CONSIGLIO REGIONALE DELLA CAMPANIA

SEDUTA N. 1DIGIOVEDÌ 9 LUGLIO 2015

INDICE

Presa d'atto della proclamazione degli eletti
PRESIDENTE (D'Amelio)

Elezione del Presidente del Consiglio Regionale
PRESIDENTE (D'Amelio)
CASILLO MARIO (PD)
GAMBINO (FDI – AN)
CIARAMBINO (M5S)
PRESIDENTE (D'Amelio)

Elezione dei componenti dell'Ufficio di Presidenza
PRESIDENTE (D'Amelio)
SAIELLO (M5S)
PRESIDENTE (D'Amelio)

Esposizione del programma di governo da parte del Presidente della Giunta Regionale della Campania
PRESIDENTE (D'Amelio)
DE LUCA, Presidente della Giunta
CALDORO (Forza Italia)
CIARAMBINO (M5S)
PISCITELLI (Campania in Rete)
CASILLO (PD)
GAMBINO (FDI-AN)
BORRELLI (Davvero Verdi)
CESARO (Forza Italia)
DE PASCALE (De Luca Presidente)
MOCERINO (Caldoro Presidente)
MOXEDANO (IDV)
SOMMESE (NCD – Campania Popolare)
ZANNINI (Centro Democratico-Scelta Civica)
PETRACCA (UDC)
ALAIA (CD)
MARAIO (PS)
DE LUCA, Presidente della Giunta
PRESIDENTE (D'Amelio)

PRESIDENZA DEL CONSIGLIERE PIU' ANZIANO ROSA D'AMELIO

La seduta ha inizio alle ore 16.08.

PRESIDENTE (D'Amelio): Buonasera a tutti i Consiglieri eletti, al Presidente della Giunta regionale.
Presiedo questo Consiglio e intanto faccio gli auguri ai tanti volti nuovi che sono in quest'Aula. Questo Consiglio è rinnovato del 70 per cento, quindi energie nuove, linfa nuova che sono una risorsa per la comunità della Regione Campania.
Abbiamo da fare un lavoro statutario lungo, perché dobbiamo applicare alcune norme che lo Statuto ha previsto, credo che possiamo iniziare subito, ai sensi dell'articolo 34 dello Statuto e dell'articolo 4 del Regolamento Interno.
Il Consiglio regionale della Campania è convocato per la seduta d'inserimento della X Legislatura il giorno 9 luglio 2015 alle ore 16:00 nella sala delle adunanze del Consiglio sita in Napoli al Centro Direzionale isola F13 al fine di procedere ai seguenti adempimenti preliminari.

PRESA D'ATTO DELLA PROCLAMAZIONE DEGLI ELETTI

PRESIDENTE (D'Amelio): Il primo punto all'ordine del giorno è: "Presa d'atto della proclamazione degli eletti".
L'ufficio centrale regionale presso la Corte d'Appello di Napoli per l'elezione del Presidente della Giunta regionale e del Consiglio regionale della Campania, in data 19 giugno, ha proclamato Presidente della Giunta regionale Vincenzo De Luca.
In data 27 giugno è stato notificato al Consiglio regionale il DPCM 26 giugno 2015 che ha disposto la sospensione del signor Vincenzo De Luca dalla carica di Presidente della Giunta regionale della Campania ai sensi degli articoli 7 e 8 del decreto legislativo 31 dicembre 2012 numero 235.
Comunico ancora che in data 3 luglio è pervenuto, a mezzo posta elettronica certificata, il decreto del Presidente della I Sezione Civile del Tribunale di Napoli che ha disposto la sospensione dell'efficacia dell'indicato DPCM del 26 giugno 2015.
Comunico inoltre che la Corte d'Appello di Napoli, in data 22 giugno, ha proclamato eletti Consiglieri regionali: Alaia Vincenzo, Amabile Tommaso, Amato Vincenza, Beneduce Flora, Borrelli Francesco Emilio, Bosco Luigi, Caldoro Stefano, Cammarano Michele, Cascone Luca, Casillo Mario, Casillo Tommaso, Cesaro Armando, Ciarambino Valeria,Ciaramella Maria Antonietta, Cirillo Luigi, D'Amelio Rosa, Daniele Gianluca, De Pascale Carmine, Di Scala Maria Grazia, Fiola Carmela, Fiore Aniello, Gambino Alberico, Graziano Stefano, Grimaldi Massimo, Iannace Carlo, Longobardi Alfonso, Malerba Tommaso, Maraio Vincenzo, Marciano Antonio, Marrazzo Nicola, Mocerino Carmine, Mortaruolo Erasmo, Moxedano Francesco, Muscarà Maria, Oliviero Gennaro, Paolino Monica, Passariello Luciano, Petrarca Maurizio, Picarone Francesco, Piscitelli Alfonso, Raia Loredana, Ricchiuti Maria, Russo Ermanno, Saiello Gennaro, Schiano di Visconti Michele, Sommese Pasquale, Topo Raffaele, Viglione Vincenzo, Zannini Giovanni, Zinzi Gianpiero.

Il Consiglio prende atto.

ELEZIONE DEL PRESIDENTE DEL CONSIGLIO REGIONALE

PRESIDENTE (D'Amelio): Passiamo al secondo punto all'ordine del giorno: "Elezione del Presidente del Consiglio regionale".
Ricordo che l'elezione del Presidente è disciplinata dall'articolo 35 dello Statuto e dall'articolo 5 del Regolamento interno e che si procede alla votazione con scrutinio segreto per schede.
Nella prima votazione il Presidente è eletto a maggioranza dei due terzi dei componenti l'Assemblea, sono quindi necessari 34 voti.
Invito i consiglieri Saiello e Cirillo, i più giovani dell'Assemblea, che ai sensi dell'articolo 34 dello Statuto fungono da Segretari, a raggiungere il banco della presidenza per la costituzione del seggio elettorale per procedere alla chiama.
Ad ogni Consigliere è consegnata una scheda per l'espressione del voto. Ricordo che si vota un solo nome.
Invito i colleghi a compilare la scheda nella cabina per garantire la segretezza del voto.
È costituito il seggio.
Concedo la parola al consigliere Mario Casillo.

CASILLO MARIO (PD): In qualità di Capogruppo del Partito Democratico e a nome di tutta la maggioranza, vorrei proporre in qualità di Presidente l'onorevole Rosetta D'Amelio, persona da tutti riconosciuta per la sua serietà, il suo equilibrio e per la sua correttezza.
Faccio appello alle forze di opposizione di accogliere la mia proposta, com'è stato nella precedente legislatura ed anche in passato, sarebbe gradito un consenso unanime rispetto alla persona di Rosetta D'Amelio.

PRESIDENTE (D'Amelio): La parola al consigliere Gambino.

GAMBINO (FDI – AN): Ieri, in un incontro di tutte le forze che compongono il centro destra, avevamo deciso di votare, così com'è stato fatto in passato, la proposta che ci veniva da parte della maggioranza. Saremo compatti e coesi nel votare tutti quanti lo stesso nominativo che voterà la maggioranza di governo.

PRESIDENTE (D'Amelio): La parola alla consigliera Ciaramb
ino.

CIARAMPINO (M5S): Abbiamo voluto dare un contributo a quest'organo istituzionale, oggi si vota l'Ufficio di Presidenza che è un organo istituzionale del Consiglio, quindi rappresenta il Consiglio nella sua interezza. Il Presidente è un organo di garanzia dell'intero Consiglio.
Abbiamo voluto innalzare il livello, restituendo dignità e legalità a questa Istituzione così ampiamente violata ed infangata – abbiamo avuto presidenti arrestati e rinviati a giudizio –, facendo un appello alle forze politiche, in particolare alle forze politiche di maggioranza, perché candidassero profili degni. Il requisito minimo di onorabilità che noi applichiamo prima di tutto a noi stessi è il non essere indagati, né condannati.
Il profilo D'Amelio risponde a queste caratteristiche, pertanto, coerentemente, come già pubblicamente dichiarato, per una questione di responsabilità istituzionale, sosterremo questa candidatura. Ci aspettiamo la stessa responsabilità istituzionale da parte di maggioranza e opposizione nella composizione di tutto l'Ufficio di Presidenza, come prevedono Statuto e Regolamento. Grazie.

PRESIDENTE (D'Amelio): Grazie. Dichiaro costituito il seggio e aperta la votazione.
Invito il Consigliere Segretario a procedere alla chiama.

Il Consigliere Segretario Gennaro Saiello procede alla chiama dell'appello per la votazione a scrutinio segreto

PRESIDENTE (D'Amelio): Dichiaro chiusa la votazione.
Comunico l'esito della votazione:

Presenti	51
Votanti	50
Schede bianche	00
Schede nulle	01

Hanno riportato voti:

D'Amelio	49

Rosa D'Amelio è eletta Presidente del Consiglio.

PRESIDENZA DELLA PRESIDENTE ROSA D'AMELIO

PRESIDENTE (D'Amelio): Dispongo la distruzione delle schede.
Vi ringrazio, ringrazio il Consiglio regionale per la fiducia che ha riposto nella mia figura, è un voto quasi unanime, ringrazio sia la maggioranza sia l'opposizione che ha scelto di confluire sul mio nome, questa per me è una responsabilità ancora maggiore che dovrò assumere nella guida dell'Assemblea del Consiglio regionale.
Sarò una Presidente imparziale al servizio del Consiglio regionale della Campania, di una terra meravigliosa che ha tante potenzialità, la più importante Regione del Mezzogiorno d'Italia ma che vive un momento di grande difficoltà: i dati della disoccupazione, la crisi dell'apparato industriale, le grandi tematiche ambientali, a cominciare dalla Terra dei Fuochi, ma per ricordare la mia Provincia di Isochimica, il *welfare* azzerato, la sanità in difficoltà, però è una Regione che ha grandi eccellenze, grandi competenze, è una Regione che ha beni ambientali e culturali che fanno invidia al mondo, è una Regione che ha bisogno di ritrovare il proprio orgoglio, della più importante Regione del Mezzogiorno che deve tornare nell'agenda politica del Governo nazionale.
Sono convinta che ce la possiamo fare e ce la dobbiamo fare.
A quest'Assemblea tocca il compito di programmazione, di legislazione, è un'Assemblea che dovrà lavorare molto per fare buone leggi per la nostra Regione, è un'Assemblea più snella perché per la prima volta nel Consiglio regionale siamo passati da 60 a 50, siedono 50 Consiglieri regionali, è un'Assemblea – lo avevo detto all'inizio – che ha competenze perché ci sono Consiglieri riconfermati, alcuni da tempo stanno in questa Assemblea, che ha anche grandi potenzialità innovative, ha tanti giovani. È un'Assemblea che per un terzo ha giovani al di sotto dei 35 anni, è una bellissima Assemblea, con 10 donne. Mi permettete di dire che sono

orgogliosa perché nella nostra vicina Regione, una Regione molto bella, interessante, la Puglia, nessuna donna è stata eletta in Consiglio regionale, noi, grazie alla legge sulla doppia preferenza, abbiamo 10 donne, dobbiamo lavorare per averne anche di più. Devo dire che il Presidente della Giunta un segnale lo ha dato in tal senso. Mi piacerebbe avere un'Assemblea al 50 per cento di donne – tanto gli uomini hanno già votato, questo me lo posso permettere – che abbia competenza, innovazione e voglia di ridare orgoglio e dignità ai cittadini campani. Tutti insieme dobbiamo lavorare perché ci sentiamo campani.
Le aree interne sono una potenzialità, se pensiamo all'ambiente, se pensiamo che producono acqua, se pensiamo che lì si possono fare straordinari investimenti per esempio sull'energia alternativa, se pensiamo che si stanno spopolando decine di Comuni mentre abbiamo, a Napoli e nel suo *hinterland* un sovraffollamento eccessivo e invece lavorando insieme, per uno sviluppo organico, potremmo avere una Regione nella quale Napoli, Salerno, Benevento, Avellino, Caserta, siano per le potenzialità e la diversificazione dei loro territori una grande ricchezza.
Non prendo molto tempo perché siamo in sede di voto, però mi piace salutare il Presidente della Giunta Vincenzo De Luca, mi piace salutare Stefano Caldoro che è stato Presidente della precedente Giunta ma è il capo dell'opposizione di centro destra, mi piace salutare Valeria Ciarambino perché c'è la novità di 7 rappresentanti del Movimento 5 Stelle in questo Consiglio regionale, ognuno per il proprio ruolo, maggioranza e opposizione, credo che se lavoriamo per il bene della comunità possiamo fare grandi cose per la nostra Regione. Grazie per avermi votata.

ELEZIONE DEI COMPONENTI DELL'UFFICIO DI PRESIDENZA

PRESIDENTE (D'Amelio): Passiamo al terzo punto all'ordine del giorno della seduta odierna concernente: "Elezione dei componenti dell'Ufficio di Presidenza".
Ricordo che l'elezione dei 2 Vicepresidenti, dei 2 Segretari e dei 2 Questori è disciplinata dal comma 3 dell'articolo 35 dello Statuto e dal comma 4 dell'articolo 5 del Regolamento Interno e che si procede all'elezione con 3 votazioni separate a scrutinio segreto.
Risultano eletti in ciascuna votazione i 2 Consiglieri, uno della maggioranza e uno dell'opposizione, che ottengono il maggior numero di voti. Procediamo dunque all'elezione dei 2 Vicepresidenti.
Ad ogni Consigliere viene consegnata una scheda per l'espressione del voto. Ricordo che si vota un solo nome.
Dichiaro aperta la votazione.
Invito i Consiglieri Segretari, Gennaro Saiello e Luigi Cirillo, a procedere alla chiama dell'appello per la votazione a scrutinio segreto.

Il Consigliere Segretario Luigi Cirillo procede alla chiama dell'appello per la votazione a scrutinio segreto.

PRESIDENTE (D'Amelio): Comunico l'esito della votazione:

Presenti	51
Votanti	49

Schede bianche 01
Astenuti 02

Hanno riportato voti:

Casillo Tommaso 26
Ermanno Russo 15
Ciarambino Valeria 07

Proclamo eletti Vice Presidenti Casillo Tommaso e Ermanno Russo
Invito il Consigliere segretario a distruggere le schede.

PRESIDENTE (D'Amelio): Per regolamento dobbiamo votare prima i Consiglieri Segretari, poi subentrano nel seggio elettorale i Consiglieri Segretari eletti e andiamo a votarepoi i ConsiglieriQuestori. Procediamo adesso alla votazione per l'elezione dei due Segretari dell'Ufficio di Presidenza. Ricordo che ogni Consigliere vota un solo nome. Dichiaro aperta la votazione. Invito il Consigliere Segretario a procedere alla chiama dell'appello per la votazione a scrutinio segreto.

Il Consigliere Segretario Gennaro Saiello procede alla chiama dell'appello per la votazione a scrutinio segreto

PRESIDENTE (D'Amelio): Comunico l'esito della votazione:
Presenti 51
Votanti 49
Schede Bianche 01
Schede Nulle 01
Astenuti/Non partecipanti al voto 02

Hanno riportato voti:

Vincenzo Maraio 27
Valeria Ciarambino 06
Flora Beneduce 11
Massimo Grimaldi 02
Antonio Marciano 01

Risultano eletti alla carica di Segretario i Consiglieri: Vincenzo Maraio per la maggioranza e Flora Beneduce per l'opposizione.
Ringrazio i giovani Segretari Saiello e Cirillo per la professionalità con la quale hanno svolto il loro lavoro al servizio di quest'Aula e chiamo alla Presidenza i Segretari eletti.
Procediamo alla votazione per l'elezione dei due Questori dell'Ufficio di Presidenza. Ricordo che ogni Consigliere vota solo un nome.
Dichiaro aperta la votazione.
Prego i Consiglieri Segretari a procedere alla chiama.

Il Consigliere Segretario Vincenzo Maraio procede alla chiama dell'appello per la votazione a scrutinio segreto.

PRESIDENTE (D'Amelio): Comunico l'esito della votazione:

Presenti	51
Votanti	49
Schede bianche	01
Schede nulle	00
Astenuti/Non partecipanti al voto	02

Hanno riportato voti:

Marciano	26
Grimaldi	14
Ciarambino	08

Risultano eletti alla carica di questore i consiglieri Marciano per la maggioranza e Grimaldi per l'opposizione. Dispongo la distruzione delle schede.

PRESIDENTE (D'Amelio): Passiamo al punto 4 dell'ordine del giorno della seduta odierna:

ESPOSIZIONE DEL PROGRAMMA DI GOVERNO DA PARTE DEL PRESIDENTE DELLA GIUNTA REGIONALE DELLA CAMPANIA

PRESIDENTE (D'Amelio): La parola al Presidente della Giunta Regionale Vincenzo De Luca.

DE LUCA, Presidente della Giunta: Cari colleghi, Consiglieri, signor Presidente, comincio da questa sera la fase di piena operatività della nuova amministrazione regionale. Consentitemi di rivolgere un saluto e un augurio di buon lavoro al Presidente del Consiglio regionale, la collega Rosetta D'Amelio, persona di grande qualità che saprà sicuramente assicurare una conduzione equilibrata e rispettosa di tutte le componenti nell'ambito del Consiglio. Rivolgo un saluto e un ringraziamento al Presidente uscente, collega Caldoro, che ringrazio per il lavoro svolto nei cinque anni passati al servizio della regione. A tutti quanti voi e a tutti quanti noi un augurio di buon lavoro in un momento nel quale i problemi che abbiamo di fronte da affrontare anche rapidamente sono problemi pesanti, impegnativi, che richiederanno uno sforzo straordinario da parte di tutti quanti noi e da parte dell'apparato regionale. Io non illustrerò ovviamente nel dettaglio il programma dell'attività di governo della nuova amministrazione e cercherò di concentrarmi – parlerò ovviamente anche dei temi programmatici - sul senso politico di fondo che vorrei dare all'attività della prossima amministrazione. Inizio ovviamente dalla condizione della regione Campania. I dati della Banca d'Italia relativi al 2014 rimangono dati preoccupanti per la Campania. La Campania perde nel 2014 un altro 1,9 per cento di Prodotto Interno Lordo, che si aggiunge allo 0,6 per cento perduto nel 2013, e siamo da questo punto di vista in una situazione pesante. Già solo questo dato ci dice che dobbiamo affrontare un triplo problema: il problema del ritardo storico del sud della Campania rispetto al nord, il problema dell'ulteriore arretramento che abbiamo avuto negli anni della crisi che abbiamo alle spalle e un terzo grande

problema, che è quello di fondo, in che modo posizionare la regione Campania nell'ambito nazionale e internazionale in maniera tale da garantire alla nostra regione una prospettiva di sviluppo e a un'intera generazione una possibilità di trovare lavoro qui, in queste terre. Il problema di fondo che abbiamo davanti è esattamente questo, ossia come riposizionare nella modernità e su un piano di competitività vera la regione Campania per evitare che essa scivoli verso un lento declino. Gli altri dati economici sono altrettanto preoccupanti. Non parte l'edilizia, abbiamo qualche leggero segno di scongelamento nel credito bancario, i livelli di esportazione sono diminuiti ancora nel 2014, abbiamo un dato positivo che riguarda le presenze turistiche e lo sviluppo turistico nella regione Campania - questo è il dato più rilevante che noi registriamo - e il livello dei consumi rimane fondamentalmente basso. Il quadro di insieme che noi ricaviamo è quello sicuramente di una realtà contraddittoria: abbiamo avuto modo di verificare e di dire ancora nei mesi scorsi che la Campania è ricca anche di tanti elementi di dinamismo economico e anche di eccellenze, ma il quadro di insieme non sfugge alla sensazione di un lento declino. La regione Campania è diventata in questi anni la terza regione d'Italia, mentre eravamo la seconda. Siamo lì con il Lazio, ma il processo di declino è in corso ed è esattamente questo declino che dobbiamo tentare di frenare e di invertire se vogliamo smentire la previsione della SVIMEZ che dà la regione Campania, sulla base di questo *trend*, a meno duemilioni di abitanti da qui a trent'anni. È una previsione drammaticamente pesante e preoccupante e credo che tutti insieme saremo in grado di smentire, ma dobbiamo sapere che i dati della realtà sono questi. Abbiamo ormai anche nel contesto italiano altre regioni che tengono il fiato sul collo della Campania. Il Veneto e la Sicilia sono sulla soglia dei cinquemilioni di abitanti, abbiamo territori che hanno spazi vitali che noi non abbiamo (abbiamo un territorio totalmente antropizzato), abbiamo una condizione non semplice, a conferma del fatto che probabilmente abbiamo bruciato molti anni. Bene, questo è il tema centrale che a mio parere dobbiamo avere davanti nei prossimi cinque – dieci anni, e non è un problema di un'Amministrazione, è un problema di tutta la classe dirigente della Campania, come impedire il declino e come riposizionare la Regione Campania nel contesto nazionale ed internazionale in maniera tale da garantire possibilità di sviluppo o di lavoro per un'intera generazione. E' una sfida drammaticamente difficile, ma è una sfida che dobbiamo vincere se non vogliamo rassegnarci a vedere i nostri figli emigrare. Un altro dato che rimane pesante per noi è essere la prima Regione d'Italia per la migrazione giovanile nel resto d'Italia e all'estero.

Da questo punto di vista credo dobbiamo ragionare su 2 grandi opportunità che abbiamo e su come raggiungere condizioni di eccellenza nel campo della reindustrializzazione della Regione Campania. I primi 2 campi nei quali, a mio parere, dobbiamo recuperare competitività sono in qualche modo obbligati per la collocazione geografica che ha la Campania e obbligati per le risorse che abbiamo e che dobbiamo sfruttare. Il primo è quello di tentare di fare, come abbiamo detto in tanti, della Campania e del sud la piattaforma logistica dell'intera Europa, qui ci giochiamo molte carte. Abbiamo un'occasione davanti a noi, il raddoppio del Canale di Suez porterà nel Mediterraneo un raddoppio probabile di traffici marittimi, ridarà al Mediterraneo una centralità perduta da lunghi anni, ci metterà in condizione di poter essere davvero la piattaforma logistica dell'intero continente proiettata verso l'Africa, i Paesi del Medio Oriente, i Paesi dell'Estremo Oriente. Dobbiamo sapere che qui partiamo con grande difficoltà e con grande ritardo, mi riferisco al sistema portuale e aeroportuale.

Sapere di diventare una grande piattaforma logistica significa saper intercettare il movimento di merci e di persone in maniera più efficace di quanto non siamo stati in grado di fare fino ad oggi. Questo significa una riorganizzazione seria dei nostri porti, integrazione del sistema

portuale, ma significa anche fare scelte di fondo in relazione all'utilizzazione delle risorse europee.
Questo è uno dei primi punti che sottopongo all'attenzione del Consiglio regionale. Credo che dobbiamo avere il coraggio di fare scelte strategiche in grado di ricreare le condizioni strutturali della competitività della Regione. Che cosa voglio dire? Voglio dire che dobbiamo concentrare risorse per realizzare aree interportuali, aree retro portuali e per realizzare collegamenti rapidi ed intermodali tra il sistema portuale campano e le aree retrostanti nelle quali poter stoccare merci, fare prime e seconde lavorazioni. Questo significa che una delle priorità nell'uso delle risorse europee dovrà essere questa, se vogliamo vedere da qui a 10 anni e a 20 anni, altrimenti dobbiamo già mettere nel conto che il sistema dei porti campani è destinato a saltare completamente.
È una prima grande scelta a cui possiamo legare anche una scelta interna, fare della Campania la più grande piattaforma logistica d'Europa per quanto riguarda l'agroalimentare, tenete conto che già oggi i prodotti agroalimentari e agroindustriali nelle zone della Piana del Sele, della Piana Casertana e del Nolano forniscono quasi il 90 per cento dei prodotti ortofrutticoli che consuma l'Europa intera. Abbiamo davvero un grande patrimonio di un'agricoltura straordinaria, di un'agroindustria straordinaria. Nell'ambito di una piattaforma logistica, la logistica legata all'agroalimentare e all'agroindustriale può essere una delle carte vincenti della Campania.
Dunque la prima grande opportunità che è davanti a noi è questa: fare della Campania una grande piattaforma logistica per l'Europa e rivolta all'area del Mediterraneo, al Medio Oriente, all'Estremo Oriente, intercettando il grosso dei traffici che arriverà con il raddoppio del Canale di Suez. Tenete conto che se non avessimo avuto le turbolenze politiche della primavera araba già la nostra portualità sarebbe saltata completamente.
I porti che sono nati nella fascia nord dell'Africa in questo decennio, da Alessandria d'Egitto ai porti del Marocco etc. hanno intercettato milioni di tonnellate di merci sottraendoli ai nostri Comuni, rischiamo davvero di essere tagliati fuori, non c'è un minuto di tempo da perdere.
Da questo punto di vista è emblematico questo sorpasso recente della Regione Lazio.
Il Porto di Civitavecchia ha avuto uno sviluppo straordinario, ovviamente alle porte di Roma, un grande sviluppo anche crocieristico, ma è diventato un porto che fa la corsa anche alla portualità campana. Badate che dal punto di vista della competizione tra territori nessuno farà sconti alla Campania, prepariamoci a combattere con le unghie e con i denti, qui non è questione neanche di colori politici, ma è questione di competizione tra interessi territoriali che dobbiamo imparare a difendere fino in fondo.
Se abbiamo per 2 anni e mezzo commissariato il Porto di Napoli diventa complicato fare la battaglia per la competitività del nostro sistema portuale sul piano nazionale ed internazionale.
Dunque la prima scelta è questa: un grande sistema logistico, una grande piattaforma logistica e la realizzazione delle infrastrutture che diano respiro al sistema portuale e aeroportuale campano, altrimenti la prima delle opportunità per lo sviluppo di questa regione sarà bruciata.
La seconda grande opportunità è quella del turismo. Ho incontrato stamattina il Presidente della Regione Lazio all'incontro con Mattarella, mi proponeva di ragionare su intese possibili tra Lazio e Campania, la cosa mi sembra di grande interesse, per la verità lui si riferiva ad un'intenzione della FIAT di creare tra Lazio Meridionale e Campania un grande polo di sviluppo per l'attività legata alle produzioni automobilistiche, anche questa mi sembra interessante. A me convince molto un'altra idea. Tra Lazio e Campania abbiamo la concentrazione forse della metà del patrimonio storico artistico nel mondo e siamo tra Napoli e Roma ormai ad un'ora di distanza con l'alta velocità. Continuo a ritenere che dobbiamo avere il coraggio di essere, come Campania, il distretto turistico più importante d'Italia, d'Europa e del mondo, ce la possiamo

fare! Anche qui dobbiamo fare delle scelte, dobbiamo avere il coraggio di concentrare risorse, parliamoci con grande chiarezza, ognuno di noi è sensibile a spinte che vengono dai territori dal basso, penso che dobbiamo avere il coraggio di fare delle scelte. Se impegniamo fondi europei per fare mille cose togliamo la speranza ai nostri figli. Se abbiamo il coraggio di dotare delle infrastrutture necessarie alla Regione, delle infrastrutture che servono a dare competitività vera al sistema campano, avremo garantito il futuro ai nostri figli: questa scelta la dobbiamo fare!
Turismo significa tutto, non è uno sviluppo di un settore industriale, per un settore industriale basta una massa critica di risorse che concentri, invece per il turismo significa che devi avere un sistema che funzioni in tutte le sue componenti, significa ambiente, significa mobilità, significa sistemi socio sanitari, significa umanizzazione del territorio, significa cultura, significa sicurezza.
Per quello che riguarda noi significa disinquinamento, significa protezione della fascia costiera, significa integrazione con la valorizzazione dei beni culturali e tuttavia a me questa sembra la seconda grande sfida che ci consente di posizionare la Campania in una nicchia di mercato mondiale rispetto alla quale creiamo lavoro e opportunità di vita, altrimenti diventa complicato. Almeno io non ci arrivo ad immaginare una possibilità, una prospettiva di vita per i nostri figli. Abbiamo ormai cimiteri industriali in tante zone industriali della Regione, in queste condizioni faremo fatica a reggere.
Credo che dobbiamo fare queste 2 prime scelte, facendo quello che coerentemente siamo chiamati a fare, dalla depurazione alla soluzione del problema della Terra dei Fuochi al problema della gestione ordinaria al ciclo dei rifiuti, dovremo rapidamente riconquistare un'immagine positiva della Regione Campania. Ho già detto che faremo un'iniziativa ad EXPO 2015 a settembre per illustrare i risultati di un monitoraggio sulla terra, sull'acqua e sull'area. Ho la sensazione che avremo delle sorprese, probabilmente quando illustreremo la condizione del suolo che c'è, perfino nella terra dei fuochi rispetto a quello che c'è nelle aree industriali di Brescia o di Bergamo, probabilmente scopriremo che l'aria è più inquinata lì che qui e la terra è più inquinata lì che qui e le falde acquifere sono più inquinate lì che qui; vedremo. È una delle sfide che dobbiamo lanciare.
Credo che ci sia un'iniziativa, preparata dalla precedente Amministrazione, di illustrazione, insieme con l'Università Federico II della dieta Mediterranea e della valorizzazione della dieta mediterranea ad EXPO 2015.
Dovremo utilizzare tutte le occasioni che sono in essere e quelle che ci dobbiamo inventare per conseguire, quanto più rapidamente possibile, un cambio di immagine di prestigio nazionale ed internazionale per quanto riguarda la Campania.
Poi credo che dobbiamo ragionare su quali aree di sviluppo industriale vogliamo difendere o implementare.
Credo che una Regione come la Campania non possa rinunciare ad un suo destino industriale. Ragioneremo su quelle che devono essere le zone ASI, ne parleremo con gli imprenditori e con le organizzazioni sociali, sicuramente non possono essere quella palude burocratica che è oggi e quella dispersione irresponsabile di risorse, di aree e di spazi inutilizzati che abbiamo ancora oggi. Sono assolutamente convinto che la Campania non può rinunciare ad una sua Industria.
Dobbiamo intenderci bene, è del tutto evidente che non saremo mai più in grado di competere non dico con la Sud Corea, non dico con il Giappone, non dico con la Cina popolare, ma neanche con la Turchia, con il Marocco, con il Messico, con il Sud Africa sulle grandi produzioni di massa. Abbiamo costi di produzione enormemente più elevati. Dobbiamo puntare a settori che hanno contenuti di tecnologia e di ricerca straordinariamente avanzati e da questo punto di

vista credo che siamo chiamati a fare un ragionamento molto attento tra una nostra vocazione industriale e tecnica che in qualche caso è straordinaria e moderna.
Credo che in due o tre campi dobbiamo puntare ad avere posizioni di eccellenza mondiale. Il primo obiettivo è nel campo dell'aerospaziale. Scopriamo che abbiamo una grande tradizione scientifica universitaria di progettazione; abbiamo anche una tradizione industriale che si è andata perdendo, l'Alenia; abbiamo la ATR che è stata un prodotto importante per l'aviazione regionale nazionale; abbiamo un centro di ricerca come il CIRA con piste e aeroporti nell'area casertana che possono essere di grande interesse e di grande prospettiva se decidiamo in quale campo concentrare risorse per essere i primi al mondo. C'è un campo nel quale a mio parere, parlando con i tecnici, parlando con i responsabili del CIRA, delle Università delle facoltà di Ingegneria e di Informatica possiamo essere i primi, è quello delle produzioni satellitari micro e nano, microsatelliti e nanosatelliti.
Abbiamo già della componentistica realizzata in Campania che viene utilizzata dalla NASA, viene utilizzata da grandi produttori mondiali, credo che siamo in condizioni di porci quest'obiettivo, avere in una nicchia di produzione aerospaziale di primato mondiale, un'eccellenza mondiale. Sono convinto che ce la possiamo fare. Credo che dobbiamo aprire un contenzioso, anche duro, con il Governo nazionale e con le imprese pubbliche per obbligarle a ragionare sulla Campania, ovviamente mi riferisco a Finmeccanica e all'Alenia, a quello che deve essere il destino industriale di questo comparto. Credo che dobbiamo reagire, non credo che possiamo permetterci di aprire un contenzioso sulle scelte industriale di Finmeccanica. Ci sono responsabilità aziendali e autonomie aziendali che rispettiamo, ma nell'ambito delle scelte industriali di Finmeccanica se vi sono nuovi investimenti dobbiamo combattere con i denti perché questi investimenti si realizzino in Campania e non altrove. Dobbiamo pretendere un senso di responsabilità nazionale da tutti.
La questione Meridionale deve ritrovare un suo ascolto sul piano nazionale, non possiamo essere i miserabili, le clientele, la camorra e la terra dei fuochi. Basta, è una storia che deve finire! Ovviamente dobbiamo essere noi per primi adeguati a reggere le sfide delle modernità ma dobbiamo anche pretendere che non ci siano furbizie e che nella guerra tra i territori non sia dimenticato il sud e, per quello che ci riguarda, la Campania.
Dunque, nell'ambito delle scelte industriali strategiche di Finmeccanica credo che dobbiamo pretendere che Finmeccanica ragioni con noi su un nuovo vettore che dovrà sostituire la ATR. Non chiediamo nulla di sconvolgente, dovrà pur essere prodotto un vettore che sostituirà la ATR, chiediamo che si ragioni sulla Campania e che ci sia non solo il montaggio dei pezzi, ma ci sia il cervello della progettazione e la realizzazione intera di un nuovo vettore.
L'aerospaziale è il primo campo nel quale riposizionare la Campania nell'ambito della competitività mondiale.
Il secondo è l'ambiente, sembrerà strano, ma credo che a ragionarci bene questa può essere un'altra grande occasione per una specializzazione industriale della Campania nel campo delle produzioni che riguardano le energie rinnovabili, il risparmio energetico, tutta la materia legata all'ambiente, alla tutela e alla valorizzazione dalla produzione di materiali, dalle scelte delle tecnologie antisismiche, dai sistemi di monitoraggio e di controllo dell'aria, dell'acqua, della terra. Questo può essere un altro grande campo nel quale specializzare un'area di ricerca scientifica, ma anche di produzione industriale che diventi un'eccellenza campana. Vorrei trasformare la tragedia della terra dei fuochi in un'occasione per far lavorare decine di imprese campane, dovremo impegnare centinaia di milioni di euro per liberarci dalle eco balle e per risolvere i problemi delle discariche. Faccio fatica ad immaginare che 500 milioni di euro debbano andare al nord, vorremmo immaginare un'ipotesi di soluzione del problema terra dei

fuochi, eco balle e discariche che impegni direttamente il sistema industriale campane, abbiamo almeno 30 industrie private che possono essere impegnate nella soluzione del problema e che possono trattenere in Campania centinaia di milioni di euro. Poi, avere sui temi dell'ambiente una linea preferenziale di investimenti di fondi europei, di ricerca scientifica in maniera tale da far crescere, in questo comparto, un livello di eccellenza industriale e di ricerca che ricollochi, anche da questo versante, la Campania su un terreno di eccellenza nella competizione mondiale.

Ritorno sul tema del trasporto, parlo dell'industria in senso stretto più tradizionale alla quale – credo – non dobbiamo rinunciare. In Campania avevamo Ansaldo, abbiamo Irisbus in una condizione di grande sofferenza, abbiamo Firema a Caserta. Credo che sia stata conclusa un'operazione industriale con importanti investitori privati relativa a Firema. Credo che abbiamo uno spazio di mercato per le produzioni di mezzi di trasporto su gomma e su ferro. Per capirci: le produzioni Irisbus non erano fuori mercato perché avevamo costi di produzione più elevati rispetto ai prodotti analoghi della Francia. Le organizzazioni sociali ed imprenditoriali ci hanno sempre detto che i nostri pullman erano assolutamente competitivi. Facciamo tutte le verifiche, ma se ragioniamo insieme su un polo del trasporto pubblico campano, che tenga dentro Irisbus, Firema, con i nuovi acquirenti e investitori privati, Ansaldo, per quanto riguarda l'alta velocità – qui avevamo un'eccellenza straordinaria: l'alta velocità era Ansaldo, le metropolitane erano l'Ansaldo, qui noi possiamo realizzare un polo industriale del trasporto pubblico di assoluta eccellenza. E se sarà necessario accompagnare con aiuti europei alla ricerca, alla commercializzazione, all'internazionalizzazione, lo faremo. Meno piccoli interventi in centinaia di comuni e più concentrazione di risorse per lo sviluppo dei grandi settori trainanti dello sviluppo industriale della nostra Regione.

Agricoltura. Io credo che anche qui noi possiamo ritagliarci una nicchia di assoluta eccellenza nel panorama mondiale. Noi abbiamo dei problemi che riguardano la parcellizzazione fondiaria; abbiamo sia nell'area di pianura, ma anche nelle aree interne, una frantumazione eccessiva, un frazionamento eccessivo delle aziende agricole. È evidente che in queste condizioni facciamo fatica ad avere economie di scale, avere costi di produzione più ridotti. Ci sono ormai migliaia di aziende, soprattutto nelle aree interne, che non reggono più. A parte i problemi che riguardano le aggressioni fitosanitarie, che ormai toccano anche l'ulivo oltre al castagno, ma a parte questo, c'è un problema strutturale che riguarda le aziende. Io penso che dobbiamo ragionare sempre di più su una integrazione fra agricoltura, agriturismo e cultura. Tale integrazione può consentire margini di redditività, di guadagno e di tenuta anche per le aziende agricole di dimensioni ridotte.

Ma a parte questo, che è un tema che ci porta ad un obiettivo che noi dobbiamo perseguire, uno sviluppo equilibrato su tutto il territorio regionale, che dia una prospettiva anche alle aree interne – è una delle scelte caratterizzanti che abbiamo fatto –, ci sono dei campi nei quali noi dobbiamo puntare ad avere una posizione di eccellenza mondiale. Vi faccio un esempio: nella ricerca genetica, noi avevamo delle grandi preesistenze, avevamo dei centri sperimentali per l'ortofrutta ad Angri, a Battipaglia, nel Napoletano a Portici. Abbiamo un patrimonio immenso. La cosa incredibile è che oggi tutta l'industria sementiera è nelle mani degli olandesi, dei californiani e degli israeliani. Incredibilmente, per l'acquisizione dei semi per la produzione della nostra ortofrutta, noi dobbiamo approvvigionarci presso grandi società produttrici olandesi o israeliani o californiani.

A mio avviso, dobbiamo riprendere in mano il tema della ricerca scientifica in agricoltura. Una ricerca che riguardi le forme di innovazione biologica. Non mi riferisco agli OGM, ma ad una ricerca che renda le nostre varietà sempre più resistenti alle aggressioni dei parassiti, che renda

le nostre produzioni sempre meglio conservabili. Dunque, sono per rianimare i centri di ricerca in agricoltura, in collegamento con Portici, con le università.
Inoltre, sono dell'avviso che dobbiamo sviluppare un'altra linea di ricerca estremamente interessante, sulla quale vi è una competizione sul piano mondiale: chi arriva per primo avrà la possibilità di fare un grandissimo affare. È quella che riguarda il *packaging*, che riguarda i materiali di conservazione dei prodotti. Ci sono grandi gruppi chimici che stanno lavorando per produrre pellicole, prodotti di conservazione biodegradabili. Chi arriva per primo a raggiungere questo obiettivo egemonizza un grande mercato mondiale. Io sono per sviluppare una linea di ricerca specifica, che tenga insieme l'agricoltura, la ricerca biologica, la ricerca di protezione maggiore delle nostre varietà e che tenga insieme anche i comparti collegati, come quello – ripeto – della conservazione degli alimenti, della catena del freddo e quant'altro. A me pare un campo molto interessante.
Probabilmente, è necessario fare un ulteriore sforzato culturale, che mi pare già si sia fatto negli ultimi tempi. L'agricoltura è apparsa come terreno marginale e residuale. Oggi troviamo invece un'esplosione di aziende agricole giovanili; una specializzazione nei settori dell'agricoltura biologica, in produzioni di qualità e di eccellenza, in modo particolare nelle aree interne, ma anche nel Cilento, anche nella Penisola Sorrentina e Amalfitana, nel Casertano, dovunque.
Ebbene, questo è un patrimonio non attaccabile dalla concorrenza cinese o coreana. Qui non ci arrivano. Potranno produrre tutte le porcherie che vogliono, ma quelle produzioni non le avranno.
Puntiamoci, puntiamoci, sono settori ricchi ad altissimo valore aggiunto, che, se teniamo insieme tutta la filiera, ricerca, commercializzazione, industria dei semi, ricerca genetica, può essere davvero una grande e straordinaria carta di sviluppo moderno della Campania.
Ovviamente questo significa avere una valorizzazione straordinaria delle risorse umane. Tutte queste cose di cui ho detto, avere dei poli di sviluppo scientifico e industriale importanti, significa valorizzare in pieno quella che è una delle nostre carte: il patrimonio umano, che è straordinario. Le nostre università – le nostre università! –, i nostri centri di ricerca. Queste cose si reggono, se abbiamo una integrazione piena fra università, ricerca pubblica e privata e trasferimento della ricerca nei settori produttivi. A me pare che questa possa essere una delle linee lungo le quali muoverci. Una grande piattaforma logistica, un grande distretto turistico, poli di eccellenza per ricostruire un destino industriale della Campania. Ovviamente, mi fermo alle cose che mi sembrano più innovative e rilevanti, è chiaro che dovremo lavorare su altri campi, valorizzare gli altri settori, ma a me pare che lavorando così ci garantiamo delle quote di mercato che ci mettano al riparo da una competizione mondiale che è diventata davvero spietata e che rischia di farci assistere ad un declino lento del nostro apparato industriale, senza una prospettiva.
Poi ovviamente ci sono i grandi comparti dei servizi. Mi limito ad alcune osservazioni di sintesi. Per quanto riguarda la sanità, io credo che dobbiamo puntare a due o tre cose. La prima: modificare radicalmente il riparto nazionale del fondo sanitario nazionale. Abbiamo cominciato a parlarne con altri colleghi. Su questo io credo che la Campania non potrà accettare mai più un riparto che penalizzi drammaticamente la Campania per il fatto di essere la Regione più giovane d'Italia, non esiste. Su questo, per quanto mi riguarda, sono pronto a fare battaglie fino in fondo, e a cercare le alleanze con tutti, perché è un obiettivo sacrosanto, non solo di equità, non solo di rispetto per una grande realtà meridionale, ma perché è un'idiozia nel merito. Infatti, se si poteva immaginare qualche tempo fa che avere più giovani significasse avere meno patologie, credo che oggi tutti quanti possiamo constatare che non è così, perché se solo pensiamo alla espansione delle dipendenze nell'area giovanile, alla diffusione dell'alcol, alla

diffusione di disturbi alimentari che toccano soprattutto alcune fasce giovanili, capiamo che non è affatto vero che la presenza di più giovani significhi non avere patologie. In qualche caso, significa avere un maggiore carico di problemi, perché hai non solo il problema sanitario, ma anche quello socio-sanitario e della integrazione, hai un problema che è al limite fra problema sanitario e problema sicurezza.
Riequilibrare il riparto nazionale; puntare ad eliminare nell'arco della consiliatura – mi auguro prima – la mobilità passiva e puntare ad un risparmio nelle forniture – ne dovremo parlare con grande attenzione con SORESA –, puntare ad un risparmio, che io credo realistico, del 30 per cento, con un sistema di gare rigoroso, scegliendo di avere insieme qualità dei servizi edei prodotti e risparmio facendo una competizione vera. Io credo che sia un obiettivo realistico.
Sui trasporti ovviamente la priorità è quella di realizzare una rete regionale su ferro e in generale sulle reti, è il completamento e la diffusione su tutto il territorio regionale della banda larga e delle reti immateriali. Diventa poco credibile parlare di un riequilibrio territoriale se non abbiamo in ogni zona della regione le opportunità di sviluppo e di crescita e di mobilità per le giovani generazioni, ma anche per gli investitori. Questa è una delle priorità.
Non mi dilungo sui fondi europei. Abbiamo le scadenze immediate, abbiamo già domani sera una riunione che abbiamo convocato d'urgenza anche su sollecitazione del Ministero dell'Agricoltura. Sono a rischio 380 milioni di euro del ciclo 2007-2013, dovremo impegnarli entro dicembre. Mi permetto di chiedere a tutti i colleghi Consiglieri anche idee, sollecitazioni; molto semplicemente, se ci sono progetti a conoscenza dei colleghi, realtà nei territori che possono intercettare questi fondi, vi prego di segnalarli. Siamo in una condizione di emergenza assoluta, mi parrebbe un delitto perdere 400 milioni di euro destinati all'agricoltura. Mi riferisco ovviamente sia ai problemi della filiera, sia ai problemi strutturali delle aziende. Ragioniamo insieme su interventi che possiamo attivare rapidamente nella bonifica dei corsi fluviali, nell'assetto idrogeologico, nell'assetto della collina, interventi da fare sulle aziende; muoviamoci anche con qualche flessibilità, in maniera magari non perfettamente ortodossa, ma cerchiamo di non perdere questi 400 milioni di euro. Poi dovremo rispondere ovviamente alle osservazioni relative al Piano di sviluppo rurale e dovremo completare rapidamente questo nostro compito.
Altro campo di sviluppo è quello della trasformazione urbana. Non mi dilungo, abbiamo Bagnoli, Napoli Est, il centro storico di Napoli, ma più in generale vorrei che il tema della trasformazione urbana diventasse una grande occasione per fare davvero della Campania il più grande cantiere d'Italia e d'Europa. Non è inevitabile avere la trasformazione urbana pagando il prezzo della devastazione ambientale, non è assolutamente obbligato. Trasformazione urbana può significare ambiente, messa in sicurezza dei territori, può significare anche architettura contemporanea, ma deve significare in primo luogo tutela della fascia costiera, che stiamo perdendo, realizzazione di nuove spiagge, reti duali per la non perdita della risorsa idrica, che ammonta al 40 per cento ormai. Abbiamo un campo sterminato.
Io credo che dobbiamo partire dall'umanizzazione dei quartieri, dalle aree urbane. Dobbiamo innovare anche la legge urbanistica per rendere più spedita la possibilità di avere progetti di finanza. Abbiamo miliardi a disposizione delle banche e degli investitori privati, penso solo al tema dei parcheggi interrati: c'è una domanda praticamente in tutto il territorio urbano, basterebbe questo. Ragioniamoci, il Consiglio sarà impegnato a fare notazioni di merito nelle Commissioni competenti. Io credo che dovremo approvare rapidamente il Piano paesistico, ma non c'è dubbio che il grande campo della trasformazione urbana può significare davvero un respiro per l'economia, per l'imprenditoria, per il sistema delle professioni e soprattutto dei giovani professionisti nella regione Campania.

Infine vorrei che noi approvassimo una logica relativa ai grandi servizi sociali e servizi di civiltà che io chiamerei "la logica degli standard minimi di civiltà". Vedete, noi abbiamo questa situazione singolare nel nostro Paese: abbiamo l'obbligo di rispettare gli standard fisici, ma non abbiamo l'obbligo di rispettare gli standard immateriali, culturali, sociali. Io vorrei che introducessimo nella Regione Campania il concetto dello standard minimo di civiltà, cioè prevedere per ogni realtà urbana di 300 mila abitanti, non lo so, decidiamo la soglia, come indispensabile un livello di servizi sociali, di servizi sanitari, di servizi culturali, di cinema, di teatri, di asili nido, altrimenti altro che pari opportunità! Avremo le donne inchiodate alla responsabilità di cura nelle famiglie. A me pare una bella idea, ci possiamo lavorare: standard minimi di civiltà puntando a raggiungere l'obiettivo che ci siamo dati di avere centinaia di nuovi asili nido nella nostra regione.
Non mi dilungo ovviamente su altri temi che sono presenti alla vostra attenzione, come la stabilizzazione di tutto il mondo del precariato legando questa stabilizzazione al lavoro vero e non all'assistenzialismo perché margini per operazioni di questo tipo non ce ne sono più.
Mi avvio alla conclusione. Io credo, cari colleghi, che ci siano due presupposti per realizzare questo tipo di programma. Il primo è avere seriamente un'assunzione di una nuova filosofia istituzionale. Ci siamo detti tutti quanti, ma poi alla fine non credo che abbiamo dato prova di coerenza nessuno di noi, che la Regione programma e legifera, non gestisce. Io la metterei in questi termini: io riserverei alla Regione, in termini di gestione, grandi interventi o sovra provinciali o zonali, grandi cose che non possono essere realizzate o gestite da un singolo comune, limitiamoci a questo. Sinceramente immaginare che una Regione possa gestire anche i contributi per lo spettacolo, tipo proloco, a me pare sinceramente una cosa fuori dal mondo. Lasciamole perdere queste cose, decentriamo i poteri, decentriamo tutto ai comuni, tutto quello che veramente ci sovraccarica di funzioni improprie e a volte ci distrae dai compiti principali. Non è facile, sarà complicato, mi rendo conto, alla fine tutti quanti noi abbiamo le sollecitazioni, gli stimoli, le richieste, ma cerchiamo di fare davvero uno sforzo per ricondurre le competenze, l'attività della Regione alle sue funzioni proprie, e liberiamoci di cose che possono essere gestite tranquillamente da altri, ovviamente responsabilizzando i poteri locali, facendo le verifiche, io non immagino un "rompete le righe", occorre rigore per tutti, ma se c'è rigore, se si risponde ai criteri che la Regione fissa, lasciamo al territorio la gestione di piccoli interventi e concentriamoci sulla legislazione e sulla programmazione.
Ci sono altri due presupposti che io sottopongo alla vostra attenzione. Queste cose le faremo se saremo capaci di fare un programma di sburocratizzazione radicale. I tempi di decisione che noi abbiamo sono incompatibili con i tempi dell'economia moderna. Non possiamo avere una concessione di un'area industriale o la restituzione da parte del Genio civile del calcolo dei cementi armati in un anno, non esiste. Se davvero vogliamo reggere la competizione mondiale dobbiamo sapere che un industriale che va nel Galles o che va in un qualunque Stato americano, in due mesi ha la possibilità di alzare il capannone industriale, i tempi sono questi. Io non credo che sia impossibile tenere insieme il massimo di rigore con il massimo di efficienza e di rapidità amministrativa. Questo sarà comunque un compito prioritario che noi ci porremo, una sburocratizzazione radicale, eliminare tutto quello che è inutile. Ma veramente pensiamo che moltiplicare per mille i finti controlli significa governare il territorio? La prova ce l'abbiamo, siamo il territorio che ha il massimo di leggi vincolistiche e contemporaneamente il massimo di abusivismo, 70-80 mila alloggi abusivi. Come si spiega questo paradosso? Allora io sono per avere controlli rigorosissimi, ancora più rigorosi, ma ridotti all'essenziale. Facciamo i controlli a campione e poi buttiamo davvero a terra le cose che devono essere demolite, ma diamo la possibilità a chi vuole fare impresa seriamente di farlo in tempi rapidi, senza che immagini di

andare ad investire magari in Romania o in Albania, perché qui diventa un calvario dare vita ad un'attività imprenditoriale artigianale o commerciale. Una sburocratizzazione radicale accompagnata da un sistema rigoroso ed efficace del controllo. Dobbiamo tentarla questa opportunità.
Possiamo fare quello che vogliamo, ma se i tempi di realizzazione sono biblici siamo fuori mercato comunque. Poi - questa è una cosa che impegnerà specificamente tutti i colleghi – vorrei una modifica dei regolamenti regionali e vorrei che crescesse insieme una capacità di decisione e una funzione di controllo piena. Io non ho problemi, e lo dico perché alla fine ci stancheremo tutti quanti, maggioranza e opposizione, delle liturgie e alla fine credo che ognuno di noi debba rispondere a qualche riferimento sociale, territoriale e imprenditoriale e non credo che rispondiamo se perdiamo le nostre giornate o nottate a fare lavori di commissione infiniti. Diamoci dei tempi, ragioniamo insieme, decidiamo qual è la scadenza ragionevole entro la quale un *iter* si deve concludere, una legge si deve approvare. Anche qui le cose devono camminare insieme. Non immagino di comprimere le possibilità di dibattito o anche di opposizione, ma immagino che insieme decidiamo i percorsi per rispondere insieme ai nostri riferimenti e alle nostre comunità, ma non c'è dubbio che questa è una delle priorità, ossia snellire i regolamenti e accelerare le procedure. Alla fine la democrazia non è rappresentata dalla quantità di parole prodotte, ma dalla quantità di decisioni prodotte in un contesto di responsabilità chiara e di trasparenza. Io tendo a ragionare così. Concludo davvero. Cari colleghi – su questo ho fatto polemiche sia con i miei avversari politici sia con esponenti della mia stessa parte politica -, a me ripugna l'idea che una vittoria elettorale sia assimilabile alla conquista del bottino di guerra. È un'idea che mi ripugna. Una vittoria elettorale significa l'assunzione di una diversa responsabilità, non la conquista di un bottino. Noi tutti abbiamo bisogno del consenso in un regime democratico e il consenso si può acquisire se si fanno le clientele di massa o se si tenta, lavorando mille volte di più, di dare soluzione ai grandi problemi di un territorio o di una comunità. Il consenso arriva, ma si deve lavorare mille volte di più e si deve vincere la sfida del passaggio dalle carte, dalle parole e dai programmi alla realtà vera trasformata. Io intendo essere aperto nei confronti di tutti i Consiglieri regionali. Ero qui e mi hanno avvicinato alcuni colleghi di maggioranza e di opposizione e mi hanno detto che vorrebbero discutere. Io non solo ritengo mio dovere discutere, ma ritengo di dovervi ringraziare se ognuno di voi, maggioranza e opposizione, viene a porre un problema. Io non ho una logica interdittiva; se lei, collega di opposizione, ha un problema da risolvere nel suo territorio o anche rispetto al suo riferimento sociale, a me non interessa, ma se è di interesse pubblico va bene. Se si lavora e si conquista consenso, va bene, ha aiutato a risolvere un problema. Io ho questa logica. Io rispetto il lavoro di chi lo fa, non le bandiere di partito. Se sarete più bravi della maggioranza, *chapeau*. Vuol dire che impareranno i colleghi della maggioranza a correre più di voi, a risolvere i problemi dei territori più di voi. Io ho il massimo di apertura, perché – ve l'ho detto – non considero di aver conquistato niente, tranne una responsabilità e un dovere. Quando abbiamo una concezione della politica come servizio, non c'è insofferenza anche per la critica. Parliamoci chiaro, ci sono critiche a volte così pretestuose e aprioristiche. I problemi sono complicati e credo che dobbiamo aiutarci per quanto possibile. Io credo che quando si ha una concezione della politica e della presenza istituzionale come servizio si debba avere gratitudine nei confronti anche di chi critica per aiutare a fare meglio, se si ha questa concezione della politica. Non sento che ci sia un disturbo nei confronti del manovratore, assolutamente; chi aiuta a correggere gli errori e a essere più efficace nell'azione di governo deve essere ringraziato. Vorrei anche tra di noi non perdessimo il senso umano della battaglia politica. Vedete, le vecchie forze politiche – ho qualche anno in più per ricordare anche le

vecchie esperienze politiche – avevano tremila difetti, tremila vizi, di correntismo, di ideologismo, ma avevano in generale il senso umano della lotta politica, il senso di un limite oltre il quale non si può e non si deve andare. Noi siamo arrivati nel nostro paese avvolti a un livello tale di imbarbarimento del dibattito politico che veramente è sconcertante. Qui ormai siamo a un punto tale di imbarbarimento dello scontro che la dignità di un essere umano, l'idea che dietro anche un avversario c'è una famiglia, c'è una vita, c'è un sistema di relazioni, tutto lascia indifferenti e può essere calpestato. Io non la penso così. Tanto per essere chiari, per me i valori umani contano mille volte di più dei partiti e delle bandiere di partito. Io non vivo per una bandiera di partito!
Vivo per difendere il mio sistema di valori, perché alla fine torneremo a casa dopo questa esperienza non perché abbiamo una medaglia di partito ma perché avremo la sensazione di aver fatto il nostro dovere, di aver dato una mano alle nostre comunità e di aver conquistato una coscienza. Vorrei che nei ruoli diversi mantenessimo questo rispetto, questa volontà di collaborazione e, per parte mia, questa totale apertura e questo ringraziamento per ogni sollecitazione critica ma anche per ogni sottoposizione di problema da risolvere. Per me c'è una totale apertura e considero il lavoro che viene fatto da tutti i Consiglieri regionali da rispettare e da valorizzare, non da occultare. Noi partiamo questa sera e vorrei che vivesse in questa nostra avventura un nuovo orgoglio di campani, di napoletani e di meridionali. Non abbiamo molti amici in Italia. Dispiace dirlo e constatarlo, ma non abbiamo molti amici, e vorrei che sentissero un nuovo orgoglio da parte nostra. Io sono convinto che faremo una bella esperienza tutti quanti con l'aiuto dei colleghi e con l'aiuto di quella parte dell'apparato regionale che riterrà di sentirsi motivato in questa sfida. L'apparato regionale sarà rispettato e io non mi permetterò di chiedere a nessuno quale tessera di partito ha in tasca o come la pensa politicamente, ma chiederò a tutti di essere rigorosi nel lavoro, di avere senso delle istituzioni e di avere lealtà nella realizzazione del programma, ma nulla più di questo, ma neanche nulla di meno, perché si lavora, perché le sfide sono dure. Auguri a tutti quanti voi e a tutti quanti noi. Sono convinto che noi tutti saremo all'altezza della sfida che abbiamo davanti nell'interesse delle nostre comunità, delle giovani generazioni e - per quello che vi riguarda – nell'interesse della povera gente. Grazie a tutti.

PRESIDENTE (D'Amelio): Se siamo d'accordo, siccome il regolamento non razionalizza gli interventi, potremmo sospendere per dieci minuti in modo che convochiamo la conferenza dei gruppi consiliari (un rappresentante per gruppo) e l'ufficio di Presidenza in modo che stabiliamo la durata della discussione e degli interventi. Non più di dieci minuti nella saletta a fianco, se l'Aula è d'accordo.

La seduta sospesa alle ore 19.27, riprende alle ore 19.42.

PRESIDENTE (D'Amelio): Riprendiamo i lavori.
La parola all'onorevole Stefano Caldoro, prego. Ne ha facoltà.

CALDORO (Forza Italia): Presidente D'Amelio, intanto un saluto a lei e ai componenti dell'Ufficio di Presidenza che è stato composto in questa giornata, auguri di buon lavoro, in particolare un riconoscimento non solo al ruolo, ma anche alla sua persona. L'espressione di voto unanime è di questo tipo, pienamente confermato dalle parole che lei ha detto, poche ma chiare, all'inizio dell'insediamento della sua attività di Presidente. Quindi, siamo convinti che lei,

così come ha ricordato, sarà l'espressione massima della garanzia di questo Consiglio regionale e del ruolo proprio che il Consiglio deve avere nel confronto democratico tra maggioranza e opposizione.
Veniamo alle questioni che sono state affrontate dal Presidente della Giunta De Luca, devo dire con un tono insolitamente burocratico e devo dire, per alcuni aspetti, intimista, che in parte raccoglie una preoccupazione di un elenco di problemi che quando bisogna affrontarli si esce dalla campagna elettorale e poi diventano problemi concreti. È evidente che quest'approccio ci fa confermare la necessità di avere un atteggiamento come opposizione assolutamente responsabile, è questo il nostro ruolo di merito.
Abbiamo superato il tempo delle cosiddette chiacchiere, forse in campagna elettorale ne sono state dette troppe. Dobbiamo fare in modo da raccogliere elementi che hanno distorto in termini di democrazia un elemento proprio della battaglia politica che è quella del rispetto dei ruoli, rispetto delle parti. Non posso non raccogliere con una punta un po' polemica, legata al risultato elettorale che non ne diamo ancora una lettura piena, ma è evidente che per quanto ci riguarda a noi scotta ancora un elemento che più comunemente viene visto come tradimento politico ma certo più comunemente come cambio di casacca. Il risultato elettorale è, come spesso nella dinamica politica capita, una parte che non è più convinta e passa dall'altro lato.
Certo la dinamica delle ultime 48 ore, quel cambio di casacca che ha fatto discutere tanti contesti come questi, anche questo Consiglio regionale, che si chiamava per un periodo "Ribaltone" era un atteggiamento di giudizio un po' infamante rispetto a chi pensava di cambiare casacca da una parte all'altra. E' un po', in termini sportivi, come tu dovevi affrontare una gara di Formula 1 e la sera prima ti mandano dai box quelli che ti devono montare le gomme e devi recuperare, oppure quando si gioca a calcio inizi con uno spogliatoio che fino alla sera prima tutti avevano la stessa maglia e la notte cambiano maglia, in quel caso non c'è neanche più il tempo di recuperare i giocatori e devi giocare 9 contro 13. Questi sono aspetti che non nobilitano la politica e credo che dobbiamo rimarcarli per non fare gli errori nel futuro. Ci deve essere un tempo di maturazione politica, anche i cambi che non dobbiamo giudicare sempre negativamente se sono motivati, sono forti e devono avere il tempo necessario per far capire all'opinione pubblica.
La politica ha delle regole ferree, ha dei numeri, se li sposti di qua o di là, vinci o perdi. Questo ha determinato il risultato elettorale che rispettiamo. Il giudizio è cosa diversa dal rispetto, noi siamo qua per rispettare il giudizio ed anche per lavorare. Questa mattina ho visto che in un articolo del "Il Corriere della Sera" si fa riferimento all'Epitaffio di Pericle. Tucidide dice che spesso ci sono le leggi scritte che sono quelle che determinano le regole della vita democratica ed individuano anche i reati. Nello stesso tempo ci sono quelle regole non scritte la cui violazione reca una vergogna che è universalmente riconosciuta.
Ci sono 2 piani: il piano delle regole del rispetto che molte volte hanno un giudizio verso l'opinione pubblica molto più severo rispetto alle questioni delle regole scritte che determinano i rapporti tra le persone. Credo che la caduta di immagine per la nostra Regione, per quello che è avvenuto, al di là delle specifiche volontà o delle singole questioni, è avvenuto forse anche contro la volontà dei diretti interessati in un'immagine che non ha certo aiutato la nostra Regione ad essere rappresentata come un modello non dico di normalità democratica, ma come un modello in media con le altre Regioni italiane. Questo vulnus c'è, e rimane in piedi perché qui facciamo politica e non solo burocrazia.
Capisco che il Presidente ci vuole portare all'elemento di merito, fa bene, condivido un'impostazione delle questioni di merito, però credo che non si possa nascondere l'elemento del gioco democratico che è stata espressione di un confronto tra opposizioni. Chiaramente

dobbiamo registrare una posizione nuova, quindi lo Statuto dovrà essere regolato diversamente, ci deve essere un impegno condiviso per far rappresentare pienamente le opposizioni in questo Consiglio in un sistema che prima era bipolare ed oggi bipolare non è, quindi anche i ritardi della giornata di oggi dobbiamo trovare il modo, nelle forme possibili, per recuperarli. Su questo c'è il nostro impegno.
L'azione di un'Amministrazione uscente può essere anche criticata, ci mancherebbe altro, gli errori li facciamo tutti, però quando si ricorda il QR code che è un'iniziativa che abbiamo messo in campo da meno un anno e riguarda la terra dei fuochi. Ho ascoltato alcune questioni cui faceva riferimento il Presidente che sono priorità per il futuro, il sistema dell'autospazio, della cantieristica delle grandi infrastrutture che sono tutte in campo e sono state elemento di vanto della Campania perché abbiamo salvato questi 3 settori che erano in chiusura, compreso Firema. Il risultato di Firema è l'azione che abbiamo messo in campo in questi 3 anni quando nessuno credeva più in Firema. Abbiamo discusso anche qui in Consiglio regionale, non è che questo Consiglio non ci credesse, anche l'allora opposizione sollecitò il Governo regionale ad intervenire. Sono tutti risultati pratici di un'azione messa in campo.
Voglio rassicurare la nuova Giunta e il suo Presidente che ha una preoccupazione per le firme con il rischio di un avviso di garanzia, almeno su alcune cose non si preoccupi perché di firme ne abbiamo già messe tutte, bisogna solamente accompagnare i processi, semplificarli e fare in modo che siano il più veloci possibili. La vicenda di Città della Scienza è emblematica, faccio riferimento a questo perché quello che è stato descritto è il frutto di tante firme che sono state messe, in questo caso eventualmente l'avviso di garanzia non lo rischia l'attuale Presidente, ma forse il Presidente uscente, però è il risultato straordinario di una necessità di dare un segnale forte al rogo di Città della Scienza che era il simbolo, non era qualcosa di diverso, oltre che una grande struttura di riferimento per la città era il simbolo della lotta all'illegalità e alla criminalità. Devo dire che con i vari Governi, abbiamo iniziato con il Ministro Barca – il primo firmatario – poi è venuto Delrio, abbiamo fatto tante altre cose, i progettisti hanno finalmente fatto il progetto e si inizieranno i lavori. Certo, in Italia le cose non sono così veloci, le vorremmo più veloci, molte volte non dipendono da noi, ma dipendono da altri. Anche sulla banda larga, siamo la prima Regione italiana; anche sul nuovo Turboprop, il nuovo ATR, ci sono già i soldi a terra i nostri e della Puglia, abbiamo firmato io e Vendola 2 anni fa e il Governo non ci mette la sua parte. La Regione ha già messo questi soldi, speriamo che il Governo faccia la sua parte.
Per quanto riguarda il Molise e il Lazio c'è un protocollo già avviato, credo che il Presidente Zingaretti abbia voluto ricordare un lavoro che avevo messo in campo, però non c'è dubbio che ci sono tante altre cose da fare.
Faccio riferimento in particolare a quelli che sono stati i riconoscimenti della Commissione europea di recente, voglio essere chiaro su questo, benché ci siano grandi difficoltà a concludere i programmi, ogni anno eravamo con il rischio di perdere i 300 milioni sulla parte agricoltura e di perdere i 5 milioni sulla parte FESR o un po' meno sul fondo sociale. Ogni anno era così, l'abbiamo vissuto insieme. La Giunta che abbiamo rappresentato, il nostro Governo che può essere un riferimento quando funziona bene, ha raggiunto tutti i target anno per anno. In 5 anni non abbiamo perso un euro, è bene che questo sia chiarito una volta per tutte. Abbiamo raggiunto tutti i target che avevamo condiviso con la Commissione europea, l'ultimo anno addirittura il 18 per cento in più, abbiamo superato quelli che erano i target fissati dalla Commissione europea. Questo è il dato, non che non ci siano difficoltà a raggiungere gli obiettivi, è una grande scalata l'ultimo anno. Non so se l'Europa farà qualche sconto ulteriore, oggi con la Grecia è abituata a fare un po' di sconti, può darsi che li farà anche a noi, non lo so, ma sicuramente è una scalata che deve raggiungere il suo obiettivo, per 5 anni questa scalata

noi l'abbiamo fatta e non abbiamo perso 1 euro di fondi strutturali. Poi c'è una questione di dinamica della spesa, di qualità della spesa e questa è dialettica su tipologie d'interventi, condivido con il Presidente: la portualità, la logistica, è stato uno dei grandi investimenti, sono stati investiti 500 milioni in programmi su queste opere che riguardano logistica e portualità, una parte in accelerazione della spesa e una parte con una certa lentezza.
Gli attestati di merito che abbiamo avuto, anche in particolare da questo Governo, devo dire che il Presidente è stato particolarmente grato a questa Regione per le attività che ha messo in campo, lo ha riconosciuto in più di un'occasione, ma questo è avvenuto anche con i Governi precedenti, quindi questo deve essere un punto di riferimento e anche i dati che venivano prima descritti, di Svimez, Banca d'Italia, in particolare gli ultimi sull'Export con più 2 per cento rispetto ad una media sud dell'1,5 in meno, dimostra che c'è una competitività del sistema impresa, non è merito della politica, sia ben chiaro, è l'impresa competitiva, che è forte sull'Export, è questo il dato vero, lo dobbiamo sostenere, incoraggiare, perché quell'elemento è positivo. Siamo la prima Regione del sud, le altre hanno avuto tutte segno negativo: meno 1,5 il sud. Siamo più sull'Export. Oggi si misura sull'Export la competitività che c'è in termini di crescita economica.
Dobbiamo lavorare, penso che i grandi problemi che sono stati affrontati (sanità, trasporti) avranno una dinamica, ho visto che il Presidente ha voluto, anche lì un po' burocraticamente, ritenerli elemento di confronto, di discussione di merito, credo che sia giusto, non si può essere superficiali nell'analisi dei temi che riguardano la salute dei cittadini, il diritto alla salute deve essere un diritto nazionale e non un diritto territoriale, lo abbiamo ricordato in più di un'occasione. Abbiamo fatto battaglie su questo, però mi permetterete di leggere un pezzo veramente molto indicativo del segnale in controtendenza negativo che immediatamente stiamo avendo come Campania, è veramente preoccupante, vi leggerò. Perderemo, l'anno prossimo, 180 milioni di euro sul fondo sanitario se non correggiamo una decisione che hanno preso le Regioni 5 giorni fa. Il tempo che noi non c'eravamo fisicamente e il Veneto ha inserito la clausola ed è stata approvata.
C'era il tempo per andare lì? Se ci fosse stato l'immediato insediamento del Presidente della Regione, come io feci l'altra volta, il primo giorno dopo la proclamazione mi sono messo a lavorare perché sapevo che non si poteva perdere 1 minuto di tempo. Quei 20 giorni sono stati una tragedia, un vuoto assoluto, ci sono circa 200 milioni di spesa regionale ogni mese, i fondi europei altri 250 milioni.
Vi leggo quello che è stato votato dalle Regioni la settimana scorsa con un colpo di mano della Regione Veneto. Hanno inserito, nella clausola del fondo di riparto quello che il Presidente ricordava prima e che bisognava combattere e risolvere, che nel terzo comma dell'intesa, passata con il Governo, che saranno ripartiti i famosi 113 miliardi, 109 quest'anno,113 nel 2016, in base agli attuali criteri previsti dal decreto legislativo 6 maggio 2011, n. 68, che significano costi *standard* applicati alla popolazione pesata, contro i giovani. Una intesa del genere finché ci sono stato io non l'avrei fatta: significa perdere 180 milioni, quelli che abbiamo recuperato negli anni precedenti, perché non abbiamo fatto passare questo criterio e questo vincolo. Abbiamo detto: "questo deve essere riequilibrato con i nuovi fattori, che non sono solo la popolazione anziana", perché sul diritto alla salute ci sono altri fattori che l'Europa conteggia, per esempio le aspettative di vita, dove il Mezzogiorno recupera, i fenomeni che sono legati ad alcune particolari patologie delle fasce più giovani. Insomma, questi elementi che fanno perdere alla Campania 70 euro *pro capite*, mentre l'anno scorso avevamo recuperato raggiungendo i 42 euro, ma dovremmo arrivare a zero, con quest'accordo, così com'è scritto, torniamo indietro, ritorniamo alla differenza di 70 euro *pro capite*, perdiamo 150 milioni, se non interveniamo perché non eravamo presenti, è questo il dramma. Noi parliamo, parliamo, e credo che il

Presidente, in quel caso, fosse impegnato con i suoi avvocati, legittimamente impegnato con i suoi avvocati, però, ci vuole qualcuno che vada lì, si deleghi qualcuno, perché questi non fanno sconti. Se pensate che questo l'ha scritto il Veneto, che è stata la condizione del Veneto per non votare contro l'intesa, cioè il Veneto ha detto: "fatemi entrare questa clausola ed esco dalla stanza e vi faccio passare l'accordo". Questo è avvenuto. Queste sono questioni che, le dico, senza polemica, dobbiamo lavorare bene insieme, per impedire alla Regione Campania di avere questi danni molto seri, e sono danni di una settimana fa, non sono danni di qualche anno fa.
Presidente, lo dico a lei, alla Giunta, alla maggioranza, noi accettiamo la sfida del confronto come opposizione, nel senso che se possiamo dare una mano, vi avvertiamo. Però, vorremmo anche i risultati, perché alla fine possiamo avvertirvi, ma è evidente che questa cosa, purtroppo, l'ho letta dopo. Se avessimo avuto un uccellino che ci diceva che forse stavano facendo questo, però molte volte quelli non ti avvertono, vanno lì, fanno l'incontro. Eppure so che la Regione Campania era presente in Commissione, quindi il rappresentante della Regione Campania in Commissione alcune cose le ha fatte, però poi non è stato nella riunione plenaria affrontato il tema centrale, che era quello – appunto – dei vincoli e dei criteri. Mi auguro che lei, Presidente, riuscirà a togliere questa vergognosa azione che è stata messa in campo ultimamente, che penalizza i nostri cittadini sulla salute. Questo è un tema veramente molto serio.
Concludo. Non posso non parlare, mi permetto di dire, della Giunta. Sono un po' più libero di esporre, come opposizione, alcuni temi, che mi permettono di essere un po' leggero, diciamo la verità.
Intanto, lei non ha qui illustrato qual è stata la scelta dell'organizzazione della Giunta regionale però l'ha fatto in conferenza stampa, e la cosa mi sembra un po' strana. Io rispetto l'autonomia dell'organizzazione della Giunta, perché ognuno sa come organizzarsi, non sono burocratico in questo. Però, certo, quello che è evidente, è il fatto che ci siano sei assessori in una logica di due assessorati. Oggi ce n'erano tre per questi assessori. Penso che per una riduzione da 12 a 10 alcuni di questi, in particolare il sociale e il lavoro, un po' come al Governo nazionale, si sarebbero dovuti accorpare. Però, l'organizzazione di una Giunta è un'organizzazione in piena autonomia. Io avverto questa difficoltà, conosco un po' la dinamica, però, se può essere superata sarebbe un fatto positivo.
Infine, un' ultima considerazione sul tema della Giunta. Sarà stata forse un po' la mia ingenuità, ma quando lei ci ha detto che ci faceva sognare, dopo una campagna elettorale così complicata, sul nome di una donna Vicepresidente, sono rimasto ingenuamente colpito. Ero curioso di sapere che cosa veniva fuori. E devo dire che poi è venuto fuori Fulvio, qualcuno ricorda il "fido Fulvio". Però, chi conosce Fulvio Bonavitacola, voglio sgombrare il campo, ed io lo conosco da anni e non posso che dare un giudizio di persona seria, persona che ha il senso delle istituzioni, un gran lavoratore. Però, non possiamo non rilevare politicamente che di fronte ad un impegno che era quello di farci sognare, io non so che cosa sognare. Io mi auguro che il giorno in cui Fulvio ci stupirà sarà quando una volta contraddirà, per ragioni di merito, il suo Presidente. Rapporti di anni, lo capisco che c'è una forma di simbiosi, e credo che la Presidenza abbia voluto acquisire questo elemento non tanto di dinamica, di confronto, all'interno della maggioranza, che è sempre una cosa salutare. Credo, che nella dinamica della Presidenza e della Vicepresidenza, c'è solitamente questo senso di dialettica, di confronto, di pluralità anche all'interno di una maggioranza composita, fatta da più partiti, da più organizzazioni politiche, da più sensibilità. Però, questo è un elemento della possibilità che una Giunta regionale possa esprimere e che debba esprimere nei confronti dei cittadini.Capiscono

qual è la logica di una Giunta di questo genere, che mi auguro, al di là di come sia stata composta, sia in grado poi di affrontare realmente i problemi.
Da noi, Presidente, avrà, lei e la sua Giunta, ne sono convinto, così come avverrà nel pieno rispetto delle dinamiche di confronto tra maggioranza e opposizione, una discussione sempre di merito, per aiutare i campani, per aiutare i nostri cittadini. Noi possiamo farlo solo se la Campania è in grado di affrontare questi problemi insieme, in una dinamica corretta tra maggioranza e opposizione, ma poi alla fine le istituzioni devono lavorare insieme. Perché quando il Veneto inserisce quella clausola, non c'è una differenza tra maggioranza e opposizione. È una clausola che difende i cittadini veneti. Quindi, al di là di porre in termini un po' propagandistici, una battaglia sudista, e io parlo invece di una battaglia di giustizia dei cittadini del sud, che è cosa diversa, sui diritti costituzionali, andiamo nel merito e risolviamo questi problemi. Da questo punto di vista, la nostra opposizione sarà un'opposizione di merito; sarà un'opposizione che rispetterà questo mandato. Lavoreremo sempre, oggi, domani e dopodomani, nell'interesse dei cittadini della Campania. Grazie.

PRESIDENTE (D'Amelio): Grazie.
La parola al Consigliere Valeria Ciarambino, prego. Ne ha facoltà.

CIARAMBINO (M5S): Grazie, Presidente. Oggi è un giorno storico per la Campania. Per la prima volta nel Consiglio regionale campano siedono i portavoce del Movimento 5 Stelle. I membri della comunità di cittadini attivi, che ogni giorno gratuitamente, in ogni angolo di questa regione, si danno da fare, per provare a cambiare le cose, mettendo a disposizione tempo e competenze, spinti dall'amore per la propria terra.
Da oggi e fino all'ultimo giorno in cui questa X Legislatura durerà, in quest'Aula, in questo palazzo, echeggerà una parola che non vi darà tregua: onestà. La Campania ne ha bisogno, la nostra gente ne ha bisogno, le istituzioni ne hanno bisogno. Sarà il metro di ogni nostra proposta e del nostro agire. Sarà il metro con cui misureremo ogni vostra proposta, provvedimento e comportamento.
Oggi, per la prima volta in questa Assise, siedono sette cittadini liberi, che non rispondono a nessun ordine di scuderia, che non devono restituire favori elettorali, che non hanno carriere politiche decennali o ventennali con cambi poltrone e di casacche. Sette cittadini incensurati, che saranno la voce e gli occhi di centinaia di migliaia di cittadini campani, quelli che finora sono stati tenuti fuori dalla istituzione Regione, che pure dovrebbe essere la casa di tutti cittadini campani. Basta guardare quest'Aula, qui non c'è spazio per i cittadini, ma solo per la stampa e per le autorità.
Io ho sentito parlare di dati nell'enunciazione del programma, di statistiche, di andamenti, parimenti nel discorso di Caldoro. La parola "cittadini" e la parola "persone" non sono state pronunciate. Noi non siamo dei burocrati, siamo dei servitori della nostra gente. E io mi auguro che questo non vorrà dire calcolare tutto in termini economici, anche i servizi essenziali, quindi tagliare, come già è stato fatto fino ad oggi. Saremo un'opposizione intransigente e useremo tutti gli strumenti che la legge e il ruolo di consigliere ci offrono per esercitare la nostra azione di controllo e garanzia. Studieremo tutti gli atti, eserciteremo il nostro ruolo ispettivo in ogni settore dell'azione politica e amministrativa, esigendo legalità e trasparenza, e denunciando senza remore ogni illegalità.
Da oggi, in Consiglio c'è un'opposizione vera, che sarà una spina nel fianco degli accordi sottobanco tra maggioranza e finta opposizione. La festa è finita, signori! Come vengono spesi i soldi pubblici? Quanti sprechi si fanno e chi ne beneficia? Con quali criteri si fanno le nomine, si

assegnano gli incarichi in Regione, nelle partecipate, nella sanità? Perché non c'è trasparenza negli atti e nelle scelte? Che cosa c'è da nascondere? Perché la Campania è il fanalino di coda nella spesa dei fondi europei? Di chi è la responsabilità dei servizi essenziali che non funzionano? Sono solo alcune delle domande che ci siamo fatti da cittadini senza poter avere risposte. Oggi queste domande ce le facciamo da consiglieri, e ci fermeremo quando avremo tutte le risposte da dare ai cittadini.
La rivoluzione è appena iniziata e avrà il nome di legalità, trasparenza e partecipazione. Queste parole sono mancate del tutto nel discorso di De Luca. Non possiamo non chiederci come mai in una Regione come la nostra, dove c'è assoluto bisogno di legalità, di trasparenza e di partecipazione. Le porteremo noi in Regione perché a noi importa non solo che si facciano le cose, ma come le si fanno.
Avremmo voluto che le nostre prime parole pronunciate in quest'Aula potessero parlare di un nuovo inizio, di organi istituzionali regionali realmente rappresentativi della composizione del Consiglio così come prevedono Statuto e Regolamento. Quello che rileviamo, invece, è che non c'è nessuna discontinuità rispetto al passato: arroganza della maggioranza che vota i suoi rappresentanti e poi se ne lava le mani senza nessuna responsabilità verso le istituzioni, logiche spartitorie dell'altra opposizione che fa pesare i suoi numeri e si accaparra tutte le poltrone, Forza Italia che fa l'asso piglia tutto, e non dimentichiamoci che questa opposizione è stata maggioranza fino a ieri ed è responsabile dello sfacelo in cui versa la Campania e ha tutto l'interesse a nascondere gli illeciti che essa stessa può avere commesso.
Se oggi questo Ufficio di Presidenza tiene fuori un movimento che vale il 18 per cento dell'elettorato campano e che fa dei principi di onestà, trasparenza e legalità il proprio faro, la responsabilità è anche della maggioranza. Evidentemente avete voglia di continuare a gestire il Consiglio regionale come si è fatto finora.
Trovo profondamente vuote le parole pronunciate da De Luca, "voler governare insieme, voler collaborare con l'opposizione", nel contesto della votazione di oggi. Avete avuto paura della nostra onestà e se l'onestà vi fa paura vuol dire che c'è qualcosa da nascondere.
Oggi lanciamo un allarme. Essere esclusi dall'Ufficio di Presidenza è una grave violazione del principio di rappresentanza che ci ha visto ottenere tanta fiducia da parte dei cittadini campani e lede il diritto di quanti ci hanno votato ad averci come sentinelle di legalità. Se pensate di riuscire a ghettizzarci vi accorgerete presto di quale errore di valutazione state commettendo.
La nostra Campania e la nostra gente vivono un momento difficilissimo, schiacciati sotto il peso di una crisi sociale senza precedenti. Oggi la Campania è la terra dei primati negativi e evito di farvene l'elencazione. Questa regione attende risposte concrete e non può più aspettare.
Ci saremmo aspettati dal Presidente del Consiglio che rendesse conto al Consiglio degli approfondimenti che hanno portato alla sconvocazione della prima seduta, così non è stato. Lo troviamo irrispettoso nei riguardi di questo organo. Siamo ancora sull'orlo del baratro a causa dell'arroganza di un Presidente sospeso e congelato che dovrà ancora occuparsi dei suoi guai con la giustizia e dei suoi processi prima che della Campania e a causa dell'arroganza di chi lo ha candidato nonostante le nostre diffide e nonostante la consapevolezza del caos istituzionale che ne sarebbe derivato, come ne è derivato. Noi agiremo in ogni sede e con ogni mezzo che la legge ci mette a disposizione per affermare alla legalità in Campania. Il futuro della Campania è ancora appeso al filo delle decisioni della Magistratura, che se il 17 luglio dovesse confermare la sospensione del Presidente sospeso e congelato, si troverebbe con al governo un Vicepresidente che nessuno ha scelto e che per di più è incompatibile essendo pure parlamentare. Chi si occuperà allora dei nostri problemi mentre lui è impegnato a Roma nelle aule del Parlamento? Facesse almeno un gesto di responsabilità, sarebbe il primo a cui

assistiamo, e si dimettesse da deputato immediatamente senza attendere i tempi che la legge gli concede, senza attendere la Giunta per le elezioni. Questa regione, lo ripeto, non può attendere.
Durante tutta la campagna elettorale abbiamo incontrato migliaia di cittadini per le strade, nei mercati, fuori dalle centinaia di fabbriche in crisi di questo territorio. Oggi in quest'aula portiamo la voce di questi cittadini; di Antonio, che ha 55 anni e, avendo perso il lavoro, è dovuto tornare a vivere con la sua famiglia, dai genitori novantenni, sopravvivendo della loro pensione; della signora Rosaria, con figlio suicida a 40 anni perché disoccupato, che con la sua pensione minima deve sfamare i due nipotini orfani.
Questa terra ha bisogno di un reddito di cittadinanza, di un reddito di dignità e questa sarà la nostra battaglia, già vinta in Regioni come Molise e Friuli-Venezia Giulia, dove pure siamo all'opposizione.
Oggi in quest'aula portiamo la voce dei lavoratori che sono stati lasciati fuori da quest'aula e che stanno rischiando di perdere il lavoro o che lo hanno già perso: i lavoratori della Nuova Sinter che stamattina erano qui fuori con la loro dignità e che hanno solo sei giorni di tempo e per i quali chiediamo a questa Regione di attivarsi immediatamente; i 161 lavoratori dell'HP di Pozzuoli che da un giorno all'altro hanno appreso della dismissione del loro sito; i lavoratori della Whirpool, dove si celebrano come vittoria accordi al ribasso con mobilità e trasferimenti fuori regione, o della Firema, ennesima eccellenza di questo territorio svenduta agli stranieri. E potremmo continuare all'infinito con Ateco del porto di Napoli, Alenia di Capodichino, Ericsson e Jabil e così via.
Una regione senza lavoro è una regione senza speranza. Chiediamo con forza che questa istituzione si faccia carico di difendere il lavoro, che batta i pugni sul tavolo in tutte le sedi istituzionali e che nessuno si sogni di andare a Roma a barattare il futuro di questa terra con la propria poltrona: saremo intransigenti e sempre presenti a difendere i nostri lavoratori.
Potrei continuare ad elencarvi i punti del programma che noi abbiamo scritto insieme ai cittadini, che sono depositari di un'intelligenza e di una competenza collettiva. Questo programma lo metteremo a disposizione di questa istituzione con proposte che vadano nel senso della tutela del bene comune e del miglioramento dei servizi essenziali ai nostri cittadini.
C'è un punto, però, che ci sta particolarmente a cuore e che pure è mancato nel discorso programmatico: la parola "disabilità" è scomparsa del tutto. Eppure la parola "disabilità" dovrebbe essere al primo posto nell'agenda politica di una regione dove 1530 disabili mentali, ad esempio, sono stati messi alla porta con la chiusura dei posti in semiconvitto. Oggi in quest'aula portiamo la voce dei cittadini che vivono la disabilità e delle loro famiglie, dei volontari che con amore si spendono per la loro dignità riempiendo il vuoto delle istituzioni, che in questa regione è un vero e proprio baratro. Si ripristinino immediatamente i fondi tagliati ai disabili e ai posti in semiconvitto, si realizzi finalmente un'anagrafe quali-quantitativa della disabilità in Campania, per i disabili più gravi si annullino le visite di richiamo all'INPS, si coinvolgano associazioni e famiglie per comprendere le reali esigenze a cui dare risposte immediate.
Trasporti. Durante la nostra campagna elettorale abbiamo portato avanti con forza un punto nel quale chiediamo, una volta che si sarà ripristinato un servizio dignitoso in questa regione, che è il trasporto pubblico gratuito per gli studenti. Sarebbe un segnale forte in una regione dove le scuole e le università spostano in avanti gli orari delle lezioni perché non c'è più la certezza dell'orario di arrivo: è l'abdicazione della società civile al disservizio.
Chiediamo a De Luca, che evidentemente ha gradito tanto questa proposta da averla inserita anche nel suo programma, che si realizzi quanto prima il trasporto pubblico gratuito per gli

studenti in una regione dove la dispersione scolastica è tra le più alte in Italia accanto alla povertà del 23 per cento delle famiglie che non possono pagare i mezzi di trasporto ai propri figli.
Tema Terra dei fuochi, tema sanità, potremmo andare avanti all'infinito.
C'è un punto, però, che mi preoccupa della sua enunciazione: il passaggio dove si dice che ci sono 500 milioni di euro a disposizione per lo smaltimento delle ecoballe, a disposizione di aziende private campane. Se si tratta dei cementifici troverà in noi un'opposizione intransigente; di avvelenamento, su questa terra, ne abbiamo già abbastanza.
Oggi, in questo inizio della decima legislatura, lanciamo la nostra sfida a questa Assise perché si dimostri immediatamente che si vuole lavorare per il bene della Campania. Abbiamo già pronta una proposta di legge per il taglio dei costi e dei privilegi della politica che noi applichiamo a noi Consiglieri del Movimento 5 Stelle senza bisogno che venga approvata alcuna legge. Rispondo in questo anche a Stefano Caldoro che evocava e invocava una necessità di modificare il Regolamento per dare rappresentanza a tutte le opposizioni: non c'è necessità di cambiare una legge, serve la volontà di farlo. Lo si poteva fare senza bisogno di cambiare una legge e senza invece arrogantemente accaparrarsi tutte le poltrone. Noi avremmo rinunciato e rinunceremo ad ogni indennità di funzione che ci spettasse.
Vi dicevo che abbiamo già pronto questa proposta di legge, ce l'abbiamo qui, possiamo calendarizzarla immediatamente per discuterne e per migliorarla insieme. Ci consentirebbe di recuperare dal taglio degli stipendi dei Consiglieri regionali, dalla rendicontazione delle spese di esercizio del mandato e dalla restituzione delle eccedenze, dal ricalcolo dei vitalizi, dal sistema contributivo applicato alle nostre pensioni - perché altro non siamo che dipendenti pubblici - almeno 4 milioni di euro, senza contare il calcolo dei vitalizi e delle pensioni, che non siamo in grado di fare perché non abbiamo gli elementi per poterlo fare. E' un tesoretto da mettere a disposizione di chi in questa regione vive una situazione di disagio assoluto, non può più neanche sopravvivere.
La seconda sfida si chiama acqua pubblica. Cito testualmente dalla pagina Facebook di De Luca del 25 marzo: "Rispetto al problema dell'acqua sappiate che io sono contro le trivellazioni, contro i pozzi petroliferi. Vi vorrei invitare ad andare a Caposele, dove c'è una struttura bellissima in muratura: l'acquedotto pugliese costruito dove partono le sorgenti. Immaginare di andare a fare lì le perforazioni petrolifere vuol dire essere dei depravati. In questo modo non solo mettiamo a rischio l'acqua, ma abbiamo immaginato di fare un unico gestore regionale per le acque. Questo è assurdo. Noi siamo per avere un governo pubblico delle acque".
Ho portato qui, anche sulla scia della recente sentenza della Corte costituzionale che dà torto alla Regione Campania per la nuova *governance* del servizio idrico, la dichiarazione dei comitati dell'acqua sul diritto all'acqua, dove si sancisce il diritto universale all'acqua pubblica e si intraprende un percorso per la ripubblicizzazione. Se questa è la vostra volontà, se le parole dichiarate in campagna elettorale non sono solo parole, cominciamo da subito. C'è già una proposta di legge pronta da parte dei comitati dell'acqua, serve pochissimo e firmate la dichiarazione che noi abbiamo già firmato e cominciamo subito a dare un segnale ai cittadini, che vuol dire anche risparmio sulle bollette, perché gestione privatistica dell'acqua pubblica vuol dire, oltre ad avere un servizio peggiore, avere una gestione fallimentare i cui costi ricadono sulle bollette dei cittadini. Ve lo chiede non il Movimento 5 Stelle ma il popolo campano. Grazie.

PRESIDENTE (D'Amelio): La parola al Consigliere Piscitelli Alfonso, prego. Ne ha facoltà.

PISCITELLI (Campania in Rete): Signor Presidente della Giunta, signor Presidente del Consiglio, onorevoli colleghi, tanto per chiarire alcune cose, io faccio parte del gruppo De Luca Presidente in Rete. Abbiamo costituito un gruppo il cui Capogruppo è il Consigliere De Pascale, ma avevo l'obbligo e la necessità di intervenire perché eletto in una lista civica denominata Campania in Rete. Per alcuni siamo persone che hanno cambiato casacca, per altri voltagabbana, io dico semplicemente che invece siamo state delle persone che hanno avuto coraggio e lealtà. Perché il cambiare e il dimostrare coraggio non è successo dalla sera alla mattina. Noi abbiamo contestato, caro onorevole Caldoro, da tre anni le modalità di conduzione di un partito non solo a Caserta ma anche in Regione Campania.Non abbiamo condiviso le scelte, non abbiamo mai potuto partecipare, io come sindaco, a nessun giudizio di merito, per cui ci è parso naturale arrivare alla conclusione che si potessero scegliere gli uomini e non gli schieramenti e il Presidente De Luca ci ha convinti, anche senza conoscerci. Caro Presidente, lei ci ha convinti perché io, come sindaco in una realtà più piccola e lei da esperienza di sindaco nella realtà più grande, mi sono detto che un sindaco governatore potesse fare molto meglio in politica, perché vive la realtà difficile tutti i giorni a contatto con la gente, rispetto a chi questa realtà probabilmente non la conosce neanche. Dico anche coraggiosi perché abbiamo avuto il coraggio di proporre all'elettorato un progetto nuovo che potesse aggregare gli ex moderati liberali con nuove forze che non fossero soltanto le forze riformiste, e abbiamo dovuto sudare tanto per convincere la gente di questa possibilità. Lei, caro Presidente, quando ci siamo incontrati la prima volta un venerdì, molto caldo, ci ha detto che probabilmente noi non ci eravamo ancora resi conto della battaglia che avevamo vinto e condotto tutti quanti insieme con estremo coraggio e con estremo mordente. Probabilmente adesso capisco anche io che è stata un'impresa e che la gente ha premiato questo coraggio che abbiamo messo in campo. Ha premiato il Presidente, che anche nella mimica dimostra grinta e voglia di fare, anzi, se posso darle un suggerimento, Presidente, ogni tanto sorrida un po' in più perché andrebbe a sminuire anche chi ne fa di questo atteggiamento un motivo di discussione. Ho dovuto spiegare innanzitutto il perché di questo passaggio politico. Si parla di trasparenza, ma qua, la trasparenza l'abbiamo dimostrato sul campo operando e non stando lontano dall'avere responsabilità tutti i giorni:abbiamo lavorato e abbiamo dimostrato di fare le cose per bene. Cosa mi aspetto come Consigliere regionale e come Consigliere eletto nella provincia di Caserta? Lei in parte ha già risposto, caro Presidente. Ha risposto sui grandi progetti che in qualche modo coinvolgeranno anche le scelte del territorio dell'entroterra, per cui non posso che apprezzare questo progetto. Sono stato favorevolmente sorpreso dalle cose che lei ci ha detto questa sera e nel non elencare le singole cose che potrebbero riguardare la provincia di Caserta, perché lei l'ha camminate in lungo e in largo e a parlare sempre della terra dei fuochi si è dato anche un crono-programma rispetto alle risposte certe che i cittadini devono avere, così si sgombera il campo anche dalle cose che si mettono in campo in maniera scriteriata. Anche questo in qualche modo può tutelare chi sospetta della volontà di dedicarsi a questo problema. Certo, per quanto riguarda la provincia di Caserta, una sola rivendicazione la devo ricordare, ma penso che non ce ne sia neanche bisogno, caro Presidente: parlando di sanità, noi vorremmo sapere cosa, quando e come si risolverà il problema del Policlinico a Caserta, perché, in tutto questo, anche con quella percentuale di posti letto che ci è stata accreditata sulla carta, la nostra provincia sconta una percentuale di posti letto che è al di sotto di tutta la regione Campania. È evidente che nel parlare di infrastrutture e di strade di collegamento lei già ci ha dato ampia dimostrazione nel suo discorso e io mi affido a quello che questa sera ci ha detto, caro Presidente, perché sono certo che chi viene da un'esperienza continua di contatto con la gente non può che fare bene e non può che mettere un impegno totale al loro servizio.

Anche l'apertura che ha avuto verso i Consiglieri è importante. Si parla sempre di De Luca Presidente o De Luca persona che poco spazio riserva agli altri Consiglieri, mentre questa sera lei ha sgomberato il campo anche da questa diceria. La sua disponibilità nel raccogliere le nostre indicazioni le fa onore e noi, più convinti di quanto abbiamo iniziato questo percorso insieme a lei, continueremo a lavorare per voi e per la regione Campania in maniera seria e dedicandoci ai problemi che lei ci ha elencato. Grazie.

PRESIDENTE (D'Amelio): La parola al Consigliere Casillo Mario, prego. Ne ha facoltà.

CASILLO (PD): Ringrazio i colleghi Consiglieri e ringrazio il Presidente con cui non ho che da complimentarmi per il suo intervento. Questa per me è la seconda legislatura – sono stato eletto Consigliere regionale nel 2010 – e ricordo bene quale fu la prima seduta di insediamento. Ricordo che ci fu detto, giustamente, e fummo accusati di aver lasciato una serie di problemi alla regione Campania, problemi relativi ai conti pubblici, alla sanità e abbiamo vissuto anni in Consiglio in cui ci siamo sentiti dire che noi eravamo i responsabili del disastro che c'era in Campania. Oggi noi potremmo partire da questo, invece il Presidente ha utilizzato un modo diverso di impostare la sua relazione, un'impostazione basata su quello che si deve fare per la Campania, e ho apprezzato quando in conferenza stampa il Presidente De Luca ha detto che non avrebbe parlato dei problemi che gli sono stati lasciati perché da oggi si assume le responsabilità di prendere gli impegni e di portare a termine gli impegni che ha preso, ed è per questo che mi dispiace che stasera ancora si prosegue la campagna elettorale, perché potremmo dire, rispetto ad esempio a quando si parla di continuità amministrativa, che cinque anni vi era un parco progetti regionali che è rimasto nel cassetto e ci si è ricordato di questo parco progetti solamente dopo quattro anni e che oggi questo parco progetti rischia di portare al dissesto i comuni se non prenderemo le opportune conseguenze. Penso che per scelte ideologiche si sia deciso di interrompere i finanziamenti nei trasporti solo perché c'erano prese di posizione ideologiche contro una certa cultura dei trasporti, e potrei andare oltre a fare ragionamenti lunghissimi, così come mi dispiace quando si dice che il Presidente è stato preso per ostaggio. La scelta della nomina della Giunta è la dimostrazione che il pensiero di questa nuova legislatura, il pensiero del Presidente De Luca, il nostro pensiero e il pensiero del Partito Democratico è un pensiero che è teso a guardare ai risultati, al netto delle logiche di spartizione politica. Questa è la base di tutto e mi dispiace anche ascoltare l'intervento della collega Ciarambino quando dice che la maggioranza li vuole tenere fuori e che non vuole che si dia un segnale di trasparenza. Ho avuto modo di spiegarglielo pubblicamente;anche io avrei auspicato,non essendo più un sistema bipolare ma tripolare, la presenza del Movimento 5 Stelle nell'Ufficio di Presidenza, ma noi siamo rispettosi dei regolamenti del Consiglio. La maggioranza si è attenuta a votare i membri della maggioranza, ma siamo pronti domani mattina a mettere in campo tutte le azioni e di modificare tutti gli Statuti e tutti i Regolamenti per far sì che ci sia trasparenza. Non abbiamo problemi! Il Presidente De Luca lo ha detto: "Vogliamo che la Regione Campania sia una casa di vetro e vogliamo che lo sia realmente".
Detto questo, è finita la fase di campagna elettorale, oggi siamo a parlare dei problemi e per questo, ad integrazione di quello che diceva il Presidente, chiederei a tutti, maggioranza e opposizione, di condividere innanzitutto i principi perché credo che i discorsi che ha fatto il Presidente De Luca rispetto agli investimenti sono correttissimi, ma la storia c'insegna che se non c'è, alla base, un cambiamento culturale, che deve essere patrimonio comune di tutti, avremo difficoltà anche nel fare gli investimenti e a raggiungere il rilancio dell'economia.

È per questo che credo sia centrale la valorizzazione della competitività.
Sposo il ragionamento della collega Ciarambino teso al *welfare*, teso ai bisognosi, teso alla risoluzione delle problematiche ambientali, tutto questo è e sarà possibile se iniziamo un cambiamento culturale che ci porti a vedere, come *light motive* della nostra azione amministrativa, la competitività.
Non possiamo vivere in una Regione dove siamo diventati il fanalino di coda dei livelli di prestazioni del servizio pubblico. Oggi siamo in un sistema competitivo, c'è competitività anche tra le Regioni.
Oggi un investitore estero, bene ha fatto il Presidente a parlare d'internazionalizzazione, viene in questo territorio non solo se c'è una fiscalità di vantaggio, ma se ci sono anche dei servizi che funzionano. Non a caso uno dei Paesi a più alta attrattività d'investimenti esteri sono i Paesi del nord Europa che notoriamente hanno un livello di tassazione più alto, ma che hanno un livello di servizio che è il migliore in Europa, questa è la dimostrazione che dobbiamo puntare sull'efficienza dei servizi.
È vero l'acqua pubblica deve essere pubblica, ma soprattutto l'acqua deve costare di meno, i servizi pubblici devono costare di meno, non ci possiamo permettere di avere dei consorzi come i Consorzi di bonifica dove i nostri contribuenti pagano solo ed esclusivamente per pagare gli stipendi dei dipendenti. Questo è quello che deve cambiare in questa Regione, questo è il motivo per cui abbiamo deciso, come Partito Democratico, di sostenere De Luca, questo è il motivo per cui crediamo fortemente nel suo programma e questi sono i discorsi con cui vogliamo affrontare le argomentazioni nelle prossime settimane, nei prossimi mesi e nei prossimi anni.Perché non è in gioco il futuro della nostra formazione politica, ognuno di noi si potrà ricandidare tra 5 anni ed essere rieletto, non è in gioco il destino personale, è in gioco il destino della Regione Campania, Regione che potrà cambiare se cambieremo culturalmente tutti insieme e se inizieremo a parlare veramente dei problemi.
Ho apprezzato l'apertura: rispetto alle tematiche non c'è distinzione tra maggioranza e opposizione, di fronte ai problemi siamo aperti a tutto.
La nostra sfida è di risolvere i problemi in Campania e rilanciare questo territorio perché abbiamo bisogno di creare lavoro, abbiamo bisogno di creare sviluppo, abbiamo bisogno di creare occupazione, ma queste cose non vanno solo declamate, bisogna anche indicare quali sono le risposte e quali sono le soluzioni.
Il Presidente De Luca ha tracciato la linea, il Partito Democratico lo sosterrà con convinzione perché siamo fortemente certi che da questo momento può partire dal Consiglio regionale una rinascita della Regione Campania.Probabilmente è l'ultima opportunità, noi ci crediamo, lavoreremo fino alla fine intensamente, lo abbiamo già fatto in passato, lo continueremo a fare. C'è un gruppo del Partito Democratico coeso, ci credo, credeteci anche voi e soprattutto concentriamoci sugli argomenti, bando alle polemiche perché c'è tanto da fare e i cittadini soprattutto si aspettano delle risposte.

PRESIDENTE (D'Amelio): La parola al consigliere Alberico Gambino.

GAMBINO (FDI-AN): Signor Presidente auguro a lei, appena eletta, un grande in bocca al lupo da parte del gruppo Fratelli d'Italia. Signor governatore ho ascoltato con grande interesse il discorso che lei poc'anzi ha fatto e francamente come si potrebbe non essere d'accordo con la politica del fare? Il nostro auspicio, il nostro augurio è quello che si possa trasformare, tutto ciò che è detto, in realtà, perché purtroppo tra il dire e il fare, come spesso accade, c'è sempre di mezzo il mare.

Vorrei partire da alcuni spunti, magari successivamente mi soffermerò su alcuni spunti che sono stati poc'anzi evidenziati dai colleghi che mi hanno preceduto. Credo che in questo momento, da parte mia, sia doveroso iniziare il mio intervento su quello che purtroppo, ahimè, è stato il dibattito politico degli ultimi due mesi.
Finalmente oggi si inizia a parlare di politica, si inizia a parlare di problemi, si iniziano ad affrontare concretamente le problematiche del nostro territorio, si cerca di dare risposte di come affrontare e risolvere i problemi. Purtroppo in questi 2 mesi il dibattito politico è stato quasi tutto incentrato sulla legge Severino, sulla sua applicabilità o meno, sugli effetti che essa avrebbe prodotto sul Governo regionale. In questo dibattito, oggettivamente esagerato, e per molti aspetti anche fondato su ipotesi fantasiose, sono stato chiamato in causa come esempio da seguire per la tempestiva applicazione della legge Severino stessa.
Una legge che punirebbe lei per la sentenza in primo grado relativa ad un abuso d'ufficio, una legge che ha già punito me per 18 lunghi drammatici mesi di sospensione e dopo altrettanti lunghissimi, disperati e drammatici 21 mesi di precedente sospensione per il reato di concussione perché avrei imposto ad un imprenditore l'assunzione di un disoccupato la quale persona non è mai stata assunta e per violenza privata perché avrei imposto, sempre a quest'imprenditore, di pagare la Tarsu al Comune, ma questo è un altro aspetto dove mi auguro e sono convinto che riusciremo a dimostrare la totale innocenza rispetto a questo tipo di situazione. Questa chiamata in causa a più riprese, confesso che mi ha dato fastidio non tanto perché la legge Severino l'ho subito totalmente, senza fare i ricorsi e senza criticarla, ma soprattutto perché a me l'ingresso in Consiglio regionale non è stato consentito il 13 marzo 2013, non mi è stato consentito neppure di fare ricorso perché a nulla sono valse le diffide, a nulla sono valse le mie lettere al Consiglio regionale che si è sostituito ad un decreto del Presidente del Consiglio dei Ministri, si è sostituito al decreto che doveva essere firmato e sottoscritto dal Presidente del Consiglio dei Ministri, che è arrivato dopo 9 mesi dal 13 marzo, nel dicembre 2013. Nel frattempo, dopo 21 mesi, ho dovuto subire passivamente, senza neppure avere la possibilità di fare ricorso, altri 18 mesi di sospensione.
Non è questo cui dobbiamo oggi approfondire, appartengo a quella scuola di pensiero politico secondo cui il popolo è sovrano, secondo cui le decisioni, come quelle derivanti da legge scritte si applicano e si rispettano. Appartengo a quella scuola di pensiero politico secondo cui si analizzano le sconfitte elettorali e noi del centro destra, senza se e senza ma, abbiamo subito una sconfitta elettorale e credo che sia giusto, doveroso ed opportuno iniziare a fare un'autocritica interna al nostro schieramento per analizzare le vere motivazioni per cui il 31 maggio abbiamo subito questa sconfitta elettorale e mi auguro che da questa sconfitta elettorale si possa costruire, così come stiamo lanciando già noi gli auspici, un centro destra coeso, un centro destra radicato sul territorio, un centro destra che non combatte chi ha voti, un centro destra che non si augura le sciagure di chi può essere un politico scomodo, un centro destra che abbia la capacità di colloquiare con il popolo quotidianamente, un centro destra che cerca di dare risposte quanto più efficienti ed efficaci alle esigenze continue ed enormi che ci sono su tutto il nostro territorio regionale e – lasciatemelo dire – la nostra Provincia di Salerno.
Signor governatore, io e lei abbiamo tanti tratti peculiari in comune, entrambi siamo orgogliosi e convinti salernitani, ancorché opposti politicamente siamo ambedue impresentabili per decisioni assunte da un giudice del suo partito siamo ambedue soggetti passivi dell'applicazione della legge Severino, a mio avviso anticostituzionale. Entrambi siamo convinti della necessità che occorre un riequilibrio territoriale in termini di trasferimenti di fondi per interventi concreti a favore del territorio salernitano perché purtroppo negli ultimi decenni, a mio avviso, tutto ciò non è avvenuto.

Poiché a noi piace fare la politica della concretezza, ovviamente parlo a nome di Fratelli d'Italia, poiché a noi piace la politica del fare, voglio riprendere gli interventi che sono stati fatti dagli altri colleghi Consiglieri, sul taglio dei vitalizi, forse non tutti sanno che i vitalizi dalla X Legislatura non ci sono più, però senza fare retorica e demagogia vorrei riprendere in modo concreto e serio l'intervento che ha fatto il Capogruppo del PD del riordino del servizio idrico integrato. Mi sono permesso stesso in giornata di presentare una proposta di legge sulla quale credo fortemente si possa aprire un dibattito, discutere degli ATO, per forza di cose devono esistere questi ATO, questo mostro giuridico. Ho avuto una citazione per 30 mila euro da parte della Gori perché l'ho definita "mostro giuridico". Penso che una seria e accurata analisi all'interno di questa struttura vada assolutamente fatta. Mi sono permesso di presentare una proposta di legge su quest'aspetto, come mi sono permesso di presentare una proposta di legge anche sul riordino e sul funzionamento dei Consorzi di bonifica.
Condivido quanto diceva poc'anzi il Capogruppo del PD, non possiamo tenere Consorzi di bonifica giusto per pagare stipendi, però poiché conosco Consorzi di bonifica all'interno dei quali ci sono professionalità e ci sono dipendenti che hanno la possibilità di lavorare e soprattutto di far risparmiare alla Regione Campania. Perché non sfruttarli affidandogli servizi?
Ci sono Consorzi di grande qualità se vengono gestiti con intelligenza, con oculatezza e soprattutto con sapienza. Perché non individuare sistemi che si possono auto mantenere questi Consorzi? Sarebbe troppo banale, è troppo semplice dire: chiudiamoli.
Ci siamo permessi di presentare, stesso oggi, una proposta di legge.
Signor governatore, faremo parte di una minoranza consiliare sempre attenta e pronta a proporre e promuovere progetti di sviluppo del territorio, badate bene, tutto si può fare, se all'inizio non avviene quel processo di sburocratizzazione della struttura regionale che purtroppo è un tumore per lo sviluppo economico occupazionale della nostra Regione. Se lei veramente vuole realizzare tutto quanto ha detto poc'anzi, deve partire inevitabilmente e in via prioritaria dalla sburocratizzazione delle procedure, dall'eliminazione di enti che non servono a niente, ovviamente in accordo con i Governi nazionali, molti di questi enti ci vengono imposti dal Governo nazionale, però se si vuole veramente avere una Regione moderna, una Regione all'avanguardia, una Regione che possa ambire a primati mondiali, inevitabilmente bisogna sburocratizzare la struttura.
Fratelli d'Italia questo è il modo di essere minoranza consiliare, laddove ci sarà una maggioranza prepotente, una maggioranza che vuol far prevalere i numeri, è una scelta, ma a quel punto non saremo più minoranza, ma saremo opposizione ferrea.

PRESIDENTE (D'Amelio): La parola al consigliere Borrelli.

BORRELLI (Davvero Verdi): Buonasera a tutti, Presidente, Presidente del Consiglio regionale, colleghi, parlo a nome del gruppo Campania Libera, Partito Socialista e Davvero Verdi, il tentativo di semplificare, nell'ottica del New Deal della Regione Campania, anche le varie aggregazioni che hanno portato il Presidente De Luca a vincere le elezioni.
Prima il collega diceva al Presidente De Luca di essere meno serio, invece, secondo me la serietà e la severità di De Luca è il senso del peso di quello che stiamo per affrontare.
Severità, innovazione e concretezza, questo, dal nostro punto di vista, sono le parole d'ordine di questo nuovo Consiglio regionale e De Luca, il nostro Presidente, ha fatto un discorso di ampio respiro, cercando di parlare poco del passato, quasi nulla, eppure ce n'è da dire e offrire alla maggioranza e alla minoranza un percorso di lavoro comune, se questo sarà accolto potremo fare ottime cose, altrimenti nel senso della concretezza comunque cambieremo questa Regione

perché la volontà di questa maggioranza è di cambiare radicalmente tutto, ancora da più di chi lo grida e non lo fa noi lo faremo perché siamo determinati a farlo al punto tale che poi nei numeri quello che è emerso è che proprio da questa nuova maggioranza è emerso il maggior numero di cambiamenti di Consiglieri, di innovazione, una Giunta totalmente nuova in cui non ha partecipato nessun partito, non perché non c'è confronto, ma perché è cambiato il tempo.
A me fa riflettere onestamente il Presidente Caldoro quando dice che ha messo 2 Assessorati in 6, ma almeno potranno fare qualcosa, perché se il modello è Vetrella, Dio ce ne scampi, se il modello è Cosenza, Dio ce ne scampi. Avete gestito questa Regione con personaggi che hanno ridotto: i trasporti, la sanità, l'ambiente. Non voglio parlare della vicenda del Porto di Napoli che è una delle cose più ignobili a cui un cittadino può assistere, per la nomina di un Presidente si blocca un'intera Autorità Portuale per spartizioni di poteri. Poi il diritto allo studio, sento giustamente la proposta di fare gratis i trasporti per gli studenti, sono d'accordissimo, però prima voglio dirvi che sono stato, quando ero studente, Consigliere d'Amministrazione dell'ente regionale per il diritto allo studio che la Giunta Caldoro ha praticamente annientato, praticamente prima dei trasporti, guardate che oltre il 50 per cento degli studenti che hanno diritto alla borsa di studio, grazie all'ultima Giunta non la percepiscono, cioè sono meritevoli ma non hanno le borse di studio e cosa ancora più grave è che gli studenti pagano le tasse che vengono recepite dalla Regione Campania, ma non gli vengono erogati i soldi, vengono utilizzati per altri motivi, forse per consulenze? Non lo so, indagheremo, perché, consigliera Ciarambino, sicuramente lei non è l'unica a voler controllare e verificare anche sul passato tante cose, tante scelte, tanti nomi che sono stati fatti ai vertici delle partecipate. Mai in passato avevamo visto tanti esponenti eterodiretti della politica, addirittura segretari provinciali: avete nominato il vostro Vicesegretario provinciale Presidente della Gori, Presidente della Gori! Avete nominato un ex Sindaco che portò al dissesto finanziario il Comune di Napoli. L'ultima volta che il Comune di Napoli è andato in dissesto finanziario ha dei nomi e dei cognomi. Giustamente è stato nominato ai vertici dell'EAV. Infatti, abbiamo visto che bel risultato ha portato all'EAV.
E potremmo continuare, ma sarà l'unico intervento sul passato, però, poiché il Presidente De Luca, da galantuomo, non ha voluto parlare del passato, e invece gli sono state rinfacciate tante cose, ho preferito farmene carico io, poi probabilmente il Presidente De Luca sceglierà di intervenire nuovamente.
Voglio dire altre due cose, perché è bene dirci le cose politicamente, senza polemica, anche se quando uno dice questa parola, sta già facendo un polemica esagerata. Caldoro ha analizzato 15 giorni di De Luca; lui ha governato per 1825 giorni più un *bonus* di 60 giorni, perché ha avuto 60 giorni in più rispetto al mandato. Ebbene, in tutti questi cinque anni non avete "accocchiato" niente e adesso fate le pulci per 15 giorni? Quando un Presidente della Regione, della coalizione di Caldoro, con cui il Presidente Caldoro è stato sempre a braccetto, perché è stato Ministro e Sottosegretario di governi Berlusconi, Bossi e *company*, ha fatto una porcata nei confronti della Campania e se lui era a conoscenza e non è intervenuto, non è intervenuto perché politicamente voleva fare quest'intervento e colpire la Campania? E se quella è la politica, è sbagliata, perché prima degli interessi personali e delle beghe politiche, vengono gli interessi della nostra Regione. Se il Presidente Caldoro lo sapeva, doveva intervenire, doveva chiamare il suo amico Zaia, chiamato da lui "amico", ché siete amici! E poi venite a fare la polemica per 15 giorni? Non esiste!
Come il richiamo al Vicepresidente. Caldoro ha detto che Bonavitacola è un suo amico. Mi dispiace per lei, onorevole Bonavitacola, che abbia amici del genere, perché un vero amico non dice quello che ha detto Caldoro, per un motivo molto semplice: noi abbiamo bisogno, avevamo bisogno di una Giunta operativa. Ci sono professionisti e c'è una sola figura politica, quella del

Vicepresidente. Caldoro si domandava: come, un vicepresidente che fa quello che dice il Presidente? Allora, la novità della visione caldoriana della politica qual è? Che praticamente un Vicepresidente va contro il Presidente che l'ha nominato? Questa è le novità della politica? Forse perché lei l'ha vissuto con quella vicenda ignobile degli scontri che ci furono con un suo Assessore che le tramava contro? Ebbene, quel mondo non è il nostro. Stia tranquillo che noi siamo uniti in Giunta e in Consiglio, e non facciamo certe cose, quindi certi retropensieri sono sbagliati.

Mi avvio a concludere, però voglio specificare due cose molto importanti. La prima: questa Regione ha bisogno di unità e di unità di intenti. Se l'obiettivo è lavorare assieme, allora lo spirito è costruttivo come quello del Presidente. Se invece cominciamo a dire: "senza polemiche", ma poi lo spirito diventa un altro, allora la battaglia sarà portata su un altro livello. Ho fatto bene il consigliere Gambino a dire: "noi vogliamo fare le cose", a parlare di sburocratizzazione. Consigliere, è stato un peccato che lei non sia stato presente in Consiglio, perché l'avrebbe potuto far presente alla sua precedente maggioranza, che, invece, sulla sburocratizzazione non mi sembra che abbia realizzato granché.

Infine, un'ultima cosa: noi dobbiamo rimettere in piedi anche l'orgoglio di essere campani. Il Presidente uscente, non me ne voglia, nei sondaggi aveva addirittura già vinto le lezioni, era il primo in Italia. Invece siamo gli ultimi, purtroppo. E noi non possiamo più essere ultimi, non solo nei fatti, ma anche nell'orgoglio. Perché, guardate, negli ultimi anni, e non è certamente solo responsabilità di Caldoro, noi ci siamo depressi anche come cittadini, abbiamo perso l'orgoglio e il senso della nostra grande cultura e della nostra grande storia. E allora deve esserci una guida forte e decisa. Alcuni dicono: perché avete scelto De Luca? Per questo. Noi eravamo perfettamente consapevoli di che cosa stavamo mettendo in campo. Noi abbiamo scelto di scegliere. E il primo ad essersi assunto le responsabilità è il Presidente. E noi con il Presidente ci assumiamo la responsabilità di governare e di cambiare radicalmente tutto. Se lo verremo fare assieme, i vantaggi saranno per tutti, perché arriveranno al territorio. Se il modelle, invece, è quello "Zaia", di sostenere o di far finta di non vedere che ci levano 180 milioni… poi vediamo se li perdiamo, secondo me, recuperiamo, siamo capaci, abbiamo qualche capacità. Adesso, rispetto a questo, avviamento, ci sarà un percorso diverso.

Un'ultima cosa la voglio dire alla consigliera Ciarambino. Noi abbiamo tanti punti in comune, tante battaglie che possono essere compiute comunemente, e vi è grande volontà di dialogare. Ma due cose devono essere chiare, Consigliera, e lo dico a tutti gli amici del Movimento 5 Stelle: se la pregiudiziale è che gli esponenti delle altre forze presenti in Consiglio non sono onesti, non ci siamo. Perché onestamente se io so che una persona è disonesta, la denuncio. Allora se la parola "onestà" l'avete utilizzata nella prima seduta per fare un po' di scena mediatica, io da giornalista vi dico: "va bene"; se però ritenete che voi siete gli onesti e gli altri no, non ci siamo, non ci possiamo neanche sedere a tavola, perché noi siamo estremamente onesti, e siamo orgogliosamente onesti. E con tutto il rispetto, alcuni di questi partiti vengono da storie in cui i propri esponenti politici sono morti per combattere la camorra e la criminalità. Sono morti veramente! E questa è una storia che merita rispetto, enorme rispetto. La seconda cosa è la svolta del fare anziché parlare, e concludo il mio intervento. No alle trivellazioni, no all'inceneritore di Giuliano; sì ai siti di compostaggio (non ne è stato realizzato neanche uno negli ultimi cinque anni) e sì a nuova *governance* della Regione. Cito soltanto alcune cose, ma perché non ho il tempo. Ebbene, l'acqua pubblica è un tema sicuramente centrale della nostra azione di Governo, però quello che è importante sapere è che bisogna avere un'idea che guardi al futuro di questa Regione, e non solo per i nostri figli, ma anche per i nostri padri.

Perché, guardate, noi abbiamo ereditato situazioni gravi non solo a livello politico, a tutti i livelli, va cambiata anche una mentalità. Quando De Luca parla di "cafoni" non lo dice in termini personali, parla di una mentalità che ha imbastardito – e scusate il termine – una parte della nostra popolazione, che non si sente neanche di rispettare le minime regole di convivenza civile. Hanno bisogno di un faro, e noi possiamo esserlo con la nuova Regione Campania. Grazie.

PRESIDENTE (D'Amelio): La parola al consigliere Armando Cesaro. Prego.

CESARO (Forza Italia): Grazie, signora Presidente. Grazie e in bocca al lupo. In bocca al lupo innanzitutto al Presidente, ma soprattutto ai cittadini campani, che da oggi sono rappresentati da noi.
Prima di iniziare il discorso, vorrei ricordare all'amico Borrelli che quando lui era Assessore in Provincia di Napoli, insieme a Di Palma, era il periodo in cui Di Palma con Bassolino hanno riempito Napoli e la Campania di rifiuti. Vedo che il collega è quasi ossessionato dal Presidente Caldoro, e più che dettare una linea, ha pensato ad attaccare il nostro ex Presidente Caldoro. Io penso che, dato che da parte dell'opposizione c'è e ci sarà una disponibilità a parlare sui temi, una disponibilità a risolvere i problemi. Lo stesso Alberico Gambino si è detto disponibile per affrontare la sburocratizzazione della Regione, quindi se il collega, con un po' di serenità, ricorda il suo passato e ricorda quando ci ha fatto vergognare di essere napoletani, assieme al suo caro Bassolino e al suo caro Di Palma, magari noi siamo tutti più sereni e tutti più felici.
Noi abbiamo atteso vari giorni prima di sedere in questi banchi, ed inevitabilmente abbiamo atteso che si attutissero anche le beghe interne al PD. Abbiamo atteso che, con il solito *modus operandi*, la sinistra mettesse a posto le sue cose. Detto questo, sono mesi che assistiamo a lotte interne al PD. Ed oggi credo che il Partito Democratico, prima di avviare i lavori, debba chiedere scusa al popolo campano, per la sua doppia morale, per il ritardo dell'insediamento, soprattutto per avere immobilizzato per questioni proprie la macchina regionale, a discapito di imprenditori, che attendono l'esecuzione di delibere cruciali per la sopravvivenza delle loro aziende, e soprattutto per il futuro dei lavoratori.
Adesso, però, è il momento di iniziare a lavorare, andiamo oltre la Severino, la non Severino e quant'altro.Io penso che da oggi, noi che abbiamo ascoltato l'intervento del Presidente De Luca, su molte cose ci troverà a suo fianco, soprattutto se vorrà fare quelle cose, se effettivamente vorrà portare avanti tutto quello che ha detto oggi.
Non dimentichiamo poi - mi rivolgo sempre all'amico Borrelli - che il vero buco nero è stato lasciato dal governo Bassolino e, se ricordo bene, eravate soci nell'amministrazione e quant'altro. E' a loro che dobbiamo dire grazie per il *default* della sanità, se si ricorda bene. Hanno lasciato un debito strutturale di quasi 1 miliardo di euro all'anno, che con Caldoro abbiamo azzerato; hanno lasciato circa 10 miliardi di euro di disavanzo che pagheremo fino al 2030. Dopo che il Comune di Napoli e Ragione Campania erano saltati agli onori della cronaca per cumuli di rifiuti alti quanto i palazzi, e anche in quell'occasione dopo anni di governo sempre di sinistra, fu necessario, penso che nessuno può negarlo, l'intervento del Presidente Berlusconi che venne in Campania e insieme alla Regione Campania ha risolto almeno in gran parte il problema dei rifiuti. Ricordo anche che il Presidente Berlusconi è sempre l'ultimo Presidente eletto dal popolo perché ad oggi cambiano i Governi, cambiano i premier, ma nessuno li vota.

La differenza sta tra quello che si dice e quello che si fa. Il governo di Stefano Caldoro è stato il governo del fare che ha ridato dignità alla nostra Campania e noi non permetteremo a nessuno che il duro lavoro venga buttato all'aria.
Presidente, lei che in più occasioni si è definito un pragmatico, pronto a lavorare pancia a terra, mi auguro che oltre alla dialettica politica continui ad intervenire come ha fatto Stefano Caldoro sulle partecipate; se non erro, già qualche giorno fa ammetto che ha detto che le partecipate vanno ridotte, che bisogna intervenire su queste, che anche noi abbiamo dovuto razionalizzare e accorpare e che hanno danneggiato in maniera indecifrabile le casse regionali.
Mi auguro che volga particolare attenzione e anche in questo le do atto che nel suo discorso di prima ha posto attenzione alle problematiche giovanili e soprattutto all'occupazione giovanile. Non possiamo permettere che i giovani campani vadano all'estero, ma devono restare in Campania a lavorare per migliorare la nostra regione. In tal senso rendo noto all'Assemblea tutta che come Gruppo regionale di Forza Italia porteremo alla vostra attenzione delle proposte occupazionali per i giovani, proposte elaborate proprio con i giovani, raccogliendo le loro istanze, le loro aspirazioni e anche e soprattutto le loro preoccupazioni per il futuro. La nostra principale *mission* sarà quella di lavorare tantissimo per creare posti di lavoro per i giovani, ma anche per quelli che in tarda età, purtroppo, il posto di lavoro l'hanno perso. Abbiamo noi tutti, egregio Presidente e colleghi, l'obbligo morale ed etico di aiutare le persone in difficoltà, anche perché suppongo e penso che siamo qui per questo e non per altro.
Dobbiamo accantonare la filosofia del "tanto peggio, tanto meglio", ma creare servizi che soddisfino la popolazione e puntare tutto sul reale e concreto contrasto all'illegalità in ogni sua forma. L'illegalità la si combatte con l'alternativa sociale e in quell'alternativa sociale c'è la necessità di creare posti di lavoro.
"Noi diventiamo ciò che contempliamo" diceva Sant'Agostino. Lei signor Presidente, ha varato una Giunta di tecnici a forte vocazione femminile, uomini e donne di alto profilo, noi non lo mettiamo in dubbio, noi non giudichiamo. Un comunicato del Gruppo consiliare di Forza Italia di qualche giorno fa diceva che noi non giudichiamo prima che queste persone si mettano al lavoro. Noi valutiamo i fatti concreti e potremo esprimerci, e lo faremo, sul suo esecutivo di governo, e sottolineo suo, solo valutando gli atti che ci auspichiamo vadano a tutela del popolo campano. In caso contrario, noi in quanto Gruppo regionale forzista daremo battaglia per il bene della Campania e dei campani.
Io porgo a lei, egregio Presidente, e a tutti i neo Assessori, a nome del Gruppo di Forza Italia, i nostri più sentiti auguri di buon lavoro, annotandole che la nostra sarà un'opposizione dura ma costruttiva. Noi vigileremo su ogni atto della Giunta regionale e su ogni tipo di proposta e lo faremo per il bene dei cittadini campani. Non permetteremo a nessuno di invalidare l'opera di risanamento fatta con tantissimi sacrifici dal governo di Stefano Caldoro per il bene della nostra Campania.
Ora tocca a noi, tocca a tutti noi, maggioranza e opposizione, lavorare sodo per il popolo campano, cercare di intervenire concretamente con azioni immediate e soprattutto per ridare speranze e sollievo a tante famiglie campane, a tanti padri di famiglia che hanno perso il lavoro e a tanti bambini che questa estate non potranno andare al mare neppure da pendolari. Grazie, Presidente; grazie, colleghi Consiglieri.

PRESIDENTE (D'Amelio): La parola al Consigliere De Pascale Carmine. Ne ha facoltà.

DE PASCALE (De Luca Presidente): Presidente, colleghe e colleghi; volevo innanzitutto esprimere il mio rispetto per coloro che hanno lavorato nella precedente legislatura a favore dei

cittadini della Campania. Ho conosciuto molti Consiglieri, alcuni rappresentanti della Giunta, delle persone serie che hanno lavorato. Poi il risultato è stato giudicato non solo da noi, è stato giudicato dai cittadini della Campania fino a giungere ad un esito del voto che ha portato ad un nuovo Consiglio regionale e quindi ad una nuova Giunta.
Ora siamo entrati in una nuova epoca storica della Campania dove ci sono determinati principi di base, di partenza, che sono innanzitutto stati i cavalli di battaglia della campagna elettorale del Presidente De Luca. Posso citare l'azione che deve essere fatta nei riguardi della trasparenza, delle disabilità, della legalità. Se non si parte con questi principi, effettivamente non c'è da sperare molto nel futuro. Però, ripeto, sono stati i miei principi e sono stati i principi del Presidente De Luca in campagna elettorale, quindi è inutile in questo momento avere dei dubbi sul fatto che non si persegua la trasparenza e la legalità nell'azione di governo e nell'azione del Consiglio regionale, altrimenti saremmo noi stessi della maggioranza a combattere per determinati fenomeni.
In una democrazia, e tra quelle più avanzate, una volta che si sono vinte le elezioni lavorano tutti a sostegno di coloro che hanno vinto le elezioni e per il buongoverno e per rendere il servizio alla collettività, regionale in questo caso, quindi ritengo fondamentale che l'opposizione debba essere costruttiva e non distruttiva a priori. La nostra campagna elettorale è terminata, anche se è stata caratterizzata insistentemente, ossessivamente nei riguardi della persona del Presidente, ma ora siamo tutti qua a lavorare per il bene della Campania.
Forse in qualche fase è stato dimenticato che noi abbiamo in Italia uno dei più vigili sistemi giudiziari che ci garantisce, che garantisce la legalità delle nostre azioni, quindi dobbiamo essere tranquilli su questo aspetto; se c'è da intervenire, i giudici, i magistrati interverranno nei modi che la legge consente. Quindi minacce o propositi di contrasti a priori riguardanti trasparenza e legalità a mio parere non c'è motivo di esternarli all'inizio di un lavoro che ancora non ha avuto la possibilità di essere attivato.
Io ho ascoltato con attenzione le linee programmatiche del Presidente De Luca e mi ha estremamente fatto piacere quando inizialmente ha parlato del ruolo della Campania nel contesto internazionale e nella centralità del Mediterraneo. Ebbene, questo è fondamentale, è fondamentale per guadagnare rispetto sia sul piano nazionale che in campo internazionale. Oggi il contesto internazionale è fondamentale se si parla di industrializzazione, abbiamo parlato di aerospazio; ebbene, non c'è nessun importante programma che non sia di carattere internazionale. Se parliamo dell'aspetto internazionale, i Paesi del Nord Europa possono veramente essere da guida in alcuni settori per il rispetto e i servizi che rendono al cittadino. Ora, quello che io voglio dire è che oggi il Presidente De Luca ha espresso le linee strategiche del suo programma e per ogni punto del suo programma sono state espresse delle idee innovative. Quando ha parlato della piattaforma logistica dell'Europa, quando ha parlato dello smaltimento delle ecoballe, quando ha parlato di collegare il sistema portuale col sistema di collegamento interno sono idee che ciascuno ha delle linee programmatiche di valore tattico su cui bisogna lavorare. Certamente non si può in un discorso programmatico strategico enucleare tutti i provvedimenti di cui la Campania ha bisogno. Ci vorrebbero secondo me due – tre giorni per parlare di tutte le cose che ci sono da fare. È chiaro che in una situazione di emergenza come questa, quando si parla di linee programmatiche e strategiche, si parla di quei punti che devono essere la guida portante, quei punti che bisogna perseguire necessariamente per dare un nuovo assetto alla Campania nel contesto nazionale e internazionale. Io rappresento il gruppo De Luca Presidente Campania in Rete, quindi ho già discusso con i Consiglieri che rappresento e siamo estremamente e pienamente solidali e sosteniamo questo programma. Certamente ci saranno aspetti, misure e provvedimenti che proporremo nel contesto dei lavori

del Consiglio che porteremo avanti con vigore, però credo che queste linee programmatiche che oggi sono state espresse sono di grande valore e ci daranno la possibilità di lavorare seriamente e congiuntamente per portare la Campania a quei livelli fondamentali tali da meritare il rispetto in ambito nazionale e internazionale, soprattutto nel Mediterraneo in un'epoca in cui il Mediterraneo, sia per motivi di sicurezza sia per motivi di centralità economica per i traffici marittimi e trasporti, sta diventando importante. Credo che queste linee programmatiche e questo programma che è stato espresso oggi ci consentirà di lavorare sodo a favore e per un nuovo ruolo della Campania di cui potremmo essere fieri un domani. Grazie.

PRESIDENZA DEL VICE PRESIDENTE CASILLO

PRESIDENTE (CASILLO): Grazie consigliere De Pascale. La parola al consigliere Carmine Mocerino, con la preghiera di stare nei cinque minuti.

MOCERINO (Caldoro Presidente): Presidente De Luca, Presidente D'Amelio, colleghi Consiglieri, buon lavoro a voi tutti e a noi tutti. Un sincero in bocca al lupo alla nostra Campania, alla nostra terra, agli uomini, alle donne e ai giovani di questa terra, alle imprese e alle famiglie. Tutti abbiamo lo stesso obiettivo in quest'Aula, quello di fare l'interesse della Campania, certo, partendo da posizioni diverse e avendo idee diverse, ma abbiamo tutti lo stesso obiettivo, ossia il bene comune, garantire alla Campania e ai nostri concittadini più diritti e opportunità. Con questo spirito, animati da queste ragioni, condurremo la nostra azione. La nostra non sarà un'opposizione preconcetta, strumentale e demagogica, ma decisa e determinata. Non faremo sconti, non consentiremo il ritorno al passato, alla logica della spesa facile, ma saremo pronti a sostenere quei provvedimenti che vanno nell'ottica dello sviluppo e saremo pronti a dare il nostro contributo per migliorarli laddove sarà possibile. Prima di tutto, e su questo vogliamo essere molto chiari, difenderemo la verità, perché siamo convinti che senza la verità non si costruisce nulla. La Campania, colleghi, non parte dall'anno zero, la Campania che vi accingete a governare non è quella e non è la stessa che il Presidente Caldoro ha ereditato nel 2010. Sarebbe stato opportuno, Presidente De Luca, una volta terminata la campagna elettorale, che lei si fosse speso in un'analisi più obiettiva della situazione complessiva della nostra regione, non lo ha fatto ed è ancora in tempo. Oggi non c'è più la Campania dello sforamento del patto di stabilità, che è stata una delle prime negative sorprese del 2010. I conti sono sotto controllo, e questo non lo diciamo noi, ma lo ha certificato più volte la Corte dei Conti. Il *deficit* della sanità è stato azzerato, c'è un avanzo di cassa che consentirà investimenti e lo sblocco delle assunzioni. Non tedierò l'Aula con i numeri, ma i numeri li useremo ogni volta che qualcuno tenterà di dare una versione diversa e soprattutto raccontare un'altra verità. Nella spesa dei fondi europei, come diceva Caldoro prima, abbiamo invertito la rotta. Dal 2010, anche con delle operazioni intelligenti, abbiamo raggiunto i *target* via via fissati dal Governo e dalla Comunità europea. Certo, si poteva fare meglio e di più, ma non dimentichiamo che in un momento drammatico per il Paese, di enorme difficoltà per le nostre famiglie, noi abbiamo superato o, per meglio dire, affrontato la crisi nel migliore dei modi. Anche questo non è solo una nostra convinzione, ma lo dice l'ultimo rapporto ISTAT sul sud, che riconosce il lavoro che è stato compiuto. Passiamo al Consiglio regionale e ai cinque anni che abbiamo vissuto in quest'Aula; è stato un Consiglio regionale che, per quanto vituperato, ha prodotto e ha prodotto degli ottimi risultati. Tengo a ricordare a me stesso e a tutti che è stato un Consiglio nel quale, pur quando ci sono stati dei momenti delicati, non è mai mancato il rapporto e il rispetto tra Consiglieri e il

rapporto e il rispetto tra le istituzioni. Mi auguro si continui così. Molti provvedimenti e leggi strategiche sono state approvate da questo consesso; penso alla legge per il turismo, che aspettava di essere varata da anni, e la stessa legge "Campania Zero". Si può continuare su questo lavoro e noi siamo pronti a continuare con questo metodo, ma lo faremo, e credo che lo si debba fare tutti insieme, senza demagogia ma con proposte concrete e idee concrete. Presidente De Luca, il gruppo Caldoro – lo dico a chiare lettere – non utilizzerà mai cavilli e carte bollate, ma faremo valere le ragioni della politica e dell'interesse dei cittadini e tenteremo di farle vincere queste ragioni e ci adopereremo per questo. La incalzeremo in Aula e nelle occasioni di confronto, ma sui temi. Nelle prossime settimane, com'è già stato accennato, bisognerà lavorare a provvedimenti importanti, come lo sblocco del turn-over e le assunzioni alle quali facevo riferimento prima. Non consentiremo che sia sprecata questa occasione e saremo pronti a sostenerla soprattutto, Presidente De Luca, se lei vorrà continuare in quella che noi consideriamo essere la madre delle battaglie, sulla linea già tracciata dal Presidente Caldoro, ovvero il rivisitare i criteri dell'assegnazione dei fondi per la spesa sanitaria, perché è evidente che sono penalizzanti per la Campania. Bisognerà vigilare a Roma e soprattutto nella Conferenza delle regioni. In questi anni con meno risorse trasferite dallo Stato, l'amministrazione precedente è riuscita a non aumentare le imposte e noi su questa impostazione vogliamo continuare. Ci sono le condizioni oggi per farlo e ci impegneremo in questa direzione. Ci auguriamo, e concludo, che l'Aula voglia tra i primi atti calendarizzare una seduta per discutere del disagio delle famiglie e delle fasce deboli. Anche qui abbiamo idee e proposte. Confrontiamoci nel merito, cari colleghi e caro Presidente De Luca, e non esiteremo a sostenere azioni utili per i nostri cittadini. Grazie.

PRESIDENZA DEL PRESIDENTE D'AMELIO

PRESIDENTE (D'Amelio): la parola al Consigliere Moxedano, prego.

MOXEDANO (IDV): Grazie Presidente. Intervengo e mi mantengo nei cinque minuti, sforzandomi. Volevo informare l'Aula, maggioranza e opposizione, tutti i colleghi, della mia posizione assunta di non aver partecipato al voto sugli organi istituzionali regionali. Ho votato, sanno bene tutti, solo il Presidente del Consiglio e mi sono astenuto nel votare i Vicepresidenti, i Questori e i Segretari. Ho assunto questa decisione perché non ho condiviso la logica numerica che è prevalsa sia nella maggioranza che nella minoranza, e per non aver avuto la possibilità di poter discutere con i colleghi della maggioranza su questa scelta. Ho ricevuto la convocazione della riunione ieri sera alle 22.40 per stamattina alle 11.30.
Credo che ci sia la necessità, in futuro, di far prevalere le argomentazioni politiche, di tenere insieme tutte le rappresentanze politiche e di valutare tutti gli aspetti e le questioni che si pongono nell'ambito della maggioranza e, mi sento di dire e sottolineare, anche dell'opposizione, proprio perché è cambiata la composizione, è cambiato lo spirito di come era nato lo Statuto regionale bipolare. Oggi ci troviamo un Consiglio regionale tripolare in termini di composizione.
Non bisogna aspettare di modificare lo Statuto, ma bisogna prendere atto che quello Statuto non corrisponde alla realtà della composizione del Consiglio regionale, lo dico da componente della maggioranza, perché credo che non ci siano in Aula 7 cittadini liberi. Credo che tutti i 48 colleghi Consiglieri siano liberi, non ci sono solo 7 Consiglieri liberi, credo ci sia una libertà di pensiero e di idee e di discussione.

Ho assunto una decisione, utilizzo quest'intervento per esporre e per illustrarlo all'Aula, perché non me lo consentiva il Regolamento, l'ho fatto e ritengo giusto che la maggioranza rifletta, ma anche l'opposizione rifletta per il futuro su questa situazione.
Termino dicendo poche cose sull'illustrazione delle linee programmatiche svolte dal Presidente De Luca che condivido e sostengo pienamente.
Voglio cogliere un aspetto fondamentale che probabilmente dobbiamo valutare nel modo in cui s'intende affrontare maggioranza e opposizione.
Credo che bisogna cogliere in pieno l'invito che faceva il Capogruppo del PD. Non stiamo in campagna elettorale, ma quest'invito deve valere per tutti.
Dobbiamo guardare avanti e dobbiamo guardare alle questioni che sono state poste nella relazione dal Presidente, dall'illustrazione delle linee programmatiche, perché alcune novità vanno colte dalla maggioranza e dall'opposizione, riflettendo i 5 e i 10 anni, non è più il tempo di ribaltare i precedenti 5, 10, il Presidente Caldoro, il Presidente Bassolino, basta, guardiamo avanti, perché quando il Presidente illustra – colgo questo punto per non dilungarmi su altre questioni che condivido pienamente – un problema, un modo diverso di affrontare questo tema, questa tematica la pone in un modo diverso da com'è stata affrontata da 10 anni a questa parte, ce lo dobbiamo dire. Come deve essere affrontata? Il Presidente nella sua relazione illustra che sul tema del turismo bisogna investire somme cospicue, bisogna intervenire con i fondi europei, ma sono convinto che non è in mente del Presidente di incrementare le feste paesane, ne sono convinto, probabilmente pensa di utilizzare i fondi europei per creare la costa che va da Pozzuoli al Garigliano, acque balneabili. È creando quella costa balneabile che possiamo attrarre turismo nella nostra Regione. Questo è quanto mi sento di cogliere da quello che illustra il Presidente. Ebbene, su questi temi bisogna riflettere ed affrontare nei termini in cui sono stati posti, non guardando indietro, ma guardando avanti perché siamo in un'altra epoca di come si stanno affrontando le questioni. La moralità vale per tutti, sono convinto che questo sia un Consiglio che come primo punto ha la moralità, ma la moralità non appartiene a nessuno. Credo che sia interesse di tutti non far allontanare i cittadini dalla politica, dalle istituzioni, ma il tema della moralità, della trasparenza, penso e sono convinto, stia a cuore a tutto il Consiglio regionale e così dovrà essere anche per il futuro perché non è un tema che è appannaggio di una forza politica o un gruppo nel Consiglio comunale, pertanto noi come Italia dei Valori, perché rappresento il partito di Italia dei Valori in Consiglio regionale, pur aderendo al Gruppo Misto, perché questo prevede il Regolamento, ma come partito con una rappresentanza nazionale in Parlamento e un partito nazionale, abbiamo sostenuto in modo convinto questa maggioranza, abbiamo sostenuto in modo convinto il Presidente De Luca, continueremo a farlo, ma con la piena libertà di idee, di proposte su quello che sarà il lavoro futuro dell'intero Consiglio regionale.

PRESIDENTE (D'Amelio): Per mantenere un'intesa per le prossime volte: quando contingentiamo i tempi del dibattito dobbiamo essere rispettosi dei tempi che ci siamo dati, altrimenti non c'è bisogno di fare le riunioni. Detto questo do la parola al consigliere Sommese.

SOMMESE (NCD – Campania Popolare): Presidente se può rinviare, almeno per il mio intervento, questa procedura, perché mi corre l'obbligo di chiarire, un nuovo Consigliere è perdonato, l'emozione del momento, si è lasciato andare contraddicendo anche le intenzioni, che la campagna elettorale è finita e poi continua a dire cose che ho ascoltato per tutta la campagna elettorale.

Un cattivo esempio lo ha dato, nel suo colore, il Presidente ed io dirò quale, perché da un lato l'ho individuato come elemento positivo, l'attenzione verso l'unico vero grande volano di sviluppo che abbiamo che è il turismo e i beni culturali.
Lo ha ribadito anche questa sera, perché è stato centrale e ricorrente questo pensiero e quindi lo vedo con un effetto positivo e una sfida che è stata rivolta alla minoranza.
Aggiungo che le parole confondono, i fatti convincono. I fatti sono quelli che proprio in queste ore, Banca Italia e i più noti giornali a livello nazionale hanno confermato che grazie al turismo e all'inversione di tendenza soprattutto degli ultimi due anni, guarda caso coincide con la mia delega che mi è stata assegnata proprio due anni fa, c'è stata un'inversione di tendenza con il segno più, addirittura del 6,5 per cento.
Certamente non ho la presunzione, sono un fortunato, è coinciso questo percorso, questa coincidenza di dati con l'assegnazione del delega. Quale sagre paesane? Con quali fondi europei?
Colgo l'occasione per salutare i vecchi consiglieri riconfermati che non avrebbero certamente sottolineato o fatto quest'errore perché sanno bene che i fondi europei non possono essere spesi per le sagre, soprattutto quando sono di friarielli o di polipi. Quando si trattano questi prodotti l'Europa non li finanzia proprio. Quando sente i polipi e i peperoncini non li finanzia.
Non perdo mai l'occasione di ringraziare il Partito Democratico, in particolare il consigliere Marciano che partecipava alla Commissione, e il contributo che ha dato insieme a tutte le associazioni di dotarsi di una legge sistemica sul turismo che era attesa da 32 anni. Proprio quella legge elimina le storture. Sono d'accordo che non può essere la Regione un ente finanziatore delle Proloco e delle iniziative, assolutamente, anche se lo fa mediante i bracci operativi che sono gli EPT ed ha individuato, in quella legge, l'azienda unica regionale che mette insieme le 15 aziende di soggiorno e turismo dei 5 EPT con una programmazione annuale che è figlia della programmazione triennale che quest'Aula e la Giunta regionale mette in campo.
Si inizia a programmare e si inizia ad individuare un soggetto unico. Consegniamo un Regolamento approvato, una legge vigente, i poli turistici locali che sono in Commissione che i si possono variare e si possono ascoltare ulteriormente, ma rassicuro che è stato fatto questo lavoro ed avere finalmente il decollo che vede pubblico e privato inseriti nei poli turistici locali che saranno attori principali delle proprie storie e della vocazione dei propri territori.
La pagina non esiste più, non c'è più questo rischio, ci si è dotati di una legge. Caro Presidente, approfitto di quest'intervento perché so bene la tirannia dei tempi, le difficoltà per poter approfondire tutto quanto è stato messo in campo, ma le ricordo che siamo passati da 4 milioni nel triennio a 38 milioni nell'ultimo biennio di fruizione dei fondi comunitari grazie alla grande progettualità dei Comuni perché sono progetti territoriali integrati e che l'Europa, al di là delle sagre, non pensa proprio di finanziare.
Presidente, il riparto dei fondi ha visto, ma lei non c'entra perché la Commissione ha lavorato con imparzialità e non ho proprio pensato che lei potesse incidere, ma c'è una coincidenza, evidentemente i progetti che sono arrivati dal salernitano sono stati ritenuti di grande valore ed in linea con quello che chiede l'Europa, 13 progetti sulla misura 1.12 su 32 appartengono alle aree interne della Provincia di Salerno.
Parto dalla parte finale del suo discorso, le sue parole dette con tanta amarezza, ho recepito fino in fondo lo stato d'animo e l'intensità con cui l'ha detto: "Non abbiamo molti amici". In queste parole c'è tutta l'amarezza, ma anche l'esperienza di vita ed io come Assessore, in sede di conferenza Stato – Regioni ed in tante altre occasioni, ho avuto modo di vedere cosa pensano della Campania, come agiscono sulla Campania e quanto la coincidenza ha voluto

che il Presidente Caldoro ha manifestato il primo episodio, è bastato un ritardo di 15 giorni, anche giustificabile se vogliamo, e il Veneto e le altre Regioni approfittano per poter impoverire e per poter condizionare le scelte.
Non mancherà a lei e alla sua Giunta che saluto. Ritengo di non essere con nessun preconcetto e che non si esprime nessun giudizio prima che le persone si mettono a lavoro e dimostrano cosa riescono a fare. Tutto l'augurio e l'auspicio, come Assessore uscente, ma anche come campano, come cittadino campano, come uomo delle istituzioni per cultura. C'è questa sfida che mettiamo in campo, c'è una sfida che vede nel turismo e nei beni culturali, a partire dalla Scabec Spa che oggi è molto attiva, la vediamo in tutte le iniziative, iniziative positive delle passate legislature che vanno valorizzate. Sono certo che la coerenza delle parole che ha detto, la dimostrerà tutta.
Sono perfettamente d'accordo sull'elemento strategico, ma è stato uno dei chiodi fissi. Quando diciamo ed usiamo la parola "strategica" e vediamo nel turismo l'elemento strategico, significa che tutte le azioni che i vari Assessori e i vari comparti della Pubblica Amministrazione regionale mettono in atto devono concorrere affinché si realizza l'obiettivo della parola strategico. Cos'è il turismo se non un elemento che è sintesi di tutta una serie di azioni che partono dal paesaggio, dal risanamento ambientale, dalla riqualificazione dei centri storici, dalla valorizzazione di quest'immenso patrimonio che abbiamo archeologico e monumentale, dalla costa alle aree interne. Credo che su questo siamo pienamente d'accordo.
Sulla vicenda del personale ho letto qualche osservazione, ma la inviterei a rettificarla perché da 350 dirigenti, grazie al patto di stabilità, siamo arrivati a 190 di cui quasi tutti hanno dovuto assorbire l'interim perché assolutamente non potevano andare oltre. Quando li conoscerà comprenderà che abbiamo tante fasce D, ingegneri e professionisti che sono validi. Credo poco nei turnover, l'ho detto quando mi sono insediato e lo dico questa sera. I turnover impoveriscono le Regioni e creano difficoltà.
Rispetto al Presidente Caldoro che ha dato una valutazione politica, sul governo del territorio, avendo vissuto l'esperienza come Presidente della Commissione Urbanistica e Trasporto, ritengo che sia fondamentale andare a rivedere, dopo tanti anni, la legge 16, completare il lavoro del Piano paesistico, mettere in campo la legge quadro sul ciclo integrato delle acque e sull'ambiente. Ritengo che abbia scelto anche la persona giusta. Daremo tutto il nostro contributo sempre finalizzato in favore dei cittadini perché credo che i cittadini meritano questo.
Non c'è stato un intervento che non cita i cittadini, ritengo che i cittadini campani meritano la qualità di un'azione legislativa intensa, ma anche di governo, che possa essere utile e soprattutto consentire lo sviluppo delle potenzialità che abbiamo.

PRESIDENTE (D'Amelio): La parola al Consigliere Zannini. A chi non sta nei tempi, che abbiamo detto di rispettare, toglierò la parola rigidamente.
Prego, Consigliere Zannini.

ZANNINI (Centro Democratico - Scelta Civica): Grazie, Presidente. Mi atterrò al tema e al tempo.
Sono il Capogruppo di "Centro Democratico - Scelta Civica". Il tema è un commento breve delle linee programmatiche tratteggiate dal Presidente De Luca. Eravamo convinti del progetto regionale del Presidente De Luca cinque anni fa, ne siamo stati convinti durante le primarie, ne siamo stati convinti durante la campagna elettorale, ne siamo ancor più convinti stasera dopo averlo sentito ribadire quegli impegni programmatici e amministrativi che lui durante la campagna elettorale ha fatto diventare la sua bandiera.

Diceva bene il Consigliere Mario Casillo, dobbiamo tutti abbandonare la campagna elettorale.
Volevo tranquillizzare qualcuno: beghe interne al PD non ce ne sono, almeno in questi giorni io da Capogruppo mi sono confrontato con il Consigliere Mario Casillo e con gli altri colleghi di maggioranza, si è lavorato bene, ci siamo confrontati su tutto, in modo democratico c'è stata anche qualche voce contraria, ma assolutamente beghe di nessun tipo. La Giunta tecnica di alto profilo è sintomo di autonomia del Presidente; lo aveva detto in campagna elettorale e l'ha fatto.
A Caldoro una breve replica: la presenza di Bonavitacola per noi è un elemento di garanzia. Ci siamo confrontati, è veramente uno dei capisaldi con cui preferiamo interloquire e dal quale ci facciamo guidare laddove è necessario.
Per il resto, Presidente, la provincia di Caserta - io vengo eletto in quella circoscrizione - la provincia di Avellino, Enzo Alaia, che mi onoro di rappresentare, quelle tematiche sulle quali ha tanto insistito: litorale Domizio, riattivazione di un meccanismo virtuoso di un'offerta turistica vera che manca ormai lì da un decennio, rilancio dell'agricoltura, riattivazione di una vera politica di tutela ambientale. C'è stato, e questo va riconosciuto alla Giunta precedente, il piano regionale delle bonifiche che è stato un fatto importante, tuttavia alcuni Comuni non hanno presentato i progetti nei termini. Il mio, Mondragone, ha un sito identificato, che è la Cantarella, censito, e purtroppo non è rientrato. Dovremmo cercare di impegnarci su questo facendo anche seguito all'appello che lei ci ha rivolto nella prima occasione in cui ci ha riunito venerdì l'altro quando ci ha detto: Consiglieri, non perdete il contatto con il territorio e portate istanze, le seguiremo. Questa è una di quelle istanze che è cruciale perché tutela ambientale vuol dire poi poter porre le basi per un rilancio turistico vero e per un rilancio dell'agroalimentare vero, che sono i punti strutturali sui quali si possono risollevare quelle aree depresse e si può creare una vera piattaforma per il rilancio occupazionale.
Concludo. Le confermiamo la fiducia, un in bocca al lupo, un saluto a lei, un saluto alla Presidente D'Amelio e alla Giunta tutta. Grazie.

PRESIDENTE (D'Amelio): La parola al Consigliere Petracca Maurizio, prego

PETRACCA (UDC):Gli auguri da parte del Gruppo dell'Unione di Centro al Presidente D'Amelio neo eletta. Devo dire che questa sera mi sarei aspettato un approccio diverso, in particolare dal governatore uscente quando ha discusso in merito al programma presentato dal Presidente De Luca. E' singolare che in questa aula si parli di trasformismo non rendendosi conto di quello che accade ad un palmo dal naso. Io ho sentito parlare di passaggio da uno dei due blocchi, ancora la teoria dei due blocchi, il centrosinistra e il centrodestra, quando in Italia io non so a quanti blocchi siamo arrivati, basterebbe guardare in questa aula dove i blocchi sono tre, e tacciare di trasformismo una forza politica che cinque anni fa ha stretto un accordo programmatico con il Presidente Caldoro non interloquendo mai con le forze politiche collegate al candidato Presidente. Non c'è stata mai un'interlocuzione politica partitica tra i segretari del partito che rappresento e i segretari di Forza Italia, non c'è mai stata nei mesi che hanno preceduto l'accordo per queste elezioni regionali, e Caldoro sa bene, e mi dispiace che è andato via, che i trasformisti non siedono da questo lato del tavolo, ma trasformista si può chiamare colui che abbandona una forza politica e, sperando che il governatore che sosteneva potesse vincere le elezioni, di occupare qualche poltrona. Noi siamo rimasti dove eravamo, dove siamo e l'accordo con il Presidente De Luca, che lo ha confermato pubblicamente e per questo io ritengo che a lui va il plauso mio che sono il Capogruppo dell'Unione di Centro e dell'intero partito regionale, l'ha sottolineato più volte pubblicamente. Noi con il Governatore De Luca

abbiamo fatto un accordo programmatico, siamo una forza autonoma, non facciamo parte di blocchi che non esistono più, sono solo nella mente di qualcuno e noi ci occupiamo dei problemi, auspichiamo di occuparci, insieme al Governatore De Luca, dei problemi che attanagliano la nostra Regione. E l'accordo con il Presidente De Luca è stato fatto su pochi punti, lui l'ha detto in campagna elettorale, l'ho ascoltato più volte, lo ha ribadito stasera nel suo discorso programmatico, e devo dire che ho sentito anche che il governatore nei suoi venti giorni di ritardo a causa della famosa Severino avrebbe creato un buco di 400 milioni per l'eventuale perdita dei fondi europei. Io chiederei al Presidente Caldoro, che prontamente è andato via, come mai i fondi europei dopo cinque anni non sono utilizzati. Noi il piano dotazione progetti lo abbiamo sfruttato negli ultimi sei mesi della consiliatura e posso portare l'esempio della provincia di Avellino essendo io di Avellino: su 119 comuni della Provincia di Avellino sono stati finanziati con l'accelerazione della spesa un progetto per ogni comune e questa è una delle emergenze principali, Presidente De Luca, visto che quei fondi vanno rendicontati entro il dicembre di quest'anno e nessuno o quasi nessuno di quei comuni è partito con l'aggiudicazione dell'appalto, quindi immagino che nessuno o quasi nessuno di quei comuni sarà in condizioni di rendicontare entro dicembre. La responsabilità che si è assunto il Presidente Caldoro a finanziare quei progetti che devono essere rendicontati entro dicembre, passando la patata bollente a noi. Bene, noi penso che da oggi, chiudendo la campagna elettorale, evitando di venire in aula con le solite demagogie e ponendo questioni etiche che non esistono, iniziamo ad occupare dei problemi della nostra regione partendo giustamente da quello che è stato fatto.
Il Presidente D'Amelio giustamente dice che bisogna contenersi nei tempi, io immaginavo di parlare un po' di più, però, essendo i tempi contenuti, porterei solo un esempio banale: solo per l'agricoltura nei cinque anni di Amministrazione Caldoro è stato speso il 50 per cento di quello che è stato speso nel post sisma del 1980; con quei soldi del post sisma del 1980 in Irpinia furono ricostruite strade, chiese, case, infrastrutture, quindi oggi quei soldi si vede come furono spesi. Io invito e sfiderei il Presidente Caldoro a spiegarmi come sono stati spesi gli stessi soldi solo nel settore agricoltura, non c'è traccia, tutti micro progetti, non c'è nulla che riguardi lo sviluppo. Bene, la difficoltà nostra, e lei l'ha detto con grande serietà, è quella di riportare la Regione al suo ruolo naturale, quello di programmazione e, come lei ha detto, alla gestione dei grandi progetti, demandando, e questo era uno dei punti del nostro accordo come lei ben sa, la gestione del resto, del quotidiano, agli enti locali, ovviamente con le verifiche dovute da parte della Regione.
Concludo dicendo che non sempre, come ha detto ora il consigliere Sommese, vantandosi degli ultimi suoi due anni con la spesa che era triplicata e quadruplicata rispetto ai tre anni precedenti, la quantità coincide con la qualità. Presidente, auspico che noi ci occuperemo della qualità e non della quantità. Grazie.

PRESIDENTE (D'Amelio): Il Consigliere Alaia, prego. Ha tre minuti a disposizione.

ALAIA (CD): Sarò più breve del collega Zannini. Innanzitutto buonasera. Prendo la parola solo per un breve saluto e per dare un augurio di buon lavoro al Consiglio, che oggi si insedia, e in particolare al Presidente De Luca e alla Presidente del Consiglio regionale, l'amica Rosetta D'Amelio. L'emozione di essere qui è forte quando il desiderio di contribuire a cambiare il volto della Campania. Voglio confermare con senso di responsabilità il mio impegno a costruire insieme a voi le condizioni per una svolta decisiva. Sono convinto che l'amministrazione De

Luca saprà scrivere una nuova pagina di storia per la nostra regione, fatta di legalità, trasparenza, concretezza e soprattutto fatta dall'operosità di un Consiglio che saprà distinguersi per spirito di servizio, passione politica e sostegno incondizionato al nuovo governatore. Lavoreremo dunque per il bene comune, per creare migliori condizioni di vivibilità e restituire ai cittadini campani dignità di rappresentanza e fiducia nelle istituzioni. Dobbiamo essere noi a ravvicinare la distanza che si è creata tra la politica e le persone e per tornare così a parlare di valori condivisi e di unità di intenti credo che la politica debba recuperare il senso della comunità e mostrare il suo volto più umano, più attento al sociale e vicino alla vita della gente. È questo il momento migliore per restituire le ragioni della speranza ai cittadini campani. Sono certo che insieme riusciremo a costruire le condizioni per una società più giusta e plurale, che si apra a una visione multiculturale integrando e non omologando le diversità. Sappiamo tutti che ora bisognerà rimboccarsi le maniche per tracciare una via di risoluzione alle tante emergenze territoriali. I proponimenti sono molti, adesso dobbiamo avere la forza di trasformarli in incisive azioni di governo per dare risposte a un territorio da troppo tempo penalizzato. Sarà dura, ma con una guida di tale eccezione noi potremo affrontare e vincere ogni sfida. Io sono qui pronto a dare il mio contributo fattivo e a sostenere con lealtà le scelte del governatore e le decisioni del Consiglio regionale, di cui mi onoro essere parte. Immagino un governo della Campania forte, saldo nei suoi principi di trasparenza e legalità, che sappia coniugare innovazione e tradizione e promuova progetti di sviluppo sostenibili. Dobbiamo creare le condizioni per un futuro da realizzarsi in questa terra proponendoci come modello di efficienza, produttività e bellezza. Concludo sottolineando che sento fortemente il carico delle aspettative che sono riposte su di me. Vorrei poter dire che sono orgoglioso di rappresentare non solo un partito, ma la mia Irpinia, la terra che vorrei far conoscere per le sue straordinarie specificità, una terra di lavoro, di sacrificio, di gente umile e laboriosa. A questa assise chiedo perciò di riportare l'Irpinia al centro dell'interesse regionale e di rilanciare le eccellenze territoriali con un piano programmatico serio che funga da attrattore turistico, riqualificando l'esistente e creando indotti lavorativi e una crescita socio-economica. L'Irpinia deve uscire dai margini in cui è stata relegata dal disinteresse politico degli ultimi anni. Io mi impegnerò insieme a voi perché questo accada. Con Vincenzo De Luca governatore potremo guardare lontano e costruire la regione modello che portiamo nel cuore, la Campania del futuro. Ancora un augurio di buon lavoro a tutti e grazie.

PRESIDENTE (D'Amelio): Il Consigliere Maraio, prego. Ha tre minuti a disposizione anche lei.

MARAIO (PS): Impiegherò anche di meno. Intervengo semplicemente per formulare a nome del Partito Socialista Italiano i migliori auguri al Presidente eletto, a tutto il consesso del Consiglio regionale, al Presidente D'Amelio e all'Ufficio di Presidenza. Ringraziando i consiglieri anche per la fiducia accordatami nell'eleggermi come segretario dell'Ufficio di Presidenza. Questi auguri si accompagnano a un sostegno convinto che il Partito Socialista dichiara oggi al Presidente De Luca per la relazione che ho ascoltato, conoscendo il metodo di lavoro che ha accompagnato anche la mia esperienza personale a fianco di Vincenzo De Luca negli anni trascorsi e so benissimo che a quelle che sono le intenzioni e le parole che vengono dichiarate vanno sempre a succedere i fatti che concretamente si mettono in campo e si realizzano. Da questo punto di vista noi, come Partito Socialista, e per questo ho avvertito l'esigenza di intervenire, per chiarire che abbiamo aderito in modo convinto al gruppo di Campania Libera, Partito Socialista e Davvero verdi non potendolo fare da solo per il Regolamento esistente. Ho

ascoltato l'intervento molto puntuale, deciso e convinto del collega Borrelli, che è il nostro Capogruppo, e che condivido e sottoscrivo in toto e aggiungo soltanto un aspetto che mi è caro, nel preannunciare ovviamente il nostro sostegno e supporto come Partito Socialista, cioè che in autonomia saremo al fianco di questa amministrazione e voglio anche formulare i migliori auguri alla Giunta che è stata in qualche modo definita dal Presidente De Luca. Saremo assolutamente a supporto in autonomia, a fianco di questa amministrazione e del Presidente De Luca convinti da quelli che sono gli obiettivi comuni, per superare anche una fase di stanchezza e di sfiducia dei cittadini avvertite in campagna elettorale e che devono assolutamente avere risposte dai nostri intendimenti e dalle politiche che questo consesso metterà in campo. Richiamo soltanto un argomento che mi è caro, il turismo. Su Expo, Presidente, abbiamo da recuperare assolutamente il tempo perduto. Soltanto a pochi giorni dall'inizio di Expo questa regione è riuscita a mettere in campo dei bandi riservati agli imprenditori dell'agroalimentare e lei ha tracciato un profilo di alto livello e di alta attenzione per l'agroalimentare e per l'agricoltura della regione Campania. Noi siamo stati una regione che ha perso l'opportunità di Expo, perché ci sono stati bandi presentati e pubblicati sui siti della nostra regione soltanto pochi giorni prima dell'inaugurazione. Abbiamo perso fondi europei, che è l'altra partita che il Presidente De Luca ci tracciava; abbiamo perso 2 miliardi di euro sulla vecchia programmazione e non abbiamo ancora completato la nuova. Il primo giugno sul BURC, sul Bollettino Ufficiale della Regione Campania, è stato pubblicato l'accordo sottoscritto dalla precedente amministrazione e dal Presidente Caldoro con la commissaria Cretu, che era venuta in Calabria per metterci in qualche modo in mora sulla spesa dei fondi. Ho sentito che siamo stati bravissimi, che abbiamo speso più di quello che c'era, ma in realtà non è così e siamo convinti, caro Presidente, che il suo metodo organizzativo e amministrativo e anche la sua lungimiranza accompagnata da una coalizione coesa, come si è avuto modo anche di vedere oggi, davvero determinerà il cambiamento in questa regione, un cambiamento di cui si avverte davvero l'esigenza. Grazie.

PRESIDENTE (D'Amelio): Do la parola al Presidente della Giunta regionale Vincenzo De Luca per la replica.

DE LUCA, Presidente della Giunta: Cari consiglieri, sarò rapidissimo. Mi pare di cogliere come dato più importante dal dibattito di questa sera il fatto che nel complesso, a parte qualche comprensibile forzatura o asprezza o sbavatura, ci sia una condivisione sulla necessità di un lavoro comune sulle questioni di merito. Questo ci incoraggia ad andare avanti e io non aggiungo nulla all'impostazione che ho cercato di dare nelle mie comunicazioni programmatiche. Siamo assolutamente aperti al contributo di tutti i consiglieri. Faccio qualche precisazione in un minuto. Non abbiamo perso neanche un minuto di tempo; l'attuale Giunta è stata presentata quindici giorni prima rispetto a quella della Giunta Caldoro e una settimana prima rispetto alla Giunta Bassolino del 2005. I tempi sono stati fin troppo rapidi. Alla Consigliera Ciarambino dico che accogliamo con grande interesse le sollecitazioni sul tema del controllo di legalità e della trasparenza e con particolare attenzione richiamo a ricostituire il fondo delle disabilità. Sono assolutamente convinto che questa sia la priorità, stiamo ragionando in queste ore con la ragioneria per vedere se ce la facciamo a ricostituire il fondo senza variazioni di bilancio, ma, se sarà necessario, prima delle ferie faremo un altro Consiglio

per approvare una variazione di bilancio, ma non c'è dubbio che questa è una priorità assoluta, sono d'accordo.
Al Consigliere Moxedano ribadisco, accanto al ringraziamento per il sostegno, l'impegno ad avere l'attenzione necessaria per il futuro, perché ogni forza politica, al di là del peso numerico, abbia modo di esprimersi e di essere rappresentata, compatibilmente con gli equilibri generali.
Ringrazio il Capogruppo del PD per il sostegno forte e convinto, a me e all'Amministrazione, e al Consigliere Zannini. Condivido le considerazioni del Consigliere Petracca sulla posizione dell'UDC, che è una posizione politica, non c'entra niente il trasformismo. Ringrazio il Consigliere De Pascale. Ho apprezzato – e lo sottolineo – il garbo dell'intervento del Consigliere Mocerino, con valutazioni diverse, ma ho apprezzato molto il garbo, la serietà, la cortesia con cui ha proposto le sue riflessioni. Prendo atto anche della sostanziale correttezza di rapporti che propone il Consigliere Cesaro, nella dialettica tra maggioranza e opposizione.
Due considerazioni finali. Al Consigliere Sommese, peccato solo per qualche distrazione per Expo, via! Ci siamo un po' dimenticati per strada, ma sono peccati veniali. Vorrei confermargli che se sarà confermato statisticamente che alla sua funzione è legato l'incremento del 6 per cento del turismo campano, la delega al turismo è sua da domani mattina, non abbia dubbi, ma basta anche il 3 per cento. Ci basta anche il 3 per cento. Pure con il 3 la delega è sua!
Un'ultima considerazione sulle osservazioni del collega Caldoro. Premesso, dunque, che non abbiamo perso un minuto di tempo, anche perché io mi considero nelle mie funzioni da questa sera con la presa d'atto del Consiglio, come prevede lo Statuto, quindi non abbiamo perso niente, ho ascoltato con molto interesse il forte discorso di opposizione fatto da Caldoro contro Forza Italia del Veneto, che io condivido totalmente. Faremo una dura battaglia di opposizione a Forza Italia per i tagli sulla sanità campana. È un impegno che manterremo fino in fondo. Grazie a tutti e buon lavoro.

PRESIDENTE (D'Amelio): Grazie a tutto il Consiglio.
La settimana prossima sarà una settimana di intenso lavoro. Grazie al Presidente De Luca, anche per l'ironia, che ci ha un po' rallegrati nella parte finale del suo intervento. La seduta è tolta.

I lavori terminano alle ore 22.10.

Decreto Presidente Giunta n. 116 del 15/07/2015

Dipartimento 53 - Dipartimento delle Politiche Territoriali

Direzione Generale 7 - Direzione Generale per la mobilità

U.O.D. 5 - UOD Trasporto marittimo e demanio portuale e aeroportuale

Oggetto dell'Atto:

CONCLUSIONE DELLA PROCEDURA DI PRIVATIZZAZIONE DELLA CAREMAR S.P.A..

IL PRESIDENTE

PREMESSO che

a) la Giunta Regionale con deliberazione n. 444 del 9 agosto 2011 ha definito gli indirizzi esecutivi per l'espletamento della procedura ristretta per la privatizzazione, con cessione totale del capitale sociale, di CAREMAR – CAMPANIA REGIONALE MARITTIMA S.p.A., e con affidamento alla medesima di contratto di servizio pubblico di cabotaggio marittimo nella Regione Campania;
b) espletate tutte le fasi di gara, in data 29 ottobre 2013 con apposito decreto dirigenziale n. 178 è stata decretata l'aggiudicazione definitiva della gara indicata in oggetto a favore del RTI costituito con mandatario SNAV S.p.A.;

PREMESSO, altresì che

a) in data 30.11.2013 è pervenuto ricorso avverso il suddetto provvedimento di aggiudicazione, con contestuale istanza cautelare, che ha sospeso per legge la procedura, in attesa della relativa pronuncia in camera di consiglio del TAR Campania;
b) nell'udienza in camera di consiglio del 15.01.2014 il TAR ha rimandato la decisione di merito all'udienza del 28.05.2014, senza assumere provvedimenti in ordine all'istanza cautelare;
c) con sentenza n. 03113 del 2014 il TAR Campania ha annullato il provvedimento di aggiudicazione a favore del citato RTI;
d) in seguito alla suddetta pronuncia la Regione Campania ha proposto appello ed il Consiglio di Stato con sentenza n. 06282 del 2014 ha accolto l'appello proposto e ha respinto integralmente il ricorso di primo grado promosso dalla Marworld Ship Management & Services S.p.A.;
e) l'aggiudicatario, atteso il lungo periodo di tempo trascorso tra la presentazione dell'offerta e la stipula dei relativi contratti, ha confermato la volontà di dare esecuzione all'offerta oggetto di aggiudicazione, previa verifica delle condizioni socio-economiche-finanziarie della società Caremar S.p.A. e della possibilità per la Regione di rendere la dichiarazione di non trovarsi nella condizione di cui all'art. 2446 del codice civile;
f) pertanto la Giunta ha dettato indirizzi per la conclusione della procedura con la Delibera 316 in data 21.05.2015;

PRESO ATTO che

α) dal progetto di bilancio 2014 trasmesso dall'Amministratore Unico della società Caremar S.p.A. al socio unico Regione Campania risulta che nel corso dell'esercizio 2014 la perdita non risulta diminuita a meno di un terzo del capitale sociale, venendosi a configurare la condizione di cui all'art. 2446 secondo comma del codice civile;

CONSIDERATO che

a) l'Avvocatura Regionale, con parere del 28.04.2014, alla luce delle previsioni della lex specialis della procedura, ha ritenuto legittimo un intervento finanziario a favore della società Caremar S.p.A., al fine di conservare i valori economico-patrimoniali che hanno costituito i presupposti oggettivi dell'offerta dell'aggiudicatario, onde consentire alla Regione di dichiarare, come previsto negli atti di gara, che la società non versa in alcuna delle situazioni previste dall' articolo 2446 del codice civile;
b) con la citata Delibera GRC 316/2015 si è dato atto che come assentito nel richiamato parere dell'Avvocatura regionale, ricorrono le condizioni di cui all' art. 1, comma 14, della L.R. n.4/2011, in considerazione sia del servizio prestato dalla società Caremar S.p.A., senz'altro qualificabile servizio di pubblico interesse che della salvaguardia della continuità di prestazioni anche per le ragioni di grave pericolo per la sicurezza pubblica, l'ordine pubblico e la sanità rendendo necessario l'intervento finanziario, ivi previsto;
c) con nota prot.n.008019/UDCP/GAB/VCG2 del 28/04/2015 sono stati impartiti indirizzi alle strutture regionali diretti a garantire, nell'attuale fase di conclusione del mandato elettorale, la continuità dell'azione amministrativa per assicurare il raggiungimento degli obiettivi istituzionali già programmati;
d) l'espletata gara ad evidenza pubblica, è stata aperta a tutti gli offerenti, cui sono stati fornite sufficienti informazioni per compiere una valutazione adeguata come base per l'offerta, pervenendo ad un'aggiudicazione a condizioni di mercato;
e) la mancata conclusione della procedura di privatizzazione della società Caremar S.p.A., svolta in adempimento di un obbligo comunitario recepito dall'art. 19 ter del DL 135/2009, conv. in Legge 166/2009, rubricato "Disposizioni di adeguamento comunitario in materia di liberalizzazione delle rotte marittime", comporterebbe ingenti danni di natura economica come di seguito evidenziati:

1. perdita delle risorse assentite nella succitata legge, dallo Stato alla Regione Campania, per garantire il livello dei servizi oggetto della procedura di gara, pari a circa euro 178.000.000,00 per i nove anni di durata del contratto di servizio;
2. mancato realizzo della somma offerta dall'aggiudicatario per l'acquisto della società, pari a circa euro 6.000.000,00;

f)è pervenuto il parere dell'ufficio Legislativo nel merito della procedura in parola, acquisito al n. di prot 2015-0011426/UDCP/GAB/UL in data 13/07/2015;
g)l'Avvocatura Regionale ha ritenuto legittimo un intervento finanziario a favore della società Caremar S.p.A., nel rispetto dei principi nazionali e comunitari;
h)che con nota n.634 del 14/07/2015 l'Assessore al Bilancio si è espresso per gli aspetti di competenza, ai sensi dell'art. 1, comma 14 della L.R. 4/2011;

RITENUTO, pertanto

a) di dover prendere atto della necessità di completare rapidamente la procedura di privatizzazione Caremar S.p.A., al fine di evitare ingenti danni economici e sociali e di dover assicurare la continuità nell'esercizio delle funzioni e dei servizi pubblici erogati;

b) di dovere assumere le iniziative atte a concludere la procedura di privatizzazione della società Caremar S.p.A. nel rispetto delle condizioni di gara, intervenendo nella misura necessaria per consentire l'attestazione prevista circa la sussistenza delle condizioni di cui dell'articolo 2446 del codice civile, ponendo in essere gli atti necessari in vista della sottoscrizione del contratto, nei limiti stabiliti dalla Giunta Regionale con l'approvazione della delibera n. 316 del 21.05.2015;

c) di dovere consentire in favore della società il trasferimento delle risorse nella misura di euro 2.155.008,00, come disciplinato nella delibera citata, subordinandone l'effettiva erogazione alla sottoscrizione del contratto di vendita delle azioni societarie, nonché del contratto di servizio da parte dell'aggiudicatario;

d) di dover provvedere ad emanare il presente Decreto tenuto conto che con la citata Delibera GRC 316/2015 si è dato atto che come assentito nel richiamato parere dell'Avvocatura regionale, ricorrono le condizioni di cui all' art. 1, comma 14, della L.R. n.4/2011, in considerazione sia del servizio prestato dalla società Caremar S.p.A., senz'altro qualificabile servizio di pubblico interesse che della salvaguardia della continuità di prestazioni anche per le ragioni di grave pericolo per la sicurezza pubblica, l'ordine pubblico e la sanità rendendo necessario l'intervento finanziario, ivi previsto;

e) di dover autorizzare la Direzione generale della Mobilità a liquidare la somma di € 2.155.008,00 dal capitolo di spesa 2173 istituito con il citato atto deliberativo, ai sensi della DGR 316/2015;

VISTI

a) la legge Regionale 5 gennaio 2015, n. 1;
b) la legge Regionale 15 marzo 2011, n. 4;
c) la D.G.R.C. n. 444 del 9 agosto 2011;
d) il DD n. 202 del 12 luglio 2012;
e) il DD n. 178 del 29 ottobre 2013;
f) la nota prot.n. 008019/UDCP/GAB/VCG2 del 28/04/2015;
g) la DGR n.47 del 09/02/2015;
h) la DGR n. 316 del 21.05.2015;
i) il parere dell'Avvocatura n. di prot. 2014-291506 in data 28/04/2014;
j) il parere dell'Ufficio Legislativo n. di prot. 2015-0011426/UDCP/GAB/UL in data 13/07/2015;
k) la nota prot.n.634 del 14/07/2015 inviata dall'Assessore al Bilancio;

alla stregua dell'istruttoria compiuta e delle risultanze degli atti tutti richiamati nelle premesse, costituenti l'istruttoria a tutti gli effetti di legge;

D E C R E T A

per le motivazioni svolte in premessa, che si intendono qui di seguito integralmente riportate:

1) di dover prendere atto della necessità di completare rapidamente la procedura di privatizzazione Caremar S.p.A., al fine di evitare ingenti danni economici e sociali e di dover assicurare la continuità nell'esercizio delle funzioni e dei servizi pubblici erogati;

2) di dovere assumere le iniziative atte a concludere la procedura di privatizzazione della società Caremar S.p.A. nel rispetto delle condizioni di gara, intervenendo nella misura necessaria per consentire l'attestazione prevista circa la sussistenza delle condizioni di cui dell'articolo 2446 del codice civile, ponendo in essere gli atti necessari in vista della sottoscrizione del contratto, nei limiti stabiliti dalla Giunta Regionale con l'approvazione della delibera n. 316 del 21.05.2015;

3) di dovere, pertanto, consentire in favore della società il trasferimento delle risorse nella misura di euro 2.155.008,00, come disciplinato nella delibera citata, subordinandone l'effettiva erogazione alla sottoscrizione del contratto di vendita delle azioni societarie, nonché del contratto di servizio da parte dell'aggiudicatario;

4) di dover provvedere ad emanare il presente Decreto tenuto conto che con la citata Delibera GRC 316/2015 si è dato atto che come assentito nel richiamato parere dell'Avvocatura regionale, ricorrono le condizioni di cui all'art. 1, comma 14, della L.R. n.4/2011, in considerazione sia del servizio prestato dalla società Caremar S.p.A., senz'altro qualificabile servizio di pubblico interesse che della salvaguardia della continuità di prestazioni anche per le ragioni di grave pericolo per la sicurezza pubblica, l'ordine pubblico e la sanità rendendo necessario l'intervento finanziario, ivi previsto;

5) di dover autorizzare la Direzione generale della Mobilità a liquidare la somma di € 2.155.008,00 dal capitolo di spesa 2173 istituito con il citato atto deliberativo, ai sensi della DGR 316/2015;

6) di trasmettere il presente provvedimento al Capo di Gabinetto del Presidente della Giunta regionale della Campania, al Capo Dipartimento Vicario della Programmazione e dello Sviluppo Economico, al Capo Dipartimento Vicario delle Politiche Territoriali, al Capo Dipartimento delle Risorse finanziarie,umane e strumentali, alle Direzioni Generali della Mobilità e delle Risorse Finanziarie per l'adozione degli atti connessi e consequenziali, alla Segreteria della Giunta regionale della Campania, nonché al Bollettino Ufficiale per la pubblicazione.

DE LUCA

Decreto Dirigenziale n. 40 del 18/06/2015

Dipartimento 51 - Dipartimento della Programmazione e dello Sviluppo Economico

Direzione Generale 1 - Direzione Generale per la Programmazione Economica e il Turismo

U.O.D. 12 - UOD Svil dell'offerta turistica.Integraz interdipart per le pol del turismo

Oggetto dell'Atto:

POR CAMPANIA 2000/2006. MISURA 4.5 AZIONE A. P.I. A VOCAZIONE TURISTICA. BANDO APPROVATO CON D.D. N. 63 DEL 16/05/2006. PROG. A/80. IMPRESA ALERI' S.N.C. DI DI LIETO ALESSANDRA & C. REVOCA CONTRIBUTO

IL DIRIGENTE

PREMESSO che

a. con deliberazioni di G.R. n. 1848 del 09/12/05 e successiva n. 362 del 17/03/06 di modifica sono stati approvati i criteri e gli indirizzi per la predisposizione di un Bando a favore delle PMI operanti nell'ambito dei P.I. a vocazione turistica a valere sulle risorse del POR Campania 2000-2006, Misura 4.5, Azione A;
b. con D.D. n. 63 del 16/05/06 è stato approvato il relativo Bando di gara;
c. con Decreto n. 375 del 24/07/2009 il Dirigente del Settore 02 dell'A.G.C. 13, nella sua qualità di Responsabile della Misura 4.5, a seguito di esame di apposita commissione costituita con D.D. n.81 del 02/04/2009, ha approvato, oltre all'elenco di quelli esclusi e di quelli non riammessi in esito alla proposizione di ricorsi innanzi alla giurisdizione amministrativa, l'elenco dei progetti ammissibili distinti in tre distinte graduatorie: 1) graduatoria A - attività alberghiere ed extralberghiere, 2) graduatoria B - attività complementari; 3) graduatoria C - agenzie di viaggi e turismo;
d. con Delibera n. 31 del 22/01/2010 la Giunta Regionale ha assicurato, con l'utilizzo delle risorse rinvenienti dalla programmazione P.O.R. F.E.S.R. 2000-2006, il finanziamento degli interventi di cui al precitato bando;
a. con Delibera n. 800 del 21/12/2012 la Giunta Regionale ha provveduto a reiscrivere nel bilancio per l'es. fin. 2012 le economie di spesa correlate ad entrate con vincolo di destinazione già accertate, ai sensi art. 29, comma 4, let. d), L.R. 30/04/2002 n. 7 cap. 2203 U.P.B. 22.79.217 ed ad effettuare una variazione compensativa tra gli stanziamenti di competenza dei capitoli di spesa della medesima U.P.B. del bilancio 2012, ai sensi art. 29, comma 9, lett. b) L.R. 30/04/2002 n. 7 per l'importo complessivo pari ad € 52.416.486,22 al fine di garantire la copertura finanziaria del bando de quo;
b. la medesima Delibera attribuisce la gestione dello stanziamento di competenza per un importo pari a € 52.416.486,22, del capitolo 2204 all'A.G.C. 13, Settore 02 incaricando la struttura di rispettare, nell'emanazione degli atti di impegno, il limite dello stanziamento di competenza sopraindicato, subordinando, comunque, l'erogazione dei finanziamenti al rispetto delle prescrizioni delle vigenti norme regolamentari e disciplinari in materia di ammissibilità delle spese;
c. che con D.D. n. 60 del 28/12/2012 si è provveduto all'assunzione dell'impegno di spesa, in esecuzione del dispositivo della D.G.R. 800 del 21/12/2012, dell'importo di € 52.416.486,22 sul capitolo 2204 U.P.B. 22.79.217 dell'esercizio finanziario 2012 per la realizzazione dell'intervento :"Misura 4.5 Azione A – II bando, D.D. n. 63 del 16.05.2006 – "Regime di aiuto alle PMI del Settore Turistico nell'ambito dei Progetti Integrati a vocazione turistica".

PRESO ATTO

a. che, per dare attuazione alle procedure previste dal Bando predetto è stato inviato alle imprese utilmente collocate in graduatoria l'atto di accettazione del contributo, come da schema di cui all'allegato n. 7 al Bando stesso, da sottoscriversi da parte dei rappresentanti legali;
b. che con la sottoscrizione dell'atto di accettazione del contributo le imprese assumono il contestuale impegno a rispettare le condizioni previste dal Bando;

CONSIDERATO

a. che l'impresa Alerì S.N.C. di Di Lieto Alessandra & C. con sede legale in Ravello (SA) via Muscettola n. 5, che ha proposto un programma d'investimento identificato con il codice A/80, risulta tra quelle ammesse della graduatoria "A";
b. che alla ditta suddetta è stato inviato a mezzo Raccomandata con ricevuta di ritorno l'atto d'impegno (prot. 288106 del 27/8/2015) da sottoscrivere per accettazione del contributo assegnato (di euro 131.700,00**)** da restituire entro i 30 giorni dalla ricezione dello stesso, come previsto dal comma 7 dell'art. 10 del bando;
c. che la raccomandata con ricevuta di ritorno è stata restituita al mittente il 6/05/2015;

d. che da verifiche effettuate presso questo ufficio, tale impresa risulta cancellata e quindi non più presente nel registro nazionale delle imprese;

RITENUTO

a. di dover provvedere alla revoca del contributo assegnato alla ditta Alerì S.N.C. di Di Lieto Alessandra & C. con sede legale in Ravello (SA) via Muscettola n. 5;
b. di dover utilizzare le risorse finanziarie così rese disponibili e doverle assegnare ai progetti ammessi della graduatoria "A" secondo i criteri stabiliti dall'art. 9 comma 2 del Bando;

VISTI

a. le deliberazioni di G.R. n. 1848 del 09/12/05 e successiva n. 362 del 17/03/06;
b. il D.D. n. 63 del 16/05/06 di approvazione del Bando di gara per la concessione di agevolazioni a favore delle PMI turistiche nell'ambito dei P.I. a vocazione turistica a valere sulla Misura 4.5 – Azione A del Complemento di Programmazione del P.O.R. Campania 2000-2006 per un importo complessivo di € 52.416.486,22;
c. il Decreto n. 375 del 24/07/2009 di approvazione delle graduatorie dei progetti ammessi;
d. la L.R. n. 7 del 30.04.2002 – Ordinamento contabile della Regione Campania
e. la Legge Regionale n. 3 del 16 gennaio 2014 di approvazione del Bilancio di previsione della Regione Campania per l'anno finanziario 2014 e il Bilancio pluriennale per il triennio 2014-2016;
f. la Legge regionale n. 4 del 16 gennaio 2014 "Disposizioni per la formazione del Bilancio annuale 2014 e pluriennale 2014 – 2016 della Regione Campania – Legge di stabilità regionale 2014"
g. la Delibera n. 800 del 21/12/2012 che attribuisce la gestione dello stanziamento di competenza per un importo pari a € 52.416.486,22, del capitolo 2204 alla ex A.G.C. 13, Settore 02;
h. il D.D. n. 60 del 28/12/2012 del Dirigente dell'ex AGC 13 ex Settore 02;
i. la DGR n 612 del 29.10.2011 di approvazione del Regolamento n. 12 "Ordinamento amministrativo della Giunta Regionale della Campania;
j. la Delibera della G.R. n. 427 del 27/09/2013;
k. il D.P.G.R.n. 221 del 31.10.2013;
l. la DGR n. 488 del 31.10.2013;
m. il Decreto Dirigenziale n. 406 del 14.11.2013 del Direttore Generale 51.01.00.00;
n. il Decreto dirigenziale n. 199 del 29/04/2014 del Direttore Generale 51.01.00.00;
o. la D.G.R.C. n. 92 del 01.04.2014 di "Approvazione del Bilancio Gestionale per gli anni 2014, 2015 e 2016;

alla stregua dell'istruttoria amministrativa compiuta dalla U.O.D. *"Sviluppo dell'Offerta Turistica – Integrazione Interdipartimentale per le Politiche del Turismo*";

DECRETA

1. di **revocare**, per i motivi sopra descritti, il contributo di euro 131.700,00 assegnato all'impresa Alerì S.N.C. di Di Lieto Alessandra & C. con sede legale in Ravello (SA) via Muscettola n. 5 da ritenersi rinunciataria, in quanto impresa cancellata dal registro delle imprese;
2. di dover utilizzare le risorse finanziarie così rese disponibili e doverle assegnare ai progetti ammessi della graduatorie "A" secondo i criteri stabiliti dall'art. 9 comma 2 del Bando;
3. di trasmettere il presente atto alle Direzioni Generali 51 01 00 00 e 51 03 00 00, all'Ufficio II "Esecuzione Atti Sedute di Giunta della Segreteria della Giunta, nonché il corrispondente file riassuntivo alla UOD Bollettino Ufficiale – Ufficio Relazioni con il Pubblico per la pubblicazione ai sensi degli artt. 26 e 27 del D.lgs 33/2013 in materia di trasparenza della P.A., all'impresa a titolo di notifica.

Grassia

Decreto Dirigenziale n. 54 del 09/07/2015

Dipartimento 51 - Programmazione e Sviluppo Economico

Direzione Generale 1 - Programmazione Economica e Turismo

Oggetto dell'Atto:

POR Campania 2000/2006. Misura 4.5 Azione A - P.I. a vocazione turistica. Bando approvato con D.D. n. 85 del 21/03/2005. D.I. Fico Gennaro con sede in Dugenta (BN). Revoca D.D. n. 128/2011.

IL DIRIGENTE

PREMESSO:

- **a.** che con Decreto Dirigenziale n. 85 del 21/03/05 (pubblicato sul B.U.R.C. n. 20 dell'11/04/05) è stato approvato il Bando di gara per l'applicazione, nell'ambito dei Progetti Integrati, di un regime di aiuto in esenzione, conformemente al Regolamento (CE) 70/01, a favore delle Piccole e Medie Imprese operanti nel settore del turismo
- **b.** che con Decreto Dirigenziale n. 87 del 21/06/06 sono state approvate le graduatorie definitive relative a detto Bando di gara;
- **c.** che il citato Bando all'art. 1 *("Obiettivi")* ha previsto che gli interventi di aiuto alle Piccole e Medie Imprese, operanti nel settore turistico della Regione Campania fossero finalizzati, oltre che alla diversificazione, al potenziamento e alla qualificazione/riqualificazione dell'offerta turistica regionale, anche all'aumento degli livelli occupazionali;
- **d.** che nella graduatoria degli operatori ammessi a contributo nel P.I. Filiera Enogastronomica è inserita con il numero identificativo FTE/101 l'impresa "Ditta Fico Gennaro D.I.", c.f. FCIGNR86T15F839W, con sede legale in Dugenta (BN), Contrada Lamia, alla quale è stato assegnato un contributo di euro 788.545,00, corrispondente al 50% dell'importo dell'investimento ammissibile di euro 1.577.090,00, da realizzare nel Comune di Dugenta (BN);
- **e.** che con Decreto Dirigenziale n. 282 del 30/11/2006, la Ditta Fico Gennaro D.I. ha ricevuto un' anticipazione di euro 236.563,50, corrispondente al 30% del contributo concesso;
- **f.** che con Decreto Dirigenziale n. 166 del 24/07/2008 la Ditta Fico Gennaro D.I. ha ricevuto un ulteriore acconto di euro 236.562,50 pari al 30% del contributo concesso, avendo presentato uno stato di avanzamento di euro 980.751,86 superiore al 60% dell'investimento ammesso di euro 1.577.090,00;
- **g.** che con Decreto dirigenziale n. 186 del 12/06/2009 è stato liquidato il saldo del contributo di euro 788.545,00 pari ad euro 315.418,00;

CONSIDERATO

- **a.** che con la nota di accettazione del 07/09/2006, prot. n. 0728805 del contributo di euro 788.545,00 (pari al 50% dell'importo ammesso di euro 1.577.090,00), l'impresa "Fico Gennaro D.I." si è impegnata *a rispettare i requisiti del bando e quanto riportato nella domanda e nei suoi allegati;*
- **b.** che nell'allegato 2 alla domanda la predetta impresa ha dichiarato di impegnarsi ad assumere entro l'anno a regime le unità lavorative indicate nel programma di investimento;
- **c.** che l'impresa Fico Gennaro D.I**.** nell'allegato 3, lettera C8) all'istanza di finanziamento, ha indicato un incremento occupazionale di n. 20 unità lavorative nell'anno a regime;
- **d.** che la medesima ditta ha comunicato, con nota assunta al protocollo del Settore in data 27/04/2011 al n. 332180, di aver assunto 15,6 unità lavorative nell'anno a regime 2010, sostenendo di non essere obbligata all'assunzione di 20 unità - come da impegno assunto all'atto della richiesta di finanziamento - essendo stata ammessa a contributo una spesa di euro 1.577.090,00 inferiore all'importo previsto dell'investimento di euro 1.934.425,00, sul quale era stata parametrata l'assunzione delle unità lavorative proposte;
- **e.** che pertanto questo Ufficio, rilevata la mancata ottemperanza agli impegni concernenti l'assunzione a regime delle unità lavorative previste nel programma d'investimento, ai sensi dell'art, 14, 2° comma, lettera g) del Bando, ha pr oceduto con il Decreto Dirigenziale n. 128 del 16/12/2011 a revocare l'intero contributo concesso con decreto dirigenziale n. 87/2006, con conseguente richiesta di restituzione del medesimo, maggiorato degli interessi legali e fatte salve maggiori penali previste dall'art. 9 del d.l. n. 123/98;

RILEVATO che la Legge Regionale Campania n. 1 del 27 gennaio 2012 all'art. 40 ("Misure per il settore turistico – alberghiero") statuisce che "Per le imprese i cui programmi di investimento prevedono il raggiungimento di un obiettivo occupazionale, è consentito uno scostamento in diminuzione fino ad un

massimo del 25 per cento, ed una variazione in diminuzione di tale obiettivo proporzionale alla variazione dell'investimento, se approvata dal soggetto responsabile dell'azione";

RITENUTO di dover procedere alla revoca del D.D. n. 128/2011 di revoca del contributo concesso con decreto dirigenziale n. 87/2006del all'impresa "Ditta Fico Gennaro D.I." , in quanto i livelli occupazionali raggiunti dalla stessa, pur se ridotti rispetto a quanto previsto dal Bando, risultano rocompresi nello scostamento in diminuzione di cui all'art. 40 della L.R. n. 1/2012;

VISTI

la L.R. 30 aprile 2002, n. 7, "Ordinamento contabile della Regione Campania" e s.m.i.;

- la DGR n. 427 del 27/09/2013 con la quale la Giunta Regionale ha conferito, fra l'altro, l'incarico di direttore della "Direzione Generale per la Programmazione Economica e il Turismo" all'avv. Giuseppe Carannante;
- la DGR n. 488/2013 con la quale sono stati conferiti gli incarichi di Responsabile delle Unità Operative Dirigenziali;
- il D.D. n. 199 del 29/04/2014 di assegnazione all'arch. Mario Grassia, dirigente ad interim della U.O.D. "Sviluppo dell'offerta turistica. Integrazione interdipartimentale per le politiche del turismo", di tutti i procedimenti connessi all'attuazione delle procedure relative all'Obiettivo Operativo 1.11 del POR FESR 2007/2013;
- la L.R. n. 4 del 10/02/2015;
- la L.R. n. 1 del 27/01/2012;
- la L.R. n. 1 del 05/01/2015 di adozione del bilancio di previsione finanziario per il triennio 2015-2017 della Regione Campania;
- la D.G.R.C. n. 47 del 09/02/2015 di approvazione del Bilancio Gestionale per gli anni 2015, 2016 e 2017;

alla stregua dell'istruttoria espletata dal funzionario dott. Francesco Martucci della U.O.D. *"Sviluppo dell'offerta turistica - Integrazione interdipartimentale per le politiche del turismo"* e sulla scorta dell'espressa dichiarazione di regolarità amministrativa resa dal medesimo funzionario

D E C R E T A

per i motivi illustrati nelle premesse e che di seguito si intendono integralmente riportati e trascritti:

1. di revocare il D.D. n. 128/2011 con il quale è stato revocato all'impresa "Fico Gennaro D.I, con sede legale in Dugenta (BN), Contrada Lamia, l'intero contributo concesso con decreto dirigenziale n. 87/2006;

2. di trasmettere il presente atto, per i provvedimenti di competenza alle Direzioni Generali 51 01 00 00 e 51 03 00 00, all'Ufficio II "Esecuzione Atti Sedute di Giunta della Segreteria della Giunta, nonché il corrispondente file riassuntivo alla UOD Bollettino Ufficiale – Ufficio Relazioni con il Pubblico per la pubblicazione ai sensi degli artt. 26 e 27 del D.lgs 33/2013 in materia di trasparenza della P.A., all'impresa a titolo di notifica.

G R A S S I A

-

REGIONE CAMPANIA

Decreto Dirigenziale n. 55 del 16/07/2015

Dipartimento 51 - Dipartimento della Programmazione e dello Sviluppo Economico

Direzione Generale 1 - Direzione Generale per la Programmazione Economica e il Turismo

U.O.D. 12 - UOD Svil dell'offerta turistica.Integraz interdipart per le pol del turismo

Oggetto dell'Atto:

L.R. 28 NOVEMBRE 2000, N. 16 - SOTTOPOSIZIONE A VINCOLO DI DESTINAZIONE DELLE STRUTTURE RICETTIVE TURISTICHE. SIG MASARONE ANGELO NELLA QUALITA' DI PROPRIETARIO DELLA STRUTTURA RICETTIVA CASA VACANZE LE TAVERNE SITA IN POLLICA (SA) FRAZIONE ACCIAROLI LOCALITA' LE TAVERNE. RIMOZIONE DEL VINCOLO.

IL DIRIGENTE

PREMESSO

- **a.** che la legge regionale 28 novembre 2000, n, 16 ha provveduto alla disciplina del vincolo di destinazione delle strutture ricettive turistiche nonché ai casi di rimozione del vincolo medesimo;
- **b.** che detto vincolo di destinazione, ai sensi dell'art. 5, comma 1, della citata legge regionale, può essere rimosso, su richiesta del proprietario, solo se viene comprovata la non convenienza economico-produttiva della struttura ricettiva e previa restituzione di contributi e agevolazioni pubbliche eventualmente percepiti;
- **c.** che, per le strutture ricettive soggette a vincolo, il Comune può consentire il mutamento della destinazione turistico-ricettiva previa autorizzazione della Giunta Regionale;
- **d.** che quest'ultima, sentito il parere dell'Ente Provinciale per il Turismo, delle associazioni di categoria e delle Organizzazioni Sindacali di settore, può autorizzare il mutamento della destinazione della struttura ricettiva compatibilmente con gli atti della programmazione regionale;
- **e.** che la L.R. n. 16 del 22.12.2004 "Norme sul governo del territorio" e s.m.i. ha previsto, tra l'altro. che:
  - **e.1** l'adozione degli strumenti di pianificazione territoriale e urbanistica e delle relative variazioni spetta, nell'ambito di rispettiva competenza, alla Regione, alle Province e ai Comuni (art. 7, co. 1);
  - **e.2** la pianificazione territoriale e urbanistica si esercita mediante la formazione di piani generali e di piani settoriali, con i quali gli enti territoriali e pubblici preposti alla tutela di specifici interessi partecipano al procedimento pianificatorio relativamente alle proprie attribuzioni (art. 7, co. 2);
  - **e.3** sono demandate ai Comuni tutte le funzioni relative al governo del territorio non espressamente attribuite dall'ordinamento e dalla legge 16/04 alla Regione e alle Province (art. 8, co. 1);
  - **e.4** alla Regione e alle Province sono affidate esclusivamente le funzioni di pianificazione ad esse attribuite dalla legislazione nazionale e regionale che riguardano scelte di interesse sovracomunale (art. 8, co. 2);
- **f.** che, a tutt'oggi, la pianificazione territoriale e urbanistica di competenza della Regione è stata esercitata soltanto con l'approvazione del Piano Territoriale Regionale (PTR), avvenuta con la L. R. del 13 ottobre 2008 n. 13, mentre non sono stati adottati i Piani Settoriali Regionali (PSR) di cui alla citata L.R. 16/2004 regolanti specifici interessi e attività coinvolgenti l'uso del territorio;

CONSIDERATO

- **a.** che il Sig. Masarone Angelo nella qualità di proprietario della struttura ricettiva "Casa Vacanze Le Taverne" sita in Pollica (SA) frazione Acciaroli località "Le Taverne" riportata al NCT di detto Comune al foglio n. 17, part. 859 ed assentita da ultimo con Permesso di Costruire n. 09 del 21/01/2011, ha richiesto con nota del 04/09/2014 acquisita al protocollo dell'ufficio (ex Settore) con n. 630130 del 25/09/2014, l'autorizzazione della Giunta Regionale della Campania al mutamento della destinazione, con conseguente rimozione del vincolo di destinazione della suddetta struttura ricettiva;
- **b.** che con relazione economico-finanziaria, allegata alla predetta istanza, sottoscritta dal Maiuri rag. Vincenzo iscritto all' Albo Commercialisti di Vallo della Lucania al n. 29A, è stata esposta la non convenienza economico-produttiva della struttura ricettiva;
- **c.** che, con la stessa nota del 04/09/2014, il Sig. Masarone Angelo nella qualità di proprietaria della struttura, ha dichiarato, ai sensi del DPR 445/2000, di non aver percepito contributi e agevolazioni pubbliche per la realizzazione della suddetta struttura;
- **d.** che la D.G. per la programmazione Economica e il Turismo UOD 51 01 12 00 "Sviluppo dell'offerta turistica integrazione interdipartimentale per le politiche del turismo", con nota prot. n. 686914 del 16/10/2014 ha richiesto i pareri di cui al comma 5, art. 3, della L.R.

16/2000, all'Ente Provinciale per il Turismo di Salerno nonché alle Associazioni di categoria e alle organizzazioni sindacali di settore della medesima provincia;

CONSIDERATO altresì

a. che, dalla documentazione prodotta dall' istante e dal riscontro ai richiesti pareri da parte dell''Ente Provinciale per il Turismo di Salerno, delle Associazioni di categoria e delle organizzazioni sindacali di settore non emergono elementi ostativi alla rimozione del vincolo;

b. che - stante la perdurante assenza di una pianificazione settoriale regionale regolante specifici interessi e attività coinvolgenti l'uso del territorio e in base alla legislazione vigente in materia urbanistica ed edilizia – le valutazioni della Regione, acquisiti i pareri di cui all'art. 5 della L.R. 16/2000, di fatto non possono che limitarsi al controllo circa la sussistenza di contributi pubblici per la realizzazione del manufatto, atteso che in tale ipotesi il vincolo deve perdurare per un certo periodo, pena la decadenza del contributo e la restituzione del medesimo;

c. che, pertanto, necessitando il Comune della previa autorizzazione regionale nell'ambito del procedimento per il mutamento della destinazione turistico-ricettiva in atto, l'autorizzazione di cui alla legge 16/2000, avente per oggetto la rimozione del vincolo, si configura come atto presupposto rispetto al provvedimento finale produttivo di effetti giuridici, di competenza esclusiva del Comune;

RITENUTO di dover provvedere, nei limiti di quanto sopra esposto, al rilascio della richiesta autorizzazione;

VISTI

a. il D.P.R. 6 giugno 2001, n. 380 (Testo Unico Edilizia)

b. la L.R. 28 novembre 2000, n. 16, "Sottoposizione a vincolo di destinazione delle strutture ricettive-turistiche";

c. la L.R. 28 novembre 2001, n. 19

d. la L.R. 22 dicembre 2004, n. 16 "Norme sul governo del territorio;

e. la L.R. 13 ottobre 2008, n. 13 "Piano Territoriale Regionale"

f. la deliberazione della G.R. n. 427 del 27/09/2013 ad oggetto "Avviso Interpello per il Conferimento di Incarichi Dirigenziali – Determinazioni", con la quale è stato tra l'altro, conferito all'Avv. Giuseppe Carannante l'incarico di Direttore Generale della Giunta Regionale per la Programmazione Economica e il Turismo;

g. il Decreto dirigenziale n. 199 del 29/04/2014 del Direttore Generale che ha assegnato, tra l'altro, al Dirigente della UOD 51 01 12 00 l'attuazione delle procedure de quo;

alla stregua dell'istruttoria espletata dal Dirigente della UOD preposta e sulla scorta dell'espressa dichiarazione di regolarità amministrativa e contabile della stessa resa dal responsabile del procedimento

DECRETA

1. di autorizzare, nei limiti della propria competenza in materia, la rimozione del vincolo di destinazione della struttura ricettiva "Casa Vacanze Le Taverne" sita in Pollica (SA) frazione Acciaroli località "Le Taverne" riportata al NCT di detto Comune al foglio n. 17, part. 859 ed assentita da ultimo con Permesso di Costruire n. 09 del 21/01/2011, di proprietà del Sig. Masarone Angelo residente alla contrada Taverne in Pollica (SA) frazione Acciaroli;
2. di demandare al Comune di Cava dei Tirreni (SA) - prima che assuma ogni determinazione circa il mutamento della predetta destinazione d'uso - le valutazioni tecniche e giuridico-amministrative, di propria esclusiva competenza e responsabilità, in merito al rispetto di tutte le prescrizioni previste dagli strumenti urbanistici vigenti e dalle norme che regolano lo svolgimento delle attività edilizie**;**

3. di trasmettere il presente atto al Comune di Pollica (SA), all'EPT di Salerno, al Sig. Masarone Angelo, al BURC per la pubblicazione e per conoscenza, all'Assessore al Turismo e ai Beni Culturali.

Grassia

Decreto Dirigenziale n. 56 del 16/07/2015

Dipartimento 51 - Dipartimento della Programmazione e dello Sviluppo Economico

Direzione Generale 1 - Direzione Generale per la Programmazione Economica e il Turismo

U.O.D. 12 - UOD Svil dell'offerta turistica.Integraz interdipart per le pol del turismo

Oggetto dell'Atto:

L.R. 28 NOVEMBRE 2000, N. 16 - SOTTOPOSIZIONE A VINCOLO DI DESTINAZIONE DELLE STRUTTURE RICETTIVE TURISTICHE. AVV. ANTONIO ACINAPURA COMMISSARIO DELLA SOC. COOP. A.R.L. SATURNO CON SEDE LEGALE IN BATTIPAGLIA (SA) VIA MONTE GRAPPA N. 3 IN AMMINISTRAZIONE COATTA . RIMOZIONE DEL VINCOLO.

IL DIRIGENTE

PREMESSO

- **a.** che la legge regionale 28 novembre 2000, n, 16 ha provveduto alla disciplina del vincolo di destinazione delle strutture ricettive turistiche nonché ai casi di rimozione del vincolo medesimo;
- **b.** che detto vincolo di destinazione, ai sensi dell'art. 5, comma 1, della citata legge regionale, può essere rimosso, su richiesta del proprietario, solo se viene comprovata la non convenienza economico-produttiva della struttura ricettiva e previa restituzione di contributi e agevolazioni pubbliche eventualmente percepiti;
- **c.** che, per le strutture ricettive soggette a vincolo, il Comune può consentire il mutamento della destinazione turistico-ricettiva previa autorizzazione della Giunta Regionale;
- **d.** che quest'ultima, sentito il parere dell'Ente Provinciale per il Turismo, delle associazioni di categoria e delle Organizzazioni Sindacali di settore, può autorizzare il mutamento della destinazione della struttura ricettiva compatibilmente con gli atti della programmazione regionale;
- **e.** che la L.R. n. 16 del 22.12.2004 "Norme sul governo del territorio" e s.m.i. ha previsto, tra l'altro. che:
  - **e.1** l'adozione degli strumenti di pianificazione territoriale e urbanistica e delle relative variazioni spetta, nell'ambito di rispettiva competenza, alla Regione, alle Province e ai Comuni (art. 7, co. 1);
  - **e.2** la pianificazione territoriale e urbanistica si esercita mediante la formazione di piani generali e di piani settoriali, con i quali gli enti territoriali e pubblici preposti alla tutela di specifici interessi partecipano al procedimento pianificatorio relativamente alle proprie attribuzioni (art. 7, co. 2);
  - **e.3** sono demandate ai Comuni tutte le funzioni relative al governo del territorio non espressamente attribuite dall'ordinamento e dalla legge 16/04 alla Regione e alle Province (art. 8, co. 1);
  - **e.4** alla Regione e alle Province sono affidate esclusivamente le funzioni di pianificazione ad esse attribuite dalla legislazione nazionale e regionale che riguardano scelte di interesse sovracomunale (art. 8, co. 2);
- **f.** che, a tutt'oggi, la pianificazione territoriale e urbanistica di competenza della Regione è stata esercitata soltanto con l'approvazione del Piano Territoriale Regionale (PTR), avvenuta con la L. R. del 13 ottobre 2008 n. 13, mentre non sono stati adottati i Piani Settoriali Regionali (PSR) di cui alla citata L.R. 16/2004 regolanti specifici interessi e attività coinvolgenti l'uso del territorio;

CONSIDERATO

- **a.** che l'Avv. Antonio Acinapura nella qualità di Commissario Liquidatore della Soc. Coop. a.r.l. Saturno in liquidazione coatta amministrativa, con sede legale in Battipaglia (SA) Via Monte Grappa n. 3, di un Residence composto da quattro corpi di fabbrica, convenzionalmente denominati: lotto a, lotto b, lotto c e lotto d, ciascuno dei quali è a sua volta costituito da cinque unità immobiliari a schiera, nel comprensorio del Comune di Capaccio (SA) in zona "D/3 – Alberghiera" ed identificato in catasto al foglio 29, particella ex 44/a (oggi 926) con concessione edilizia n. 168/1998, scheda autorizzativa n. 2996/1, ha richiesto con nota del 04/06/2015 acquisita al protocollo dell'ufficio (ex Settore) con n. 394990 del 09/06/2015, l'autorizzazione della Giunta Regionale della Campania al mutamento della destinazione, con conseguente rimozione del vincolo di destinazione del suddetto complesso destinato a residence;
- **b.** che la struttura turistica di cui trattasi, l'Avv. Antonio Acinapura con la stessa nota del 04/06/2015 ha dichiarato che nessuna attività di impresa economica produttiva è stata mai avviata dalla Coop. Saturno,comprovando, di fatto, la condizione di non convenienza economica produttiva della struttura ai sensi dell'art. 5 comma 1 della L.R. n. 16/2000 e che nessuna contribuzione o agevolazione pubblica è stata mai concessa o percepita dalla stessa Coop. Saturno a.r.l.;

c. che la D.G. per la programmazione Economica e il Turismo UOD 51 01 12 00 "Sviluppo dell'offerta turistica integrazione interdipartimentale per le politiche del turismo", con nota prot. n. 410397 del 15/06/2015 ha richiesto i pareri di cui al comma 5, art. 3, della L.R. 16/2000, all'Ente Provinciale per il Turismo di Salerno nonché alle Associazioni di categoria e alle organizzazioni sindacali di settore della medesima provincia;

CONSIDERATO altresì

a. che, dalla documentazione prodotta dall' istante e dal riscontro ai richiesti pareri da parte dell''Ente Provinciale per il Turismo di Salerno, delle Associazioni di categoria e delle organizzazioni sindacali di settore non emergono elementi ostativi alla rimozione del vincolo;

b. che - stante la perdurante assenza di una pianificazione settoriale regionale regolante specifici interessi e attività coinvolgenti l'uso del territorio e in base alla legislazione vigente in materia urbanistica ed edilizia – le valutazioni della Regione, acquisiti i pareri di cui all'art. 5 della L.R. 16/2000, di fatto non possono che limitarsi al controllo circa la sussistenza di contributi pubblici per la realizzazione del manufatto, atteso che in tale ipotesi il vincolo deve perdurare per un certo periodo, pena la decadenza del contributo e la restituzione del medesimo;

c. che, pertanto, necessitando il Comune della previa autorizzazione regionale nell'ambito del procedimento per il mutamento della destinazione turistico-ricettiva in atto, l'autorizzazione di cui alla legge 16/2000, avente per oggetto la rimozione del vincolo, si configura come atto presupposto rispetto al provvedimento finale produttivo di effetti giuridici, di competenza esclusiva del Comune;

RITENUTO di dover provvedere, nei limiti di quanto sopra esposto, al rilascio della richiesta autorizzazione;

VISTI

a. il D.P.R. 6 giugno 2001, n. 380 (Testo Unico Edilizia)

b. la L.R. 28 novembre 2000, n. 16, "Sottoposizione a vincolo di destinazione delle strutture ricettive-turistiche";

c. la L.R. 28 novembre 2001, n. 19

d. la L.R. 22 dicembre 2004, n. 16 "Norme sul governo del territorio;

e. la L.R. 13 ottobre 2008, n. 13 "Piano Territoriale Regionale"

f. la deliberazione della G.R. n. 427 del 27/09/2013 ad oggetto "Avviso Interpello per il Conferimento di Incarichi Dirigenziali – Determinazioni", con la quale è stato tra l'altro, conferito all'Avv. Giuseppe Carannante l'incarico di Direttore Generale della Giunta Regionale per la Programmazione Economica e il Turismo;

g. il Decreto dirigenziale n. 199 del 29/04/2014 del Direttore Generale che ha assegnato, tra l'altro, al Dirigente della UOD 51 01 12 00 l'attuazione delle procedure de quo;

alla stregua dell'istruttoria espletata dal Dirigente della UOD preposta e sulla scorta dell'espressa dichiarazione di regolarità amministrativa e contabile della stessa resa dal responsabile del procedimento

DECRETA

1. di autorizzare, nei limiti della propria competenza in materia, la rimozione del vincolo di destinazione per il complesso Residence sito in località Capaccio (SA) in zona "D/3 – Alberghiera" ed identificato in catasto al foglio 29, particella ex 44/a (oggi 926) con concessione edilizia n. 168/1998, scheda autorizzativa n. 2996/1, l'Avv. Antonio Acinapura nella qualità di Commissario Liquidatore della Soc. Coop. a.r.l. Saturno in liquidazione coatta amministrativa con sede legale in Battipaglia (SA) Via Monte Grappa n. 3;
2. di demandare al Comune di Capaccio (SA) - prima che assuma ogni determinazione circa il mutamento della predetta destinazione d'uso - le valutazioni tecniche e giuridico-amministrative,

di propria esclusiva competenza e responsabilità, in merito al rispetto di tutte le prescrizioni previste dagli strumenti urbanistici vigenti e dalle norme che regolano lo svolgimento delle attività edilizie**;**

3. di trasmettere il presente atto al Comune di Capaccio (SA), all'EPT di Salerno, all'Avv. Antonio Acinapura nella qualità di Commissario Liquidatore della Soc. Coop. a.r.l. Saturno in liquidazione coatta amministrativa, al BURC per la pubblicazione e per conoscenza, all'Assessore al Turismo e ai Beni Culturali.

Grassia

Decreto Dirigenziale n. 115 del 15/07/2015

Dipartimento 51 - Dipartimento della Programmazione e dello Sviluppo Economico

Direzione Generale 1 - Direzione Generale per la Programmazione Economica e il Turismo

U.O.D. 8 - UOD. Supporto dell'Adg FSE - Programmazione Comunitaria

Oggetto dell'Atto:

POR CAMPANIA FSE 2007-2013 - AVVISO PUBBLICO DD N. 5 DEL 14/11/2013: "INCENTIVI FISCALI PER L'ASSUNZIONE DI LAVORATORI SVANTAGGIATI IN CAMPANIA - CREDITO DI IMPOSTA - SECONDA FINESTRA TEMPORALE" - ATTIVAZIONE INTERVENTO SOSTITUTIVO EX ART. 31 DL 69/2013

IL DIRIGENTE

PREMESSO

a. che il Parlamento ed il Consiglio Europeo hanno adottato il Regolamento (CE) n. 1081 del 5 luglio 2006 e s.m.i., relativo al Fondo Sociale Europeo e recante abrogazione del Regolamento (CE) 1784/1999;
b. che il Consiglio Europeo ha adottato il Regolamento (CE) n. 1083 del 11 luglio 2006 e s.m.i., recante disposizioni generali sul Fondo Europeo di Sviluppo Regionale, sul Fondo Sociale Europeo e sul Fondo di Coesione e che abroga il regolamento (CE) n. 1260/1999;
c. che la Commissione Europea ha adottato il Regolamento n. 1828 del 8 dicembre 2006 e s.m.i. che stabilisce modalità di applicazione del regolamento (CE) n. 1083/2006;
d. che la Commissione Europea, con Decisione n. C(2007)5478 del 7 novembre 2007, ha adottato la proposta di Programma Operativo Regionale Campania FSE 2007-2013;
e. che con DGR n. 2 del 11 gennaio 2008 la Giunta Regionale ha preso atto della Decisione succitata;
f. che con DGR n. 27 del 11 gennaio 2008 e s.m.i. è stato approvato il piano finanziario per Obiettivo operativo del POR FSE;
g. che la Commissione Europea, con Decisione n. C(2011)9903 del 21 dicembre 2011, ha adottato la modifica al POR Campania FSE 2007-2013;
h. che con Delibera n. 298 del 28 giugno 2012 la Giunta Regionale ha aderito alle linee di intervento contenute nel Piano di Azione Coesione e in particolare, fra l'altro, alla misura relativa al credito di imposta prevista nell'ambito della priorità Occupazione, in attuazione di quanto disposto con il Decreto interministeriale "Disposizioni di attuazione dell'articolo 2 del decreto-legge 13 maggio 2011, n. 70, convertito, con modificazioni, dalla legge 12 luglio 2011, n. 106" stanziando risorse per 20 Meuro a valere sull'Asse II, Obiettivo operativo *e 3* diretto a "consolidare ed ampliare il sistema di incentivi rivolti ai segmenti deboli del mercato del lavoro con priorità ai giovani, ai disoccupati di lunga durata e alle donne";
i. che la citata DGR n. 298/2012 ha demandato all'Autorità di Gestione del PO Campania FSE l'adozione di tutti i provvedimenti necessari all'attuazione del medesimo provvedimento e del Piano di Azione Coesione, nonché di quelli della relativa certificazione di spesa a valere su tutti gli obiettivi operativi che concorrono al finanziamento del Piano;
j. che con Decreto n. 620 del 1 agosto 2012 è stato istituito il Team per l'operazione "Credito di imposta", con il compito di supportare l'Autorità di Gestione, per le attività di competenza alla medesima attribuite allo scopo con DGR n. 298 del 28/6/2012 ed in particolare per le attività di programmazione, gestione, monitoraggio e controllo tecnico – amministrativo – contabile e certificazione;
k. che con Decreto Dirigenziale n. 633 del 24 agosto 2012 è stato approvato l'avviso pubblico "Incentivi fiscali per l'assunzione di lavoratori svantaggiati in Campania - Credito di imposta", relativo alla Prima finestra temporale;
l. che con Delibera n. 756 del 21 dicembre 2012 la Giunta ha preso atto dell'adesione della Regione Campania alla terza ed ultima riprogrammazione del PAC – Misure anticicliche e salvaguardia di progetti avviati, che prevede la riprogrammazione e la riduzione del cofinanziamento statale dei Programmi Operativi Regionali, cofinanziati dal Fondo Europeo di Sviluppo Regionale (FESR) e dal Fondo Sociale Europeo (FSE), per un importo complessivo pari a 1.838 milioni di euro, di cui 1.688 milioni di euro a valere sul programma FESR e 150 milioni di euro a valere sul programma FSE;
m. che nell'ambito del quadro riepilogativo e definitivo degli interventi per la riprogrammazione del PAC Campania, è previsto il rifinanziamento del credito d'imposta a favore di occupati svantaggiati e molto svantaggiati destinando risorse complessive pari a 100 Meuro, di cui 50 Meuro a valere sul POR Campania FSE 2007-2013 ed i restanti 50 Meuro derivanti dalla riprogrammazione del POR Campania FESR 2007-2013;

n. che con Decisione n. C(2013)3000 del 17 maggio 2013 la Commissione Europea ha approvato la modifica del Programma Operativo Regionale Campania FSE 2007–2013 consistente nella riduzione della quota di cofinanziamento a carico dello Stato, pari a 150 Meuro;
o. che con la Delibera n. 303 del 8 agosto 2013 la Giunta Regionale ha disposto lo stanziamento stanziato 50 Meuro per il finanziamento delle istanze positivamente valutate pervenute a seguito dell'approvazione dell'avviso pubblico "Incentivi fiscali per l'assunzione di lavoratori svantaggiati in Campania - Credito di imposta", di cui al Decreto Dirigenziale n. 633 del 24 agosto 2012, nonché destinato 50 Meuro per il finanziamento di un nuovo avviso pubblico "Incentivi fiscali per l'assunzione di lavoratori svantaggiati in Campania - Credito di imposta – seconda finestra temporale", ed inoltre stabilito di destinare le eventuali economie maturate sull'avviso pubblico di cui al su richiamato decreto dirigenziale n. 633/12: "Incentivi fiscali per l'assunzione di lavoratori svantaggiati in Campania - Credito di imposta", al nuovo avviso pubblico da adottarsi "Incentivi fiscali per l'assunzione di lavoratori svantaggiati in Campania - Credito di imposta – seconda finestra temporale";
p. con la stessa DGR 303/2013 la Giunta regionale ha individuato la società *in house* Sviluppo Campania SpA, in virtù dei requisiti giuridici, tecnici, gestionali ed organizzativi posseduti, e in considerazione delle specifiche competenze in materia di valutazione e gestione di finanziamenti alle imprese, quale soggetto attuatore del progetto "Istruttoria Incentivi fiscali per l'assunzione di lavoratori svantaggiati in Campania - Credito di imposta" con il quale la società assicura l'espletamento della fase procedimentale dell'istruttoria per la concessione del beneficio previsto dalle richiamate disposizioni, per le istanze presentate con riferimento agli avvisi succitati;
q. che con Decreto Dirigenziale n. 5 del 14 novembre 2013 è stato approvato l'avviso pubblico "Incentivi fiscali per l'assunzione di lavoratori svantaggiati in Campania - Credito di imposta - Seconda finestra temporale", individuando quali potenziali beneficiari tutti i soggetti aventi sede legale e/o operativa nella Regione Campania che, in qualità di datori di lavoro, nel periodo compreso tra il 2 giugno 2012 e il 13 maggio 2013, in base alla vigente normativa sul lavoro, abbiano incrementato il numero di lavoratori a tempo indeterminato con l'assunzione di lavoratori definiti "svantaggiati" o "molto svantaggiati";
r. che con Decreti Dirigenziali n. 259 del 25/9/2014, 265 del 6/10/2014, n. 283 del 21/10/2014 si è proceduto alla esclusione delle domande presentate in relazione al succitato avviso, per le quali non risulta essere stata trasmessa nei termini la documentazione prescritta a pena di esclusione, carenti per vizi formali ex art. 11 comma 7 dell'Avviso;
s. che con Decreto Dirigenziale n. 255 del 18 settembre 2014 si è provveduto alla riapertura dei termini di partecipazione all'avviso pubblico "Incentivi fiscali per l'assunzione di lavoratori svantaggiati in Campania - Credito di imposta – seconda finestra temporale", di cui al Decreto dirigenziale n. 5 del 14 novembre 2013, pubblicato sul BURC n. 63 del 18 novembre 2013, con i relativi modelli di domanda e di dichiarazione;
t. che con Decreti Dirigenziali n. 265 del 29/12/2014 e s.m.i. si è proceduto alla pubblicazione degli esiti delle istruttorie svolte in relazione alle domande non escluse;

DATO ATTO

a. che l'Agenzia delle Entrate con proprio provvedimento n. 2012/132876 ha definito le modalità e i termini di fruizione del credito d'imposta ai sensi dell'art. 2, comma 8 bis, del decreto legge 13 maggio 2012 n. 70;
b. che con la risoluzione n. 88/E l'Agenzia delle Entrate ha istituito il codice tributo per l'utilizzo in compensazione tramite modello F24 del summenzionato credito d'imposta;
c. che in data 7 luglio 2013, REP. n. 3, è stata sottoscritta la convenzione con l'Agenzia delle Entrate;
d. che i termini di compensazione sono quelli stabiliti dal D.L. 13 maggio 2011, n. 70, conv. dalla L. 12 luglio 2011, n. 106, come da ultimo modificato con L. 27 febbraio 2015, n. 11;

e. che il beneficio concesso all'impresa, in casi di irregolarità del DURC, deve essere oggetto, per l'importo corrispondente, dell'intervento sostitutivo disposto con legge, anche in ragione dell'orientamento espresso in materia dal Ministero del Lavoro e delle Politiche Sociali da ultimo con nota n. 0752538 del 10/11/14;

CONSIDERATO

a. che l'intervento sostitutivo in materia di DURC è disciplinato dall'art. 31, co. 3, del D.L. 21 giugno 2013 n. 69, conv. dalla L. 9 agosto 2013 n. 98, che prevede l'obbligo di attivazione del medesimo intervento sostitutivo direttamente da parte dei soggetti indicati dall'art. 3, comma 1, lettera b del DPR 207/2010;
b. che con Decreto Dirigenziale n. 11 del 6 febbraio 2015 si è stabilito di procedere all'attivazione dell'intervento sostitutivo per le aziende per le quali il DURC ha avuto esito irregolare, di cui all'allegato B al decreto stesso;
c. che in seguito alle richieste inoltrate, sono pervenuti, per alcune delle suddette aziende, i riscontri in merito da parte degli enti previdenziali;

RITENUTO

a. di dover attivare l'intervento sostitutivo ai sensi di quanto disposto dal DPR n. 207/2010 e dalla Circolare n. 54/2012 dell'INPS, in conformità a quanto previsto dall'art. 31, co. 3, del D.L. 21 giugno 2013 n. 69, conv. dalla L. 9 agosto 2013 n. 98, provvedendo alla liquidazione in favore delle ditte di cui all'allegato A al presente provvedimento e per esse agli enti previdenziali creditori ivi indicati, giuste comunicazioni in allegato, nei limiti degli importi indicati nel medesimo allegato A);
b. di dover provvedere, contestualmente, al riconoscimento del credito di imposta in favore delle aziende per la differenza degli importi per i quali è stata comunicata dagli Enti previdenziali competenti l'assenza di irregolarità;
c. di dover stabilire che l'INPS, l'INAIL e le Casse Edili inviino all'Autorità di Gestione del POR Campania FSE 2007-2013 - Regione Campania D.G. 51, la comunicazione dell'avvenuto incasso;
d. di dover dare mandato alla D.G. Risorse finanziarie di provvedere, a titolo di intervento sostitutivo, alla liquidazione a favore dell'INPS della somma complessiva di € 56.488,79, a valere sull'impegno di spesa assunto con DD n. 777 del 07/11/2012 integrato con DD 1219 del 22/12/2012, sul Capitolo 4632 del Bilancio gestionale 2012, relativo all'Asse II, Obiettivo specifico e), Obiettivo operativo e3);
e. di dover indicare la corrispondenza del capitolo di spesa alla classificazione prevista dal D. Lgs 23 giugno 2011, n. 118, come di seguito riportato:

CAPITOLO	MISSIONE	PROGRAMMA	TITOLO	V LIVELLO PIANO DEI CONTI	COFOG	CODICE IDENTIFICATIVO SPESA UE	SIOPE codice bilancio	SIOPE codice gestionale
4632	15	04	2	2.03.03.03.999	04.1	3	2.03.02	2323

f. di dover stabilire che i versamenti da effettuare all'INAIL e all'INPS a titolo di intervento sostitutivo ex DPR 207/2010, art. 4, debbano essere disposti mediante modello F24EP, ovvero F35, da compilarsi secondo le modalità indicate negli allegati al presente provvedimento, numerati dal n. 1 al n. 10, nei limiti degli importi indicati nell'allegato A);

VISTI

- il Regolamento CE n. 1083/2006 e s.m.i.;
- il Regolamento CE n. 1828/2006 e s.m.i.;
- la Decisione C (2007) n. 5478 del 7/11/2007;
- il D.P.R. n. 196 del 3/10/2007;
- la D.G.R. n. 2 del 11/1/2008;

- la D.G.R. n. 27 del 11/1/2008 e s.m.i.;
- il D.P.G.R. n. 145 del 29/7/2010;
- il D.P.G.R. n. 61 del 7/3/2008 e s.m.i.;
- la D.G.R. n. 935 del 30/5/2008;
- la D.G.R. n. 298 del 28/6/2012;
- il D. Lgs. n. 163/2006 e s.m.i.;
- il Decreto interministeriale "Disposizioni di attuazione dell'articolo 2 del decreto-legge 13 maggio 2011, n. 70, convertito, con modificazioni, dalla legge 12 luglio 2011, n. 106", pubblicato sulla Gazzetta Ufficiale n. 127 del 1/6/2012;
- il Decreto n. 620 del 1/8/2012;
- il Decreto n. 633 del 27/8/2012;
- la nota del CRED prot.730573 del 5/10/2012;
- la nota n. 747005 del 12/10/2012 del RUP;
- il Decreto n. 777 del 7/11/2012;
- la nota prot. n. 696471 del 25/9/2012 dell'AdG;
- la nota prot. 768405 del 22/10/12;
- la Circolare n. 54/2012 dell'INPS;
- il DPR n. 445/2000 e s.m.i.;
- la risoluzione dell'Agenzia delle Entrate n. 88 del 17/09/2012;
- la nota prot. n. 910748 del 10/12/12;
- la DGR n. 303 del 02/08/2013;
- gli orientamenti del Ministero del Lavoro e del MISE DPS, forniti da ultimo con e-mail del 21/03/13;
- la nota del Ministero del Lavoro e delle Politiche Sociali prot. 6481.09-12-2014;
- il D.L. 13 maggio 2011, n. 70, conv. dalla L. 12 luglio 2011, n. 106, come da ultimo modificato con L. 27 febbraio 2015, n. 11;

per le motivazioni ed i riferimenti espressi in narrativa, che qui si intendono integralmente riportati, alla stregua dell'istruttoria svolta dal Team Credito d'imposta, con il supporto dell'Assistenza Tecnica FSE, della nonché dall'espressa dichiarazione di regolarità resa dal Dirigente di Staff con funzioni Tecnico-amministrative alla Direzione generale Programmazione economica e turismo

DECRETA

a. di attivare l'intervento sostitutivo ai sensi di quanto disposto dal DPR n. 207/2010 e dalla Circolare n. 54/2012 dell'INPS, in conformità a quanto previsto dall'art. 31, co. 3, del D.L. 21 giugno 2013 n. 69, conv. dalla L. 9 agosto 2013 n. 98, provvedendo alla liquidazione in favore delle ditte di cui all'allegato A al presente provvedimento e per esse agli enti previdenziali creditori ivi indicati, giuste comunicazioni in allegato, **nei limiti degli importi indicati nel medesimo allegato A)**;
b. di provvedere, contestualmente, al riconoscimento del credito di imposta in favore delle aziende per la differenza degli importi per i quali è stata comunicata dagli Enti previdenziali competenti l'assenza di irregolarità;
c. di stabilire che l'INPS e l'INAIL inviino all'Autorità di Gestione del POR Campania FSE 2007-2013 - Regione Campania D.G. 51, la comunicazione dell'avvenuto incasso;
d. di dare mandato alla D.G. Risorse finanziarie di provvedere, a titolo di intervento sostitutivo, alla liquidazione a favore dell'INPS della somma complessiva di € 56.488,79, a valere sull'impegno di spesa assunto con DD n. 777 del 07/11/2012 integrato con DD 1219 del 22/12/2012, sul Capitolo 4632 del Bilancio gestionale 2012, relativo all'Asse II, Obiettivo specifico e), Obiettivo operativo e3);
e. di indicare la corrispondenza del capitolo di spesa alla classificazione prevista dal D. Lgs 23 giugno 2011, n. 118, come di seguito riportato:

CAPITOLO	MISSIONE	PROGRAMMA	TITOLO	V LIVELLO PIANO DEI CONTI	COFOG	CODICE IDENTIFICATIVO SPESA UE	SIOPE codice bilancio	SIOPE codice gestionale
4632	15	04	2	2.03.03.03.999	04.1	3	2.03.02	2323

f. di precisare che il CUP dell'operazione è B26D12000390009, codice SMILE 2.5.1444;
g. di stabilire che i versamenti da effettuare all'INPS e all'INAIL a titolo di intervento sostitutivo ex DPR 207/2010, art. 4, debbano essere disposti mediante modello F24EP, ovvero F35, da compilarsi secondo le modalità indicate negli allegati al presente provvedimento, numerati dal n. 1 al n. 10, **nei limiti degli importi indicati nell'allegato A);**
h. di procedere all'invio all'Agenzia delle entrate, degli allegati elenchi dei soggetti ammissibili al beneficio del credito di imposta, per gli adempimenti di competenza;
i. di stabilire che la compensazione dei crediti di imposta di cui al presente atto possa essere effettuata a partire dal giorno 27 luglio 2015;
j. di procedere alla pubblicazione sul Bollettino ufficiale della Regione Campania (B.U.R.C.) e sui siti istituzionali www.regione.campania.it e www.fse.regione.campania.it, dell'allegato decreto;
k. di trasmettere il presente provvedimento al Gabinetto del Presidente per gli adempimenti consequenziali relativi alla registrazione e alla pubblicazione sul BURC, al capo del Dipartimento della Programmazione e dello Sviluppo Economico, alla D.G. Risorse finanziarie, all'Autorità di Certificazione del PO FSE2007/2013 della Regione Campania, al Referente dei controlli di I Livello.

Carannante

ALLEGATO A

PROGR_DOMANDA	RAGIONE SOCIALE	PARTITA IVA	Contributo Concesso/ RIDETERMINATO	Importo già ammesso alla compensazione	Intervento sostitutivo in sospeso attesa risposta ovvero già attuato	IINTERVENTO SOSTITUTIVO ATTUATO COL PRESENTE DECRETO	Ulteriore importo ammesso alla compensazione	Note
00000128	IMPERO RAFFAELE	00668201213	14.856,50	11.346,50	0,00	3.510,00	0,00	nota pec INPS del 13/5/2015 - allegato 1
00000349	TERRE LAVORATE SAS DI LUCA INGENITO & C	04843510654	3.294,35	1.079,51	0,00	2.214,84	0,00	nota pec INPS del 18/5/2015 - allegato 2
00000353	STUDIO FORLANI ASSOCIAZIONE PROFESSIONALE	05148481210	15.020,49	9.930,49	0,00	5.090,00	0,00	nota INPS prot. 16960/2015 - allegato 3
00000573	GUERRERA SRL	07644891215	25.466,78	23.078,78	0,00	1.790,94	597,06	nota INPS prot. 52501/2015 - allegato 4
00001049	ZANZIBAR DI FLAVIA MILONE RAFFAELE	05091340652	3.910,00	0,00	0,00	3.910,00	0,00	nota pec INPS del 27/5/2015 - allegato 5
00001252	TEAM GIORDANO S.A.S. DI GIORDANO DOMENIC	05031860652	6.868,96	5.840,49	0,00	1.028,47	0,00	nota pec INPS del 27/5/2015 - allegato 6
00001638	STUDIO CARPENTIERI CARMINE	05082781211	6.729,00	0,00	0,00	6.729,00	0,00	nota INPS prot. 30302/2015 - allegato 7
00001908	PALMA EDUARDO	04253640652	6.190,38	0,00	0,00	6.190,38	0,00	nota pec INPS del 18/5/2015 - allegato 8
00001990	COPPOLA ALESSIA	05245711212	15.213,82	0,00	0,00	15.213,82	0,00	nota INPS prot. 32954/2015 - allegato 9
00002010	NAVAL MAINTENANCE S.R.L.	05230071218	23.789,00	0,00	12.977,66	10.811,34	0,00	nota INPS prot. 27184/2015 - allegato 10

fonte: http://burc.regione.campania.it

Decreto Dirigenziale n. 116 del 15/07/2015

Dipartimento 51 - Dipartimento della Programmazione e dello Sviluppo Economico

Direzione Generale 1 - Direzione Generale per la Programmazione Economica e il Turismo

U.O.D. 8 - UOD. Supporto dell'Adg FSE - Programmazione Comunitaria

Oggetto dell'Atto:

POR CAMPANIA FSE 2007-2013 - AVVISO PUBBLICO DD N. 5 DEL 14/11/2013: "INCENTIVI FISCALI PER L'ASSUNZIONE DI LAVORATORI SVANTAGGIATI IN CAMPANIA - CREDITO DI IMPOSTA - SECONDA FINESTRA TEMPORALE" - DETERMINAZIONI

IL DIRIGENTE

PREMESSO

a. che il Parlamento ed il Consiglio Europeo hanno adottato il Regolamento (CE) n. 1081 del 5 luglio 2006 e s.m.i., relativo al Fondo Sociale Europeo e recante abrogazione del Regolamento (CE) 1784/1999;
b. che il Consiglio Europeo ha adottato il Regolamento (CE) n. 1083 del 11 luglio 2006 e s.m.i., recante disposizioni generali sul Fondo Europeo di Sviluppo Regionale, sul Fondo Sociale Europeo e sul Fondo di Coesione e che abroga il regolamento (CE) n. 1260/1999;
c. che la Commissione Europea ha adottato il Regolamento n. 1828 del 8 dicembre 2006 e s.m.i. che stabilisce modalità di applicazione del regolamento (CE) n. 1083/2006;
d. che la Commissione Europea, con Decisione n. C(2007)5478 del 7 novembre 2007, ha adottato la proposta di Programma Operativo Regionale Campania FSE 2007-2013;
e. che con DGR n. 2 del 11 gennaio 2008 la Giunta Regionale ha preso atto della Decisione succitata;
f. che con DGR n. 27 del 11 gennaio 2008 e s.m.i. è stato approvato il piano finanziario per Obiettivo operativo del POR FSE;
g. che la Commissione Europea, con Decisione n. C(2011)9903 del 21 dicembre 2011, ha adottato la modifica al POR Campania FSE 2007-2013;
h. che con Delibera n. 298 del 28 giugno 2012 la Giunta Regionale ha aderito alle linee di intervento contenute nel Piano di Azione Coesione e in particolare, fra l'altro, alla misura relativa al credito di imposta prevista nell'ambito della priorità Occupazione, in attuazione di quanto disposto con il Decreto interministeriale "Disposizioni di attuazione dell'articolo 2 del decreto-legge 13 maggio 2011, n. 70, convertito, con modificazioni, dalla legge 12 luglio 2011, n. 106" stanziando risorse per 20 Meuro a valere sull'Asse II, Obiettivo operativo *e 3* diretto a "consolidare ed ampliare il sistema di incentivi rivolti ai segmenti deboli del mercato del lavoro con priorità ai giovani, ai disoccupati di lunga durata e alle donne";
i. che la citata DGR n. 298/2012 ha demandato all'Autorità di Gestione del PO Campania FSE l'adozione di tutti i provvedimenti necessari all'attuazione del medesimo provvedimento e del Piano di Azione Coesione, nonché di quelli della relativa certificazione di spesa a valere su tutti gli obiettivi operativi che concorrono al finanziamento del Piano;
j. che con Decreto n. 620 del 1 agosto 2012 è stato istituito il Team per l'operazione "Credito di imposta", con il compito di supportare l'Autorità di Gestione, per le attività di competenza alla medesima attribuite allo scopo con DGR n. 298 del 28/6/2012 ed in particolare per le attività di programmazione, gestione, monitoraggio e controllo tecnico – amministrativo – contabile e certificazione;
k. che con Decreto Dirigenziale n. 633 del 24 agosto 2012 è stato approvato l'avviso pubblico "Incentivi fiscali per l'assunzione di lavoratori svantaggiati in Campania - Credito di imposta", relativo alla Prima finestra temporale;
l. che con Delibera n. 756 del 21 dicembre 2012 la Giunta ha preso atto dell'adesione della Regione Campania alla terza ed ultima riprogrammazione del PAC – Misure anticicliche e salvaguardia di progetti avviati, che prevede la riprogrammazione e la riduzione del cofinanziamento statale dei Programmi Operativi Regionali, cofinanziati dal Fondo Europeo di Sviluppo Regionale (FESR) e dal Fondo Sociale Europeo (FSE), per un importo complessivo pari a 1.838 milioni di euro, di cui 1.688 milioni di euro a valere sul programma FESR e 150 milioni di euro a valere sul programma FSE;
m. che nell'ambito del quadro riepilogativo e definitivo degli interventi per la riprogrammazione del PAC Campania, è previsto il rifinanziamento del credito d'imposta a favore di occupati svantaggiati e molto svantaggiati destinando risorse complessive pari a 100 Meuro, di cui 50 Meuro a valere sul POR Campania FSE 2007-2013 ed i restanti 50 Meuro derivanti dalla riprogrammazione del POR Campania FESR 2007-2013;

n. che con Decisione n. C(2013)3000 del 17 maggio 2013 la Commissione Europea ha approvato la modifica del Programma Operativo Regionale Campania FSE 2007–2013 consistente nella riduzione della quota di cofinanziamento a carico dello Stato, pari a 150 Meuro;
o. che con la Delibera n. 303 del 8 agosto 2013 la Giunta Regionale ha disposto lo stanziamento stanziato 50 Meuro per il finanziamento delle istanze positivamente valutate pervenute a seguito dell'approvazione dell'avviso pubblico "Incentivi fiscali per l'assunzione di lavoratori svantaggiati in Campania - Credito di imposta", di cui al Decreto Dirigenziale n. 633 del 24 agosto 2012, nonché destinato 50 Meuro per il finanziamento di un nuovo avviso pubblico "Incentivi fiscali per l'assunzione di lavoratori svantaggiati in Campania - Credito di imposta – seconda finestra temporale", ed inoltre stabilito di destinare le eventuali economie maturate sull'avviso pubblico di cui al su richiamato decreto dirigenziale n. 633/12: "Incentivi fiscali per l'assunzione di lavoratori svantaggiati in Campania - Credito di imposta", al nuovo avviso pubblico da adottarsi "Incentivi fiscali per l'assunzione di lavoratori svantaggiati in Campania - Credito di imposta – seconda finestra temporale";
p. con la stessa DGR 303/2013 la Giunta regionale ha individuato la società *in house* Sviluppo Campania SpA, in virtù dei requisiti giuridici, tecnici, gestionali ed organizzativi posseduti, e in considerazione delle specifiche competenze in materia di valutazione e gestione di finanziamenti alle imprese, quale soggetto attuatore del progetto "Istruttoria Incentivi fiscali per l'assunzione di lavoratori svantaggiati in Campania - Credito di imposta" con il quale la società assicura l'espletamento della fase procedimentale dell'istruttoria per la concessione del beneficio previsto dalle richiamate disposizioni, per le istanze presentate con riferimento agli avvisi succitati;
q. che con Decreto Dirigenziale n. 5 del 14 novembre 2013 è stato approvato l'avviso pubblico "Incentivi fiscali per l'assunzione di lavoratori svantaggiati in Campania - Credito di imposta - Seconda finestra temporale", individuando quali potenziali beneficiari tutti i soggetti aventi sede legale e/o operativa nella Regione Campania che, in qualità di datori di lavoro, nel periodo compreso tra il 2 giugno 2012 e il 13 maggio 2013, in base alla vigente normativa sul lavoro, abbiano incrementato il numero di lavoratori a tempo indeterminato con l'assunzione di lavoratori definiti "svantaggiati" o "molto svantaggiati";
r. che con Decreti Dirigenziali n. 259 del 25/9/2014, 265 del 6/10/2014, n. 283 del 21/10/2014 si è proceduto alla esclusione delle domande presentate in relazione al succitato avviso, per le quali non risulta essere stata trasmessa nei termini la documentazione prescritta a pena di esclusione, carenti per vizi formali ex art. 11 comma 7 dell'Avviso;
s. che con Decreto Dirigenziale n. 255 del 18 settembre 2014 si è provveduto alla riapertura dei termini di partecipazione all'avviso pubblico "Incentivi fiscali per l'assunzione di lavoratori svantaggiati in Campania - Credito di imposta – seconda finestra temporale", di cui al Decreto dirigenziale n. 5 del 14 novembre 2013, pubblicato sul BURC n. 63 del 18 novembre 2013, con i relativi modelli di domanda e di dichiarazione;
t. che con Decreti Dirigenziali n. 265 del 29/12/2014 e s.m.i. si è proceduto alla pubblicazione degli esiti delle istruttorie svolte in relazione alle domande non escluse;

DATO ATTO

a. che l'Agenzia delle Entrate con proprio provvedimento n. 2012/132876 ha definito le modalità e i termini di fruizione del credito d'imposta ai sensi dell'art. 2, comma 8 bis, del decreto legge 13 maggio 2012 n. 70;
b. che con la risoluzione n. 88/E l'Agenzia delle Entrate ha istituito il codice tributo per l'utilizzo in compensazione tramite modello F24 del summenzionato credito d'imposta;
c. che in data 7 luglio 2013, REP. n. 3, è stata sottoscritta la convenzione con l'Agenzia delle Entrate;

d. che il termine di compensazione dei crediti d'imposta stabilito dal D.L. 13 maggio 2011, n. 70, conv. dalla L. 12 luglio 2011, n. 106, come da ultimo modificato con L. 27 febbraio 2015, n. 11 è il 31/12/2015;

CONSIDERATO

a. che, in relazione alle dichiarazioni pervenute, ex art. art. 14, commi 7 e 8 dell'Avviso, quantificanti, tra l'altro, i costi effettivamente sostenuti in relazione alle posizioni lavorative per le quali è stato concesso l'incentivo, occorre procedere alla rideterminazione del contributo concesso, al fine del rispetto dell'intensità massima di aiuto prevista dall'art. 40 del Reg. (CE) 800/2008;
b. che con riferimento alla verifica del rispetto degli artt. 8 e 10 dell'Avviso, sulla base dei dati comunicati dall'ARLAS, in relazione alle posizioni lavorative cessate, tenuto conto dell'orientamento interpretativo fornito dal MLPS e dal MISE della sentenza della Corte di Giustizia del 2 aprile 2009 (causa C-415/07), occorre procedere alla rideterminazione ovvero alla revoca del contributo concesso;
c. che, in seguito alle istanze di riesame acquisite al protocollo regionale, si è proceduto al riesame delle istruttorie effettuate;
d. che in seguito ad ulteriori controlli effettuati, occorre procedere alla rettifica degli esiti di cui a precedenti decreti;
e. che il beneficio concesso all'impresa, in casi di irregolarità del DURC, deve essere oggetto, per l'importo corrispondente, dell'intervento sostitutivo disposto con legge, anche in ragione dell'orientamento espresso in materia dal Ministero del Lavoro e delle Politiche Sociali da ultimo con nota n. 0752538 del 10/11/14;

RITENUTO

a. necessario doversi procedere, in esito alle istruttorie svolte sulle dichiarazioni pervenute ex art. 14 commi 7 e 8, alla rideterminazione del contributo concesso, al fine del rispetto dell'intensità massima di aiuto prevista dall'art. 40 del Reg. (CE) 800/2008;
b. necessario doversi procedere, in esito alle istruttorie allo stato svolte sulle dichiarazioni e la documentazione prodotta, con riferimento alla verifica del rispetto degli artt. 8, 9 e 10 dell'Avviso, in relazione alle posizioni lavorative cessate, tenuto conto degli orientamento interpretativo fornito dal MLPS e dal MISE succitati, alla rideterminazione ovvero alla revoca del contributo concesso;
c. necessario procedere, in accoglimento delle istanze di riesame, alla rideterminazione degli importi ammissibili e/o ammessi in compensazione;
d. necessario doversi procedere, in esito ad ulteriori controlli effettuati, alla rettifica degli esiti di cui a precedenti decreti;
e. necessario procedere, in esito alle comunicazioni ricevute da parte degli enti previdenziali, procedere allo sblocco delle somme precedentemente accantonate, per le quali non occorre procedere all'intervento sostitutivo;

VISTI

- il Regolamento CE n. 1083/2006 e s.m.i.;
- il Regolamento CE n. 1828/2006 e s.m.i.;
- la Decisione C (2007) n. 5478 del 7/11/2007;
- il D.P.R. n. 196 del 3/10/2007;
- la D.G.R. n. 2 del 11/1/2008;
- la D.G.R. n. 27 del 11/1/2008 e s.m.i.;
- il D.P.G.R. n. 145 del 29/7/2010;
- il D.P.G.R. n. 61 del 7/3/2008 e s.m.i.;
- la D.G.R. n. 935 del 30/5/2008;

- la D.G.R. n. 298 del 28/6/2012;
- il D. Lgs. n. 163/2006 e s.m.i.;
- il Decreto interministeriale "Disposizioni di attuazione dell'articolo 2 del decreto-legge 13 maggio 2011, n. 70, convertito, con modificazioni, dalla legge 12 luglio 2011, n. 106", pubblicato sulla Gazzetta Ufficiale n. 127 del 1/6/2012;
- il Decreto n. 620 del 1/8/2012;
- il Decreto n. 633 del 27/8/2012;
- la nota del CRED prot.730573 del 5/10/2012;
- la nota n. 747005 del 12/10/2012 del RUP;
- il Decreto n. 777 del 7/11/2012;
- la nota prot. n. 696471 del 25/9/2012 dell'AdG;
- la nota prot. 768405 del 22/10/12;
- la Circolare n. 54/2012 dell'INPS;
- il DPR n. 445/2000 e s.m.i.;
- la risoluzione dell'Agenzia delle Entrate n. 88 del 17/09/2012;
- la nota prot. n. 910748 del 10/12/12;
- la DGR n. 303 del 02/08/2013;
- gli orientamenti del Ministero del Lavoro e del MISE DPS, forniti da ultimo con e-mail del 21/03/13;
- la nota del Ministero del Lavoro e delle Politiche Sociali prot. 6481.09-12-2014;
- il D.L. 13 maggio 2011, n. 70, conv. dalla L. 12 luglio 2011, n. 106, come da ultimo modificato con L. 27 febbraio 2015, n. 11;

per le motivazioni ed i riferimenti espressi in narrativa, che qui si intendono integralmente riportati, alla stregua dell'istruttoria svolta dal Team Credito d'imposta, con il supporto dell'Assistenza Tecnica FSE, della nonché dall'espressa dichiarazione di regolarità resa dal Dirigente di Staff con funzioni Tecnico-amministrative alla Direzione generale Programmazione economica e turismo

DECRETA

a. di procedere alla rettifiche, rideterminazioni, revoche degli importi ammissibili e/o ammessi in compensazione, in relazione a quanto ai punti da a) a e) del considerato, per le aziende e le motivazioni di cui all'allegato A;
b. di riservarsi ogni successivo provvedimento di revisione, riparametrazione, rettifica, revoca in ordine alla ammissibilità ed agli importi dei contributi concessi, che si rendesse necessario in seguito alla conclusione degli accertamenti, errori materiali, segnalazioni dell'Agenzia delle Entrate, dell'INPS, ovvero degli enti coinvolti nella verifica delle dichiarazioni rese dai partecipanti ai sensi degli artt. 46 e 47 del DPR n. 445/2000 s.m.i.;
c. di riservarsi la possibilità di procedere ad eventuali rettifiche e/o riesami su istanza motivata degli interessati, inclusi comunque negli allegati al presente provvedimento e qualificabili in linea generale quali beneficiari dell'aiuto in argomento, da far pervenire entro 15 giorni dalla pubblicazione del presente provvedimento;
d. di procedere all'invio all'Agenzia delle entrate, degli allegati elenchi dei soggetti ammissibili al beneficio del credito di imposta, per gli adempimenti di competenza;
e. di stabilire che la compensazione dei crediti di imposta di cui al presente atto possa essere effettuata a partire dal giorno 27 luglio 2015;
f. di procedere alla pubblicazione sul Bollettino ufficiale della Regione Campania (B.U.R.C.) e sui siti istituzionali www.regione.campania.it e www.fse.regione.campania.it, dell'allegato decreto;
g. di trasmettere il presente provvedimento al Gabinetto del Presidente per gli adempimenti consequenziali relativi alla registrazione e alla pubblicazione sul BURC, al capo del Dipartimento

della Programmazione e dello Sviluppo Economico, all'Autorità di Certificazione del PO FSE2007/2013 della Regione Campania, al Referente dei controlli di I Livello.

Carannante

ALLEGATO A

PROGR_DOMANDA	RAGIONE SOCIALE	PARTITA IVA	Contributo Richiesto	Contributo Concesso/ RIDETERMINATO	IMPORTO SOSPESO PER DURC/ALTRO	INT SOST FATTI	TOTALE COMPENSABILE	ESITO	Note
00000113	MIELE ISABELLA	06673031214	13.332,66	11.688,91			11.688,91	RIDETERMINAZIONE CONTRIBUTO	rideterminazione contributo concesso con DD 365/2014 - art. 10 co. 2 l. b) - sostituzione n. 1 dip.
00000174	SERVICE MANAGEMENT SOCIETA' COOPERATIVA	00408520617	1.238.943,62	1.209.654,04	81.340,00	206.711,99	921.602,05	SBLOCCO DURC	nota pec Inail 17/02/2015
00000284	LA SEMIORTO SEMENTI S.R.L.	02274210653	16.724,13	6.936,36			6.936,36	RIDETERMINAZIONE CONTRIBUTO	rideterminazione contributo concesso con dd 365/2014 - riparametrazione contributo ex art. 14 e art. 7 (work experience)
00000301	FARMACIA SAN FRANCESCO S.N.C. DEL DOTT.LUCA MUTO E DELLA DOTT.SSA EMANUELA PAVESE	07414591219	27.179,86	27.095,18			27.095,18	RIDETERMINAZIONE CONTRIBUTO	rideterminazione contributo concesso con dd 365/2014 - riparametrazione contributo ex art. 14
00000374	COSMOPOL SRL	01764680649	303.970,47	253.205,59			253.205,59	RIDETERMINAZIONE CONTRIBUTO	rideterminazione contributo concesso con dd 365/2014 - riparametrazione contributo ex art. 14
00000390	IL FALCO S.R.L.	01958310649	49.932,26	31.643,51			31.643,51	RIDETERMINAZIONE CONTRIBUTO	rideterminazione contributo concesso con dd 365/2014 - riparametrazione contributo ex art. 14
00000448	AGO-FILPRESS S.R.L.	03960670655	41.523,02	40.252,60			40.252,60	RIDETERMINAZIONE CONTRIBUTO	rideterminazione contributo concesso con dd 365/2014 - riparametrazione contributo ex art. 14
00000476	ROMANO SALVATORE	05234121217	20.829,19	12.085,30			12.085,30	RIDETERMINAZIONE CONTRIBUTO	rideterminazione contributo concesso con dd 365/2014 - riparametrazione contributo ex art. 14
00000483	MI CARRO' SOCIETA' COOPERATIVA	05011390654	5.948,78	5.595,41			5.595,41	RIDETERMINAZIONE CONTRIBUTO	rideterminazione contributo concesso con dd 365/2014 - riparametrazione contributo ex art. 14
00000485	FORTUNA PELLETTERIE SRL A SOCIO UNICO	05504791210	71.055,00	10.405,50	10.405,50		0,00	REVOCA PARZIALE	revoca parziale contributo concesso con dd 365/2014 - violazione art. 10 co. 2 l. b) - mancata sostituzione n. 4 dip. - nota prot. 210418/2015
00000560	ZOLLI MARIA ASSUNTA	04641490653	777,76	0,00			0,00	REVOCA	revoca contributo concesso con dd 365/2014 - violazione art. 10 co. 2 l. b) - mancata sostituzione n. 1 dip. - nota prot. 290119/2015
00000567	Business Services snc	03573010653	33.156,66	17.809,16			17.809,16	RIDETERMINAZIONE CONTRIBUTO	rideterminazione contributo concesso con dd 365/2014 - riparametrazione contributo ex art. 14 e art. 7 (work experience)
00000694	PAGNOZZI ROBERTO	01132340629	34.367,29	28.291,51			28.291,51	RIDETERMINAZIONE CONTRIBUTO	rideterminazione contributo concesso con dd 365/2014 - riparametrazione contributo ex art. 14
00000800	MONTEGIO' S.N.C. DI TANIA GIORDANO E C.	04657220655	12.413,58	7.140,22			7.140,22	SBLOCCO DURC	nota pec Inail del 24/2/2015
00001064	COOPERATIVA SOCIALE EUREKA SOC. COOP. A R.L.	04882890652	14.633,00	7.478,04			7.478,04	RETTIFICA	rettifica rideterminazione contributo dd 69/2015 - riparametrazione contributo ex art. 14
00001136	PALMA FELICE	00811661214	9.182,64	9.182,64			9.182,64	SBLOCCO DURC	nota pec Inps prot. 49881/2015
00001148	caffe mozart srl	01554990620	47.105,00	36.855,29			36.855,29	PARZIALMENTE POSITIVO	accoglimento istanza di riesame prot. 478105/2015 - avvenuta sostituzione n. 3 dip.
00001194	MARTE S.R.L.	04871710655	11.452,22	8.637,46	8.637,46		0,00	RIDETERMINAZIONE CONTRIBUTO	rideterminazione contributo concesso con dd 365/2014 - riparametrazione contributo ex art. 14
00001353	CHARITY SRL	03847450610	2.647,00	0,00			0,00	REVOCA	revoca contributo concesso con dd 365/2014 - violazione art. 10 co. 2 l. b) - mancata sostituzione n. 1 dip. - nota prot. 210445/2015
00001426	LA GEMMA S.A.S. di SENATORE VINCENZA & c.	04911520650	13.372,67	11.814,15			11.814,15	SBLOCCO DURC	nota pec Inps del 1/6/2015
00001458	S.A.M. SOC COOP A R.L.	01569670621	67.366,45	35.999,49			35.999,49	REVOCA PARZIALE + RIDETERMINAZIONE CONTRIBUTO	revoca parziale contributo concesso con dd 365/2014 - art. 10 co. 2 l. b) - verifica sostituzione n. 1 dip. - Sent. Corte Giustizia UE C-415/04 del 2/4/2009 - riparametrazione contributo ex art. 14
00001523	MARPOL SERVICE S.R.L.	04064801212	17.962,04	17.962,04			17.962,04	SBLOCCO DURC	nota INPS prot. 81822/2015
00001575	CESARANO GIACOMO LUIGI	06709871211	62.334,65	0,00			0,00	REVOCA	revoca contributo concesso con dd 365/2014 - art. 1 DPCM 11/5/1991, n. 187

fonte: http://burc.regione.campania.it

PROGR_DOMANDA	RAGIONE SOCIALE	PARTITA IVA	Contributo Richiesto	Contributo Concesso/ RIDETERMINATO	IMPORTO SOSPESO PER DURC/ALTRO	INT SOST FATTI	TOTALE COMPENSABILE	ESITO	Note
00001623	CARBUS SERVICE SRL	07132901211	23.923,05	15.110,47			15.110,47	REVOCA PARZIALE	revoca parziale contributo concesso con dd 365/2014 - violazione art. 10 co. 2 l. b) - mancata sostituzione n. 1 dip. - nota prot. 210449/2015
00001914	G.I.A. SRL	01524580626	37.601,31	26.960,35			26.960,35	RIDETERMINAZIONE CONTRIBUTO	rettfica dd 105/2015 - rideterminazione contributo concesso con dd 365/2014 - riparametrazione contributo ex art. 14
00001945	COOP. SOC. INCONTRI	06325371216	54.318,77	39.724,05		1.837,71	37.886,34	RIDETERMINAZIONE CONTRIBUTO + SBLOCCO DURC	rideterminazione contributo concesso con dd 365/2014 - riparametrazione contributo ex art. 14 - nota pec INPS prot. 30607/2015
00001994	NUOVI ORIZZONTI SOCIETA' COOP. SOCIALE	04211591211	16.731,28	7.485,44			7.485,44	RETTIFICA	rettifica dd 59/2015, per errore materiale
00001996	ASSISUD DI GREGORIO ANGELO & C SAS	02290990650	16.626,53	16.320,81			16.320,81	RIDETERMINAZIONE CONTRIBUTO	rideterminazione contributo concesso con dd 365/2014 - riparametrazione contributo ex art. 14
00002044	D.B.I. ASSOCIATI SRL	03865380616	17.321,72	10.635,60			10.635,60	RIDETERMINAZIONE CONTRIBUTO	rideterminazione contributo concesso con dd 365/2014 - riparametrazione contributo ex art. 14
00002048	IAP SRL	01485991218	53.126,81	49.064,50			49.064,50	RIDETERMINAZIONE CONTRIBUTO	rideterminazione contributo concesso con dd 365/2014 - riparametrazione contributo ex art. 14
00002063	SOCIETA' COOPERATIVA AMEL SUD	03669710612	82.554,00	55.315,33			55.315,33	RIDETERMINAZIONE CONTRIBUTO	rideterminazione contributo concesso con dd 365/2014 - riparametrazione contributo ex art. 14
00002072	A & G TRASPORTI SRL	03835750401	30.922,00	0,00		4.610,19	0,00	REVOCA	revoca contributo concesso con dd 365/2014 - violazione art. 10 co. 2 l. b) - mancata sostituzione n. 2 dip. - nota prot. 210457/2015
00002119	C.R. MULTISERVICE DI CORBO ROSARIA	01568790628	6.618,67	4.470,97			4.470,97	RIDETERMINAZIONE CONTRIBUTO	rideterminazione contributo concesso con dd 365/2014 - riparametrazione contributo ex art. 14
00002120	TEAM CONSULTING SOCIETA' COOPERATIVA	03645030614	23.383,74	15.959,00			15.959,00	RIDETERMINAZIONE CONTRIBUTO	rideterminazione contributo concesso con dd 365/2014 - riparametrazione contributo ex art. 14
00002125	COOPERATIVA SOCIALE IL DELFINO	02389770641	3.496,51	0,00			0,00	REVOCA	revoca contributo concesso con dd 365/2014 - violazione art. 10 co. 2 l. b) - mancata sostituzione n. 1 dip. - nota prot. 210467/2015
00002127	ANTICA RISTORAZIONE SRL	02957320613	13.633,82	0,00			0,00	REVOCA	revoca contributo concesso con dd 365/2014 - violazione art. 10 co. 2 l. b) - mancata sostituzione n. 1 dip. - nota prot. 210473/2015
00002178	GRUPPO TESSILE BOCCIA SRL	05762441219	8.466,54	8.304,26			8.304,26	RIDETERMINAZIONE CONTRIBUTO	rideterminazione contributo concesso con dd 365/2014 - riparametrazione contributo ex art. 14
00002195	Ingrocart S.r.l.	06166971215	44.005,39	34.980,98			34.980,98	RIDETERMINAZIONE CONTRIBUTO	rideterminazione contributo concesso con dd 365/2014 - riparametrazione contributo ex art. 14
00002214	FENICE PRINT DI SOMMA GIOVANNI	06441141212	22.855,90	20.527,41			20.527,41	RIDETERMINAZIONE CONTRIBUTO	rideterminazione contributo concesso con dd 365/2014 - riparametrazione contributo ex art. 14
00002250	PINAUTO SPA	00956380620	16.602,40	13.016,93			13.016,93	RIDETERMINAZIONE CONTRIBUTO	rideterminazione contributo concesso con dd 365/2014 - riparametrazione contributo ex art. 14

Decreto Dirigenziale n. 118 del 15/07/2015

Dipartimento 51 - Dipartimento della Programmazione e dello Sviluppo Economico

Direzione Generale 1 - Direzione Generale per la Programmazione Economica e il Turismo

U.O.D. 8 - UOD. Supporto dell'Adg FSE - Programmazione Comunitaria

Oggetto dell'Atto:

POR FSE 2007/2013 : AVVISO PUBBLICO "INCENTIVI FISCALI PER L'ASSUNZIONE DI LAVORATORI SVANTAGGIATI IN CAMPANIA-CREDITO DI IMPOSTA"-PRIMA FINESTRA-ATTIVAZIONE INTERVENTI SOSTITUTIVI. CUPB26D12000390009- CODICE SMILE 2.5.1444.

IL DIRIGENTE

PREMESSO

a. che il Parlamento ed il Consiglio Europeo hanno adottato il Regolamento (CE) n. 1081 del 5 luglio 2006 e s.m.i., relativo al Fondo Sociale Europeo e recante abrogazione del Regolamento (CE) 1784/1999;
b. che il Consiglio Europeo ha adottato il Regolamento (CE) n. 1083 del 11 luglio 2006 e s.m.i., recante disposizioni generali sul Fondo Europeo di Sviluppo Regionale, sul Fondo Sociale Europeo e sul Fondo di Coesione e che abroga il regolamento (CE) n. 1260/1999;
c. che la Commissione Europea ha adottato il Regolamento n. 1828 del 8 dicembre 2006 e s.m.i. che stabilisce modalità di applicazione del regolamento (CE) n. 1083/2006;
d. che la Commissione Europea, con Decisione n. C(2007)5478 del 7 novembre 2007, ha adottato la proposta di Programma Operativo Regionale Campania FSE 2007-2013;
e. che con DGR n. 2 del 11 gennaio 2008 la Giunta Regionale ha preso atto della Decisione succitata;
f. che con DGR n. 27 del 11 gennaio 2008 e s.m.i. è stato approvato il piano finanziario per Obiettivo operativo del POR FSE;
g. che la Commissione Europea, con Decisione n. C(2011)9903 del 21 dicembre 2011, ha adottato la modifica al POR Campania FSE 2007-2013;
h. che con Delibera n. 219 dell'8/5/2012 la Giunta Regionale ha preso atto dell'Accordo sottoscritto in data 14 dicembre 2011 tra il Presidente della Regione Campania e il Ministro per la Coesione Territoriale per l'attuazione del citato Piano di Azione Coesione;
i. che nell'ambito della priorità "Occupazione" la Regione ha previsto di destinare la somma complessiva di 20meuro per il finanziamento del credito di imposta di cui all'art. 2 della L.106/2011 di conversione del DL 70/2011;
j. che con il Decreto Interministeriale "Disposizioni di attuazione dell'articolo 2 del decreto-legge 13 maggio 2011, n. 70, convertito, con modificazioni, dalla legge 12 luglio 2011, n. 106, pubblicato sulla Gazzetta Ufficiale n.127 del 1/6/2012, sono state definite le modalità di attuazione per l'iniziativa credito di imposta;
k. che con DGR n. 298 del 28 giugno 2012 la Regione Campania ha aderito alla su citata iniziativa credito d'imposta in attuazione di quanto disposto con il medesimo Decreto Interministeriale, destinando alla suddetta iniziativa un ammontare di risorse complessivamente pari a € 20.000.000,00 a valere sull'Asse II, obiettivo Operativo e3 "*consolidare ed ampliare il sistema di incentivi rivolti ai segmenti deboli del mercato del lavoro con priorità ai giovani ai disoccupati di lunga durata e alle donne*";
l. che la citata DGR n. 298/2012 ha demandato all'Autorità di Gestione del PO Campania FSE l'adozione di tutti i provvedimenti necessari all'attuazione del medesimo provvedimento e del Piano di Azione Coesione, nonché di quelli della relativa certificazione di spesa a valere su tutti gli obiettivi operativi che concorrono al finanziamento del Piano;
m. che con Decreto n. 620 del 1 agosto 2012 è stato istituito il Team per l'operazione "Credito di imposta", con il compito di supportare l'Autorità di Gestione, per le attività di competenza alla medesima attribuite allo scopo con DGR n. 298 del 28/6/2012 ed in particolare per le attività di programmazione, gestione, monitoraggio e controllo tecnico – amministrativo – contabile e certificazione;
n. che con Decreto n. 633 del 27/8/2012 è stato approvato l'avviso pubblico "*Incentivi fiscali per l'assunzione di lavoratori svantaggiati in Campania - Credito di imposta"* e il relativo modello di domanda;
o. che l'Agenzia delle Entrate con proprio provvedimento n. 2012/132876 ha definito le modalità e i termini di fruizione del credito d'imposta ai sensi dell'art. 2, comma 8 bis, del decreto legge 13 maggio 2012 n. 70;
p. che con la risoluzione n. 88/E l'Agenzia delle Entrate ha istituito il codice tributo per l'utilizzo in compensazione tramite modello F24 del summenzionato credito d'imposta;

q. che in data 7 luglio 2013, REP. N. 3, è stata sottoscritta la convenzione con l'Agenzia delle Entrate;
r. che, come disposto dall'art. 2, comma 9, del decreto legge del 28 giugno 2013 n. 76 "Primi interventi urgenti per la promozione dell'occupazione, in particolare giovanile, della coesione, nonché in materia di IVA e altre misure urgenti", il termine ultimo per la compensazione del credito di imposta, riconosciuto in attuazione del Decreto Dirigenziale n. 633 del 24/08/2012, è stato prorogato al 15 maggio 2015;

PREMESSO, altresì

a. che con Delibera n. 303 del 08/08/13 la Giunta Regionale ha stanziato 50 Meuro per il finanziamento delle istanze positivamente valutate pervenute a seguito dell'approvazione dell'avviso pubblico "Incentivi fiscali per l'assunzione di lavoratori svantaggiati in Campania - Credito di imposta", di cui al succitato Decreto Dirigenziale n. 633 del 24 agosto 2012;
b. che con la medesima DGR 303/13 la Giunta ha individuato la società *in house* Sviluppo Campania S.p.A., in virtù dei requisiti giuridici, tecnici, gestionali ed organizzativi posseduti, e in considerazione delle specifiche competenze in materia di valutazione e gestione di finanziamenti alle imprese, quale soggetto attuatore del progetto "Istruttoria Incentivi fiscali per l'assunzione di lavoratori svantaggiati in Campania - Credito di imposta";
c. che in data 23/12/13 è stata sottoscritta la convenzione REP. n. 7, con la società Sviluppo Campania S.p.a., per lo svolgimento delle "*Attività di supporto all' istruttoria degli avvisi pubblici relativi alla concessione di incentivi fiscali all'occupazione di lavoratori svantaggiati in Campania-Credito di imposta" ai sensi del decreto legge 13 maggio 2011, n. 70, convertito con modificazioni dalla Legge 12 luglio 2011, n. 106,e dal Decreto Legge 28 giugno 2013, n. 76, comma 9 art. 2";*

PRESO ATTO

a. che con i decreti dirigenziali n. 317 del 11/12/14, n.319 del 16/12/14 , n. 324 del 22/12/14 , n.362 del 23/12/14 e n. 366 del 29/012/14 sono stati approvati , nel rispetto dell'ordine cronologico di arrivo delle stesse, gli elenchi di domande dalla 1244 alla 3826 completando così la fase istruttoria delle domande relative all'avviso pubblico di cui al DD 633/12, pervenute nei termini;
b. degli orientamenti interpretativi forniti dal MLPS e dal MISE con e-mail del 21/03/13 in ordine all'attuazione dell'operazione credito di imposta;
c. delle indicazioni fornite dal MLPS con nota prot.n. 0752538 del 10/11/14, in ordine all'attivazione dell'intervento sostitutivo nonché al termine delle attività istruttorie , ai sensi del Reg.(CE) n.800/2008;

CONSIDERATO

a. che l'intervento sostitutivo in materia di DURC è disciplinato dall'articolo 31 , comma 3, del Decreto-Legge 21 giugno 2013 n.69 (cd decreto del Fare), convertito dalla Legge 9 agosto 2013 n.98, che prevede l'obbligo di attivazione del medesimo intervento sostitutivo direttamente da parte dei soggetti indicati dall'art. 3, comma 1, lettera b del DPR 207/10;
b. che ai sensi del D.M. 24 ottobre 2007, il DURC è emesso trascorsi 30 giorni dalla data della richiesta ovvero, in caso di sospensione ex articolo 7 comma 3, trascorsi 45 giorni dalla richiesta;
c. che ai sensi della Circolare INAIL n.22 del 22/03/2011, nei confronti di INAIL e INPS si applica l'istituto del silenzio-assenso, per cui nei casi in cui entro il termine di 30 giorni (calcolati dalla data di rilascio del CIP, al netto dell'eventuale periodo di sospensione) uno dei suddetti Enti non si sia pronunciato, nei confronti di tale Ente, si considera attestata la regolarità contributiva;
d. che per le aziende per le quali è pervenuto un DURC irregolare con importo non quantificato, non è possibile verificare l'importo dell'irregolarità dichiarata nel documento e quindi attivare il su richiamato intervento sostitutivo;
e. che con Decreto Dirigenziale n. 10 del 06/02/015 è stato, tra l'altro, approvato l'elenco delle istanze (allegato B) per le quali occorre attivare l'intervento sostitutivo ex art. 31, comma 8-bis, decreto-legge 69/2013 convertito dalla legge 98/2013;
f. che con i Decreti Dirigenziali n. 18 del 27/02/015 , n.31 del 17/03/2015 , n.43 del 1/04/15, 48 del 10/04/15 e n.58 del 17/04/15, sono stati attivati gli intervento sostitutivi ai sensi di quanto disposto

dal DPR n.207/2010 e dalla Circolare n.54/2012 dell'INPS, in conformità all'articolo 31 , comma 3, del Decreto-Legge 21 giugno 2013 n.69 (cd decreto del Fare), convertito dalla Legge 9 agosto 2013 n.98 per tutte le ditte di cui all'Allegato B del su menzionato DD 10/2015, nonché per le aziende per le quali gli Enti previdenziali competenti hanno trasmesso i riscontri in merito alla su richiamata richiesta di intervento sostitutivo ;

g. che i termini di compensazione sono quelli stabiliti dal decreto-legge 13 maggio 2011, n. 70, convertito, con modificazioni, dalla legge 12 luglio 2011, n. 106, come da ultimo modificato con L. 27 febbraio 2015, n. 11;

RITENUTO

a. di dover attivare l'intervento sostitutivo ai sensi di quanto disposto dal DPR n.207/2010 e dalla Circolare n.54/2012 dell'INPS, in conformità a quanto previsto dall'articolo 31 , comma 3, del Decreto-Legge 21 giugno 2013 n.69 (cd decreto del Fare), convertito dalla Legge 9 agosto 2013 n.98;
b. di dover disporre il su detto intervento sostitutivo presso gli Enti previdenziali competenti a favore delle ditte di cui all'allegato A) **nei limiti degli importi indicati nel medesimo allegato A);**
c. di dover provvedere, contestualmente, al riconoscimento del credito di imposta in favore delle ditte di cui all'Allegato A) per la differenza dell'importo liquidato a titolo di intervento sostitutivo ai competenti Enti ;
d. di dover stabilire che l'INPS e l'INAIL inviino all' Autorità di Gestione del POR FSE -Regione Campania Direzione generale 51-, la comunicazione dell'avvenuto incasso;
e. di dover dare mandato alla Direzione generale delle Risorse finanziarie di provvedere, a titolo di intervento sostitutivo, alla liquidazione a favore degli Enti e degli importi di cui agli allegati al presente provvedimento, a valere sull'impegno di spesa assunto con DD n. 777 del 07/11/2012 integrato con DD 1219 del 22/12/2012, sul Capitolo 4632 del Bilancio gestionale 2012, relativo all'Asse II, Obiettivo specifico e), Obiettivo operativo e3);
f. di dover indicare la corrispondenza del capitolo di spesa alla classificazione prevista dal D.Lgs 23 giugno 2011, n. 118, come di seguito riportato:

CAPITOLO	MISSIONE	PROGRAMMA	TITOLO	V LIVELLO PIANO DEI CONTI	COFOG	CODICE IDENTIFICATIVO SPESA UE	SIOPE codice bilancio	SIOPE codice gestionale
4632	15	04	2	2.03.03.03.999	04.1	3	2.03.02	2323

g. di dover stabilire che i versamenti da effettuare, ai competenti Enti previdenziali a titolo di intervento sostitutivo ex DPR n. 207/2010, art.4, **nei limiti e non oltre gli importi espressamente indicati nell'allegato A),** devono essere disposti con le modalità indicate nei riscontri degli Enti medesimi allegati al presente provvedimento per farne parte integrante e sostanziale;
h. di doversi riservare la possibilità di procedere ad eventuali rettifiche e/o riesami su istanza motivata degli interessati da far pervenire entro 15 giorni dalla pubblicazione del presente provvedimento;
i. di dover inviare, preventivamente, all'Agenzia delle entrate per gli adempimenti di competenza l'allegato elenco dei soggetti ammessi al beneficio del credito di imposta;
j. di dover stabilire fin da ora che la compensazione della differenza dei crediti di imposta assentiti con il presente provvedimento, per le aziende di cui all'allegato A) può essere effettuata a partire dal giorno 27/07/15 con le modalità di cui alla la risoluzione dell'Agenzia delle Entrate n.88 del 17/09/2012;

VISTI

a. il Regolamento CE n. 1083/2006 e s.m.i.;
b. il Regolamento CE n. 1828/2006 e s.m.i.;
c. la Decisione C (2007) n. 5478 del 7/11/2007;
d. il D.P.R. n. 196 del 3/10/2007;

e. la D.G.R. n. 2 del 11/1/2008;
f. la D.G.R. n. 27 del 11/1/2008 e s.m.i.;
g. il D.P.G.R. n. 145 del 29/07/2010;
h. il D.P.G.R. n. 61 del 7/3/2008 e s.m.i.;
i. la D.G.R. n. 935 del 30/5/2008;
j. la DGR n. 298 del 28/06/2012;
k. il Dlgs. N.163/2006 e s.m.i.;
l. il Decreto interministeriale "Disposizioni di attuazione dell'articolo 2 del decreto-legge 13 maggio
m. 2011, n. 70, convertito, con modificazioni, dalla legge 12 luglio 2011, n. 106", pubblicato sulla
n. Gazzetta Ufficiale n. 127 del 1/6/2012;
o. il Decreto n. 620 del 1 agosto 2012;
p. il Decreto n. 633 del 27/8/2012;
q. la nota del CRED prot.730573 del 5/10/2012;
r. la nota n. 0747005 del 12/10/2012 del RUP ;
s. il decreto n. 777 del 7/11/2012;
t. la nota prot. n.696471 del 25/9/2012 dell'AdG;
u. la nota prot . n. 4755 del 24/10/12 dell'ARLAS;
v. la nota prot.768405 del 22/10/12;
w. la Circolare n. 54/2012 dell'INPS
x. Dl.gs 163/2006 e s.m.i.;
y. DPR 445/2000 e s.m.i.;
z. la risoluzione dell'Agenzia delle Entrate n.88 del 17/09/2012;
aa. la nota prot. n. 910748 del 10/12/12;
bb. il DD n.1 del 25/01/2013;
cc. il DD n. 2 del 6/2/2013;
dd. la e-mail del 30/1/2013 dell'INPS, acquisita al prot. n. 141553 del 26/2/13;
ee. il verbale della riunione del 22/02/2013;
ff. il DD n.34 del 1/03/2013;
gg. il DD n.353 del 19/06/2013;
hh. la nota prot. n.435150 del 18/06/2013;

ii. la L. 27 febbraio 2015, n. 11 art.12-novies

alla stregua dell'istruttoria compiuta da Sviluppo Campania, con il supporto dell'assistenza tecnica all'uopo dedicata, e della dichiarazione di regolarità resa dal Dirigente di Staff con funzioni Tecnico-amministrative alla Direzione Generale "Programmazione economica e Turismo", nonché Dirigente ad interim della UOD 510108

DECRETA

1. di attivare l'intervento sostitutivo ai sensi di quanto disposto dal DPR n.207/2010 e dalla Circolare n.54/2012 dell'INPS, in conformità a quanto previsto dall'articolo 31 , comma 3, del Decreto-Legge 21 giugno 2013 n.69 (cd decreto del Fare), convertito dalla Legge 9 agosto 2013 n.98, provvedendo alla liquidazione in favore delle ditte di cui all' allegato A) al presente provvedimento e per esse agli Enti Previdenziali competenti nei limiti degli importi indicati nel medesimo allegato A);
2. di provvedere, contestualmente, al riconoscimento del credito di imposta in favore delle ditte di cui all'Allegato A) per la differenza dell'importo liquidato ai competenti Enti ;
3. di dover stabilire che l'INPS,e l'INAIL inviino all' Autorità di Gestione del POR FSE -Regione Campania Direzione generale 51-, la comunicazione dell'avvenuto incasso;
4. di dover dare mandato alla Direzione generale delle Risorse finanziarie di provvedere, a titolo di intervento sostitutivo, alla liquidazione in favore degli Enti e degli importi di cui agli allegati al

presente provvedimento, a valere sull'impegno di spesa assunto con DD n. 777 del 07/11/2012 integrato con DD 1219 del 22/12/2012, sul Capitolo 4632 del Bilancio gestionale 2012, relativo all'Asse II, Obiettivo specifico e), Obiettivo operativo e3);

5. di dover indicare la corrispondenza del capitolo di spesa alla classificazione prevista dal D.Lgs 23 giugno 2011, n. 118, come di seguito riportato:

CAPITOLO	MISSIONE	PROGRAMMA	TITOLO	V LIVELLO PIANO DEI CONTI	COFOG	CODICE IDENTIFICATIVO SPESA UE	SIOPE codice bilancio	SIOPE codice gestionale
4632	15	04	2	2.03.03.03.999	04.1	3	2.03.02	2323

6. di stabilire che i versamenti da effettuare, ai competenti Enti previdenziali a titolo di intervento sostitutivo ex DPR n. 207/2010, art.4, **nei limiti e non oltre gli importi espressamente indicati nell'allegato A) ,** devono essere disposti mediante le modalità indicate nei riscontri degli Enti medesimi allegati al presente provvedimento per farne parte integrante e sostanziale;
7. di precisare che il CUP dell'operazione è B26D12000390009, codice SMILE 2.5.1444;
8. di riservarsi la possibilità di procedere ad eventuali rettifiche e/o riesami su istanza motivata degli interessati da far pervenire entro 15 giorni dalla pubblicazione del presente provvedimento;
9. di trasmettere il presente provvedimento alle Direzioni Regionali dell'INPS e dell'INAIL Campania;
10. di stabilire che la compensazione dei crediti di imposta, di cui all'allegato A) assentiti con il presente atto possa essere effettuata a partire dal giorno 27/07/15;
11. di precisare che la procedura da seguire per la compensazione dei crediti assentiti è contenuta nella risoluzione n. 88/2012 richiamata in premessa, precisando che la compensazione va fatta esclusivamente presentando il modello F24 all'agente della riscossione presso il quale il beneficiario del credito stesso è intestatario del conto fiscale, di cui al decreto ministeriale 28 dicembre 1993 n. 567, esponendo il seguente codice tributo 3885 denominato: "Credito di imposta per nuovo lavoro stabile nel Mezzogiorno – art. 2, DL n. 70/2011";
12. di procedere alla pubblicazione sul Bollettino ufficiale della Regione Campania (B.U.R.C.) e sui siti istituzionali www.regione.campania.it e www.fse.regione.campania.it, degli allegati elenchi;
13. di trasmettere il presente provvedimento al Gabinetto del Presidente per gli adempimenti consequenziali relativi alla registrazione e alla pubblicazione sul BURC, al capo del Dipartimento della Programmazione e dello Sviluppo Economico, all'Autorità di Certificazione del PO FSE2007/2013 della Regione Campania, al Referente dei controlli di I Livello.

Avv. Giuseppe Carannante

Allegato A

PROGR. DOMANDA	RAGIONE SOCIALE	C.F./PARTITA IVA	CONTRIBUTO CONCESSO	IMPORTO AMMESSO IN COMPENSAZIONE	IMPORTO DA LIQUIDARE ALL'INPS	SEDE INPS	IMPORTO DA LIQUIDARE ALL'INAIL	SEDE INAIL	ULTERIORE IMPORTO AMMESSO IN COMPENSAZIONE	NOTE
343	LA MERAL SUD GROUP SRL	04819740657	€ 9.791,00	€ 8.666,12	€ -		€ -		€ 1.124,88	DURC PROT. 385842 DEL 07/07/2015
869	VITIELLO & C. S.A.S. DI VITIELLO VINCENZO	06571871216	€ 3.307,50	€ -	€ -		€ -		€ 3.307,50	DURC PROT. 386284 DEL 07/07/2015
1179	A. & L. VOLANTINAGGIO S.A.S DI CASAPULLA ANTONIO	03791110616	€ 6.101,30	€ 4.474,30	€ -		€ -		€ 1.627,00	DURC PROT. 387477 DEL 07/07/2015
1260	GOLDEN BAR DI SANSIVIERI DOMENICO	04861870659	€ 7.137,61	€ 1.446,47	€ 3.505,00	BATTIPAGLIA	€ -		€ 2.186,14	PEC INPS DEL 08/07/2015
1402	NAPOLETANO MICHELA	03806900654	€ 12.637,00	€ 10.999,83	€ -		€ -		€ 1.637,17	DURC PROT. 35991623 DEL 14/07/2015
3369	ALLA VIOLETTA SAS	07616850637	€ 19.107,14	€ 13.928,14	€ -		€ -		€ 5.179,00	PEC INPS DEL 01/07/2015
3559	EUROPA COSTRUZIONI SRL	06858231217	€ 84.993,53	€ 27.743,99	€ 32.743,54	CASTELLAMMARE	€ -		€ -	PEC INPS DEL 10/07/2015
3588	CLAUSI VINCENZO	04610200653	€ 17.751,17	€ 17.076,17	€ -		€ -		€ 675,00	DURC PROT. 382901 DEL 08/07/2015
3787	IRMES SRL	05276861217	€ 13.509,79	€ -	€ -		€ -		€ 13.509,79	DURC PROT. 34301348 DEL 31/03/2015
3906	DEL BASSO F.LLI SRL	01025130624	€ 7.371,87	€ 6.189,50	€ 1.182,37	BENEVENTO	€ -		€ -	PEC INPS DEL 09/07/2015

fonte: http://burc.regione.campania.it

Istituto Nazionale Pre
Sede Battipaglia

Battipaglia
Via
T.De Divitiis
84091-
Battipaglia
(SA)

Regione Campania AGC
Turismo e Beni Culturali
Centro Direzionale C5
80143 NAPOLI
Fax 081-7962706
PEC creditofse2@pec.regione.campania.it

Oggetto: **Art. 4, comma 2, D.P.R. n. 207/2010. Intervento sostitutivo della stazione appaltante. Dati per il pagamento.**

Spett.le Regione Campania AGC – Turismo e Beni Culturali

Come da Voi richiesto (comunicazione n. del 30/06/2015) vi informiamo che il **versamento** dell'importo relativo alle inadempienze Inps deve avvenire tramite **modello F24**, compilato secondo le istruzioni allegate.

Vi informiamo altresì, che l'importo segnalato nel Durc dell'inadempienza contributiva della **ditta indicata di seguito**:

[X] è rimasto invariato [ ] ---------- *(1)*

Denominazione/Ragione sociale Sansivieri Domenico
Codice fiscale della ditta irregolare(2) SNSDNC79A07D390W
Matricola/Codice azienda(3) 7210697112
IRREGOLARITA' CONTRIBUTIVA
Protocollo 34314590
Emesso il (gg/mm/aaaa) IL 14/04/2015.

Il pagamento deve essere effettuato **entro 30 giorni** avendo cura di inviare a questa Sede una copia della ricevuta di versamento (via PEC all'indirizzo direzione.agenziacomplessa.battipaglia@postacert.inps.gov.it).

(1)Indicare l'importo attuale dell'irregolarità Inps solo nel caso in cui questo sia inferiore alla somma indicata dalla Stazione Appaltante nella comunicazione preventiva.
(2)Indicare l'esatta matricola/codice azienda Inps destinataria del pagamento.
(3)Indicare l'esatto codice fiscale della ditta per la quale effettuare il pagamento.

fonte: http://burc.regione.campania.it

INPS
Istituto Nazionale Previdenza Sociale

Si forniscono i dati del funzionario competente:

Nome e Cognome: Carmela Santoro
Tel: 0828/399332
Fax: 0828/399384-383

Cordiali saluti

Il direttore
Quatrano Gennaro
Firma autografa sostituita a mezzo stampa ai sensi dell'art. 3, comma 2 del D.lgs. n.39 del 1993

Dati contribuente gestione commercianti

Titolare : Sansivieri Domenico

cod. azienda: 20181456 BR

cod. fiscale: SNSDNC79A07D390W

data nascita: 07/01/1979

luogo di nascita: Eboli

residenza: Via Scuola Eleatica , Snc – 84025 Eboli (SA)

Modalità di compilazione del modello F24

Codice sede	Causale contributo	Matricola Inps /codice Inps /filiale azienda	Periodo di riferimento da mm/aaaa	Periodo di riferimento a mm/aaaa	Importo a debito versato
7202	CF	20181456111100952	01/2011	12/2011	1007,00
7202	CF	20181456121100721	01/2012	12/2012	925,00
7202	CF	20181456131100579	01/2013	12/2013	920,00
7202	CF	20181456151100975	01/2015	12/2015	653,00

Tot. Euro 3505,00

fonte: http://burc.regione.campania.it

Istituto Nazionale Previdenza Sociale

Sede di Castellammare di Stabia
U.O. Accertamento e Gestione del Credito

Protocollo : INPS.5101.10/07/2015.0097710

Regione Campania
D.G. PROGRAMMAZIONE ECONOMICA E TURISMO

creditoimpostafse@pec.regione.campania.it

Oggetto: **Art. 4, comma 2, D.P.R. n. 207/2010. Intervento sostitutivo della stazione appaltante. Dati per il pagamento.**

Spett.le MARIA SOMMA,

Come da Voi richiesto (comunicazione pec del 19/05/2015) vi informiamo che il **versamento** dell'importo relativo alle inadempienze Inps deve avvenire tramite **modello F24**, compilato secondo le istruzioni allegate.

Vi informiamo altresì, che l'importo segnalato nel Durc dell'inadempienza contributiva della **ditta indicata di seguito**:

[x] è rimasto invariato [ ] risulta pari a

Denominazione/Ragione sociale EUROPA COSTRUZIONI S.R.L.
Codice fiscale della ditta irregolare 06858231217
Matricola/Codice azienda 5130813597
DURC CIP 20151909674424
Protocollo 34786565
Emesso il 25/05/2015

Il pagamento deve essere effettuato **entro 30 giorni** avendo cura di inviare a questa Sede una copia della ricevuta di versamento (via PEC all'indirizzo direzione.agenziacomplessa.castellammaredistabia@postacert.inps.gov.it).

Si forniscono i dati del funzionario competente:
Nome e Cognome: Antonio Montuori
Tel: 0817553304 Fax: 08119926233

Cordiali saluti

Il direttore
PELLEGRINO ROSSELLA
Firma autografa sostituita a mezzo stampa ai sensi dell'art. 3, comma 2 del D.lgs. n.39 del 1993

80053 Castellammare di Stabia
via Savorito, 1/8
tel 081 7553304 - fax 081 19926233
direzione.agenziacomplessa.castellammaredistabia@postacert.inps.gov.it
aziende.castellammaredistabia@inps.it

fonte: http://burc.regione.campania.it

INPS
Istituto Nazionale Previdenza Sociale

Modalità di compilazione del modello F24

Codice sede	Causale contributo	Matricola Inps /codice Inps /filiale azienda	Periodo di riferimento da mm/aaaa	Periodo di riferimento a mm/aaaa	Importo a debito versato
5101	RC01	5130813597	01/2014	12/2014	26.682,00
5101	RC01	5130813597	09/2013	12/2013	4.251,54
5101	RC01	5130813597	01/2015	01/2015	1.810,00

fonte: http://burc.regione.campania.it

INPS
Istituto Nazionale Previdenza Sociale

PIU (DPR n.445/2000 e s.m. e i.) 09:43 U-1
INPS 1100 09/07/2015 0116921

DIREZIONE PROVINCIALE DI BENEVENTO
Via Nicola CALANDRA , 16
82100 BENEVENTO

Benevento , 09/07/2015

Spett.le Regione Campania
D.G. Programm.Econom. e
Turismo (Napoli)

Oggetto: **Art. 4, comma 2, D.P.R. n. 207/2010. Intervento sostitutivo della stazione appaltante. Dati per il pagamento.**

Spett.le __Regione Campania D.G. Programm. Econom. e Turismo

Come da Voi richiesto (comunicazione del 29/06/2015) vi informiamo che il **versamento** dell'importo relativo alle inadempienze Inps deve avvenire tramite **modello F24**, compilato secondo le istruzioni allegate.

Vi informiamo altresì, che l'importo segnalato nel Durc dell'inadempienza contributiva della **ditta indicata di seguito**:

[x] è rimasto invariato [ ] risulta pari a euro _1189,37___ (1)

Denominazione/Ragione sociale _F.lli Del Basso srl___
Codice fiscale della ditta irregolare(2) 01025130624
Matricola/Codice azienda(3) __1102446219
DURC CIP _20151916266298
Protocollo _34858291__
Emesso il _02/04/2015_____

fonte: http://burc.regione.campania.it

Il pagamento deve essere effettuato **entro 30 giorni** avendo cura di inviare a questa Sede una copia della ricevuta di versamento (via PEC all'indirizzo direzione.provinciale.benevento@postacert.inps.gov.it).
Si forniscono i dati del funzionario competente:
Nome e Cognome: BELLO ENRICO
Tel: 0824 371364
Fax: 0824 1909001

Cordiali saluti

Il direttore provinciale
Dott. Paolo Olimpieri
Firma autografa sostituita a mezzo stampa ai sensi dell'art. 3, comma 2 del D.lgs. n.39 del 1993

Modalità di compilazione del modello F24

Codice sede	Causale contrib.	Matricola Inps /codice Inps /filiale azienda	Periodo di riferimento da mm/aaaa	Periodo di riferimento a mm/aaaa	Importo a debito versato
1100	RC01	1102446219	062014	062014	1182,37

fonte: http://burc.regione.campania.it

Decreto Dirigenziale n. 119 del 15/07/2015

Dipartimento 51 - Dipartimento della Programmazione e dello Sviluppo Economico

Direzione Generale 1 - Direzione Generale per la Programmazione Economica e il Turismo

U.O.D. 8 - UOD. Supporto dell'Adg FSE - Programmazione Comunitaria

Oggetto dell'Atto:

POR FSE 2007/2013: AVVISO PUBBLICO "INCENTIVI FISCALI PER L'ASSUNZIONE DI LAVORATORI SVANTAGGIATI IN CAMPANIA-CREDITO DI IMPOSTA". PRIMA FINESTRA TEMPORALE. RIESAMI.

IL DIRIGENTE

PREMESSO

a. che il Parlamento ed il Consiglio Europeo hanno adottato il Regolamento (CE) n. 1081 del 5 luglio 2006 e s.m.i., relativo al Fondo Sociale Europeo e recante abrogazione del Regolamento (CE) 1784/1999;
b. che il Consiglio Europeo ha adottato il Regolamento (CE) n. 1083 del 11 luglio 2006 e s.m.i., recante disposizioni generali sul Fondo Europeo di Sviluppo Regionale, sul Fondo Sociale Europeo e sul Fondo di Coesione e che abroga il regolamento (CE) n. 1260/1999;
c. che la Commissione Europea ha adottato il Regolamento n. 1828 del 8 dicembre 2006 e s.m.i. che stabilisce modalità di applicazione del regolamento (CE) n. 1083/2006;
d. che la Commissione Europea, con Decisione n. C(2007)5478 del 7 novembre 2007, ha adottato la proposta di Programma Operativo Regionale Campania FSE 2007-2013;
e. che con DGR n. 2 del 11 gennaio 2008 la Giunta Regionale ha preso atto della Decisione succitata;
f. che con DGR n. 27 del 11 gennaio 2008 e s.m.i. è stato approvato il piano finanziario per Obiettivo operativo del POR FSE;
g. che la Commissione Europea, con Decisione n. C(2011)9903 del 21 dicembre 2011, ha adottato la modifica al POR Campania FSE 2007-2013;
h. che con Delibera n. 219 dell'8/5/2012 la Giunta Regionale ha preso atto dell'Accordo sottoscritto in data 14 dicembre 2011 tra il Presidente della Regione Campania e il Ministro per la Coesione Territoriale per l'attuazione del citato Piano di Azione Coesione;
i. che nell'ambito della priorità "Occupazione" la Regione ha previsto di destinare la somma complessiva di 20meuro per il finanziamento del credito di imposta di cui all'art. 2 della L.106/2011 di conversione del DL 70/2011;
j. che con il Decreto Interministeriale "Disposizioni di attuazione dell'articolo 2 del decreto-legge 13 maggio 2011, n. 70, convertito, con modificazioni, dalla legge 12 luglio 2011, n. 106, pubblicato sulla Gazzetta Ufficiale n.127 del 1/6/2012, sono state definite le modalità di attuazione per l'iniziativa credito di imposta;
k. che con DGR n. 298 del 28 giugno 2012 la Regione Campania ha aderito alla su citata iniziativa credito d'imposta in attuazione di quanto disposto con il medesimo Decreto Interministeriale, destinando alla suddetta iniziativa un ammontare di risorse complessivamente pari a € 20.000.000,00 a valere sull'Asse II, obiettivo Operativo e3 "*consolidare ed ampliare il sistema di incentivi rivolti ai segmenti deboli del mercato del lavoro con priorità ai giovani ai disoccupati di lunga durata e alle donne*";
l. che la citata DGR n. 298/2012 ha demandato all'Autorità di Gestione del PO Campania FSE l'adozione di tutti i provvedimenti necessari all'attuazione del medesimo provvedimento e del Piano di Azione Coesione, nonché di quelli della relativa certificazione di spesa a valere su tutti gli obiettivi operativi che concorrono al finanziamento del Piano;
m. che con Decreto n. 620 del 1 agosto 2012 è stato istituito il Team per l'operazione "Credito di imposta", con il compito di supportare l'Autorità di Gestione, per le attività di competenza alla medesima attribuite allo scopo con DGR n. 298 del 28/6/2012 ed in particolare per le attività di programmazione, gestione, monitoraggio e controllo tecnico – amministrativo – contabile e certificazione;
n. che con Decreto n. 633 del 27/8/2012 è stato approvato l'avviso pubblico "*Incentivi fiscali per l'assunzione di lavoratori svantaggiati in Campania - Credito di imposta"* e il relativo modello di domanda;
o. che l'Agenzia delle Entrate con proprio provvedimento n. 2012/132876 ha definito le modalità e i termini di fruizione del credito d'imposta ai sensi dell'art. 2, comma 8 bis, del decreto legge 13 maggio 2012 n. 70;
p. che con la risoluzione n. 88/E l'Agenzia delle Entrate ha istituito il codice tributo per l'utilizzo in compensazione tramite modello F24 del summenzionato credito d'imposta;

q. che in data 7 luglio 2013, REP. N. 3, è stata sottoscritta la convenzione con l'Agenzia delle Entrate;
r. che, come disposto dall'art. 2, comma 9, del decreto legge del 28 giugno 2013 n. 76 "Primi interventi urgenti per la promozione dell'occupazione, in particolare giovanile, della coesione, nonché in materia di IVA e altre misure urgenti", il termine ultimo per la compensazione del credito di imposta, riconosciuto in attuazione del Decreto Dirigenziale n. 633 del 24/08/2012, è stato prorogato al 15 maggio 2015;

PREMESSO, altresì

a. che con Delibera n. 303 del 08/08/13 la Giunta Regionale ha stanziato 50 Meuro per il finanziamento delle istanze positivamente valutate pervenute a seguito dell'approvazione dell'avviso pubblico "Incentivi fiscali per l'assunzione di lavoratori svantaggiati in Campania - Credito di imposta", di cui al succitato Decreto Dirigenziale n. 633 del 24 agosto 2012;
b. che con la medesima DGR 303/13 la Giunta ha individuato la società *in house* Sviluppo Campania S.p.A., in virtù dei requisiti giuridici, tecnici, gestionali ed organizzativi posseduti, e in considerazione delle specifiche competenze in materia di valutazione e gestione di finanziamenti alle imprese, quale soggetto attuatore del progetto "Istruttoria Incentivi fiscali per l'assunzione di lavoratori svantaggiati in Campania - Credito di imposta";
c. che in data 23/12/13 è stata sottoscritta la convenzione REP. n. 7, con la società Sviluppo Campania S.p.a., per lo svolgimento delle *"Attività di supporto all' istruttoria degli avvisi pubblici relativi alla concessione di incentivi fiscali all'occupazione di lavoratori svantaggiati in Campania-Credito di imposta" ai sensi del decreto legge 13 maggio 2011, n. 70, convertito con modificazioni dalla Legge 12 luglio 2011, n. 106,e dal Decreto Legge 28 giugno 2013, n. 76, comma 9 art. 2";*

PRESO ATTO

a. che con nota prot. n. 598582 del 29/08/14 sono state trasmesse a Sviluppo Campania S.p.a., le direttive per l'attuazione dell'avviso de quo;
b. che con nota prot. n. 691728 del 08/10/13 sono state fornite alla società Sviluppo Campania S.p.a., le credenziali di accesso al sistema informativo per l'avvio dell'istruttoria delle istanze già presentate in risposta al su detto avviso 633/12, ma non ancora istruite;
c. che con nota prot. n. 225 del 15/10/13, acquisita al prot. della Regione n. 747331 del 30/10/2013, la società Sviluppo Campania S.p.a., ha comunicato l'avvio delle attività istruttorie a far data dal 14/10/2013;
d. che con nota prot. 482 del 24/7/2014 la Società Sviluppo Campania S.p.A. ha trasmesso nota tecnica esplicativa delle verifiche effettuate in sede istruttoria, in merito alle dichiarazioni rese rispetto allo *status* aziendale (ex raccomandazione n. 2003/361/CE del 6 maggio 2003), ed al rispetto delle prescrizioni di cui all'art. 8 co. 1 dell'Avviso, riservando alle fasi successive le verifiche da condurre in attuazione dell'art. 14 dell' Avviso;
e. degli orientamenti interpretativi forniti dal MLPS e dal MISE con e-mail del 21/03/13 in ordine all'attuazione dell'operazione credito di imposta;

CONSIDERATO

a. che si è completata la fase istruttoria delle domande relative all'avviso pubblico di cui al DD 633/12;
b. che con DD n. 106 del 03/07/15 è stato approvato un elenco degli esiti dei riesami pervenuti nei termini;
c. che per mero errore materiale nell'allegato A al citato DD n 106/15 per le domande nn.1241, 1318, 1356, 1416, 1447, 1660 e 1882 non è stato valorizzato l'importo nella colonna CREDITO COMPLESSIVAMENTE RICONOSCIBILE ;
d. che il medesimo allegato A per la domanda n. 3474 reca un errore di calcolo nella colonna relativa all'ULTERIORE CREDITO AMMESSO IN COMPENSAZIONE ;

e. che con le seguenti e-mail: pec del 08/07/15 prot. n. 0474905/15, pec del 7/07/15 prot n.0472278/15, del 02/07/15 prot n. 0462067/15, del 03/07/15 prot. n 0465813/15 , del 03/07/15 prot.n. 0465816/15, Sviluppo Campania ha trasmesso gli esiti dei ricorsi istruiti;

RITENUTO

a. di dover procedere alla conclusione dell'iter relativo al riesame delle istanze formulate dalle imprese a seguito dell'istruttoria condotta da Sviluppo Campania, come da allegato A al presente provvedimento;
b. di dover valorizzare l'importo nella colonna CREDITO COMPLESSIVAMENTE RICONOSCIBILE per le domande nn.1241, 1318, 1356, 1416, 1447, 1660 e 1882 ;
c. di dover rettificare per la domanda n. 3474 gli importi dell'ULTERIORE CREDITO AMMESSO IN COMPENSAZIONE;
d. necessario doversi riservare ogni successivo provvedimento di revisione, riparametrazione, rettifica, revoca in ordine alla graduatoria di ammissibilità ed agli importi dei contributi concessi, che si rendesse necessario in seguito alla conclusione degli accertamenti, errori materiali, segnalazioni dell'Agenzia delle Entrate, dell'INPS, ovvero degli enti coinvolti nella verifica delle dichiarazioni rese dai partecipanti ai sensi degli artt. 46 e 47 del DPR n. 445/2000 s.m.i.;
e. necessario procedere all'invio all'Agenzia delle entrate, degli allegati elenchi dei soggetti ammessi al beneficio del credito di imposta, per gli adempimenti di competenza;
f. necessario stabilire che la compensazione dei crediti di imposta assentiti con il presente atto possa essere effettuata a partire dal giorno 27/07/15;

VISTI

- il Regolamento CE n. 1083/2006 e s.m.i.;
- il Regolamento CE n. 1828/2006 e s.m.i.;
- la Decisione C (2007) n. 5478 del 7/11/2007;
- il D.P.R. n. 196 del 3/10/2007;
- la D.G.R. n. 2 del 11/1/2008;
- la D.G.R. n. 27 del 11/1/2008 e s.m.i.;
- il D.P.G.R. n. 145 del 29/7/2010;
- il D.P.G.R. n. 61 del 7/3/2008 e s.m.i.;
- la D.G.R. n. 935 del 30/5/2008;
- la D.G.R. n. 298 del 28/6/2012;
- il D. Lgs. n. 163/2006 e s.m.i.;
- il D. Lgs. n. 159/2011;
- il Decreto interministeriale "Disposizioni di attuazione dell'articolo 2 del decreto-legge 13 maggio 2011, n. 70, convertito, con modificazioni, dalla legge 12 luglio 2011, n. 106", pubblicato sulla Gazzetta Ufficiale n. 127 del 1/6/2012;
- il Decreto n. 620 del 1/8/2012;
- il Decreto n. 633 del 27/8/2012;
- la nota del CRED prot.730573 del 5/10/2012;
- la nota n. 747005 del 12/10/2012 del RUP;
- il Decreto n. 777 del 7/11/2012;
- la nota prot. n. 696471 del 25/9/2012 dell'AdG;
- la nota prot. 768405 del 22/10/12;
- la Circolare n. 54/2012 dell'INPS;
- il DPR n. 445/2000 e s.m.i.;
- la risoluzione dell'Agenzia delle Entrate n. 88 del 17/09/2012;
- la nota prot. n. 910748 del 10/12/12;
- la DGR n. 303 del 02/08/2013;

- gli orientamenti del Ministero del Lavoro e del MISE DPS, forniti da ultimo con e-mail del 21/03/13;
- le seguenti e-mail : pec del 08/07/15 prot. n. 0474905/15, pec del 7/07/15 prot n.0472278/15, del 02/07/15 prot n. 0462067/15, del 03/07/15 prot. n 0465813/15 , del 03/07/15 prot.n. 0465816/15;

alla stregua dell'istruttoria compiuta da Sviluppo Campania, con il supporto dell'assistenza tecnica all'uopo dedicata, e della dichiarazione di regolarità resa dal Dirigente di Staff con funzioni Tecnico-amministrative alla Direzione Generale "Programmazione economica e Turismo", nonché Dirigente ad interim della UOD 510108

DECRETA

a. di approvare l'elenco degli esiti dei riesami come riportati nell'allegato A al presente provvedimento;
b. di valorizzare l'importo nella colonna CREDITO COMPLESSIVAMENTE RICONOSCIBILE per le domande nn.1241, 1318, 1356, 1416, 1447, 1660 e 1882 ;
c. di rettificare per la domanda n. 3474 gli importi dell'ULTERIORE CREDITO AMMESSO IN COMPENSAZIONE;
d. di riservarsi ogni successivo provvedimento di revisione, riparametrazione, rettifica, revoca in ordine alla graduatoria di ammissibilità ed agli importi dei contributi concessi, che si rendesse necessario in seguito alla conclusione degli accertamenti, errori materiali, segnalazioni dell'Agenzia delle Entrate, dell'INPS, ovvero degli enti coinvolti nella verifica delle dichiarazioni rese dai partecipanti ai sensi degli artt. 46 e 47 del DPR n. 445/2000 s.m.i.;
e. di procedere all'invio all'Agenzia delle entrate, degli allegati elenchi dei soggetti ammessi al beneficio del credito di imposta, per gli adempimenti di competenza;
f. di stabilire che la compensazione dei crediti di imposta assentiti con il presente atto possa essere effettuata a partire dal giorno 27/07/15;
g. di procedere alla pubblicazione sul Bollettino ufficiale della Regione Campania (B.U.R.C.) e sui siti istituzionali www.regione.campania.it e www.fse.regione.campania.it, degli allegati elenchi;
h. di trasmettere il presente provvedimento al Gabinetto del Presidente per gli adempimenti consequenziali relativi alla registrazione e alla pubblicazione sul BURC, al capo del Dipartimento della Programmazione e dello Sviluppo Economico, all'Autorità di Certificazione del PO FSE2007/2013 della Regione Campania, al Referente dei controlli di I Livello.

Carannante

Allegato A

DD	ID	RAGIONE SOCIALE	CODICE FISCALE/P.IVA	CREDITO COMPLESSIVAMENTE RICONOSCIUTO DA DD	ESITO RIESAME	MOTIVAZIONE	Importo sospeso per DURC irregolare	CREDITO COMPLESSIVAMENTE RICONOSCIBILE	ULTERIORE CREDITO AMMESSO IN COMPENSAZIONE
168/14	1241	SPALBOX S.R.L.	01503820621	€ 32.293,68	NON ACCOLTO NOTA PROT. 372219 DEL 28/05/2015	€ -	€ 0,00	€ 32.293,68	0
56/14	1318	PARTENEAPOLIS COOPERATIVA SOCIALE	07613690630	€ 424,75	NON ACCOLTO Nota prot n.0242325 del 07/04/14	€ -	€ 0,00	€ 424,75	0
56/14	1356	G.I.G.A SOCIETA' COOPERATIVA SOCIALE	06050351219	€ 579,02	NON ACCOLTO Nota prot n.0242326 del 07/04/14	€ -	€ 0,00	€ 579,02	0
56-131/14	1393/1705	CONSORZIO EMMEGI GROUP	03590590612	€ 6.607,00	ACCOLTO PEC DEL 7/07/15 prot n.0472278/15			€ 17.178,20	€ 10.571,20
56/15	1416	ACA SERVICES SAS DI VEZIO ANTONIETTA & C	0818932099	€ 44.042,16	NON ACCOLTO -PEC DEL 30-06/15	€ -	€ 0,00	€ 44.042,16	0
114/2014-324/2014-72/2015	1518	COTTO RUFOLI S.R.L.	4837990656	€ 18.776,65	ACCOLTO-PEC del 03/07/15 prot.n. 0465813/15		€ 5.926,35	€ 33.501,97	€ 14.725,32
114/2014 55/2015	1610	BAIA DEI DELFINI SRL	03762900656	€ 10.477,42	ACCOLTO-PEC del 03/07/15 prot.n. 0465816/15			€ 11.002,18	€ 11.002,18
240/14	1882	DI LUCA CIRO	03181091210	€ 11.528,18	ACCOLTO DURC PROT N.35713857 DEL 23/06/15	€ -		€ 11.528,18	€ 745,50
202/14	2141	BOCA SRL UNIPERSONALE	06457471214	€ 0,00	ACCOLTO -PEC del 07/07/15		€ 1.453,00	€ 4.213,19	€ 2.760,19
206/14	2285	AZETA TRANSPORT SRL	01529600627	€ 0,00	NON ACCOLTO -PEC del 08/07/15 prot. n. 0474905/15			€ 0,00	€ 0,00
232/14	2538	POLO OASI SOCIETA' COOPERATIVA SOCIALE A R.L. ONLUS	01339420620	€ 0,00	ACCOLTO PEC DEL 14/06/2015			€ 4.356,79	€ 4.356,79
257/14	2960	BMC CONSULTING SRL	06438351212	€ 19.505,88	NON ACCOLTO -PEC del 02/07/15 prot n. 0462067/15			€ 19.505,88	€ 0,00
288/14	3474	GI.MA DI MARIANO ROMANO	03272510615	€ 629,61	ACCOLTO -durc cip n. 20151995235335 del 27/06/2015		€ 1.800,00	€ 10.939,43	€ 8.509,82

fonte: http://burc.regione.campania.it

Decreto Dirigenziale n. 120 del 15/07/2015

Dipartimento 51 - Dipartimento della Programmazione e dello Sviluppo Economico

Direzione Generale 1 - Direzione Generale per la Programmazione Economica e il Turismo

U.O.D. 8 - UOD. Supporto dell'Adg FSE - Programmazione Comunitaria

Oggetto dell'Atto:

POR CAMPANIA FSE 2007-2013 - AVVISO PUBBLICO DD N. 5 DEL 14/11/2013: "INCENTIVI FISCALI PER L'ASSUNZIONE DI LAVORATORI SVANTAGGIATI IN CAMPANIA - CREDITO DI IMPOSTA - SECONDA FINESTRA TEMPORALE" - ATTIVAZIONE INTERVENTO SOSTITUTIVO EX ART. 31 DL 69/2013

IL DIRIGENTE

PREMESSO

a. che il Parlamento ed il Consiglio Europeo hanno adottato il Regolamento (CE) n. 1081 del 5 luglio 2006 e s.m.i., relativo al Fondo Sociale Europeo e recante abrogazione del Regolamento (CE) 1784/1999;
b. che il Consiglio Europeo ha adottato il Regolamento (CE) n. 1083 del 11 luglio 2006 e s.m.i., recante disposizioni generali sul Fondo Europeo di Sviluppo Regionale, sul Fondo Sociale Europeo e sul Fondo di Coesione e che abroga il regolamento (CE) n. 1260/1999;
c. che la Commissione Europea ha adottato il Regolamento n. 1828 del 8 dicembre 2006 e s.m.i. che stabilisce modalità di applicazione del regolamento (CE) n. 1083/2006;
d. che la Commissione Europea, con Decisione n. C(2007)5478 del 7 novembre 2007, ha adottato la proposta di Programma Operativo Regionale Campania FSE 2007-2013;
e. che con DGR n. 2 del 11 gennaio 2008 la Giunta Regionale ha preso atto della Decisione succitata;
f. che con DGR n. 27 del 11 gennaio 2008 e s.m.i. è stato approvato il piano finanziario per Obiettivo operativo del POR FSE;
g. che la Commissione Europea, con Decisione n. C(2011)9903 del 21 dicembre 2011, ha adottato la modifica al POR Campania FSE 2007-2013;
h. che con Delibera n. 298 del 28 giugno 2012 la Giunta Regionale ha aderito alle linee di intervento contenute nel Piano di Azione Coesione e in particolare, fra l'altro, alla misura relativa al credito di imposta prevista nell'ambito della priorità Occupazione, in attuazione di quanto disposto con il Decreto interministeriale "Disposizioni di attuazione dell'articolo 2 del decreto-legge 13 maggio 2011, n. 70, convertito, con modificazioni, dalla legge 12 luglio 2011, n. 106" stanziando risorse per 20 Meuro a valere sull'Asse II, Obiettivo operativo *e 3* diretto a "consolidare ed ampliare il sistema di incentivi rivolti ai segmenti deboli del mercato del lavoro con priorità ai giovani, ai disoccupati di lunga durata e alle donne";
i. che la citata DGR n. 298/2012 ha demandato all'Autorità di Gestione del PO Campania FSE l'adozione di tutti i provvedimenti necessari all'attuazione del medesimo provvedimento e del Piano di Azione Coesione, nonché di quelli della relativa certificazione di spesa a valere su tutti gli obiettivi operativi che concorrono al finanziamento del Piano;
j. che con Decreto n. 620 del 1 agosto 2012 è stato istituito il Team per l'operazione "Credito di imposta", con il compito di supportare l'Autorità di Gestione, per le attività di competenza alla medesima attribuite allo scopo con DGR n. 298 del 28/6/2012 ed in particolare per le attività di programmazione, gestione, monitoraggio e controllo tecnico – amministrativo – contabile e certificazione;
k. che con Decreto Dirigenziale n. 633 del 24 agosto 2012 è stato approvato l'avviso pubblico "Incentivi fiscali per l'assunzione di lavoratori svantaggiati in Campania - Credito di imposta", relativo alla Prima finestra temporale;
l. che con Delibera n. 756 del 21 dicembre 2012 la Giunta ha preso atto dell'adesione della Regione Campania alla terza ed ultima riprogrammazione del PAC – Misure anticicliche e salvaguardia di progetti avviati, che prevede la riprogrammazione e la riduzione del cofinanziamento statale dei Programmi Operativi Regionali, cofinanziati dal Fondo Europeo di Sviluppo Regionale (FESR) e dal Fondo Sociale Europeo (FSE), per un importo complessivo pari a 1.838 milioni di euro, di cui 1.688 milioni di euro a valere sul programma FESR e 150 milioni di euro a valere sul programma FSE;
m. che nell'ambito del quadro riepilogativo e definitivo degli interventi per la riprogrammazione del PAC Campania, è previsto il rifinanziamento del credito d'imposta a favore di occupati svantaggiati e molto svantaggiati destinando risorse complessive pari a 100 Meuro, di cui 50 Meuro a valere sul POR Campania FSE 2007-2013 ed i restanti 50 Meuro derivanti dalla riprogrammazione del POR Campania FESR 2007-2013;

n. che con Decisione n. C(2013)3000 del 17 maggio 2013 la Commissione Europea ha approvato la modifica del Programma Operativo Regionale Campania FSE 2007–2013 consistente nella riduzione della quota di cofinanziamento a carico dello Stato, pari a 150 Meuro;
o. che con la Delibera n. 303 del 8 agosto 2013 la Giunta Regionale ha disposto lo stanziamento stanziato 50 Meuro per il finanziamento delle istanze positivamente valutate pervenute a seguito dell'approvazione dell'avviso pubblico "Incentivi fiscali per l'assunzione di lavoratori svantaggiati in Campania - Credito di imposta", di cui al Decreto Dirigenziale n. 633 del 24 agosto 2012, nonché destinato 50 Meuro per il finanziamento di un nuovo avviso pubblico "Incentivi fiscali per l'assunzione di lavoratori svantaggiati in Campania - Credito di imposta – seconda finestra temporale", ed inoltre stabilito di destinare le eventuali economie maturate sull'avviso pubblico di cui al su richiamato decreto dirigenziale n. 633/12: "Incentivi fiscali per l'assunzione di lavoratori svantaggiati in Campania - Credito di imposta", al nuovo avviso pubblico da adottarsi "Incentivi fiscali per l'assunzione di lavoratori svantaggiati in Campania - Credito di imposta – seconda finestra temporale";
p. con la stessa DGR 303/2013 la Giunta regionale ha individuato la società *in house* Sviluppo Campania SpA, in virtù dei requisiti giuridici, tecnici, gestionali ed organizzativi posseduti, e in considerazione delle specifiche competenze in materia di valutazione e gestione di finanziamenti alle imprese, quale soggetto attuatore del progetto "Istruttoria Incentivi fiscali per l'assunzione di lavoratori svantaggiati in Campania - Credito di imposta" con il quale la società assicura l'espletamento della fase procedimentale dell'istruttoria per la concessione del beneficio previsto dalle richiamate disposizioni, per le istanze presentate con riferimento agli avvisi succitati;
q. che con Decreto Dirigenziale n. 5 del 14 novembre 2013 è stato approvato l'avviso pubblico "Incentivi fiscali per l'assunzione di lavoratori svantaggiati in Campania - Credito di imposta - Seconda finestra temporale", individuando quali potenziali beneficiari tutti i soggetti aventi sede legale e/o operativa nella Regione Campania che, in qualità di datori di lavoro, nel periodo compreso tra il 2 giugno 2012 e il 13 maggio 2013, in base alla vigente normativa sul lavoro, abbiano incrementato il numero di lavoratori a tempo indeterminato con l'assunzione di lavoratori definiti "svantaggiati" o "molto svantaggiati";
r. che con Decreti Dirigenziali n. 259 del 25/9/2014, 265 del 6/10/2014, n. 283 del 21/10/2014 si è proceduto alla esclusione delle domande presentate in relazione al succitato avviso, per le quali non risulta essere stata trasmessa nei termini la documentazione prescritta a pena di esclusione, carenti per vizi formali ex art. 11 comma 7 dell'Avviso;
s. che con Decreto Dirigenziale n. 255 del 18 settembre 2014 si è provveduto alla riapertura dei termini di partecipazione all'avviso pubblico "Incentivi fiscali per l'assunzione di lavoratori svantaggiati in Campania - Credito di imposta – seconda finestra temporale", di cui al Decreto dirigenziale n. 5 del 14 novembre 2013, pubblicato sul BURC n. 63 del 18 novembre 2013, con i relativi modelli di domanda e di dichiarazione;
t. che con Decreti Dirigenziali n. 265 del 29/12/2014 e s.m.i. si è proceduto alla pubblicazione degli esiti delle istruttorie svolte in relazione alle domande non escluse;

DATO ATTO

a. che l'Agenzia delle Entrate con proprio provvedimento n. 2012/132876 ha definito le modalità e i termini di fruizione del credito d'imposta ai sensi dell'art. 2, comma 8 bis, del decreto legge 13 maggio 2012 n. 70;
b. che con la risoluzione n. 88/E l'Agenzia delle Entrate ha istituito il codice tributo per l'utilizzo in compensazione tramite modello F24 del summenzionato credito d'imposta;
c. che in data 7 luglio 2013, REP. n. 3, è stata sottoscritta la convenzione con l'Agenzia delle Entrate;
d. che i termini di compensazione sono quelli stabiliti dal D.L. 13 maggio 2011, n. 70, conv. dalla L. 12 luglio 2011, n. 106, come da ultimo modificato con L. 27 febbraio 2015, n. 11;

e. che il beneficio concesso all'impresa, in casi di irregolarità del DURC, deve essere oggetto, per l'importo corrispondente, dell'intervento sostitutivo disposto con legge, anche in ragione dell'orientamento espresso in materia dal Ministero del Lavoro e delle Politiche Sociali da ultimo con nota n. 0752538 del 10/11/14;

CONSIDERATO

a. che l'intervento sostitutivo in materia di DURC è disciplinato dall'art. 31, co. 3, del D.L. 21 giugno 2013 n. 69, conv. dalla L. 9 agosto 2013 n. 98, che prevede l'obbligo di attivazione del medesimo intervento sostitutivo direttamente da parte dei soggetti indicati dall'art. 3, comma 1, lettera b del DPR 207/2010;
b. che con Decreto Dirigenziale n. 11 del 6 febbraio 2015 si è stabilito di procedere all'attivazione dell'intervento sostitutivo per le aziende per le quali il DURC ha avuto esito irregolare, di cui all'allegato B al decreto stesso;
c. che in seguito alle richieste inoltrate, sono pervenuti, per alcune delle suddette aziende, i riscontri in merito da parte degli enti previdenziali;

RITENUTO

a. di dover attivare l'intervento sostitutivo ai sensi di quanto disposto dal DPR n. 207/2010 e dalla Circolare n. 54/2012 dell'INPS, in conformità a quanto previsto dall'art. 31, co. 3, del D.L. 21 giugno 2013 n. 69, conv. dalla L. 9 agosto 2013 n. 98, provvedendo alla liquidazione in favore delle ditte di cui all'allegato A al presente provvedimento e per esse agli enti previdenziali creditori ivi indicati, giuste comunicazioni in allegato, nei limiti degli importi indicati nel medesimo allegato A);
b. di dover provvedere, contestualmente, al riconoscimento del credito di imposta in favore delle aziende per la differenza degli importi per i quali è stata comunicata dagli Enti previdenziali competenti l'assenza di irregolarità;
c. di dover stabilire che l'INPS, l'INAIL e le Casse Edili inviino all'Autorità di Gestione del POR Campania FSE 2007-2013 - Regione Campania D.G. 51, la comunicazione dell'avvenuto incasso;
d. di dover dare mandato alla D.G. Risorse finanziarie di provvedere, a titolo di intervento sostitutivo, alla liquidazione a favore dell'INPS della somma complessiva di € 56.488,79, a valere sull'impegno di spesa assunto con DD n. 777 del 07/11/2012 integrato con DD 1219 del 22/12/2012, sul Capitolo 4632 del Bilancio gestionale 2012, relativo all'Asse II, Obiettivo specifico e), Obiettivo operativo e3);
e. di dover indicare la corrispondenza del capitolo di spesa alla classificazione prevista dal D. Lgs 23 giugno 2011, n. 118, come di seguito riportato:

CAPITOLO	MISSIONE	PROGRAMMA	TITOLO	V LIVELLO PIANO DEI CONTI	COFOG	CODICE IDENTIFICATIVO SPESA UE	SIOPE codice bilancio	SIOPE codice gestionale
4632	15	04	2	2.03.03.03.999	04.1	3	2.03.02	2323

f. di dover stabilire che i versamenti da effettuare all'INAIL e all'INPS a titolo di intervento sostitutivo ex DPR 207/2010, art. 4, debbano essere disposti mediante modello F24EP, ovvero F35, da compilarsi secondo le modalità indicate negli allegati al presente provvedimento, numerati dal n. 1 al n. 10, nei limiti degli importi indicati nell'allegato A);

VISTI

- il Regolamento CE n. 1083/2006 e s.m.i.;
- il Regolamento CE n. 1828/2006 e s.m.i.;
- la Decisione C (2007) n. 5478 del 7/11/2007;
- il D.P.R. n. 196 del 3/10/2007;
- la D.G.R. n. 2 del 11/1/2008;

- la D.G.R. n. 27 del 11/1/2008 e s.m.i.;
- il D.P.G.R. n. 145 del 29/7/2010;
- il D.P.G.R. n. 61 del 7/3/2008 e s.m.i.;
- la D.G.R. n. 935 del 30/5/2008;
- la D.G.R. n. 298 del 28/6/2012;
- il D. Lgs. n. 163/2006 e s.m.i.;
- il Decreto interministeriale "Disposizioni di attuazione dell'articolo 2 del decreto-legge 13 maggio 2011, n. 70, convertito, con modificazioni, dalla legge 12 luglio 2011, n. 106", pubblicato sulla Gazzetta Ufficiale n. 127 del 1/6/2012;
- il Decreto n. 620 del 1/8/2012;
- il Decreto n. 633 del 27/8/2012;
- la nota del CRED prot.730573 del 5/10/2012;
- la nota n. 747005 del 12/10/2012 del RUP;
- il Decreto n. 777 del 7/11/2012;
- la nota prot. n. 696471 del 25/9/2012 dell'AdG;
- la nota prot. 768405 del 22/10/12;
- la Circolare n. 54/2012 dell'INPS;
- il DPR n. 445/2000 e s.m.i.;
- la risoluzione dell'Agenzia delle Entrate n. 88 del 17/09/2012;
- la nota prot. n. 910748 del 10/12/12;
- la DGR n. 303 del 02/08/2013;
- gli orientamenti del Ministero del Lavoro e del MISE DPS, forniti da ultimo con e-mail del 21/03/13;
- la nota del Ministero del Lavoro e delle Politiche Sociali prot. 6481.09-12-2014;
- il D.L. 13 maggio 2011, n. 70, conv. dalla L. 12 luglio 2011, n. 106, come da ultimo modificato con L. 27 febbraio 2015, n. 11;

per le motivazioni ed i riferimenti espressi in narrativa, che qui si intendono integralmente riportati, alla stregua dell'istruttoria svolta dal Team Credito d'imposta, con il supporto dell'Assistenza Tecnica FSE, della nonché dall'espressa dichiarazione di regolarità resa dal Dirigente di Staff con funzioni Tecnico-amministrative alla Direzione generale Programmazione economica e turismo

DECRETA

a. di attivare l'intervento sostitutivo ai sensi di quanto disposto dal DPR n. 207/2010 e dalla Circolare n. 54/2012 dell'INPS, in conformità a quanto previsto dall'art. 31, co. 3, del D.L. 21 giugno 2013 n. 69, conv. dalla L. 9 agosto 2013 n. 98, provvedendo alla liquidazione in favore delle ditte di cui all'allegato A al presente provvedimento e per esse agli enti previdenziali creditori ivi indicati, giuste comunicazioni in allegato, **nei limiti degli importi indicati nel medesimo allegato A)**;
b. di provvedere, contestualmente, al riconoscimento del credito di imposta in favore delle aziende per la differenza degli importi per i quali è stata comunicata dagli Enti previdenziali competenti l'assenza di irregolarità;
c. di stabilire che l'INPS e l'INAIL inviino all'Autorità di Gestione del POR Campania FSE 2007-2013 - Regione Campania D.G. 51, la comunicazione dell'avvenuto incasso;
d. di dare mandato alla D.G. Risorse finanziarie di provvedere, a titolo di intervento sostitutivo, alla liquidazione a favore dell'INPS della somma complessiva di € 56.488,79, a valere sull'impegno di spesa assunto con DD n. 777 del 07/11/2012 integrato con DD 1219 del 22/12/2012, sul Capitolo 4632 del Bilancio gestionale 2012, relativo all'Asse II, Obiettivo specifico e), Obiettivo operativo e3);
e. di indicare la corrispondenza del capitolo di spesa alla classificazione prevista dal D. Lgs 23 giugno 2011, n. 118, come di seguito riportato:

CAPITOLO	MISSIONE	PROGRAMMA	TITOLO	V LIVELLO PIANO DEI CONTI	COFOG	CODICE IDENTIFICATIVO SPESA UE	SIOPE codice bilancio	SIOPE codice gestionale
4632	15	04	2	2.03.03.03.999	04.1	3	2.03.02	2323

f. di precisare che il CUP dell'operazione è B26D12000390009, codice SMILE 2.5.1444;
g. di stabilire che i versamenti da effettuare all'INPS e all'INAIL a titolo di intervento sostitutivo ex DPR 207/2010, art. 4, debbano essere disposti mediante modello F24EP, ovvero F35, da compilarsi secondo le modalità indicate negli allegati al presente provvedimento, numerati dal n. 1 al n. 10, **nei limiti degli importi indicati nell'allegato A);**
h. di procedere all'invio all'Agenzia delle entrate, degli allegati elenchi dei soggetti ammissibili al beneficio del credito di imposta, per gli adempimenti di competenza;
i. di stabilire che la compensazione dei crediti di imposta di cui al presente atto possa essere effettuata a partire dal giorno 3 agosto 2015;
j. di procedere alla pubblicazione sul Bollettino ufficiale della Regione Campania (B.U.R.C.) e sui siti istituzionali www.regione.campania.it e www.fse.regione.campania.it, dell'allegato decreto;
k. di trasmettere il presente provvedimento al Gabinetto del Presidente per gli adempimenti consequenziali relativi alla registrazione e alla pubblicazione sul BURC, al capo del Dipartimento della Programmazione e dello Sviluppo Economico, alla D.G. Risorse finanziarie, all'Autorità di Certificazione del PO FSE2007/2013 della Regione Campania, al Referente dei controlli di I Livello.

Carannante

ALLEGATO A

PROGR_DOMANDA	RAGIONE SOCIALE	PARTITA IVA	Contributo Concesso/ RIDETERMINATO	Importo già ammesso alla compensazione	Intervento sostitutivo in sospeso attesa risposta ovvero già attuato	IINTERVENTO SOSTITUTIVO ATTUATO COL PRESENTE DECRETO	Ulteriore importo ammesso alla compensazione	Note
00000397	DASCA SRL	03150270613	12.883,63	2.218,94	0,00	7.278,31	3.386,38	nota pec INPS prot. 58431/2015 - allegato 1
00000724	LEONE S.R.L.	07914350637	19.455,09	8.653,09	0,00	10.802,00	0,00	nota INPS prot. 81978/2015 - allegato 2
00001501	RECUPERO PLASTICA DI GESUERO GENNARO	06736621217	25.255,96	0,00	0,00	1.156,81	22.415,05	nota INPS prot. 27970/2015 - allegato 3
						1.684,10		nota pec INAIL del 13/2/2015 - allegato 4
00001854	SUPERMERCATO NUOVO MILLENNIO DI LA MANNA KETTY	LMNKTY81H65G039P	4.437,00	3.570,51	0,00	866,49	0,00	nota pec INPS prot. 7202 del 18/2/2015 - allegato 5
00001949	M.D. PLAST UNIPERSONALE S.P.A.	03610330650	13.901,00	2.381,26	513,01	11.006,73	0,00	nota pec INPS del 13/3/2015 - allegato 6
00002165	VAL VIAGGI SRL	01655420618	13.502,04	0,00	0,00	2.353,69	11.148,35	nota pec INPS del 16/2/2015 - allegato 7
00002303	DE ROSA DAVIDE	04656670637	9.393,79	9.283,79	0,00	110,00	0,00	nota INPS prot. 81865/2015 - allegato 8
00002305	S Service s.r.l.	03788320616	14.025,14	0,00	0,00	14.025,14	0,00	nota pec INPS del 19/2/2015 - allegato 9
00002351	PADULTRANS DI CARDINALE NICOLINA	02738640651	19.857,36	0,00	0,00	19.857,36	0,00	nota INPS prot. 102134/2015 - allegato 10

fonte: http://burc.regione.campania.it

Decreto Dirigenziale n. 5 del 16/07/2015

Dipartimento 51 - Dipartimento della Programmazione e dello Sviluppo Economico

Direzione Generale 2 - Direzione Generale Sviluppo Economico e le Attività Produttive

U.O.D. 8 - UOD Concorrenza e aiuti di stato - Tutela del consumatore

Oggetto dell'Atto:

APPROVAZIONE SCHEMA DI CONVENZIONE PER L'AFFIDAMENTO DI UNA CAMPAGNA DI AFFISSIONI PUBBLICHE ALLA SOCIETA' PIERRESTAMPA S.R.L. DI ROMA- II° MODULO FUNZIONALE DEL PROGRAMMA "AZIONI DI COMPLETAMENTO E POTENZIAMENTO DEL MAP4"- CUP B29D14003620001 E CIG Z5F13EF492-

IL DIRIGENTE

PREMESSO:

a) che il Ministero dello Sviluppo Economico, con Decreto del 28 maggio 2010, ha individuato, così come disposto dall'art. 148 della legge 23 dicembre 2000, n. 388 , le iniziative da realizzare con le risorse finanziarie del "Fondo derivante dalle sanzioni amministrative irrogate dall'Autorità garante della concorrenza e del mercato da destinare ad iniziative a vantaggio dei consumatori";
b) che, in particolare, l'art. 3 del predetto D.M. ed il relativo allegato B prevedono l'assegnazione alla Regione Campania di risorse finanziarie con l'obiettivo di realizzare interventi mirati all'informazione a favore dei consumatori ed utenti, con particolare riferimento all'esercizio dei diritti e delle opportunità previste da disposizioni nazionali e comunitarie;
c) che con Decreto 6 agosto 2010 del Direttore Generale per la Concorrenza ed i Consumatori del predetto Dicastero, sono state individuate le modalità attuative delle suddette iniziative, stabilendo, tra l'altro, che gli interventi di ciascun programma regionale possono essere realizzati direttamente dalle Regioni o, in tutto o in parte, in collaborazione con le Associazioni dei consumatori presenti sul territorio nel quale si realizza il programma, riconosciute in base alla normativa delle rispettive Regioni o, in mancanza della predetta normativa, con le Associazioni dei consumatori iscritte nell'elenco di cui all'art. 137 del Codice del Consumo di cui al D.Lgs. n. 206/2005;
d) che con DD n. 497 del 22/10/2010 dell' ex AGC 12 "Sviluppo Economico" confluita nell'attuale D.G. 02 "Sviluppo Economico e Attività Produttive" è stato approvato il programma denominato MAP 5 "Azioni di completamento e potenziamento del MAP 4", trasmesso in pari data al Ministero dello Sviluppo Economico (Mi.S.E.)- Direzione Generale per il mercato, la concorrenza, il consumatore, la vigilanza e la normativa tecnica;
e) che con nota del Ministero dello Sviluppo Economico (Mi.S.E.)- Direzione Generale per il mercato, la concorrenza, il consumatore, la vigilanza e la normativa tecnica prot. n. 165674 del 15/11/2010 si precisa che, ai fini dell'ammissione al finanziamento, i programmi devono essere approvati con atto formale della Regione dal quale risulti esplicito riferimento al su citato Decreto del 6 agosto 2010;
f) che la Giunta Regionale della Campania, con deliberazione n. 175 del 29/04/2011 ha approvato il programma denominato MAP 5 "Azioni di completamento e potenziamento del MAP 4" elaborato dal competente ex Settore "Regolazione dei Mercati" dell' AGC 12 "Sviluppo Economico", confluita nell'attuale D.G. 02 "Sviluppo Economico e Attività Produttive", con le modificazioni e integrazioni richieste dal Mi.S.E. con nota prot. n. 165674 del 15/11/2010, dettando, fra l'altro, le linee di indirizzo relative al predetto programma nel rispetto dei D.M. 28 maggio 2010 e 6 agosto 2010, ed in particolare nell'ambito dei settori dei servizi pubblici, delle telecomunicazioni, dei trasporti del commercio, delle assicurazioni e del credito;
g) che con la su citata deliberazione n. 175 del 29/04/2011:
    1. è stato preso atto del DD n. 497 del 22/10/2010 dell' ex AGC 12 "Sviluppo Economico", confluita nell'attuale D.G. 02 "Sviluppo Economico e Attività Produttive", con il quale è stato approvato il programma denominato MAP 5 "Azioni di completamento e potenziamento del MAP 4", come modificato in seguito alla nota del Ministero dello Sviluppo Economico (Mi.S.E.)- prot. n. 165674 del 15/11/2010 e trasmesso all'Assessore alle Attività Produttive con nota n. 234484 del 24/03/2011;
    2. è stato dato mandato al Dirigente dell'ex Settore Regolazione dei Mercati, confluito nell'attuale D.G. 02 "Sviluppo Economico e Attività Produttive", all'adozione di tutti gli atti connessi e consequenziali;
h) che il Ministero dello Sviluppo Economico (Mi.S.E.)- Direzione Generale per il mercato, la concorrenza, il consumatore, la vigilanza e la normativa tecnica, con nota del 22/09/2011 ha comunicato di aver approvato il programma denominato MAP 5 "Azioni di completamento e potenziamento del MAP 4" ;
i) che con Decreto del 25 giugno 2012, n.2430, del Ministero dello Sviluppo Economico – Direzione Generale per la Concorrenza e i Consumatori recanti "Disposizioni per il co-finanziamento delle iniziative a vantaggio dei consumatori di cui all'art. 148, comma 1, della legge 23/12/2000, n.

388", sono state assegnate alla Regione Campania ulteriori risorse finanziarie da utilizzare esclusivamente per la realizzazione degli interventi previsti nel II° modulo funzionale;

j) che con Decreto Dirigenziale n. 380 del 03/08/2012 e successivo di rettifica n. 448 del 19/10/2012 si è provveduto ad impegnare la somma di € 1.021.992,10 a valere sulle risorse assegnate all'U.P.B. 2.69.160 – Cap. 4344 -codice bilancio 1.06.02, codice SIOPE1623, impegno n. Rag. 4937/2012;
k) che con DGR n. 605 del 12/12/2014 si è provveduto ad effettuare il riaccertamento straordinario dei residui attivi e passivi e la corrispondente variazione al bilancio gestionale 2014;
l) che con DD n.1328 del 23/12/2014 della DG 05 Dip. 51 è stato impegnato sul Cap. 4344 la somma di € 669.074,66, alla stregua di quanto già impegnato con il citato DD n. 380 del 03/08/2012 e successivo DD di integrazione n. 448 del 19/10/2012 e reimputato alla competenza del 2014 con il DD n. 1 del 3/1/2014 e successivo D.D. n. 287/2014;
m) che con decreto del Dirigente dell'ex Settore Regolazione dei Mercati n. 449 del 19/10/2012, confluito nell'attuale D.G. 02 "Sviluppo Economico e Attività Produttive", si è provveduto all'approvazione del Programma denominato MAP 5 "Azioni di completamento e potenziamento del MAP 4", che prevedeva, tra gli altri, la realizzazione degli interventi denominati n. 1 "Contact Center" compreso nel I° modulo funzionale e n.4 "Co ntact Center" compreso nel II° modulo funzionale, da realizzarsi in partnership con le associazioni dei consumatori iscritte al Consiglio Nazionale dei Consumatori e degli Utenti (CNCU) ;
n) che il su citato Programma comprende le modifiche apportate al II° modulo funzionale, rese necessarie a seguito di una ulteriore assegnazione di risorse economiche da parte del Ministero dello Sviluppo Economico- Direzione Generale per il mercato, la concorrenza, il consumatore, la vigilanza e la normativa tecnica , comunicata con nota n. 0185573 del 06/09/2012;
o) che con nota n.244568 del 29/12/2012 la Direzione Generale del Ministero ha comunicato , fra l'altro, che si subordinava l'approvazione del II° modulo funzionale del MAP 5 al rendiconto del I° modulo funzionale;
p) che con nota n.0632924 del 13/09/2013, assunta al prot. MISE al n.0154687 il 24/09/2013 , è stato trasmesso il richiesto rendiconto del I° modu lo funzionale del MAP 5;
q) che con successiva nota prot. n. 170915 del 18/10/2013 il Ministero dello Sviluppo Economico (Mi.S.E.) ha comunicato che al fine di procedere alla erogazione dell'anticipazione relativamente alla realizzazione del II° modulo funzionale del su citato programma MAP 5 "Azioni di completamento e potenziamento del MAP 4", era necessario formulare alcune integrazioni e chiarimenti relativamente agli interventi che componevano il II° modulo funzionale, da riproporre e approvare con atto formale della Regione dal quale risulti esplicito riferimento al su citato Decreto del 6 agosto 2010;
r) che con nota prot. n. 077970 del 18/11/2014, assunta al prot. MISE al n. 209936 del 26/11/2014, è stata trasmessa la DGR n. 485 del 10/11/2014 di approvazione del II° modulo funzionale del programma denominato MAP 5 "Azioni di completamento e potenziamento del MAP 4", redatta in conformità del citato Decreto Mi.S.E del 6 agosto 2010, con le integrazioni e chiarimenti richieste dal Mi.S.E..

CONSIDERATO :

a) che con Decreto del Mi.S.E del 28/11/2014 prot. 0215241 del 04/12/2014, acquisito agli atti della Direzione Generale D.G 02 " Sviluppo Economico e Attività Produttive" al prot. n.0029982 del 16/01/2015, è stato approvato il II° modulo funzion ale del programma denominato MAP 5 "Azioni di completamento e potenziamento del MAP 4" (C.U.P. B29D14003620001), comprendente, fra l'altro, una incisiva ed efficace strategia di comunicazione, sia istituzionale che associativa , attraverso la realizzazione di una campagna di affissioni sul suolo pubblico utilizzando manifesti di grande formato (6 x 3);
b) che nel precedente modulo funzionale n. 1 , a seguito dell'espletamento e aggiudicazione di una gara è stata affidata alla Società Pierrestampa s.r.l. con sede in Roma, viale di Villa Grazioli n°, l a realizzazione del piano di comunicazione integrata della centrale di Consumer's Care della Regione Campania comprendente, fra l'altro, la stampa ed affissione di manifesti formato 100 x

140 nei principali centri commerciali ubicati sul territorio regionale per rafforzare la conoscenza degli strumenti di tutela a disposizione del consumatore;

c) che la Società Pierrestampa s.r.l. è già in possesso sia del layout, da cui è possibile realizzare gli esecutivi per la stampa, che della titolarità del concept di comunicazione frutto di propria originale elaborazione creativa;
d) che l'eventuale realizzazione ex novo di un analogo supporto promozionale comporterebbe un logico allungamento dei tempi per l'espletamento delle procedure di gara, incompatibile con la necessità di realizzazione entro breve tempo della campagna promozionale , a cui si assocerebbe un aggravio dei costi di realizzazione;
e) che, pertanto, la Regione Campania, Direzione Generale per lo Sviluppo Economico e le Attività Produttive nell'ambito dell'attuazione del secondo modulo del programma MAP 5, denominato "Azioni di completamento e potenziamento del MAP 4", per la realizzazione dell' intervento n.1 denominato "Contact Center – Call Center" inserito nel II°modulo funzionale, intende realizzare una campagna di affissioni sul suolo pubblico utilizzando manifesti di grande formato (6 x 3) (C.U.P. B29D14003620001 e C.I.G. Z5F13EF492)

TENUTO CONTO

a) che, a tal fine, la scrivente Direzione:con nota n. 0137653 del 27/02/2015 ha richiesto alla Società Pierrestampa s.r.l. con sede in Roma, viale di Villa Grazioli n°5, un sommario dei costi per la realizzazione di una campagna di affissioni pubbliche, grande formato 6 x 3, da realizzarsi per 14 giorni consecutivi secondo il seguente schema :

N°affisioni	Città
25	Napoli
6	Avellino
6	Benevento
8	Caserta
10	Salerno

b) che, facendo seguito alla succitata richieste di preventivo:
   - la Società Pierrestampa s.r.l. con sede in Roma, viale di Villa Grazioli n°5, C.F. e Partita IVA 07043141006, ha trasmesso il proprio sommario dei costi (acquisito con nota prot. n. 0185821 del 18/03/2015) relativo ai servizi per la realizzazione di una campagna di affissioni pubbliche, grande formato 6 x 3, da realizzarsi per 14 giorni consecutivi ;
   - che il costo complessivo per la realizzazione della su detta campagna di affissioni pubbliche risulta essere pari a complessivi Euro 19.703,00, Iva e spese di affissione incluse;
c) che alle prestazioni oggetto del presente provvedimento si applica la normativa dettata in tema di contratti pubblici di cui alla LR. 3/2007 e al Dlgs. 163/2006, con particolare riferimento all'art. 38, comma 2 lett. b) della LR. 3, all'art. 57 comma 2 lett. b) del Dlgs 163/2006, che consentono l'affidamento diretto se i servizi richiesti sono attinenti alla tutela di diritti esclusivi e all'art. 125 comma 11 che consente l'affidamento diretto da parte del Responsabile del procedimento, nonché all'art. 17 della LR. 3 e all'art 125 del Dlgs 163/2006, che consentono l'affidamento diretto di servizi, nel caso in cui ricorrano gli estremi previsti dalle disposizioni medesime;
d) i servizi forniti ai sensi dell' art. 125 comma 11 dalla Società Pierrestampa s.r.l. con sede in Roma, viale di Villa Grazioli n°5 sono: adattamento a grande formato (6 x 3) e impaginazione del manifesto formato 100 x 140 già realizzato nel precedente modulo funzionale n. 1 del programma denominato MAP 5 "Azioni di completamento e potenziamento del MAP 4" ;stampa

di n. 65 manifesti a grande formato (6 x 3) ; affissione nei capoluoghi della regione; oneri tasse affissione;

e) che l'importo complessivo di Euro 19.703,00, Iva e spese di affissione incluse, sopra segnato, risulta disponibile a valere sulle risorse attribuite dal Ministero dello Sviluppo Economico con Decreti del 28 maggio 2010, del 6 agosto 2010 e del 25 giugno 2012, giusta impegno assunto con Decreto Dirigenziale n. 380 del 03/08/2012 e successivo di rettifica n. 448 del 19/10/2012 (impegno di Ragioneria n. 4937/2012); imputate sul cap. 4344 della U.P.B. 2.69.160, riaccertate con la DGR n. 605 del 12/12/2014 ed impegnate quali residui nell'importo di € 669.074,66 sul Cap. 4344 (codice Siope di bilancio 10602 – codice Siope gestionale 1623),con il DD n.1328 del 23/12/2014 della DG 02 Dip. 51 ;

TENUTO CONTO, altresì

a) che la Direzione Generale per lo Sviluppo Economico e le Attività Produttive ha predisposto il progetto esecutivo per la realizzazione della campagna di affissioni su suolo pubblico, relativo al piano di comunicazione integrata della centrale di customer's care della Regione Campania, che è stato repertoriato al CA 2015 n. 94 del 25/03/2015.

CONSIDERATO che:

a) al prot. n. 200436 del 24/03/2015 della Direzione Generale per lo Sviluppo Economico e le Attività Produttive, per la Società Pierrestampa s.r.l. con sede in Roma, viale di Villa Grazioli n°5 , è stato acquisito il Durc emesso in data 20/03/2015 con esito regolare;

b) al prot. n. 190380 del 19/03/2015 della Direzione Generale per lo Sviluppo Economico e le Attività Produttive, per la Società Pierrestampa s.r.l. con sede in Roma, viale di Villa Grazioli n°5 è stata acquisita la visura camerale emessa in data 19/03/2015;

c) al prot. n. 191294 del 19/03/2015 e al prot. n. 191299 del 19/03/2015 sono state acquisite rispettivamente le dichiarazioni ai sensi degli art. 46 e 47 del DPR 445/2000 e ai sensi degli art. di 38 e 39 del D.lgs. 163/06 della Società Pierrestampa s.r.l. con sede in Roma, viale di Villa Grazioli n°5.

CONSIDERATO, altresì, che per il suddetto affidamento, in quanto inferiore all'importo di € 150.000,00 (Iva esclusa) non è richiesta la documentazione antimafia, conformemente all'art. 83 comma 3 lett. e) del D.Lgs. n. 159/2011, così come ribadito anche dal parere reso dall'Avvocatura regionale "Pareri legali per il Consiglio e la Giunta regionale" prot. n. 2014.0479765;

RITENUTO pertanto di:

a) poter approvare il succitato progetto repertoriato al CA 2015 n. 94 del 25/03/2015 che si allega al presente atto, per formarne parte integrante;

b) poter approvare l'offerta economica presentata dalla Società Pierrestampa s.r.l. con sede legale in Roma, viale di Villa Grazioli n° 5 P. IVA/ C.F. 07043141006, pari ad Euro 19.703,00 Iva e spese di affissione incluse, per la fornitura dei servizi necessari per la realizzazione di una campagna di affissioni pubbliche, grande formato 6 x 3, da realizzarsi per 14 giorni consecutivi nei capoluoghi della regione secondo il seguente schema:

N°affisioni	Città
25	Napoli
6	Avellino
6	Benevento

8	**Caserta**
10	**Salerno**

c) dovere affidare alla Società Pierrestampa s.r.l. con sede legale in Roma, viale di Villa Grazioli n° 5 P. IVA/ C.F. 07043141006, iscritto all'elenco unico dei fornitori della Giunta Regionale Campania alla categoria 26.4, la fornitura dei servizi necessari per la realizzazione di una campagna di affissioni pubbliche, grande formato 6 x 3 per un corrispettivo economico di Euro 19.703,00 Iva e spese di affissione incluse, prevista nel programma approvato con DGR 485 del 10/11/2014, per la realizzazione dell' intervento n.1 denominato "Contact Center – Call Center" del II° modulo funzionale, inserito al n. 4 del pr ogramma generale "MAP 5" denominato "Azioni di completamento e potenziamento del MAP 4" (C.U.P. B29D14003620001 e C.I.G. Z5F13EF492);

d) dover approvare lo schema di convenzione, allegato al presente provvedimento per formarne parte integrante, che disciplina i diritti e gli obblighi tra la Regione Campania e gli affidatari dei servizi di cui sopra;

e) dover procede, relativamente alla segnata spesa, all'identificazione della nuova codifica contabile, ai sensi del D.Lgs. n. 118/2011, con la seguente stringa:

Capitolo	**Missione/Progr./Titolo**					**M.Aggr.**	**Piano dei conti V°Livello**										**UE**	**COFOG**			**SIOPE**				
4344	1	4	0	2	1	104	1	0	4	0	3	9	9	9	9	9	8	0	4	7	1	0	6	0	2

VISTE :

a) la Legge Regionale n. 19 del 3 settembre 2002 recante "Tutela dei consumatori e degli utenti" e, in particolare, l'art. 1, comma 2;
b) la Legge Regionale n. 24 del 29 dicembre 2005, ed in particolare gli artt. 4c 2 e 3 , che attribuisce ai dirigenti la competenza all'adozione degli atti di gestione;
c) la deliberazione n. 612 del 29/10/2011, con la quale la Giunta Regionale ha approvato il Regolamento n. 12 "Ordinamento amministrativo della Giunta Regionale della Campania", pubblicato sul BURC n. 77 del 16/12/2011;
d) la deliberazione n. 478/2012 come modificata in ultimo dalla DGR n. 710/2012, con la quale la Giunta Regionale, in attuazione di quanto previsto dal citato Regolamento n. 12/2011, ha approvato, tra l'altro, l'articolazione delle strutture ordinamentali sulla base delle competenze da svolgere, assegnando, in particolare, le competenze relative all'attività di tutela dei consumatori dell'ex Servizio Tutela dei Consumatori – ex Settore "Regolazione dei Mercati" - all'U.O.D. 08 "Concorrenza ed Aiuti di Stato – Tutela del Consumatore" della D.G. 02 "Sviluppo Economico e Attività Produttive";
e) la deliberazione n. 427/2013 con la quale la Giunta Regionale ha, tra l'altro, conferito l'incarico di Direttore Generale della D.G. Sviluppo Economico e Attività Produttive al Dr. Francesco P. Iannuzzi;
f) Il Decreto Presidente Giunta n. 210 del 31.10.2013 di conferimento dell'incarico di Direttore Generale per lo Sviluppo Economico e le Attività Produttive (come da modifica regolamentare di cui alla D.G.R. n. 710 della 10/12/2012) al Dr. Iannuzzi Francesco Paolo.
g) la deliberazione n. 488/2013 e successiva n.555 del 17/11/2014 con la quale la Giunta Regionale ha confermato , tra l'altro, al Dr. Sergio Mazzarella l'incarico ad interim di Dirigente responsabile della Unità Organizzativa Dirigenziale 08 "Concorrenza ed Aiuti di Stato – Tutela del Consumatore" ;
h) la DGR n. 605 del 12/12/2014 ed il DD n. 1328 del 23/12/2014;
i) il DD. n. 172 del 17/02/2015 del Direttore Generale della Dg 02 – Dip. 51.

VISTE, altresì

a) la L.R. n.1 del 05/01/2015 di approvazione del Bilancio di previsione per il triennio 2015-2017, in conformità con le disposizioni di cui al decreto legislativo 23 giugno 2011, n.118, così come corretto ed integrato dal decreto legislativo 10 agosto 2014, n.216;

b) la Deliberazione della Giunta Regionale n. 47 del 09/02/2015, pubblicata sul BURC n.13 del 26/0272015, ad oggetto :" Approvazione documento tecnico di accompagnamento al bilancio di previsione finanziario per il triennio 2015-2017 della Regione Campania. Approvazione del bilancio gestionale per gli anni 2015,2016 e 2017 . Modifica dalla DGRC n. 367 del 08/08/2014."

Per tutto quanto indicato in narrativa e che di seguito si intende integralmente riportato

DECRETA

1. di approvare il succitato progetto repertoriato al CA 2015 n. 94 del 25/03/2015 che si allega al presente atto, relativo al piano di comunicazione integrata della centrale di customer's care della Regione Campania;
2. di approvare l'offerta economica presentata dalla Società Pierrestampa s.r.l. con sede legale in Roma, viale di Villa Grazioli n°5 P. IVA/ C.F. 070 43141006, pari ad Euro 19.703,00 Iva e spese di affissione incluse, per la fornitura dei servizi necessari per la realizzazione di una campagna di affissioni pubbliche, grande formato 6 x 3, da realizzarsi per 14 giorni consecutivi nei capoluoghi della regione secondo il seguente schema (C.U.P. B29D14003620001 e C.I.G. Z5F13EF492):

N°affisioni	Città
25	Napoli
6	Avellino
6	Benevento
8	Caserta
10	Salerno

3. di affidare , ai sensi dell'art. 125 comma 11 del D-Lgs n. 163/2006, alla Società Pierrestampa s.r.l. con sede legale in Roma, viale di Villa Grazioli n°5 P. IVA/ C.F. 07043141006, iscritto all'elenco unico dei fornitori della Giunta Regionale Campania alla categoria 26.4, la fornitura dei servizi necessari per la realizzazione di una campagna di affissioni pubbliche, grande formato 6 x 3 per un corrispettivo economico di Euro 19.703,00, Iva e spese di affissione incluse, prevista nel programma approvato con DGR 485 del 10/11/2014, per la realizzazione dell' intervento n.1 denominato "Contact Center – Call Center" del II° modulo funzionale, inserito al n. 4 del programma generale "MAP 5" denominato "Azioni di completamento e potenziamento del MAP 4" (C.U.P. B29D14003620001 e C.I.G. Z5F13EF492);
4. di approvare lo schema di convenzione, allegato al presente provvedimento per formarne parte integrante, che disciplina i diritti e gli obblighi tra la Regione Campania e l' affidatario dei servizi di cui sopra;
5. di procedere, relativamente alla segnata spesa, all'identificazione della nuova codifica contabile, ai sensi del D.Lgs. n. 118/2011, con la seguente stringa:

Capitolo	Missione/Progr./Titolo					M.Aggr.	Piano dei conti V°Livello										UE	COFOG			SIOPE				
4344	1	4	0	2	1	104	1	0	4	0	3	9	9	9	9	9	8	0	4	7	1	0	6	0	2

6. di dare atto che, per l'affidamento alla Società Pierrestampa s.r.l. con sede legale in Roma, viale di Villa Grazioli n°5 P. IVA/ C.F. 07043141006 è stato acquisito il C.U.P. B29D14003620001 e il C.I.G. Z5F13EF492 e di precisare che l'affidamento in argomento si riferisce ad attività che si svolgeranno nel corrente esercizio finanziario;
7. di procedere alla sottoscrizione dell'apposita Convenzione per la disciplina dei diritti e degli obblighi reciproci derivanti dall' affidamento in discorso;
8. di inviare copia del presente provvedimento:
    - Alla Direzione Generale per le Risorse Finanziarie per gli adempimenti di competenza;
    - Al Capo Dipartimento delle Risorse Finanziarie, Umane e Strumentali;
    - Al Capo Dipartimento della Programmazione e dello Sviluppo Economico;
    - All'Assessore alle Attività Produttive;
    - Al Gabinetto del Presidente per gli adempimenti consequenziali relativi alla registrazione e alla pubblicazione sul BURC ai sensi degli art. 26 e 27 del D.lgs 33;
    - Alla Società Pierrestampa s.r.l. con sede legale in Roma, viale di Villa Grazioli n°5.

Il Dirigente ad interim della U.O.D. 08
Dr. Sergio Mazzarella

SCHEMA DI CONVENZIONE

per il "Piano di comunicazione integrata della Centrale di Consumer's Care" della Regione Campania, intervento n. 4 del II° modulo funzionale denominato del programma generale d'intervento MAP 5, denominato "Azioni di completamento e potenziamento del MAP 4" .

C.U.P. n. B29D14003620001 C.I.G. Z5F13EF492

In esecuzione della DGR n. 485 del 10/11/2014 di approvazione del II° modulo funzionale del programma denominato "Azioni di completamento e potenziamento del MAP 4",

TRA

La Regione Campania (codice fiscale e P. IVA n. 80011990639), rappresentata dal …… ……..

E

La Società Pierrestampa s.r.l. con sede legale in Roma, viale di Villa Grazioli n° 5, CAP 00198, rappresentata dal Sig. Sergio Di Bella, nato a Palermo (PA) il 01/01/1954, in qualità di Amministratore Unico della Società Pierrestampa s.r.l., numero REA - RM- 1006531, C.F./ P.IVA 07043141006.

L'anno duemilaquindici (2015) il giorno ……... del mese di ……. si conviene e stipula quanto segue.

PREMESSO

a) che, ai sensi dei Decreti del 28 maggio 2010 , del 6 agosto 2010 e del 25 giugno 2012 del Ministero dello Sviluppo Economico – Direzione Generale per la Concorrenza e i Consumatori recanti "Disposizioni per il co-finanziamento delle iniziative a vantaggio dei consumatori di cui all'art. 148, comma 1, della legge 23/12/2000, n. 388", la Regione Campania ha presentato il programma generale di intervento denominato "Azioni di completamento e potenziamento del MAP 4";
b) che con DD n. 497 del 22/10/2010 dell' ex AGC 12 "Sviluppo Economico" confluita nell'attuale D.G. 02 "Sviluppo Economico e Attività Produttive" è stato approvato il programma denominato MAP 5 "Azioni di completamento e potenziamento del MAP 4", trasmesso in pari data al Ministero dello Sviluppo Economico (Mi.S.E.)- Direzione Generale per il mercato, la concorrenza, il consumatore, la vigilanza e la normativa tecnica;
c) che con nota del Ministero dello Sviluppo Economico (Mi.S.E.)- Direzione Generale per il mercato, la concorrenza, il consumatore, la vigilanza e la normativa tecnica prot. n. 165674 del 15/11/2010 si precisa che, ai fini dell'ammissione al finanziamento, i programmi devono essere approvati con atto formale della Regione dal quale risulti esplicito riferimento al su citato Decreto del 6 agosto 2010;
d) che la Giunta Regionale della Campania, con deliberazione n. 175 del 29/04/2011 ha approvato il programma denominato MAP 5 "Azioni di completamento e potenziamento del MAP 4" elaborato dal competente ex Settore "Regolazione dei Mercati" dell' AGC 12 "Sviluppo Economico", confluita nell'attuale D.G. 02 "Sviluppo Economico e Attività Produttive", con le modificazioni e integrazioni richieste dal Mi.S.E. con nota prot. n. 165674 del 15/11/2010, dettando, fra l'altro, le linee di indirizzo relative al predetto programma nel rispetto dei D.M. 28 maggio 2010 e 6 agosto 2010, ed in particolare nell'ambito dei settori dei servizi pubblici, delle telecomunicazioni, dei trasporti del commercio, delle assicurazioni e del credito;
e) che con la su citata deliberazione n. 175 del 29/04/2011:

1. è stato preso atto del DD n. 497 del 22/10/2010 dell' ex AGC 12 "Sviluppo Economico", confluita nell'attuale D.G. 02 "Sviluppo Economico e Attività Produttive", con il quale è stato approvato il programma denominato MAP 5 "Azioni di completamento e potenziamento del MAP 4", come modificato in seguito alla nota del Ministero dello Sviluppo Economico (Mi.S.E.)- prot. n. 165674 del 15/11/2010 e trasmesso all'Assessore alle Attività Produttive con nota n. 234484 del 24/03/2011;
2. è stato dato mandato al Dirigente dell'ex Settore Regolazione dei Mercati, confluito nell'attuale D.G. 02 "Sviluppo Economico e Attività Produttive", all'adozione di tutti gli atti connessi e consequenziali;

f) che il Ministero dello Sviluppo Economico (Mi.S.E.)- Direzione Generale per il mercato, la concorrenza, il consumatore, la vigilanza e la normativa tecnica, con nota del 22/09/2011 ha comunicato di aver approvato il programma denominato MAP 5 "Azioni di completamento e potenziamento del MAP 4" ;

g) che con Decreto del 25 giugno 2012, n.2430, del Ministero dello Sviluppo Economico – Direzione Generale per la Concorrenza e i Consumatori recanti "Disposizioni per il co-finanziamento delle iniziative a vantaggio dei consumatori di cui all'art. 148, comma 1, della legge 23/12/2000, n. 388, sono state assegnate alla Regione Campania ulteriori risorse finanziarie da utilizzare esclusivamente per la realizzazione degli interventi previsti nel II° modulo funzionale;

h) che con Decreto Dirigenziale n. 380 del 03/08/2012 e successivo di rettifica n. 448 del 19/10/2012 si è provveduto ad impegnare la somma di € 1.021.992,10 , comprensiva delle ulteriori risorse finanziarie, a valere sulle risorse assegnate all'U.P.B. 2.69.160 – Cap. 4344 -codice bilancio 1.06.02, codice SIOPE1623 esercizio finanziario 2013, impegno n. Rag. 4937/2012;

i) che con decreto del Dirigente dell'ex Settore Regolazione dei Mercati n. 449 del 19/10/2012, confluito nell'attuale D.G. 02 "Sviluppo Economico e Attività Produttive", si è provveduto all'approvazione del Programma denominato MAP 5 "Azioni di completamento e potenziamento del MAP 4", che prevedeva, tra gli altri, la realizzazione degli interventi denominati n. 1 "Contact Center" compreso nel I° modulo funzionale e n.4 "Contact Center" compreso nel II° modulo funzionale , da realizzarsi in partnership con le associazioni dei consumatori iscritte al Consiglio Nazionale dei Consumatori e degli Utenti (CNCU);

j) che il su citato Programma comprende le modifiche apportate al II° modulo funzionale, rese necessarie a seguito di una ulteriore assegnazione di risorse economiche da parte del Ministero dello Sviluppo Economico- Direzione Generale per il mercato, la concorrenza, il consumatore, la vigilanza e la normativa tecnica , comunicata con nota n. 0185573 del 06/09/2012;

k) che con nota n.244568 del 29/12/2012 la Direzione Generale del Ministero ha comunicato , fra l'altro, che si subordinava l'approvazione del II° modulo funzionale al rendiconto del I° modulo funzionale;

l) che con nota n.0632924 del 13/09/2013, assunta al prot. MISE al n.0154687 il 24/09/2013 , è stato trasmesso il richiesto rendiconto del I° modulo funzionale;

m) che con successiva nota prot. n. 170915 del 18/10/2013 il Ministero dello Sviluppo Economico (Mi.S.E.) ha comunicato che al fine di procedere alla erogazione dell'anticipazione relativamente alla realizzazione del II° modulo funzionale del su citato programma MAP 5 "Azioni di completamento e potenziamento del MAP 4", era necessario formulare alcune integrazioni e chiarimenti relativamente agli interventi che componevano il II° modulo funzionale, da riproporre e approvare con atto formale della Regione dal quale risulti esplicito riferimento al su citato Decreto del 6 agosto 2010;

n) che con nota prot. n. 077970 del 18/11/2014, assunta al prot. MISE al n. 209936 del 26/11/2014, è stata trasmessa la DGR n. 485 del 10/11/2014 di approvazione del II° modulo funzionale del programma denominato MAP 5 "Azioni di completamento e potenziamento del MAP 4", redatta in conformità del citato Decreto Mi.S.E del 6 agosto 2010, con le integrazioni e chiarimenti richieste dal Mi.S.E..

o) che con Decreto del Mi.S.E del 28/11/2014 prot. 0215241 del 04/12/2014, acquisito agli atti della Direzione Generale D.G 02 " Sviluppo Economico e Attività Produttive" al prot. n.0029982 del 16/01/2015, è stato approvato il II° modulo funzionale del programma denominato MAP 5 "Azioni di completamento e potenziamento del MAP 4" per un costo complessivo di € 690.697,58;

p) che la su citata DGR n. 485 del 10/11/2014 , prevede, tra gli altri, la realizzazione dell'intervento n.1 denominato "Contact Center – Call Center" del II° modulo funzionale, inserito al n. 4 del programma generale d'intervento , le cui voci di spesa sono di seguito specificate:

II° MODULO FUNZIONALE

N.	Voce di spesa	Importo totale	Risorse Ministero
1	**Spese per macchinari, attrezzature e prodotti**	**20.000,00**	**20.000,00**
2	**Spese per acquisizione di servizi a)** realizzazione di appositi programmi informatici per l'intervento; iniziative di comunicazione nonché attività divulgative dell'intervento realizzato	**124.000,00**	**124.000,00**
3	**Spese per il personale delle associazioni dei consumatori**	**115.000,00**	**115.000,00**
4	**Spese generali***	**31.697,58**	**31.697,58**
5	**Totale intervento**	**290.697,58**	**290.697,58**

q) che la Direzione Generale per lo Sviluppo Economico e le Attività Produttive ha predisposto il progetto esecutivo relativo al Piano di comunicazione integrata della Centrale di Consumer's Care" della Regione Campania, per la realizzazione della campagna di affissioni su suolo pubblico, che è stato repertoriato al CA 2015 n. 94 del 25/03/2015.

r) che la Direzione Generale 51/02 con nota n. 0137653 del 27/02/2015 ha richiesto alla Società Pierrestampa s.r.l. con sede in Roma, viale di Villa Grazioli n° 5, un sommario dei costi per la realizzazione di una campagna di affissioni pubbliche, grande formato 6 x 3, da realizzarsi per 14 giorni consecutivi secondo il seguente schema :

N° affisioni	Città
25	**Napoli**
6	**Avellino**
6	**Benevento**
8	**Caserta**
10	**Salerno**

s) che, facendo seguito alla succitata richieste di preventivo la Società Pierrestampa s.r.l. con sede in Roma, viale di Villa Grazioli n° 5, ha trasmesso il proprio sommario dei costi (acquisito con nota prot. n. 0185821 del 18/03/2015) relativo ai servizi per la realizzazione di una campagna di affissioni pubbliche, grande formato 6 x 3, da realizzarsi per 14 giorni consecutivi per un importo complessivo pari ad Euro 19.703,00, Iva e tasse di affissione incluse;

t) che la Regione Campania ha deciso di affidare alla Società Pierrestampa s.r.l. con sede legale in Roma, viale di Villa Grazioli n° 5 P. IVA/ C.F. 07043141006 la fornitura dei servizi necessari per la realizzazione di una campagna di affissioni pubbliche, grande formato 6 x 3 per un corrispettivo economico di Euro 19.703,00 Iva e tasse di affissione incluse; prevista nel programma approvato con DGR 485 del 10/11/2014, per la realizzazione dell' intervento n.1 denominato "Contact Center – Call Center" del II° modulo funzionale, inserito al n. 4 del programma generale "MAP 5"

denominato "Azioni di completamento e potenziamento del MAP 4" (C.U.P. B29D14003620001 e C.I.G. Z5F13EF492);

u) che per il suddetto affidamento, in quanto inferiore all'importo di € 150.000,00 (Iva esclusa) non è richiesta la documentazione antimafia, conformemente all'art. 83 comma 3 lett. e) del D.Lgs. n. 159/2011, così come ribadito anche dal parere reso dall'Avvocatura regionale "Pareri legali per il Consiglio e la Giunta regionale" prot. n. 2014.0479765;

v) che con DD n. …… del ……. è stata approvata in via definitiva l'offerta economica presentata dalla Società Pierrestampa s.r.l. con sede legale in Roma, viale di Villa Grazioli n° 5 - P. IVA/ C.F. 07043141006 pari ad Euro 19.703,00, Iva e tasse di affissione incluse, per la fornitura dei servizi necessari per la realizzazione di una campagna di affissioni pubbliche, grande formato 6 x 3, da realizzarsi per 14 giorni consecutivi nei capoluoghi della regione secondo il seguente schema (C.U.P. B29D14003620001 e C.I.G. Z5F13EF492):

w) che al prot. n. 200436 del 24/03/2015 della Direzione Generale per lo Sviluppo Economico e le Attività Produttive, per la Società Pierrestampa s.r.l. con sede in Roma, viale di Villa Grazioli n° 5, è stato acquisito il Durc emesso in data 20/03/2015 con esito regolare;

x) che al prot. n. 190380 del 19/03/2015 della Direzione Generale per lo Sviluppo Economico e le Attività Produttive, per la Società Pierrestampa s.r.l. con sede in Roma, viale di Villa Grazioli n° 5 è stata acquisita la visura camerale emessa in data 119/03/2015;

y) che al prot. n. 191294 del 19/03/2015 e al prot. n. 191299 del 19/03/2015 sono state acquisite rispettivamente le dichiarazioni ai sensi degli art. 46 e 47 del DPR 445/2000 e ai sensi degli art. di 38 e 39 del D.lgs. 163/06 della Società Pierrestampa s.r.l. con sede in Roma, viale di Villa Grazioli n° 5.

Per tutto quanto sopra premesso si conviene e si stipula quanto segue:

ARTICOLO 1

La premessa è patto e forma parte integrante e sostanziale della presente convenzione

ARTICOLO 2 – NORME REGOLATRICI DELL'APPALTO ED INTERPRETAZIONE DELLA CONVENZIONE

a) L'appalto deve essere eseguito con l'osservanza dei patti, oneri e condizioni previsti dalla presente convenzione;
b) dalla legge e del regolamento sull'amministrazione del patrimonio e sulla contabilità generale dello Stato;
c) dalle disposizioni contenute nella vigente normativa nazionale e comunitaria in materia di appalti pubblici di servizi ed in particolare dal d.lgs. 12 aprile 2006, n. 163;
d) dal D.P.R. 5 ottobre 2010, n. 207;
e) dal codice civile e dalle altre disposizioni normative in materia di contratti di diritto privato, per quanto non regolato dalle norme e dalle disposizioni in precedenza richiamate;
f) l'interpretazione delle clausole convenzionali deve essere effettuata tenendo conto delle finalità del la convenzione; trovano inoltre applicazione gli articoli da 1362 a 1369 c.c.

ARTICOLO 3 - OGGETTO

La presente Convenzione regola i rapporti tra la Regione Campania e la Società Pierrestampa s.r.l. con sede legale in Roma, viale di Villa Grazioli n° 5 - P. IVA/ C.F. 07043141006 rappresentata dal Sig. Sergio Di Bella, nato a Palermo (PA) il 01/01/1954, in qualità di Amministratore Unico relativamente al fornitura di una campagna di affissioni pubbliche, grande formato 6 x 3, da realizzarsi per 14 giorni consecutivi secondo il seguente schema :

N° affisioni	Città
25	Napoli
6	Avellino
6	Benevento
8	Caserta
10	Salerno

ARTICOLO 4 - DURATA DELLA CONVENZIONE

La presente convenzione entra in vigore dalla data di sottoscrizione delle parti e sarà vigente per tutta la durata della campagna di affissione e fino alla erogazione del saldo.

ARTICOLO 5 – OBBLIGHI DELLE PARTI

Con la stipula della presente convenzione, la Società Pierrestampa s.r.l. con sede legale in Roma, viale di Villa Grazioli n° 5 - P. IVA/ C.F. 07043141006 si obbliga a garantire:

1) la corretta e completa esecuzione dei servizi come da preventivo acquisito agli atti della Direzione al prot. n. 0185821 del 18/03/2015;
2) la documentazione necessaria al fine di consentire alla stazione appaltante la richiesta del DURC, della visura camerale con annessa comunicazione antimafia e quant' altro venga richiesto per consentire le opportune verifiche;
3) la presentazione della cauzione definitiva pari al 10% dell'importo contrattuale come previsto dall' art. 113 comma 1 del D.lgs 163/2006;
4) che i servizi richiesti siano forniti nelle date indicate dalla Direzione Generale ;
5) l'invio dei dati relativi all'attuazione delle attività finanziate, necessari ad alimentare il monitoraggio finanziario, procedurale e fisico alle scadenze che saranno comunicate;
6) l'indicazione su tutti i documenti di spesa della dicitura ***"Spesa relativa all'intervento n. 4. del programma generale della Regione Campania finanziato dal Ministero dello Sviluppo Economico ai sensi del D.M. 28/05/2010".*;**
7) il rispetto delle normative in materia di sicurezza sui luoghi di lavoro nonché in materia di affissioni pubbliche in vigore, nonché di tutti gli obblighi in materia di lavoro, previdenza ed infortunistica, assumendo a proprio carico tutti gli oneri relativi.

La Regione Campania si riserva la realizzazione delle seguenti attività:

1) gestione, supervisione e coordinamento dell'intero progetto;
2) comunicazione delle scadenze e delle modalità affinché il fornitore possa inviare i dati relativi all'attuazione delle attività/operazioni finanziate, necessarie ad alimentare il monitoraggio finanziario, procedurale e fisico;

ARTICOLO 6 - CORRISPETTIVO DELL'APPALTO E PAGAMENTI

1) Per la fornitura del servizio sarà corrisposto alla Società Pierrestampa s.r.l. con sede legale in Roma, viale di Villa Grazioli n° 5 - P. IVA/ C.F. 07043141006 un corrispettivo pari ad Euro 19.703,00 Iva inclusa (diciannovemilasettecentotre/00)

2) Le erogazioni delle somme spettanti avverrà a seguito di specifica richiesta del fornitore, previa presentazione della fattura inerente il servizio reso e di tutta la documentazione necessaria per consentire sia il monitoraggio fisico, finanziario e procedurale dell'intervento oggetto del finanziamento, previa acquisizione del DURC e della visura camerale con comunicazione antimafia.

ARTICOLO 7 – GARANZIE E DEPOSITO CAUZIONALE

1) A garanzia degli obblighi assunti con la presente convenzione, la società si impegna a costituire ed a presentare, entro 15 gg dalla stipula della presente Convenzione, una garanzia pari al 10% dell'importo contrattuale come previsto dall' art. 113 comma 1 del D.lgs 163/2006.
2) La garanzia copre gli oneri per il mancato od inesatto adempimento e cessa di avere effetto solo dopo il rilascio della certificazione attestante la regolare effettuazione di tutte le prestazioni contrattuali e comunque non prima che sia stata definita ogni eventuale eccezione o controversia con l'appaltatore.

ARTICOLO 8 – RISOLUZIONE DELLA CONVENZIONE

1) Salva ed impregiudicata ogni pretesa risarcitoria da parte dell'Amministrazione aggiudicatrice, la convenzione si intende risolta in caso di inadempimento o inesatto adempimento.
2) Il mancato rispetto della tempistica per la fornitura dei servizi produrrà la risoluzione automatica della presente convenzione.
3) In virtù del rinvio operato dall'art. 297 del D.P.R. 207/2010, trovano applicazione le previsioni contenute agli artt. 135 e 136 del Codice e s.m.i., per quanto applicabili.
4) Nei casi di risoluzione del contratto, la comunicazione della decisione assunta dalla Regione Campania è fatta con raccomandata A/R entro 10 (dieci) giorni dal verificarsi dell'evento;

ARTICOLO 9- CESSIONE DEL CONTRATTO E CESSIONE DEI CREDITI

1) Ai sensi dell'articolo 118 del d.lgs. 163/2006, è vietata la cessione del contratto sotto qualsiasi forma; ogni atto contrario è nullo di diritto.
2) È ammessa la cessione dei crediti, ai sensi del combinato disposto dell'articolo 117, comma 1, del d.lgs. 12 aprile 2006, n. 163 e della l. 21 febbraio 1991, n. 52, a condizione che il cessionario sia un istituto bancario o un intermediario finanziario iscritto nell'apposito albo presso la Banca d'Italia e che il contratto di cessione, in originale o in copia autenticata, sia notificato alla stazione appaltante e da questa accettato ai sensi dell'art. 117, comma 3, del d.lgs. 163/2006.

ARTICOLO 10 – TRACCIABILITÀ DEI FLUSSI FINANZIARI EX ART. 3 L. N. 136 del 13/08/10 e s.m.i.

1) Il presente affidamento rientra nella disciplina di cui alla L.136./2010
2) La Regione Campania è tenuta ad assolvere a tutti gli obblighi previsti dall'art. 3 della L. 136 del 13/08/10 e s.m.i., al fine di assicurare la tracciabilità dei movimenti finanziari relativi al presente affidamento;
3) L'affidatario Società Pierrestampa s.r.l. con sede legale in Roma, viale di Villa Grazioli n° 5 - P. IVA/ C.F. 07043141006 si obbliga a comunicare alla stazione appaltante gli estremi identificativi dei conti correnti bancari o postali ovvero gli strumenti di pagamento idonei a consentire la piena tracciabilità delle operazioni, di cui all'art. 3 comma 1 della L. 136 del 13/8/10 s.m.i.,
4) Ai fini di cui sopra si comunica che al presente affidamento del servizio per la realizzazione di una campagna di affissioni pubbliche, grande formato 6 x 3 è stato assegnato il codice C.I.G. Z5F13EF492;

ARTICOLO 11 - REVOCA

La Regione si riserva il potere di procedere alla revoca dell'affidamento, con conseguente risoluzione della presente convenzione, per sopravvenute ragioni di pubblico interesse.

ARTICOLO 12 - RESPONSABILITÀ DEL CONTRAENTE

Pierrestampa s.r.l. terrà sollevata ed indenne la Regione da ogni responsabilità per infortuni o danni subiti da persone o cose a causa di omissioni o negligenze nell'esecuzione delle prestazioni oggetto della presente convenzione.

ARTICOLO 13 - RINVIO ALLA NORMATIVA VIGENTE

Per tutto quanto non previsto dalla presente convenzione si fa rinvio alla normativa vigente comunitaria, nazionale e regionale in materia, nonché ai principi di diritto amministrativo e contabile disciplinanti la materia.

ARTICOLO 14 - CONTROVERSIE

Tutte le controversie derivanti dalla esecuzione della presente convenzione, saranno deferite alla competenza esclusiva del Foro di Napoli

ARTICOLO 15 - TRATTAMENTO DEI DATI PERSONALI

1) Ai sensi del D.Lgs. n. 196/2003 i dati, gli elementi ed ogni informazione acquisita in sede di affidamento sono utilizzati dalla Regione Campania esclusivamente ai fini del presente procedimento e dell'individuazione del soggetto affidatario, garantendo l'assoluta sicurezza e riservatezza, anche in sede di trattamento dati con sistemi automatici e manuali.
2) Ai sensi e per gli effetti dell'art. 1341 e 1342 del Codice Civile le parti dichiarano di approvare tutte le clausole della convenzione.

Per la Regione Campania _____

Per Società Pierrestampa s.r.l. _____

REGIONE CAMPANIA
CA.2015. 0000094 25/03/2015 10,54
Mitt. : 5102 Direzione Generale per lo Svil...
Ass. : 5102 Direzione Generale per lo Svil...
Classifica : 12.1.16. Fascicolo : 2 del 2013

DG 02 – Dip. 51 U.O.D. 08

Progetto esecutivo per il "Piano di comunicazione integrata della Centrale di Consumer's Care" della Regione Campania, intervento n. 4 del II° modulo funzionale denominato del programma generale d'intervento MAP 5, denominato "Azioni di completamento e potenziamento del MAP 4" (CUP. B29D14003620001).

L'intervento prioritario, che costituisce l'architettura operativa e finanziaria dell'intero programma generale d'intervento, consiste nel *completamento* delle attività di comunicazione della Centrale di Consumer's Care della Regione Campania (Call Center e portale del consumatore) e nella *gestione in progress* delle risorse umane messe a disposizione dalle Associazioni dei consumatori rappresentative ai sensi della Legge Regionale n. 19/2002, costituite in ATS.

L'intervento si prefigge lo scopo di implementare e mettere a regime la rete informativa diffusa su tutto il territorio regionale, attraverso uno strumento dedicato quale il call-center che, supportato da un efficace strategia di comunicazione, consentirà ai consumatori ed agli utenti campani di ottenere informazioni ed assistenza sulla tutela dei propri diritti e relativa applicazione, in ordine alle varie problematiche relative alla tutela della salute, alla sicurezza e qualità dei prodotti e dei servizi, alla pubblicità, all'educazione al consumo, ai prezzi ed alle tariffe, agli acquisti via internet e così via. Per consentire al call-center di fornire il proprio servizio all'utenza nel migliore dei modi, sono stati implementati i supporti di comunicazione strutturali che hanno allargato l'interfaccia di ascolto, già avviati con il precedente programma MAP 4 (**Portale internet del Contact Center**).

Già nel primo modulo del programma MAP 5, a seguito dell'espletamento e aggiudicazione di una gara, è stata affidata alla Società Pierrestampa s.r.l. con sede in Roma, viale di Villa Grazioli n° 5, la realizzazione del piano di comunicazione integrata della centrale di Consumer's Care della Regione Campania consistente:

A) la realizzazione del portale internet del Contact Center a completamento della centrale operativa del "Consumer's care";

B) la realizzazione e diffusione di spot radiofonici su emittenti locali e network regionali;

C) la realizzazione e diffusione di video comunicazioni su canale-media pubblicitario dei principali terminal-stazioni passeggeri (Ferrovie dello Stato, Metropolitana, Circumvesuviana, Aeroporto di Napoli, ecc);

fonte: http://b

D) la stampa ed affissione di manifesti formato 100 x 140 nei principali centri commerciali ubicati sul territorio regionale per rafforzare la conoscenza degli strumenti di tutela a disposizione del consumatore.

Attività Previste

Al fine di mettere in atto una incisiva ed efficace strategia di comunicazione, sia istituzionale che associativa, e nel contempo rafforzare la conoscenza degli strumenti di tutela a disposizione del consumatore, si prevede di svolgere una campagna di affissioni sul suolo pubblico utilizzando manifesti di grande formato (6 x 3) da affiggere secondo la seguente distribuzione : 25 a Napoli, 6 ad Avellino, 6 a Benevento, 8 a Caserta e 10 a Salerno.

Le posizioni saranno scelte, compatibilmente con le disponibilità al momento della pianificazione, in luoghi di massima visibilità e impatto.

Nello specifico si intende affidare la campagna di affissioni alla Società Pierrestampa s.r.l. in quanto è già in possesso sia del ***layout***, da cui è possibile realizzare gli esecutivi per la stampa, che della titolarità del ***concept*** di comunicazione frutto di propria originale elaborazione creativa. Tale procedura comporterebbe una considerevole economia di scala per la Amministrazione regionale, avendo, come si ricordava, la Società Pierrestampa s.r.l. realizzato precedentemente la campagna di promozione della Centrale di Consumer' Care, che comprendeva, fra l'altro, un analogo servizio di affissione, consistente nella produzione e pianificazione di manifesti 100x140 nei principali centri commerciali della Regione. Peraltro l'eventuale realizzazione ex novo di un analogo supporto promozionale comporterebbe un logico allungamento dei tempi per l'espletamento delle procedure di gara, incompatibile con la necessità di realizzazione entro breve tempo della campagna promozionale , a cui si assocerebbe un aggravio dei costi di realizzazione.

L'attività è stata prevista nel progetto relativo al secondo modulo del MAP 5 , approvato con la DGR n. 485 del 10/11/2014 e dal Mi.S.E. con decreto n. prot. 0215241 del 04/12/2014.

Costo Presunto

Il costo presumibile da sostenere per suddette attività è pari ad €. 19.703,00 , IVA Inclusa,

L'individuazione dell'operatore per l'attuazione dell'evento avverrà secondo le procedure di affidamento definite dall' art. 125 comma 11 del Dlgs. 163/2006, così come modificato dalla L. 106 del 12/07/2011 di conversione del D.L. 70/2011, per affidamenti di servizi e forniture inferiori a quarantamila euro.

Il Cronoprogramma dell'intervento sarà il seguente:

fonte: http://b

ATTIVITA'	Mesi del 2015			
	6	7	8	9
Procedure di affidamento	X	X		
Esecuzione della prestazione		X	X	
Chiusura attività e rendicontazione			X	X

Il Funzionario

Dr. Raffaele Palumbo

Il Dirigente della U.O.D. 08

Dr. Sergio Mazzarella

fonte: http://b

fonte: http://b

Decreto Dirigenziale n. 71 del 09/06/2015

Dipartimento 51 - Programmazione e Sviluppo Economico

Direzione Generale 2 - Sviluppo Economico e Attività Produttive

Oggetto dell'Atto:

DPR 327/01 -OCCUPAZIONE TEMPORANEA NON PREORDINATA ALL'ESPROPRIO DI AREE NECESSARIE PER LA REALIZZAZIONE DEL PARCO EOLICO IN BISACCIA DELLA SOCIETA' BISACCIA WIND SRL

IL DIRIGENTE

a. il comma 1 dell'art. 30 del D.Lgs. 112/98 prevede la delega alle Regioni delle funzioni amministrative in tema di energia, ivi comprese quelle relative alle fonti rinnovabili, all'elettricità, all'energia nucleare, al petrolio ed al gas, che non siano riservate allo Stato ai sensi dell'art. 29 o che non siano attribuite agli Enti Locali ai sensi dell'art. 31 del medesimo decreto legislativo;
b. l'art. 6 del D.Lgs. 96/99 assegna alle Regioni l'esercizio delle funzioni amministrative contenute nell'art. 30, commi 1, 2 e 5 del decreto legislativo n. 112/98 ;
c. con il D.P.C.M. del 22 dicembre 2000 sono stati trasferiti alla Regione i beni e le risorse per l'esercizio delle funzioni conferite dal D.Lgs. 112/98;
d. l'art. 52 quater del D.P.R. 327/2001, come modificato dal D.Lgs. 330/2004, prevede che l'accertamento della conformità urbanistica, l'apposizione del vincolo preordinato all'esproprio e la dichiarazione di pubblica utilità per le opere inerenti le infrastrutture lineari energetiche sono effettuate nell'ambito di un procedimento unico, mediante convocazione di una Conferenza di Servizi ai sensi della legge 7 agosto 1990, n. 241 e successive modificazioni;
e. con la DGR 478/2012, successivamente modificata dalla DGR 528/2012, la Giunta Regionale ha approvato, tra l'altro, l'articolazione delle strutture ordinamentali sulla base delle competenze da svolgere, conferendo alla Direzione Generale 02 " Sviluppo Economico e le Attività Produttive" anche le competenze precedentemente assegnate alla ex AGC 12, ed assegnando alla neo costituita Unità Operativa Dirigenziale 03 " Energia e Carburanti" , tra l'altro, i compiti di Pianificazione e gestione dei regimi regolatori e autorizzatori in materia di: localizzazione degli impianti e delle reti per la produzione, la trasformazione, il trasporto e la distribuzione di energia, nonché degli espropri di competenza;
f. con DGR 427/2013 la Giunta Regionale ha designato il Dr. Francesco Paolo Iannuzzi quale Direttore Generale della predetta Direzione Generale 02; con DGR 488/2013 la Giunta Regionale ha designato ill Dr. Fortunato Polizio quale Dirigente della predetta Unità Operativa Dirigenziale 03 " Energia e Carburanti".
g. con DPGR n°210 del 31/10/2013 è stato conferito l'incarico dirigenziale al Dr. Francesco P. Iannuzzi;
h. con DPGR n° 273 del 13/11/2013 è stato conferito l'incarico dirigenziale al Dr. Polizio Fortunato, prorogato con DPGR n. 287/2014
i. che con Decreto Dirigenziale n. 172 del 17/02/2015 il Direttore Generale allo Sviluppo Economico e AA.PP. ha, tra l'altro:
   i1. attribuito i poteri di emissione dei provvedimenti finali nelle materie di competenza delle UUOODD di cui si compone la Direzione Generale Sviluppo economico ed attività produttive ai dirigenti delle UUOODD medesime;
   i2. nominato i dirigenti delle UUOODD di cui si compone la Direzione Generale Sviluppo Economico ed Attività Produttive responsabili dei procedimenti afferenti le UUOODD loro affidate;

VISTO

a. che con il Decreto Dirigenziale n.198 del 19/03/2014 , la società Alerion Servizi Tecnici e Sviluppo srl Unipersonale , con sede in Milano alla via Durini18 , C.F. e P.I. 079333580966 è stata autorizzata a costruire e ad esercire un impianto di produzione elettrica da fonte eolica nel comune di Bisaccia (AV) ,in località " Serrocroce" con relative opere connesse;
b. che col decreto 450 del 23/6/2014 la società Alerion Servizi Tecnici e Sviluppo srl ha volturato in favore della società Bisaccia Wind srl , con sede in Milano alla via Durini 18 C.F. e P.I. 08672700963 l'autorizzazione di cui al precedente punto a);
c. che con il decreto dirigenziale Dip51/DG02/1329 del 23/12/2014, la società Bisaccia Wind è stata autorizzata ad avvalersi della procedura espropriativa per le aree occorrenti alla realizzazione ed alla gestione dell'impianto in parola;

VALUTATA

a. l'istanza del 22/04/2015, assunta al protocollo regionale con il n° 280497 del 23/04/2015 , con la quale la società Bisaccia Wind srl, ai sensi del DPR 327/01 come modificato, ha chiesto l'emissione

del decreto di occupazione temporanea non finalizzata all'esproprio delle aree occorrenti per la corretta esecuzione dei lavori previsti per la realizzazione dell'opera di cui ai punti precedenti;

b. i piani particellari grafici e descrittivi acclusi alla precitata nota che, allegati al presente decreto, ne costituiscono parte integrante;

VISTO

a. l'allegato D della D.G.R. 528 del 04/10/2012 che , tra l'altro assegna alla U.O.D. 04 " Energia e Carburanti " anche l'adozione degli atti inerenti la procedura ablativa relativa agli immobili occorrenti alla costruzione ed alla manutenzione dell'opera di cui in oggetto;

CONSIDERATO CHE

a. sussistono motivi di urgenza a disporre delle aree interessate per la corretta esecuzione dei lavori previsti per la realizzazione dell'opera;
b. che eventuali ulteriori ritardi potrebbero arrecare danni al soggetto proponente e comportare lo sforamento dei termini imposti dal nominato Decreto Dirigenziale n. 117/2009, nonché ritardare la produzione di una quota consistente di energia elettrica pulita;

RITENUTO

a. che, sulla base di quanto in premessa riportato, sussistono le condizioni per poter disporre l'occupazione temporanea non preordinata all'esproprio delle aree di che trattasi;
b. che le risorse umane attualmente in forza alla U.O.D. 04 " Energia e Carburanti", deputate all'esecuzione dei decreti di esproprio e\o asservimento e occupazione, sono numericamente sottodimensionate per l'esecuzione dei numerosi procedimenti ablativi;
c. che una dilatazione dei tempi per l'esecuzione delle procedure ablative potrebbe costituire motivo di ricorso amministrativo avverso l'operato dell'Amministrazione;

DATO ATTO

a. che l'art. 24, comma 1 , del DPR 327/01 come modificato , contempla la possibilità che l'esecuzione del decreto di esproprio e\o asservimento ed occupazione sia effettuata dal soggetto beneficiario ;
b. che al fine di una corretta esecuzione delle operazioni di immissioni in possesso l'Autorità espropriante ha stabilito una serie di prescrizioni che il soggetto beneficiario è tenuto a rispettare;
c. che dette prescrizioni sono puntualmente riportate nel corpo del presente decreto e che la mancata osservanza delle stesse costituisce motivo di annullamento delle operazioni di immissione in possesso;

VISTO

a. la Direttiva 2001/77/CE e il D.Lgs. 387/03 di attuazione,
b. la L.R. 28 novembre 2007, n°12,
c. il D.P.R. 327/2001;
d. la L.R. 30 gennaio 2008, n°1;
e. il DM MiSE 10/09/2010;
f. la D.G.R. 11 gennaio 2008, n°47;
g. la D.G.R. n°2119/08
h. l'art. 4 della L.R. 24 del 29/12/2005 che attribuisce le competenze ai Dirigenti;
i. la D.G.R. n°3466/2000;;
j. il D.D. n°50/2011 AGC 12/Sett.04/Serv.03,
k. i D.D. nn° 117 e 151/2009
l. la D.G.R. 612/2011;
m. la D.G.R.478/2012 ;
n. la D.G.R. 528/2012;
o. la D.G.R. 427/2013;
p. la D.G.R. 488/2013

q. il D.D. 198 del 19/03/2014;
r. i l D.D. 450 del 23/6/2014;
s. il D.D. Dip51/Dg02/1329/2014

Alla stregua dell'istruttoria compiuta dalla U.O.D. 04 e dalle risultanze degli atti richiamati nelle premesse, costituenti istruttoria a tutti gli effetti di legge, nonché dell'espressa dichiarazione di regolarità della stessa resa dal Dirigente della Unità Operativa Dirigenziale,

DECRETA

a. Per la realizzazione del parco eolico di cui in premessa è disposto in favore della società Bisaccia Wind srl , con sede in Milano alla via Durini 18 C.F. e P.I. 08672700963, l'occupazione temporanea non finalizzata all'esproprio degli immobili di proprietà privata siti in agro del Comune di Bisaccia (AV), così come descritti ed identificati nel piano particellare grafico e descrittivo, che del presente provvedimento è parte integrante, precisando che la scala di rappresentazione del particellare grafico è da ritenersi indicativa, essendo l'elaborato grafico suscettibile di alterazioni in fase di riproduzione cartacea e che , pertanto, la stessa , oltre che in formato numerico è rappresentata anche in forma grafica.
b. l'occupazione temporanea non finalizzata ell'esproprio di cui al precedente punto a) è autorizzata per un periodo di mesi 12 (dodici) decorrenti dall'immissione in possesso delle aree;
c. La società Bisaccia Wind srl , con sede in Milano alla via Durini 18 C.F. e P.I. 08672700963,, beneficiaria della procedura disposta col presente decreto, è autorizzata ad effettuare direttamente le operazioni di immissioni in possesso delle aree identificate nell'allegato piano particellare ;
d. L'avviso di convocazione per la redazione dello stato di consistenza e presa di possesso degli immobili di cui al precedente punto a), contenente l'indicazione del luogo, del giorno e dell'ora, dovrà essere notificato ai proprietari dei fondi almeno sette giorni prima, nelle forme degli atti processuali civili, a cura e spese del promotore dell'asservimento. Al momento della effettiva occupazione degli immobili i soggetti delegati all'esecuzione del presente decreto provvederanno a redigere il verbale di consistenza dei luoghi e di immissione in possesso . Tale verbale è redatto in contraddittorio con i proprietari o, in caso di loro assenza o rifiuto, con la presenza di due testimoni che non siano dipendenti né dell'Autorità Espropriante né del soggetto beneficiario dell'occupazione Copia degli avvisi di convocazione dovrà essere trasmessa, almeno sette giorni prima del 1° giorno convenuto per le operazioni, all'Autorità espropriante;
e. L'indennità da corrispondere a titolo provvisorio agli aventi diritto per l'asservimento dei terreni di cui al punto a.), calcolata ai sensi degli artt. 40 e 50 del D.P.R. 327/2001 e s.m.e i, è indicata nell'allegato piano particellare descrittivo. Ai sensi delle vigenti norme, sono suscettibili di indennizzo i fabbricati, i manufatti, le opere di urbanizzazione e le essenze arboree di pregio insistenti sul fondo asservito, danneggiati o rimossi e non ripristinati al termine dei lavori. Detti elementi, rilevati e verbalizzati nello stato di consistenza, saranno indennizzati ai sensi degli artt. 32-38 del citato D.P.R. 327/2001 come modificato, in base al loro valore venale, tenuto conto dello stato di manutenzione in cui si trovano. Gli aventi diritto, entro trenta giorni dalla presa di possesso, dovranno comunicare all'Autorità Espropriante ed al soggetto proponente, se condividono ed accettano la determinazione dell'indennità, con l'avvertenza che in caso di silenzio, la stessa si intende rifiutata e le relative somme dovranno essere depositate, nei trenta giorni successivi, presso la Cassa Depositi e Prestiti a cura del beneficiario del procedimento ablativo. La dichiarazione di accettazione è irrevocabile.
f. L'indennità relativa all'occupazione temporanea delle aree è stata calcolata ai sensi dell'art. 50 del D.P.R. 327/2001. Gli interessati, nel caso non ne condividano la determinazione, entro trenta giorni dalla presa di possesso, potranno chiedere la stima alla Commissione Provinciale Espropri di cui all'art. 41 del T.U.
g. Le operazioni di immissione in possesso devono essere effettuate sotto la responsabilità di un coordinatore al quale il soggetto beneficiario conferisce l'incarico di Responsabile delle Operazioni e da uno o più tecnici abilitati ad eseguire i rilievi topografici;

h. Chiunque, a qualunque titolo, partecipa alle operazioni di immissione in possesso, in nome e \o per conto del soggetto beneficiario, deve essere munito di delega conferitagli da quest'ultimo;

i. I verbali di stato di consistenza ed immissione in possesso devono essere redatti in più copie , delle quali una è consegnata , contestualmente alla immissione in possesso, alla ditta proprietaria, se presente alle operazioni;

j. I verbali di stato di consistenza ed immissione in possesso sono redatti secondo le modalità di legge e conformemente al modello che, allegato al presente decreto , ne costituisce parte integrante.

k. Nei verbali di stato consistenza e di immissione in possesso è riportato , in modo chiaro ed intelligibile, l'effettivo stato dei luoghi , corredato di ogni indicazione utile alla puntuale quantificazione di eventuale danni a cose, colture e\o essenze arboree.

l. I verbali di stato consistenza e di immissione in possesso sono firmati dal Responsabile delle Operazioni, dai tecnici che hanno eseguito i rilievi e dalla ditta proprietaria o, in difetto, dai testimoni.

m. Il soggetto beneficiario , a fine operazioni, è tenuto a trasmettere all'Autorità espropriante, entro e non oltre 30 giorni solari consecutivi dalla fine delle operazioni, i seguenti atti : originali dei verbali di stato consistenza e di immissione in possesso, copia del conferimento di incarico di Responsabile delle operazioni, rilievo dei picchettamenti eseguiti, sia in formato cartaceo che digitale non modificabile, con l'indicazione, per ognuno di essi, delle coordinate WGS84, documentazione fotografica - in formato JPG - dello stato dei luoghi al momento del'immissione in possesso delle aree ; nella denominazione dei files delle immagini deve essere indicato il comune, il foglio ed il mappale dell'area fotografata.

n. La mancata o incompleta trasmissione degli atti di cui al precedente punto m.) rende nulle le operazioni di immissione in possesso .

o. Qualunque abuso commesso durante le operazioni di cui al presente decreto ricade nell'esclusiva responsabilità degli esecutori delle operazioni e\o del Soggetto beneficiario.

p. L'Autorità espropriante si riserva la facoltà di effettuare, mediante propri Funzionari, il controllo contestuale o ex post delle operazione de quo; i costi di dette verifiche, e di tutte le altre azioni di controllo e monitoraggio, saranno ,ai sensi del comma 186, art.1 della L.R. 5/2013, a carico del Soggetto beneficiario.

q. Avverso il presente decreto potrà essere opposto ricorso ordinario al competente Tribunale Amministrativo Regionale della Campania entro il termine di giorni 60 (sessanta) dalla notifica dello stesso, ovvero ricorso straordinario al Presidente della Repubblica nel termine di giorni 120 (centoventi).

r. Chiunque dovesse opporsi all'esecuzione del presente decreto, o ostacolarne l'attuazione, incorrerà nelle relative sanzioni di legge. La Forza Pubblica, se richiesta, assicurerà la necessaria assistenza alle operazioni connesse alla sua esecuzione.

s. Il presente provvedimento sarà pubblicato sul Bollettino Ufficiale della Regione Campania (BURC) e verrà trasmesso all'Assessore alle Attività Produttive, nonché alla Segreteria di Giunta per gli adempimenti consequenziali.

Fortunato Polizio

BOLLETTINO UFFICIALE della REGIONE CAMPANIA
n. 45 del 20 Luglio 2015
PARTE I Atti della Regione
infing industria & ambiente s.r.l. soc. di ingegneria
c.f./p.iva it-05838421211 n. iscrizione cciaa rea na-779197
via g. porzio, 4 centro direzionale di napoli is. a/7 – 80143 napoli
tel. +39 081 5796167 +39 081 19483462 fax +39 081 193055268
info@infing.it
www.infing.it

PROVINCIA DI AVELLINO

COMUNE di BISACCIA

Parco Eolico "Bisaccia"



Livello progettazione	*Versione progetto*	*Codice progetto*
Progetto esecutivo	PE v1	ZBS8.9

Piano particellare grafico e descrittivo di esproprio
Estensione delle aree in occupazione temporanea

Proponente

Bisaccia Wind SRL

BISACCIA WIND S.r.l. Unipersonale
via Caravaggio, 125
65125 PESCARA

Progettista

ing. Paola Astuto
Ordine degli Ingegneri della
Provincia di Napoli sez. A n. 15512

Codice documento/file	*Data*	*Direttore tecnico*
ZBS8.9 PE v1 rel PP r01 cod. progetto liv. prog. vers. cod. elaborato revisione	20 aprile 2015	*ing. Paola Astuto*

fonte: http://burc.regione.campania.it

BOLLETTINO UFFICIALE
della REGIONE CAMPANIA
n. 45 del 20 Luglio 2015
PARTE I Atti della Regione

Progettazione della infing industria & ambiente S.r.l. società di ingegneria

Sede legale:
via Pigna, 76 lotto B - 80128 Napoli

Sede operativa:
via G. Porzio, 4 - Centro Direzionale di Napoli isola A/7 - 80143 Napoli

Direttore Tecnico:
ing. Paola Astuto

Progettisti:
ing. Paola Astuto

Team di progettazione:
ing. Paola Astuto
ing. Giulio Vettosi
ing. Marco D'Agata

Proponente:
Bisaccia Wind S.r.l. Unipersonale
via Caravaggio, 125
65125 PESCARA
Società soggetta all'attività di direzione e coordinamento della Carlo Maresca SpA
C.F/P.IVA 08672700963

Codice Progetto: *ZBS8.9*

File origine documento: *ZBS8.9 Piano particellare r01 s00*

Tabella delle Revisioni

Versione progetto	*Revisione documento*	*Data documento*	*Oggetto modifica*
1	01	20/4/2015	Prima emissione

La infing industria & ambiente adotta principi di sostenibilità ed ha intrapreso azioni di compensazione per limitare gli impatti ambientali generati dai processi di elaborazione di tale progetto.

Io **CO_2mpenso**, e tu?

infing industria & ambiente s.r.l.
centro direzionale is a/7 – 80143 napoli
tel. +39 081 5796162 +39 081 19483462
fax +39 081 19305268 info@infing.it
www.infing.it

fonte: http://burc.regione.campania.it

BOLLETTINO UFFICIALE
della REGIONE CAMPANIA
n. 45 del 20 Luglio 2015
PARTE I Atti della Regione

Gli elaborati grafici, le relazioni e i contenuti dei documenti predisposti e sviluppati da infing industria & ambiente Srl (testi, immagini, contenuti grafici ecc.) sono di proprietà esclusiva e sotto la gestione della stessa infing i&a Srl e risultano preservati dalla normativa vigente in materia di tutela del diritto d'autore.

La titolarità e i diritti di proprietà intellettuale restano di infing industria & ambiente Srl anche nel caso in cui il Committente prenda possesso del materiale in copia cartacea e/o su supporto informatico alla consegna della documentazione.

Ogni violazione di tali diritti sarà perseguita ai sensi della vigente normativa in materia.

È vietato copiare, riprodurre, modificare, pubblicare, inviare, trasmettere, distribuire, vendere, scomporre, smembrare i documenti e/o parti di essi. In caso di violazione infing industria & ambiente Srl si avvarrà del diritto al risarcimento dei danni cagionati.

È consentito ripubblicare e ridistribuire un contenuto lasciandolo assolutamente inalterato in ogni sua parte, racchiuso fra virgolette e citando esplicitamente la fonte di provenienza. In tal caso non deve essere imposta la dicitura di copyright in quanto il contenuto stesso è di proprietà esclusiva di infing i&a Srl.

E' obbligatorio, prima di ripubblicare e ridistribuire qualunque tipo di contenuto o fare qualunque citazione, ottenere il consenso esplicito scritto da infing i&a Srl.

infing industria & ambiente s.r.l.
centro direzionale is a/7 – 80143 napoli
tel. +39 081 5796162 +39 081 19483462
fax +39 081 19305268 info@infing.it
www.infing.it

fonte: http://burc.regione.campania.it

BOLLETTINO UFFICIALE
della REGIONE CAMPANIA

n. 45 del 20 Luglio 2015

PARTE I Atti della Regione

Parco Eolico "*Bisaccia*"

ALLEGATO 1

Piano particellare descrittivo di esproprio

infing industria & ambiente s.r.l.
centro direzionale is. a/7 – 80143 napoli
tel. +39 081 5796162 +39 081 19483462
fax +39 081 19305268 info@infing.it
www.infing.it

fonte: http://burc.regione.campania.it

Particellare descrittivo di esproprio

#	Comune di		Ditta Catastale	Coltura Catastale	Area			Valore di Mercato [€/ha]	Natura Esproprio	Area Superficie in Esproprio	Aliquota Indennizzo Esproprio	Indennizzo
	Foglio	Mappale			ha	a	ca					
1	12	55	SOLIMINE Incoronata nata a BISACCIA il 30/10/1947 C.F. SLMNRN47R70A881E Proprietà per 333/1000	PASCOLO	2	2	80	15.000	Occ Temp	460	1/8	**86,25 €/ anno**
			SOLIMINE Maria Antonietta nata a BISACCIA il 21/05/1952 C.F. SLMMNT52E61A881T Proprietà per 333/1000									
			SOLIMINE Maria Grazia nata a BISACCIA il 07/07/1950 C.F. SLMMGR50L47A881U Proprietà per 167/1000									
			SOLIMINE Ninetta nata a BISACCIA il 15/11/1959 C.F. SLMNTT59S55A881K Proprietà per 167/1000									
2	12	62	MELILLO Anna nata a BISACCIA il 14/10/1970 C.F. MLLNNA70R54A881C Proprietà per 222/1000	SEMINATIVO 4/ PASCOLO 3	1	3	30	15.000	Occ Temp	3.920	1/8	**735,00 €/ anno**
			MELILLO Franco Gerardo nato a BISACCIA il 05/12/1963 C.F. MLLFNC63T05A881C Proprietà per 222/1000									
			MELILLO Michele nato a BISACCIA il 12/11/1956 C.F. MLLMHL56S12A881H Proprietà per 222/1000									
			PANNO Francesca nata a BISACCIA il 16/09/1939 C.F. PNNFNC39P56A881Z Proprietà per 334/1000									
3	12	120	SOLIMINE Maria Antonietta nata a BISACCIA il 21/05/1952 C.F. SLMMNT52E61A881T Proprietà per 1000/1000	SEMINATIVO 4		82	30	15.000	Occ Temp	2.210	1/8	**414,38 €/ anno**
4	12	127	DONATIELLO Anna nata a BISACCIA il 06/10/1961 C.F. DNTNNA61R46A881H Proprietà per 1/1 bene personale	SEMINATIVO 4		69	20	15.000	Occ Temp	3.735	1/8	**700,31 €/ anno**
5	13	45	CIANI Antonio nato a BISACCIA il 15/11/1934 C.F. CNINTN34S15A881L Proprietà per 1000/1000	SEMINATIVO 4	2	64	20	15.000	Occ Temp	6.045	1/8	**1.133,44 €/ anno**
6	13	47	CRINGOLI Maria Francesca nata a BISACCIA il 25/07/1926 C.F. CRNMFR26L65A881P Proprietà per 334/1000	SEMINATIVO 4		74	10	15.000	Occ Temp	2.430	1/8	**455,63 €/ anno**
			SOLIMINE Antonio nato a BISACCIA il 08/07/1961 C.F. SLMNTN61L08A881R Proprietà per 333/1000									
			SOLIMINE Teresa nata a BISACCIA il 06/04/1950 C.F. SLMTRS50D46A881W Proprietà per 333/1000									
7	13	50	Melillo Giuseppina Divina erede di CRINGOLI Gaetano nato a BISACCIA il 17/04/1946 C.F. CRNGTN46D17A881M Proprietà per 1000/1000	SEMINATIVO 4		99	34	15.000	Occ Temp	1.680	1/8	**315,00 €/ anno**
			CRINGOLI Antonio erede di CRINGOLI Gaetano nato a BISACCIA il 17/04/1946 C.F. CRNGTN46D17A881M Proprietà per 1000/1000									
			CRINGOLI Elena erede di CRINGOLI Gaetano nato a BISACCIA il 17/04/1946 C.F. CRNGTN46D17A881M Proprietà per 1000/1000									
			CRINGOLI Lucia erede di CRINGOLI Gaetano nato a BISACCIA il 17/04/1946 C.F. CRNGTN46D17A881M Proprietà per 1000/1000									

fonte: http://burc.regione.campania.it

Particellare descrittivo di esproprio

#	Comune di		Ditta Catastale	Coltura Catastale	Area			Valore di Mercato [€/ha]	Natura Esproprio	Area Superficie in Esproprio	Aliquota Indennizzo Esproprio	Indennizzo
	Foglio	Mappale			ha	a	ca					
8	13	59	CRINGOLI Giuseppina nata a BISACCIA il 02/02/1960 C.F. CRNGPP60B42A881N Proprietà per 1/1 in regime di separazione dei beni	SEMINATIVO 4	1	9	50	15.000	Occ Temp	1.315	1/8	**246,56 €/ anno**
9	13	64	MORANO Mario Fernando nato a BISACCIA il 14/03/1947 C.F. MRNMFR47C14A881Z Proprietà per 1000/1000	SEMINATIVO 4		64	20	15.000	Occ Temp	2.925	1/8	**548,44 €/ anno**
10	13	65	SOLIMINE Incoronata nata a BISACCIA il 30/10/1947 C.F. SLMNRN47R70A881E Proprietà per 1000/1000	SEMINATIVO 4		69	40	15.000	Occ Temp	720	1/8	**135,00 €/ anno**
11	13	107	IULA Annina nata a BISACCIA il 15/05/1944 C.F. LIUNNN44E55A881L Proprietà per 1/2 SOLIMINE Teresa nata in SVIZZERA il 16/12/1961 C.F. SLMTRS61T56Z133P Proprietà per 1/2	SEMINATIVO 4	1	21	70	20.000	Occ Temp	1.310	1/8	**327,50 €/ anno**
12	13	108	GIANNETTA Gerarda nata a VALLESACCARDA il 22/07/1963 C.F. GNNGRD63L62L616K Proprietà	SEMINATIVO 4		72	90	15.000	Occ Temp	4.565	1/8	**855,94 €/ anno**
13	13	126	CRINGOLI Antonio nato a BISACCIA il 04/01/1951 C.F. CRNNTN51A04A881D Proprietà per 1/1 bene personale	SEMINATIVO 4	1	13	63	15.000	Occ Temp	1.065	1/8	**199,69 €/ anno**
14	13	132	CRINGOLI Antonio nato a BISACCIA il 04/01/1951 C.F. CRNNTN51A04A881D Proprietà per 1/1 in regime di comunione dei beni	SEMINATIVO 4		44		15.000	Occ Temp	470	1/8	**88,13 €/ anno**
15	13	133	SOLIMINE Michela nata a BISACCIA il 25/09/1943 C.F. SLMMHL43P65A881M Proprietà per 1000/1000	SEMINATIVO 4	1	23	50	15.000	Occ Temp	7.060	1/8	**1.323,75 €/ anno**
16	13	134	SOLIMINE Salvatore nato a BISACCIA il 30/04/1966 C.F. SLMSVT66D30A881R Proprietà per 1/1 bene personale	SEMINATIVO 4	1	15	70	20.000	Occ Temp	230	1/8	**57,50 €/ anno**
17	13	163	CRINGOLI Salvatore nato a Bisaccia il 15/01/1926 C.F. CRNSVT26A15A881M (1) Proprietà	SEMINATIVO 4		2	12	15.000	Occ Temp	212	1/8	**39,75 €/ anno**
18	13	164	CRINGOLI Antonio nato a BISACCIA il 04/01/1951 C.F. CRNNTN51A04A881D Proprietà per 1/1 bene personale	SEMINATIVO 4		2	55	15.000	Occ Temp	255	1/8	**47,81 €/ anno**
19	17	465	SOLIMINE Maria Antonietta nata a BISACCIA il 21/05/1952 C.F. SLMMNT52E61A881T Proprietà per 1000/1000	SEMINATIVO 4	1	21	40	15.000	Occ Temp	1.820	1/8	**341,25 €/ anno**
20	18	1	MORANO Maria Maddalena nata a BISACCIA il 22/04/1946 C.F. MRNMMD46D62A881S Proprietà per 100/100	SEMINATIVO 3		79	70	15.000	Occ Temp	4.430	1/8	**830,63 €/ anno**
21	18	10	SOLAZZO Antonio nato a BISACCIA il 22/08/1938 C.F. SLZNTN38M22A881X Proprietà per 1000/1000	SEMINATIVO 4	1	8	80	15.000	Occ Temp	3.615	1/8	**677,81 €/ anno**
22	18	11	SOLAZZO Antonio nato a BISACCIA il 22/08/1938 C.F. SLZNTN38M22A881X Proprietà per 1000/1000	SEMINATIVO 4	1	2	70	15.000	Occ Temp	2.635	1/8	**494,06 €/ anno**
23	18	229	FIERRO Mariantonia nata a BISACCIA il 11/01/1945 C.F. FRRMNT45A51A881G Proprietà per 1000/1000	SEMINATIVO 4		79	90	15.000	Occ Temp	5.905	1/8	**1.107,19 €/ anno**
24	18	233	SOLAZZO Antonio nato a BISACCIA il 22/08/1938 C.F. SLZNTN38M22A881X Proprietà per 1000/1000	SEMINATIVO 4		20	50	15.000	Occ Temp	1.465	1/8	**274,69 €/ anno**

fonte: http://burc.regione.campania.it

Particellare descrittivo di esproprio

#	Comune di		Ditta Catastale	Coltura Catastale	Area			Valore di Mercato [€/ha]	Natura Esproprio	Area Superficie in Esproprio	Aliquota Indennizzo Esproprio	Indennizzo
	Foglio	Mappale			ha	a	ca					
25	**18**	**383**	SOLAZZO Giuseppe nato a BISACCIA il 11/08/1968 C.F. SLZGPP68M11A881J Proprietà per 1/1 in regime di sep beni	SEMINATIVO 3		84	60	15.000	Occ Temp	1.455	1/8	**272,81 €/ anno**
26	**18**	**710**	LO BUONO Annunziata nata a BISACCIA il 27/03/1936 C.F. LBNNNZ36C67A881V Proprietà per 1000/1000	SEMINATIVO 3		83	79	15.000	Occ Temp	830	1/8	**155,63 €/ anno**
27	**57**	**139**	TENORE Francesco nato a BISACCIA il 28/01/1971 C.F. TNRFNC71A28A881Z Proprietà per 1000/1000	SEMINATIVO 4		88	10	15.000	Occ Temp	1.420	1/8	**266,25 €/ anno**
28	**57**	**141**	TENORE Francesco nato a BISACCIA il 28/01/1971 C.F. TNRFNC71A28A881Z Proprietà per 1000/1000	SEMINATIVO 4		82	30	15.000	Occ Temp	910	1/8	**170,63 €/ anno**
29	**57**	**175**	COMUNE DI BISACCIA Diritto del concedente TENORE Francesco nato a BISACCIA il 28/01/1971 C.F. TNRFNC71A28A881Z Livellario	PASCOLO U ARB		58	40	12.000	Occ Temp	825	1/8	**123,75 €/ anno**
30	**57**	**176**	TENORE Francesco nato a BISACCIA il 28/01/1971 C.F. TNRFNC71A28A881Z Proprietà per 1000/1000	PASCOLO 2		36	20	12.000	Occ Temp	770	1/8	**115,50 €/ anno**
31	**57**	**252**	GALLO Gaetano nato a ANDRETTA il 23/07/1945 C.F. GLLGTN45L23A284I Proprietà per 1000/1000	SEMINATIVO 3		39	75	15.000	Occ Temp	350	1/8	**65,63 €/ anno**
32	**57**	**370**	GALLO Filomena Olga nata a ANDRETTA il 13/09/1937 C.F. GLLFMN37P53A284N Prorpietà per 1000/1000	SEMINATIVO 3		52	20	15.000	Occ Temp	205	1/8	**38,44 €/ anno**
33	**57**	**372**	COMUNE DI BISACCIA Diritto del concedente GALLO Gaetano nato a ANDRETTA il 23/07/1945 C.F. GLLGTN45L23A284I Livellario	SEMINATIVO 3		73	50	15.000	Occ Temp	1.255	1/8	**235,31 €/ anno**
34	**57**	**465**	TENORE Francesco nato a BISACCIA il 28/01/1971 C.F. TNRFNC71A28A881Z Proprietà per 1000/1000	SEMINATIVO 3		70	20	15.000	Occ Temp	3.510	1/8	**658,13 €/ anno**

fonte: http://burc.regione.campania.it

BOLLETTINO UFFICIALE
della REGIONE CAMPANIA

n. 45 del 20 Luglio 2015

PARTE I Atti della Regione

Parco Eolico "*Bisaccia*"


ALLEGATO 2

Piano particellare grafico di esproprio

infing industria & ambiente s.r.l.
centro direzionale is. a/7 – 80143 napoli
tel. +39 081 5796162 +39 081 19483462
fax +39 081 19305268 info@infing.it
www.infing.it

fonte: http://burc.regione.campania.it


QUADRO DI UNIONE (QU-a)

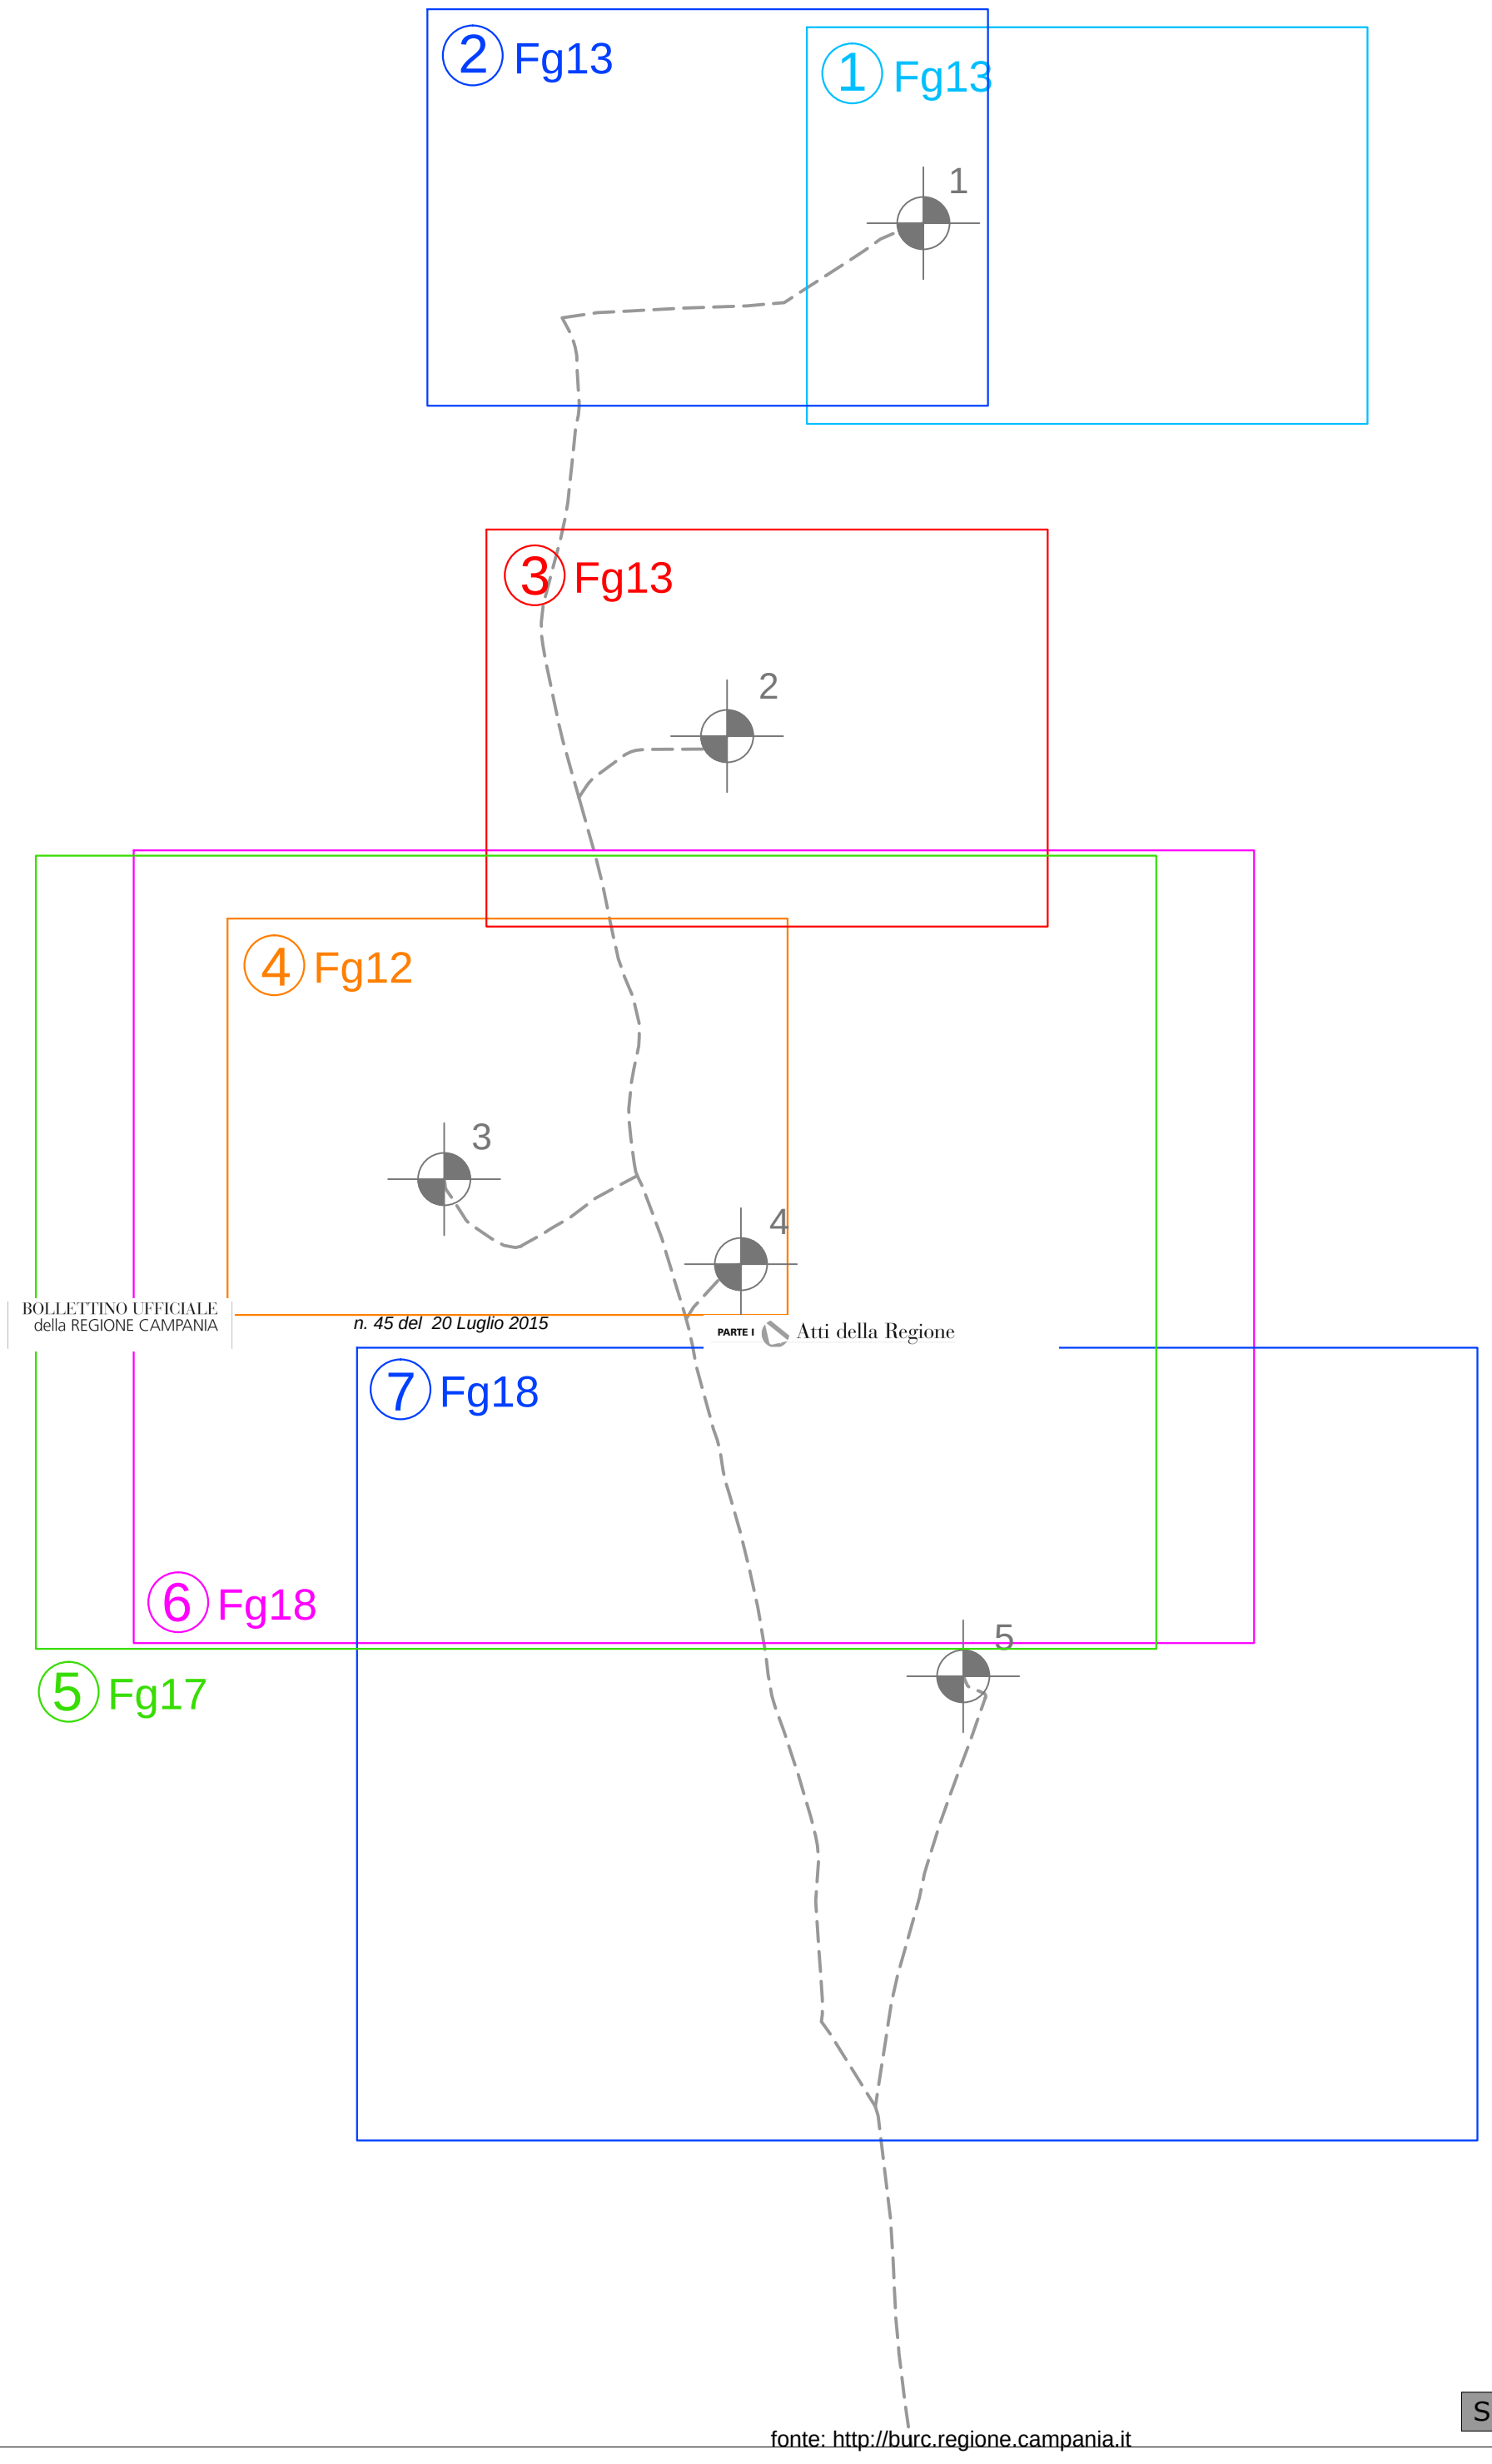

SCALA 1:6.000

fonte: http://burc.regione.campania.it

QUADRO DI UNIONE (QU-b)

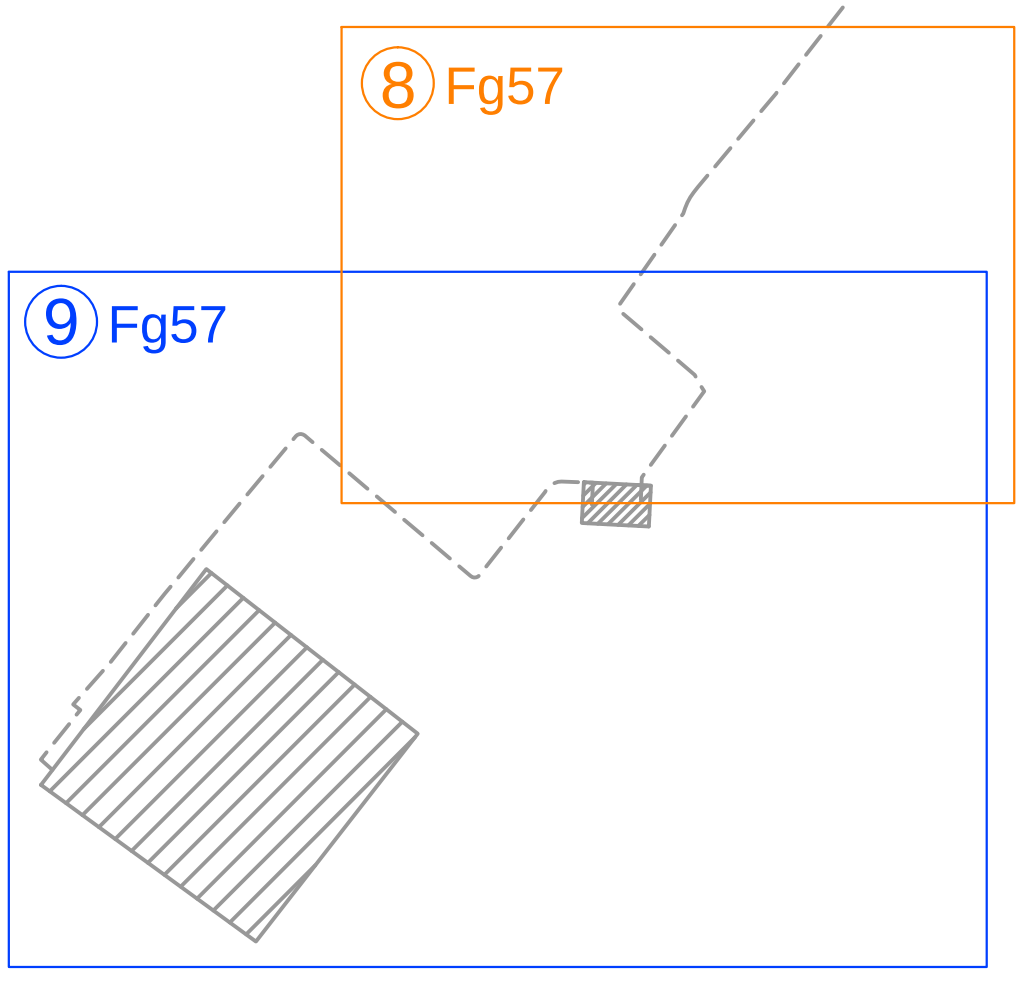


SCALA 1:6.000

fonte: http://burc.regione.campania.it



fonte: http://burc.regione.campania.it

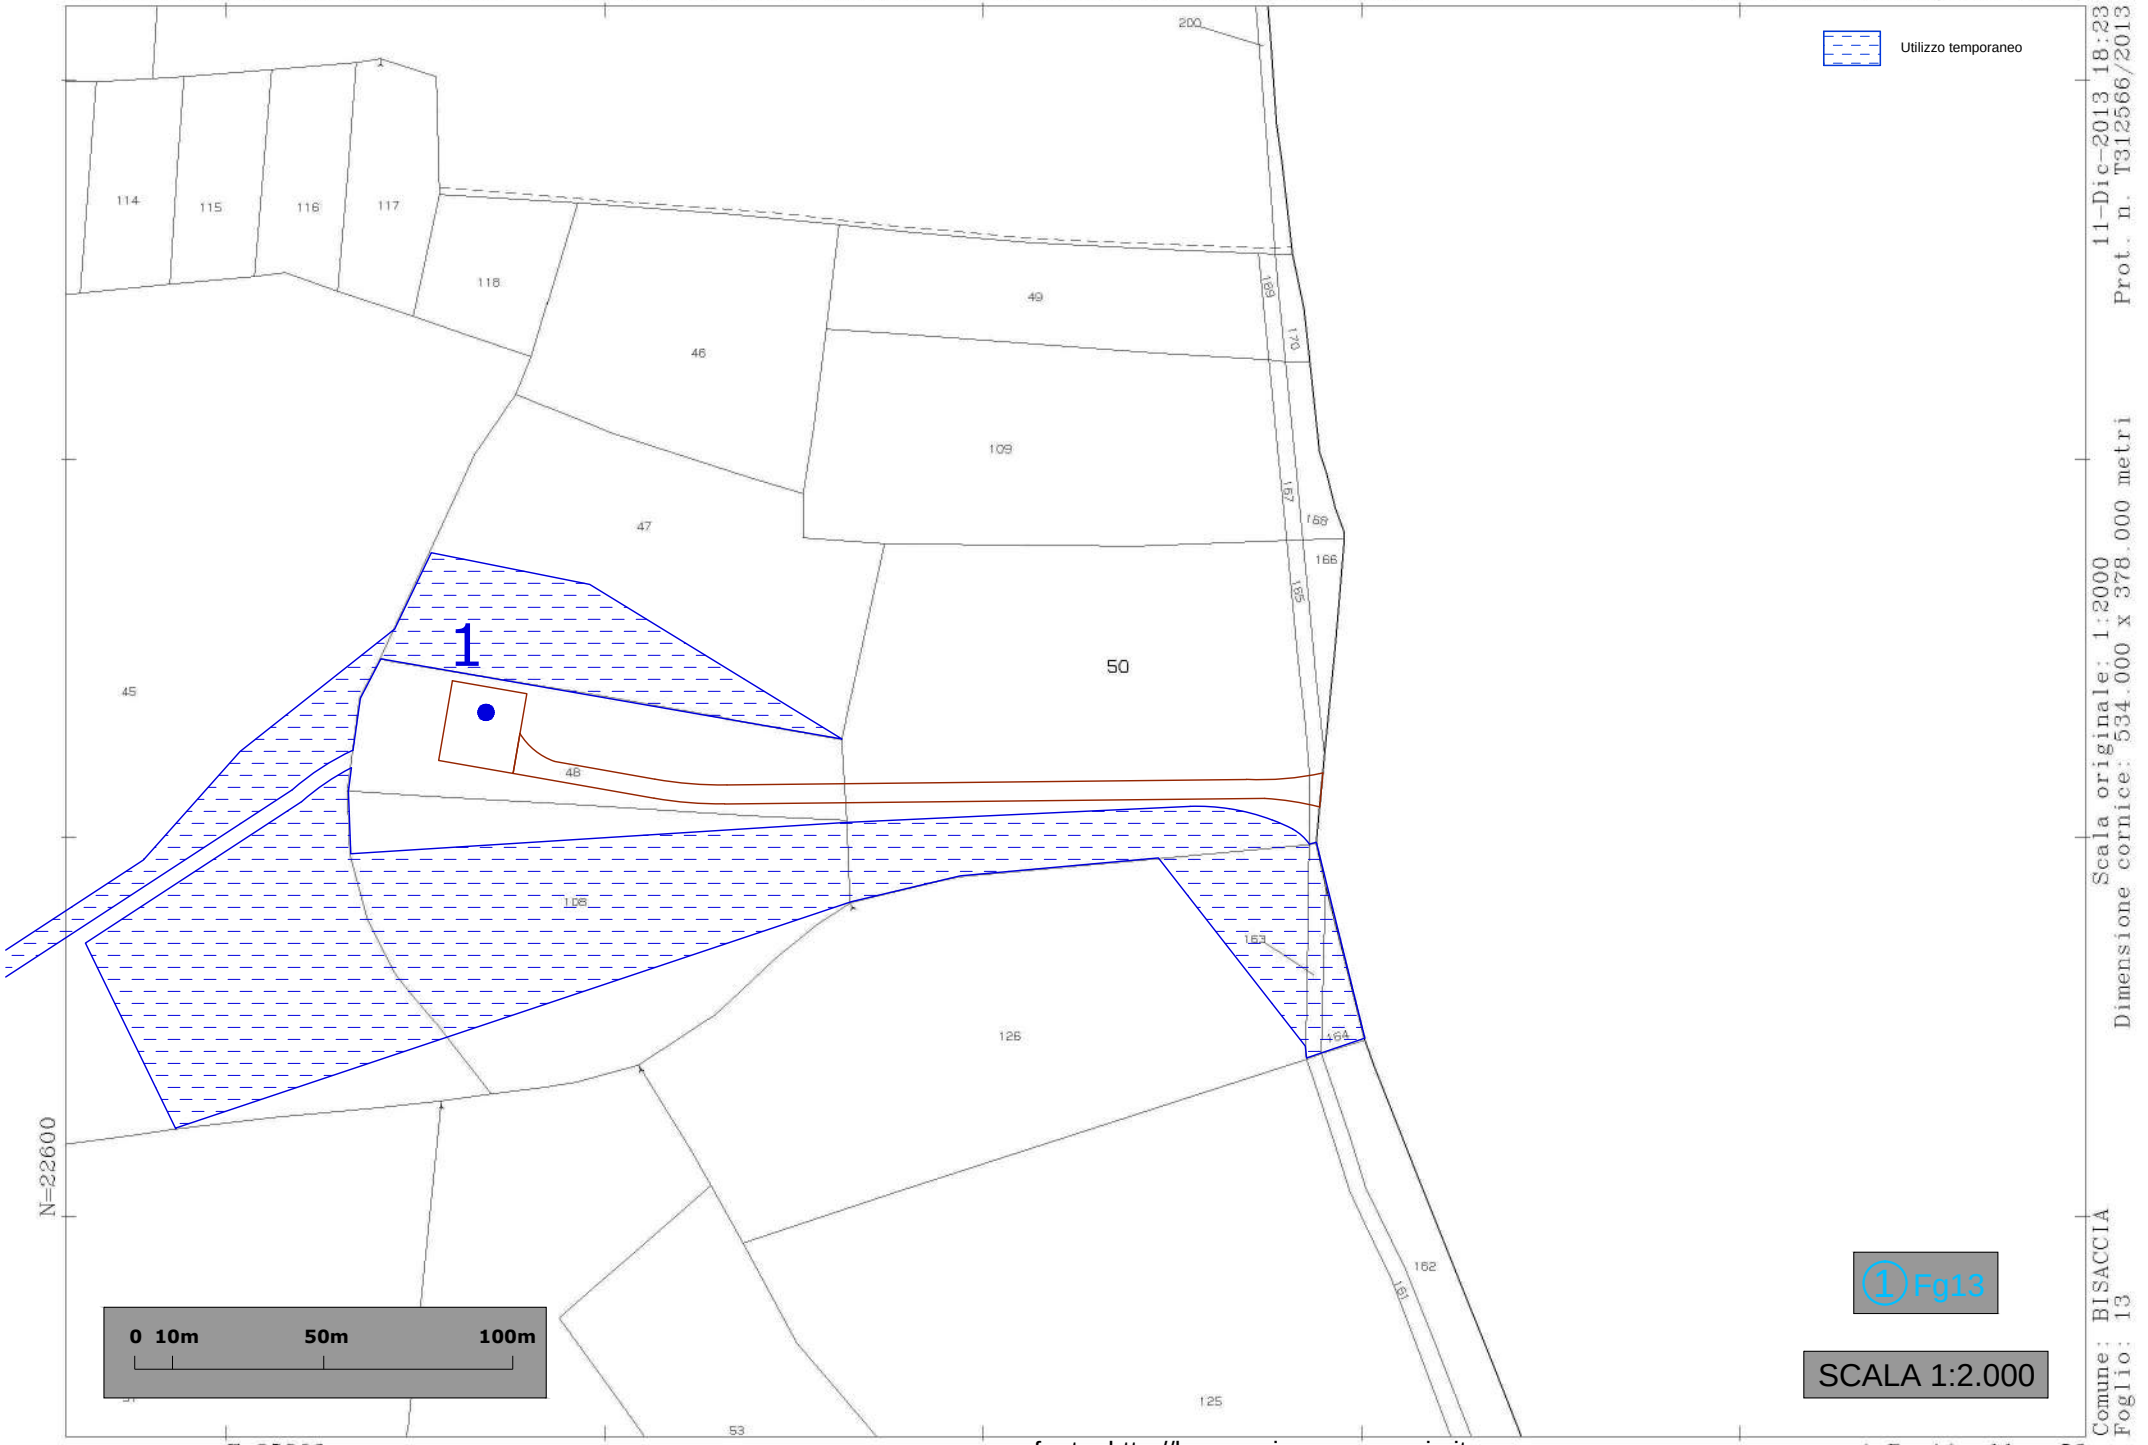

11-Dic-2013 18:23
Prot. n. T312566/2013
Scala originale: 1:2000
Dimensione cornice: 534.000 x 378.000 metri
Comune: BISACCIA
Foglio: 13


fonte: http://burc.regione.campania.it


BOLLETTINO UFFICIALE
della REGIONE CAMPANIA
n. 45 del 20 Luglio 2015
PARTE I Atti della Regione



fonte: http://burc.regione.campania.it


Utilizzo temporaneo
1
2
43
Fg13
SCALA 1:2.000
0 10m 50m 100m
N=22600
E=34600
Comune: BISACCIA
Foglio: 13
Scala originale: 1:2000
Dimensione cornice: 534.000 x 378.000 metri
11-Dic-2013 18:24
Prot. n. T313180/2013

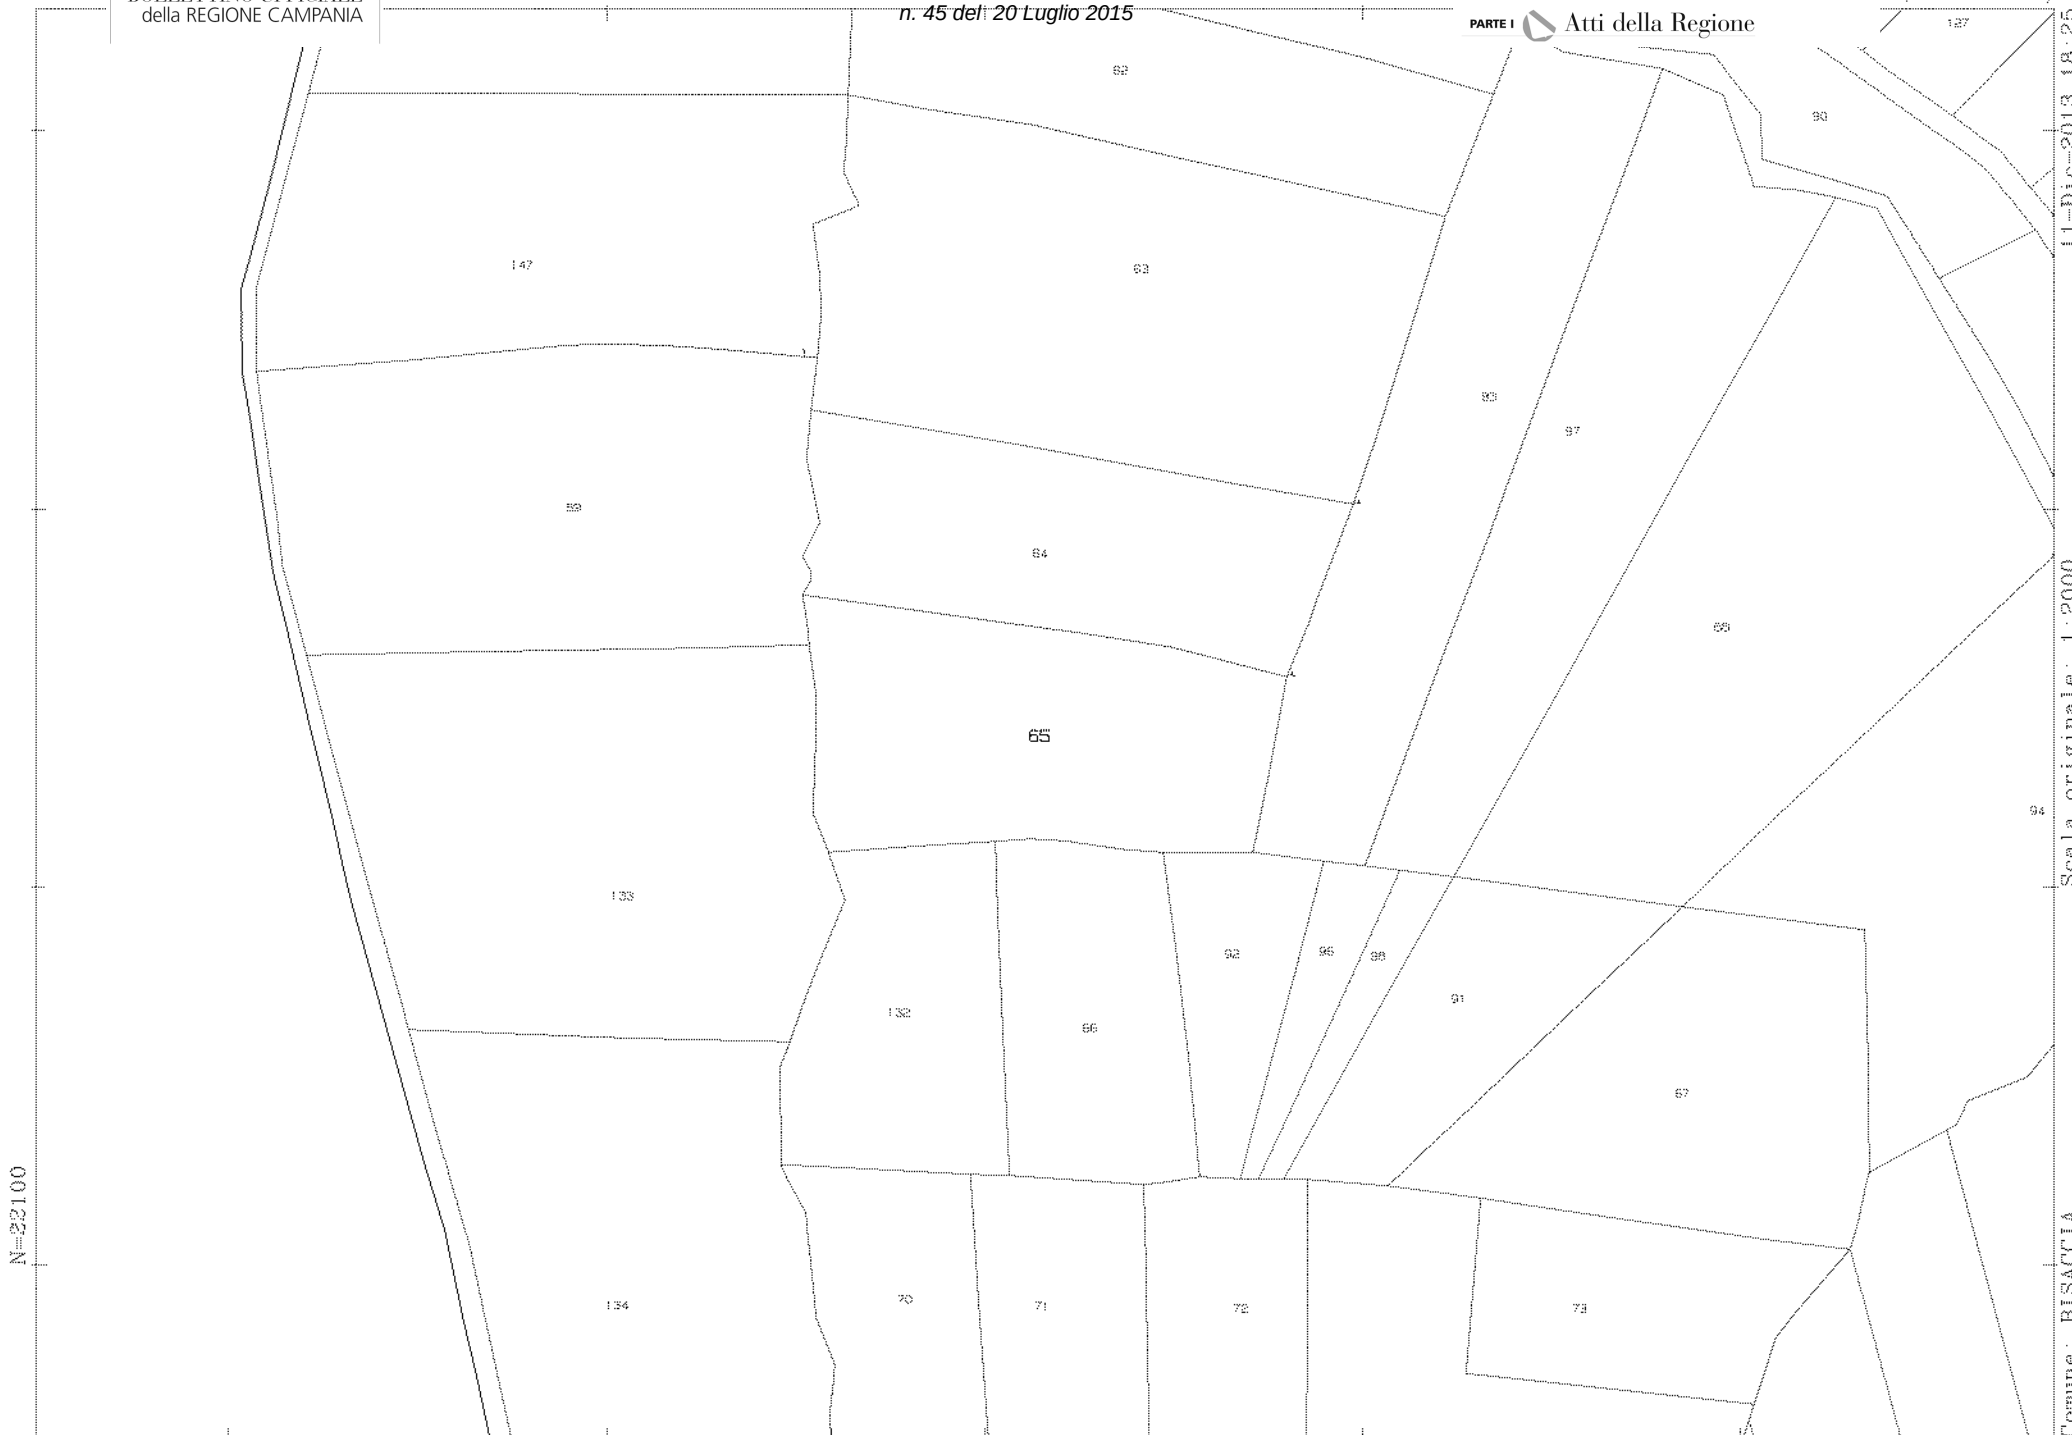
62
63
64
65
66
67
59
147
139
132
134
70
71
72
73
92
95
96
91
97
93
90
127
94
N=22100
E=34700
Comune: BISACCIA
Foglio: 13
Particella: 65
Scala originale: 1:2000
Dimensione cornice: 534.000 x 378.000 metri
11-Dic-2013 18:25
Prot. n. T313464/2013

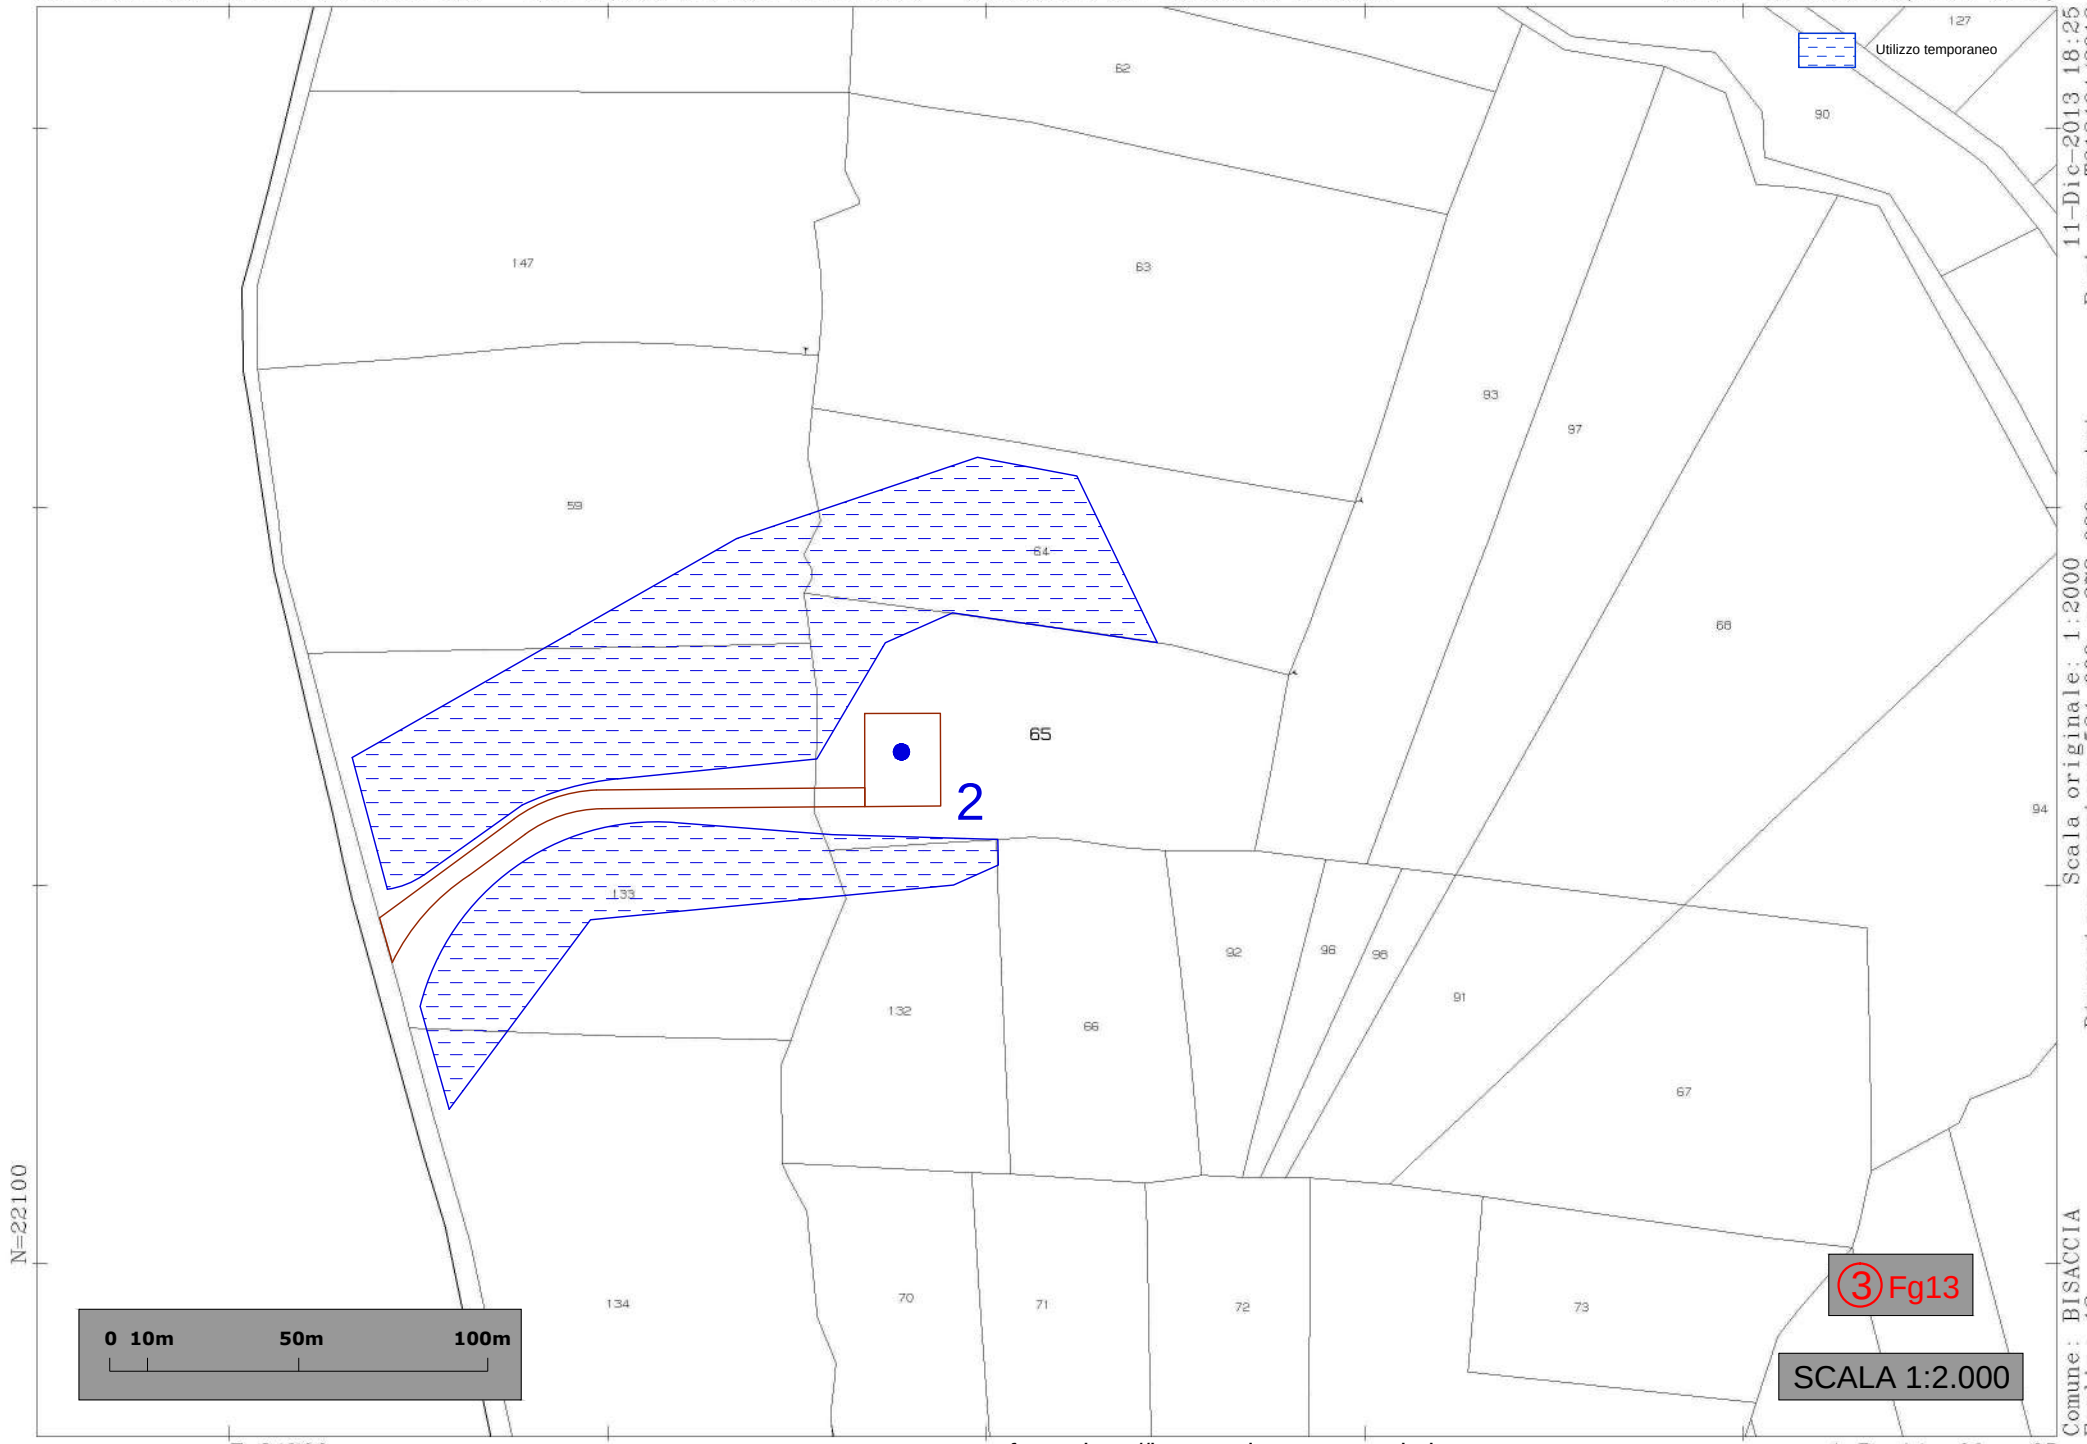


11-Dic-2013 18:25 Prot. n. T313464/2013
Scala originale: 1:2000 Dimensione cornice: 534.000 x 378.000 metri
Comune: BISACCIA Foglio: 13

N=22100


E=34700

fonte: http://burc.regione.campania.it

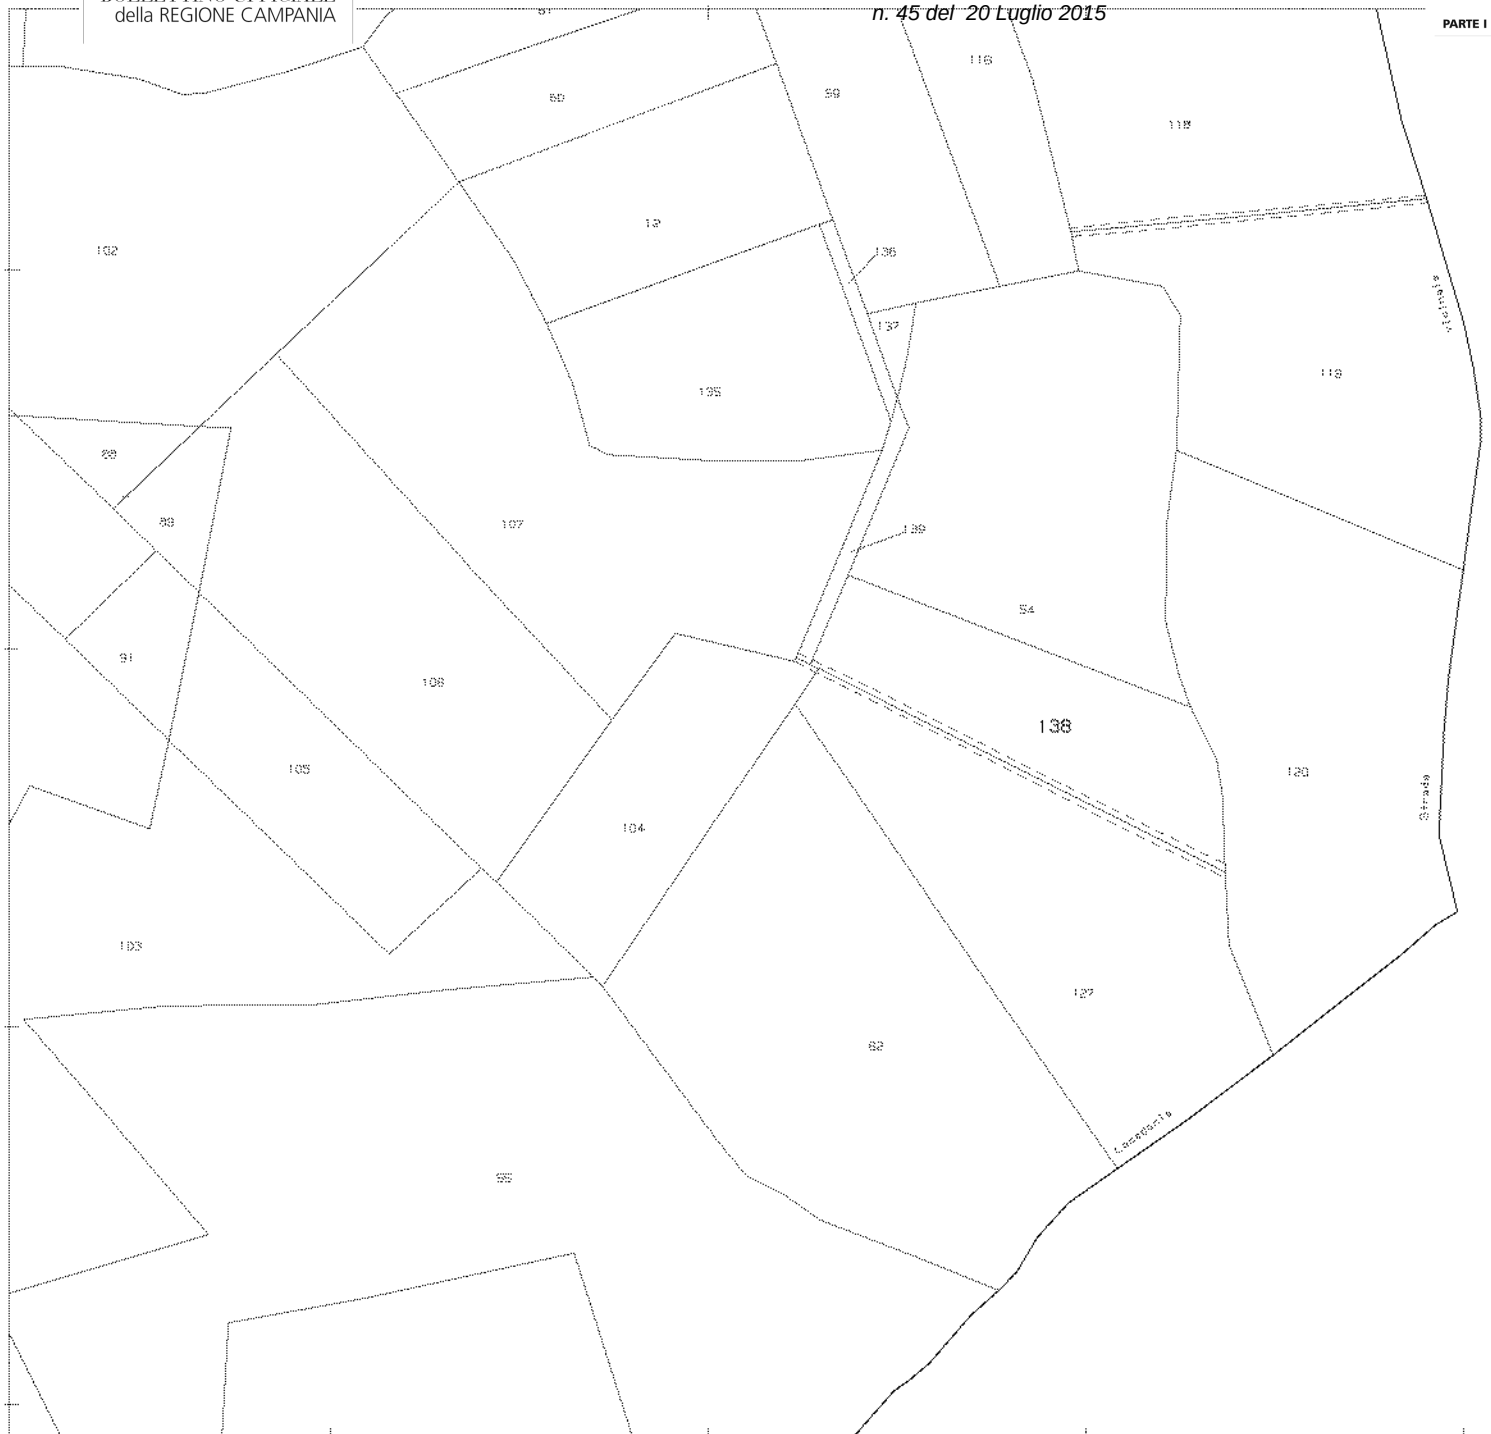

Scala originale: 1:2000
Dimensione cornice: 534.000 x 378.000 metri
11-Dic-2013 18:25
Prot. n. T313703/2013
Comune: BISACCIA
Foglio: 12
N=21700
E=34500
Particella: 138


Visura telematica(0.90 euro)

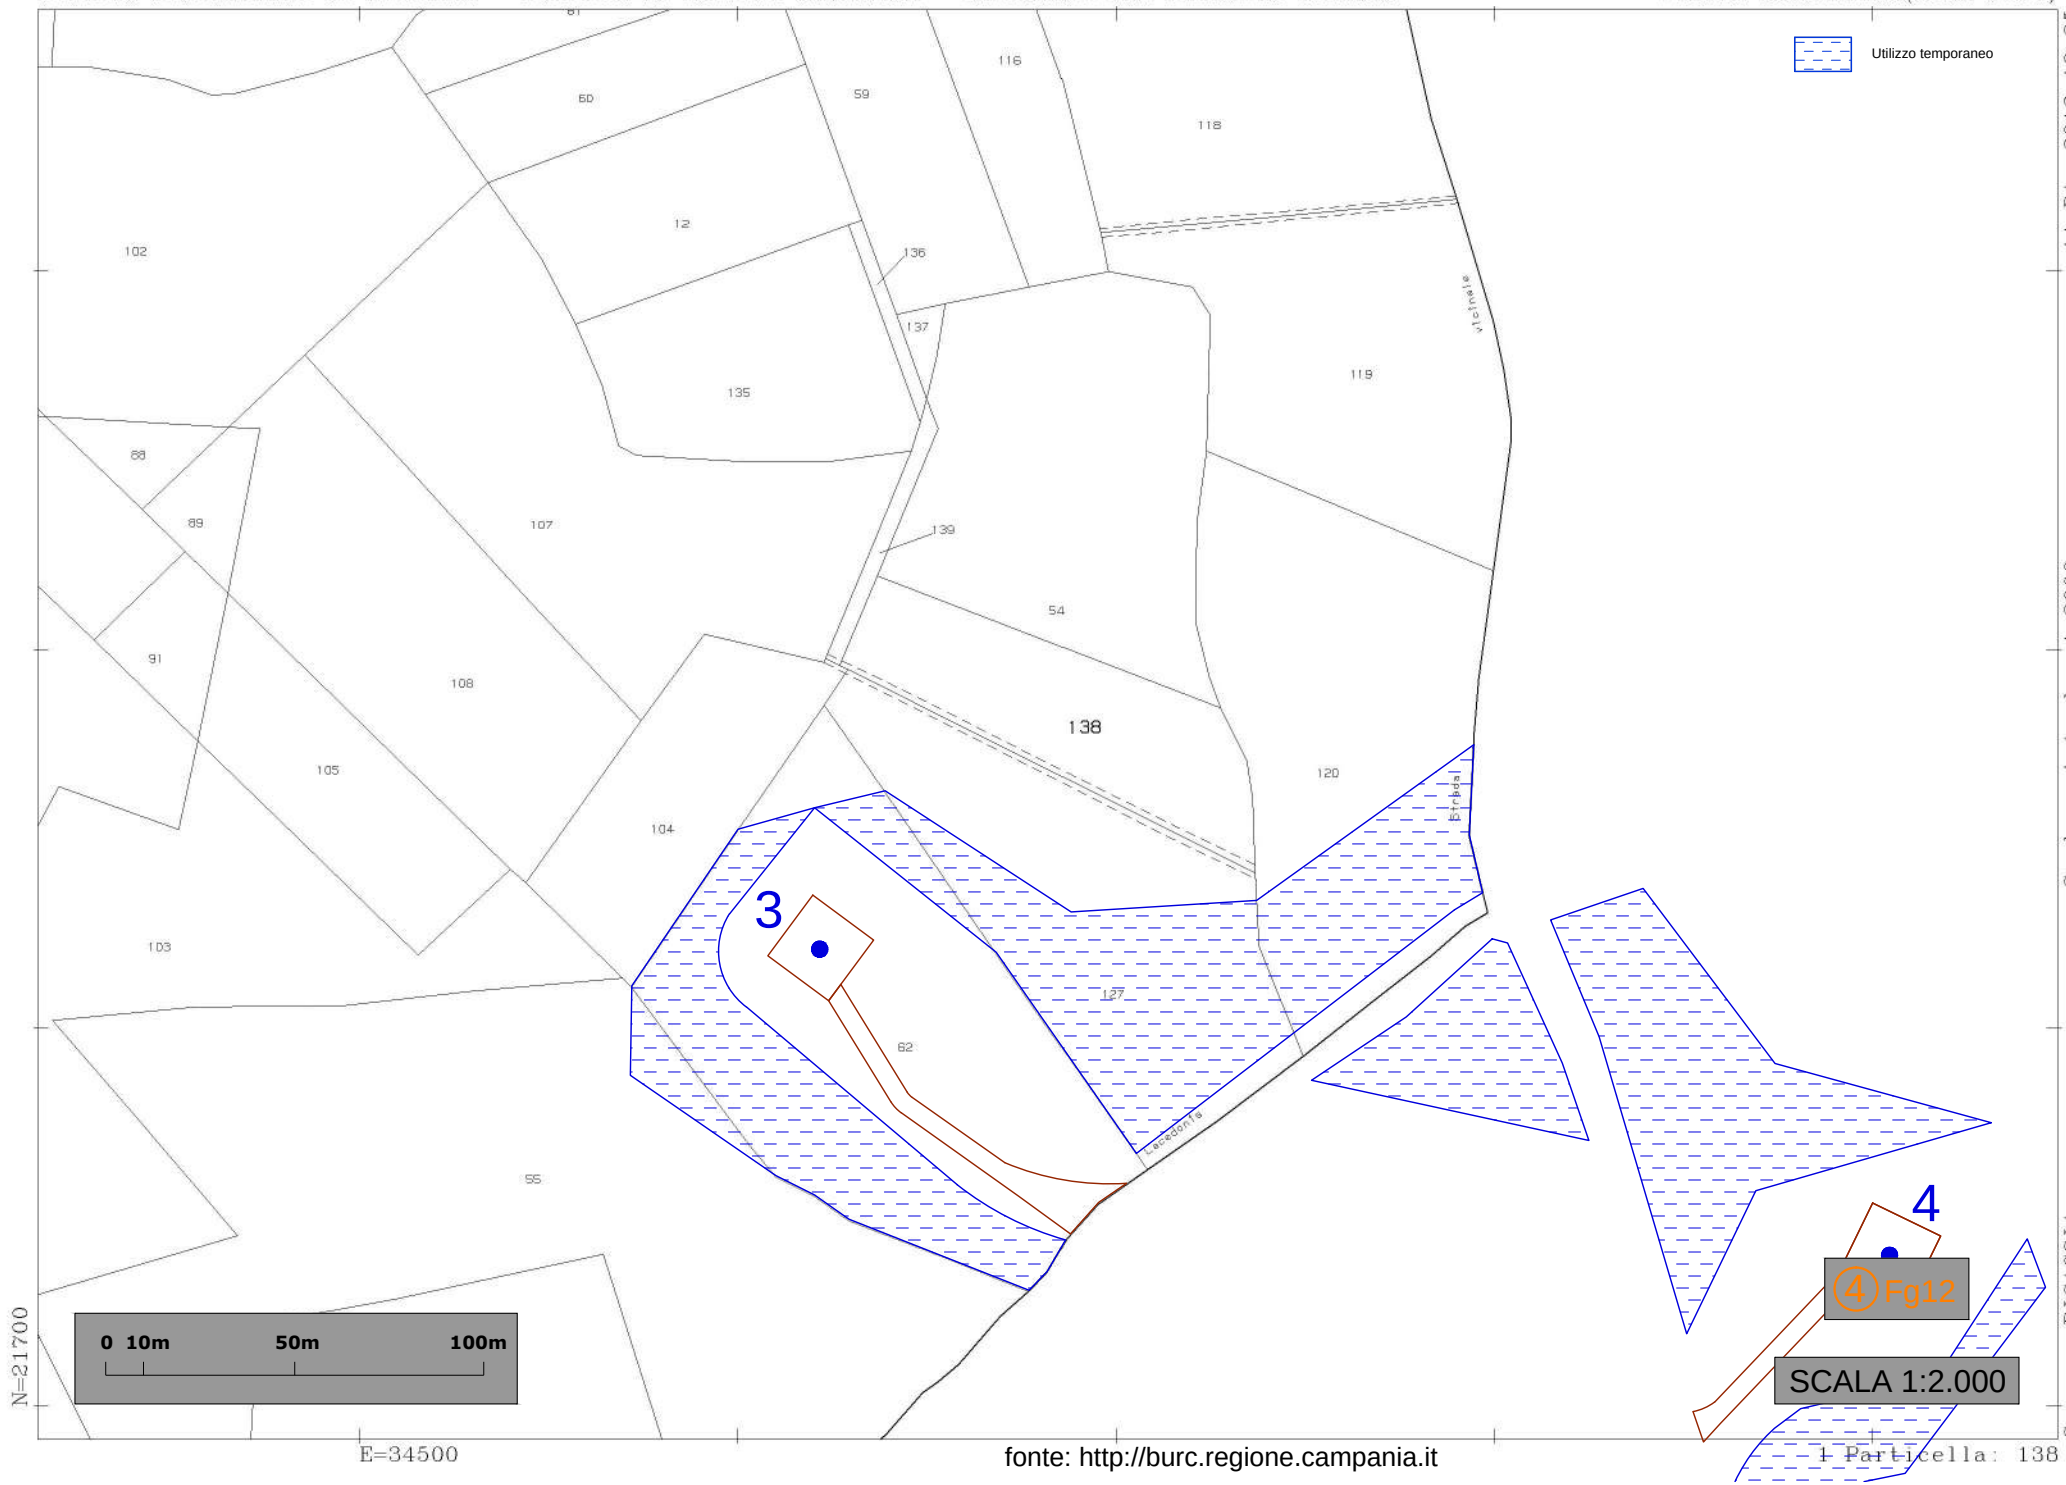


11-Dic-2013 18:25
Prot. n. T313703/2013
Scala originale: 1:2000
Dimensione cornice: 534.000 x 378.000 metri
Comune: BISACCIA
Foglio: 12

fonte: http://burc.regione.campania.it

Uffic vellino – Territorio Servizi Catastali – Direttore ING. VITALIANO STELLATO Vis. tel.(0.90 euro)

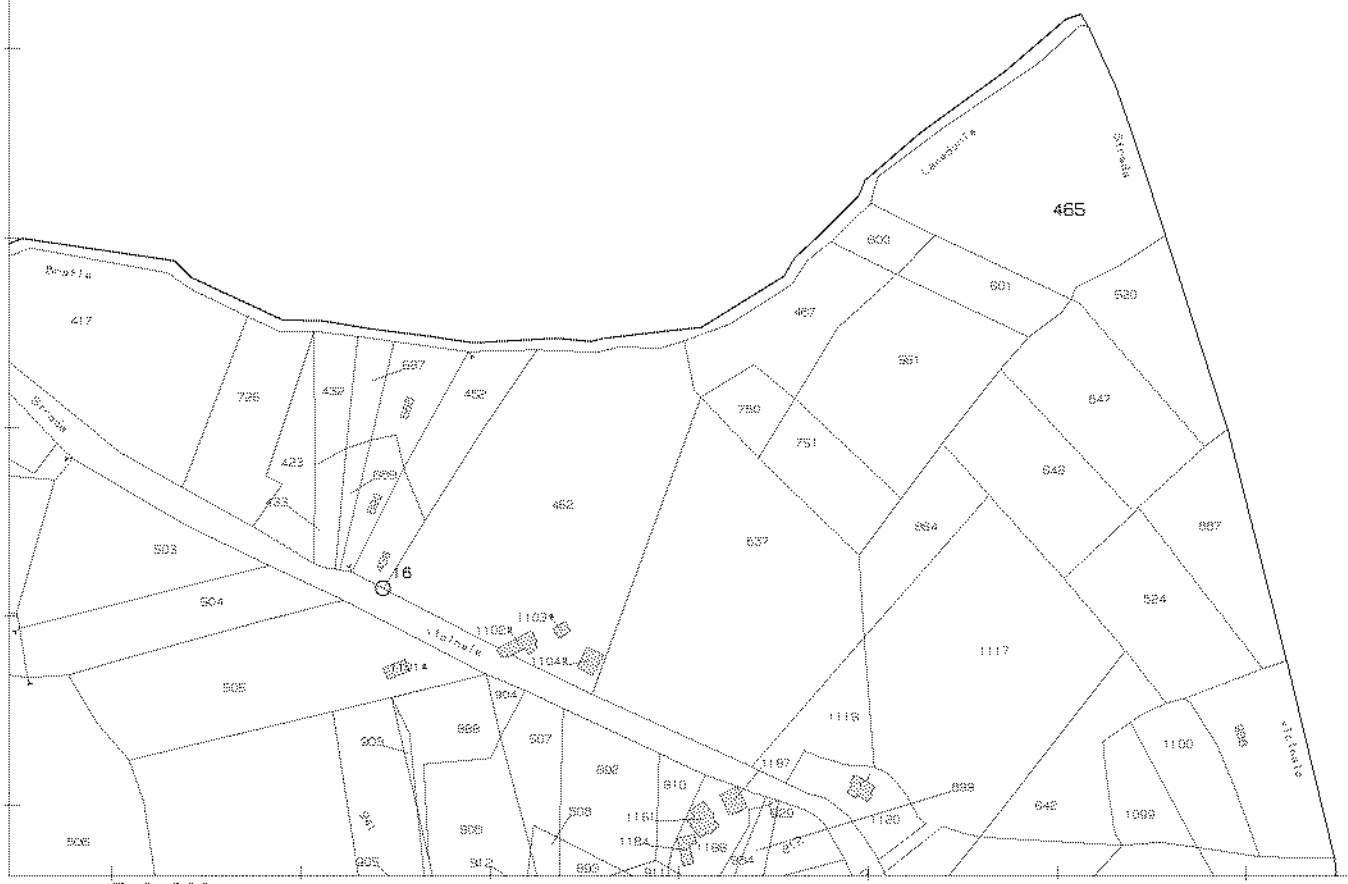

Comune: BISACCIA
Foglio: 17
Scala originale: 1:4000
Dimensione cornice: 1068.000 x 756.000 metri
10-Mar-2015 16:18
Prot. n. T240525/2015

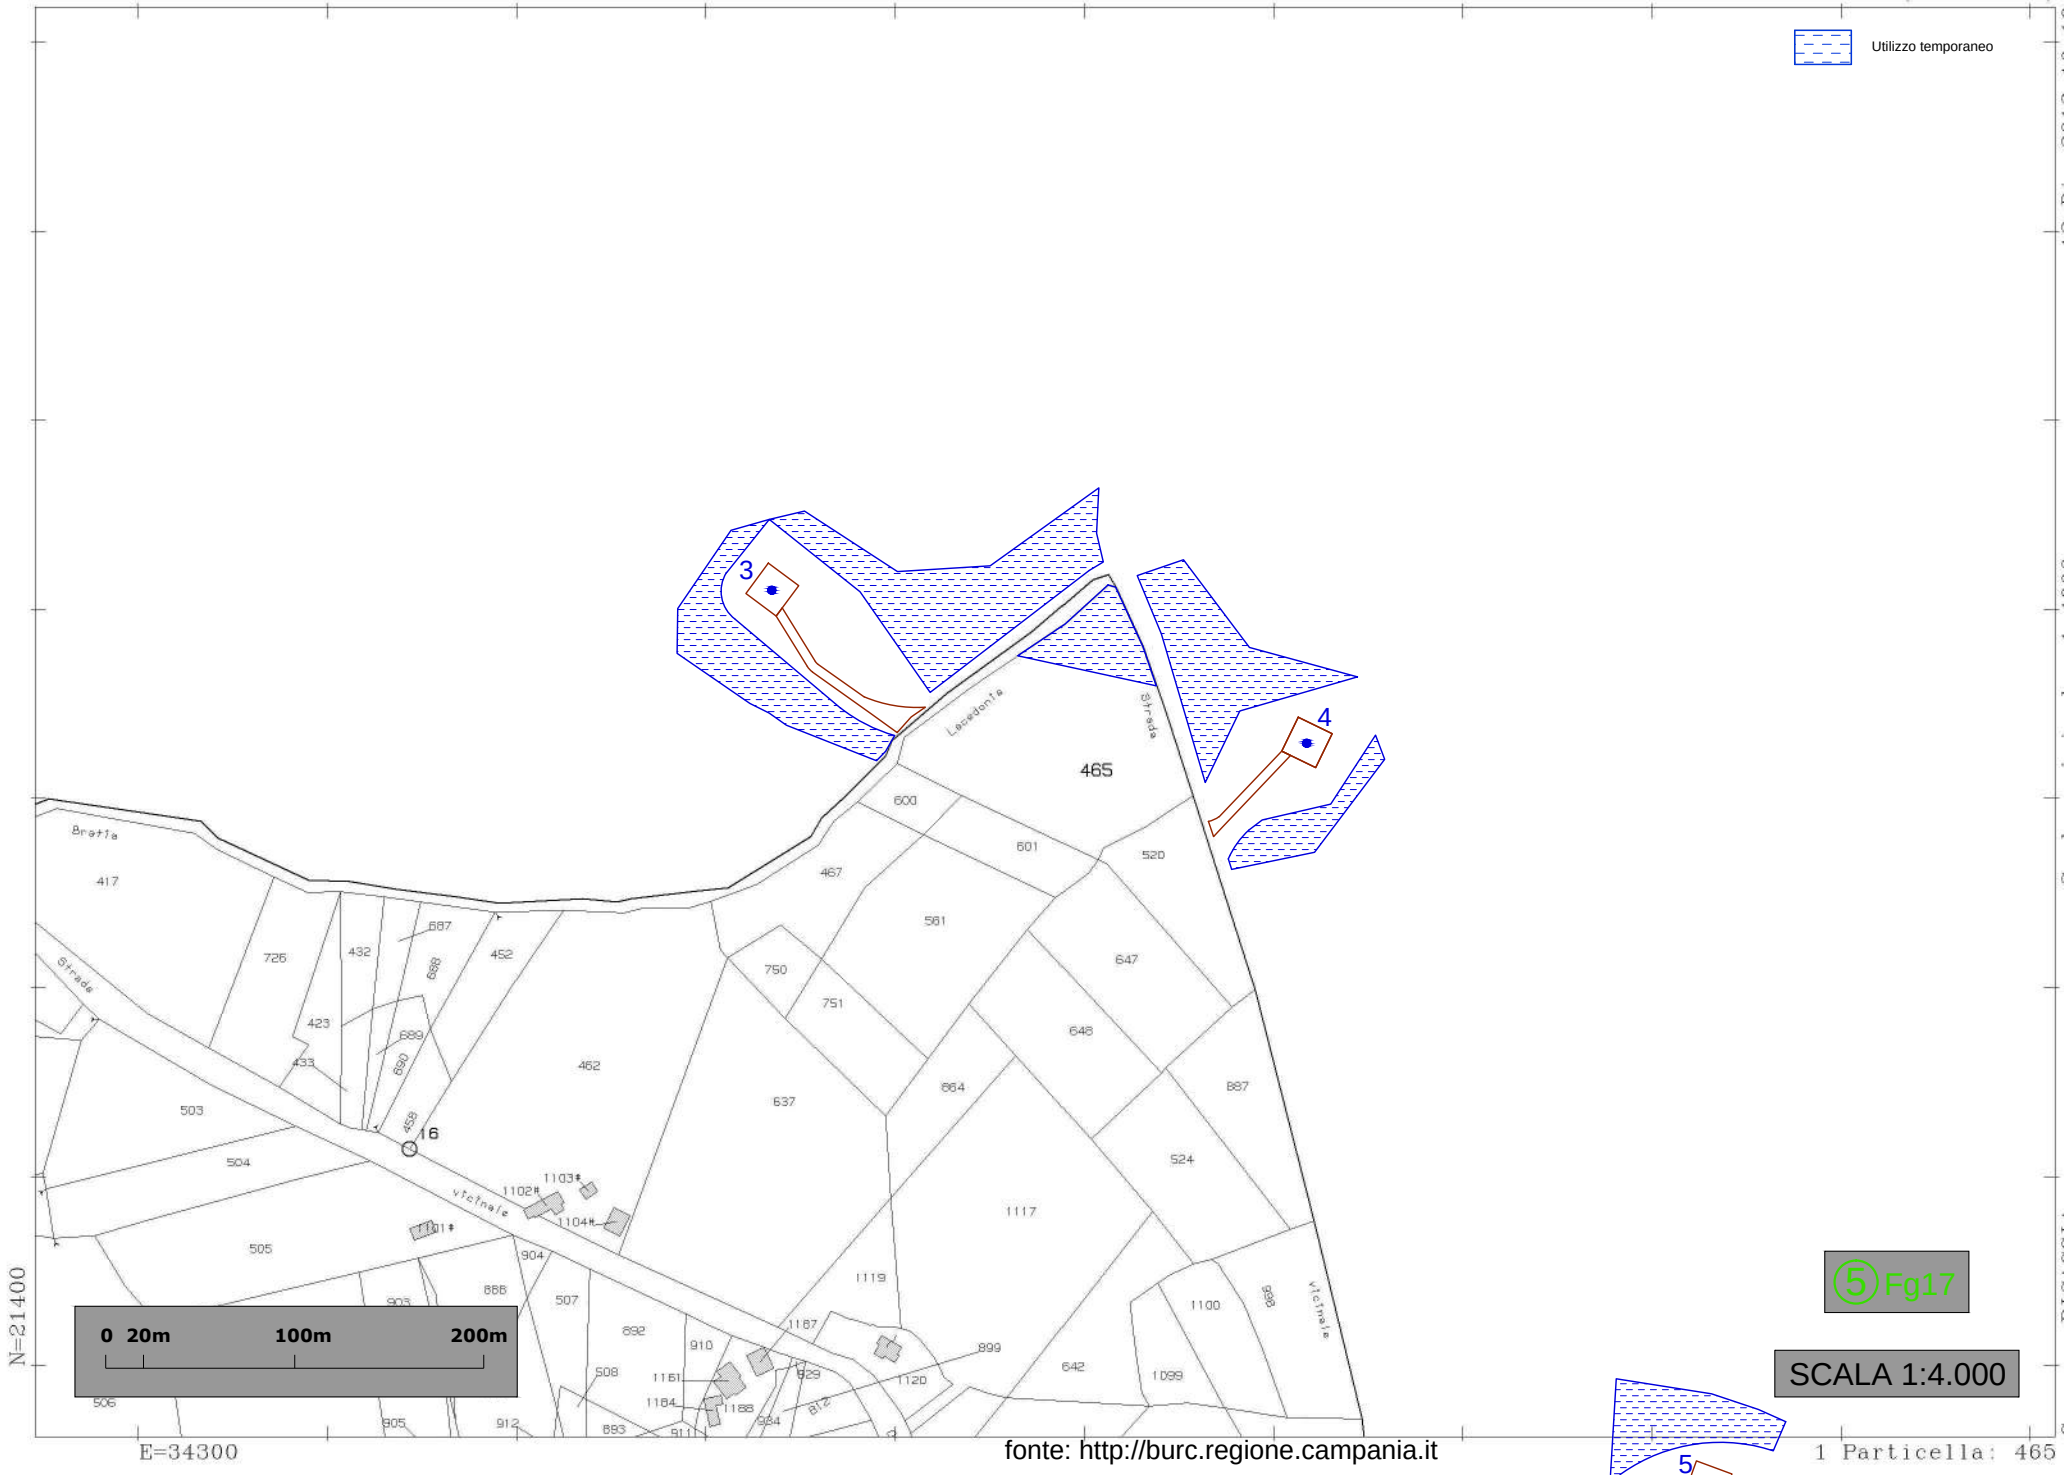

fonte: http://burc.regione.campania.it

Ⓢ Fg17

SCALA 1:4.000

Comune: BISACCIA
Foglio: 17
Particella: 465

Scala originale: 1:4000
Dimensione cornice: 1068.000 x 756.000 metri


12-Dic-2013 10:19
Prot. n. T70079/2013


Visura telematica(0.90 euro)
11-Dic-2013 18:26
Prot. n. T313987/2013
Scala originale: 1:4000
Dimensione cornice: 1068.000 x 756.000 metri
Comune: BISACCIA
Foglio: 18
N=21400
E=34400
fonte: http://burc.regione.campania.it 1 Particella: 1




fonte: http://burc.regione.campania.it



Comune: BISACCIA
Foglio: 18
Scala originale: 1:4000
Dimensione cornice: 1068.000 x 756.000 metri
13-Dic-2013 12:05
Prot. n. T138762/2013
N=21000
E=34600
Particella: 233
Viabile
233
12
6
8

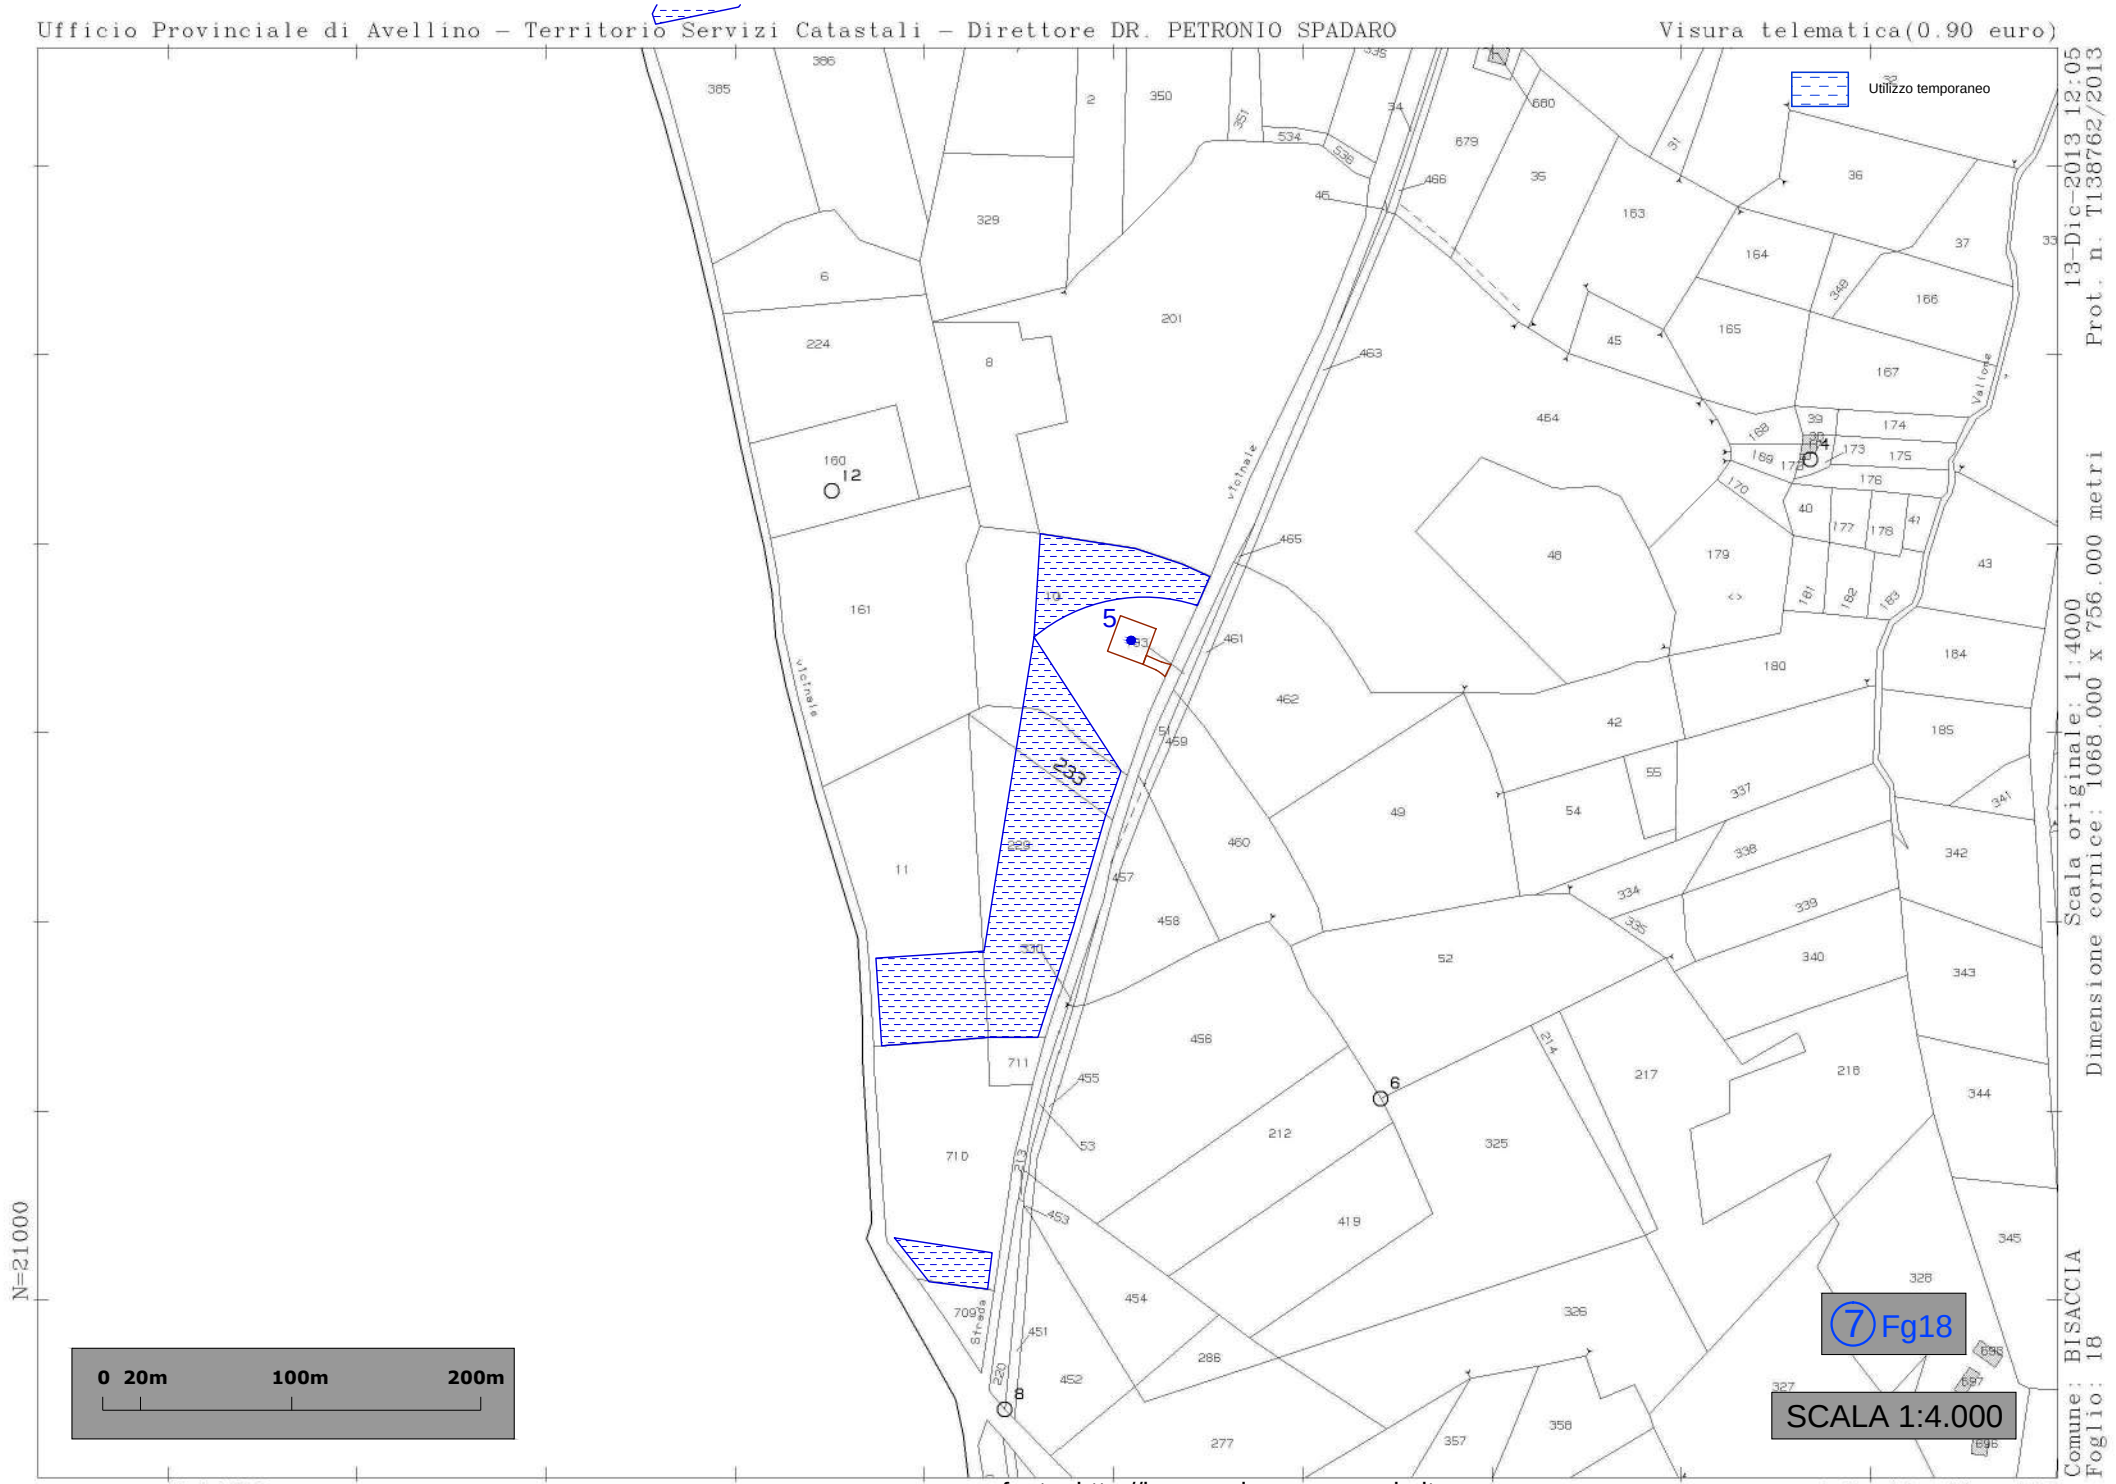

13-Dic-2013 12:05 Prot. n. T138762/2013
Scala originale: 1:4000
Dimensione cornice: 1068.000 x 756.000 metri
Comune: BISACCIA
Foglio: 18

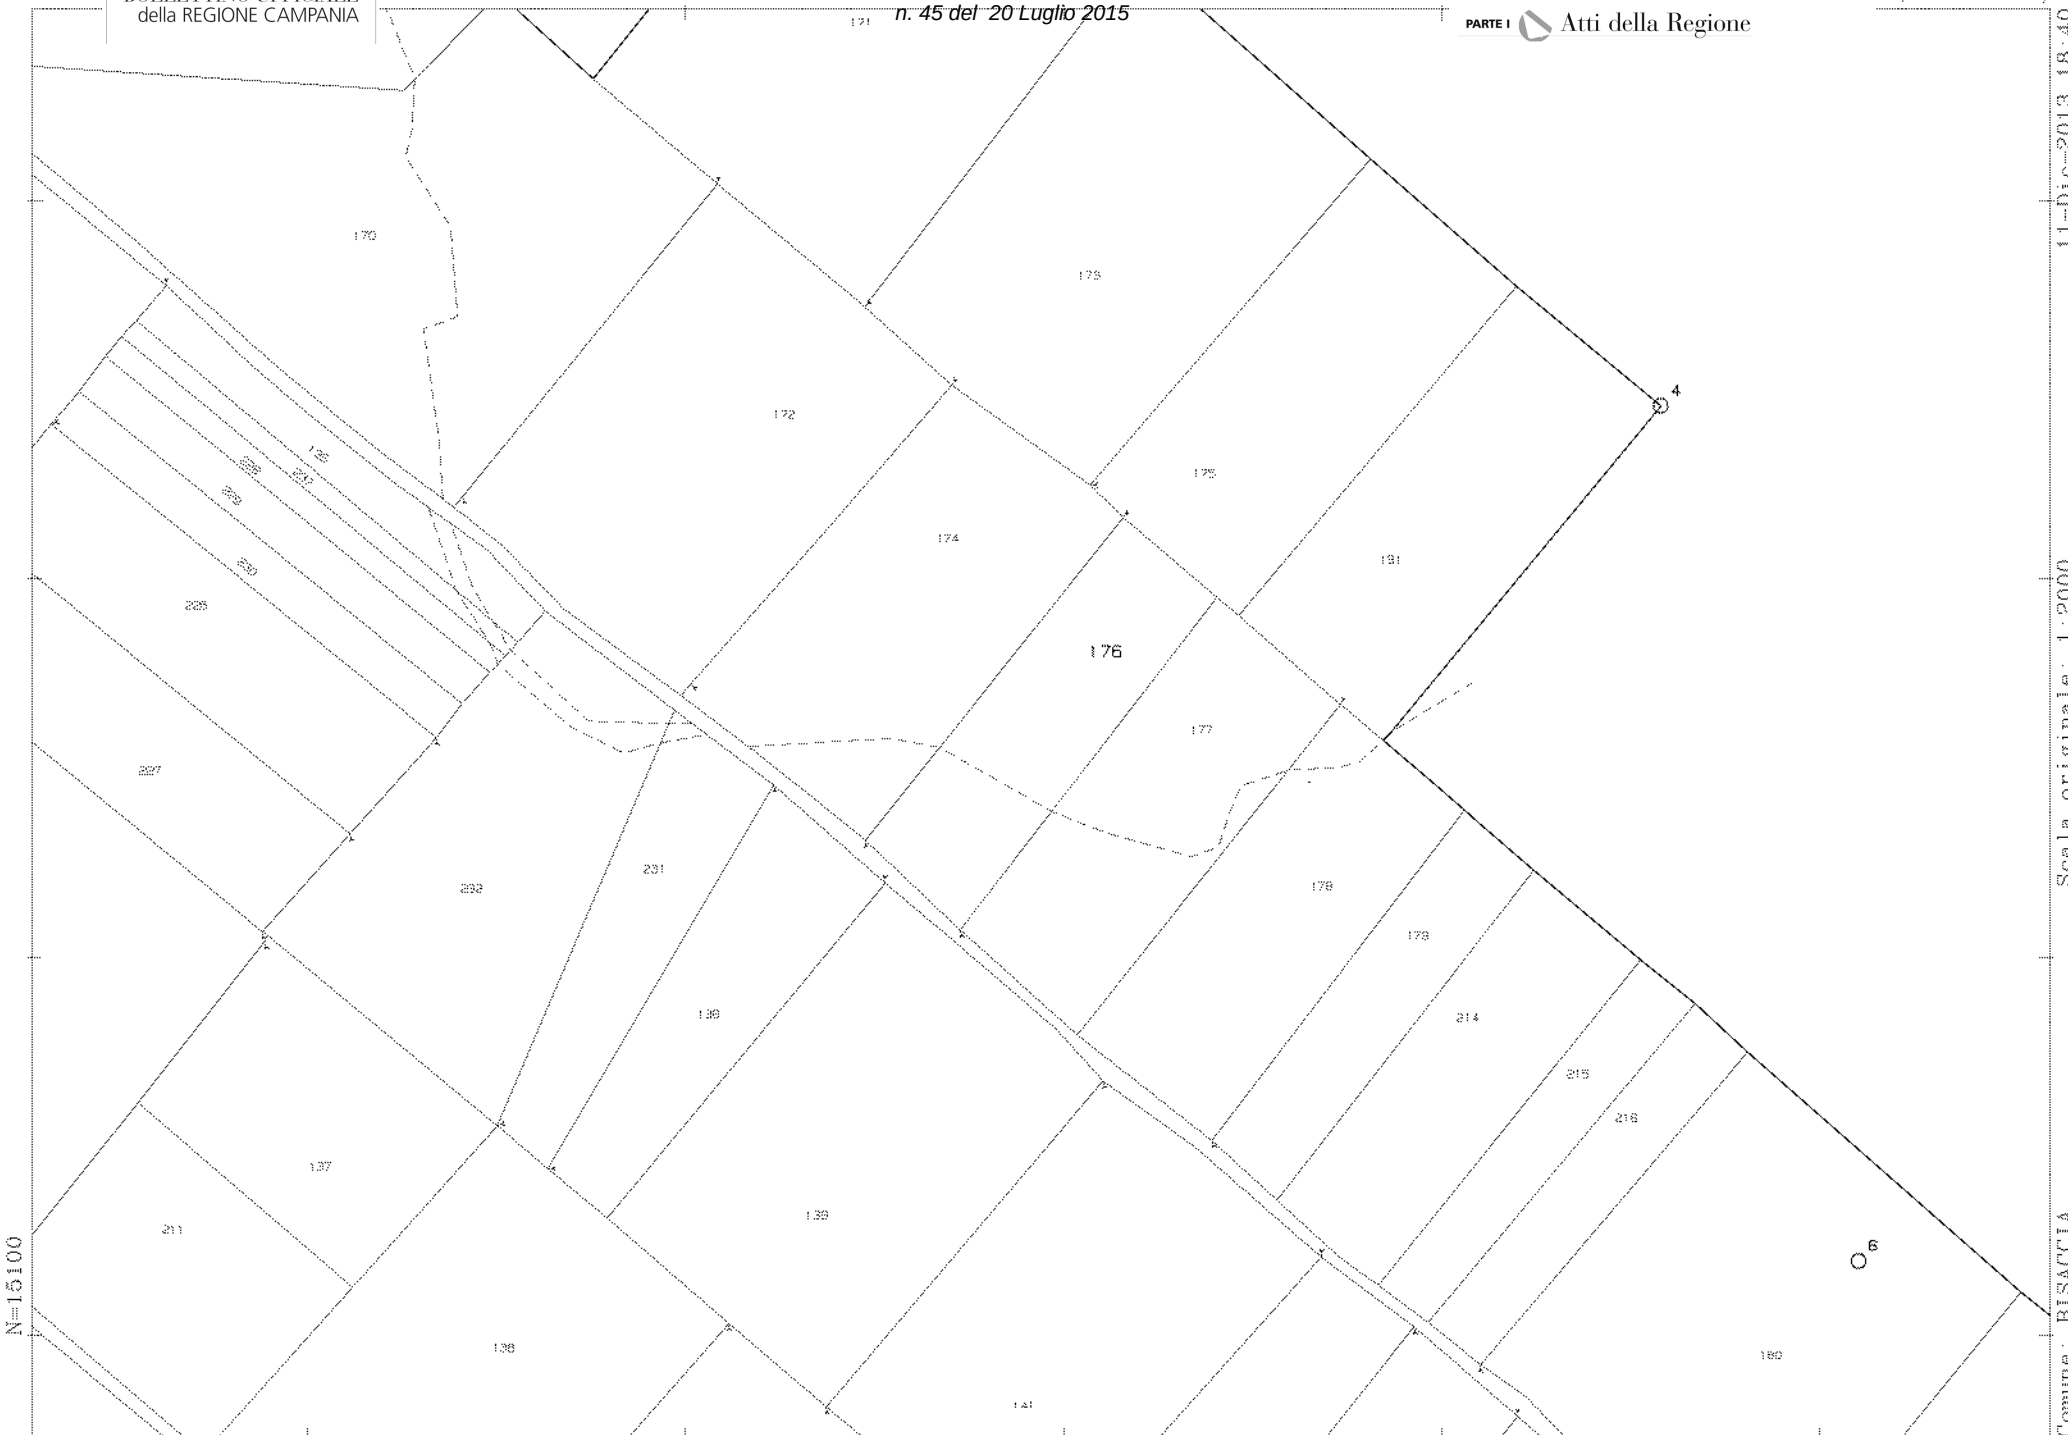

fonte: http://burc.regione.campania.it

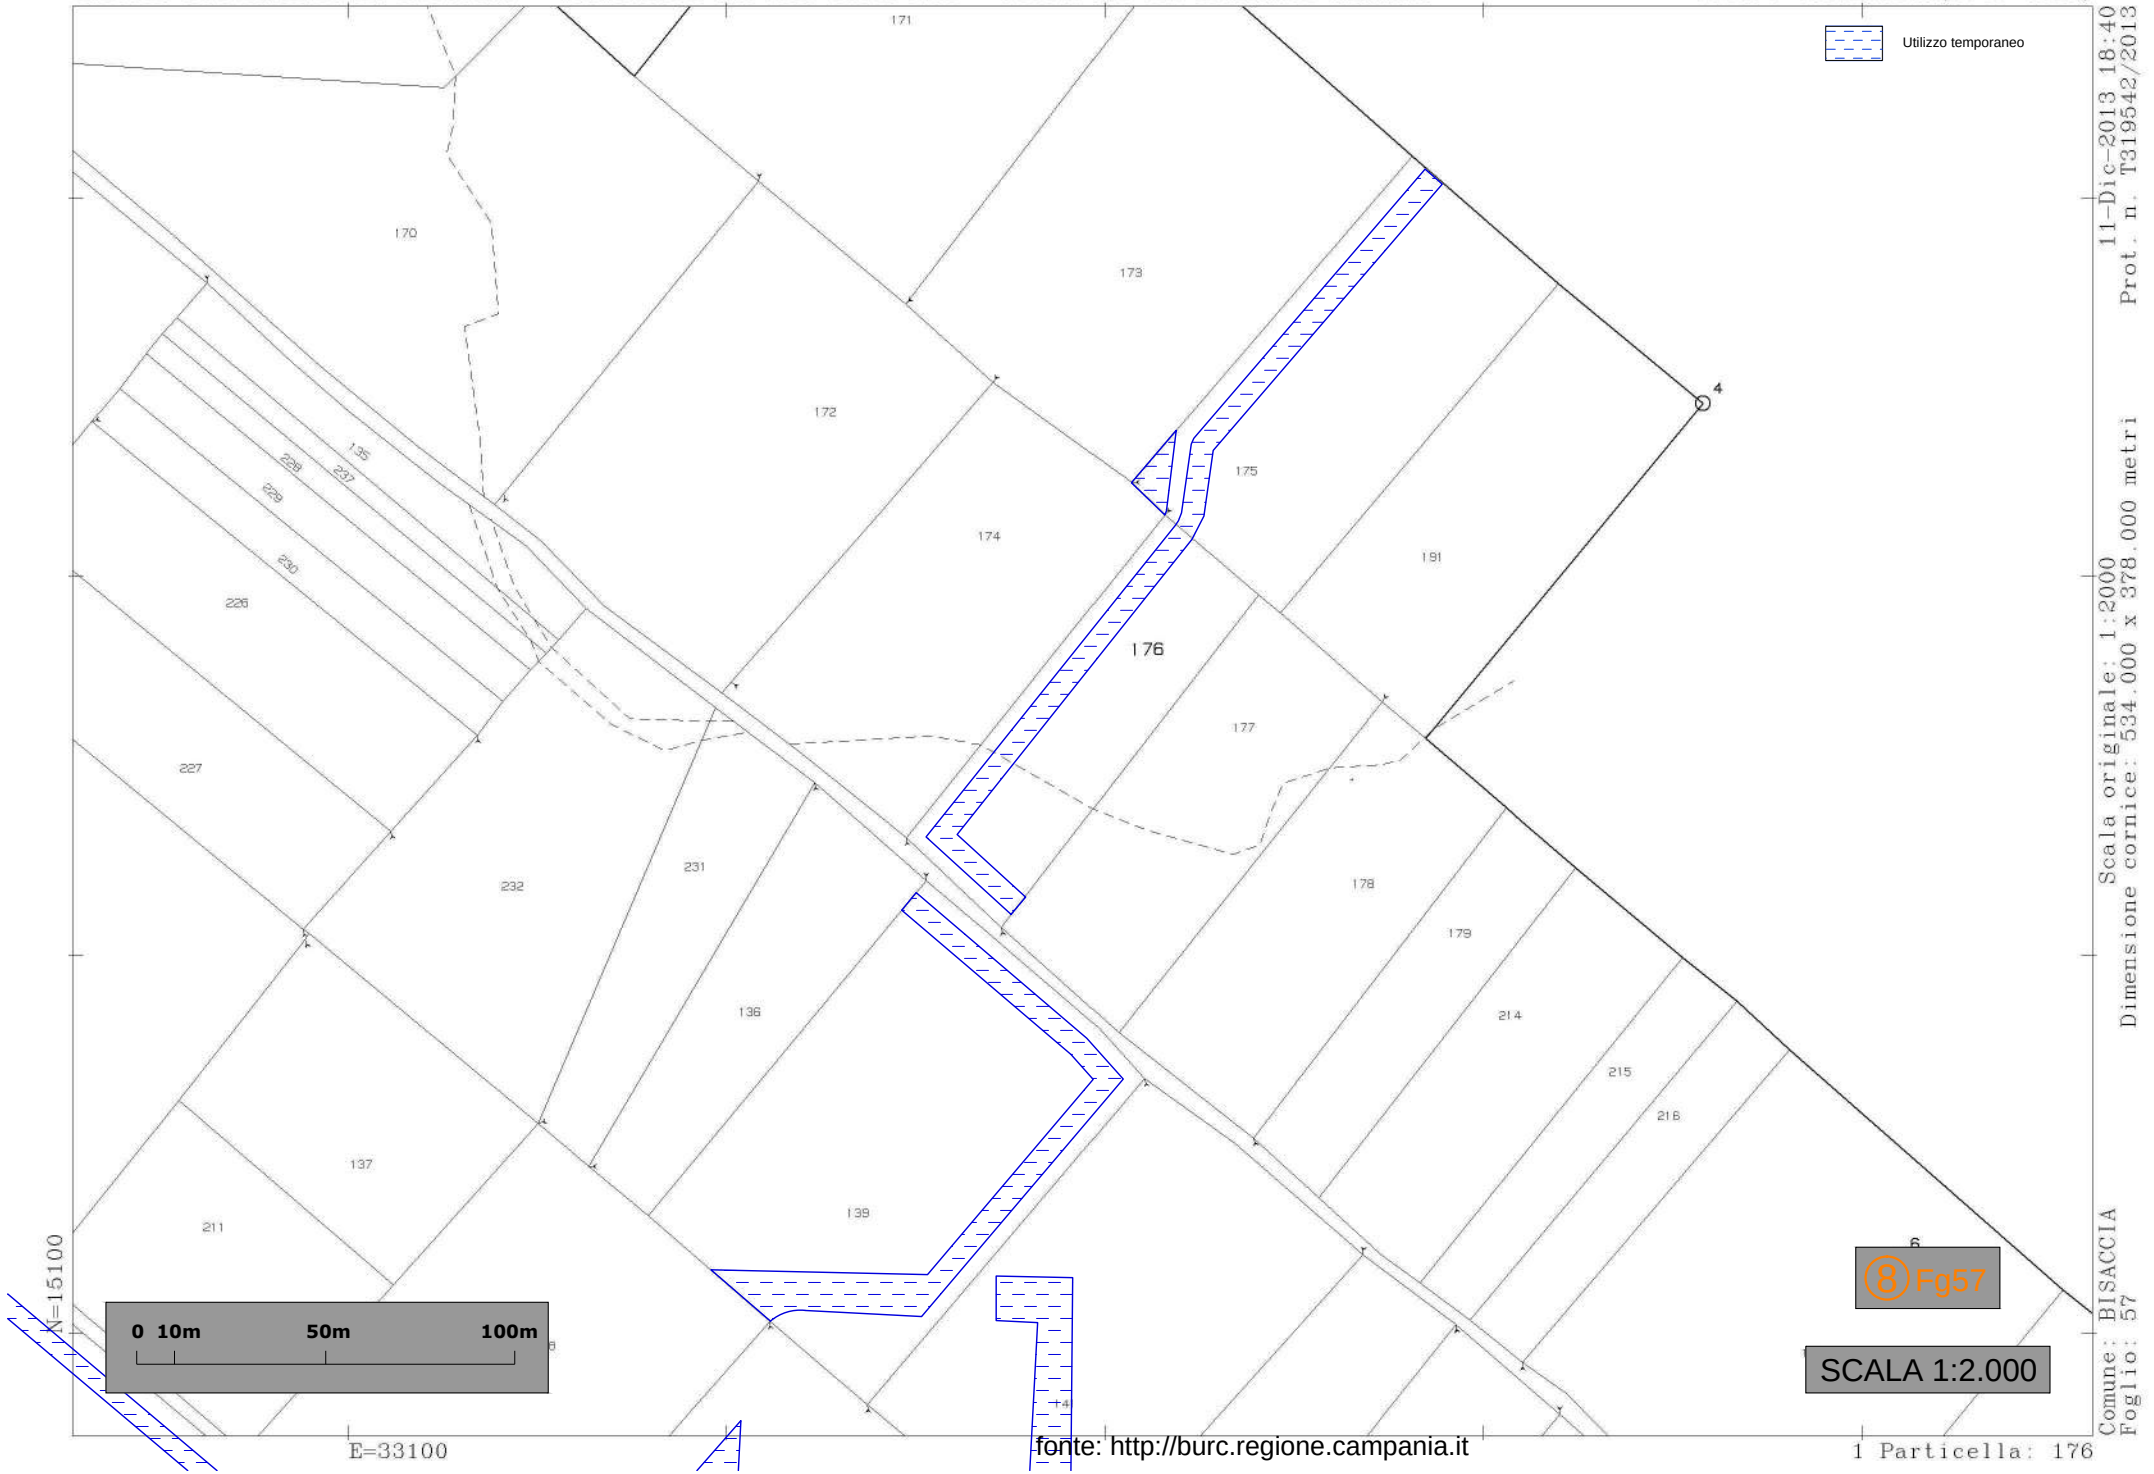

11-Dic-2013 18:40
Prot. n. T319542/2013
Scala originale: 1:2000
Dimensione cornice: 534.000 x 378.000 metri
Comune: BISACCIA
Foglio: 57

fonte: http://burc.regione.campania.it

BOLLETTINO UFFICIALE
della REGIONE CAMPANIA

n. 45 del 20 Luglio 2015

PARTE I Atti della Regione

2-Feb-2015 22:05
Prot. n. T305580/2015

Scala originale: 1:2000
Dimensione cornice: 778.000 x 552.000 metri

Comune: BISACCIA
Foglio: 57

N=14800

E=32800

1 Particella: 357

fonte: http://burc.regione.campania.it

BOLLETTINO UFFICIALE
della REGIONE CAMPANIA

n. 45 del 20 Luglio 2015

PARTE I Atti della Regione

Utilizzo temporaneo

0 10m 50m 100m

N=14800

E=32800

⑨ Fg57

SCALA 1:2.000

Comune: BISACCIA
Foglio: 57

Scala originale: 1:2000
Dimensione cornice: 776.000 x 552.000 metri

2-Feb-2015 22:05
Prot. n. T305580/2015

1 Particella: 357

fonte: http://burc.regione.campania.it

BOLLETTINO UFFICIALE
della REGIONE CAMPANIA
n. 45 del 20 Luglio 2015
PARTE I Atti della Regione

Parco Eolico "*Bisaccia*"

ALLEGATO 3

Visure catastali

infing industria & ambiente s.r.l.
centro direzionale is. a/7 – 80143 napoli
tel. +39 081 5796162 +39 081 19483462
fax +39 081 19305268 info@infing.it
www.infing.it

fonte: http://burc.regione.campania.it

Ufficio Provinciale di Avellino - Territorio
Servizi Catastali

Visura storica per immobile

Data: 02/02/2015 - Ora: 21.26.45 Segue

Visura n.: T303450 Pag: 1

Situazione degli atti informatizzati dall'impianto meccanografico al 02/02/2015

Dati della richiesta	**Comune di BISACCIA (Codice: A881)**
	Provincia di AVELLINO
Catasto Terreni	**Foglio: 12 Particella: 55**

INTESTATI

1	SOLIMINE Incoronata nata a BISACCIA il 30/10/1947	SLMNRN47R70A881E*	(1) Proprieta` per 333/1000
2	SOLIMINE Maria Antonietta nata a BISACCIA il 21/05/1952	SLMMNT52E61A881T*	(1) Proprieta` per 333/1000
3	SOLIMINE Maria Grazia nata a BISACCIA il 07/07/1950	SLMMGR50L47A881U*	(1) Proprieta` per 167/1000
4	SOLIMINE Ninetta nata a BISACCIA il 15/11/1959	SLMNTT59S55A881K*	(1) Proprieta` per 167/1000

Situazione dell'Immobile dall'impianto meccanografico

N.	DATI IDENTIFICATIVI			DATI CLASSAMENTO						DATI DERIVANTI DA
	Foglio	Particella	Sub	Porz	Qualità Classe	Superficie(m²) ha are ca	Deduz	Reddito Dominicale	Reddito Agrario	
1	**12**	**55**		-	**PASCOLO 2**	**2 02 80**		**Euro 14,66 L. 28.392**	**Euro 7,33 L. 14.196**	**Impianto meccanografico del 14/12/1977**
Notifica					**Partita**	14652				

L'intestazione alla data della richiesta deriva dai seguenti atti:

Situazione degli intestati dal 26/06/2010

N.	DATI ANAGRAFICI	CODICE FISCALE	DIRITTI E ONERI REALI
1	SOLIMINE Incoronata nata a BISACCIA il 30/10/1947	SLMNRN47R70A881E*	(1) Proprieta` per 333/1000
2	SOLIMINE Maria Antonietta nata a BISACCIA il 21/05/1952	SLMMNT52E61A881T*	(1) Proprieta` per 333/1000
3	SOLIMINE Maria Grazia nata a BISACCIA il 07/07/1950	SLMMGR50L47A881U*	(1) Proprieta` per 167/1000
4	SOLIMINE Ninetta nata a BISACCIA il 15/11/1959	SLMNTT59S55A881K*	(1) Proprieta` per 167/1000
DATI DERIVANTI DA	DENUNZIA (NEI PASSAGGI PER CAUSA DI MORTE) del 26/06/2010 n. 15494.4/2011 in atti dal 22/07/2011 (protocollo n. AV0180661) Registrazione: UU Sede: SANT`ANGELO DEI LOMBARDI Volume: 9990 n: 453 del 27/06/2011 SUCC IN MORTE DI SOLIMINE AGNESE		

Situazione degli intestati dal 23/08/2009

N.	DATI ANAGRAFICI	CODICE FISCALE	DIRITTI E ONERI REALI
1	SOLIMINE Maria Antonietta nata a BISACCIA il 21/05/1952	SLMMNT52E61A881T*	(1) Proprieta` per 2/6 fino al 26/06/2010
2	SOLIMINE Maria Grazia nata a BISACCIA il 07/07/1950	SLMMGR50L47A881U*	(1) Proprieta` per 1/6 fino al 26/06/2010
3	SOLIMINE Ninetta nata a BISACCIA il 15/11/1959	SLMNTT59S55A881K*	(1) Proprieta` per 1/6 fino al 26/06/2010
4	SOLIMINE PASQUALE con sede in AVELLINO	00000000018	(1) Proprieta` per 2/6 fino al 26/06/2010

* Codice Fiscale Validato in Anagrafe Tributaria

Ufficio Provinciale di Avellino - Territorio
Servizi Catastali

Visura storica per immobile

Data: 02/02/2015 - Ora: 21.26.45 Fine

Visura n.: T303450 Pag: 2

Situazione degli atti informatizzati dall'impianto meccanografico al 02/02/2015

DATI DERIVANTI DA	DENUNZIA (NEI PASSAGGI PER CAUSA DI MORTE) del 23/08/2009 n. 8179.2/2010 in atti dal 17/06/2010 (protocollo n. AV0129275) Registrazione: UR Sede: SANT`ANGELO DEI LOMBARDI Volume: 9990 n: 416 del 27/05/2010 SUCCESSIONE INTESTATA

Situazione degli intestati dal 07/11/2000

N.	DATI ANAGRAFICI	CODICE FISCALE	DIRITTI E ONERI REALI
1	SOLIMINE Maria Antonietta nata a BISACCIA il 21/05/1952	SLMMNT52E61A881T*	(1) Proprieta` per 3/9 fino al 23/08/2009
2	SOLIMINE Maria Grazia nata a BISACCIA il 07/07/1950	SLMMGR50L47A881U*	(1) Proprieta` per 1/9 fino al 23/08/2009
3	SOLIMINE Ninetta nata a BISACCIA il 15/11/1959	SLMNTT59S55A881K*	(1) Proprieta` per 1/9 fino al 23/08/2009
4	SOLIMINE PASQUALE DI VITO con sede in BISACCIA	00000000018	(1) Proprieta` per 3/9 fino al 23/08/2009
5	TERLIZZI Germania nata a BISACCIA il 20/04/1926	TRLGMN26D60A881U*	(1) Proprieta` per 1/9 fino al 23/08/2009
DATI DERIVANTI DA	DENUNZIA (NEI PASSAGGI PER CAUSA DI MORTE) del 07/11/2000 n. 2753.2/2010 in atti dal 04/03/2010 (protocollo n. AV0047551) Registrazione: UR Sede: SANT`ANGELO DEI LOMBARDI Volume: 159 n: 26 del 07/05/2001 SUCCESSIONE LEGITTIMA		

Situazione degli intestati dal 13/09/1982

N.	DATI ANAGRAFICI	CODICE FISCALE	DIRITTI E ONERI REALI
1	SOLIMINE Maria Grazia nata a BISACCIA il 07/07/1950	SLMMGR50L47A881U*	Comproprietario per 1/3 fino al 07/11/2000
2	SOLIMINE Ninetta nata a BISACCIA il 15/11/1959	SLMNTT59S55A881K*	Comproprietario per 1/3 fino al 07/11/2000
3	SOLIMINE Pasquale;DI VITO		Comproprietario per 2/3 fino al 07/11/2000
4	SOLIMINE Pietrantonio;DI VITO		Comproprietario per 2/3 fino al 07/11/2000
5	TERLIZZI Germania nata a BISACCIA il 20/04/1926	TRLGMN26D60A881U*	Comproprietario per 1/3 fino al 07/11/2000
DATI DERIVANTI DA	DENUNZIA (NEI PASSAGGI PER CAUSA DI MORTE) del 13/09/1982 n. 6365.2/1985 in atti dal 21/06/1993 Registrazione: Volume: 31 n: 26 del 30/09/1985		

Situazione degli intestati dall'impianto meccanografico

N.	DATI ANAGRAFICI	CODICE FISCALE	DIRITTI E ONERI REALI
1	SOLIMENE Marino;FU VITO		Comproprietario fino al 13/09/1982
2	SOLIMENE Pasquale;FU VITO		Comproprietario fino al 13/09/1982
3	SOLIMENE Pietro;FU VITO		Comproprietario fino al 13/09/1982
DATI DERIVANTI DA	Impianto meccanografico del 14/12/1977		

Unità immobiliari n. 1 Tributi erariali: Euro 0,90

Visura telematica

* Codice Fiscale Validato in Anagrafe Tributaria

Ufficio Provinciale di Avellino - Territorio
Servizi Catastali

Visura storica per immobile

Data: 02/02/2015 - Ora: 21.01.22 Segue

Visura n.: T302633 Pag: 1

Situazione degli atti informatizzati dall'impianto meccanografico al 02/02/2015

Dati della richiesta	**Comune di BISACCIA (Codice: A881)**
	Provincia di AVELLINO
Catasto Terreni	**Foglio: 12 Particella: 62**

INTESTATI

1	MELILLO Anna nata a BISACCIA il 14/10/1970	MLLNNA70R54A881C*	(1) Proprieta` per 222/1000
2	MELILLO Franco Gerardo nato a BISACCIA il 05/12/1963	MLLFNC63T05A881C*	(1) Proprieta` per 222/1000
3	MELILLO Michele nato a BISACCIA il 12/11/1956	MLLMHL56S12A881H*	(1) Proprieta` per 222/1000
4	PANNO Francesca nata a BISACCIA il 16/09/1939	PNNFNC39P56A881Z*	(1) Proprieta` per 334/1000

Situazione dell'Immobile dal 14/12/2011

N.	DATI IDENTIFICATIVI			DATI CLASSAMENTO						DATI DERIVANTI DA
	Foglio	Particella	Sub	Porz	Qualità Classe	Superficie(m²) ha are ca	Deduz	Reddito Dominicale	Reddito Agrario	
1	**12**	**62**		**AA**	**SEMINATIVO 4**	**1 02 17**		**Euro 13,19**	**Euro 23,74**	**Tabella di variazione del 14/12/2011 n. 7780.1/2011 in atti dal 14/12/2011 (protocollo n. AV0313909) TRASMISSIONE DATI AGEA AI SENSI DEL DL 3.10.2006 N.262**
				AB	**PASCOLO 3**	**01 13**		**Euro 0,05**	**Euro 0,02**	
Notifica					**Partita**					
Annotazioni	di stadio: VARIAZIONE COLTURALE ESEGUITA AI SENSI DEL DL 3.10.2006 N. 262, CONVERTITO CON MODIFICAZIONI NELLA LEGGE 24.11.2006 N. 286 E SUCCESSIVE MODIFICAZIONI (ANNO 2011)									

Situazione dell'Immobile dal 06/04/1988

N.	DATI IDENTIFICATIVI			DATI CLASSAMENTO						DATI DERIVANTI DA
	Foglio	Particella	Sub	Porz	Qualità Classe	Superficie(m²) ha are ca	Deduz	Reddito Dominicale	Reddito Agrario	
1	**12**	**62**		-	**SEMINATIVO 4**	**1 03 30**		**Euro 13,34 L. 25.825**	**Euro 24,01 L. 46.485**	**FRAZIONAMENTO n. 2171 in atti dal 06/04/1988**
Notifica					**Partita**	16198				

* Codice Fiscale Validato in Anagrafe Tributaria

Sono stati inoltre variati i seguenti immobili:

- foglio 12 particella 127

Fine

Situazione dell'Immobile dall'impianto meccanografico

N.	DATI IDENTIFICATIVI			DATI CLASSAMENTO					DATI DERIVANTI DA
	Foglio	Particella	Sub	Porz	Qualità Classe	Superficie(m²) ha are ca	Deduz	Reddito Dominicale / Agrario	
1	**12**	**62**		**-**	**SEMINATIVO 4**	**1 72 50**		**L. 43.125** / **L. 77.625**	**Impianto meccanografico del 14/12/1977**
Notifica					**Partita**	6518			

L'intestazione alla data della richiesta deriva dai seguenti atti:

Situazione degli intestati dal 11/02/2014

N.	DATI ANAGRAFICI	CODICE FISCALE	DIRITTI E ONERI REALI
1	MELILLO Anna nata a BISACCIA il 14/10/1970	MLLNNA70R54A881C*	(1) Proprieta` per 222/1000
2	MELILLO Franco Gerardo nato a BISACCIA il 05/12/1963	MLLFNC63T05A881C*	(1) Proprieta` per 222/1000
3	MELILLO Michele nato a BISACCIA il 12/11/1956	MLLMHL56S12A881H*	(1) Proprieta` per 222/1000
4	PANNO Francesca nata a BISACCIA il 16/09/1939	PNNFNC39P56A881Z*	(1) Proprieta` per 334/1000
DATI DERIVANTI DA	DENUNZIA (NEI PASSAGGI PER CAUSA DI MORTE) del 11/02/2014 n. 956.1/2015 in atti dal 26/01/2015 (protocollo n. AV0009632) Registrazione: UU Sede: ARIANO IRPINO Volume: 9990 n: 54 del 16/01/2015 SUCC. DI MELILLO. A.		

Situazione degli intestati relativa ad atto del 22/08/1971 (antecedente all'impianto meccanografico)

N.	DATI ANAGRAFICI	CODICE FISCALE	DIRITTI E ONERI REALI
1	MELILLO Angelo nato a BISACCIA il 23/07/1932	MLLNGL32L23A881R*	(1) Proprieta` per 1000/1000 fino al 11/02/2014
DATI DERIVANTI DA	ISTRUMENTO (ATTO PUBBLICO) del 22/08/1971 Voltura n. 23671 in atti dal 06/04/1988 Repertorio n.: 9995 Rogante: SCARANO PASQUALE Sede: BISACCIA Registrazione: UR Sede: LACEDONIA Volume: 131 n: 344 del 11/09/1971		

Situazione degli intestati dall'impianto meccanografico

N.	DATI ANAGRAFICI	CODICE FISCALE	DIRITTI E ONERI REALI
1	SOLAZZO Anna;DI GIUSEPPE		fino al 22/08/1971
DATI DERIVANTI DA	Impianto meccanografico del 14/12/1977		

Unità immobiliari n. 1 Tributi erariali: Euro 0,90

Visura telematica

Ufficio Provinciale di Avellino - Territorio
Servizi Catastali

Visura storica per immobile

Data: 20/04/2015 - Ora: 18.57.24 Fine

Visura n.: T310389 Pag: 1

Situazione degli atti informatizzati dall'impianto meccanografico al 20/04/2015

Dati della richiesta	**Comune di BISACCIA (Codice: A881)**
	Provincia di AVELLINO
Catasto Terreni	**Foglio: 12 Particella: 120**

INTESTATO

1	SOLIMINE Maria Antonietta nata a BISACCIA il 21/05/1952	SLMMNT52E61A881T*	(1) Proprieta` per 1000/1000

Situazione dell'Immobile dall'impianto meccanografico

N.	DATI IDENTIFICATIVI			DATI CLASSAMENTO						DATI DERIVANTI DA
	Foglio	Particella	Sub	Porz	Qualità Classe	Superficie(m²) ha are ca	Deduz	Reddito Dominicale	Reddito Agrario	
1	**12**	**120**		-	**SEMINATIVO 4**	**82 30**		**Euro 10,63 L. 20.575**	**Euro 19,13 L. 37.035**	**Impianto meccanografico del 14/12/1977**
Notifica					**Partita**	14794				

L'intestazione alla data della richiesta deriva dai seguenti atti:

Situazione degli intestati dal 07/11/2000

N.	DATI ANAGRAFICI	CODICE FISCALE	DIRITTI E ONERI REALI
1	SOLIMINE Maria Antonietta nata a BISACCIA il 21/05/1952	SLMMNT52E61A881T*	(1) Proprieta` per 1000/1000
DATI DERIVANTI DA	DENUNZIA (NEI PASSAGGI PER CAUSA DI MORTE) del 07/11/2000 n. 2753.1/2010 in atti dal 04/03/2010 (protocollo n. AV0047551) Registrazione: UR Sede: SANT`ANGELO DEI LOMBARDI Volume: 159 n: 26 del 07/05/2001 SUCCESSIONE LEGITTIMA		

Situazione degli intestati dall'impianto meccanografico

N.	DATI ANAGRAFICI	CODICE FISCALE	DIRITTI E ONERI REALI
1	SOLIMENE Pietro;ANTONIO nato a BISACCIA il 13/01/1924		(1) Proprieta` per 1000/1000 fino al 07/11/2000
DATI DERIVANTI DA	Impianto meccanografico del 14/12/1977		

Unità immobiliari n. 1 Tributi erariali: Euro 0,90

Visura telematica

* Codice Fiscale Validato in Anagrafe Tributaria

fonte: http://burc.regione.campania.it

Ufficio Provinciale di Avellino - Territorio
Servizi Catastali

Visura storica per immobile

Data: 02/02/2015 - Ora: 21.33.07 Segue

Visura n.: T303679 Pag: 1

Situazione degli atti informatizzati dall'impianto meccanografico al 02/02/2015

Dati della richiesta	**Comune di BISACCIA (Codice: A881)**
	Provincia di AVELLINO
Catasto Terreni	**Foglio: 12 Particella: 127**

INTESTATO

1	DONATIELLO Anna nata a BISACCIA il 06/10/1961	DNTNNA61R46A881H*	(1) Proprieta` per 1/1 bene personale

Situazione dell'Immobile dal 06/04/1988

N.	DATI IDENTIFICATIVI			DATI CLASSAMENTO						DATI DERIVANTI DA
	Foglio	Particella	Sub	Porz	Qualità Classe	Superficie(m²) ha are ca	Deduz	Reddito Dominicale	Reddito Agrario	
1	**12**	**127**		-	**SEMINATIVO 4**	**69 20**		**Euro 8,93 L. 17.300**	**Euro 16,08 L. 31.140**	**FRAZIONAMENTO n. 2171 in atti dal 06/04/1988**
Notifica					**Partita**	6518				

Sono stati inoltre variati i seguenti immobili:

- foglio 12 particella 62

L'intestazione alla data della richiesta deriva dai seguenti atti:

Situazione degli intestati dal 04/06/2014

N.	DATI ANAGRAFICI	CODICE FISCALE	DIRITTI E ONERI REALI
1	DONATIELLO Anna nata a BISACCIA il 06/10/1961	DNTNNA61R46A881H*	(1) Proprieta` per 1/1 bene personale
DATI DERIVANTI DA	ISTRUMENTO (ATTO PUBBLICO) del 04/06/2014 Nota presentata con Modello Unico n. 9139.2/2014 in atti dal 03/07/2014 Repertorio n.: 19188 Rogante: CAPALDO ROMANA Sede: CALITRI Registrazione: Sede: DIVISIONE		

Situazione degli intestati dal 18/08/1995

N.	DATI ANAGRAFICI	CODICE FISCALE	DIRITTI E ONERI REALI
1	DONATIELLO Anna nata a BISACCIA il 06/10/1961	DNTNNA61R46A881H*	(1) Proprieta` per 1/3 fino al 04/06/2014
2	DONATIELLO Antonietta Maria nata a BISACCIA il 08/09/1962	DNTNNT62P48A881A*	(1) Proprieta` per 1/3 fino al 04/06/2014
3	DONATIELLO Michelina nata a BISACCIA il 25/01/1960	DNTMHL60A65A881G*	(1) Proprieta` per 1/3 fino al 04/06/2014
DATI DERIVANTI DA	DENUNZIA (NEI PASSAGGI PER CAUSA DI MORTE) del 18/08/1995 n. 5212.1/2014 in atti dal 30/04/2014 (protocollo n. AV0086528) Rogante: DONATIELLO Sede: BISACCIA Registrazione: UR Sede: SANT`ANGELO DEI LOMBARDI Volume: 110 n: 96 del 18/01/1996 ESEGUITA AI SOLI FINI DELLA CONTINUITA` STORICA		

* Codice Fiscale Validato in Anagrafe Tributaria

fonte: http://burc.regione.campania.it

Ufficio Provinciale di Avellino - Territorio
Servizi Catastali

Visura storica per immobile

Data: 02/02/2015 - Ora: 21.33.07 Fine

Visura n.: T303679 Pag: 2

Situazione degli atti informatizzati dall'impianto meccanografico al 02/02/2015

Situazione degli intestati relativa ad atto del 22/08/1971 (antecedente all'impianto meccanografico)

N.	DATI ANAGRAFICI	CODICE FISCALE	DIRITTI E ONERI REALI
1	MELILLO Maria;GRAZIA ROSINA nata a BISACCIA il 03/07/1926		(1) Proprieta` per 1000/1000 fino al 18/08/1995
DATI DERIVANTI DA	ISTRUMENTO (ATTO PUBBLICO) del 22/08/1971 Voltura n. 23671 in atti dal 06/04/1988 Repertorio n.: 9995 Rogante: SCARANO PASQUALE Sede: BISACCIA Registrazione: UR Sede: LACEDONIA Volume: 131 n: 344 del 11/09/1971		

Situazione degli intestati dal 06/04/1988

N.	DATI ANAGRAFICI	CODICE FISCALE	DIRITTI E ONERI REALI
1	SOLAZZO Anna;DI GIUSEPPE		fino al 22/08/1971
DATI DERIVANTI DA	Frazionamento in atti dal 06/04/1988		

Situazione dell'immobile che ha originato il precedente dall'impianto meccanografico

N.	DATI IDENTIFICATIVI			DATI CLASSAMENTO						DATI DERIVANTI DA
	Foglio	Particella	Sub	Porz	Qualità Classe	Superficie(m²) ha are ca	Deduz	Reddito Dominicale	Reddito Agrario	
1	**12**	**62**		-	**SEMINATIVO 4**	**1 72 50**		**L. 43.125**	**L. 77.625**	**Impianto meccanografico del 14/12/1977**
Notifica				**Partita**	6518					

L'intestazione alla data della richiesta deriva dai seguenti atti:

Situazione degli intestati relativa ad atto del 22/08/1971 (antecedente all'impianto meccanografico)

N.	DATI ANAGRAFICI	CODICE FISCALE	DIRITTI E ONERI REALI
1	MELILLO Angelo nato a BISACCIA il 23/07/1932	MLLNGL32L23A881R*	(1) Proprieta` per 1000/1000 fino al 11/02/2014
DATI DERIVANTI DA	ISTRUMENTO (ATTO PUBBLICO) del 22/08/1971 Voltura n. 23671 in atti dal 06/04/1988 Repertorio n.: 9995 Rogante: SCARANO PASQUALE Sede: BISACCIA Registrazione: UR Sede: LACEDONIA Volume: 131 n: 344 del 11/09/1971		

Situazione degli intestati dall'impianto meccanografico

N.	DATI ANAGRAFICI	CODICE FISCALE	DIRITTI E ONERI REALI
1	SOLAZZO Anna;DI GIUSEPPE		fino al 22/08/1971
DATI DERIVANTI DA	Impianto meccanografico del 14/12/1977		

Unità immobiliari n. 1 Tributi erariali: Euro 0,90

Visura telematica

* Codice Fiscale Validato in Anagrafe Tributaria

Ufficio Provinciale di Avellino - Territorio
Servizi Catastali

Visura storica per immobile

Data: 02/02/2015 - Ora: 21.34.54 Fine

Visura n.: T303785 Pag: 1

Situazione degli atti informatizzati dall'impianto meccanografico al 02/02/2015

Dati della richiesta	**Comune di BISACCIA (Codice: A881)**
	Provincia di AVELLINO
Catasto Terreni	**Foglio: 13 Particella: 45**

INTESTATO

1	CIANI Antonio nato a BISACCIA il 15/11/1934	CNINTN34S15A881L*	(1) Proprieta` per 1000/1000

Situazione dell'Immobile dall'impianto meccanografico

N.	DATI IDENTIFICATIVI			DATI CLASSAMENTO						DATI DERIVANTI DA
	Foglio	Particella	Sub	Porz	Qualità Classe	Superficie(m²) ha are ca	Deduz	Reddito Dominicale	Reddito Agrario	
1	**13**	**45**		-	**SEMINATIVO 4**	**2 64 20**		**Euro 34,11 L. 66.050**	**Euro 61,40 L. 118.890**	**Impianto meccanografico del 14/12/1977**
Notifica					**Partita**	250				

L'intestazione alla data della richiesta deriva dai seguenti atti:

Situazione degli intestati relativa ad atto del 21/08/1972 (antecedente all'impianto meccanografico)

N.	DATI ANAGRAFICI	CODICE FISCALE	DIRITTI E ONERI REALI
1	CIANI Antonio nato a BISACCIA il 15/11/1934	CNINTN34S15A881L*	(1) Proprieta` per 1000/1000
DATI DERIVANTI DA	ISTRUMENTO (ATTO PUBBLICO) del 21/08/1972 Voltura n. 656472 in atti dal 06/04/1988 Repertorio n.: 9347 Rogante: VETROMILE ROSA Sede: SANT`ANGELO DEI LOMBARDI Registrazione: UR Sede: SANT`ANGELO DEI LOMBARDI Volume: 175 n: 1655 del 11/09/1972		

Situazione degli intestati dall'impianto meccanografico

N.	DATI ANAGRAFICI	CODICE FISCALE	DIRITTI E ONERI REALI
1	ARMINIO Angelo;DI MICHELE		fino al 21/08/1972
DATI DERIVANTI DA	Impianto meccanografico del 14/12/1977		

Unità immobiliari n. 1 Tributi erariali: Euro 0,90

Visura telematica

* Codice Fiscale Validato in Anagrafe Tributaria

fonte: http://burc.regione.campania.it

Ufficio Provinciale di Avellino - Territorio
Servizi Catastali

Visura storica per immobile

Data: 02/02/2015 - Ora: 22.20.58 Segue

Visura n.: T306175 Pag: 1

Situazione degli atti informatizzati dall'impianto meccanografico al 02/02/2015

Dati della richiesta	**Comune di BISACCIA (Codice: A881)**
	Provincia di AVELLINO
Catasto Terreni	**Foglio: 13 Particella: 47**

INTESTATI

1	CRINGOLI Maria Francesca nata a BISACCIA il 25/07/1926	CRNMFR26L65A881P*	(1) Proprieta` per 334/1000
2	SOLIMINE Antonio nato a BISACCIA il 08/07/1961	SLMNTN61L08A881R*	(1) Proprieta` per 333/1000
3	SOLIMINE Teresa nata a BISACCIA il 06/04/1950	SLMTRS50D46A881W*	(1) Proprieta` per 333/1000

Situazione dell'Immobile dall'impianto meccanografico

N.	DATI IDENTIFICATIVI			DATI CLASSAMENTO						DATI DERIVANTI DA
	Foglio	Particella	Sub	Porz	Qualità Classe	Superficie(m²) ha are ca	Deduz	Reddito Dominicale	Reddito Agrario	
1	**13**	**47**		-	**SEMINATIVO 4**	**74 10**		**Euro 9,57 L. 18.525**	**Euro 17,22 L. 33.345**	**Impianto meccanografico del 14/12/1977**
Notifica					**Partita**	6708				

L'intestazione alla data della richiesta deriva dai seguenti atti:

Situazione degli intestati dal 16/02/2000

N.	DATI ANAGRAFICI	CODICE FISCALE	DIRITTI E ONERI REALI
1	CRINGOLI Maria Francesca nata a BISACCIA il 25/07/1926	CRNMFR26L65A881P*	(1) Proprieta` per 334/1000
2	SOLIMINE Antonio nato a BISACCIA il 08/07/1961	SLMNTN61L08A881R*	(1) Proprieta` per 333/1000
3	SOLIMINE Teresa nata a BISACCIA il 06/04/1950	SLMTRS50D46A881W*	(1) Proprieta` per 333/1000
DATI DERIVANTI DA	DENUNZIA (NEI PASSAGGI PER CAUSA DI MORTE) del 16/02/2000 n. 195598.2/2000 in atti dal 29/08/2001 (protocollo n. 221536) Registrazione: UR Sede: SANT`ANGELO DEI LOMBARDI Volume: 72 n: 151 del 08/08/2000 SUCCESSIONE INTESTATA		

Situazione degli intestati dal 03/08/1985

N.	DATI ANAGRAFICI	CODICE FISCALE	DIRITTI E ONERI REALI
1	SOLIMINE Pasquale nato a BISACCIA il 18/12/1924	SLMPQL24T18A881N*	fino al 16/02/2000
DATI DERIVANTI DA	ISTRUMENTO (ATTO PUBBLICO) del 03/08/1985 Voltura n. 521485 in atti dal 09/04/1990 Repertorio n.: 23573 Rogante: CESTONE GIUSEPPE Sede: CALITRI Registrazione: UR Sede: SANT`ANGELO DEI LOMBARDI n: 2046 del 19/08/1985		

* Codice Fiscale Validato in Anagrafe Tributaria

fonte: http://burc.regione.campania.it

Agenzia Entrate

Ufficio Provinciale di Avellino - Territorio
Servizi Catastali

Data: 02/02/2015 - Ora: 22.20.58 Fine

Visura n.: T306175 Pag: 2

Visura storica per immobile

Situazione degli atti informatizzati dall'impianto meccanografico al 02/02/2015

Situazione degli intestati relativa ad atto del 02/09/1971 (antecedente all'impianto meccanografico)

N.	DATI ANAGRAFICI	CODICE FISCALE	DIRITTI E ONERI REALI
1	SOLIMENE Andrea nato a BISACCIA il 11/11/1927	SLMNDR27S11A881A	(1) Proprieta` per 1/6 fino al 03/08/1985
2	SOLIMENE Angela nata a BISACCIA il 25/09/1939	SLMNGL39P65A881P	(1) Proprieta` per 1/6 fino al 03/08/1985
3	SOLIMENE Donato nato a BISACCIA il 05/10/1922	SLMDNT22R05A881I	(1) Proprieta` per 1/6 fino al 03/08/1985
4	SOLIMENE Pasquale nato a BISACCIA il 18/12/1924	SLMPQL24T18A881N	(1) Proprieta` per 1/6 fino al 03/08/1985
5	SOLIMENE Rosa nata a BISACCIA il 26/06/1920		(1) Proprieta` per 1/6 fino al 03/08/1985
6	SOLIMENE Salvatore nato a BISACCIA il 27/03/1932	SLMSVT32C27A881S	(1) Proprieta` per 1/6 fino al 03/08/1985
DATI DERIVANTI DA	DENUNZIA (NEI PASSAGGI PER CAUSA DI MORTE) del 02/09/1971 Voltura n. 558178 in atti dal 06/04/1988 Registrazione: UR Sede: LACEDONIA Volume: 179 n: 140 del 30/12/1971		

Situazione degli intestati dall'impianto meccanografico

N.	DATI ANAGRAFICI	CODICE FISCALE	DIRITTI E ONERI REALI
1	GERVASIO Teresa;MAR SOLIMENE nata a BISACCIA il 14/03/1899		fino al 02/09/1971
DATI DERIVANTI DA	Impianto meccanografico del 14/12/1977		

Unità immobiliari n. 1 Tributi erariali: Euro 0,90

Visura telematica

* Codice Fiscale Validato in Anagrafe Tributaria

Agenzia Entrate

Ufficio Provinciale di Avellino - Territorio
Servizi Catastali

Data: 17/12/2013 - Ora: 09.58.34 Fine

Visura n.: T48683 Pag: 1

Visura per immobile

Situazione degli atti informatizzati al 17/12/2013

Dati della richiesta	**Comune di BISACCIA (Codice: A881)**
	Provincia di AVELLINO
Catasto Terreni	**Foglio: 13 Particella: 50**

Immobile

N.	DATI IDENTIFICATIVI			DATI CLASSAMENTO						DATI DERIVANTI DA
	Foglio	Particella	Sub	Porz	Qualità Classe	Superficie(m²) ha are ca	Deduz	Reddito Dominicale	Reddito Agrario	
1	**13**	**50**		**-**	**SEMINATIVO 4**	**99 34**		**Euro 12,83 L. 24.835**	**Euro 23,09 L. 44.703**	**FRAZIONAMENTO n. 4286 in atti dal 06/04/1988**
Notifica					**Partita**	20759				

INTESTATO

N.	DATI ANAGRAFICI	CODICE FISCALE	DIRITTI E ONERI REALI
1	CRINGOLI Gaetano nato a BISACCIA il 17/04/1946	CRNGTN46D17A881M*	(1) Proprieta` per 1000/1000
DATI DERIVANTI DA	ISTRUMENTO (ATTO PUBBLICO) del 18/11/1973 Voltura n . 697773 in atti dal 09/04/1990 Repertorio n .: 11276 Rogante: SCARANO PASQUALE Sede: BISACCIA Registrazione:		
	Volume: 178 n: 3589 del 23/11/1973		

Unità immobiliari n. 1 Tributi erariali: Euro 0,90

Visura telematica

* Codice Fiscale Validato in Anagrafe Tributaria

Ufficio Provinciale di Avellino - Territorio
Servizi Catastali

Data: 02/02/2015 - Ora: 22.17.48 Fine

Visura n.: T305957 Pag: 1

Visura storica per immobile

Situazione degli atti informatizzati dall'impianto meccanografico al 02/02/2015

Dati della richiesta	**Comune di BISACCIA (Codice: A881)**
	Provincia di AVELLINO
Catasto Terreni	**Foglio: 13 Particella: 59**

INTESTATO

1	CRINGOLI Giuseppina nata a BISACCIA il 02/02/1960	CRNGPP60B42A881N*	(1) Proprieta` per 1/1 in regime di separazione dei beni

Situazione dell'Immobile dall'impianto meccanografico

N.	DATI IDENTIFICATIVI			DATI CLASSAMENTO						DATI DERIVANTI DA
	Foglio	Particella	Sub	Porz	Qualità Classe	Superficie(m²) ha are ca	Deduz	Reddito Dominicale	Reddito Agrario	
1	**13**	**59**		-	**SEMINATIVO 4**	**1 09 50**		**Euro 14,14 L. 27.375**	**Euro 25,45 L. 49.275**	**Impianto meccanografico del 14/12/1977**
Notifica					**Partita**	17586				

L'intestazione alla data della richiesta deriva dai seguenti atti:

Situazione degli intestati dal 21/04/2009

N.	DATI ANAGRAFICI	CODICE FISCALE	DIRITTI E ONERI REALI
1	CRINGOLI Giuseppina nata a BISACCIA il 02/02/1960	CRNGPP60B42A881N*	(1) Proprieta` per 1/1 in regime di separazione dei beni
DATI DERIVANTI DA	ISTRUMENTO (ATTO PUBBLICO) del 21/04/2009 Nota presentata con Modello Unico n. 8609.1/2009 in atti dal 20/05/2009 Repertorio n.: 10742 Rogante: TRANFAGLIA MARIA GIULIA Sede: LAURO Registrazione: Sede: DONAZIONE ACCETTATA (Passaggi intermedi da esaminare)		

Situazione degli intestati dall'impianto meccanografico

N.	DATI ANAGRAFICI	CODICE FISCALE	DIRITTI E ONERI REALI
1	SOLIMINE Crstina nata a BISACCIA il 27/05/1937		(1) Proprieta` per 1000/1000 fino al 21/04/2009
DATI DERIVANTI DA	Impianto meccanografico del 14/12/1977		

Unità immobiliari n. 1 Tributi erariali: Euro 0,90

Visura telematica

* Codice Fiscale Validato in Anagrafe Tributaria

fonte: http://burc.regione.campania.it

Ufficio Provinciale di Avellino - Territorio
Servizi Catastali

Visura per immobile

Situazione degli atti informatizzati al 02/02/2015

Data: 02/02/2015 - Ora: 22.18.53 Fine

Visura n.: T306013 Pag: 1

Dati della richiesta	**Comune di BISACCIA (Codice: A881)**
	Provincia di AVELLINO
Catasto Terreni	**Foglio: 13 Particella: 64**

Immobile

N.	DATI IDENTIFICATIVI			DATI CLASSAMENTO						DATI DERIVANTI DA
	Foglio	Particella	Sub	Porz	Qualità Classe	Superficie(m²) ha are ca	Deduz	Reddito Dominicale	Reddito Agrario	
1	**13**	**64**		-	**SEMINATIVO 4**	**64 20**		**Euro 8,29**	**Euro 14,92**	**ISTRUMENTO (ATTO PUBBLICO) del 13/04/1988 n. 3640.1/1988 in atti dal 24/10/2002 (protocollo n. 231155) ISTANZA N.222609/02**
Notifica				**Partita**						
Riserve	2 Errati elementi catastali in atti									

INTESTATO

N.	DATI ANAGRAFICI	CODICE FISCALE	DIRITTI E ONERI REALI
1	MORANO Mario Fernando nato a BISACCIA il 14/03/1947	MRNMFR47C14A881Z*	(1) Proprieta` per 1000/1000
DATI DERIVANTI DA	ISTRUMENTO (ATTO PUBBLICO) del 13/04/1988 Voltura n. 3640.1/1988 in atti dal 24/10/2002 (protocollo n. 231155) Repertorio n.: 6309 Rogante: DI RITO Sede: BISACCIA		
	Registrazione: UR Sede: SANT`ANGELO DEI LOMBARDI n: 680 del 02/05/1988 ISTANZA N.222609/02		

Unità immobiliari n. 1 Tributi erariali: Euro 0,90

Visura telematica

* Codice Fiscale Validato in Anagrafe Tributaria

Ufficio Provinciale di Avellino - Territorio
Servizi Catastali

Visura storica per immobile

Data: 02/02/2015 - Ora: 21.21.49 Segue

Visura n.: T303305 Pag: 1

Situazione degli atti informatizzati dall'impianto meccanografico al 02/02/2015

Dati della richiesta	**Comune di BISACCIA (Codice: A881)**
	Provincia di AVELLINO
Catasto Terreni	**Foglio: 13 Particella: 65**

INTESTATO

1	SOLIMINE Incoronata nata a BISACCIA il 30/10/1947	SLMNRN47R70A881E*	(1) Proprieta` per 1000/1000

Situazione dell'Immobile dall'impianto meccanografico

N.	DATI IDENTIFICATIVI			DATI CLASSAMENTO						DATI DERIVANTI DA
	Foglio	Particella	Sub	Porz	Qualità Classe	Superficie(m²) ha are ca	Deduz	Reddito Dominicale	Reddito Agrario	
1	**13**	**65**		-	**SEMINATIVO 4**	**69 40**		**Euro 8,96 L. 17.350**	**Euro 16,13 L. 31.230**	**Impianto meccanografico del 14/12/1977**
Notifica					**Partita**	8389				

L'intestazione alla data della richiesta deriva dai seguenti atti:

Situazione degli intestati dal 26/06/2010

N.	DATI ANAGRAFICI	CODICE FISCALE	DIRITTI E ONERI REALI
1	SOLIMINE Incoronata nata a BISACCIA il 30/10/1947	SLMNRN47R70A881E*	(1) Proprieta` per 1000/1000
DATI DERIVANTI DA	DENUNZIA (NEI PASSAGGI PER CAUSA DI MORTE) del 26/06/2010 n. 15494.1/2011 in atti dal 22/07/2011 (protocollo n. AV0180661) Registrazione: UU Sede: SANT`ANGELO DEI LOMBARDI Volume: 9990 n: 453 del 27/06/2011 SUCC IN MORTE DI SOLIMINE AGNESE		

Situazione degli intestati dal 09/11/2008

N.	DATI ANAGRAFICI	CODICE FISCALE	DIRITTI E ONERI REALI
1	SACCHITIELLO Rachele nata a BISACCIA il 04/03/1931	SCCRHL31C44A881N*	(1) Proprieta` per 3/15 fino al 24/05/2002
2	SOLIMINE Agnese nata a BISACCIA il 25/09/1950	SLMGNS50P65A881R*	(1) Proprieta` per 6/15 fino al 24/05/2002
3	SOLIMINE Maria Incoronata nata a BISACCIA il 30/10/1947	SLMMNC47R70A881E	(1) Proprieta` per 6/15 fino al 24/05/2002
DATI DERIVANTI DA	DENUNZIA (NEI PASSAGGI PER CAUSA DI MORTE) del 09/11/2008 n. 10149.2/2011 in atti dal 20/04/2011 (protocollo n. AV0109318) Registrazione: UU Sede: SANT`ANGELO DEI LOMBARDI Volume: 232 n: 66 del 06/11/2009 SUCC. IN MORTE DI DI LEO CAROLINA		

Situazione degli intestati dal 23/04/2008

N.	DATI ANAGRAFICI	CODICE FISCALE	DIRITTI E ONERI REALI
1	SOLIMINE Agnese nata a BISACCIA il 25/09/1950	SLMGNS50P65A881R*	(1) Proprieta` per 4/15 fino al 09/11/2008
DATI DERIVANTI DA	VOLTURA D'UFFICIO del 23/04/2008 n. 5614.1/2008 in atti dal 23/04/2008 (protocollo n. AV0081191) Registrazione: Sede: INTERSCAMBIO INFORMATIVO CD		

* Codice Fiscale Validato in Anagrafe Tributaria

Agenzia Entrate

Ufficio Provinciale di Avellino - Territorio
Servizi Catastali

Data: 02/02/2015 - Ora: 21.21.49 Fine

Visura n.: T303305 Pag: 2

Visura storica per immobile

Situazione degli atti informatizzati dall'impianto meccanografico al 02/02/2015

Situazione degli intestati dal 24/05/2002

N.	DATI ANAGRAFICI	CODICE FISCALE	DIRITTI E ONERI REALI
1	SACCHITIELLO Rachele nata a BISACCIA il 04/03/1931	SCCRHL31C44A881N*	(1) Proprieta` per 3/15 fino al 26/06/2010
2	SOLIMINE Agnese nata a BISACCIA il 25/09/1950	SLMGNS50P65A881R*	(1) Proprieta` per 6/15 fino al 26/06/2010
3	SOLIMINE Incoronata nata a BISACCIA il 30/10/1947	SLMNRN47R70A881E*	(1) Proprieta` per 6/15 fino al 26/06/2010
DATI DERIVANTI DA	RETTIFICA DI INTESTAZIONE ALL'ATTUALITA' del 24/05/2002 n. 15485.3/2011 in atti dal 22/07/2011 (protocollo n. AV0180625) Registrazione: Sede: CERTIFICATO DI CONCORDANZA ANAGRAFICA		

Situazione degli intestati relativa ad atto del 14/06/1977 (antecedente all'impianto meccanografico)

N.	DATI ANAGRAFICI	CODICE FISCALE	DIRITTI E ONERI REALI
1	DI LEO Carolina nata a GUARDIA LOMBARDI il 12/06/1914	DLICLN14H52E245J*	(1) Proprieta` per 4/15 fino al 09/11/2008
2	SACCHITIELLO Rachele nata a BISACCIA il 04/03/1931	SCCRHL31C44A881N*	(1) Proprieta` per 4/15 fino al 09/11/2008
3	SOLIMENE Maria;INCORONATA nata a BISACCIA il 30/10/1947		(1) Proprieta` per 4/15 fino al 09/11/2008
4	SOLIMENE Agnese nata a BISACCIA il 25/09/1950	SLMGNS50P65A881R	(1) Proprieta` per 4/15 fino al 23/04/2008
DATI DERIVANTI DA	DENUNZIA (NEI PASSAGGI PER CAUSA DI MORTE) del 14/06/1977 Voltura n. 846077 in atti dal 06/04/1988 Registrazione: UR Sede: SANT`ANGELO DEI LOMBARDI Volume: 808 n: 54 del 13/09/1977		

Situazione degli intestati dall'impianto meccanografico

N.	DATI ANAGRAFICI	CODICE FISCALE	DIRITTI E ONERI REALI
1	SACCHITIELLO Rachele;FU MICHELE MAR MENNONNA		(1) Proprieta` per 1/5 fino al 14/06/1977
2	SOLIMENE Pasquale;DI VITO		(1) Proprieta` per 4/5 fino al 14/06/1977
DATI DERIVANTI DA	Impianto meccanografico del 14/12/1977		

Unità immobiliari n. 1 Tributi erariali: Euro 0,90

Visura telematica

* Codice Fiscale Validato in Anagrafe Tributaria

Agenzia Entrate

Ufficio Provinciale di Avellino - Territorio
Servizi Catastali

Data: 02/02/2015 - Ora: 22.21.44 Fine

Visura n.: T306275 Pag: 1

Visura storica per immobile

Situazione degli atti informatizzati dall'impianto meccanografico al 02/02/2015

Dati della richiesta	**Comune di BISACCIA (Codice: A881)**
	Provincia di AVELLINO
Catasto Terreni	**Foglio: 13 Particella: 107**

INTESTATI

1	IULIA Annina nata a BISACCIA il 15/05/1944	LIUNNN44E55A881L*	(1) Proprieta` per 1/2
2	SOLIMINE Teresa nata in SVIZZERA il 16/12/1961	SLMTRS61T56Z133P*	(1) Proprieta` per 1/2

Situazione dell'Immobile dall'impianto meccanografico

N.	DATI IDENTIFICATIVI			DATI CLASSAMENTO						DATI DERIVANTI DA
	Foglio	Particella	Sub	Porz	Qualità Classe	Superficie(m²) ha are ca	Deduz	Reddito Dominicale	Reddito Agrario	
1	**13**	**107**		-	**SEMINATIVO 4**	**1 21 70**		**Euro 15,71 L. 30.425**	**Euro 28,28 L. 54.765**	**Impianto meccanografico del 14/12/1977**
Notifica					**Partita**	14032				

L'intestazione alla data della richiesta deriva dai seguenti atti:

Situazione degli intestati dal 17/09/1995

N.	DATI ANAGRAFICI	CODICE FISCALE	DIRITTI E ONERI REALI
1	IULIA Annina nata a BISACCIA il 15/05/1944	LIUNNN44E55A881L*	(1) Proprieta` per 1/2
2	SOLIMINE Teresa nata in SVIZZERA il 16/12/1961	SLMTRS61T56Z133P*	(1) Proprieta` per 1/2
DATI DERIVANTI DA	DENUNZIA (NEI PASSAGGI PER CAUSA DI MORTE) del 17/09/1995 n. 2373.1/2008 in atti dal 22/02/2008 (protocollo n. AV0025261) Registrazione: UR Sede: SANT`ANGELO DEI LOMBARDI Volume: 112 n: 39 del 18/03/1996 SUCC. INT. DI SOLIMINE ANDREA		

Situazione degli intestati dall'impianto meccanografico

N.	DATI ANAGRAFICI	CODICE FISCALE	DIRITTI E ONERI REALI
1	SOLIMINE Andrea nato a BISACCIA il 11/11/1927	SLMNDR27S11A881A*	(1) Proprieta` per 1000/1000 fino al 17/09/1995
DATI DERIVANTI DA	Impianto meccanografico del 14/12/1977		

Unità immobiliari n. 1 Tributi erariali: Euro 0,90

Visura telematica

* Codice Fiscale Validato in Anagrafe Tributaria

Ufficio Provinciale di Avellino - Territorio
Servizi Catastali

Visura storica per immobile

Data: 02/02/2015 - Ora: 21.49.39 Fine

Visura n.: T304856 Pag: 1

Situazione degli atti informatizzati dall'impianto meccanografico al 02/02/2015

Dati della richiesta	**Comune di BISACCIA (Codice: A881)**
	Provincia di AVELLINO
Catasto Terreni	**Foglio: 13 Particella: 108**

INTESTATO

1	GIANNETTA Gerarda nata a VALLESACCARDA il 22/07/1963	GNNGRD63L62L616K*	(1) Proprieta`

Situazione dell'Immobile dall'impianto meccanografico

N.	DATI IDENTIFICATIVI			DATI CLASSAMENTO						DATI DERIVANTI DA
	Foglio	Particella	Sub	Porz	Qualità Classe	Superficie(m²) ha are ca	Deduz	Reddito Dominicale	Reddito Agrario	
1	**13**	**108**		-	**SEMINATIVO 4**	**72 90**		**Euro 9,41 L. 18.225**	**Euro 16,94 L. 32.805**	**Impianto meccanografico del 14/12/1977**
Notifica					**Partita**	14151				

L'intestazione alla data della richiesta deriva dai seguenti atti:

Situazione degli intestati dal 30/05/1994

N.	DATI ANAGRAFICI	CODICE FISCALE	DIRITTI E ONERI REALI
1	GIANNETTA Gerarda nata a VALLESACCARDA il 22/07/1963	GNNGRD63L62L616K*	(1) Proprieta`
DATI DERIVANTI DA	ISTRUMENTO (ATTO PUBBLICO) del 30/05/1994 Voltura n. 4637.1/1994 in atti dal 04/08/2001 (protocollo n. 197694) Repertorio n.: 21239 Rogante: TRANI Sede: SANT`ANGELO DEI LOMBARDI Registrazione: UR Sede: SANT`ANGELO DEI LOMBARDI n: 843 del 10/06/1994 COMPRAVENDITA		

Situazione degli intestati dall'impianto meccanografico

N.	DATI ANAGRAFICI	CODICE FISCALE	DIRITTI E ONERI REALI
1	MITRIONE Michele nato a BISACCIA il 01/11/1931	MTRMHL31S01A881C*	fino al 30/05/1994
DATI DERIVANTI DA	Impianto meccanografico del 14/12/1977		

Unità immobiliari n. 1 Tributi erariali: Euro 0,90

Visura telematica

* Codice Fiscale Validato in Anagrafe Tributaria

Ufficio Provinciale di Avellino - Territorio
Servizi Catastali

Visura storica per immobile

Data: 20/04/2015 - Ora: 15.41.15 Segue

Visura n.: T220885 Pag: 1

Situazione degli atti informatizzati dall'impianto meccanografico al 20/04/2015

Dati della richiesta	**Comune di BISACCIA (Codice: A881)**
	Provincia di AVELLINO
Catasto Terreni	**Foglio: 13 Particella: 126**

INTESTATO

1	CRINGOLI Antonio nato a BISACCIA il 04/01/1951	CRNNTN51A04A881D*	(1) Proprieta` per 1/1 bene personale

Situazione dell'Immobile dal 06/04/1988

N.	DATI IDENTIFICATIVI			DATI CLASSAMENTO						DATI DERIVANTI DA
	Foglio	Particella	Sub	Porz	Qualità Classe	Superficie(m²) ha are ca	Deduz	Reddito Dominicale	Reddito Agrario	
1	**13**	**126**		-	**SEMINATIVO 4**	**1 13 63**		**Euro 14,67 L. 28.408**	**Euro 26,41 L. 51.134**	**FRAZIONAMENTO n. 4286 in atti dal 06/04/1988**
Notifica					**Partita**	19032				

Sono stati inoltre variati i seguenti immobili:

- foglio 13 particella 163 - foglio 13 particella 164

Situazione dell'Immobile dal 06/04/1988

N.	DATI IDENTIFICATIVI			DATI CLASSAMENTO						DATI DERIVANTI DA
	Foglio	Particella	Sub	Porz	Qualità Classe	Superficie(m²) ha are ca	Deduz	Reddito Dominicale	Reddito Agrario	
1	**13**	**126**		-	**SEMINATIVO 4**	**1 18 30**		**L. 29.575**	**L. 53.235**	**FRAZIONAMENTO n. 3271 in atti dal 06/04/1988**
Notifica					**Partita**	9691				

Sono stati inoltre variati i seguenti immobili:

- foglio 13 particella 54 - foglio 13 particella 125 - foglio 13 particella 127 - foglio 13 particella 128 - foglio 13 particella 129 - foglio 13 particella 130

L'intestazione alla data della richiesta deriva dai seguenti atti:

* Codice Fiscale Validato in Anagrafe Tributaria

Agenzia Entrate

Ufficio Provinciale di Avellino - Territorio
Servizi Catastali

Visura storica per immobile

Data: 20/04/2015 - Ora: 15.41.15 Segue

Visura n.: T220885 Pag: 2

Situazione degli atti informatizzati dall'impianto meccanografico al 20/04/2015

Situazione degli intestati dal 22/09/2001

N.	DATI ANAGRAFICI	CODICE FISCALE	DIRITTI E ONERI REALI
1	CRINGOLI Antonio nato a BISACCIA il 04/01/1951	CRNNTN51A04A881D*	(1) Proprieta` per 1/1 bene personale
DATI DERIVANTI DA	ISTRUMENTO (ATTO PUBBLICO) del 22/09/2001 Trascrizione n. 16481.1/2001 in atti dal 12/11/2001 (protocollo n. 304705) Repertorio n.: 16542 Rogante: DI RITO PAOLO Sede: ATRIPALDA Registrazione: Sede: DIVISIONE		

Situazione degli intestati dal 22/09/2001

N.	DATI ANAGRAFICI	CODICE FISCALE	DIRITTI E ONERI REALI
1	CRINGOLI Antonio nato a BISACCIA il 04/01/1951	CRNNTN51A04A881D*	(1) Proprieta` per 1/3 bene personale fino al 22/09/2001
2	CRINGOLI Giuseppe nato a BISACCIA il 10/10/1952	CRNGPP52R10A881O*	(1) Proprieta` per 1/3 bene personale fino al 22/09/2001
3	CRINGOLI Michele nato a BISACCIA il 08/12/1956	CRNMHL56T08A881F*	(1) Proprieta` per 1/3 bene personale fino al 22/09/2001
DATI DERIVANTI DA	ISTRUMENTO (ATTO PUBBLICO) del 22/09/2001 Trascrizione n. 16480.3/2001 in atti dal 12/11/2001 (protocollo n. 304705) Repertorio n.: 16542 Rogante: DI RITO PAOLO Sede: ATRIPALDA Registrazione: Sede: DONAZIONE ACCETTATA		

Situazione degli intestati dal 30/03/2001

N.	DATI ANAGRAFICI	CODICE FISCALE	DIRITTI E ONERI REALI
1	CRINGOLI Salvatore nato a BISACCIA il 15/01/1926	CRNSVT26A15A881M*	PROPRIETARIO fino al 22/09/2001
DATI DERIVANTI DA	RETTIFICA DI INTESTAZIONE ALL'ATTUALITA' del 30/03/2001 n. 562.1/2001 in atti dal 30/03/2001 (protocollo n. 88881) Registrazione: Sede: RETTIFICA D`UFFICIO		

Situazione degli intestati relativa ad atto del 22/12/1971 (antecedente all'impianto meccanografico)

N.	DATI ANAGRAFICI	CODICE FISCALE	DIRITTI E ONERI REALI
1	CRINCOLI Salvatore nato a BISACCIA il 15/01/1926	CRNSVT26A15A881M*	fino al 30/03/2001
DATI DERIVANTI DA	ISTRUMENTO (ATTO PUBBLICO) del 22/12/1971 Voltura n. 76072 in atti dal 06/04/1988 Repertorio n.: 8707 Rogante: VETROMILE ROSA Sede: SANT`ANGELO DEI LOMBARDI Registrazione: UR Sede: SANT`ANGELO DEI LOMBARDI Volume: 174 n: 68 del 10/01/1972		

Situazione degli intestati dal 06/04/1988

N.	DATI ANAGRAFICI	CODICE FISCALE	DIRITTI E ONERI REALI
1	CRINGOLI Antonio;FU GAETANO		fino al 22/12/1971
DATI DERIVANTI DA	Frazionamento in atti dal 06/04/1988		

Situazione dell'immobile che ha originato il precedente dall'impianto meccanografico

N.	DATI IDENTIFICATIVI			DATI CLASSAMENTO						DATI DERIVANTI DA
	Foglio	Particella	Sub	Porz	Qualità Classe	Superficie(m²) ha are ca	Deduz	Reddito Dominicale	Reddito Agrario	
1	**13**	**54**		**-**	**SEMINATIVO 4**	**6 13 70**		**L. 153.425**	**L. 276.165**	**Impianto meccanografico del 14/12/1977**
Notifica				**Partita**	9691					

L'intestazione alla data della richiesta deriva dai seguenti atti:

* Codice Fiscale Validato in Anagrafe Tributaria

fonte: http://burc.regione.campania.it

Ufficio Provinciale di Avellino - Territorio
Servizi Catastali

Data: 20/04/2015 - Ora: 15.41.15 Fine

Visura storica per immobile

Visura n.: T220885 Pag: 3

Situazione degli atti informatizzati dall'impianto meccanografico al 20/04/2015

Situazione degli intestati dall'impianto meccanografico

N.	DATI ANAGRAFICI	CODICE FISCALE	DIRITTI E ONERI REALI
1	CRINCOLI Salvatore nato a BISACCIA il 15/01/1926	CRNSVT26A15A881M*	fino al 30/03/2001
DATI DERIVANTI DA	ISTRUMENTO (ATTO PUBBLICO) del 22/12/1971 Voltura n. 76072 in atti dal 06/04/1988 Repertorio n.: 8707 Rogante: VETROMILE ROSA Sede: SANT`ANGELO DEI LOMBARDI Registrazione: UR Sede: SANT`ANGELO DEI LOMBARDI Volume: 174 n: 68 del 10/01/1972		

N.	DATI ANAGRAFICI	CODICE FISCALE	DIRITTI E ONERI REALI
1	CRINGOLI Antonio;FU GAETANO		fino al 22/12/1971
DATI DERIVANTI DA	Impianto meccanografico del 14/12/1977		

Unità immobiliari n. 1 Tributi erariali: Euro 0,90

Visura telematica

* Codice Fiscale Validato in Anagrafe Tributaria

Ufficio Provinciale di Avellino - Territorio
Servizi Catastali

Visura storica per immobile

Data: 02/02/2015 - Ora: 22.29.54 Segue

Visura n.: T306569 Pag: 1

Situazione degli atti informatizzati dall'impianto meccanografico al 02/02/2015

Dati della richiesta	**Comune di BISACCIA (Codice: A881)**
	Provincia di AVELLINO
Catasto Terreni	**Foglio: 13 Particella: 132**

INTESTATO

1	CRINGOLI Antonio nato a BISACCIA il 04/01/1951	CRNNTN51A04A881D*	(1) Proprieta` per 1/1 in regime di comunione dei beni

Situazione dell'Immobile dal 06/04/1988

N.	DATI IDENTIFICATIVI			DATI CLASSAMENTO						DATI DERIVANTI DA
	Foglio	Particella	Sub	Porz	Qualità Classe	Superficie(m²) ha are ca	Deduz	Reddito Dominicale	Reddito Agrario	
1	**13**	**132**		-	**SEMINATIVO 4**	**44 00**		**Euro 5,68 L. 11.000**	**Euro 10,23 L. 19.800**	**FRAZIONAMENTO n. 273 in atti dal 06/04/1988**
Notifica					**Partita**	16321				

Sono stati inoltre variati i seguenti immobili:

- foglio 13 particella 66

L'intestazione alla data della richiesta deriva dai seguenti atti:

Situazione degli intestati dal 14/06/2007

N.	DATI ANAGRAFICI	CODICE FISCALE	DIRITTI E ONERI REALI
1	CRINGOLI Antonio nato a BISACCIA il 04/01/1951	CRNNTN51A04A881D*	(1) Proprieta` per 1/1 in regime di comunione dei beni
DATI DERIVANTI DA	ISTRUMENTO (ATTO PUBBLICO) del 14/06/2007 Nota presentata con Modello Unico n. 10264.1/2007 in atti dal 16/07/2007 Repertorio n.: 1640 Rogante: GIORDANO MASSIMO Sede: LACEDONIA Registrazione: Sede: COMPRAVENDITA		

Situazione degli intestati relativa ad atto del 18/02/1973 (antecedente all'impianto meccanografico)

N.	DATI ANAGRAFICI	CODICE FISCALE	DIRITTI E ONERI REALI
1	ARINIELLO Giuseppe nato a BISACCIA il 08/01/1939	RNLGPP39A08A881I*	(1) Proprieta` per 1000/1000 fino al 14/06/2007
DATI DERIVANTI DA	ISTRUMENTO (ATTO PUBBLICO) del 18/02/1973 Voltura n. 290773 in atti dal 06/04/1988 Repertorio n.: 10911 Rogante: PASQUALE SCARANO Sede: BISACCIA Registrazione: UR Sede: SANT`ANGELO DEI LOMBARDI Volume: 177 n: 949 del 07/03/1973		

Situazione degli intestati dal 06/04/1988

N.	DATI ANAGRAFICI	CODICE FISCALE	DIRITTI E ONERI REALI
1	ARINIELLO Domenico nato a BISACCIA il 30/07/1908	RNLDNC08L30A881Q*	fino al 18/02/1973
DATI DERIVANTI DA	Frazionamento in atti dal 06/04/1988		

* Codice Fiscale Validato in Anagrafe Tributaria

Agenzia Entrate

Ufficio Provinciale di Avellino - Territorio
Servizi Catastali

Data: 02/02/2015 - Ora: 22.29.54 Fine

Visura n.: T306569 Pag: 2

Visura storica per immobile

Situazione degli atti informatizzati dall'impianto meccanografico al 02/02/2015

Situazione dell'immobile che ha originato il precedente dall'impianto meccanografico

N.	DATI IDENTIFICATIVI			DATI CLASSAMENTO						DATI DERIVANTI DA
	Foglio	Particella	Sub	Porz	Qualità Classe	Superficie(m²) ha are ca	Deduz	Reddito Dominicale	Reddito Agrario	
1	**13**	**66**		-	**SEMINATIVO 4**	**86 00**		**L. 21.500**	**L. 38.700**	**Impianto meccanografico del 14/12/1977**
Notifica					**Partita**	16321				

L'intestazione alla data della richiesta deriva dai seguenti atti:

Situazione degli intestati relativa ad atto del 18/02/1973 (antecedente all'impianto meccanografico)

N.	DATI ANAGRAFICI	CODICE FISCALE	DIRITTI E ONERI REALI
1	ARINIELLO Giuseppina nata a BISACCIA il 03/09/1936	RNLGPP36P43A881Z*	fino al 18/04/2000
DATI DERIVANTI DA	ISTRUMENTO (ATTO PUBBLICO) del 18/02/1973 Voltura n. 290773 in atti dal 09/04/1990 Repertorio n.: 10911 Rogante: PASQUALE SCARANO Sede: BISACCIA Registrazione: UR Sede: SANT`ANGELO DEI LOMBARDI Volume: 177 n: 949 del 07/03/1973		

Situazione degli intestati dall'impianto meccanografico

N.	DATI ANAGRAFICI	CODICE FISCALE	DIRITTI E ONERI REALI
1	ARINIELLO Domenico nato a BISACCIA il 30/07/1908	RNLDNC08L30A881Q*	fino al 18/02/1973
DATI DERIVANTI DA	Impianto meccanografico del 14/12/1977		

Unità immobiliari n. 1 Tributi erariali: Euro 0,90

Visura telematica

* Codice Fiscale Validato in Anagrafe Tributaria

Ufficio Provinciale di Avellino - Territorio
Servizi Catastali

Data: 02/02/2015 - Ora: 21.51.17 Fine

Visura n.: T304969 Pag: 1

Visura storica per immobile

Situazione degli atti informatizzati dall'impianto meccanografico al 02/02/2015

Dati della richiesta	**Comune di BISACCIA (Codice: A881)**
	Provincia di AVELLINO
Catasto Terreni	**Foglio: 13 Particella: 133**

INTESTATO

1	SOLIMINE Michela nata a BISACCIA il 25/09/1943	SLMMHL43P65A881M*	(1) Proprieta` per 1000/1000

Situazione dell'Immobile dall'impianto meccanografico

N.	DATI IDENTIFICATIVI			DATI CLASSAMENTO						DATI DERIVANTI DA
	Foglio	Particella	Sub	Porz	Qualità Classe	Superficie(m²) ha are ca	Deduz	Reddito Dominicale	Reddito Agrario	
1	**13**	**133**		-	**SEMINATIVO 4**	**1 23 50**		**Euro 15,95 L. 30.875**	**Euro 28,70 L. 55.575**	**Impianto meccanografico del 14/12/1977**
Notifica					**Partita**	17589				

L'intestazione alla data della richiesta deriva dai seguenti atti:

Situazione degli intestati dall'impianto meccanografico

N.	DATI ANAGRAFICI	CODICE FISCALE	DIRITTI E ONERI REALI
1	SOLIMINE Michela nata a BISACCIA il 25/09/1943	SLMMHL43P65A881M*	(1) Proprieta` per 1000/1000
DATI DERIVANTI DA	Impianto meccanografico del 14/12/1977		

Unità immobiliari n. 1 Tributi erariali: Euro 0,90

Visura telematica

* Codice Fiscale Validato in Anagrafe Tributaria

Ufficio Provinciale di Avellino - Territorio
Servizi Catastali

Visura storica per immobile

Data: 02/02/2015 - Ora: 22.32.25 Segue

Visura n.: T306630 Pag: 1

Situazione degli atti informatizzati dall'impianto meccanografico al 02/02/2015

Dati della richiesta	**Comune di BISACCIA (Codice: A881)**
	Provincia di AVELLINO
Catasto Terreni	**Foglio: 13 Particella: 134**

INTESTATO

1	SOLIMINE Salvatore nato a BISACCIA il 30/04/1966	SLMSVT66D30A881R*	(1) Proprieta` per 1/1 bene personale

Situazione dell'Immobile dall'impianto meccanografico

N.	DATI IDENTIFICATIVI			DATI CLASSAMENTO						DATI DERIVANTI DA
	Foglio	Particella	Sub	Porz	Qualità Classe	Superficie(m²) ha are ca	Deduz	Reddito Dominicale	Reddito Agrario	
1	**13**	**134**		-	**SEMINATIVO 4**	**1 15 70**		**Euro 14,94 L. 28.925**	**Euro 26,89 L. 52.065**	**Impianto meccanografico del 14/12/1977**
Notifica					**Partita**	17588				

L'intestazione alla data della richiesta deriva dai seguenti atti:

Situazione degli intestati dal 15/09/2000

N.	DATI ANAGRAFICI	CODICE FISCALE	DIRITTI E ONERI REALI
1	SOLIMINE Salvatore nato a BISACCIA il 30/04/1966	SLMSVT66D30A881R*	(1) Proprieta` per 1/1 bene personale
DATI DERIVANTI DA	ISTRUMENTO (ATTO PUBBLICO) del 15/09/2000 Trascrizione n. 13664.1/2000 in atti dal 01/11/2000 (protocollo n. 237258) Repertorio n.: 9386 Rogante: VIGORITA MARIA LIDIA GENO Sede: VALLATA Registrazione: Sede: DONAZIONE ACCETTATA		

Situazione degli intestati dal 31/10/1984

N.	DATI ANAGRAFICI	CODICE FISCALE	DIRITTI E ONERI REALI
1	SOLIMENE Antonio nato a BISACCIA il 13/09/1932	SLMNTN32P13A881Y*	fino al 15/09/2000
DATI DERIVANTI DA	ISTRUMENTO (ATTO PUBBLICO) del 31/10/1984 Voltura n. 767984 in atti dal 06/04/1988 Repertorio n.: 22682 Rogante: GIUSEPPE CESTONE Sede: CALITRI Registrazione: UR Sede: SANT`ANGELO DEI LOMBARDI n: 3433 del 02/11/1984		

Situazione degli intestati dall'impianto meccanografico

N.	DATI ANAGRAFICI	CODICE FISCALE	DIRITTI E ONERI REALI
1	SOLIMINE Angiolina nata a BISACCIA il 18/02/1941	SLMNLN41B58A881C*	fino al 31/10/1984
DATI DERIVANTI DA	Impianto meccanografico del 14/12/1977		

* Codice Fiscale Validato in Anagrafe Tributaria

fonte: http://burc.regione.campania.it

Ufficio Provinciale di Avellino - Territorio
Servizi Catastali

Visura storica per immobile

Data: 02/02/2015 - Ora: 22.32.25 Fine

Visura n.: T306630 Pag: 2

Situazione degli atti informatizzati dall'impianto meccanografico al 02/02/2015

Unità immobiliari n. 1 Tributi erariali: Euro 0,90

Visura telematica

* Codice Fiscale Validato in Anagrafe Tributaria

fonte: http://burc.regione.campania.it

Ufficio Provinciale di Avellino - Territorio
Servizi Catastali

Visura storica per immobile

Data: 18/03/2015 - Ora: 16.21.33 Segue

Visura n.: T233839 Pag: 1

Situazione degli atti informatizzati dall'impianto meccanografico al 18/03/2015

Dati della richiesta	**Comune di BISACCIA (Codice: A881)**
	Provincia di AVELLINO
Catasto Terreni	**Foglio: 13 Particella: 163**

INTESTATO

1	CRINGOLI Salvatore nato a BISACCIA il 15/01/1926	CRNSVT26A15A881M*	(1) Proprieta`

Situazione dell'Immobile dal 06/04/1988

N.	DATI IDENTIFICATIVI			DATI CLASSAMENTO						DATI DERIVANTI DA
	Foglio	Particella	Sub	Porz	Qualità Classe	Superficie(m²) ha are ca	Deduz	Reddito Dominicale	Reddito Agrario	
1	**13**	**163**		-	**SEMINATIVO 4**	**02 12**		**Euro 0,27 L. 530**	**Euro 0,49 L. 954**	**FRAZIONAMENTO n. 4286 in atti dal 06/04/1988**
Notifica					**Partita**	19032				

Sono stati inoltre variati i seguenti immobili:

- foglio 13 particella 126 - foglio 13 particella 164

L'intestazione alla data della richiesta deriva dai seguenti atti:

Situazione degli intestati dal 30/03/2001

N.	DATI ANAGRAFICI	CODICE FISCALE	DIRITTI E ONERI REALI
1	CRINGOLI Salvatore nato a BISACCIA il 15/01/1926	CRNSVT26A15A881M*	(1) Proprieta`
DATI DERIVANTI DA	RETTIFICA DI INTESTAZIONE ALL'ATTUALITA' del 30/03/2001 n. 563.1/2001 in atti dal 30/03/2001 (protocollo n. 88885) Registrazione: Sede: RETTIFICA D`UFFICIO		

Situazione degli intestati dal 28/02/1991

N.	DATI ANAGRAFICI	CODICE FISCALE	DIRITTI E ONERI REALI
1	UFFICIO MINISTRO INTERVENTI STRAORDINARI MEZZOGIORNO CON SEDE IN ROMA	97002270581	(1) Proprieta` fino al 30/03/2001
DATI DERIVANTI DA	DECRETO (DISPOSIZIONI DELLE AUTORITA') del 28/02/1991 Voltura n. 8381.1/1991 in atti dal 29/03/2005 (protocollo n. AV0054274) Repertorio n.: 243 Rogante: MINISTRO INTERN ST Sede: ROMA Registrazione: UR Sede: ROMA n: 289 del 07/06/1991		

Situazione degli intestati dal 06/04/1988

N.	DATI ANAGRAFICI	CODICE FISCALE	DIRITTI E ONERI REALI
1	CRINCOLI Salvatore nato a BISACCIA il 15/01/1926	CRNSVT26A15A881M*	fino al 28/02/1991
DATI DERIVANTI DA	Frazionamento in atti dal 06/04/1988		

* Codice Fiscale Validato in Anagrafe Tributaria

fonte: http://burc.regione.campania.it

Agenzia Entrate

Ufficio Provinciale di Avellino - Territorio
Servizi Catastali

Data: 18/03/2015 - Ora: 16.21.33 Segue

Visura n.: T233839 Pag: 2

Visura storica per immobile

Situazione degli atti informatizzati dall'impianto meccanografico al 18/03/2015

Situazione dell'immobile che ha originato il precedente dal 06/04/1988

N.	DATI IDENTIFICATIVI			DATI CLASSAMENTO						DATI DERIVANTI DA
	Foglio	Particella	Sub	Porz	Qualità Classe	Superficie(m²) ha are ca	Deduz	Reddito Dominicale	Reddito Agrario	
1	**13**	**126**		-	**SEMINATIVO 4**	**1 18 30**		**L. 29.575**	**L. 53.235**	**FRAZIONAMENTO n. 3271 in atti dal 06/04/1988**
Notifica					**Partita**	9691				

Sono stati inoltre variati i seguenti immobili:

- foglio 13 particella 54 - foglio 13 particella 125 - foglio 13 particella 127 - foglio 13 particella 128 - foglio 13 particella 129 - foglio 13 particella 130

L'intestazione alla data della richiesta deriva dai seguenti atti:

Situazione degli intestati relativa ad atto del 22/12/1971 (antecedente all'impianto meccanografico)

N.	DATI ANAGRAFICI	CODICE FISCALE	DIRITTI E ONERI REALI
1	CRINCOLI Salvatore nato a BISACCIA il 15/01/1926	CRNSVT26A15A881M*	fino al 30/03/2001
DATI DERIVANTI DA	ISTRUMENTO (ATTO PUBBLICO) del 22/12/1971 Voltura n. 76072 in atti dal 06/04/1988 Repertorio n.: 8707 Rogante: VETROMILE ROSA Sede: SANT`ANGELO DEI LOMBARDI Registrazione: UR Sede: SANT`ANGELO DEI LOMBARDI Volume: 174 n: 68 del 10/01/1972		

Situazione degli intestati dal 06/04/1988

N.	DATI ANAGRAFICI	CODICE FISCALE	DIRITTI E ONERI REALI
1	CRINGOLI Antonio;FU GAETANO		fino al 22/12/1971
DATI DERIVANTI DA	Frazionamento in atti dal 06/04/1988		

Situazione dell'immobile che ha originato il precedente dall'impianto meccanografico

N.	DATI IDENTIFICATIVI			DATI CLASSAMENTO						DATI DERIVANTI DA
	Foglio	Particella	Sub	Porz	Qualità Classe	Superficie(m²) ha are ca	Deduz	Reddito Dominicale	Reddito Agrario	
1	**13**	**54**		-	**SEMINATIVO 4**	**6 13 70**		**L. 153.425**	**L. 276.165**	**Impianto meccanografico del 14/12/1977**
Notifica					**Partita**	9691				

L'intestazione alla data della richiesta deriva dai seguenti atti:

* Codice Fiscale Validato in Anagrafe Tributaria

Ufficio Provinciale di Avellino - Territorio
Servizi Catastali

Data: 18/03/2015 - Ora: 16.21.33 Fine

Visura storica per immobile

Visura n.: T233839 Pag: 3

Situazione degli atti informatizzati dall'impianto meccanografico al 18/03/2015

Situazione degli intestati relativa ad atto del 22/12/1971 (antecedente all'impianto meccanografico)

N.	DATI ANAGRAFICI	CODICE FISCALE	DIRITTI E ONERI REALI
1	CRINCOLI Salvatore nato a BISACCIA il 15/01/1926	CRNSVT26A15A881M*	fino al 30/03/2001
DATI DERIVANTI DA	ISTRUMENTO (ATTO PUBBLICO) del 22/12/1971 Voltura n. 76072 in atti dal 06/04/1988 Repertorio n.: 8707 Rogante: VETROMILE ROSA Sede: SANT`ANGELO DEI LOMBARDI Registrazione: UR Sede: SANT`ANGELO DEI LOMBARDI Volume: 174 n: 68 del 10/01/1972		

Situazione degli intestati dall'impianto meccanografico

N.	DATI ANAGRAFICI	CODICE FISCALE	DIRITTI E ONERI REALI
1	CRINGOLI Antonio;FU GAETANO		fino al 22/12/1971
DATI DERIVANTI DA	Impianto meccanografico del 14/12/1977		

Unità immobiliari n. 1 Tributi erariali: Euro 0,90

Visura telematica

* Codice Fiscale Validato in Anagrafe Tributaria

Ufficio Provinciale di Avellino - Territorio
Servizi Catastali

Visura storica per immobile

Data: 18/03/2015 - Ora: 16.23.08 Segue

Visura n.: T234625 Pag: 1

Situazione degli atti informatizzati dall'impianto meccanografico al 18/03/2015

Dati della richiesta	**Comune di BISACCIA (Codice: A881)**
	Provincia di AVELLINO
Catasto Terreni	**Foglio: 13 Particella: 164**

INTESTATO

1	CRINGOLI Antonio nato a BISACCIA il 04/01/1951	CRNNTN51A04A881D*	(1) Proprieta` per 1/1 bene personale

Situazione dell'Immobile dal 06/04/1988

N.	DATI IDENTIFICATIVI			DATI CLASSAMENTO						DATI DERIVANTI DA
	Foglio	Particella	Sub	Porz	Qualità Classe	Superficie(m²) ha are ca	Deduz	Reddito Dominicale	Reddito Agrario	
1	**13**	**164**		-	**SEMINATIVO 4**	**02 55**		**Euro 0,33 L. 638**	**Euro 0,59 L. 1.148**	**FRAZIONAMENTO n. 4286 in atti dal 06/04/1988**
Notifica					**Partita**	19032				

Sono stati inoltre variati i seguenti immobili:

- foglio 13 particella 126 - foglio 13 particella 163

L'intestazione alla data della richiesta deriva dai seguenti atti:

Situazione degli intestati dal 22/09/2001

N.	DATI ANAGRAFICI	CODICE FISCALE	DIRITTI E ONERI REALI
1	CRINGOLI Antonio nato a BISACCIA il 04/01/1951	CRNNTN51A04A881D*	(1) Proprieta` per 1/1 bene personale
DATI DERIVANTI DA	ISTRUMENTO (ATTO PUBBLICO) del 22/09/2001 Trascrizione n. 16481.1/2001 in atti dal 12/11/2001 (protocollo n. 304705) Repertorio n.: 16542 Rogante: DI RITO PAOLO Sede: ATRIPALDA Registrazione: Sede: DIVISIONE		

Situazione degli intestati dal 22/09/2001

N.	DATI ANAGRAFICI	CODICE FISCALE	DIRITTI E ONERI REALI
1	CRINGOLI Antonio nato a BISACCIA il 04/01/1951	CRNNTN51A04A881D*	(1) Proprieta` per 1/3 bene personale fino al 22/09/2001
2	CRINGOLI Giuseppe nato a BISACCIA il 10/10/1952	CRNGPP52R10A881O*	(1) Proprieta` per 1/3 bene personale fino al 22/09/2001
3	CRINGOLI Michele nato a BISACCIA il 08/12/1956	CRNMHL56T08A881F*	(1) Proprieta` per 1/3 bene personale fino al 22/09/2001
DATI DERIVANTI DA	ISTRUMENTO (ATTO PUBBLICO) del 22/09/2001 Trascrizione n. 16480.3/2001 in atti dal 12/11/2001 (protocollo n. 304705) Repertorio n.: 16542 Rogante: DI RITO PAOLO Sede: ATRIPALDA Registrazione: Sede: DONAZIONE ACCETTATA		

* Codice Fiscale Validato in Anagrafe Tributaria

fonte: http://burc.regione.campania.it

Ufficio Provinciale di Avellino - Territorio
Servizi Catastali

Visura storica per immobile

Data: 18/03/2015 - Ora: 16.23.08 Segue

Visura n.: T234625 Pag: 2

Situazione degli atti informatizzati dall'impianto meccanografico al 18/03/2015

Situazione degli intestati dal 30/03/2001

N.	DATI ANAGRAFICI	CODICE FISCALE	DIRITTI E ONERI REALI
1	CRINGOLI Salvatore nato a BISACCIA il 15/01/1926	CRNSVT26A15A881M*	PROPRIETARIO fino al 22/09/2001
DATI DERIVANTI DA	RETTIFICA DI INTESTAZIONE ALL'ATTUALITA' del 30/03/2001 n. 563.1/2001 in atti dal 30/03/2001 (protocollo n. 88885) Registrazione: Sede: RETTIFICA D`UFFICIO		

Situazione degli intestati dal 06/04/1988

N.	DATI ANAGRAFICI	CODICE FISCALE	DIRITTI E ONERI REALI
1	CRINCOLI Salvatore nato a BISACCIA il 15/01/1926	CRNSVT26A15A881M*	fino al 30/03/2001
DATI DERIVANTI DA	Frazionamento in atti dal 06/04/1988		

Situazione dell'immobile che ha originato il precedente dal 06/04/1988

N.	DATI IDENTIFICATIVI			DATI CLASSAMENTO					DATI DERIVANTI DA
	Foglio	Particella	Sub	Porz	Qualità Classe	Superficie(m²) ha are ca	Deduz	Reddito Dominicale	Reddito Agrario	
1	**13**	**126**		-	**SEMINATIVO 4**	**1 18 30**		**L. 29.575**	**L. 53.235**	**FRAZIONAMENTO n. 3271 in atti dal 06/04/1988**
Notifica				**Partita**	9691					

Sono stati inoltre variati i seguenti immobili:

- foglio 13 particella 54 - foglio 13 particella 125 - foglio 13 particella 127 - foglio 13 particella 128 - foglio 13 particella 129 - foglio 13 particella 130

L'intestazione alla data della richiesta deriva dai seguenti atti:

Situazione degli intestati relativa ad atto del 22/12/1971 (antecedente all'impianto meccanografico)

N.	DATI ANAGRAFICI	CODICE FISCALE	DIRITTI E ONERI REALI
1	CRINCOLI Salvatore nato a BISACCIA il 15/01/1926	CRNSVT26A15A881M*	fino al 30/03/2001
DATI DERIVANTI DA	ISTRUMENTO (ATTO PUBBLICO) del 22/12/1971 Voltura n. 76072 in atti dal 06/04/1988 Repertorio n.: 8707 Rogante: VETROMILE ROSA Sede: SANT`ANGELO DEI LOMBARDI Registrazione: UR Sede: SANT`ANGELO DEI LOMBARDI Volume: 174 n: 68 del 10/01/1972		

Situazione degli intestati dal 06/04/1988

N.	DATI ANAGRAFICI	CODICE FISCALE	DIRITTI E ONERI REALI
1	CRINGOLI Antonio;FU GAETANO		fino al 22/12/1971
DATI DERIVANTI DA	Frazionamento in atti dal 06/04/1988		

* Codice Fiscale Validato in Anagrafe Tributaria

Agenzia Entrate

Ufficio Provinciale di Avellino - Territorio
Servizi Catastali

Data: 18/03/2015 - Ora: 16.23.08 Fine

Visura n.: T234625 Pag: 3

Visura storica per immobile

Situazione degli atti informatizzati dall'impianto meccanografico al 18/03/2015

Situazione dell'immobile che ha originato il precedente dall'impianto meccanografico

N.	DATI IDENTIFICATIVI			DATI CLASSAMENTO						DATI DERIVANTI DA
	Foglio	Particella	Sub	Porz	Qualità Classe	Superficie(m²) ha are ca	Deduz	Reddito Dominicale	Reddito Agrario	
1	**13**	**54**		-	**SEMINATIVO 4**	**6 13 70**		**L. 153.425**	**L. 276.165**	**Impianto meccanografico del 14/12/1977**
Notifica					**Partita**	9691				

L'intestazione alla data della richiesta deriva dai seguenti atti:

Situazione degli intestati relativa ad atto del 22/12/1971 (antecedente all'impianto meccanografico)

N.	DATI ANAGRAFICI	CODICE FISCALE	DIRITTI E ONERI REALI
1	CRINCOLI Salvatore nato a BISACCIA il 15/01/1926	CRNSVT26A15A881M*	fino al 30/03/2001
DATI DERIVANTI DA	ISTRUMENTO (ATTO PUBBLICO) del 22/12/1971 Voltura n. 76072 in atti dal 06/04/1988 Repertorio n.: 8707 Rogante: VETROMILE ROSA Sede: SANT`ANGELO DEI LOMBARDI Registrazione: UR Sede: SANT`ANGELO DEI LOMBARDI Volume: 174 n: 68 del 10/01/1972		

Situazione degli intestati dall'impianto meccanografico

N.	DATI ANAGRAFICI	CODICE FISCALE	DIRITTI E ONERI REALI
1	CRINGOLI Antonio;FU GAETANO		fino al 22/12/1971
DATI DERIVANTI DA	Impianto meccanografico del 14/12/1977		

Unità immobiliari n. 1 Tributi erariali: Euro 0,90

Visura telematica

* Codice Fiscale Validato in Anagrafe Tributaria

Ufficio Provinciale di Avellino - Territorio
Servizi Catastali

Visura storica per immobile

Data: 18/03/2015 - Ora: 16.16.49 Segue

Visura n.: T231324 Pag: 1

Situazione degli atti informatizzati dall'impianto meccanografico al 18/03/2015

Dati della richiesta	**Comune di BISACCIA (Codice: A881)**
	Provincia di AVELLINO
Catasto Terreni	**Foglio: 17 Particella: 465**

INTESTATO

1	SOLIMINE Maria Antonietta nata a BISACCIA il 21/05/1952	SLMMNT52E61A881T*	(1) Proprieta` per 1000/1000

Situazione dell'Immobile dal 07/03/2007

N.	DATI IDENTIFICATIVI			DATI CLASSAMENTO						DATI DERIVANTI DA
	Foglio	Particella	Sub	Porz	Qualità Classe	Superficie(m²) ha are ca	Deduz	Reddito Dominicale	Reddito Agrario	
1	**17**	**465**		-	**SEMINATIVO 4**	**1 21 40**		**Euro 15,67**	**Euro 28,21**	**Tabella di variazione del 07/03/2007 n. 9262.1/2007 in atti dal 07/03/2007 (protocollo n. AV0048428) TRASMISSIONE DATI AI SENSI DEL DECRETO 262 DEL 3 OTTOBRE 2006**
Notifica					**Partita**					
Annotazioni	variazione colturale ex d.l. n. 262/06 - qualita` dichiarata o parificata a coltura presente nel quadro tariffario									

Situazione dell'Immobile dall'impianto meccanografico

N.	DATI IDENTIFICATIVI			DATI CLASSAMENTO						DATI DERIVANTI DA
	Foglio	Particella	Sub	Porz	Qualità Classe	Superficie(m²) ha are ca	Deduz	Reddito Dominicale	Reddito Agrario	
1	**17**	**465**		-	**PASCOLO 2**	**1 21 40**		**Euro 8,78 L. 16.996**	**Euro 4,39 L. 8.498**	**Impianto meccanografico del 14/12/1977**
Notifica					**Partita**	14051				

L'intestazione alla data della richiesta deriva dai seguenti atti:

Situazione degli intestati dal 07/11/2000

N.	DATI ANAGRAFICI	CODICE FISCALE	DIRITTI E ONERI REALI
1	SOLIMINE Maria Antonietta nata a BISACCIA il 21/05/1952	SLMMNT52E61A881T*	(1) Proprieta` per 1000/1000

* Codice Fiscale Validato in Anagrafe Tributaria

Ufficio Provinciale di Avellino - Territorio
Servizi Catastali

Visura storica per immobile

Data: 18/03/2015 - Ora: 16.16.49 Fine

Visura n.: T231324 Pag: 2

Situazione degli atti informatizzati dall'impianto meccanografico al 18/03/2015

DATI DERIVANTI DA	DENUNZIA (NEI PASSAGGI PER CAUSA DI MORTE) del 07/11/2000 n. 2753.1/2010 in atti dal 04/03/2010 (protocollo n. AV0047551) Registrazione: UR Sede: SANT`ANGELO DEI LOMBARDI Volume: 159 n: 26 del 07/05/2001 SUCCESSIONE LEGITTIMA

Situazione degli intestati dal 26/05/2000

N.	DATI ANAGRAFICI	CODICE FISCALE	DIRITTI E ONERI REALI
1	SOLIMINE Maria Antonietta nata a BISACCIA il 21/05/1952	SLMMNT52E61A881T*	(1) Proprieta` per 250/1000 fino al 07/11/2000
2	SOLIMINE Pietro Antonio nato a BISACCIA il 13/01/1924	SLMPRN24A13A881S*	(1) Proprieta` per 750/1000 fino al 07/11/2000
DATI DERIVANTI DA	DENUNZIA (NEI PASSAGGI PER CAUSA DI MORTE) del 26/05/2000 n. 1838.1/2000 in atti dal 12/02/2010 (protocollo n. AV0224890) Registrazione: UR Sede: SANT`ANGELO DEI LOMBARDI Volume: 152 n: 59 del 12/09/2000 SUCCESSIONE DI SOLAZZO MARIA		

Situazione degli intestati dall'impianto meccanografico

N.	DATI ANAGRAFICI	CODICE FISCALE	DIRITTI E ONERI REALI
1	SOLAZZO Maria nata a BISACCIA il 17/10/1924	SLZMRA24R57A881C*	Comproprietario fino al 26/05/2000
2	SOLIMENE Pietrantonio nato a BISACCIA il 13/01/1924	SLMPRN24A13A881S	Comproprietario fino al 26/05/2000
DATI DERIVANTI DA	Impianto meccanografico del 14/12/1977		

Unità immobiliari n. 1 Tributi erariali: Euro 0,90

Visura telematica

* Codice Fiscale Validato in Anagrafe Tributaria

Ufficio Provinciale di Avellino - Territorio
Servizi Catastali

Visura storica per immobile

Data: 02/02/2015 - Ora: 21.52.32 Segue

Visura n.: T305103 Pag: 1

Situazione degli atti informatizzati dall'impianto meccanografico al 02/02/2015

Dati della richiesta	**Comune di BISACCIA (Codice: A881)**
	Provincia di AVELLINO
Catasto Terreni	**Foglio: 18 Particella: 1**

INTESTATO

1	MORANO Maria Maddalena nata a BISACCIA il 22/04/1946	MRNMMD46D62A881S*	(1) Proprieta` per 100/100

Situazione dell'Immobile dal 10/09/2002

N.	DATI IDENTIFICATIVI			DATI CLASSAMENTO						DATI DERIVANTI DA
	Foglio	Particella	Sub	Porz	Qualità Classe	Superficie(m²) ha are ca	Deduz	Reddito Dominicale	Reddito Agrario	
1	**18**	**1**		-	**SEMINATIVO 3**	**79 70**		**Euro 14,41**	**Euro 22,64**	**Tabella di variazione del 29/01/1999 n. 380.1/1999 in atti dal 10/09/2002 (protocollo n. 197650)**
Notifica					**Partita**					

Situazione dell'Immobile dall'impianto meccanografico

N.	DATI IDENTIFICATIVI			DATI CLASSAMENTO						DATI DERIVANTI DA
	Foglio	Particella	Sub	Porz	Qualità Classe	Superficie(m²) ha are ca	Deduz	Reddito Dominicale	Reddito Agrario	
1	**18**	**1**		-	**PASCOLO 2**	**79 70**		**Euro 5,76 L. 11.158**	**Euro 2,88 L. 5.579**	**Impianto meccanografico del 14/12/1977**
Notifica					**Partita**	16268				

L'intestazione alla data della richiesta deriva dai seguenti atti:

Situazione degli intestati dal 10/03/1993

N.	DATI ANAGRAFICI	CODICE FISCALE	DIRITTI E ONERI REALI
1	MORANO Maria Maddalena nata a BISACCIA il 22/04/1946	MRNMMD46D62A881S*	(1) Proprieta` per 100/100
DATI DERIVANTI DA	ISTRUMENTO (ATTO PUBBLICO) del 10/03/1993 Voltura n. 4673.1/1993 in atti dal 01/08/2001 (protocollo n. 195043) Repertorio n.: 2052 Rogante: DE VITTO Sede: LACEDONIA Registrazione: UR Sede: SANT`ANGELO DEI LOMBARDI n: 379 del 29/03/1993 COMPRAVENDITA		

* Codice Fiscale Validato in Anagrafe Tributaria

fonte: http://burc.regione.campania.it

Ufficio Provinciale di Avellino - Territorio
Servizi Catastali

Data: 02/02/2015 - Ora: 21.52.32 Fine

Visura storica per immobile

Visura n.: T305103 Pag: 2

Situazione degli atti informatizzati dall'impianto meccanografico al 02/02/2015

Situazione degli intestati dal 06/09/1984

N.	DATI ANAGRAFICI	CODICE FISCALE	DIRITTI E ONERI REALI
1	SOLAZZO Angelamaria nata a BISACCIA il 16/09/1943	SLZNLM43P56A881H*	fino al 10/03/1993
DATI DERIVANTI DA	ISTRUMENTO (ATTO PUBBLICO) del 06/09/1984 Voltura n. 663684 in atti dal 06/04/1988 Repertorio n.: 22536 Rogante: CESTONE GIUSEPPE Sede: CALITRI Registrazione: UR Sede: SANT`ANGELO DEI LOMBARDI n: 2962 del 17/09/1984		

Situazione degli intestati dall'impianto meccanografico

N.	DATI ANAGRAFICI	CODICE FISCALE	DIRITTI E ONERI REALI
1	SPATOLA Carmela nata a BISACCIA il 04/09/1906		fino al 06/09/1984
DATI DERIVANTI DA	Impianto meccanografico del 14/12/1977		

Unità immobiliari n. 1 Tributi erariali: Euro 0,90

Visura telematica

* Codice Fiscale Validato in Anagrafe Tributaria

Ufficio Provinciale di Avellino - Territorio
Servizi Catastali

Visura storica per immobile

Data: 02/02/2015 - Ora: 21.25.00 Fine

Visura n.: T303394 Pag: 1

Situazione degli atti informatizzati dall'impianto meccanografico al 02/02/2015

Dati della richiesta	**Comune di BISACCIA (Codice: A881)**
	Provincia di AVELLINO
Catasto Terreni	**Foglio: 18 Particella: 10**

INTESTATO

1	SOLAZZO Antonio nato a BISACCIA il 22/08/1938	SLZNTN38M22A881X*	(1) Proprieta` per 1000/1000

Situazione dell'Immobile dall'impianto meccanografico

N.	DATI IDENTIFICATIVI			DATI CLASSAMENTO						DATI DERIVANTI DA
	Foglio	Particella	Sub	Porz	Qualità Classe	Superficie(m²) ha are ca	Deduz	Reddito Dominicale	Reddito Agrario	
1	**18**	**10**		-	**SEMINATIVO 4**	**1 08 80**		**Euro 14,05 L. 27.200**	**Euro 25,29 L. 48.960**	**Impianto meccanografico del 14/12/1977**
Notifica					**Partita**	11278				

L'intestazione alla data della richiesta deriva dai seguenti atti:

Situazione degli intestati dal 03/05/1983

N.	DATI ANAGRAFICI	CODICE FISCALE	DIRITTI E ONERI REALI
1	SOLAZZO Antonio nato a BISACCIA il 22/08/1938	SLZNTN38M22A881X*	(1) Proprieta` per 1000/1000
DATI DERIVANTI DA	ISTRUMENTO (ATTO PUBBLICO) del 03/05/1983 Voltura n. 391183 in atti dal 09/04/1990 Repertorio n.: 21207 Rogante: CESTONE GIUSEPPE Sede: CALITRI Registrazione: Volume: 7 n: 1277 del 13/05/1983		

Situazione degli intestati dall'impianto meccanografico

N.	DATI ANAGRAFICI	CODICE FISCALE	DIRITTI E ONERI REALI
1	SOLAZZO Giuseppe;DI ANTONIO		fino al 03/05/1983
DATI DERIVANTI DA	Impianto meccanografico del 14/12/1977		

Unità immobiliari n. 1 Tributi erariali: Euro 0,90

Visura telematica

* Codice Fiscale Validato in Anagrafe Tributaria

fonte: http://burc.regione.campania.it

Ufficio Provinciale di Avellino - Territorio
Servizi Catastali

Data: 02/02/2015 - Ora: 22.46.35 Fine

Visura n.: T306888 Pag: 1

Visura storica per immobile

Situazione degli atti informatizzati dall'impianto meccanografico al 02/02/2015

Dati della richiesta	**Comune di BISACCIA (Codice: A881)**
	Provincia di AVELLINO
Catasto Terreni	**Foglio: 18 Particella: 11**

INTESTATO

1	SOLAZZO Antonio nato a BISACCIA il 22/08/1938	SLZNTN38M22A881X*	(1) Proprieta` per 1000/1000

Situazione dell'Immobile dall'impianto meccanografico

N.	DATI IDENTIFICATIVI			DATI CLASSAMENTO						DATI DERIVANTI DA
	Foglio	Particella	Sub	Porz	Qualità Classe	Superficie(m²) ha are ca	Deduz	Reddito Dominicale	Reddito Agrario	
1	**18**	**11**		-	**SEMINATIVO 4**	**1 02 70**		**Euro 13,26 L. 25.675**	**Euro 23,87 L. 46.215**	**Impianto meccanografico del 14/12/1977**
Notifica					**Partita**	17739				

L'intestazione alla data della richiesta deriva dai seguenti atti:

Situazione degli intestati dall'impianto meccanografico

N.	DATI ANAGRAFICI	CODICE FISCALE	DIRITTI E ONERI REALI
1	SOLAZZO Antonio nato a BISACCIA il 22/08/1938	SLZNTN38M22A881X*	(1) Proprieta` per 1000/1000
DATI DERIVANTI DA	Impianto meccanografico del 14/12/1977		

Unità immobiliari n. 1 Tributi erariali: Euro 0,90

Visura telematica

* Codice Fiscale Validato in Anagrafe Tributaria

Ufficio Provinciale di Avellino - Territorio
Servizi Catastali

Data: 02/02/2015 - Ora: 22.25.52 Fine

Visura n.: T306480 Pag: 1

Visura storica per immobile

Situazione degli atti informatizzati dall'impianto meccanografico al 02/02/2015

Dati della richiesta	**Comune di BISACCIA (Codice: A881)**
	Provincia di AVELLINO
Catasto Terreni	**Foglio: 18 Particella: 229**

INTESTATO

1	FIERRO Mariantonia nata a BISACCIA il 11/01/1945	FRRMNT45A51A881G*	(1) Proprieta` per 1000/1000

Situazione dell'Immobile dall'impianto meccanografico

N.	DATI IDENTIFICATIVI			DATI CLASSAMENTO						DATI DERIVANTI DA
	Foglio	Particella	Sub	Porz	Qualità Classe	Superficie(m²) ha are ca	Deduz	Reddito Dominicale	Reddito Agrario	
1	**18**	**229**		-	**SEMINATIVO 4**	**79 90**		**Euro 10,32 L. 19.975**	**Euro 18,57 L. 35.955**	**Impianto meccanografico del 14/12/1977**
Notifica					**Partita**	13248				

L'intestazione alla data della richiesta deriva dai seguenti atti:

Situazione degli intestati dall'impianto meccanografico

N.	DATI ANAGRAFICI	CODICE FISCALE	DIRITTI E ONERI REALI
1	FIERRO Mariantonia nata a BISACCIA il 11/01/1945	FRRMNT45A51A881G*	(1) Proprieta` per 1000/1000
DATI DERIVANTI DA	Impianto meccanografico del 14/12/1977		

Unità immobiliari n. 1 Tributi erariali: Euro 0,90

Visura telematica

* Codice Fiscale Validato in Anagrafe Tributaria

Ufficio Provinciale di Avellino - Territorio
Servizi Catastali

Visura storica per immobile

Data: 02/02/2015 - Ora: 22.27.24 Fine

Visura n.: T306524 Pag: 1

Situazione degli atti informatizzati dall'impianto meccanografico al 02/02/2015

Dati della richiesta	**Comune di BISACCIA (Codice: A881)**
	Provincia di AVELLINO
Catasto Terreni	**Foglio: 18 Particella: 233**

INTESTATO

1	SOLAZZO Antonio nato a BISACCIA il 22/08/1938	SLZNTN38M22A881X*	(1) Proprieta` per 1000/1000

Situazione dell'Immobile dall'impianto meccanografico

N.	DATI IDENTIFICATIVI			DATI CLASSAMENTO						DATI DERIVANTI DA
	Foglio	Particella	Sub	Porz	Qualità Classe	Superficie(m²) ha are ca	Deduz	Reddito Dominicale	Reddito Agrario	
1	**18**	**233**		-	**SEMINATIVO 4**	**20 50**		**Euro 2,65 L. 5.125**	**Euro 4,76 L. 9.225**	**Impianto meccanografico del 14/12/1977**
Notifica					**Partita**	11278				

L'intestazione alla data della richiesta deriva dai seguenti atti:

Situazione degli intestati dal 03/05/1983

N.	DATI ANAGRAFICI	CODICE FISCALE	DIRITTI E ONERI REALI
1	SOLAZZO Antonio nato a BISACCIA il 22/08/1938	SLZNTN38M22A881X*	(1) Proprieta` per 1000/1000
DATI DERIVANTI DA	ISTRUMENTO (ATTO PUBBLICO) del 03/05/1983 Voltura n. 391183 in atti dal 09/04/1990 Repertorio n.: 21207 Rogante: CESTONE GIUSEPPE Sede: CALITRI Registrazione: Volume: 7 n: 1277 del 13/05/1983		

Situazione degli intestati dall'impianto meccanografico

N.	DATI ANAGRAFICI	CODICE FISCALE	DIRITTI E ONERI REALI
1	SOLAZZO Giuseppe;DI ANTONIO		fino al 03/05/1983
DATI DERIVANTI DA	Impianto meccanografico del 14/12/1977		

Unità immobiliari n. 1 Tributi erariali: Euro 0,90

Visura telematica

* Codice Fiscale Validato in Anagrafe Tributaria

fonte: http://burc.regione.campania.it

Ufficio Provinciale di Avellino - Territorio
Servizi Catastali

Visura storica per immobile

Data: 02/02/2015 - Ora: 21.53.33 Segue

Visura n.: T305194 Pag: 1

Situazione degli atti informatizzati dall'impianto meccanografico al 02/02/2015

Dati della richiesta	**Comune di BISACCIA (Codice: A881)**
	Provincia di AVELLINO
Catasto Terreni	**Foglio: 18 Particella: 383**

INTESTATO

1	SOLAZZO Giuseppe nato a BISACCIA il 11/08/1968	SLZGPP68M11A881J*	(1) Proprieta` per 1/1 in regime di separazione dei beni

Situazione dell'Immobile dal 21/12/2009

N.	DATI IDENTIFICATIVI			DATI CLASSAMENTO						DATI DERIVANTI DA
	Foglio	Particella	Sub	Porz	Qualità Classe	Superficie(m²) ha are ca	Deduz	Reddito Dominicale	Reddito Agrario	
1	**18**	**383**		-	**SEMINATIVO 3**	**84 60**		**Euro 15,29**	**Euro 24,03**	**Tabella di variazione del 21/12/2009 n. 5091.1/2009 in atti dal 21/12/2009 (protocollo n. AV0327234) TRASMISSIONE DATI AGEA AI SENSI DEL DL 3.10.2006 N.262**
Notifica					**Partita**					
Annotazioni	di stadio: VARIAZIONE COLTURALE ESEGUITA AI SENSI DEL DL 3.10.2006 N. 262, CONVERTITO CON MODIFICAZIONI NELLA LEGGE 24.11.2006 N. 286 E SUCCESSIVE MODIFICAZIONI (ANNO 2009)									

Situazione dell'Immobile dall'impianto meccanografico

N.	DATI IDENTIFICATIVI			DATI CLASSAMENTO						DATI DERIVANTI DA
	Foglio	Particella	Sub	Porz	Qualità Classe	Superficie(m²) ha are ca	Deduz	Reddito Dominicale	Reddito Agrario	
1	**18**	**383**		-	**PASCOLO 2**	**84 60**		**Euro 6,12 L. 11.844**	**Euro 3,06 L. 5.922**	**Impianto meccanografico del 14/12/1977**
Notifica					**Partita**	16267				

L'intestazione alla data della richiesta deriva dai seguenti atti:

Situazione degli intestati dal 17/12/2008

N.	DATI ANAGRAFICI	CODICE FISCALE	DIRITTI E ONERI REALI
1	SOLAZZO Giuseppe nato a BISACCIA il 11/08/1968	SLZGPP68M11A881J*	(1) Proprieta` per 1/1 in regime di separazione dei beni

* Codice Fiscale Validato in Anagrafe Tributaria

Ufficio Provinciale di Avellino - Territorio
Servizi Catastali

Visura storica per immobile

Data: 02/02/2015 - Ora: 21.53.33 Fine

Visura n.: T305194 Pag: 2

Situazione degli atti informatizzati dall'impianto meccanografico al 02/02/2015

DATI DERIVANTI DA	ISTRUMENTO (ATTO PUBBLICO) del 17/12/2008 Nota presentata con Modello Unico n. 551.1/2009 in atti dal 13/01/2009 Repertorio n.: 29923 Rogante: PESIRI FABRIZIO VIRGINIO Sede: GUARDIA LOMBARDI Registrazione: Sede: COMPRAVENDITA

Situazione degli intestati dal 20/06/1987

N.	DATI ANAGRAFICI	CODICE FISCALE	DIRITTI E ONERI REALI
1	SPATOLA Gerardo nato a BISACCIA il 26/06/1965	SPTGRD65H26A881J*	(1) Proprieta` per 1000/1000 fino al 17/12/2008
DATI DERIVANTI DA	ISTRUMENTO (ATTO PUBBLICO) del 20/06/1987 Voltura n. 435387 in atti dal 06/04/1988 Repertorio n.: 26751 Rogante: CESTONE GIUSEPPE Sede: CALITRI Registrazione: n: 18 del 03/07/1987		

Situazione degli intestati relativa ad atto del 07/10/1976 (antecedente all'impianto meccanografico)

N.	DATI ANAGRAFICI	CODICE FISCALE	DIRITTI E ONERI REALI
1	SPATOLA Giuseppina nata a BISACCIA il 11/04/1941	SPTGPP41D51A881K	fino al 20/06/1987
DATI DERIVANTI DA	ISTRUMENTO (ATTO PUBBLICO) del 07/10/1976 Voltura n. 711976 in atti dal 06/04/1988 Repertorio n.: 12537 Rogante: PASQUALE SCARANO Sede: BISACCIA Registrazione: Volume: 187 n: 2783 del 15/10/1976		

Situazione degli intestati dall'impianto meccanografico

N.	DATI ANAGRAFICI	CODICE FISCALE	DIRITTI E ONERI REALI
1	SPATOLA Filippo nato a BISACCIA il 28/10/1920	SPTFPP20R28A881V*	fino al 07/10/1976
DATI DERIVANTI DA	Impianto meccanografico del 14/12/1977		

Unità immobiliari n. 1 Tributi erariali: Euro 0,90

Visura telematica

* Codice Fiscale Validato in Anagrafe Tributaria

Ufficio Provinciale di Avellino - Territorio
Servizi Catastali

Visura storica per immobile

Data: 02/02/2015 - Ora: 22.34.49 Segue

Visura n.: T306677 Pag: 1

Situazione degli atti informatizzati dall'impianto meccanografico al 02/02/2015

Dati della richiesta	**Comune di BISACCIA (Codice: A881)**
	Provincia di AVELLINO
Catasto Terreni	**Foglio: 18 Particella: 710**

INTESTATO

1	LO BUONO Annunziata nata a BISACCIA il 27/03/1936	LBNNNZ36C67A881V*	(1) Proprieta` per 1000/1000

Situazione dell'Immobile dal 23/01/2009

N.	DATI IDENTIFICATIVI			DATI CLASSAMENTO						DATI DERIVANTI DA
	Foglio	Particella	Sub	Porz	Qualità Classe	Superficie(m²) ha are ca	Deduz	Reddito Dominicale	Reddito Agrario	
1	**18**	**710**		-	**SEMINATIVO 3**	**83 79**		**Euro 15,15**	**Euro 23,80**	**FRAZIONAMENTO del 23/01/2009 n. 18312.1/2009 in atti dal 23/01/2009 (protocollo n. AV0018312)**
Notifica				**Partita**						

Nella variazione sono stati soppressi i seguenti immobili:

- foglio 18 particella 12

Sono stati inoltre variati i seguenti immobili:

- foglio 18 particella 709 - foglio 18 particella 711

L'intestazione alla data della richiesta deriva dai seguenti atti:

Situazione degli intestati dal 23/01/2009

N.	DATI ANAGRAFICI	CODICE FISCALE	DIRITTI E ONERI REALI
1	LO BUONO Annunziata nata a BISACCIA il 27/03/1936	LBNNNZ36C67A881V*	(1) Proprieta` per 1000/1000
DATI DERIVANTI DA	FRAZIONAMENTO del 23/01/2009 n. 18312.1/2009 in atti dal 23/01/2009 (protocollo n. AV0018312) Registrazione:		

Situazione dell'immobile che ha originato il precedente dall'impianto meccanografico

N.	DATI IDENTIFICATIVI			DATI CLASSAMENTO						DATI DERIVANTI DA
	Foglio	Particella	Sub	Porz	Qualità Classe	Superficie(m²) ha are ca	Deduz	Reddito Dominicale	Reddito Agrario	
1	**18**	**12**		-	**SEMINATIVO 3**	**99 20**		**Euro 17,93 L. 34.720**	**Euro 28,18 L. 54.560**	**Impianto meccanografico del 14/12/1977**

* Codice Fiscale Validato in Anagrafe Tributaria

fonte: http://burc.regione.campania.it

Ufficio Provinciale di Avellino - Territorio
Servizi Catastali

Visura storica per immobile

Data: 02/02/2015 - Ora: 22.34.49 Segue

Visura n.: T306677 Pag: 2

Situazione degli atti informatizzati dall'impianto meccanografico al 02/02/2015

Notifica		Partita	7200		

L'intestazione alla data della richiesta deriva dai seguenti atti:

Situazione degli intestati dal 28/12/1990

N.	DATI ANAGRAFICI	CODICE FISCALE	DIRITTI E ONERI REALI
1	LO BUONO Annunziata nata a BISACCIA il 27/03/1936	LBNNNZ36C67A881V*	(1) Proprieta` per 1000/1000 fino al 23/01/2009
DATI DERIVANTI DA	ISTRUMENTO (ATTO PUBBLICO) del 28/12/1990 Voltura n. 2139.1/1991 in atti dal 23/01/2009 (protocollo n. AV0018165) Repertorio n.: 2249 Rogante: VIGORITA Sede: VALLATA Registrazione: UR Sede: ARIANO IRPINO n: 155 del 15/01/1991 DIVISIONE		

Situazione degli intestati dal 28/12/1990

N.	DATI ANAGRAFICI	CODICE FISCALE	DIRITTI E ONERI REALI
1	LO BUONO Annunziata nata a BISACCIA il 27/03/1936	LBNNNZ36C67A881V*	(1) Proprieta` fino al 27/03/1990
DATI DERIVANTI DA	ISTRUMENTO (ATTO PUBBLICO) del 28/12/1990 Voltura n. 2139.1/1991 in atti dal 21/06/1993 Repertorio n.: 2249 Rogante: VIGORITA M L G Sede: VALLATA Registrazione: Sede: ARIANO IRPINO n: 155 del 15/01/1991		

Situazione degli intestati dal 27/03/1990

N.	DATI ANAGRAFICI	CODICE FISCALE	DIRITTI E ONERI REALI
1	LO BUONO Annunziata nata a BISACCIA il 27/03/1936	LBNNNZ36C67A881V*	(1) Proprieta` per 3/9 fino al 28/12/1990
2	TARTAGLIA Antonio nato a BISACCIA il 03/11/1968	TRTNTN68S03A881Y*	(1) Proprieta` per 2/9 fino al 28/12/1990
3	TARTAGLIA Francesco Antonio nato a BISACCIA il 15/09/1960	TRTFNC60P15A881B*	(1) Proprieta` per 2/9 fino al 28/12/1990
4	TARTAGLIA Giovanna nata a BISACCIA il 24/06/1962	TRTGNN62H64A881E*	(1) Proprieta` per 2/9 fino al 28/12/1990
DATI DERIVANTI DA	DENUNZIA (NEI PASSAGGI PER CAUSA DI MORTE) del 27/03/1990 n. 7328.6/1990 in atti dal 15/05/1997 Registrazione: Volume: 66 n: 14 del 22/11/1990		

Situazione degli intestati dal 27/03/1990

N.	DATI ANAGRAFICI	CODICE FISCALE	DIRITTI E ONERI REALI
1	LO BUONO Annunziata nata a BISACCIA il 27/03/1936	LBNNNZ36C67A881V*	(1) Proprieta` per 3/9 fino al 28/12/1990
2	TARTAGLIA Antonio nato a BISACCIA il 03/11/1968	TRTNTN68S03A881Y*	(1) Proprieta` per 2/9 fino al 28/12/1990
3	TARTAGLIA Francesco;FU VINCENZO nato a BISACCIA		Usufruttuario parziale fino al 28/12/1990
4	TARTAGLIA Francesco Antonio nato a BISACCIA il 15/09/1960	TRTFNC60P15A881B*	(1) Proprieta` per 2/9 fino al 28/12/1990
5	TARTAGLIA Giovanna nata a BISACCIA il 24/06/1962	TRTGNN62H64A881E*	(1) Proprieta` per 2/9 fino al 28/12/1990
DATI DERIVANTI DA	DENUNZIA (NEI PASSAGGI PER CAUSA DI MORTE) del 27/03/1990 n. 7328.2/1990 in atti dal 21/06/1993 Registrazione: Volume: 66 n: 14 del 22/11/1990		

Situazione degli intestati dall'impianto meccanografico

N.	DATI ANAGRAFICI	CODICE FISCALE	DIRITTI E ONERI REALI
1	TARTAGLIA Francesco;FU VINCENZO		Usufruttuario parziale fino al 27/03/1990
2	TARTAGLIA Vincenzo;DI FRANCESCO		(1) Proprieta` fino al 27/03/1990
DATI DERIVANTI DA	Impianto meccanografico del 14/12/1977		

Unità immobiliari n. 1 Tributi erariali: Euro 0,90

* Codice Fiscale Validato in Anagrafe Tributaria

fonte: http://burc.regione.campania.it

Ufficio Provinciale di Avellino - Territorio
Servizi Catastali

Visura storica per immobile

Data: 02/02/2015 - Ora: 22.34.49 Fine

Visura n.: T306677 Pag: 3

Situazione degli atti informatizzati dall'impianto meccanografico al 02/02/2015

Visura telematica

* Codice Fiscale Validato in Anagrafe Tributaria

Ufficio Provinciale di Avellino - Territorio
Servizi Catastali

Visura storica per immobile

Data: 02/02/2015 - Ora: 22.38.35 Segue

Visura n.: T306752 Pag: 1

Situazione degli atti informatizzati dall'impianto meccanografico al 02/02/2015

Dati della richiesta	**Comune di BISACCIA (Codice: A881)**
	Provincia di AVELLINO
Catasto Terreni	**Foglio: 57 Particella: 139**

INTESTATO

1	TENORE Francesco nato a BISACCIA il 28/01/1971	TNRFNC71A28A881Z*	(1) Proprieta` per 1000/1000

Situazione dell'Immobile dall'impianto meccanografico

N.	DATI IDENTIFICATIVI			DATI CLASSAMENTO						DATI DERIVANTI DA
	Foglio	Particella	Sub	Porz	Qualità Classe	Superficie(m²) ha are ca	Deduz	Reddito Dominicale	Reddito Agrario	
1	**57**	**139**		-	**SEMINATIVO 4**	**88 10**		**Euro 11,37 L. 22.025**	**Euro 20,47 L. 39.645**	**Impianto meccanografico del 14/12/1977**
Notifica					**Partita**	11128				

L'intestazione alla data della richiesta deriva dai seguenti atti:

Situazione degli intestati dal 04/01/1990

N.	DATI ANAGRAFICI	CODICE FISCALE	DIRITTI E ONERI REALI
1	TENORE Francesco nato a BISACCIA il 28/01/1971	TNRFNC71A28A881Z*	(1) Proprieta` per 1000/1000
DATI DERIVANTI DA	ISTRUMENTO (ATTO PUBBLICO) del 04/01/1990 Voltura n. 1334.3/1990 in atti dal 14/07/1993 Repertorio n.: 7962 Rogante: DI RITO PAOLO Sede: BISACCIA Registrazione: Sede: SANT`ANGELO DEI LOMBARDI n: 118 del 24/01/1990		

Situazione degli intestati dal 04/01/1990

N.	DATI ANAGRAFICI	CODICE FISCALE	DIRITTI E ONERI REALI
1	TENORE Francesco nato a BISACCIA il 28/01/1971	TNRFNC71A28A881Z*	fino al 04/01/1990
DATI DERIVANTI DA	ISTRUMENTO (ATTO PUBBLICO) del 04/01/1990 Voltura n. 1334.1/1990 in atti dal 08/04/1993 Repertorio n.: 7962 Rogante: DI RITO PAOLO Sede: BISACCIA Registrazione: Sede: SANT`ANGELO DEI LOMBARDI n: 118 del 24/01/1990		

Situazione degli intestati dall'impianto meccanografico

N.	DATI ANAGRAFICI	CODICE FISCALE	DIRITTI E ONERI REALI
1	SALVA Salvatore;DI MICHELE		fino al 04/01/1990
DATI DERIVANTI DA	Impianto meccanografico del 14/12/1977		

* Codice Fiscale Validato in Anagrafe Tributaria

fonte: http://burc.regione.campania.it

Ufficio Provinciale di Avellino - Territorio
Servizi Catastali

Visura storica per immobile

Data: 02/02/2015 - Ora: 22.38.35 Fine

Visura n.: T306752 Pag: 2

Situazione degli atti informatizzati dall'impianto meccanografico al 02/02/2015

Unità immobiliari n. 1 Tributi erariali: Euro 0,90

Visura telematica

* Codice Fiscale Validato in Anagrafe Tributaria

fonte: http://burc.regione.campania.it

Ufficio Provinciale di Avellino - Territorio
Servizi Catastali

Visura storica per immobile

Data: 02/02/2015 - Ora: 22.39.21 Segue

Visura n.: T306763 Pag: 1

Situazione degli atti informatizzati dall'impianto meccanografico al 02/02/2015

Dati della richiesta	**Comune di BISACCIA (Codice: A881)**
	Provincia di AVELLINO
Catasto Terreni	**Foglio: 57 Particella: 141**

INTESTATO

1	TENORE Francesco nato a BISACCIA il 28/01/1971	TNRFNC71A28A881Z*	(1) Proprieta` per 1000/1000

Situazione dell'Immobile dal 22/02/1999

N.	DATI IDENTIFICATIVI			DATI CLASSAMENTO						DATI DERIVANTI DA
	Foglio	Particella	Sub	Porz	Qualità Classe	Superficie(m²) ha are ca	Deduz	Reddito Dominicale	Reddito Agrario	
1	**57**	**141**		-	**SEMINATIVO 4**	**82 30**		**Euro 10,63 L. 20.575**	**Euro 19,13 L. 37.035**	**ISTRUMENTO (ATTO PUBBLICO) del 22/02/1999 n. 3466.10/1999 in atti dal 18/03/1999**

Notifica		**Partita**	
Riserve	1 Atti passaggi intermedi non esistenti		
Annotazioni	passaggi intermedi da esaminare		

Sono stati inoltre variati i seguenti immobili:

- foglio 57 particella 140

Situazione dell'Immobile dal 12/03/1985

N.	DATI IDENTIFICATIVI			DATI CLASSAMENTO						DATI DERIVANTI DA
	Foglio	Particella	Sub	Porz	Qualità Classe	Superficie(m²) ha are ca	Deduz	Reddito Dominicale	Reddito Agrario	
1	**57**	**141**		-	**SEMINATIVO 4**	**82 30**		**L. 20.575**	**L. 37.035**	**ISTRUMENTO (ATTO PUBBLICO) del 12/03/1985 n. 240985 in atti dal 06/04/1988**

Notifica		**Partita**	
Riserve	1 Atti passaggi intermedi non esistenti		

Sono stati inoltre variati i seguenti immobili:

- foglio 57 particella 140

* Codice Fiscale Validato in Anagrafe Tributaria

Ufficio Provinciale di Avellino - Territorio
Servizi Catastali

Data: 02/02/2015 - Ora: 22.39.21 Fine

Visura storica per immobile

Visura n.: T306763 Pag: 2

Situazione degli atti informatizzati dall'impianto meccanografico al 02/02/2015

Situazione dell'Immobile dall'impianto meccanografico

N.	DATI IDENTIFICATIVI			DATI CLASSAMENTO						DATI DERIVANTI DA
	Foglio	Particella	Sub	Porz	Qualità Classe	Superficie(m²) ha are ca	Deduz	Reddito Dominicale	Reddito Agrario	
1	**57**	**141**		-	**SEMINATIVO 4**	**82 30**		**L. 20.575**	**L. 37.035**	**Impianto meccanografico del 14/12/1977**
Notifica				**Partita**						

L'intestazione alla data della richiesta deriva dai seguenti atti:

Situazione degli intestati dal 22/02/1999

N.	DATI ANAGRAFICI	CODICE FISCALE	DIRITTI E ONERI REALI
1	TENORE Francesco nato a BISACCIA il 28/01/1971	TNRFNC71A28A881Z*	(1) Proprieta` per 1000/1000
DATI DERIVANTI DA	ISTRUMENTO (ATTO PUBBLICO) del 22/02/1999 Trascrizione n. 3466.10/1999 in atti dal 18/03/1999 Repertorio n.: 8242 Rogante: VIGORITA MARIA LID Sede: VALLATA Registrazione:		

Situazione degli intestati dal 12/03/1985

N.	DATI ANAGRAFICI	CODICE FISCALE	DIRITTI E ONERI REALI
1	TENORE Michele nato a BISACCIA il 13/02/1936	TNRMHL36B13A881T*	Livellario fino al 22/02/1999
DATI DERIVANTI DA	ISTRUMENTO (ATTO PUBBLICO) del 12/03/1985 Voltura n. 240985 in atti dal 06/04/1988 Repertorio n.: 4973 Rogante: TRANFAGLIA MARIA G Sede: LAURO Registrazione: UR Sede: AVELLINO n: 1480 del 21/03/1985		

Situazione degli intestati dall'impianto meccanografico

N.	DATI ANAGRAFICI	CODICE FISCALE	DIRITTI E ONERI REALI
1	COMUNE DI BISACCIA		(4) Diritto del concedente fino al 22/02/1999
2	ROMA Giuseppe;DI GIOVANNI DETTO GIOVANNIELLO		Livellario fino al 12/03/1985
DATI DERIVANTI DA	Impianto meccanografico del 14/12/1977		

Unità immobiliari n. 1 Tributi erariali: Euro 0,90

Visura telematica

* Codice Fiscale Validato in Anagrafe Tributaria

Agenzia Entrate

Ufficio Provinciale di Avellino - Territorio
Servizi Catastali

Data: 02/02/2015 - Ora: 22.01.50 Segue

Visura n.: T305516 Pag: 1

Visura storica per immobile

Situazione degli atti informatizzati dall'impianto meccanografico al 02/02/2015

Dati della richiesta	**Comune di BISACCIA (Codice: A881)**
	Provincia di AVELLINO
Catasto Terreni	**Foglio: 57 Particella: 175**

INTESTATI

1	COMUNE DI BISACCIA		(4) Diritto del concedente
2	TENORE Francesco nato a BISACCIA il 28/01/1971	TNRFNC71A28A881Z*	Livellario

Situazione dell'Immobile dal 21/12/2009

N.	DATI IDENTIFICATIVI			DATI CLASSAMENTO						DATI DERIVANTI DA
	Foglio	Particella	Sub	Porz	Qualità Classe	Superficie(m²) ha are ca	Deduz	Reddito Dominicale	Reddito Agrario	
1	**57**	**175**		-	**PASCOLO ARB U**	**58 40**		**Euro 4,52**	**Euro 1,81**	**Tabella di variazione del 21/12/2009 n. 5303.1/2009 in atti dal 21/12/2009 (protocollo n. AV0327446) TRASMISSIONE DATI AGEA AI SENSI DEL DL 3.10.2006 N.262**
Notifica					**Partita**					
Annotazioni	di stadio: VARIAZIONE COLTURALE ESEGUITA AI SENSI DEL DL 3.10.2006 N. 262, CONVERTITO CON MODIFICAZIONI NELLA LEGGE 24.11.2006 N. 286 E SUCCESSIVE MODIFICAZIONI (ANNO 2009) - CLASSAMENTO PER PARIFICAZIONE CON LA QUALITA` 97 - BOSCO CEDUO , CLASSE 01									

Situazione dell'Immobile dall'impianto meccanografico

N.	DATI IDENTIFICATIVI			DATI CLASSAMENTO						DATI DERIVANTI DA
	Foglio	Particella	Sub	Porz	Qualità Classe	Superficie(m²) ha are ca	Deduz	Reddito Dominicale	Reddito Agrario	
1	**57**	**175**		-	**SEMINATIVO 4**	**58 40**		**Euro 7,54 L. 14.600**	**Euro 13,57 L. 26.280**	**Impianto meccanografico del 14/12/1977**
Notifica					**Partita**	6103				

L'intestazione alla data della richiesta deriva dai seguenti atti:

* Codice Fiscale Validato in Anagrafe Tributaria

Ufficio Provinciale di Avellino - Territorio
Servizi Catastali

Data: 02/02/2015 - Ora: 22.01.50 Fine

Visura storica per immobile

Visura n.: T305516 Pag: 2

Situazione degli atti informatizzati dall'impianto meccanografico al 02/02/2015

Situazione degli intestati dal 19/09/1992

N.	DATI ANAGRAFICI	CODICE FISCALE	DIRITTI E ONERI REALI
1	COMUNE DI BISACCIA		(4) Diritto del concedente
2	TENORE Francesco nato a BISACCIA il 28/01/1971	TNRFNC71A28A881Z*	Livellario
DATI DERIVANTI DA	ISTRUMENTO (ATTO PUBBLICO) del 19/09/1992 Voltura n. 6031.1/1992 in atti dal 01/08/2001 (protocollo n. 194768) Repertorio n.: 51 Rogante: ANSALONE Sede: BISACCIA Registrazione: UR Sede: SANT`ANGELO DEI LOMBARDI n: 1378 del 22/09/1992 COMPRAVENDITA		

Situazione degli intestati dall'impianto meccanografico

N.	DATI ANAGRAFICI	CODICE FISCALE	DIRITTI E ONERI REALI
1	CIANFANO Maria;DI FRANCESCO		Livellario fino al 19/09/1992
2	COMUNE DI BISACCIA		(4) Diritto del concedente fino al 19/09/1992
DATI DERIVANTI DA	Impianto meccanografico del 14/12/1977		

Unità immobiliari n. 1 Tributi erariali: Euro 0,90

Visura telematica

* Codice Fiscale Validato in Anagrafe Tributaria

Ufficio Provinciale di Avellino - Territorio
Servizi Catastali

Visura storica per immobile

Data: 02/02/2015 - Ora: 21.59.56 Segue

Visura n.: T305475 Pag: 1

Situazione degli atti informatizzati dall'impianto meccanografico al 02/02/2015

Dati della richiesta	**Comune di BISACCIA (Codice: A881)**
	Provincia di AVELLINO
Catasto Terreni	**Foglio: 57 Particella: 176**

INTESTATO

1	TENORE Francesco nato a BISACCIA il 28/01/1971	TNRFNC71A28A881Z*	(1) Proprieta` per 1000/1000

Situazione dell'Immobile dal 12/12/2007

N.	DATI IDENTIFICATIVI			DATI CLASSAMENTO						DATI DERIVANTI DA
	Foglio	Particella	Sub	Porz	Qualità Classe	Superficie(m²) ha are ca	Deduz	Reddito Dominicale	Reddito Agrario	
1	**57**	**176**		-	**PASCOLO 2**	**36 20**		**Euro 2,62**	**Euro 1,31**	**Tabella di variazione del 12/12/2007 n. 74468.1/2007 in atti dal 12/12/2007 (protocollo n. AV0293838) TRASMISSIONE DATI AGEA AI SENSI DEL DL 3.10.2006 N.262**
Notifica					**Partita**					
Annotazioni	passaggi intermedi da esaminare - variazione colturale eseguita ai sensi del dl 3.10.2006 n. 262, convertito con modificazioni nella legge 24.11.2006 n. 286 (anno 2007) - qualita` dichiarata o parificata a coltura presente nel quadro tariffario del comune									

Situazione dell'Immobile dall'impianto meccanografico

N.	DATI IDENTIFICATIVI			DATI CLASSAMENTO						DATI DERIVANTI DA
	Foglio	Particella	Sub	Porz	Qualità Classe	Superficie(m²) ha are ca	Deduz	Reddito Dominicale	Reddito Agrario	
1	**57**	**176**		-	**SEMINATIVO 4**	**36 20**		**L. 9.050**	**L. 16.290**	**Impianto meccanografico del 14/12/1977**
Notifica					**Partita**					

L'intestazione alla data della richiesta deriva dai seguenti atti:

Situazione degli intestati dal 22/02/1999

N.	DATI ANAGRAFICI	CODICE FISCALE	DIRITTI E ONERI REALI
1	TENORE Francesco nato a BISACCIA il 28/01/1971	TNRFNC71A28A881Z*	(1) Proprieta` per 1000/1000

* Codice Fiscale Validato in Anagrafe Tributaria

Ufficio Provinciale di Avellino - Territorio
Servizi Catastali

Data: 02/02/2015 - Ora: 21.59.56 Fine

Visura storica per immobile

Visura n.: T305475 Pag: 2

Situazione degli atti informatizzati dall'impianto meccanografico al 02/02/2015

DATI DERIVANTI DA	ISTRUMENTO (ATTO PUBBLICO) del 22/02/1999 Trascrizione n. 3466.5/1999 in atti dal 18/03/1999 Repertorio n.: 8242 Rogante: VIGORITA MARIA LID Sede: VALLATA Registrazione:

Situazione degli intestati relativa ad atto del 21/08/1973 (antecedente all'impianto meccanografico)

N.	DATI ANAGRAFICI	CODICE FISCALE	DIRITTI E ONERI REALI
1	CAUTILLO Giovanna nata a VALLATA il 02/01/1945	CTLGNN45A42L589O*	Livellario fino al 22/02/1999
DATI DERIVANTI DA	ISTRUMENTO (ATTO PUBBLICO) del 21/08/1973 Voltura n. 672473 in atti dal 06/04/1988 Repertorio n.: 1641 Rogante: NAPOLITANO SERGIO Sede: VALLATA Registrazione: UR Sede: ARIANO IRPINO Volume: 160 n: 2146 del 06/09/1973		

Situazione degli intestati dall'impianto meccanografico

N.	DATI ANAGRAFICI	CODICE FISCALE	DIRITTI E ONERI REALI
1	COMUNE DI BISACCIA		(4) Diritto del concedente fino al 22/02/1999
2	SALVO Mario Beniamino nato a ANDRETTA il 12/07/1933	SLVMBN33L12A284W*	Livellario fino al 21/08/1973
DATI DERIVANTI DA	Impianto meccanografico del 14/12/1977		

Unità immobiliari n. 1 Tributi erariali: Euro 0,90

Visura telematica

* Codice Fiscale Validato in Anagrafe Tributaria

Ufficio Provinciale di Avellino - Territorio
Servizi Catastali

Visura storica per immobile

Data: 02/02/2015 - Ora: 21.45.05 Segue

Visura n.: T304512 Pag: 1

Situazione degli atti informatizzati dall'impianto meccanografico al 02/02/2015

Dati della richiesta	**Comune di BISACCIA (Codice: A881)**
	Provincia di AVELLINO
Catasto Terreni	**Foglio: 57 Particella: 252**

INTESTATO

1	GALLO Gaetano nato a ANDRETTA il 23/07/1945	GLLGTN45L23A284I*	(1) Proprieta` per 1000/1000

Situazione dell'Immobile dal 02/11/1982

N.	DATI IDENTIFICATIVI			DATI CLASSAMENTO						DATI DERIVANTI DA
	Foglio	Particella	Sub	Porz	Qualità Classe	Superficie(m²) ha are ca	Deduz	Reddito Dominicale	Reddito Agrario	
1	**57**	**252**		-	**SEMINATIVO 3**	**39 75**		**Euro 7,19 L. 13.913**	**Euro 11,29 L. 21.863**	**ISTRUMENTO (ATTO PUBBLICO) del 02/11/1982 n. 772982 in atti dal 06/04/1988**
Notifica					**Partita**	22230				
Riserve	1 Atti passaggi intermedi non esistenti									

Sono stati inoltre variati i seguenti immobili:

- foglio 57 particella 251

Situazione dell'Immobile dal 06/04/1988

N.	DATI IDENTIFICATIVI			DATI CLASSAMENTO						DATI DERIVANTI DA
	Foglio	Particella	Sub	Porz	Qualità Classe	Superficie(m²) ha are ca	Deduz	Reddito Dominicale	Reddito Agrario	
1	**57**	**252**		-	**SEMINATIVO 3**	**39 75**		**L. 13.913**	**L. 21.863**	**FRAZIONAMENTO n. 4982 in atti dal 06/04/1988**
Notifica					**Partita**	3595				

Sono stati inoltre variati i seguenti immobili:

- foglio 57 particella 100

L'intestazione alla data della richiesta deriva dai seguenti atti:

* Codice Fiscale Validato in Anagrafe Tributaria

Ufficio Provinciale di Avellino - Territorio
Servizi Catastali

Visura storica per immobile

Data: 02/02/2015 - Ora: 21.45.05 Segue

Visura n.: T304512 Pag: 2

Situazione degli atti informatizzati dall'impianto meccanografico al 02/02/2015

Situazione degli intestati dal 02/11/1982

N.	DATI ANAGRAFICI	CODICE FISCALE	DIRITTI E ONERI REALI
1	GALLO Gaetano nato a ANDRETTA il 23/07/1945	GLLGTN45L23A284I*	(1) Proprieta` per 1000/1000
DATI DERIVANTI DA	ISTRUMENTO (ATTO PUBBLICO) del 02/11/1982 Voltura n. 772982 in atti dal 06/04/1988 Repertorio n.: 3767 Rogante: TRANFAGLIA MARIA G Sede: LAURO Registrazione: UR Sede: AVELLINO n: 5825 del 18/11/1982		

Situazione degli intestati dal 06/04/1988

N.	DATI ANAGRAFICI	CODICE FISCALE	DIRITTI E ONERI REALI
1	MIELE Angelantonia nata a ANDRETTA il 15/06/1933	MLINLN33H55A284P*	Comproprietario per 8/15 fino al 02/11/1982
2	MIELE Giuseppe;ANTONIO nato a ANDRETTA il 19/05/1922	MLIGPP22E19A284C*	(1) Proprieta` per 7/15 fino al 02/11/1982
3	MIELE Mariamattina nata a ANDRETTA il 22/05/1927	MLIMMT27E62A284V*	Comproprietario per 8/15 fino al 02/11/1982
4	MIELE Mariantonia nata a ANDRETTA il 08/03/1914	MLIMNT14C48A284X*	Comproprietario per 8/15 fino al 02/11/1982
5	MIELE Mariarosa nata a ANDRETTA il 23/10/1920		Comproprietario per 8/15 fino al 02/11/1982
DATI DERIVANTI DA	Frazionamento in atti dal 06/04/1988		

Situazione dell'immobile che ha originato il precedente dall'impianto meccanografico

N.	DATI IDENTIFICATIVI			DATI CLASSAMENTO					DATI DERIVANTI DA
	Foglio	Particella	Sub	Porz	Qualità Classe	Superficie(m²) ha are ca	Deduz	Reddito Dominicale	Reddito Agrario	
1	**57**	**100**		**-**	**SEMINATIVO 3**	**80 10**		**L. 28.035**	**L. 44.055**	**Impianto meccanografico del 14/12/1977**
Notifica			**Partita**	3595						

L'intestazione alla data della richiesta deriva dai seguenti atti:

Situazione degli intestati dall'impianto meccanografico

N.	DATI ANAGRAFICI	CODICE FISCALE	DIRITTI E ONERI REALI
1	MIELE Angelantonia nata a ANDRETTA il 15/06/1933	MLINLN33H55A284P*	Comproprietario per 8/15 fino al 16/10/1993
2	MIELE Giuseppe;ANTONIO nato a ANDRETTA il 19/05/1922	MLIGPP22E19A284C*	(1) Proprieta` per 7/15 fino al 16/10/1993
3	MIELE Mariamattina nata a ANDRETTA il 22/05/1927	MLIMMT27E62A284V*	Comproprietario per 8/15 fino al 16/10/1993
4	MIELE Mariantonia nata a ANDRETTA il 08/03/1914	MLIMNT14C48A284X*	Comproprietario per 8/15 fino al 16/10/1993
5	MIELE Mariarosa nata a ANDRETTA il 23/10/1920		Comproprietario per 8/15 fino al 16/10/1993
DATI DERIVANTI DA	Impianto meccanografico del 14/12/1977		

Unità immobiliari n. 1 Tributi erariali: Euro 0,90

* Codice Fiscale Validato in Anagrafe Tributaria

Ufficio Provinciale di Avellino - Territorio
Servizi Catastali

Visura storica per immobile

Data: 02/02/2015 - Ora: 21.45.05 Fine

Visura n.: T304512 Pag: 3

Situazione degli atti informatizzati dall'impianto meccanografico al 02/02/2015

Visura telematica

* Codice Fiscale Validato in Anagrafe Tributaria

Ufficio Provinciale di Avellino - Territorio
Servizi Catastali

Visura storica per immobile

Data: 02/02/2015 - Ora: 21.43.55 Segue

Visura n.: T304433 Pag: 1

Situazione degli atti informatizzati dall'impianto meccanografico al 02/02/2015

Dati della richiesta	**Comune di BISACCIA (Codice: A881)**
	Provincia di AVELLINO
Catasto Terreni	**Foglio: 57 Particella: 370**

INTESTATO

1	GALLO Filomena Olga nata a ANDRETTA il 13/09/1937	GLLFMN37P53A284N*	(1) Proprieta` per 1000/1000

Situazione dell'Immobile dal 24/07/2008

N.	DATI IDENTIFICATIVI			DATI CLASSAMENTO						DATI DERIVANTI DA
	Foglio	Particella	Sub	Porz	Qualità Classe	Superficie(m²) ha are ca	Deduz	Reddito Dominicale	Reddito Agrario	
1	**57**	**370**		-	**SEMINATIVO 3**	**52 20**		**Euro 9,44**	**Euro 14,83**	**FRAZIONAMENTO del 24/07/2008 n. 146683.1/2008 in atti dal 24/07/2008 (protocollo n. AV0146683)**
Notifica					**Partita**					

Nella variazione sono stati soppressi i seguenti immobili:

- foglio 57 particella 356

Sono stati inoltre variati i seguenti immobili:

- foglio 57 particella 371

L'intestazione alla data della richiesta deriva dai seguenti atti:

Situazione degli intestati dal 24/07/2008

N.	DATI ANAGRAFICI	CODICE FISCALE	DIRITTI E ONERI REALI
1	GALLO Filomena Olga nata a ANDRETTA il 13/09/1937	GLLFMN37P53A284N*	(1) Proprieta` per 1000/1000
DATI DERIVANTI DA	FRAZIONAMENTO del 24/07/2008 n. 146683.1/2008 in atti dal 24/07/2008 (protocollo n. AV0146683) Registrazione:		

Situazione dell'immobile che ha originato il precedente dal 12/07/2006

N.	DATI IDENTIFICATIVI			DATI CLASSAMENTO						DATI DERIVANTI DA
	Foglio	Particella	Sub	Porz	Qualità Classe	Superficie(m²) ha are ca	Deduz	Reddito Dominicale	Reddito Agrario	
1	**57**	**356**		-	**SEMINATIVO 3**	**73 20**		**Euro 13,23**	**Euro 20,79**	**Tabella di variazione del 12/07/2006 n. 97160.1/2006 in atti dal 12/07/2006 (protocollo n. AV0097160)**

* Codice Fiscale Validato in Anagrafe Tributaria

fonte: http://burc.regione.campania.it

Ufficio Provinciale di Avellino - Territorio
Servizi Catastali

Visura storica per immobile

Data: 02/02/2015 - Ora: 21.43.55 Segue

Visura n.: T304433 Pag: 2

Situazione degli atti informatizzati dall'impianto meccanografico al 02/02/2015

Notifica		**Partita**			
Annotazioni	atto di aggiornamento non conforme all`art.1,comma 8,del d.m.f. num.701/94.				

Sono stati inoltre variati i seguenti immobili:

- foglio 57 particella 354 - foglio 57 particella 355 - foglio 57 particella 357 - foglio 57 particella 358 - foglio 57 particella 359

Situazione dell'Immobile dal 12/07/2006

N.	DATI IDENTIFICATIVI			DATI CLASSAMENTO						DATI DERIVANTI DA
	Foglio	Particella	Sub	Porz	Qualità Classe	Superficie(m²) ha are ca	Deduz	Reddito Dominicale	Reddito Agrario	
1	**57**	**356**		**-**	**SEMINATIVO 3**	**73 20**		**Euro 13,23**	**Euro 20,79**	**FRAZIONAMENTO del 12/07/2006 n. 97160.1/2006 in atti dal 12/07/2006 (protocollo n. AV0097160)**
Notifica				**Partita**						

Nella variazione sono stati soppressi i seguenti immobili:

- foglio 57 particella 235 - foglio 57 particella 102 - foglio 57 particella 153

Sono stati inoltre variati i seguenti immobili:

- foglio 57 particella 354 - foglio 57 particella 355 - foglio 57 particella 357 - foglio 57 particella 358 - foglio 57 particella 359

L'intestazione alla data della richiesta deriva dai seguenti atti:

Situazione degli intestati dal 12/07/2006

N.	DATI ANAGRAFICI	CODICE FISCALE	DIRITTI E ONERI REALI
1	COMUNE DI BISACCIA		DA VERIFICARE fino al 02/04/2004
2	GALLO Filomena nata a ANDRETTA il 13/09/1937	GLLFMN37P53A284N*	(4) Diritto del concedente per 1/1 bene personale fino al 02/04/2004
3	GALLO Filomena Olga nata a ANDRETTA il 13/09/1937	GLLFMN37P53A284N*	DA VERIFICARE fino al 02/04/2004
DATI DERIVANTI DA	FRAZIONAMENTO del 12/07/2006 n. 97160.1/2006 in atti dal 12/07/2006 (protocollo n. AV0097160) Registrazione:		

Situazione degli intestati dal 02/04/2004

N.	DATI ANAGRAFICI	CODICE FISCALE	DIRITTI E ONERI REALI
1	GALLO Filomena Olga nata a ANDRETTA il 13/09/1937	GLLFMN37P53A284N*	(1) Proprieta` per 1000/1000 fino al 24/07/2008
DATI DERIVANTI DA	VOLTURA D'UFFICIO del 02/04/2004 Voltura n. 11129.1/2008 in atti dal 14/07/2008 (protocollo n. AV0138436) Repertorio n.: 2748 Rogante: LUONGO MARCO Sede: SANT`ANGELO DEI LOMBARDI Registrazione: Sede: TRASCR. N. 5985/04		

* Codice Fiscale Validato in Anagrafe Tributaria

Agenzia Entrate

Ufficio Provinciale di Avellino - Territorio
Servizi Catastali

Data: 02/02/2015 - Ora: 21.43.55 Segue

Visura n.: T304433 Pag: 3

Visura storica per immobile

Situazione degli atti informatizzati dall'impianto meccanografico al 02/02/2015

Situazione dell'immobile che ha originato il precedente dall'impianto meccanografico

N.	DATI IDENTIFICATIVI			DATI CLASSAMENTO						DATI DERIVANTI DA
	Foglio	Particella	Sub	Porz	Qualità Classe	Superficie(m²) ha are ca	Deduz	Reddito Dominicale	Reddito Agrario	
1	**57**	**102**		-	**SEMINATIVO 3**	**77 20**		**Euro 13,95 L. 27.020**	**Euro 21,93 L. 42.460**	**Impianto meccanografico del 14/12/1977**
Notifica					**Partita**	3741				

L'intestazione alla data della richiesta deriva dai seguenti atti:

Situazione degli intestati dal 02/04/2004

N.	DATI ANAGRAFICI	CODICE FISCALE	DIRITTI E ONERI REALI
1	COMUNE DI BISACCIA		DA VERIFICARE fino al 12/07/2006
2	GALLO Filomena Olga nata a ANDRETTA il 13/09/1937	GLLFMN37P53A284N*	DA VERIFICARE fino al 12/07/2006
3	GALLO Filomena nata a ANDRETTA il 13/09/1937	GLLFMN37P53A284N*	(4) Diritto del concedente per 1/1 bene personale fino al 12/07/2006
DATI DERIVANTI DA	ISTRUMENTO (ATTO PUBBLICO) del 02/04/2004 Trascrizione n. 5985.1/2004 in atti dal 03/05/2004 Repertorio n.: 2748 Rogante: LUONGO MARCO Sede: SANT`ANGELO DEI LOMBARDI Registrazione: Sede: AFFRANCAZIONE (Intestazione e passaggi da esaminare)		

Situazione degli intestati dal 12/12/1994

N.	DATI ANAGRAFICI	CODICE FISCALE	DIRITTI E ONERI REALI
1	COMUNE DI BISACCIA		(4) Diritto del concedente fino al 02/04/2004
2	GALLO Filomena Olga nata a ANDRETTA il 13/09/1937	GLLFMN37P53A284N*	Livellario fino al 02/04/2004
DATI DERIVANTI DA	ISTRUMENTO (ATTO PUBBLICO) del 12/12/1994 Voltura n. 946.2/1995 in atti dal 08/08/2001 (protocollo n. 201093) Repertorio n.: 22566 Rogante: TRANI Sede: SANT`ANGELO DEI LOMBARDI Registrazione: UR Sede: SANT`ANGELO DEI LOMBARDI n: 1968 del 16/12/1994 DIVISIONE		

Situazione degli intestati dal 12/12/1994

N.	DATI ANAGRAFICI	CODICE FISCALE	DIRITTI E ONERI REALI
1	COMUNE DI BISACCIA		(4) Diritto del concedente fino al 12/12/1994
2	GALLO Filomena Olga nata a ANDRETTA il 13/09/1937	GLLFMN37P53A284N*	Livellario in parte fino al 12/12/1994
3	GALLO Gaetano nato a ANDRETTA il 15/04/1945	GLLGTN45D15A284Q*	Livellario in parte fino al 12/12/1994
DATI DERIVANTI DA	ISTRUMENTO (ATTO PUBBLICO) del 12/12/1994 Voltura n. 945.1/1995 in atti dal 08/08/2001 (protocollo n. 201092) Repertorio n.: 22566 Rogante: TRANI Sede: SANT`ANGELO DEI LOMBARDI Registrazione: UR Sede: SANT`ANGELO DEI LOMBARDI n: 1968 del 16/12/1994 DONAZIONE		

Situazione degli intestati dall'impianto meccanografico

N.	DATI ANAGRAFICI	CODICE FISCALE	DIRITTI E ONERI REALI
1	COMUNE DI BISACCIA		(4) Diritto del concedente fino al 12/12/1994
2	GALLO Nicola;DI GAETANO		Livellario fino al 12/12/1994
DATI DERIVANTI DA	Impianto meccanografico del 14/12/1977		

* Codice Fiscale Validato in Anagrafe Tributaria

fonte: http://burc.regione.campania.it

Ufficio Provinciale di Avellino - Territorio
Servizi Catastali

Visura storica per immobile

Data: 02/02/2015 - Ora: 21.43.55 Fine

Visura n.: T304433 Pag: 4

Situazione degli atti informatizzati dall'impianto meccanografico al 02/02/2015

Unità immobiliari n. 1 Tributi erariali: Euro 0,90

Visura telematica

* Codice Fiscale Validato in Anagrafe Tributaria

fonte: http://burc.regione.campania.it

Ufficio Provinciale di Avellino - Territorio
Servizi Catastali

Visura storica per immobile

Data: 02/02/2015 - Ora: 21.46.06 Segue

Visura n.: T304579 Pag: 1

Situazione degli atti informatizzati dall'impianto meccanografico al 02/02/2015

Dati della richiesta	**Comune di BISACCIA (Codice: A881)**
	Provincia di AVELLINO
Catasto Terreni	**Foglio: 57 Particella: 372**

INTESTATI

1	COMUNE DI BISACCIA		(4) Diritto del concedente
2	GALLO Gaetano nato a ANDRETTA il 23/07/1945	GLLGTN45L23A284I*	Livellario

Situazione dell'Immobile dal 02/09/2008

N.	DATI IDENTIFICATIVI			DATI CLASSAMENTO						DATI DERIVANTI DA
	Foglio	Particella	Sub	Porz	Qualità Classe	Superficie(m²) ha are ca	Deduz	Reddito Dominicale	Reddito Agrario	
1	**57**	**372**		-	**SEMINATIVO 3**	**73 50**		**Euro 13,29**	**Euro 20,88**	**Tabella di variazione del 02/09/2008 n. 174772.1/2008 in atti dal 02/09/2008 (protocollo n. AV0174772)**
Notifica					**Partita**					
Annotazioni	atto di aggiornamento non conforme all`art.1,comma 8,del d.m.f. num.701/94.									

Sono stati inoltre variati i seguenti immobili:

- foglio 57 particella 373 - foglio 57 particella 374 - foglio 57 particella 375

Situazione dell'Immobile dal 02/09/2008

N.	DATI IDENTIFICATIVI			DATI CLASSAMENTO						DATI DERIVANTI DA
	Foglio	Particella	Sub	Porz	Qualità Classe	Superficie(m²) ha are ca	Deduz	Reddito Dominicale	Reddito Agrario	
1	**57**	**372**		-	**SEMINATIVO 3**	**73 50**		**Euro 13,29**	**Euro 20,88**	**FRAZIONAMENTO del 02/09/2008 n. 174772.1/2008 in atti dal 02/09/2008 (protocollo n. AV0174772)**
Notifica					**Partita**					

Nella variazione sono stati soppressi i seguenti immobili:

- foglio 57 particella 98 - foglio 57 particella 100

Sono stati inoltre variati i seguenti immobili:

- foglio 57 particella 373 - foglio 57 particella 374 - foglio 57 particella 375

L'intestazione alla data della richiesta deriva dai seguenti atti:

* Codice Fiscale Validato in Anagrafe Tributaria

fonte: http://burc.regione.campania.it

Agenzia Entrate

Ufficio Provinciale di Avellino - Territorio
Servizi Catastali

Data: 02/02/2015 - Ora: 21.46.06 Fine

Visura n.: T304579 Pag: 2

Visura storica per immobile

Situazione degli atti informatizzati dall'impianto meccanografico al 02/02/2015

Situazione degli intestati dal 02/09/2008

N.	DATI ANAGRAFICI	CODICE FISCALE	DIRITTI E ONERI REALI
1	COMUNE DI BISACCIA		(4) Diritto del concedente
2	GALLO Gaetano nato a ANDRETTA il 23/07/1945	GLLGTN45L23A284I*	Livellario
DATI DERIVANTI DA	FRAZIONAMENTO del 02/09/2008 n. 174772.1/2008 in atti dal 02/09/2008 (protocollo n. AV0174772) Registrazione:		

Situazione dell'immobile che ha originato il precedente dall'impianto meccanografico

N.	DATI IDENTIFICATIVI			DATI CLASSAMENTO						DATI DERIVANTI DA
	Foglio	Particella	Sub	Porz	Qualità Classe	Superficie(m²) ha are ca	Deduz	Reddito Dominicale	Reddito Agrario	
1	**57**	**98**		-	**SEMINATIVO 3**	**94 50**		**Euro 17,08 L. 33.075**	**Euro 26,84 L. 51.975**	**Impianto meccanografico del 14/12/1977**
Notifica					**Partita**					

L'intestazione alla data della richiesta deriva dai seguenti atti:

Situazione degli intestati relativa ad atto del 03/09/1975 (antecedente all'impianto meccanografico)

N.	DATI ANAGRAFICI	CODICE FISCALE	DIRITTI E ONERI REALI
1	GALLO Gaetano nato a ANDRETTA il 23/07/1945	GLLGTN45L23A284I*	Livellario fino al 02/09/2008
DATI DERIVANTI DA	ISTRUMENTO (ATTO PUBBLICO) del 03/09/1975 Voltura n. 613775 in atti dal 06/04/1988 Repertorio n.: 15420 Rogante: CESTONE GIUSEPPE Sede: CALITRI Registrazione: Volume: 183 n: 2231 del 12/09/1975		

Situazione degli intestati dall'impianto meccanografico

N.	DATI ANAGRAFICI	CODICE FISCALE	DIRITTI E ONERI REALI
1	COMUNE DI BISACCIA		(4) Diritto del concedente fino al 02/09/2008
2	ANTOLINO Angiolina nata a ANDRETTA il 20/07/1938	NTLNLN38L60A284R*	Livellario fino al 03/09/1975
DATI DERIVANTI DA	Impianto meccanografico del 14/12/1977		

Unità immobiliari n. 1 Tributi erariali: Euro 0,90

Visura telematica

* Codice Fiscale Validato in Anagrafe Tributaria

Ufficio Provinciale di Avellino - Territorio
Servizi Catastali

Visura storica per immobile

Data: 02/02/2015 - Ora: 22.10.57 Segue

Visura n.: T305702 Pag: 1

Situazione degli atti informatizzati dall'impianto meccanografico al 02/02/2015

Dati della richiesta	**Comune di BISACCIA (Codice: A881)**
	Provincia di AVELLINO
Catasto Terreni	**Foglio: 57 Particella: 465**

INTESTATO

1	TENORE Francesco nato a BISACCIA il 28/01/1971	TNRFNC71A28A881Z*	(1) Proprieta` per 1000/1000

Situazione dell'Immobile dal 17/01/2014

N.	DATI IDENTIFICATIVI			DATI CLASSAMENTO						DATI DERIVANTI DA
	Foglio	Particella	Sub	Porz	Qualità Classe	Superficie(m²) ha are ca	Deduz	Reddito Dominicale	Reddito Agrario	
1	**57**	**465**		-	**SEMINATIVO 3**	**70 20**		**Euro 12,69**	**Euro 19,94**	**FRAZIONAMENTO del 17/01/2014 n. 6140.1/2014 in atti dal 17/01/2014 (protocollo n. AV0006140) presentato il 17/01/2014**
Notifica					**Partita**					
Riserve	1 Atti passaggi intermedi non esistenti									

Nella variazione sono stati soppressi i seguenti immobili:

- foglio 57 particella 140

Sono stati inoltre variati i seguenti immobili:

- foglio 57 particella 466

L'intestazione alla data della richiesta deriva dai seguenti atti:

Situazione degli intestati dal 17/01/2014

N.	DATI ANAGRAFICI	CODICE FISCALE	DIRITTI E ONERI REALI
1	TENORE Francesco nato a BISACCIA il 28/01/1971	TNRFNC71A28A881Z*	(1) Proprieta` per 1000/1000
DATI DERIVANTI DA	FRAZIONAMENTO del 17/01/2014 n. 6140.1/2014 in atti dal 17/01/2014 (protocollo n. AV0006140) Registrazione: presentato il 17/01/2014		

* Codice Fiscale Validato in Anagrafe Tributaria

Agenzia Entrate

Ufficio Provinciale di Avellino - Territorio
Servizi Catastali

Data: 02/02/2015 - Ora: 22.10.57 Segue

Visura n.: T305702 Pag: 2

Visura storica per immobile

Situazione degli atti informatizzati dall'impianto meccanografico al 02/02/2015

Situazione dell'immobile che ha originato il precedente dal 12/03/1985

N.	DATI IDENTIFICATIVI			DATI CLASSAMENTO						DATI DERIVANTI DA
	Foglio	Particella	Sub	Porz	Qualità Classe	Superficie(m²) ha are ca	Deduz	Reddito Dominicale	Reddito Agrario	
1	**57**	**140**		-	**SEMINATIVO 3**	**95 20**		**L. 33.320**	**L. 52.360**	**ISTRUMENTO (ATTO PUBBLICO) del 12/03/1985 n. 240985 in atti dal 06/04/1988**
Notifica				**Partita**						
Riserve	1 Atti passaggi intermedi non esistenti									

Sono stati inoltre variati i seguenti immobili:

- foglio 57 particella 141

Situazione dell'Immobile dall'impianto meccanografico

N.	DATI IDENTIFICATIVI			DATI CLASSAMENTO						DATI DERIVANTI DA
	Foglio	Particella	Sub	Porz	Qualità Classe	Superficie(m²) ha are ca	Deduz	Reddito Dominicale	Reddito Agrario	
1	**57**	**140**		-	**SEMINATIVO 3**	**95 20**		**L. 33.320**	**L. 52.360**	**Impianto meccanografico del 14/12/1977**
Notifica				**Partita**						

L'intestazione alla data della richiesta deriva dai seguenti atti:

Situazione degli intestati dal 22/02/1999

N.	DATI ANAGRAFICI	CODICE FISCALE	DIRITTI E ONERI REALI
1	TENORE Francesco nato a BISACCIA il 28/01/1971	TNRFNC71A28A881Z*	(1) Proprieta` per 1000/1000 fino al 17/01/2014
DATI DERIVANTI DA	ISTRUMENTO (ATTO PUBBLICO) del 22/02/1999 Trascrizione n. 3466.10/1999 in atti dal 18/03/1999 Repertorio n.: 8242 Rogante: VIGORITA MARIA LID Sede: VALLATA Registrazione:		

Situazione degli intestati dal 12/03/1985

N.	DATI ANAGRAFICI	CODICE FISCALE	DIRITTI E ONERI REALI
1	TENORE Michele nato a BISACCIA il 13/02/1936	TNRMHL36B13A881T*	Livellario fino al 22/02/1999
DATI DERIVANTI DA	ISTRUMENTO (ATTO PUBBLICO) del 12/03/1985 Voltura n. 240985 in atti dal 06/04/1988 Repertorio n.: 4973 Rogante: TRANFAGLIA MARIA G Sede: LAURO Registrazione: UR Sede: AVELLINO n: 1480 del 21/03/1985		

Situazione degli intestati dall'impianto meccanografico

N.	DATI ANAGRAFICI	CODICE FISCALE	DIRITTI E ONERI REALI
1	COMUNE DI BISACCIA		(4) Diritto del concedente fino al 22/02/1999
2	ROMA Giuseppe;DI GIOVANNI DETTO GIOVANNIELLO		Livellario fino al 12/03/1985

* Codice Fiscale Validato in Anagrafe Tributaria

fonte: http://burc.regione.campania.it

Ufficio Provinciale di Avellino - Territorio
Servizi Catastali

Visura storica per immobile

Data: 02/02/2015 - Ora: 22.10.57 Fine

Visura n.: T305702 Pag: 3

Situazione degli atti informatizzati dall'impianto meccanografico al 02/02/2015

DATI DERIVANTI DA	Impianto meccanografico del 14/12/1977

Unità immobiliari n. 1 Tributi erariali: Euro 0,90

Visura telematica

* Codice Fiscale Validato in Anagrafe Tributaria

fonte: http://burc.regione.campania.it

Autorità Espropriante : Regione Campania
A.G.C. 12 " Sviluppo Economico", Settore " Regolazione dei Mercati"
Centro Direzionale di Napoli, Isola A\6 - 80143 NAPOLI
081 7966902 - agc12.sett04@pec.regione.campania.it

Beneficiario dell'esproprio
Autorizzato alle operazioni: denominazione e ragione sociale, indirizzo sede, telefono\fax , e-mail

Denominazione impianto
Ubicazione impianto

ESPROPRIAZIONE E\O ASSERVIMENTO \ OCCUPAZIONE PER CAUSA DI PUBBLICA UTILITA'
(dpr 327/01 s.m.e i. – D. Lgs. 387/03)

VERBALE DI IMMISSIONE IN POSSESSO E STATO DI CONSISTENZA

L'anno_____,il mese_____,il giorno____,alle ore _____ nel comune di_____

premesso

- che con il Decreto Dirigenziale n°___ del _____ l'impianto in oggetto è stato dichiarato di pubblica utilità, urgente e d indifferibile;
- che con il Decreto Dirigenziale n°___ del _____ è stato autorizzato l'esproprio e\o l'asservimento e\o l'occupazione temporanea o l'occupazione di urgenza finalizzata all'esproprio dei beni immobili , occorrenti alla realizzazione ed all'esercizio dell'opera indicata in oggetto;
- che con il Decreto Dirigenziale n°___ del _____ è stato autorizzato il soggetto beneficiario dell'esproprio , soc. _____, ad eseguire direttamente le operazioni di immissione in possesso,
- che i predetti decreti di esproprio e di autorizzazione alle operazioni, in uno all'avviso di cui agli artt. 23 e 49 del DPR 327\01 come modificato, sono stati notificati in data _____, nelle forme degli atti processuali civili alla Ditta sotto indicata .

Il sottoscritto Responsabile delle operazioni _____(qualifica professionale, nominativo, , indirizzo)____, in nome e per conto della società _____, coadiuvato dai topografi _____ (qualifica professionale , nominativo, , indirizzo), giusta lettera di incarico e delega conferiti con nota prot._____ del _____, dovendo procedere alla redazione dello stato di consistenza e presa di possesso dei terreni necessari alla realizzazione di quanto in oggetto specificato , si è recato nel comune di _____, località_____ e accede nel fondo riferito in catasto terreni come segue :

DITTA	**Fg.**	**P.lla**	**Consistenza h. a. ca.**	**Mq esproprio**	**Mq. asservimento**	**Mq. Occup. Temporanea/ d'urgenza**

Si dà atto che sul luogo sono presenti **:**

per la Ditta proprietaria :_____
_____
_____

In difetto della Ditta proprietaria, sono presenti i Sigg. _____
_____
_(indicare: nome, cognome, luogo e data di nascita, residenza ed estremi documento di identità)_____
che dichiarano di essere disposti ad assistere alla redazione del presente verbale in qualità di testimoni estranei alle parti, non essendo né dipendenti, né parenti, né affini ad alcuna di esse.
La presenza dei testimoni si è resa necessaria secondo le indicazioni degli artt. 29 e 49 del citato DPR 327\01**.**

Quindi, si dà inizio alle operazioni e si accerta che l'area sottoposta a procedura ablativa o ad occupazione d'urgenza finalizzata all'esproprio è cosi suddivisa :

- la superficie in **esproprio** di mq ____ confina a
  Nord_____Est_____Sud_____Ovest__
  _____
- la superficie in **asservimento** di mq ____ confina a
  Nord_____Est_____Sud_____Ovest__
  _____
- la superficie in **occupazione temporanea** di mq ____ confina a
  Nord_____Est_____Sud_____Ovest__
  _____

Dette aree, dopo le misurazioni effettuate con (indicare tipo, marca e modello delle apparecchiature usate:_____
_____
_____
____vengono individuate e separate dalla residua proprietà mediante apposizione di picchetti.

Si procede ad effettuare rilievi fotografici con fotocamera_(indicare tipo, marca e modello)
_____.

Quindi, si accerta lo **stato di consistenza**
_____
_____
_____
_____
_____
_____
_____
_____
_____
_____
_____
_____
_____

Completate le predette operazioni di legge, il sottoscritto, nella qualità dichiarata, in esecuzione dei decreti citati in premessa, ai sensi e per gli effetti degli artt. 22 e 24 del DPR 327\01 come modificato,, si immette nel possesso dei suindicati immobili, a tutti gli effetti di legge, in nome e per conto della società _____ quale beneficiaria del provvedimento de quo.
A tal fine sono stati infissi sul fondo n°_____(in cifre e lettere)_____ picchetti con i quali viene delimitata l'area di cui si effettua l'immissione in possesso, coincidente con quella riferita nel piano particellare descrittivo e grafico allegato al decreto dirigenziale in esecuzione.
Si allegano n___ rilievi fotografici.
Quanto sopra diffidando i proprietari, i possessori e detentori ad astenersi da qualsiasi attività che determini pregiudizio o turbativa all'esercizio dei diritti e dei poteri del beneficiario della procedura ablativa e\o di occupazione, comunque nascenti dal presente atto, e ciò sotto le comminatorie di legge.

Il Sig._____, nella sua qualità di _____ (proprietario, comproprietario, mezzadro, colono o affittuario del bene) **dietro sua espressa richiesta, viene ammesso** ad accedere ed utilizzare il fondo secondo modalità compatibili con l'utilizzo che ne dovrà essere fatto in relazione alla realizzazione dell'opera di interesse pubblico.
L'utilizzo avviene a titolo di mera e precaria detenzione del bene, e cesserà con effetto immediato il giorno successivo all'invio di telegramma con richiesta di cessazione dell'uso stesso.
Per il periodo in cui è ammesso a godere del bene, il Sig. _____ si assume la responsabilità della custodia del bene.

Del che è verbale, letto, confermato e sottoscritto dai presenti alle ore _____.

LA DITTA PROPRIETARIA _____
_____

I TESTIMONI _____
_____

I TECNICI RILEVATORI _____
_____
_____

Per la società xxxxxxx
IL RESPONSABILE DELLE OPERAZIONI _____

REGIONE CAMPANIA

Decreto Dirigenziale n. 76 del 12/06/2015

Dipartimento 51 - Dipartimento della Programmazione e dello Sviluppo Economico

Direzione Generale 2 - Direzione Generale Sviluppo Economico e le Attività Produttive

U.O.D. 4 - UOD Energia e carburanti

Oggetto dell'Atto:

DPR 327 COME MODIFICATO. RETTIFICA ED INTEGRAZIONE DEL DECRETO DIRIGENZIALE N.48 DEL 13 MAGGIO 2015.

IL DIRIGENTE

PREMESSO CHE

a. il comma 1 dell'art. 30 del D.Lgs. 112/98 prevede la delega alle Regioni delle funzioni amministrative in tema di energia, ivi comprese quelle relative alle fonti rinnovabili, all'elettricità, all'energia nucleare, al petrolio ed al gas, che non siano riservate allo Stato ai sensi dell'art. 29 o che non siano attribuite agli Enti Locali ai sensi dell'art. 31 del medesimo decreto legislativo;
b. l'art. 6 del D.Lgs. 96/99 assegna alle Regioni l'esercizio delle funzioni amministrative contenute nell'art. 30, commi 1, 2 e 5 del decreto legislativo n. 112/98 ;
c. con il D.P.C.M. del 22 dicembre 2000 sono stati trasferiti alla Regione i beni e le risorse per l'esercizio delle funzioni conferite dal D.Lgs. 112/98;
d. l'art. 52 quater del D.P.R. 327/2001, come modificato dal D.Lgs. 330/2004, prevede che l'accertamento della conformità urbanistica, l'apposizione del vincolo preordinato all'esproprio e la dichiarazione di pubblica utilità per le opere inerenti le infrastrutture lineari energetiche sono effettuate nell'ambito di un procedimento unico, mediante convocazione di una Conferenza di Servizi ai sensi della legge 7 agosto 1990, n. 241 e successive modificazioni;
e. con la DGR 478/2012, successivamente modificata dalla DGR 528/2012, la Giunta Regionale ha approvato, tra l'altro, l'articolazione delle strutture ordinamentali sulla base delle competenze da svolgere, conferendo alla Direzione Generale 02 " Sviluppo Economico e le Attività Produttive" anche le competenze precedentemente assegnate alla ex AGC 12, ed assegnando alla neo costituita Unità Operativa Dirigenziale 03 " Energia e Carburanti" , tra l'altro, i compiti di Pianificazione e gestione dei regimi regolatori e autorizzatori in materia di: localizzazione degli impianti e delle reti per la produzione, la trasformazione, il trasporto e la distribuzione di energia, nonché degli espropri di competenza;
f. con DGR 427/2013 la Giunta Regionale ha designato il Dr. Francesco Paolo Iannuzzi quale Direttore Generale della predetta Direzione Generale 02; con DGR 488/2013 la Giunta Regionale ha designato ill Dr. Fortunato Polizio quale Dirigente della predetta Unità Operativa Dirigenziale 03 " Energia e Carburanti".
g. con DPGR n°210 del 31/10/2013 è stato conferito l 'incarico dirigenziale al Dr. Francesco P. Iannuzzi;
h. con DPGR n° 273 del 13/11/2013 è stato conferito l' incarico dirigenziale al Dr. Polizio Fortunato, prorogato con DPGR n. 287/2014
i. che con Decreto Dirigenziale n. 172 del 17/02/2015 il Direttore Generale allo Sviluppo Economico e AA.PP. ha, tra l'altro:
   i1. attribuito i poteri di emissione dei provvedimenti finali nelle materie di competenza delle UUOODD di cui si compone la Direzione Generale Sviluppo economico ed attività produttive ai dirigenti delle UUOODD medesime;
   i2. nominato i dirigenti delle UUOODD di cui si compone la Direzione Generale Sviluppo Economico ed Attività Produttive responsabili dei procedimenti afferenti le UUOODD loro affidate;

CONSIDERATO

a. che con istanza di annullamento, presentata dalla società ALISEA srl ed assunta al protocollo regionale col n. 2015.0066755 del 02/02/2015, è stato chiesto l'annullamento dei decreti di esproprio/asservimento nn. 849/2014 e 943/2014 , adottati a rettifica dei decreti nn. 28 e 46/2014, nella parte in cui dispongono l'esproprio/asservimento delle aree site nel comune di Lacedonia ed interessate dal parco eolico fino alla stazione elettrica di utenza, mai eseguito, fermo e impregiudicato tutto quanto per il resto con gli stessi decreti dirigenziali è disposto;
b. che con nota del 09/03/2015, assunta al protocollo regionale col n°160741, la società Alisea ha chiesto l'emissione del provvedimento di esproprio/asservimento delle aree interessate dalla variante non sostanziale approvata con il decreto Dip51/DG02/UOD04 n.18/2015 ed ha depositato il relativo piano particellare di esproprio ;
c. che con ulteriore nota del 29/4/2015, acquisita al protocollo regionale in data 30/4/2015 col n.299391, la società Alisea srl ha comunicato che – a seguito dei sopralluoghi effettuati dalla ditta incaricata del trasporto e del montaggio degli aerogeneratori , nonché per l'esigenza di apporre la servitù di elettrodotto su aree precedentemente oggetto di accordi poi cessati e, ancora, per

sopravvenuti frazionamenti ed atti stipulati con alcuni proprietari – necessitava apportare una modifica al piano particellare allegato alla citata nota prot.160741 e, pertanto, depositava un'altra versione del piano particellare di esproprio, aggiornata e corretta secondo le predette esigenze ;

d. che la differenza tra le due versioni dei piani particellari di esproprio si sostanzia in :
   i. aggiunta di aree soggette alla sola occupazione temporanea non finalizzata all'esproprio, riportate nel NCT di Lacedonia al foglio 5, partt. 21,23, 32; fg. 6, partt.16,190; fg.19, partt. 128 (ex12), 24; fg.37, partt 30
   ii. eliminazione delle seguenti aree, riferite in NCT di Lacedonia al fg. 19 partt. 132(ex101), 133 (ex 101), 130 (ex13), 131 (ex13), 129 (ex12);
   iii. quantificazione delle indennità provvisorie per le aree riferite in NCT di Lacedonia al fg. 22, part. 7 e fg.37, partt.36 e 71.

VALUTATO

a. che con il decreto dirigenziale si è disposto l' annullamento dei decreti di esproprio/asservimento nn. 849/2014 e 943/2014 , adottati a rettifica dei decreti nn. 28 e 46/2014, nella parte in cui dispongono l'esproprio/asservimento delle aree site nel comune di Lacedonia ed interessate dal parco eolico fino alla stazione elettrica di utenza;
b. che parte integrante e sostanziale del prefato decreto è l'allegato piano particellare, grafico e descrittivo,

PRESO ATTO

a. che, per mero errore, al decreto dirigenziale Dip.51/DG02/UOD04 n. 48/2015 è stato allegato il particellare presentato dalla società Alisea in data 09/03/2015 (prot. 160741) anziché la versione aggiornata, presentata in data 29/04/2015 (prot. 299391);
b. che la società Alisea, avendo constatato il refuso, ha prodotto la nota prot. 166/RM/2015/NVD/se/ct del 9/6/2015 , con la quale ha chiesto la rettifica del DD48/2015 ;

RITENUTO

a. che il decreto dirigenziale Dip.51/DG02/UOD04 n. 48/2015 debba essere corretto ed integrato con l'allegazione del piano particellare di esproprio protocollato col n. 299391;
b. che il piano particellare di esproprio, grafico e descrittivo, allegato al presente decreto e di cui forma parte integrante, debba sostituire il piano particellare di esproprio allegato al decreto dirigenziale Dip.51/DG02/UOD04 n. 48/2015

VISTI

a. la Direttiva 2001/77/CE e il D.Lgs. 387/03 di attuazione,
b. la L.R. 28 novembre 2007, n°12,
c. il D.P.R. 327/2001;
d. la L.R. 30 gennaio 2008, n°1;
e. il DM MiSE 10/09/2010;
f. la D.G.R. 11 gennaio 2008, n°47;
g. la D.G.R. n°2119/08
h. l'art. 4 della L.R. 24 del 29/12/2005 che attribuisce le competenze ai Dirigenti;
i. la D.G.R. n°3466/2000;;
j. il D.D. n°50/2011 AGC 12/Sett.04/Serv.03,
k. i D.D. nn°117 e 151/2009
l. la D.G.R. 612/2011;
m. la D.G.R.478/2012 ;
n. la D.G.R. 528/2012;
o. la D.G.R. 427/2013;
p. la D.G.R. 488/2013
q il D.D. 172/2015;
r il D.D. 1067/2014;

s il D.D. DIP.51/D.G.02/UOD 04 n°18/2015;
t il D.D. DIP.51/D.G.02/UOD 04 n°19/2015.
v il D.D. DIP.51/D.G.02/UOD 04 n°48/2015

Alla stregua dell'istruttoria compiuta dal Dirigente deII'U.O. D 04 "Energia e Carburanti" della D.G. 02 "Sviluppo Economico e Attività Produttive" e delle risultanze degli atti richiamati nelle premesse, costituenti istruttoria a tutti gli effetti di legge, nonché della dichiarazione di regolarità della stessa resa dal Dirigente medesimo;

DECRETA

Per i motivi espressi in premessa che qui si danno per ripetuti e riscritti:

a. **di rettificare** ed integrare il decreto dirigenziale DIP.51/D.G.02/UOD 04 n°48/2015 sostituendo il piano particellare d'esproprio ivi allegato con il piano particellare di esproprio allegato al presente decreto di cui forma parte integrante;
b. **di confermare** la premessa , la narrativa , il dispositivo e quanto altro non specificato nel presente atto del decreto dirigenziale DIP51/D.G.02/UOD 04 n°48/2015;
c. Avverso il presente decreto potrà essere opposto ricorso ordinario al competente Tribunale Amministrativo Regionale della Campania entro il termine di giorni 60 (sessanta) dalla notifica dello stesso, ovvero ricorso straordinario al Presidente della Repubblica nel termine di giorni 120 (centoventi).;
d. Il presente provvedimento sarà pubblicato sul Bollettino Ufficiale della Regione Campania (BURC) e verrà trasmesso all'Assessore alle Attività Produttive, nonché alla Segreteria di Giunta per gli adempimenti consequenziali.

Fortunato POLIZIO

REGIONE CAMPANIA
PROVINCIA DI AVELLINO
COMUNE DI LACEDONIA
Località "Macchialupo."

PROGETTO ESECUTIVO PER LA REALIZZAZIONE DI UN IMPIANTO DI PRODUZIONE DI ENERGIA ELETTRICA DA FONTE EOLICA E RELATIVE OPERE DI CONNESSIONE

A.U. CON DETERMINAZIONE DIRIGENZIALE DELLA REGIONE CAMPANIA N. 255 DEL 07.06.2013

Sezione 13 :

DISPONIBILITA' DELLE AREE

Sottosezione - :

Titolo elaborato:

PIANO PARTICELLARE D'ESPROPRIO DESCRITTIVO VARIANTE IMPIANTO

N. Elaborato: 13.4.1 Scala: -

Committente

Alisea S.r.l.

Via del Corso, 75/10
Roma (RM)

Progettazione

sede legale e operativa
San Giorgio Del Sannio (BN) via de Gasperi 61
sede operativa
Lucera (FG) S.S.17 loc. Vaccarella snc c/o Villaggio Don Bosco
P.IVA 01465940623
Azienda con sistema gestione qualità Certificato N. 50 100 11873

Progettista
Dott. Ing. Vittorio IACONO

per presa visione
Direttore dei lavori

per presa visione
Collaudatore

ORDINE DEGLI INGEGNERI DELLA PROVINCIA DI NAPOLI
DOTT. ING. IACONO VITTORIO
SEZIONE A
SETTORI: CIVILE E AMBIENTALE - INDUSTRIALE - DELL'INFORMAZIONE
N° ISCRIZ.: 13366

Rev.	Data	sigla Elaborazione	sigla Approvazione	sigla Emissione	DESCRIZIONE
02	APRILE 2015	LR	DT	VI	Progetto Esecutivo
01	MARZO 2015	LR	DT	VI	Progetto Esecutivo
00	GENNAIO 2015	LR	DT	VI	Progetto Esecutivo

Nome File sorgente	GE.LAC03.PE.13.4.1.R02.dwg	Nome file stampa	GE.LAC03.PE.13.4.1.R02.pdf	Formato di stampa	210 x 297

fonte: http://burc.regione.campania.it

NOTE INTRODUTTIVE ED ESPLICATIVE

Il particellare d'esproprio di seguito esposto riguarda la realizzazione di un impianto eolico, composto da 15 aerogeneratori, nel territorio comunale di Lacedonia in località "Macchia Lupo" e delle relative opere connesse.

Le superfici necessarie alla realizzazione degli interventi sono state considerate e ripartite come di seguito esposto:

- **AREE IN ESPROPRIO**: riguardano le superfici necessarie alla realizzazione e permanenza dell'impianto eolico e della cabina di consegna. Sono comprese esclusivamente le aree che non sono già oggetto di diritto di superficie.

- **AREE IN ASSERVIMENTO**:

✓ TIPO 1:
riguardano tutte le superfici necessarie alla realizzazione, permanenza e fruibilità della viabilità esistente e da realizzare, delle piazzole di montaggio nonché necessarie alla realizzazione e permanenza dei cavidotti elettrici interrati; aree necessarie all'esercizio degli aerogeneratori consistenti nell'area di sorvolo delle pale dello stesso.

- **OCCUPAZIONE TEMPORANEA DI AREE DA ESPROPRIARE O ASSERVIRE**: riguarda l'eventuale occupazione temporanea dell'insieme delle aree di esproprio e di asservimento in attesa della conclusione della procedura espropriativa e dell'atto ufficiale di trasferimento.

- **AREE DA RESTITUIRE:** riguardano tutte le superfici che non verranno più interessate dalle opere in progetto o per le quali ci sarà una variazione della tipologia di servitù/occupazione (le quali superfici sono state rideterminate nel presente particellare).

L'**indennità base di esproprio (D.P.R. 327_2001 art. 36) e di asservimento (D.P.R. 327_2001 art. 44)** utilizzate sono state valutate in base al Valore economico di mercato (V.E.M.) e in base al tipo di opere da realizzare e di diritto da acquisire.
Per l'indennità di esproprio verrà applicata la seguente relazione:
indennità base di esproprio = superficie di esproprio x V.E.M.

Per l'indennità di asservimento valgono le seguenti relazioni:

indennità base di asservimento TIPO 1= superficie di asservimento x V.E.M. x 100% (viene applicato il 100% in quanto vengono realizzate delle opere che modificano lo stato dei luoghi anche se temporaneamente, ma non viene variato il titolo di proprietà);

in cui

V.E.M.: valore economico di mercato.
Il suddetto Valore è stato calcolato sulla base delle risultanze di una perizia di stima del valore redatta anche in base ai contratti di compravendita stipulati nelle zone limitrofe alle aree inserite nel piano particellare, nonché in relazione a quanto riferito dai proprietari dei fondi adiacenti a quelli oggetto d'impianto.
I comuni e le relative colture interessate dal progetto sono:
Comune di Lacedonia :

- ✓ Seminativo;
  per tali tipologia di terreno è stato preso a riferimento il valore di 1,80 €/mq
- ✓ Pascolo;
- ✓ Pascolo Arborato;
- ✓ Pascolo Cespugliato;
- ✓ Incolto Produttivo;
- ✓ Bosco Ceduo;
- ✓ Bosco Misto;
  per tali tipologia di terreno è stato preso a riferimento quello più alto che è pari a 1,00 €/mq
- ✓ Seminativo Arborato;
  per tale tipologia di terreno è stato preso a riferimento il valore di 1,90 €/mq

- ✓ Uliveto;
- ✓ Vigneto;
  per tali tipologia di terreno è stato preso a riferimento quello più alto che è pari a 2,10 €/mq
- ✓ Orto;

fonte: http://burc.regione.campania.it

per tali tipologia di terreno è stato preso a riferimento il valore di 2,30 €/mq

- ✓ Fabbricato Rurale il valore è di 100,00 €/mq

L'**indennità di occupazione temporanea per 1 anno preordinata all'esproprio e non preordinata all'esproprio** utilizzata è stata ricavata dalla seguente relazione:

indennità di occupazione temporanea = (superficie di occupazione x (V.E.M.))/12

Si precisa che **l'occupazione non preordinata all'esproprio** è stata determinata per rendere possibile la sola realizzazione delle opere e pertanto la durata è totalmente vincolata alla durata dei lavori.

In aggiunta alle suddette indennità verrà considerata una **indennità per eventuali demolizioni manufatti e soprassuoli** pari al 20% della somma dell' indennità di base di esproprio e di asservimento.

fonte: http://burc.regione.campania.it

PARCO EOLICO LACEDONIA (AV) LOCALITA' MACCHIALUPO - VARIANTE PIANO PARTICELLARE D'ESPROPRIO																
DITTA CATASTALE INTESTATA						SUPERFICI PIANO PARTICELLARE DI ESPROPRIO IN VARIANTE										
						DATI AREE DI ESPROPRIO		DATI AREE IN ASSERVIMENTO TIPO 1			DATI AREE IN OCCUPAZIONE TEMPORANEA		AREE DA RESTITUIRE			
Foglio Catastale	Particella	NOMINATIVO O DENOMINAZIONE	COD. FISCALE	TITOLO DI PROPRIETA'	VALORE DI MERCATO (€/mq) VM	SUPERFICIE ESPROPRIO (mq) SE	INDENNITA' DI ESPROPRIO Vm x SE	SUPERFICIE SERVITU' (mq) SS	INDENNITA' SERVITU' VM x SSx100%	IDENNITA' DI OCCUPAZIONE TEMPORANEA (€/mq) SS x VM/12	SUPERFICIE SERVITU' (mq) SS	INDENNITA' SERVITU' SSx(VM/12)	AREE IN ESPROPRIO (mq)	Area di servitù tipo 1 (mq)	Occupazione temporanea (mq)
5	4	COMUNE COMUNE DI LACEDONIA		Diritto del concedente	1.80	0.00	0.00	0.00	0.00	0.00	295.00	44.25	0.00	0.00	0.00
		MISCIA PASQUALINO nato/a a LACEDONIA (AV) il 07/10/1924		livellario											
5	5	PALLADINO Pasquale nato a LACEDONIA il 05/03/1949	PLLPQL49C05E397T	Proprietà 1/1	1.80	0.00	0.00	0.00	0.00	0.00	380.00	57.00	0.00	0.00	0.00
5	21	DAMIANO ANGELO nato a LACEDONIA (AV) il 26/02/1965	DMNNGL65B26E397W	Proprietà 1/9	1.80	0.00	0.00	0.00	0.00	0.00	285.00	42.75	0.00	0.00	0.00
		DAMIANO GIUSEPPE nato a ATRIPALDA (AV) il 09/12/1979	DMNGPP79T09A489G	Proprietà 1/9											
		DAMIANO MICHELE nato a LACEDONIA (AV) il 08/05/1967	DMNMHL67E08E397K	Proprietà 1/9											
		ZICHELLA EMANUELA nata a LACEDONIA (AV) il 09/08/1942	ZCHMNL42M49E397U	Proprietà 6/9											
5	23	DAMIANO ANGELO nato a LACEDONIA (AV) il 26/02/1965	DMNNGL65B26E397W	Proprietà 1/9	1.80	0.00	0.00	0.00	0.00	0.00	35.00	5.25	0.00	0.00	0.00
		DAMIANO GIUSEPPE nato a ATRIPALDA (AV) il 09/12/1979	DMNGPP79T09A489G	Proprietà 1/9											
		DAMIANO MICHELE nato a LACEDONIA (AV) il 08/05/1967	DMNMHL67E08E397K	Proprietà 1/9											
		ZICHELLA EMANUELA nata a LACEDONIA (AV) il 09/08/1942	ZCHMNL42M49E397U	Proprietà 6/9											
5	32	CAGGIANO GIUSEPPE nato a LACEDONIA (AV) il 25/11/1944	CGGGPP44S25E397X	Livellario parziale per 1/2	1.80	0.00	0.00	0.00	0.00	0.00	125.00	18.75	0.00	0.00	0.00
		CAGGIANO MARIA nato/a a LACEDONIA (AV) il 17/09/1951		Livellario parziale per 1/2											
		CAGGIANO MICHELINA nata a LACEDONIA (AV) il 01/10/1959	CGGMHL59R41E397H	Livellario parziale per 1/2											
		COMUNE COMUNE DI LACEDONIA		Diritto del concedente											
		GACCIANO LUCIA nato/a a LACEDONIA (AV) il 24/06/1955		Livellario parziale per 1/2											
		PASCIUTI MICHELE nato a LACEDONIA (AV) il 01/12/1972		enfiteusi 1/1											
		PETITO MARIETTA nata a LACEDONIA (AV) il 21/11/1922	PTTMTT22S61E397N	Usufruttuario parziale di livello											
5	228	QUATRALE CONCETTA nata a LACEDONIA (AV) il 16/01/1973	QTRCCT73A56E397H	Proprietà 1/1	1.80	0.00	0.00	0.00	0.00	0.00	910.00	136.50	0.00	0.00	0.00
5	229	QUATRALE CONCETTA nata a LACEDONIA (AV) il 16/01/1973	QTRCCT73A56E397H	Proprietà 1/1	1.80	0.00	0.00	0.00	0.00	0.00	235.00	35.25	0.00	0.00	0.00
5	253	SOPPRESSA E MAPPA CATASTALE NON AGGIORANTA (La particella ha generato le particelle 501 e 502 di proprietà rispettivamente di QUATRALE CONCETTA nata a LACEDONIA (AV) il 16/01/1973_C.F. QTRCCT73A56E397H e QUATRALE DONATO nato a GRAN BRETAGNA E IRLANDA DEL NORD (EE) il 18/08/1963_C.F. QTRDNT63M18Z114K)			1.80	0.00	0.00	0.00	0.00	0.00	1435.00	215.25	0.00	0.00	0.00
5	264	PALLADINO Pasquale nato a LACEDONIA il 05/03/1949	PLLPQL49C05E397T	Proprietà 1/1	1.80	0.00	0.00	1920.00	3456.00	288.00	1790.00	268.50	0.00	1625.00	1945.00
5	270	PALLADINO GIUSEPPA nata a LACEDONIA (AV) il 28/02/1920	PLLGPP20B68E397F	Proprietà 500/1000	1.80	0.00	0.00	0.00	0.00	0.00	192.00	28.80	0.00	0.00	0.00
		PALLADINO MICHELINA nata a LACEDONIA (AV) il 07/08/1923	PLLMHL23M47E397M	Proprietà 500/1000											
5	271	COMUNE DI LACEDONIA		Diritto del concedente	1.80	0.00	0.00	0.00	0.00	0.00	90.00	13.50	0.00	0.00	0.00
		PALLADINO Nicola nato a LACEDONIA il 07/02/1935	PLLNCL35B07E397J	livellario											
5	313	COMUNE DI LACEDONIA		Diritto del concedente	1.80	0.00	0.00	150.00	270.00	22.50	1135.00	170.25	0.00	240.00	930.00
		PALLADINO Nicola nato a LACEDONIA il 07/02/1935	PLLNCL35B07E397J	livellario											
5	506	DAMIANO ANGELO nato a LACEDONIA (AV) il 26/02/1965	DMNNGL65B26E397W	Proprieta' 2/9	1.80	0.00	0.00	0.00	0.00	0.00	270.00	40.50	0.00	0.00	0.00
		DAMIANO GIUSEPPE nato a ATRIPALDA (AV) il 09/12/1979	DMNGPP79T09A489G	Proprieta' 2/9											
		DAMIANO MICHELE nato a LACEDONIA (AV) il 08/05/1967	DMNMHL67E08E397K	Proprieta' 2/9											
		ZICHELLA EMANUELA nata a LACEDONIA (AV) il 09/08/1942	ZCHMNL42M49E397U	Proprieta' 3/9											
5	530	PALLADINO PASQUALE nato a LACEDONIA (AV) il 05/03/1949	PLLPQL49C05E397T	Proprietà 1000/1000	1.80	0.00	0.00	0.00	0.00	0.00	540.00	81.00	0.00	0.00	0.00
6	16	CARDELLICCHIO ANGIOLINA nato/a a LACEDONIA (AV) il 02/03/1922		da verifcare	1.80	0.00	0.00	0.00	0.00	0.00	188.00	28.20	0.00	0.00	0.00
		COMUNE COMUNE DI LACEDONIA		da verifcare											
		MAGLIONE TERESA nata a LACEDONIA (AV) il 21/03/1953	MGLTRS53C61E397H	Diritto del concedente 1/1											

fonte: http://burc.regione.campania.it

PARCO EOLICO LACEDONIA (AV) LOCALITA' MACCHIALUPO - VARIANTE PIANO PARTICELLARE D'ESPROPRIO																
DITTA CATASTALE INTESTATA						SUPERFICI PIANO PARTICELLARE DI ESPROPRIO IN VARIANTE										
						DATI AREE DI ESPROPRIO		DATI AREE IN ASSERVIMENTO TIPO 1			DATI AREE IN OCCUPAZIONE TEMPORANEA		AREE DA RESTITUIRE			
Foglio Catastale	Particella	NOMINATIVO O DENOMINAZIONE	COD. FISCALE	TITOLO DI PROPRIETA'	VALORE DI MERCATO (€/mq) VM	SUPERFICIE ESPROPRIO (mq) SE	INDENNITA' DI ESPROPRIO Vm x SE	SUPERFICIE SERVITU' (mq) SS	INDENNITA' SERVITU' VM x SSx100%	IDENNITA' DI OCCUPAZIONE TEMPORANEA (€/mq) SS x VM/12	SUPERFICIE SERVITU' (mq) SS	INDENNITA' SERVITU' SSx(VM/12)	AREE IN ESPROPRIO (mq)	Area di servitù tipo 1 (mq)	Occupazione temporanea (mq)
6	63	FONDAZIONE DI RELIGIONE E DI CULTO CASA SOLLIEVO DELLA SOFFERENZA OPERA DI PADRE PIO con sede in SAN GIOVANNI ROTONDO (FG)	138660717	Proprietà 1000/1000	1.80	0.00	0.00	0.00	0.00	0.00	1030.00	154.50	0.00	0.00	0.00
6	69	FONDAZIONE DI RELIGIONE E DI CULTO CASA SOLLIEVO DELLA SOFFERENZA OPERA DI PADRE PIO con sede in SAN GIOVANNI ROTONDO (FG)	138660717	Proprietà 1000/1000	1.80	0.00	0.00	0.00	0.00	0.00	625.00	93.75	0.00	0.00	0.00
6	78	DI MARINO CARMINE		Proprietà 1000/1000	1.80	0.00	0.00	0.00	0.00	0.00	465.00	69.75	0.00	0.00	0.00
6	153	ROSS IMMOBILIARE S.R.L. con sede in ASCOLI SATRIANO (FG)	3718960713	Proprietà 1/1	1.00	0.00	0.00	0.00	0.00	0.00	295.00	24.58	0.00	0.00	0.00
6	181	ZICHELLA FILIPPO nato a LACEDONIA (AV) il 26/05/1952	ZCHFPP52E26E397N	Proprietà 1/1	1.80	0.00	0.00	80.00	144.00	12.00	95.00	14.25	0.00	0.00	0.00
6	183	COMUNE COMUNE DI LACEDONIA		Diritto del concedente 1000/1000	1.80	0.00	0.00	0.00	0.00	0.00	25.00	3.75	0.00	0.00	0.00
		FIORAVANTE ANGELO		Oneri 9/54											
		FIORAVANTE ANGIOLINA		Oneri 9/54											
		FIORAVANTE ROSA		Oneri 9/54											
		FRANCIOSI ANTONIETTA		Oneri 3/54											
		FRANCIOSI CHIARA		Oneri 12/54											
		FRANCIOSI GIOVANNINA nata a LACEDONIA (AV) il 19/02/1949	FRNGNN49B59E397O	Oneri 2/54											
		FRANCIOSI VINCENZO nato a LACEDONIA (AV) il 02/01/1945	FRNVCN45A02E397Q	Oneri 2/54											
		GFRANCIOSI PIETRO nato a LACEDONIA (AV) il 29/04/1954	GFRPTR54D29E397C	Oneri 2/54											
		MOSTACCIOLO MARIO nato a GUARDIA LOMBARDI (AV) il 28/06/1938	MSTMRA38H28E245T	Oneri 9/54											

fonte: http://burc.regione.campania.it

PARCO EOLICO LACEDONIA (AV) LOCALITA' MACCHIALUPO - VARIANTE PIANO PARTICELLARE D'ESPROPRIO																
DITTA CATASTALE INTESTATA						SUPERFICI PIANO PARTICELLARE DI ESPROPRIO IN VARIANTE										
						DATI AREE DI ESPROPRIO		DATI AREE IN ASSERVIMENTO TIPO 1			DATI AREE IN OCCUPAZIONE TEMPORANEA		AREE DA RESTITUIRE			
Foglio Catastale	Particella	NOMINATIVO O DENOMINAZIONE	COD. FISCALE	TITOLO DI PROPRIETA'	VALORE DI MERCATO (€/mq) VM	SUPERFICIE ESPROPRIO (mq) SE	INDENNITA' DI ESPROPRIO Vm x SE	SUPERFICIE SERVITU' (mq) SS	INDENNITA' SERVITU' VM x SSx100%	IDENNITA' DI OCCUPAZIONE TEMPORANEA (€/mq) SS x VM/12	SUPERFICIE SERVITU' (mq) SS	INDENNITA' SERVITU' SSx(VM/12)	AREE IN ESPROPRIO (mq)	Area di servitù tipo 1 (mq)	Occupazione temporanea (mq)	
		PALLADINO MICHELINA nata a LACEDONIA (AV) il 07/08/1923	PLLMHL23M47E397M	Oneri 3/54												
		SCIRETTA ANTONIETTA nato/a a LACEDONIA (AV) il 29/12/1925		Oneri 1/54												
		SCIRETTA GIUSEPPE nato a LACEDONIA (AV) il 23/03/1916	SCRGPP16C23E397Z	Oneri 6/54												
		SCIRETTA LUCIA nata a LACEDONIA (AV) il 29/11/1923	SCRLCU23S69E397M	Oneri 1/54												
		SCIRETTA MICHELE nato a LACEDONIA (AV) il 16/02/1933	SCRMHL33B16E397V	Oneri 2/54												
		SCIRETTA NICOLA nato a LACEDONIA (AV) il 22/12/1928	SCRNCL28T22E397S	Oneri 2/54												
6	184	ZICHELLA FILIPPO nato a LACEDONIA (AV) il 26/05/1952	ZCHFPP52E26E397N	Proprietà 1/1	1.80	0.00	0.00	325.00	585.00	48.75	325.00	48.75	0.00	0.00	0.00	
		COMUNE COMUNE DI LACEDONIA		Diritto del concedente 1000/1000												
		FIORAVANTE ANGELO		Oneri 9/54												
		FIORAVANTE ANGIOLINA		Oneri 9/54												
		FIORAVANTE ROSA		Oneri 9/54												
		FRANCIOSI ANTONIETTA		Oneri 3/54												
		FRANCIOSI CHIARA		Oneri 12/54												
		FRANCIOSI GIOVANNINA nata a LACEDONIA (AV) il 19/02/1949	FRNGNN49B59E397O	Oneri 2/54												
		FRANCIOSI VINCENZO nato a LACEDONIA (AV) il 02/01/1945	FRNVCN45A02E397Q	Oneri 2/54												
6	190	GFRANCIOSI PIETRO nato a LACEDONIA (AV) il 29/04/1954	GFRPTR54D29E397C	Oneri 2/54	1.80	0.00	0.00	0.00	0.00	0.00	1075.00	161.25	0.00	0.00	0.00	
		MOSTACCIOLO MARIO nato a GUARDIA LOMBARDI (AV) il 28/06/1938	MSTMRA38H28E245T	Oneri 9/54												
		PALLADINO MICHELINA nata a LACEDONIA (AV) il 07/08/1923	PLLMHL23M47E397M	Oneri 3/54												
		SCIRETTA ANTONIETTA nato/a a LACEDONIA (AV) il 29/12/1925		Oneri 1/54												
		SCIRETTA GIUSEPPE nato a LACEDONIA (AV) il 23/03/1916	SCRGPP16C23E397Z	Oneri 6/54												
		SCIRETTA LUCIA nata a LACEDONIA (AV) il 29/11/1923	SCRLCU23S69E397M	Oneri 1/54												
		SCIRETTA MICHELE nato a LACEDONIA (AV) il 16/02/1933	SCRMHL33B16E397V	Oneri 2/54												
		SCIRETTA NICOLA nato a LACEDONIA (AV) il 22/12/1928	SCRNCL28T22E397S	Oneri 2/54												
6	193	ZICHELLA FILIPPO nato a LACEDONIA (AV) il 26/05/1952	ZCHFPP52E26E397N	Proprietà 1/1	1.80	345.00	621.00	2675.00	4815.00	401.25	610.00	91.50	0.00	0.00	0.00	
6	208	ZICHELLA FILIPPO nato a LACEDONIA (AV) il 26/05/1952	ZCHFPP52E26E397N	Proprietà 1/1	1.80	445.00	801.00	1985.00	3573.00	297.75	715.00	107.25	0.00	0.00	0.00	
		COMUNE DI LACEDONIA		Diritto del concedente												
		GARGANO ANTONIO nato a BISACCIA (AV) il 28/10/1925	GRGNTN25R28A881X	Cousufruttuario generale di livello												
8	37	GARGANO GRAZIA nata a LACEDONIA (AV) il 28/08/1947	GRGGRZ47M68E397A	livellario	1.80	0.00	0.00	0.00	0.00	0.00	685.00	102.75	0.00	0.00	0.00	
		SALVAGNO PASQUALINA nata a LACEDONIA (AV) il 20/07/1922	SLVPQL22L60E397Q	Cousufruttuario generale di livello												
8	38	GARGANO SALVATORE nato a LACEDONIA (AV) il 18/07/1949	GRGSVT49L18E397R	Proprietà 1/2	1.80	0.00	0.00	0.00	0.00	0.00	160.00	24.00	0.00	0.00	0.00	
		PIGNATIELLO MARIA ROSARIA nata a LACEDONIA (AV) il 02/10/1955	PGNMRS55R42E397J	Proprietà 1/2												
8	39	GARGANO SALVATORE nato a LACEDONIA (AV) il 18/07/1949	GRGSVT49L18E397R	Proprietà 1/2	1.80	0.00	0.00	0.00	0.00	0.00	105.00	15.75	0.00	0.00	0.00	
		PIGNATIELLO MARIA ROSARIA nata a LACEDONIA (AV) il 02/10/1955	PGNMRS55R42E397J	Proprietà 1/2												
11	267	COMUNE DI LACEDONIA			1.00	0.00	0.00	0.00	0.00	0.00	136.00	11.33	0.00	0.00	0.00	
13	31	COMUNE DI LACEDONIA		Diritto del concedente	1.80	0.00	0.00	220.00	396.00	33.00	50.00	7.50	0.00	0.00	0.00	
		PROTANO Michele nato a LACEDONIA il 18/05/1952	PRTMHL52E18E397Z	livellario												
13	32	PALLADINO PASQUALE nato a LACEDONIA (AV) il 05/03/1949	PLLPQL49C05E397T	Oneri	1.80	0.00	0.00	0.00	0.00	0.00	440.00	66.00	0.00	0.00	0.00	
13	33	COMUNE DI LACEDONIA		Diritto del concedente	1.80	0.00	0.00	260.00	468.00	39.00	185.00	27.75	0.00	0.00	0.00	

fonte: http://burc.regione.campania.it

PARCO EOLICO LACEDONIA (AV) LOCALITA' MACCHIALUPO - VARIANTE PIANO PARTICELLARE D'ESPROPRIO																
DITTA CATASTALE INTESTATA						SUPERFICI PIANO PARTICELLARE DI ESPROPRIO IN VARIANTE										
						DATI AREE DI ESPROPRIO		DATI AREE IN ASSERVIMENTO TIPO 1			DATI AREE IN OCCUPAZIONE TEMPORANEA		AREE DA RESTITUIRE			
Foglio Catastale	Particella	NOMINATIVO O DENOMINAZIONE	COD. FISCALE	TITOLO DI PROPRIETA'	VALORE DI MERCATO (€/mq) VM	SUPERFICIE ESPROPRIO (mq) SE	INDENNITA' DI ESPROPRIO Vm x SE	SUPERFICIE SERVITU' (mq) SS	INDENNITA' SERVITU' VM x SSx100%	IDENNITA' DI OCCUPAZIONE TEMPORANEA (€/mq) SS x VM/12	SUPERFICIE SERVITU' (mq) SS	INDENNITA' SERVITU' SSx(VM/12)	AREE IN ESPROPRIO (mq)	Area di servitù tipo 1 (mq)	Occupazione temporanea (mq)	
[illegible]	[illegible]	PROTANO Michele nato a LACEDONIA il 18/05/1952	PRTMHL52E18E397Z	livellario	[illegible]	0.00	0.00	[illegible]	[illegible]	[illegible]	[illegible]	[illegible]	0.00	0.00	0.00	
13	34	COMUNE COMUNE DI LACEDONIA		Diritto del concedente	1.80	0.00	0.00	0.00	0.00	0.00	225.00	33.75	0.00	0.00	0.00	
		PROTANO MICHELE nato a LACEDONIA (AV) il 18/05/1952	PRTMHL52E18E397Z	livellario												
13	35	COMUNE DI LACEDONIA		Diritto del concedente	1.80	0.00	0.00	0.00	0.00	0.00	30.00	4.50	0.00	535.00	930.00	
		DI STEFANO Angiolina Fu Filippo		Livellario 1/4												
		DI STEFANO Giuseppa Fu Filippo		Livellario 1/4												
		FIERRO Vincenza Fu Filippo		Usufruttuario parziale di livello												
		PROTANO Michele nato a LACEDONIA il 18/05/1952		Livellario 2/4												
13	38	COMUNE DI LACEDONIA		Diritto del concedente	1.80	0.00	0.00	0.00	0.00	0.00	0.00	0.00	0.00	2500.00	1580.00	
		PROTANO Michele nato a LACEDONIA il 18/05/1952	PRTMHL52E18E397Z	livellario												
15	18	RUGGIERO ANNA MARIA nata a MILANO (MI) il 04/06/1976	RGGNMR76H44F205X	Proprietà 1/1	1.80	0.00	0.00	0.00	0.00	0.00	170.00	25.50	0.00	0.00	0.00	
15	19	COMUNE DI LACEDONIA con sede in LACEDONIA (AV)	18	Diritto del concedente 1000/1000	1.80	0.00	0.00	0.00	0.00	0.00	485.00	72.75	0.00	0.00	0.00	
		PAGLIUCA ANTONIO nato a LACEDONIA (AV) il 26/06/1972	PGLNTN72H26E397N	Oneri 1000/1000												

fonte: http://burc.regione.campania.it

PARCO EOLICO LACEDONIA (AV) LOCALITA' MACCHIALUPO - VARIANTE PIANO PARTICELLARE D'ESPROPRIO															
DITTA CATASTALE INTESTATA						SUPERFICI PIANO PARTICELLARE DI ESPROPRIO IN VARIANTE									
Foglio Catastale	Particella	NOMINATIVO O DENOMINAZIONE	COD. FISCALE	TITOLO DI PROPRIETA'	VALORE DI MERCATO (€/mq) VM	DATI AREE DI ESPROPRIO		DATI AREE IN ASSERVIMENTO TIPO 1			DATI AREE IN OCCUPAZIONE TEMPORANEA		AREE DA RESTITUIRE		
						SUPERFICIE ESPROPRIO (mq) SE	INDENNITA' DI ESPROPRIO Vm x SE	SUPERFICIE SERVITU' (mq) SS	INDENNITA' SERVITU' VM x SSx100%	IDENNITA' DI OCCUPAZIONE TEMPORANEA (€/mq) SS x VM/12	SUPERFICIE SERVITU' (mq) SS	INDENNITA' SERVITU' SSx(VM/12)	AREE IN ESPROPRIO (mq)	Area di servitù tipo 1 (mq)	Occupazione temporanea (mq)
15	20	CAPUTO CARMELA nata a LACEDONIA (AV) il 13/02/1922	CPTCML22B53E397R	Proprietà 334/1000	1.80	0.00	0.00	0.00	0.00	0.00	610.00	91.50	0.00	0.00	0.00
		ZANDOLINO CELESTA nata a LACEDONIA (AV) il 29/01/1952	ZNDCST52A69E397A	Proprietà 222/1000											
		ZANDOLINO MARIA nata a LACEDONIA (AV) il 03/09/1949	ZNDMRA49P43E397C	Proprietà 222/1000											
		ZANDOLINO MICHELE nato a LACEDONIA (AV) il 09/03/1954	ZNDMHL54C09E397H	Proprietà 222/1000											
15	40	RUGGIERO ANNA MARIA nata a MILANO (MI) il 04/06/1976	RGGNMR76H44F205X	Oneri	1.80	0.00	0.00	0.00	0.00	0.00	1080.00	162.00	0.00	0.00	0.00
15	102	COMUNE DI LACEDONIA con sede in LACEDONIA (AV)	82000470649	Diritto del concedente 1/1	1.80	0.00	0.00	0.00	0.00	0.00	620.00	93.00	0.00	0.00	0.00
		LOMAESTRO ELVIRA nata a LACEDONIA (AV) il 17/10/1951	LMSLVR51R57E397R	Enfiteusi 1/1											
15	143	ANZUONI NICOLA nato a LACEDONIA (AV) il 30/09/1965	NZNNCL65P30E397C	Livellario	1.80	0.00	0.00	0.00	0.00	0.00	35.00	5.25	0.00	0.00	0.00
		COMUNE COMUNE DI LACEDONIA		Diritto del concedente											
15	144	COMUNE COMUNE DI LACEDONIA		Diritto del concedente	1.80	0.00	0.00	0.00	0.00	0.00	110.00	16.50	0.00	0.00	0.00
		DI NINNO MARIA		Usufruttuario parziale di livello											
		QUATRALE MICHELE		Livellario in parte											
		QUATRALE NICOLA		Livellario in parte											
		QUATRALE TERESA		Livellario in parte											
15	145	COMUNE COMUNE DI LACEDONIA		Diritto del concedente	1.80	0.00	0.00	0.00	0.00	0.00	25.00	3.75	0.00	0.00	0.00
		DI NINNO MARIA		Usufruttuario parziale di livello											
		QUATRALE MICHELE		Livellario in parte											
		QUATRALE NICOLA		Livellario in parte											
		QUATRALE TERESA		Livellario in parte											
15	150	ANZUONI NICOLA nato a LACEDONIA (AV) il 30/09/1965	NZNNCL65P30E397C	Livellario	1.80	0.00	0.00	0.00	0.00	0.00	20.00	3.00	0.00	0.00	0.00
		COMUNE COMUNE DI LACEDONIA		Diritto del concedente											
16	3	PIGNATIELLO DONATO nato a LACEDONIA (AV) il 23/12/1948	PGNDNT48T23E397S	Proprietà 1000/1000	1.80	0.00	0.00	0.00	0.00	0.00	465.00	69.75	0.00	0.00	0.00
16	112	MAZZEO FRANCESCO nato a ROCCHETTA SANT'ANTONIO (FG) il 10/06/1961	MZZFNC61H10H467L	Proprietà 1000/1000	1.80	0.00	0.00	0.00	0.00	0.00	90.00	13.50	0.00	0.00	0.00
16	27	LATTARULO ANNARITA nata a PISA (PI) il 18/05/1962	LTTNRT62E58G702Z	Proprietà 1000/1000	1.80	0.00	0.00	0.00	0.00	0.00	520.00	78.00	0.00	0.00	0.00
16	28	RUGGIERO ANTONIO nato a LACEDONIA (AV) il 01/06/1944	RGGNTN44H01E397G	Proprietà 1000/1000	1.80	0.00	0.00	0.00	0.00	0.00	690.00	103.50	0.00	0.00	0.00
16	74	FRASCA ANGIOLINA nata a LACEDONIA (AV) il 17/02/1951	FRSNLN51B57E397P	Diritto del concedente 167/1000	1.80	0.00	0.00	0.00	0.00	0.00	750.00	112.50	0.00	0.00	0.00
		FRASCA ANGIOLINA nata a LACEDONIA (AV) il 17/02/1951	FRSNLN51B57E397P	Proprieta' 167/1000											
		FRASCA DONATA GRAZIA nata a LACEDONIA (AV) il 07/08/1955	FRSDTG55M47E397D	Diritto del concedente 166/1000											
		FRASCA DONATA GRAZIA nata a LACEDONIA (AV) il 07/08/1955	FRSDTG55M47E397D	Proprieta' 166/1000											
		FRASCA VITTORIA nata a LACEDONIA (AV) il 23/10/1944	FRSVTR44R63E397J	Diritto del concedente 167/1000											
		FRASCA VITTORIA nata a LACEDONIA (AV) il 23/10/1944	FRSVTR44R63E397J	Proprieta' 167/1000											
		SCOLA CIRO nato a AVELLINO (AV) il 28/08/1970	SCLCRI70M28A509W	Enfiteusi 500/1000											
16	143	PIGNATIELLO DONATO nato a LACEDONIA (AV) il 23/12/1948	PGNDNT48T23E397S	Proprietà 1000/1000	1.80	0.00	0.00	0.00	0.00	0.00	85.00	12.75	0.00	0.00	0.00
16	144	PIGNATIELLO DONATO nato a LACEDONIA (AV) il 23/12/1948	PGNDNT48T23E397S	Proprietà 1000/1000	1.80	0.00	0.00	0.00	0.00	0.00	135.00	20.25	0.00	0.00	0.00
19	14	CAGGIANO MICHELE nato a LACEDONIA (AV) il 21/07/1931	CGGMHL31L21E397N	Proprietà 1/2	1.80	0.00	0.00	0.00	0.00	0.00	285.00	42.75	0.00	0.00	0.00
		ROSSI ISABELLA nata a GUARDIA LOMBARDI (AV) il 24/05/1938	RSSSLL38E64E245G	Proprietà 1/2											
19	16	CAGGIANO MICHELE nato a LACEDONIA (AV) il 21/07/1931	CGGMHL31L21E397N	Proprietà 1/2	1.80	0.00	0.00	0.00	0.00	0.00	490.00	73.50	0.00	0.00	0.00
		ROSSI ISABELLA nata a GUARDIA LOMBARDI (AV) il 24/05/1938	RSSSLL38E64E245G	Proprietà 1/2											

fonte: http://burc.regione.campania.it

PARCO EOLICO LACEDONIA (AV) LOCALITA' MACCHIALUPO - VARIANTE PIANO PARTICELLARE D'ESPROPRIO															
DITTA CATASTALE INTESTATA						SUPERFICI PIANO PARTICELLARE DI ESPROPRIO IN VARIANTE									
Foglio Catastale	Particella	NOMINATIVO O DENOMINAZIONE	COD. FISCALE	TITOLO DI PROPRIETA'	VALORE DI MERCATO (€/mq) VM	DATI AREE DI ESPROPRIO		DATI AREE IN ASSERVIMENTO TIPO 1			DATI AREE IN OCCUPAZIONE TEMPORANEA		AREE DA RESTITUIRE		
						SUPERFICIE ESPROPRIO (mq) SE	INDENNITA' DI ESPROPRIO Vm x SE	SUPERFICIE SERVITU' (mq) SS	INDENNITA' SERVITU' VM x SSx100%	IDENNITA' DI OCCUPAZIONE TEMPORANEA (€/mq) SS x VM/12	SUPERFICIE SERVITU' (mq) SS	INDENNITA' SERVITU' SSx(VM/12)	AREE IN ESPROPRIO (mq)	Area di servitù tipo 1 (mq)	Occupazione temporanea (mq)
19	21	FLECK REAL ESTATE SOCIETA' A RESPONSABILITA' LIMITATA con sede in SUTRI (VT)	1831310568	Proprietà 1/1	1.80	0.00	0.00	0.00	0.00	0.00	385.00	57.75	0.00	0.00	0.00
19	24	CAPONIGRO Donato nato a LACEDONIA il 19/11/1956	CPNDNT56S19E397Q	Proprietà 1/1	1.80	0.00	0.00	855.00	1539.00	128.25	1185.00	177.75	0.00	325.00	2340.00
19	103	PIO NICOLA nato a BISACCIA (AV) il 11/01/1943	PIONCL43A11A881O	Proprietà 1000/1000	1.80	0.00	0.00	0.00	0.00	0.00	655.00	98.25	0.00	0.00	0.00
19	126	PESCATORE CLAUDIO nato a ROMA (RM) il 19/04/1957	PSCCLD57D19H501A	Proprietà 1/1	1.80	0.00	0.00	0.00	0.00	0.00	340.00	51.00	0.00	0.00	0.00
19	128 (ex12)	LATTARULO ANNARITA nata a PISA (PI) il 18/05/1962	LTTNRT62E58G702Z	Proprietà 1/2	1.80	0.00	0.00	0.00	0.00	0.00	33620.00	5043.00	0.00	0.00	0.00
		LATTARULO PATRIZIA nata a PISA (PI) il 17/03/1961	LTTPRZ61C57G702A	Proprietà 1/2											
20	11	CAPONIGRO UMBERTO nato a LACEDONIA (AV) il 21/02/1938	CPNMRT38B21E397D	Proprietà 1000/1000	1.80	0.00	0.00	0.00	0.00	0.00	180.00	27.00	0.00	0.00	0.00
20	19	CAPONIGRO Umberto nato a LACEDONIA il 21/02/1938	CPNMRT38B21E397D	Proprietà 1000/1000	1.80	0.00	0.00	390.00	702.00	58.50	3730.00	559.50	0.00	975.00	2200.00
20	34	DANUSSO ROSELLA nata a PRIOCCA (CN) il 24/11/1953	DNSRLL53S64H068K	Comproprietario per 1/2	1.80	0.00	0.00	4715.00	8487.00	707.25	940.00	141.00	29.00	2680.00	3665.00
		DONATIELLO GAETANO nato a TEORA (AV) il 04/04/1949	DNTGTN49D04L102N	Comproprietario per 1/2											
		PAGNOTTA GERARDA nata a MONTEVERDE (AV) il 20/08/1953	PGNGRD53M60F660K	Proprietà 1/2											
21	1	PIO LUISA MARIA TERESA nata a LACEDONIA (AV) il 27/04/1952	PIOLMR52D67E397U	Proprietà 1/1	1.80	0.00	0.00	0.00	0.00	0.00	2280.00	342.00	0.00	0.00	0.00
21	10	MERCADANTE Angela nata a AVELLINO il 09/02/1973	MRCNGL73B49A509C	Proprietà 500/1000	1.80	0.00	0.00	0.00	0.00	0.00	330.00	49.50	0.00	855.00	1135.00
		MERCADANTE Antonio nato in SVIZZERA il 31/12/1966	MRCNTN66T31Z133X	Proprietà 500/1000											
21	12	MERCADANTE MICHELE nato a LACEDONIA (AV) il 09/05/1940	MRCMHL40E09E397A	Proprietà 1000/1000	1.80	0.00	0.00	0.00	0.00	0.00	620.00	93.00	0.00	0.00	0.00
21	15	MERCADANTE MICHELE nato a LACEDONIA (AV) il 09/05/1940	MRCMHL40E09E397A	Proprietà 1000/1000	1.90	0.00	0.00	0.00	0.00	0.00	150.00	23.75	0.00	0.00	0.00
21	18	PANDISCIA Nicolino nato a LACEDONIA il 22/04/1934	PNDNLN34D22E397L	Proprietà 1000/1000	2.10	0.00	0.00	1155.00	2425.50	202.13	920.00	161.00	0.00	2860.00	1460.00
21	24	PESCATORE ALBERTO nato a LACEDONIA (AV) il 07/02/1942	PSCLRT42B07E397Z	Proprietà 1/1	1.80	0.00	0.00	0.00	0.00	0.00	1520.00	228.00	0.00	0.00	0.00
21	36	MERCADANTE Michele nato a LACEDONIA il 09/05/1940	MRCMHL40E09E397A	Proprietà 1000/1000	1.80	0.00	0.00	1420.00	2556.00	213.00	1240.00	186.00	0.00	0.00	0.00
21	43	MERCADANTE Michele nato a LACEDONIA il 09/05/1940	MRCMHL40E09E397A	Proprietà 1000/1000	1.80	0.00	0.00	4675.00	8415.00	701.25	910.00	136.50	0.00	2590.00	3710.00
21	44	FLECK REAL ESTATE SOCIETA' A RESPONSABILITA' LIMITATA con sede in SUTRI (VT)	1831310568	Proprietà 1/1	1.80	0.00	0.00	0.00	0.00	0.00	1140.00	171.00	0.00	0.00	0.00
21	45	PESCATORE ALBERTO nato a LACEDONIA (AV) il 07/02/1942	PSCLRT42B07E397Z	Proprietà 1/1	1.80	0.00	0.00	0.00	0.00	0.00	630.00	94.50	0.00	0.00	0.00
21	111	MERCADANTE Michele nato a LACEDONIA il 09/05/1940	MRCMHL40E09E397A	Proprietà 1000/1000	1.80	0.00	0.00	0.00	0.00	0.00	45.00	6.75	0.00	0.00	0.00
22	7	PASCIUTI NICOLINO nato a LACEDONIA (AV) il 08/07/1941	PSCNLN41L08E397W	Proprietà 1000/1000	1.80	0.00	0.00	3465.00	6237.00	519.75	2990.00	448.50	0.00	0.00	0.00
22	9	PASCIUTI Rosaria nata a LACEDONIA il 08/04/1944	PSCRSR44D48E397W	Proprietà 1000/1000	1.80	0.00	0.00	0.00	0.00	0.00	0.00	0.00	0.00	121.00	75.00
22	27	MEGLIOLA Antonello nato a AVELLINO il 07/03/1976	MGLNNL76C07A509V	Proprietà 1/1	1.80	0.00	0.00	0.00	0.00	0.00	0.00	0.00	0.00	1345.00	2930.00
22	43	DI MEO Alessandro nato a LACEDONIA il 11/03/1951	DMILSN51C11E397B	Proprietà 500/1000	1.80	0.00	0.00	0.00	0.00	0.00	0.00	0.00	0.00	491.00	210.00
		DI MEO Gerardo nato a LACEDONIA il 18/08/1966	DMIGRD66M18E397V	Proprietà 500/1000											
22	47	PASCIUTI Rosaria nata a LACEDONIA il 08/04/1944	PSCRSR44D48E397W	Proprietà 1000/1000	1.80	0.00	0.00	2090.00	3762.00	313.50	1520.00	228.00	0.00	316.00	190.00
22	50	CASARELLA Maria nata a LACEDONIA il 25/01/1965	CSRMRA65A65E397Y	Proprietà 1/1 in regime di separazione dei beni	1.80	0.00	0.00	0.00	0.00	0.00	0.00	0.00	0.00	123.00	220.00
22	51	CASARELLA Maria nata a LACEDONIA il 25/01/1965	CSRMRA65A65E397Y	Proprietà 1/1 in regime di separazione dei beni	1.80	0.00	0.00	0.00	0.00	0.00	0.00	0.00	0.00	3000.00	1970.00
22	52	CASARELLA Maria nata a LACEDONIA il 25/01/1965	CSRMRA65A65E397Y	Proprietà 1/1 in regime di separazione dei beni	1.80	0.00	0.00	0.00	0.00	0.00	0.00	0.00	0.00	46.00	25.00
35	293	PIO ANTONIO MICHELE NICOLA nato a LACEDONIA (AV) il 08/06/1955	PIONNM55H08E397C	Proprietà 1/1	1.80	0.00	0.00	0.00	0.00	0.00	735.00	110.25	0.00	0.00	0.00

fonte: http://burc.regione.campania.it

PARCO EOLICO LACEDONIA (AV) LOCALITA' MACCHIALUPO - VARIANTE PIANO PARTICELLARE D'ESPROPRIO															
DITTA CATASTALE INTESTATA						SUPERFICI PIANO PARTICELLARE DI ESPROPRIO IN VARIANTE									
Foglio Catastale	Particella	NOMINATIVO O DENOMINAZIONE	COD. FISCALE	TITOLO DI PROPRIETA'	VALORE DI MERCATO (€/mq) VM	DATI AREE DI ESPROPRIO		DATI AREE IN ASSERVIMENTO TIPO 1			DATI AREE IN OCCUPAZIONE TEMPORANEA		AREE DA RESTITUIRE		
						SUPERFICIE ESPROPRIO (mq) SE	INDENNITA' DI ESPROPRIO Vm x SE	SUPERFICIE SERVITU' (mq) SS	INDENNITA' SERVITU' VM x SSx100%	IDENNITA' DI OCCUPAZIONE TEMPORANEA (€/mq) SS x VM/12	SUPERFICIE SERVITU' (mq) SS	INDENNITA' SERVITU' SSx(VM/12)	AREE IN ESPROPRIO (mq)	Area di servitù tipo 1 (mq)	Occupazione temporanea (mq)
36	1	PIO ANTONIO MICHELE NICOLA nato a LACEDONIA (AV) il 08/06/1955	PIONNM55H08E397C	Proprietà 1/1	1.80	0.00	0.00	0.00	0.00	0.00	580.00	87.00	0.00	0.00	0.00
36	3	PANDISCIA GERARDO nato a LACEDONIA (AV) il 23/07/1958	PNDGRD58L23E397H	Proprietà 1/1	1.80	0.00	0.00	0.00	0.00	0.00	1200.00	180.00	0.00	0.00	0.00
37	11	ENTE COMUNALE DI ASSISTENZA DI LACEDONIA			1.80	0.00	0.00	0.00	0.00	0.00	995.00	149.25	0.00	0.00	0.00
		PASCIUTI GERARDO MICHELE nato a LACEDONIA (AV) il 21/11/1956	PSCGRD56S21E397J	Enfiteusi 1/1											
		PASCIUTI MICHELE nato a LACEDONIA (AV) il 09/04/1935	PSCMHL35D09E397N	Da verificare											
37	13	ZICHELLA Maria Rita nata a LACEDONIA il 16/09/1961	ZCHMRT61P56E397B	Proprietà 1/1	1.80	0.00	0.00	1690.00	3042.00	253.50	1020.00	153.00	0.00	20.00	15.00
37	16	ENTE COMUNALE DI ASSISTENZA DI LACEDONIA			1.80	0.00	0.00	0.00	0.00	0.00	755.00	113.25	0.00	0.00	0.00
		PASCIUTI GERARDO MICHELE nato a LACEDONIA (AV) il 21/11/1956	PSCGRD56S21E397J	Enfiteusi 1/1											
		PASCIUTI MICHELE nato a LACEDONIA (AV) il 09/04/1935	PSCMHL35D09E397N	Da verificare											
37	26	PANDISCIA Assunta nata a LACEDONIA il 11/08/1966	PNDSNT66M51E397F	Proprietà 250/1000	1.80	0.00	0.00	0.00	0.00	0.00	0.00	0.00	0.00	455.00	200.00
		PANDISCIA Gerardo nato a LACEDONIA il 23/07/1958	PNDGRD58L23E397H	Proprietà 250/1000											
		PANDISCIA Nicola nato a LACEDONIA il 22/04/1934	PNDNCL34D22E397K	Proprietà 500/1000											
37	30	PASCIUTI Giuseppe Aldo nato a LACEDONIA il 20/11/1931	PSCGPP31S20E397G	Proprietà 1/5	1.00	0.00	0.00	335.00	335.00	27.92	955.00	79.58	0.00	890.00	540.00
		PASCIUTI Michele nato a LACEDONIA il 09/04/1935	PSCMHL35D09E397N	Proprietà 1/5											
		PASCIUTI Mose nato a LACEDONIA il 03/12/1946	PSCMSO46T03E397H	Proprietà 1/5											
		PASCIUTI Nicolino nato a LACEDONIA il 08/07/1941	PSCNLN41L08E397W	Proprietà 1/5											
		PASCIUTI Rosaria nata a LACEDONIA il 08/04/1944	PSCRSR44D48E397W	Proprietà 1/5											
37	31	PASCIUTI Giuseppe Aldo nato a LACEDONIA il 20/11/1931	PSCGPP31S20E397G	Proprietà 1/5	1.00	0.00	0.00	0.00	0.00	0.00	1905.00	1905.00	0.00	0.00	0.00
		PASCIUTI Michele nato a LACEDONIA il 09/04/1935	PSCMHL35D09E397N	Proprietà 1/5											
		PASCIUTI Mose nato a LACEDONIA il 03/12/1946	PSCMSO46T03E397H	Proprietà 1/5											
		PASCIUTI Nicolino nato a LACEDONIA il 08/07/1941	PSCNLN41L08E397W	Proprietà 1/5											
		PASCIUTI Rosaria nata a LACEDONIA il 08/04/1944	PSCRSR44D48E397W	Proprietà 1/5											
37	32	ZICHELLA Maria Rita nata a LACEDONIA il 16/09/1961	ZCHMRT61P56E397B	Proprietà 1/1	1.80	0.00	0.00	0.00	0.00	0.00	0.00	0.00	0.00	308.00	160.00
37	33	CARACCIOLO Antonietta nata a ROSSANO il 28/05/1937		Proprietà 1/108	1.00	0.00	0.00	410.00	410.00	34.17	50.00	4.17	0.00	2187.00	650.00
		PASCIUTI Giuseppe Aldo nato a LACEDONIA il 20/11/1931		Proprietà 54/108											
		PIO Filomena;FU GIUSEPPE		Proprietà 18/108											
		TORCIA Anna		usufruttuario parziale											
		VIGORITA Aldo nato a OPPIDO MAMERTINA il 18/04/1930		Proprietà 3/108											
		VIGORITA Anna		Proprietà 3/108											
		VIGORITA Arturo nato a ROMA il 09/07/1965		Proprietà 1/108											
		VIGORITA Elisa		Proprietà 3/108											
		VIGORITA Francesco		Proprietà 3/108											
		VIGORITA Francesco;FU GIUSEPPE		Proprietà 18/108											
		VIGORITA Gerardo nato a ROMA il 16/10/1963		Proprietà 1/108											
		VIGORITA Giuseppe		Proprietà 3/108											
37	36	PASCIUTI GERARDO MICHELE nato a LACEDONIA (AV) il 21/11/1956	PSCGRD56S21E397J	Proprietà 1/1	1.80	0.00	0.00	1515.00	2727.00	227.25	730.00	109.50	0.00	0.00	0.00
37	42	PANDISCIA Giuseppe;ANTONIO nato a LACEDONIA il 20/11/1931	PNDGPP31S20E397D	Proprietà 1000/1000	1.80	0.00	0.00	870.00	1566.00	130.50	4120.00	618.00	0.00	40.00	400.00

fonte: http://burc.regione.campania.it

PARCO EOLICO LACEDONIA (AV) LOCALITA' MACCHIALUPO - VARIANTE PIANO PARTICELLARE D'ESPROPRIO															
DITTA CATASTALE INTESTATA						SUPERFICI PIANO PARTICELLARE DI ESPROPRIO IN VARIANTE									
						DATI AREE DI ESPROPRIO		DATI AREE IN ASSERVIMENTO TIPO 1			DATI AREE IN OCCUPAZIONE TEMPORANEA		AREE DA RESTITUIRE		
Foglio Catastale	Particella	NOMINATIVO O DENOMINAZIONE	COD. FISCALE	TITOLO DI PROPRIETA'	VALORE DI MERCATO (€/mq) VM	SUPERFICIE ESPROPRIO (mq) SE	INDENNITA' DI ESPROPRIO Vm x SE	SUPERFICIE SERVITU' (mq) SS	INDENNITA' SERVITU' VM x SSx100%	IDENNITA' DI OCCUPAZIONE TEMPORANEA (€/mq) SS x VM/12	SUPERFICIE SERVITU' (mq) SS	INDENNITA' SERVITU' SSx(VM/12)	AREE IN ESPROPRIO (mq)	Area di servitù tipo 1 (mq)	Occupazione temporanea (mq)
37	61	PANDISCIA Giuseppe;ANTONIO nato a LACEDONIA il 20/11/1931	PNDGPP31S20E397D	Proprietà 1000/1000	1.80	0.00	0.00	0.00	0.00	0.00	0.00	0.00	0.00	64.00	115.00
37	62	ZICHELLA Maria Rita nata a LACEDONIA il 16/09/1961	ZCHMRT61P56E397B	Proprietà 1/1	1.80	0.00	0.00	1720.00	3096.00	258.00	1065.00	159.75	0.00	234.00	470.00
37	63	ZICHELLA Maria Rita nata a LACEDONIA il 16/09/1961	ZCHMRT61P56E397B	Proprietà 1/1	1.80	0.00	0.00	0.00	0.00	0.00	0.00	0.00	0.00	336.00	210.00
37	70	PANDISCIA Nicolino nato a LACEDONIA il 22/04/1934	PNDNLN34D22E397L	Proprietà 1000/1000	1.80	0.00	0.00	0.00	0.00	0.00	0.00	0.00	0.00	1520.00	840.00
37	71	PASCIUTI GERARDO MICHELE nato a LACEDONIA (AV) il 21/11/1956	PSCGRD56S21E397J	Proprietà 1/1	1.80	0.00	0.00	3335.00	6003.00	500.25	4125.00	618.75	0.00	0.00	0.00
37	74	PIO ANTONIO MICHELE NICOLA nato a LACEDONIA (AV) il 08/06/1955	PIONNM55H08E397C	Proprietà 1/1	1.80	0.00	0.00	0.00	0.00	0.00	875.00	131.25	0.00	0.00	0.00
37	121	PANDISCIA Maria;MAR PASCIUTI nata a LACEDONIA il 29/08/1931		Proprietà 1000/1000	1.80	0.00	0.00	525.00	945.00	78.75	820.00	123.00	0.00	3.00	50.00
37	122	PANDISCIA Maria;MAR PASCIUTI nata a LACEDONIA il 29/08/1931		Proprietà 1000/1000	1.00	0.00	0.00	45.00	45.00	3.75	40.00	3.33	0.00	12.00	40.00
37	125	PANDISCIA Maria;MAR PASCIUTI nata a LACEDONIA il 29/08/1931		Proprietà 1000/1000	1.80	0.00	0.00	65.00	117.00	9.75	55.00	8.25	0.00	10.00	20.00
37	126	PANDISCIA Maria;MAR PASCIUTI nata a LACEDONIA il 29/08/1931		Proprietà 1000/1000	1.80	0.00	0.00	380.00	684.00	57.00	60.00	9.00	0.00	29.00	60.00
37	135	PANDISCIA CIRO nato a LACEDONIA (AV) il 22/06/1964	PNDCRI64H22E397R	Proprietà 1/1	1.80	0.00	0.00	0.00	0.00	0.00	275.00	41.25	0.00	0.00	0.00
					TOTALE	**790.00**	**1422.00**	**37270.00**	**66800.50**	**5566.71**	**97536.00**	**16175.50**	**29.00**	**26735.00**	**29285.00**

Superficie totale Esproprio (mq)	**790.00**	**Totale Indennità Base Di Esproprio (euro)**	**1422.00**
Superficie totale Asservimento (mq)	**37270.00**	**Totale Indennità Base Di Asservimento (euro)**	**66800.50**
Superficie totale Occupazione Temporanea Non Preordinata a Esproprio e/o Asservimento (mq)	**97536.00**	**Totale Indennità Occupazione Temporanea Non Preordinata a Esproprio e/o Asservimento (euro)**	**16175.50**
Superficie totale Occupazione Temporanea Preordinata a Esproprio e/o Asservimento (mq)	**38060.00**	**Totale Indennità Occupazione Temporanea Preordinata a Esproprio e/o Asservimento (euro)**	**5566.71**

fonte: http://burc.regione.campania.it

REGIONE CAMPANIA
PROVINCIA DI AVELLINO
COMUNE DI LACEDONIA
Località "Macchialupo."

PROGETTO ESECUTIVO PER LA REALIZZAZIONE DI UN IMPIANTO DI PRODUZIONE DI ENERGIA ELETTRICA DA FONTE EOLICA E RELATIVE OPERE DI CONNESSIONE

A.U. CON DETERMINAZIONE DIRIGENZIALE DELLA REGIONE CAMPANIA N. 255 DEL 07.06.2013

Sezione 13 :

DISPONIBILITA' DELLE AREE

Sottosezione - :

Titolo elaborato:

PIANO PARTICELLARE D'ESPROPRIO CONFRONTO AREE VECCHIO E NUOVO PARTICELLARE IMPIANTO

N. Elaborato: 13.4.2 Scala: -

Committente

Alisea S.r.l.

Via del Corso, 75/10
Roma (RM)

Progettazione

TENPROJECT

sede legale e operativa
San Giorgio Del Sannio (BN) via de Gasperi 61
sede operativa
Lucera (FG) S.S.17 loc. Vaccarella snc c/o Villaggio Don Bosco
P.IVA 01465940623
Azienda con sistema gestione qualità Certificato N. 50 100 11873

Progettista
Dott. Ing. Vittorio IACONO

per presa visione
Direttore dei lavori

per presa visione
Collaudatore


ORDINE DEGLI INGEGNERI DELLA PROVINCIA DI NAPOLI
DOTT. ING.
IACONO VITTORIO
SEZIONE A
SETTORI: CIVILE E AMBIENTALE - INDUSTRIALE - DELL'INFORMAZIONE
N° ISCRIZ.:
13366


Rev.	Data	sigla Elaborazione	sigla Approvazione	sigla Emissione	DESCRIZIONE
02	APRILE 2015	LR	DT	VI	Progetto Esecutivo
01	MARZO 2015	LR	DT	VI	Progetto Esecutivo
00	GENNAIO 2015	LR	DT	VI	Progetto Esecutivo


Nome File sorgente	GE.LAC03.PE.13.4.2.R02.dwg	Nome file stampa	GE.LAC03.PE.13.4.2.R02.pdf	Formato di stampa	297 x 210


fonte: http://burc.regione.campania.it


Legenda

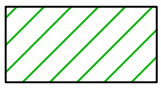

aree particellare da progetto approvato

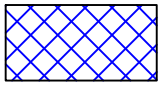
VARIANTE AREA DI SERVITU' TIPO1

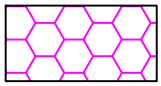
VARIANTE OCCUPAZIONE TEMPORANEA

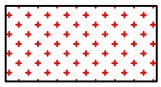

VARIANTE AREA DI ESPROPRIO

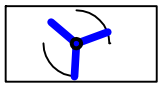
aerogeneratore di progetto

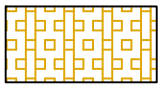
aree da restituire

fonte: http://burc.regione.campania.it

FOGLIO 05 COMUNE DI LACEDONIA (Quadro A)

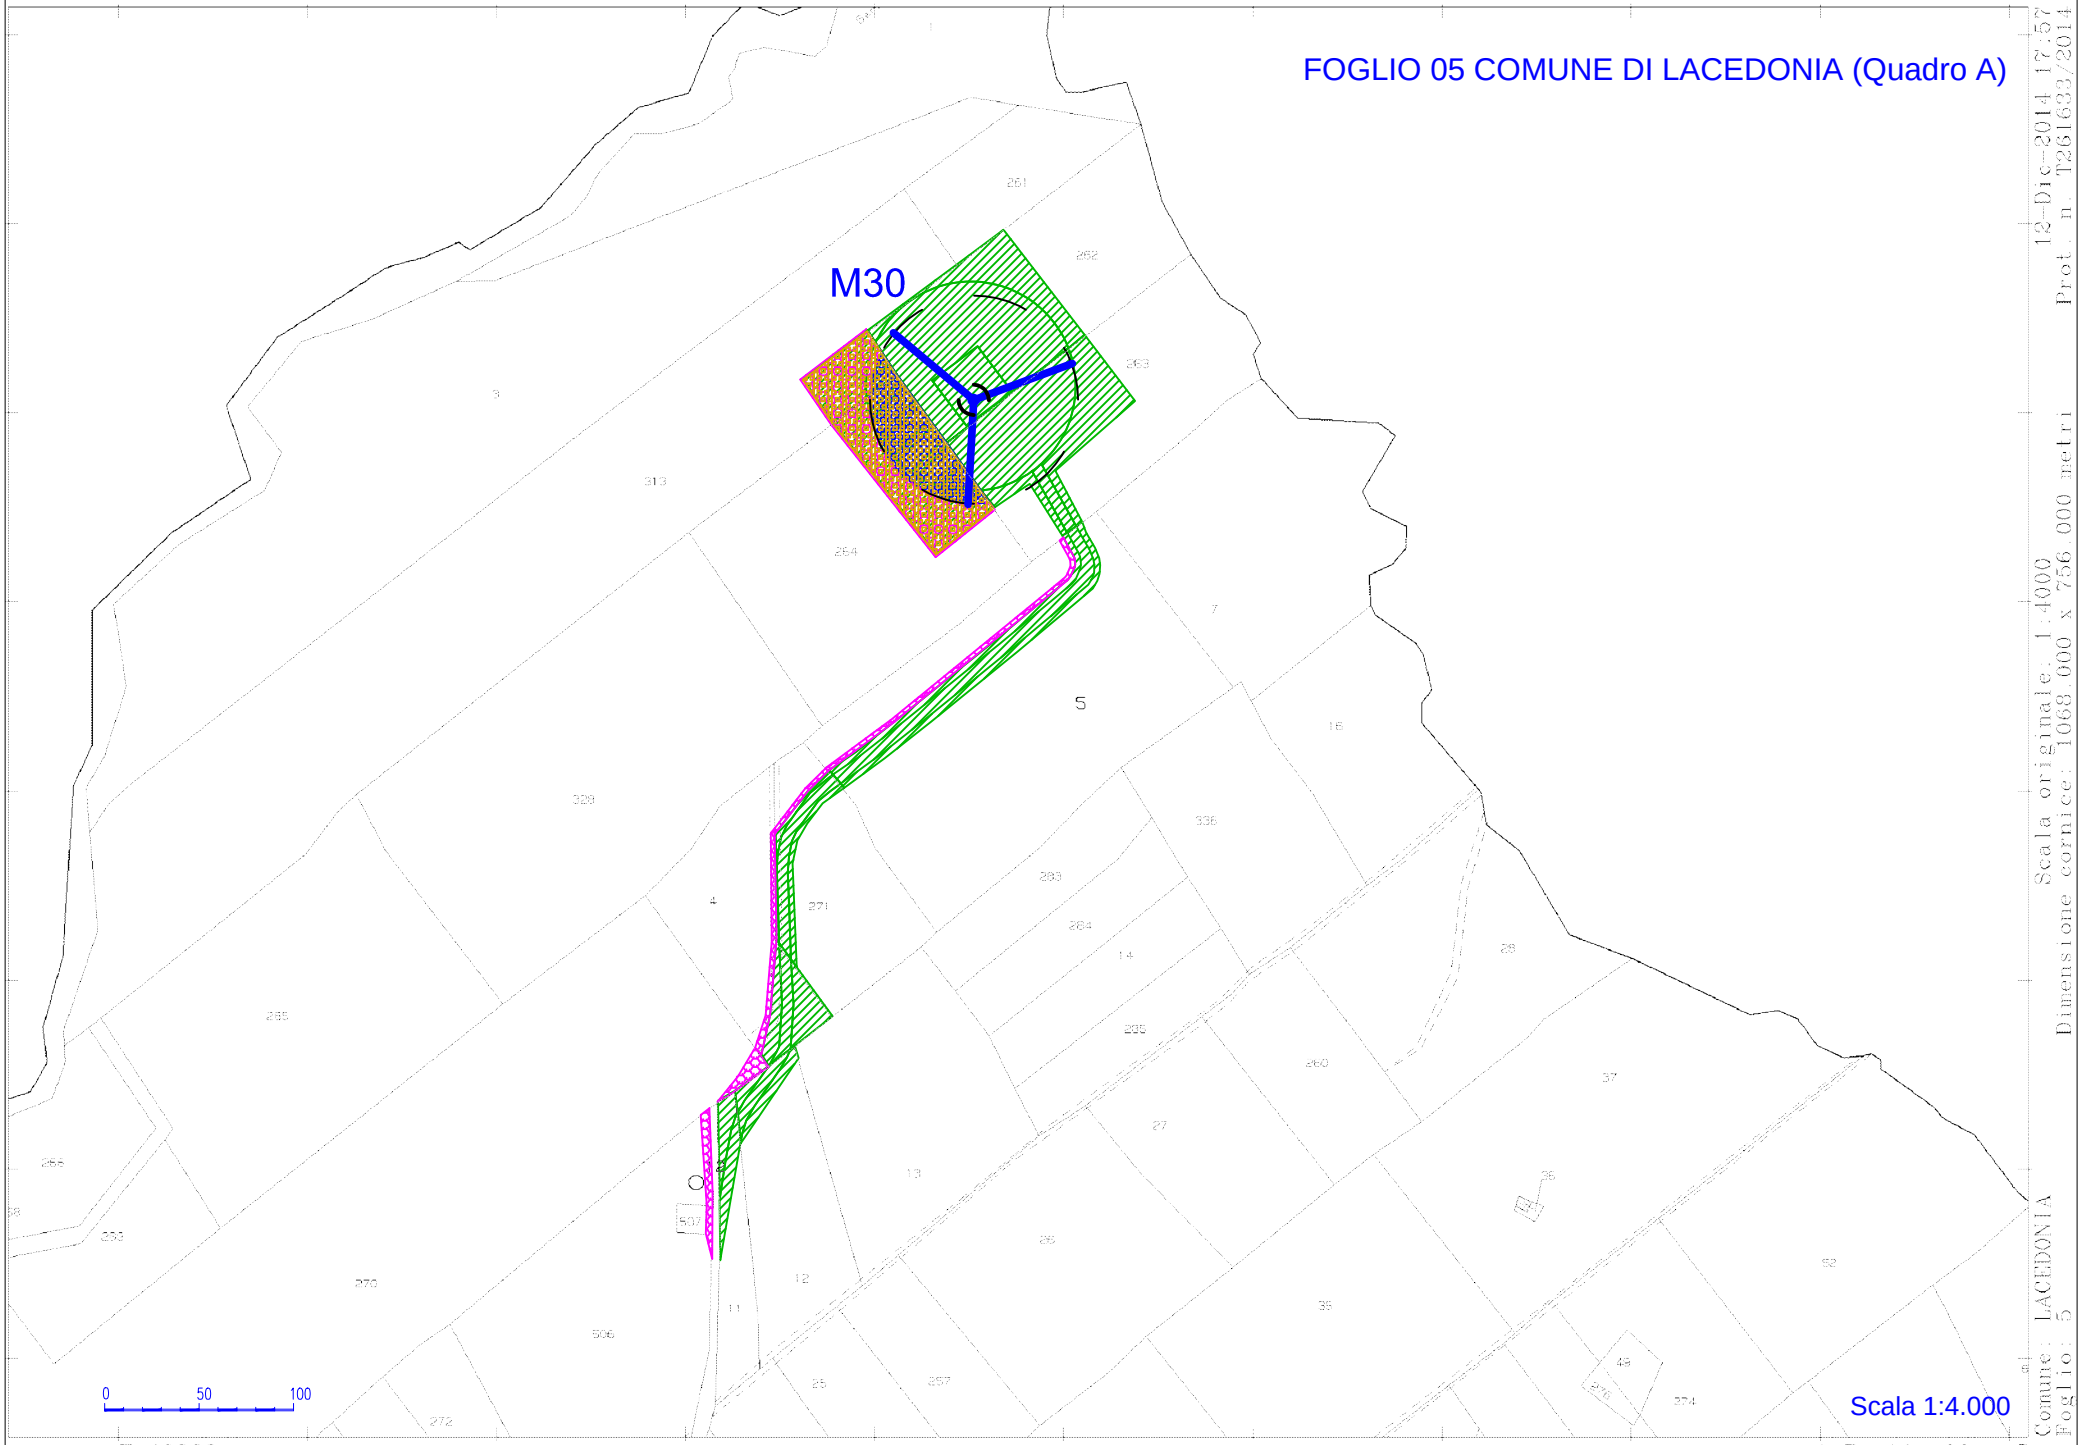


Scala originale: 1:4000
Dimensione cornice: 1068.000 x 756.000 metri
Prot. n. T261633/2014 12-Dic-2014 17:57
Comune: LACEDONIA
Foglio: 5


E=40900

fonte: http://burc.regione.campania.it


FOGLIO 05 COMUNE DI LACEDONIA (Quadro A1)

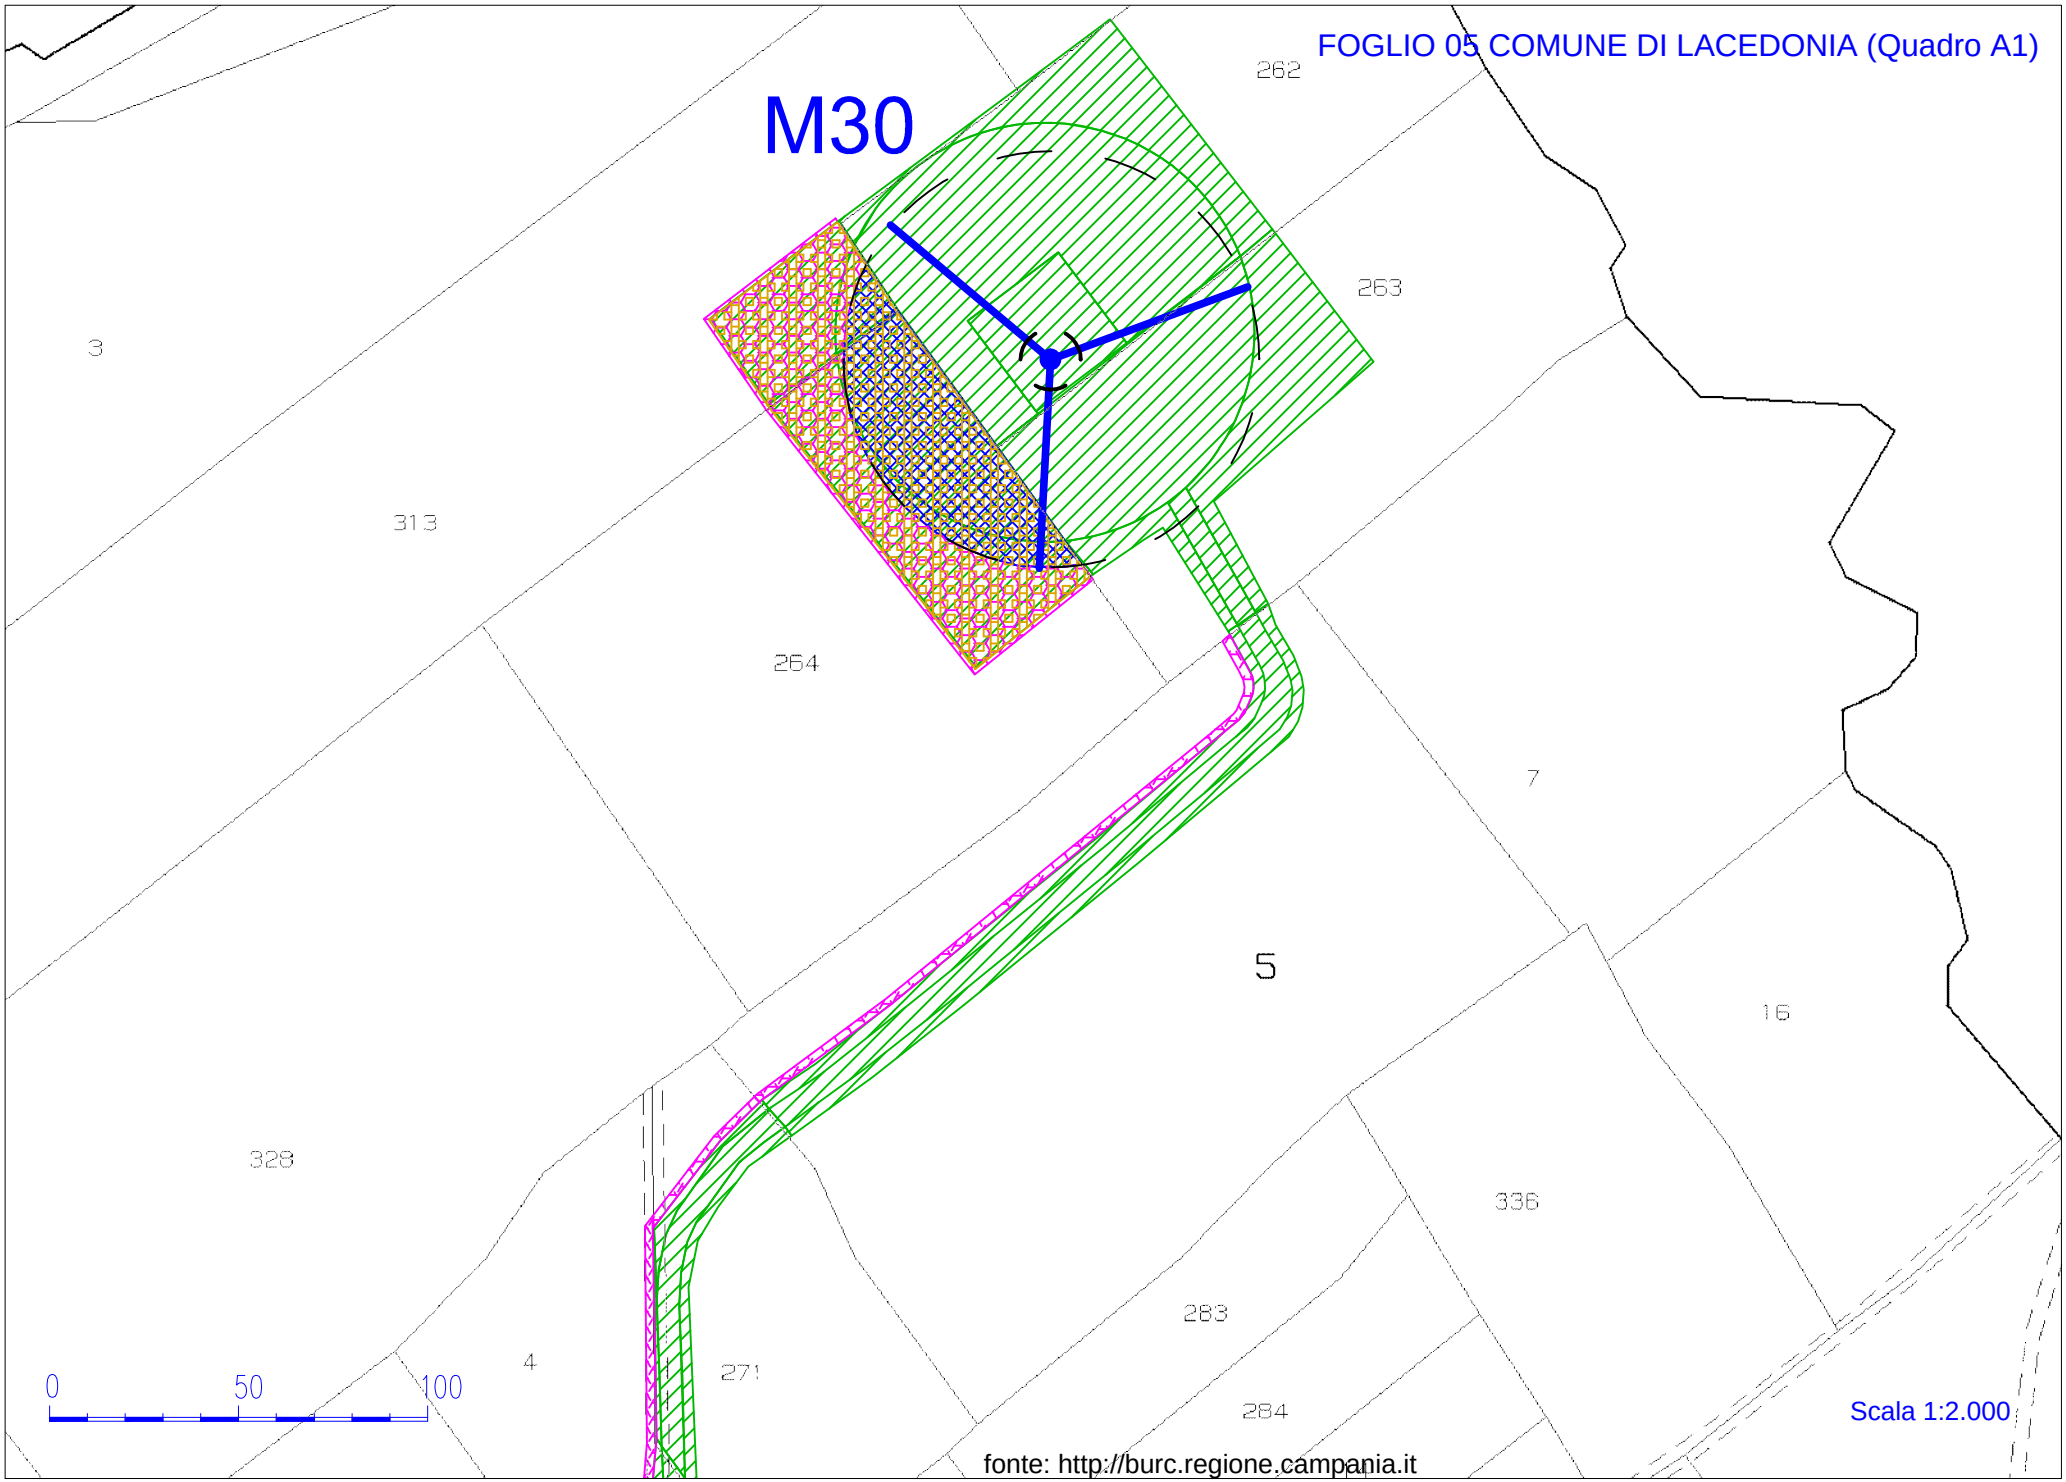

fonte: http://burc.regione.campania.it

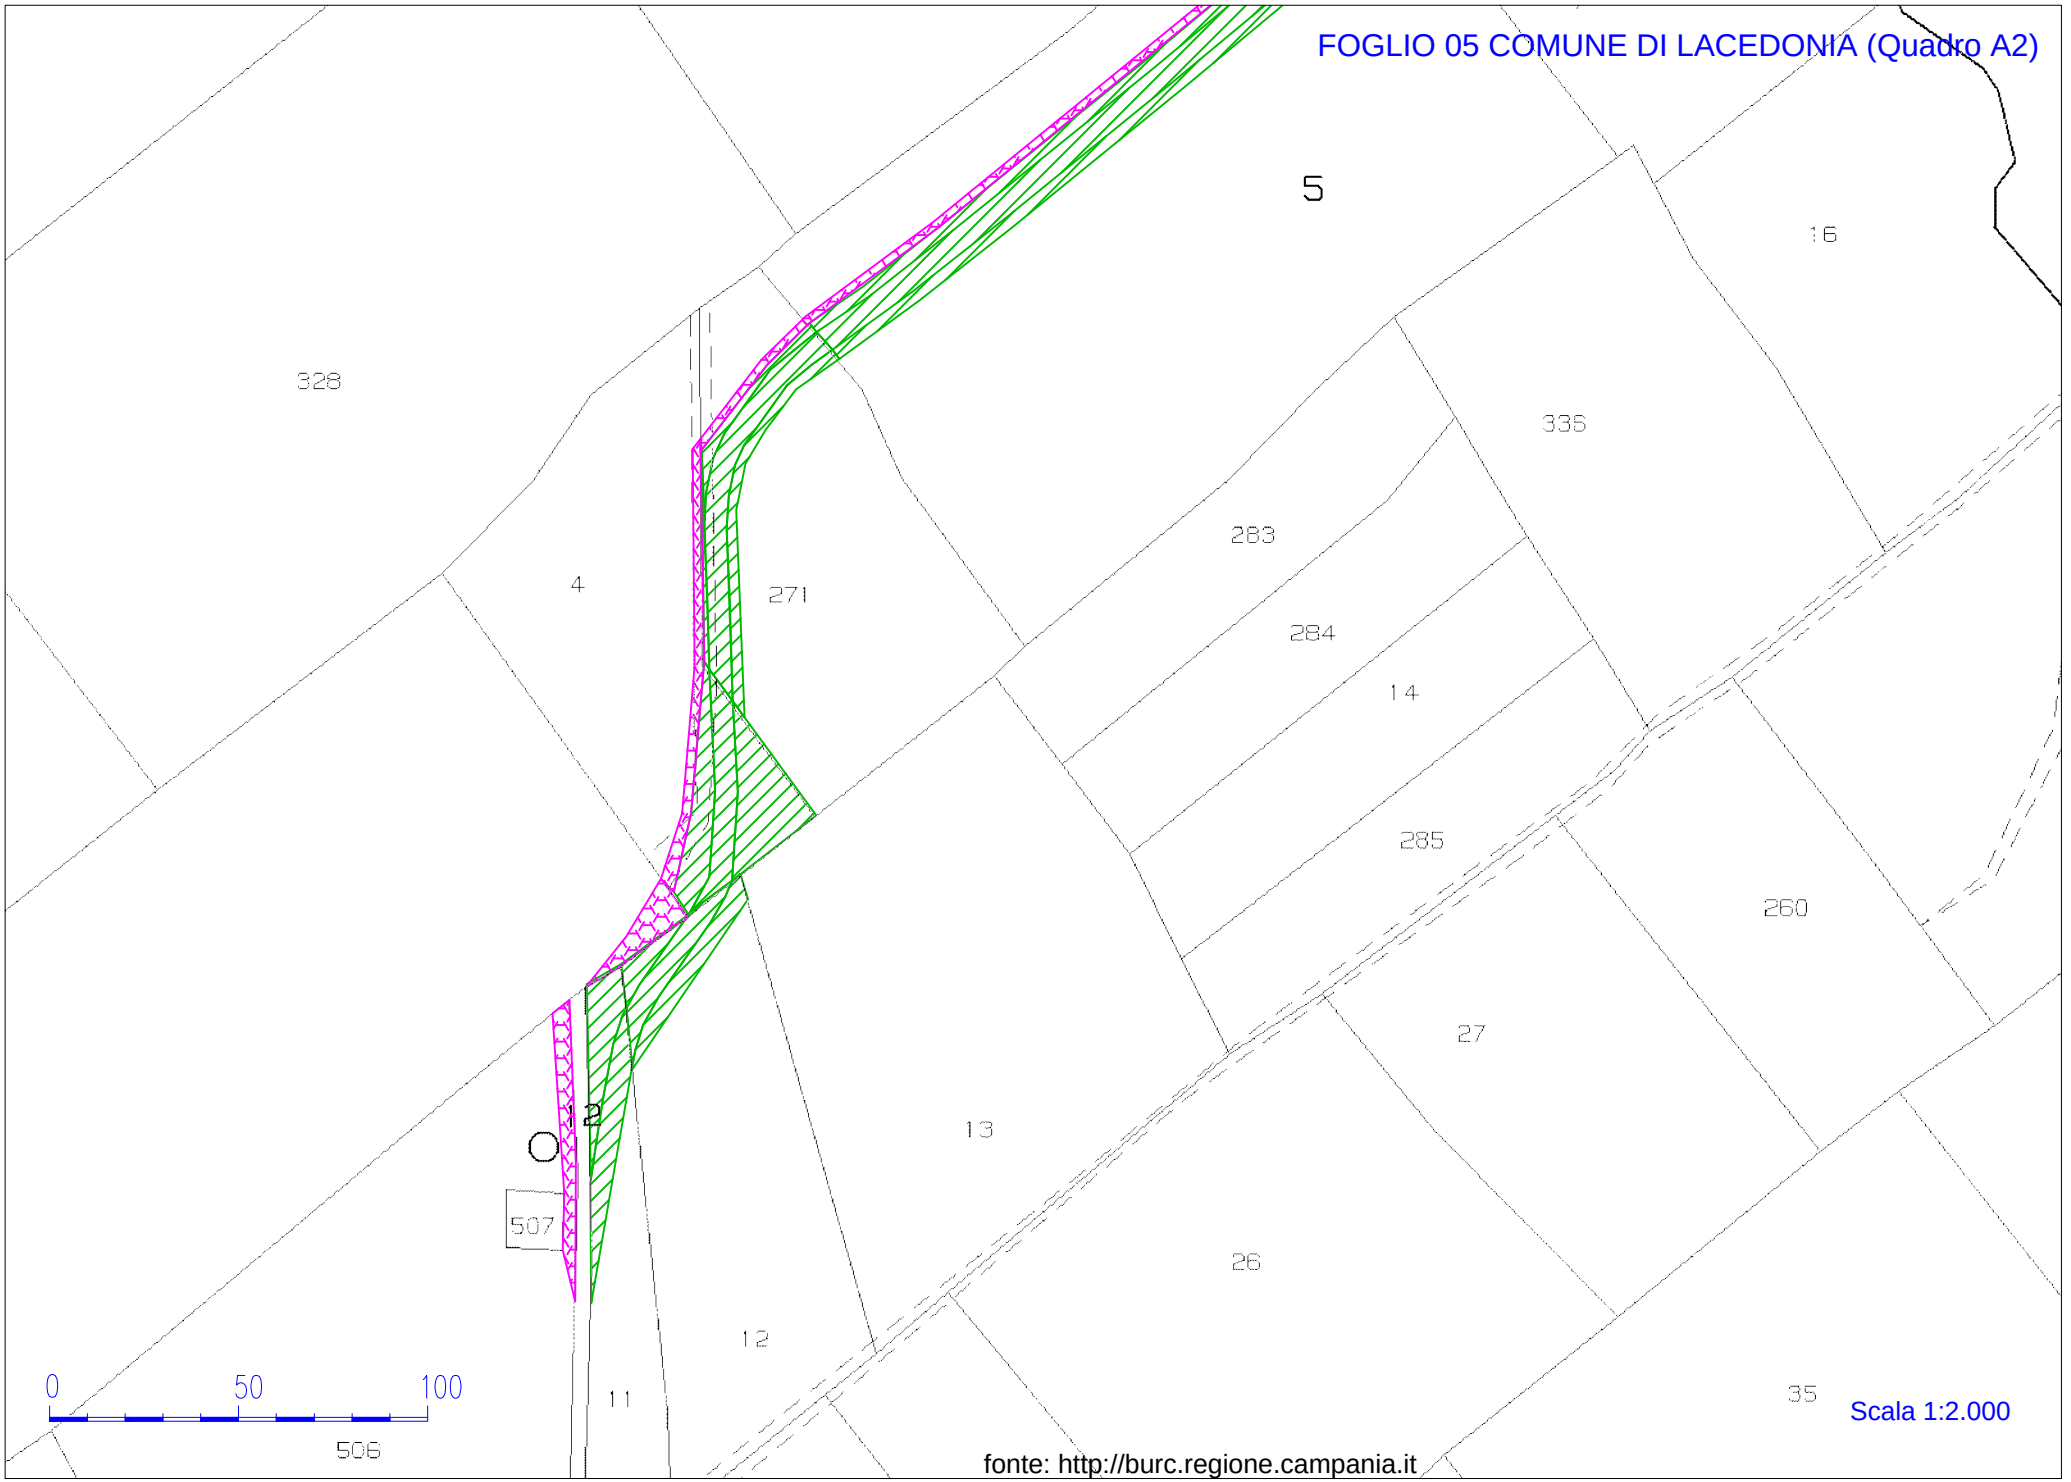

FOGLIO 05 COMUNE DI LACEDONIA (Quadro A2)
5
16
328
335
283
4
271
284
14
285
260
27
13
12
507
26
12
11
35
0
50
100
506
Scala 1:2.000
fonte: http://burc.regione.campania.it

FOGLIO 05 COMUNE DI LACEDONIA (Quadro B)

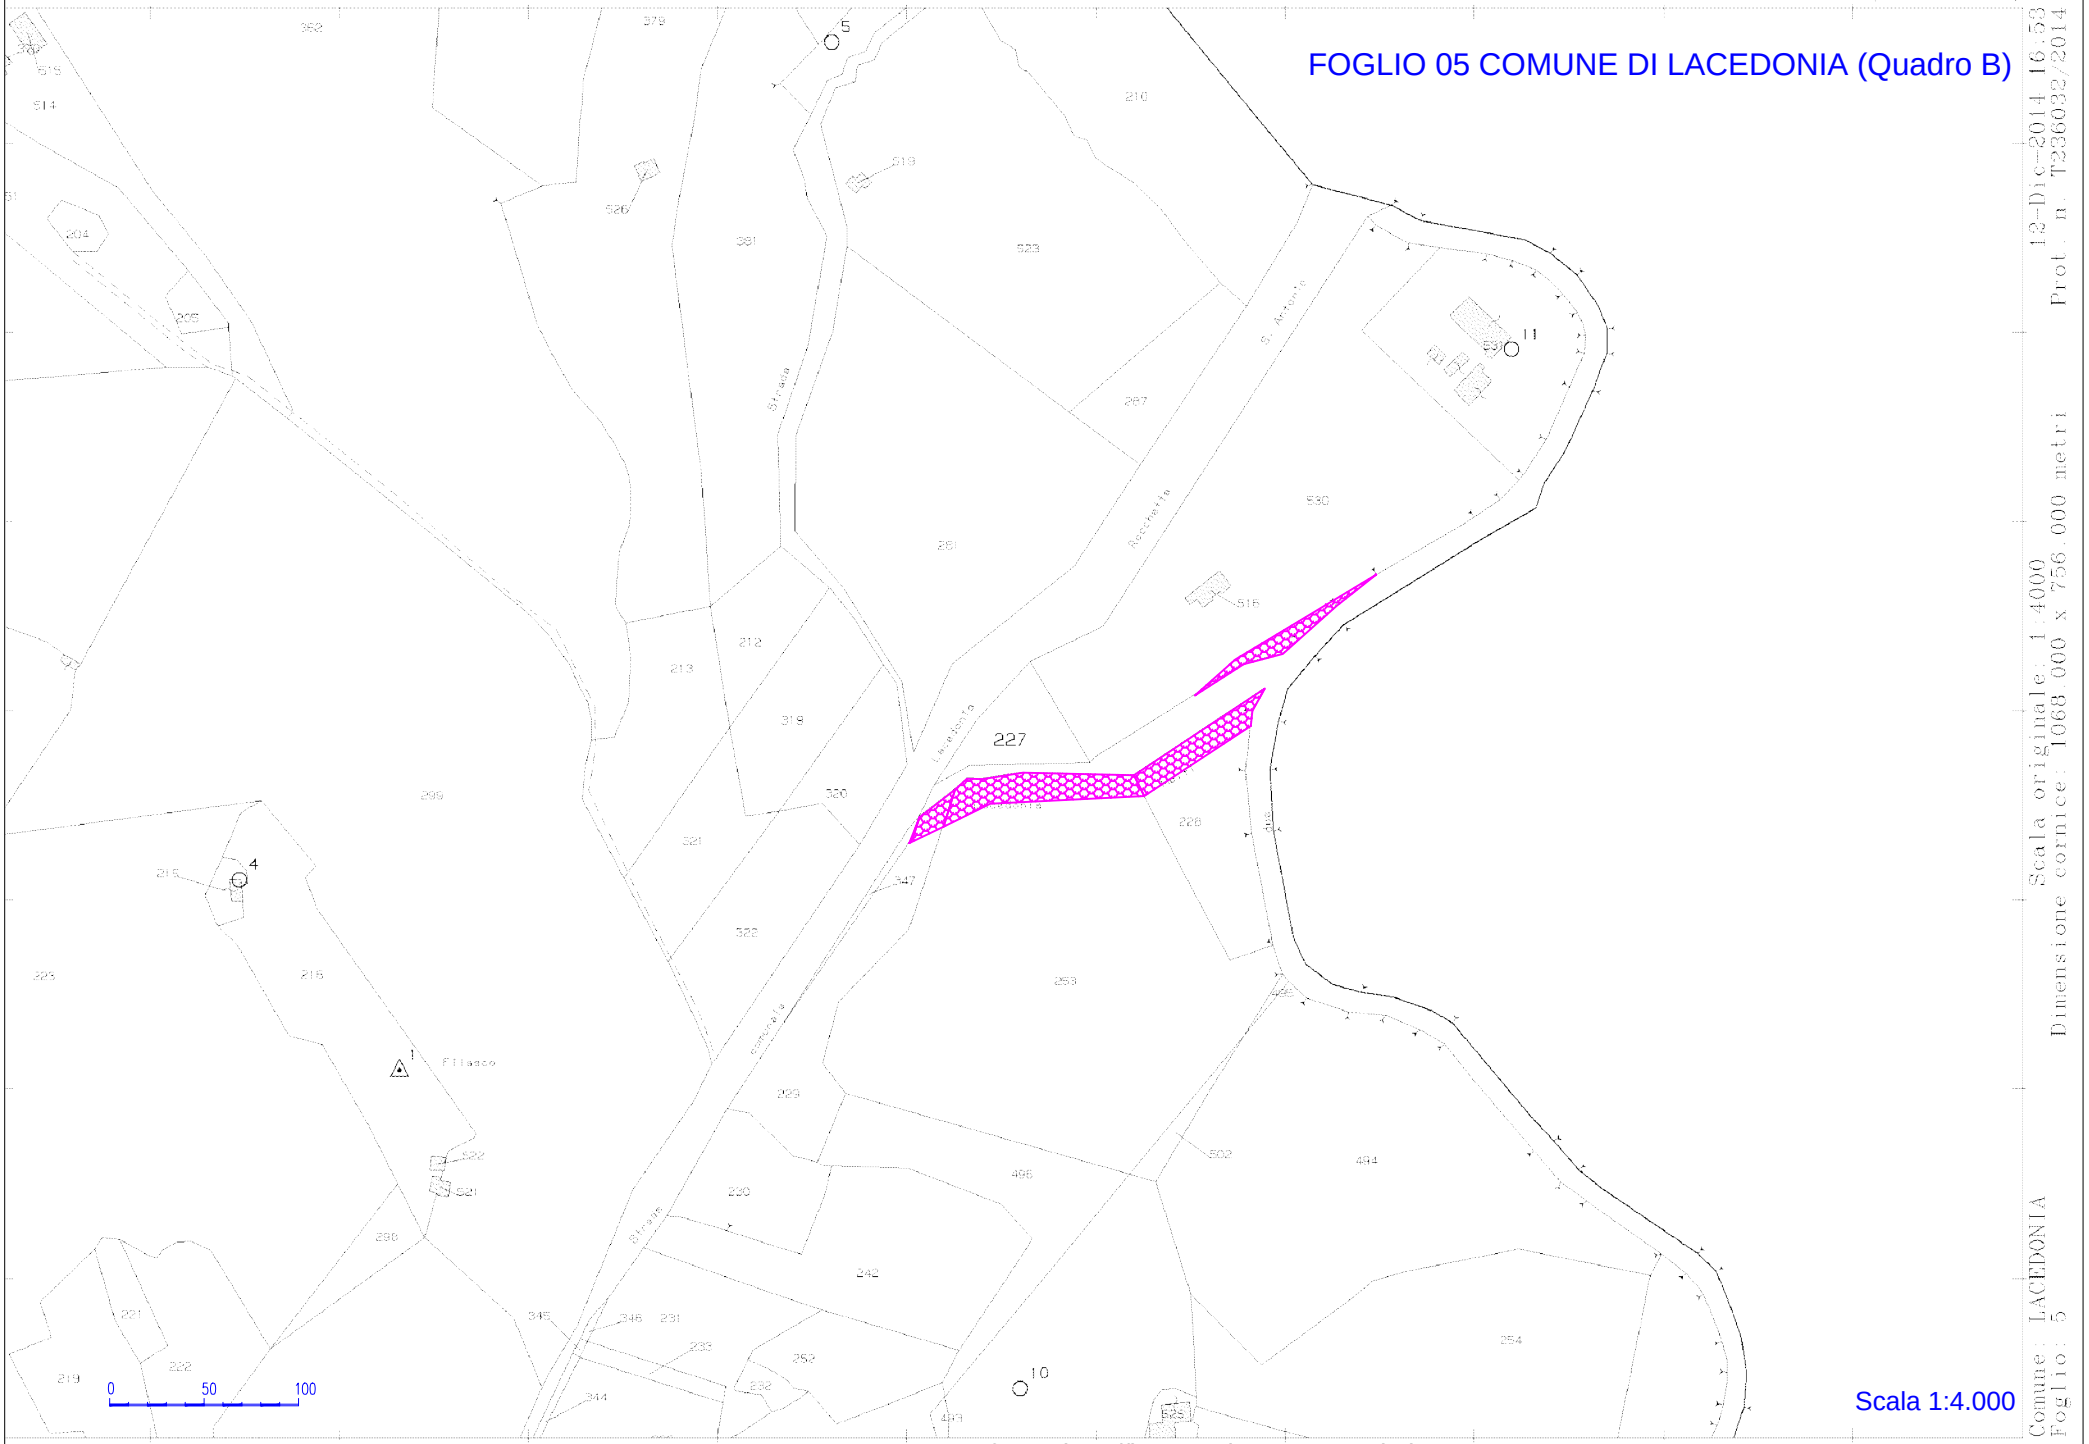


Comune: LACEDONIA
Foglio: 5
Scala originale: 1:4000
Dimensione cornice: 1068.000 x 756.000 metri
12-Dic-2014 16:53
Prot. n. T236032/2014


FOGLIO 05 COMUNE DI LACEDONIA (Quadro B1)

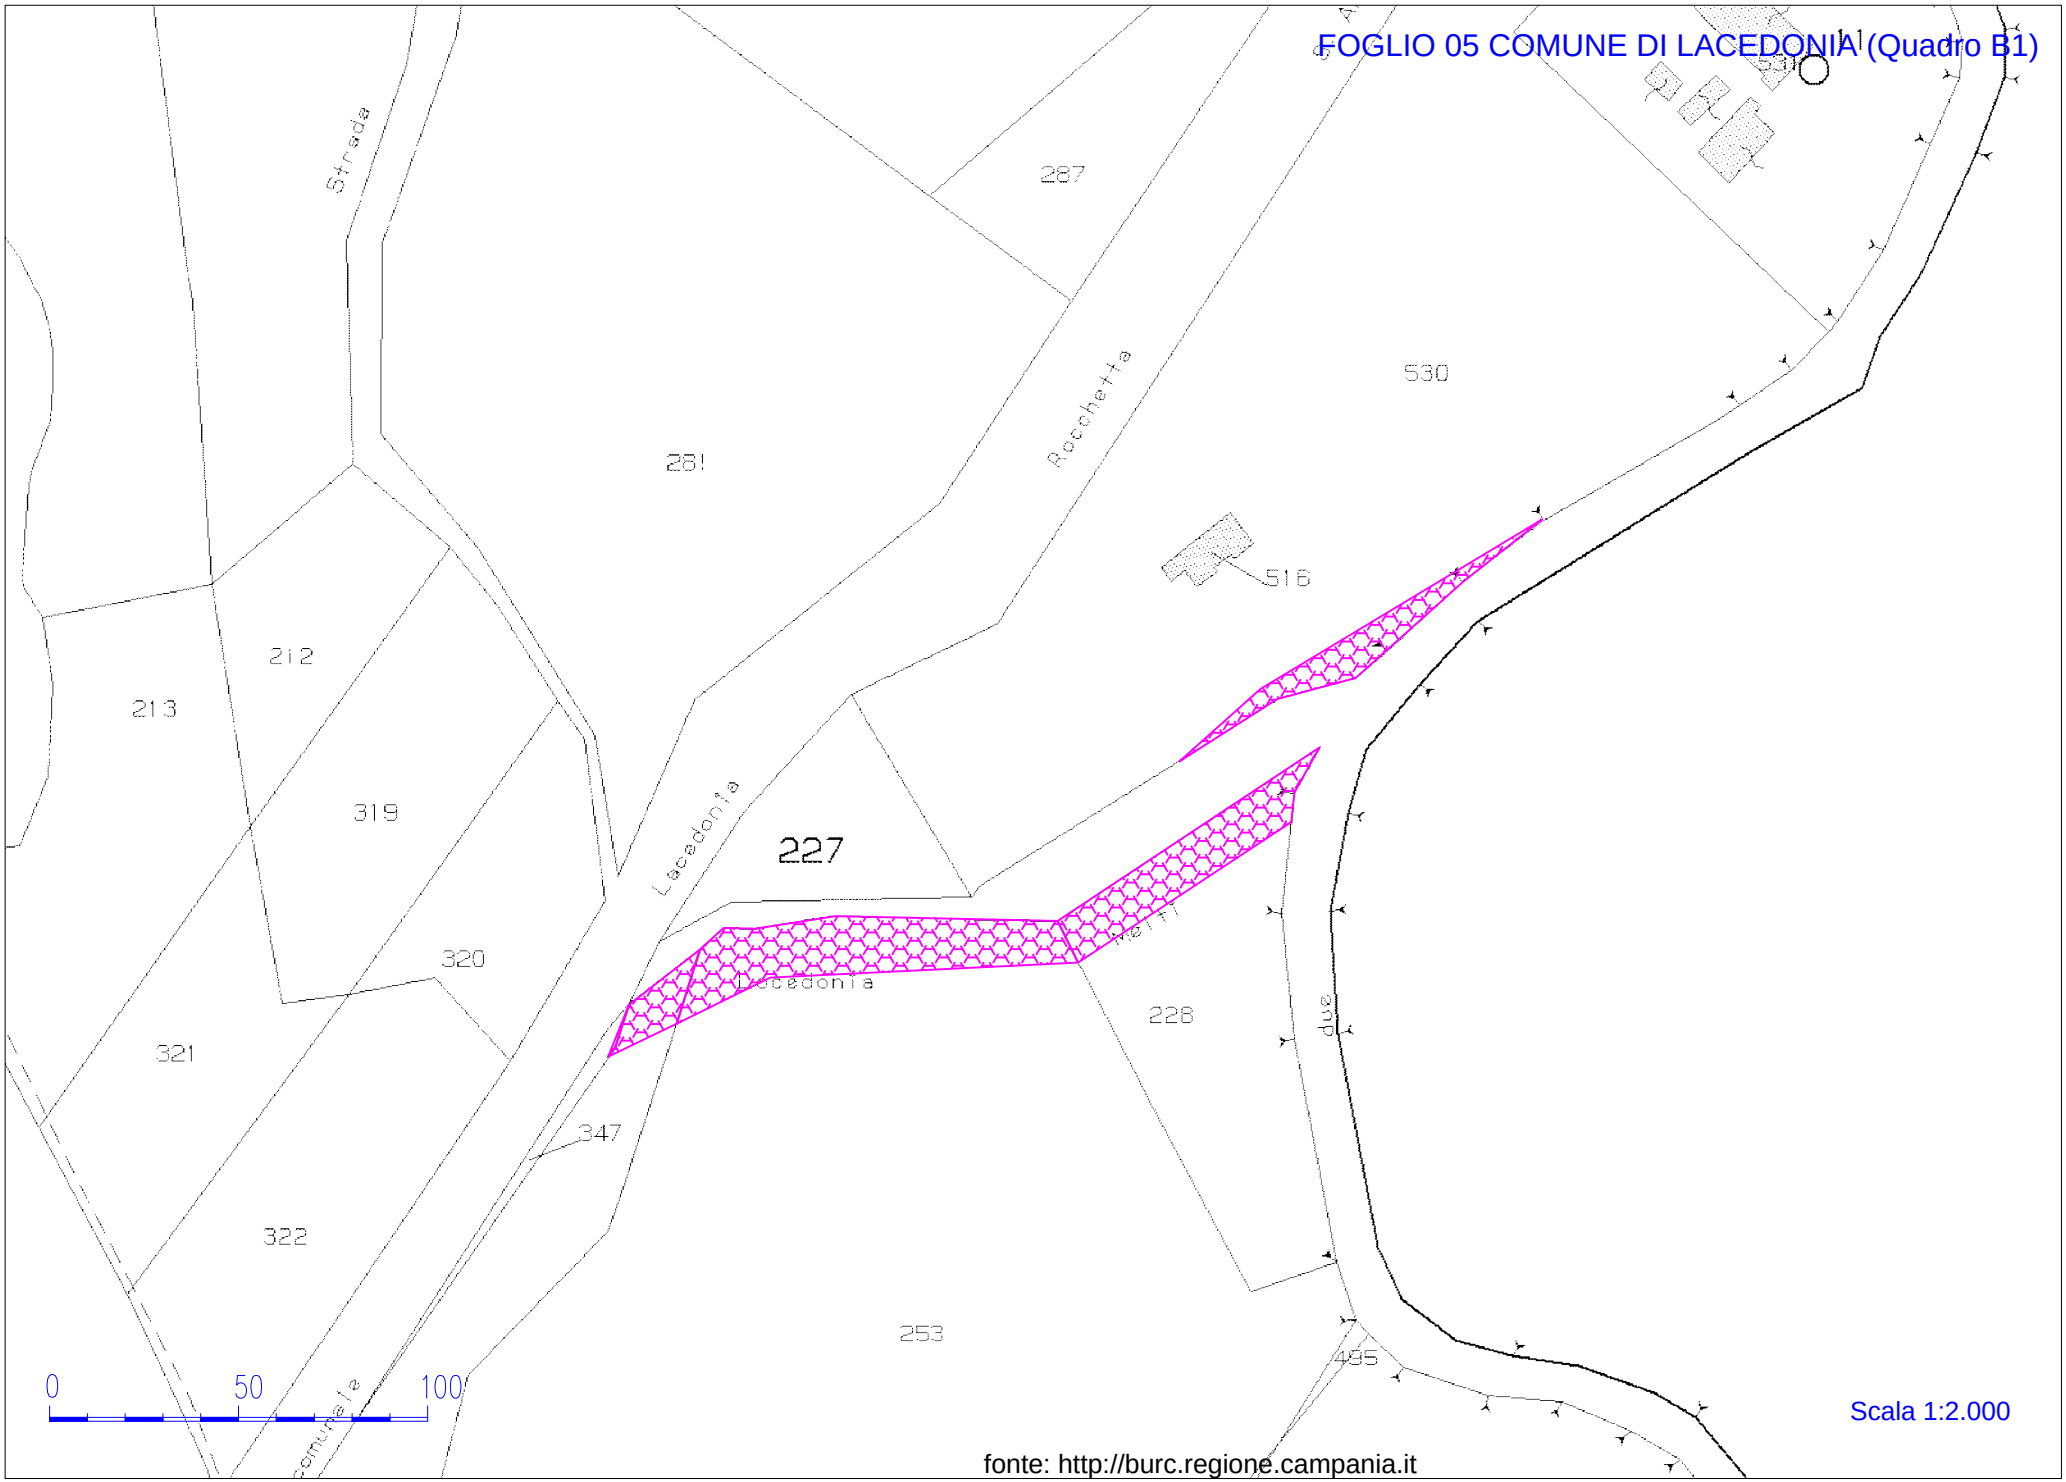


fonte: http://burc.regione.campania.it

FOGLIO 05 COMUNE DI LACEDONIA (Quadro C)

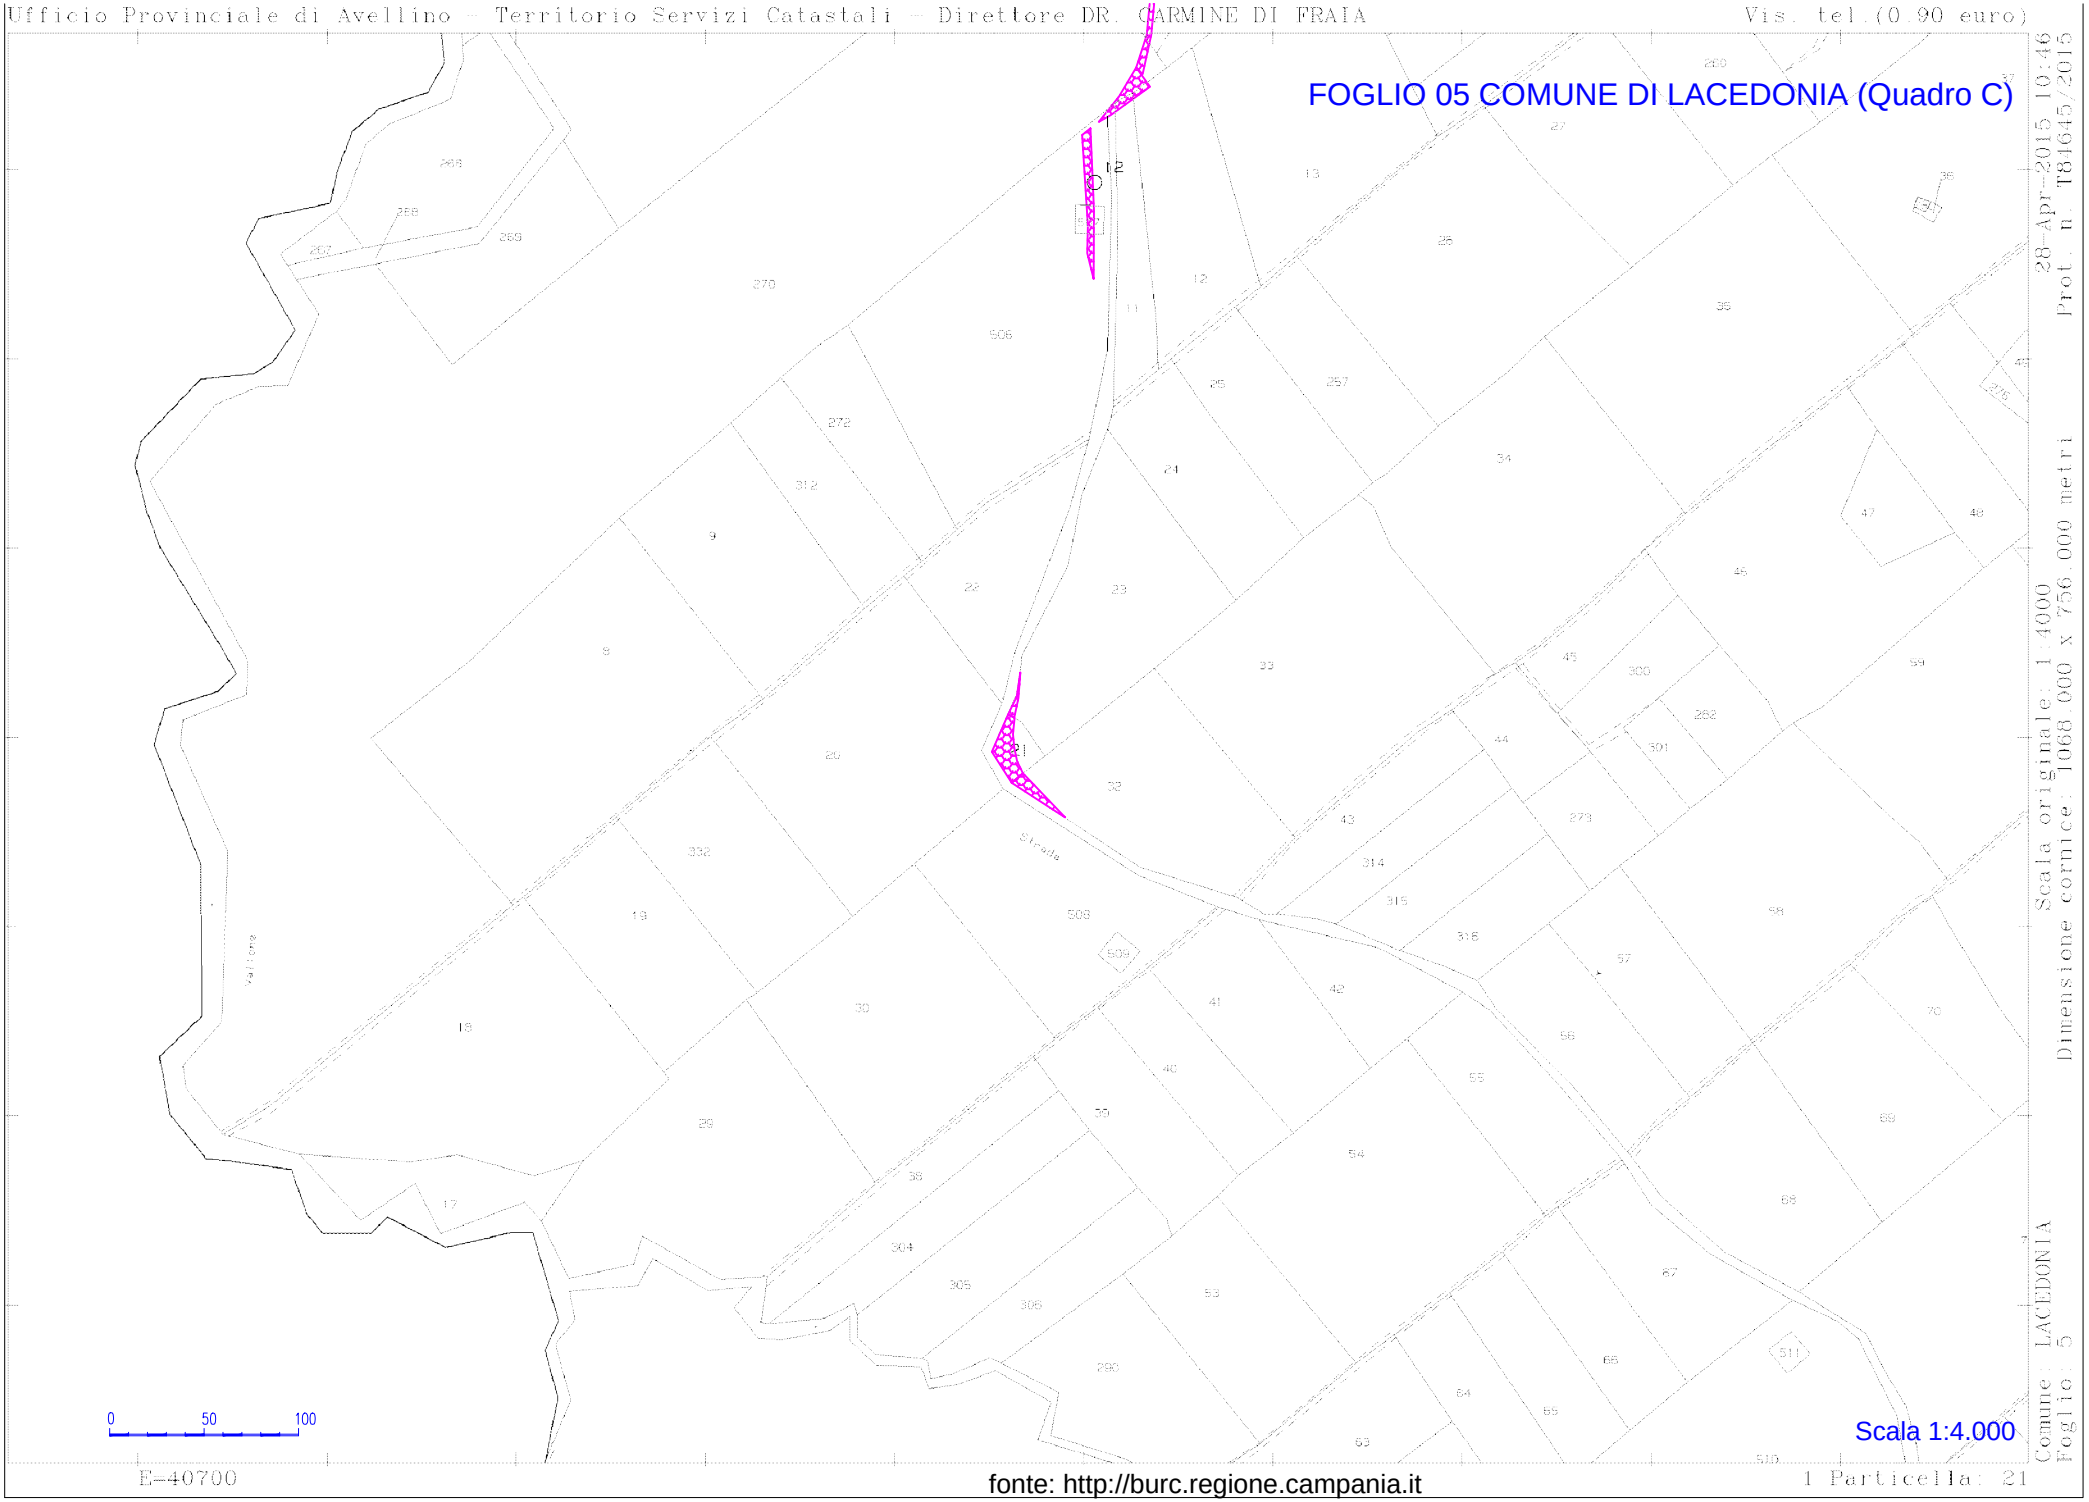

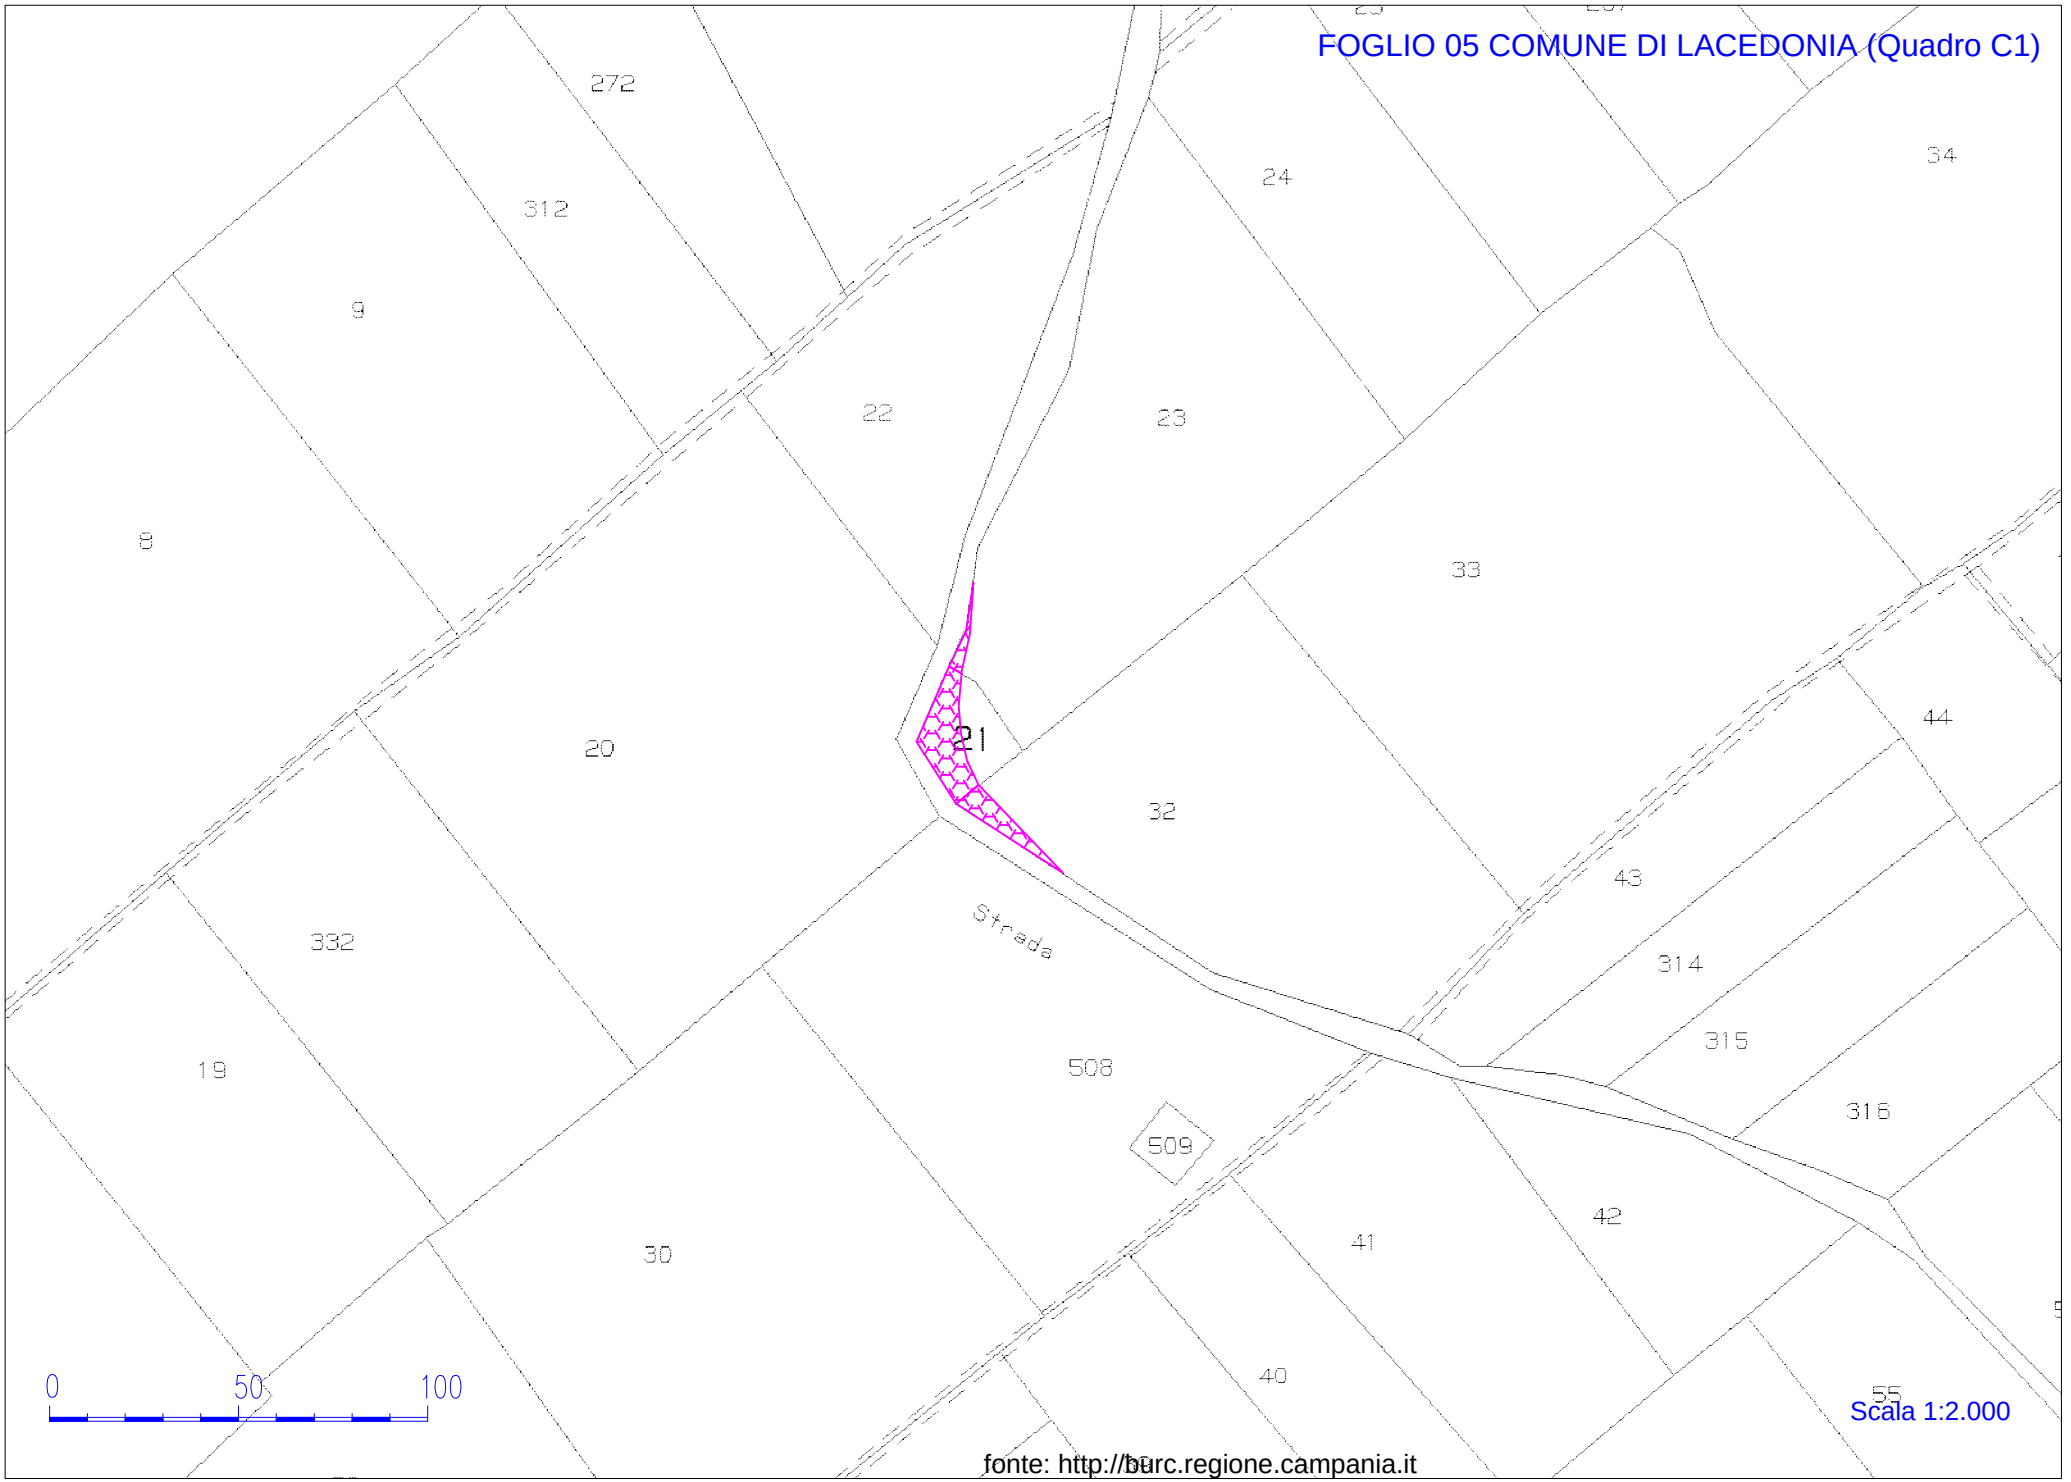
FOGLIO 05 COMUNE DI LACEDONIA (Quadro C1)
272
312
9
24
34
22
23
8
33
21
20
44
32
43
Strada
332
314
315
19
508
316
509
42
30
41
40
55
0
50
100
Scala 1:2.000
fonte: http://burc.regione.campania.it


FOGLIO 06 COMUNE DI LACEDONIA (Quadro A)

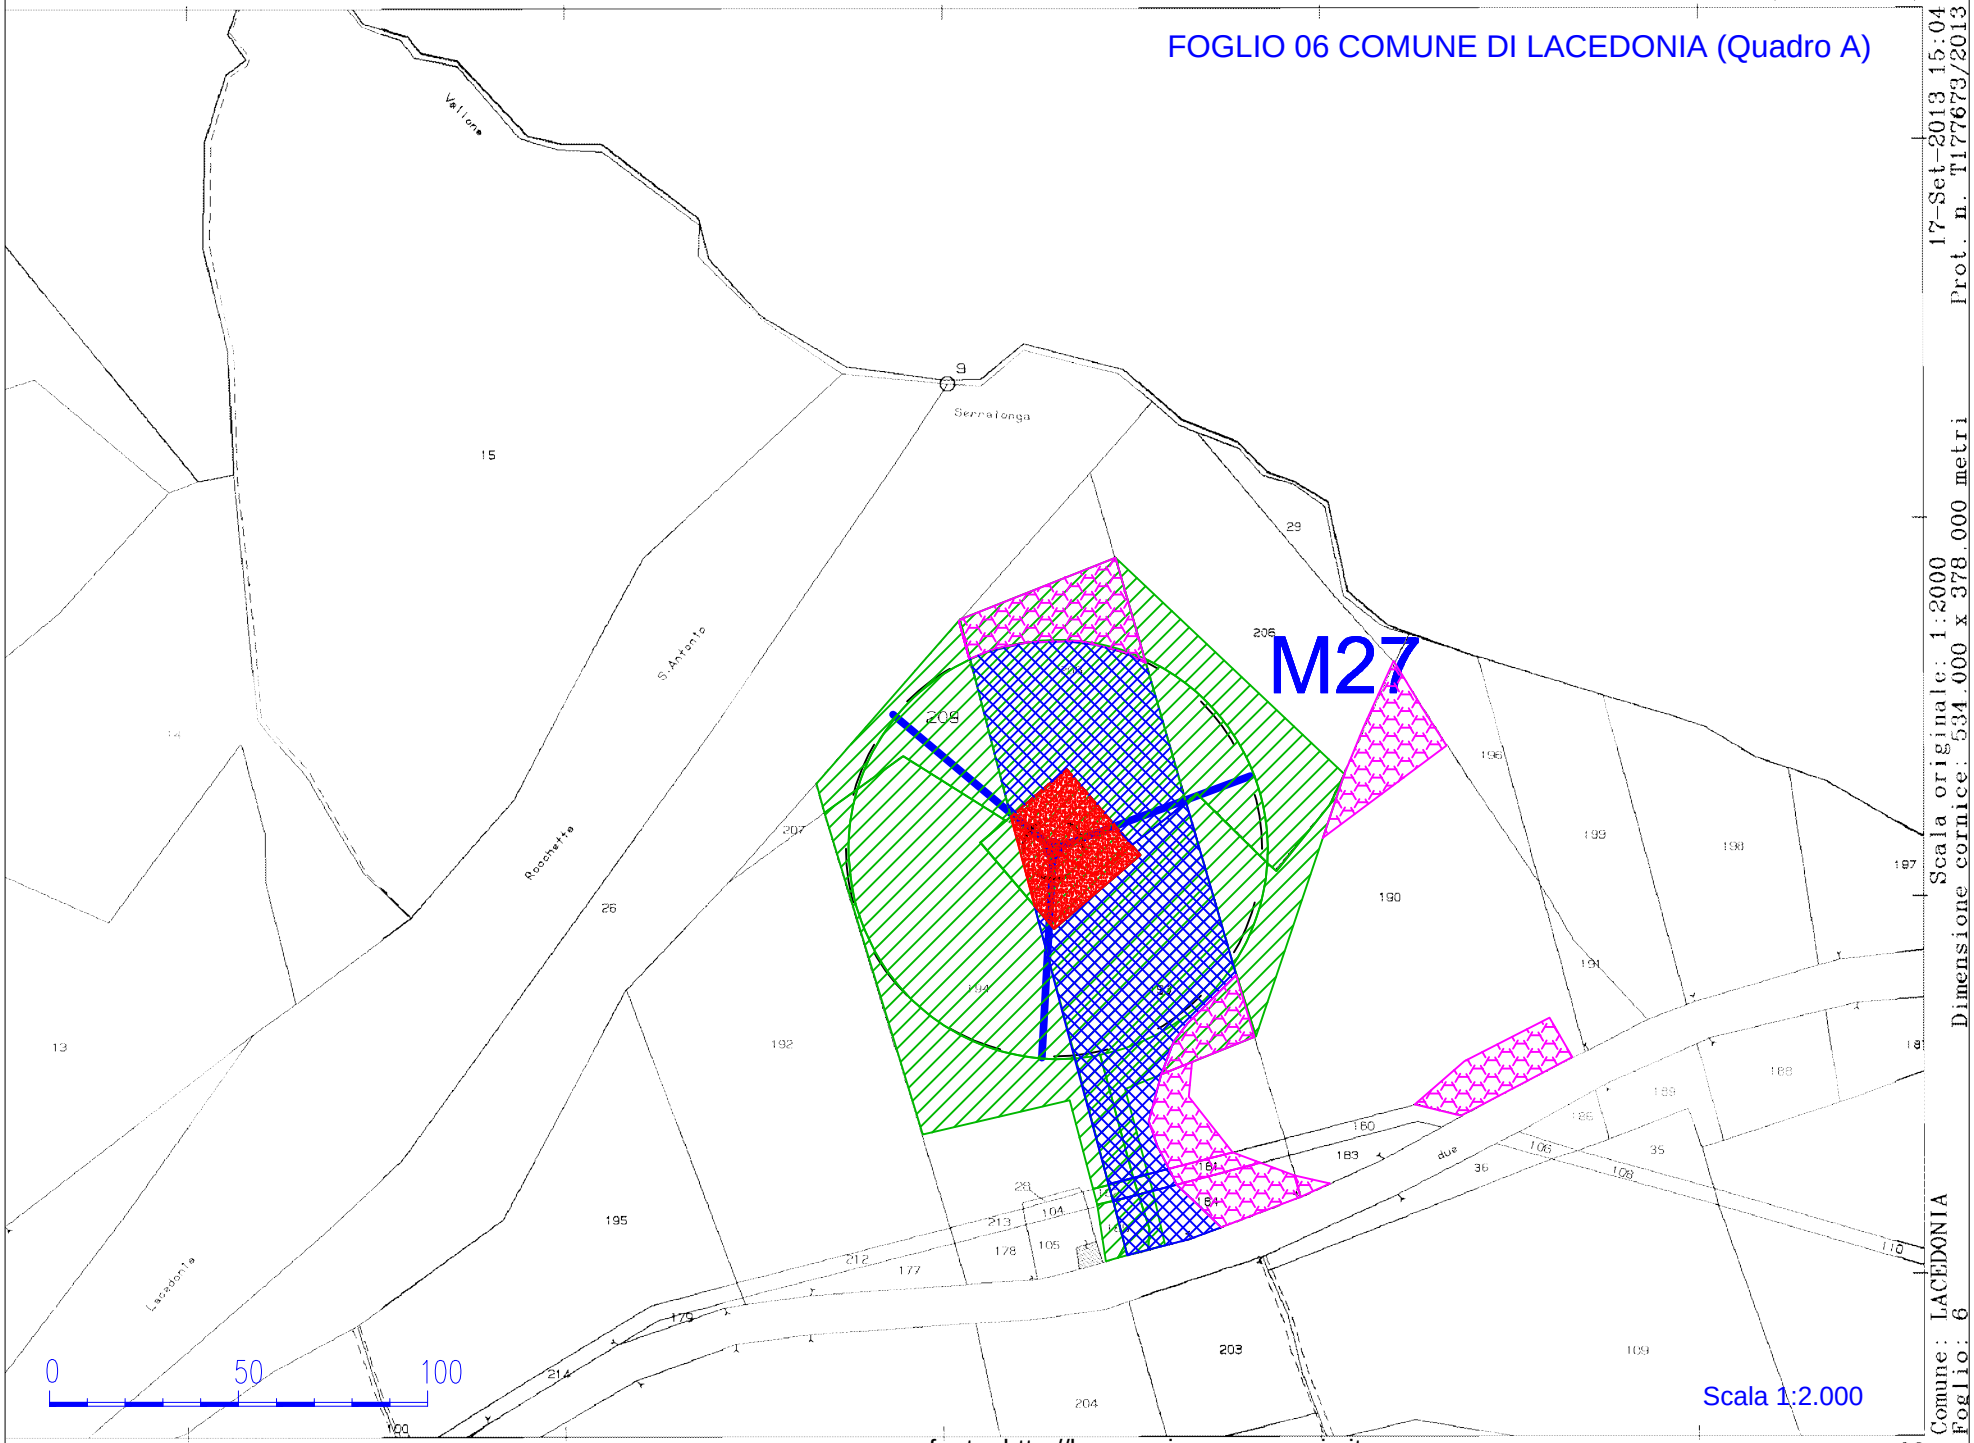

Scala 1:2.000

Comune: LACEDONIA
Foglio: 6
Scala originale: 1:2000
Dimensione cornice: 534.000 x 378.000 metri
17-Set-2013 15:04
Prot. n. T177673/2013

FOGLIO 6 COMUNE DI LACEDONIA (Quadro B)

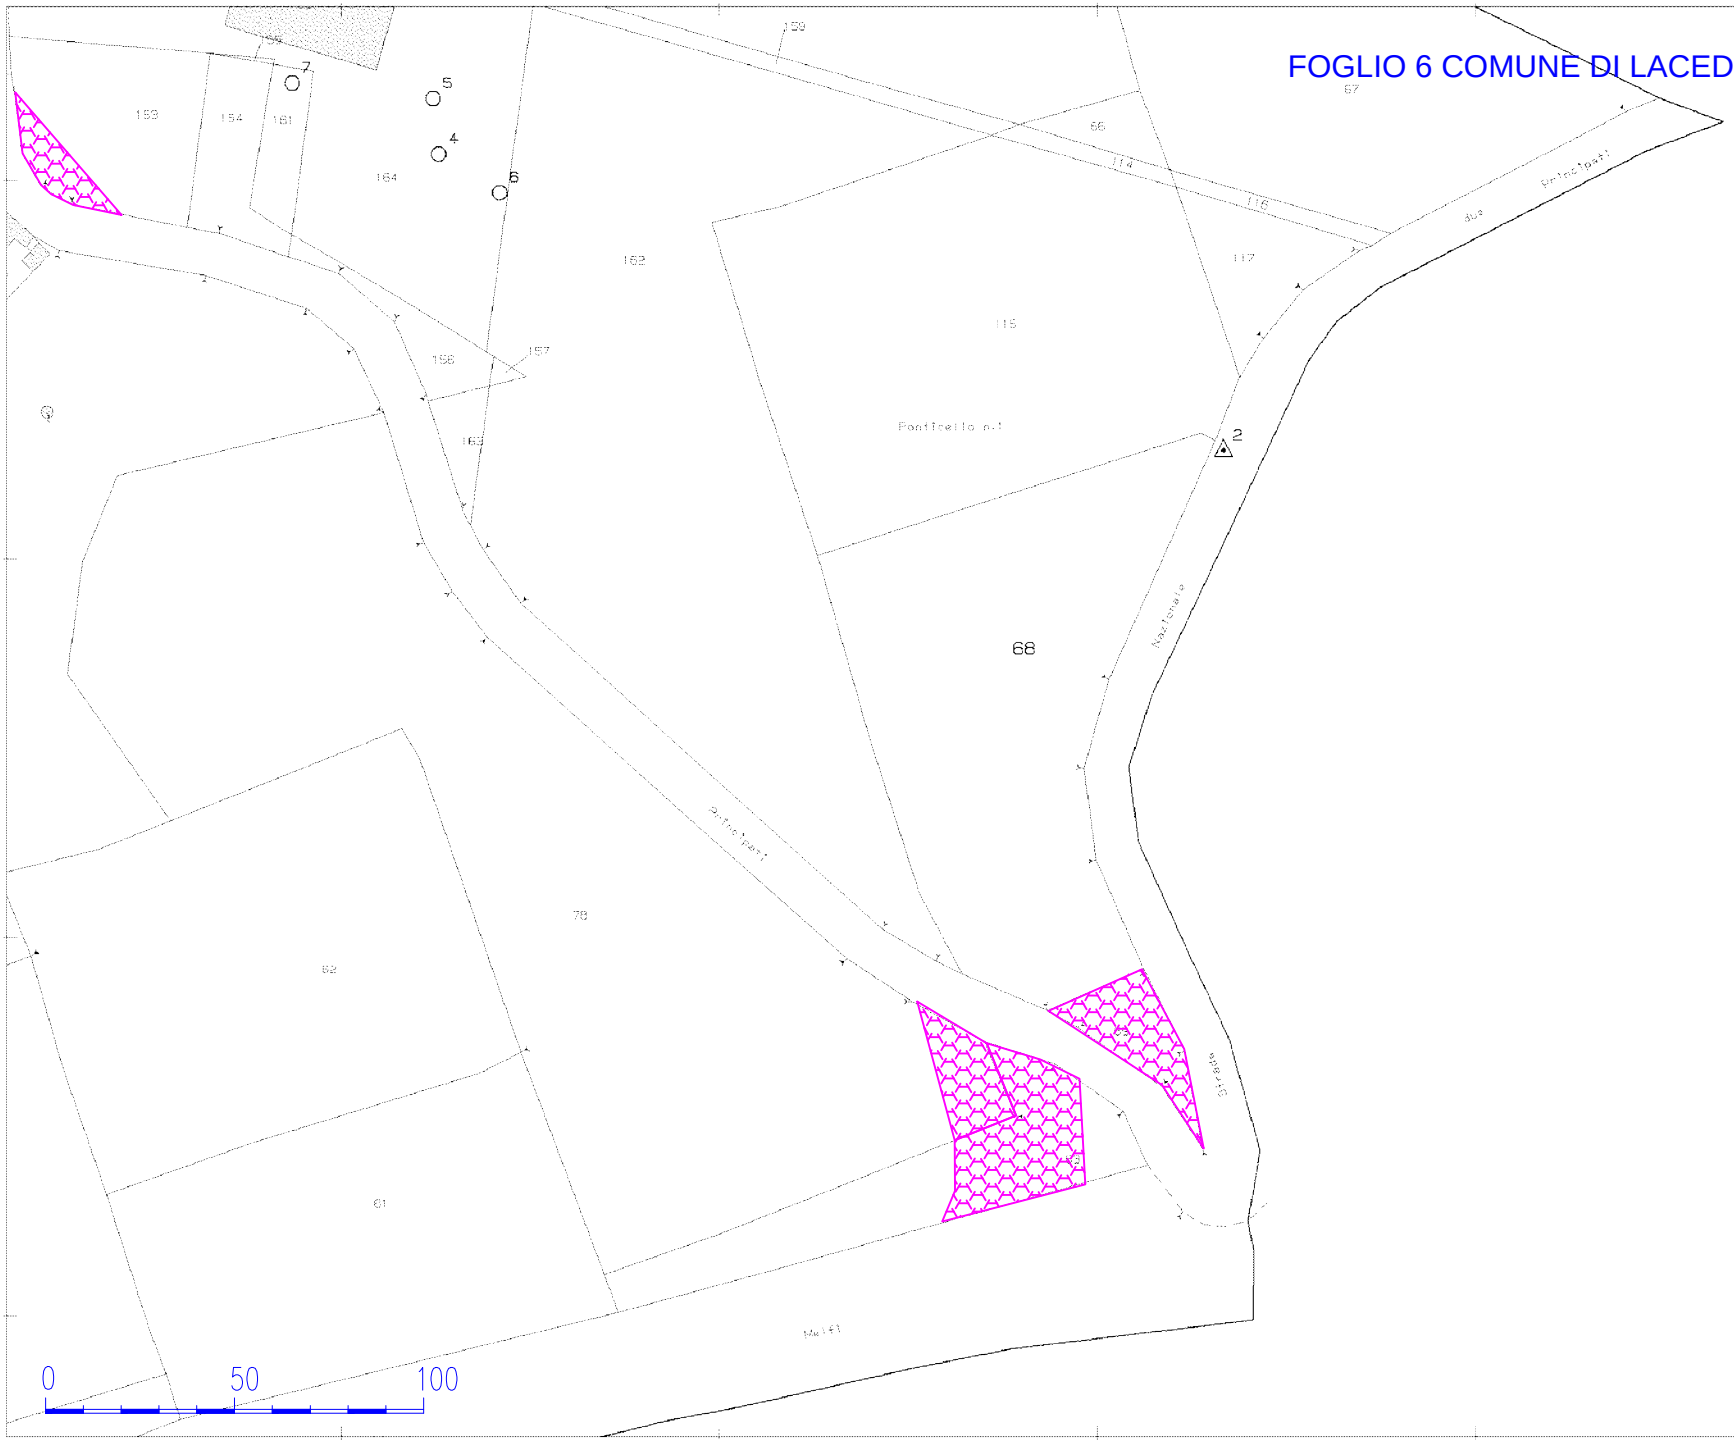


Scala 1:2.000

12-Dic-2014 16:50 Prot. n. T234967/2014
Scala originale: 1:2000 Dimensione cornice: 534.000 x 378.000 metri
Comune: LACEDONIA Foglio: 6

fonte: http://burc.regione.campania.it

FOGLIO 6 COMUNE DI LACEDONIA (Quadro C)

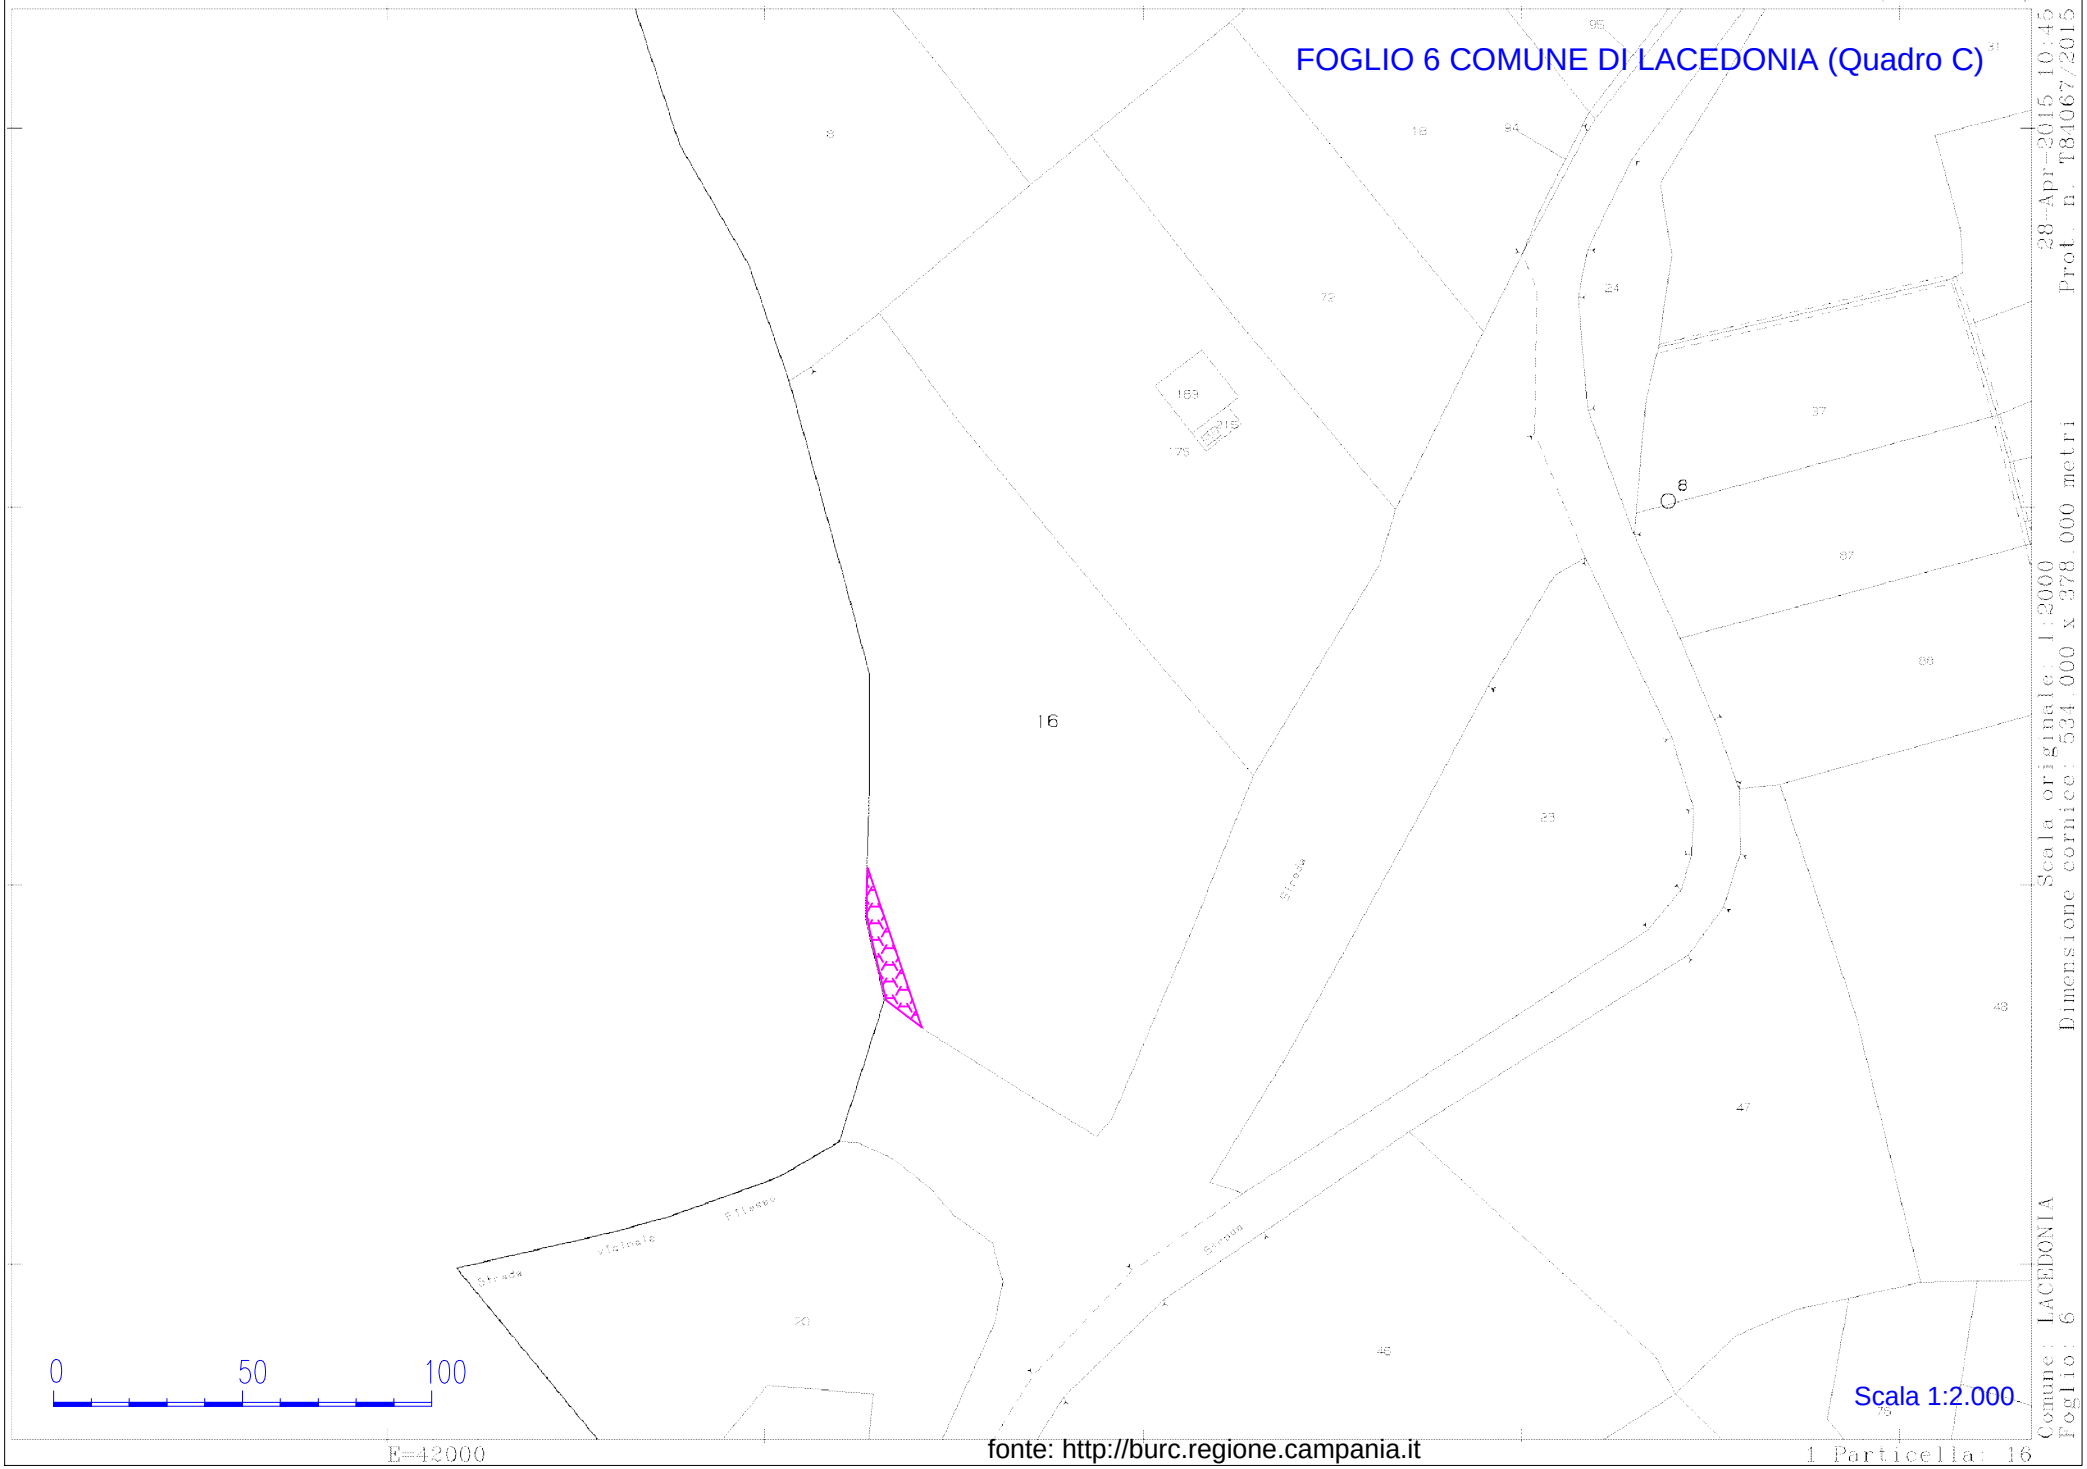

Scala 1:2.000


28-Apr-2015 10:45 Prot. n. T84067/2015
Scala originale: 1:2000 Dimensione cornice: 534.000 x 378.000 metri
Comune: LACEDONIA Foglio: 6

E=42000

fonte: http://burc.regione.campania.it


1 Particella: 16

FOGLIO 08 COMUNE DI LACEDONIA (Quadro A)

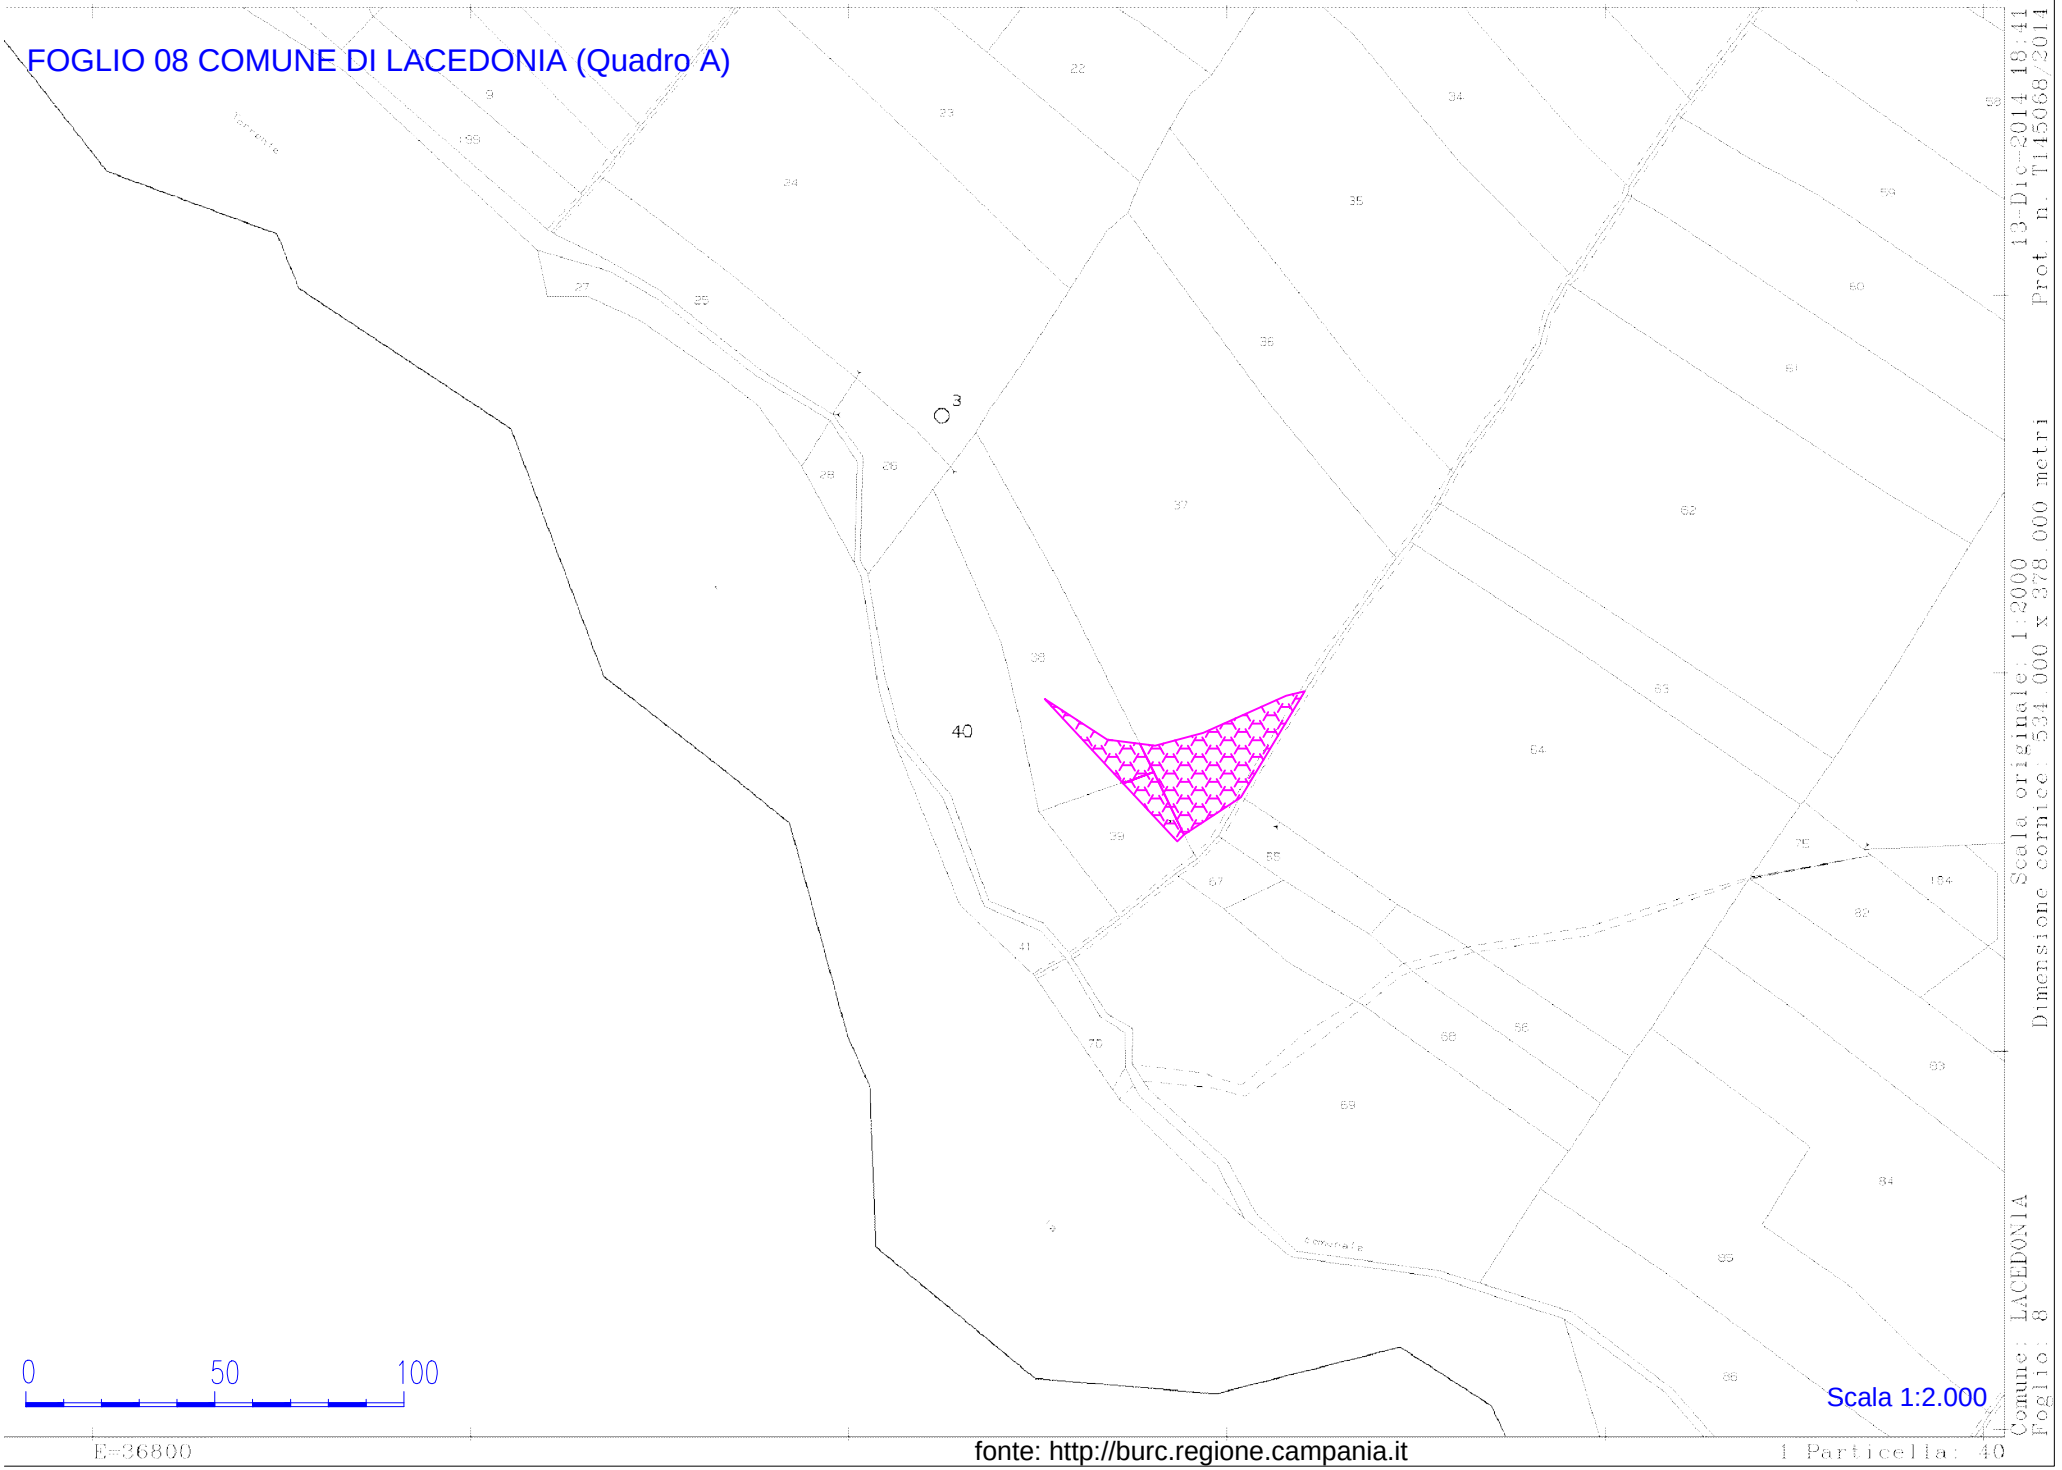

Comune: LACEDONIA
Foglio: 8
Scala originale: 1:2000
Dimensione cornice: 534.000 x 378.000 metri
Prot. n. T145068/2014 13-Dic-2014 18:41

FOGLIO 11 COMUNE DI LACEDONIA (Quadro A)

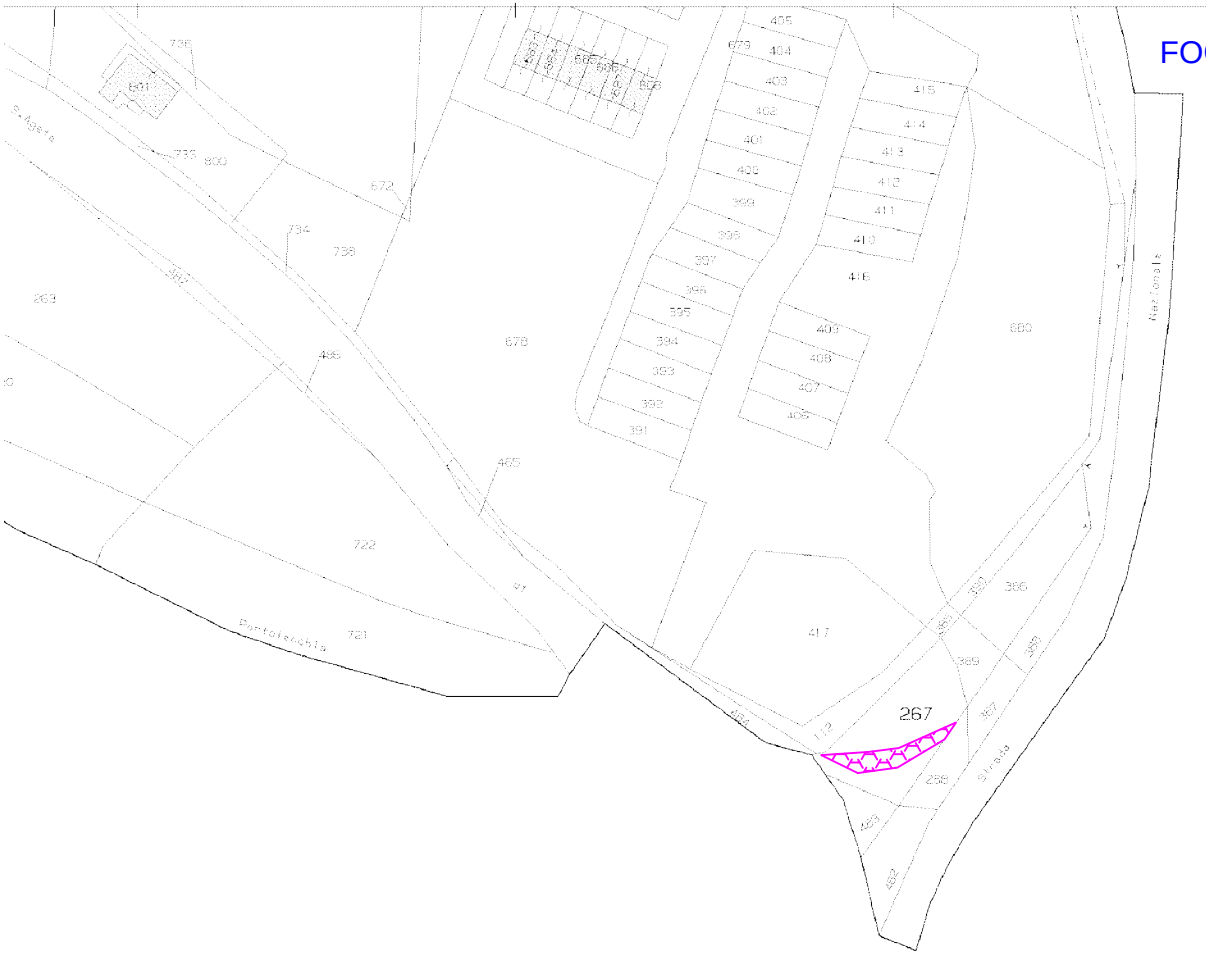

0 50 100


Scala 1:2.000

E=41200


fonte: http://burc.regione.campania.it

1 Particella: 267

Comune: LACEDONIA
Foglio: 11
Scala originale: 1:2000
Dimensione cornice: 534.000 x 378.000 metri
15-Dic-2014 12.09
Prot. n. T123953/2014

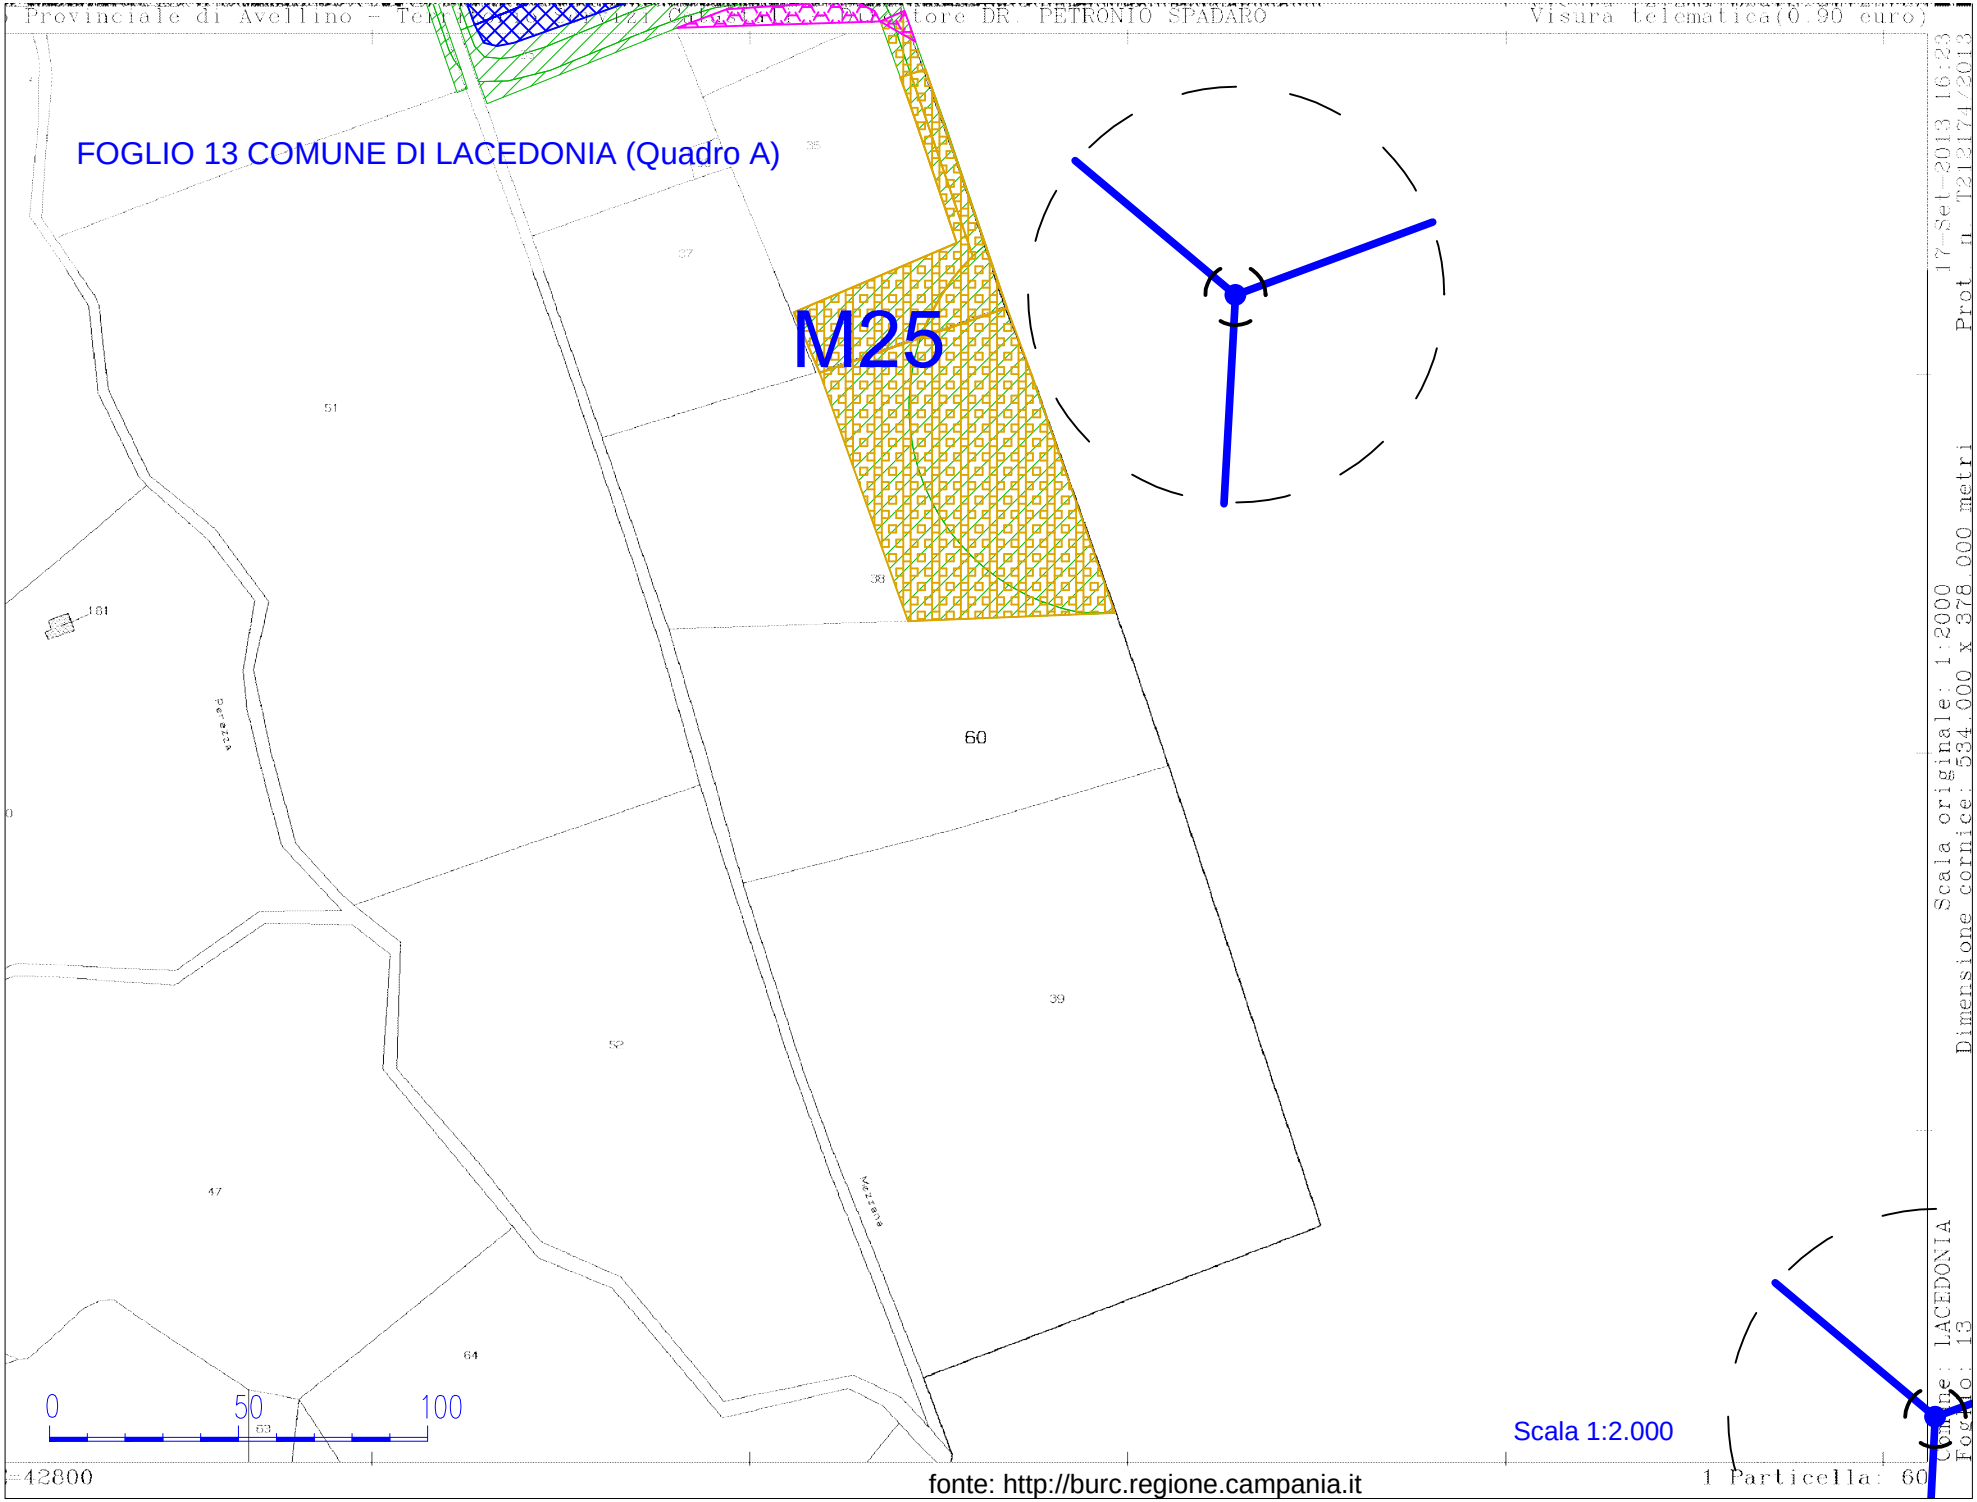
FOGLIO 13 COMUNE DI LACEDONIA (Quadro A)
M25
60
0
50
100
Scala 1:2.000
fonte: http://burc.regione.campania.it

FOGLIO 13 COMUNE DI LACEDONIA (Quadro B)

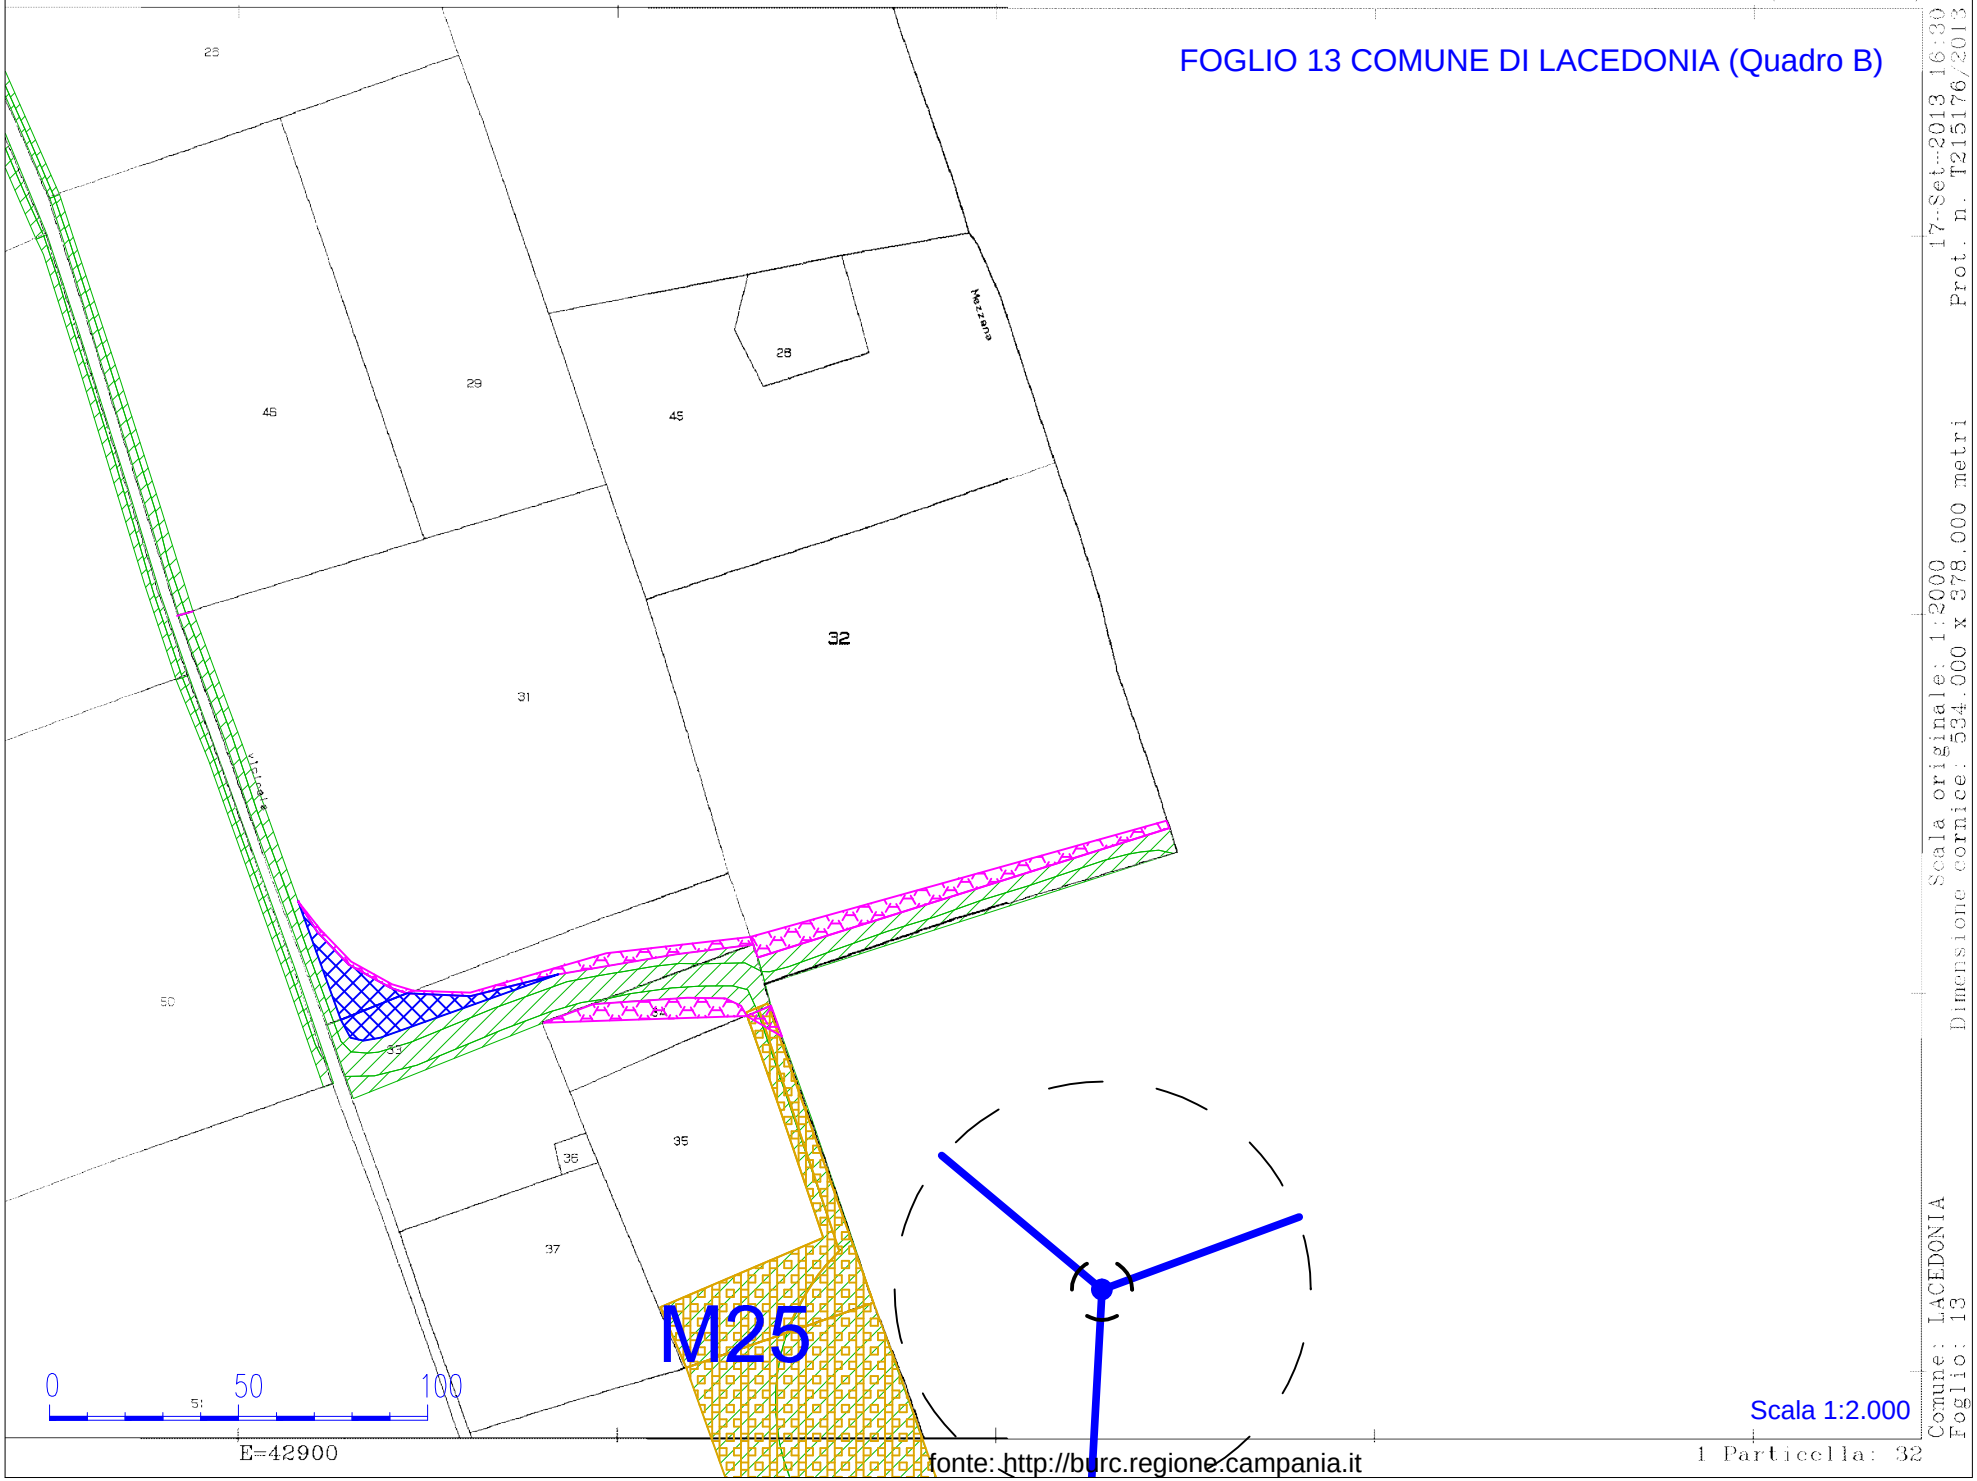


Scala 1:2.000

Scala originale: 1:2000
Dimensione cornice: 534.000 x 378.000 metri
Comune: LACEDONIA
Foglio: 13
17-Set-2013 16:30
Prot. n. T215176/2013

fonte: http://burc.regione.campania.it

FOGLIO 15 COMUNE DI LACEDONIA (Quadro A)

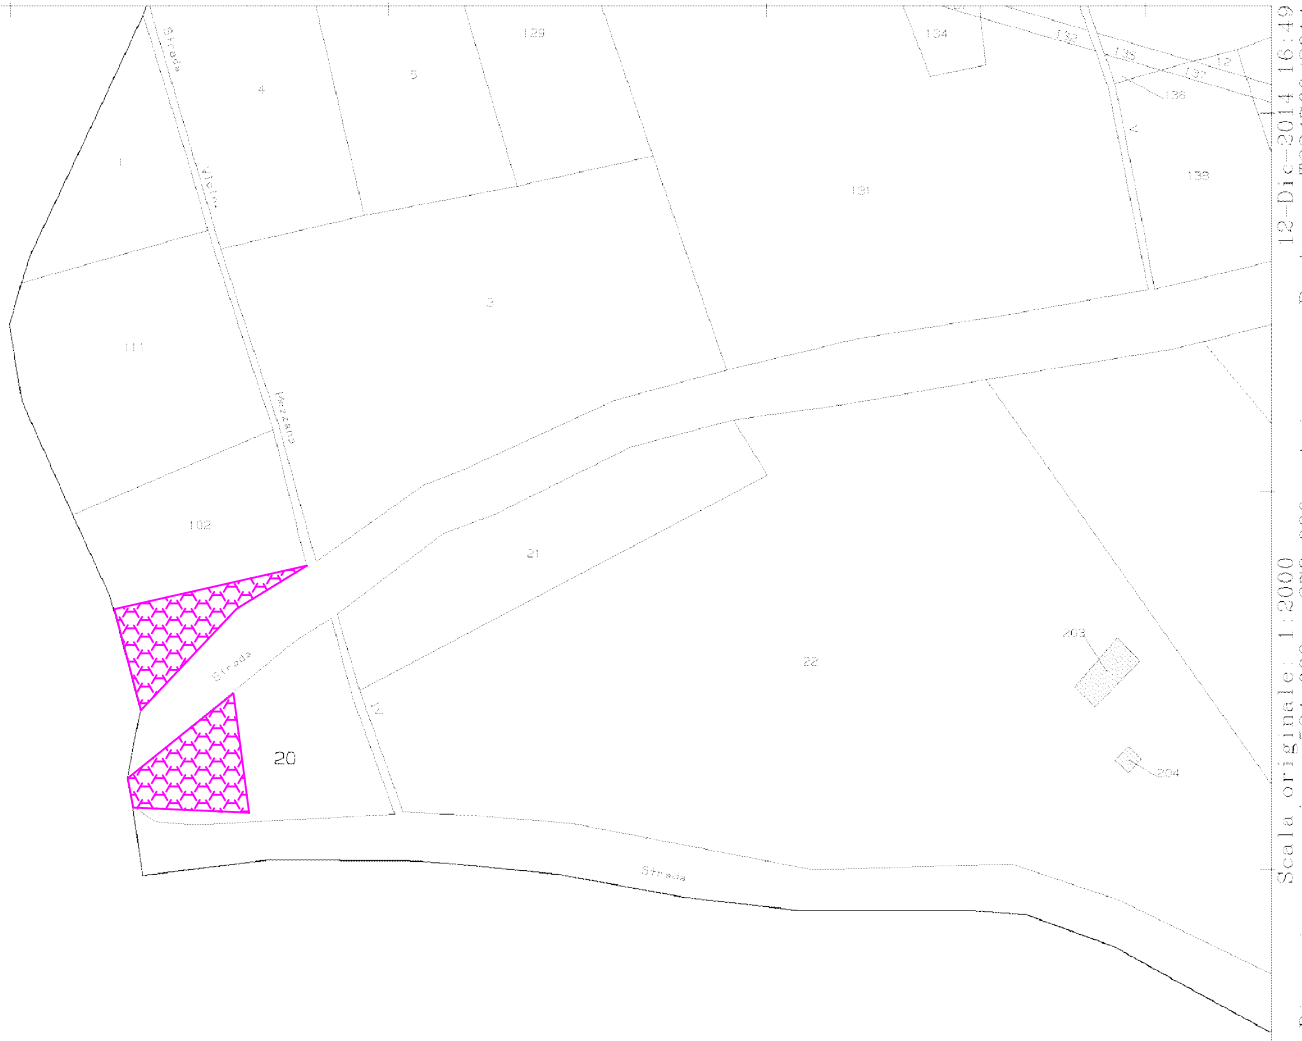


0 50 100

SScala 1:2000

Scala originale: 1:2000 Dimensione cornice: 534.000 x 378.000 metri
12-Dic-2014 16:49 Prot. n. T234760/2014
Comune: LACEDONIA Foglio: 15

fonte: http://burc.regione.campania.it


FOGLIO 15 COMUNE DI LACEDONIA (Quadro B)

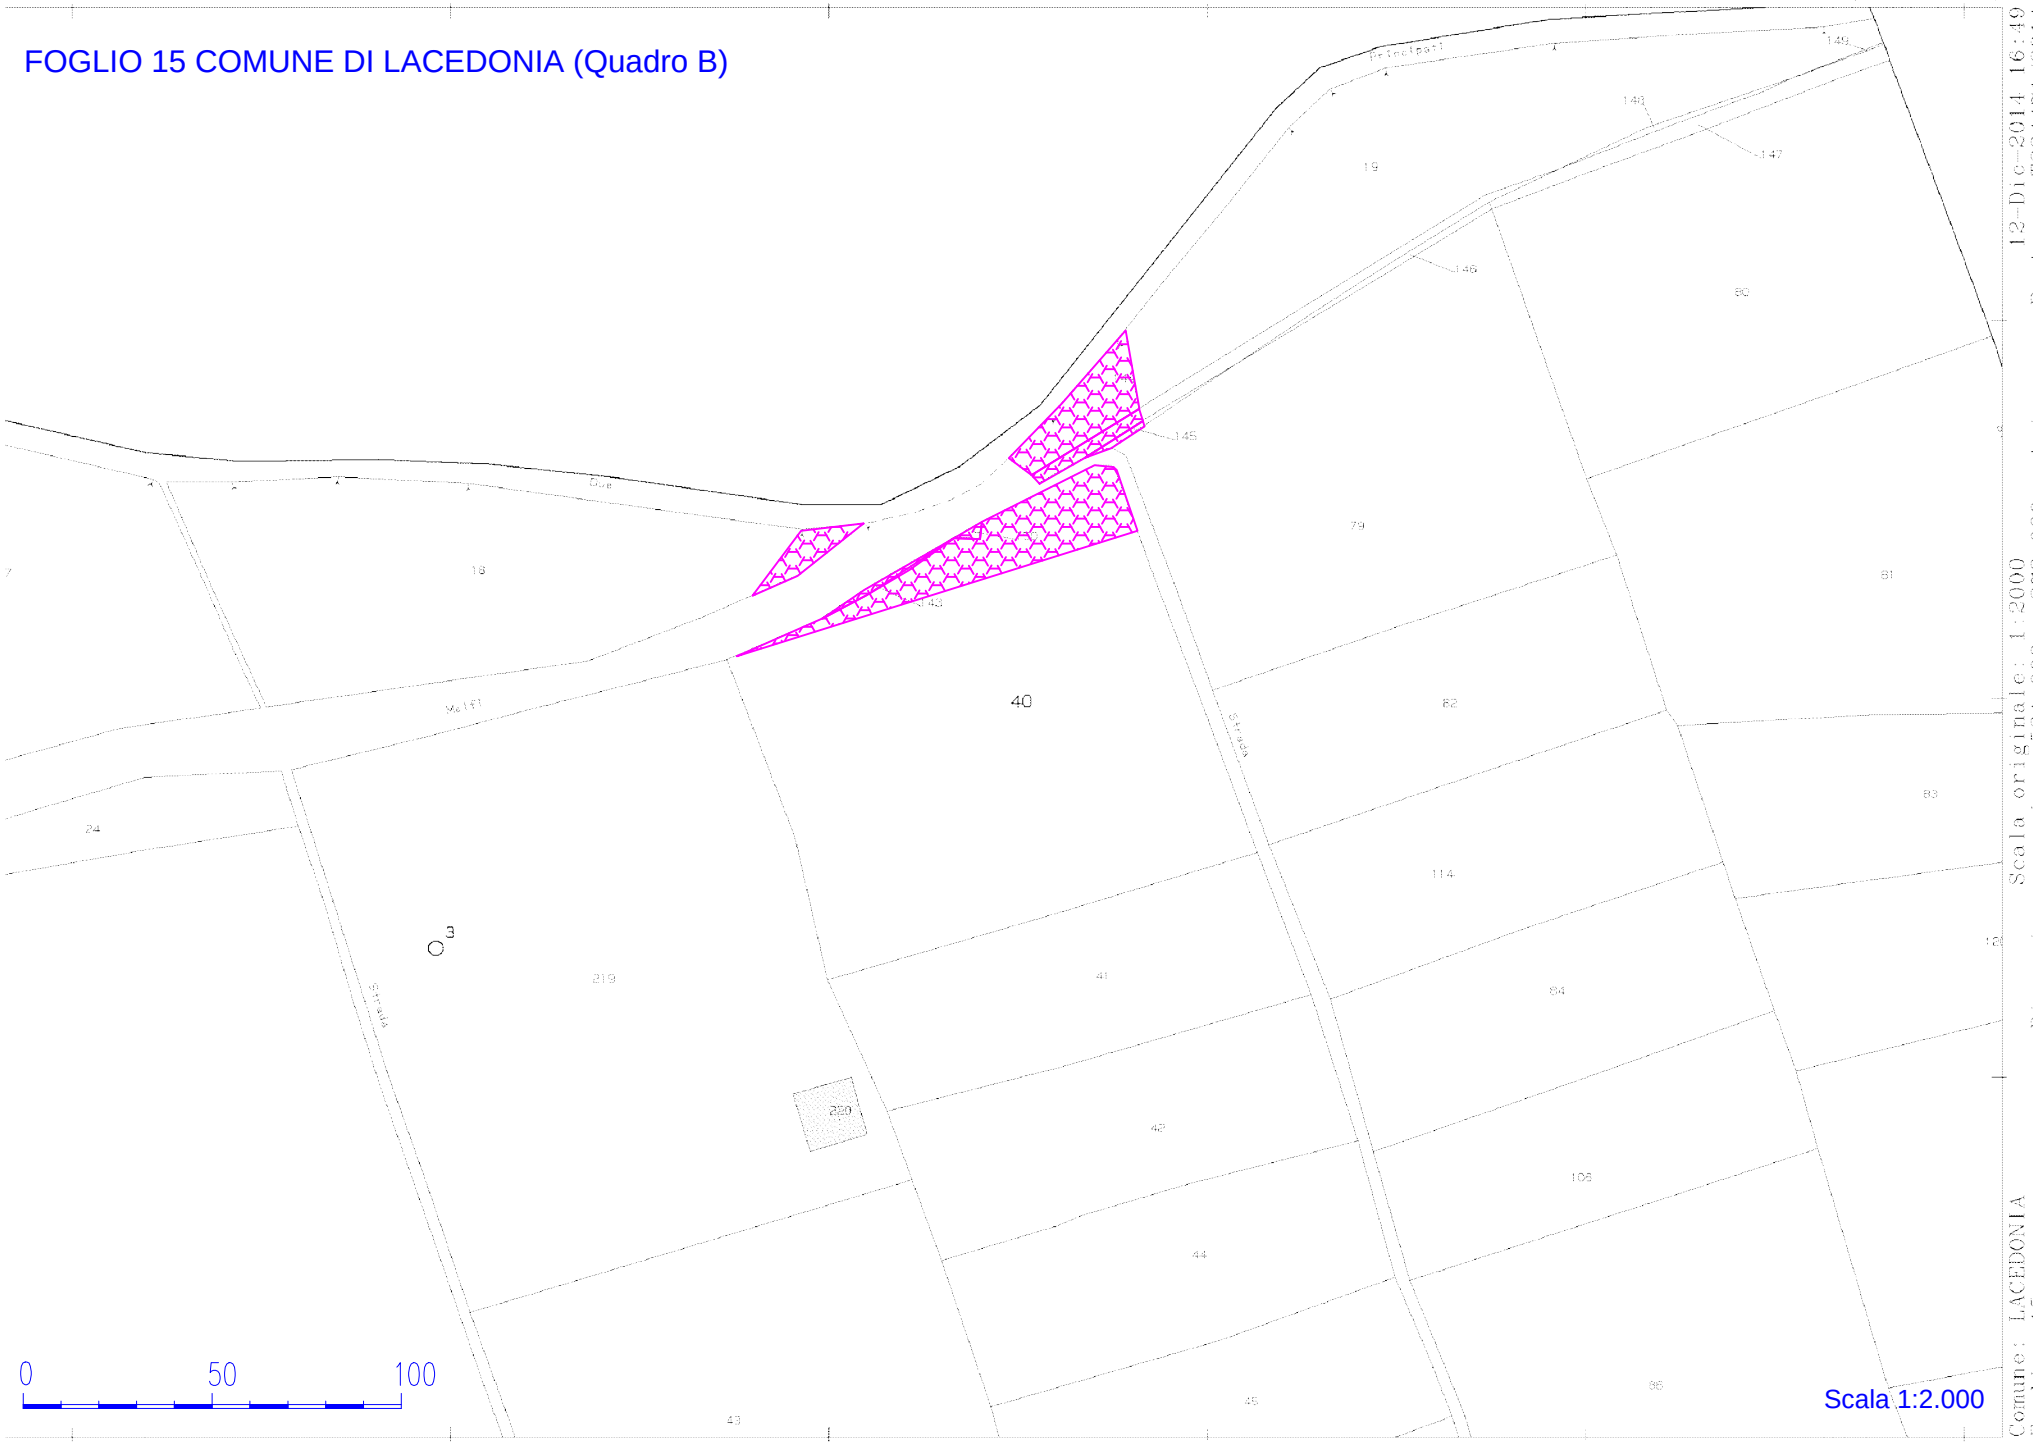

Scala originale: 1:2000 Dimensione cornice: 534.000 x 378.000 metri
Prot. n. T231471/2014 del 12-Dic-2014 16:49
Comune: LACEDONIA
Foglio: 15


Scala 1:2.000

FOGLIO 16 COMUNE DI LACEDONIA (Quadro A)

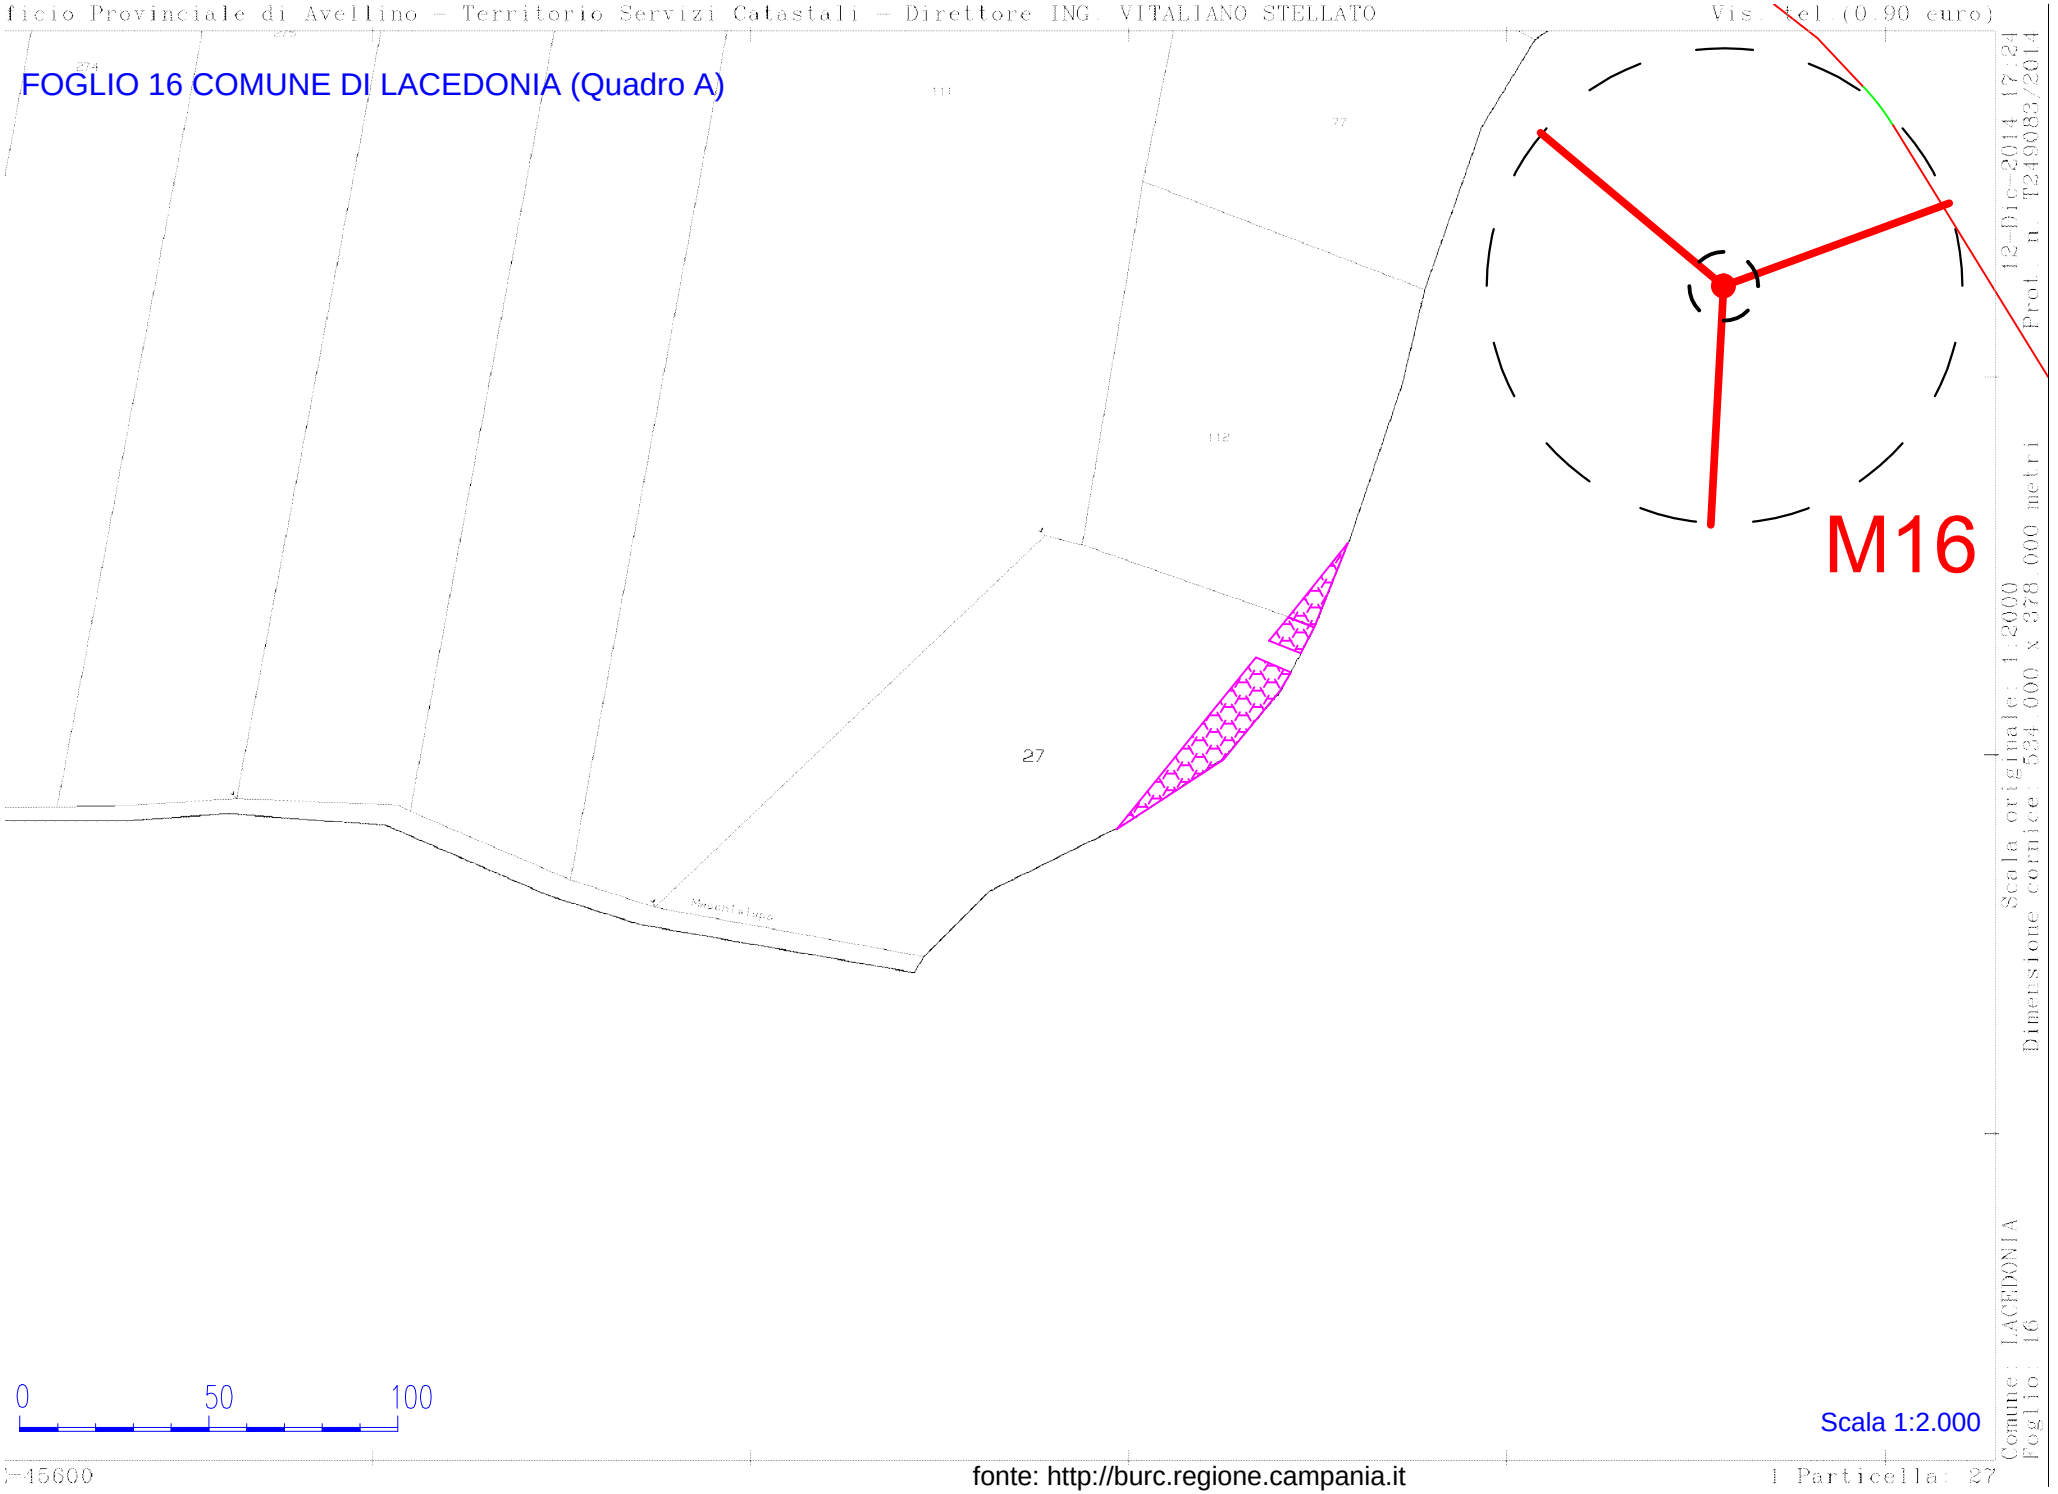

fonte: http://burc.regione.campania.it


FOGLIO 16 COMUNE DI LACEDONIA (Quadro B)

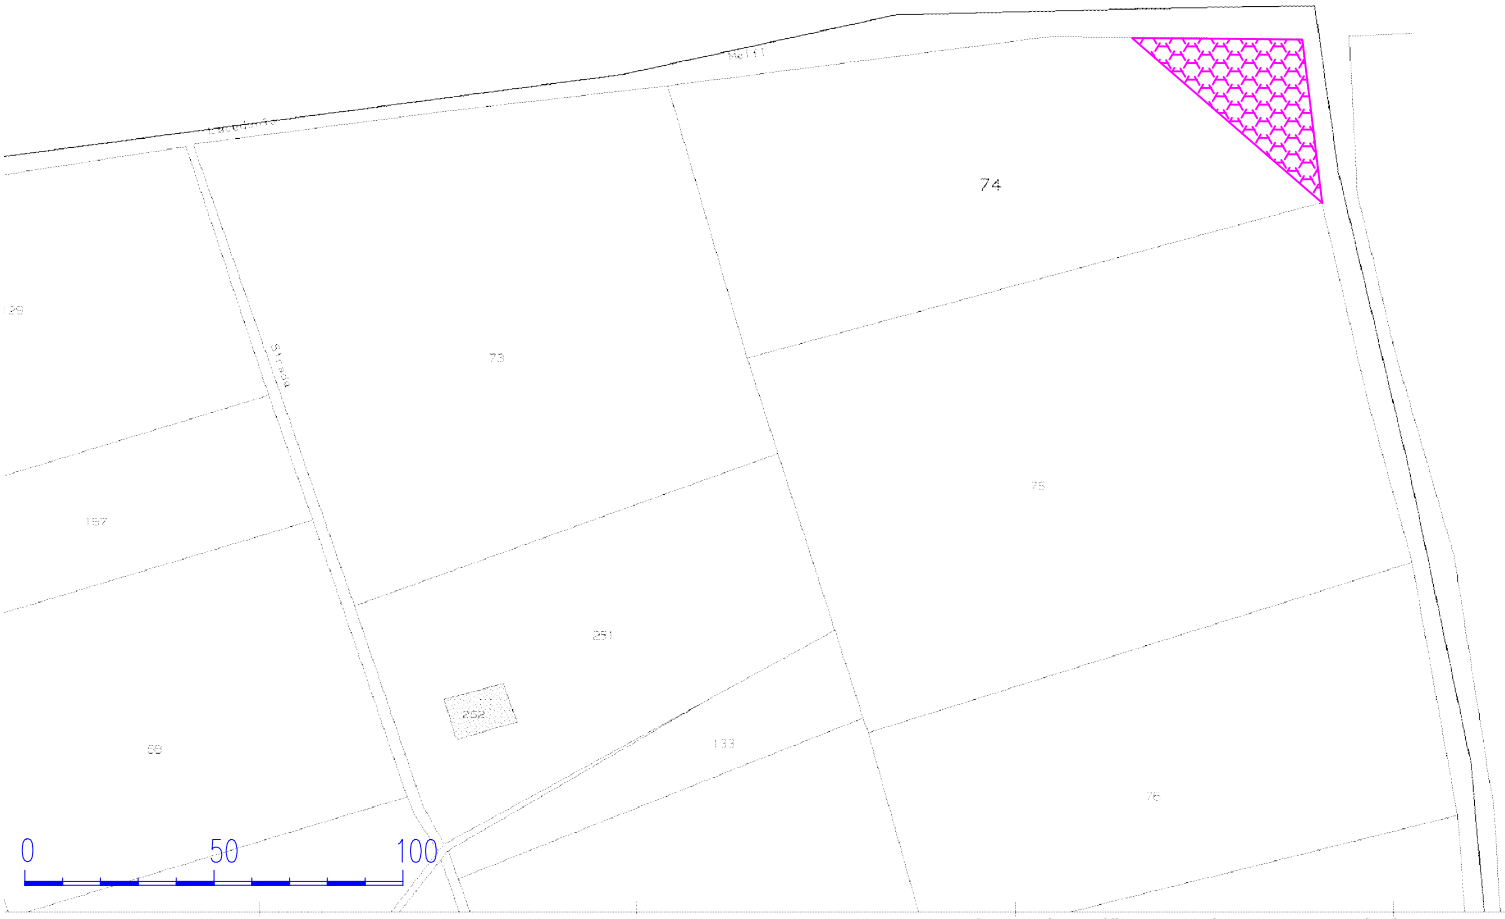

Scala 1:2.000

12-Dic-2014 16:47 Prot. n. T233751/2014
Scala originale: 1:2000 Dimensione cornice: 534.000 x 378.000 metri
Comune: LACEDONIA Foglio: 16

FOGLIO 16 COMUNE DI LACEDONIA (Quadro C)

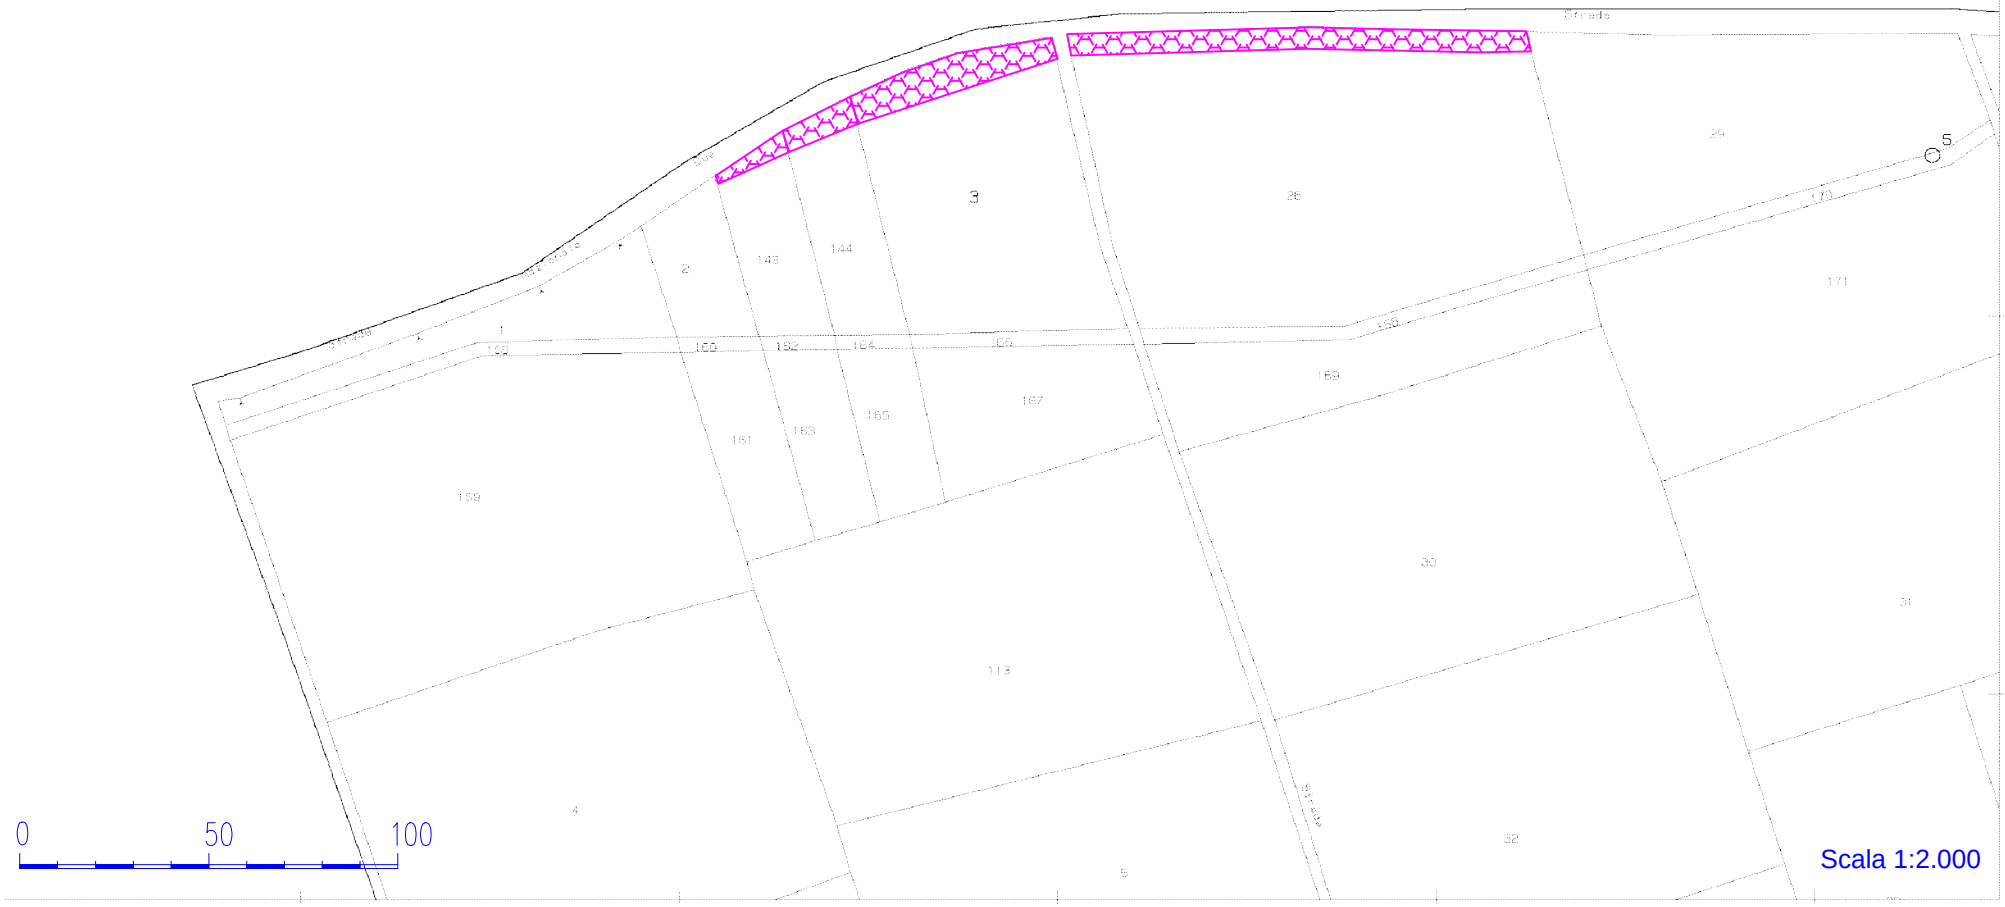

Scala 1:2.000


Dimensione cornice: 534.000 x 378.000 metri
Scala originale: 1:2000
12-Dic-2014 16:18
Prot. n. T234062/2014
Comune: LACEDONIA
Foglio: 16

E=44500

fonte: http://burc.regione.campania.it

1 Particella: 3


FOGLIO 19 COMUNE DI LACEDONIA (Quadro A)

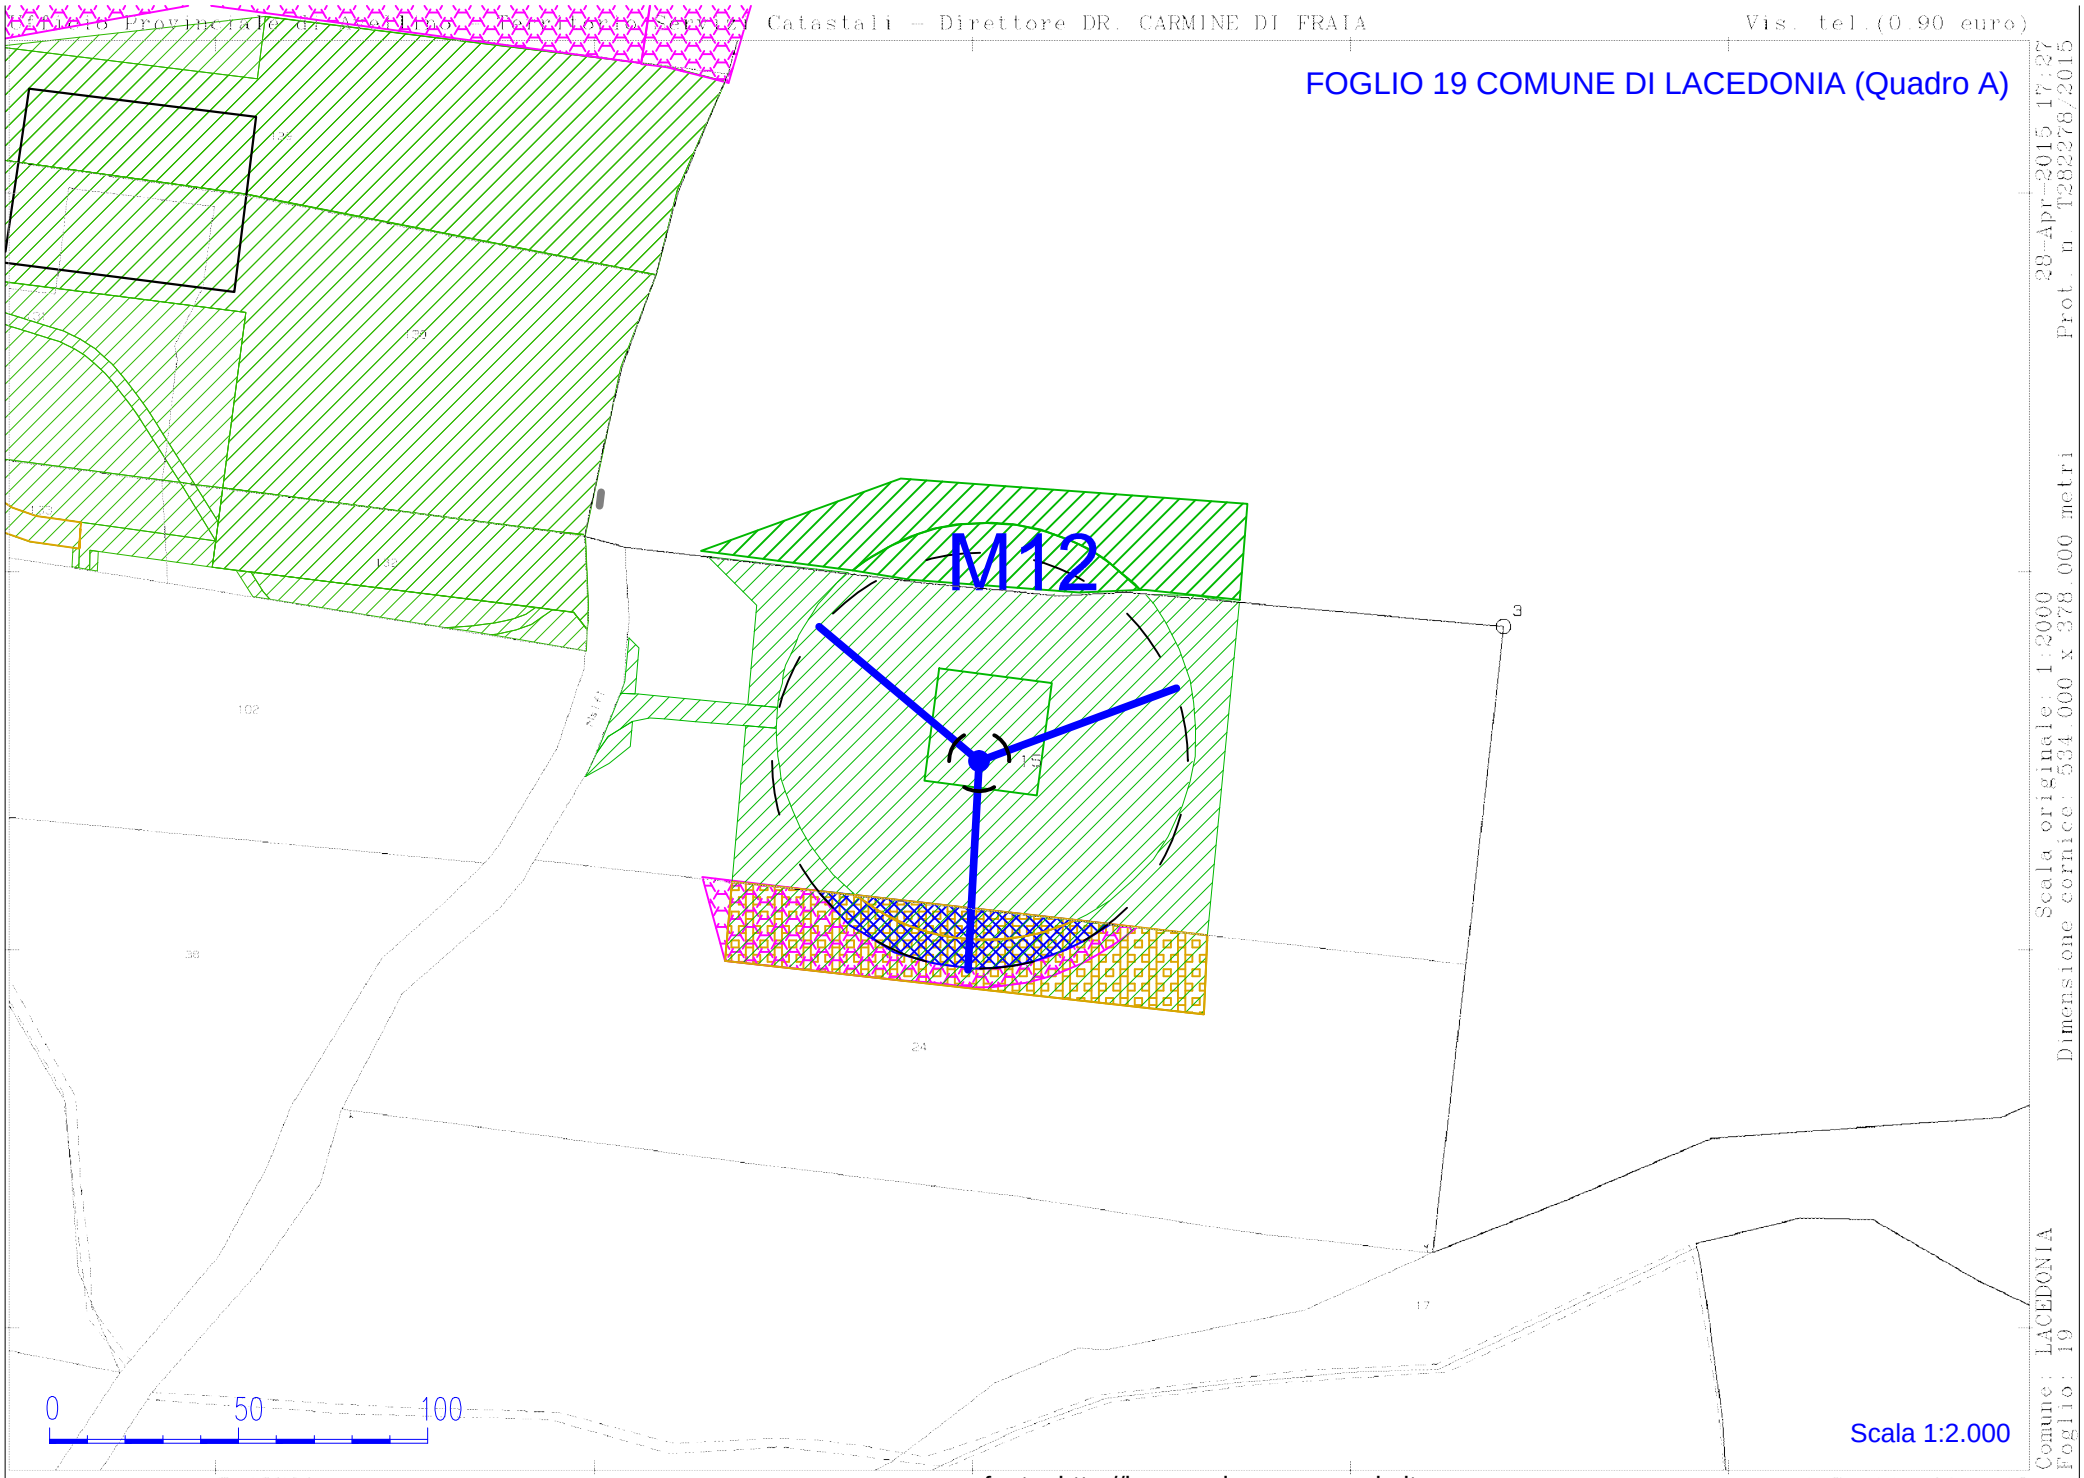

Scala originale: 1:2000
Dimensione cornice: 534.000 x 378.000 metri
28-Apr-2015 17:27
Prot. n. T282278/2015
Comune: LACEDONIA
Foglio: 19

Scala 1:2.000


FOGLIO 19 COMUNE DI LACEDONIA (Quadro B)

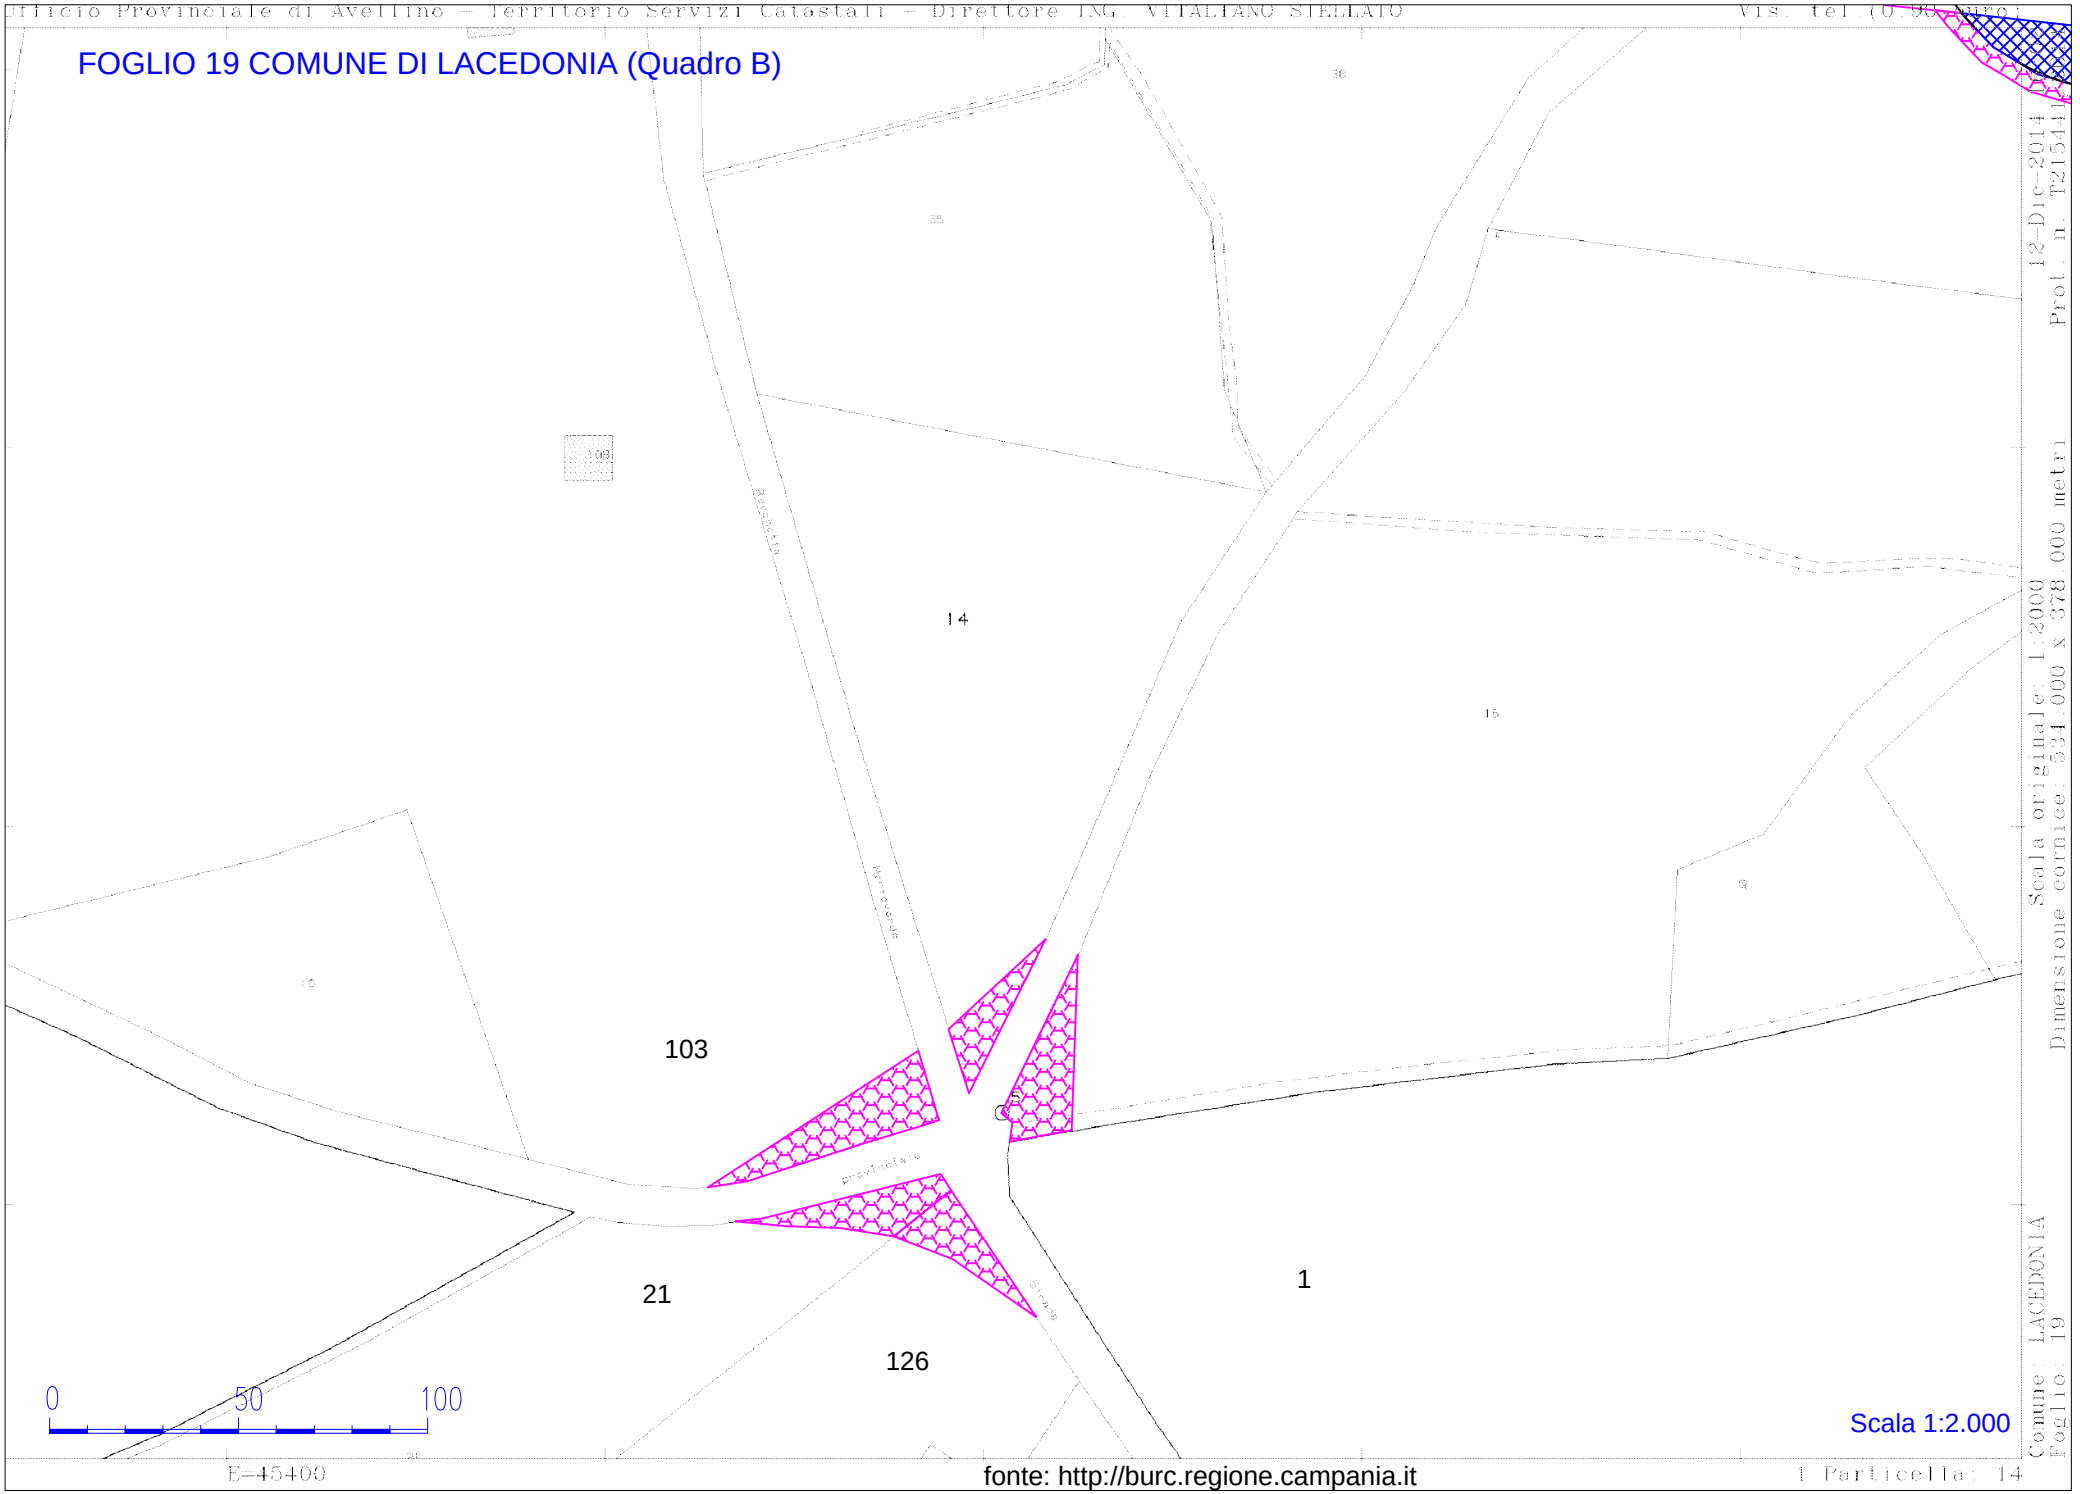

Scala 1:2.000


fonte: http://burc.regione.campania.it

FOGLIO 19 COMUNE DI LACEDONIA (Quadro C)

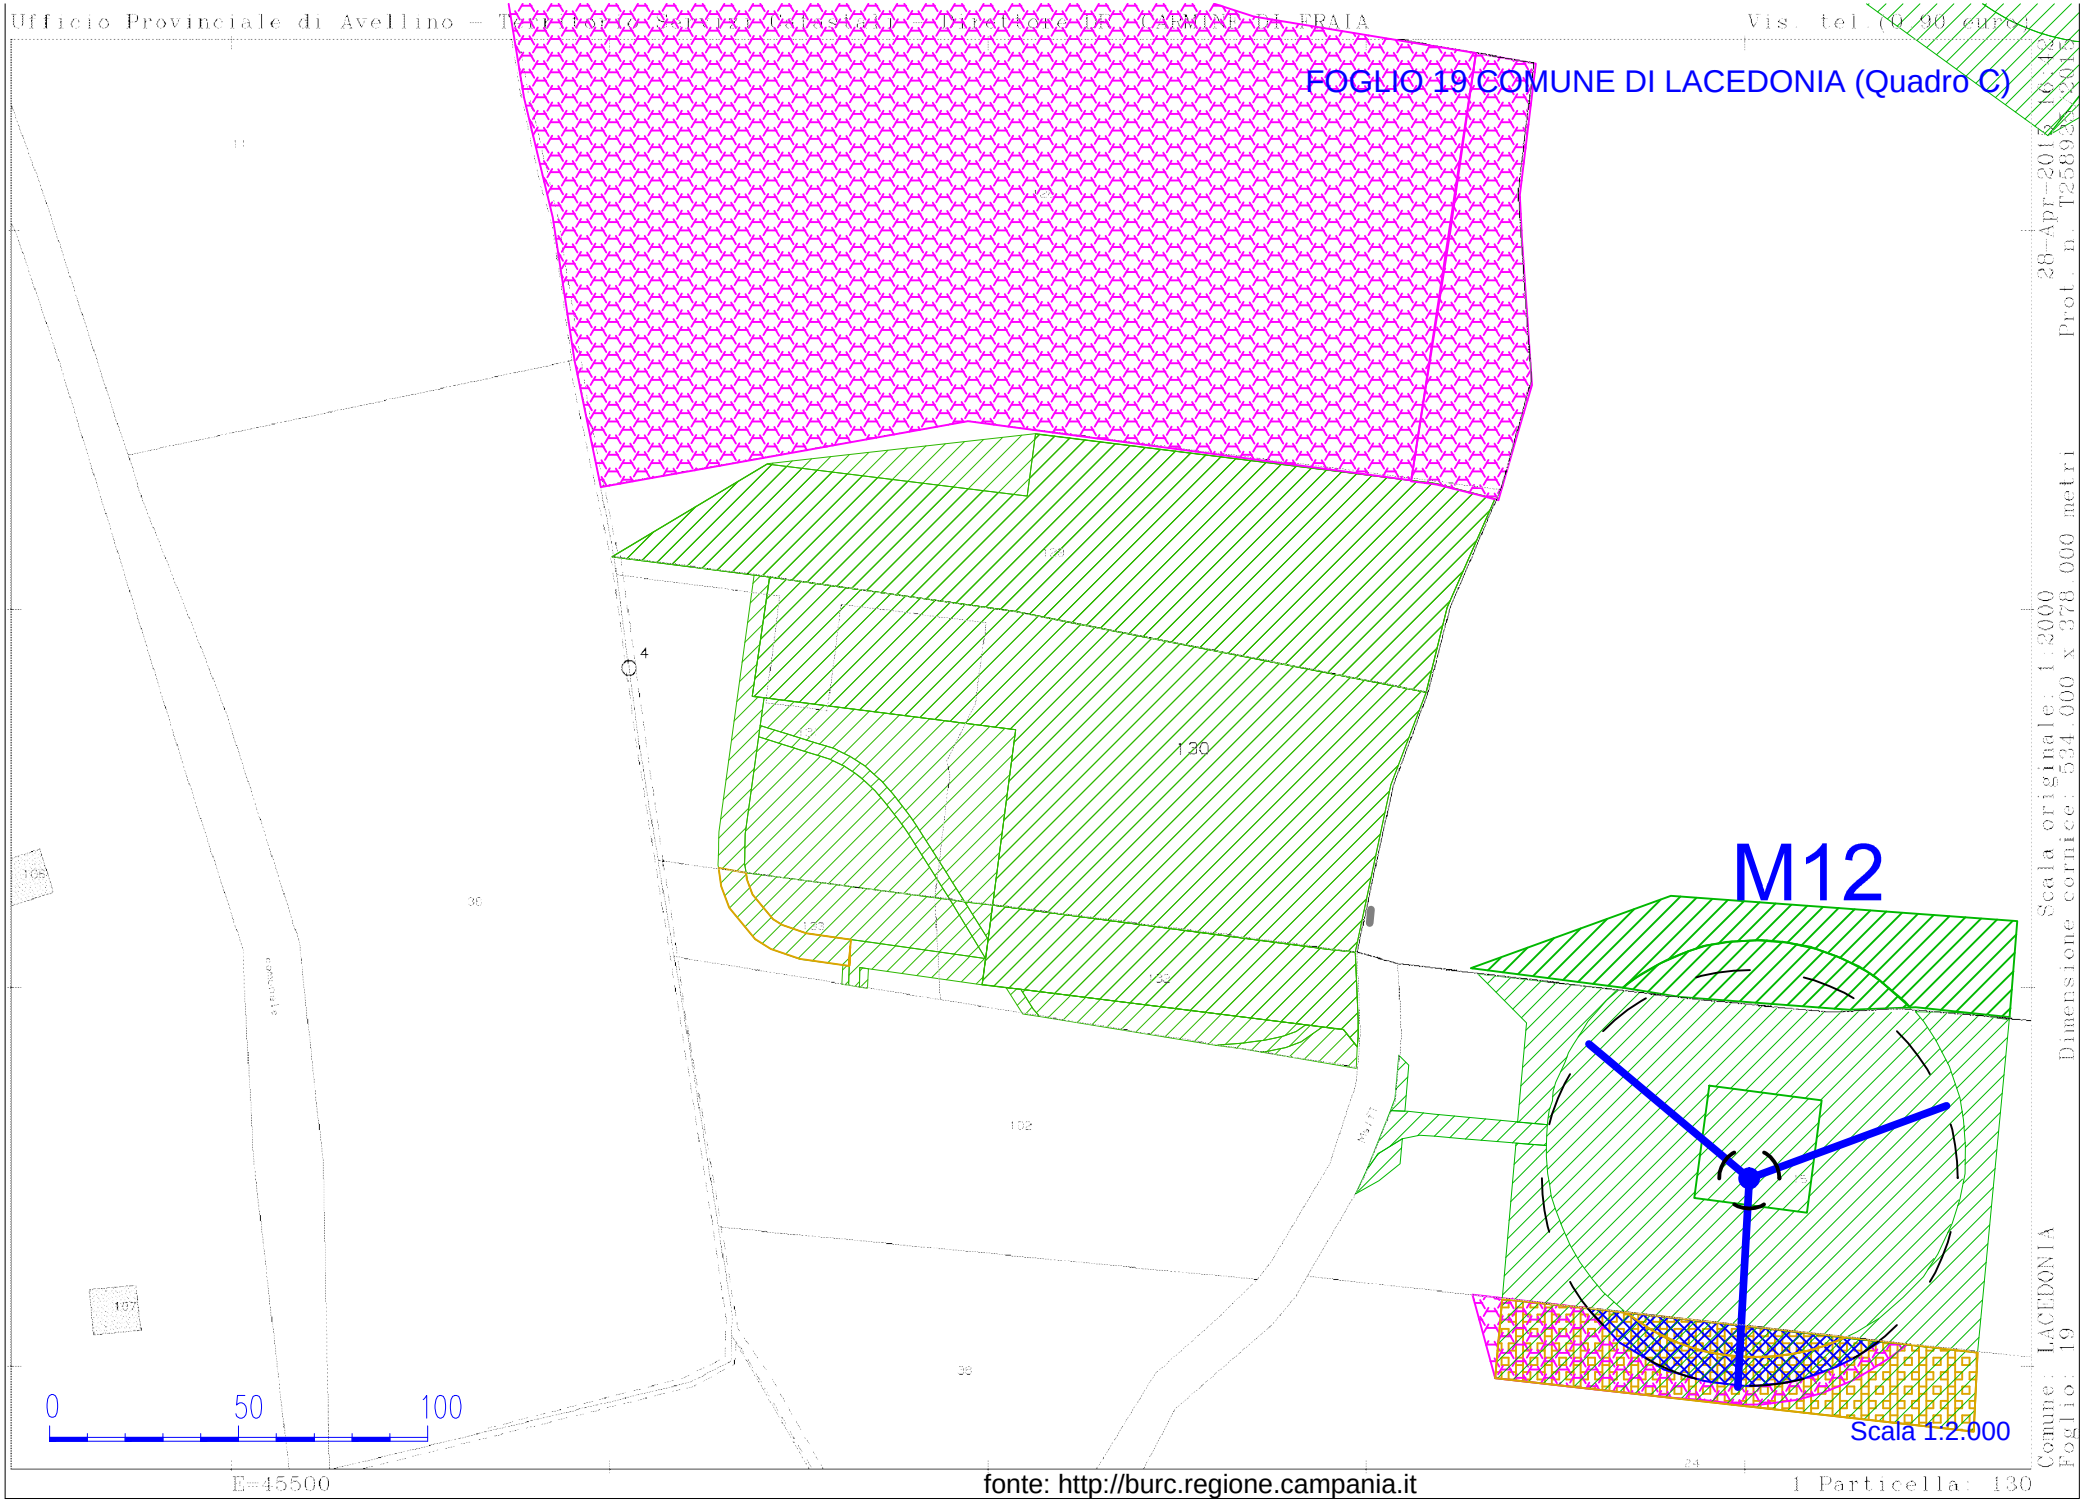

Scala originale: 1:2000
Dimensione cornice: 534.000 x 378.000 metri
28-Apr-2015 16:17:21
Prot. n. T258933/2015
Comune: LACEDONIA
Foglio: 19

FOGLIO 19 COMUNE DI LACEDONIA (Quadro D)

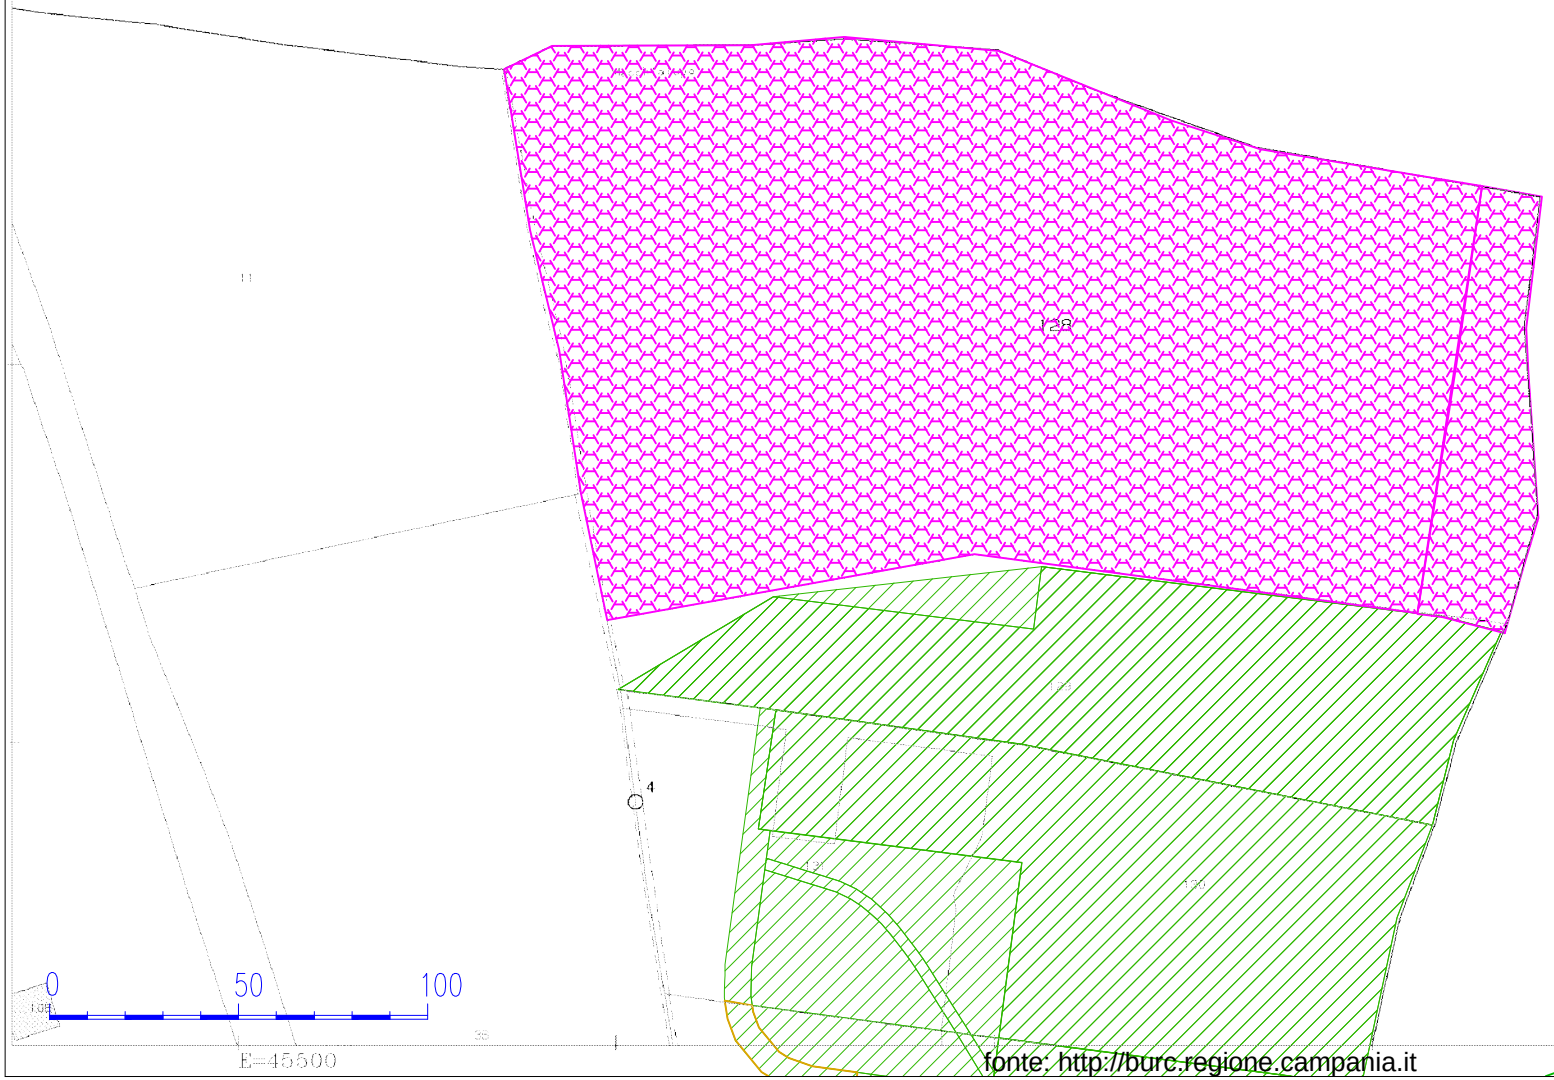


Scala originale: 1:2000 Dimensione cornice: 534 000 x 378 000 metri
28-Apr-2015 16:38 Prot. n. T256686/2015
Comune: LACEDONIA Foglio: 19


Scala 1:2.000

fonte: http://burc.regione.campania.it

FOGLIO 20 COMUNE DI LACEDONIA (Quadro A)

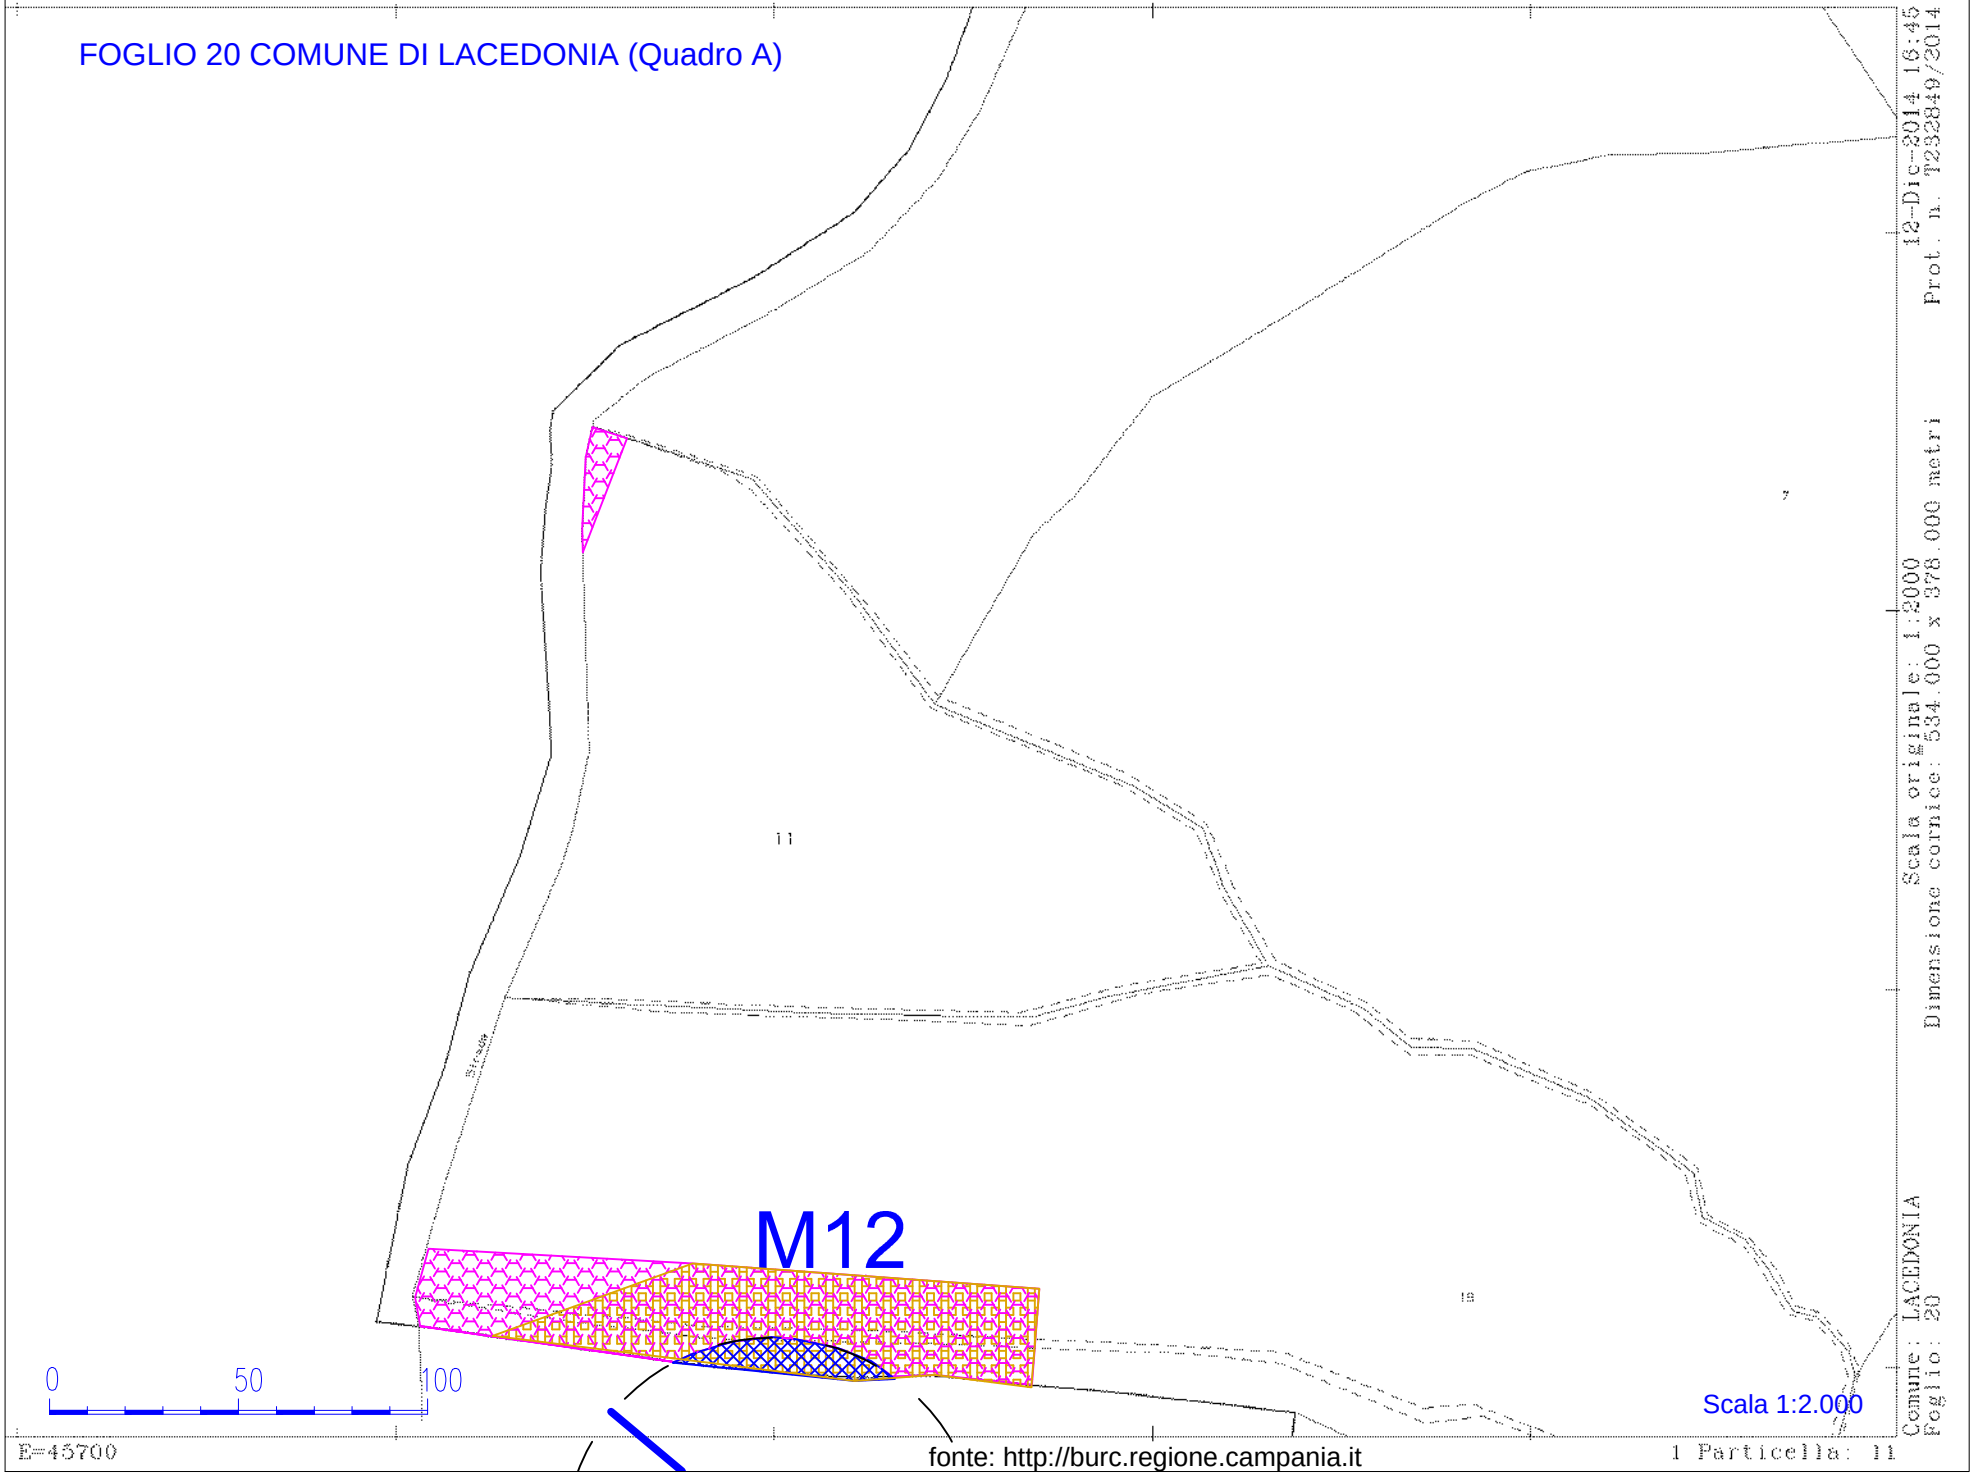


FOGLIO 20 COMUNE DI LACEDONIA (Quadro B)

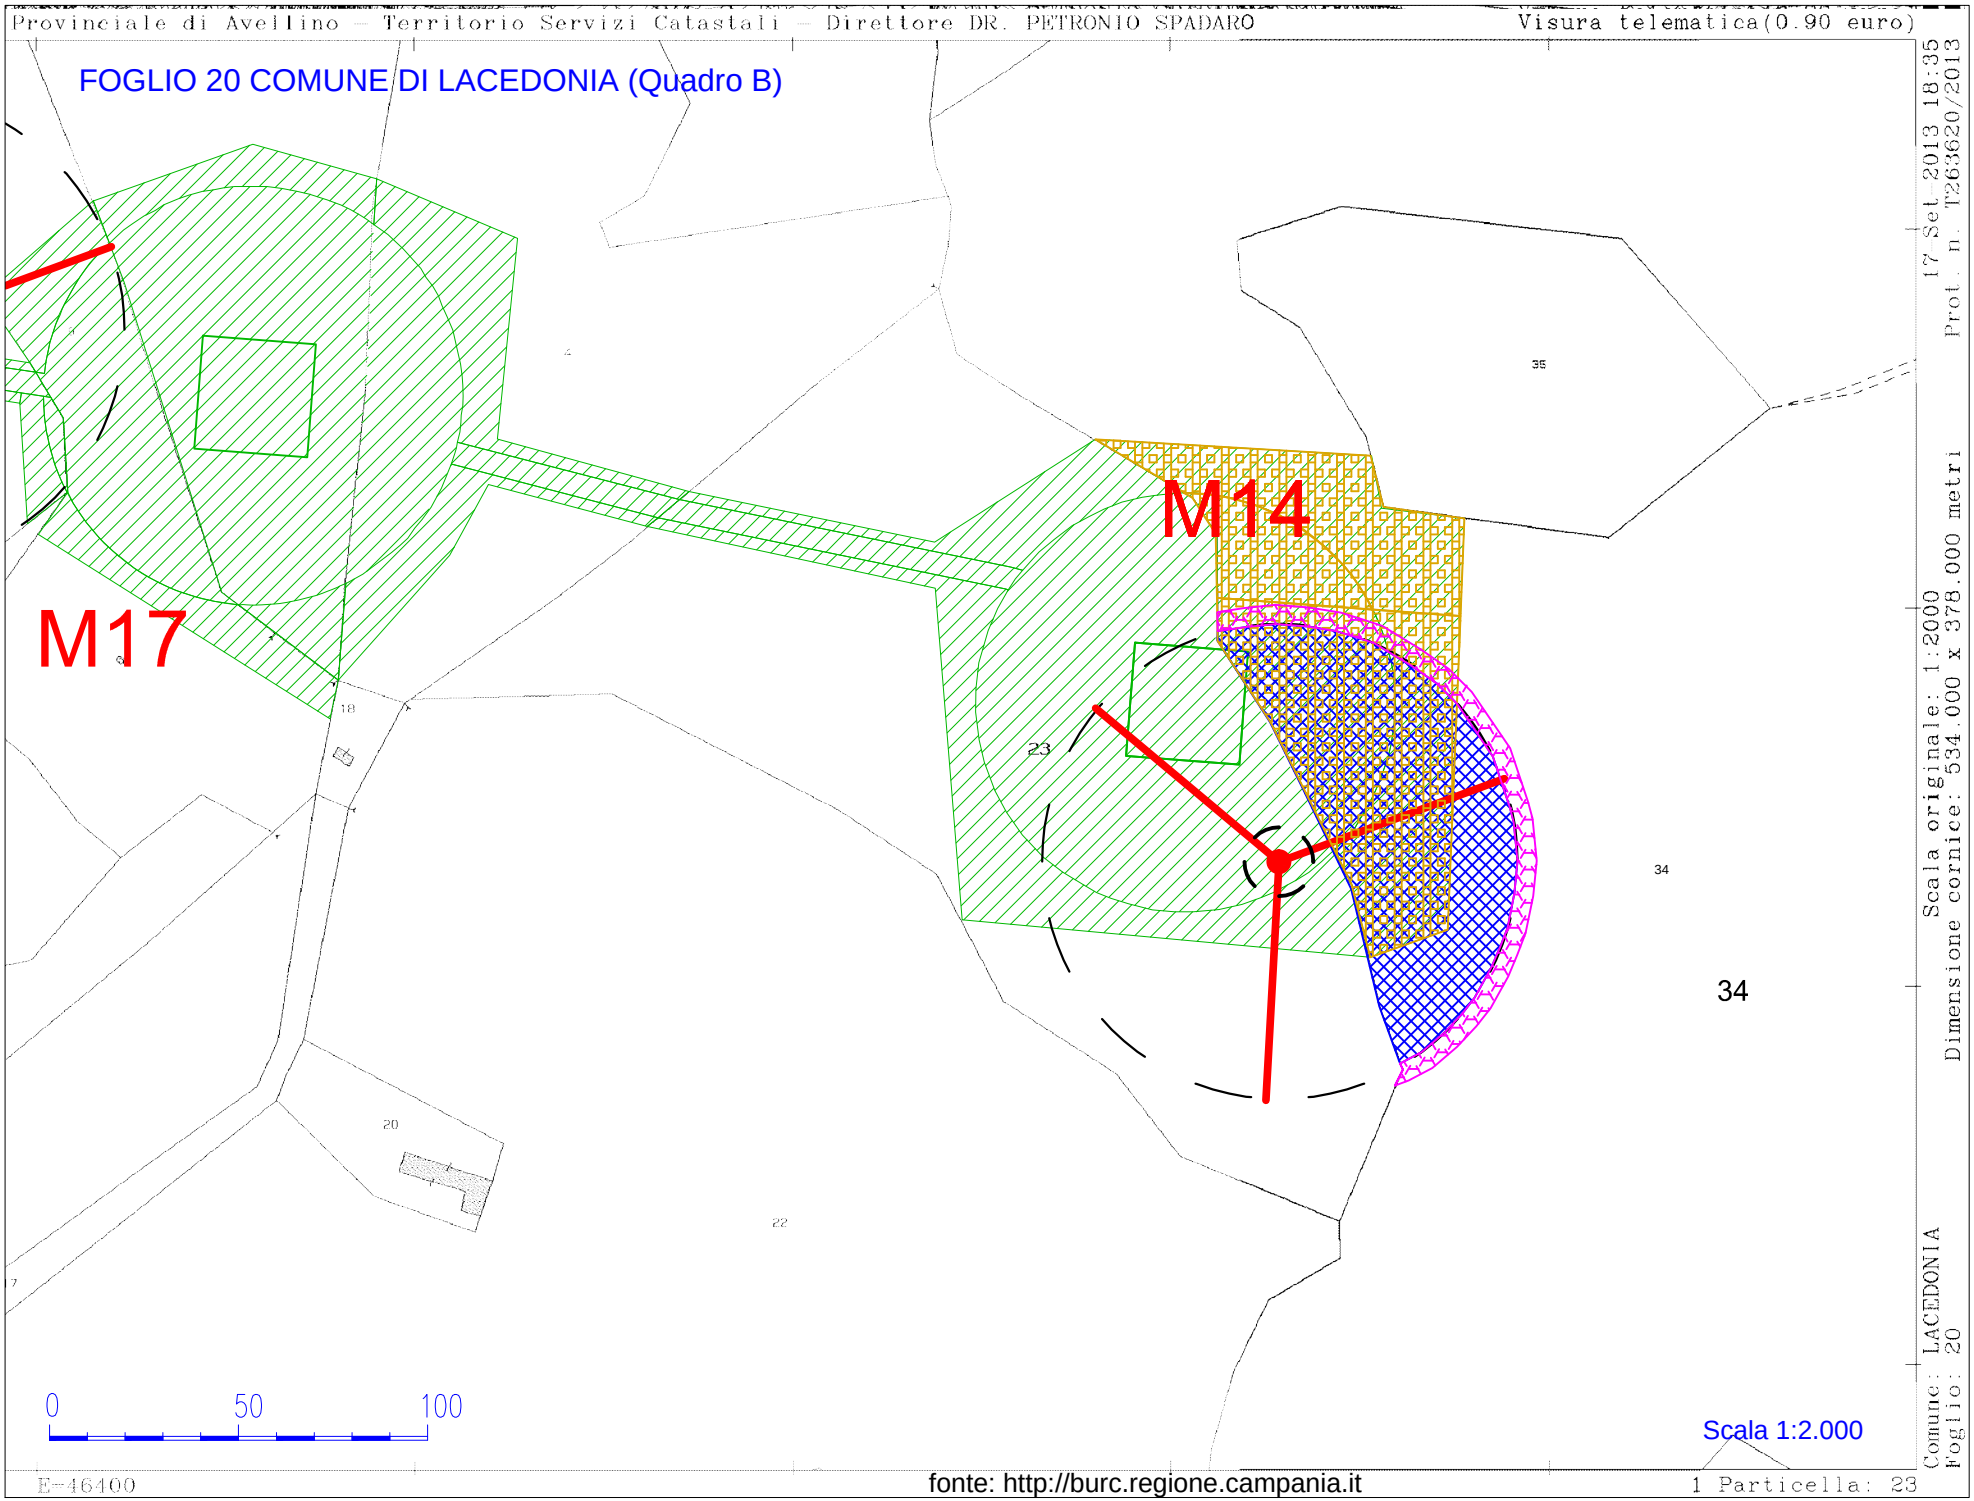

Scala originale: 1:2000
Dimensione cornice: 534.000 x 378.000 metri
Prot. n. T263620/2013 17 Set 2013 18:35
Comune: LACEDONIA
Foglio: 20

Scala 1:2.000


FOGLIO 21 COMUNE DI LACEDONIA (Quadro A)

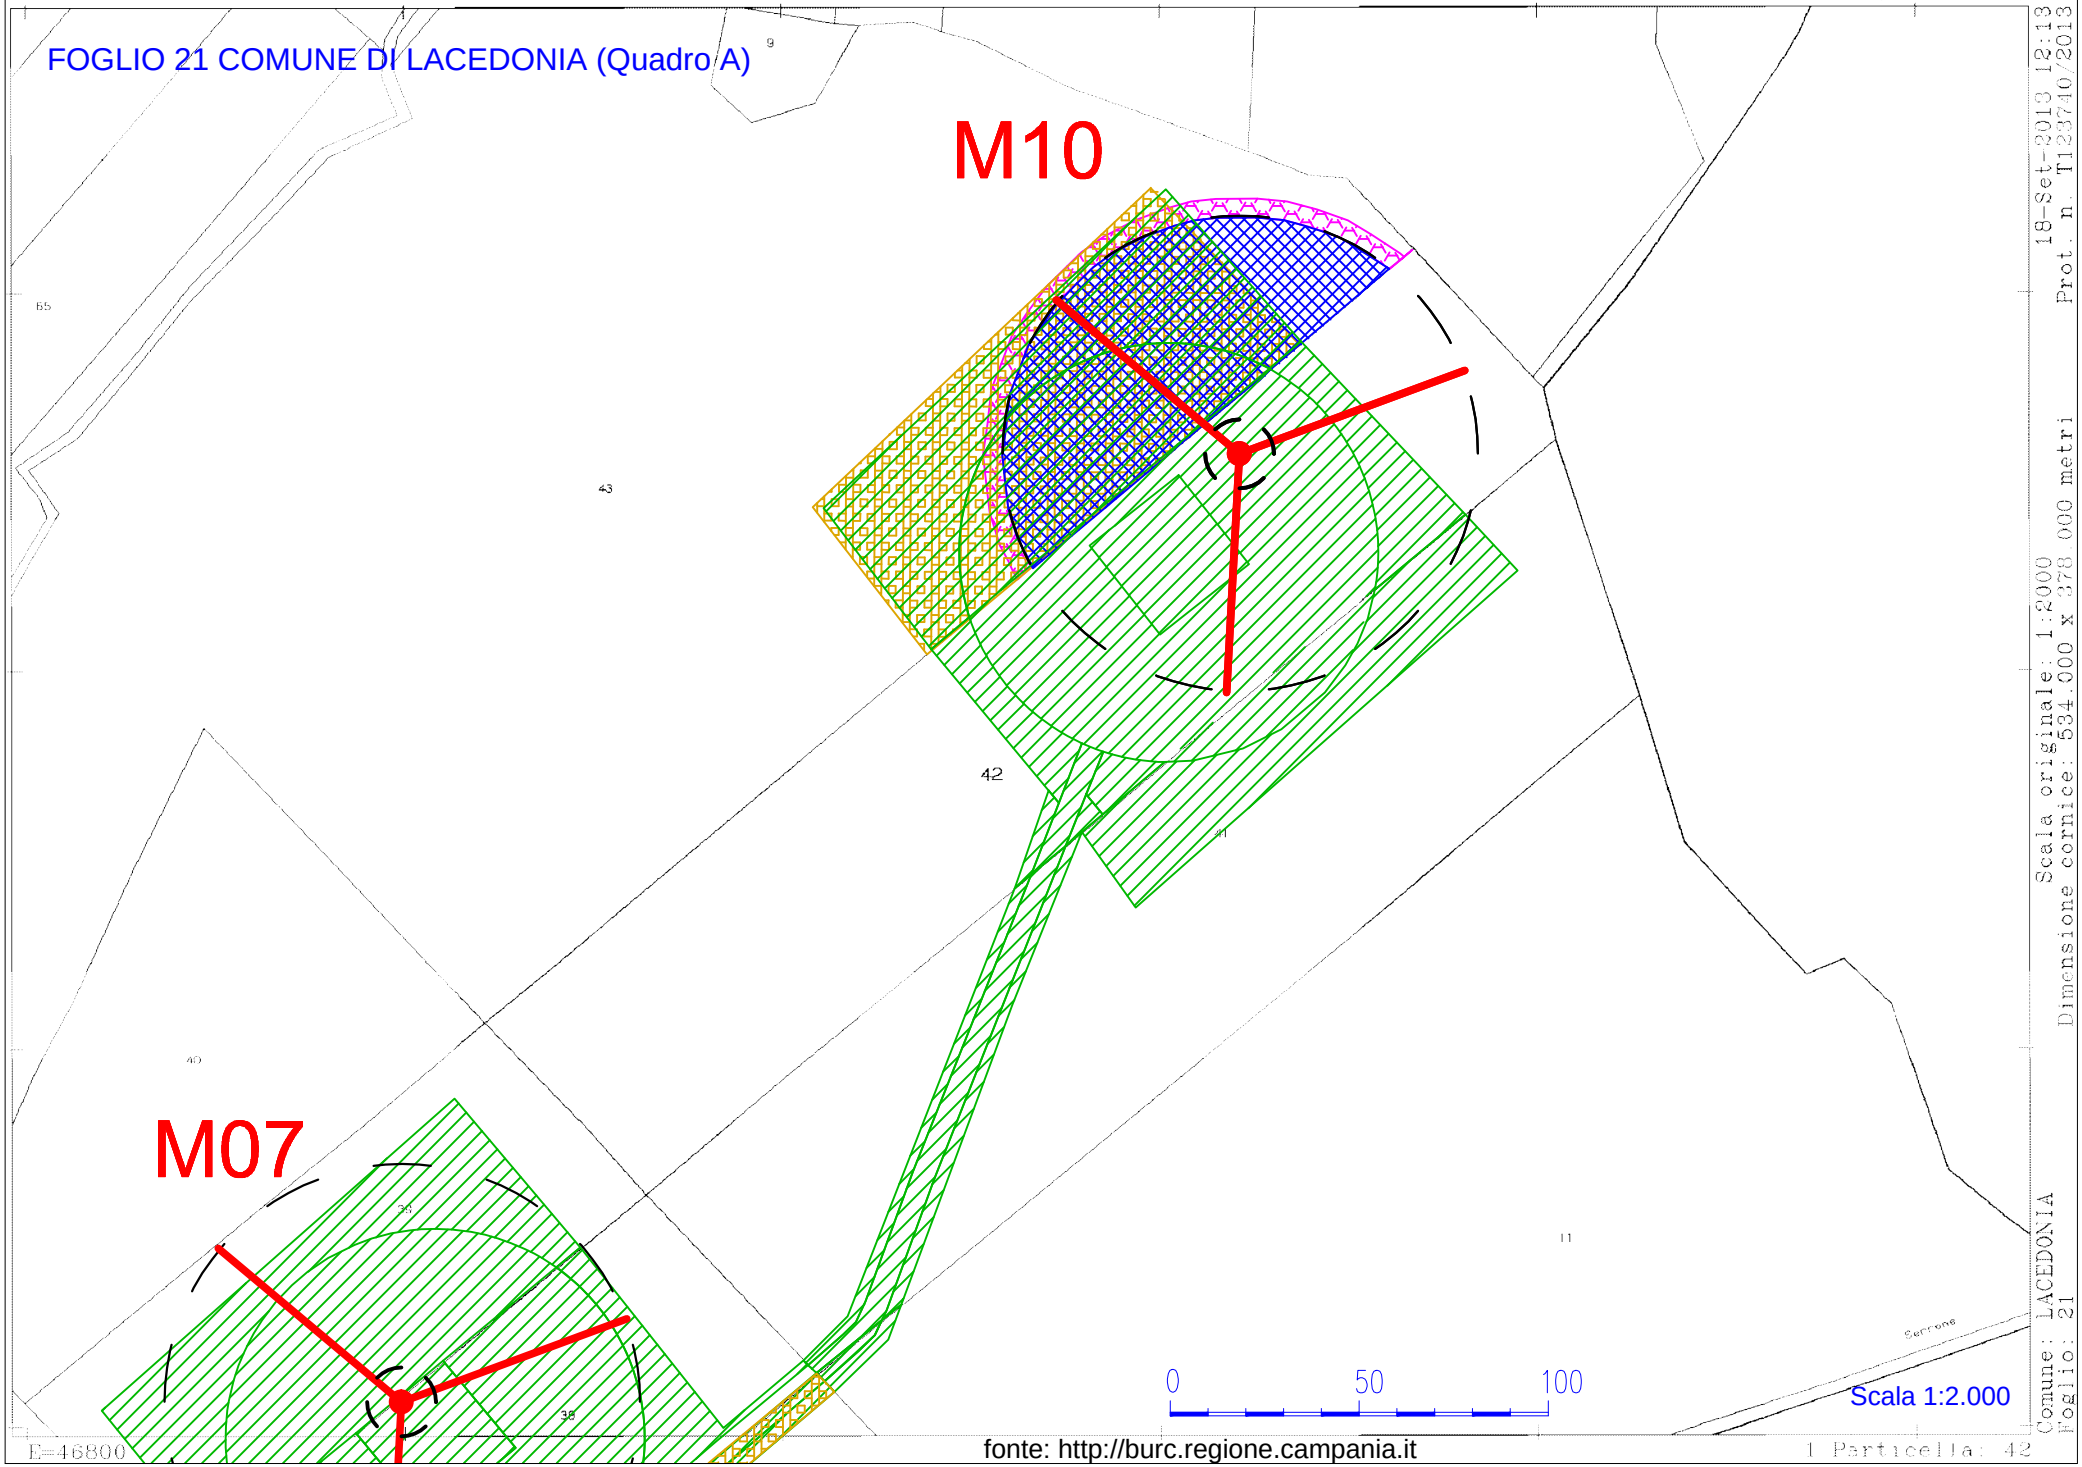

Scala originale: 1:2000
Dimensione cornice: 534.000 x 378.000 metri
Comune: LACEDONIA
Foglio: 21
18-Set-2013 12:13
Prot. n. T123740/2013

Ufficio Provinciale di Avellino – Territorio Servizi Catastali – Direttore DR. PETRONIO SPADARO Visura telematica(0,00 euro)


FOGLIO 21 COMUNE DI LACEDONIA (Quadro B)

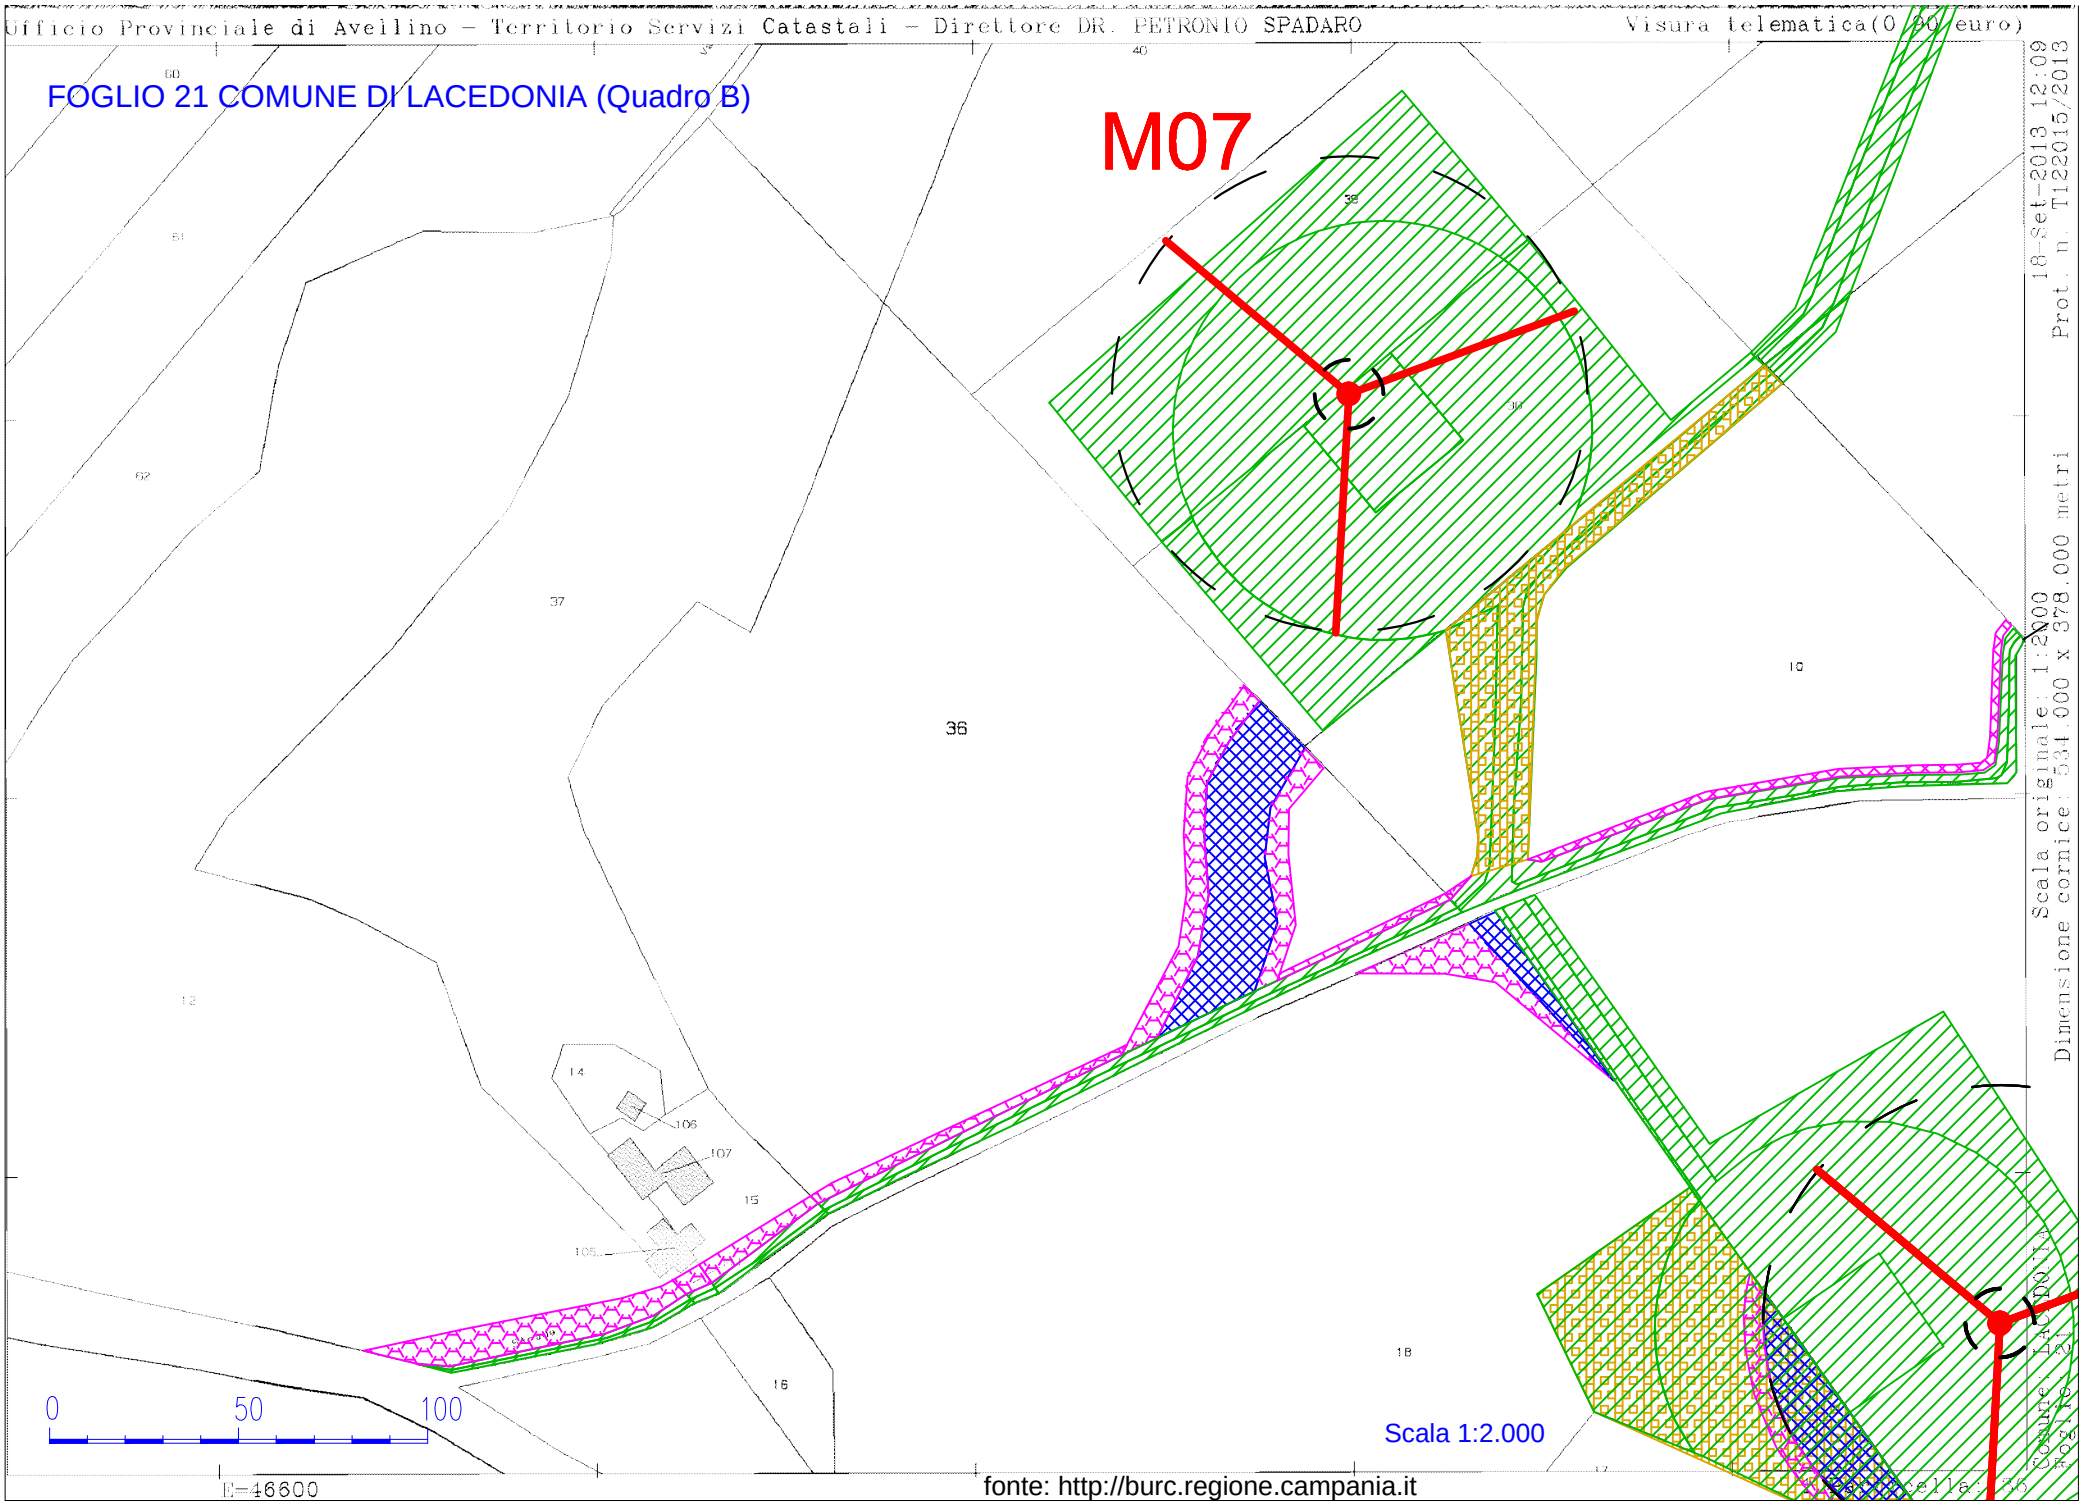

fonte: http://burc.regione.campania.it

Ufficio Provinciale di Avellino – Territorio e Servizi Catastali – Direttore DR. PETRONIO SPADARO
Visura telematica(0.90 euro)

FOGLIO 21 COMUNE DI LACEDONIA (Quadro C)

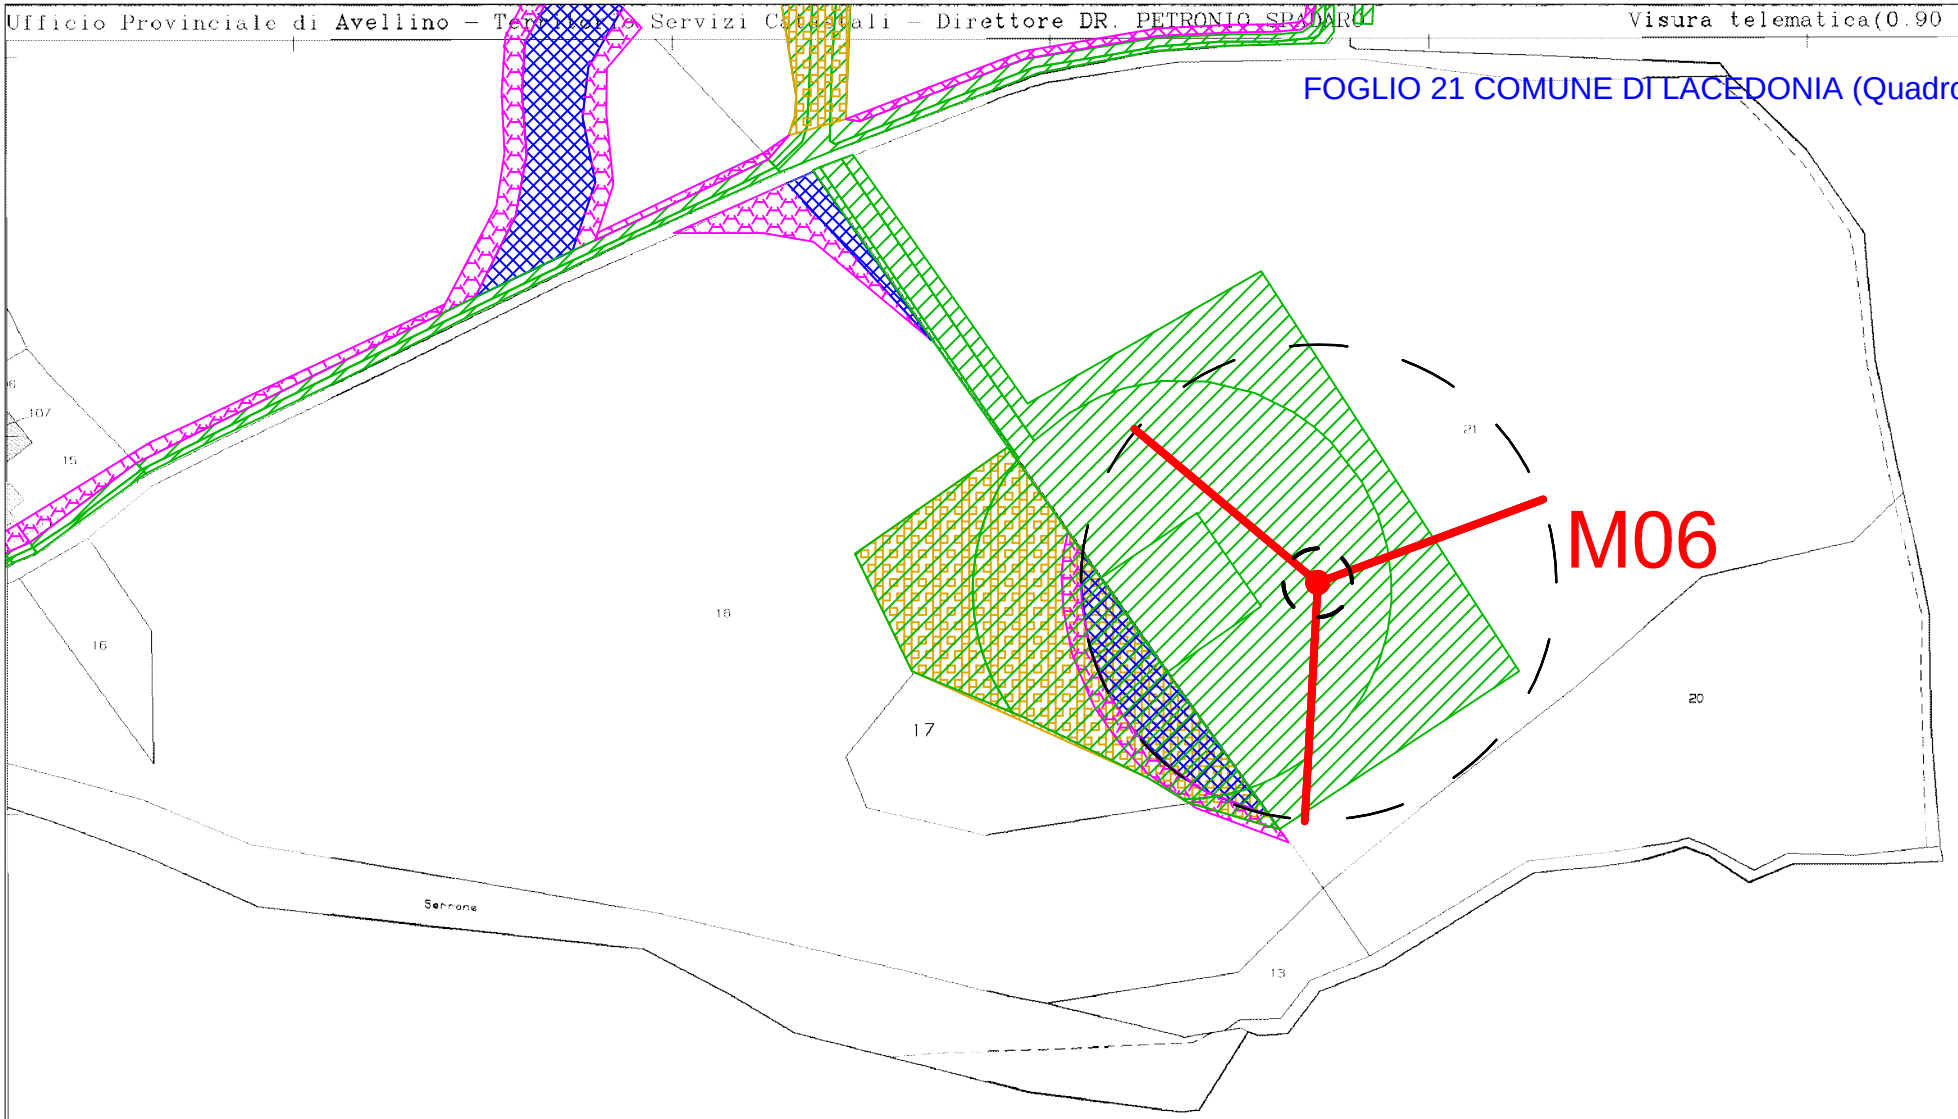

0 50 100

Scala 1:2.000


Scala originale: 1:2000
Dimensione cornice: 534.000 x 378.000 metri
18-Set-2013 12:22
Prot. n. T129664/2013
Comune: LACEDONIA
Foglio: 21

E 46800

fonte: http://burc.regione.campania.it

1 Particella: 17

FOGLIO 21 COMUNE DI LACEDONIA (Quadro D)

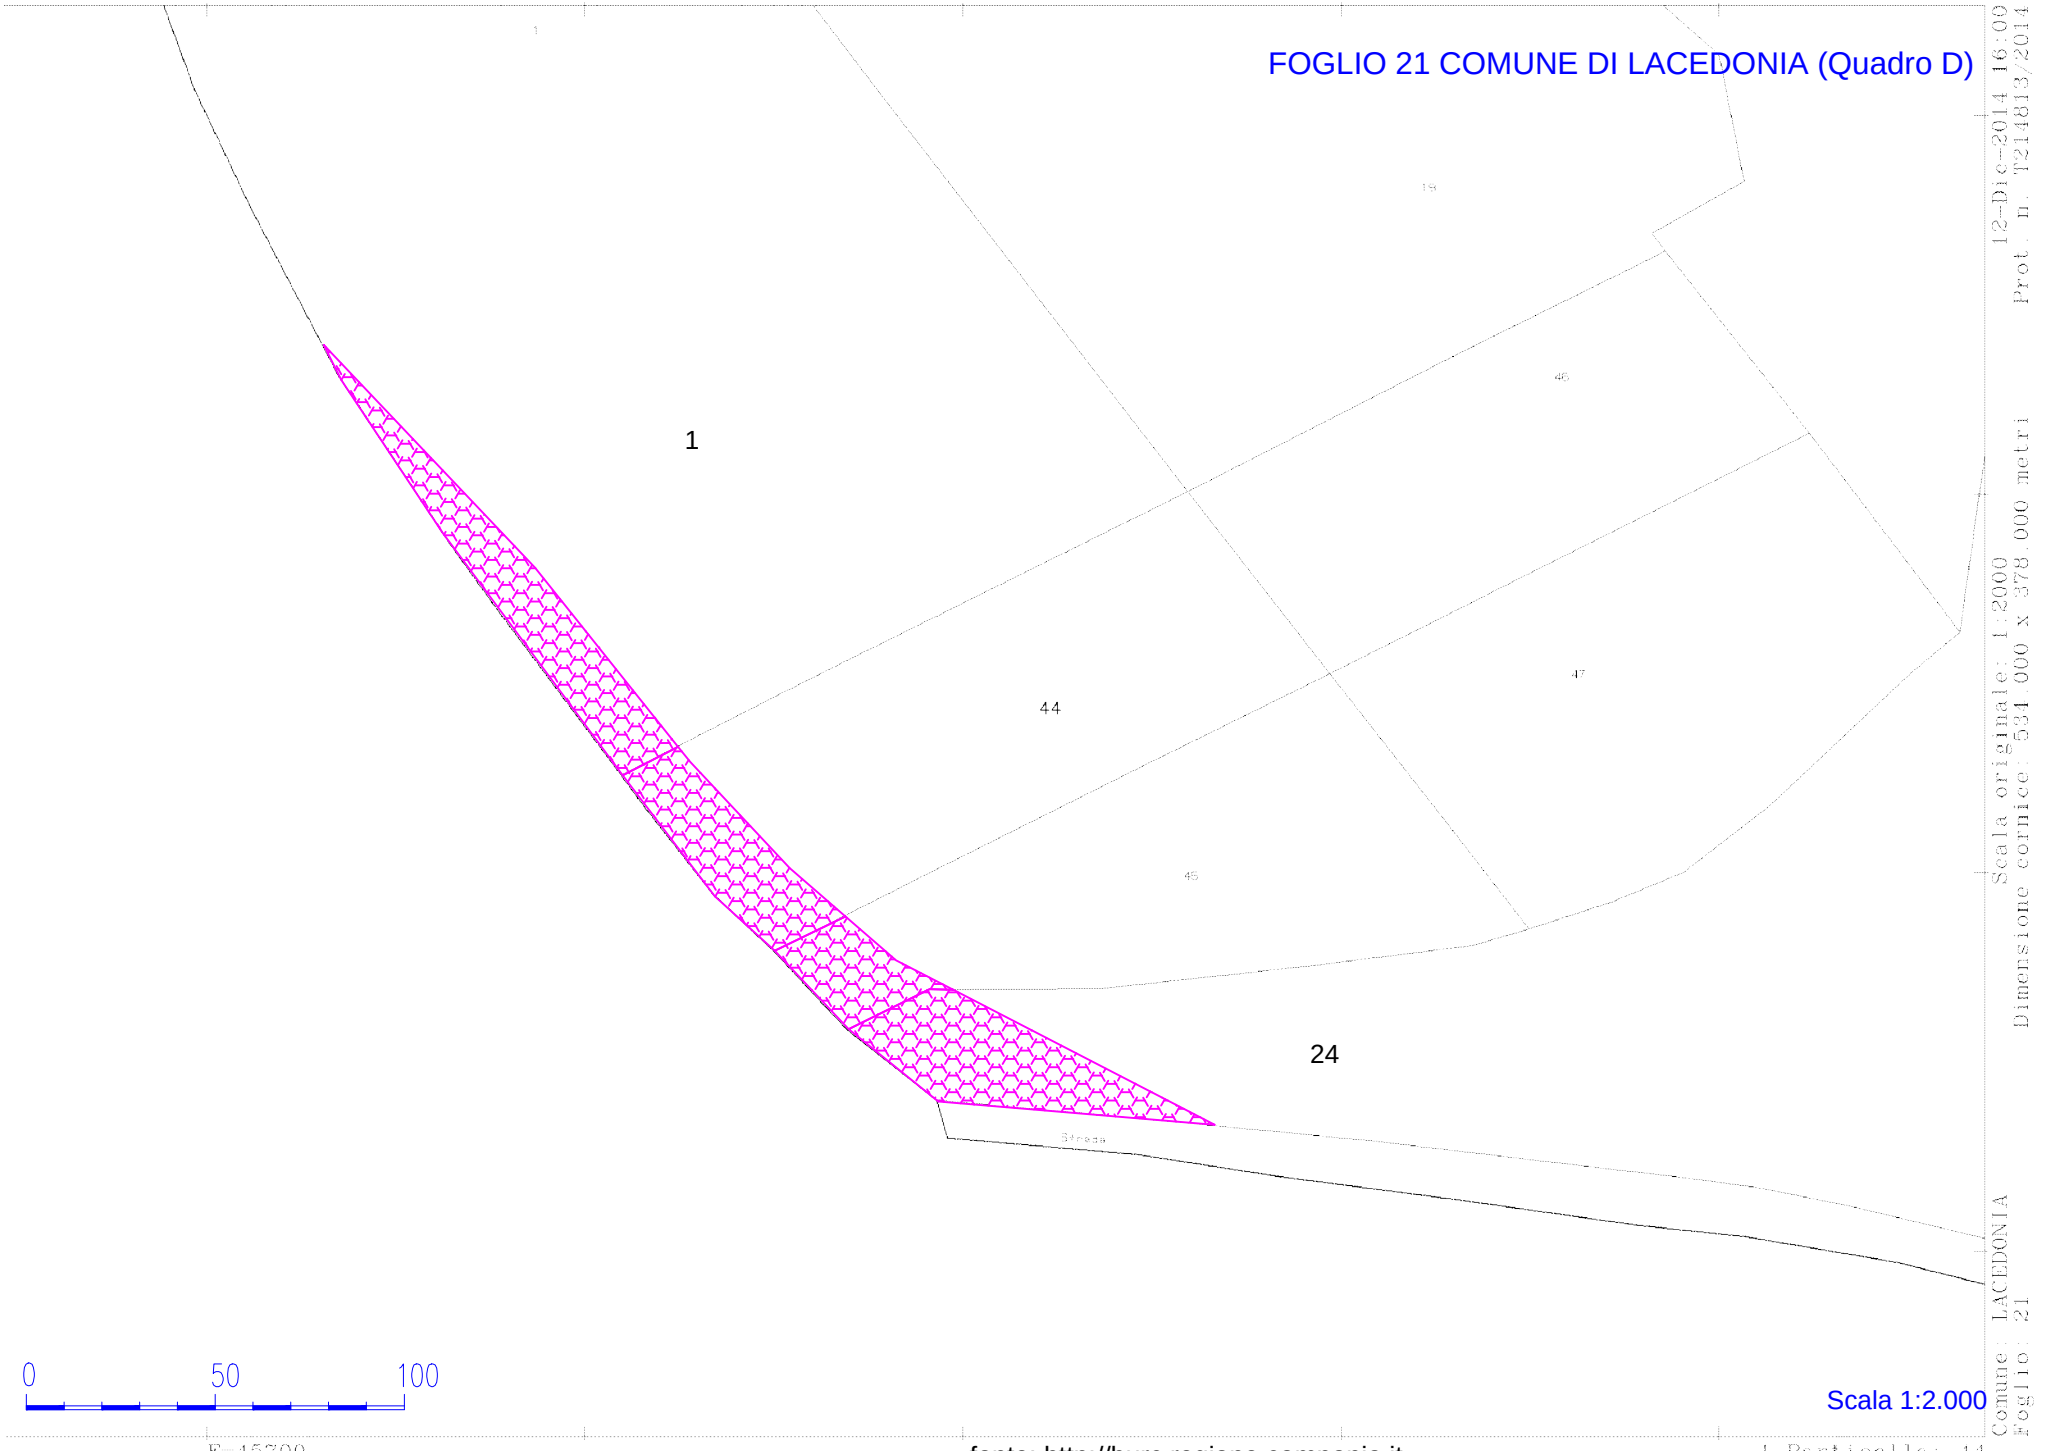

0 50 100


Scala 1:2.000

12-Dic-2014 16:00 Prot. n. T214813/2014
Scala originale: 1:2000 Dimensione cornice: 534.000 x 378.000 metri
Comune: LACEDONIA Foglio: 21

fonte: http://burc.regione.campania.it

cio Provinciale di Avellino – Territorio Servizi Catastali – Direttore ING. VITALIANO STELLATO Vis. tel.(0.90 euro)


FOGLIO 21 COMUNE DI LACEDONIA (Quadro E)

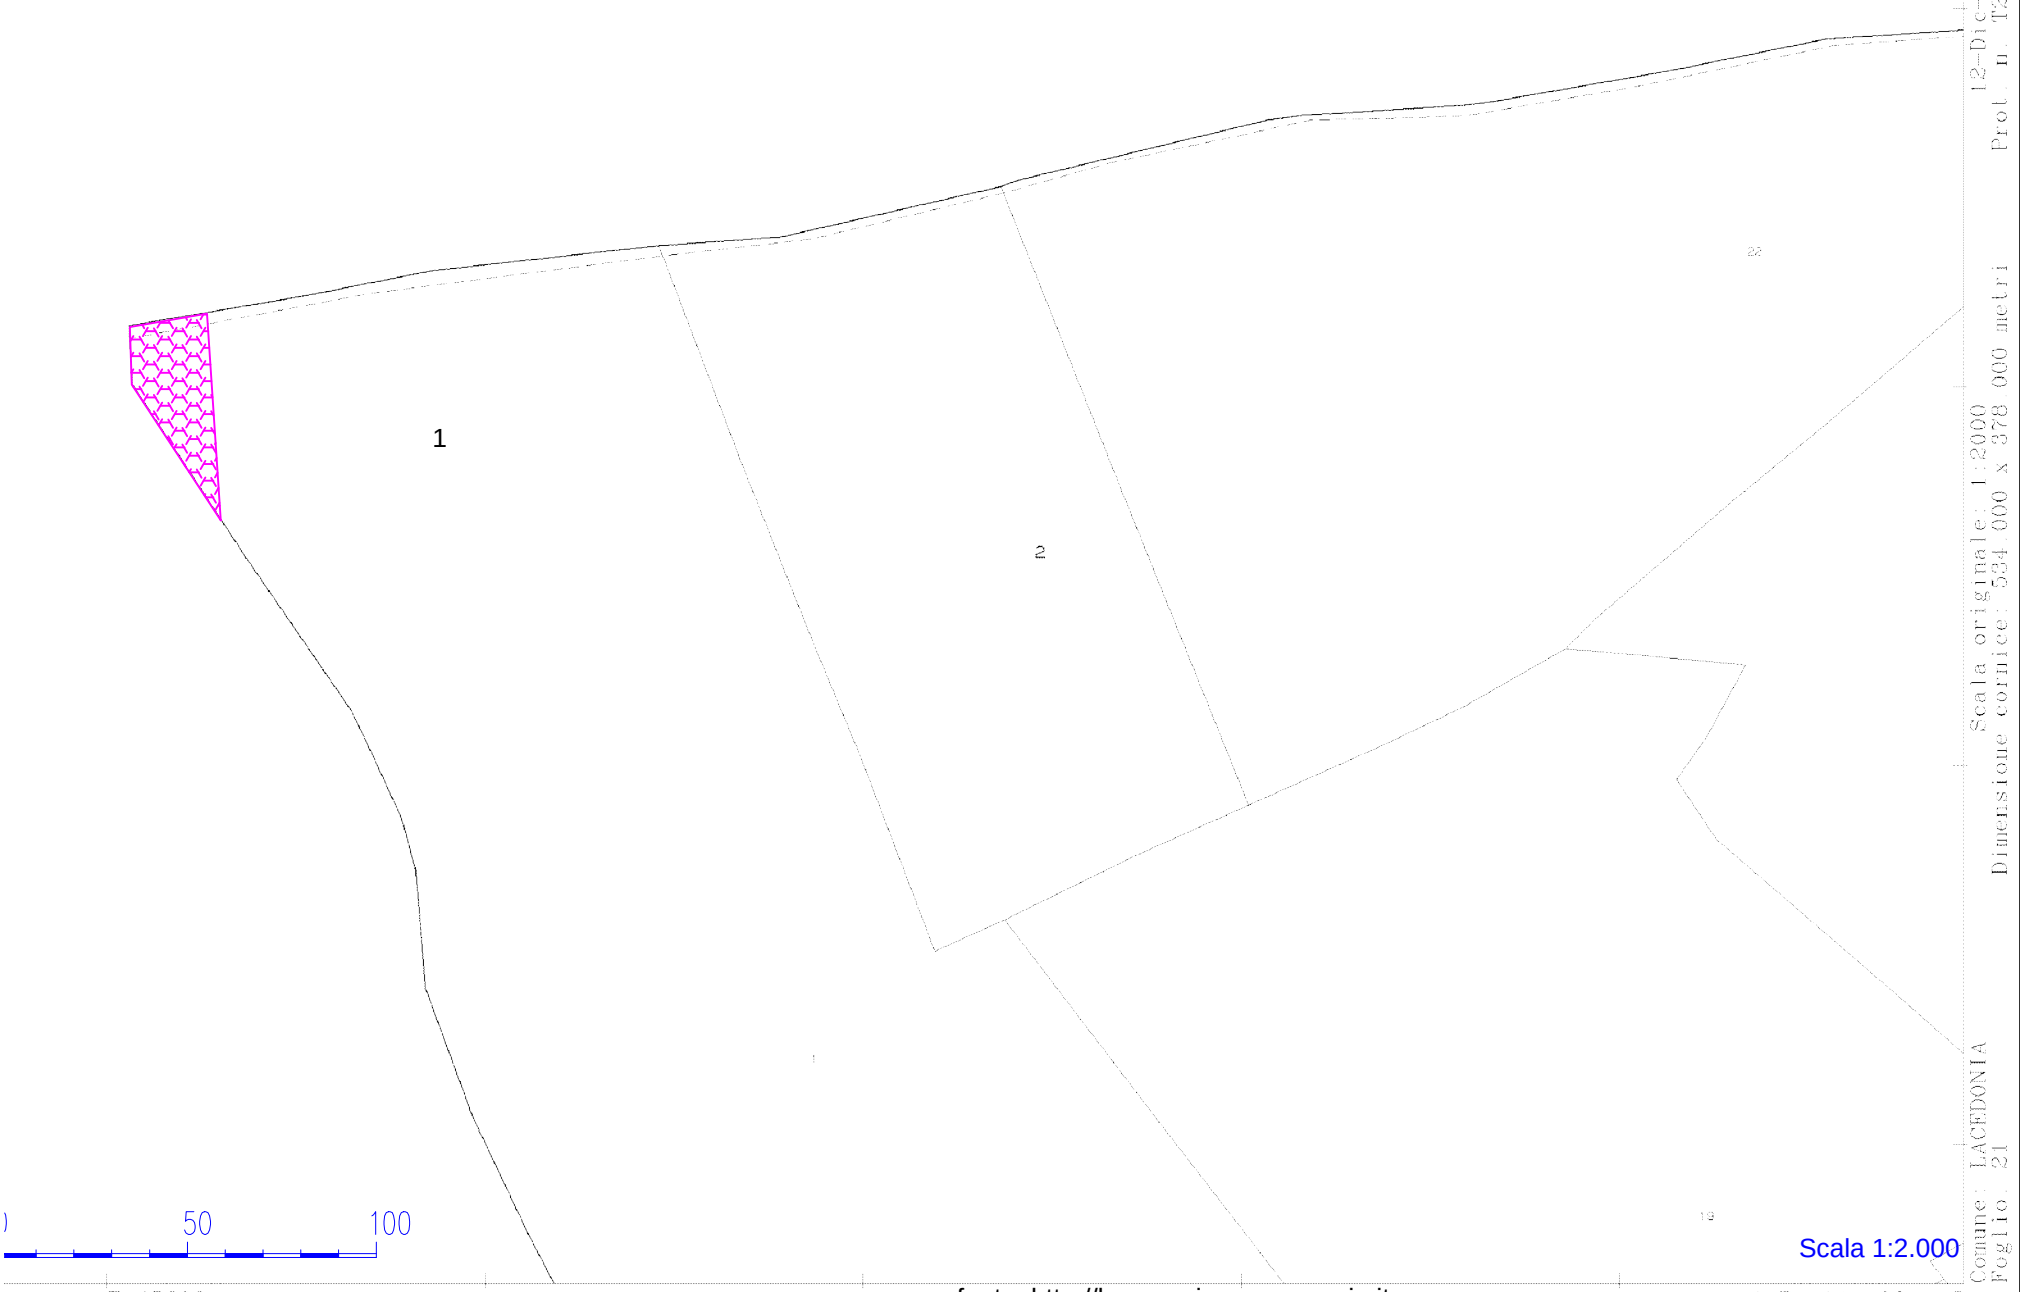

Scala 1:2.000

fonte: http://burc.regione.campania.it


FOGLIO 22 COMUNE DI LACEDONIA (Quadro A)

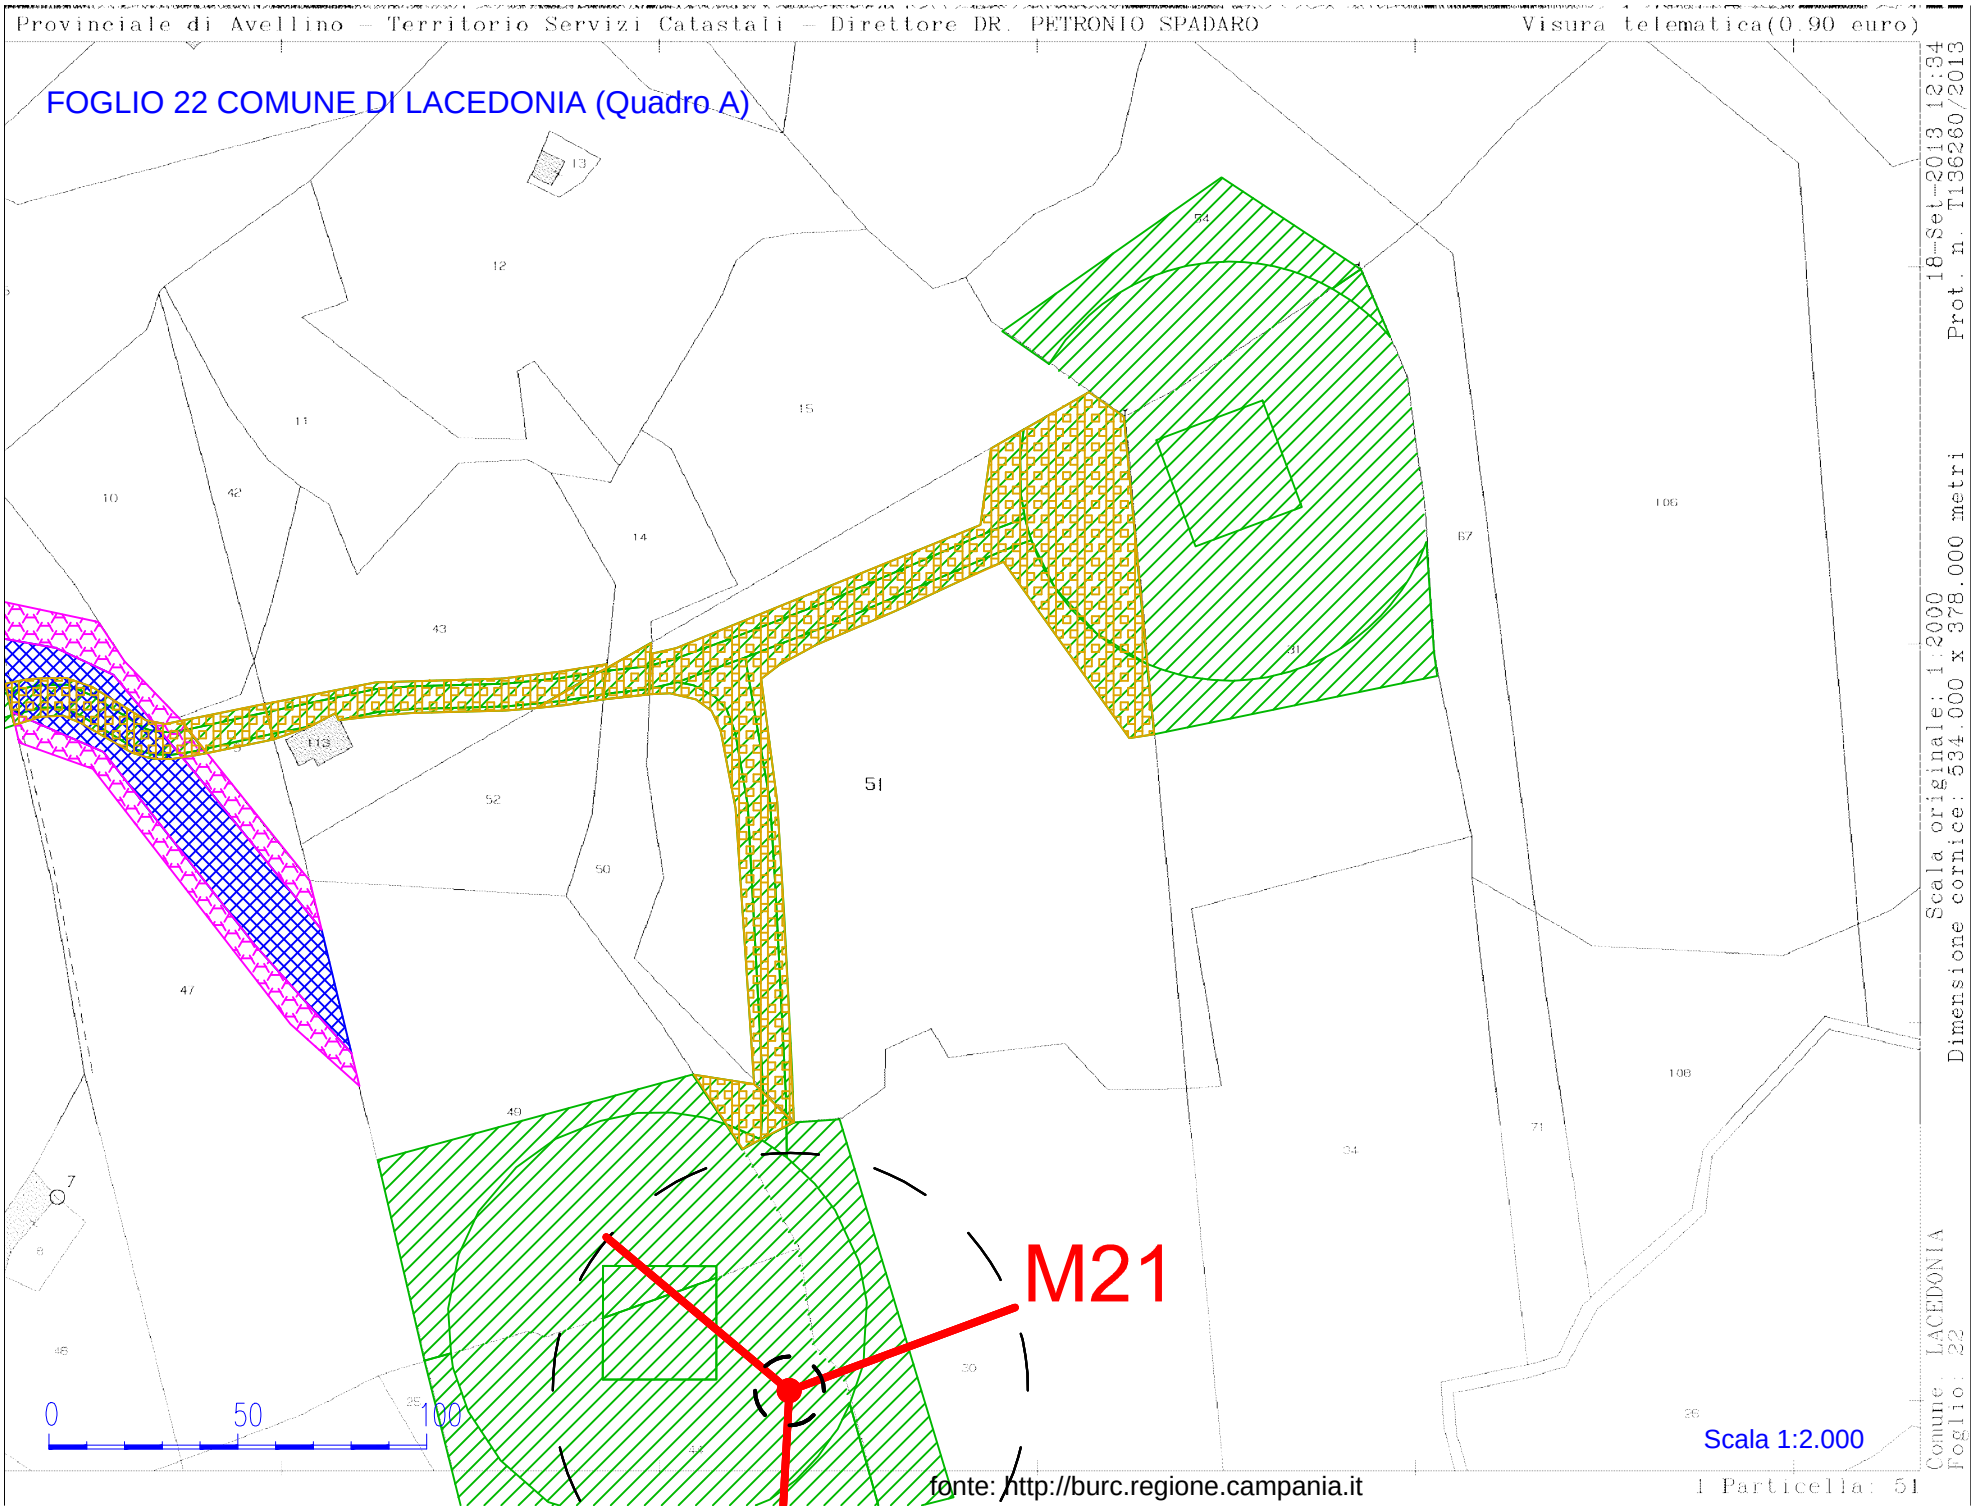


fonte: http://burc.regione.campania.it

Scala originale: 1:2000
Dimensione cornice: 534.000 x 378.000 metri
18-Set-2013 12:34
Prot. n. T136260/2013


FOGLIO 22 COMUNE DI LACEDONIA (Quadro B)

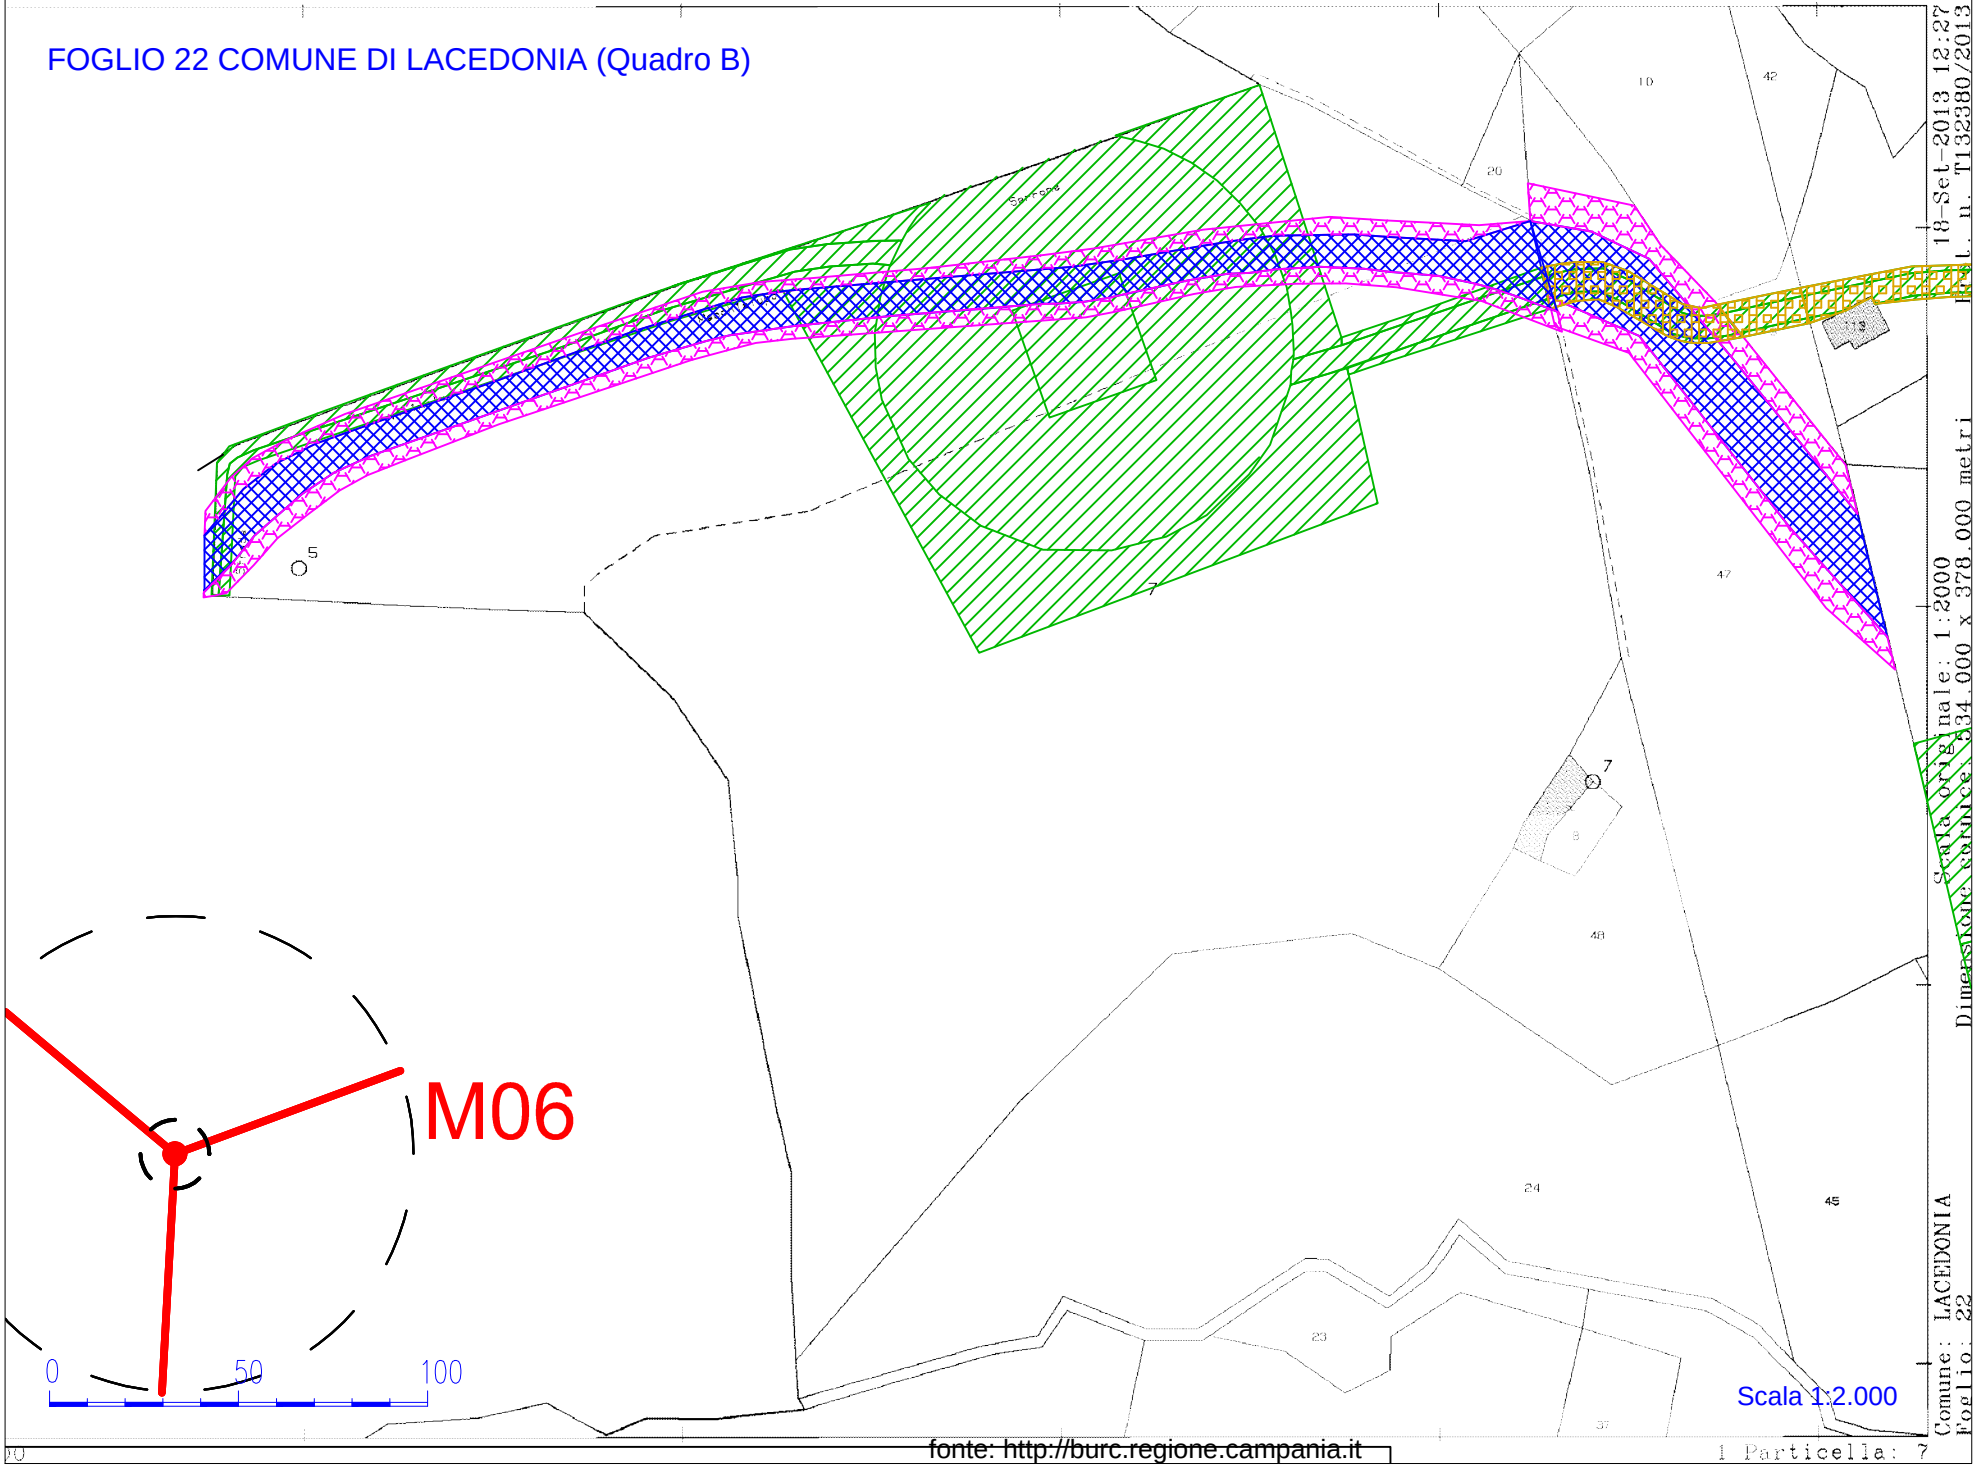

fonte: http://burc.regione.campania.it

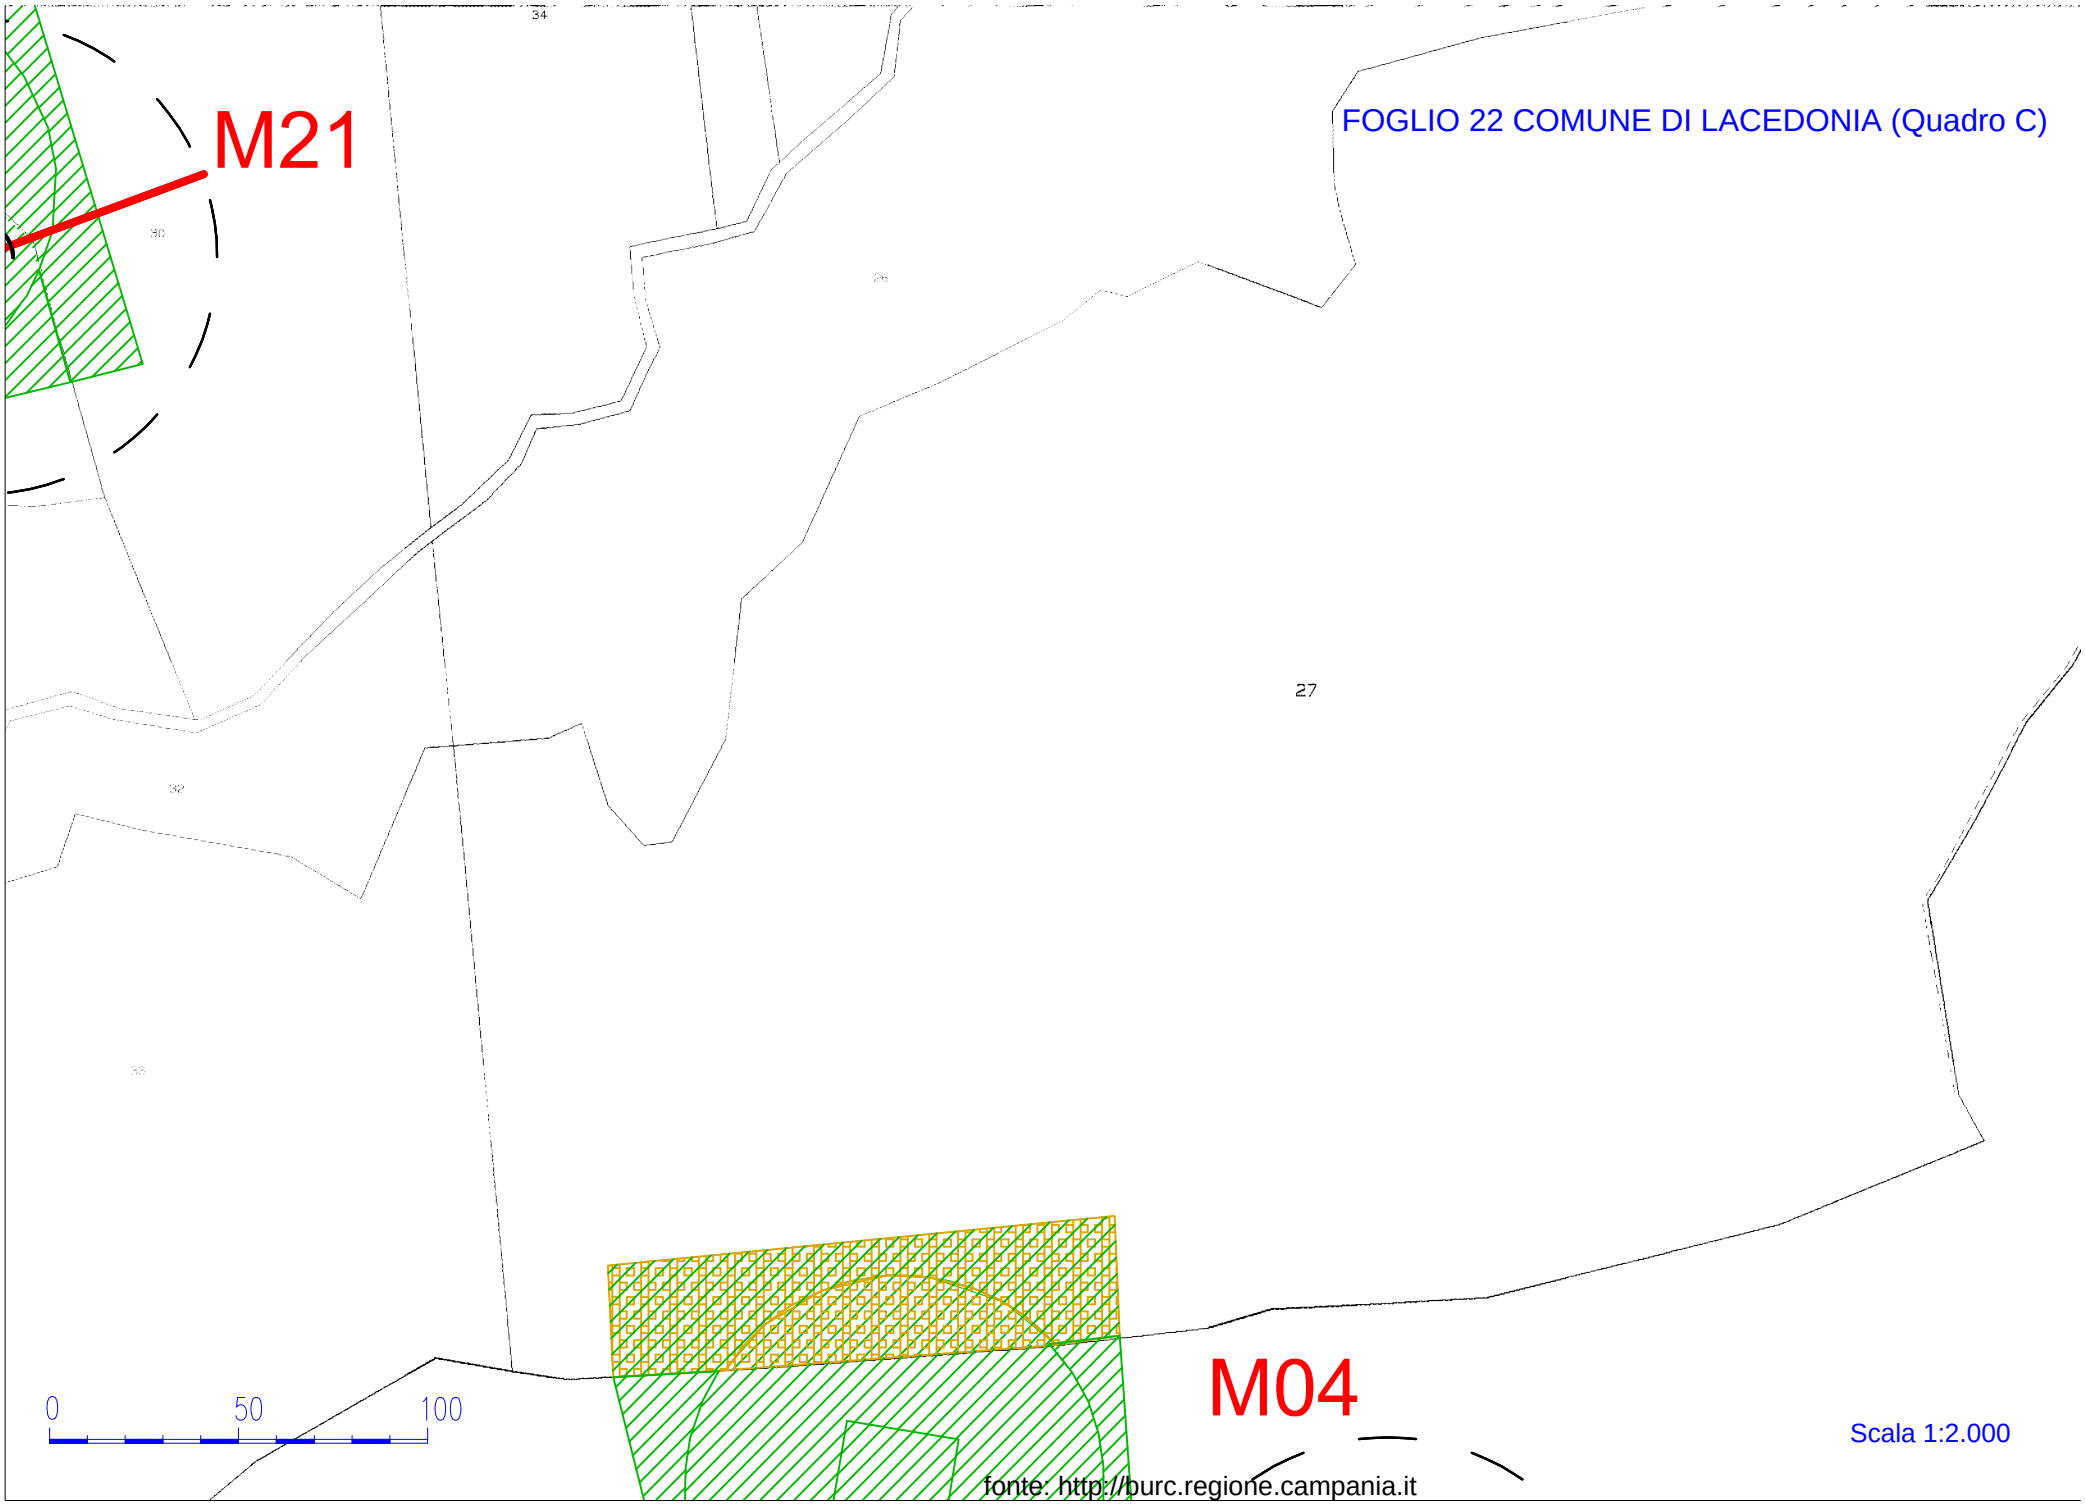
M21
FOGLIO 22 COMUNE DI LACEDONIA (Quadro C)
34
30
26
27
32
33
M04
0
50
100
Scala 1:2.000
fonte: http://burc.regione.campania.it


FOGLIO 35 COMUNE DI LACEDONIA (Quadro A)

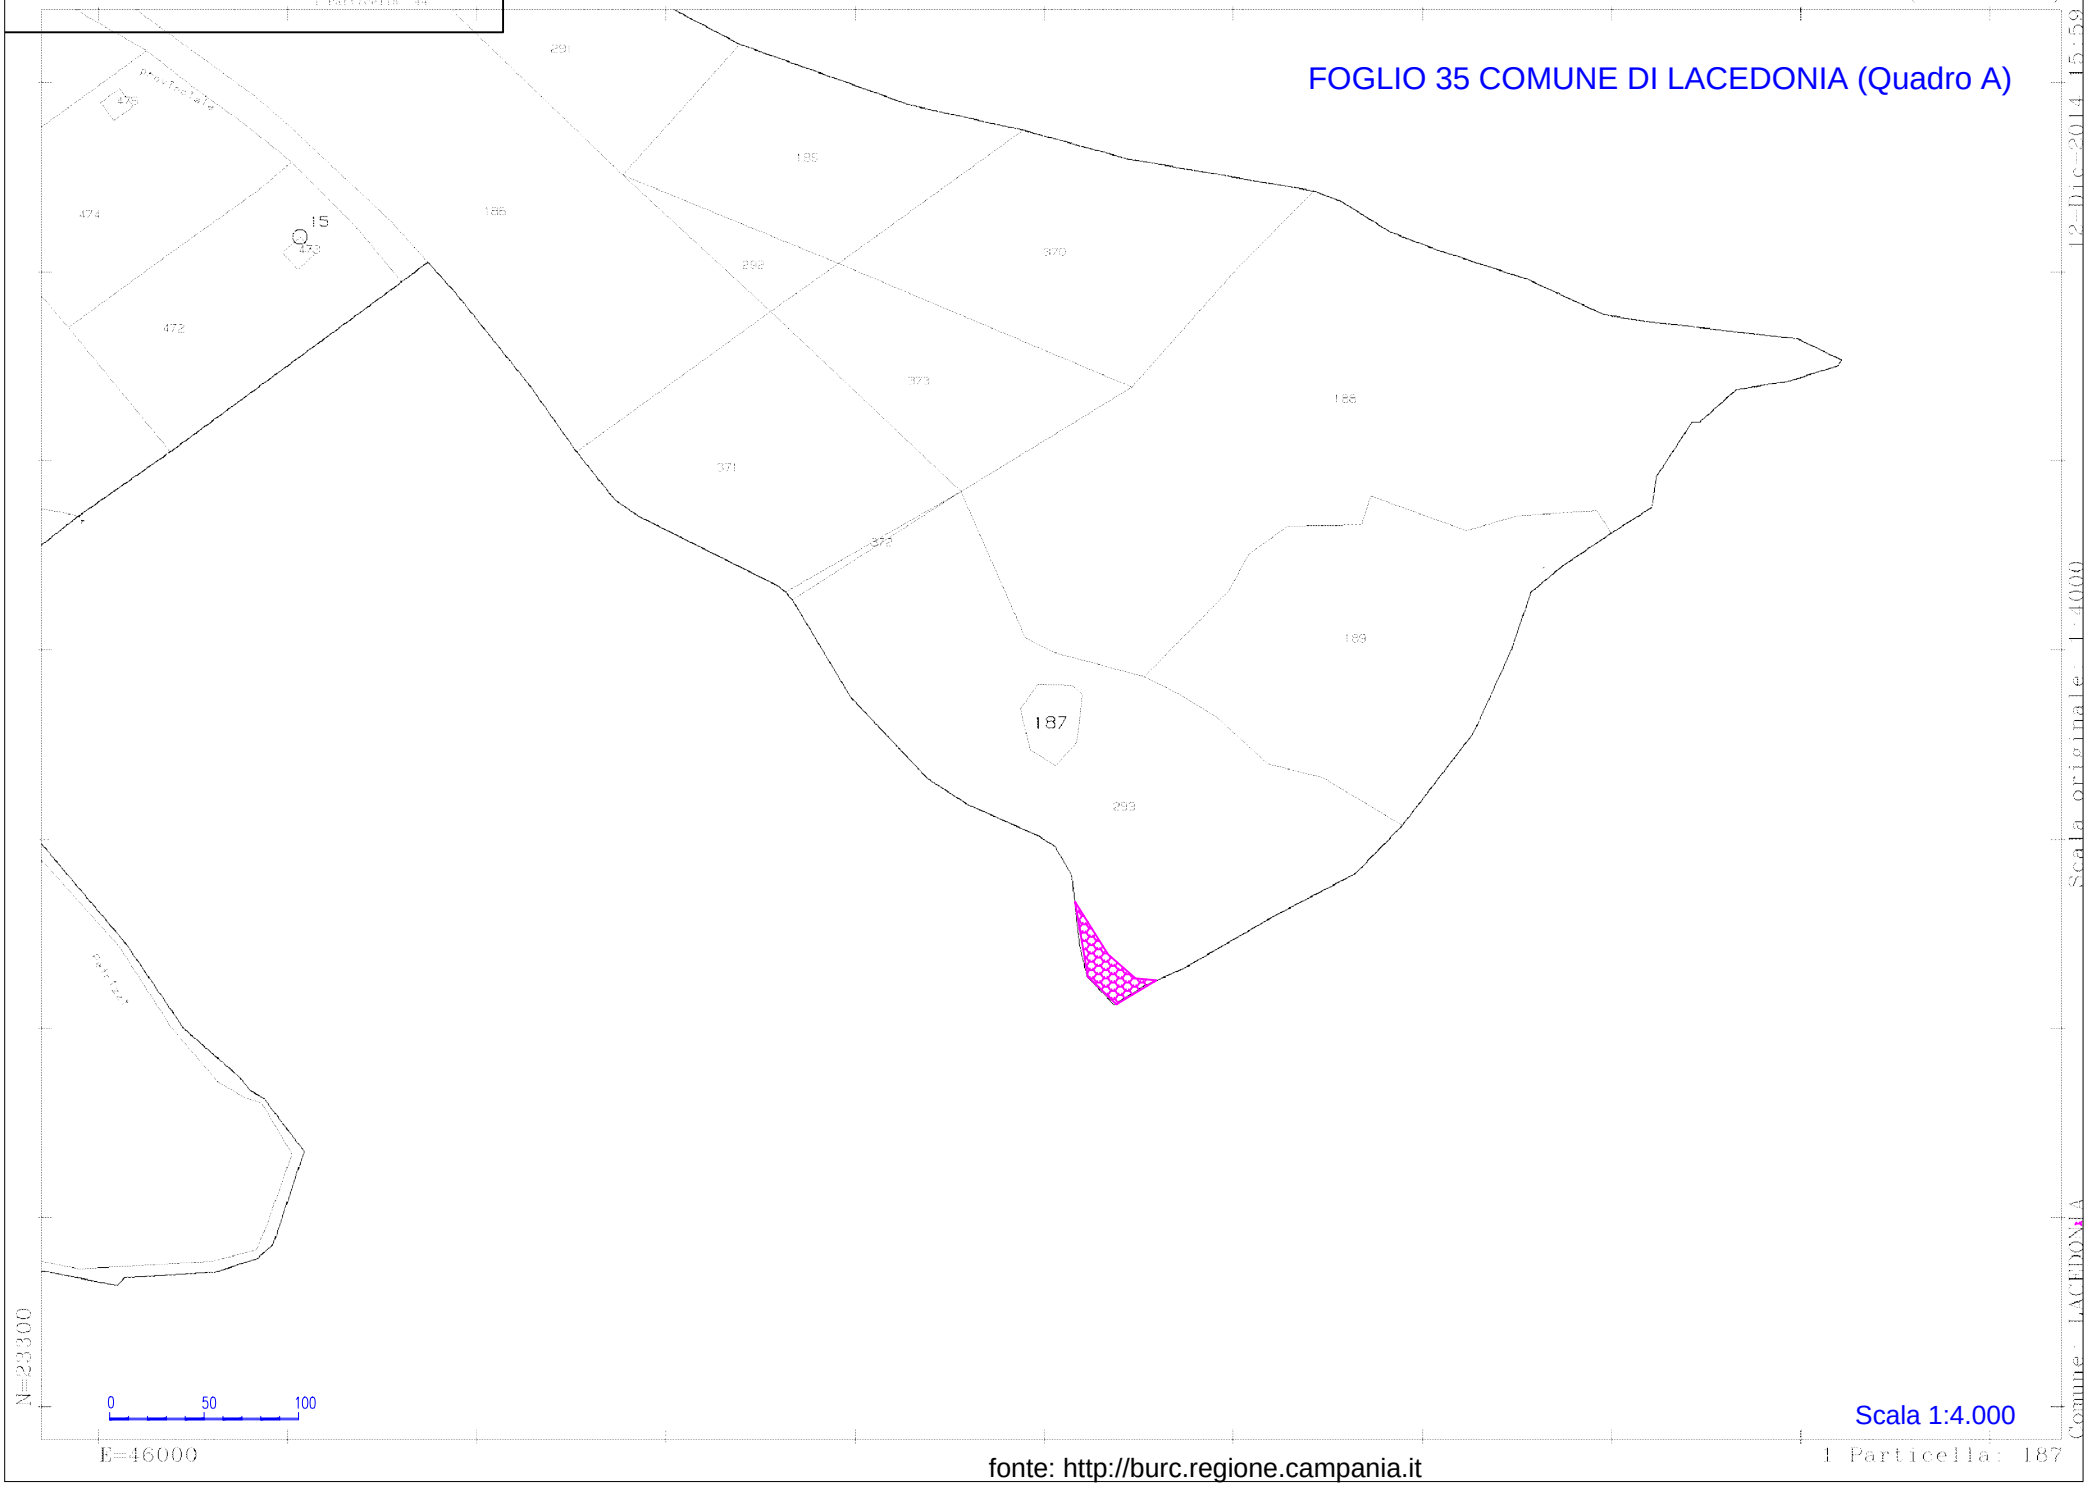

Scala 1:4.000

fonte: http://burc.regione.campania.it


FOGLIO 35 COMUNE DI LACEDONIA (Quadro A1)

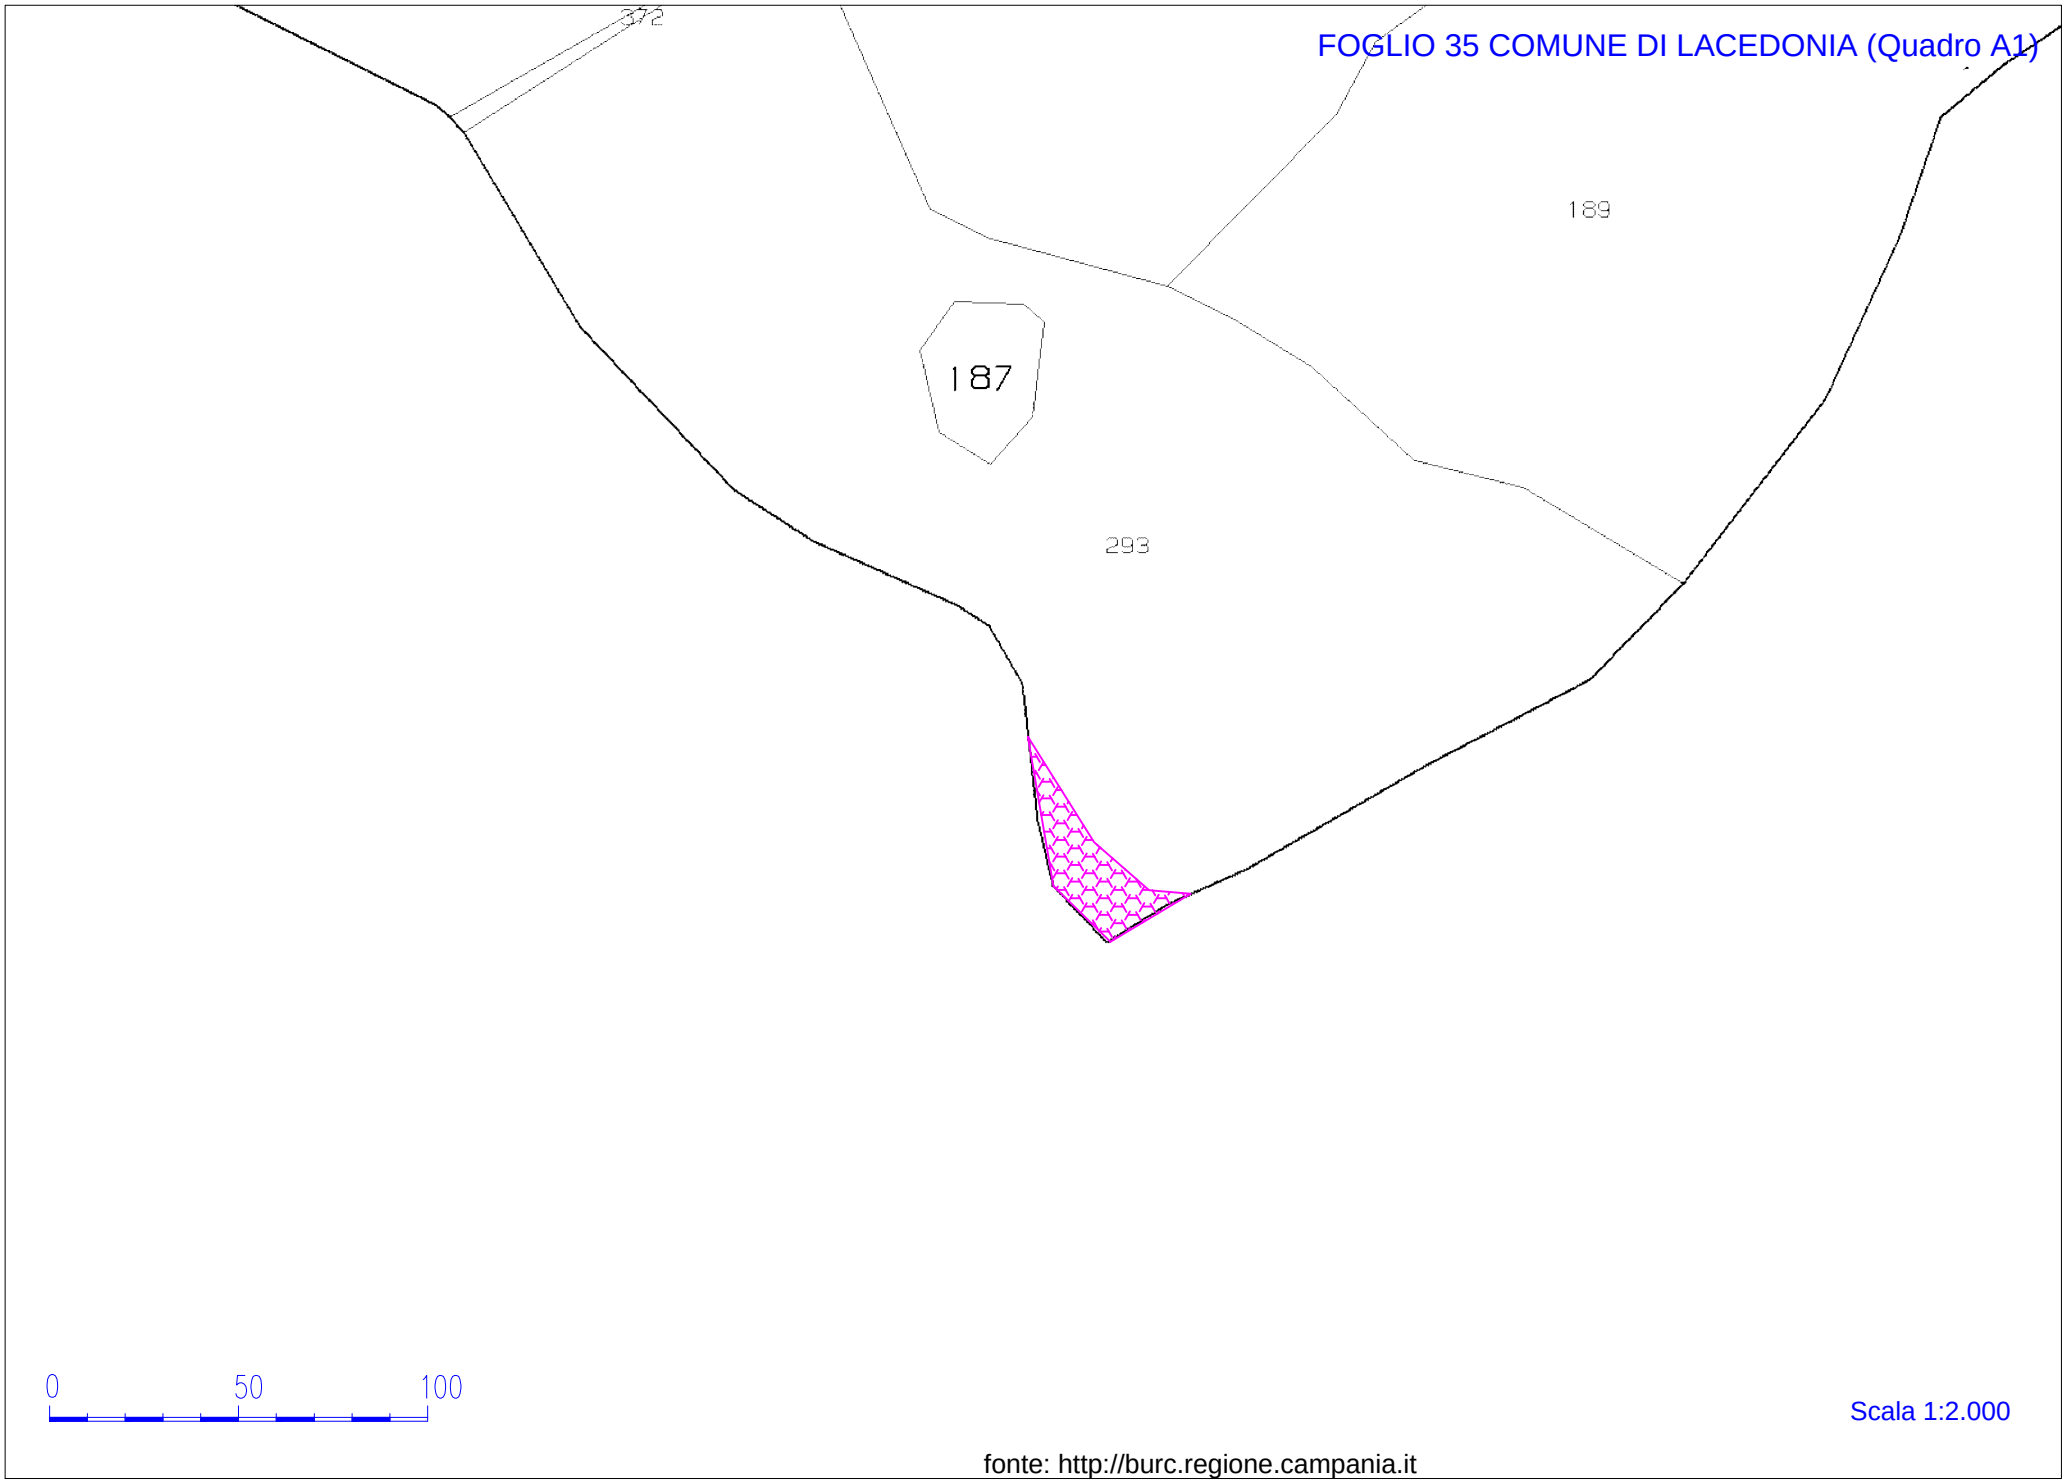

Scala 1:2.000


fonte: http://burc.regione.campania.it

FOGLIO 36 COMUNE DI LACEDONIA (Quadro A)

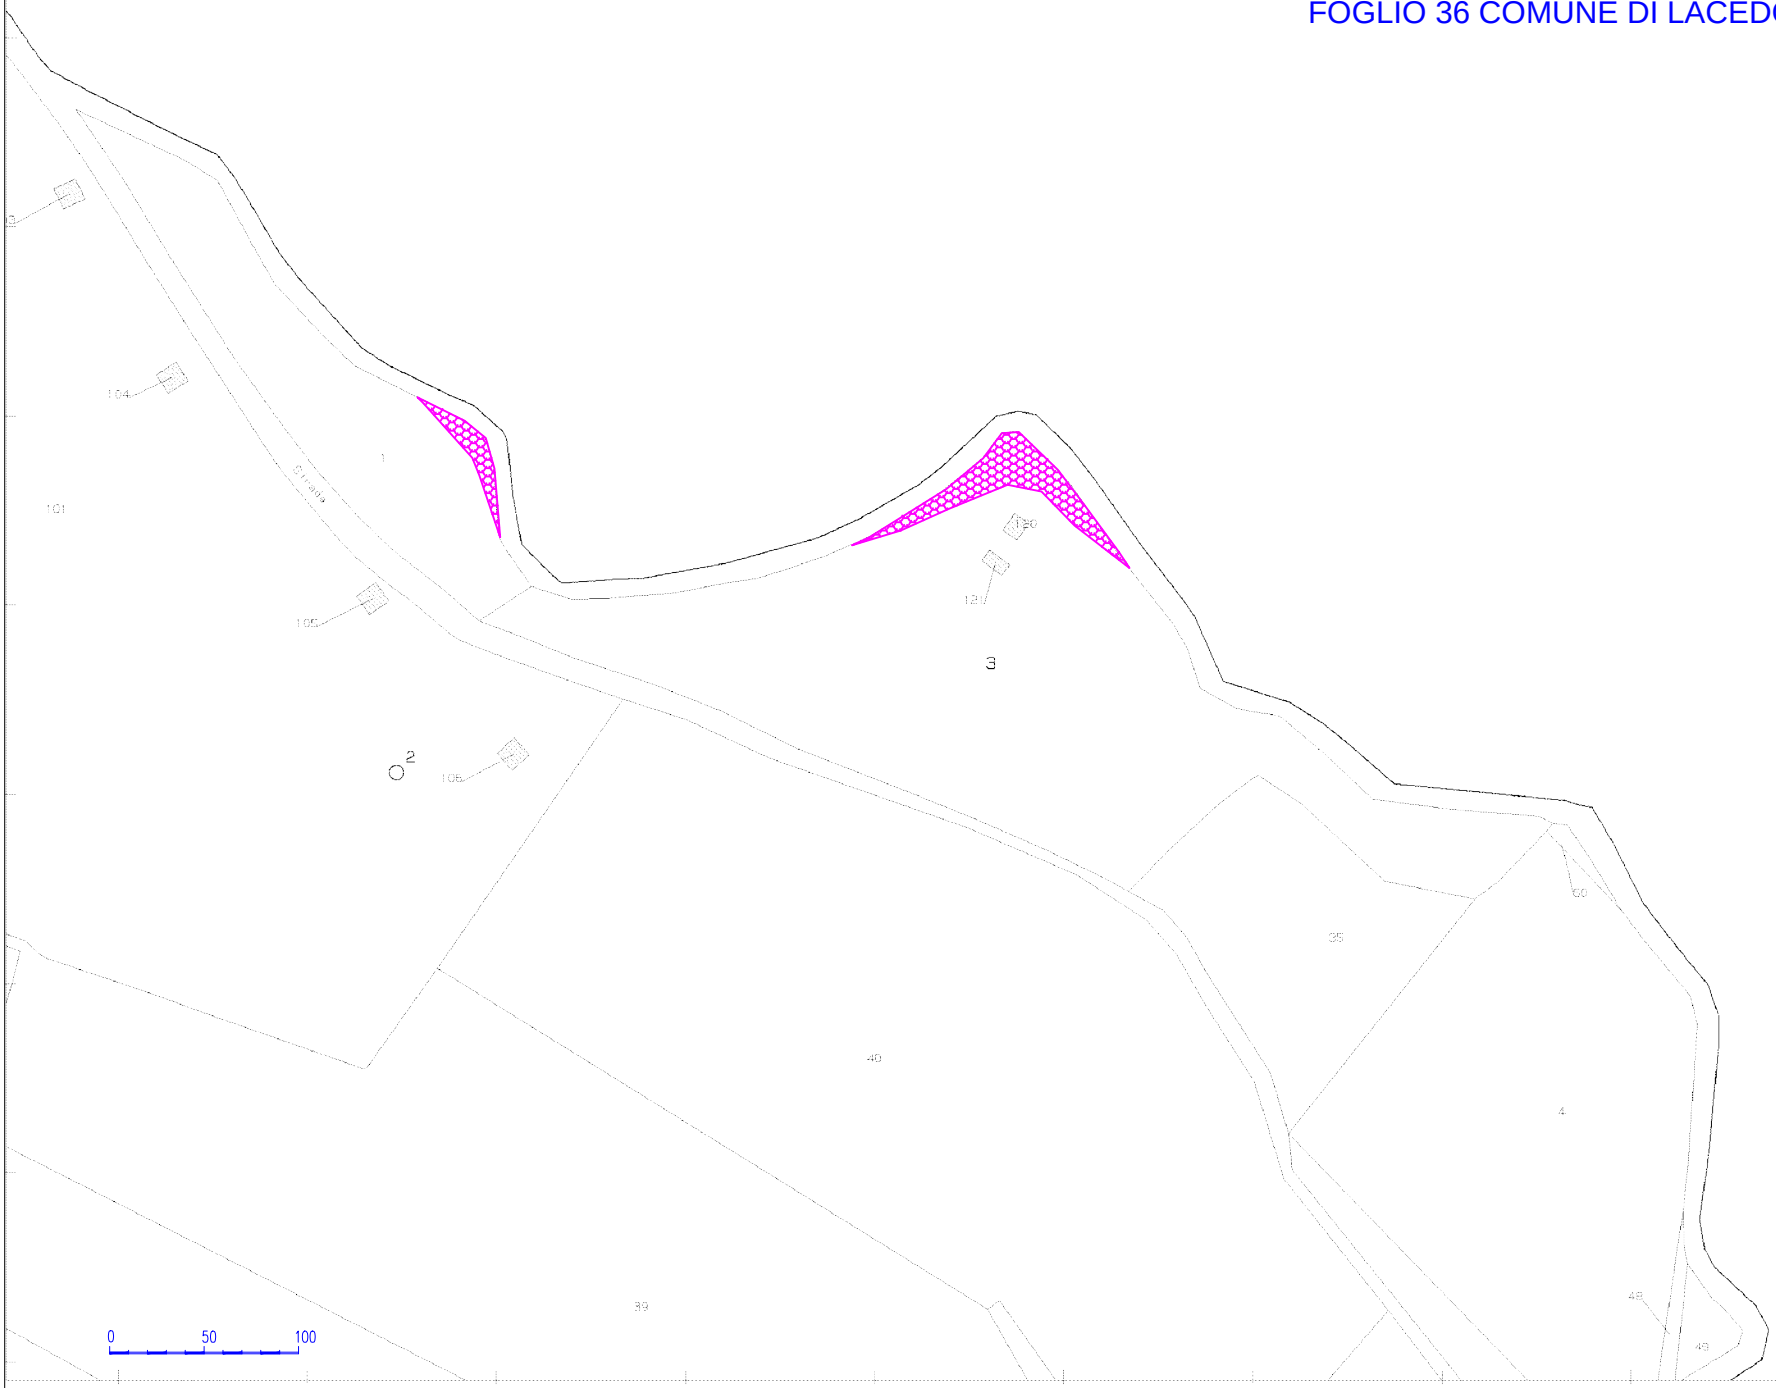


Comune: LACEDONIA
Foglio: 36
Scala originale: 1:4000
Dimensione cornice: 1068.600 x 756.000 metri
Prot. n. T212990/2014 12-Dic-2014 15:56

FOGLIO 36 COMUNE DI LACEDONIA (Quadro A1)

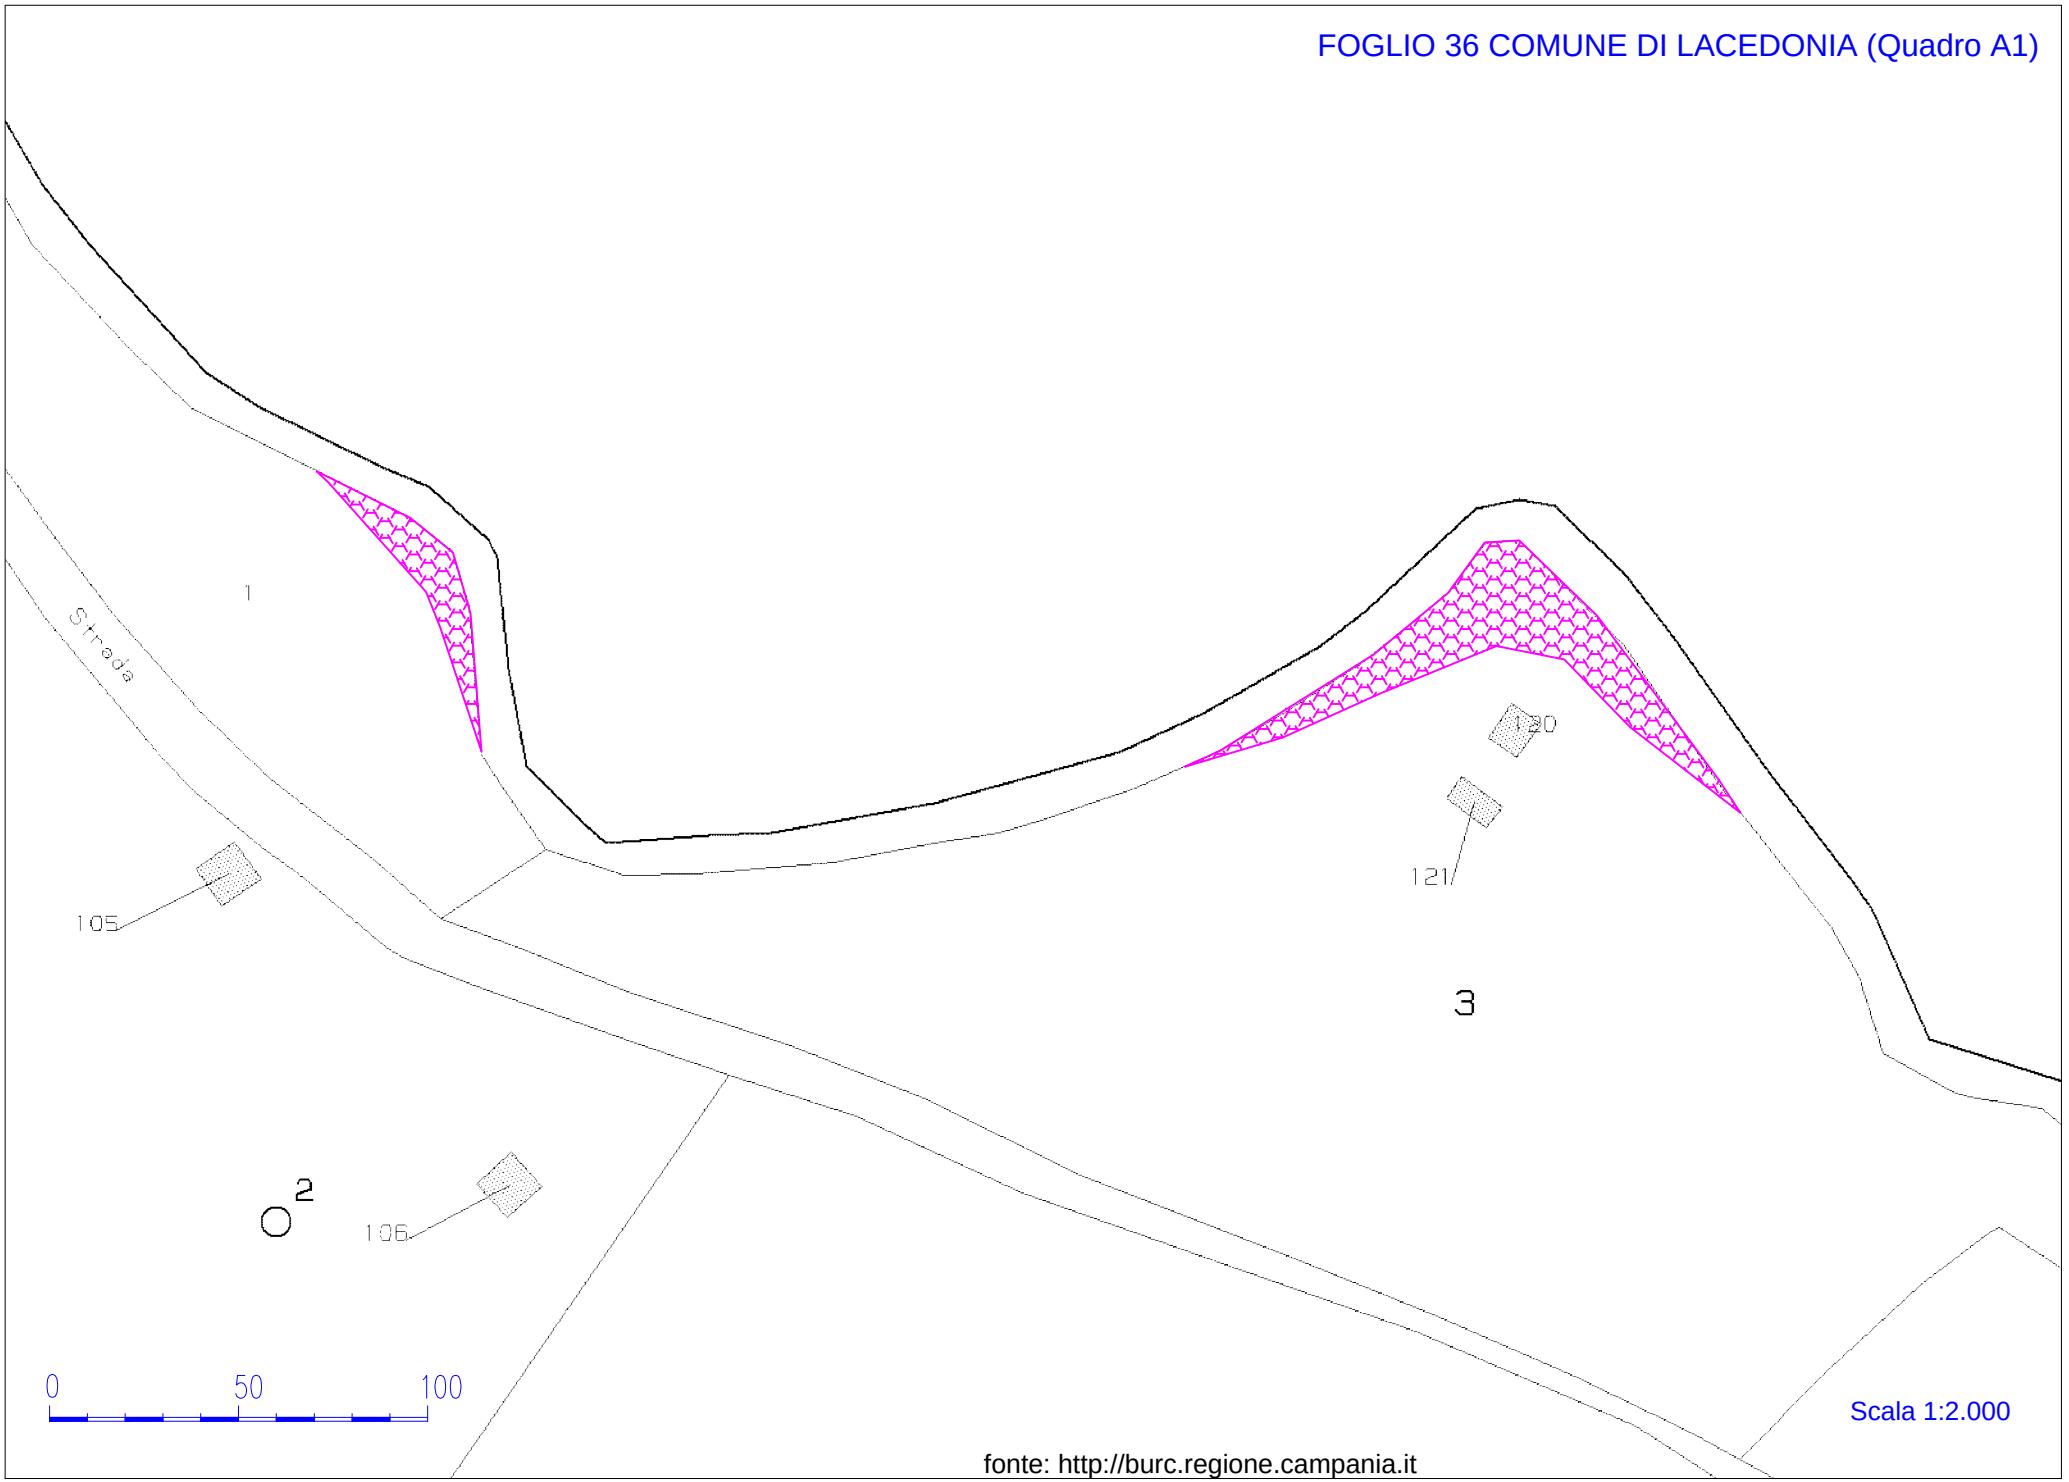


Scala 1:2.000

fonte: http://burc.regione.campania.it

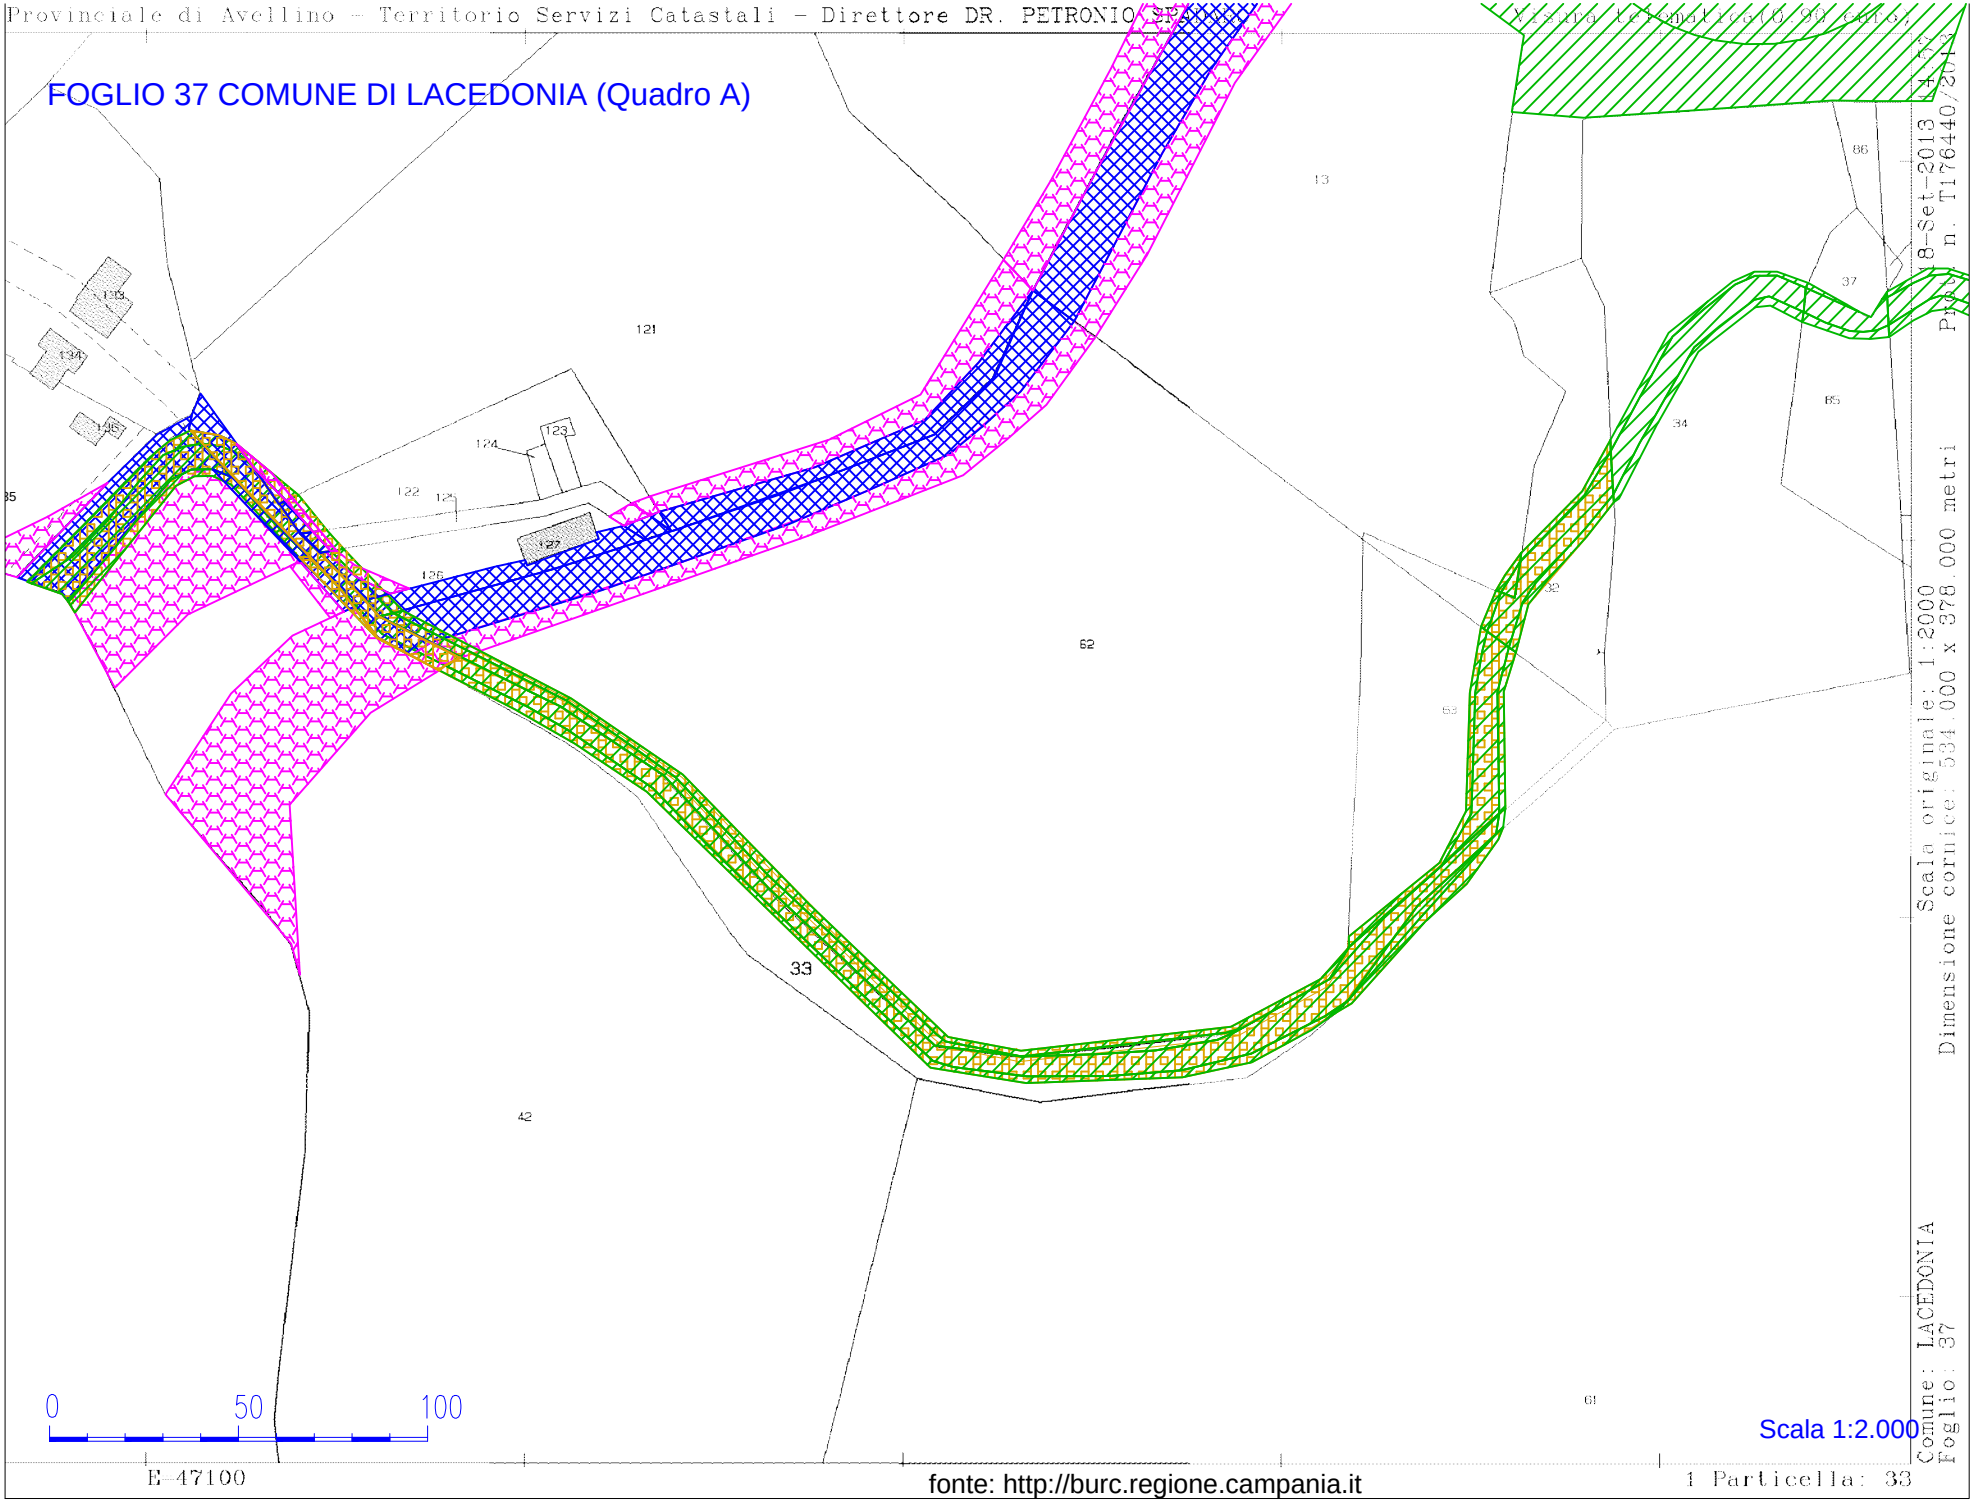


fonte: http://burc.regione.campania.it

FOGLIO 37 COMUNE DI LACEDONIA (Quadro B)

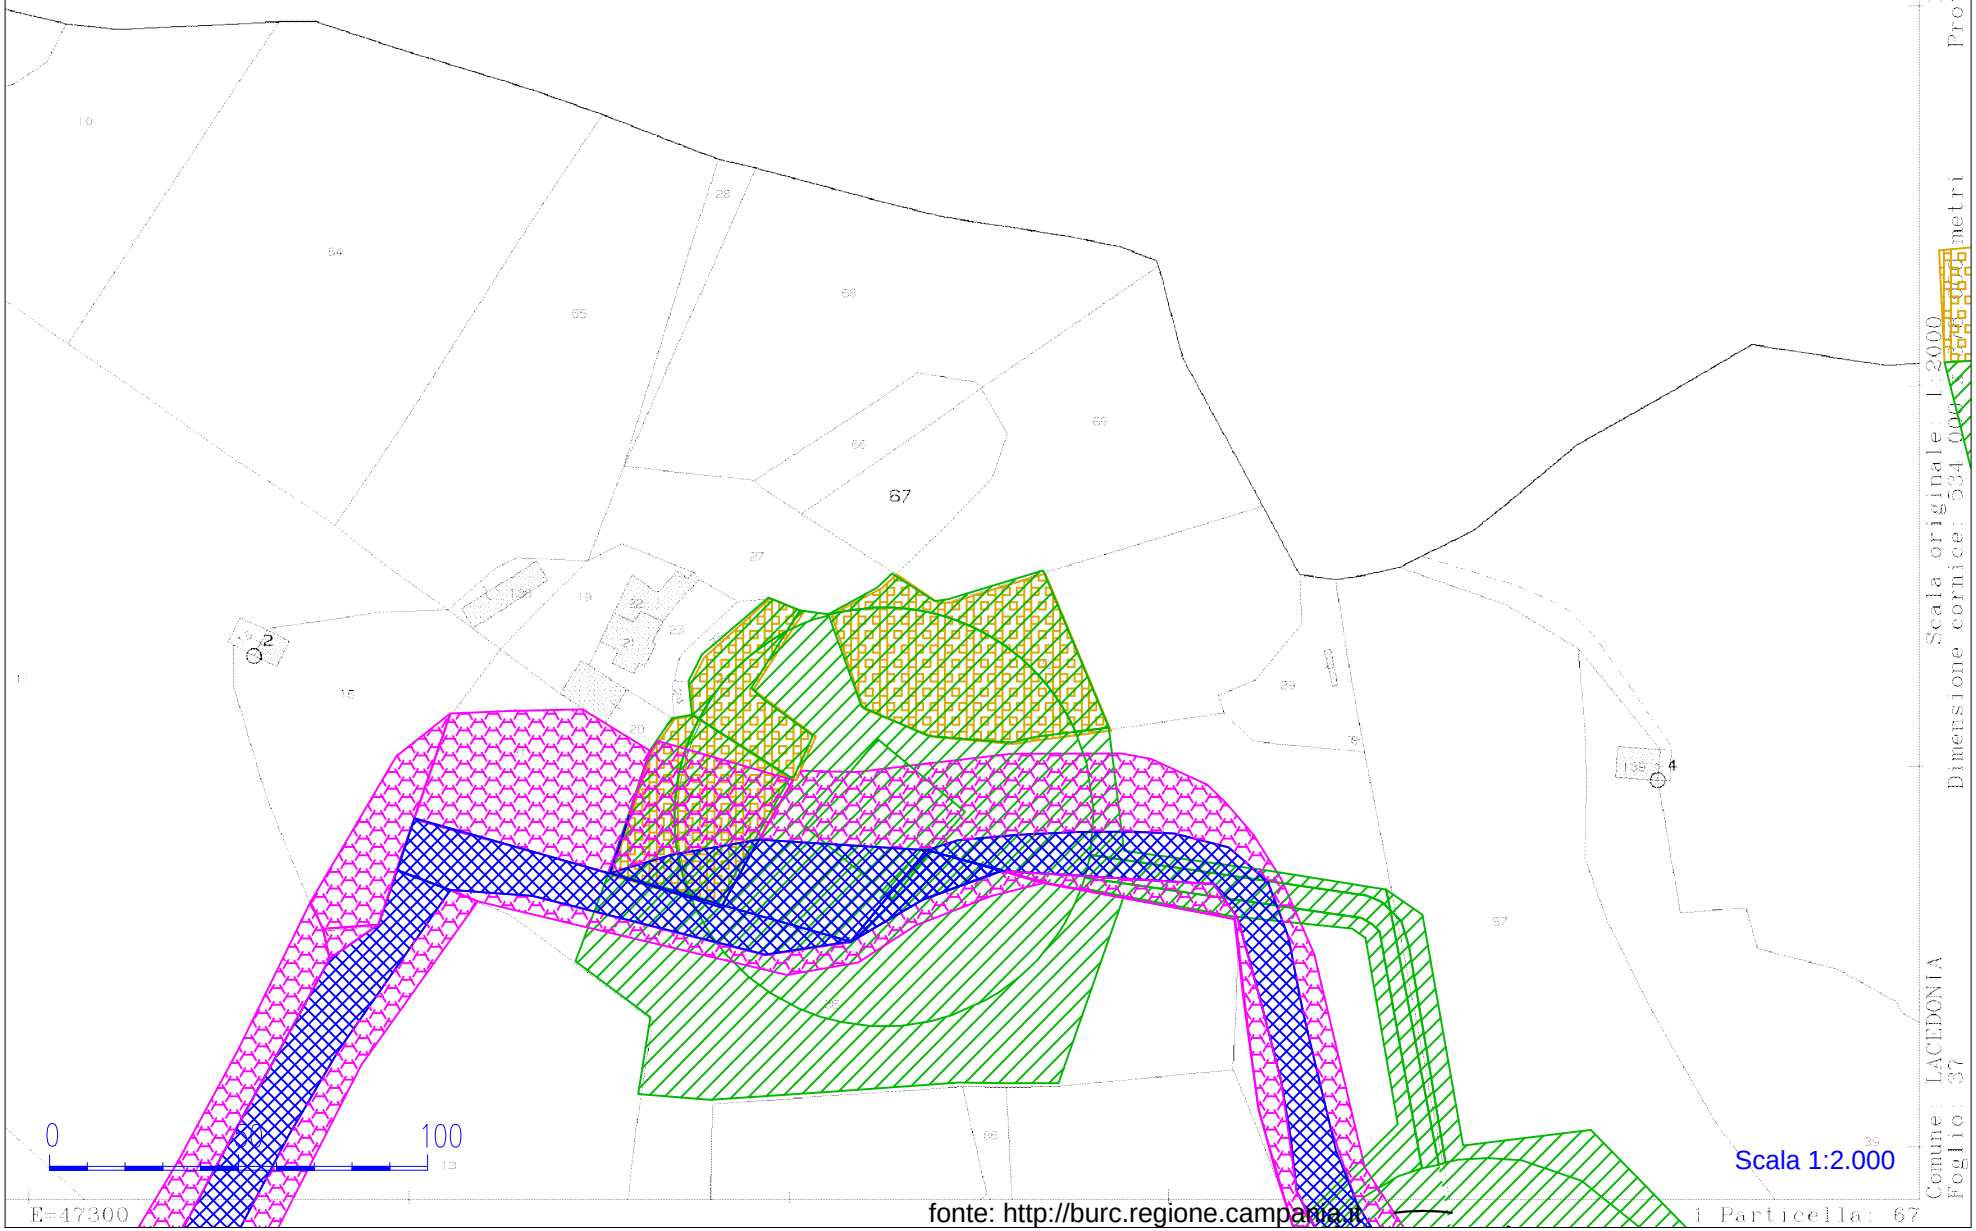


13-Giu-2014 10:36 Prot. n. T77796/2014
Scala originale: 1:2000 Dimensione cornice: 534.000 metri
Comune: LACEDONIA
Foglio: 37

fonte: http://burc.regione.campania.it

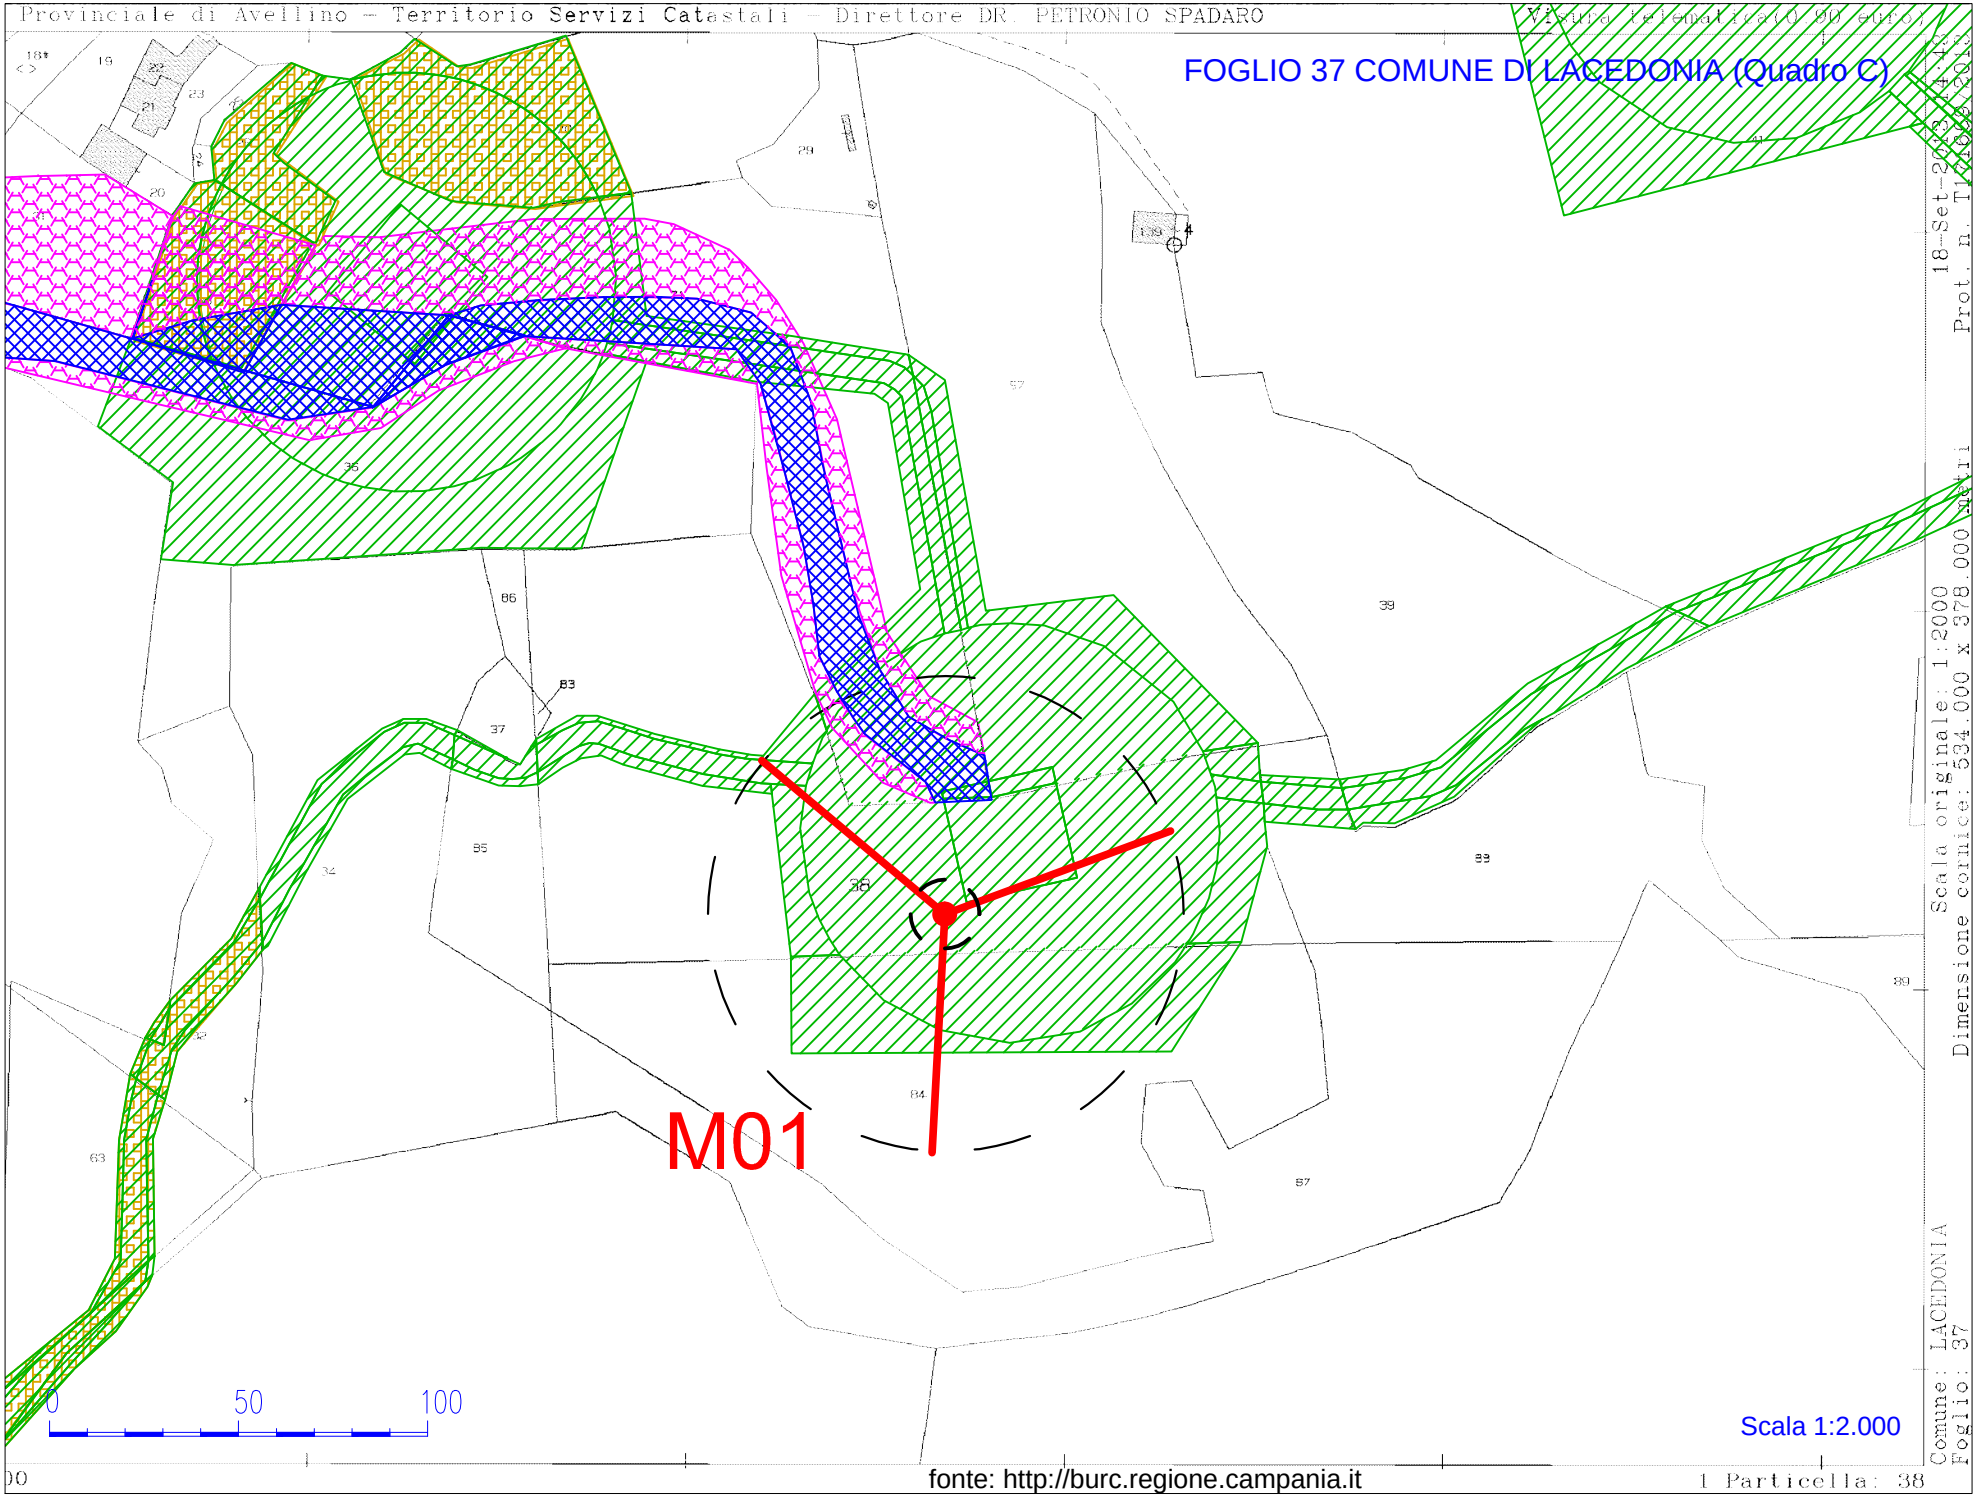

fonte: http://burc.regione.campania.it

FOGLIO 37 COMUNE DI LACEDONIA (Quadro D)

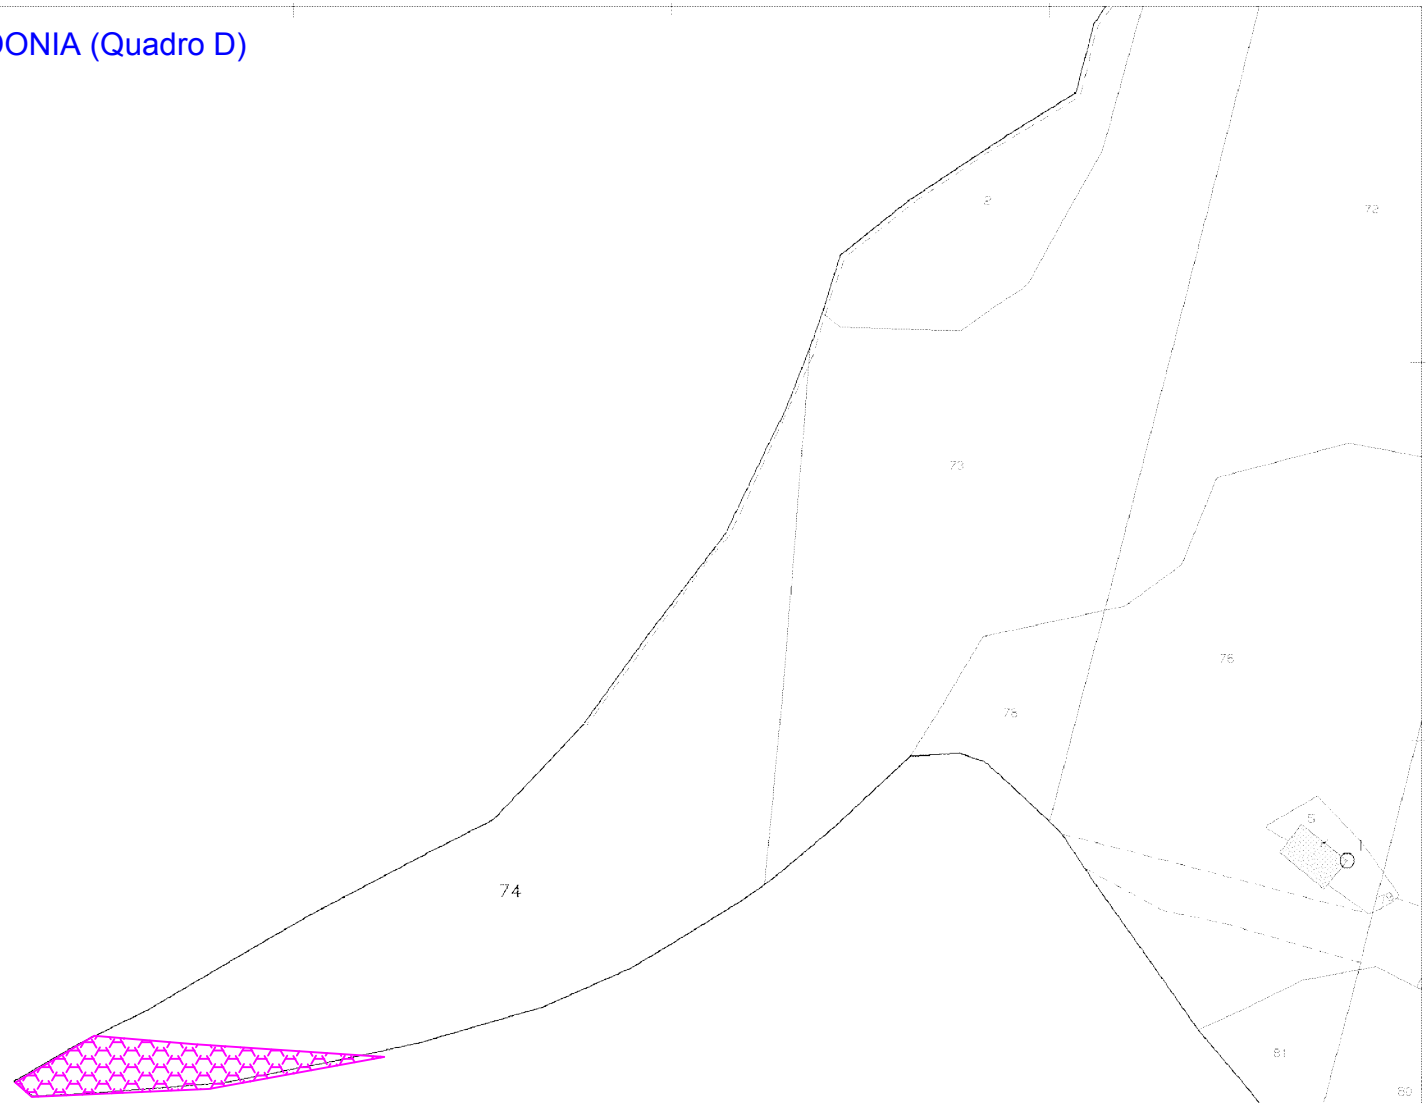

0 50 100

Scala 1:2000

Scala originale: 1:2000
Dimensione cornice: 534.000 x 378.000 metri
12-Dic-2014 15:57
Prot. n. T213520/2014
Comune: LACEDONIA
Foglio: 37

E=46400

fonte: http://burc.regione.campania.it

REGIONE CAMPANIA
PROVINCIA DI AVELLINO
COMUNE DI LACEDONIA
Località "Macchialupo."

PROGETTO ESECUTIVO PER LA REALIZZAZIONE DI UN IMPIANTO DI PRODUZIONE DI ENERGIA ELETTRICA DA FONTE EOLICA E RELATIVE OPERE DI CONNESSIONE

A.U. CON DETERMINAZIONE DIRIGENZIALE DELLA REGIONE CAMPANIA N. 255 DEL 07.06.2013

Sezione 13 :

DISPONIBILITA' DELLE AREE

Sottosezione - :

Titolo elaborato:

PIANO PARTICELLARE D'ESPROPRIO - AREE NUOVO PARTICELLARE IMPIANTO

N. Elaborato: 13.4.3 Scala: -

Committente

Alisea S.r.l.

Via del Corso, 75/10
Roma (RM)

Progettazione

TENPROJECT

sede legale e operativa
San Giorgio Del Sannio (BN) via de Gasperi 61
sede operativa
Lucera (FG) S.S.17 loc. Vaccarella snc c/o Villaggio Don Bosco
P.IVA 01465940623
Azienda con sistema gestione qualità Certificato N. 50 100 11873

Progettista
Dott. Ing. Vittorio IACONO

per presa visione
Direttore dei lavori

per presa visione
Collaudatore


ORDINE DEGLI INGEGNERI DELLA PROVINCIA DI NAPOLI
DOTT. ING.
IACONO VITTORIO
SEZIONE A
SETTORI: CIVILE E AMBIENTALE - INDUSTRIALE - DELL'INFORMAZIONE
N° ISCRIZ.:
13366


Rev.	Data	sigla Elaborazione	sigla Approvazione	sigla Emissione	DESCRIZIONE
02	APRILE 2015	LR	DT	VI	Progetto Esecutivo
01	MARZO 2015	LR	DT	VI	Progetto Esecutivo
00	GENNAIO 2015	LR	DT	VI	Progetto Esecutivo


Nome File sorgente	GE.LAC03.PE.13.4.3.R02.dwg	Nome file stampa	GE.LAC03.PE.13.4.3.R02.pdf	Formato di stampa	297 x 210


fonte: http://burc.regione.campania.it


Legenda

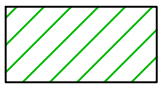

aree particellare da progetto approvato

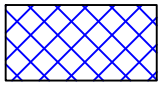
VARIANTE AREA DI SERVITU' TIPO1

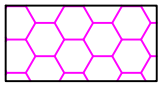
VARIANTE OCCUPAZIONE TEMPORANEA

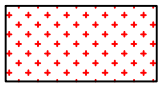

VARIANTE AREA DI ESPROPRIO

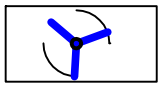
aerogeneratore di progetto

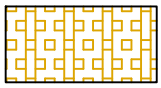
aree da restituire

fonte: http://burc.regione.campania.it


FOGLIO 05 COMUNE DI LACEDONIA (Quadro A)

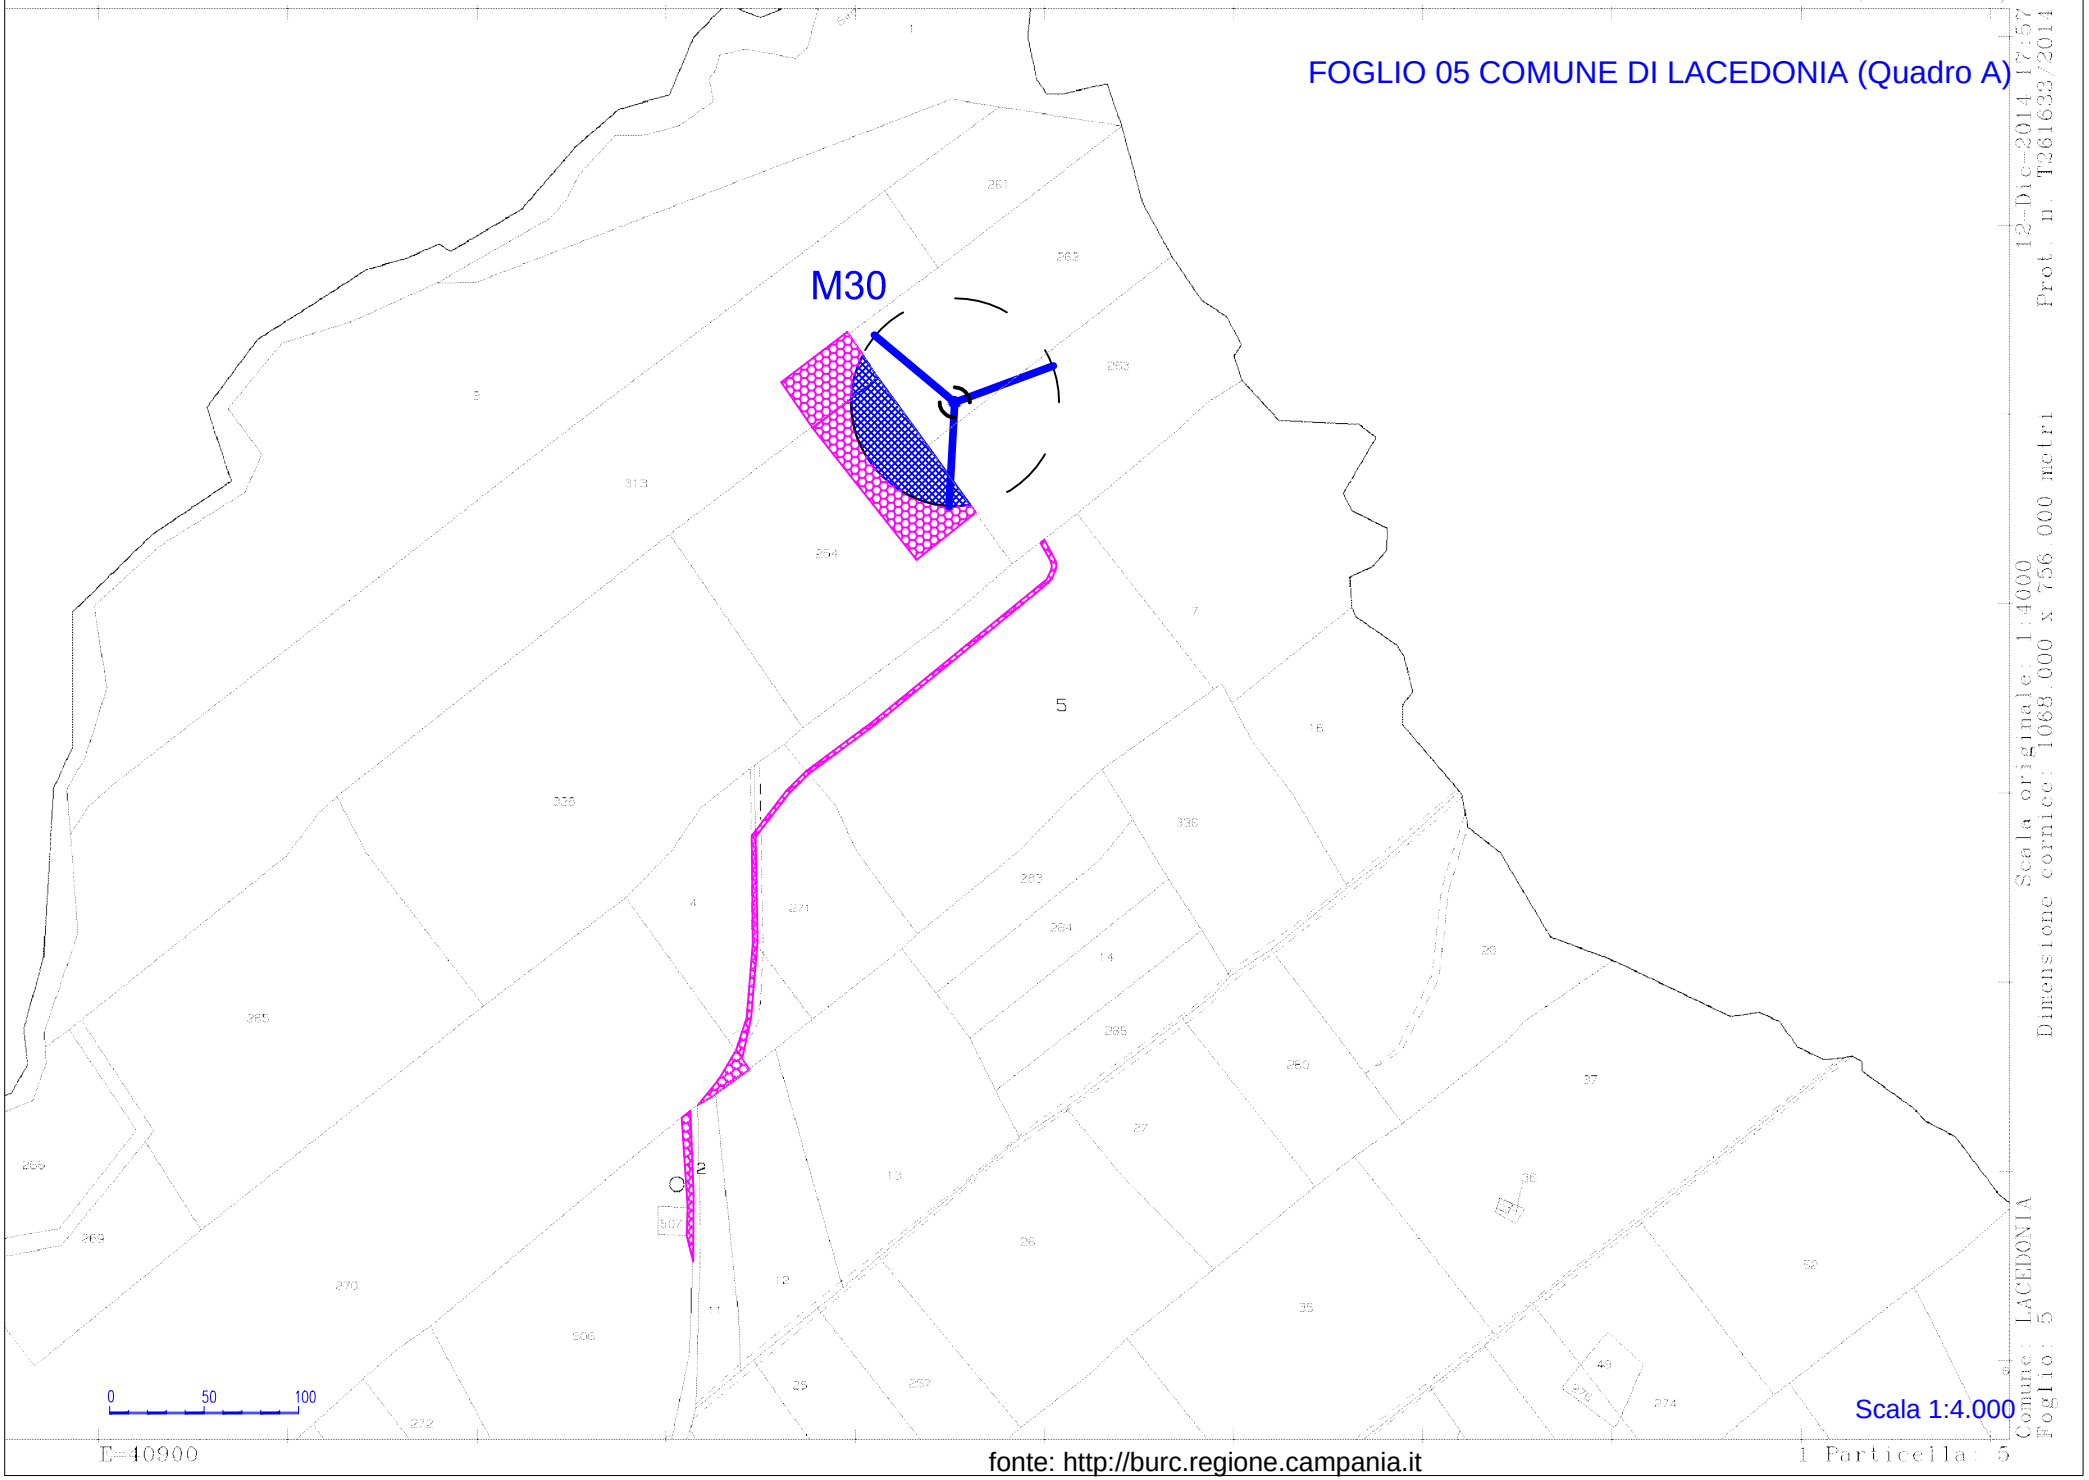

fonte: http://burc.regione.campania.it


M30

FOGLIO 05 COMUNE DI LACEDONIA (Quadro A1)

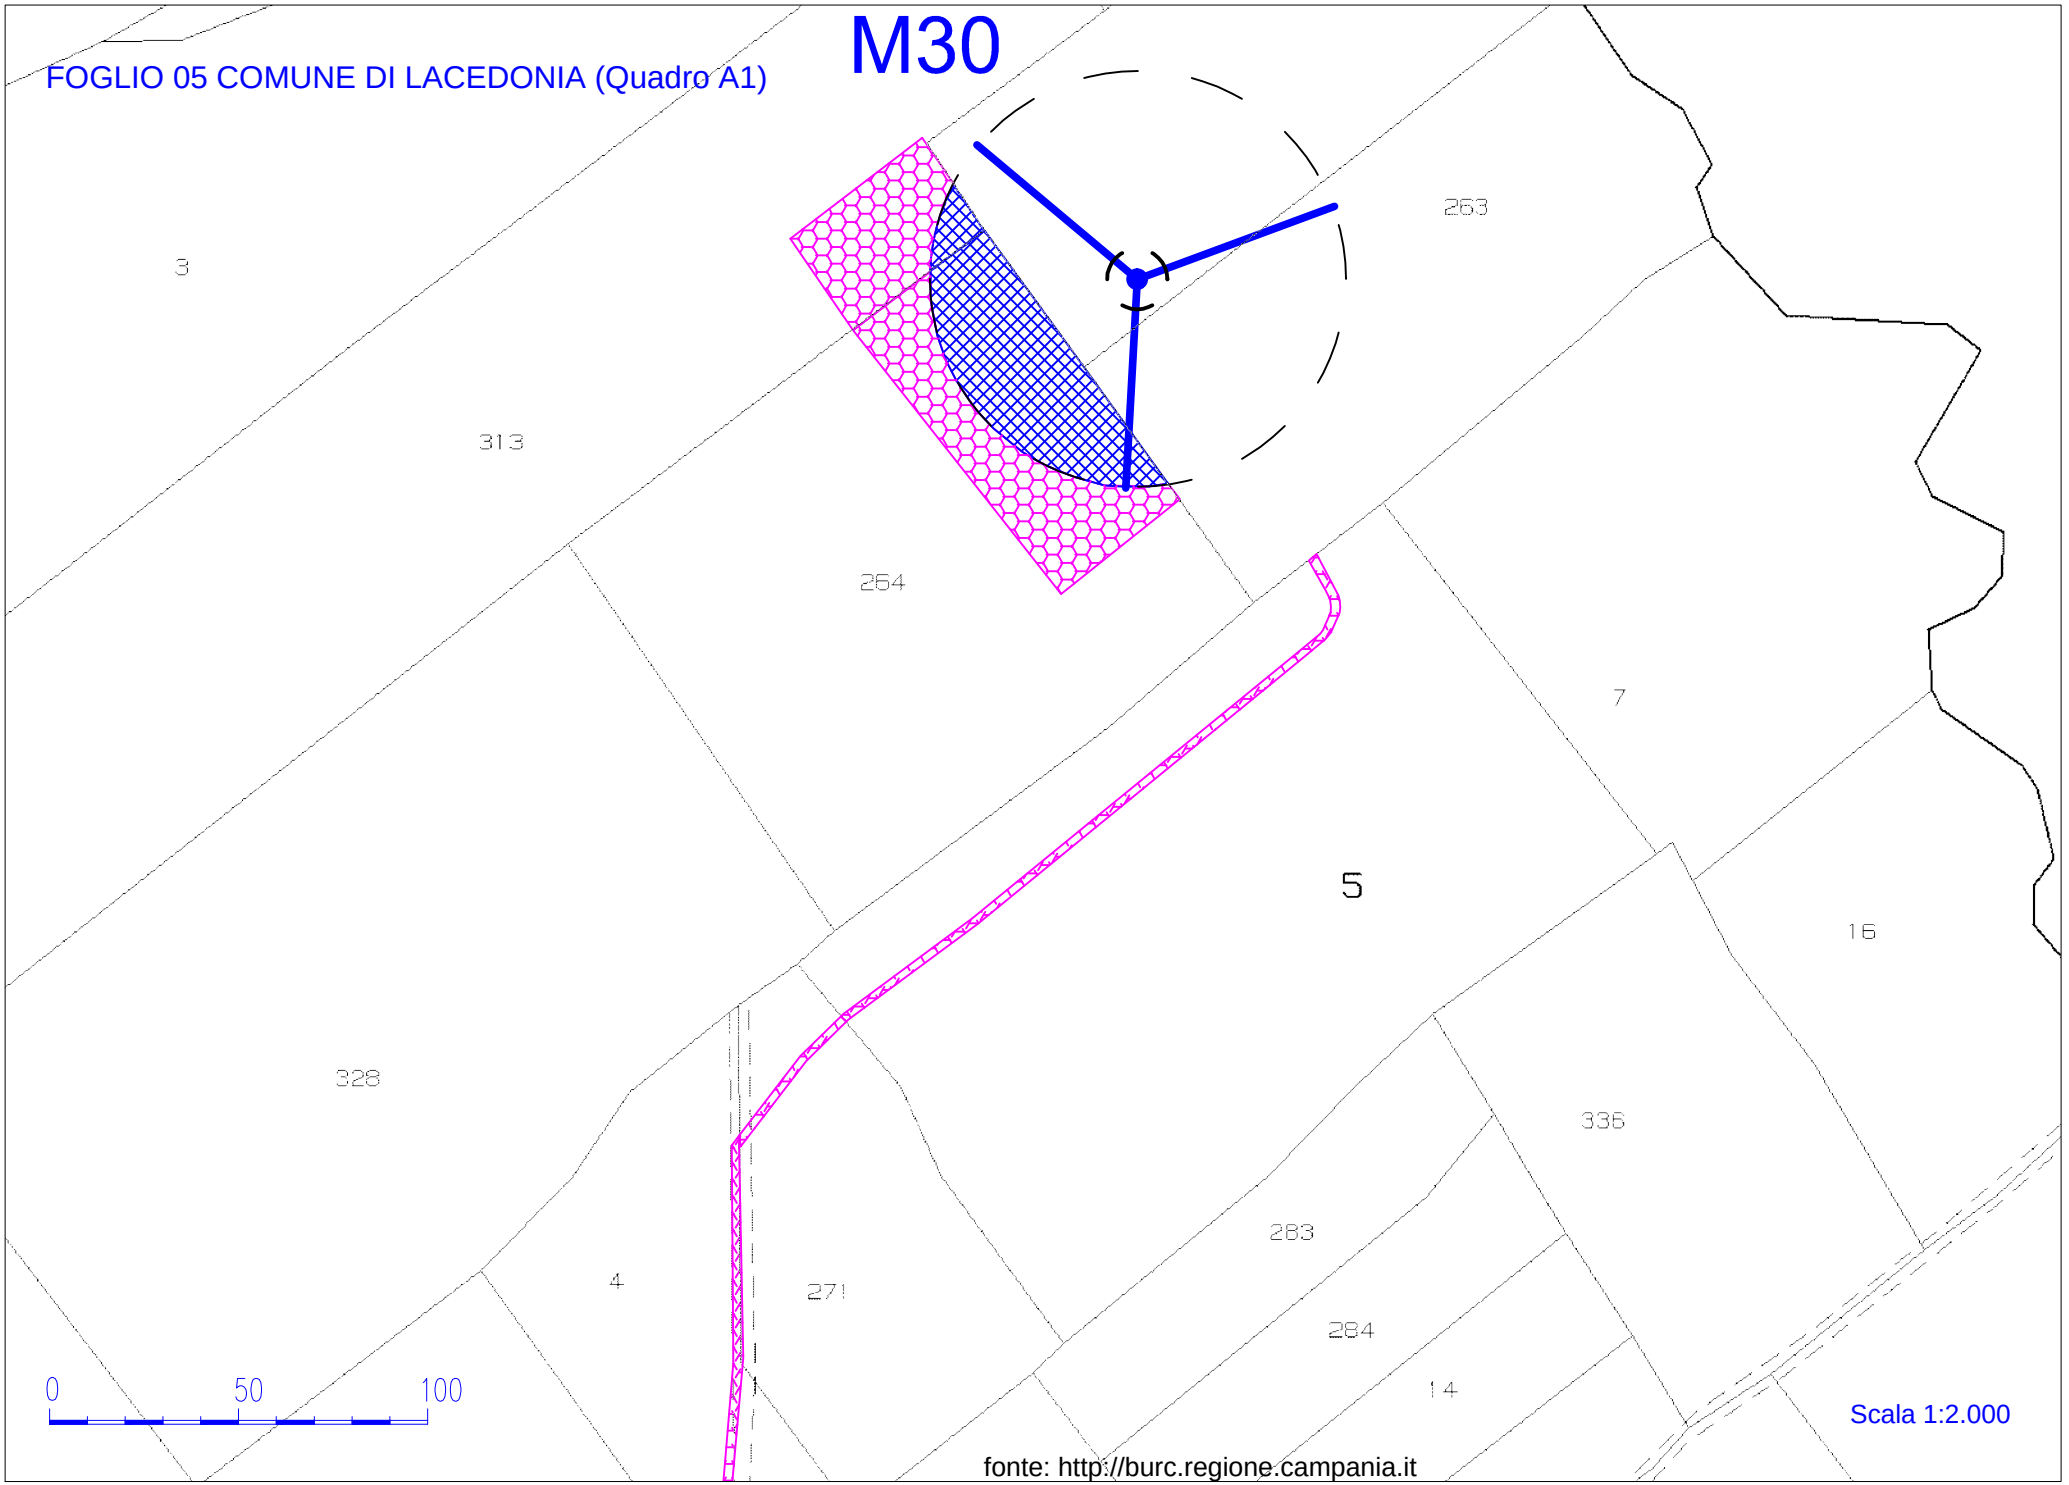


Scala 1:2.000

fonte: http://burc.regione.campania.it

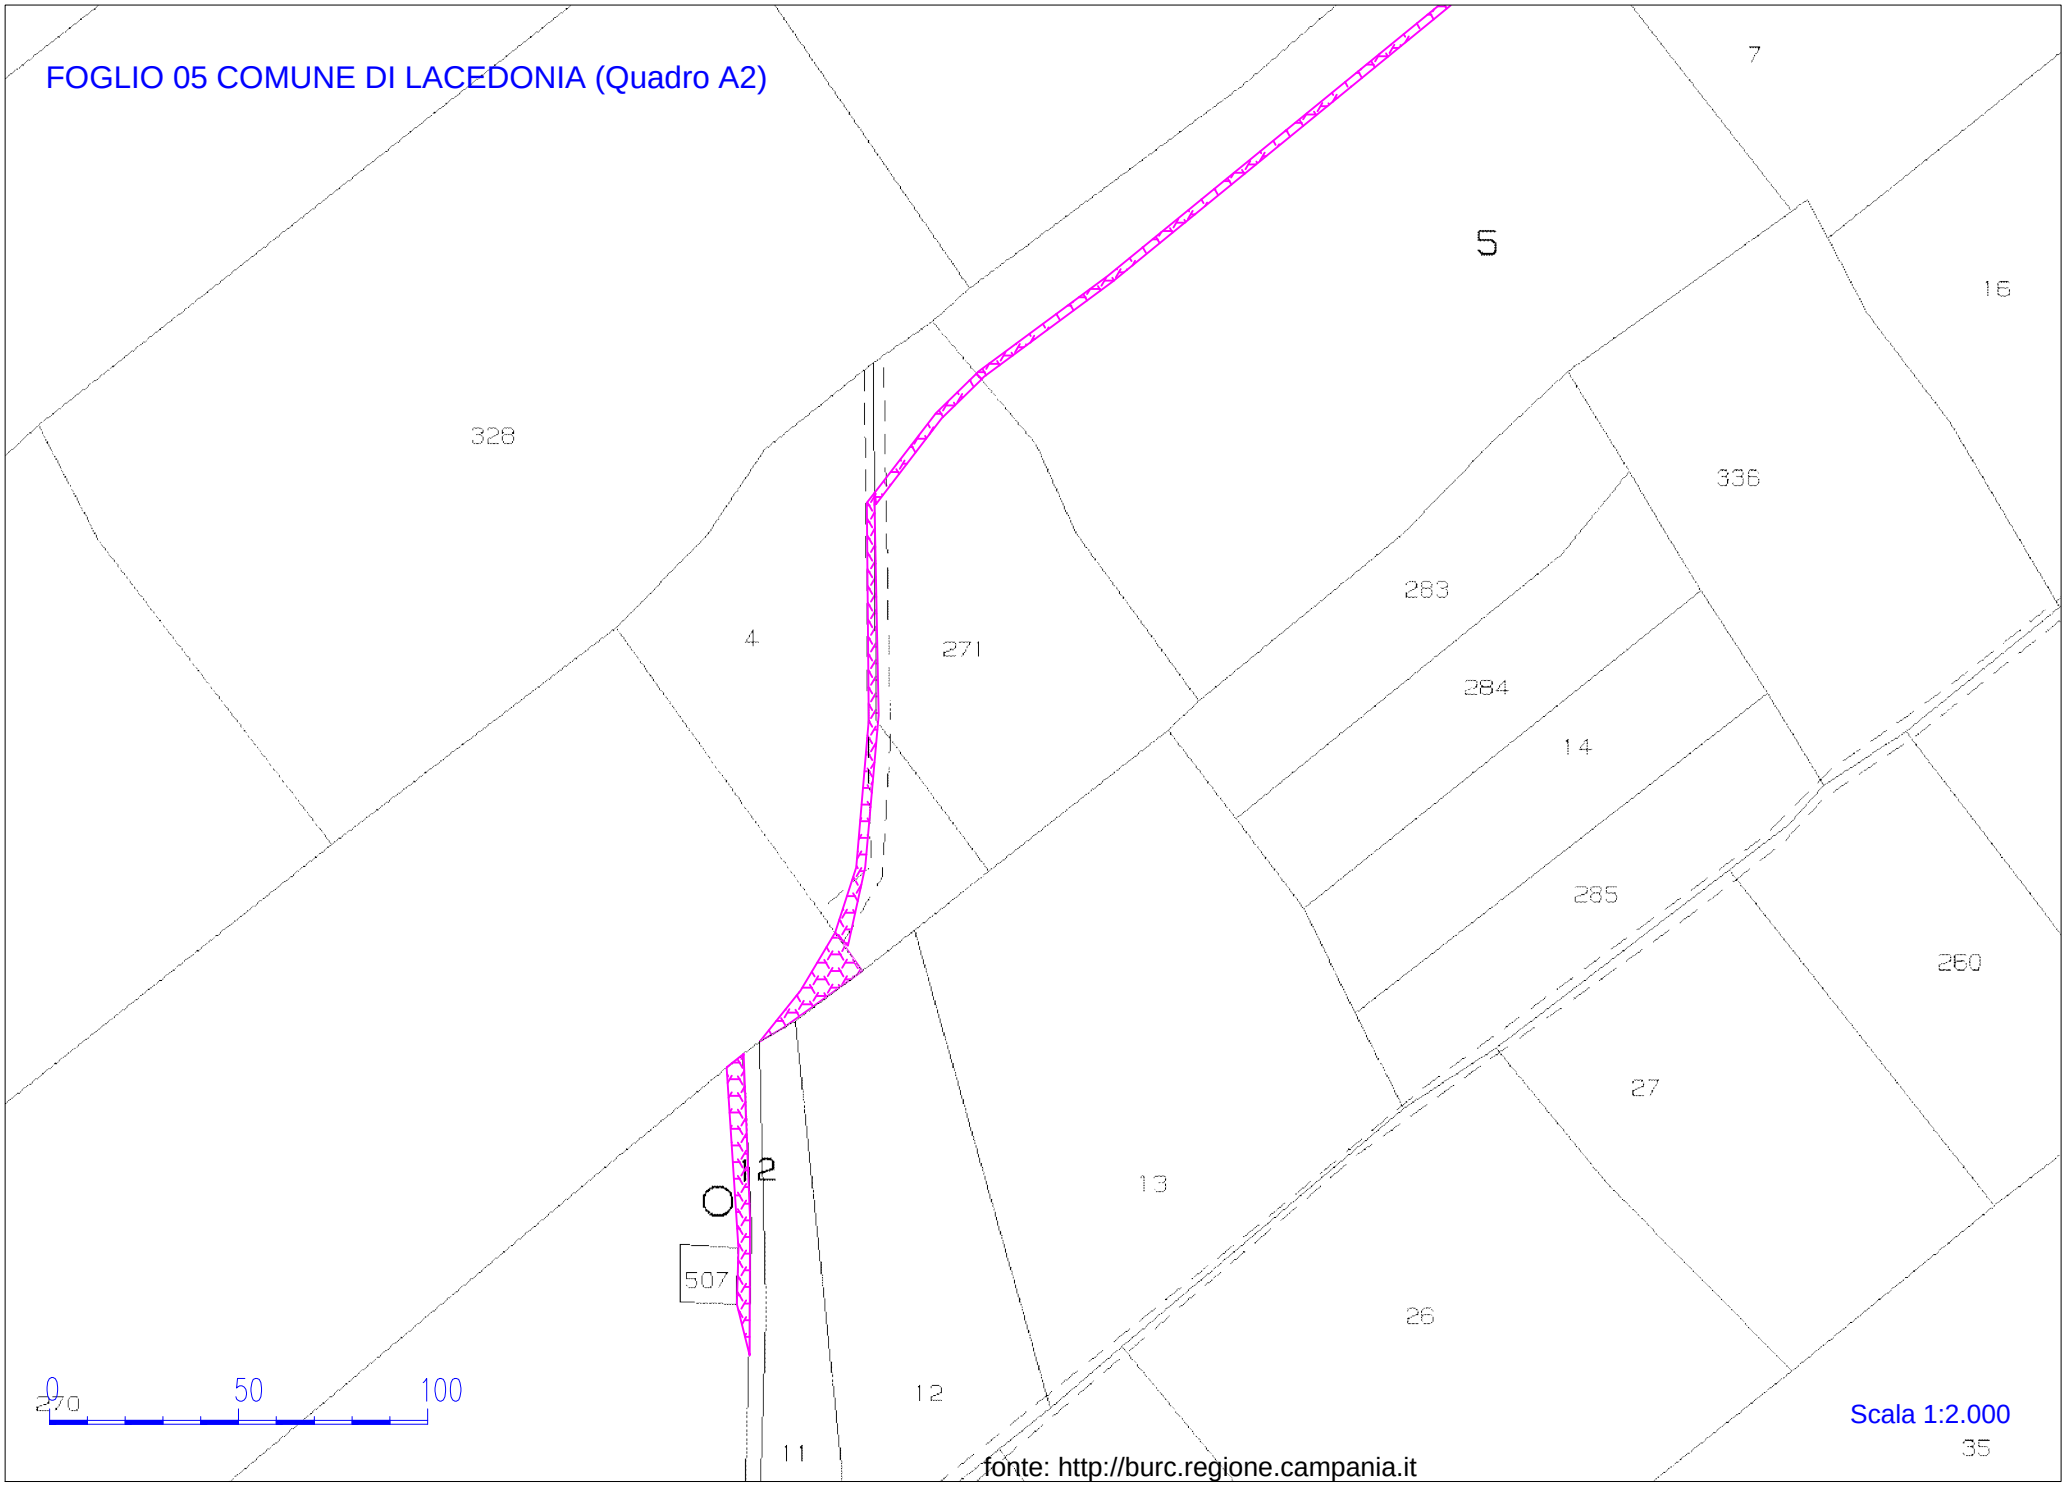
FOGLIO 05 COMUNE DI LACEDONIA (Quadro A2)
7
5
16
328
336
283
4
271
284
14
285
280
27
13
12
507
26
12
11
35
0
50
100
270
Scala 1:2.000
fonte: http://burc.regione.campania.it


FOGLIO 5 COMUNE DI LACEDONIA (Quadro B)

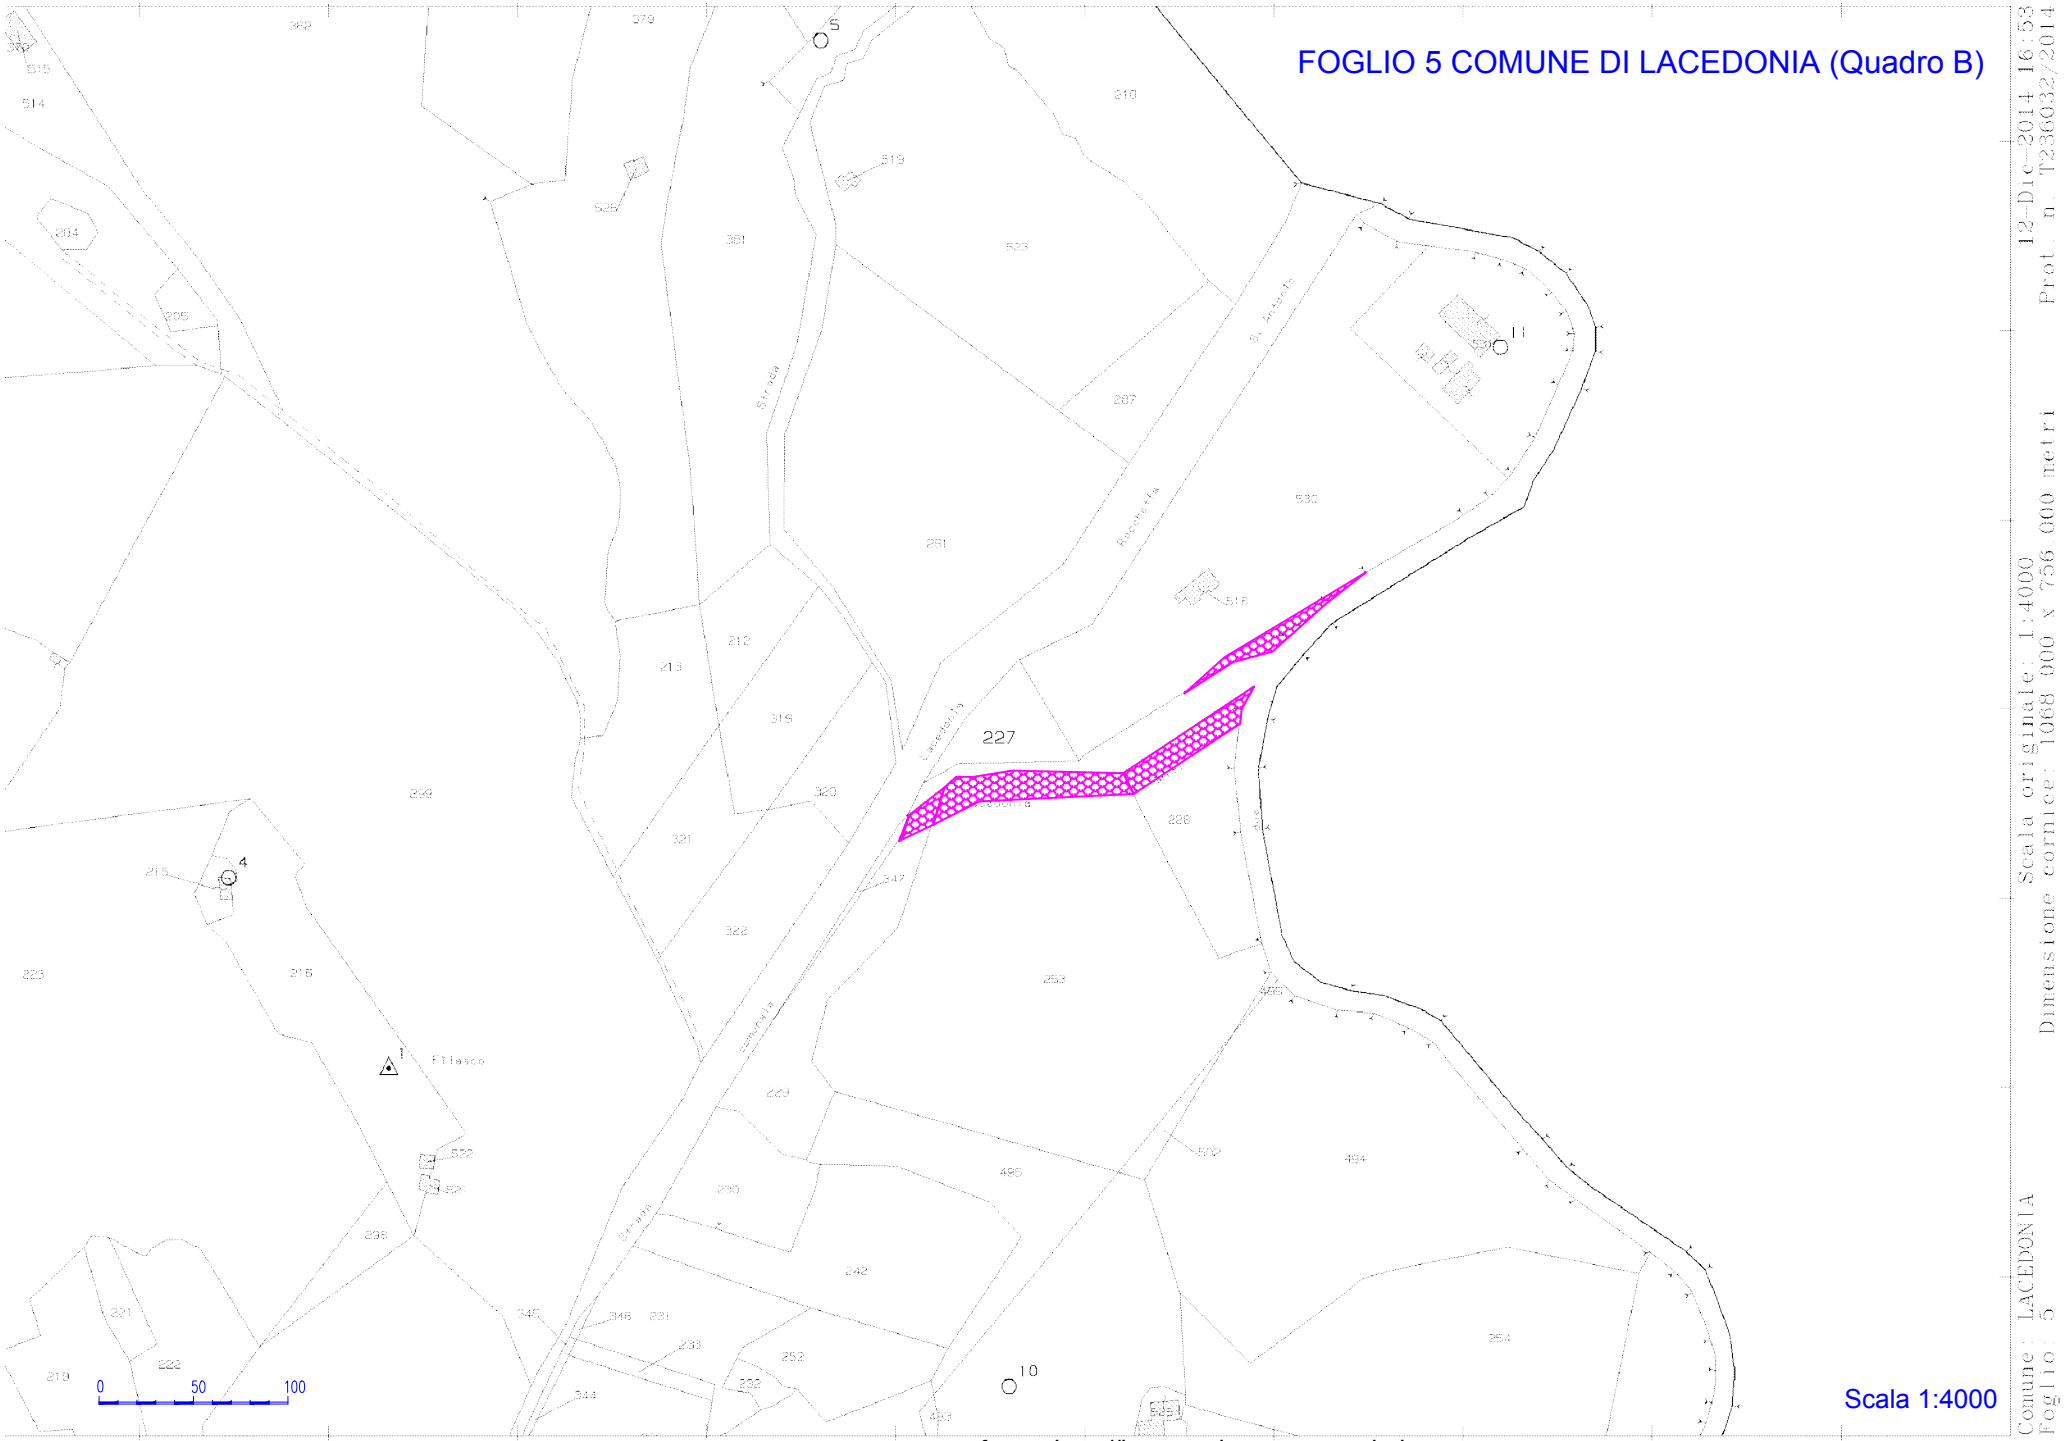

Scala 1:4000


Comune: LACEDONIA Foglio: 5 Dimensione cornice: 1068.000 x 756.000 metri Scala originale: 1:4000 12-Dic-2014 16:53 Prot. n. T236032/2014


FOGLIO 05 COMUNE DI LACEDONIA (Quadro B1)

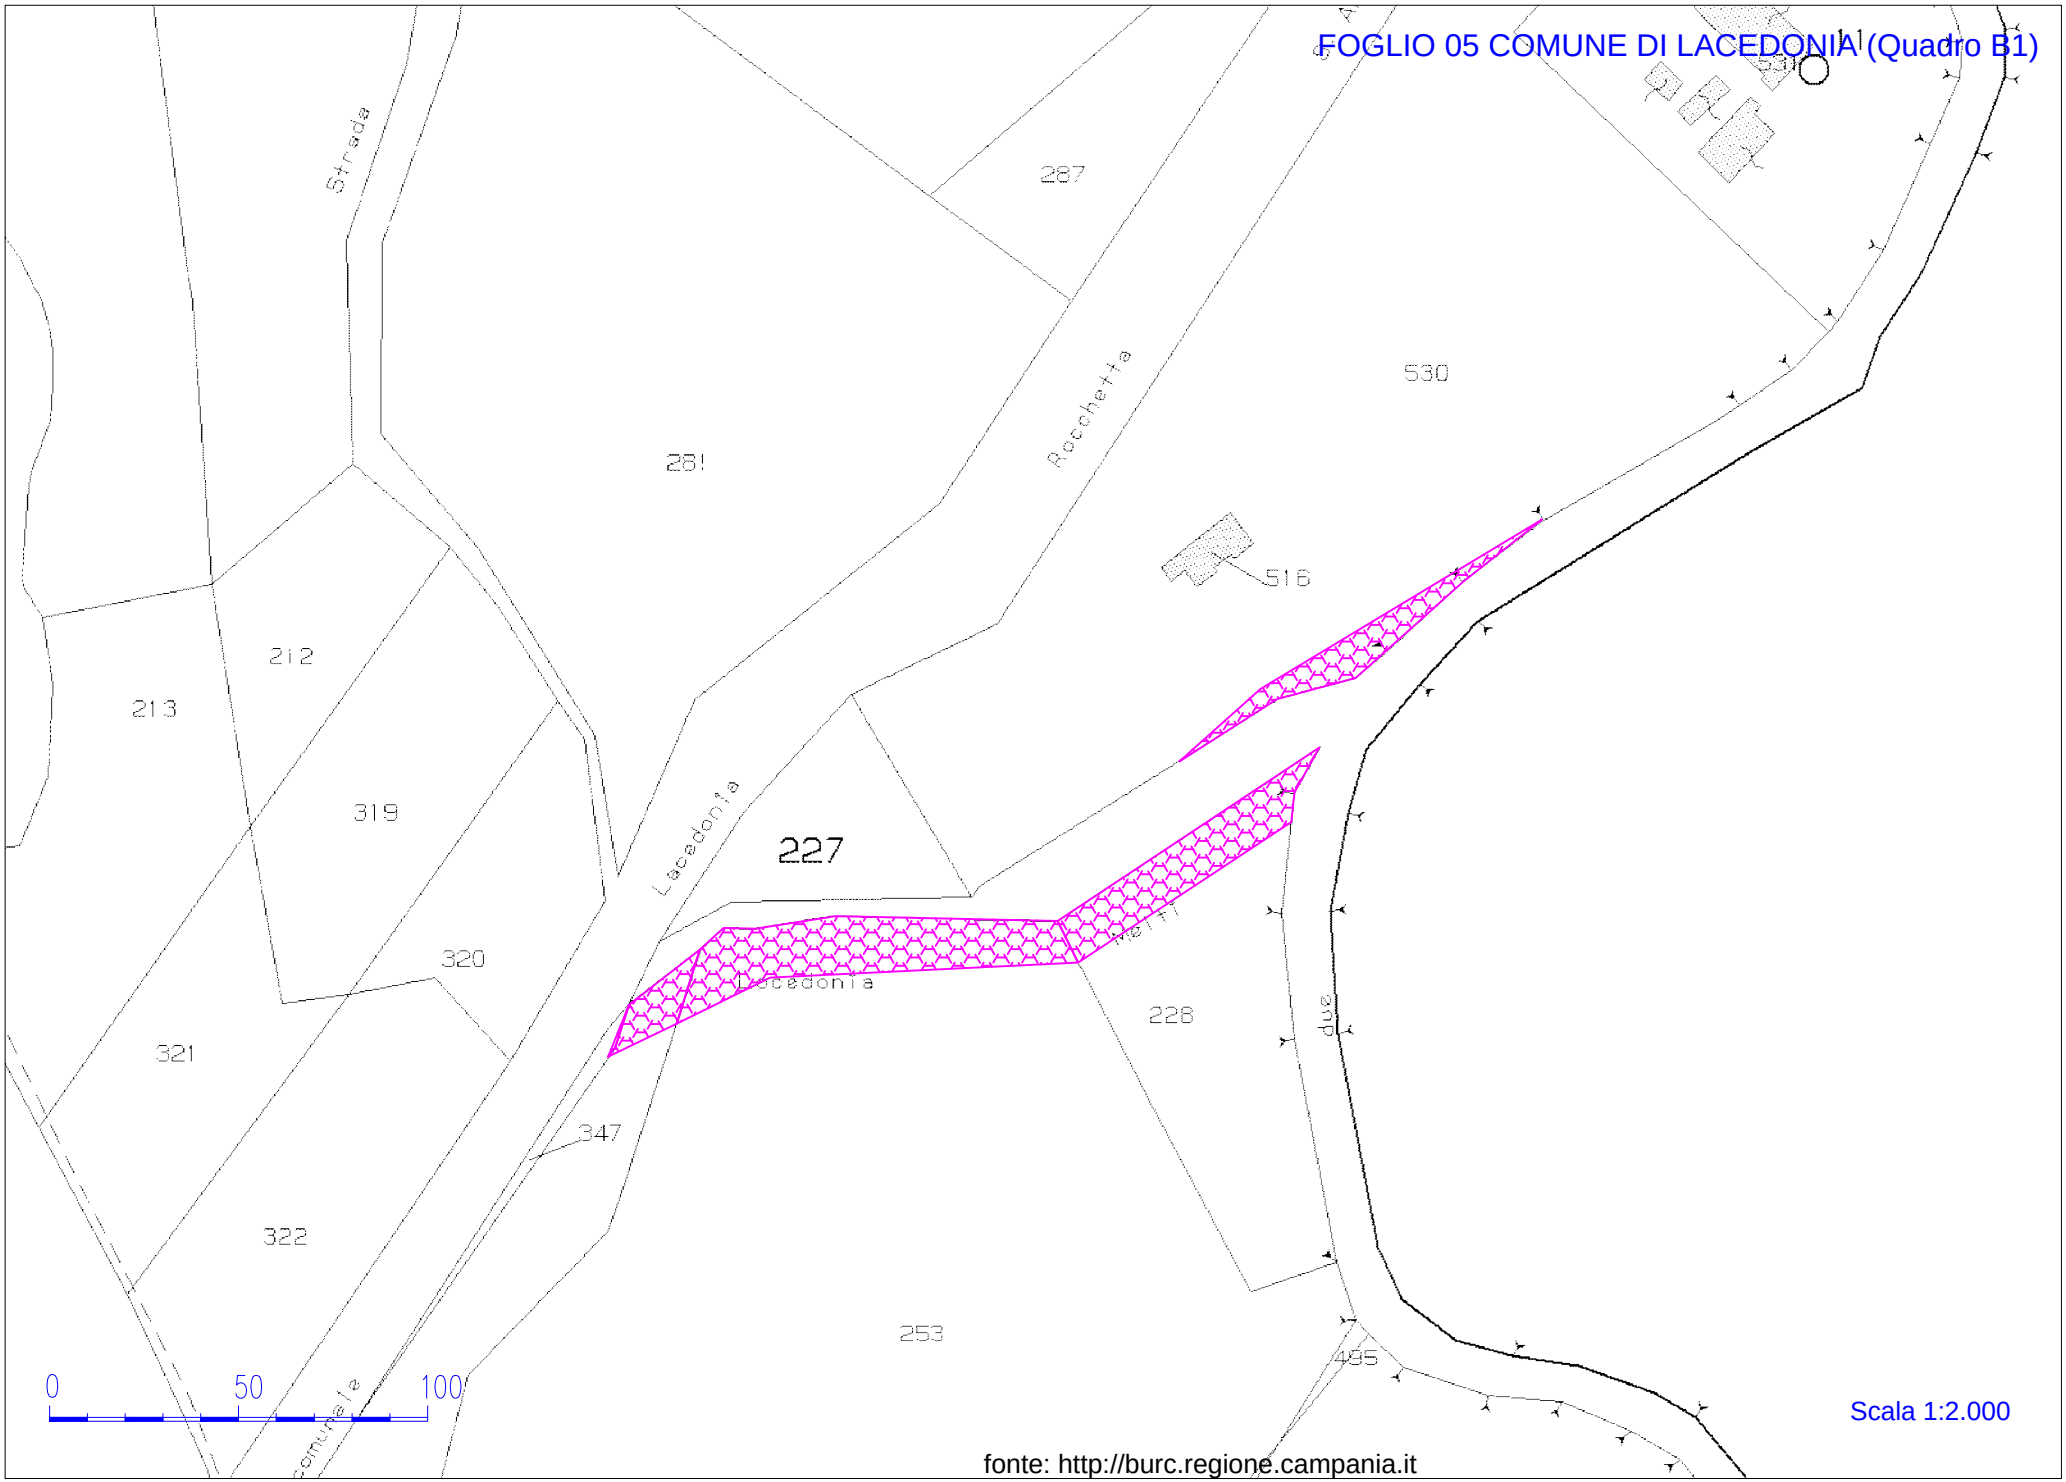


fonte: http://burc.regione.campania.it

FOGLIO 05 COMUNE DI LACEDONIA (Quadro C)

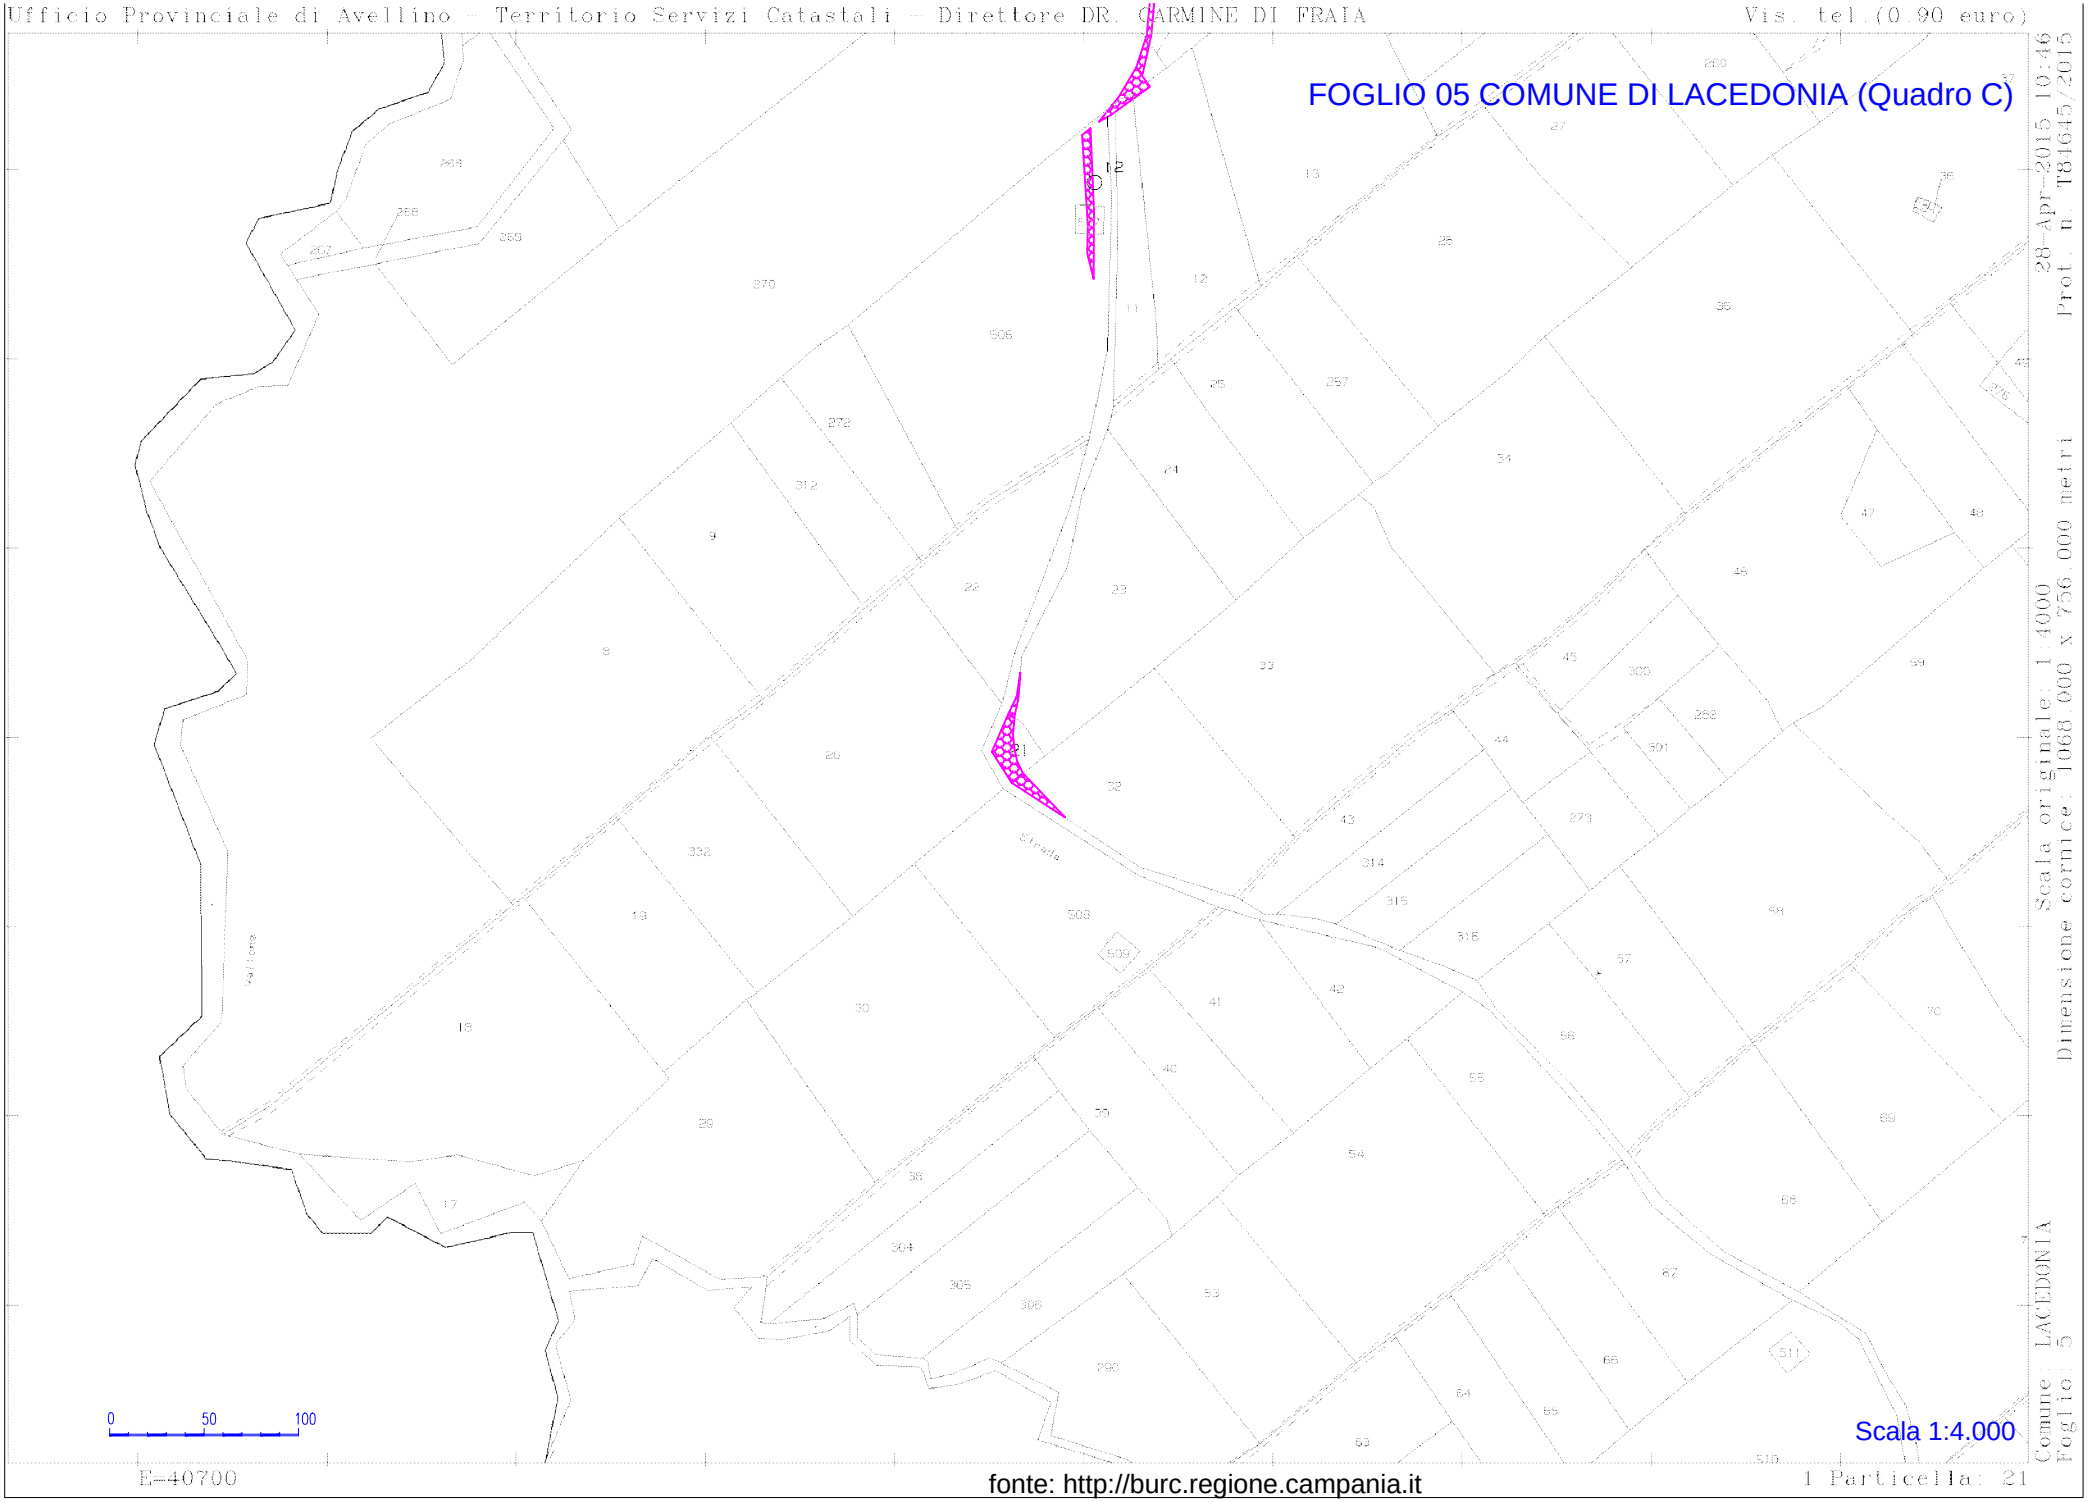

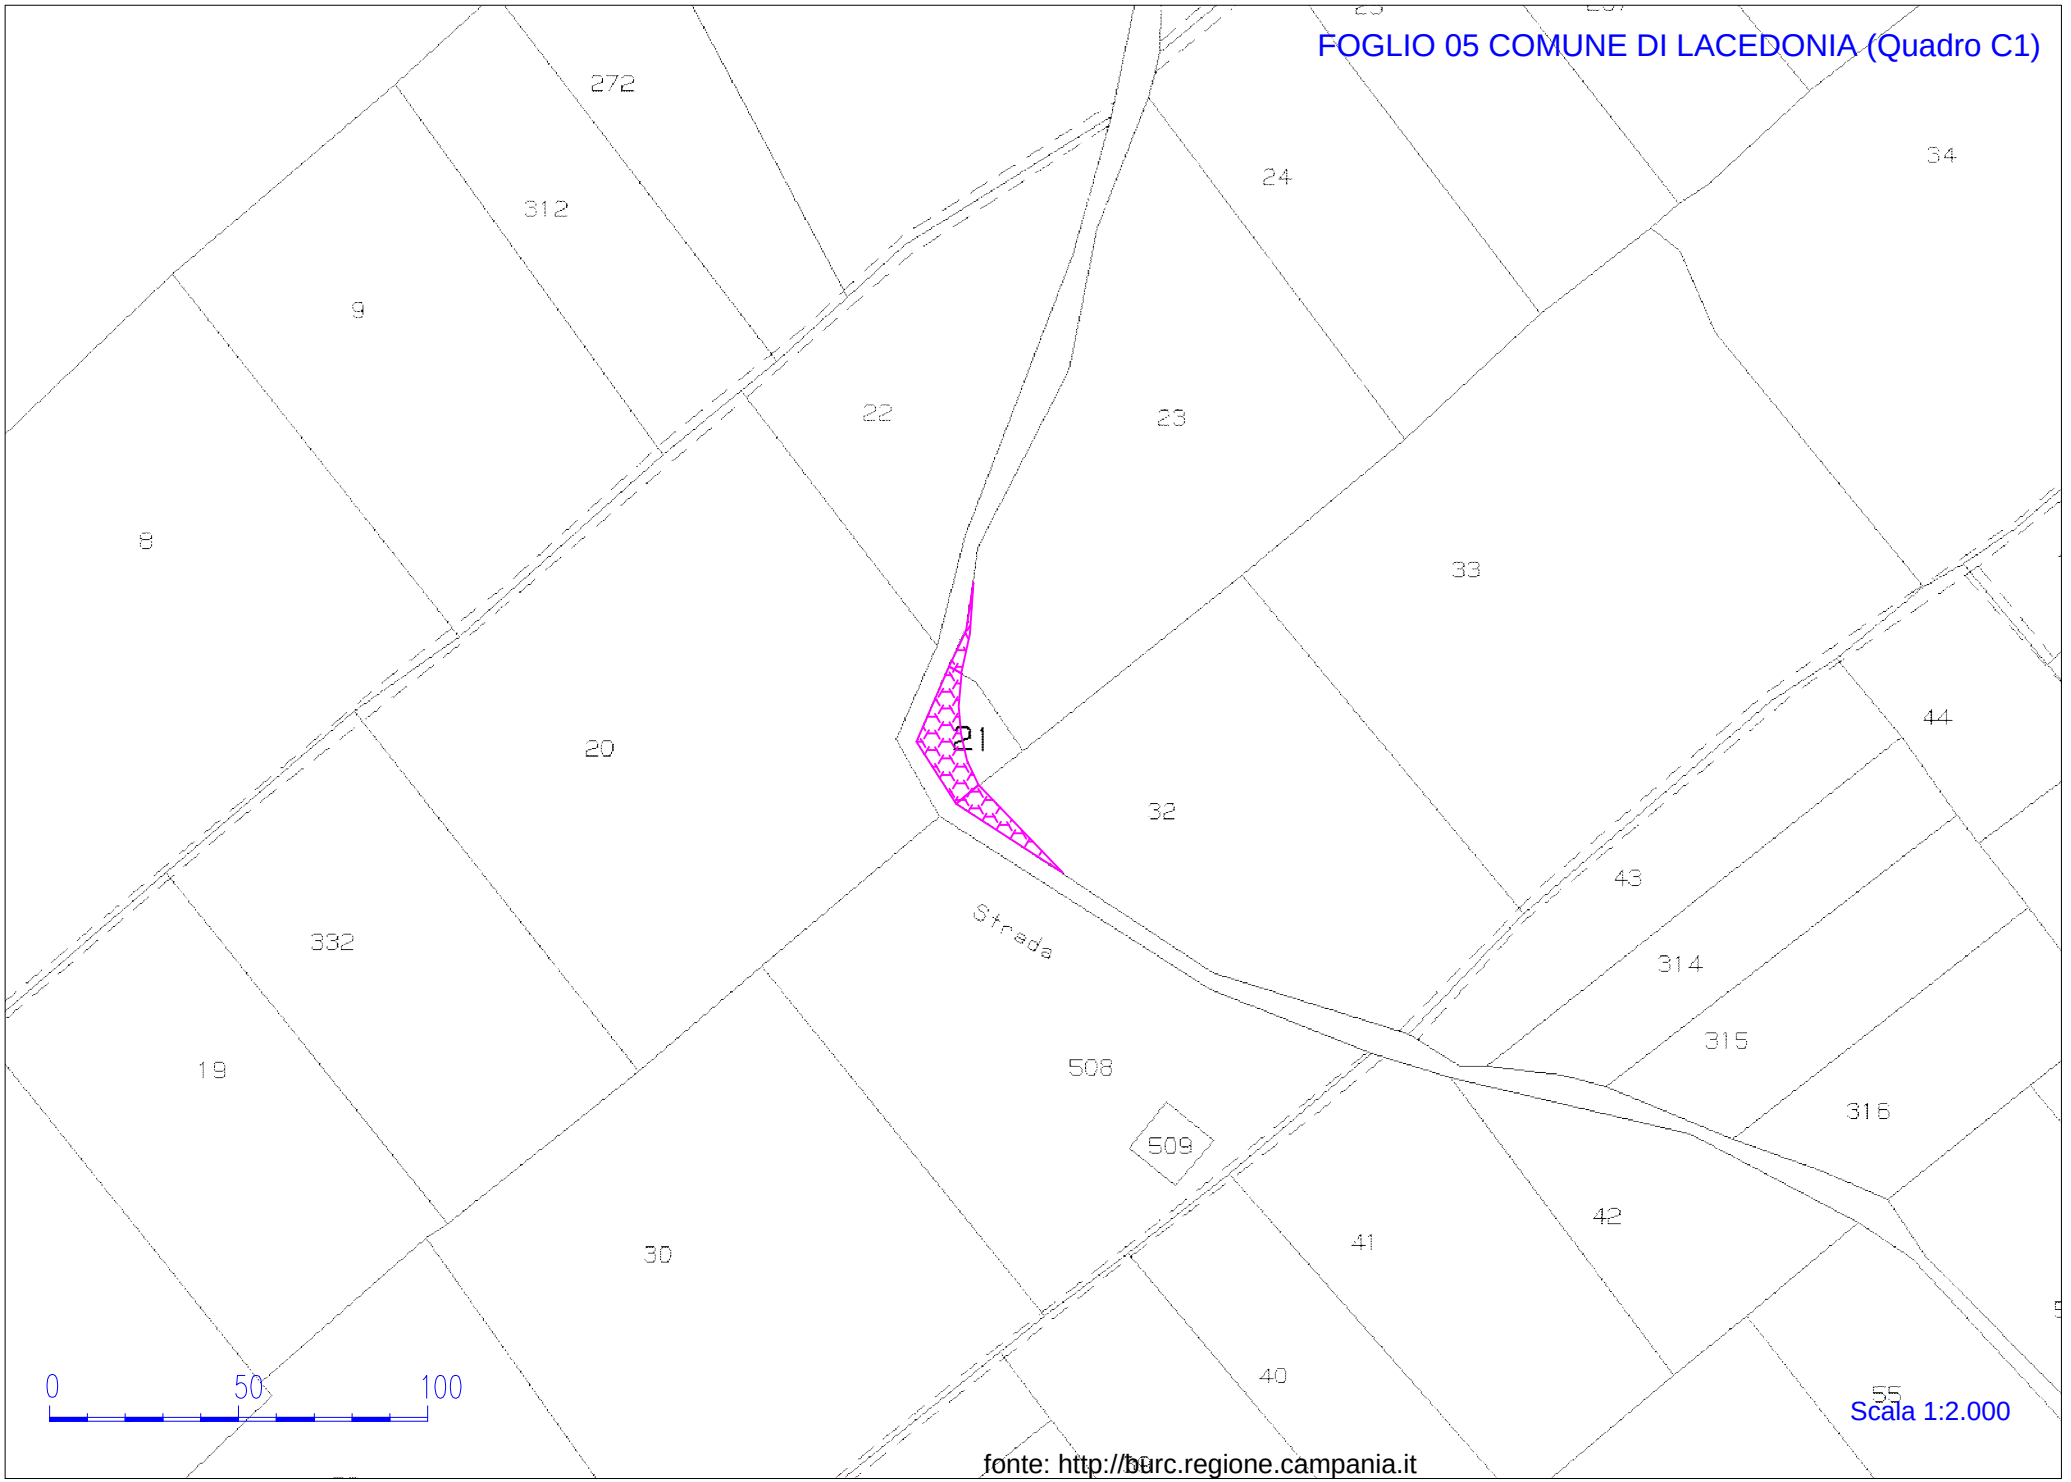
FOGLIO 05 COMUNE DI LACEDONIA (Quadro C1)
272
312
9
24
34
22
23
8
33
21
20
44
32
43
Strada
332
314
315
19
508
316
509
42
30
41
40
55
0
50
100
Scala 1:2.000
fonte: http://burc.regione.campania.it

FOGLIO 06 COMUNE DI LACEDONIA (Quadro A)

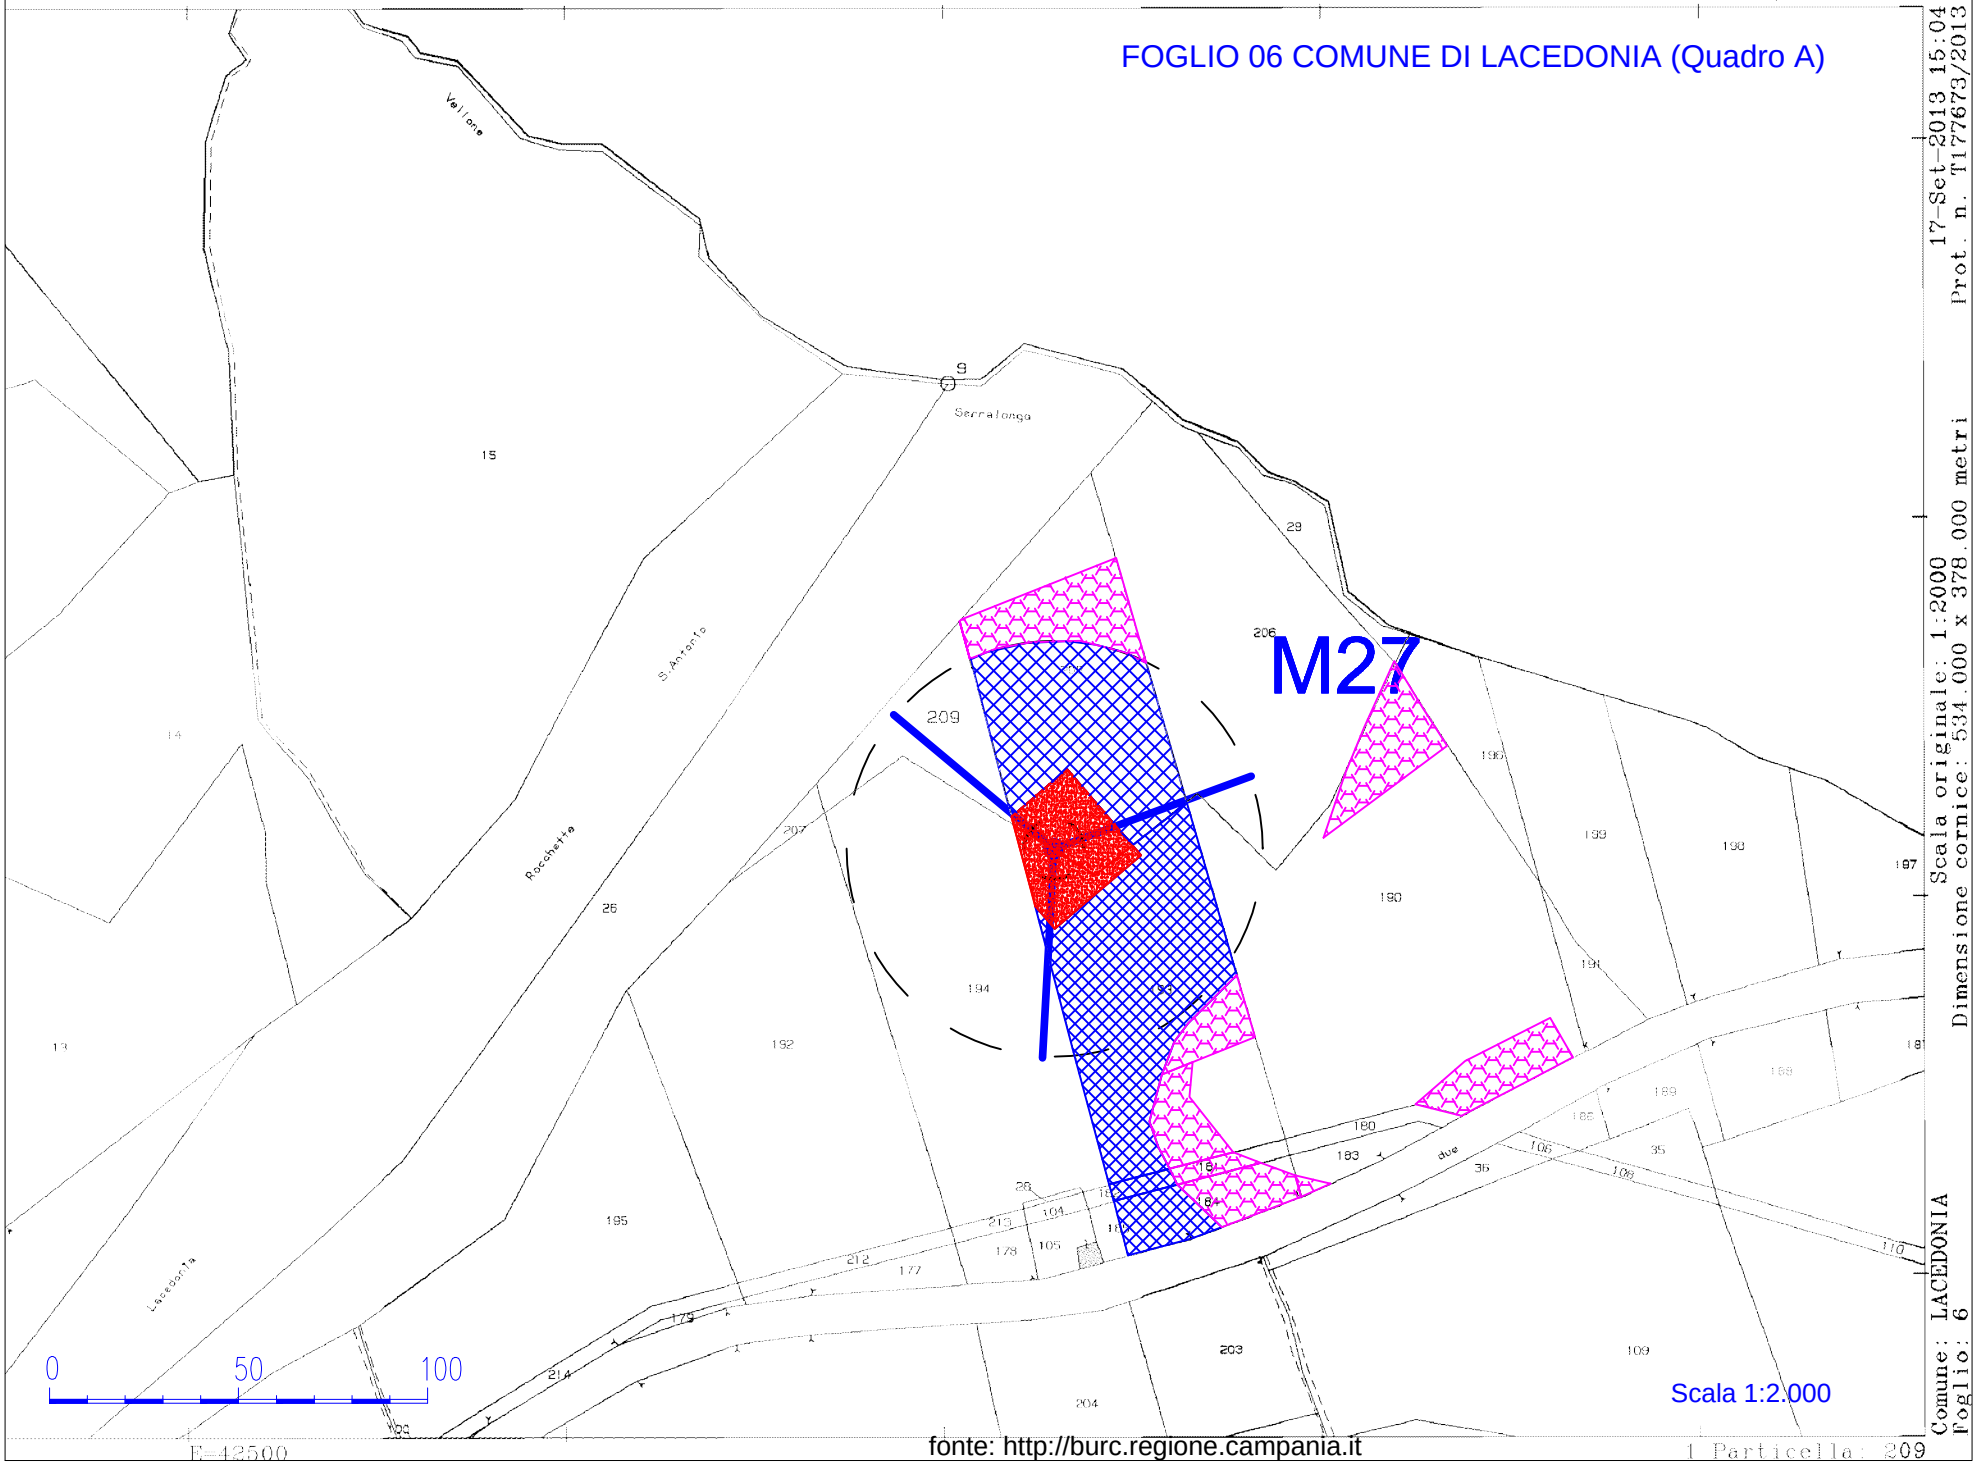


Scala originale: 1:2000
Dimensione cornice: 534.000 x 378.000 metri
Prot. n. T177673/2013 17-Set-2013 15:04
Comune: LACEDONIA
Foglio: 6

E 42500

fonte: http://burc.regione.campania.it

1 Particella: 209

FOGLIO 6 COMUNE DI LACEDONIA (Quadro B)

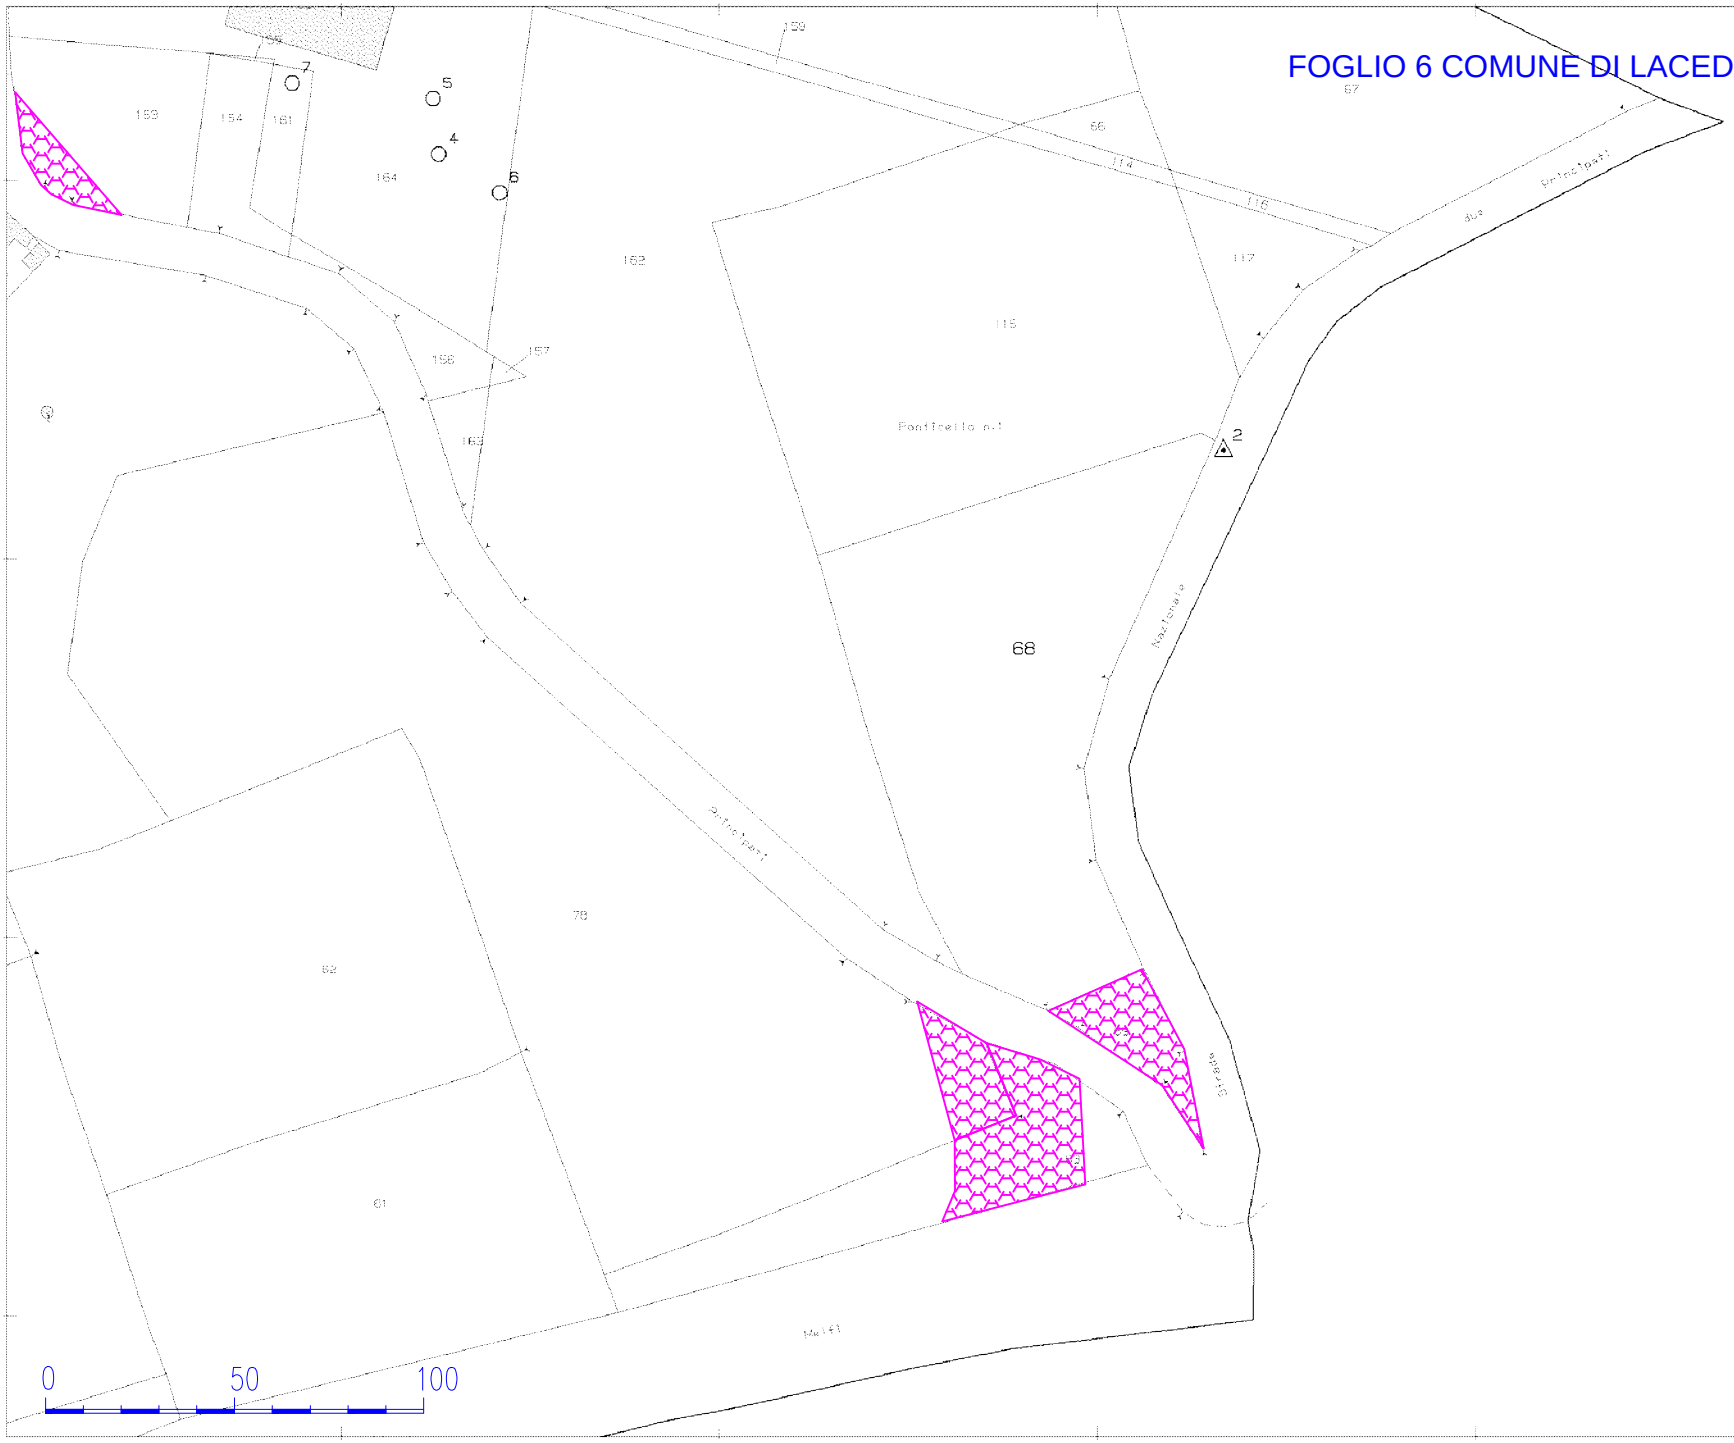


Scala 1:2.000

12-Dic-2014 16:50 Prot. n. T234967/2014
Scala originale: 1:2000 Dimensione cornice: 534.000 x 378.000 metri
Comune: LACEDONIA Foglio: 6

fonte: http://burc.regione.campania.it

FOGLIO 6 COMUNE DI LACEDONIA (Quadro C)

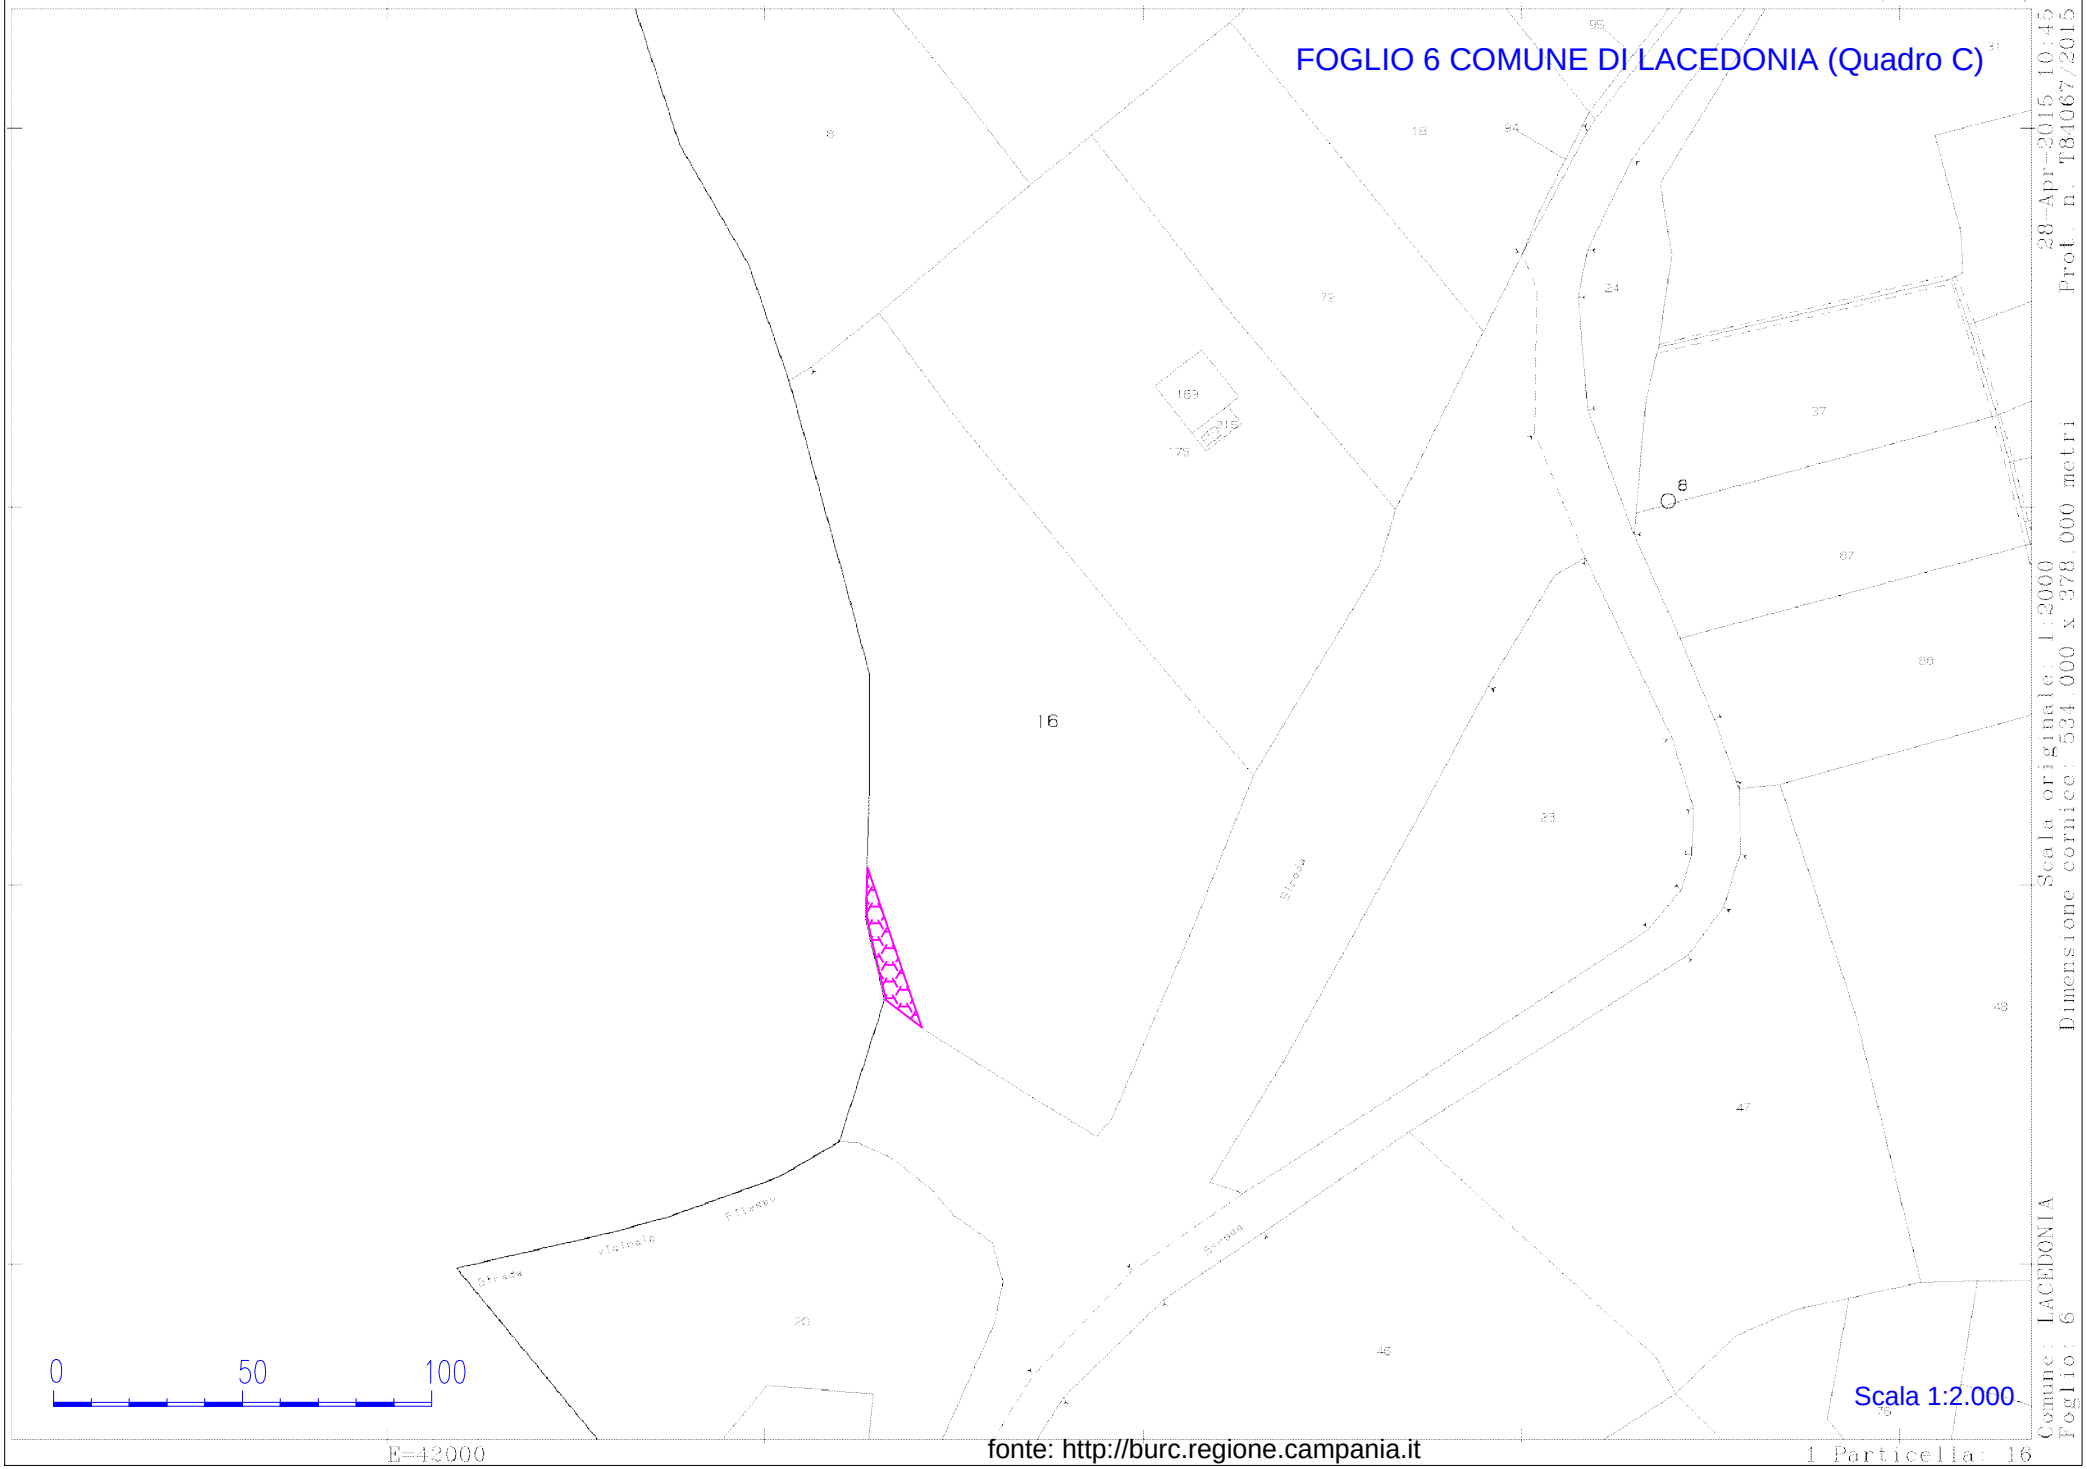

Scala 1:2.000


28-Apr-2015 10:45 Prot. n. T84067/2015
Scala originale: 1:2000 Dimensione cornice: 534.000 x 378.000 metri
Comune: LACEDONIA Foglio: 6

E=42000

fonte: http://burc.regione.campania.it


1 Particella: 16

FOGLIO 08 COMUNE DI LACEDONIA (Quadro A)

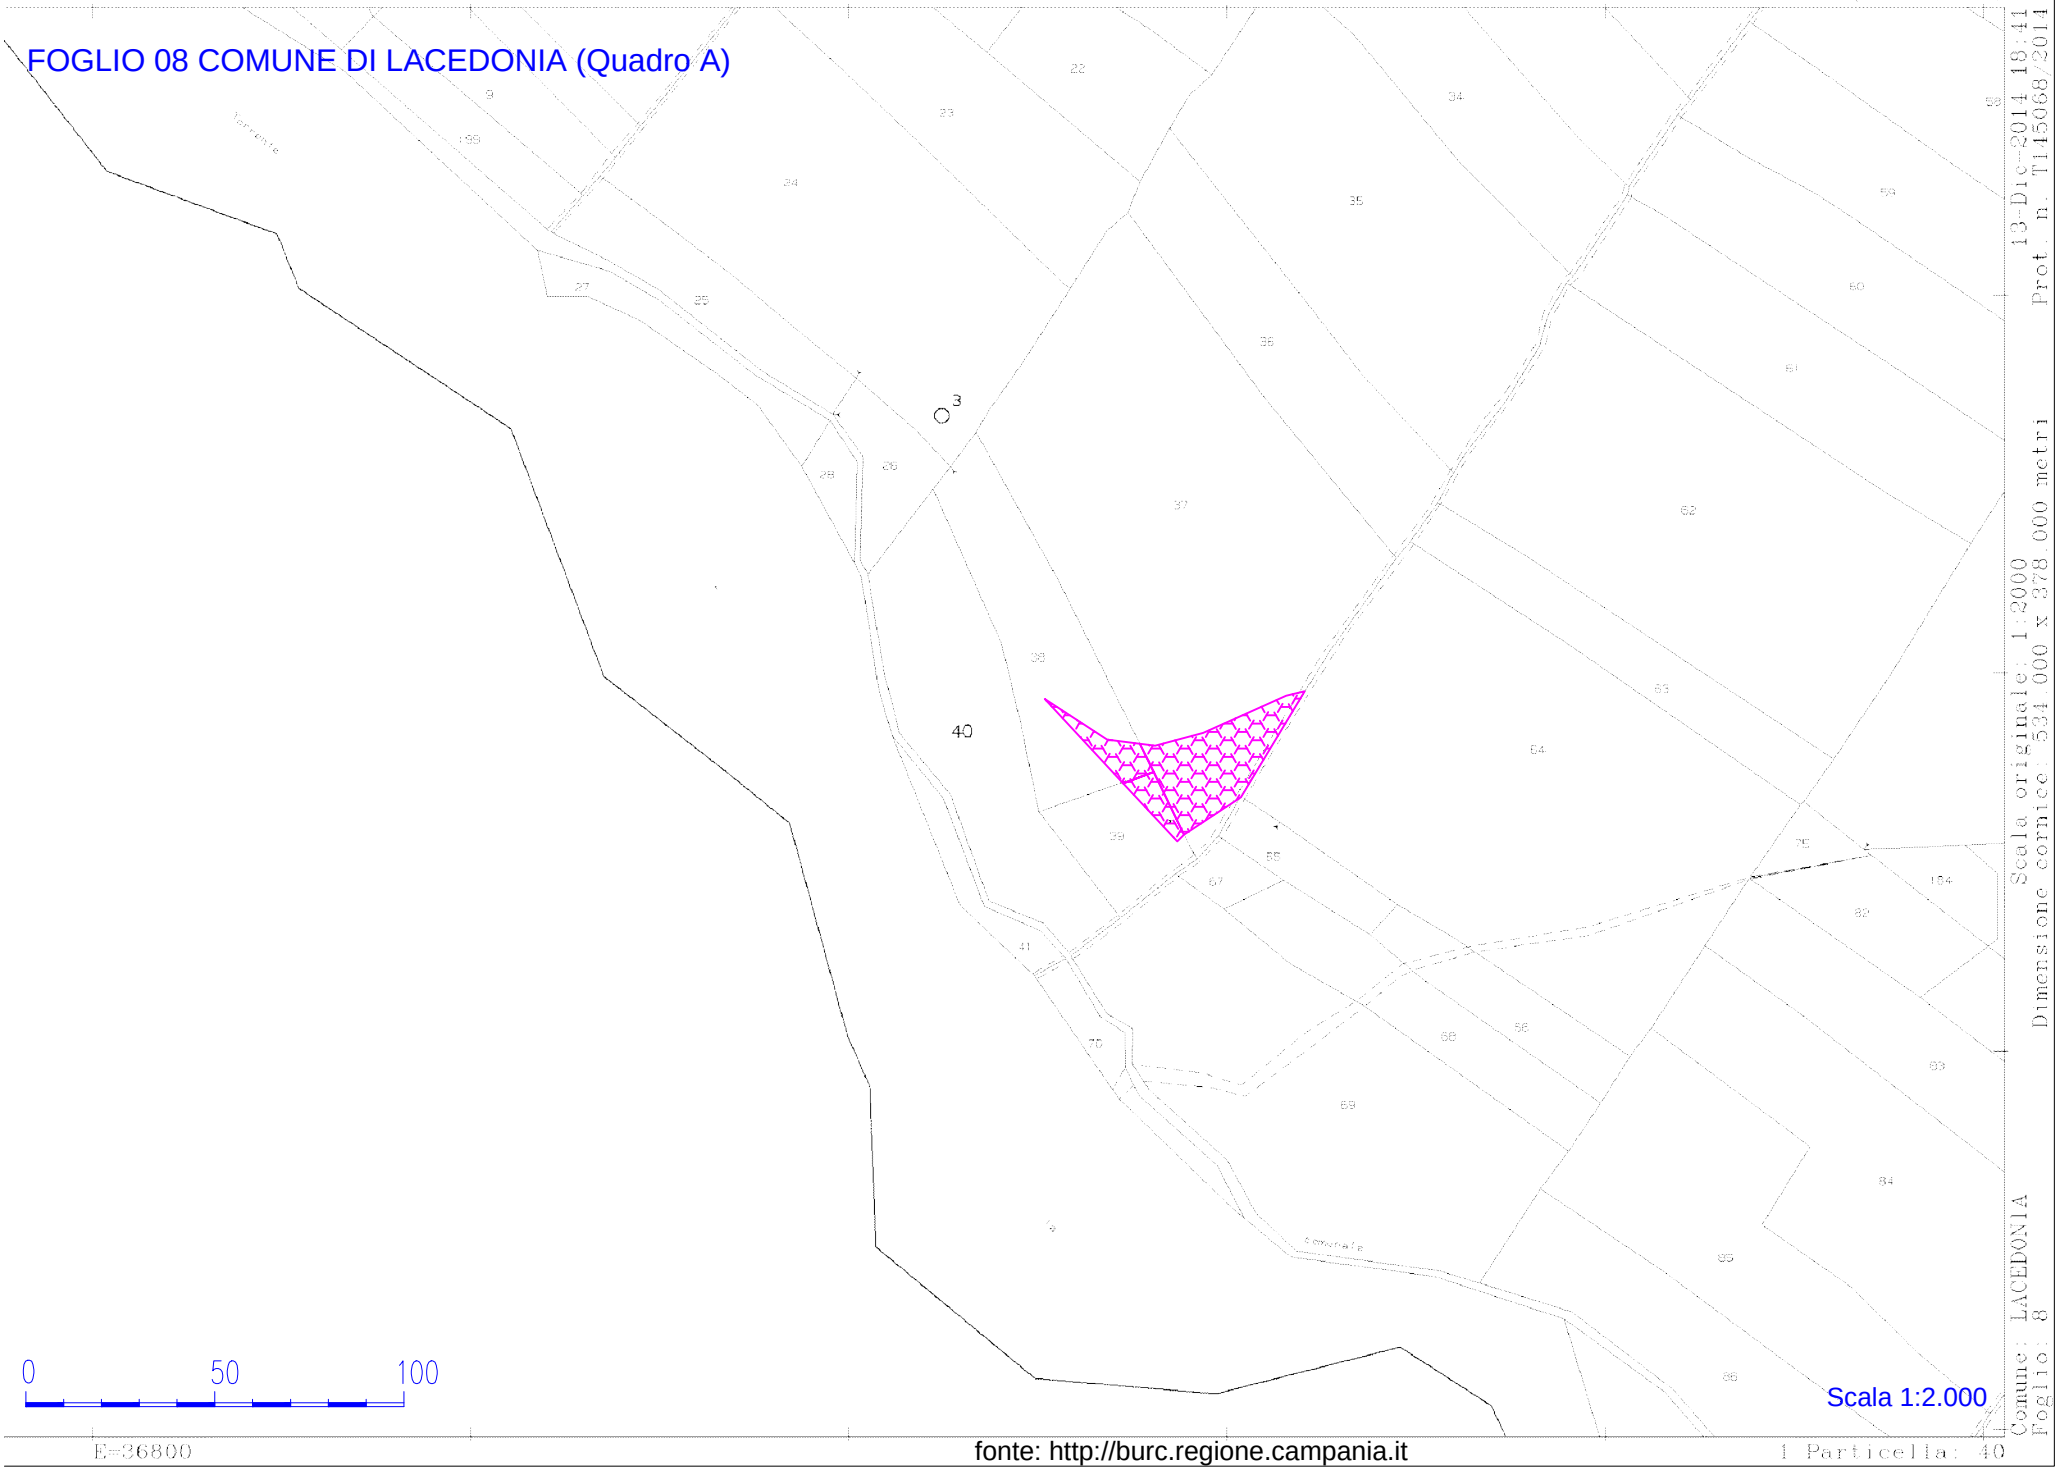

Comune: LACEDONIA
Foglio: 8
Scala originale: 1:2000
Dimensione cornice: 534.000 x 378.000 metri
Prot. n. T145068/2014 13-Dic-2014 18:41

FOGLIO 11 COMUNE DI LACEDONIA (Quadro A)

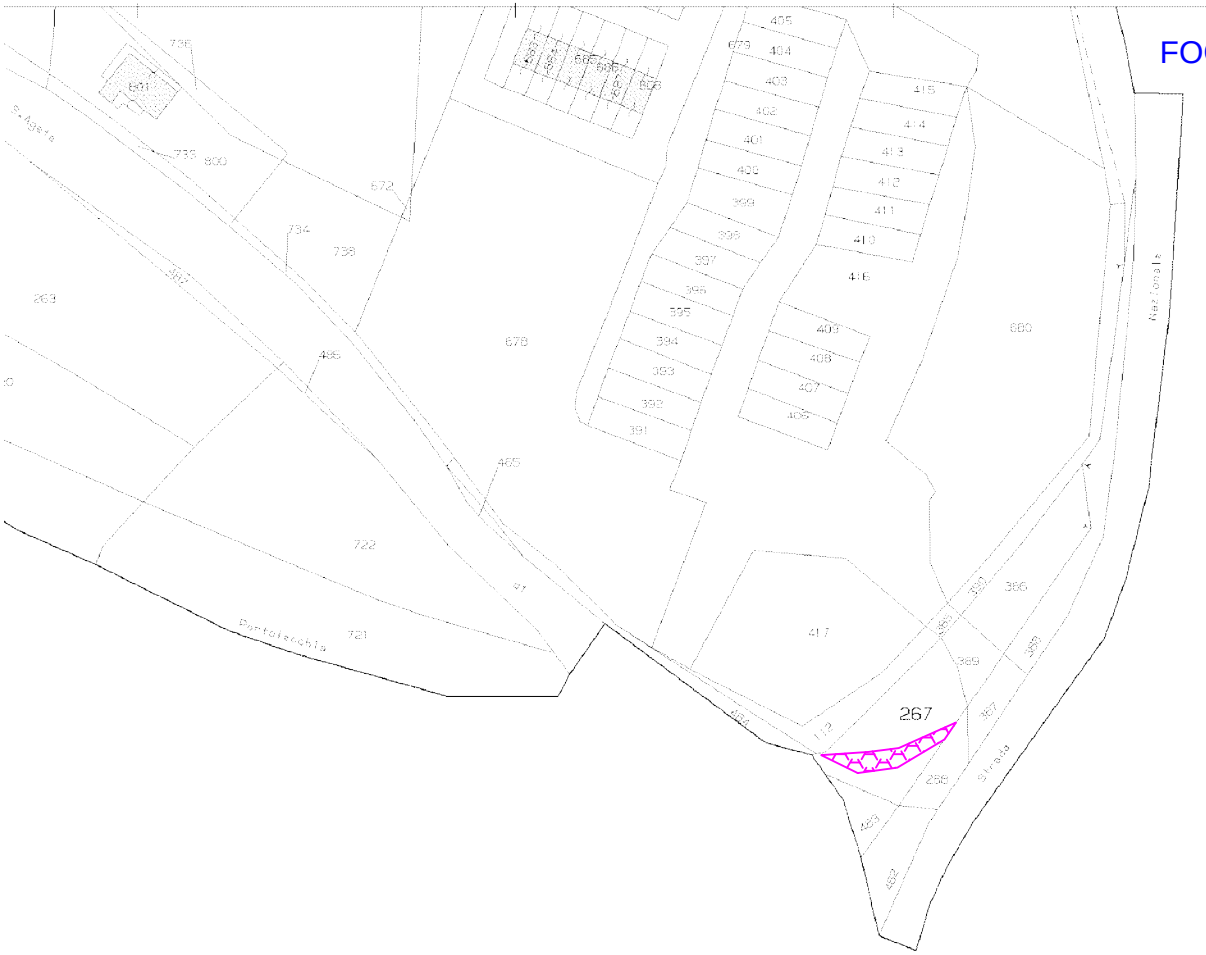

0 50 100

Scala 1:2.000


E=41200

fonte: http://burc.regione.campania.it

1 Particella: 267

Comune: LACEDONIA
Foglio: 11
Scala originale: 1:2000
Dimensione cornice: 534.000 x 378.000 metri
15-Dic-2014 12.09
Prot. n. T123953/2014


FOGLIO 13 COMUNE DI LACEDONIA (Quadro A)

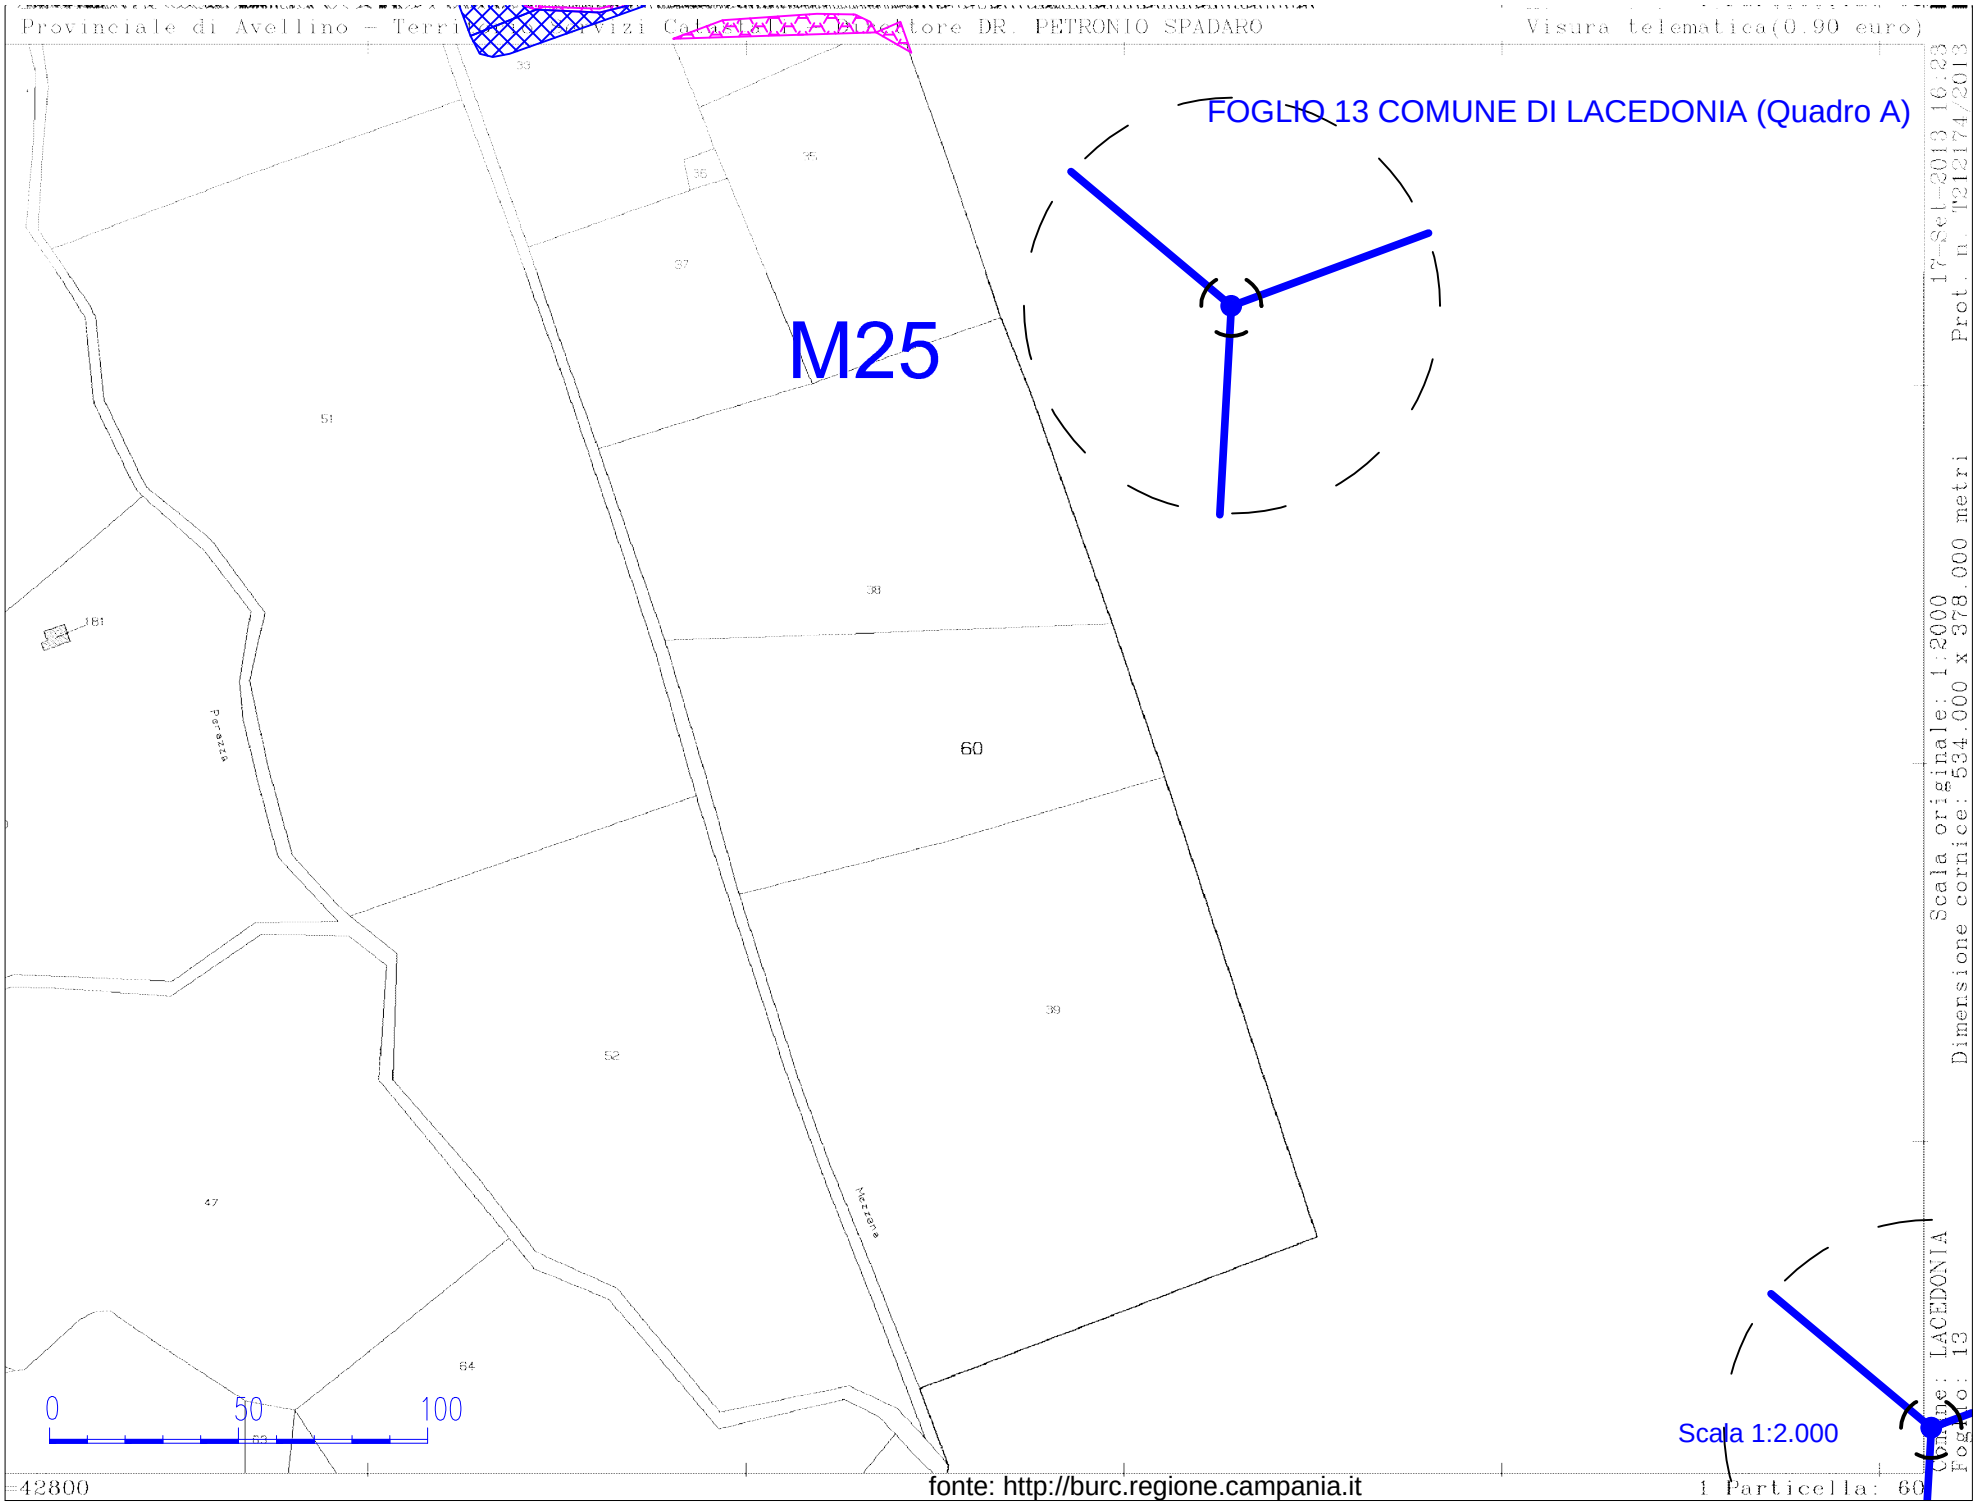

Scala 1:2.000

Scala originale: 1:2000
Dimensione cornice: 534.000 x 378.000 metri
Prot. n. T212174/2013 17-Set-2013 16.23
Comune: LACEDONIA
Foglio: 13

FOGLIO 13 COMUNE DI LACEDONIA (QuadroB)

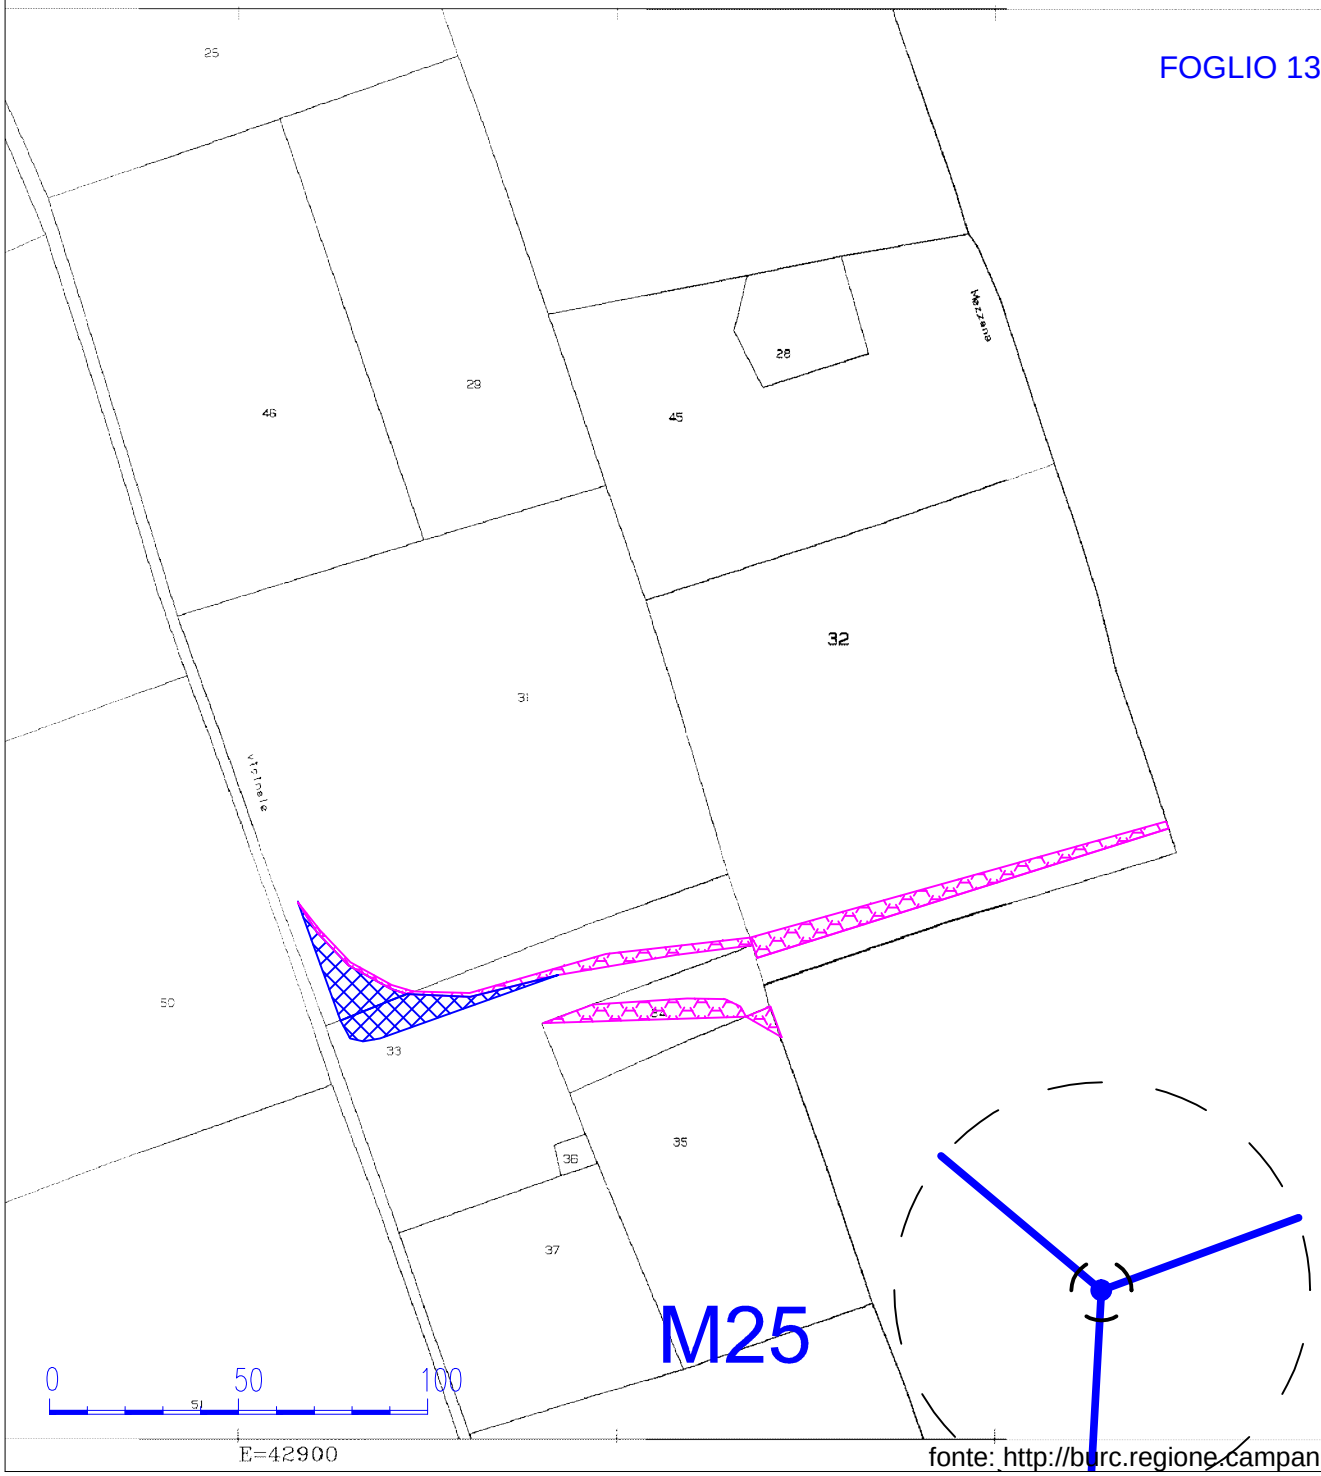


Scala 1:2.000

Comune: LACEDONIA
Foglio: 13
Scala originale: 1:2000
Dimensione cornice: 534.000 x 378.000 metri
17-Set-2013 16:30
Prot. n. T215176/2013

fonte: http://burc.regione.campania.it

FOGLIO 15 COMUNE DI LACEDONIA (Quadro A)

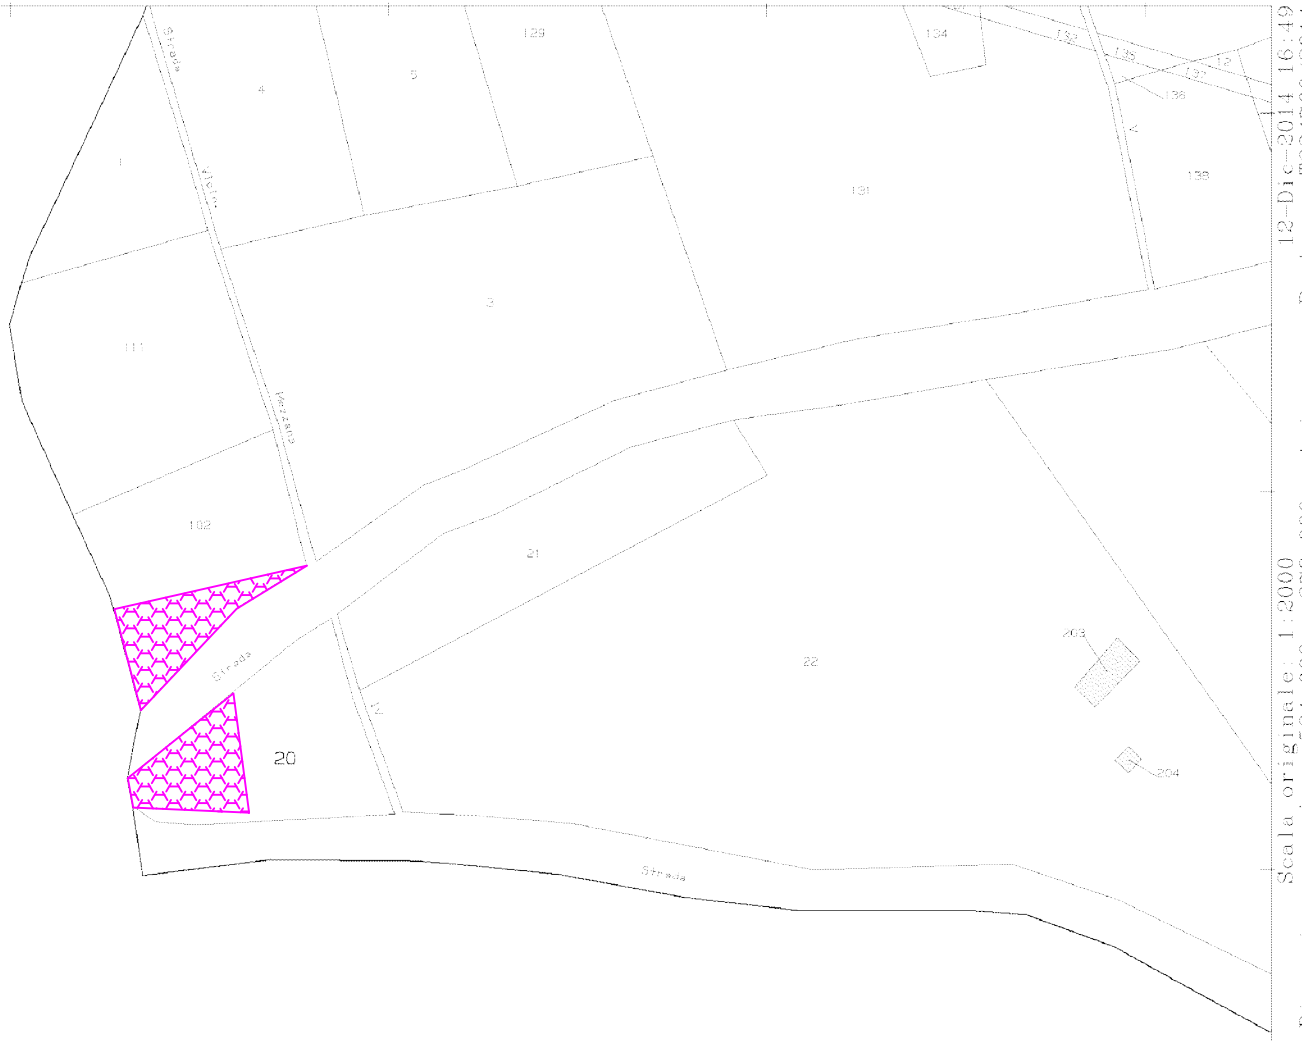


0 50 100

Scala 1:2000

Prot. n. T234760/2014 12-Dic-2014 16:49
Scala originale: 1:2000 Dimensione cornice: 534.000 x 378.000 metri
Comune: LACEDONIA Foglio: 15

fonte: http://burc.regione.campania.it


FOGLIO 15 COMUNE DI LACEDONIA (Quadro B)

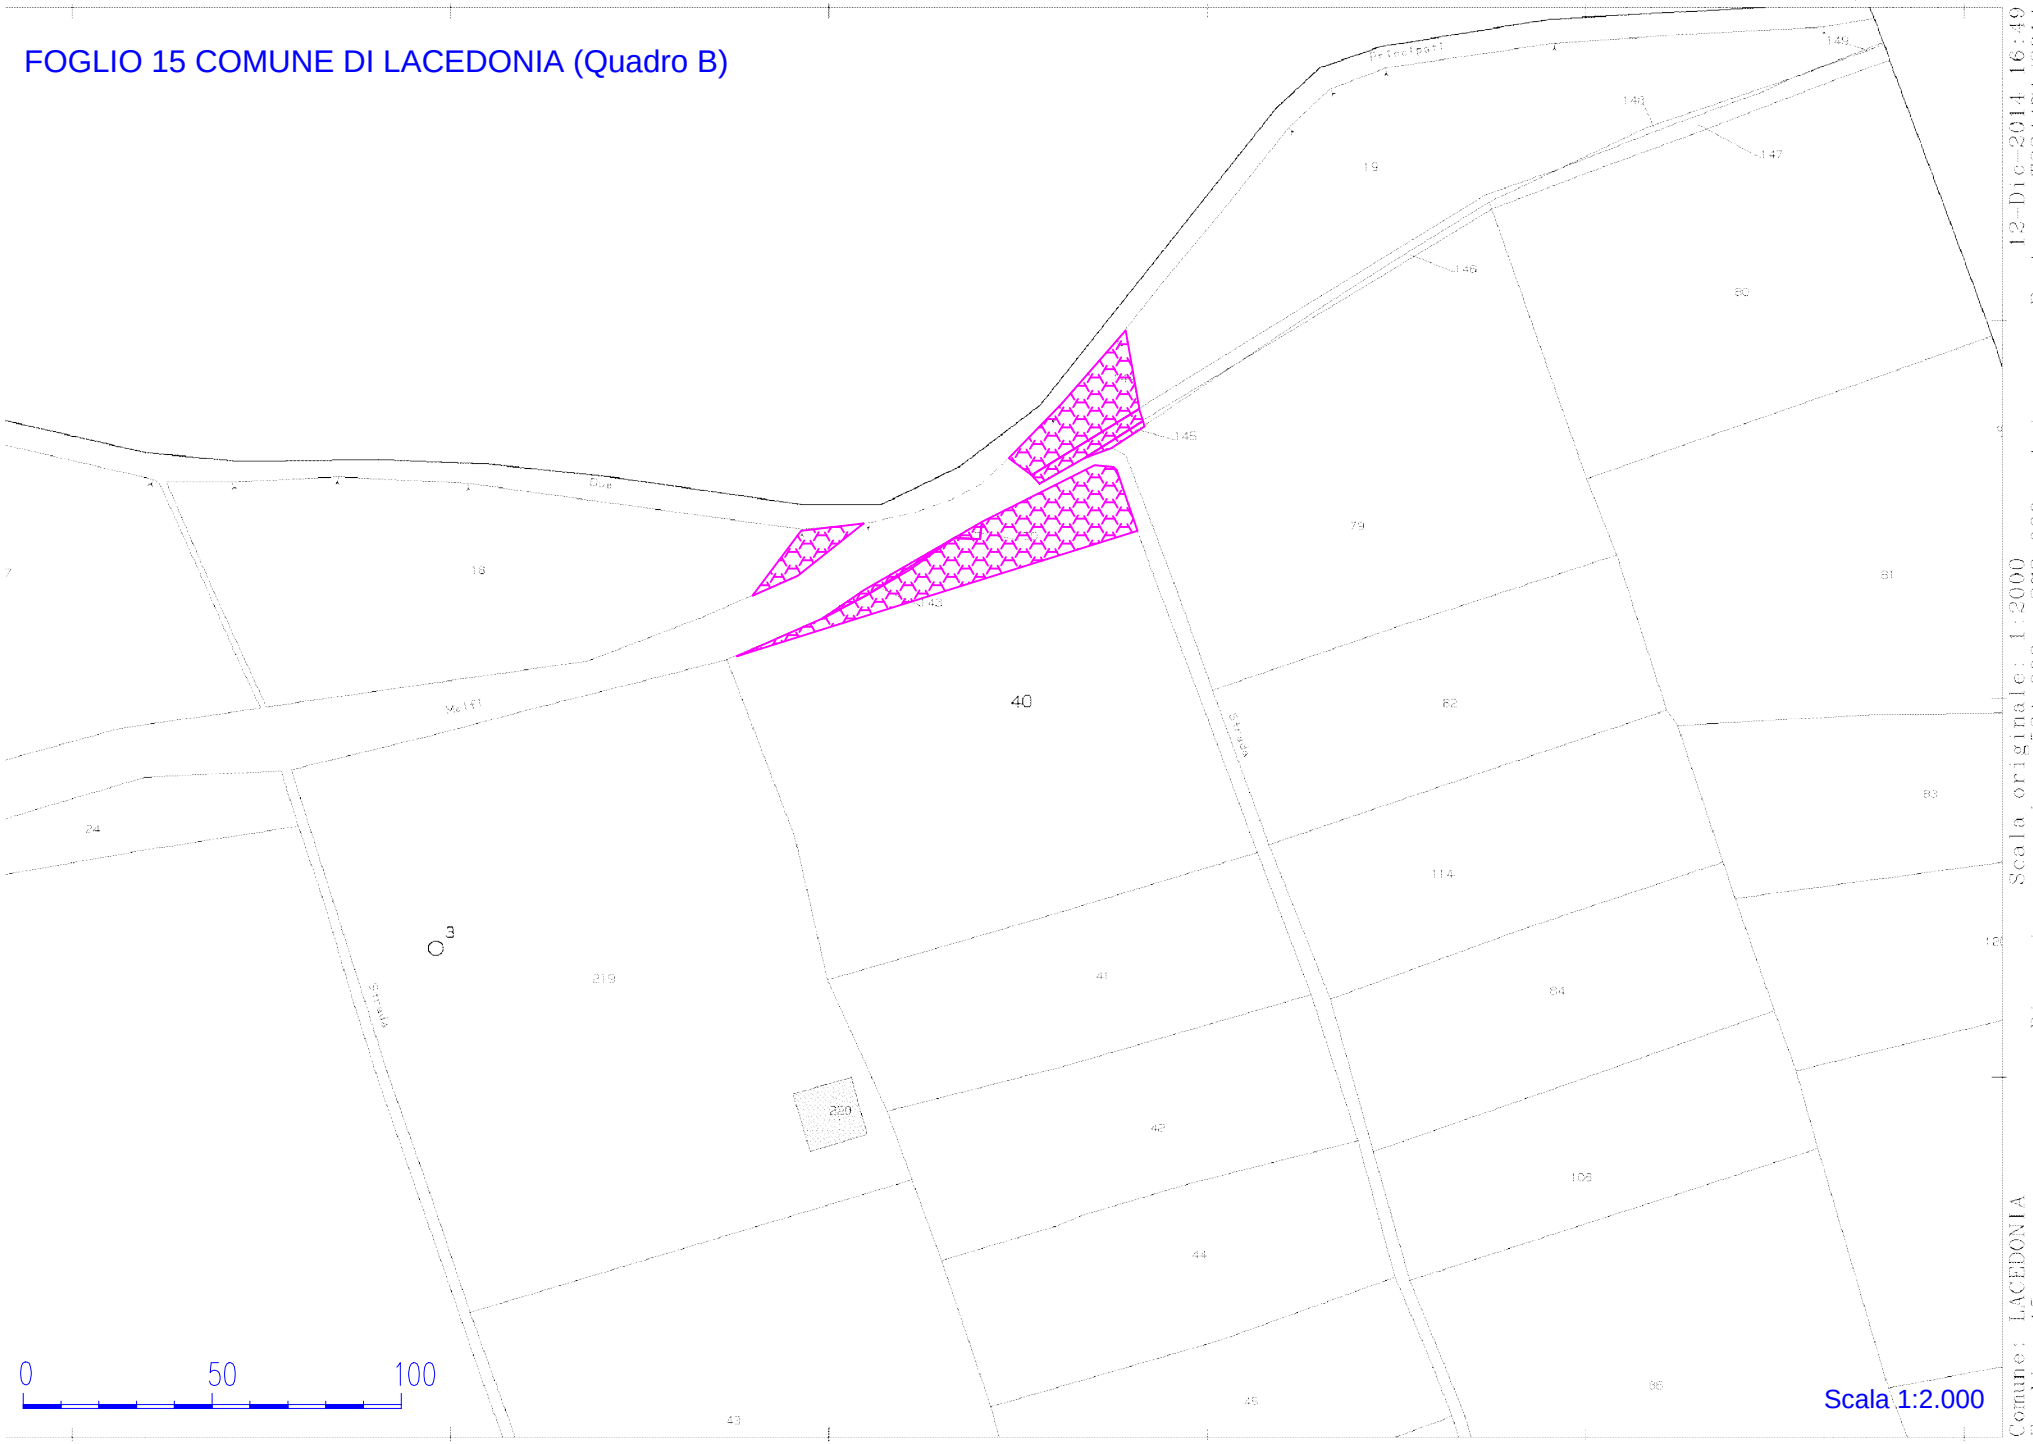

Scala originale: 1:2000 Dimensione cornice: 534.000 x 378.000 metri
Prot. n. T231471/2014 del 12-Dic-2014 16:49
Comune: LACEDONIA
Foglio: 15


Scala 1:2.000

FOGLIO 16 COMUNE DI LACEDONIA (Quadro A)

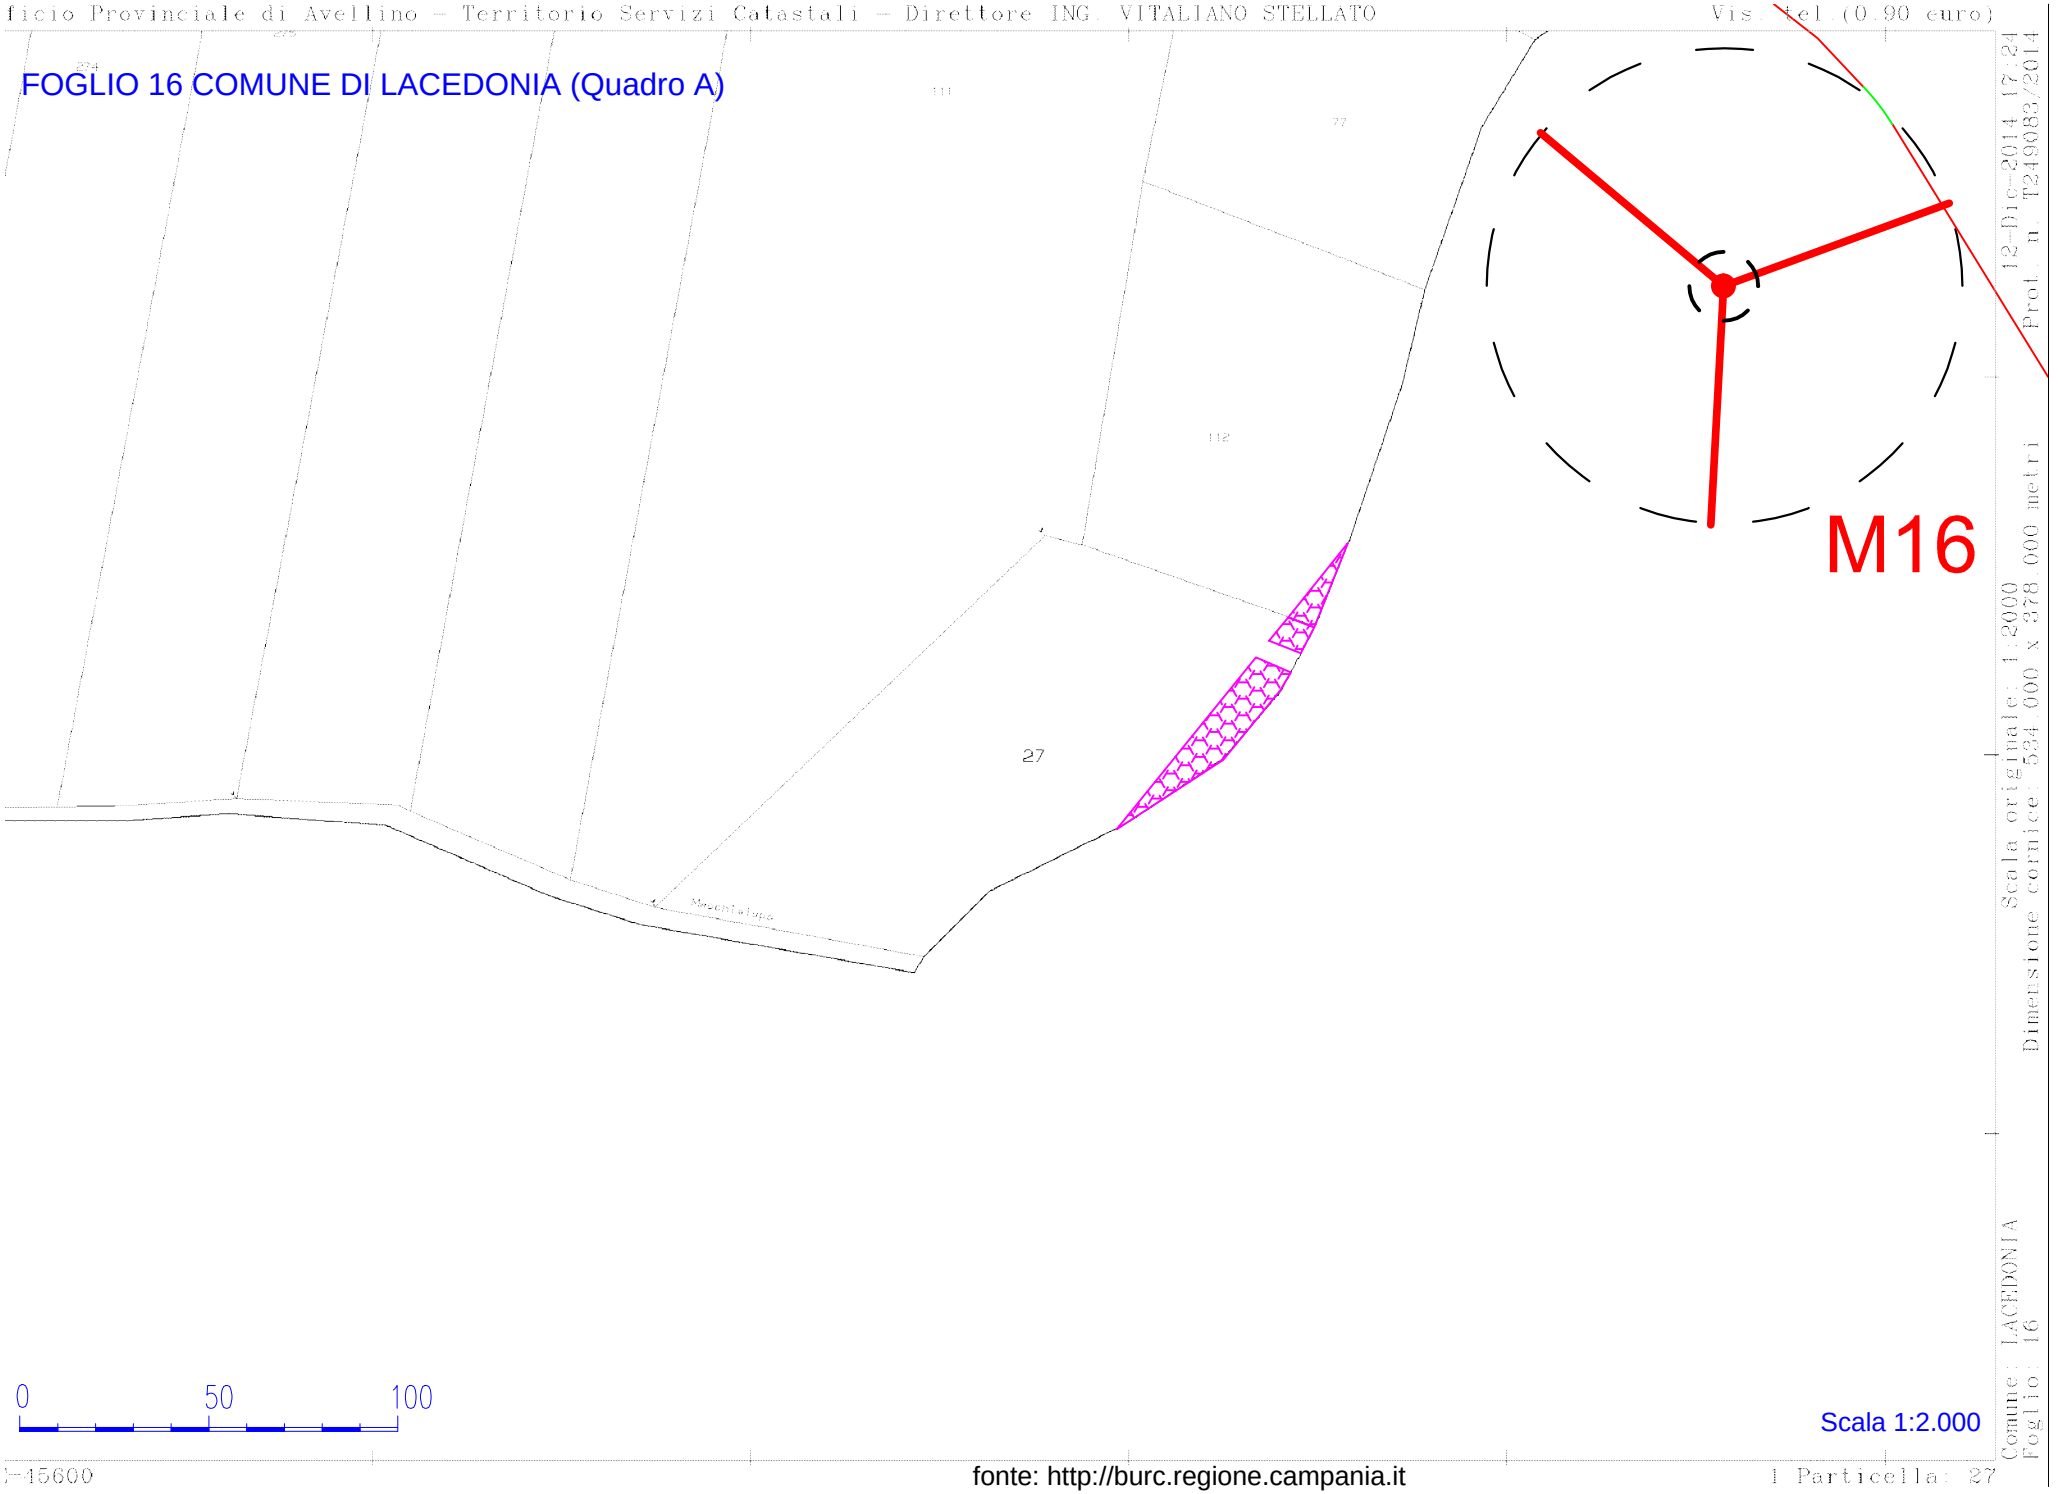

fonte: http://burc.regione.campania.it


FOGLIO 16 COMUNE DI LACEDONIA (Quadro B)

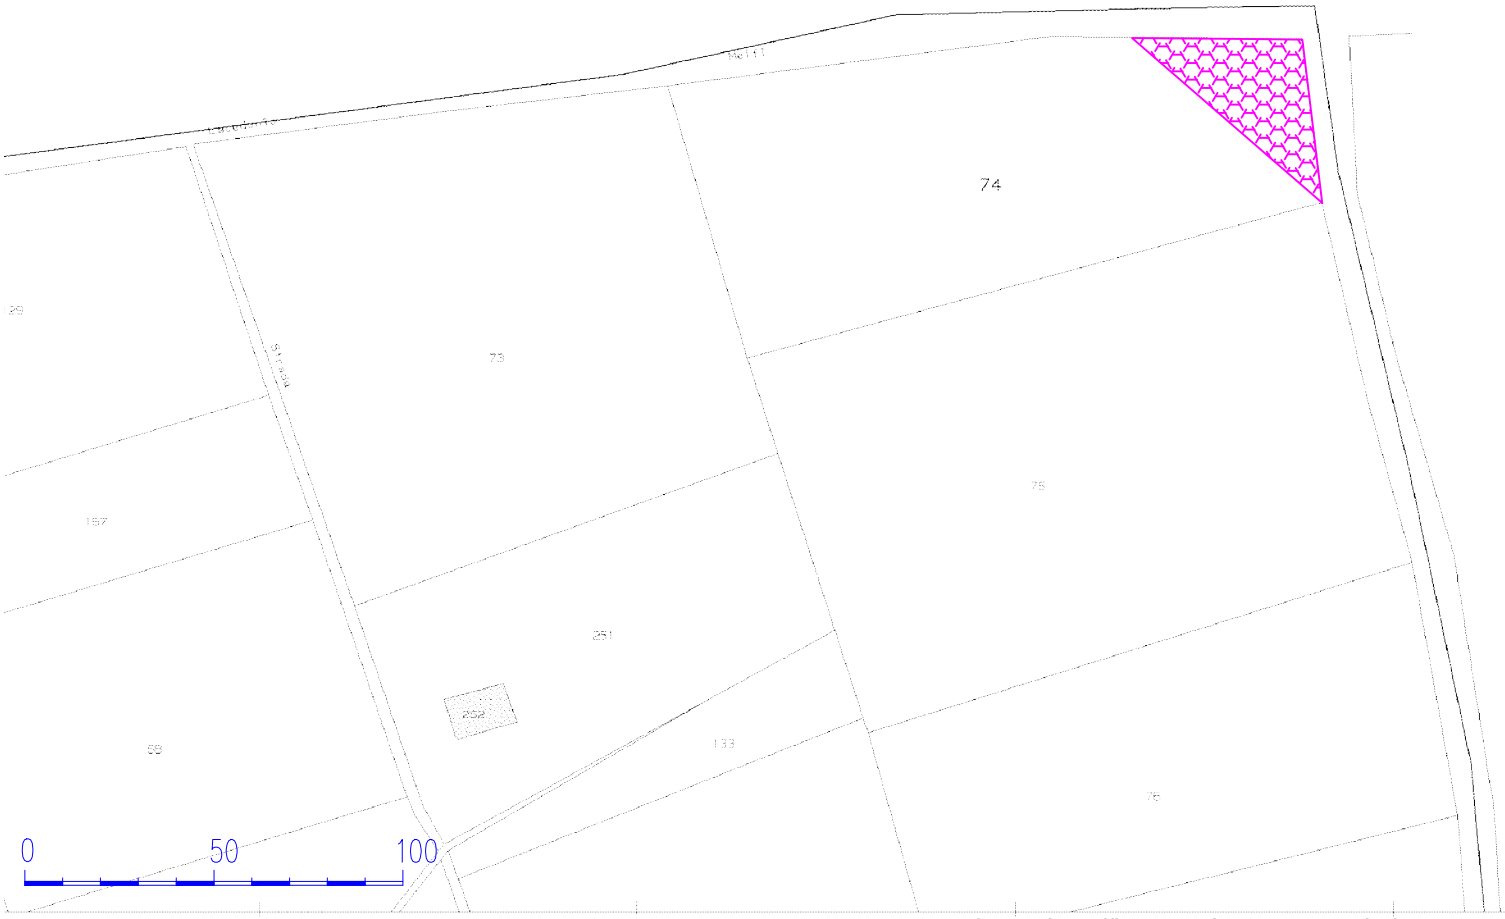

Scala 1:2.000

12-Dic-2014 16:47 Prot. n. T233751/2014
Scala originale: 1:2000 Dimensione cornice: 534.000 x 378.000 metri
Comune: LACEDONIA Foglio: 16

FOGLIO 16 COMUNE DI LACEDONIA (Quadro C)

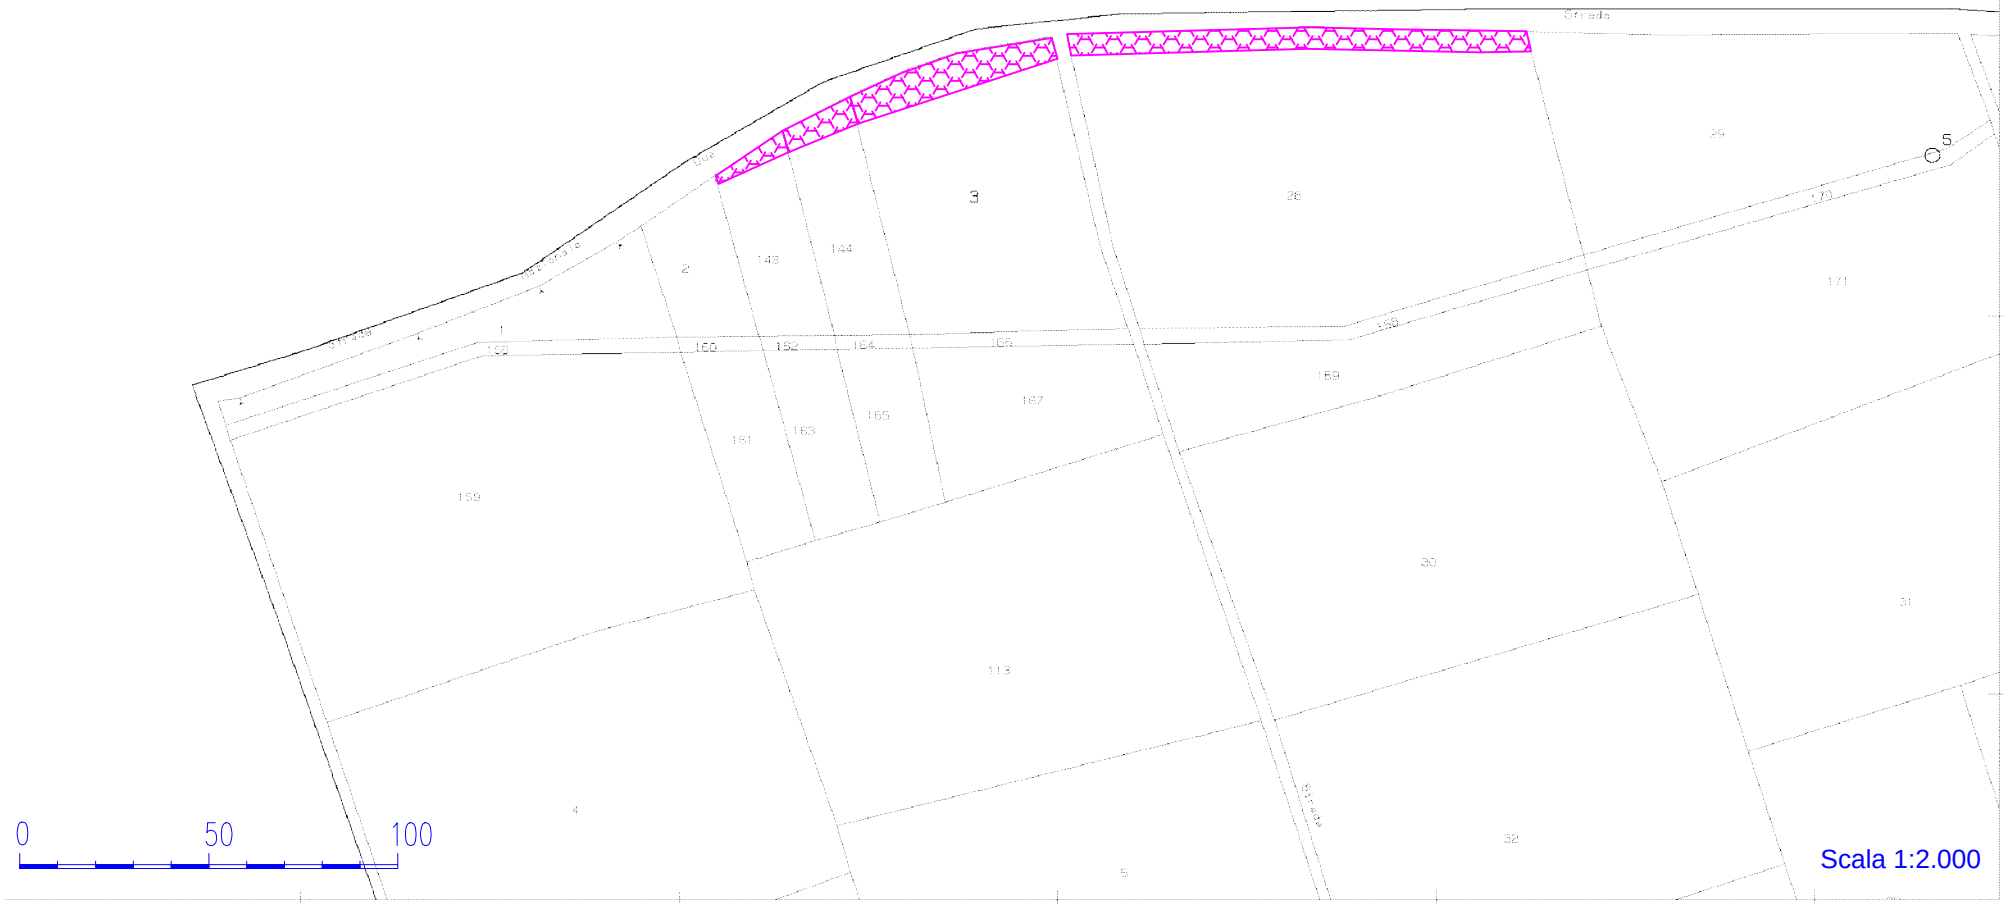

Scala 1:2.000

Dimensione cornice: 534.000 x 378.000 metri
Scala originale: 1:2000
12-Dic-2014 16:18
Prot. n. T234062/2014
Comune: LACEDONIA
Foglio: 16


E=44500

fonte: http://burc.regione.campania.it

1 Particella: 3

FOGLIO 19 COMUNE DI LACEDONIA (Quadro A)


M12

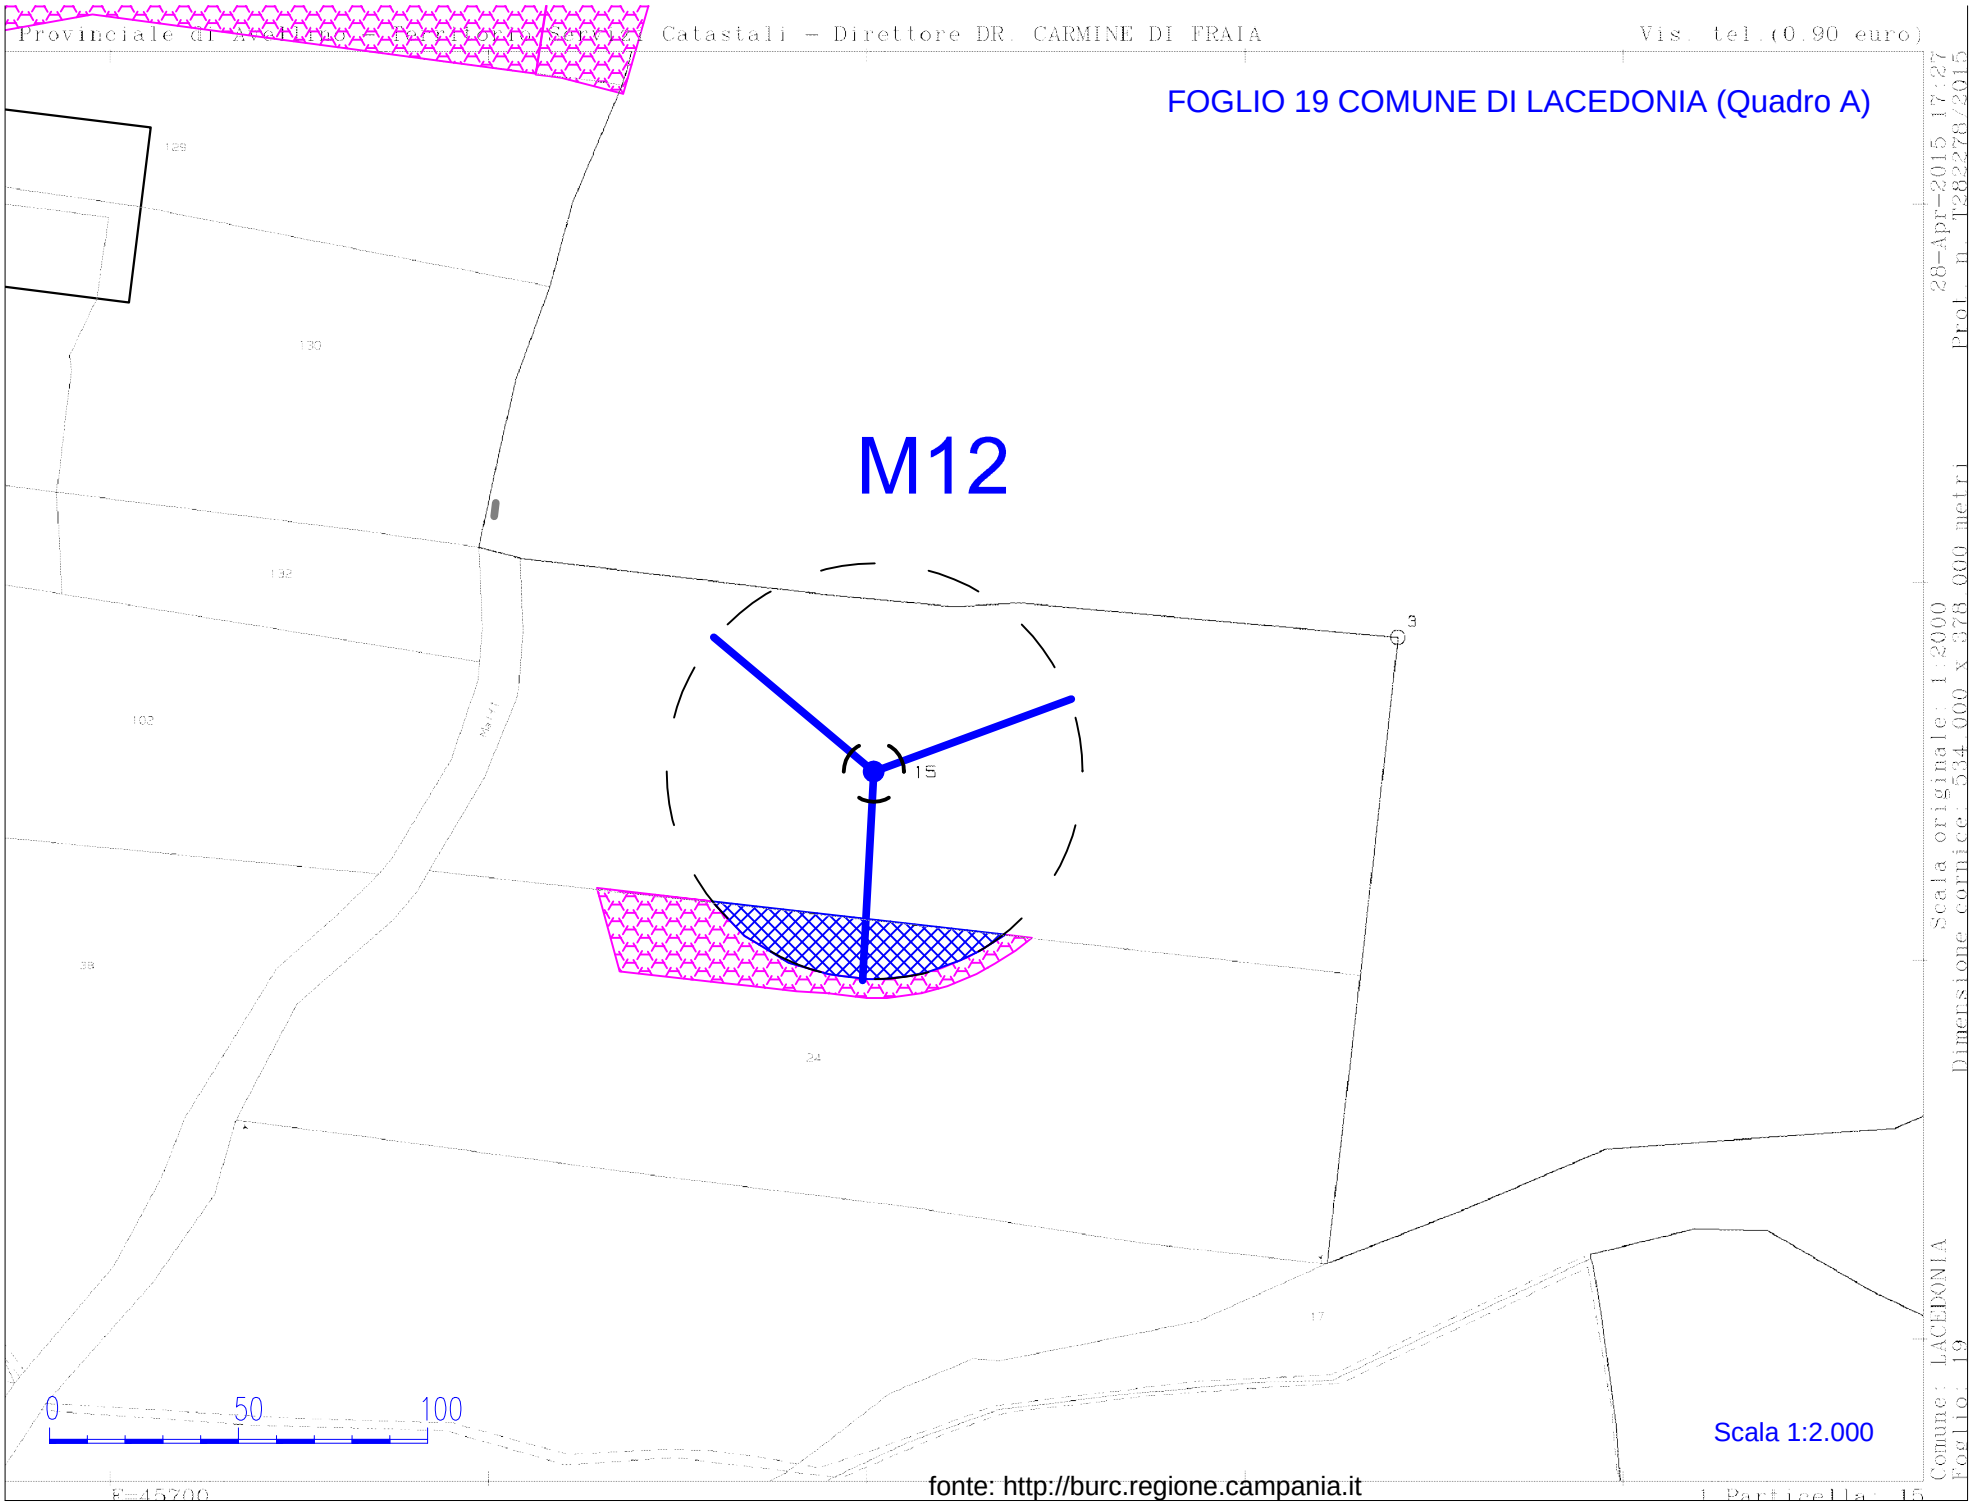

Scala 1:2.000

fonte: http://burc.regione.campania.it

FOGLIO 19 COMUNE DI LACEDONIA (Quadro B)

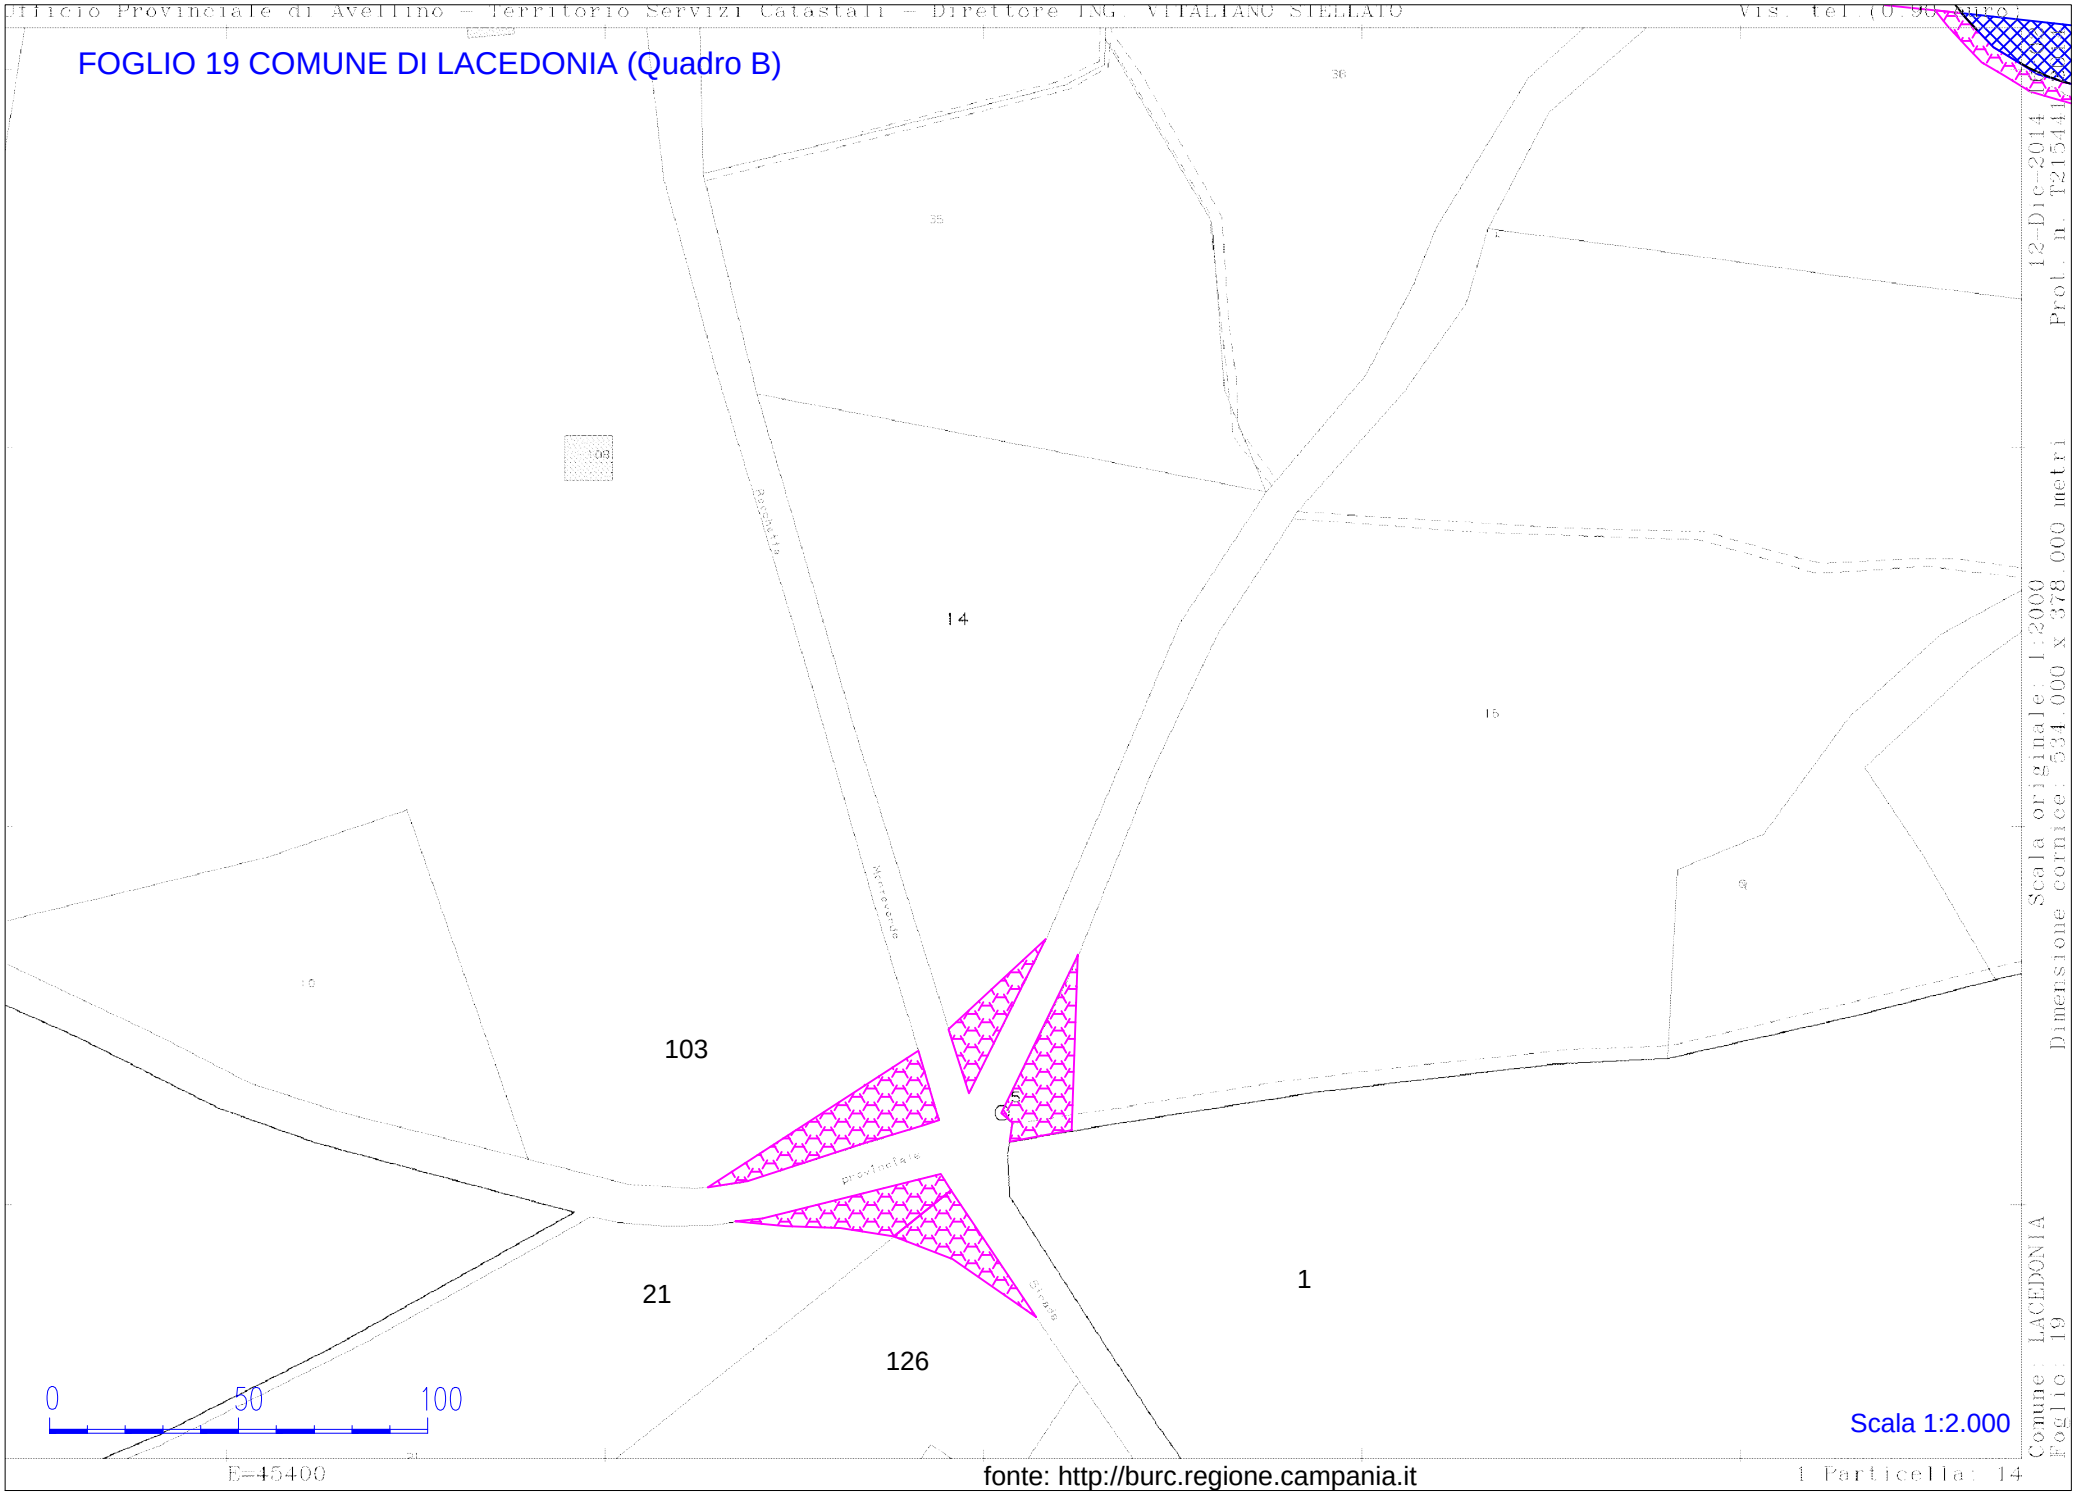


Scala 1:2.000

fonte: http://burc.regione.campania.it

Ufficio Provinciale di Avellino - Territorio Servizi Catastali - Direttore: DR. CARMINE DI FRAIA
Vis. tel.(0.90 euro)

FOGLIO 19 COMUNE DI LACEDONIA (Quadro C)

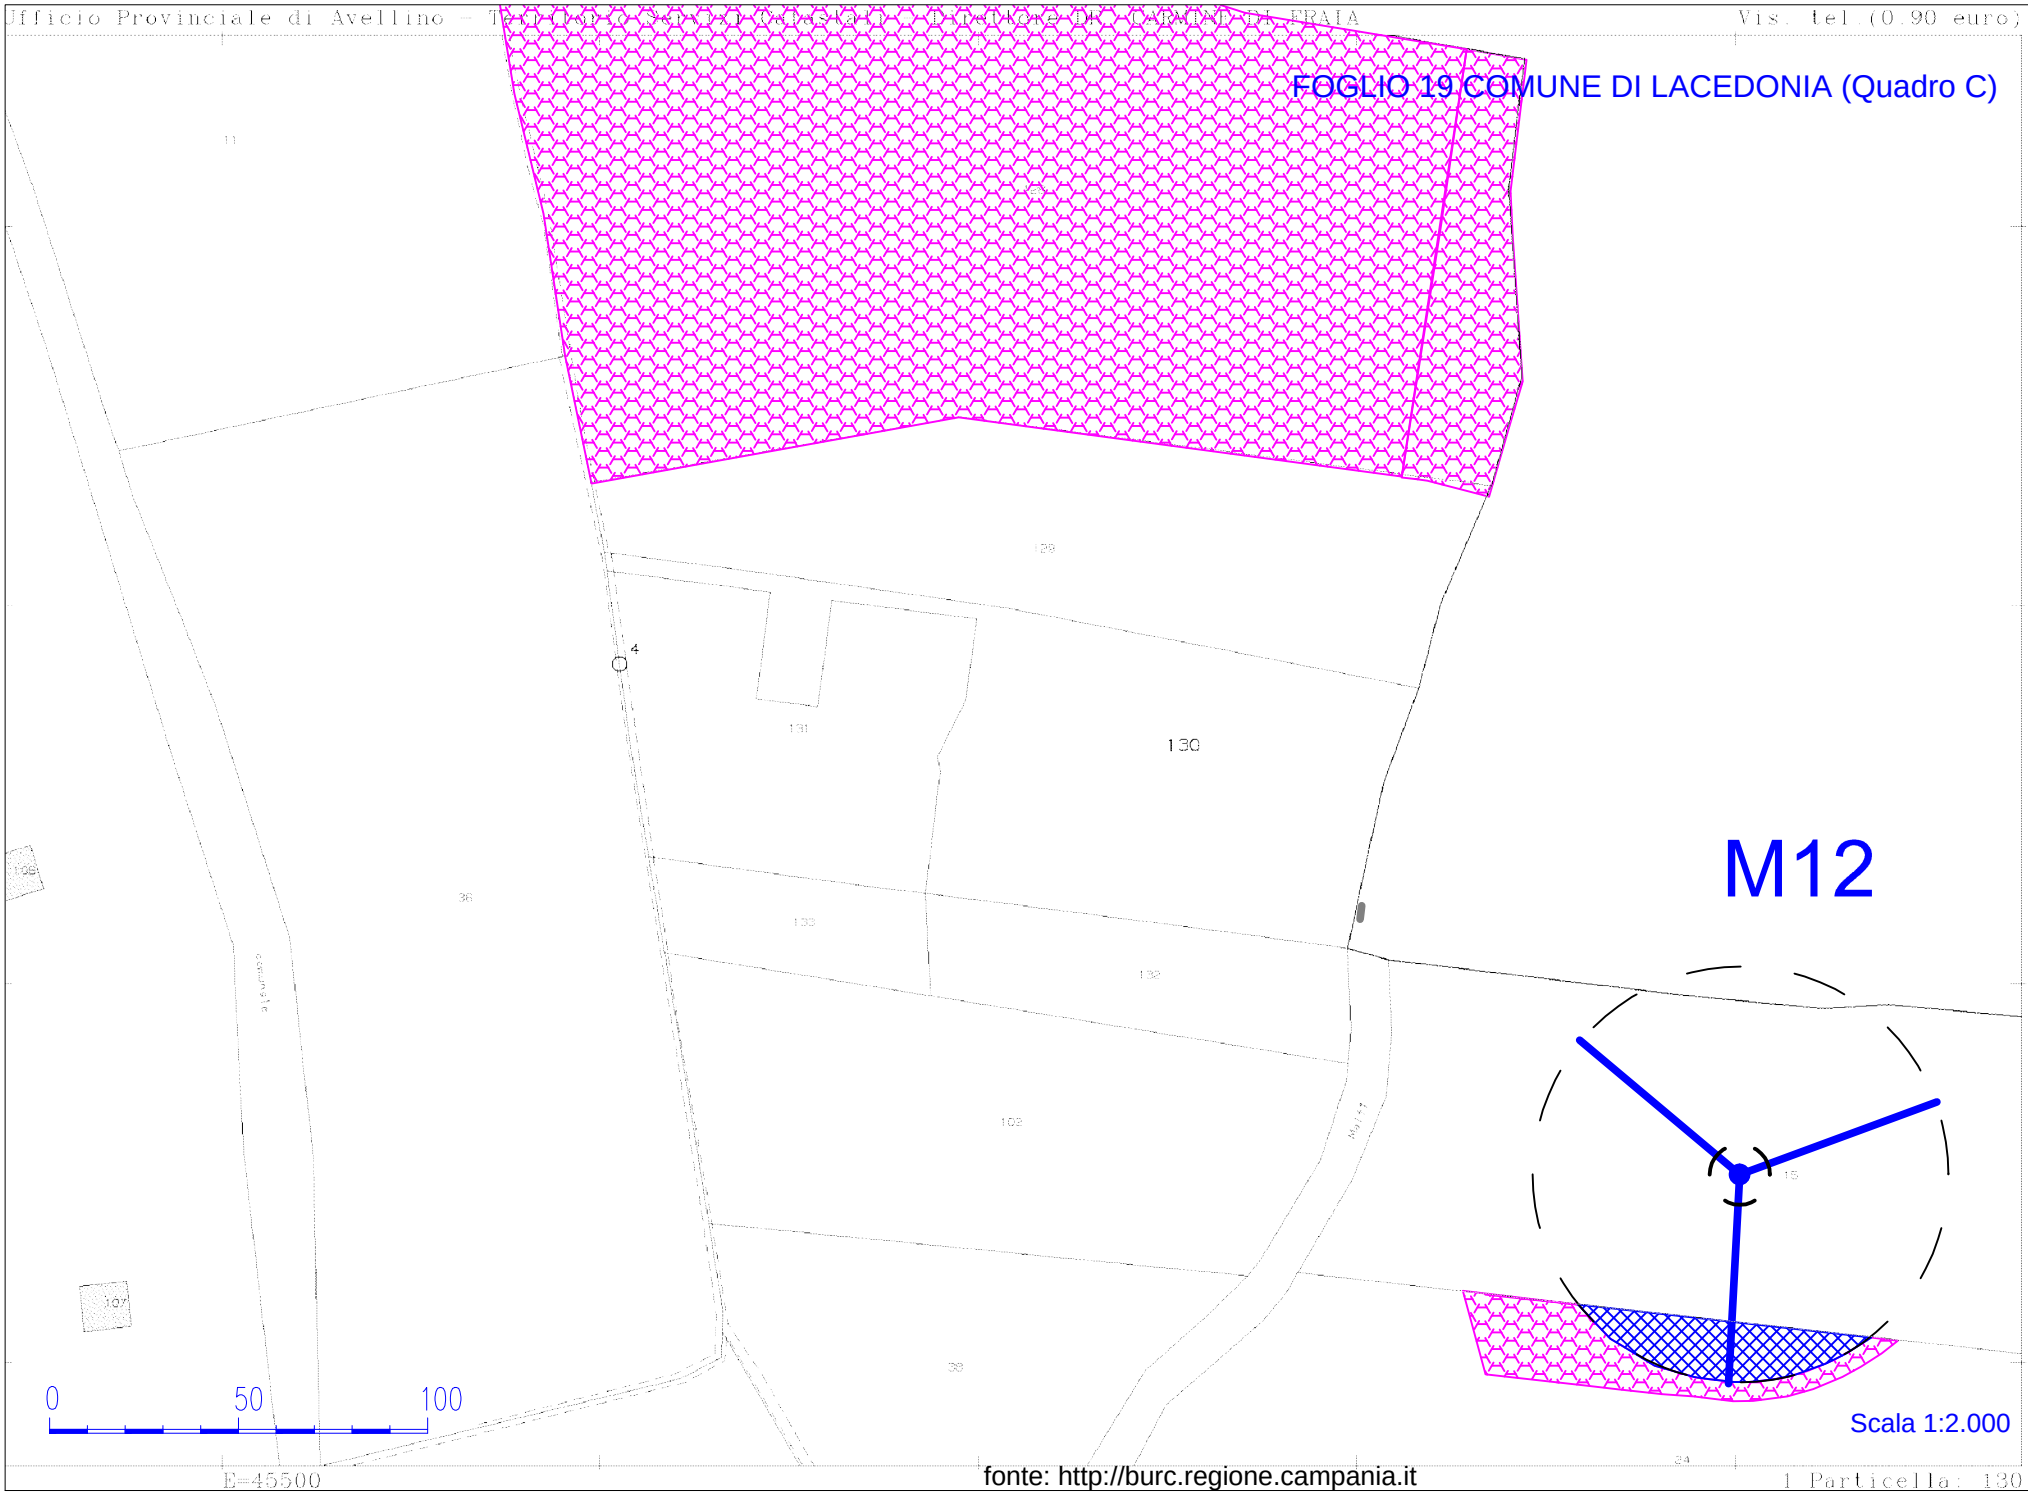

M12

Scala 1:2.000

Scala originale: 1:2000
Dimensione cornice: 534.000 x 378.000 metri
28-Apr-2015 16:42
Prot. n. T258925/2015


Comune: LACEDONIA
Foglio: 19

E-45500

fonte: http://burc.regione.campania.it

1 Particella: 130

FOGLIO 19 COMUNE DI LACEDONIA (Quadro D)

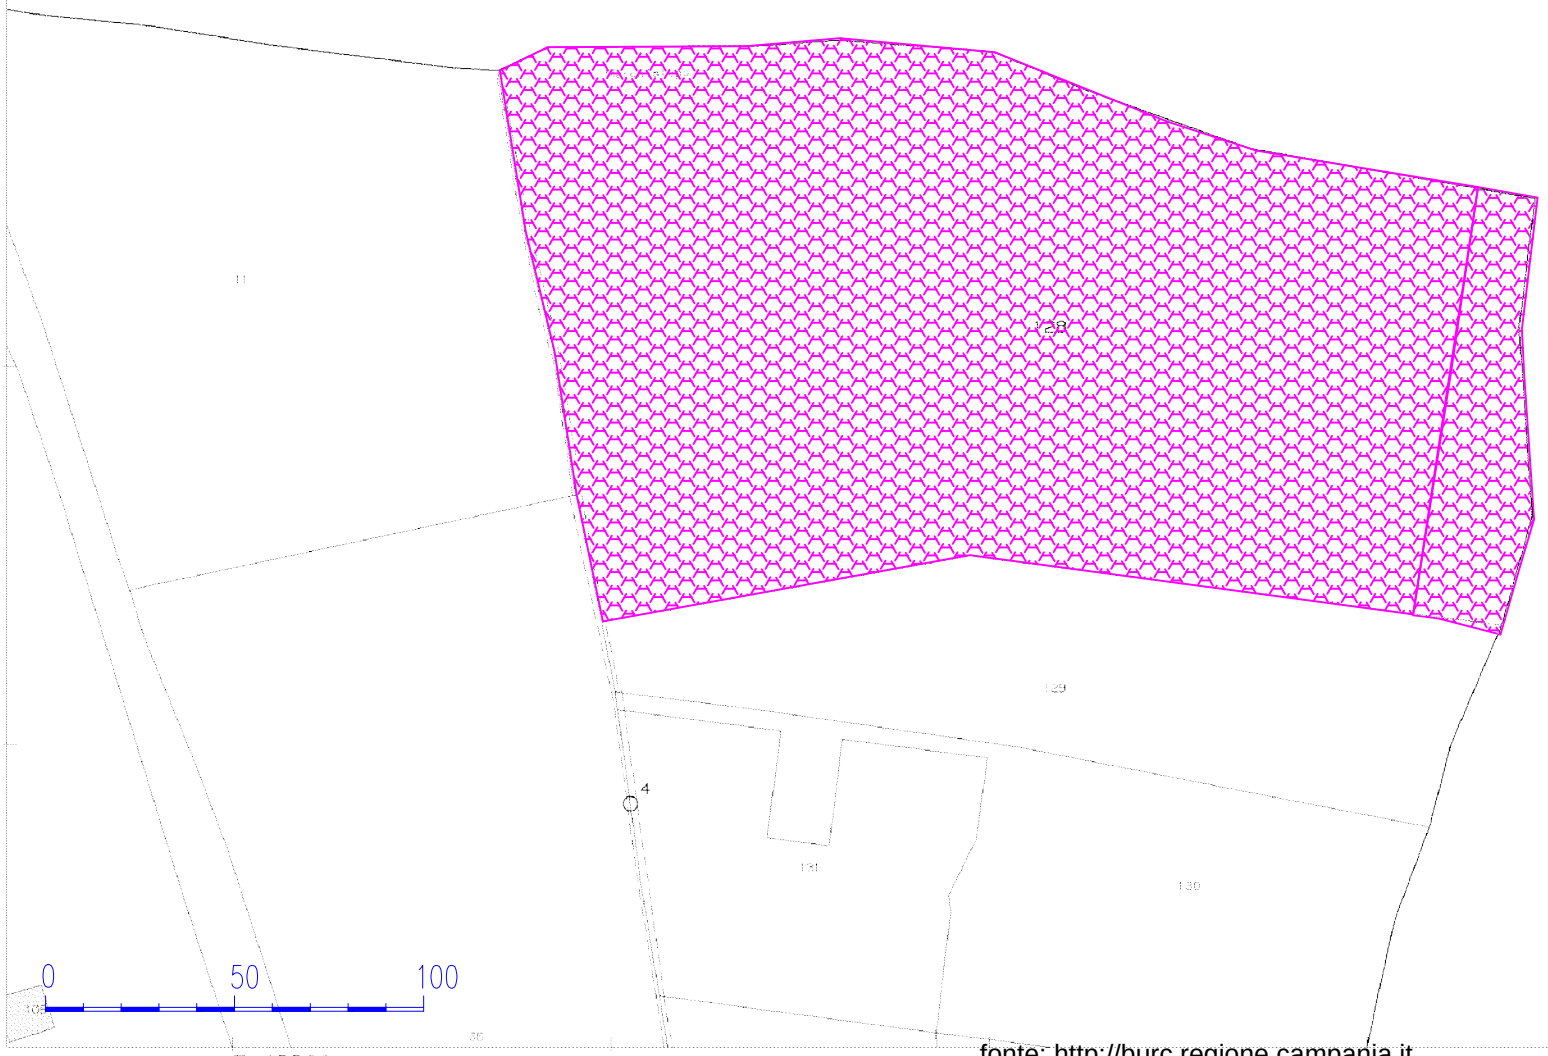


Scala 1:2.000


fonte: http://burc.regione.campania.it

Comune: LACEDONIA
Foglio: 19
Scala originale: 1:2000
Dimensione cornice: 534.000 x 378.000 metri
28-Apr-2015 16:38
Prot. n. T256686/2015

FOGLIO 20 COMUNE DI LACEDONIA (Quadro A)

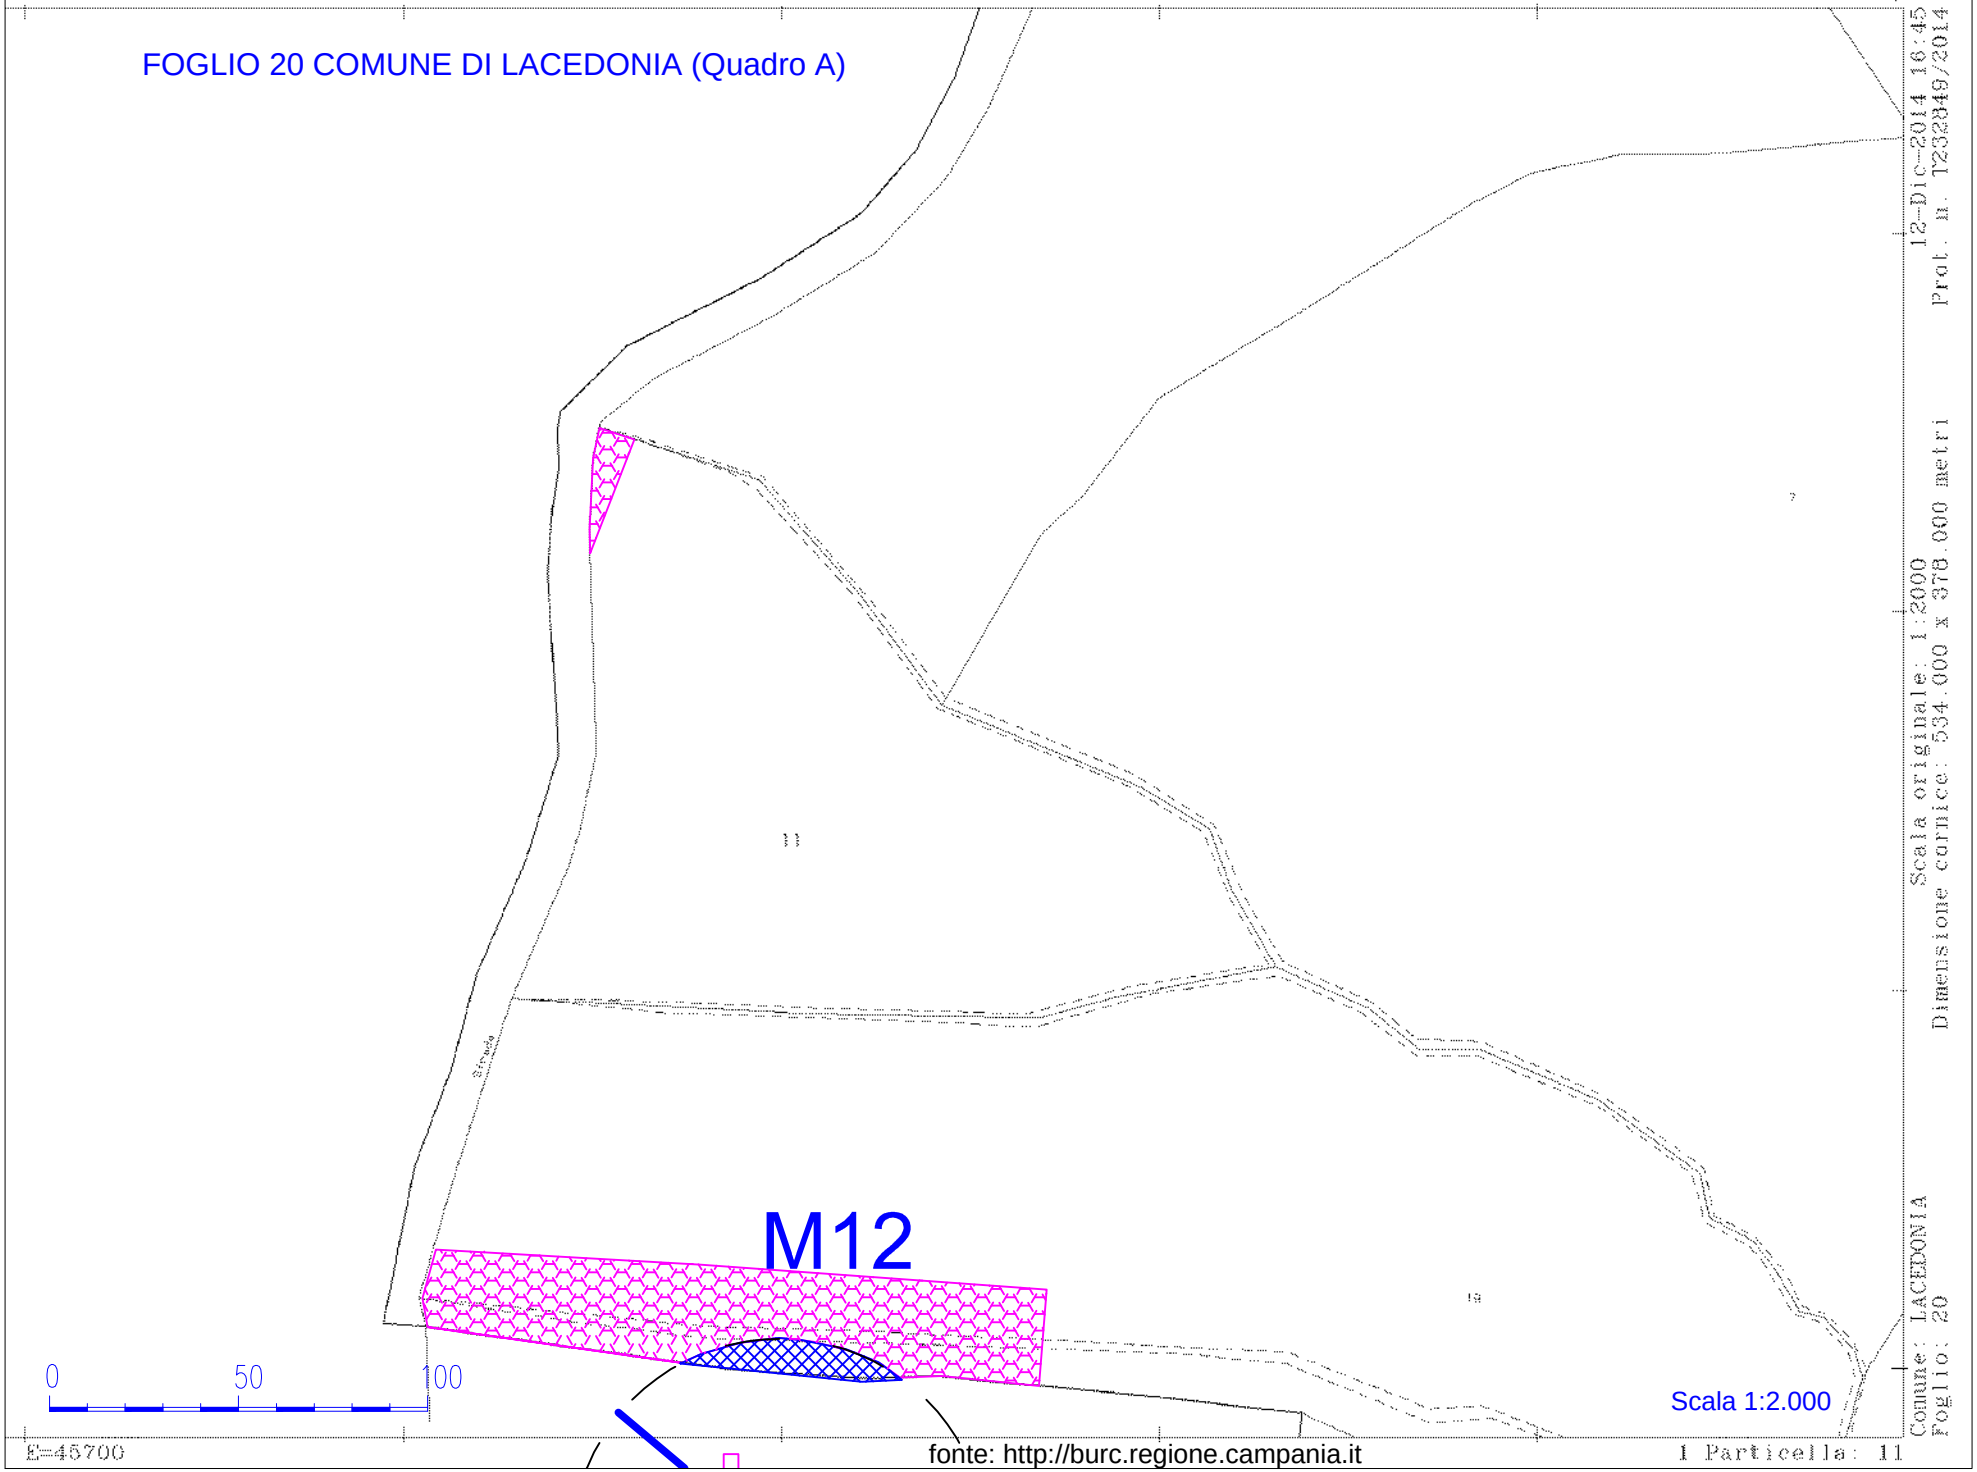


FOGLIO 20 COMUNE DI LACEDONIA (Quadro B)

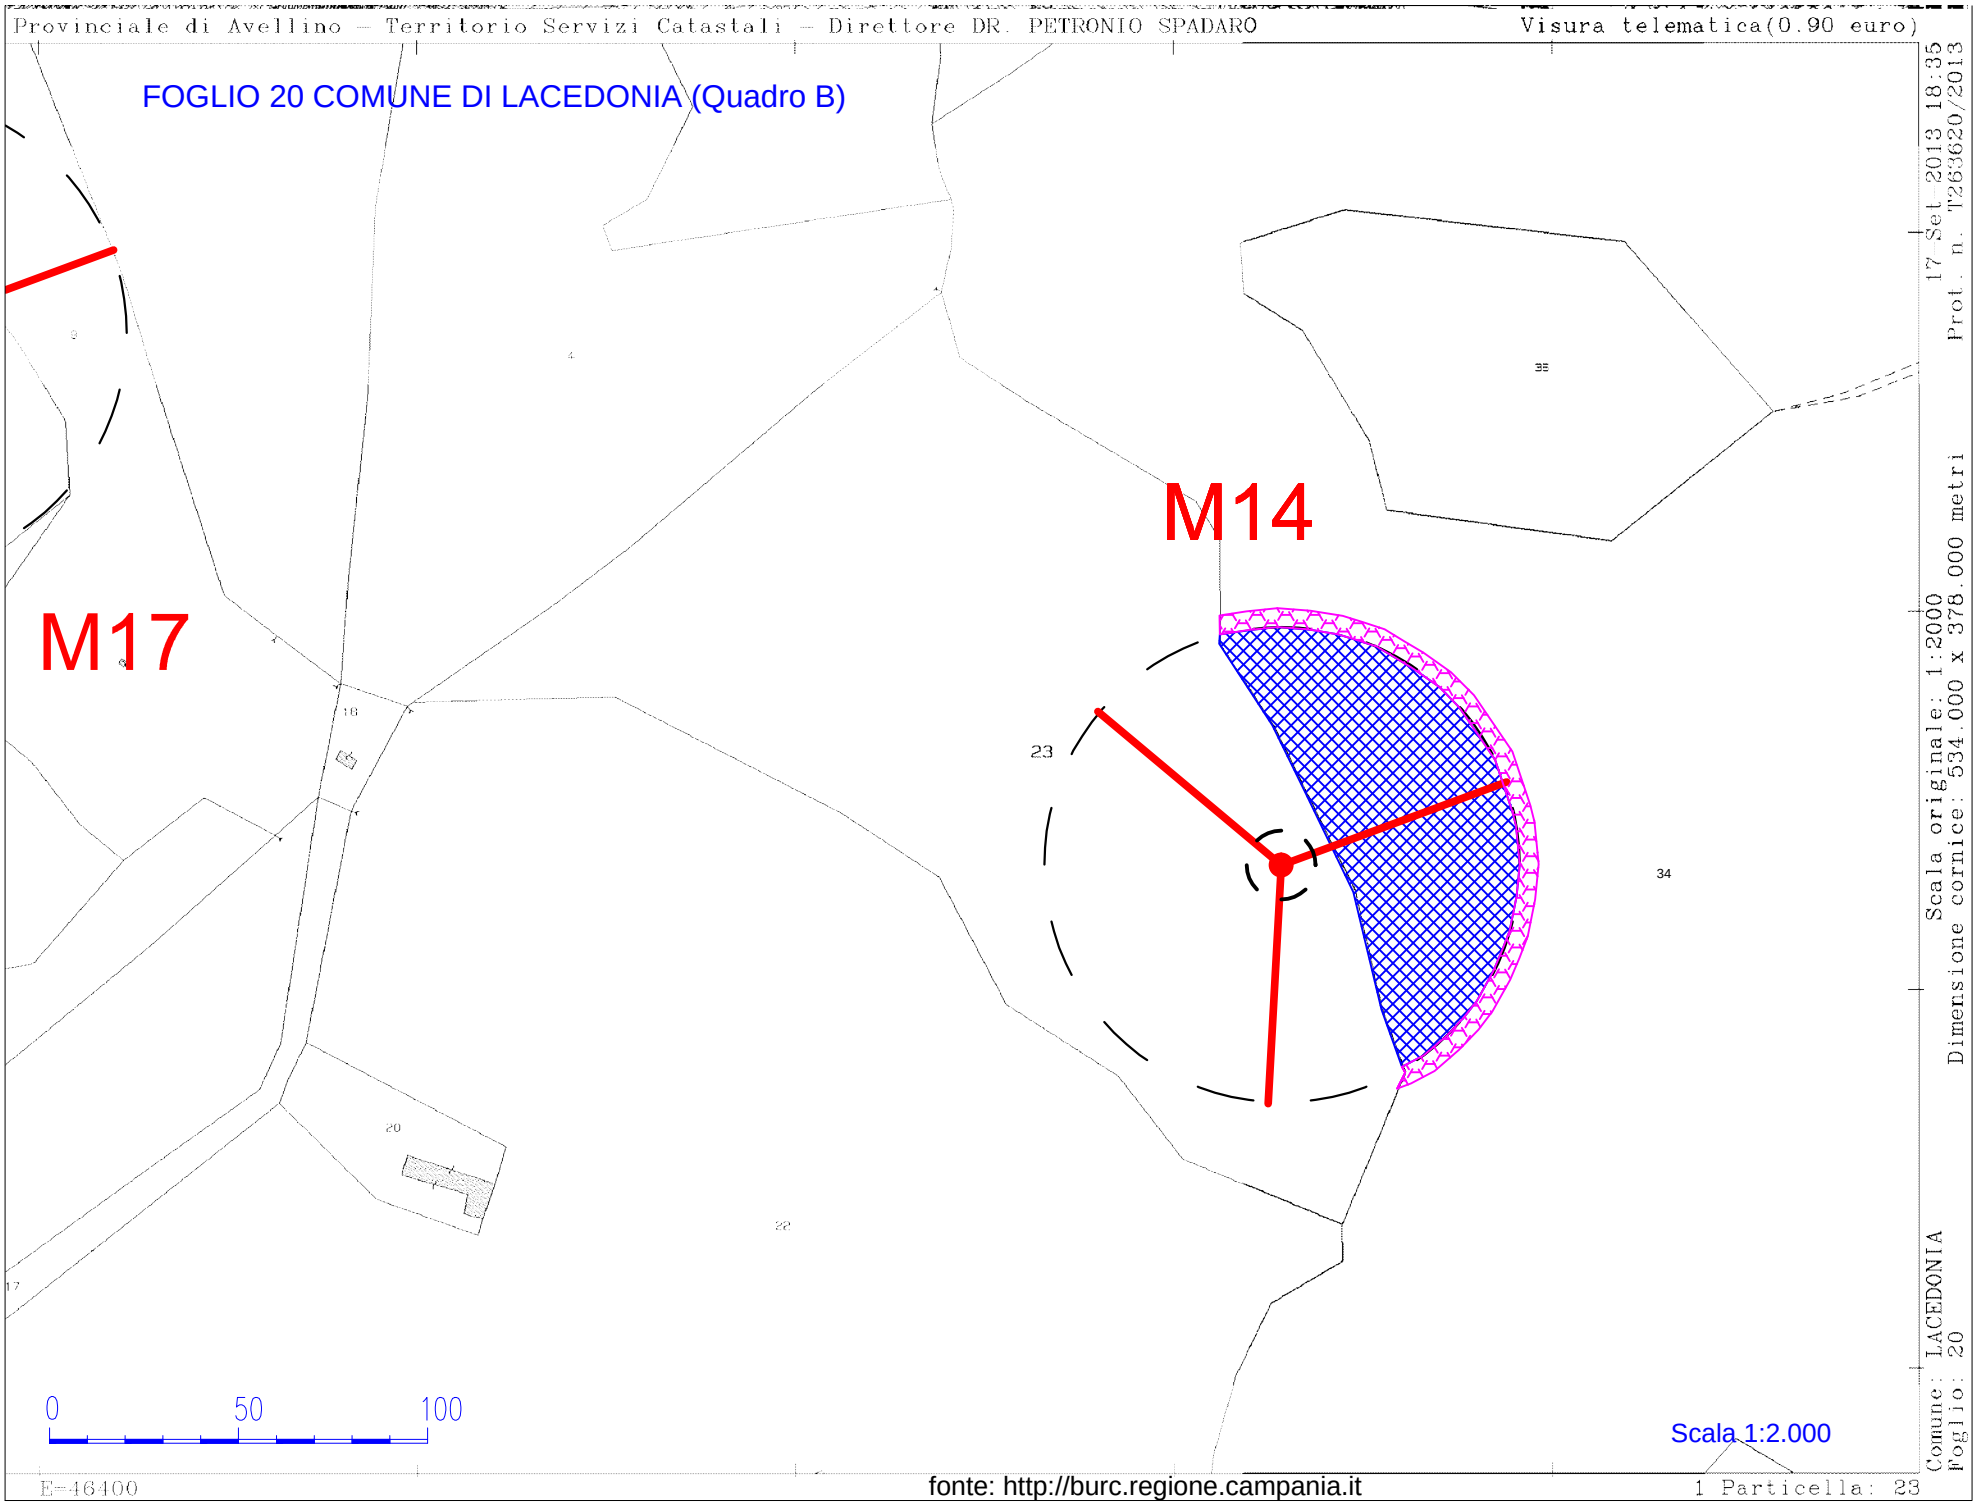

Scala originale: 1:2000
Dimensione cornice: 534.000 x 378.000 metri
Prot. n. T263620/2013 17 Set 2013 18:35
Comune: LACEDONIA
Foglio: 20

FOGLIO 21 COMUNE DI LACEDONIA (Quadro A)

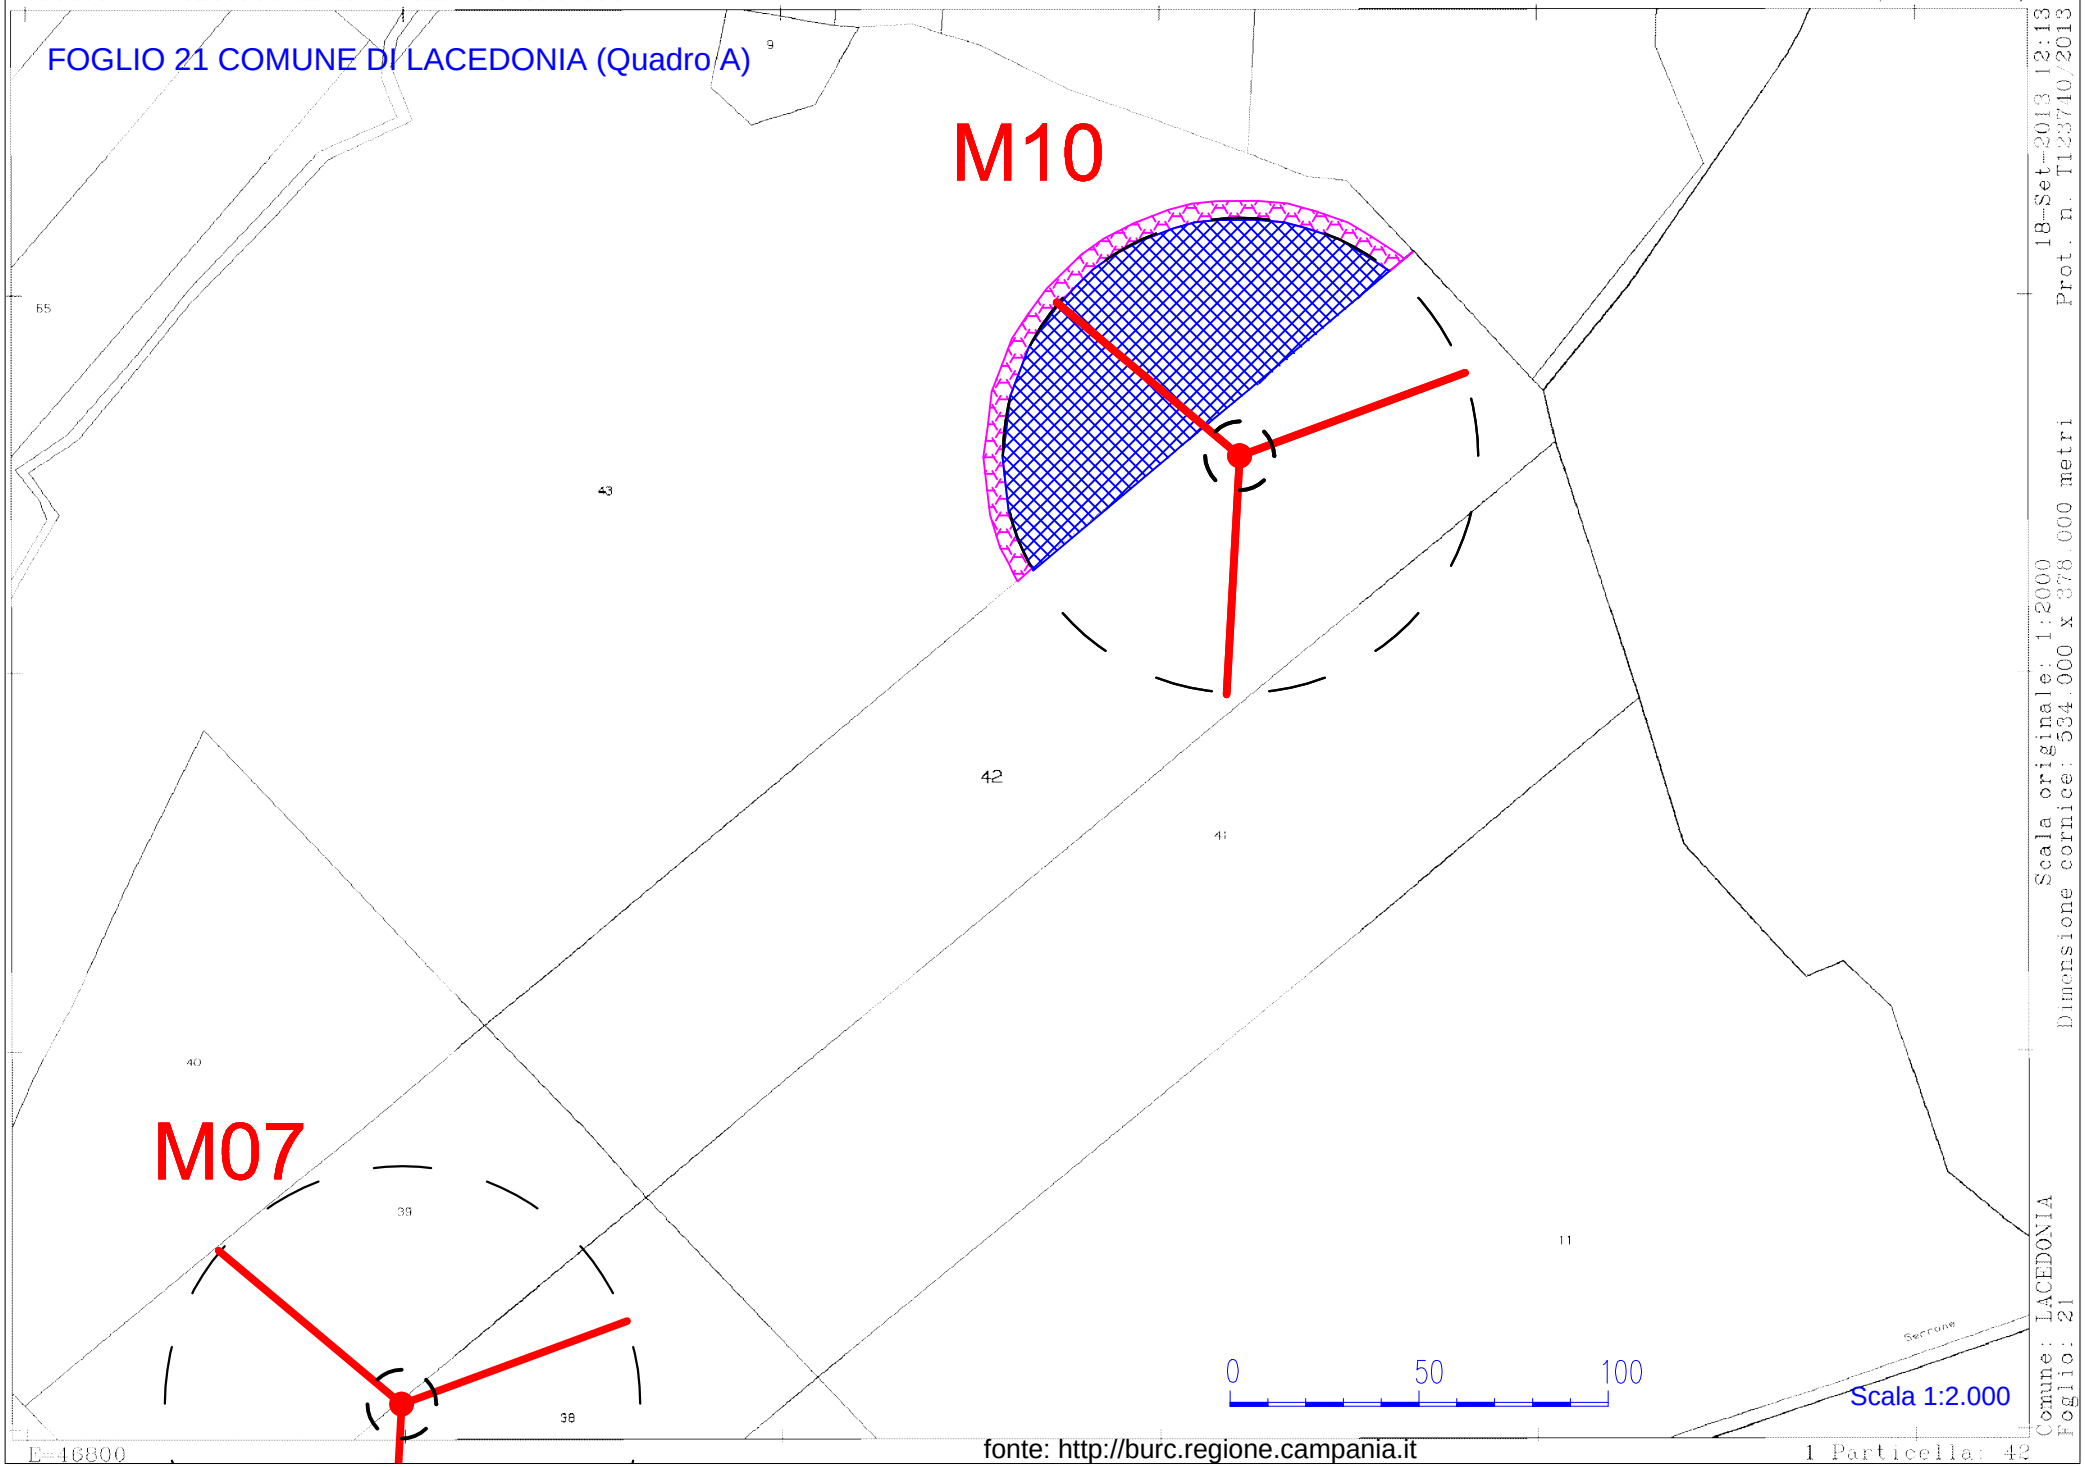


18-Set-2013 12:13 Prot. n. T123710/2013
Scala originale: 1:2000 Dimensione cornice: 534.000 x 378.000 metri
Comune: LACEDONIA Foglio: 21

fonte: http://burc.regione.campania.it

FOGLIO 21 COMUNE DI LACEDONIA (Quadro B)

M07

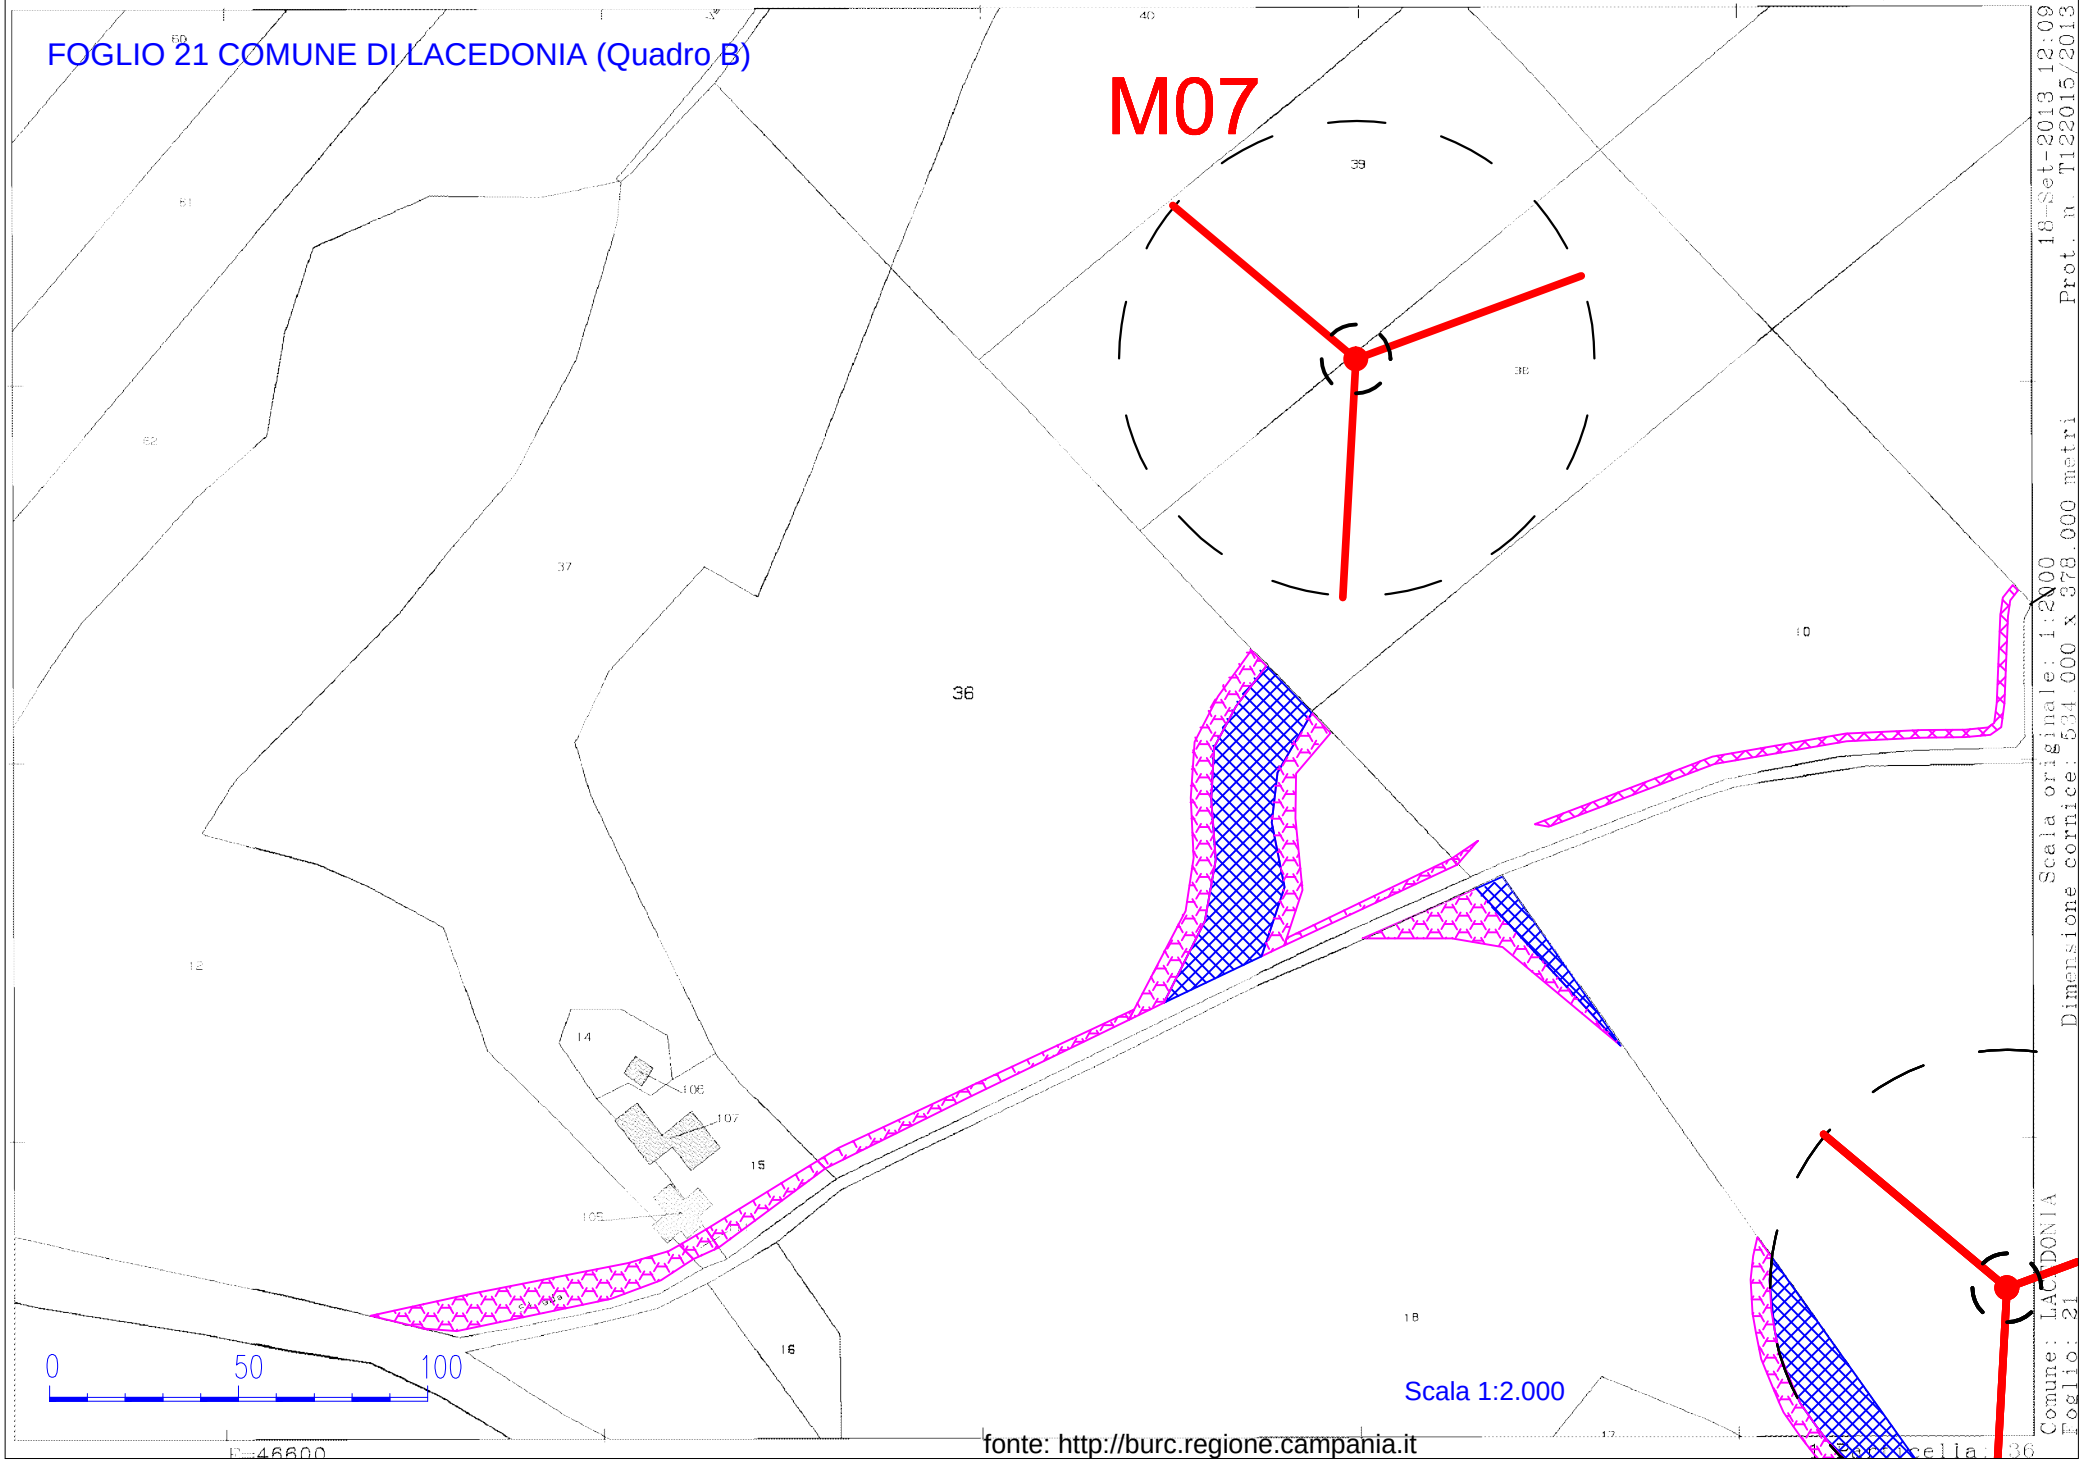


Scala 1:2.000

Scala originale: 1:2000
Dimensione cornice: 534.000 x 378.000 metri
Prot. n. T122015/2013 del 18-Set-2013 12:09
Comune: LACEDONIA
Foglio: 21

fonte: http://burc.regione.campania.it

FOGLIO 21 COMUNE DI LACEDONIA (Quadro C)

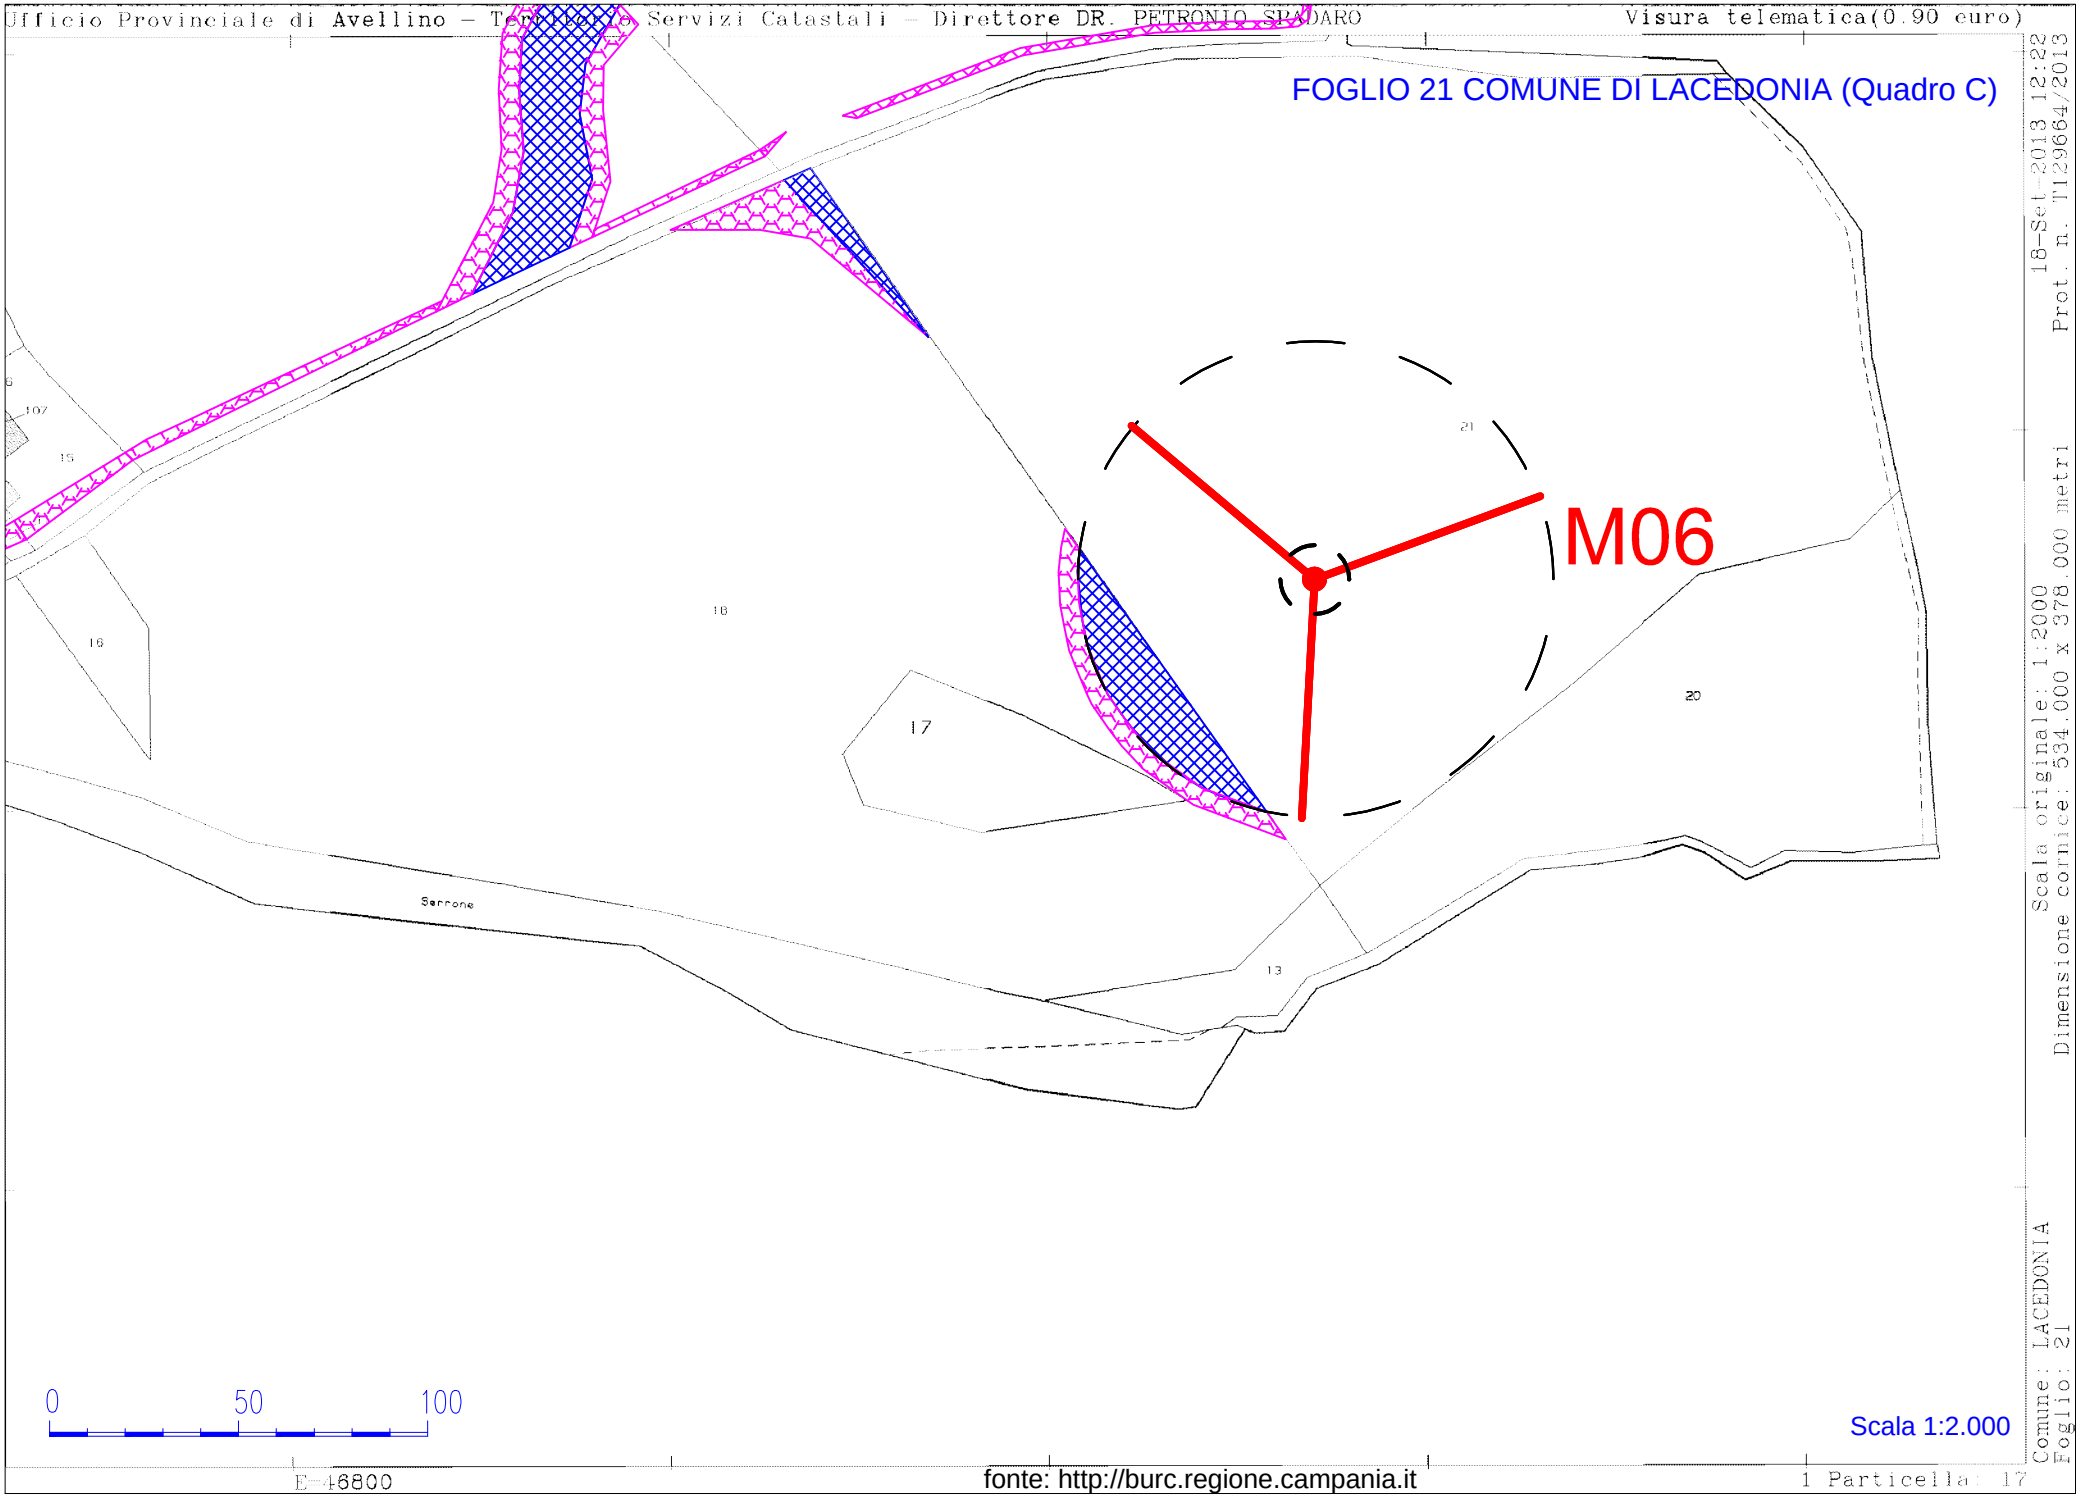


Scala originale: 1:2000
Dimensione cornice: 534.000 x 378.000 metri
Prot. n. T129664/2013
16-Set-2013 12:22
Comune: LACEDONIA
Foglio: 21

Scala 1:2.000

fonte: http://burc.regione.campania.it

FOGLIO 21 COMUNE DI LACEDONIA (Quadro D)

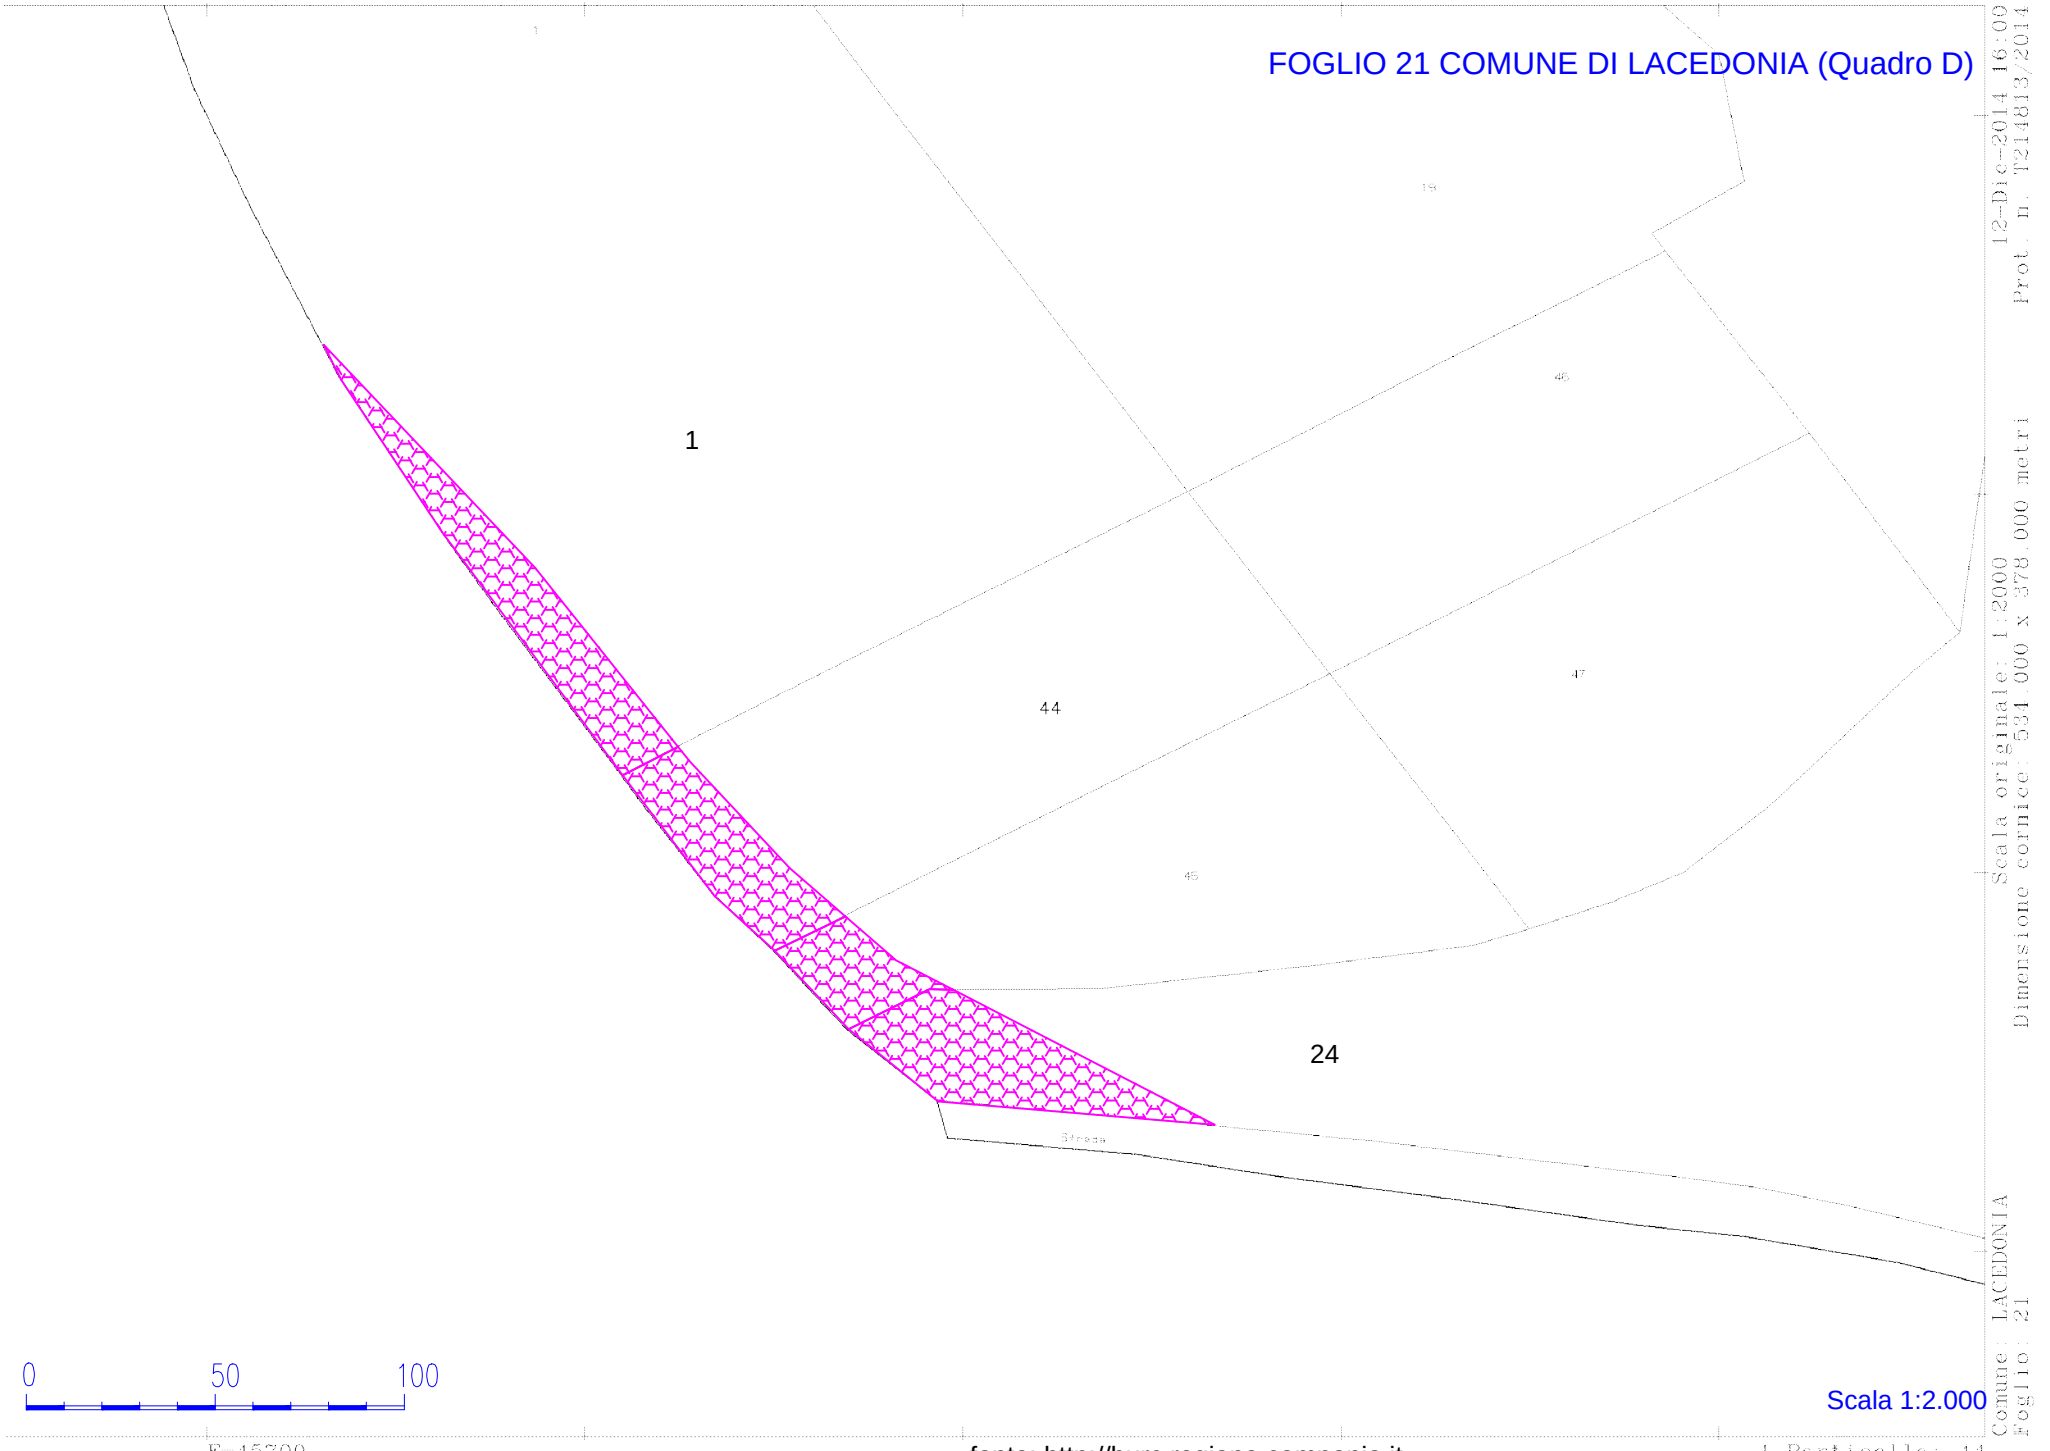

0 50 100


Scala 1:2.000

12-Dic-2014 16:00 Prot. n. T214813/2014
Scala originale: 1:2000 Dimensione cornice: 534.000 x 378.000 metri
Comune: LACEDONIA Foglio: 21

fonte: http://burc.regione.campania.it

cio Provinciale di Avellino – Territorio Servizi Catastali – Direttore ING. VITALIANO STELLATO Vis. tel.(0.90 euro)


FOGLIO 21 COMUNE DI LACEDONIA (Quadro E)

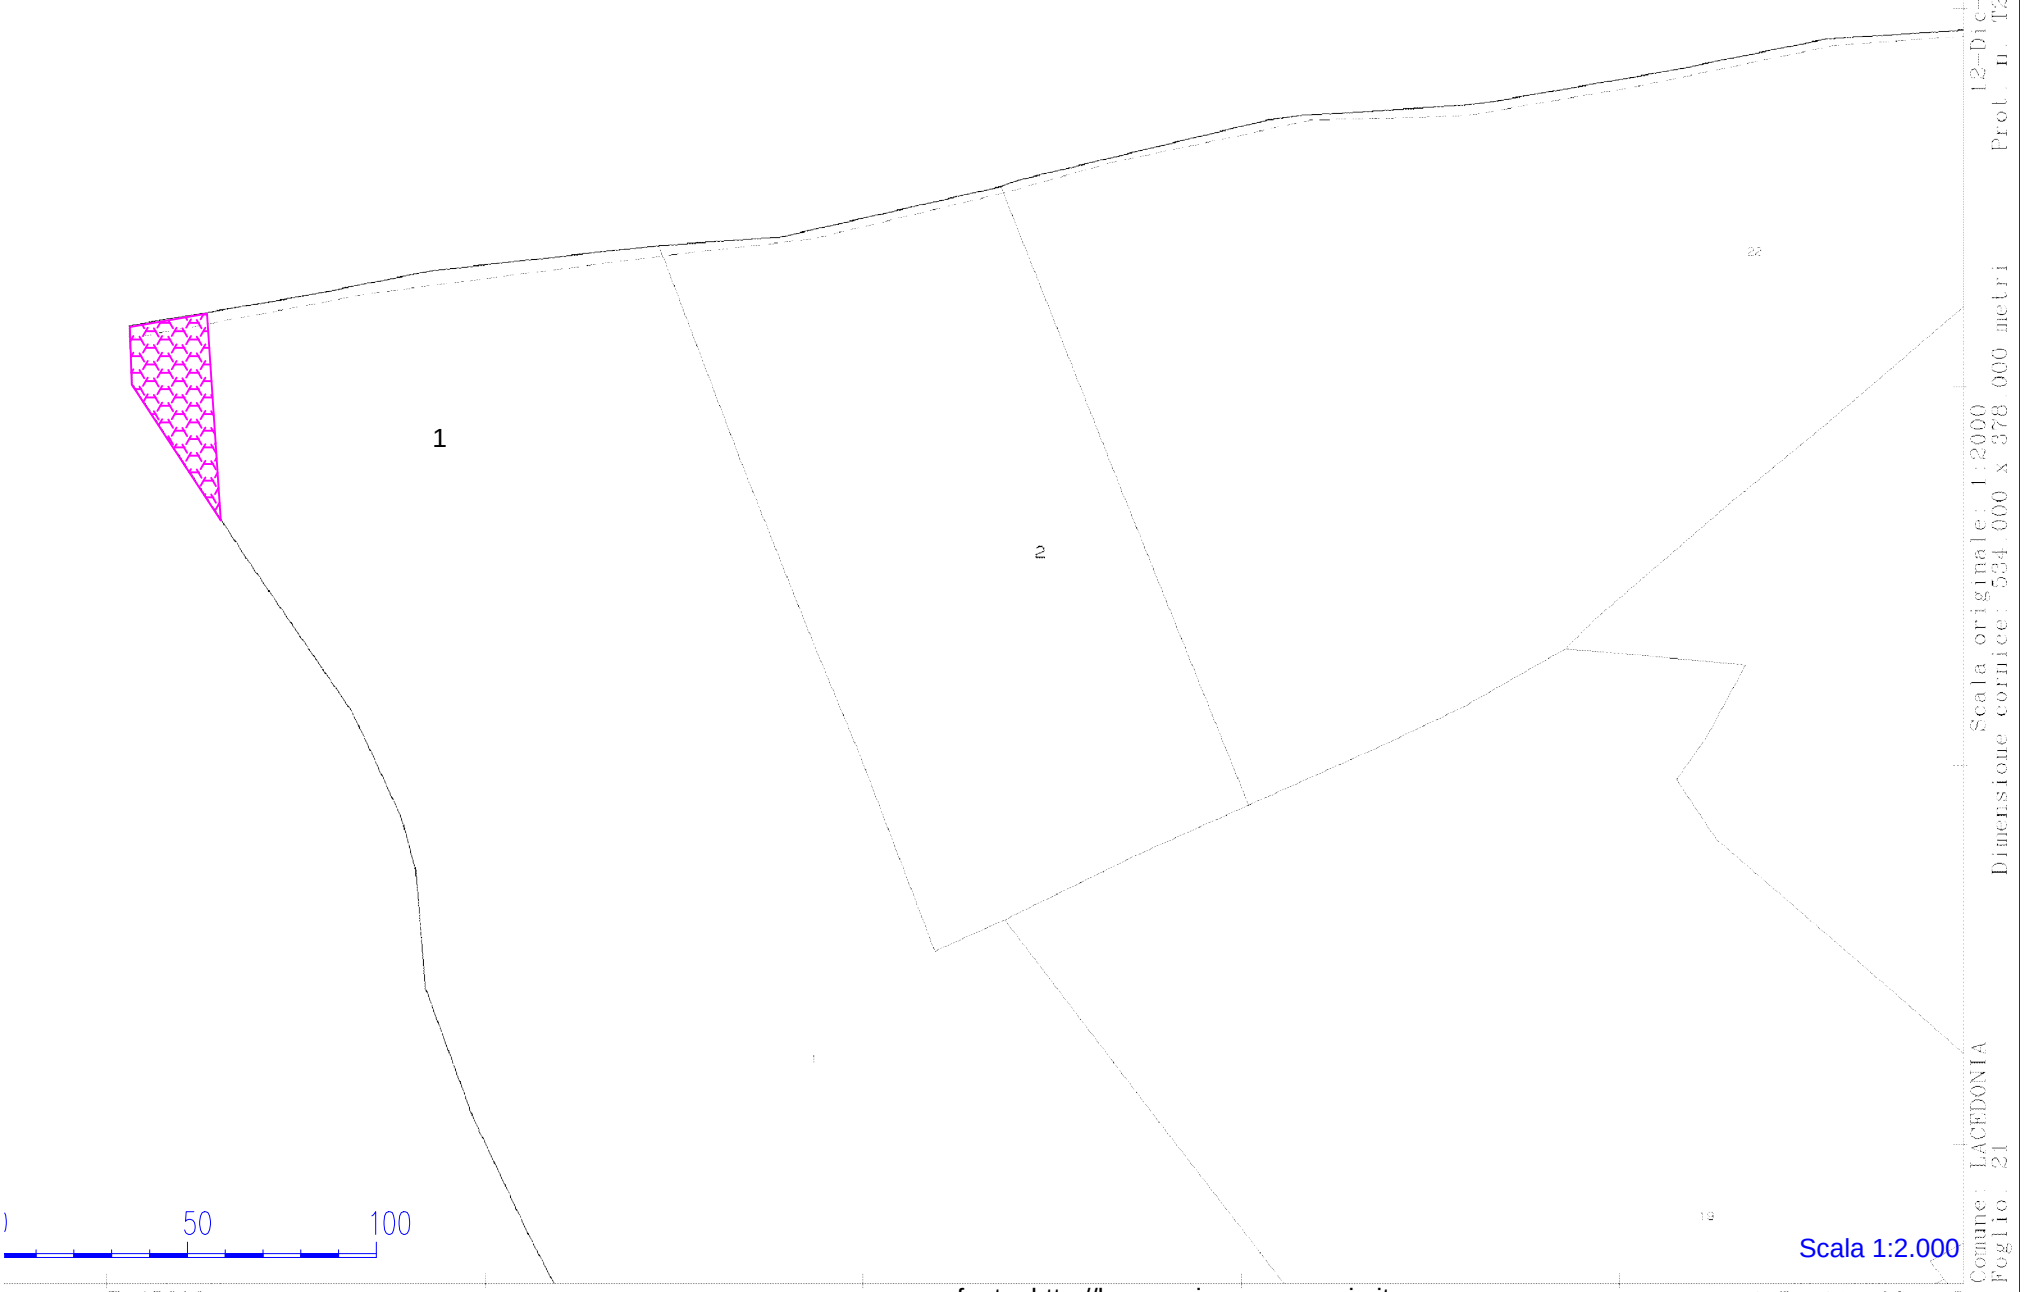

Scala 1:2.000


fonte: http://burc.regione.campania.it

FOGLIO 22 COMUNE DI LACEDONIA (Quadro A)

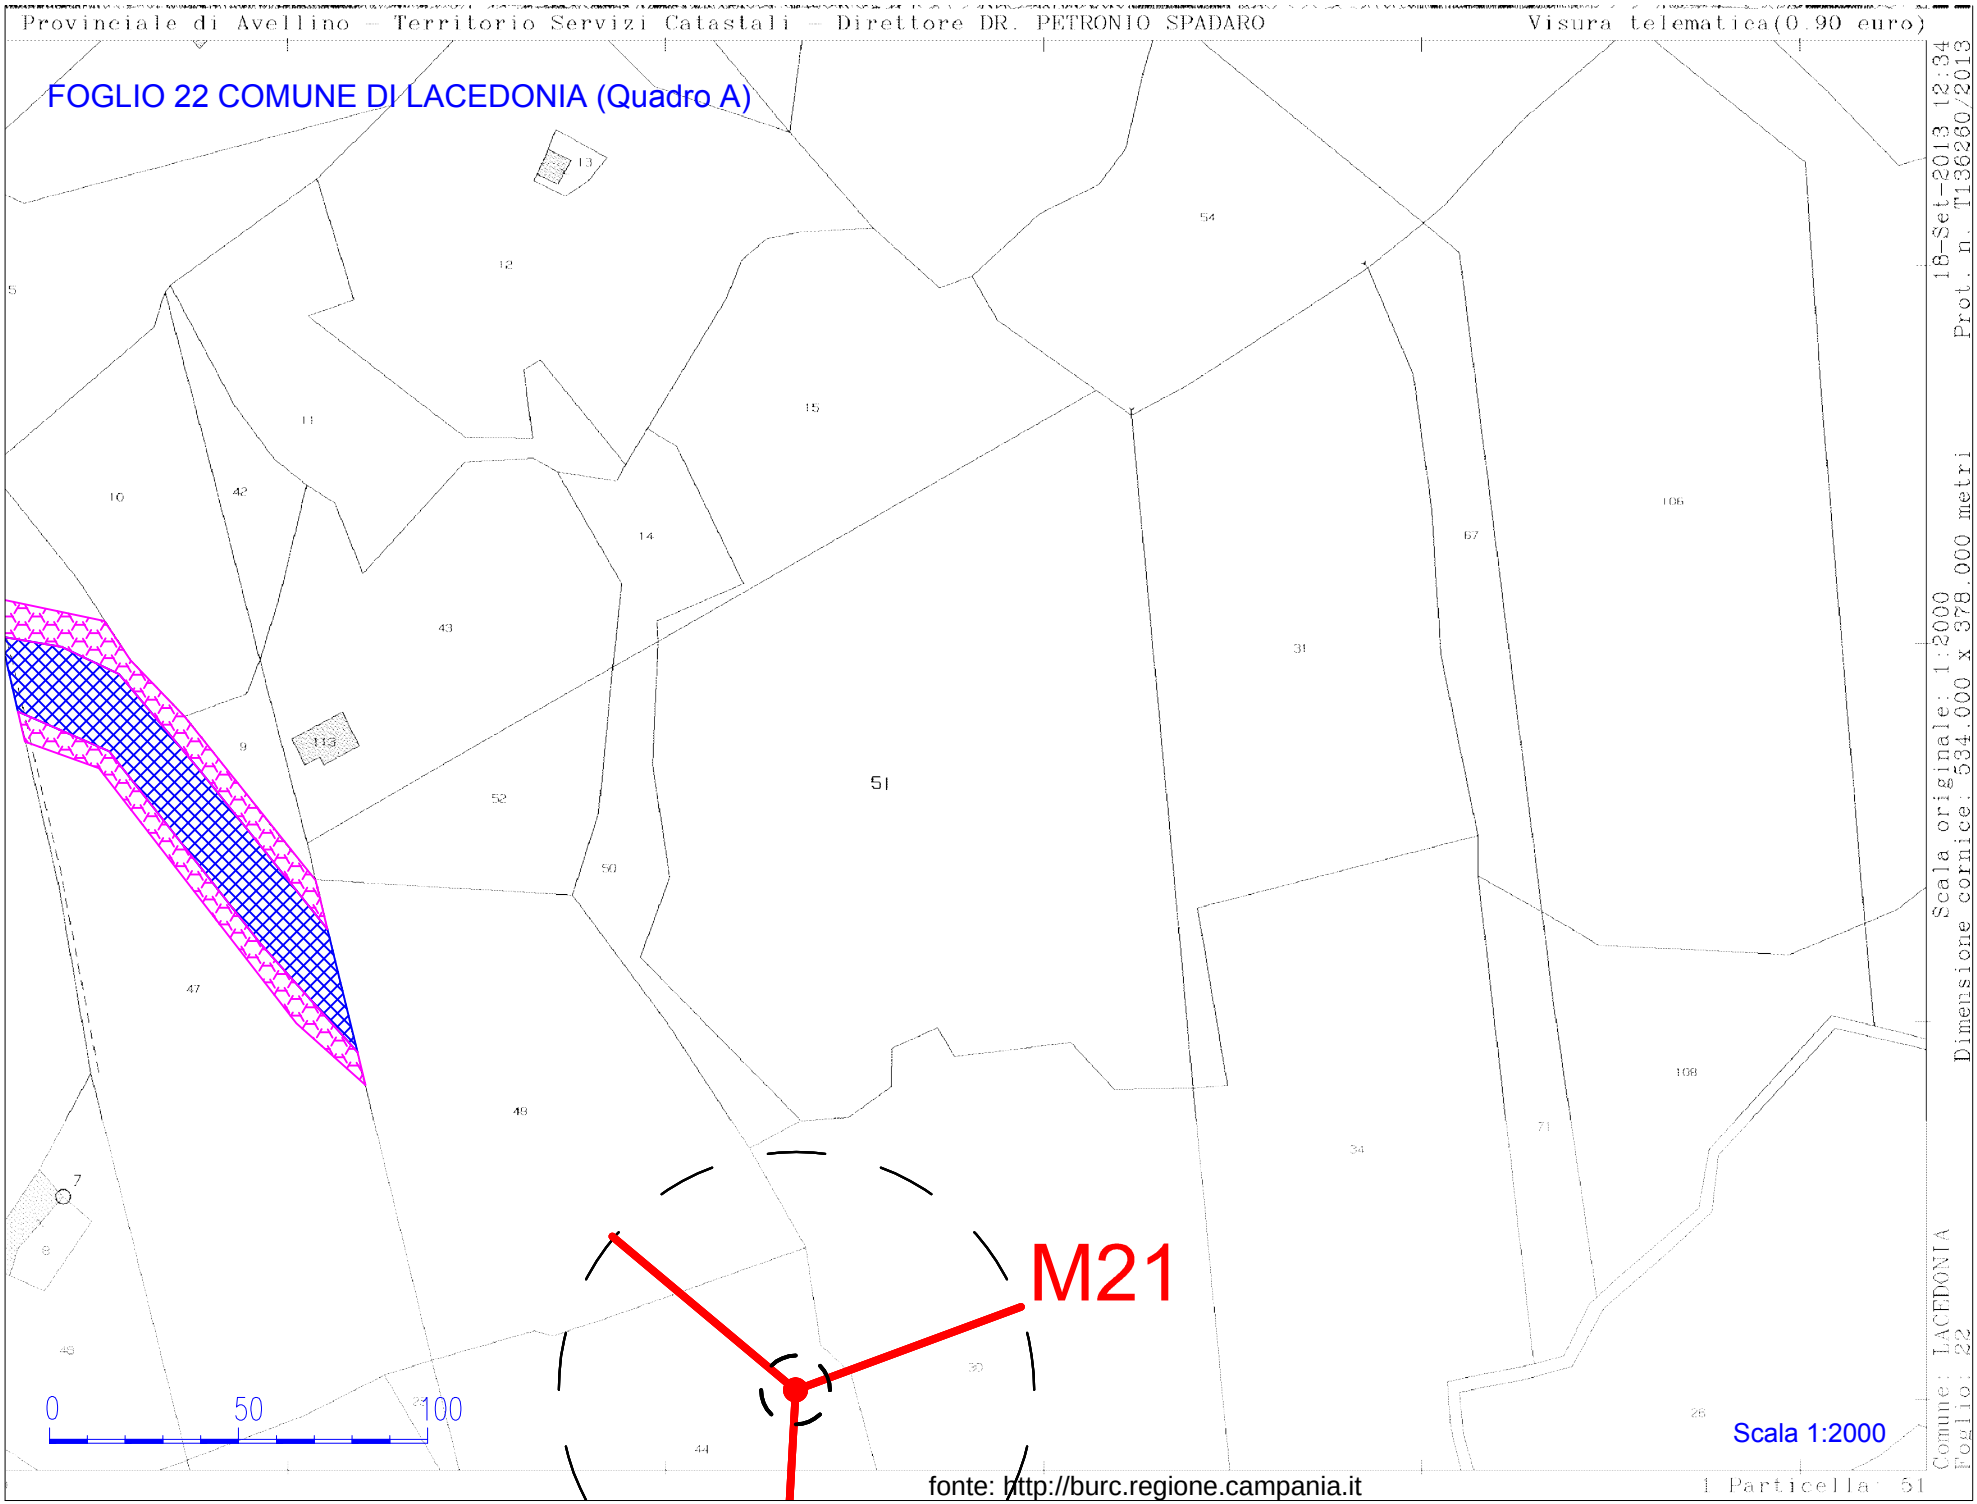

fonte: http://burc.regione.campania.it


FOGLIO 22 COMUNE DI LACEDONIA (Quadro B)

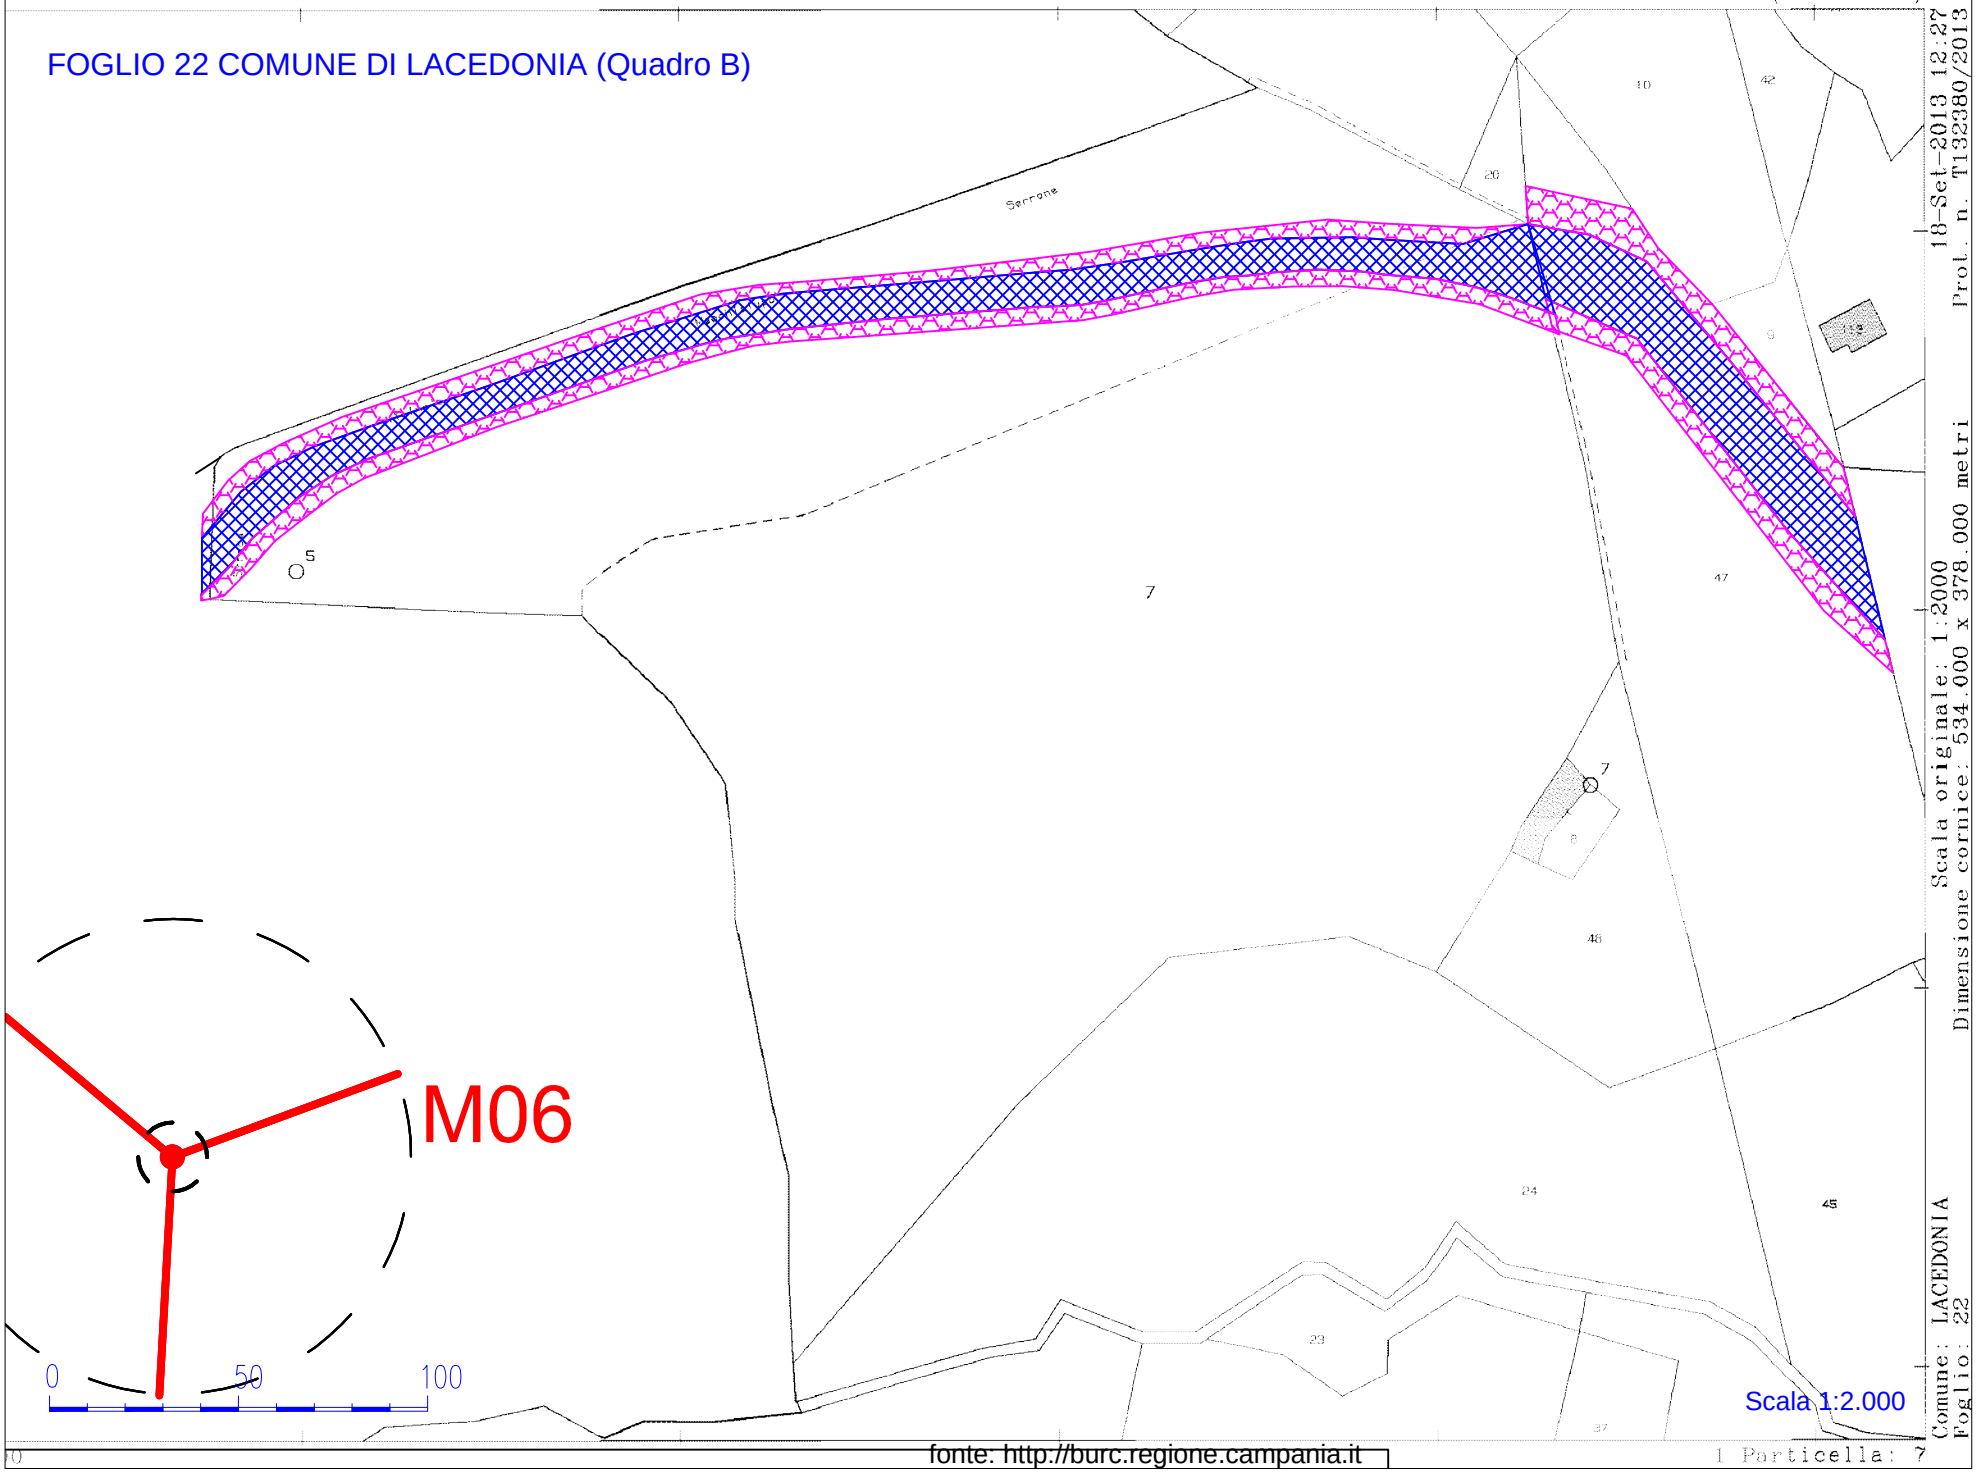

Scala originale: 1:2000
Dimensione cornice: 534.000 x 378.000 metri
Prot. n. T132380/2013 18-Set-2013 12:27
Comune: LACEDONIA
Foglio: 22

Scala 1:2.000


FOGLIO 35 COMUNE DI LACEDONIA (Quadro A)

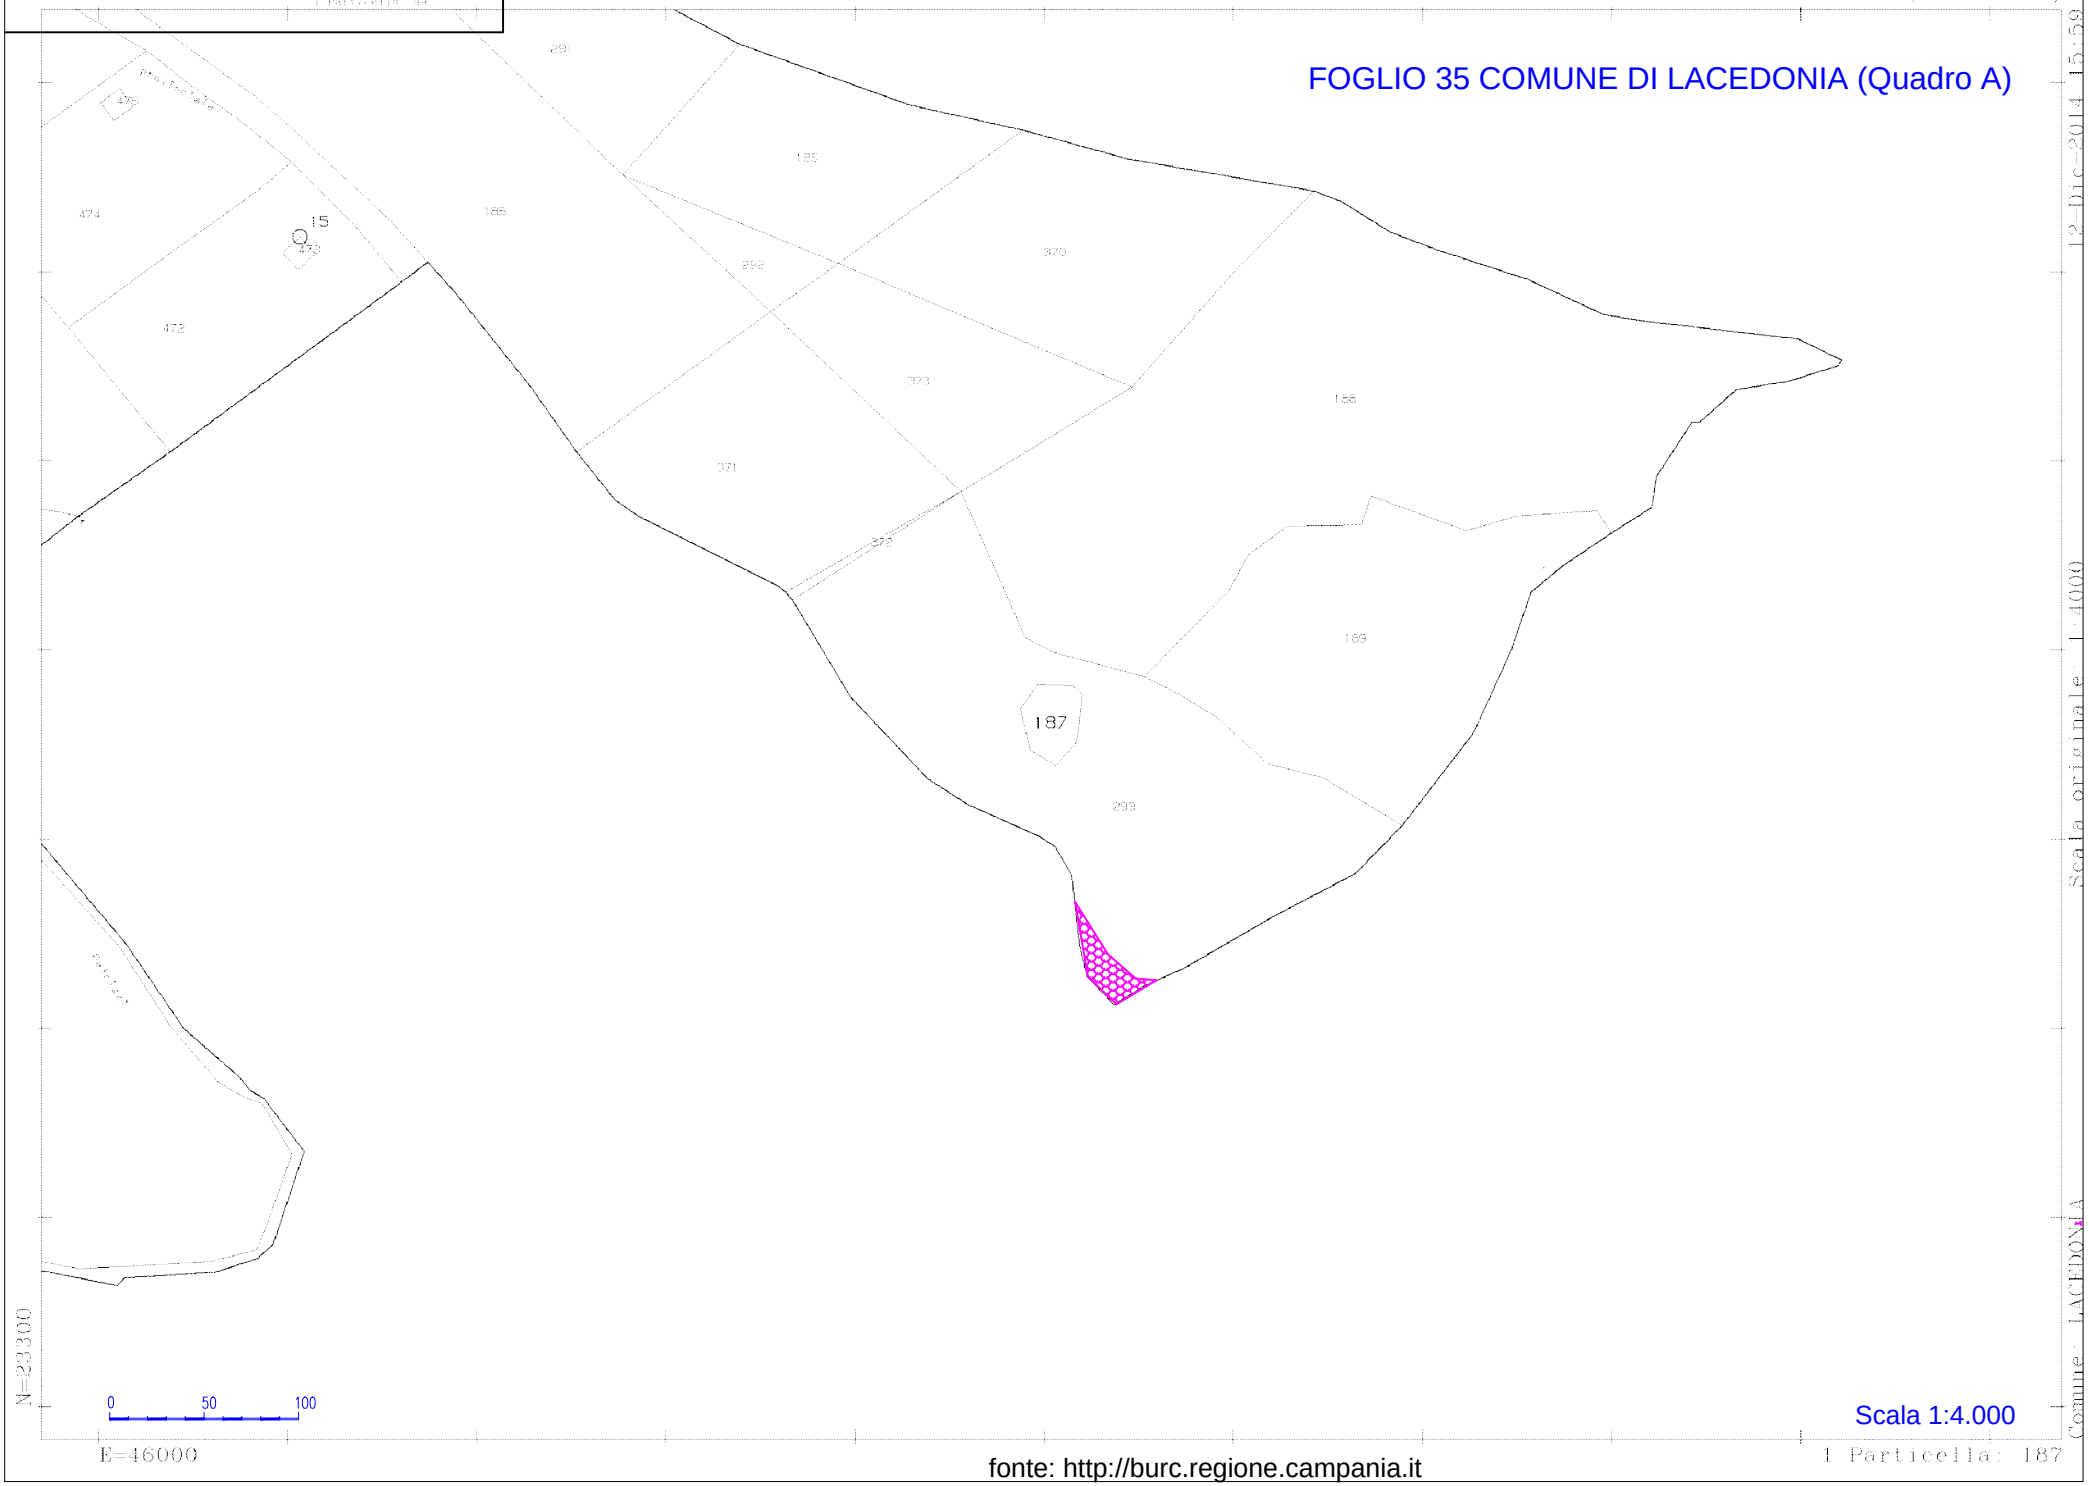

Scala 1:4.000

fonte: http://burc.regione.campania.it


FOGLIO 35 COMUNE DI LACEDONIA (Quadro A1)

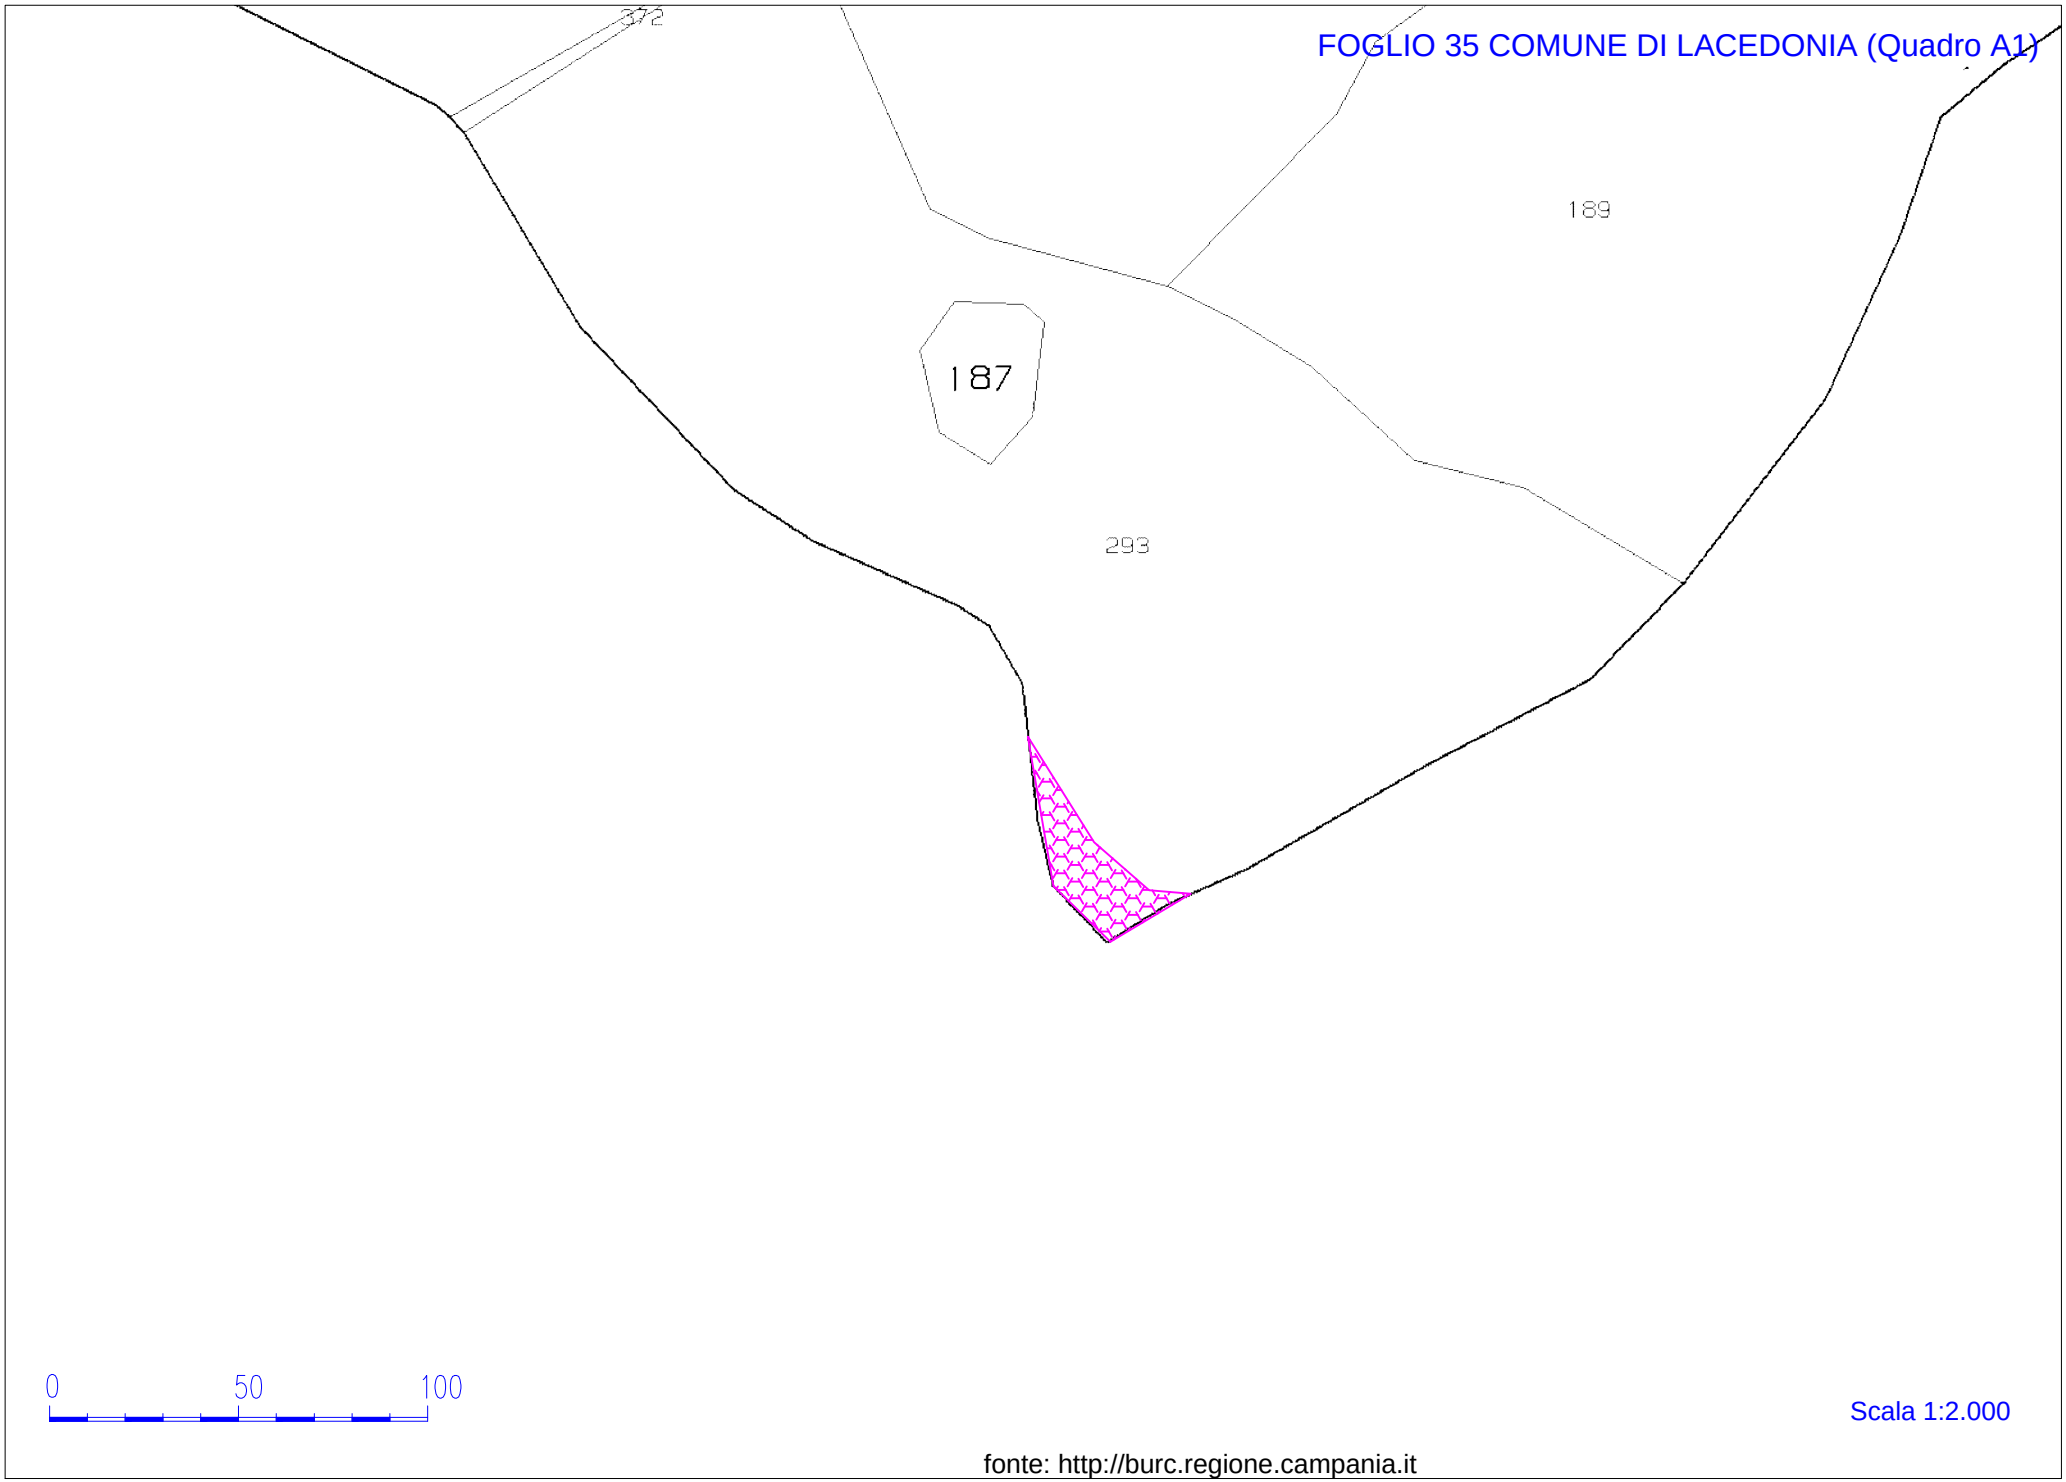

Scala 1:2.000


fonte: http://burc.regione.campania.it

FOGLIO 36 COMUNE DI LACEDONIA (Quadro A)

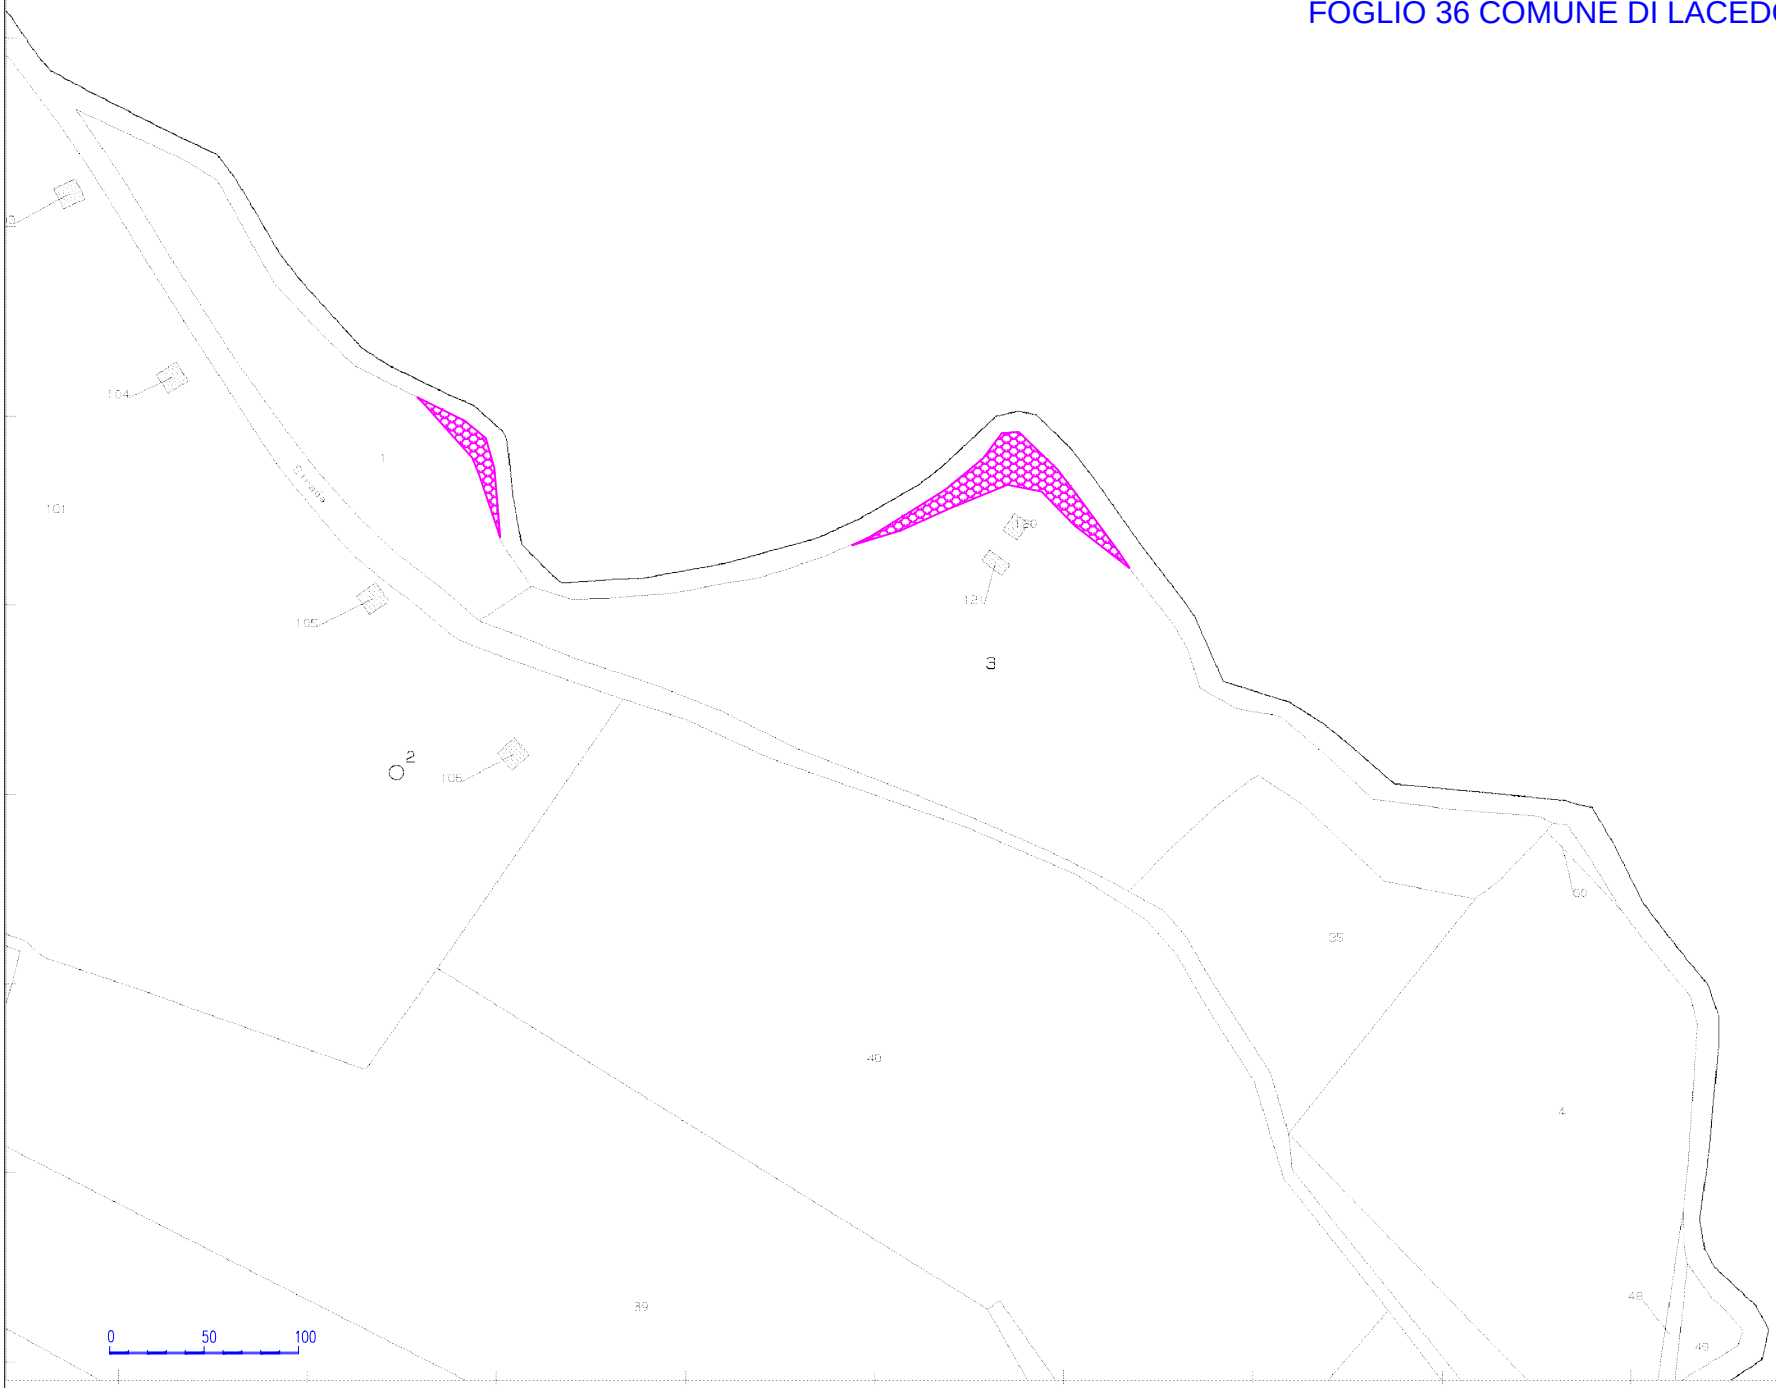

Comune: LACEDONIA
Foglio: 36
Scala originale: 1:4000
Dimensione cornice: 1068.600 x 756.000 metri
Prot. n. T212990/2014 12-Dic-2014 15:56


FOGLIO 36 COMUNE DI LACEDONIA (Quadro A1)

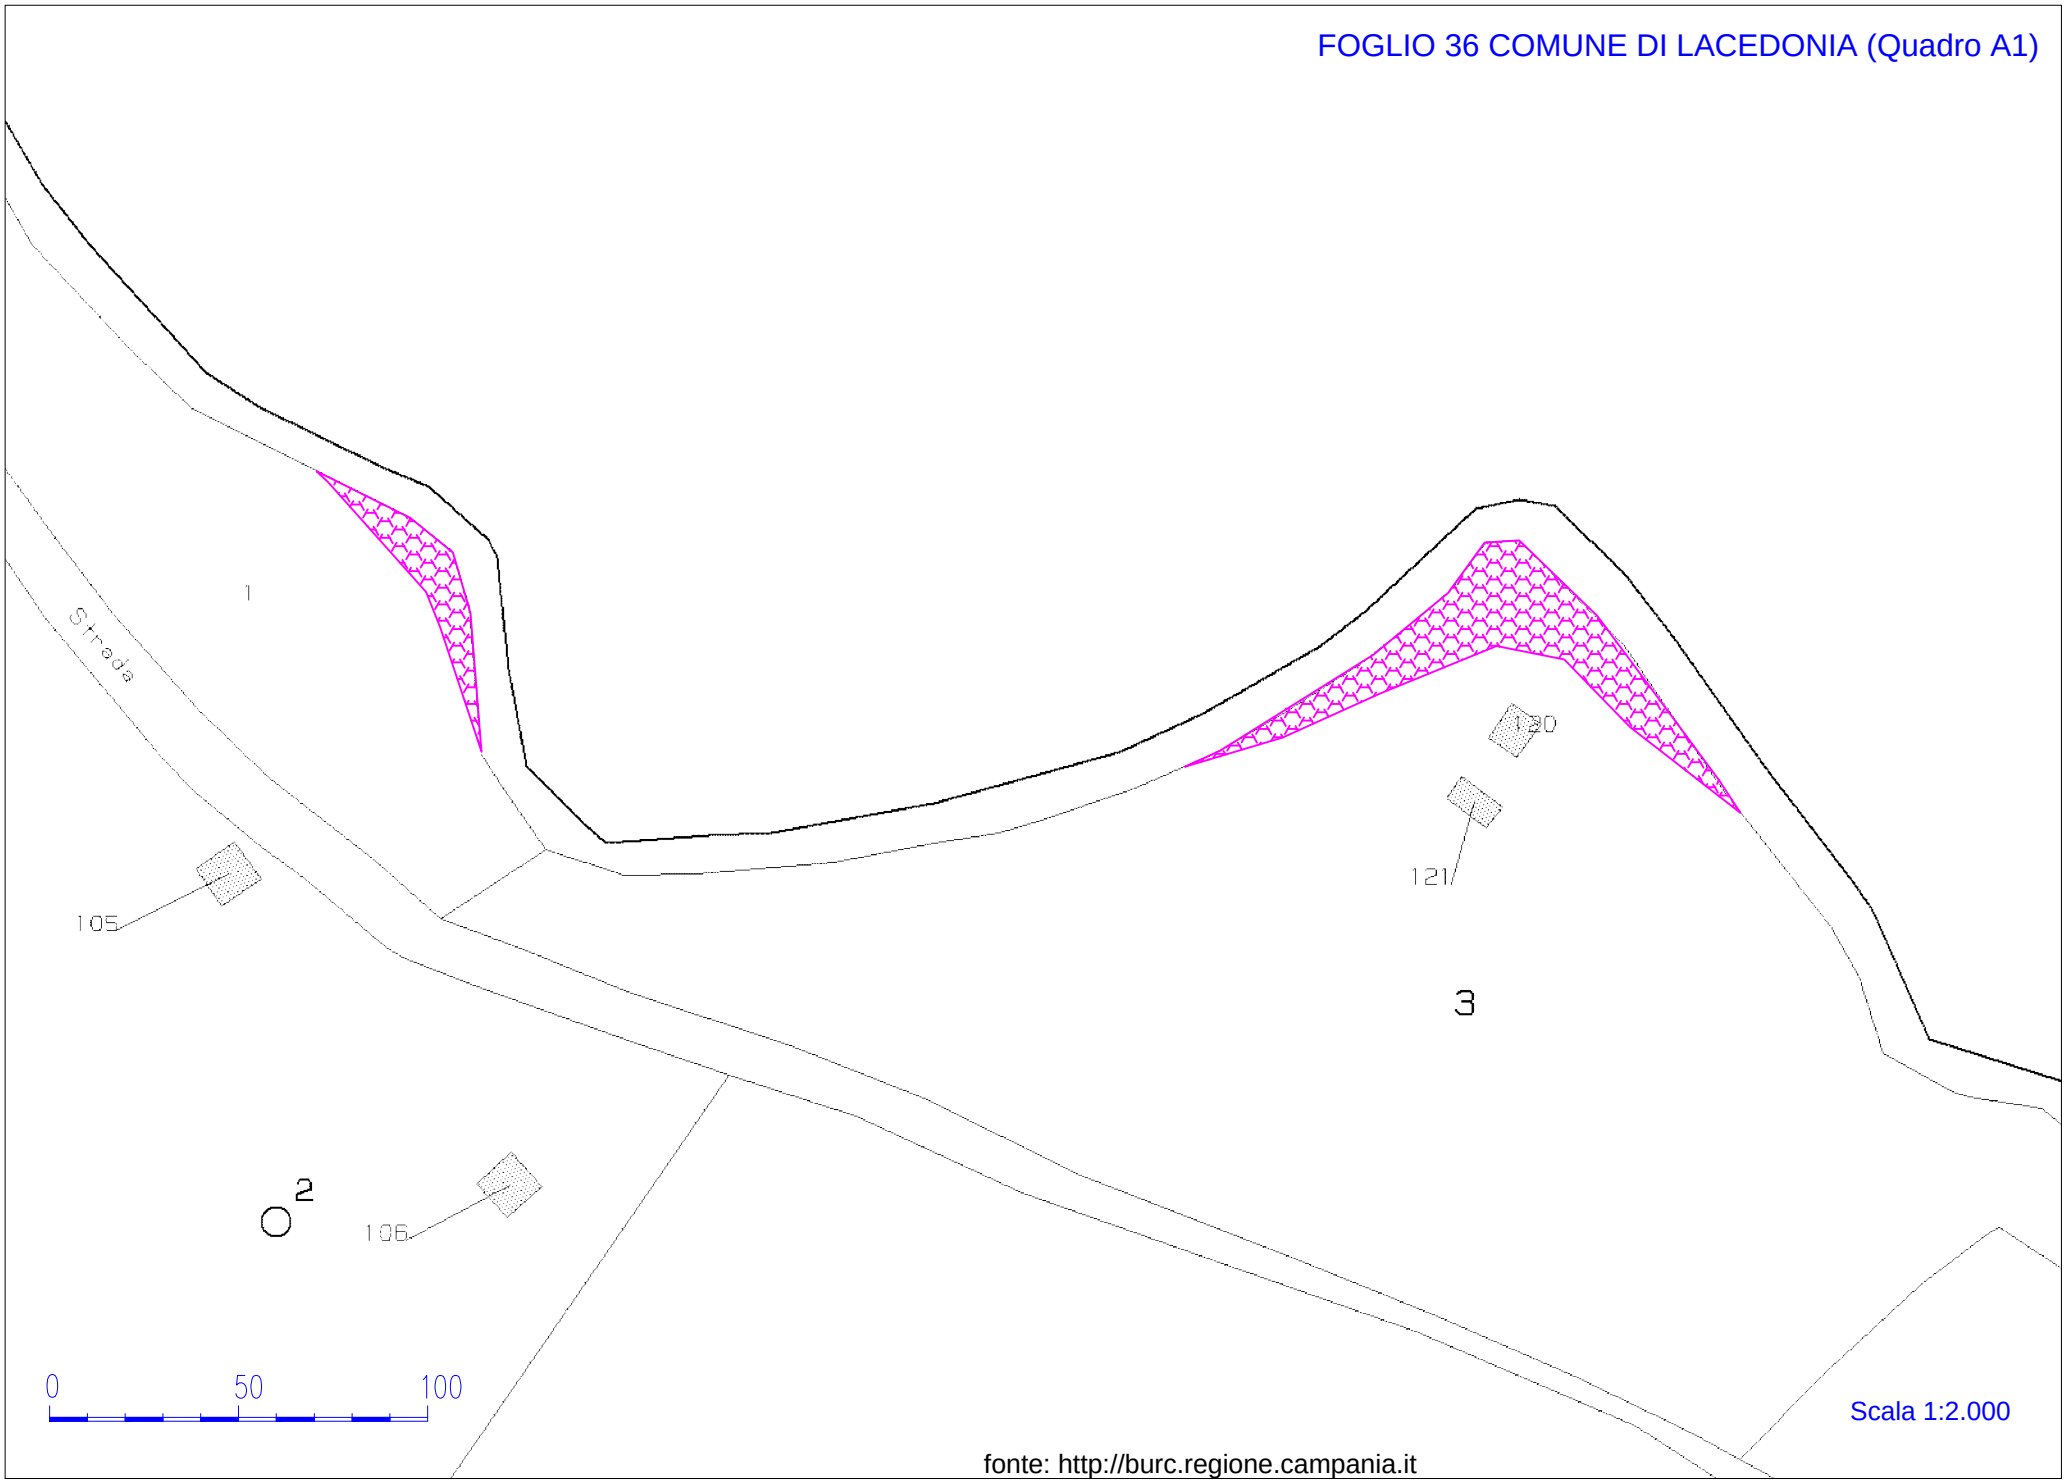

Scala 1:2.000

fonte: http://burc.regione.campania.it


FOGLIO 37 COMUNE DI LACEDONIA (Quadro A)

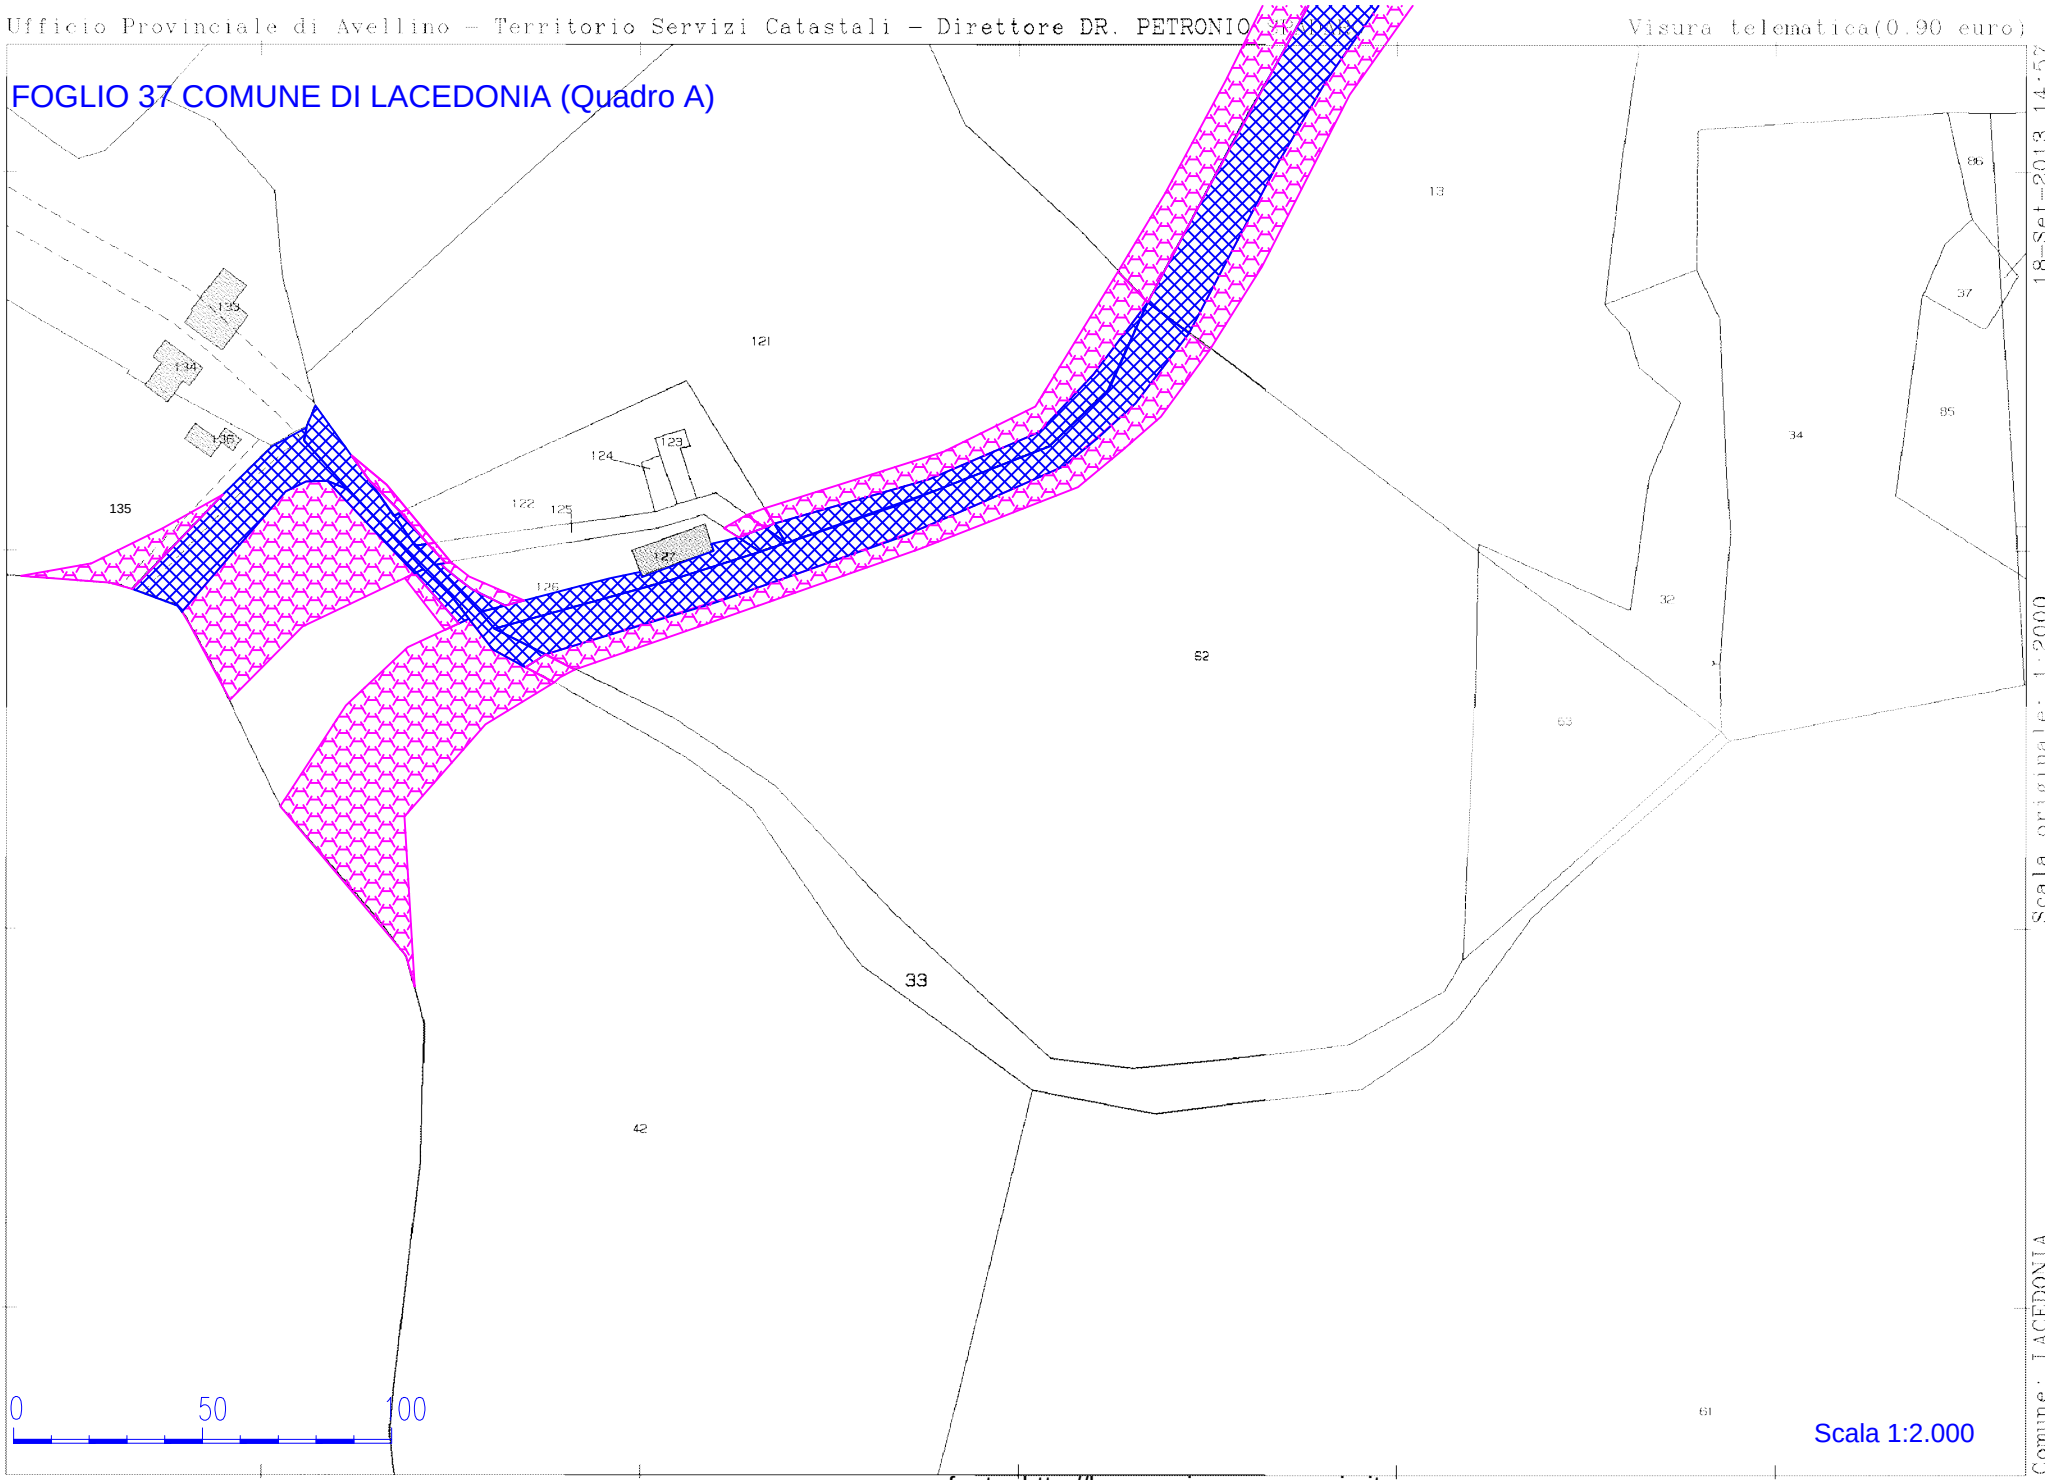


Scala 1:2.000

fonte: http://burc.regione.campania.it

FOGLIO 37 COMUNE DI LACEDONIA (Quadro B)

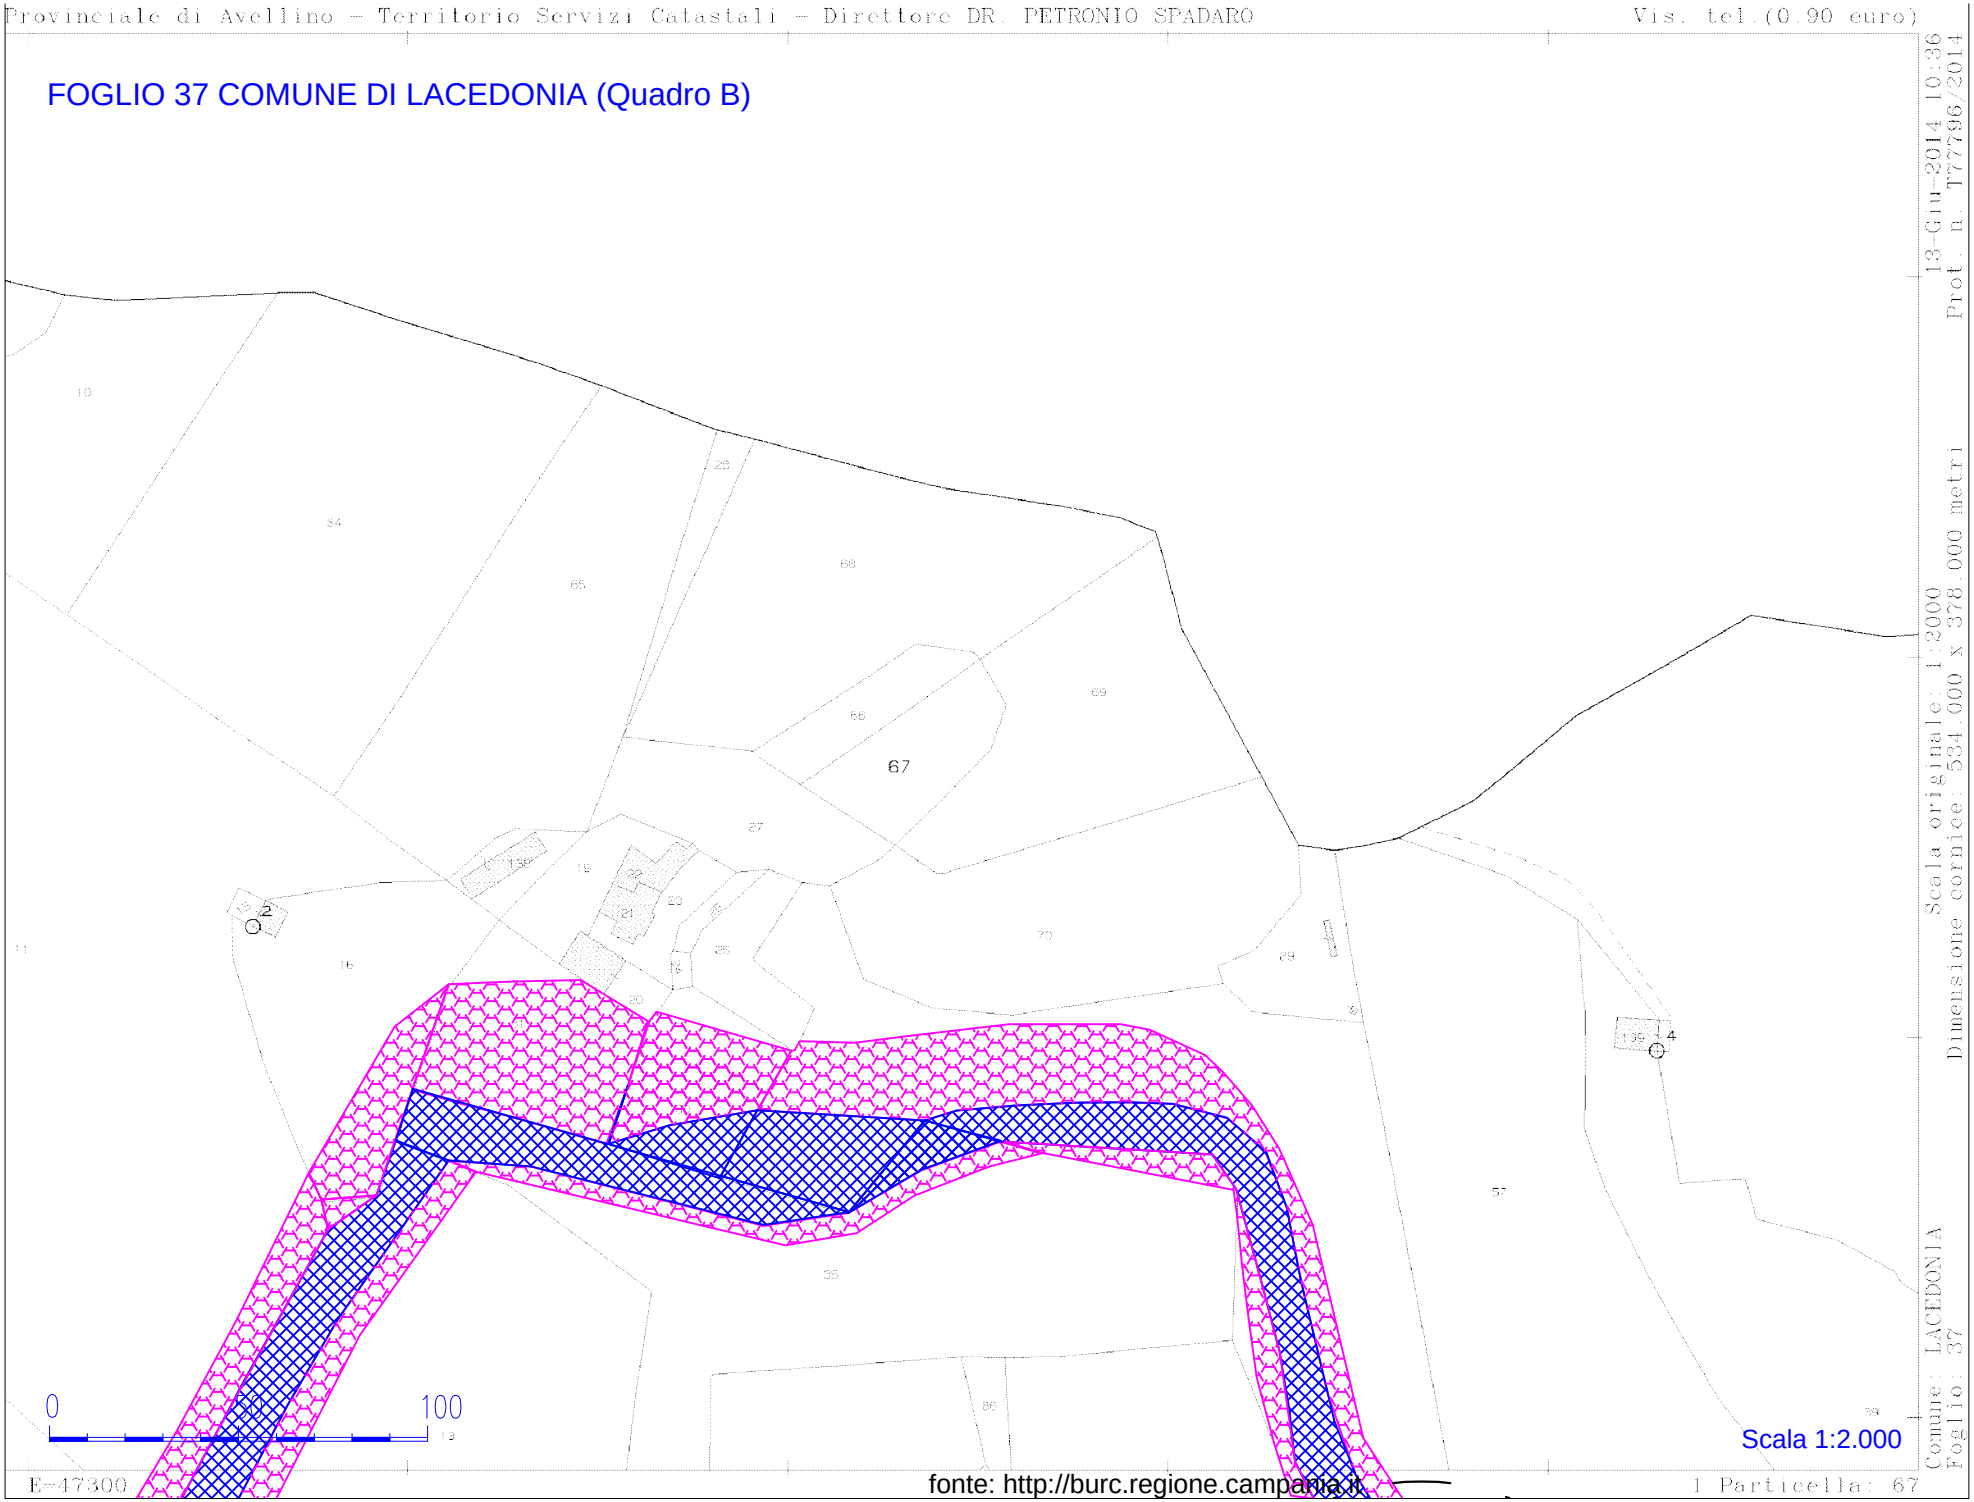


FOGLIO 37 COMUNE DI LACEDONIA (Quadro C)

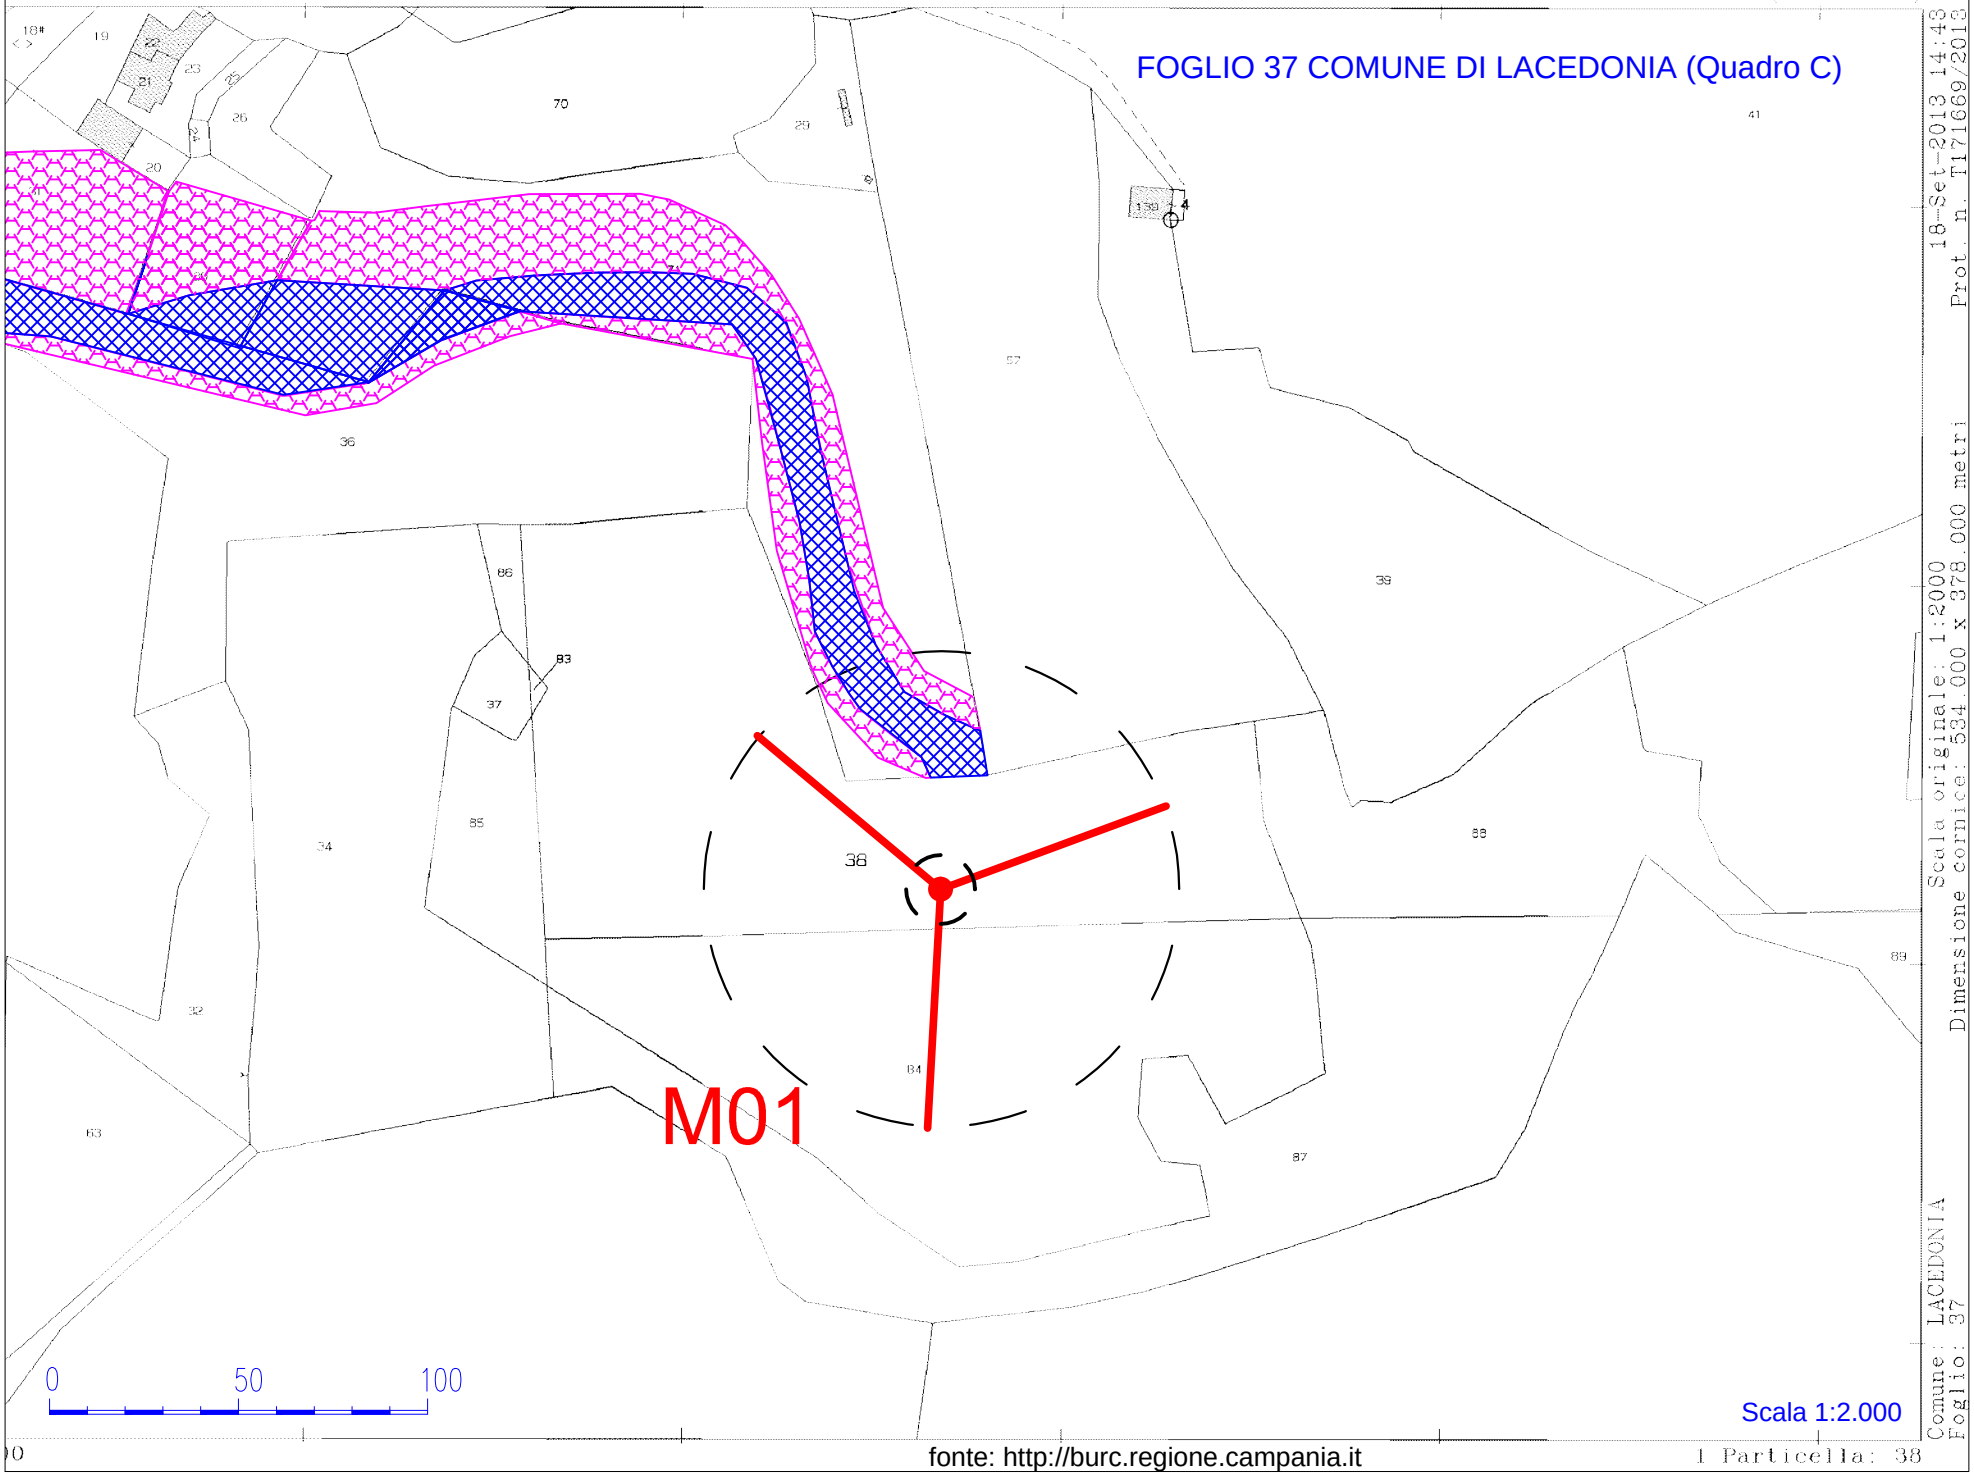

18-Set-2013 14:43 Prot. n. T171669/2013
Scala originale: 1:2000 Dimensione cornice: 534.000 x 378.000 metri
Comune: LACEDONIA Foglio: 37

FOGLIO 37 COMUNE DI LACEDONIA (Quadro D)

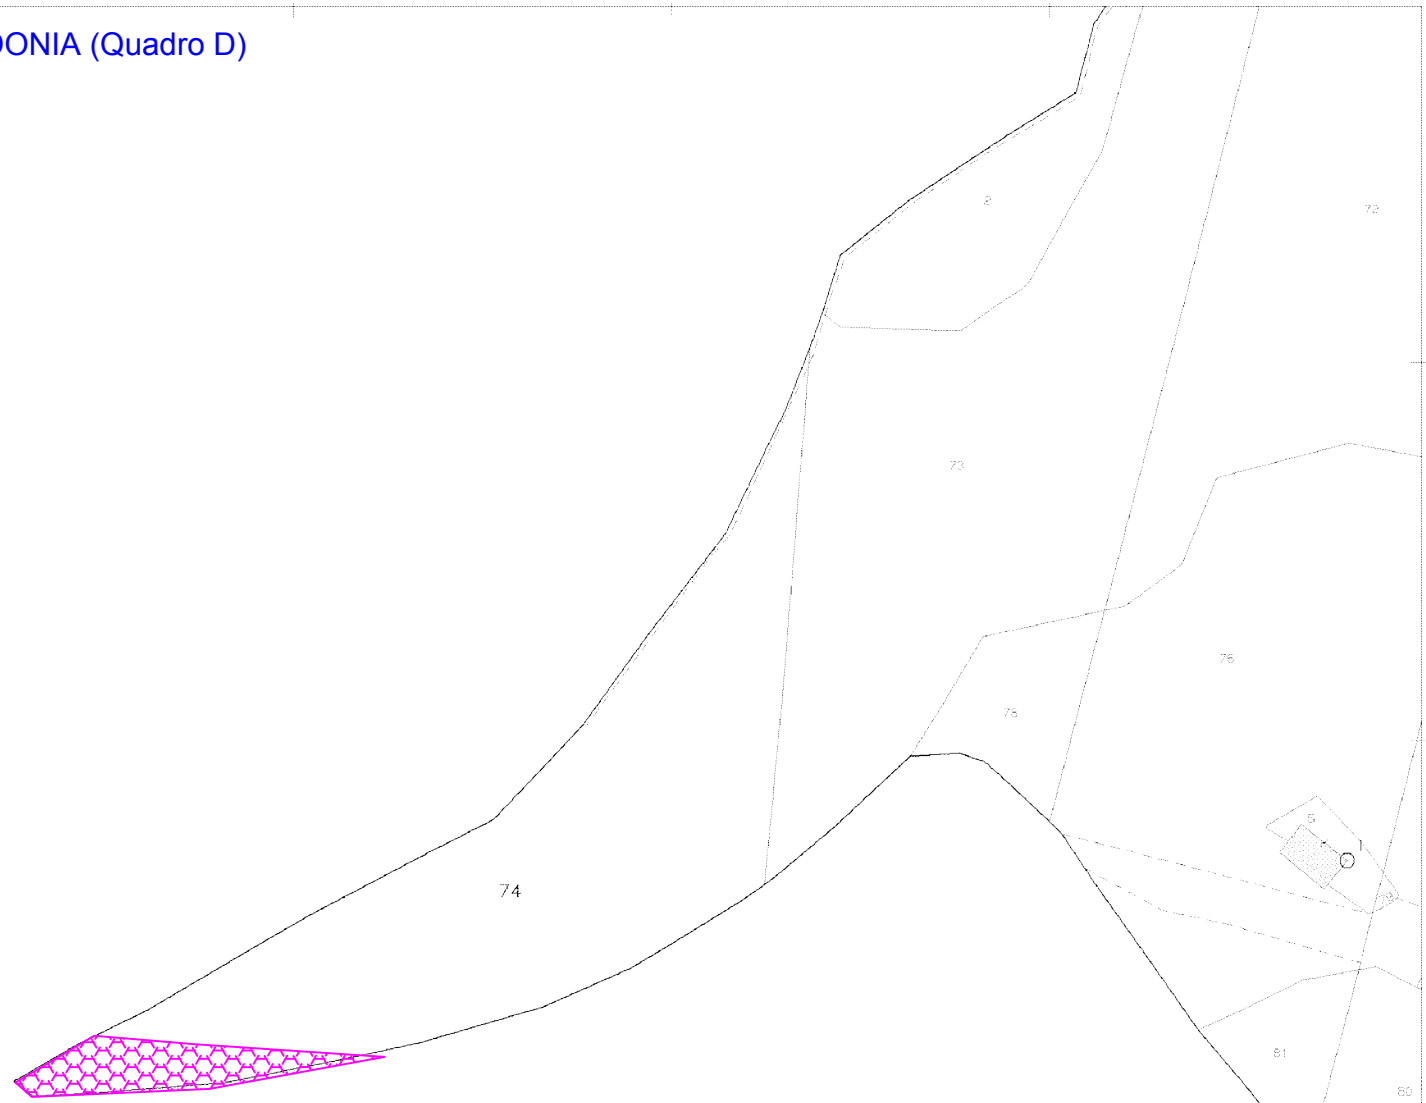

0 50 100

Scala 1:2000

Scala originale: 1:2000
Dimensione cornice: 534.000 x 378.000 metri
12-Dic-2014 15:57
Prot. n. T213520/2014
Comune: LACEDONIA
Foglio: 37

E=46400

fonte: http://burc.regione.campania.it

REGIONE CAMPANIA
PROVINCIA DI AVELLINO
COMUNE DI LACEDONIA
Località "Macchialupo."

PROGETTO ESECUTIVO PER LA REALIZZAZIONE DI UN IMPIANTO DI PRODUZIONE DI ENERGIA ELETTRICA DA FONTE EOLICA E RELATIVE OPERE DI CONNESSIONE

A.U. CON DETERMINAZIONE DIRIGENZIALE DELLA REGIONE CAMPANIA N. 255 DEL 07.06.2013

Sezione 13 :

DISPONIBILITA' DELLE AREE

Sottosezione - :

Titolo elaborato:

PIANO PARTICELLARE D'ESPROPRIO - AREE DA RESTITUIRE IMPIANTO

N. Elaborato: 13.4.4 Scala: -

Committente

Alisea S.r.l.

Via del Corso, 75/10
Roma (RM)

Progettazione

TENPROJECT

sede legale e operativa
San Giorgio Del Sannio (BN) via de Gasperi 61
sede operativa
Lucera (FG) S.S.17 loc. Vaccarella snc c/o Villaggio Don Bosco
P.IVA 01465940623
Azienda con sistema gestione qualità Certificato N. 50 100 11873

Progettista
Dott. Ing. Vittorio IACONO

per presa visione
Direttore dei lavori

per presa visione
Collaudatore


ORDINE DEGLI INGEGNERI DELLA PROVINCIA DI NAPOLI
DOTT. ING. IACONO VITTORIO
SEZIONE A
SETTORI: CIVILE E AMBIENTALE - INDUSTRIALE - DELL'INFORMAZIONE
N° ISCRIZ.: 13366

Rev.	Data	sigla Elaborazione	sigla Approvazione	sigla Emissione	DESCRIZIONE
02	APRILE 2015	LR	DT	VI	Progetto Esecutivo
01	MARZO 2015	LR	DT	VI	Progetto Esecutivo
00	GENNAIO 2015	LR	DT	VI	Progetto Esecutivo


Nome File sorgente	GE.LAC03.PE.13.4.4.R02.dwg	Nome file stampa	GE.LAC03.PE.13.4.4.R02.pdf	Formato di stampa	297 x 210

fonte: http://burc.regione.campania.it


Legenda

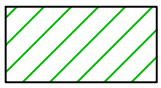


aree particellare da progetto approvato

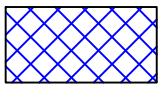


VARIANTE AREA DI SERVITU' TIPO1

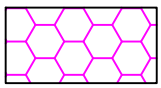


VARIANTE OCCUPAZIONE TEMPORANEA

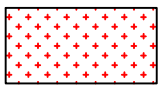

VARIANTE AREA DI ESPROPRIO

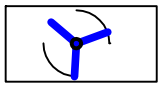


aerogeneratore di progetto

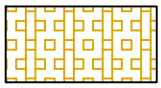

aree da restituire

fonte: http://burc.regione.campania.it


FOGLIO 05 COMUNE DI LACEDONIA (Quadro A)

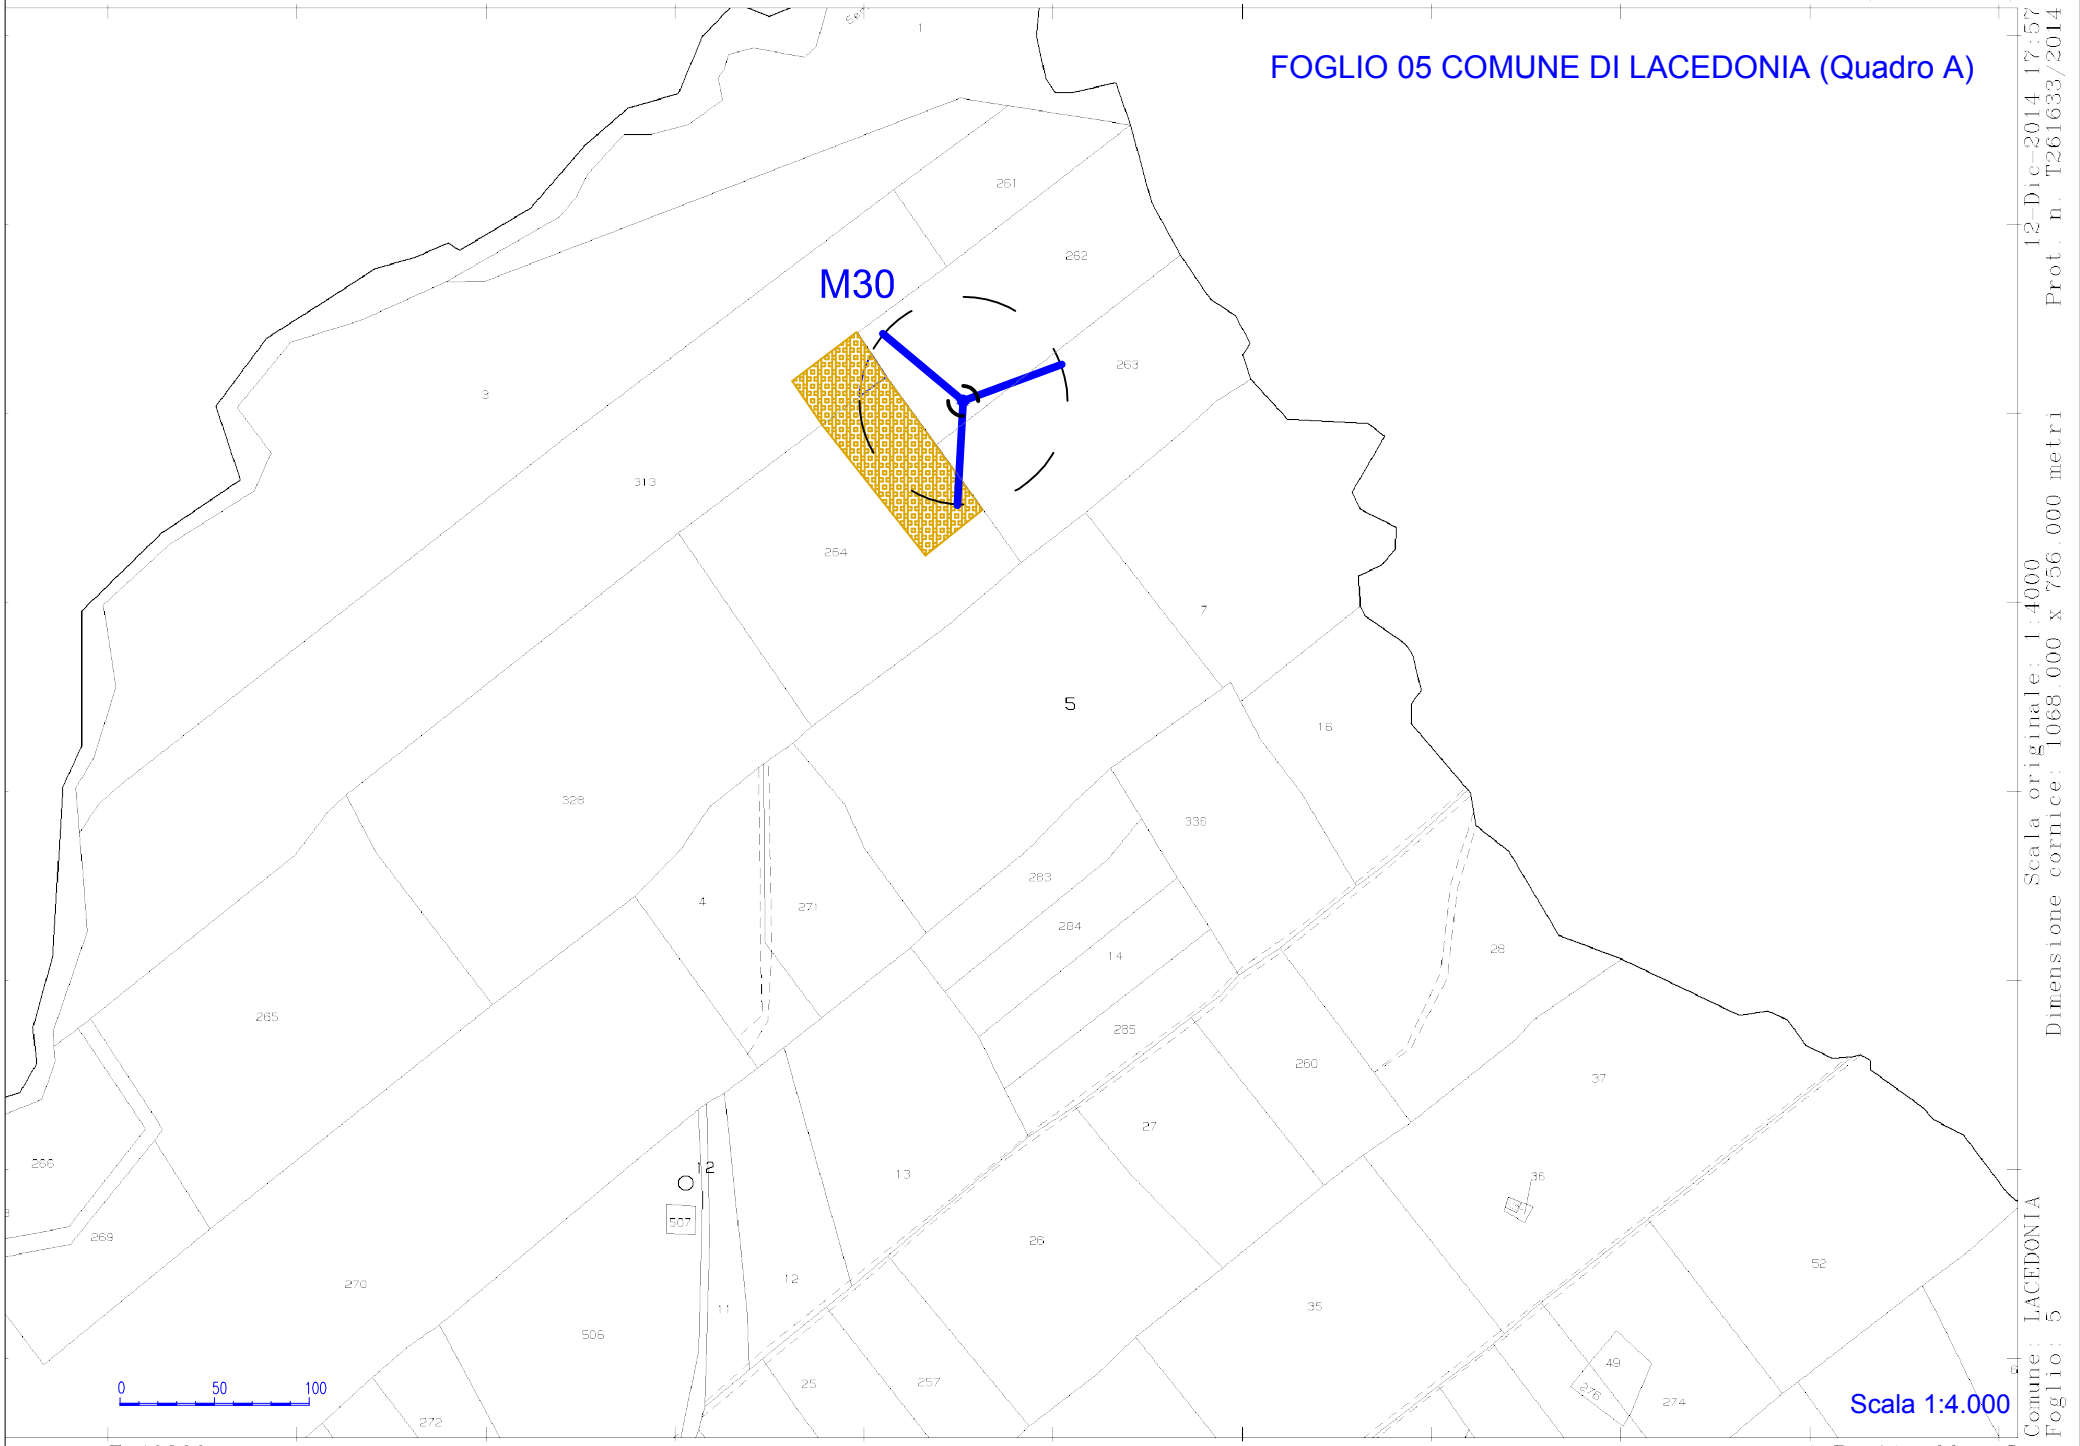


Scala originale: 1:4000
Dimensione cornice: 1068.000 x 756.000 metri
Prot. n. T261633/2014 12-Dic-2014 17:57
Comune: LACEDONIA
Foglio: 5

M30

FOGLIO 05 COMUNE DI LACEDONIA (Quadro A1)

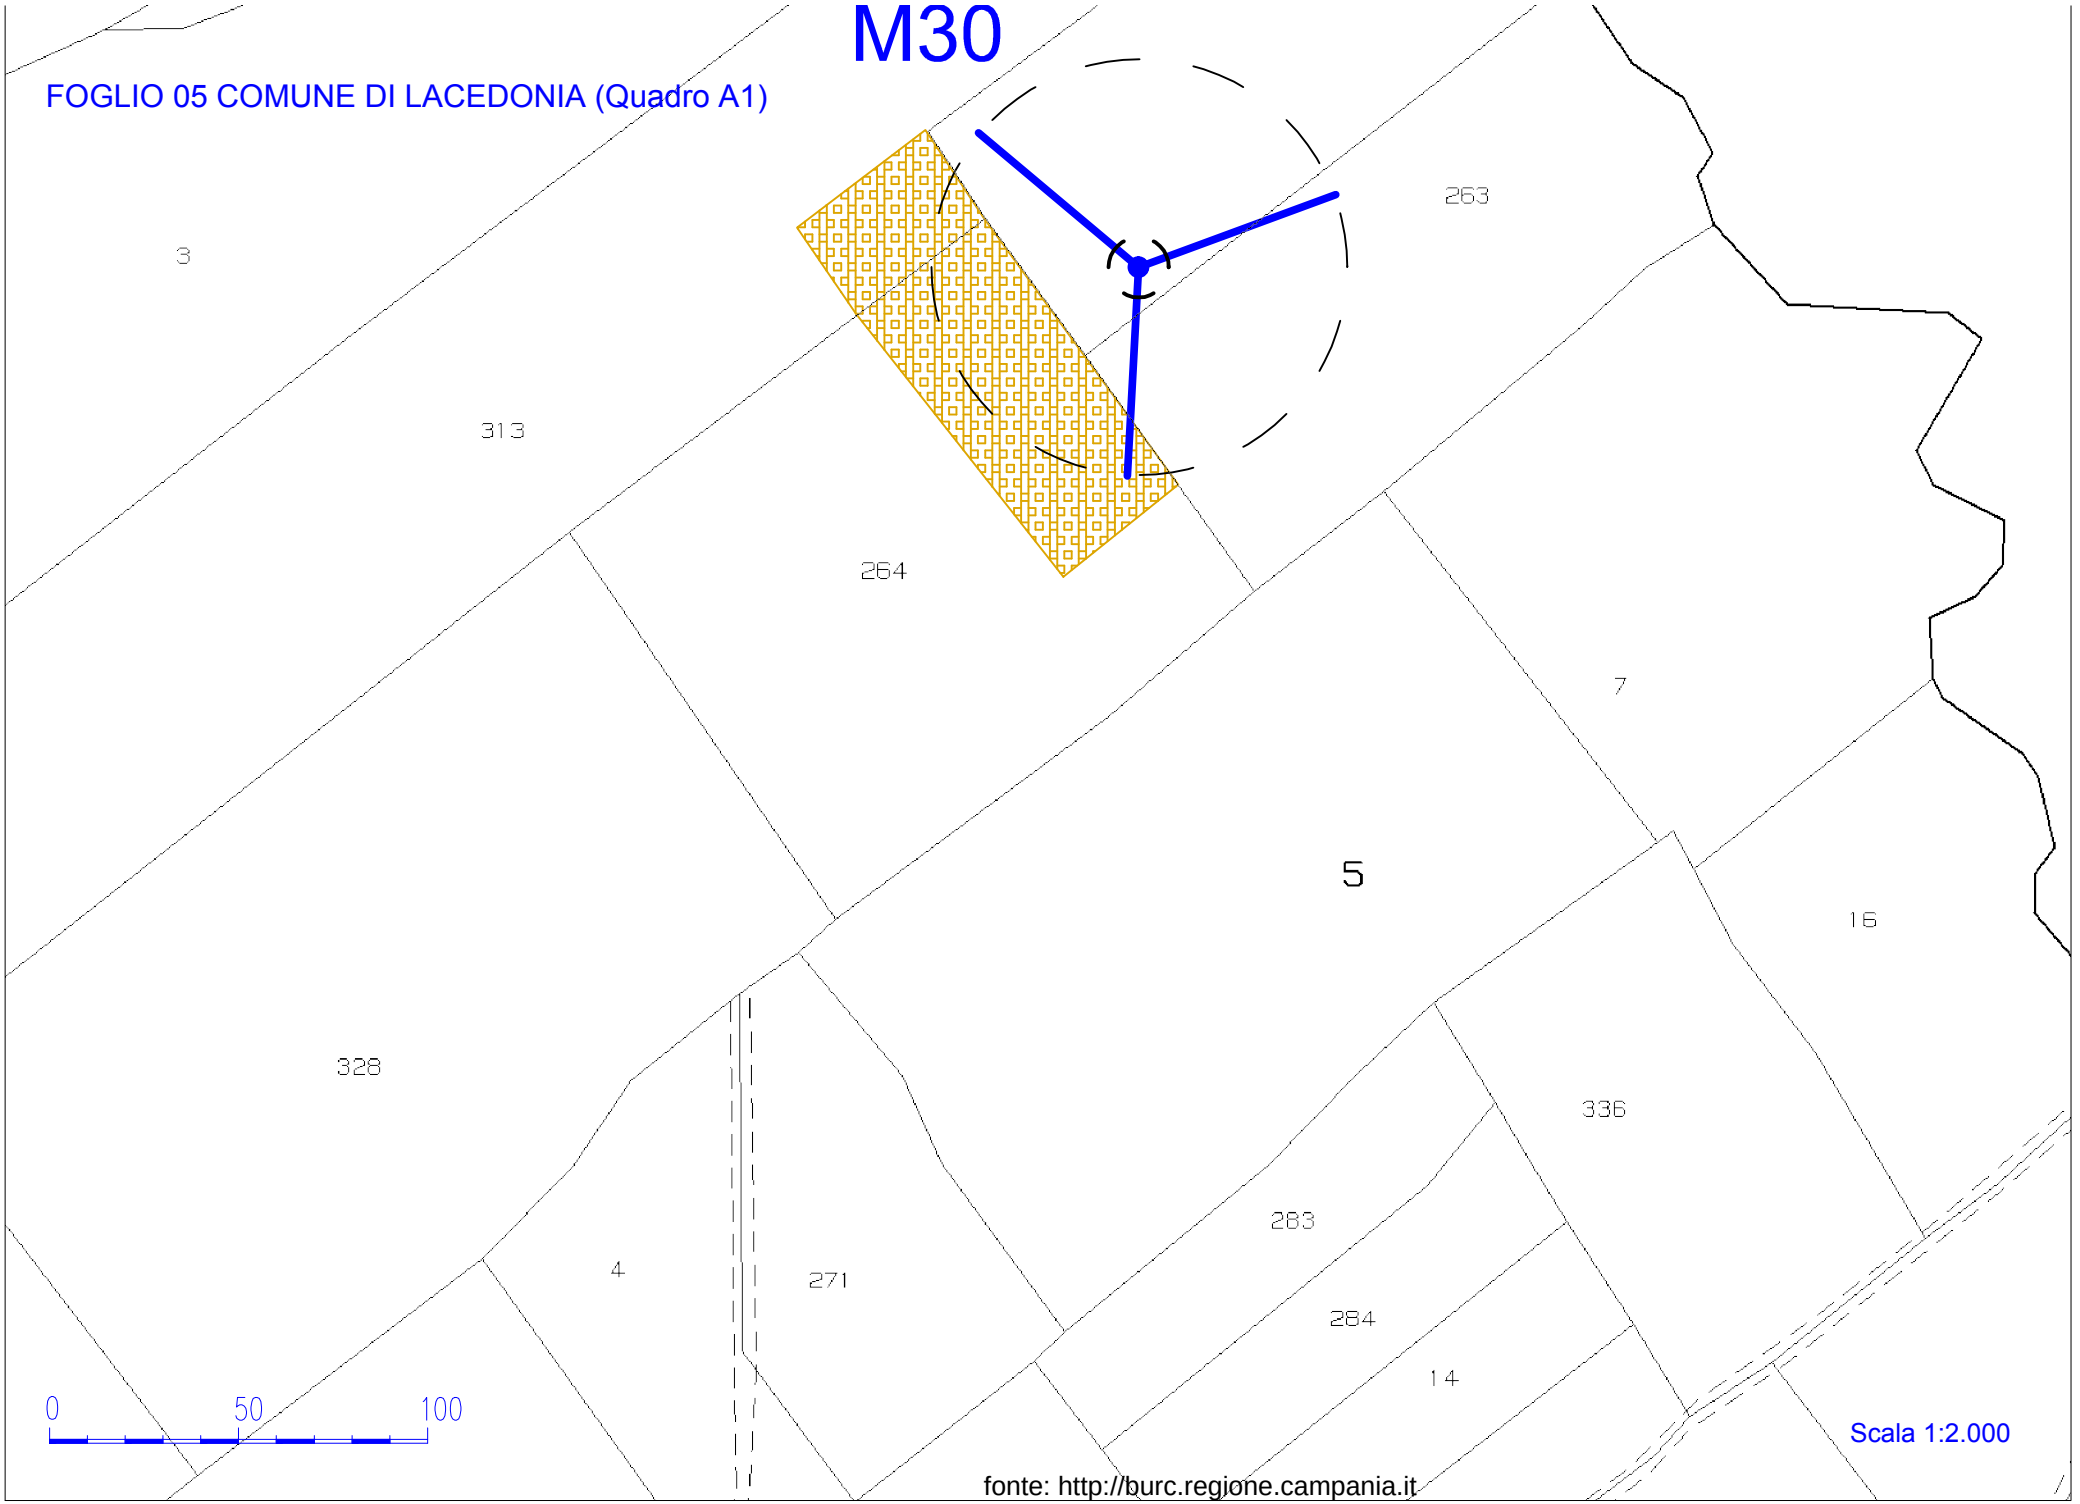


fonte: http://burc.regione.campania.it

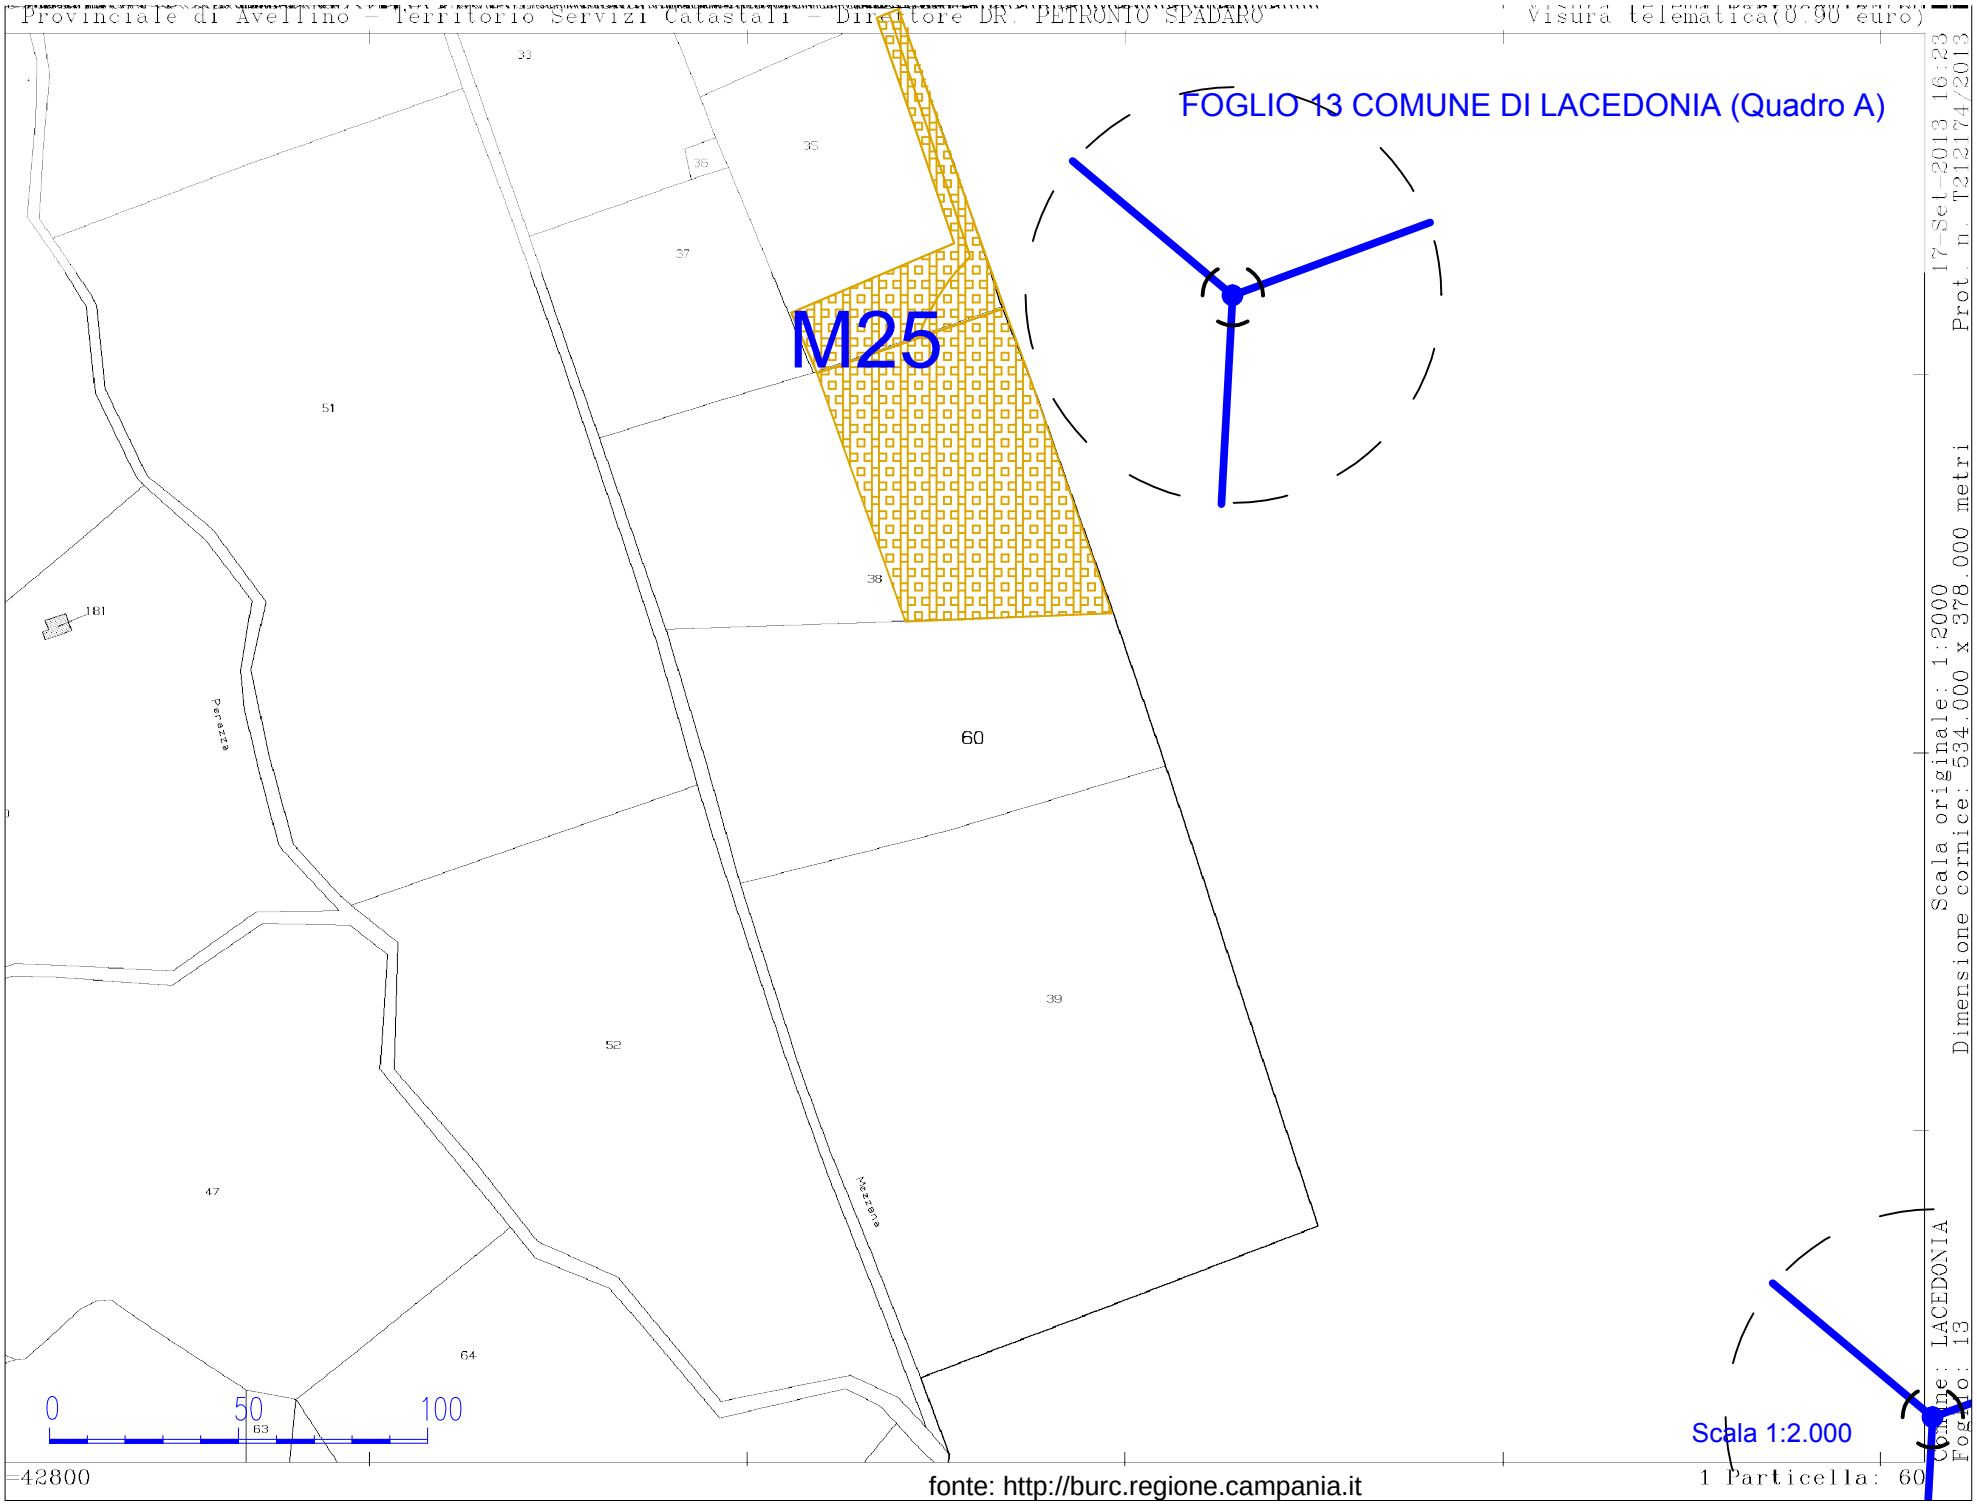

Scala originale: 1:2000
Dimensione cornice: 534.000 x 378.000 metri
Comune: LACEDONIA
Foglio: 13
17-Set-2013 16:23
Prot. n. T212174/2013

FOGLIO 13 COMUNE DI LACEDONIA (Quadro B)

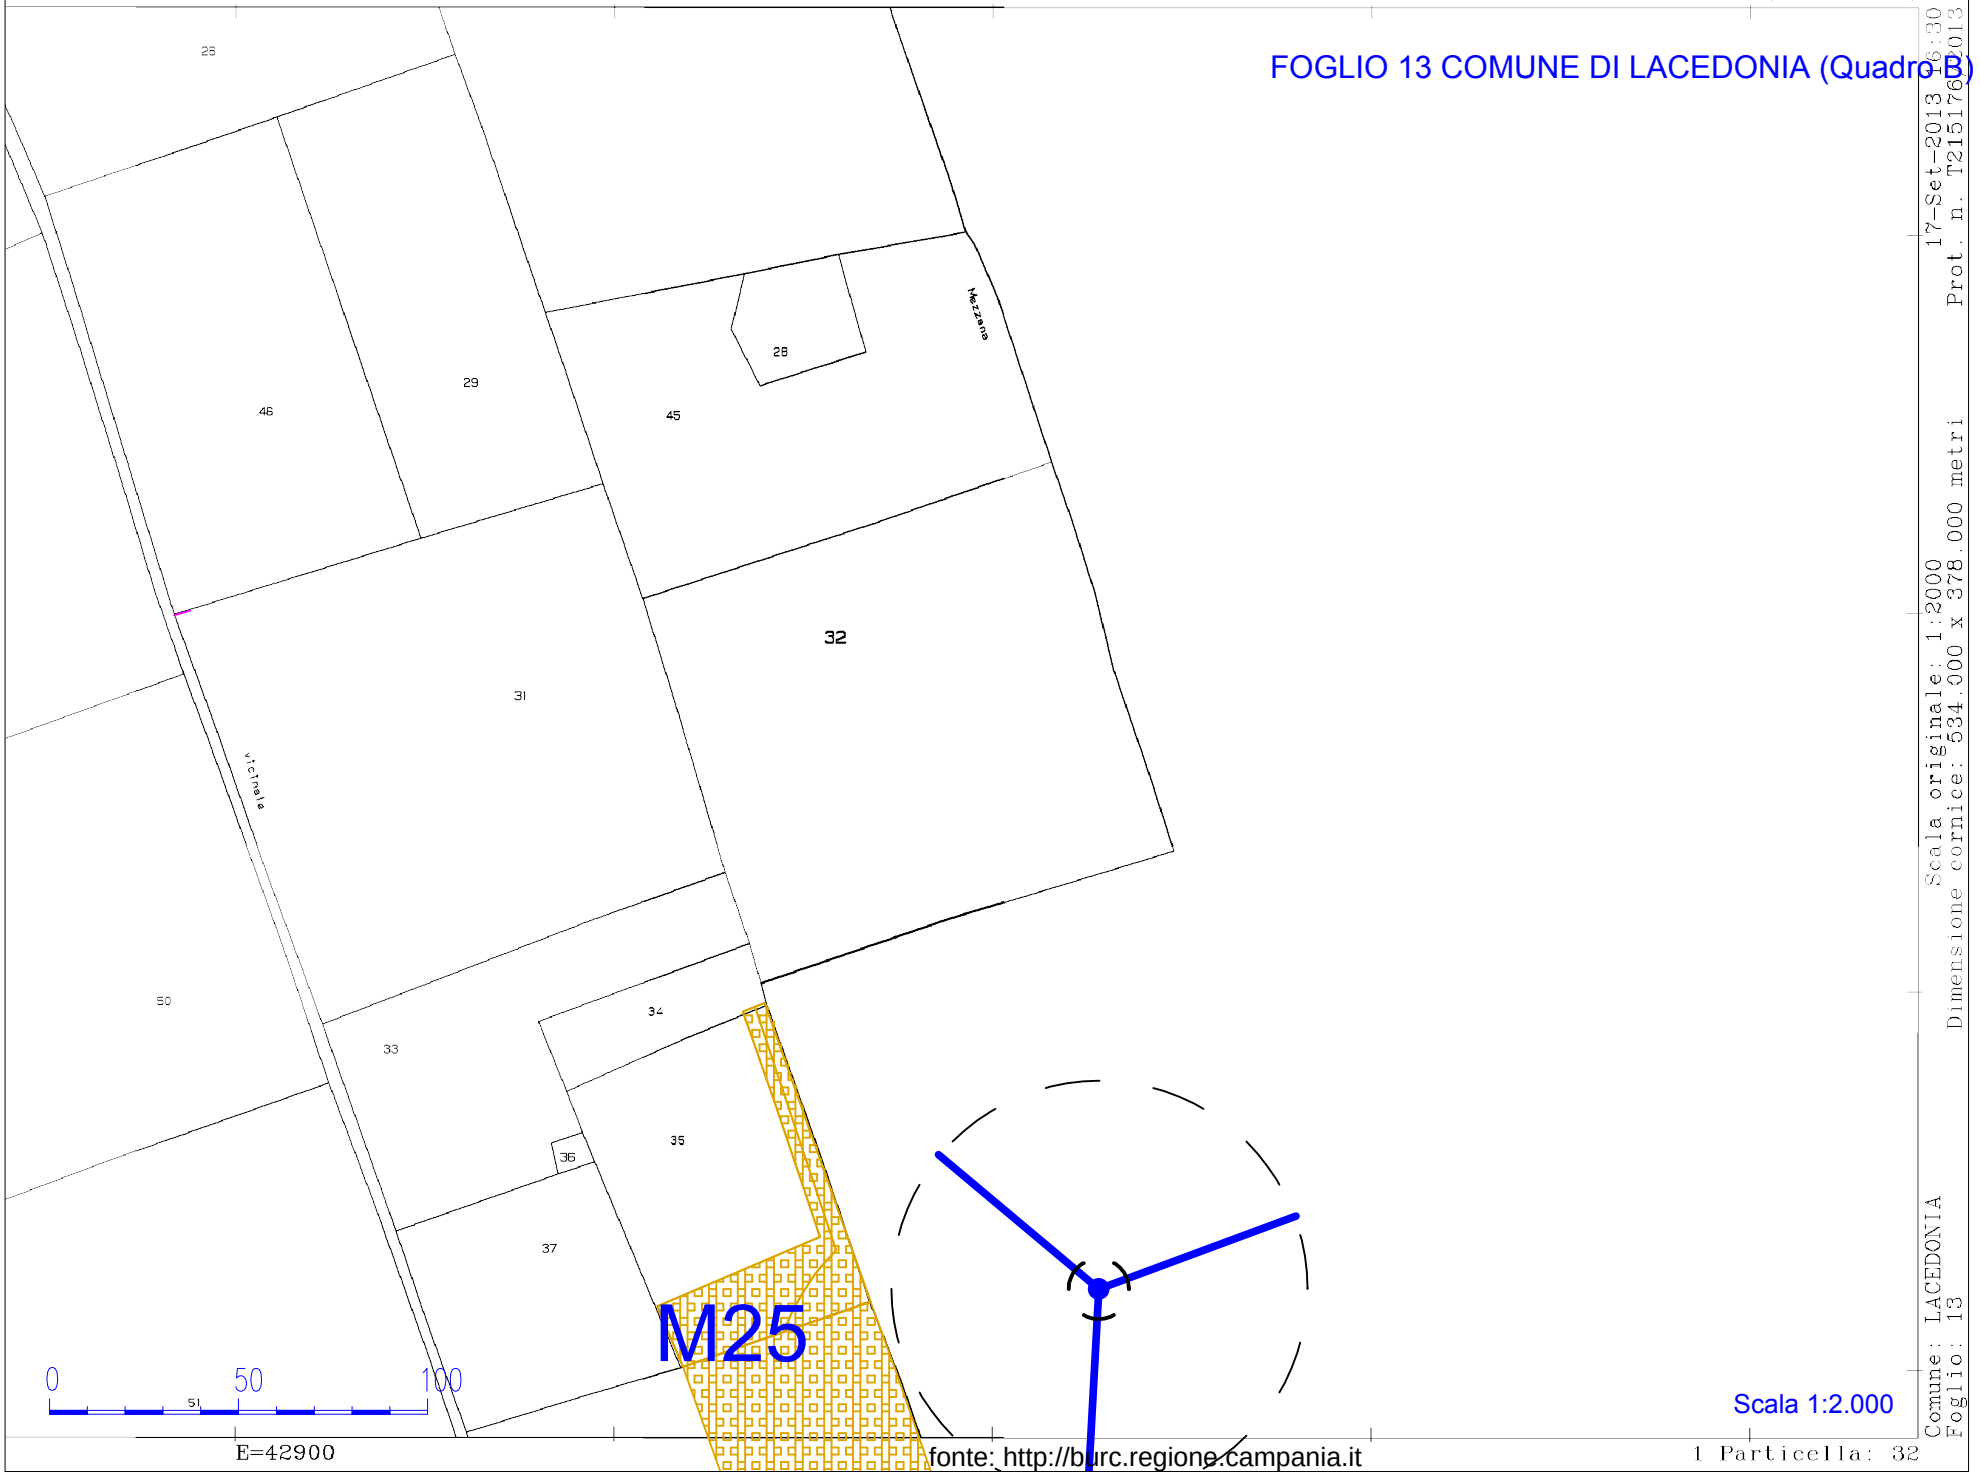


Scala originale: 1:2000
Dimensione cornice: 534.000 x 378.000 metri
Comune: LACEDONIA
Foglio: 13

17-Set-2013 16:30
Prot. n. T215176/2013

Scala 1:2.000


FOGLIO 19 COMUNE DI LACEDONIA (Quadro A)

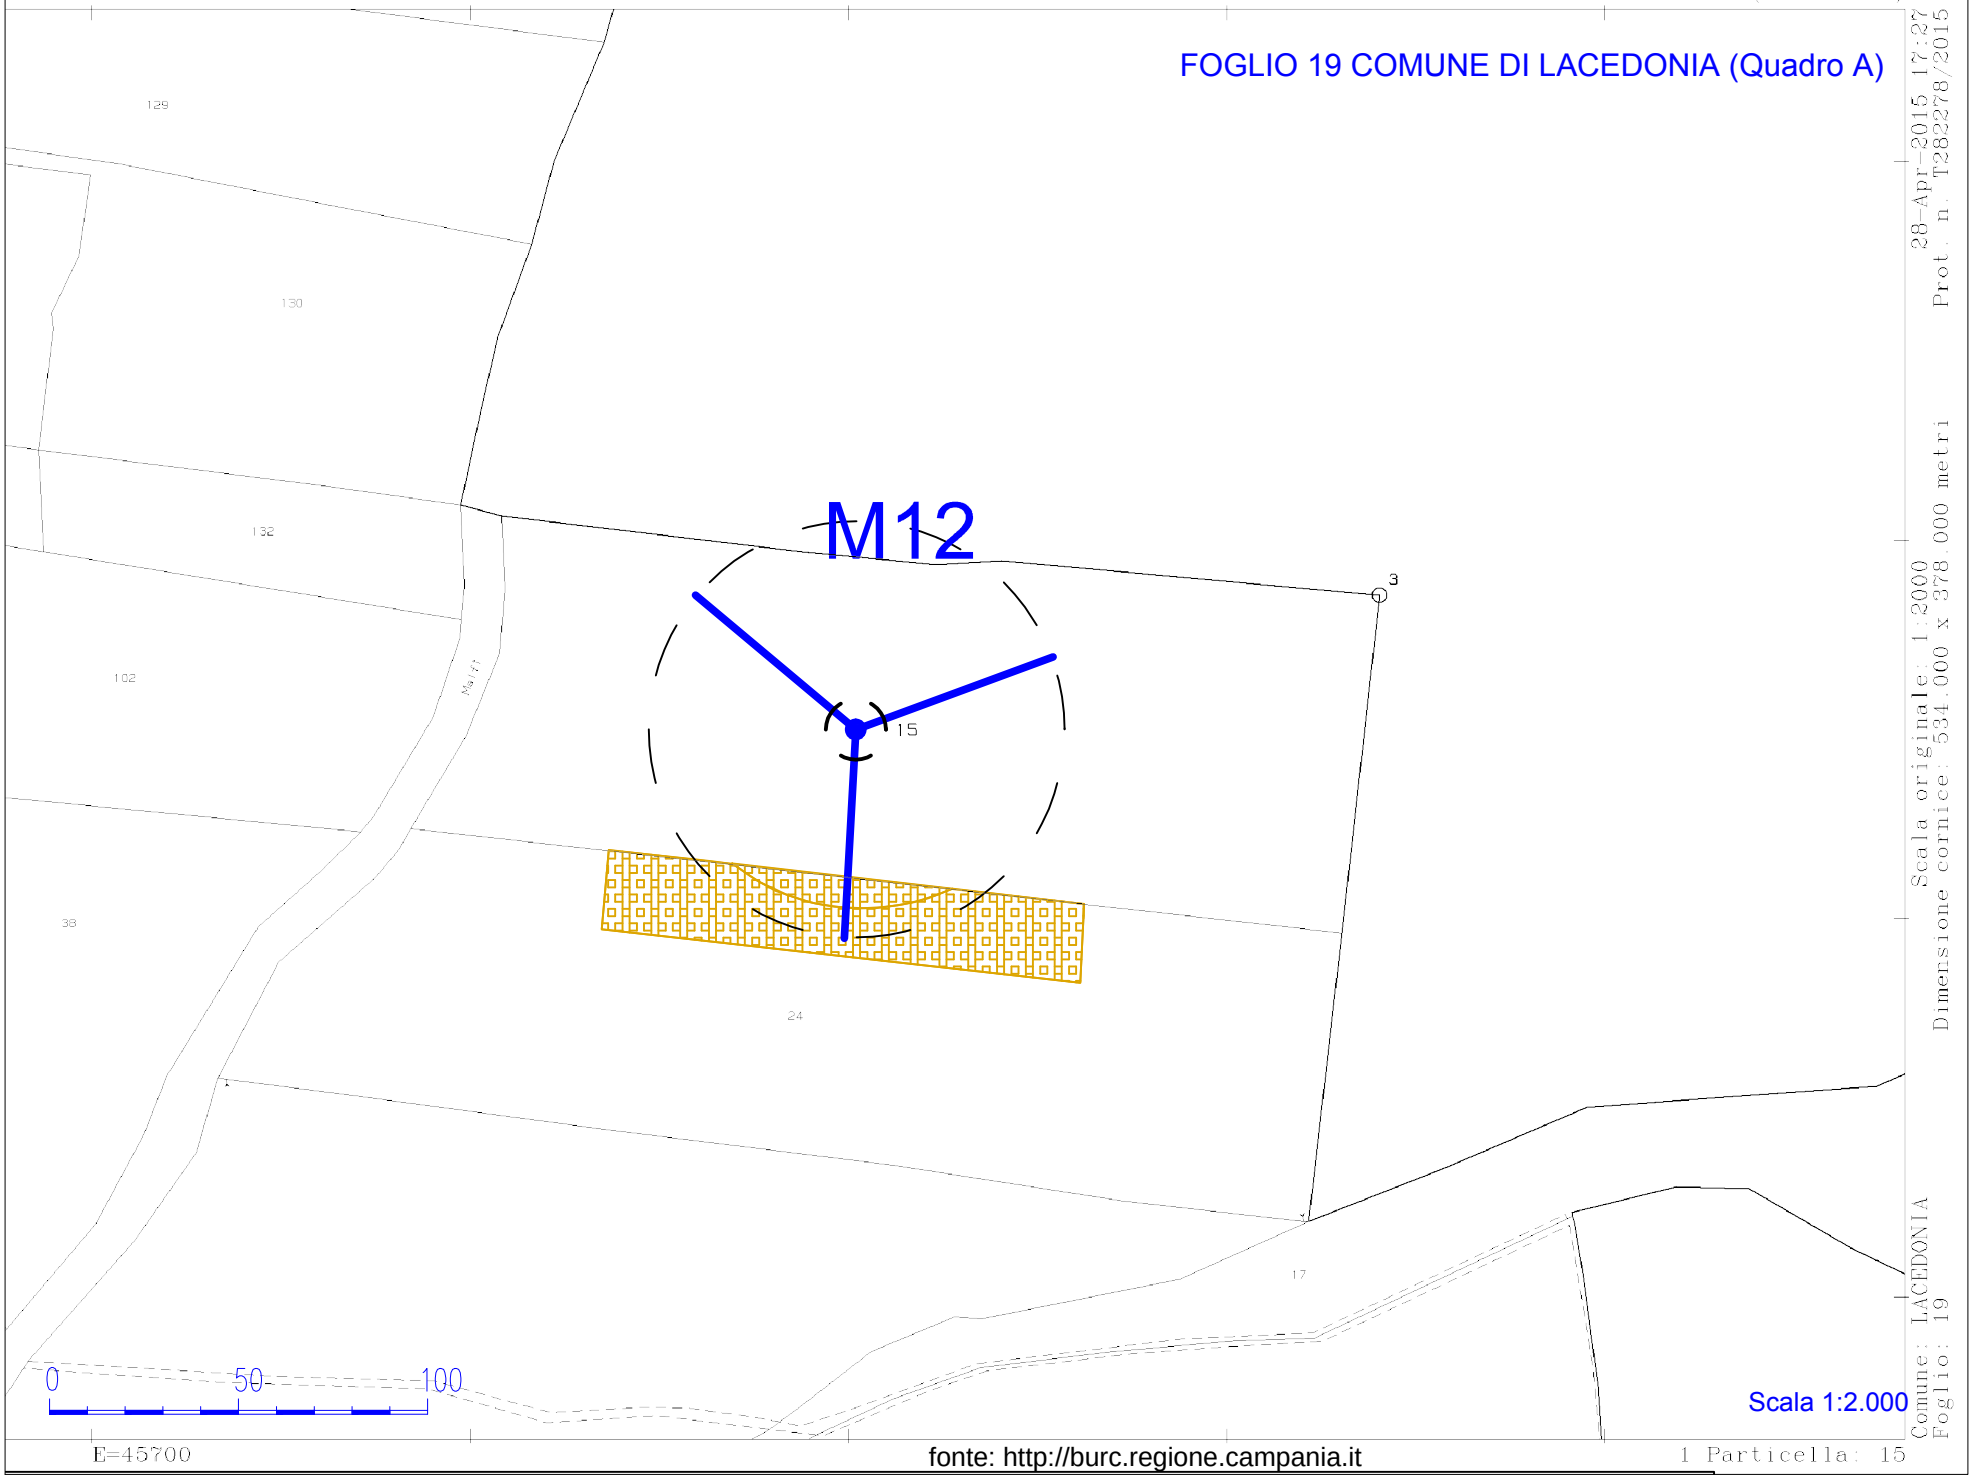

Scala originale: 1:2000
Dimensione cornice: 534.000 x 378.000 metri
28-Apr-2015 17:27
Prot. n. T282278/2015
Comune: LACEDONIA
Foglio: 19
Scala 1:2.000

fonte: http://burc.regione.campania.it


FOGLIO 19 COMUNE DI LACEDONIA (QuadroD)

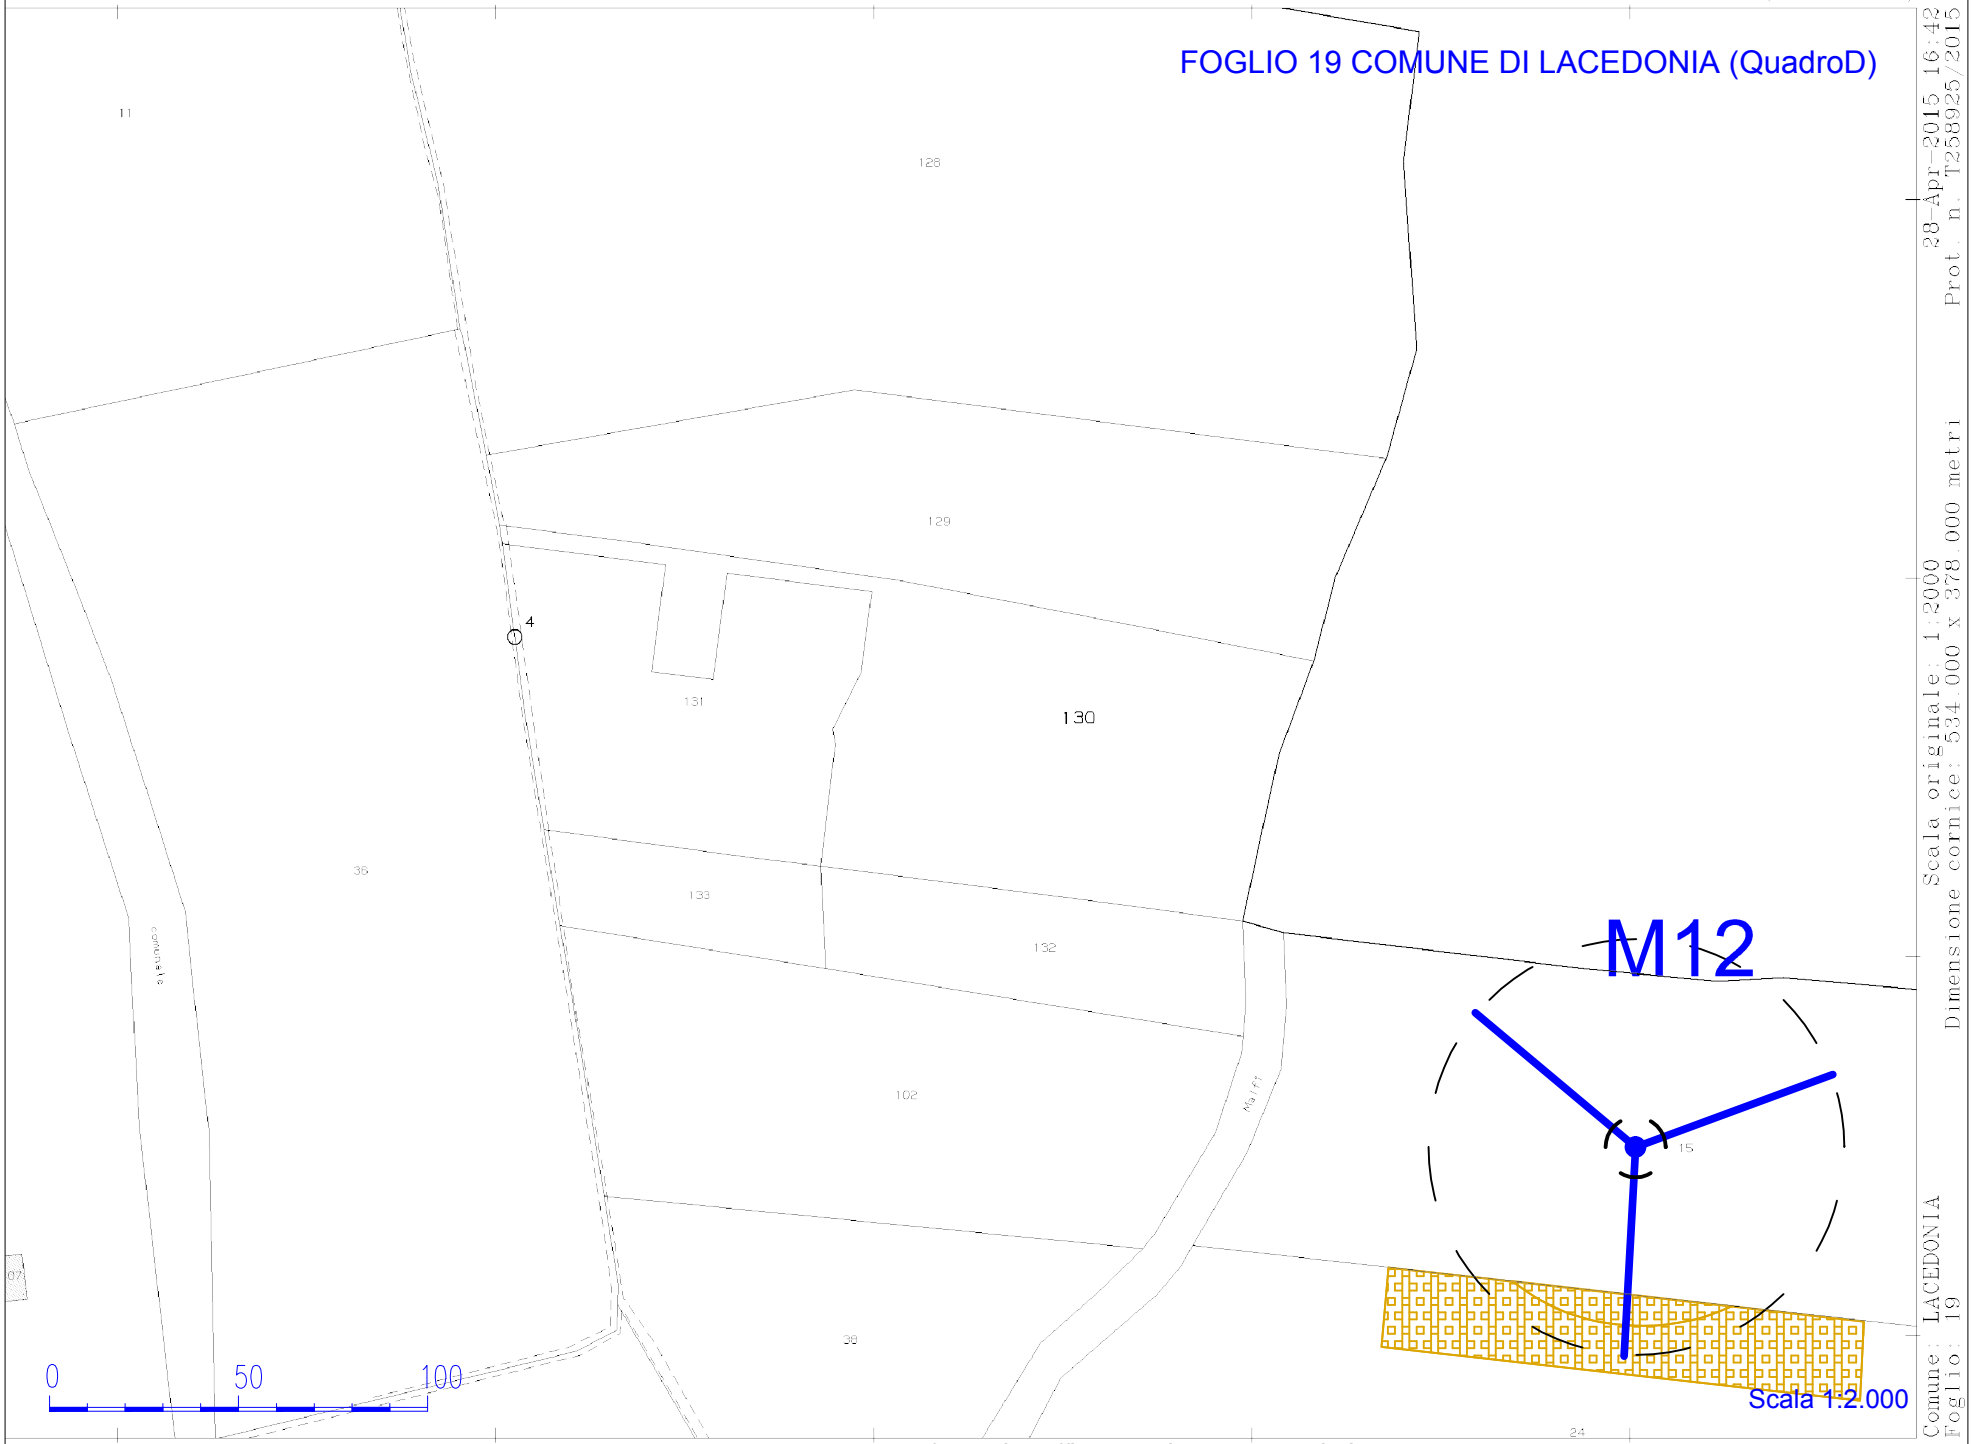

28-Apr-2015 16:42 Prot. n. T258925/2015
Scala originale: 1:2000 Dimensione cornice: 534.000 x 378.000 metri
Comune: LACEDONIA Foglio: 19


Provinciale di Avellino – Territorio Servizi Catastali – Direttore ING. VITALIANO STELLATO Vis. tel.(0.90 euro)

FOGLIO 20 COMUNE DI LACEDONIA (Quadro A)

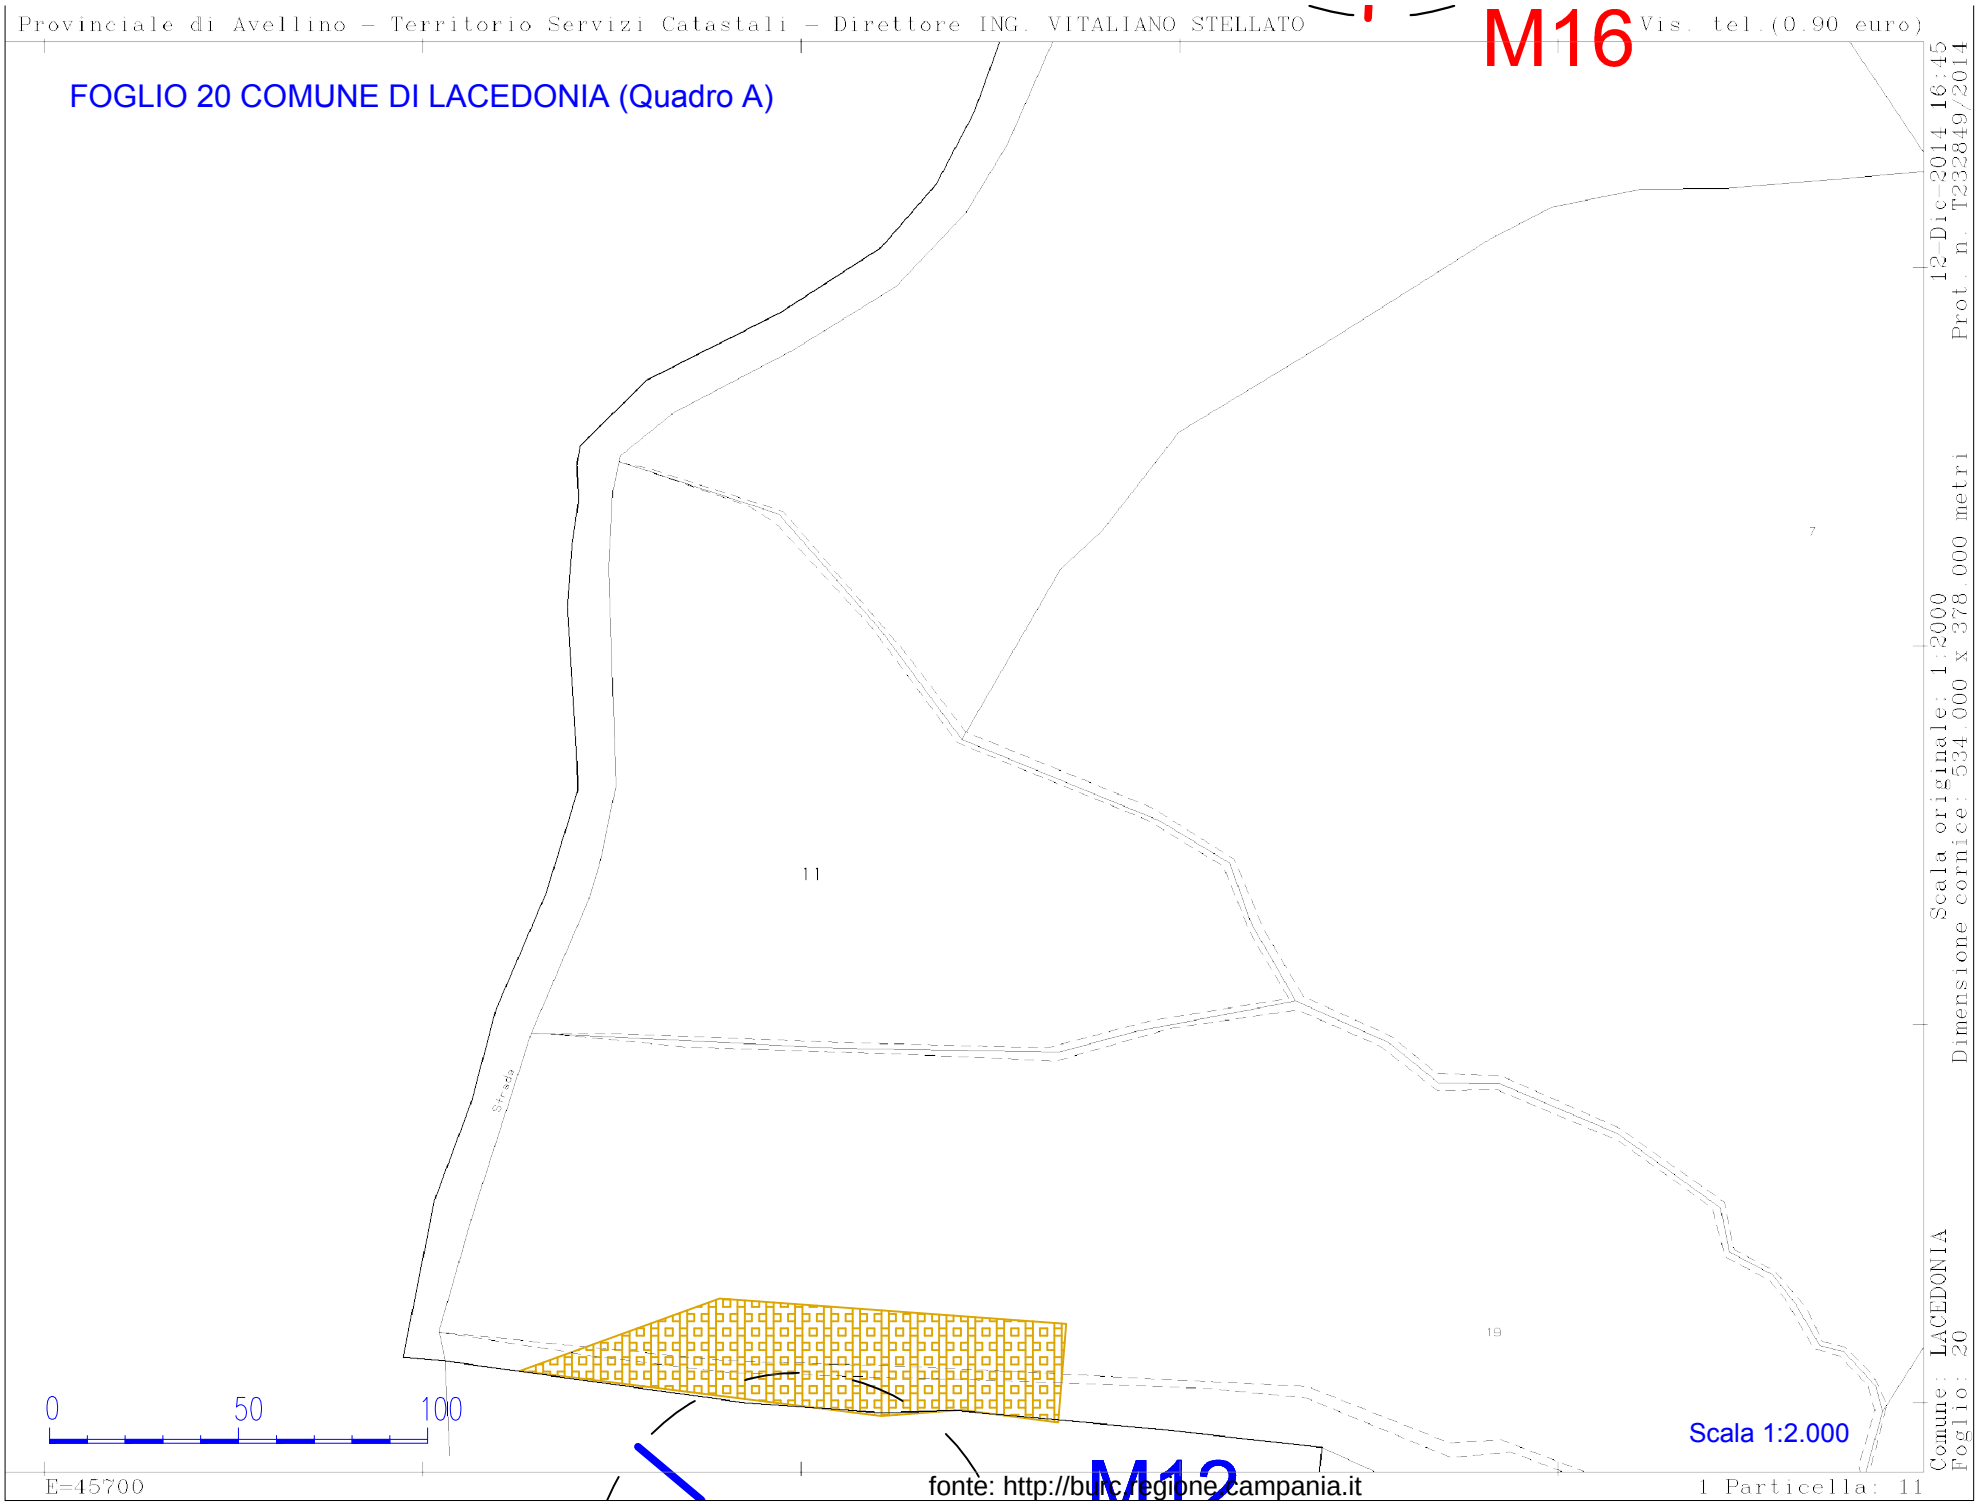


fonte: http://burc.regione.campania.it

FOGLIO 20 COMUNE DI LACEDONIA (Quadro B)

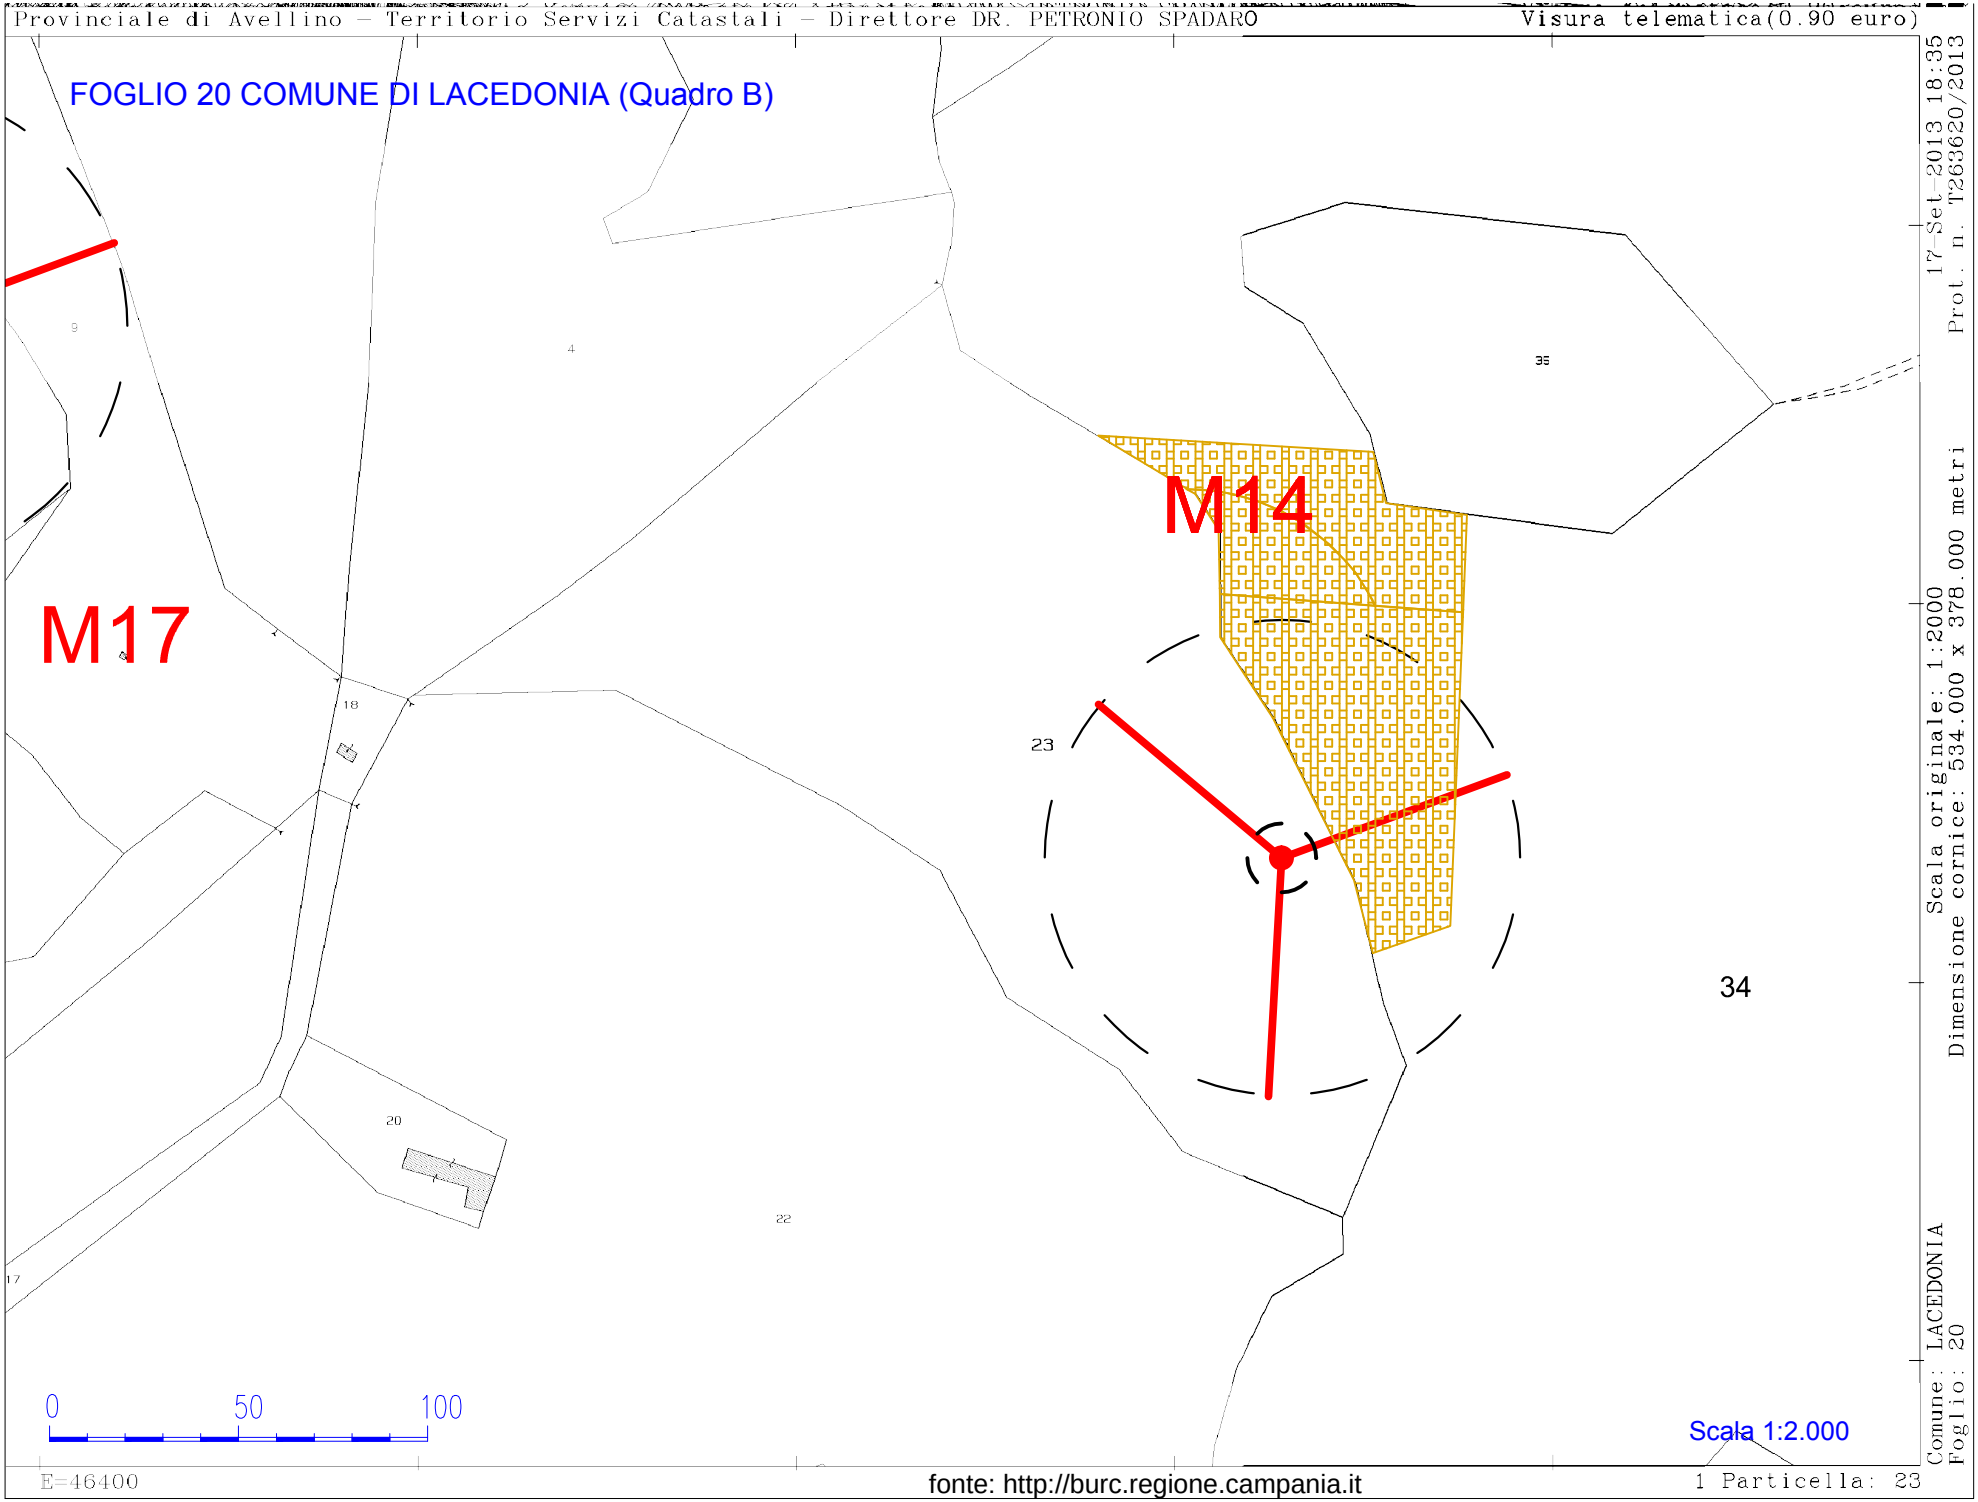

Scala originale: 1:2000
Dimensione cornice: 534.000 x 378.000 metri
Prot. n. T263620/2013 17-Set-2013 18:35
Comune: LACEDONIA
Foglio: 20


FOGLIO 21 COMUNE DI LACEDONIA (Quadro A)

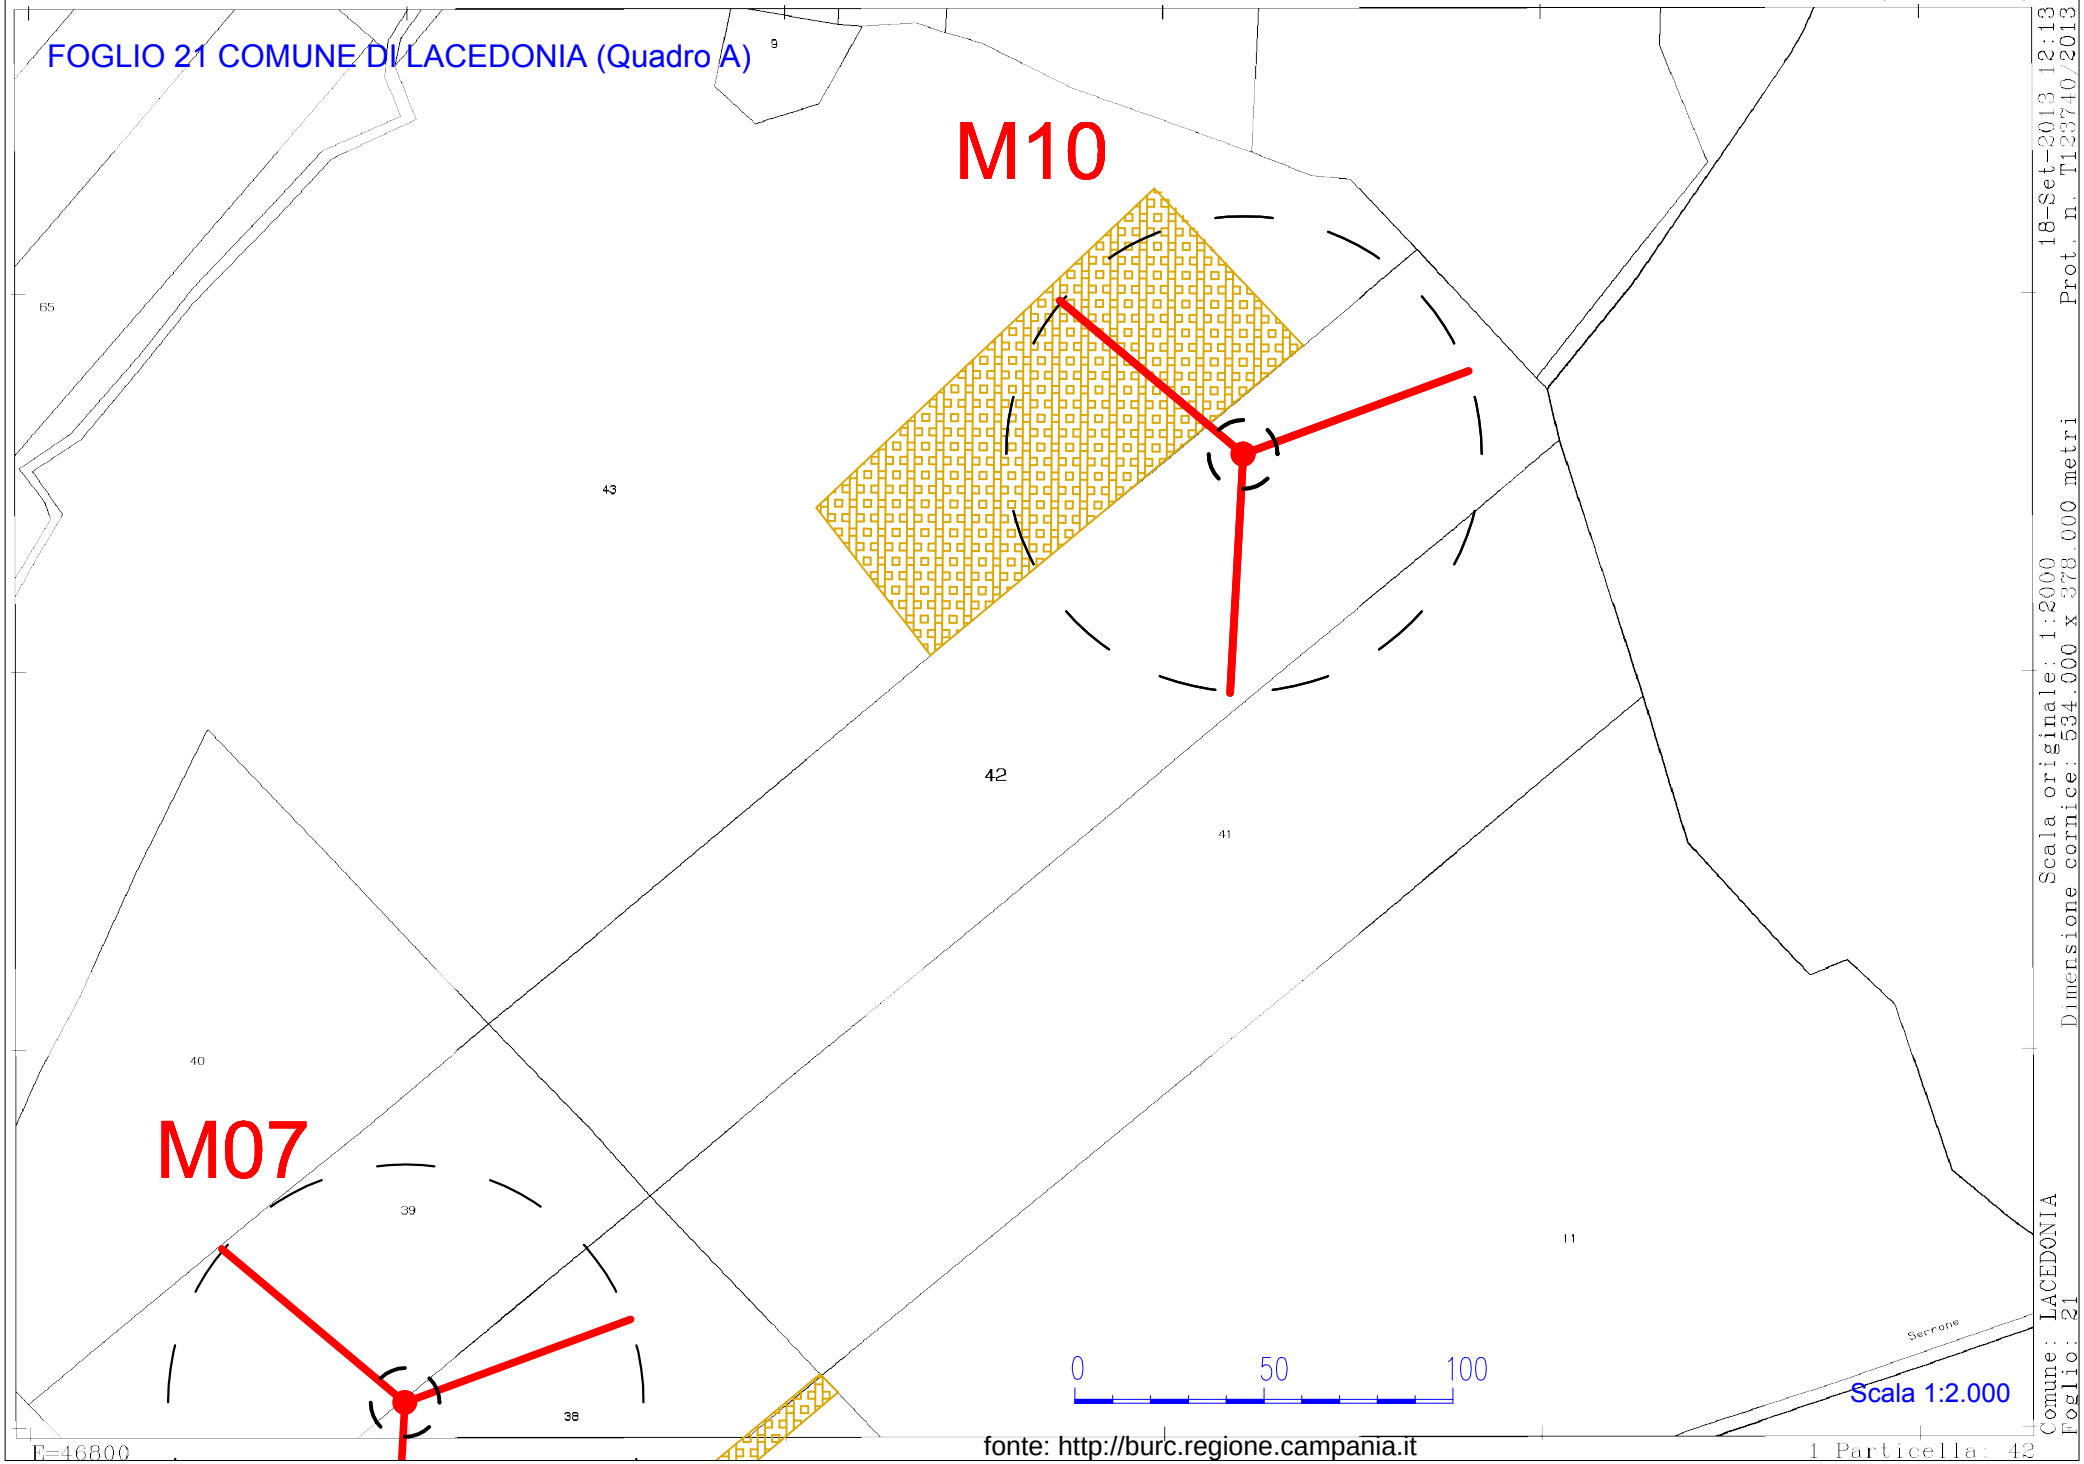

fonte: http://burc.regione.campania.it

FOGLIO 21 COMUNE DI LACEDONIA (Quadro B)

M07

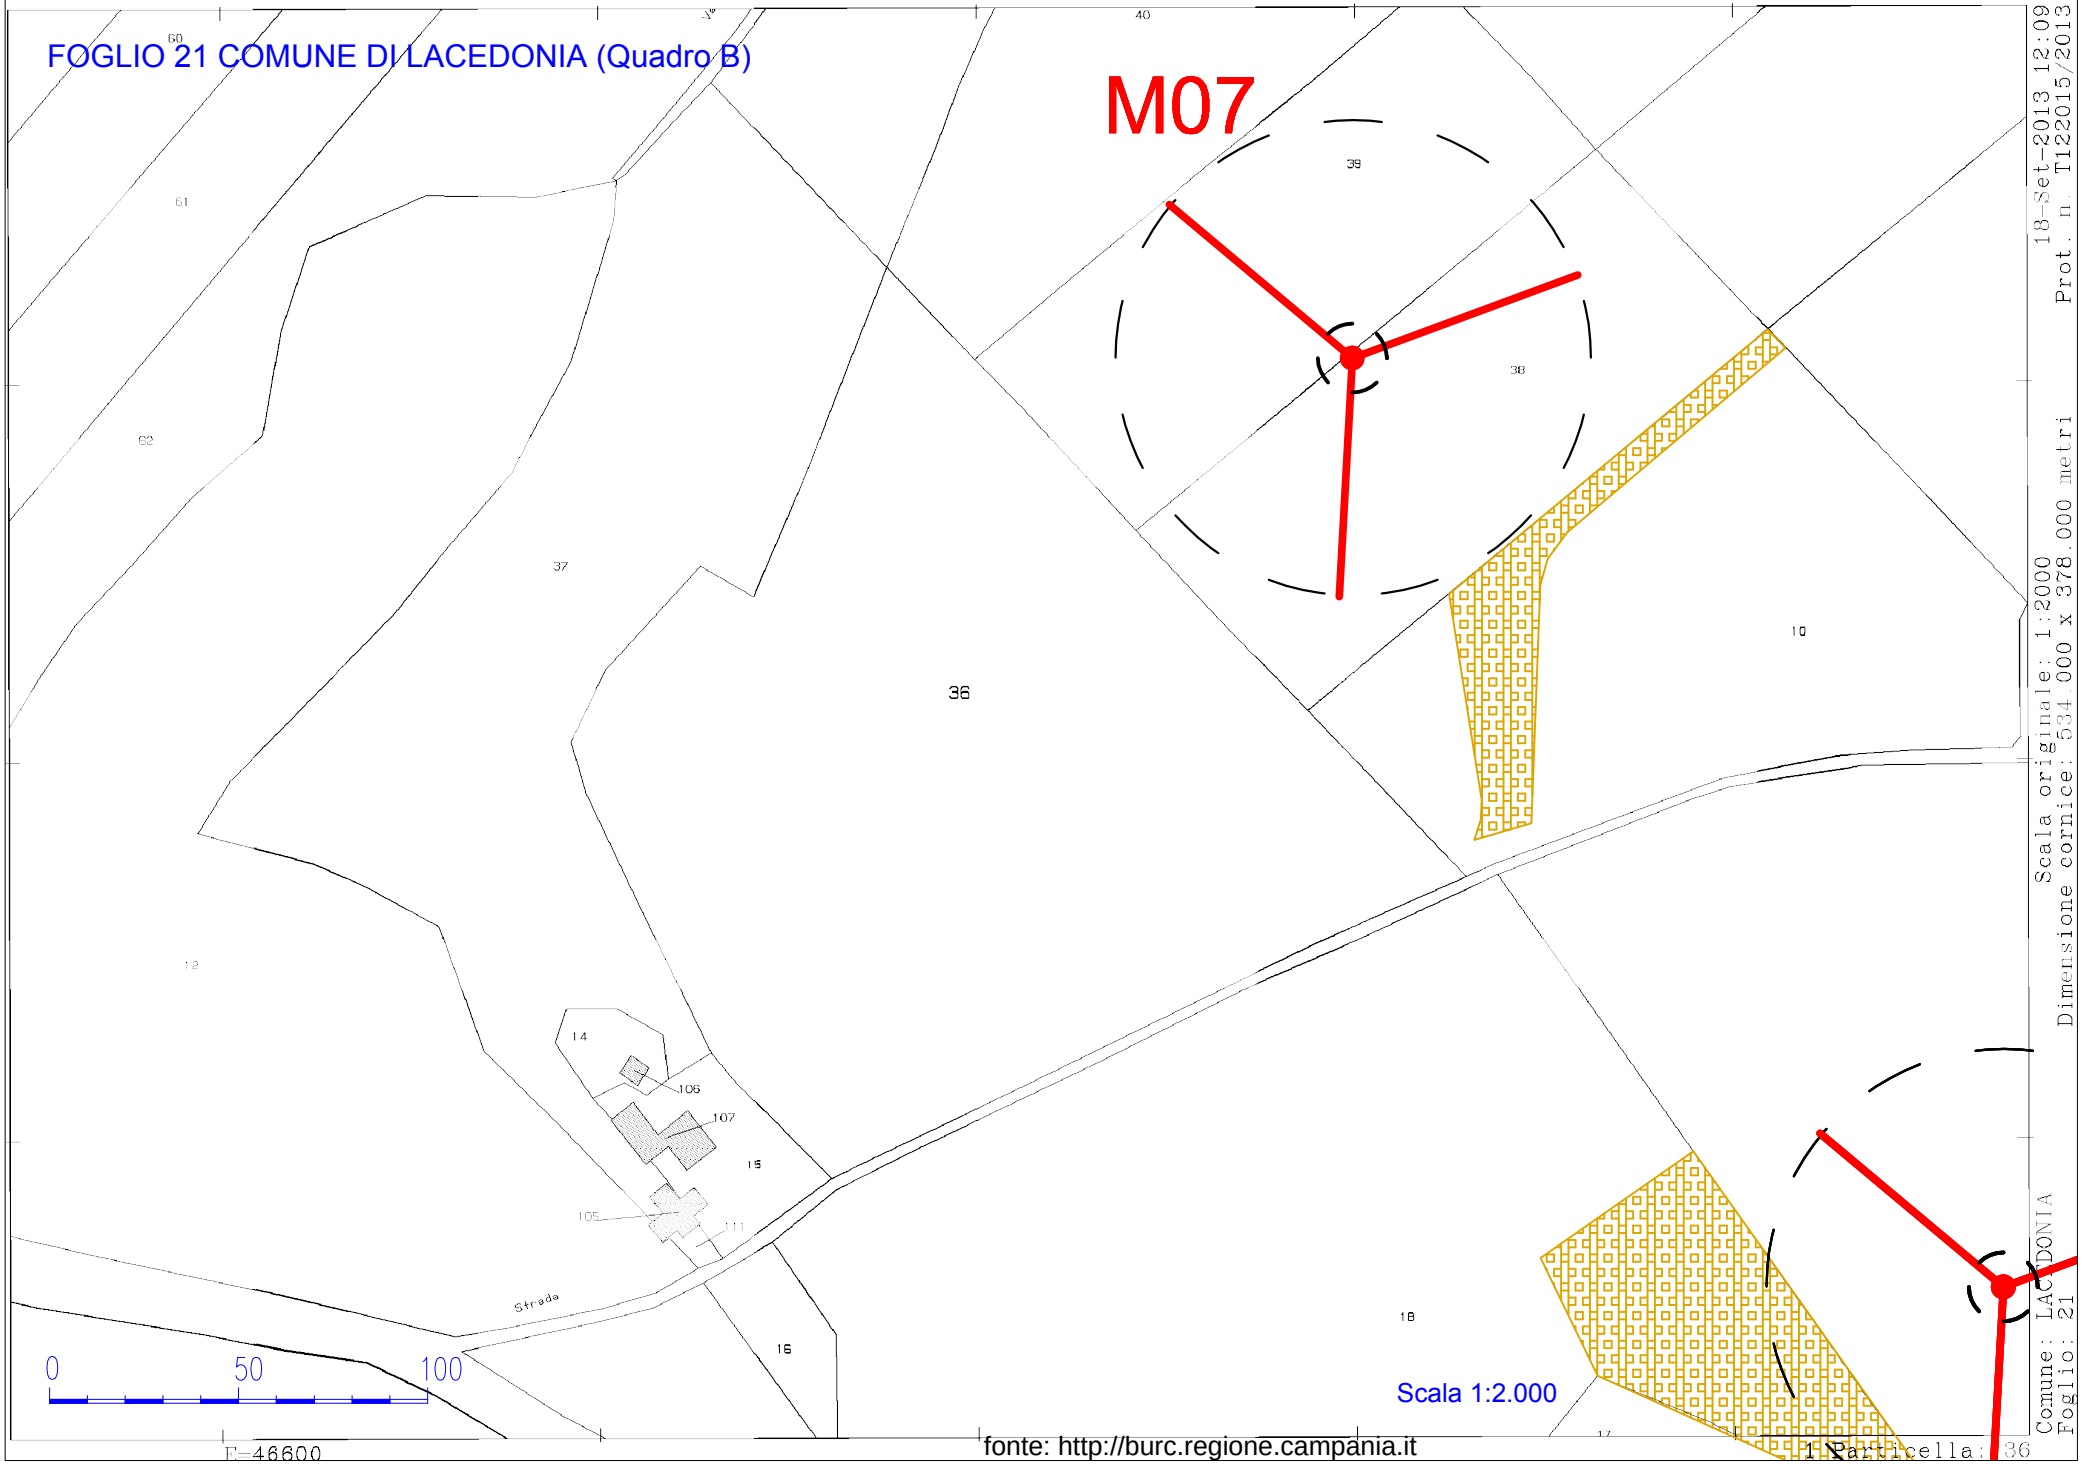


Scala 1:2.000

Scala originale: 1:2000
Dimensione cornice: 534.000 x 378.000 metri
Prot. n. T122015/2013
18-Set-2013 12:09
Comune: LACEDONIA
Foglio: 21
Particella: 36

fonte: http://burc.regione.campania.it

FOGLIO 21 COMUNE DI LACEDONIA (Quadro C)

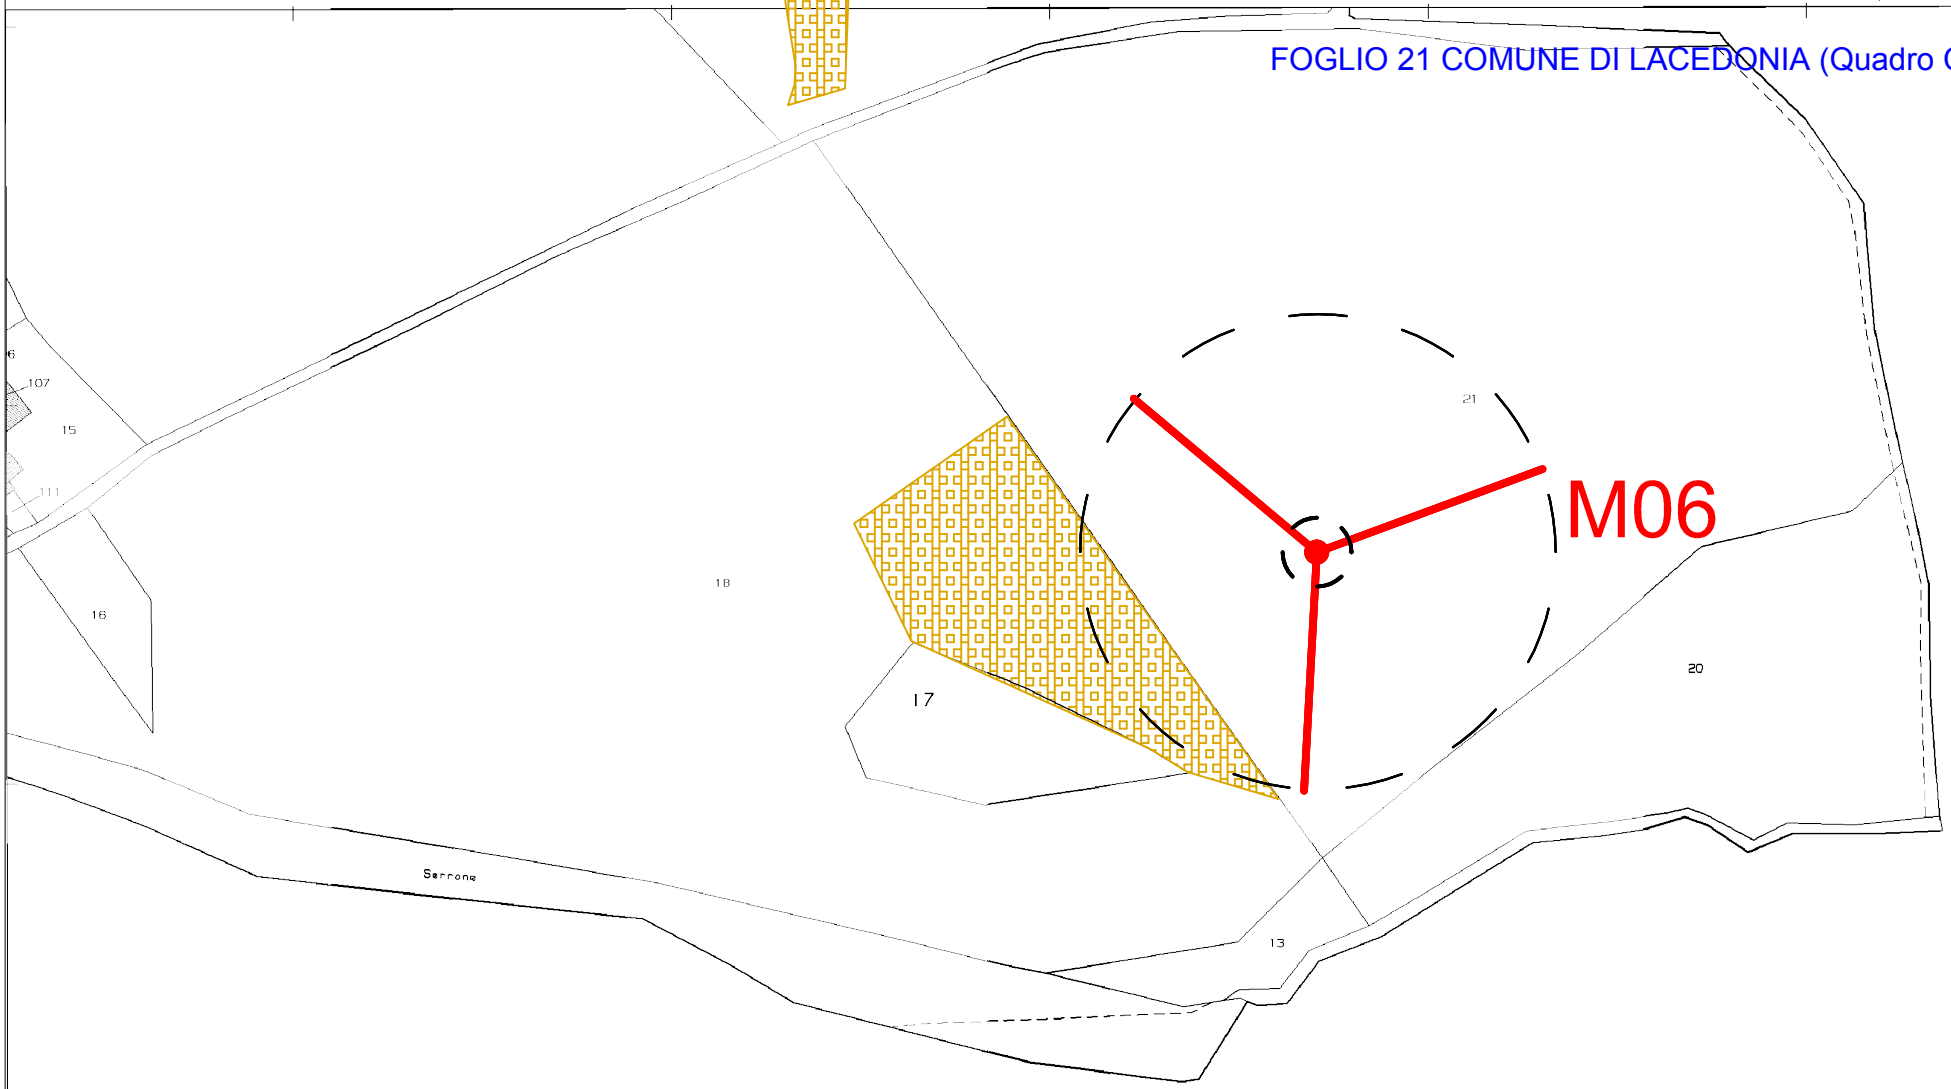


Scala 1:2.000

Scala originale: 1:2000
Dimensione cornice: 534.000 x 378.000 metri
18-Set-2013 12:22
Prot. n. T129664/2013
Comune: LACEDONIA
Foglio: 21

E=46800

fonte: http://burc.regione.campania.it


FOGLIO 22 COMUNE DI LACEDONIA (Quadro A)

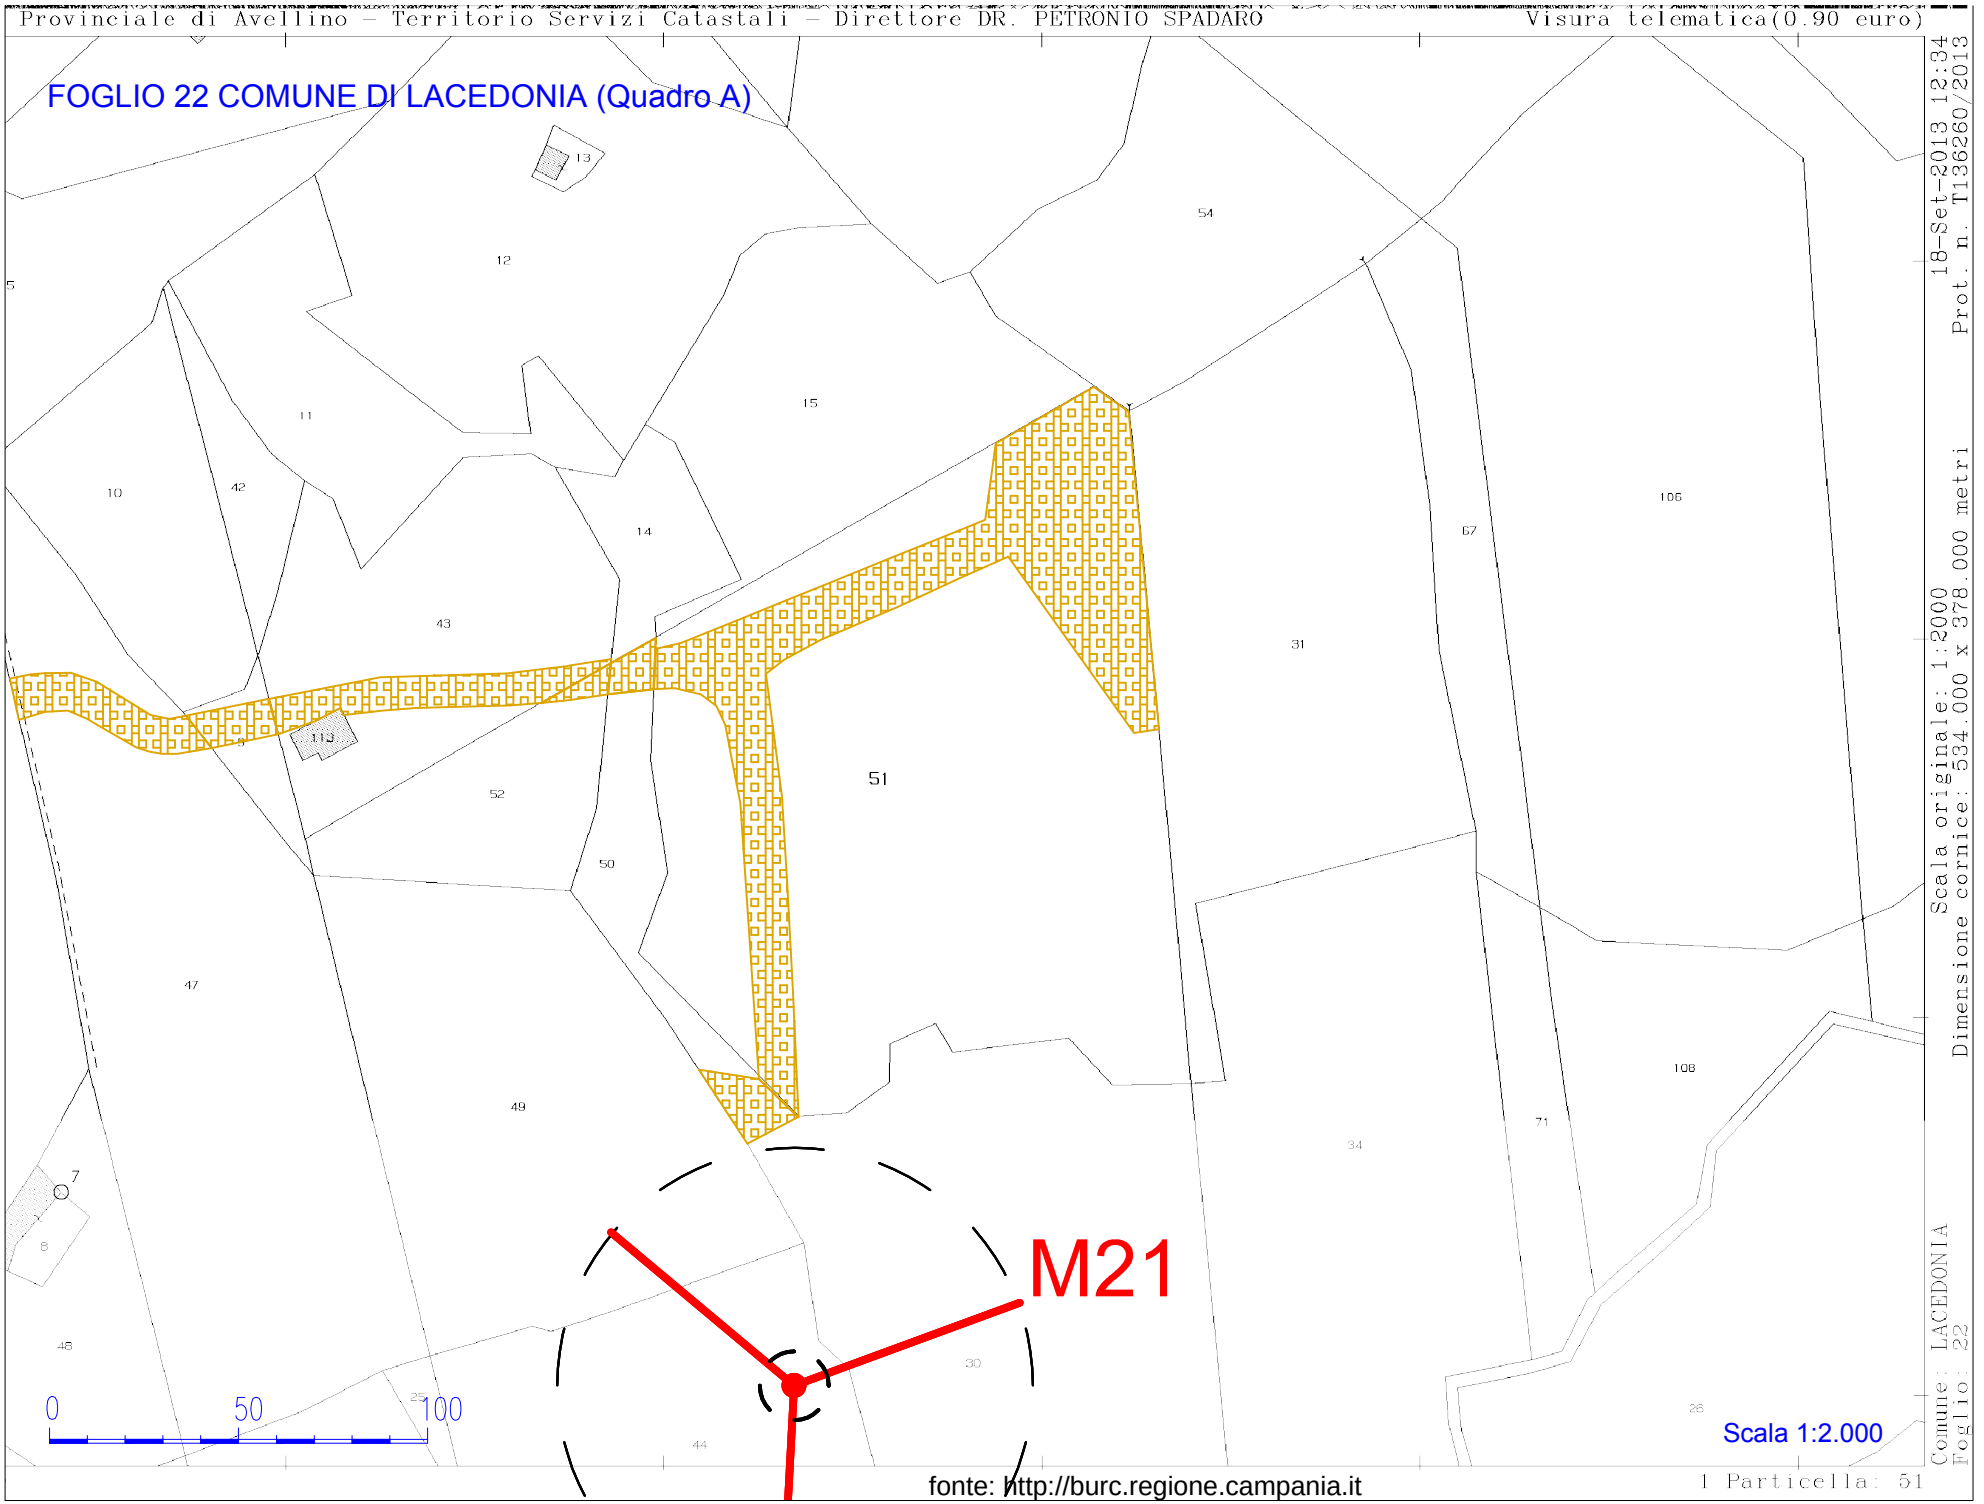

fonte: http://burc.regione.campania.it


Scala originale: 1:2000
Dimensione cornice: 534.000 x 378.000 metri
Prot. n. T136260/2013
18-Set-2013 12:34
Comune: LACEDONIA
Foglio: 22
1 Particella: 51

FOGLIO 22 COMUNE DI LACEDONIA (Quadro B)

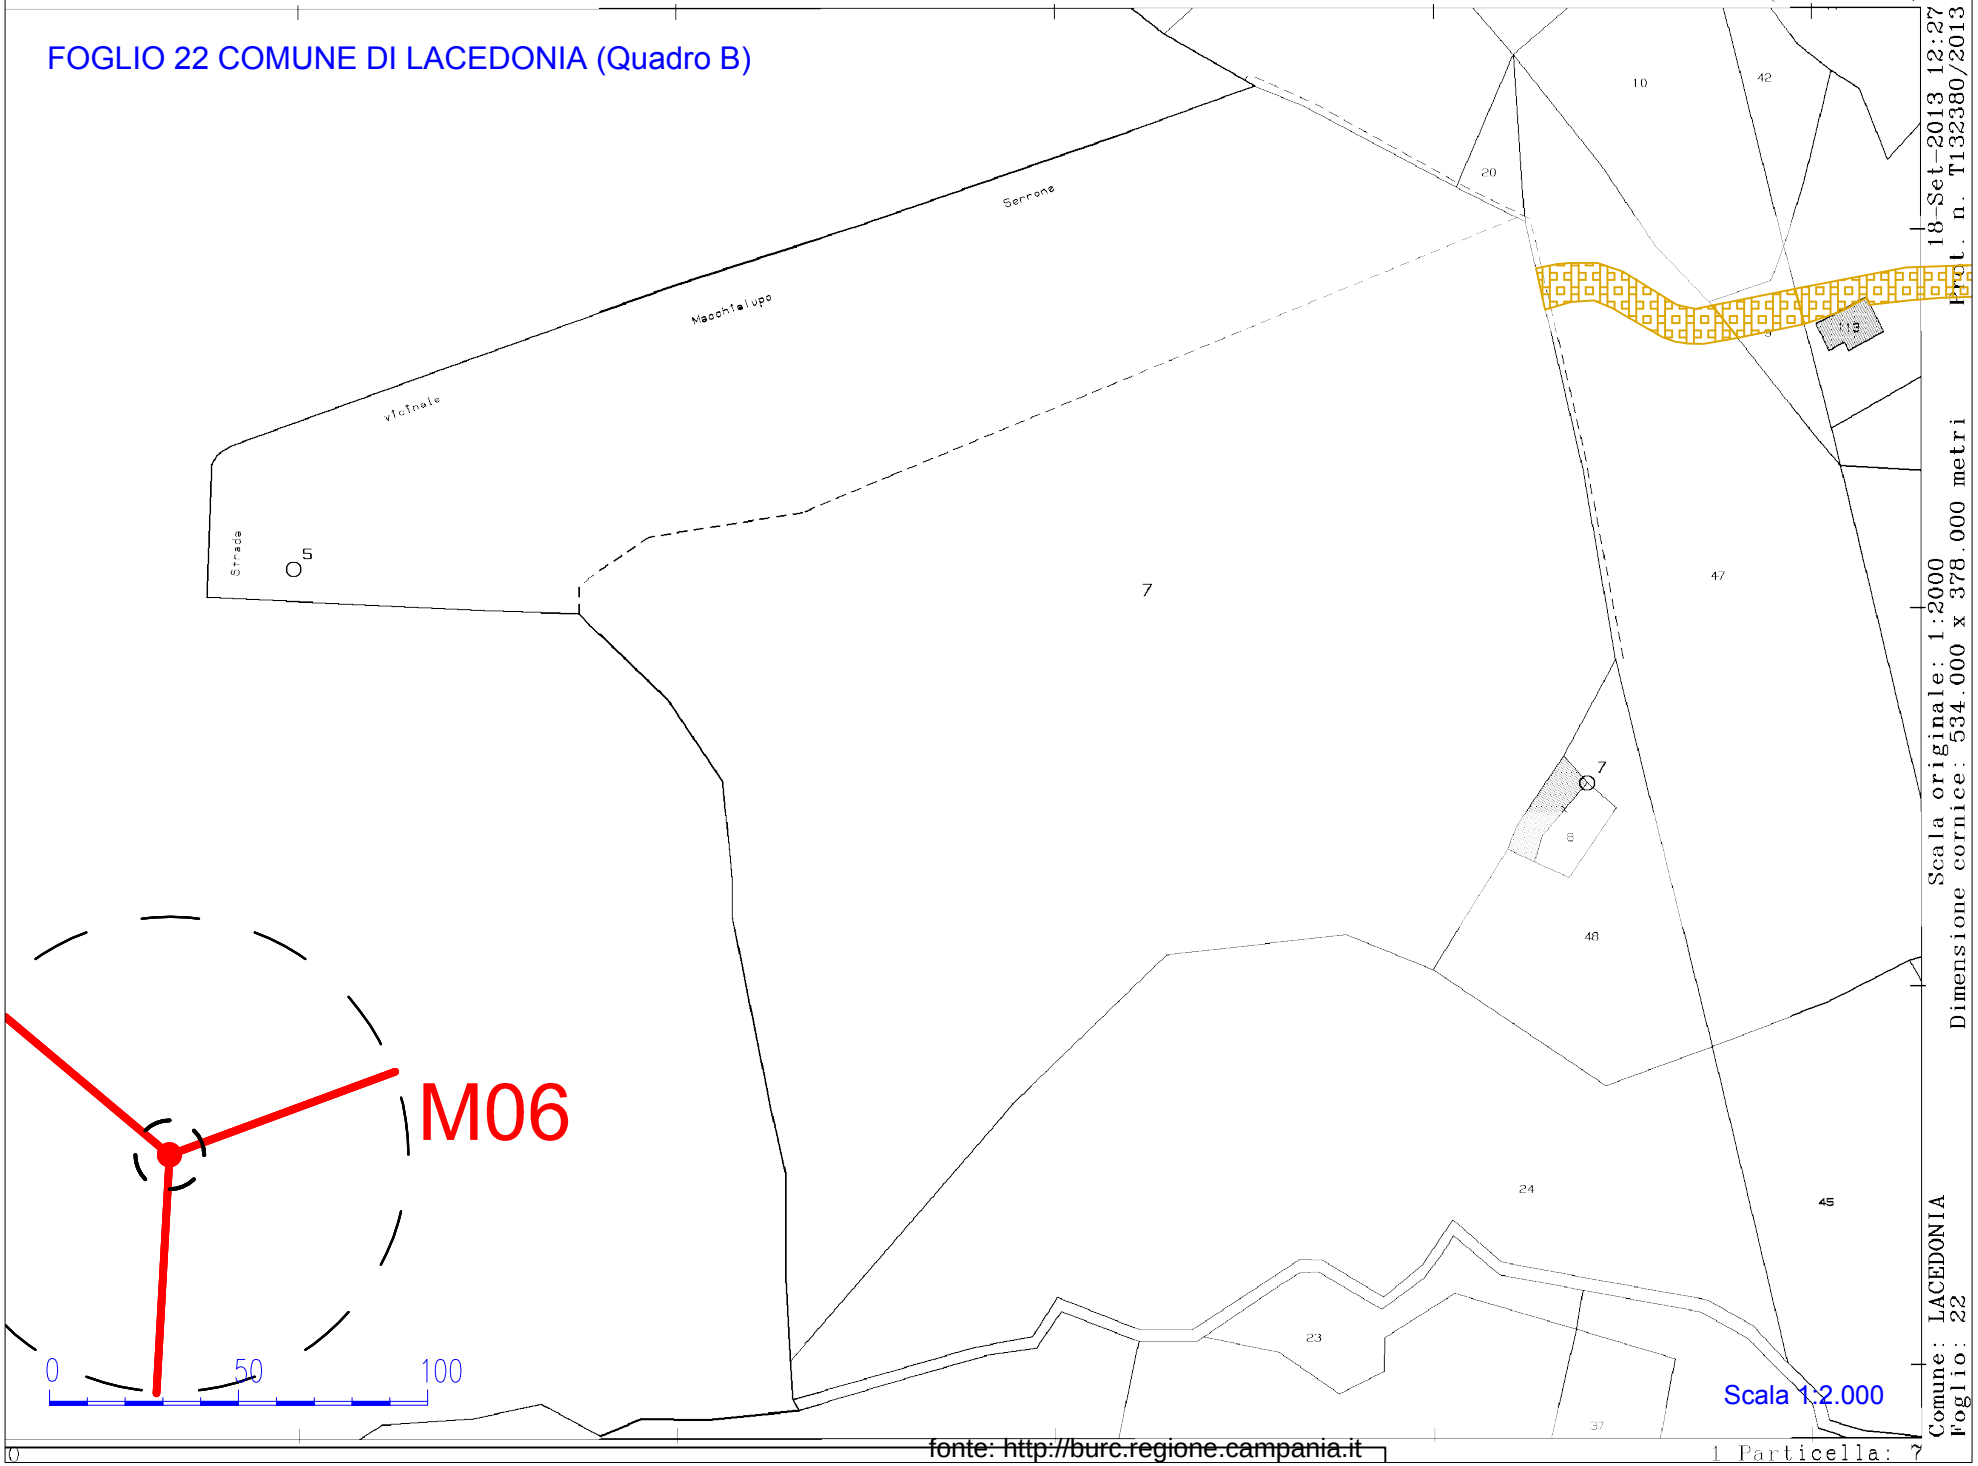

Scala originale: 1:2000
Dimensione cornice: 534.000 x 378.000 metri
Comune: LACEDONIA
Foglio: 22
18-Set-2013 12:27
Prot. n. T132380/2013


FOGLIO 22 COMUNE DI LACEDONIA (Quadro C)

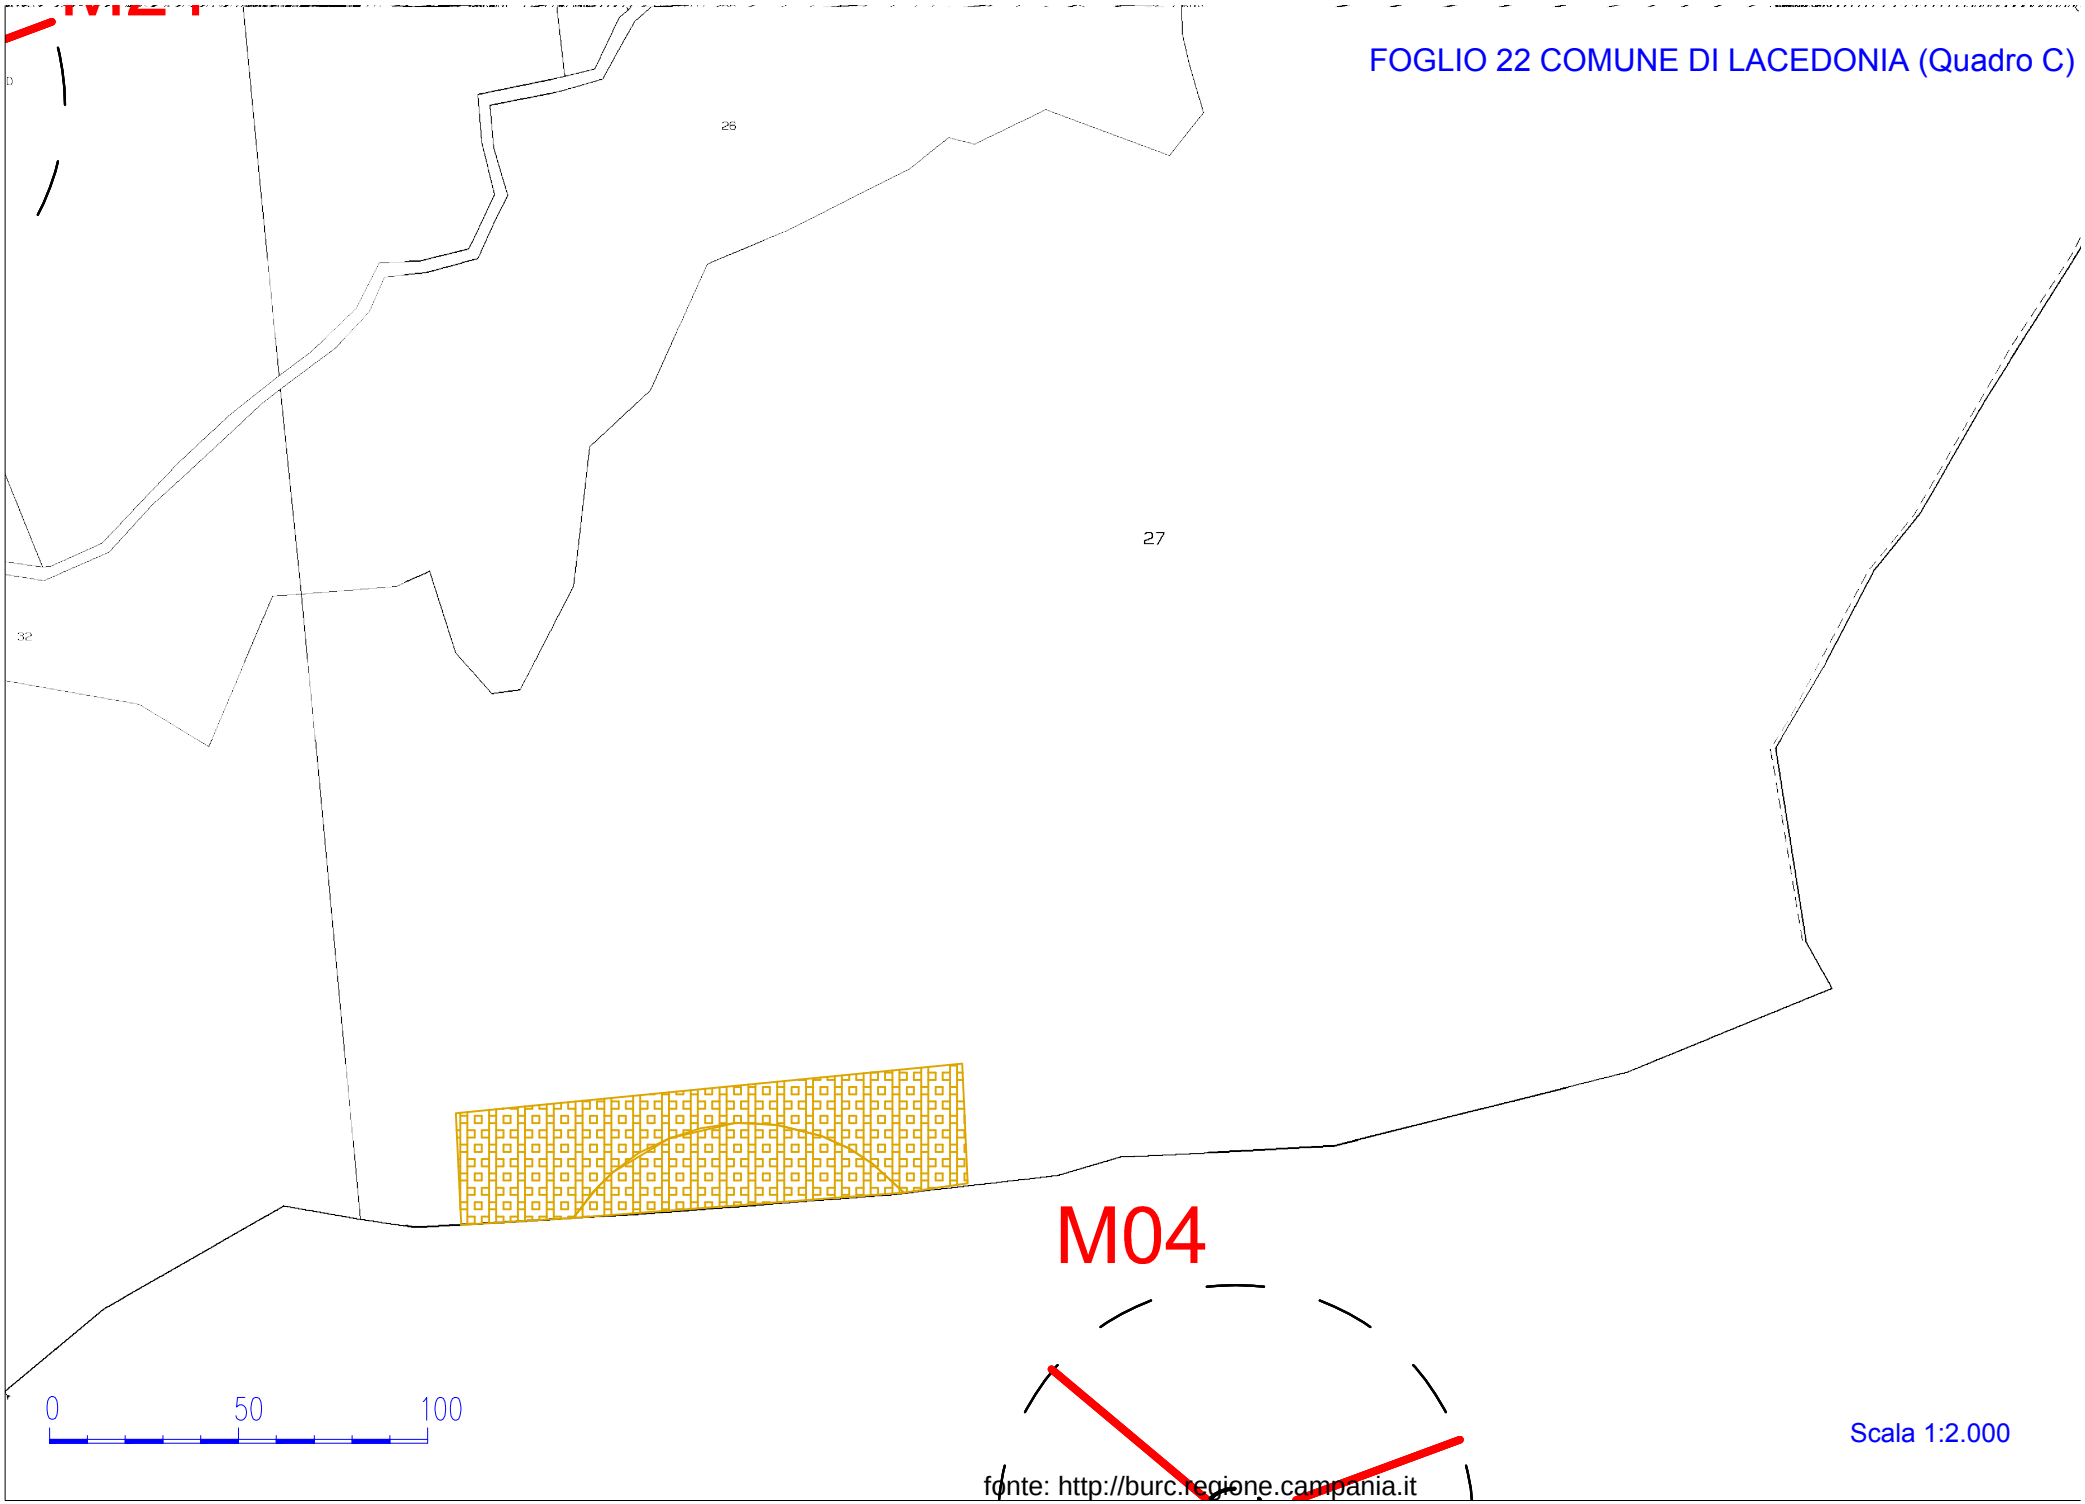


Scala 1:2.000

fonte: http://burc.regione.campania.it


FOGLIO 37 COMUNE DI LACEDONIA (Quadro A)

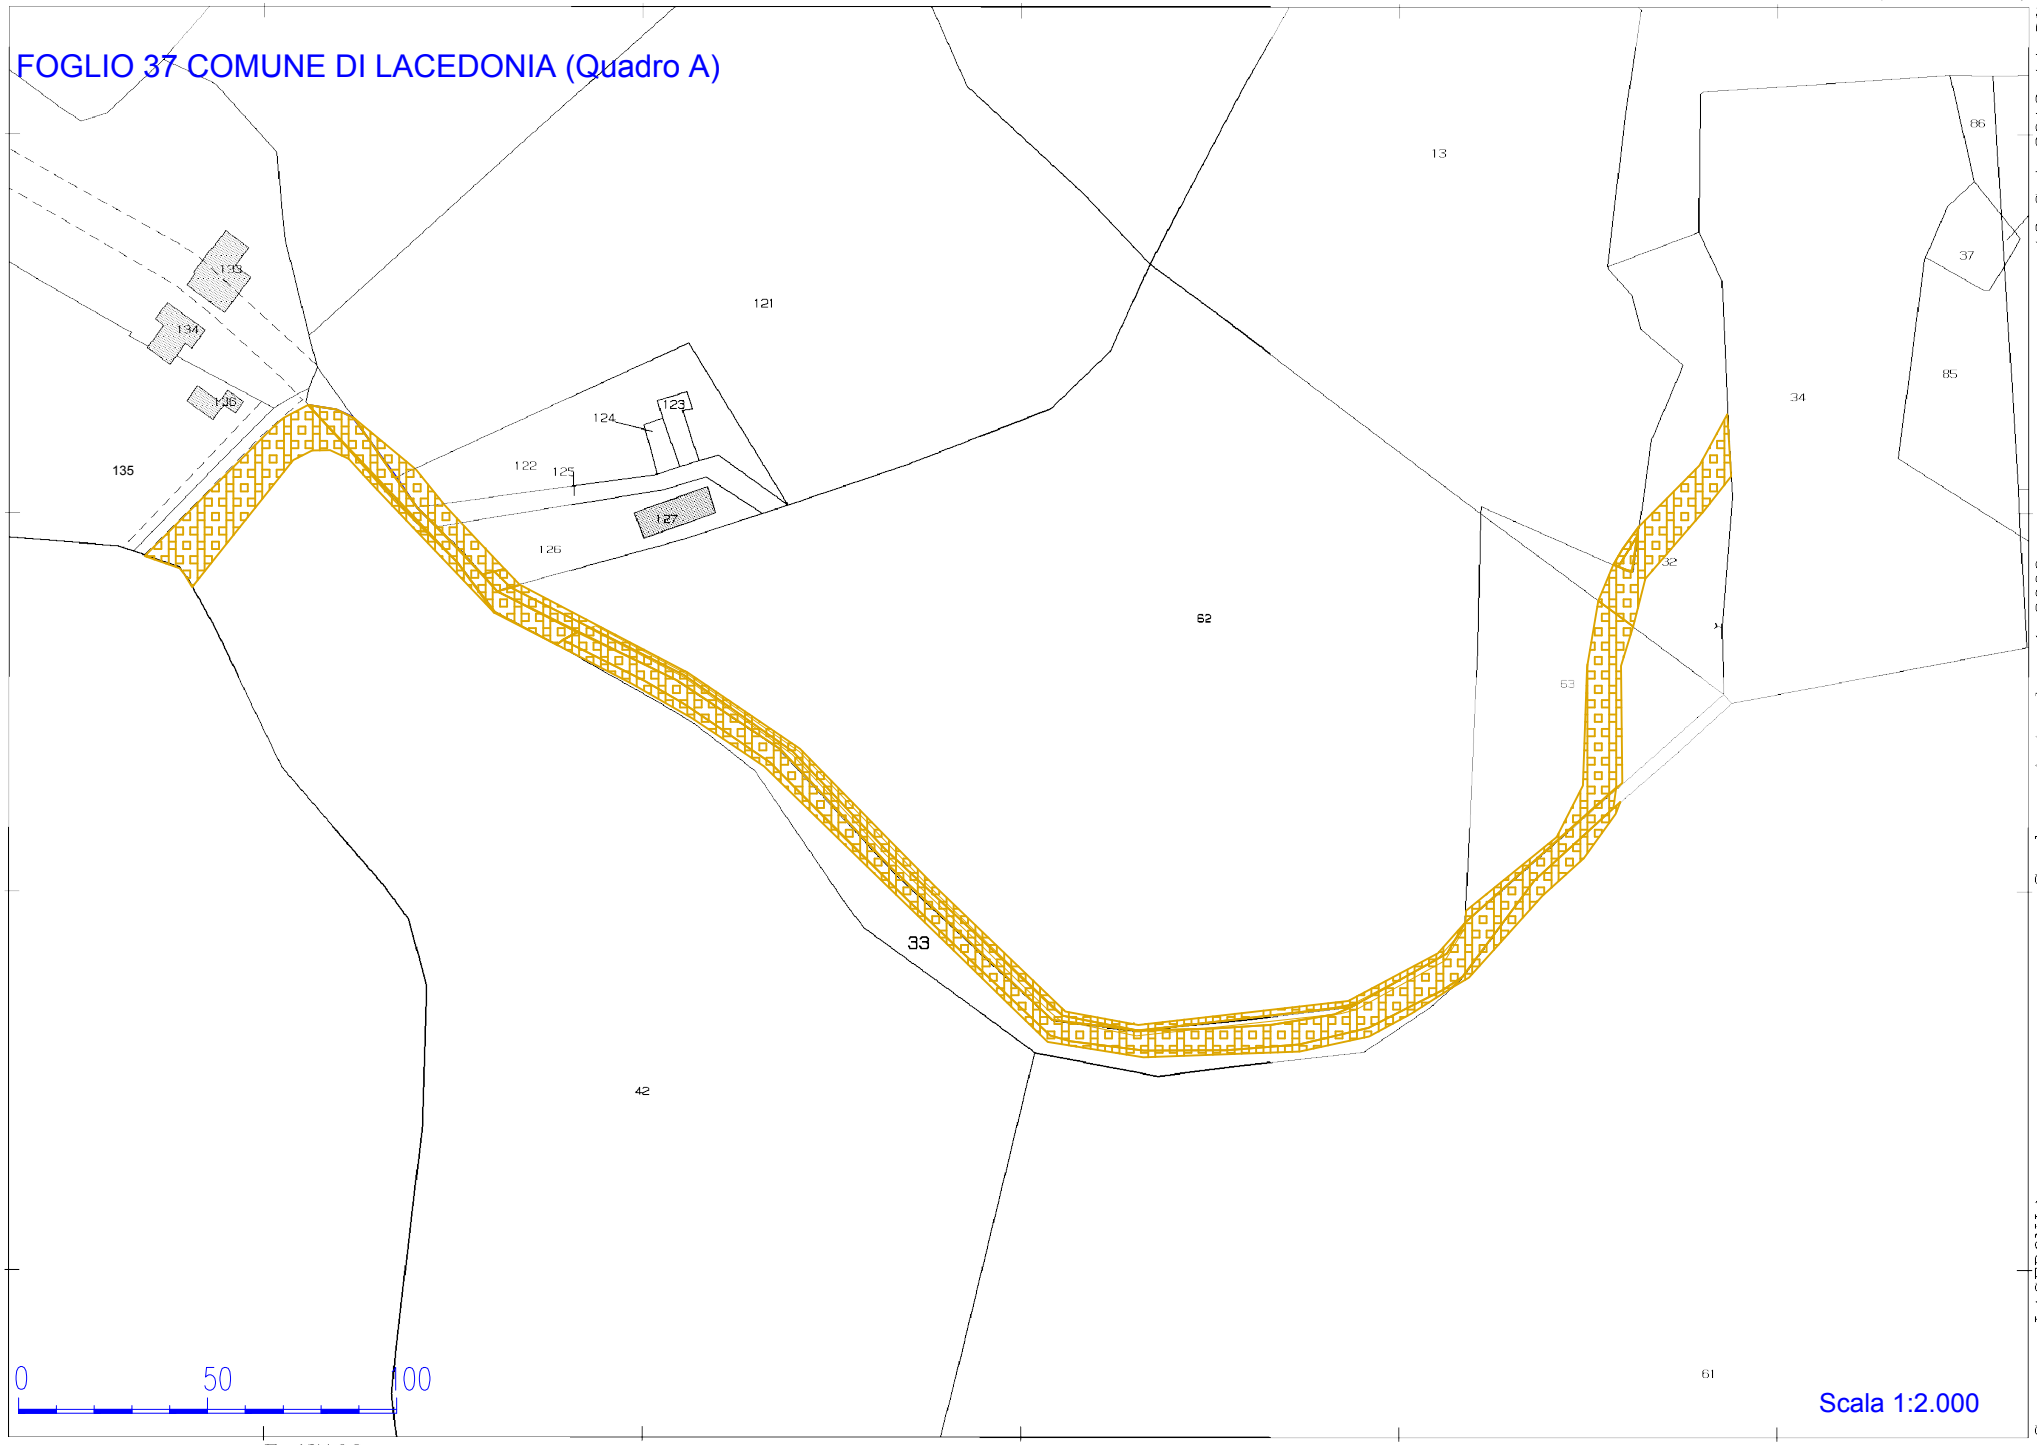

FOGLIO 37 COMUNE DI LACEDONIA (Quadro B)

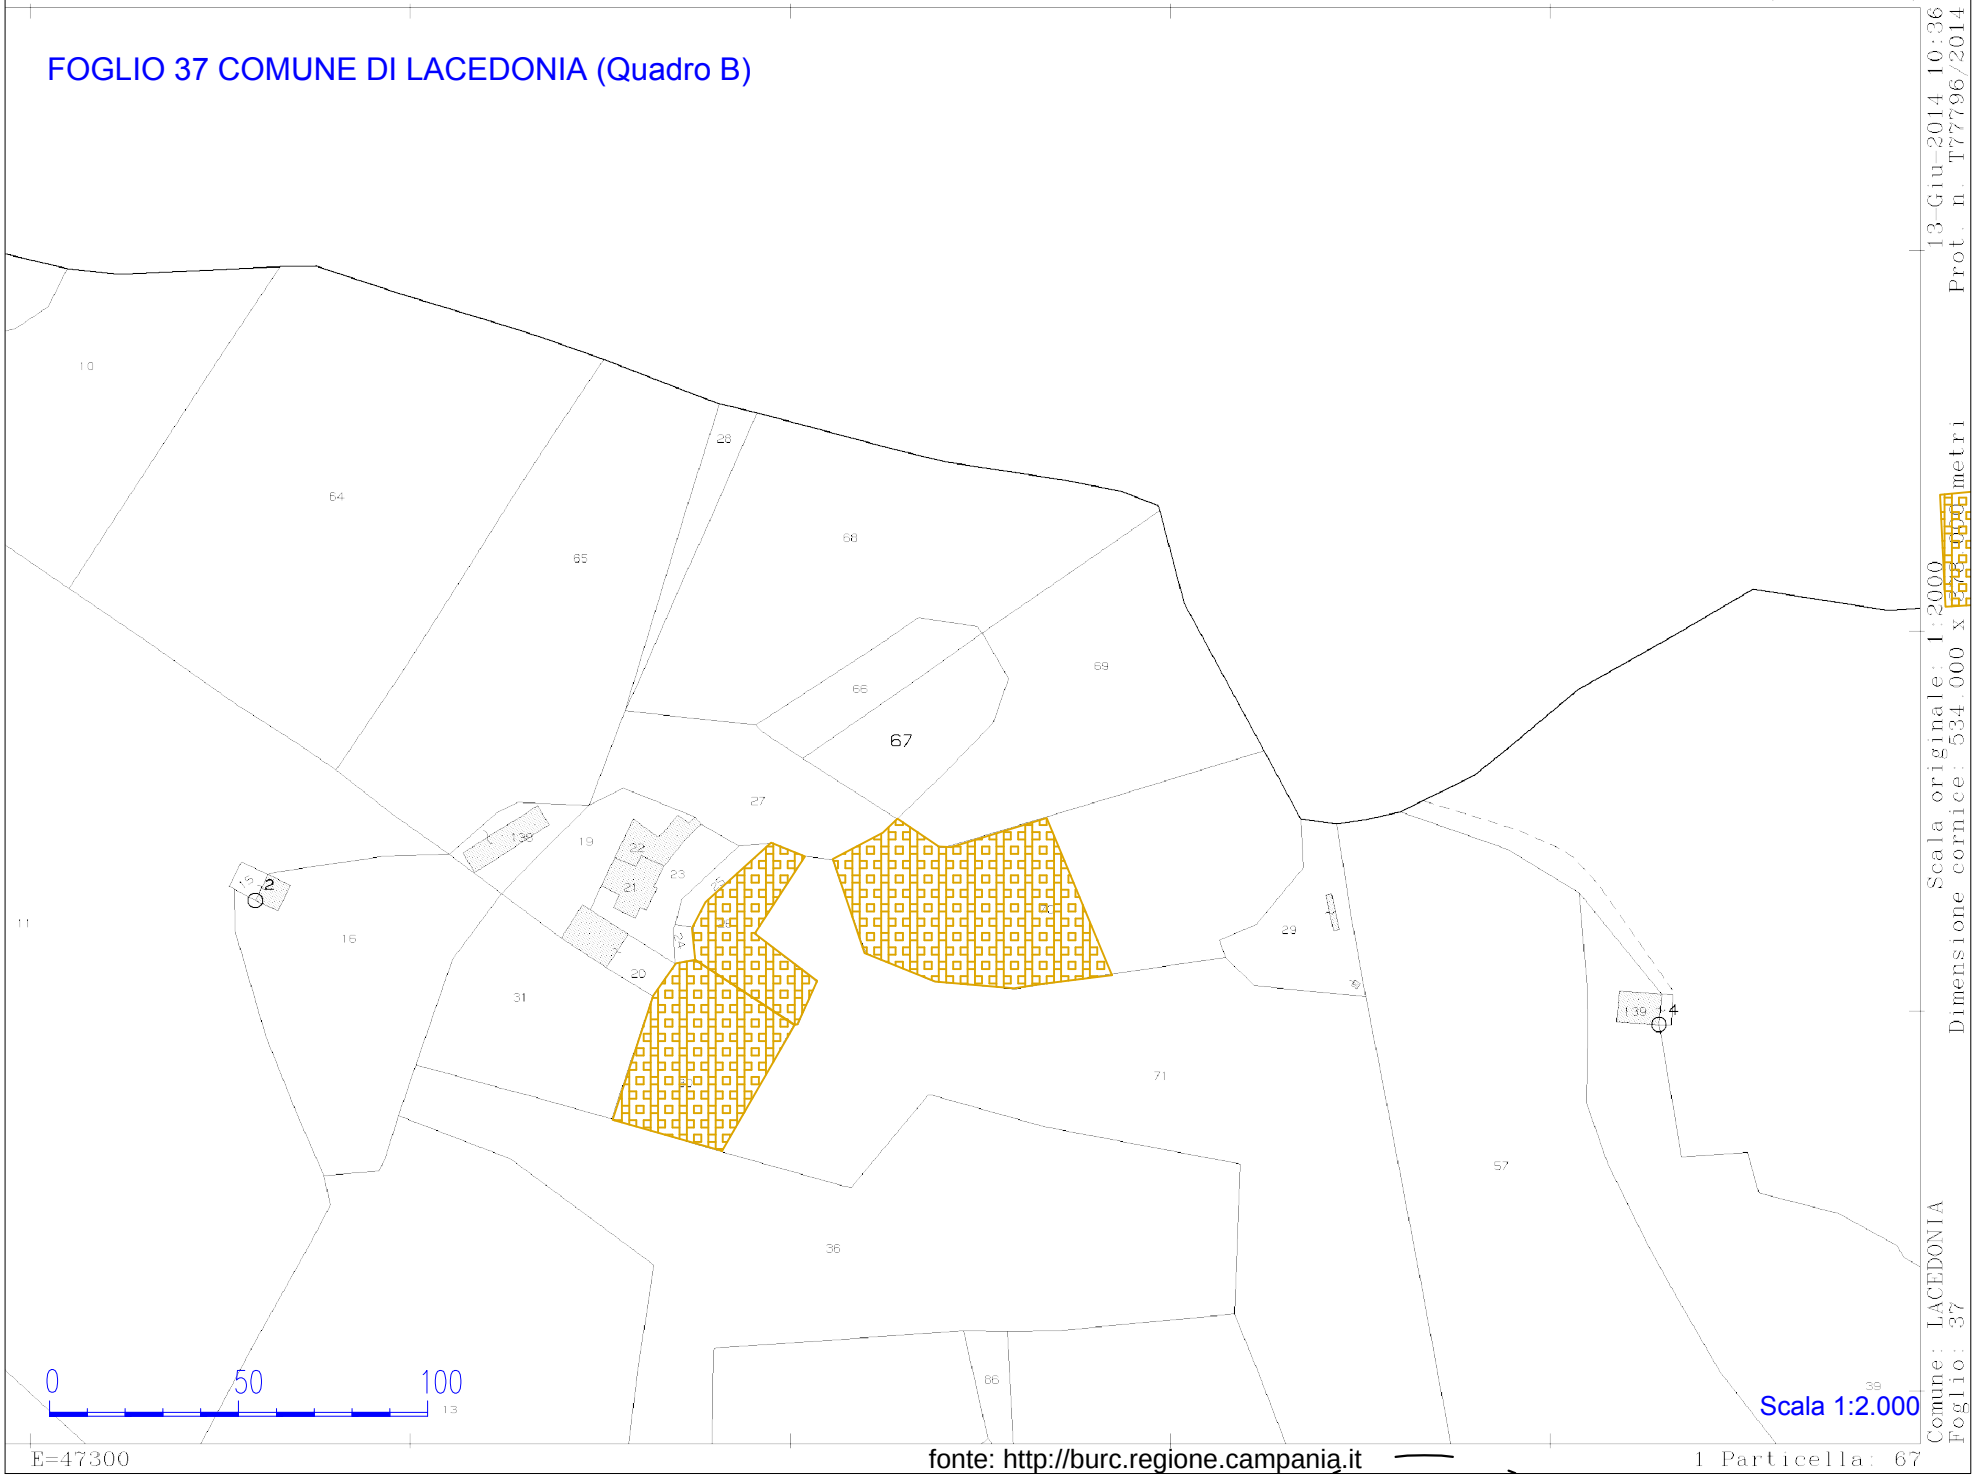

Scala originale: 1:2000
Dimensione cornice: 534.000 x 378.000 metri
Prot n T77796/2014 13-Giu-2014 10:36
Comune: LACEDONIA
Foglio: 37

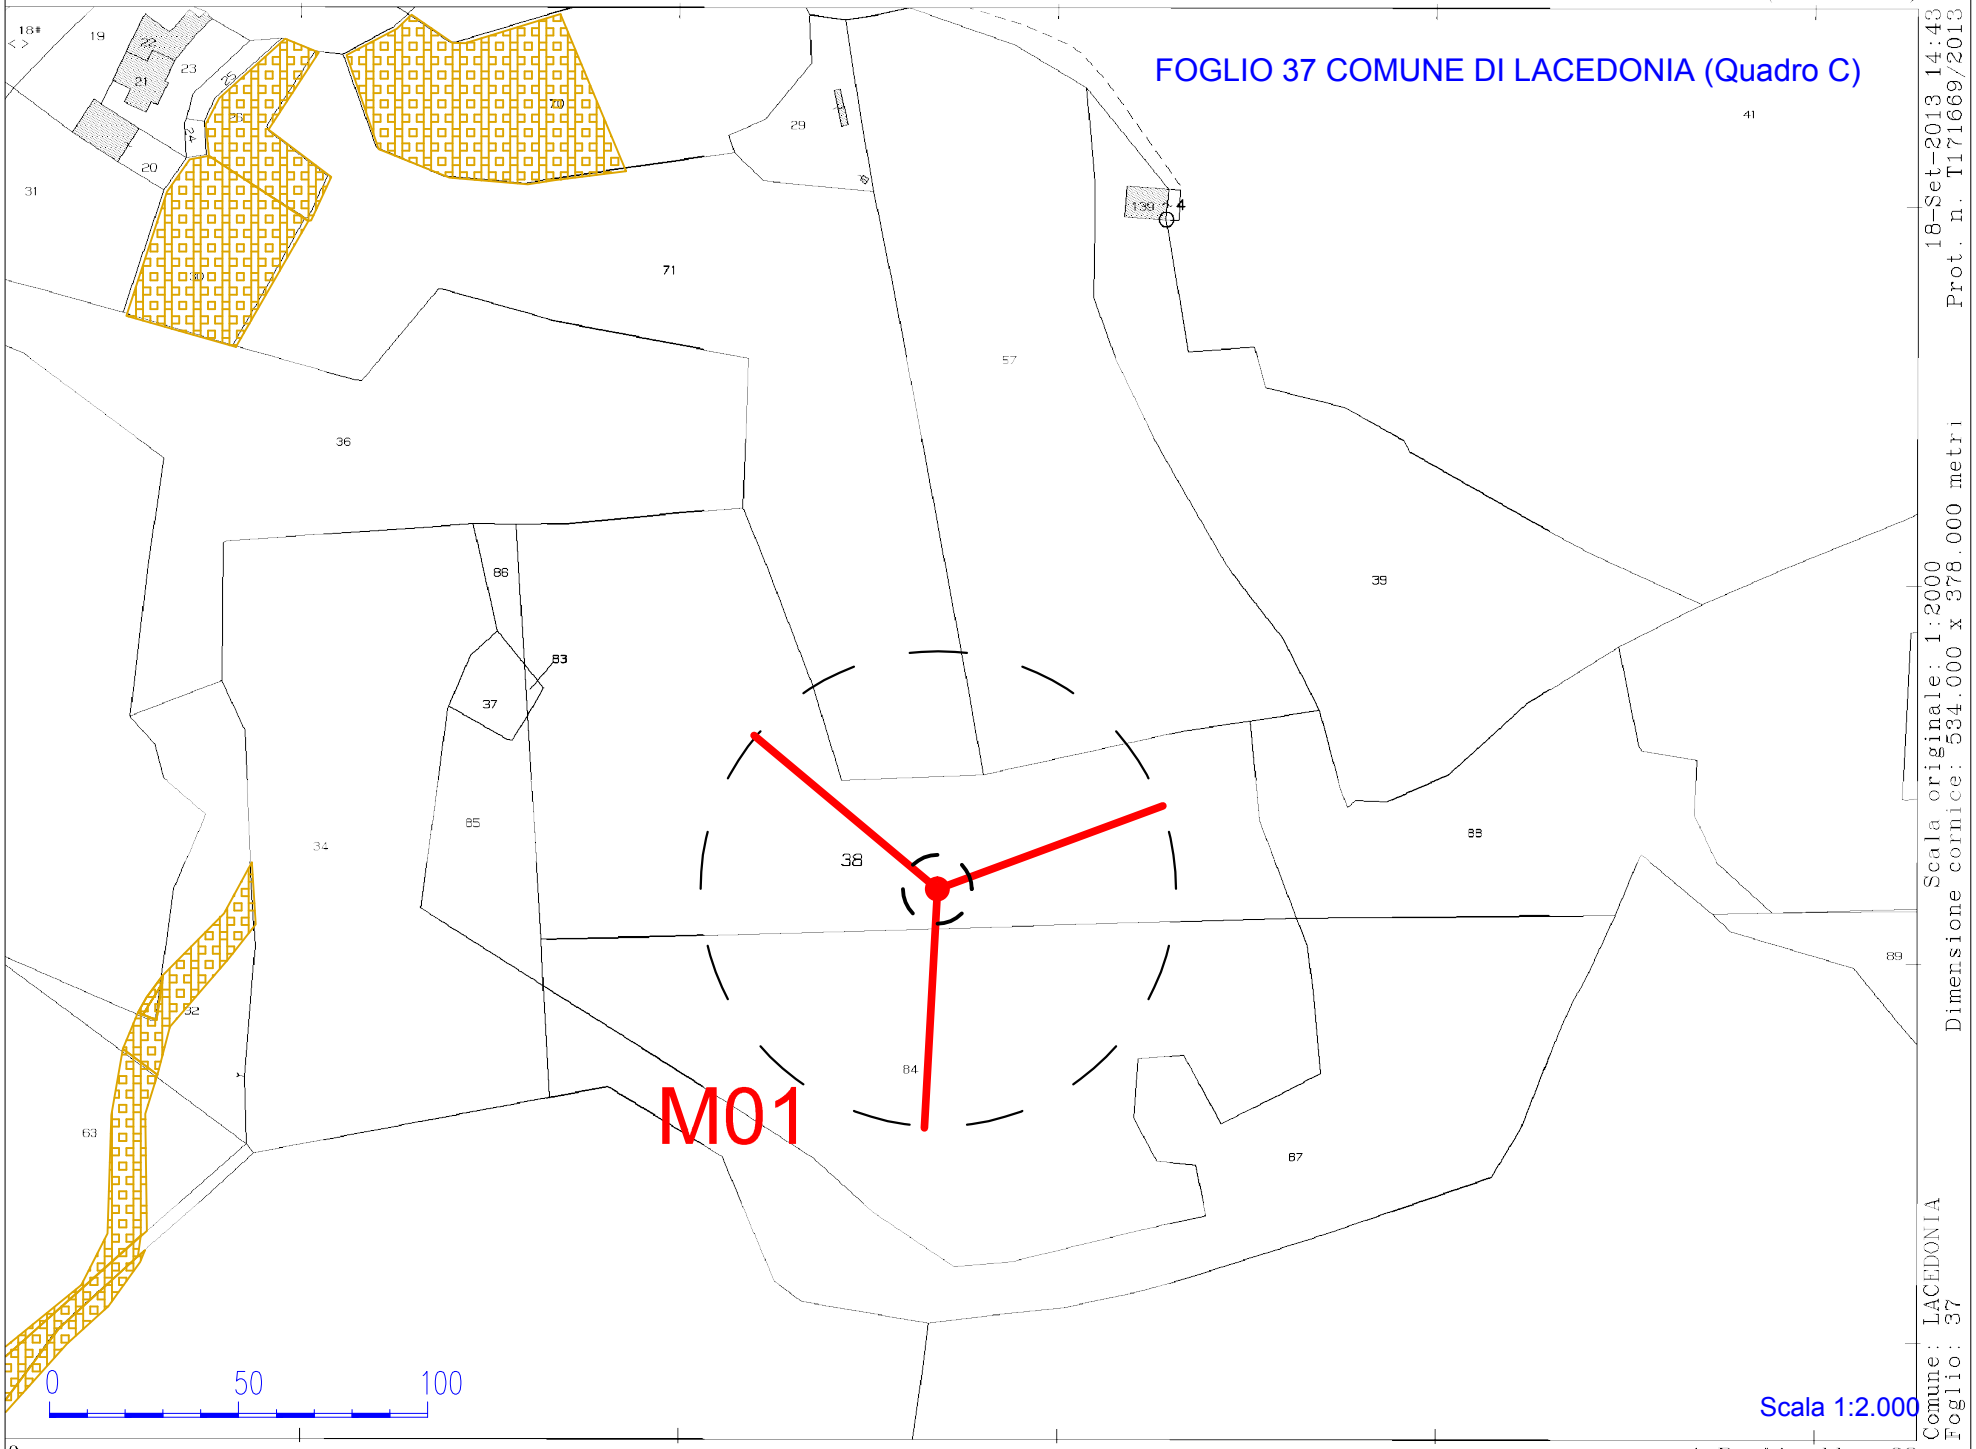

18-Set-2013 14:43 Prot. n. T171669/2013
Scala originale: 1:2000 Dimensione cornice: 534.000 x 378.000 metri
Comune: LACEDONIA Foglio: 37

REGIONE CAMPANIA

Decreto Dirigenziale n. 97 del 13/07/2015

Dipartimento 51 - Dipartimento della Programmazione e dello Sviluppo Economico

Direzione Generale 2 - Direzione Generale Sviluppo Economico e le Attività Produttive

U.O.D. 4 - UOD Energia e carburanti

Oggetto dell'Atto:

LEGGE REGIONALE N.8 DEL 30 LUGLIO 2013 - RINNOVO DELLA CONCESSIONE REGIONALE N. 383 DEL 22/07/2010 E PROSECUZIONE DELL'ATTIVITA' DI DISTRIBUZIONE CARBURANTI PER AUTOTRAZIONE SULLA TANGENZIALE DI NAPOLI RICADENTE NEL TERRITORIO DEL COMUNE DI POZZUOLI (NA) AREA DI SERVIZIO DENOMINATA "ADS ANTICA CAMPANA NORD" ALLA SOCIETA' TAMOIL ITALIA S.P.A. CON SEDE IN MILANO, VIA ANDREA COSTA, 17.

IL DIRIGENTE

PREMESSO CHE :

a. con la D.G.R. n. 612 del 29/10/2011, è stato approvato il Regolamento n. 12 "*Ordinamento amministrativo della Giunta Regionale della Campania*", pubblicato sul BURC n. 77 del 16/12/2011;
b. la Giunta Regionale con deliberazione n. 478/2012, come modificata in ultimo dalla DGR n. 710/2012, in attuazione di quanto previsto dal citato Regolamento n. 12/2011, ha approvato, tra l'altro, l'articolazione delle strutture ordinamentali sulla base delle competenze da svolgere, assegnando, in particolare, le competenze dell'ex Servizio 04 Impianti di distribuzione carburanti e oli minerali all'U.O.D. 04 "Energia e Carburanti" della D.G. 02 "Sviluppo Economico e Attività Produttive";
c. la Giunta Regionale con deliberazione n. 427/2013 ha tra l'altro conferito l'incarico di Direttore Generale della D.G. Sviluppo Economico e Attività Produttive al Sig. Francesco P. Iannuzzi;
d. con deliberazione n. 488/2013, la Giunta Regionale ha conferito, tra l'altro, l'interim di Dirigente responsabile della Unità Organizzativa Dirigenziale "Energia e Carburanti" al Sig. Fortunato Polizio;
e. con D.P.G.R. n.210 del 31/10/2013 è stato conferito l'incarico dirigenziale di Direttore Generale per lo Sviluppo Economico e le Attività Produttive al Dr. Francesco Paolo Iannuzzi;
f. con D.P.G.R. n.408 del 14/11/2013 è stato conferito l'incarico dirigenziale ad interim dell'U.O.D. 04 Energia e Carburanti al Dr. Fortunato Polizio;
g. con D.P.G.R. n.287 del 09/12/2014 è stato prorogato l'incarico Dirigenziale ad interim dell'U.O.D. 04 Energia e Carburanti al Dr. Fortunato Polizio;
h. con decreto dirigenziale n.172 del 17/02/2015 il Direttore Generale della Direzione Generale per lo Sviluppo Economico e le Attività Produttive ha conferito poteri ai dirigenti delle UUOODD di emissione di provvedimenti finale nelle materie di competenza ed ha disposto tra l'altro di nominare i dirigenti delle UUOODD responsabili dei procedimenti afferenti le UUOODD loro affidate;

ATTESO CHE:

a. con il regio decreto-legge 2 novembre 1933, n. 1741, convertito nella legge 8 febbraio 1934, n. 367, e con regio decreto del 20 luglio 1934, n°1303 e su ccessivo regolamento di esecuzione del R.D.L. 2.11.1933, n°1741, è stato disciplinato l'importazi one, la lavorazione, il deposito e la distribuzione degli olii minerali e dei carburanti;
b. l'art.16 del D.L. 26 ottobre 1970, n°745, conver tito nella Legge 18 dicembre 1970, n°1034, ed il relativo Regolamento di esecuzione, approvato con il D.P.R. 27 ottobre 1971, n°1269, stabiliscono che per l'accertamento della capacità tecnico-organizzativa ed economica, necessaria a garantire la continuità e la regolarità nell'espletamento del pubblico servizio di distribuzione dei carburanti, l'Ente concedente deve tener conto:
   b.1) della natura e della durata dell'attività precedentemente svolta nel settore della distribuzione di carburanti;
   b.2) della disponibilità di mezzi finanziari adeguati alla importanza dell'impianto per il quale è chiesta la concessione;
   b.3) della possibilità di disporre della fornitura di carburanti per autotrazione adeguata all'importanza dell'impianto;
   b.4) di ogni altro elemento idoneo a provare la capacità del richiedente di ben espletare il pubblico servizio.
c. l'art.105 comma 2 lettera f del D.Lgs.vo 31 marzo 1998 n.112 attribuisce alle regioni le funzioni relative al conferimento di concessioni per l'installazione e l'esercizio di impianti di distribuzione carburanti lungo le autostrade e i raccordi autostradali, nonostante quanto disposto dall'art.1, comma 1 del Dlgs 32/98;
d. in base all'art. 26 della L.R. 8/2013 il rinnovo della concessione di un impianto di distribuzione carburanti lungo le autostrade, le tangenziali ed i raccordi autostradali è rilasciata dalla Regione Campania ed è subordinata all'accertamento dell'idoneità tecnica delle attrezzature dell'impianto. L'idoneità deve risultare da regolare verbale di collaudo redatto dalla commissione prevista nell'articolo 16.
e. con nota prot.n.0166987 dell'11/03/2015 la Direzione Generale per lo Sviluppo Economico e le Attività Produttive della Regione Campania, ha chiesto al Ministero delle Infrastrutture e Trasporti,

Struttura di Vigilanza sulle Concessioni autostradali, chiarimenti sulla corretta applicazione dell'art.105, comma 2, lett.f) del D.Lgs 31 marzo 1998 n.112, nonché all'art.1 del D.Lgs.32/98, circa la classificazione giuridica dell'atto previsto dall'art.105, comma 2, lettera f del D.Lgs 112/98;

f. con nota prot. n. 0006145 del 19/06/2015 la Direzione Generale per la Vigilanza sulle Concessionarie Autostradali del Ministero delle Infrastrutture e Trasporti, ha fornito i chiarimenti di cui sopra concludendo che: Tenuto conto dell'attuale ripartizione delle competenze costituzionali, della specifica normativa del settore autostradale e delle relative convezioni stipulate dallo Stato con i singoli concessionari, della previsione del citato D.Lgs. 32/98, si concorda ……., circa la natura abilitativa o autorizzativa dei provvedimenti regionali in materia di distribuzione di prodotti carbolubrificanti, che si affianca alle prerogative di natura statale;

PRESO ATTO dei chiarimenti forniti con nota prot. n. 0006145 del 19/06/2015 dalla Direzione Generale per la Vigilanza sulle Concessionarie Autostradali del Ministero delle Infrastrutture e Trasporti, fermo restando il dispositivo dei provvedimenti già assunti e da assumere;

CONSIDERATO CHE:

a. con istanza inoltrata alla Direzione Generale per lo Sviluppo Economico e le Attività Produttive, la Società Tamoil Italia S.p.A. con sede in Milano Via Andrea Costa, 17 , ha chiesto in data 17/11/2014, il rinnovo della concessione Regionale n.383 del 22/07/2010, per la prosecuzione dell'attività dell'impianto di distribuzione carburanti per autotrazione in fregio alla Tangenziale di Napoli direzione Pozzuoli, ricadente nel territorio del Comune di Pozzuoli (NA), Area di Servizio denominata "Antica Campana Nord";
b. con il collaudo effettuato in data 04/07/2008 con esito positivo redatto da apposita Commissione Regionale, è stato accertato la conformità alle vigenti norme di sicurezza e fiscali, nonchè l'idoneità all'esercizio dell'impianto di distribuzione carburanti, ai sensi del comma 4 dell'art.26 della L.R. n.8 del 30 luglio 2013,
c. il Comando Provinciale dei Vigili del Fuoco di Napoli ha rilasciato il Certificato Prevenzione Incendi con validità fino al 02/12/2016;
d. che con nota n. A12246 del 11/07/2012 l'Agenzia delle Dogane di Napoli 2 ha rilasciato regolare licenza fiscale;
e. con nota n. 0000993/EU del 27/03/2008 la Società Tangenziale di Napoli S.P.A ha comunicato alla Società Tamoil Italia S.p.A., di poter continuare a svolgere l'attività di concessionaria del servizio di distribuzione carburanti e servizi annessi, fino al 31/12/2017;
f. con nota n. 0217430 del 30/03/2015 la Direzione Generale per lo Sviluppo Economico e le Attività Produttive, ha chiesto al Comune di Pozzuoli (Na), il rilascio del Certificato di destinazione urbanistica con attestazione dei vincoli ambientali dell'area di servizio "Antica Campana Nord";
g. con PEC del 29/04/2015 del Comune di Pozzuoli (Na) acquisita agli atti dello scrivente con prot. n. 0301765 del 04/05/2015, la Direzione 5 – Urbanistica – Governo del Territorio – Gestione e Pianificazione del Territorio del Comune di Pozzuoli (Na), certifica che l'area di servizio "Antica Campana Nord" particella 1058 del foglio 33, ricade in " Zona M2" – Parco archeologico attrezzato della via Campana, Zona P.I. – Protezione Integrale del Piano Territoriale Paesistico dei Campi Flegrei, zona sottoposta a Vincolo Archeologico ai sensi della ex legge 1089/39, così come desunto dalle tavole tematiche del P.R.G., inoltre risulta al di fuori della perimetrazione del Parco Regionale dei Campi Flegrei;

TENUTO CONTO che la Società Tamoil Italia S.p.A. è in possesso dei requisiti soggettivi e della capacità tecnica, organizzativa ed economica, prevista dagli artt. 5, 6 e 7 del D.P.R. 1269/71 e dall'art.22 comma 3, della già citata L.R. n.8/2013;

RITENUTO, per quanto sopra riportato, di poter abilitare alla Società Tamoil Italia S.p.A. con sede in Milano, Via Andrea Costa, 17, il rinnovo della concessione Regionale n.383 del 22/07/2010 e la prosecuzione dell'attività dell'impianto di distribuzione carburanti per autotrazione in fregio alla Tangenziale di Napoli Direzione Pozzuoli, Area di Servizio denominata "Antica Campana Nord" così costituito:

SERBATOI METALLICI INTERRATI	CAPACITA' SERBATOI mc	PRODOTTO	CAPACITA' mc.
1	25	Benzina SSPb	25,00
1	25	Benzina SSPb	25,00
1	25	Benzina SSPb	25,00
1	25	Gasolio	25,00
1	25	Gasolio	25,00
1	25	Gasolio	25,00
1	25	Gasolio	25,00
1	25	Gasolio	25,00
1	30	GPL	30,00
4	Distributori multiprodotto bifronte a sei erogatori per l'erogazione di Super Senza Piombo/ Gasolio /Gasolio		
1	Distributore a doppia erogazione Gasolio/Gasolio		
1	Distributore a doppia erogazione GPL/GPL		
1	Serbatoio metallico interrato per l'ilio esausto da mc.3,00		
	mc.10,00 di olio lubrificante in confezioni sigillate		
n.1 Gruppo Elettrogeno da 64KW alimentato a gasolio con serbatoio incorporato			

ACCERTATA la regolarità della documentazione presentata dall'avente diritto;

VISTO :

a. il regio decreto-legge 2 novembre 1933, n. 1741, convertito nella legge 8 febbraio 1934, n. 367, regio decreto del 20 luglio 1934, n°1303 e regolamento di esecuzione del R.D.L. 2.11.1933, n°1741, che disciplinano l'importazione, la lavorazione, il deposito e la distribuzione degli olii minerali e dei carburanti;
b. l'art.16 del D.L. 26 ottobre 1970, n°745, convertito nella Legge 18 dicembre 1970, n°1034, ed il relativo Regolamento di esecuzione, approvato con il D.P.R. 27 ottobre 1971, n°1269;
c. l'art.26 della legge regionale n.8 del 30 luglio 2013 che stabilisce le modalità per il rinnovo della concessione dell'impianto autostradale

Alla stregua dell'istruttoria compiuta dalla P.O. "Procedure amministrative in materia di oli minerali e commercializzazione GPL, (D.lgs. 128/2006) e provvedimenti autorizzativi. L.R. 8/2013 Concessioni regionali per impianti di distribuzione carburanti autostradali. D.lgs. 32/98 e L. R. 8/2013 Monitoraggio rete regionale impianti di distribuzione carburanti, gestione banca dati" nonché della dichiarazione di regolarità della stessa resa dal Dirigente dell'Unità Operative Dirigenziale 51.02.04..

DECRETA

1. Art.1 - Di abilitare il rinnovo della concessione Regionale n.383 del 22/07/2010 e la prosecuzione dell'attività dell'impianto di distribuzione carburanti per autotrazione in fregio Tangenziale di Napoli Direzione Pozzuoli, Area di Servizio denominata "Antica Campana Nord", cosi costituito:

SERBATOI METALLICI INTERRATI	CAPACITA' SERBATOI mc	PRODOTTO	CAPACITA' mc.
1	25	Benzina SSPb	25,00
1	25	Benzina SSPb	25,00
1	25	Benzina SSPb	25,00
1	25	Gasolio	25,00

1	25	Gasolio	25,00
1	25	Gasolio	25,00
1	25	Gasolio	25,00
1	25	Gasolio	25,00
1	30	GPL	30,00
4	Distributori multiprodotto bifronte a sei erogatori per l'erogazione di Super Senza Piombo/ Gasolio /Gasolio		
1	Distributore a doppia erogazione Gasolio/Gasolio		
1	Distributore a doppia erogazione GPL/GPL		
1	Serbatoio metallico interrato per l'ilio esausto da mc.3,00		
	mc.10,00 di olio lubrificante in confezioni sigillate		
n.1 Gruppo Elettrogeno da 64KW alimentato a gasolio con serbatoio incorporato			

2. Art. 2 - La presente abilitazione ha validità fino al 07/07/2033 ed è vincolata alla efficacia del rapporto di convenzione intercorrente tra Tangenziale di Napoli S.p.A. e la Società Tamoil Italia S.p.A.. La Società Tamoil Italia S.p.A. ai sensi dell'art.26 comma 1 della già menzionata legge regionale 8/2013, dovrà, presentare sei mesi prima della scadenza della presente concessione, istanza di rinnovo alla Regione Campania Direzione Generale per lo Sviluppo Economico e le Attività Produttive U.O.D. Energia e Carburanti Centro Direzionale Isola A/6 Napoli, producendo tutta la documentazione necessaria per il suddetto rinnovo ivi compresa quella attinente la efficacia del rapporto di convenzione intercorrente tra Tangenziale di Napoli S.p.A. e la Società Tamoil Italia S.p.A. valida fino al 31/12/2017;
3. ART. 3 - Qualora, allo scadere del termine previsto dall'abilitazione, le Amministrazioni concedenti non ritengano di accogliere una eventuale domanda di rinnovo, nessun indennizzo, a qualsiasi titolo, competerà alla Società abilitata.
4. Art. 4 - La Società abilitata dovrà prevedere adeguati servizi e strutture per i soggetti portatori di handicap, sia nei locali di ristoro, sia nei servizi igienici, ai sensi dell'art.27 della legge 30.3.1971, n°118 e successive modifiche e integrazioni;
5. Art. 5 **-** La Società abilitata è obbligata sotto pena di decadenza, a mantenere, in perfetto stato di efficienza e di conservazione, l'impianto di distribuzione carburanti di cui al precedente articolo.
6. Art. 6 - La presente abilitazione si intende rilasciata a tutto rischio e pericolo della Società interessata e le Amministrazioni concedenti, nonché quelle locali, non saranno in alcun modo responsabili per gli eventuali danni che dall'esercizio dell'impianto sopra indicato possano comunque derivare a terzi.
7. Art. 7 - L'esercizio dell'impianto, di cui alla presente abilitazione, è sottoposto alla vigilanza ed al controllo di tutti gli Organi competenti, a norma delle disposizioni legislative e regolamentari vigenti.
   La Società abilitata dovrà consentire in ogni tempo, libero accesso all'impianto ai funzionari delle Amministrazioni interessate, all'uopo delegati.
8. Art. 8 - La Società abilitata è tenuta ad apporre, sugli apparecchi di distribuzione automatica, i cartellini indicatori del prezzo di vendita dei carburanti. E' tenuta, inoltre, ad utilizzare i distributori automatici esclusivamente per l'erogazione del tipo di carburante come risulta dal verbale di collaudo del 04/07/2008. Su ciascun apparecchio di erogazione dovrà essere specificata, con apposita dicitura, la qualità di carburante di cui è concessa la vendita.
9. Art. 9 - La Società abilitata è tenuta, sotto pena di decadenza, a non apportare modifiche, né a dare altra destinazione all'impianto di cui al presente decreto, senza la preventiva autorizzazione delle Amministrazioni concedenti.
10. Art. 10 - Sono vietate le cessioni ed il trasferimento ad altri, per qualsiasi titolo ed in qualsiasi forma, dell'abilitazione di cui al presente Decreto, senza la preventiva autorizzazione delle Amministrazioni concedenti.
11. Art. 11 - La Società abilitata ha l'obbligo di assicurare la continuità e la regolarità del servizio di distribuzione di carburanti. Essa non potrà sospendere l'esercizio dell'impianto di cui al precedente art.1, senza la preventiva autorizzazione della Regione Campania Direzione Generale per lo Sviluppo Economico e le Attività Produttive U.O.D. Energia e Carburanti Centro Direzionale Isola A/6 Napoli.
    Per gravi ed urgenti ragioni di sicurezza e di interesse pubblico potrà essere ordinata la immediata sospensione dell'esercizio dell'impianto e, se del caso, lo svuotamento dei serbatoi.

12. Art. 12 - La Società abilitata è tenuta, a rilasciare formale dichiarazione di piena accettazione delle clausole e delle condizioni contenute negli articoli precedenti precisando che le stesse si intenderanno accettate dalla Società beneficiaria in caso di mancata opposizione entro e non oltre dieci giorni dalla data di ricezione del presente Decreto.
13. Art.13 - La presente abilitazione viene trasmessa:
13.1 all' Assessore alle Attività Produttive;
13.2 al competente Ufficio per la pubblicazione sul B.U.R.C., Registrazione Atti Monocratici e Archiviazione Decreti Dirigenziali.

Fortunato Polizio

Decreto Dirigenziale n. 98 del 13/07/2015

Dipartimento 51 - Dipartimento della Programmazione e dello Sviluppo Economico

Direzione Generale 2 - Direzione Generale Sviluppo Economico e le Attività Produttive

U.O.D. 4 - UOD Energia e carburanti

Oggetto dell'Atto:

LEGGE REGIONALE N.8 DEL 30 LUGLIO 2013 - RINNOVO DELLA CONCESSIONE REGIONALE N. 234 DEL 30/03/2010 E PROSECUZIONE DELL'ATTIVITA' DI DISTRIBUZIONE CARBURANTI PER AUTOTRAZIONE SULLA TANGENZIALE DI NAPOLI RICADENTE NEL TERRITORIO DEL COMUNE DI NAPOLI AREA DI SERVIZIO DENOMINATA "AGNANO EST" ALLA SOCIETA' TAMOIL ITALIA S.P.A. CON SEDE IN MILANO, VIA ANDREA COSTA, 17.

IL DIRIGENTE

PREMESSO CHE :

a. con la D.G.R. n. 612 del 29/10/2011, è stato approvato il Regolamento n. 12 "*Ordinamento amministrativo della Giunta Regionale della Campania*", pubblicato sul BURC n. 77 del 16/12/2011;
b. la Giunta Regionale con deliberazione n. 478/2012, come modificata in ultimo dalla DGR n. 710/2012, in attuazione di quanto previsto dal citato Regolamento n. 12/2011, ha approvato, tra l'altro, l'articolazione delle strutture ordinamentali sulla base delle competenze da svolgere, assegnando, in particolare, le competenze dell'ex Servizio 04 Impianti di distribuzione carburanti e oli minerali all'U.O.D. 04 "Energia e Carburanti" della D.G. 02 "Sviluppo Economico e Attività Produttive";
c. la Giunta Regionale con deliberazione n. 427/2013 ha tra l'altro conferito l'incarico di Direttore Generale della D.G. Sviluppo Economico e Attività Produttive al Sig. Francesco P. Iannuzzi;
d. con deliberazione n. 488/2013, la Giunta Regionale ha conferito, tra l'altro, l'interim di Dirigente responsabile della Unità Organizzativa Dirigenziale "Energia e Carburanti" al Sig. Fortunato Polizio;
e. con D.P.G.R. n.210 del 31/10/2013 è stato conferito l'incarico dirigenziale di Direttore Generale per lo Sviluppo Economico e le Attività Produttive al Dr. Francesco Paolo Iannuzzi;
f. con D.P.G.R. n.408 del 14/11/2013 è stato conferito l'incarico dirigenziale ad interim dell'U.O.D. 04 Energia e Carburanti al Dr. Fortunato Polizio;
g. con D.P.G.R. n.287 del 09/12/2014 è stato prorogato l'incarico Dirigenziale ad interim dell'U.O.D. 04 Energia e Carburanti al Dr. Fortunato Polizio;
h. con decreto dirigenziale n.172 del 17/02/2015 il Direttore Generale della Direzione Generale per lo Sviluppo Economico e le Attività Produttive ha conferito poteri ai dirigenti delle UUOODD di emissione di provvedimenti finale nelle materie di competenza ed ha disposto tra l'altro di nominare i dirigenti delle UUOODD responsabili dei procedimenti afferenti le UUOODD loro affidate;

ATTESO CHE:

a. con il regio decreto-legge 2 novembre 1933, n. 1741, convertito nella legge 8 febbraio 1934, n. 367, e con regio decreto del 20 luglio 1934, n°1303 e su ccessivo regolamento di esecuzione del R.D.L. 2.11.1933, n°1741, è stato disciplinato l'importazi one, la lavorazione, il deposito e la distribuzione degli olii minerali e dei carburanti;
b. l'art.16 del D.L. 26 ottobre 1970, n°745, conver tito nella Legge 18 dicembre 1970, n°1034, ed il relativo Regolamento di esecuzione, approvato con il D.P.R. 27 ottobre 1971, n°1269, stabiliscono che per l'accertamento della capacità tecnico-organizzativa ed economica, necessaria a garantire la continuità e la regolarità nell'espletamento del pubblico servizio di distribuzione dei carburanti, l'Ente concedente deve tener conto:
   b.1) della natura e della durata dell'attività precedentemente svolta nel settore della distribuzione di carburanti;
   b.2) della disponibilità di mezzi finanziari adeguati alla importanza dell'impianto per il quale è chiesta la concessione;
   b.3) della possibilità di disporre della fornitura di carburanti per autotrazione adeguata all'importanza dell'impianto;
   b.4) di ogni altro elemento idoneo a provare la capacità del richiedente di ben espletare il pubblico servizio.
c. l'art.105 comma 2 lettera f del D.Lgs.vo 31 marzo 1998 n.112 attribuisce alle regioni le funzioni relative al conferimento di concessioni per l'installazione e l'esercizio di impianti di distribuzione carburanti lungo le autostrade e i raccordi autostradali, nonostante quanto disposto dall'art.1, comma 1 del Dlgs 32/98;
d. in base all'art. 26 della L.R. 8/2013 il rinnovo della concessione di un impianto di distribuzione carburanti lungo le autostrade, le tangenziali ed i raccordi autostradali è rilasciata dalla Regione Campania ed è subordinata all'accertamento dell'idoneità tecnica delle attrezzature dell'impianto. L'idoneità deve risultare da regolare verbale di collaudo redatto dalla commissione prevista nell'articolo 16.
e. con nota prot.n.0166987 dell'11/03/2015 la Direzione Generale per lo Sviluppo Economico e le Attività Produttive della Regione Campania, ha chiesto al Ministero delle Infrastrutture e Trasporti,

Struttura di Vigilanza sulle Concessioni autostradali, chiarimenti sulla corretta applicazione dell'art.105, comma 2, lett.f) del D.Lgs 31 marzo 1998 n.112, nonché all'art.1 del D.Lgs.32/98, circa la classificazione giuridica dell'atto previsto dall'art.105, comma 2, lettera f del D.Lgs 112/98;

f. con nota prot. n. 0006145 del 19/06/2015 la Direzione Generale per la Vigilanza sulle Concessionarie Autostradali del Ministero delle Infrastrutture e Trasporti, ha fornito i chiarimenti di cui sopra concludendo che: Tenuto conto dell'attuale ripartizione delle competenze costituzionali, della specifica normativa del settore autostradale e delle relative convezioni stipulate dallo Stato con i singoli concessionari, della previsione del citato D.Lgs. 32/98, si concorda ……., circa la natura abilitativa o autorizzativa dei provvedimenti regionali in materia di distribuzione di prodotti carbolubrificanti, che si affianca alle prerogative di natura statale;

PRESO ATTO dei chiarimenti forniti con nota prot. n. 0006145 del 19/06/2015 dalla Direzione Generale per la Vigilanza sulle Concessionarie Autostradali del Ministero delle Infrastrutture e Trasporti, fermo restando il dispositivo dei provvedimenti già assunti e da assumere;

CONSIDERATO CHE:

a. con istanza inoltrata alla Direzione Generale per lo Sviluppo Economico e le Attività Produttive, la Società Tamoil Italia S.p.A. con sede in Milano Via Andrea Costa, 17 , ha chiesto in data 20/01/2015 il rinnovo della concessione Regionale n.234 del 30/03/2010, per la prosecuzione dell'attività dell'impianto di distribuzione carburanti per autotrazione in fregio alla Tangenziale di Napoli ricadente nel territorio del Comune di Napoli, Area di Servizio denominata "Agnano Est";
b. con il collaudo effettuato in data 21/05/2009 con esito positivo redatto da apposita Commissione Regionale, è stato accertato la conformità alle vigenti norme di sicurezza e fiscali, nonchè l'idoneità all'esercizio dell'impianto di distribuzione carburanti, ai sensi del comma 4 dell'art.26 della L.R. n.8 del 30 luglio 2013,
c. il Comando Provinciale dei Vigili del Fuoco di Napoli ha rilasciato il Certificato Prevenzione Incendi con validità fino al 18/05/2017;
d. con nota n. 2010A569 del 20/01/2010 l'Agenzia delle Dogane di Napoli 1 ha rilasciato regolare licenza di esercizio;

TENUTO CONTO che la Società Tamoil Italia S.p.A. è in possesso dei requisiti soggettivi e della capacità tecnica, organizzativa ed economica, prevista dagli artt. 5, 6 e 7 del D.P.R. 1269/71 e dall'art.22 comma 3, della già citata L.R. n.8/2013;

RITENUTO, per quanto sopra riportato, di poter abilitare la Società Tamoil Italia S.p.A. con sede in Milano, Via Andrea Costa, 17, il rinnovo della concessione Regionale n.234 del 30/03/2010 e la prosecuzione dell'attività dell'impianto di distribuzione carburanti per autotrazione in fregio alla Tangenziale di Napoli ricadente nel territorio del comune di Napoli, Area di Servizio denominata "Agnano Est", così costituito:

SERBATOI METALLICI INTERRATI	CAPACITA' SERBATOI mc	PRODOTTO	CAPACITA' mc.
7	20	Benzina SSPb	140,00
2	20	Gasolio	40,00
3	Distributori multiprodotto bifronte a sei erogatori per l'erogazione di Super Senza Piombo/Super Senza Piombo/Gasolio		
1	Serbatoio metallico interrato per olio esausto da mc.5,00		
	mc.0,5 di olio lubrificante in confezioni sigillate		
n.1 gruppo elettrogeno da 50 kw alimentato a gasolio con serbatoio incorporato da lt.50,00			

ACCERTATA la regolarità della documentazione presentata dall'avente diritto;

VISTO :

a. il regio decreto-legge 2 novembre 1933, n. 1741, convertito nella legge 8 febbraio 1934, n. 367, regio decreto del 20 luglio 1934, n°1303 e regolamento di esecuzione del R.D.L. 2.11.1933, n°1741, che disciplinano l'importazione, la lavorazione, il deposito e la distribuzione degli olii minerali e dei carburanti;
b. l'art.16 del D.L. 26 ottobre 1970, n°745, convertito nella Legge 18 dicembre 1970, n°1034, ed il relativo Regolamento di esecuzione, approvato con il D.P.R. 27 ottobre 1971, n°1269;
c. l'art.26 della legge regionale n.8 del 30 luglio 2013 che stabilisce le modalità per il rinnovo della concessione dell'impianto autostradale

Alla stregua dell'istruttoria compiuta dalla P.O. "Procedure amministrative in materia di oli minerali e commercializzazione GPL, (D.lgs. 128/2006) e provvedimenti autorizzativi. L.R. 8/2013 Concessioni regionali per impianti di distribuzione carburanti autostradali. D.lgs. 32/98 e L. R. 8/2013 Monitoraggio rete regionale impianti di distribuzione carburanti, gestione banca dati" nonché della dichiarazione di regolarità della stessa resa dal Dirigente dell'Unità Operative Dirigenziale 51.02.04..

DECRETA

1. Art.1 - Di abilitare alla Società Tamoil Italia S.p.A. con sede in Milano, Via Andrea Costa, 17, il rinnovo della concessione Regionale n.234 del 30/03/2010 e la prosecuzione dell'attività dell'impianto di distribuzione carburanti per autotrazione in fregio alla Tangenziale di Napoli ricadente nel territorio del comune di Napoli, Area di Servizio "Agnano Est"; dell'impianto cosi costituito:

SERBATOI METALLICI INTERRATI	CAPACITA' SERBATOI mc	PRODOTTO	CAPACITA' mc.
7	20	Benzina SSPb	140,00
2	20	Gasolio	40,00
3	Distributori multiprodotto bifronte a sei erogatori per l'erogazione di Super Senza Piombo/Super Senza Piombo/Gasolio		
1	Serbatoio metallico interrato per olio esausto da mc.5,00		
	mc.0,5 di olio lubrificante in confezioni sigillate		
n.1 gruppo elettrogeno da 50 kw alimentato a gasolio con serbatoio incorporato da lt.50,00			

2. Art. 2 - La presente abilitazione ha validità fino al 08/10/2029 ed è vincolata alla efficacia del rapporto di convenzione intercorrente tra Tangenziale di Napoli S.p.A. e la Società Tamoil Italia S.p.A.. La Società Tamoil Italia S.p.A. ai sensi dell'art.26 comma 1 della già menzionata legge regionale 8/2013, dovrà, presentare sei mesi prima della scadenza della presente concessione, istanza di rinnovo alla Regione Campania Direzione Generale per lo Sviluppo Economico e le Attività Produttive U.O.D. Energia e Carburanti Centro Direzionale Isola A/6 Napoli, producendo tutta la documentazione necessaria per il suddetto rinnovo ivi compresa quella attinente la efficacia del rapporto di convenzione intercorrente tra Tangenziale di Napoli S.p.A. e la Società Tamoil Italia S.p.A. valida fino al 31/12/2018;
3. ART. 3 - Qualora, allo scadere del termine previsto dall'abilitazione, le Amministrazioni concedenti non ritengano di accogliere una eventuale domanda di rinnovo, nessun indennizzo, a qualsiasi titolo, competerà alla Società abilitata.
4. Art. 4 - La Società abilitata dovrà prevedere adeguati servizi e strutture per i soggetti portatori di handicap, sia nei locali di ristoro, sia nei servizi igienici, ai sensi dell'art.27 della legge 30.3.1971, n°118 e successive modifiche e integrazioni;
5. Art. 5 **-** La Società abilitata è obbligata sotto pena di decadenza, a mantenere, in perfetto stato di efficienza e di conservazione, l'impianto di distribuzione carburanti di cui al precedente articolo.
6. Art. 6 - La presente abilitazione si intende rilasciata a tutto rischio e pericolo della Società interessata e le Amministrazioni concedenti, nonché quelle locali, non saranno in alcun modo responsabili per gli eventuali danni che dall'esercizio dell'impianto sopra indicato possano comunque derivare a terzi.
7. Art. 7 - L'esercizio dell'impianto, di cui alla presente abilitazione, è sottoposto alla vigilanza ed al controllo di tutti gli Organi competenti, a norma delle disposizioni legislative e regolamentari vigenti.

La Società abilitata dovrà consentire in ogni tempo, libero accesso all'impianto ai funzionari delle Amministrazioni interessate, all'uopo delegati.

8. Art. 8 - La Società abilitata è tenuta ad apporre, sugli apparecchi di distribuzione automatica, i cartellini indicatori del prezzo di vendita dei carburanti. E' tenuta, inoltre, ad utilizzare i distributori automatici esclusivamente per l'erogazione del tipo di carburante come risulta dal verbale di collaudo del 21/05/2009. Su ciascun apparecchio di erogazione dovrà essere specificata, con apposita dicitura, la qualità di carburante di cui è concessa la vendita.
9. Art. 9 - La Società abilitata è tenuta, sotto pena di decadenza, a non apportare modifiche, né a dare altra destinazione all'impianto di cui al presente decreto, senza la preventiva autorizzazione delle Amministrazioni concedenti.
10. Art. 10 - Sono vietate le cessioni ed il trasferimento ad altri, per qualsiasi titolo ed in qualsiasi forma, dell'abilitazione di cui al presente Decreto, senza la preventiva autorizzazione delle Amministrazioni concedenti.
11. Art. 11 - La Società abilitata ha l'obbligo di assicurare la continuità e la regolarità del servizio di distribuzione di carburanti. Essa non potrà sospendere l'esercizio dell'impianto di cui al precedente art.1, senza la preventiva autorizzazione della Regione Campania Direzione Generale per lo Sviluppo Economico e le Attività Produttive U.O.D. Energia e Carburanti Centro Direzionale Isola A/6 Napoli.
    Per gravi ed urgenti ragioni di sicurezza e di interesse pubblico potrà essere ordinata la immediata sospensione dell'esercizio dell'impianto e, se del caso, lo svuotamento dei serbatoi.
12. Art. 12 - La Società abilitata è tenuta, a rilasciare formale dichiarazione di piena accettazione delle clausole e delle condizioni contenute negli articoli precedenti precisando che le stesse si intenderanno accettate dalla Società beneficiaria in caso di mancata opposizione entro e non oltre dieci giorni dalla data di ricezione del presente Decreto.
13. Art.13 - La presente abilitazione viene trasmessa:
    13.1 all' Assessore alle Attività Produttive;
    13.2 al competente Ufficio per la pubblicazione sul B.U.R.C., Registrazione Atti Monocratici e Archiviazione Decreti Dirigenziali.

Fortunato Polizio

Decreto Dirigenziale n. 99 del 13/07/2015

Dipartimento 51 - Dipartimento della Programmazione e dello Sviluppo Economico

Direzione Generale 2 - Direzione Generale Sviluppo Economico e le Attività Produttive

U.O.D. 4 - UOD Energia e carburanti

Oggetto dell'Atto:

LEGGE REGIONALE N.8 DEL 30 LUGLIO 2013 - RINNOVO DELLA CONCESSIONE MINISTERIALE N. 5/2902 DEL 07/08/1995 DELL' IMPIANTO AUTOSTRADALE DI DISTRIBUZIONE CARBURANTI PER AUTOTRAZIONE - AUTOSTRADA A1 - MILANO/NAPOLI - RICADENTE NEL TERRITORIO DEL COMUNE DI TEANO (CE) _ "AREA DI SERVIZIO TEANO EST" ALLA SOCIETA' TOTALERG S.P.A. CON SEDE IN ROMA, VIA VITALIANO BRANCATI, 60.

IL DIRIGENTE

PREMESSO CHE :

a. con la D.G.R. n. 612 del 29/10/2011, è stato approvato il Regolamento n. 12 "*Ordinamento amministrativo della Giunta Regionale della Campania*", pubblicato sul BURC n. 77 del 16/12/2011;
b. la Giunta Regionale con deliberazione n. 478/2012, come modificata in ultimo dalla DGR n. 710/2012, in attuazione di quanto previsto dal citato Regolamento n. 12/2011, ha approvato, tra l'altro, l'articolazione delle strutture ordinamentali sulla base delle competenze da svolgere, assegnando, in particolare, le competenze dell'ex Servizio 04 Impianti di distribuzione carburanti e oli minerali all'U.O.D. 04 "Energia e Carburanti" della D.G. 02 "Sviluppo Economico e Attività Produttive";
c. la Giunta Regionale con deliberazione n. 427/2013 ha tra l'altro conferito l'incarico di Direttore Generale della D.G. Sviluppo Economico e Attività Produttive al Sig. Francesco P. Iannuzzi;
d. con deliberazione n. 488/2013, la Giunta Regionale ha conferito, tra l'altro, l'interim di Dirigente responsabile della Unità Organizzativa Dirigenziale "Energia e Carburanti" al Sig. Fortunato Polizio;
e. con D.P.G.R. n.210 del 31/10/2013 è stato conferito l'incarico dirigenziale di Direttore Generale per lo Sviluppo Economico e le Attività Produttive al Dr. Francesco Paolo Iannuzzi;
f. con D.P.G.R. n.408 del 14/11/2013 è stato conferito l'incarico dirigenziale ad interim dell'U.O.D. 04 Energia e Carburanti al Dr. Fortunato Polizio;
g. con D.P.G.R. n.287 del 09/12/2014 è stato prorogato l'incarico Dirigenziale ad interim dell'U.O.D. 04 Energia e Carburanti al Dr. Fortunato Polizio;
h. con decreto dirigenziale n.172 del 17/02/2015 il Direttore Generale della Direzione Generale per lo Sviluppo Economico e le Attività Produttive ha conferito poteri ai dirigenti delle UUOODD di emissione di provvedimenti finale nelle materie di competenza ed ha disposto tra l'altro di nominare i dirigenti delle UUOODD responsabili dei procedimenti afferenti le UUOODD loro affidate;

ATTESO CHE:

a. con il regio decreto-legge 2 novembre 1933, n. 1741, convertito nella legge 8 febbraio 1934, n. 367, e con regio decreto del 20 luglio 1934, n°1303 e su ccessivo regolamento di esecuzione del R.D.L. 2.11.1933, n°1741, è stato disciplinato l'importazi one, la lavorazione, il deposito e la distribuzione degli olii minerali e dei carburanti;
b. l'art.16 del D.L. 26 ottobre 1970, n°745, conver tito nella Legge 18 dicembre 1970, n°1034, ed il relativo Regolamento di esecuzione, approvato con il D.P.R. 27 ottobre 1971, n°1269, stabiliscono che per l'accertamento della capacità tecnico-organizzativa ed economica, necessaria a garantire la continuità e la regolarità nell'espletamento del pubblico servizio di distribuzione dei carburanti, l'Ente concedente deve tener conto:
   b.1) della natura e della durata dell'attività precedentemente svolta nel settore della distribuzione di carburanti;
   b.2) della disponibilità di mezzi finanziari adeguati alla importanza dell'impianto per il quale è chiesta la concessione;
   b.3) della possibilità di disporre della fornitura di carburanti per autotrazione adeguata all'importanza dell'impianto;
   b.4) di ogni altro elemento idoneo a provare la capacità del richiedente di ben espletare il pubblico servizio.
c. l'art.105 comma 2 lettera f del D.Lgs.vo 31 marzo 1998 n.112 attribuisce alle regioni le funzioni relative al conferimento di concessioni per l'installazione e l'esercizio di impianti di distribuzione carburanti lungo le autostrade e i raccordi autostradali, nonostante quanto disposto dall'art.1, comma 1 del Dlgs 32/98;
d. in base all'art. 26 della L.R. 8/2013 il rinnovo della concessione di un impianto di distribuzione carburanti lungo le autostrade, le tangenziali ed i raccordi autostradali è rilasciata dalla Regione Campania ed è subordinata all'accertamento dell'idoneità tecnica delle attrezzature dell'impianto. L'idoneità deve risultare da regolare verbale di collaudo redatto dalla commissione prevista nell'articolo 16.
e. con nota prot.n.0166987 dell'11/03/2015 la Direzione Generale per lo Sviluppo Economico e le Attività Produttive della Regione Campania, ha chiesto al Ministero delle Infrastrutture e Trasporti,

Struttura di Vigilanza sulle Concessioni autostradali, chiarimenti sulla corretta applicazione dell'art.105, comma 2, lett.f) del D.Lgs 31 marzo 1998 n.112, nonché all'art.1 del D.Lgs.32/98, circa la classificazione giuridica dell'atto previsto dall'art.105, comma 2, lettera f del D.Lgs 112/98;

f. con nota prot. n. 0006145 del 19/06/2015 la Direzione Generale per la Vigilanza sulle Concessionarie Autostradali del Ministero delle Infrastrutture e Trasporti, ha fornito i chiarimenti di cui sopra concludendo che: Tenuto conto dell'attuale ripartizione delle competenze costituzionali, della specifica normativa del settore autostradale e delle relative convezioni stipulate dallo Stato con i singoli concessionari, della previsione del citato D.Lgs. 32/98, si concorda ……., circa la natura abilitativa o autorizzativa dei provvedimenti regionali in materia di distribuzione di prodotti carbolubrificanti, che si affianca alle prerogative di natura statale;

PRESO ATTO dei chiarimenti forniti con nota prot. n. 0006145 del 19/06/2015 dalla Direzione Generale per la Vigilanza sulle Concessionarie Autostradali del Ministero delle Infrastrutture e Trasporti, fermo restando il dispositivo dei provvedimenti già assunti e da assumere;

CONSIDERATO CHE:

a. con istanza inoltrata alla Direzione Generale per lo Sviluppo Economico e le Attività Produttive, la Società TotalErg S.p.A. con sede in Roma Via Vitaliano Brancati, 60 , ha chiesto in data 26/03/2013 il rinnovo della concessione del Ministero dell'Industria e dell'Artigianato n.5/2902 del 07/08/1995, per la prosecuzione dell'attività dell'impianto di distribuzione carburanti per autotrazione in fregio all'Autostrada A1 Milano/Napoli km 708+600 direzione Milano denominata area di servizio "Teano Est" ricadente nel territorio del Comune di Teano (CE);
b. con il collaudo effettuato in data 29/01/2014 con esito positivo redatto da apposita Commissione Regionale, è stato accertato la conformità alle vigenti norme di sicurezza e fiscali, nonchè l'idoneità all'esercizio dell'impianto di distribuzione carburanti, ai sensi del comma 4 dell'art.26 della L.R. n.8 del 30 luglio 2013,
c. con nota n.6309 del 05/06/2014 il Comando Provinciale dei Vigili del Fuoco di Caserta ha rilasciato il Certificato Prevenzione Incendi;
d. con nota prot.n. 2013A2406 del 20/02/2013 l'Agenzia delle Dogane di Caserta ha rilasciato regolare licenza di esercizio;
e. con nota n. 0009573/EU del 20/05/2013 la società autostrade per l'Italia S.p.A. ha comunicato alla Società TotalErg S.p.A., di poter continuare a svolgere l'attività di concessionaria del servizio di distribuzione carburanti e servizi annessi, fino al 31/12/2015;

TENUTO CONTO che la Società TotalErg S.p.A. è in possesso dei requisiti soggettivi e della capacità tecnica, organizzativa ed economica, prevista dagli artt. 5, 6 e 7 del D.P.R. 1269/71 e dall'art.22 comma 3, della già citata L.R. n.8/2013;

RITENUTO, per quanto sopra riportato, di poter abilitare la Società TotalErg S.p.A. con sede in Roma Via Vitaliano Brancati, 60, il rinnovo della concessione del Ministero dell'Industria e dell'Artigianato n.5/2902 del 07/08/1995 e la prosecuzione dell'attività dell'impianto di distribuzione carburanti per autotrazione in fregio all'Autostrada A1 Milano/Napoli km 708+600 direzione Milano denominata area di servizio "Teano Est" ricadente nel territorio del Comune di Teano (Ce), così costituito:

SERBATOI METALLICI INTERRATI	CAPACITA' SERBATOI mc	PRODOTTO	CAPACITA' mc.
4	25	Benzina SSPb	100,00
5	25	Gasolio	125,00
1	30	GPL	30,00
5	Distributori multiprodotto bifronte a sei erogatori per l'erogazione di Super Senza Piombo/Gasolio/Gasolio		
2	Distributori a doppia erogazione di Gasolio		
1	Distributori a doppia erogazione di GPL		

1	Serbatoio metallico interrato per olio esausto da mc.3,00
	mc.4,00 di olio lubrificante in confezioni sigillate
2	Accettatori carte magnetiche aziendali

ACCERTATA la regolarità della documentazione presentata dall'avente diritto;

VISTO :

a. il regio decreto-legge 2 novembre 1933, n. 1741, convertito nella legge 8 febbraio 1934, n. 367, regio decreto del 20 luglio 1934, n°1303 e regolamento di esecuzione del R.D.L. 2.11.1933, n°1741, che disciplinano l'importazione, la lavorazione, il deposito e la distribuzione degli olii minerali e dei carburanti;
b. l'art.16 del D.L. 26 ottobre 1970, n°745, convertito nella Legge 18 dicembre 1970, n°1034, ed il relativo Regolamento di esecuzione, approvato con il D.P.R. 27 ottobre 1971, n°1269;
c. l'art.26 della legge regionale n.8 del 30 luglio 2013 che stabilisce le modalità per il rinnovo della concessione dell'impianto autostradale

Alla stregua dell'istruttoria compiuta dalla P.O. "Procedure amministrative in materia di oli minerali e commercializzazione GPL, (D.lgs. 128/2006) e provvedimenti autorizzativi. L.R. 8/2013 Concessioni regionali per impianti di distribuzione carburanti autostradali. D.lgs. 32/98 e L. R. 8/2013 Monitoraggio rete regionale impianti di distribuzione carburanti, gestione banca dati" nonché della dichiarazione di regolarità della stessa resa dal Dirigente dell'Unità Operative Dirigenziale 51.02.04..

DECRETA

1. Art.1 - Di abilitare la Società TotalErg S.p.A. con sede in Roma Via Vitaliano Brancati, 60, il rinnovo della concessione del Ministero dell'Industria e dell'Artigianato n.5/2902 del 07/08/1995 e la prosecuzione dell'attività dell'impianto di distribuzione carburanti per autotrazione in fregio all'Autostrada A1 Milano/Napoli km 708+600 direzione Milano denominata area di servizio "Teano Est" ricadente nel territorio del Comune di Teano (Ce) cosi costituito:

SERBATOI METALLICI INTERRATI	CAPACITA' SERBATOI mc	PRODOTTO	CAPACITA' mc.
4	25	Benzina SSPb	100,00
5	25	Gasolio	125,00
1	30	GPL	30,00
5	Distributori multiprodotto bifronte a sei erogatori per l'erogazione di Super Senza Piombo/Gasolio/Gasolio		
2	Distributori a doppia erogazione di Gasolio		
1	Distributori a doppia erogazione di GPL		
1	Serbatoio metallico interrato per olio esausto da mc.3,00		
	mc.4,00 di olio lubrificante in confezioni sigillate		
2	Accettatori carte magnetiche aziendali		

2. Art. 2 - La presente abilitazione ha validità fino al 07/08/2031 ed è vincolata alla efficacia del rapporto di convenzione intercorrente tra Autostrade per l'Italia S.p.A. e la Società TotalErg S.p.A.. La Società TotalErg S.p.A. ai sensi dell'art.26 comma 1 della già menzionata legge regionale 8/2013, dovrà, presentare sei mesi prima della scadenza della presente concessione, istanza di rinnovo alla Regione Campania Direzione Generale per lo Sviluppo Economico e le Attività Produttive U.O.D. Energia e Carburanti Centro Direzionale Isola A/6 Napoli, producendo tutta la documentazione necessaria per il suddetto rinnovo ivi compresa quella attinente la efficacia del rapporto di convenzione intercorrente tra Autostrade per l'Italia S.p.A. e la Società TotalErg S.p.A. valida fino al 31/12/2015;
3. ART. 3 - Qualora, allo scadere del termine previsto dall'abilitazione, le Amministrazioni concedenti non ritengano di accogliere una eventuale domanda di rinnovo, nessun indennizzo, a qualsiasi titolo, competerà alla Società abilitata.

4. Art. 4 - La Società abilitata dovrà prevedere adeguati servizi e strutture per i soggetti portatori di handicap, sia nei locali di ristoro, sia nei servizi igienici, ai sensi dell'art.27 della legge 30.3.1971, n°118 e successive modifiche e integrazioni;
5. Art. 5 **-** La Società abilitata è obbligata sotto pena di decadenza, a mantenere, in perfetto stato di efficienza e di conservazione, l'impianto di distribuzione carburanti di cui al precedente articolo.
6. Art. 6 - La presente abilitazione si intende rilasciata a tutto rischio e pericolo della Società interessata e le Amministrazioni concedenti, nonché quelle locali, non saranno in alcun modo responsabili per gli eventuali danni che dall'esercizio dell'impianto sopra indicato possano comunque derivare a terzi.
7. Art. 7 - L'esercizio dell'impianto, di cui alla presente abilitazione, è sottoposto alla vigilanza ed al controllo di tutti gli Organi competenti, a norma delle disposizioni legislative e regolamentari vigenti.
   La Società abilitata dovrà consentire in ogni tempo, libero accesso all'impianto ai funzionari delle Amministrazioni interessate, all'uopo delegati.
8. Art. 8 - La Società abilitata è tenuta ad apporre, sugli apparecchi di distribuzione automatica, i cartellini indicatori del prezzo di vendita dei carburanti. E' tenuta, inoltre, ad utilizzare i distributori automatici esclusivamente per l'erogazione del tipo di carburante come risulta dal verbale di collaudo del 29/01/2014. Su ciascun apparecchio di erogazione dovrà essere specificata, con apposita dicitura, la qualità di carburante di cui è concessa la vendita.
9. Art. 9 - La Società abilitata è tenuta, sotto pena di decadenza, a non apportare modifiche, né a dare altra destinazione all'impianto di cui al presente decreto, senza la preventiva autorizzazione delle Amministrazioni concedenti.
10. Art. 10 - Sono vietate le cessioni ed il trasferimento ad altri, per qualsiasi titolo ed in qualsiasi forma, dell'abilitazione di cui al presente Decreto, senza la preventiva autorizzazione delle Amministrazioni concedenti.
11. Art. 11 - La Società abilitata ha l'obbligo di assicurare la continuità e la regolarità del servizio di distribuzione di carburanti. Essa non potrà sospendere l'esercizio dell'impianto di cui al precedente art.1, senza la preventiva autorizzazione della Regione Campania Direzione Generale per lo Sviluppo Economico e le Attività Produttive U.O.D. Energia e Carburanti Centro Direzionale Isola A/6 Napoli.
    Per gravi ed urgenti ragioni di sicurezza e di interesse pubblico potrà essere ordinata la immediata sospensione dell'esercizio dell'impianto e, se del caso, lo svuotamento dei serbatoi.
12. Art. 12 - La Società abilitata è tenuta, a rilasciare formale dichiarazione di piena accettazione delle clausole e delle condizioni contenute negli articoli precedenti precisando che le stesse si intenderanno accettate dalla Società beneficiaria in caso di mancata opposizione entro e non oltre dieci giorni dalla data di ricezione del presente Decreto.
13. Art.13 - La presente abilitazione viene trasmessa:
    13.1 all' Assessore alle Attività Produttive;
    13.2 al competente Ufficio per la pubblicazione sul B.U.R.C., Registrazione Atti Monocratici e Archiviazione Decreti Dirigenziali.

Fortunato Polizio

Decreto Dirigenziale n. 100 del 13/07/2015

Dipartimento 51 - Dipartimento della Programmazione e dello Sviluppo Economico

Direzione Generale 2 - Direzione Generale Sviluppo Economico e le Attività Produttive

U.O.D. 4 - UOD Energia e carburanti

Oggetto dell'Atto:

LEGGE REGIONALE N.8 DEL 30 LUGLIO 2013 - RINNOVO DELLA CONCESSIONE REGIONALE N. 232 DEL 26/03/2010 DELL' IMPIANTO AUTOSTRADALE DI DISTRIBUZIONE CARBURANTI PER AUTOTRAZIONE - AUTOSTRADA A1 - MILANO/NAPOLI - RICADENTE NEL TERRITORIO DEL COMUNE DI TEANO (CE) - AREA DI SERVIZIO DENOMINATA "TEANO OVEST" ALLA SOCIETA' TOTALERG S.P.A. CON SEDE IN ROMA, VIA VITALIANO BRANCATI, 60.

IL DIRIGENTE

PREMESSO CHE :

a. con la D.G.R. n. 612 del 29/10/2011, è stato approvato il Regolamento n. 12 "*Ordinamento Amministrativo della Giunta Regionale della Campania*", pubblicato sul BURC n. 77 del 16/12/2011;
b. la Giunta Regionale con deliberazione n. 478/2012, come modificata in ultimo dalla DGR n. 710/2012, in attuazione di quanto previsto dal citato Regolamento n. 12/2011, ha approvato, tra l'altro, l'articolazione delle strutture ordinamentali sulla base delle competenze da svolgere, assegnando, in particolare, le competenze dell'ex Servizio 04 Impianti di distribuzione carburanti e oli minerali all'U.O.D. 04 "Energia e Carburanti" della D.G. 02 "Sviluppo Economico e Attività Produttive";
c. la Giunta Regionale con deliberazione n. 427/2013 ha tra l'altro conferito l'incarico di Direttore Generale della D.G. Sviluppo Economico e Attività Produttive al Sig. Francesco P. Iannuzzi;
d. con deliberazione n. 488/2013, la Giunta Regionale ha conferito, tra l'altro, l'interim di Dirigente responsabile della Unità Organizzativa Dirigenziale "Energia e Carburanti" al Sig. Fortunato Polizio;
e. con D.P.G.R. n.210 del 31/10/2013 è stato conferito l'incarico dirigenziale di Direttore Generale per lo Sviluppo Economico e le Attività Produttive al Dr. Francesco Paolo Iannuzzi;
f. con D.P.G.R. n.408 del 14/11/2013 è stato conferito l'incarico dirigenziale ad interim dell'U.O.D. 04 Energia e Carburanti al Dr. Fortunato Polizio;
g. con D.P.G.R. n.287 del 09/12/2014 è stato prorogato l'incarico Dirigenziale ad interim dell'U.O.D. 04 Energia e Carburanti al Dr. Fortunato Polizio;
h. con decreto dirigenziale n.172 del 17/02/2015 il Direttore Generale della Direzione Generale per lo Sviluppo Economico e le Attività Produttive ha conferito poteri ai dirigenti delle UUOODD di emissione di provvedimenti finale nelle materie di competenza ed ha disposto tra l'altro di nominare i dirigenti delle UUOODD responsabili dei procedimenti afferenti le UUOODD loro affidate;

ATTESO CHE:

a. con il regio decreto-legge 2 novembre 1933, n. 1741, convertito nella legge 8 febbraio 1934, n. 367, e con regio decreto del 20 luglio 1934, n°1303 e su ccessivo regolamento di esecuzione del R.D.L. 2.11.1933, n°1741, è stato disciplinato l'importazi one, la lavorazione, il deposito e la distribuzione degli olii minerali e dei carburanti;
b. l'art.16 del D.L. 26 ottobre 1970, n°745, conver tito nella Legge 18 dicembre 1970, n°1034, ed il relativo Regolamento di esecuzione, approvato con il D.P.R. 27 ottobre 1971, n°1269, stabiliscono che per l'accertamento della capacità tecnico-organizzativa ed economica, necessaria a garantire la continuità e la regolarità nell'espletamento del pubblico servizio di distribuzione dei carburanti, l'Ente concedente deve tener conto:
   b.1) della natura e della durata dell'attività precedentemente svolta nel settore della distribuzione di carburanti;
   b.2) della disponibilità di mezzi finanziari adeguati alla importanza dell'impianto per il quale è chiesta la concessione;
   b.3) della possibilità di disporre della fornitura di carburanti per autotrazione adeguata all'importanza dell'impianto;
   b.4) di ogni altro elemento idoneo a provare la capacità del richiedente di ben espletare il pubblico servizio.
c. l'art.105 comma 2 lettera f del D.Lgs.vo 31 marzo 1998 n.112 attribuisce alle regioni le funzioni relative al conferimento di concessioni per l'installazione e l'esercizio di impianti di distribuzione carburanti lungo le autostrade e i raccordi autostradali, nonostante quanto disposto dall'art.1, comma 1 del Dlgs 32/98;
d. in base all'art. 26 della L.R. 8/2013 il rinnovo della concessione di un impianto di distribuzione carburanti lungo le autostrade, le tangenziali ed i raccordi autostradali è rilasciata dalla Regione Campania ed è subordinata all'accertamento dell'idoneità tecnica delle attrezzature dell'impianto. L'idoneità deve risultare da regolare verbale di collaudo redatto dalla commissione prevista nell'articolo 16.
e. con nota prot.n.0166987 dell'11/03/2015 la Direzione Generale per lo Sviluppo Economico e le Attività Produttive della Regione Campania, ha chiesto al Ministero delle Infrastrutture e Trasporti,

Struttura di Vigilanza sulle Concessioni autostradali, chiarimenti sulla corretta applicazione dell'art.105, comma 2, lett.f) del D.Lgs 31 marzo 1998 n.112, nonché all'art.1 del D.Lgs.32/98, circa la classificazione giuridica dell'atto previsto dall'art.105, comma 2, lettera f del D.Lgs 112/98;

f. con nota prot. n. 0006145 del 19/06/2015 la Direzione Generale per la Vigilanza sulle Concessionarie Autostradali del Ministero delle Infrastrutture e Trasporti, ha fornito i chiarimenti di cui sopra concludendo che: Tenuto conto dell'attuale ripartizione delle competenze costituzionali, della specifica normativa del settore autostradale e delle relative convezioni stipulate dallo Stato con i singoli concessionari, della previsione del citato D.Lgs. 32/98, si concorda ……., circa la natura abilitativa o autorizzativa dei provvedimenti regionali in materia di distribuzione di prodotti carbolubrificanti, che si affianca alle prerogative di natura statale;

PRESO ATTO dei chiarimenti forniti con nota prot. n. 0006145 del 19/06/2015 dalla Direzione Generale per la Vigilanza sulle Concessionarie Autostradali del Ministero delle Infrastrutture e Trasporti, fermo restando il dispositivo dei provvedimenti già assunti e da assumere;

CONSIDERATO CHE:

a. con istanza inoltrata alla Direzione Generale per lo Sviluppo Economico e le Attività Produttive, la Società TotalErg S.p.A. con sede in Roma Via Vitaliano Brancati, 60 , ha chiesto in data 16/12/2013 il rinnovo della concessione Regionale n.232 del 26/03/2010, per la prosecuzione dell'attività dell' impianto di distribuzione carburanti per autotrazione in fregio all'Autostrada A1 Milano/Napoli km 708+600 direzione Napoli denominata area di servizio "Teano Ovest" ricadente nel territorio del Comune di Teano (Ce);
b. con il sopra citato decreto regionale n.232 del 26/03/2010 è stato, inoltre, autorizzato l'installazione di un impianto provvisorio al fine di garantire il pubblico servizio nonché la modifica e potenziamento dl preesistente impianto;
c. con il collaudo effettuato in data 29/01/2014 con esito positivo redatto da apposita Commissione Regionale, è stato accertato la conformità e l'idoneità all'esercizio dell'impianto provvisorio di distribuzione carburanti, in attesa del completamento dei lavori di modifica e potenziamento definitivo del preesistente impianto;
d. con nota n.6311 del 05/06/2014 il Comando Provinciale dei Vigili del Fuoco di Caserta ha rilasciato il Certificato Prevenzione Incendi;
   con nota prot. n. 2010A11600 del 10/12/2010 l'Agenzia delle Dogane di Caserta ha rilasciato regolare licenza di esercizio;
e. che con nota n. 00020249/EU del 30/06/2014 la società autostrade per l'Italia S.p.A. ha comunicato alla Società TotalErg S.p.A., di poter continuare a svolgere l'attività di concessionaria del servizio di distribuzione carburanti e servizi annessi, fino al 31/12/2015;

TENUTO CONTO che la Società TotalErg S.p.A. è in possesso dei requisiti soggettivi e della capacità tecnica, organizzativa ed economica, prevista dagli artt. 5, 6 e 7 del D.P.R. 1269/71 e dall'art.22 comma 3, della già citata L.R. n.8/2013;

RITENUTO, per quanto sopra riportato, di poter abilitare la Società TotalErg S.p.A. con sede in Roma Via Vitaliano Brancati, 60, il rinnovo della concessione regionale n. 232 del 26/03/2010 e la prosecuzione dell'attività dell'impianto di distribuzione carburanti per autotrazione in fregio all'Autostrada A1 Milano/Napoli km 708+600 direzione Napoli denominata area di servizio "Teano Ovest" ricadente nel territorio del Comune di Teano (Ce), così costituito:

SERBATOI METALLICI INTERRATI	CAPACITA' SERBATOI mc	PRODOTTO	CAPACITA' mc.
4	50	Benzina SSPb	200,00
2	50	Gasolio Excellium	100,00
1	50	GPL	50,00
4	50	Gasolio	200,00

3	Distributori multiprodotto bifronte a sei erogatori per l'erogazione di Super Senza Piombo/Gasolio Excellium/Gasolio
2	Distributori multiprodotto bifronte a sei erogatori per l'erogazione di Super Senza Piombo/ Super Senza Piombo /Gasolio
1	Distributori a doppia erogazione di GPL
2	Distributori a doppia erogazione di Gasolio/Gasolio Alta Portata
	mc.3,00 di olio lubrificante in confezioni sigillate
1	Accettatore di carte magnetiche aziendali

ACCERTATA la regolarità della documentazione presentata dall'avente diritto;

VISTO :

a. il regio decreto-legge 2 novembre 1933, n. 1741, convertito nella legge 8 febbraio 1934, n. 367, regio decreto del 20 luglio 1934, n°1303 e regolamento di esecuzione del R.D.L. 2.11.1933, n°1741, che disciplinano l'importazione, la lavorazione, il deposito e la distribuzione degli olii minerali e dei carburanti;
b. l'art.16 del D.L. 26 ottobre 1970, n°745, convertito nella Legge 18 dicembre 1970, n°1034, ed il relativo Regolamento di esecuzione, approvato con il D.P.R. 27 ottobre 1971, n°1269;
c. l'art.26 della legge regionale n.8 del 30 luglio 2013 che stabilisce le modalità per il rinnovo della concessione dell'impianto autostradale

Alla stregua dell'istruttoria compiuta dalla P.O. "Procedure amministrative in materia di oli minerali e commercializzazione GPL, (D.lgs. 128/2006) e provvedimenti autorizzativi. L.R. 8/2013 Concessioni regionali per impianti di distribuzione carburanti autostradali. D.lgs. 32/98 e L. R. 8/2013 Monitoraggio rete regionale impianti di distribuzione carburanti, gestione banca dati" nonché della dichiarazione di regolarità della stessa resa dal Dirigente dell'Unità Operative Dirigenziale 51.02.04..

DECRETA

1. Art.1 - Di abilitare la Società TotalErg S.p.A. con sede in Roma Via Vitaliano Brancati, 60, il rinnovo della concessione regionale n.232 del 26/03/2010 per la prosecuzione dell'attività dell'impianto di distribuzione carburanti per autotrazione in fregio all'Autostrada A1 Milano/Napoli km 708+400 direzione Napoli denominata area di servizio "Teano Ovest" ricadente nel territorio del Comune di Teano (Ce) cosi costituito:

SERBATOI METALLICI INTERRATI	CAPACITA' SERBATOI mc	PRODOTTO	CAPACITA' mc.
4	50	Benzina SSPb	200,00
2	50	Gasolio Excellium	100,00
1	50	GPL	50,00
4	50	Gasolio	200,00
3	Distributori multiprodotto bifronte a sei erogatori per l'erogazione di Super Senza Piombo/Gasolio Excellium/Gasolio		
2	Distributori multiprodotto bifronte a sei erogatori per l'erogazione di Super Senza Piombo/ Super Senza Piombo /Gasolio		
1	Distributori a doppia erogazione di GPL		
2	Distributori a doppia erogazione di Gasolio/Gasolio Alta Portata		
	mc.3,00 di olio lubrificante in confezioni sigillate		
1	Accettatore di carte magnetiche aziendali		

2. Art. 2 - La presente abilitazione ha validità fino al 22/12/2030 ed è vincolata alla efficacia del rapporto di convenzione intercorrente tra Autostrade per l'Italia S.p.A. e la Società TotalErg S.p.A.. La Società TotalErg S.p.A. ai sensi dell'art.26 comma 1 della già menzionata legge regionale 8/2013, dovrà, presentare sei mesi prima della scadenza della presente concessione, istanza di rinnovo alla Regione

Campania Direzione Generale per lo Sviluppo Economico e le Attività Produttive U.O.D. Energia e Carburanti Centro Direzionale Isola A/6 Napoli, producendo tutta la documentazione necessaria per il suddetto rinnovo ivi compresa quella attinente la efficacia del rapporto di convenzione intercorrente tra Autostrade per l'Italia S.p.A. e la Società TotalErg S.p.A. valida fino al 31/12/2015;

3. ART. 3 - Qualora, allo scadere del termine previsto dall'abilitazione, le Amministrazioni concedenti non ritengano di accogliere una eventuale domanda di rinnovo, nessun indennizzo, a qualsiasi titolo, competerà alla Società abilitata.
4. Art. 4 - La Società abilitata dovrà prevedere adeguati servizi e strutture per i soggetti portatori di handicap, sia nei locali di ristoro, sia nei servizi igienici, ai sensi dell'art.27 della legge 30.3.1971, n°118 e successive modifiche e integrazioni;
5. Art. 5 **-** La Società abilitata è obbligata sotto pena di decadenza, a mantenere, in perfetto stato di efficienza e di conservazione, l'impianto di distribuzione carburanti di cui al precedente articolo.
6. Art. 6 - La presente abilitazione si intende rilasciata a tutto rischio e pericolo della Società interessata e le Amministrazioni concedenti, nonché quelle locali, non saranno in alcun modo responsabili per gli eventuali danni che dall'esercizio dell'impianto sopra indicato possano comunque derivare a terzi.
7. Art. 7 - L'esercizio dell'impianto, di cui alla presente abilitazione, è sottoposto alla vigilanza ed al controllo di tutti gli Organi competenti, a norma delle disposizioni legislative e regolamentari vigenti.
   La Società abilitata dovrà consentire in ogni tempo, libero accesso all'impianto ai funzionari delle Amministrazioni interessate, all'uopo delegati.
8. Art. 8 - La Società abilitata è tenuta ad apporre, sugli apparecchi di distribuzione automatica, i cartellini indicatori del prezzo di vendita dei carburanti. E' tenuta, inoltre, ad utilizzare i distributori automatici esclusivamente per l'erogazione del tipo di carburante come risulta dal verbale di collaudo del 29/01/2014. Su ciascun apparecchio di erogazione dovrà essere specificata, con apposita dicitura, la qualità di carburante di cui è concessa la vendita.
9. Art. 9 - La Società abilitata è tenuta, sotto pena di decadenza, a non apportare modifiche, né a dare altra destinazione all'impianto di cui al presente decreto, senza la preventiva autorizzazione delle Amministrazioni concedenti.
10. Art. 10 - Sono vietate le cessioni ed il trasferimento ad altri, per qualsiasi titolo ed in qualsiasi forma, dell'abilitazione di cui al presente Decreto, senza la preventiva autorizzazione delle Amministrazioni concedenti.
11. Art. 11 - La Società abilitata ha l'obbligo di assicurare la continuità e la regolarità del servizio di distribuzione di carburanti. Essa non potrà sospendere l'esercizio dell'impianto di cui al precedente art.1, senza la preventiva autorizzazione della Regione Campania Direzione Generale per lo Sviluppo Economico e le Attività Produttive U.O.D. Energia e Carburanti Centro Direzionale Isola A/6 Napoli.
    Per gravi ed urgenti ragioni di sicurezza e di interesse pubblico potrà essere ordinata la immediata sospensione dell'esercizio dell'impianto e, se del caso, lo svuotamento dei serbatoi.
12. Art. 12 - La Società abilitata è tenuta, a rilasciare formale dichiarazione di piena accettazione delle clausole e delle condizioni contenute negli articoli precedenti precisando che le stesse si intenderanno accettate dalla Società beneficiaria in caso di mancata opposizione entro e non oltre dieci giorni dalla data di ricezione del presente Decreto.
13. Art.13 - La presente abilitazione viene trasmessa:
    13.1 all' Assessore alle Attività Produttive;
    13.2 al competente Ufficio per la pubblicazione sul B.U.R.C., Registrazione Atti Monocratici e Archiviazione Decreti Dirigenziali.

Fortunato Polizio

REGIONE CAMPANIA

Decreto Dirigenziale n. 101 del 13/07/2015

Dipartimento 51 - Dipartimento della Programmazione e dello Sviluppo Economico

Direzione Generale 2 - Direzione Generale Sviluppo Economico e le Attività Produttive

U.O.D. 4 - UOD Energia e carburanti

Oggetto dell'Atto:

LEGGE 23 AGOSTO 2004 N.239 - DECRETO LEGISLATIVO 22 FEBBRAIO 2006 N.128 - AUTORIZZAZIONE PER LA INSTALLAZIONE DI UN DEPOSITO DI GPL AD USO COMMERCIALE DI CAPACITA' VOLUMETRICA COMPLESSIVA PARI A MC.488,10, SITO NEL COMUNE DI PONTELATONE (CE) SP 107 FORMICOLA - DRAGONI, ALLA SOCIETA' MAR. GAS S.R.L. CON SEDE IN NAPOLI ALLA VIA CORSO ARNALDO LUCCI, 96 -

IL DIRIGENTE

PREMESSO CHE :

a. con la D.G.R. n. 612 del 29/10/2011, è stato approvato il Regolamento n. 12 "*Ordinamento amministrativo della Giunta Regionale della Campania*", pubblicato sul BURC n. 77 del 16/12/2011;
b. la Giunta Regionale con deliberazione n. 478/2012, come modificata in ultimo dalla DGR n. 710/2012, in attuazione di quanto previsto dal citato Regolamento n. 12/2011, ha approvato, tra l'altro, l'articolazione delle strutture ordinamentali sulla base delle competenze da svolgere, assegnando, in particolare, le competenze in materia di Impianti di distribuzione carburanti e oli minerali all'U.O.D. 04 "Energia e Carburanti" della D.G. 02 "Sviluppo Economico e Attività Produttive";
c. la Giunta Regionale con deliberazione n. 427/2013 ha tra l'altro designato quale Direttore Generale della D.G. Sviluppo Economico e Attività Produttive al Sig. Francesco P. Iannuzzi;
d. con deliberazione n. 488/2013, la Giunta Regionale ha tra l'altro, designato quale Dirigente ad interim responsabile della Unità Organizzativa Dirigenziale "Energia e Carburanti" al Sig. Fortunato Polizio;
e. con D.P.G.R. n.210 del 31/10/2013 è stato conferito l'incarico dirigenziale di Direttore Generale per lo Sviluppo Economico e le Attività Produttive al Dr. Francesco Paolo Iannuzzi;
f. con D.P.G.R. n.408 del 14/11/2013 è stato conferito l'incarico dirigenziale ad interim dell'U.O.D. 04 Energia e Carburanti al Dr. Fortunato Polizio;
g. con D.P.G.R. n.287 del 09/12/2014 è stato prorogato l'incarico dirigenziale ad interim dell'U.O.D. 04 Energia e Carburanti al Dr. Fortunato Polizio;
h. con Decreto Dirigenziale n.172 del 17/02/2015 il Direttore Generale della D.G. Sviluppo Economico e Attività Produttive, ha conferito poteri ai Dirigenti delle UUOODD di emissione dei provvedimenti finali nelle materie di competenza ed ha disposto tra l'altro di nominare i Dirigenti delle UUOODD responsabili dei procedimenti afferenti le UUOODD loro affidate salvo delega;

ATTESO CHE:

a. con il regio decreto-legge 2 novembre 1933, n. 1741, convertito nella legge 8 febbraio 1934, n. 367, e con regio decreto del 20 luglio 1934, n°1303 e su ccessivo regolamento di esecuzione del R.D.L. 2.11.1933, n°1741, sono state disciplinate l'import azione, la lavorazione, il deposito e la distribuzione degli olii minerali e dei carburanti;
h. con la legge 23 agosto 2004 n.239 "Riordino del settore energetico, nonché delega al Governo per il riassetto delle disposizioni vigenti in materia di energia" lo Stato ha trasferito le funzioni amministrative in materia di lavorazione stoccaggio e distribuzione di oli minerali non riservate allo Stato alle Regioni;
i. con il Decreto Legislativo 22 febbraio 2006 n.128 è stato disposto il "Riordino della disciplina relativa all'installazione ed all'esercizio degli impianti di riempimento, travaso e deposito di GPL, nonché all'esercizio dell'attività di distribuzione e vendita di GPL in recipienti, a norma dell'articolo 1, comma 52, della Legge 23 agosto 2004 , n.239";
j. con la Circolare del Ministero delle Attività Produttive Direzione Generale per l'energia e le risorse minerarie Ufficio C4 n.6004 del 31 marzo 2006 sono state indicate le modalità di prima applicazione del citato Decreto Legislativo;
k. il decreto legge del 9 febbraio 2012 n.5, convertito nella legge 4 aprile 2012 n.35, agli artt.57 e 57bis individua le infrastrutture e gli insediamenti strategici, ai sensi dell'art.1, comma 7 lettera i) della legge 23 agosto 2004 n.239, che sono di competenza del Ministero dello Sviluppo Economico fermo restante le competenze regionali in materia;
l. l'art.57 lettera e) della legge 35/2012 stabilisce che sono di competenza del Ministero dello Sviluppo Economico, i depositi di stoccaggio di GPL di capacità autorizzata non inferiore a tonnellate 200;
m. la relazione tecnica, redatta dall'Ing. Massimo Mauro incaricato dalla Società MAR. GAS S.r.l. stabilisce che la capacità del deposito di GPL in questione espressa in mc.489 è pari a 199,4;

CONSIDERATO CHE:

a. Con istanza del 29/01/2015 inoltrata alla Regione Campania Direzione Generale per lo Sviluppo Economico e le Attività Produttive U.O.D. Energia e Carburanti, la Società MAR. GAS S.r.l. di

Napoli, Corso Arnaldo Lucci, 96, ha chiesto, ai sensi della legge 23 agosto 2004 n.239, il rilascio dell'autorizzazione regionale per la installazione di un deposito di (gas di petrolio liquefatto) GPL ad uso commerciale di capacità volumetrica complessiva pari a mc. 488,10, nel territorio del Comune di Pontelatone (CE) Strada Provinciale 107 Formicola-Dragoni;

b. Con nota prot. n.0091181 del 10/02/2015 la Regione Campania Direzione Generale per lo Sviluppo Economico e le Attività Produttive U.O.D. Energia e Carburanti, ha chiesto agli Enti competenti il parere di competenza;
c. Con nota n.0002638 del 03/03/2015 (Pratica n. 30157) il Comando Provinciale dei Vigili del Fuoco di Caserta ha espresso parere favorevole;
d. Con PEC ricevuta il 02/07/2015 acquisita al protocollo n.0468560 del 07/07/2015 dell'UOD Energia e Carburanti l'Agenzia delle Dogane di Caserta ha espresso parere favorevole;
e. Con nota n.2309 del 20/05/2015 il Comune di Pontelatone (CE), ha espresso parere favorevole di procedibilità;
f. Con nota prot. n.0367773 del 27/05/2015 dell'Ing. Massimo Mauro incaricato dalla Società MAR. GAS S.r.l., ha asseverato il rispetto dei requisiti previsti dal DM 30/03/2015 n.52 dichiarando che il progetto in questione è sotto la soglia prevista dall'Allegato IV – parte II – Dlgs 152/2006 e pertanto non è soggetto alla verifica di assoggettabilità a VIA di cui all'art.20 Dlgs152/2006 e va escluso dalla procedura di "verifica di assoggettabilità a VIA" di cui all'art.23 del Dlgs 152/2006;

ACCERTATA la regolarità della documentazione presentata dall'avente diritto;

RITENUTO per quanto sopra riportato, di poter autorizzare la Società MAR. GAS S.r.l. di Napoli, Corso Arnaldo Lucci, 96, alla installazione del deposito di GPL ad uso commerciale di capacità volumetrica complessiva pari a mc. 488,10, nel territorio del Comune di Pontelatone (CE) Strada Provinciale 107 Formicola-Dragoni così costituito:

- n.3 serbatoi metallici ricoperti da mc. 120,00 cadauno contenenti GPL per complessivi mc.360,00;
- bombole piene perla rivendita di GPL mc.2,00;
- bombole piene poste in sala imbottigliamento pari a mc. 2,00;
- bombole piene nel deposito pari a mc. 40,00;
- bombole vuote non bonificate pari a mc. 44,00;
- serbatoietti vuoti non bonificati pari a mc. 40,00

Totale capacità volumetrica del deposito pari a mc. 488,10.

VISTO :

a. il R.D.L. 2 novembre 1933, n. 1741, convertito nella legge 8 febbraio 1934, n. 367 ed il relativo regolamento di esecuzione, approvato con R.D. 20 luglio 1934, n. 1303;
b. la legge 7 maggio 1965 n.460;
c. la legge 23 agosto 2004 n.239 "Riordino del settore energetico, nonché delega al Governo per il riassetto delle disposizioni vigenti in materia di energia";
d. la Circolare MAP n.165 del 07 ottobre 2004 della Direzione generale per l'energia e le risorse minerarie Ufficio C4, recante le prime indicazioni per il settore petrolifero a seguito dell'entrata in vigore della L.239/2004;

Alla stregua dell'istruttoria compiuta dalla P.O. "Procedure amministrative in materia di oli minerali e commercializzazione GPL, (D.lgs. 128/2006) e provvedimenti autorizzativi. L.R. 8/2013 Concessioni regionali per impianti di distribuzione carburanti autostradali. D.lgs. 32/98 e L. R. 8/2013 Monitoraggio rete regionale impianti di distribuzione carburanti, gestione banca dati" nonché della dichiarazione di regolarità della stessa resa dal Dirigente dell'Unità Operative Dirigenziale 51.02.04..

DECRETA

1. Di autorizzare la Società MAR. GAS S.r.l. di Napoli, Corso Arnaldo Lucci, 96, alla installazione del deposito di GPL ad uso commerciale di capacità volumetrica complessiva pari a mc. 488,10, nel territorio del Comune di Pontelatone (CE) Strada Provinciale 107 Formicola-Dragoni così costituito:

- n.3 serbatoi metallici ricoperti da mc. 120,00 cadauno contenenti GPL per complessivi mc.360,00;
- bombole piene perla rivendita di GPL mc.2,00;
- bombole piene poste in sala imbottigliamento pari a mc. 2,00;
- bombole piene nel deposito pari a mc. 40,00;
- bombole vuote non bonificate pari a mc. 44,00;
- serbatoietti vuoti non bonificati pari a mc. 40,00

Totale capacità volumetrica del deposito pari a mc. 488,00.

2. Di obbligare la Società di tenere costantemente in efficienza ed in perfetto stato di manutenzione il deposito di GPL e di osservare le vigenti norme di sicurezza, fiscali, in materia di prevenzione incendi e tutte le leggi e regolamenti vigenti in materia di oli minerali.
3. Di stabilire che l'Amministrazione autorizzante non sarà in alcun modo responsabile per i danni di qualsiasi genere derivanti a terzi dall'installazione e dall'esercizio del deposito.
4. Di stabilire che la gestione del deposito, oggetto della presente autorizzazione, sarà esercitata dalla stessa Società. Sono vietate tutte le variazioni di titolarità del deposito autorizzato senza le corrispondenti licenze di esercizio rilasciate dall'Amministrazione finanziaria.
5. Di subordinare l'esercizio dell'attività alla validità del Certificato di Prevenzioni Incendi e della Licenza di esercizio rilasciata dall'Agenzia delle Dogane.
6. Di precisare che la realizzazione del deposito, oggetto della presente autorizzazione, dovrà essere eseguita nel minor tempo possibile e in ogni caso, **non oltre un anno** a decorrere dalla data della presente autorizzazione, salvo proroga motivata per fatti sopravvenuti ed estranei alla volontà del proponente. Sono fatte salve cause di forza maggiore, indipendenti dalla volontà del proponente e tempestivamente comunicate. La Società autorizzata dovrà comunicare alla Regione Campania Direzione Generale per lo Sviluppo Economico e le Attività Produttive, U.O.D. Energia e Carburanti – Centro Direzionale Isola A/6 – Napoli, la data di ultimazione dei lavori ai fini del collaudo.
7. Di obbligare la Società autorizzata ad attenersi, nell'esecuzione dei lavori e nell'esercizio del deposito, a tutte le prescrizioni che saranno formulate dalla Regione Campania dal Comando Provinciale dei Vigili del Fuoco e dall'Agenzia delle Dogane.
8. Di prescrivere che la Società non potrà iniziare la gestione del deposito prima del collaudo che sarà eseguito dall'apposita Commissione Regionale così costituita:
8.1. -Due rappresentanti della Direzione Generale per lo Sviluppo Economico e le Attività Produttive, U.O.D. 04 Energia e Carburanti della Regione Campania di cui uno con funzioni di Presidente e uno con funzioni di segretario;
8.2. -Un rappresentante del Comando dei Vigili del Fuoco;
8.3. -Un rappresentante dell'Agenzia delle Dogane.
8.4. Che gli oneri del collaudo sono a carico della Società richiedente. Ai componenti la Commissione di collaudo spetta un'indennità determinata dalla Regione sulla base di quanto previsto dall'art.5 del DM n.5440 del 20/12/1986.
9. Di stabilire che al fine di attivare le procedure di collaudo, la Società dovrà presentare alla Regione Campania Direzione Generale per lo Sviluppo Economico e le Attività Produttive, U.O.D. Energia e Carburanti – Centro Direzionale Isola A/6 – Napoli, al termine dei lavori d'installazione e prima dell'inizio della gestione del deposito, apposita domanda in bollo.
10. Di prescrivere che qualora alla Commissione di collaudo risulti che la Società autorizzata non abbia adempiuto agli obblighi imposti dal presente decreto, la stessa Commissione può imporre un termine per l'adeguamento. In caso di inadempienze alle prescrizioni della predetta Commissione, l'esercizio definitivo del deposito non potrà essere accordato e l'autorizzazione di cui all'art.1 potrà essere revocata. Restano fermi tutti gli obblighi previsti dalle disposizioni citate nelle premesse nonché quelli derivanti dalla vigente normativa in materia.
11. Di inviare il presente decreto a:
11.1. all' Assessore alle Attività Produttive;
11.2. al competente Ufficio per la pubblicazione sul B.U.R.C., Registrazione Atti Monocratici e Archiviazione Decreti Dirigenziali.

Fortunato Polizio

REGIONE CAMPANIA

Decreto Dirigenziale n. 102 del 15/07/2015

Dipartimento 51 - Dipartimento della Programmazione e dello Sviluppo Economico

Direzione Generale 2 - Direzione Generale Sviluppo Economico e le Attività Produttive

U.O.D. 4 - UOD Energia e carburanti

Oggetto dell'Atto:

LEGGE 23 AGOSTO 2004 N.239 - AUTORIZZAZIONE ALL'INSTALLAZIONE DI UN DEPOSITO DI OLI MINERALI AD USO COMMERCIALE DI CAPACITA' VOLUMETRICA COMPLESSIVA PARI A MC. 480,00 SITO NEL COMUNE DI POLLA (NA) ALLA CONTRADA SANT'ANTUONO AREA P.I.P.- SOCIETA' F.LLI CRISCUOLO S.N.C. CON SEDE IN POLLA (NA) ALLA VIA GARIBALDI, 106 -

IL DIRIGENTE

PREMESSO CHE :

a) con la D.G.R. n. 612 del 29/10/2011, è stato approvato il Regolamento n. 12 "*Ordinamento amministrativo della Giunta Regionale della Campania*", pubblicato sul BURC n. 77 del 16/12/2011;
b) la Giunta Regionale con deliberazione n. 478/2012, come modificata in ultimo dalla DGR n. 710/2012, in attuazione di quanto previsto dal citato Regolamento n. 12/2011, ha approvato, tra l'altro, l'articolazione delle strutture ordinamentali sulla base delle competenze da svolgere, assegnando, in particolare, le competenze in materia di Impianti di distribuzione carburanti e oli minerali all'U.O.D. 04 "Energia e Carburanti" della D.G. 02 "Sviluppo Economico e Attività Produttive";
c) la Giunta Regionale con deliberazione n. 427/2013 ha tra l'altro designato quale Direttore Generale della D.G. Sviluppo Economico e Attività Produttive al Sig. Francesco P. Iannuzzi;
d) con deliberazione n. 488/2013, la Giunta Regionale ha tra l'altro, designato quale Dirigente ad interim responsabile della Unità Organizzativa Dirigenziale "Energia e Carburanti" al Sig. Fortunato Polizio;
e) con D.P.G.R. n.210 del 31/10/2013 è stato conferito l'incarico dirigenziale di Direttore Generale per lo Sviluppo Economico e le Attività Produttive al Dr. Francesco Paolo Iannuzzi;
f) con D.P.G.R. n.408 del 14/11/2013 è stato conferito l'incarico dirigenziale ad interim dell'U.O.D. 04 Energia e Carburanti al Dr. Fortunato Polizio;
g) con D.P.G.R. n.287 del 09/12/2014 è stato prorogato l'incarico dirigenziale ad interim dell'U.O.D. 04 Energia e Carburanti al Dr. Fortunato Polizio;
h. con Decreto Dirigenziale n.172 del 17/02/2015 il Direttore Generale della D.G. Sviluppo Economico e Attività Produttive, ha conferito poteri ai Dirigenti delle UUOODD di emissione dei provvedimenti finali nelle materie di competenza ed ha disposto tra l'altro di nominare i Dirigenti delle UUOODD responsabili dei procedimenti afferenti le UUOODD loro affidate salvo delega;

ATTESO CHE:

a. con il Regio Decreto - Legge 2 novembre 1933, n. 1741, convertito nella Legge 8 febbraio 1934, n. 367, e con Regio Decreto del 20 luglio 1934, n°1303 e successivo regolamento di esecuzione del R.D.L. 2.11.1933, n°1741, è stato disciplinato l'im portazione, la lavorazione, il deposito e la distribuzione degli oli minerali e dei carburanti;
b. con la legge 23 agosto 2004 n.239 "Riordino del settore energetico, nonché delega al Governo per il riassetto delle disposizioni vigenti in materia di energia" lo Stato ha trasferito le funzioni amministrative in materia di lavorazione stoccaggio e distribuzione di oli minerali non riservate allo stato;

CONSIDERATO che:

a. La Società F.lli Criscuolo S.n.c. con sede legale in Polla (SA) Via Garibaldi, 106, con istanza inoltrata in data 29/05/2015 ed integrata in data 10/06/2015 alla Regione Campania Direzione Generale per lo Sviluppo Economico e le Attività Produttive, U.O.D. Energia e Carburanti, ha chiesto il rilascio dell'autorizzazione per l'installazione del deposito di oli minerali ad uso commerciale di capacità volumetrica complessiva di mc. 480,00 sito nel Comune di Polla (SA) alla Contrada Sant'Antuono Area P.I.P.;
b. Con nota n.13384 del 09/07/2015 (pratica n.45239) il Comando Provinciale dei Vigili del Fuoco di Salerno ha espresso parere favorevole;
c. Con nota n. 18275 del 16/06/2015 l'Agenzia delle Dogane di Salerno ha espresso parere favorevole;
d. Con nota n. 0005389/2015 dell'16/06/2015 il Comune di Polla (NA) ha espresso parere Urbanistico favorevole all'installazione del deposito di oli minerali;

ACCERTATA la regolarità della documentazione presentata dall'avente diritto;

RITENUTO, per quanto sopra riportato, di dover autorizzare la Società F.lli Criscuolo S.n.c. con sede legale in Polla (SA) Via Garibaldi, 106, ad installare un deposito di oli minerali ad uso commerciale di capacità volumetrica complessiva pari a mc. 480,00 ubicato nel Comune di Polla (SA), Contrada Sant'Antuono area P.I.P. cosi costituito:

SERBATOI METALLICI FUORI TERRA	CAPACITA' SERBATOI mc	PRODOTTO	CAPACITA' mc.
2	240	Gasolio per autotrazione	480,00
n. 2 bracci di carico collegati ai serbatoi di gasolio			
			Totale capacità mc.480,00

VISTO:

a) Il R.D.L. 2 novembre 1933, n. 1741, convertito nella legge 8 febbraio 1934, n. 367 ed il relativo regolamento di esecuzione, approvato con R.D. 20 luglio 1934, n. 1303;
b) La legge 7 maggio 1965 n.460;
c) La legge 23 agosto 2004 n.239 "Riordino del settore energetico, nonché delega al Governo per il riassetto delle disposizioni vigenti in materia di energia";
d) La Circolare MAP n.165 del 07 ottobre 2004 della Direzione Generale per l'Energia e le Risorse Minerarie Ufficio C4, recante le prime indicazioni per il settore petrolifero a seguito dell'entrata in vigore della L.239/2004;

Alla stregua dell'istruttoria compiuta dal funzionario proponente e delle risultanze degli atti richiamati nelle premesse, costituenti istruttoria a tutti gli effetti di legge;

DECRETA

1. Di autorizzare la Società F.lli Criscuolo S.n.c. con sede legale in Polla (SA) Via Garibaldi, 106, ad installare un deposito di oli minerali ad uso commerciale di capacità volumetrica complessiva pari a mc. 480,00 ubicato nel Comune di Polla (SA), Contrada Sant'Antuono area P.I.P. cosi costituito:

SERBATOI METALLICI FUORI TERRA	CAPACITA' SERBATOI mc	PRODOTTO	CAPACITA' mc.
2	240	Gasolio per autotrazione	480,00
n. 2 bracci di carico collegati ai serbatoi di gasolio			
			Totale capacità mc.480,00

2. Di obbligare la Società di tenere costantemente in efficienza ed in perfetto stato di manutenzione il deposito e di osservare le vigenti norme di sicurezza, fiscali, le disposizioni in materia di prevenzione incendi e tutte le leggi e regolamenti vigenti in materia di oli minerali.
3. Di stabilire che l'Amministrazione autorizzante non sarà in alcun modo responsabile per i danni di qualsiasi genere derivanti a terzi dall'installazione e dall'esercizio del deposito.
4. Di stabilire che la gestione del deposito, oggetto della presente autorizzazione, sarà esercitata dalla stessa Società. Sono vietate tutte le variazioni di titolarità del deposito autorizzato senza le corrispondenti licenze di esercizio rilasciate dall'Amministrazione finanziaria.
5. Di subordinare l'esercizio dell'attività alla validità del Certificato di Prevenzioni Incendi e della Licenza di esercizio rilasciata dall'Agenzia delle Dogane.
6. Di precisare che la realizzazione del deposito, oggetto della presente autorizzazione, dovrà essere eseguita nel minor tempo possibile e in ogni caso, **non oltre un anno** a decorrere dalla data della presente autorizzazione, salvo proroga motivata per fatti sopravvenuti ed estranei alla volontà del proponente. Sono fatte salve cause di forza maggiore, indipendenti dalla volontà del proponente e tempestivamente comunicate. La Società autorizzata dovrà comunicare alla Regione Campania Direzione Generale per lo Sviluppo Economico e le Attività Produttive, U.O.D. Energia e Carburanti – Centro Direzionale Isola A/6 – Napoli, la data di ultimazione dei lavori ai fini del collaudo.
7. Di obbligare la Società autorizzata ad attenersi, nell'esecuzione dei lavori e nell'esercizio del deposito, a tutte le prescrizioni che saranno formulate dalla Regione Campania dal Comando Provinciale dei Vigili del Fuoco e dall'Agenzia delle Dogane.
8. Di prescrivere che la Società dovrà sottoporre a collaudo il deposito di oli minerali che sarà eseguito dall'apposita Commissione Regionale così costituita:

8.1.Due rappresentanti della Direzione Generale per lo Sviluppo Economico e le Attività Produttive, U.O.D.04 Energia e Carburanti della Regione Campania, di cui uno con funzioni di Presidente e uno con funzioni di segretario;
8.2.Un rappresentante del Comando dei Vigili del Fuoco;
8.3.Un rappresentante dell'Agenzia delle Dogane.
8.4.Che gli oneri del collaudo sono a carico della Società richiedente. Ai componenti della Commissione di Collaudo spetta un'indennità determinata dalla Regione sulla Base di quanto previsto dall'art.5 del DM n.5440 del 20/12/1986.

9. Di stabilire che al fine di attivare le procedure di collaudo, la Società dovrà presentare alla Regione Campania Direzione Generale per lo Sviluppo Economico e le Attività Produttive, UOD Energia e Carburanti – Centro Direzionale Isola A/6 – Napoli, apposita domanda in bollo.
10. Di prescrivere che qualora alla Commissione di Collaudo risulti che la Società autorizzata non abbia adempiuto agli obblighi imposti dal presente decreto, la stessa Commissione può imporre un termine per l'adeguamento. In caso di inadempienze alle prescrizioni della predetta Commissione, l'esercizio definitivo del deposito non potrà essere accordato e l'autorizzazione di cui all'art.1 potrà essere revocata. Restano fermi tutti gli obblighi previsti dalle disposizioni citate nelle premesse nonché quelli derivanti dalla vigente normativa in materia.
11. Di inviare il presente decreto a:

11.1 all'Assessore alle Attività Produttive;
11.2 al competente Ufficio per la pubblicazione su B.U.R.C., Registrazione Atti Monocratici e Archiviazione Decreti Dirigenziali.

Fortunato Polizio

REGIONE CAMPANIA

Decreto Dirigenziale n. 103 del 17/07/2015

Dipartimento 51 - Dipartimento della Programmazione e dello Sviluppo Economico

Direzione Generale 2 - Direzione Generale Sviluppo Economico e le Attività Produttive

U.O.D. 4 - UOD Energia e carburanti

Oggetto dell'Atto:

DPR 327/01 COME MODIFICATO. ESPROPRIO E/O ASSERVIMENTO E OCCUPAZIONE TEMPORANEA DELLE AREE OCCORRENTI ALLA REALIZZAZIONE ED ALLA GESTIONE DEL PARCO EOLICO DELLA COGEIN SRL NEI COMUNI DI CIRCELLO E DI MORCONE. CONTESTUALE AUTORIZZAZIONE ALLE OPERAZIONI DI IMMISSIONE IN POSSESSO.

IL DIRIGENTE

PREMESSO CHE

a. il comma 1 dell'art. 30 del D.Lgs. 112/98 prevede la delega alle Regioni delle funzioni amministrative in tema di energia, ivi comprese quelle relative alle fonti rinnovabili, all'elettricità, all'energia nucleare, al petrolio ed al gas, che non siano riservate allo Stato ai sensi dell'art. 29 o che non siano attribuite agli Enti Locali ai sensi dell'art. 31 del medesimo decreto legislativo;
b. l'art. 6 del D.Lgs. 96/99 assegna alle Regioni l'esercizio delle funzioni amministrative contenute nell'art. 30, commi 1, 2 e 5 del decreto legislativo n. 112/98 ;
c. con il D.P.C.M. del 22 dicembre 2000 sono stati trasferiti alla Regione i beni e le risorse per l'esercizio delle funzioni conferite dal D.Lgs. 112/98;
d. l'art. 52 quater del D.P.R. 327/2001, come modificato dal D.Lgs. 330/2004, prevede che l'accertamento della conformità urbanistica, l'apposizione del vincolo preordinato all'esproprio e la dichiarazione di pubblica utilità per le opere inerenti le infrastrutture lineari energetiche sono effettuate nell'ambito di un procedimento unico, mediante convocazione di una Conferenza di Servizi ai sensi della legge 7 agosto 1990, n. 241 e successive modificazioni;
e. con la DGR 478/2012, successivamente modificata dalla DGR 528/2012, la Giunta Regionale ha approvato, tra l'altro, l'articolazione delle strutture ordinamentali sulla base delle competenze da svolgere, conferendo alla Direzione Generale 02 " Sviluppo Economico e le Attività Produttive" anche le competenze precedentemente assegnate alla ex AGC 12, ed assegnando alla neo costituita Unità Operativa Dirigenziale 03 " Energia e Carburanti" , tra l'altro, i compiti di Pianificazione e gestione dei regimi regolatori e autorizzatori in materia di: localizzazione degli impianti e delle reti per la produzione, la trasformazione, il trasporto e la distribuzione di energia, nonché degli espropri di competenza;
f. con DGR 427/2013 la Giunta Regionale ha designato il Dr. Francesco Paolo Iannuzzi quale Direttore Generale della predetta Direzione Generale 02; con DGR 488/2013 la Giunta Regionale ha designato il Dr. Fortunato Polizio quale Dirigente della predetta Unità Operativa Dirigenziale 03 " Energia e Carburanti".
g. con DPGR n°210 del 31/10/2013 è stato conferito l 'incarico dirigenziale al Dr. Francesco P. Iannuzzi;
h. con DPGR n° 273 del 13/11/2013 è stato conferito l' incarico dirigenziale al Dr. Polizio Fortunato, prorogato con DPGR n. 287/2014
i. che con Decreto Dirigenziale n. 172 del 17/02/2015 il Direttore Generale allo Sviluppo Economico e AA.PP. ha, tra l'altro:
   i1. attribuito i poteri di emissione dei provvedimenti finali nelle materie di competenza delle UUOODD di cui si compone la Direzione Generale Sviluppo economico ed attività produttive ai dirigenti delle UUOODD medesime;
   i2. nominato i dirigenti delle UUOODD di cui si compone la Direzione Generale Sviluppo Economico ed Attività Produttive responsabili dei procedimenti afferenti le UUOODD loro affidate;

VISTO

a. che con il Decreto Dirigenziale n. 256 del 02/05/2012 la COGEIN s.r.l., con Sede Legale in Viale Gramsci 24 – 80122 Napoli e Sede Amministrativa in Via Diocleziano 107 – 80125 Napoli è stata autorizzata a costruire e ad esercire un impianto di produzione elettrica da fonte eolica, e relative opere connesse di utenza e di rete, nei Comuni di Circello (BN), Morcone (BN);
b. che con il decreto dirigenziale Dip51/DG02/UOD04 n. 62 del 21/05/2015 la società COGEIN è stata autorizzata all'esproprio e/o asservimento delle aree, site nel Comune di Morcone ed interessate dalla costruzione della stazione di trasformazione 30/150 kV, della stazione di smistamento 150 kV, e dai raccordi aerei di tale ultima stazione al costruendo elettrodotto Pontelandolfo-Castelpagano, quali opere comprese nella "Autorizzazione Unica" di cui al suddetto Decreto n. 256 del 02/05/2012;

c. che, con successiva nota del 19/06/2015, assunta al protocollo regionale col n. 434808 del 23/06/2015, la società proponente ha chiesto l'emissione di un ulteriore decreto di esproprio e/o asservimento per le aree occorrenti alla realizzazione del predetto parco eolico nei comuni di Morcone e di Circello

VALUTATA

a. la già citata nota del 19/06/2015, assunta al protocollo regionale col n. 434808 del 23/06/2015, con la quale la società proponente ha chiesto l'emissione di un ulteriore decreto di esproprio e/o asservimento per le aree occorrenti alla realizzazione del predetto parco eolico nei comuni di Morcone e di Circello; ;
b. la documentazione trasmessa dalla società COGEIN srl, in allegato alla nota di cui al precedente punto **a**., nella quale sono ricompresi i piani particellari grafici e descrittivi che, allegati al presente decreto, ne costituiscono parte integrante e sostanziale;
c. la nota prot. reg. 448196 del 29/06/2015 con la quale la società COGEIN, stante i motivi di urgenza per l'incombente scadenza dei termini fissati dal D.M. 6 luglio 2012 per la messa in esercizio del prefato impianto, ha chiesto l'urgente emissione del decreto di esproprio de quo.

DATO ATTO

a. che sono state notificate ai proprietari delle aree interessate le comunicazioni di cui all'art. 17 del D.P.R. 327/2001 e ss.mm. ii.

VISTO

a) l'allegato D della D.G.R. 528 del 04/10/2012 che , tra l'altro assegna alla U.O.D. 04 " Energia e Carburanti " anche l'adozione degli atti inerenti la procedura ablativa relativa agli immobili occorrenti alla costruzione ed alla manutenzione dell'opera di cui in oggetto;

CONSIDERATO CHE

a) sussistono motivi di urgenza a disporre delle aree interessate per il regolare esercizio e funzionamento degli impianti e per la loro necessaria e continua manutenzione;
b) che eventuali ritardi potrebbero arrecare danni al soggetto proponente e comportare lo sforamento dei termini imposti dal nominato Decreto Dirigenziale n. 117/2009, nonché ritardare la produzione di una quota consistente di energia elettrica pulita;
c) che, ai sensi del comma 2 dell'art. 22 del D.P.R. 327/2001 come modificato, qualora il numero dei destinatari della procedura espropriativa sia superiore a 50 , il decreto di esproprio può essere emanato ed eseguito sulla base della determinazione urgente dell'indennità provvisoria, senza particolari indagini o formalità;

RITENUTO

a) che, sulla base di quanto in premessa riportato, sussistono le condizioni per poter disporre l' espropriazione e/o l' asservimento delle aree di che trattasi;
b) che le risorse umane attualmente in forza alla U.O.D. 04 " Energia e Carburanti", deputate all'esecuzione dei decreti di esproprio e\o asservimento e occupazione, sono numericamente sottodimensionate per l'esecuzione dei numerosi procedimenti ablativi;
c) che una dilatazione dei tempi per l'esecuzione delle procedure ablative potrebbe costituire motivo di ricorso amministrativo avverso l'operato dell'Amministrazione;

DATO ATTO

a) che l'art. 24, comma 1 , del DPR 327/01 come modificato , contempla la possibilità che l'esecuzione del decreto di esproprio e\o asservimento ed occupazione sia effettuata dal soggetto beneficiario ;
b) che al fine di una corretta esecuzione delle operazioni di immissioni in possesso l'Autorità espropriante ha stabilito una serie di prescrizioni che il soggetto beneficiario è tenuto a rispettare;
c) che dette prescrizioni sono puntualmente riportate nel corpo del presente decreto e che la mancata osservanza delle stesse costituisce motivo di annullamento delle operazioni di immissione in possesso;

VISTO

a) la Direttiva 2001/77/CE e il D.Lgs. 387/03 di attuazione,
b) la L.R. 28 novembre 2007, n°12,
c) il D.P.R. 327/2001;
d) la L.R. 30 gennaio 2008, n°1;
e) il DM MiSE 10/09/2010;
f) la D.G.R. 11 gennaio 2008, n°47;
g) la D.G.R. n°2119/08
h) l'art. 4 della L.R. 24 del 29/12/2005 che attribuisce le competenze ai Dirigenti;
i) la D.G.R. n°3466/2000;;
j) il D.D. n°50/2011 AGC 12/Sett.04/Serv.03,
k) i D.D. nn°117 e 151/2009
l) la D.G.R. 612/2011;
m) la D.G.R.478/2012 ;
n) la D.G.R. 528/2012;
o) la D.G.R. 427/2013;
p) la D.G.R. 488/2013
q) il D.D. 256/2012
r) il D.D. 62/2015

Alla stregua dell'istruttoria compiuta dal funzionario proponente e delle risultanze degli atti richiamati nelle premesse, costituenti istruttoria a tutti gli effetti di legge,

DECRETA

per le motivazioni di cui in premessa che si hanno qui per integralmente riportate, per la realizzazione delle opere di utenza e di rete, connesse al parco eolico e autorizzate con Decreto Dirigenziale della Regione Campania n. 256 del 02/05/2012, ai sensi per gli effetti degli articoli 22 comma 2, lettera b) e 23 del D.P.R. n. 327/2001 cit.,

a) è disposto, in favore della COGEIN s.r.l., con Sede Legale in Viale Gramsci 24 – 80122 Napoli e Sede Amministrativa in Via Diocleziano 107 – 80125 Napoli, C.F. e P.I. 04594670962, l'esproprio e/o l'asservimento, degli immobili di proprietà privata siti in agro del Comune di Morcone e del comune di Circello , descritti ed identificati nel piano particellare grafico e descrittivo, che allegati al presente provvedimento ne formano parte integrante e sostanziale, precisando che la scala di rappresentazione del particellare grafico è da ritenersi indicativa, essendo l'elaborato grafico suscettibile di alterazioni in fase di riproduzione cartacea e che, pertanto, la scala, oltre che in formato numerico, è rappresentata anche in forma grafica;

b) la costituzione delle servitù si concretizzerà nella facoltà di realizzazione e permanenza delle linee elettriche aeree, dei sostegni per le medesime , dei cavidotti elettrici e delle relative fasce di rispetto; nella facoltà di fruizione e permanenza da parte di uomini e mezzi della viabilità privata esistente e da realizzare, delle aree interessate dai cavidotti interrati e di quelle sottostanti l'elettrodotto; nella facoltà di sorvolo delle aree sottostanti gli aerogeneratori per il diametro di proiezione dei rotori , nonché di

tutte le aree di rispetto , delle piazzole di montaggio degli aerogeneratori e di tutte le superfici occorrenti alla fruizione e manutenzione dell'opera.

c) la COGEIN s.r.l. con Sede Legale in Viale Gramsci 24 – 80122 Napoli, beneficiaria della procedura ablativa disposta col presente provvedimento, è autorizzata ad effettuare le relative operazioni di esecuzione e ad immettersi nel possesso delle aree identificate nell'allegato piano particellare per i diritti costituiti, mediante la redazione di apposito verbale in conformità al modello che, allegato al presente decreto, ne costituisce parte integrante;

d) L'avviso di convocazione per la redazione dello stato di consistenza e presa di possesso degli immobili di cui al precedente punto a), contenente l'indicazione del luogo, del giorno e dell'ora, dovrà essere notificato ai proprietari dei fondi almeno sette giorni prima, nelle forme degli atti processuali civili, a cura e spese del promotore dell'asservimento. Al momento della effettiva occupazione degli immobili i soggetti delegati all'esecuzione del presente decreto provvederanno a redigere il verbale di consistenza dei luoghi e di immissione in possesso . Tale verbale è redatto in contraddittorio con i proprietari o, in caso di loro assenza o rifiuto, con la presenza di due testimoni che non siano dipendenti né dell'Autorità Espropriante né del soggetto beneficiario dell'esproprio/asservimento. Copia degli avvisi di convocazione dovrà essere trasmessa, almeno sette giorni prima del 1° giorno convenuto per le operazioni, all'Autorità espropriante;

e) L'indennità da corrispondere a titolo provvisorio agli aventi diritto per l'esproprio e/o l'asservimento dei terreni di cui al punto a.), calcolata ai sensi degli artt. 32, 36 e 44 del D.P.R. 327/2001 e s.m.e i, è indicata nell'allegato piano particellare descrittivo. Ai sensi delle vigenti norme, sono suscettibili di indennizzo i fabbricati, i manufatti, le opere di urbanizzazione e le essenze arboree di pregio insistenti sul fondo asservito, rimossi e non ripristinati al termine dei lavori. Detti elementi, rilevati e verbalizzati nello stato di consistenza, saranno indennizzati ai sensi degli artt. 32-38 del citato D.P.R. 327/2001 come modificato, in base al loro valore venale, tenuto conto dello stato di manutenzione in cui si trovano. Gli aventi diritto, entro trenta giorni dalla presa di possesso, dovranno comunicare all'Autorità Espropriante ed al soggetto proponente, se condividono ed accettano la determinazione dell'indennità, con l'avvertenza che in caso di silenzio, la stessa si intende rifiutata e le relative somme dovranno essere depositate, nei trenta giorni successivi, presso la Cassa Depositi e Prestiti a cura del beneficiario del procedimento ablativo. La dichiarazione di accettazione è irrevocabile. I proprietari, nel caso non condividano la valutazione del presente decreto, possono designare un tecnico di propria fiducia affinché, unitamente ad un tecnico nominato dalla Regione Campania ed un terzo indicato dal Tribunale Civile, definisca l'indennità definitiva di esproprio/asservimento. Qualora i proprietari non intendano avvalersi di un tecnico di loro fiducia e propongano, comunque, opposizione alla stima, l'Autorità Espropriante chiederà la determinazione dell'indennità alla Commissione Provinciale Espropri.

f) L'indennità relativa all'occupazione temporanea delle aree durante l'esecuzione dei lavori è stata calcolata ai sensi dell'art. 50 del D.P.R. 327/2001. Gli interessati, nel caso non ne condividano la determinazione, entro trenta giorni dalla presa di possesso, potranno chiedere la stima alla Commissione Provinciale Espropri di cui all'art. 41 del T.U.

g) Il soggetto beneficiario dell'esproprio – a pena di revoca dell'Autorizzazione Unica ad esso conferita - è obbligato al pagamento di ogni onere e magistero, quali , a titolo indicativo e non esaustivo, indennità, parcelle, rimborsi e spese comunque denominate, afferenti - direttamente o indirettamente - alla procedura ablativa di cui al presente atto ;

h) Tutte le operazioni di immissione in possesso devono essere effettuate sotto la responsabilità di un unico coordinatore al quale il soggetto beneficiario conferisce l'incarico di Responsabile delle Operazioni e da uno o più tecnici abilitati ad eseguire i rilievi topografici;

i) Chiunque, a qualunque titolo, partecipa alle operazioni di immissione in possesso, in nome e \o per conto del soggetto beneficiario, deve essere munito di delega conferitagli da quest'ultimo;

j) I verbali di stato di consistenza ed immissione in possesso devono essere redatti in più copie del medesimo originale, delle quali una è consegnata , contestualmente alla immissione in possesso, alla ditta proprietaria, se presente alle operazioni;

k) I verbali di stato di consistenza ed immissione in possesso sono redatti secondo le modalità di legge e conformemente al modello che, allegato al presente decreto , ne costituisce parte integrante.

l) Nei verbali di stato consistenza e di immissione in possesso è riportato , in modo chiaro ed intelligibile, l'effettivo stato dei luoghi , corredato di ogni indicazione utile alla puntuale quantificazione di eventuale danni a cose, colture e\o essenze arboree.

m) I verbali di stato consistenza e di immissione in possesso sono firmati dal Responsabile delle Operazioni, dai tecnici che hanno eseguito i rilievi e dalla ditta proprietaria o, in difetto, dai testimoni.

n) Il soggetto beneficiario è tenuto a trasmettere all'Autorità espropriante, entro e non oltre 30 giorni solari consecutivi dalle operazioni di immissione in possesso, i seguenti atti : originali dei verbali di stato consistenza e di immissione in possesso, copia del conferimento di incarico di Responsabile delle operazioni, rilievo dei picchettamenti eseguiti, sia in formato cartaceo che digitale non modificabile, con l'indicazione, per ognuno di essi, delle coordinate WGS84, documentazione fotografica - in formato JPG - dello stato dei luoghi al momento del'immissione in possesso delle aree ; nella denominazione dei file delle immagini deve essere indicato il comune, il foglio ed il mappale dell'area fotografata.

o) La mancata o incompleta trasmissione degli atti di cui al precedente punto n.) rende nulle le operazioni di immissione in possesso .

p) Qualunque abuso commesso durante le operazioni di cui al presente decreto ricade nell'esclusiva responsabilità degli esecutori delle operazioni e\o del Soggetto beneficiario.

q) L'Autorità espropriante si riserva la facoltà di effettuare, mediante propri Funzionari, il controllo contestuale o ex post delle operazione de quo; i costi di dette verifiche, e di tutte le altre azioni di controllo e monitoraggio, saranno ,ai sensi del comma 186, art.1 della L.R. 5/2013, a carico del Soggetto beneficiario.

r) Avverso il presente decreto potrà essere opposto ricorso ordinario al competente Tribunale Amministrativo Regionale della Campania entro il termine di giorni 60 (sessanta) dalla notifica dello stesso, ovvero ricorso straordinario al Presidente della Repubblica nel termine di giorni 120 (centoventi).

s) Chiunque dovesse opporsi all'esecuzione del presente decreto, o ostacolarne l'attuazione, incorrerà nelle relative sanzioni di legge. La Forza Pubblica, se richiesta, assicurerà la necessaria assistenza alle operazioni connesse alla sua esecuzione.

t) Il presente provvedimento sarà pubblicato sul Bollettino Ufficiale della Regione Campania (BURC) e verrà trasmesso all'Assessore alle Attività Produttive, nonché alla Segreteria di Giunta per gli adempimenti consequenziali.

Fortunato POLIZIO

Autorità Espropriante : Regione Campania
A.G.C. 12 " Sviluppo Economico", Settore " Regolazione dei Mercati"
Centro Direzionale di Napoli, Isola A\6 - 80143 NAPOLI
081 7966902 - agc12.sett04@pec.regione.campania.it

Beneficiario dell'esproprio
Autorizzato alle operazioni: denominazione e ragione sociale, indirizzo sede, telefono\fax , e-mail

Denominazione impianto
Ubicazione impianto

ESPROPRIAZIONE E\O ASSERVIMENTO \ OCCUPAZIONE PER CAUSA DI PUBBLICA UTILITA'
(dpr 327/01 s.m.e i. – D. Lgs. 387/03)

VERBALE DI IMMISSIONE IN POSSESSO E STATO DI CONSISTENZA

L'anno_____,il mese_____,il giorno____,alle ore _____ nel comune di_____

premesso

- che con il Decreto Dirigenziale n°___ del _____ l'impianto in oggetto è stato dichiarato di pubblica utilità, urgente e d indifferibile;
- che con il Decreto Dirigenziale n°___ del _____ è stato autorizzato l'esproprio e\o l'asservimento e\o l'occupazione temporanea o l'occupazione di urgenza finalizzata all'esproprio dei beni immobili , occorrenti alla realizzazione ed all'esercizio dell'opera indicata in oggetto;
- che con il Decreto Dirigenziale n°___ del _____ è stato autorizzato il soggetto beneficiario dell'esproprio , soc. _____, ad eseguire direttamente le operazioni di immissione in possesso,
- che i predetti decreti di esproprio e di autorizzazione alle operazioni, in uno all'avviso di cui agli artt. 23 e 49 del DPR 327\01 come modificato, sono stati notificati in data _____, nelle forme degli atti processuali civili alla Ditta sotto indicata .

Il sottoscritto Responsabile delle operazioni _____(qualifica professionale, nominativo, , indirizzo)____, in nome e per conto della società _____, coadiuvato dai topografi _____ (qualifica professionale , nominativo, , indirizzo), giusta lettera di incarico e delega conferiti con nota prot._____ del _____, dovendo procedere alla redazione dello stato di consistenza e presa di possesso dei terreni necessari alla realizzazione di quanto in oggetto specificato , si è recato nel comune di _____, località_____ e accede nel fondo riferito in catasto terreni come segue :

DITTA	**Fg.**	**P.lla**	**Consistenza h. a. ca.**	**Mq esproprio**	**Mq. asservimento**	**Mq. Occup. Temporanea/ d'urgenza**

Si dà atto che sul luogo sono presenti **:**

fonte: http://burc.regione.campania.it

per la Ditta proprietaria :_____
_____
_____

In difetto della Ditta proprietaria, sono presenti i Sigg. _____
_____
_(indicare: nome, cognome, luogo e data di nascita, residenza ed estremi documento di identità)_____
che dichiarano di essere disposti ad assistere alla redazione del presente verbale in qualità di testimoni estranei alle parti, non essendo né dipendenti, né parenti, né affini ad alcuna di esse.
La presenza dei testimoni si è resa necessaria secondo le indicazioni degli artt. 29 e 49 del citato DPR 327\01**.**

Quindi, si dà inizio alle operazioni e si accerta che l'area sottoposta a procedura ablativa o ad occupazione d'urgenza finalizzata all'esproprio è cosi suddivisa :

- la superficie in **esproprio** di mq ____ confina a
  Nord_____Est_____Sud_____Ovest__
  _____
- la superficie in **asservimento** di mq ____ confina a
  Nord_____Est_____Sud_____Ovest__
  _____
- la superficie in **occupazione temporanea** di mq ____ confina a
  Nord_____Est_____Sud_____Ovest__
  _____

Dette aree, dopo le misurazioni effettuate con (indicare tipo, marca e modello delle apparecchiature usate:_____
_____
_____
____vengono individuate e separate dalla residua proprietà mediante apposizione di picchetti.

Si procede ad effettuare rilievi fotografici con fotocamera_(indicare tipo, marca e modello)
_____.

Quindi, si accerta lo **stato di consistenza**
_____
_____
_____
_____
_____
_____
_____
_____
_____
_____
_____
_____
_____

fonte: http://burc.regione.campania.it

Completate le predette operazioni di legge, il sottoscritto, nella qualità dichiarata, in esecuzione dei decreti citati in premessa, ai sensi e per gli effetti degli artt. 22 e 24 del DPR 327\01 come modificato,, si immette nel possesso dei suindicati immobili, a tutti gli effetti di legge, in nome e per conto della società _____ quale beneficiaria del provvedimento de quo.
A tal fine sono stati infissi sul fondo n°_____(in cifre e lettere)_____ picchetti con i quali viene delimitata l'area di cui si effettua l'immissione in possesso, coincidente con quella riferita nel piano particellare descrittivo e grafico allegato al decreto dirigenziale in esecuzione.
Si allegano n___ rilievi fotografici.
Quanto sopra diffidando i proprietari, i possessori e detentori ad astenersi da qualsiasi attività che determini pregiudizio o turbativa all'esercizio dei diritti e dei poteri del beneficiario della procedura ablativa e\o di occupazione, comunque nascenti dal presente atto, e ciò sotto le comminatorie di legge.

Il Sig._____, nella sua qualità di _____ (proprietario, comproprietario, mezzadro, colono o affittuario del bene) **dietro sua espressa richiesta, viene ammesso** ad accedere ed utilizzare il fondo secondo modalità compatibili con l'utilizzo che ne dovrà essere fatto in relazione alla realizzazione dell'opera di interesse pubblico. L'utilizzo avviene a titolo di mera e precaria detenzione del bene, e cesserà con effetto immediato il giorno successivo all'invio di telegramma con richiesta di cessazione dell'uso stesso.
Per il periodo in cui è ammesso a godere del bene, il Sig. _____ si assume la responsabilità della custodia del bene.

Del che è verbale, letto, confermato e sottoscritto dai presenti alle ore _____.

LA DITTA PROPRIETARIA _____
_____

I TESTIMONI _____
_____

I TECNICI RILEVATORI _____
_____
_____

Per la società xxxxxxx
IL RESPONSABILE DELLE OPERAZIONI _____

fonte: http://burc.regione.campania.it

REGIONE CAMPANIA

COMUNI DI CIRCELLO E MORCONE

PROVINCIA DI BENEVENTO

Regione Campania

Comune di Circello

Comune di Morcone

Provincia di Benevento

PROGETTO PER LA REALIZZAZIONE DI UN IMPIANTO DI PRODUZIONE DI ENERGIA ELETTRICA DA FONTE EOLICA DA 48 MW SITO IN LOCALITA' PIANA BARONE E COSTA PAGLIARA DEL COMUNE DI CIRCELLO (BN)

CAMPO EOLICO VIABILITA' E CAVIDOTTO MT

Autorizzazione Unica D.D. N°256 DEL 02/05/2012

ASSERVIMENTI ED ESPROPRIO

DPR 8 giugno 2001 n° 327 e successive modificazioni e integrazioni

ELAB N.

1A_1

Cod.:ESPR/02/DEF

TITOLO:

Relazione di stima- Comune di Circello

Proponente:COGEIN srl

cogein
COMPAGNIA GENERALE INVESTIMENTI

Redazione:Studio Manfro

Timbro

COLLEGIO PERITI INDUSTRIALI E PERITI INDUSTRIALI LAUREATI PROVINCIA DI NAPOLI
Circoscrizione della Corte d'Appello di Napoli
Per. Ind.
MANFRO MICHELE
Albo N° 4478
D.L. 28 NOV. 1944 N. 382

Redatto	M.Manfro
Verificato	G.De Masi
Verificato	V.Criscuolo
Approvato	M.Manfro

fonte: http://burc.regione.campania.it

Espropri e Asservimenti per causa di pubblica utilità

DPR 8 giugno 2001 n° 327 e successive modificazioni e integrazioni.

Costruzione ed esercizio di un impianto, delle opere di connessione nonché delle infrastrutture indispensabili per la produzione di energia elettrica da fonte rinnovabile eolica della potenza elettrica di 48 MW da realizzarsi in località "Piana Barone – Costa Pagliara" del Comune di Circello (BN) e Morcone (BN).

Provincia di ***Benevento*** Comune di ***Circello***

RELAZIONE DI STIMA

INDENNITA' PROVVISORIE

dei Proprietari dei Beni Stabili da asservire in via d'urgenza ai sensi dell'art. 22 del DPR 327/2001, e preordinati all'asservimento, per la costruzione delle opere suindicate, ad esclusione di quelle necessarie per la connessione alla Rete Elettrica Nazionale oggetto di altro Decreto di asservimento/esproprio, lavoro per il quale è stato emesso dalla **Regione Campania**, con effetto di dichiarazione di pubblica utilità, urgenza e indifferibilità, il **Decreto Dirigenziale dell'A.G.C. 12 Area Generale di Coordinamento: Sviluppo Economico - Settore 4 Regolazione dei Mercati del 2 maggio 2012, n. 256.**

PREMESSA:

L'energia elettrica prodotta dal parco eolico tramite 16 generatori eolici da 3 MW nominali, da realizzare in località "Piana Barone – Costa Pagliara" nel territorio del Comune di Circello (BN), sarà immessa nella rete di trasmissione nazionale (RTN) tramite un cavidotto MT da collegare alla futura stazione utente 30/150 kV "COGEIN" da collegare a sua volta ad una stazione elettrica di smistamento nel Comune di Morcone (BN).

Per la costruzione del suddetto parco eolico si rende necessaria l'occupazione definitiva e temporanea di aree in proprietà privata in Comune di Circello (BN) e Morcone (BN), ricorrendo a procedure di asservimento/esproprio.

fonte: http://burc.regione.campania.it

La presente relazione di stima prende in considerazione i terreni che ricadono nel **Comune di Circello (BN).**

Le superfici necessarie alla realizzazione degli interventi di cui sopra sono state considerate e ripartite come di seguito esposto:

- **AREE IN ESPROPRIO IN DIRITTO DI SUPERFICIE**

Riguardano le superfici necessarie alla realizzazione e permanenza dell'impianto eolico e della cabina di consegna. Sono comprese esclusivamente le aree che non sono già oggetto di diritto di superficie:

- *basamenti degli aerogeneratori*;

- **AREE IN ASSERVIMENTO**

Riguardano tutte le superfici necessarie alla realizzazione, permanenza e fruibilità della viabilità esistente e da realizzare, delle piazzole di montaggio degli aerogeneratori nonché le superfici necessarie alla realizzazione e permanenza dei cavidotti elettrici interrati e le aree necessarie all'esercizio degli aerogeneratori consistenti nell'area di sorvolo delle pale degli stessi (tale area è stata conteggiata al netto delle aree ricadenti all'interno del cerchio già interessate dall'esproprio).

- **OCCUPAZIONE TEMPORANEA DI AREE ASSERVITE**

Riguardano il periodo di realizzazione dei lavori con totale perdita di disponibilità delle aree asservite in capo ai proprietari.

- **OCCUPAZIONE TEMPORANEA DI AREE NON SOGGETTE AD ESPROPRIO**

Riguardano le aree di cantiere e di deposito, non soggette a procedura ablatoria, che saranno interessate da occupazione temporanea per l'intera durata del cantiere per lo stoccaggio dei materiale del parco e per l'organizzazione di cantiere. Le superfici interessate saranno individuate e definite solo successivamente e all'esito del progetto esecutivo ed occupate con precipuo decreto solo per la durata dei lavori occorrenti alla realizzazione delle opere.

fonte: http://burc.regione.campania.it

IDENTIFICAZIONE DELL'AREA OGGETTO DI VALUTAZIONE E DEI DATI CATASTALI.

Le aree oggetto di stima sono ubicate nel Comune di **Circello** in provincia di Benevento, e ricadono in zona territoriale omogenea del vigente P.R.G. classificata **"Zona agricola"**. Tali particelle sono, inoltre, puntualmente individuate al N.C.T. come riferito nell'allegati sub lettera "A" alla presente.

DETERMINAZIONE DELL'INDENNITA' PER TERRENI NON EDIFICABILI.

Per la determinazione delle indennità provvisorie da offrire alle ditte proprietarie dei fondi occorrenti per la realizzazione delle opere in questione occorre determinare il più probabile valore venale delle stesse. Pertanto si è proceduto con l'analisi dei seguenti elementi:

- colture agricole effettivamente praticate sui terreni interessati;
- caratteristiche del fondo (ovvero fattori estrinseci e intrinseci, come ad esempio: accesso diretto da strade asfaltate, fornitura di e.e., di acqua ad uso irriguo e/o potabile, ecc.);
- classamento al N.C.T. dei fondi interessati;
- classificazione urbanistica (Zona "Agricola");
- presenza/assenza di fabbricati rurali a servizio del terreno;
- ubicazione dei fondi e della loro geomorfologia;
- presenza nella zona di linee elettriche AT/MT e dell'eventuale presenza di sostegni e di stazioni elettriche.

Tali elementi sono stati determinanti per le indagini sui prezzi di mercato relativi a siti nello stesso comune o in zone limitrofe.

A tal fine sono state espletate le indagini e delle ricerche espletate presso alcuni notai della zona ed è stato possibile reperire i seguenti titoli ritenuti significativi:

- *Atto di compravendita del 24/02/2015 Rep.44354 Raccolta N°19630 Notaio Giovanni Iannella:*

  - *Terreno seminativo:* ***0.53527 €/mq***

- *Atto di compravendita del 03/06/2005 Rep.13985 Raccolta N°3518 Notaio Giovanni Iannella :*

  - *Terreno seminativo:* ***0.3182 €/mq***

- *Atto di compravendita del 27/09/2013 Rep.41623 Raccolta N°177369 Notaio Giovanni Iannella :*

  - *Terreno seminativo:* ***1,45 €/mq***

Con metodo squisitamente sintetico si è proceduto ad una attenta comparazione tra i terreni oggetto della presente procedura e i terreni riportati negli atti di compravendita di cui al punto 3 cui sono assimilabili. Quindi per la stima del più probabile valore di mercato sono stati presi in considerazione anche i prezzi di vendita offerti dalle agenzie immobiliari o su siti internet, nonché indagini dirette nel mercato. Si è pertanto giunti a ritenere che le aree interessate siano valutabili per la loro appetibilità sul mercato, secondo le destinazioni, negli importi al mq riferiti nella tabella che segue:

QUALITA'	**V.E.M. (€/mq)**
Seminativo	**1,80**
Seminativo arborato	**2,20**
Pascolo	**0,65**
Corte	**50,00**
Bosco alto	**1,80**
Orto irriguo	**7,30**
Ente urbano	**50,00**
Area rurale	**50,00**
Pascolo arborato	**0,70**
Pascolo cespugliato	**0,60**
Bosco ceduo	**1,80**
Uliveto	**3,00**
Vigneto	**3,40**

V.E.M. = valore economico di mercato.

La zona oggetto di stima risulta circoscritta in un ambito ristretto (tali valori ovviamente risultano suscettibili di piccole variazioni percentuali in aumento o in diminuzione, in funzione delle caratteristiche specifiche dei singoli fondi) in cui tutte le aree possiedono le medesime caratteristiche (morfologia, quota, distanza, vicinanza dalle viabilità principali, ecc.); pertanto si è scelto di attribuire a ciascuna qualità il medesimo valore al mq.

CRITERI E COEFFICIENTI DI CALCOLO ADOTTATI

L'indennità è stata valutata in base al Valore economico di mercato (V.E.M.) ed in base al diritto che si va a costituire sull'area, secondo tali relazioni:

Indennità di esproprio = *superficie x V.E.M.*

Indennità di asservimento = *superficie x V.E.M*

Quest'ultima considerato che ai sensi dell'art. 44 del D.P.R. 327 del 8 giugno 2001 resta determinata nella "…permanente diminuzione di valore per la perdita o la ridotta possibilità di esercizio del diritto di proprietà.
Si precisa che in base al diritto che si costituisce è stata determinata una incidenza sulla proprietà privata pari a :

- Larghezza fascia asservimento strade accesso pale eoliche: 25m;
- Larghezza fascia asservimento cavidotto MT 30 kV:
  - 6m fino a 2 cavi;
  - 8m fino a 3 cavi;
- Area da espropriare (diritto superficiario) 20x20m;
- Fascia di Asservimento Area sorvolo turbina (Diametro 112 mt);

Infine, relativamente alle aree di asservimento per il periodo di occupazione temporanea, è stata determinata, ai sensi dell'art. 50 del D.P.R. 327/2001, una **indennità** in misura della (superficie di occupazione x (V.E.M.)) /12 per ciascun anno di cantiere e per tutto il periodo dei lavori.
Ogni ulteriore elemento rinvenuto sulle aree in occasione della redazione dei verbali di consistenza sarà autonomamente stimato secondo il suo valore e l'incidenza sullo stesso dei diritti costituiti.
Data: 16/06/2015

fonte: http://burc.regione.campania.it

Allegato A.

Comune di Circello in provincia di Benevento

Particelle comprese nelle fasce da asservire come da decreto autorizzativo

Foglio 1

P.lle: 49, 47, 48, 93, 40, 202, 203, 230, 36, 35, 37, 34, 204, 205, 10, 11, "255 ex 236", 18, "264 ex 21", 197, 144, 22, "275 ex 87", 276 ex 87, 232, 228, 113, 143, 199, 114, 116, 117, 136, 137, 135.

Foglio 2

P.lle: 54, 45, 44, 53, 55, 284, 39, 33, 336, 287, 289, 285, 3, 360, 2, "393 ex 6", "399 ex 8", 10, 18, 27, 363, 38, 42, 41, 40, 58, 56, 60, 109, 305, 62, 64, 66, 115, 240, 238, 112, 307, 110, 306, 309, 108, 107, 113, 105, 258, 297, 204, 298, 276, 213, 214, 215, 205, 293, 200, 201, 202, 207, 211, 312, 228, 249, 212, 230, 254, 250, 229, 280, 248, 247, 246, 237.

Foglio 4

P.lle: 4, 69, 20, 7, 10, 14, 323, 21, 6, 5, 12, 13, 27, 8, 255, 327, 9, 62, 67, "490 ex 257", "491 ex 257", 256, 258, 19, 127, 11, 130, 92, 129, 15, 30, 40, 43, 46, 325, 326, 322, 34, 49, 56, 58, 37, 59, 229, 300, 301, 303, 304, 108, 107, 299, 305, 109, 112.

Foglio 8

P.lle: 52, 448, 15, 16, 385, 386, 37, 13, 384, 14, 36, 38, 39, 442, 56, 58, 134, "490 ex 476", 69, 390, 73, 72, 71, 165, 167, 164, 166, 168, 169, 118, 184, 193, 216, 223, 396, 213, 413, 219, 226, 227, 132, 423, 455, 453, 373, 311, 307, 313, 315, 309, 310, 312, “526 ex 359”, 305.

Foglio 13

P.lle: 245, 728, "1186 ex 263", 241, 267, 758, 759, 147, 183, 182, 181, 166, 768, 146, 959, 986, 960, 961, 144, 180, 143, 1002, 157, 158, 154, 978, 1001, 159, 1021, 1009, 1011, 1031, 1045, 1042, 1039, 983, 977, 989, 1017, 1024, 1013, 1058, 1033, 1027, 1028, 1036, 975, "1136 ex 167", 1094 ex 168, 972, 979, 970, 982, 984, 116, 991, 969, 117, 118, 119, 849, 1015, 250, 251, "1165 ex 1003", 242, 265, 840, 268, 763, 269, 639, 270, 865, 864.

Foglio 12

P.lle: 39, 38, 401, 405, 34, "418 ex 27", 36, 37, 279, 278, 52, 10, 64, 65, 66, 69, 70, 382, 301, 11, 49, 68, 71, 261, 54, 254, 48, 40, 41, 253, 9, 29, "434 ex 27", 252, 67, 51, 50, "433 ex 28", 35, 297, 33, 74, 353, 373.

Foglio 15

P.lle: 589, 592, 595, 588, 590, 593, 378, "612 ex 203", 610 ex 203, 193, 197, 199, 450, 198, 230, 449, 451, 457, 458, 177, 182, 444, 445, 202, 456, 180, 200, 170, 192, 468, 455, 176, 179, 452, 504, 505, 453, 374, 454, 439, 558, 183.

Foglio 11

P.lla: "230 ex 47".

Foglio 16

P.lle: 602, 102, 601, 655, 656, 657, 663, 660, 598, 599, 600, 651, 776, 113, 116, "893 ex 875", 931 ex 879, "970 ex 629", 584, “965 ex 629”, 539, "948 ex 701", 628, 589, 591, 29, 419, 627, 590, 40, 41, 775, 777, 42, 31, 44, 719, 826, 625, 624, 529, 824.

Foglio 7

P.lle: 958, 284, 448, 141, 326, 944, 945, 941, 645, 699, 627, 953, 947, 962, 969, 965, 966, 967, 963, 964, 124, 121, 82, 517, 521, 522, 932, 119, 296, 120, 118, "1017 ex 488", 703, 95, 571, 931, 483, 702, 481, 478, 302, 514, 85, 519, 79, 78, 74, 53, 295, 678, 673, 680, 237, 679, 672, 236, 574, 572, 698, 267, 266, 265, 270, 280, 281, 269, 412, 282, 697, 482, 297, 298, 588, 273, 687, 274, 475, 477, 275, 276, 430, 294, 277, 278, 285, 286, 287, 652, 303, 293, 524, 314, 526.

fonte: http://burc.regione.campania.it

Allegato B.

Atti di compravendita

fonte: http://burc.regione.campania.it

Repertorio n.40103 Raccolta n.16634

DUE VENDITE DI IMMOBILI IN ZONA MONTANA

UNA CON AGEVOLAZIONI FISCALI EX ART. 25, ult. comma Legge n.590/1965 ed art. 52, C. 21, Legge n.448/2001

UNA CON AGEVOLAZIONI FISCALI EX ART. 25, ult. comma Legge n.590/1965 ed art.9 del D.P.R. n.601/1973

REPUBBLICA ITALIANA

L'anno duemilatredici il giorno quattordici del mese di gennaio

(14/01/2013)

in Benevento e nel mio studio sito alla Via Ennio Goduti n.10, primo piano;

Innanzi a me **Avv.Giovanni IANNELLA,** Notaio residente in Benevento, iscritto nel Ruolo del Collegio dei Distretti Notarili Riuniti di Benevento ed Ariano Irpino,

SONO COMPARSI

1) DAMIANI Concetta nata a Benevento il 01 aprile 1924 (cod.fisc.DMN CCT 24D41 A783N), domiciliata, anche fiscalmente, in Napoli alla via Piave n. 4, di stato libero;

2) SANTORO Claudio nato a Napoli il 02 dicembre 1953 (cod.fisc.SNT CLD 53T02 F839B), domiciliato, anche fiscalmente, in Benevento, alla via G.Toma n. 8, coniugato in regime di separazione convenzionale dei beni;

3) SANTORO Michele nato a Napoli il 15 febbraio 1957 (cod.fisc.SNT MHL 57B15 F839F), ivi domiciliato, anche fiscalmente alla via Petrarca n. 199, coniugato in regime di comunione legale dei beni;

4) DI MELLA Raffaele nato a Morcone (BN) il 04 maggio 1950 (cod.fisc.DML RFL 50E04 F717F), ivi domiciliato, anche fiscalmente, alla c.da Canepino n. 202, coniugato in regime di comunione legale dei beni;

5) CAPOZZI Roberto nato a Benevento il 05 aprile 1982 (cod.fisc.CPZ RRT 82D05 A783E), domiciliato, anche fiscalmente, in Santa Croce del Sannio (BN), alla via Carlo Poerio n. 7, di stato libero;

6) BOLLELLA Antonio nato a Morcone (BN) il 01 ottobre 1945 (cod.fisc.BLL NTN 45R01 F717N), ivi domiciliato, anche fiscalmente, alla c.da Canepino n. 25, coniugato in regime di comunione legale dei beni.

Detti costituiti, della cui identità personale io notaio sono certo, dichiarano che tra le parti non intercorrono rapporti di parentela in linea retta, o ad essi equiparati ai fini delle imposte sulle successioni e donazioni, e mi chiedono di ricevere il presente atto col quale

CONVENGONO E STIPULANO QUANTO APPRESSO:

I VENDITA

1) **I costituiti DAMIANI Concetta, SANTORO Claudio e SANTORO Michele,** ciascuno per i propri diritti appresso precisati, e tutti solidalmente per l'intero, con le ampie garanzie di legge,

VENDONO E TRASFERISCONO

al signor CAPOZZI Roberto, che accetta e compra, **la piena proprietà di appezzamento di terreno** a destinazione agricola sito nel Comune di Santa Croce del Sannio (BN) alla c.da Pietrarole, esteso are 17.60 (are diciassette e centiare sessanta), confinante con strada comunale, Gioia Goffredo e con eredi Farese;

censito nel Catasto Terreni al **foglio 11:**

part.lla 124, s.III, are 17.60, R.D.E. 2,73, R.A.E. 6,36.

2) I venditori dichiarano che il terreno in oggetto viene alienato:

- per la quota di 6/12 (sei dodicesimi) dell'intero da essa DAMIANI Concetta;
- per la quota di 3/12 (tre dodicesimi) dell'intero ciascuno da essi SANTORO Claudio

fonte: http://burc.regione.campania.it

e SANTORO Michele,

pervenuto

A) ad essa DAMIANI Concetta per la quota di 4/12 (quattro dodicesimi) dell'intero e ad essi SANTORO Claudio e SANTORO Michele per la quota di 2/12 (due dodicesimi) ciascuno dell'intero giusta divisione giudiziale e successivo verbale di conciliazione modificativo in data 12/05/2004, rep.n. 3324, trascritti a Benevento rispettivamente il 28 febbraio 2005 al n. 1849 R.P., ed il 28 aprile 2005 al n. 3908 R.P.;

B) ad essa DAMIANI Concetta per la quota di 2/12 (due dodicesimi) dell'intero e ad essi SANTORO Claudio e SANTORO Michele per la quota di 1/12 (un dodicesimo) ciascuno dell'intero in virtù di successione legittima alla rispettiva sorella consanguinea e zia DAMIANI Maria Fernanda nata a Nocera Inferiore (SA) il 07 marzo 1948 e deceduta il 22 gennaio 2011 (giusta dichiarazione di successione relativa presentata all'Agenzia delle Entrate di Formia ove trovasi identificata al n. 502, vol. 9990) con precisazione che in forza della stessa successione essi DAMIANI Concetta, SANTORO Claudio e SANTORO Michele ereditavano anche la quota di 4/12 (quattro dodicesimi) di:

- terreno in Morcone censito nel catasto terreni al foglio 16, part.lla 48;
- terreno in Santa Croce del Sannio (BN) censito nel catasto terreni al

foglio 2, part.lla 45,
foglio 3, part.lla 24,
foglio 7, part.lle 23, 71, 243, 267, 269, 270 e 271,
foglio 11, part.lle 124 e 139,
foglio 12, part.lle 129, 174, 175, 240, 241, 454, 455, 458, 459, 504, 506, 510, 611 e 607,
foglio 16, part.lle 171, 177, 289 290 291, 292 e 463. .

3) Il prezzo della presente vendita, da ripartire tra i venditori in proporzione alle rispettive quote dai medesimi vendute, è stato stabilito in complessivi EURO 900,00 (novecento virgola zero zero).

I costituiti DAMIANI Concetta, SANTORO Claudio, SANTORO Michele e CAPOZZI Roberto anche ai sensi degli art.li 46, 47 e 76 del D.P.R. 445/2000, da me notaio ammoniti sulle responsabilità penali cui può andare incontro in caso di dichiarazione mendace, anche in sostituzione di atto di notorietà, dichiarano e convengono:

A)

che la presente cessione d'immobili è stata conclusa senza alcun intervento o opera professionale di mediatori;

B)

che detto prezzo è stato pagato, prima del presente atto, dalla parte acquirente alla parte venditrice, a mezzo di assegno postale non trasferibile di euro 900,00 (novecento virgola zero zero) n. 5069278454 - 06 tratto a firma di esso CAPOZZI Roberto, in data 09 settembre 2012, su conto corrente in essere presso l'Ufficio Postale di Santa Croce del Sannio (BN) all'ordine di esso SANTORO Claudio, come da espressa richiesta ed indicazione di tutti i venditori.

I venditori rilasciano pertanto solidale quietanza di saldo dell'intero prezzo dovuto per la presente vendita, esonerando la parte acquirente da ogni responsabilità circa il riparto di detto prezzo tra i venditori stessi, essendosi pattuita la solidarietà attiva del relativo credito.

4) L'acquirente consegue da oggi la proprietà ed il connesso possesso legale di quanto in oggetto, nella cui detenzione materiale già si trova da prima del presente

fonte: http://burc.regione.campania.it

atto quale conduttore coltivatore diretto.
5) Le spese della presente vendita sono a carico dell'acquirente il quale, evidenziando che il terreno in oggetto è ubicato in zona montana, chiede:
- le agevolazioni previste dall'art. 25, ultimo comma, della Legge n.590 del 26/05/1965 in quanto trattasi di atto posto in essere ai fini dell'applicazione dell'art.8 della stessa Legge n.590/1965, essendo esso acquirente conduttore e coltivatore diretto del terreno stesso in oggetto e, pertanto, titolare del relativo diritto di prelazione, diritto con il presente atto esercitato;
- le agevolazioni fiscali previste dall'art.52, comma 21, della Legge n.448 del 28/12/2001 ed all'uopo SI IMPEGNA a costituire come costituisce un compendio unico con il terreno acquistato, SI IMPEGNA altresì a coltivare o a condurre il terreno in oggetto per un periodo di almeno dieci anni da oggi ed a non dividerlo per almeno quindici anni da oggi;
NONCHE' DICHIARA di essere coltivatore diretto ed imprenditore agricolo professionale;
- in via subordinata, ed anche per il caso di rinuncia o di decadenza dalle agevolazioni innanzi chieste, le agevolazioni fiscali previste dall'art.9 del D.P.R. n.601/1973 ed all'uopo dichiara: di effettuare il presente acquisto anche per l'arrotondamento e l'accorpamento della proprietà diretto coltivatrice posseduta in territorio montano; di possedere in agro di Santa Croce del Sannio (BN) circa are 10.00 (are dieci) di terreno.

II VENDITA

1) **I signori DAMIANI Concetta, SANTORO Claudio, SANTORO Michele e DI MELLA Raffaele,** ciascuno per quanto di rispettiva appartenenza, come appreso precisato, e tutti solidalmente per l'intero, con le ampie garanzie di legge,

VENDONO E TRASFERISCONO

al signor BOLLELLA Antonio, che accetta e compra, la **piena proprietà dei seguenti immobili siti nel comune di Morcone (BN):**
a) appezzamento di terreno a destinazione agricola sito alla contrada Canepino, esteso are 8.30 (are otto e centiare trenta), confinante con strada provinciale, strada comunale e con Mandato Domenico, salvo altri;
censito nel Catasto Terreni al **foglio 16:**
- part.lla 23, s.II, are 8.30, R.D.E. 2,57, R.A.E. 3,21;
b) appezzamento di terreno a destinazione agricola sito alla contrada Canepino, esteso are 74.60 (are settantaquattro e centiare sessanta), confinante con esso acquirente, Di Mella Franco e con ruscello;
censito nel Catasto Terreni al **foglio 16:**
- part.lla 48, bosco ceduo II, are 74.60, R.D.E. 3,08, R.A.E.1,93.
2) Le parti precisano che:
A) il terreno di cui alla part.lla 23 del foglio 16 viene alienato da essa DI MELLA Raffaele, ad esso pervenuto in virtù di donazione a rogito Notar Pasqualino Franco di Cerreto Sannita in data 23 aprile 1994, rep.n. 1976, reg.to a Cerreto Sannita il 10 aprile 1994 al n. 178;
B) il terreno di cui alla part.lla 48 del foglio 16 viene alienato:
- per la quota di 6/12 (sei dodicesimi) dell'intero da essa DAMIANI Concetta,
- per la quota di 3/12 (tre dodicesimi) ciascuno dell'intero da essi SANTORO Claudio e SANTORO Michele,

pervenuto

- ad essa DAMIANI Concetta per la quota di 4/12 (quattro dodicesimi) dell'intero e ad

fonte: http://burc.regione.campania.it

essi SANTORO Claudio e SANTORO Michele per la quota di 2/12 (due dodicesimi) ciascuno dell'intero giusta divisione giudiziale e successivo verbale di conciliazione modificativo in data 12/05/2004, rep.n. 3324, trascritti rispettivamente il 28 febbraio 2005 al n. 1849 R.P., ed il 28 aprile 2005 al n. 3908 R.P.;
- ad essa DAMIANI Concetta per la quota di 2/12 (due dodicesimi) dell'intero e ad essi SANTORO Claudio e SANTORO Michele per la quota di 1/12 (un dodicesimo) ciascuno dell'intero in virtù della citata successione legittima alla rispettiva sorella consanguinea e zia DAMIANI Maria Fernanda.
Le parti comunque dichiarano di aver considerato quanto in oggetto come unico complesso indivisibile dal punto di vista soggettivo (come consentito dal disposto di cui all'art.1316 c.c.), in quanto tale d'interesse per la parte acquirente e, pertanto, oggetto di unica prestazione solidale ed indivisibile da parte di essi venditori, ma con precisazione che la solidarietà non si estende alla garanzia per vizi ed evizione, garanzia che viene prestata da ciascun venditore solo per quanto da esso venduto.
4) Il prezzo della presente vendita è stato stabilito in complessivi EURO 10.000,00 (diecimila virgola zero zero) di cui per patto espresso:
- euro 7.000,00 (settemila virgola zero zero) si riferiscono al terreno di cui alla part.lla 48 del foglio 16, di spettanza di essi DAMIANI Concetta, SANTORO Claudio e SANTORO Michele, in proporzione alle rispettive quote dai medesimi vendute relativamente allo stesso immobile;
- Euro 3.000,00 (tremila virgola zero zero) si riferiscono al terreno di cui alla part.lla 23 del foglio 16, di spettanza di esso DI MELLA Raffaele.
I costituiti DAMIANI Concetta, SANTORO Claudio, SANTORO Michele, DI MELLA Raffaele e BOLLELLA Antonio, anche ai sensi degli art.li 46, 47 e 76 del D.P.R. 445/2000, da me notaio ammoniti sulle responsabilità penali cui può andare incontro in caso di dichiarazione mendace, anche in sostituzione di atto di notorietà, dichiarano e convengono:

A)

che la presente cessione d'immobili è stata conclusa senza alcun intervento o opera professionale di mediatori;

B)

che detto prezzo è stato pagato, prima del presente atto, dalla parte acquirente alla parte venditrice, nel modo seguente:
- Euro 1.000,00 (mille virgola zero zero) a mezzo di assegno bancario non trasferibile di pari importo n.2003557730 - 05, tratto a firma di BOLLELLA Domenico (figlio dell'acquirente) in data 09 settembre 2012, su conto corrente in essere presso la Banca Popolare di Puglia e Basilicata, agenzia di Gioia del Colle, all'ordine di esso SANTORO Claudio;
- Euro 3.000,00 (tremila virgola zero zero) a mezzo di assegno bancario non trasferibile di pari importo n.2007730331 - 09, tratto a firma di detto BOLLELLA Domenico in data odierna, su conto corrente in essere presso la Banca Popolare di Puglia e Basilicata, filiale di Gioia del Colle, all'ordine di essa DAMIANI Concetta;
- Euro 1.500,00 (millecinquecento virgola zero zero) a mezzo di assegno bancario non trasferibile di pari importo n.2007730332 - 10, tratto a firma di detto BOLLELLA Domenico, in data odierna, su conto corrente in essere presso la Banca Popolare di Puglia e Basilicata, filiale di Gioia del Colle, all'ordine di esso SANTORO Claudio;
- Euro 1.500,00 (millecinquecento virgola zero zero) a mezzo di assegno bancario non trasferibile di pari importo n.2007730333 - 11, tratto a firma di detto BOLLELLA Domenico, in data odierna, su conto corrente in essere presso la Banca Popolare di

fonte: http://burc.regione.campania.it

Puglia e Basilicata, filiale di Gioia del Colle, all'ordine di esso SANTORO Michele;
- Euro 3.000,00 (tremila virgola zero zero) a mezzo di assegno bancario non trasferibile di pari importo n. 0040287367 - 03 tratto a firma di detto BOLLELLA Domenico, figlio dell'acquirente, in data 21 settembre 2008, su conto corrente in essere presso la Banca Monte dei Paschi di Siena s.p.a., filiale di Campobasso, all'ordine di esso DI MELLA Raffaele.
I venditori rilasciano pertanto solidale quietanza di saldo dell'intero prezzo dovuto per la presente vendita, esonerando la parte acquirente da ogni responsabilità circa il riparto di detto prezzo tra i venditori stessi, essendosi pattuita la solidarietà attiva del relativo credito.
7) L'acquirente consegue da oggi la proprietà ed il connesso possesso legale di quanto in oggetto, nella cui detenzione materiale già si trova da prima del presente atto quale conduttore coltivatore diretto.
8) Le spese della presente vendita sono a carico dell'acquirente il quale, evidenziando che gli immobili in oggetto sono ubicati in zona montana, chiede:
A) le agevolazioni previste dall'art.25, ultimo comma, della Legge n.590 del 26/05/1965 in quanto trattasi di atto posto in essere ai fini dell'applicazione dell'art.8 della stessa Legge n.590/1965, essendo esso acquirente conduttore e coltivatore diretto degli immobili stessi in oggetto e di quelli ai medesimi confinanti, e, pertanto, titolare del relativo diritto di prelazione, diritto con il presente atto esercitato;
B) le agevolazioni fiscali previste dall'art.9 del D.P.R. n.601/1973 ed all'uopo dichiara: di effettuare il presente acquisto anche per l'arrotondamento e l'accorpamento della proprietà diretto coltivatrice posseduta in territorio montano; di possedere in agro di Morcone (BN) circa ha 6.00.00 (ettari sei) di terreno.

PATTI COMUNI

1) Gli immobili in oggetto vengono compravenduti a corpo nello stato di fatto e di diritto in cui si trovano, così come pervenuti ai rispettivi venditori e come dagli stessi posseduti con ogni diritto, accessorio, pertinenza, comunione e servitù, attiva e passiva.
2) I venditori garantiscono ciascuno piena ed esclusiva proprietà e titolarità di quanto rispettivamente alienato e la libertà dello stesso da ipoteche, oneri, trascrizioni pregiudizievoli, privilegi, anche di natura fiscale, e diritti di terzi in genere.
3) I terreni in oggetto hanno la **destinazione urbanistica** riportata
nel certificato rilasciato dal Comune di Morcone (BN) in data 13 marzo 2012, che in originale viene allegato al presente sotto le **lettera "A",** previa lettura da notaio me datane ai comparenti;
nel certificato rilasciato dal Comune di Santa Croce del Sannio (BN) in data 04 settembre 2012, che in copia conforme all' originale viene allegato al presente atto sotto la **lettera "B",** previa lettura da notaio me datane ai comparenti.
I comparenti dichiarano che dalle date di rilascio dei citati certificati non sono intervenute modifiche agli strumenti urbanistici e che i terreni in oggetto non sono stati percorsi e/o danneggiati dal fuoco.
4) Le parti dispensano il Direttore dell'Agenzia del Territorio competente dall'iscrivere ipoteche d'ufficio.
Il presente atto, da me notaio letto ai comparenti che lo approvano, consta di tre fogli di carta per facciate dieci, scritte con mezzi meccanici da persona di ma fiducia e da me notaio completate a mano e viene sottoscritto alle ore quattordici e minuti trenta.
Firmato: DAMIANI Concetta - SANTORO Claudio - SANTORO Michele - DI MELLA Raffaele - CAPOZZI Roberto - BOLLELLA Antonio - Giovanni IANNELLA (Notaio).

fonte: http://burc.regione.campania.it

Impronta del sigillo.

Repertorio n.44354 Raccolta n.19630

COMPRAVENDITA CON AGEVOLAZIONI P.P.C.

REPUBBLICA ITALIANA

L'anno duemilaquindici il giorno ventiquattro del mese di febbraio (24/02/2015)

in Benevento e nel mio studio sito alla Via Ennio Goduti n.10, primo piano;

Innanzi a me **Avv.Giovanni IANNELLA,** Notaio residente in Benevento iscritto nel Ruolo del Collegio dei Distretti Notarili Riuniti di Benevento ed Ariano Irpino, alla presenza dei testi, noti ed idonei signori:

1) CAGGESE Giusi, impiegata, nata a Benevento il 22 febbraio 1972, residente ivi;

2) IARRUSSO Benito, impiegato, nato a Benevento il 09 febbraio 1968, ivi residente;

SONO COMPARSI

1) TRONTO Giuseppina Domenica nata a Morcone (BN) il 04 giugno 1951 (cod.fisc.TRN GPP 51H44 F717D), ivi domiciliata, anche fiscalmente, alla contrada Piana n. 285, vedova;

2-3) i coniugi FORTUNATO Andrea nato a Morcone (BN) il giorno 08 dicembre 1957 (cod.fisc.FRT NDR 57T08 F717S) e **DI FIORE Carmelina** nata a Morcone (BN) il 24 dicembre 1960 (cod.fisc.DFR CML 60T64 F717F), domiciliati, anche fiscalmente, in Morcone (BN) alla contrada Coste n. 215, in regime di comunione legale dei beni;

4) FORTUNATO Marcella nata a Benevento il 02 ottobre 1986 (cod.fisc.FRT MCL 86R42 A783Q), domiciliata, anche fiscalmente, in Morcone (BN) alla contrada Coste n. 215, nubile.

Detti costituiti, della cui identità personale io notaio sono certo, dichiarano che tra le parti non intercorrono rapporti di parentela in linea retta, o ad essi equiparati ai fini delle imposte sulle successioni e donazioni, ad eccezione di essi FORTUNATO Andrea e DI FIORE Carmelina che mi dichiarano essere genitori della signora FORTUNATO Marcella e mi chiedono di ricevere il presente atto col quale

CONVENGONO E STIPULANO QUANTO APPRESSO:

1) La signora TRONTO Giuseppina Domenica ed i coniugi FORTUNATO Andrea e DI FIORE Carmelina, ciascuno per i propri diritti appresso precisati, e tutti solidalmente per quanto in oggetto, con le più ampie garanzie di legge

VENDONO E TRASFERISCONO

alla signora FORTUNATO Marcella, che accetta e compra, i seguenti immobili

immobili siti nel comune di Morcone (BN):

a) piena proprietà di intero appezzamento di terreno a destinazione agricola sito alla contrada Coste, esteso are 18.40 (are diciotto

fonte: http://burc.regione.campania.it

e centiare quaranta), confinante con terreno appresso detto, beni Fortunato e strada, salvo altri;
censito nel Catasto Terreni al **foglio 20:**
- part.lla 201, seminativo III, are 18.40, R.D.E. 3,80, R.A.E. 6,65,
b) piena proprietà (ed ogni diritto reale anche di enfiteusi alla parte venditrice spettante) di intero appezzamento di terreno a destinazione agricola sito alla contrada Coste, esteso are 22.70 (are ventidue e centiare settanta), confinante con terreno innanzi detto, beni Fortunato e strada, salvo altri;
censito nel Catasto Terreni al **foglio 20:**
- **part.lla 425,** seminativo III, are 22.70, R.D.E. 4,69, R.A.E. 8,21, particella riportata in catasto con erronea indicazione di livello in favore del Amministrazione Comunale di Morcone, livello mai corrisposto;
c) piena proprietà (ed ogni diritto reale anche di enfiteusi alla parte venditrice spettante) di intera porzione di locale deposito sito alla contrada Coste s.n.c., della consistenza di metri quadrati 1 (uno) al piano terra, confinante con fabbricato appresso detto, strada ed altri terreni in oggetto;
censito nel Catasto Fabbricati al **foglio 35:**
- **part.lla 1479,** categ. C/2, cl. 6, mq. 1, R.C.E. 2.01, piano T, particella riportata in catasto con erronea indicazione di livello in favore del Amministrazione Comunale di Morcone, livello mai corrisposto;
d) piena proprietà di intero locale deposito terraneo sito alla Contrada Coste s.n.c., della superficie di circa metri quadrati 115 (centoquindici), confinante con fabbricato innanzi detto, Fortunato Andrea, Vascello Antonio e strada, salvo altri;
censito nel Catasto Fabbricati al **foglio 35:**
- **part.lla 1483,** categ. C/2, cl. 6, mq. 115, R.C.E. 231,63, piano T;
e) piena proprietà di intero fabbricato sito alla contrada Coste s.n.c., della superficie di circa metri quadrati 138 (centotrentotto) tra piano terra e primo, confinante con Fortunato Andrea per tre lati e Vascello Antonio, salvo altri;
censito nel Catasto Fabbricati al **foglio 35:**
- **part.lla 1481,** categ. C/6, cl. 4, mq. 138, R.C.E. 299,34, piano T-1;

immobili siti nel comune di Santa Croce del Sannio (BN):

a) piena proprietà di intero appezzamento di terreno a destinazione agricola sito alla contrada Pechete o San Giovanni esteso ha 2.74.28 (ettari due are settantaquattro e centiare ventotto), con entro fabbricato rurale diruto, confinante con Fortunato Giuseppe, Di Maria Giuseppe, Di Maria Pasqualino e ruscello, salvo

fonte: http://burc.regione.campania.it

altri;
censito nel Catasto Terreni al **foglio 21:**
- part.lla 73, fabbricato diruto, ca 38;
- part.lla 143, di complessive ha 1.36.90, di cui:
PORZ. AA, seminativo III, ha 1.23.79, R.D.E. 19,18, R.A.E. 44,75;
PORZ. AB, uliveto I, are 13.11, R.D.E. 2,37, R.A.E. 2,71;
- part.lla 68, di complessive ha 1.37.00, di cui:
PORZ. AA, seminativo III, ha 1.20.32, R.D.E. 18,64, R.A.E. 43,50;
PORZ. AB, uliveto I, are 3.22, R.D.E. 0,58, R.A.E. 0,67;
PORZ. AC, pascolo arborato II, are 13.46, R.D.E. 1,04, R.A.E. 0,42.
Le parti precisano:
- che i fabbricati in oggetto, tutti di natura rurale, costituiscono pertinenza dei terreni stessi in oggetto e di altri limitrofi terreni già detenuti da essa acquirente;
- che relativamente ai ridetti fabbricati sussistono tutti i requisiti e le condizioni, oggettive e soggettive, per il riconoscimento della ruralità a fini fiscali, essendo gli stessi, tra l'altro, già utilizzati dall'acquirente, unitamente ai terreni medesimi in oggetto, per l'esercizio della sua attività di coltivatrice diretto;
- che pertanto il reddito dei fabbricati stessi in oggetto è incluso in quello inerente i terreni medesimi in oggetto (cfr. Circolare Ministero Finanze 21 marzo 2000 n.50/E).
2) Ai sensi e per gli effetti dell'art.29, comma 1-*bis*, della legge 27 febbraio 1985 n.52:
- si precisa che i dati di identificazione catastale dei fabbricati in oggetto, di cui alle dette **part.lle 1479, 1481 e 1483 del foglio 35**, come sopra riportati, riguardano quanto raffigurato nelle relative rispettive ultime 3 (tre) planimetrie regolarmente depositate in catasto, che in copia non autentica – previa visione ed approvazione delle parti – **si allegano al presente atto sotto le lettere A), B) e C)** e di cui i comparenti , presenti i testi, mi dispensano dalla lettura;
- i venditori dichiarano che i detti dati catastali dei fabbricati in oggetto, di cui alle dette **part.lle 1479, 1481 e 1483 del foglio 35**, e le citate relative planimetrie allegate, sono conformi allo stato di fatto, sulla base delle disposizioni vigenti in materia catastale, ed in particolare che non sussistono difformità rilevanti, tali da influire sul calcolo della rendita catastale, e da dar luogo all'obbligo di presentazione di una nuova planimetria catastale ai sensi della vigente normativa.
Le parti dichiarano che relativamente all'immobile in oggetto di cui alla detta **particella 73 del foglio 21** non sussistono i presupposti per l'applicazione delle previsioni di cui all'art. 29, comma 1-bis, della legge 27 febbraio 1985, n. 52, in quanto

fonte: http://burc.regione.campania.it

la ridetta particella 73 del foglio 21 identifica fabbricato diruto in disuso, per cui non è previsto l'obbligo di denuncia al catasto dei fabbricati, non è prevista l'iscrizione nel medesimo catasto con attribuzione di rendita, e non sussiste, quindi, allo stato attuale l'obbligo di presentazione di planimetria, ai sensi della vigente normativa, ed in particolare a norma dell'art. 3, comma 2, del D.M. 2 gennaio 1998, n. 28.

3) I venditori dichiarano che:

A) il terreno di cui alle part.lle 201 e 425 del foglio 20 viene alienato da essa TRONTO Giuseppina Domenica ad essa pervenuto:

- la particella 201 in virtù di atto di Divisione a rogito per notar Francesco Lombardi di Morcone (BN) in data 26 gennaio 1991 rep. 21614, reg.to a Benevento il giorno 08 febbraio 1991 al n. 980;

- la particella 425 in virtù di atto di trasferimento a titolo oneroso in corrispettivo di mantenimento a rogito per notar Pasqualino Franco di Cerreto Sannita (BN) in data 14 settembre 1993 rep. 1050, reg.to a Cerreto Sannita il 1° ottobre 1993 al n. 191 e trascritto a Benevento il 13 ottobre 1993 al n. 7821 R.P.;

B) il terreno di cui alla part.lla 143 del foglio 21 viene alienato:

- per la quota di 1/2 (un mezzo) dell'intero solo da esso FORTUNATO Andrea quota ad esso pervenuta in virtù di successione legittima al padre Fortunato Giuseppe (nato a Morcone (BN) il 16 settembre 1932) apertasi il 24 ottobre 2000, giusta dichiarazione di successione presentata all'Ufficio del Registro di Benevento ove trovasi identificata al n. 81, vol. 642;

- per la quota di 1/2 (un mezzo) dell'intero congiuntamente da essi coniugi FORTUNATO Andrea e DI FIORE Carmelina quota pervenuta ad esso FORTUNATO Andrea, stante la vigenza del regime della comunione legale dei beni con la di lui moglie essa DI FIORE Carmelina, in virtù di atto di permuta a mio rogito in data 10 marzo 2009 rep. 30305, reg.to a Benevento il 24 marzo 2009 al n. 2568 e trascritto ivi il 24 marzo 2009 al n. 2619 R.P.;

C) gli immobili di cui alle part.lle 68 e 73 del foglio 21 ed di cui alle part.lle 1479, 1481 e 1483 del foglio 35 vengono alienati solo da esso FORTUNATO Andrea ad esso pervenuti in virtù di atto di Divisione a rogito per notar Francesco Iazeolla di Benevento in data 19 maggio 2007 rep. 80398, reg.to a Benevento il 18 giugno 2007 al n. 3512.

Le parti comunque dichiarano di aver considerato quanto in oggetto come unico complesso indivisibile dal punto di vista soggettivo (come consentito dal disposto di cui all'art.1316 c.c.), in quanto tale d'interesse per la parte acquirente e, pertanto, oggetto di unica prestazione solidale ed indivisibile da parte di essi venditori.

Le parti dichiarano che provvederanno in proprio a curare,

fonte: http://burc.regione.campania.it

eventualmente trascrizioni di accettazioni d'eredità d'interesse per il presente atto.
3) Gli immobili in oggetto vengono compravenduti a corpo nello stato di fatto e di diritto in cui si trovano, così come pervenuti ai venditori e come dagli stessi posseduti con ogni diritto, accessorio, pertinenza, comunione e servitù, attiva e passiva.
Le parti convengono che resta a carico della parte venditrice ogni onere, spesa, imposta e tassa, afferente gli immobili in oggetto maturata fino ad oggi, pur se accertata successivamente.
4) I venditori garantiscono ciascuno la piena ed esclusiva proprietà e titolarità di quanto rispettivamente alienato e la libertà dello stesso da ipoteche, oneri, trascrizioni pregiudizievoli, privilegi, anche di natura fiscale, e diritti di terzi in genere.
5) Il prezzo della presente vendita è stato stabilito in complessivi EURO 52.200,00 (cinquantaduemiladuecento virgola zero zero) di cui:
- euro 2.200,00 (duemiladuecento virgola zero zero) per i terreni di cui alle part.lle 201 e 425 di spettanza di essa TRONTO Giuseppina Domenica;
- euro 5.000,00 (cinquemila virgola zero zero) per il terreno di cui alla part.lla 143, da ripartire tra i venditori dello stesso in proporzione alle rispettive quote alienate;
- euro 5.000,00 (cinquemila virgola zero zero) per i terreni di cui alle part.lle 73 e 68 di spettanza di esso FORTUNATO Andrea;
- euro 40.000,00 (quarantamila virgola zero zero) per i pertinenziali fabbricati rurali di cui alle part.lle 1479, 1481 e 1483.
I comparenti, anche ai sensi degli art.li 46, 47 e 76 del D.P.R. 445/2000, da me notaio ammoniti sulle responsabilità penali cui possono andare incontro in caso di dichiarazione mendace, anche in sostituzione di atto di notorietà, dichiarano e convengono:

A)

che la presente cessione di immobili è stata conclusa senza alcun intervento o opera professionale di mediatori;

B)

che detto prezzo è stato già pagato dalla parte acquirente alla parte venditrice, prima del presente atto, come segue:
- assegno bancario non trasferibile di euro 2.200,00 (duemiladuecento virgola zero zero) n. 3675639430/08, tratto in data 19 gennaio 2015 su conto corrente in essere presso Unicredit s.p.a., filiale di Bojano, all'ordine di essa TRONTO Giuseppina Domenica;
- due assegni circolari non trasferibili, ciascuno di euro 25.000,00 (venticinquemila virgola zero zero), emessi dalla

fonte: http://burc.regione.campania.it

Unicredit s.p.a., filiale di Bojano, entrambi all'ordine di essi FORTUNATO Andrea, come richiesto anche da essa DI FIORE Carmelina, rispettivamente:
- assegno n. 7319364311/12 in data 12 febbraio 2015;
- assegno n. 7319364314/02 in data 19 febbraio 2015.

I venditori rilasciano pertanto solidale quietanza di saldo dell'intero prezzo dovuto per la presente vendita, esonerando la parte acquirente da ogni responsabilità circa il riparto di detta somma tra essi venditori stessi, essendosi pattuita la solidarietà attiva del relativo credito.
Essi FORTUNATO Andrea e DI FIORE Carmelina dichiarano di non aver mai effettuato donazioni in favore di essa FORTUNATO Marcella.
6) Il terreno in oggetto ha la destinazione urbanistica riportata nel certificato rilasciato dal Comune di Morcone (BN) in data 10 febbraio 2015, e nel certificato rilasciato dal Comune di Santa Croce del Sannio (BN) in data 11 febbraio 2015, che in originale si allegano al presente atto rispettivamente sotto **le lettere D) ed E)** previa lettura da me notaio datane ai comparenti, presenti i testi.
I venditori dichiarano che dalle date di rilascio dei suddetti certificati non sono intervenute modifiche agli strumenti urbanistici e che il terreno in oggetto non è stato percorso e/o danneggiato dal fuoco.
7) I venditori, ai sensi e per gli effetti degli art. 47 e 76 del D.P.R. 445/2000, da me notaio ammoniti sulle responsabilità penali cui possono andare incontro in caso di dichiarazioni mendaci, con riferimento alla normativa sull'edilizia, dichiarano che tutti i fabbricati in oggetto sono stati realizzati in data anteriore al 1° settembre 1967.
8) Le parti dichiarano di essere state da me notaio edotte su tutti gli obblighi inerenti la certificazione e la prestazione energetica di edifici di cui al D.Lgs. 192/2005.
9) L'acquirente consegue da oggi la proprietà ed il connesso possesso legale di quanto in oggetto, nella cui detenzione materiale già si trova da prima del presente atto quale conduttore coltivatore diretto.
10) Le parti dispensano il Direttore dell'Agenzia del Territorio competente dall'iscrivere ipoteche d'ufficio.
11) Le spese del presente atto sono a carico dell'acquirente, la quale chiede l'applicazione delle agevolazioni fiscali per l'arrotondamento della piccola proprietà contadina come anche previste dall'art.2, comma 4 bis, del D.L. 194/2009 (introdotto dalla legge n.25/2010 di conversione del detto D.L. 194/2009) e da ogni norma correlata, e come applicabili anche all'imprenditore agricolo professionale (anche ai sensi del disposto di cui al

fonte: http://burc.regione.campania.it

D.LGS. n.99/2004 e successive modifiche ed integrazioni), ed a tal fine dichiara: - di dedicare abitualmente la propria attività manuale alla lavorazione della terra e di essere iscritta alla gestione previdenziale ed assistenziale per coltivatori diretti dell'INPS; - che il presente atto ha ad oggetto trasferimento a titolo oneroso di terreni e relative pertinenze qualificati agricoli in base a strumenti urbanistici vigenti; - di essere altresì imprenditrice agricola professionale in quanto in possesso di tutti i requisiti previsti dall'art.1 del D.LGS. n.99/2004.
Il presente atto da me notaio letto, presenti i testi, ai comparenti che lo approvano, consta di tre fogli di carta per facciate dieci, scritte con mezzi meccanici da persona di mia fiducia e da me notaio completate a mano e viene sottoscritto alle ore sedici e minuti cinquantacinque.
FIRMATO:TRONTO Giuseppina Domenica, FORTUNATO Andrea, DI FIORE Carmelina, FORTUNATO Marcella, CAGGESE Giusi, IARRUSSO Benito

fonte: http://burc.regione.campania.it

Repertorio n.41623 Raccolta n.17736

VENDITA IMMOBILI IN ZONA MONTANA CON AGEVOLAZIONI FISCALI (art. 25, ult. comma Legge n.590/1965 ed art.9 D.P.R. 601/1973 E PPC)

REPUBBLICA ITALIANA

L'anno duemilatredici il giorno ventisette del mese di settembre (27/09/2013)

in Benevento e nel mio studio sito alla Via Ennio Goduti n.10, primo piano;

Innanzi a me **Avv.Giovanni IANNELLA**, Notaio residente in Benevento, iscritto nel Ruolo del Collegio dei Distretti Notarili Riuniti di Benevento ed Ariano Irpino

SONO COMPARSI

1) MANDATO Angelina nata a Morcone (BN) il 19 giugno 1950 (cod.fisc.MND NLN 50H59 F717I), domiciliata, anche fiscalmente, in Campobasso alla via Papa Giovanni XXIII n. 19, coniugata in regime di comunione legale dei beni con POLPERIO Nicolino;

2) MANDATO Maria Teresa nata a Morcone (BN) il 13 aprile 1954 (cod.fisc.MND MTR 54D53 F717B), ivi domiciliata, anche fiscalmente, alla via Canepino n. 154, vedova;

3) BOLLELLA Luca nato a Morcone (BN) il 09 novembre 1987 (cod.fisc.BLL LCU 87S09 F717U), ivi domiciliato, anche fiscalmente, alla contrada Canepino n. 25, il quale interviene al presente atto nella qualità di socio accomandatario, amministratore unico e legale rappresentante della società agricola in accomandita semplice avente la ragione sociale

"FATTORIA BOLLELLA SOCIETA' AGRICOLA IN ACCOMANDITA SEMPLICE DI BOLLELLA LUCA & C."

con sede in Morcone (BN) alla contrada Canepino n. 25, avente codice fiscale, partita IVA ed iscrizione al Registro delle Imprese di Benevento n. 01575130628, iscritta al R.E.A. di Benevento n. 131612, PEC: FATTORIABOLLELLA@PEC.IT.

Detti costituiti, della cui identità personale io notaio sono certo, mi chiedono di ricevere il presente atto col quale

CONVENGONO E STIPULANO QUANTO APPRESSO:

1) Le signore MANDATO Angelina e MANDATO Maria Teresa, ciascuna per la quota di 1/2 (un mezzo) ed entrambe solidalmente per l'intero, con le più ampie garanzie di legge,

VENDONO E TRASFERISCONO

alla società "FATTORIA BOLLELLA SOCIETA' AGRICOLA IN ACCOMANDITA SEMPLICE DI BOLLELLA LUCA & C.", che come rappresentata accetta e compra, la **piena proprietà di appezzamento di terreno a destinazione agricola sito nel comune di Morcone (BN)** alla contrada Canepino, esteso are 89.30 (are ottantanove e centiare trenta), con entrostante pozzo, confinante con beni Bollella per due lati

fonte: http://burc.regione.campania.it

e strada vicinale, salvo altri;
censito nel Catasto Terreni al **foglio 18:**
- part.lla 143, are 29.60, sem.III, R.D.E. 6,11, R.A.E. 10,70;
- part.lla 344, are 49.10, sem.III, R.D.E. 10,14, R.A.E. 17,75;
- part.lla 345, are 10.60, sem.III, R.D.E. 2,19, R.A.E. 3,83.
2) Le venditrici dichiarano che il terreno in oggetto **è** ad esse pervenuto in virtù di atto di donazione e divisione per notar Pasqualino Franco di Cerreto Sannita (BN) in data 26 marzo 2008, rep. 25469, reg.to a Benevento il 03 aprile 2008 al n. 3273 e trascritto a Benevento il 07 aprile 2008 ai nn. 2944 e 2945 R.P..
3) Gli immobili in oggetto vengono compravenduti a corpo nello stato di fatto e di diritto in cui si trovano, così come pervenuti alle venditrici e come dalle stesse posseduti con ogni diritto, accessorio, pertinenza, comunione e servitù, attiva e passiva.
4) Le venditrici solidalmente garantiscono la piena ed esclusiva proprietà di quanto alienato e la libertà dello stesso da ipoteche, oneri, trascrizioni pregiudizievoli, privilegi, anche di natura fiscale, e diritti di terzi in genere.
5) Il prezzo della presente vendita, da ripartire tra esse venditrici in parti uguali, è stato stabilito in complessivi EURO 13.000,00 (tredicimila virgola zero zero).
I comparenti, di cui esso BOLLELLA Luca nella qualità, anche ai sensi degli art.li 46, 47 e 76 del D.P.R. 445/2000, da me notaio ammoniti sulle responsabilità penali cui possono andare incontro in caso di dichiarazione mendace, anche in sostituzione di atto di notorietà, dichiarano e convengono:
A) che la presente cessione d'immobili è stata conclusa senza alcun intervento o opera professionale di mediatori;
B) che detto prezzo è stato già pagato, prima del presente atto, dalla parte acquirente alla parte venditrice, come segue:
- assegno bancario non trasferibile di euro 1.000,00 (mille virgola zero zero) n.0004484701, tratto in data 1° febbraio 2013 su conto corrente in essere a nome di BOLLELLA Luigi (socio della società acquirente) presso la banca "Banco Popolare", filiale di Morcone, all'ordine di essa MANDATO Angelina;
- assegno bancario non trasferibile di euro 1.000,00 (mille virgola zero zero) n.0004484702, tratto in data 1° febbraio 2013 su conto corrente in essere a nome di BOLLELLA Luigi (socio della società acquirente) presso la banca "Banco Popolare", filiale di Morcone all'ordine di essa MANDATO Maria Teresa;
- assegno postale non trasferibile di euro 3.500,00 (tremilacinquecento virgola zero zero) n.7146760099/11 tratto in data 17 giugno 2013, su conto corrente postale in essere a nome di BOLLELLA Mario (padre del detto BOLLELLA Luigi e zio di esso BOLLELLA Luca) presso l'Ufficio Postale di Morcone, all'ordine di

fonte: http://burc.regione.campania.it

essa MANDATO Angelina;
- assegno postale non trasferibile di euro 3.500,00 (tremilacinquecento virgola zero zero) n.7146760100/12 tratto in data 17 giugno 2013, su conto corrente postale in essere a nome di BOLLELLA Mario (padre del detto BOLLELLA Luigi e zio di esso BOLLELLA Luca) presso l'Ufficio Postale di Morcone, all'ordine di essa MANDATO Maria Teresa;
- assegno bancario non trasferibile di euro 2.000,00 (duemila virgola zero zero) n.1043479521/06, tratto in data odierna su conto corrente in essere a nome della società acquirente presso il Banco di Napoli s.p.a., filiale di Morcone, all'ordine di essa MANDATO Angelina;
- assegno bancario non trasferibile di euro 2.000,00 (duemila virgola zero zero) n.1043479522/07, tratto in data odierna su conto corrente in essere a nome della società acquirente presso il Banco di Napoli s.p.a., filiale di Morcone, all'ordine di essa MANDATO Maria Teresa.
Le venditrici rilasciano, pertanto, solidale quietanza di saldo dell'intero prezzo dovuto per la presente vendita, esonerando la parte acquirente da ogni responsabilità circa il riparto di detto prezzo tra esse venditrici stesse, essendosi pattuita la solidarietà attiva del relativo credito.
Le parti precisano che le somme di denaro portate dai detti assegni sottoscritti dai citati BOLLELLA Luigi e BOLLELLA Mario, vengono imputate a prezzo della presente vendita essendo già intervenuto apposito accordo in tal senso con gli stessi BOLLELLA Luigi e BOLLELLA Mario, cui le somme stesse saranno rispettivamente restituite dalla società acquirente.
6) Il terreno in oggetto ha la destinazione urbanistica riportata nel certificato rilasciato dal comune di Morcone (BN) in data 31 luglio 2013, che in originale si allega al presente atto sotto **la lettera A),** previa lettura da me notaio datane ai comparenti.
Le venditrici dichiarano che dalla data di rilascio del suddetto certificato non sono intervenute modifiche agli strumenti urbanistici e che i terreni in oggetto non sono stati percorsi e/o danneggiati dal fuoco.
7) L'acquirente consegue da oggi la proprietà ed il connesso possesso legale di quanto in oggetto, nella cui detenzione materiale già si trova da prima del presente atto quale società conduttrice e coltivatrice diretta giusta contratto di affitto di fondi rustici registrato a Benevento il 24 giugno 2013 al n. 4256.
8) Le parti dispensano il Direttore dell'Agenzia del Territorio competente dall'iscrivere ipoteche d'ufficio.
9) Le spese del presente atto a carico della società acquirente la quale, come rappresentata, evidenziando che gli immobili in

fonte: http://burc.regione.campania.it

oggetto sono ubicati in zona montana, chiede:
A) le agevolazioni fiscali previste dall'art. 25, ultimo comma, della Legge n.590 del 26/05/1965 in quanto trattasi di atto posto in essere ai fini dell'applicazione dell'art.8 della stessa Legge n.590/1965, essendo la società acquirente conduttrice e coltivatrice diretta dei terreni stessi in oggetto e, pertanto, titolare del relativo diritto di prelazione, diritto con il presente atto esercitato;
B) le agevolazioni fiscali previste dall'art.9 del D.P.R. n.601/1973 ed all'uopo esso BOLLELLA Luca, nella qualità, dichiara che il presente acquisto viene effettuato anche per l'arrotondamento e l'accorpamento della proprietà diretto coltivatrice posseduta in territorio montano;
C) in ogni caso le agevolazioni fiscali per la formazione e l'arrotondamento della piccola proprietà contadina come anche previste dall'art. 2, comma 4 bis, del D.L. 194/2009 (introdotto dalla legge n. 25/2010 di conversione del detto D.L. 194/2009) e da ogni norma correlata, e come applicabili anche all'imprenditore agricolo professionale (anche ai sensi del disposto di cui alla D.LGS. n.99/2004 e successive modifiche ed integrazioni).
Il costituito BOLLELLA Luca, in proprio e nella qualità, ai fini dell'ottenimento delle dette agevolazioni dichiara:
- che società "FATTORIA BOLLELLA SOCIETA' AGRICOLA IN ACCOMANDITA SEMPLICE DI BOLLELLA LUCA & C." è imprenditrice agricola professione in quanto in possesso di tutti i requisiti **previsti dall'art. art.1 del D.LGS. n.99/2004;**
- di avere conoscenze e competenze professionali ai sensi dell'art. 5 del Regolamento CE n. 1257/1999;
- di essere persona che dedica alle attività agricole di cui all'art.lo 2135 c.c., direttamente, almeno il 50% del proprio tempo di lavoro complessivo e che ricava dalle attività medesime almeno il 50% del proprio reddito globale da lavoro ed in ogni caso di operare in zone svantaggiate, di cui all'art. 17 del regolamento CE 1257/1999, e che pertanto i predetti requisiti di tempo di lavoro e reddito sono ridotti al 25% del reddito globale (ex art. 1, comma 1, ultima parte, del citato D.Lgs. n.99/2004);
- che esso BOLLELLA Luca è regolarmente iscritto all'INPS, con la qualifica di coltivatore diretto anche quale amministratore della detta società "FATTORIA BOLLELLA SOCIETA' AGRICOLA IN ACCOMANDITA SEMPLICE DI BOLLELLA LUCA & C.";
- che pertanto alla detta società si applicano le agevolazioni fiscali previste per i coltivatori diretti;
- che detta società svolge esclusivamente l'esercizio dell'attività agricola;
- che detta società possiede già gli immobili in oggetto;

fonte: http://burc.regione.campania.it

- che il presente atto ha ad oggetto trasferimento a titolo oneroso di terreni e relative pertinenze qualificati agricoli in base a strumenti urbanistici vigenti;
- che lo STAPA e Ce P.I.C.A. di Benevento ha rilasciato attestato provvisorio prot. 0600451/2013 inerente il riconoscimento della qualifica di IAP in capo alla società acquirente.

Il presente atto, da me notaio letto ai comparenti che lo approvano, consta di due fogli di carta per facciate sette, dattiloscritte da persona di mia fiducia e da me notaio completate a mano e viene sottoscritto alle ore diciassette e minuti quindici.

Firmato: MANDATO Angelina - MANDATO Maria Teresa - BOLLELLA Luca - Giovanni IANNELLA (Notaio). Impronta del sigillo.

fonte: http://burc.regione.campania.it

REGIONE CAMPANIA

COMUNI DI CIRCELLO E MORCONE

PROVINCIA DI BENEVENTO

Regione Campania

Comune di Circello

Comune di Morcone

Provincia di Benevento

PROGETTO PER LA REALIZZAZIONE DI UN IMPIANTO DI PRODUZIONE DI ENERGIA ELETTRICA DA FONTE EOLICA DA 48 MW SITO IN LOCALITA' PIANA BARONE E COSTA PAGLIARA DEL COMUNE DI CIRCELLO (BN)

CAMPO EOLICO VIABILITA' E CAVIDOTTO MT

Autorizzazione Unica D.D. N°256 DEL 02/05/2012

ASSERVIMENTI ED ESPROPRIO

DPR 8 giugno 2001 n° 327 e successive modificazioni e integrazioni

ELAB N.

1A_2

Cod.:ESPR/02/DEF

TITOLO:

Relazione di stima- Comune di Morcone

Proponente:COGEIN srl

cogein
COMPAGNIA GENERALE INVESTIMENTI

Redazione:Studio Manfro

Timbro

COLLEGIO PERITI INDUSTRIALI E PERITI INDUSTRIALI LAUREATI PROVINCIA DI NAPOLI
Circoscrizione della Corte d'Appello di Napoli
Per. Ind.
MANFRO MICHELE
Albo N° 4478
D.L. 28 NOV. 1944 N. 382

Redatto	M.Manfro
Verificato	G.De Masi
Verificato	V.Criscuolo
Approvato	M.Manfro

fonte: http://burc.regione.campania.it

Espropri e Asservimenti per causa di pubblica utilità

DPR 8 giugno 2001 n° 327 e successive modificazioni e integrazioni.

Costruzione ed esercizio di un impianto, delle opere di connessione nonché delle infrastrutture indispensabili per la produzione di energia elettrica da fonte rinnovabile eolica della potenza elettrica di 48 MW da realizzarsi in località "Piana Barone – Costa Pagliara" del Comune di Morcone (BN).

Provincia di ***Benevento*** Comune di ***Morcone***

RELAZIONE DI STIMA

INDENNITA' PROVVISORIE

dei Proprietari dei Beni Stabili da asservire in via d'urgenza ai sensi dell'art. 22 del DPR 327/2001, e preordinati all'asservimento, per la costruzione delle opere suindicate, ad esclusione di quelle necessarie per la connessione alla Rete Elettrica Nazionale oggetto di altro Decreto di asservimento/esproprio, lavoro per il quale è stato emesso dalla **Regione Campania**, con effetto di dichiarazione di pubblica utilità, urgenza e indifferibilità, il **Decreto Dirigenziale dell'A.G.C. 12 Area Generale di Coordinamento: Sviluppo Economico - Settore 4 Regolazione dei Mercati del 2 maggio 2012, n. 256.**

PREMESSA:

L'energia elettrica prodotta dal parco eolico tramite 16 generatori eolici da 3 MW nominali, da realizzare in località "Piana Barone – Costa Pagliara" nel territorio del Comune di Morcone (BN), sarà immessa nella rete di trasmissione nazionale (RTN) tramite un cavidotto MT da collegare alla futura stazione utente 30/150 kV "COGEIN" da collegare a sua volta ad una stazione elettrica di smistamento.

Per la costruzione del suddetto parco eolico si rende necessaria l'occupazione definitiva e temporanea di aree in proprietà privata in Comune di Circello e Morcone (Provincia di Benevento), ricorrendo a procedure di asservimento/esproprio.

fonte: http://burc.regione.campania.it

La presente relazione di stima prende in considerazione i terreni che ricadono nel **Comune di Morcone(BN).**

Le superfici necessarie alla realizzazione degli interventi di cui sopra sono state considerate e ripartite come di seguito esposto:

- **AREE IN ASSERVIMENTO**

Riguardano tutte le superfici necessarie alla realizzazione e permanenza dei cavidotti elettrici interrati.

- **OCCUPAZIONE TEMPORANEA DI AREE ASSERVITE**

Riguardano il periodo di realizzazione dei lavori con totale perdita di disponibilità delle aree asservite in capo ai proprietari.

- **OCCUPAZIONE TEMPORANEA DI AREE NON SOGGETTE AD ESPROPRIO**

Riguardano le aree di cantiere e di deposito, non soggette a procedura ablatoria, che saranno interessate da occupazione temporanea per l'intera durata del cantiere per lo stoccaggio dei materiale del parco e per l'organizzazione di cantiere. Le superfici interessate saranno individuate e definite solo successivamente e all'esito del progetto esecutivo ed occupate con precipuo decreto solo per la durata dei lavori occorrenti alla realizzazione delle opere.

IDENTIFICAZIONE DELL'AREA OGGETTO DI VALUTAZIONE E DEI DATI CATASTALI.

Le aree oggetto di stima sono ubicate nel Comune di **Morcone** in provincia di Benevento, e ricadono in zona territoriale omogenea del vigente P.R.G. classificata **"E: Zona territoriale omogenea agricola".** Tali particelle sono, inoltre, puntualmente individuate al N.C.T. come riferito nell'allegati sub lettera "A" alla presente.

DETERMINAZIONE DELL'INDENNITA' PER TERRENI NON EDIFICABILI.

Per la determinazione delle indennità provvisorie da offrire alle ditte proprietarie dei fondi occorrenti per la realizzazione delle opere in questione occorre determinare il più probabile valore venale delle stesse. Pertanto si è proceduto con l'analisi dei seguenti elementi:

- colture agricole effettivamente praticate sui terreni interessati;
- caratteristiche del fondo (ovvero fattori estrinseci e intrinseci, come ad esempio:

fonte: http://burc.regione.campania.it

accesso diretto da strade asfaltate, fornitura di e.e., di acqua ad uso irriguo e/o potabile, ecc.);

- classamento al N.C.T. dei fondi interessati;
- classificazione urbanistica (Zona “E”);
- presenza/assenza di fabbricati rurali a servizio del terreno;
- ubicazione dei fondi e della loro geomorfologia;
- presenza nella zona di linee elettriche AT/MT e dell’eventuale presenza di sostegni e di stazioni elettriche.

Tali elementi sono stati determinanti per le indagini sui prezzi di mercato relativi a siti nello stesso comune o in zone limitrofe.

A tal fine sono state espletate le indagini e delle ricerche espletate presso alcuni notai della zona ed è stato possibile reperire i seguenti titoli ritenuti significativi:

- *Atto di compravendita del 24/02/2015 Rep.44354 Raccolta N°19630 Notaio Giovanni Iannella:*

  - *Terreno seminativo:* ***0.53527 €/mq***

- *Atto di compravendita del 03/06/2005 Rep.13985 Raccolta N°3518 Notaio Giovanni Iannella :*

  - *Terreno seminativo:* ***0.3182 €/mq***

- *Atto di compravendita del 27/09/2013 Rep.41623 Raccolta N°177369 Notaio Giovanni Iannella :*

  - *Terreno seminativo:* ***1,45 €/mq***

Con metodo squisitamente sintetico si è proceduto ad una attenta comparazione tra i terreni oggetto della presente procedura e i terreni riportati negli atti di compravendita di cui al punto 3 cui sono assimilabili. Quindi per la stima del più probabile valore di mercato sono stati presi in considerazione anche i prezzi di vendita offerti dalle agenzie immobiliari o su siti internet, nonché indagini dirette nel mercato. Si è pertanto giunti a ritenere che le aree interessate siano valutabili per la loro appetibilità sul mercato, secondo le destinazioni, negli importi al mq riferiti nella tabella che segue:

fonte: http://burc.regione.campania.it

QUALITA'	V.E.M. (€/mq)
Seminativo	2.00
Corte	50.00

V.E.M. = valore economico di mercato.

La zona oggetto di stima risulta circoscritta in un ambito ristretto (tali valori ovviamente risultano suscettibili di piccole variazioni percentuali in aumento o in diminuzione, in funzione delle caratteristiche specifiche dei singoli fondi) in cui tutte le aree possiedono le medesime caratteristiche (morfologia, quota, distanza, vicinanza dalle viabilità principali, ecc.); pertanto si è scelto di attribuire a ciascuna qualità il medesimo valore al mq.

CRITERI E COEFFICIENTI DI CALCOLO ADOTTATI

L'indennità è stata valutata in base al Valore economico di mercato (V.E.M.) ed in base al diritto che si va a costituire sull'area, secondo tali relazioni:

Indennità di asservimento = *superficie x V.E.M*

Quest'ultima considerato che ai sensi dell'art. 44 del D.P.R. 327 del 8 giugno 2001 resta determinata nella "…permanente diminuzione di valore per la perdita o la ridotta possibilità di esercizio del diritto di proprietà.
Si precisa che in base al diritto che si costituisce è stata determinata una incidenza sulla proprietà privata pari a :

- Larghezza fascia asservimento cavidotto MT 30 kV:
  - 6m fino a 2 cavi;
  - 8m fino a 3 cavi;

Infine, relativamente alle aree di asservimento per il periodo di occupazione temporanea, è stata determinata, ai sensi dell'art. 50 del D.P.R. 327/2001, una indennità in misura della (superficie di occupazione x (V.E.M.)) /12 per ciascun anno di cantiere e per tutto il periodo dei lavori.
Ogni ulteriore elemento rinvenuto sulle aree in occasione della redazione dei verbali di consistenza sarà autonomamente stimato secondo il suo valore e l'incidenza sullo stesso dei diritti costituiti.
Data: 16/06/2015

fonte: http://burc.regione.campania.it

Allegato A.

Comune di Morcone in provincia di Benevento

Particelle comprese nelle fasce da asservire come da decreto autorizzativo

Foglio 24

P.lle: 271, 226, 204, 225, 58.

Foglio 37

P.lle: 7, 6, 5, 3, 4, 377, 2.

fonte: http://burc.regione.campania.it

Allegato B.

Atti di compravendita

fonte: http://burc.regione.campania.it

Repertorio n.40103 Raccolta n.16634

DUE VENDITE DI IMMOBILI IN ZONA MONTANA

UNA CON AGEVOLAZIONI FISCALI EX ART. 25, ult. comma Legge n.590/1965 ed art. 52, C. 21, Legge n.448/2001

UNA CON AGEVOLAZIONI FISCALI EX ART. 25, ult. comma Legge n.590/1965 ed art.9 del D.P.R. n.601/1973

REPUBBLICA ITALIANA

L'anno duemilatredici il giorno quattordici del mese di gennaio

(14/01/2013)

in Benevento e nel mio studio sito alla Via Ennio Goduti n.10, primo piano;

Innanzi a me **Avv.Giovanni IANNELLA,** Notaio residente in Benevento, iscritto nel Ruolo del Collegio dei Distretti Notarili Riuniti di Benevento ed Ariano Irpino,

SONO COMPARSI

1) DAMIANI Concetta nata a Benevento il 01 aprile 1924 (cod.fisc.DMN CCT 24D41 A783N), domiciliata, anche fiscalmente, in Napoli alla via Piave n. 4, di stato libero;

2) SANTORO Claudio nato a Napoli il 02 dicembre 1953 (cod.fisc.SNT CLD 53T02 F839B), domiciliato, anche fiscalmente, in Benevento, alla via G.Toma n. 8, coniugato in regime di separazione convenzionale dei beni;

3) SANTORO Michele nato a Napoli il 15 febbraio 1957 (cod.fisc.SNT MHL 57B15 F839F), ivi domiciliato, anche fiscalmente alla via Petrarca n. 199, coniugato in regime di comunione legale dei beni;

4) DI MELLA Raffaele nato a Morcone (BN) il 04 maggio 1950 (cod.fisc.DML RFL 50E04 F717F), ivi domiciliato, anche fiscalmente, alla c.da Canepino n. 202, coniugato in regime di comunione legale dei beni;

5) CAPOZZI Roberto nato a Benevento il 05 aprile 1982 (cod.fisc.CPZ RRT 82D05 A783E), domiciliato, anche fiscalmente, in Santa Croce del Sannio (BN), alla via Carlo Poerio n. 7, di stato libero;

6) BOLLELLA Antonio nato a Morcone (BN) il 01 ottobre 1945 (cod.fisc.BLL NTN 45R01 F717N), ivi domiciliato, anche fiscalmente, alla c.da Canepino n. 25, coniugato in regime di comunione legale dei beni.

Detti costituiti, della cui identità personale io notaio sono certo, dichiarano che tra le parti non intercorrono rapporti di parentela in linea retta, o ad essi equiparati ai fini delle imposte sulle successioni e donazioni, e mi chiedono di ricevere il presente atto col quale

CONVENGONO E STIPULANO QUANTO APPRESSO:

I VENDITA

1) **I costituiti DAMIANI Concetta, SANTORO Claudio e SANTORO Michele,** ciascuno per i propri diritti appresso precisati, e tutti solidalmente per l'intero, con le ampie garanzie di legge,

VENDONO E TRASFERISCONO

al signor CAPOZZI Roberto, che accetta e compra, **la piena proprietà di appezzamento di terreno** a destinazione agricola sito nel Comune di Santa Croce del Sannio (BN) alla c.da Pietrarole, esteso are 17.60 (are diciassette e centiare sessanta), confinante con strada comunale, Gioia Goffredo e con eredi Farese;

censito nel Catasto Terreni al **foglio 11:**

part.lla 124, s.III, are 17.60, R.D.E. 2,73, R.A.E. 6,36.

2) I venditori dichiarano che il terreno in oggetto viene alienato:

- per la quota di 6/12 (sei dodicesimi) dell'intero da essa DAMIANI Concetta;
- per la quota di 3/12 (tre dodicesimi) dell'intero ciascuno da essi SANTORO Claudio

fonte: http://burc.regione.campania.it

e SANTORO Michele,

pervenuto

A) ad essa DAMIANI Concetta per la quota di 4/12 (quattro dodicesimi) dell'intero e ad essi SANTORO Claudio e SANTORO Michele per la quota di 2/12 (due dodicesimi) ciascuno dell'intero giusta divisione giudiziale e successivo verbale di conciliazione modificativo in data 12/05/2004, rep.n. 3324, trascritti a Benevento rispettivamente il 28 febbraio 2005 al n. 1849 R.P., ed il 28 aprile 2005 al n. 3908 R.P.;

B) ad essa DAMIANI Concetta per la quota di 2/12 (due dodicesimi) dell'intero e ad essi SANTORO Claudio e SANTORO Michele per la quota di 1/12 (un dodicesimo) ciascuno dell'intero in virtù di successione legittima alla rispettiva sorella consanguinea e zia DAMIANI Maria Fernanda nata a Nocera Inferiore (SA) il 07 marzo 1948 e deceduta il 22 gennaio 2011 (giusta dichiarazione di successione relativa presentata all'Agenzia delle Entrate di Formia ove trovasi identificata al n. 502, vol. 9990) con precisazione che in forza della stessa successione essi DAMIANI Concetta, SANTORO Claudio e SANTORO Michele ereditavano anche la quota di 4/12 (quattro dodicesimi) di:

- terreno in Morcone censito nel catasto terreni al foglio 16, part.lla 48;
- terreno in Santa Croce del Sannio (BN) censito nel catasto terreni al

foglio 2, part.lla 45,
foglio 3, part.lla 24,
foglio 7, part.lle 23, 71, 243, 267, 269, 270 e 271,
foglio 11, part.lle 124 e 139,
foglio 12, part.lle 129, 174, 175, 240, 241, 454, 455, 458, 459, 504, 506, 510, 611 e 607,
foglio 16, part.lle 171, 177, 289 290 291, 292 e 463. .

3) Il prezzo della presente vendita, da ripartire tra i venditori in proporzione alle rispettive quote dai medesimi vendute, è stato stabilito in complessivi EURO 900,00 (novecento virgola zero zero).

I costituiti DAMIANI Concetta, SANTORO Claudio, SANTORO Michele e CAPOZZI Roberto anche ai sensi degli art.li 46, 47 e 76 del D.P.R. 445/2000, da me notaio ammoniti sulle responsabilità penali cui può andare incontro in caso di dichiarazione mendace, anche in sostituzione di atto di notorietà, dichiarano e convengono:

A)

che la presente cessione d'immobili è stata conclusa senza alcun intervento o opera professionale di mediatori;

B)

che detto prezzo è stato pagato, prima del presente atto, dalla parte acquirente alla parte venditrice, a mezzo di assegno postale non trasferibile di euro 900,00 (novecento virgola zero zero) n. 5069278454 - 06 tratto a firma di esso CAPOZZI Roberto, in data 09 settembre 2012, su conto corrente in essere presso l'Ufficio Postale di Santa Croce del Sannio (BN) all'ordine di esso SANTORO Claudio, come da espressa richiesta ed indicazione di tutti i venditori.

I venditori rilasciano pertanto solidale quietanza di saldo dell'intero prezzo dovuto per la presente vendita, esonerando la parte acquirente da ogni responsabilità circa il riparto di detto prezzo tra i venditori stessi, essendosi pattuita la solidarietà attiva del relativo credito.

4) L'acquirente consegue da oggi la proprietà ed il connesso possesso legale di quanto in oggetto, nella cui detenzione materiale già si trova da prima del presente

fonte: http://burc.regione.campania.it

atto quale conduttore coltivatore diretto.
5) Le spese della presente vendita sono a carico dell'acquirente il quale, evidenziando che il terreno in oggetto è ubicato in zona montana, chiede:
- le agevolazioni previste dall'art. 25, ultimo comma, della Legge n.590 del 26/05/1965 in quanto trattasi di atto posto in essere ai fini dell'applicazione dell'art.8 della stessa Legge n.590/1965, essendo esso acquirente conduttore e coltivatore diretto del terreno stesso in oggetto e, pertanto, titolare del relativo diritto di prelazione, diritto con il presente atto esercitato;
- le agevolazioni fiscali previste dall'art.52, comma 21, della Legge n.448 del 28/12/2001 ed all'uopo SI IMPEGNA a costituire come costituisce un compendio unico con il terreno acquistato, SI IMPEGNA altresì a coltivare o a condurre il terreno in oggetto per un periodo di almeno dieci anni da oggi ed a non dividerlo per almeno quindici anni da oggi;
NONCHE' DICHIARA di essere coltivatore diretto ed imprenditore agricolo professionale;
- in via subordinata, ed anche per il caso di rinuncia o di decadenza dalle agevolazioni innanzi chieste, le agevolazioni fiscali previste dall'art.9 del D.P.R. n.601/1973 ed all'uopo dichiara: di effettuare il presente acquisto anche per l'arrotondamento e l'accorpamento della proprietà diretto coltivatrice posseduta in territorio montano; di possedere in agro di Santa Croce del Sannio (BN) circa are 10.00 (are dieci) di terreno.

II VENDITA

1) **I signori DAMIANI Concetta, SANTORO Claudio, SANTORO Michele e DI MELLA Raffaele,** ciascuno per quanto di rispettiva appartenenza, come appreso precisato, e tutti solidalmente per l'intero, con le ampie garanzie di legge,

VENDONO E TRASFERISCONO

al signor BOLLELLA Antonio, che accetta e compra, la **piena proprietà dei seguenti immobili siti nel comune di Morcone (BN):**
a) appezzamento di terreno a destinazione agricola sito alla contrada Canepino, esteso are 8.30 (are otto e centiare trenta), confinante con strada provinciale, strada comunale e con Mandato Domenico, salvo altri;
censito nel Catasto Terreni al **foglio 16:**
- part.lla 23, s.II, are 8.30, R.D.E. 2,57, R.A.E. 3,21;
b) appezzamento di terreno a destinazione agricola sito alla contrada Canepino, esteso are 74.60 (are settantaquattro e centiare sessanta), confinante con esso acquirente, Di Mella Franco e con ruscello;
censito nel Catasto Terreni al **foglio 16:**
- part.lla 48, bosco ceduo II, are 74.60, R.D.E. 3,08, R.A.E.1,93.
2) Le parti precisano che:
A) il terreno di cui alla part.lla 23 del foglio 16 viene alienato da essa DI MELLA Raffaele, ad esso pervenuto in virtù di donazione a rogito Notar Pasqualino Franco di Cerreto Sannita in data 23 aprile 1994, rep.n. 1976, reg.to a Cerreto Sannita il 10 aprile 1994 al n. 178;
B) il terreno di cui alla part.lla 48 del foglio 16 viene alienato:
- per la quota di 6/12 (sei dodicesimi) dell'intero da essa DAMIANI Concetta,
- per la quota di 3/12 (tre dodicesimi) ciascuno dell'intero da essi SANTORO Claudio e SANTORO Michele,

pervenuto

- ad essa DAMIANI Concetta per la quota di 4/12 (quattro dodicesimi) dell'intero e ad

fonte: http://burc.regione.campania.it

essi SANTORO Claudio e SANTORO Michele per la quota di 2/12 (due dodicesimi) ciascuno dell'intero giusta divisione giudiziale e successivo verbale di conciliazione modificativo in data 12/05/2004, rep.n. 3324, trascritti rispettivamente il 28 febbraio 2005 al n. 1849 R.P., ed il 28 aprile 2005 al n. 3908 R.P.;
- ad essa DAMIANI Concetta per la quota di 2/12 (due dodicesimi) dell'intero e ad essi SANTORO Claudio e SANTORO Michele per la quota di 1/12 (un dodicesimo) ciascuno dell'intero in virtù della citata successione legittima alla rispettiva sorella consanguinea e zia DAMIANI Maria Fernanda.
Le parti comunque dichiarano di aver considerato quanto in oggetto come unico complesso indivisibile dal punto di vista soggettivo (come consentito dal disposto di cui all'art.1316 c.c.), in quanto tale d'interesse per la parte acquirente e, pertanto, oggetto di unica prestazione solidale ed indivisibile da parte di essi venditori, ma con precisazione che la solidarietà non si estende alla garanzia per vizi ed evizione, garanzia che viene prestata da ciascun venditore solo per quanto da esso venduto.
4) Il prezzo della presente vendita è stato stabilito in complessivi EURO 10.000,00 (diecimila virgola zero zero) di cui per patto espresso:
- euro 7.000,00 (settemila virgola zero zero) si riferiscono al terreno di cui alla part.lla 48 del foglio 16, di spettanza di essi DAMIANI Concetta, SANTORO Claudio e SANTORO Michele, in proporzione alle rispettive quote dai medesimi vendute relativamente allo stesso immobile;
- Euro 3.000,00 (tremila virgola zero zero) si riferiscono al terreno di cui alla part.lla 23 del foglio 16, di spettanza di esso DI MELLA Raffaele.
I costituiti DAMIANI Concetta, SANTORO Claudio, SANTORO Michele, DI MELLA Raffaele e BOLLELLA Antonio, anche ai sensi degli art.li 46, 47 e 76 del D.P.R. 445/2000, da me notaio ammoniti sulle responsabilità penali cui può andare incontro in caso di dichiarazione mendace, anche in sostituzione di atto di notorietà, dichiarano e convengono:

A)

che la presente cessione d'immobili è stata conclusa senza alcun intervento o opera professionale di mediatori;

B)

che detto prezzo è stato pagato, prima del presente atto, dalla parte acquirente alla parte venditrice, nel modo seguente:
- Euro 1.000,00 (mille virgola zero zero) a mezzo di assegno bancario non trasferibile di pari importo n.2003557730 - 05, tratto a firma di BOLLELLA Domenico (figlio dell'acquirente) in data 09 settembre 2012, su conto corrente in essere presso la Banca Popolare di Puglia e Basilicata, agenzia di Gioia del Colle, all'ordine di esso SANTORO Claudio;
- Euro 3.000,00 (tremila virgola zero zero) a mezzo di assegno bancario non trasferibile di pari importo n.2007730331 - 09, tratto a firma di detto BOLLELLA Domenico in data odierna, su conto corrente in essere presso la Banca Popolare di Puglia e Basilicata, filiale di Gioia del Colle, all'ordine di essa DAMIANI Concetta;
- Euro 1.500,00 (millecinquecento virgola zero zero) a mezzo di assegno bancario non trasferibile di pari importo n.2007730332 - 10, tratto a firma di detto BOLLELLA Domenico, in data odierna, su conto corrente in essere presso la Banca Popolare di Puglia e Basilicata, filiale di Gioia del Colle, all'ordine di esso SANTORO Claudio;
- Euro 1.500,00 (millecinquecento virgola zero zero) a mezzo di assegno bancario non trasferibile di pari importo n.2007730333 - 11, tratto a firma di detto BOLLELLA Domenico, in data odierna, su conto corrente in essere presso la Banca Popolare di

fonte: http://burc.regione.campania.it

Puglia e Basilicata, filiale di Gioia del Colle, all'ordine di esso SANTORO Michele;
- Euro 3.000,00 (tremila virgola zero zero) a mezzo di assegno bancario non trasferibile di pari importo n. 0040287367 - 03 tratto a firma di detto BOLLELLA Domenico, figlio dell'acquirente, in data 21 settembre 2008, su conto corrente in essere presso la Banca Monte dei Paschi di Siena s.p.a., filiale di Campobasso, all'ordine di esso DI MELLA Raffaele.
I venditori rilasciano pertanto solidale quietanza di saldo dell'intero prezzo dovuto per la presente vendita, esonerando la parte acquirente da ogni responsabilità circa il riparto di detto prezzo tra i venditori stessi, essendosi pattuita la solidarietà attiva del relativo credito.
7) L'acquirente consegue da oggi la proprietà ed il connesso possesso legale di quanto in oggetto, nella cui detenzione materiale già si trova da prima del presente atto quale conduttore coltivatore diretto.
8) Le spese della presente vendita sono a carico dell'acquirente il quale, evidenziando che gli immobili in oggetto sono ubicati in zona montana, chiede:
A) le agevolazioni previste dall'art.25, ultimo comma, della Legge n.590 del 26/05/1965 in quanto trattasi di atto posto in essere ai fini dell'applicazione dell'art.8 della stessa Legge n.590/1965, essendo esso acquirente conduttore e coltivatore diretto degli immobili stessi in oggetto e di quelli ai medesimi confinanti, e, pertanto, titolare del relativo diritto di prelazione, diritto con il presente atto esercitato;
B) le agevolazioni fiscali previste dall'art.9 del D.P.R. n.601/1973 ed all'uopo dichiara: di effettuare il presente acquisto anche per l'arrotondamento e l'accorpamento della proprietà diretto coltivatrice posseduta in territorio montano; di possedere in agro di Morcone (BN) circa ha 6.00.00 (ettari sei) di terreno.

PATTI COMUNI

1) Gli immobili in oggetto vengono compravenduti a corpo nello stato di fatto e di diritto in cui si trovano, così come pervenuti ai rispettivi venditori e come dagli stessi posseduti con ogni diritto, accessorio, pertinenza, comunione e servitù, attiva e passiva.
2) I venditori garantiscono ciascuno piena ed esclusiva proprietà e titolarità di quanto rispettivamente alienato e la libertà dello stesso da ipoteche, oneri, trascrizioni pregiudizievoli, privilegi, anche di natura fiscale, e diritti di terzi in genere.
3) I terreni in oggetto hanno la **destinazione urbanistica** riportata
nel certificato rilasciato dal Comune di Morcone (BN) in data 13 marzo 2012, che in originale viene allegato al presente sotto le **lettera "A",** previa lettura da notaio me datane ai comparenti;
nel certificato rilasciato dal Comune di Santa Croce del Sannio (BN) in data 04 settembre 2012, che in copia conforme all' originale viene allegato al presente atto sotto la **lettera "B",** previa lettura da notaio me datane ai comparenti.
I comparenti dichiarano che dalle date di rilascio dei citati certificati non sono intervenute modifiche agli strumenti urbanistici e che i terreni in oggetto non sono stati percorsi e/o danneggiati dal fuoco.
4) Le parti dispensano il Direttore dell'Agenzia del Territorio competente dall'iscrivere ipoteche d'ufficio.
Il presente atto, da me notaio letto ai comparenti che lo approvano, consta di tre fogli di carta per facciate dieci, scritte con mezzi meccanici da persona di ma fiducia e da me notaio completate a mano e viene sottoscritto alle ore quattordici e minuti trenta.
Firmato: DAMIANI Concetta - SANTORO Claudio - SANTORO Michele - DI MELLA Raffaele - CAPOZZI Roberto - BOLLELLA Antonio - Giovanni IANNELLA (Notaio).

fonte: http://burc.regione.campania.it

Impronta del sigillo.

Repertorio n.44354 Raccolta n.19630

COMPRAVENDITA CON AGEVOLAZIONI P.P.C.

REPUBBLICA ITALIANA

L'anno duemilaquindici il giorno ventiquattro del mese di febbraio (24/02/2015)

in Benevento e nel mio studio sito alla Via Ennio Goduti n.10, primo piano;

Innanzi a me **Avv.Giovanni IANNELLA,** Notaio residente in Benevento iscritto nel Ruolo del Collegio dei Distretti Notarili Riuniti di Benevento ed Ariano Irpino, alla presenza dei testi, noti ed idonei signori:

1) CAGGESE Giusi, impiegata, nata a Benevento il 22 febbraio 1972, residente ivi;

2) IARRUSSO Benito, impiegato, nato a Benevento il 09 febbraio 1968, ivi residente;

SONO COMPARSI

1) TRONTO Giuseppina Domenica nata a Morcone (BN) il 04 giugno 1951 (cod.fisc.TRN GPP 51H44 F717D), ivi domiciliata, anche fiscalmente, alla contrada Piana n. 285, vedova;

2-3) i coniugi FORTUNATO Andrea nato a Morcone (BN) il giorno 08 dicembre 1957 (cod.fisc.FRT NDR 57T08 F717S) e **DI FIORE Carmelina** nata a Morcone (BN) il 24 dicembre 1960 (cod.fisc.DFR CML 60T64 F717F), domiciliati, anche fiscalmente, in Morcone (BN) alla contrada Coste n. 215, in regime di comunione legale dei beni;

4) FORTUNATO Marcella nata a Benevento il 02 ottobre 1986 (cod.fisc.FRT MCL 86R42 A783Q), domiciliata, anche fiscalmente, in Morcone (BN) alla contrada Coste n. 215, nubile.

Detti costituiti, della cui identità personale io notaio sono certo, dichiarano che tra le parti non intercorrono rapporti di parentela in linea retta, o ad essi equiparati ai fini delle imposte sulle successioni e donazioni, ad eccezione di essi FORTUNATO Andrea e DI FIORE Carmelina che mi dichiarano essere genitori della signora FORTUNATO Marcella e mi chiedono di ricevere il presente atto col quale

CONVENGONO E STIPULANO QUANTO APPRESSO:

1) La signora TRONTO Giuseppina Domenica ed i coniugi FORTUNATO Andrea e DI FIORE Carmelina, ciascuno per i propri diritti appresso precisati, e tutti solidalmente per quanto in oggetto, con le più ampie garanzie di legge

VENDONO E TRASFERISCONO

alla signora FORTUNATO Marcella, che accetta e compra, i seguenti immobili

immobili siti nel comune di Morcone (BN):

a) piena proprietà di intero appezzamento di terreno a destinazione agricola sito alla contrada Coste, esteso are 18.40 (are diciotto

fonte: http://burc.regione.campania.it

e centiare quaranta), confinante con terreno appresso detto, beni Fortunato e strada, salvo altri;
censito nel Catasto Terreni al **foglio 20:**
- part.lla 201, seminativo III, are 18.40, R.D.E. 3,80, R.A.E. 6,65,
b) piena proprietà (ed ogni diritto reale anche di enfiteusi alla parte venditrice spettante) di intero appezzamento di terreno a destinazione agricola sito alla contrada Coste, esteso are 22.70 (are ventidue e centiare settanta), confinante con terreno innanzi detto, beni Fortunato e strada, salvo altri;
censito nel Catasto Terreni al **foglio 20:**
- **part.lla 425,** seminativo III, are 22.70, R.D.E. 4,69, R.A.E. 8,21, particella riportata in catasto con erronea indicazione di livello in favore del Amministrazione Comunale di Morcone, livello mai corrisposto;
c) piena proprietà (ed ogni diritto reale anche di enfiteusi alla parte venditrice spettante) di intera porzione di locale deposito sito alla contrada Coste s.n.c., della consistenza di metri quadrati 1 (uno) al piano terra, confinante con fabbricato appresso detto, strada ed altri terreni in oggetto;
censito nel Catasto Fabbricati al **foglio 35:**
- **part.lla 1479,** categ. C/2, cl. 6, mq. 1, R.C.E. 2.01, piano T, particella riportata in catasto con erronea indicazione di livello in favore del Amministrazione Comunale di Morcone, livello mai corrisposto;
d) piena proprietà di intero locale deposito terraneo sito alla Contrada Coste s.n.c., della superficie di circa metri quadrati 115 (centoquindici), confinante con fabbricato innanzi detto, Fortunato Andrea, Vascello Antonio e strada, salvo altri;
censito nel Catasto Fabbricati al **foglio 35:**
- **part.lla 1483,** categ. C/2, cl. 6, mq. 115, R.C.E. 231,63, piano T;
e) piena proprietà di intero fabbricato sito alla contrada Coste s.n.c., della superficie di circa metri quadrati 138 (centotrentotto) tra piano terra e primo, confinante con Fortunato Andrea per tre lati e Vascello Antonio, salvo altri;
censito nel Catasto Fabbricati al **foglio 35:**
- **part.lla 1481,** categ. C/6, cl. 4, mq. 138, R.C.E. 299,34, piano T-1;

immobili siti nel comune di Santa Croce del Sannio (BN):

a) piena proprietà di intero appezzamento di terreno a destinazione agricola sito alla contrada Pechete o San Giovanni esteso ha 2.74.28 (ettari due are settantaquattro e centiare ventotto), con entro fabbricato rurale diruto, confinante con Fortunato Giuseppe, Di Maria Giuseppe, Di Maria Pasqualino e ruscello, salvo

fonte: http://burc.regione.campania.it

altri;
censito nel Catasto Terreni al **foglio 21:**
- part.lla 73, fabbricato diruto, ca 38;
- part.lla 143, di complessive ha 1.36.90, di cui:
PORZ. AA, seminativo III, ha 1.23.79, R.D.E. 19,18, R.A.E. 44,75;
PORZ. AB, uliveto I, are 13.11, R.D.E. 2,37, R.A.E. 2,71;
- part.lla 68, di complessive ha 1.37.00, di cui:
PORZ. AA, seminativo III, ha 1.20.32, R.D.E. 18,64, R.A.E. 43,50;
PORZ. AB, uliveto I, are 3.22, R.D.E. 0,58, R.A.E. 0,67;
PORZ. AC, pascolo arborato II, are 13.46, R.D.E. 1,04, R.A.E. 0,42.
Le parti precisano:
- che i fabbricati in oggetto, tutti di natura rurale, costituiscono pertinenza dei terreni stessi in oggetto e di altri limitrofi terreni già detenuti da essa acquirente;
- che relativamente ai ridetti fabbricati sussistono tutti i requisiti e le condizioni, oggettive e soggettive, per il riconoscimento della ruralità a fini fiscali, essendo gli stessi, tra l'altro, già utilizzati dall'acquirente, unitamente ai terreni medesimi in oggetto, per l'esercizio della sua attività di coltivatrice diretto;
- che pertanto il reddito dei fabbricati stessi in oggetto è incluso in quello inerente i terreni medesimi in oggetto (cfr. Circolare Ministero Finanze 21 marzo 2000 n.50/E).
2) Ai sensi e per gli effetti dell'art.29, comma 1-*bis*, della legge 27 febbraio 1985 n.52:
- si precisa che i dati di identificazione catastale dei fabbricati in oggetto, di cui alle dette **part.lle 1479, 1481 e 1483 del foglio 35**, come sopra riportati, riguardano quanto raffigurato nelle relative rispettive ultime 3 (tre) planimetrie regolarmente depositate in catasto, che in copia non autentica – previa visione ed approvazione delle parti – **si allegano al presente atto sotto le lettere A), B) e C)** e di cui i comparenti , presenti i testi, mi dispensano dalla lettura;
- i venditori dichiarano che i detti dati catastali dei fabbricati in oggetto, di cui alle dette **part.lle 1479, 1481 e 1483 del foglio 35**, e le citate relative planimetrie allegate, sono conformi allo stato di fatto, sulla base delle disposizioni vigenti in materia catastale, ed in particolare che non sussistono difformità rilevanti, tali da influire sul calcolo della rendita catastale, e da dar luogo all'obbligo di presentazione di una nuova planimetria catastale ai sensi della vigente normativa.
Le parti dichiarano che relativamente all'immobile in oggetto di cui alla detta **particella 73 del foglio 21** non sussistono i presupposti per l'applicazione delle previsioni di cui all'art. 29, comma 1-bis, della legge 27 febbraio 1985, n. 52, in quanto

fonte: http://burc.regione.campania.it

la ridetta particella 73 del foglio 21 identifica fabbricato diruto in disuso, per cui non è previsto l'obbligo di denuncia al catasto dei fabbricati, non è prevista l'iscrizione nel medesimo catasto con attribuzione di rendita, e non sussiste, quindi, allo stato attuale l'obbligo di presentazione di planimetria, ai sensi della vigente normativa, ed in particolare a norma dell'art. 3, comma 2, del D.M. 2 gennaio 1998, n. 28.

3) I venditori dichiarano che:

A) il terreno di cui alle part.lle 201 e 425 del foglio 20 viene alienato da essa TRONTO Giuseppina Domenica ad essa pervenuto:

- la particella 201 in virtù di atto di Divisione a rogito per notar Francesco Lombardi di Morcone (BN) in data 26 gennaio 1991 rep. 21614, reg.to a Benevento il giorno 08 febbraio 1991 al n. 980;

- la particella 425 in virtù di atto di trasferimento a titolo oneroso in corrispettivo di mantenimento a rogito per notar Pasqualino Franco di Cerreto Sannita (BN) in data 14 settembre 1993 rep. 1050, reg.to a Cerreto Sannita il 1° ottobre 1993 al n. 191 e trascritto a Benevento il 13 ottobre 1993 al n. 7821 R.P.;

B) il terreno di cui alla part.lla 143 del foglio 21 viene alienato:

- per la quota di 1/2 (un mezzo) dell'intero solo da esso FORTUNATO Andrea quota ad esso pervenuta in virtù di successione legittima al padre Fortunato Giuseppe (nato a Morcone (BN) il 16 settembre 1932) apertasi il 24 ottobre 2000, giusta dichiarazione di successione presentata all'Ufficio del Registro di Benevento ove trovasi identificata al n. 81, vol. 642;

- per la quota di 1/2 (un mezzo) dell'intero congiuntamente da essi coniugi FORTUNATO Andrea e DI FIORE Carmelina quota pervenuta ad esso FORTUNATO Andrea, stante la vigenza del regime della comunione legale dei beni con la di lui moglie essa DI FIORE Carmelina, in virtù di atto di permuta a mio rogito in data 10 marzo 2009 rep. 30305, reg.to a Benevento il 24 marzo 2009 al n. 2568 e trascritto ivi il 24 marzo 2009 al n. 2619 R.P.;

C) gli immobili di cui alle part.lle 68 e 73 del foglio 21 ed di cui alle part.lle 1479, 1481 e 1483 del foglio 35 vengono alienati solo da esso FORTUNATO Andrea ad esso pervenuti in virtù di atto di Divisione a rogito per notar Francesco Iazeolla di Benevento in data 19 maggio 2007 rep. 80398, reg.to a Benevento il 18 giugno 2007 al n. 3512.

Le parti comunque dichiarano di aver considerato quanto in oggetto come unico complesso indivisibile dal punto di vista soggettivo (come consentito dal disposto di cui all'art.1316 c.c.), in quanto tale d'interesse per la parte acquirente e, pertanto, oggetto di unica prestazione solidale ed indivisibile da parte di essi venditori.

Le parti dichiarano che provvederanno in proprio a curare,

fonte: http://burc.regione.campania.it

eventualmente trascrizioni di accettazioni d'eredità d'interesse per il presente atto.
3) Gli immobili in oggetto vengono compravenduti a corpo nello stato di fatto e di diritto in cui si trovano, così come pervenuti ai venditori e come dagli stessi posseduti con ogni diritto, accessorio, pertinenza, comunione e servitù, attiva e passiva.
Le parti convengono che resta a carico della parte venditrice ogni onere, spesa, imposta e tassa, afferente gli immobili in oggetto maturata fino ad oggi, pur se accertata successivamente.
4) I venditori garantiscono ciascuno la piena ed esclusiva proprietà e titolarità di quanto rispettivamente alienato e la libertà dello stesso da ipoteche, oneri, trascrizioni pregiudizievoli, privilegi, anche di natura fiscale, e diritti di terzi in genere.
5) Il prezzo della presente vendita è stato stabilito in complessivi EURO 52.200,00 (cinquantaduemiladuecento virgola zero zero) di cui:
- euro 2.200,00 (duemiladuecento virgola zero zero) per i terreni di cui alle part.lle 201 e 425 di spettanza di essa TRONTO Giuseppina Domenica;
- euro 5.000,00 (cinquemila virgola zero zero) per il terreno di cui alla part.lla 143, da ripartire tra i venditori dello stesso in proporzione alle rispettive quote alienate;
- euro 5.000,00 (cinquemila virgola zero zero) per i terreni di cui alle part.lle 73 e 68 di spettanza di esso FORTUNATO Andrea;
- euro 40.000,00 (quarantamila virgola zero zero) per i pertinenziali fabbricati rurali di cui alle part.lle 1479, 1481 e 1483.
I comparenti, anche ai sensi degli art.li 46, 47 e 76 del D.P.R. 445/2000, da me notaio ammoniti sulle responsabilità penali cui possono andare incontro in caso di dichiarazione mendace, anche in sostituzione di atto di notorietà, dichiarano e convengono:

A)

che la presente cessione di immobili è stata conclusa senza alcun intervento o opera professionale di mediatori;

B)

che detto prezzo è stato già pagato dalla parte acquirente alla parte venditrice, prima del presente atto, come segue:
- assegno bancario non trasferibile di euro 2.200,00 (duemiladuecento virgola zero zero) n. 3675639430/08, tratto in data 19 gennaio 2015 su conto corrente in essere presso Unicredit s.p.a., filiale di Bojano, all'ordine di essa TRONTO Giuseppina Domenica;
- due assegni circolari non trasferibili, ciascuno di euro 25.000,00 (venticinquemila virgola zero zero), emessi dalla

fonte: http://burc.regione.campania.it

Unicredit s.p.a., filiale di Bojano, entrambi all'ordine di essi FORTUNATO Andrea, come richiesto anche da essa DI FIORE Carmelina, rispettivamente:
- assegno n. 7319364311/12 in data 12 febbraio 2015;
- assegno n. 7319364314/02 in data 19 febbraio 2015.

I venditori rilasciano pertanto solidale quietanza di saldo dell'intero prezzo dovuto per la presente vendita, esonerando la parte acquirente da ogni responsabilità circa il riparto di detta somma tra essi venditori stessi, essendosi pattuita la solidarietà attiva del relativo credito.
Essi FORTUNATO Andrea e DI FIORE Carmelina dichiarano di non aver mai effettuato donazioni in favore di essa FORTUNATO Marcella.
6) Il terreno in oggetto ha la destinazione urbanistica riportata nel certificato rilasciato dal Comune di Morcone (BN) in data 10 febbraio 2015, e nel certificato rilasciato dal Comune di Santa Croce del Sannio (BN) in data 11 febbraio 2015, che in originale si allegano al presente atto rispettivamente sotto **le lettere D) ed E)** previa lettura da me notaio datane ai comparenti, presenti i testi.
I venditori dichiarano che dalle date di rilascio dei suddetti certificati non sono intervenute modifiche agli strumenti urbanistici e che il terreno in oggetto non è stato percorso e/o danneggiato dal fuoco.
7) I venditori, ai sensi e per gli effetti degli art. 47 e 76 del D.P.R. 445/2000, da me notaio ammoniti sulle responsabilità penali cui possono andare incontro in caso di dichiarazioni mendaci, con riferimento alla normativa sull'edilizia, dichiarano che tutti i fabbricati in oggetto sono stati realizzati in data anteriore al 1° settembre 1967.
8) Le parti dichiarano di essere state da me notaio edotte su tutti gli obblighi inerenti la certificazione e la prestazione energetica di edifici di cui al D.Lgs. 192/2005.
9) L'acquirente consegue da oggi la proprietà ed il connesso possesso legale di quanto in oggetto, nella cui detenzione materiale già si trova da prima del presente atto quale conduttore coltivatore diretto.
10) Le parti dispensano il Direttore dell'Agenzia del Territorio competente dall'iscrivere ipoteche d'ufficio.
11) Le spese del presente atto sono a carico dell'acquirente, la quale chiede l'applicazione delle agevolazioni fiscali per l'arrotondamento della piccola proprietà contadina come anche previste dall'art.2, comma 4 bis, del D.L. 194/2009 (introdotto dalla legge n.25/2010 di conversione del detto D.L. 194/2009) e da ogni norma correlata, e come applicabili anche all'imprenditore agricolo professionale (anche ai sensi del disposto di cui al

fonte: http://burc.regione.campania.it

D.LGS. n.99/2004 e successive modifiche ed integrazioni), ed a tal fine dichiara: - di dedicare abitualmente la propria attività manuale alla lavorazione della terra e di essere iscritta alla gestione previdenziale ed assistenziale per coltivatori diretti dell'INPS; - che il presente atto ha ad oggetto trasferimento a titolo oneroso di terreni e relative pertinenze qualificati agricoli in base a strumenti urbanistici vigenti; - di essere altresì imprenditrice agricola professionale in quanto in possesso di tutti i requisiti previsti dall'art.1 del D.LGS. n.99/2004.
Il presente atto da me notaio letto, presenti i testi, ai comparenti che lo approvano, consta di tre fogli di carta per facciate dieci, scritte con mezzi meccanici da persona di mia fiducia e da me notaio completate a mano e viene sottoscritto alle ore sedici e minuti cinquantacinque.
FIRMATO:TRONTO Giuseppina Domenica, FORTUNATO Andrea, DI FIORE Carmelina, FORTUNATO Marcella, CAGGESE Giusi, IARRUSSO Benito

fonte: http://burc.regione.campania.it

Repertorio n.41623 Raccolta n.17736

VENDITA IMMOBILI IN ZONA MONTANA CON AGEVOLAZIONI FISCALI (art. 25, ult. comma Legge n.590/1965 ed art.9 D.P.R. 601/1973 E PPC)

REPUBBLICA ITALIANA

L'anno duemilatredici il giorno ventisette del mese di settembre (27/09/2013)

in Benevento e nel mio studio sito alla Via Ennio Goduti n.10, primo piano;

Innanzi a me **Avv.Giovanni IANNELLA**, Notaio residente in Benevento, iscritto nel Ruolo del Collegio dei Distretti Notarili Riuniti di Benevento ed Ariano Irpino

SONO COMPARSI

1) MANDATO Angelina nata a Morcone (BN) il 19 giugno 1950 (cod.fisc.MND NLN 50H59 F717I), domiciliata, anche fiscalmente, in Campobasso alla via Papa Giovanni XXIII n. 19, coniugata in regime di comunione legale dei beni con POLPERIO Nicolino;

2) MANDATO Maria Teresa nata a Morcone (BN) il 13 aprile 1954 (cod.fisc.MND MTR 54D53 F717B), ivi domiciliata, anche fiscalmente, alla via Canepino n. 154, vedova;

3) BOLLELLA Luca nato a Morcone (BN) il 09 novembre 1987 (cod.fisc.BLL LCU 87S09 F717U), ivi domiciliato, anche fiscalmente, alla contrada Canepino n. 25, il quale interviene al presente atto nella qualità di socio accomandatario, amministratore unico e legale rappresentante della società agricola in accomandita semplice avente la ragione sociale

"FATTORIA BOLLELLA SOCIETA' AGRICOLA IN ACCOMANDITA SEMPLICE DI BOLLELLA LUCA & C."

con sede in Morcone (BN) alla contrada Canepino n. 25, avente codice fiscale, partita IVA ed iscrizione al Registro delle Imprese di Benevento n. 01575130628, iscritta al R.E.A. di Benevento n. 131612, PEC: FATTORIABOLLELLA@PEC.IT.

Detti costituiti, della cui identità personale io notaio sono certo, mi chiedono di ricevere il presente atto col quale

CONVENGONO E STIPULANO QUANTO APPRESSO:

1) Le signore MANDATO Angelina e MANDATO Maria Teresa, ciascuna per la quota di 1/2 (un mezzo) ed entrambe solidalmente per l'intero, con le più ampie garanzie di legge,

VENDONO E TRASFERISCONO

alla società "FATTORIA BOLLELLA SOCIETA' AGRICOLA IN ACCOMANDITA SEMPLICE DI BOLLELLA LUCA & C.", che come rappresentata accetta e compra, la **piena proprietà di appezzamento di terreno a destinazione agricola sito nel comune di Morcone (BN)** alla contrada Canepino, esteso are 89.30 (are ottantanove e centiare trenta), con entrostante pozzo, confinante con beni Bollella per due lati

fonte: http://burc.regione.campania.it

e strada vicinale, salvo altri;
censito nel Catasto Terreni al **foglio 18:**
- part.lla 143, are 29.60, sem.III, R.D.E. 6,11, R.A.E. 10,70;
- part.lla 344, are 49.10, sem.III, R.D.E. 10,14, R.A.E. 17,75;
- part.lla 345, are 10.60, sem.III, R.D.E. 2,19, R.A.E. 3,83.
2) Le venditrici dichiarano che il terreno in oggetto **è** ad esse pervenuto in virtù di atto di donazione e divisione per notar Pasqualino Franco di Cerreto Sannita (BN) in data 26 marzo 2008, rep. 25469, reg.to a Benevento il 03 aprile 2008 al n. 3273 e trascritto a Benevento il 07 aprile 2008 ai nn. 2944 e 2945 R.P..
3) Gli immobili in oggetto vengono compravenduti a corpo nello stato di fatto e di diritto in cui si trovano, così come pervenuti alle venditrici e come dalle stesse posseduti con ogni diritto, accessorio, pertinenza, comunione e servitù, attiva e passiva.
4) Le venditrici solidalmente garantiscono la piena ed esclusiva proprietà di quanto alienato e la libertà dello stesso da ipoteche, oneri, trascrizioni pregiudizievoli, privilegi, anche di natura fiscale, e diritti di terzi in genere.
5) Il prezzo della presente vendita, da ripartire tra esse venditrici in parti uguali, è stato stabilito in complessivi EURO 13.000,00 (tredicimila virgola zero zero).
I comparenti, di cui esso BOLLELLA Luca nella qualità, anche ai sensi degli art.li 46, 47 e 76 del D.P.R. 445/2000, da me notaio ammoniti sulle responsabilità penali cui possono andare incontro in caso di dichiarazione mendace, anche in sostituzione di atto di notorietà, dichiarano e convengono:
A) che la presente cessione d'immobili è stata conclusa senza alcun intervento o opera professionale di mediatori;
B) che detto prezzo è stato già pagato, prima del presente atto, dalla parte acquirente alla parte venditrice, come segue:
- assegno bancario non trasferibile di euro 1.000,00 (mille virgola zero zero) n.0004484701, tratto in data 1° febbraio 2013 su conto corrente in essere a nome di BOLLELLA Luigi (socio della società acquirente) presso la banca "Banco Popolare", filiale di Morcone, all'ordine di essa MANDATO Angelina;
- assegno bancario non trasferibile di euro 1.000,00 (mille virgola zero zero) n.0004484702, tratto in data 1° febbraio 2013 su conto corrente in essere a nome di BOLLELLA Luigi (socio della società acquirente) presso la banca "Banco Popolare", filiale di Morcone all'ordine di essa MANDATO Maria Teresa;
- assegno postale non trasferibile di euro 3.500,00 (tremilacinquecento virgola zero zero) n.7146760099/11 tratto in data 17 giugno 2013, su conto corrente postale in essere a nome di BOLLELLA Mario (padre del detto BOLLELLA Luigi e zio di esso BOLLELLA Luca) presso l'Ufficio Postale di Morcone, all'ordine di

fonte: http://burc.regione.campania.it

essa MANDATO Angelina;
- assegno postale non trasferibile di euro 3.500,00 (tremilacinquecento virgola zero zero) n.7146760100/12 tratto in data 17 giugno 2013, su conto corrente postale in essere a nome di BOLLELLA Mario (padre del detto BOLLELLA Luigi e zio di esso BOLLELLA Luca) presso l'Ufficio Postale di Morcone, all'ordine di essa MANDATO Maria Teresa;
- assegno bancario non trasferibile di euro 2.000,00 (duemila virgola zero zero) n.1043479521/06, tratto in data odierna su conto corrente in essere a nome della società acquirente presso il Banco di Napoli s.p.a., filiale di Morcone, all'ordine di essa MANDATO Angelina;
- assegno bancario non trasferibile di euro 2.000,00 (duemila virgola zero zero) n.1043479522/07, tratto in data odierna su conto corrente in essere a nome della società acquirente presso il Banco di Napoli s.p.a., filiale di Morcone, all'ordine di essa MANDATO Maria Teresa.
Le venditrici rilasciano, pertanto, solidale quietanza di saldo dell'intero prezzo dovuto per la presente vendita, esonerando la parte acquirente da ogni responsabilità circa il riparto di detto prezzo tra esse venditrici stesse, essendosi pattuita la solidarietà attiva del relativo credito.
Le parti precisano che le somme di denaro portate dai detti assegni sottoscritti dai citati BOLLELLA Luigi e BOLLELLA Mario, vengono imputate a prezzo della presente vendita essendo già intervenuto apposito accordo in tal senso con gli stessi BOLLELLA Luigi e BOLLELLA Mario, cui le somme stesse saranno rispettivamente restituite dalla società acquirente.
6) Il terreno in oggetto ha la destinazione urbanistica riportata nel certificato rilasciato dal comune di Morcone (BN) in data 31 luglio 2013, che in originale si allega al presente atto sotto **la lettera A),** previa lettura da me notaio datane ai comparenti.
Le venditrici dichiarano che dalla data di rilascio del suddetto certificato non sono intervenute modifiche agli strumenti urbanistici e che i terreni in oggetto non sono stati percorsi e/o danneggiati dal fuoco.
7) L'acquirente consegue da oggi la proprietà ed il connesso possesso legale di quanto in oggetto, nella cui detenzione materiale già si trova da prima del presente atto quale società conduttrice e coltivatrice diretta giusta contratto di affitto di fondi rustici registrato a Benevento il 24 giugno 2013 al n. 4256.
8) Le parti dispensano il Direttore dell'Agenzia del Territorio competente dall'iscrivere ipoteche d'ufficio.
9) Le spese del presente atto a carico della società acquirente la quale, come rappresentata, evidenziando che gli immobili in

fonte: http://burc.regione.campania.it

oggetto sono ubicati in zona montana, chiede:
A) le agevolazioni fiscali previste dall'art. 25, ultimo comma, della Legge n.590 del 26/05/1965 in quanto trattasi di atto posto in essere ai fini dell'applicazione dell'art.8 della stessa Legge n.590/1965, essendo la società acquirente conduttrice e coltivatrice diretta dei terreni stessi in oggetto e, pertanto, titolare del relativo diritto di prelazione, diritto con il presente atto esercitato;
B) le agevolazioni fiscali previste dall'art.9 del D.P.R. n.601/1973 ed all'uopo esso BOLLELLA Luca, nella qualità, dichiara che il presente acquisto viene effettuato anche per l'arrotondamento e l'accorpamento della proprietà diretto coltivatrice posseduta in territorio montano;
C) in ogni caso le agevolazioni fiscali per la formazione e l'arrotondamento della piccola proprietà contadina come anche previste dall'art. 2, comma 4 bis, del D.L. 194/2009 (introdotto dalla legge n. 25/2010 di conversione del detto D.L. 194/2009) e da ogni norma correlata, e come applicabili anche all'imprenditore agricolo professionale (anche ai sensi del disposto di cui alla D.LGS. n.99/2004 e successive modifiche ed integrazioni).
Il costituito BOLLELLA Luca, in proprio e nella qualità, ai fini dell'ottenimento delle dette agevolazioni dichiara:
- che società "FATTORIA BOLLELLA SOCIETA' AGRICOLA IN ACCOMANDITA SEMPLICE DI BOLLELLA LUCA & C." è imprenditrice agricola professione in quanto in possesso di tutti i requisiti **previsti dall'art. art.1 del D.LGS. n.99/2004;**
- di avere conoscenze e competenze professionali ai sensi dell'art. 5 del Regolamento CE n. 1257/1999;
- di essere persona che dedica alle attività agricole di cui all'art.lo 2135 c.c., direttamente, almeno il 50% del proprio tempo di lavoro complessivo e che ricava dalle attività medesime almeno il 50% del proprio reddito globale da lavoro ed in ogni caso di operare in zone svantaggiate, di cui all'art. 17 del regolamento CE 1257/1999, e che pertanto i predetti requisiti di tempo di lavoro e reddito sono ridotti al 25% del reddito globale (ex art. 1, comma 1, ultima parte, del citato D.Lgs. n.99/2004);
- che esso BOLLELLA Luca è regolarmente iscritto all'INPS, con la qualifica di coltivatore diretto anche quale amministratore della detta società "FATTORIA BOLLELLA SOCIETA' AGRICOLA IN ACCOMANDITA SEMPLICE DI BOLLELLA LUCA & C.";
- che pertanto alla detta società si applicano le agevolazioni fiscali previste per i coltivatori diretti;
- che detta società svolge esclusivamente l'esercizio dell'attività agricola;
- che detta società possiede già gli immobili in oggetto;

fonte: http://burc.regione.campania.it

- che il presente atto ha ad oggetto trasferimento a titolo oneroso di terreni e relative pertinenze qualificati agricoli in base a strumenti urbanistici vigenti;
- che lo STAPA e Ce P.I.C.A. di Benevento ha rilasciato attestato provvisorio prot. 0600451/2013 inerente il riconoscimento della qualifica di IAP in capo alla società acquirente.

Il presente atto, da me notaio letto ai comparenti che lo approvano, consta di due fogli di carta per facciate sette, dattiloscritte da persona di mia fiducia e da me notaio completate a mano e viene sottoscritto alle ore diciassette e minuti quindici.

Firmato: MANDATO Angelina - MANDATO Maria Teresa - BOLLELLA Luca - Giovanni IANNELLA (Notaio). Impronta del sigillo.

fonte: http://burc.regione.campania.it

REGIONE CAMPANIA

COMUNI DI CIRCELLO E MORCONE

PROVINCIA DI BENEVENTO

Regione Campania

Comune di Circello

Comune di Morcone

Provincia di Benevento

PROGETTO PER LA REALIZZAZIONE DI UN IMPIANTO DI PRODUZIONE DI ENERGIA ELETTRICA DA FONTE EOLICA DA 48 MW SITO IN LOCALITA' PIANA BARONE E COSTA PAGLIARA DEL COMUNE DI CIRCELLO (BN)

CAMPO EOLICO VIABILITA' E CAVIDOTTO MT

Autorizzazione Unica D.D. N°256 DEL 02/05/2012

ASSERVIMENTI ED ESPROPRIO

DPR 8 giugno 2001 n° 327 e successive modificazioni e integrazioni

ELAB N.
2A_1

Cod.:ESPR/02/DEF

TITOLO:

Piano particellare di esproprio

Grafico - Comune di Circello

Proponente:COGEIN srl

cogein
COMPAGNIA GENERALE INVESTIMENTI

Redazione:Studio Manfro

Timbro

COLLEGIO PERITI INDUSTRIALI E PERITI INDUSTRIALI LAUREATI PROVINCIA DI NAPOLI
Circoscrizione della Corte di Appello di Napoli
Per. Ind.
MANFRO MICHELE
Albo N°
4478
D.L. 23 NOV. 1944 N. 382

Redatto	M.Manfro
Verificato	G.De Masi
Verificato	V.Criscuolo
Approvato	M.Manfro

fonte: http://burc.regione.campania.it

E=42300

N=-26200

Ufficio Provinciale di Benevento - Territorio Servizi Catastali - Direttore CLEMENTE MYRIAM

Vis. tel.(0.90 euro)

1 Particella: 1

Comune: CIRCELLO
Foglio: 1

Scala originale: 1:2000
Dimensione cornice: 1552.000 x 1104.000 metri

12-Giu-2015 10:14
Prot. n. T70601/2015

fonte: http://burc.regione.campania.it

E=41600

N=-27100



Ufficio Provinciale di Benevento - Territorio Servizi Catastali - Direttore CLEMENTE MYRIAM

Vis. tel.(0.90 euro)

1 Particella: 2

Comune: CIRCELLO
Foglio: 2

Scala originale: 1:2000
Dimensione cornice: 1940.000 x 1380.000 metri

12-Giu-2015 10:15
Prot. n. T71383/2015

fonte: http://burc.regione.campania.it

Vis. tel.(0.90 euro)

12-Giu-2015 10:15
Prot. n. T71802/2015



Scala originale: 1:2000
Dimensione cornice: 1940.000 x 1380.000 metri

Comune: CIRCELLO
Foglio: 4

N=-29900

E=41700

1 Particella: 2

fonte: http://burc.regione.campania.it

E=44800

N=-28900


S.Erasmo
Strada
comunale
Fontana
Ortigara
Strada
Forcella
Strada
Strada
Strada

E=41800

N=29600

Ufficio Provinciale di Benevento - Territorio Servizi Catastali - Direttore CLEMENTE MYRIAM

Via del Faggio

Strada comunale

Mercone

Circello

Tratturo

1 Particella: 1

Vis. tel.(0.90 euro)

Comune: CIRCELLO
Foglio: 8

Scala originale: 1:2000
Dimensione cornice: 1940.000 x 1380.000 metri

12-Giu-2015 10:19
Prot. n. T74272/2015

fonte: http://burc.regione.campania.it

Vis. tel.(0.90 euro)

12-Giu-2015 10:20
Prot. n. T74849/2015

Scala originale: 1:2000
Dimensione cornice: 1552.000 x 1104.000 metri

Comune: CIRCELLO
Foglio: 9

N=-30700

E=42700

1 Particella: 12

fonte: http://burc.regione.campania.it

Vis. tel.(0.90 euro)

12-Giu-2015 10:20
Prot. n. T74849/2015

Scala originale: 1:2000
Dimensione cornice: 1552.000 x 1104.000 metri

Comune: CIRCELLO
Foglio: 9

N=-30700

E=42700

1 Particella: 12

fonte: http://burc.regione.campania.it

Vis. tel.(0.90 euro)

12-Giu-2015 10:21
Prot. n. T75946/2015



Scala originale: 1:1000
Dimensione cornice: 1164.000 x 828.000 metri

N=-31000

E=44000

Comune: CIRCELLO
Foglio: 11

1 Particella: 1

fonte: http://burc.regione.campania.it

Vis. tel.(0.90 euro)

12-Giu-2015 10:24
Prot. n. T77860/2015

Scala originale: 1:2000
Dimensione cornice: 1552.000 x 1104.000 metri

Comune: CIRCELLO
Foglio: 12

N=-32100

E=41800

fonte: http://burc.regione.campania.it

Vis. tel.(0.90 euro)

12-Giu-2015 10:24
Prot. n. T78259/2015

Scala originale: 1:2000
Dimensione cornice: 1552.000 x 1104.000 metri

Comune: CIRCELLO
Foglio: 13

N=-31500

E=42900

fonte: http://burc.regione.campania.it

E=44000

N=-30500



Ufficio Provinciale di Benevento - Territorio Servizi Catastali - Direttore CLEMENTE MYRIAM

Vis. tel.(0.90 euro)

Comune: CIRCELLO
Foglio: 15

Scala originale: 1:2000
Dimensione cornice: 1940.000 x 1380.000 metri

12-Giu-2015 10:26
Prot. n. T79287/2015

fonte: http://burc.regione.campania.it

E=44900

N=-30500



Ufficio Provinciale di Benevento - Territorio Servizi Catastali - Direttore CLEMENTE MYRIAM

Vis. tel. (0.90 euro)

Comune: CIRCELLO
Foglio: 16

Scala originale: 1:2000
Dimensione cornice: 1940.000 x 1380.000 metri

12-Giu-2015 10:27
Prot. n. T80062/2015

fonte: http://burc.regione.campania.it

E=45700

N=-29400

Ufficio Provinciale di Benevento - Territorio Servizi Catastali - Direttore CLEMENTE MYRIAM

Vis. tel.(0.90 euro)

Comune: CIRCELLO
Foglio: 17

Scala originale: 1:2000
Dimensione cornice: 1940.000 x 1380.000 metri

12-Giu-2015 10:27
Prot. n. T80590/2015

fonte: http://burc.regione.campania.it

IMPIANTO EOLICO COMUNE DI CIRCELLO A.U. D.D. n° 256 del 02/05/2012

STRALCIO CATASTALE SCALA 1:2000

cogein

DITTA
C 01


- SUPERFICIE DA ESPROPRIARE – FONDAZIONE AEROGENERATORE
- FASCIA DI ASSERVIMENTO CAVIDOTTI MT INTERRATI
- FASCIA DI ASSERVIMENTO STRADE DI ACCESSO TURBINE
- FASCIA DI ASSERVIMENTO AEREA SORVOLO TURBINA

Comune di: CIRCELLO (BN)

Foglio 1

Particella: 49

Planimetria 1/1

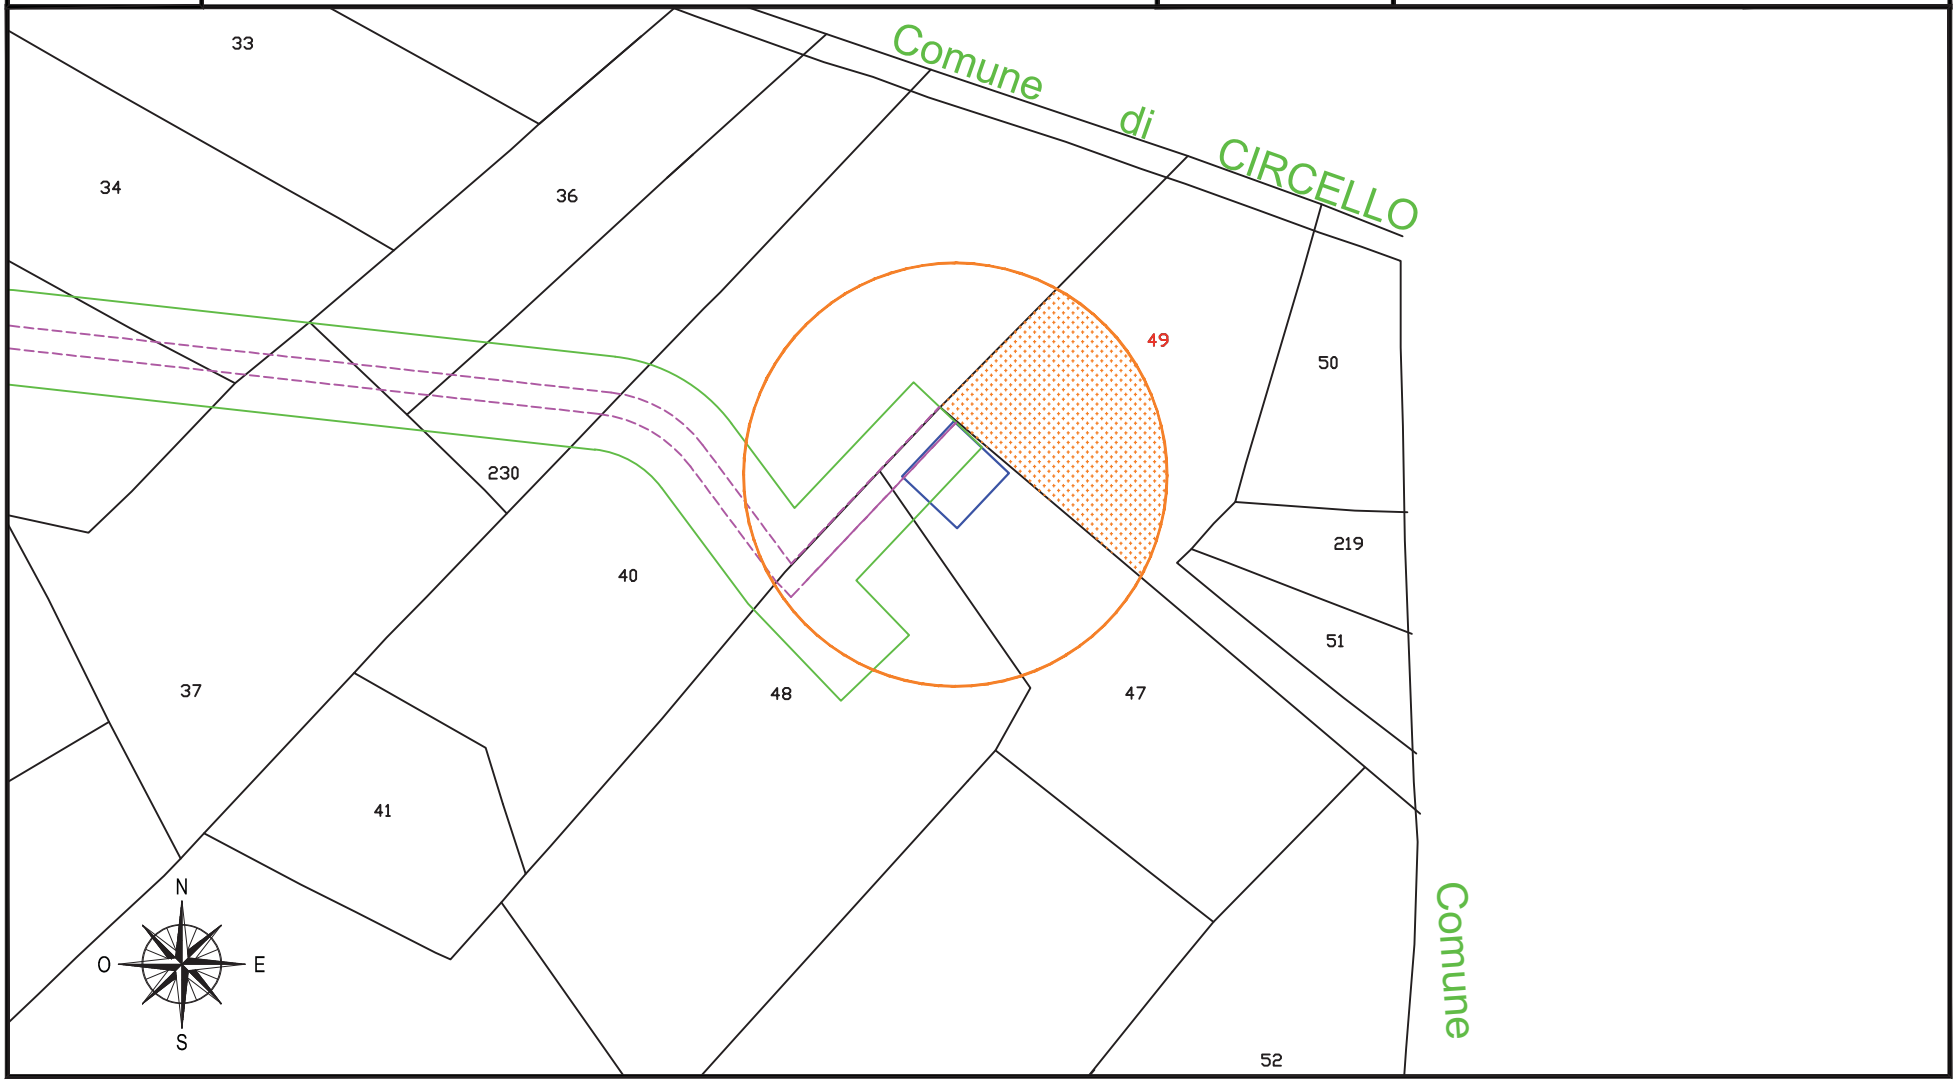

fonte: http://burc.regione.campania.it

IMPIANTO EOLICO COMUNE DI CIRCELLO A.U. D.D. n° 256 del 02/05/2012

STRALCIO CATASTALE SCALA 1:2000

cogein

DITTA
C 02

SUPERFICIE DA ESPROPRIARE – FONDAZIONE AEROGENERATORE

FASCIA DI ASSERVIMENTO CAVIDOTTI MT INTERRATI

FASCIA DI ASSERVIMENTO STRADE DI ACCESSO TURBINE


FASCIA DI ASSERVIMENTO AEREA SORVOLO TURBINA

Comune di: CIRCELLO (BN)

Foglio 1

Particella: 47

Planimetria 1/1

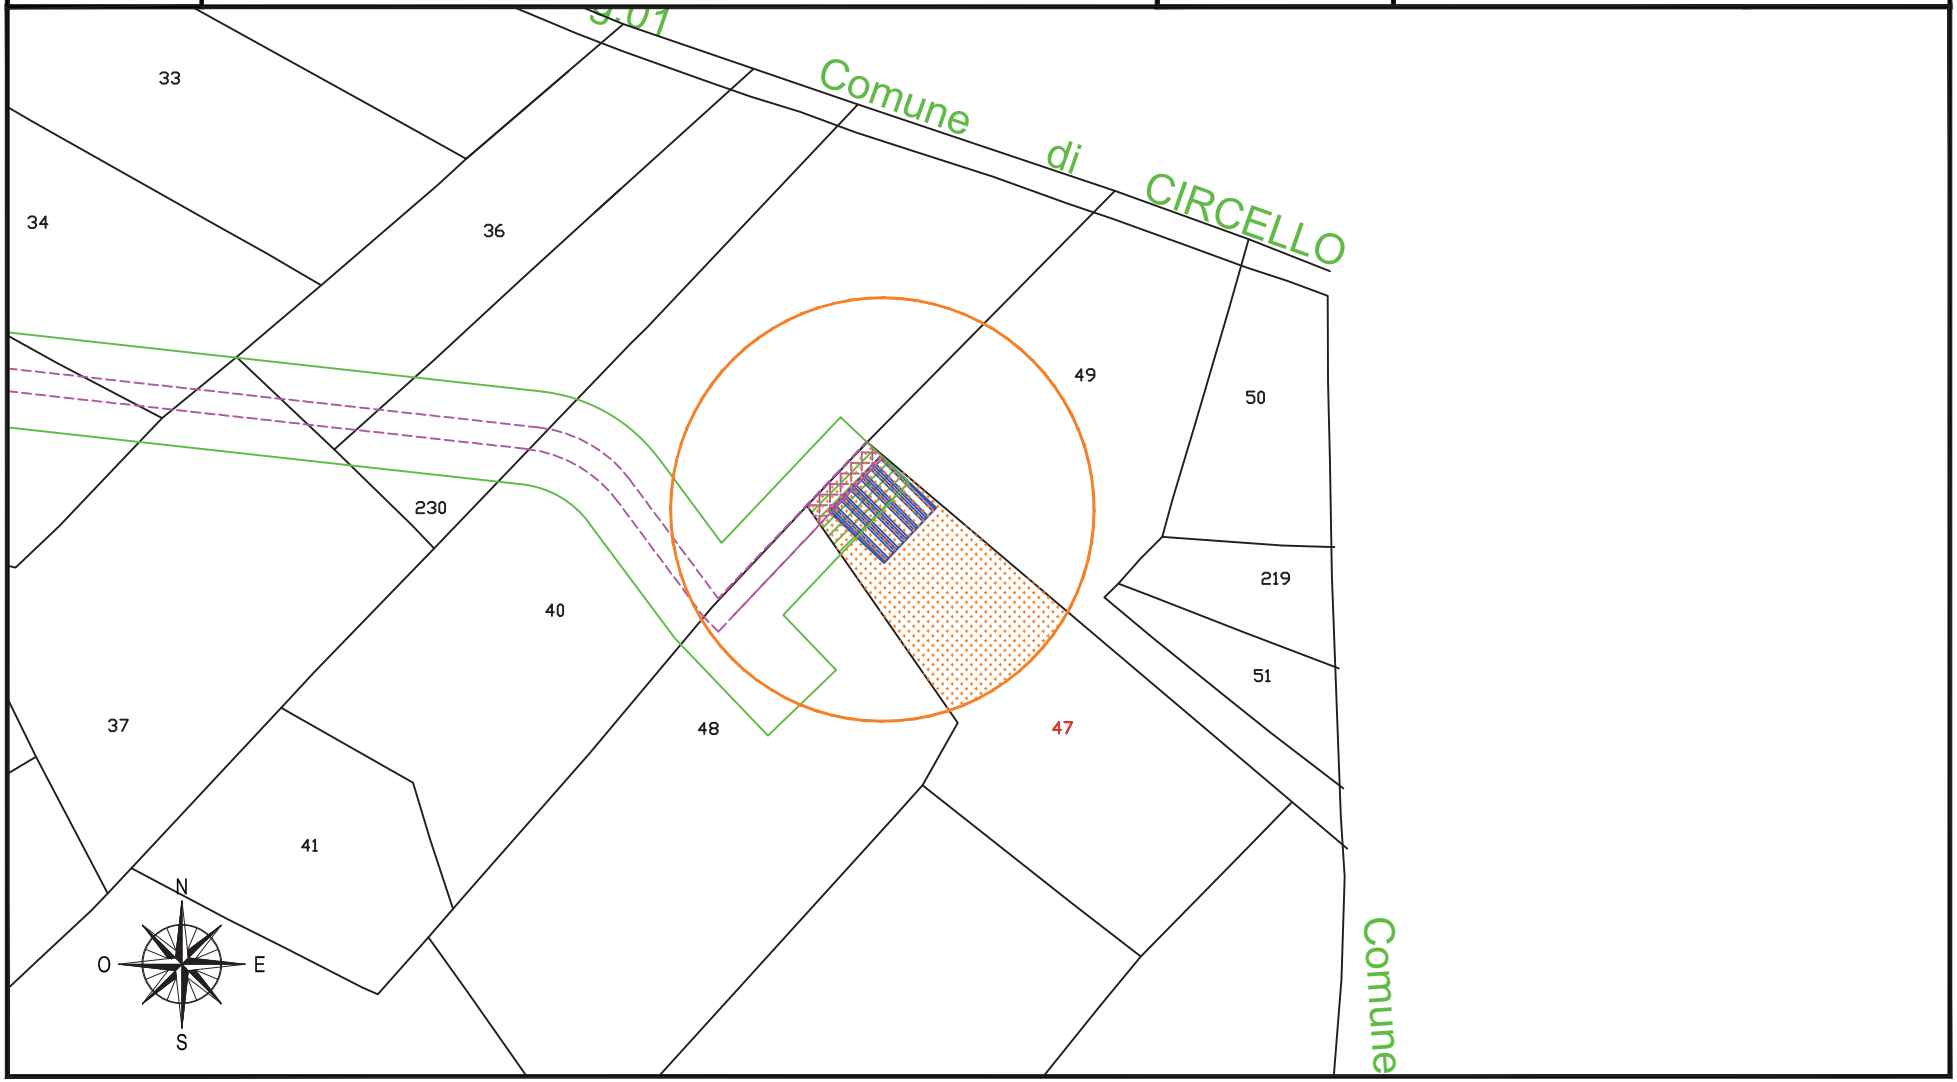

fonte: http://burc.regione.campania.it

IMPIANTO EOLICO COMUNE DI CIRCELLO A.U. D.D. n° 256 del 02/05/2012

STRALCIO CATASTALE SCALA 1:2000

cogein

DITTA
C 03


- SUPERFICIE DA ESPROPRIARE – FONDAZIONE AEROGENERATORE
- FASCIA DI ASSERVIMENTO CAVIDOTTI MT INTERRATI
- FASCIA DI ASSERVIMENTO STRADE DI ACCESSO TURBINE
- FASCIA DI ASSERVIMENTO AEREA SORVOLO TURBINA

Comune di: CIRCELLO (BN)

Foglio 1

Particella: 48

Planimetria 1/1

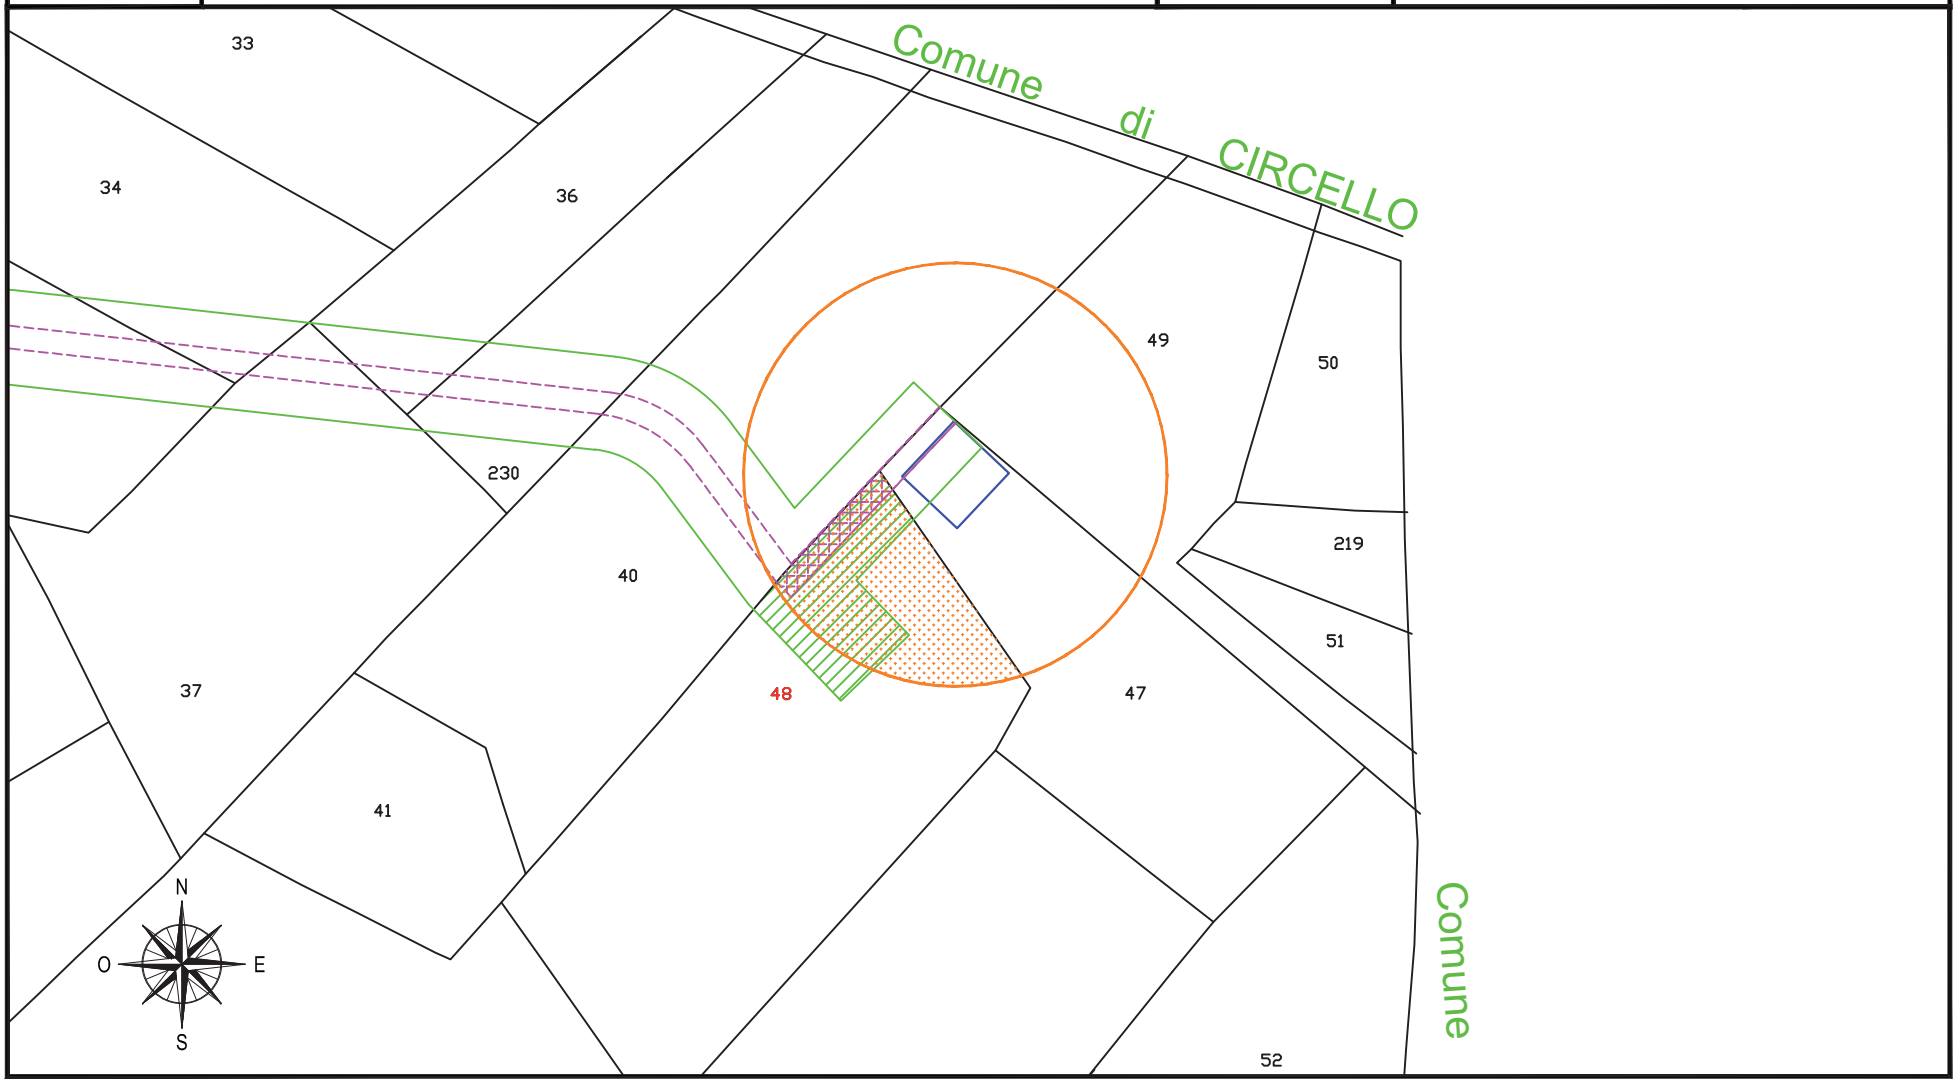

fonte: http://burc.regione.campania.it

IMPIANTO EOLICO COMUNE DI CIRCELLO A.U. D.D. n° 256 del 02/05/2012

STRALCIO CATASTALE SCALA 1:2000

cogein

DITTA
C 04

SUPERFICIE DA ESPROPRIARE – FONDAZIONE AEROGENERATORE

FASCIA DI ASSERVIMENTO CAVIDOTTI MT INTERRATI

FASCIA DI ASSERVIMENTO STRADE DI ACCESSO TURBINE


FASCIA DI ASSERVIMENTO AEREA SORVOLO TURBINA

Comune di: CIRCELLO (BN)

Foglio 1

Particella: 40

Planimetria 1/2

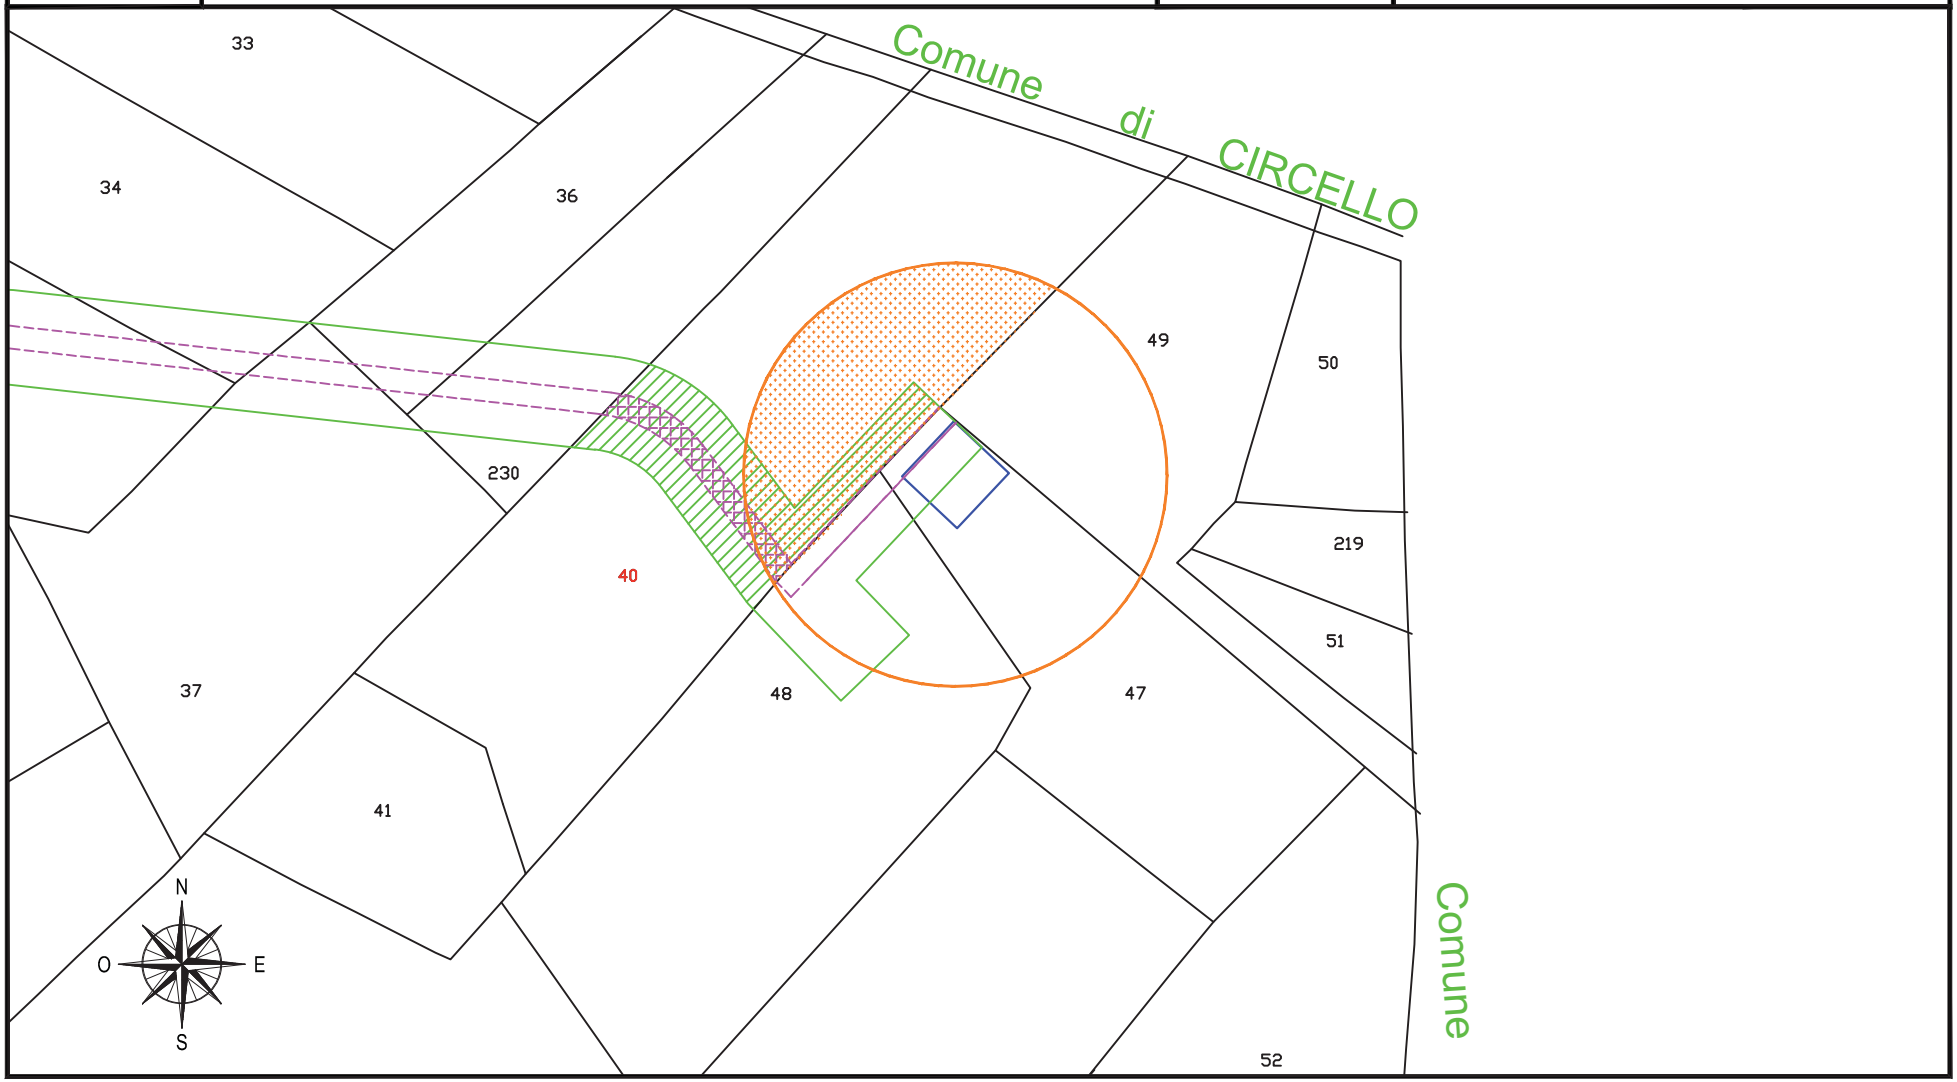

fonte: http://burc.regione.campania.it

IMPIANTO EOLICO COMUNE DI CIRCELLO A.U. D.D. n° 256 del 02/05/2012

STRALCIO CATASTALE SCALA 1:2000

cogein

DITTA
C 04


- SUPERFICIE DA ESPROPRIARE – FONDAZIONE AEROGENERATORE
- FASCIA DI ASSERVIMENTO CAVIDOTTI MT INTERRATI
- FASCIA DI ASSERVIMENTO STRADE DI ACCESSO TURBINE
- FASCIA DI ASSERVIMENTO AEREA SORVOLO TURBINA

Comune di: CIRCELLO (BN)

Foglio 1

Particella: 93

Planimetria 2/2

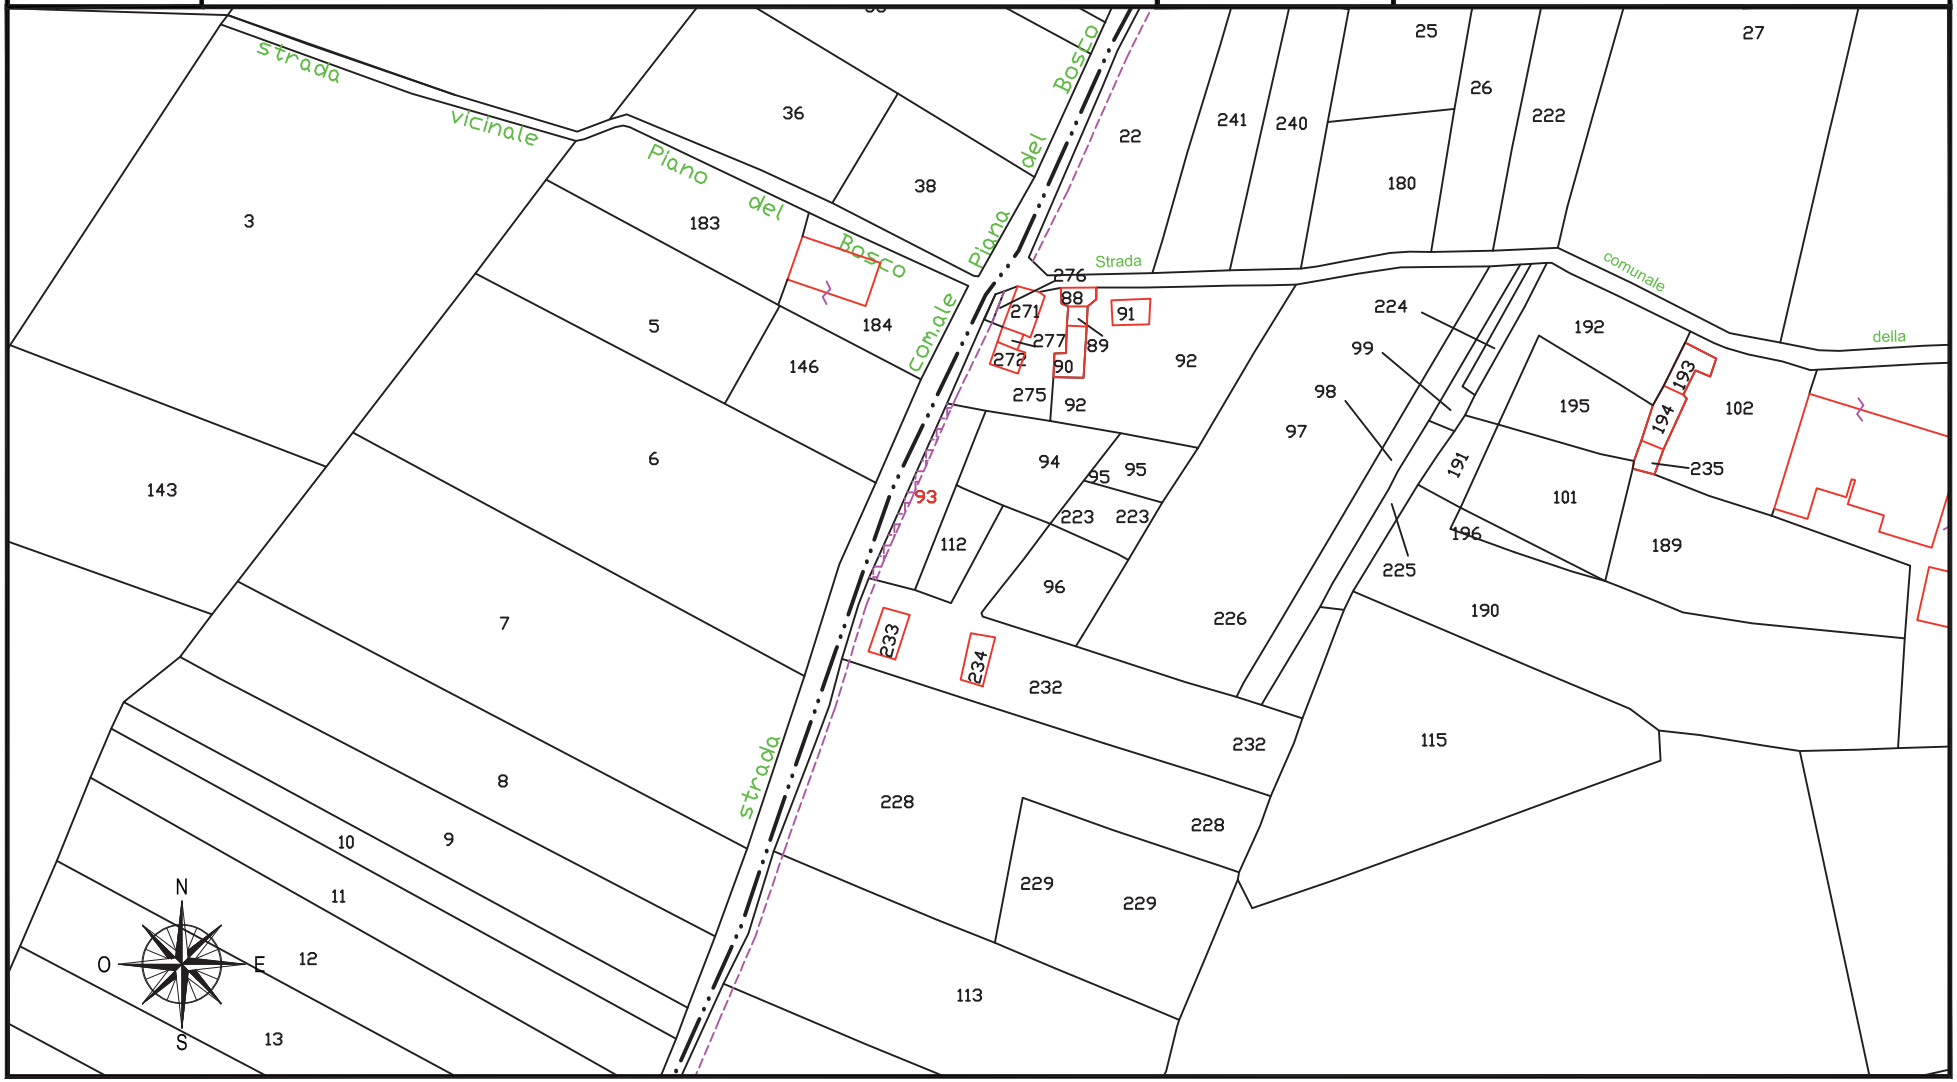

fonte: http://burc.regione.campania.it

IMPIANTO EOLICO COMUNE DI CIRCELLO A.U. D.D. n° 256 del 02/05/2012

STRALCIO CATASTALE SCALA 1:2000

cogein

DITTA
C 05

SUPERFICIE DA ESPROPRIARE – FONDAZIONE AEROGENERATORE

FASCIA DI ASSERVIMENTO CAVIDOTTI MT INTERRATI

FASCIA DI ASSERVIMENTO STRADE DI ACCESSO TURBINE


FASCIA DI ASSERVIMENTO AEREA SORVOLO TURBINA

Comune di: CIRCELLO (BN)

Foglio 1

Particella: 202 - 203

Planimetria 1/2

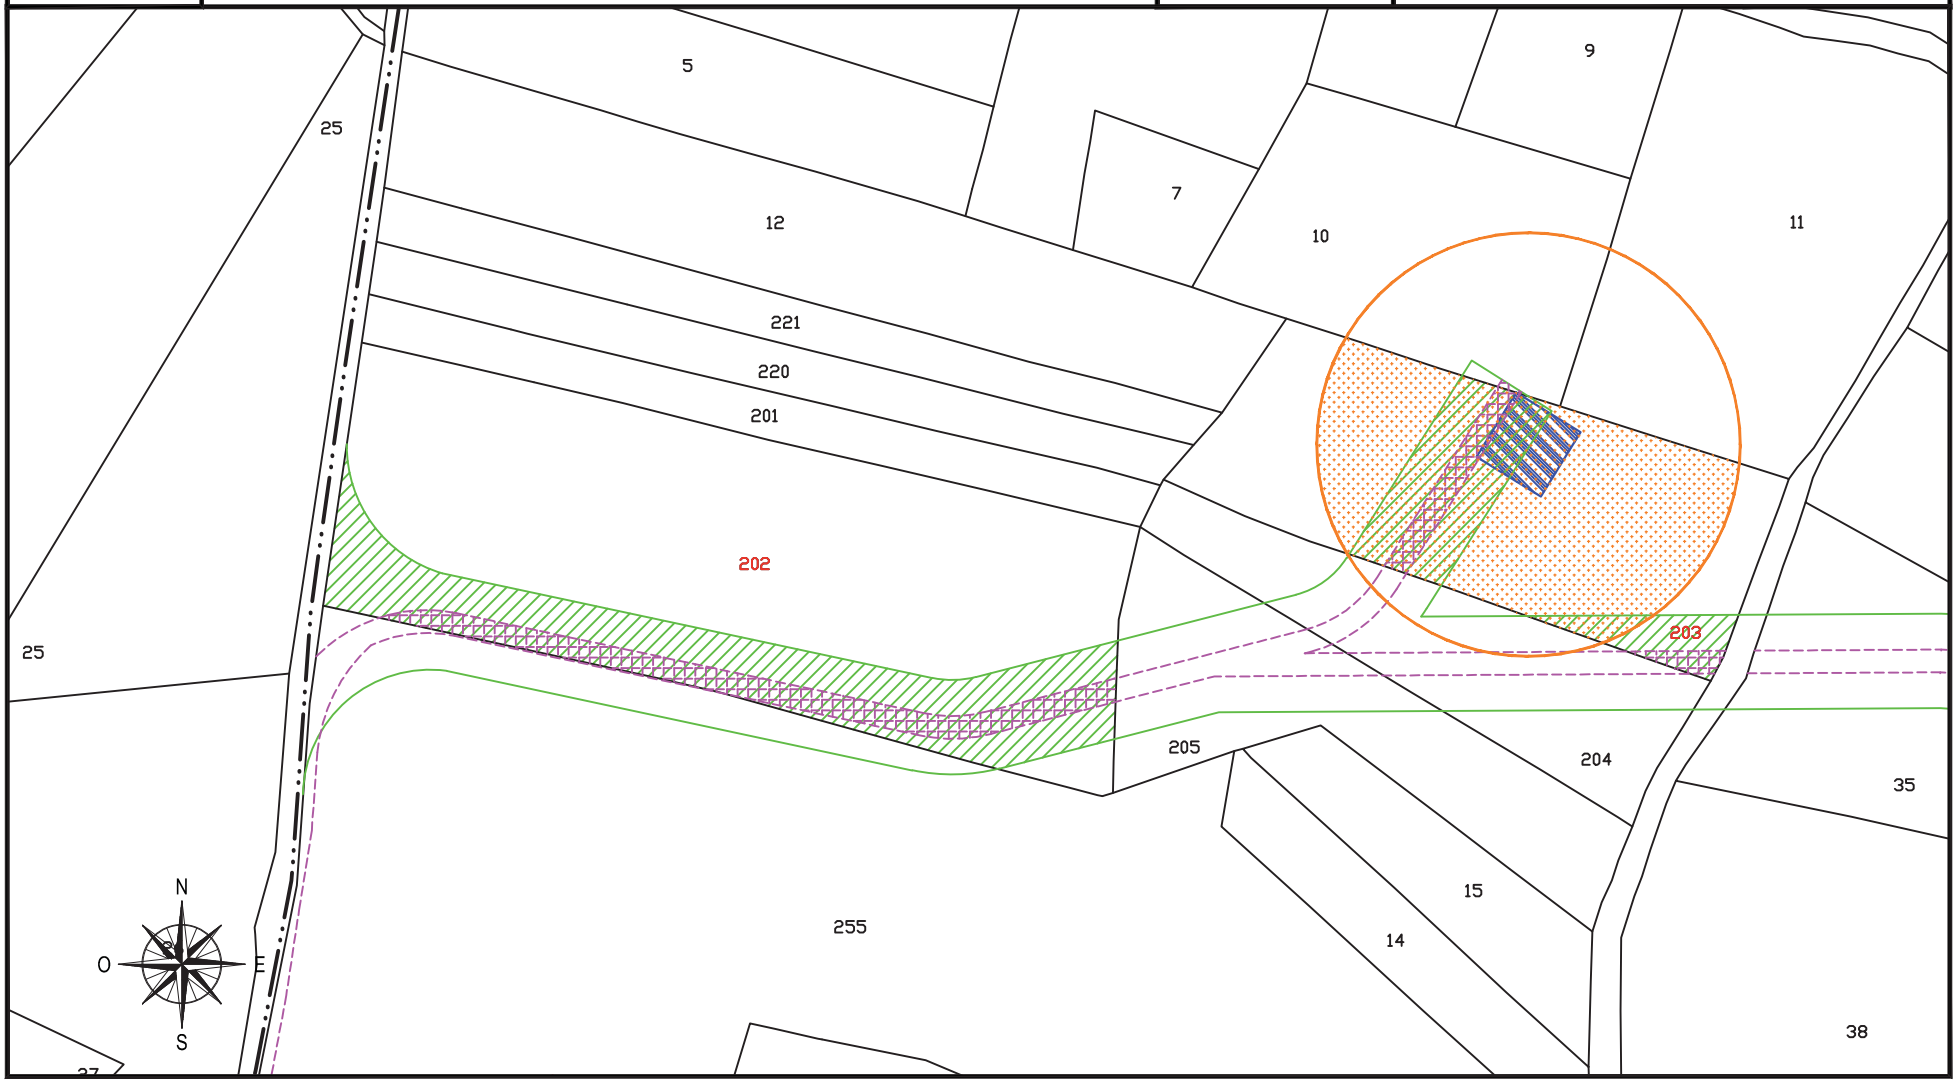

fonte: http://burc.regione.campania.it

IMPIANTO EOLICO COMUNE DI CIRCELLO A.U. D.D. n° 256 del 02/05/2012

STRALCIO CATASTALE SCALA 1:2000

cogein

DITTA
C 05

SUPERFICIE DA ESPROPRIARE – FONDAZIONE AEROGENERATORE

FASCIA DI ASSERVIMENTO CAVIDOTTI MT INTERRATI

FASCIA DI ASSERVIMENTO STRADE DI ACCESSO TURBINE


FASCIA DI ASSERVIMENTO AEREA SORVOLO TURBINA

Comune di: CIRCELLO (BN)

Foglio 1

Particella: 230

Planimetria 2/2

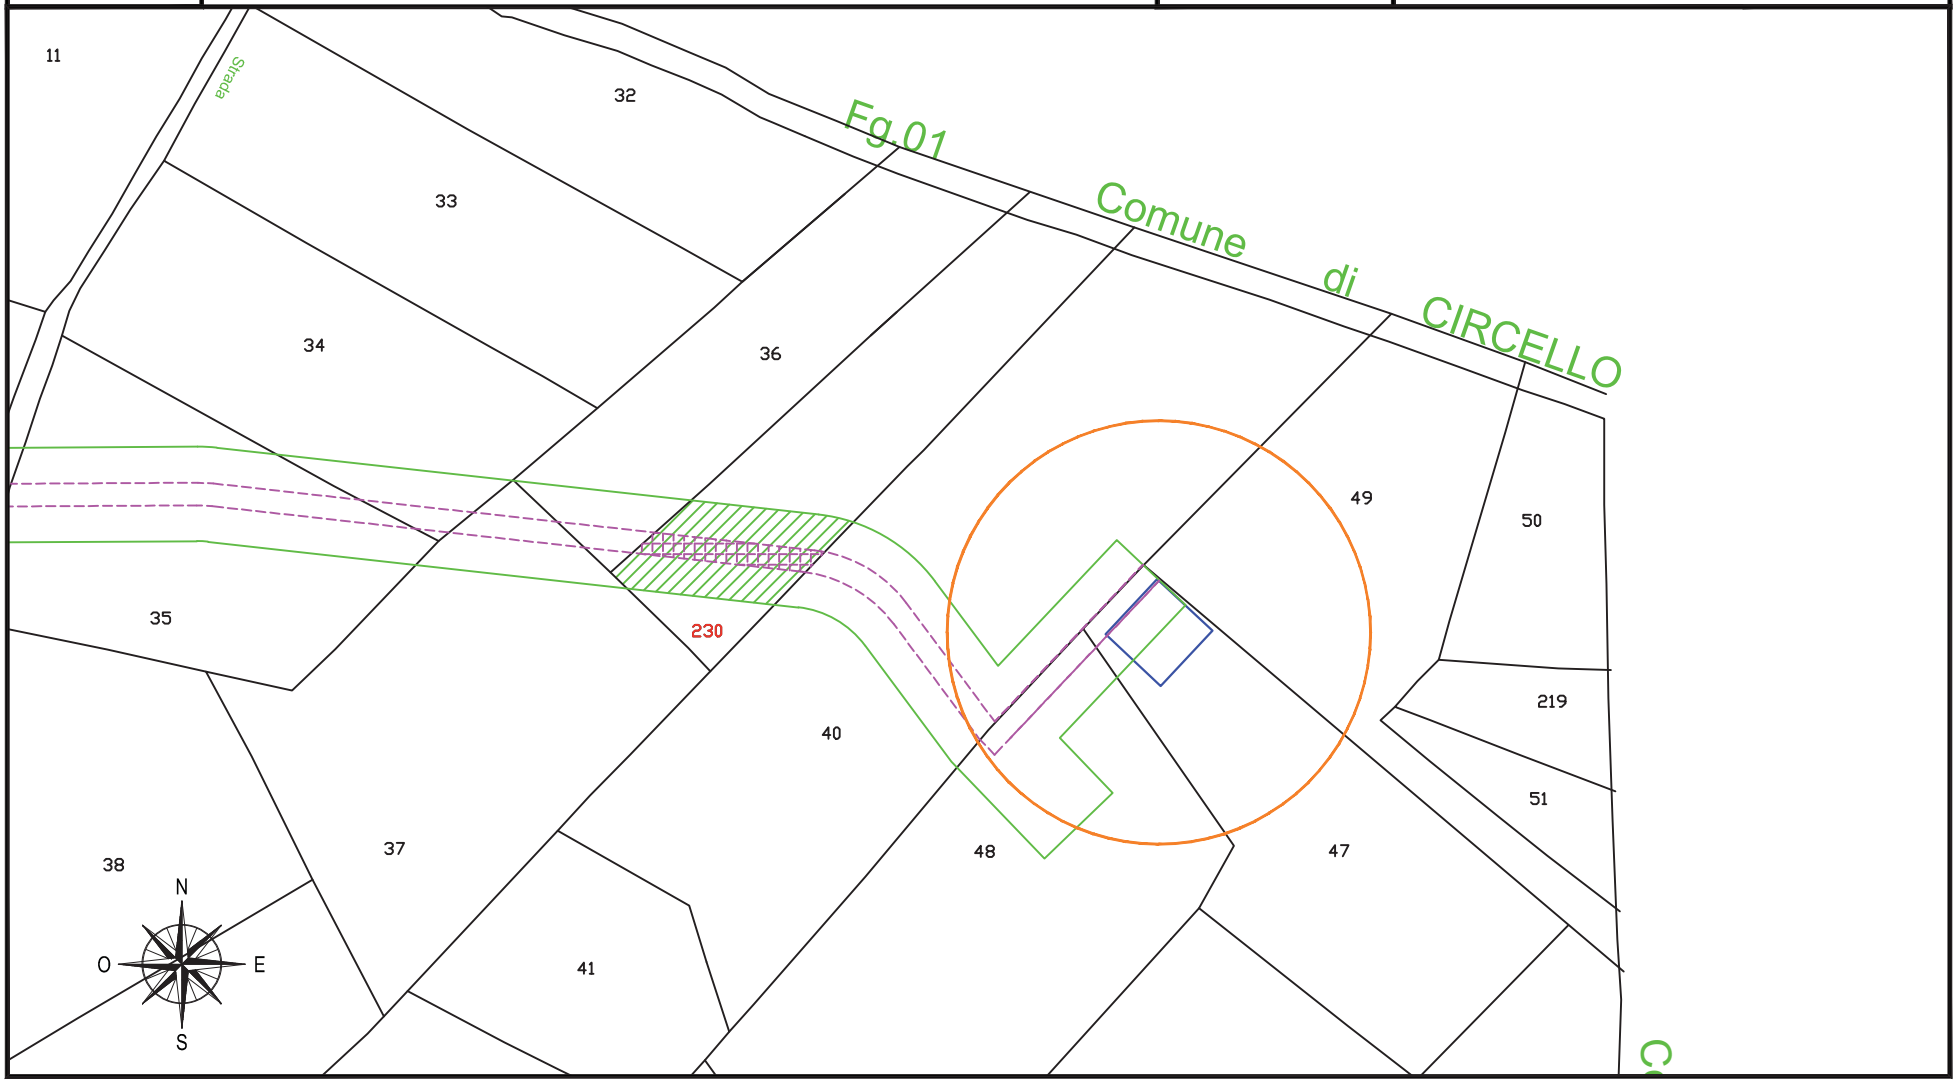

fonte: http://burc.regione.campania.it

IMPIANTO EOLICO COMUNE DI CIRCELLO A.U. D.D. n° 256 del 02/05/2012

STRALCIO CATASTALE SCALA 1:2000

cogein

DITTA
C 06


- SUPERFICIE DA ESPROPRIARE – FONDAZIONE AEROGENERATORE
- FASCIA DI ASSERVIMENTO CAVIDOTTI MT INTERRATI
- FASCIA DI ASSERVIMENTO STRADE DI ACCESSO TURBINE
- FASCIA DI ASSERVIMENTO AEREA SORVOLO TURBINA

Comune di: CIRCELLO (BN)

Foglio 1

Particella: 36

Planimetria 1/1

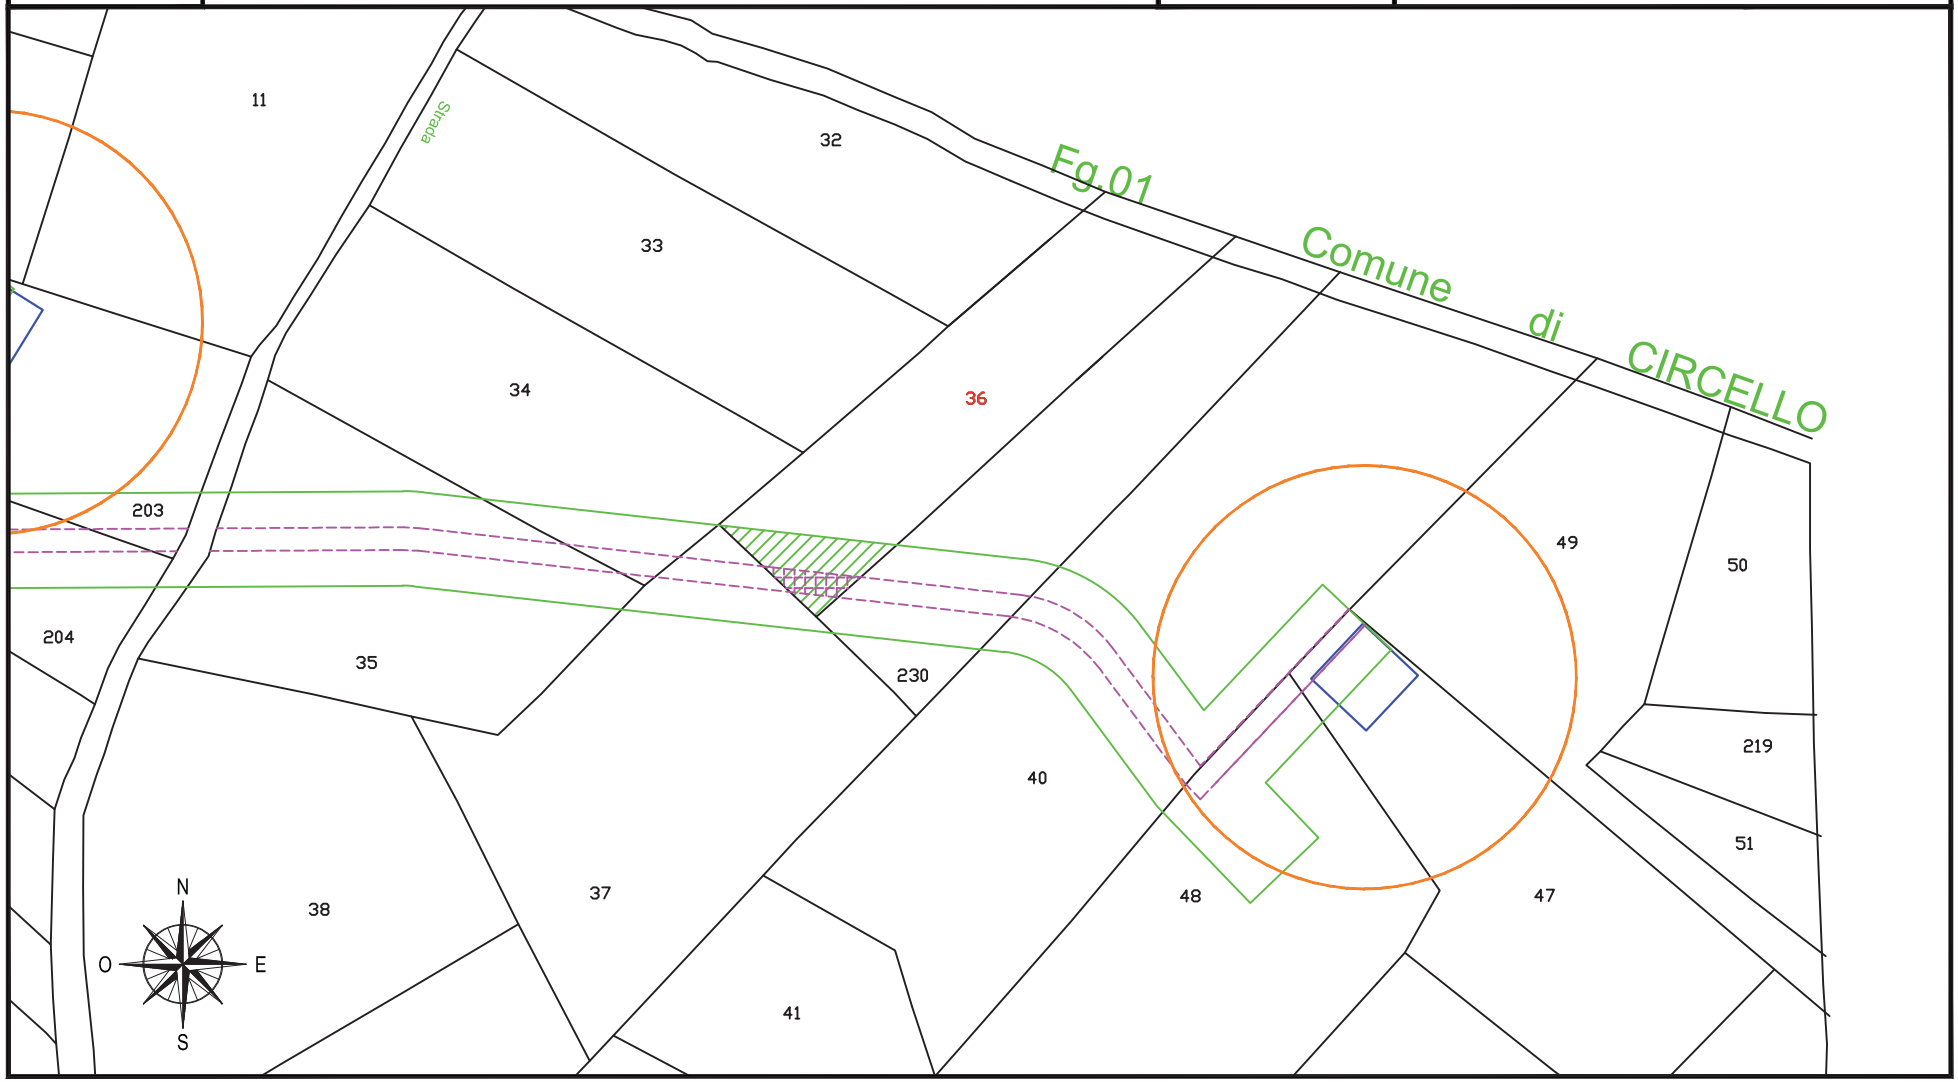

fonte: http://burc.regione.campania.it

IMPIANTO EOLICO COMUNE DI CIRCELLO A.U. D.D. n° 256 del 02/05/2012

STRALCIO CATASTALE SCALA 1:2000

cogein

DITTA
C 07


- SUPERFICIE DA ESPROPRIARE – FONDAZIONE AEROGENERATORE
- FASCIA DI ASSERVIMENTO CAVIDOTTI MT INTERRATI
- FASCIA DI ASSERVIMENTO STRADE DI ACCESSO TURBINE
- FASCIA DI ASSERVIMENTO AEREA SORVOLO TURBINA

Comune di: CIRCELLO (BN)

Foglio 1

Particella: 35 - 37

Planimetria 1/1

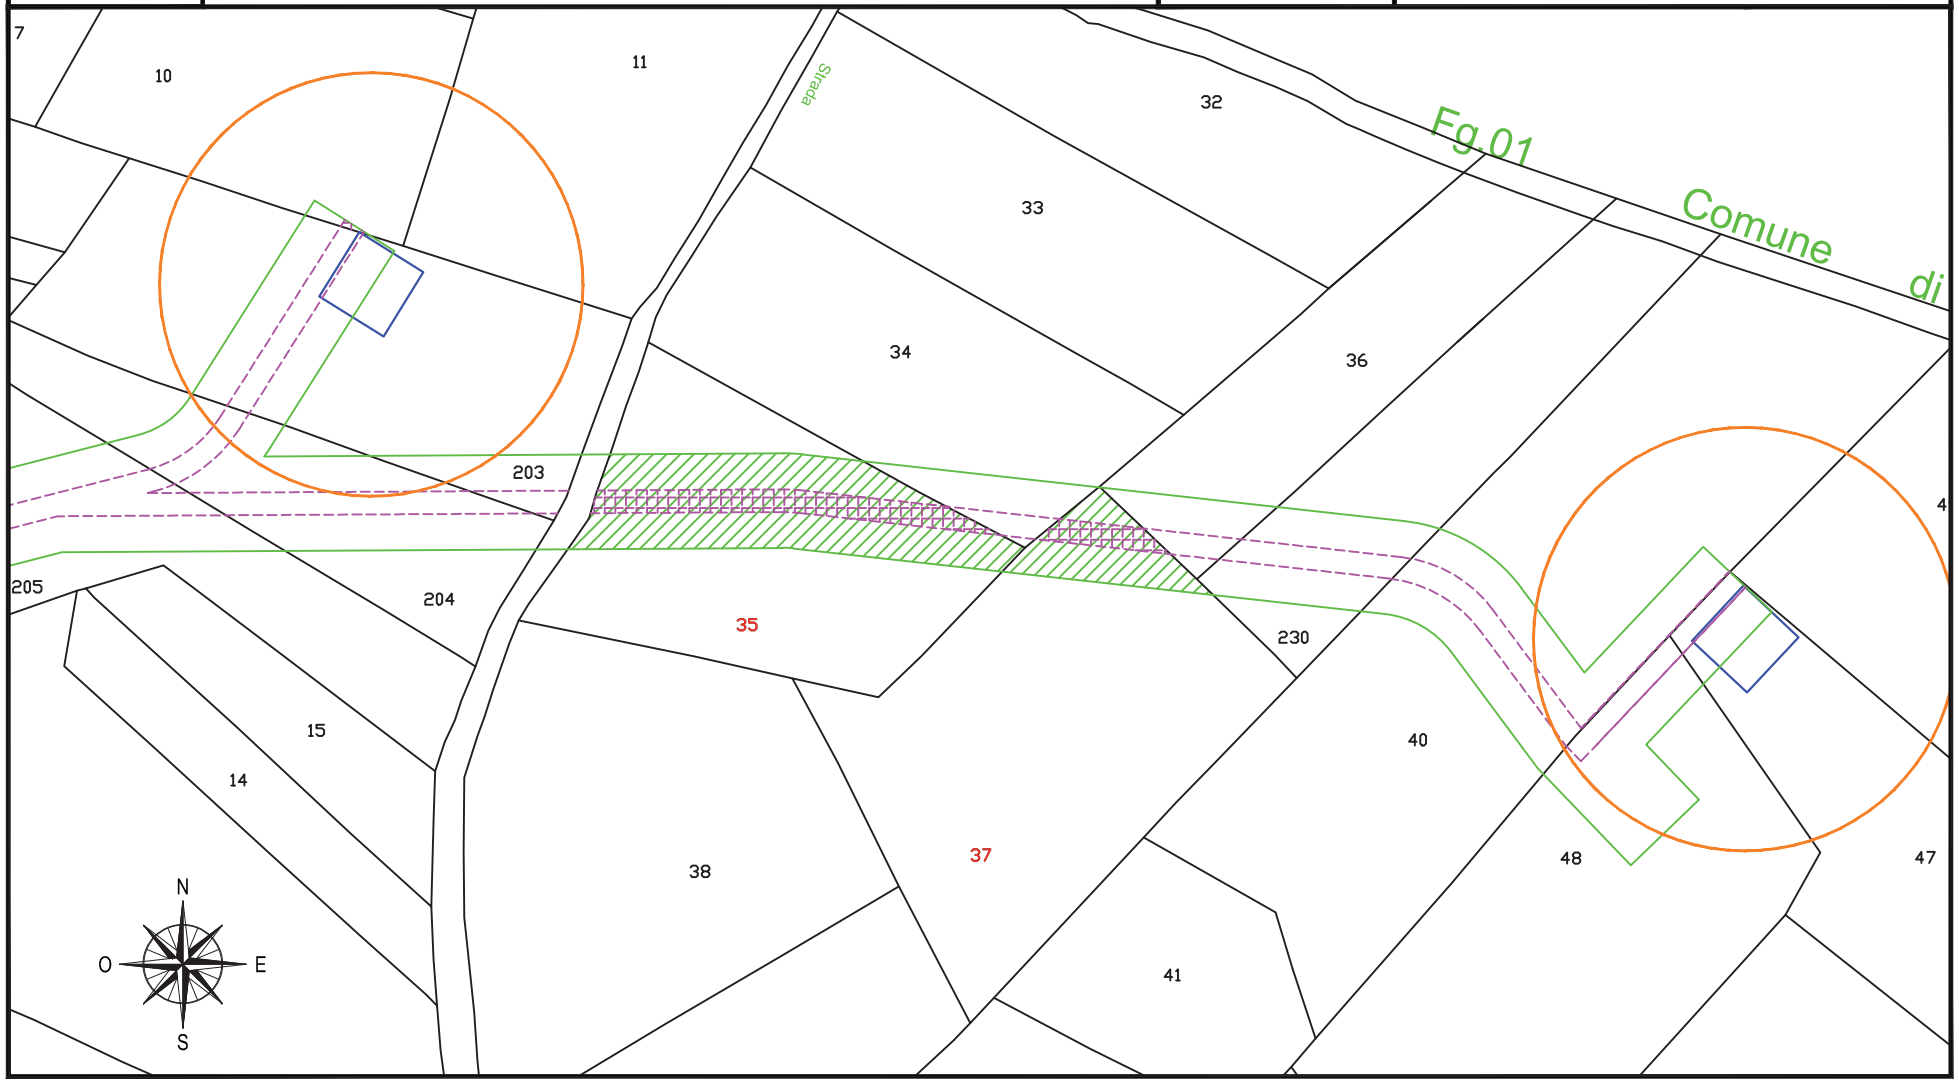

fonte: http://burc.regione.campania.it

IMPIANTO EOLICO COMUNE DI CIRCELLO A.U. D.D. n° 256 del 02/05/2012

STRALCIO CATASTALE SCALA 1:2000

cogein

DITTA
C 08


- SUPERFICIE DA ESPROPRIARE – FONDAZIONE AEROGENERATORE
- FASCIA DI ASSERVIMENTO CAVIDOTTI MT INTERRATI
- FASCIA DI ASSERVIMENTO STRADE DI ACCESSO TURBINE
- FASCIA DI ASSERVIMENTO AEREA SORVOLO TURBINA

Comune di: CIRCELLO (BN)

Foglio 1

Particella: 34

Planimetria 1/1

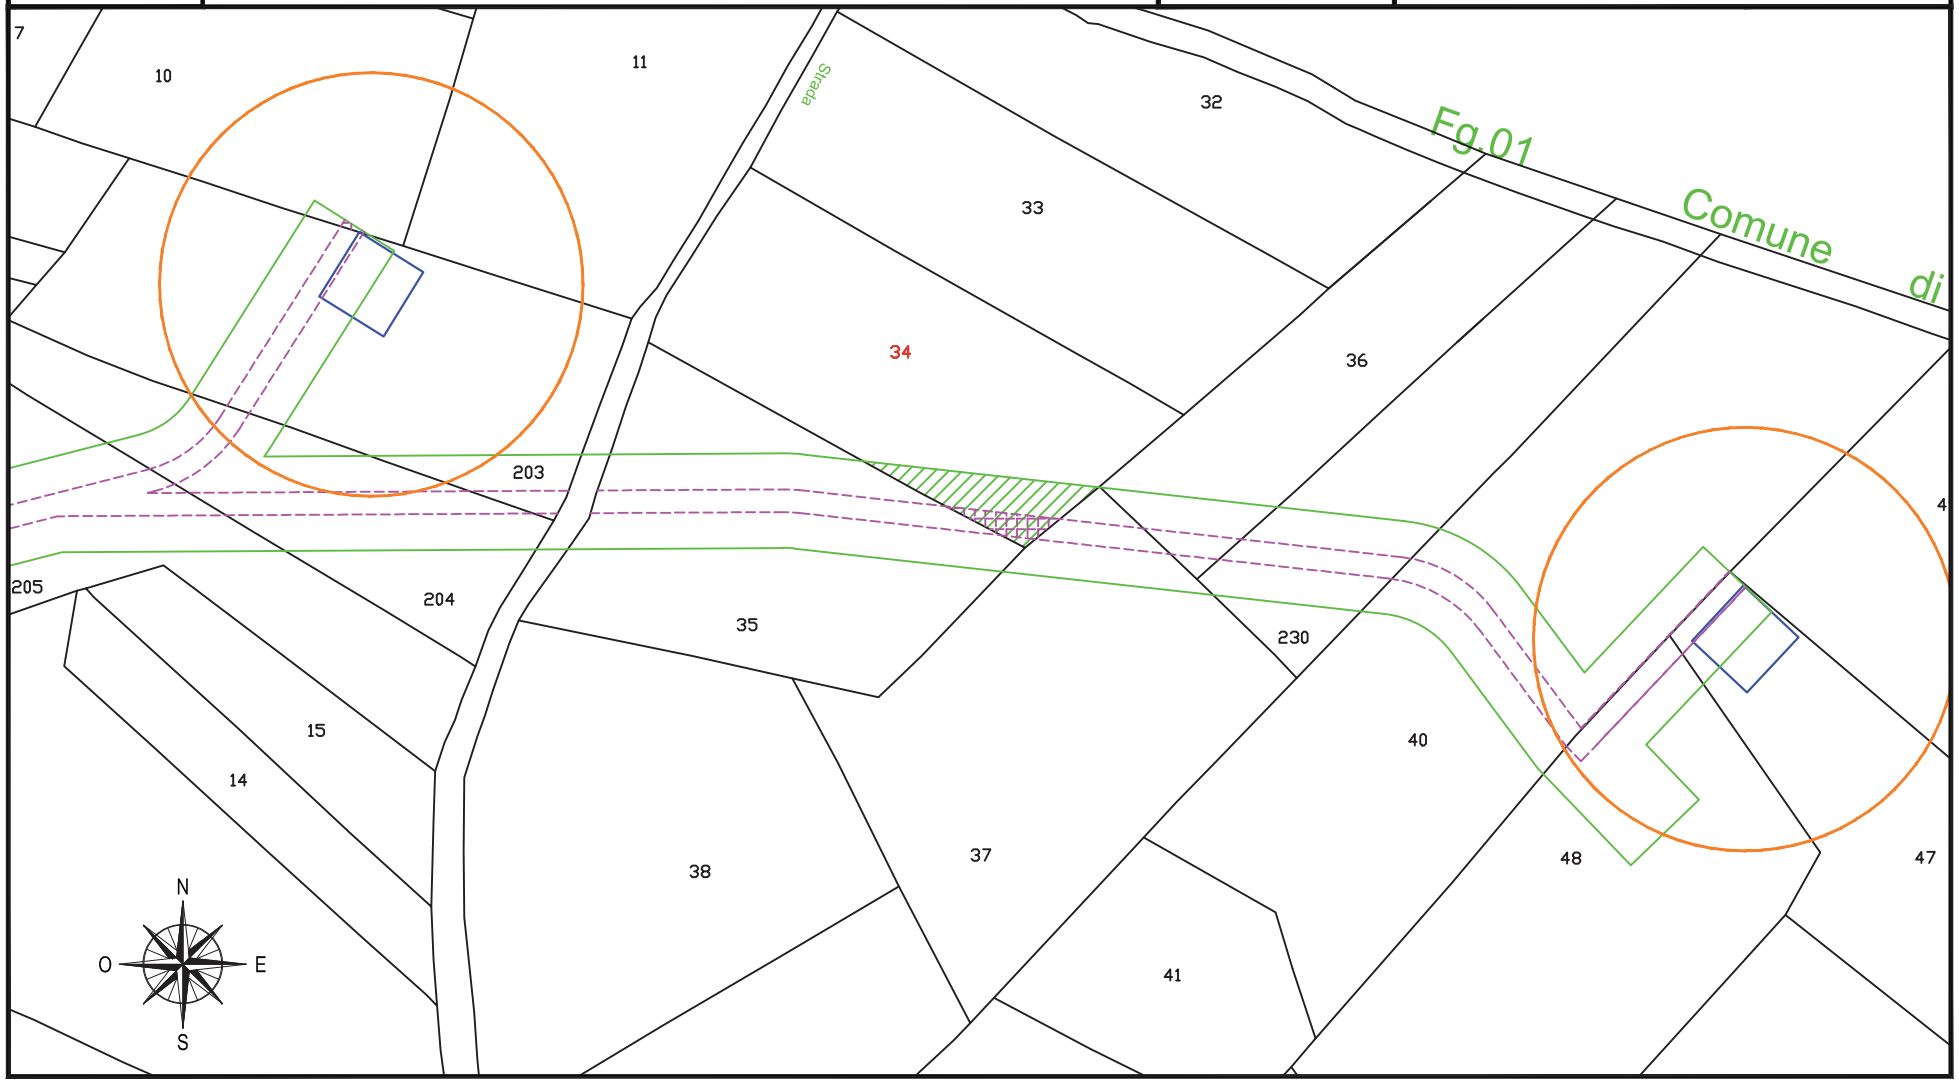

fonte: http://burc.regione.campania.it

IMPIANTO EOLICO COMUNE DI CIRCELLO A.U. D.D. n° 256 del 02/05/2012

STRALCIO CATASTALE SCALA 1:2000

cogein

DITTA
C 09


- SUPERFICIE DA ESPROPRIARE – FONDAZIONE AEROGENERATORE
- FASCIA DI ASSERVIMENTO CAVIDOTTI MT INTERRATI
- FASCIA DI ASSERVIMENTO STRADE DI ACCESSO TURBINE
- FASCIA DI ASSERVIMENTO AEREA SORVOLO TURBINA

Comune di: CIRCELLO (BN)

Foglio 1

Particella: 204

Planimetria 1/1

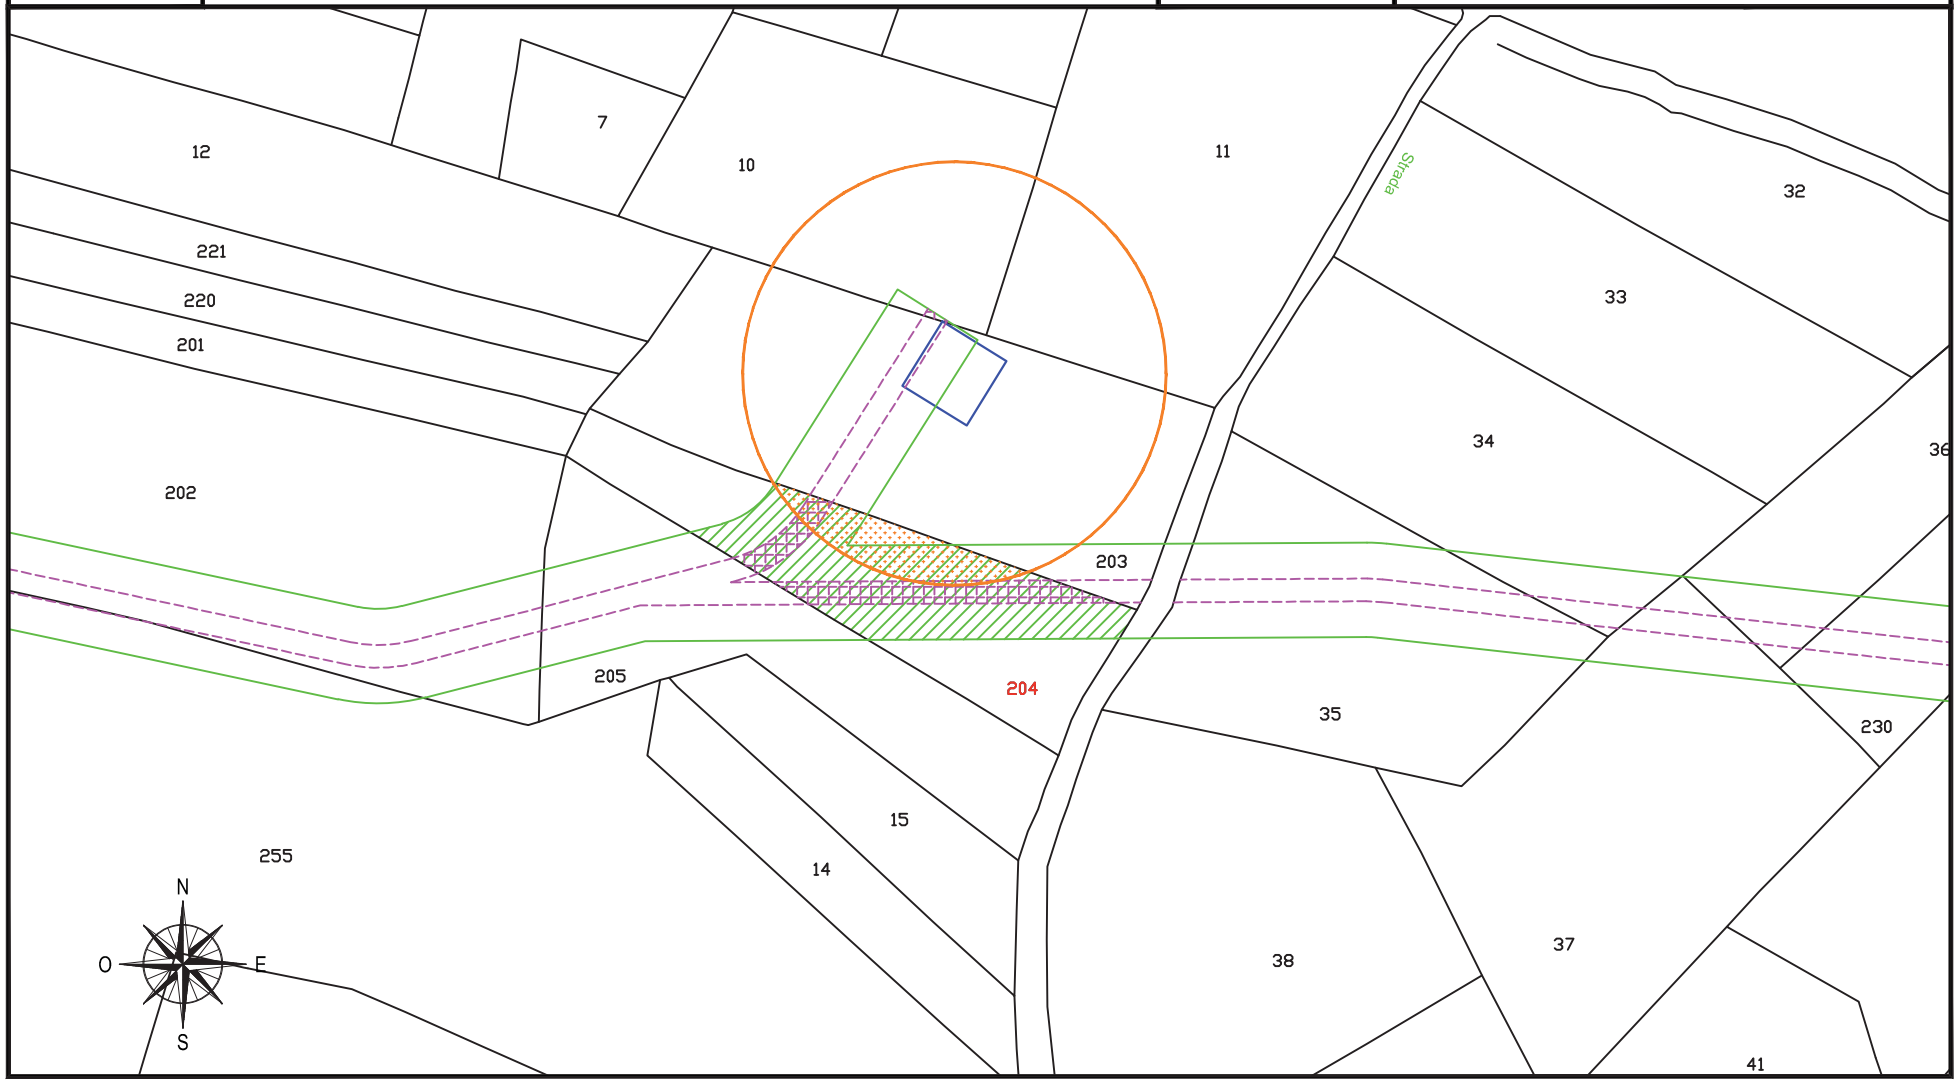

fonte: http://burc.regione.campania.it

IMPIANTO EOLICO COMUNE DI CIRCELLO A.U. D.D. n° 256 del 02/05/2012

STRALCIO CATASTALE SCALA 1:2000

cogein

DITTA
C 10


- SUPERFICIE DA ESPROPRIARE – FONDAZIONE AEROGENERATORE
- FASCIA DI ASSERVIMENTO CAVIDOTTI MT INTERRATI
- FASCIA DI ASSERVIMENTO STRADE DI ACCESSO TURBINE
- FASCIA DI ASSERVIMENTO AEREA SORVOLO TURBINA

Comune di: CIRCELLO (BN)

Foglio 1

Particella: 205

Planimetria 1/1

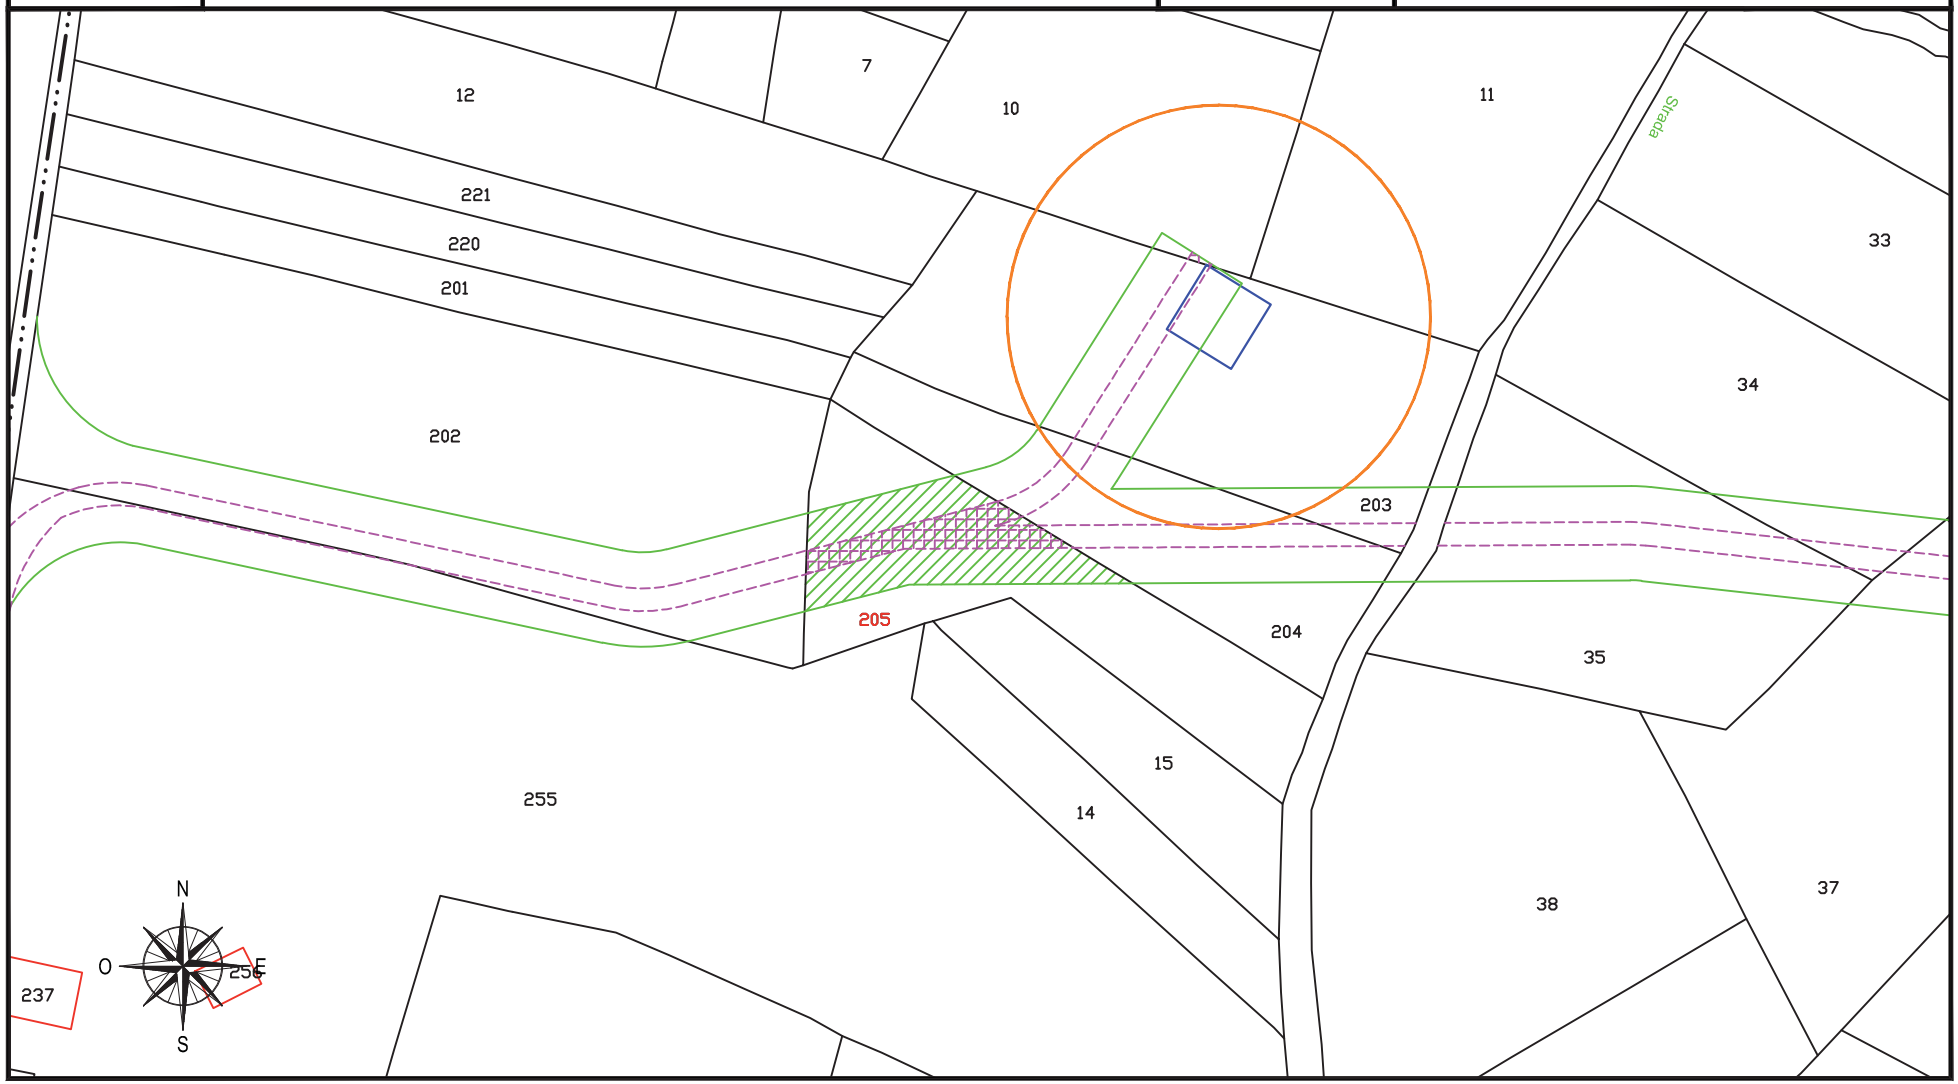

fonte: http://burc.regione.campania.it

IMPIANTO EOLICO COMUNE DI CIRCELLO A.U. D.D. n° 256 del 02/05/2012

STRALCIO CATASTALE SCALA 1:2000

cogein

DITTA
C 11


- SUPERFICIE DA ESPROPRIARE – FONDAZIONE AEROGENERATORE
- FASCIA DI ASSERVIMENTO CAVIDOTTI MT INTERRATI
- FASCIA DI ASSERVIMENTO STRADE DI ACCESSO TURBINE
- FASCIA DI ASSERVIMENTO AEREA SORVOLO TURBINA

Comune di: CIRCELLO (BN)

Foglio 1

Particella: 10

Planimetria 1/1

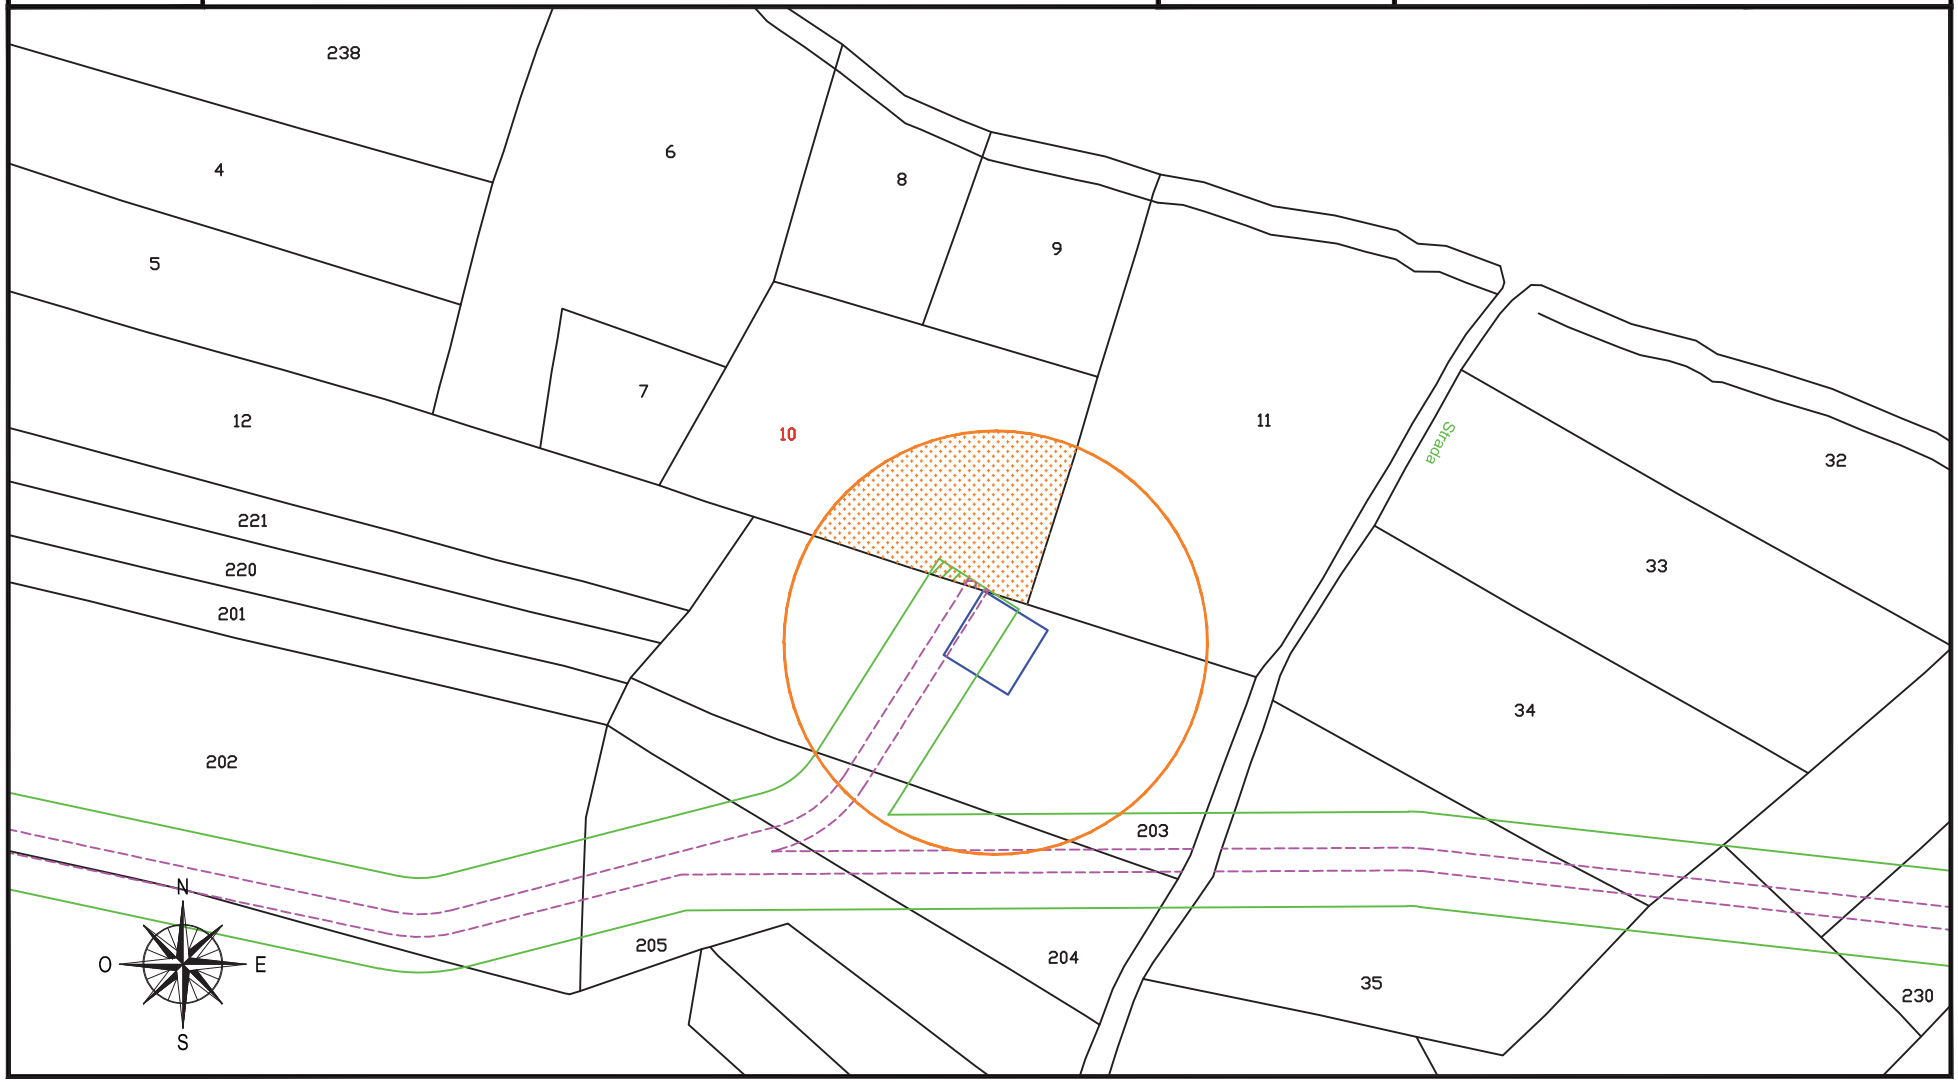

fonte: http://burc.regione.campania.it

IMPIANTO EOLICO COMUNE DI CIRCELLO A.U. D.D. n° 256 del 02/05/2012

STRALCIO CATASTALE SCALA 1:2000

cogein

DITTA
C 12


- SUPERFICIE DA ESPROPRIARE – FONDAZIONE AEROGENERATORE
- FASCIA DI ASSERVIMENTO CAVIDOTTI MT INTERRATI
- FASCIA DI ASSERVIMENTO STRADE DI ACCESSO TURBINE
- FASCIA DI ASSERVIMENTO AEREA SORVOLO TURBINA

Comune di: CIRCELLO (BN)

Foglio 1

Particella: 11

Planimetria 1/1

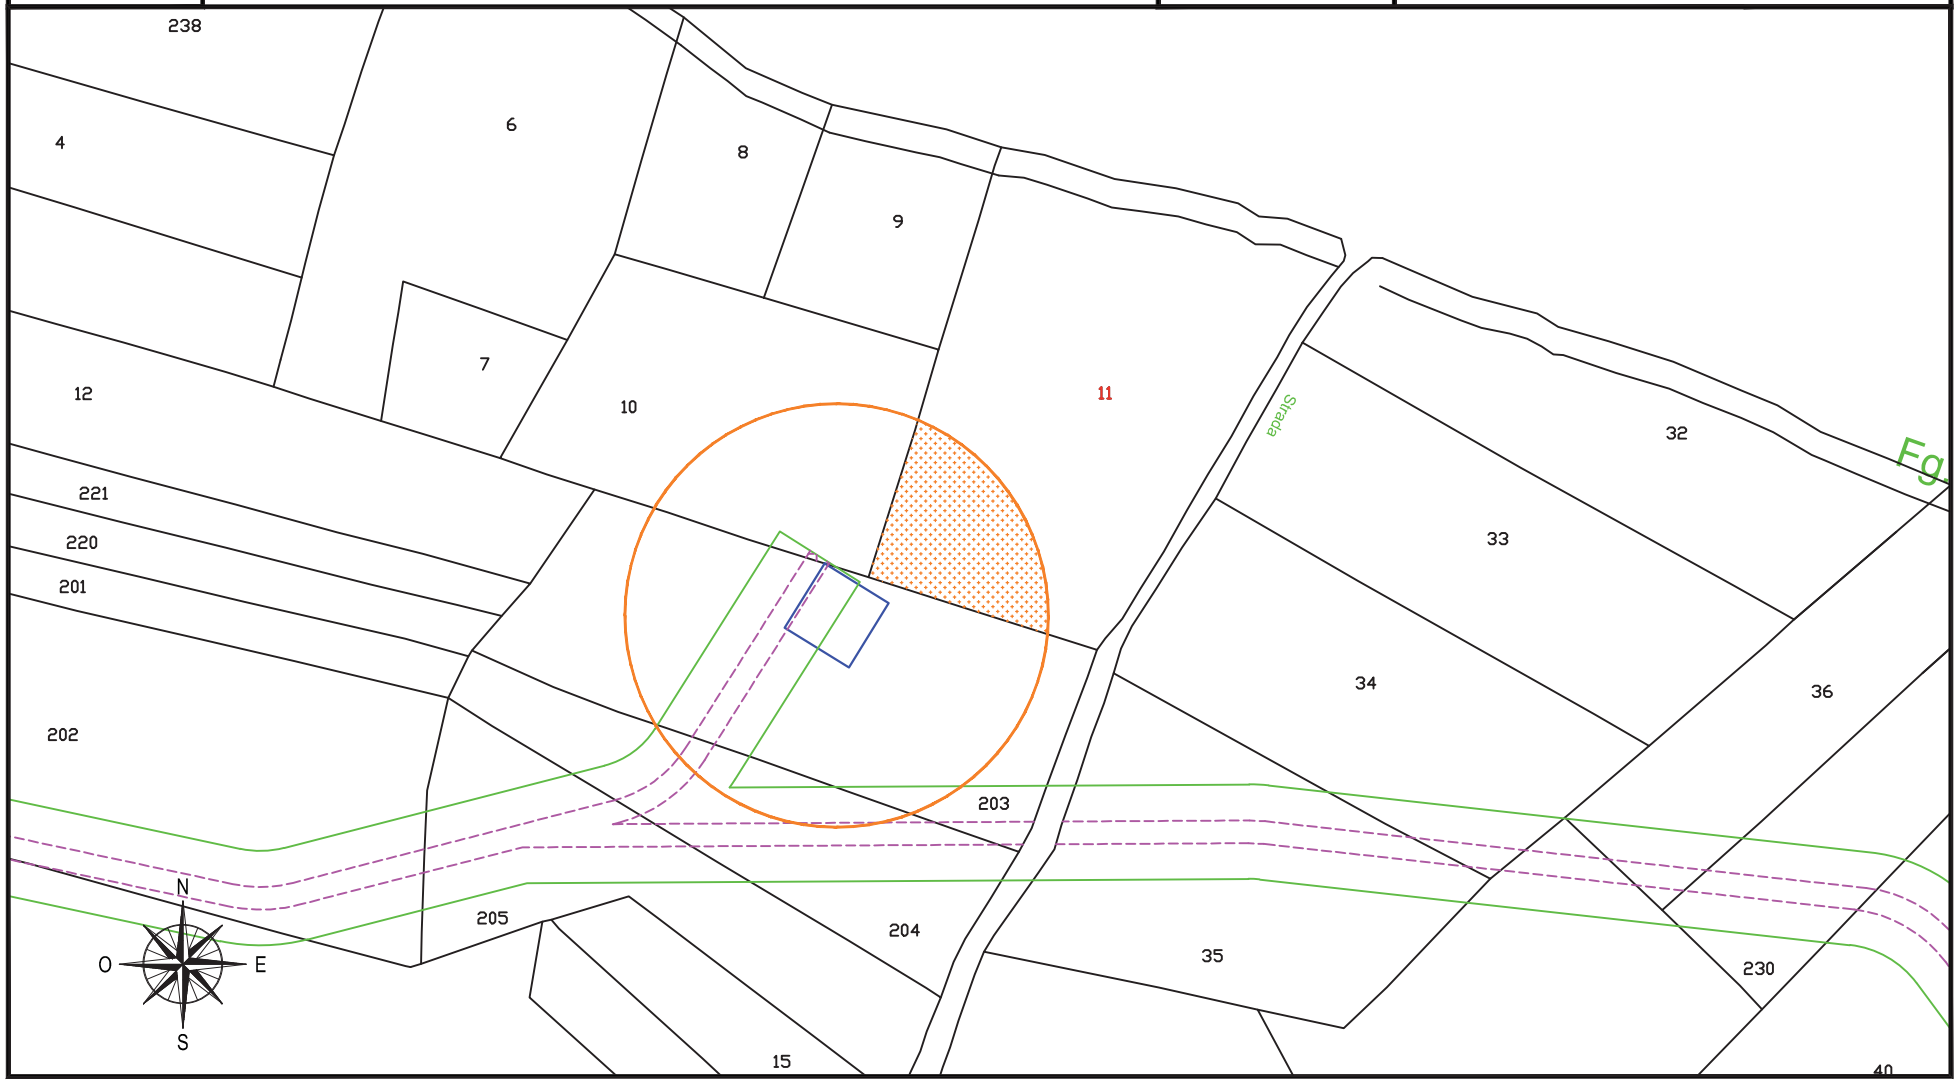

fonte: http://burc.regione.campania.it

IMPIANTO EOLICO COMUNE DI CIRCELLO A.U. D.D. n° 256 del 02/05/2012

STRALCIO CATASTALE SCALA 1:2000

cogein

DITTA
C 13


- SUPERFICIE DA ESPROPRIARE – FONDAZIONE AEROGENERATORE
- FASCIA DI ASSERVIMENTO CAVIDOTTI MT INTERRATI
- FASCIA DI ASSERVIMENTO STRADE DI ACCESSO TURBINE
- FASCIA DI ASSERVIMENTO AEREA SORVOLO TURBINA

Comune di: CIRCELLO (BN)

Foglio 1

Particella: 255 (ex 236)

Planimetria 1/1

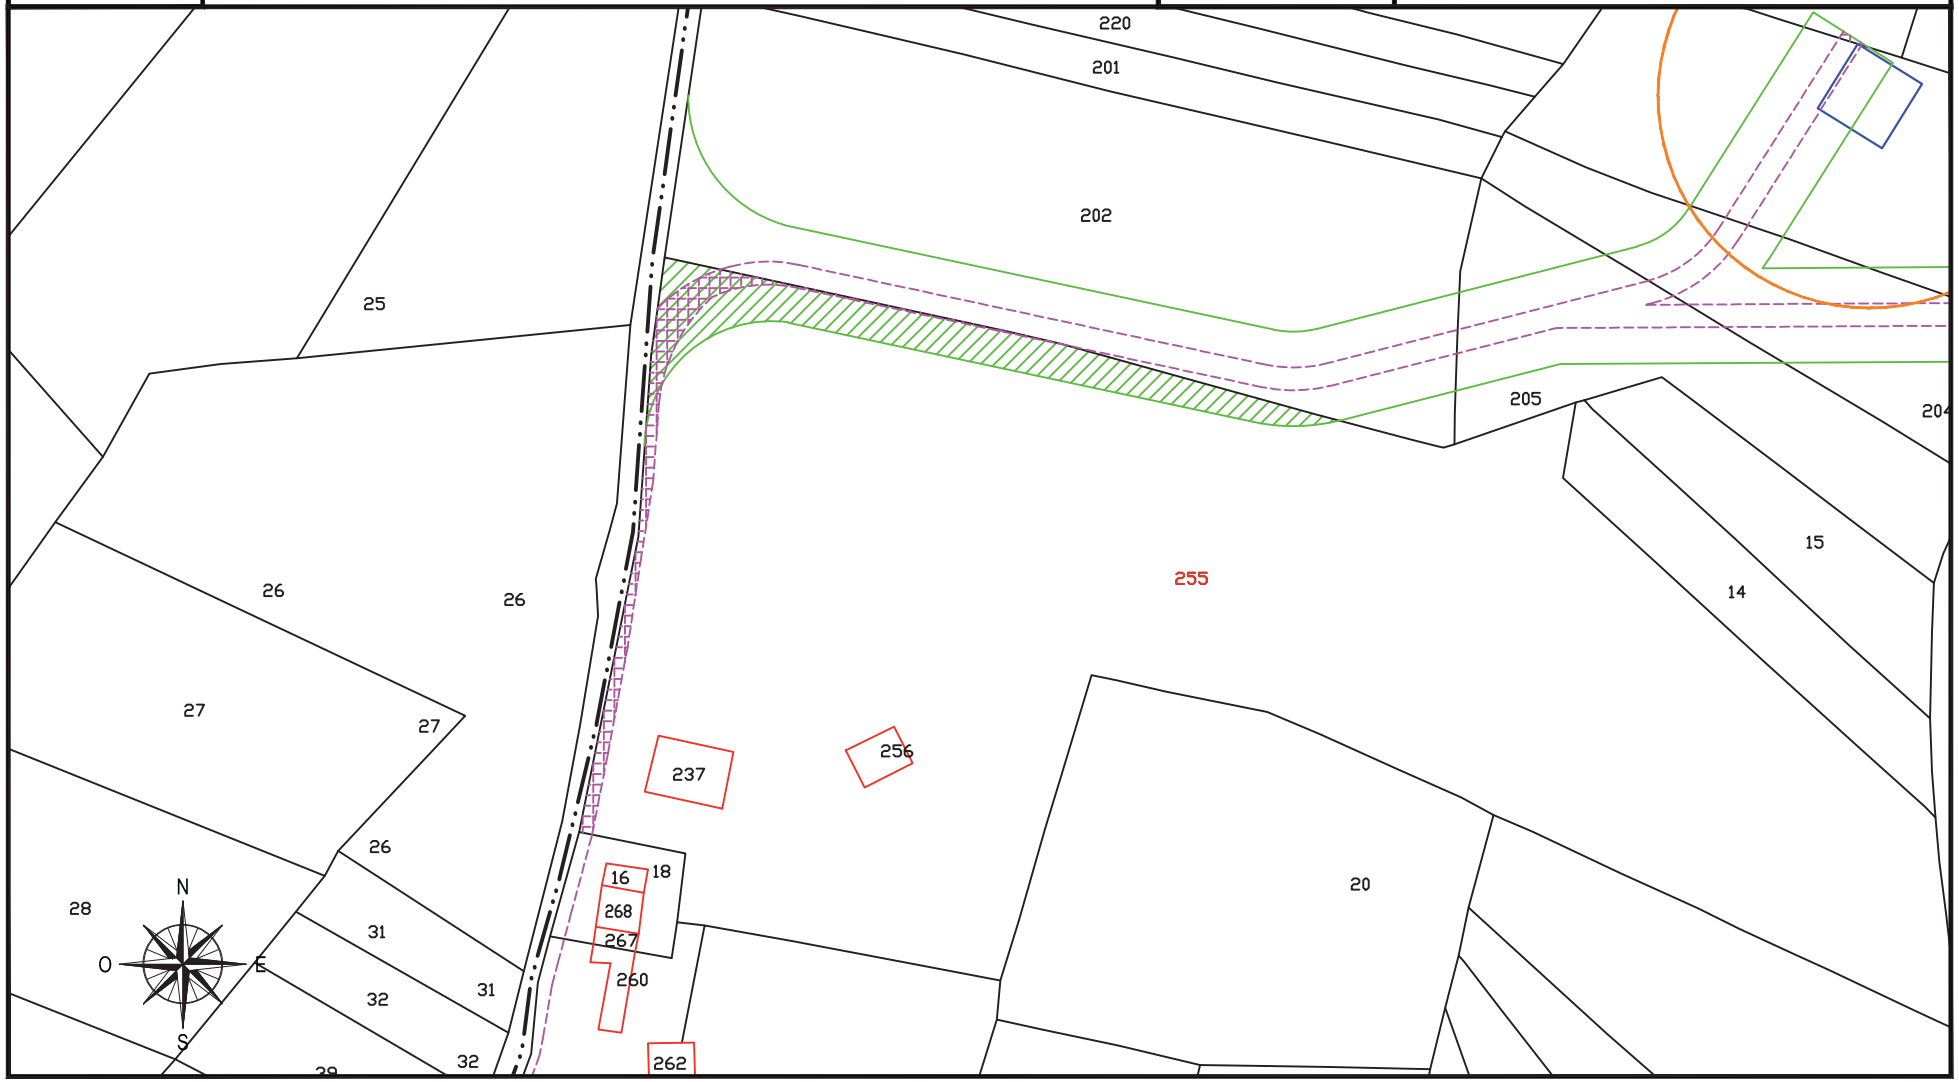

fonte: http://burc.regione.campania.it

IMPIANTO EOLICO COMUNE DI CIRCELLO A.U. D.D. n° 256 del 02/05/2012

STRALCIO CATASTALE SCALA 1:2000

cogein

DITTA
C 14


- SUPERFICIE DA ESPROPRIARE – FONDAZIONE AEROGENERATORE
- FASCIA DI ASSERVIMENTO CAVIDOTTI MT INTERRATI
- FASCIA DI ASSERVIMENTO STRADE DI ACCESSO TURBINE
- FASCIA DI ASSERVIMENTO AEREA SORVOLO TURBINA

Comune di: CIRCELLO (BN)

Foglio 1

Particella: 18

Planimetria 1/1

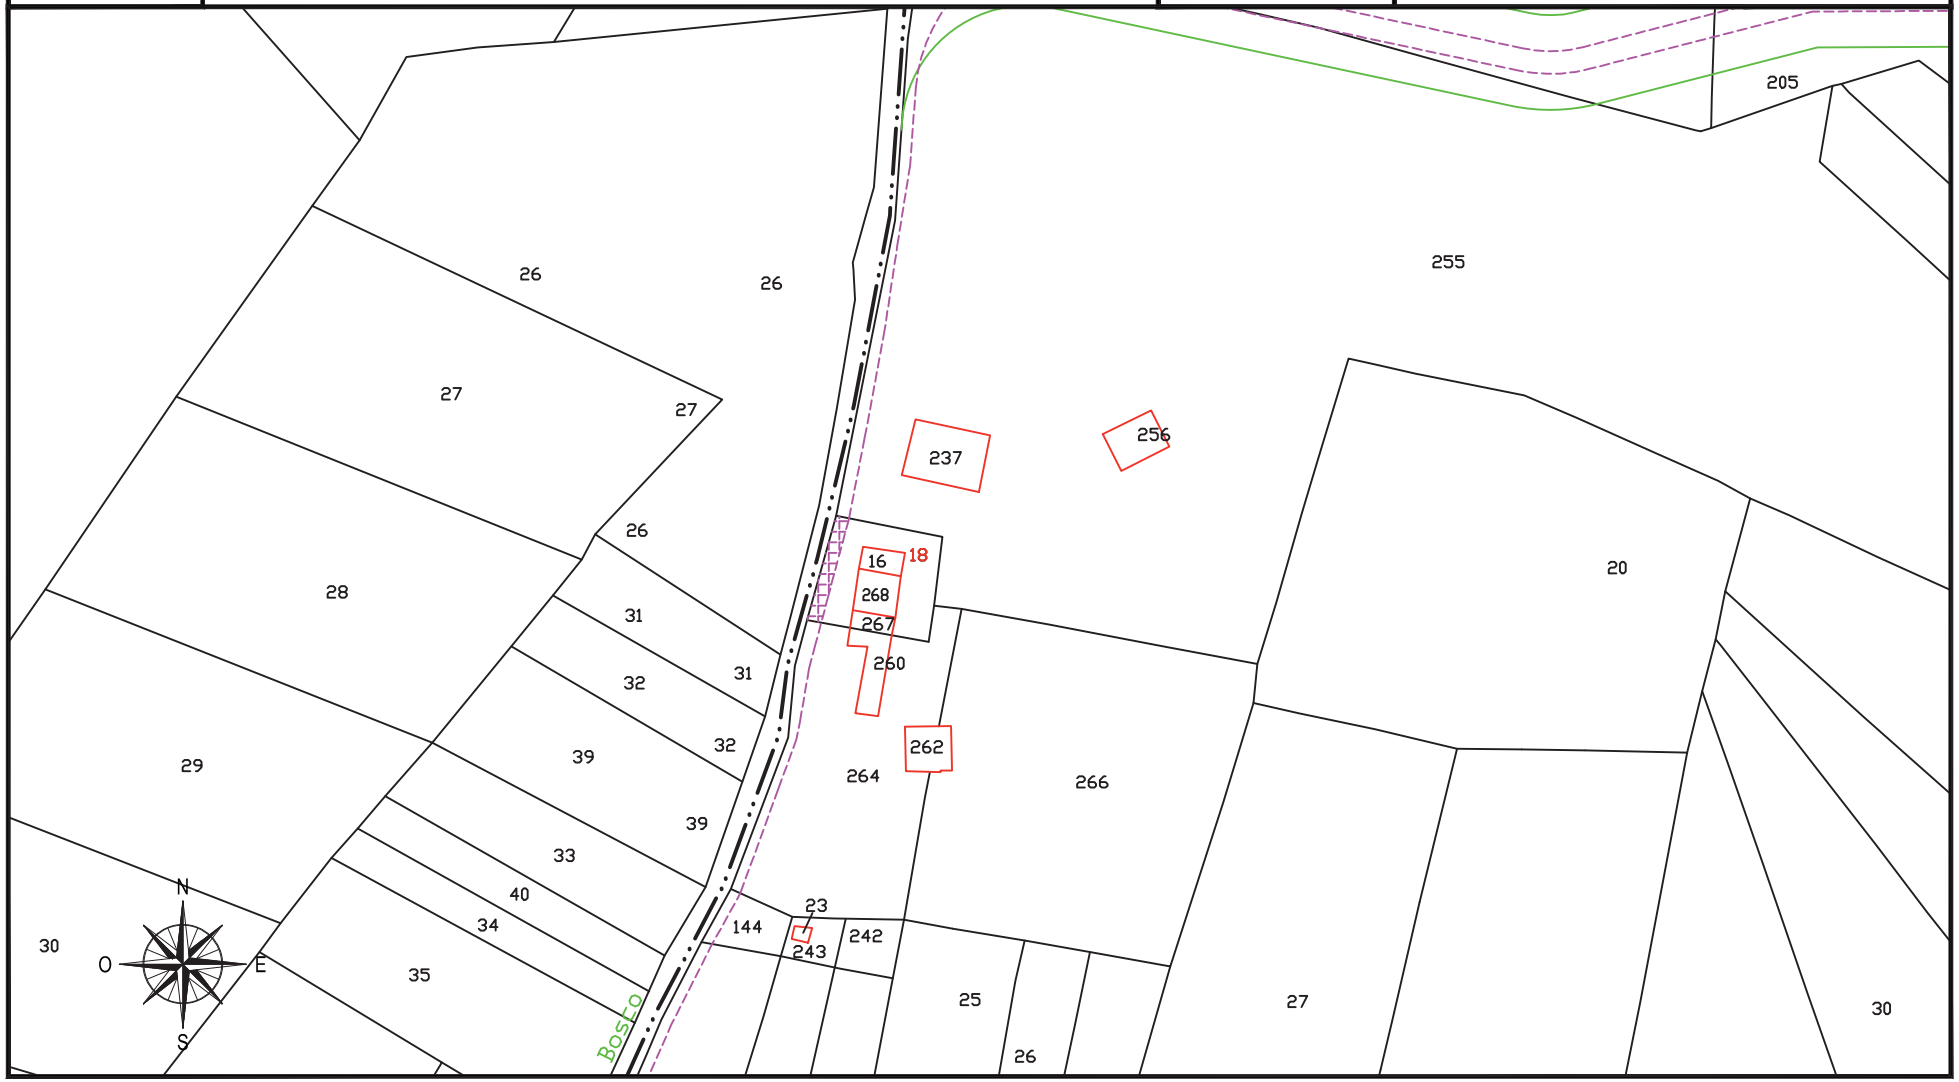

fonte: http://burc.regione.campania.it

IMPIANTO EOLICO COMUNE DI CIRCELLO A.U. D.D. n° 256 del 02/05/2012

STRALCIO CATASTALE SCALA 1:2000

cogein

DITTA
C 15


- SUPERFICIE DA ESPROPRIARE – FONDAZIONE AEROGENERATORE
- FASCIA DI ASSERVIMENTO CAVIDOTTI MT INTERRATI
- FASCIA DI ASSERVIMENTO STRADE DI ACCESSO TURBINE
- FASCIA DI ASSERVIMENTO AEREA SORVOLO TURBINA

Comune di: CIRCELLO (BN)

Foglio 1

Particella: 264 (ex 21)

Planimetria 1/2

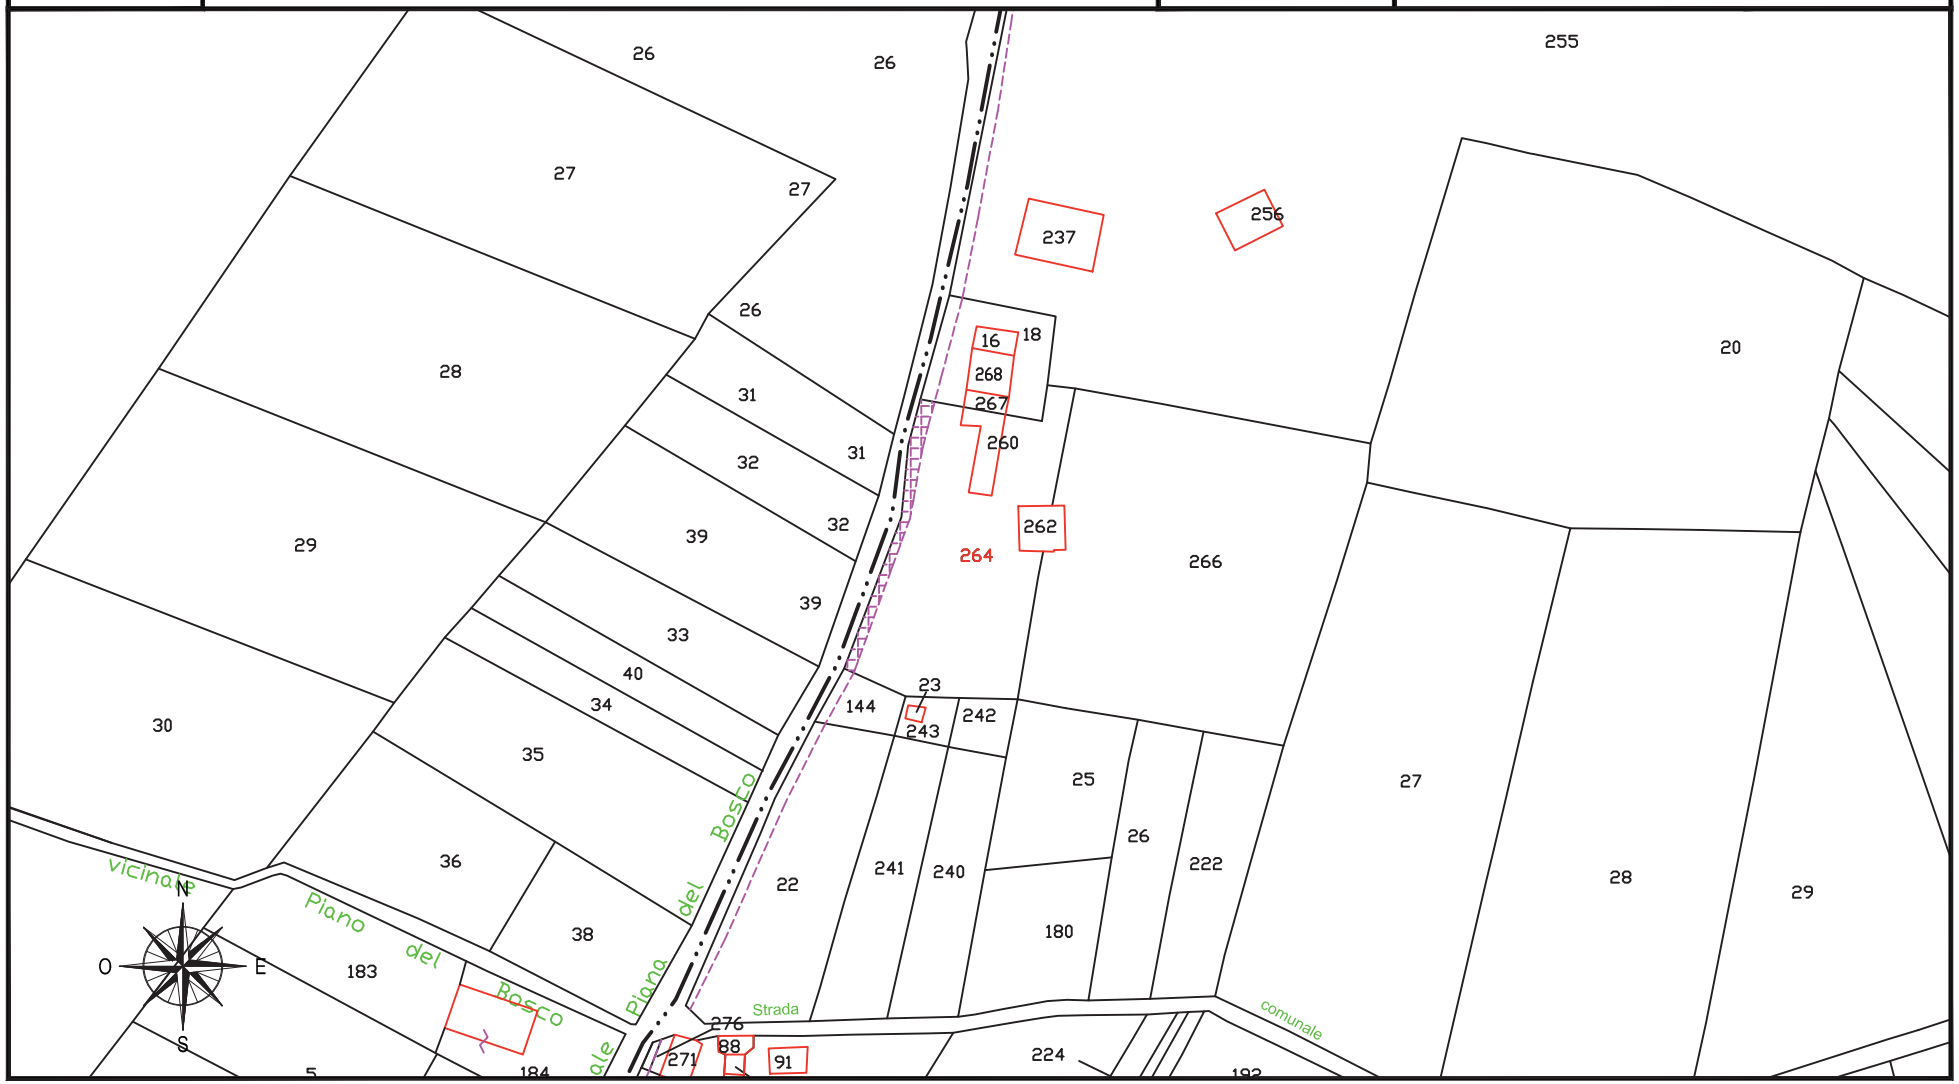

fonte: http://burc.regione.campania.it

IMPIANTO EOLICO COMUNE DI CIRCELLO A.U. D.D. n° 256 del 02/05/2012

STRALCIO CATASTALE SCALA 1:2000

cogein

DITTA
C 15

- SUPERFICIE DA ESPROPRIARE – FONDAZIONE AEROGENERATORE
- FASCIA DI ASSERVIMENTO CAVIDOTTI MT INTERRATI
- FASCIA DI ASSERVIMENTO STRADE DI ACCESSO TURBINE
- FASCIA DI ASSERVIMENTO AEREA SORVOLO TURBINA

Comune di: CIRCELLO (BN)

Foglio 1

Particella: 197

Planimetria 2/2



fonte: http://burc.regione.campania.it

IMPIANTO EOLICO COMUNE DI CIRCELLO A.U. D.D. n° 256 del 02/05/2012

STRALCIO CATASTALE SCALA 1:2000

cogein

DITTA
C 16


- SUPERFICIE DA ESPROPRIARE – FONDAZIONE AEROGENERATORE
- FASCIA DI ASSERVIMENTO CAVIDOTTI MT INTERRATI
- FASCIA DI ASSERVIMENTO STRADE DI ACCESSO TURBINE
- FASCIA DI ASSERVIMENTO AEREA SORVOLO TURBINA

Comune di: CIRCELLO (BN)

Foglio 1

Particella: 22 - 144

Planimetria 1/1

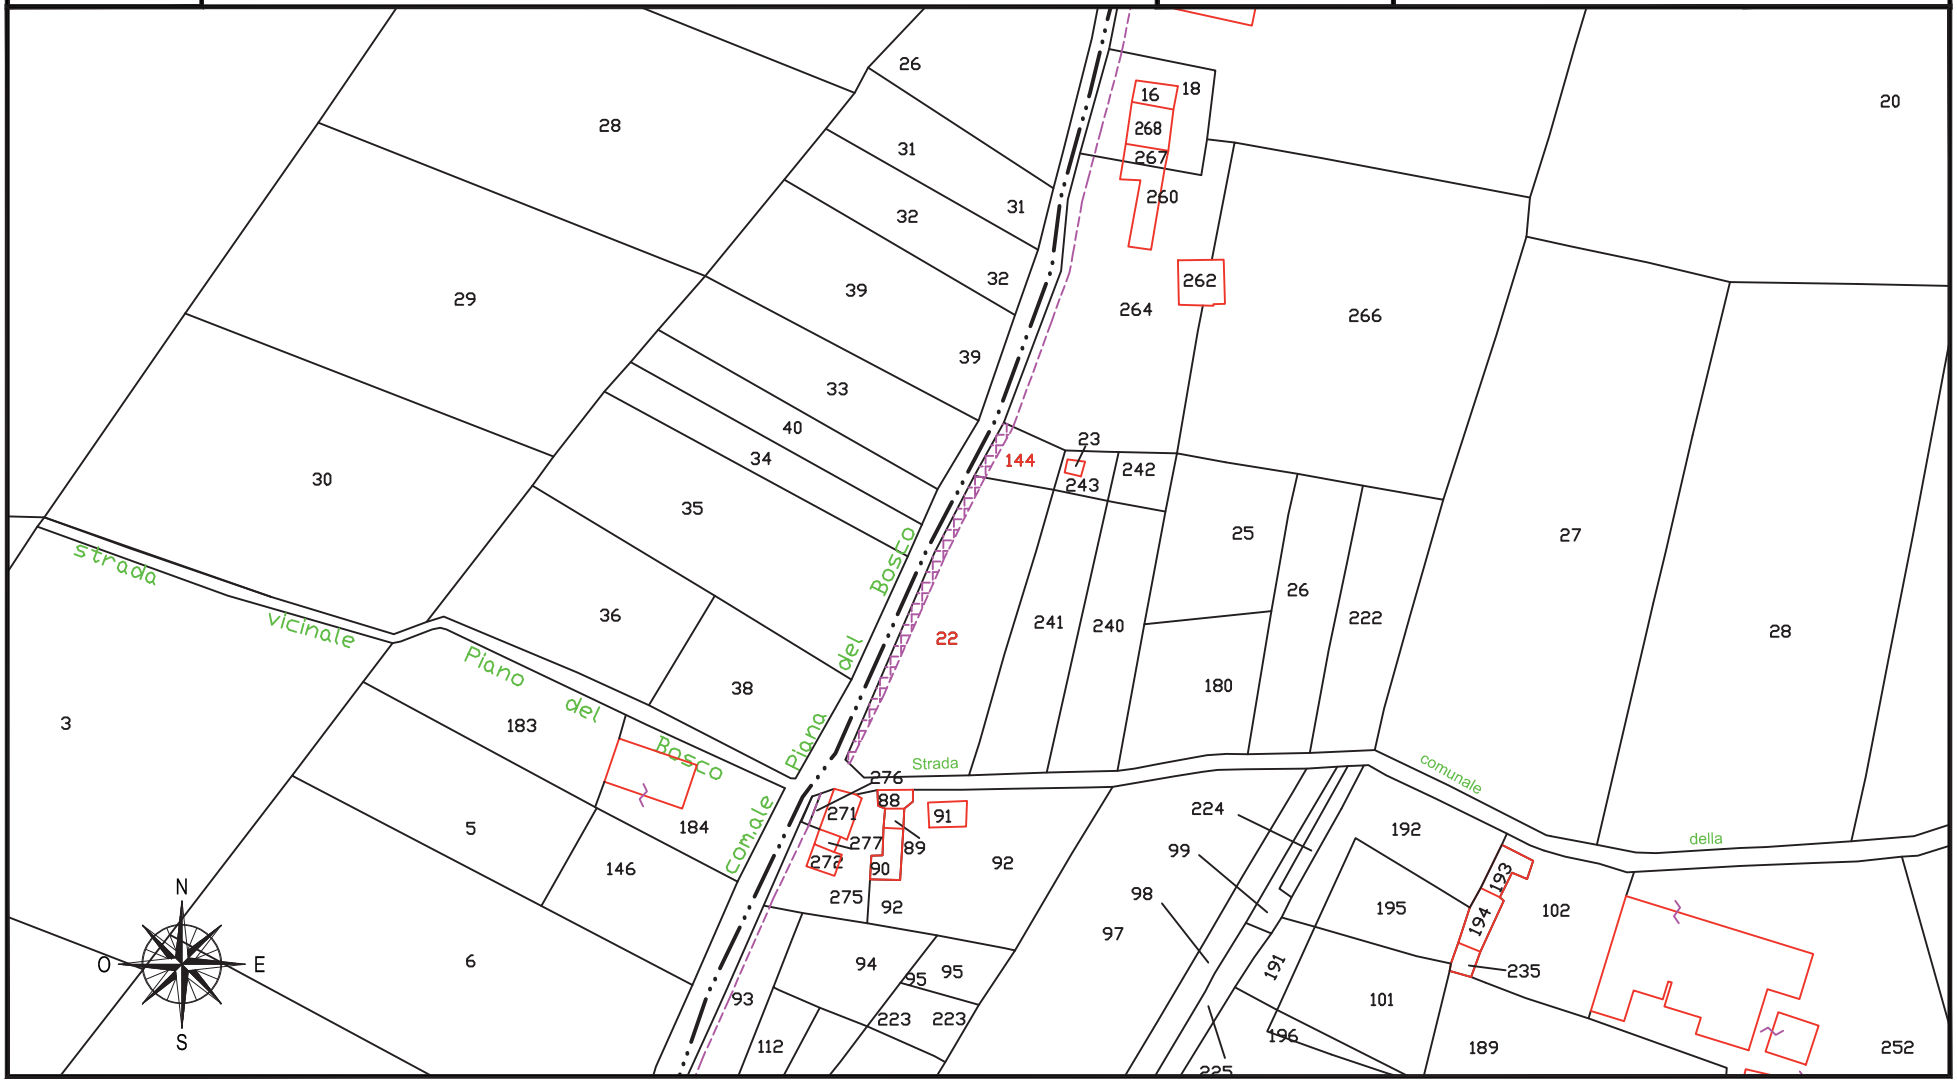

fonte: http://burc.regione.campania.it

IMPIANTO EOLICO COMUNE DI CIRCELLO A.U. D.D. n° 256 del 02/05/2012

STRALCIO CATASTALE SCALA 1:2000

cogein

DITTA
C 17


- SUPERFICIE DA ESPROPRIARE – FONDAZIONE AEROGENERATORE
- FASCIA DI ASSERVIMENTO CAVIDOTTI MT INTERRATI
- FASCIA DI ASSERVIMENTO STRADE DI ACCESSO TURBINE
- FASCIA DI ASSERVIMENTO AEREA SORVOLO TURBINA

Comune di: CIRCELLO (BN)

Foglio 1

Particella: 275 (ex 87) - 276 (ex 87)

Planimetria 1/1

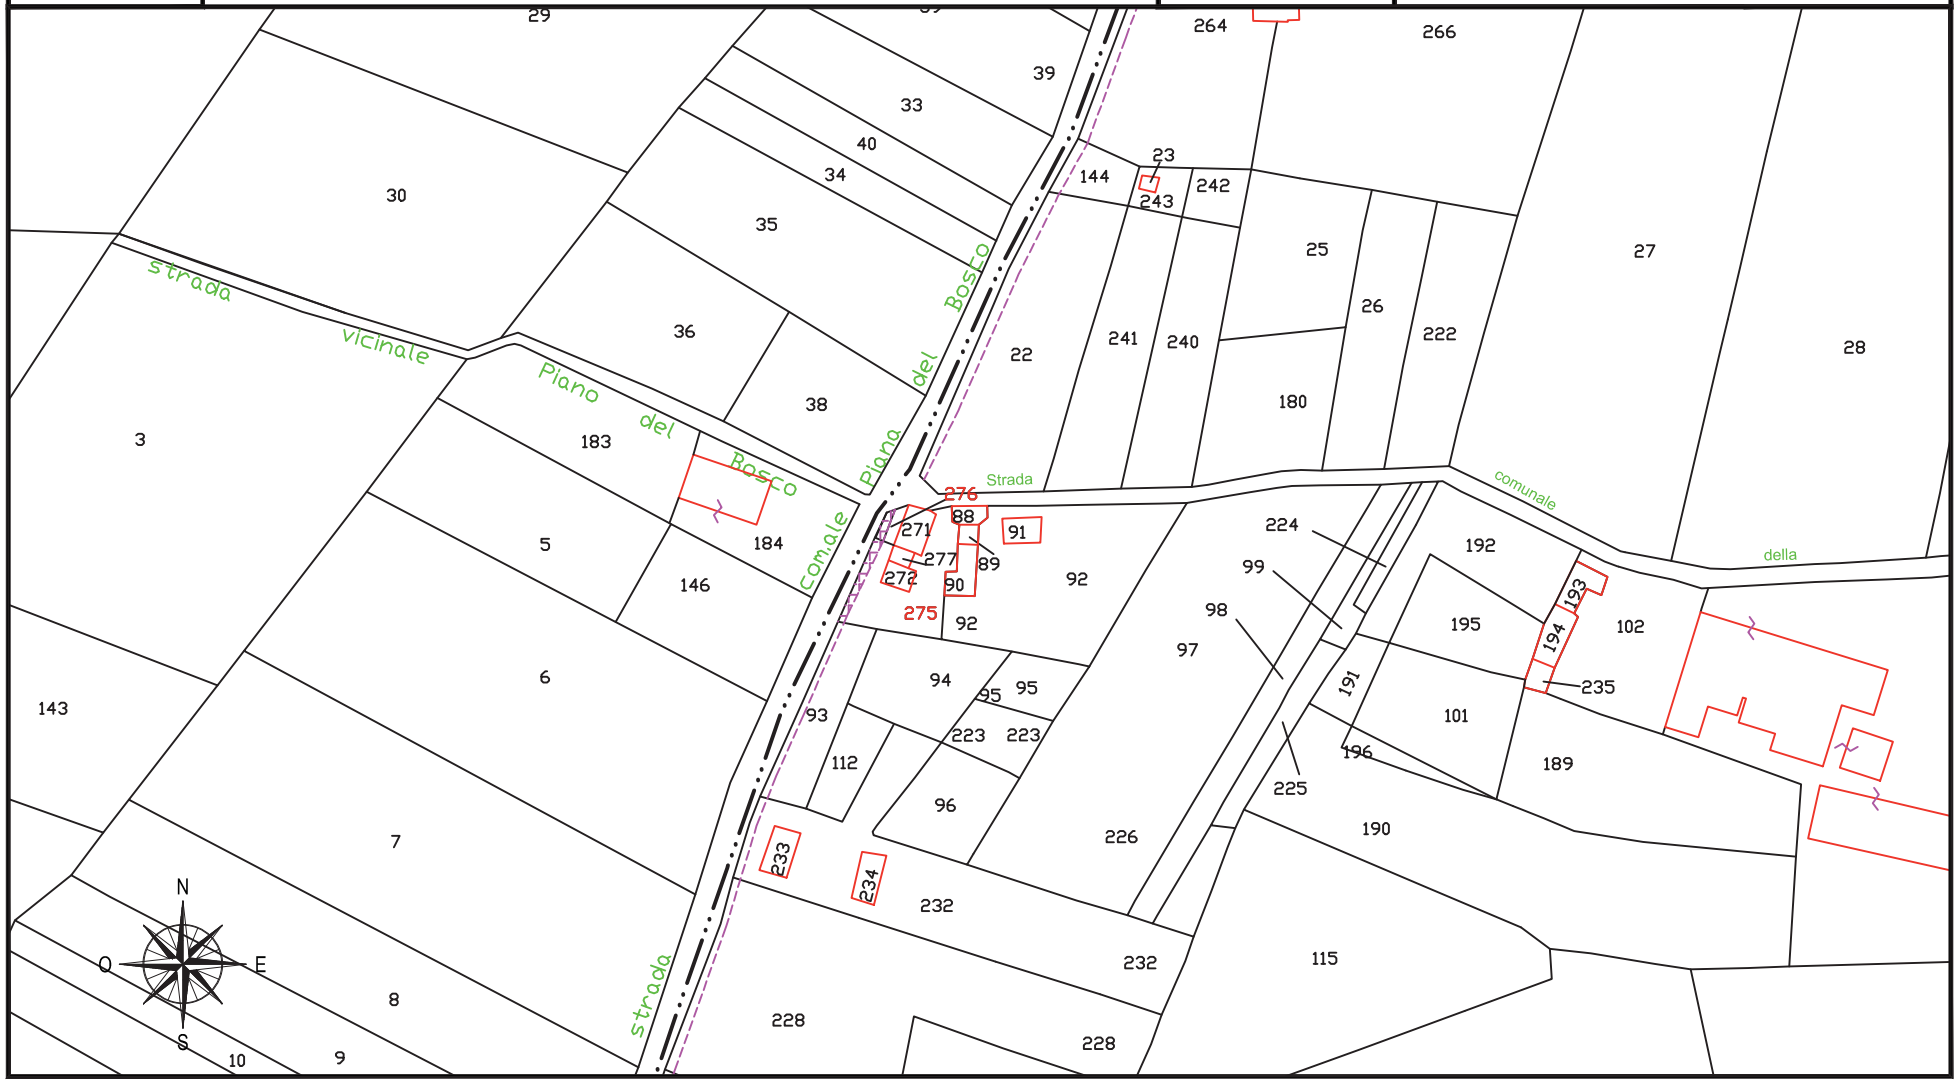

fonte: http://burc.regione.campania.it

IMPIANTO EOLICO COMUNE DI CIRCELLO A.U. D.D. n° 256 del 02/05/2012

STRALCIO CATASTALE SCALA 1:2000

cogein

DITTA
C 18

SUPERFICIE DA ESPROPRIARE – FONDAZIONE AEROGENERATORE

FASCIA DI ASSERVIMENTO CAVIDOTTI MT INTERRATI

FASCIA DI ASSERVIMENTO STRADE DI ACCESSO TURBINE


FASCIA DI ASSERVIMENTO AEREA SORVOLO TURBINA

Comune di: CIRCELLO (BN)

Foglio 1

Particella: 232

Planimetria 1/1

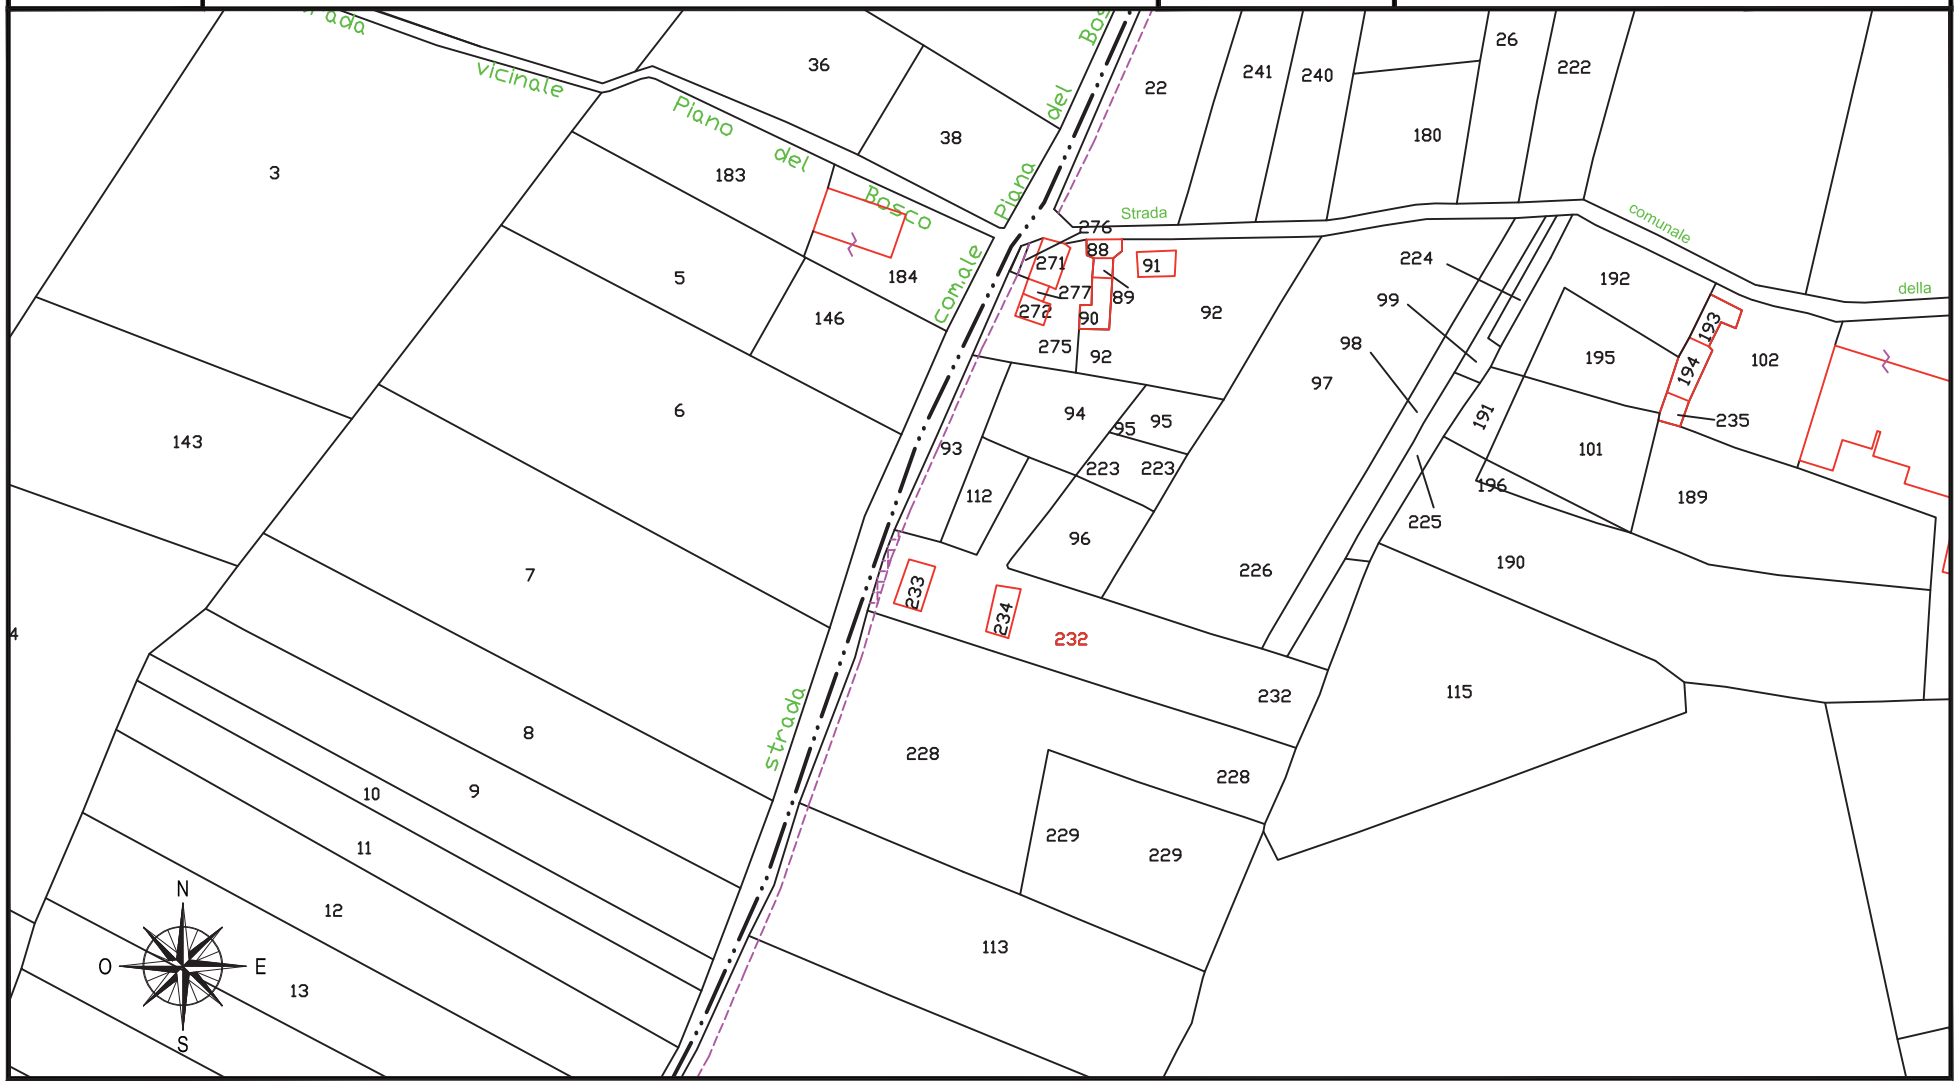

fonte: http://burc.regione.campania.it

IMPIANTO EOLICO COMUNE DI CIRCELLO A.U. D.D. n° 256 del 02/05/2012

STRALCIO CATASTALE SCALA 1:2000

cogein

DITTA
C 19


- SUPERFICIE DA ESPROPRIARE – FONDAZIONE AEROGENERATORE
- FASCIA DI ASSERVIMENTO CAVIDOTTI MT INTERRATI
- FASCIA DI ASSERVIMENTO STRADE DI ACCESSO TURBINE
- FASCIA DI ASSERVIMENTO AEREA SORVOLO TURBINA

Comune di: CIRCELLO (BN)

Foglio 1

Particella: 228

Planimetria 1/1

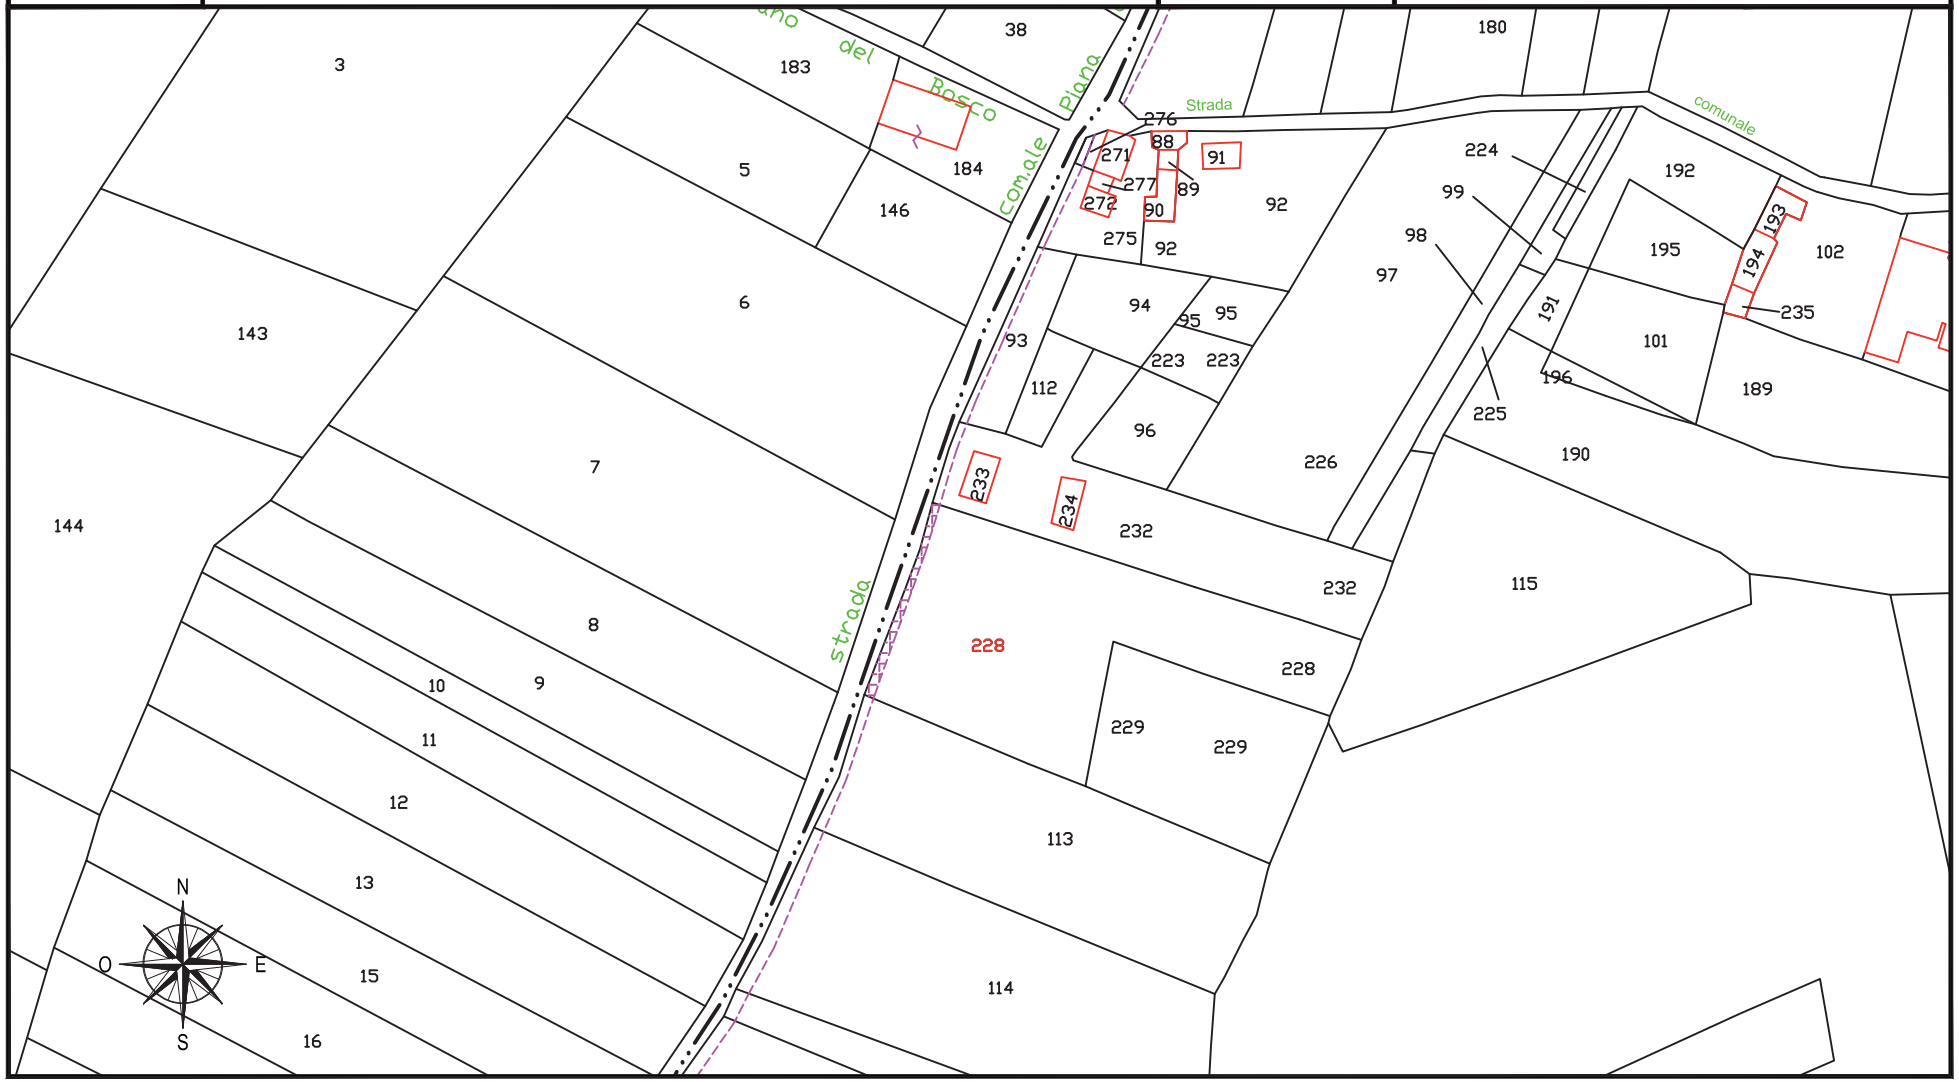

fonte: http://burc.regione.campania.it

IMPIANTO EOLICO COMUNE DI CIRCELLO A.U. D.D. n° 256 del 02/05/2012

STRALCIO CATASTALE SCALA 1:2000

cogein

DITTA
C 20


- SUPERFICIE DA ESPROPRIARE – FONDAZIONE AEROGENERATORE
- FASCIA DI ASSERVIMENTO CAVIDOTTI MT INTERRATI
- FASCIA DI ASSERVIMENTO STRADE DI ACCESSO TURBINE
- FASCIA DI ASSERVIMENTO AEREA SORVOLO TURBINA

Comune di: CIRCELLO (BN)

Foglio 2

Particella: 44 - 45 - 54

Planimetria 1/1

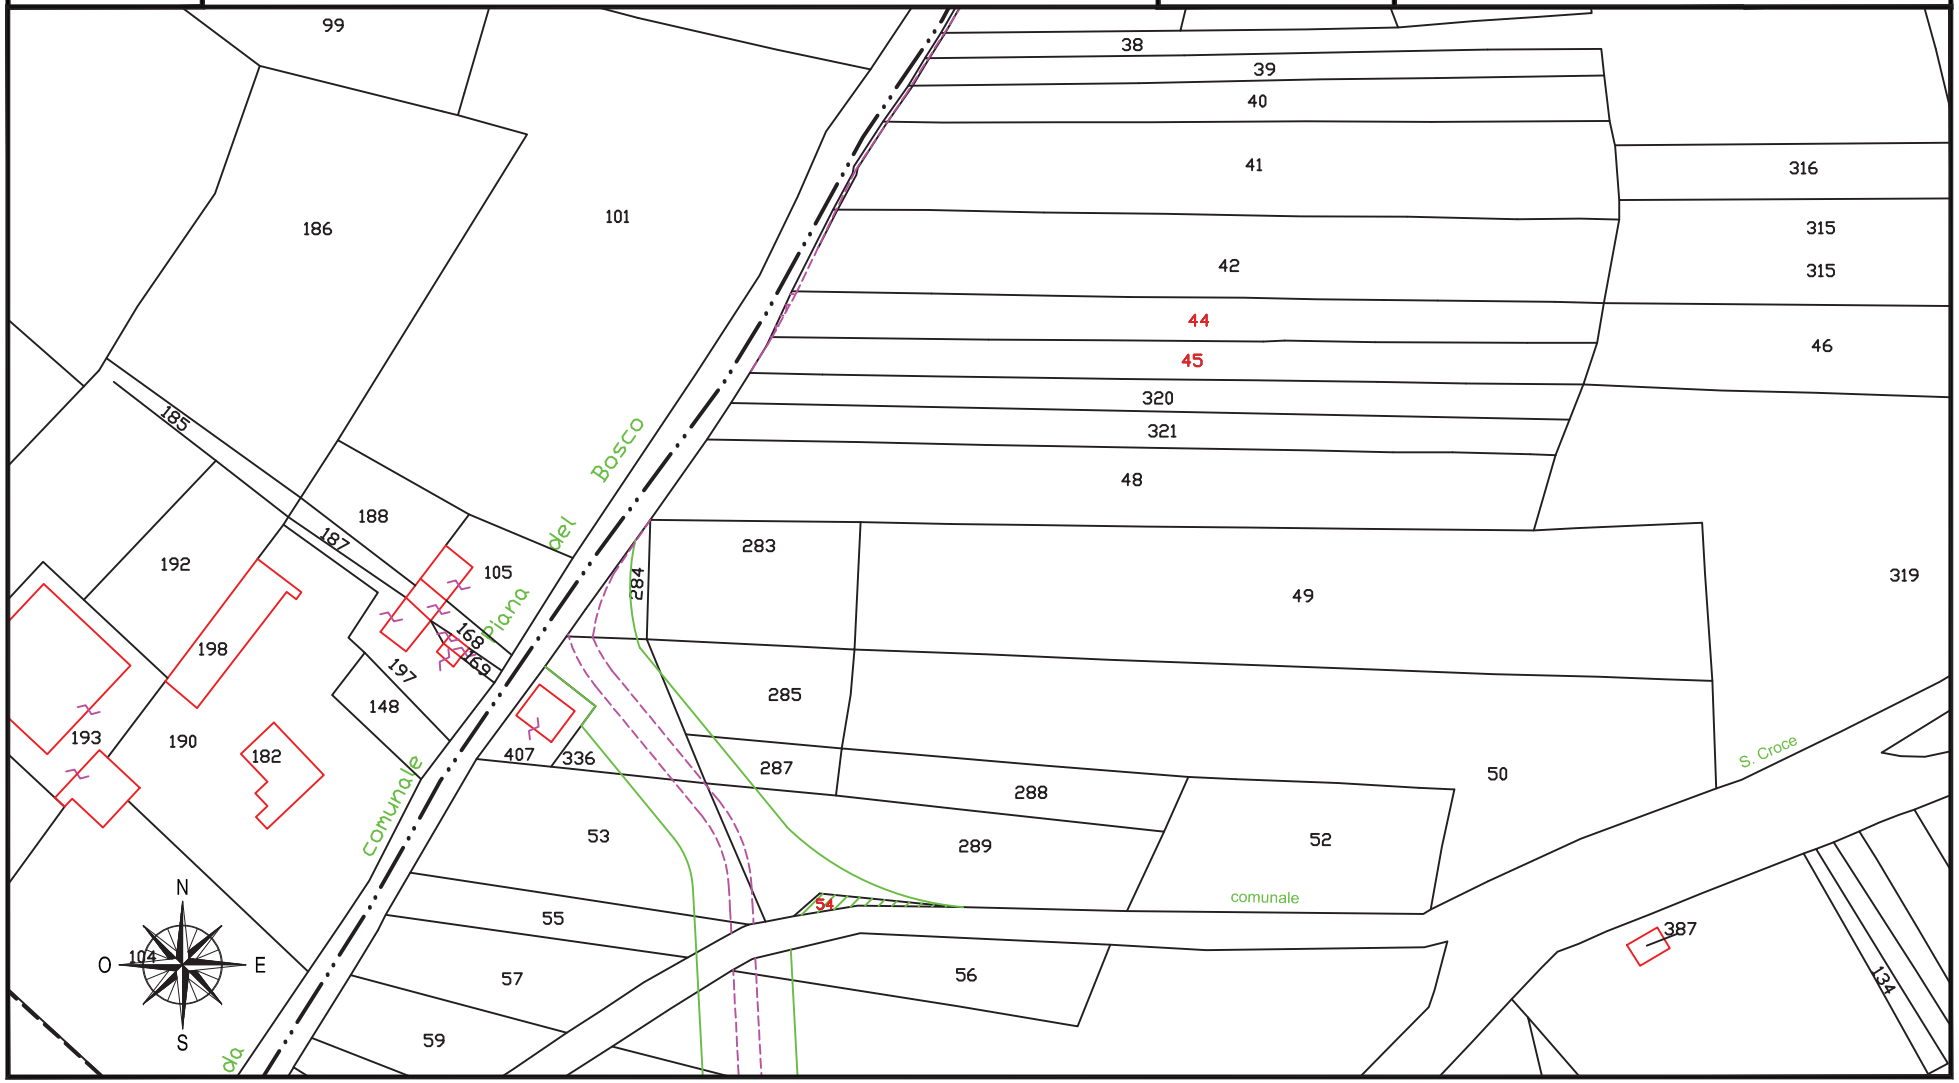

fonte: http://burc.regione.campania.it

IMPIANTO EOLICO COMUNE DI CIRCELLO A.U. D.D. n° 256 del 02/05/2012

STRALCIO CATASTALE SCALA 1:2000

cogein

DITTA
C 21


- SUPERFICIE DA ESPROPRIARE – FONDAZIONE AEROGENERATORE
- FASCIA DI ASSERVIMENTO CAVIDOTTI MT INTERRATI
- FASCIA DI ASSERVIMENTO STRADE DI ACCESSO TURBINE
- FASCIA DI ASSERVIMENTO AEREA SORVOLO TURBINA

Comune di: CIRCELLO (BN)

Foglio 1

Particella: 114

Planimetria 1/1

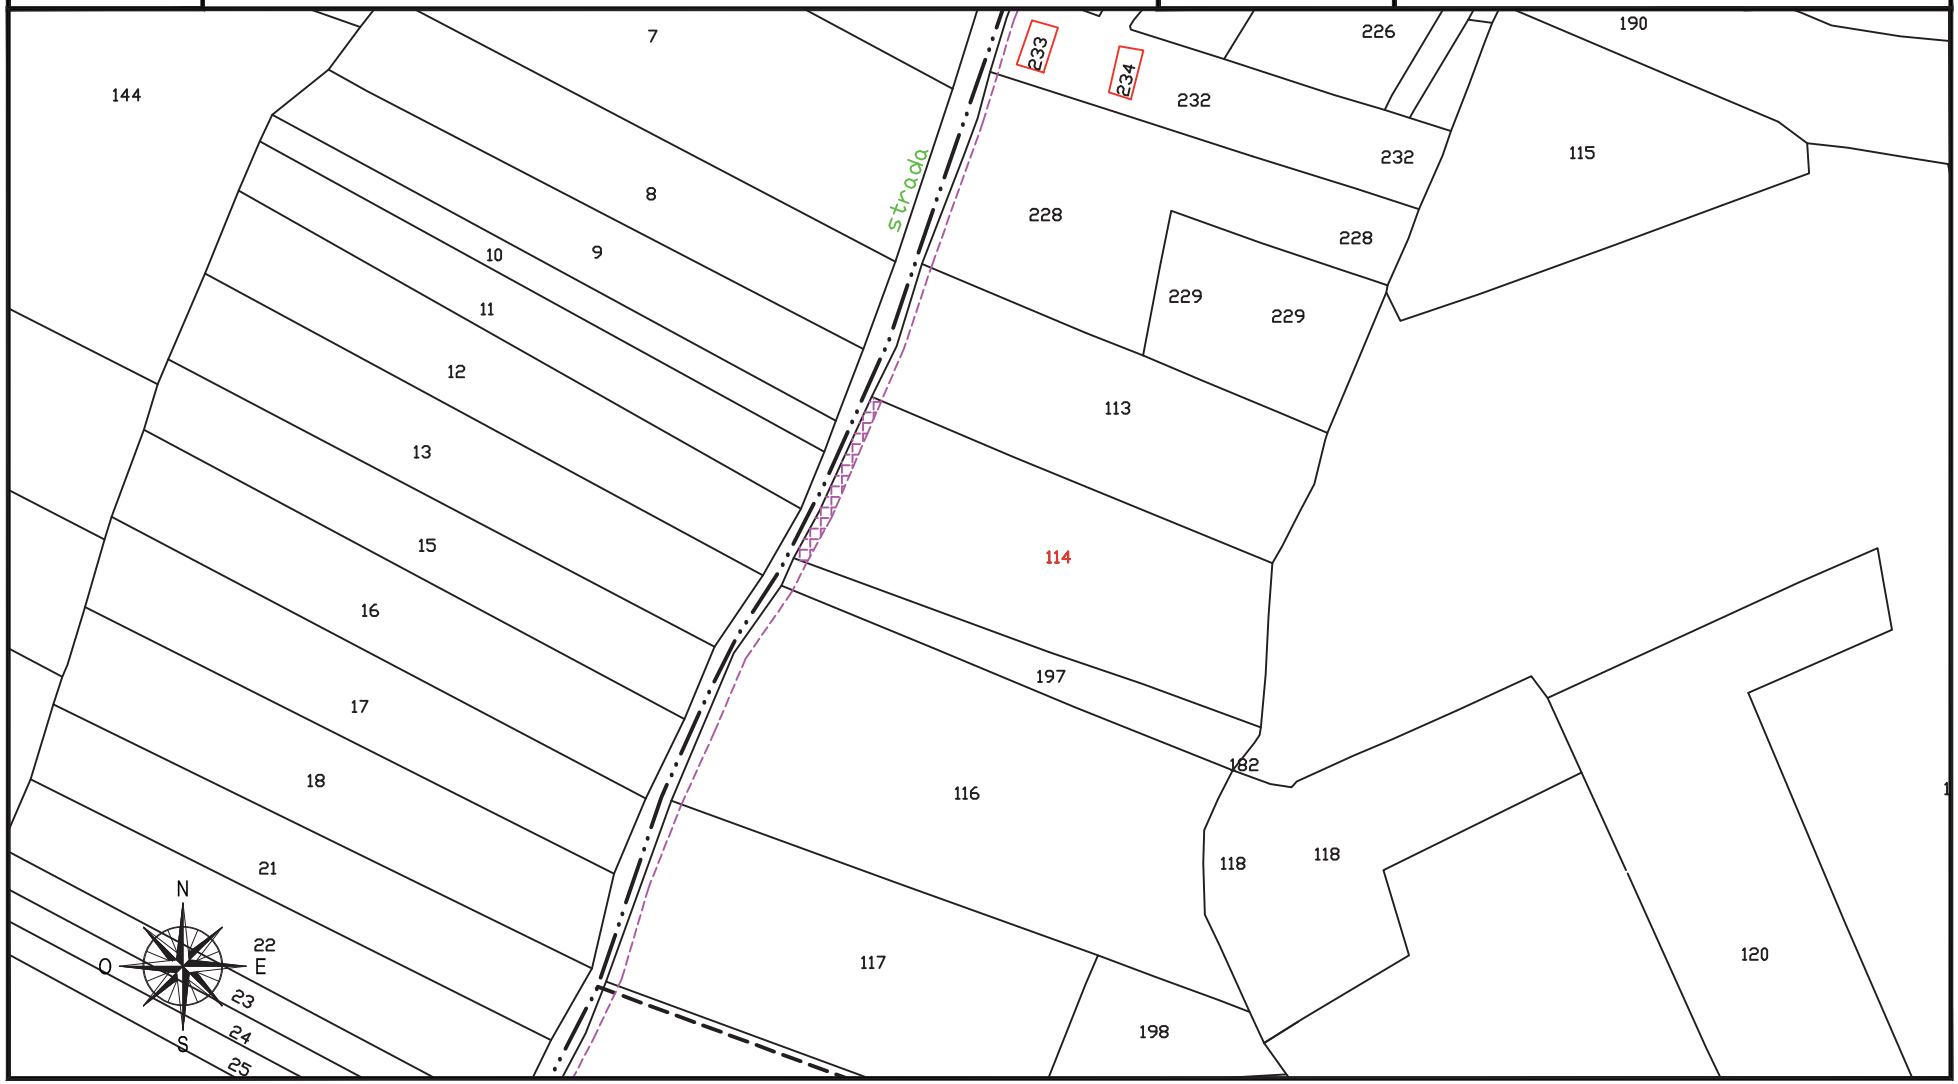

fonte: http://burc.regione.campania.it

IMPIANTO EOLICO COMUNE DI CIRCELLO A.U. D.D. n° 256 del 02/05/2012

STRALCIO CATASTALE SCALA 1:2000

cogein

DITTA
C 22


- SUPERFICIE DA ESPROPRIARE – FONDAZIONE AEROGENERATORE
- FASCIA DI ASSERVIMENTO CAVIDOTTI MT INTERRATI
- FASCIA DI ASSERVIMENTO STRADE DI ACCESSO TURBINE
- FASCIA DI ASSERVIMENTO AEREA SORVOLO TURBINA

Comune di: CIRCELLO (BN)

Foglio 1

Particella: 116

Planimetria 1/2

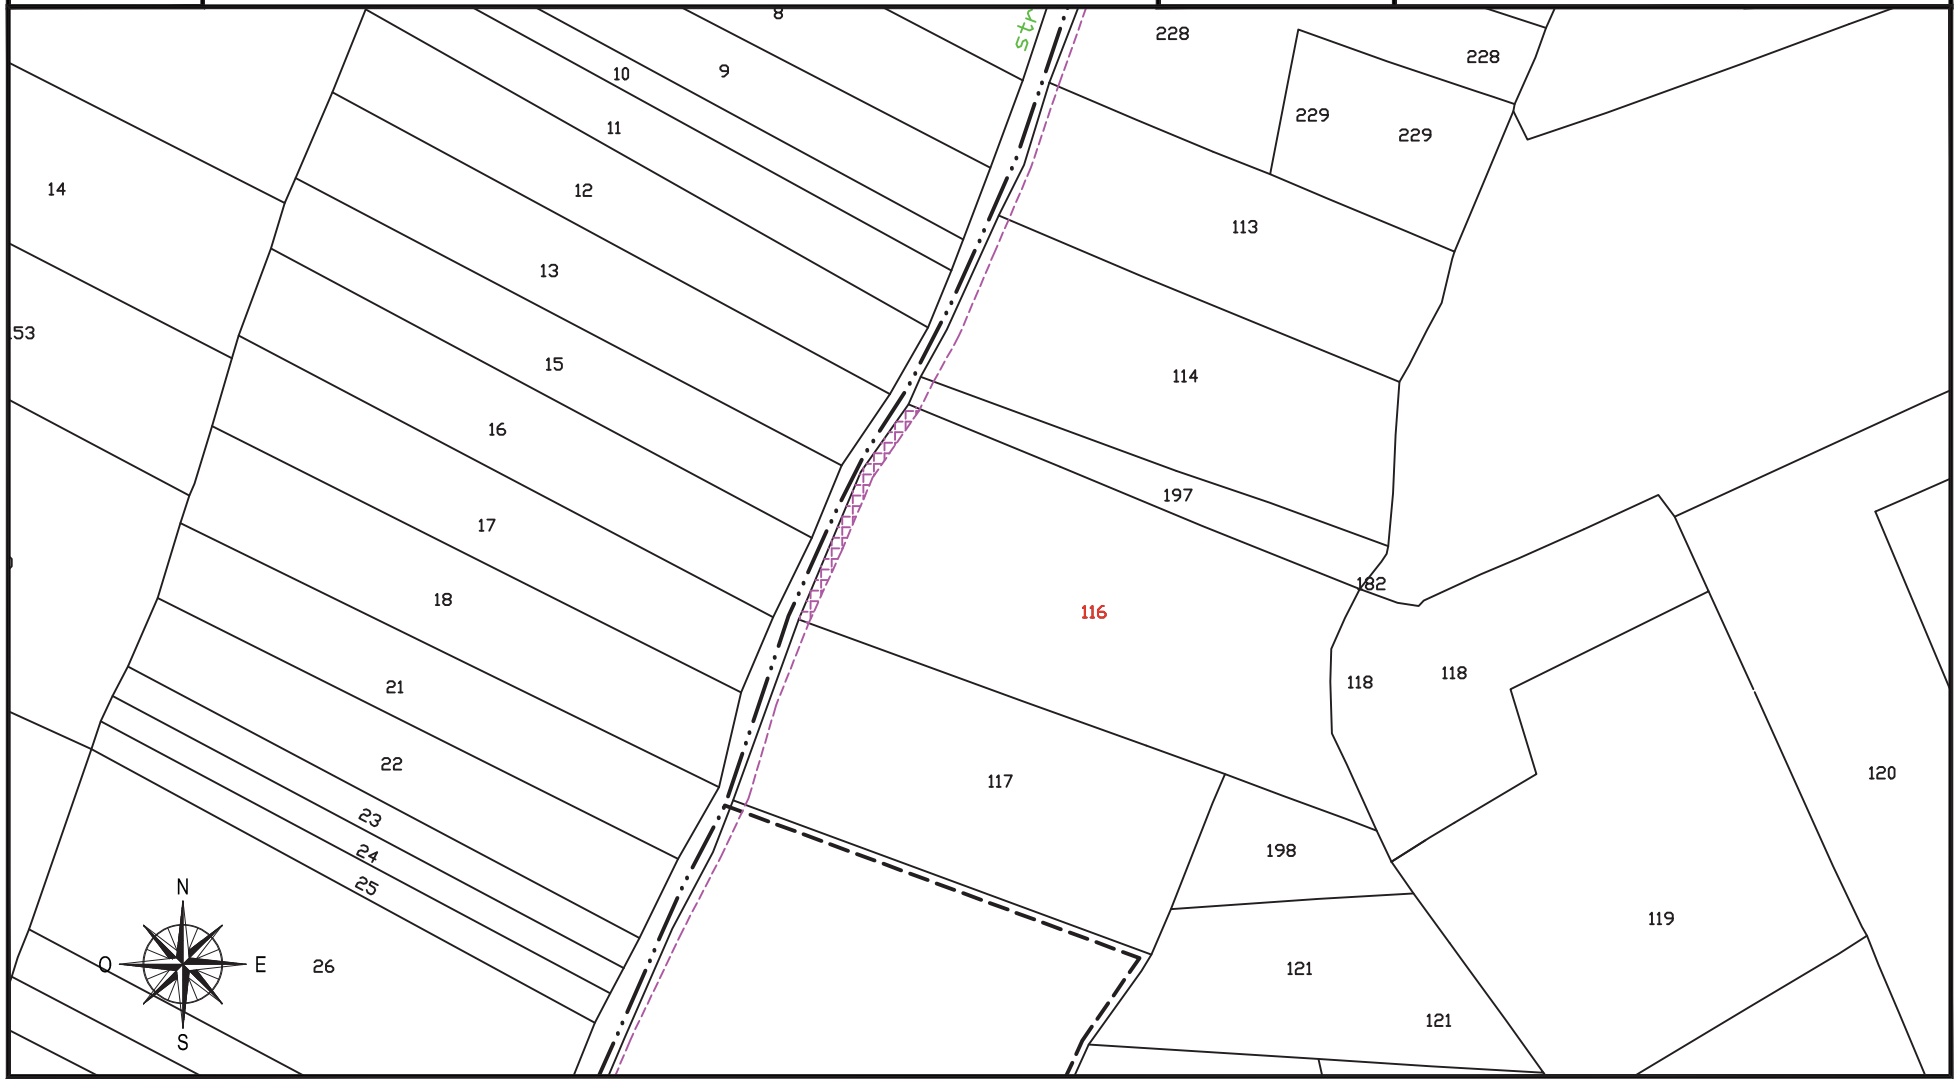

fonte: http://burc.regione.campania.it

IMPIANTO EOLICO COMUNE DI CIRCELLO A.U. D.D. n° 256 del 02/05/2012

STRALCIO CATASTALE SCALA 1:2000

cogein

DITTA
C 22

SUPERFICIE DA ESPROPRIARE – FONDAZIONE AEROGENERATORE

FASCIA DI ASSERVIMENTO CAVIDOTTI MT INTERRATI

FASCIA DI ASSERVIMENTO STRADE DI ACCESSO TURBINE


FASCIA DI ASSERVIMENTO AEREA SORVOLO TURBINA

Comune di: CIRCELLO (BN)

Foglio 4

Particella: 4

Planimetria 2/2

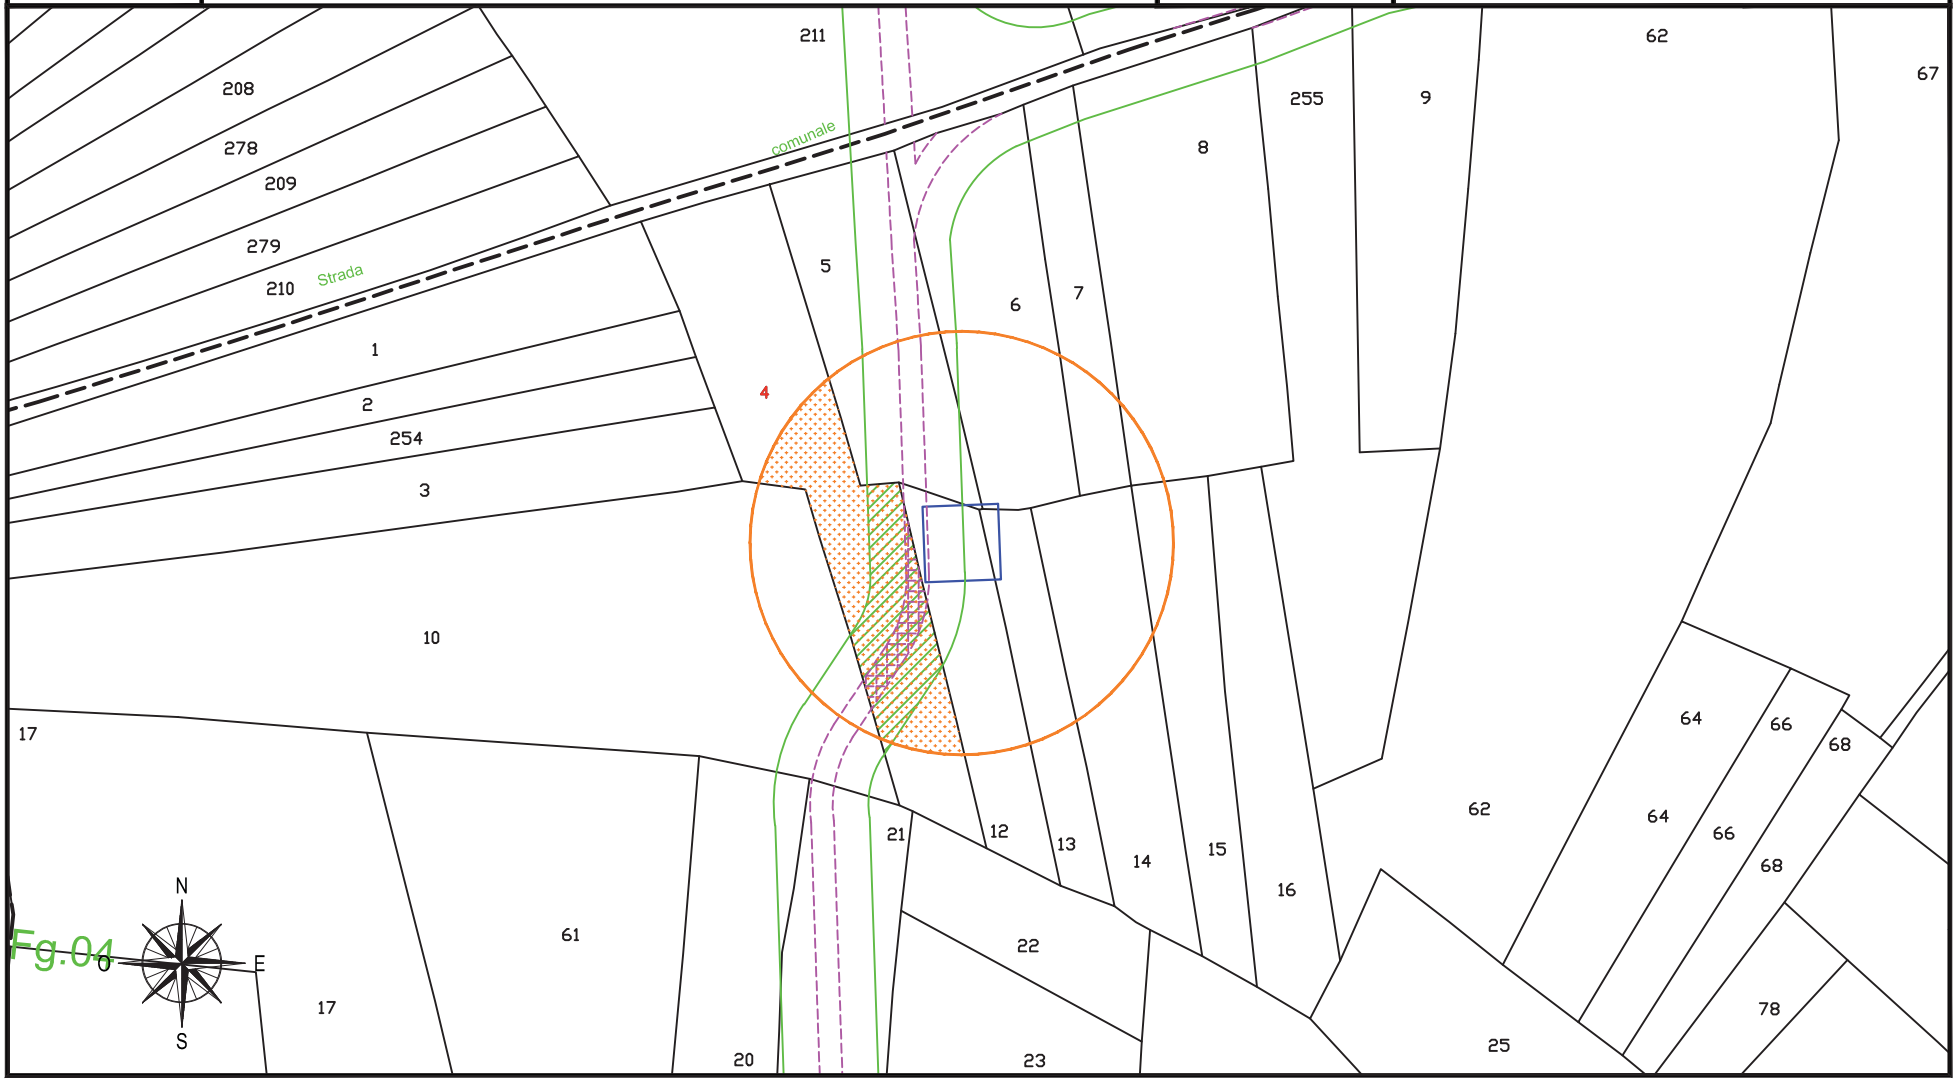

fonte: http://burc.regione.campania.it

IMPIANTO EOLICO COMUNE DI CIRCELLO A.U. D.D. n° 256 del 02/05/2012

STRALCIO CATASTALE SCALA 1:2000

cogein

DITTA
C 23


- SUPERFICIE DA ESPROPRIARE – FONDAZIONE AEROGENERATORE
- FASCIA DI ASSERVIMENTO CAVIDOTTI MT INTERRATI
- FASCIA DI ASSERVIMENTO STRADE DI ACCESSO TURBINE
- FASCIA DI ASSERVIMENTO AEREA SORVOLO TURBINA

Comune di: CIRCELLO (BN)

Foglio 1

Particella: 117

Planimetria 1/1

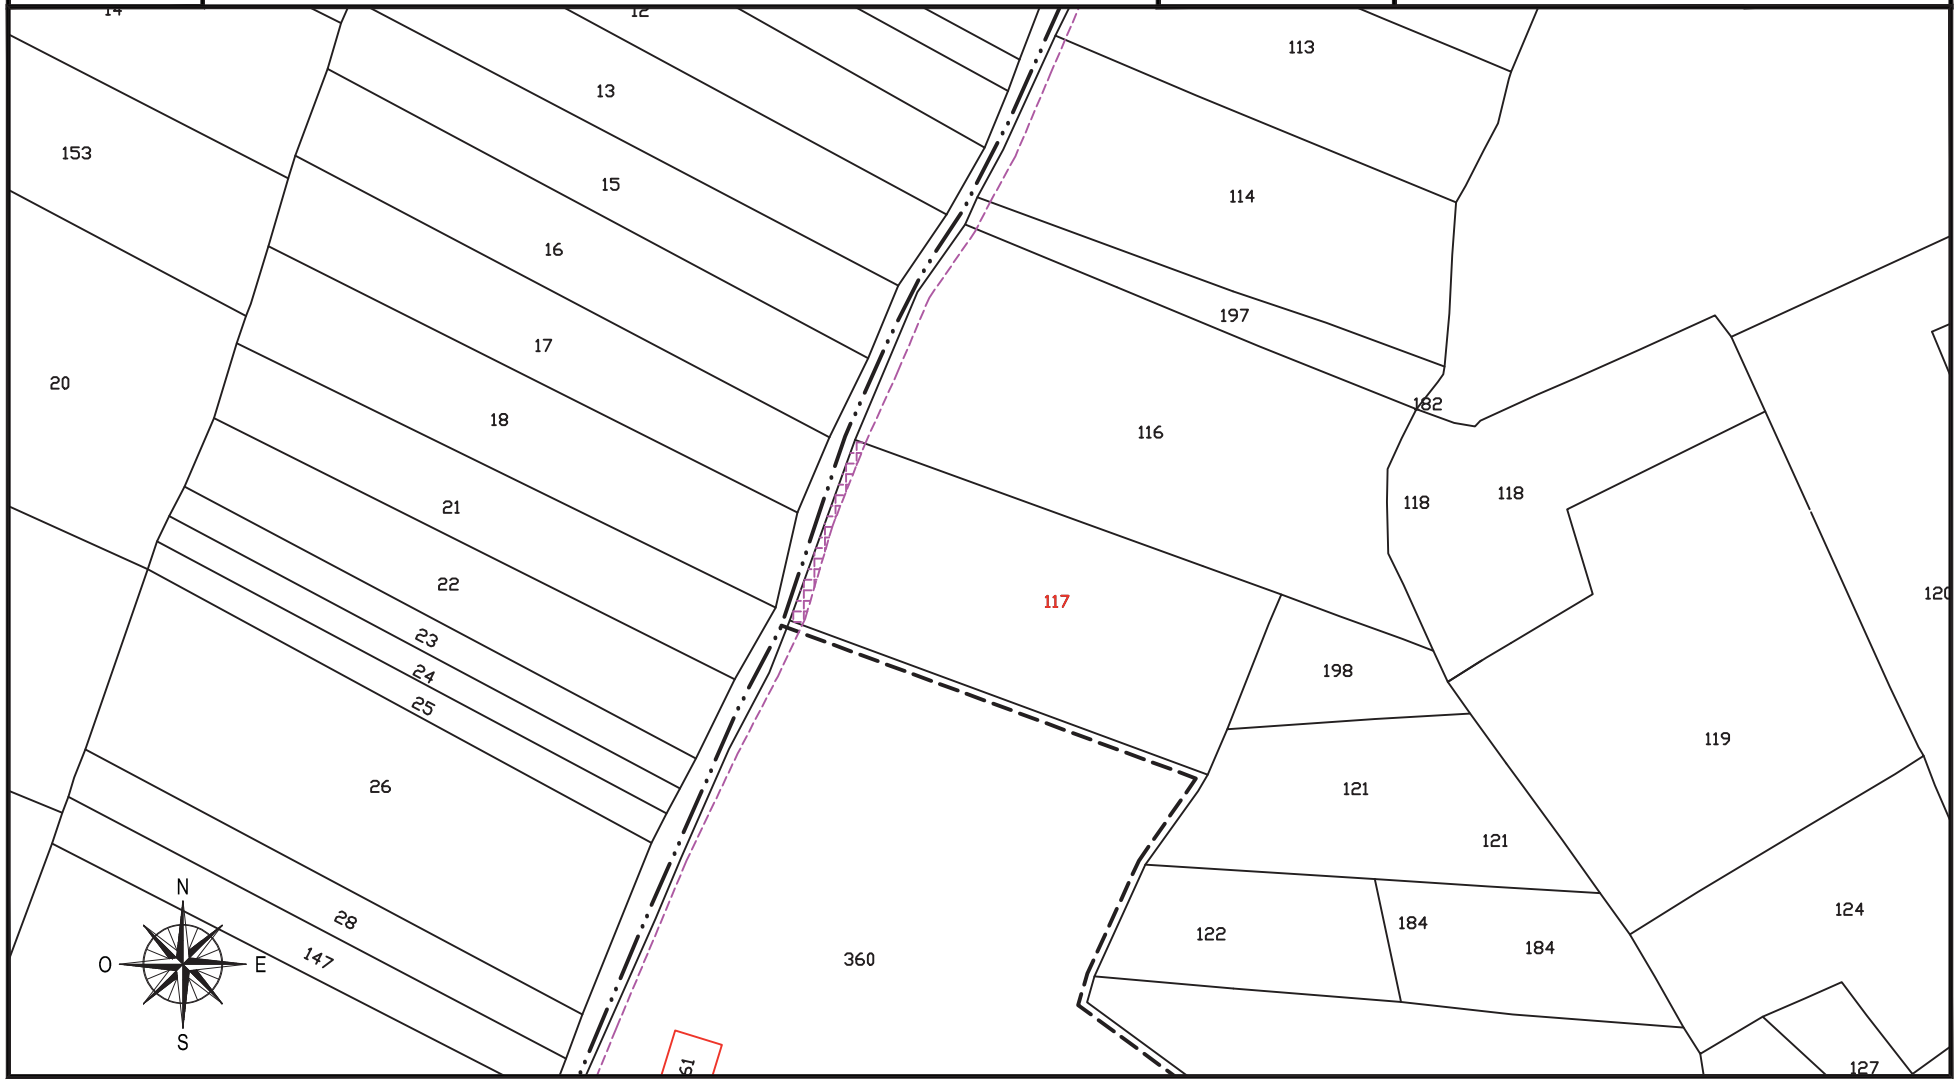

fonte: http://burc.regione.campania.it

IMPIANTO EOLICO COMUNE DI CIRCELLO A.U. D.D. n° 256 del 02/05/2012

STRALCIO CATASTALE SCALA 1:2000

cogein

DITTA
C 24


- SUPERFICIE DA ESPROPRIARE – FONDAZIONE AEROGENERATORE
- FASCIA DI ASSERVIMENTO CAVIDOTTI MT INTERRATI
- FASCIA DI ASSERVIMENTO STRADE DI ACCESSO TURBINE
- FASCIA DI ASSERVIMENTO AEREA SORVOLO TURBINA

Comune di: CIRCELLO (BN)

Foglio 2

Particella: 3 - 360

Planimetria 1/1

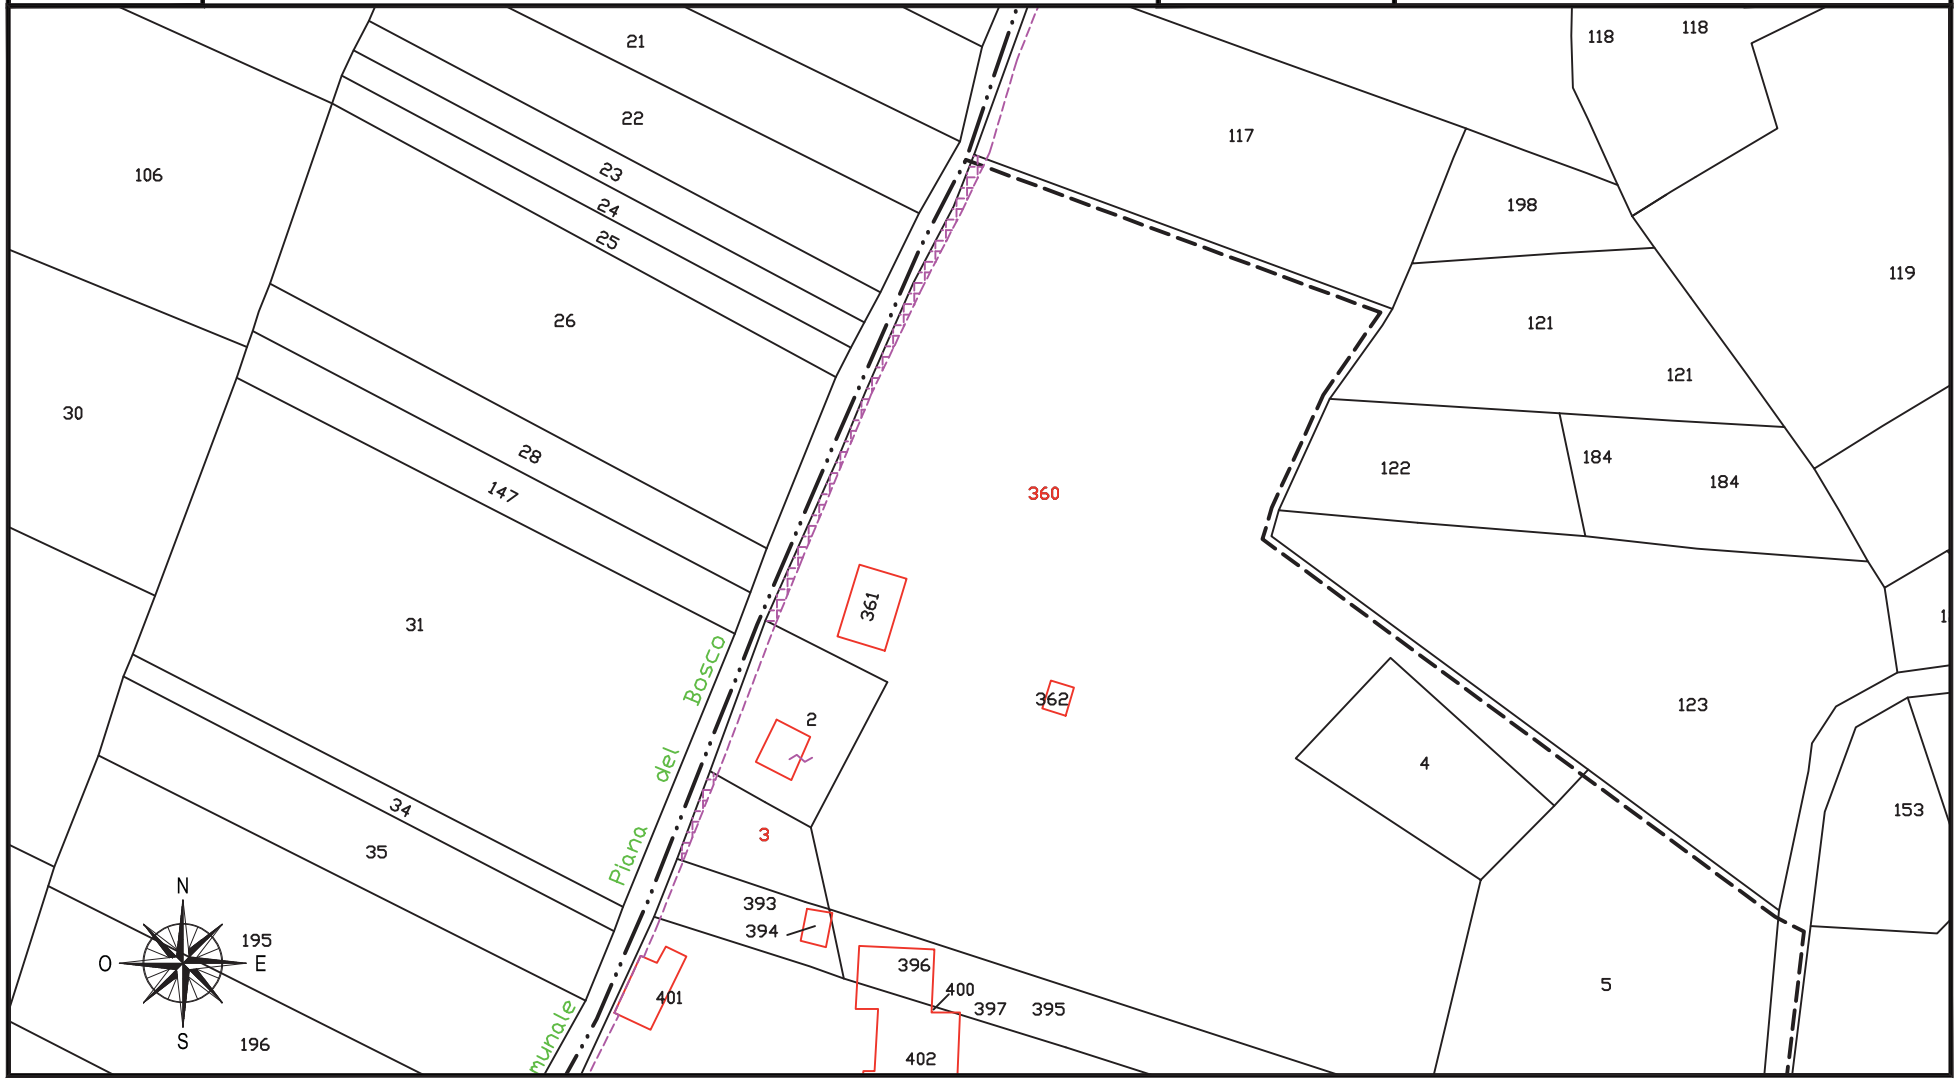

fonte: http://burc.regione.campania.it

IMPIANTO EOLICO COMUNE DI CIRCELLO A.U. D.D. n° 256 del 02/05/2012

STRALCIO CATASTALE SCALA 1:2000

cogein

DITTA
C 25


- SUPERFICIE DA ESPROPRIARE – FONDAZIONE AEROGENERATORE
- FASCIA DI ASSERVIMENTO CAVIDOTTI MT INTERRATI
- FASCIA DI ASSERVIMENTO STRADE DI ACCESSO TURBINE
- FASCIA DI ASSERVIMENTO AEREA SORVOLO TURBINA

Comune di: CIRCELLO (BN)

Foglio 2

Particella: 2

Planimetria 1/1

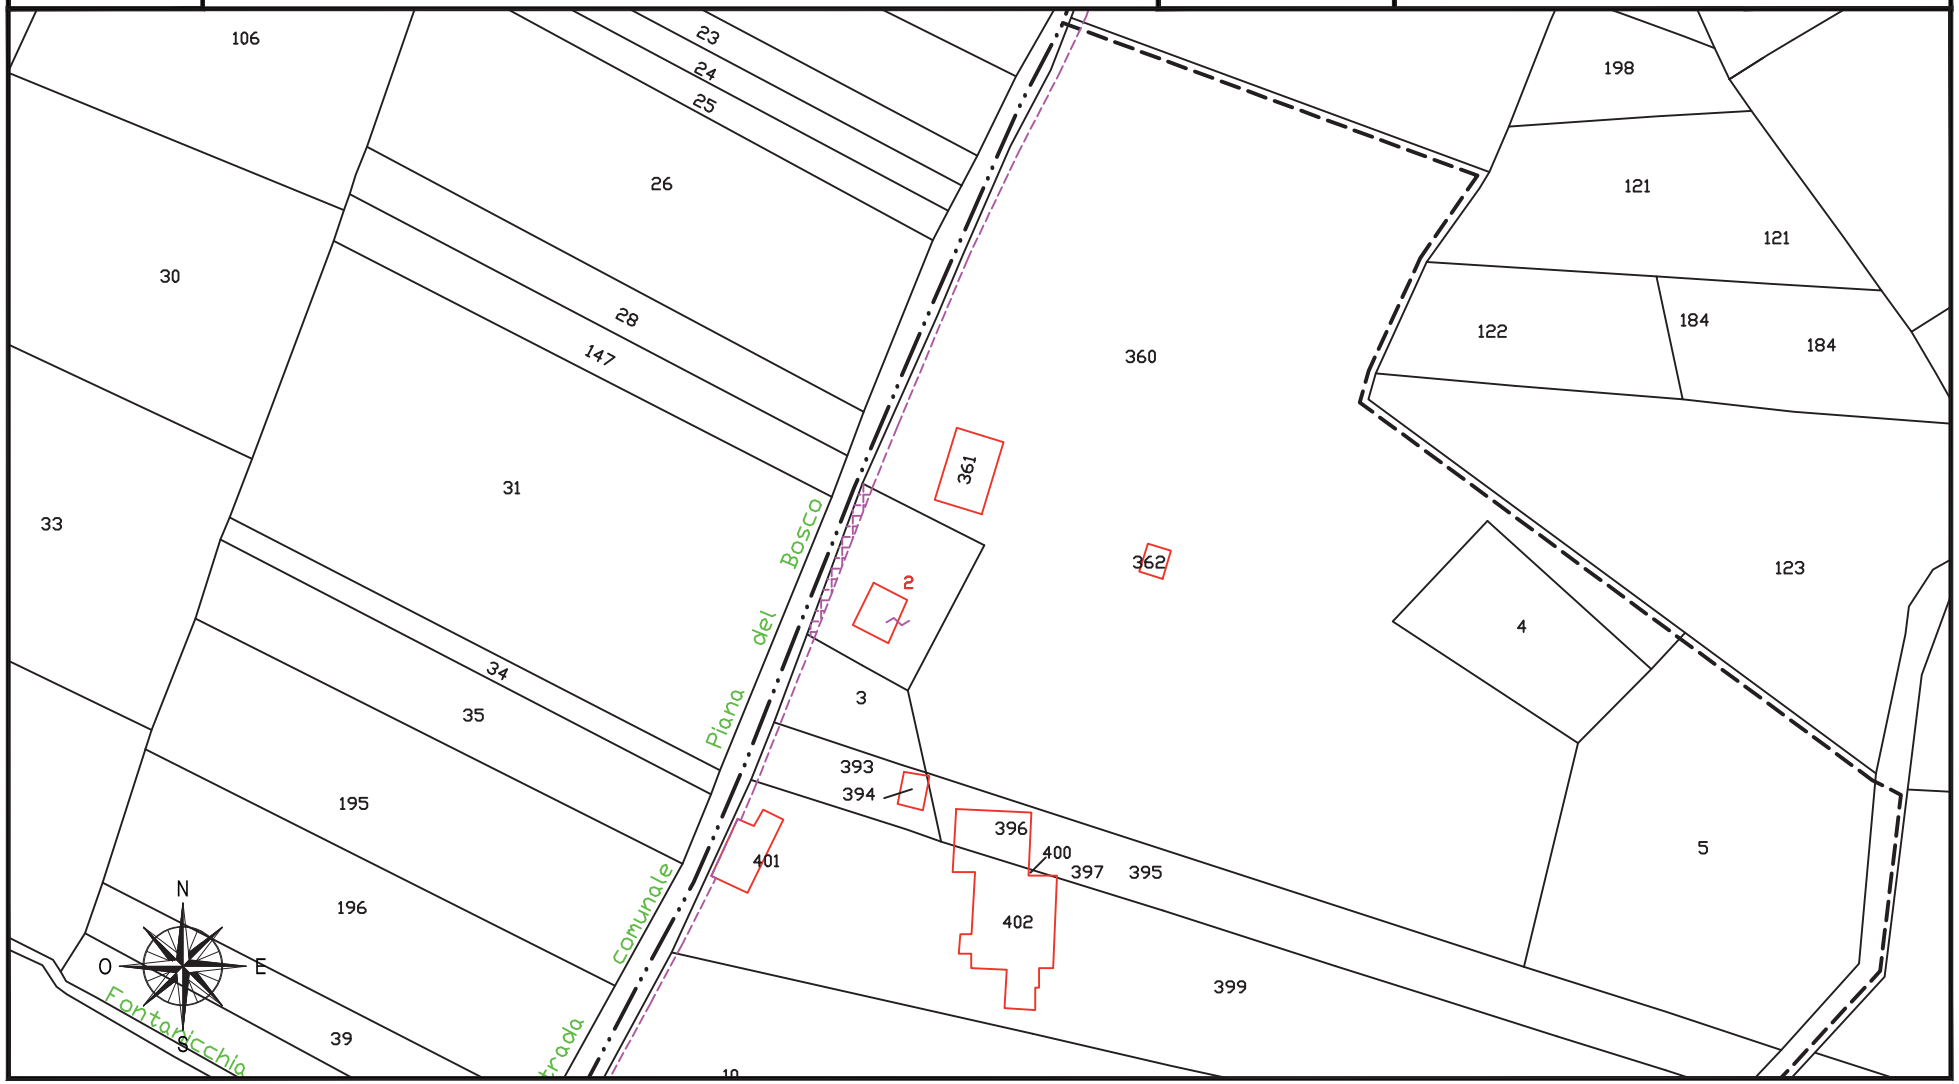

fonte: http://burc.regione.campania.it

IMPIANTO EOLICO COMUNE DI CIRCELLO A.U. D.D. n° 256 del 02/05/2012

STRALCIO CATASTALE SCALA 1:2000

cogein

DITTA
C 26


- SUPERFICIE DA ESPROPRIARE – FONDAZIONE AEROGENERATORE
- FASCIA DI ASSERVIMENTO CAVIDOTTI MT INTERRATI
- FASCIA DI ASSERVIMENTO STRADE DI ACCESSO TURBINE
- FASCIA DI ASSERVIMENTO AEREA SORVOLO TURBINA

Comune di: CIRCELLO (BN)

Foglio 2

Particella: 393 (ex 6)

Planimetria 1/1

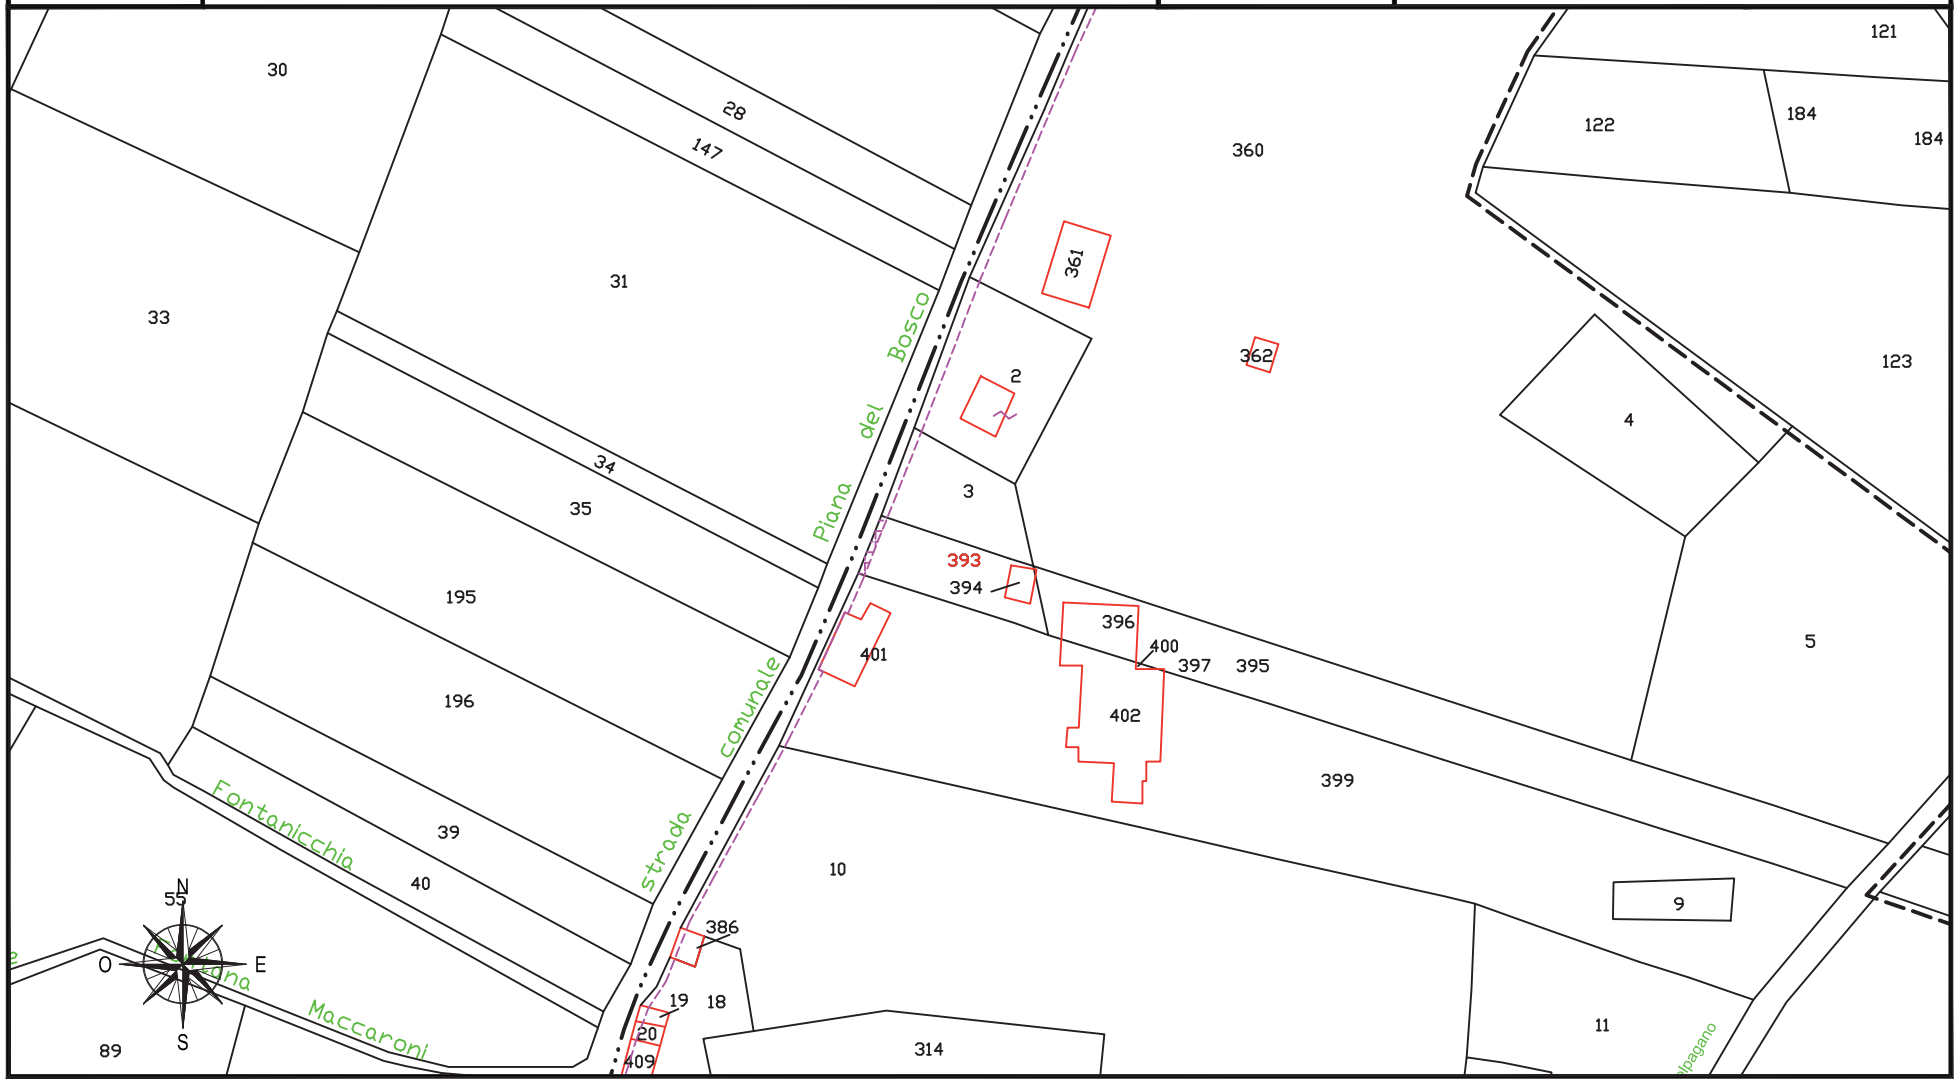

fonte: http://burc.regione.campania.it

IMPIANTO EOLICO COMUNE DI CIRCELLO A.U. D.D. n° 256 del 02/05/2012

STRALCIO CATASTALE SCALA 1:2000

cogein

DITTA
C 27


- SUPERFICIE DA ESPROPRIARE – FONDAZIONE AEROGENERATORE
- FASCIA DI ASSERVIMENTO CAVIDOTTI MT INTERRATI
- FASCIA DI ASSERVIMENTO STRADE DI ACCESSO TURBINE
- FASCIA DI ASSERVIMENTO AEREA SORVOLO TURBINA

Comune di: CIRCELLO (BN)

Foglio 2

Particella: 399 (ex 8)

Planimetria 1/1

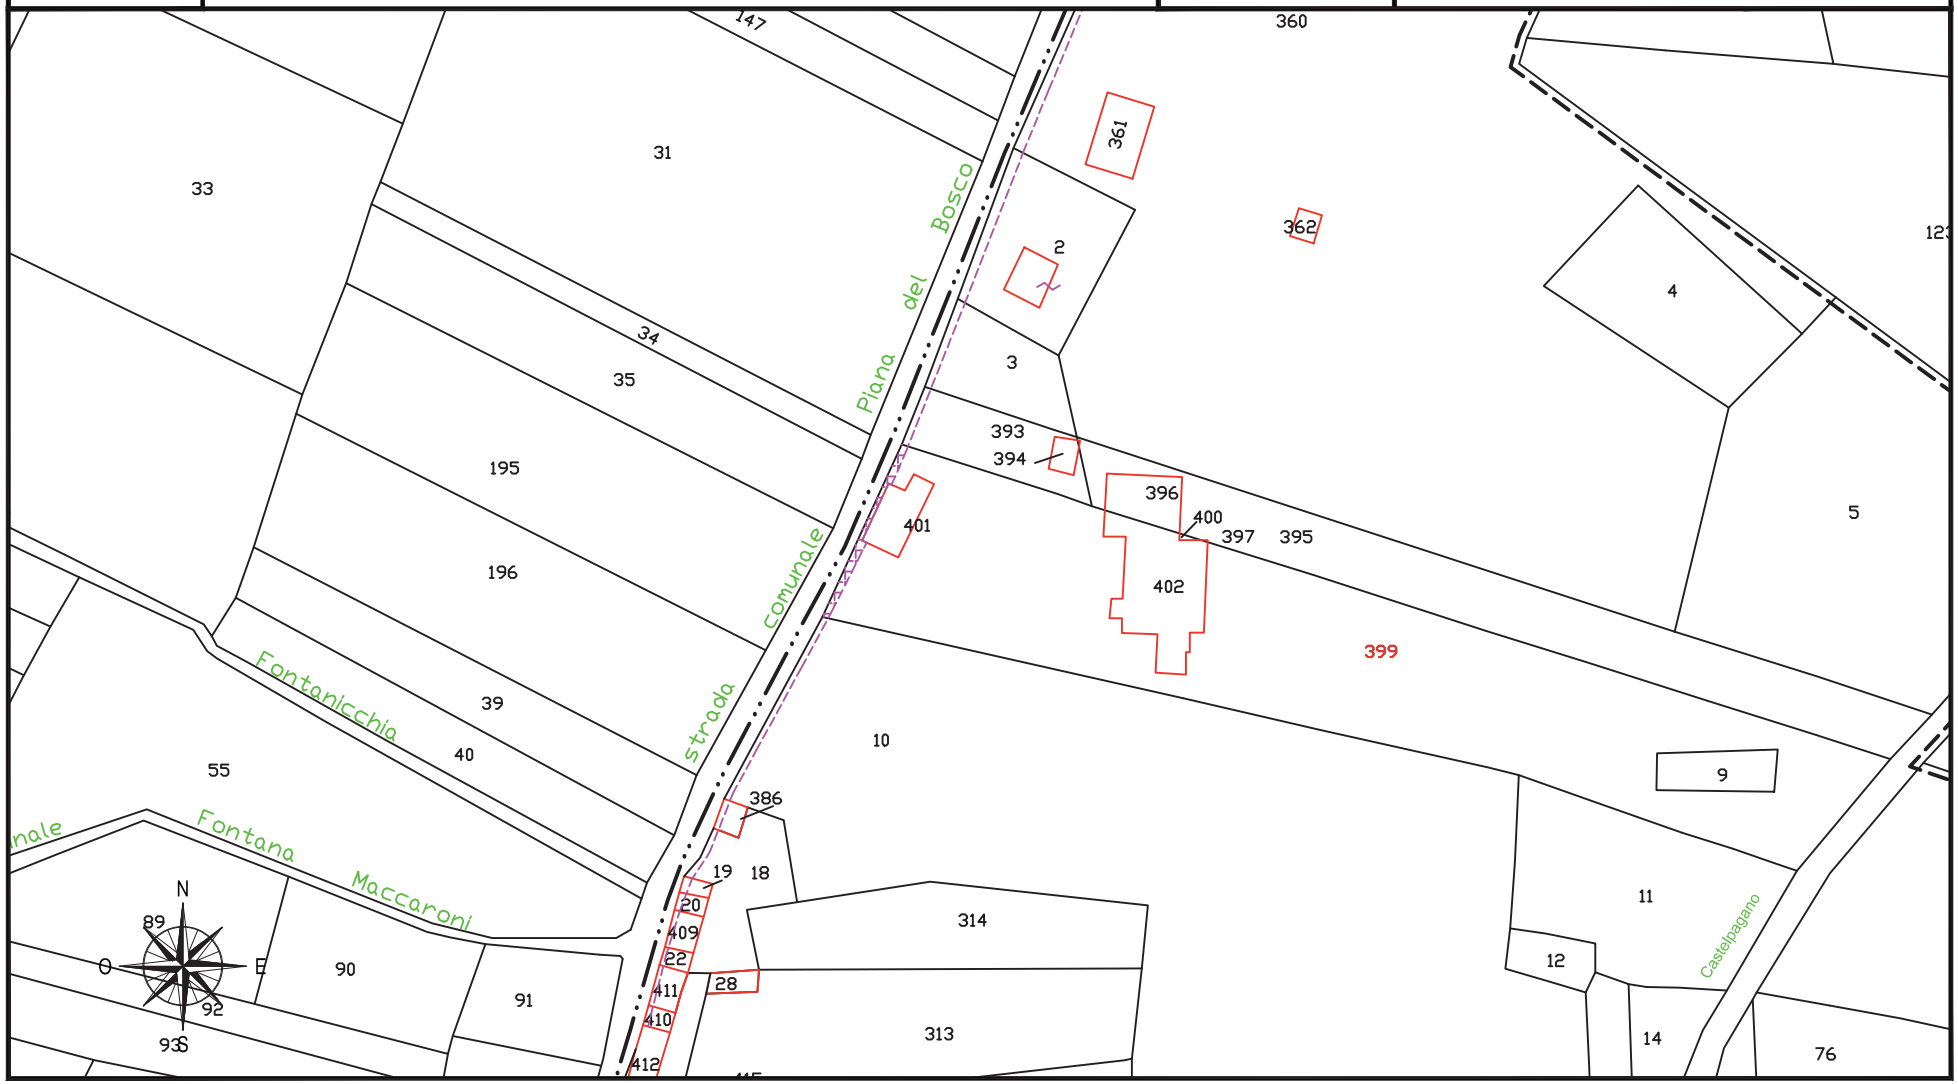

fonte: http://burc.regione.campania.it

IMPIANTO EOLICO COMUNE DI CIRCELLO A.U. D.D. n° 256 del 02/05/2012

STRALCIO CATASTALE SCALA 1:2000

cogein

DITTA
C 28


- SUPERFICIE DA ESPROPRIARE – FONDAZIONE AEROGENERATORE
- FASCIA DI ASSERVIMENTO CAVIDOTTI MT INTERRATI
- FASCIA DI ASSERVIMENTO STRADE DI ACCESSO TURBINE
- FASCIA DI ASSERVIMENTO AEREA SORVOLO TURBINA

Comune di: CIRCELLO (BN)

Foglio 2

Particella: 10

Planimetria 1/3

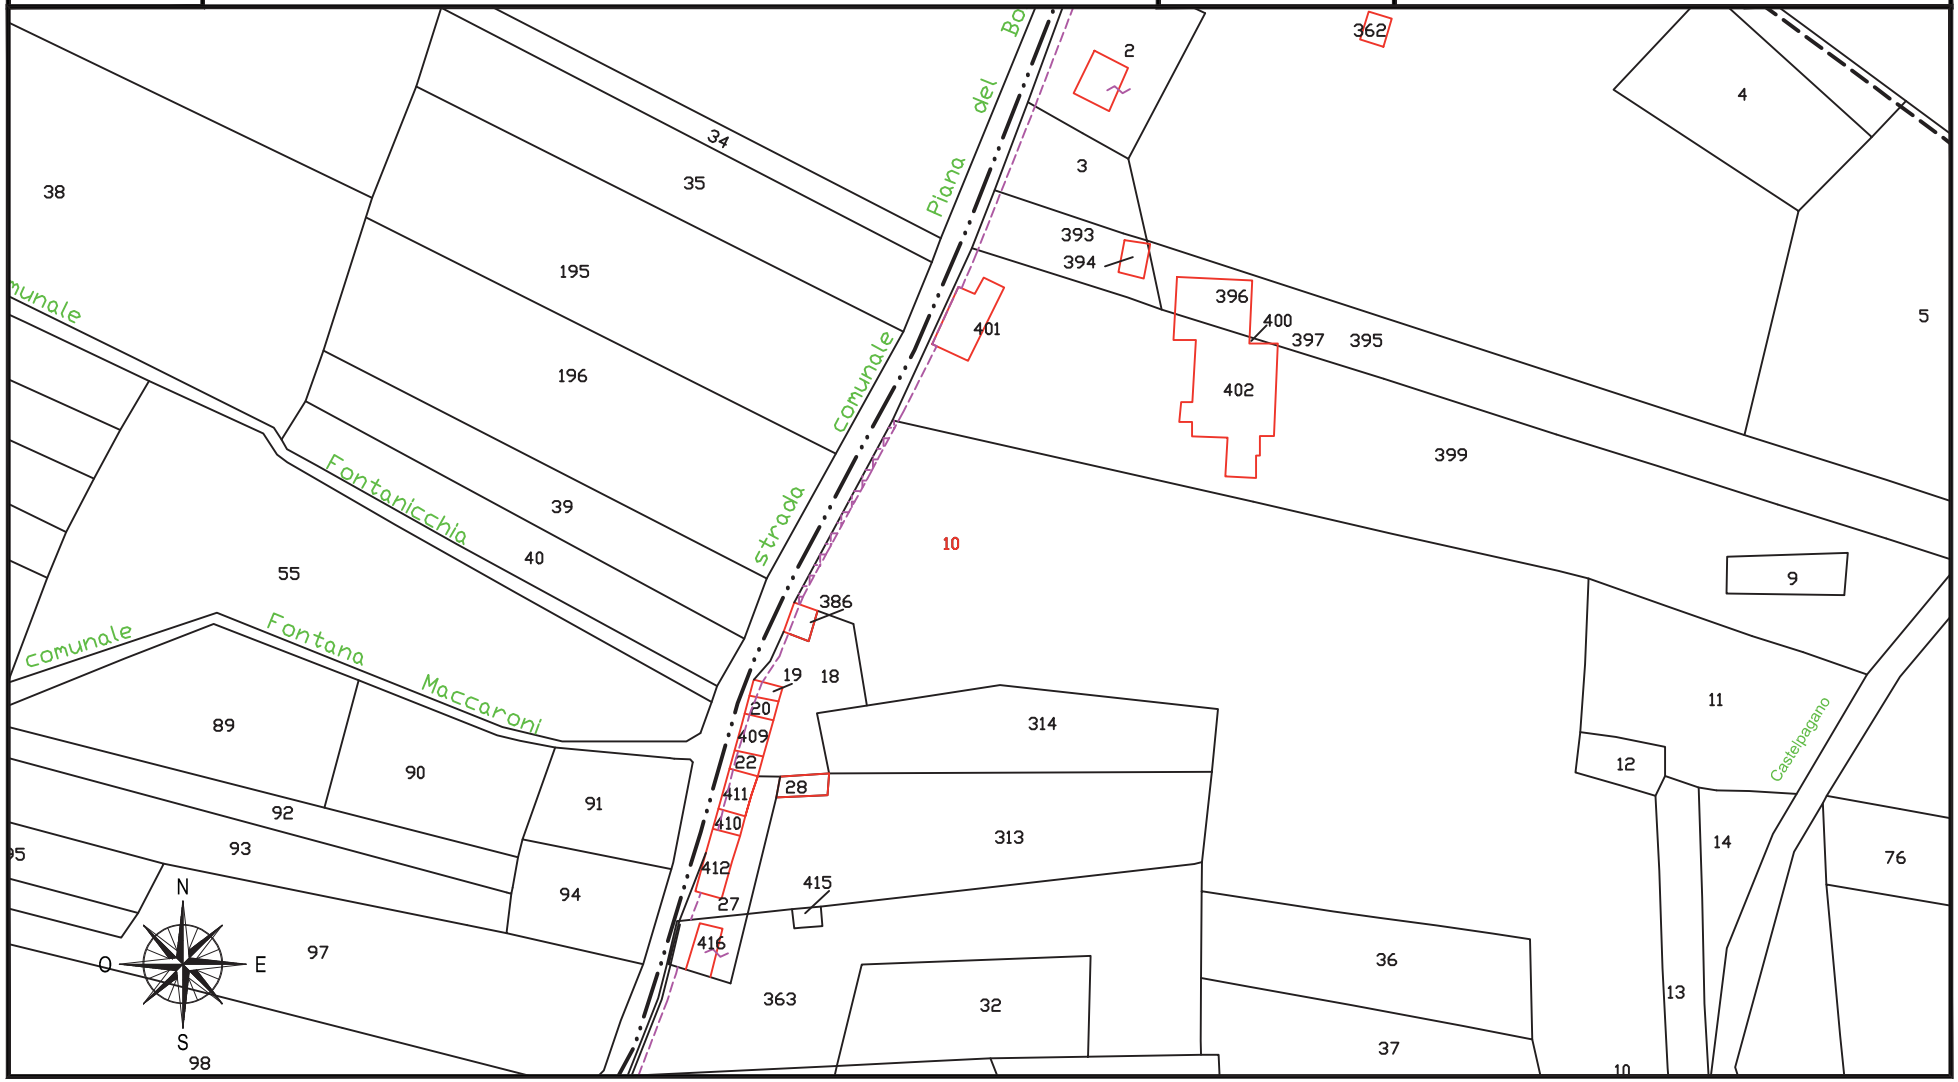

fonte: http://burc.regione.campania.it

IMPIANTO EOLICO COMUNE DI CIRCELLO A.U. D.D. n° 256 del 02/05/2012

STRALCIO CATASTALE SCALA 1:2000

cogein

DITTA
C 28


- SUPERFICIE DA ESPROPRIARE – FONDAZIONE AEROGENERATORE
- FASCIA DI ASSERVIMENTO CAVIDOTTI MT INTERRATI
- FASCIA DI ASSERVIMENTO STRADE DI ACCESSO TURBINE
- FASCIA DI ASSERVIMENTO AEREA SORVOLO TURBINA

Comune di: CIRCELLO (BN)

Foglio 4

Particella: 69

Planimetria 2/3

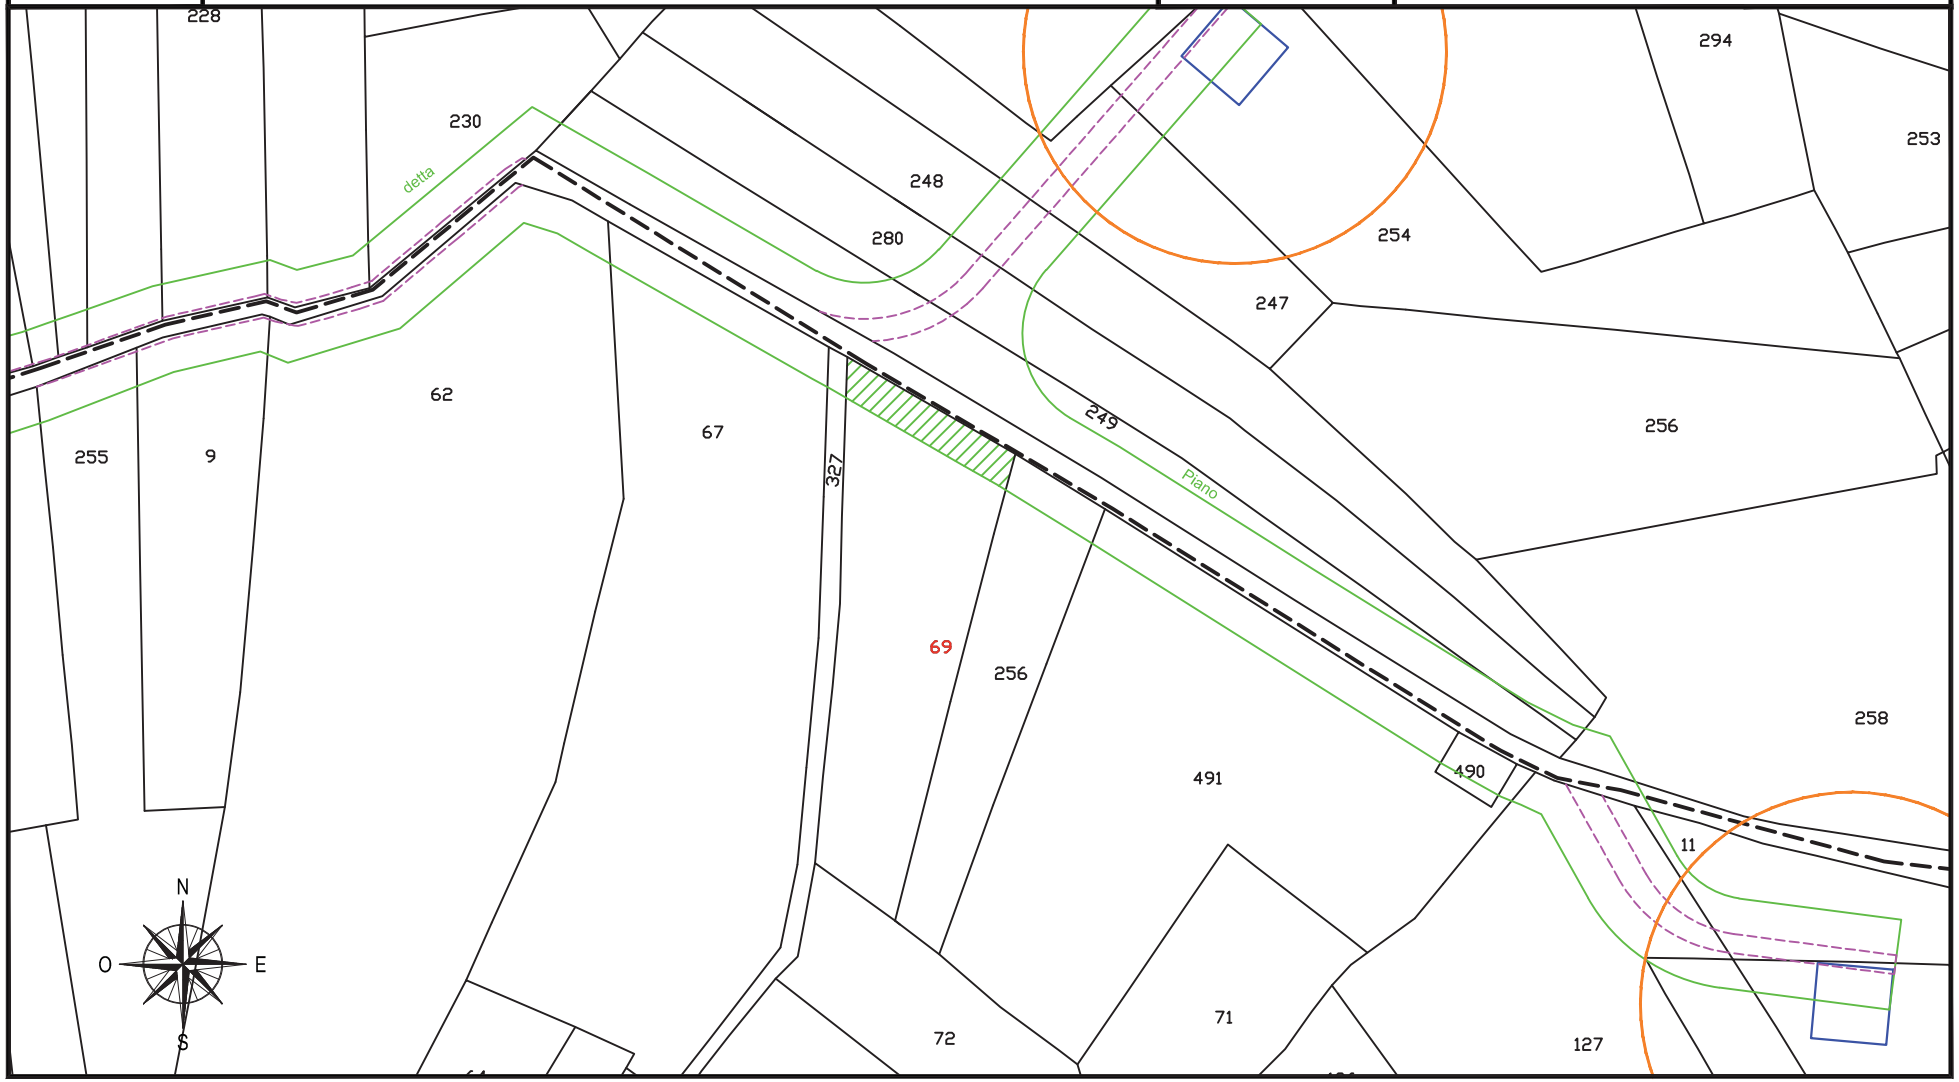

fonte: http://burc.regione.campania.it

IMPIANTO EOLICO COMUNE DI CIRCELLO A.U. D.D. n° 256 del 02/05/2012

STRALCIO CATASTALE SCALA 1:2000

cogein

DITTA
C 28

- SUPERFICIE DA ESPROPRIARE – FONDAZIONE AEROGENERATORE
- FASCIA DI ASSERVIMENTO CAVIDOTTI MT INTERRATI
- FASCIA DI ASSERVIMENTO STRADE DI ACCESSO TURBINE
- FASCIA DI ASSERVIMENTO AEREA SORVOLO TURBINA

Comune di: CIRCELLO (BN)

Foglio 4

Particella: 20

Planimetria 3/3



fonte: http://burc.regione.campania.it

IMPIANTO EOLICO COMUNE DI CIRCELLO A.U. D.D. n° 256 del 02/05/2012

STRALCIO CATASTALE SCALA 1:2000

cogein

DITTA
C 29


- SUPERFICIE DA ESPROPRIARE – FONDAZIONE AEROGENERATORE
- FASCIA DI ASSERVIMENTO CAVIDOTTI MT INTERRATI
- FASCIA DI ASSERVIMENTO STRADE DI ACCESSO TURBINE
- FASCIA DI ASSERVIMENTO AEREA SORVOLO TURBINA

Comune di: CIRCELLO (BN)

Foglio 2

Particella: 18

Planimetria 1/1

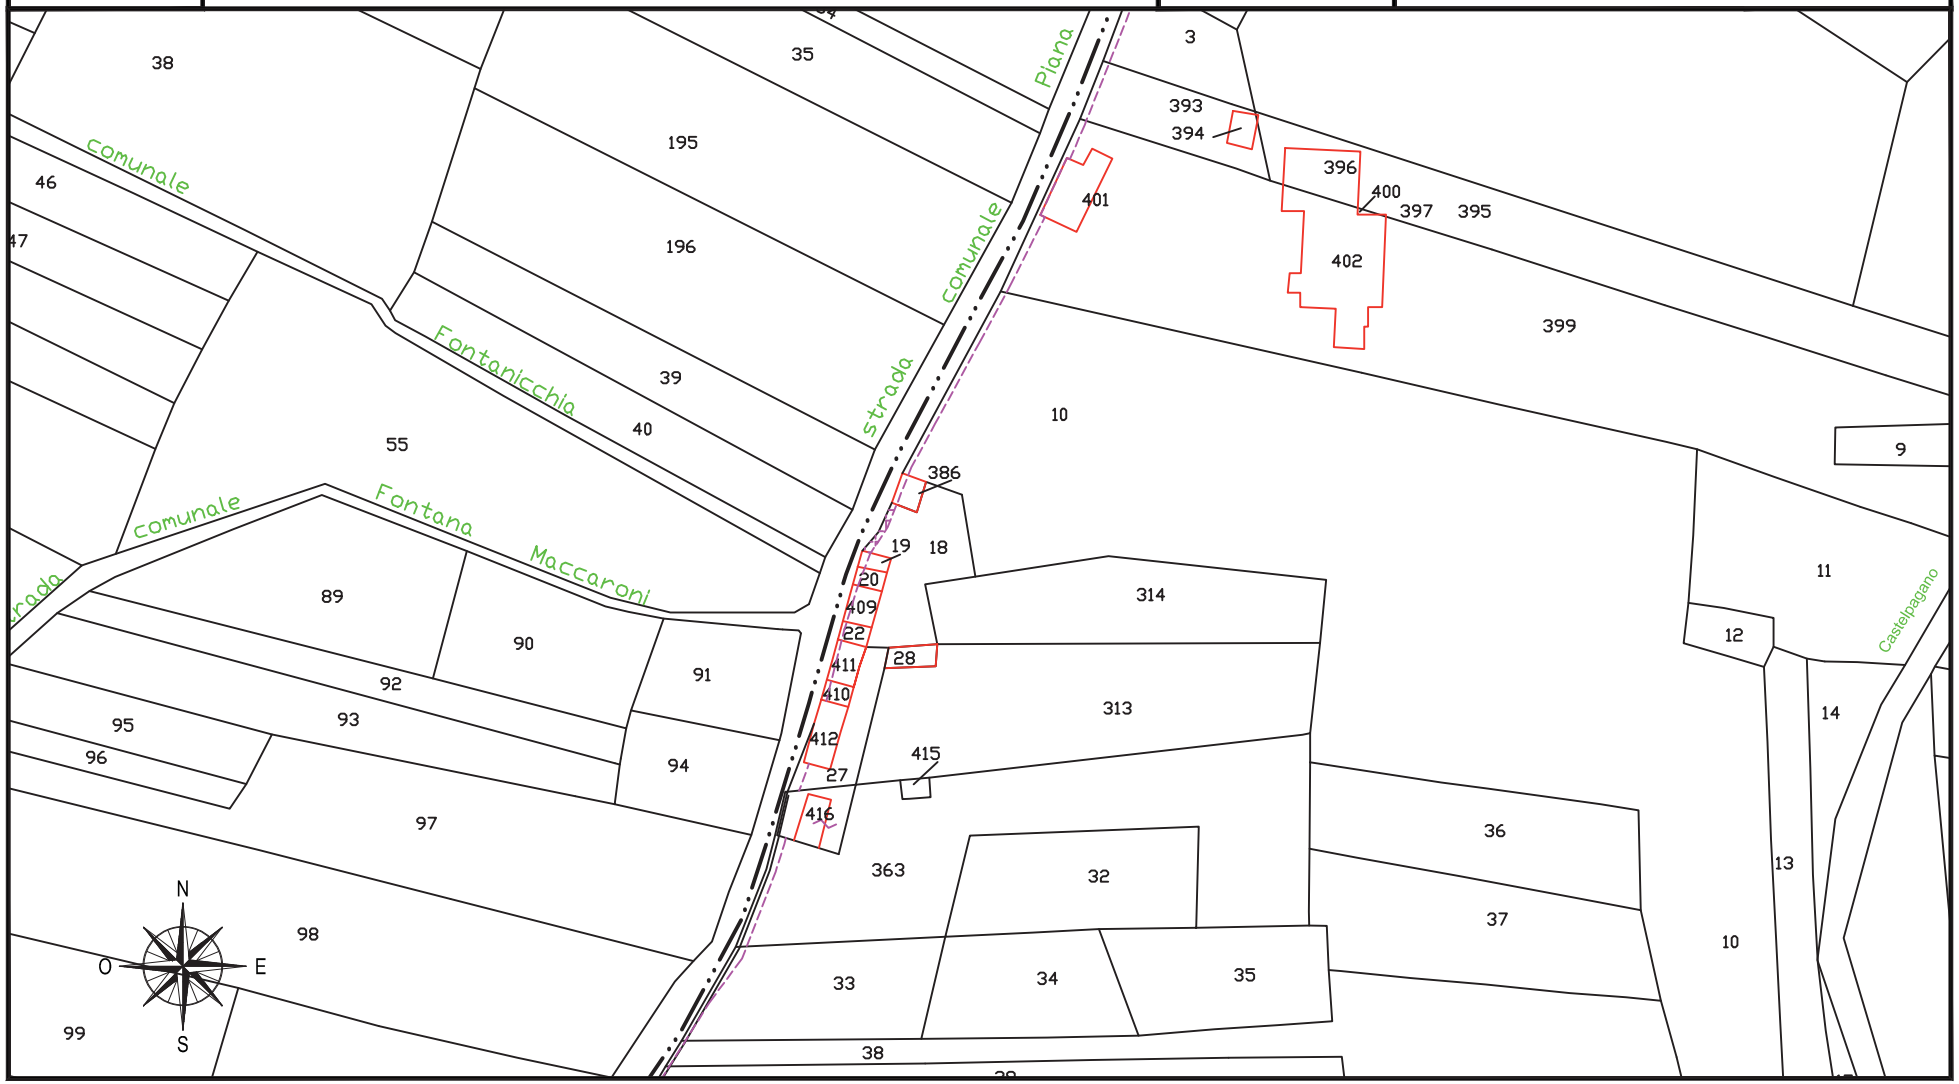

fonte: http://burc.regione.campania.it

IMPIANTO EOLICO COMUNE DI CIRCELLO A.U. D.D. n° 256 del 02/05/2012

STRALCIO CATASTALE SCALA 1:2000

cogein

DITTA
C 30


- SUPERFICIE DA ESPROPRIARE – FONDAZIONE AEROGENERATORE
- FASCIA DI ASSERVIMENTO CAVIDOTTI MT INTERRATI
- FASCIA DI ASSERVIMENTO STRADE DI ACCESSO TURBINE
- FASCIA DI ASSERVIMENTO AEREA SORVOLO TURBINA

Comune di: CIRCELLO (BN)

Foglio 2

Particella: 27

Planimetria 1/1

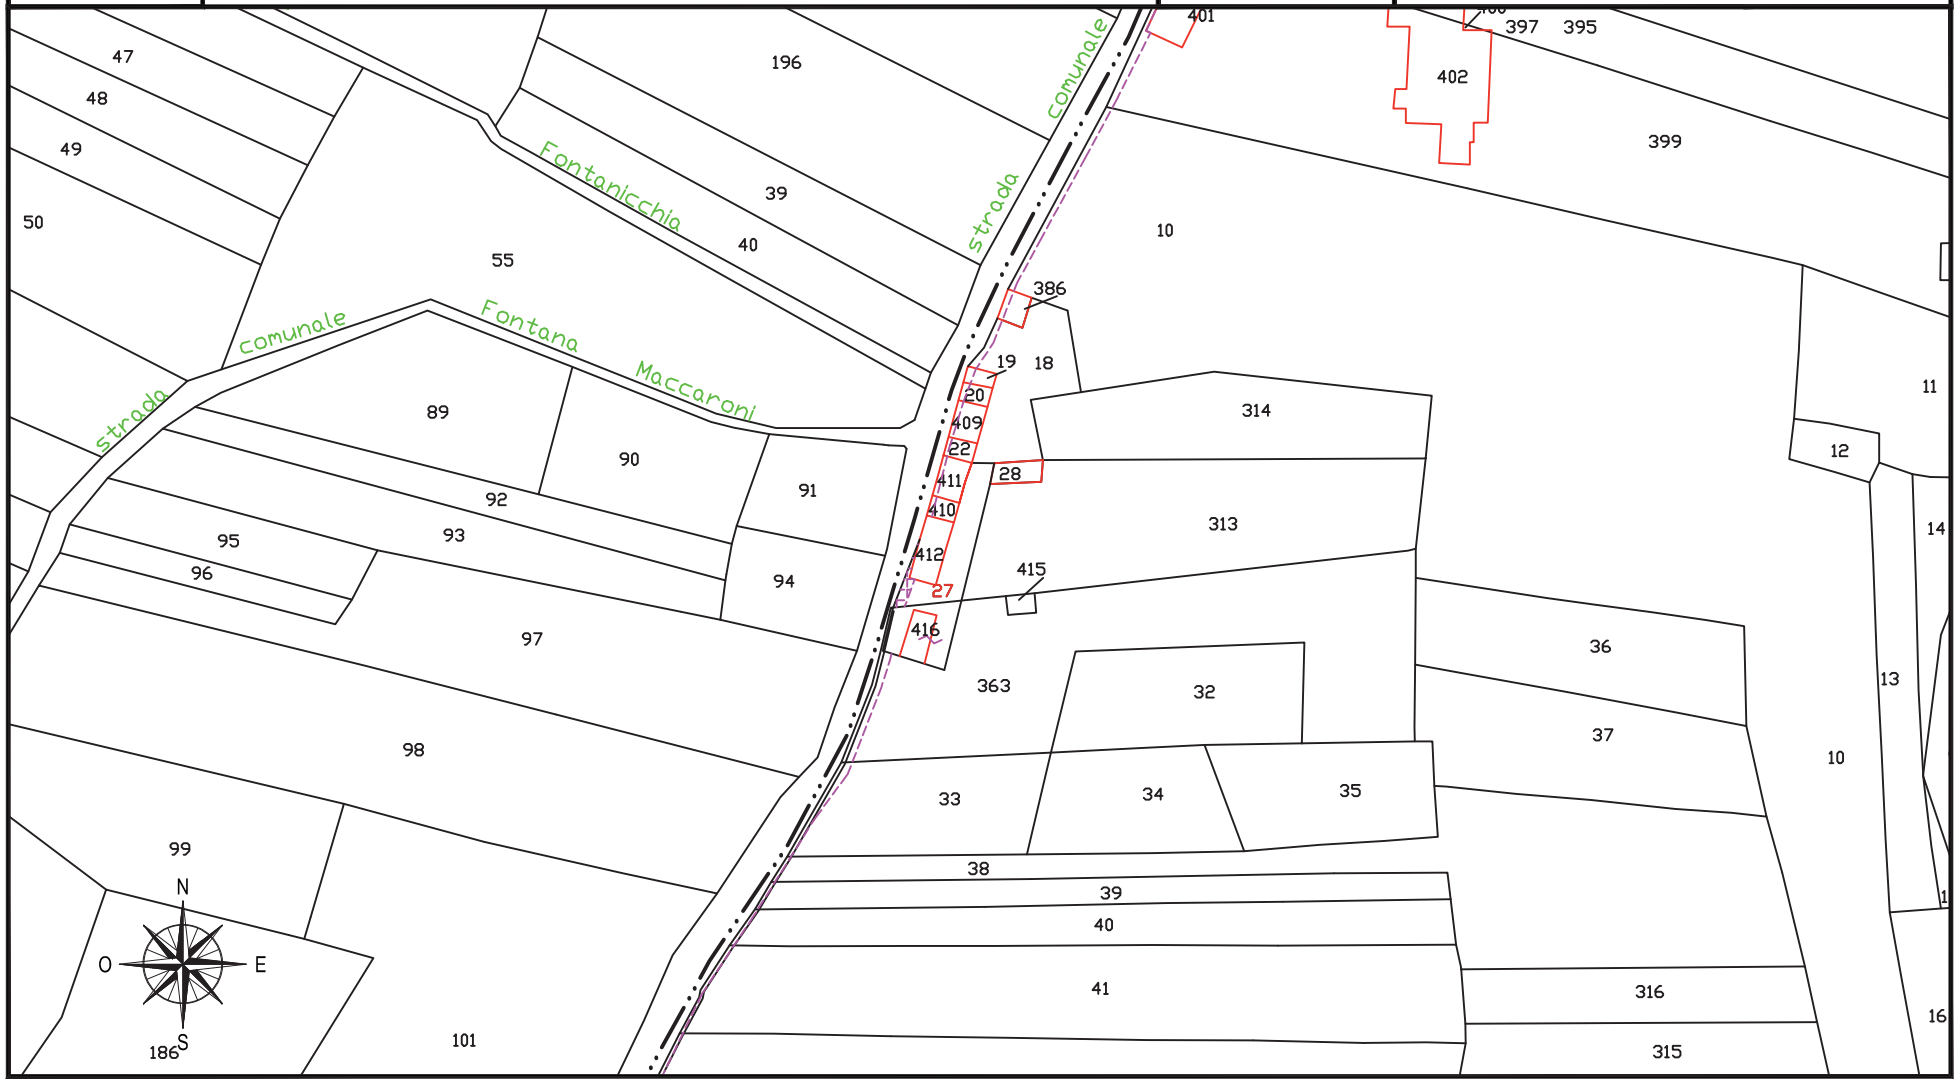

fonte: http://burc.regione.campania.it

IMPIANTO EOLICO COMUNE DI CIRCELLO A.U. D.D. n° 256 del 02/05/2012

STRALCIO CATASTALE SCALA 1:2000

cogein

DITTA
C 31


- SUPERFICIE DA ESPROPRIARE – FONDAZIONE AEROGENERATORE
- FASCIA DI ASSERVIMENTO CAVIDOTTI MT INTERRATI
- FASCIA DI ASSERVIMENTO STRADE DI ACCESSO TURBINE
- FASCIA DI ASSERVIMENTO AEREA SORVOLO TURBINA

Comune di: CIRCELLO (BN)

Foglio 2

Particella: 363

Planimetria 1/1

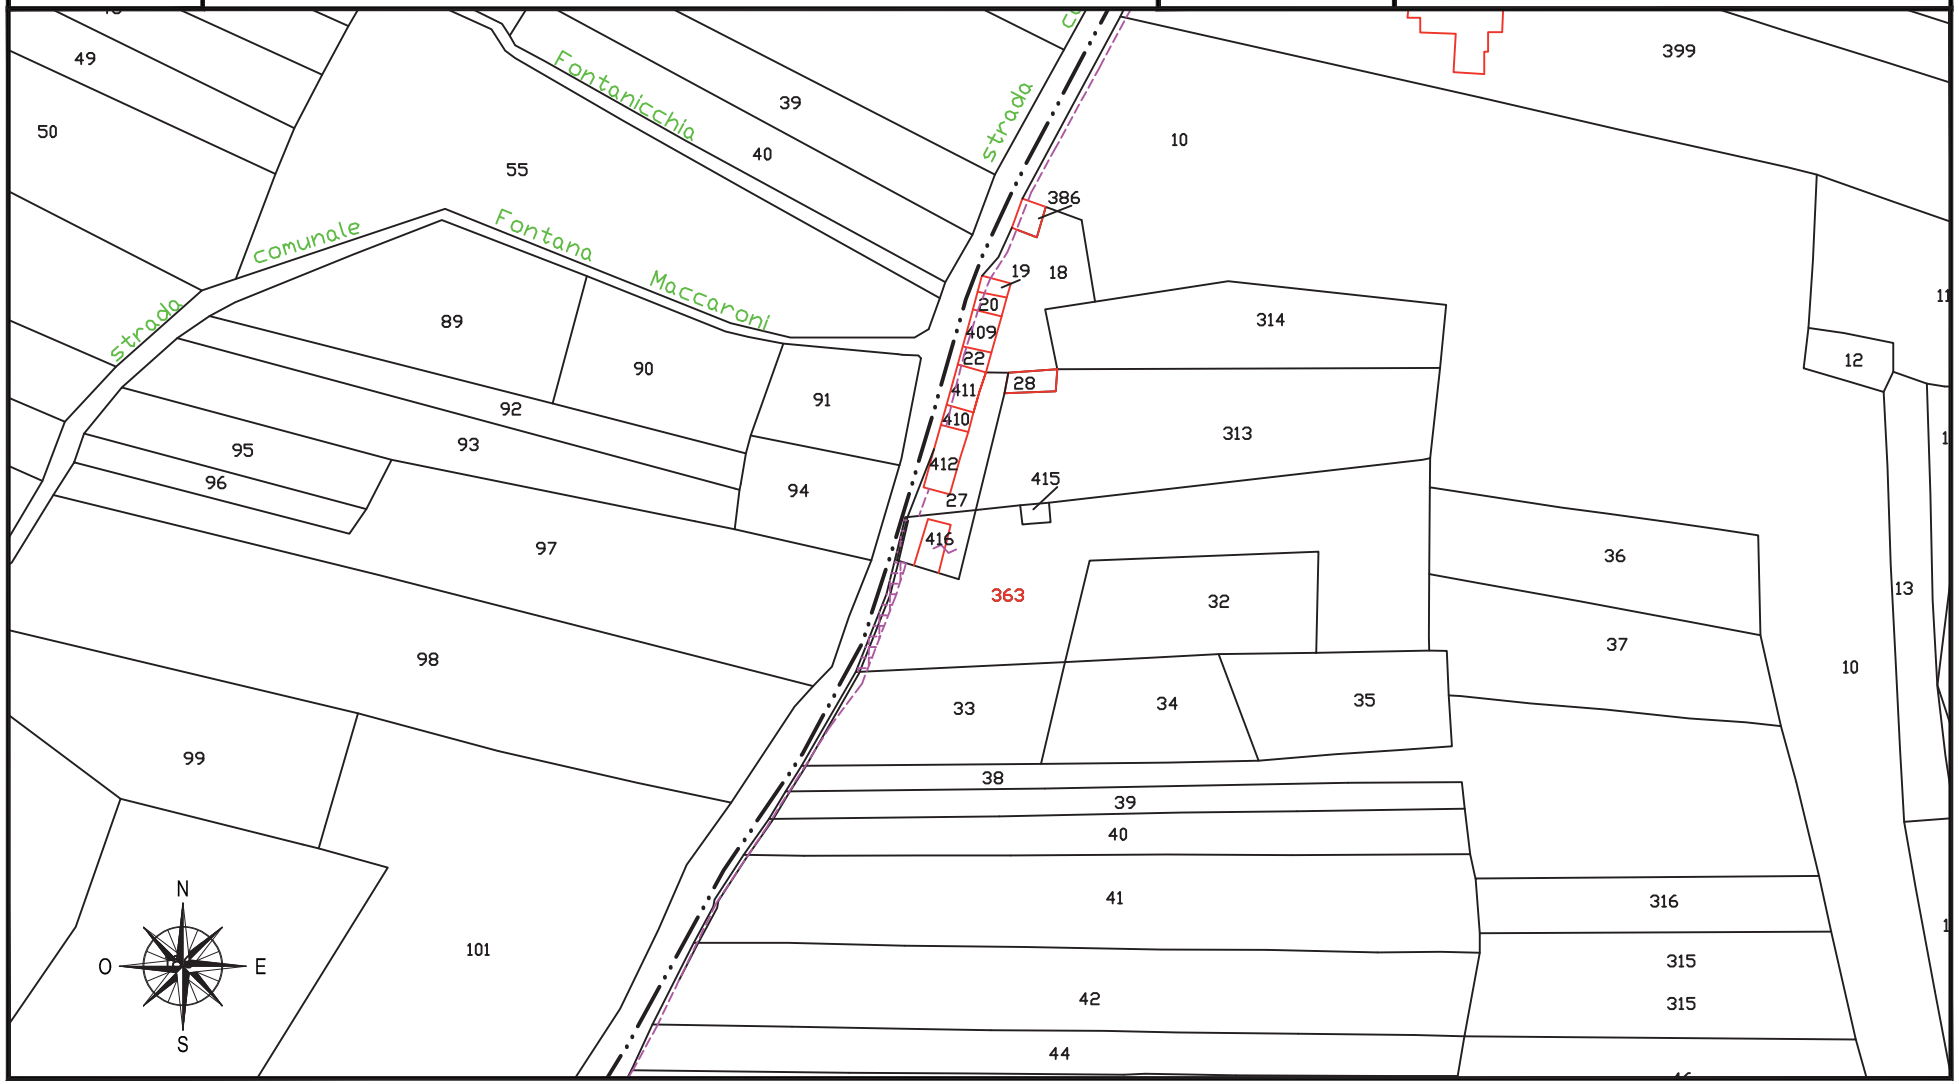

fonte: http://burc.regione.campania.it

IMPIANTO EOLICO COMUNE DI CIRCELLO A.U. D.D. n° 256 del 02/05/2012

STRALCIO CATASTALE SCALA 1:2000

cogein

DITTA
C 32


- SUPERFICIE DA ESPROPRIARE – FONDAZIONE AEROGENERATORE
- FASCIA DI ASSERVIMENTO CAVIDOTTI MT INTERRATI
- FASCIA DI ASSERVIMENTO STRADE DI ACCESSO TURBINE
- FASCIA DI ASSERVIMENTO AEREA SORVOLO TURBINA

Comune di: CIRCELLO (BN)

Foglio 2

Particella: 38

Planimetria 1/1

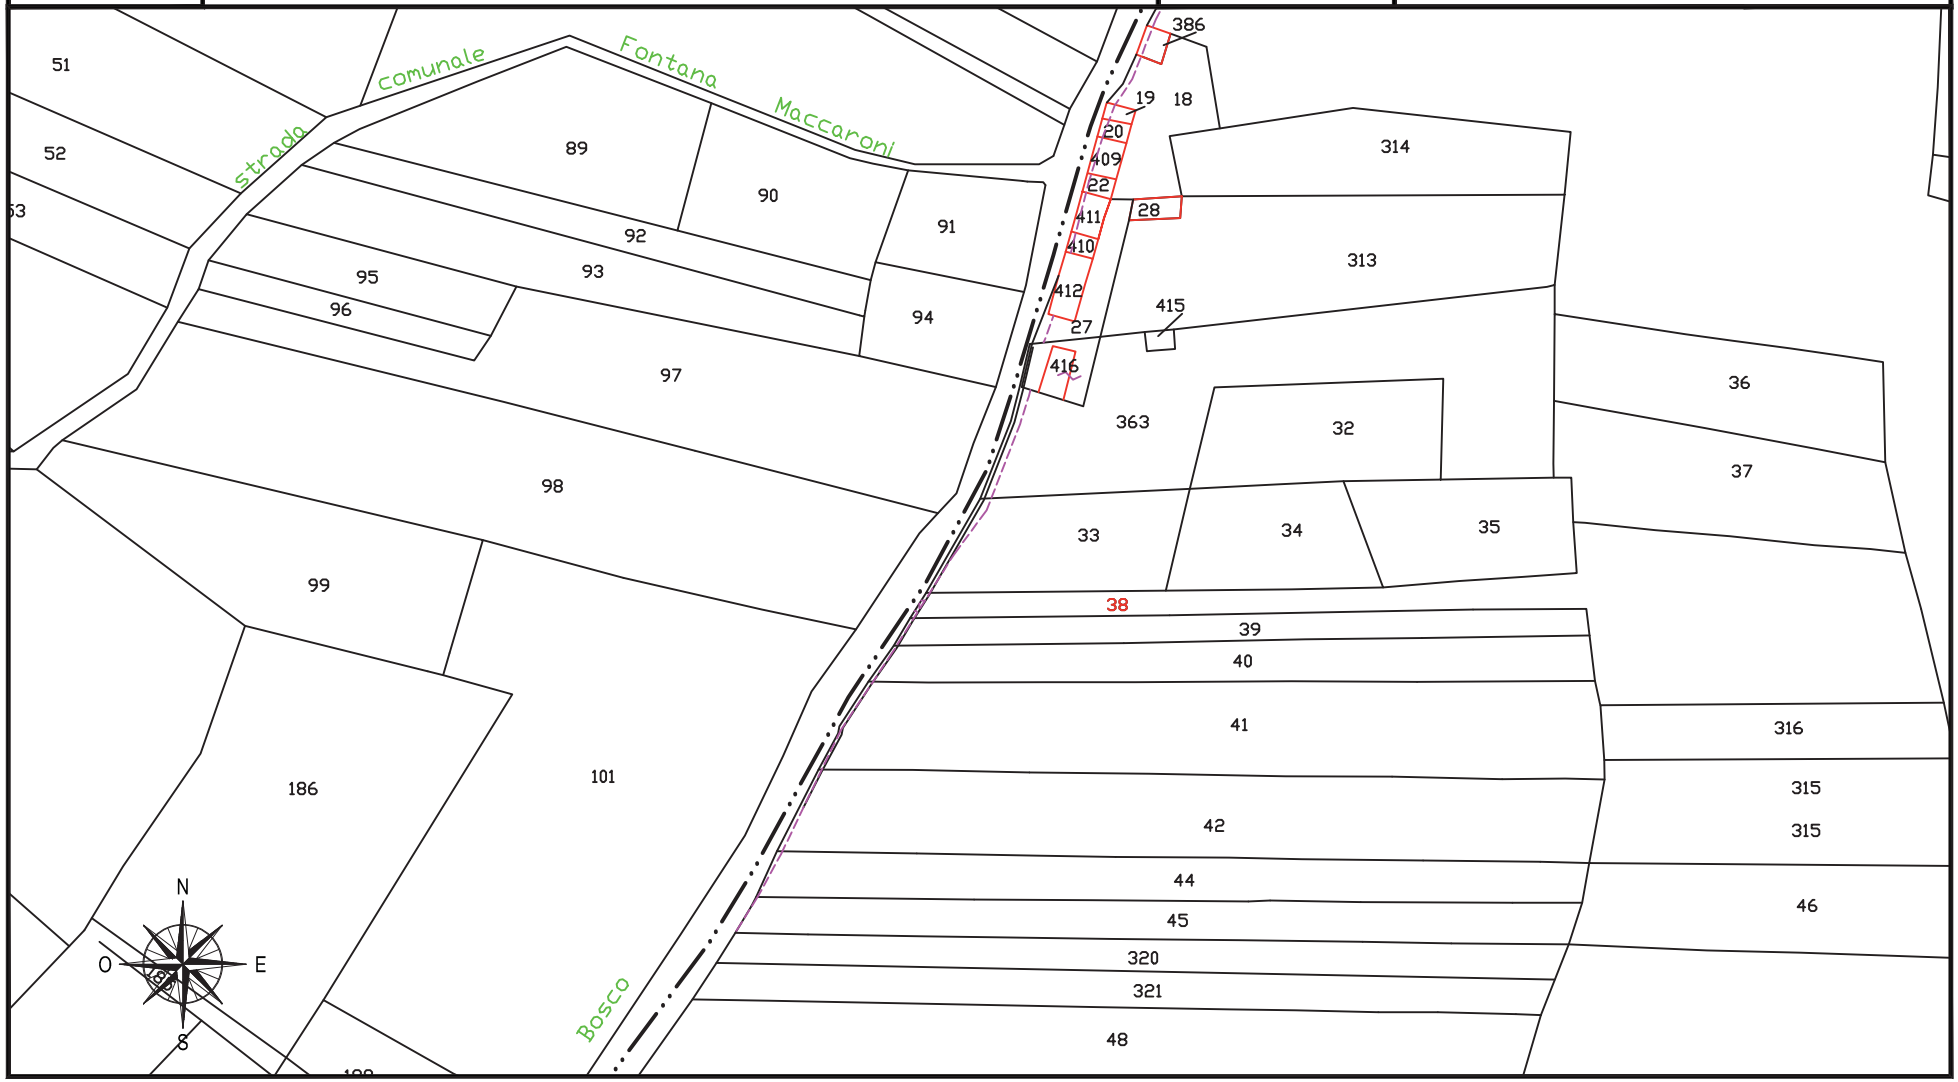

fonte: http://burc.regione.campania.it

IMPIANTO EOLICO COMUNE DI CIRCELLO A.U. D.D. n° 256 del 02/05/2012

STRALCIO CATASTALE SCALA 1:2000

cogein

DITTA
C 33

- SUPERFICIE DA ESPROPRIARE – FONDAZIONE AEROGENERATORE
- FASCIA DI ASSERVIMENTO CAVIDOTTI MT INTERRATI
- FASCIA DI ASSERVIMENTO STRADE DI ACCESSO TURBINE
- FASCIA DI ASSERVIMENTO AEREA SORVOLO TURBINA

Comune di: CIRCELLO (BN)

Foglio 2

Particella: 40 - 41 - 42

Planimetria 1/1



fonte: http://burc.regione.campania.it

IMPIANTO EOLICO COMUNE DI CIRCELLO A.U. D.D. n° 256 del 02/05/2012

STRALCIO CATASTALE SCALA 1:2000

cogein

DITTA
N. 34


- SUPERFICIE DA ESPROPRIARE – FONDAZIONE AEROGENERATORE
- FASCIA DI ASSERVIMENTO CAVIDOTTI MT INTERRATI
- FASCIA DI ASSERVIMENTO STRADE DI ACCESSO TURBINE
- FASCIA DI ASSERVIMENTO AEREA SORVOLO TURBINA

Comune di: CIRCELLO (BN)

Foglio 1

Particella: 136

Planimetria 1/1

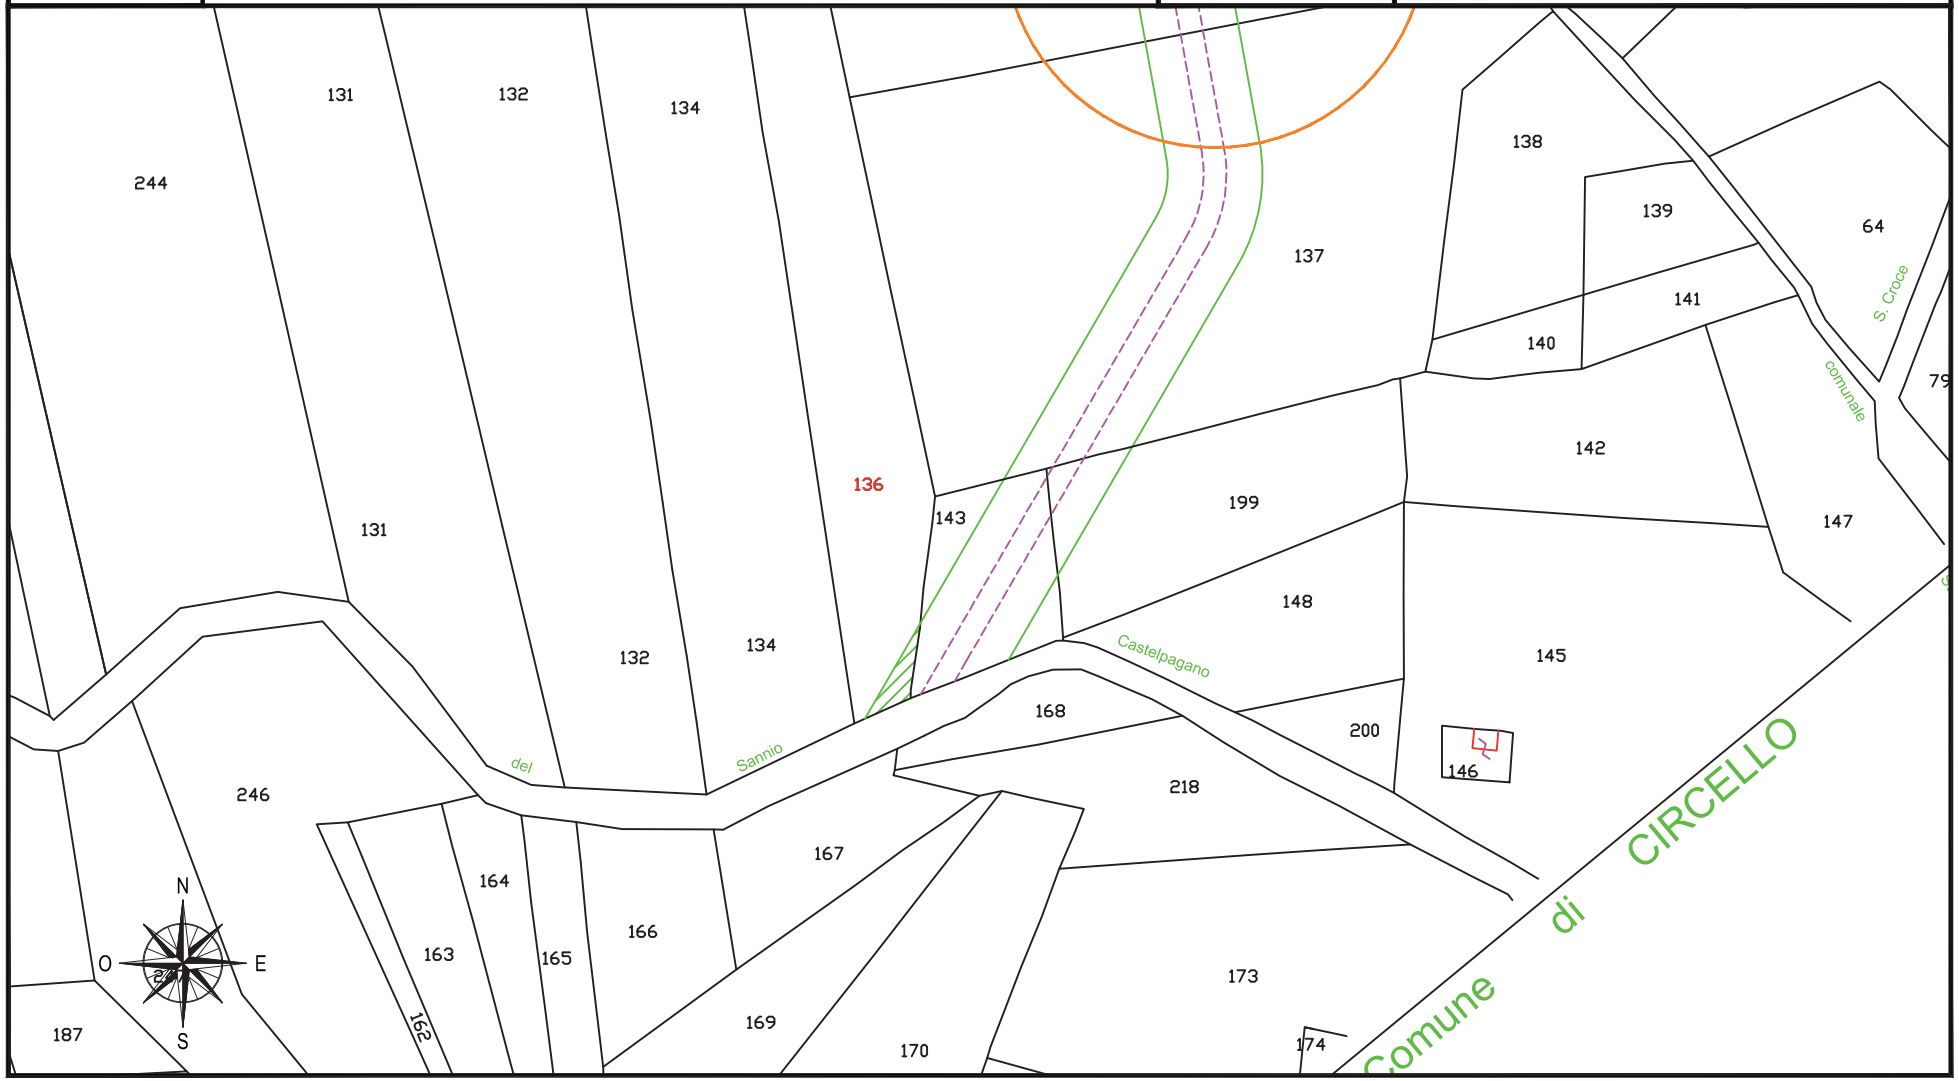

fonte: http://burc.regione.campania.it

IMPIANTO EOLICO COMUNE DI CIRCELLO A.U. D.D. n° 256 del 02/05/2012

STRALCIO CATASTALE SCALA 1:2000

cogein

DITTA
C 35


- SUPERFICIE DA ESPROPRIARE – FONDAZIONE AEROGENERATORE
- FASCIA DI ASSERVIMENTO CAVIDOTTI MT INTERRATI
- FASCIA DI ASSERVIMENTO STRADE DI ACCESSO TURBINE
- FASCIA DI ASSERVIMENTO AEREA SORVOLO TURBINA

Comune di: CIRCELLO (BN)

Foglio 1

Particella: 137

Planimetria 1/1

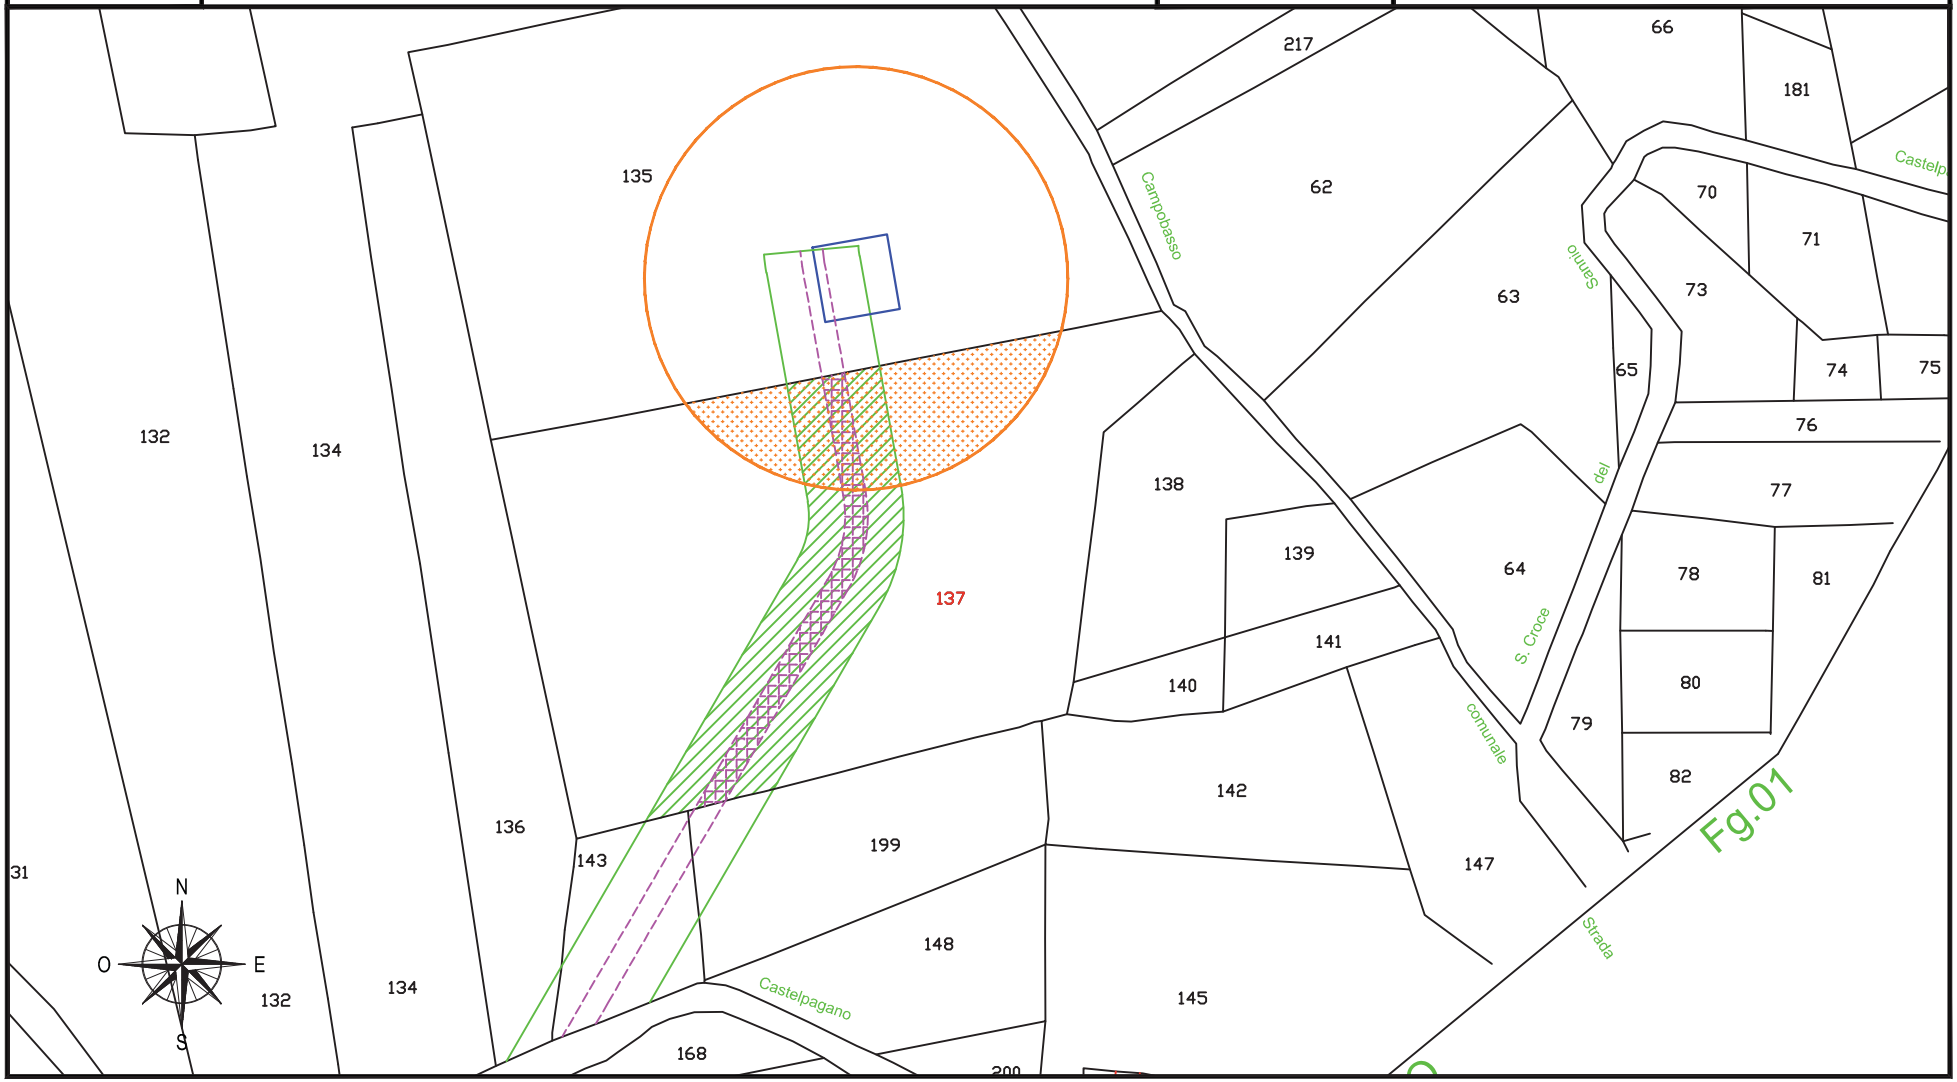

fonte: http://burc.regione.campania.it

IMPIANTO EOLICO COMUNE DI CIRCELLO A.U. D.D. n° 256 del 02/05/2012

STRALCIO CATASTALE SCALA 1:2000

cogein

DITTA
C 36


- SUPERFICIE DA ESPROPRIARE – FONDAZIONE AEROGENERATORE
- FASCIA DI ASSERVIMENTO CAVIDOTTI MT INTERRATI
- FASCIA DI ASSERVIMENTO STRADE DI ACCESSO TURBINE
- FASCIA DI ASSERVIMENTO AEREA SORVOLO TURBINA

Comune di: CIRCELLO (BN)

Foglio 1

Particella: 135

Planimetria 1/1

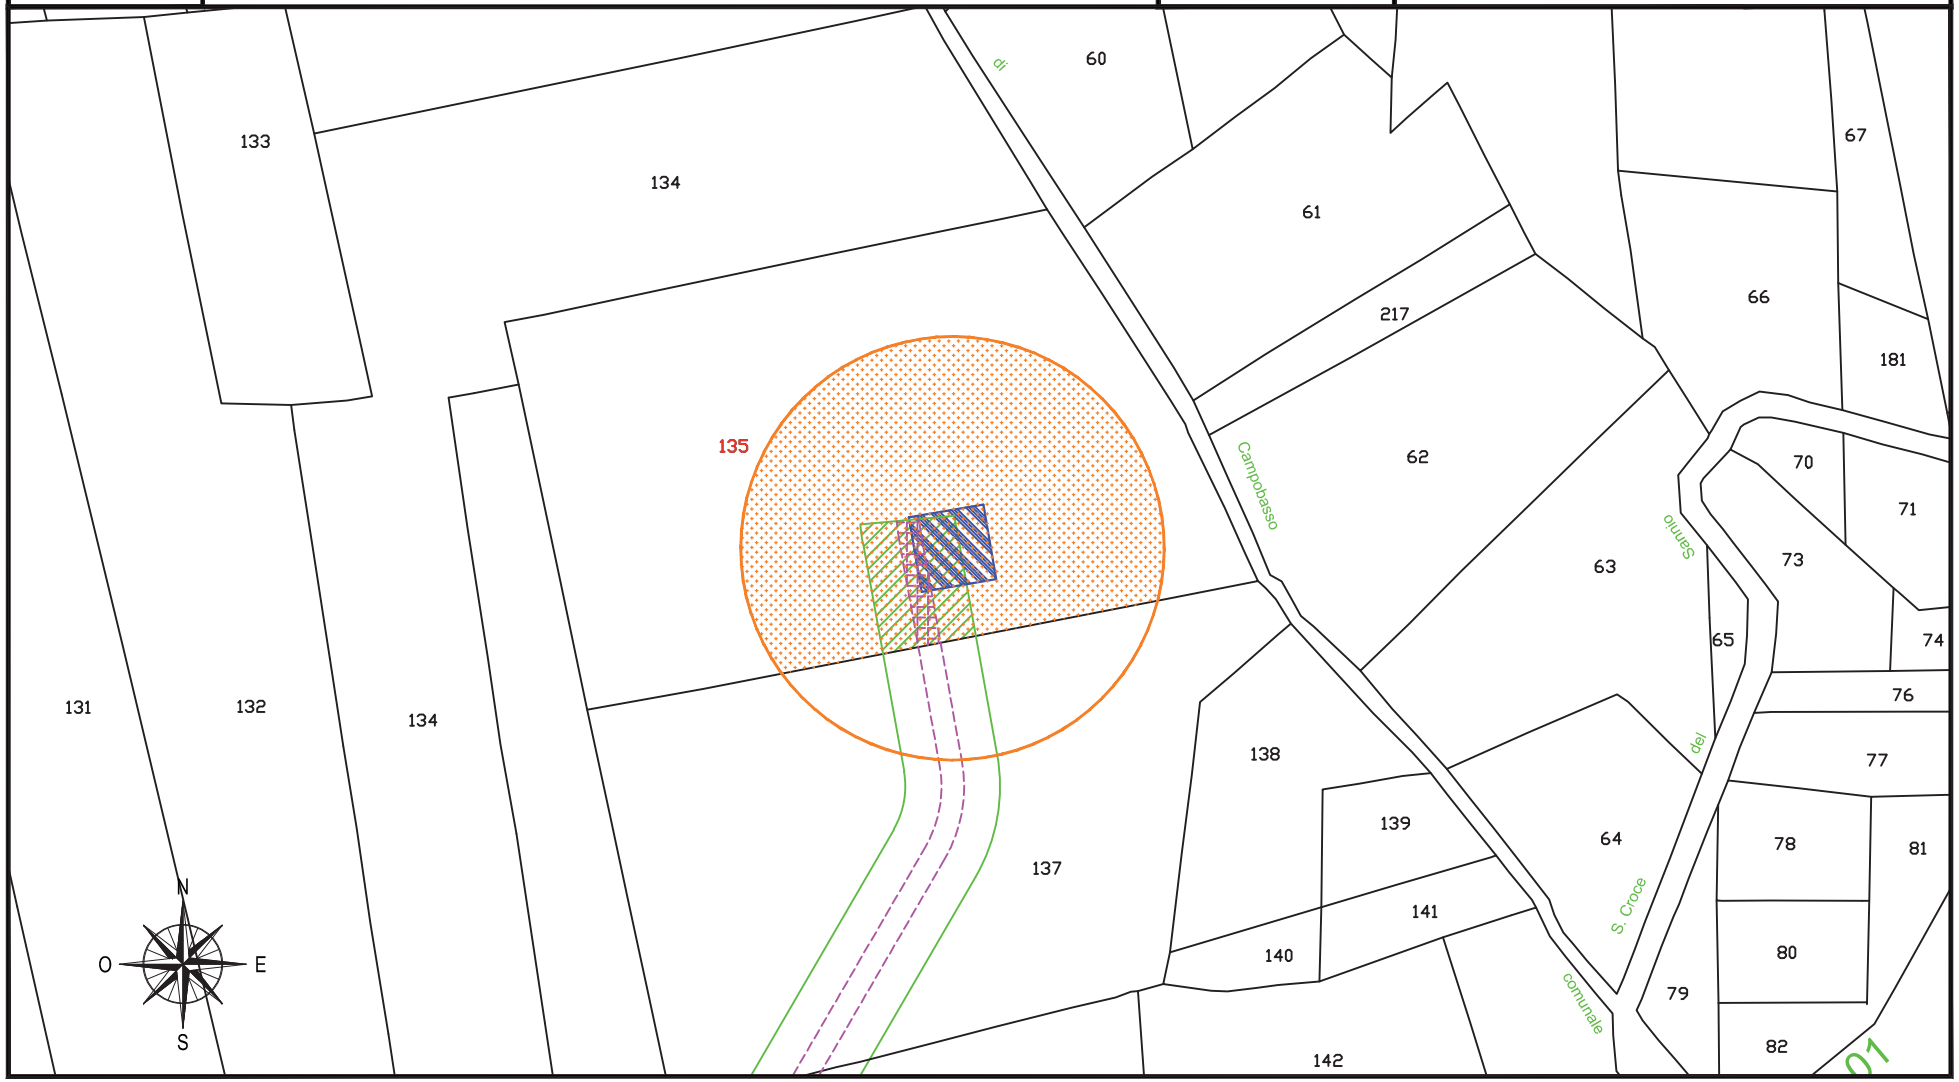

fonte: http://burc.regione.campania.it

IMPIANTO EOLICO COMUNE DI CIRCELLO A.U. D.D. n° 256 del 02/05/2012

STRALCIO CATASTALE SCALA 1:2000

cogein

DITTA
C 37


- SUPERFICIE DA ESPROPRIARE – FONDAZIONE AEROGENERATORE
- FASCIA DI ASSERVIMENTO CAVIDOTTI MT INTERRATI
- FASCIA DI ASSERVIMENTO STRADE DI ACCESSO TURBINE
- FASCIA DI ASSERVIMENTO AEREA SORVOLO TURBINA

Comune di: CIRCELLO (BN)

Foglio 2

Particella: 56 - 58

Planimetria 1/1

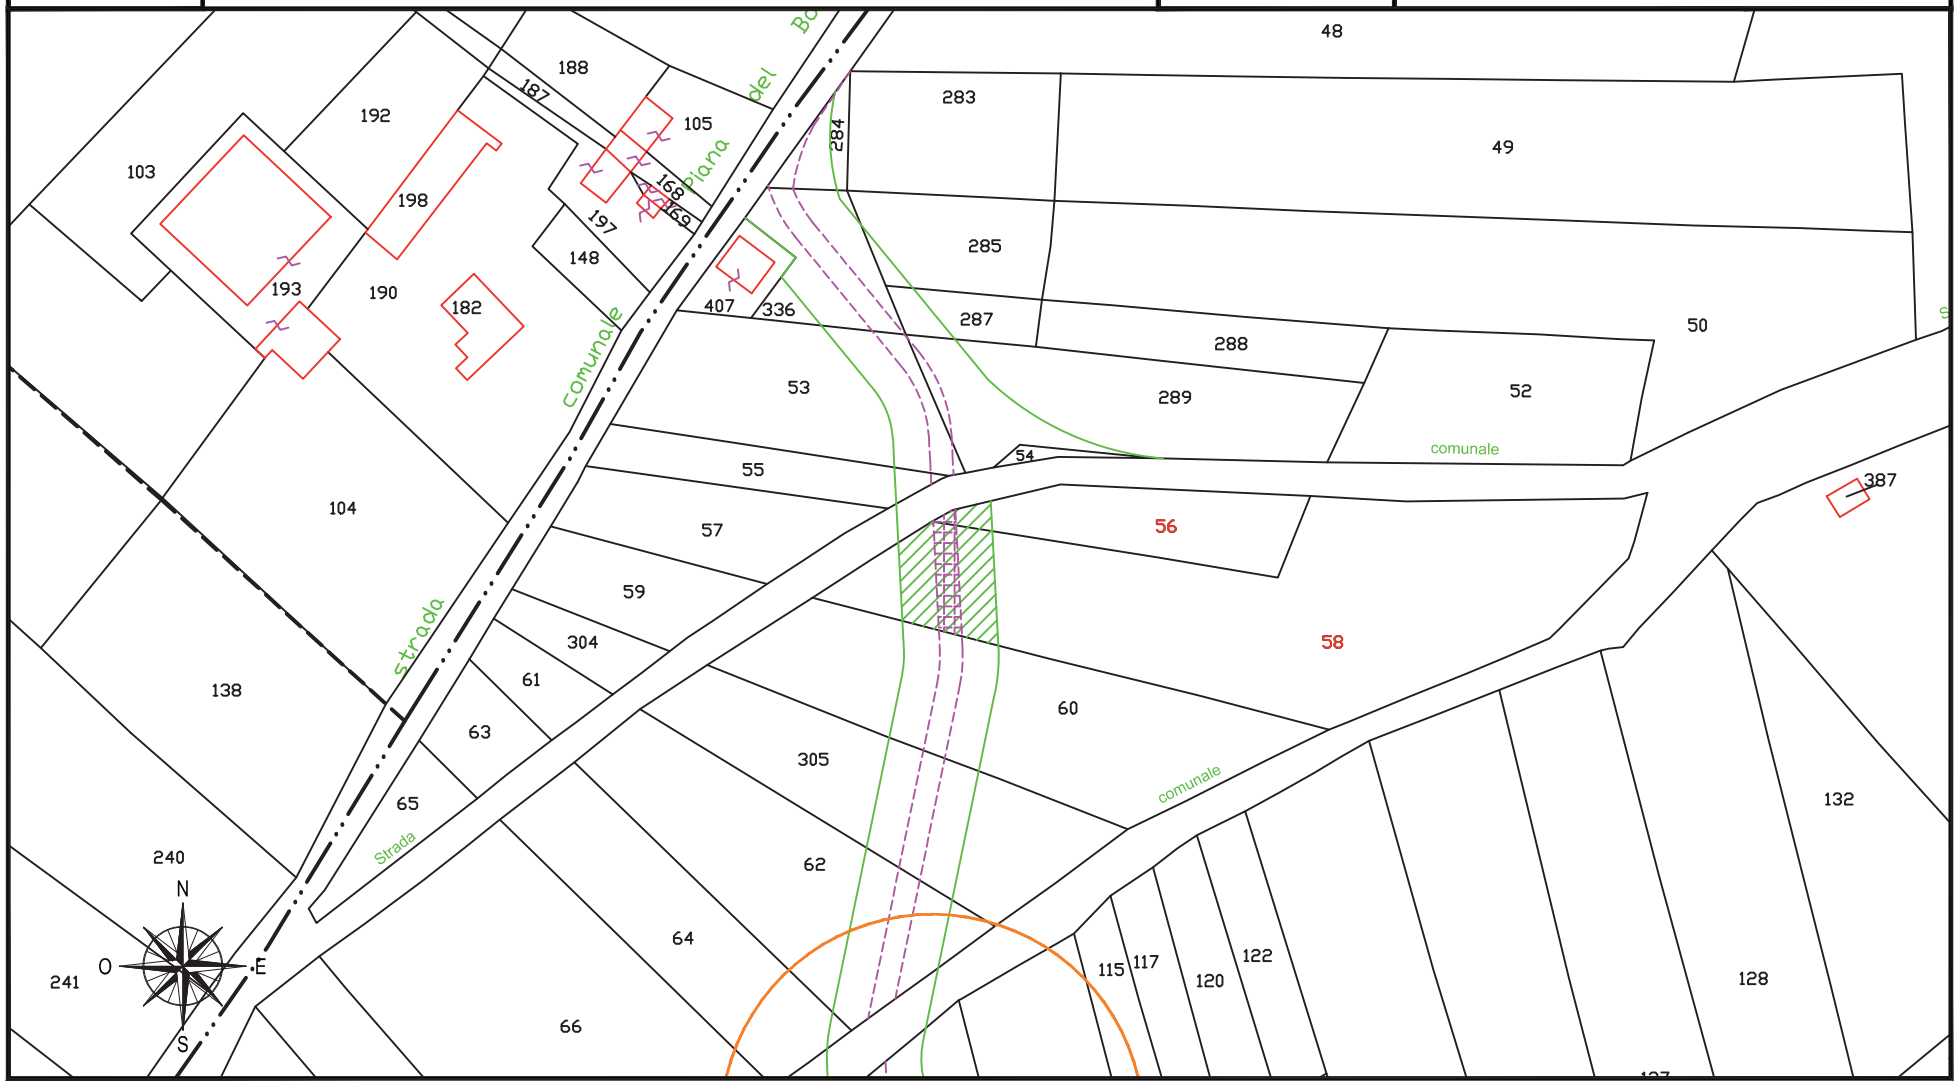

fonte: http://burc.regione.campania.it

IMPIANTO EOLICO COMUNE DI CIRCELLO A.U. D.D. n° 256 del 02/05/2012

STRALCIO CATASTALE SCALA 1:2000

cogein

DITTA
C 38


- SUPERFICIE DA ESPROPRIARE – FONDAZIONE AEROGENERATORE
- FASCIA DI ASSERVIMENTO CAVIDOTTI MT INTERRATI
- FASCIA DI ASSERVIMENTO STRADE DI ACCESSO TURBINE
- FASCIA DI ASSERVIMENTO AEREA SORVOLO TURBINA

Comune di: CIRCELLO (BN)

Foglio 2

Particella: 60

Planimetria 1/2

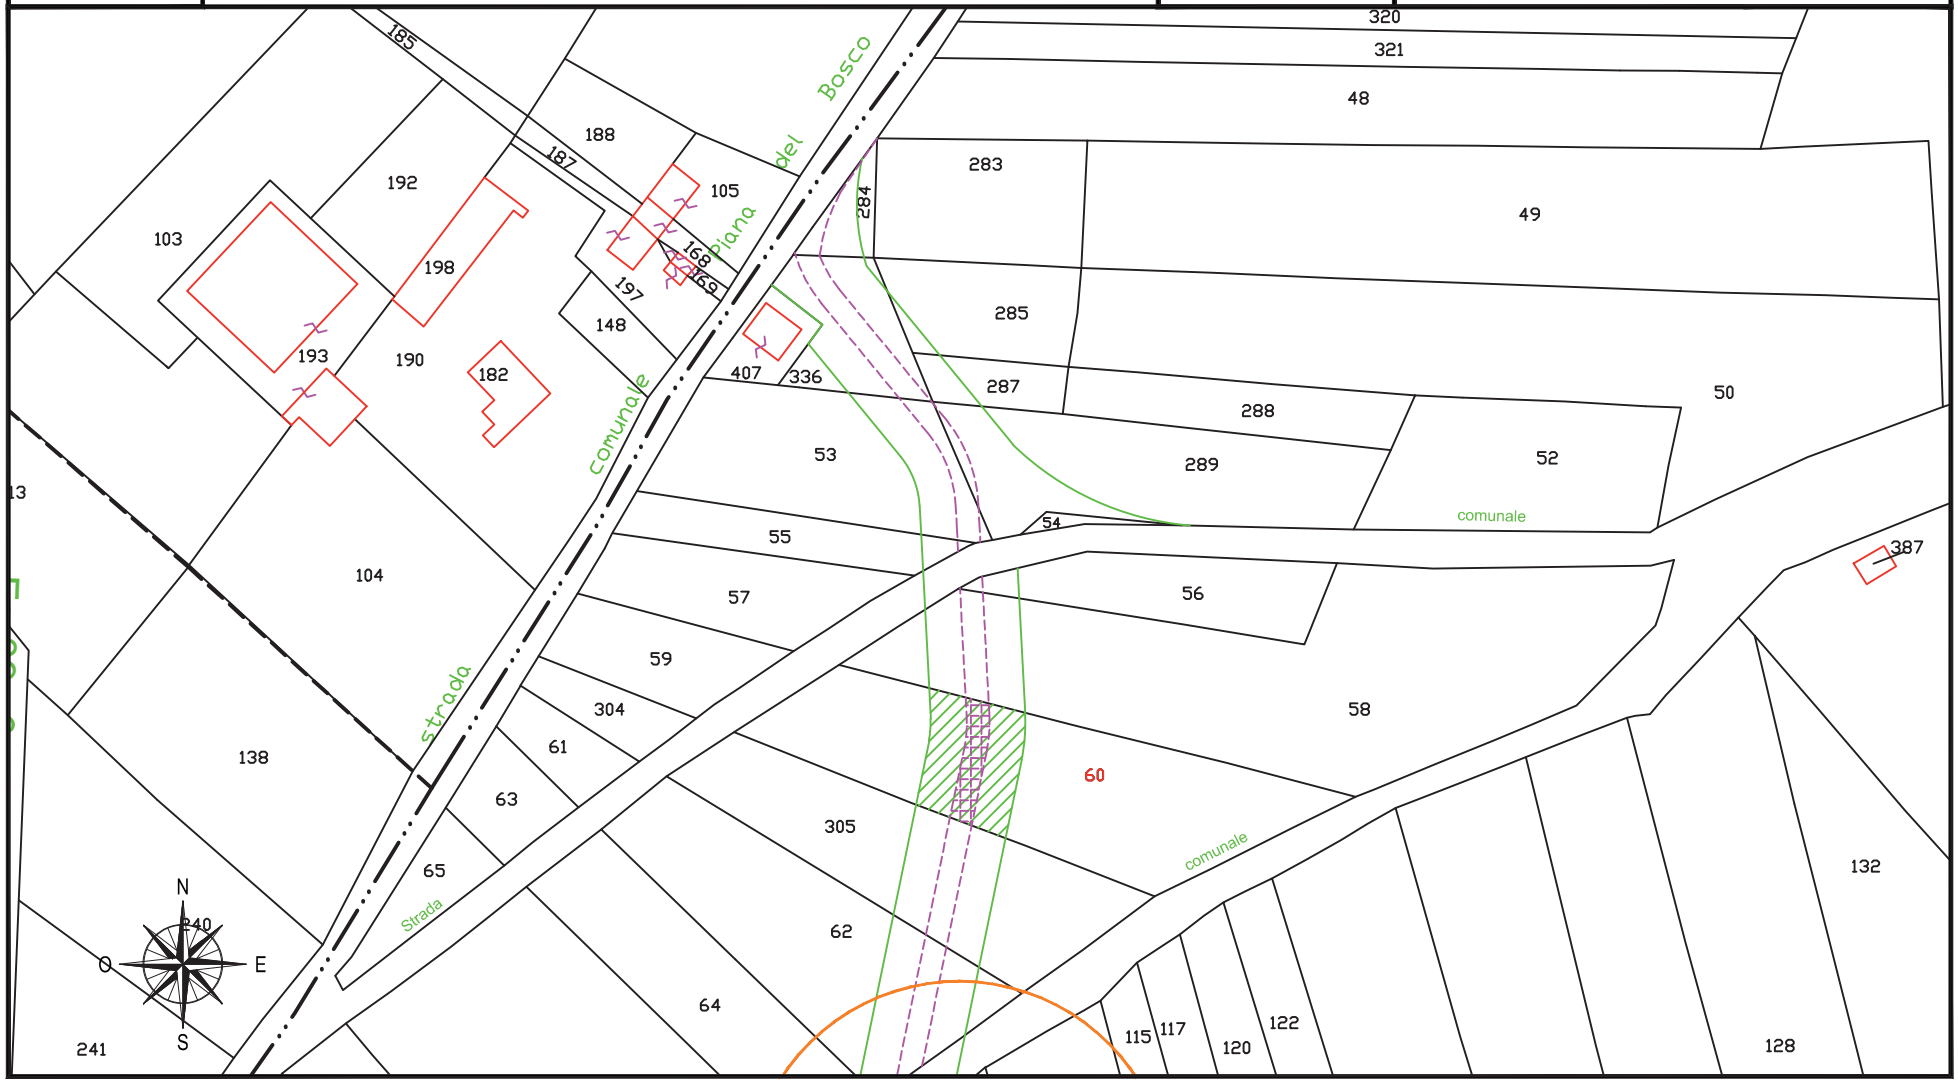

fonte: http://burc.regione.campania.it

IMPIANTO EOLICO COMUNE DI CIRCELLO A.U. D.D. n° 256 del 02/05/2012

STRALCIO CATASTALE SCALA 1:2000

cogein

DITTA
C 38


- SUPERFICIE DA ESPROPRIARE – FONDAZIONE AEROGENERATORE
- FASCIA DI ASSERVIMENTO CAVIDOTTI MT INTERRATI
- FASCIA DI ASSERVIMENTO STRADE DI ACCESSO TURBINE
- FASCIA DI ASSERVIMENTO AEREA SORVOLO TURBINA

Comune di: CIRCELLO (BN)

Foglio 2

Particella: 109

Planimetria 2/2

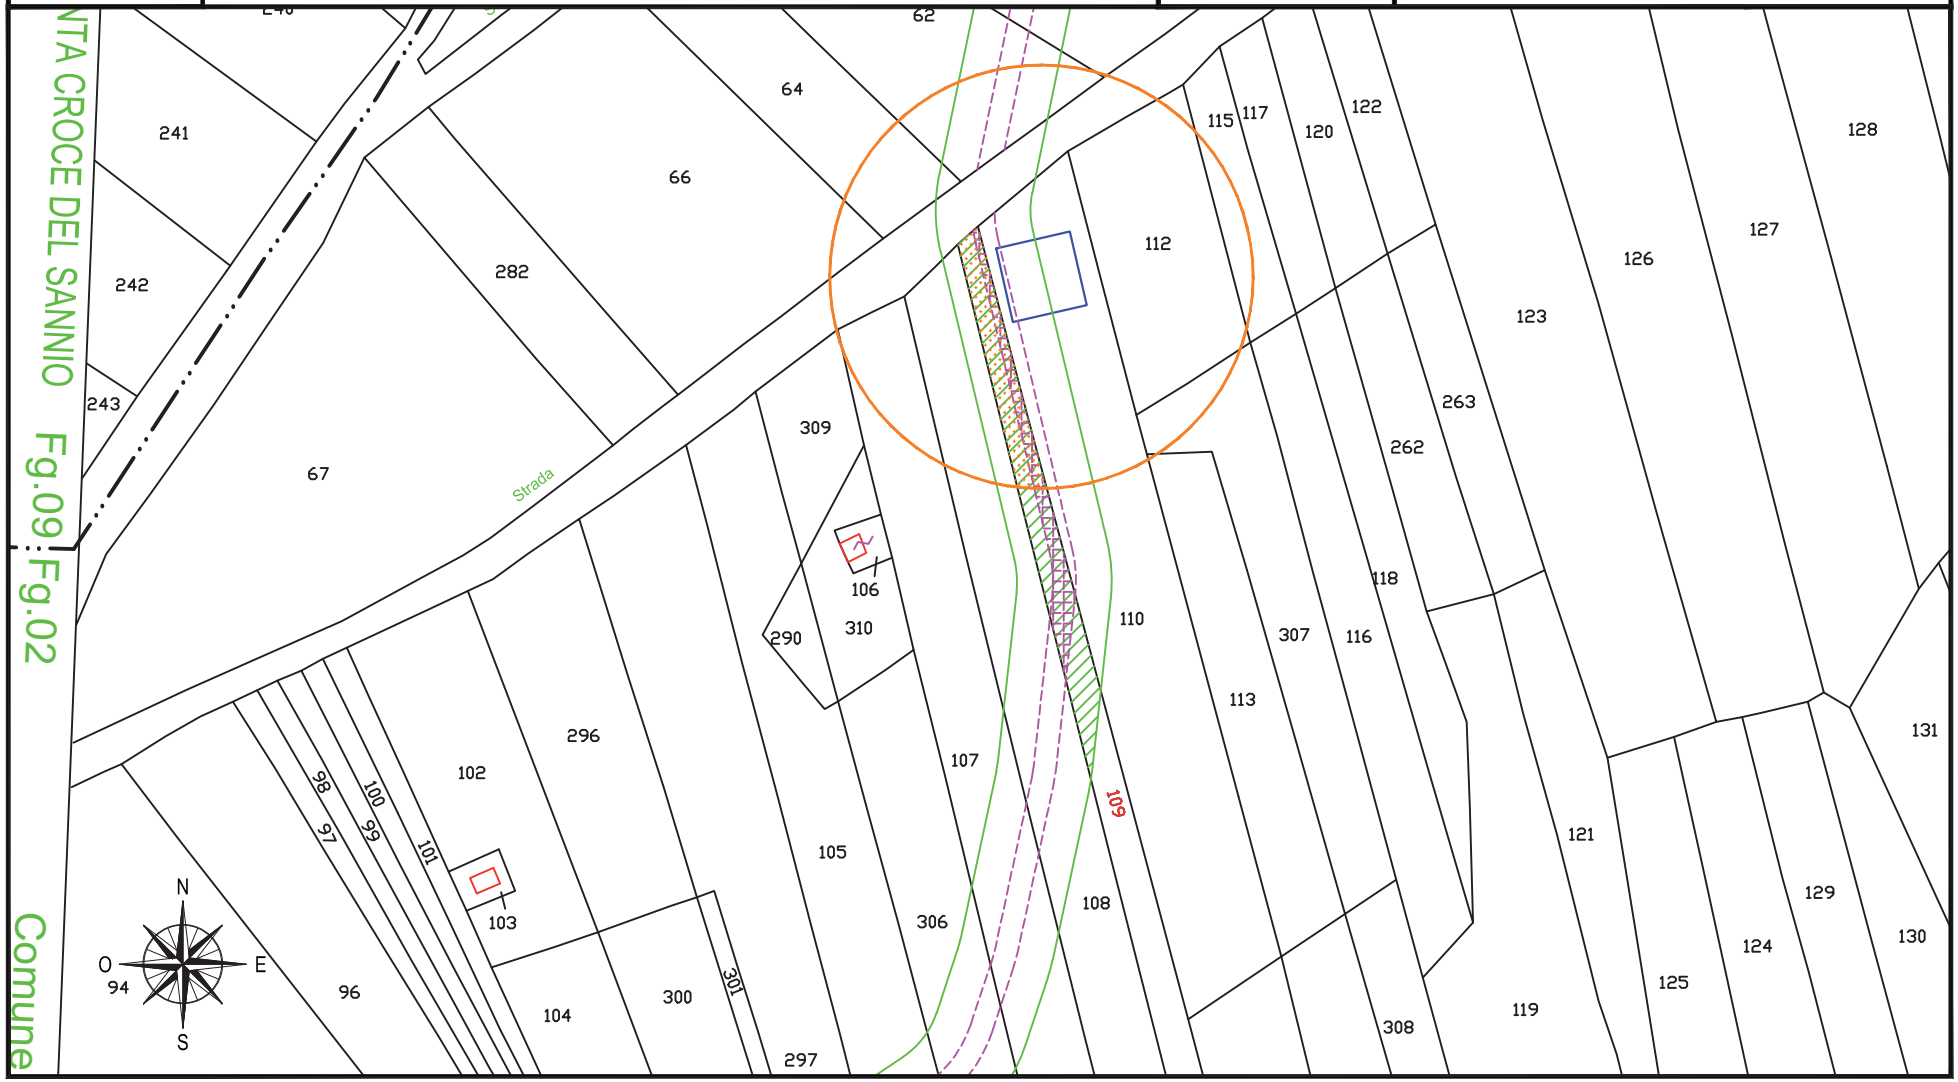

fonte: http://burc.regione.campania.it

IMPIANTO EOLICO COMUNE DI CIRCELLO A.U. D.D. n° 256 del 02/05/2012

STRALCIO CATASTALE SCALA 1:2000

cogein

DITTA
C 39


- SUPERFICIE DA ESPROPRIARE – FONDAZIONE AEROGENERATORE
- FASCIA DI ASSERVIMENTO CAVIDOTTI MT INTERRATI
- FASCIA DI ASSERVIMENTO STRADE DI ACCESSO TURBINE
- FASCIA DI ASSERVIMENTO AEREA SORVOLO TURBINA

Comune di: CIRCELLO (BN)

Foglio 2

Particella: 305

Planimetria 1/2

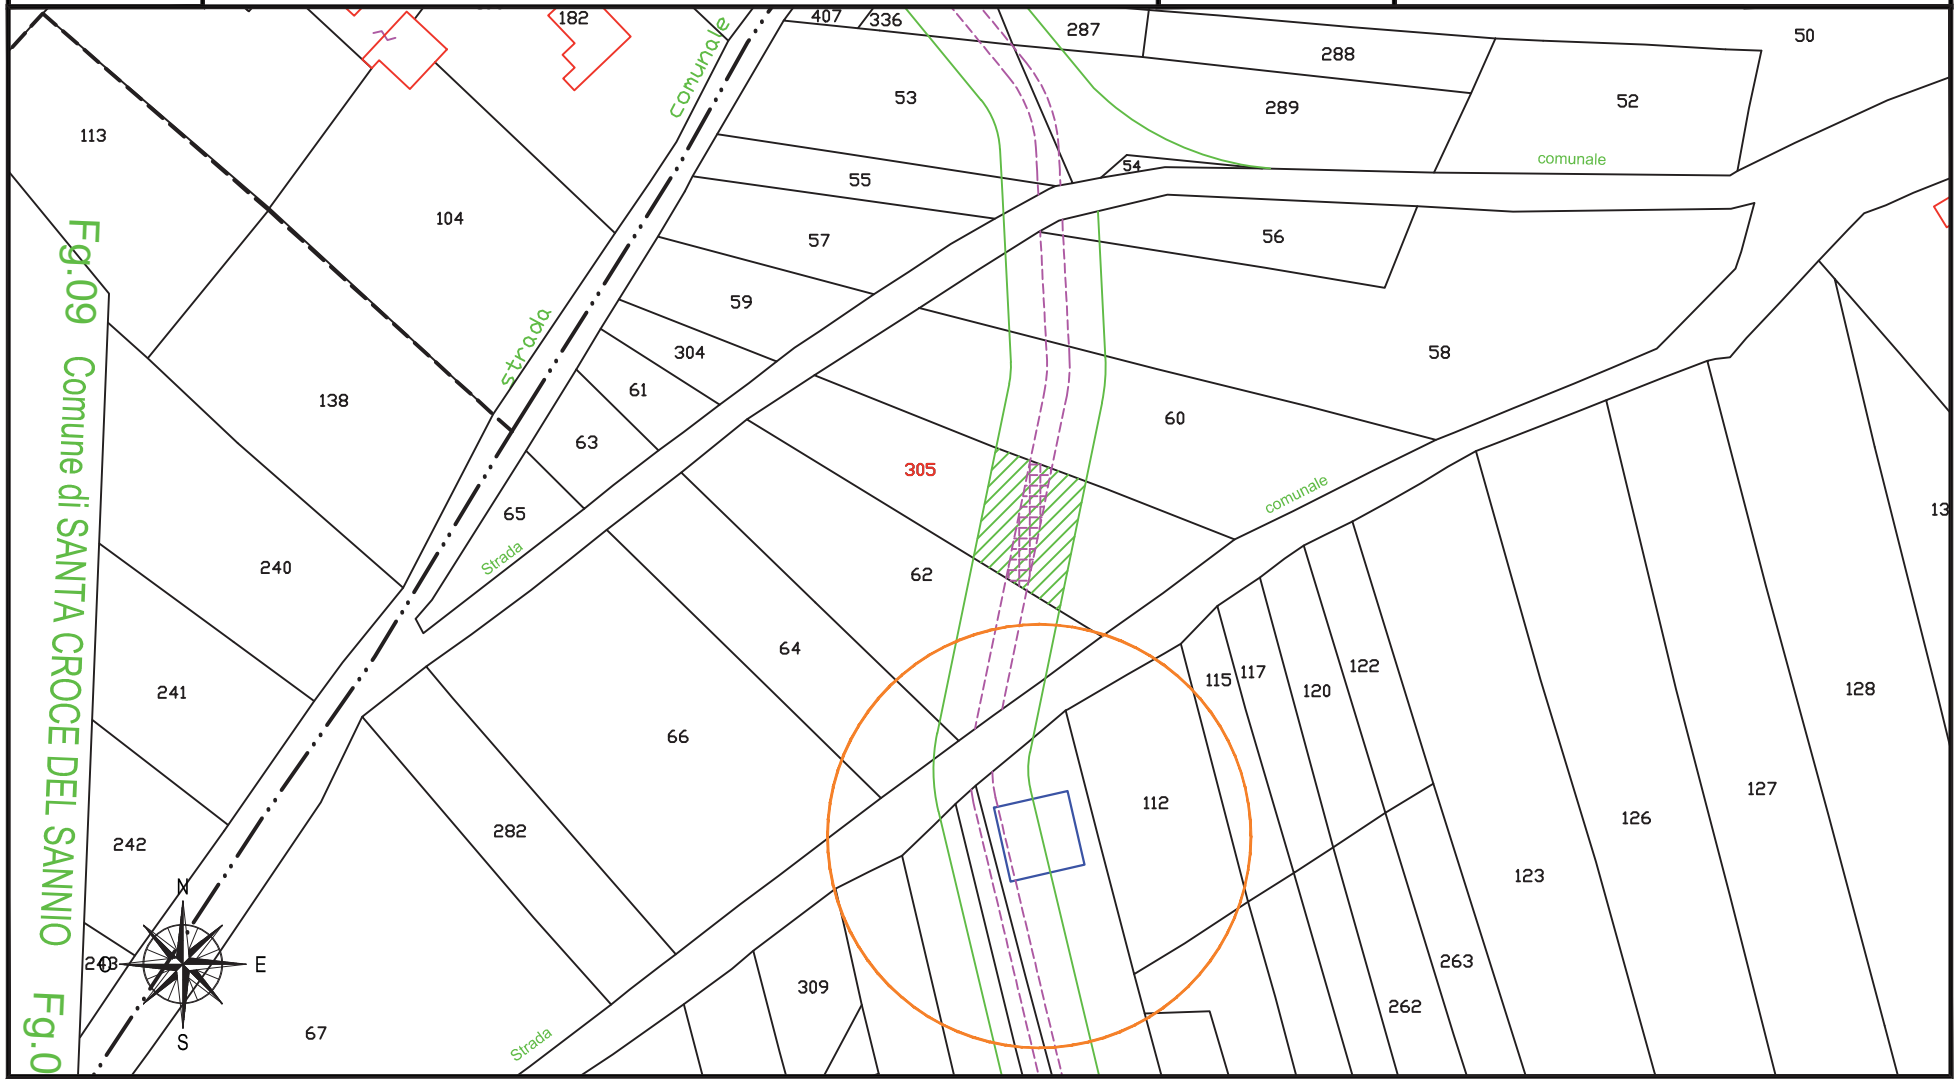

fonte: http://burc.regione.campania.it

IMPIANTO EOLICO COMUNE DI CIRCELLO A.U. D.D. n° 256 del 02/05/2012

STRALCIO CATASTALE SCALA 1:2000

cogein

DITTA
C 39


- SUPERFICIE DA ESPROPRIARE – FONDAZIONE AEROGENERATORE
- FASCIA DI ASSERVIMENTO CAVIDOTTI MT INTERRATI
- FASCIA DI ASSERVIMENTO STRADE DI ACCESSO TURBINE
- FASCIA DI ASSERVIMENTO AEREA SORVOLO TURBINA

Comune di: CIRCELLO (BN)

Foglio 8

Particella: 52 - 448

Planimetria 2/2

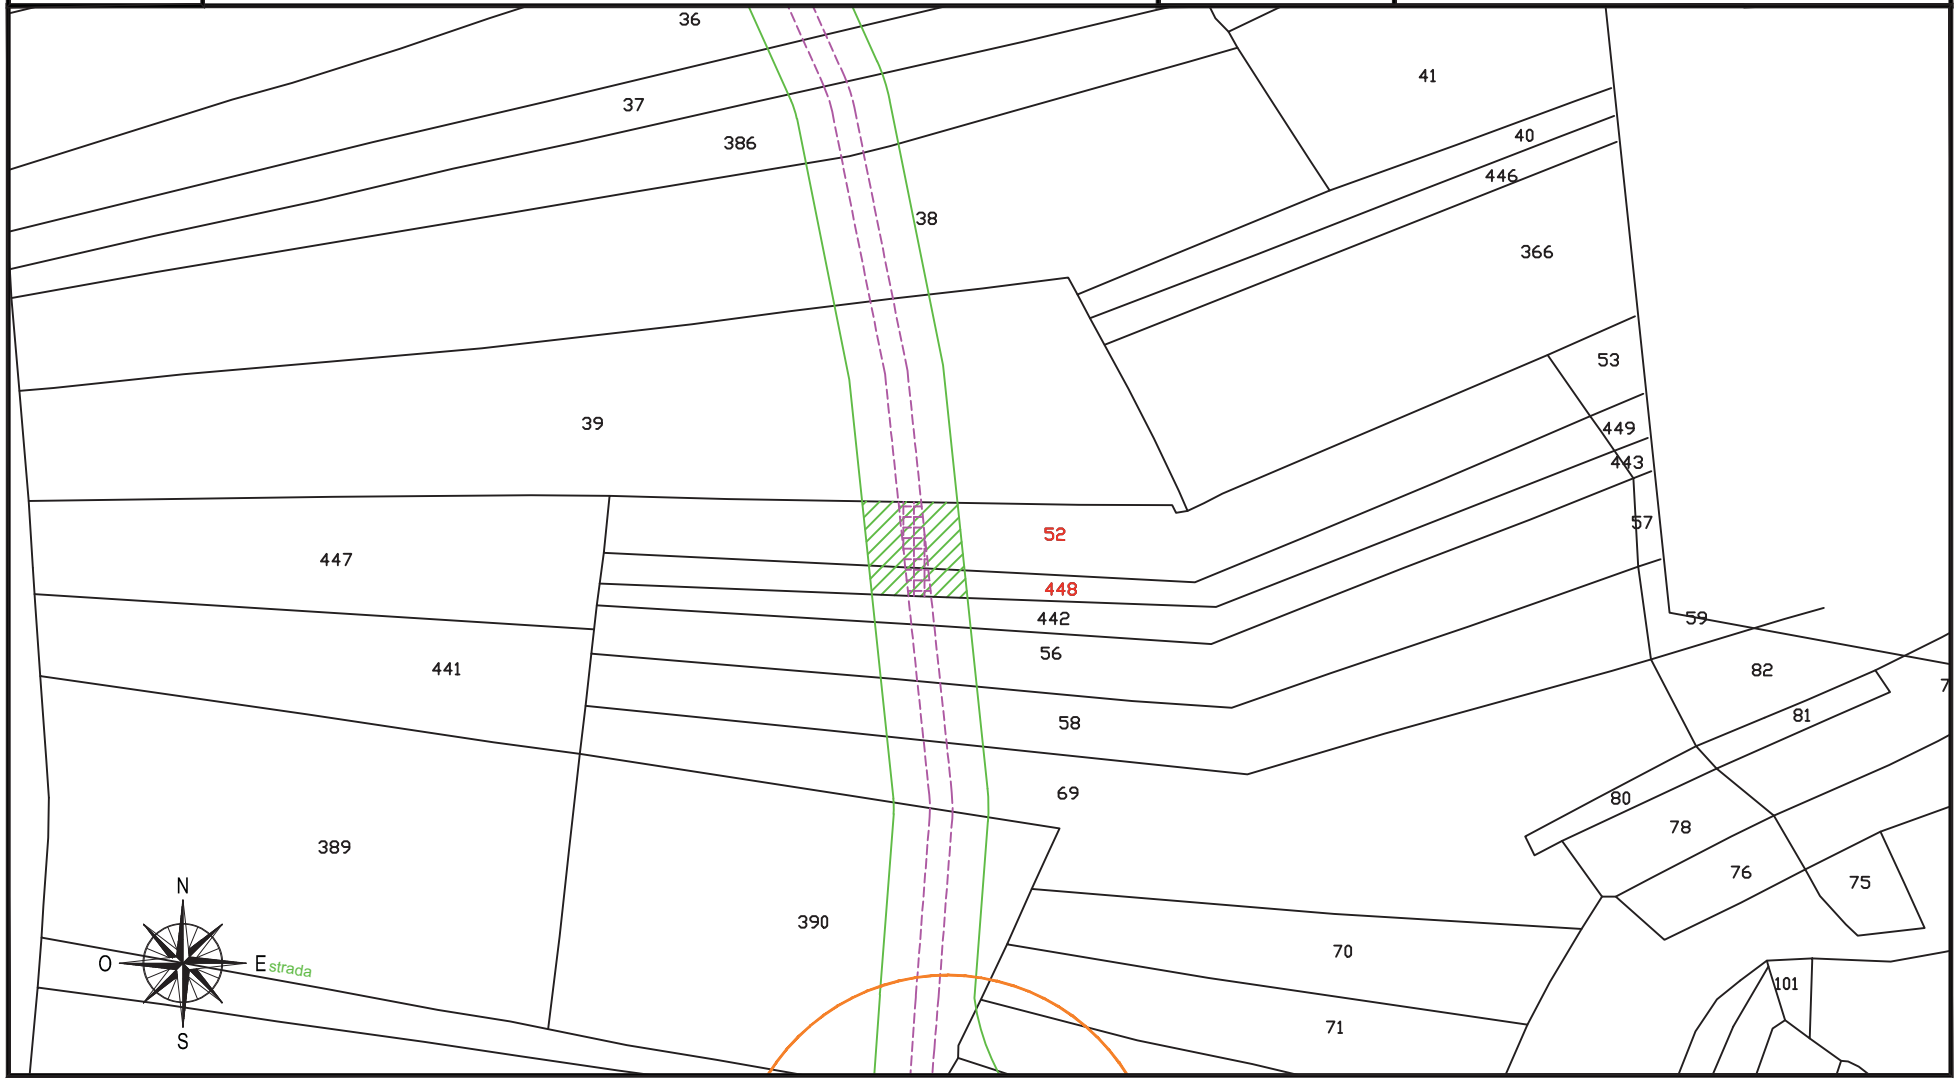

fonte: http://burc.regione.campania.it

IMPIANTO EOLICO COMUNE DI CIRCELLO A.U. D.D. n° 256 del 02/05/2012

STRALCIO CATASTALE SCALA 1:2000

cogein

DITTA
C 40


- SUPERFICIE DA ESPROPRIARE – FONDAZIONE AEROGENERATORE
- FASCIA DI ASSERVIMENTO CAVIDOTTI MT INTERRATI
- FASCIA DI ASSERVIMENTO STRADE DI ACCESSO TURBINE
- FASCIA DI ASSERVIMENTO AEREA SORVOLO TURBINA

Comune di: CIRCELLO (BN)

Foglio 2

Particella: 62 - 64

Planimetria 1/1

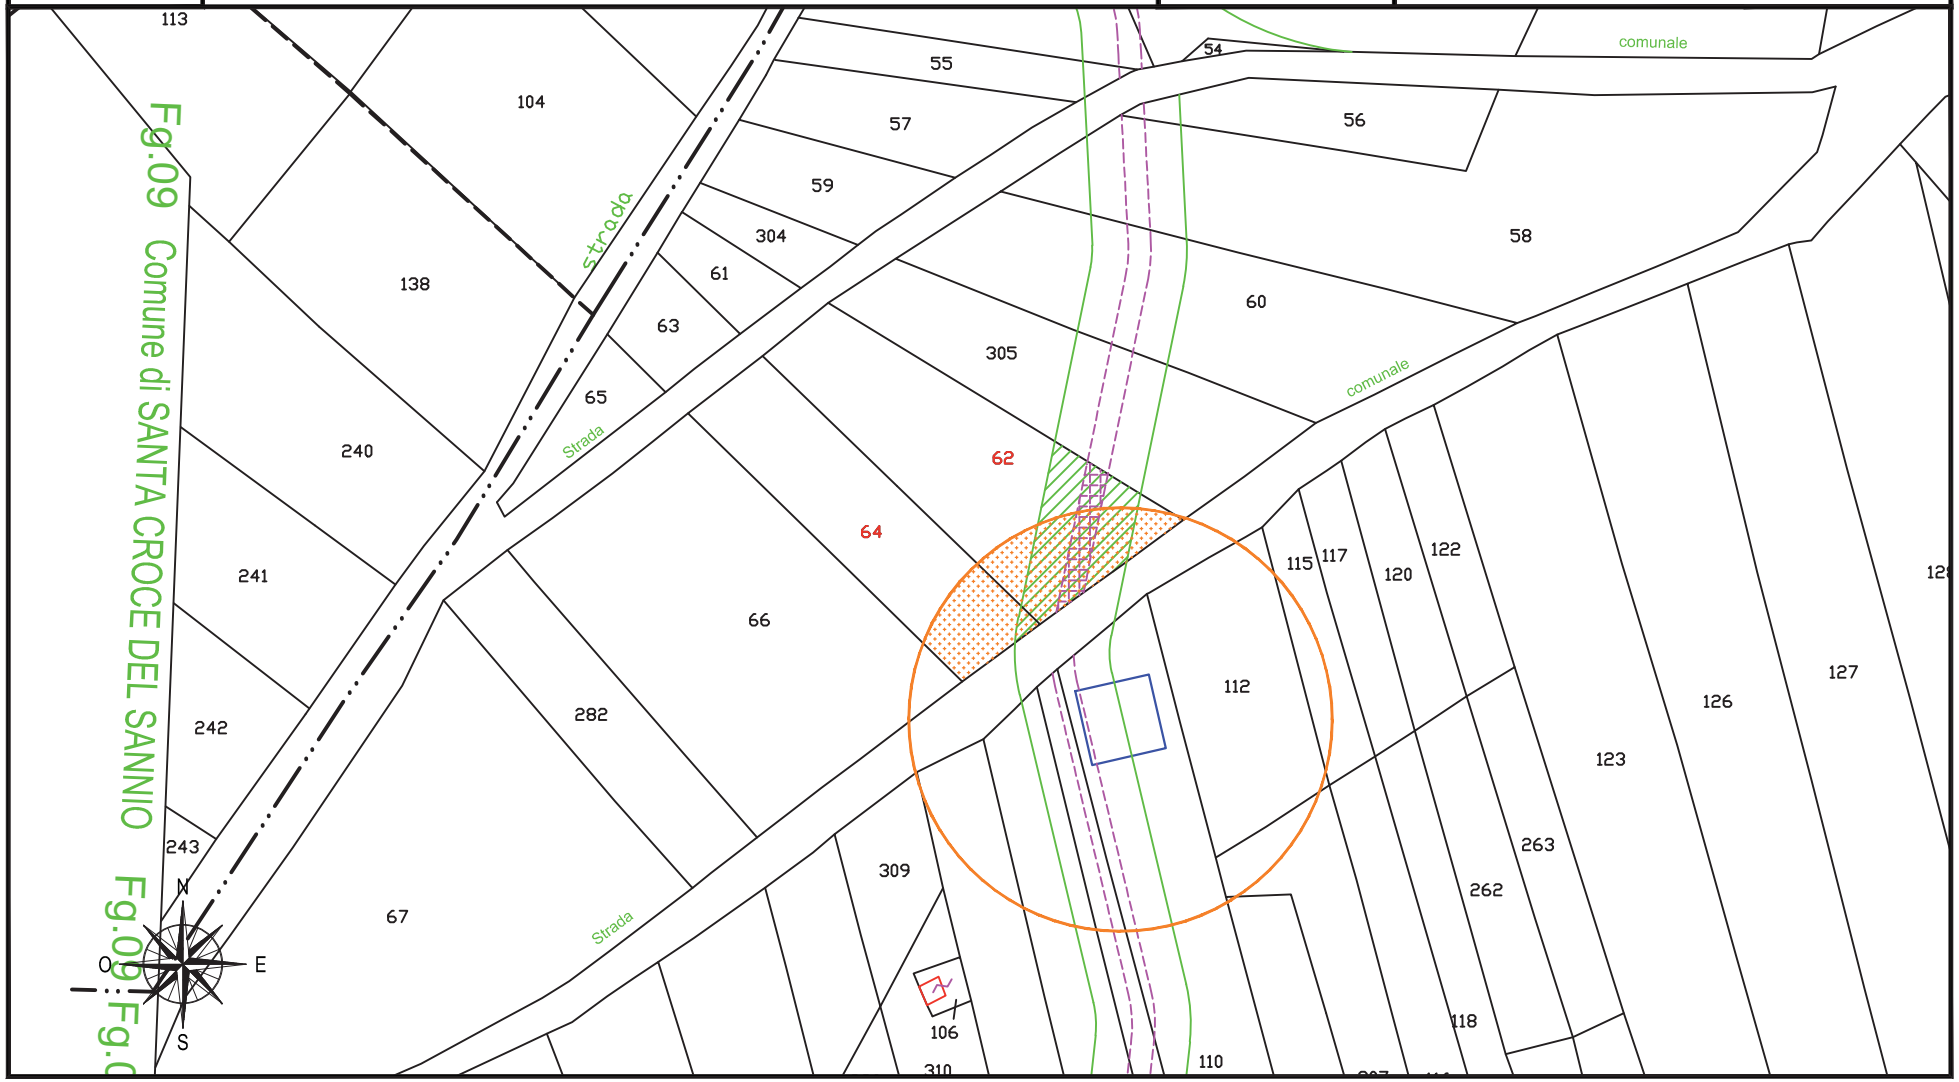

fonte: http://burc.regione.campania.it

IMPIANTO EOLICO COMUNE DI CIRCELLO A.U. D.D. n° 256 del 02/05/2012

STRALCIO CATASTALE SCALA 1:2000

cogein

DITTA
C 41


- SUPERFICIE DA ESPROPRIARE – FONDAZIONE AEROGENERATORE
- FASCIA DI ASSERVIMENTO CAVIDOTTI MT INTERRATI
- FASCIA DI ASSERVIMENTO STRADE DI ACCESSO TURBINE
- FASCIA DI ASSERVIMENTO AEREA SORVOLO TURBINA

Comune di: CIRCELLO (BN)

Foglio 2

Particella: 66

Planimetria 1/3

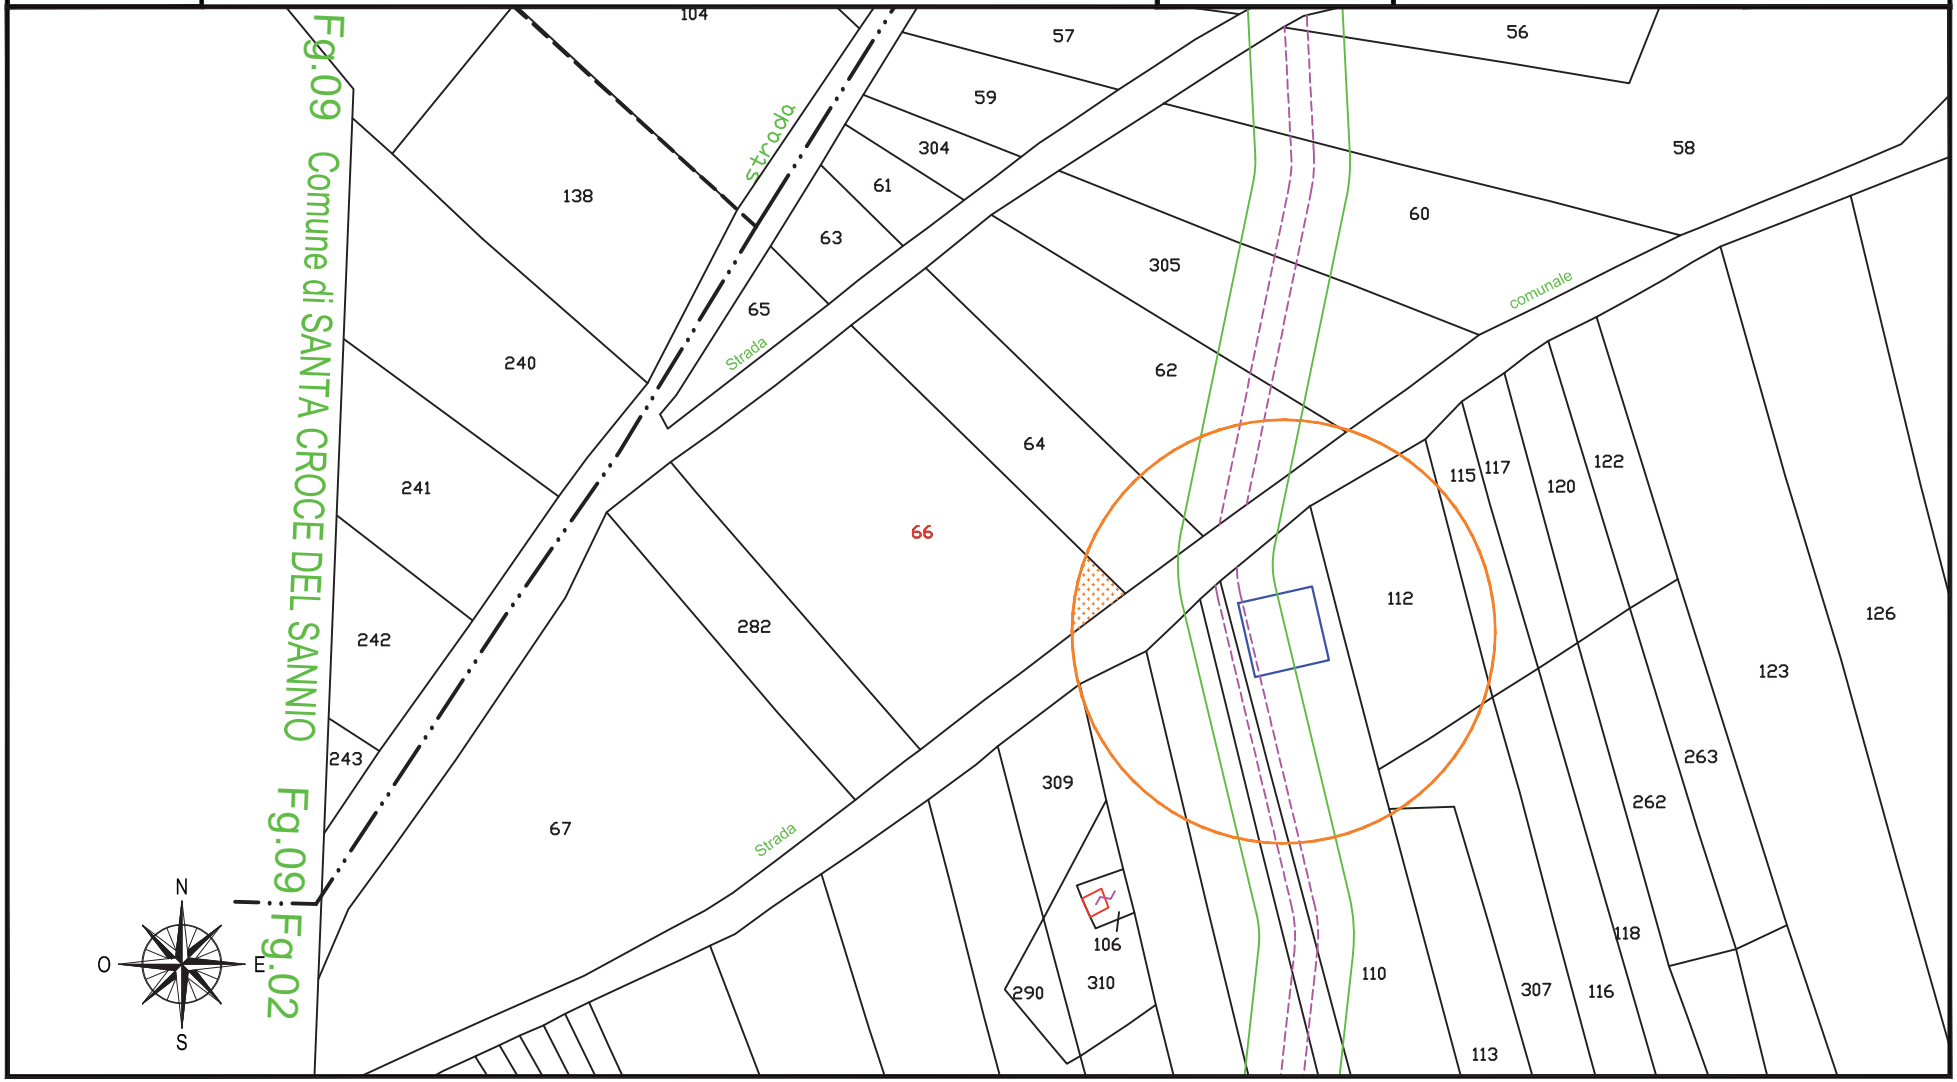

fonte: http://burc.regione.campania.it

IMPIANTO EOLICO COMUNE DI CIRCELLO A.U. D.D. n° 256 del 02/05/2012

STRALCIO CATASTALE SCALA 1:2000

cogein

DITTA
C 41


- SUPERFICIE DA ESPROPRIARE – FONDAZIONE AEROGENERATORE
- FASCIA DI ASSERVIMENTO CAVIDOTTI MT INTERRATI
- FASCIA DI ASSERVIMENTO STRADE DI ACCESSO TURBINE
- FASCIA DI ASSERVIMENTO AEREA SORVOLO TURBINA

Comune di: CIRCELLO (BN)

Foglio 4

Particella: 7 - 10 - 14

Planimetria 2/3

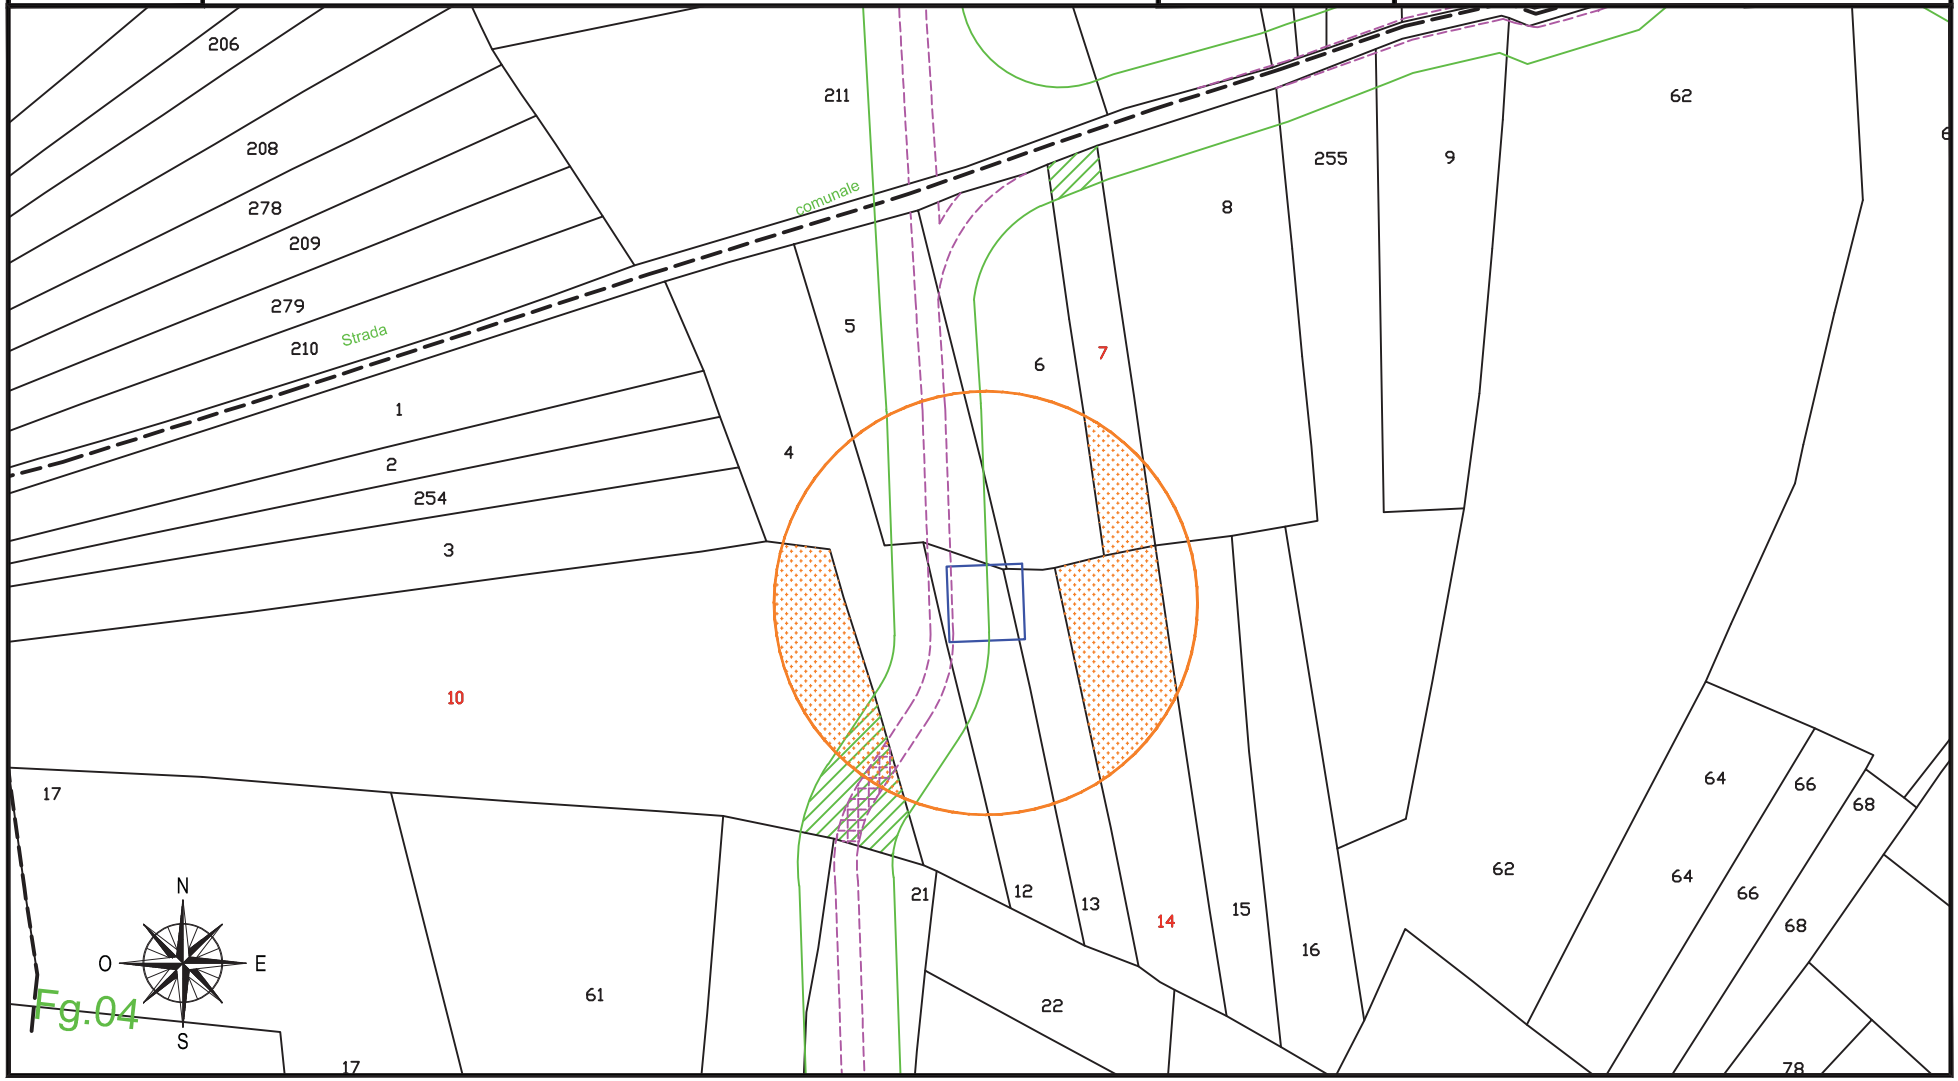

fonte: http://burc.regione.campania.it

IMPIANTO EOLICO COMUNE DI CIRCELLO A.U. D.D. n° 256 del 02/05/2012

STRALCIO CATASTALE SCALA 1:2000

cogein

DITTA
C 41


- SUPERFICIE DA ESPROPRIARE – FONDAZIONE AEROGENERATORE
- FASCIA DI ASSERVIMENTO CAVIDOTTI MT INTERRATI
- FASCIA DI ASSERVIMENTO STRADE DI ACCESSO TURBINE
- FASCIA DI ASSERVIMENTO AEREA SORVOLO TURBINA

Comune di: CIRCELLO (BN)

Foglio 4

Particella: 323

Planimetria 3/3

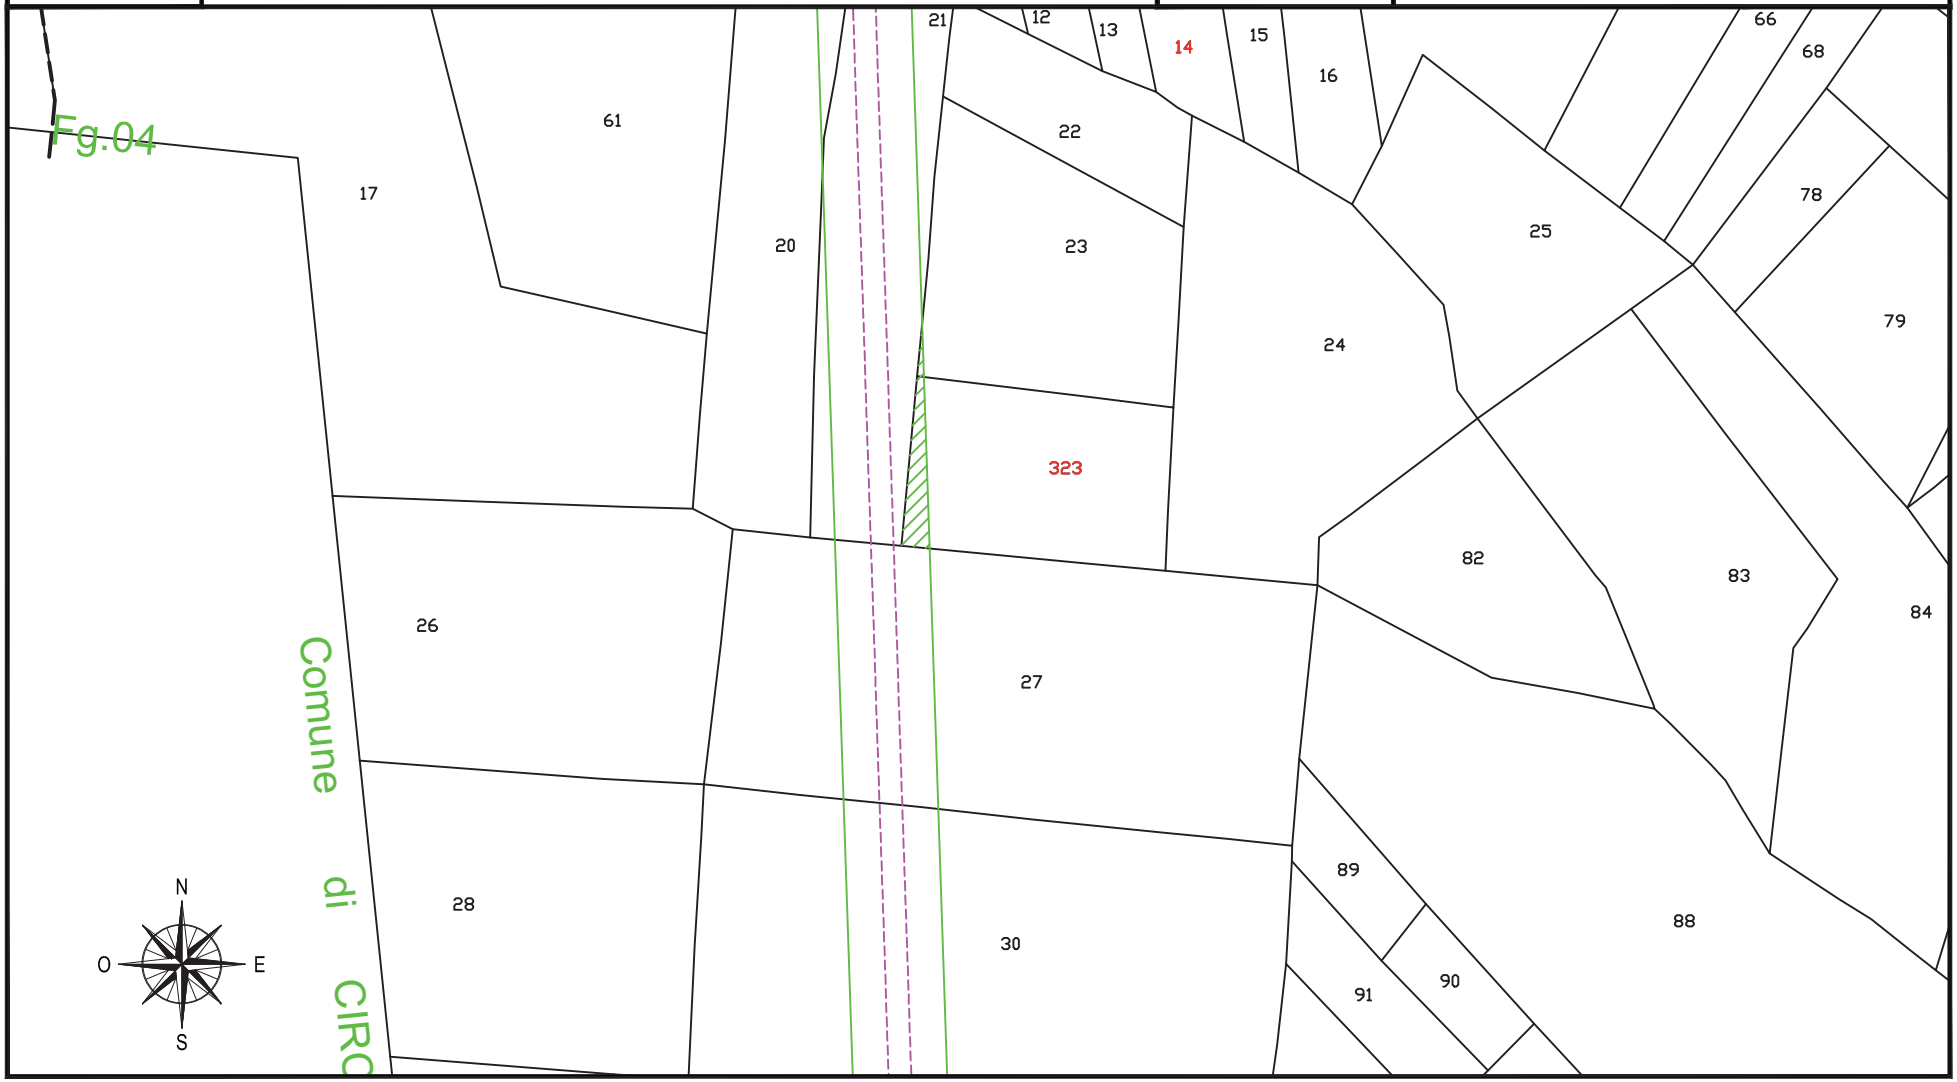

fonte: http://burc.regione.campania.it

IMPIANTO EOLICO COMUNE DI CIRCELLO A.U. D.D. n° 256 del 02/05/2012

STRALCIO CATASTALE SCALA 1:2000

cogein

DITTA
C 42


SUPERFICIE DA ESPROPRIARE – FONDAZIONE AEROGENERATORE
FASCIA DI ASSERVIMENTO CAVIDOTTI MT INTERRATI
FASCIA DI ASSERVIMENTO STRADE DI ACCESSO TURBINE
FASCIA DI ASSERVIMENTO AEREA SORVOLO TURBINA

Comune di: CIRCELLO (BN)

Foglio 2

Particella: 115

Planimetria 1/2

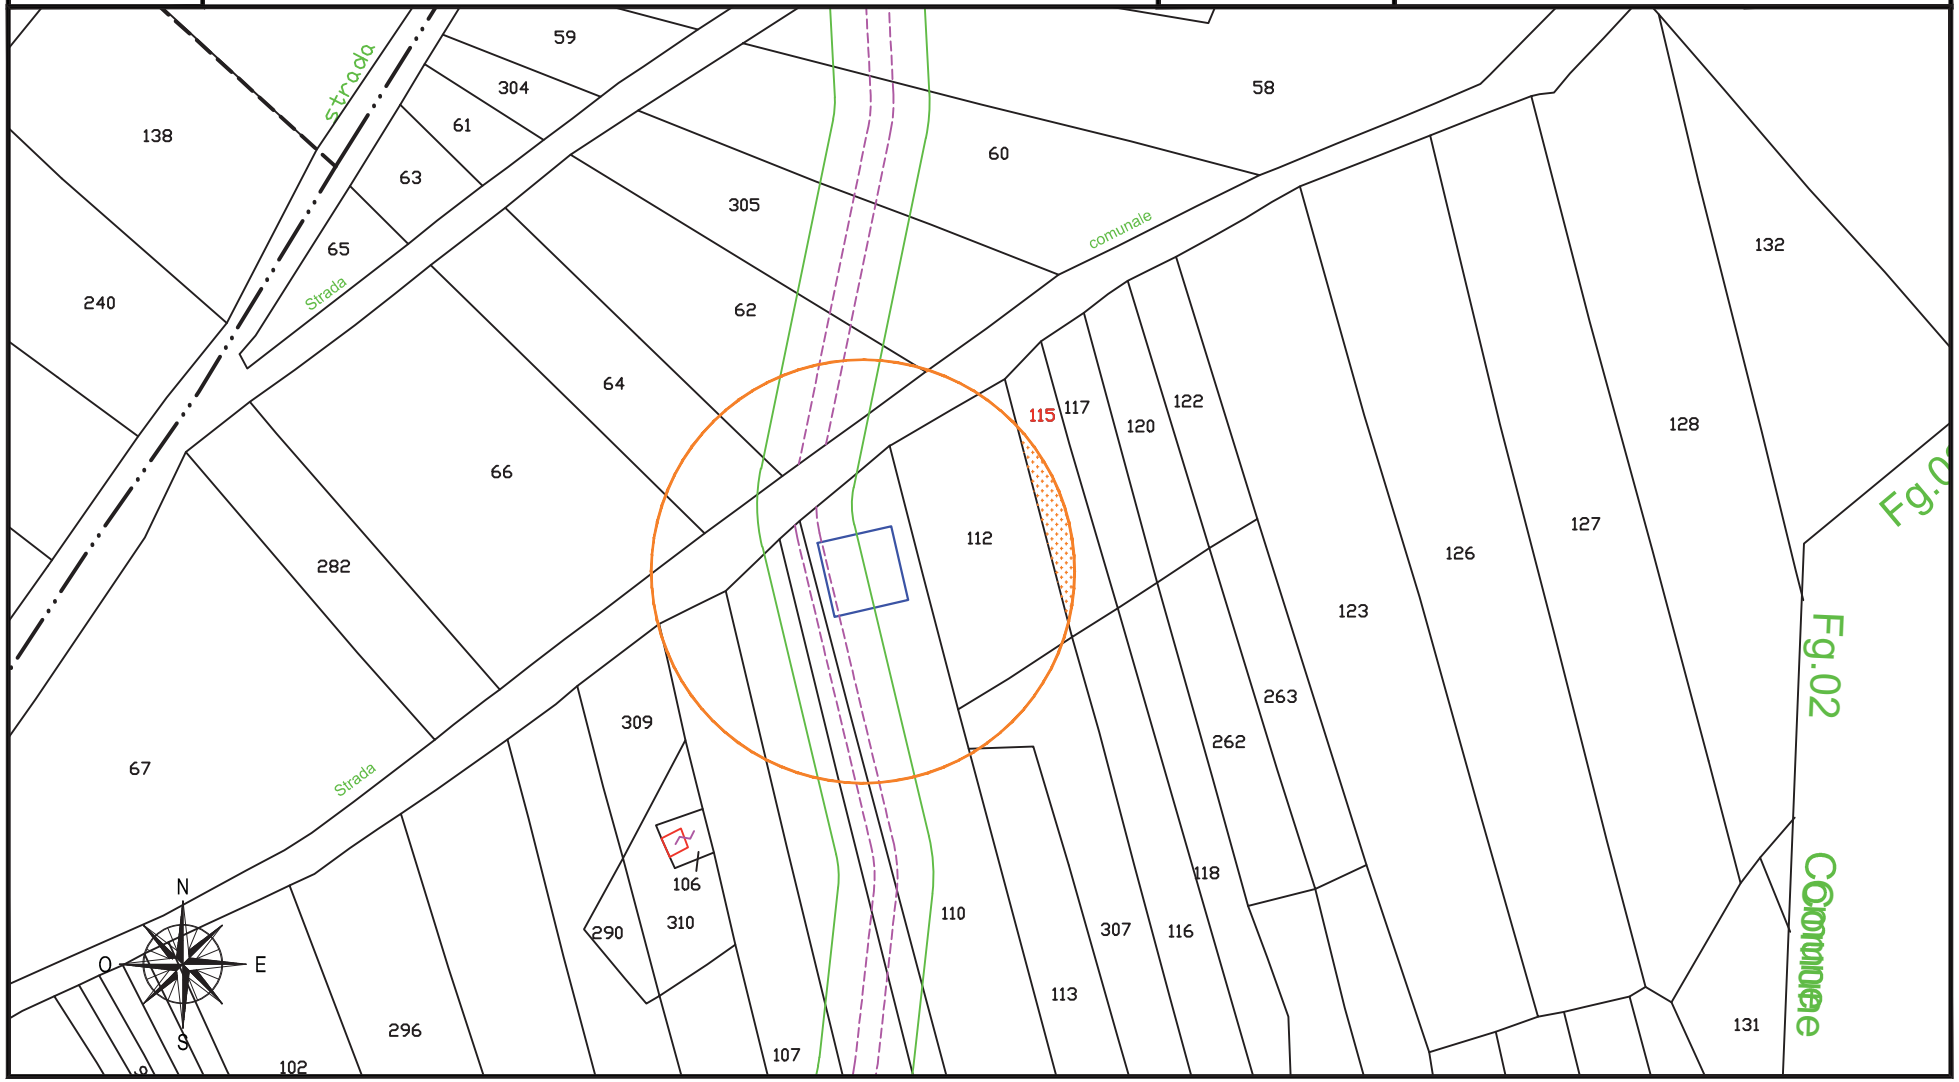

fonte: http://burc.regione.campania.it

IMPIANTO EOLICO COMUNE DI CIRCELLO A.U. D.D. n° 256 del 02/05/2012

STRALCIO CATASTALE SCALA 1:2000

cogein

DITTA
C 42


- SUPERFICIE DA ESPROPRIARE – FONDAZIONE AEROGENERATORE
- FASCIA DI ASSERVIMENTO CAVIDOTTI MT INTERRATI
- FASCIA DI ASSERVIMENTO STRADE DI ACCESSO TURBINE
- FASCIA DI ASSERVIMENTO AEREA SORVOLO TURBINA

Comune di: CIRCELLO (BN)

Foglio 2

Particella: 238 - 240

Planimetria 2/2

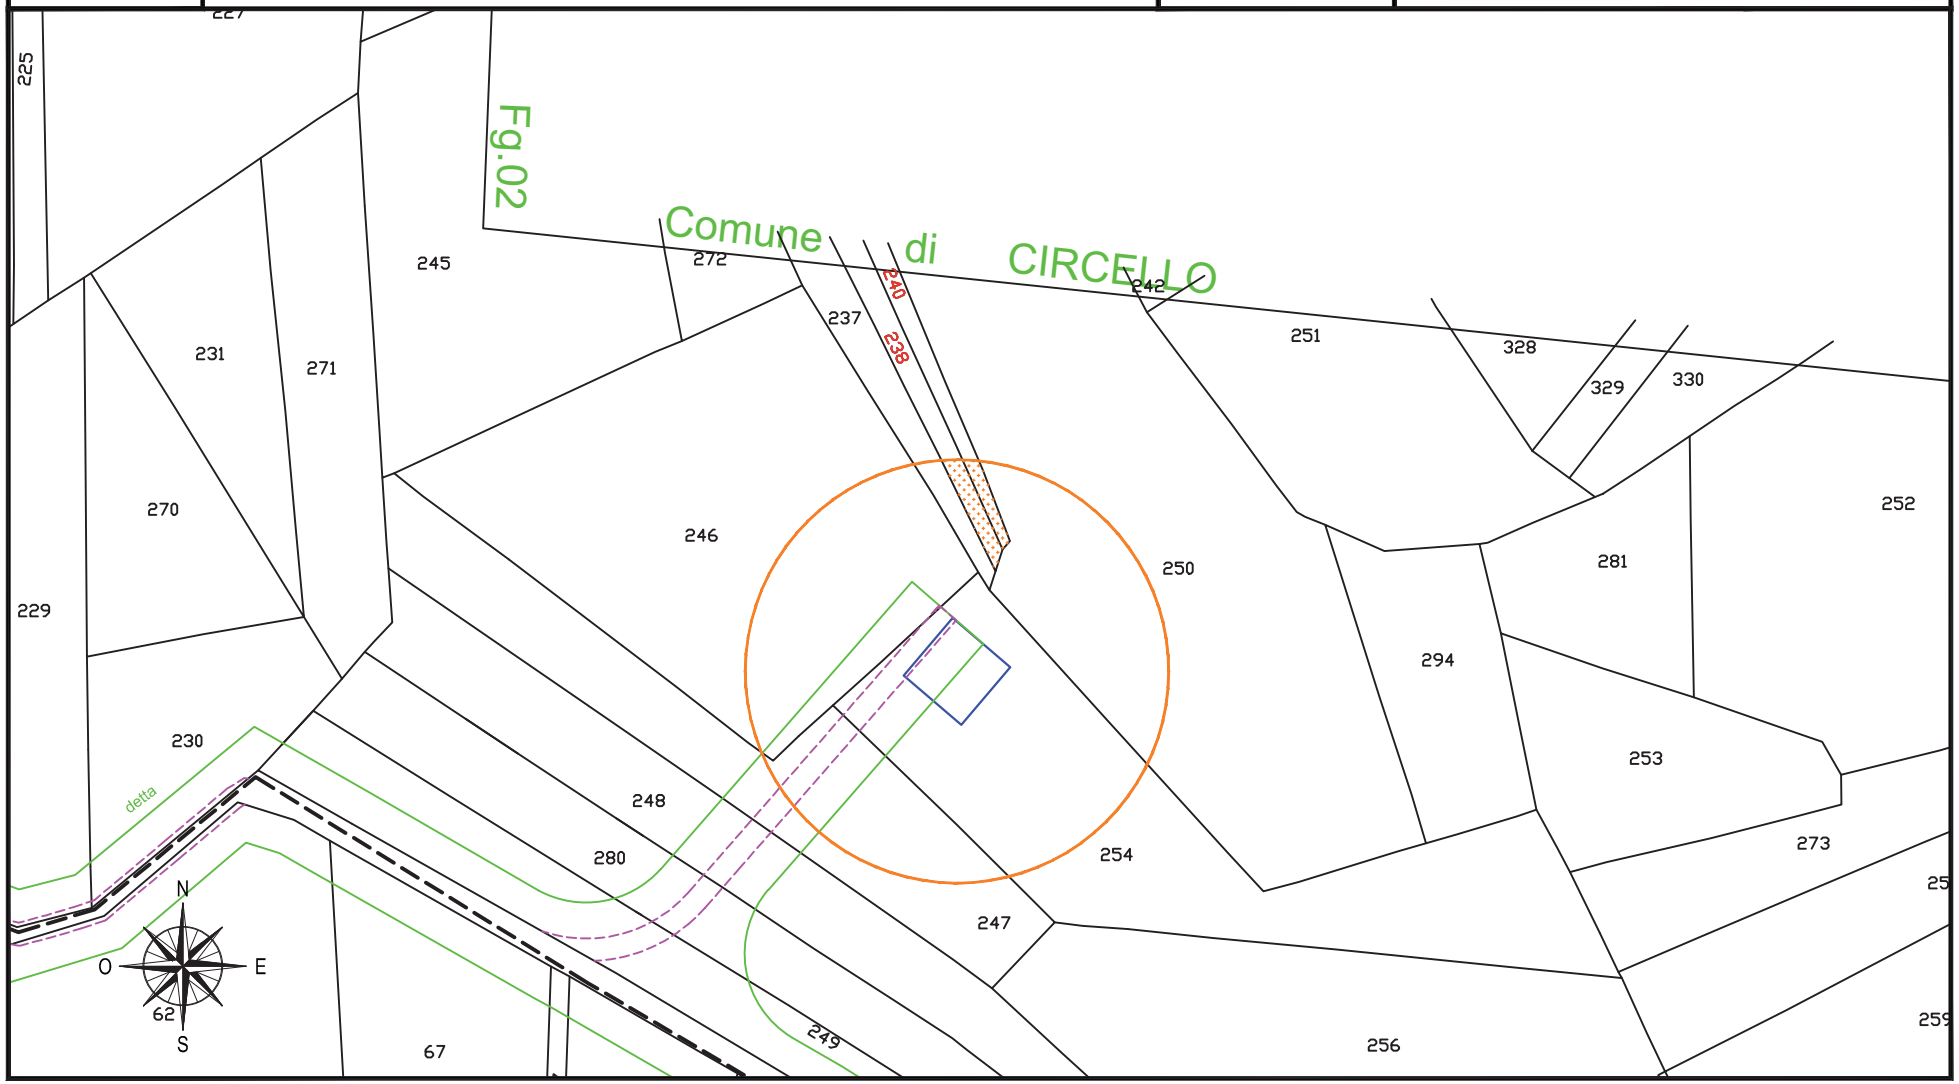

fonte: http://burc.regione.campania.it

IMPIANTO EOLICO COMUNE DI CIRCELLO A.U. D.D. n° 256 del 02/05/2012

STRALCIO CATASTALE SCALA 1:2000

cogein

DITTA
C 43


- SUPERFICIE DA ESPROPRIARE – FONDAZIONE AEROGENERATORE
- FASCIA DI ASSERVIMENTO CAVIDOTTI MT INTERRATI
- FASCIA DI ASSERVIMENTO STRADE DI ACCESSO TURBINE
- FASCIA DI ASSERVIMENTO AEREA SORVOLO TURBINA

Comune di: CIRCELLO (BN)

Foglio 2

Particella: 112 - 307

Planimetria 1/1

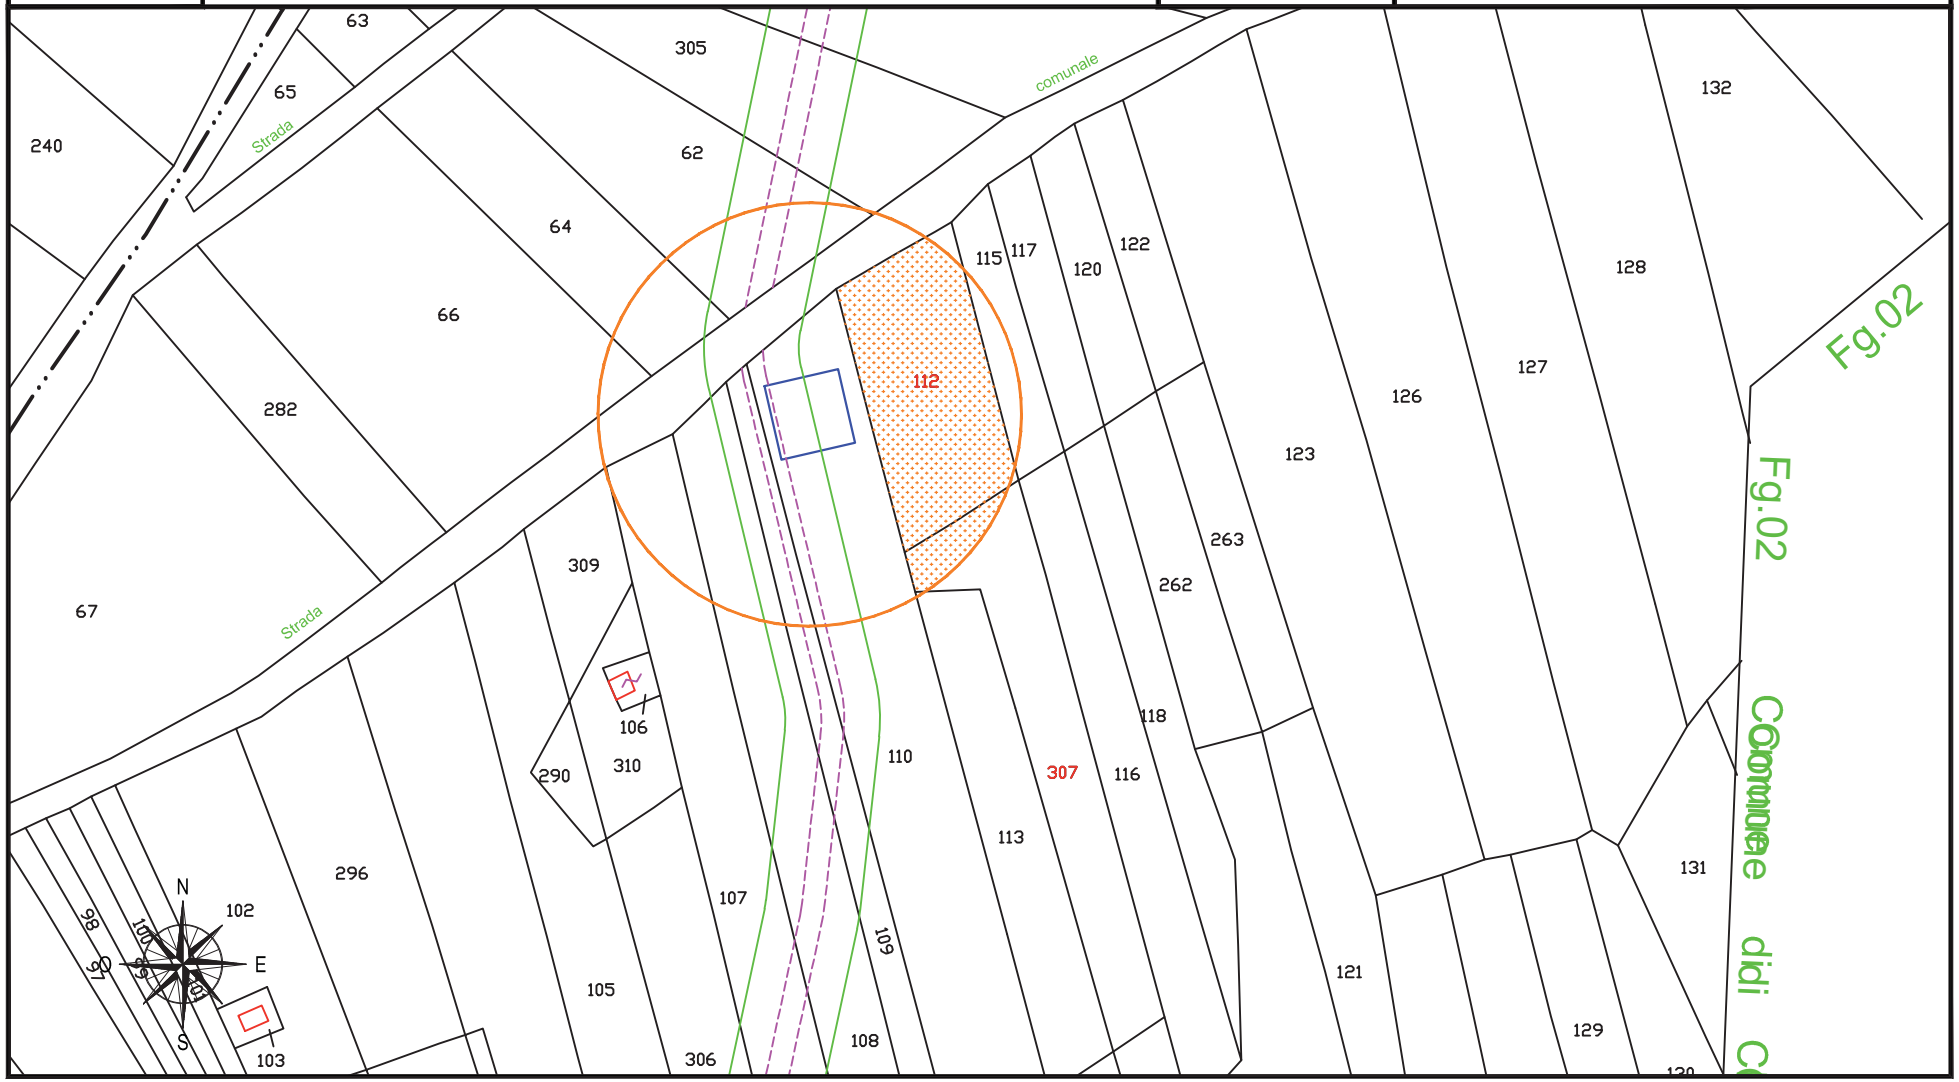

fonte: http://burc.regione.campania.it

IMPIANTO EOLICO COMUNE DI CIRCELLO A.U. D.D. n° 256 del 02/05/2012

STRALCIO CATASTALE SCALA 1:2000

cogein

DITTA
C 44


- SUPERFICIE DA ESPROPRIARE – FONDAZIONE AEROGENERATORE
- FASCIA DI ASSERVIMENTO CAVIDOTTI MT INTERRATI
- FASCIA DI ASSERVIMENTO STRADE DI ACCESSO TURBINE
- FASCIA DI ASSERVIMENTO AEREA SORVOLO TURBINA

Comune di: CIRCELLO (BN)

Foglio 2

Particella: 110

Planimetria 1/1

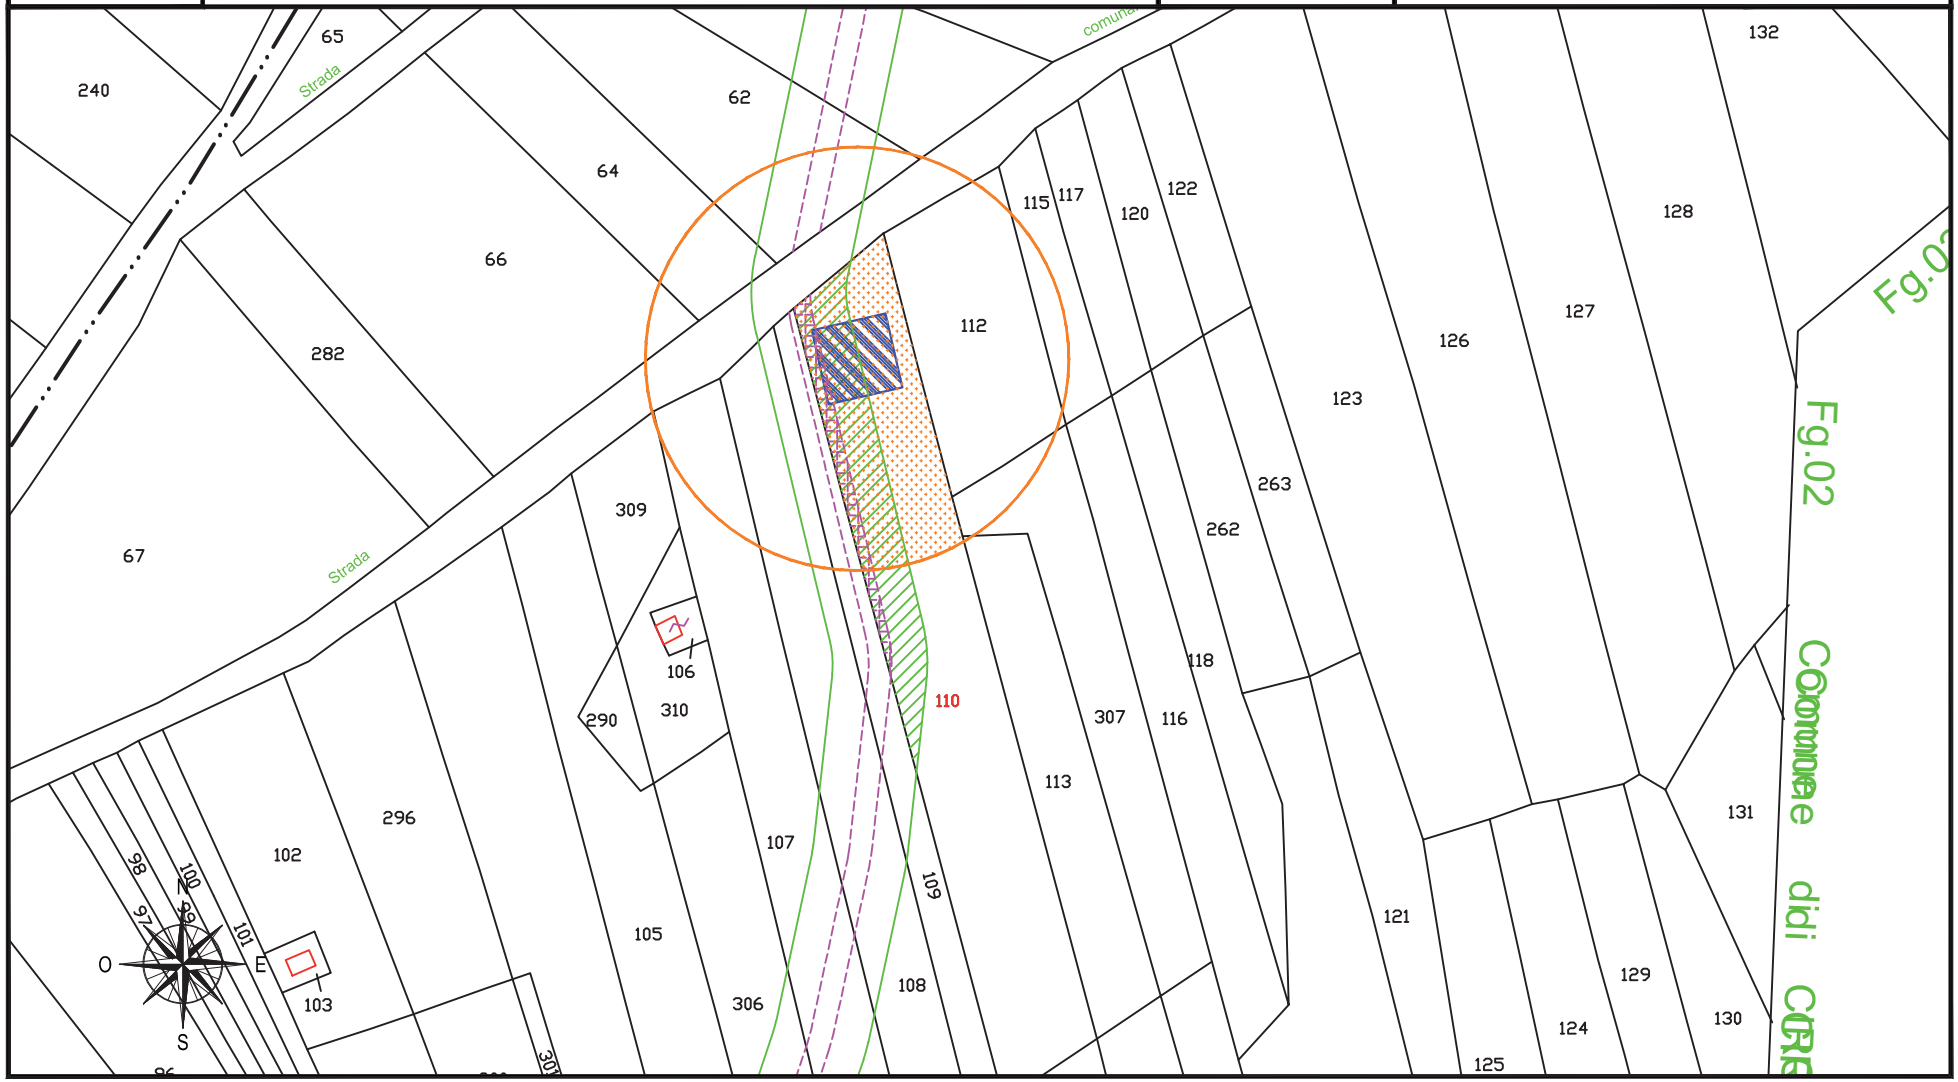

fonte: http://burc.regione.campania.it

IMPIANTO EOLICO COMUNE DI CIRCELLO A.U. D.D. n° 256 del 02/05/2012

STRALCIO CATASTALE SCALA 1:2000

cogein

DITTA
C 45


- SUPERFICIE DA ESPROPRIARE – FONDAZIONE AEROGENERATORE
- FASCIA DI ASSERVIMENTO CAVIDOTTI MT INTERRATI
- FASCIA DI ASSERVIMENTO STRADE DI ACCESSO TURBINE
- FASCIA DI ASSERVIMENTO AEREA SORVOLO TURBINA

Comune di: CIRCELLO (BN)

Foglio 2

Particella: 306 - 309

Planimetria 1/1

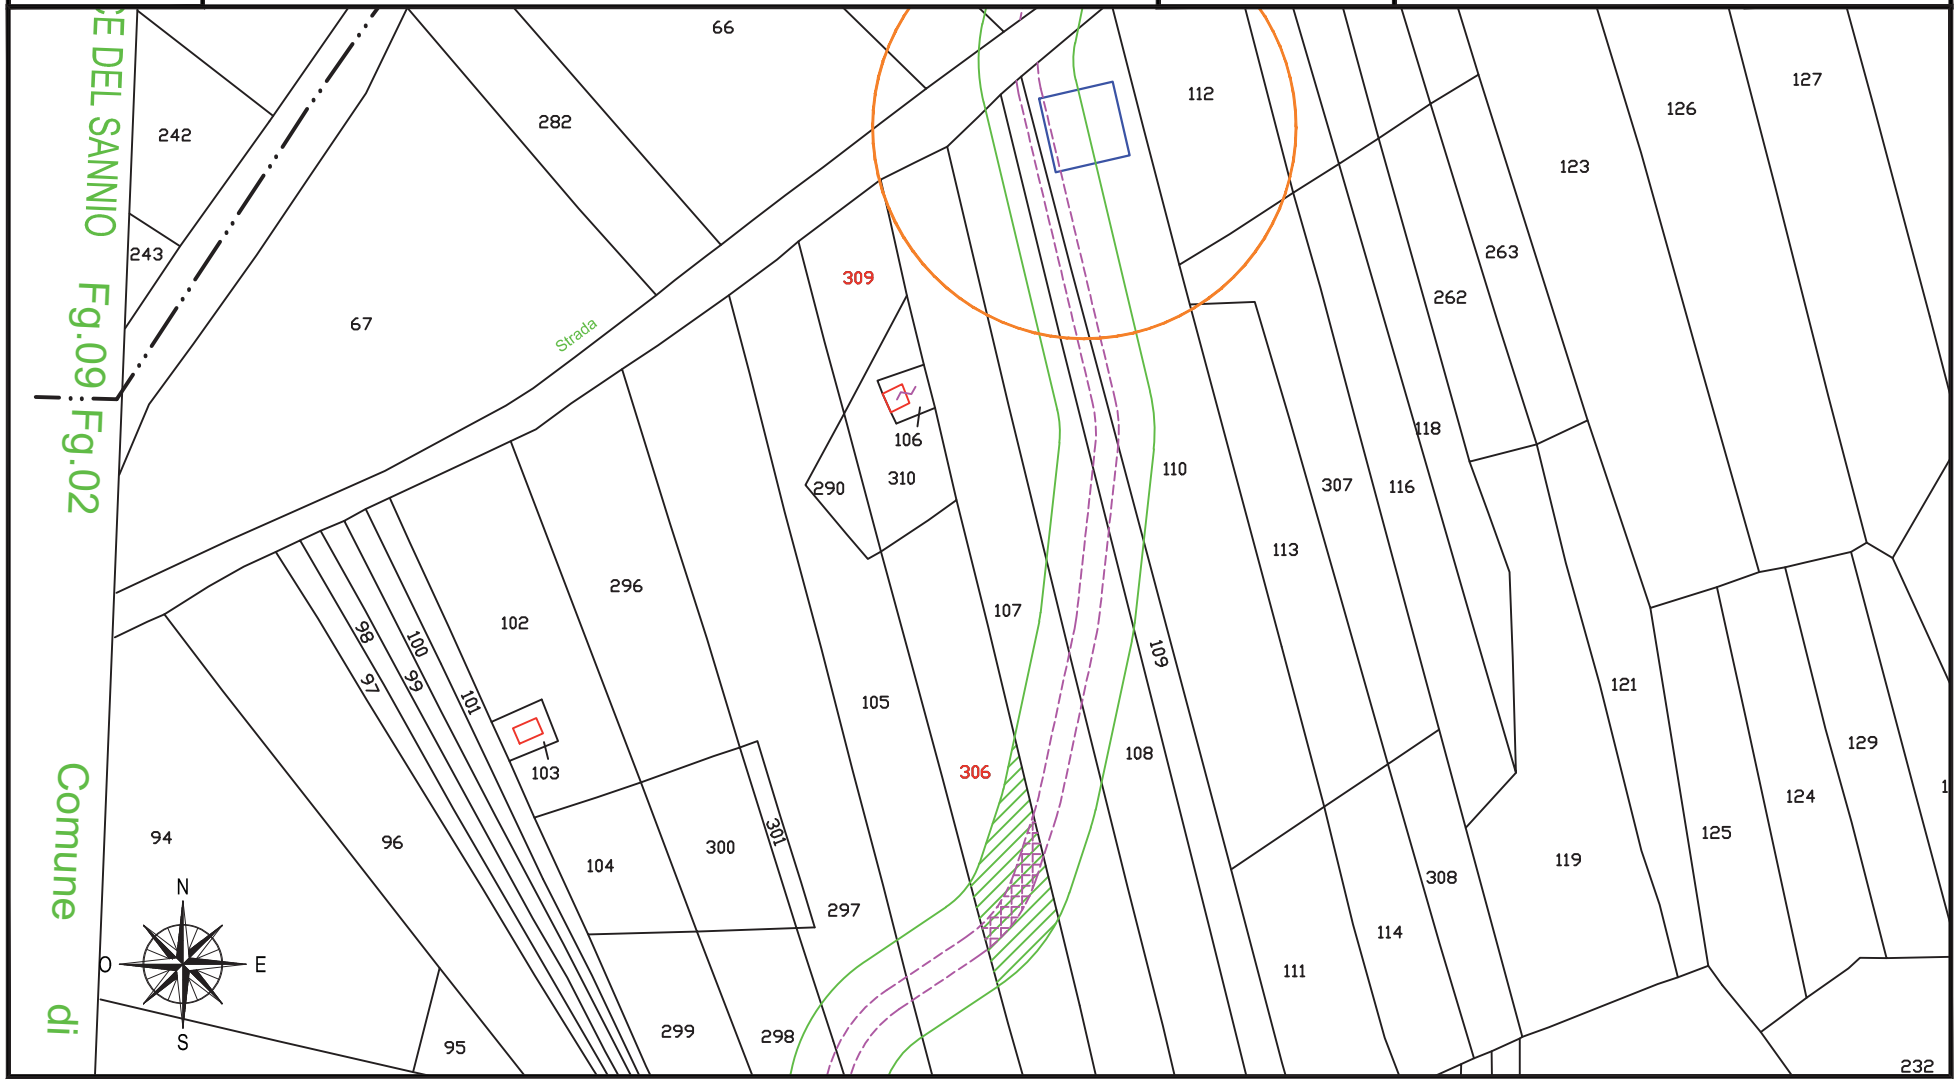

fonte: http://burc.regione.campania.it

IMPIANTO EOLICO COMUNE DI CIRCELLO A.U. D.D. n° 256 del 02/05/2012

STRALCIO CATASTALE SCALA 1:2000

cogein

DITTA
C 46


- SUPERFICIE DA ESPROPRIARE – FONDAZIONE AEROGENERATORE
- FASCIA DI ASSERVIMENTO CAVIDOTTI MT INTERRATI
- FASCIA DI ASSERVIMENTO STRADE DI ACCESSO TURBINE
- FASCIA DI ASSERVIMENTO AEREA SORVOLO TURBINA

Comune di: CIRCELLO (BN)

Foglio 2

Particella: 108

Planimetria 1/1

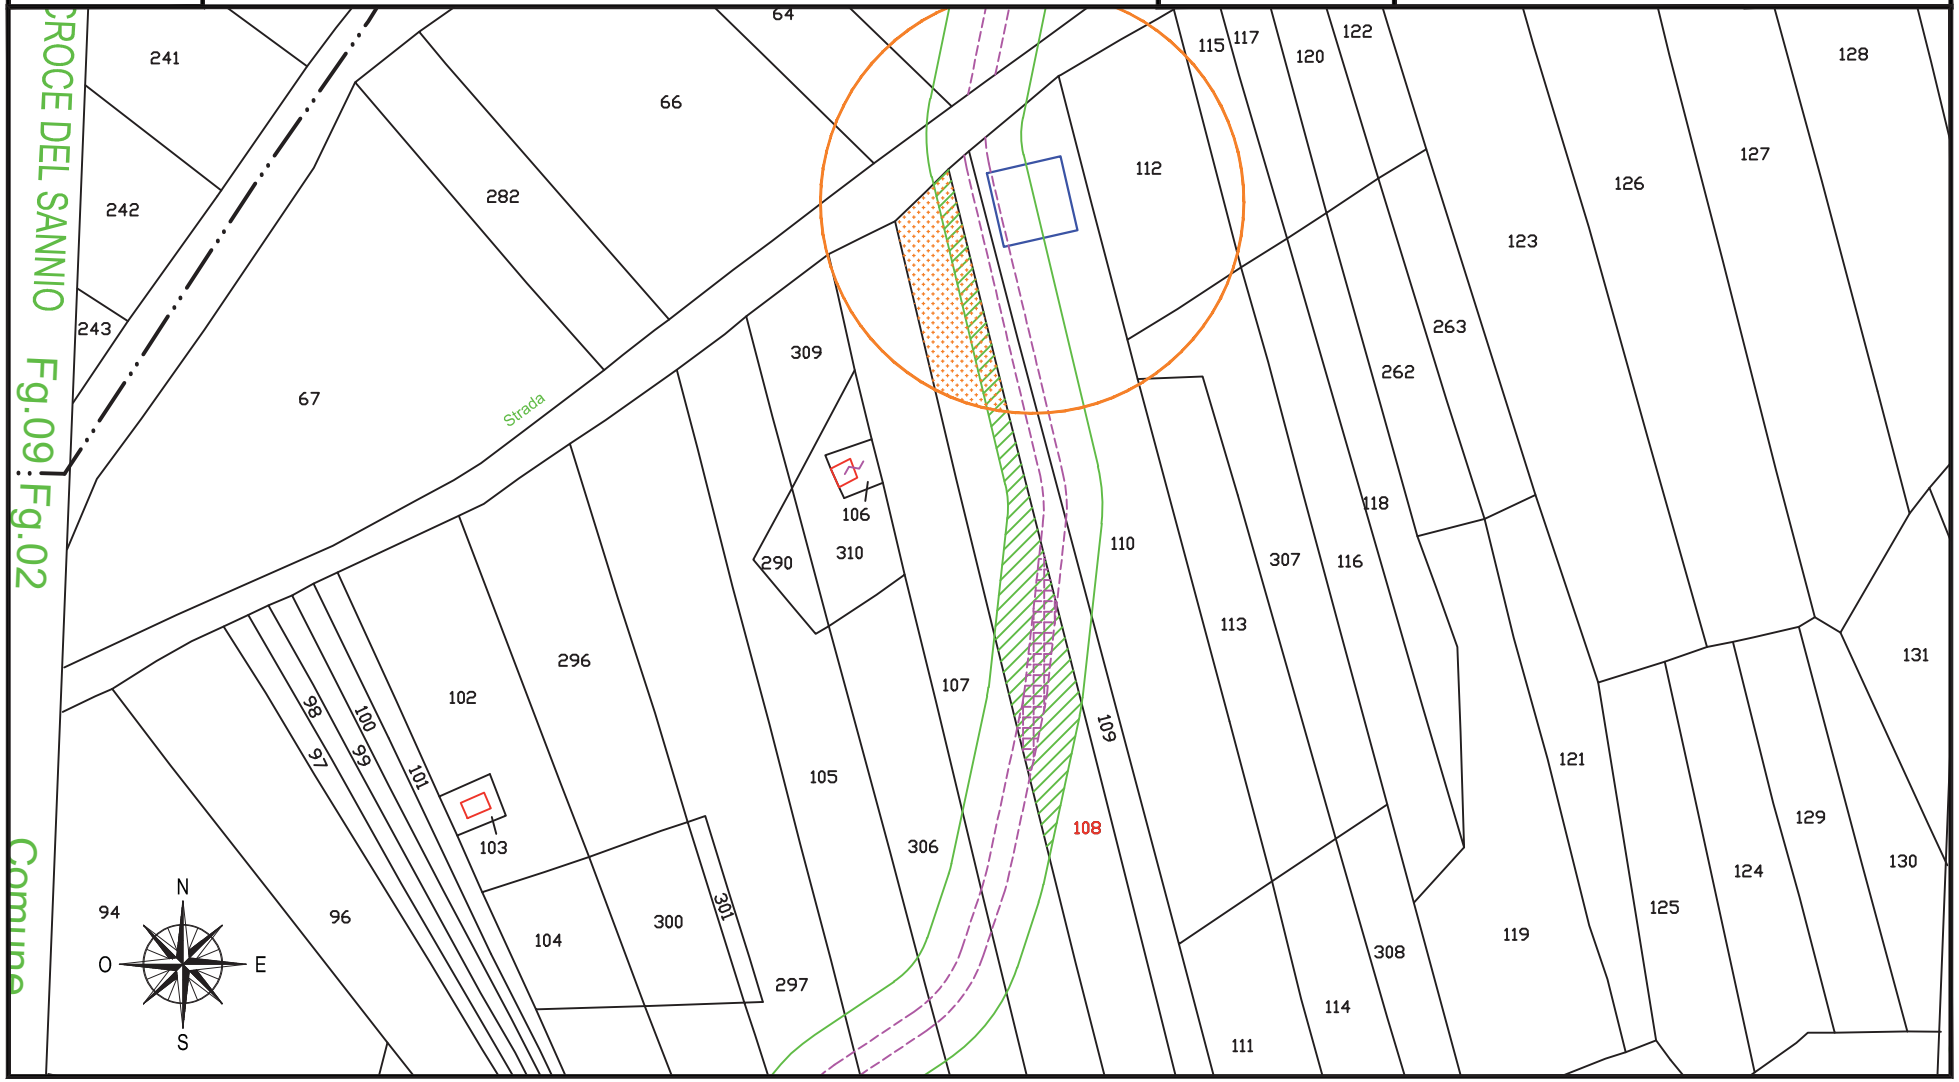

fonte: http://burc.regione.campania.it

IMPIANTO EOLICO COMUNE DI CIRCELLO A.U. D.D. n° 256 del 02/05/2012

STRALCIO CATASTALE SCALA 1:2000

cogein

DITTA
C 47


- SUPERFICIE DA ESPROPRIARE – FONDAZIONE AEROGENERATORE
- FASCIA DI ASSERVIMENTO CAVIDOTTI MT INTERRATI
- FASCIA DI ASSERVIMENTO STRADE DI ACCESSO TURBINE
- FASCIA DI ASSERVIMENTO AEREA SORVOLO TURBINA

Comune di: CIRCELLO (BN)

Foglio 2

Particella: 107 - 113

Planimetria 1/1

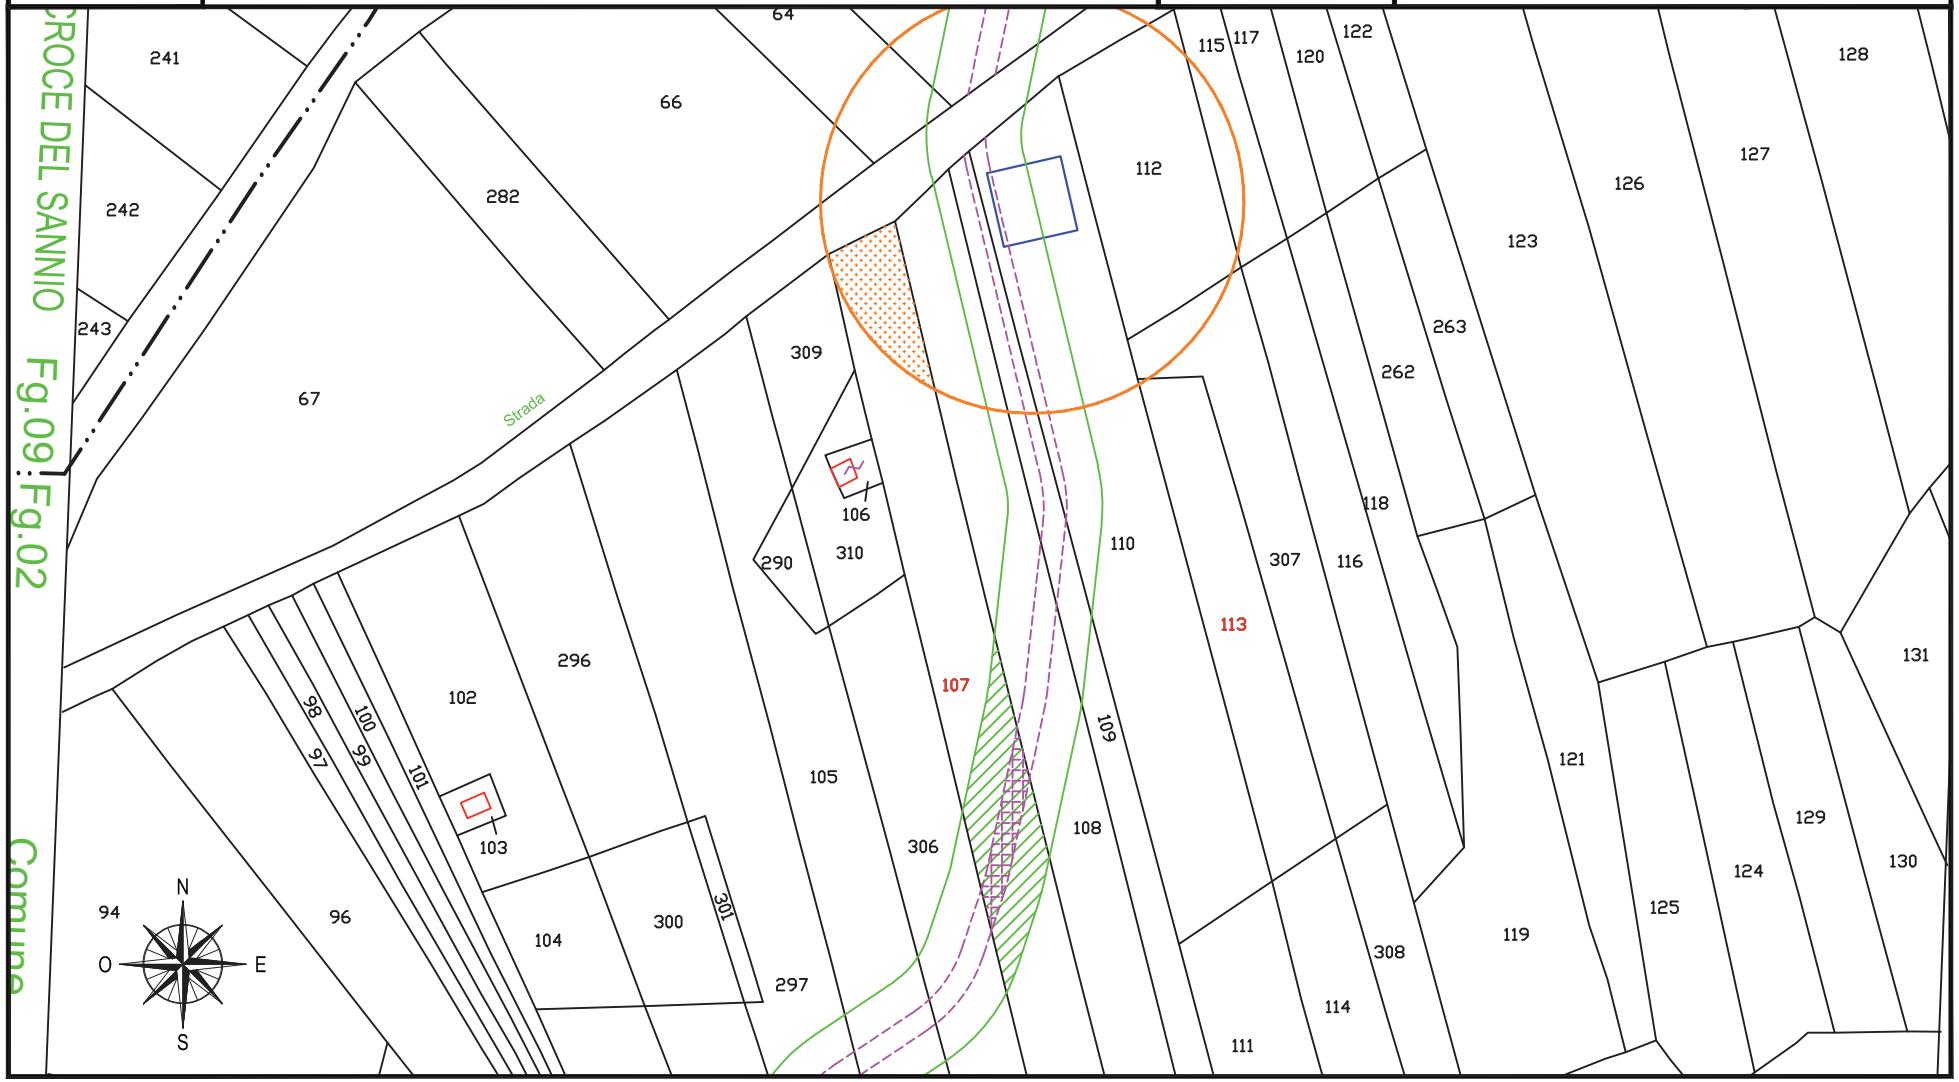

fonte: http://burc.regione.campania.it

IMPIANTO EOLICO COMUNE DI CIRCELLO A.U. D.D. n° 256 del 02/05/2012

STRALCIO CATASTALE SCALA 1:2000

cogein

DITTA
C 48

SUPERFICIE DA ESPROPRIARE – FONDAZIONE AEROGENERATORE

FASCIA DI ASSERVIMENTO CAVIDOTTI MT INTERRATI

FASCIA DI ASSERVIMENTO STRADE DI ACCESSO TURBINE


FASCIA DI ASSERVIMENTO AEREA SORVOLO TURBINA

Comune di: CIRCELLO (BN)

Foglio 2

Particella: 105

Planimetria 1/2

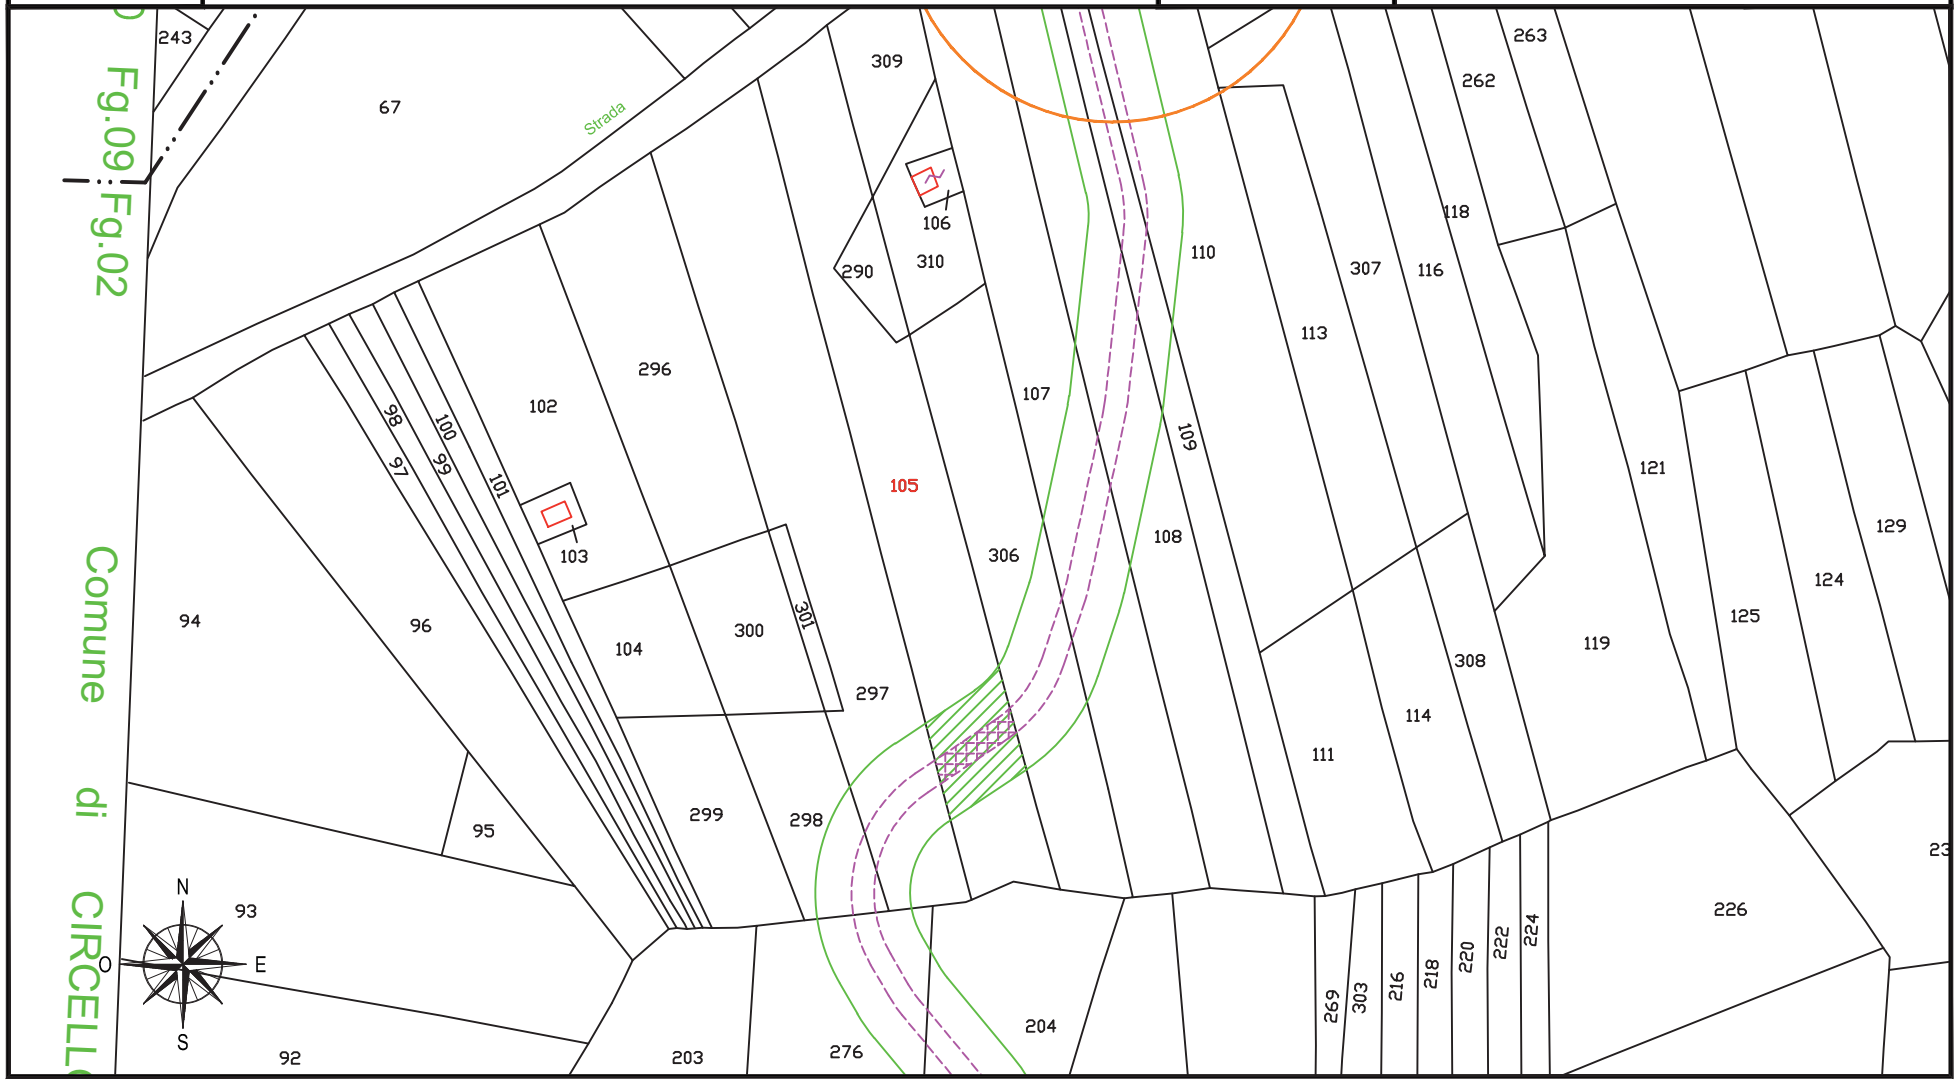

fonte: http://burc.regione.campania.it

IMPIANTO EOLICO COMUNE DI CIRCELLO A.U. D.D. n° 256 del 02/05/2012

STRALCIO CATASTALE SCALA 1:2000

cogein

DITTA
C 48


- SUPERFICIE DA ESPROPRIARE – FONDAZIONE AEROGENERATORE
- FASCIA DI ASSERVIMENTO CAVIDOTTI MT INTERRATI
- FASCIA DI ASSERVIMENTO STRADE DI ACCESSO TURBINE
- FASCIA DI ASSERVIMENTO AEREA SORVOLO TURBINA

Comune di: CIRCELLO (BN)

Foglio 2

Particella: 258

Planimetria 2/2

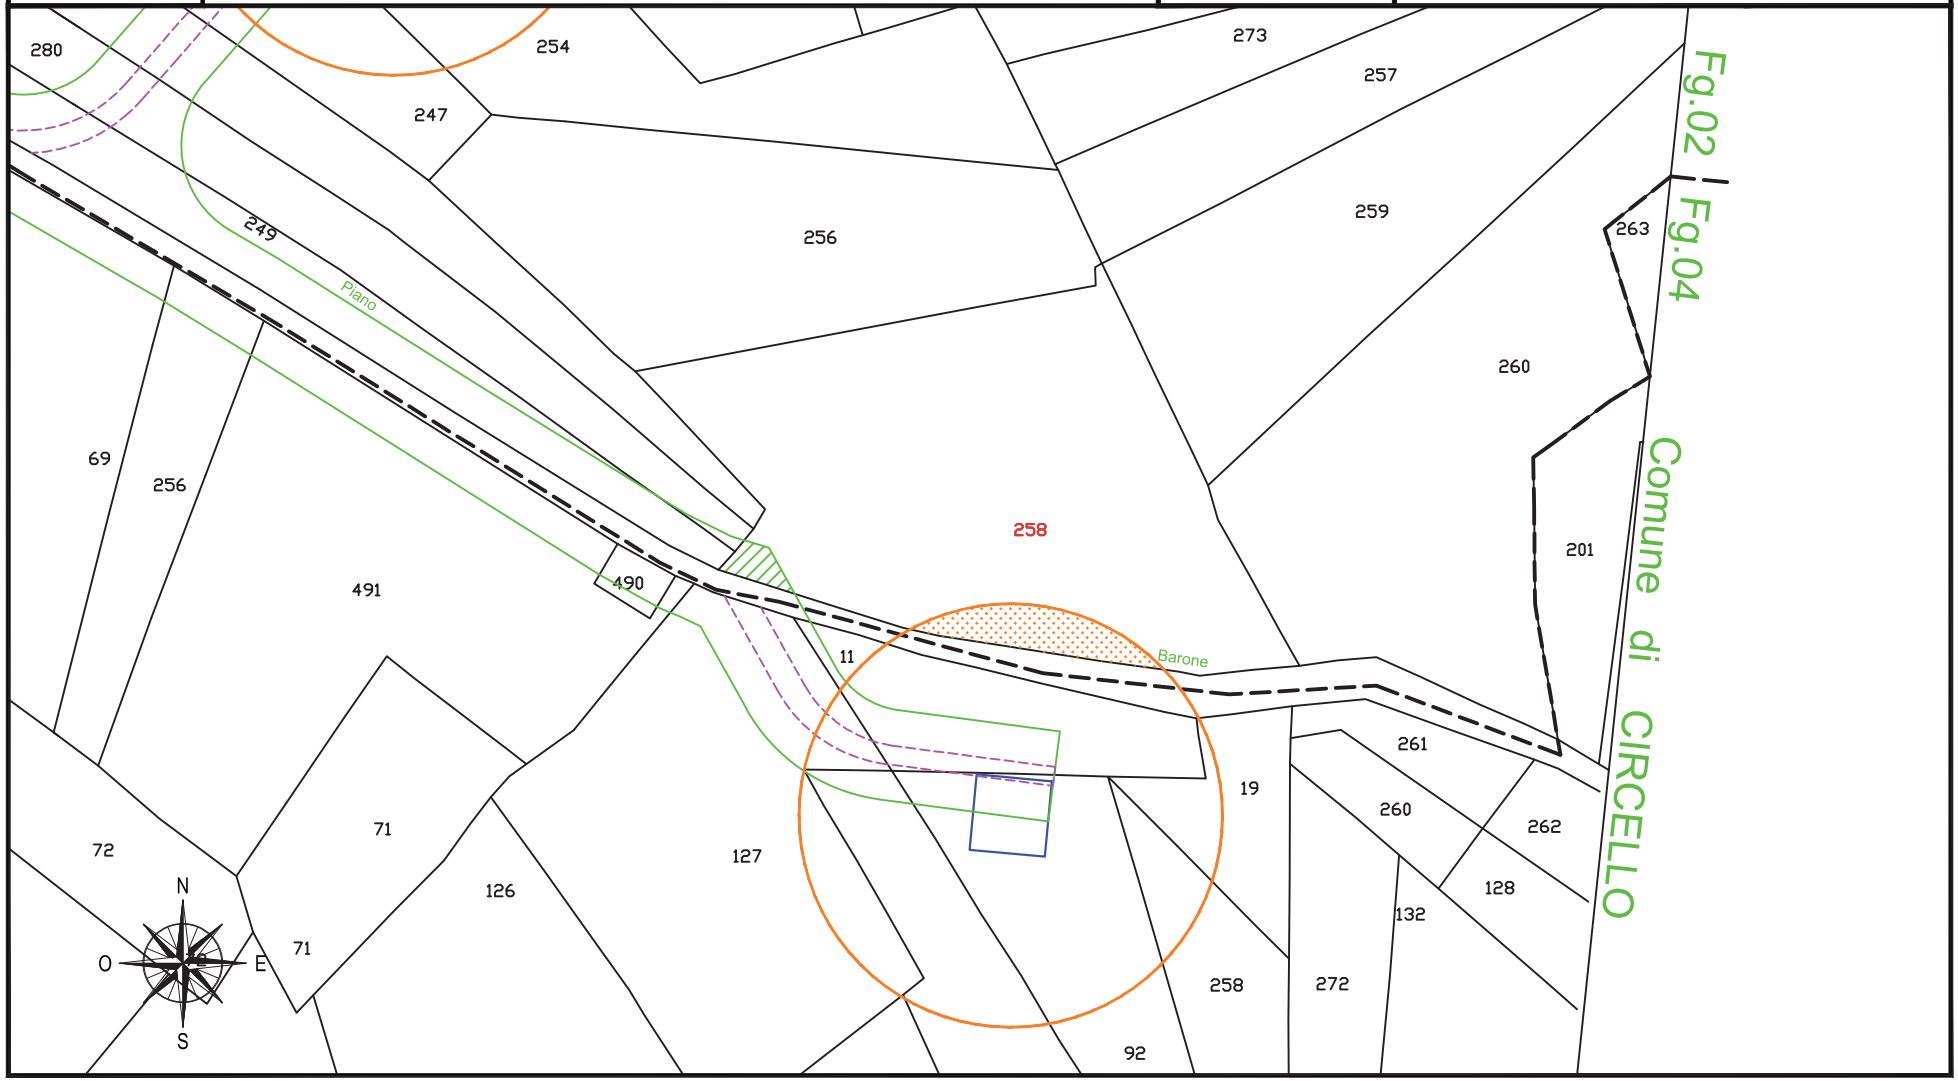

fonte: http://burc.regione.campania.it

IMPIANTO EOLICO COMUNE DI CIRCELLO A.U. D.D. n° 256 del 02/05/2012

STRALCIO CATASTALE SCALA 1:2000

cogein

DITTA
C 49


- SUPERFICIE DA ESPROPRIARE – FONDAZIONE AEROGENERATORE
- FASCIA DI ASSERVIMENTO CAVIDOTTI MT INTERRATI
- FASCIA DI ASSERVIMENTO STRADE DI ACCESSO TURBINE
- FASCIA DI ASSERVIMENTO AEREA SORVOLO TURBINA

Comune di: CIRCELLO (BN)

Foglio 2

Particella: 204 - 297

Planimetria 1/1

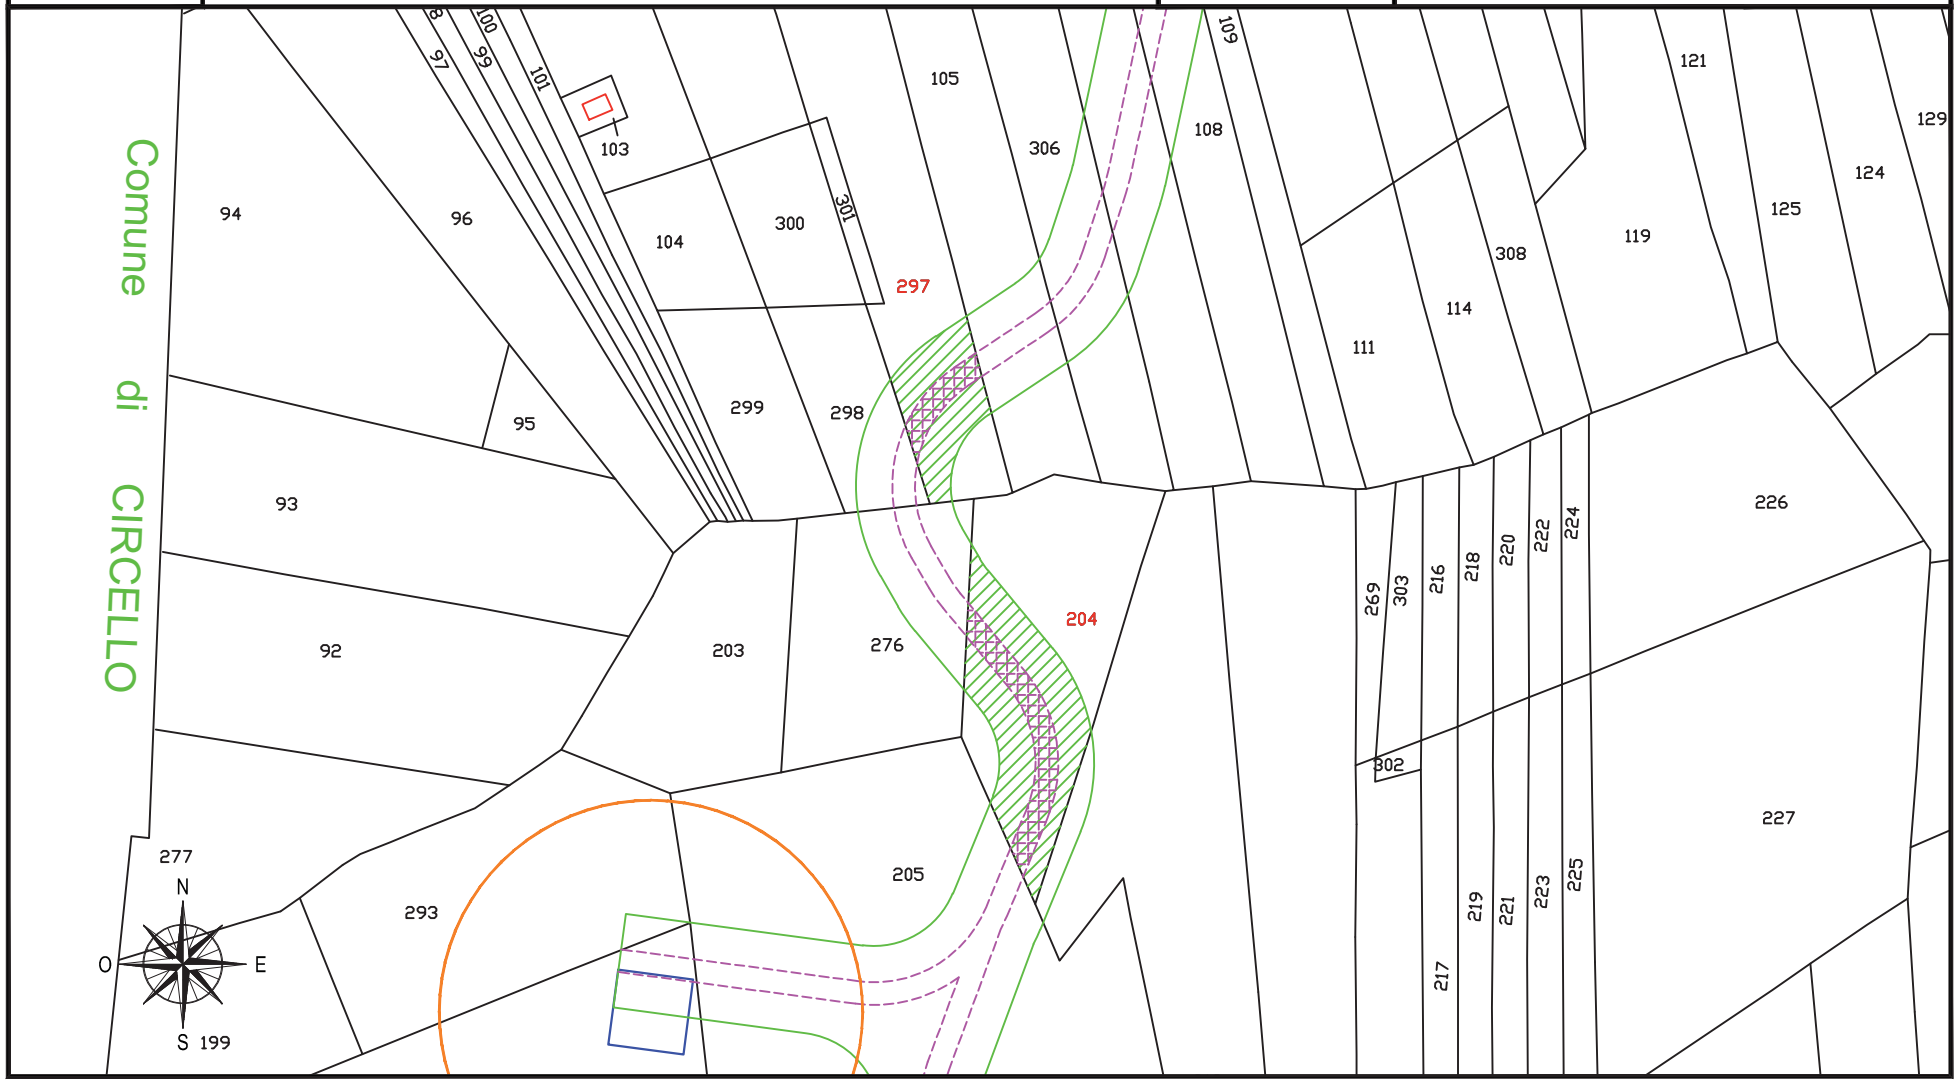

fonte: http://burc.regione.campania.it

IMPIANTO EOLICO COMUNE DI CIRCELLO A.U. D.D. n° 256 del 02/05/2012

STRALCIO CATASTALE SCALA 1:2000

cogein

DITTA
C 50


- SUPERFICIE DA ESPROPRIARE – FONDAZIONE AEROGENERATORE
- FASCIA DI ASSERVIMENTO CAVIDOTTI MT INTERRATI
- FASCIA DI ASSERVIMENTO STRADE DI ACCESSO TURBINE
- FASCIA DI ASSERVIMENTO AEREA SORVOLO TURBINA

Comune di: CIRCELLO (BN)

Foglio 2

Particella: 298

Planimetria 1/1

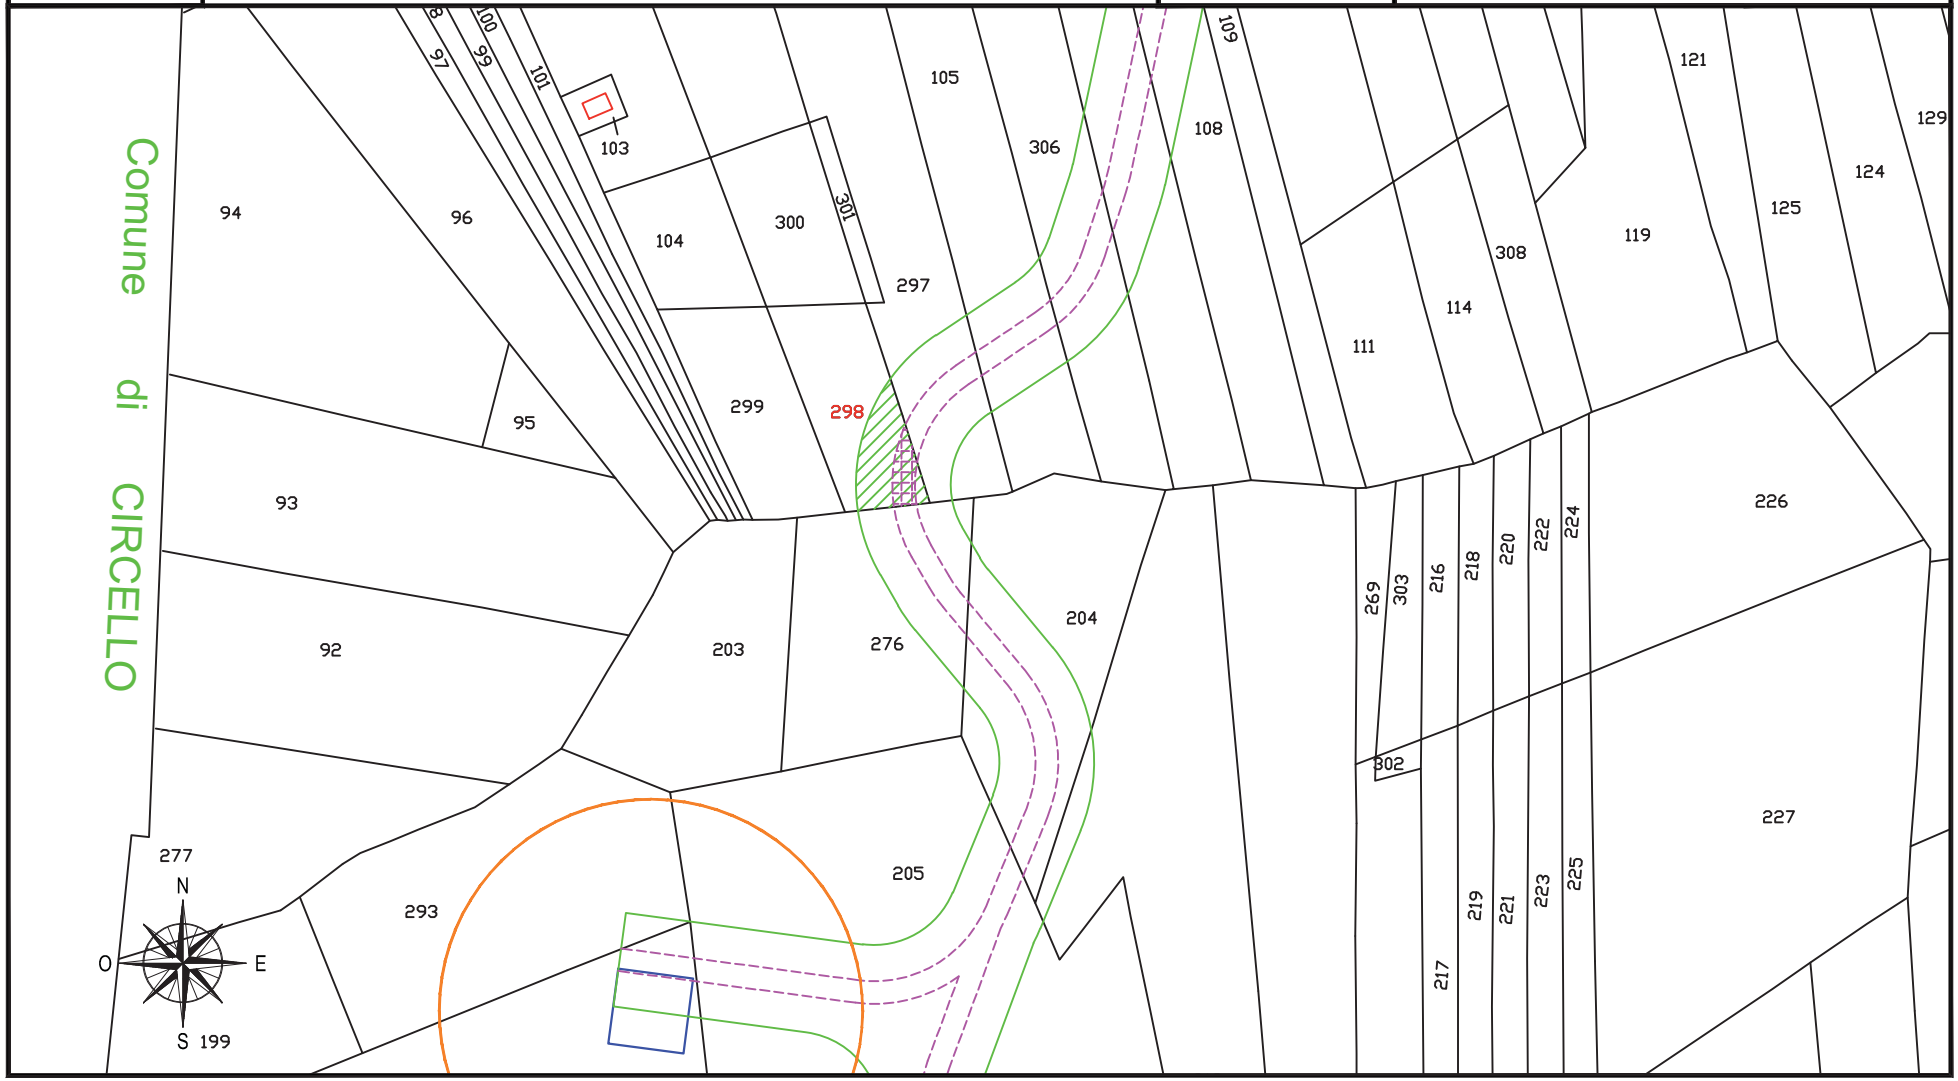

fonte: http://burc.regione.campania.it

IMPIANTO EOLICO COMUNE DI CIRCELLO A.U. D.D. n° 256 del 02/05/2012

STRALCIO CATASTALE SCALA 1:2000

cogein

DITTA
C 51


- SUPERFICIE DA ESPROPRIARE – FONDAZIONE AEROGENERATORE
- FASCIA DI ASSERVIMENTO CAVIDOTTI MT INTERRATI
- FASCIA DI ASSERVIMENTO STRADE DI ACCESSO TURBINE
- FASCIA DI ASSERVIMENTO AEREA SORVOLO TURBINA

Comune di: CIRCELLO (BN)

Foglio 2

Particella: 276

Planimetria 1/1

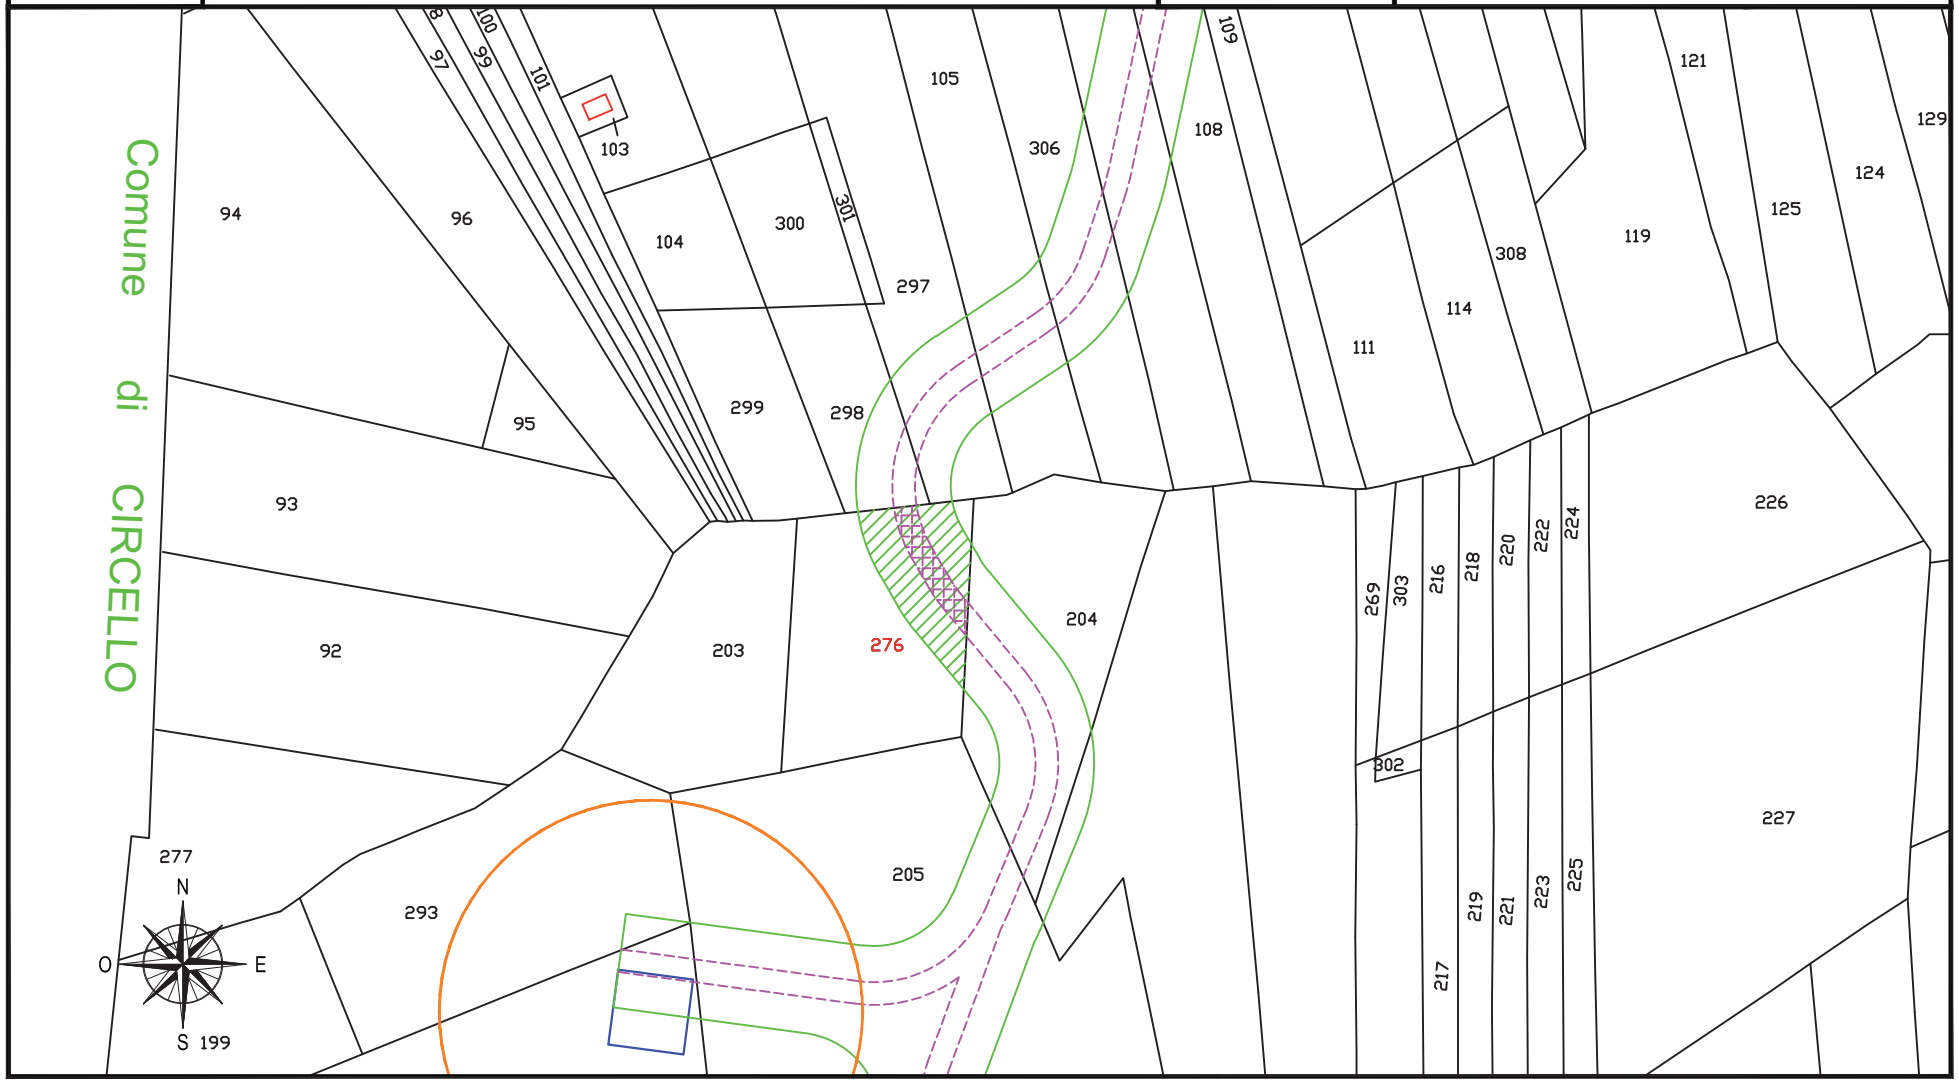

fonte: http://burc.regione.campania.it

IMPIANTO EOLICO COMUNE DI CIRCELLO A.U. D.D. n° 256 del 02/05/2012

STRALCIO CATASTALE SCALA 1:2000

cogein

DITTA
C 52


- SUPERFICIE DA ESPROPRIARE – FONDAZIONE AEROGENERATORE
- FASCIA DI ASSERVIMENTO CAVIDOTTI MT INTERRATI
- FASCIA DI ASSERVIMENTO STRADE DI ACCESSO TURBINE
- FASCIA DI ASSERVIMENTO AEREA SORVOLO TURBINA

Comune di: CIRCELLO (BN)

Foglio 2

Particella: 213

Planimetria 1/2

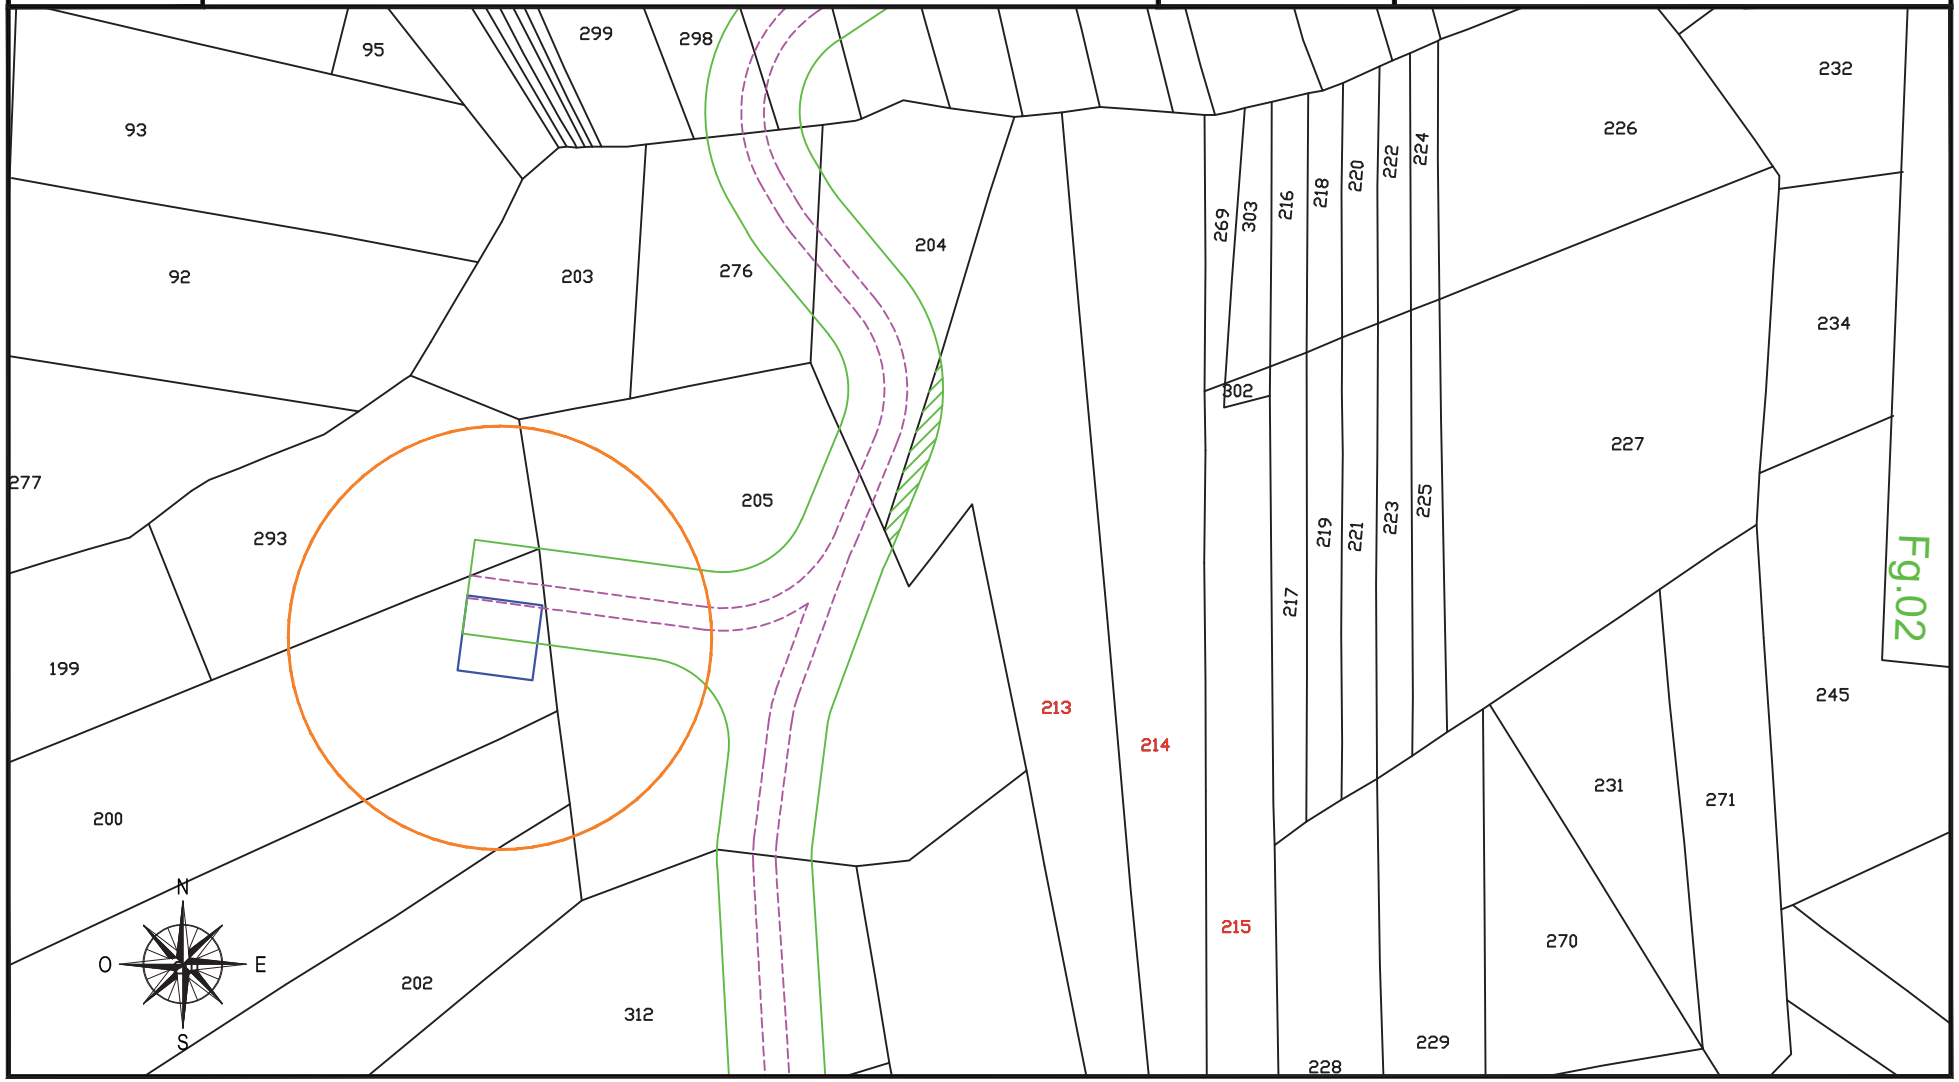

fonte: http://burc.regione.campania.it

IMPIANTO EOLICO COMUNE DI CIRCELLO A.U. D.D. n° 256 del 02/05/2012

STRALCIO CATASTALE SCALA 1:2000

cogein

DITTA
C 52


- SUPERFICIE DA ESPROPRIARE – FONDAZIONE AEROGENERATORE
- FASCIA DI ASSERVIMENTO CAVIDOTTI MT INTERRATI
- FASCIA DI ASSERVIMENTO STRADE DI ACCESSO TURBINE
- FASCIA DI ASSERVIMENTO AEREA SORVOLO TURBINA

Comune di: CIRCELLO (BN)

Foglio 2

Particella: 213 - 214 - 215

Planimetria 2/2

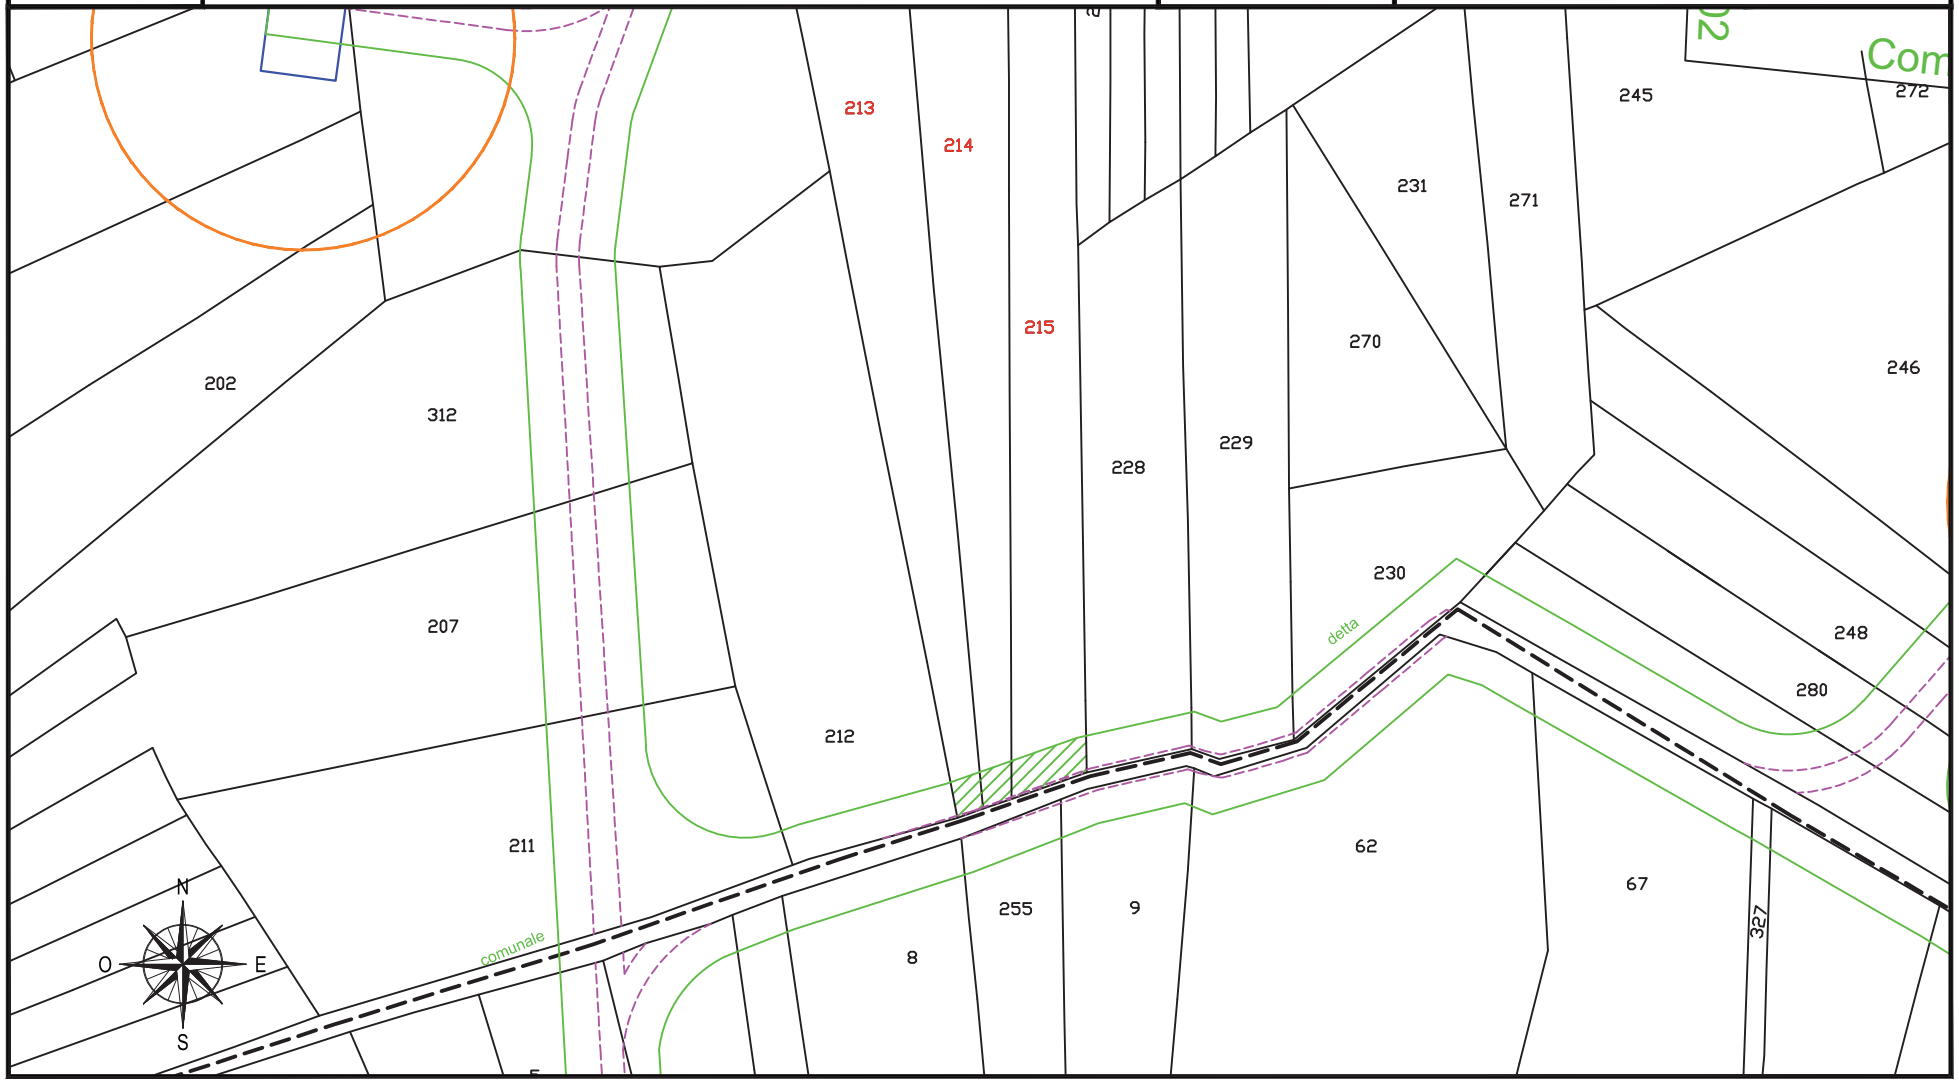

fonte: http://burc.regione.campania.it

IMPIANTO EOLICO COMUNE DI CIRCELLO A.U. D.D. n° 256 del 02/05/2012

STRALCIO CATASTALE SCALA 1:2000

cogein

DITTA
C 53


- SUPERFICIE DA ESPROPRIARE – FONDAZIONE AEROGENERATORE
- FASCIA DI ASSERVIMENTO CAVIDOTTI MT INTERRATI
- FASCIA DI ASSERVIMENTO STRADE DI ACCESSO TURBINE
- FASCIA DI ASSERVIMENTO AEREA SORVOLO TURBINA

Comune di: CIRCELLO (BN)

Foglio 2

Particella: 205

Planimetria 1/1

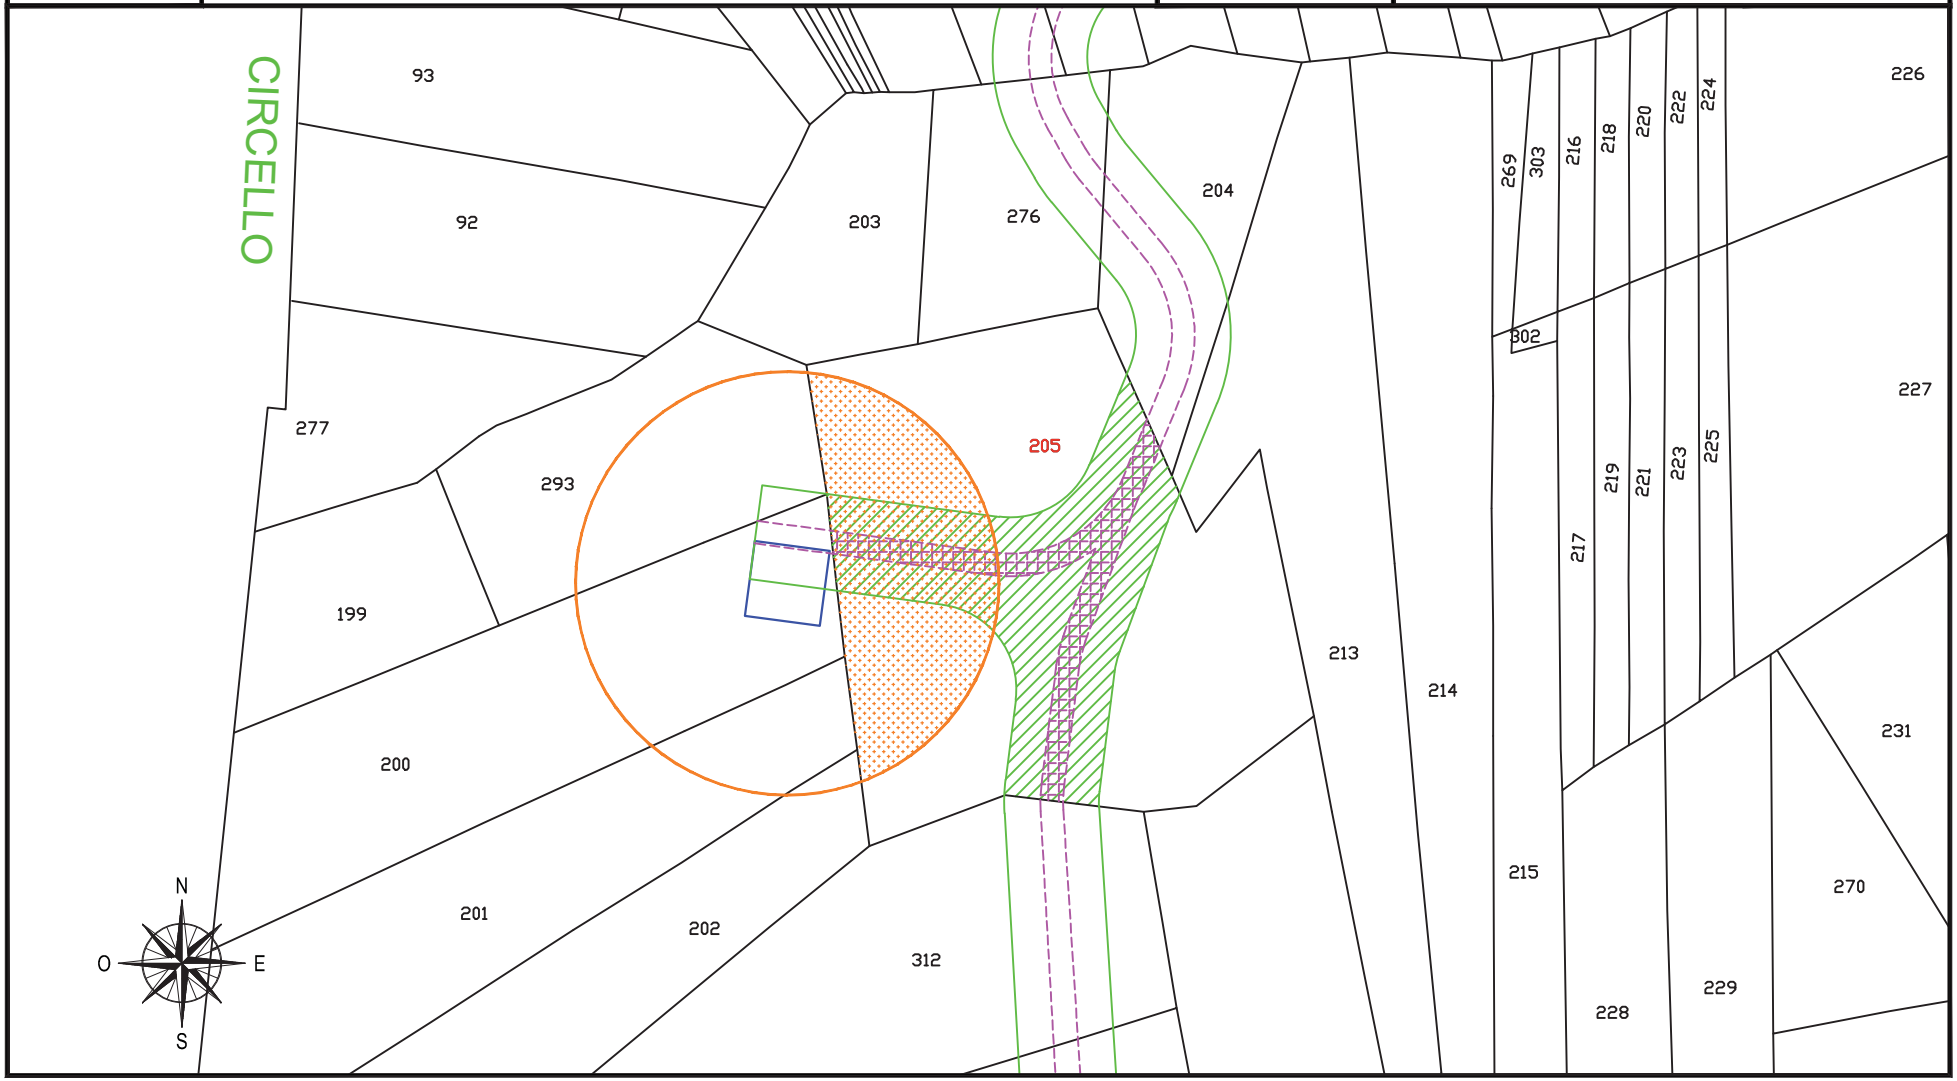

fonte: http://burc.regione.campania.it

IMPIANTO EOLICO COMUNE DI CIRCELLO A.U. D.D. n° 256 del 02/05/2012

STRALCIO CATASTALE SCALA 1:2000

cogein

DITTA
C 54


- SUPERFICIE DA ESPROPRIARE – FONDAZIONE AEROGENERATORE
- FASCIA DI ASSERVIMENTO CAVIDOTTI MT INTERRATI
- FASCIA DI ASSERVIMENTO STRADE DI ACCESSO TURBINE
- FASCIA DI ASSERVIMENTO AEREA SORVOLO TURBINA

Comune di: CIRCELLO (BN)

Foglio 2

Particella: 293

Planimetria 1/1

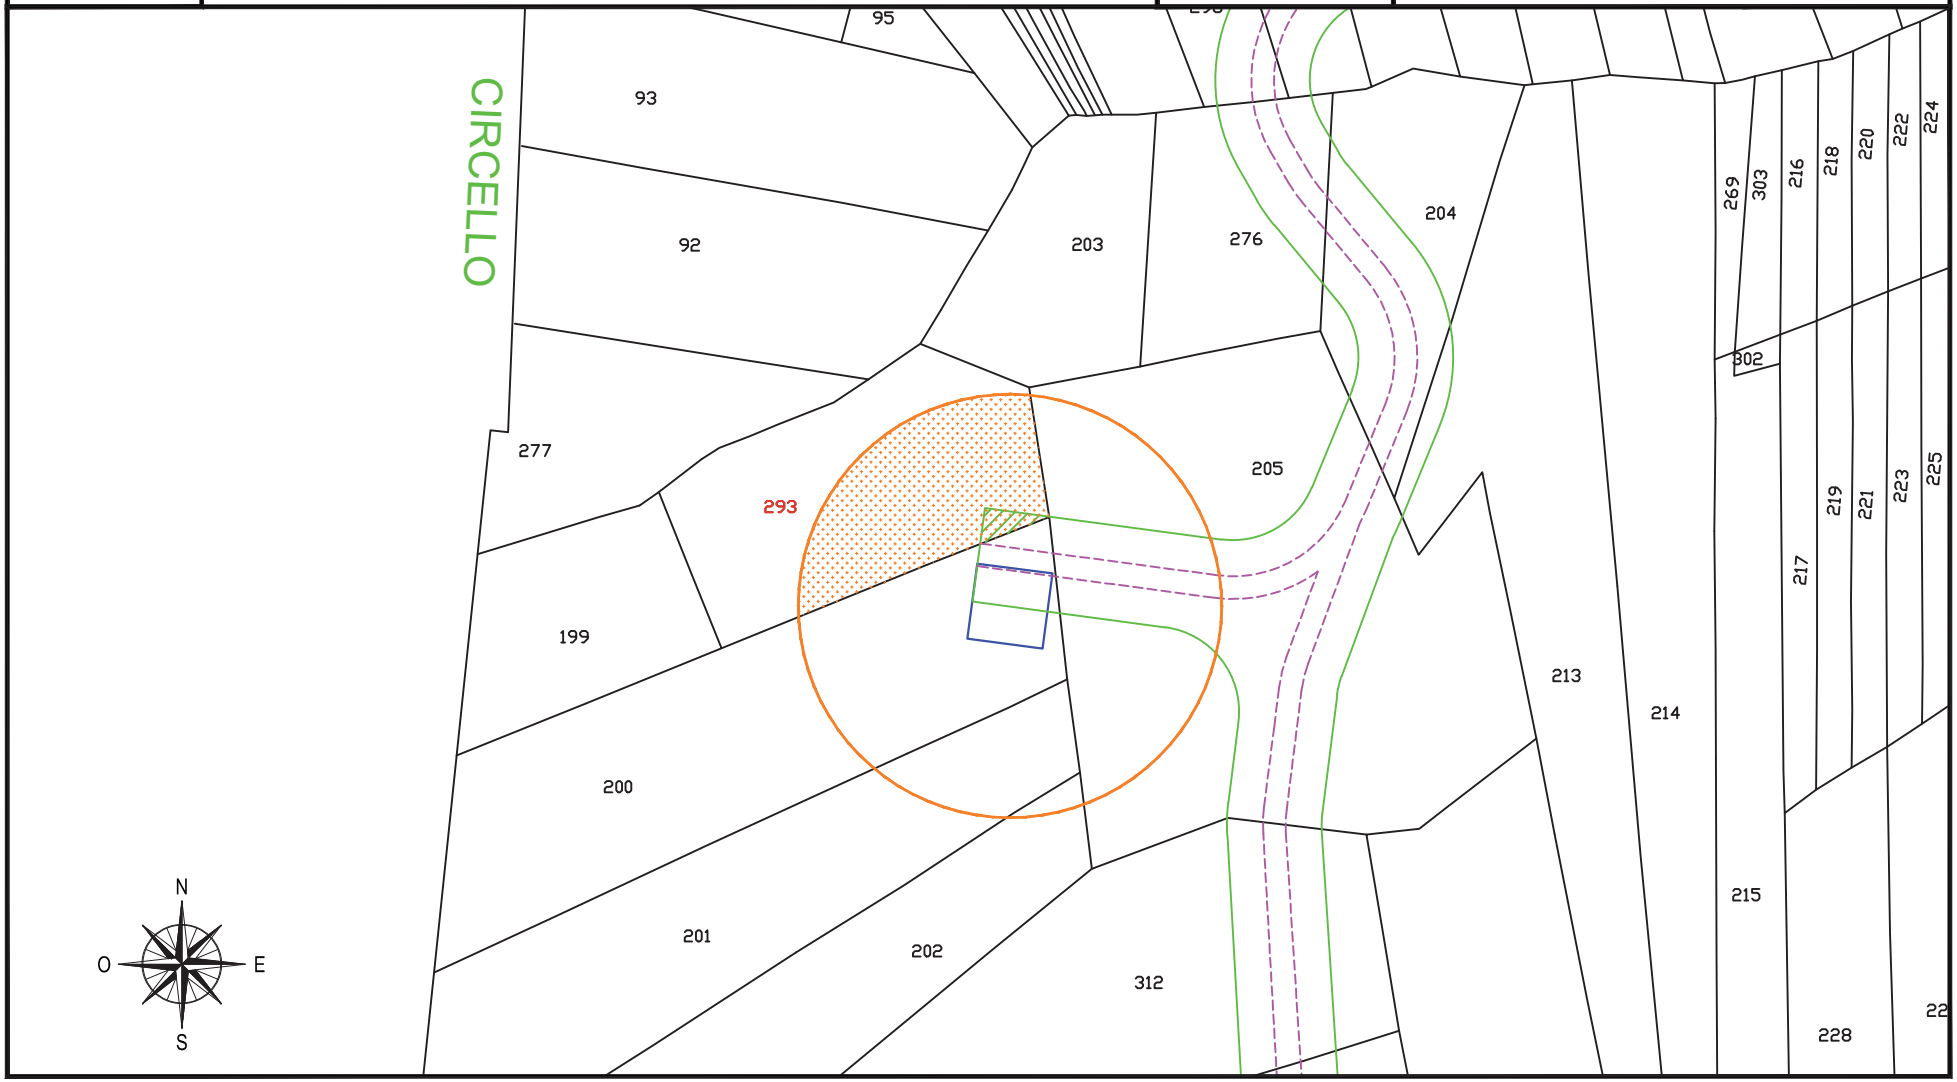

fonte: http://burc.regione.campania.it

IMPIANTO EOLICO COMUNE DI CIRCELLO A.U. D.D. n° 256 del 02/05/2012

STRALCIO CATASTALE SCALA 1:2000

cogein

DITTA
C 55


- SUPERFICIE DA ESPROPRIARE – FONDAZIONE AEROGENERATORE
- FASCIA DI ASSERVIMENTO CAVIDOTTI MT INTERRATI
- FASCIA DI ASSERVIMENTO STRADE DI ACCESSO TURBINE
- FASCIA DI ASSERVIMENTO AEREA SORVOLO TURBINA

Comune di: CIRCELLO (BN)

Foglio 2

Particella: 200

Planimetria 1/2

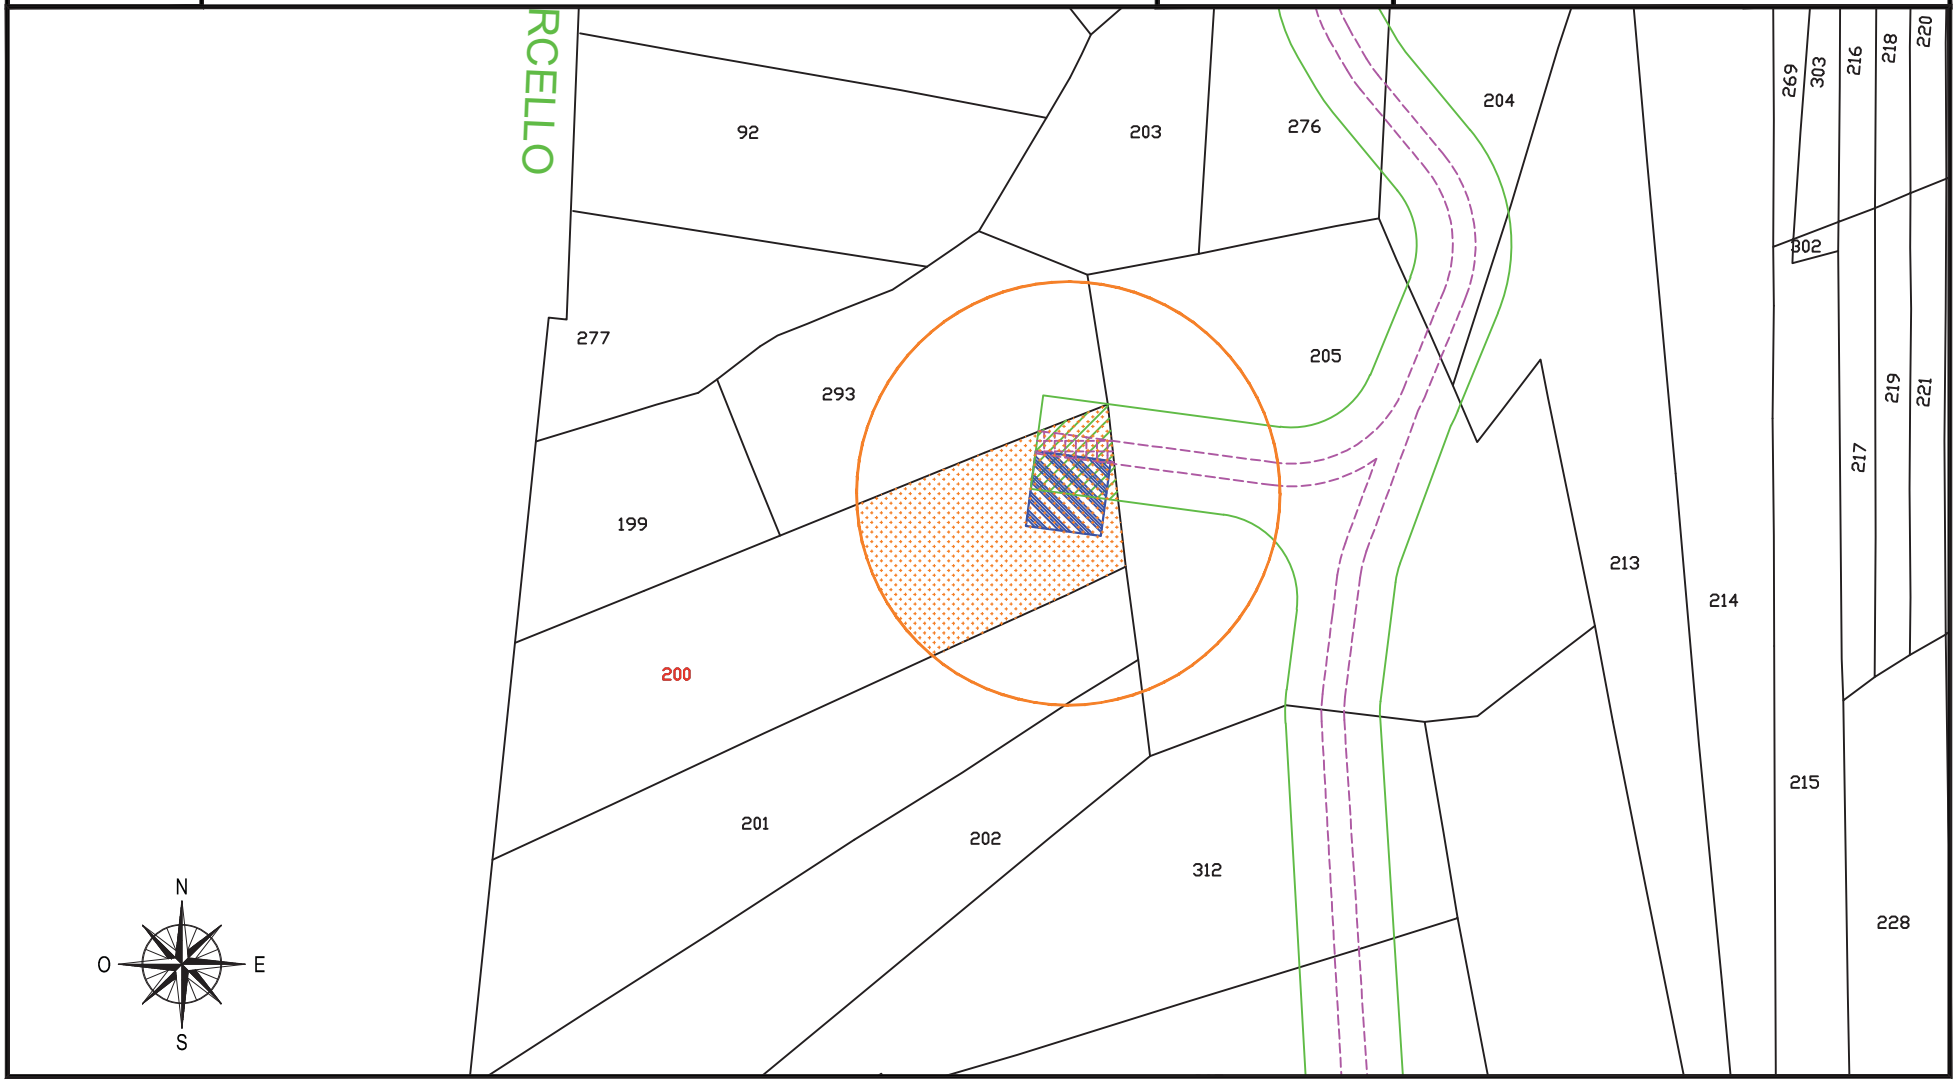

fonte: http://burc.regione.campania.it

IMPIANTO EOLICO COMUNE DI CIRCELLO A.U. D.D. n° 256 del 02/05/2012

STRALCIO CATASTALE SCALA 1:2000

cogein

DITTA
C 55


- SUPERFICIE DA ESPROPRIARE – FONDAZIONE AEROGENERATORE
- FASCIA DI ASSERVIMENTO CAVIDOTTI MT INTERRATI
- FASCIA DI ASSERVIMENTO STRADE DI ACCESSO TURBINE
- FASCIA DI ASSERVIMENTO AEREA SORVOLO TURBINA

Comune di: CIRCELLO (BN)

Foglio 4

Particella: 21

Planimetria 2/2

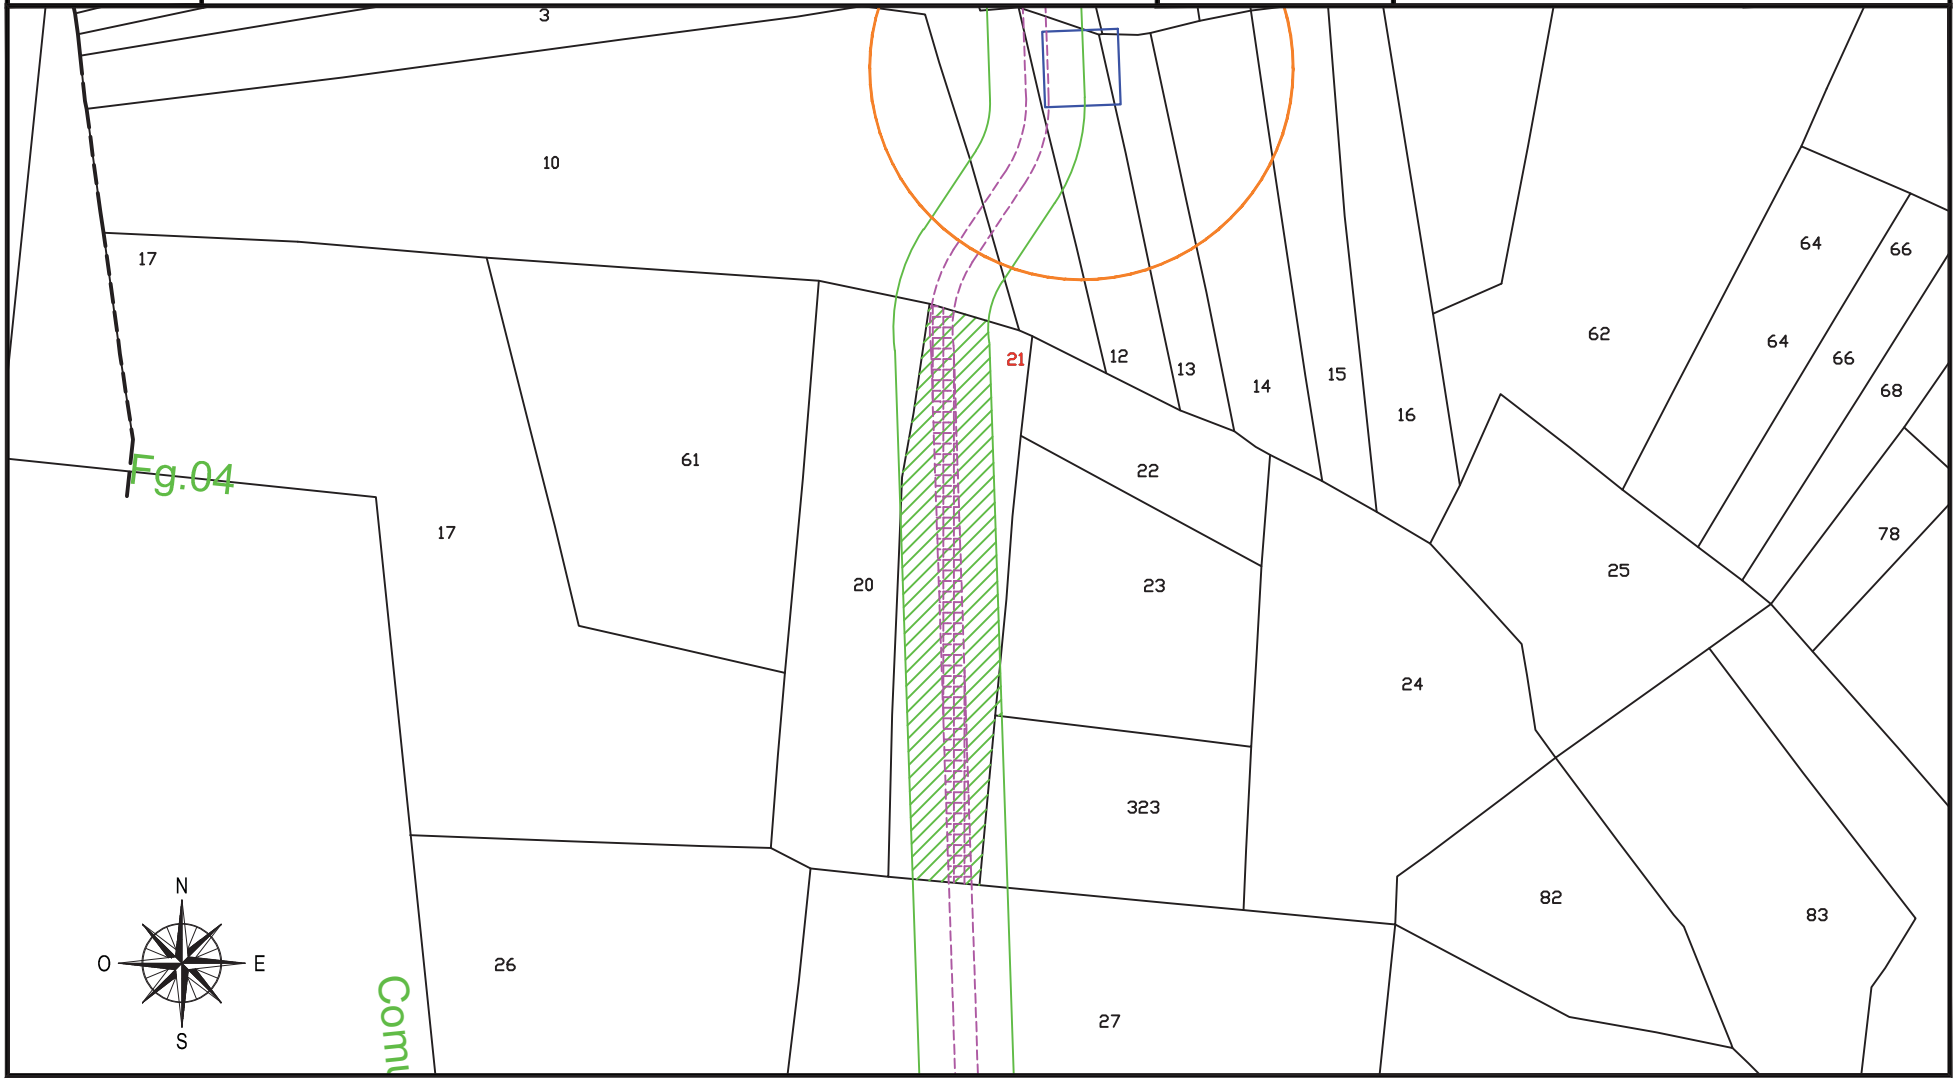

fonte: http://burc.regione.campania.it

IMPIANTO EOLICO COMUNE DI CIRCELLO A.U. D.D. n° 256 del 02/05/2012

STRALCIO CATASTALE SCALA 1:2000

cogein

DITTA
C 56


- SUPERFICIE DA ESPROPRIARE – FONDAZIONE AEROGENERATORE
- FASCIA DI ASSERVIMENTO CAVIDOTTI MT INTERRATI
- FASCIA DI ASSERVIMENTO STRADE DI ACCESSO TURBINE
- FASCIA DI ASSERVIMENTO AEREA SORVOLO TURBINA

Comune di: CIRCELLO (BN)

Foglio 2

Particella: 201

Planimetria 1/1

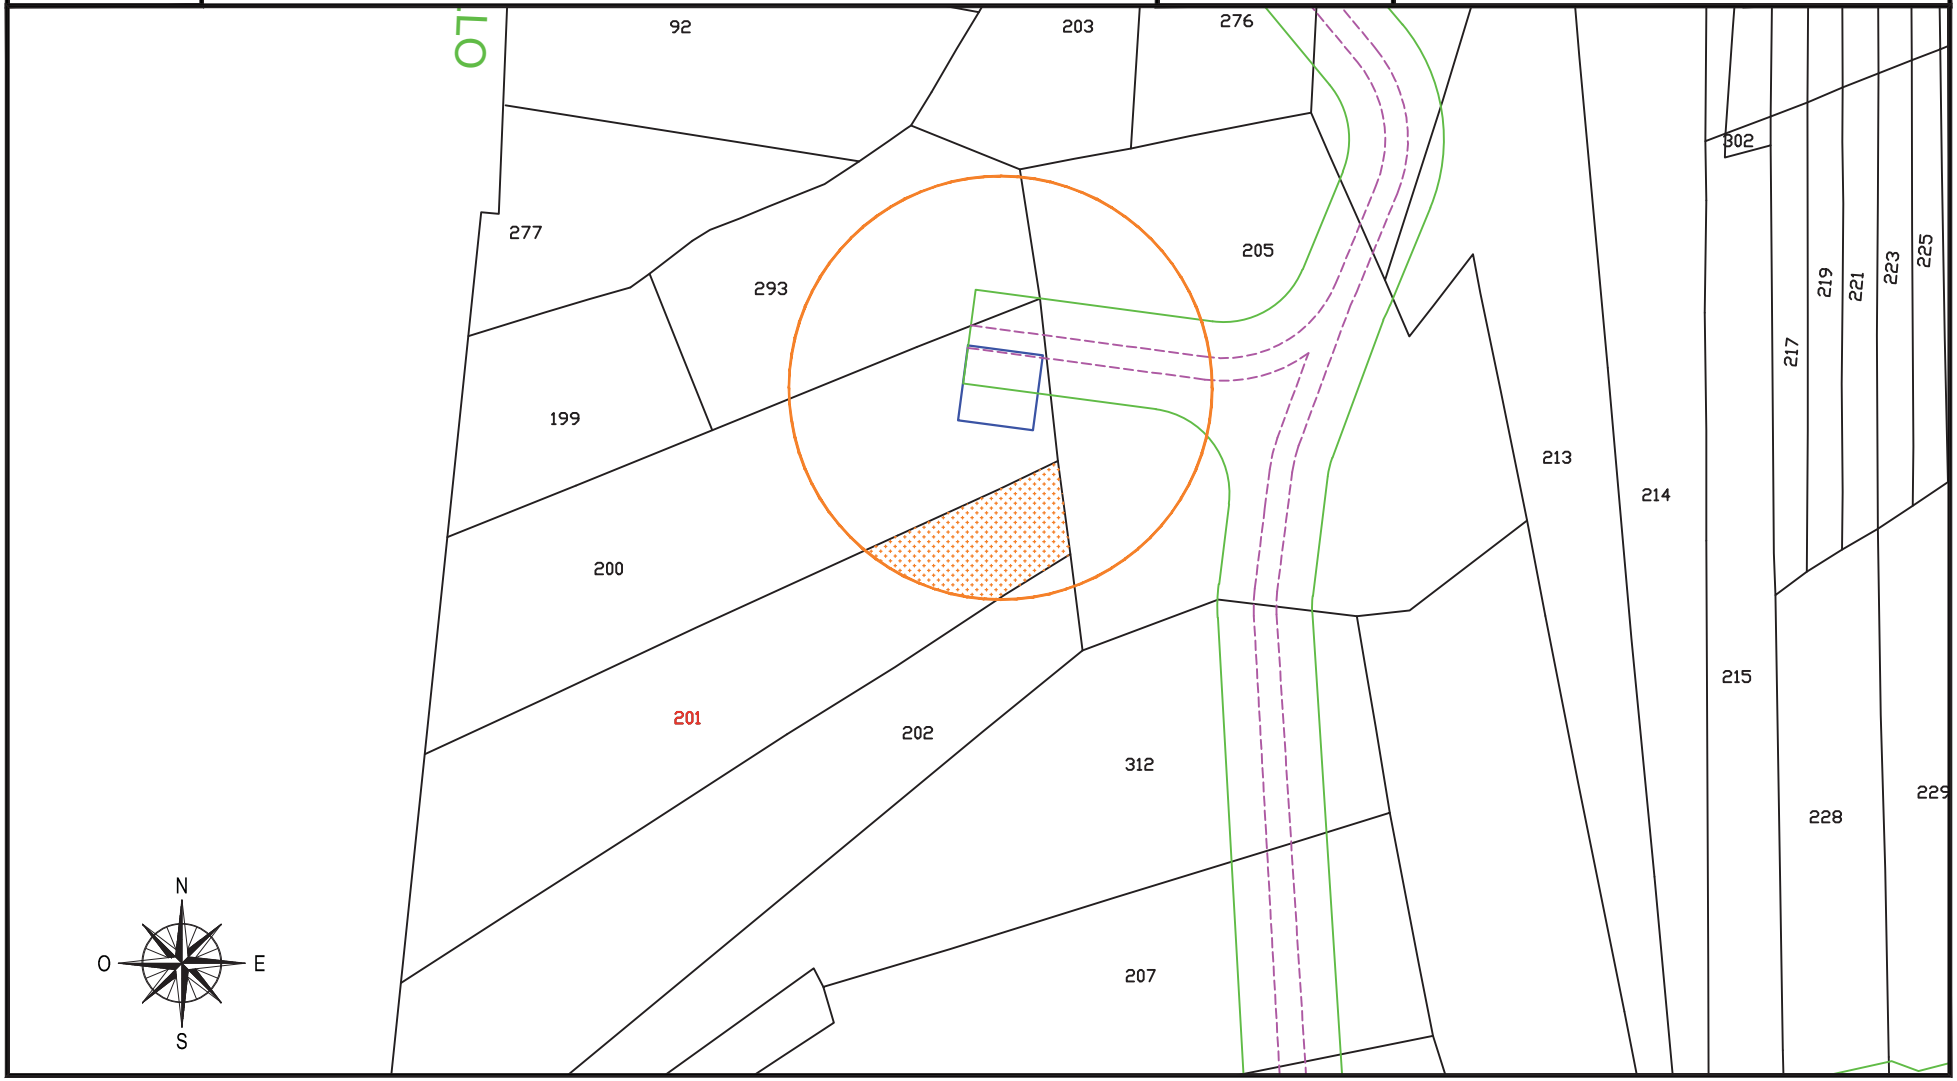

fonte: http://burc.regione.campania.it

IMPIANTO EOLICO COMUNE DI CIRCELLO A.U. D.D. n° 256 del 02/05/2012

STRALCIO CATASTALE SCALA 1:2000

cogein

DITTA
C 57

SUPERFICIE DA ESPROPRIARE – FONDAZIONE AEROGENERATORE

FASCIA DI ASSERVIMENTO CAVIDOTTI MT INTERRATI

FASCIA DI ASSERVIMENTO STRADE DI ACCESSO TURBINE


FASCIA DI ASSERVIMENTO AEREA SORVOLO TURBINA

Comune di: CIRCELLO (BN)

Foglio 2

Particella: 202 - 207 - 211 - 228 -312

Planimetria 1/3

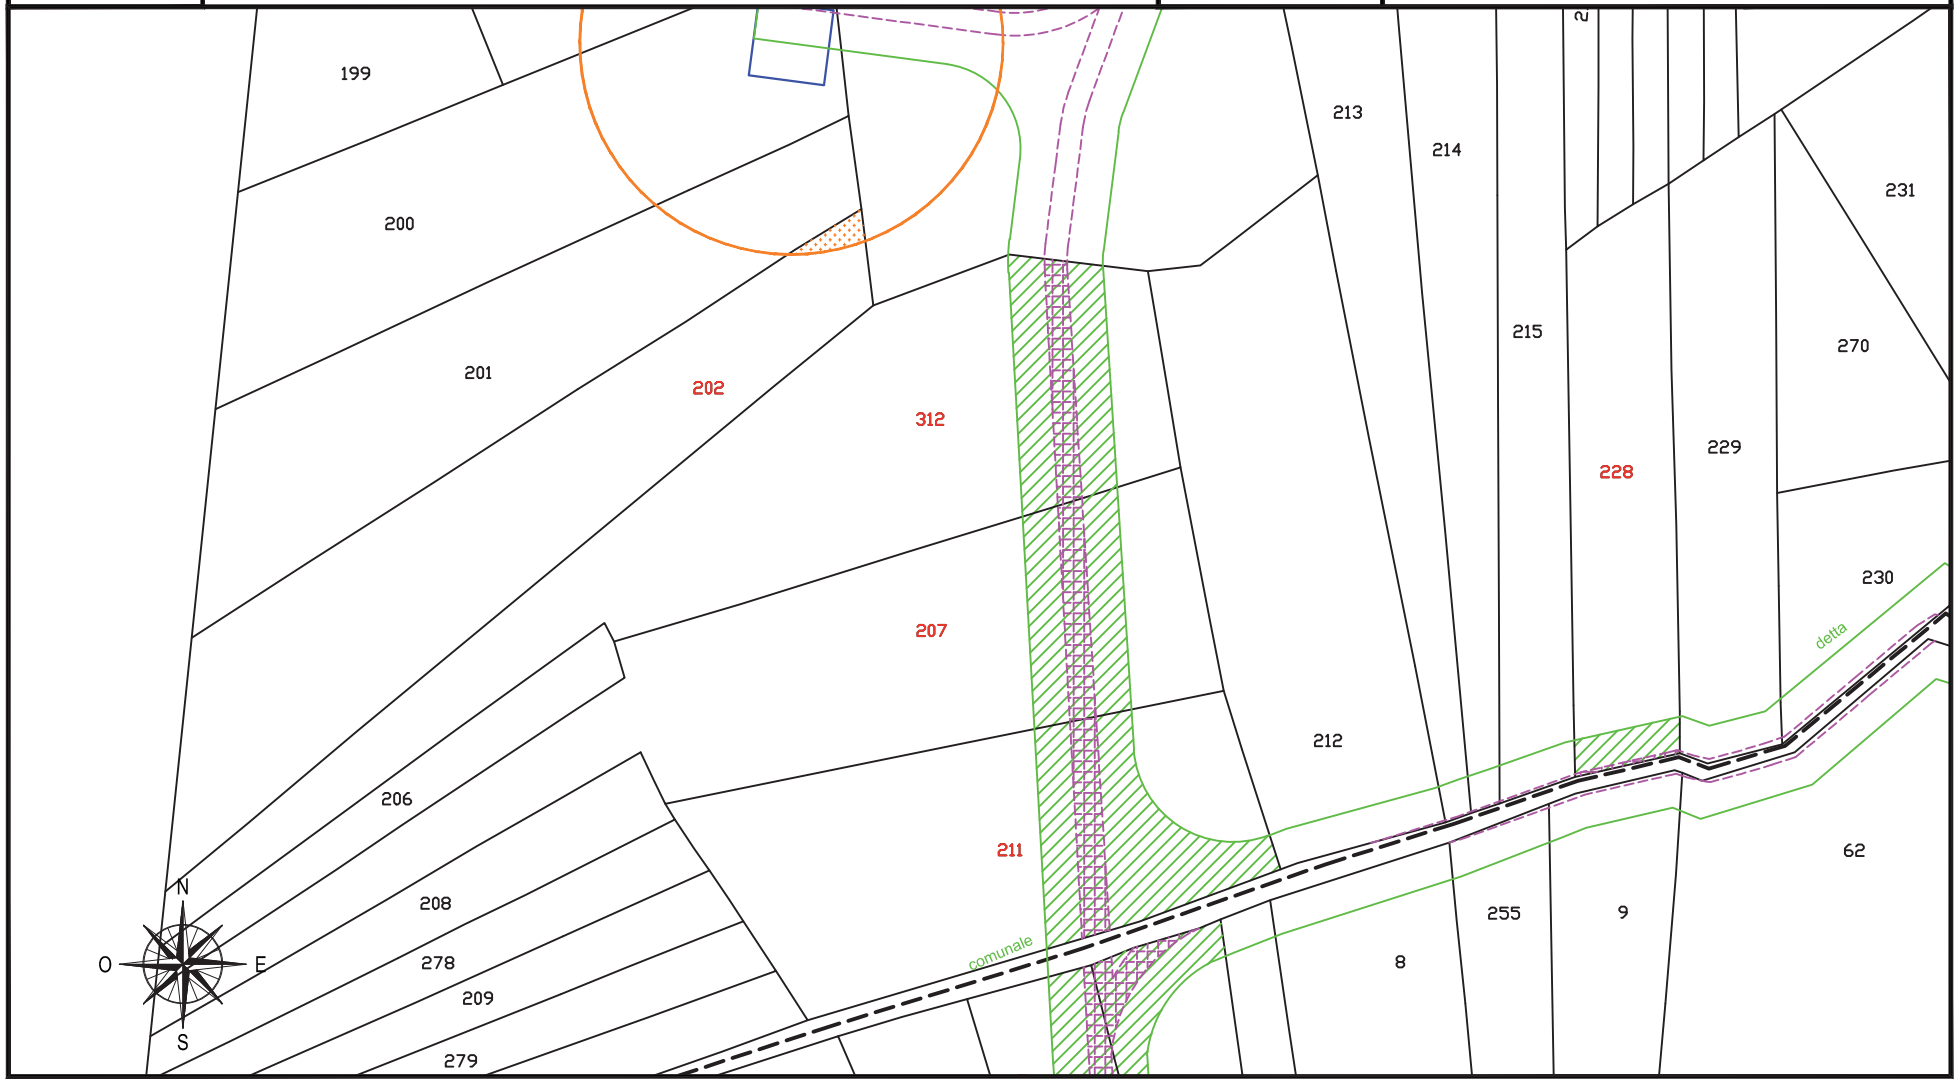

fonte: http://burc.regione.campania.it

IMPIANTO EOLICO COMUNE DI CIRCELLO A.U. D.D. n° 256 del 02/05/2012

STRALCIO CATASTALE SCALA 1:2000

cogein

DITTA
C 57


- SUPERFICIE DA ESPROPRIARE – FONDAZIONE AEROGENERATORE
- FASCIA DI ASSERVIMENTO CAVIDOTTI MT INTERRATI
- FASCIA DI ASSERVIMENTO STRADE DI ACCESSO TURBINE
- FASCIA DI ASSERVIMENTO AEREA SORVOLO TURBINA

Comune di: CIRCELLO (BN)

Foglio 4

Particella: 5 - 6 - 12 - 13

Planimetria 2/3

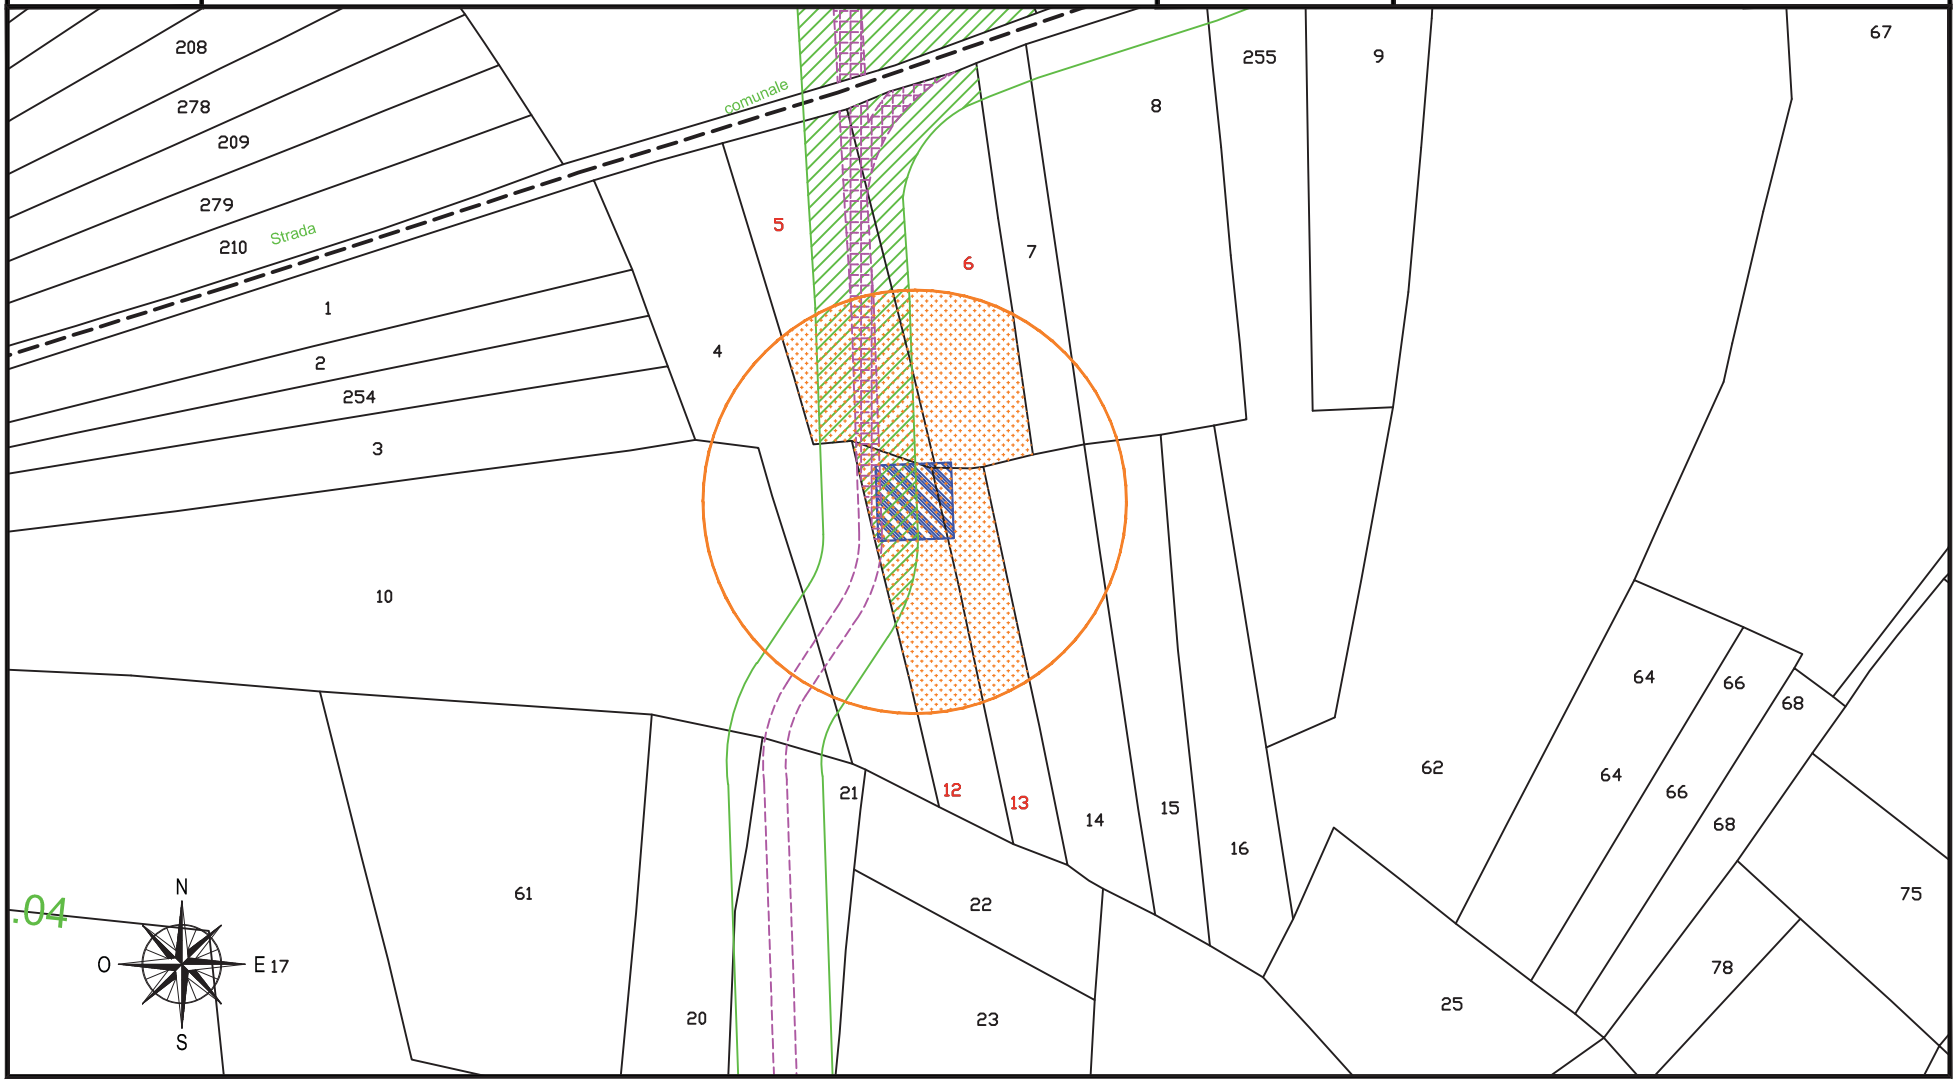

fonte: http://burc.regione.campania.it

IMPIANTO EOLICO COMUNE DI CIRCELLO A.U. D.D. n° 256 del 02/05/2012

STRALCIO CATASTALE SCALA 1:2000

cogein

DITTA
C 57


- SUPERFICIE DA ESPROPRIARE – FONDAZIONE AEROGENERATORE
- FASCIA DI ASSERVIMENTO CAVIDOTTI MT INTERRATI
- FASCIA DI ASSERVIMENTO STRADE DI ACCESSO TURBINE
- FASCIA DI ASSERVIMENTO AEREA SORVOLO TURBINA

Comune di: CIRCELLO (BN)

Foglio 2

Particella: 249

Planimetria 3/3

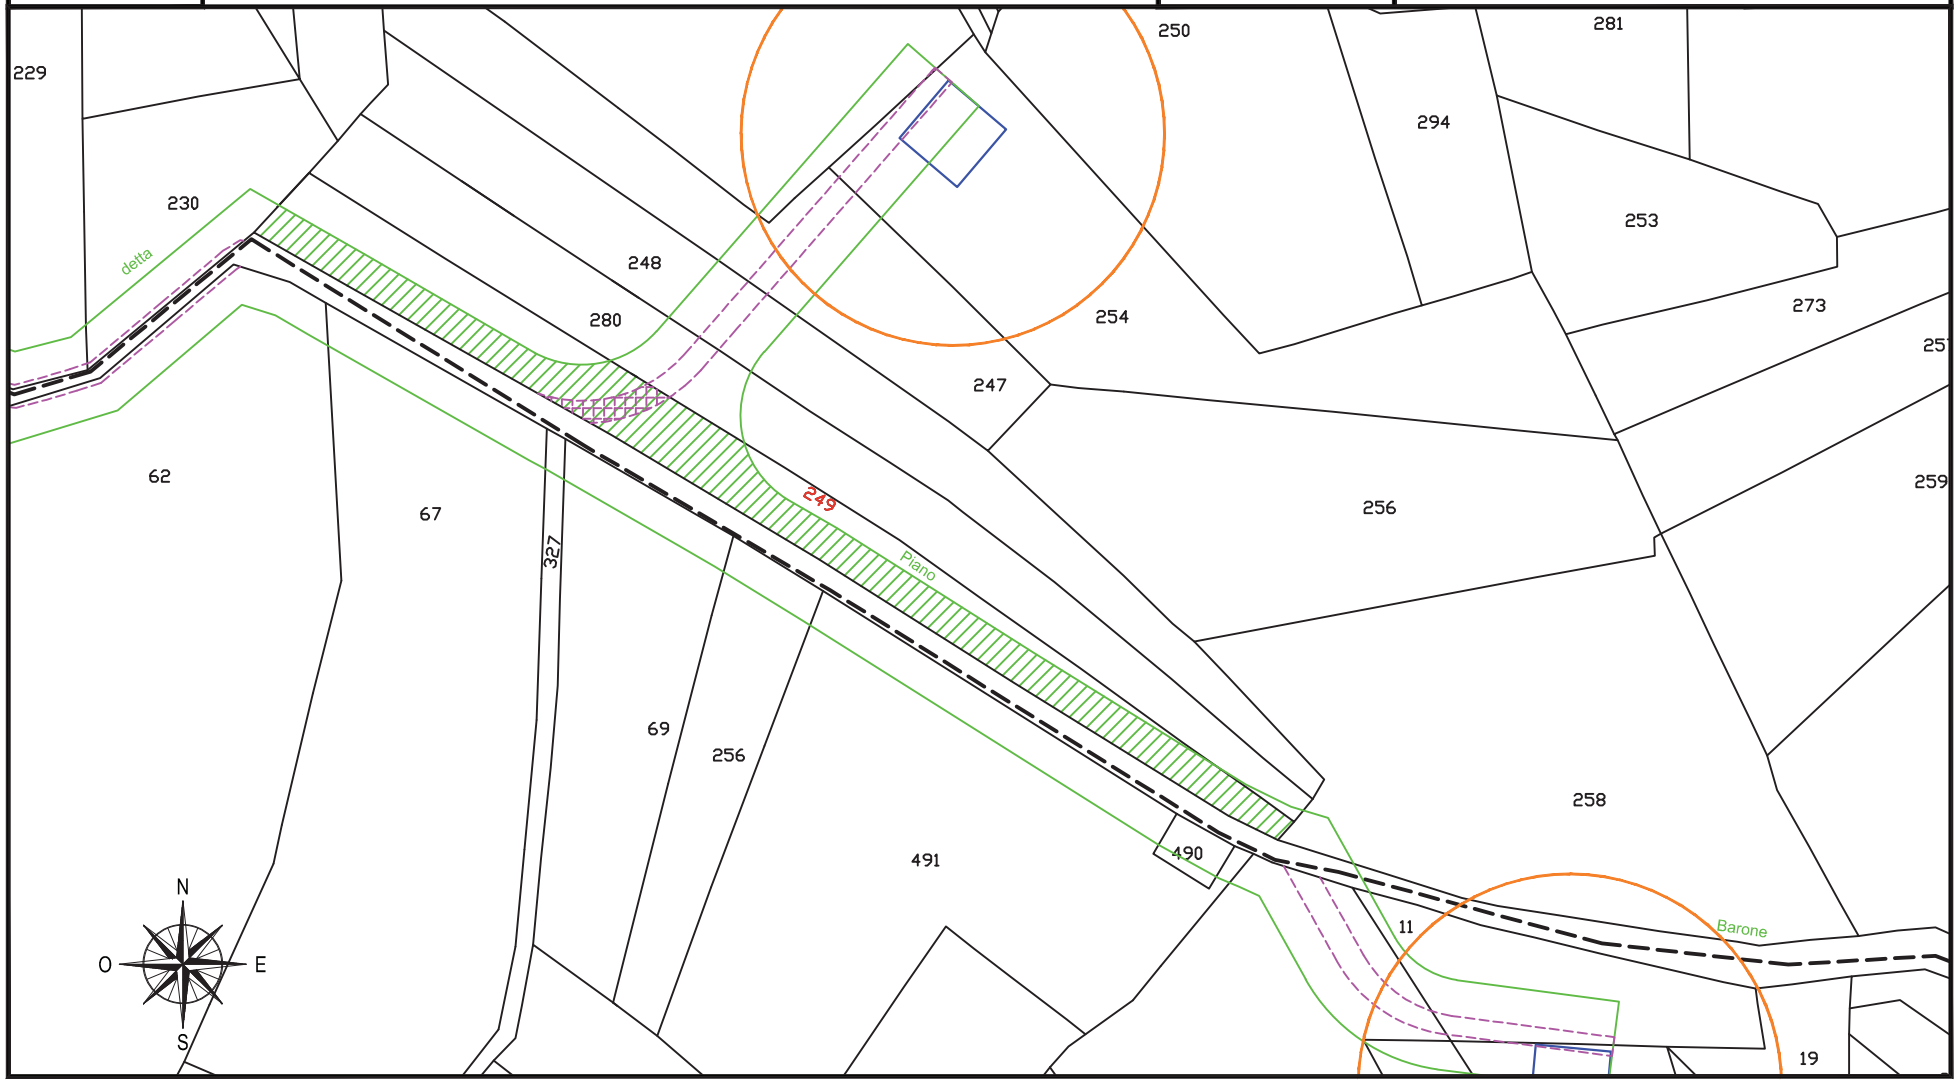

fonte: http://burc.regione.campania.it

IMPIANTO EOLICO COMUNE DI CIRCELLO A.U. D.D. n° 256 del 02/05/2012

STRALCIO CATASTALE SCALA 1:2000

cogein

DITTA
C 58


- SUPERFICIE DA ESPROPRIARE – FONDAZIONE AEROGENERATORE
- FASCIA DI ASSERVIMENTO CAVIDOTTI MT INTERRATI
- FASCIA DI ASSERVIMENTO STRADE DI ACCESSO TURBINE
- FASCIA DI ASSERVIMENTO AEREA SORVOLO TURBINA

Comune di: CIRCELLO (BN)

Foglio 2

Particella: 212 - 230

Planimetria 2/3

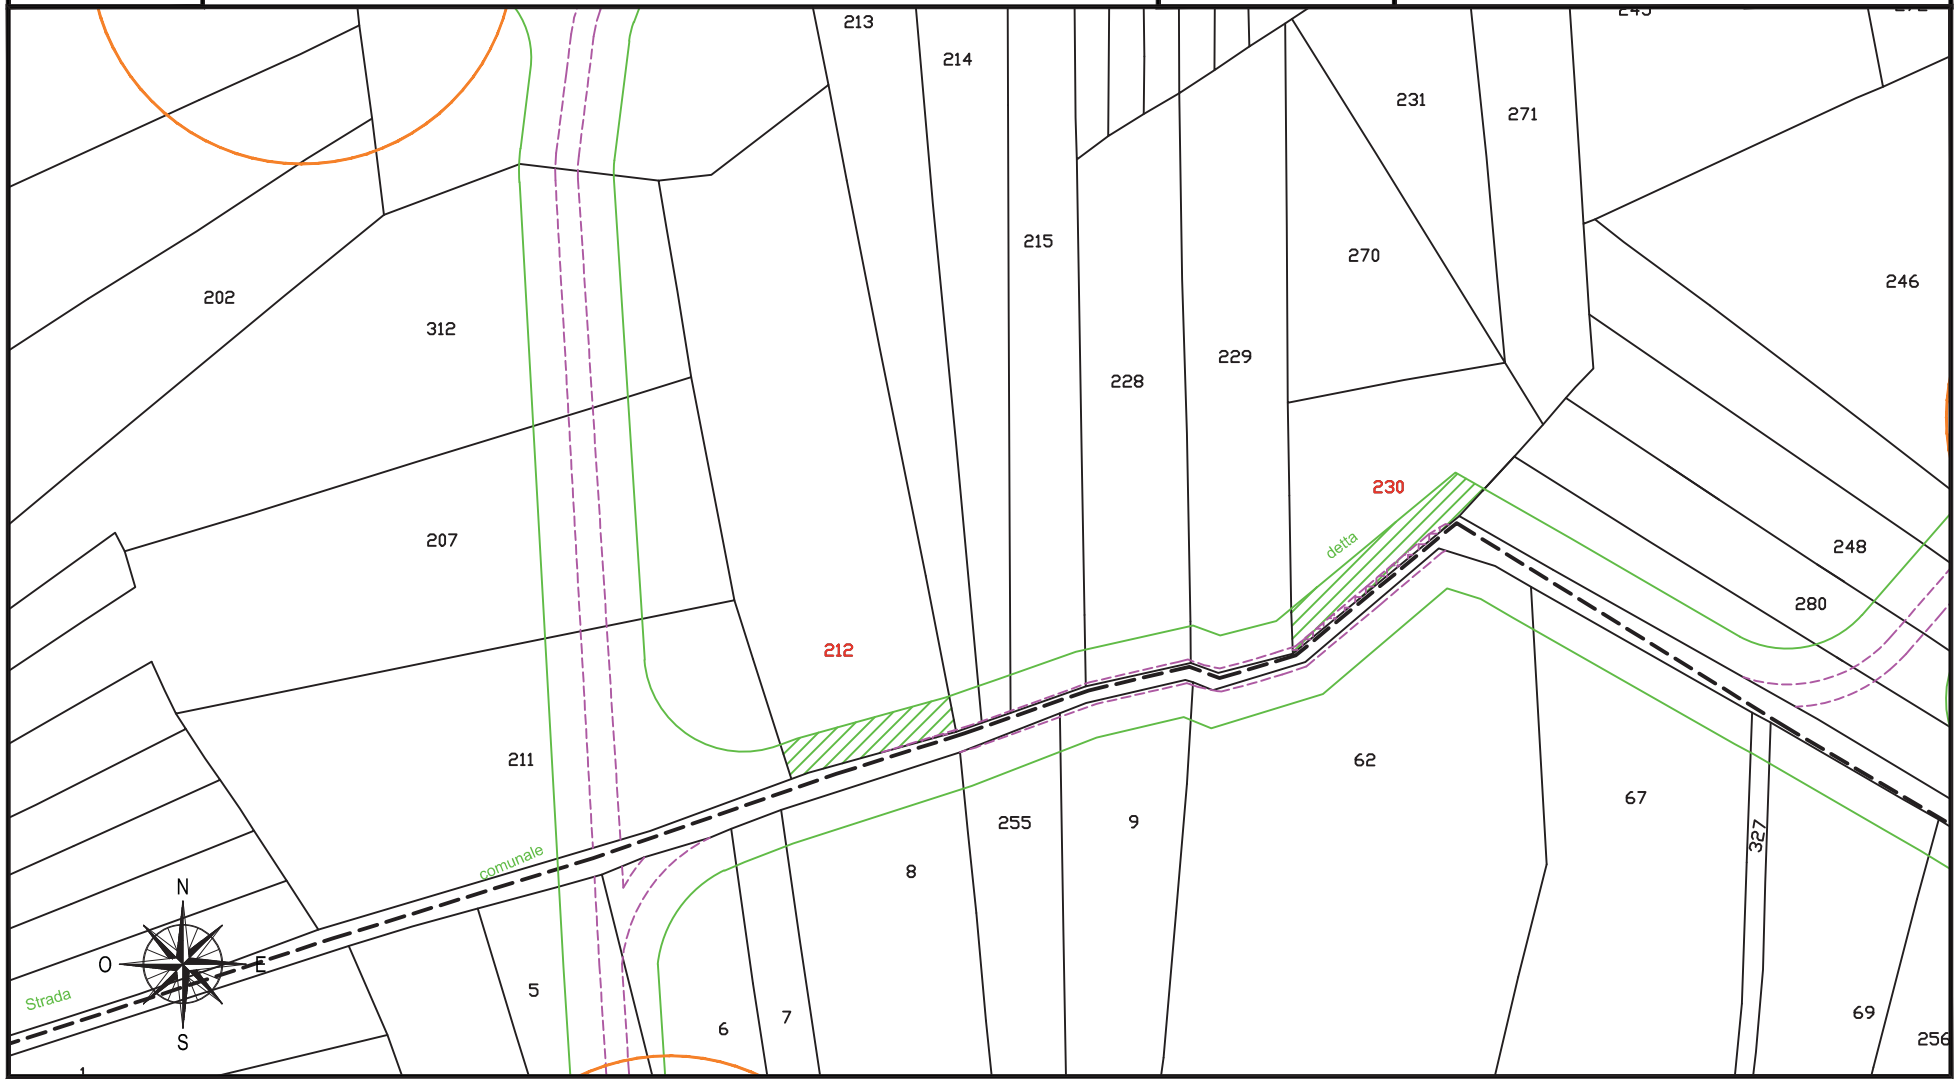

fonte: http://burc.regione.campania.it

IMPIANTO EOLICO COMUNE DI CIRCELLO A.U. D.D. n° 256 del 02/05/2012

STRALCIO CATASTALE SCALA 1:2000

cogein

DITTA
C 58


- SUPERFICIE DA ESPROPRIARE – FONDAZIONE AEROGENERATORE
- FASCIA DI ASSERVIMENTO CAVIDOTTI MT INTERRATI
- FASCIA DI ASSERVIMENTO STRADE DI ACCESSO TURBINE
- FASCIA DI ASSERVIMENTO AEREA SORVOLO TURBINA

Comune di: CIRCELLO (BN)

Foglio 2

Particella: 250 - 254

Planimetria 1/3

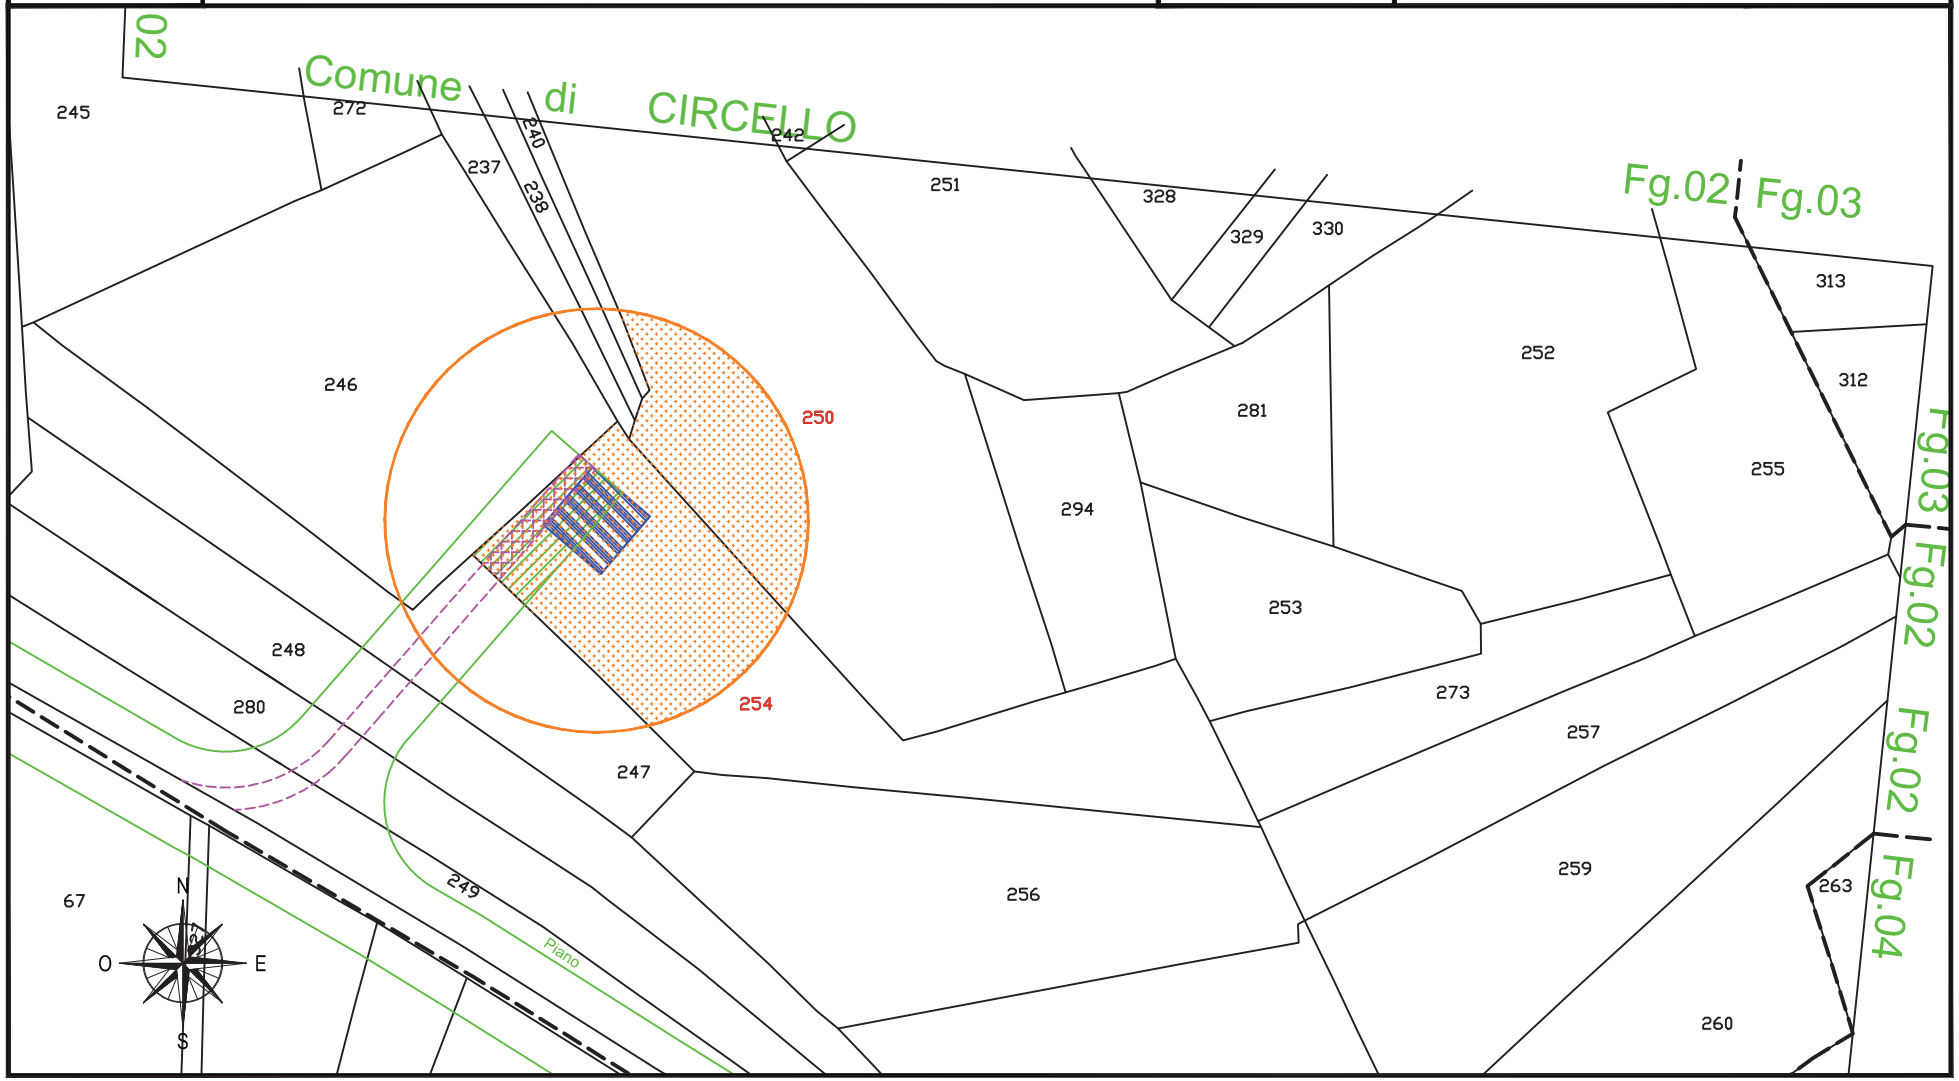

fonte: http://burc.regione.campania.it

IMPIANTO EOLICO COMUNE DI CIRCELLO A.U. D.D. n° 256 del 02/05/2012

STRALCIO CATASTALE SCALA 1:2000

cogein

DITTA
C 58


- SUPERFICIE DA ESPROPRIARE – FONDAZIONE AEROGENERATORE
- FASCIA DI ASSERVIMENTO CAVIDOTTI MT INTERRATI
- FASCIA DI ASSERVIMENTO STRADE DI ACCESSO TURBINE
- FASCIA DI ASSERVIMENTO AEREA SORVOLO TURBINA

Comune di: CIRCELLO (BN)

Foglio 4

Particella: 27

Planimetria 3/3

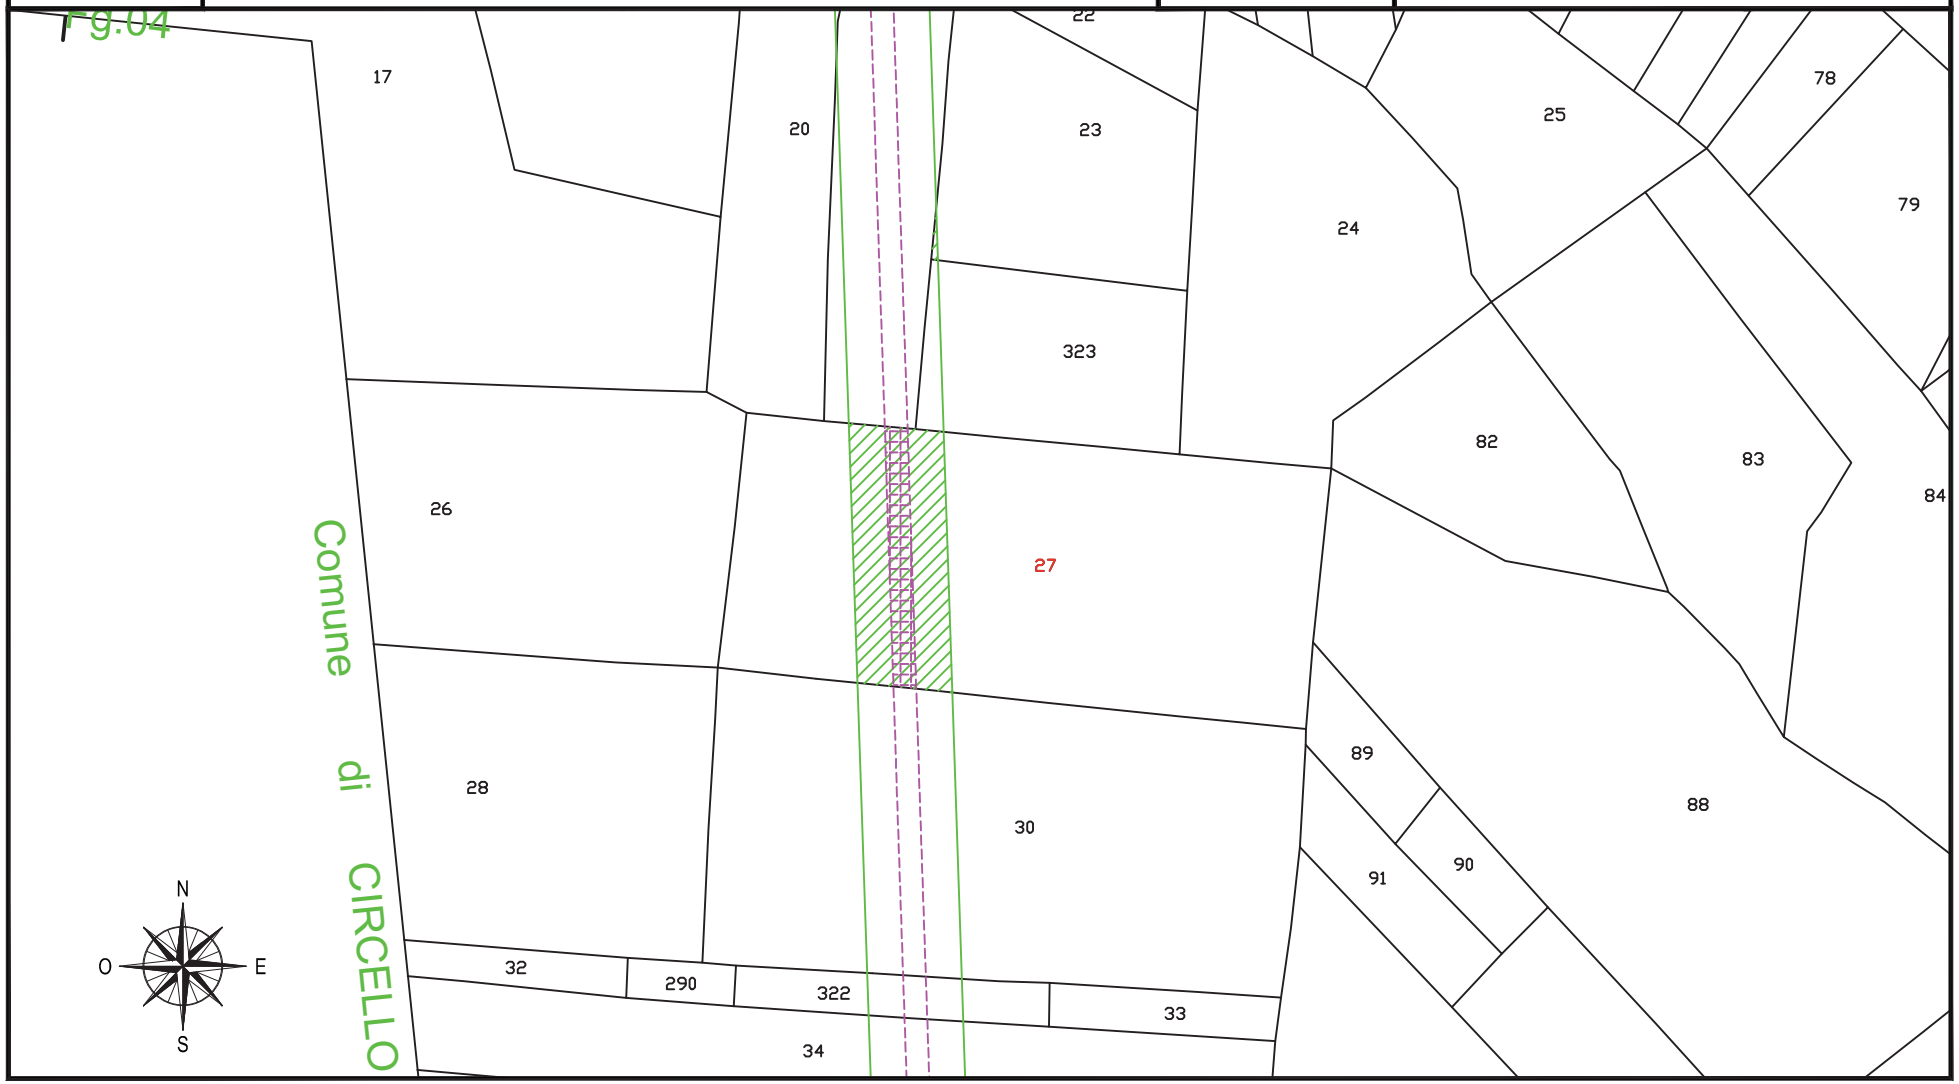

fonte: http://burc.regione.campania.it

IMPIANTO EOLICO COMUNE DI CIRCELLO A.U. D.D. n° 256 del 02/05/2012

STRALCIO CATASTALE SCALA 1:2000

cogein

DITTA
C 59


- SUPERFICIE DA ESPROPRIARE – FONDAZIONE AEROGENERATORE
- FASCIA DI ASSERVIMENTO CAVIDOTTI MT INTERRATI
- FASCIA DI ASSERVIMENTO STRADE DI ACCESSO TURBINE
- FASCIA DI ASSERVIMENTO AEREA SORVOLO TURBINA

Comune di: CIRCELLO (BN)

Foglio 2

Particella: 229

Planimetria 1/1

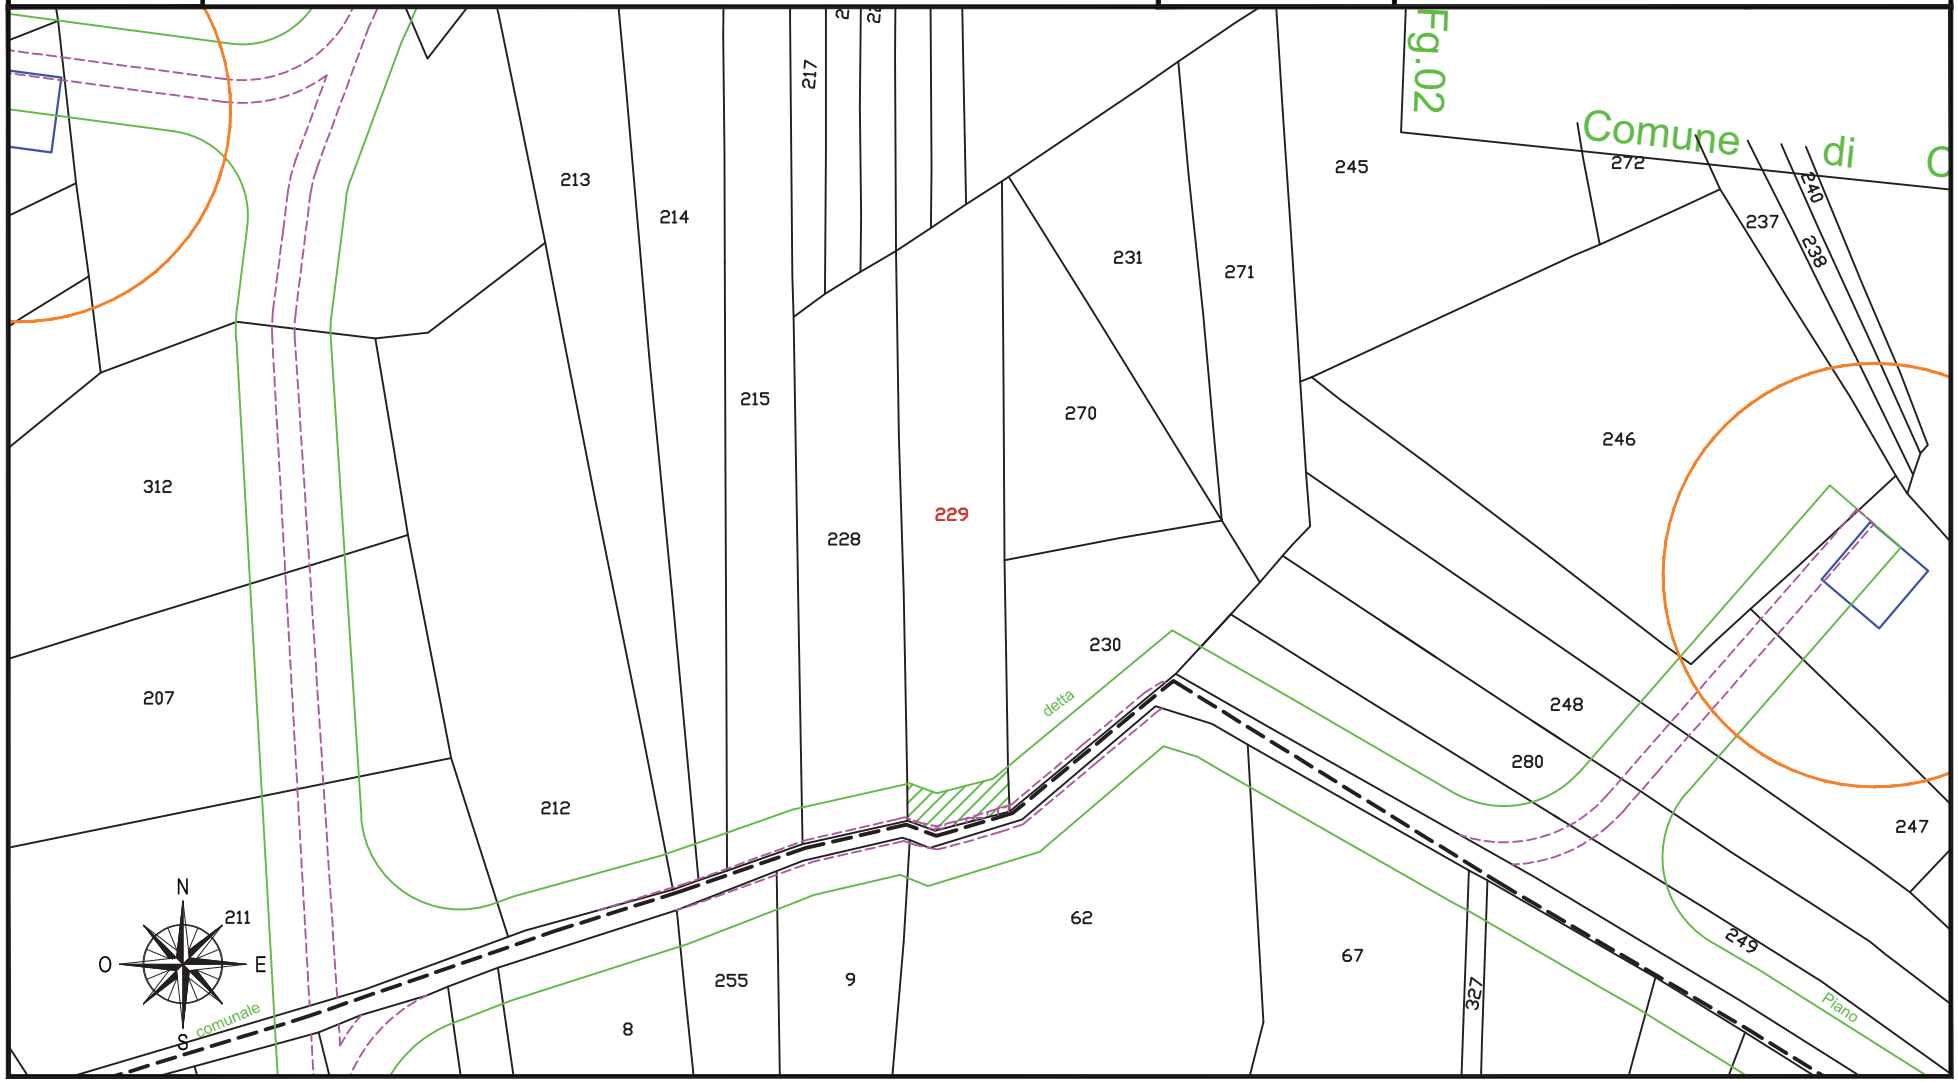

fonte: http://burc.regione.campania.it

IMPIANTO EOLICO COMUNE DI CIRCELLO A.U. D.D. n° 256 del 02/05/2012

STRALCIO CATASTALE SCALA 1:2000

cogein

DITTA
C 60


- SUPERFICIE DA ESPROPRIARE – FONDAZIONE AEROGENERATORE
- FASCIA DI ASSERVIMENTO CAVIDOTTI MT INTERRATI
- FASCIA DI ASSERVIMENTO STRADE DI ACCESSO TURBINE
- FASCIA DI ASSERVIMENTO AEREA SORVOLO TURBINA

Comune di: CIRCELLO (BN)

Foglio 4

Particella: 8

Planimetria 1/1

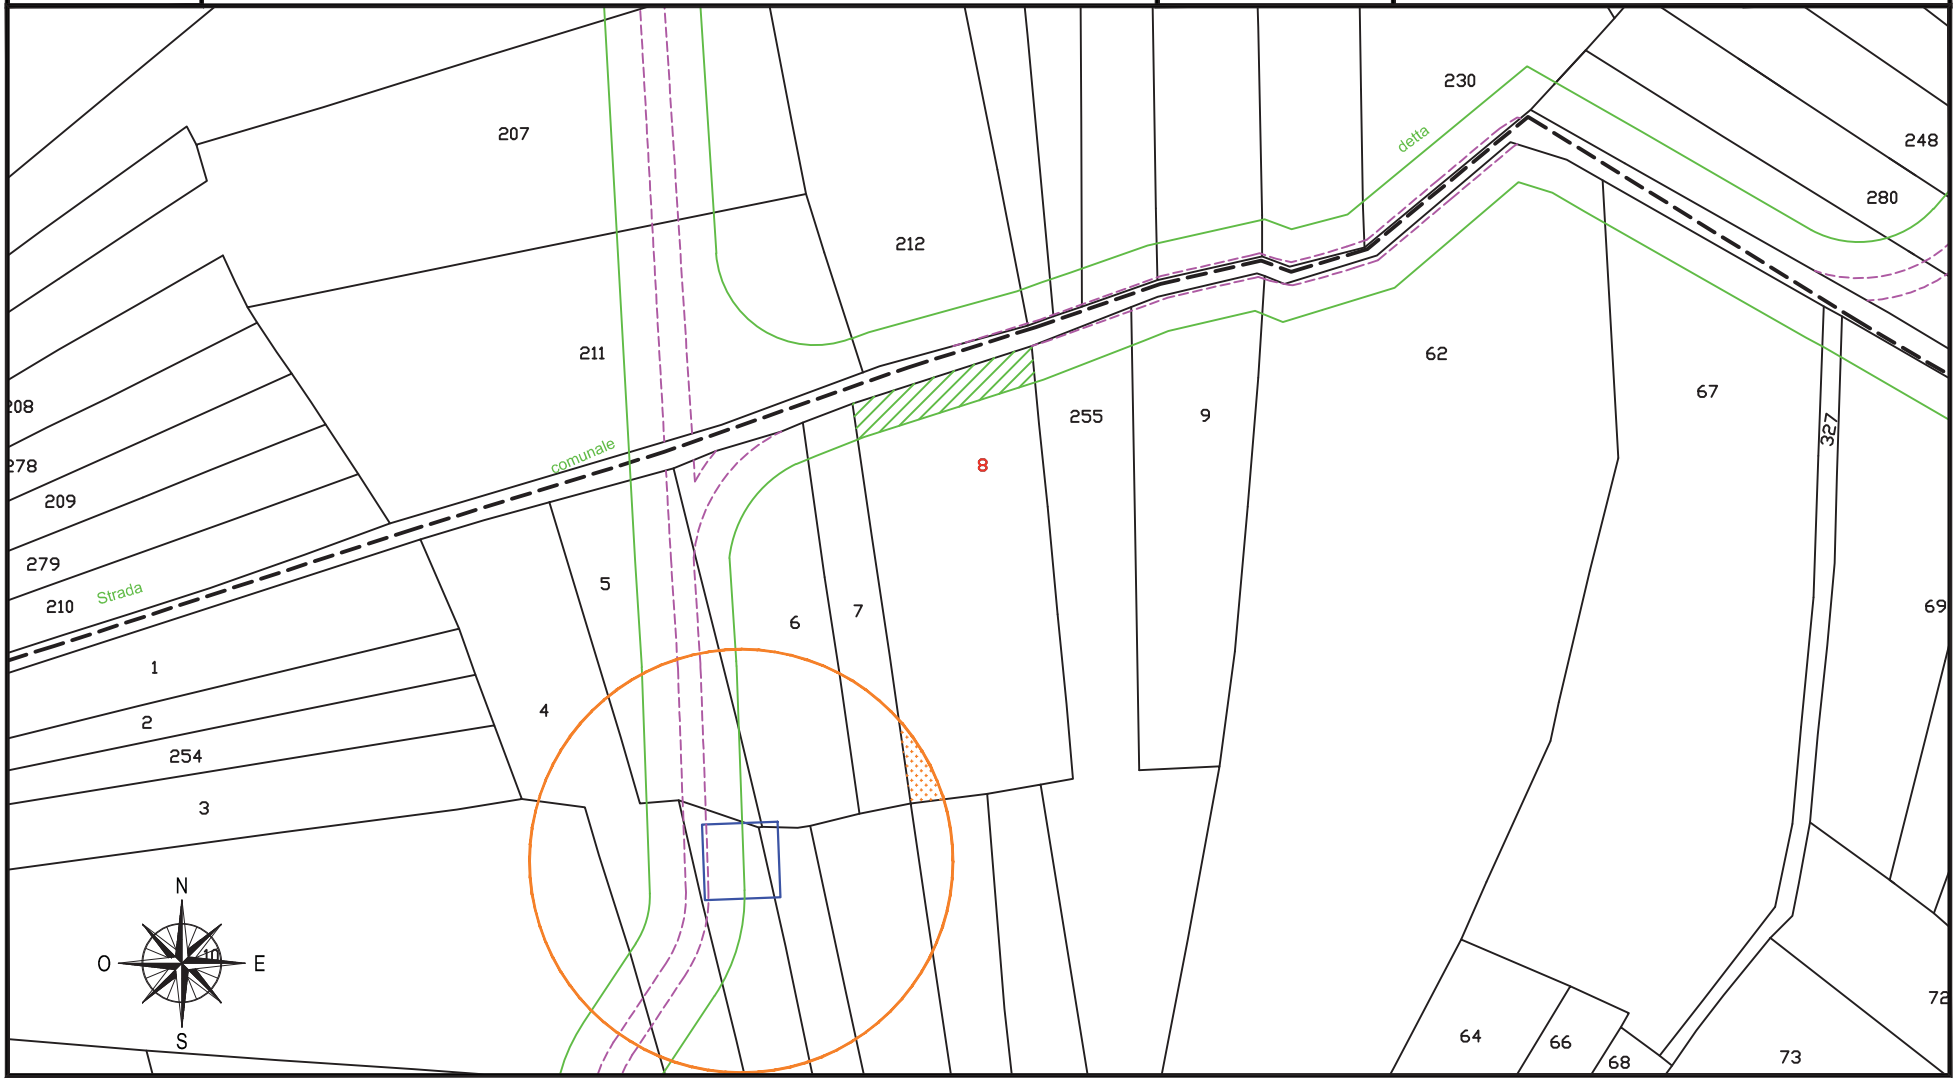

fonte: http://burc.regione.campania.it

IMPIANTO EOLICO COMUNE DI CIRCELLO A.U. D.D. n° 256 del 02/05/2012

STRALCIO CATASTALE SCALA 1:2000

cogein

DITTA
C 61


- SUPERFICIE DA ESPROPRIARE – FONDAZIONE AEROGENERATORE
- FASCIA DI ASSERVIMENTO CAVIDOTTI MT INTERRATI
- FASCIA DI ASSERVIMENTO STRADE DI ACCESSO TURBINE
- FASCIA DI ASSERVIMENTO AEREA SORVOLO TURBINA

Comune di: CIRCELLO (BN)

Foglio 4

Particella: 255 - 327

Planimetria 1/1

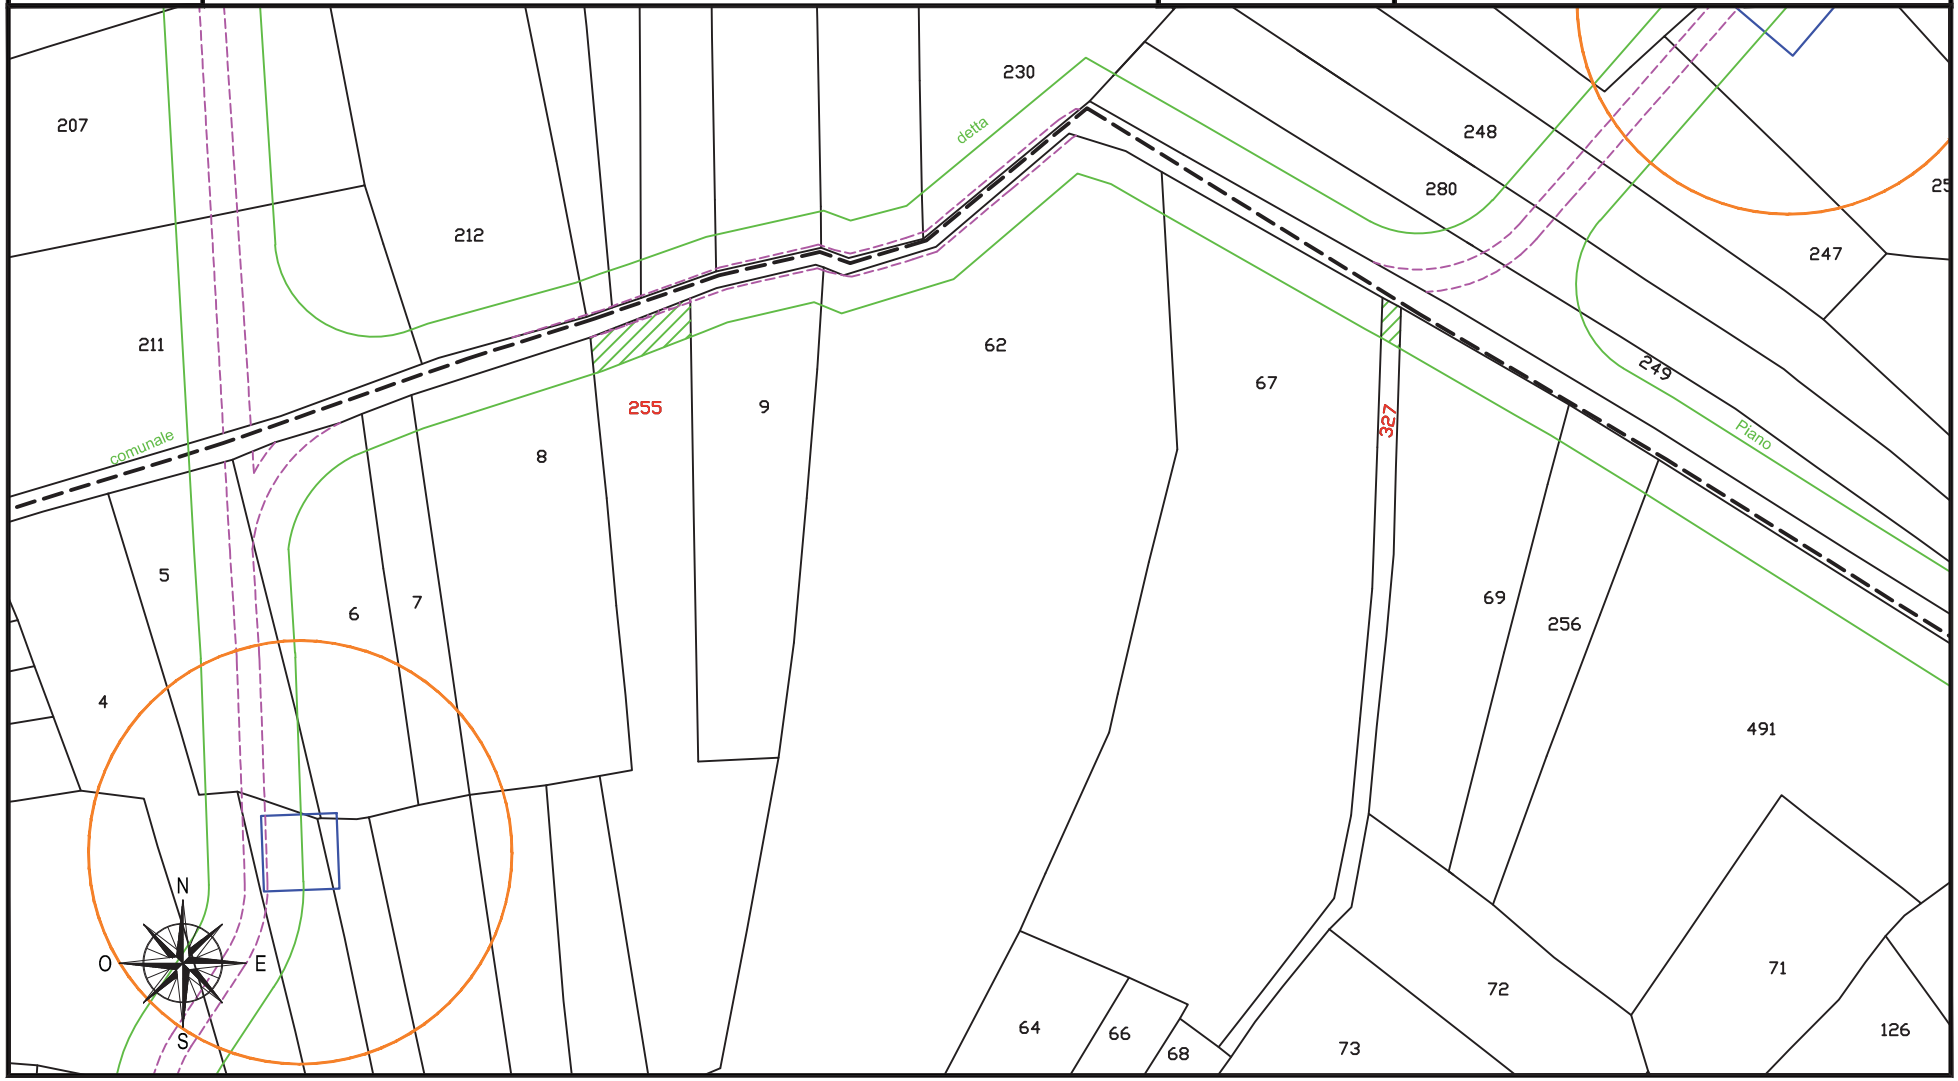

fonte: http://burc.regione.campania.it

IMPIANTO EOLICO COMUNE DI CIRCELLO A.U. D.D. n° 256 del 02/05/2012

STRALCIO CATASTALE SCALA 1:2000

cogein

DITTA
C 62


- SUPERFICIE DA ESPROPRIARE – FONDAZIONE AEROGENERATORE
- FASCIA DI ASSERVIMENTO CAVIDOTTI MT INTERRATI
- FASCIA DI ASSERVIMENTO STRADE DI ACCESSO TURBINE
- FASCIA DI ASSERVIMENTO AEREA SORVOLO TURBINA

Comune di: CIRCELLO (BN)

Foglio 4

Particella: 9

Planimetria 1/1

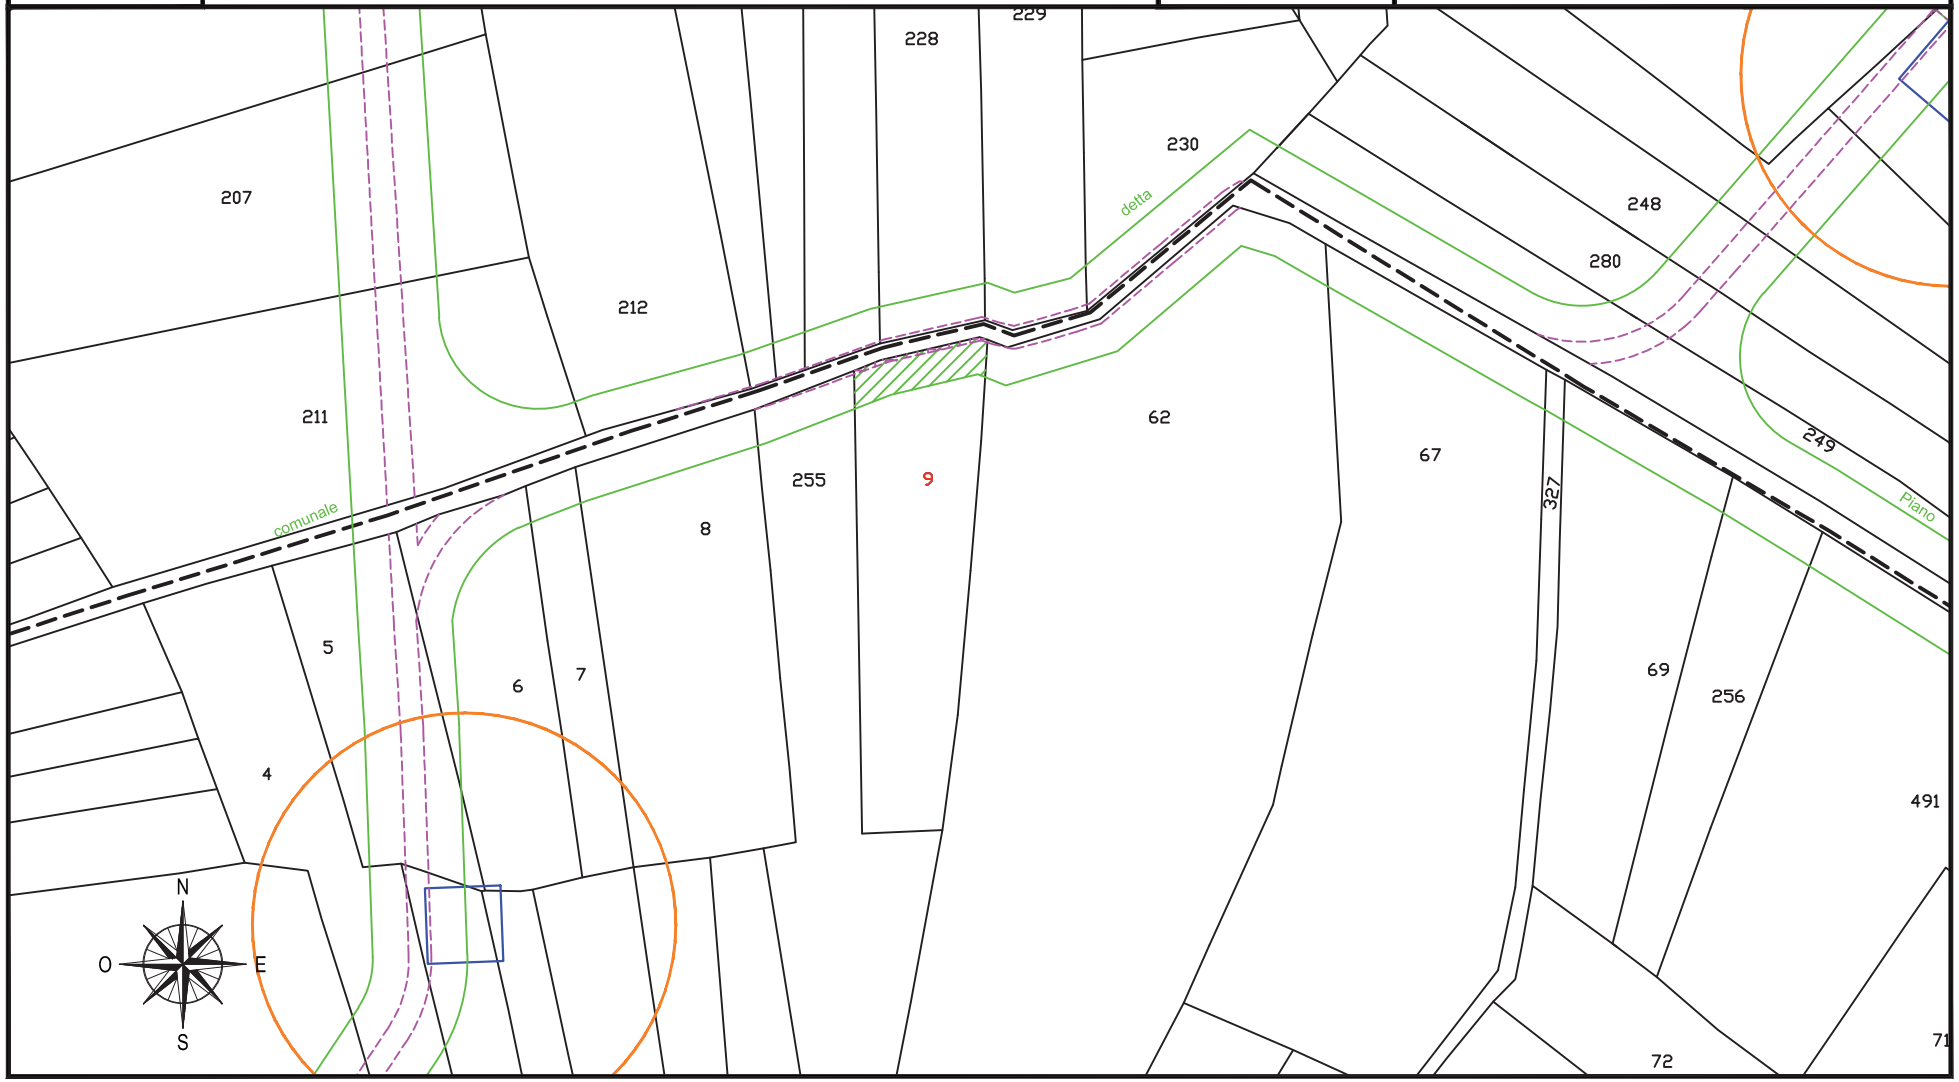

fonte: http://burc.regione.campania.it

IMPIANTO EOLICO COMUNE DI CIRCELLO A.U. D.D. n° 256 del 02/05/2012

STRALCIO CATASTALE SCALA 1:2000

cogein

DITTA
C 63


- SUPERFICIE DA ESPROPRIARE – FONDAZIONE AEROGENERATORE
- FASCIA DI ASSERVIMENTO CAVIDOTTI MT INTERRATI
- FASCIA DI ASSERVIMENTO STRADE DI ACCESSO TURBINE
- FASCIA DI ASSERVIMENTO AEREA SORVOLO TURBINA

Comune di: CIRCELLO (BN)

Foglio 4

Particella: 62

Planimetria 1/1

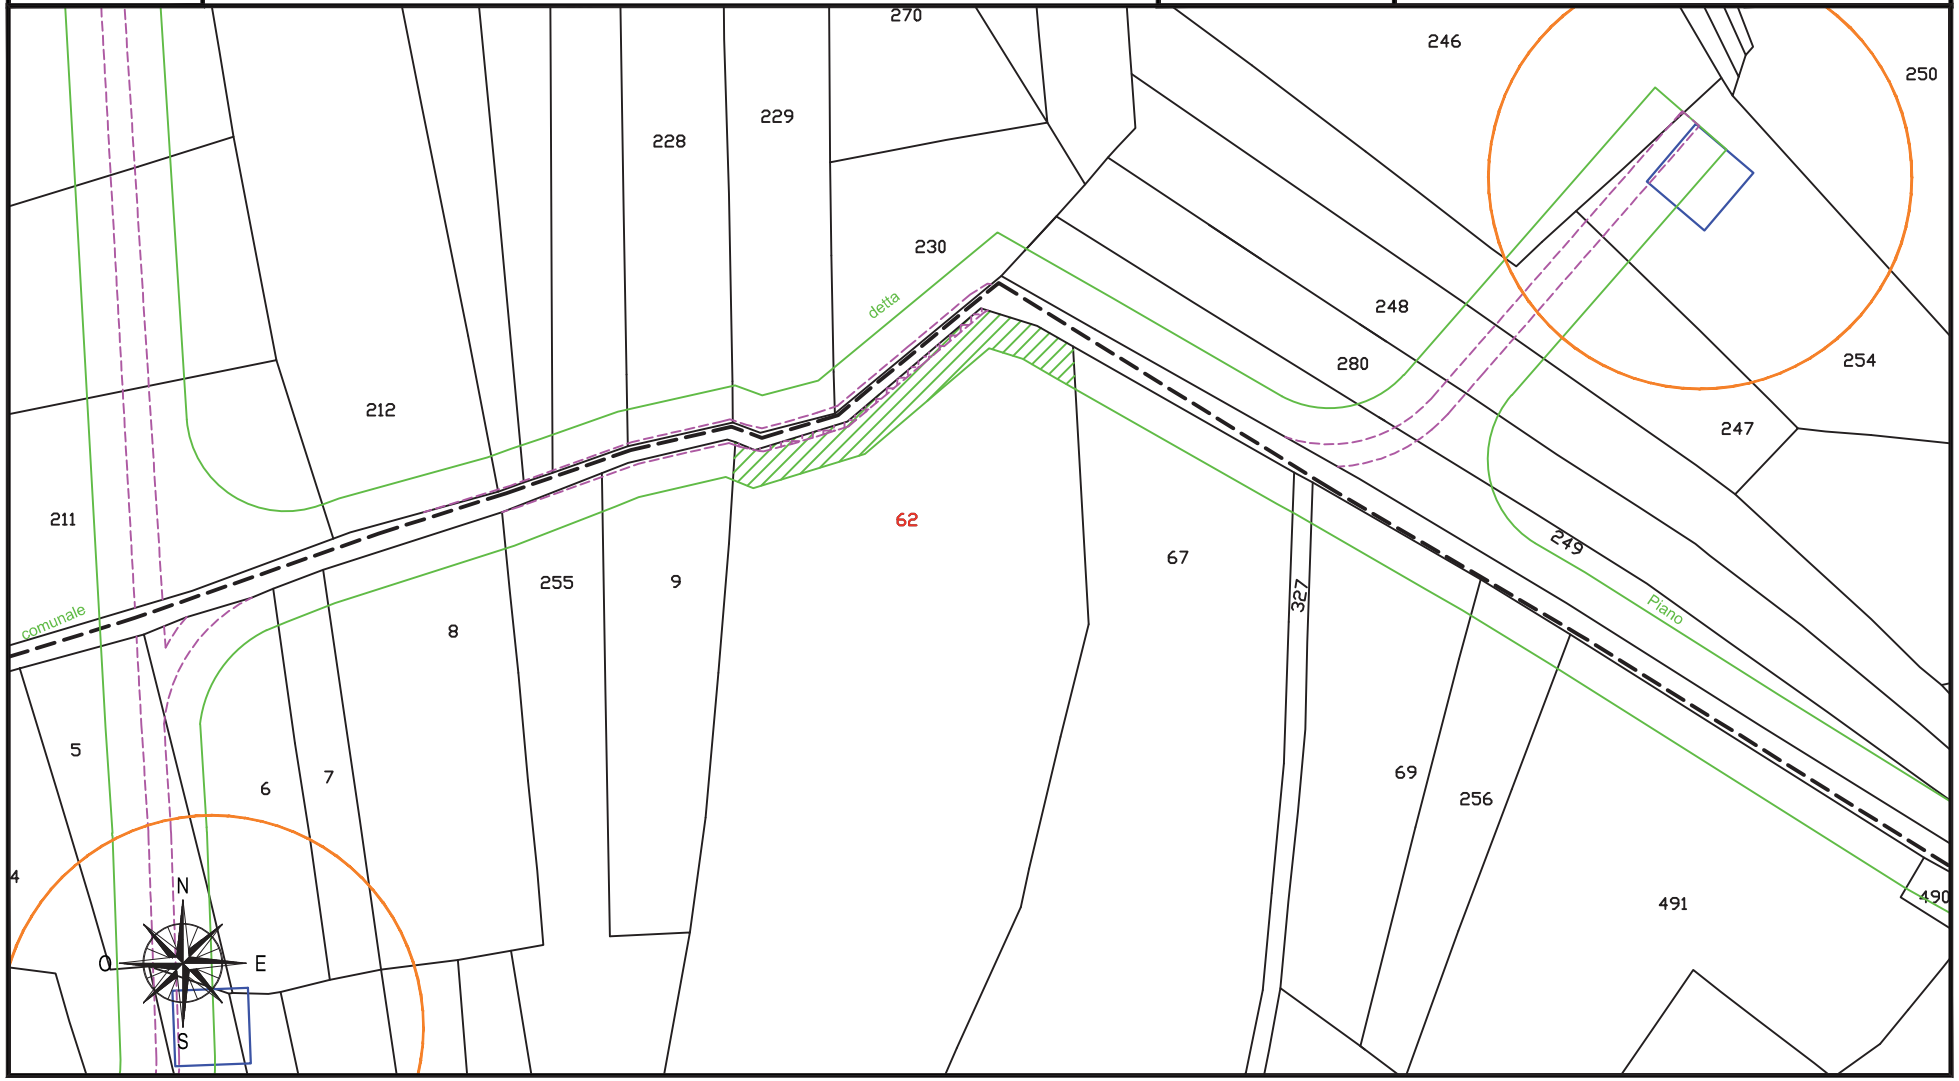

fonte: http://burc.regione.campania.it

IMPIANTO EOLICO COMUNE DI CIRCELLO A.U. D.D. n° 256 del 02/05/2012

STRALCIO CATASTALE SCALA 1:2000

cogein

DITTA
C 64


- SUPERFICIE DA ESPROPRIARE – FONDAZIONE AEROGENERATORE
- FASCIA DI ASSERVIMENTO CAVIDOTTI MT INTERRATI
- FASCIA DI ASSERVIMENTO STRADE DI ACCESSO TURBINE
- FASCIA DI ASSERVIMENTO AEREA SORVOLO TURBINA

Comune di: CIRCELLO (BN)

Foglio 4

Particella: 67 - 490 (ex 257) - 491 (ex 257)

Planimetria 1/1

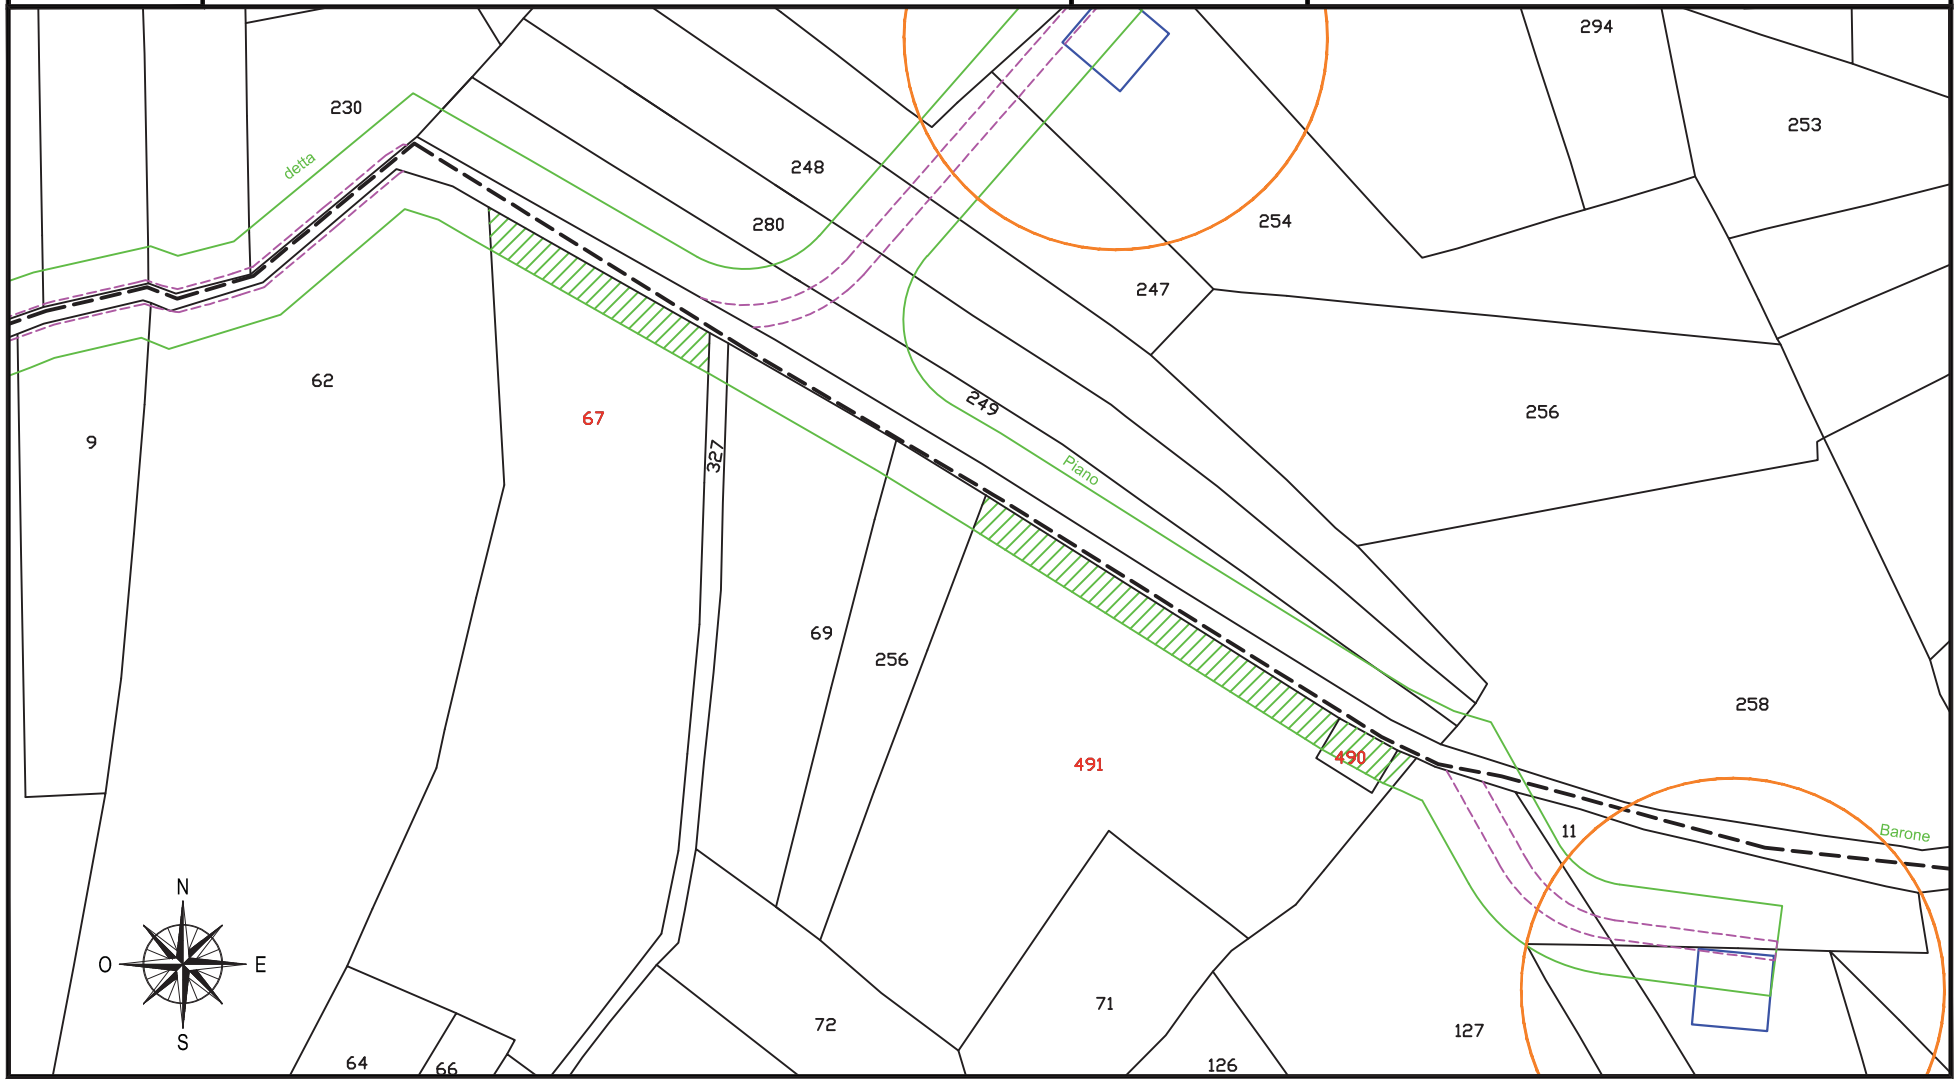

fonte: http://burc.regione.campania.it

IMPIANTO EOLICO COMUNE DI CIRCELLO A.U. D.D. n° 256 del 02/05/2012

STRALCIO CATASTALE SCALA 1:2000

cogein

DITTA
C 65

SUPERFICIE DA ESPROPRIARE – FONDAZIONE AEROGENERATORE

FASCIA DI ASSERVIMENTO CAVIDOTTI MT INTERRATI

FASCIA DI ASSERVIMENTO STRADE DI ACCESSO TURBINE


FASCIA DI ASSERVIMENTO AEREA SORVOLO TURBINA

Comune di: CIRCELLO (BN)

Foglio 2

Particella: 280

Planimetria 1/1

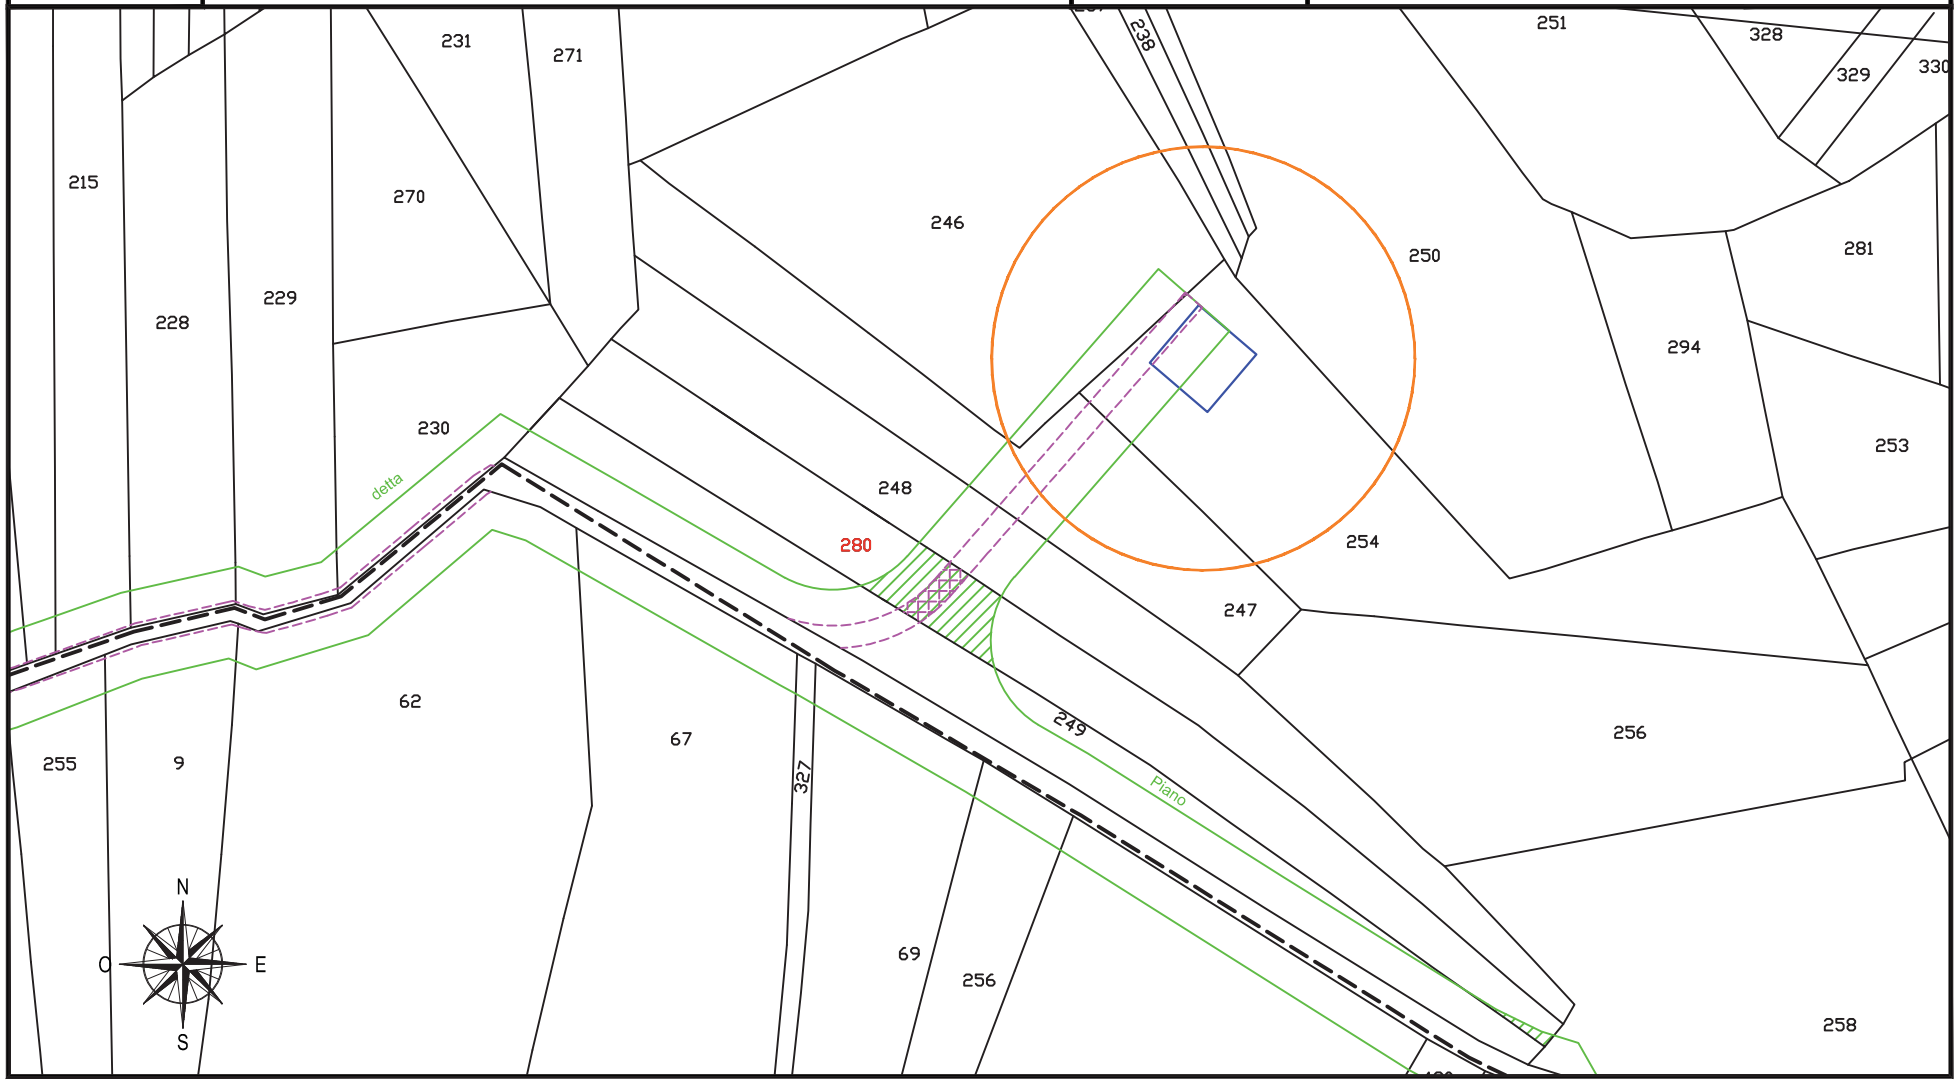

fonte: http://burc.regione.campania.it

IMPIANTO EOLICO COMUNE DI CIRCELLO A.U. D.D. n° 256 del 02/05/2012

STRALCIO CATASTALE SCALA 1:2000

cogein

DITTA
C 66


- SUPERFICIE DA ESPROPRIARE – FONDAZIONE AEROGENERATORE
- FASCIA DI ASSERVIMENTO CAVIDOTTI MT INTERRATI
- FASCIA DI ASSERVIMENTO STRADE DI ACCESSO TURBINE
- FASCIA DI ASSERVIMENTO AEREA SORVOLO TURBINA

Comune di: CIRCELLO (BN)

Foglio 2

Particella: 248

Planimetria 1/1

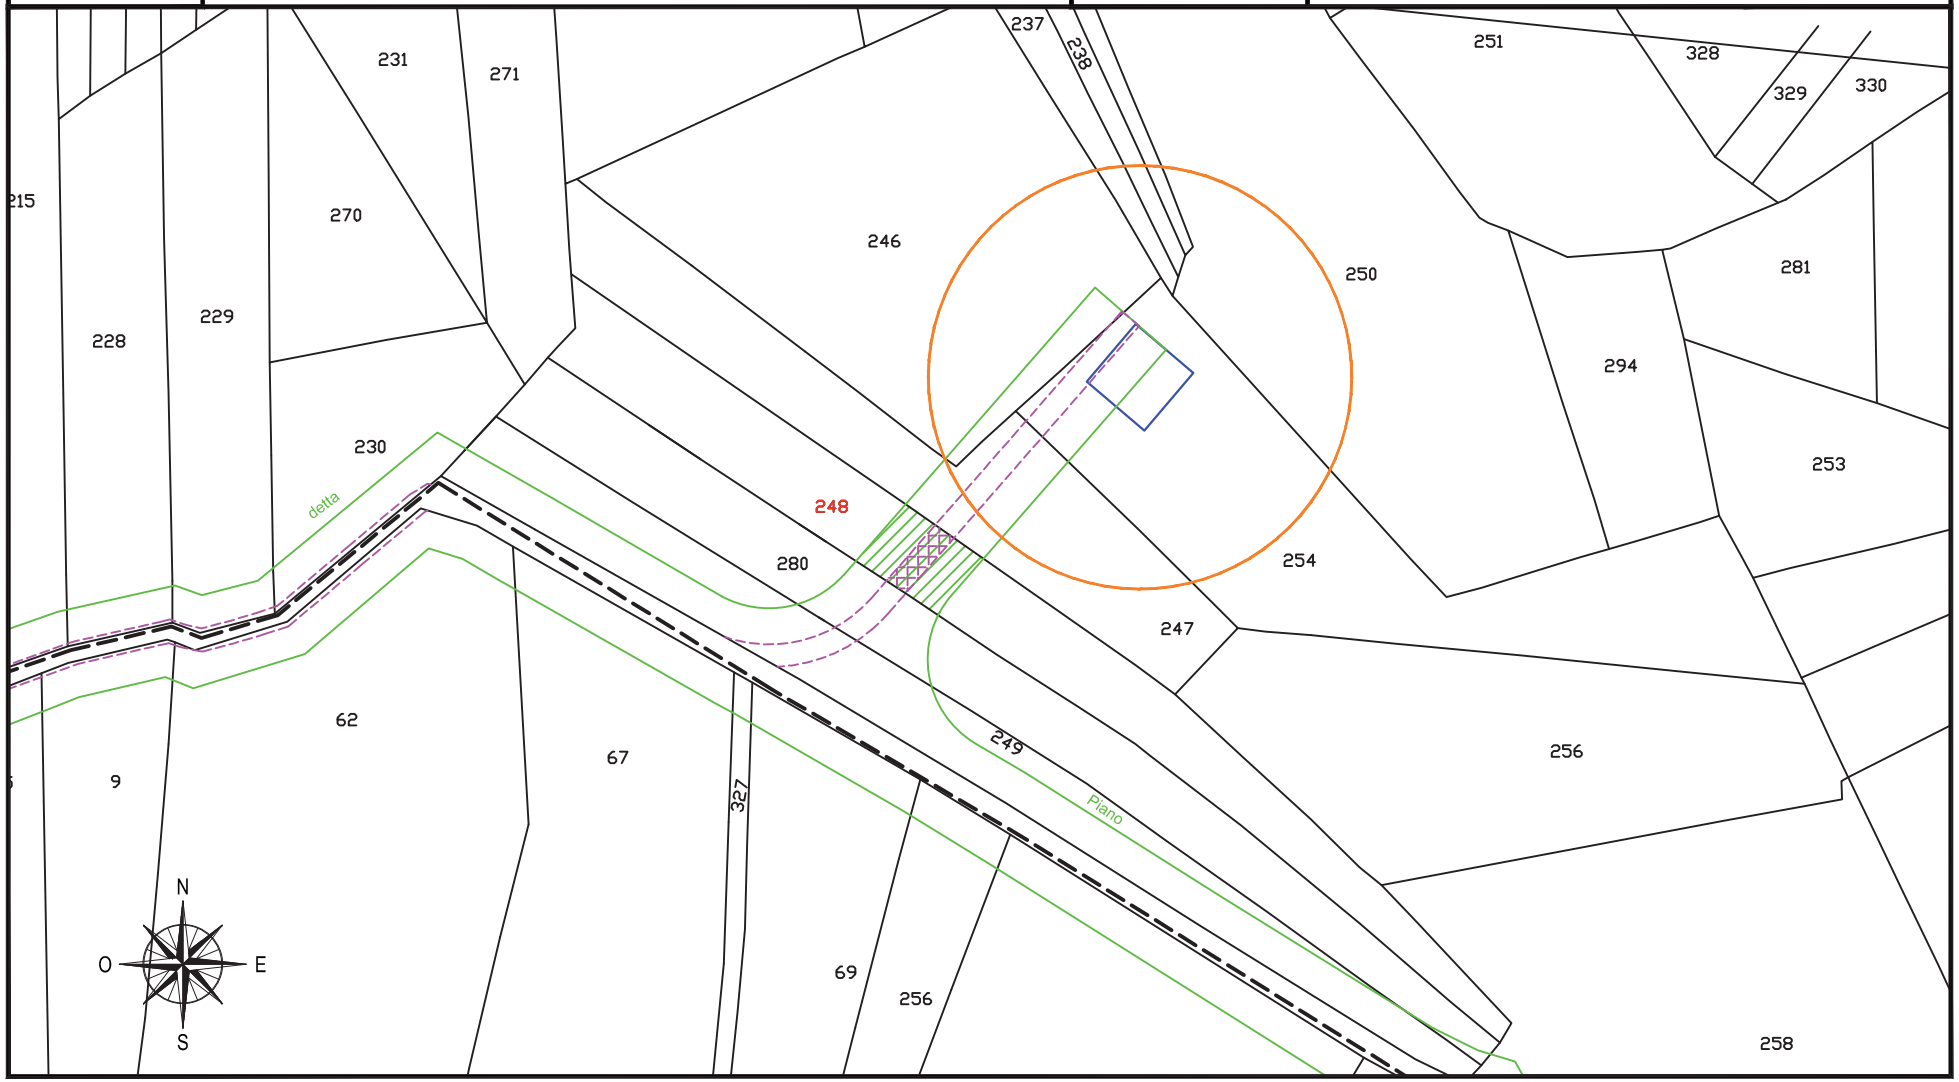

fonte: http://burc.regione.campania.it

IMPIANTO EOLICO COMUNE DI CIRCELLO A.U. D.D. n° 256 del 02/05/2012

STRALCIO CATASTALE SCALA 1:2000

cogein

DITTA
C 67


- SUPERFICIE DA ESPROPRIARE – FONDAZIONE AEROGENERATORE
- FASCIA DI ASSERVIMENTO CAVIDOTTI MT INTERRATI
- FASCIA DI ASSERVIMENTO STRADE DI ACCESSO TURBINE
- FASCIA DI ASSERVIMENTO AEREA SORVOLO TURBINA

Comune di: CIRCELLO (BN)

Foglio 2

Particella: 247

Planimetria 1/1

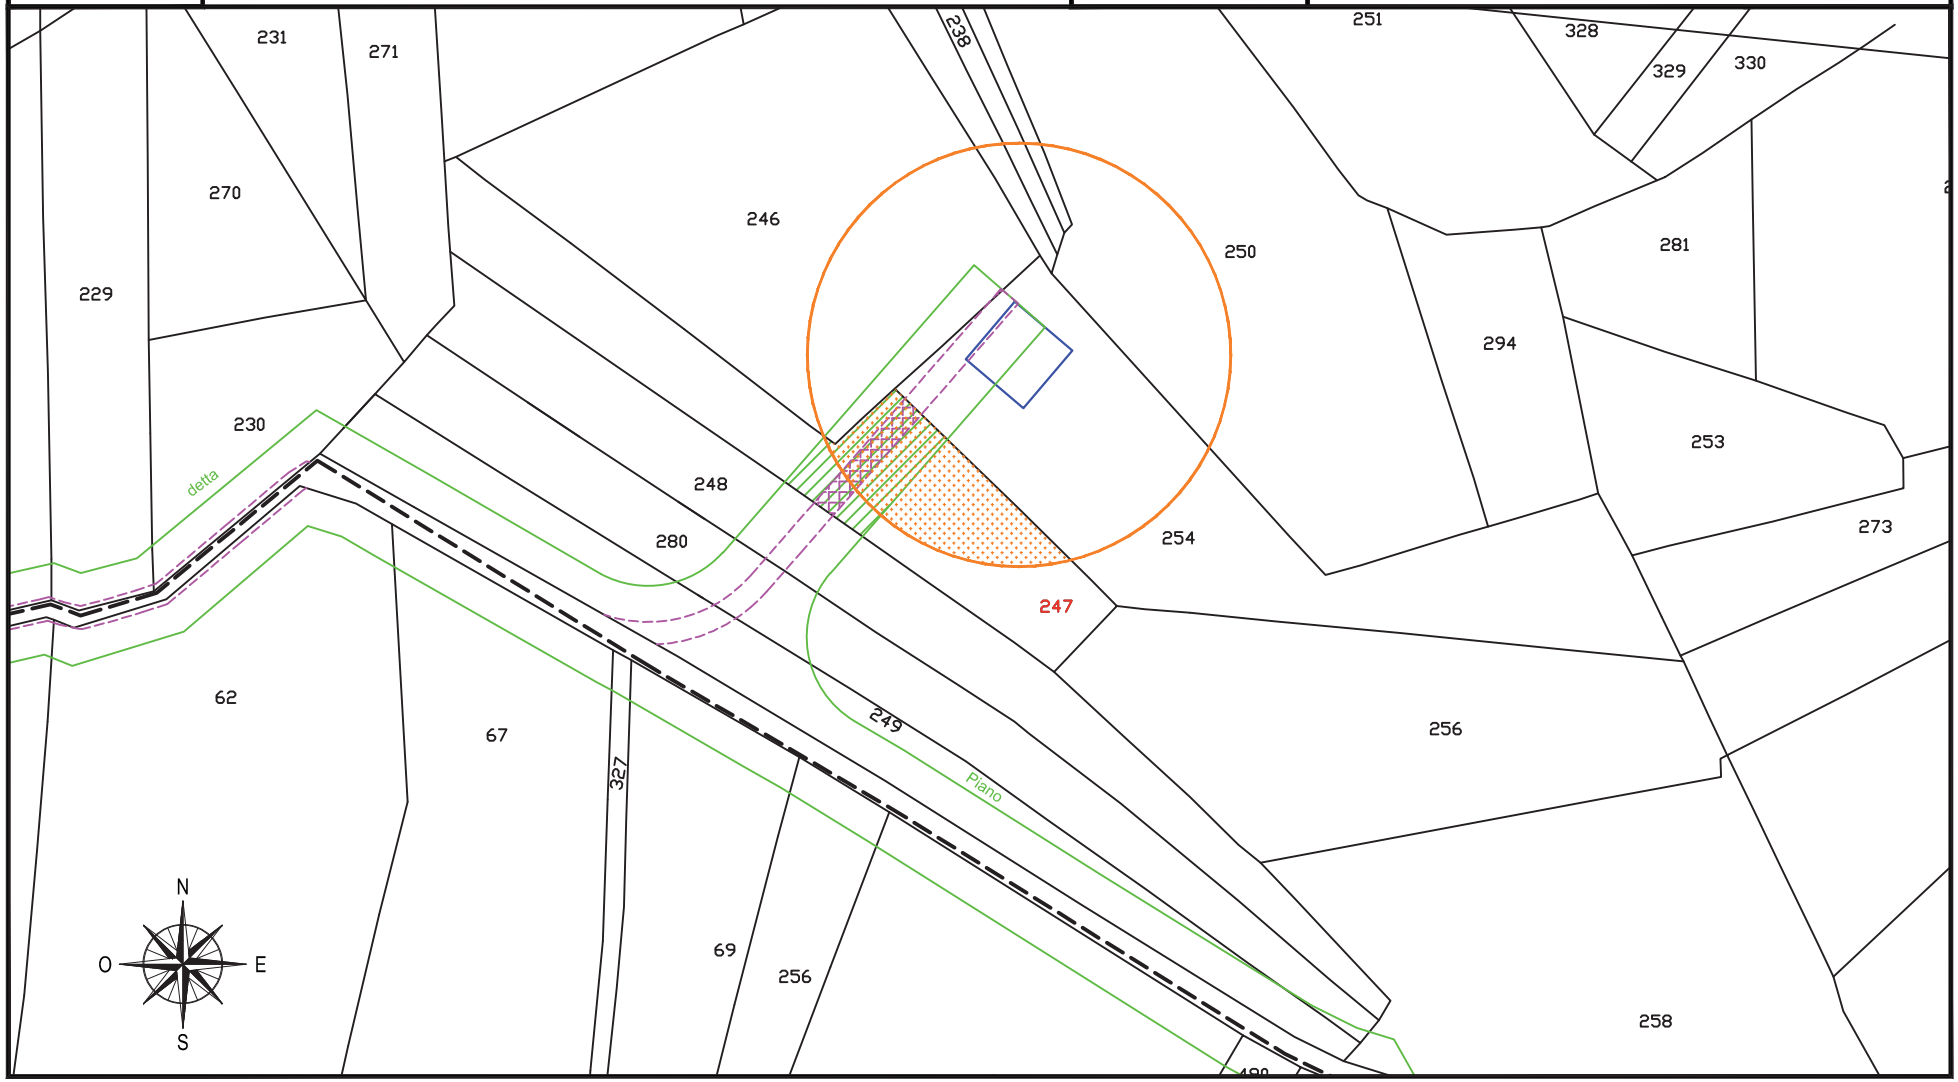

fonte: http://burc.regione.campania.it

IMPIANTO EOLICO COMUNE DI CIRCELLO A.U. D.D. n° 256 del 02/05/2012

STRALCIO CATASTALE SCALA 1:2000

cogein

DITTA
C 68


- SUPERFICIE DA ESPROPRIARE – FONDAZIONE AEROGENERATORE
- FASCIA DI ASSERVIMENTO CAVIDOTTI MT INTERRATI
- FASCIA DI ASSERVIMENTO STRADE DI ACCESSO TURBINE
- FASCIA DI ASSERVIMENTO AEREA SORVOLO TURBINA

Comune di: CIRCELLO (BN)

Foglio 2

Particella: 246

Planimetria 1/1

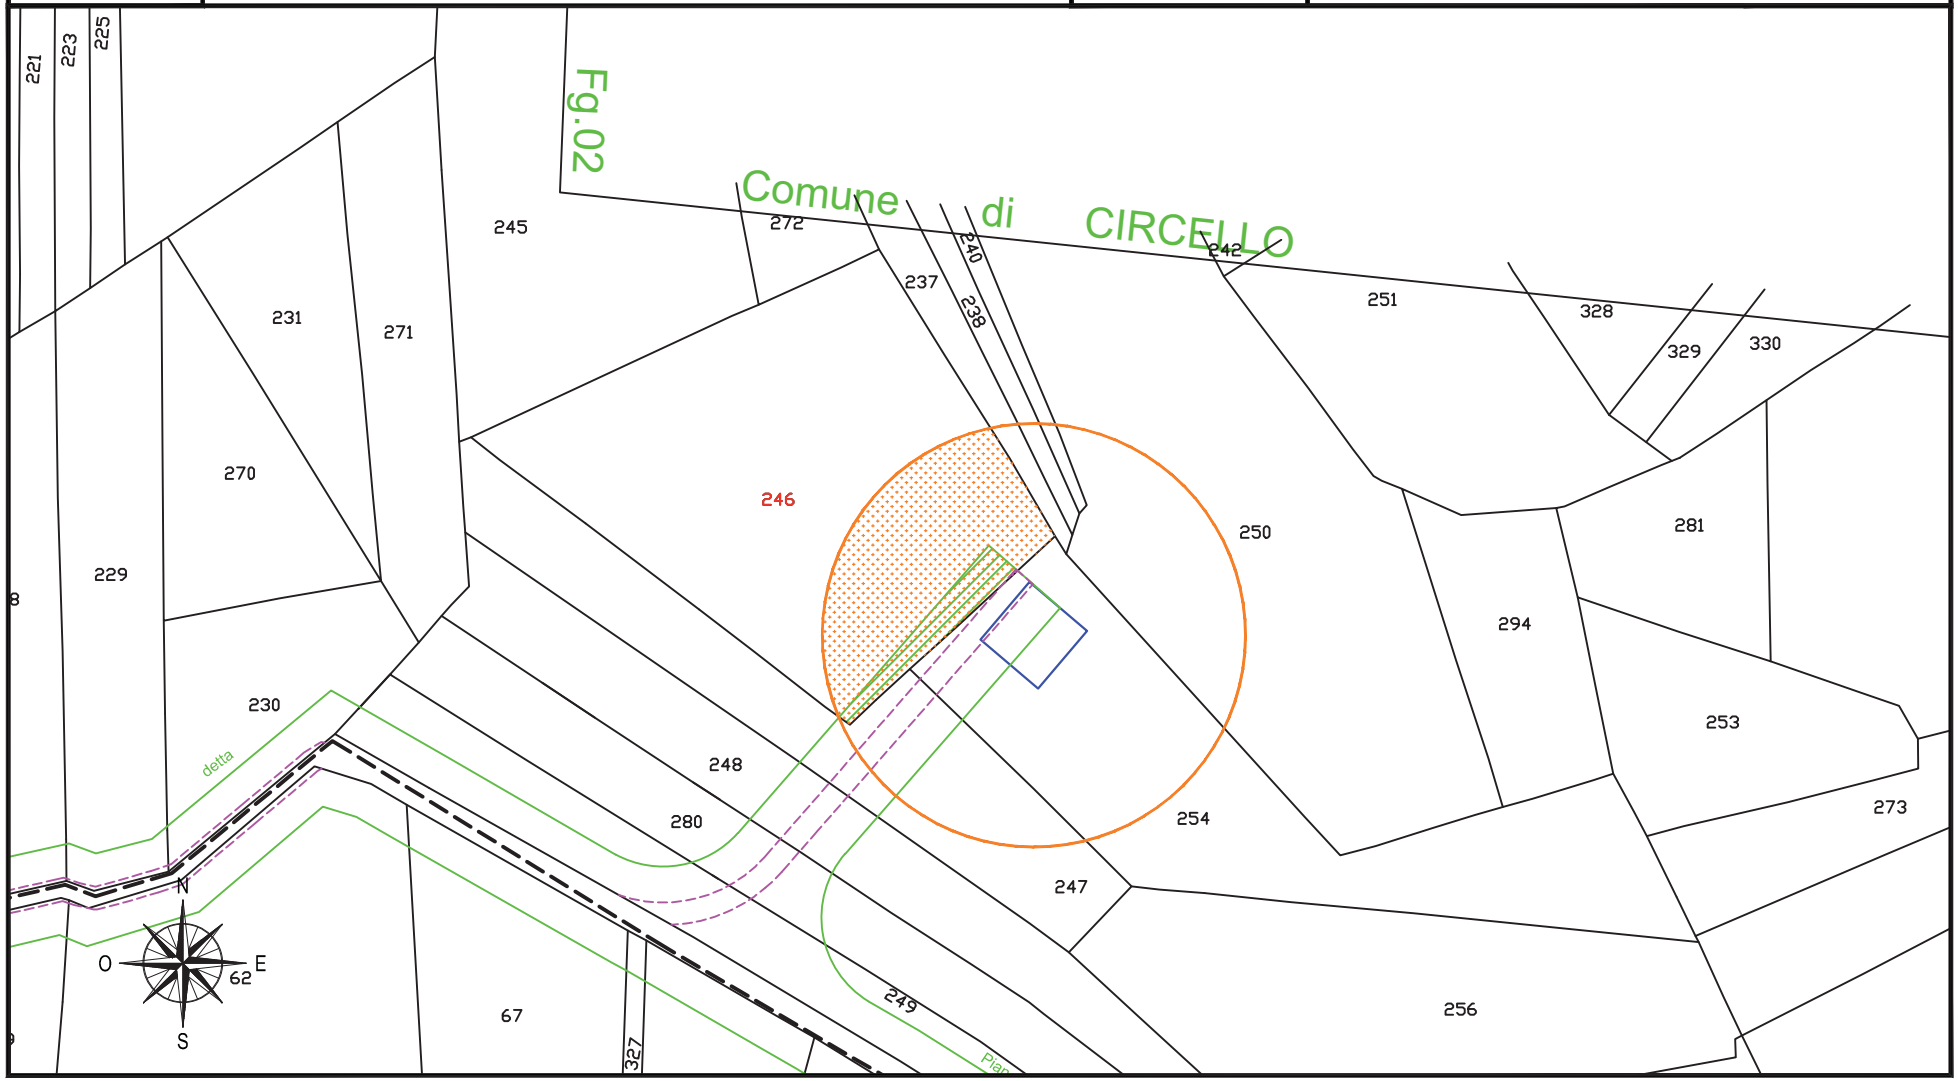

fonte: http://burc.regione.campania.it

IMPIANTO EOLICO COMUNE DI CIRCELLO A.U. D.D. n° 256 del 02/05/2012

STRALCIO CATASTALE SCALA 1:2000

cogein

DITTA
C 69


- SUPERFICIE DA ESPROPRIARE – FONDAZIONE AEROGENERATORE
- FASCIA DI ASSERVIMENTO CAVIDOTTI MT INTERRATI
- FASCIA DI ASSERVIMENTO STRADE DI ACCESSO TURBINE
- FASCIA DI ASSERVIMENTO AEREA SORVOLO TURBINA

Comune di: CIRCELLO (BN)

Foglio 2

Particella: 237

Planimetria 1/1

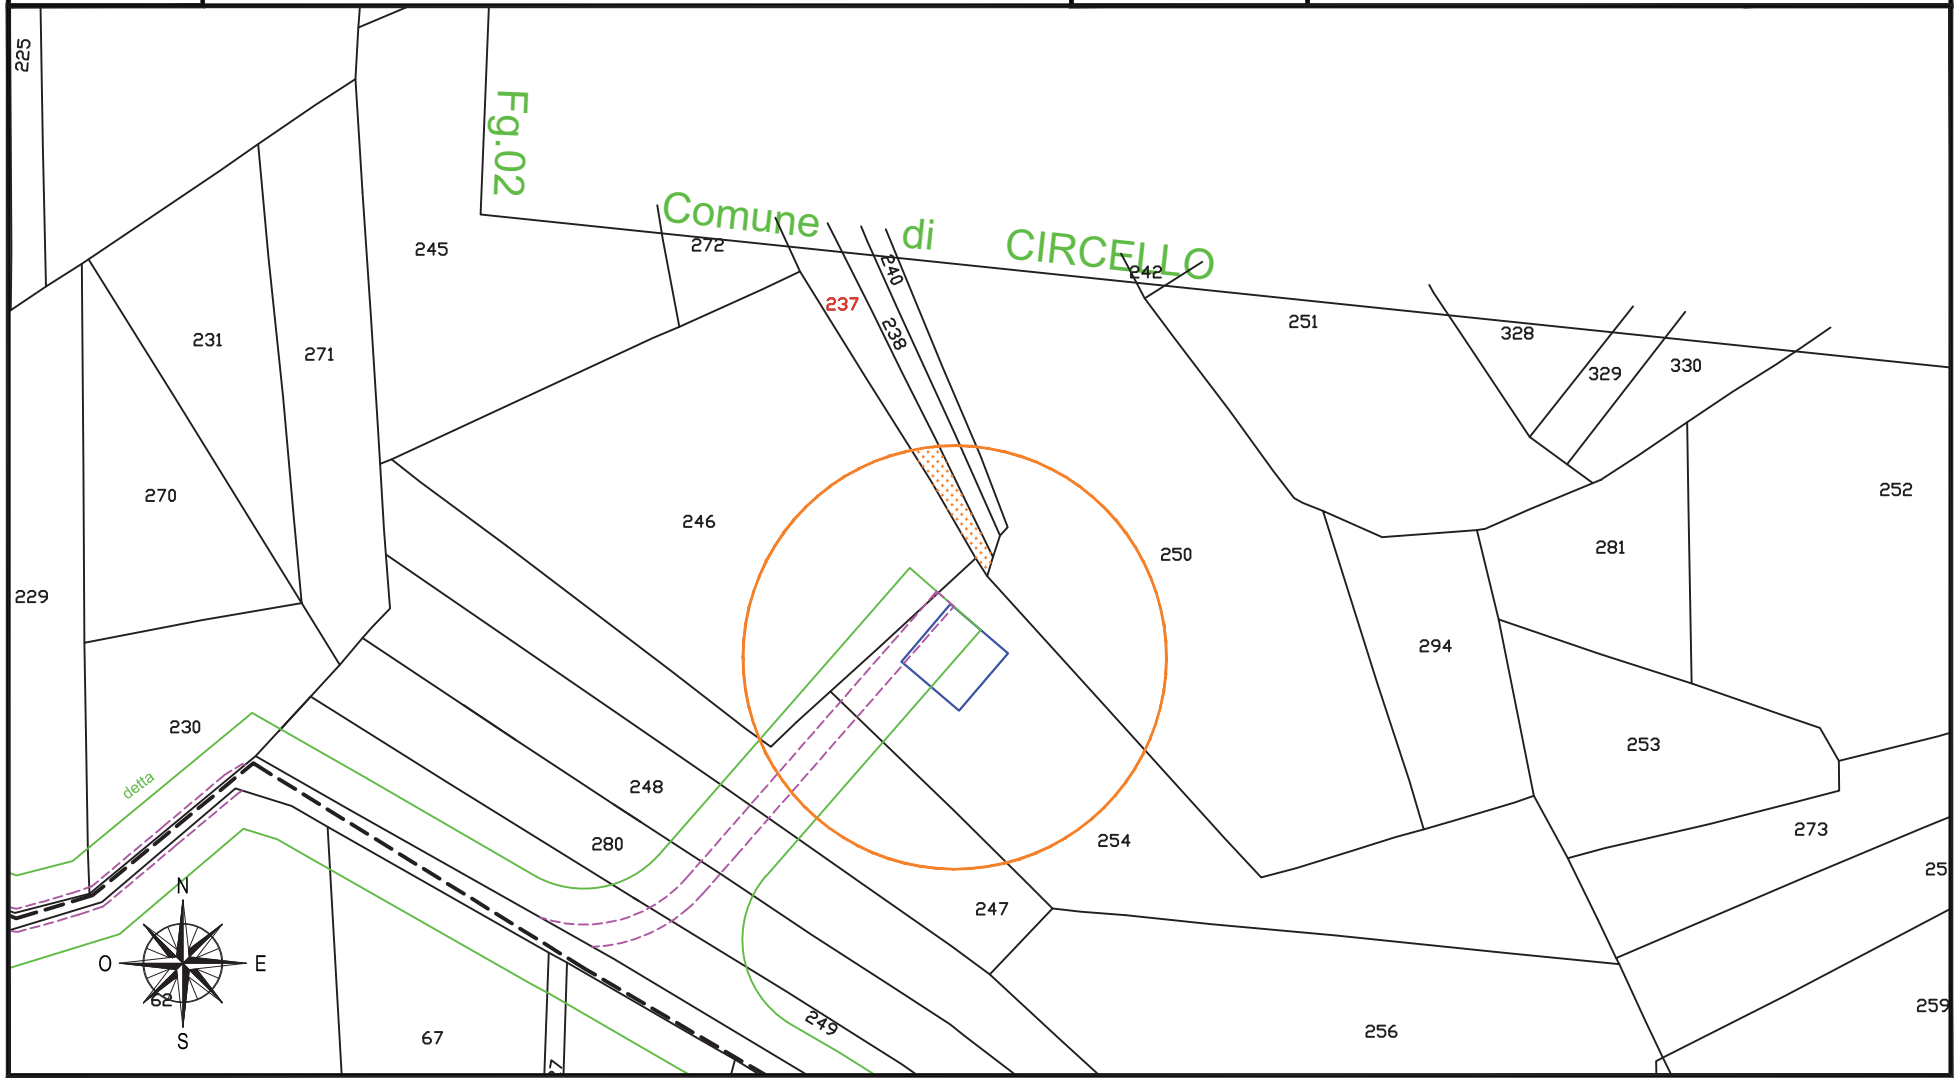

fonte: http://burc.regione.campania.it

IMPIANTO EOLICO COMUNE DI CIRCELLO A.U. D.D. n° 256 del 02/05/2012

STRALCIO CATASTALE SCALA 1:2000

cogein

DITTA
C 70


- SUPERFICIE DA ESPROPRIARE – FONDAZIONE AEROGENERATORE
- FASCIA DI ASSERVIMENTO CAVIDOTTI MT INTERRATI
- FASCIA DI ASSERVIMENTO STRADE DI ACCESSO TURBINE
- FASCIA DI ASSERVIMENTO AEREA SORVOLO TURBINA

Comune di: CIRCELLO (BN)

Foglio 4

Particella: 19 - 256 - 258

Planimetria 1/1

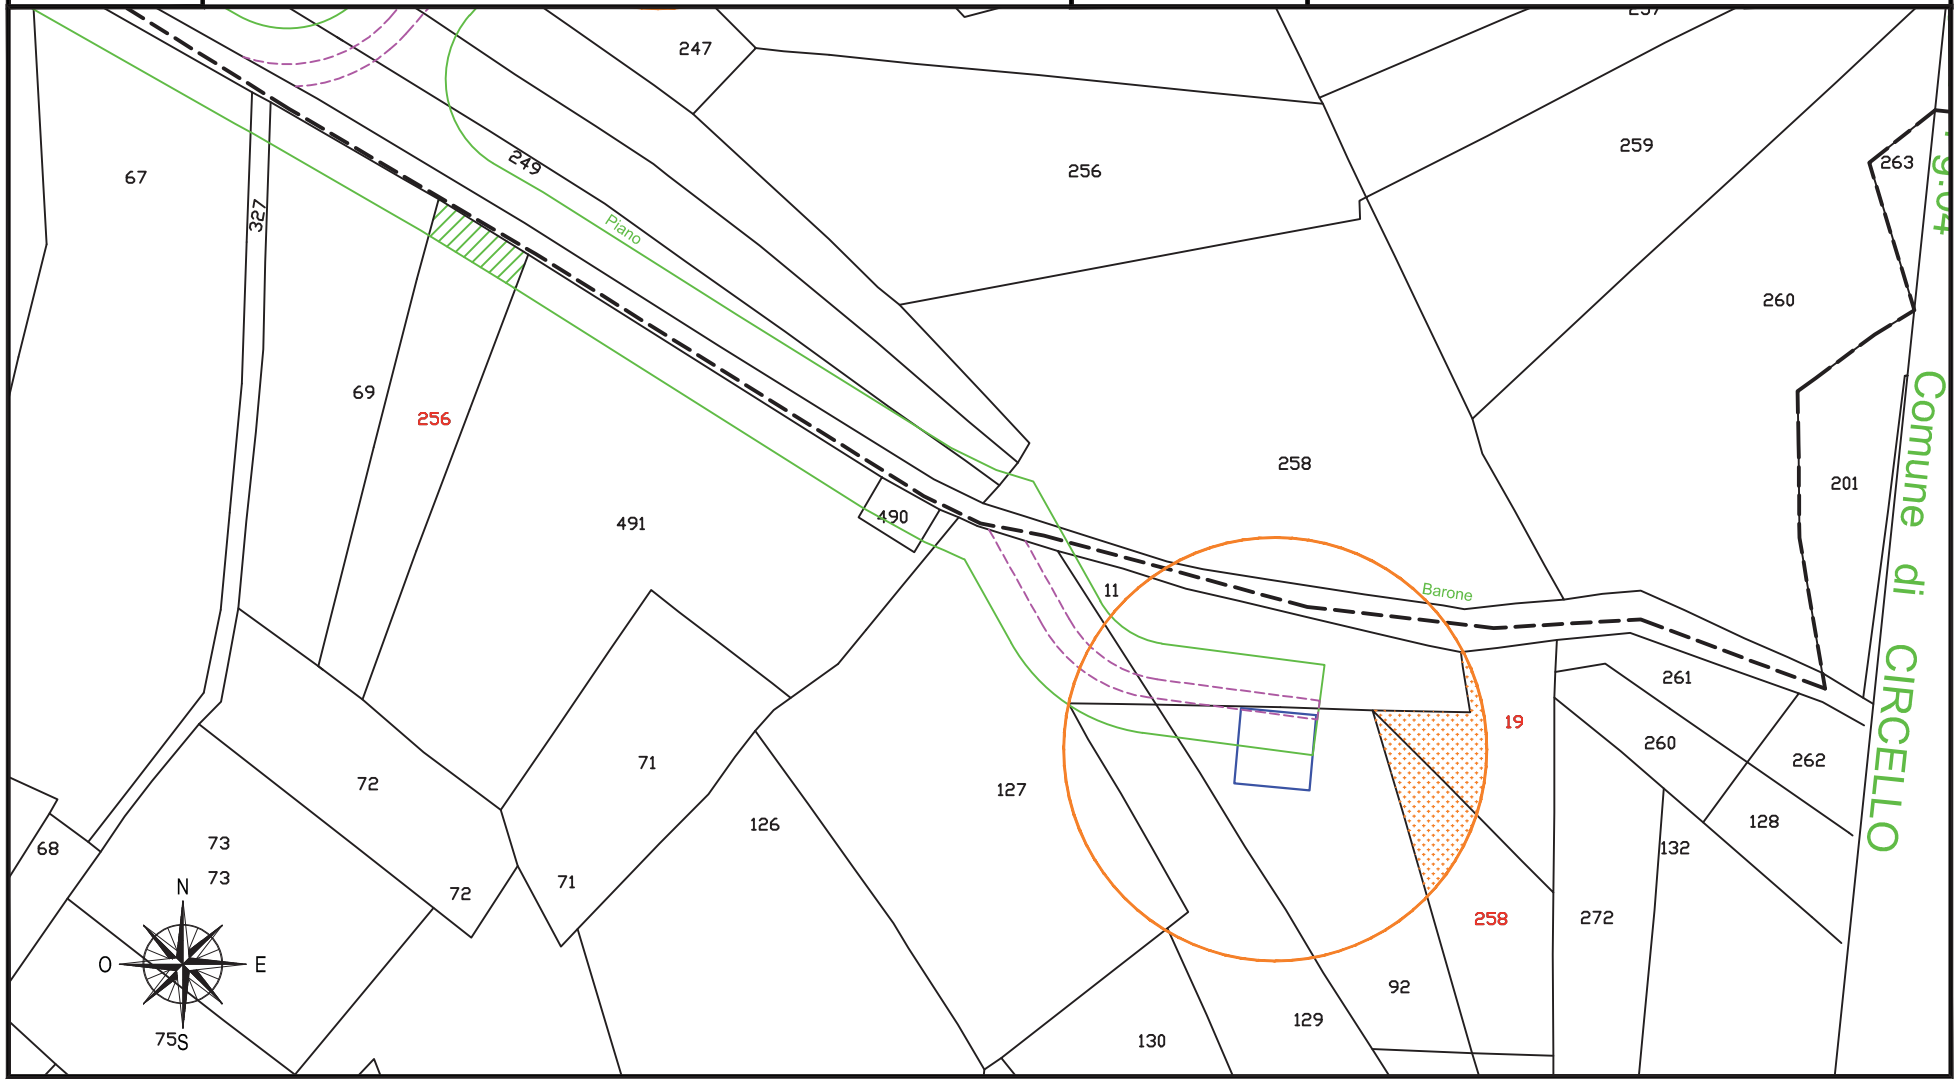

fonte: http://burc.regione.campania.it

IMPIANTO EOLICO COMUNE DI CIRCELLO A.U. D.D. n° 256 del 02/05/2012

STRALCIO CATASTALE SCALA 1:2000

cogein

DITTA
C 71


- SUPERFICIE DA ESPROPRIARE – FONDAZIONE AEROGENERATORE
- FASCIA DI ASSERVIMENTO CAVIDOTTI MT INTERRATI
- FASCIA DI ASSERVIMENTO STRADE DI ACCESSO TURBINE
- FASCIA DI ASSERVIMENTO AEREA SORVOLO TURBINA

Comune di: CIRCELLO (BN)

Foglio 4

Particella: 11 - 127

Planimetria 1/1

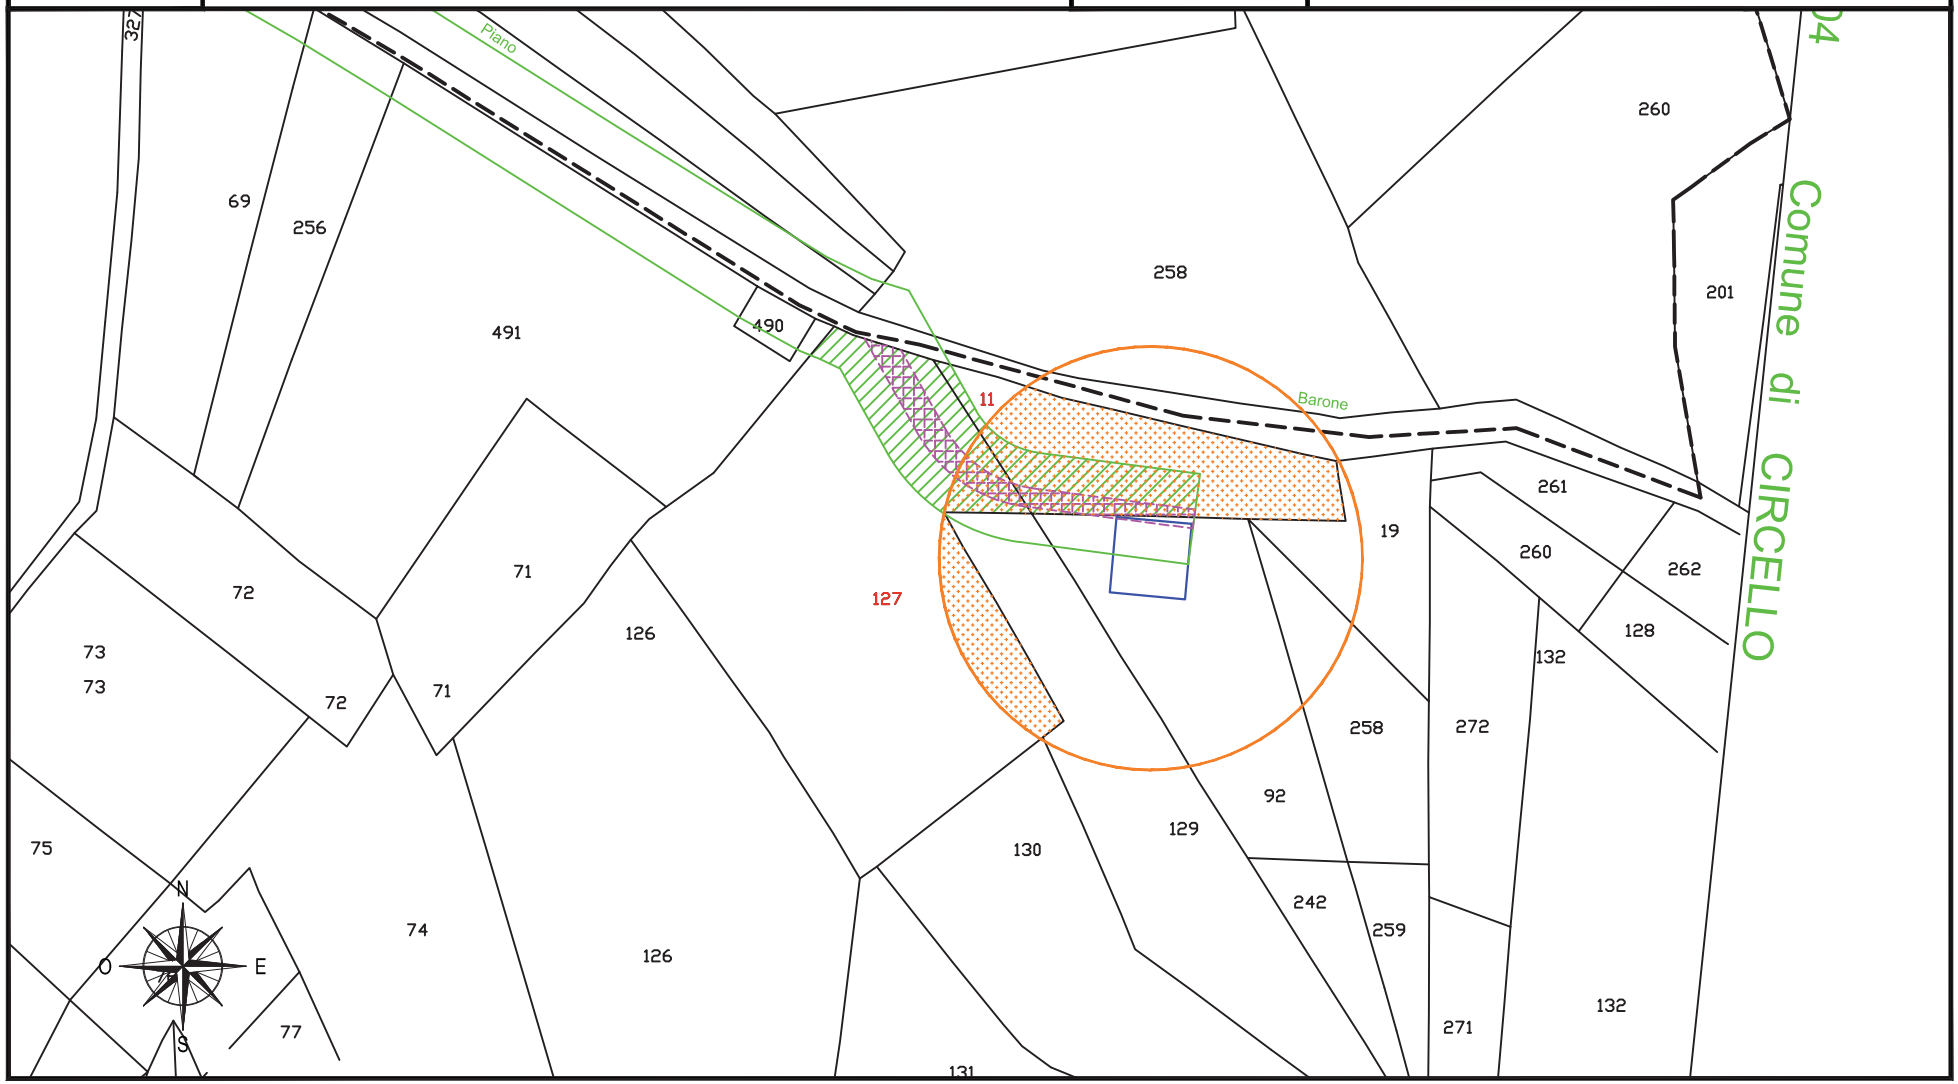

fonte: http://burc.regione.campania.it

IMPIANTO EOLICO COMUNE DI CIRCELLO A.U. D.D. n° 256 del 02/05/2012

STRALCIO CATASTALE SCALA 1:2000

cogein

DITTA
C 72


- SUPERFICIE DA ESPROPRIARE – FONDAZIONE AEROGENERATORE
- FASCIA DI ASSERVIMENTO CAVIDOTTI MT INTERRATI
- FASCIA DI ASSERVIMENTO STRADE DI ACCESSO TURBINE
- FASCIA DI ASSERVIMENTO AEREA SORVOLO TURBINA

Comune di: CIRCELLO (BN)

Foglio 4

Particella: 130

Planimetria 1/1

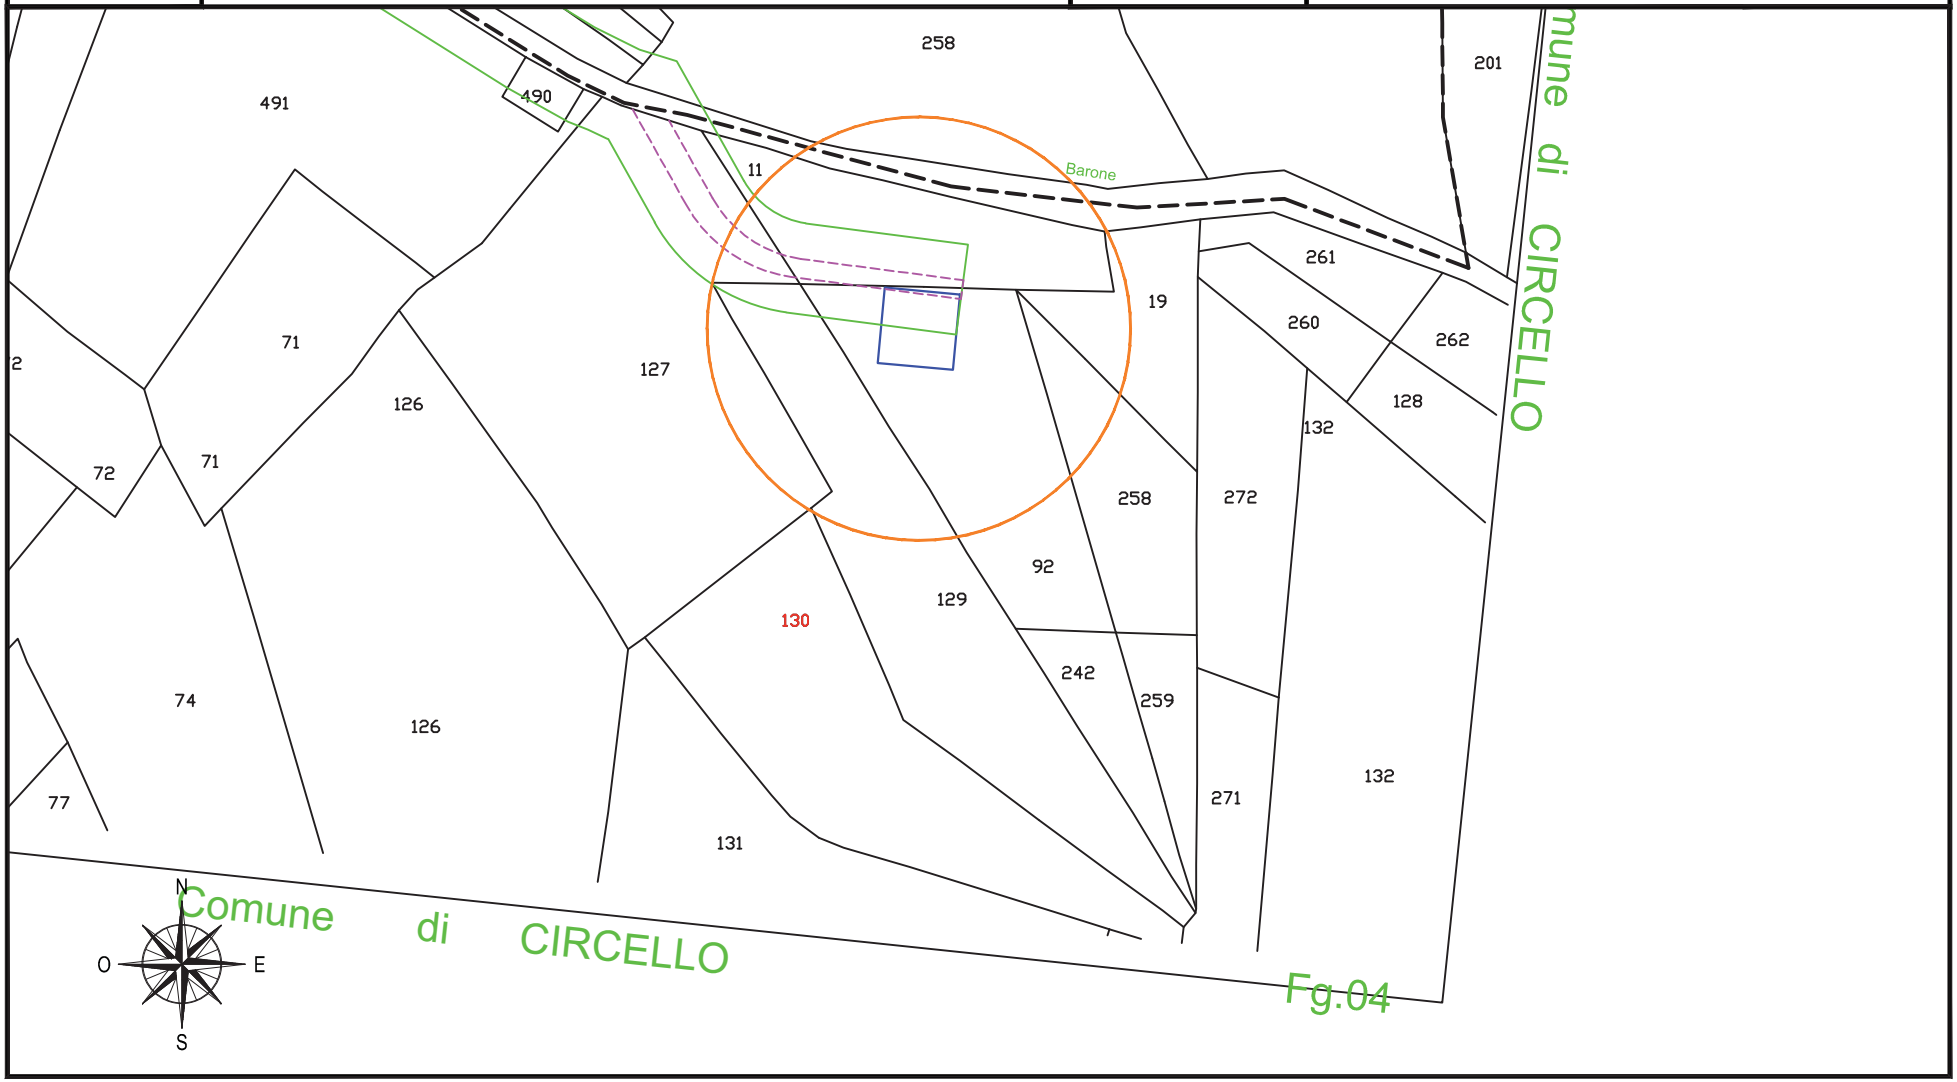

fonte: http://burc.regione.campania.it

IMPIANTO EOLICO COMUNE DI CIRCELLO A.U. D.D. n° 256 del 02/05/2012

STRALCIO CATASTALE SCALA 1:2000

cogein

DITTA
C 73


- SUPERFICIE DA ESPROPRIARE – FONDAZIONE AEROGENERATORE
- FASCIA DI ASSERVIMENTO CAVIDOTTI MT INTERRATI
- FASCIA DI ASSERVIMENTO STRADE DI ACCESSO TURBINE
- FASCIA DI ASSERVIMENTO AEREA SORVOLO TURBINA

Comune di: CIRCELLO (BN)

Foglio 4

Particella: 92 - 129

Planimetria 1/1

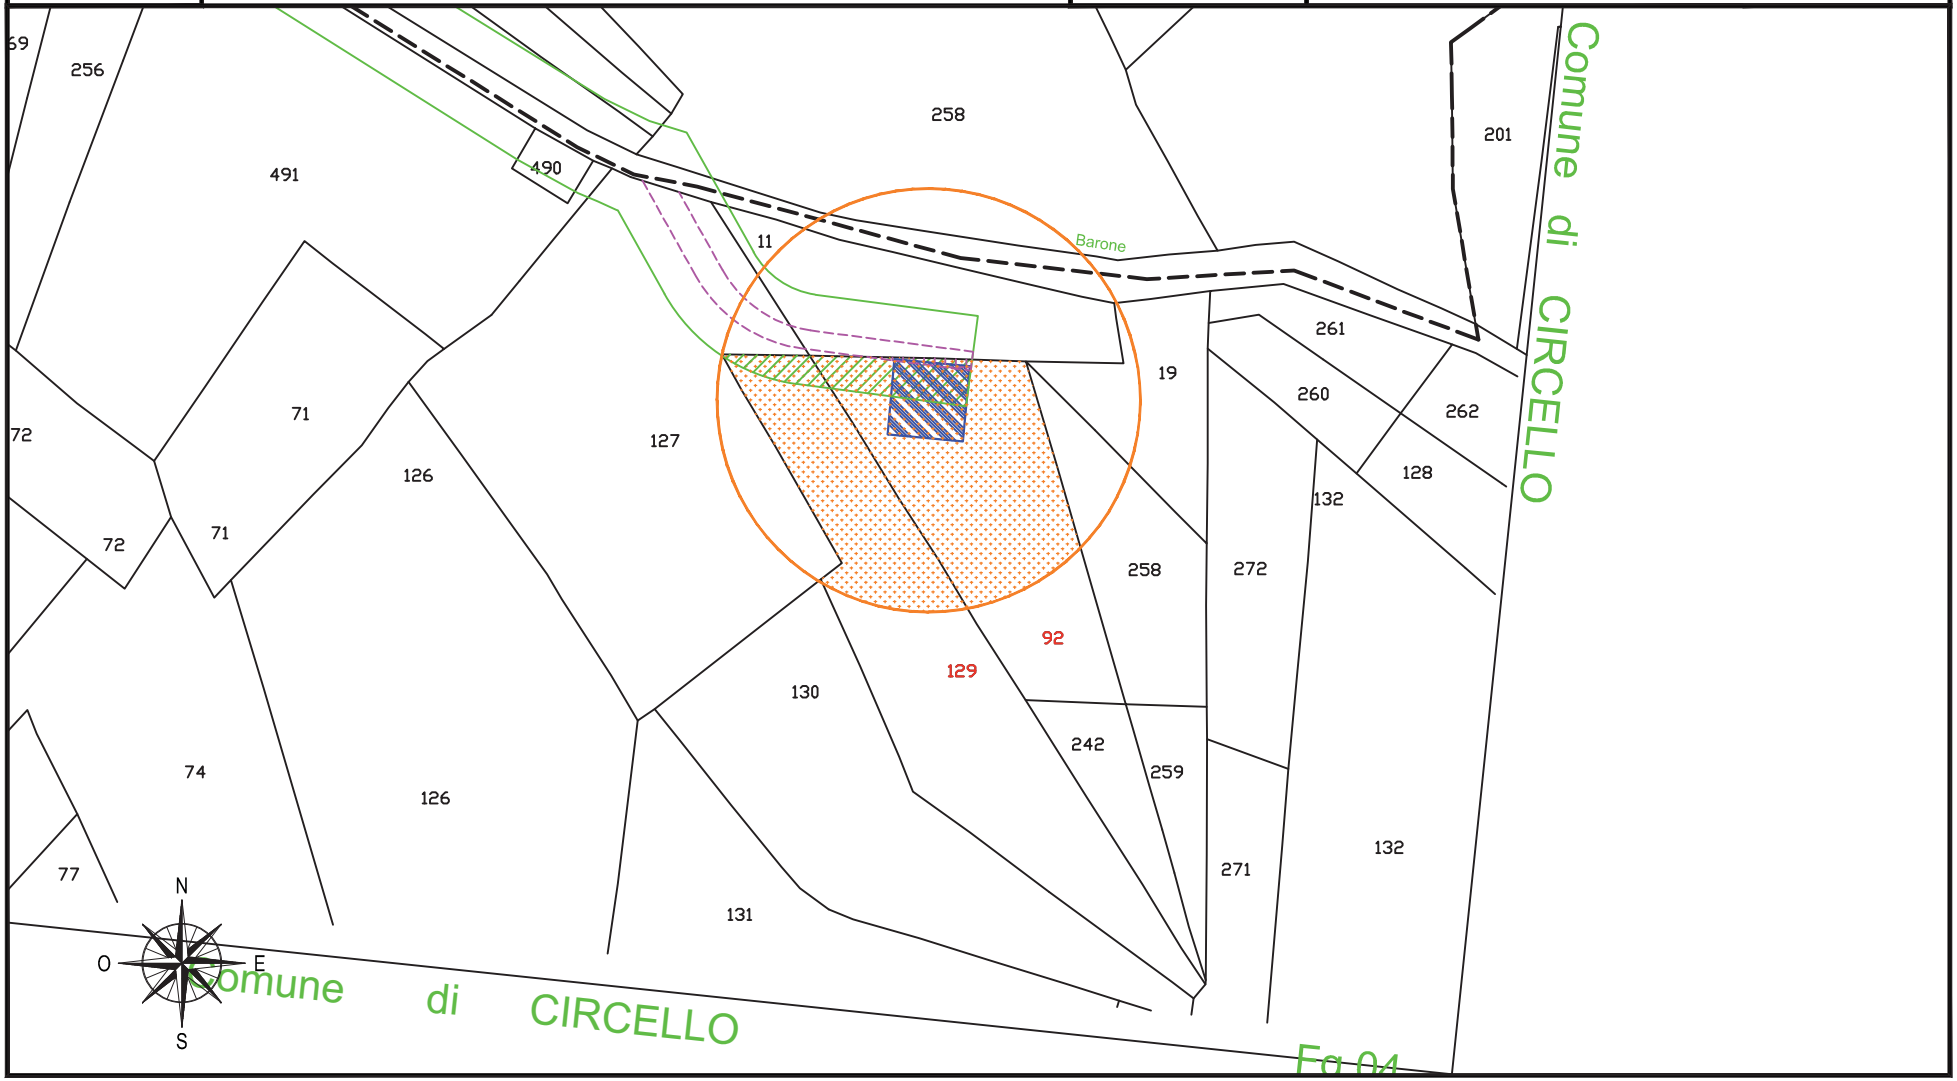

fonte: http://burc.regione.campania.it

IMPIANTO EOLICO COMUNE DI CIRCELLO A.U. D.D. n° 256 del 02/05/2012

STRALCIO CATASTALE SCALA 1:2000

cogein

DITTA
C 74


- SUPERFICIE DA ESPROPRIARE – FONDAZIONE AEROGENERATORE
- FASCIA DI ASSERVIMENTO CAVIDOTTI MT INTERRATI
- FASCIA DI ASSERVIMENTO STRADE DI ACCESSO TURBINE
- FASCIA DI ASSERVIMENTO AEREA SORVOLO TURBINA

Comune di: CIRCELLO (BN)

Foglio 4

Particella: 15

Planimetria 1/1

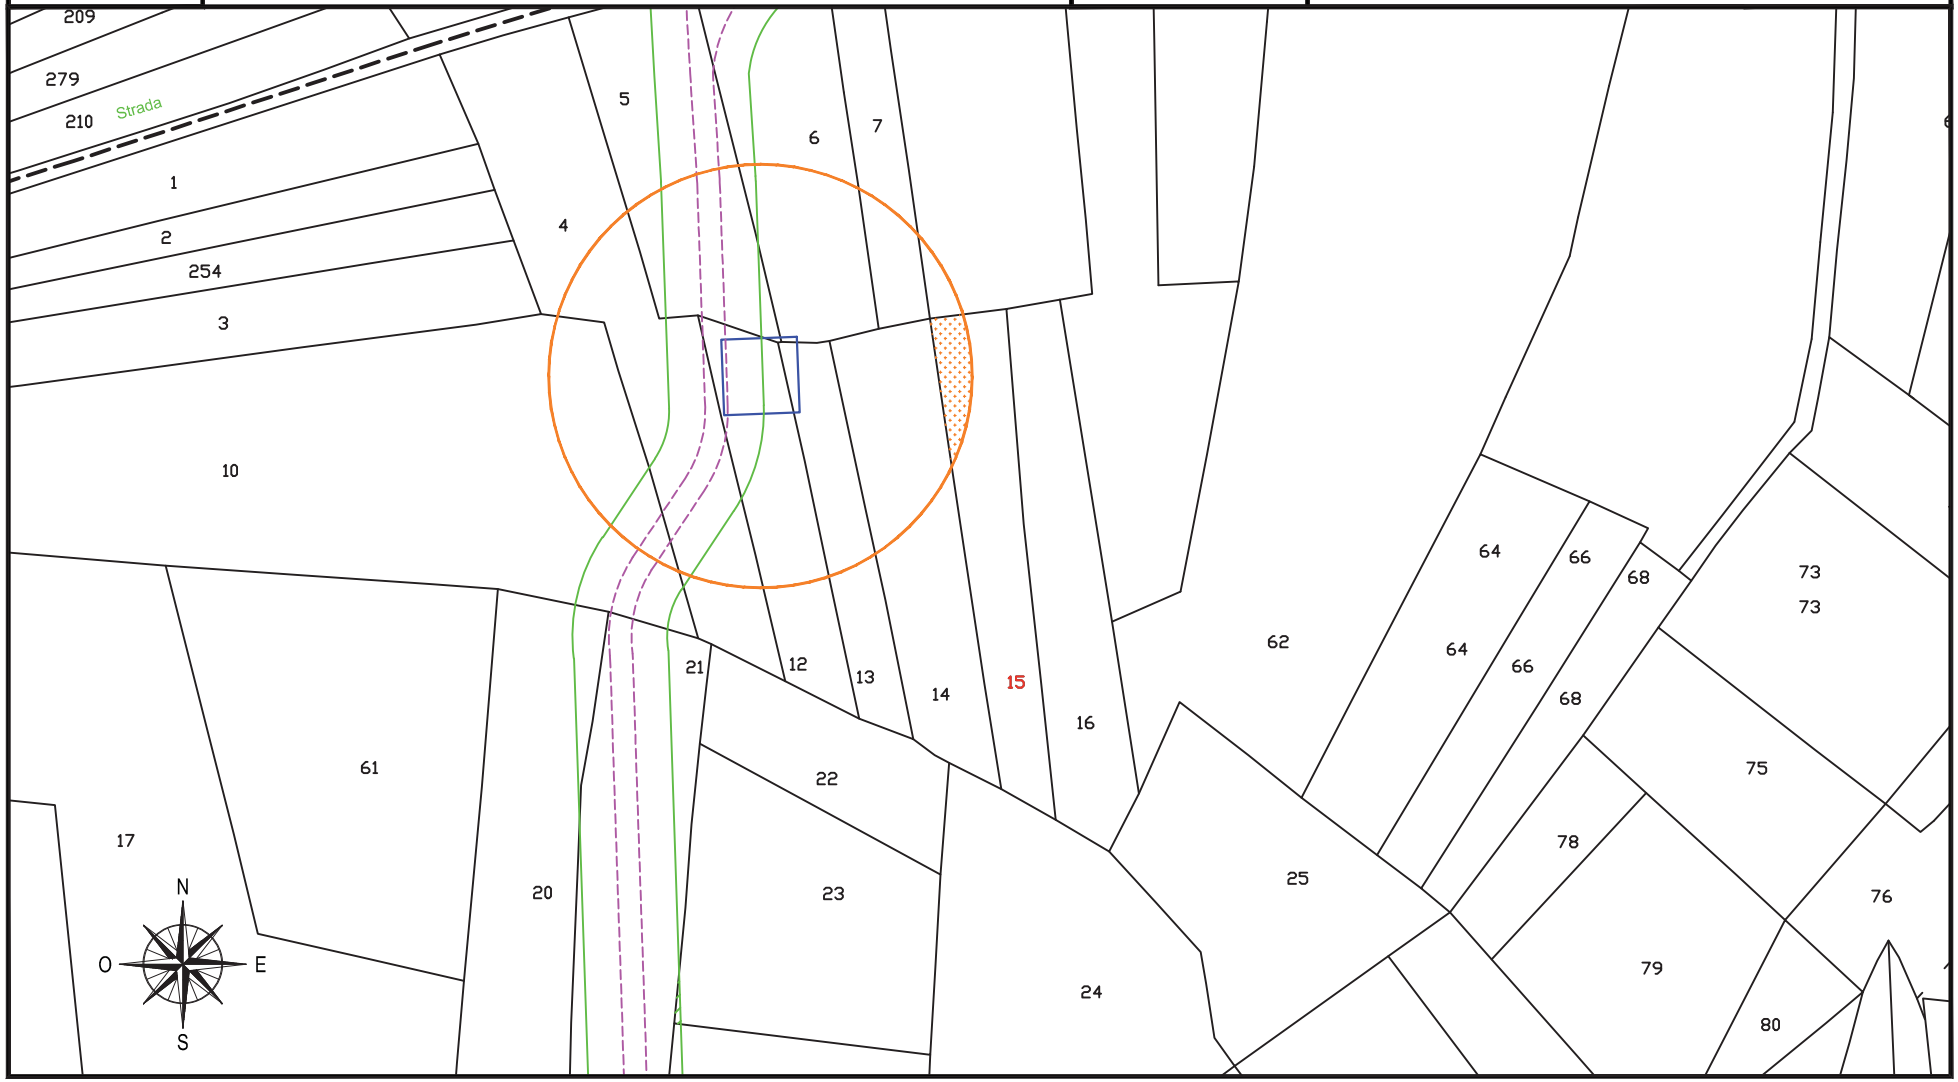

fonte: http://burc.regione.campania.it

IMPIANTO EOLICO COMUNE DI CIRCELLO A.U. D.D. n° 256 del 02/05/2012

STRALCIO CATASTALE SCALA 1:2000

cogein

DITTA
C 75


- SUPERFICIE DA ESPROPRIARE – FONDAZIONE AEROGENERATORE
- FASCIA DI ASSERVIMENTO CAVIDOTTI MT INTERRATI
- FASCIA DI ASSERVIMENTO STRADE DI ACCESSO TURBINE
- FASCIA DI ASSERVIMENTO AEREA SORVOLO TURBINA

Comune di: CIRCELLO (BN)

Foglio 4

Particella: 30 - 40 - 43 - 46

Planimetria 1/2

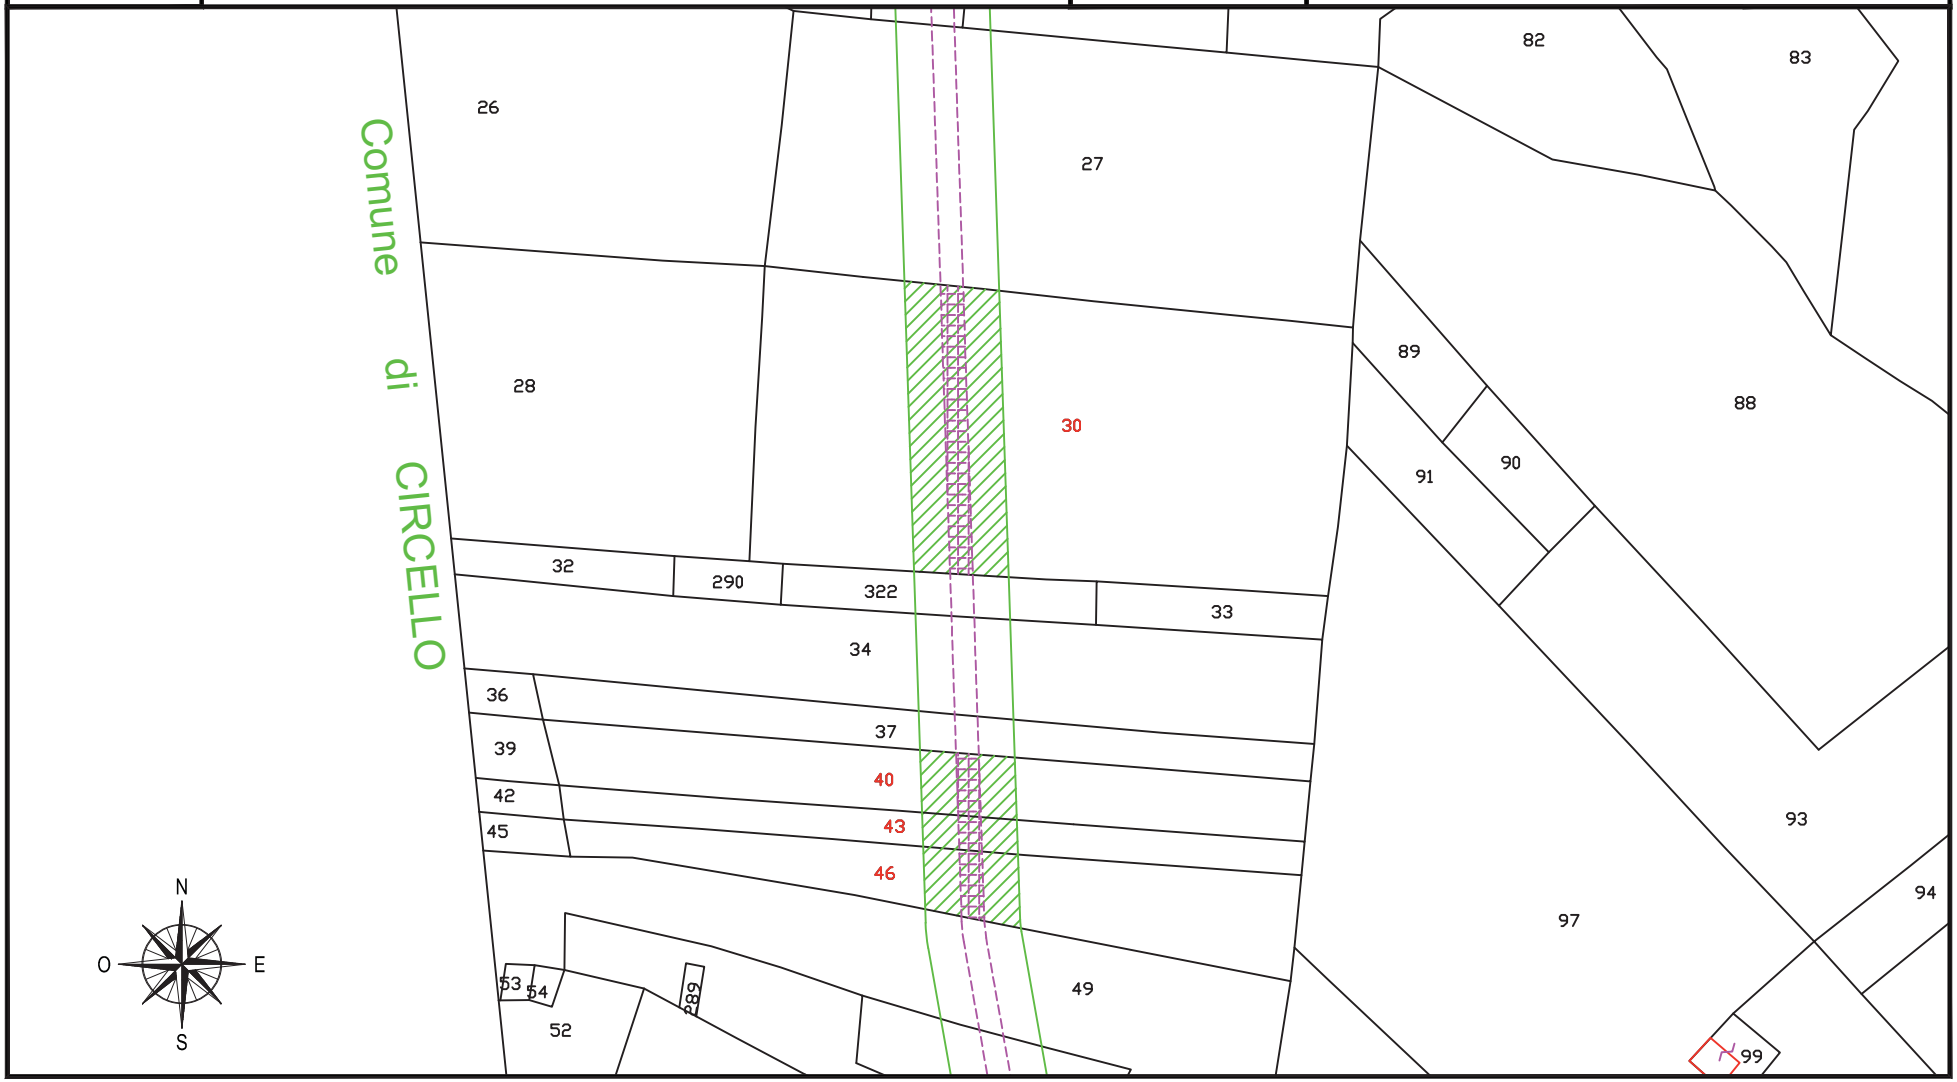

fonte: http://burc.regione.campania.it

IMPIANTO EOLICO COMUNE DI CIRCELLO A.U. D.D. n° 256 del 02/05/2012

STRALCIO CATASTALE SCALA 1:2000

cogein

DITTA
C 75


- SUPERFICIE DA ESPROPRIARE – FONDAZIONE AEROGENERATORE
- FASCIA DI ASSERVIMENTO CAVIDOTTI MT INTERRATI
- FASCIA DI ASSERVIMENTO STRADE DI ACCESSO TURBINE
- FASCIA DI ASSERVIMENTO AEREA SORVOLO TURBINA

Comune di: CIRCELLO (BN)

Foglio 4

Particella: 325 - 326

Planimetria 2/2

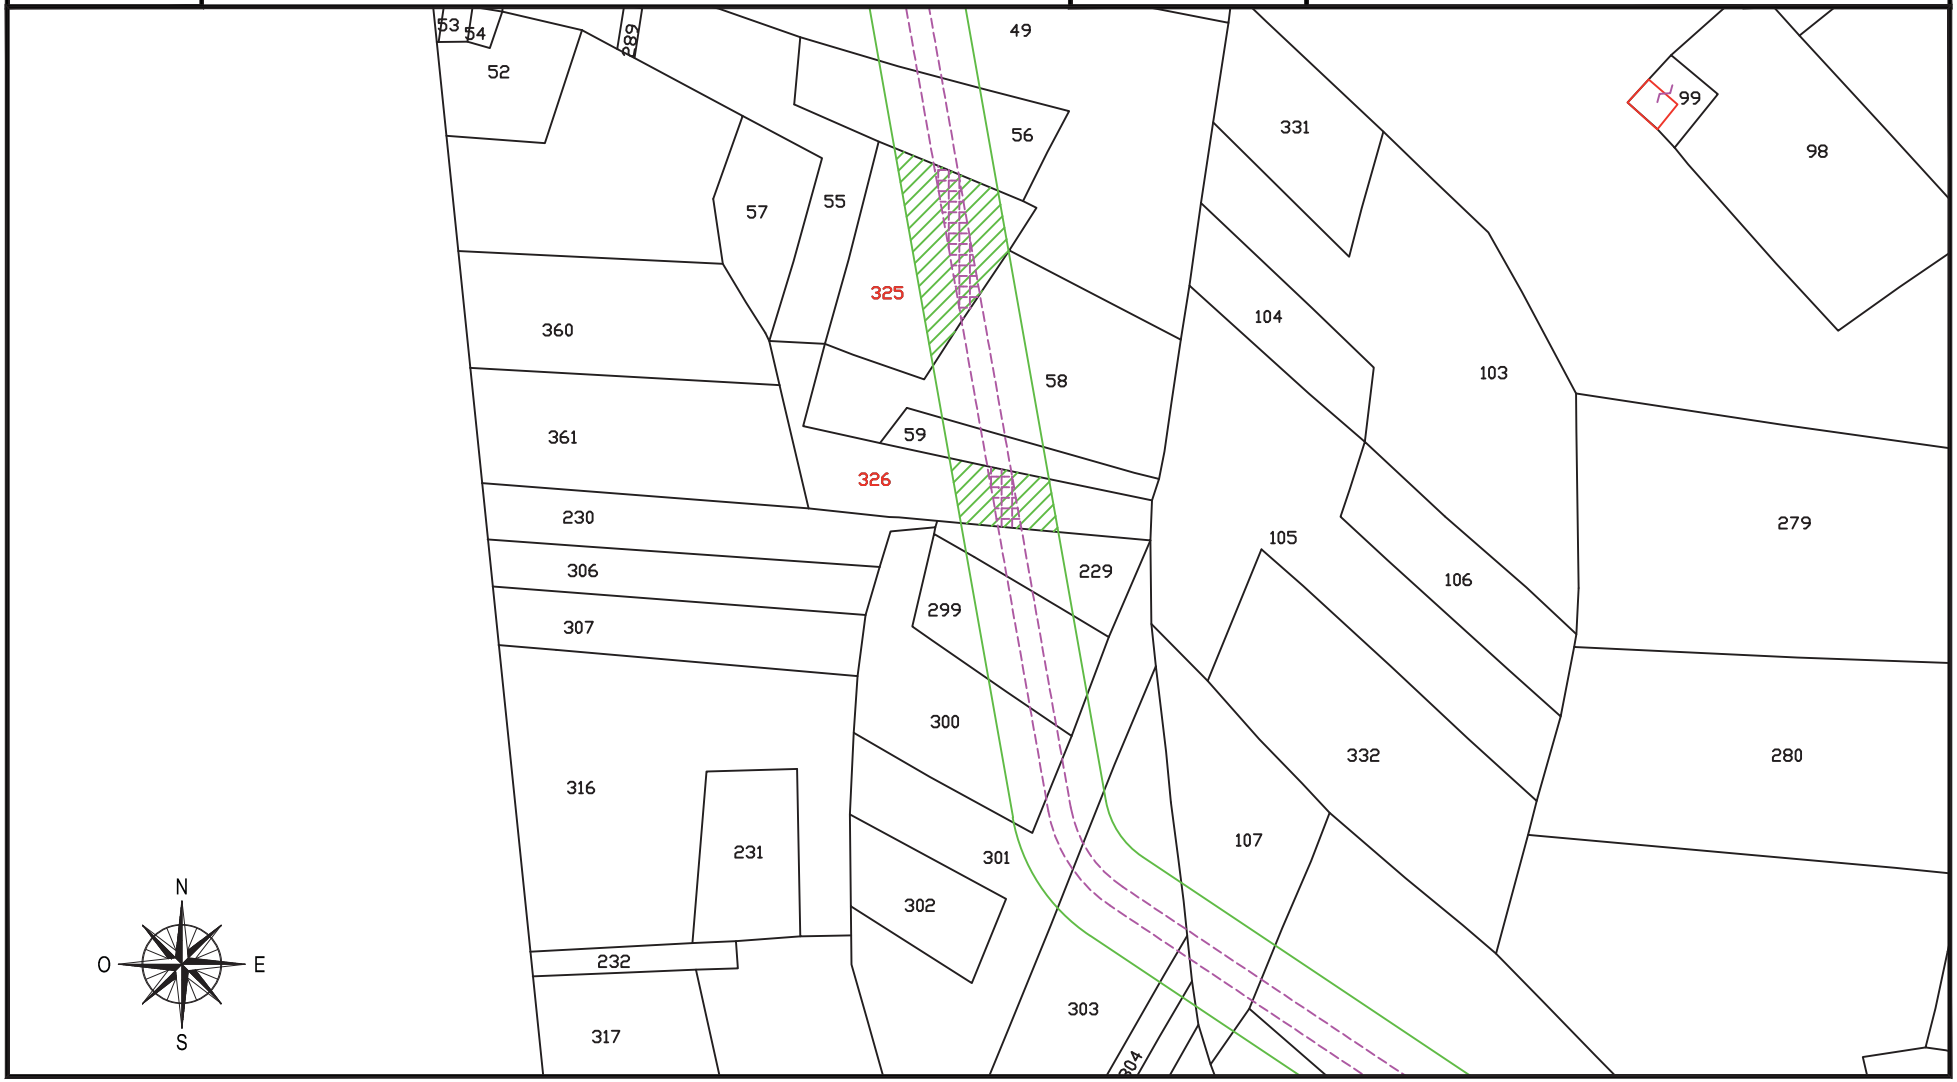

fonte: http://burc.regione.campania.it

IMPIANTO EOLICO COMUNE DI CIRCELLO A.U. D.D. n° 256 del 02/05/2012

STRALCIO CATASTALE SCALA 1:2000

cogein

DITTA
C 76


- SUPERFICIE DA ESPROPRIARE – FONDAZIONE AEROGENERATORE
- FASCIA DI ASSERVIMENTO CAVIDOTTI MT INTERRATI
- FASCIA DI ASSERVIMENTO STRADE DI ACCESSO TURBINE
- FASCIA DI ASSERVIMENTO AEREA SORVOLO TURBINA

Comune di: CIRCELLO (BN)

Foglio 4

Particella: 34 - 49 - 56 - 58 - 322

Planimetria 1/1

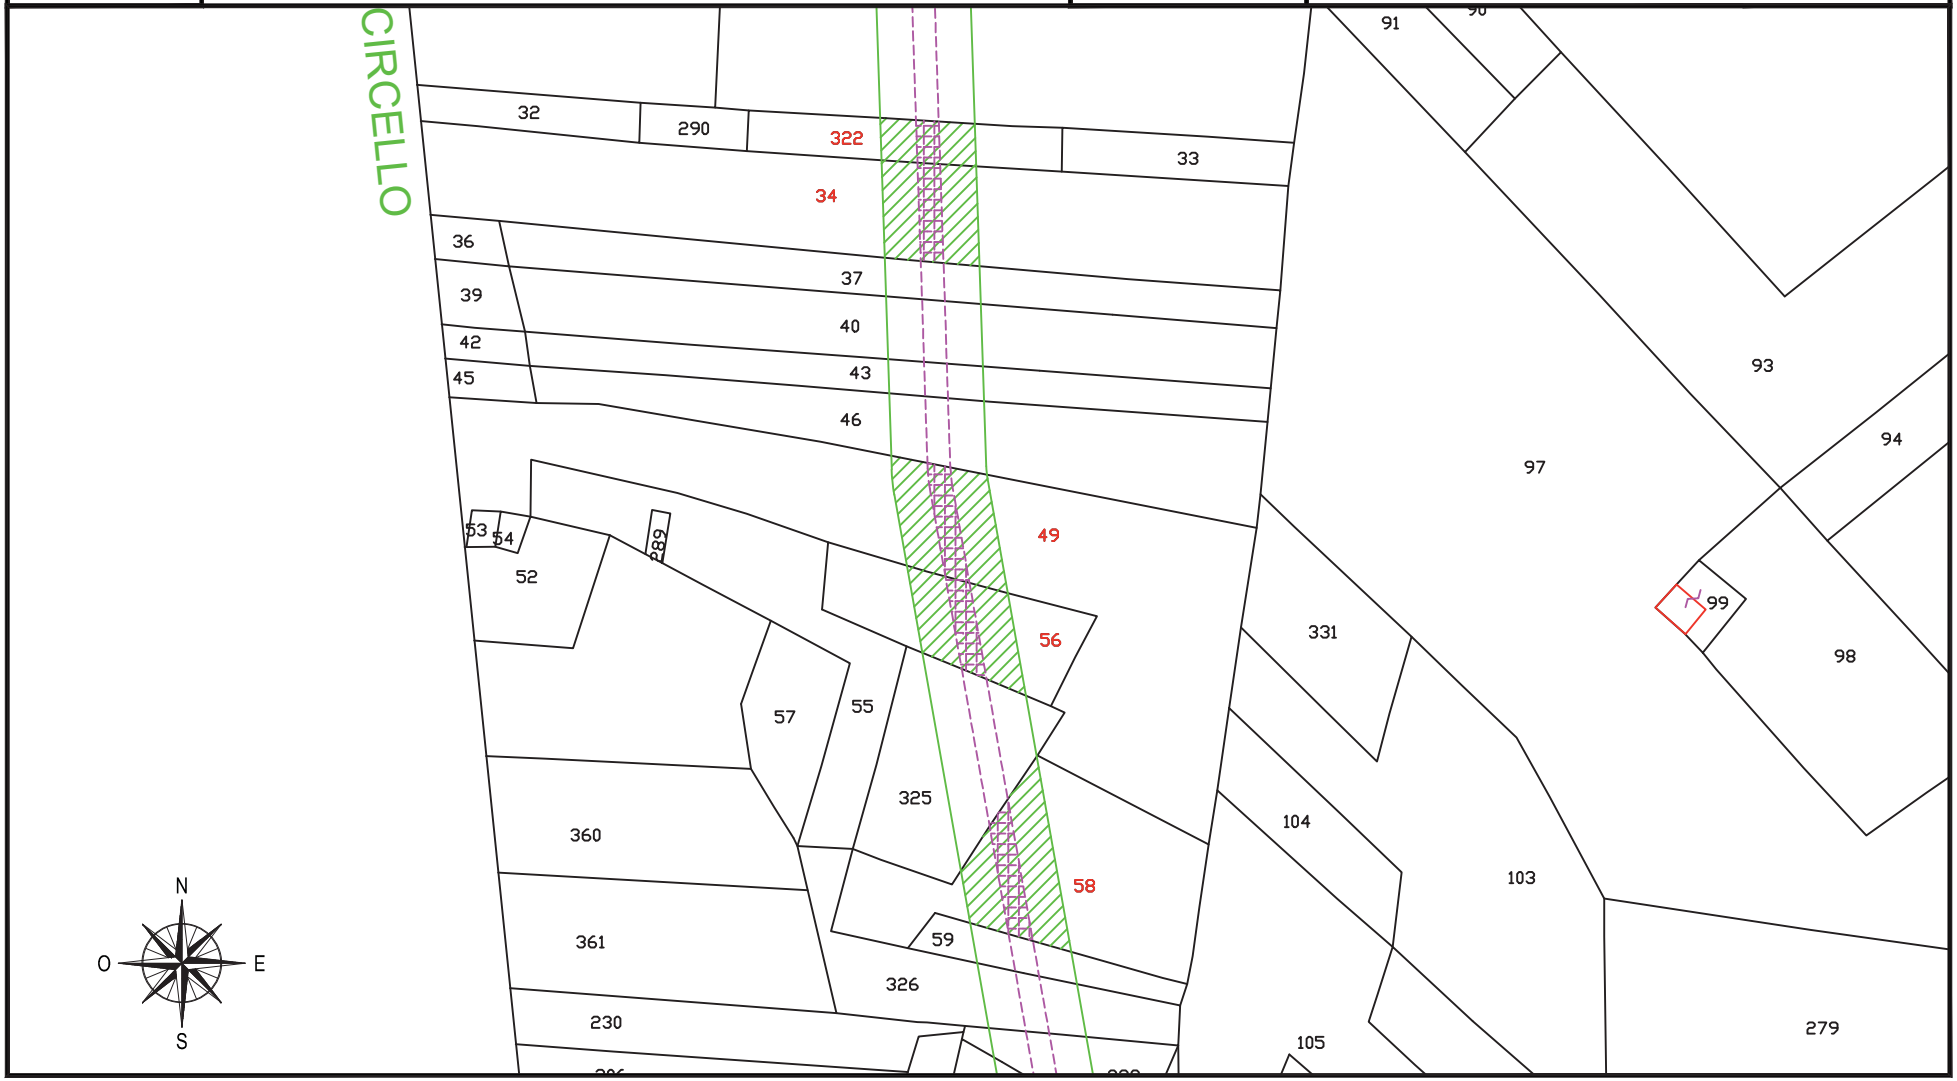

fonte: http://burc.regione.campania.it

IMPIANTO EOLICO COMUNE DI CIRCELLO A.U. D.D. n° 256 del 02/05/2012

STRALCIO CATASTALE SCALA 1:2000

cogein

DITTA
C 77


- SUPERFICIE DA ESPROPRIARE – FONDAZIONE AEROGENERATORE
- FASCIA DI ASSERVIMENTO CAVIDOTTI MT INTERRATI
- FASCIA DI ASSERVIMENTO STRADE DI ACCESSO TURBINE
- FASCIA DI ASSERVIMENTO AEREA SORVOLO TURBINA

Comune di: CIRCELLO (BN)

Foglio 4

Particella: 37 - 59

Planimetria 1/1

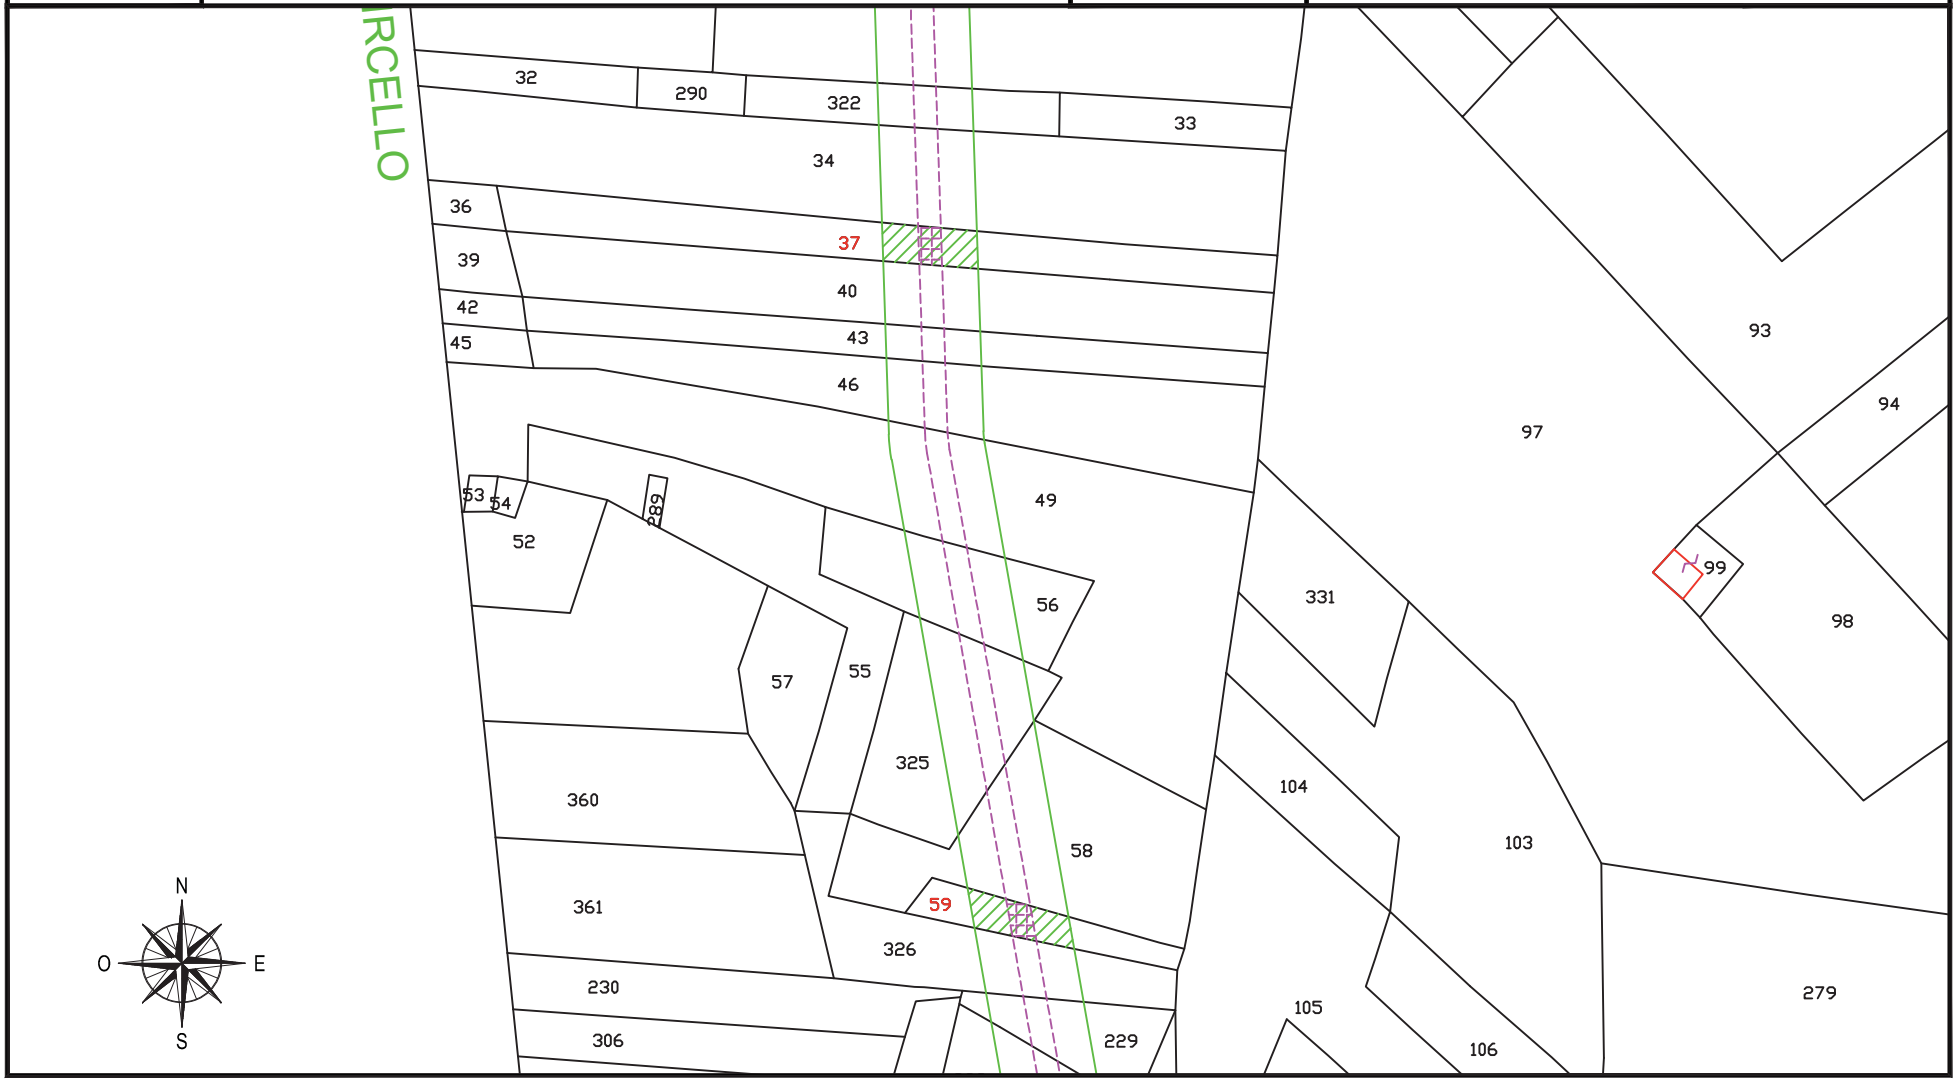

fonte: http://burc.regione.campania.it

IMPIANTO EOLICO COMUNE DI CIRCELLO A.U. D.D. n° 256 del 02/05/2012

STRALCIO CATASTALE SCALA 1:2000

cogein

DITTA
C 78


- SUPERFICIE DA ESPROPRIARE – FONDAZIONE AEROGENERATORE
- FASCIA DI ASSERVIMENTO CAVIDOTTI MT INTERRATI
- FASCIA DI ASSERVIMENTO STRADE DI ACCESSO TURBINE
- FASCIA DI ASSERVIMENTO AEREA SORVOLO TURBINA

Comune di: CIRCELLO (BN)

Foglio 4

Particella: 229 - 300 - 301 - 303 - 304

Planimetria 1/2

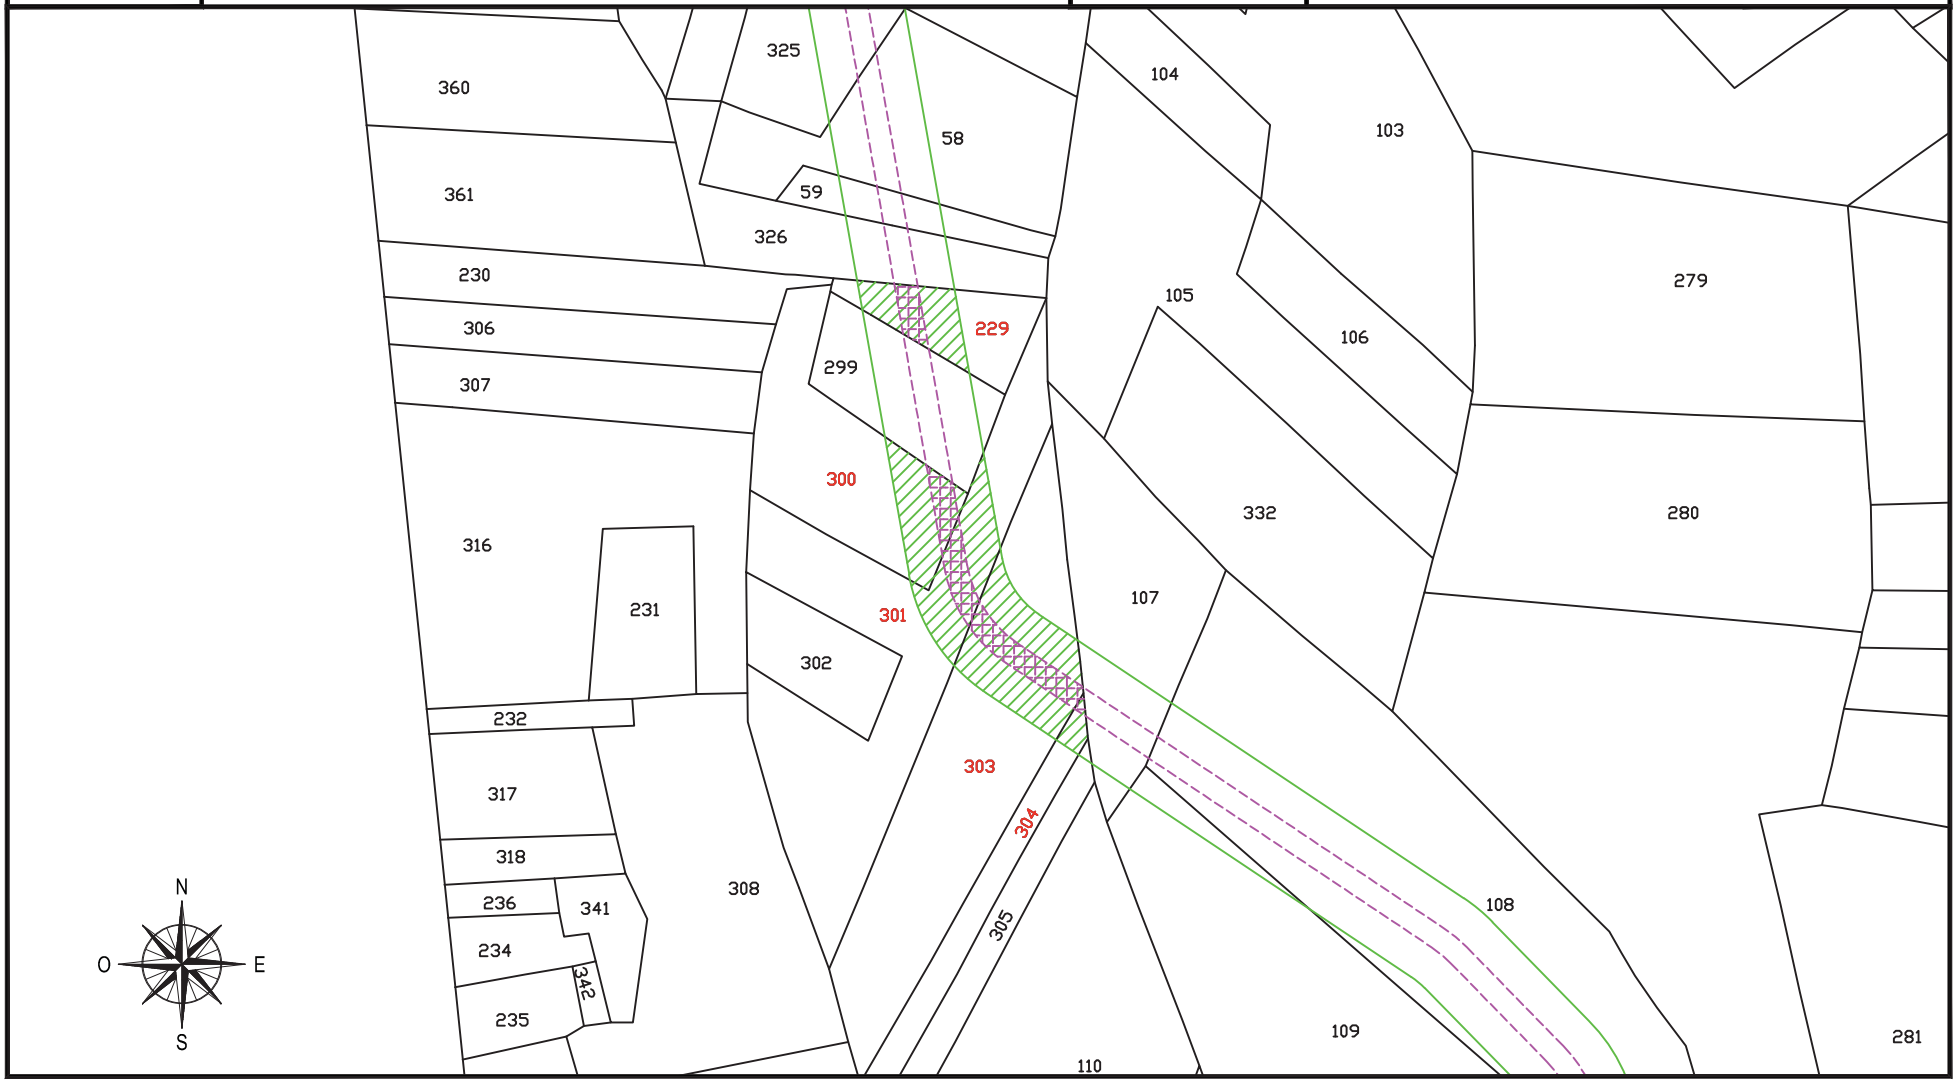

fonte: http://burc.regione.campania.it

IMPIANTO EOLICO COMUNE DI CIRCELLO A.U. D.D. n° 256 del 02/05/2012

STRALCIO CATASTALE SCALA 1:2000

cogein

DITTA
C 78


- SUPERFICIE DA ESPROPRIARE – FONDAZIONE AEROGENERATORE
- FASCIA DI ASSERVIMENTO CAVIDOTTI MT INTERRATI
- FASCIA DI ASSERVIMENTO STRADE DI ACCESSO TURBINE
- FASCIA DI ASSERVIMENTO AEREA SORVOLO TURBINA

Comune di: CIRCELLO (BN)

Foglio 8

Particella: 15 - 16 - 37 - 385 - 386

Planimetria 2/2

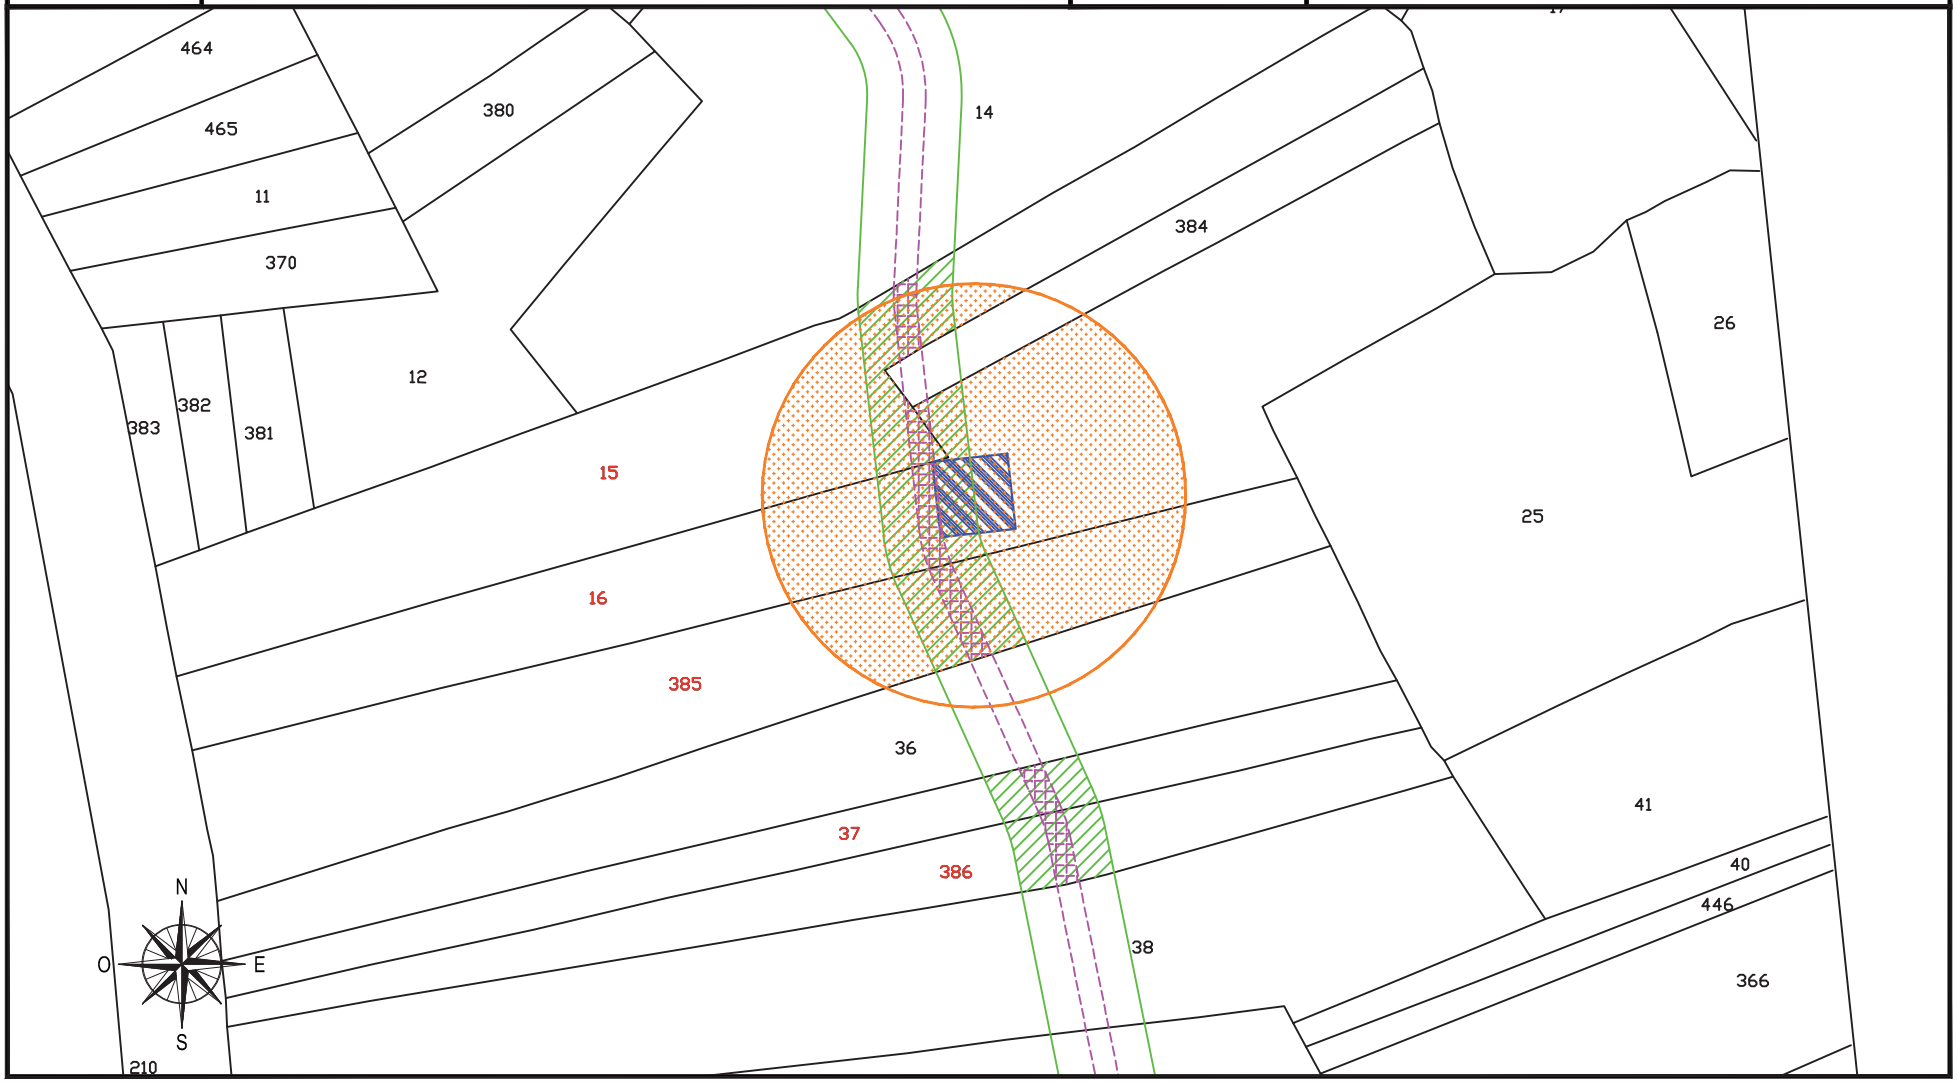

fonte: http://burc.regione.campania.it

IMPIANTO EOLICO COMUNE DI CIRCELLO A.U. D.D. n° 256 del 02/05/2012

STRALCIO CATASTALE SCALA 1:2000

cogein

DITTA
C 79


- SUPERFICIE DA ESPROPRIARE – FONDAZIONE AEROGENERATORE
- FASCIA DI ASSERVIMENTO CAVIDOTTI MT INTERRATI
- FASCIA DI ASSERVIMENTO STRADE DI ACCESSO TURBINE
- FASCIA DI ASSERVIMENTO AEREA SORVOLO TURBINA

Comune di: CIRCELLO (BN)

Foglio 4

Particella: 107 - 108 - 299 - 305

Planimetria 1/2

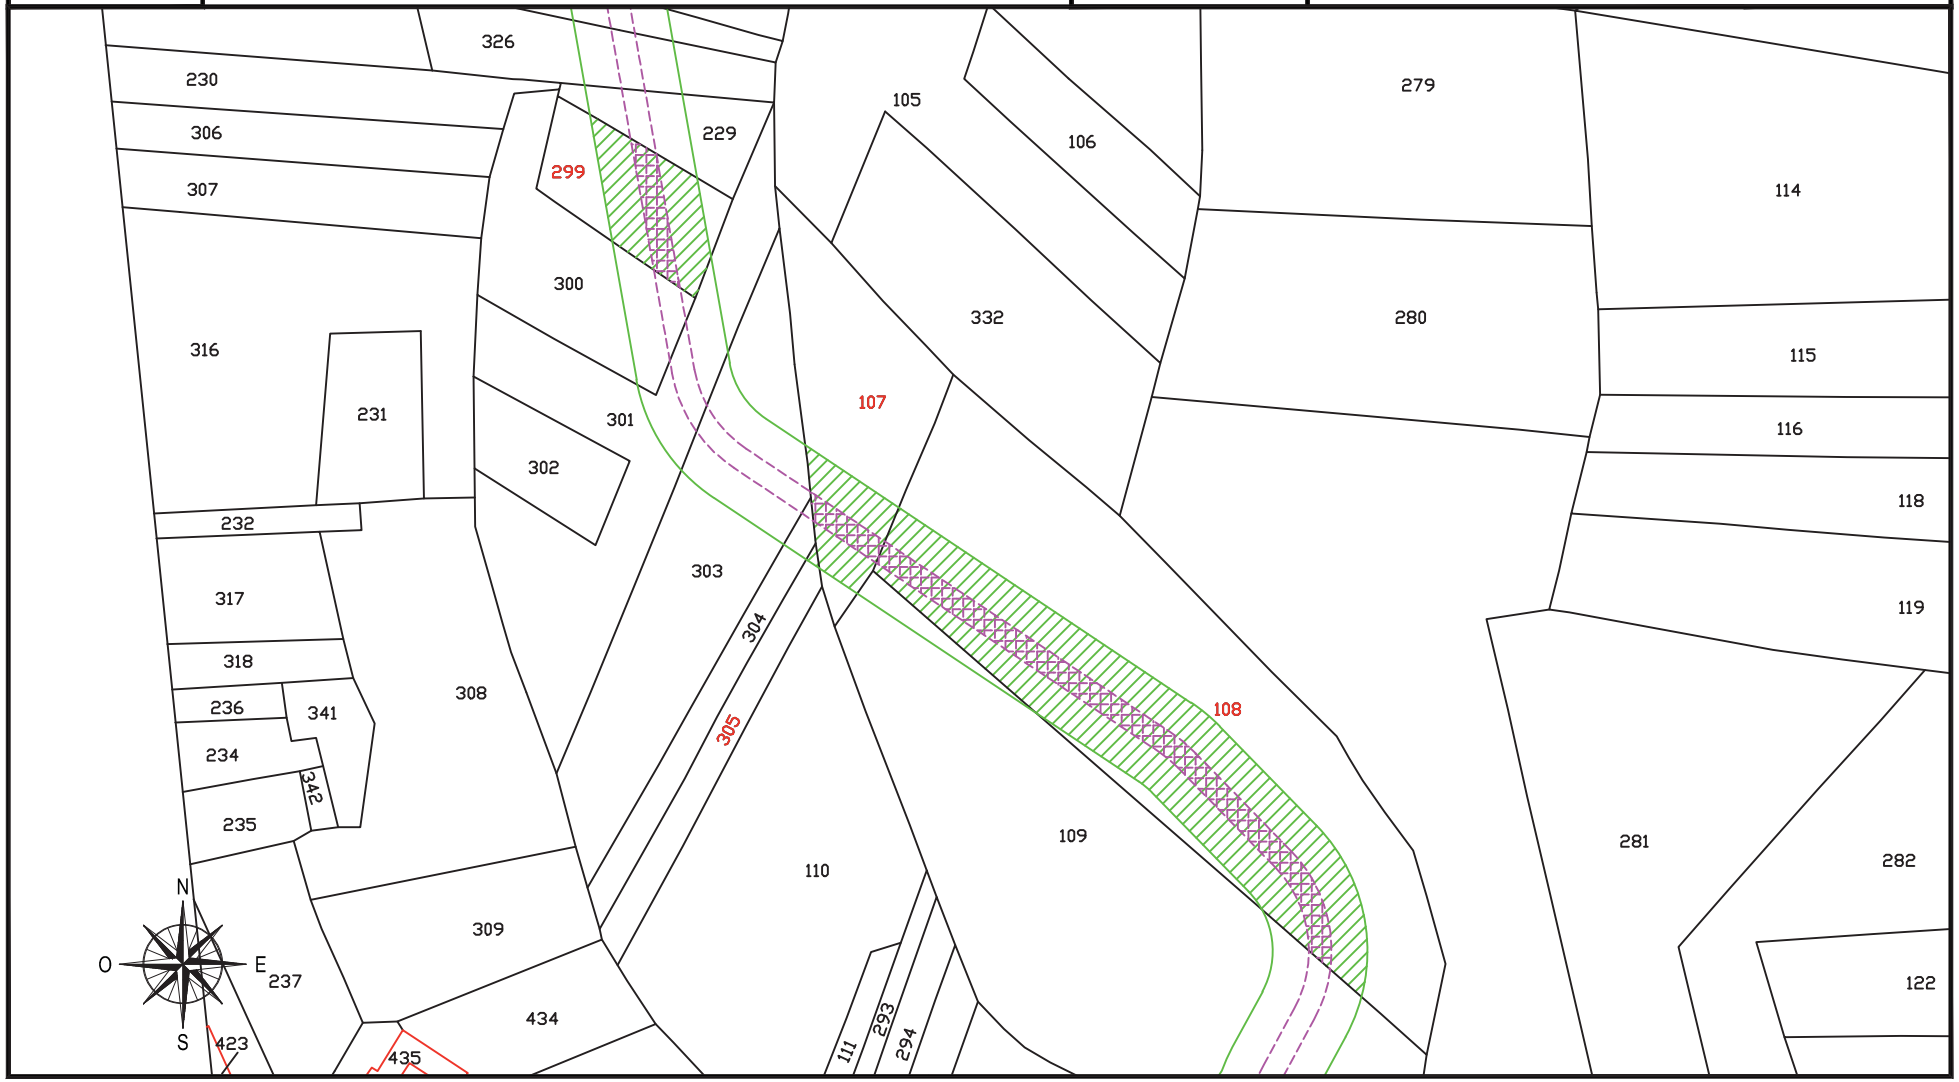

fonte: http://burc.regione.campania.it

IMPIANTO EOLICO COMUNE DI CIRCELLO A.U. D.D. n° 256 del 02/05/2012

STRALCIO CATASTALE SCALA 1:2000

cogein

DITTA
C 79


- SUPERFICIE DA ESPROPRIARE – FONDAZIONE AEROGENERATORE
- FASCIA DI ASSERVIMENTO CAVIDOTTI MT INTERRATI
- FASCIA DI ASSERVIMENTO STRADE DI ACCESSO TURBINE
- FASCIA DI ASSERVIMENTO AEREA SORVOLO TURBINA

Comune di: CIRCELLO (BN)

Foglio 8

Particella: 13 - 384

Planimetria 2/2

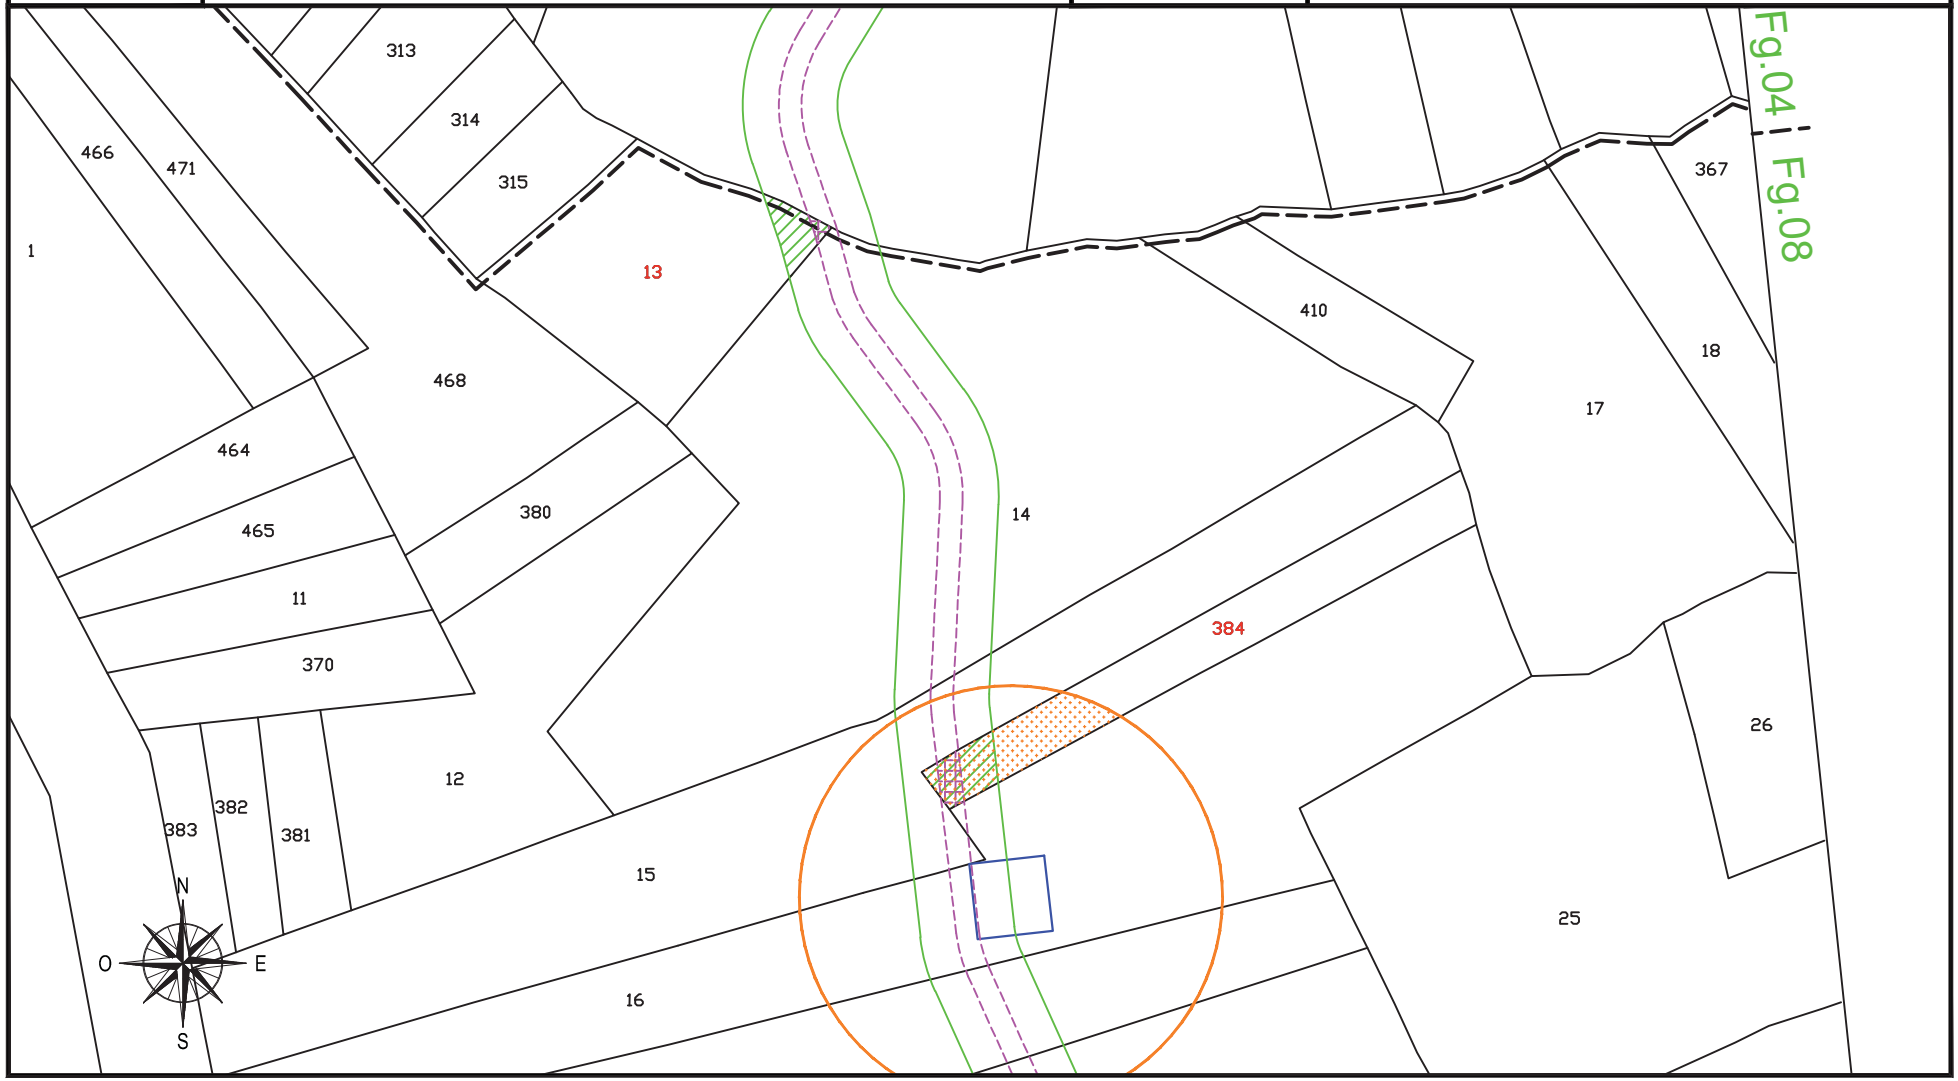

fonte: http://burc.regione.campania.it

IMPIANTO EOLICO COMUNE DI CIRCELLO A.U. D.D. n° 256 del 02/05/2012

STRALCIO CATASTALE SCALA 1:2000

cogein

DITTA
C 80


- SUPERFICIE DA ESPROPRIARE – FONDAZIONE AEROGENERATORE
- FASCIA DI ASSERVIMENTO CAVIDOTTI MT INTERRATI
- FASCIA DI ASSERVIMENTO STRADE DI ACCESSO TURBINE
- FASCIA DI ASSERVIMENTO AEREA SORVOLO TURBINA

Comune di: CIRCELLO (BN)

Foglio 4

Particella: 109

Planimetria 1/1

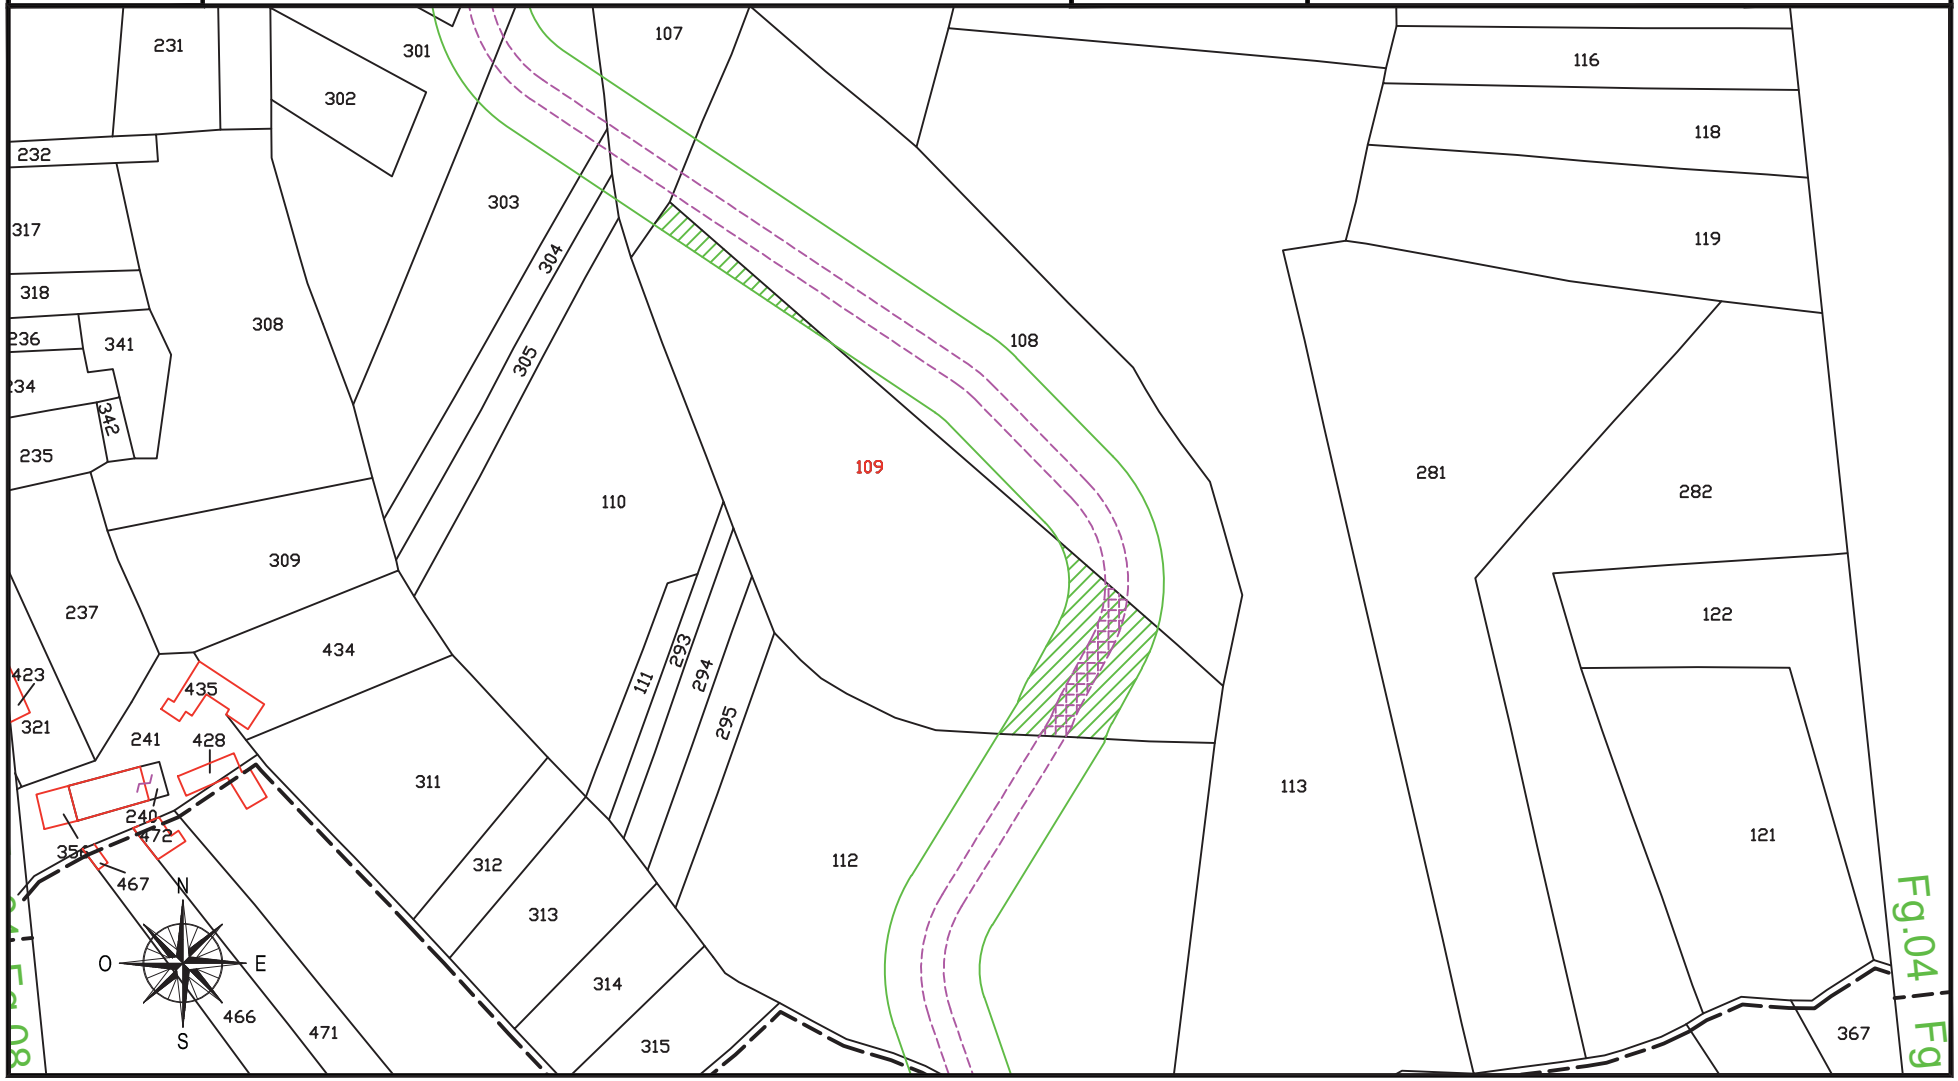

fonte: http://burc.regione.campania.it

IMPIANTO EOLICO COMUNE DI CIRCELLO A.U. D.D. n° 256 del 02/05/2012

STRALCIO CATASTALE SCALA 1:2000

cogein

DITTA
C 81


- SUPERFICIE DA ESPROPRIARE – FONDAZIONE AEROGENERATORE
- FASCIA DI ASSERVIMENTO CAVIDOTTI MT INTERRATI
- FASCIA DI ASSERVIMENTO STRADE DI ACCESSO TURBINE
- FASCIA DI ASSERVIMENTO AEREA SORVOLO TURBINA

Comune di: CIRCELLO (BN)

Foglio 4 (8)

Particella: 112 (14)

Planimetria 1/2

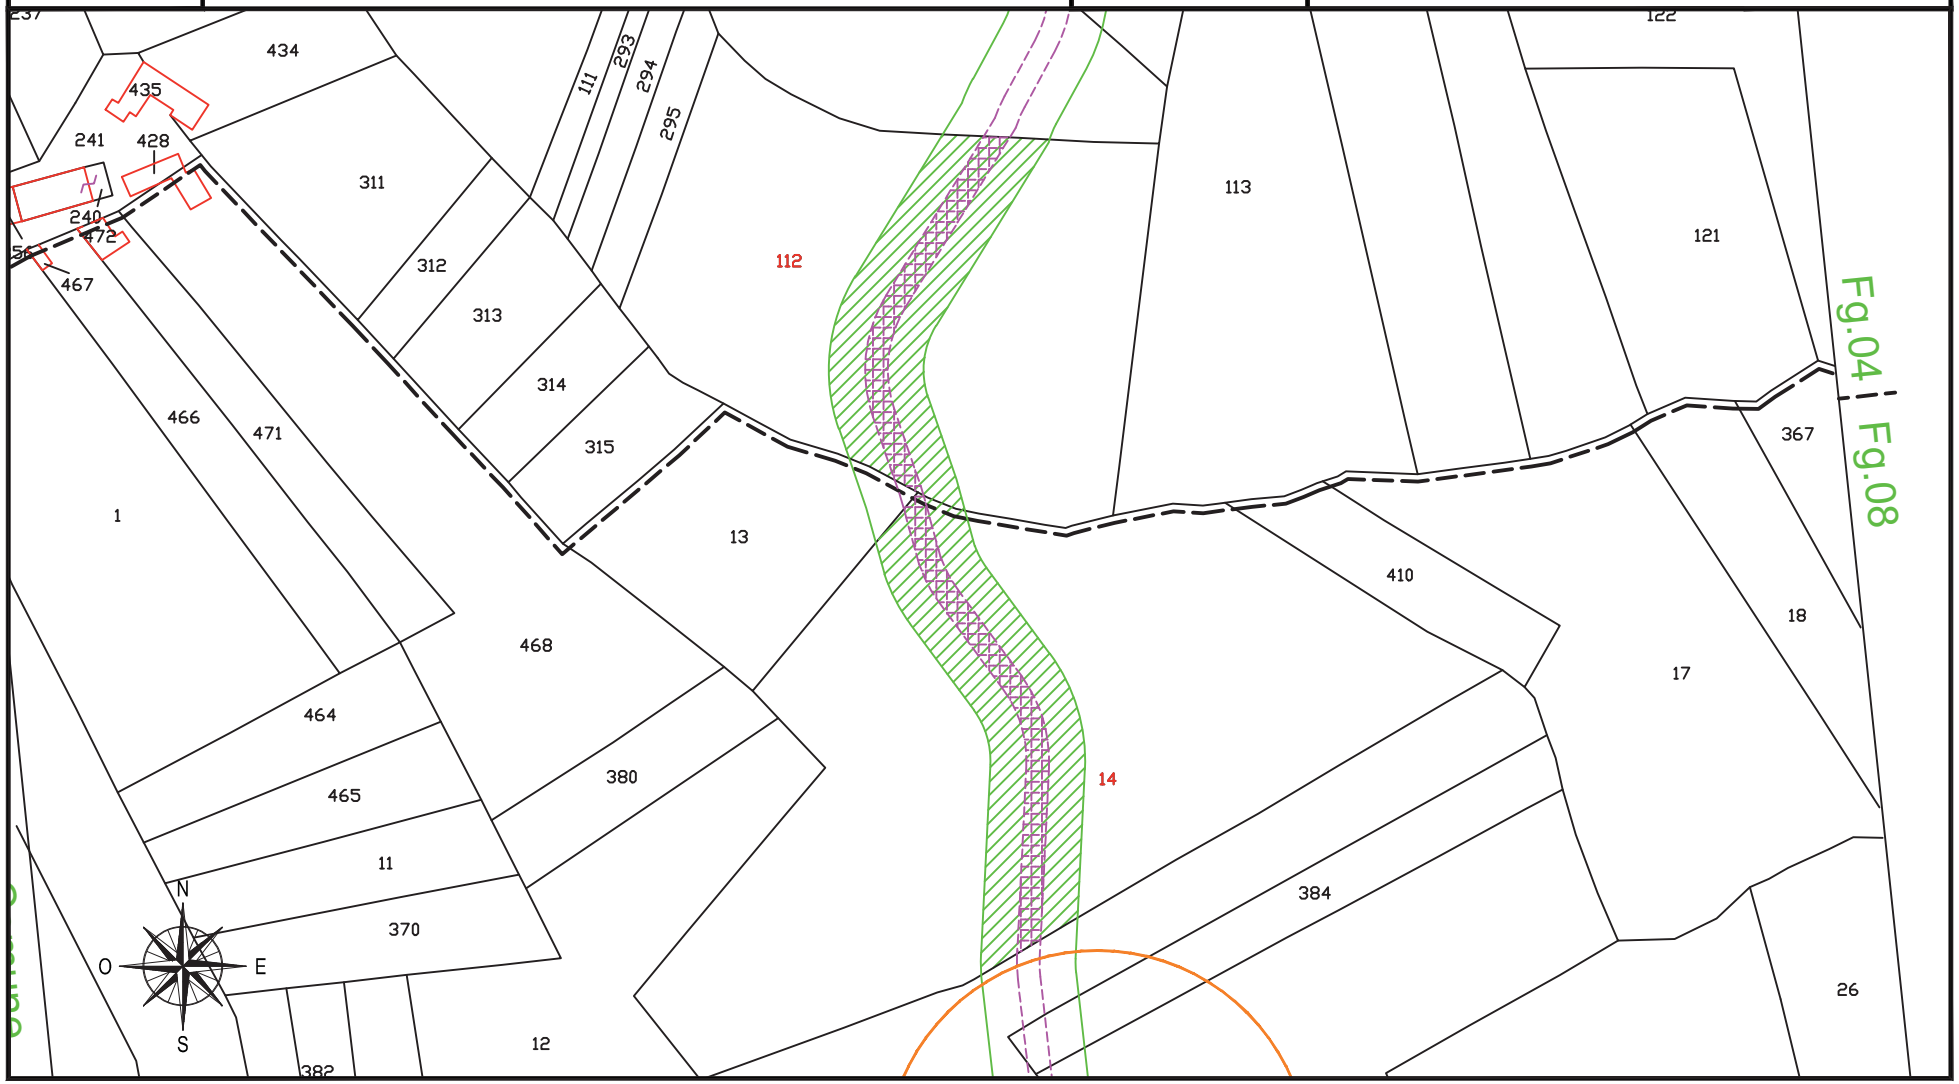

fonte: http://burc.regione.campania.it

IMPIANTO EOLICO COMUNE DI CIRCELLO A.U. D.D. n° 256 del 02/05/2012

STRALCIO CATASTALE SCALA 1:2000

cogein

DITTA
C 81


- SUPERFICIE DA ESPROPRIARE – FONDAZIONE AEROGENERATORE
- FASCIA DI ASSERVIMENTO CAVIDOTTI MT INTERRATI
- FASCIA DI ASSERVIMENTO STRADE DI ACCESSO TURBINE
- FASCIA DI ASSERVIMENTO AEREA SORVOLO TURBINA

Comune di: CIRCELLO (BN)

Foglio 13

Particella: 245 - 728

Planimetria 2/2

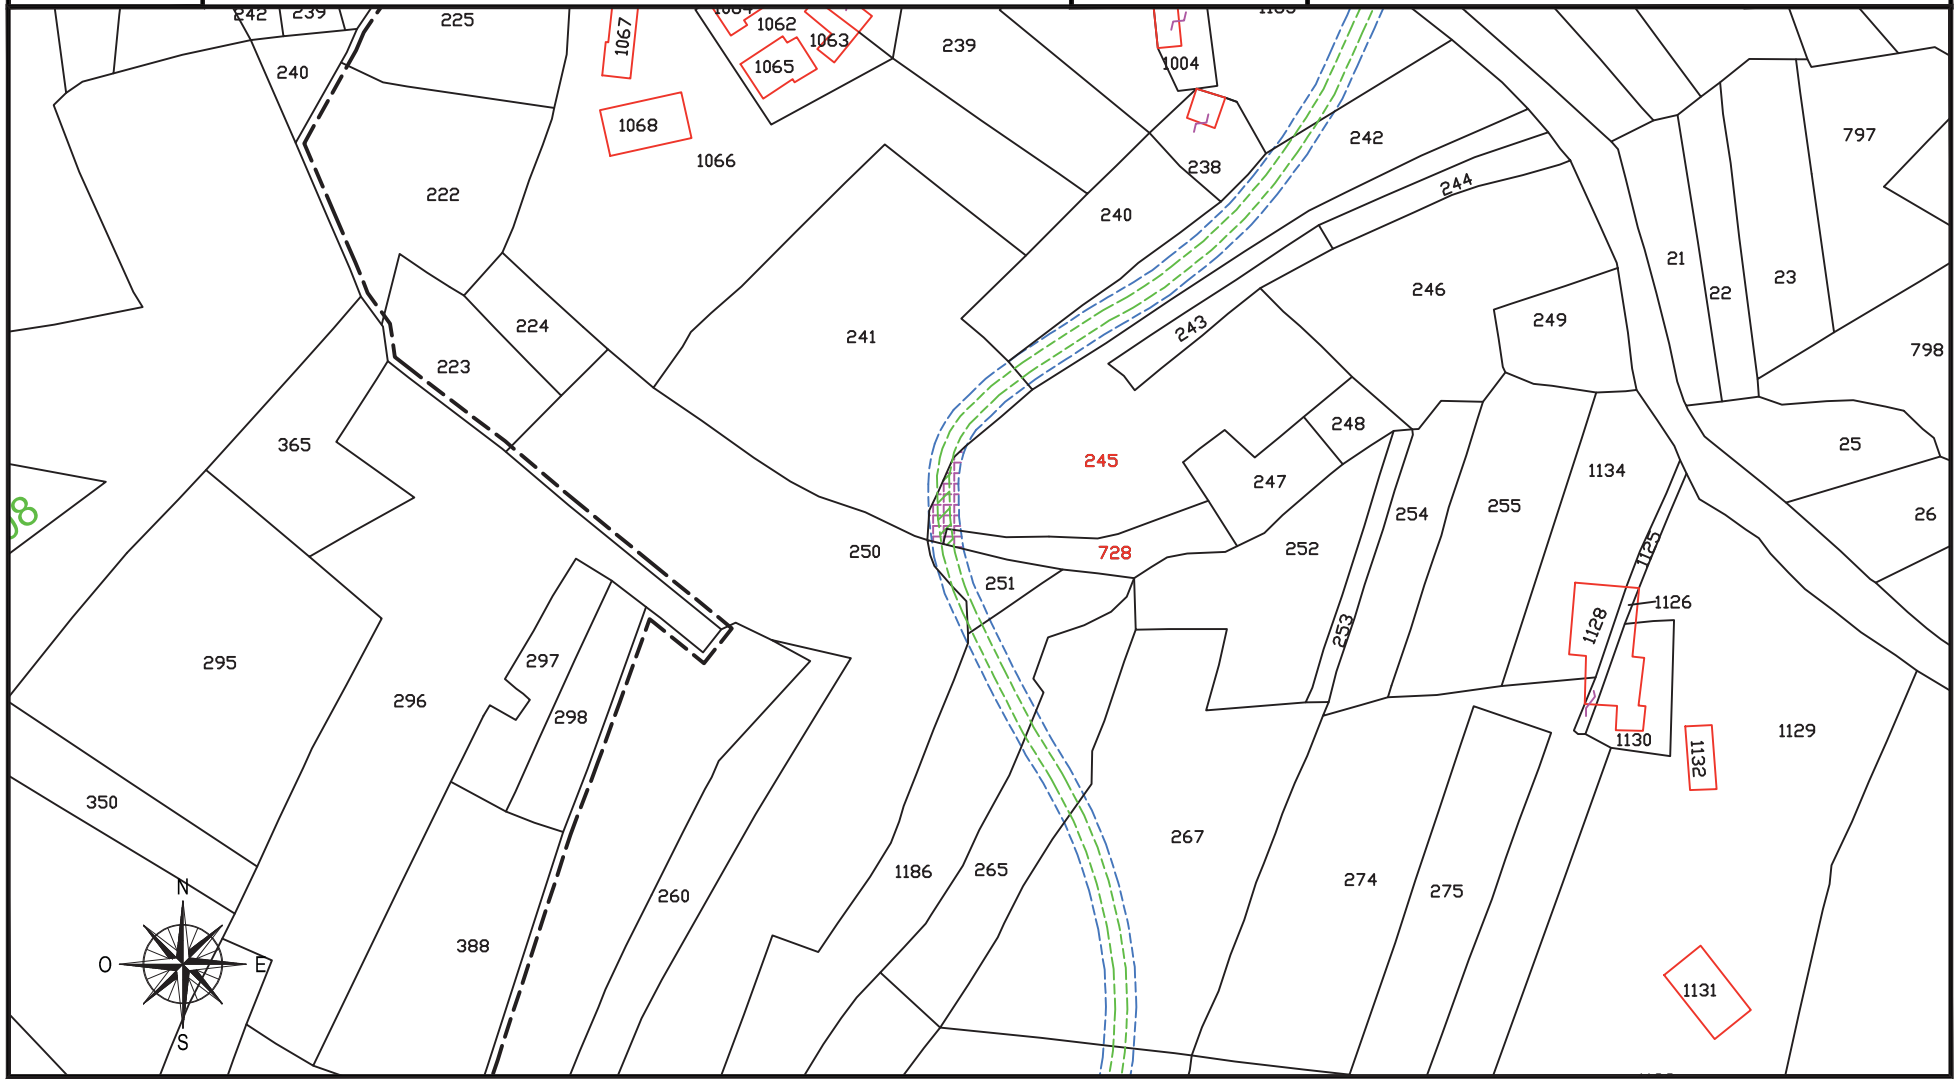

fonte: http://burc.regione.campania.it

IMPIANTO EOLICO COMUNE DI CIRCELLO A.U. D.D. n° 256 del 02/05/2012

STRALCIO CATASTALE SCALA 1:2000

cogein

DITTA
C 82


- SUPERFICIE DA ESPROPRIARE – FONDAZIONE AEROGENERATORE
- FASCIA DI ASSERVIMENTO CAVIDOTTI MT INTERRATI
- FASCIA DI ASSERVIMENTO STRADE DI ACCESSO TURBINE
- FASCIA DI ASSERVIMENTO AEREA SORVOLO TURBINA

Comune di: CIRCELLO (BN)

Foglio 8

Particella: 36

Planimetria 1/1

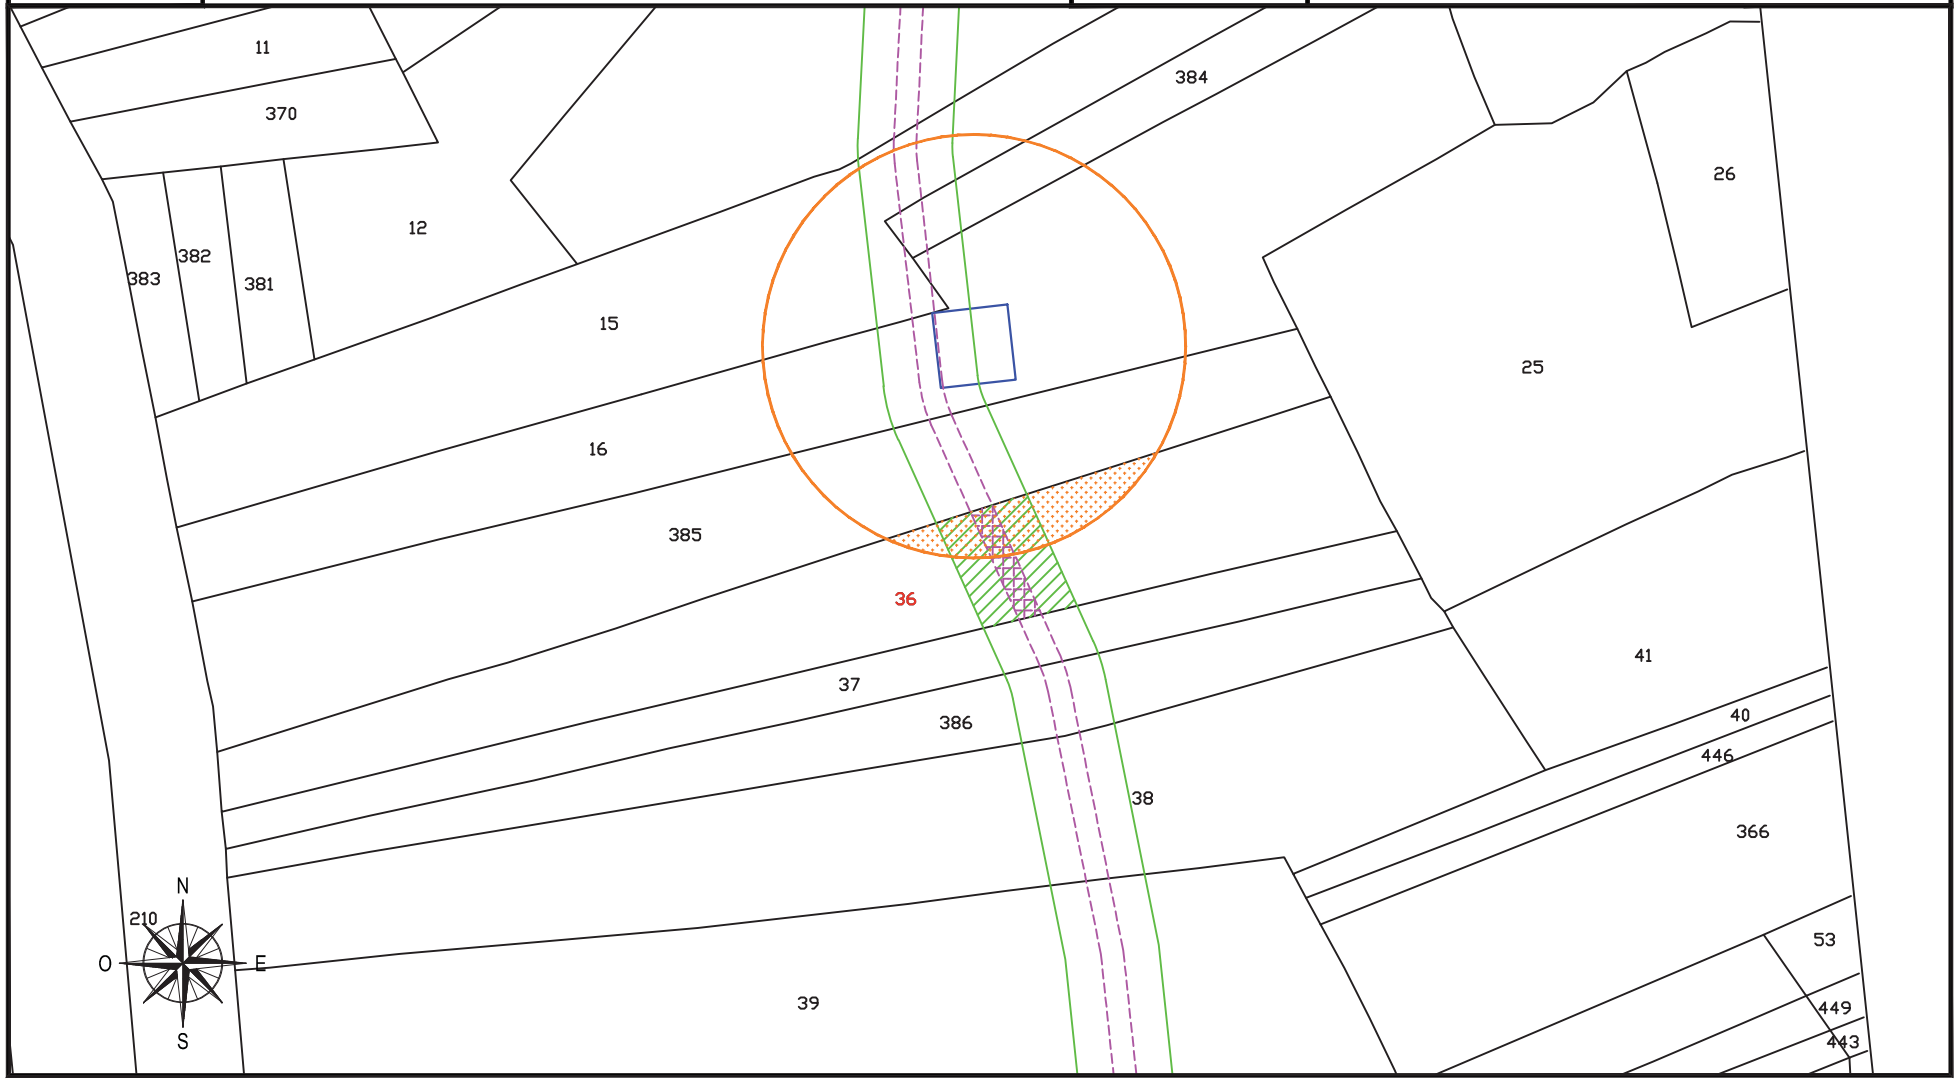

fonte: http://burc.regione.campania.it

IMPIANTO EOLICO COMUNE DI CIRCELLO A.U. D.D. n° 256 del 02/05/2012

STRALCIO CATASTALE SCALA 1:2000

cogein

DITTA
C 83


- SUPERFICIE DA ESPROPRIARE – FONDAZIONE AEROGENERATORE
- FASCIA DI ASSERVIMENTO CAVIDOTTI MT INTERRATI
- FASCIA DI ASSERVIMENTO STRADE DI ACCESSO TURBINE
- FASCIA DI ASSERVIMENTO AEREA SORVOLO TURBINA

Comune di: CIRCELLO (BN)

Foglio 8

Particella: 38

Planimetria 1/1

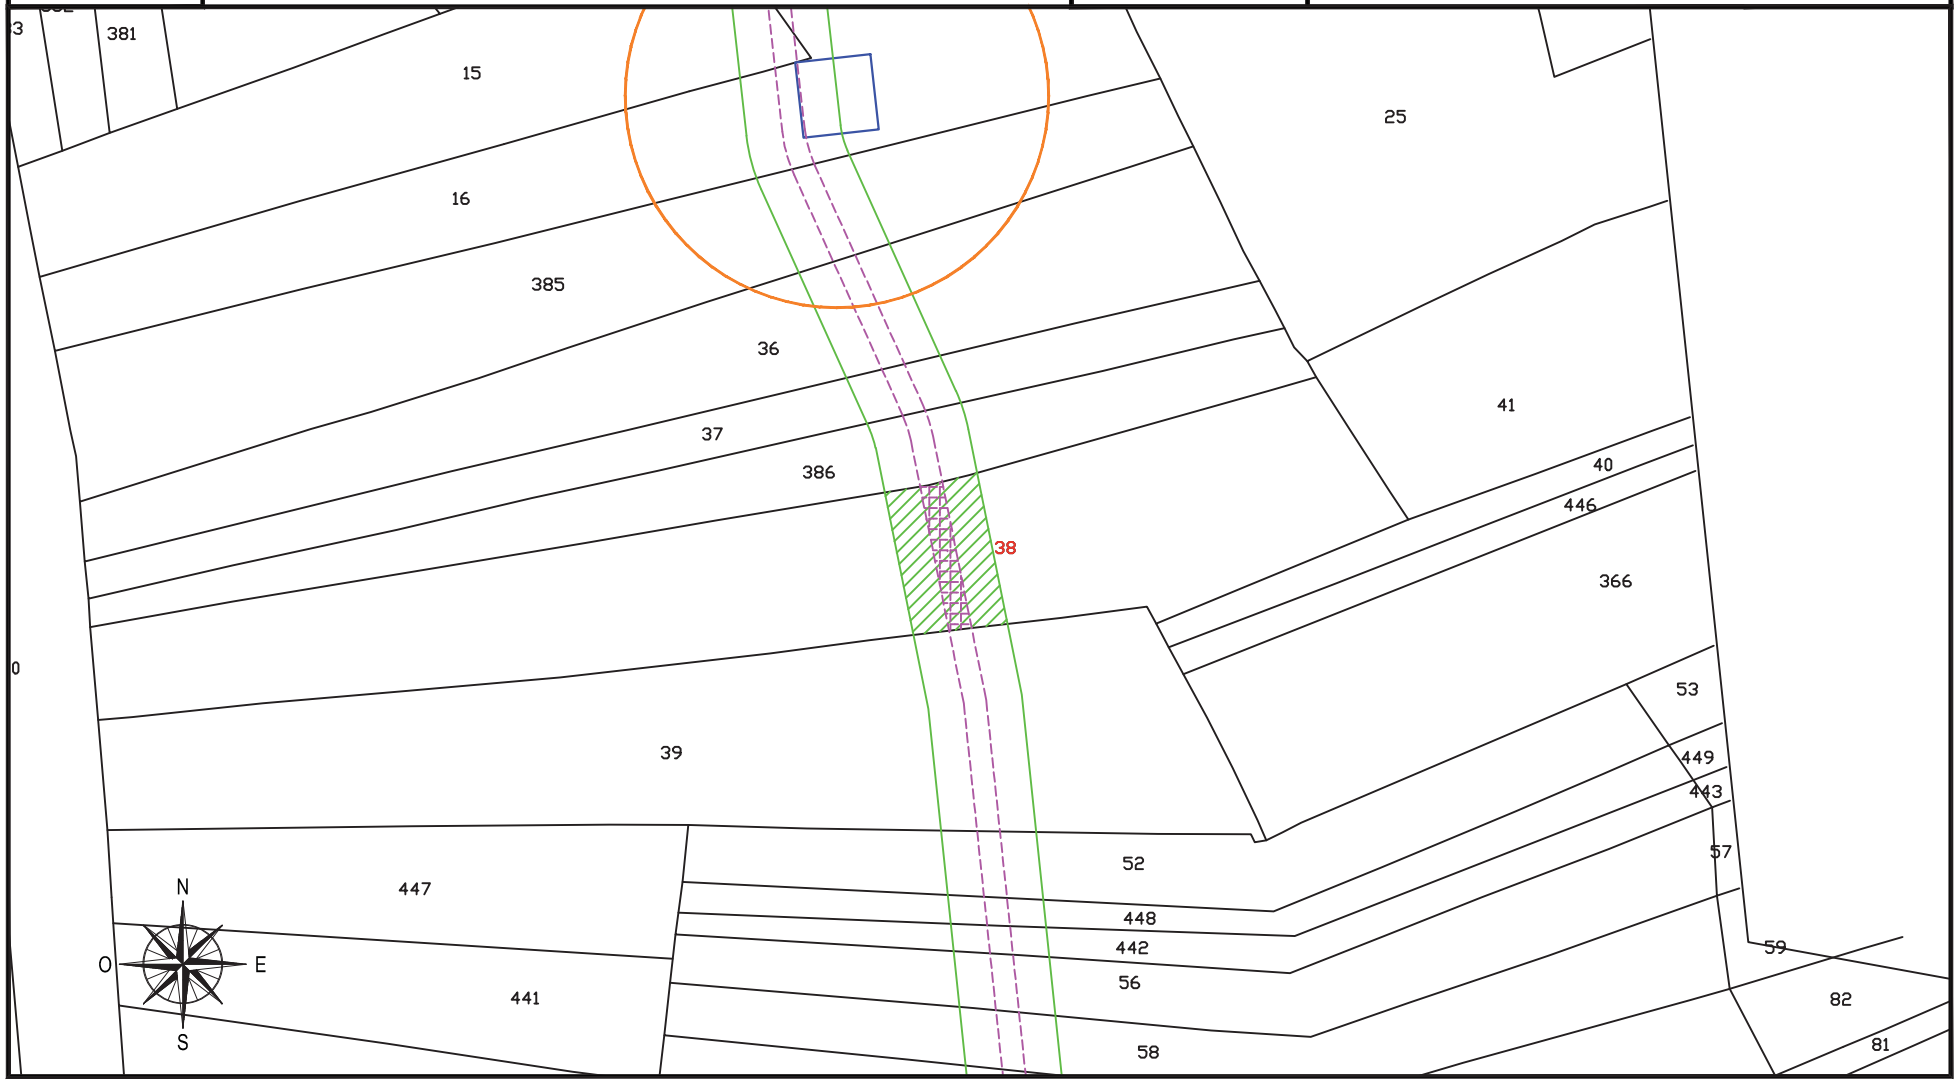

fonte: http://burc.regione.campania.it

IMPIANTO EOLICO COMUNE DI CIRCELLO A.U. D.D. n° 256 del 02/05/2012

STRALCIO CATASTALE SCALA 1:2000

cogein

DITTA
C 84


SUPERFICIE DA ESPROPRIARE – FONDAZIONE AEROGENERATORE
FASCIA DI ASSERVIMENTO CAVIDOTTI MT INTERRATI
FASCIA DI ASSERVIMENTO STRADE DI ACCESSO TURBINE
FASCIA DI ASSERVIMENTO AEREA SORVOLO TURBINA

Comune di: CIRCELLO (BN)

Foglio 8

Particella: 39

Planimetria 1/1

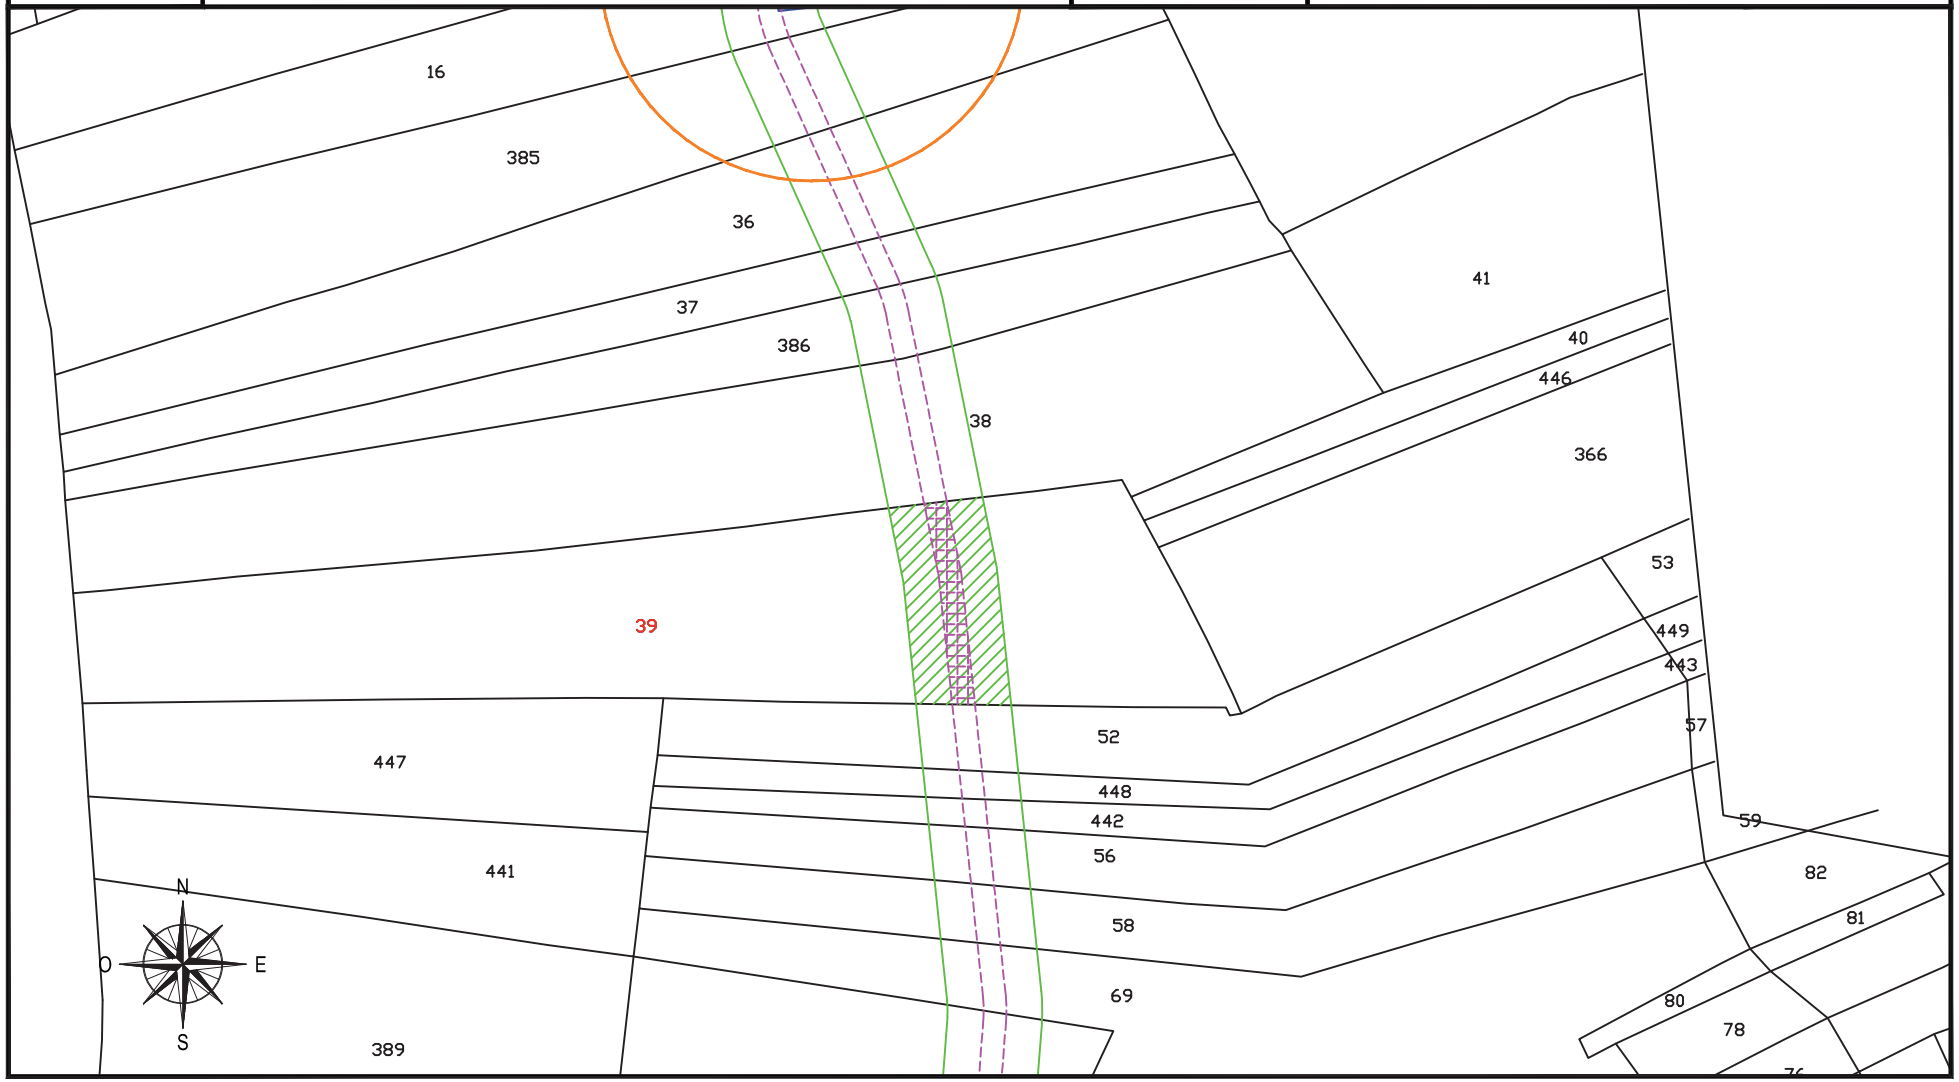

fonte: http://burc.regione.campania.it

IMPIANTO EOLICO COMUNE DI CIRCELLO A.U. D.D. n° 256 del 02/05/2012

STRALCIO CATASTALE SCALA 1:2000

cogein

DITTA
C 85


- SUPERFICIE DA ESPROPRIARE – FONDAZIONE AEROGENERATORE
- FASCIA DI ASSERVIMENTO CAVIDOTTI MT INTERRATI
- FASCIA DI ASSERVIMENTO STRADE DI ACCESSO TURBINE
- FASCIA DI ASSERVIMENTO AEREA SORVOLO TURBINA

Comune di: CIRCELLO (BN)

Foglio 8

Particella: 56 - 442

Planimetria 1/1

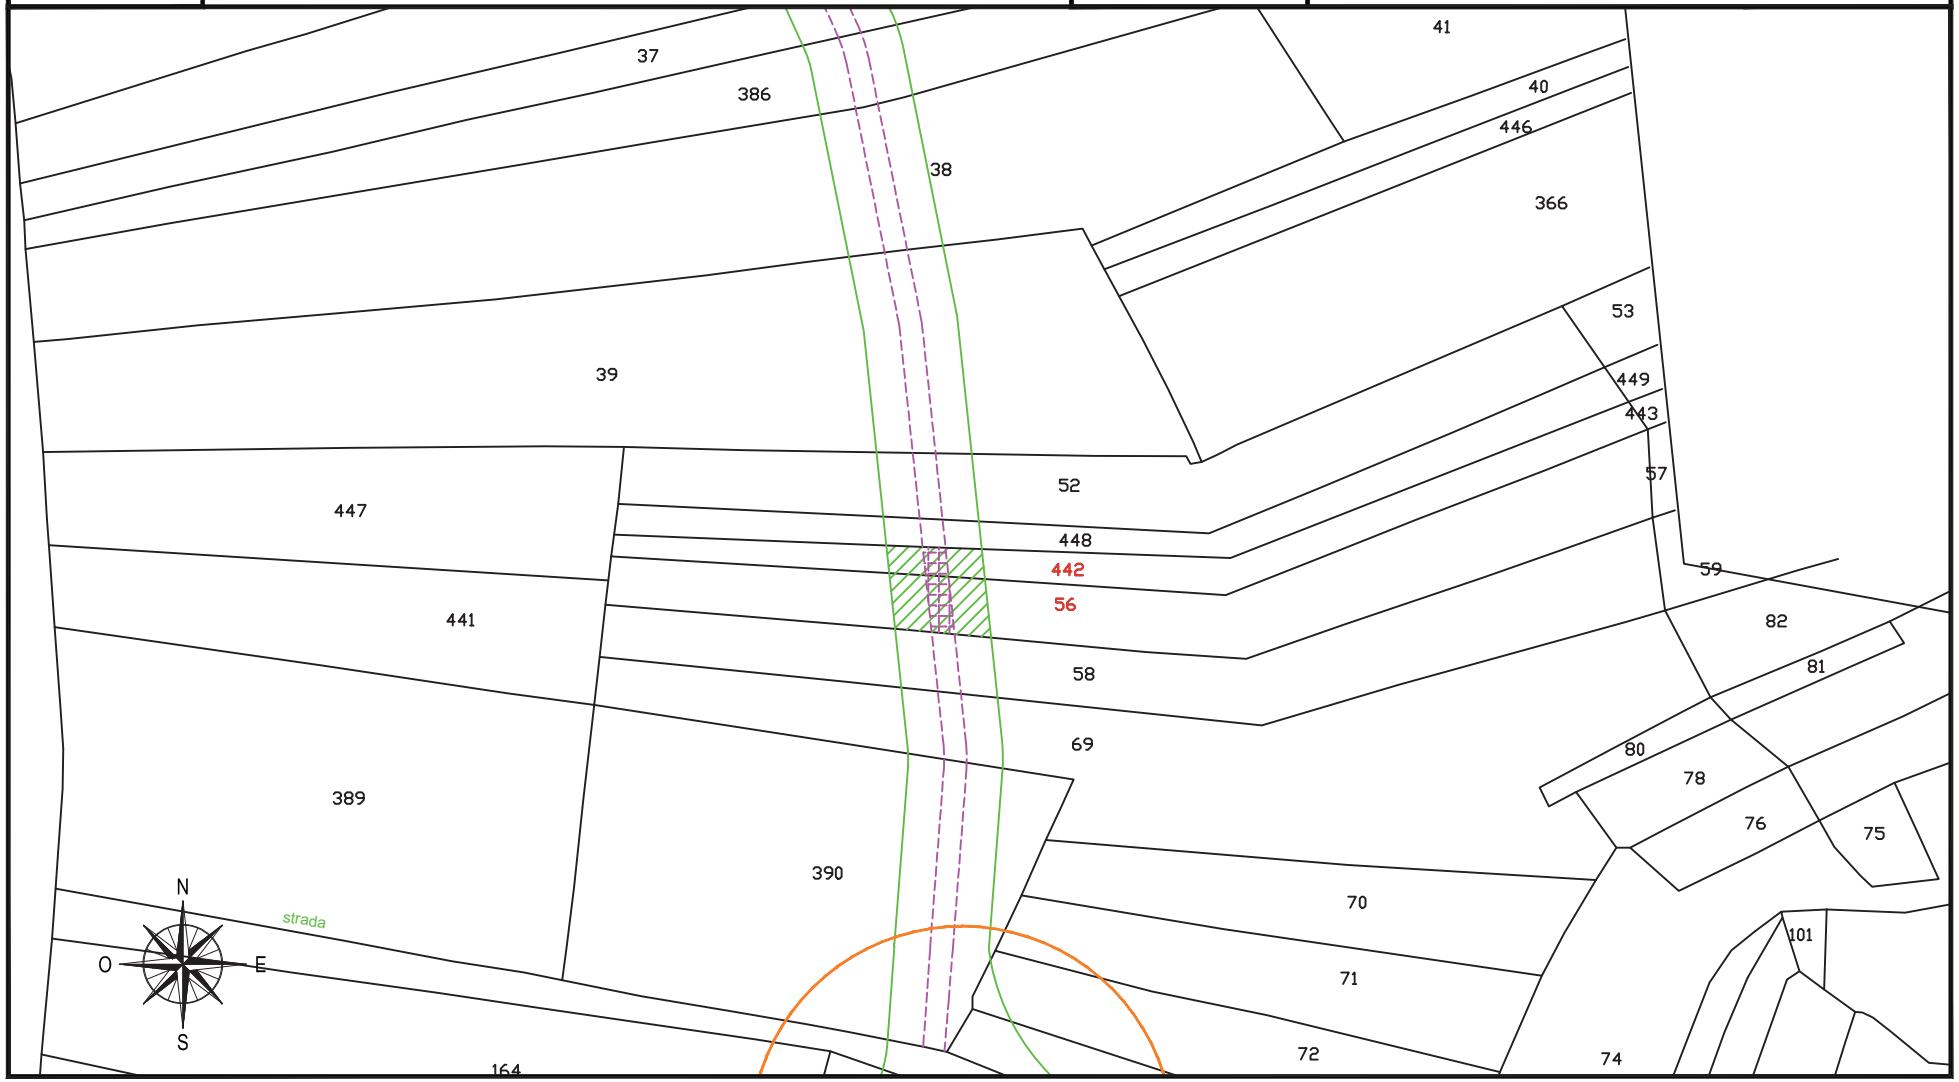

fonte: http://burc.regione.campania.it

IMPIANTO EOLICO COMUNE DI CIRCELLO A.U. D.D. n° 256 del 02/05/2012

STRALCIO CATASTALE SCALA 1:2000

cogein

DITTA
C 86


- SUPERFICIE DA ESPROPRIARE – FONDAZIONE AEROGENERATORE
- FASCIA DI ASSERVIMENTO CAVIDOTTI MT INTERRATI
- FASCIA DI ASSERVIMENTO STRADE DI ACCESSO TURBINE
- FASCIA DI ASSERVIMENTO AEREA SORVOLO TURBINA

Comune di: CIRCELLO (BN)

Foglio 8

Particella: 58

Planimetria 1/2

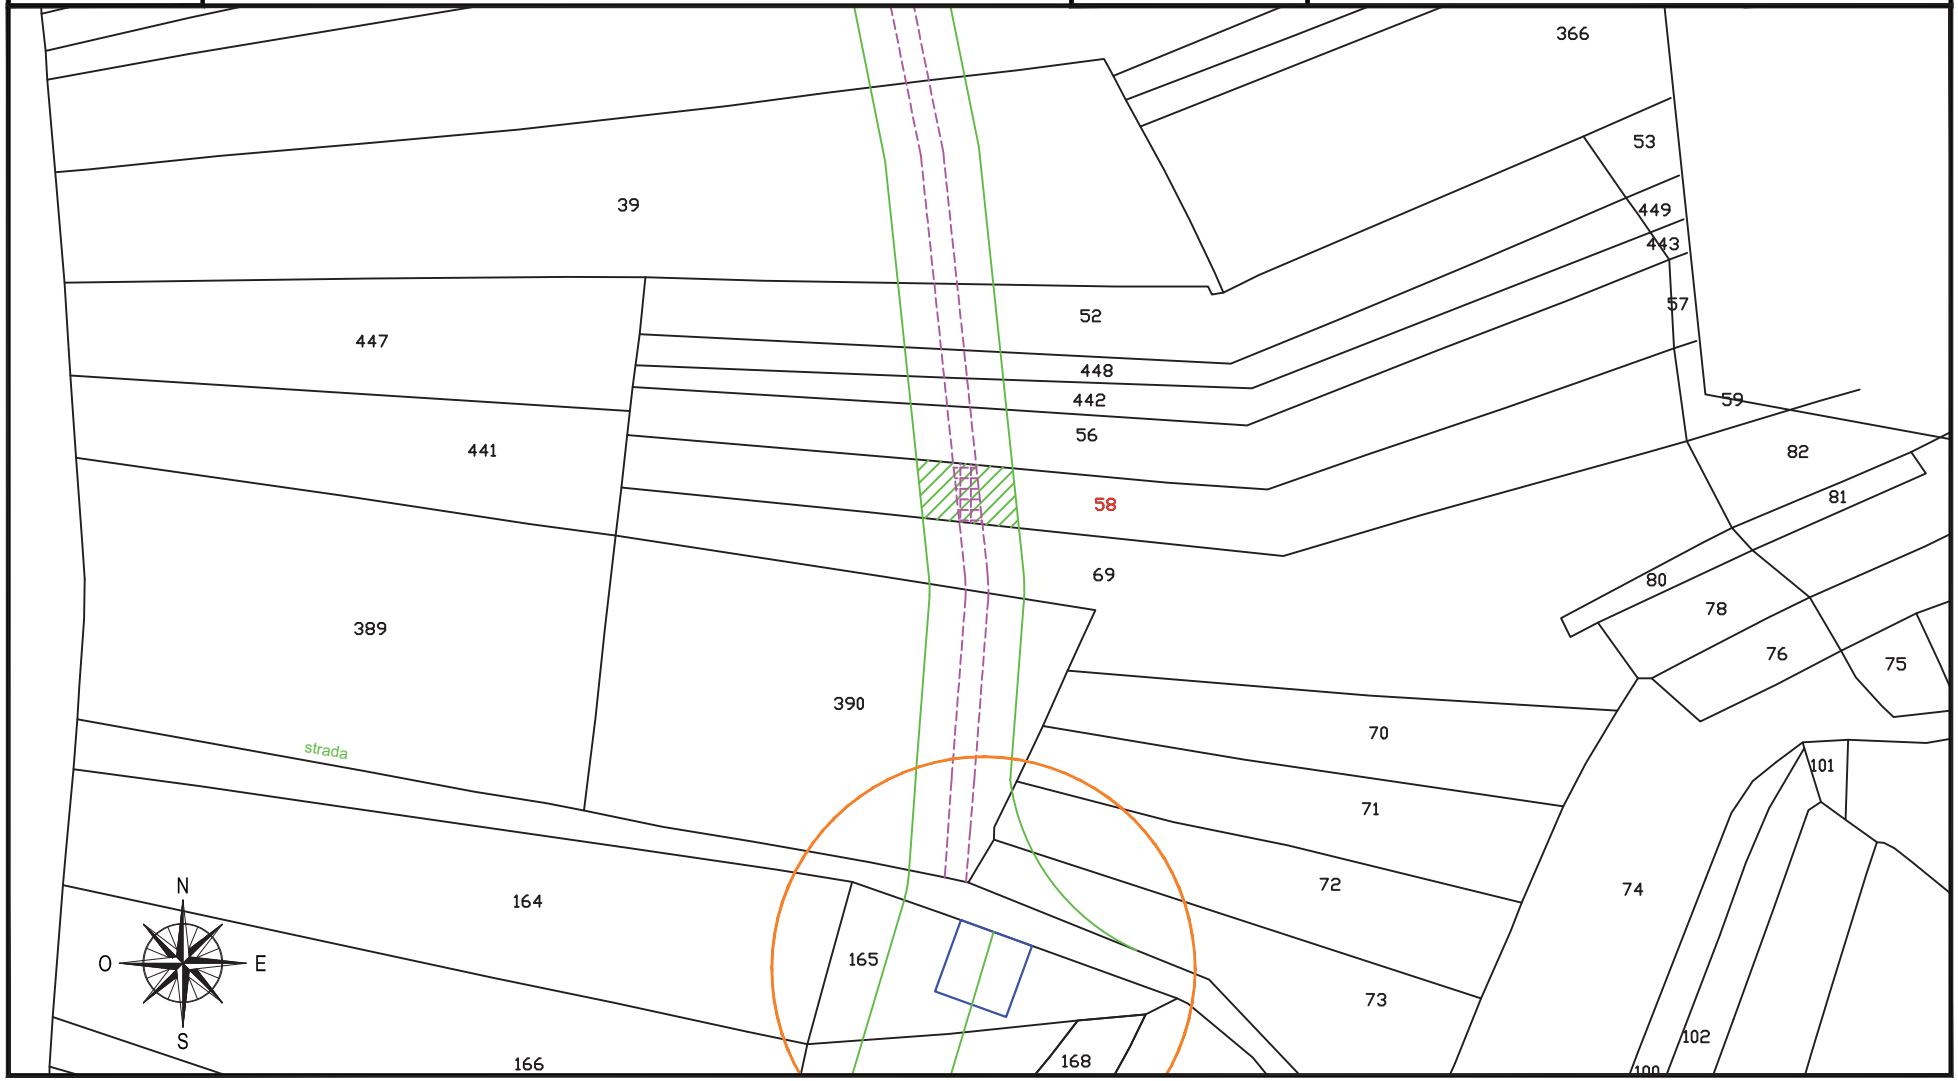

fonte: http://burc.regione.campania.it

IMPIANTO EOLICO COMUNE DI CIRCELLO A.U. D.D. n° 256 del 02/05/2012

STRALCIO CATASTALE SCALA 1:2000

cogein

DITTA
C 86


- SUPERFICIE DA ESPROPRIARE – FONDAZIONE AEROGENERATORE
- FASCIA DI ASSERVIMENTO CAVIDOTTI MT INTERRATI
- FASCIA DI ASSERVIMENTO STRADE DI ACCESSO TURBINE
- FASCIA DI ASSERVIMENTO AEREA SORVOLO TURBINA

Comune di: CIRCELLO (BN)

Foglio 8

Particella: 134 - 490 (ex 476)

Planimetria 2/2

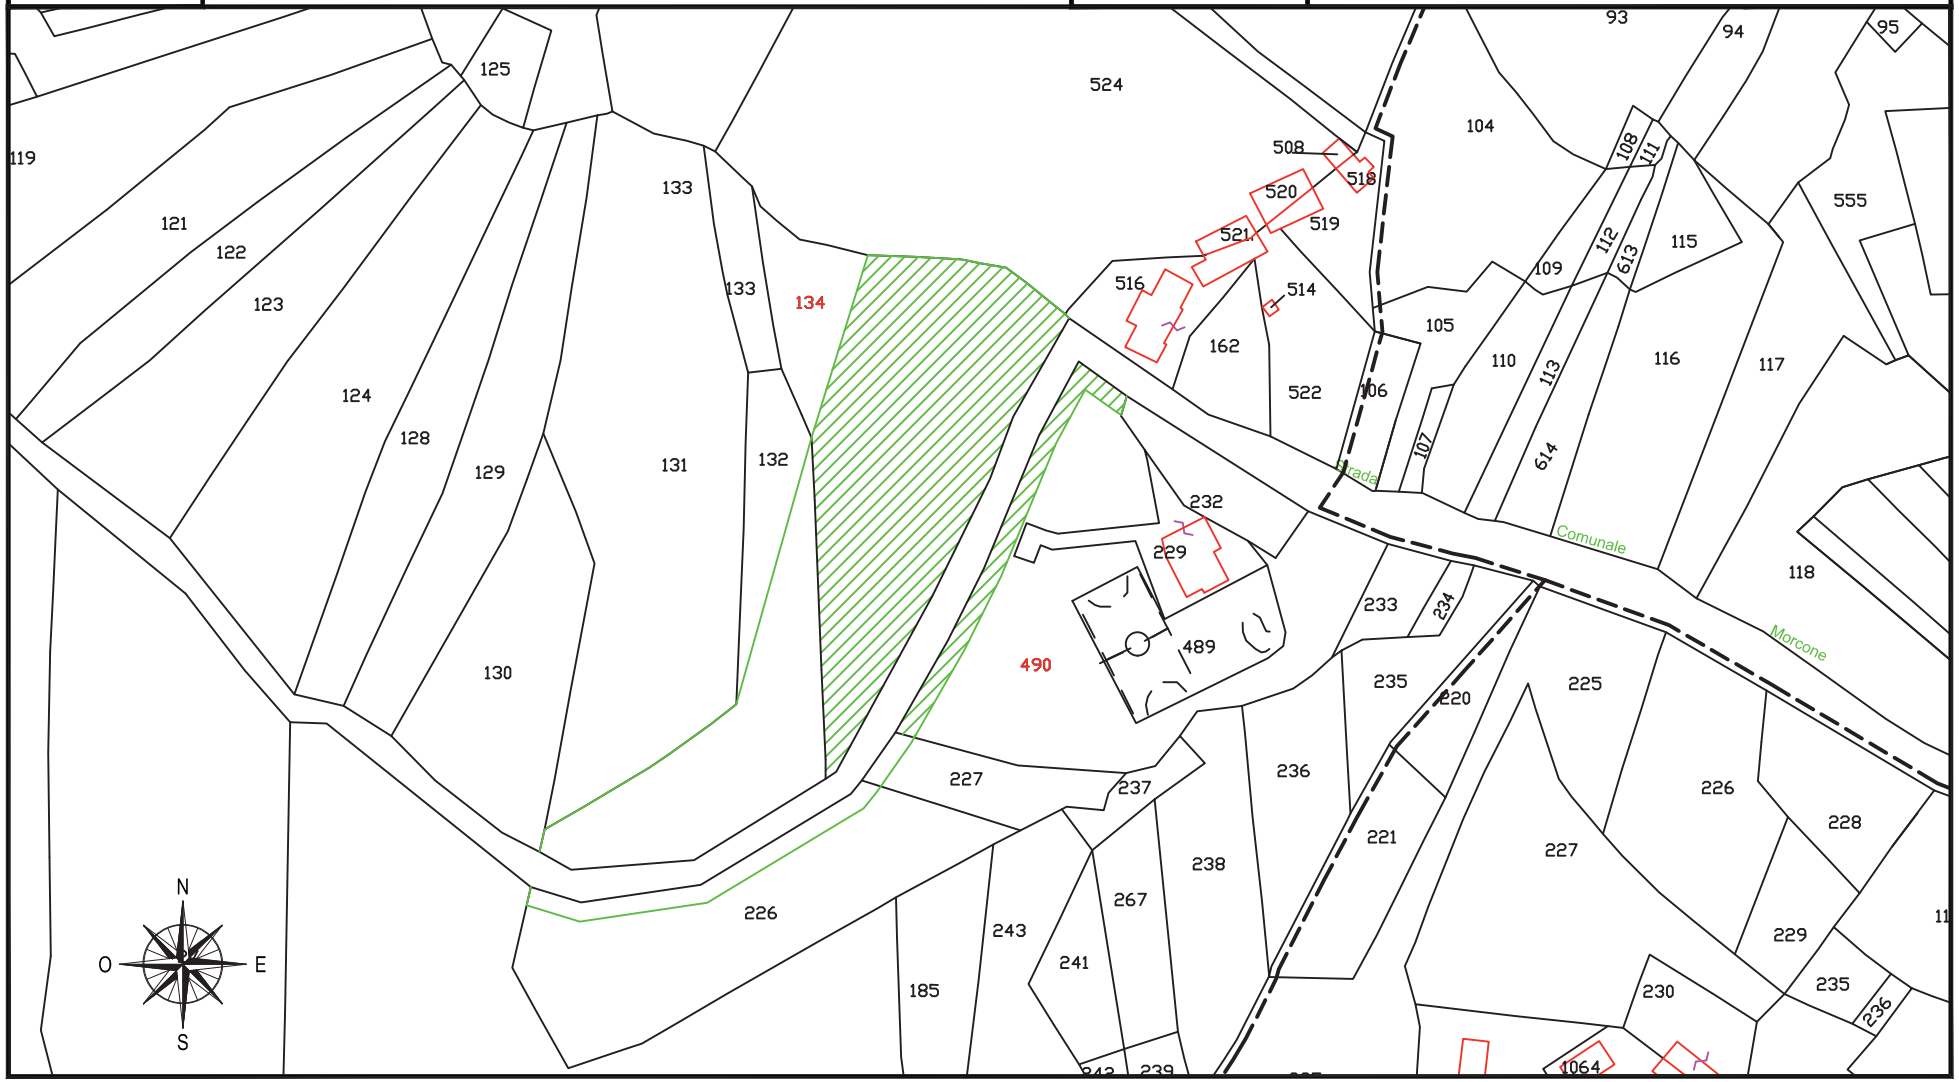

fonte: http://burc.regione.campania.it

IMPIANTO EOLICO COMUNE DI CIRCELLO A.U. D.D. n° 256 del 02/05/2012

STRALCIO CATASTALE SCALA 1:2000

cogein

DITTA
C 87


- SUPERFICIE DA ESPROPRIARE – FONDAZIONE AEROGENERATORE
- FASCIA DI ASSERVIMENTO CAVIDOTTI MT INTERRATI
- FASCIA DI ASSERVIMENTO STRADE DI ACCESSO TURBINE
- FASCIA DI ASSERVIMENTO AEREA SORVOLO TURBINA

Comune di: CIRCELLO (BN)

Foglio 8

Particella: 69

Planimetria 1/1

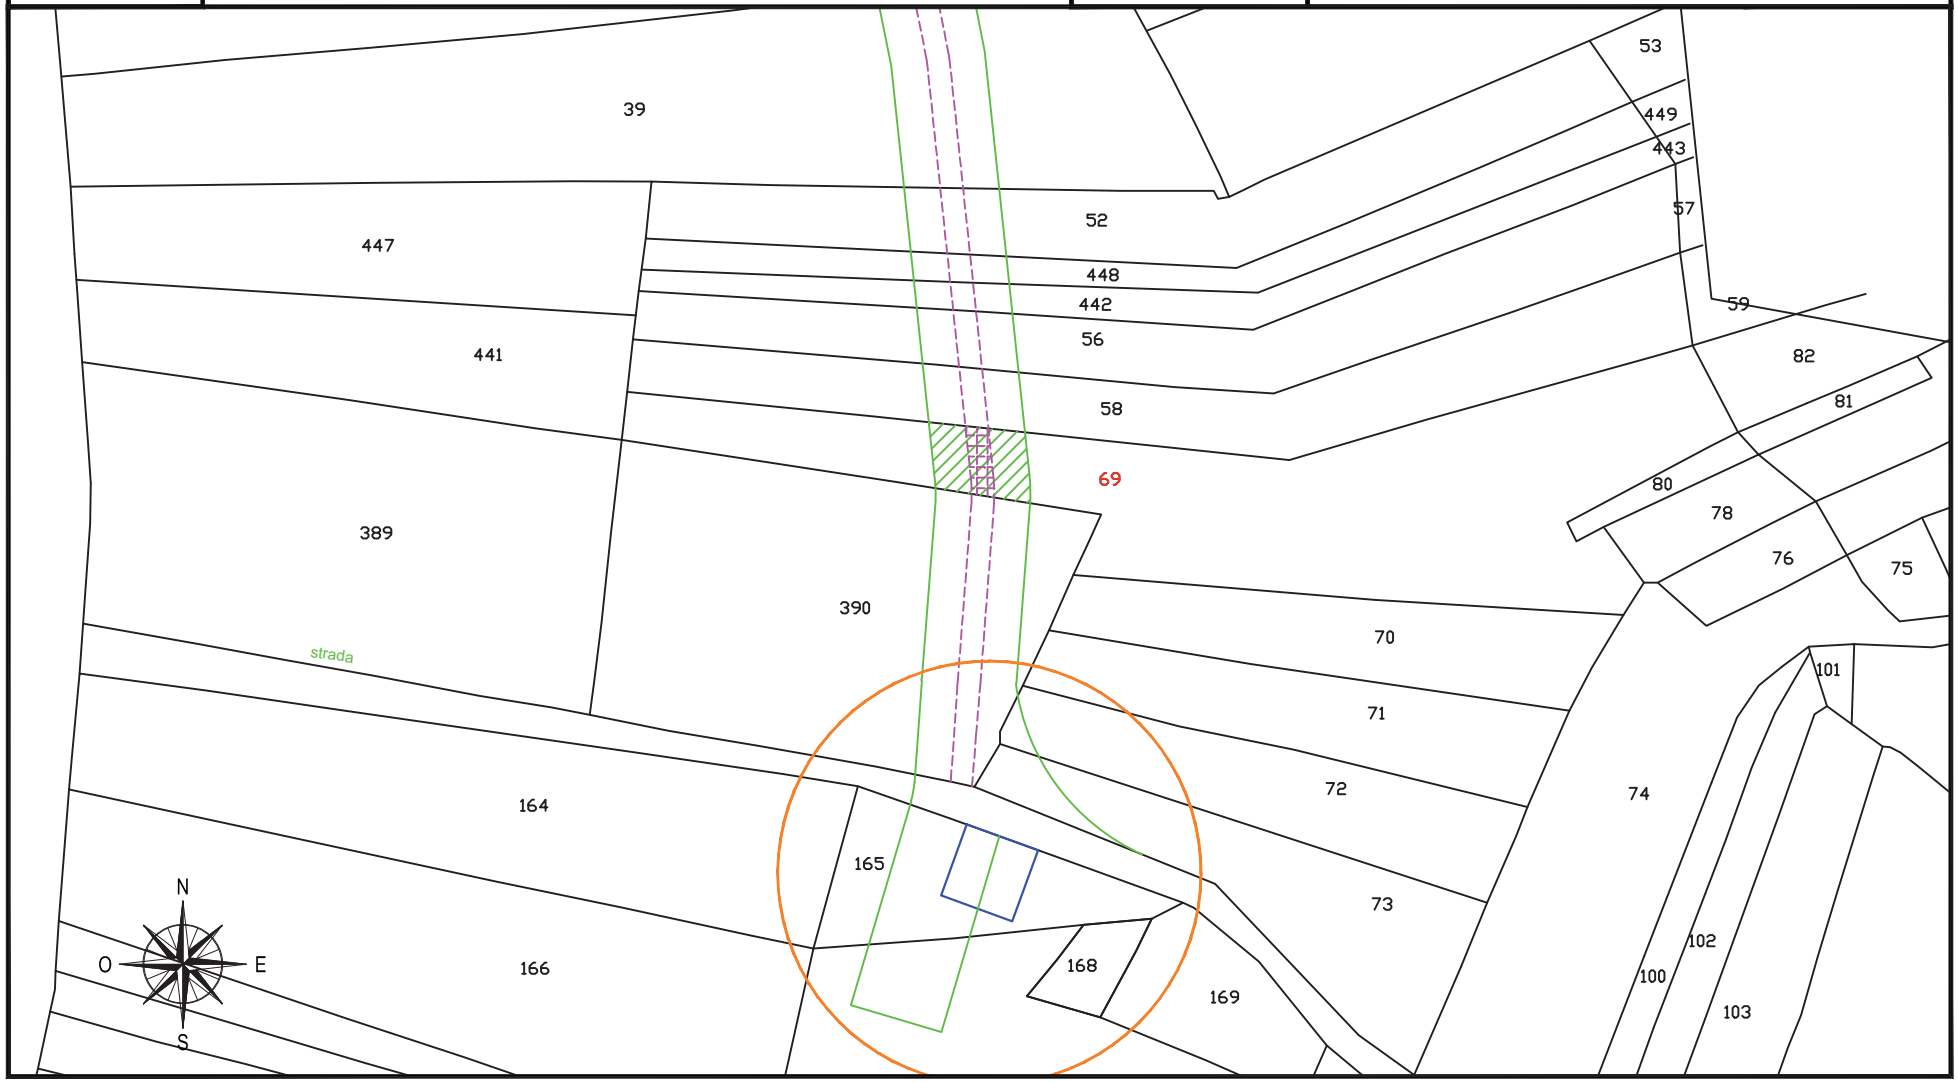

fonte: http://burc.regione.campania.it

IMPIANTO EOLICO COMUNE DI CIRCELLO A.U. D.D. n° 256 del 02/05/2012

STRALCIO CATASTALE SCALA 1:2000

cogein

DITTA
C 88


- SUPERFICIE DA ESPROPRIARE – FONDAZIONE AEROGENERATORE
- FASCIA DI ASSERVIMENTO CAVIDOTTI MT INTERRATI
- FASCIA DI ASSERVIMENTO STRADE DI ACCESSO TURBINE
- FASCIA DI ASSERVIMENTO AEREA SORVOLO TURBINA

Comune di: CIRCELLO (BN)

Foglio 8

Particella: 390

Planimetria 1/1

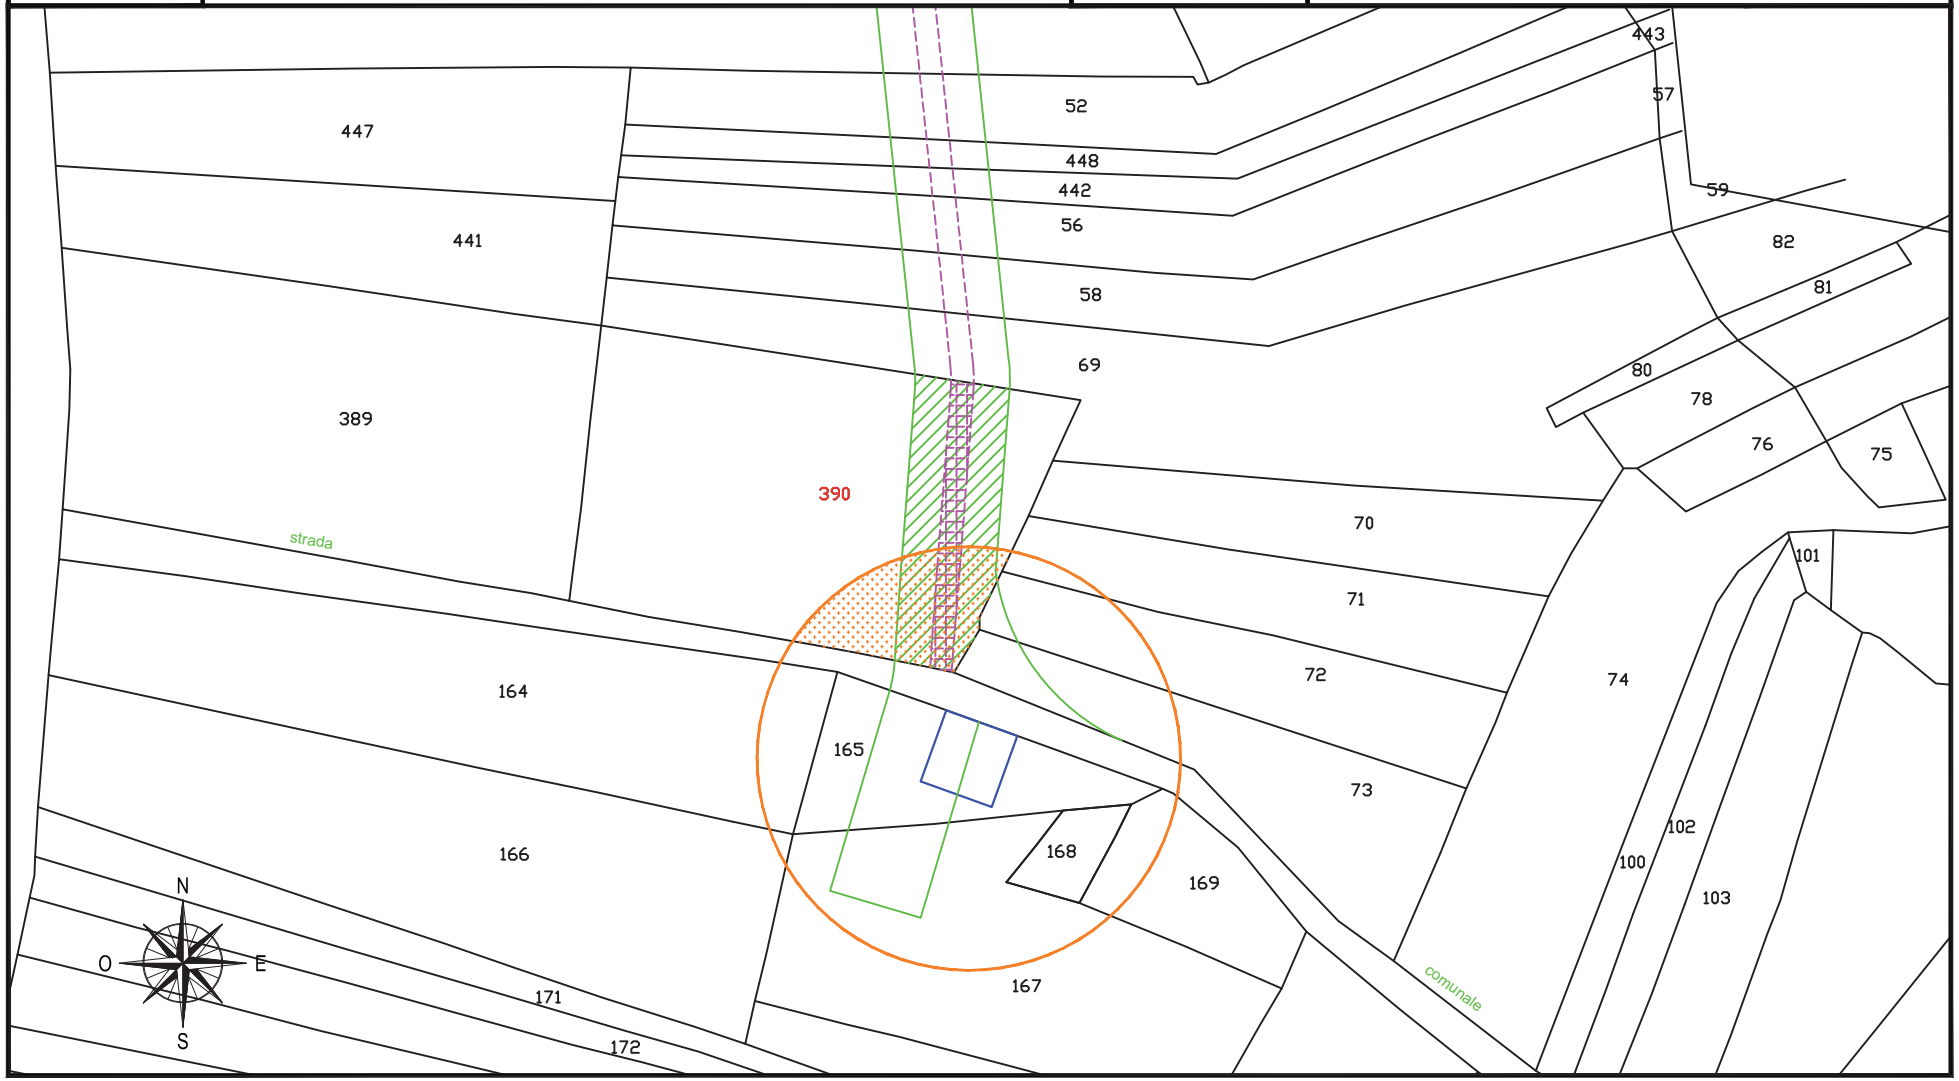

fonte: http://burc.regione.campania.it

IMPIANTO EOLICO COMUNE DI CIRCELLO A.U. D.D. n° 256 del 02/05/2012

STRALCIO CATASTALE SCALA 1:2000

cogein

DITTA
C 89


- SUPERFICIE DA ESPROPRIARE – FONDAZIONE AEROGENERATORE
- FASCIA DI ASSERVIMENTO CAVIDOTTI MT INTERRATI
- FASCIA DI ASSERVIMENTO STRADE DI ACCESSO TURBINE
- FASCIA DI ASSERVIMENTO AEREA SORVOLO TURBINA

Comune di: CIRCELLO (BN)

Foglio 8

Particella: 72 - 73

Planimetria 1/1

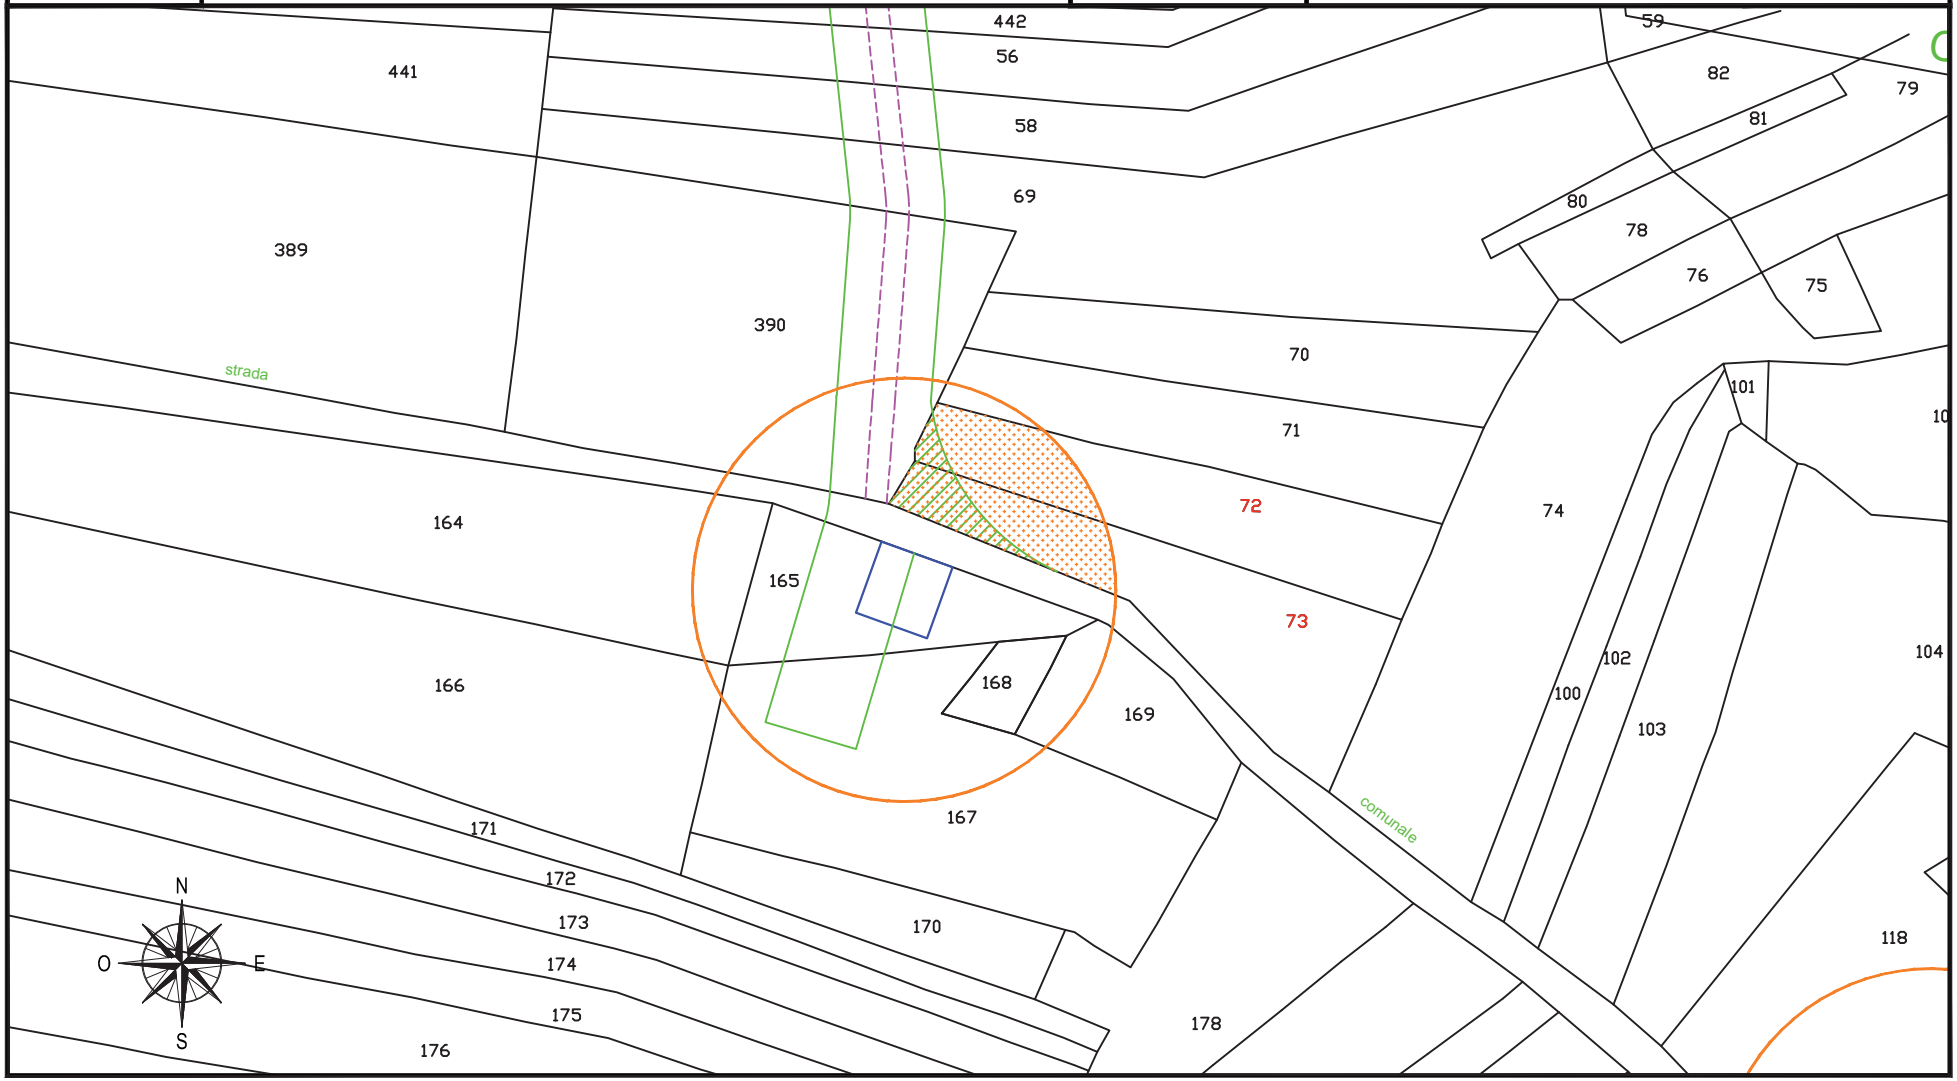

fonte: http://burc.regione.campania.it

IMPIANTO EOLICO COMUNE DI CIRCELLO A.U. D.D. n° 256 del 02/05/2012

STRALCIO CATASTALE SCALA 1:2000

cogein

DITTA
C 90


- SUPERFICIE DA ESPROPRIARE – FONDAZIONE AEROGENERATORE
- FASCIA DI ASSERVIMENTO CAVIDOTTI MT INTERRATI
- FASCIA DI ASSERVIMENTO STRADE DI ACCESSO TURBINE
- FASCIA DI ASSERVIMENTO AEREA SORVOLO TURBINA

Comune di: CIRCELLO (BN)

Foglio 8

Particella: 71

Planimetria 1/2

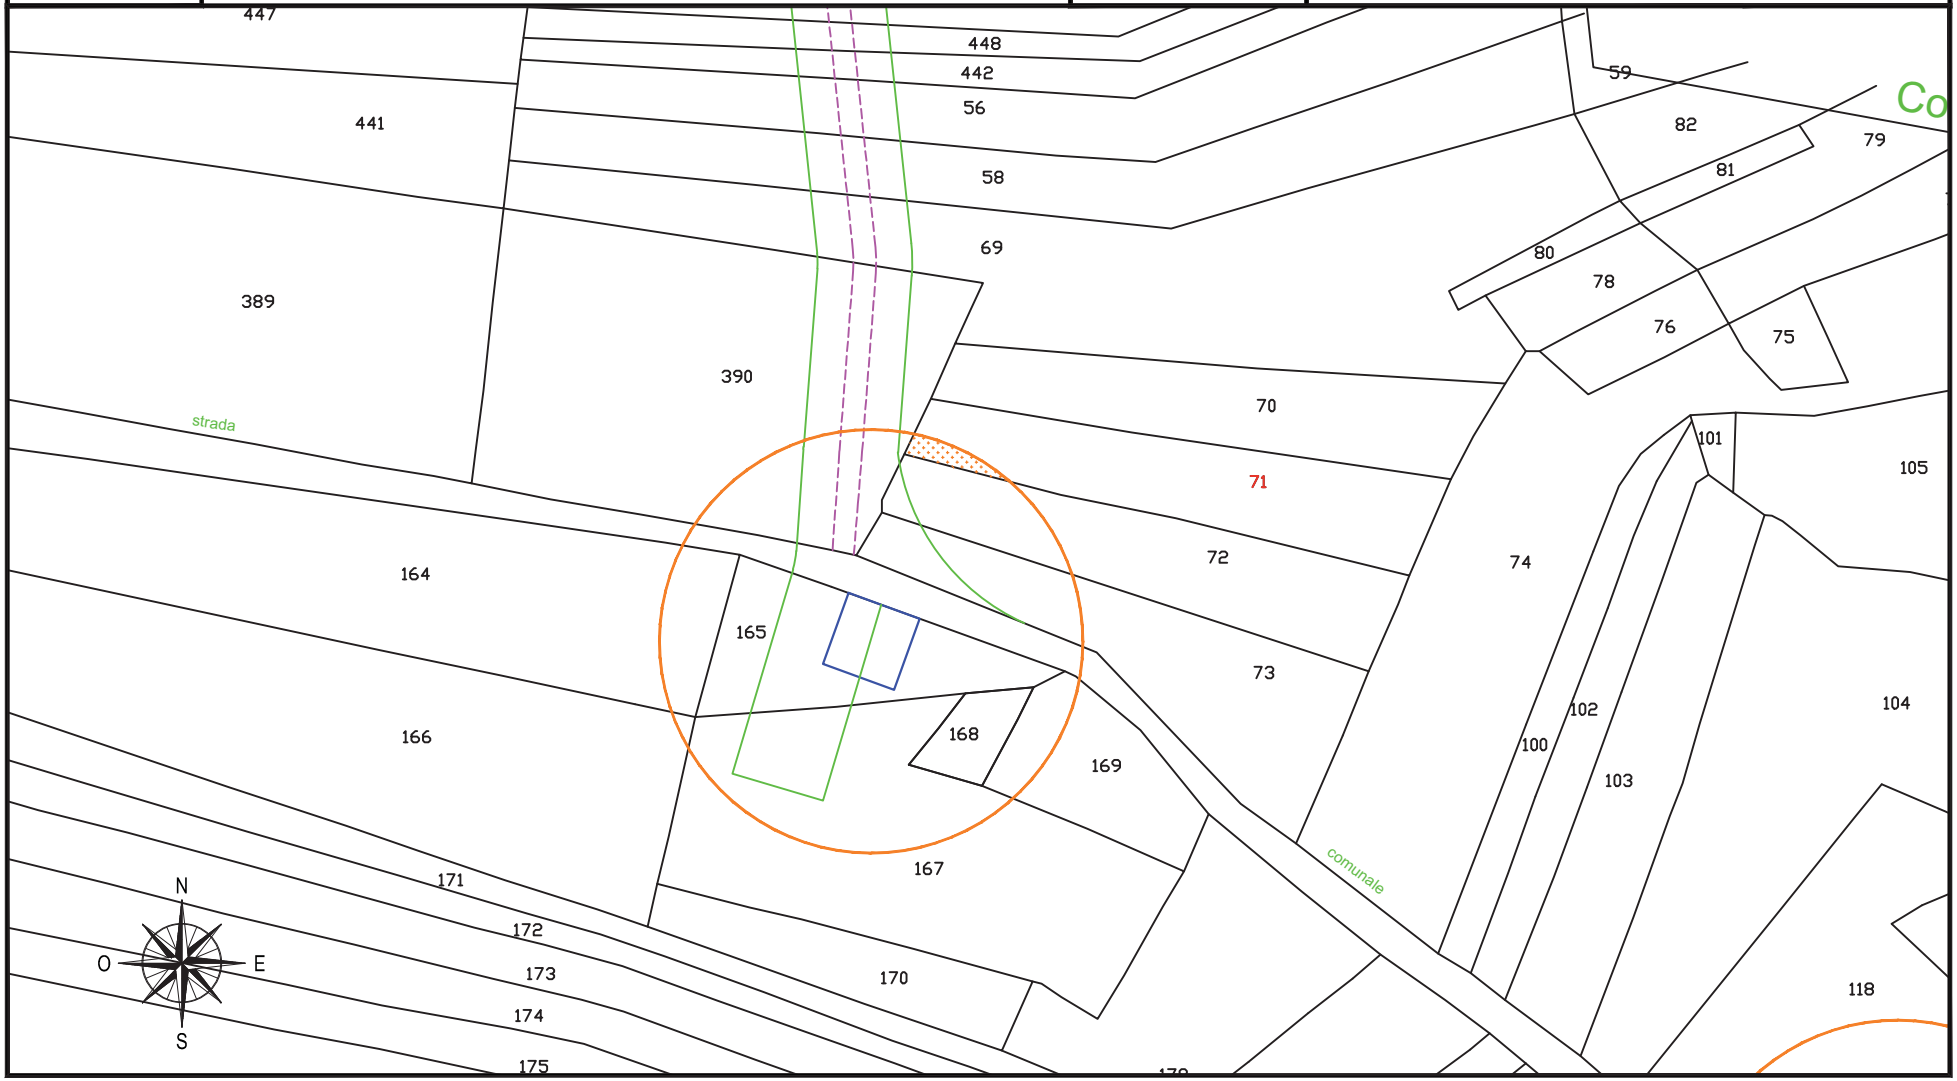

fonte: http://burc.regione.campania.it

IMPIANTO EOLICO COMUNE DI CIRCELLO A.U. D.D. n° 256 del 02/05/2012

STRALCIO CATASTALE SCALA 1:2000

cogein

DITTA
C 90


- SUPERFICIE DA ESPROPRIARE – FONDAZIONE AEROGENERATORE
- FASCIA DI ASSERVIMENTO CAVIDOTTI MT INTERRATI
- FASCIA DI ASSERVIMENTO STRADE DI ACCESSO TURBINE
- FASCIA DI ASSERVIMENTO AEREA SORVOLO TURBINA

Comune di: CIRCELLO (BN)

Foglio 13

Particella: 1186 (ex 263)

Planimetria 2/2

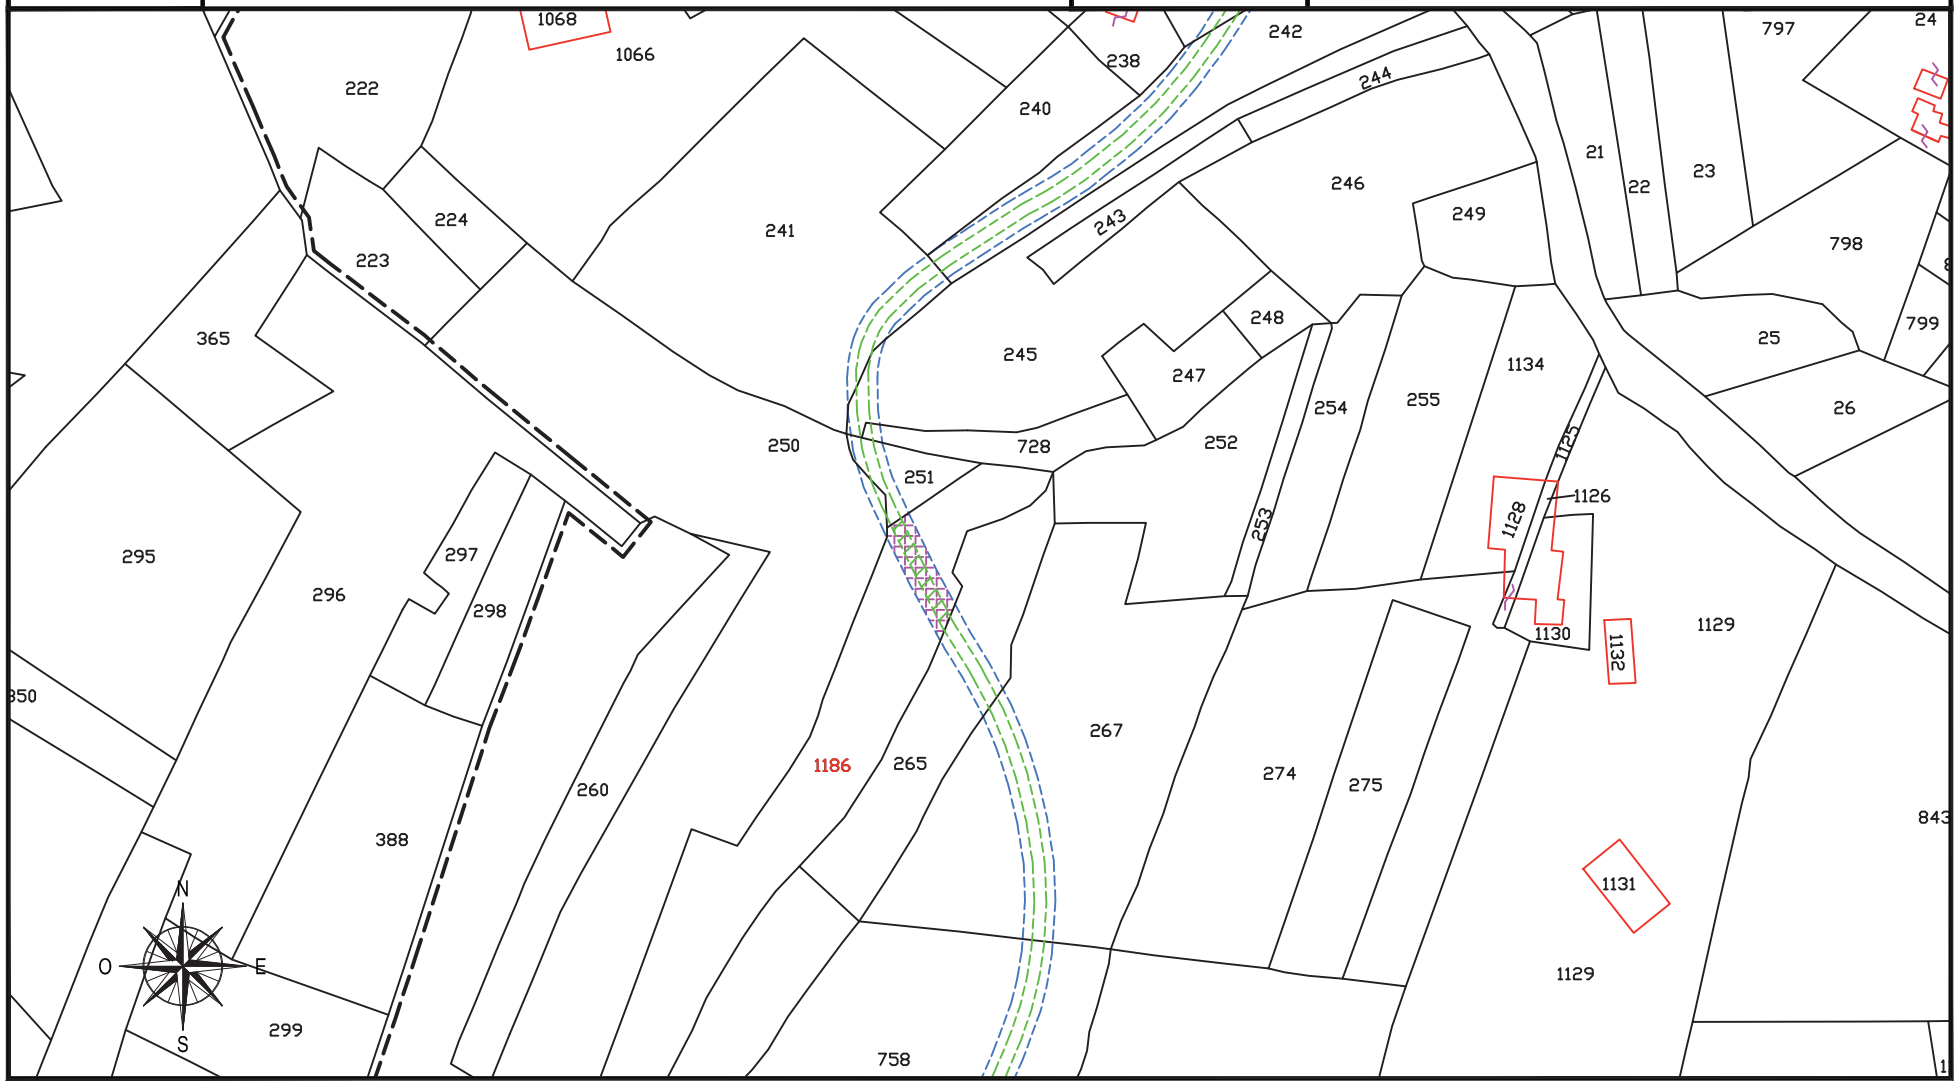

fonte: http://burc.regione.campania.it

IMPIANTO EOLICO COMUNE DI CIRCELLO A.U. D.D. n° 256 del 02/05/2012

STRALCIO CATASTALE SCALA 1:2000

cogein

DITTA
C 91


- SUPERFICIE DA ESPROPRIARE – FONDAZIONE AEROGENERATORE
- FASCIA DI ASSERVIMENTO CAVIDOTTI MT INTERRATI
- FASCIA DI ASSERVIMENTO STRADE DI ACCESSO TURBINE
- FASCIA DI ASSERVIMENTO AEREA SORVOLO TURBINA

Comune di: CIRCELLO (BN)

Foglio 8

Particella: 165 - 167

Planimetria 1/2

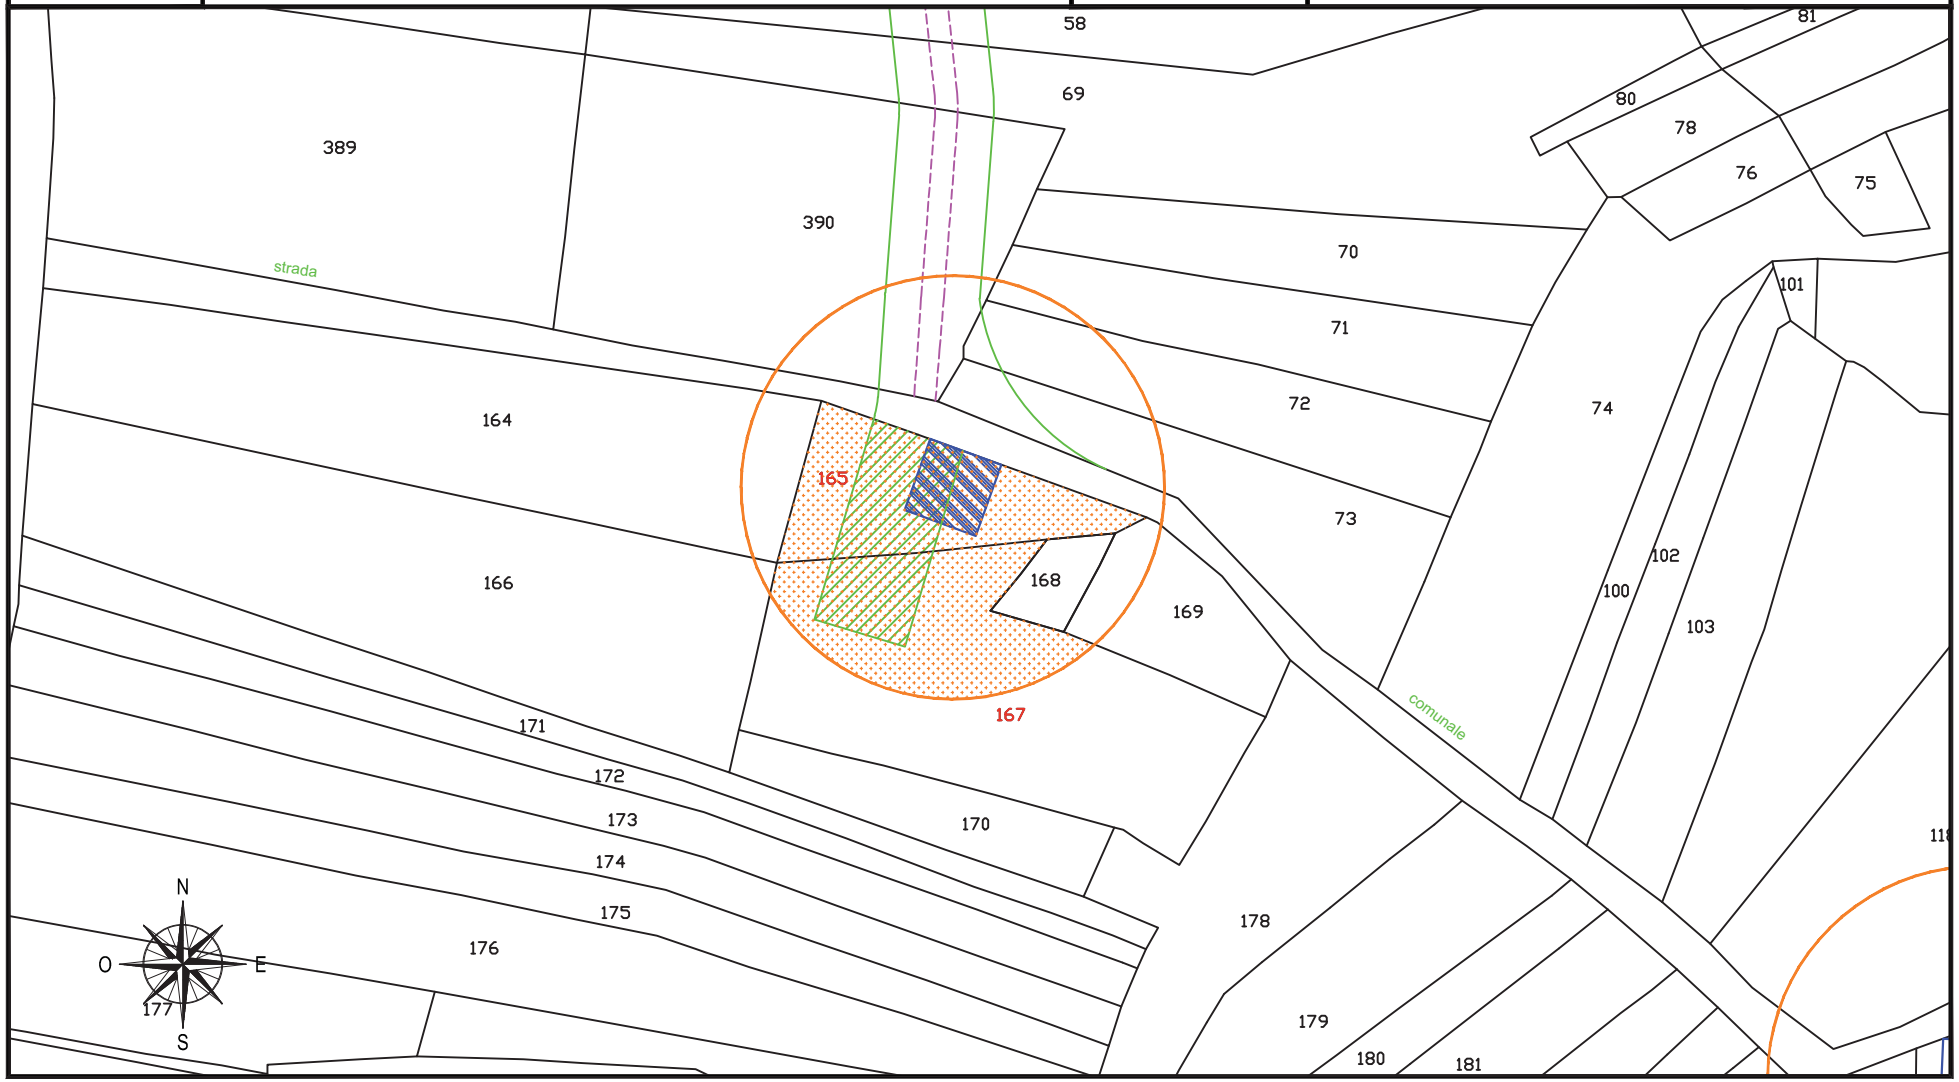

fonte: http://burc.regione.campania.it

IMPIANTO EOLICO COMUNE DI CIRCELLO A.U. D.D. n° 256 del 02/05/2012

STRALCIO CATASTALE SCALA 1:2000

cogein

DITTA
C 91


- SUPERFICIE DA ESPROPRIARE – FONDAZIONE AEROGENERATORE
- FASCIA DI ASSERVIMENTO CAVIDOTTI MT INTERRATI
- FASCIA DI ASSERVIMENTO STRADE DI ACCESSO TURBINE
- FASCIA DI ASSERVIMENTO AEREA SORVOLO TURBINA

Comune di: CIRCELLO (BN)

Foglio 13

Particella: 241

Planimetria 2/2

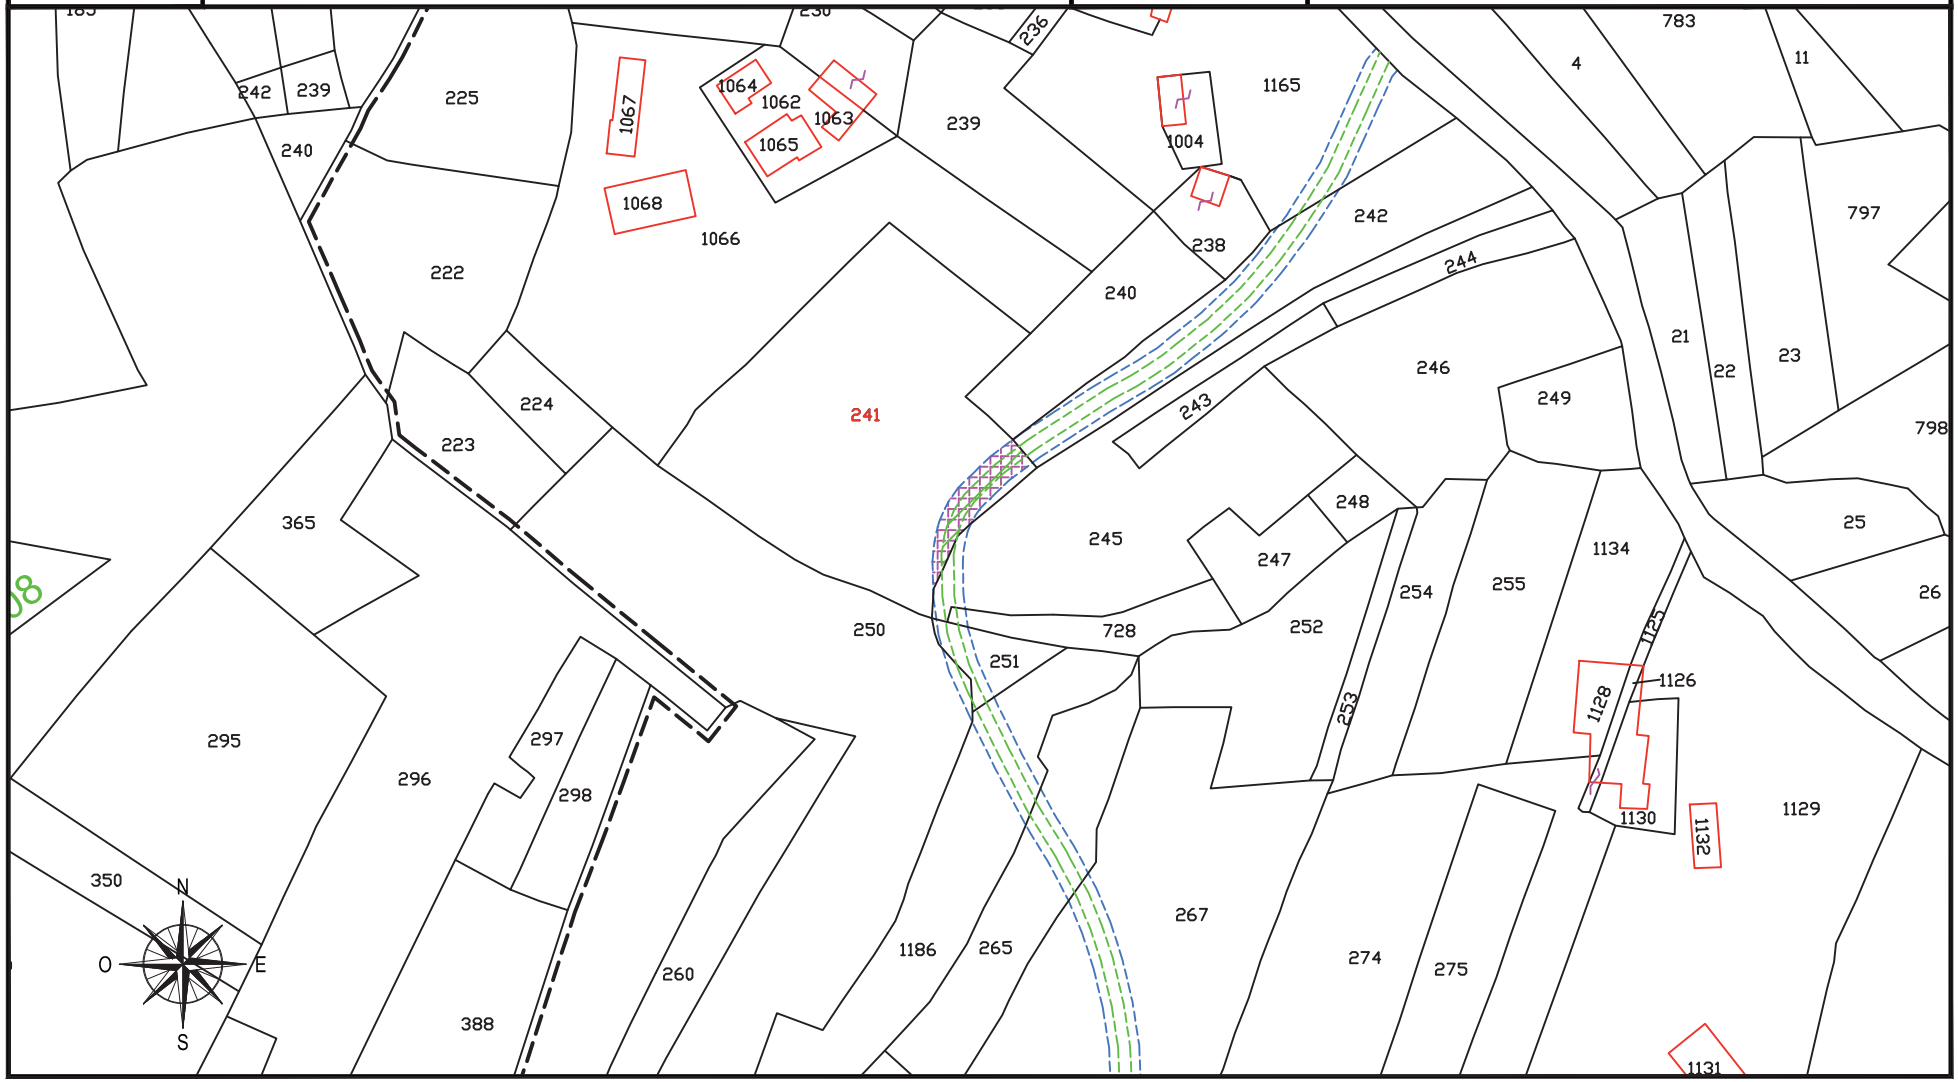

fonte: http://burc.regione.campania.it

IMPIANTO EOLICO COMUNE DI CIRCELLO A.U. D.D. n° 256 del 02/05/2012

STRALCIO CATASTALE SCALA 1:2000

cogein

DITTA
C 92


- SUPERFICIE DA ESPROPRIARE – FONDAZIONE AEROGENERATORE
- FASCIA DI ASSERVIMENTO CAVIDOTTI MT INTERRATI
- FASCIA DI ASSERVIMENTO STRADE DI ACCESSO TURBINE
- FASCIA DI ASSERVIMENTO AEREA SORVOLO TURBINA

Comune di: CIRCELLO (BN)

Foglio 12

Particella: 38 - 39

Planimetria 1/1

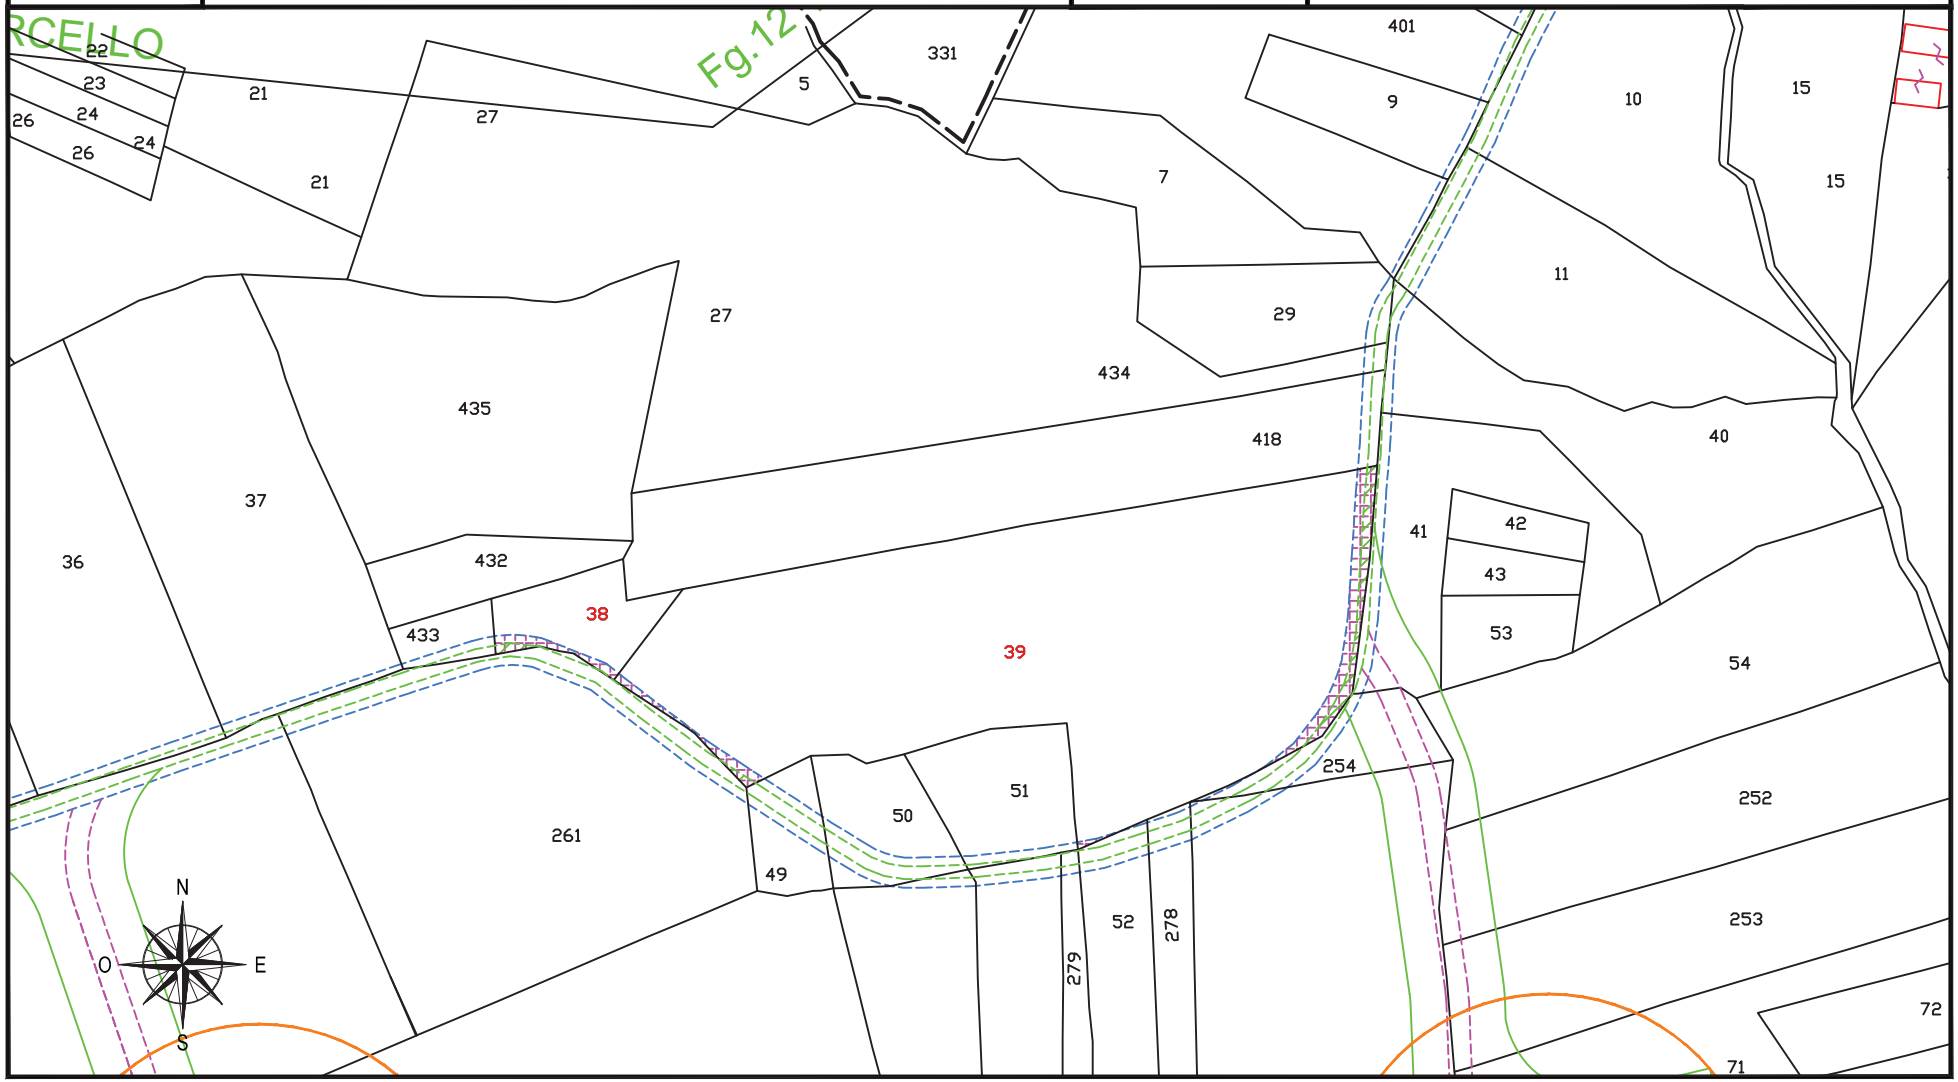

fonte: http://burc.regione.campania.it

IMPIANTO EOLICO COMUNE DI CIRCELLO A.U. D.D. n° 256 del 02/05/2012

STRALCIO CATASTALE SCALA 1:2000

cogein

DITTA
C 93


- SUPERFICIE DA ESPROPRIARE – FONDAZIONE AEROGENERATORE
- FASCIA DI ASSERVIMENTO CAVIDOTTI MT INTERRATI
- FASCIA DI ASSERVIMENTO STRADE DI ACCESSO TURBINE
- FASCIA DI ASSERVIMENTO AEREA SORVOLO TURBINA

Comune di: CIRCELLO (BN)

Foglio 8

Particella: 168

Planimetria 1/1

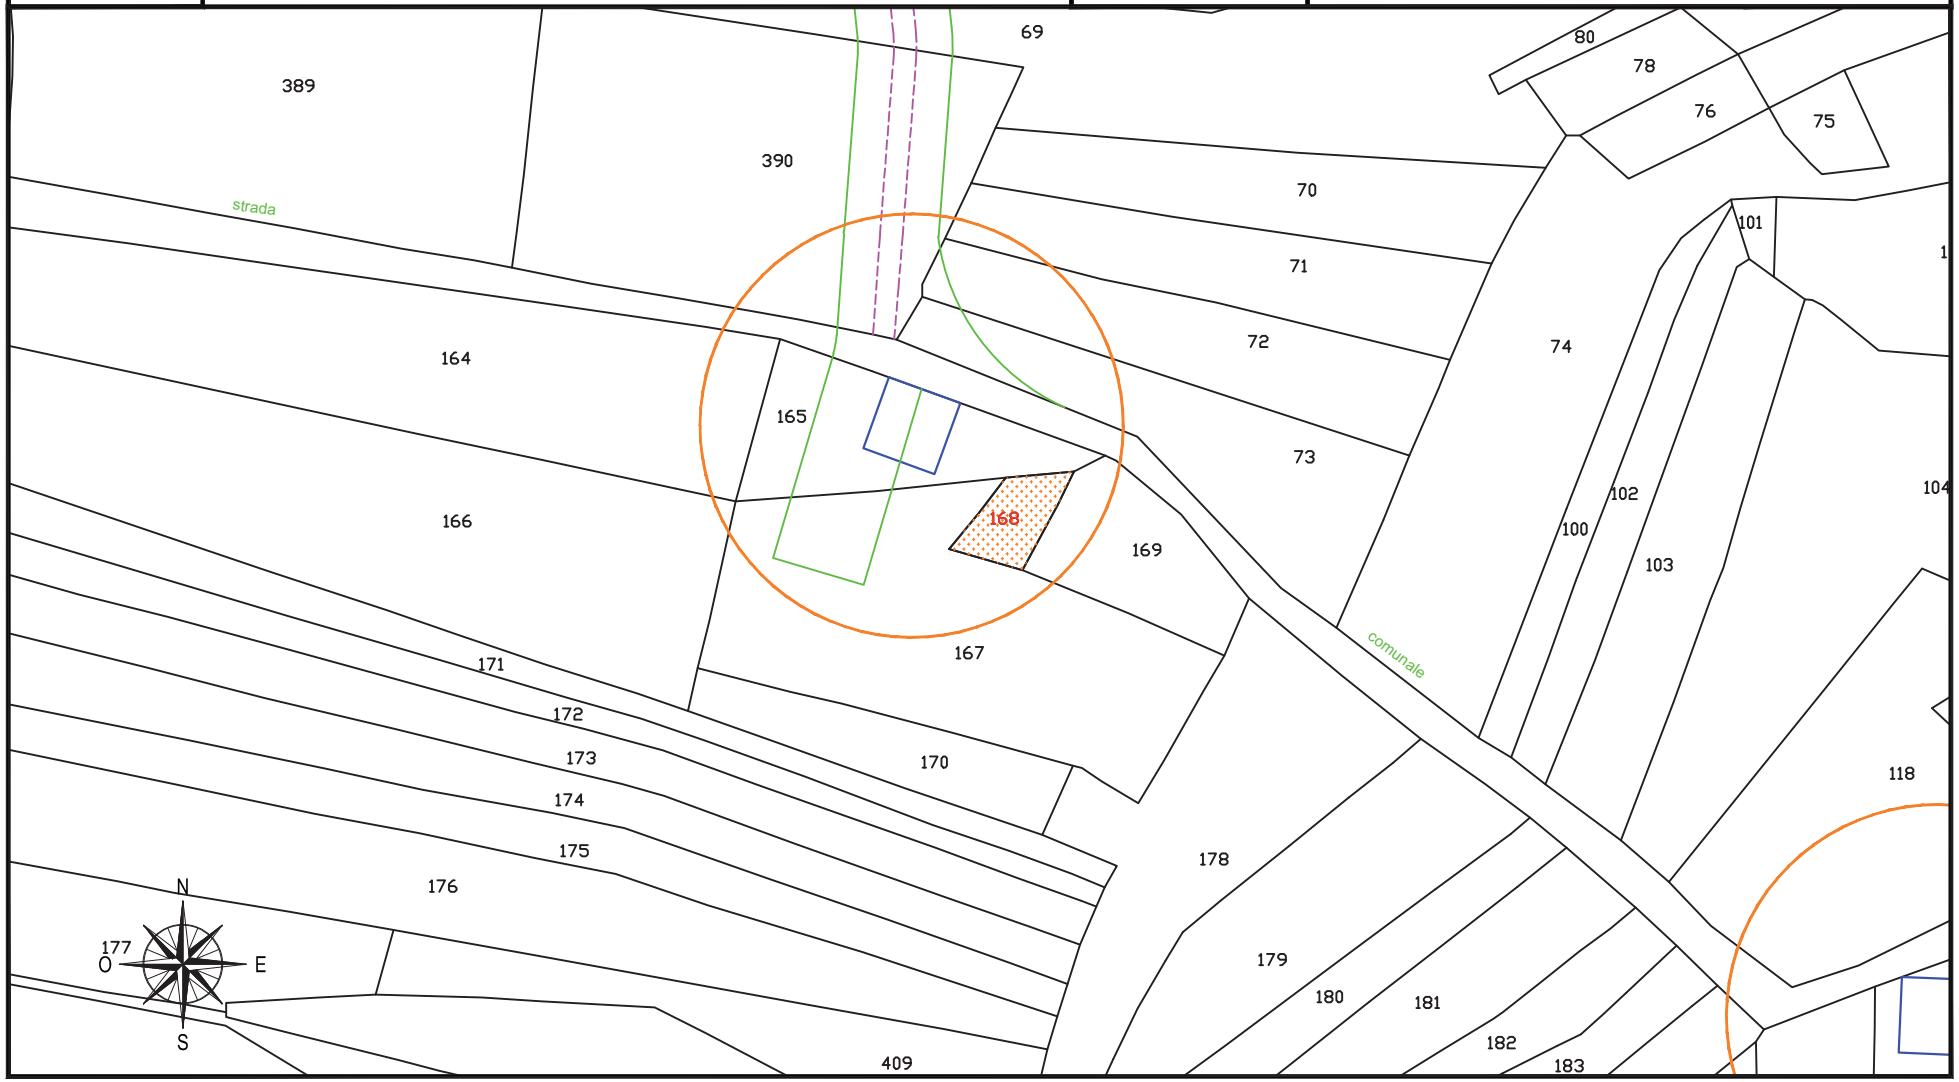

fonte: http://burc.regione.campania.it

IMPIANTO EOLICO COMUNE DI CIRCELLO A.U. D.D. n° 256 del 02/05/2012

STRALCIO CATASTALE SCALA 1:2000

cogein

DITTA
C 94


- SUPERFICIE DA ESPROPRIARE – FONDAZIONE AEROGENERATORE
- FASCIA DI ASSERVIMENTO CAVIDOTTI MT INTERRATI
- FASCIA DI ASSERVIMENTO STRADE DI ACCESSO TURBINE
- FASCIA DI ASSERVIMENTO AEREA SORVOLO TURBINA

Comune di: CIRCELLO (BN)

Foglio 8

Particella: 169

Planimetria 1/1

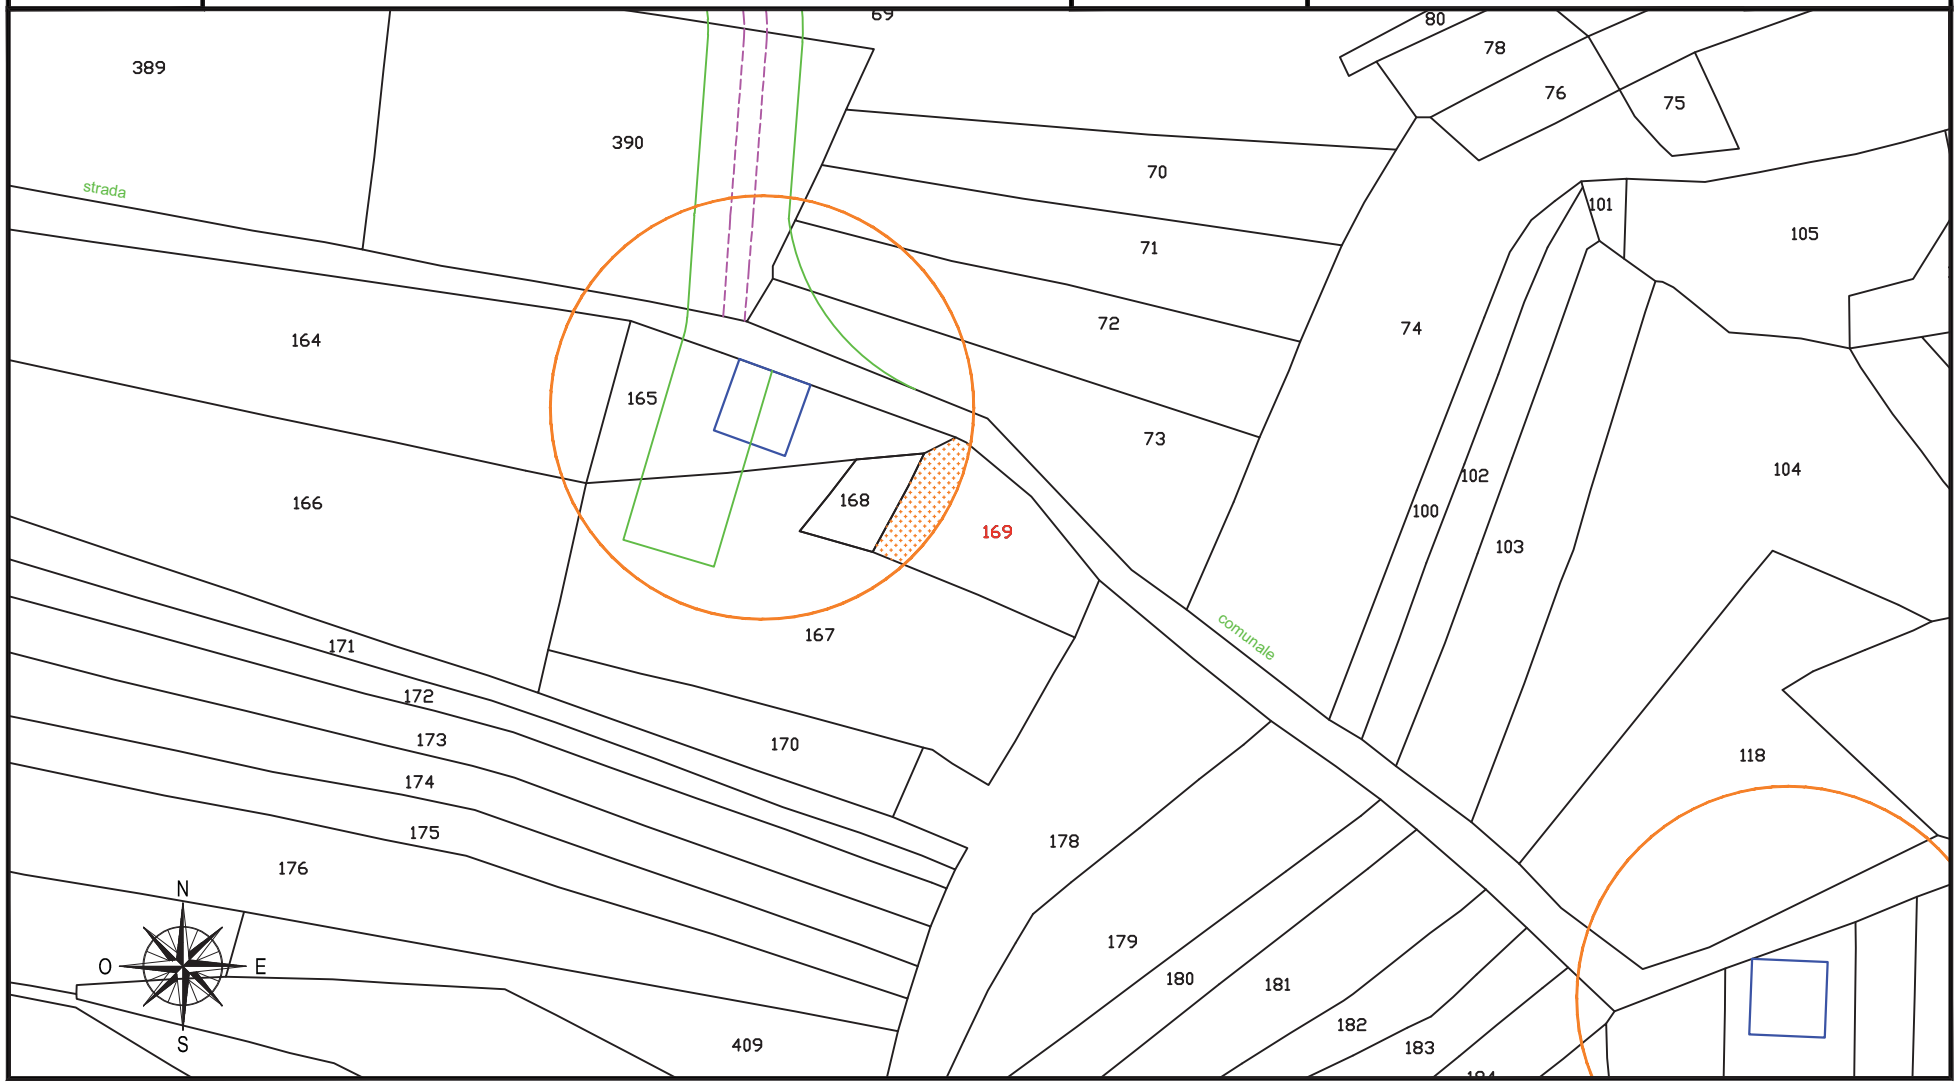

fonte: http://burc.regione.campania.it

IMPIANTO EOLICO COMUNE DI CIRCELLO A.U. D.D. n° 256 del 02/05/2012

STRALCIO CATASTALE SCALA 1:2000

cogein

DITTA
C 95


- SUPERFICIE DA ESPROPRIARE – FONDAZIONE AEROGENERATORE
- FASCIA DI ASSERVIMENTO CAVIDOTTI MT INTERRATI
- FASCIA DI ASSERVIMENTO STRADE DI ACCESSO TURBINE
- FASCIA DI ASSERVIMENTO AEREA SORVOLO TURBINA

Comune di: CIRCELLO (BN)

Foglio 8

Particella: 118

Planimetria 1/1

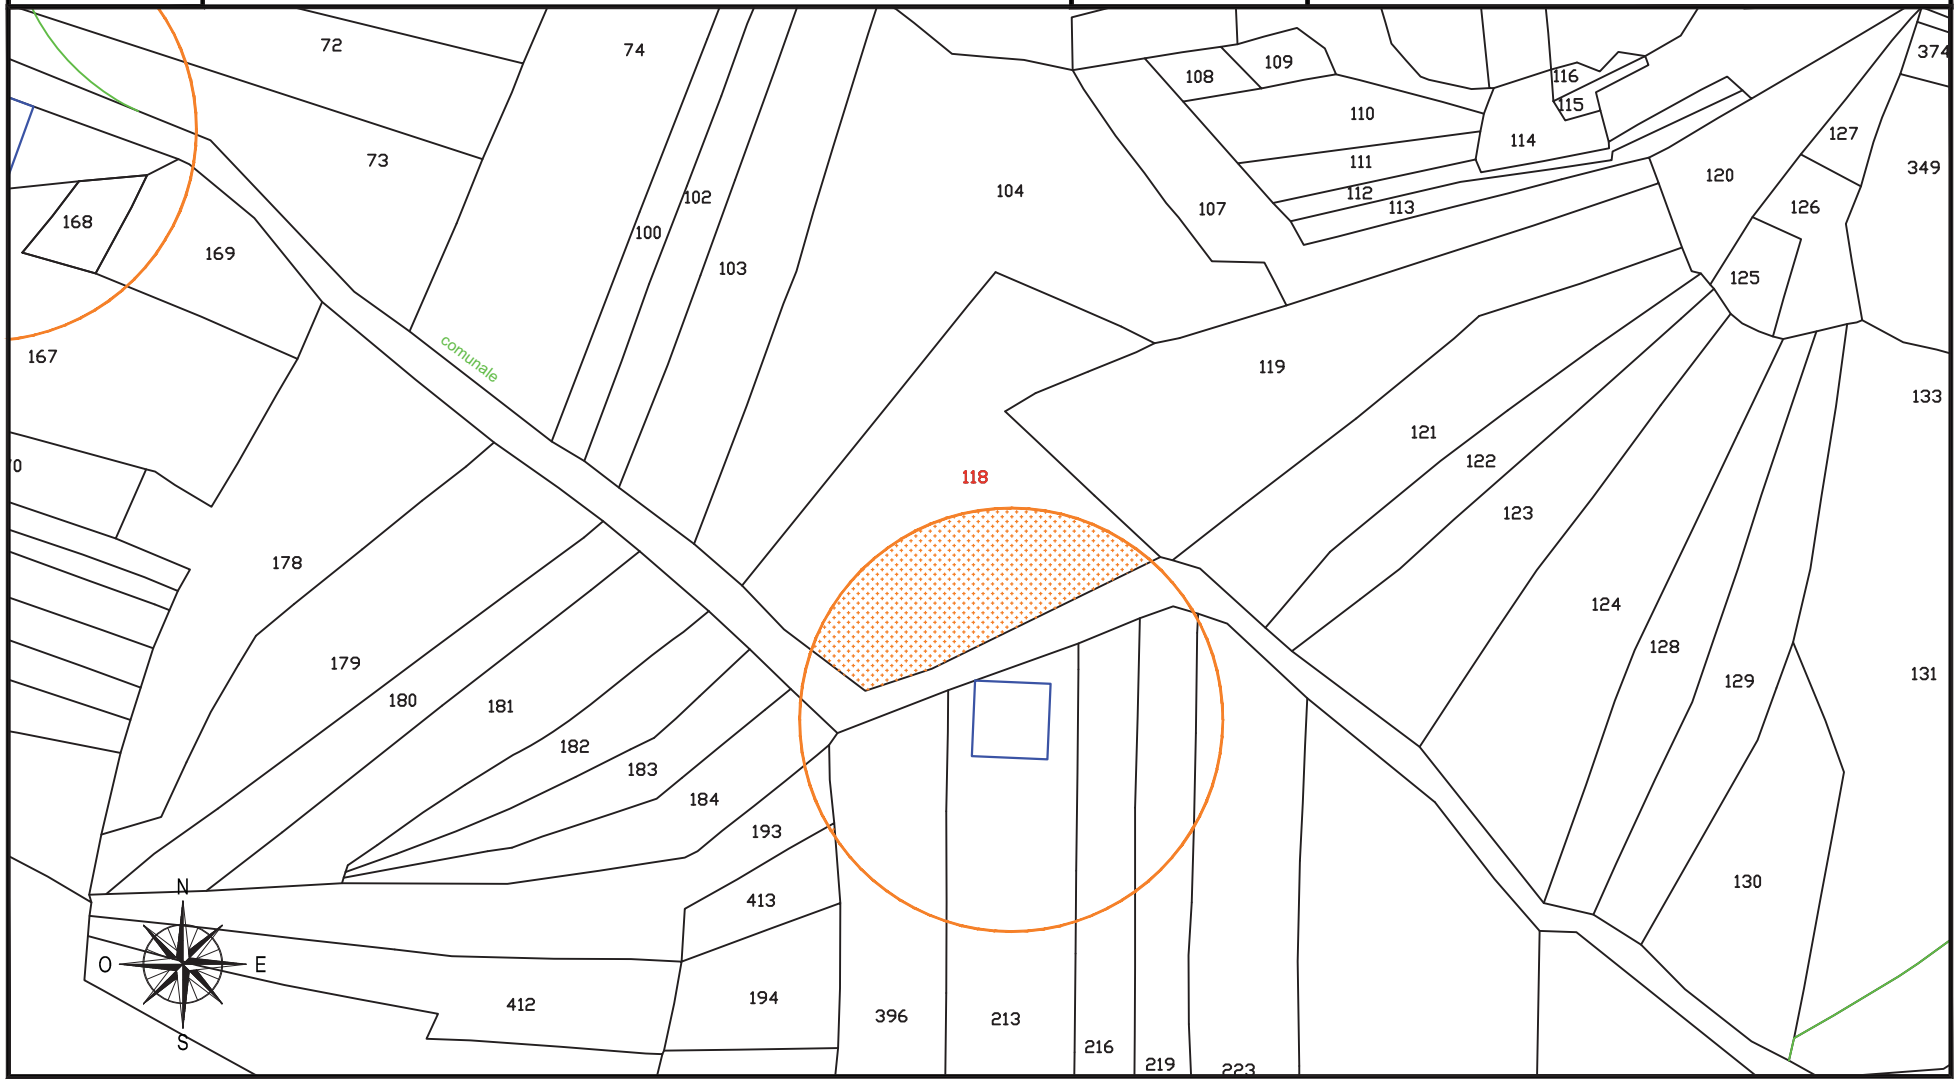

fonte: http://burc.regione.campania.it

IMPIANTO EOLICO COMUNE DI CIRCELLO A.U. D.D. n° 256 del 02/05/2012

STRALCIO CATASTALE SCALA 1:2000

cogein

DITTA
C 96


- SUPERFICIE DA ESPROPRIARE – FONDAZIONE AEROGENERATORE
- FASCIA DI ASSERVIMENTO CAVIDOTTI MT INTERRATI
- FASCIA DI ASSERVIMENTO STRADE DI ACCESSO TURBINE
- FASCIA DI ASSERVIMENTO AEREA SORVOLO TURBINA

Comune di: CIRCELLO (BN)

Foglio 8

Particella: 184 - 193 - 213 - 216 - 223 - 396 - 413

Planimetria 1/2

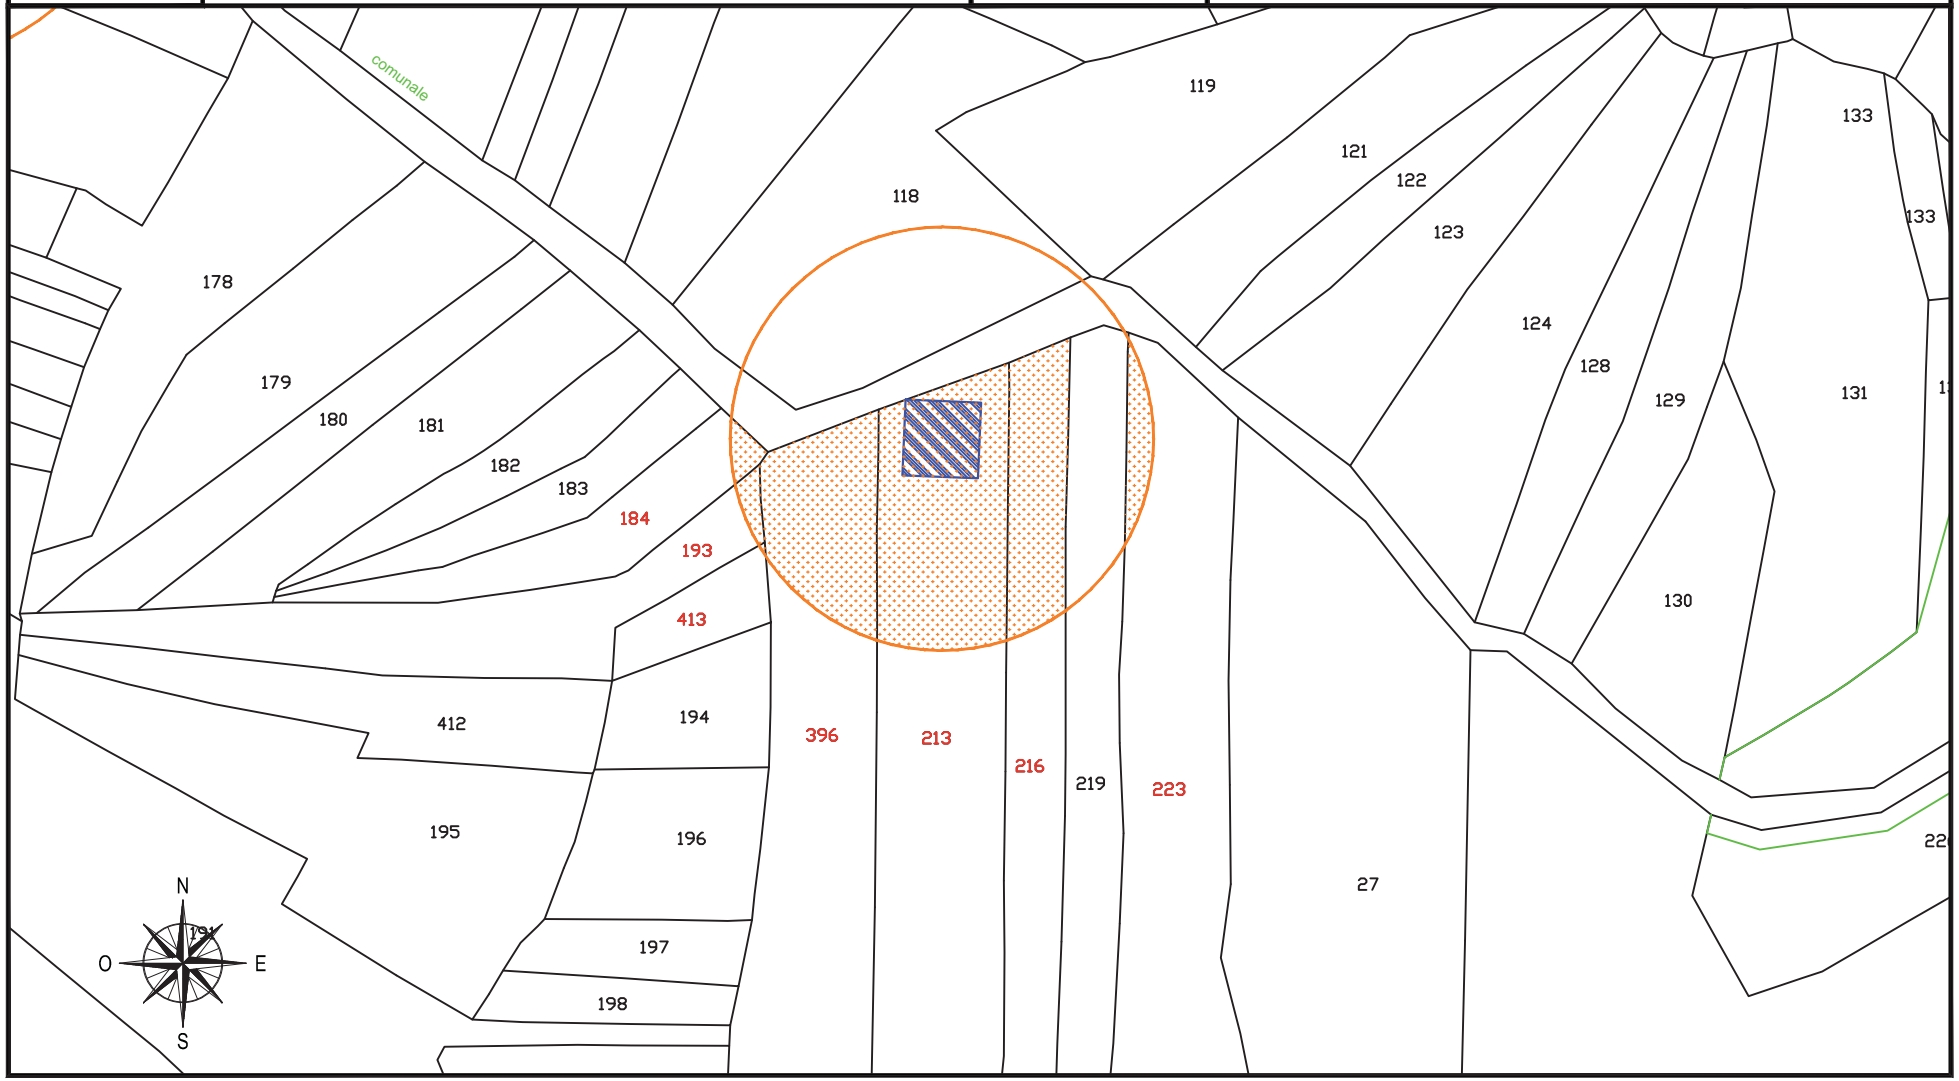

fonte: http://burc.regione.campania.it

IMPIANTO EOLICO COMUNE DI CIRCELLO A.U. D.D. n° 256 del 02/05/2012

STRALCIO CATASTALE SCALA 1:2000

cogein

DITTA
C 96


- SUPERFICIE DA ESPROPRIARE – FONDAZIONE AEROGENERATORE
- FASCIA DI ASSERVIMENTO CAVIDOTTI MT INTERRATI
- FASCIA DI ASSERVIMENTO STRADE DI ACCESSO TURBINE
- FASCIA DI ASSERVIMENTO AEREA SORVOLO TURBINA

Comune di: CIRCELLO (BN)

Foglio 12

Particella: 37 - 52 - 278 - 279

Planimetria 2/2

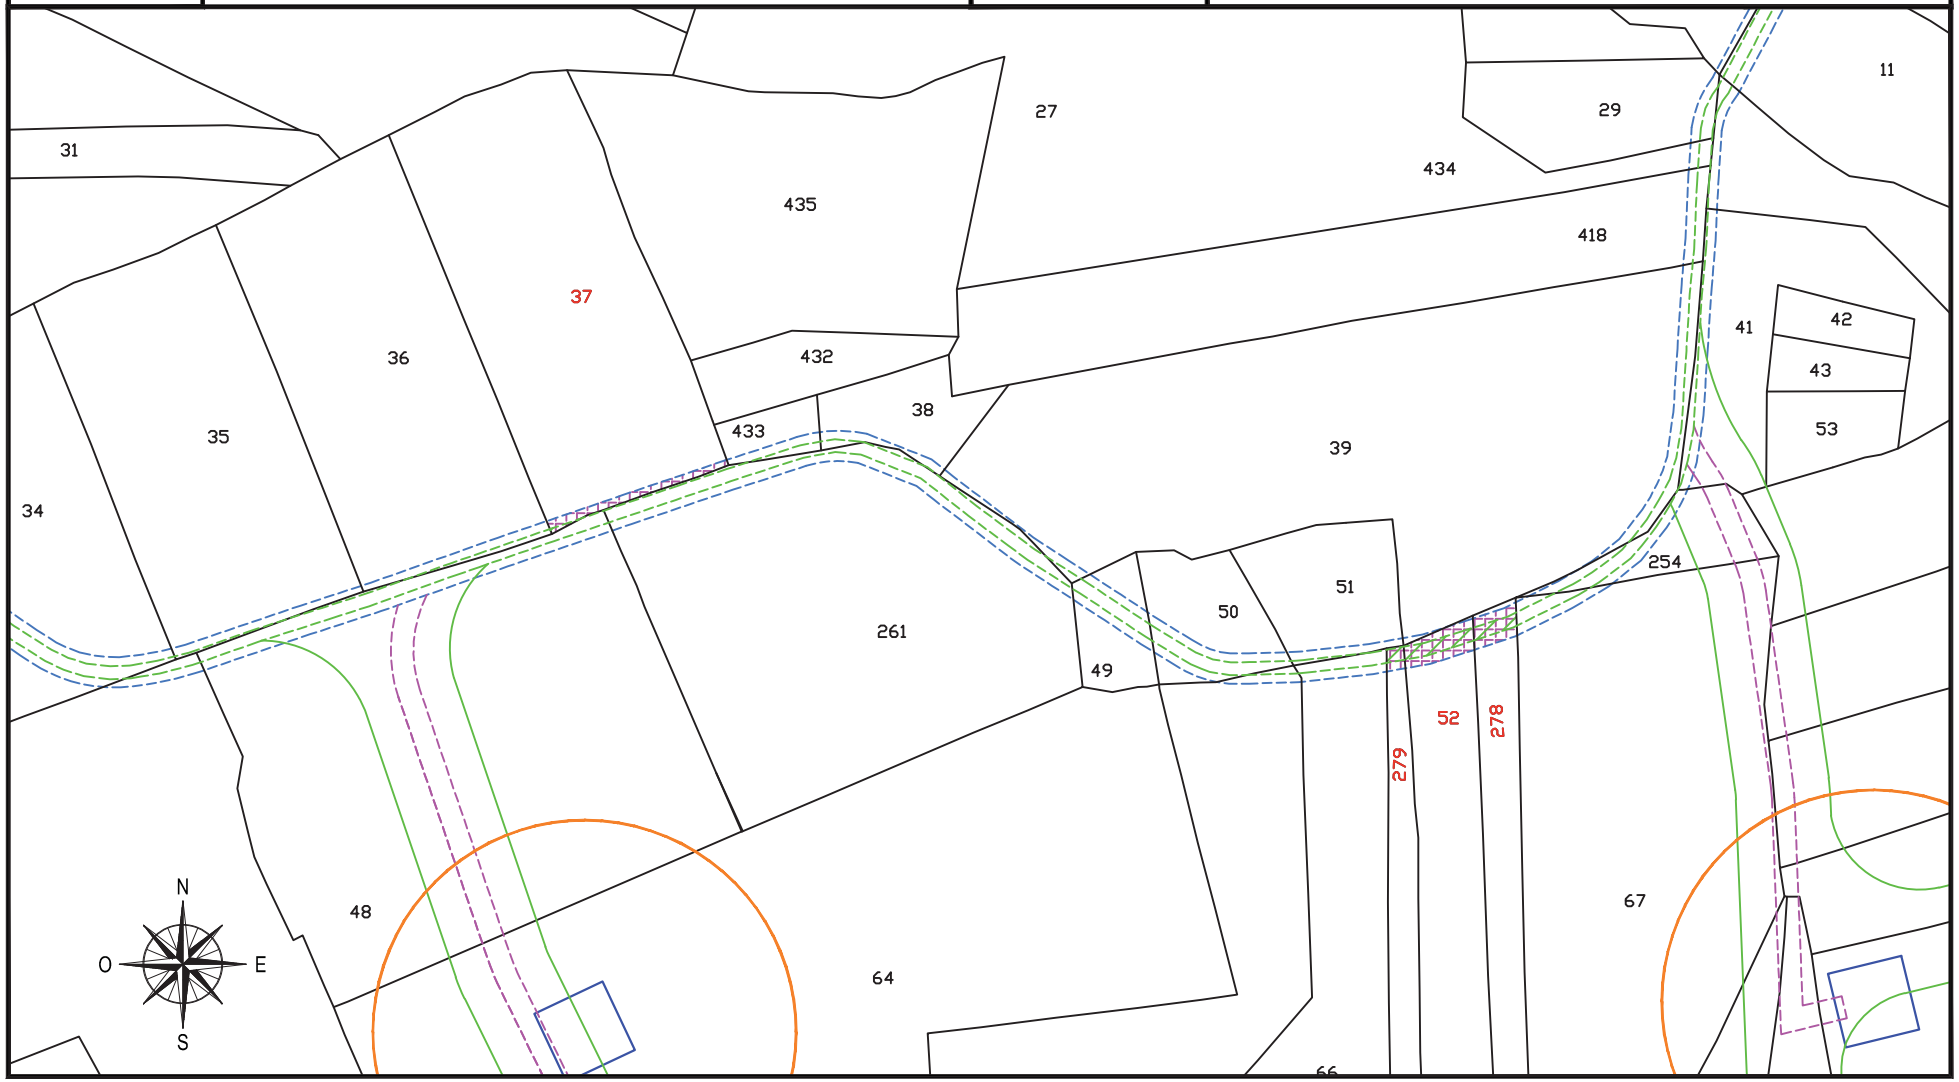

fonte: http://burc.regione.campania.it

IMPIANTO EOLICO COMUNE DI CIRCELLO A.U. D.D. n° 256 del 02/05/2012

STRALCIO CATASTALE SCALA 1:2000

cogein

DITTA
C 97


- SUPERFICIE DA ESPROPRIARE – FONDAZIONE AEROGENERATORE
- FASCIA DI ASSERVIMENTO CAVIDOTTI MT INTERRATI
- FASCIA DI ASSERVIMENTO STRADE DI ACCESSO TURBINE
- FASCIA DI ASSERVIMENTO AEREA SORVOLO TURBINA

Comune di: CIRCELLO (BN)

Foglio 8

Particella: 219

Planimetria 1/1

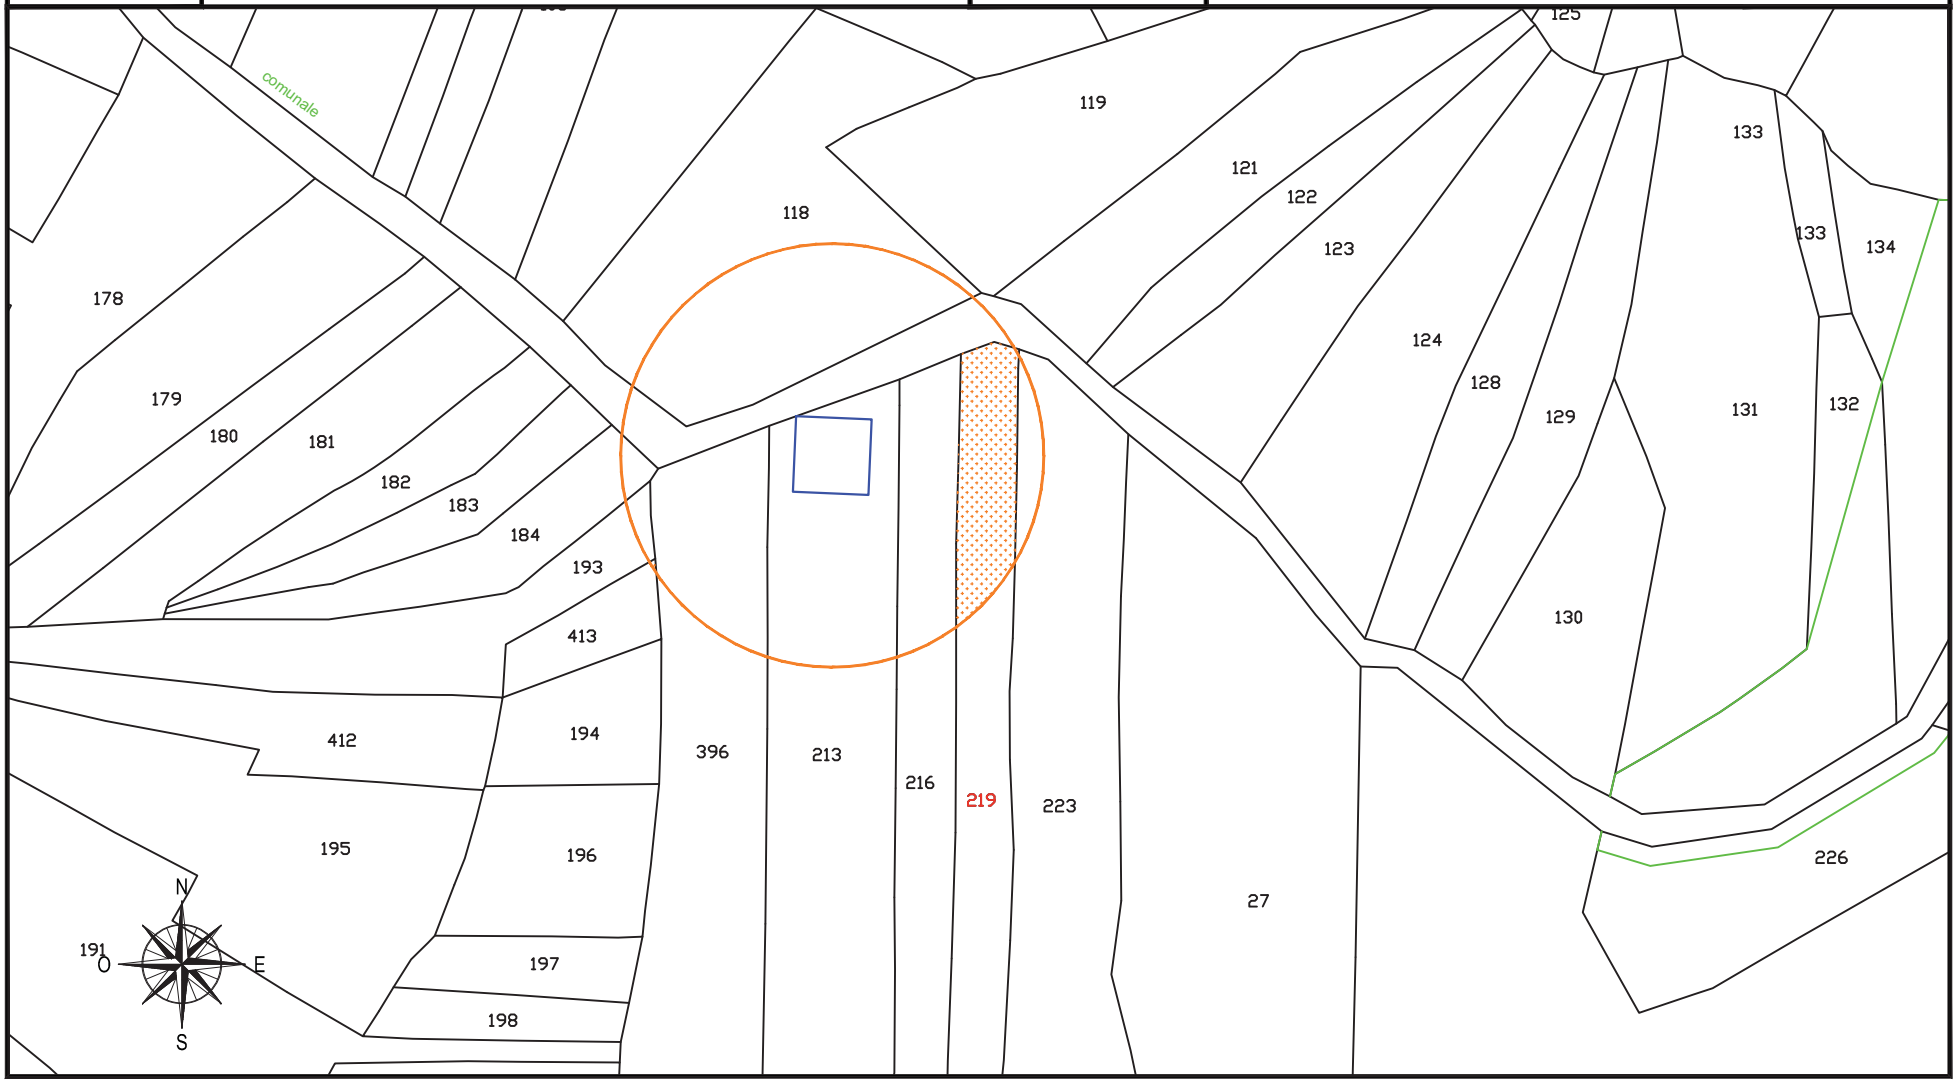

fonte: http://burc.regione.campania.it

IMPIANTO EOLICO COMUNE DI CIRCELLO A.U. D.D. n° 256 del 02/05/2012

STRALCIO CATASTALE SCALA 1:2000

cogein

DITTA
C 98


- SUPERFICIE DA ESPROPRIARE – FONDAZIONE AEROGENERATORE
- FASCIA DI ASSERVIMENTO CAVIDOTTI MT INTERRATI
- FASCIA DI ASSERVIMENTO STRADE DI ACCESSO TURBINE
- FASCIA DI ASSERVIMENTO AEREA SORVOLO TURBINA

Comune di: CIRCELLO (BN)

Foglio 8

Particella: 226

Planimetria 1/2

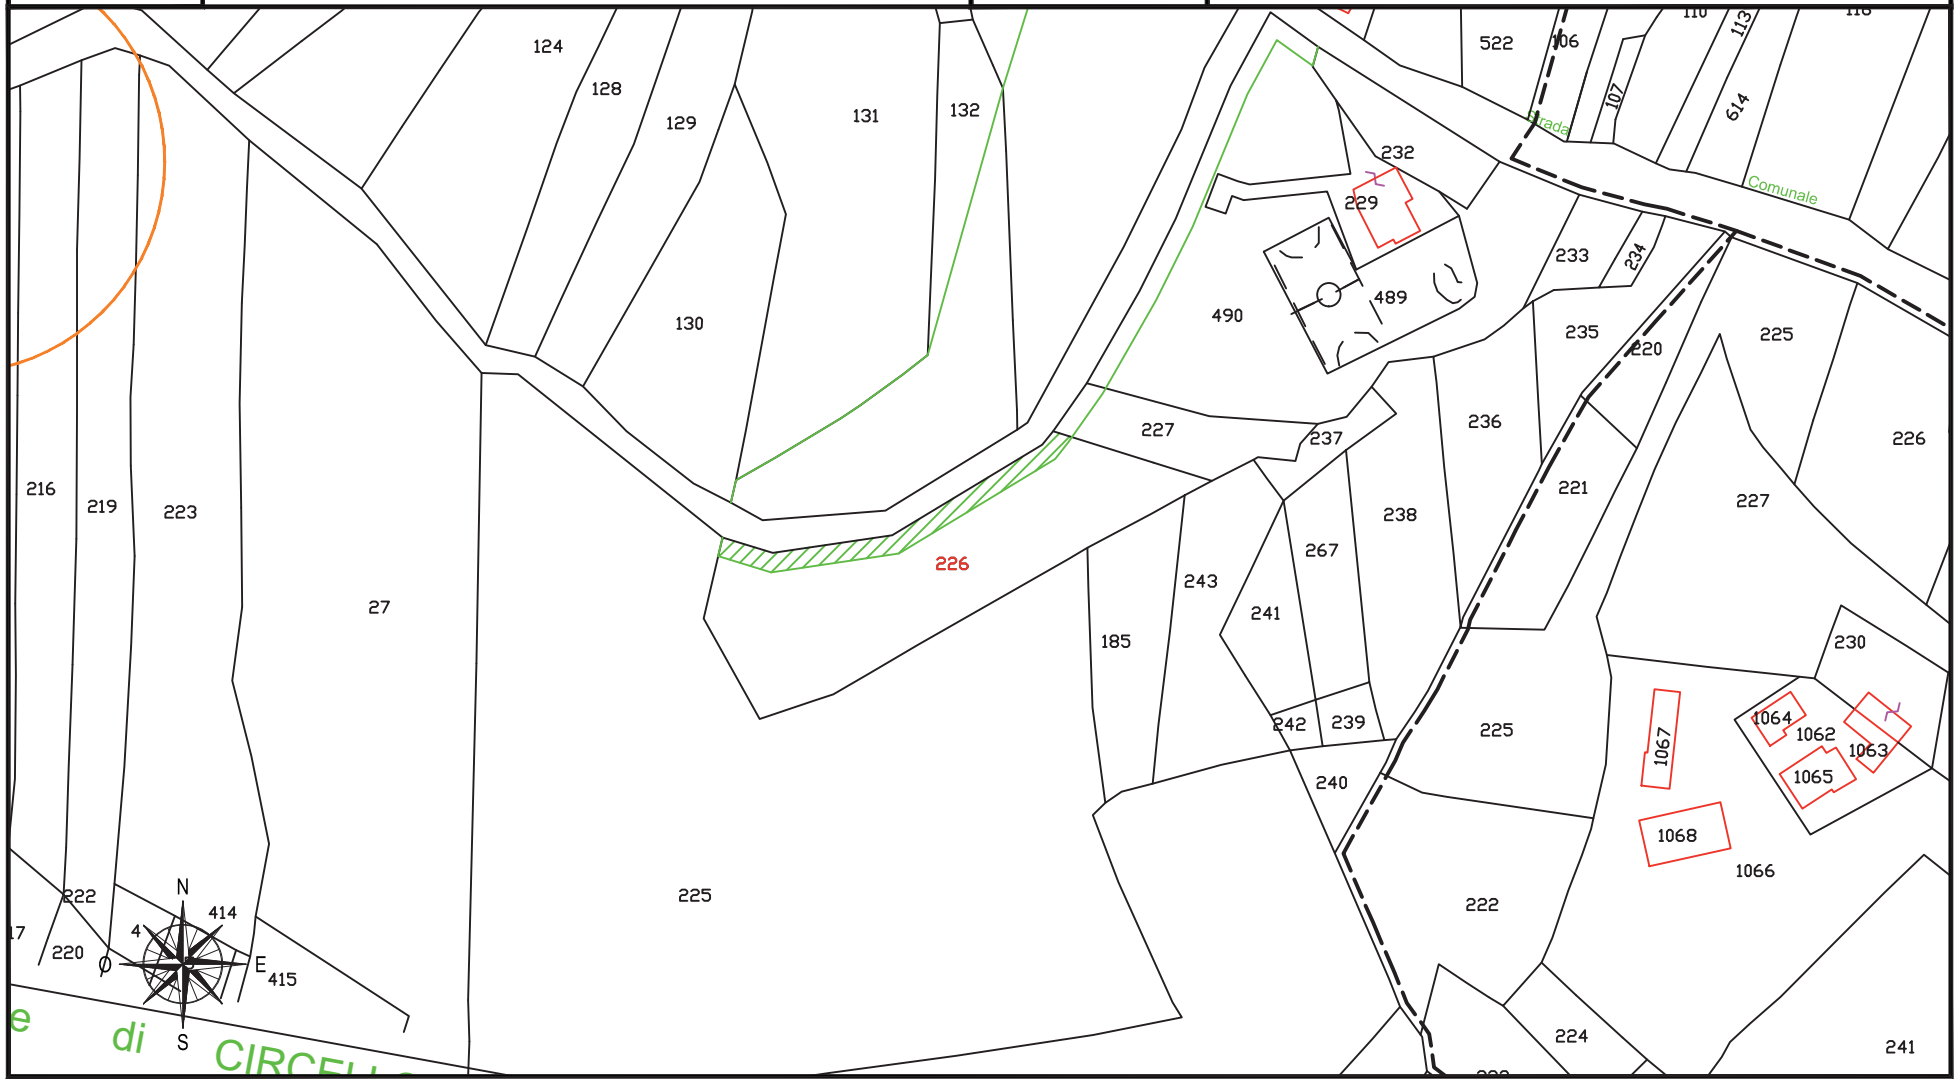

fonte: http://burc.regione.campania.it

IMPIANTO EOLICO COMUNE DI CIRCELLO A.U. D.D. n° 256 del 02/05/2012

STRALCIO CATASTALE SCALA 1:2000

cogein

DITTA
C 98


- SUPERFICIE DA ESPROPRIARE – FONDAZIONE AEROGENERATORE
- FASCIA DI ASSERVIMENTO CAVIDOTTI MT INTERRATI
- FASCIA DI ASSERVIMENTO STRADE DI ACCESSO TURBINE
- FASCIA DI ASSERVIMENTO AEREA SORVOLO TURBINA

Comune di: CIRCELLO (BN)

Foglio 13

Particella: 267

Planimetria 2/2

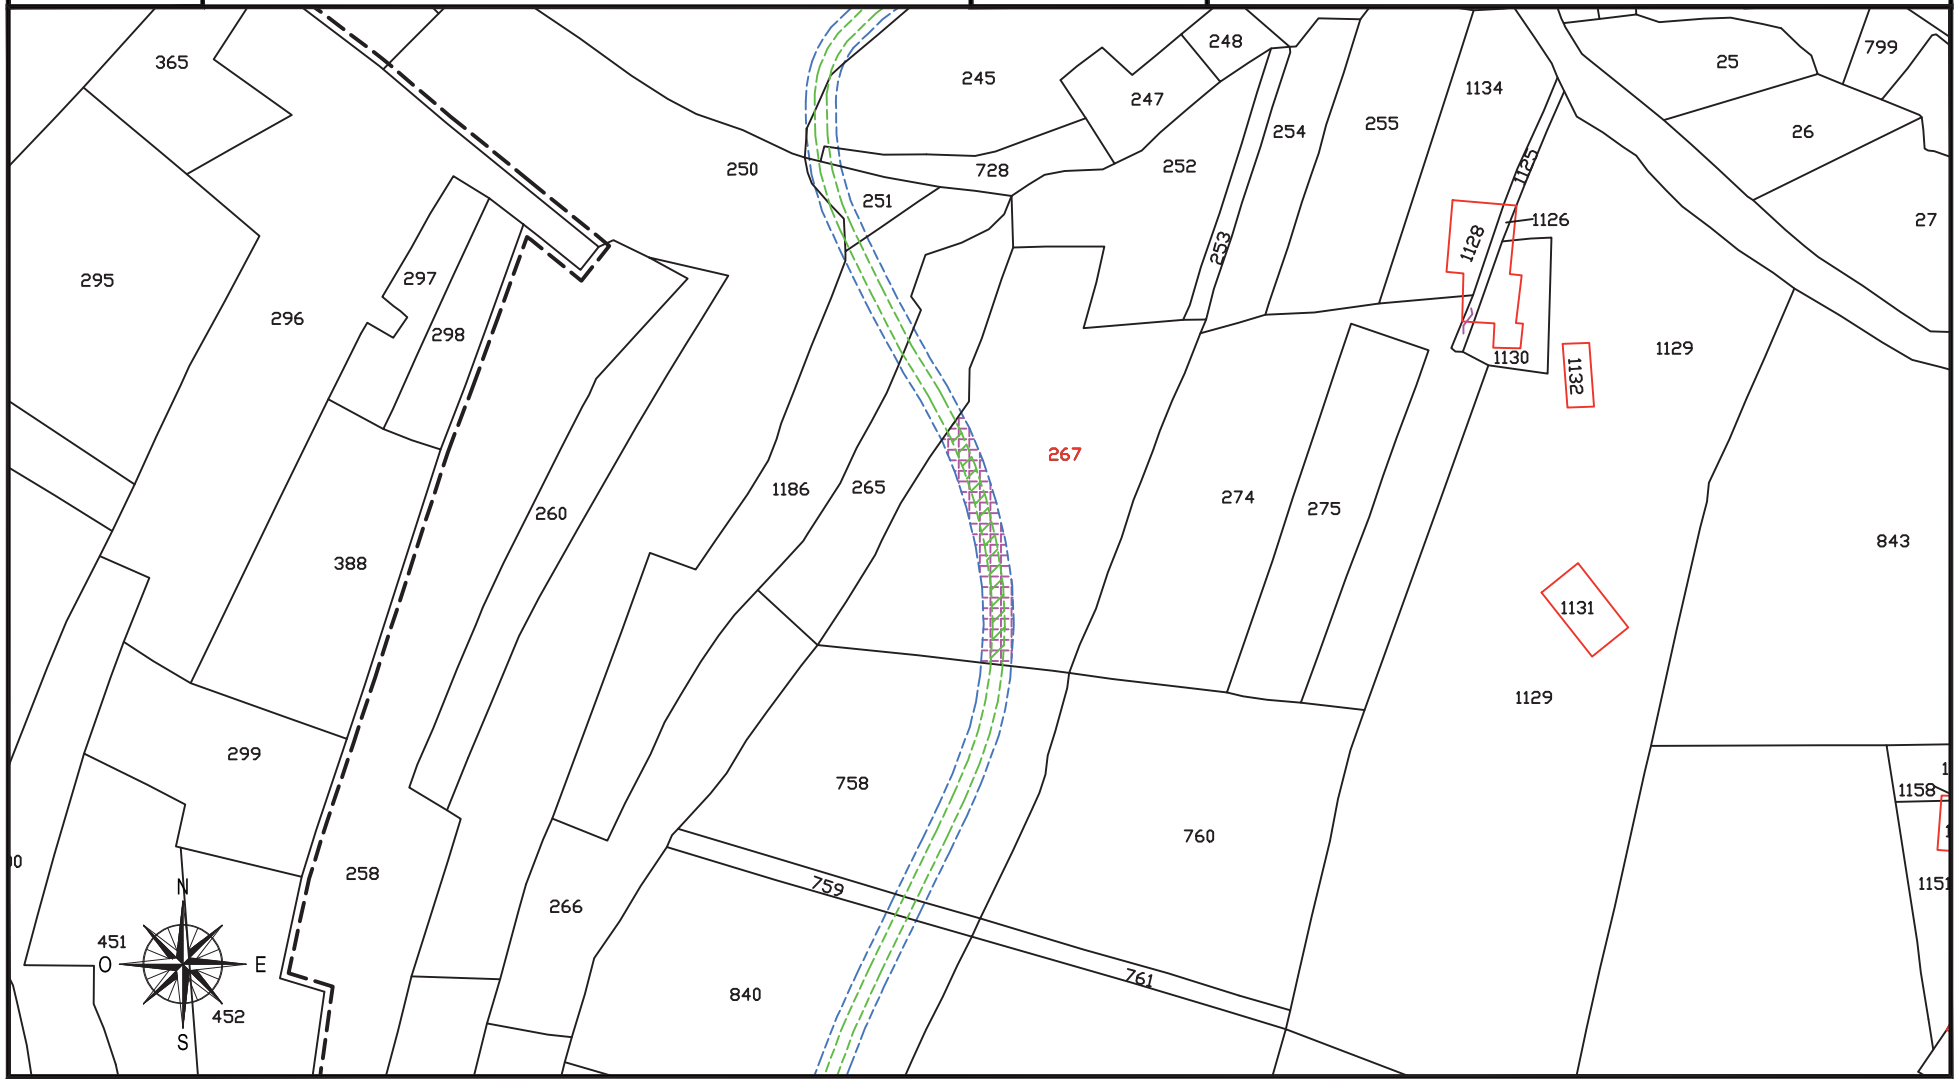

fonte: http://burc.regione.campania.it

IMPIANTO EOLICO COMUNE DI CIRCELLO A.U. D.D. n° 256 del 02/05/2012

STRALCIO CATASTALE SCALA 1:2000

cogein

DITTA
C 99


- SUPERFICIE DA ESPROPRIARE – FONDAZIONE AEROGENERATORE
- FASCIA DI ASSERVIMENTO CAVIDOTTI MT INTERRATI
- FASCIA DI ASSERVIMENTO STRADE DI ACCESSO TURBINE
- FASCIA DI ASSERVIMENTO AEREA SORVOLO TURBINA

Comune di: CIRCELLO (BN)

Foglio 8

Particella: 227

Planimetria 1/1

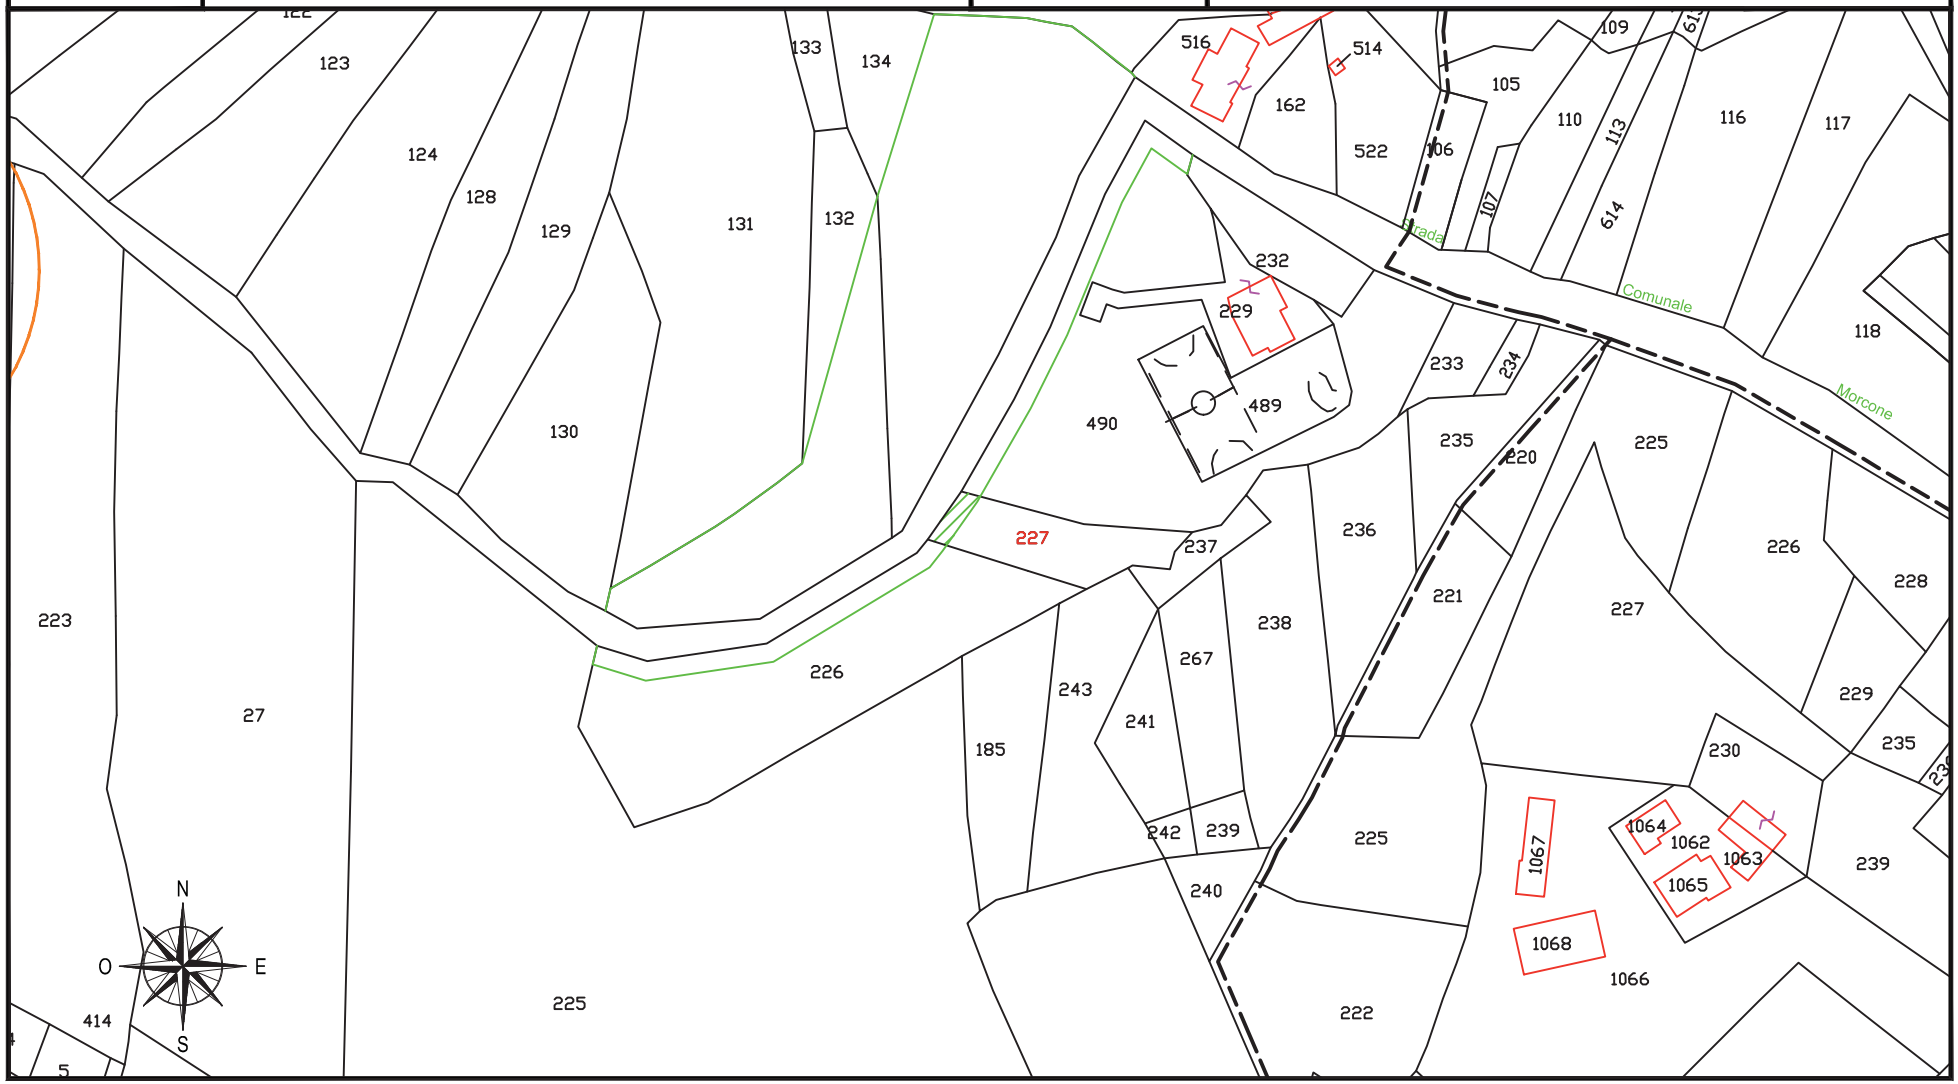

fonte: http://burc.regione.campania.it

IMPIANTO EOLICO COMUNE DI CIRCELLO A.U. D.D. n° 256 del 02/05/2012

STRALCIO CATASTALE SCALA 1:2000

cogein

DITTA
C 100

SUPERFICIE DA ESPROPRIARE – FONDAZIONE AEROGENERATORE

FASCIA DI ASSERVIMENTO CAVIDOTTI MT INTERRATI

FASCIA DI ASSERVIMENTO STRADE DI ACCESSO TURBINE


FASCIA DI ASSERVIMENTO AEREA SORVOLO TURBINA

Comune di: CIRCELLO (BN)

Foglio 8

Particella: 132

Planimetria 1/2

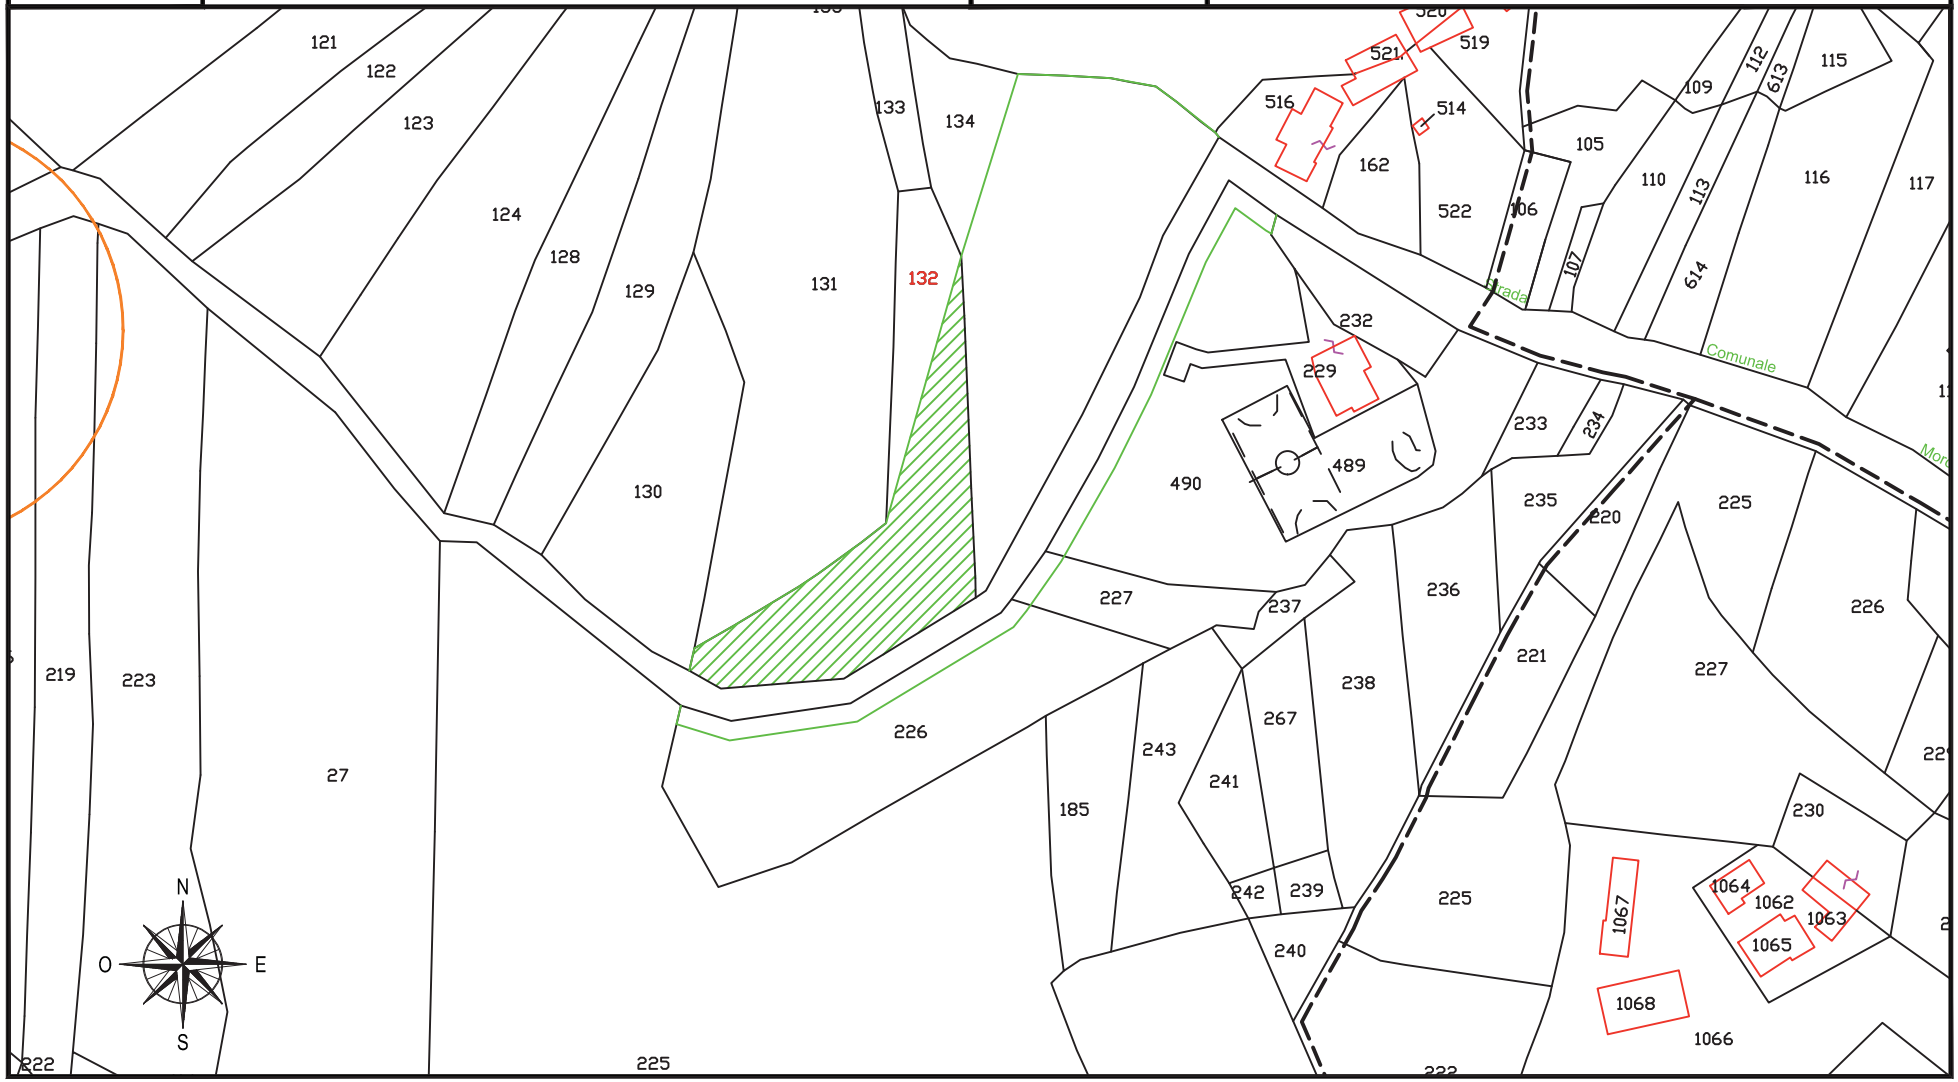

fonte: http://burc.regione.campania.it

IMPIANTO EOLICO COMUNE DI CIRCELLO A.U. D.D. n° 256 del 02/05/2012

STRALCIO CATASTALE SCALA 1:2000

cogein

DITTA
C 100


- SUPERFICIE DA ESPROPRIARE – FONDAZIONE AEROGENERATORE
- FASCIA DI ASSERVIMENTO CAVIDOTTI MT INTERRATI
- FASCIA DI ASSERVIMENTO STRADE DI ACCESSO TURBINE
- FASCIA DI ASSERVIMENTO AEREA SORVOLO TURBINA

Comune di: CIRCELLO (BN)

Foglio 13

Particella: 758 - 759

Planimetria 2/2

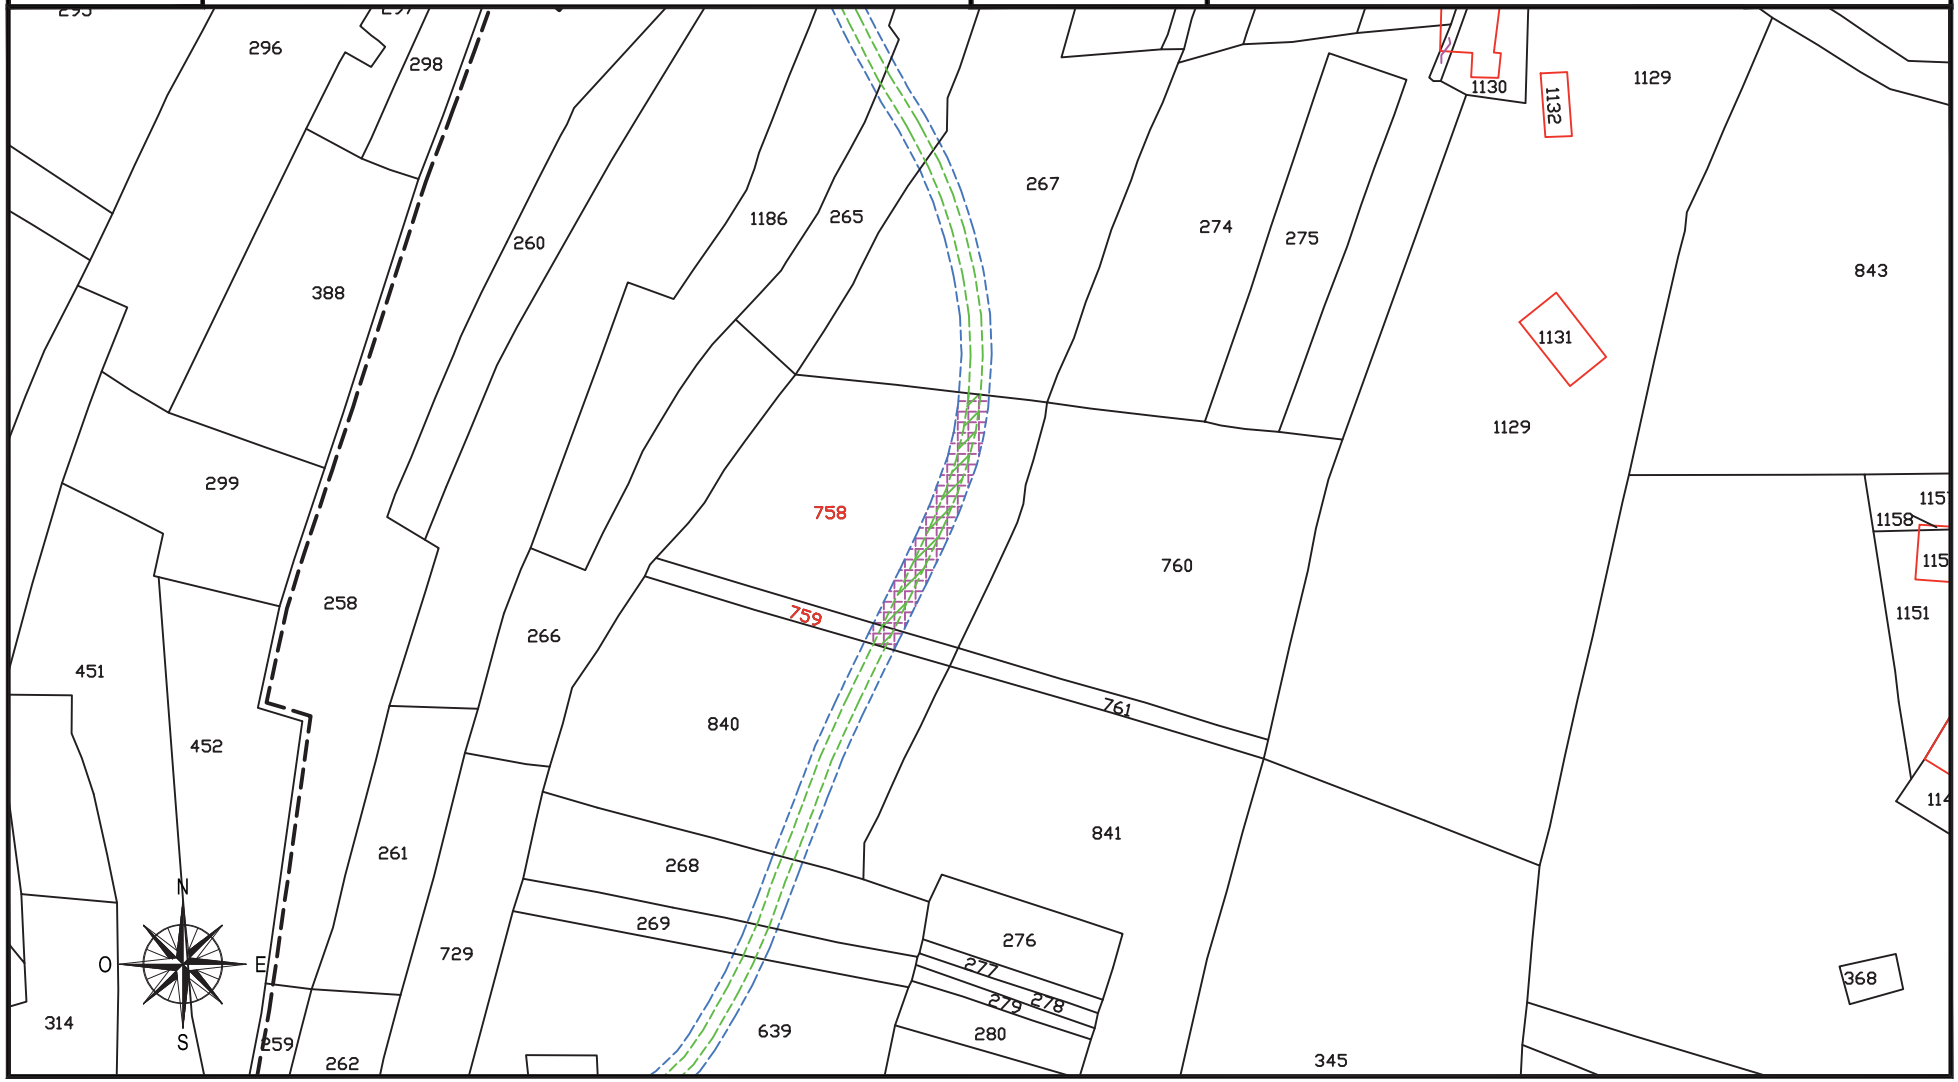

fonte: http://burc.regione.campania.it

IMPIANTO EOLICO COMUNE DI CIRCELLO A.U. D.D. n° 256 del 02/05/2012

STRALCIO CATASTALE SCALA 1:2000

cogein

DITTA
C 101


- SUPERFICIE DA ESPROPRIARE – FONDAZIONE AEROGENERATORE
- FASCIA DI ASSERVIMENTO CAVIDOTTI MT INTERRATI
- FASCIA DI ASSERVIMENTO STRADE DI ACCESSO TURBINE
- FASCIA DI ASSERVIMENTO AEREA SORVOLO TURBINA

Comune di: CIRCELLO (BN)

Foglio 13

Particella: 147 - 166 - 181 - 182 - 183

Planimetria 1/1

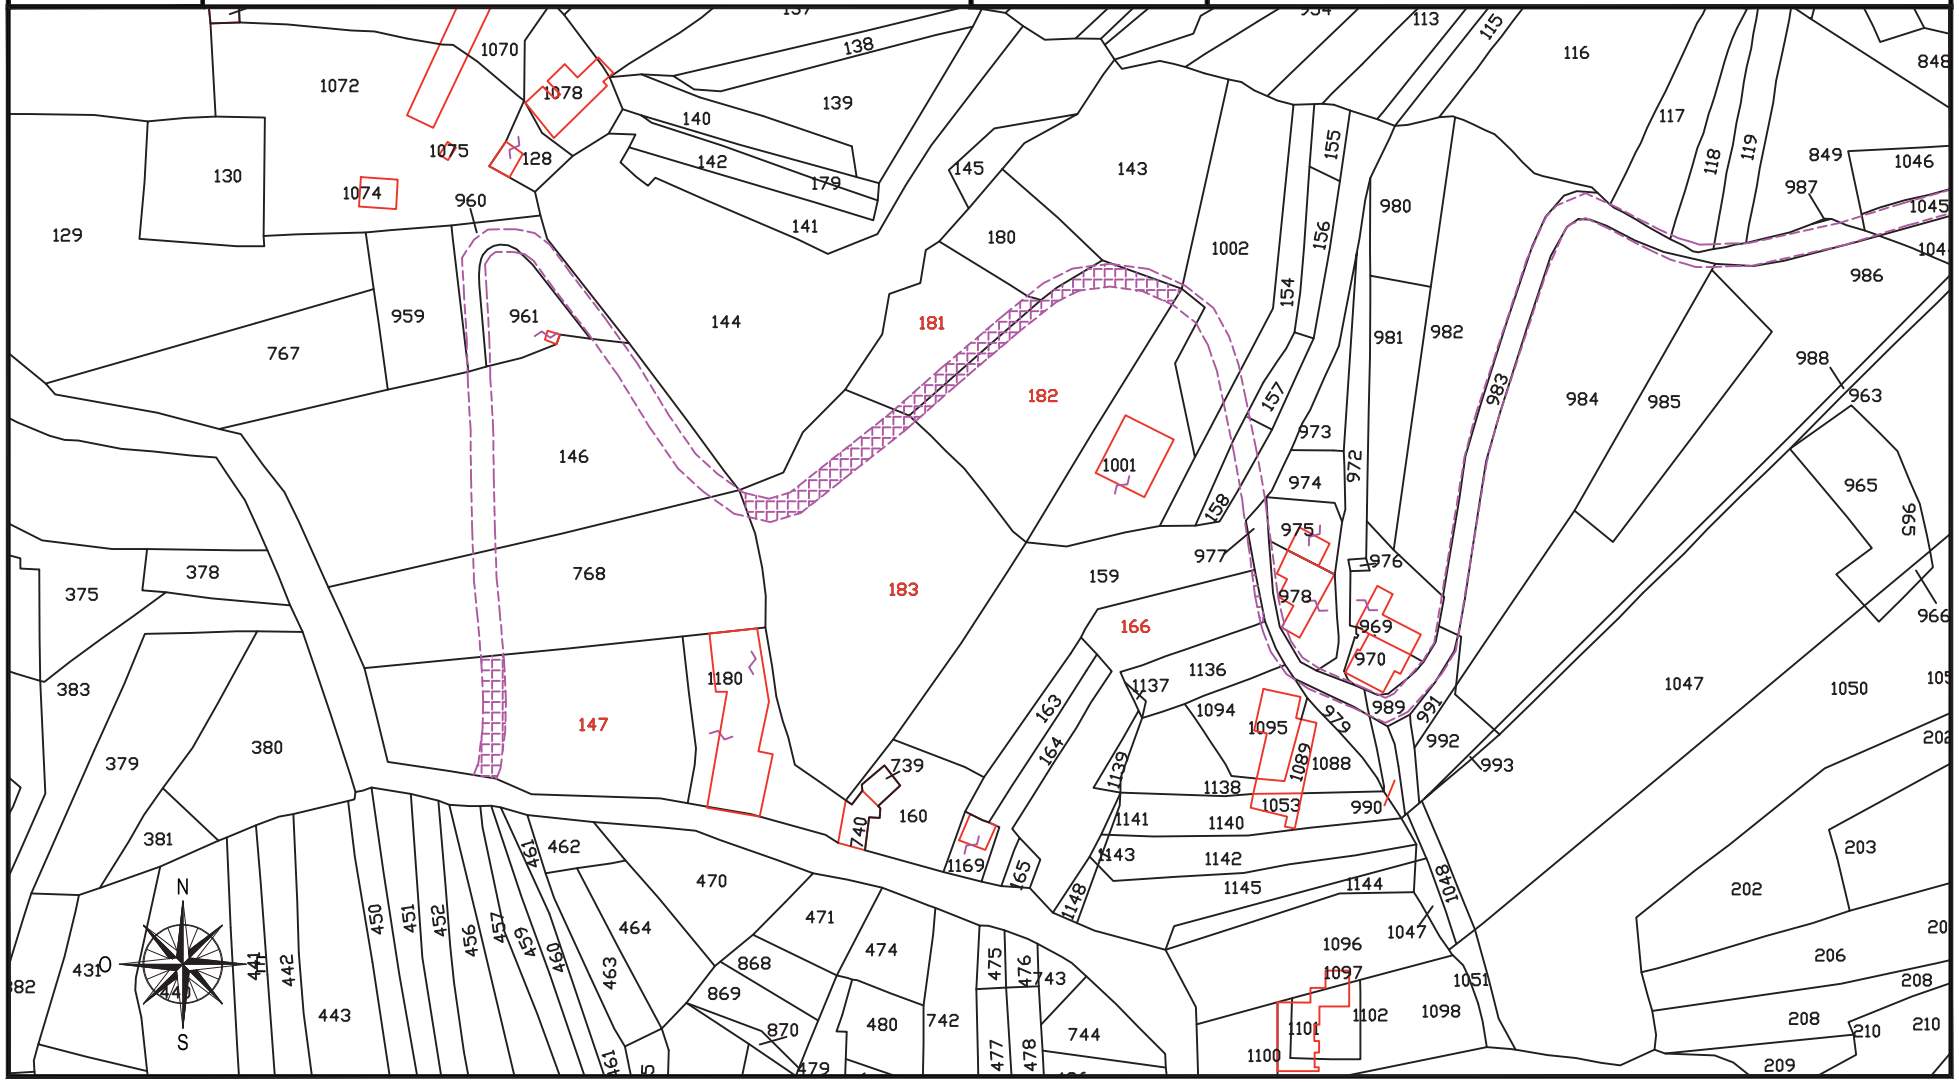

fonte: http://burc.regione.campania.it

IMPIANTO EOLICO COMUNE DI CIRCELLO A.U. D.D. n° 256 del 02/05/2012

STRALCIO CATASTALE SCALA 1:2000

cogein

DITTA
C 102


- SUPERFICIE DA ESPROPRIARE – FONDAZIONE AEROGENERATORE
- FASCIA DI ASSERVIMENTO CAVIDOTTI MT INTERRATI
- FASCIA DI ASSERVIMENTO STRADE DI ACCESSO TURBINE
- FASCIA DI ASSERVIMENTO AEREA SORVOLO TURBINA

Comune di: CIRCELLO (BN)

Foglio 13

Particella: 768

Planimetria 1/1

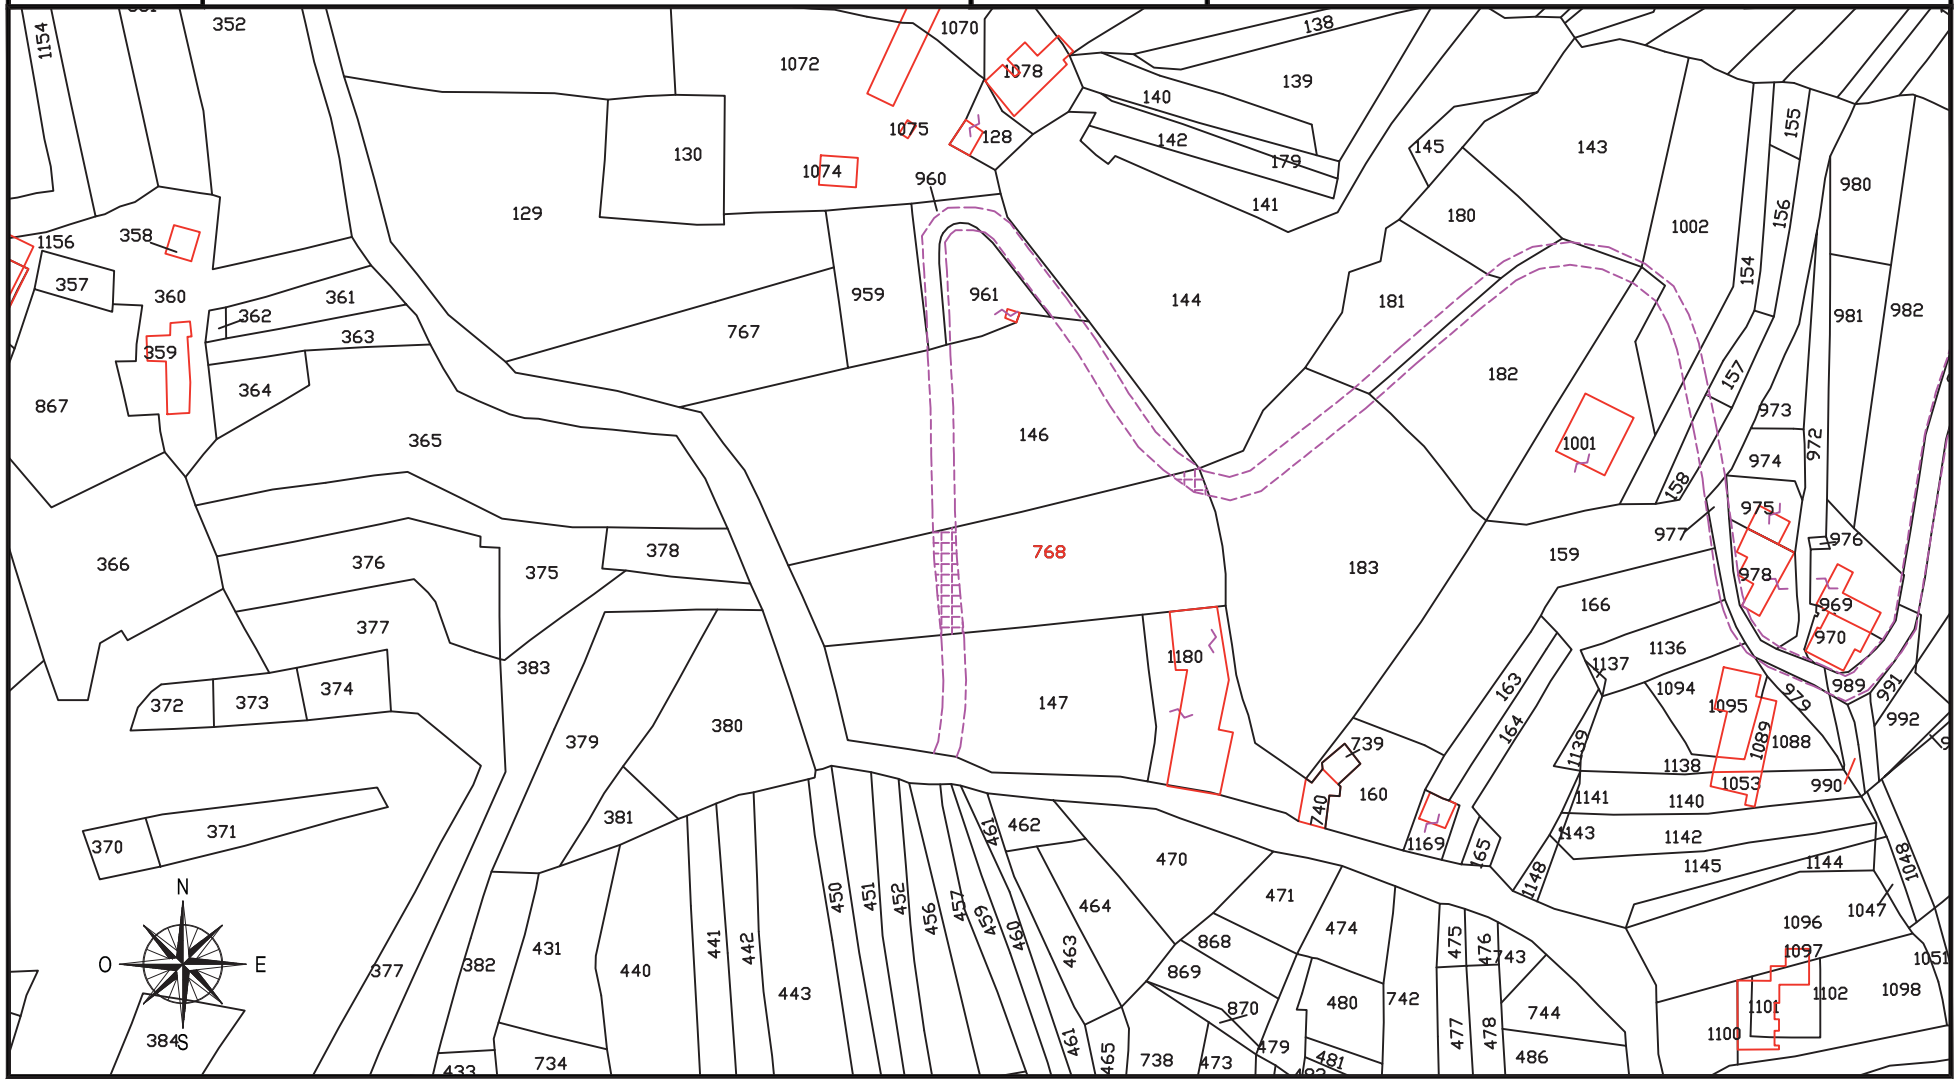

fonte: http://burc.regione.campania.it

IMPIANTO EOLICO COMUNE DI CIRCELLO A.U. D.D. n° 256 del 02/05/2012

STRALCIO CATASTALE SCALA 1:2000

cogein

DITTA
C 103


- SUPERFICIE DA ESPROPRIARE – FONDAZIONE AEROGENERATORE
- FASCIA DI ASSERVIMENTO CAVIDOTTI MT INTERRATI
- FASCIA DI ASSERVIMENTO STRADE DI ACCESSO TURBINE
- FASCIA DI ASSERVIMENTO AEREA SORVOLO TURBINA

Comune di: CIRCELLO (BN)

Foglio 13

Particella: 146

Planimetria 1/1

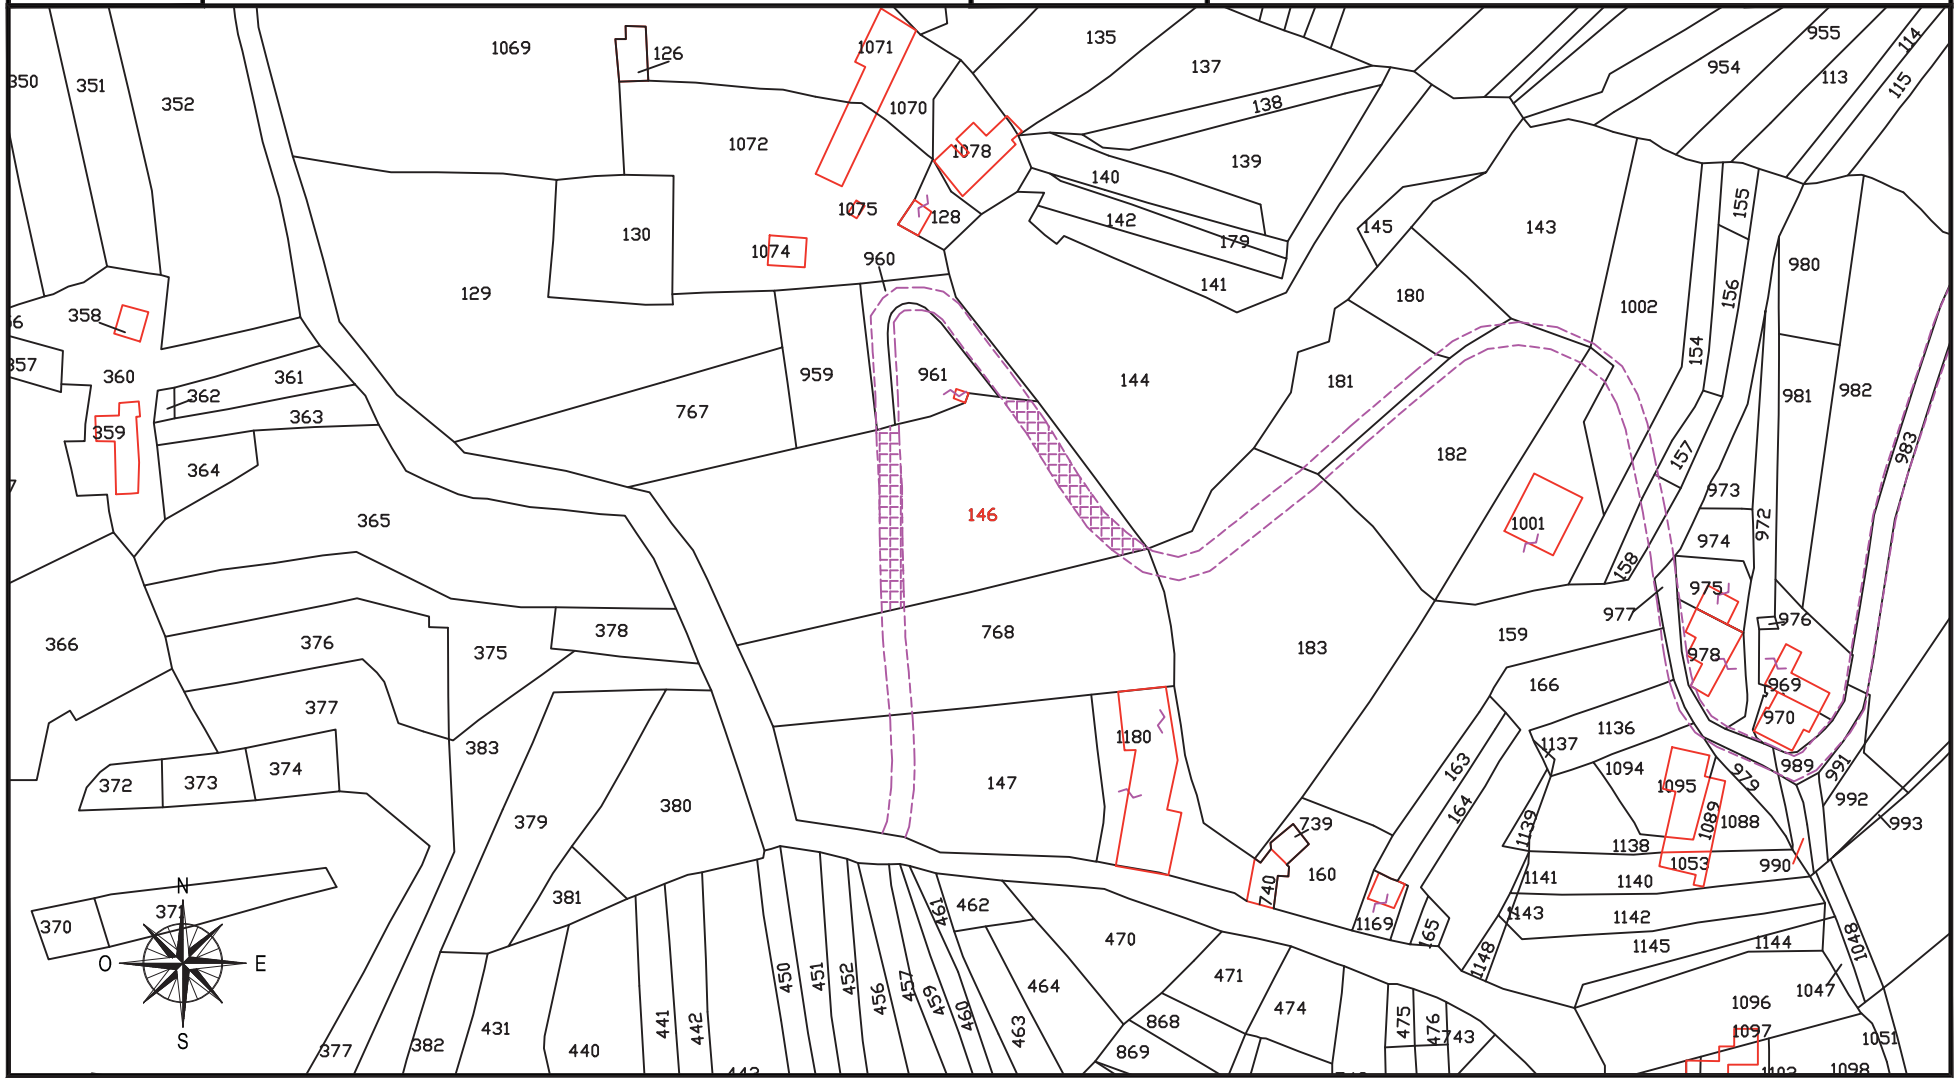

fonte: http://burc.regione.campania.it

IMPIANTO EOLICO COMUNE DI CIRCELLO A.U. D.D. n° 256 del 02/05/2012

STRALCIO CATASTALE SCALA 1:2000

cogein

DITTA
C 104


- SUPERFICIE DA ESPROPRIARE – FONDAZIONE AEROGENERATORE
- FASCIA DI ASSERVIMENTO CAVIDOTTI MT INTERRATI
- FASCIA DI ASSERVIMENTO STRADE DI ACCESSO TURBINE
- FASCIA DI ASSERVIMENTO AEREA SORVOLO TURBINA

Comune di: CIRCELLO (BN)

Foglio 13

Particella: 959 - 960 - 961 - 986

Planimetria 1/1

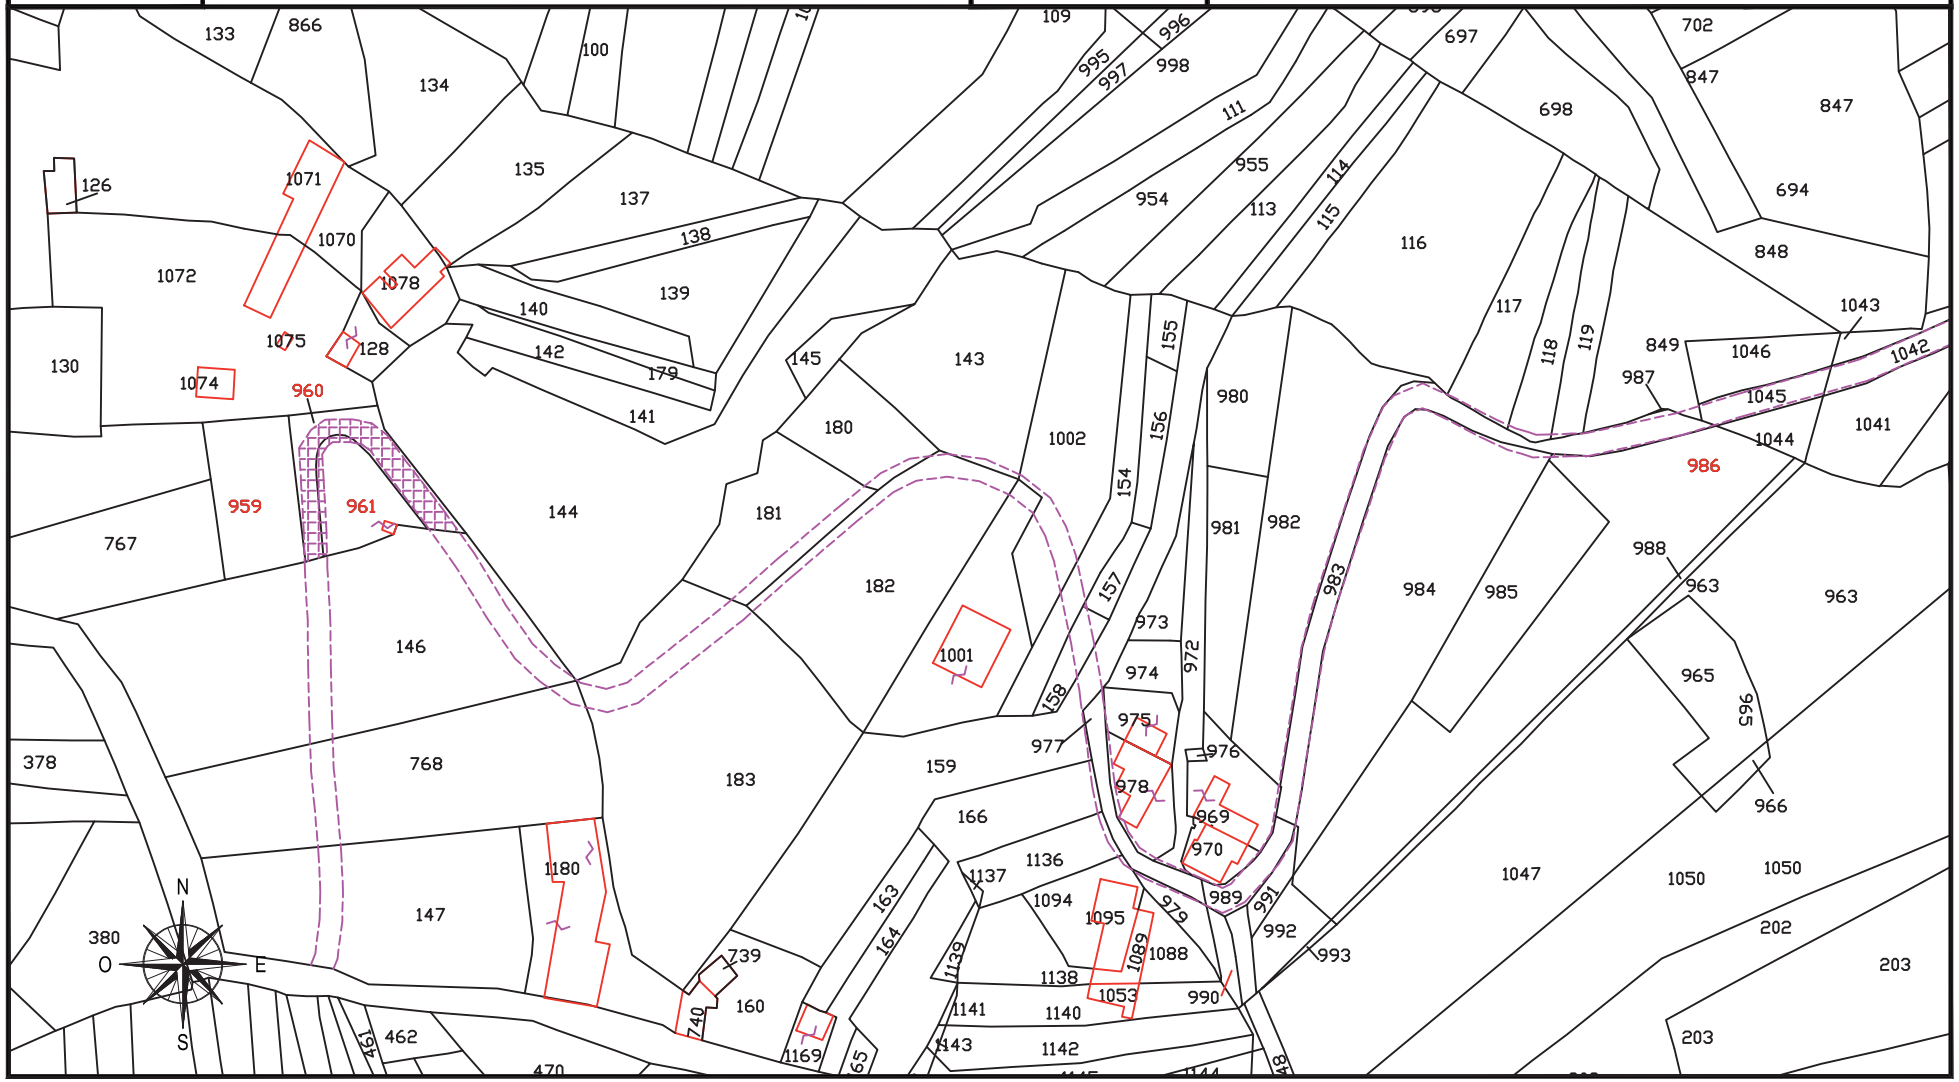

fonte: http://burc.regione.campania.it

IMPIANTO EOLICO COMUNE DI CIRCELLO A.U. D.D. n° 256 del 02/05/2012

STRALCIO CATASTALE SCALA 1:2000

cogein

DITTA
C 105


- SUPERFICIE DA ESPROPRIARE – FONDAZIONE AEROGENERATORE
- FASCIA DI ASSERVIMENTO CAVIDOTTI MT INTERRATI
- FASCIA DI ASSERVIMENTO STRADE DI ACCESSO TURBINE
- FASCIA DI ASSERVIMENTO AEREA SORVOLO TURBINA

Comune di: CIRCELLO (BN)

Foglio 13

Particella: 144

Planimetria 1/1

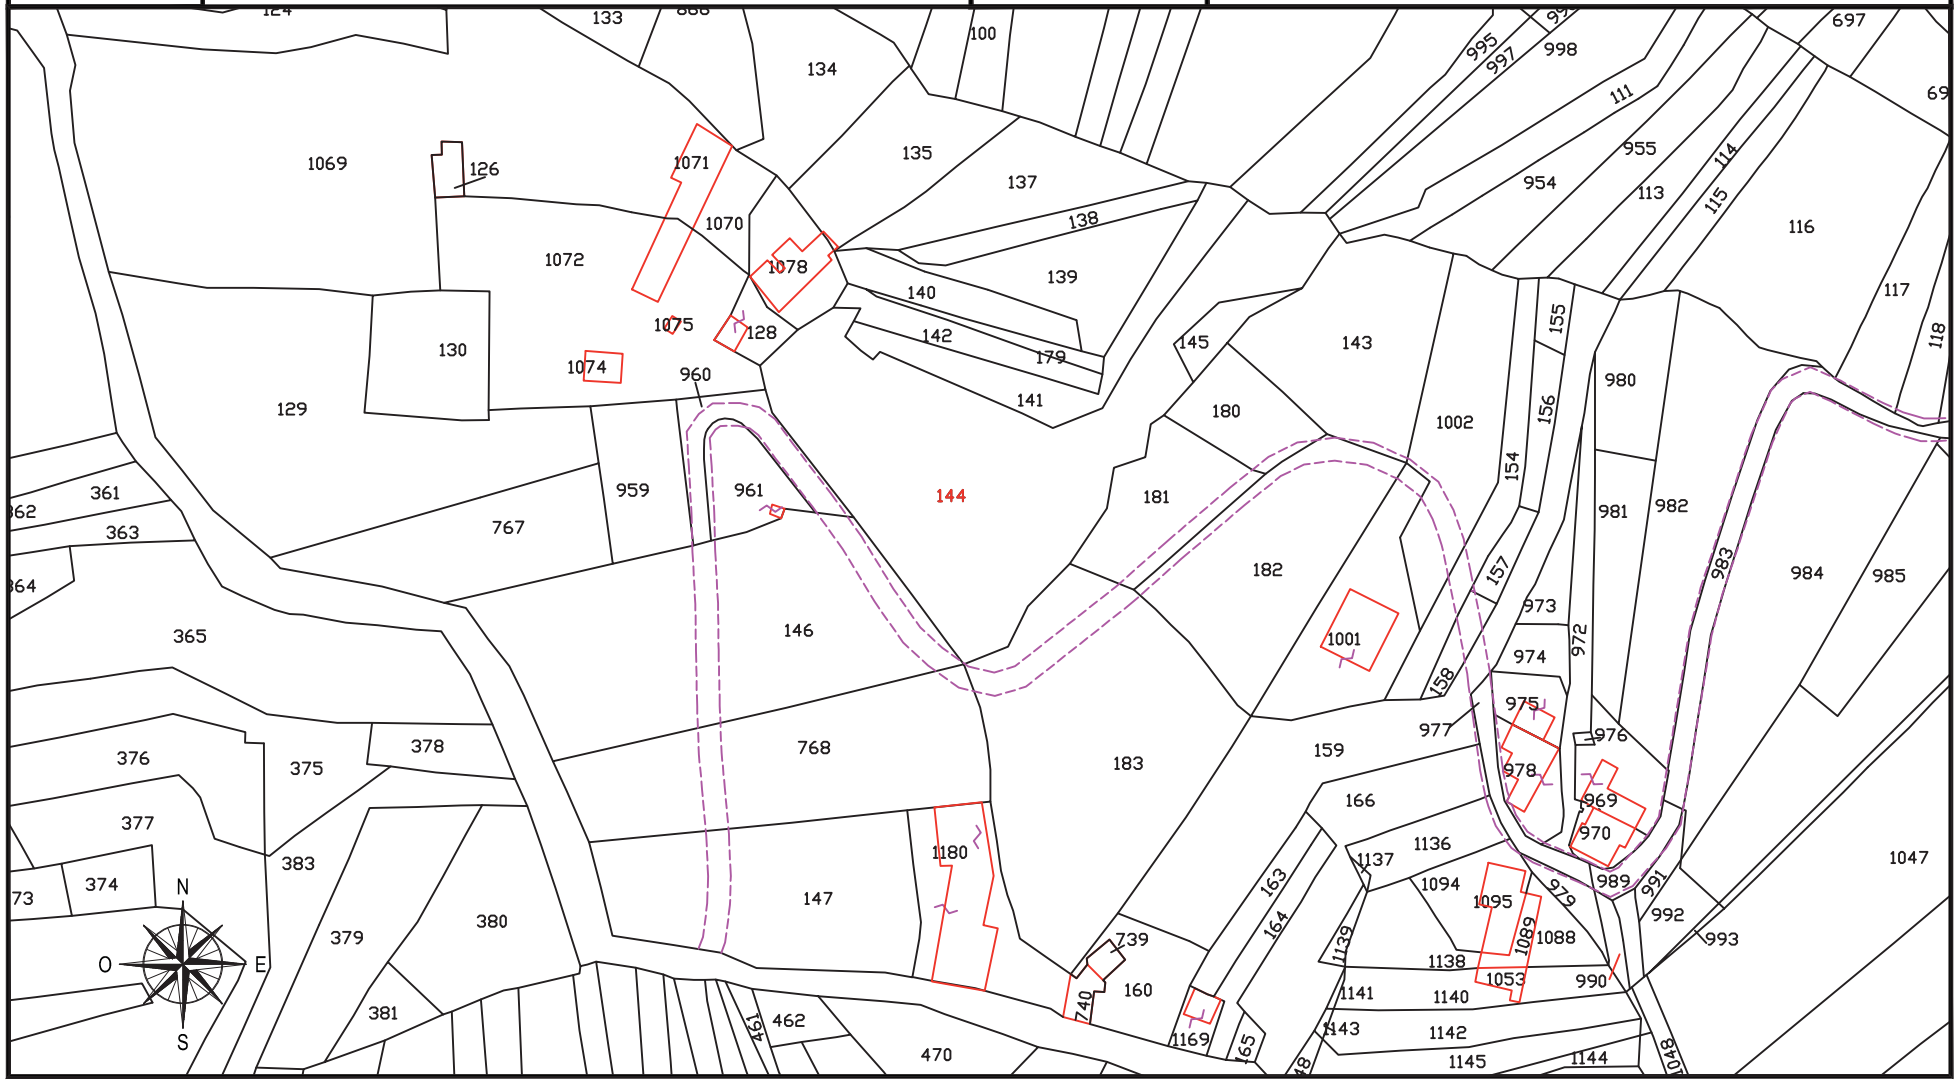

fonte: http://burc.regione.campania.it

IMPIANTO EOLICO COMUNE DI CIRCELLO A.U. D.D. n° 256 del 02/05/2012

STRALCIO CATASTALE SCALA 1:2000

cogein

DITTA
C 106


- SUPERFICIE DA ESPROPRIARE – FONDAZIONE AEROGENERATORE
- FASCIA DI ASSERVIMENTO CAVIDOTTI MT INTERRATI
- FASCIA DI ASSERVIMENTO STRADE DI ACCESSO TURBINE
- FASCIA DI ASSERVIMENTO AEREA SORVOLO TURBINA

Comune di: CIRCELLO (BN)

Foglio 13

Particella: 180

Planimetria 1/1

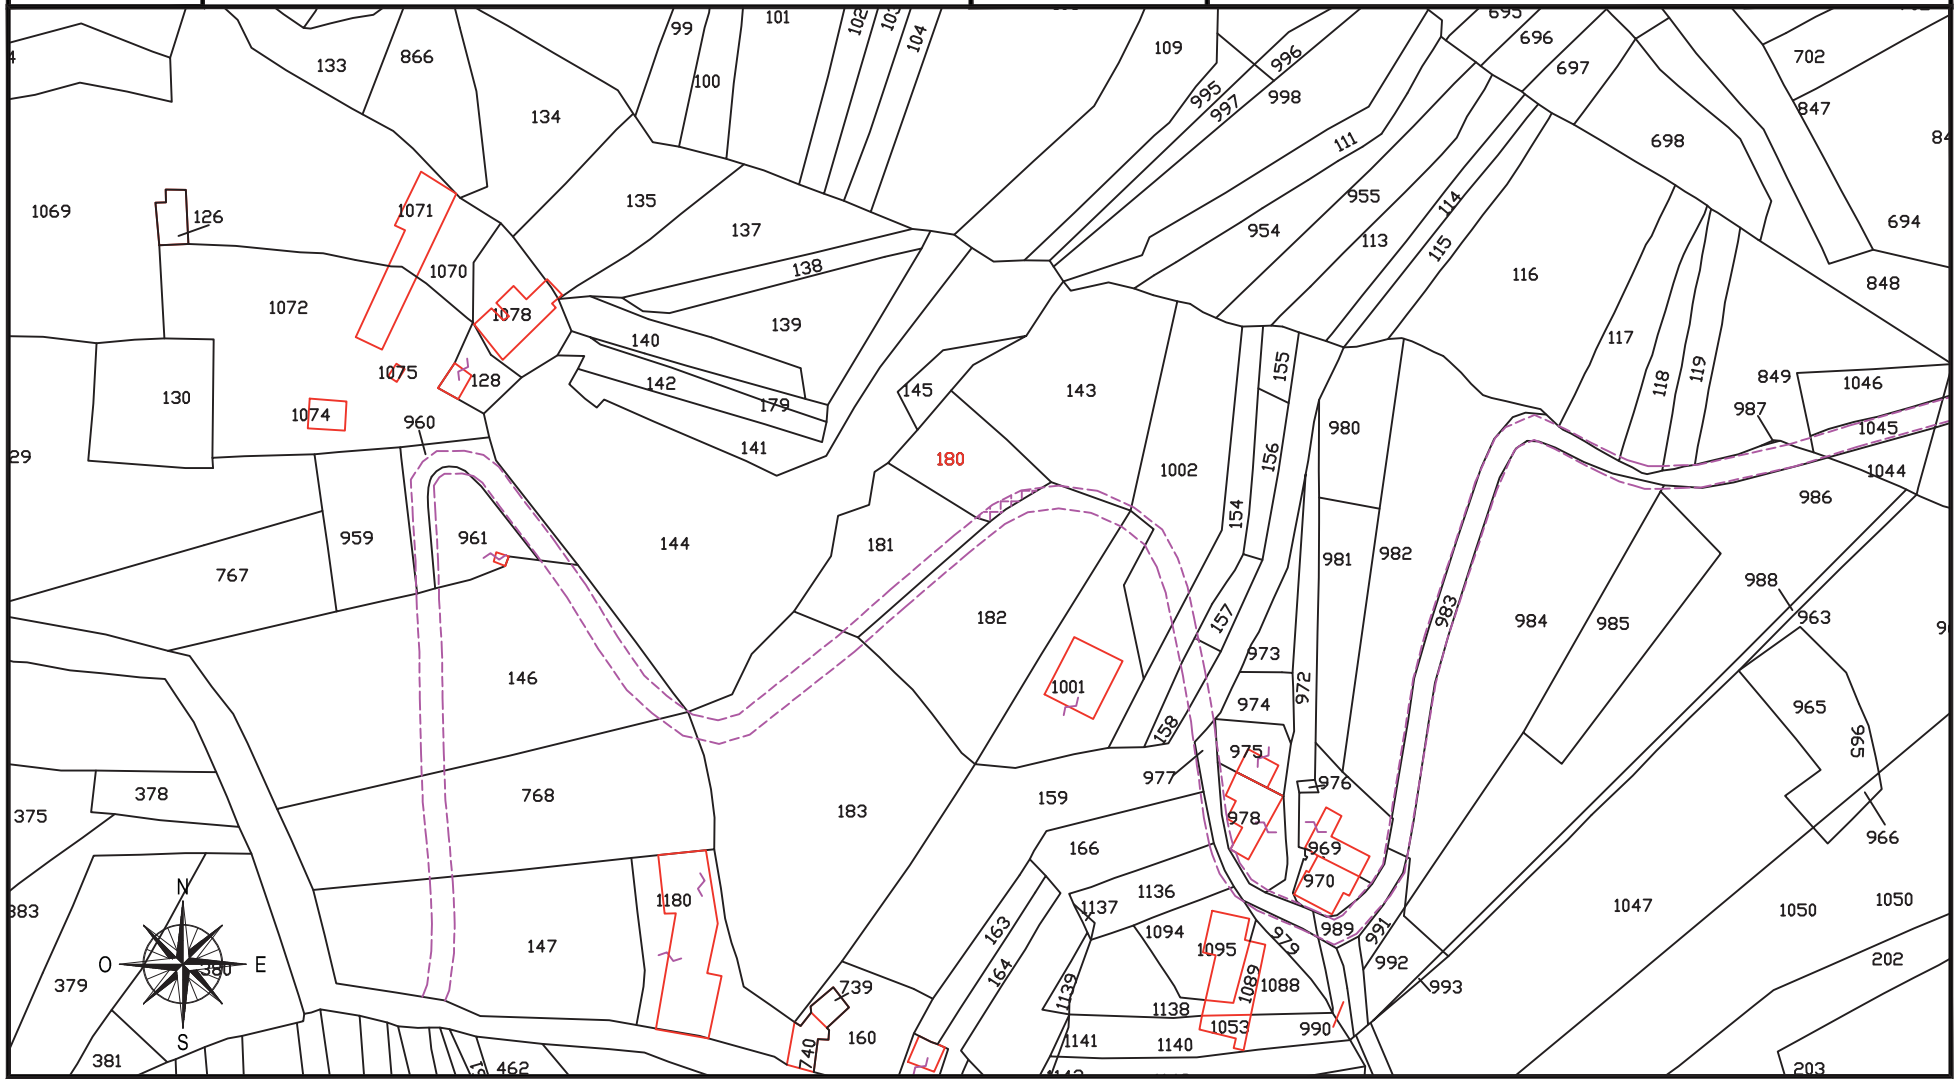

fonte: http://burc.regione.campania.it

IMPIANTO EOLICO COMUNE DI CIRCELLO A.U. D.D. n° 256 del 02/05/2012

STRALCIO CATASTALE SCALA 1:2000

cogein

DITTA
C 107


- SUPERFICIE DA ESPROPRIARE – FONDAZIONE AEROGENERATORE
- FASCIA DI ASSERVIMENTO CAVIDOTTI MT INTERRATI
- FASCIA DI ASSERVIMENTO STRADE DI ACCESSO TURBINE
- FASCIA DI ASSERVIMENTO AEREA SORVOLO TURBINA

Comune di: CIRCELLO (BN)

Foglio 13

Particella: 143

Planimetria 1/1

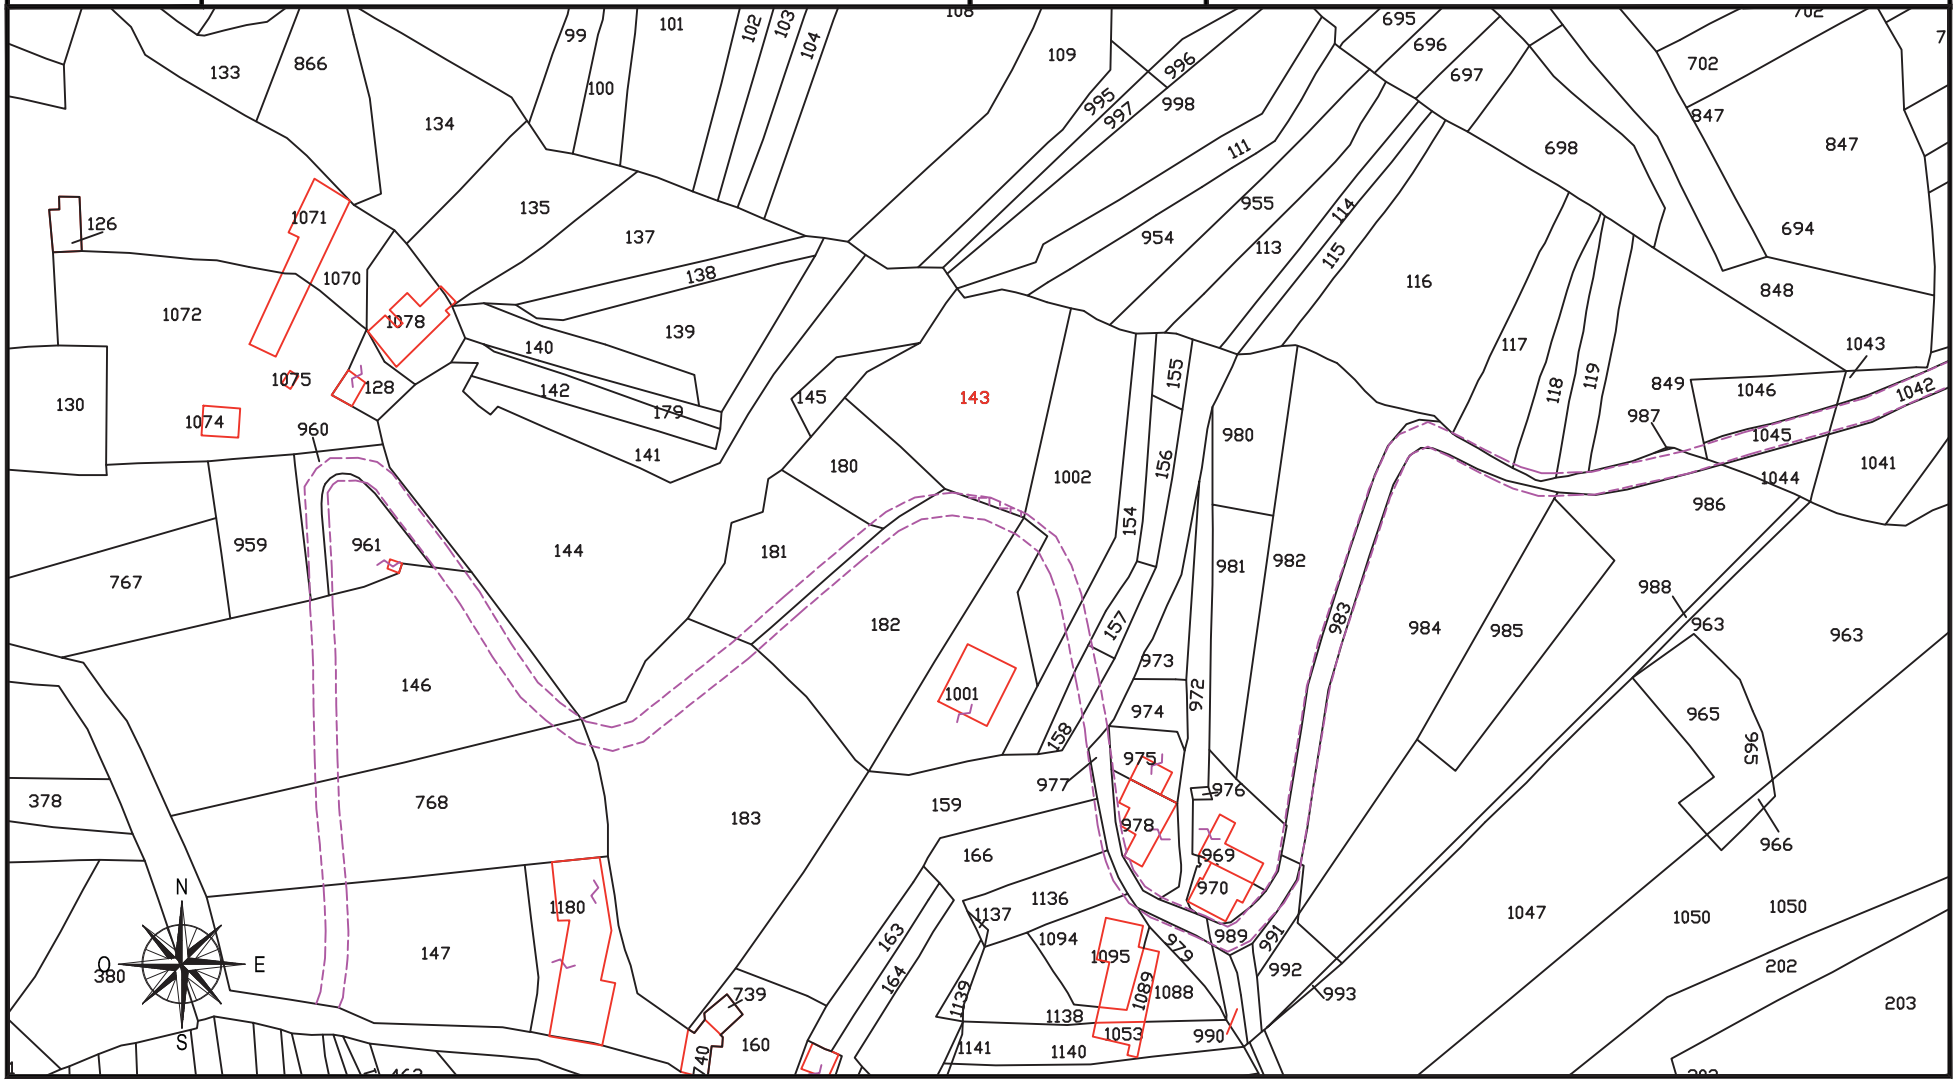

fonte: http://burc.regione.campania.it

IMPIANTO EOLICO COMUNE DI CIRCELLO A.U. D.D. n° 256 del 02/05/2012

STRALCIO CATASTALE SCALA 1:2000

cogein

DITTA
C 108


- SUPERFICIE DA ESPROPRIARE – FONDAZIONE AEROGENERATORE
- FASCIA DI ASSERVIMENTO CAVIDOTTI MT INTERRATI
- FASCIA DI ASSERVIMENTO STRADE DI ACCESSO TURBINE
- FASCIA DI ASSERVIMENTO AEREA SORVOLO TURBINA

Comune di: CIRCELLO (BN)

Foglio 13

Particella: 154 - 157 - 158 - 978 - 1001 - 1002

Planimetria 1/1

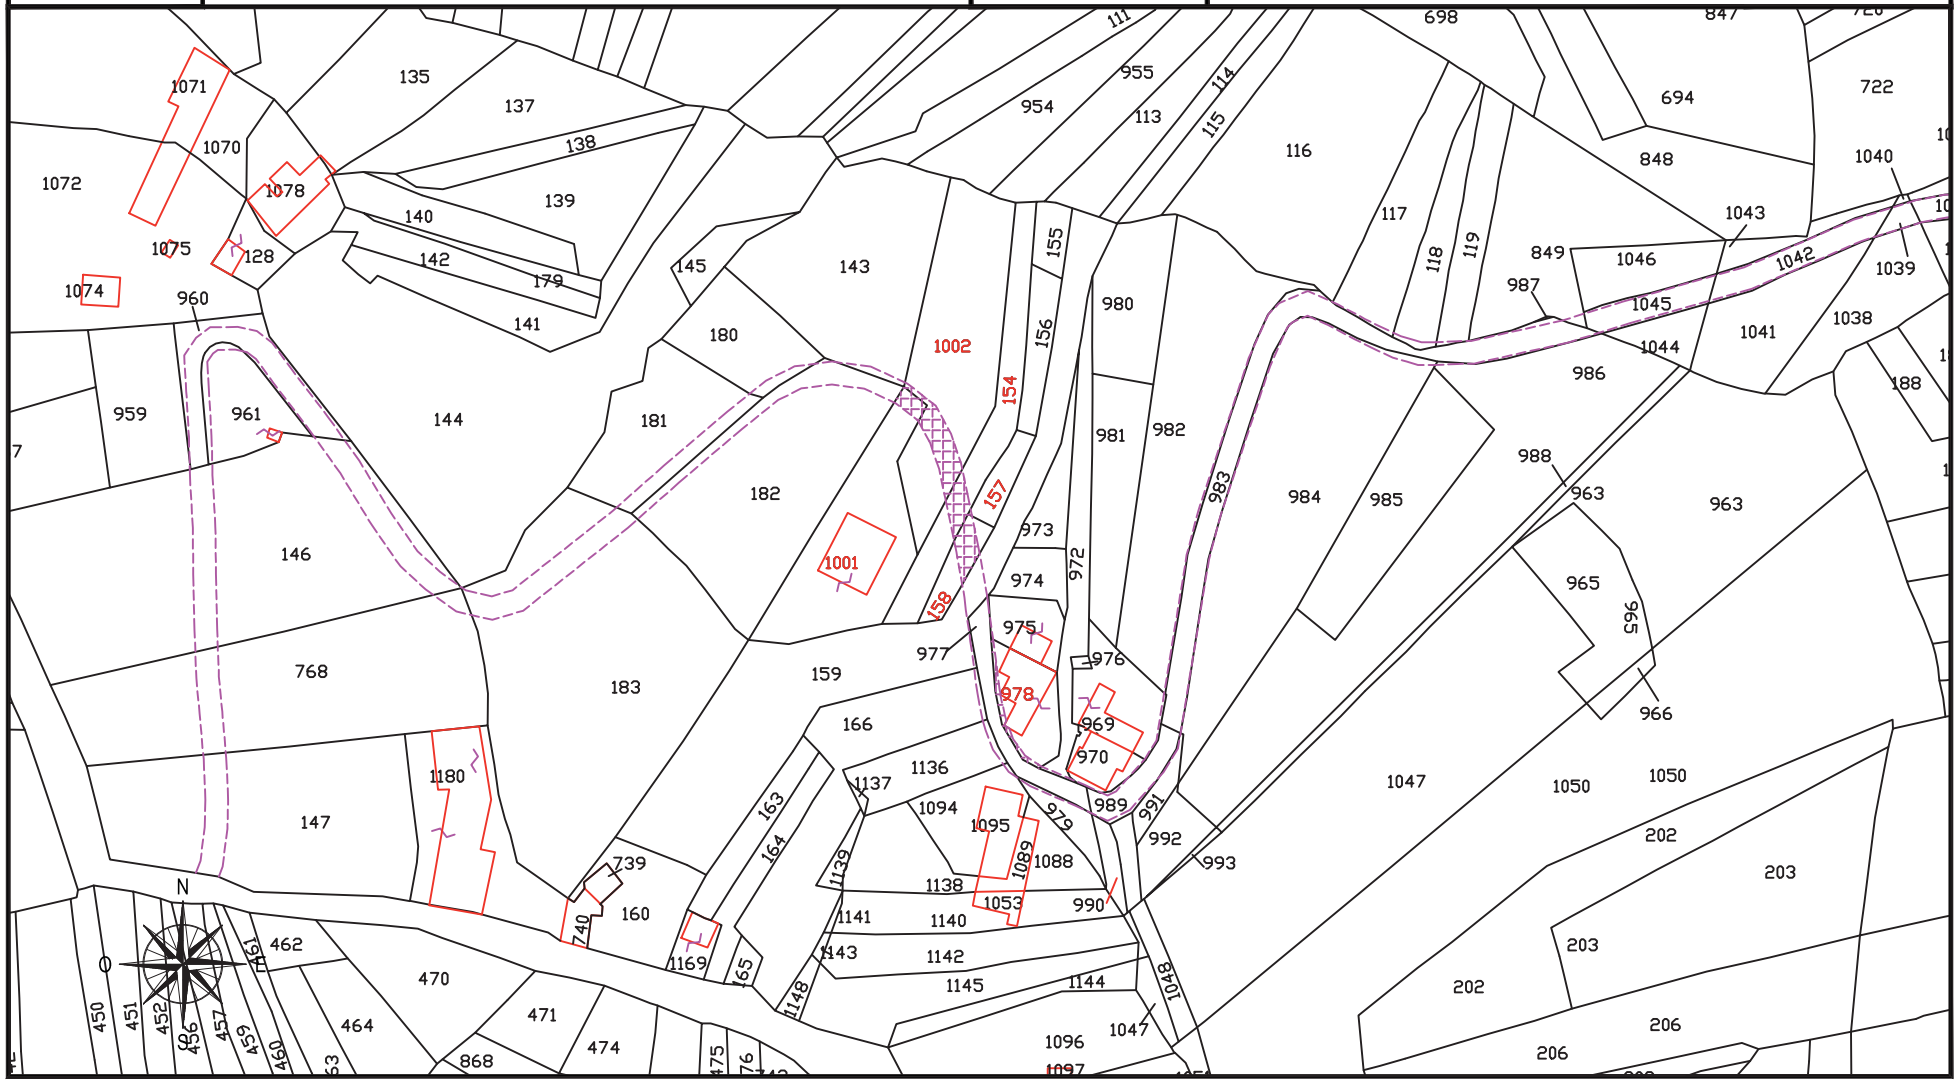

fonte: http://burc.regione.campania.it

IMPIANTO EOLICO COMUNE DI CIRCELLO A.U. D.D. n° 256 del 02/05/2012

STRALCIO CATASTALE SCALA 1:2000

cogein

DITTA
C 109


- SUPERFICIE DA ESPROPRIARE – FONDAZIONE AEROGENERATORE
- FASCIA DI ASSERVIMENTO CAVIDOTTI MT INTERRATI
- FASCIA DI ASSERVIMENTO STRADE DI ACCESSO TURBINE
- FASCIA DI ASSERVIMENTO AEREA SORVOLO TURBINA

Comune di: CIRCELLO (BN)

Foglio 13

Particella: 159

Planimetria 1/1

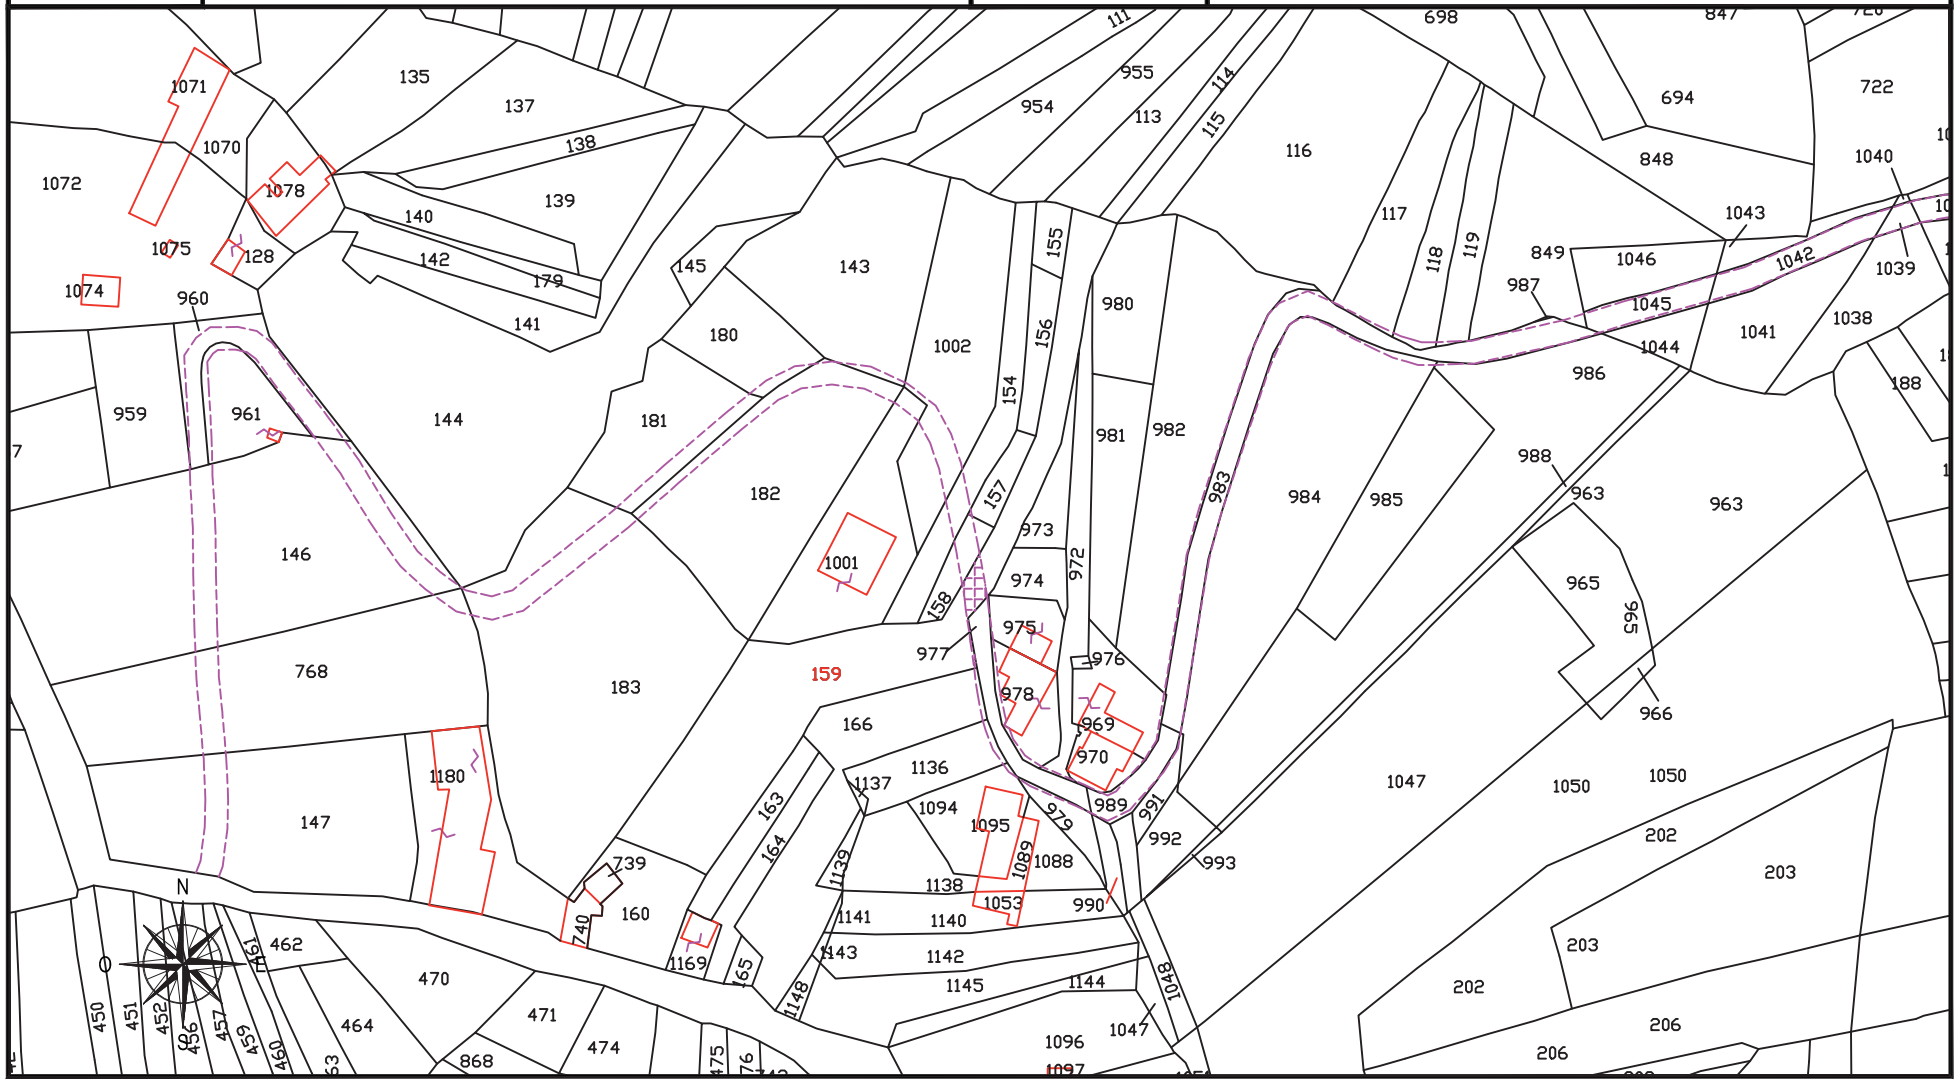

fonte: http://burc.regione.campania.it

IMPIANTO EOLICO COMUNE DI CIRCELLO A.U. D.D. n° 256 del 02/05/2012

STRALCIO CATASTALE SCALA 1:2000

cogein

DITTA
C 110


- SUPERFICIE DA ESPROPRIARE – FONDAZIONE AEROGENERATORE
- FASCIA DI ASSERVIMENTO CAVIDOTTI MT INTERRATI
- FASCIA DI ASSERVIMENTO STRADE DI ACCESSO TURBINE
- FASCIA DI ASSERVIMENTO AEREA SORVOLO TURBINA

Comune di: CIRCELLO (BN)

Foglio 13

Particella: 1021 - 1009 - 1011 - 1031 - 1045 - 1042 - 1039 - 983 - 977
989 - 1017 - 1024 - 1013 - 1058 - 1033 - 1027 - 1028 - 1036

Planimetria 1/2

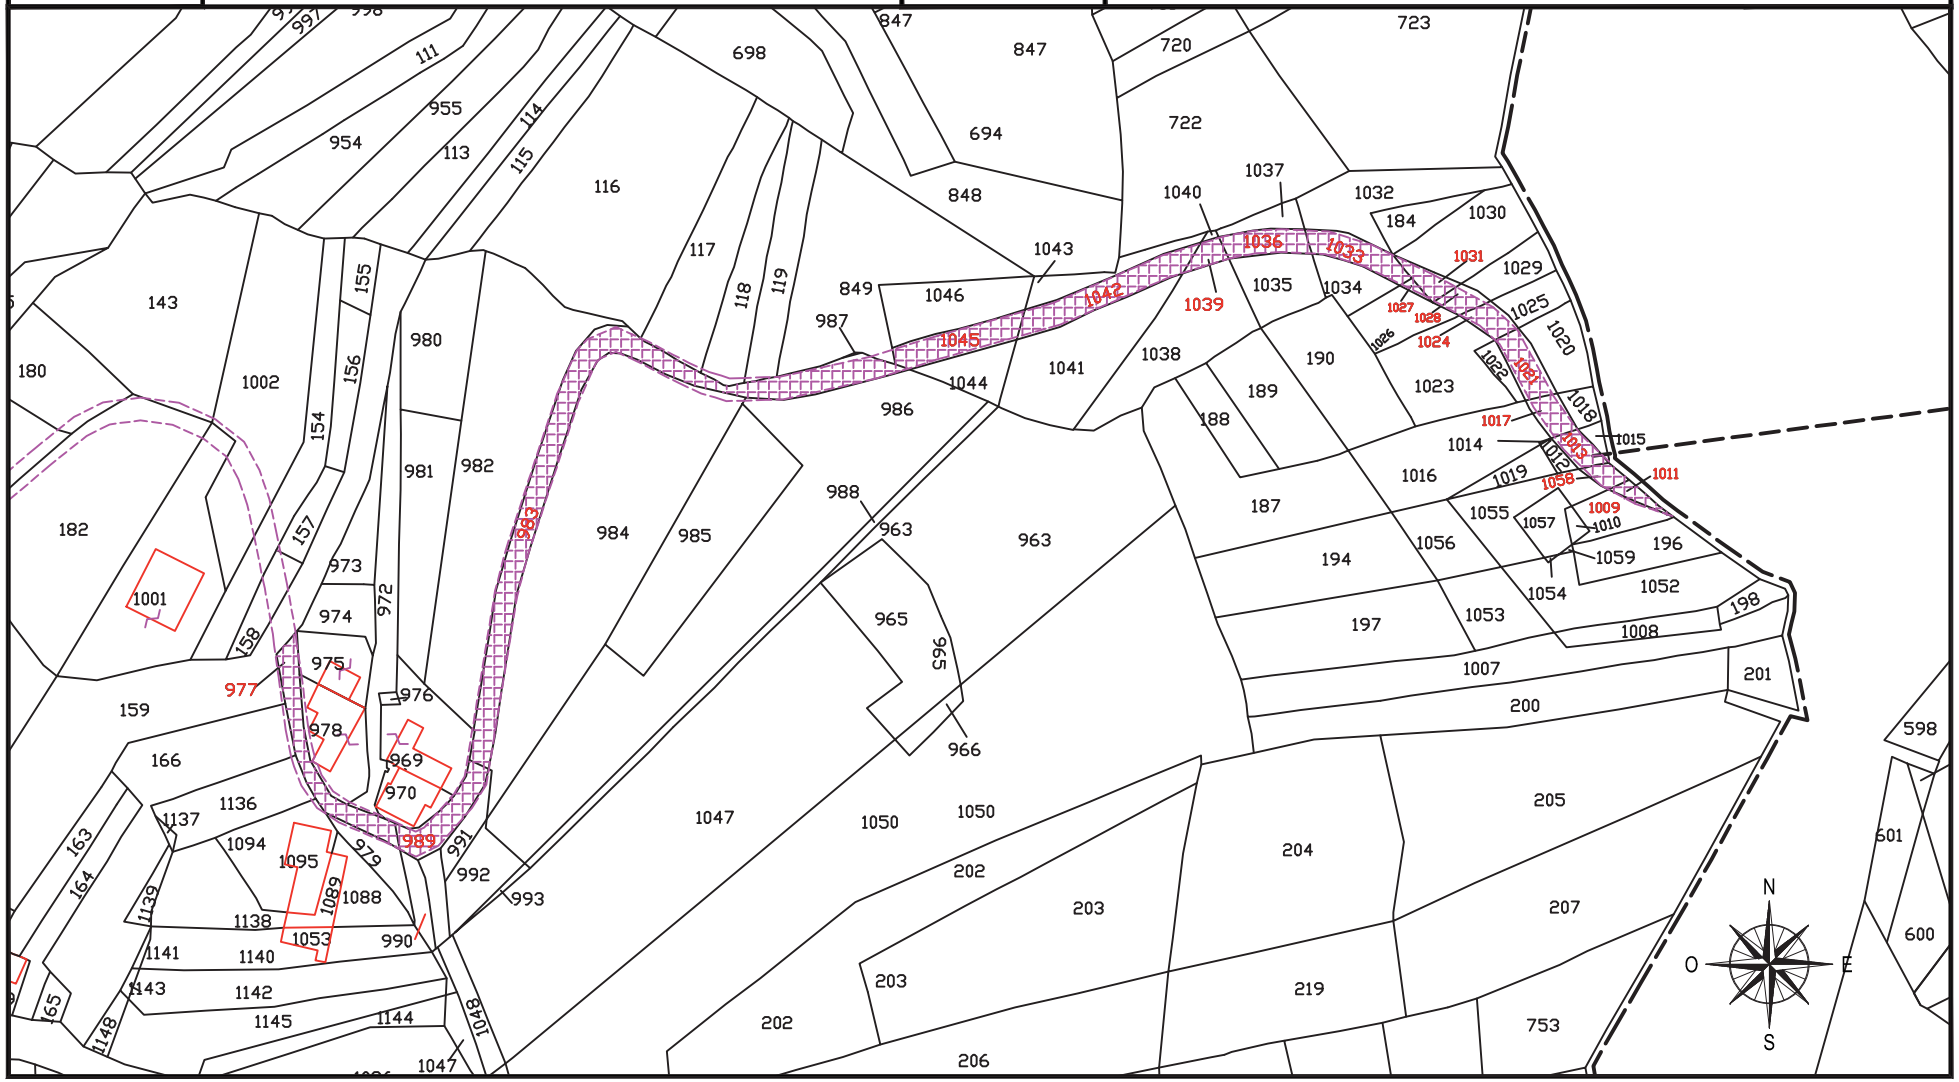

fonte: http://burc.regione.campania.it

IMPIANTO EOLICO COMUNE DI CIRCELLO A.U. D.D. n° 256 del 02/05/2012

STRALCIO CATASTALE SCALA 1:2000

cogein

DITTA
C 110


- SUPERFICIE DA ESPROPRIARE – FONDAZIONE AEROGENERATORE
- FASCIA DI ASSERVIMENTO CAVIDOTTI MT INTERRATI
- FASCIA DI ASSERVIMENTO STRADE DI ACCESSO TURBINE
- FASCIA DI ASSERVIMENTO AEREA SORVOLO TURBINA

Comune di: CIRCELLO (BN)

Foglio 15

Particella: 589 - 592

Planimetria 2/2

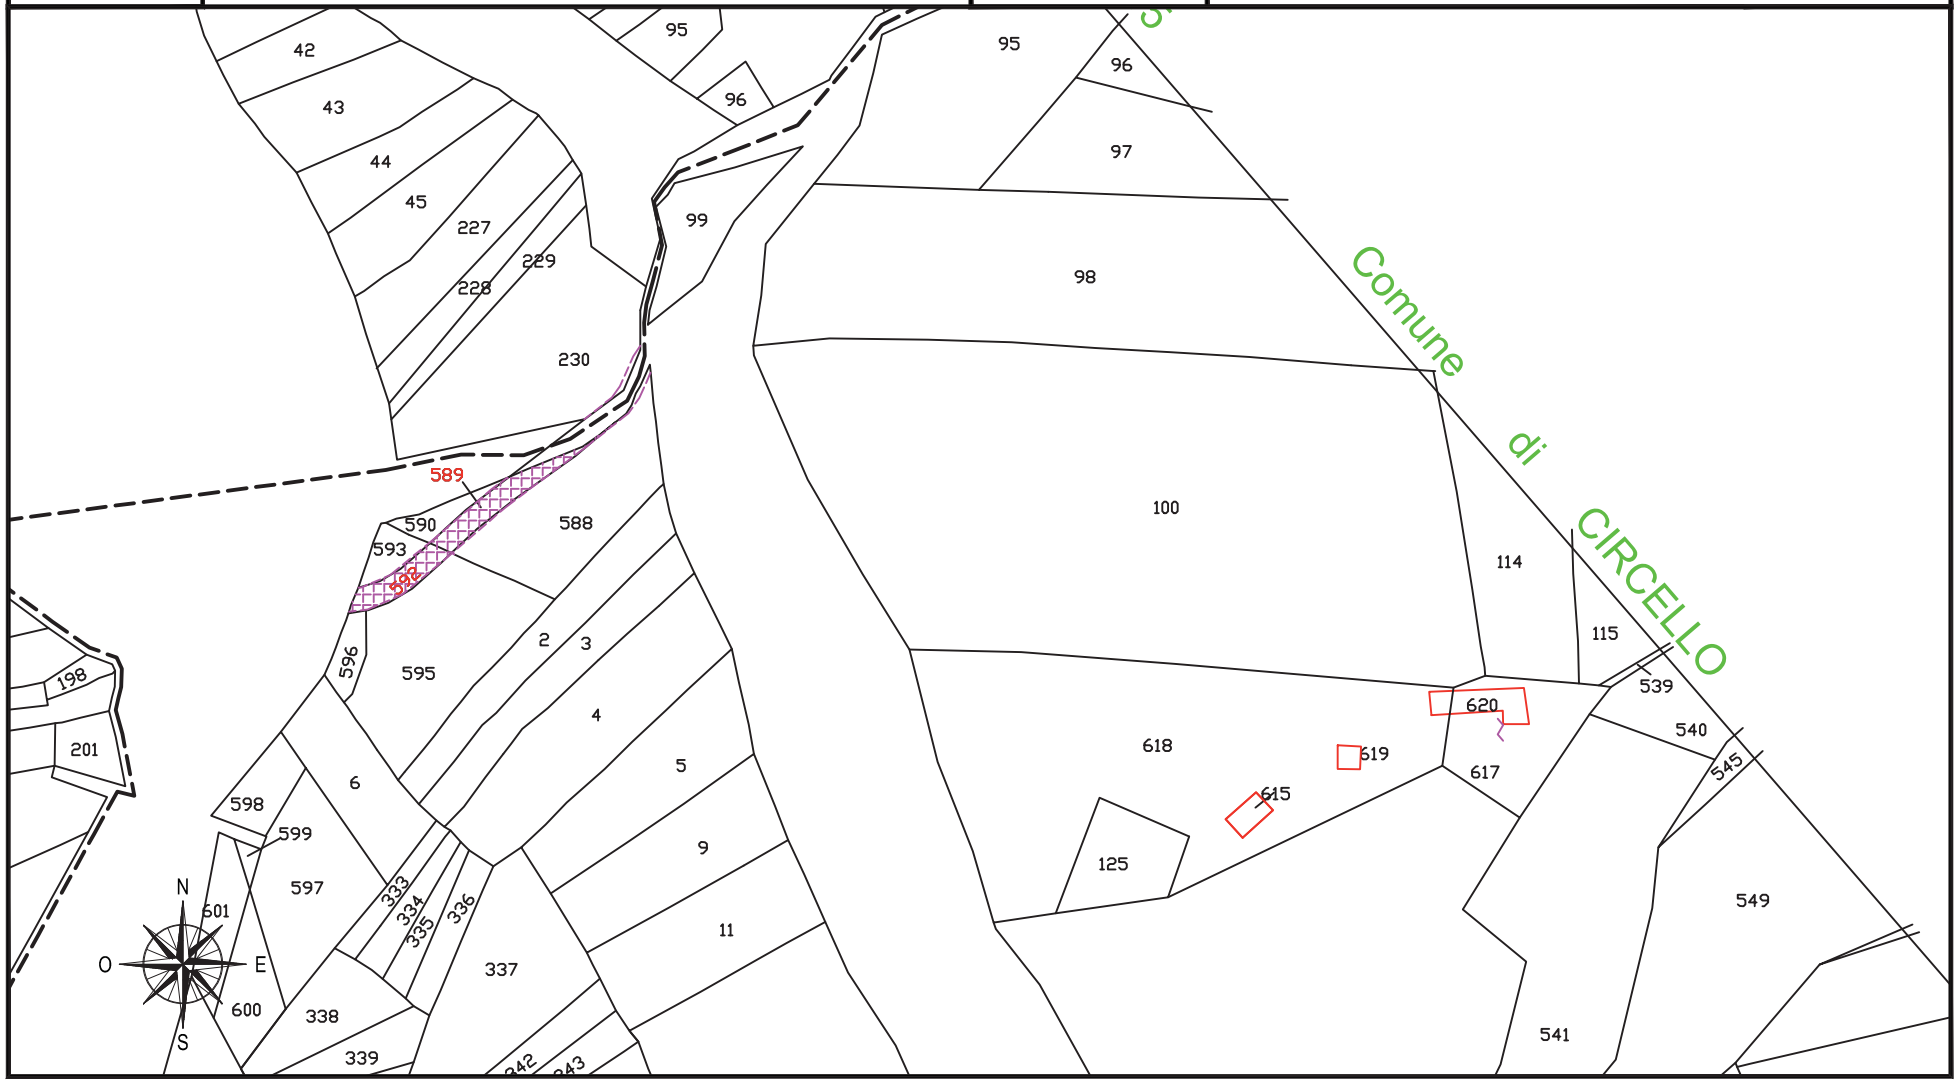

fonte: http://burc.regione.campania.it

IMPIANTO EOLICO COMUNE DI CIRCELLO A.U. D.D. n° 256 del 02/05/2012

STRALCIO CATASTALE SCALA 1:2000

cogein

DITTA
C 111


- SUPERFICIE DA ESPROPRIARE – FONDAZIONE AEROGENERATORE
- FASCIA DI ASSERVIMENTO CAVIDOTTI MT INTERRATI
- FASCIA DI ASSERVIMENTO STRADE DI ACCESSO TURBINE
- FASCIA DI ASSERVIMENTO AEREA SORVOLO TURBINA

Comune di: CIRCELLO (BN)

Foglio 13

Particella: 975

Planimetria 1/1

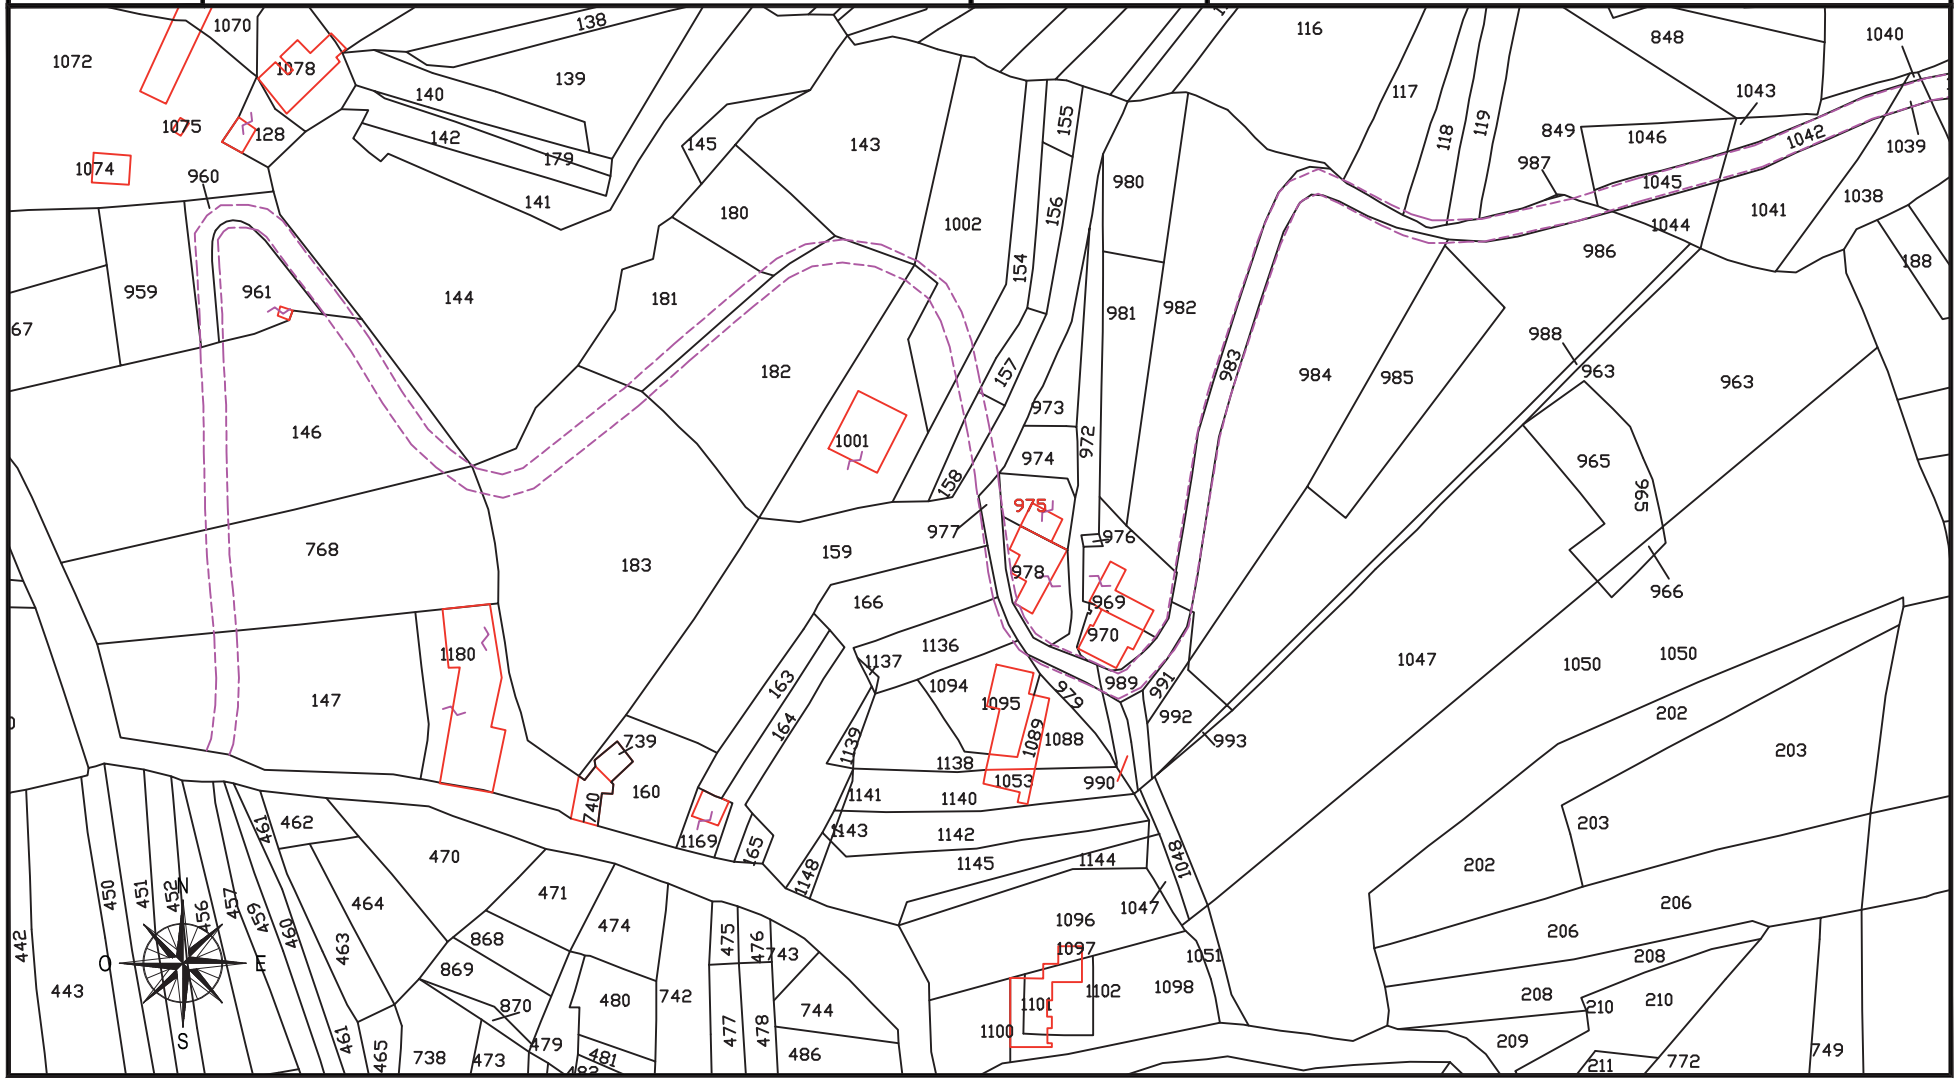

fonte: http://burc.regione.campania.it

IMPIANTO EOLICO COMUNE DI CIRCELLO A.U. D.D. n° 256 del 02/05/2012

STRALCIO CATASTALE SCALA 1:2000

cogein

DITTA
C 112


- SUPERFICIE DA ESPROPRIARE – FONDAZIONE AEROGENERATORE
- FASCIA DI ASSERVIMENTO CAVIDOTTI MT INTERRATI
- FASCIA DI ASSERVIMENTO STRADE DI ACCESSO TURBINE
- FASCIA DI ASSERVIMENTO AEREA SORVOLO TURBINA

Comune di: CIRCELLO (BN)

Foglio 13

Particella: 1136 (ex 167)

Planimetria 1/1

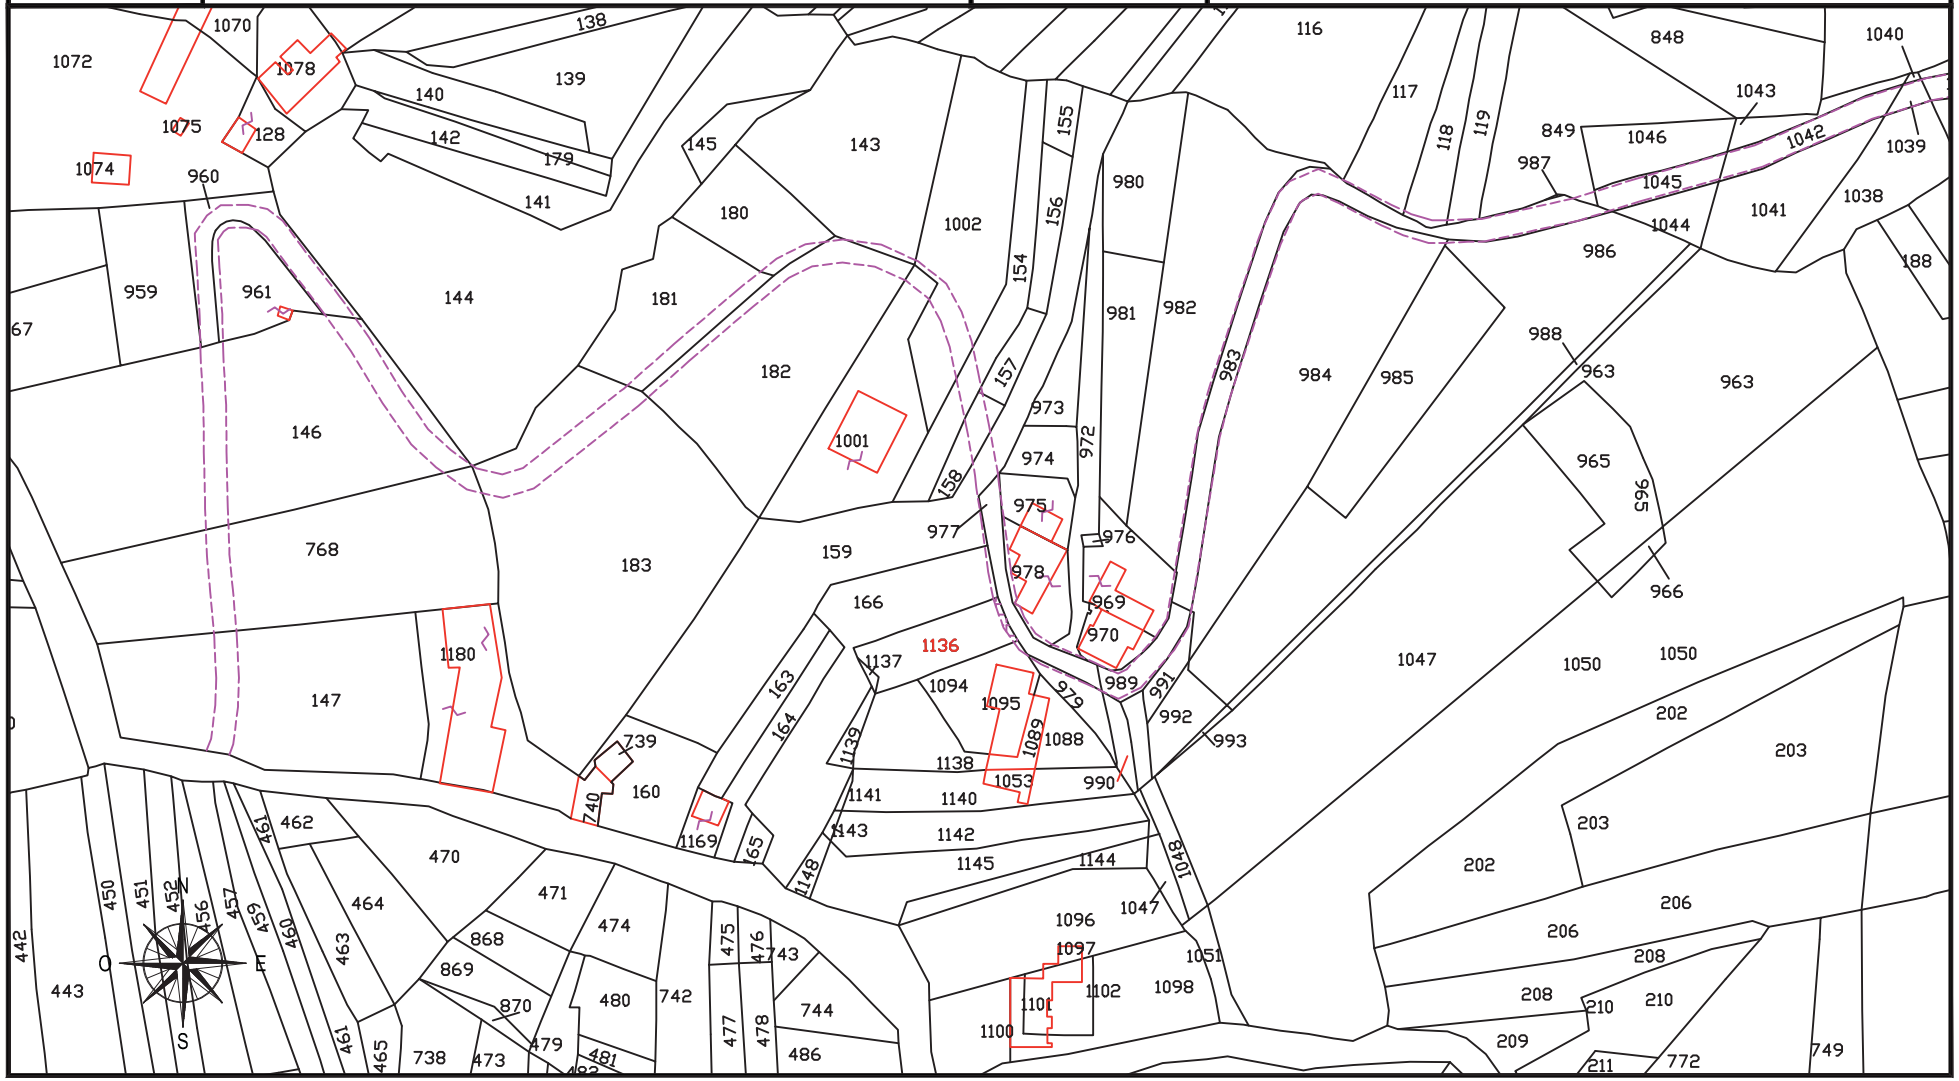

fonte: http://burc.regione.campania.it

IMPIANTO EOLICO COMUNE DI CIRCELLO A.U. D.D. n° 256 del 02/05/2012

STRALCIO CATASTALE SCALA 1:2000

cogein

DITTA
C 113


- SUPERFICIE DA ESPROPRIARE – FONDAZIONE AEROGENERATORE
- FASCIA DI ASSERVIMENTO CAVIDOTTI MT INTERRATI
- FASCIA DI ASSERVIMENTO STRADE DI ACCESSO TURBINE
- FASCIA DI ASSERVIMENTO AEREA SORVOLO TURBINA

Comune di: CIRCELLO (BN)

Foglio 13

Particella: 1094 (ex 168)

Planimetria 1/1

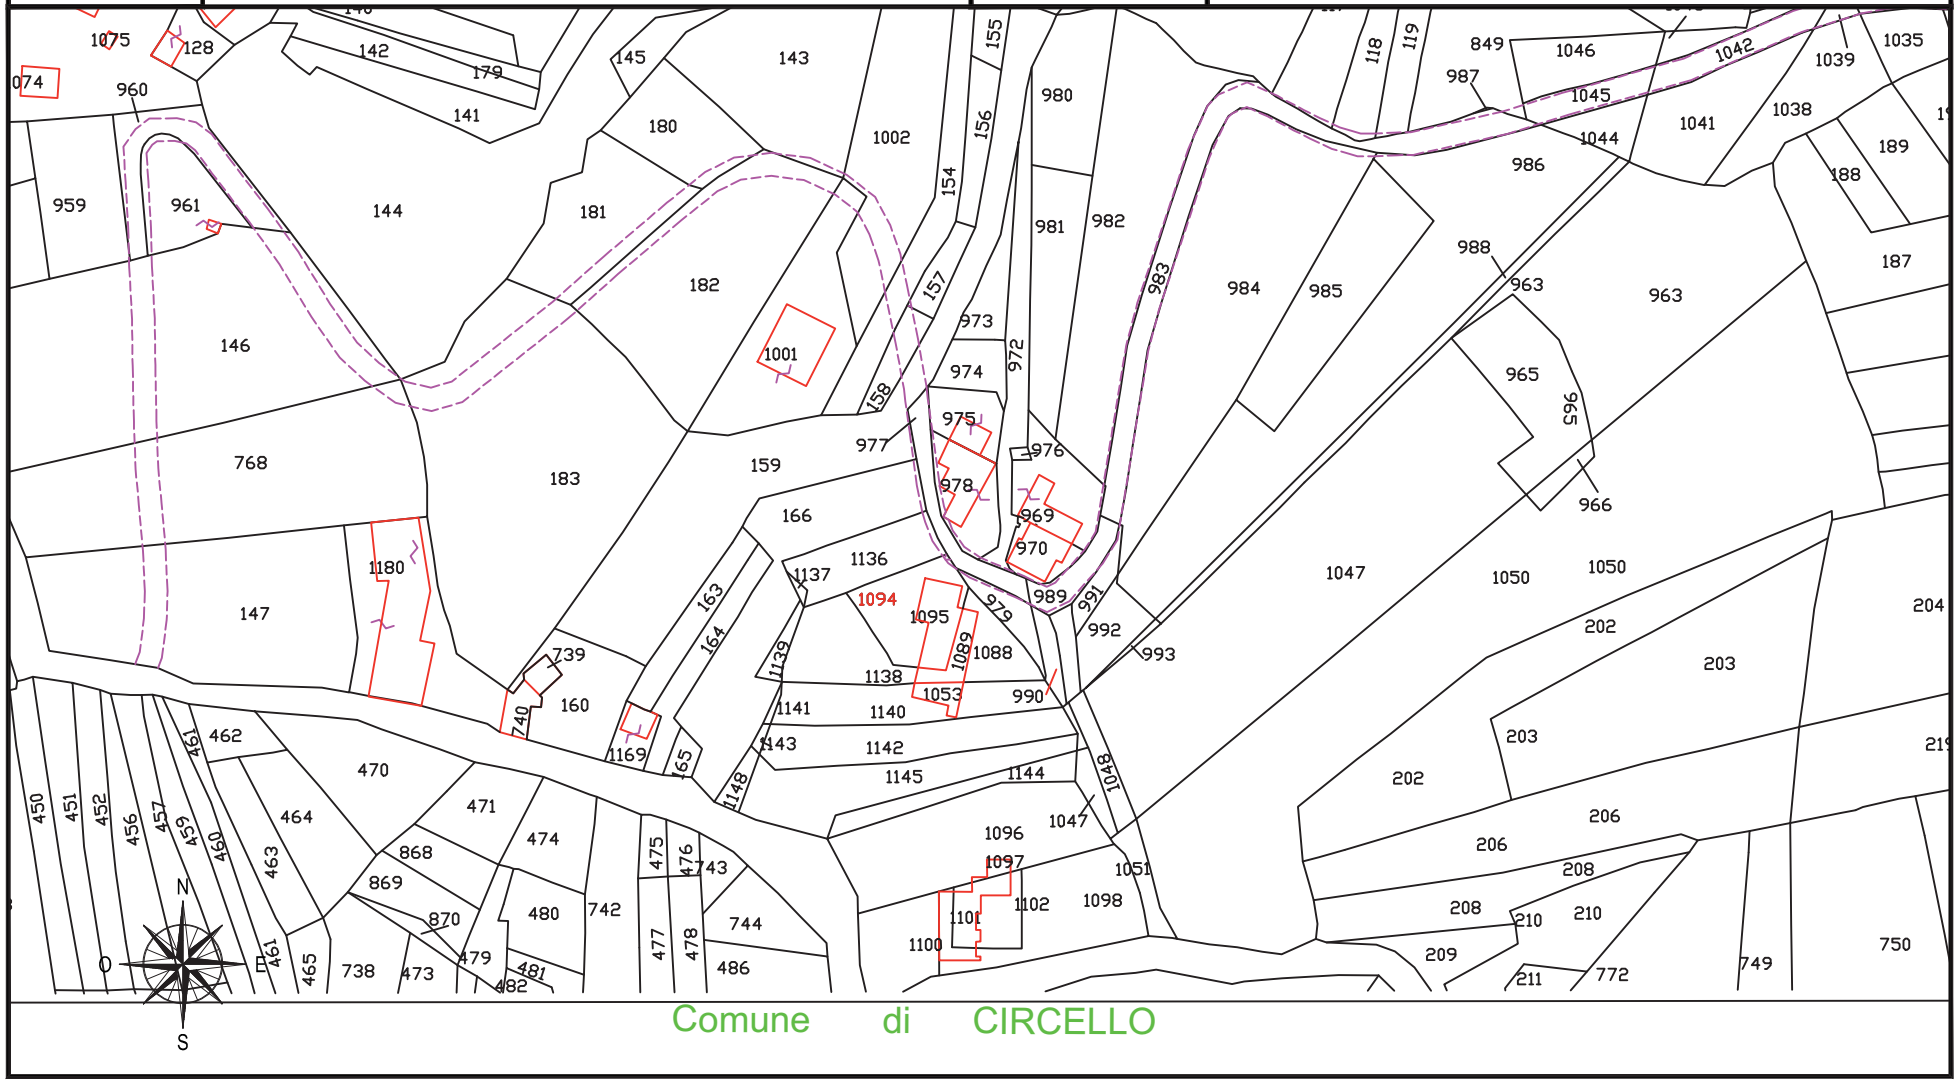

fonte: http://burc.regione.campania.it

IMPIANTO EOLICO COMUNE DI CIRCELLO A.U. D.D. n° 256 del 02/05/2012

STRALCIO CATASTALE SCALA 1:2000

cogein

DITTA
C 114


- SUPERFICIE DA ESPROPRIARE – FONDAZIONE AEROGENERATORE
- FASCIA DI ASSERVIMENTO CAVIDOTTI MT INTERRATI
- FASCIA DI ASSERVIMENTO STRADE DI ACCESSO TURBINE
- FASCIA DI ASSERVIMENTO AEREA SORVOLO TURBINA

Comune di: CIRCELLO (BN)

Foglio 13

Particella: 972

Planimetria 1/1

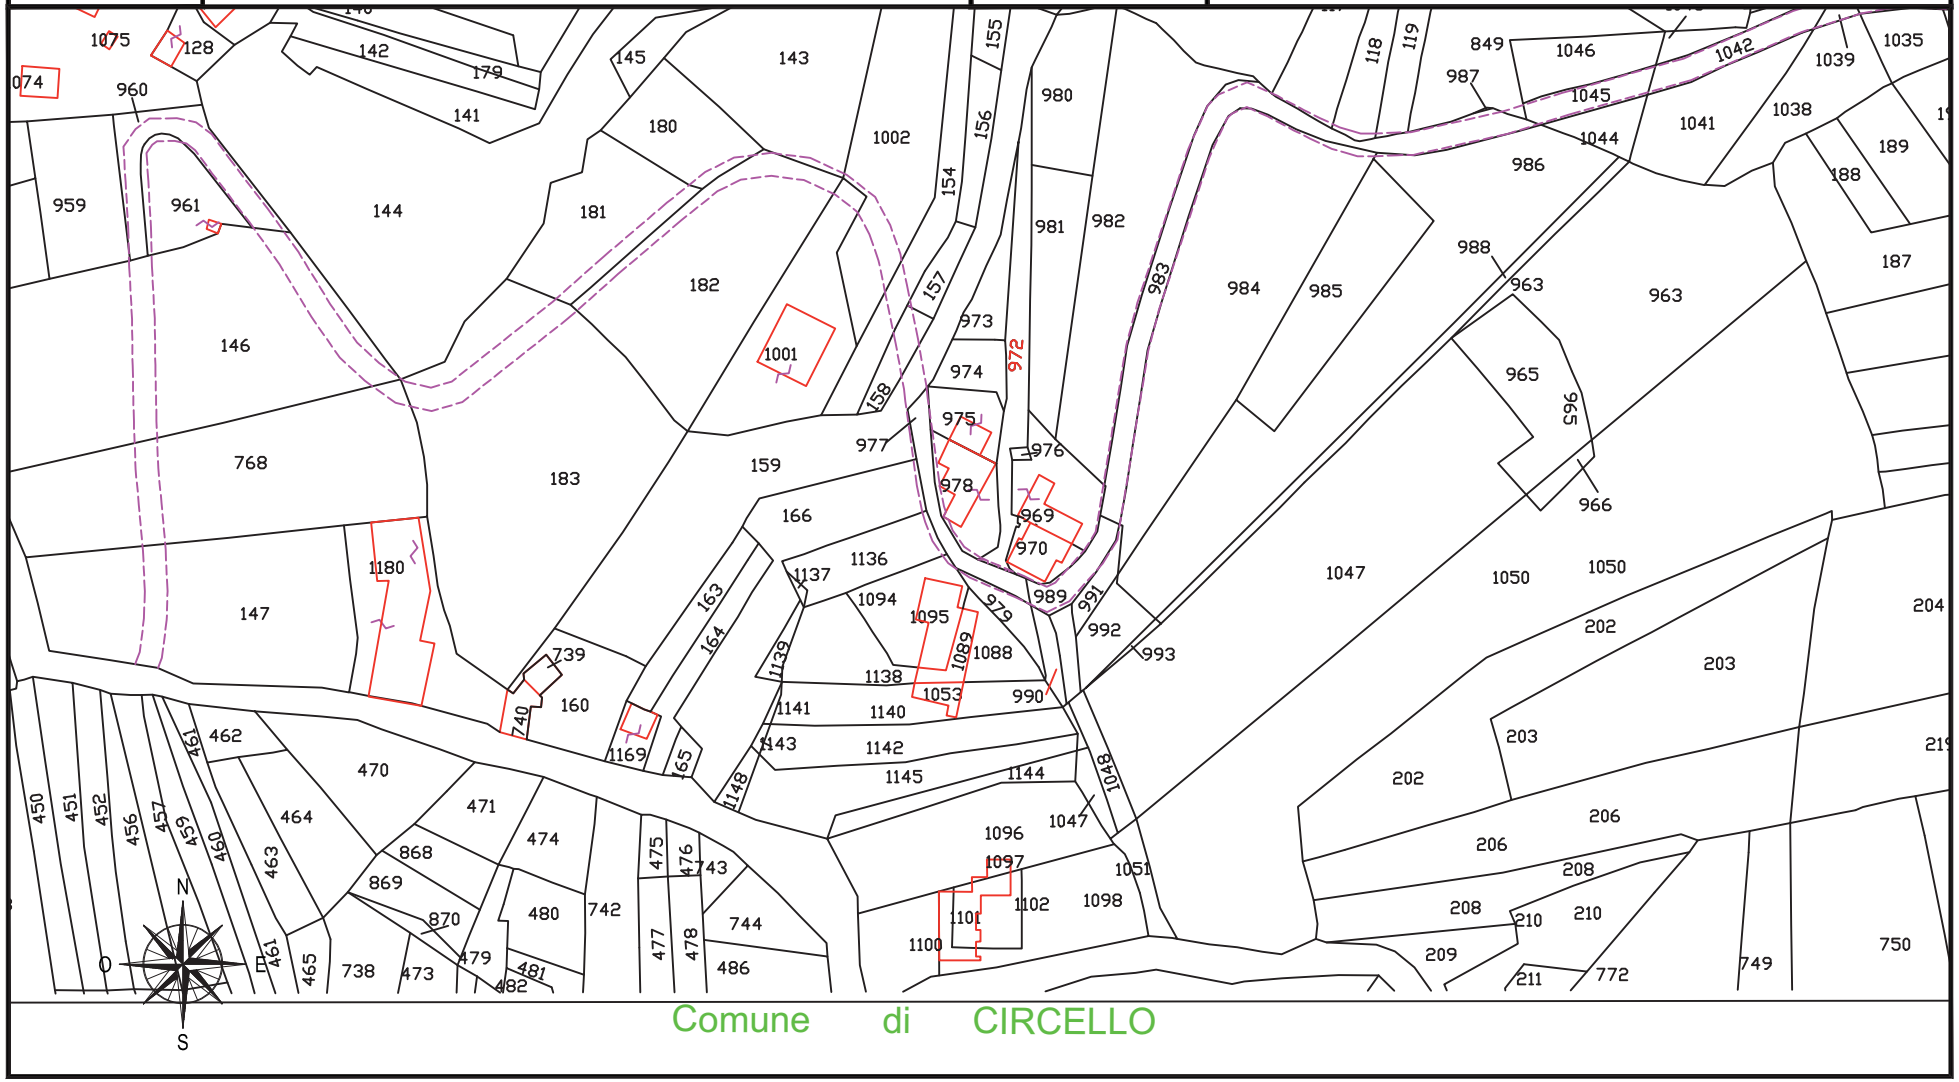

fonte: http://burc.regione.campania.it

IMPIANTO EOLICO COMUNE DI CIRCELLO A.U. D.D. n° 256 del 02/05/2012

STRALCIO CATASTALE SCALA 1:2000

cogein

DITTA
C 115


- SUPERFICIE DA ESPROPRIARE – FONDAZIONE AEROGENERATORE
- FASCIA DI ASSERVIMENTO CAVIDOTTI MT INTERRATI
- FASCIA DI ASSERVIMENTO STRADE DI ACCESSO TURBINE
- FASCIA DI ASSERVIMENTO AEREA SORVOLO TURBINA

Comune di: CIRCELLO (BN)

Foglio 13

Particella: 979

Planimetria 1/1

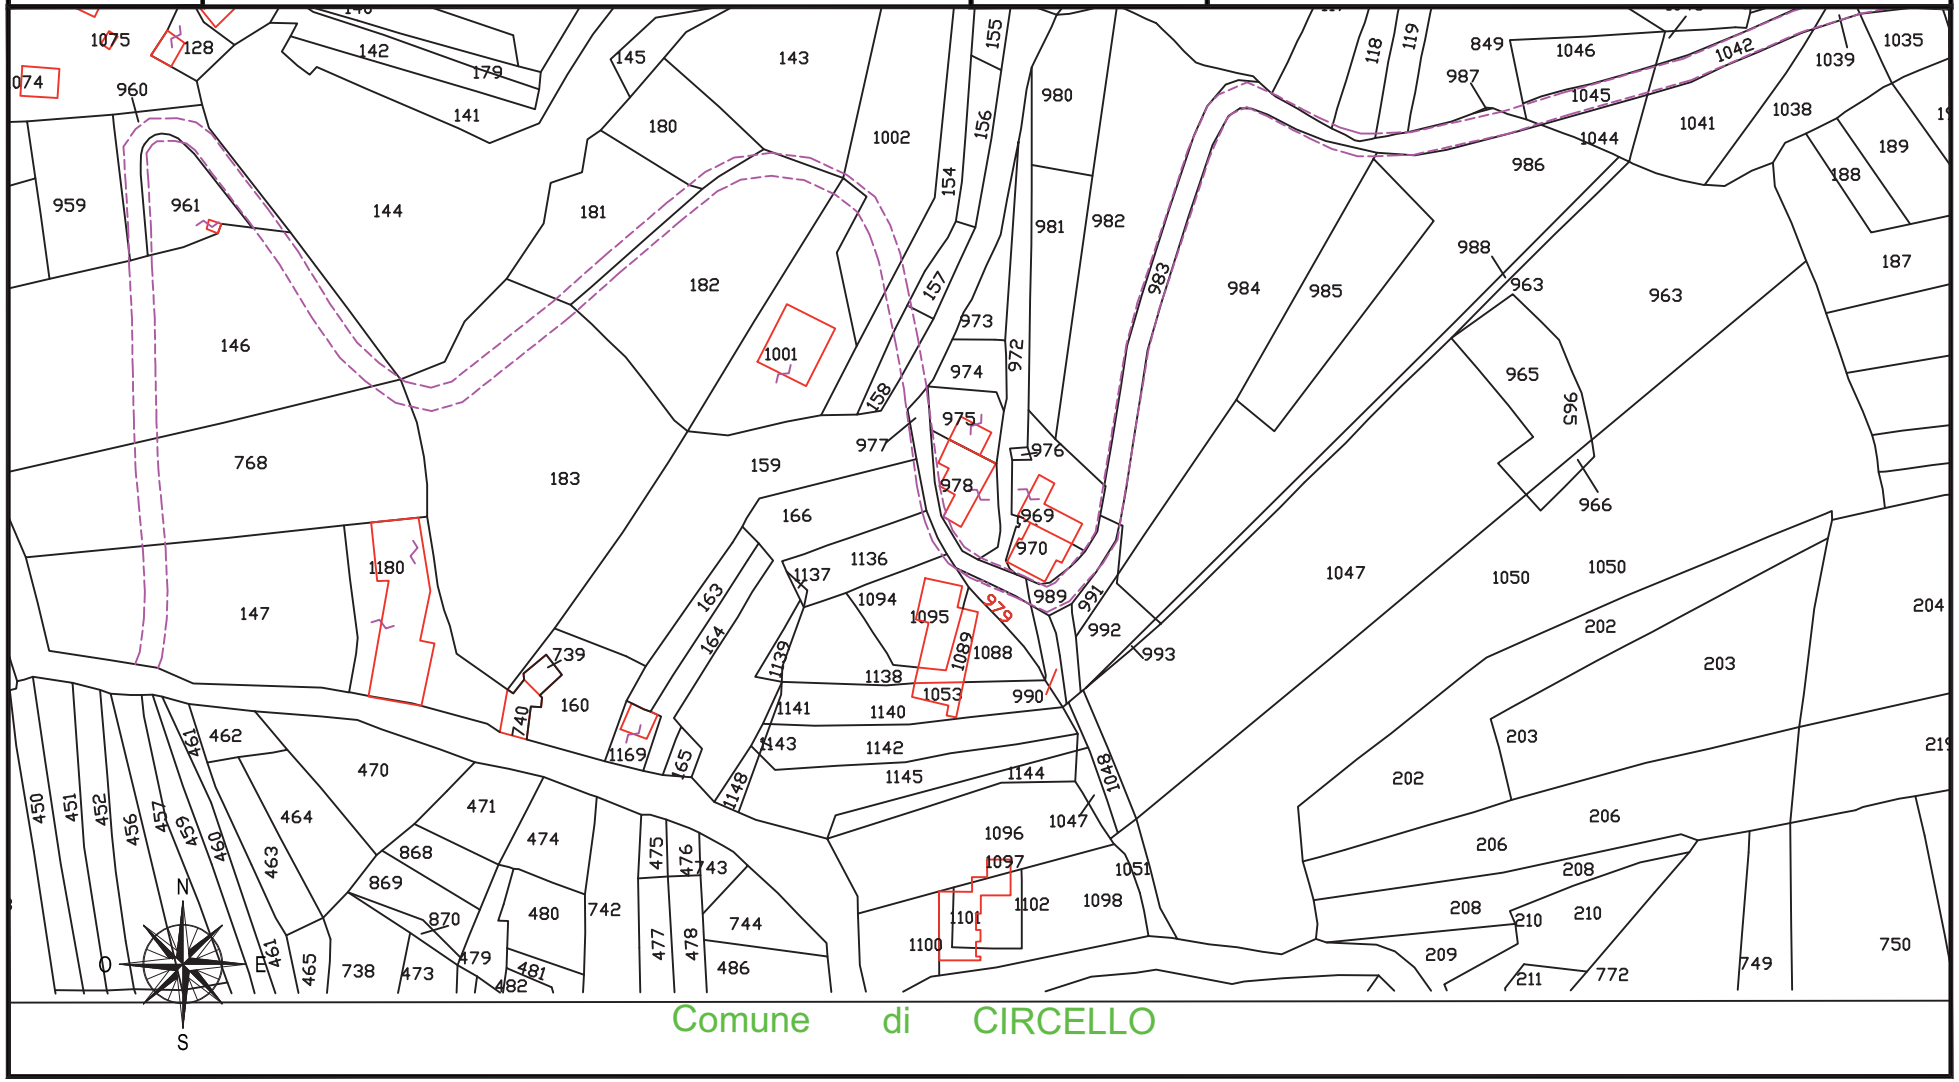

fonte: http://burc.regione.campania.it

IMPIANTO EOLICO COMUNE DI CIRCELLO A.U. D.D. n° 256 del 02/05/2012

STRALCIO CATASTALE SCALA 1:2000

cogein

DITTA
C 116


- SUPERFICIE DA ESPROPRIARE – FONDAZIONE AEROGENERATORE
- FASCIA DI ASSERVIMENTO CAVIDOTTI MT INTERRATI
- FASCIA DI ASSERVIMENTO STRADE DI ACCESSO TURBINE
- FASCIA DI ASSERVIMENTO AEREA SORVOLO TURBINA

Comune di: CIRCELLO (BN)

Foglio 13

Particella: 970

Planimetria 1/1

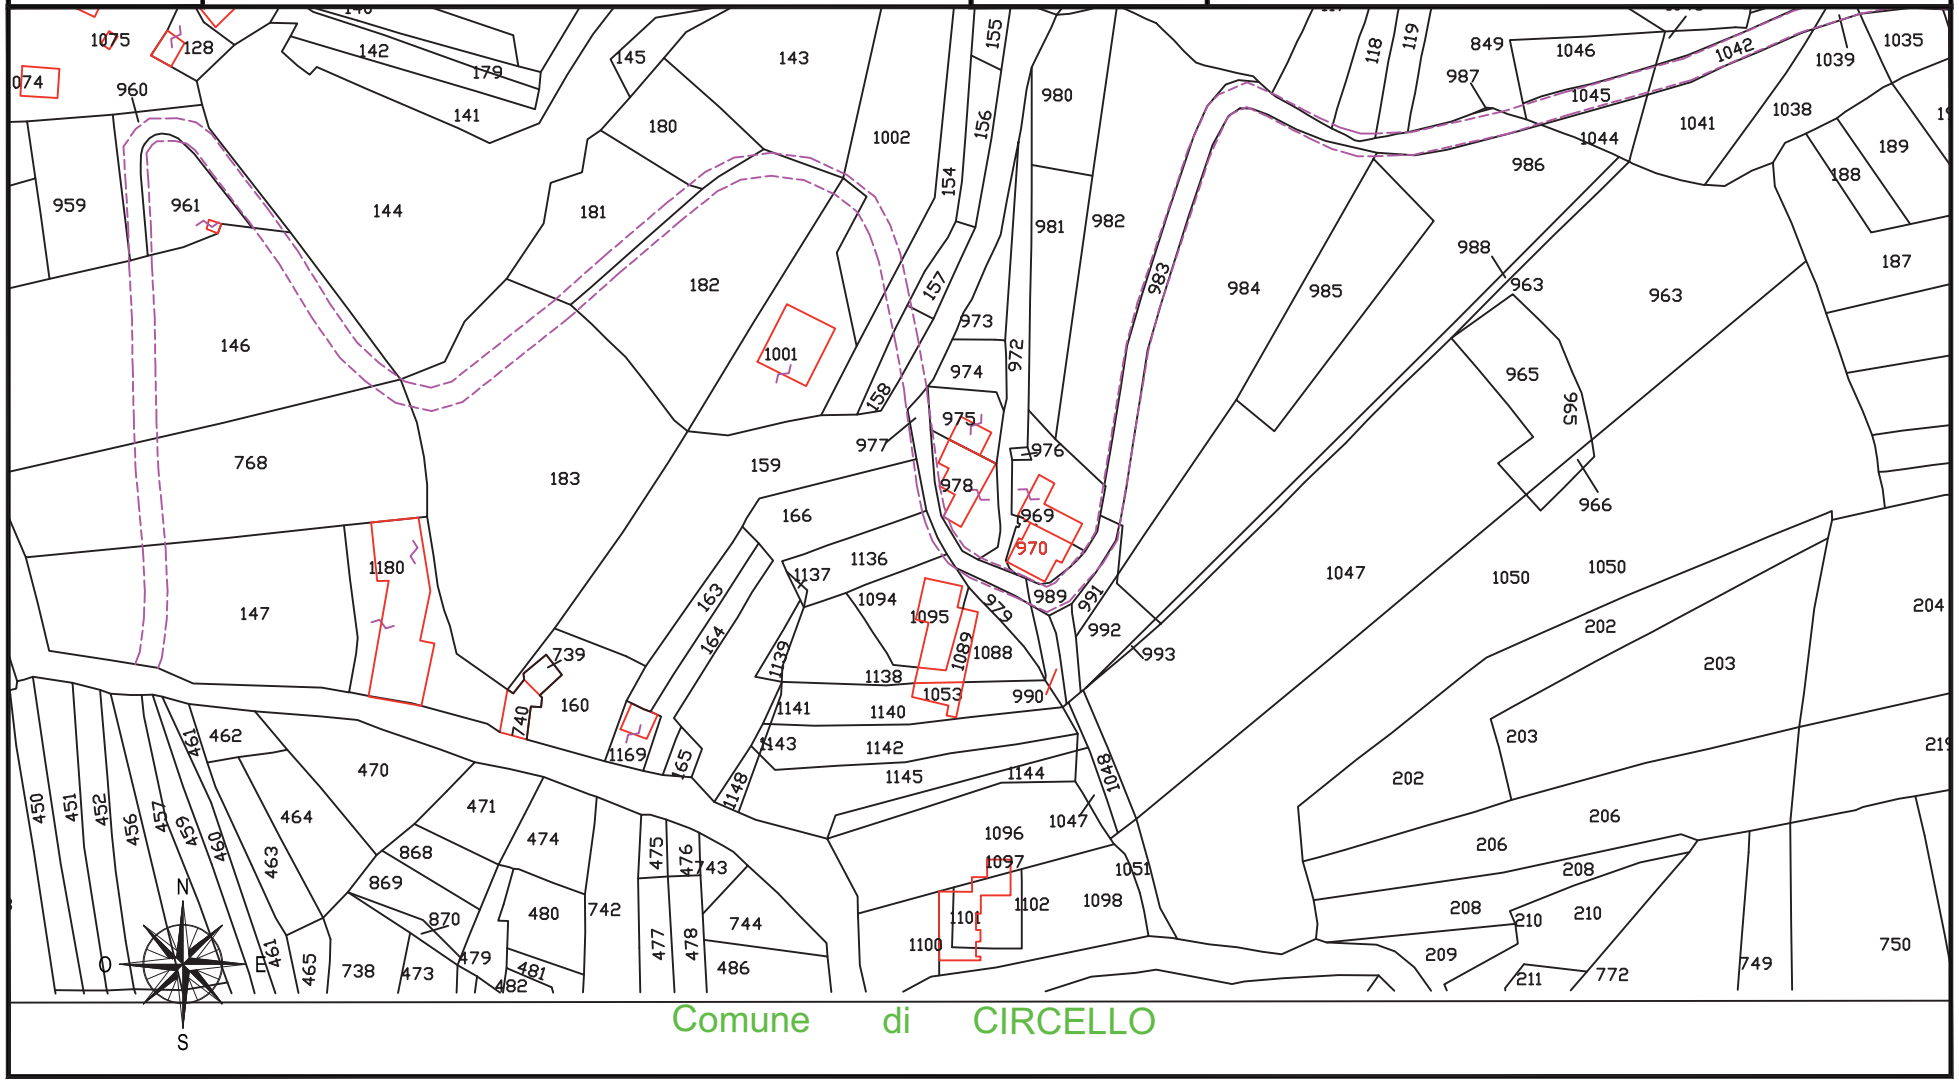

fonte: http://burc.regione.campania.it

IMPIANTO EOLICO COMUNE DI CIRCELLO A.U. D.D. n° 256 del 02/05/2012

STRALCIO CATASTALE SCALA 1:2000

cogein

DITTA
C 117


- SUPERFICIE DA ESPROPRIARE – FONDAZIONE AEROGENERATORE
- FASCIA DI ASSERVIMENTO CAVIDOTTI MT INTERRATI
- FASCIA DI ASSERVIMENTO STRADE DI ACCESSO TURBINE
- FASCIA DI ASSERVIMENTO AEREA SORVOLO TURBINA

Comune di: CIRCELLO (BN)

Foglio 13

Particella: 982 - 984 - 116 - 991 - 969

Planimetria 1/1

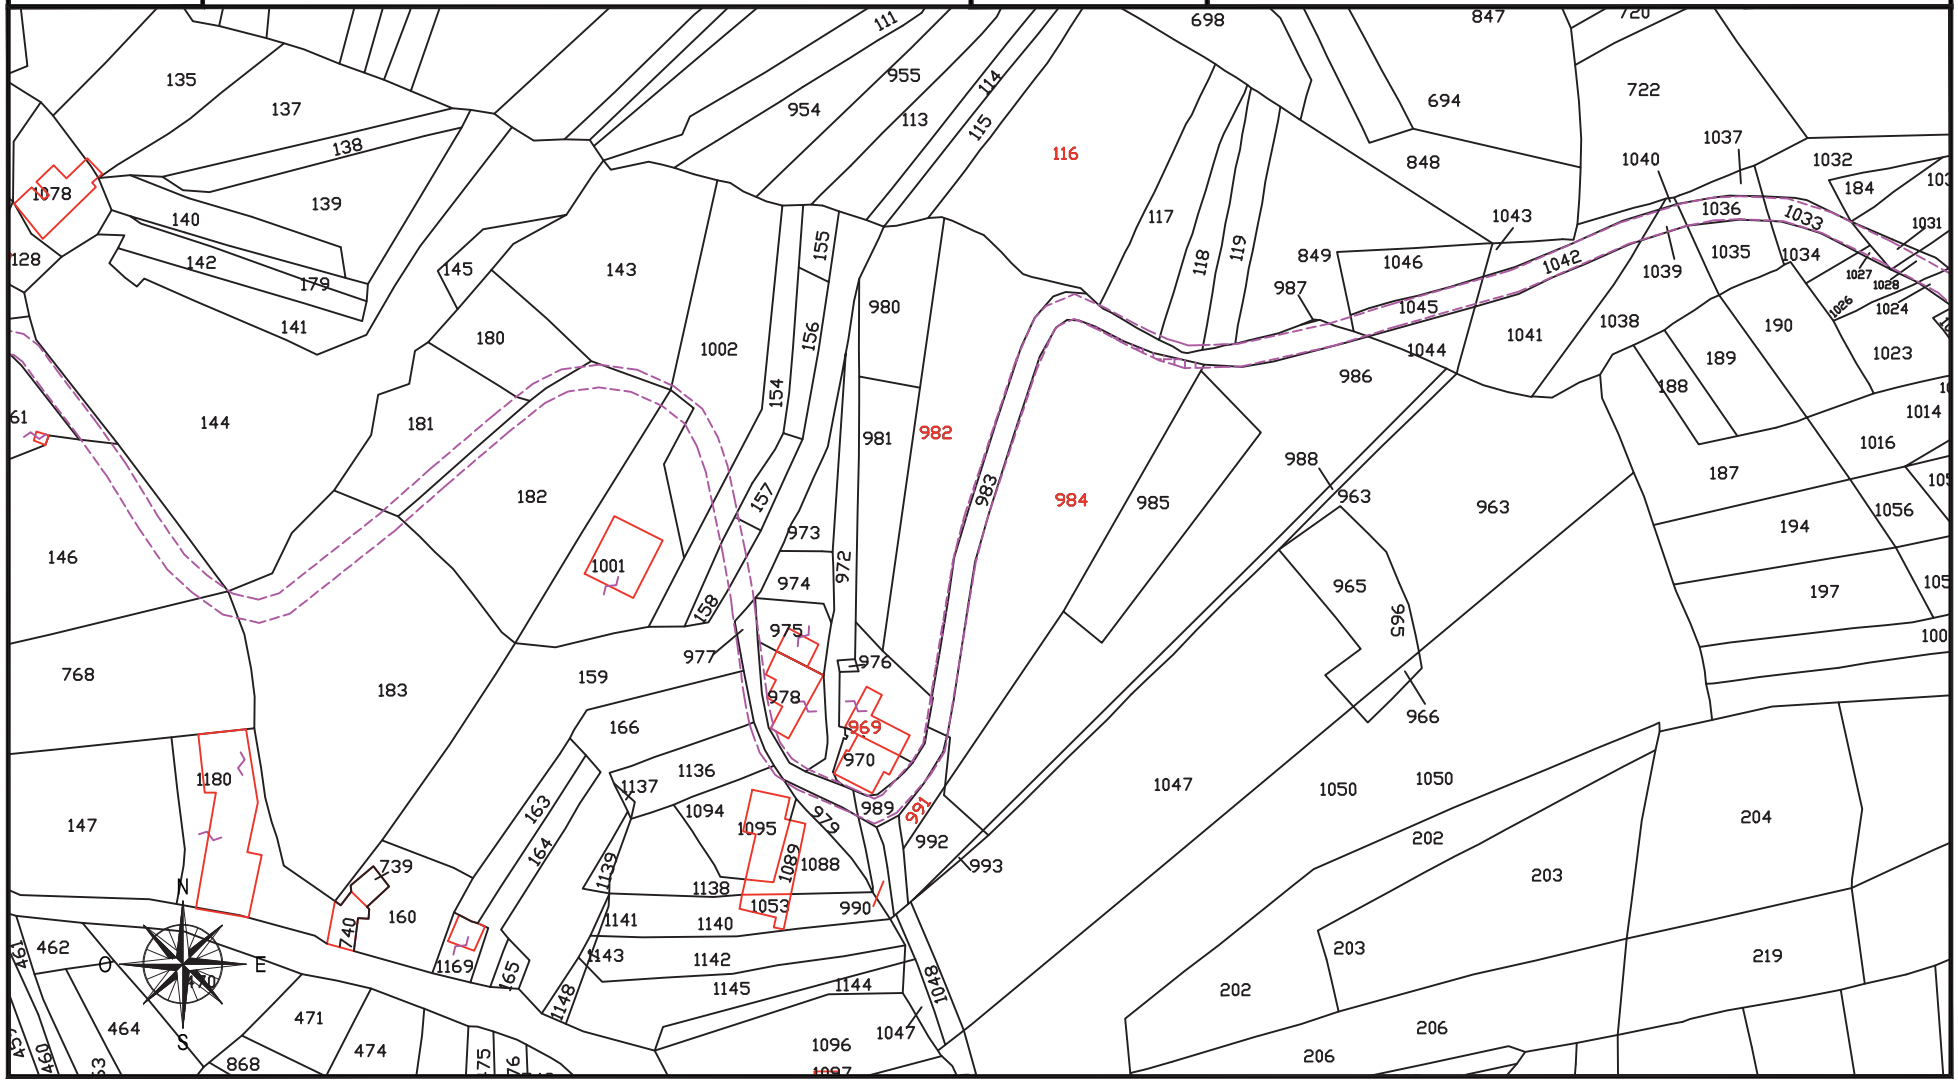

fonte: http://burc.regione.campania.it

IMPIANTO EOLICO COMUNE DI CIRCELLO A.U. D.D. n° 256 del 02/05/2012

STRALCIO CATASTALE SCALA 1:2000

cogein

DITTA
C 118


- SUPERFICIE DA ESPROPRIARE – FONDAZIONE AEROGENERATORE
- FASCIA DI ASSERVIMENTO CAVIDOTTI MT INTERRATI
- FASCIA DI ASSERVIMENTO STRADE DI ACCESSO TURBINE
- FASCIA DI ASSERVIMENTO AEREA SORVOLO TURBINA

Comune di: CIRCELLO (BN)

Foglio 13

Particella: 117

Planimetria 1/1

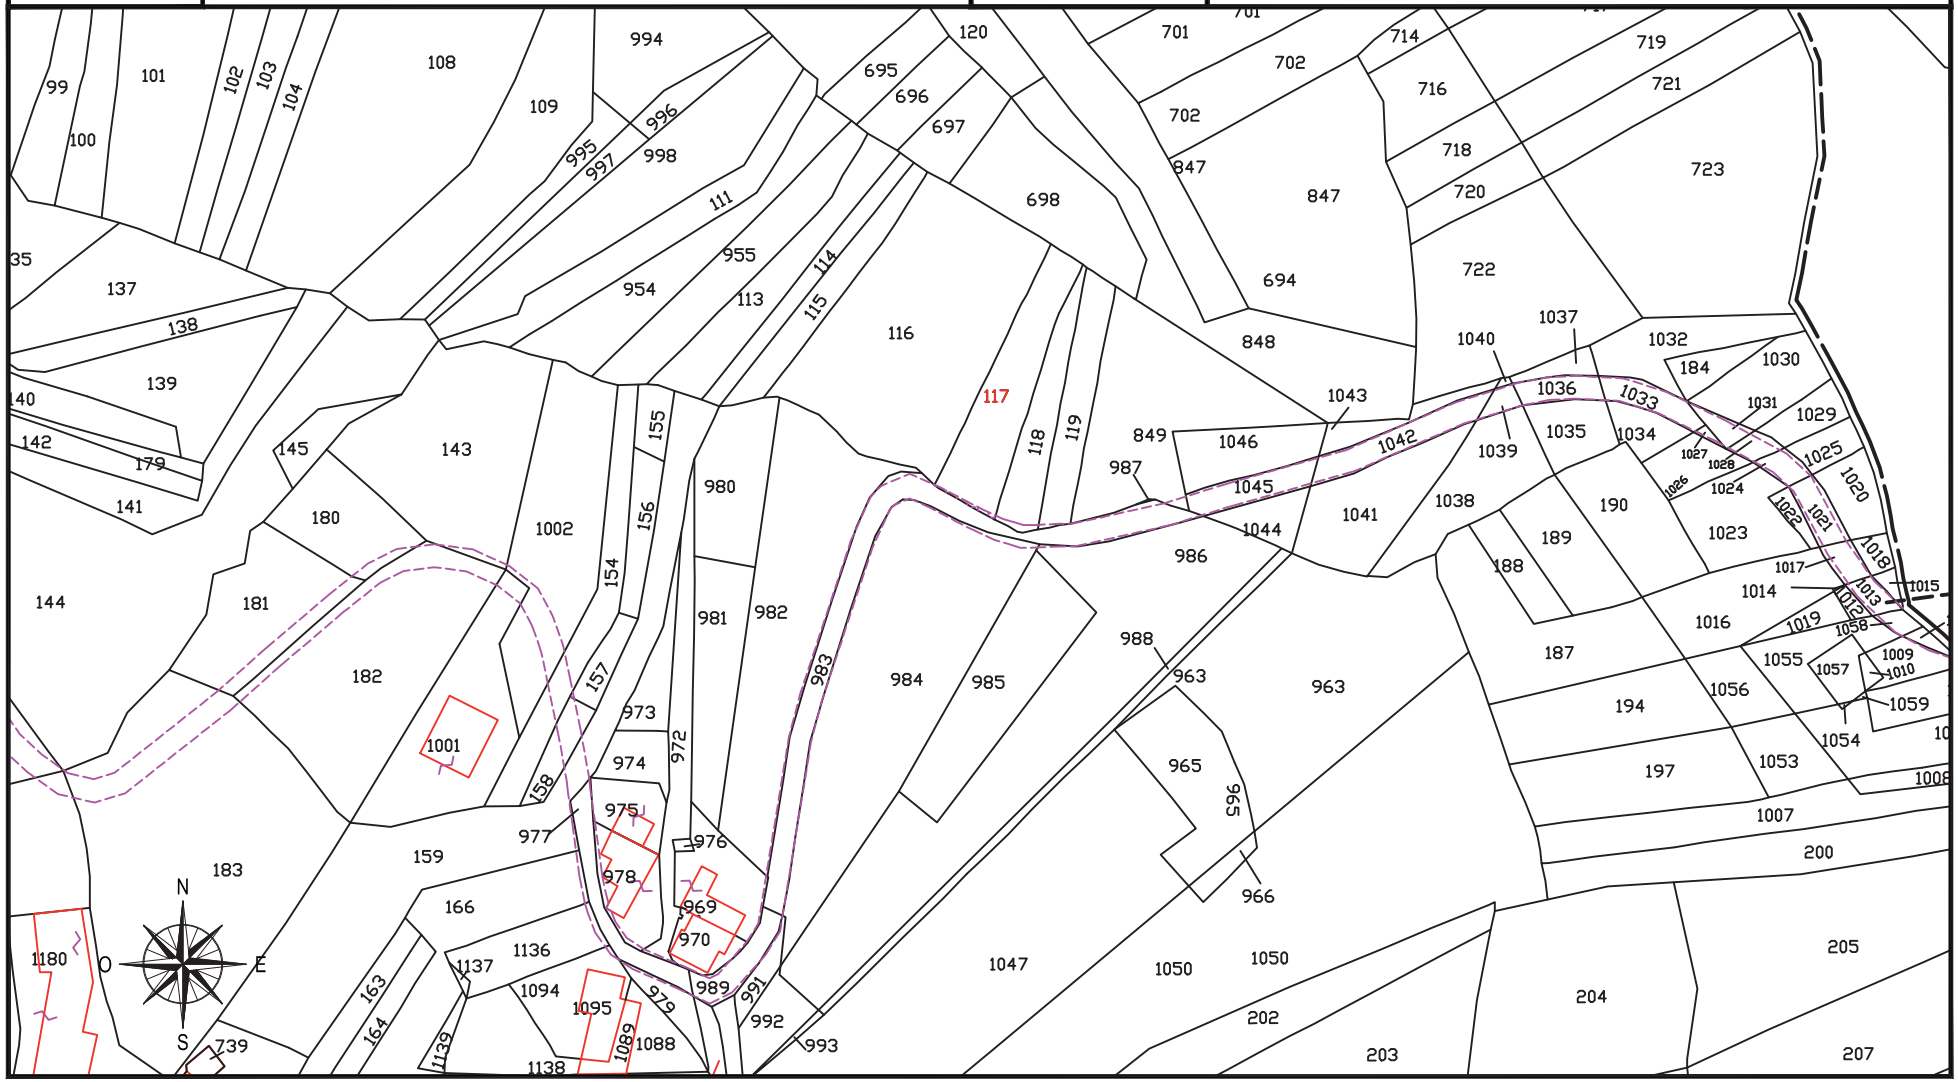

fonte: http://burc.regione.campania.it

IMPIANTO EOLICO COMUNE DI CIRCELLO A.U. D.D. n° 256 del 02/05/2012

STRALCIO CATASTALE SCALA 1:2000

cogein

DITTA
C 119


- SUPERFICIE DA ESPROPRIARE – FONDAZIONE AEROGENERATORE
- FASCIA DI ASSERVIMENTO CAVIDOTTI MT INTERRATI
- FASCIA DI ASSERVIMENTO STRADE DI ACCESSO TURBINE
- FASCIA DI ASSERVIMENTO AEREA SORVOLO TURBINA

Comune di: CIRCELLO (BN)

Foglio 13

Particella: 118

Planimetria 1/1

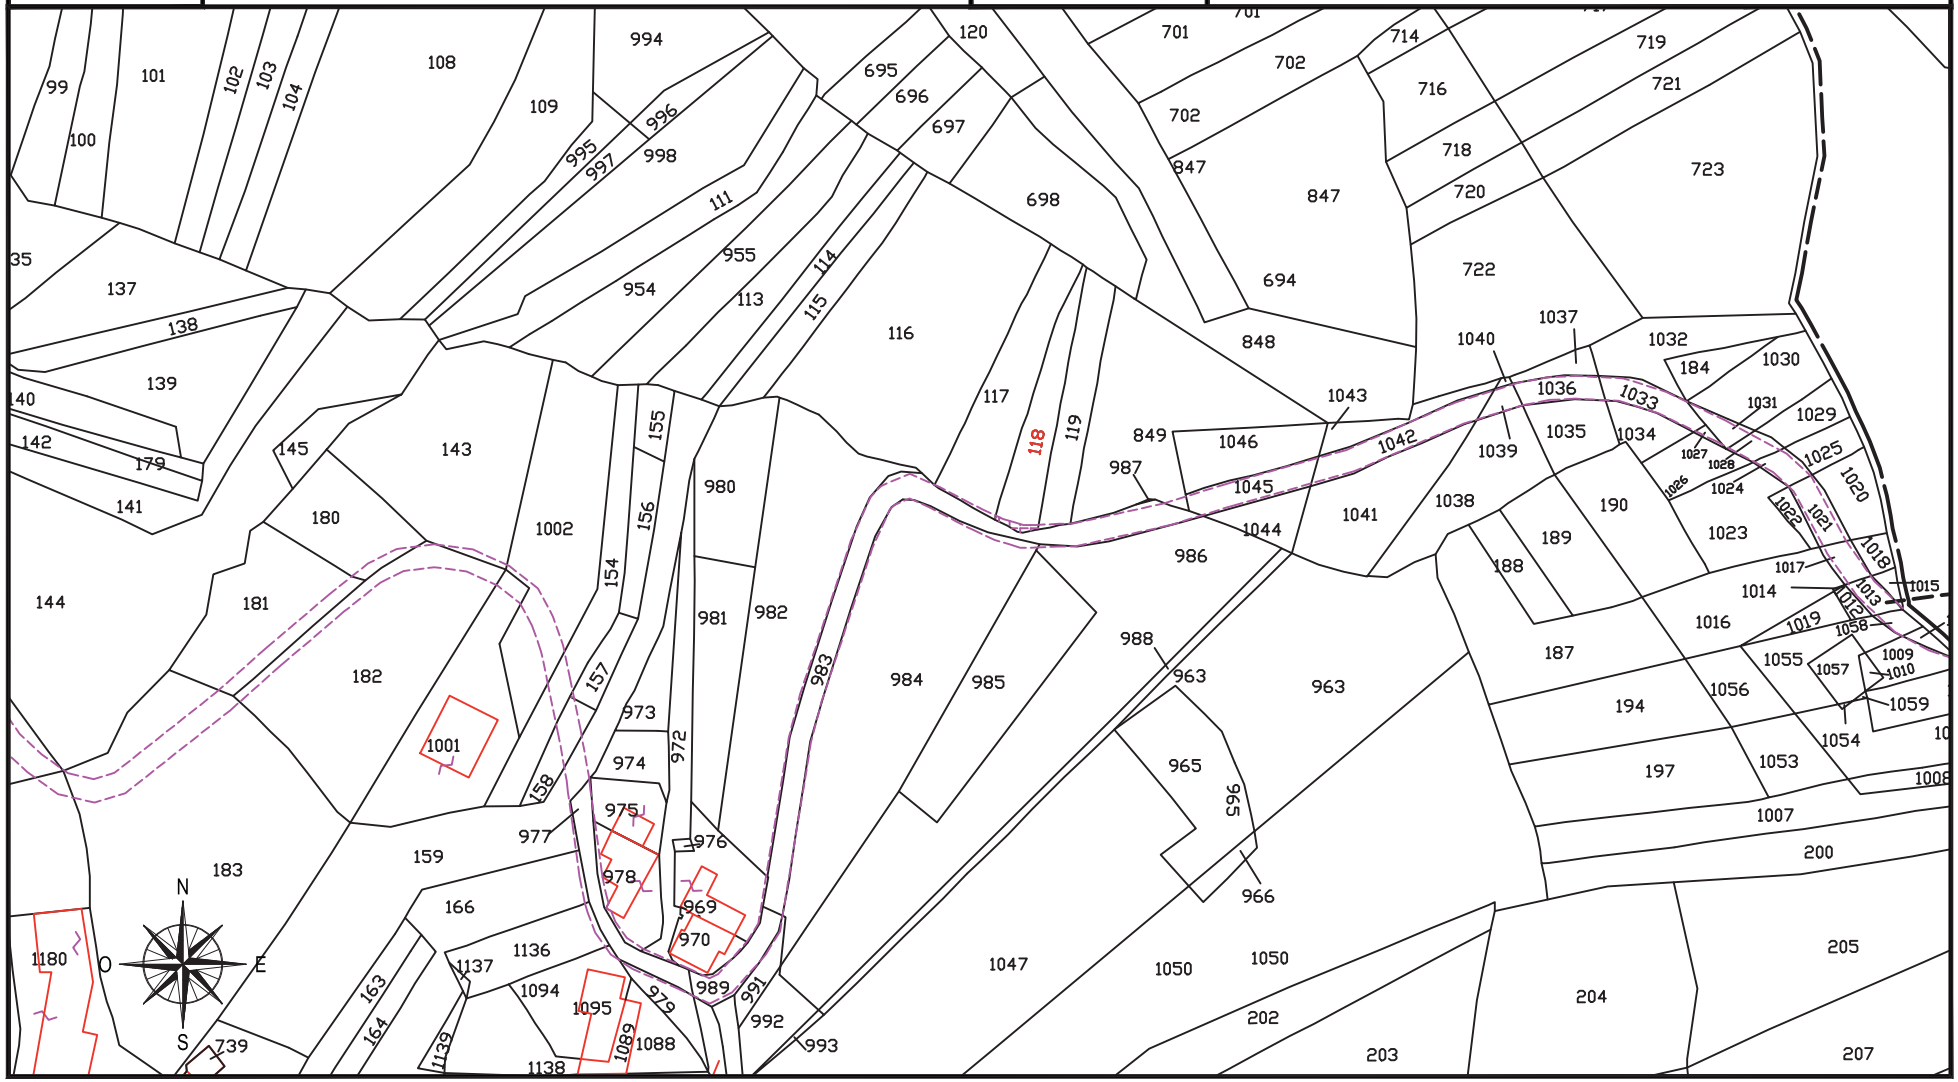

fonte: http://burc.regione.campania.it

IMPIANTO EOLICO COMUNE DI CIRCELLO A.U. D.D. n° 256 del 02/05/2012

STRALCIO CATASTALE SCALA 1:2000

cogein

DITTA
C 120


- SUPERFICIE DA ESPROPRIARE – FONDAZIONE AEROGENERATORE
- FASCIA DI ASSERVIMENTO CAVIDOTTI MT INTERRATI
- FASCIA DI ASSERVIMENTO STRADE DI ACCESSO TURBINE
- FASCIA DI ASSERVIMENTO AEREA SORVOLO TURBINA

Comune di: CIRCELLO (BN)

Foglio 13

Particella: 119

Planimetria 1/1

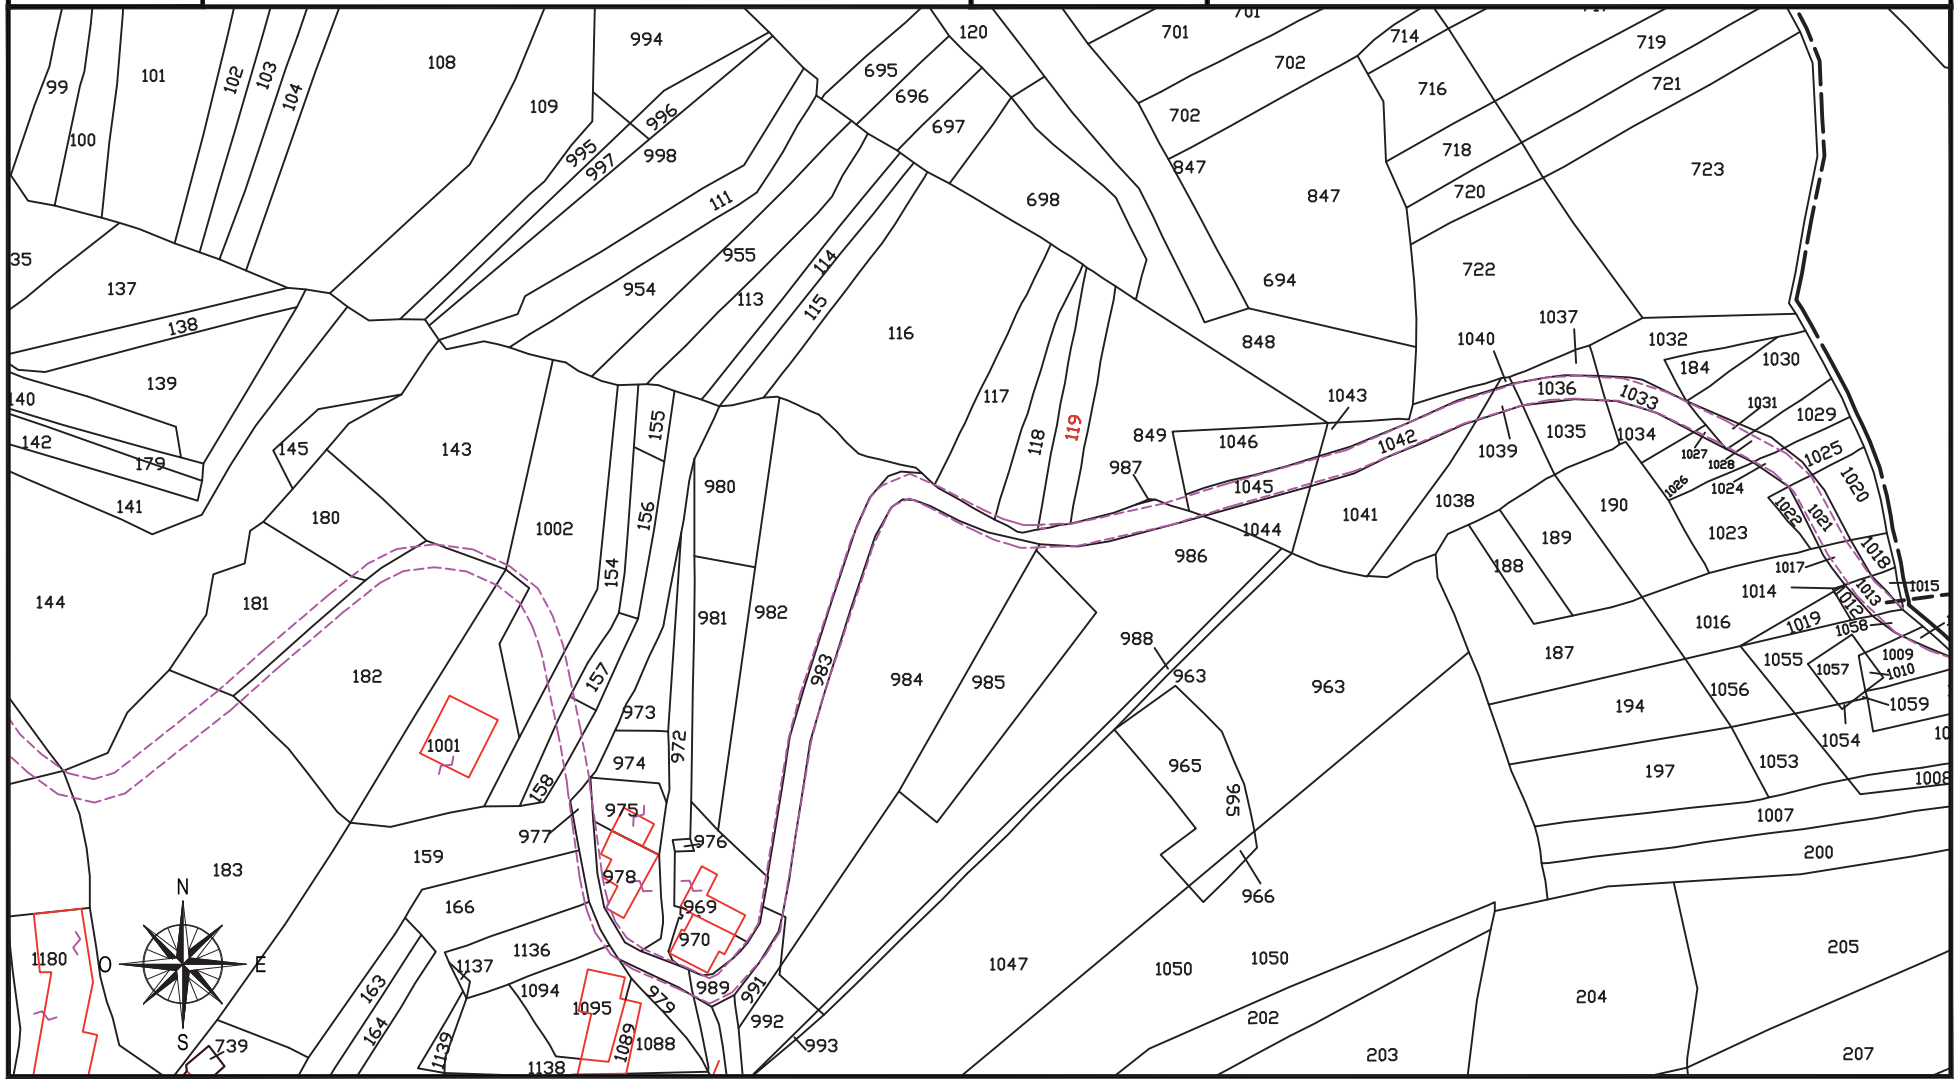

fonte: http://burc.regione.campania.it

IMPIANTO EOLICO COMUNE DI CIRCELLO A.U. D.D. n° 256 del 02/05/2012

STRALCIO CATASTALE SCALA 1:2000

cogein

DITTA
C 121


- SUPERFICIE DA ESPROPRIARE – FONDAZIONE AEROGENERATORE
- FASCIA DI ASSERVIMENTO CAVIDOTTI MT INTERRATI
- FASCIA DI ASSERVIMENTO STRADE DI ACCESSO TURBINE
- FASCIA DI ASSERVIMENTO AEREA SORVOLO TURBINA

Comune di: CIRCELLO (BN)

Foglio 13

Particella: 849

Planimetria 1/1

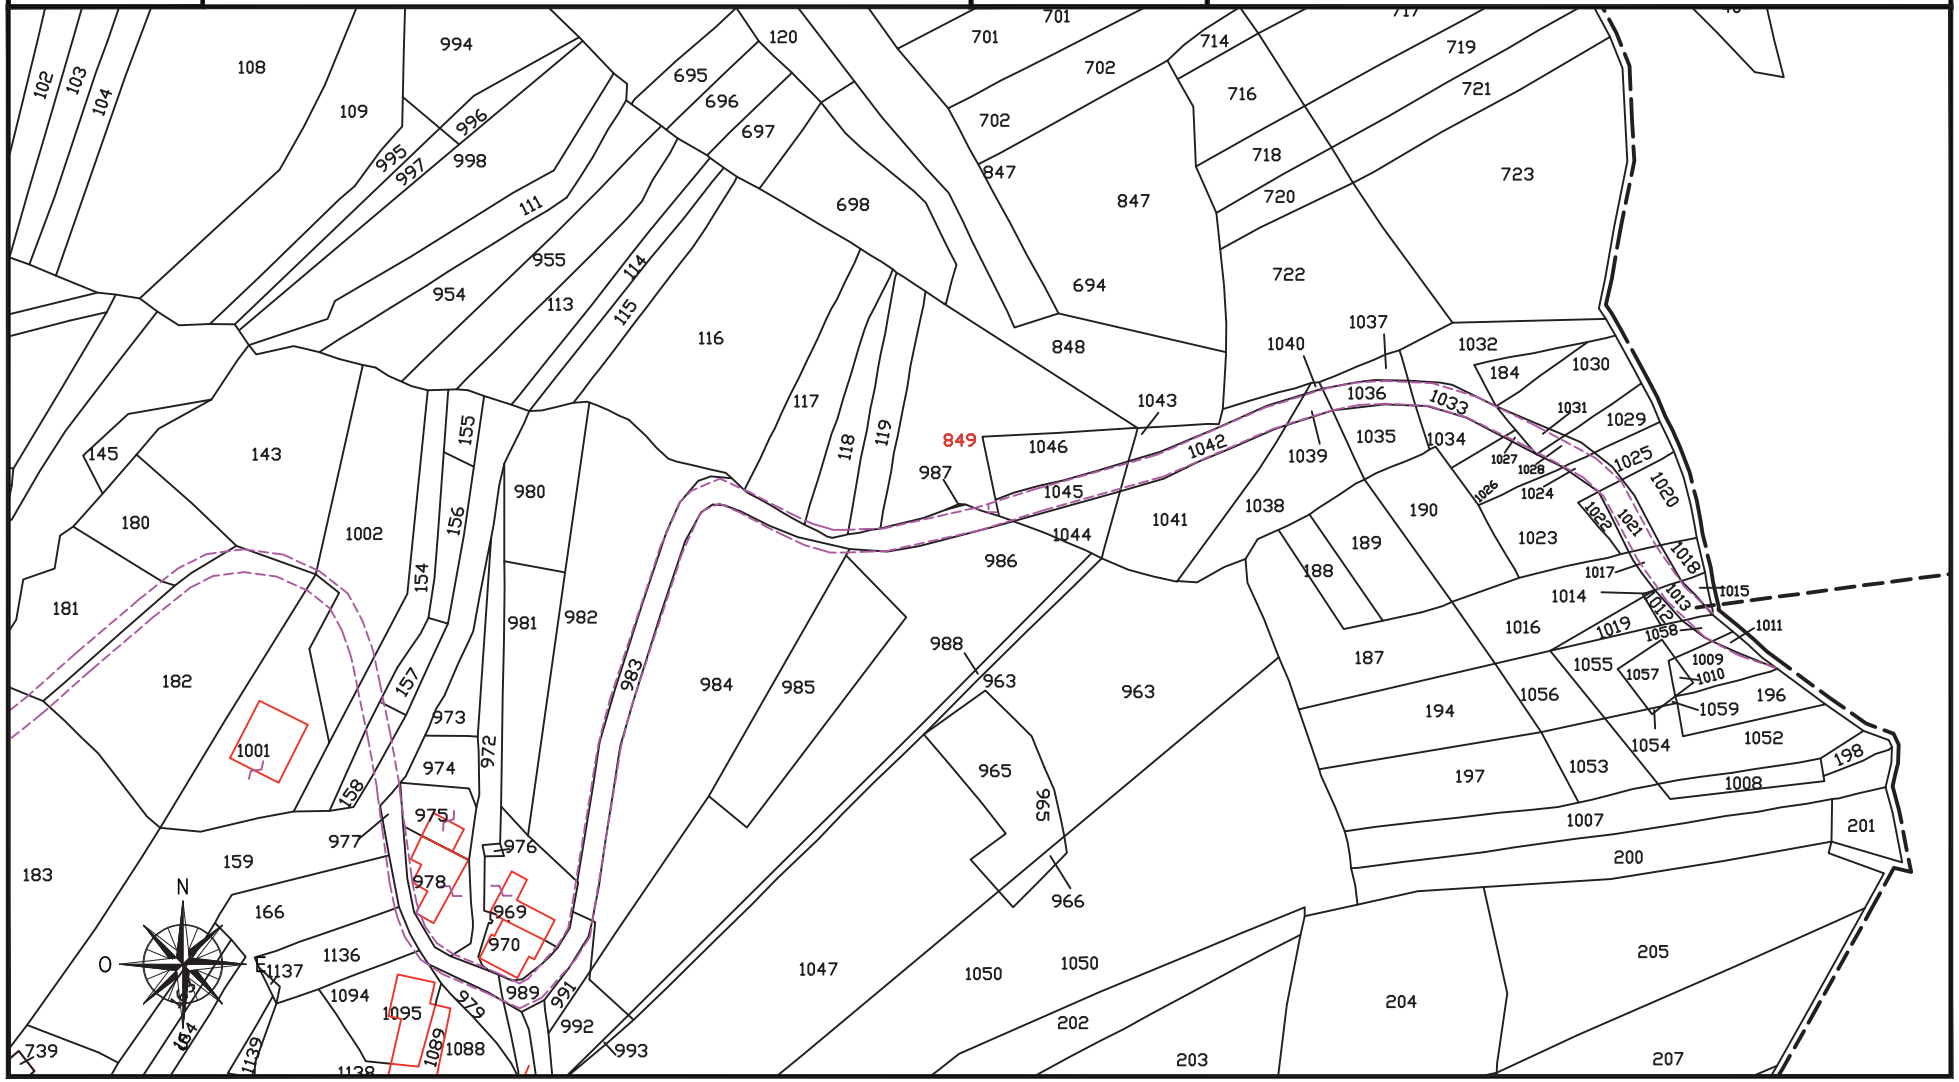

fonte: http://burc.regione.campania.it

IMPIANTO EOLICO COMUNE DI CIRCELLO A.U. D.D. n° 256 del 02/05/2012

STRALCIO CATASTALE SCALA 1:2000

cogein

DITTA
C 122


- SUPERFICIE DA ESPROPRIARE – FONDAZIONE AEROGENERATORE
- FASCIA DI ASSERVIMENTO CAVIDOTTI MT INTERRATI
- FASCIA DI ASSERVIMENTO STRADE DI ACCESSO TURBINE
- FASCIA DI ASSERVIMENTO AEREA SORVOLO TURBINA

Comune di: CIRCELLO (BN)

Foglio 13

Particella: 1015

Planimetria 1/1

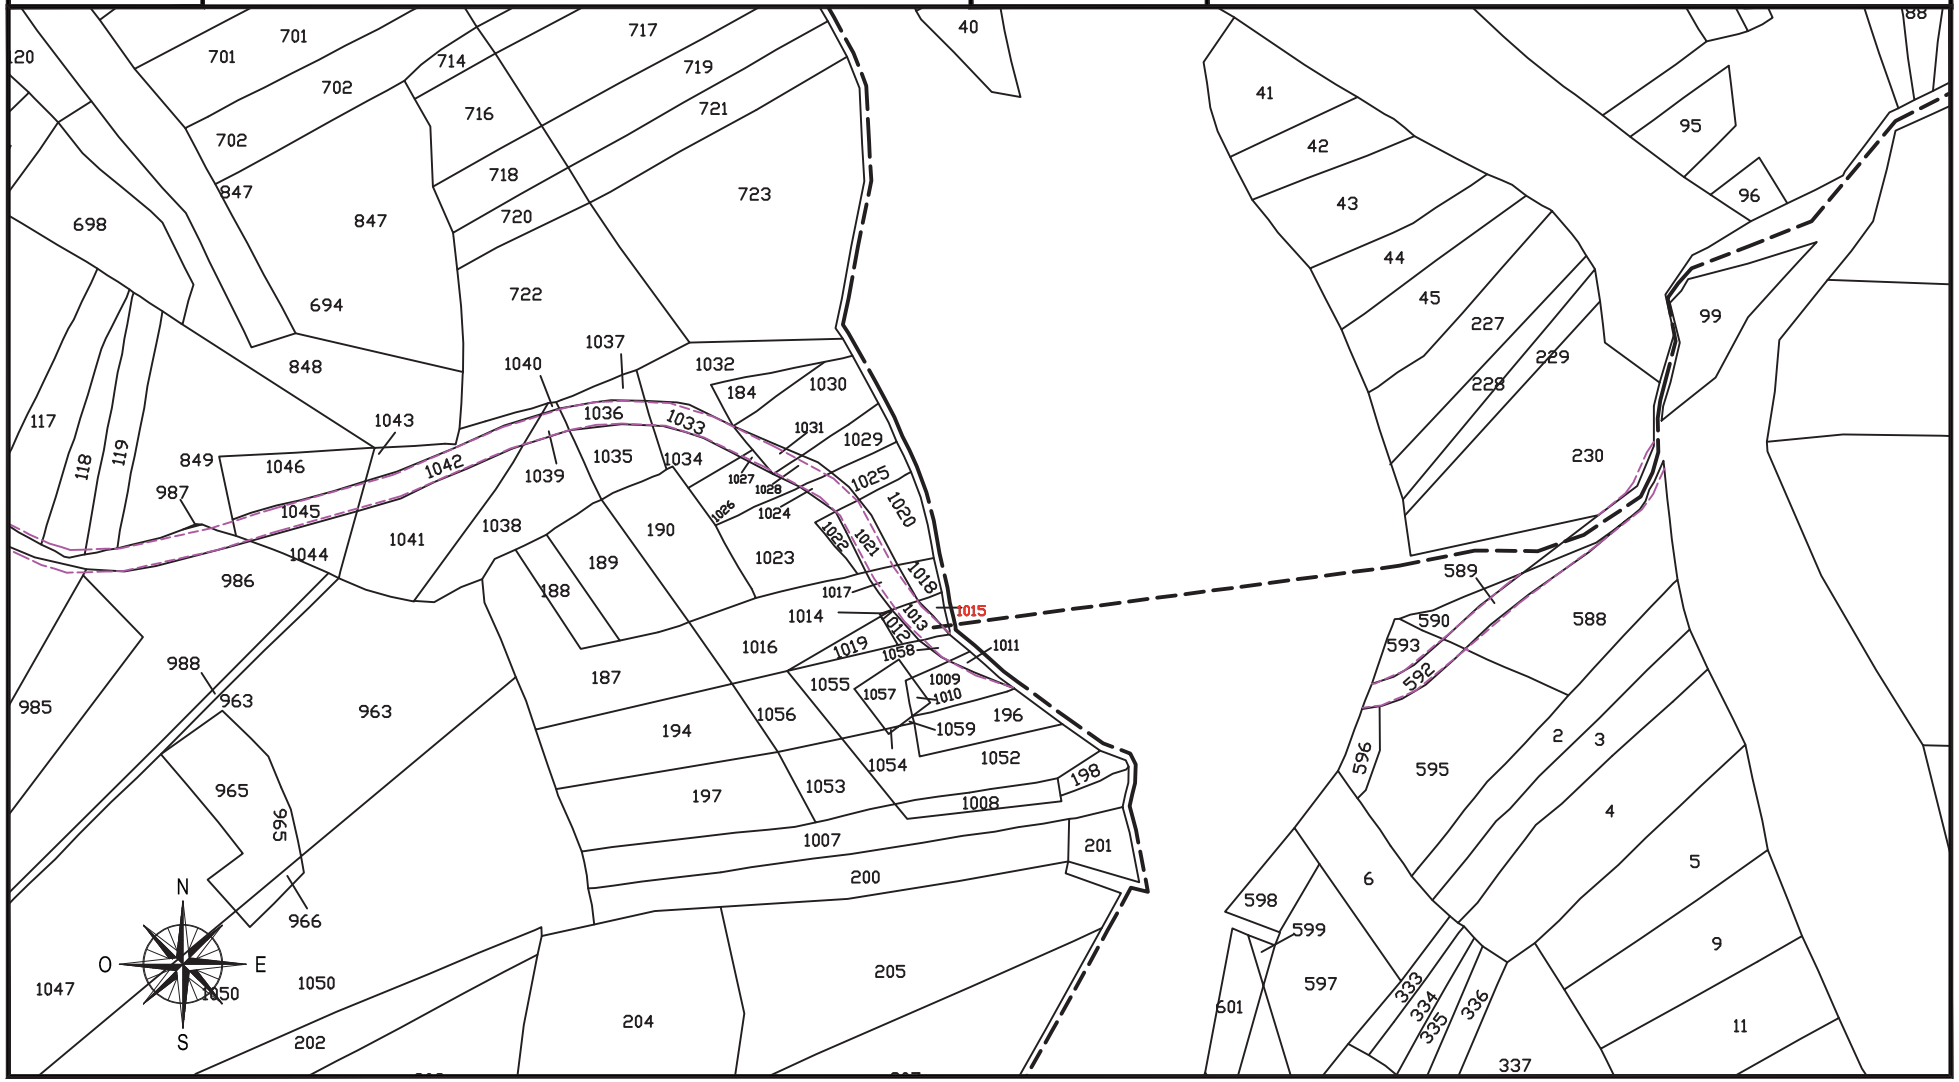

fonte: http://burc.regione.campania.it

IMPIANTO EOLICO COMUNE DI CIRCELLO A.U. D.D. n° 256 del 02/05/2012

STRALCIO CATASTALE SCALA 1:2000

cogein

DITTA
C 123


- SUPERFICIE DA ESPROPRIARE – FONDAZIONE AEROGENERATORE
- FASCIA DI ASSERVIMENTO CAVIDOTTI MT INTERRATI
- FASCIA DI ASSERVIMENTO STRADE DI ACCESSO TURBINE
- FASCIA DI ASSERVIMENTO AEREA SORVOLO TURBINA

Comune di: CIRCELLO (BN)

Foglio 11

Particella: 230 (ex 47)

Planimetria 1/1

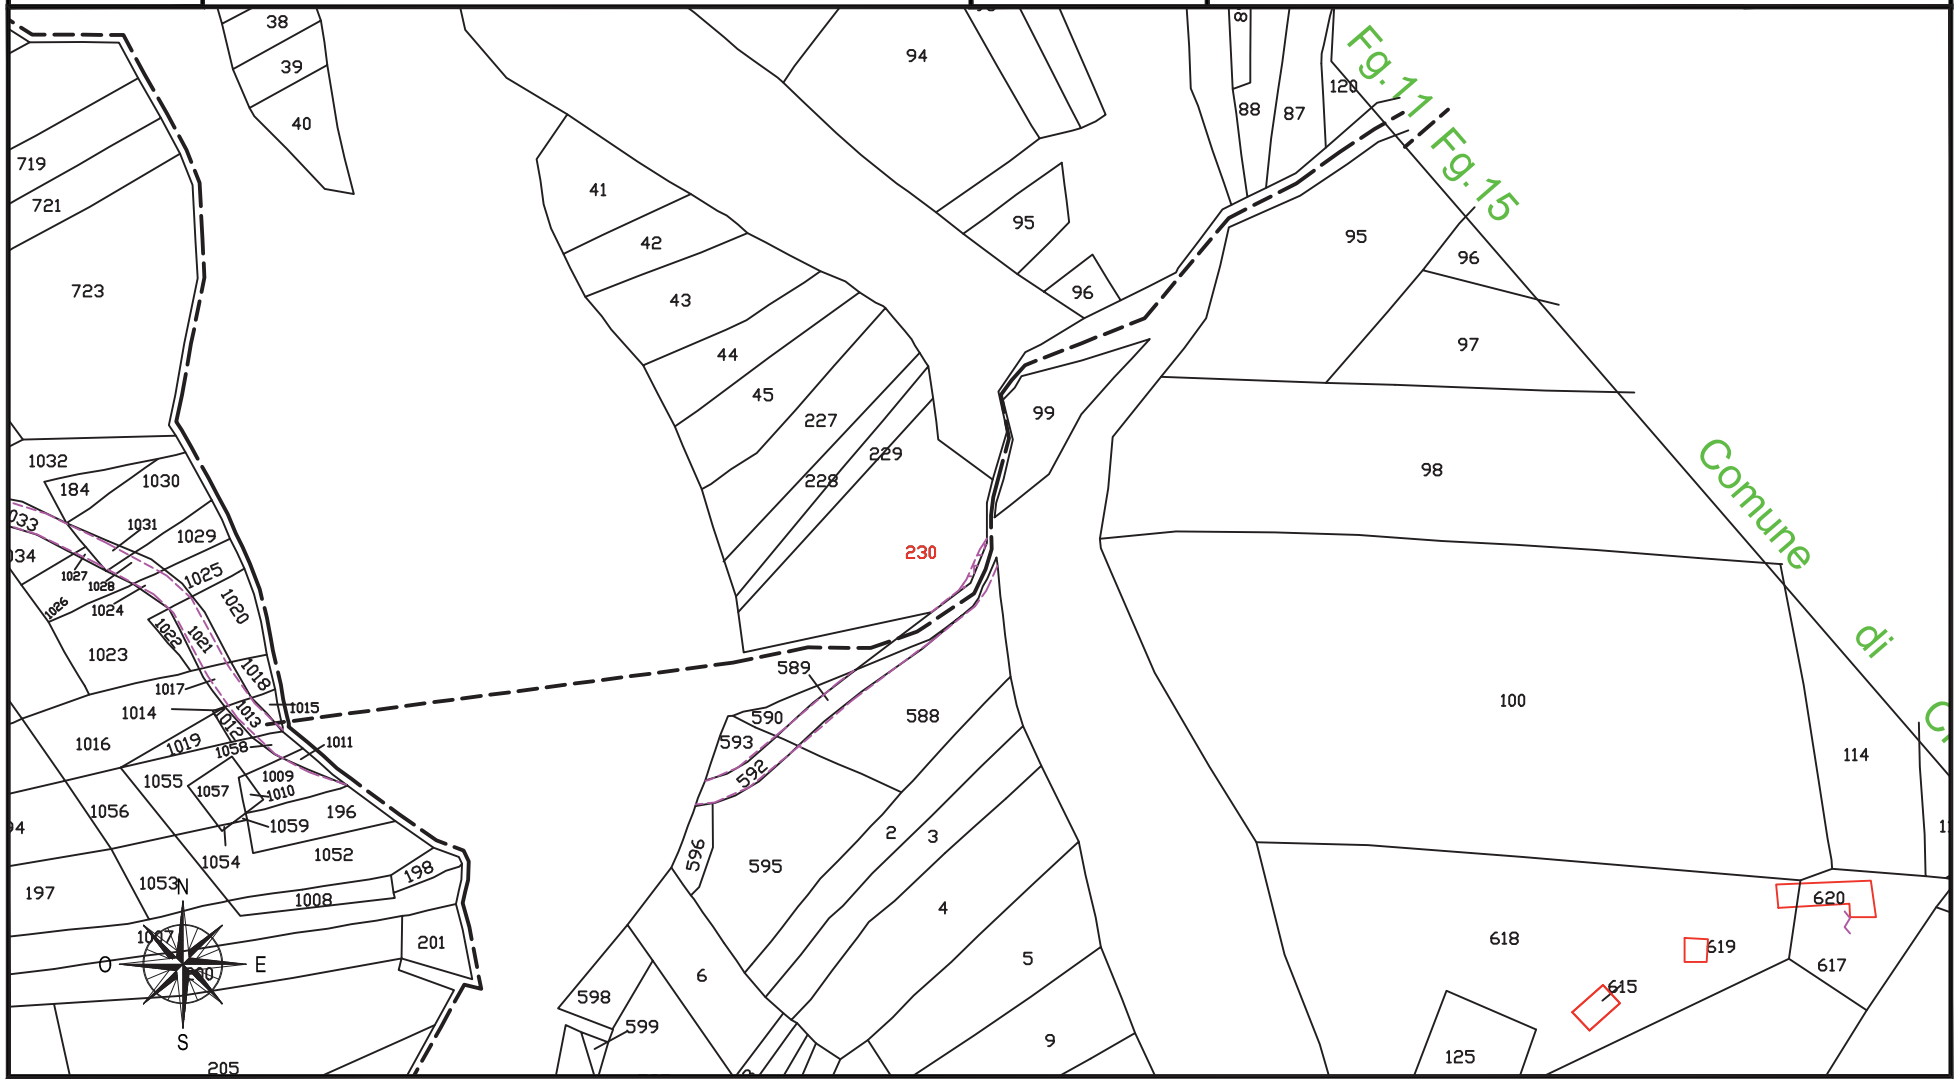

fonte: http://burc.regione.campania.it

IMPIANTO EOLICO COMUNE DI CIRCELLO A.U. D.D. n° 256 del 02/05/2012

STRALCIO CATASTALE SCALA 1:2000

cogein

DITTA
C 124


- SUPERFICIE DA ESPROPRIARE – FONDAZIONE AEROGENERATORE
- FASCIA DI ASSERVIMENTO CAVIDOTTI MT INTERRATI
- FASCIA DI ASSERVIMENTO STRADE DI ACCESSO TURBINE
- FASCIA DI ASSERVIMENTO AEREA SORVOLO TURBINA

Comune di: CIRCELLO (BN)

Foglio 15

Particella: 588 - 590 - 593 - 595

Planimetria 1/1

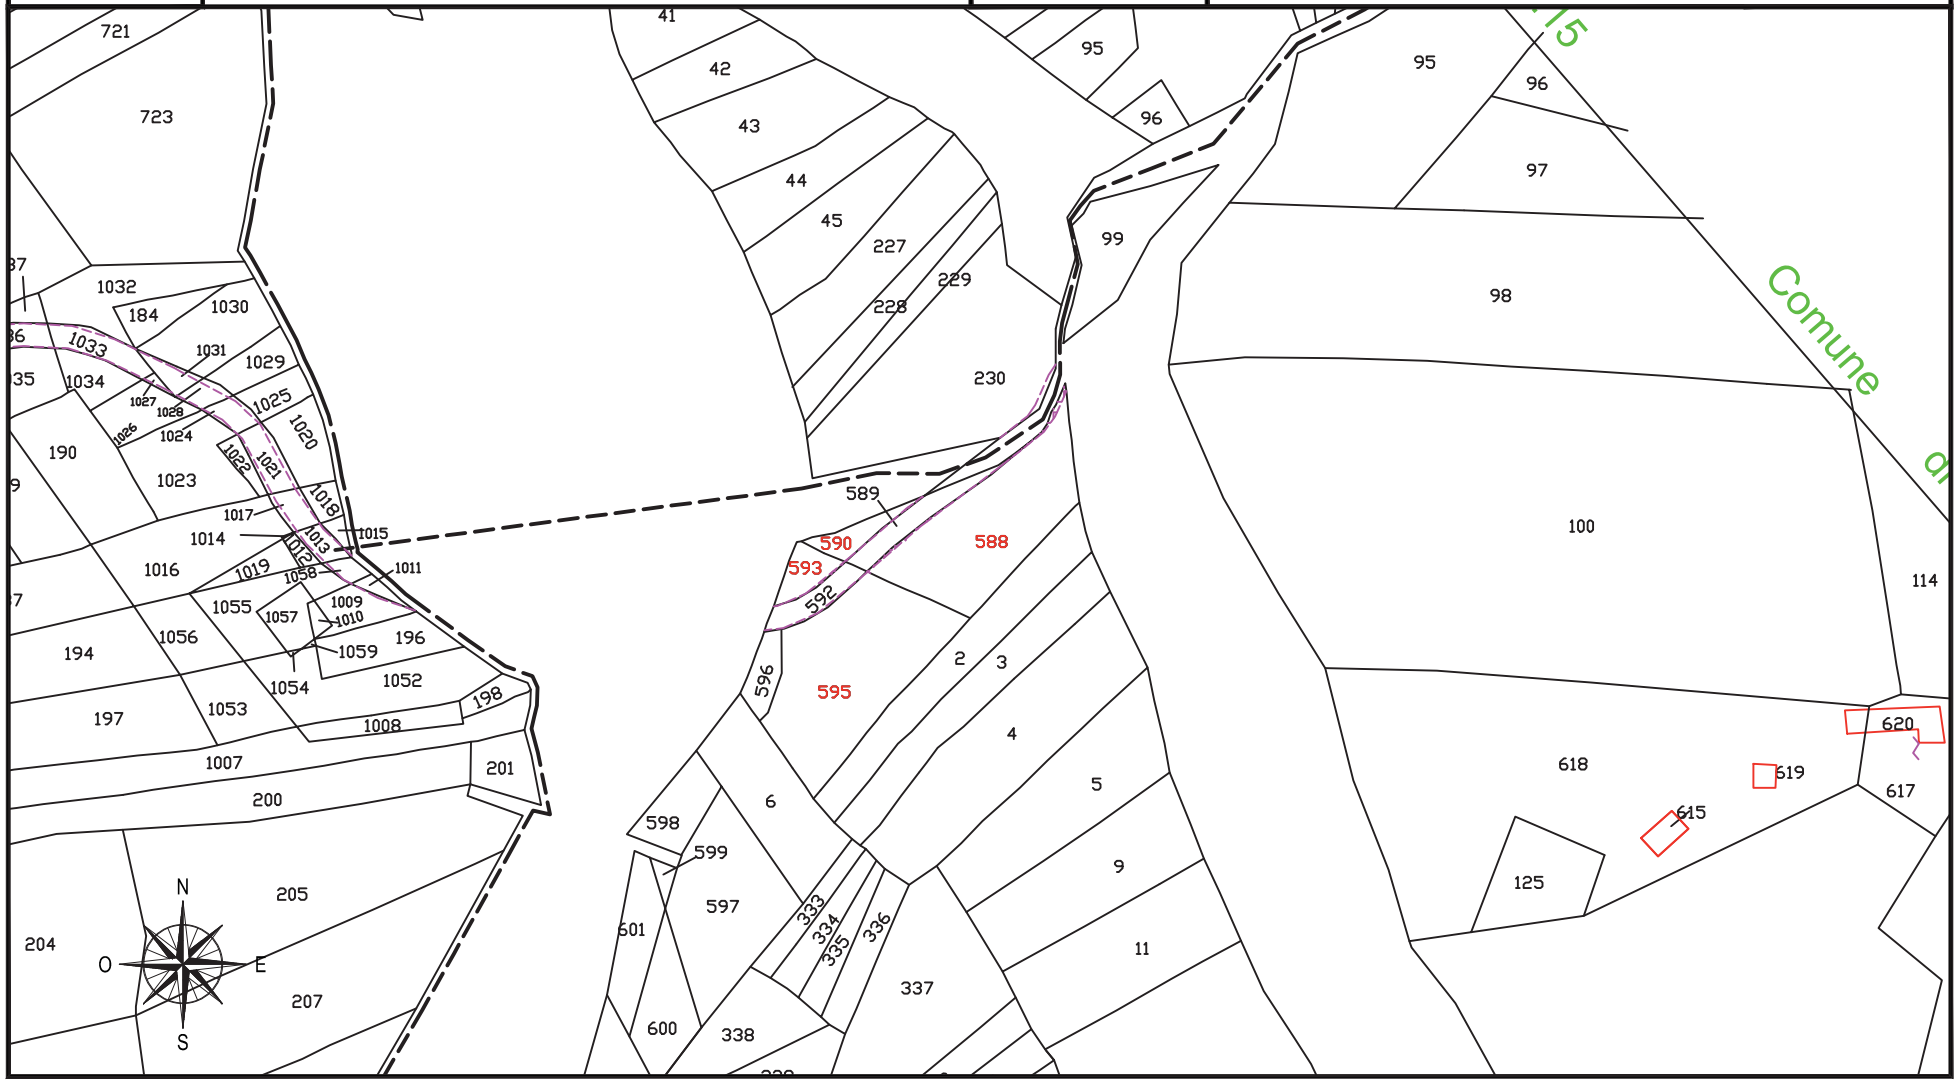

fonte: http://burc.regione.campania.it

IMPIANTO EOLICO COMUNE DI CIRCELLO A.U. D.D. n° 256 del 02/05/2012

STRALCIO CATASTALE SCALA 1:2000

cogein

DITTA
C 125


- SUPERFICIE DA ESPROPRIARE – FONDAZIONE AEROGENERATORE
- FASCIA DI ASSERVIMENTO CAVIDOTTI MT INTERRATI
- FASCIA DI ASSERVIMENTO STRADE DI ACCESSO TURBINE
- FASCIA DI ASSERVIMENTO AEREA SORVOLO TURBINA

Comune di: CIRCELLO (BN)

Foglio 15

Particella: 378 - 612 (ex 203) - 610 (ex 203) - 193 - 197 - 199 - 450

Planimetria 1/1

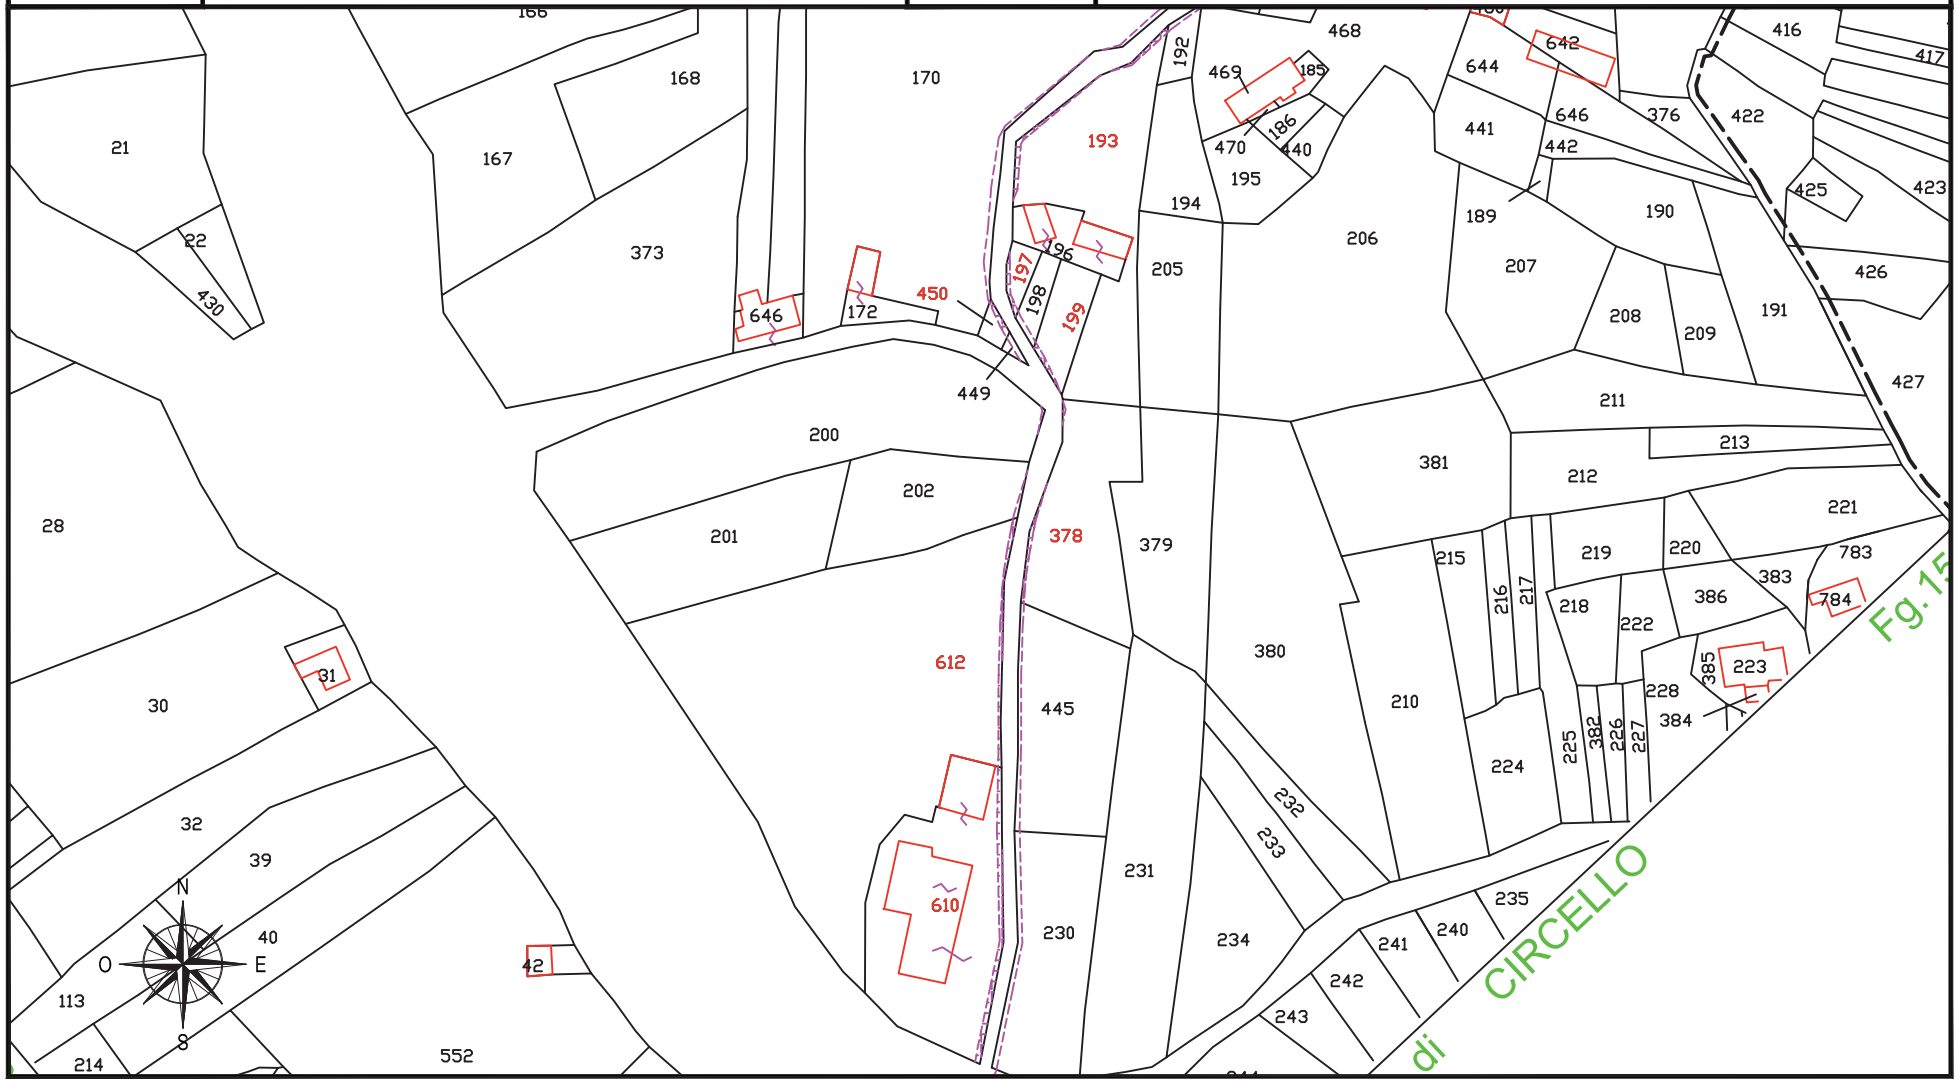

fonte: http://burc.regione.campania.it

IMPIANTO EOLICO COMUNE DI CIRCELLO A.U. D.D. n° 256 del 02/05/2012

STRALCIO CATASTALE SCALA 1:2000

cogein

DITTA
C 126


- SUPERFICIE DA ESPROPRIARE – FONDAZIONE AEROGENERATORE
- FASCIA DI ASSERVIMENTO CAVIDOTTI MT INTERRATI
- FASCIA DI ASSERVIMENTO STRADE DI ACCESSO TURBINE
- FASCIA DI ASSERVIMENTO AEREA SORVOLO TURBINA

Comune di: CIRCELLO (BN)

Foglio 15

Particella: 198 - 230 - 449

Planimetria 1/1

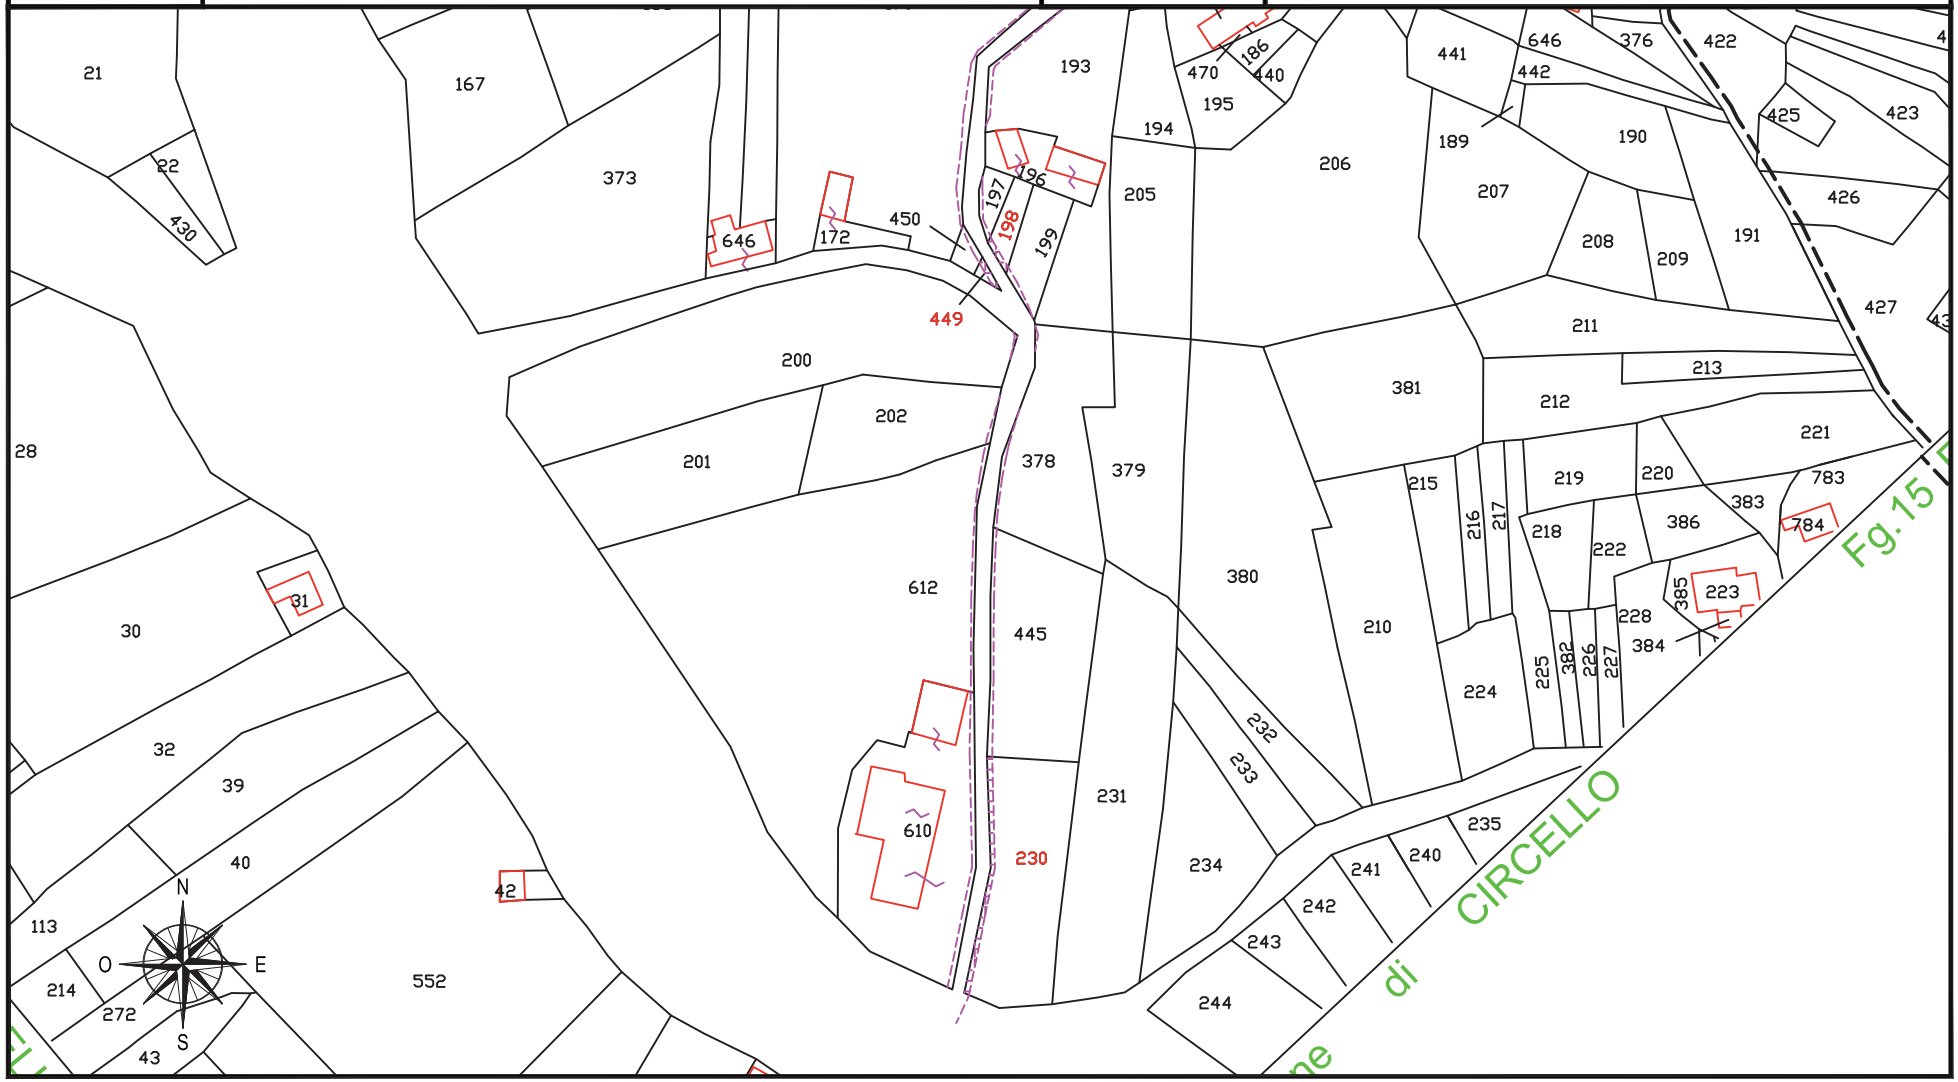

fonte: http://burc.regione.campania.it

IMPIANTO EOLICO COMUNE DI CIRCELLO A.U. D.D. n° 256 del 02/05/2012

STRALCIO CATASTALE SCALA 1:2000

cogein

DITTA
C 127


- SUPERFICIE DA ESPROPRIARE – FONDAZIONE AEROGENERATORE
- FASCIA DI ASSERVIMENTO CAVIDOTTI MT INTERRATI
- FASCIA DI ASSERVIMENTO STRADE DI ACCESSO TURBINE
- FASCIA DI ASSERVIMENTO AEREA SORVOLO TURBINA

Comune di: CIRCELLO (BN)

Foglio 15

Particella: 451 - 457 - 458 - 177 - 445

Planimetria 1/2

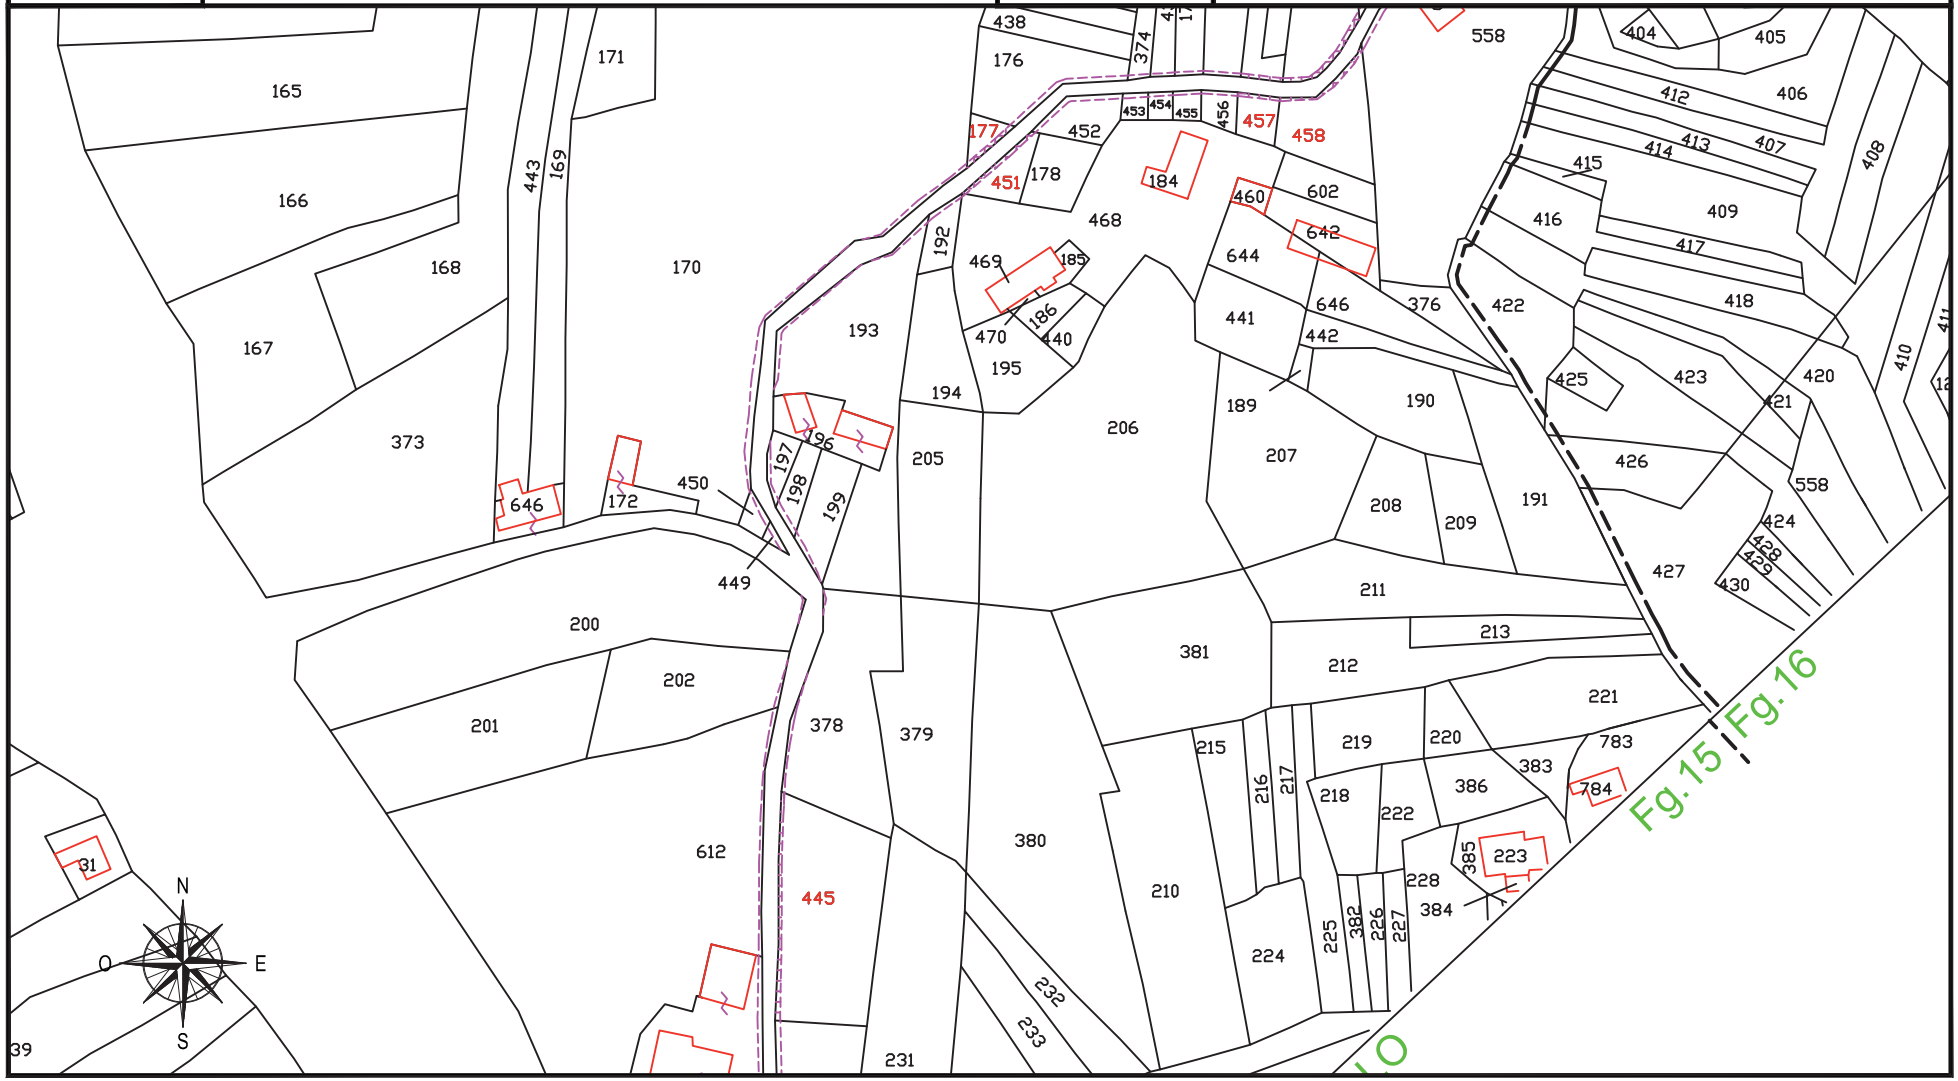

fonte: http://burc.regione.campania.it

IMPIANTO EOLICO COMUNE DI CIRCELLO A.U. D.D. n° 256 del 02/05/2012

STRALCIO CATASTALE SCALA 1:2000

cogein

DITTA
C 127


- SUPERFICIE DA ESPROPRIARE – FONDAZIONE AEROGENERATORE
- FASCIA DI ASSERVIMENTO CAVIDOTTI MT INTERRATI
- FASCIA DI ASSERVIMENTO STRADE DI ACCESSO TURBINE
- FASCIA DI ASSERVIMENTO AEREA SORVOLO TURBINA

Comune di: CIRCELLO (BN)

Foglio 15 (16)

Particella: 444 - 182 - (102) - (602)

Planimetria 2/2

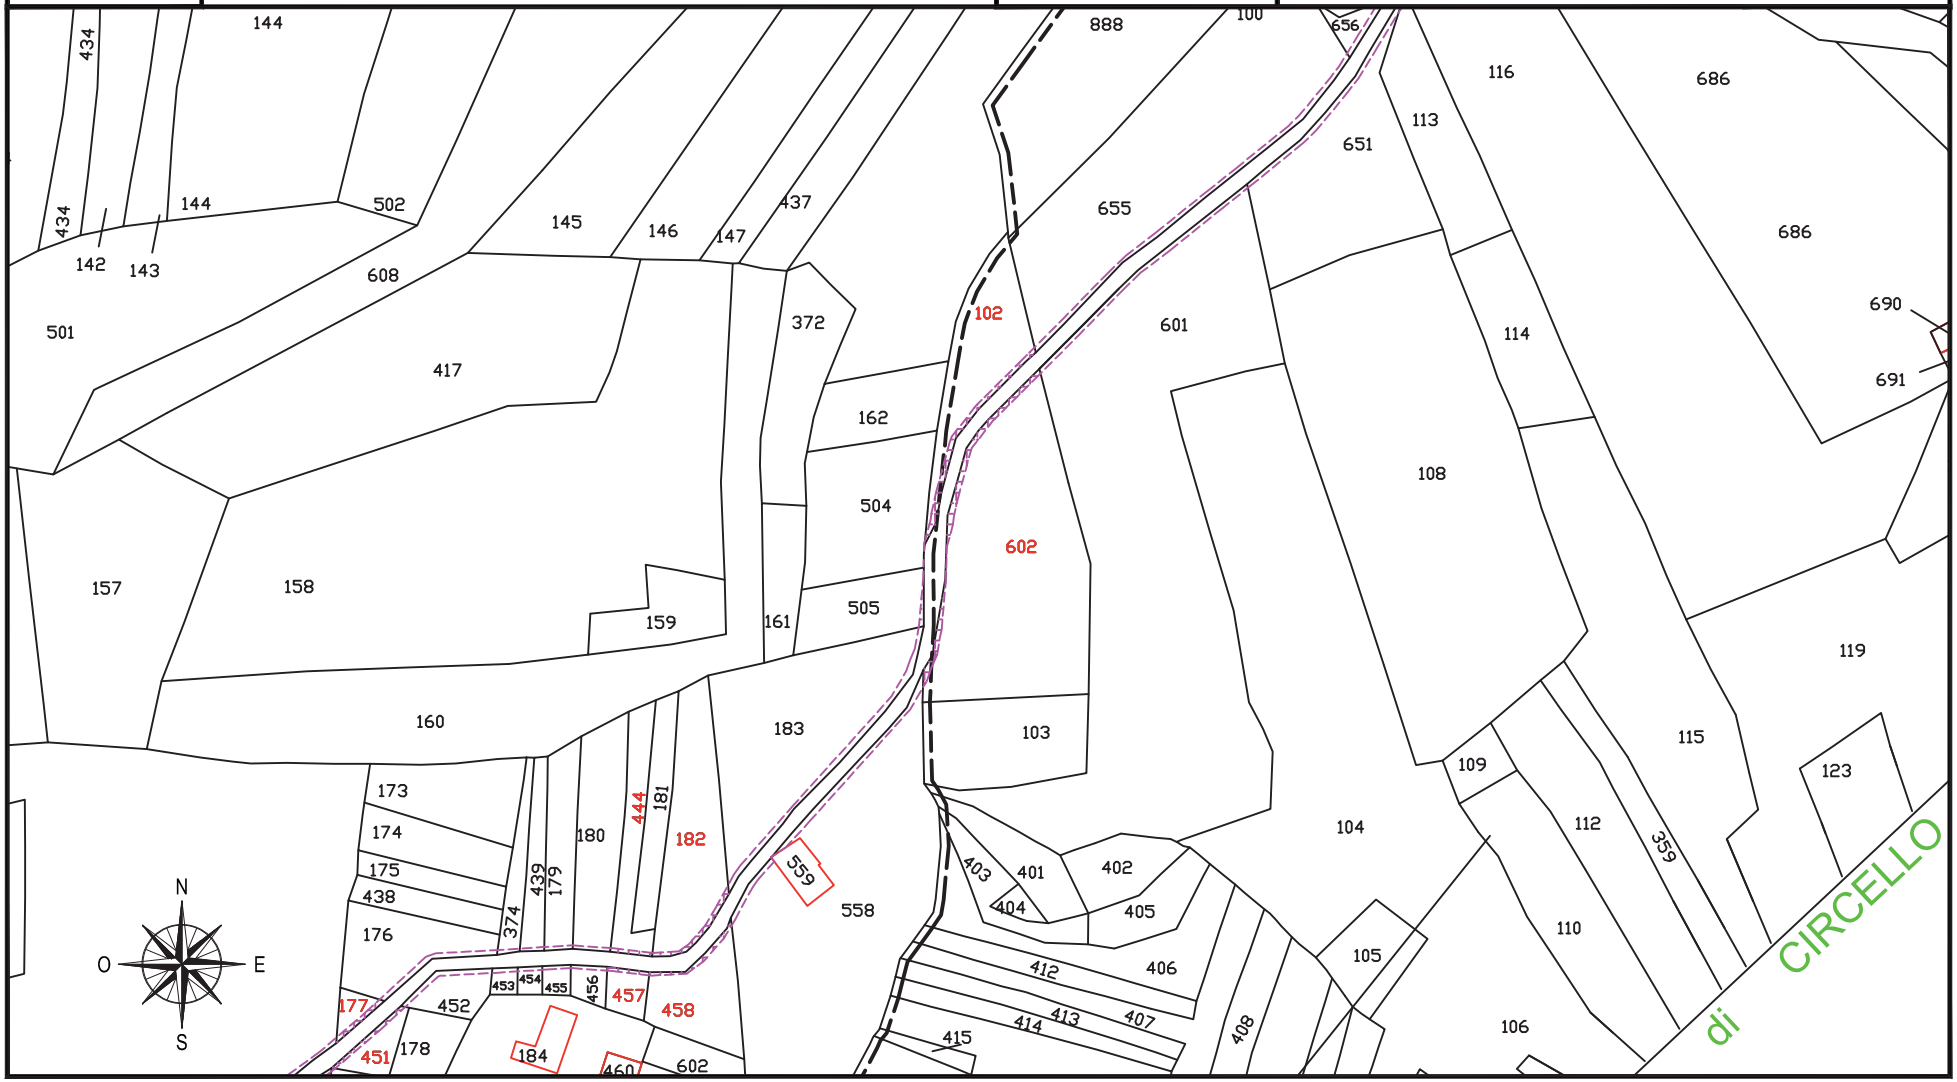

fonte: http://burc.regione.campania.it

IMPIANTO EOLICO COMUNE DI CIRCELLO A.U. D.D. n° 256 del 02/05/2012

STRALCIO CATASTALE SCALA 1:2000

cogein

DITTA
C 128


- SUPERFICIE DA ESPROPRIARE – FONDAZIONE AEROGENERATORE
- FASCIA DI ASSERVIMENTO CAVIDOTTI MT INTERRATI
- FASCIA DI ASSERVIMENTO STRADE DI ACCESSO TURBINE
- FASCIA DI ASSERVIMENTO AEREA SORVOLO TURBINA

Comune di: CIRCELLO (BN)

Foglio 15

Particella: 202 - 180 - 456

Planimetria 1/1

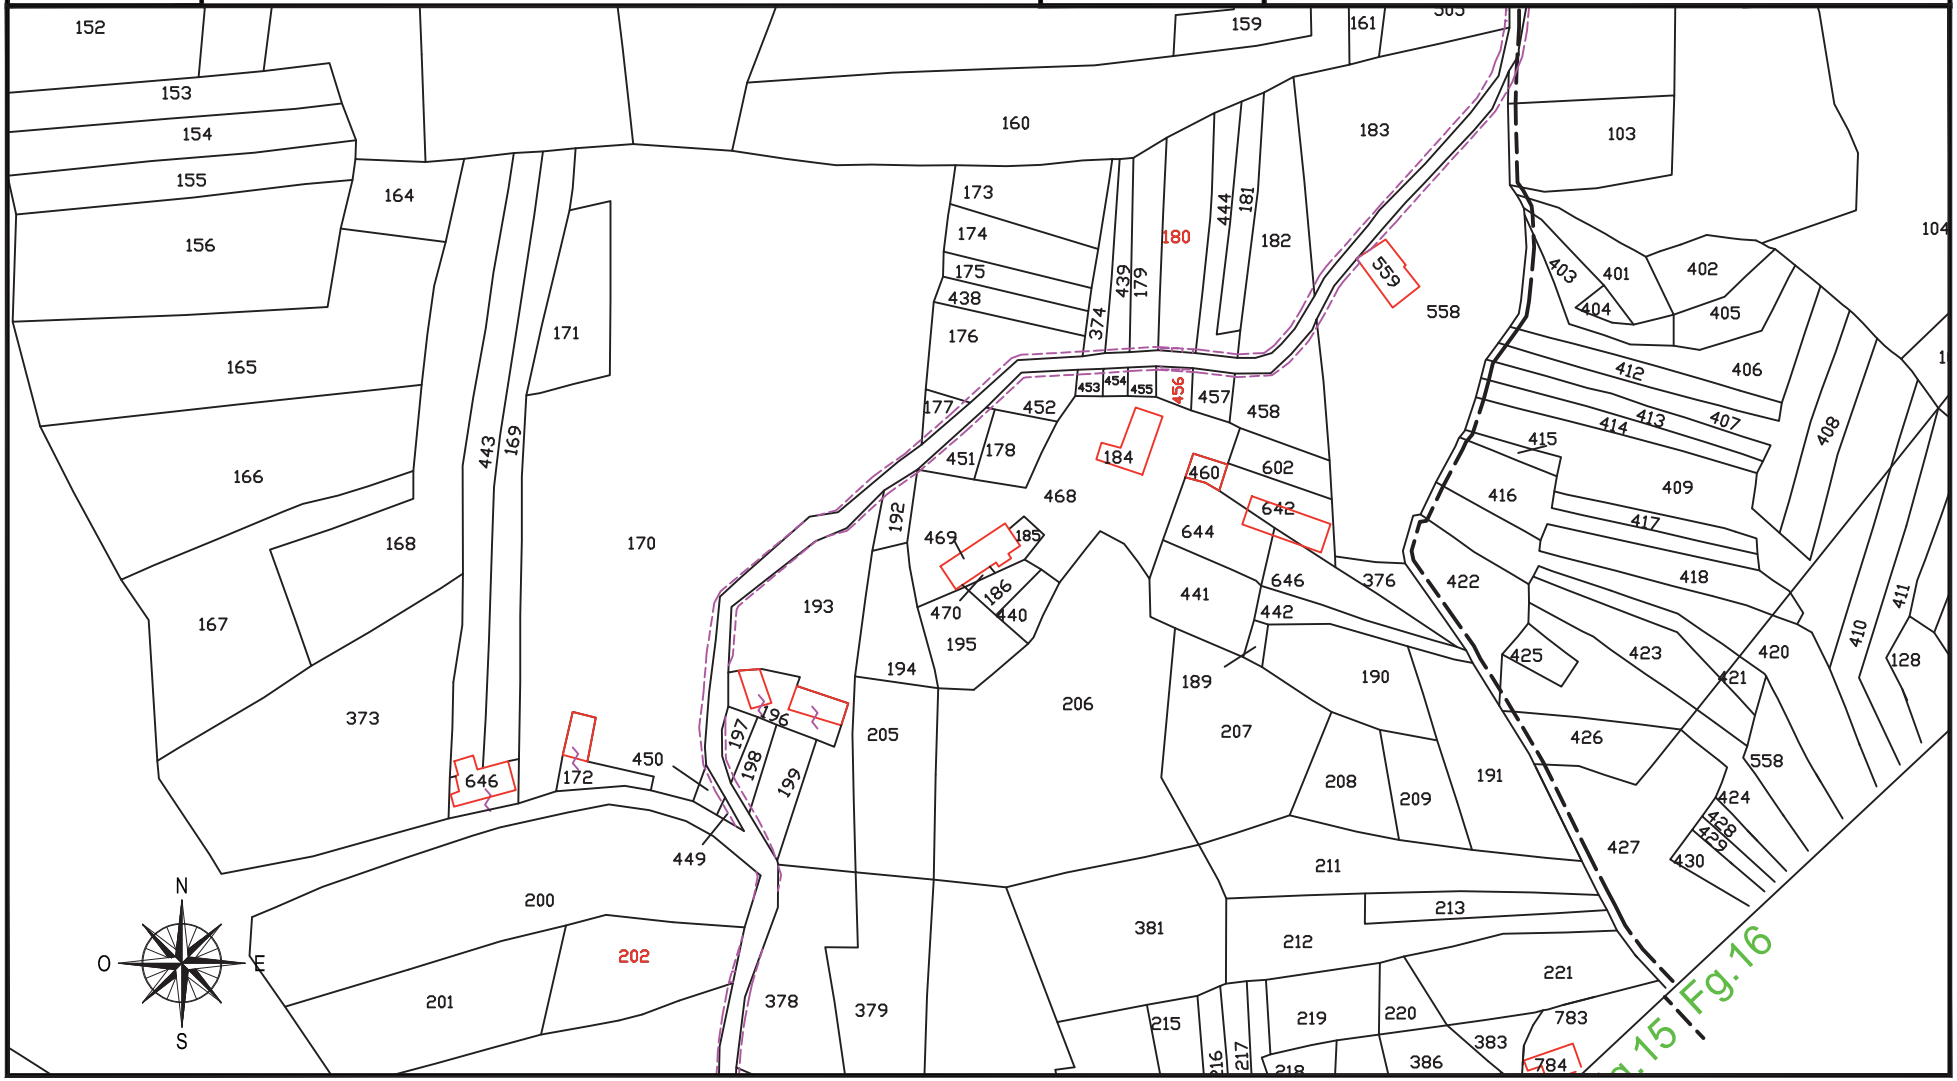

fonte: http://burc.regione.campania.it

IMPIANTO EOLICO COMUNE DI CIRCELLO A.U. D.D. n° 256 del 02/05/2012

STRALCIO CATASTALE SCALA 1:2000

cogein

DITTA
C 129


- SUPERFICIE DA ESPROPRIARE – FONDAZIONE AEROGENERATORE
- FASCIA DI ASSERVIMENTO CAVIDOTTI MT INTERRATI
- FASCIA DI ASSERVIMENTO STRADE DI ACCESSO TURBINE
- FASCIA DI ASSERVIMENTO AEREA SORVOLO TURBINA

Comune di: CIRCELLO (BN)

Foglio 15

Particella: 170 - 200

Planimetria 1/1

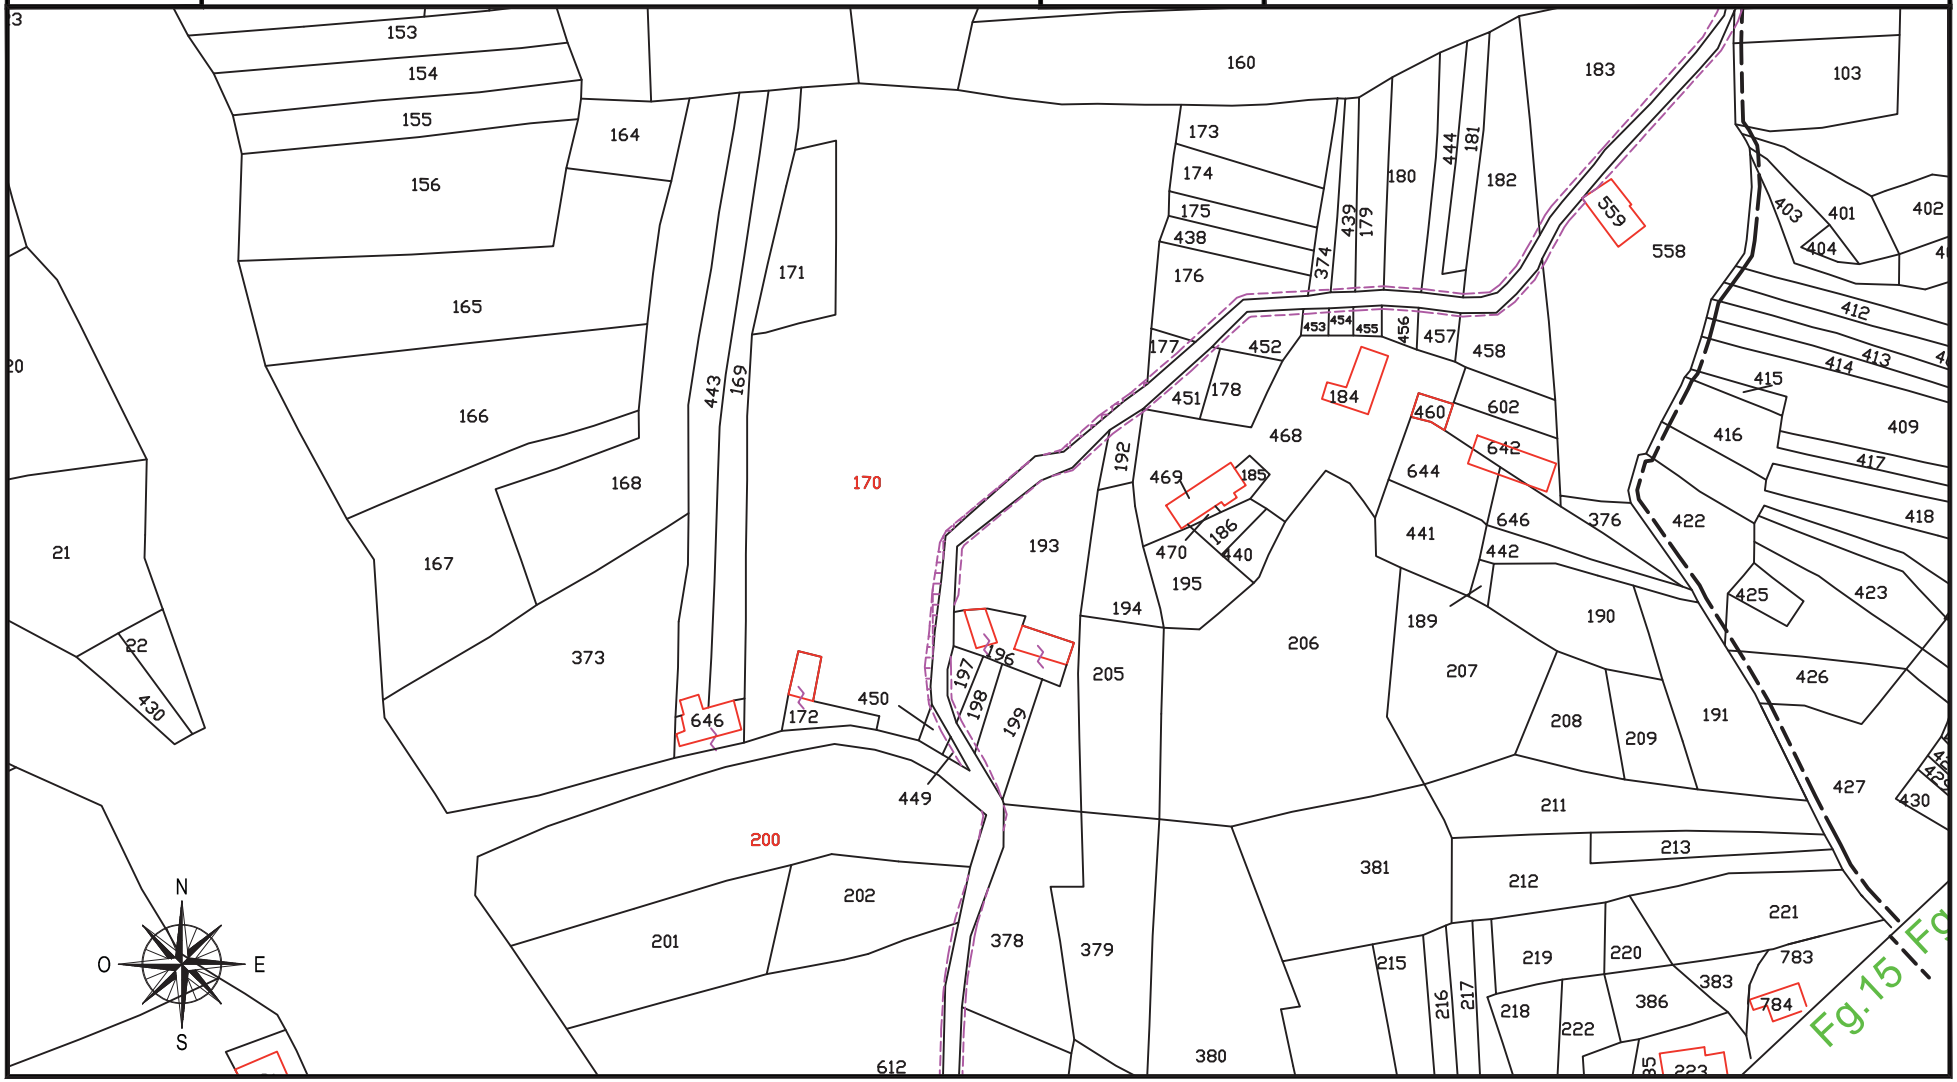

fonte: http://burc.regione.campania.it

IMPIANTO EOLICO COMUNE DI CIRCELLO A.U. D.D. n° 256 del 02/05/2012

STRALCIO CATASTALE SCALA 1:2000

cogein

DITTA
C 130


- SUPERFICIE DA ESPROPRIARE – FONDAZIONE AEROGENERATORE
- FASCIA DI ASSERVIMENTO CAVIDOTTI MT INTERRATI
- FASCIA DI ASSERVIMENTO STRADE DI ACCESSO TURBINE
- FASCIA DI ASSERVIMENTO AEREA SORVOLO TURBINA

Comune di: CIRCELLO (BN)

Foglio 15

Particella: 192

Planimetria 1/1

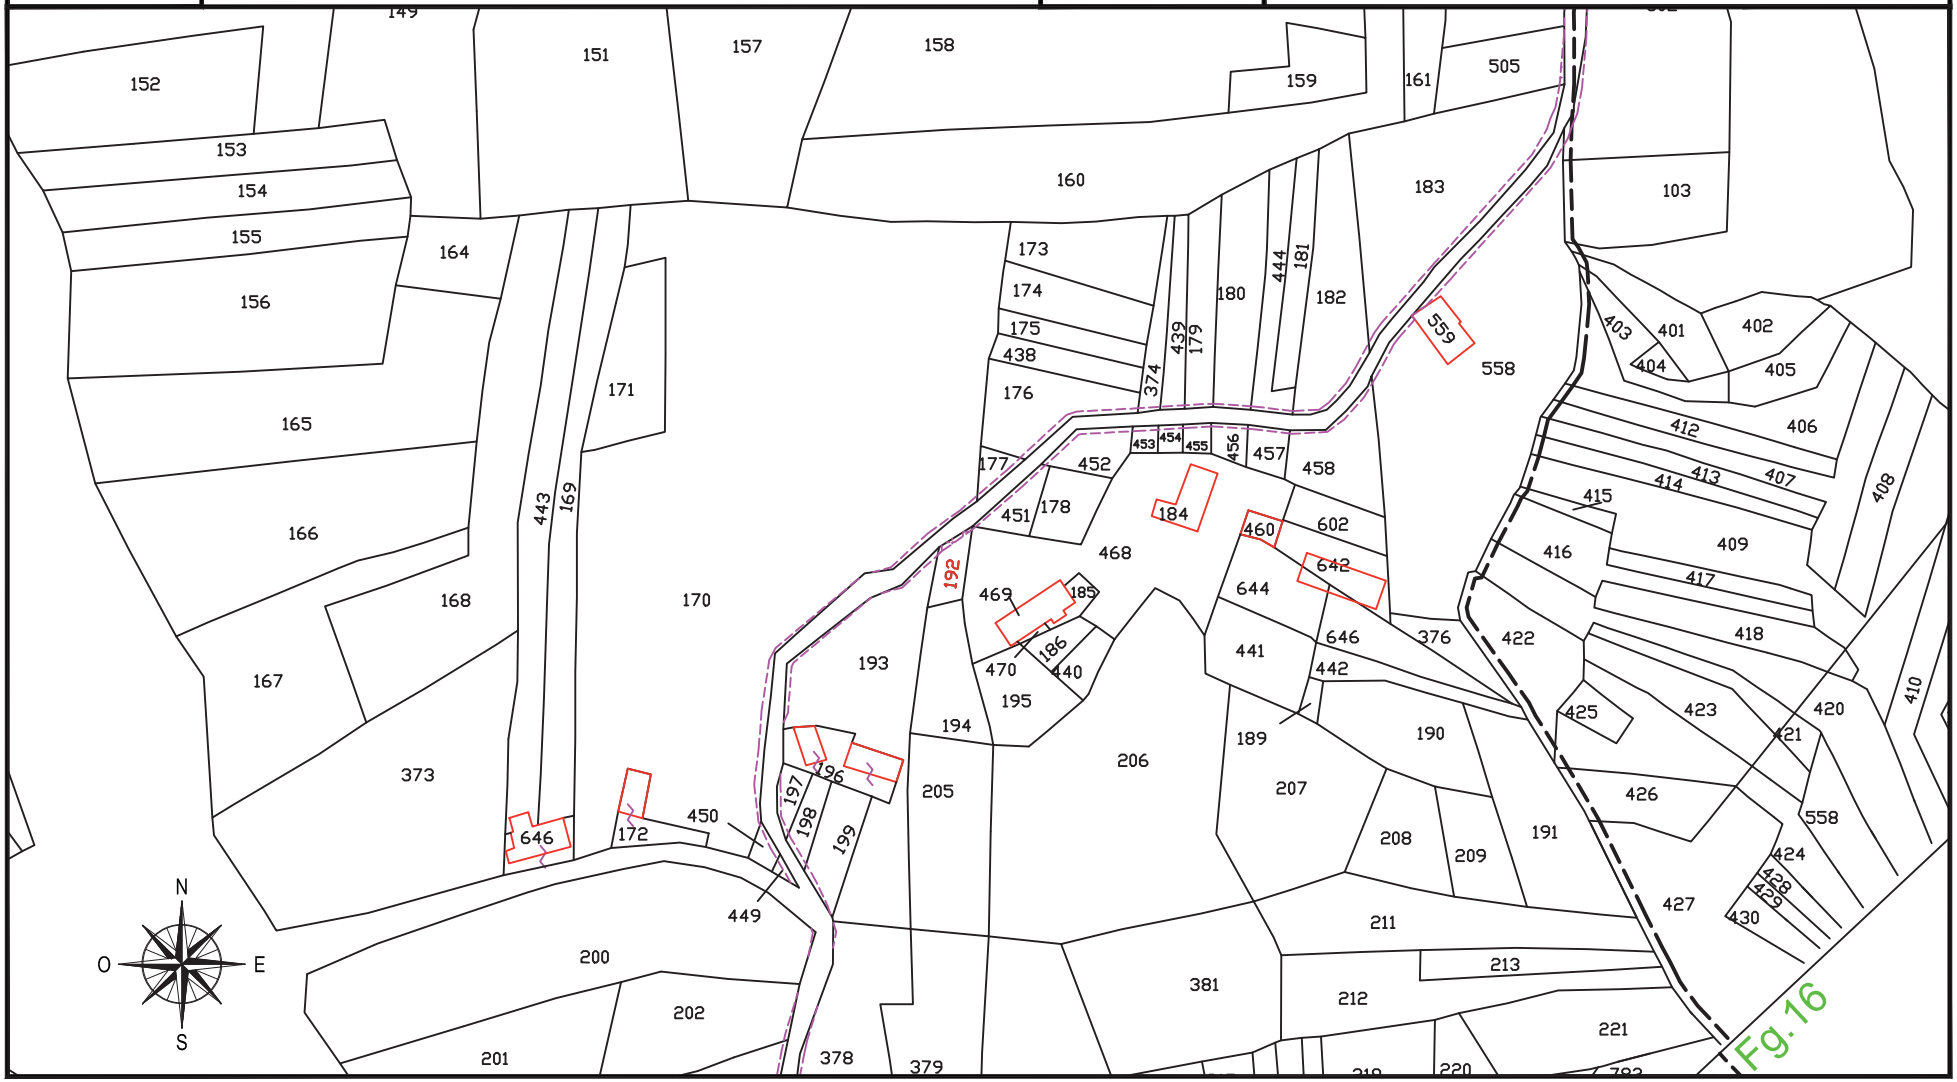

fonte: http://burc.regione.campania.it

IMPIANTO EOLICO COMUNE DI CIRCELLO A.U. D.D. n° 256 del 02/05/2012

STRALCIO CATASTALE SCALA 1:2000

cogein

DITTA
C 131


- SUPERFICIE DA ESPROPRIARE – FONDAZIONE AEROGENERATORE
- FASCIA DI ASSERVIMENTO CAVIDOTTI MT INTERRATI
- FASCIA DI ASSERVIMENTO STRADE DI ACCESSO TURBINE
- FASCIA DI ASSERVIMENTO AEREA SORVOLO TURBINA

Comune di: CIRCELLO (BN)

Foglio 15

Particella: 468

Planimetria 1/1

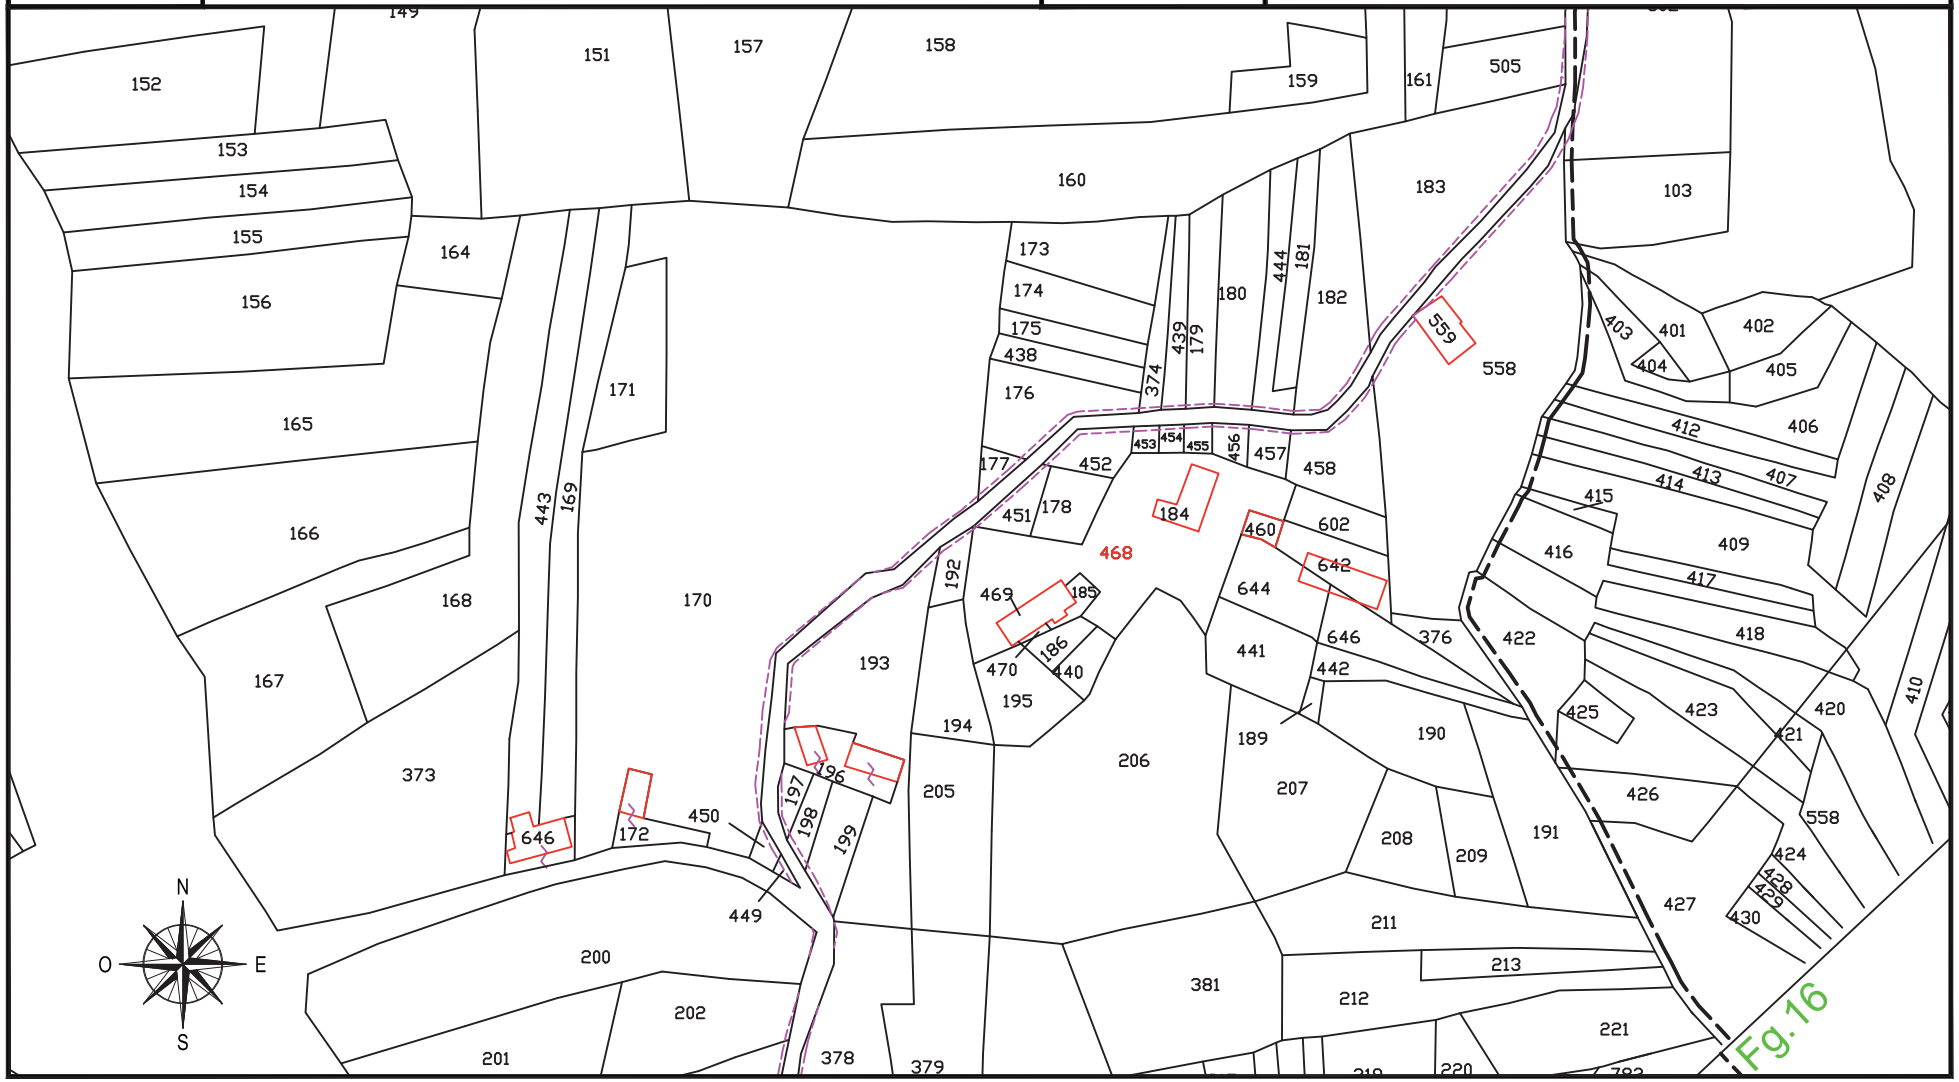

fonte: http://burc.regione.campania.it

IMPIANTO EOLICO COMUNE DI CIRCELLO A.U. D.D. n° 256 del 02/05/2012

STRALCIO CATASTALE SCALA 1:2000

cogein

DITTA
C 132


- SUPERFICIE DA ESPROPRIARE – FONDAZIONE AEROGENERATORE
- FASCIA DI ASSERVIMENTO CAVIDOTTI MT INTERRATI
- FASCIA DI ASSERVIMENTO STRADE DI ACCESSO TURBINE
- FASCIA DI ASSERVIMENTO AEREA SORVOLO TURBINA

Comune di: CIRCELLO (BN)

Foglio 15

Particella: 455 - 176 - 179 - 452 - 504 - 505

Planimetria 1/1

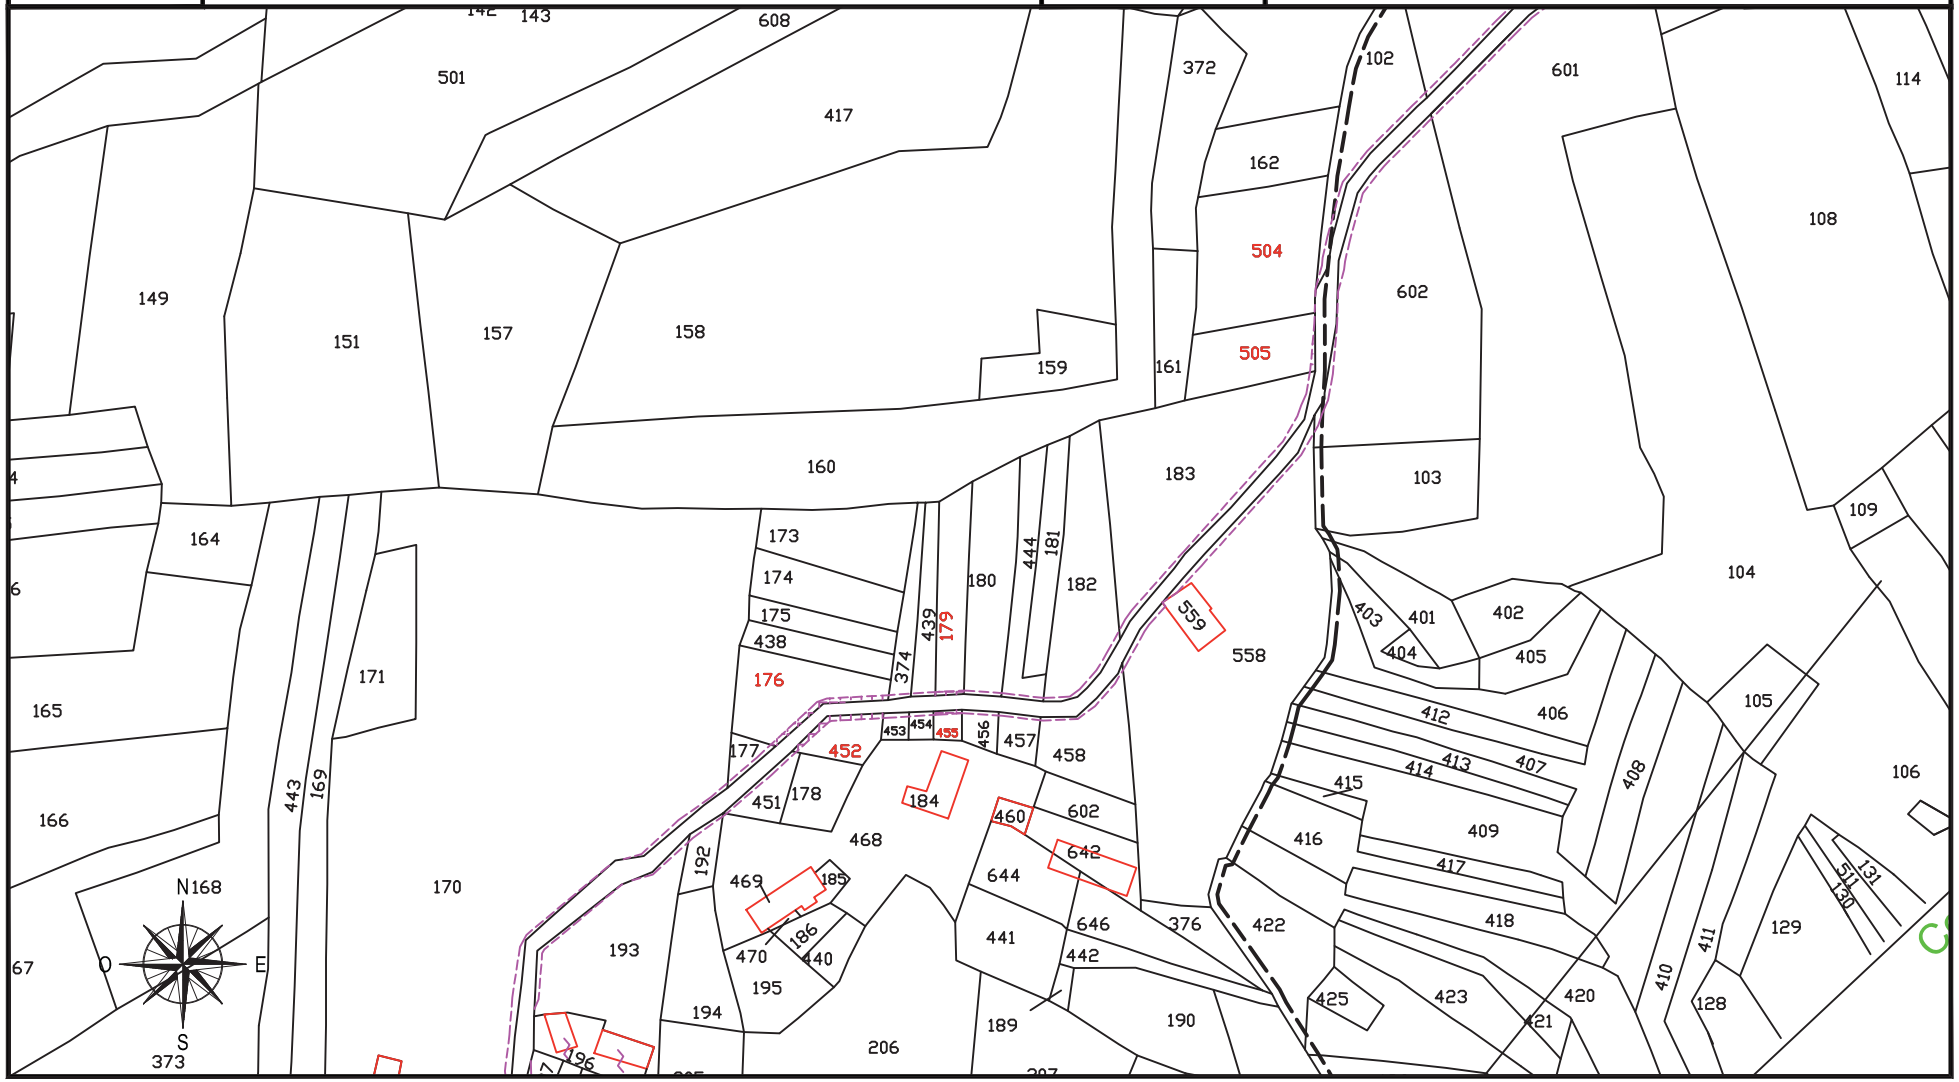

fonte: http://burc.regione.campania.it

IMPIANTO EOLICO COMUNE DI CIRCELLO A.U. D.D. n° 256 del 02/05/2012

STRALCIO CATASTALE SCALA 1:2000

cogein

DITTA
C 133


- SUPERFICIE DA ESPROPRIARE – FONDAZIONE AEROGENERATORE
- FASCIA DI ASSERVIMENTO CAVIDOTTI MT INTERRATI
- FASCIA DI ASSERVIMENTO STRADE DI ACCESSO TURBINE
- FASCIA DI ASSERVIMENTO AEREA SORVOLO TURBINA

Comune di: CIRCELLO (BN)

Foglio 15

Particella: 453 - 374

Planimetria 1/1

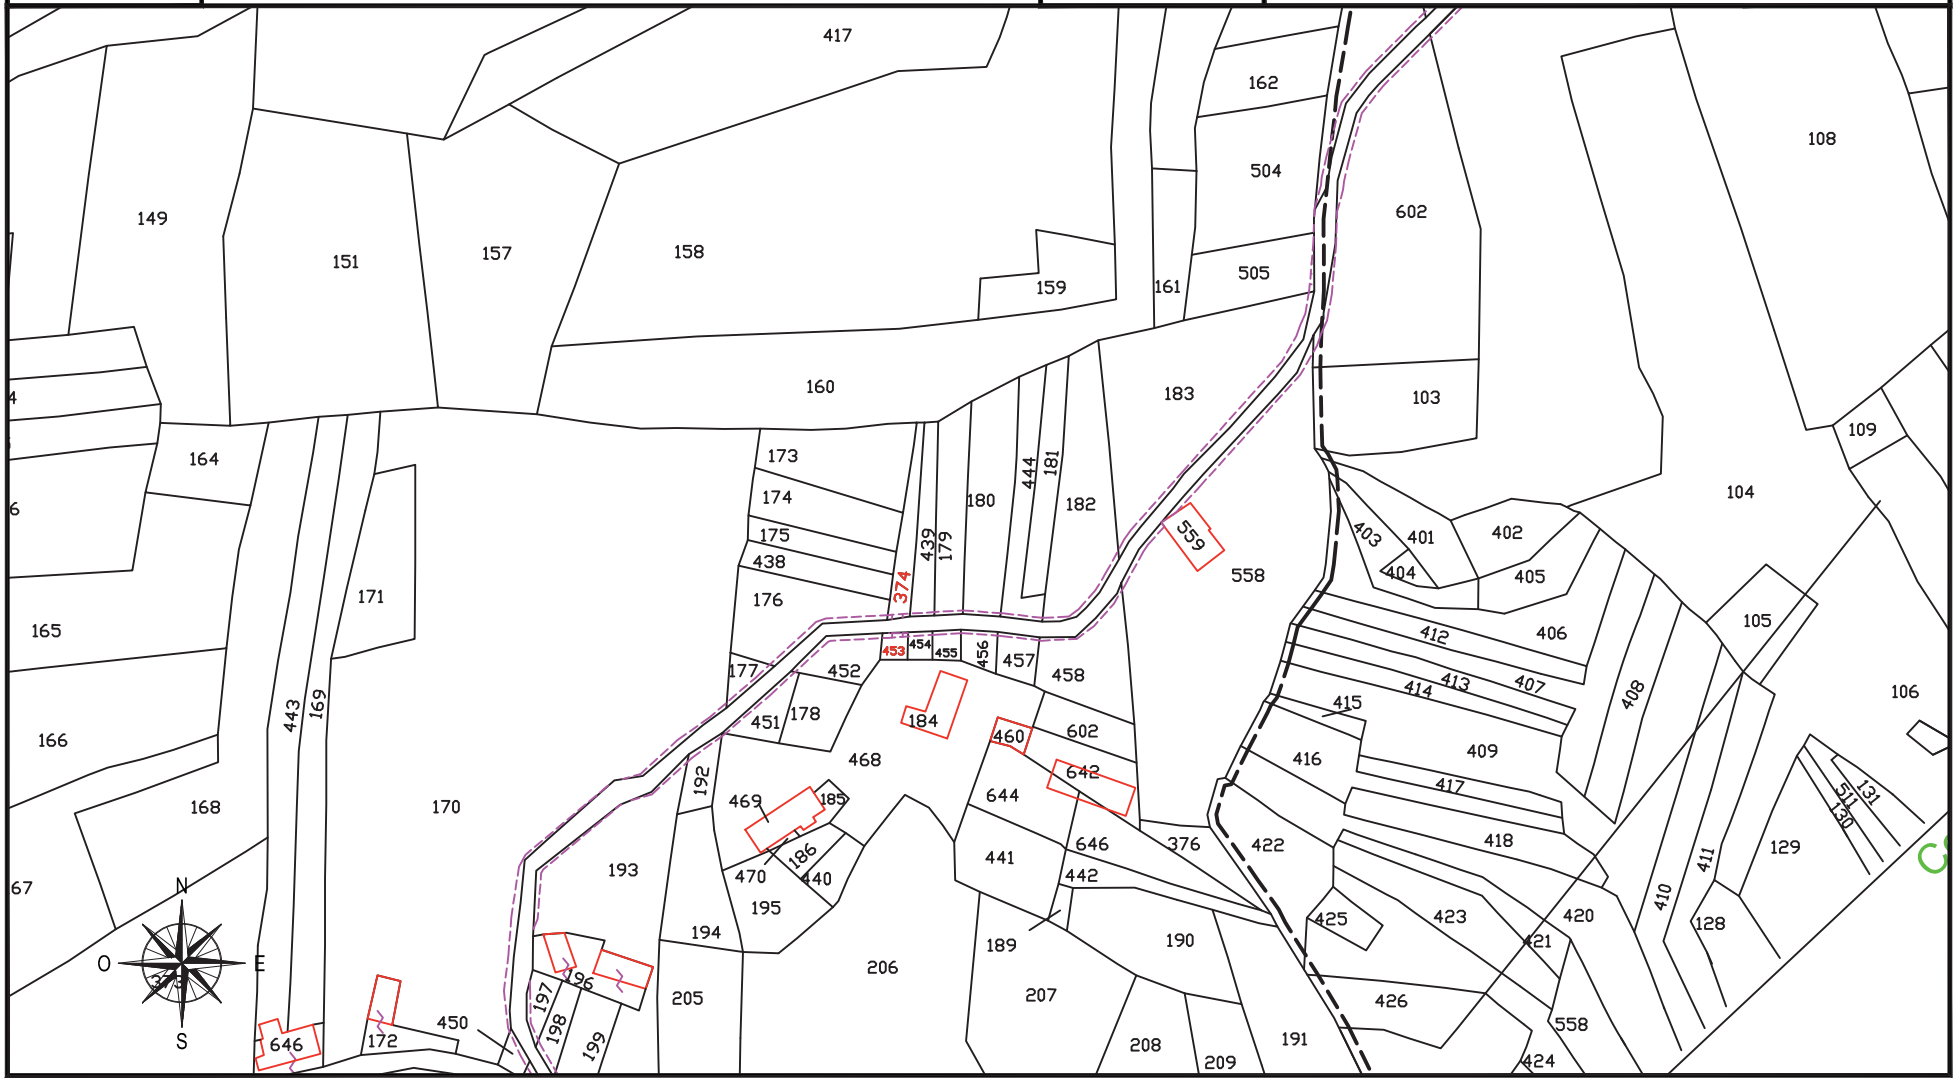

fonte: http://burc.regione.campania.it

IMPIANTO EOLICO COMUNE DI CIRCELLO A.U. D.D. n° 256 del 02/05/2012

STRALCIO CATASTALE SCALA 1:2000

cogein

DITTA
C 134


- SUPERFICIE DA ESPROPRIARE – FONDAZIONE AEROGENERATORE
- FASCIA DI ASSERVIMENTO CAVIDOTTI MT INTERRATI
- FASCIA DI ASSERVIMENTO STRADE DI ACCESSO TURBINE
- FASCIA DI ASSERVIMENTO AEREA SORVOLO TURBINA

Comune di: CIRCELLO (BN)

Foglio 15

Particella: 454 - 439

Planimetria 1/1

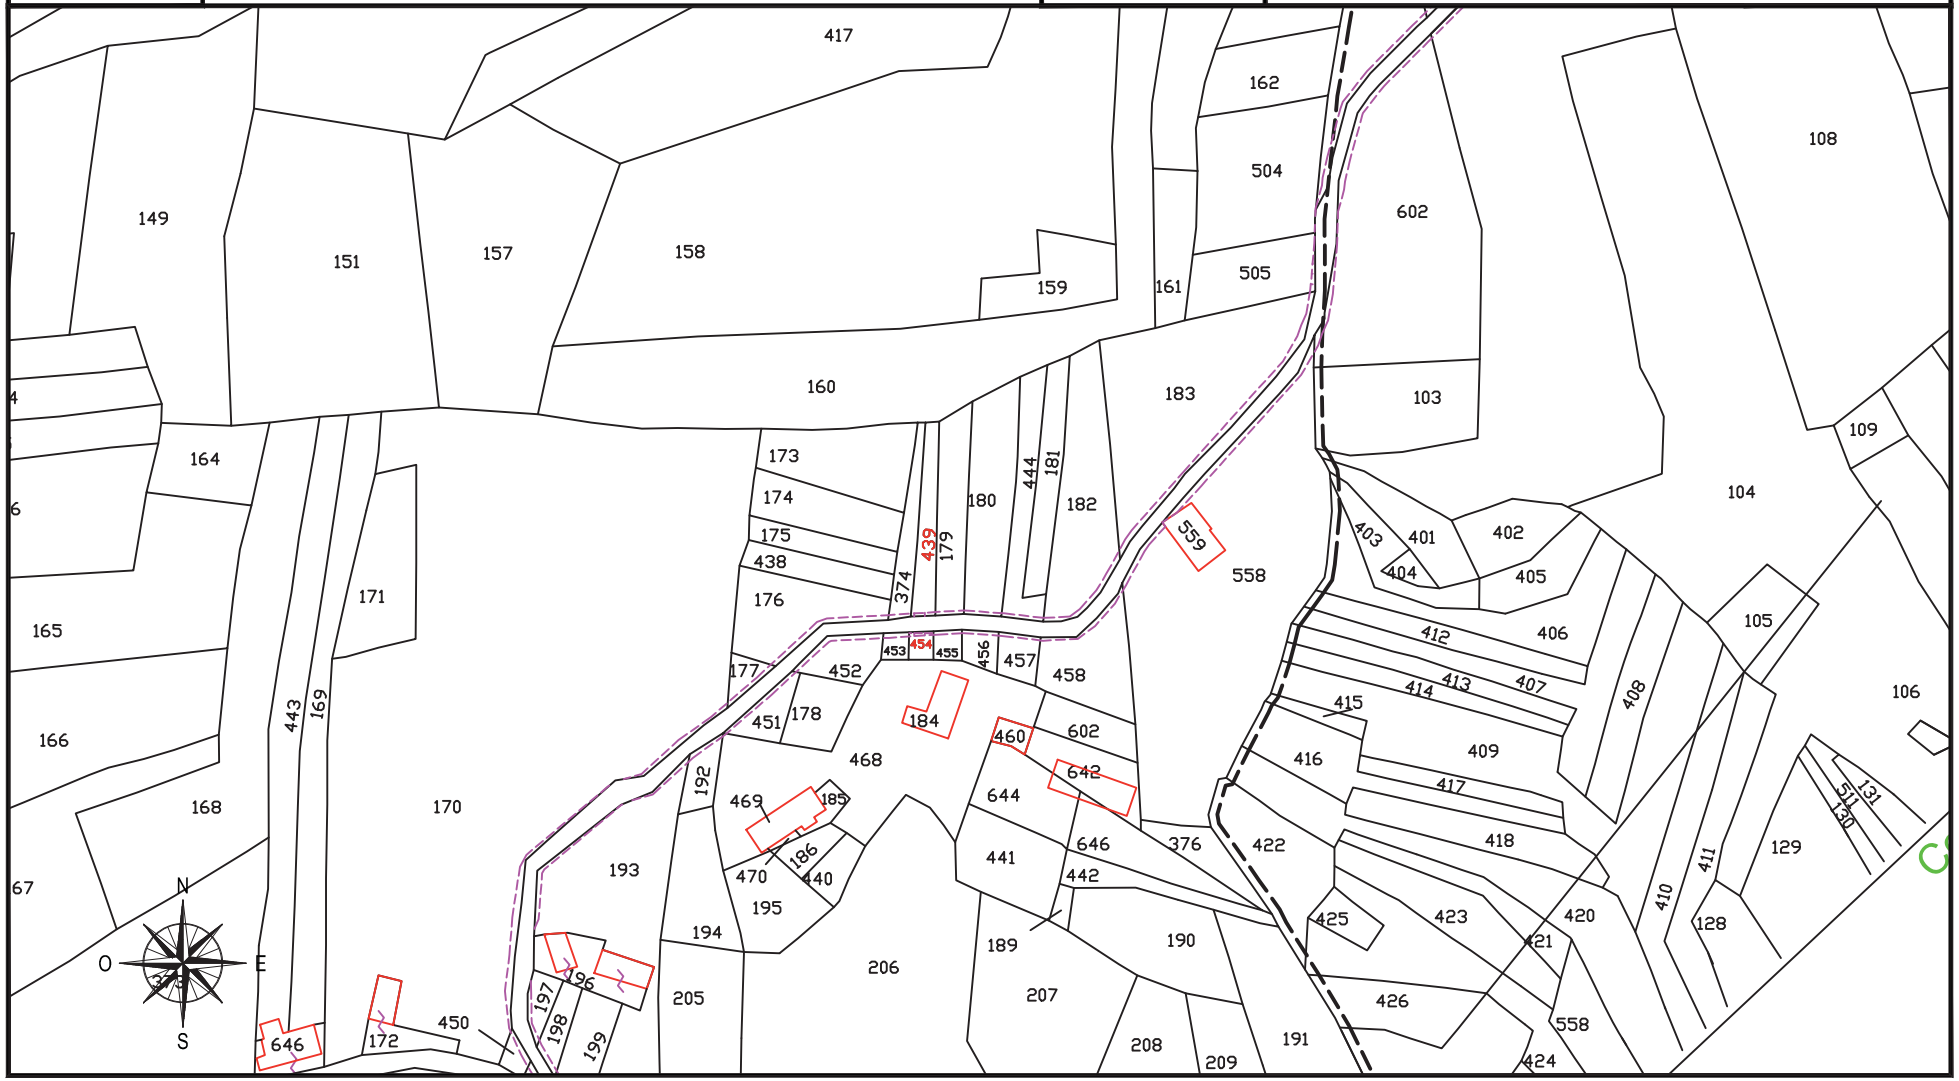

fonte: http://burc.regione.campania.it

IMPIANTO EOLICO COMUNE DI CIRCELLO A.U. D.D. n° 256 del 02/05/2012

STRALCIO CATASTALE SCALA 1:2000

cogein

DITTA
C 135


- SUPERFICIE DA ESPROPRIARE – FONDAZIONE AEROGENERATORE
- FASCIA DI ASSERVIMENTO CAVIDOTTI MT INTERRATI
- FASCIA DI ASSERVIMENTO STRADE DI ACCESSO TURBINE
- FASCIA DI ASSERVIMENTO AEREA SORVOLO TURBINA

Comune di: CIRCELLO (BN)

Foglio 15

Particella: 558

Planimetria 1/1

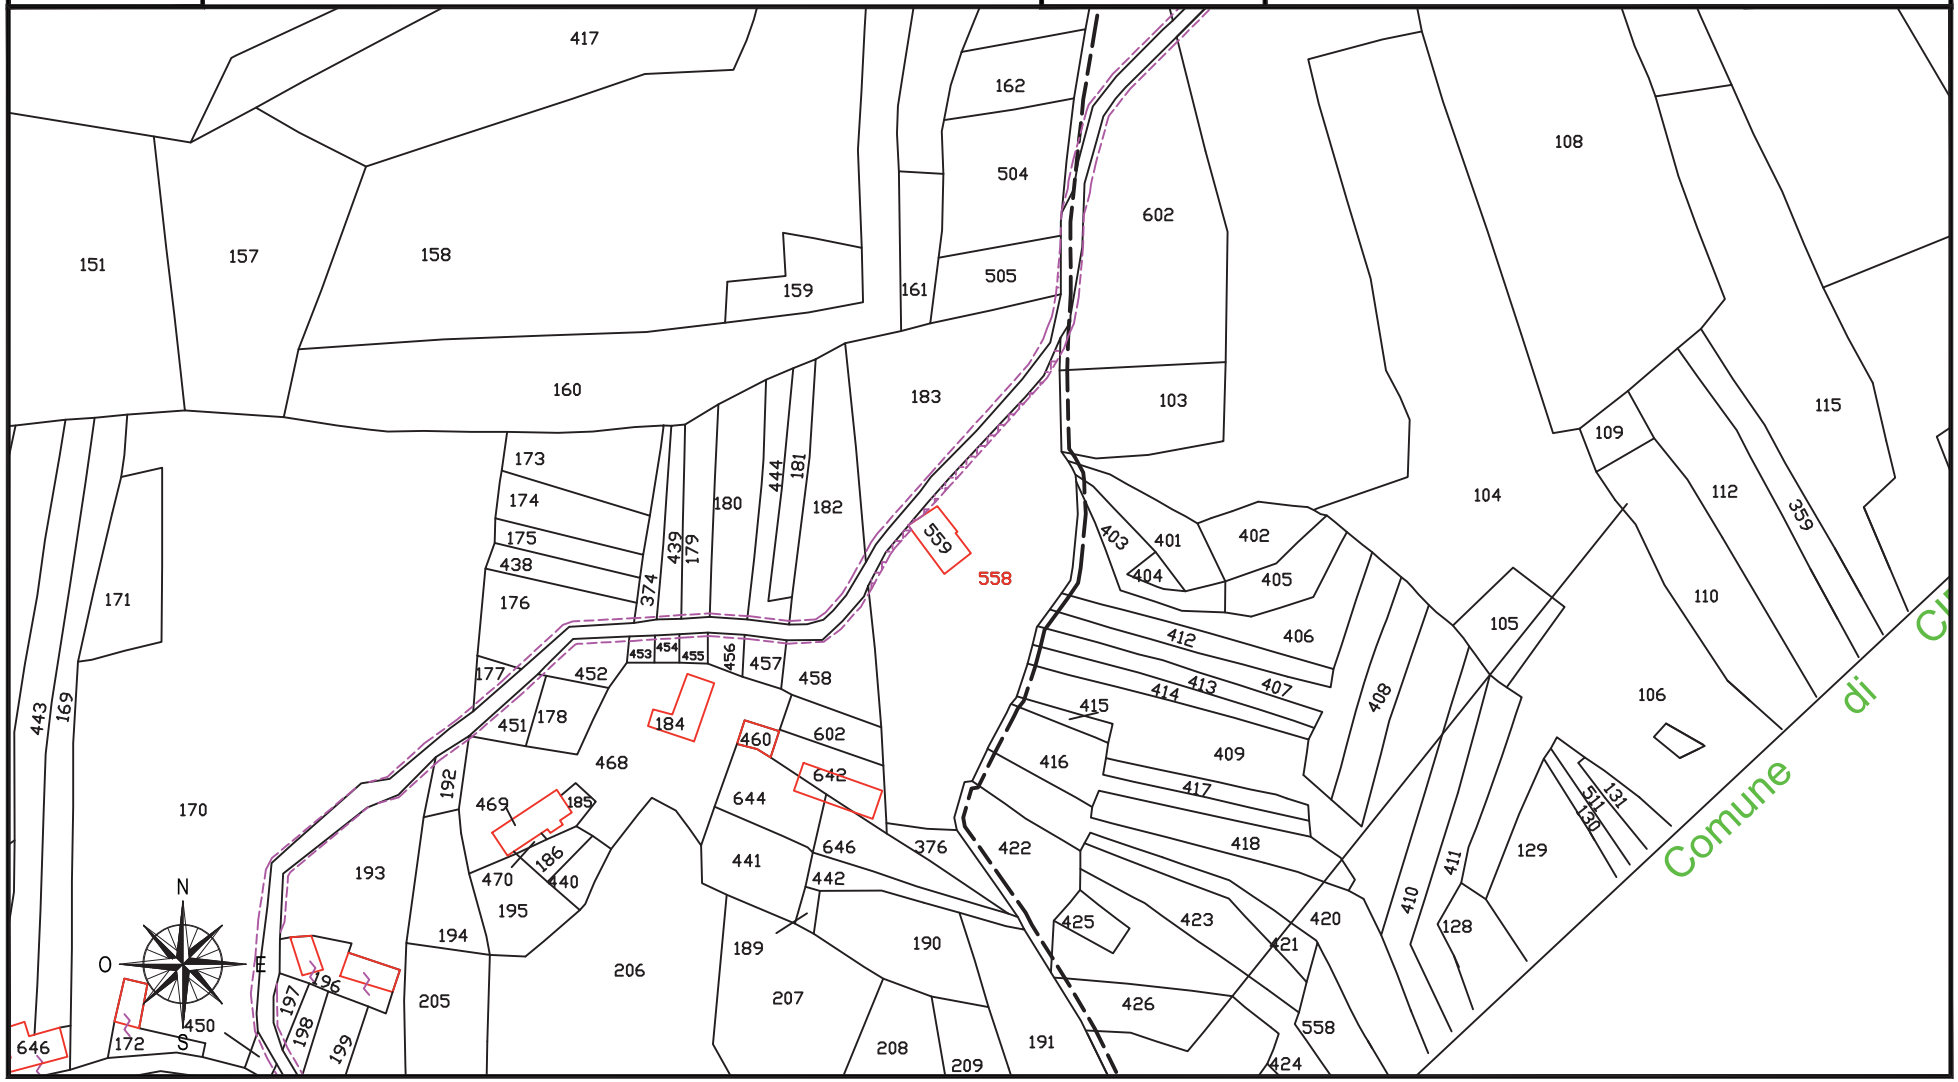

fonte: http://burc.regione.campania.it

IMPIANTO EOLICO COMUNE DI CIRCELLO A.U. D.D. n° 256 del 02/05/2012

STRALCIO CATASTALE SCALA 1:2000

cogein

DITTA
C 136


- SUPERFICIE DA ESPROPRIARE – FONDAZIONE AEROGENERATORE
- FASCIA DI ASSERVIMENTO CAVIDOTTI MT INTERRATI
- FASCIA DI ASSERVIMENTO STRADE DI ACCESSO TURBINE
- FASCIA DI ASSERVIMENTO AEREA SORVOLO TURBINA

Comune di: CIRCELLO (BN)

Foglio 15

Particella: 183

Planimetria 1/1

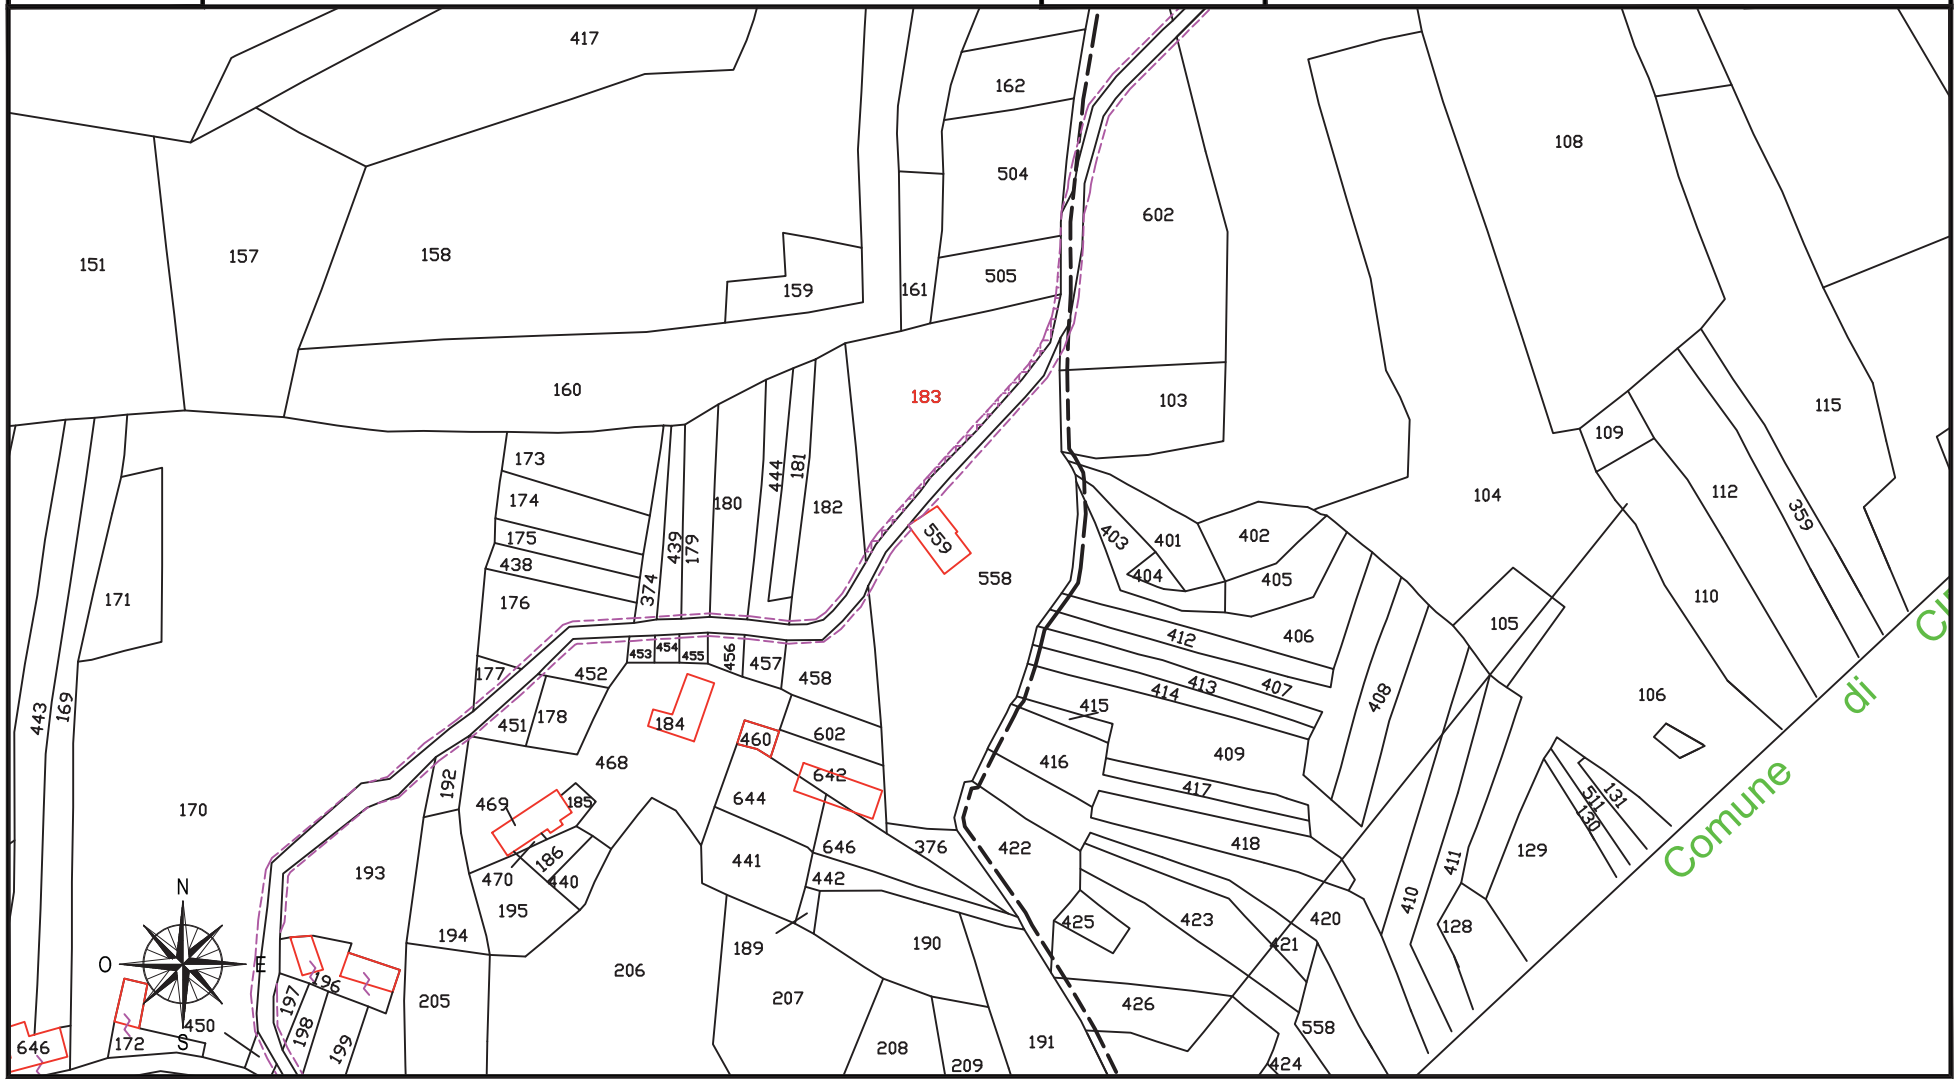

fonte: http://burc.regione.campania.it

IMPIANTO EOLICO COMUNE DI CIRCELLO A.U. D.D. n° 256 del 02/05/2012

STRALCIO CATASTALE SCALA 1:2000

cogein

DITTA
C 137


- SUPERFICIE DA ESPROPRIARE – FONDAZIONE AEROGENERATORE
- FASCIA DI ASSERVIMENTO CAVIDOTTI MT INTERRATI
- FASCIA DI ASSERVIMENTO STRADE DI ACCESSO TURBINE
- FASCIA DI ASSERVIMENTO AEREA SORVOLO TURBINA

Comune di: CIRCELLO (BN)

Foglio 16

Particella: 601

Planimetria 1/1

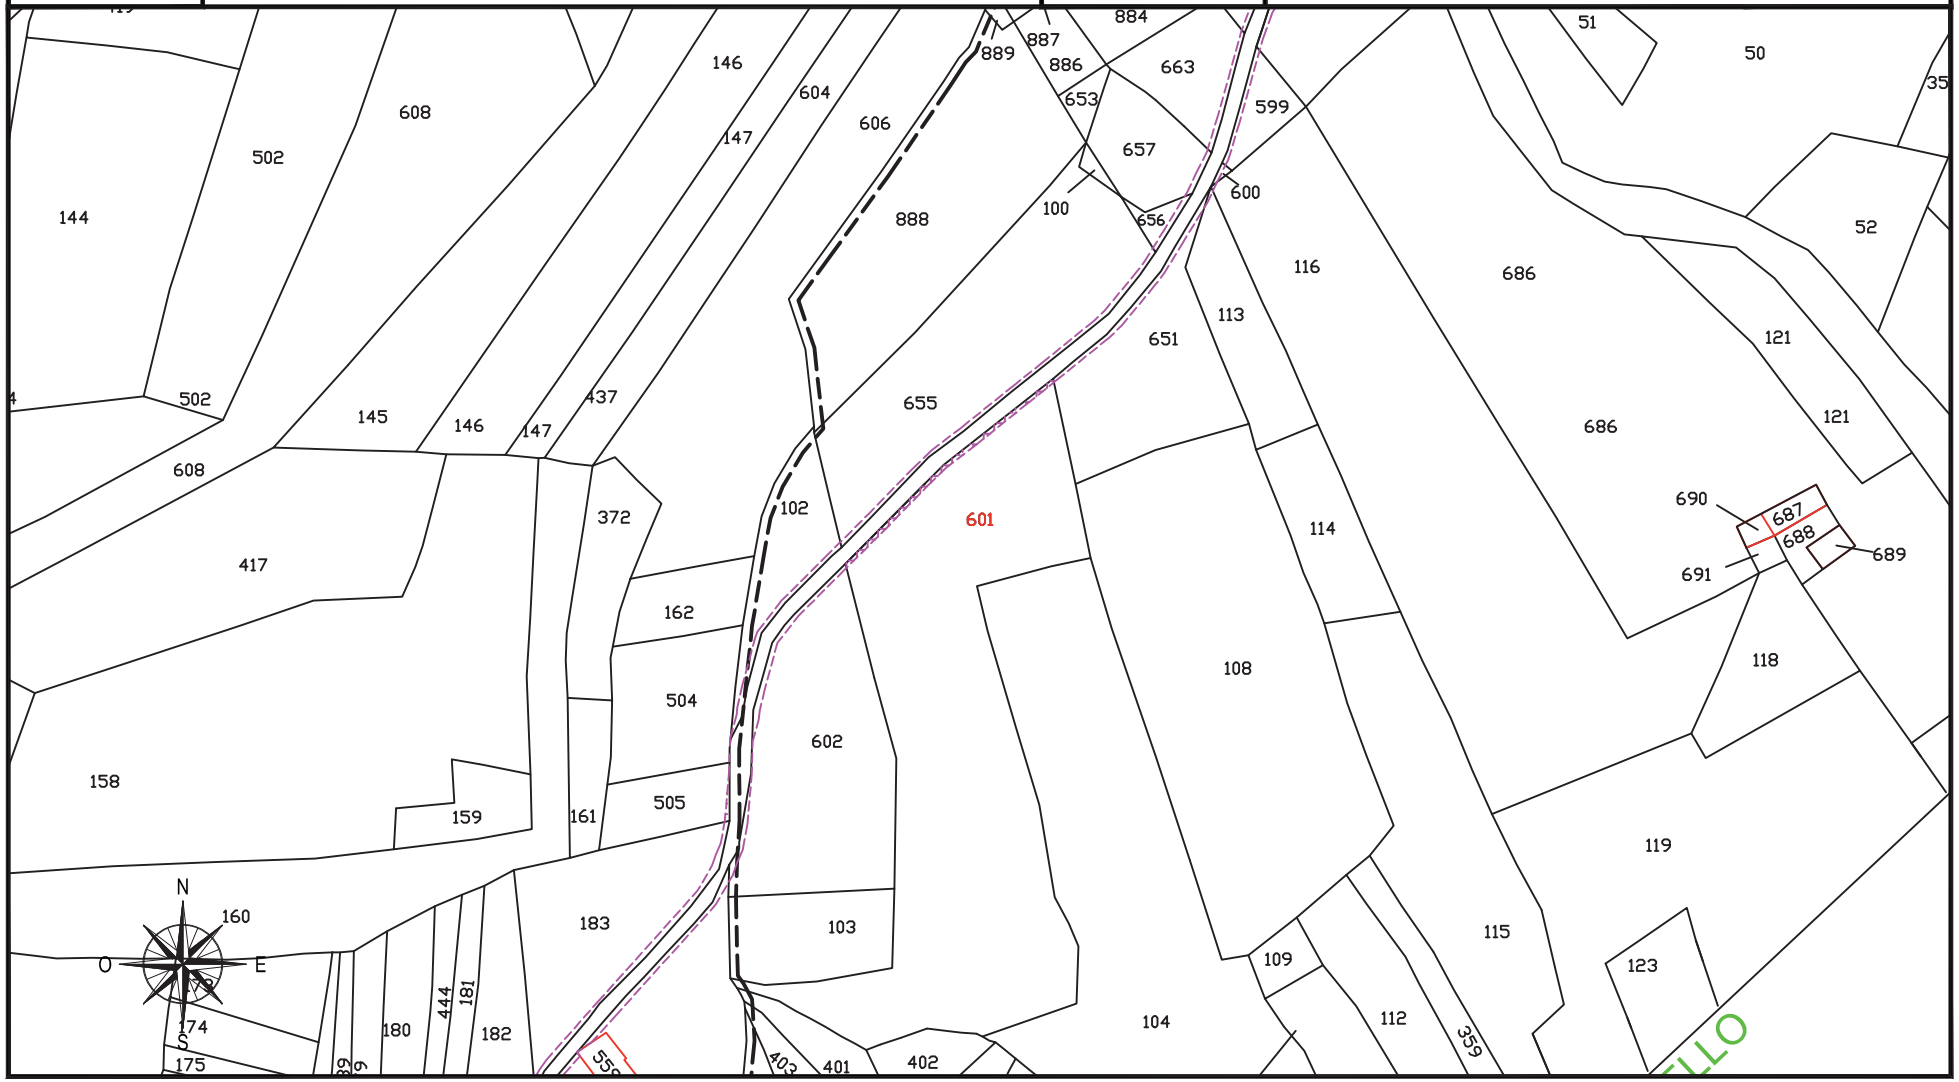

fonte: http://burc.regione.campania.it

IMPIANTO EOLICO COMUNE DI CIRCELLO A.U. D.D. n° 256 del 02/05/2012

STRALCIO CATASTALE SCALA 1:2000

cogein

DITTA
C 138


- SUPERFICIE DA ESPROPRIARE – FONDAZIONE AEROGENERATORE
- FASCIA DI ASSERVIMENTO CAVIDOTTI MT INTERRATI
- FASCIA DI ASSERVIMENTO STRADE DI ACCESSO TURBINE
- FASCIA DI ASSERVIMENTO AEREA SORVOLO TURBINA

Comune di: CIRCELLO (BN)

Foglio 16

Particella: 655 - 656 - 657 - 663 - 660

Planimetria 1/1

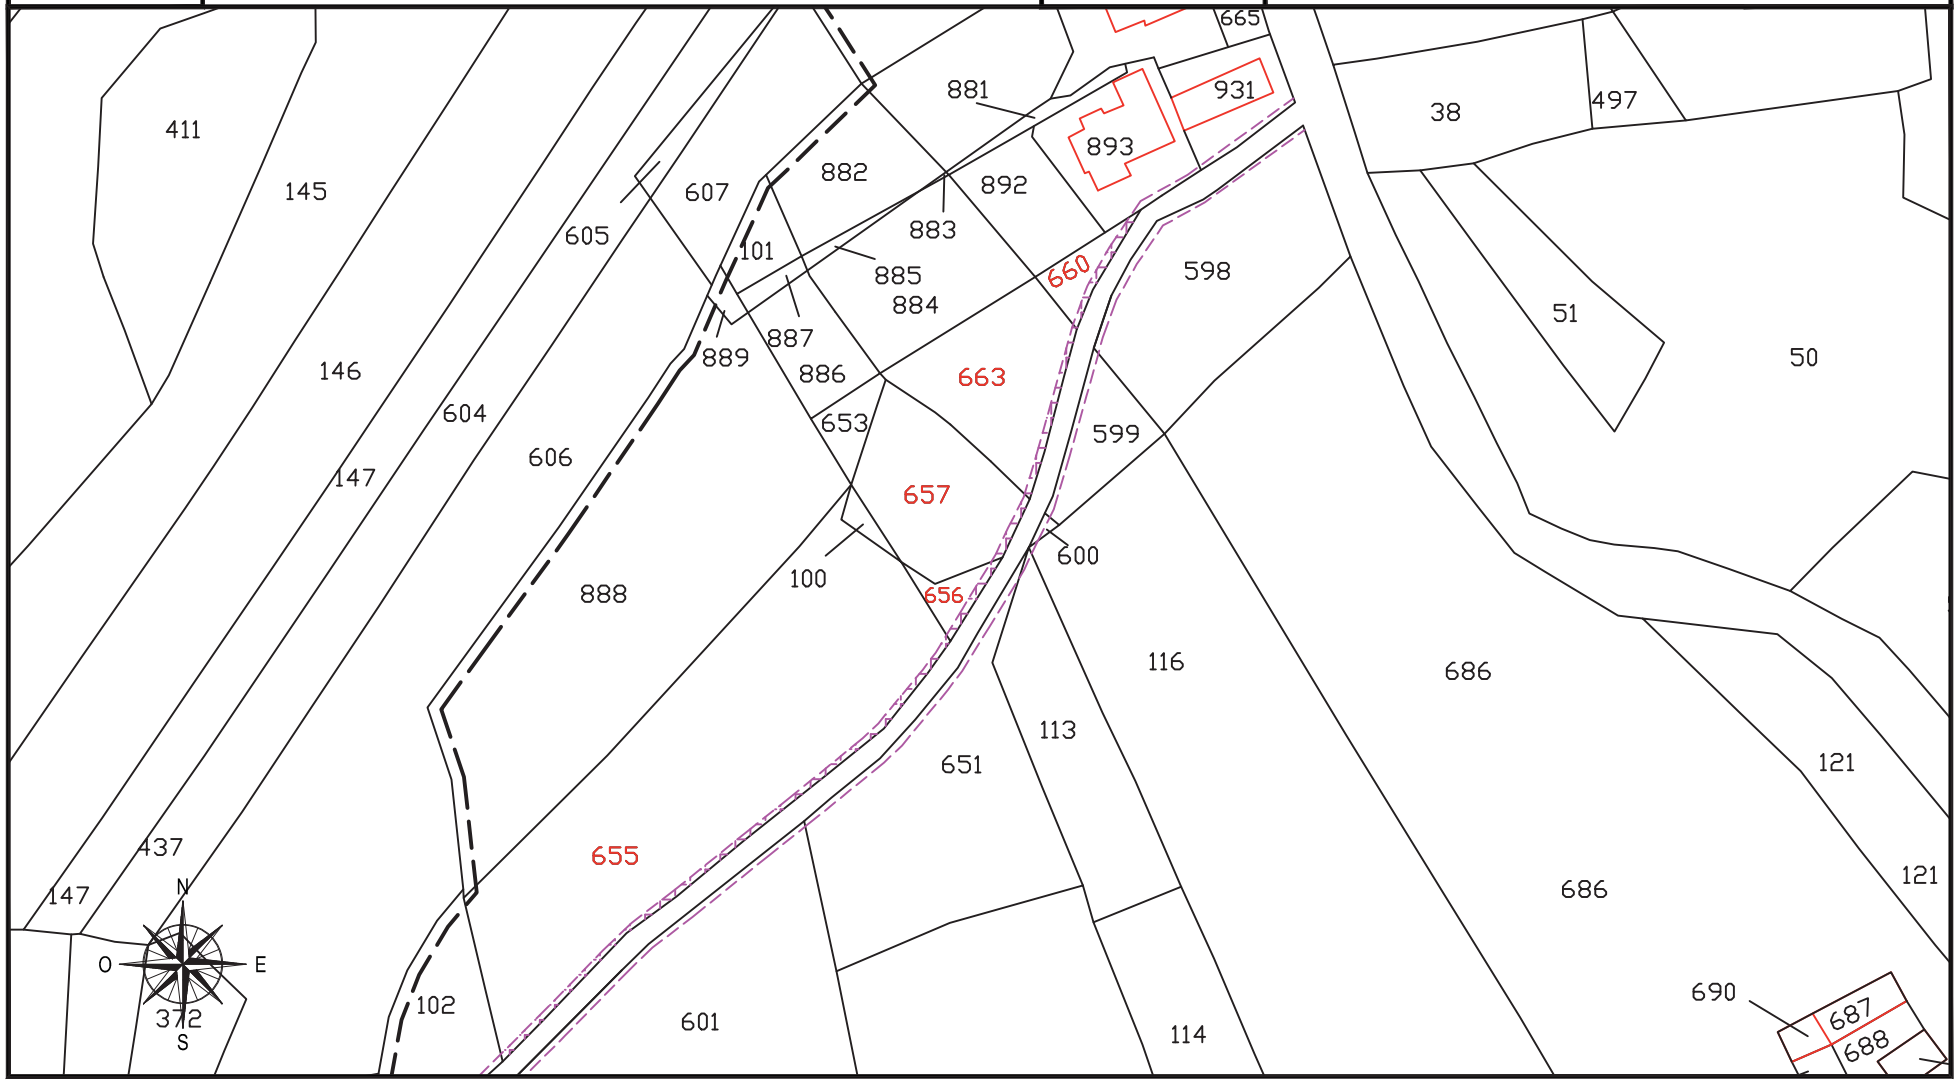

fonte: http://burc.regione.campania.it

IMPIANTO EOLICO COMUNE DI CIRCELLO A.U. D.D. n° 256 del 02/05/2012

STRALCIO CATASTALE SCALA 1:2000

cogein

DITTA
C 139

SUPERFICIE DA ESPROPRIARE – FONDAZIONE AEROGENERATORE

FASCIA DI ASSERVIMENTO CAVIDOTTI MT INTERRATI

FASCIA DI ASSERVIMENTO STRADE DI ACCESSO TURBINE


FASCIA DI ASSERVIMENTO AEREA SORVOLO TURBINA

Comune di: CIRCELLO (BN)

Foglio 16

Particella: 598 - 599 - 600 - 651

Planimetria 1/1

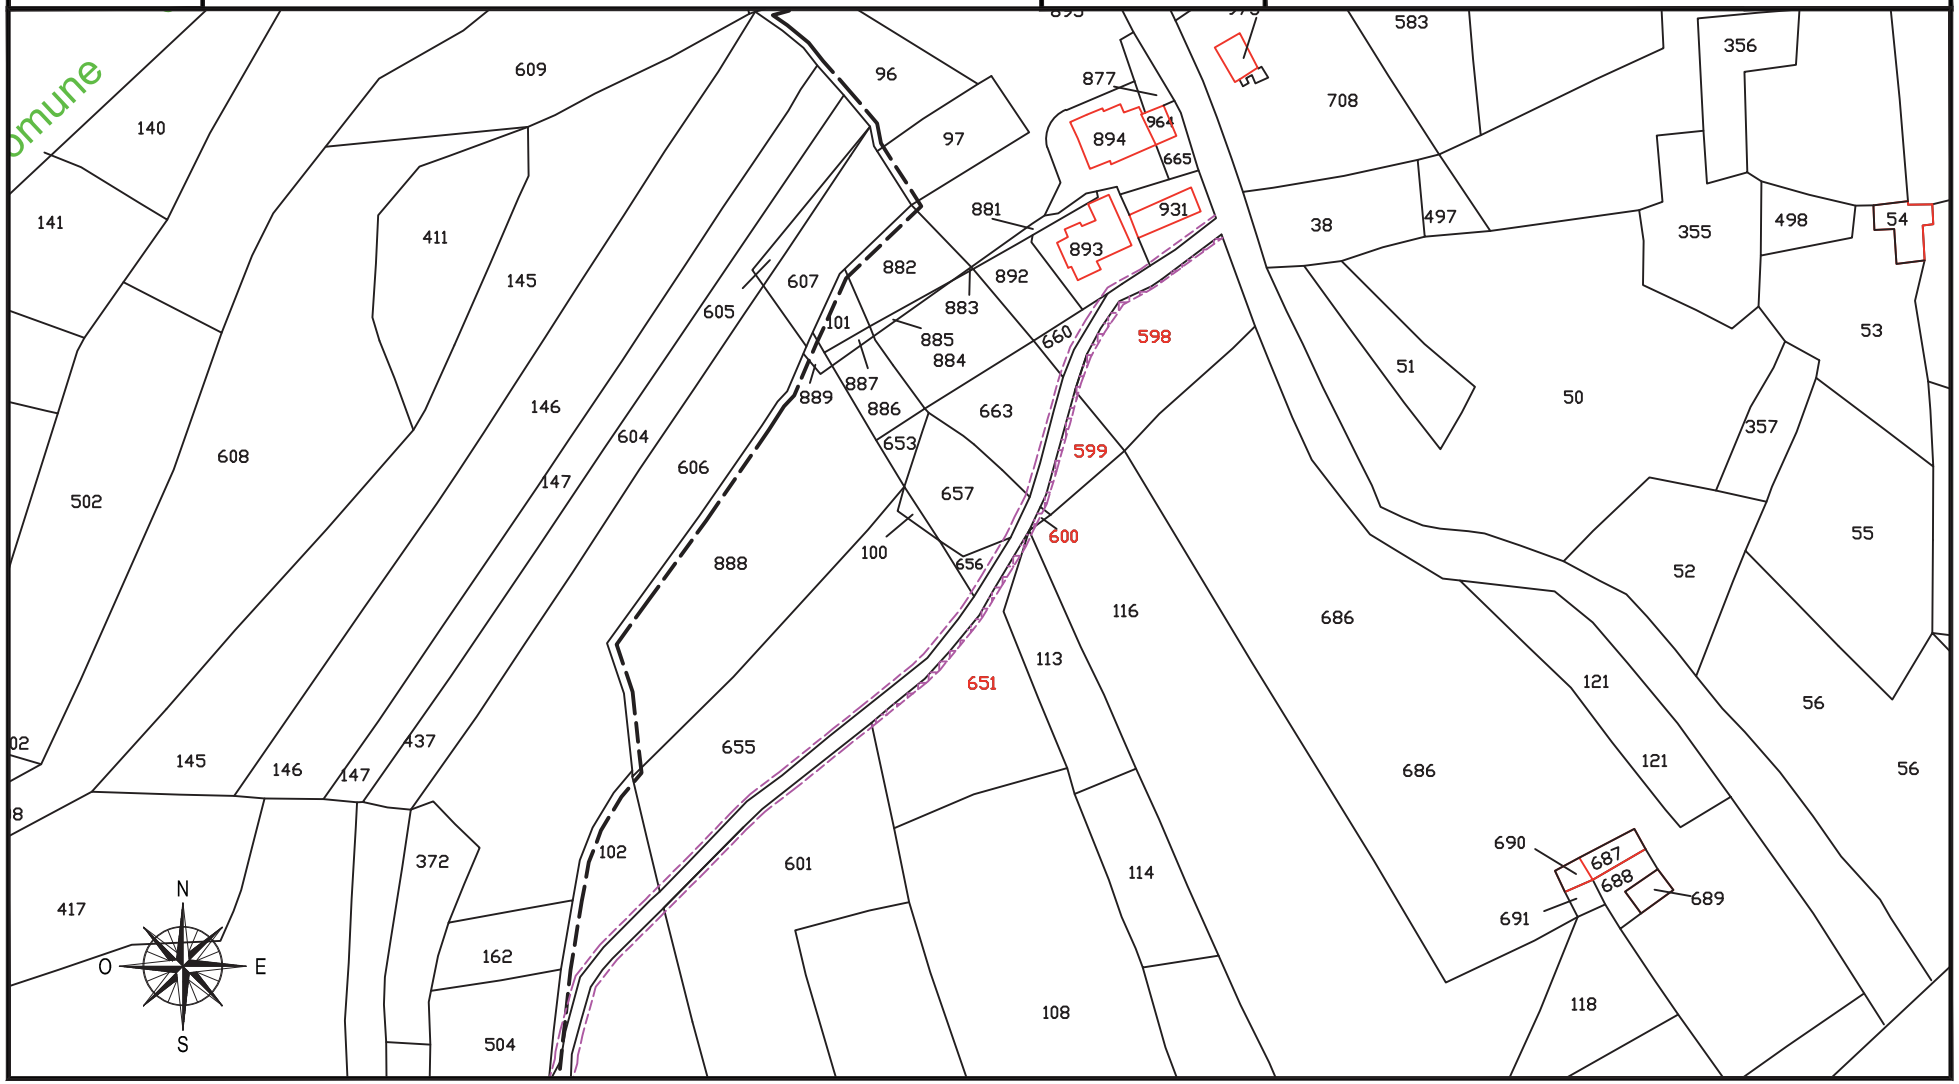

fonte: http://burc.regione.campania.it

IMPIANTO EOLICO COMUNE DI CIRCELLO A.U. D.D. n° 256 del 02/05/2012

STRALCIO CATASTALE SCALA 1:2000

cogein

DITTA
C 140

SUPERFICIE DA ESPROPRIARE – FONDAZIONE AEROGENERATORE

FASCIA DI ASSERVIMENTO CAVIDOTTI MT INTERRATI

FASCIA DI ASSERVIMENTO STRADE DI ACCESSO TURBINE


FASCIA DI ASSERVIMENTO AEREA SORVOLO TURBINA

Comune di: CIRCELLO (BN)

Foglio 16

Particella: 113

Planimetria 1/2

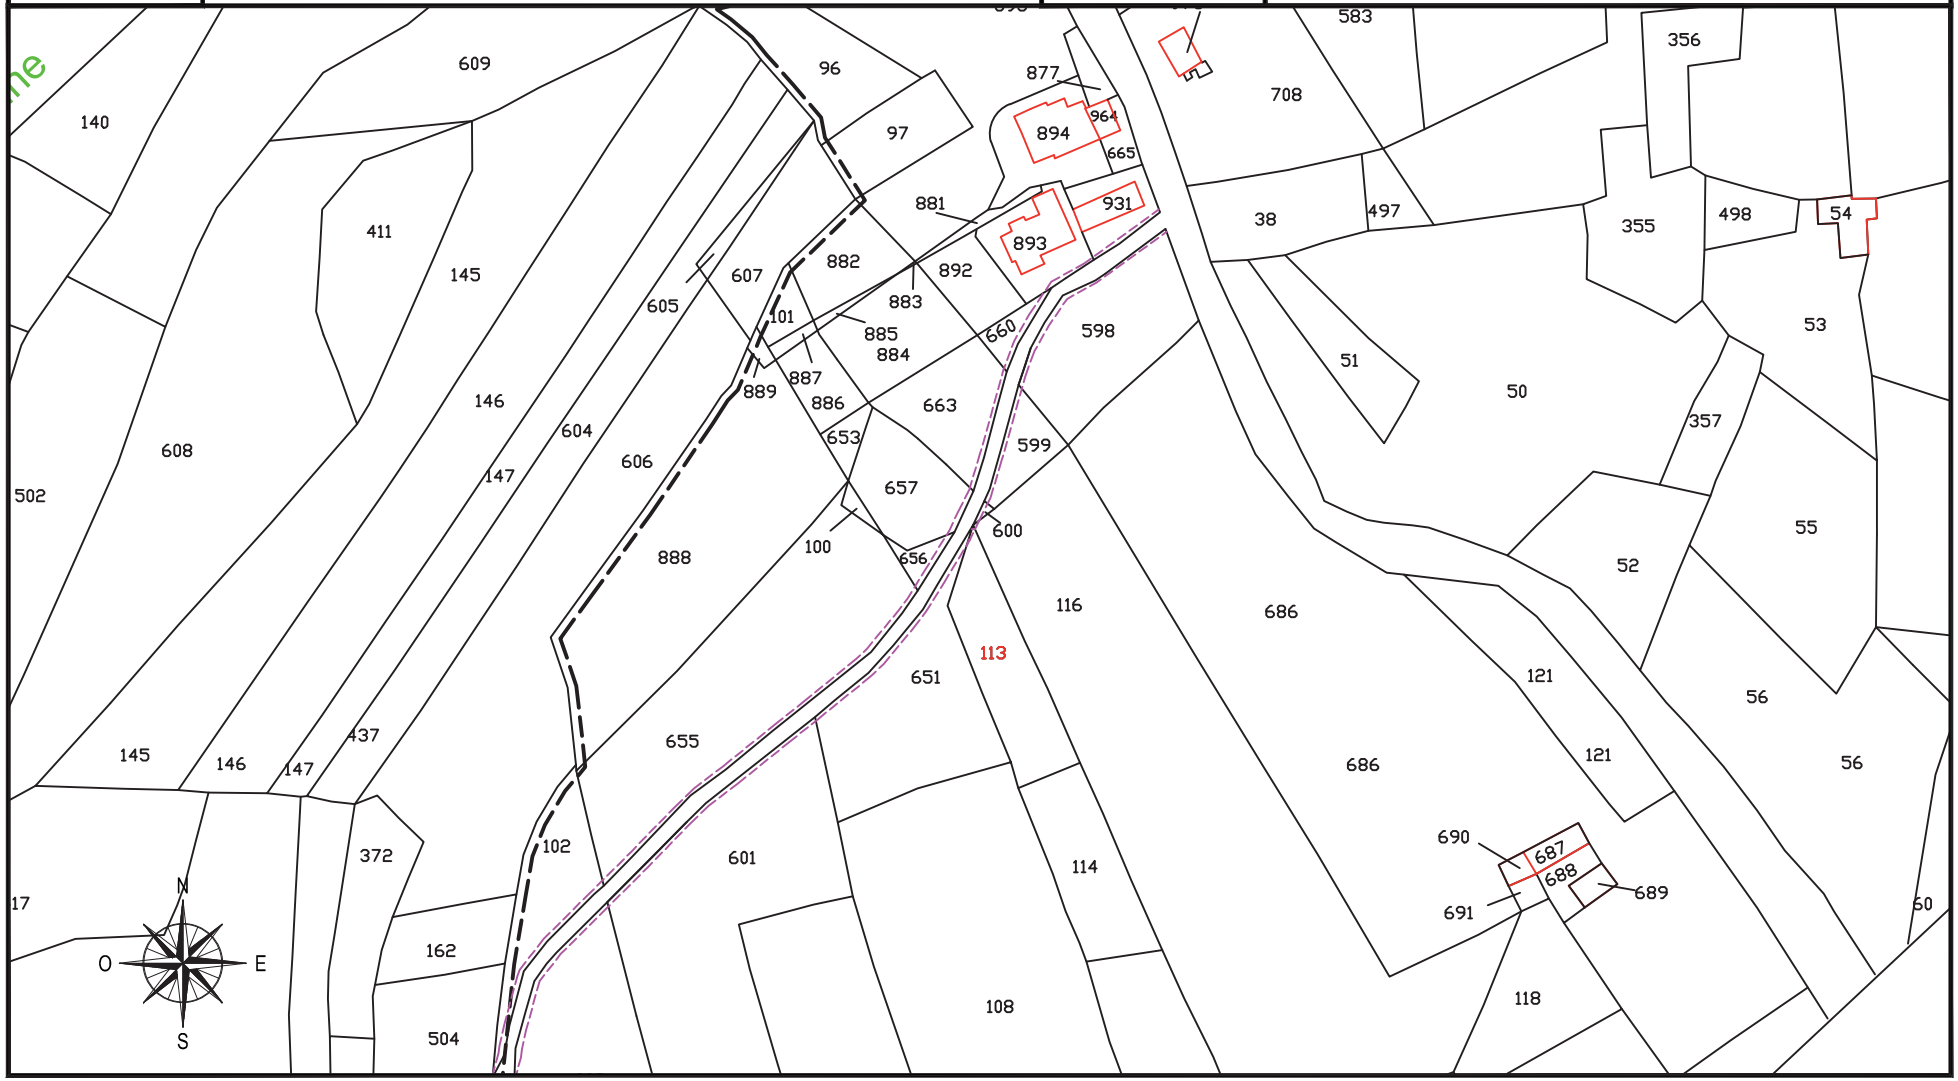

fonte: http://burc.regione.campania.it

IMPIANTO EOLICO COMUNE DI CIRCELLO A.U. D.D. n° 256 del 02/05/2012

STRALCIO CATASTALE SCALA 1:2000

cogein

DITTA
C 140


- SUPERFICIE DA ESPROPRIARE – FONDAZIONE AEROGENERATORE
- FASCIA DI ASSERVIMENTO CAVIDOTTI MT INTERRATI
- FASCIA DI ASSERVIMENTO STRADE DI ACCESSO TURBINE
- FASCIA DI ASSERVIMENTO AEREA SORVOLO TURBINA

Comune di: CIRCELLO (BN)

Foglio 16

Particella: 776

Planimetria 2/2

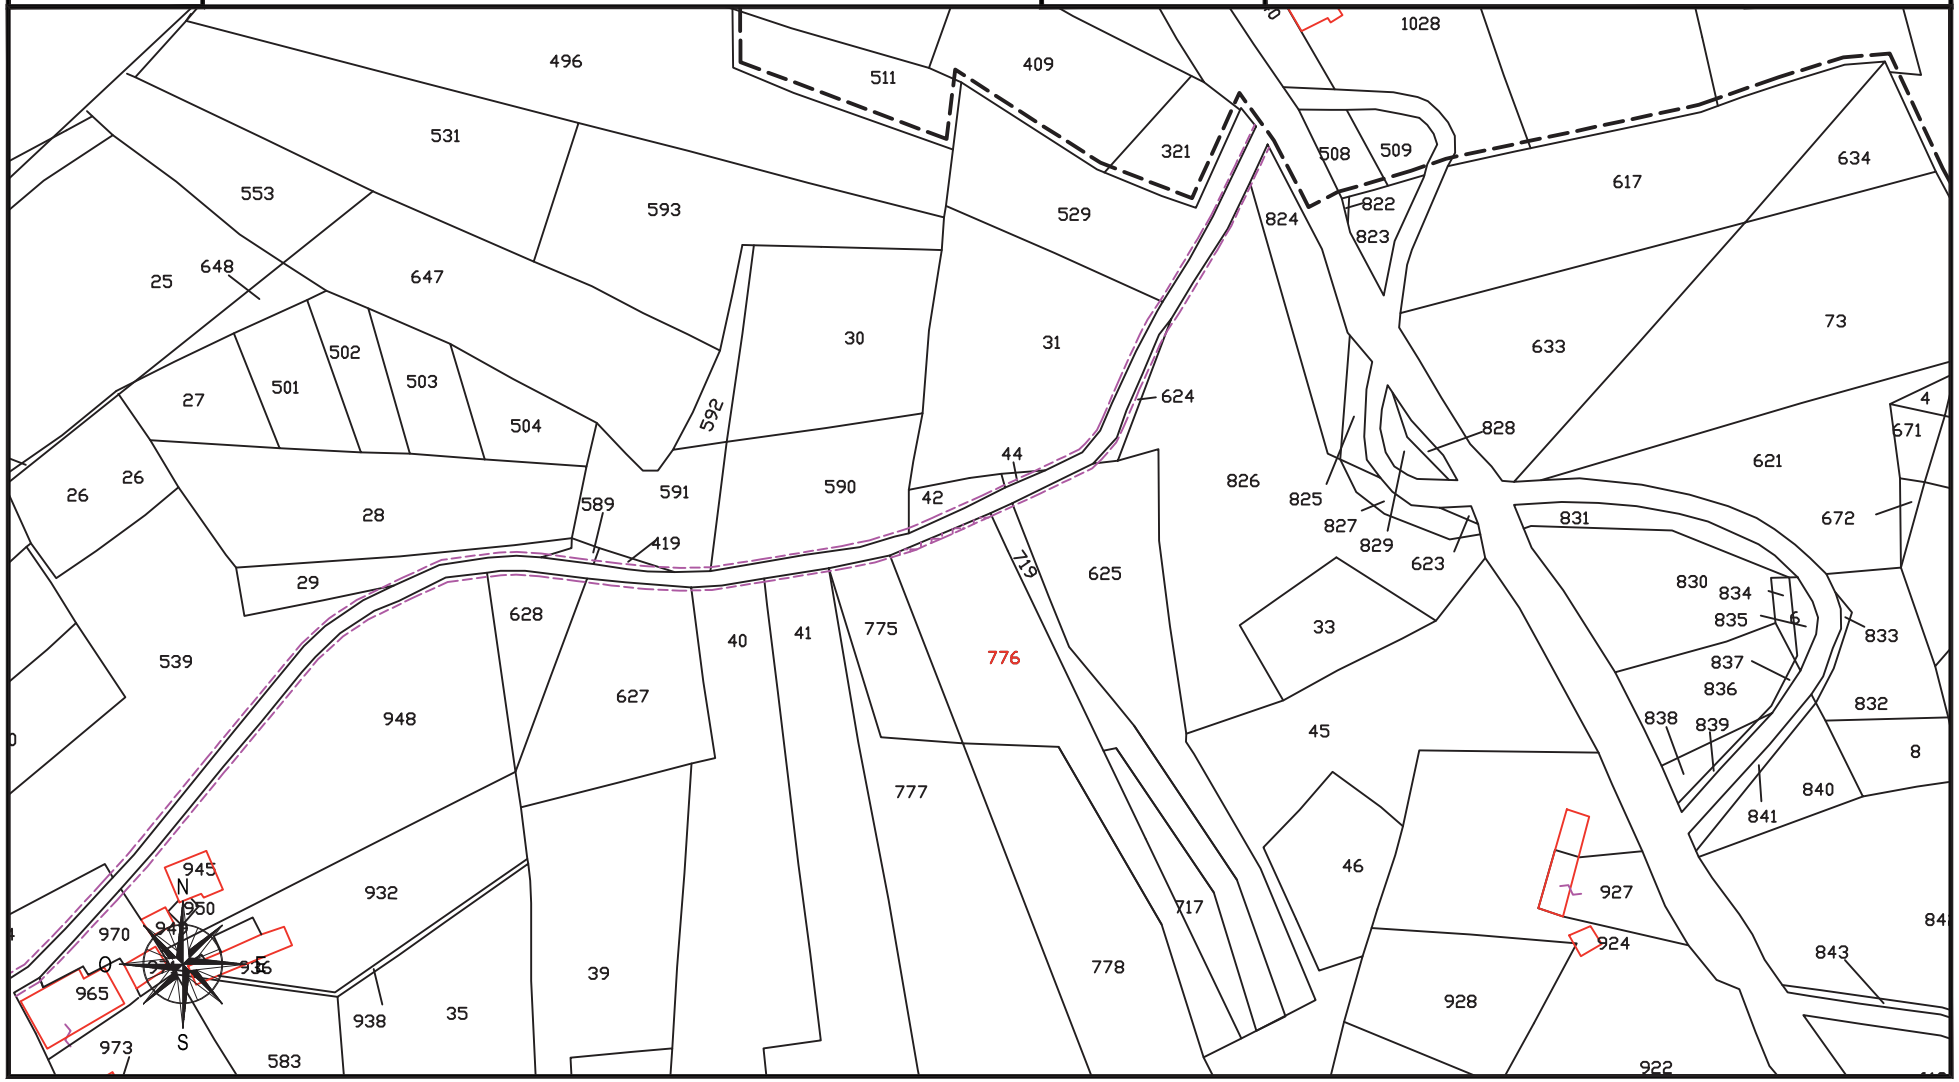

fonte: http://burc.regione.campania.it

IMPIANTO EOLICO COMUNE DI CIRCELLO A.U. D.D. n° 256 del 02/05/2012

STRALCIO CATASTALE SCALA 1:2000

cogein

DITTA
C 141


- SUPERFICIE DA ESPROPRIARE – FONDAZIONE AEROGENERATORE
- FASCIA DI ASSERVIMENTO CAVIDOTTI MT INTERRATI
- FASCIA DI ASSERVIMENTO STRADE DI ACCESSO TURBINE
- FASCIA DI ASSERVIMENTO AEREA SORVOLO TURBINA

Comune di: CIRCELLO (BN)

Foglio 16

Particella: 116

Planimetria 1/1

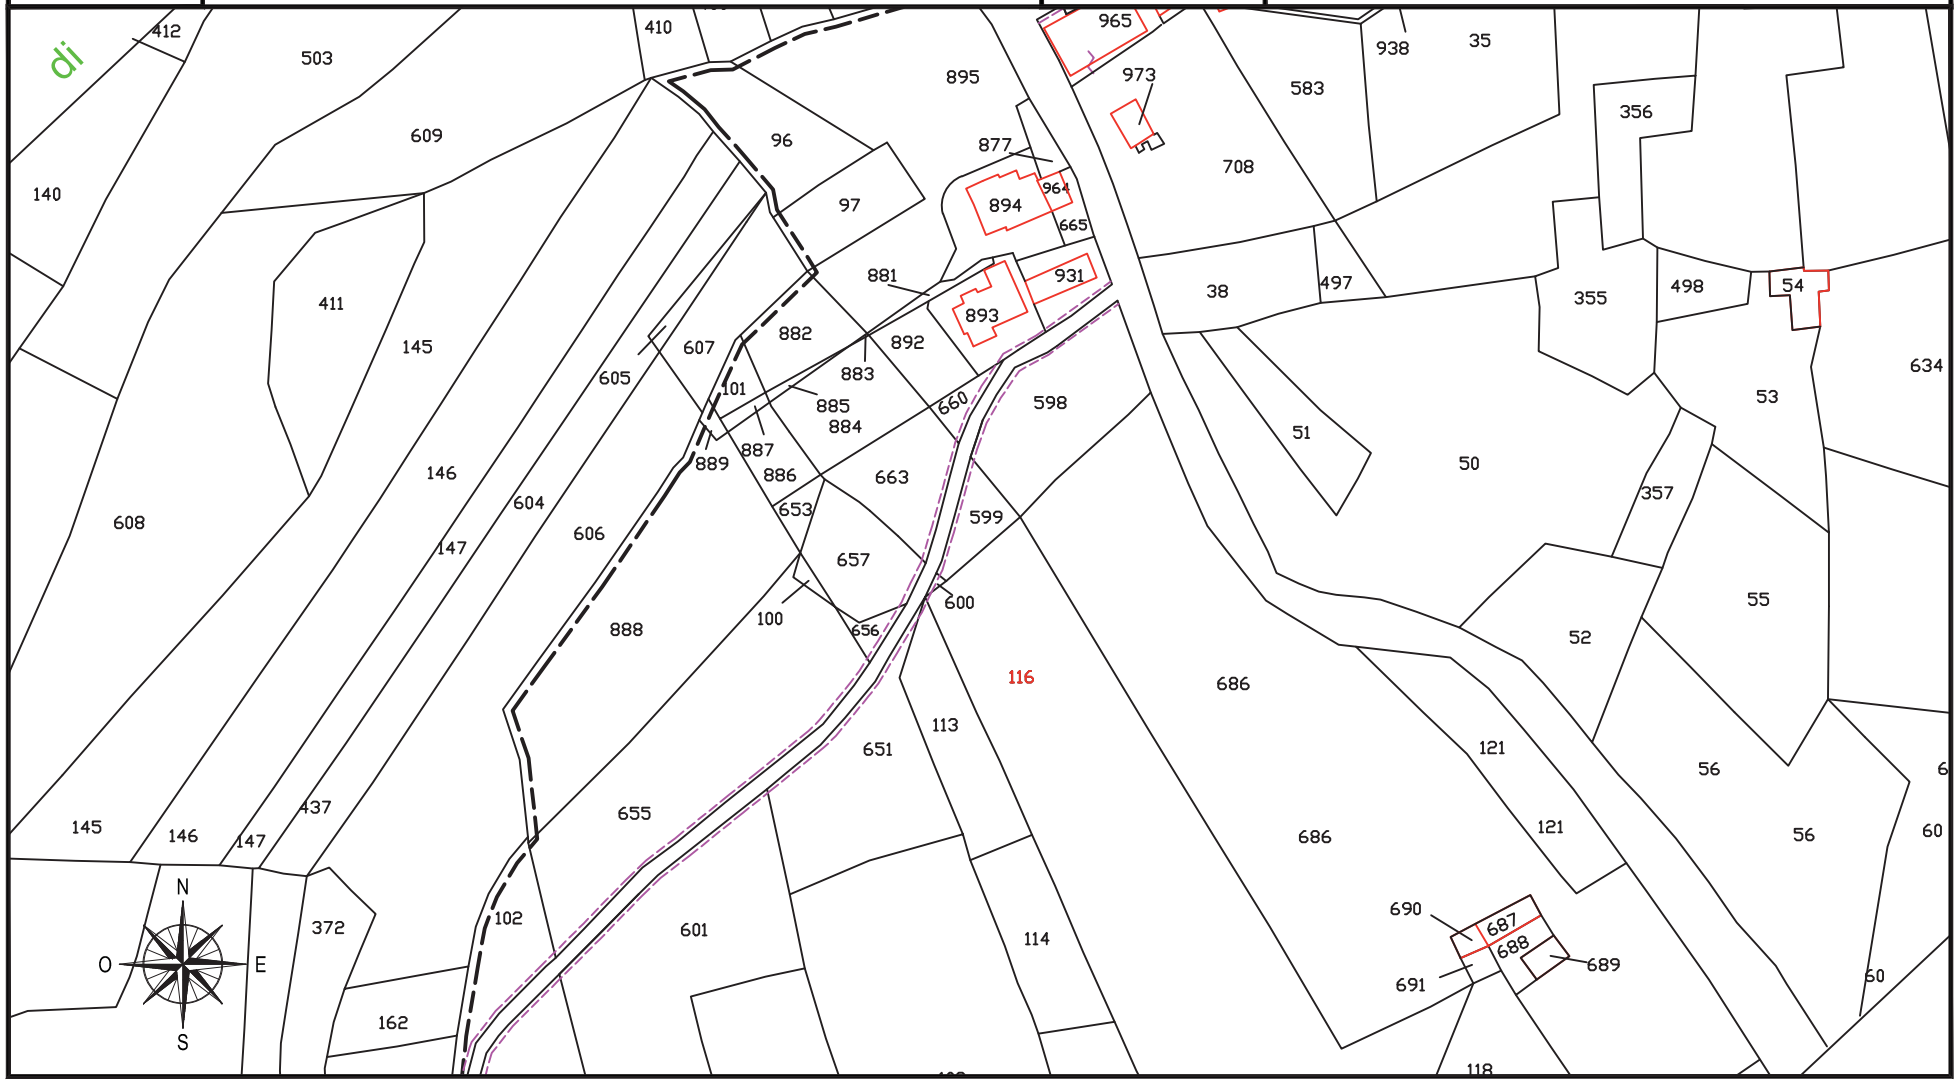

fonte: http://burc.regione.campania.it

IMPIANTO EOLICO COMUNE DI CIRCELLO A.U. D.D. n° 256 del 02/05/2012

STRALCIO CATASTALE SCALA 1:2000

cogein

DITTA
C 142


- SUPERFICIE DA ESPROPRIARE – FONDAZIONE AEROGENERATORE
- FASCIA DI ASSERVIMENTO CAVIDOTTI MT INTERRATI
- FASCIA DI ASSERVIMENTO STRADE DI ACCESSO TURBINE
- FASCIA DI ASSERVIMENTO AEREA SORVOLO TURBINA

Comune di: CIRCELLO (BN)

Foglio 16

Particella: 893 (ex 875) - 931 (ex 879)

Planimetria 1/1

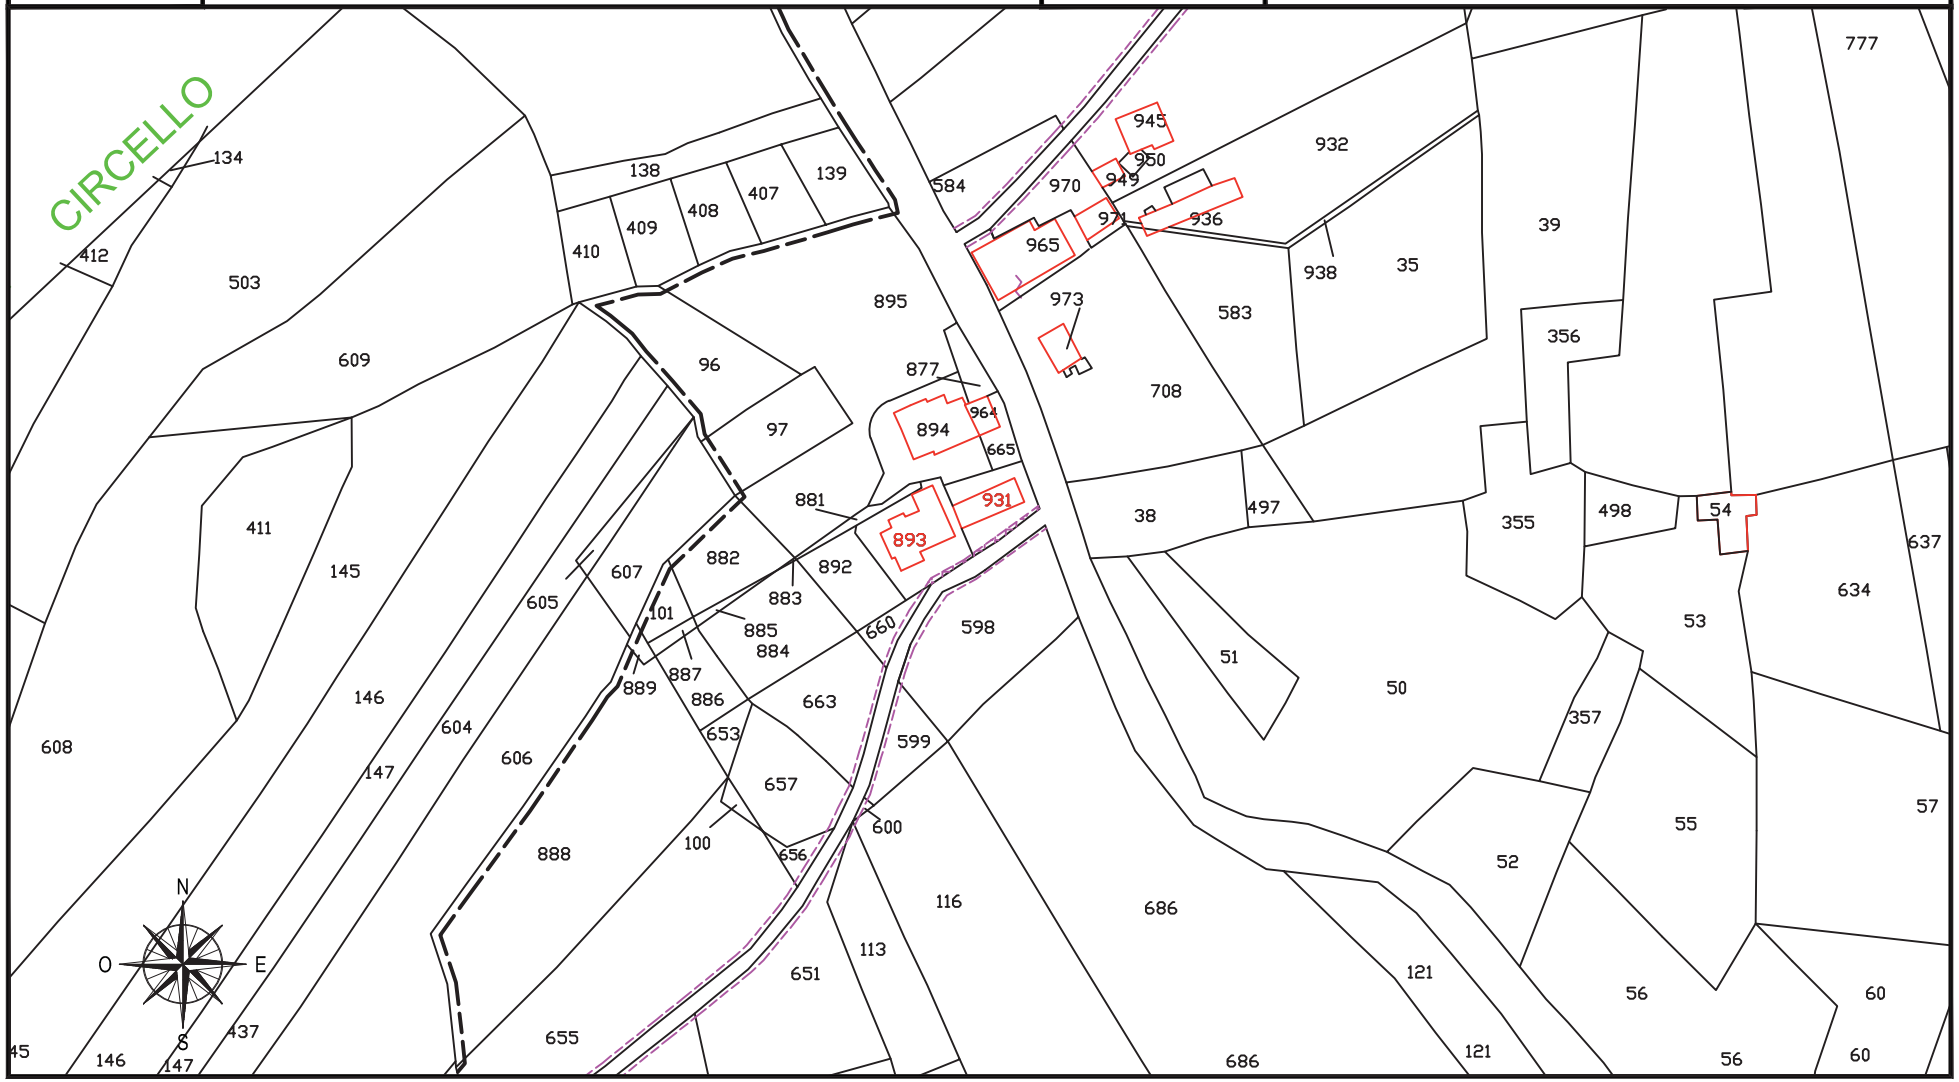

fonte: http://burc.regione.campania.it

IMPIANTO EOLICO COMUNE DI CIRCELLO A.U. D.D. n° 256 del 02/05/2012

STRALCIO CATASTALE SCALA 1:2000

cogein

DITTA
C 143


- SUPERFICIE DA ESPROPRIARE – FONDAZIONE AEROGENERATORE
- FASCIA DI ASSERVIMENTO CAVIDOTTI MT INTERRATI
- FASCIA DI ASSERVIMENTO STRADE DI ACCESSO TURBINE
- FASCIA DI ASSERVIMENTO AEREA SORVOLO TURBINA

Comune di: CIRCELLO (BN)

Foglio 16

Particella: 970 (ex 629) - 584 - 965 (ex 629)

Planimetria 1/1

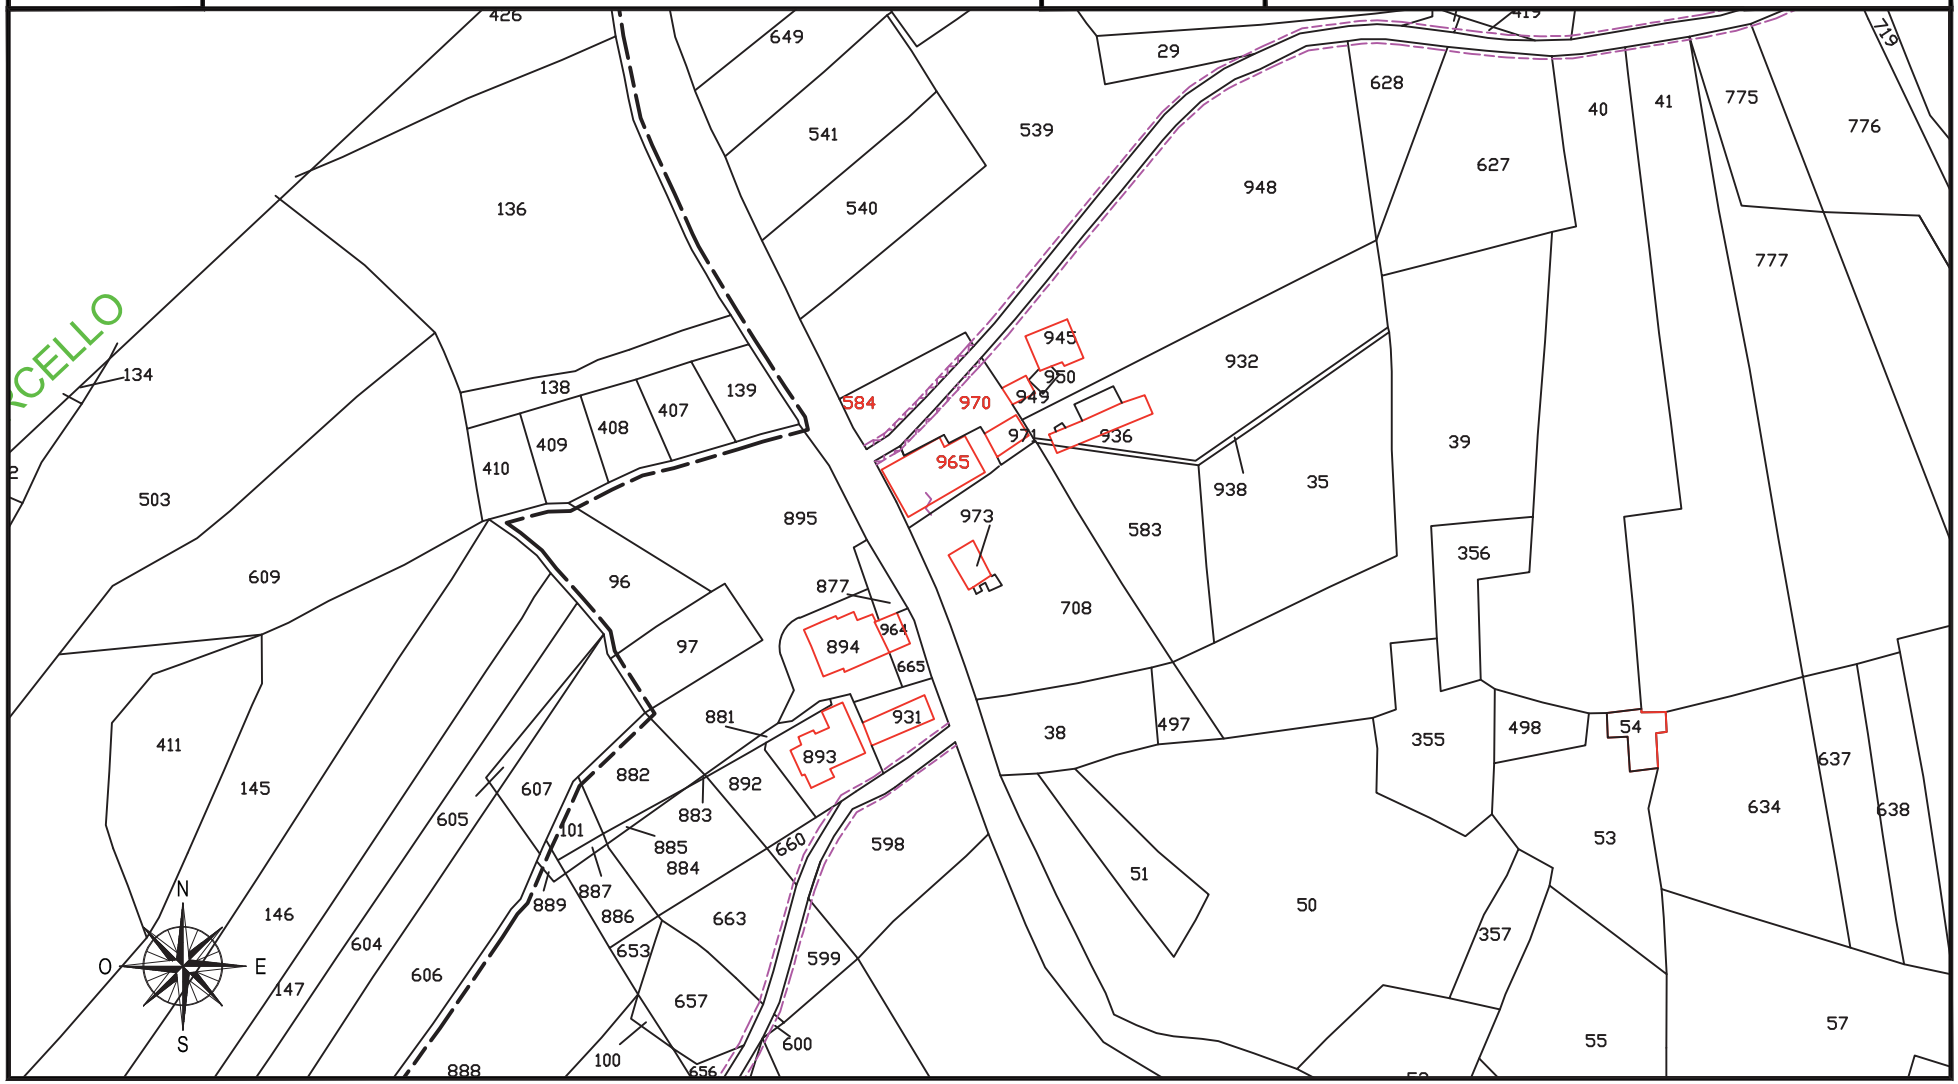

fonte: http://burc.regione.campania.it

IMPIANTO EOLICO COMUNE DI CIRCELLO A.U. D.D. n° 256 del 02/05/2012

STRALCIO CATASTALE SCALA 1:2000

cogein

DITTA
C 144


- SUPERFICIE DA ESPROPRIARE – FONDAZIONE AEROGENERATORE
- FASCIA DI ASSERVIMENTO CAVIDOTTI MT INTERRATI
- FASCIA DI ASSERVIMENTO STRADE DI ACCESSO TURBINE
- FASCIA DI ASSERVIMENTO AEREA SORVOLO TURBINA

Comune di: CIRCELLO (BN)

Foglio 16

Particella: 539

Planimetria 1/1

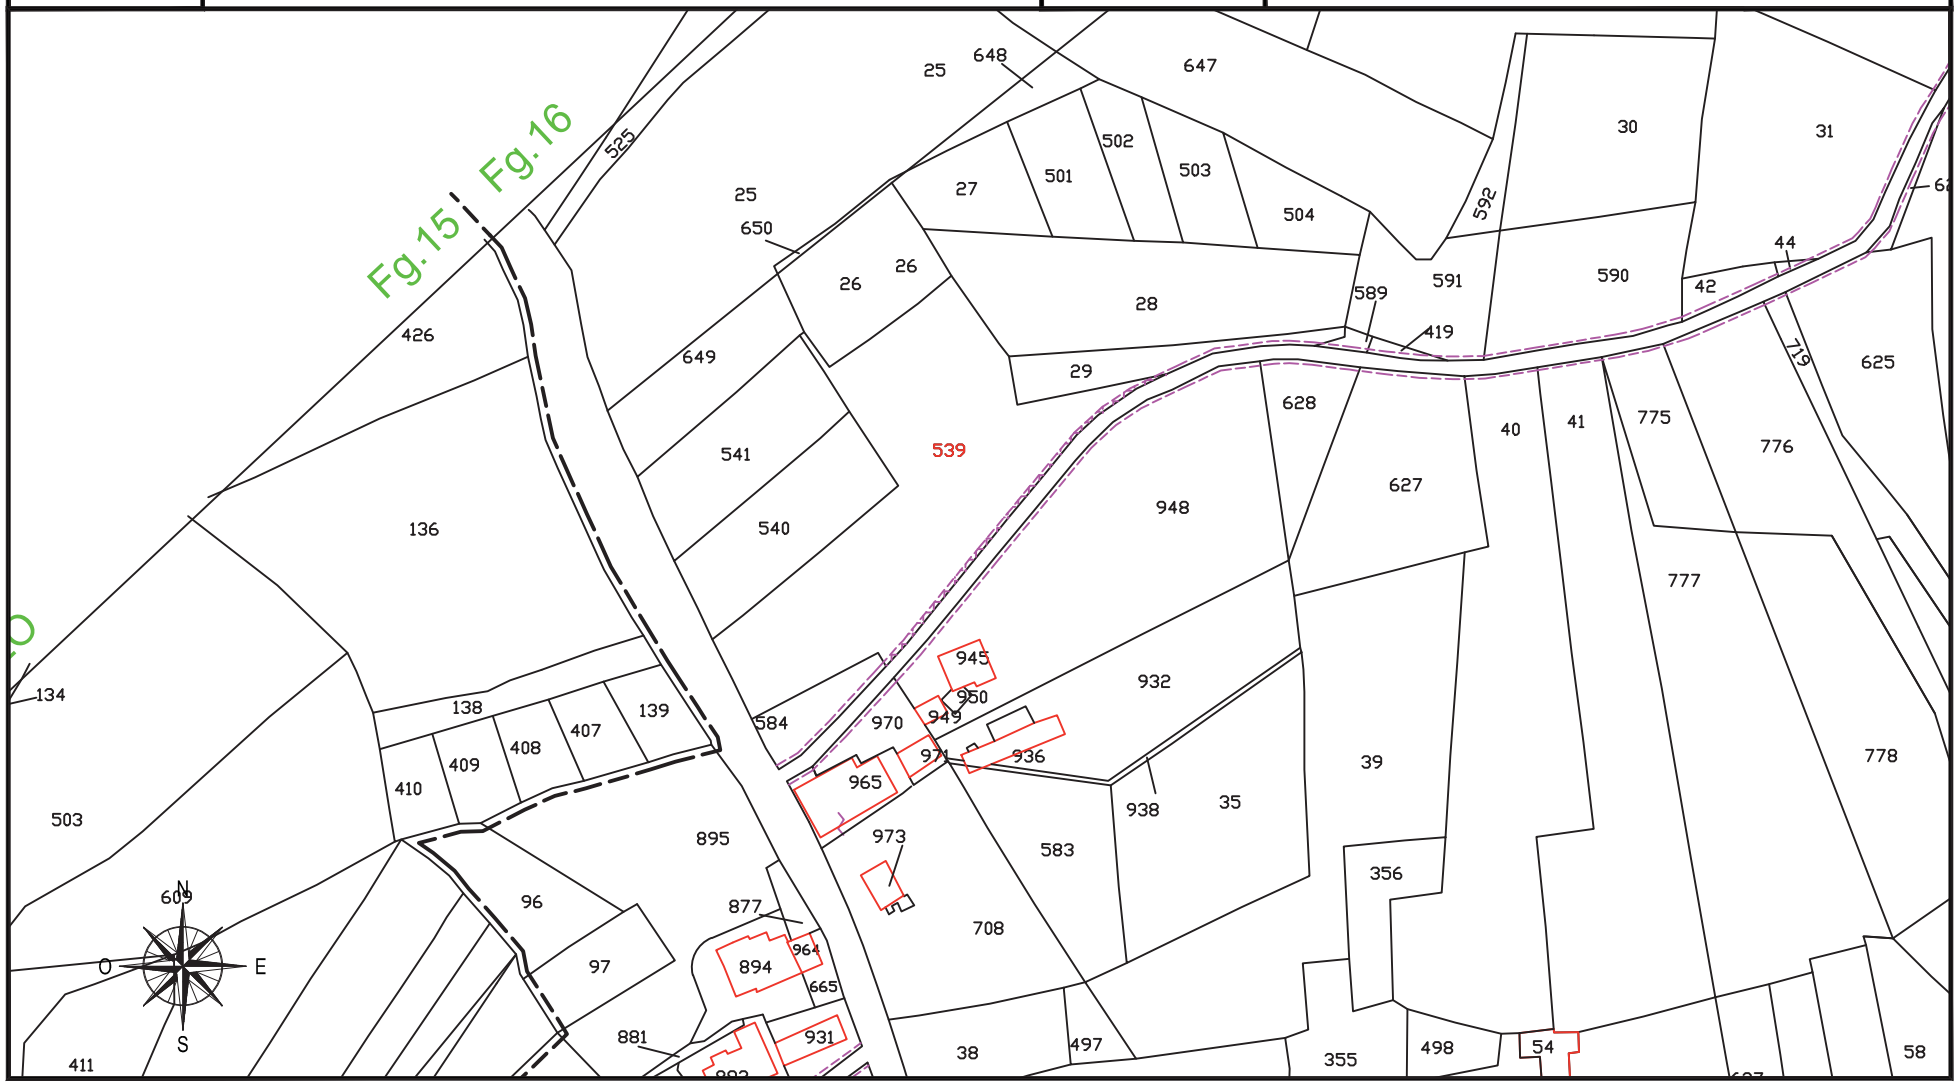

fonte: http://burc.regione.campania.it

IMPIANTO EOLICO COMUNE DI CIRCELLO A.U. D.D. n° 256 del 02/05/2012

STRALCIO CATASTALE SCALA 1:2000

cogein

DITTA
C 145


- SUPERFICIE DA ESPROPRIARE – FONDAZIONE AEROGENERATORE
- FASCIA DI ASSERVIMENTO CAVIDOTTI MT INTERRATI
- FASCIA DI ASSERVIMENTO STRADE DI ACCESSO TURBINE
- FASCIA DI ASSERVIMENTO AEREA SORVOLO TURBINA

Comune di: CIRCELLO (BN)

Foglio 16

Particella: 948 (ex 701) - 628 - 589 - 591

Planimetria 1/1

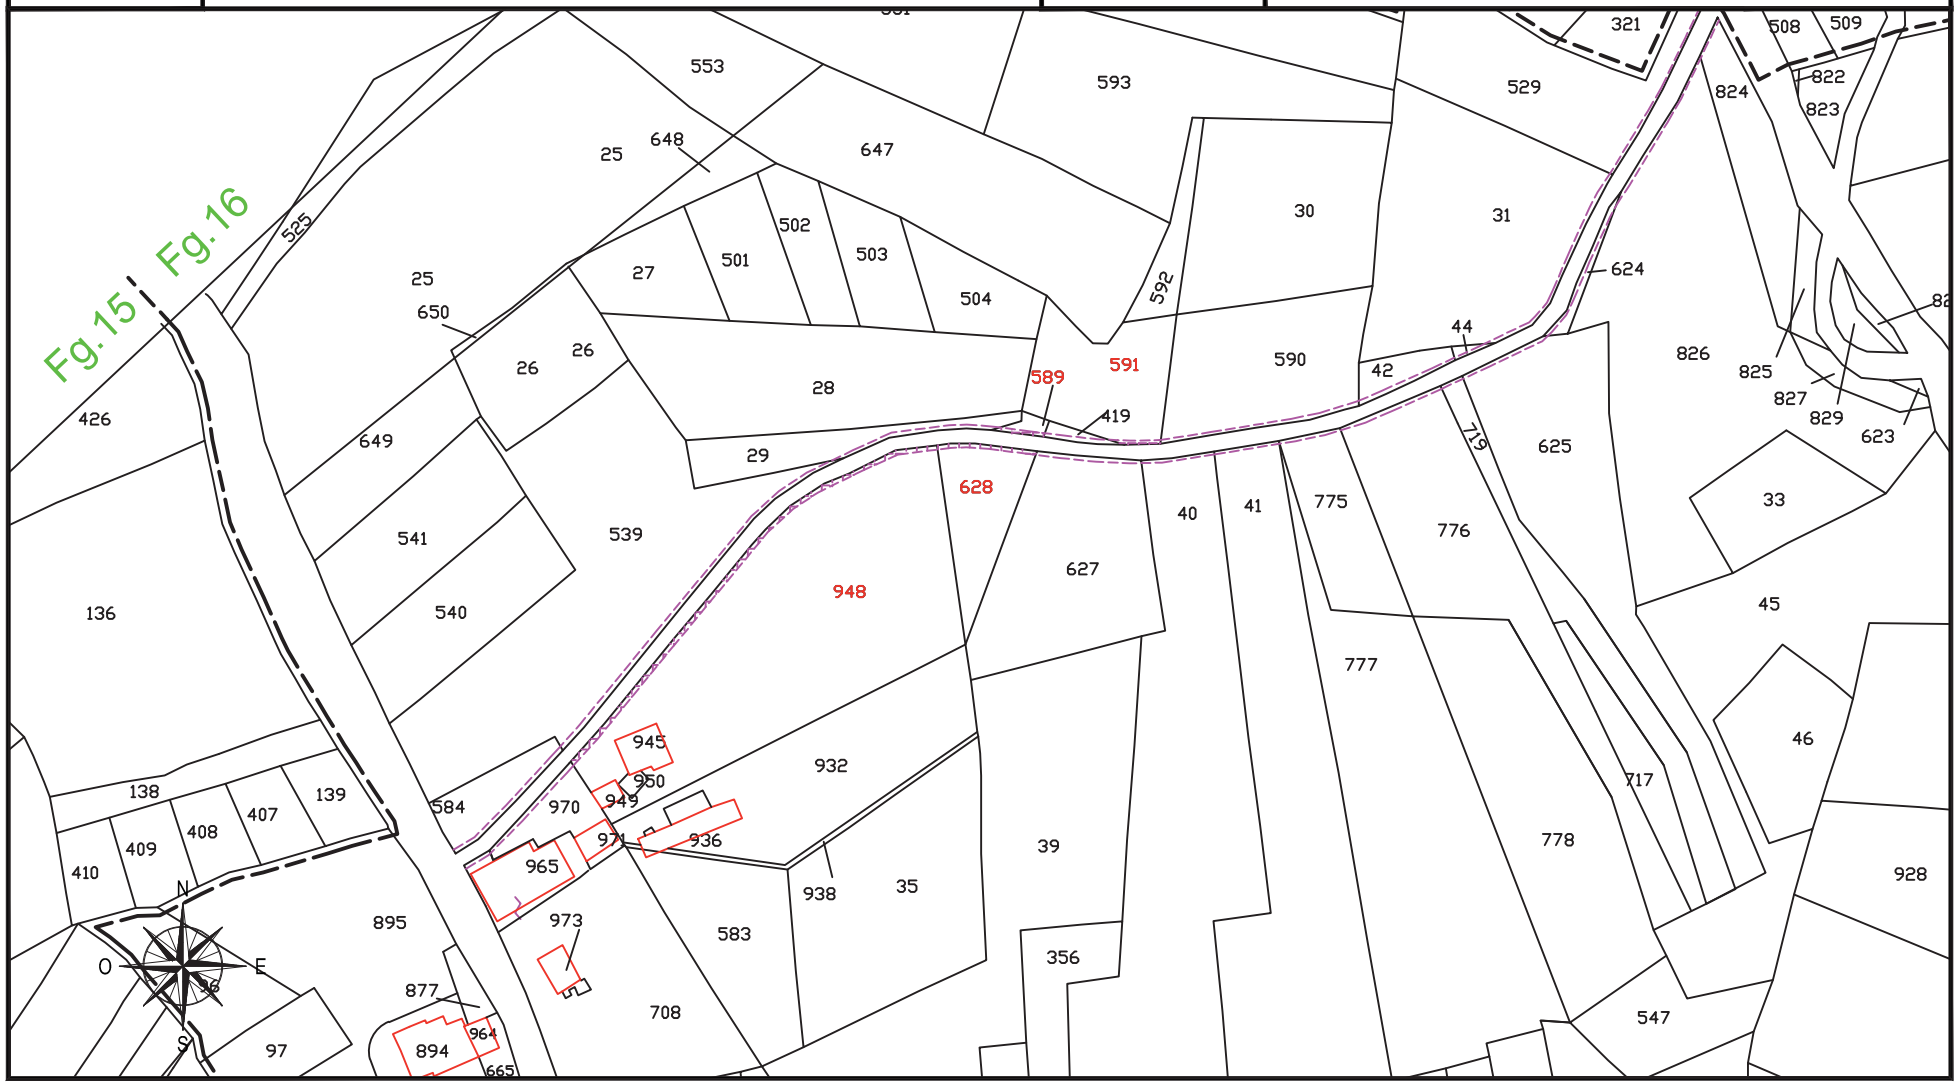

fonte: http://burc.regione.campania.it

IMPIANTO EOLICO COMUNE DI CIRCELLO A.U. D.D. n° 256 del 02/05/2012

STRALCIO CATASTALE SCALA 1:2000

cogein

DITTA
C 146


- SUPERFICIE DA ESPROPRIARE – FONDAZIONE AEROGENERATORE
- FASCIA DI ASSERVIMENTO CAVIDOTTI MT INTERRATI
- FASCIA DI ASSERVIMENTO STRADE DI ACCESSO TURBINE
- FASCIA DI ASSERVIMENTO AEREA SORVOLO TURBINA

Comune di: CIRCELLO (BN)

Foglio 16

Particella: 29 - 419 - 627 - 590

Planimetria 1/1

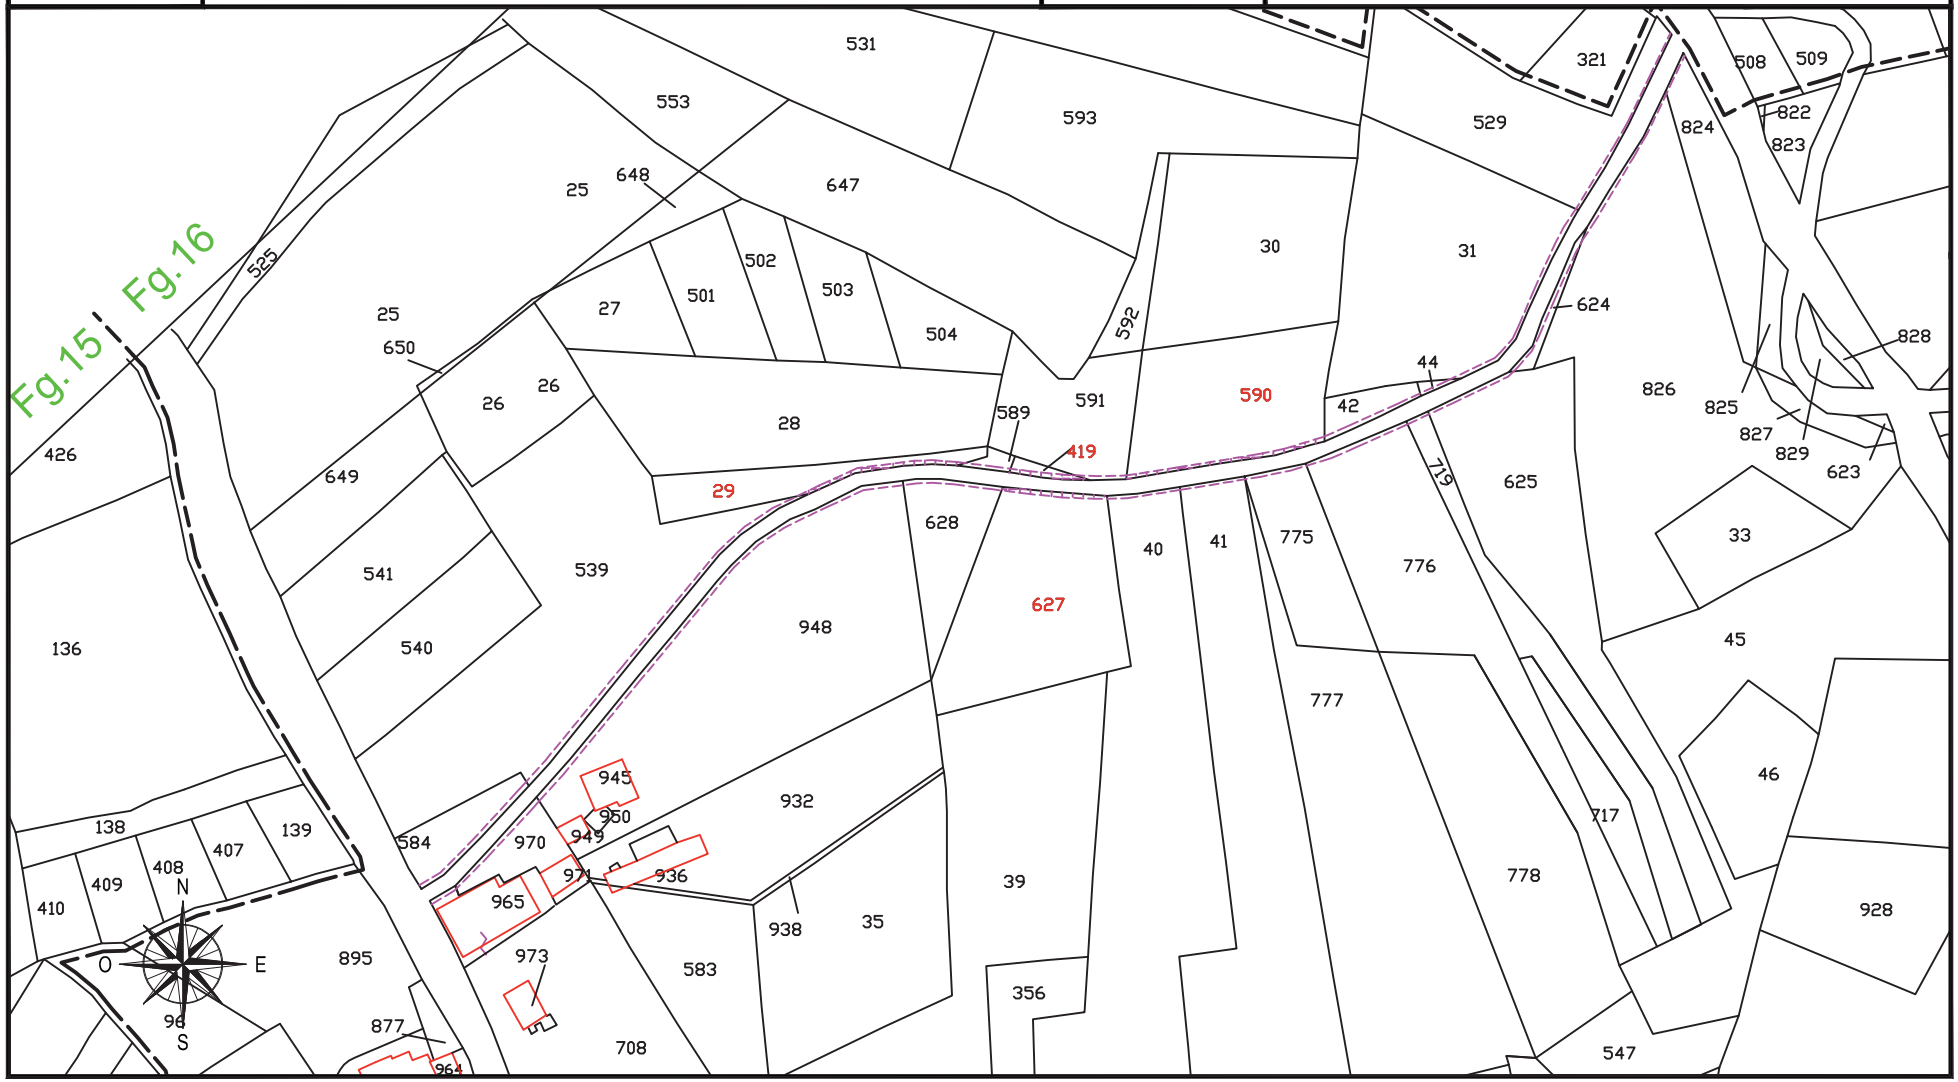

fonte: http://burc.regione.campania.it

IMPIANTO EOLICO COMUNE DI CIRCELLO A.U. D.D. n° 256 del 02/05/2012

STRALCIO CATASTALE SCALA 1:2000

cogein

DITTA
C 147


- SUPERFICIE DA ESPROPRIARE – FONDAZIONE AEROGENERATORE
- FASCIA DI ASSERVIMENTO CAVIDOTTI MT INTERRATI
- FASCIA DI ASSERVIMENTO STRADE DI ACCESSO TURBINE
- FASCIA DI ASSERVIMENTO AEREA SORVOLO TURBINA

Comune di: CIRCELLO (BN)

Foglio 16

Particella: 40

Planimetria 1/1

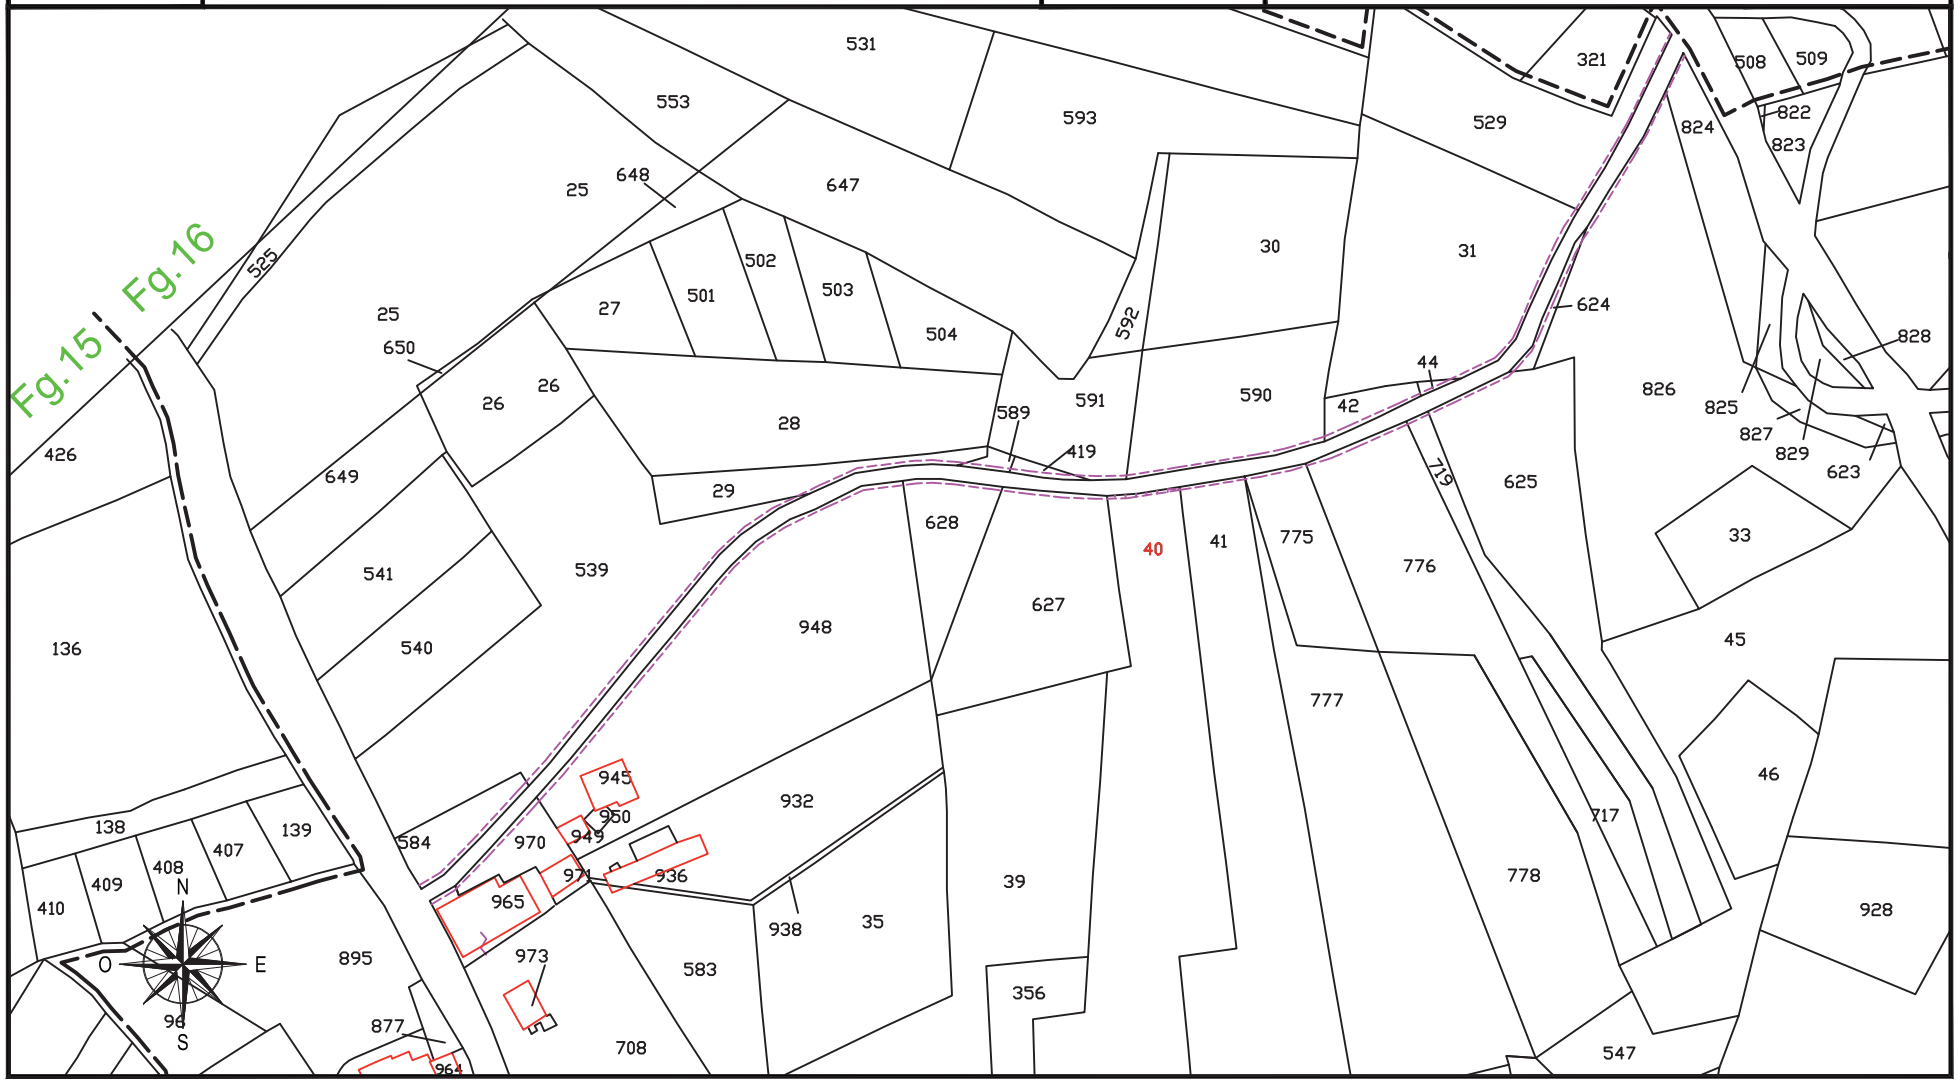

fonte: http://burc.regione.campania.it

IMPIANTO EOLICO COMUNE DI CIRCELLO A.U. D.D. n° 256 del 02/05/2012

STRALCIO CATASTALE SCALA 1:2000

cogein

DITTA
C 148


- SUPERFICIE DA ESPROPRIARE – FONDAZIONE AEROGENERATORE
- FASCIA DI ASSERVIMENTO CAVIDOTTI MT INTERRATI
- FASCIA DI ASSERVIMENTO STRADE DI ACCESSO TURBINE
- FASCIA DI ASSERVIMENTO AEREA SORVOLO TURBINA

Comune di: CIRCELLO (BN)

Foglio 16

Particella: 41

Planimetria 1/1

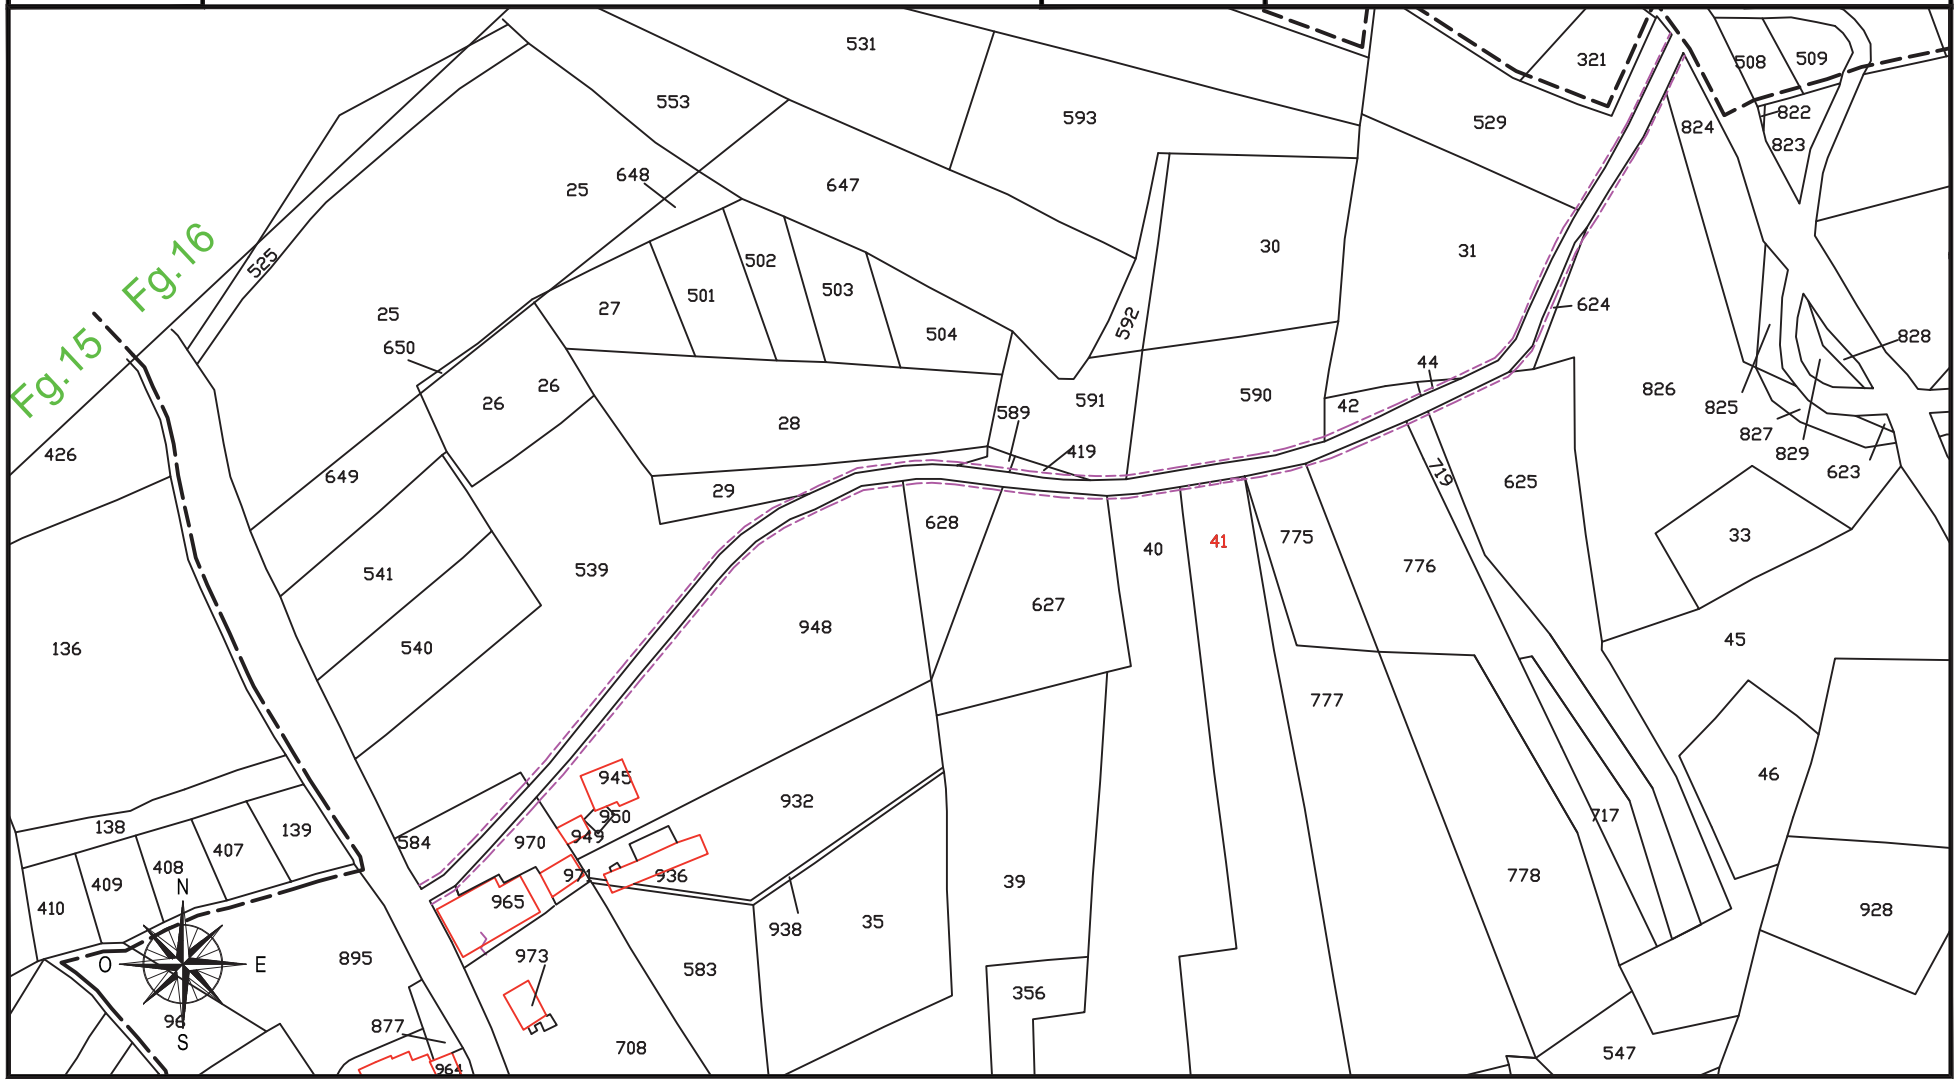

fonte: http://burc.regione.campania.it

IMPIANTO EOLICO COMUNE DI CIRCELLO A.U. D.D. n° 256 del 02/05/2012

STRALCIO CATASTALE SCALA 1:2000

cogein

DITTA
C 149


- SUPERFICIE DA ESPROPRIARE – FONDAZIONE AEROGENERATORE
- FASCIA DI ASSERVIMENTO CAVIDOTTI MT INTERRATI
- FASCIA DI ASSERVIMENTO STRADE DI ACCESSO TURBINE
- FASCIA DI ASSERVIMENTO AEREA SORVOLO TURBINA

Comune di: CIRCELLO (BN)

Foglio 16

Particella: 775 - 777

Planimetria 1/1

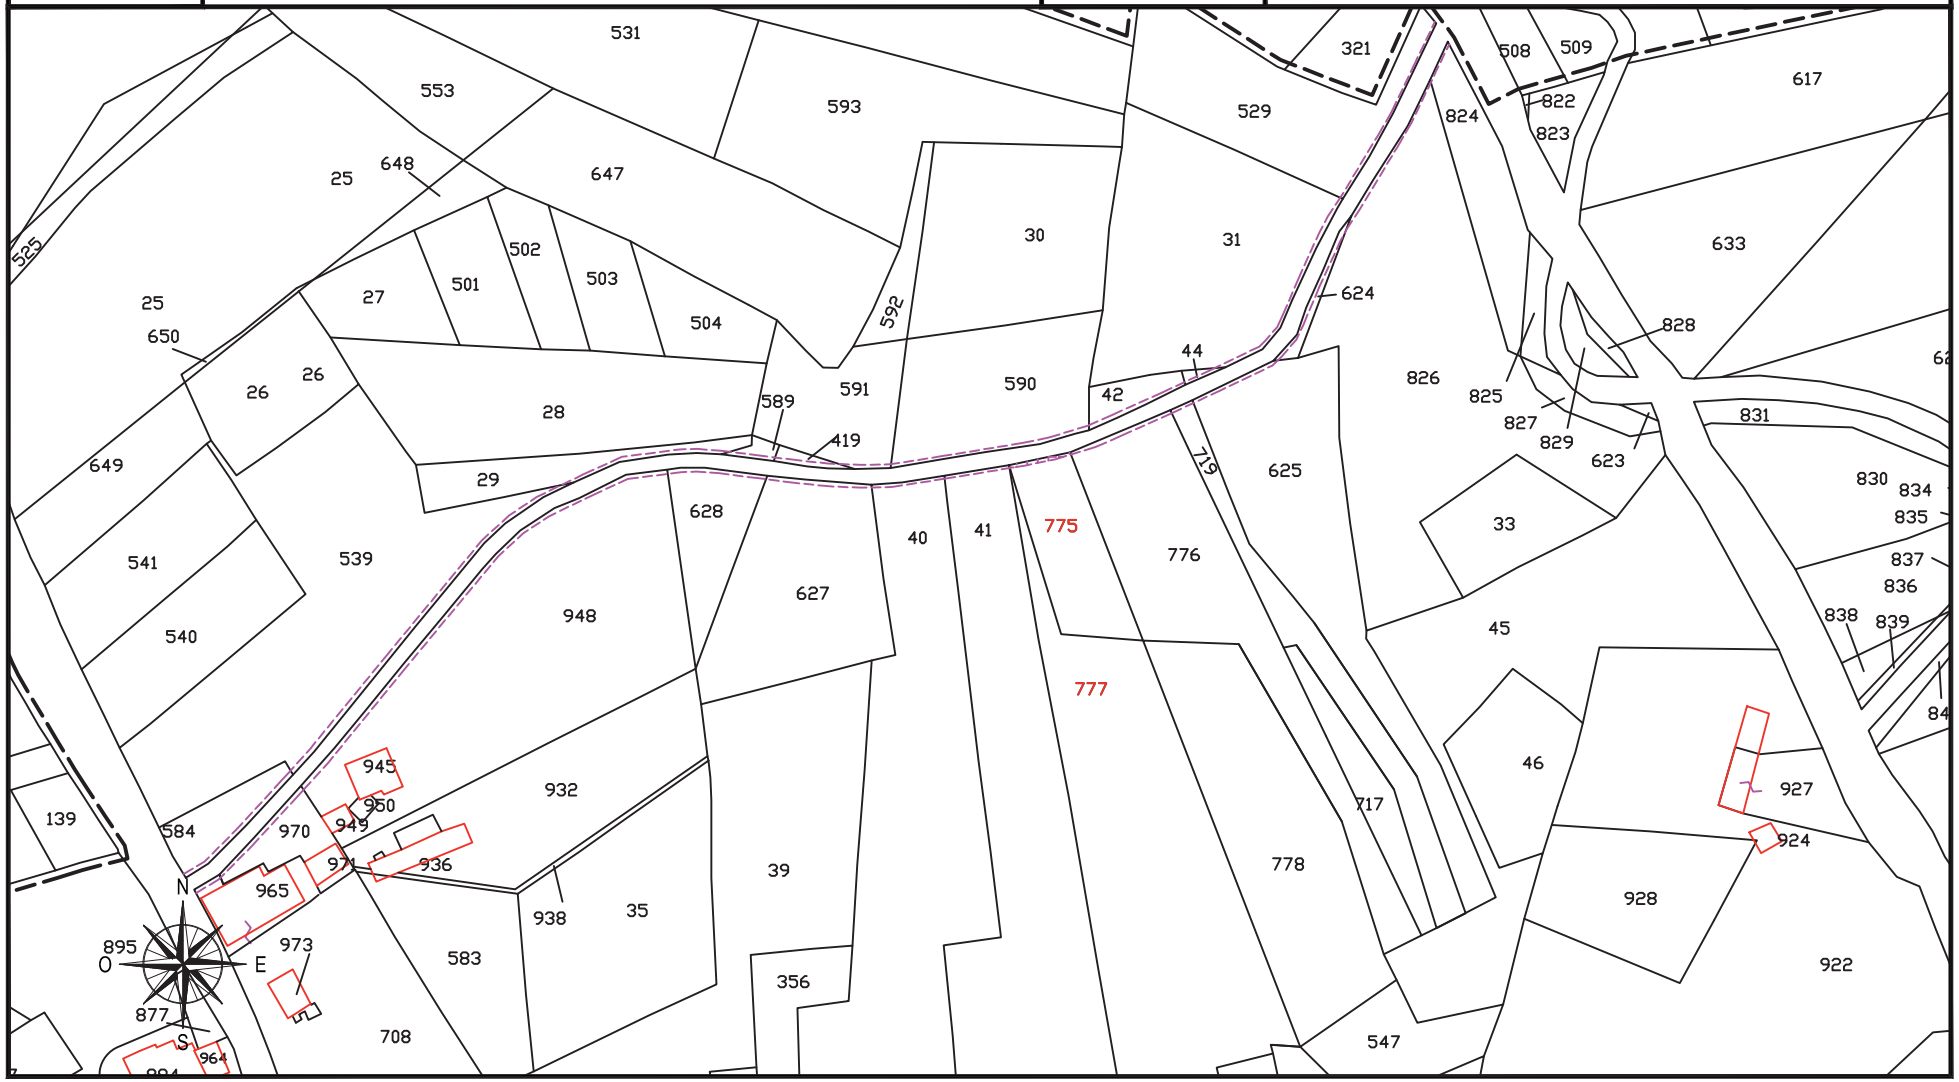

fonte: http://burc.regione.campania.it

IMPIANTO EOLICO COMUNE DI CIRCELLO A.U. D.D. n° 256 del 02/05/2012

STRALCIO CATASTALE SCALA 1:2000

cogein

DITTA
C 150


- SUPERFICIE DA ESPROPRIARE – FONDAZIONE AEROGENERATORE
- FASCIA DI ASSERVIMENTO CAVIDOTTI MT INTERRATI
- FASCIA DI ASSERVIMENTO STRADE DI ACCESSO TURBINE
- FASCIA DI ASSERVIMENTO AEREA SORVOLO TURBINA

Comune di: CIRCELLO (BN)

Foglio 16

Particella: 31 - 42 - 44

Planimetria 1/2

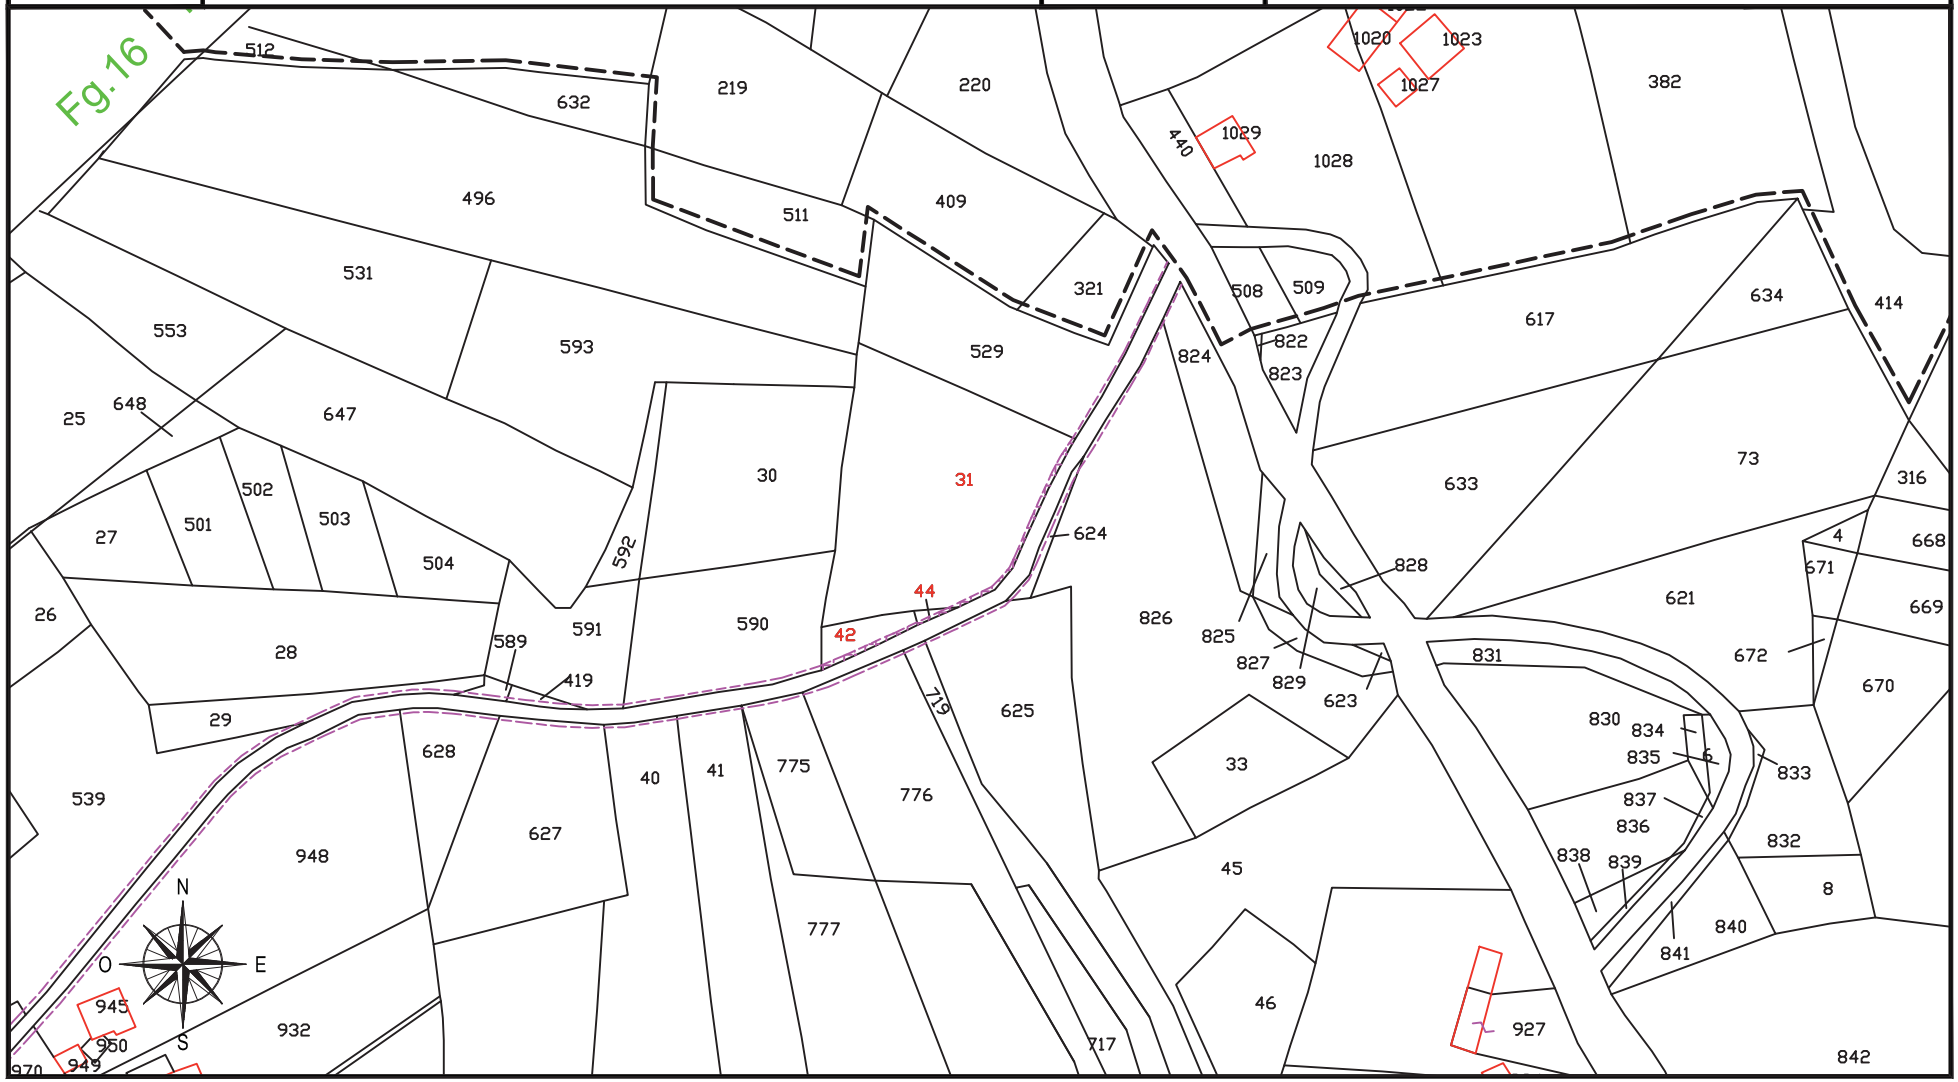

fonte: http://burc.regione.campania.it

IMPIANTO EOLICO COMUNE DI CIRCELLO A.U. D.D. n° 256 del 02/05/2012

STRALCIO CATASTALE SCALA 1:2000

cogein

DITTA
C 150


- SUPERFICIE DA ESPROPRIARE – FONDAZIONE AEROGENERATORE
- FASCIA DI ASSERVIMENTO CAVIDOTTI MT INTERRATI
- FASCIA DI ASSERVIMENTO STRADE DI ACCESSO TURBINE
- FASCIA DI ASSERVIMENTO AEREA SORVOLO TURBINA

Comune di: CIRCELLO (BN)

Foglio 7

Particella: 958

Planimetria 2/2

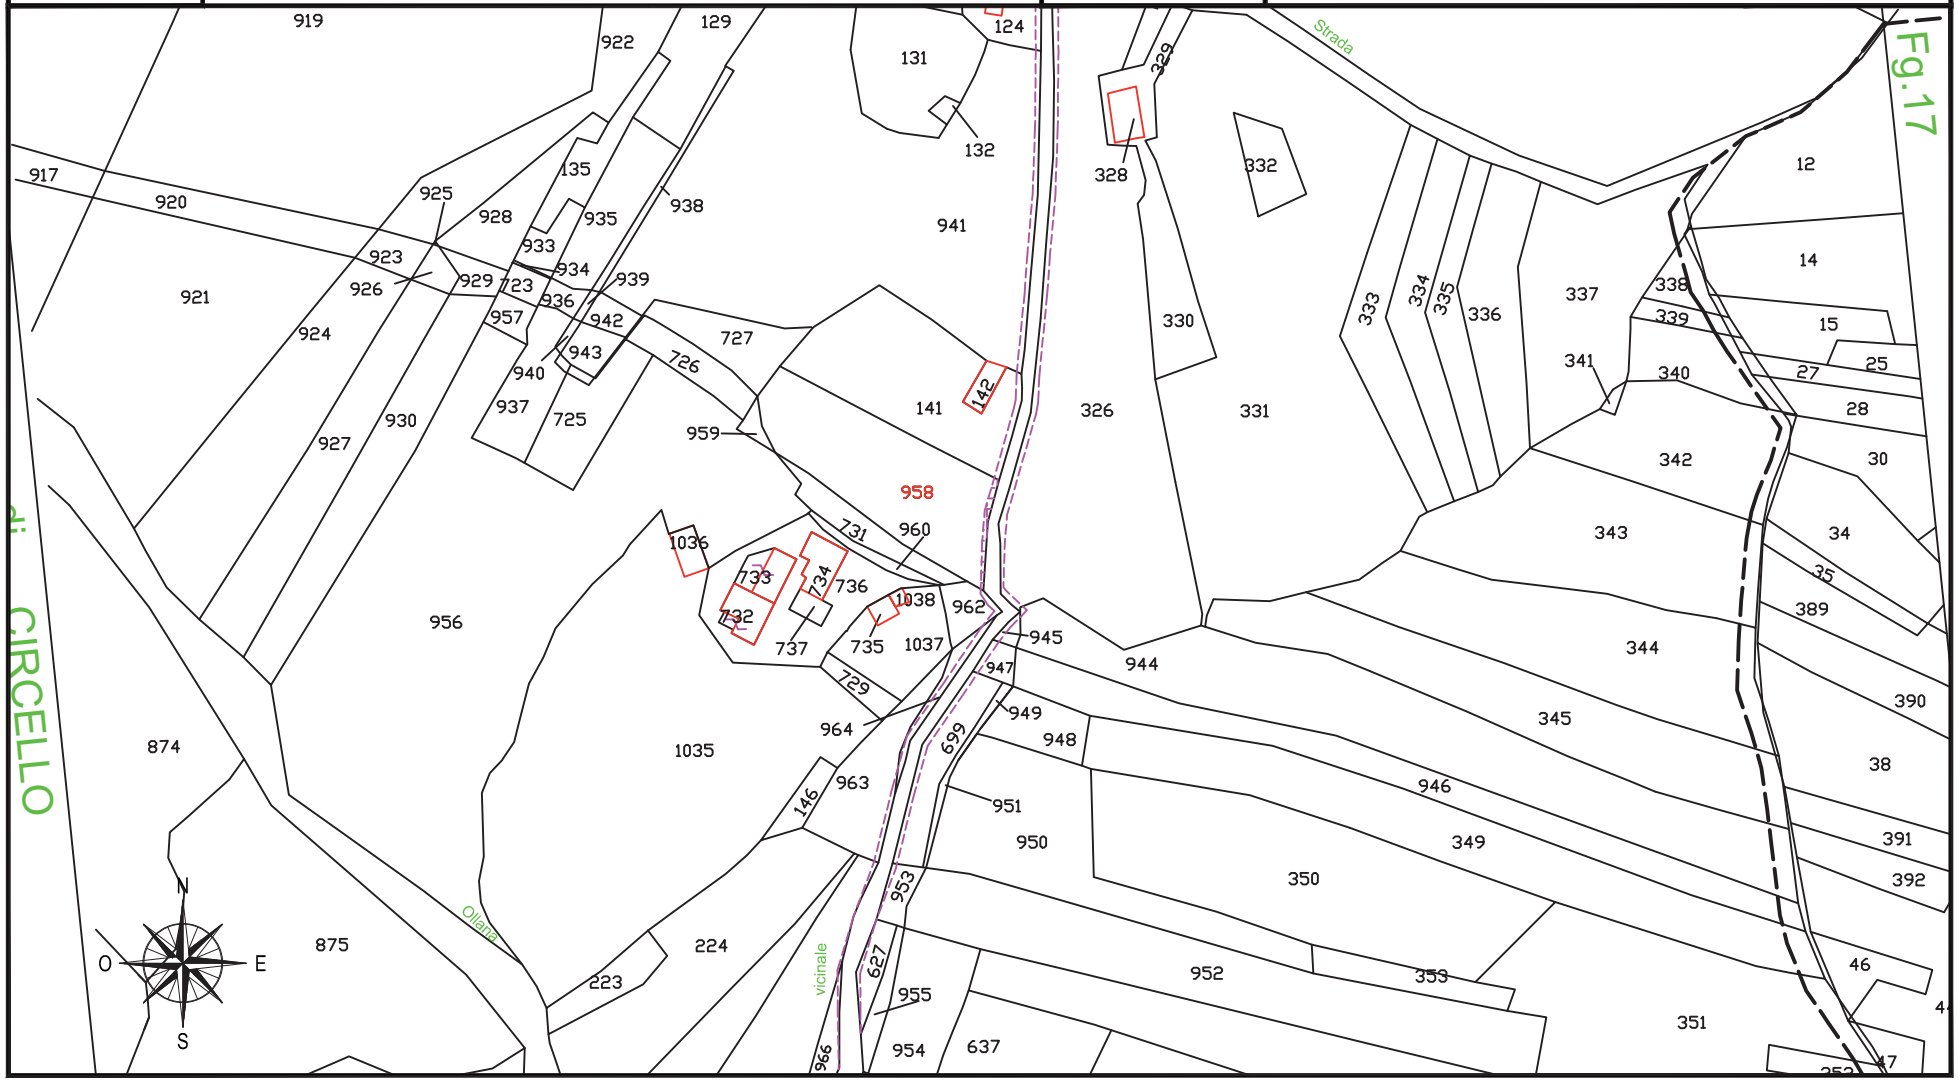

fonte: http://burc.regione.campania.it

IMPIANTO EOLICO COMUNE DI CIRCELLO A.U. D.D. n° 256 del 02/05/2012

STRALCIO CATASTALE SCALA 1:2000

cogein

DITTA
C 151


- SUPERFICIE DA ESPROPRIARE – FONDAZIONE AEROGENERATORE
- FASCIA DI ASSERVIMENTO CAVIDOTTI MT INTERRATI
- FASCIA DI ASSERVIMENTO STRADE DI ACCESSO TURBINE
- FASCIA DI ASSERVIMENTO AEREA SORVOLO TURBINA

Comune di: CIRCELLO (BN)

Foglio 16

Particella: 719 - 826

Planimetria 1/2

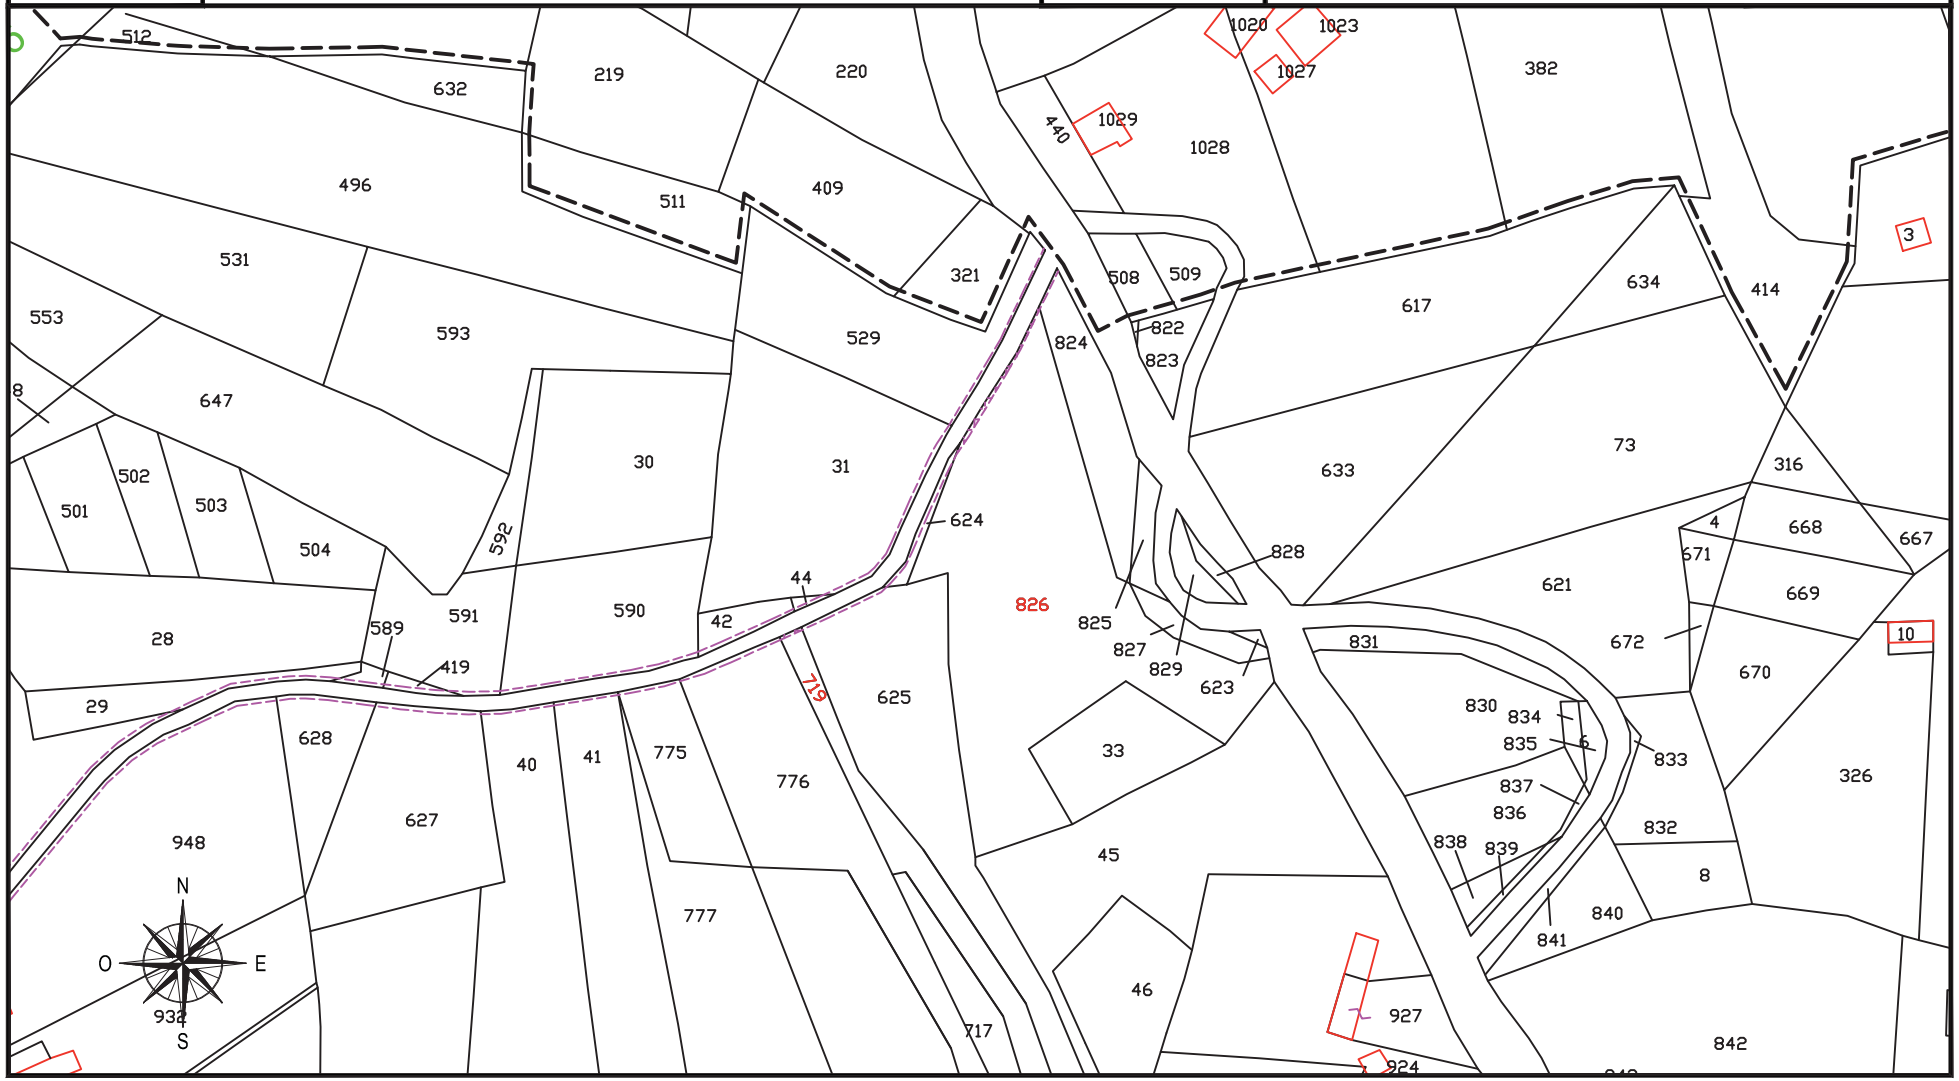

fonte: http://burc.regione.campania.it

IMPIANTO EOLICO COMUNE DI CIRCELLO A.U. D.D. n° 256 del 02/05/2012

STRALCIO CATASTALE SCALA 1:2000

cogein

DITTA
C 151


- SUPERFICIE DA ESPROPRIARE – FONDAZIONE AEROGENERATORE
- FASCIA DI ASSERVIMENTO CAVIDOTTI MT INTERRATI
- FASCIA DI ASSERVIMENTO STRADE DI ACCESSO TURBINE
- FASCIA DI ASSERVIMENTO AEREA SORVOLO TURBINA

Comune di: CIRCELLO (BN)

Foglio 7

Particella: 284 - 448

Planimetria 2/2

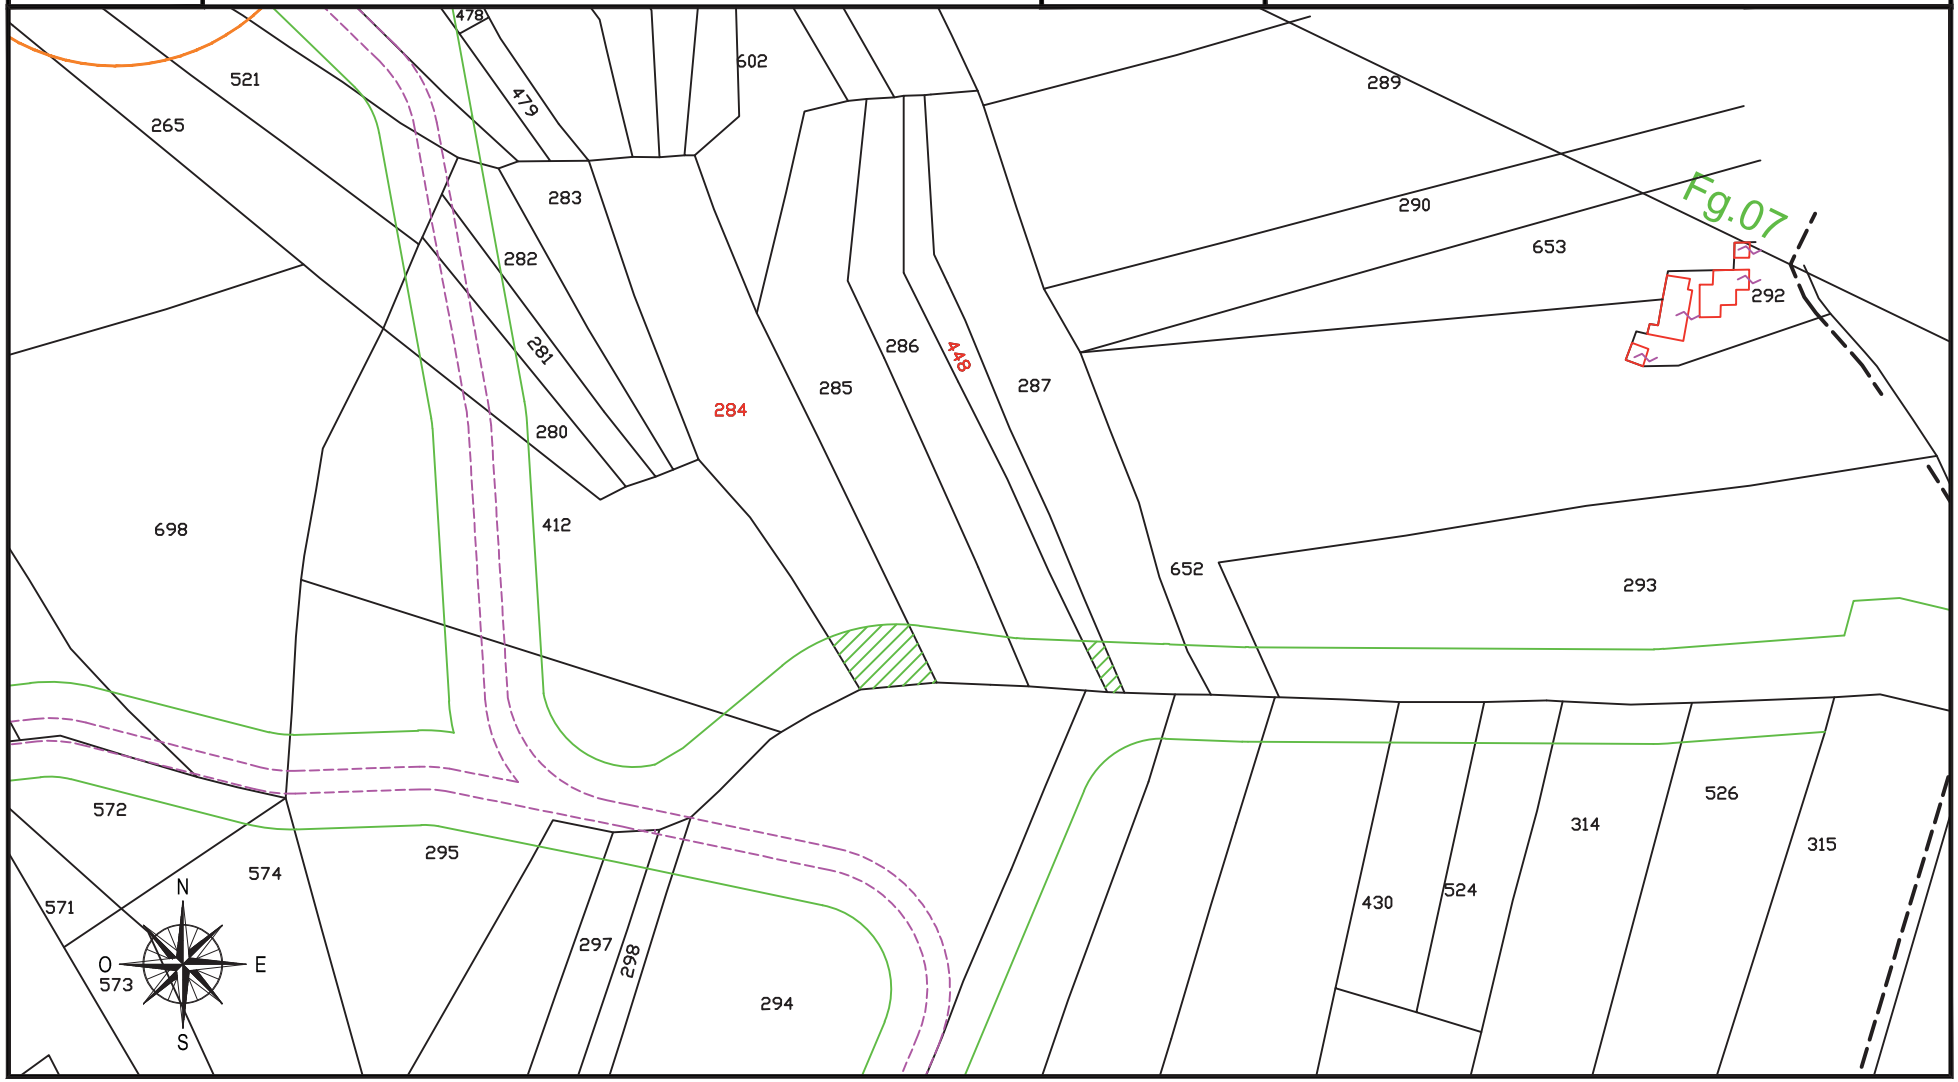

fonte: http://burc.regione.campania.it

IMPIANTO EOLICO COMUNE DI CIRCELLO A.U. D.D. n° 256 del 02/05/2012

STRALCIO CATASTALE SCALA 1:2000

cogein

DITTA
C 152


- SUPERFICIE DA ESPROPRIARE – FONDAZIONE AEROGENERATORE
- FASCIA DI ASSERVIMENTO CAVIDOTTI MT INTERRATI
- FASCIA DI ASSERVIMENTO STRADE DI ACCESSO TURBINE
- FASCIA DI ASSERVIMENTO AEREA SORVOLO TURBINA

Comune di: CIRCELLO (BN)

Foglio 16

Particella: 625

Planimetria 1/1

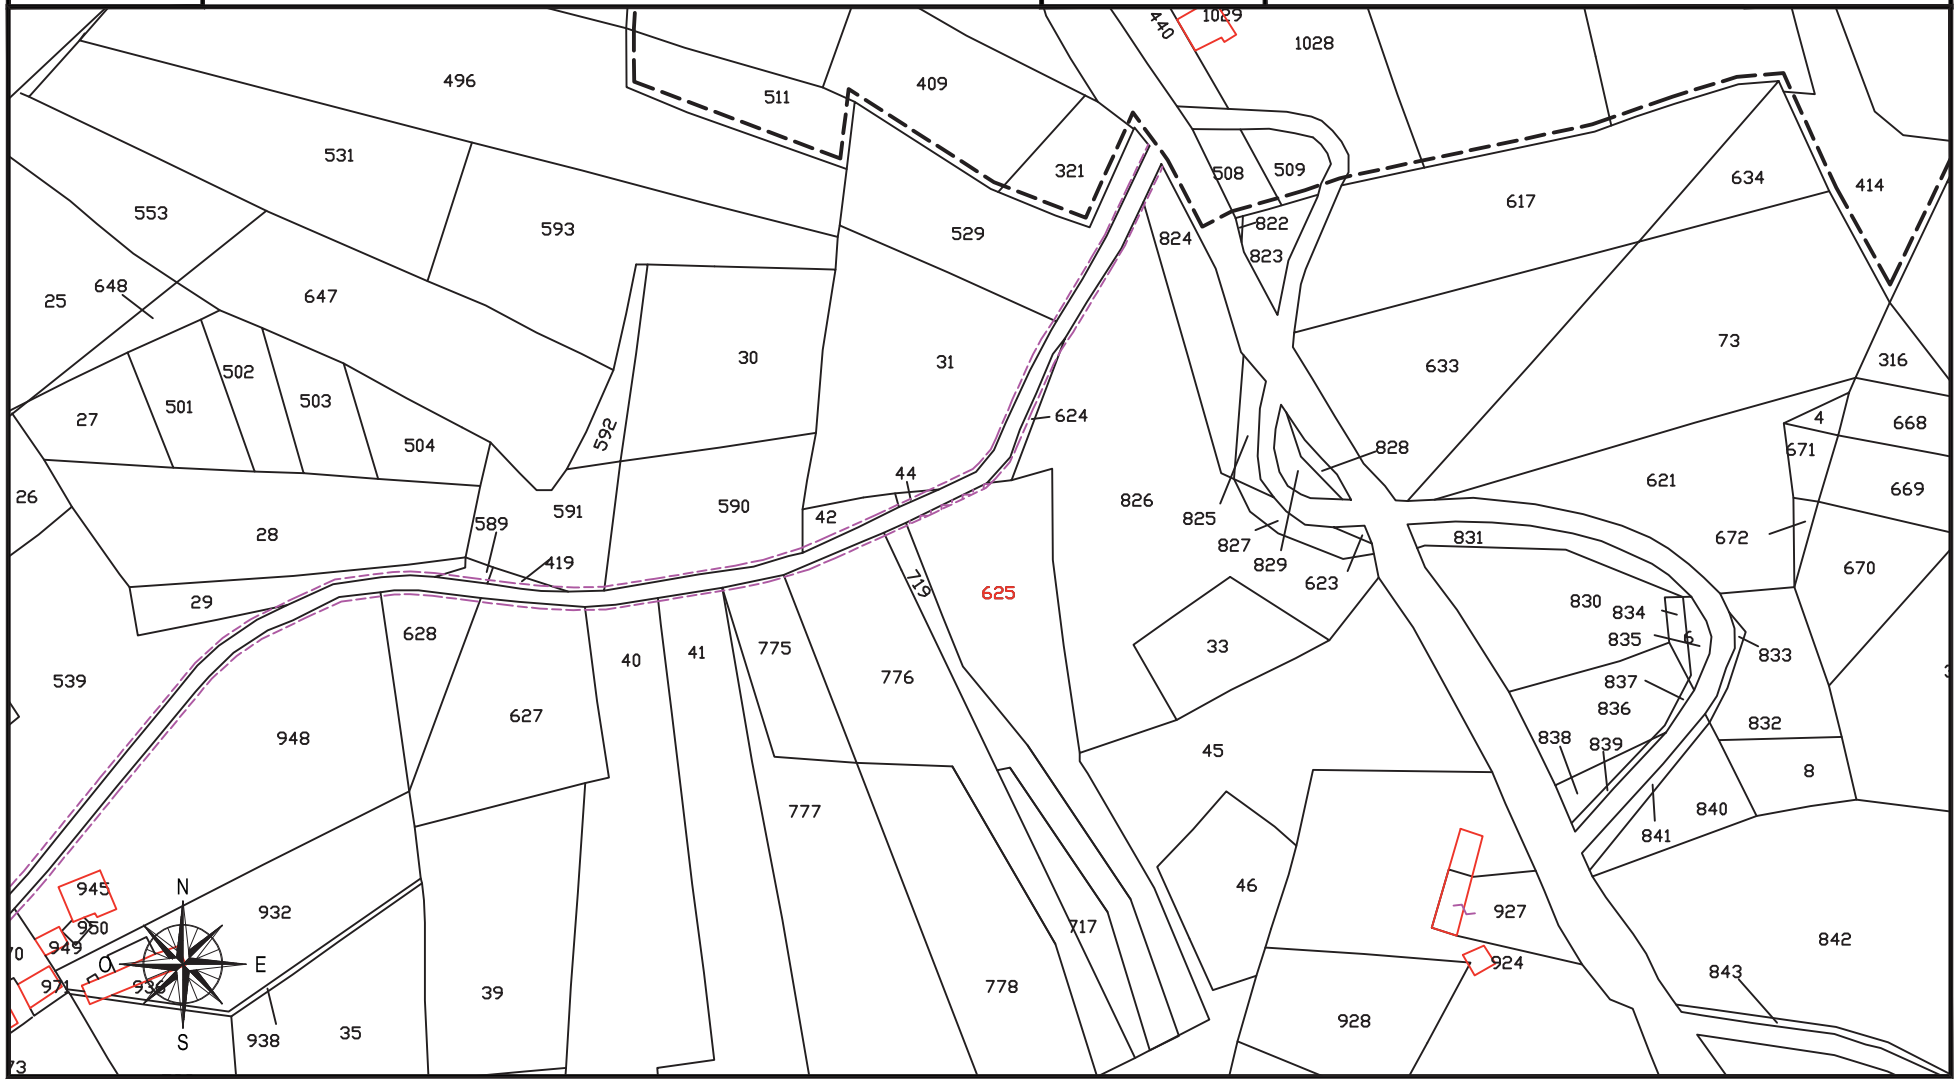

fonte: http://burc.regione.campania.it

IMPIANTO EOLICO COMUNE DI CIRCELLO A.U. D.D. n° 256 del 02/05/2012

STRALCIO CATASTALE SCALA 1:2000

cogein

DITTA
C 153


- SUPERFICIE DA ESPROPRIARE – FONDAZIONE AEROGENERATORE
- FASCIA DI ASSERVIMENTO CAVIDOTTI MT INTERRATI
- FASCIA DI ASSERVIMENTO STRADE DI ACCESSO TURBINE
- FASCIA DI ASSERVIMENTO AEREA SORVOLO TURBINA

Comune di: CIRCELLO (BN)

Foglio 16

Particella: 624

Planimetria 1/1

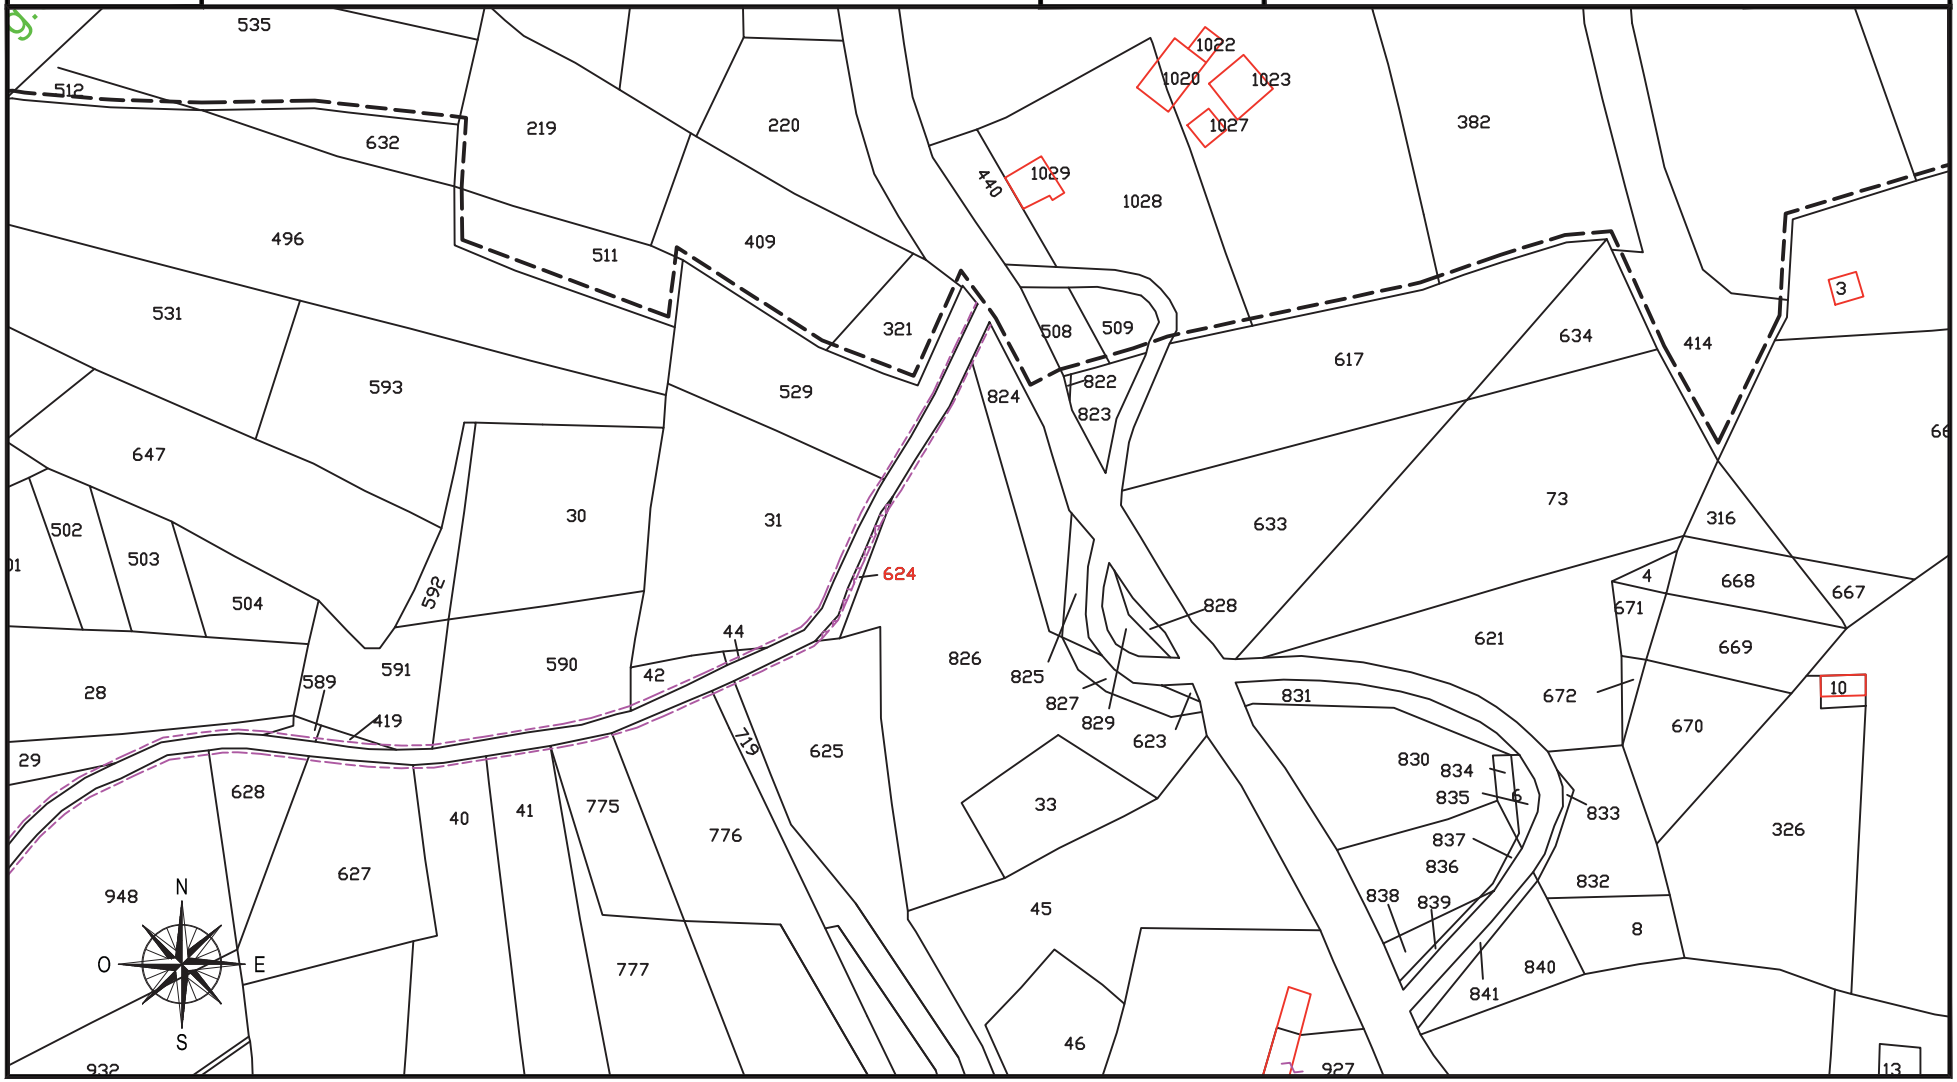

fonte: http://burc.regione.campania.it

IMPIANTO EOLICO COMUNE DI CIRCELLO A.U. D.D. n° 256 del 02/05/2012

STRALCIO CATASTALE SCALA 1:2000

cogein

DITTA
C 154


- SUPERFICIE DA ESPROPRIARE – FONDAZIONE AEROGENERATORE
- FASCIA DI ASSERVIMENTO CAVIDOTTI MT INTERRATI
- FASCIA DI ASSERVIMENTO STRADE DI ACCESSO TURBINE
- FASCIA DI ASSERVIMENTO AEREA SORVOLO TURBINA

Comune di: CIRCELLO (BN)

Foglio 16

Particella: 529

Planimetria 1/2

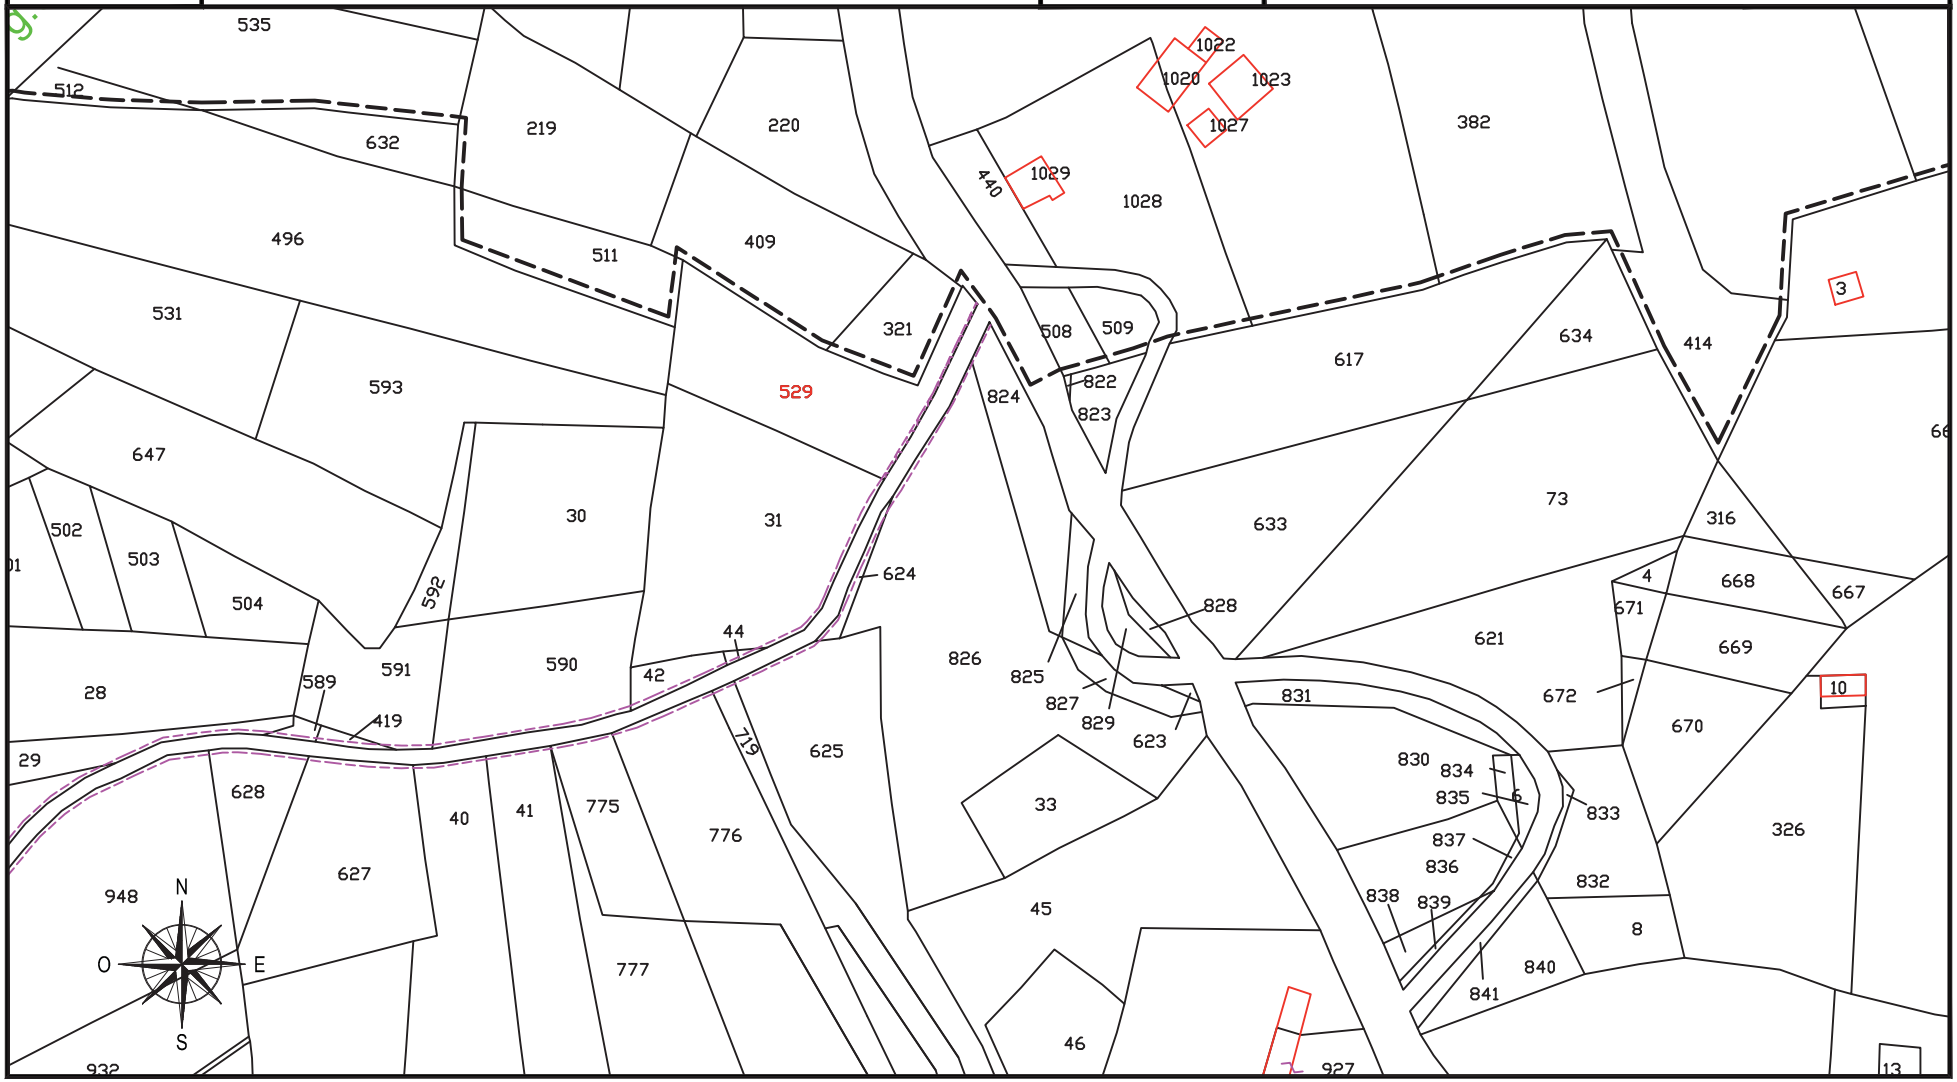

fonte: http://burc.regione.campania.it

IMPIANTO EOLICO COMUNE DI CIRCELLO A.U. D.D. n° 256 del 02/05/2012

STRALCIO CATASTALE SCALA 1:2000

cogein

DITTA
C 154


- SUPERFICIE DA ESPROPRIARE – FONDAZIONE AEROGENERATORE
- FASCIA DI ASSERVIMENTO CAVIDOTTI MT INTERRATI
- FASCIA DI ASSERVIMENTO STRADE DI ACCESSO TURBINE
- FASCIA DI ASSERVIMENTO AEREA SORVOLO TURBINA

Comune di: CIRCELLO (BN)

Foglio 7

Particella: 141 - 326 - 944 - 945 - 941

Planimetria 2/2

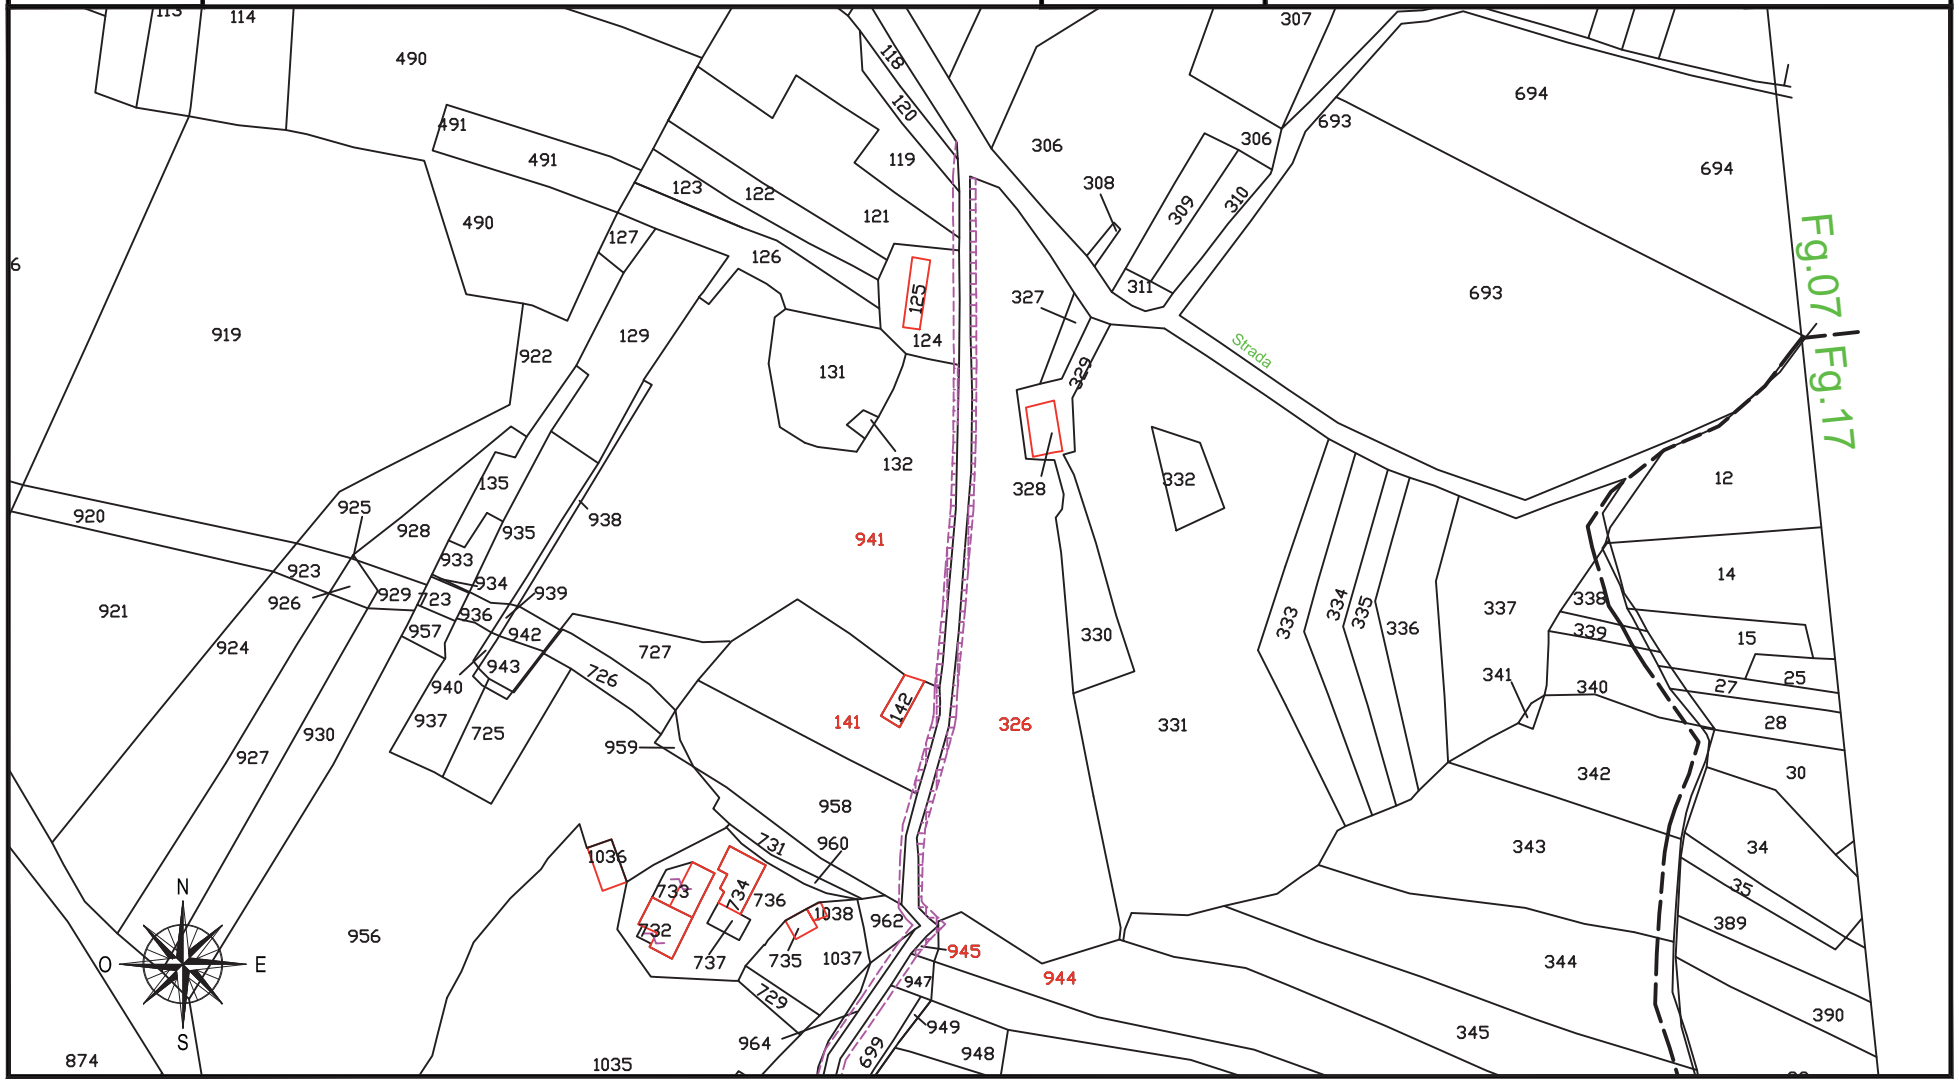

fonte: http://burc.regione.campania.it

IMPIANTO EOLICO COMUNE DI CIRCELLO A.U. D.D. n° 256 del 02/05/2012

STRALCIO CATASTALE SCALA 1:2000

cogein

DITTA
C 155


- SUPERFICIE DA ESPROPRIARE – FONDAZIONE AEROGENERATORE
- FASCIA DI ASSERVIMENTO CAVIDOTTI MT INTERRATI
- FASCIA DI ASSERVIMENTO STRADE DI ACCESSO TURBINE
- FASCIA DI ASSERVIMENTO AEREA SORVOLO TURBINA

Comune di: CIRCELLO (BN)

Foglio 16

Particella: 824

Planimetria 1/1

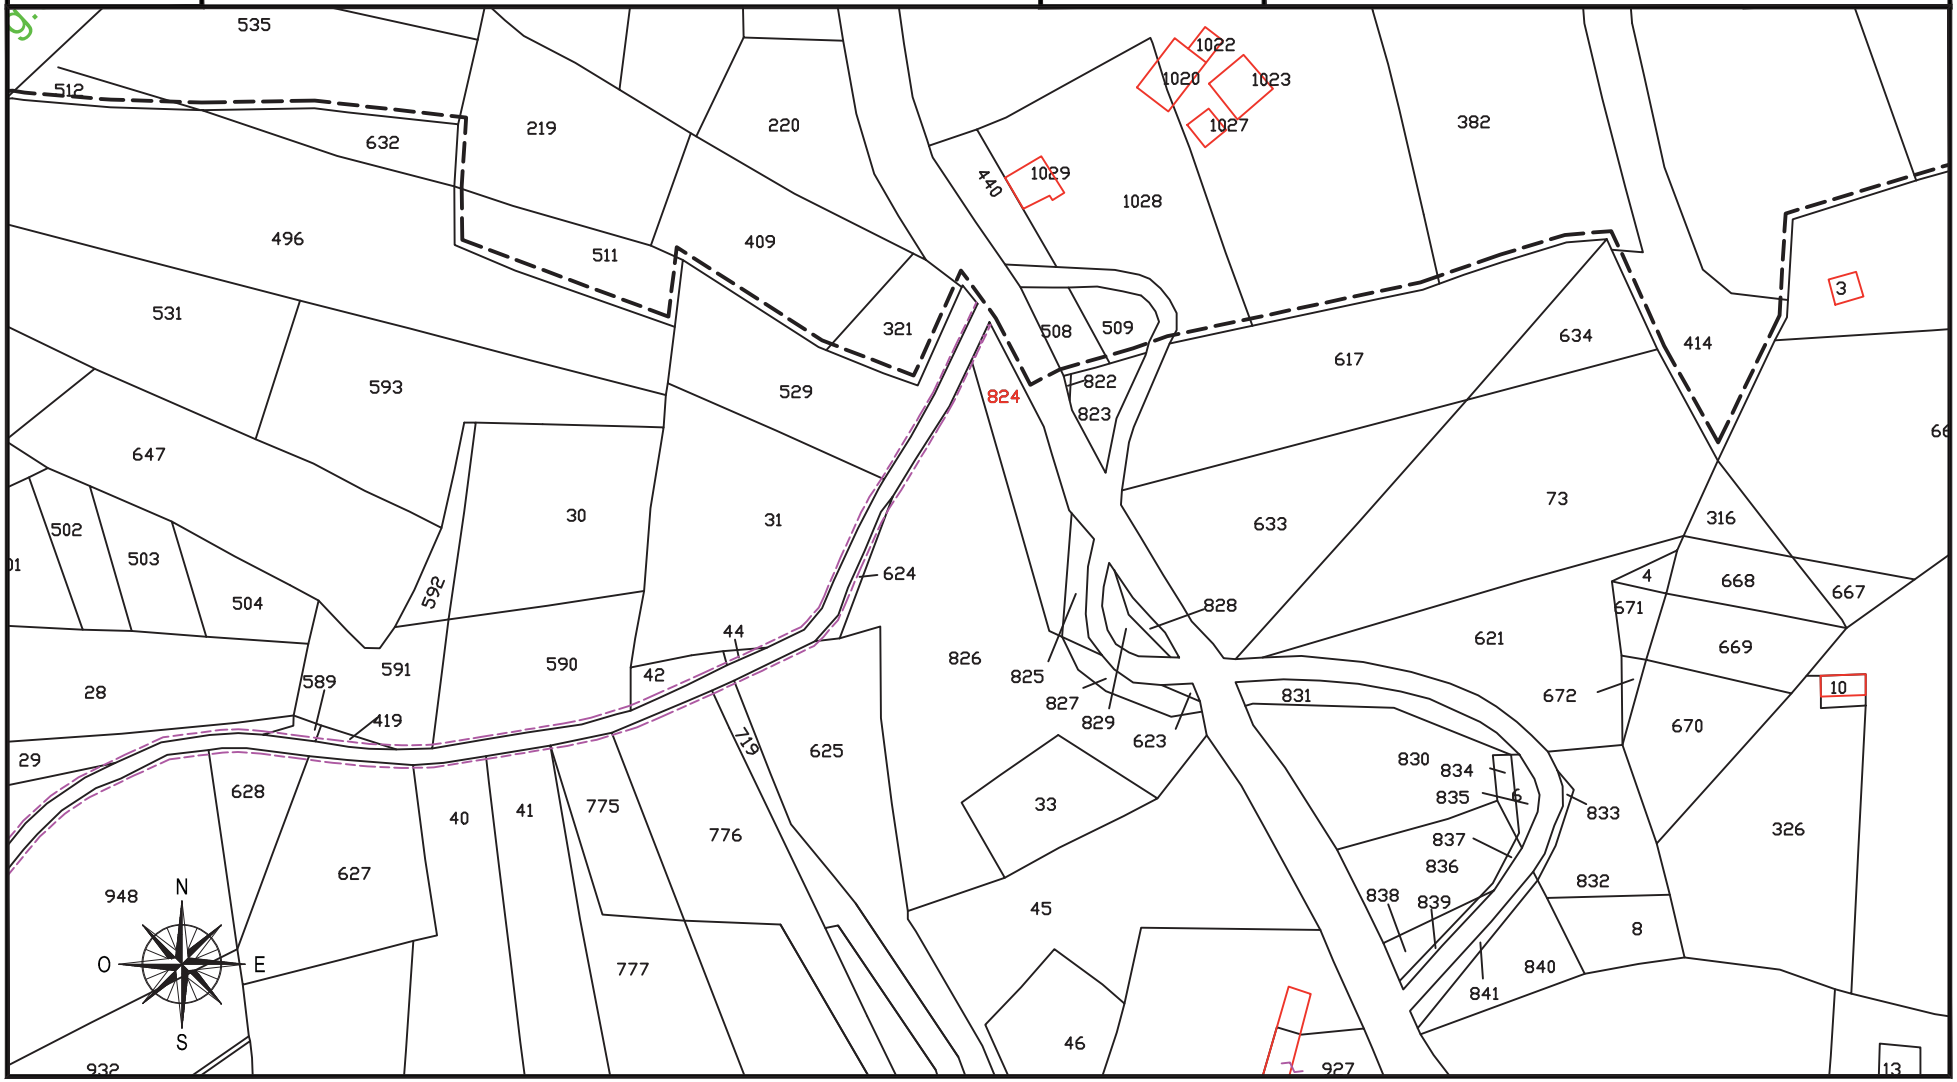

fonte: http://burc.regione.campania.it

IMPIANTO EOLICO COMUNE DI CIRCELLO A.U. D.D. n° 256 del 02/05/2012

STRALCIO CATASTALE SCALA 1:2000

cogein

DITTA
C 156


- SUPERFICIE DA ESPROPRIARE – FONDAZIONE AEROGENERATORE
- FASCIA DI ASSERVIMENTO CAVIDOTTI MT INTERRATI
- FASCIA DI ASSERVIMENTO STRADE DI ACCESSO TURBINE
- FASCIA DI ASSERVIMENTO AEREA SORVOLO TURBINA

Comune di: CIRCELLO (BN)

Foglio 7

Particella:627-645-699-947-953-962

Planimetria 1/1

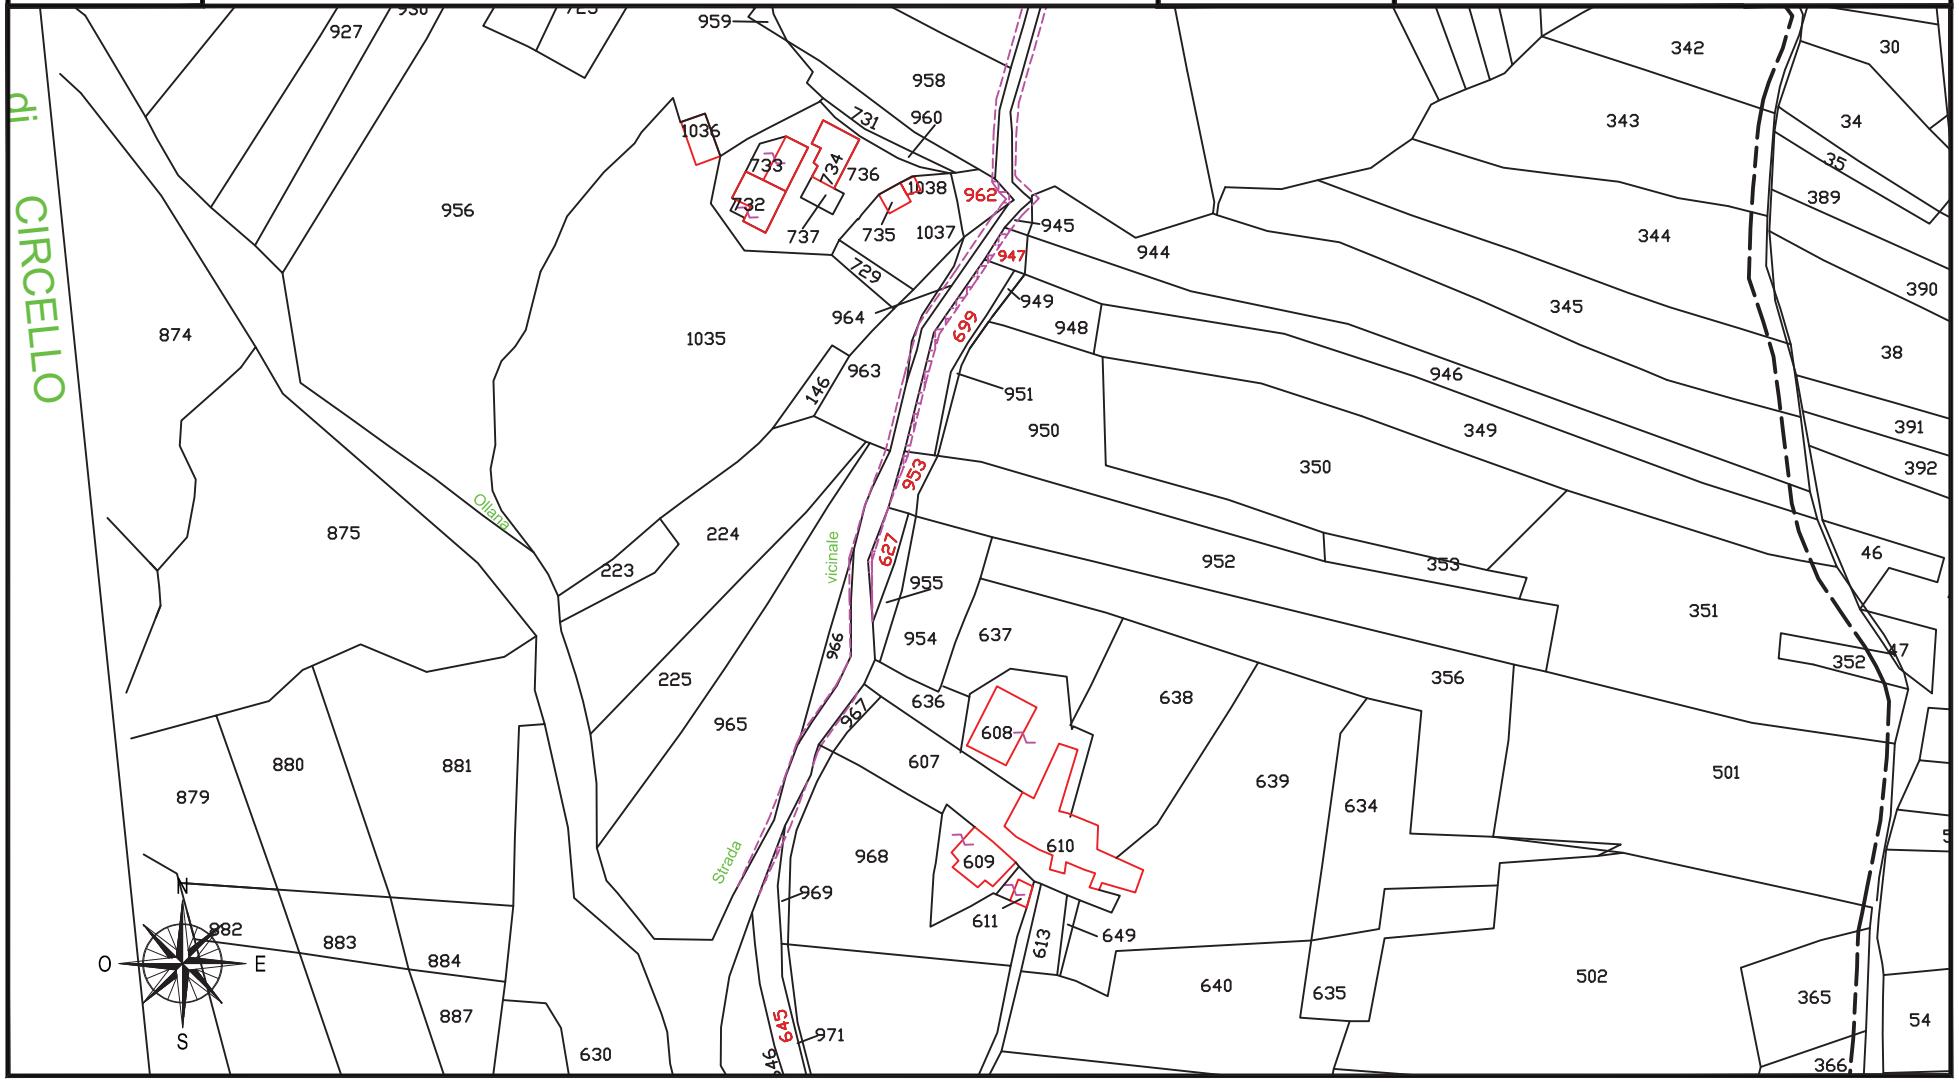

fonte: http://burc.regione.campania.it

IMPIANTO EOLICO COMUNE DI CIRCELLO A.U. D.D. n° 256 del 02/05/2012

STRALCIO CATASTALE SCALA 1:2000

cogein

DITTA
C 157


- SUPERFICIE DA ESPROPRIARE – FONDAZIONE AEROGENERATORE
- FASCIA DI ASSERVIMENTO CAVIDOTTI MT INTERRATI
- FASCIA DI ASSERVIMENTO STRADE DI ACCESSO TURBINE
- FASCIA DI ASSERVIMENTO AEREA SORVOLO TURBINA

Comune di: CIRCELLO (BN)

Foglio 7

Particella:969

Planimetria 1/1

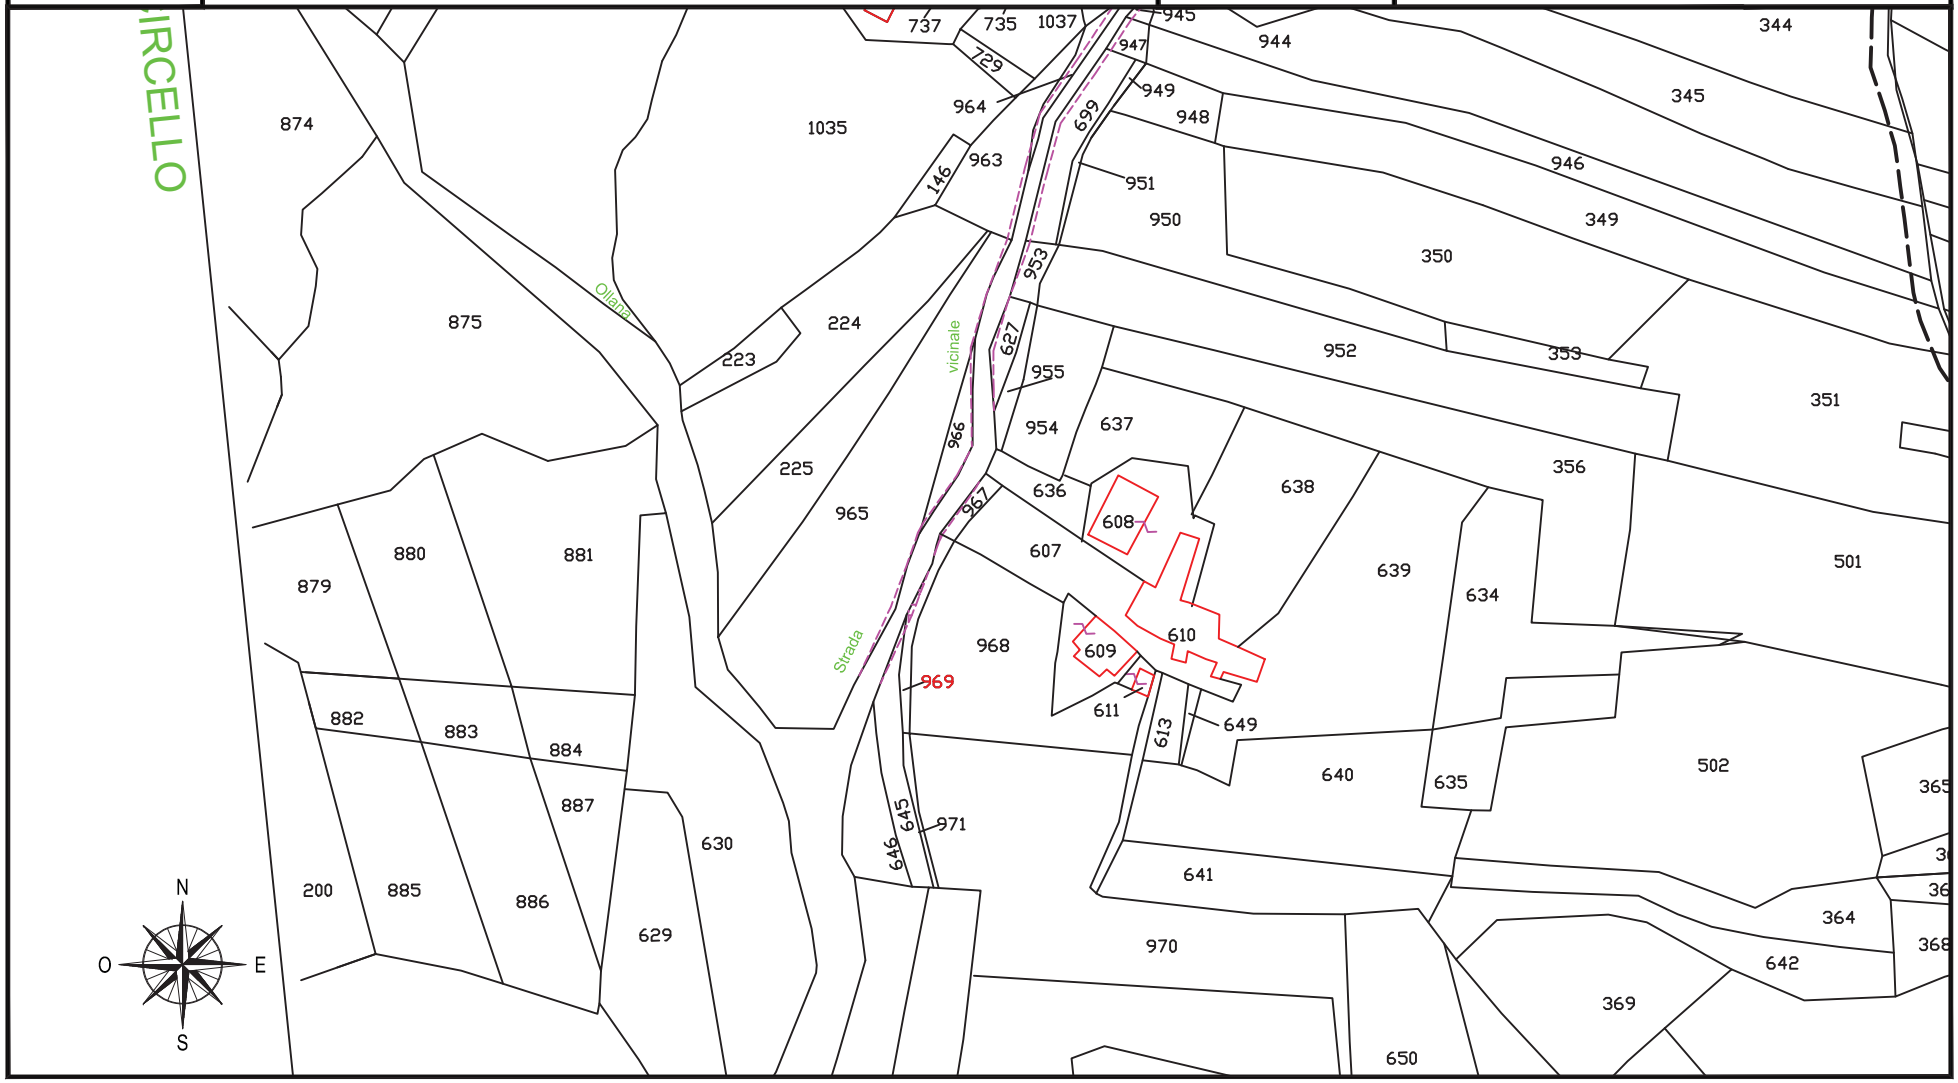

fonte: http://burc.regione.campania.it

IMPIANTO EOLICO COMUNE DI CIRCELLO A.U. D.D. n° 256 del 02/05/2012

STRALCIO CATASTALE SCALA 1:2000

cogein

DITTA
C 158


- SUPERFICIE DA ESPROPRIARE – FONDAZIONE AEROGENERATORE
- FASCIA DI ASSERVIMENTO CAVIDOTTI MT INTERRATI
- FASCIA DI ASSERVIMENTO STRADE DI ACCESSO TURBINE
- FASCIA DI ASSERVIMENTO AEREA SORVOLO TURBINA

Comune di: CIRCELLO (BN)

Foglio 7

Particella:965-966

Planimetria 1/1

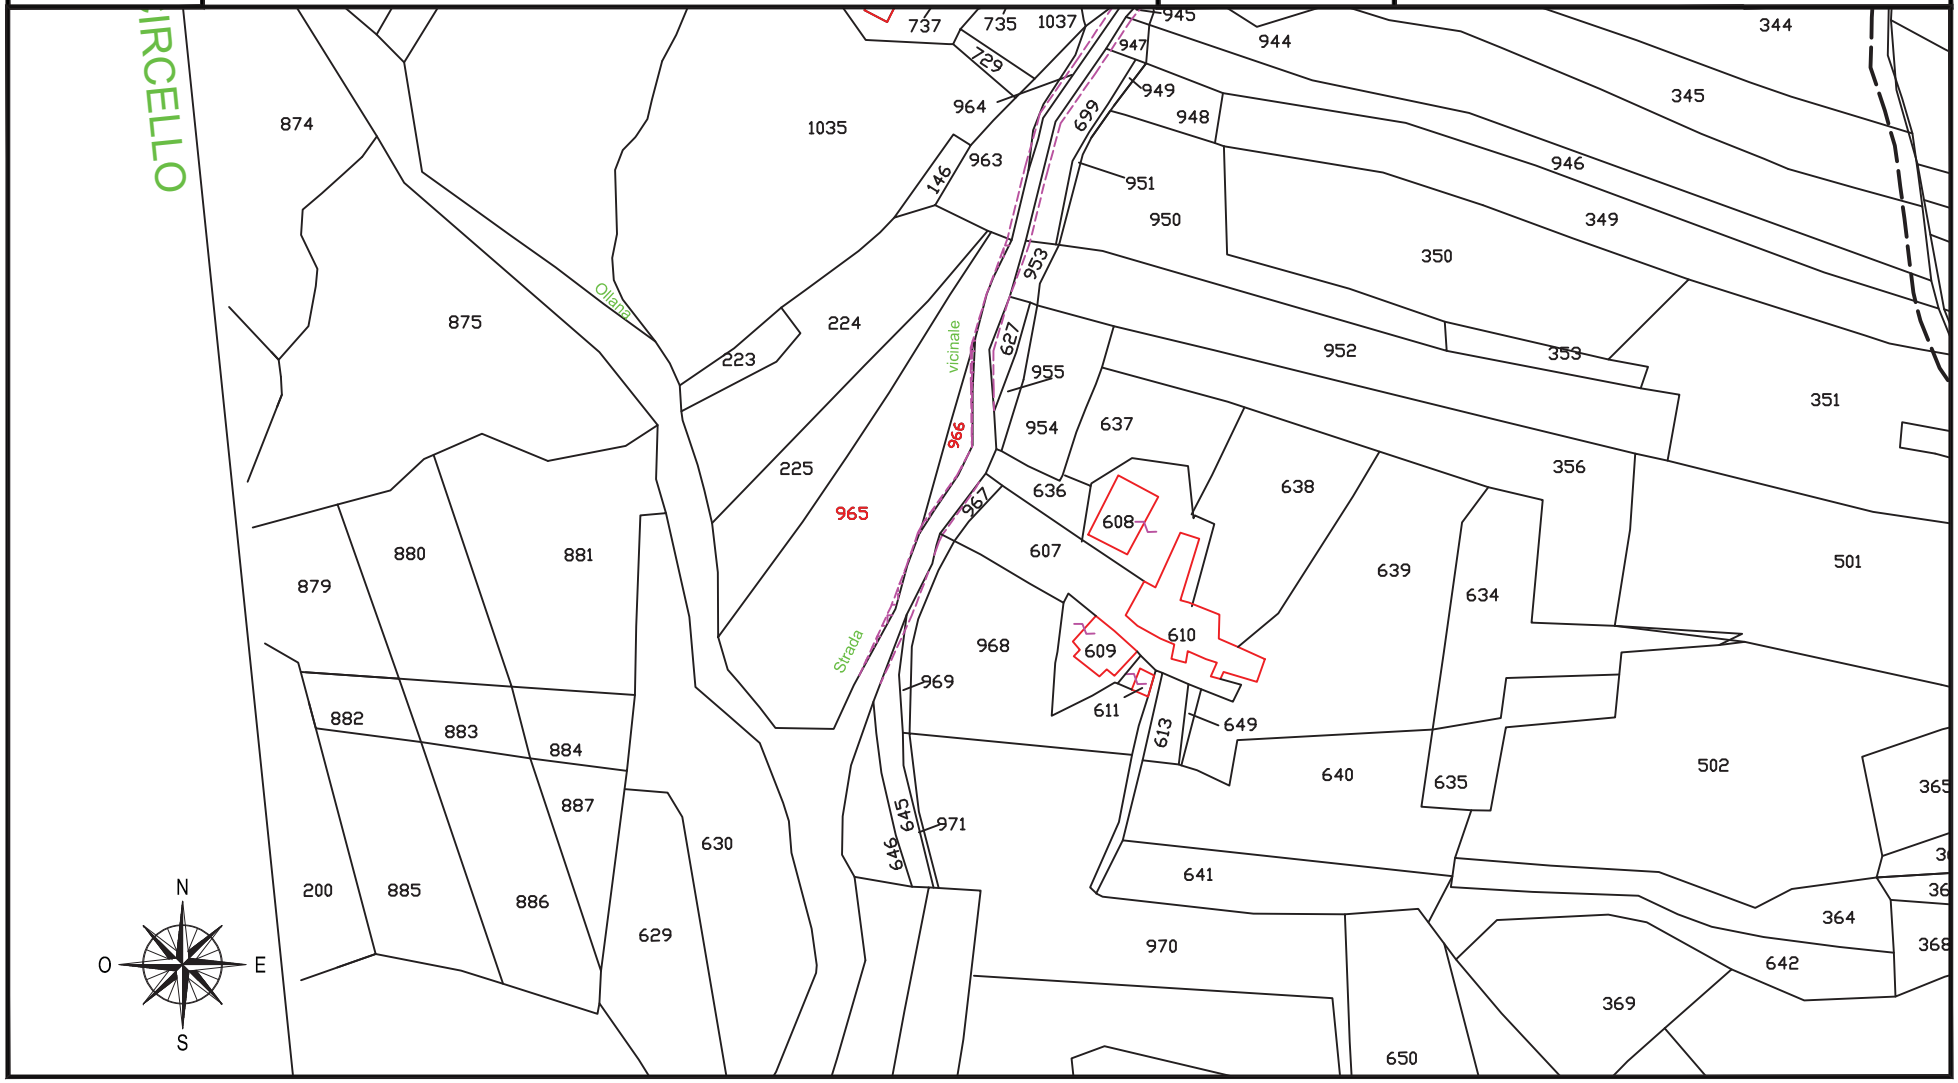

fonte: http://burc.regione.campania.it

IMPIANTO EOLICO COMUNE DI CIRCELLO A.U. D.D. n° 256 del 02/05/2012

STRALCIO CATASTALE SCALA 1:2000

cogein

DITTA
C 159


- SUPERFICIE DA ESPROPRIARE – FONDAZIONE AEROGENERATORE
- FASCIA DI ASSERVIMENTO CAVIDOTTI MT INTERRATI
- FASCIA DI ASSERVIMENTO STRADE DI ACCESSO TURBINE
- FASCIA DI ASSERVIMENTO AEREA SORVOLO TURBINA

Comune di: CIRCELLO (BN)

Foglio 7

Particella:967

Planimetria 1/1

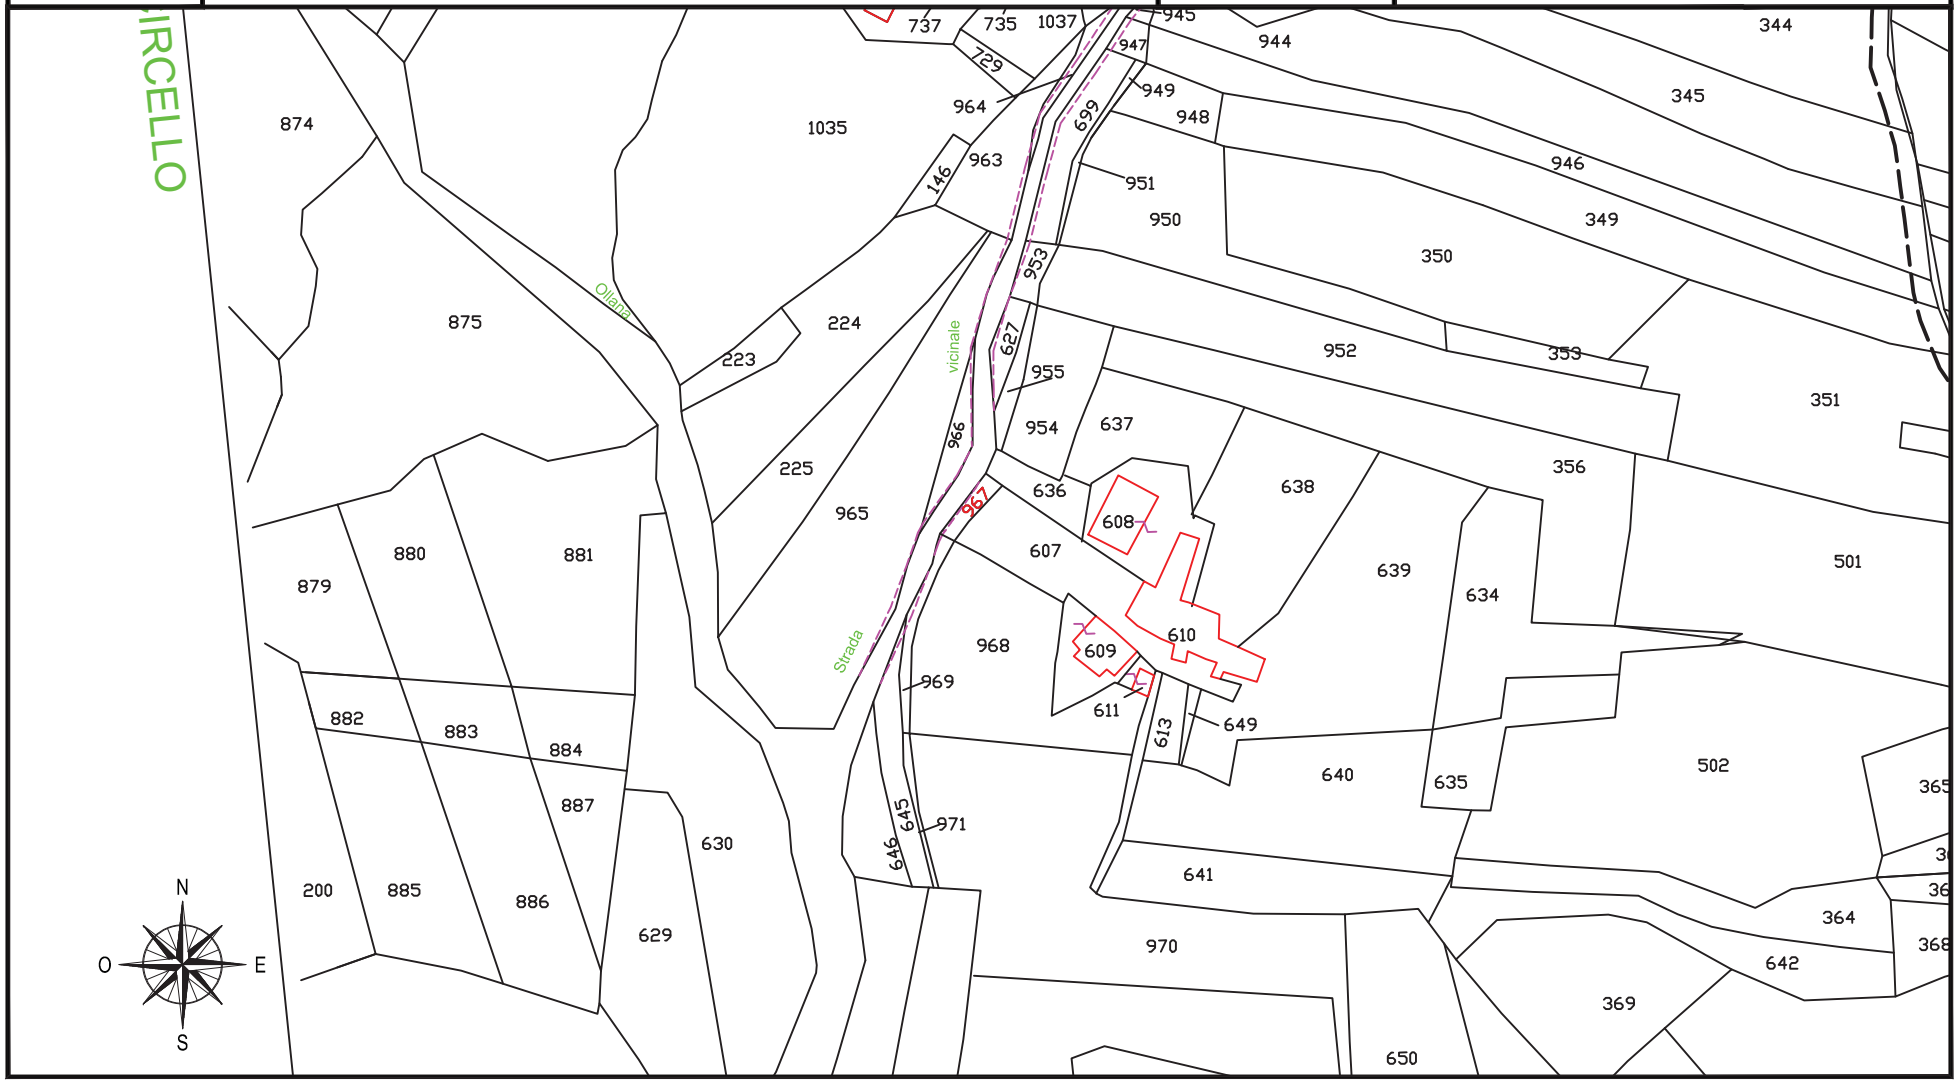

fonte: http://burc.regione.campania.it

IMPIANTO EOLICO COMUNE DI CIRCELLO A.U. D.D. n° 256 del 02/05/2012

STRALCIO CATASTALE SCALA 1:2000

cogein

DITTA
C 160


- SUPERFICIE DA ESPROPRIARE – FONDAZIONE AEROGENERATORE
- FASCIA DI ASSERVIMENTO CAVIDOTTI MT INTERRATI
- FASCIA DI ASSERVIMENTO STRADE DI ACCESSO TURBINE
- FASCIA DI ASSERVIMENTO AEREA SORVOLO TURBINA

Comune di: CIRCELLO (BN)

Foglio 7

Particella:963-964

Planimetria 1/1

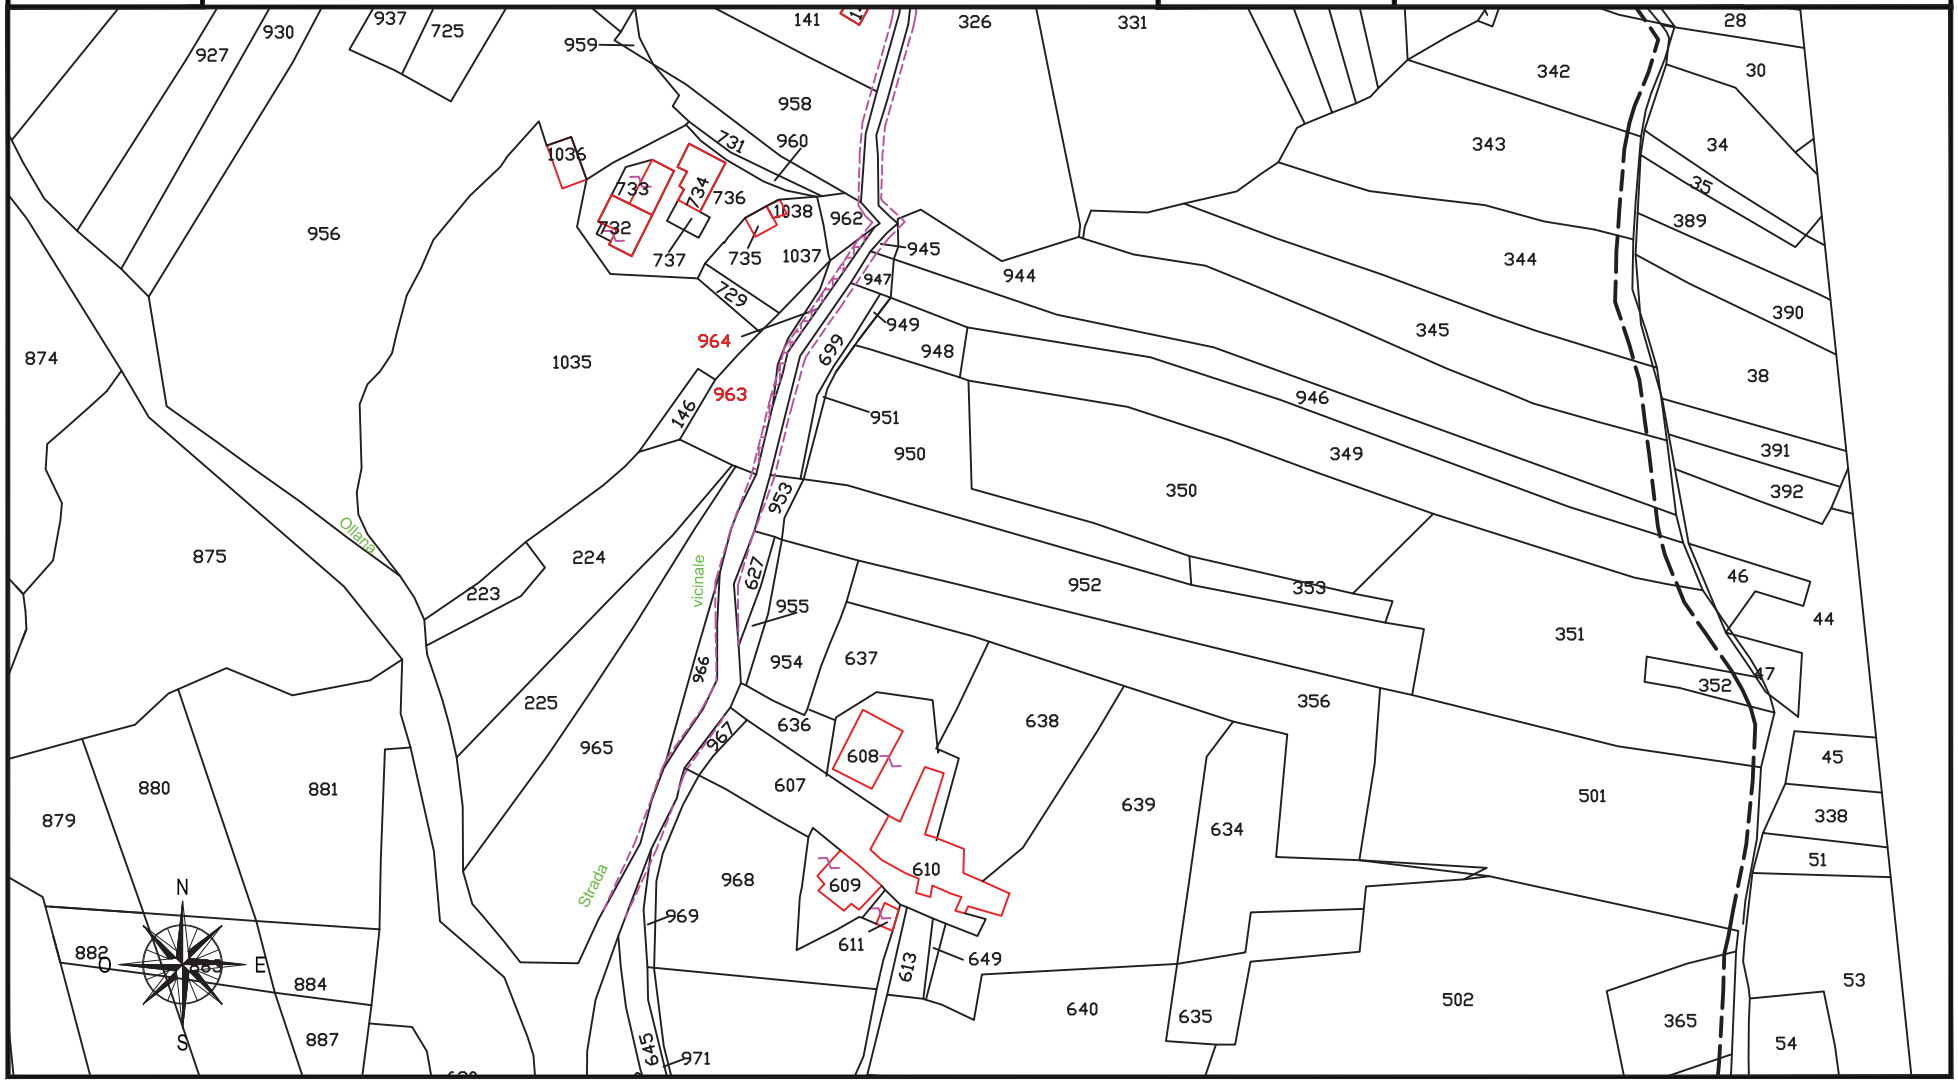

fonte: http://burc.regione.campania.it

IMPIANTO EOLICO COMUNE DI CIRCELLO A.U. D.D. n° 256 del 02/05/2012

STRALCIO CATASTALE SCALA 1:2000

cogein

DITTA
C 161


- SUPERFICIE DA ESPROPRIARE – FONDAZIONE AEROGENERATORE
- FASCIA DI ASSERVIMENTO CAVIDOTTI MT INTERRATI
- FASCIA DI ASSERVIMENTO STRADE DI ACCESSO TURBINE
- FASCIA DI ASSERVIMENTO AEREA SORVOLO TURBINA

Comune di: CIRCELLO (BN)

Foglio 7

Particella:124

Planimetria 1/1

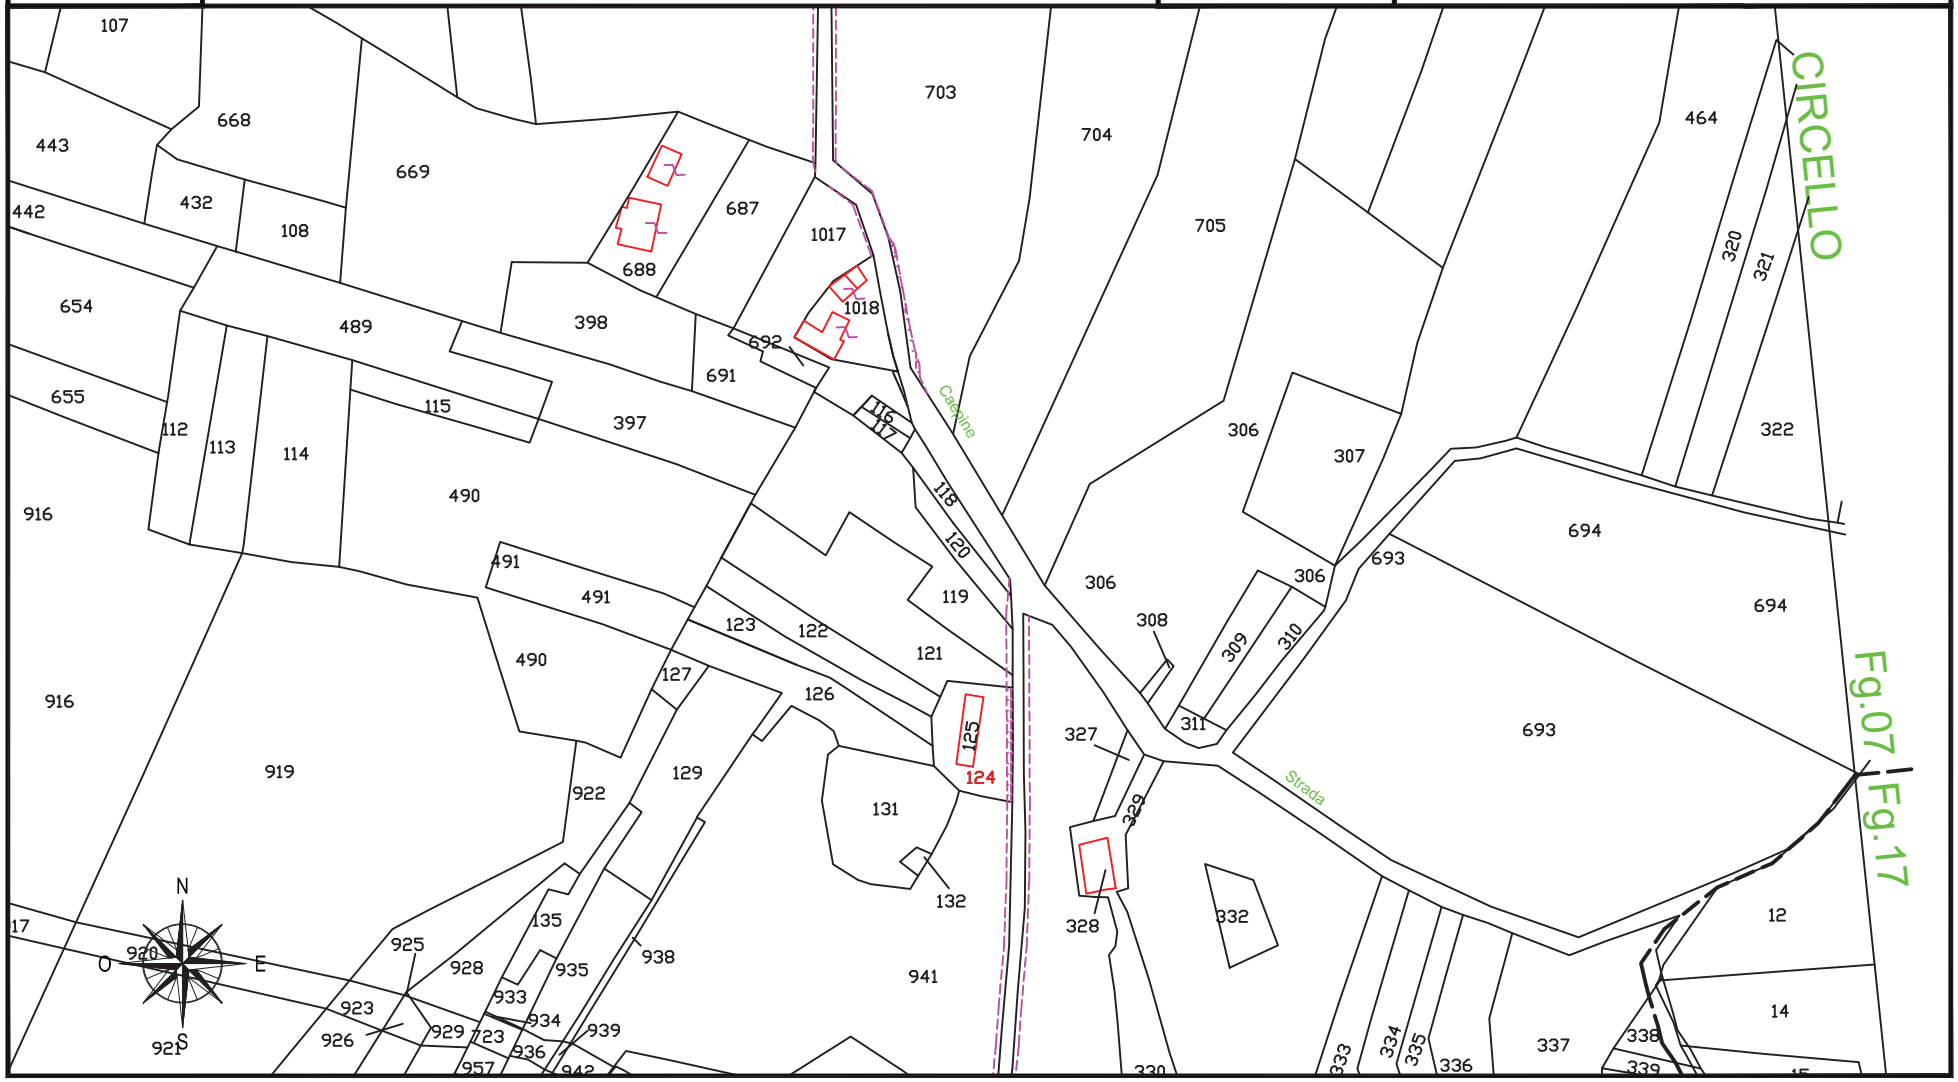

fonte: http://burc.regione.campania.it

IMPIANTO EOLICO COMUNE DI CIRCELLO A.U. D.D. n° 256 del 02/05/2012

STRALCIO CATASTALE SCALA 1:2000

cogein

DITTA
C 162


- SUPERFICIE DA ESPROPRIARE – FONDAZIONE AEROGENERATORE
- FASCIA DI ASSERVIMENTO CAVIDOTTI MT INTERRATI
- FASCIA DI ASSERVIMENTO STRADE DI ACCESSO TURBINE
- FASCIA DI ASSERVIMENTO AEREA SORVOLO TURBINA

Comune di: CIRCELLO (BN)

Foglio 7

Particella:521-522

Planimetria 1/3

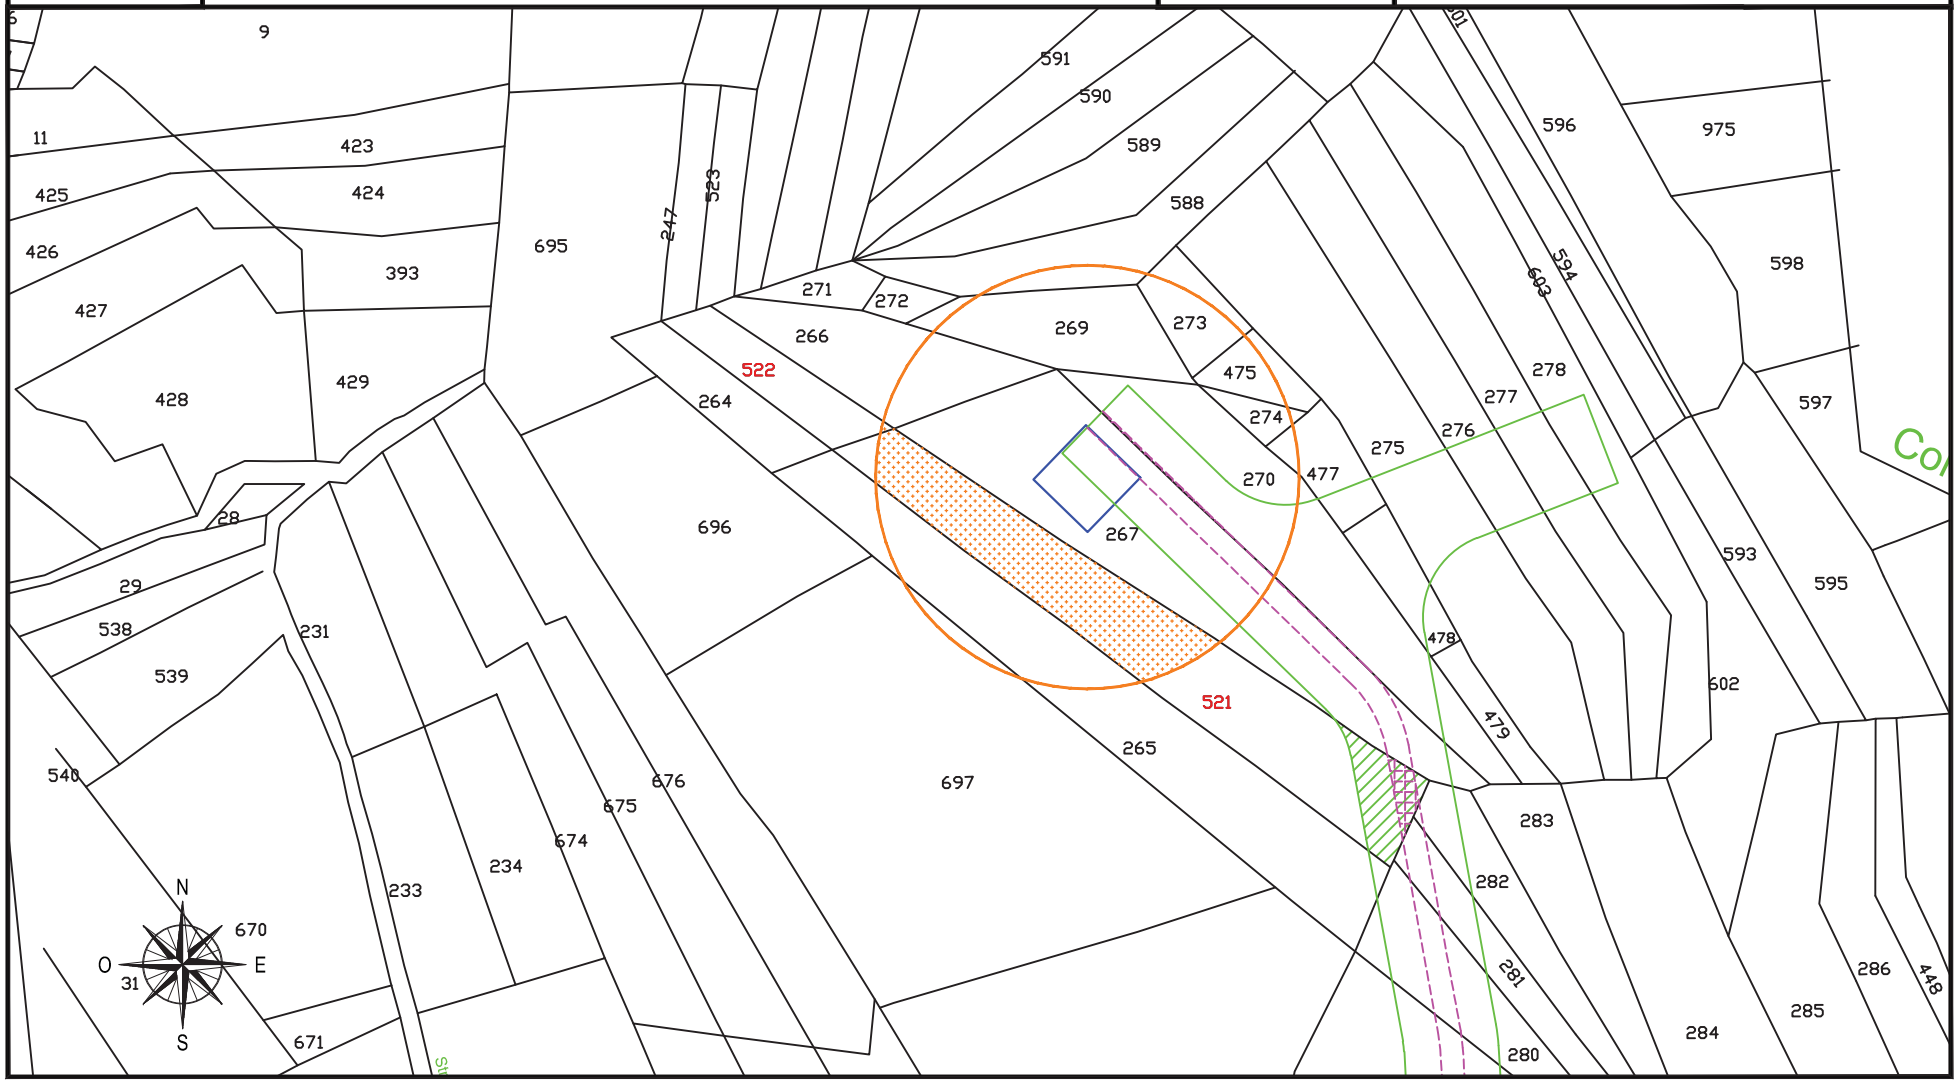

fonte: http://burc.regione.campania.it

IMPIANTO EOLICO COMUNE DI CIRCELLO A.U. D.D. n° 256 del 02/05/2012

STRALCIO CATASTALE SCALA 1:2000

cogein

DITTA
C 162


- SUPERFICIE DA ESPROPRIARE – FONDAZIONE AEROGENERATORE
- FASCIA DI ASSERVIMENTO CAVIDOTTI MT INTERRATI
- FASCIA DI ASSERVIMENTO STRADE DI ACCESSO TURBINE
- FASCIA DI ASSERVIMENTO AEREA SORVOLO TURBINA

Comune di: CIRCELLO (BN)

Foglio 7

Particella:82-517-932

Planimetria 2/3

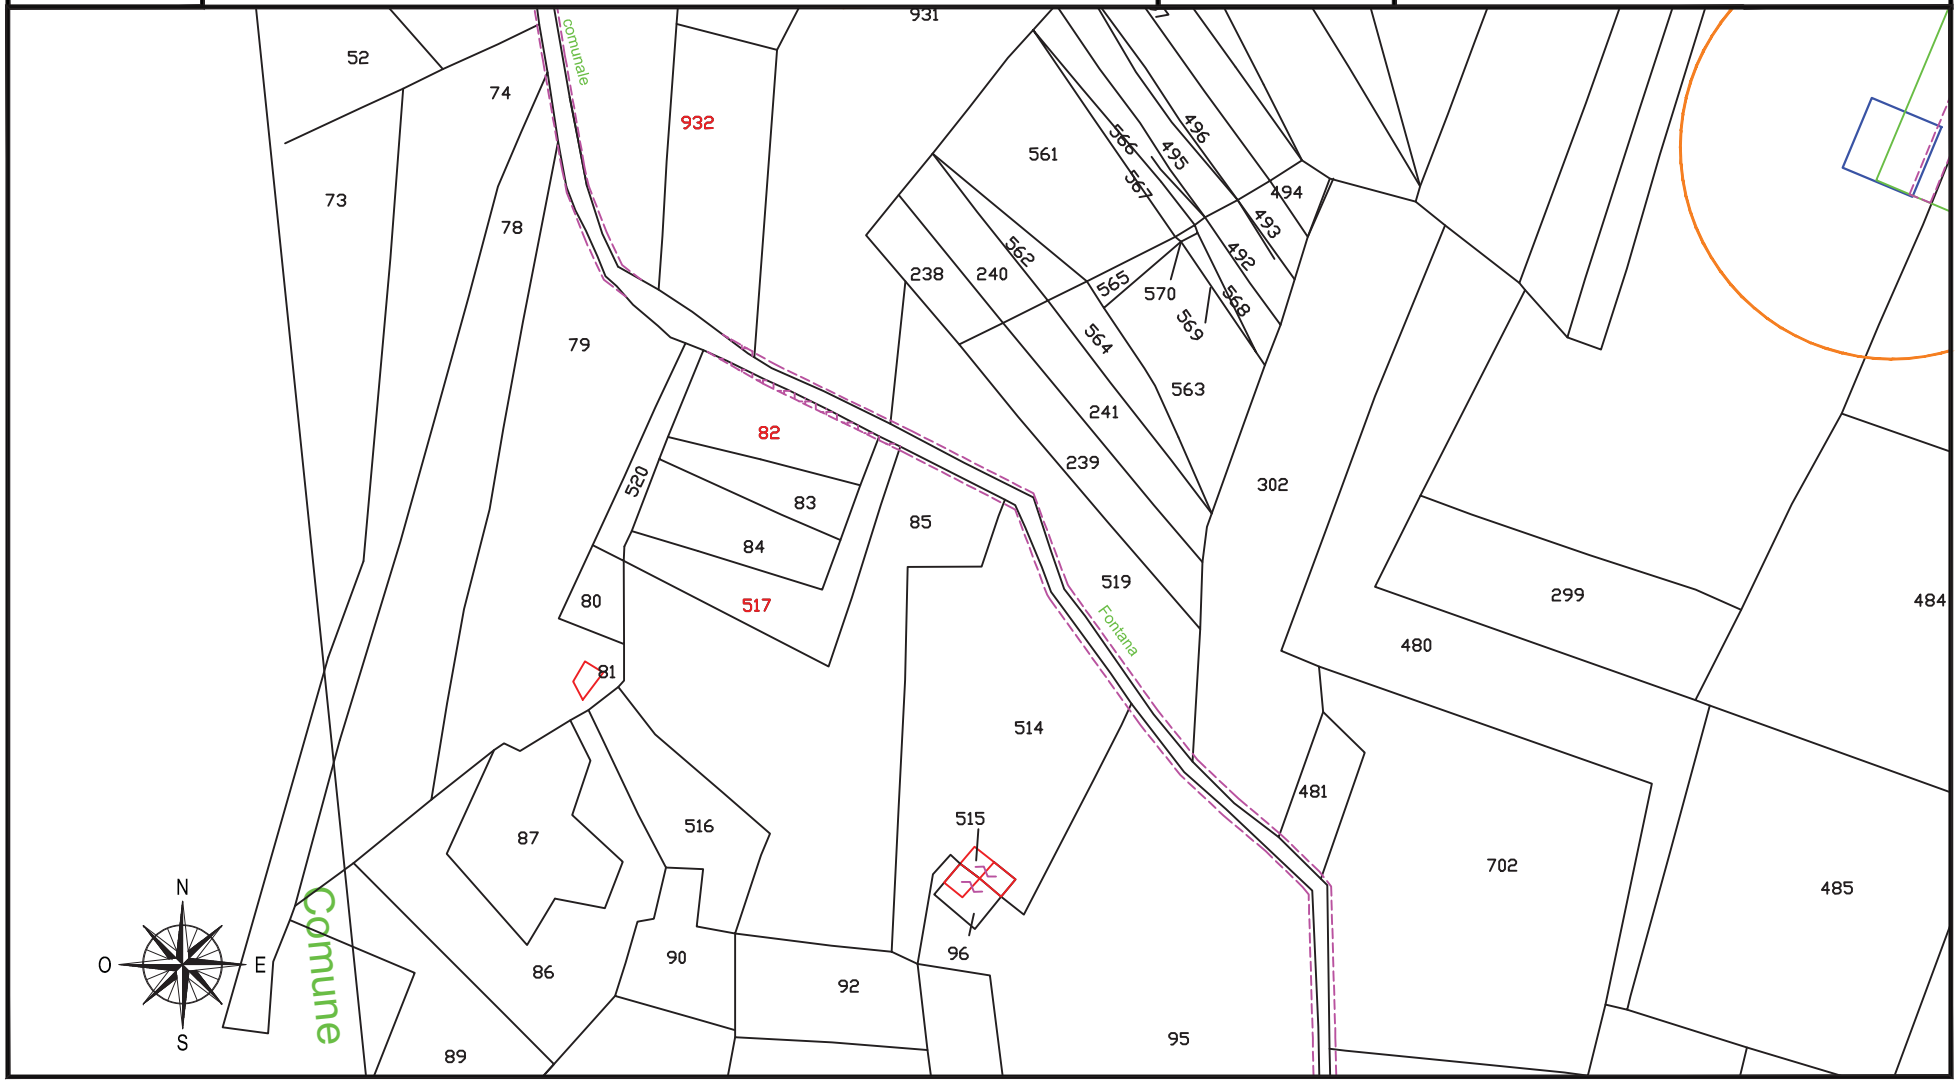

fonte: http://burc.regione.campania.it

IMPIANTO EOLICO COMUNE DI CIRCELLO A.U. D.D. n° 256 del 02/05/2012

STRALCIO CATASTALE SCALA 1:2000

cogein

DITTA
C 162


- SUPERFICIE DA ESPROPRIARE – FONDAZIONE AEROGENERATORE
- FASCIA DI ASSERVIMENTO CAVIDOTTI MT INTERRATI
- FASCIA DI ASSERVIMENTO STRADE DI ACCESSO TURBINE
- FASCIA DI ASSERVIMENTO AEREA SORVOLO TURBINA

Comune di: CIRCELLO (BN)

Foglio 7

Particella:121

Planimetria 3/3

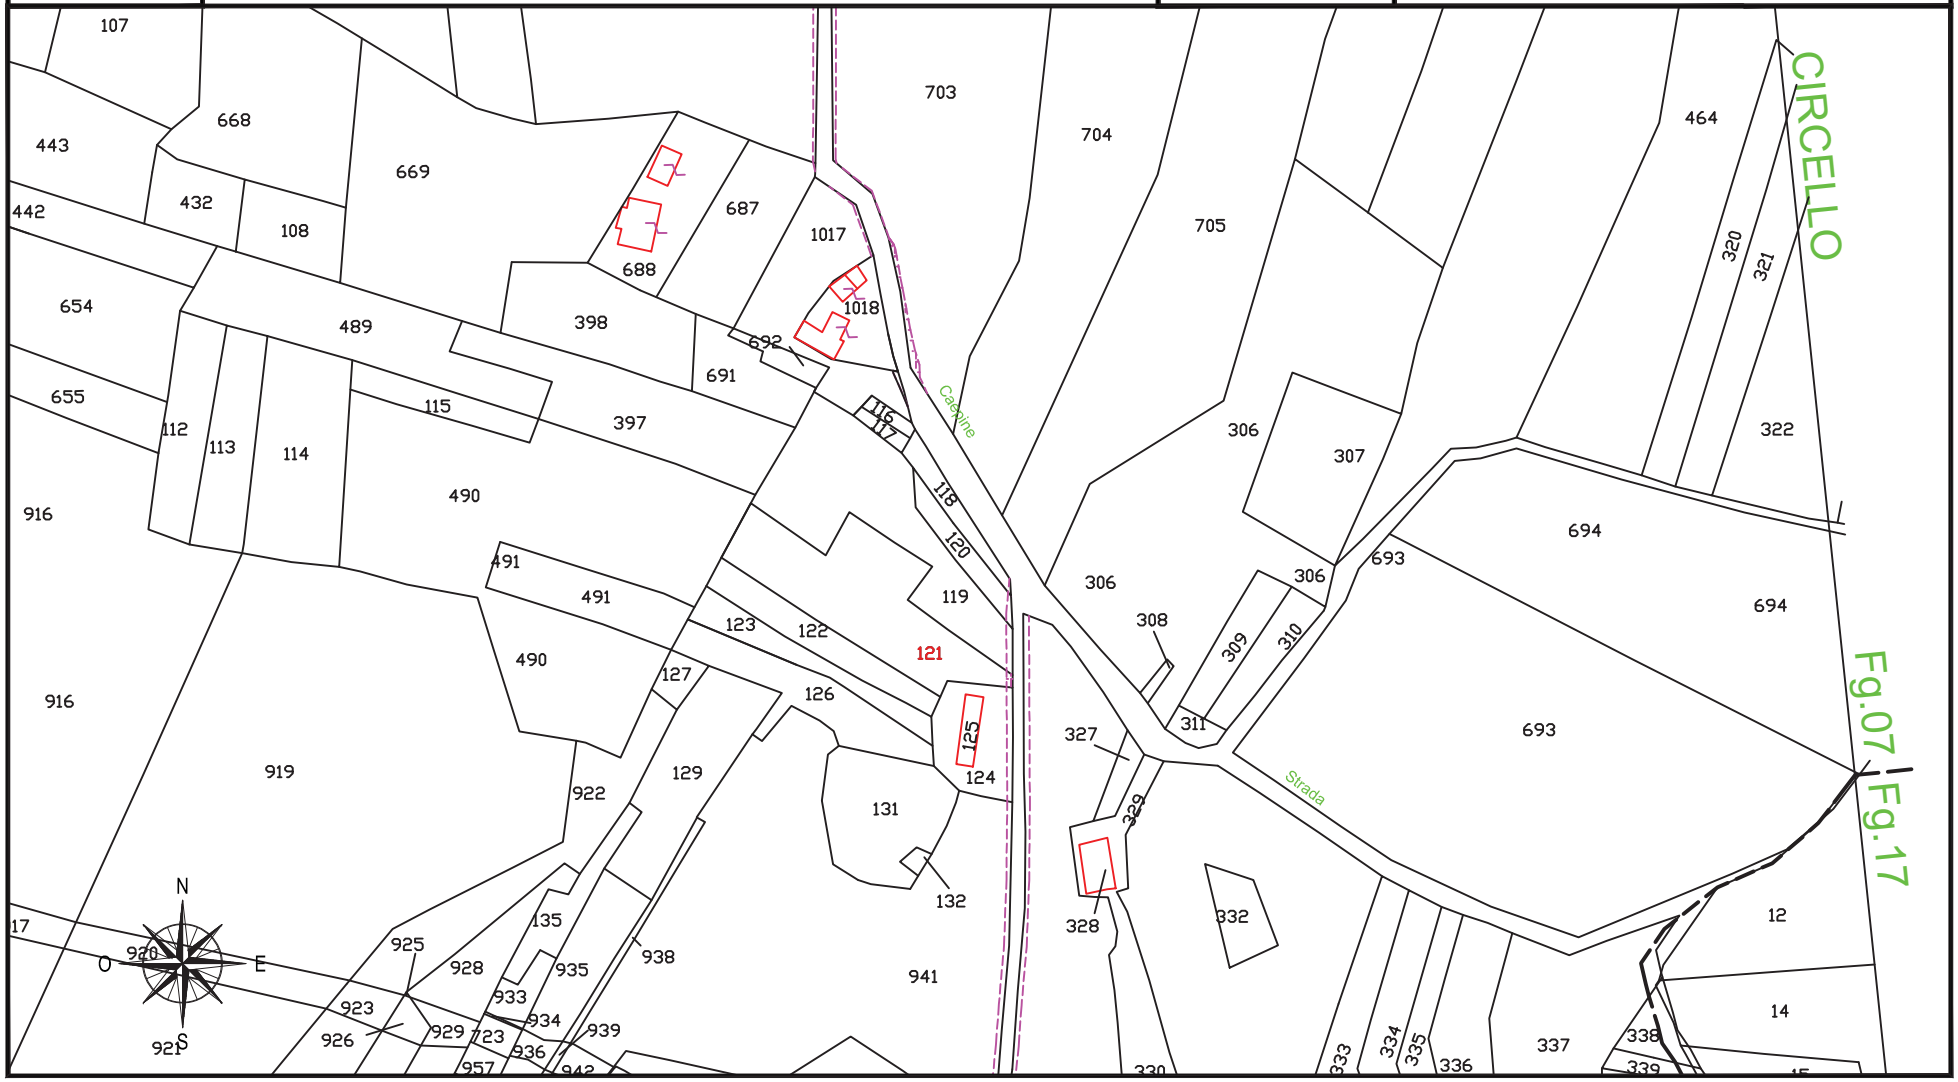

fonte: http://burc.regione.campania.it

IMPIANTO EOLICO COMUNE DI CIRCELLO A.U. D.D. n° 256 del 02/05/2012

STRALCIO CATASTALE SCALA 1:2000

cogein

DITTA
C 163


- SUPERFICIE DA ESPROPRIARE – FONDAZIONE AEROGENERATORE
- FASCIA DI ASSERVIMENTO CAVIDOTTI MT INTERRATI
- FASCIA DI ASSERVIMENTO STRADE DI ACCESSO TURBINE
- FASCIA DI ASSERVIMENTO AEREA SORVOLO TURBINA

Comune di: CIRCELLO (BN)

Foglio 7

Particella:119

Planimetria 1/2

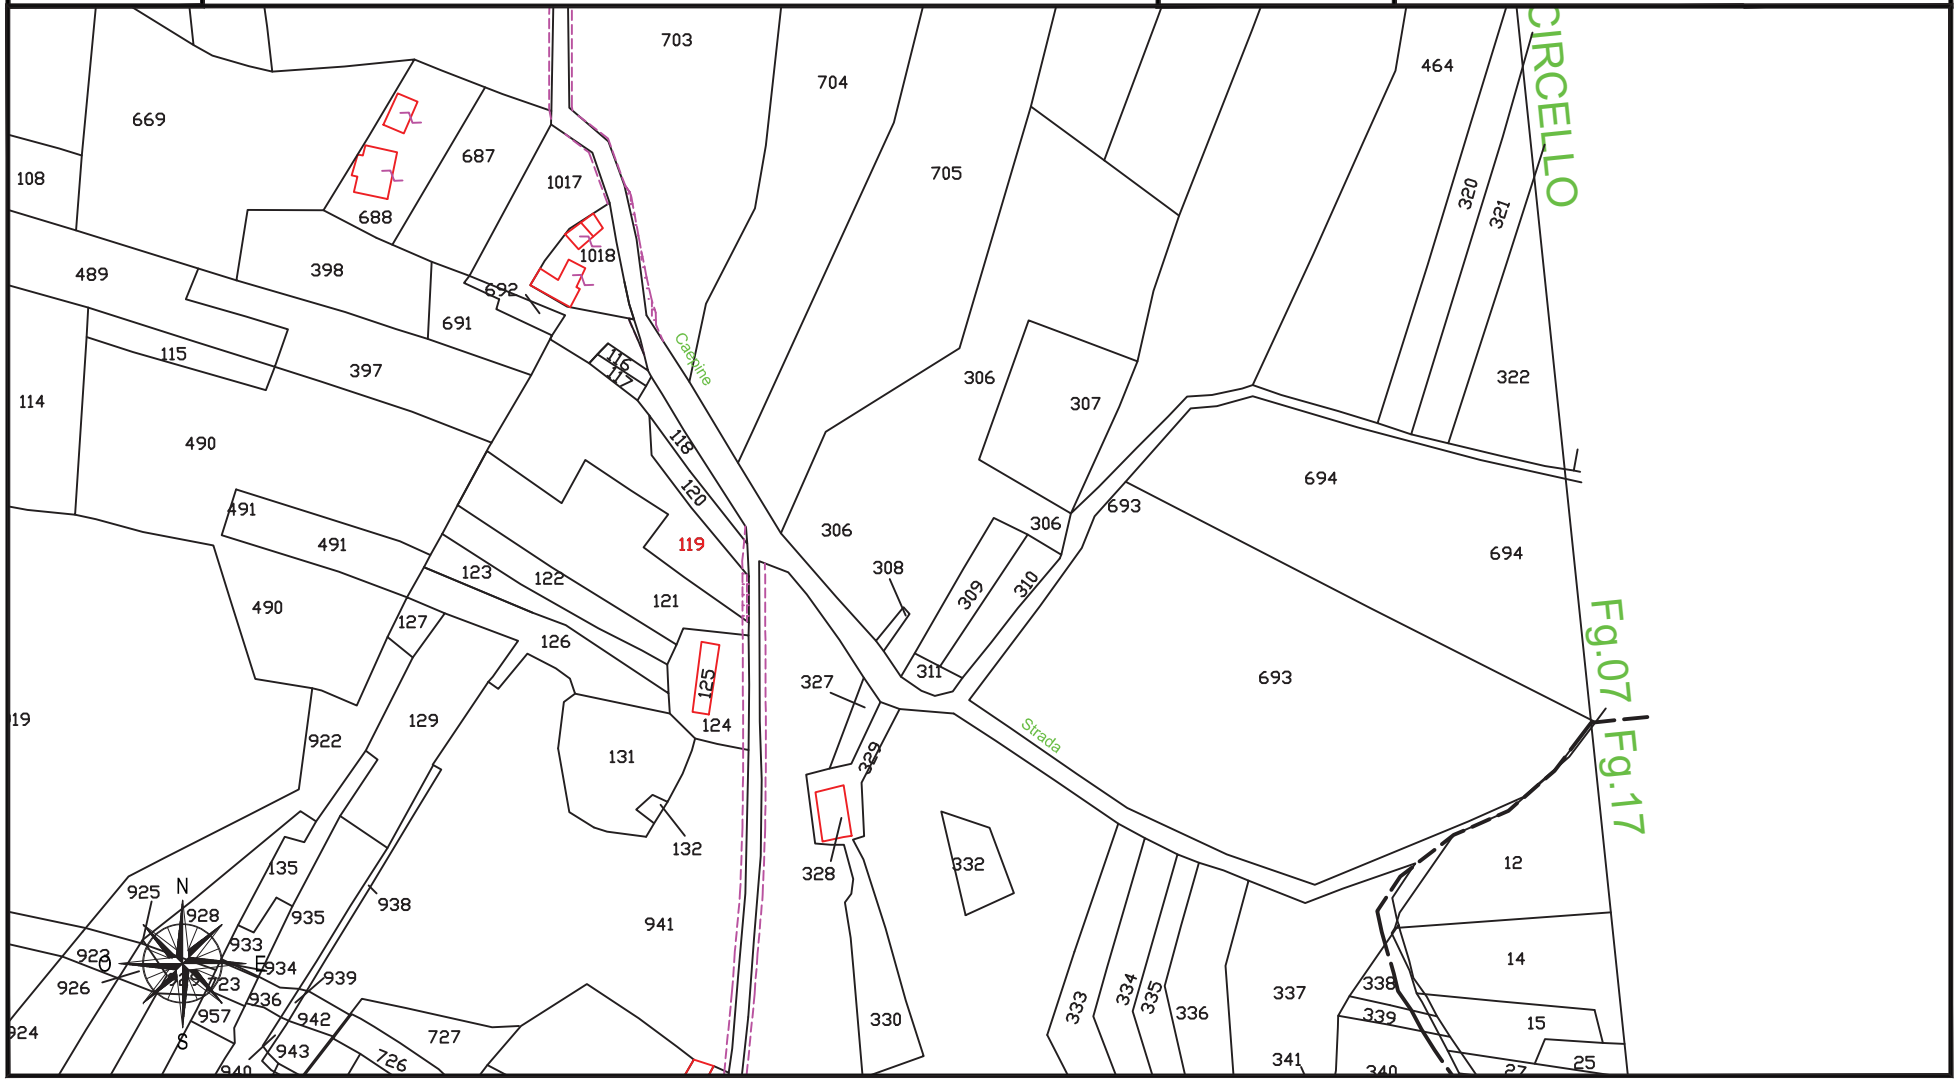

fonte: http://burc.regione.campania.it

IMPIANTO EOLICO COMUNE DI CIRCELLO A.U. D.D. n° 256 del 02/05/2012

STRALCIO CATASTALE SCALA 1:2000

cogein

DITTA
C 163


- SUPERFICIE DA ESPROPRIARE – FONDAZIONE AEROGENERATORE
- FASCIA DI ASSERVIMENTO CAVIDOTTI MT INTERRATI
- FASCIA DI ASSERVIMENTO STRADE DI ACCESSO TURBINE
- FASCIA DI ASSERVIMENTO AEREA SORVOLO TURBINA

Comune di: CIRCELLO (BN)

Foglio 7

Particella:296

Planimetria 2/2

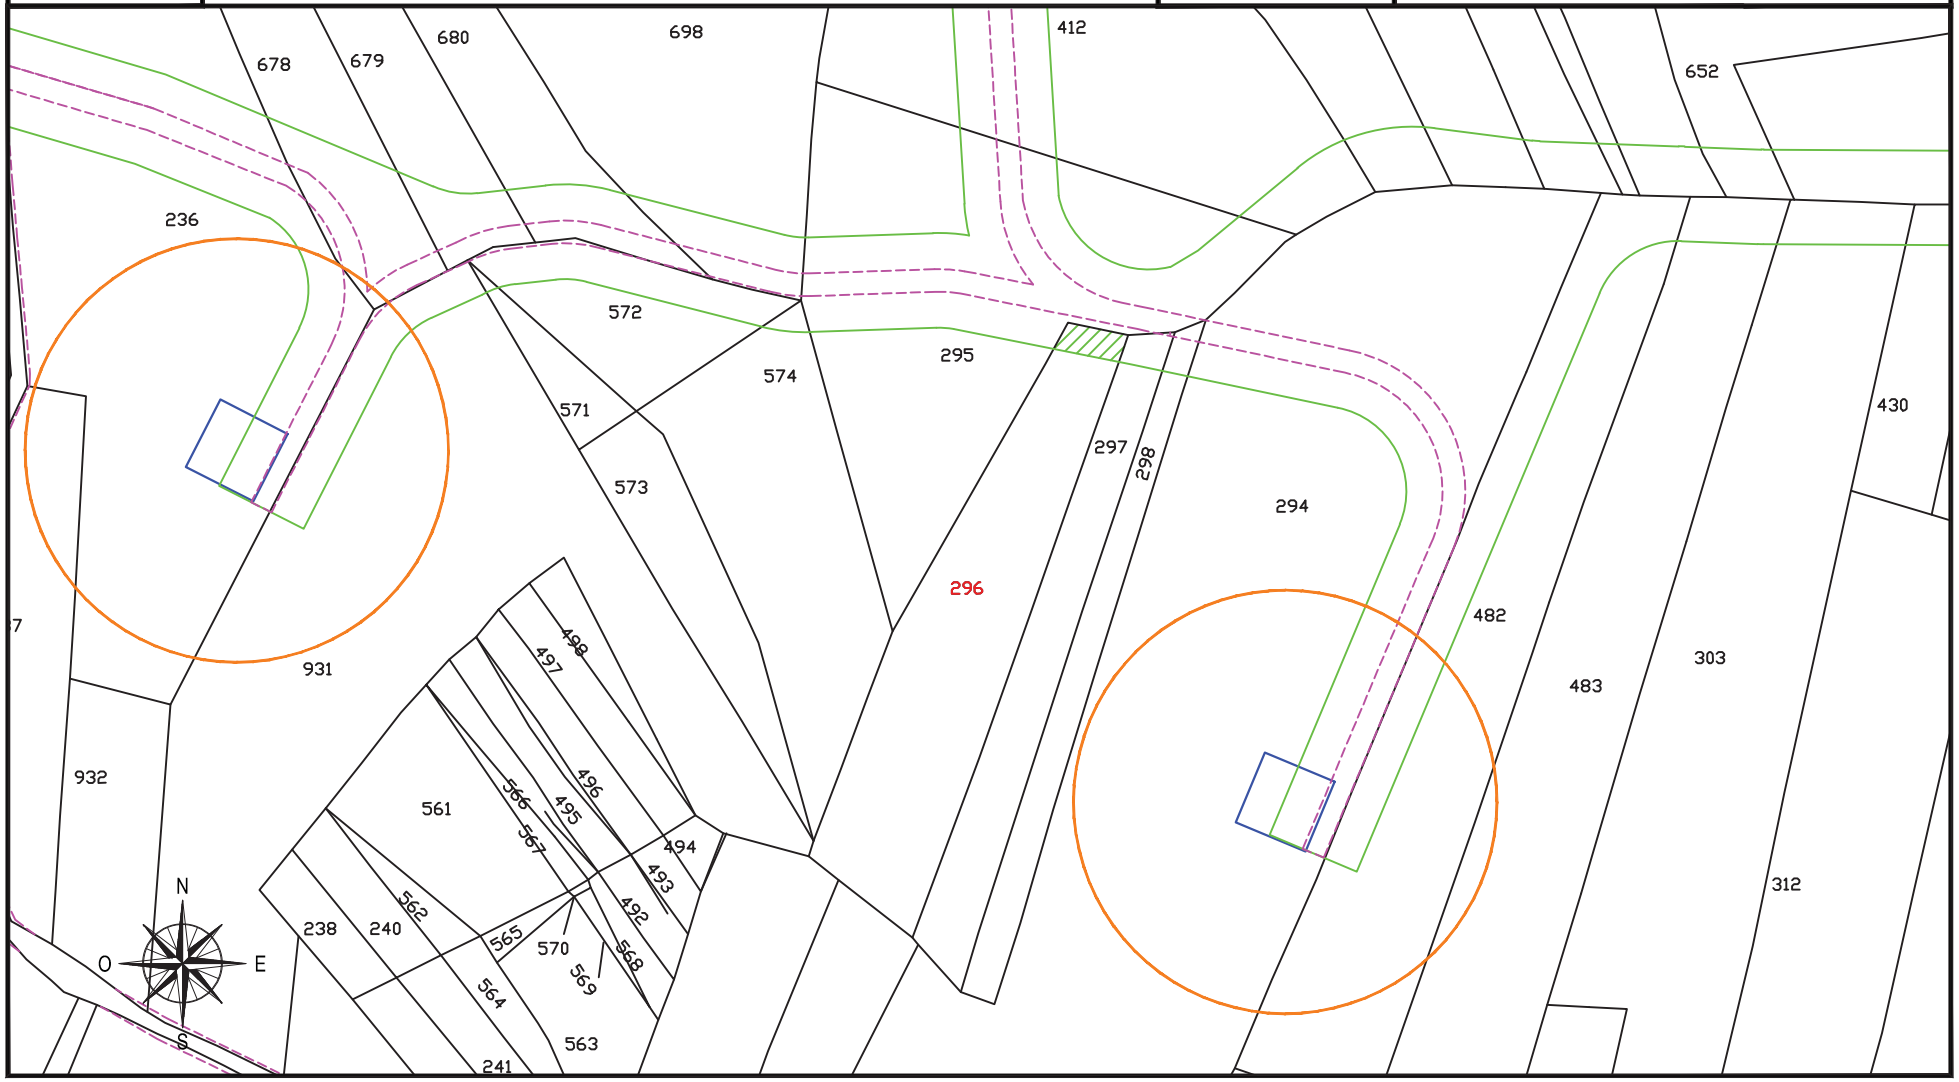

fonte: http://burc.regione.campania.it

IMPIANTO EOLICO COMUNE DI CIRCELLO A.U. D.D. n° 256 del 02/05/2012

STRALCIO CATASTALE SCALA 1:2000

cogein

DITTA
C 164


- SUPERFICIE DA ESPROPRIARE – FONDAZIONE AEROGENERATORE
- FASCIA DI ASSERVIMENTO CAVIDOTTI MT INTERRATI
- FASCIA DI ASSERVIMENTO STRADE DI ACCESSO TURBINE
- FASCIA DI ASSERVIMENTO AEREA SORVOLO TURBINA

Comune di: CIRCELLO (BN)

Foglio 7

Particella:118-120-1017 (ex 488)

Planimetria 1/1

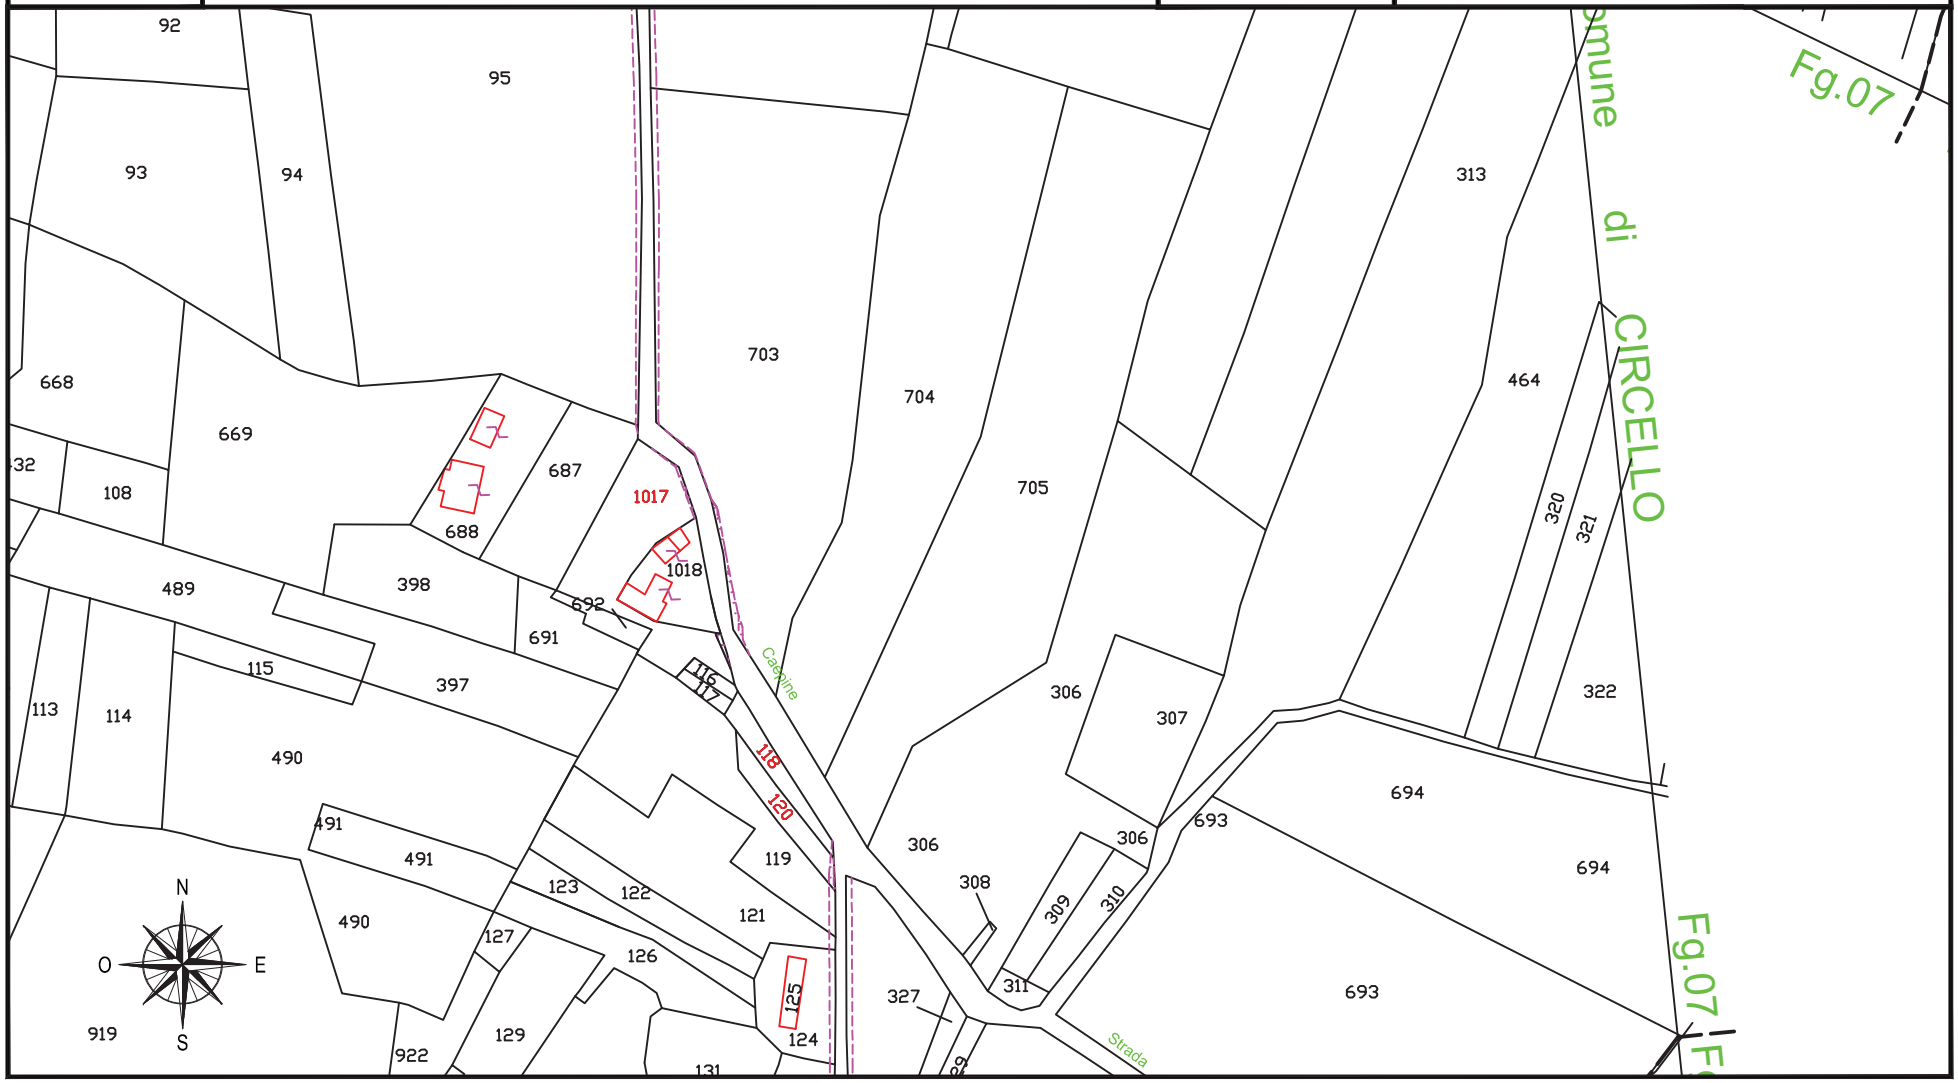

fonte: http://burc.regione.campania.it

IMPIANTO EOLICO COMUNE DI CIRCELLO A.U. D.D. n° 256 del 02/05/2012

STRALCIO CATASTALE SCALA 1:2000

cogein

DITTA
C 165


- SUPERFICIE DA ESPROPRIARE – FONDAZIONE AEROGENERATORE
- FASCIA DI ASSERVIMENTO CAVIDOTTI MT INTERRATI
- FASCIA DI ASSERVIMENTO STRADE DI ACCESSO TURBINE
- FASCIA DI ASSERVIMENTO AEREA SORVOLO TURBINA

Comune di: CIRCELLO (BN)

Foglio 7

Particella:703

Planimetria 1/1

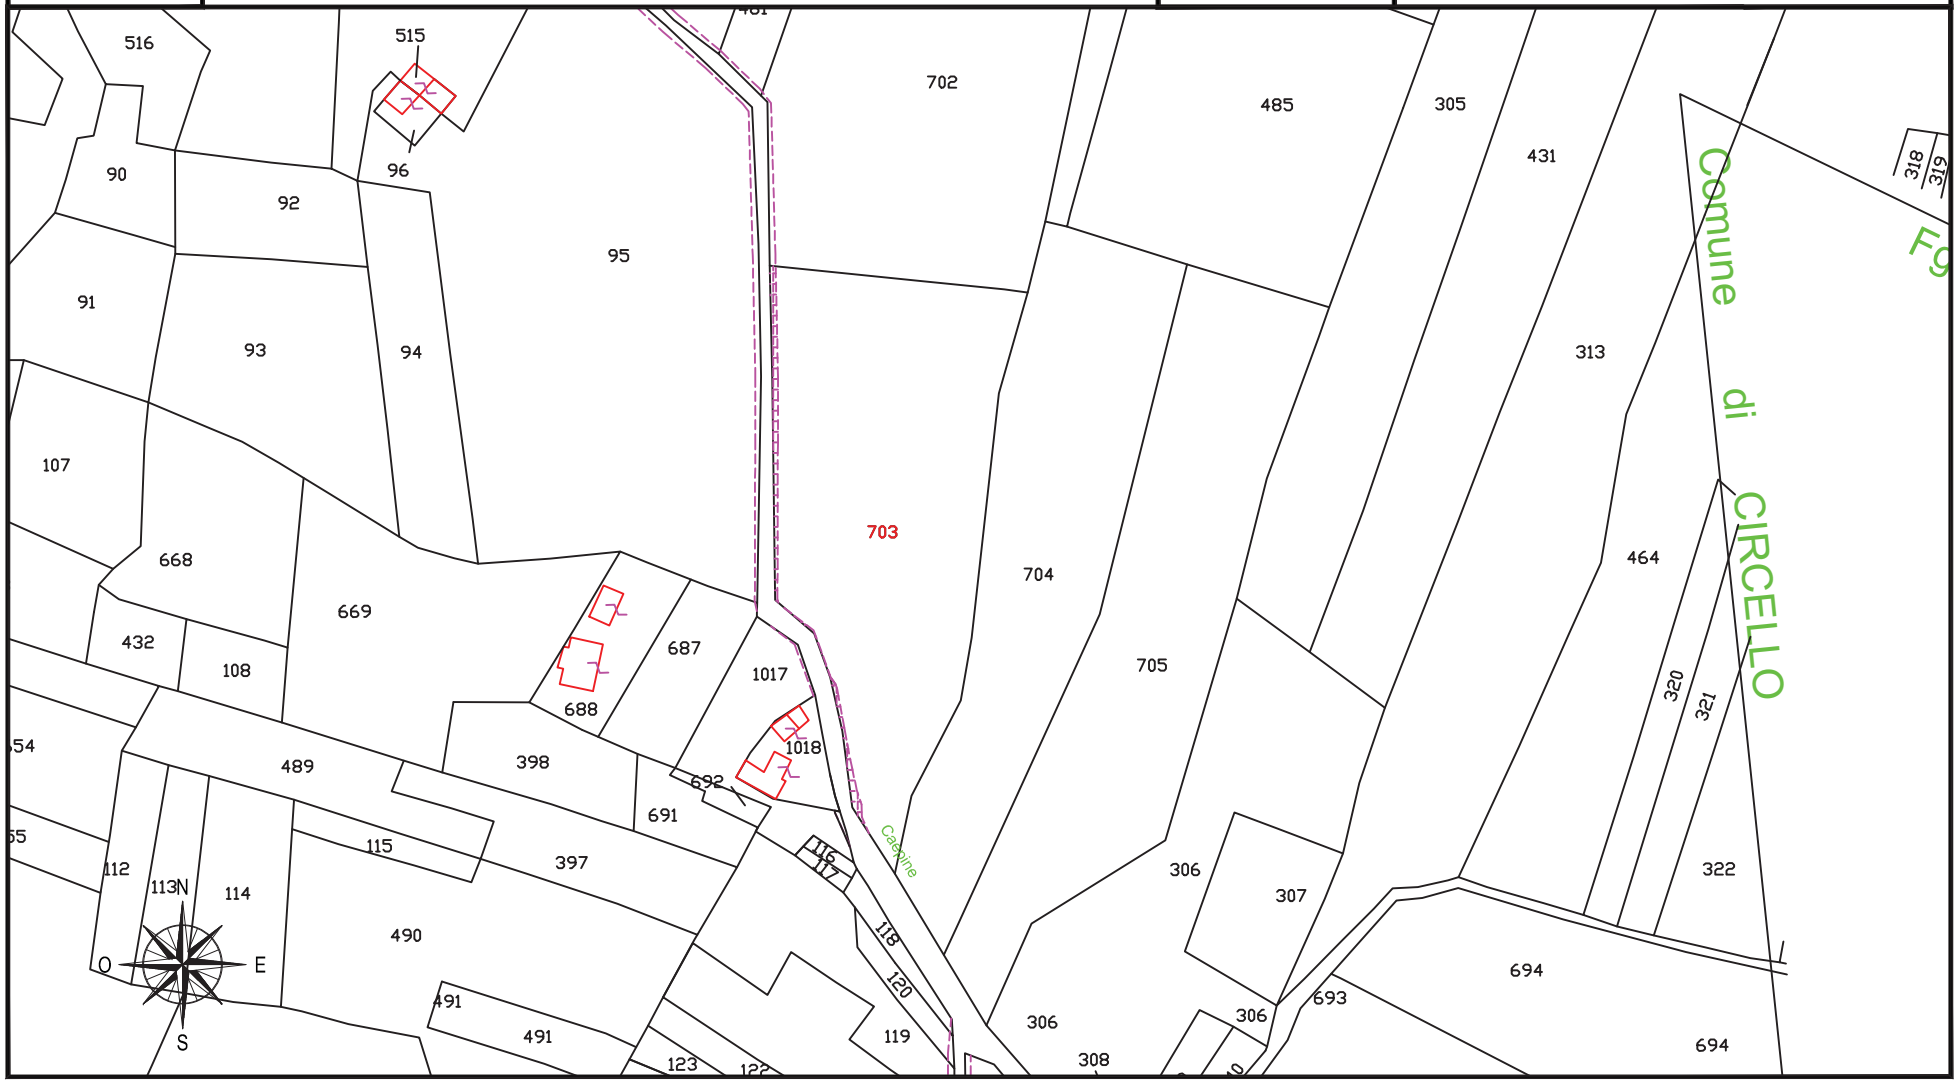

fonte: http://burc.regione.campania.it

IMPIANTO EOLICO COMUNE DI CIRCELLO A.U. D.D. n° 256 del 02/05/2012

STRALCIO CATASTALE SCALA 1:2000

cogein

DITTA
C 166


- SUPERFICIE DA ESPROPRIARE – FONDAZIONE AEROGENERATORE
- FASCIA DI ASSERVIMENTO CAVIDOTTI MT INTERRATI
- FASCIA DI ASSERVIMENTO STRADE DI ACCESSO TURBINE
- FASCIA DI ASSERVIMENTO AEREA SORVOLO TURBINA

Comune di: CIRCELLO (BN)

Foglio 7

Particella:95

Planimetria 1/2

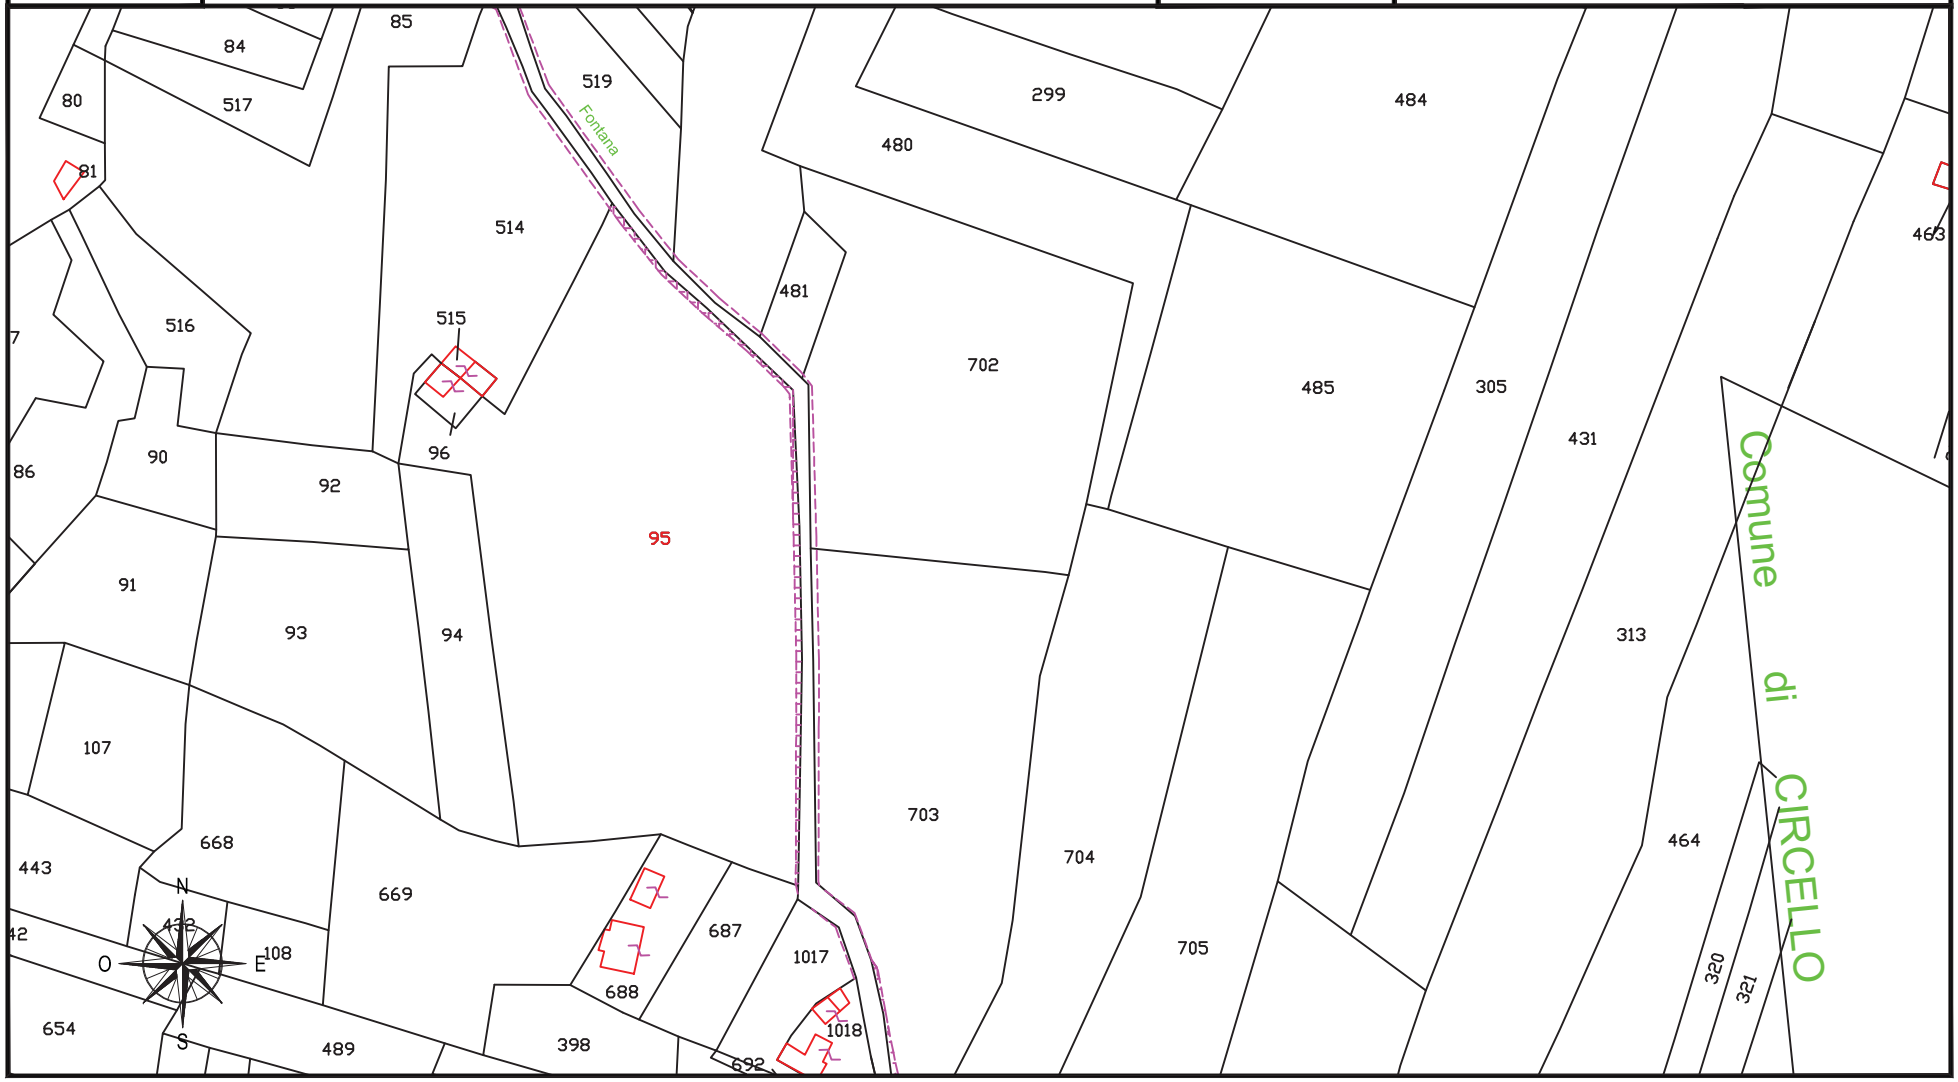

fonte: http://burc.regione.campania.it

IMPIANTO EOLICO COMUNE DI CIRCELLO A.U. D.D. n° 256 del 02/05/2012

STRALCIO CATASTALE SCALA 1:2000

cogein

DITTA
C 166


- SUPERFICIE DA ESPROPRIARE – FONDAZIONE AEROGENERATORE
- FASCIA DI ASSERVIMENTO CAVIDOTTI MT INTERRATI
- FASCIA DI ASSERVIMENTO STRADE DI ACCESSO TURBINE
- FASCIA DI ASSERVIMENTO AEREA SORVOLO TURBINA

Comune di: CIRCELLO (BN)

Foglio 7

Particella:483-571-931

Planimetria 2/2

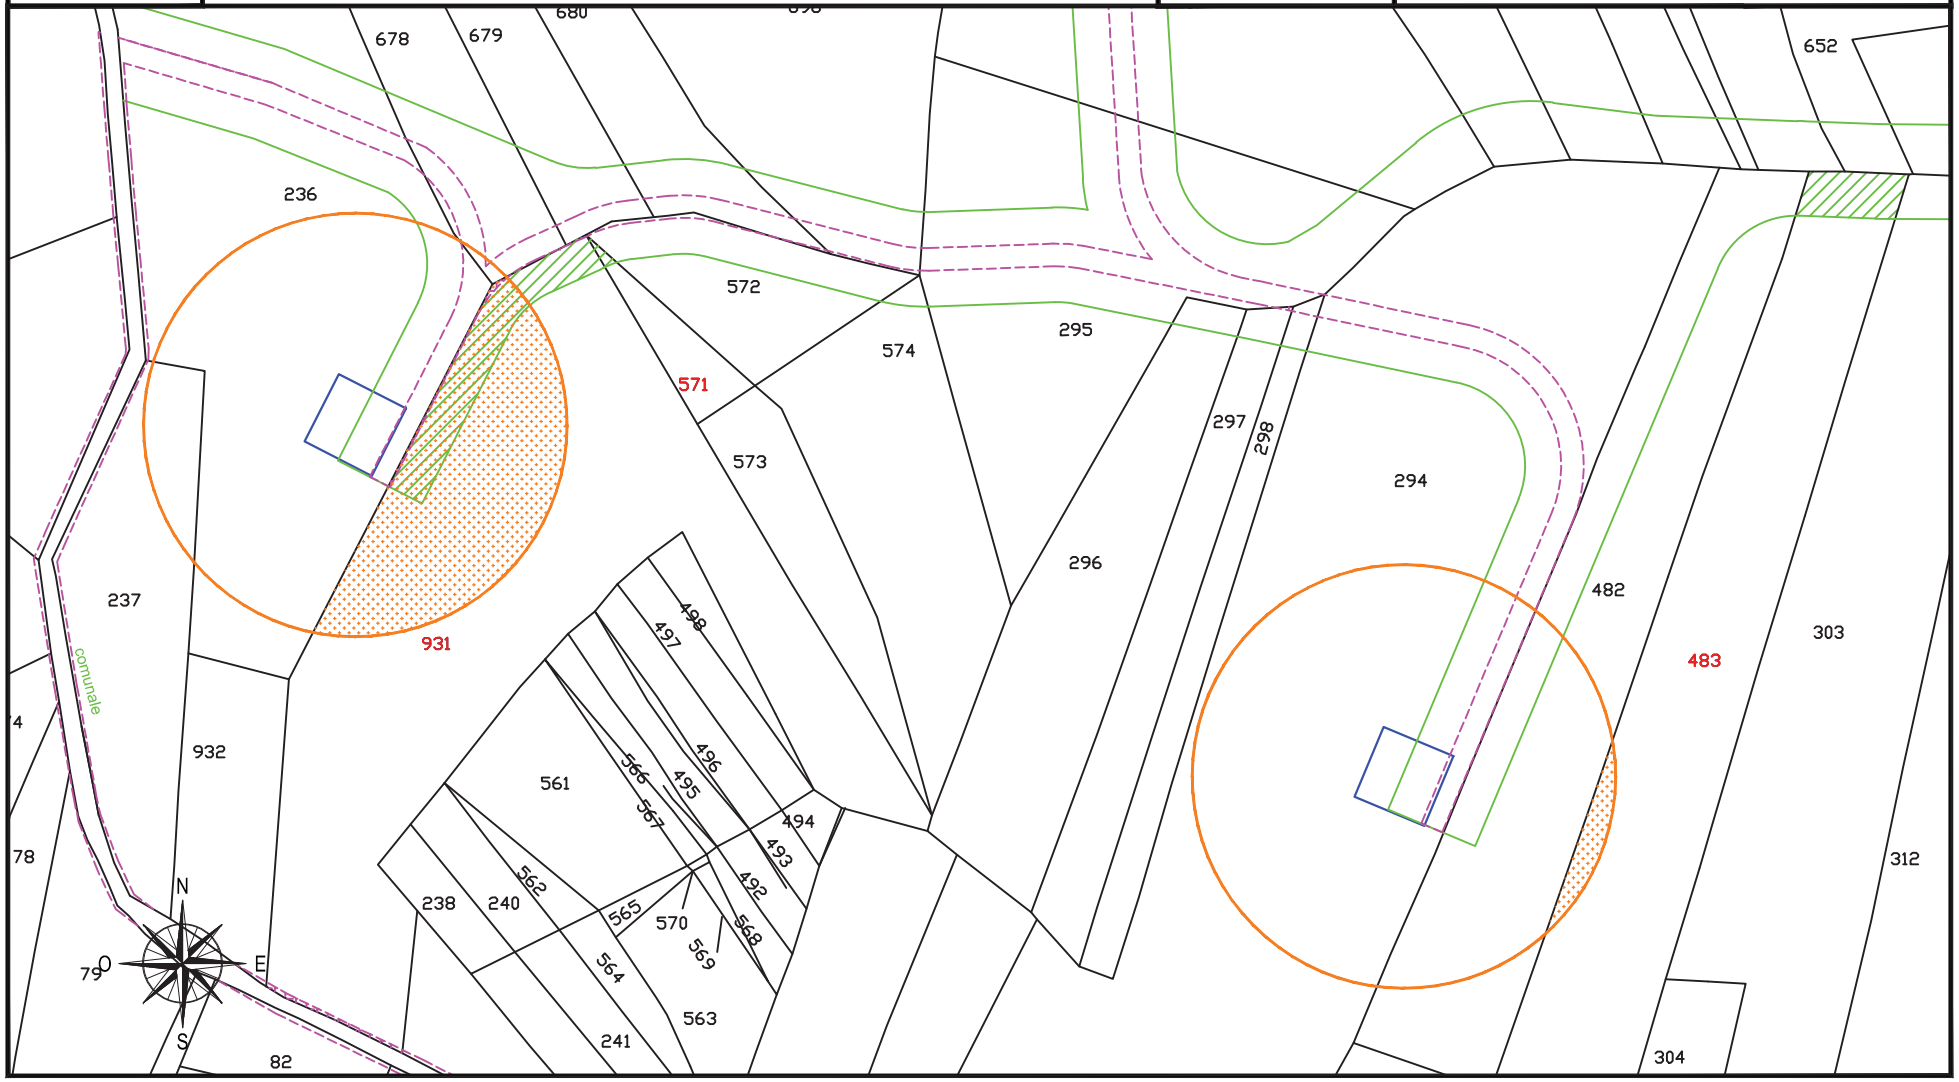

fonte: http://burc.regione.campania.it

IMPIANTO EOLICO COMUNE DI CIRCELLO A.U. D.D. n° 256 del 02/05/2012

STRALCIO CATASTALE SCALA 1:2000

cogein

DITTA
C 167


- SUPERFICIE DA ESPROPRIARE – FONDAZIONE AEROGENERATORE
- FASCIA DI ASSERVIMENTO CAVIDOTTI MT INTERRATI
- FASCIA DI ASSERVIMENTO STRADE DI ACCESSO TURBINE
- FASCIA DI ASSERVIMENTO AEREA SORVOLO TURBINA

Comune di: CIRCELLO (BN)

Foglio 7

Particella:702

Planimetria 1/1

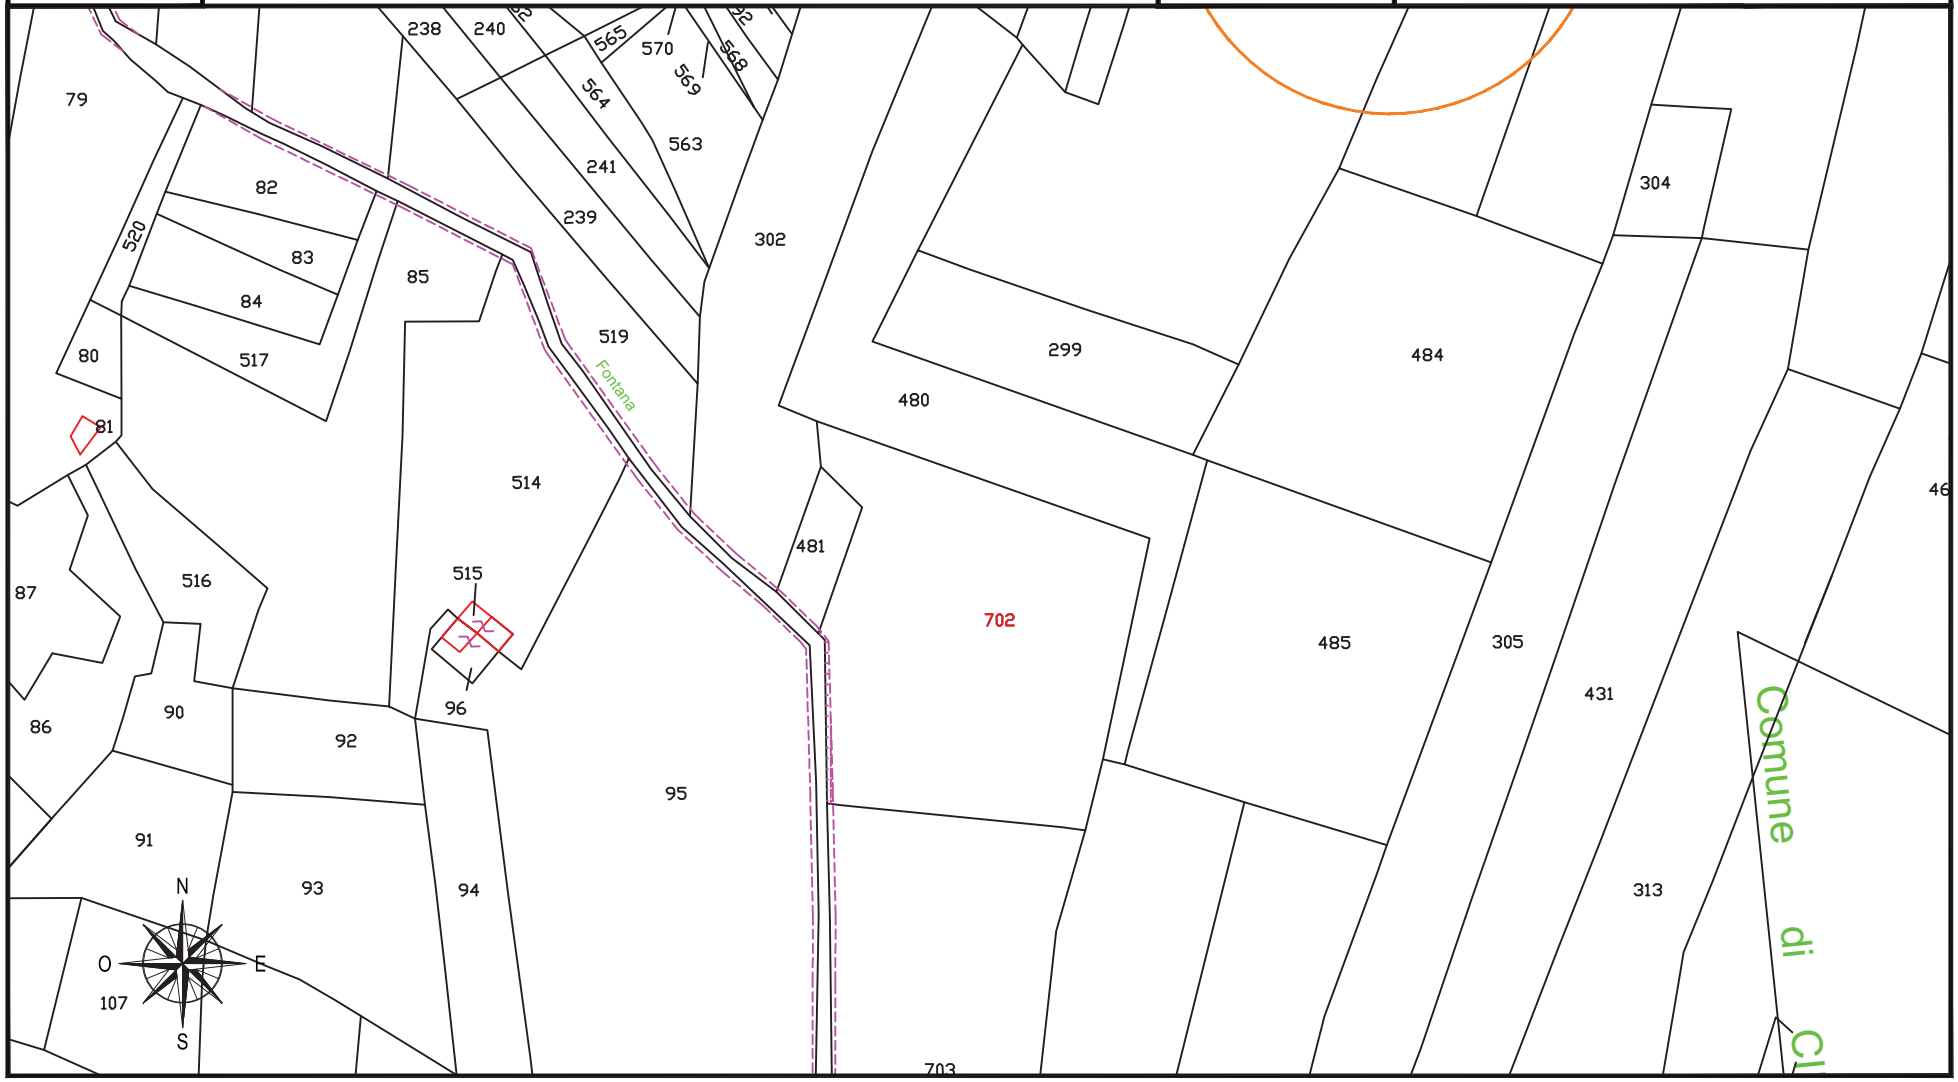

fonte: http://burc.regione.campania.it

IMPIANTO EOLICO COMUNE DI CIRCELLO A.U. D.D. n° 256 del 02/05/2012

STRALCIO CATASTALE SCALA 1:2000

cogein

DITTA
C 168


- SUPERFICIE DA ESPROPRIARE – FONDAZIONE AEROGENERATORE
- FASCIA DI ASSERVIMENTO CAVIDOTTI MT INTERRATI
- FASCIA DI ASSERVIMENTO STRADE DI ACCESSO TURBINE
- FASCIA DI ASSERVIMENTO AEREA SORVOLO TURBINA

Comune di: CIRCELLO (BN)

Foglio 7

Particella:481

Planimetria 1/2

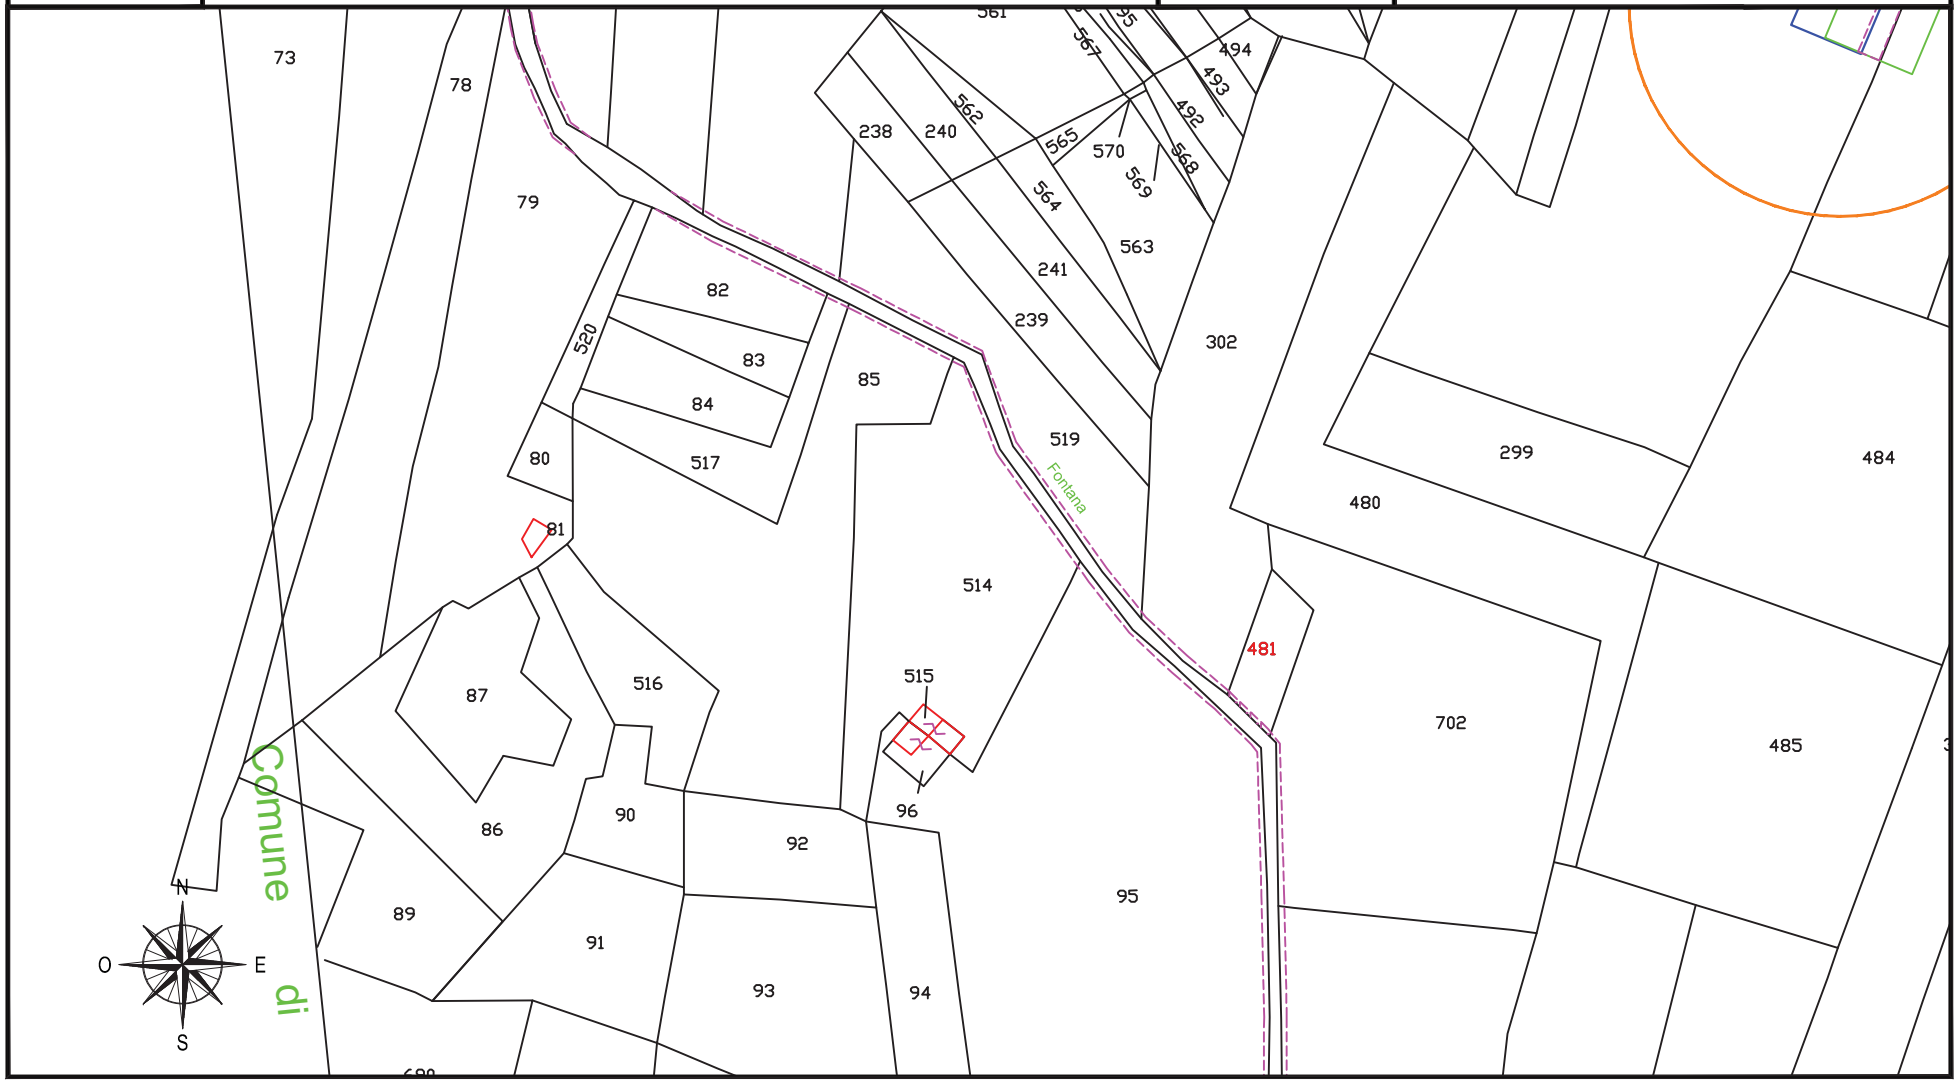

fonte: http://burc.regione.campania.it

IMPIANTO EOLICO COMUNE DI CIRCELLO A.U. D.D. n° 256 del 02/05/2012

STRALCIO CATASTALE SCALA 1:2000

cogein

DITTA
C 168


- SUPERFICIE DA ESPROPRIARE – FONDAZIONE AEROGENERATORE
- FASCIA DI ASSERVIMENTO CAVIDOTTI MT INTERRATI
- FASCIA DI ASSERVIMENTO STRADE DI ACCESSO TURBINE
- FASCIA DI ASSERVIMENTO AEREA SORVOLO TURBINA

Comune di: CIRCELLO (BN)

Foglio 7

Particella:478

Planimetria 2/2

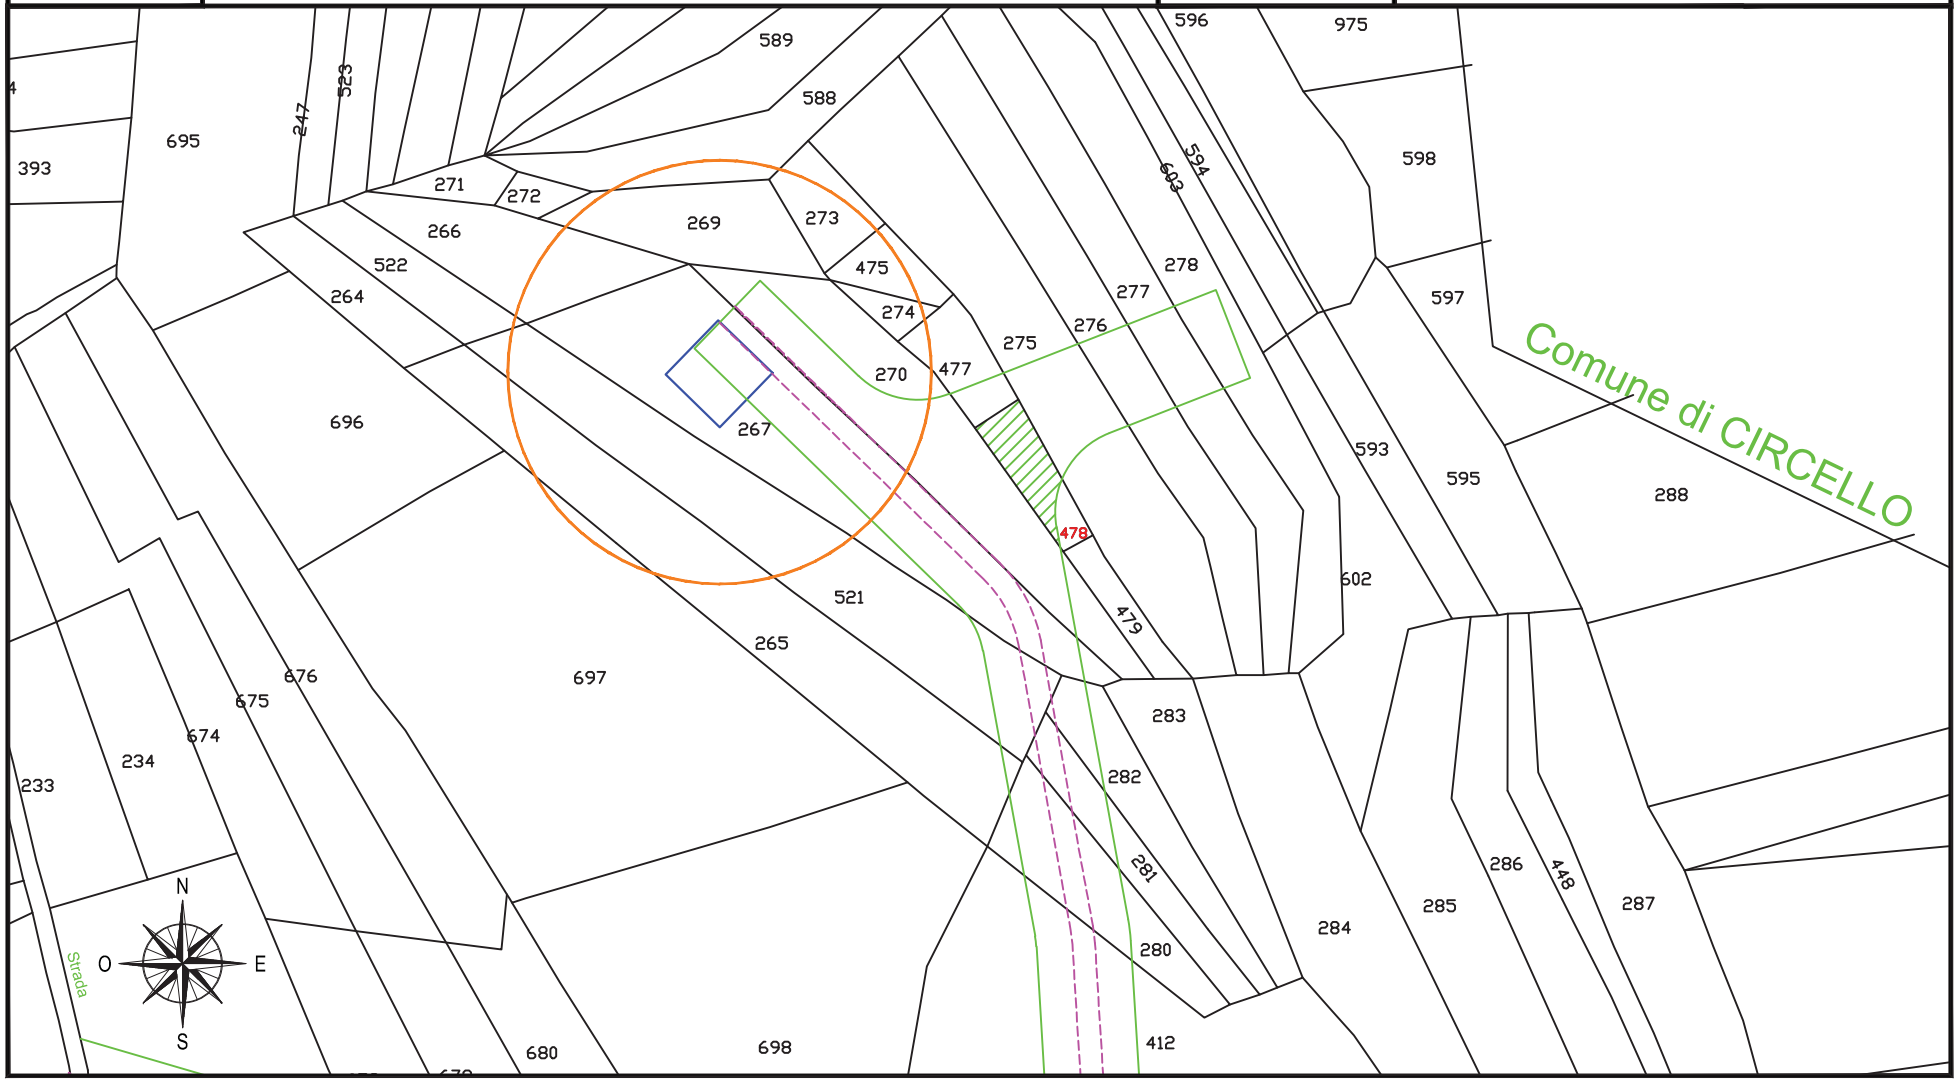

fonte: http://burc.regione.campania.it

IMPIANTO EOLICO COMUNE DI CIRCELLO A.U. D.D. n° 256 del 02/05/2012

STRALCIO CATASTALE SCALA 1:2000

cogein

DITTA
C 169


- SUPERFICIE DA ESPROPRIARE – FONDAZIONE AEROGENERATORE
- FASCIA DI ASSERVIMENTO CAVIDOTTI MT INTERRATI
- FASCIA DI ASSERVIMENTO STRADE DI ACCESSO TURBINE
- FASCIA DI ASSERVIMENTO AEREA SORVOLO TURBINA

Comune di: CIRCELLO (BN)

Foglio 7

Particella:302

Planimetria 1/1

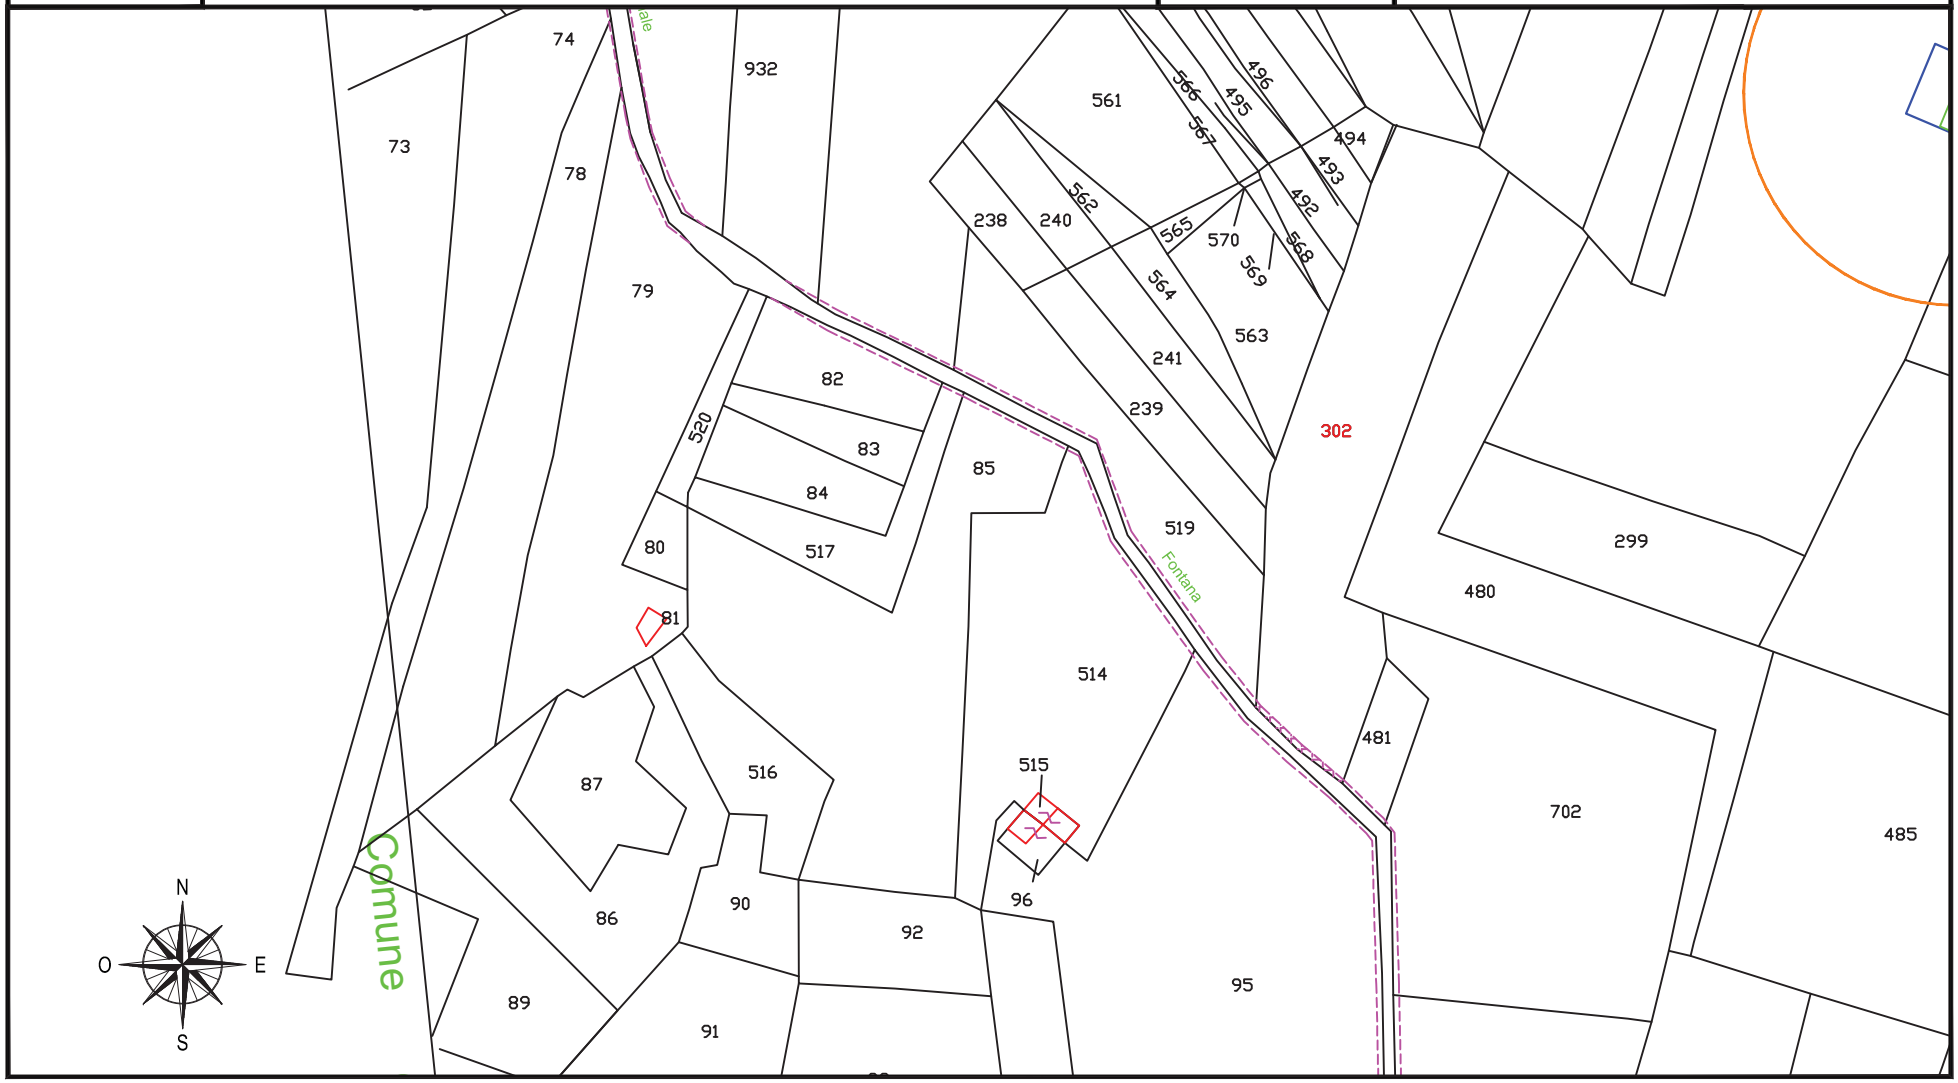

fonte: http://burc.regione.campania.it

IMPIANTO EOLICO COMUNE DI CIRCELLO A.U. D.D. n° 256 del 02/05/2012

STRALCIO CATASTALE SCALA 1:2000

cogein

DITTA
C 170


- SUPERFICIE DA ESPROPRIARE – FONDAZIONE AEROGENERATORE
- FASCIA DI ASSERVIMENTO CAVIDOTTI MT INTERRATI
- FASCIA DI ASSERVIMENTO STRADE DI ACCESSO TURBINE
- FASCIA DI ASSERVIMENTO AEREA SORVOLO TURBINA

Comune di: CIRCELLO (BN)

Foglio 7

Particella:85-514

Planimetria 1/1

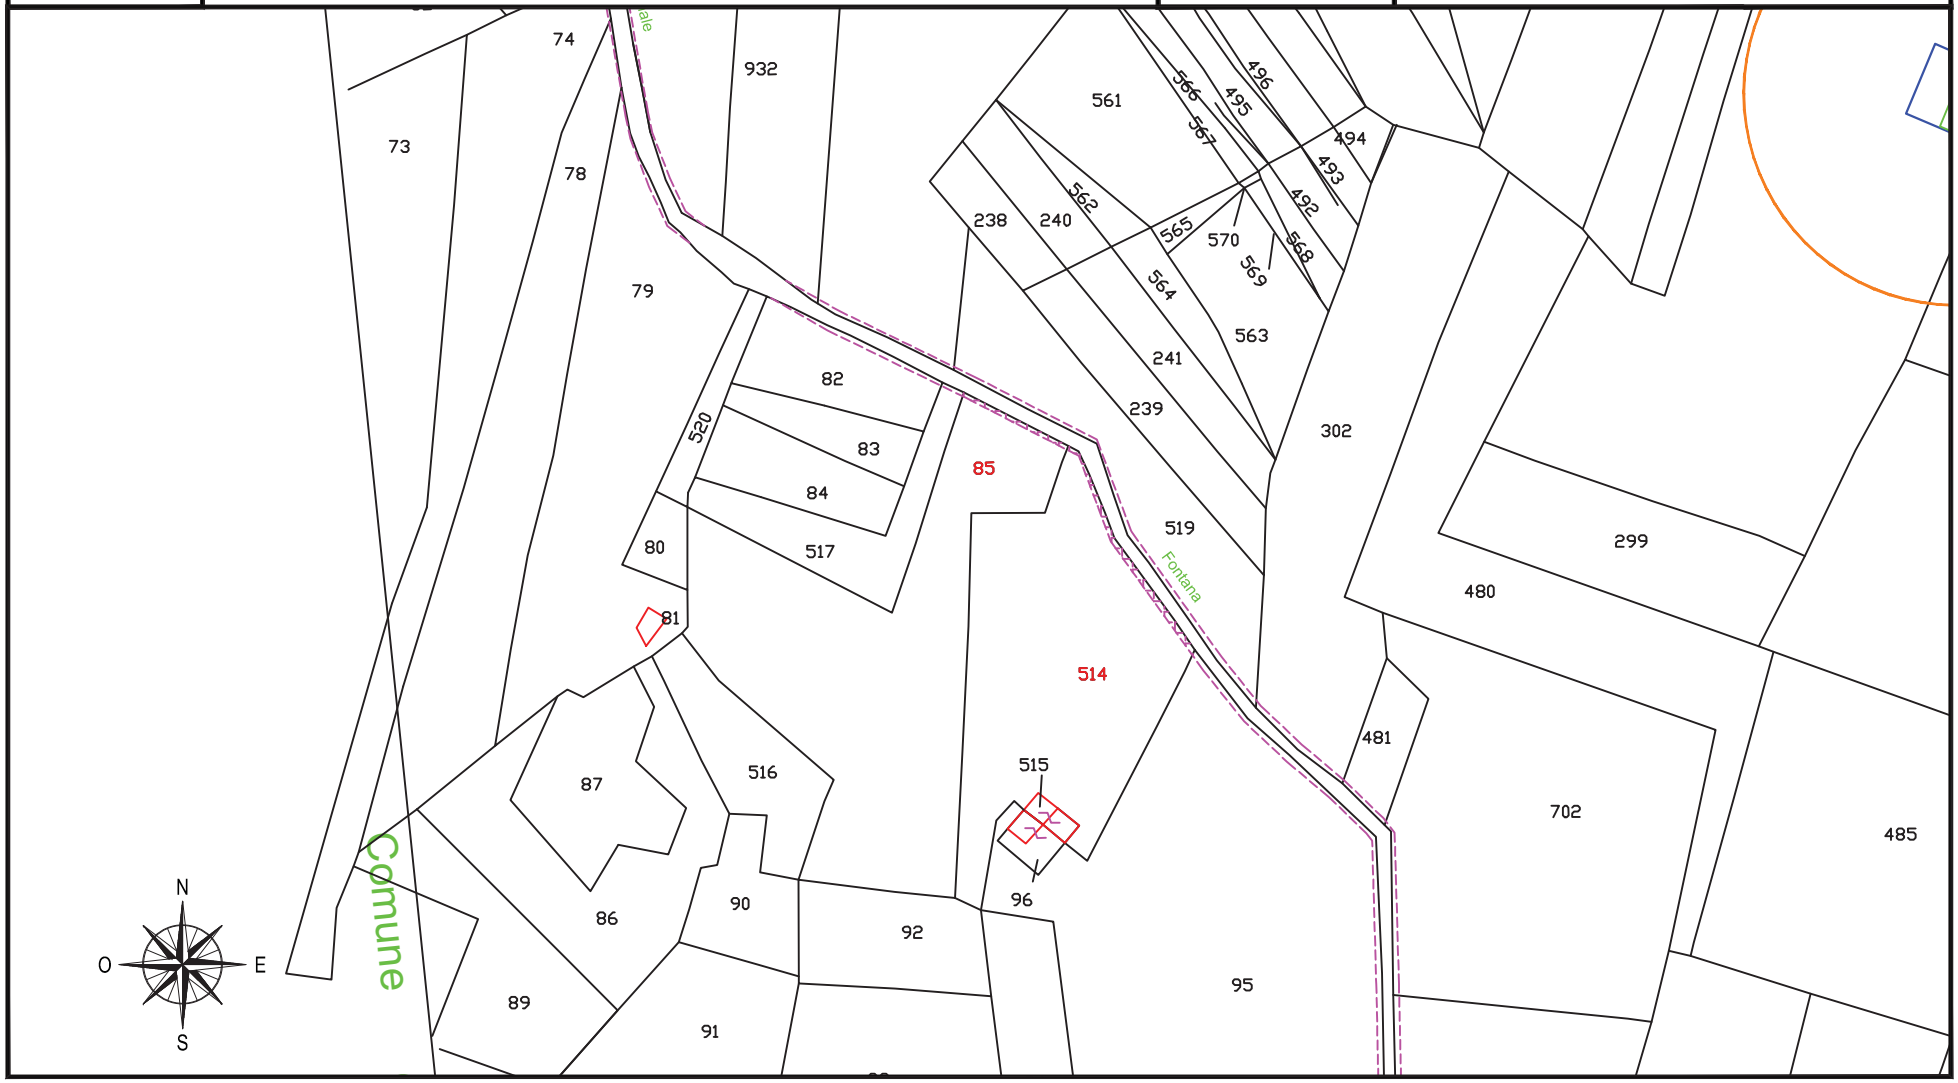

fonte: http://burc.regione.campania.it

IMPIANTO EOLICO COMUNE DI CIRCELLO A.U. D.D. n° 256 del 02/05/2012

STRALCIO CATASTALE SCALA 1:2000

cogein

DITTA
C 171


- SUPERFICIE DA ESPROPRIARE – FONDAZIONE AEROGENERATORE
- FASCIA DI ASSERVIMENTO CAVIDOTTI MT INTERRATI
- FASCIA DI ASSERVIMENTO STRADE DI ACCESSO TURBINE
- FASCIA DI ASSERVIMENTO AEREA SORVOLO TURBINA

Comune di: CIRCELLO (BN)

Foglio 7

Particella:519

Planimetria 1/1

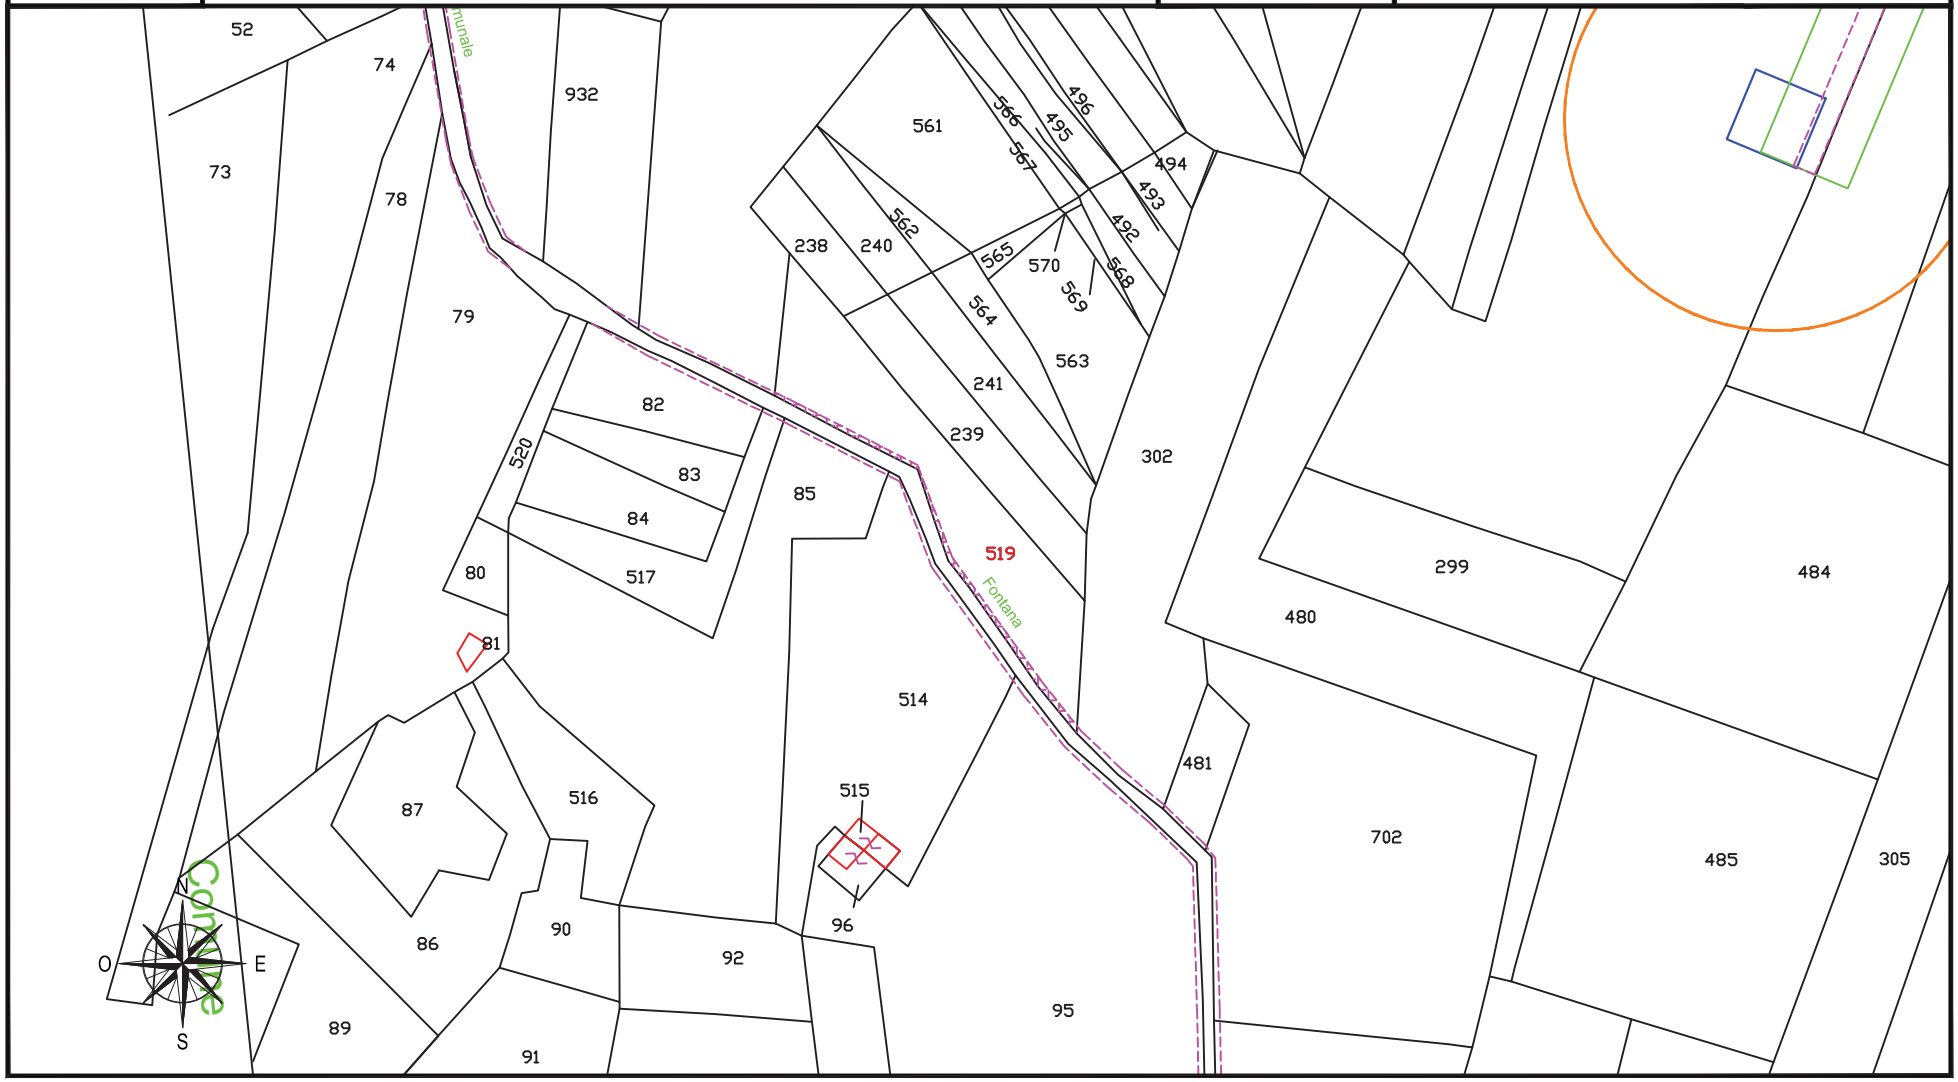

fonte: http://burc.regione.campania.it

IMPIANTO EOLICO COMUNE DI CIRCELLO A.U. D.D. n° 256 del 02/05/2012

STRALCIO CATASTALE SCALA 1:2000

cogein

DITTA
C 172


- SUPERFICIE DA ESPROPRIARE – FONDAZIONE AEROGENERATORE
- FASCIA DI ASSERVIMENTO CAVIDOTTI MT INTERRATI
- FASCIA DI ASSERVIMENTO STRADE DI ACCESSO TURBINE
- FASCIA DI ASSERVIMENTO AEREA SORVOLO TURBINA

Comune di: CIRCELLO (BN)

Foglio 7

Particella: 678

Planimetria 1/2

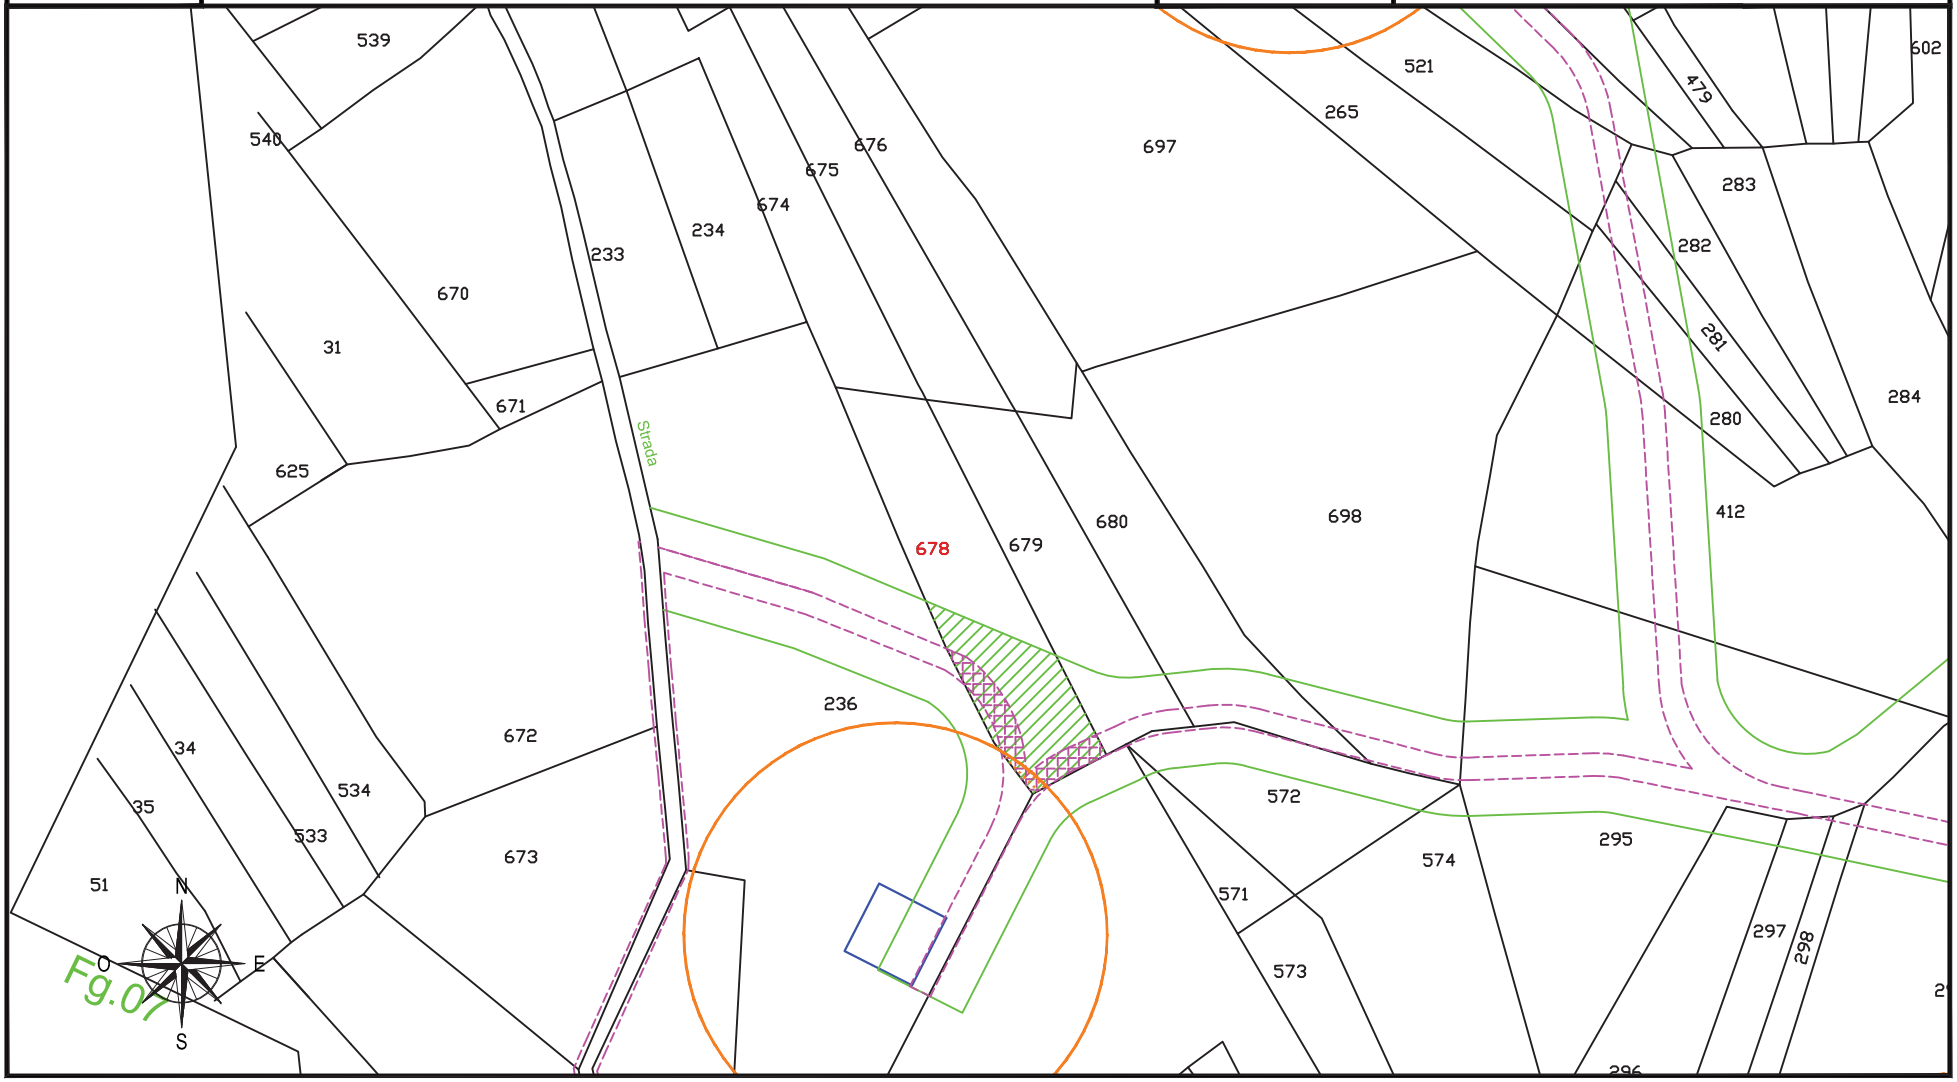

fonte: http://burc.regione.campania.it

IMPIANTO EOLICO COMUNE DI CIRCELLO A.U. D.D. n° 256 del 02/05/2012

STRALCIO CATASTALE SCALA 1:2000

cogein

DITTA
C 172


- SUPERFICIE DA ESPROPRIARE – FONDAZIONE AEROGENERATORE
- FASCIA DI ASSERVIMENTO CAVIDOTTI MT INTERRATI
- FASCIA DI ASSERVIMENTO STRADE DI ACCESSO TURBINE
- FASCIA DI ASSERVIMENTO AEREA SORVOLO TURBINA

Comune di: CIRCELLO (BN)

Foglio 7

Particella:53-74-78-79

Planimetria 2/2

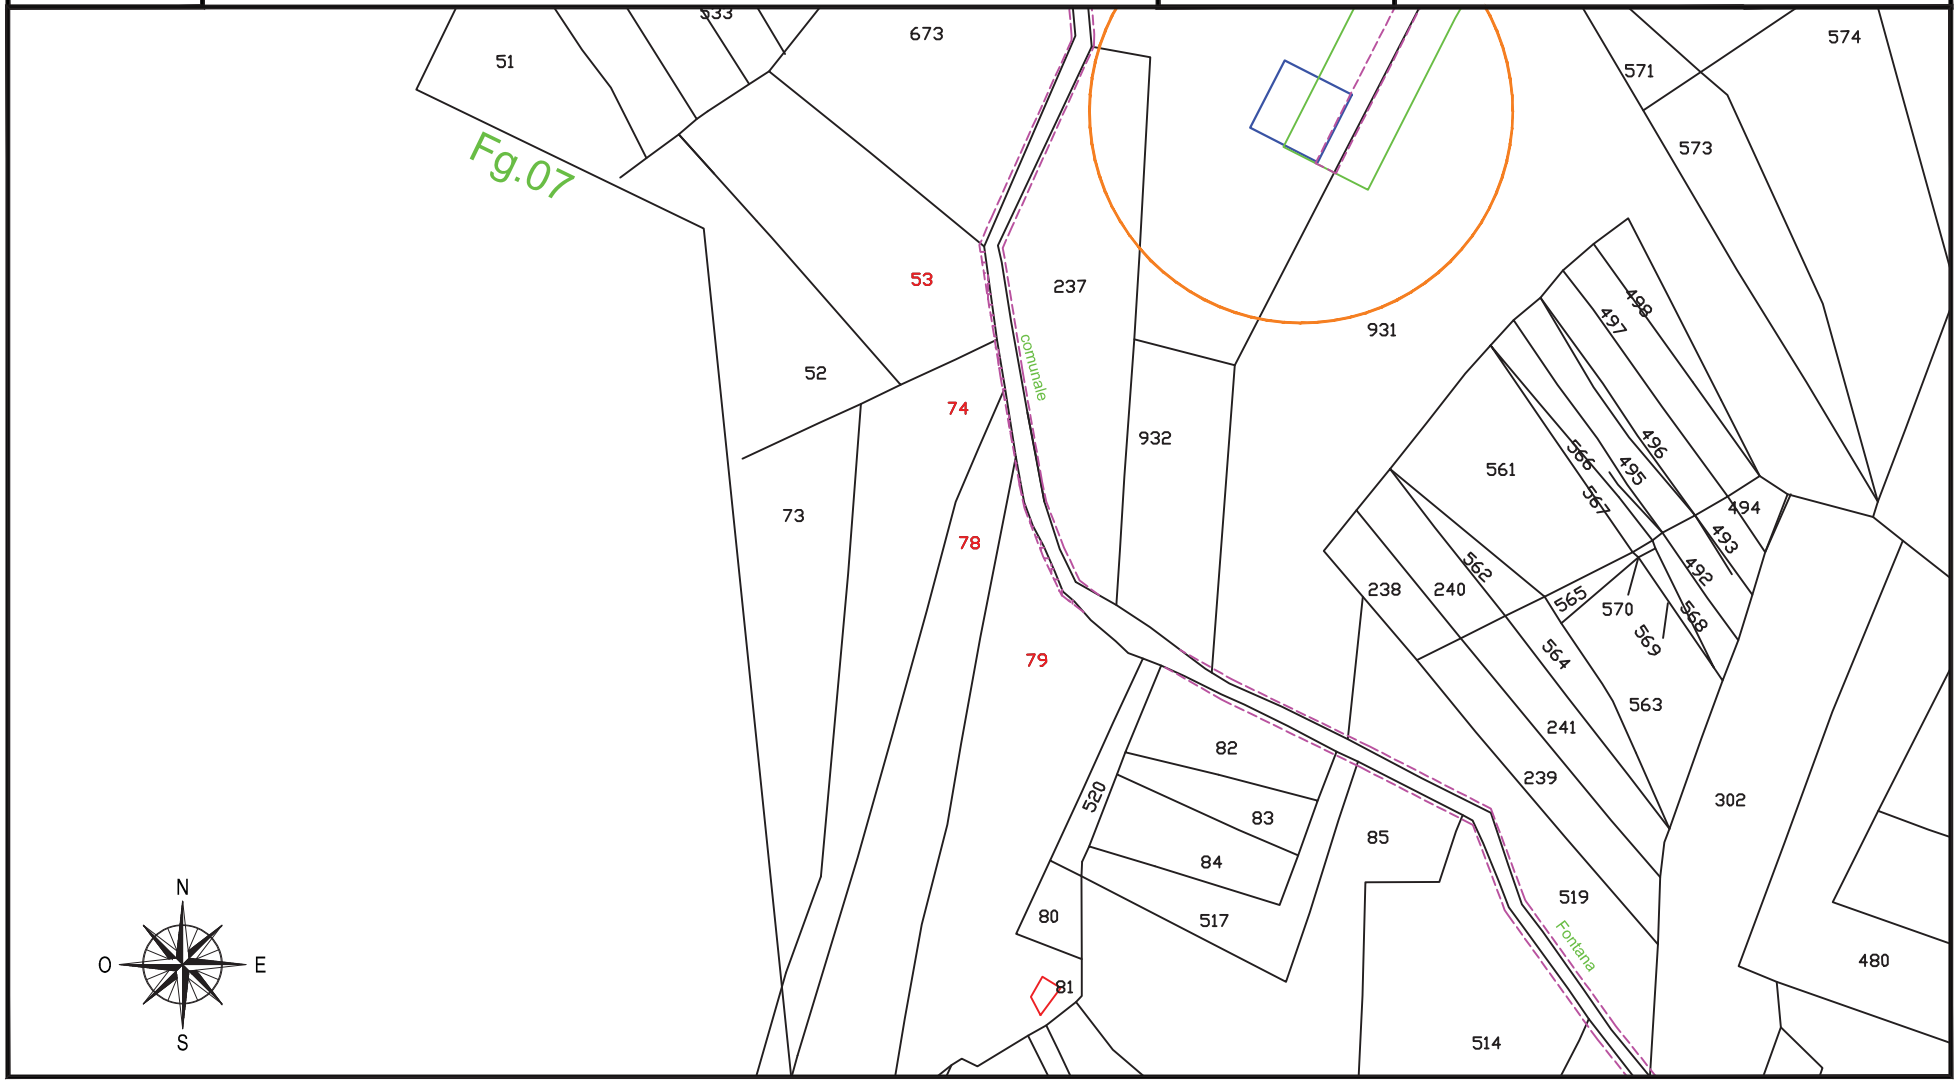

fonte: http://burc.regione.campania.it

IMPIANTO EOLICO COMUNE DI CIRCELLO A.U. D.D. n° 256 del 02/05/2012

STRALCIO CATASTALE SCALA 1:2000

cogein

DITTA
C 173


- SUPERFICIE DA ESPROPRIARE – FONDAZIONE AEROGENERATORE
- FASCIA DI ASSERVIMENTO CAVIDOTTI MT INTERRATI
- FASCIA DI ASSERVIMENTO STRADE DI ACCESSO TURBINE
- FASCIA DI ASSERVIMENTO AEREA SORVOLO TURBINA

Comune di: CIRCELLO (BN)

Foglio 7

Particella:673 - 680 - 237

Planimetria 1/1

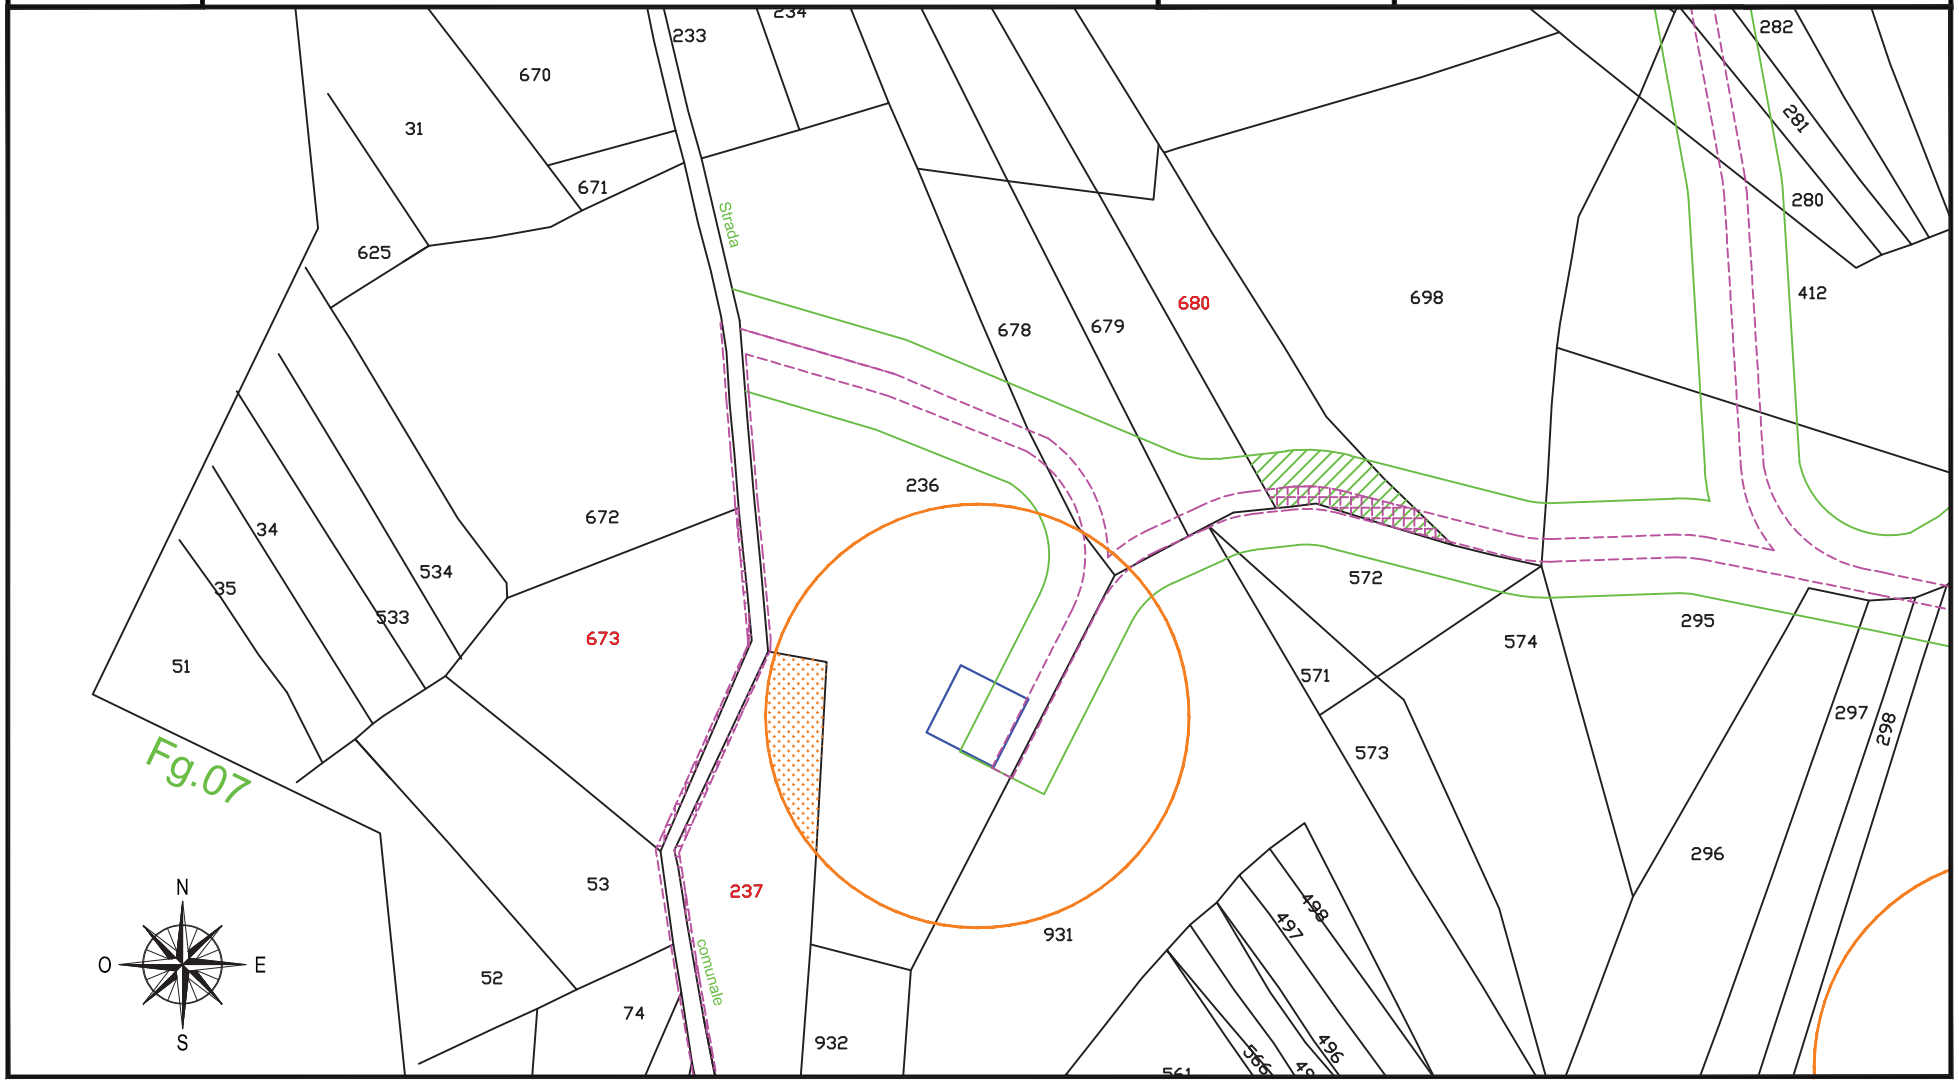

fonte: http://burc.regione.campania.it

IMPIANTO EOLICO COMUNE DI CIRCELLO A.U. D.D. n° 256 del 02/05/2012

STRALCIO CATASTALE SCALA 1:2000

cogein

DITTA
C 174


- SUPERFICIE DA ESPROPRIARE – FONDAZIONE AEROGENERATORE
- FASCIA DI ASSERVIMENTO CAVIDOTTI MT INTERRATI
- FASCIA DI ASSERVIMENTO STRADE DI ACCESSO TURBINE
- FASCIA DI ASSERVIMENTO AEREA SORVOLO TURBINA

Comune di: CIRCELLO (BN)

Foglio 7

Particella:672-679

Planimetria 1/1

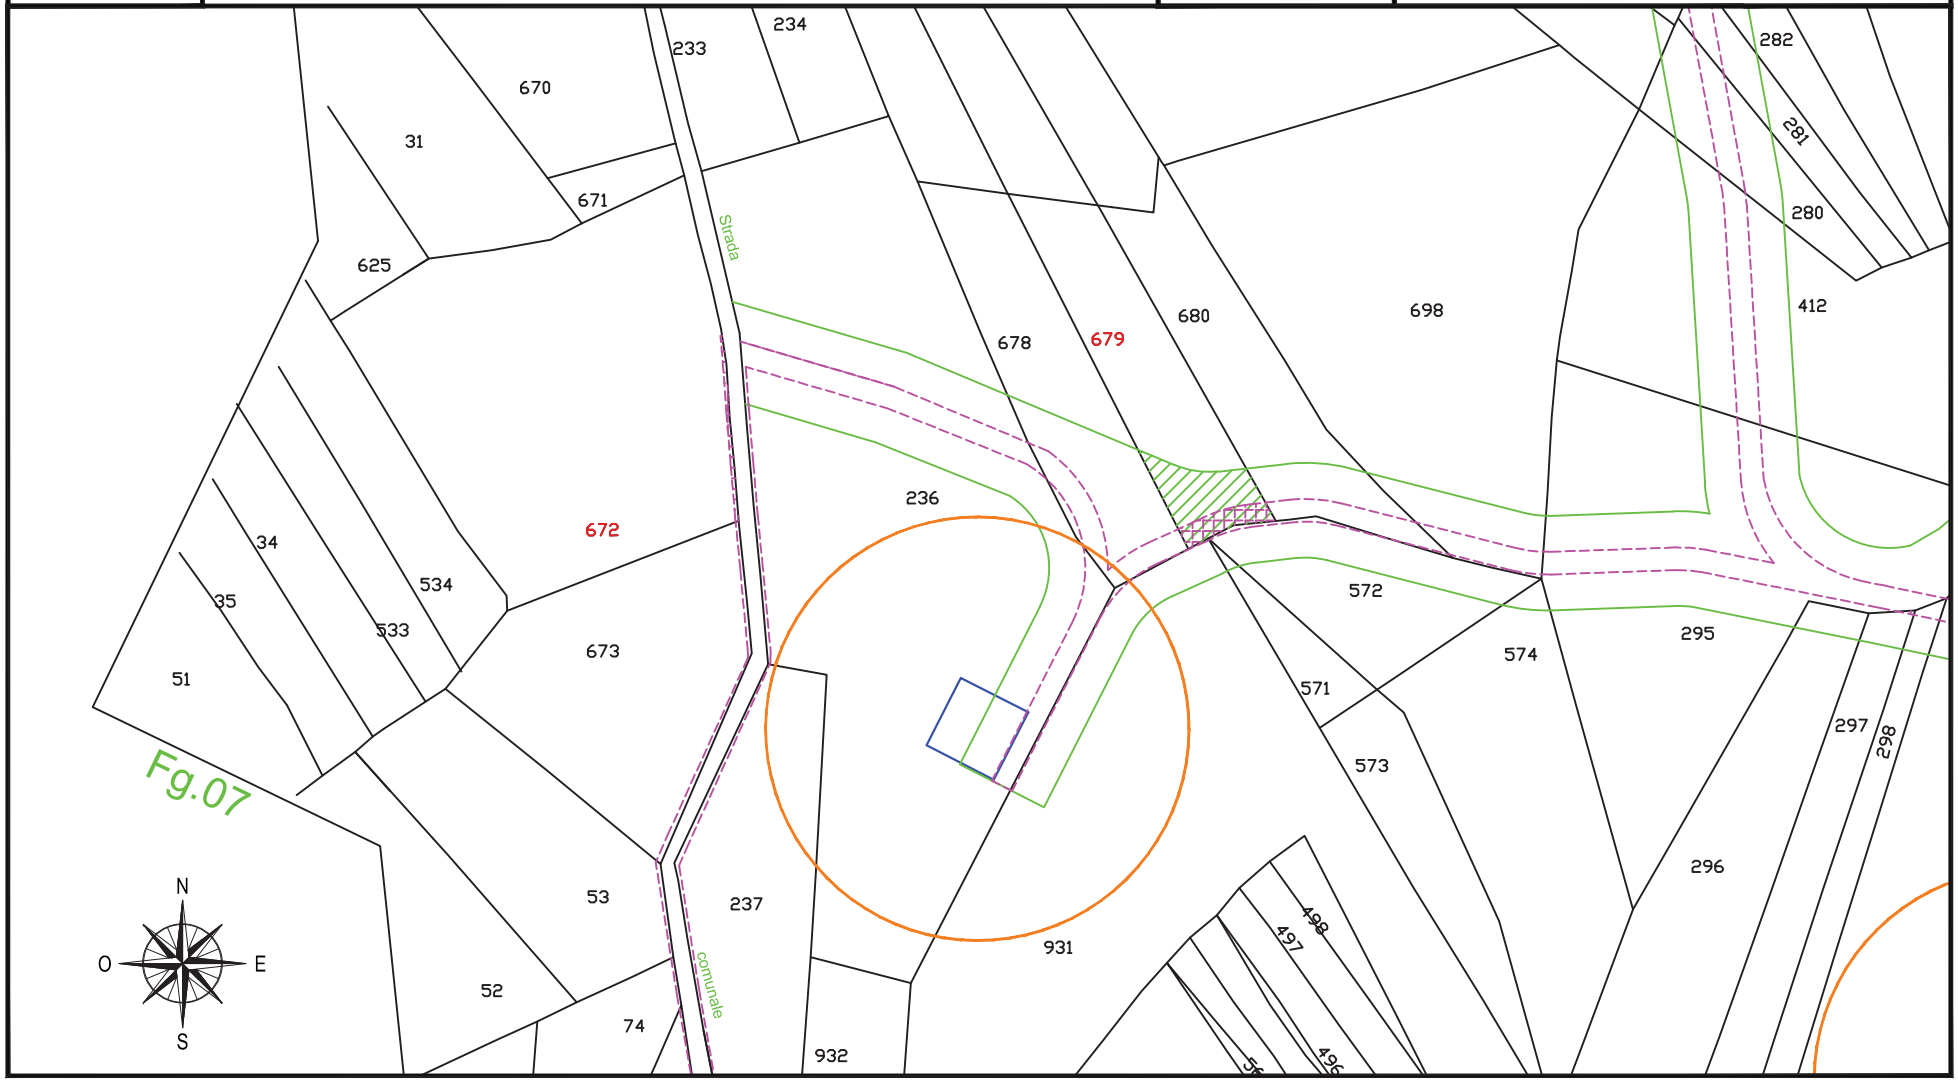

fonte: http://burc.regione.campania.it

IMPIANTO EOLICO COMUNE DI CIRCELLO A.U. D.D. n° 256 del 02/05/2012

STRALCIO CATASTALE SCALA 1:2000

cogein

DITTA
C 175


- SUPERFICIE DA ESPROPRIARE – FONDAZIONE AEROGENERATORE
- FASCIA DI ASSERVIMENTO CAVIDOTTI MT INTERRATI
- FASCIA DI ASSERVIMENTO STRADE DI ACCESSO TURBINE
- FASCIA DI ASSERVIMENTO AEREA SORVOLO TURBINA

Comune di: CIRCELLO (BN)

Foglio 7

Particella:236

Planimetria 1/1

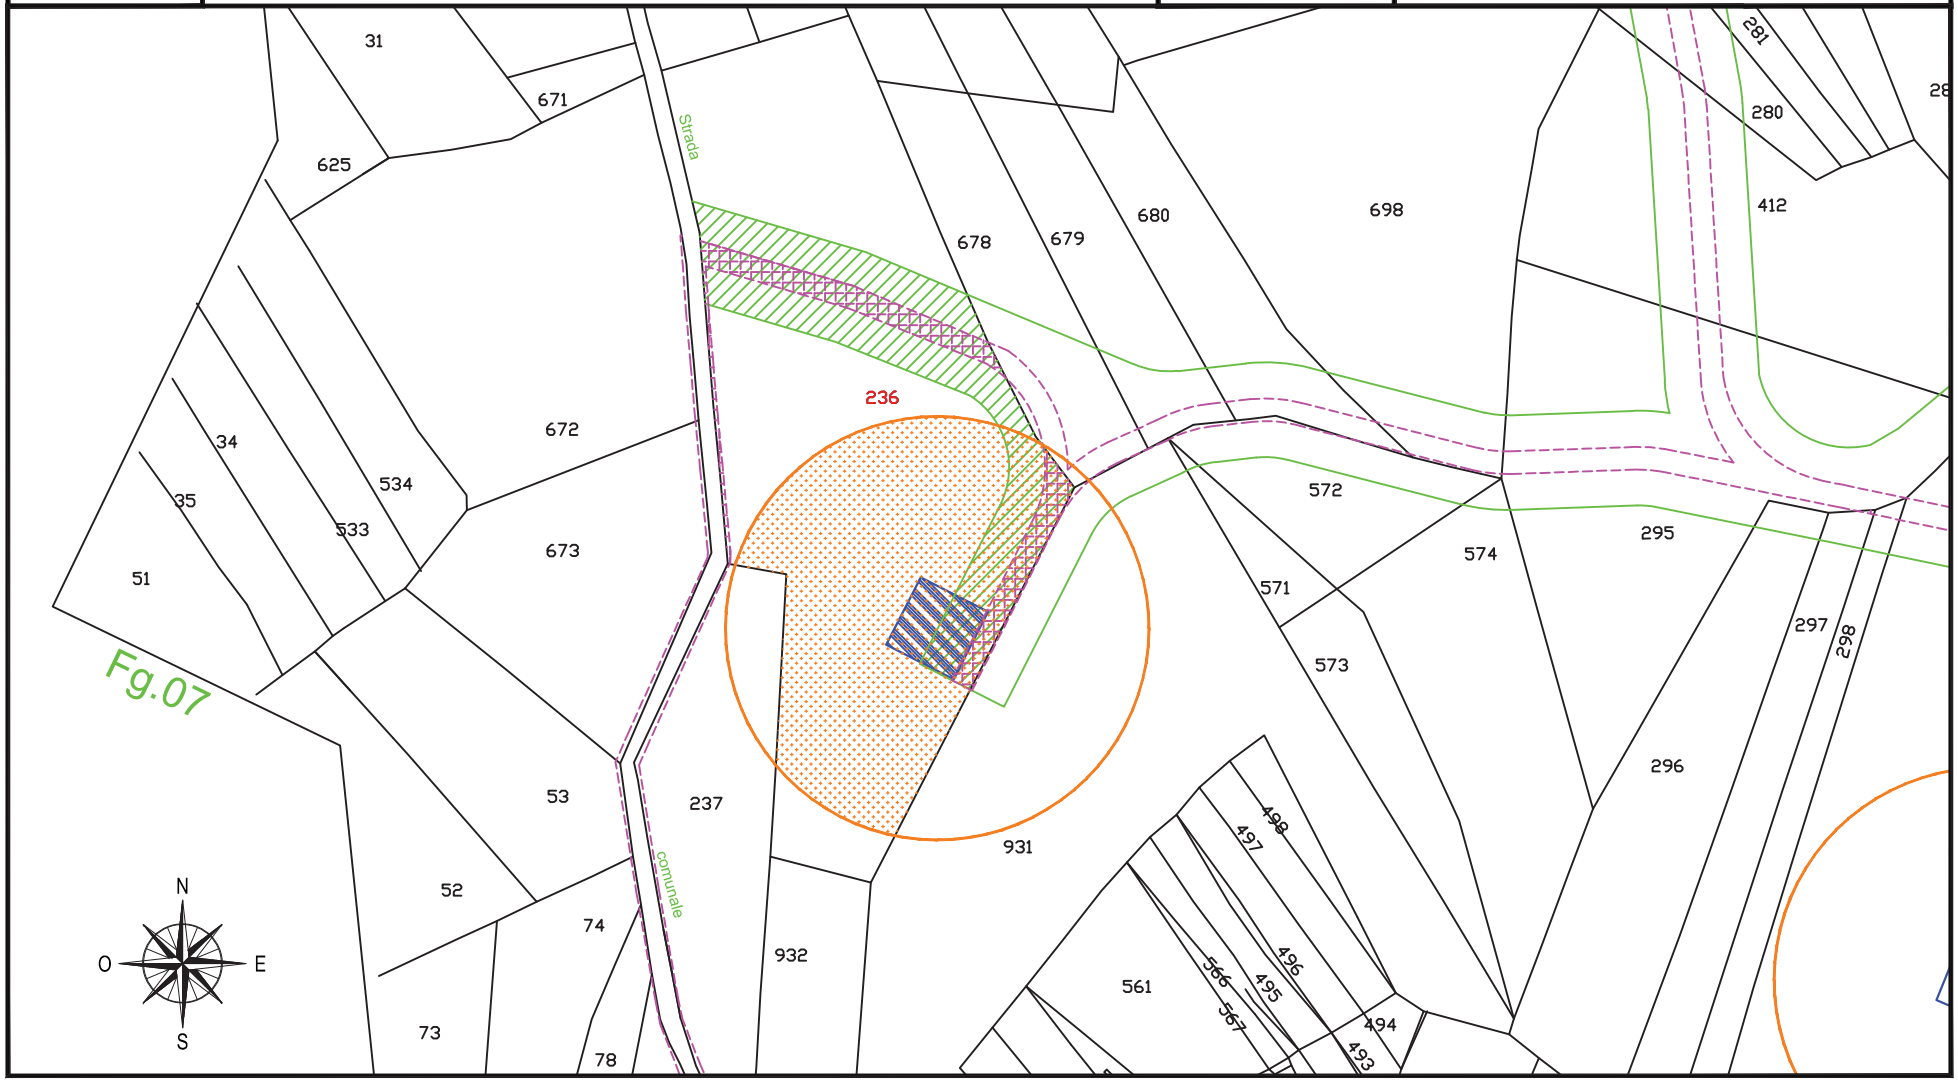

fonte: http://burc.regione.campania.it

IMPIANTO EOLICO COMUNE DI CIRCELLO A.U. D.D. n° 256 del 02/05/2012

STRALCIO CATASTALE SCALA 1:2000

cogein

DITTA
C 176


- SUPERFICIE DA ESPROPRIARE – FONDAZIONE AEROGENERATORE
- FASCIA DI ASSERVIMENTO CAVIDOTTI MT INTERRATI
- FASCIA DI ASSERVIMENTO STRADE DI ACCESSO TURBINE
- FASCIA DI ASSERVIMENTO AEREA SORVOLO TURBINA

Comune di: CIRCELLO (BN)

Foglio 7

Particella:572-574

Planimetria 1/1

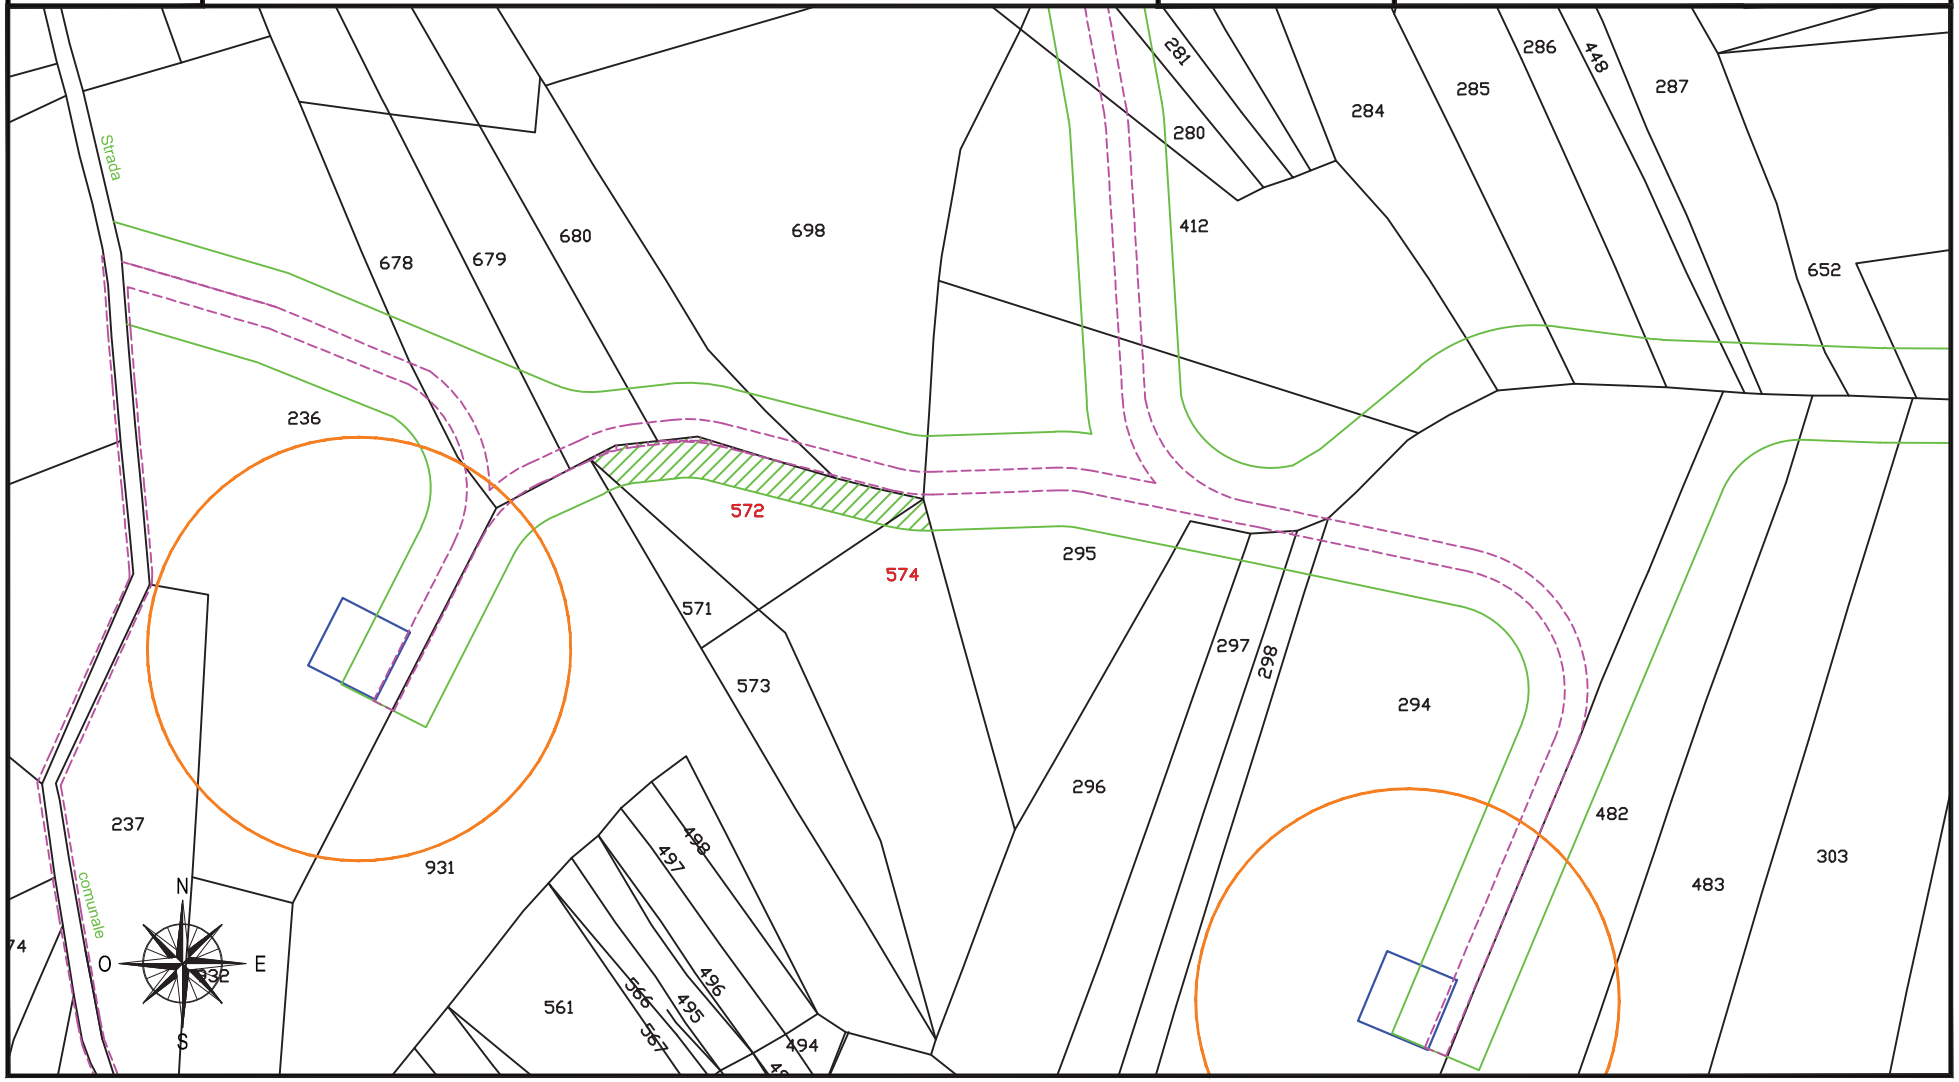

fonte: http://burc.regione.campania.it

IMPIANTO EOLICO COMUNE DI CIRCELLO A.U. D.D. n° 256 del 02/05/2012

STRALCIO CATASTALE SCALA 1:2000

cogein

DITTA
C 177


- SUPERFICIE DA ESPROPRIARE – FONDAZIONE AEROGENERATORE
- FASCIA DI ASSERVIMENTO CAVIDOTTI MT INTERRATI
- FASCIA DI ASSERVIMENTO STRADE DI ACCESSO TURBINE
- FASCIA DI ASSERVIMENTO AEREA SORVOLO TURBINA

Comune di: CIRCELLO (BN)

Foglio 7

Particella:698

Planimetria 1/1

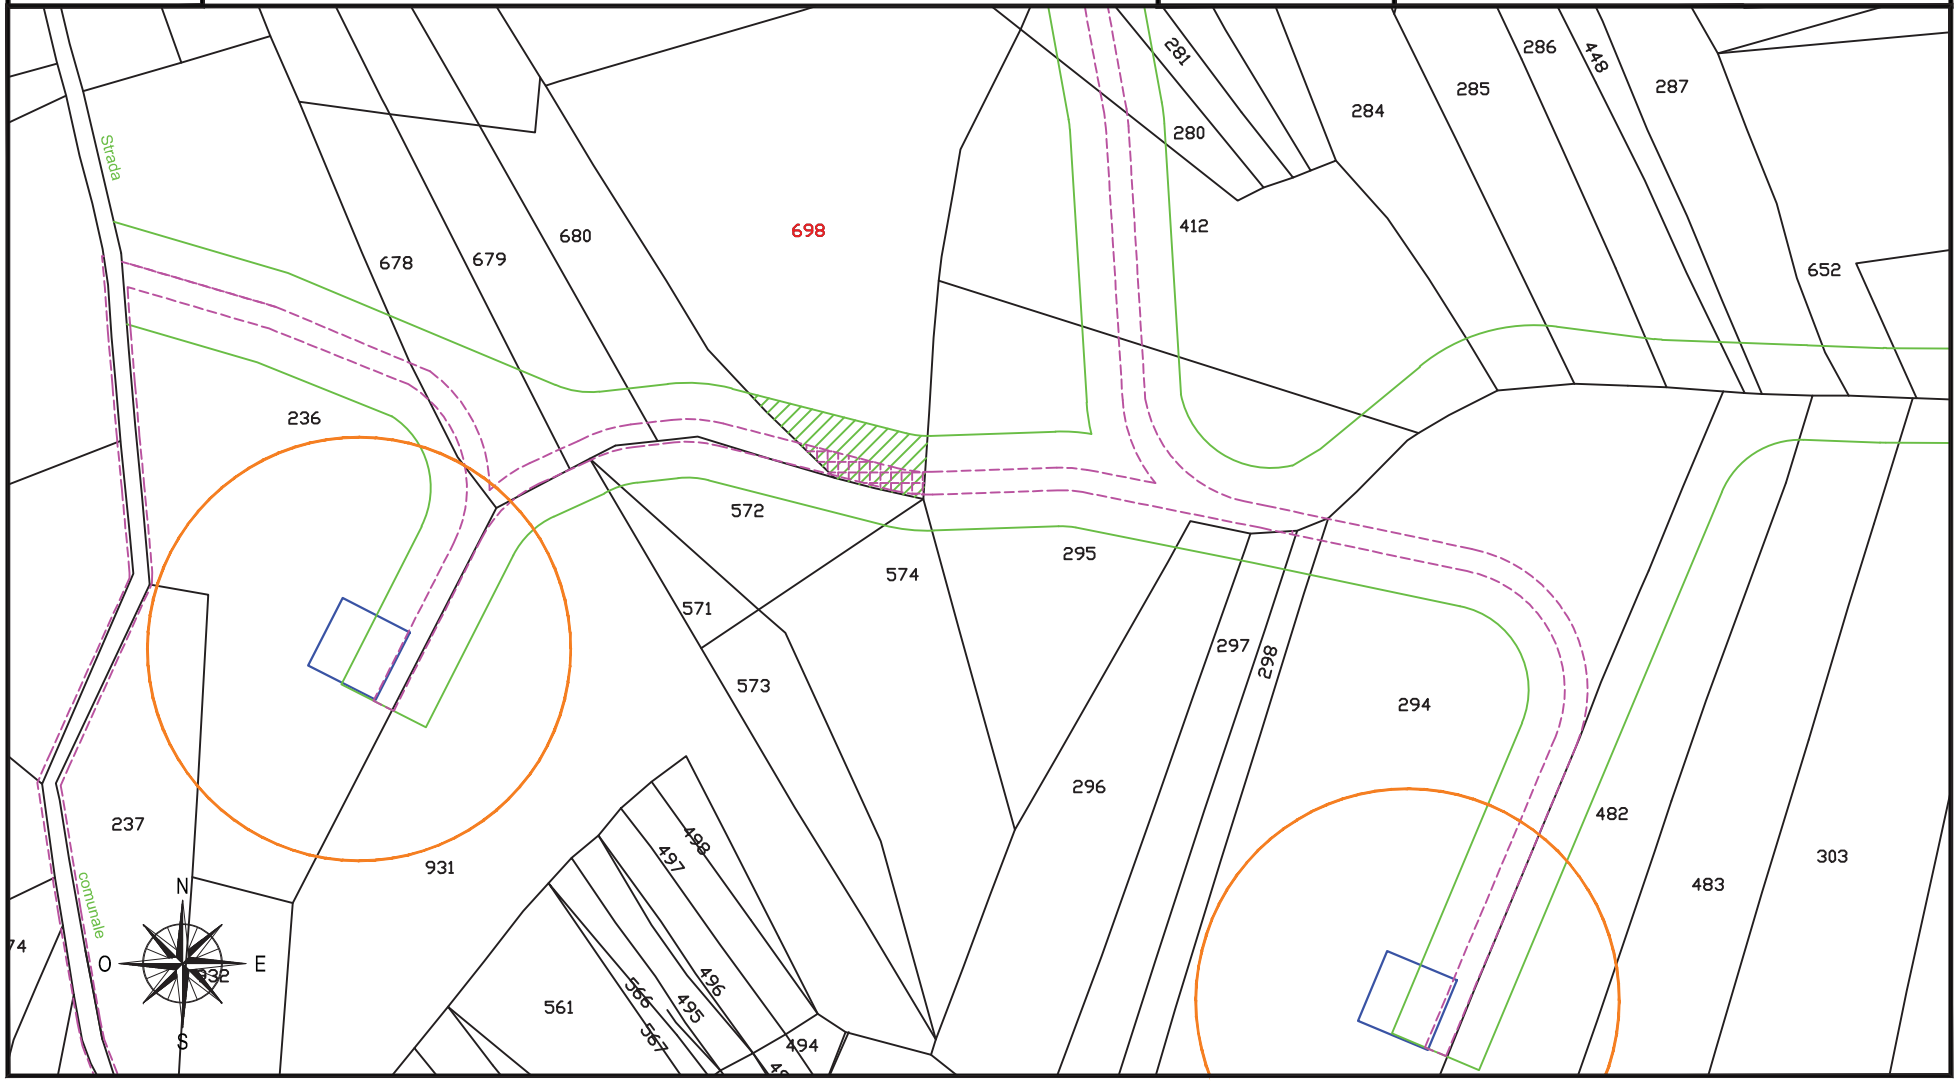

fonte: http://burc.regione.campania.it

IMPIANTO EOLICO COMUNE DI CIRCELLO A.U. D.D. n° 256 del 02/05/2012

STRALCIO CATASTALE SCALA 1:2000

cogein

DITTA
C 178


- SUPERFICIE DA ESPROPRIARE – FONDAZIONE AEROGENERATORE
- FASCIA DI ASSERVIMENTO CAVIDOTTI MT INTERRATI
- FASCIA DI ASSERVIMENTO STRADE DI ACCESSO TURBINE
- FASCIA DI ASSERVIMENTO AEREA SORVOLO TURBINA

Comune di: CIRCELLO (BN)

Foglio 7

Particella:265-266-267-269-270

Planimetria 1/2

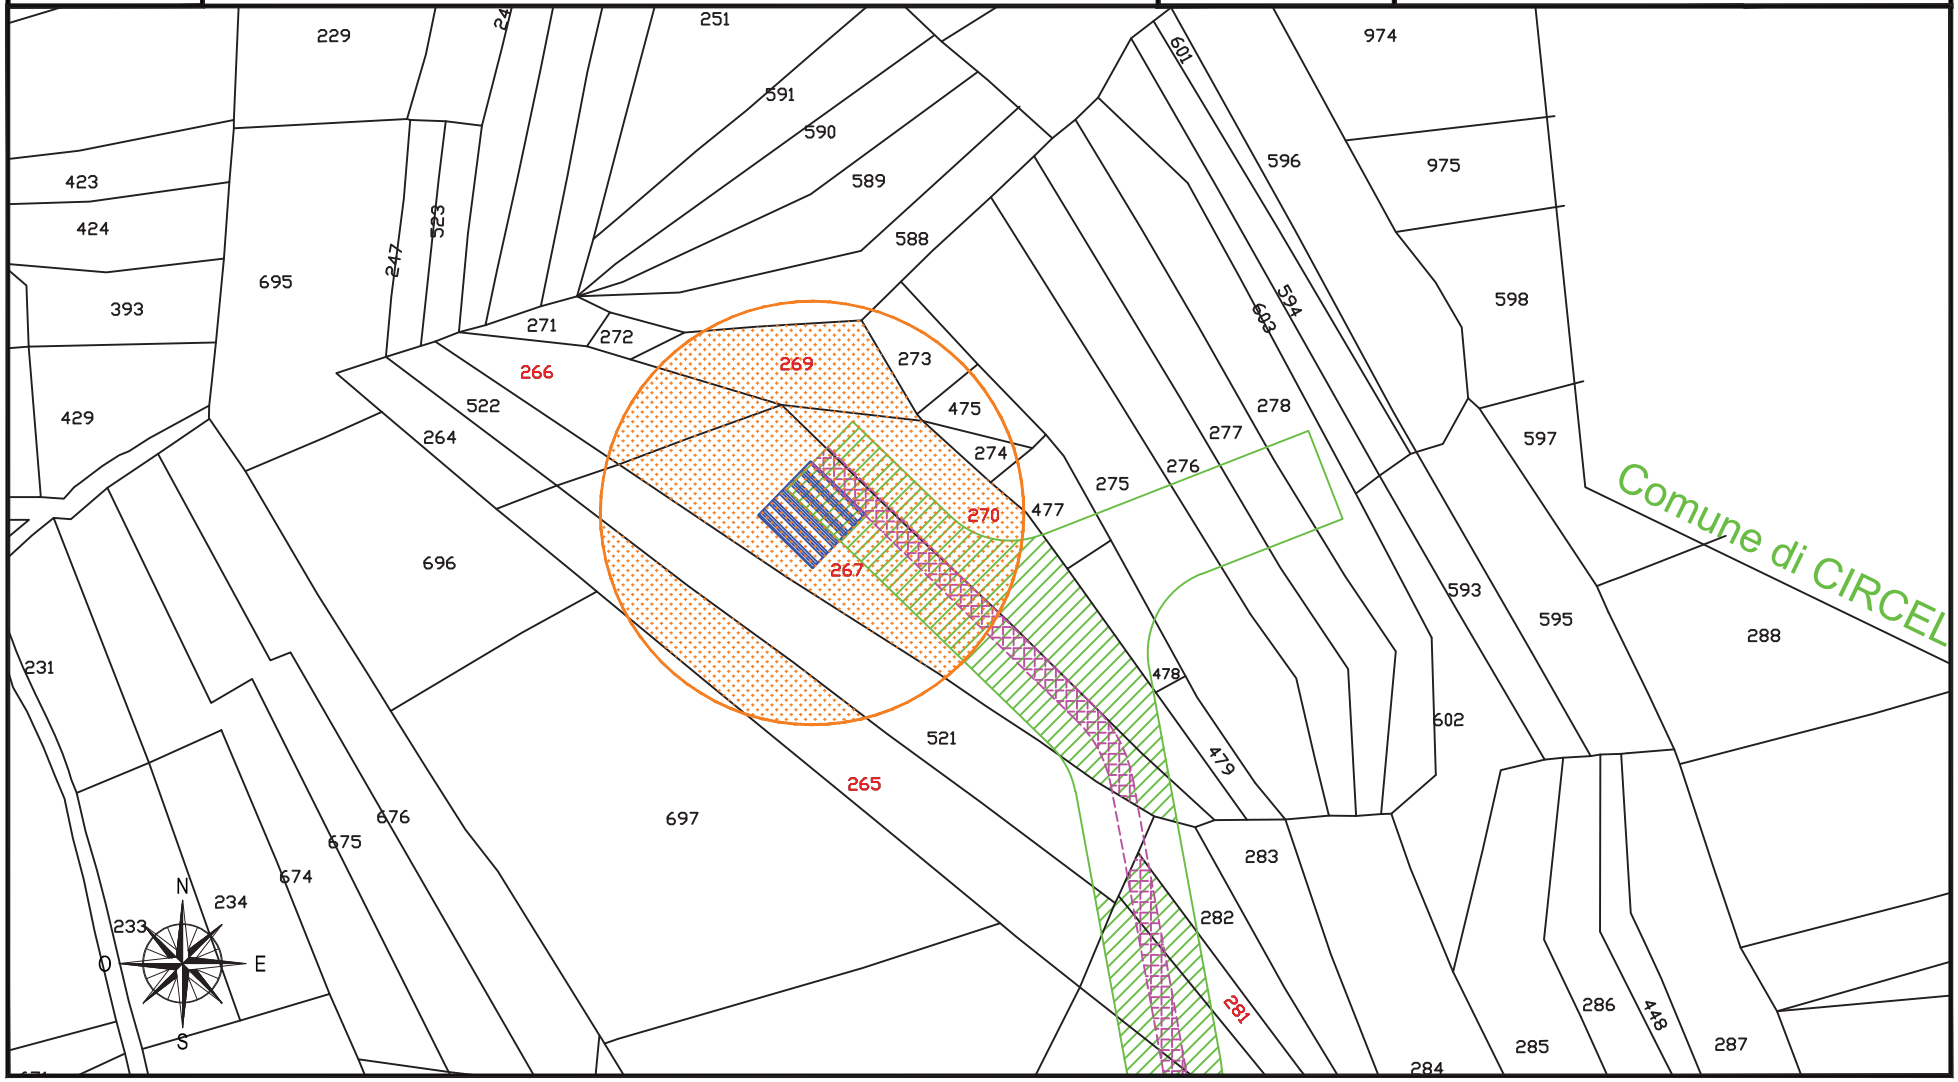

fonte: http://burc.regione.campania.it

IMPIANTO EOLICO COMUNE DI CIRCELLO A.U. D.D. n° 256 del 02/05/2012

STRALCIO CATASTALE SCALA 1:2000

cogein

DITTA
C 178


- SUPERFICIE DA ESPROPRIARE – FONDAZIONE AEROGENERATORE
- FASCIA DI ASSERVIMENTO CAVIDOTTI MT INTERRATI
- FASCIA DI ASSERVIMENTO STRADE DI ACCESSO TURBINE
- FASCIA DI ASSERVIMENTO AEREA SORVOLO TURBINA

Comune di: CIRCELLO (BN)

Foglio 7

Particella:281 - 280 - 412

Planimetria 2/2

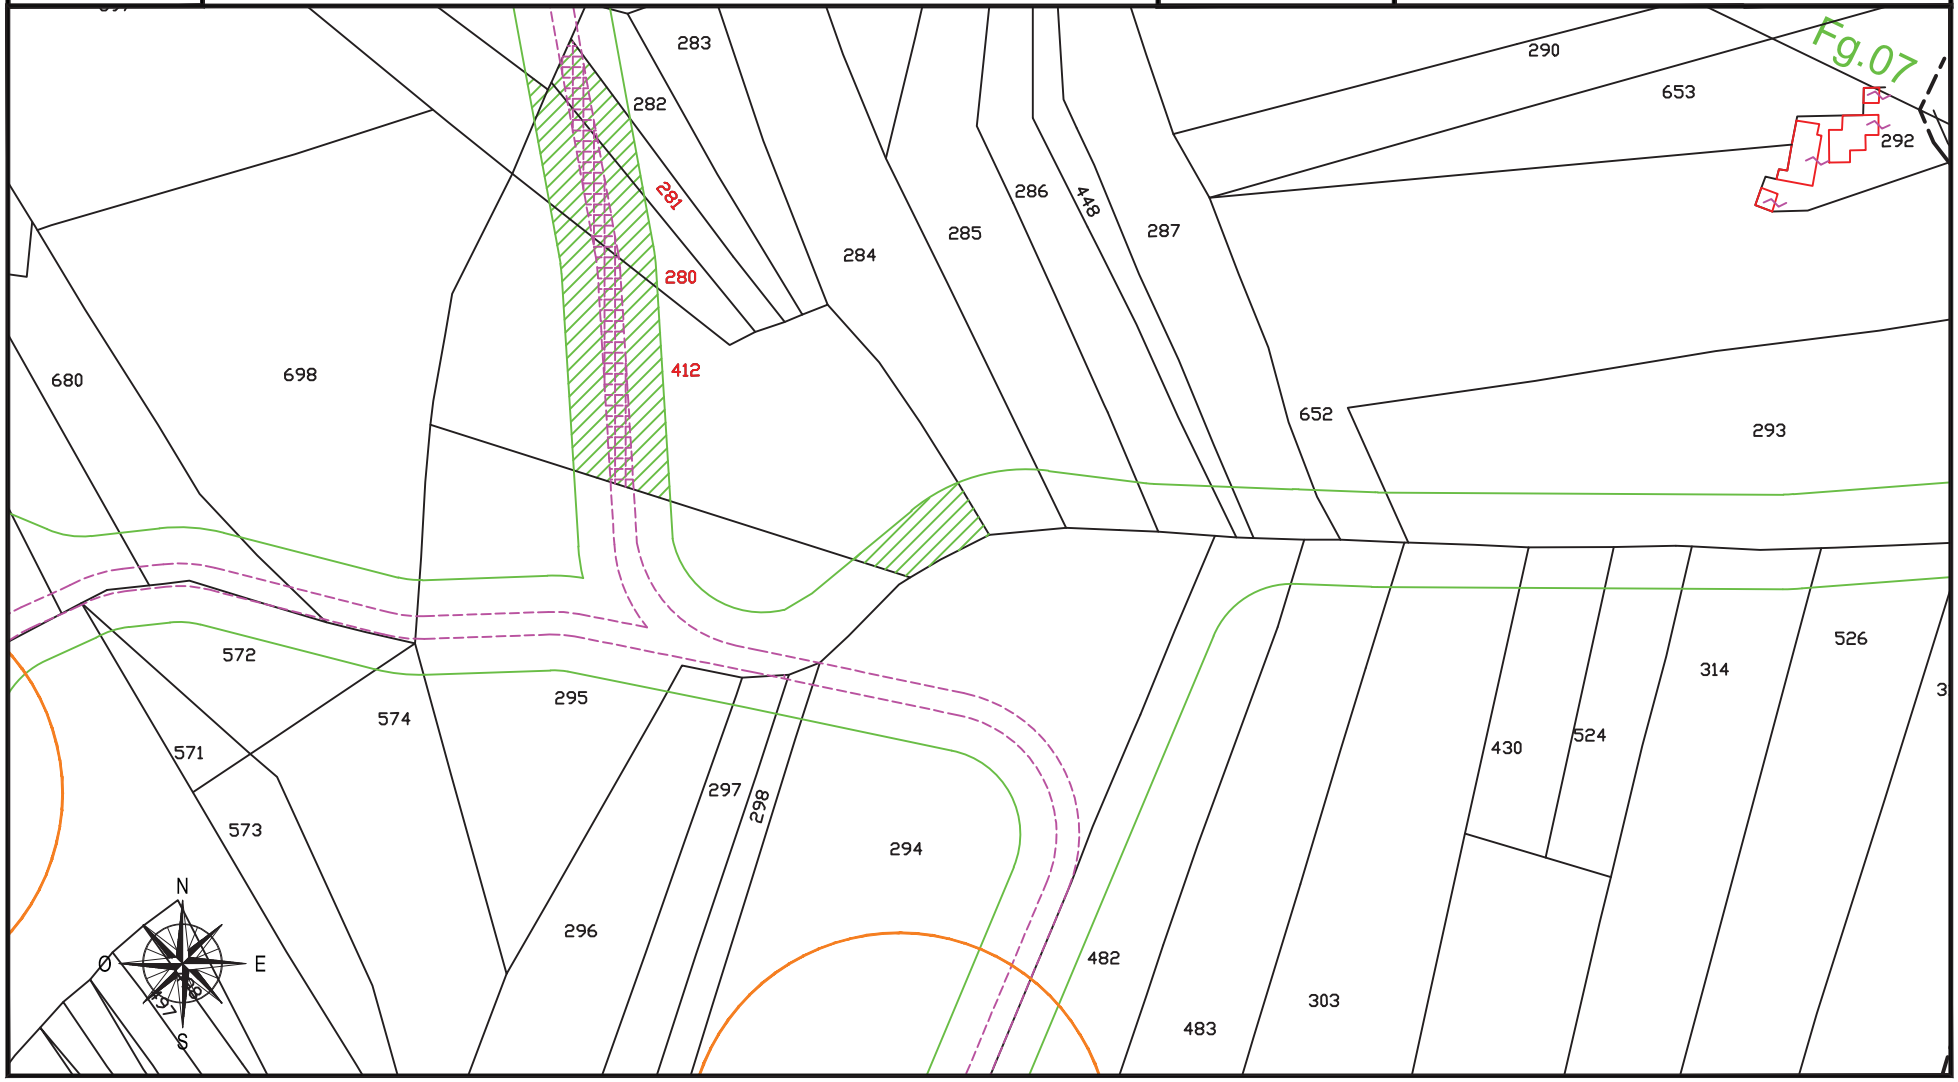

fonte: http://burc.regione.campania.it

IMPIANTO EOLICO COMUNE DI CIRCELLO A.U. D.D. n° 256 del 02/05/2012

STRALCIO CATASTALE SCALA 1:2000

cogein

DITTA
C 179


- SUPERFICIE DA ESPROPRIARE – FONDAZIONE AEROGENERATORE
- FASCIA DI ASSERVIMENTO CAVIDOTTI MT INTERRATI
- FASCIA DI ASSERVIMENTO STRADE DI ACCESSO TURBINE
- FASCIA DI ASSERVIMENTO AEREA SORVOLO TURBINA

Comune di: CIRCELLO (BN)

Foglio 7

Particella:282

Planimetria 1/1

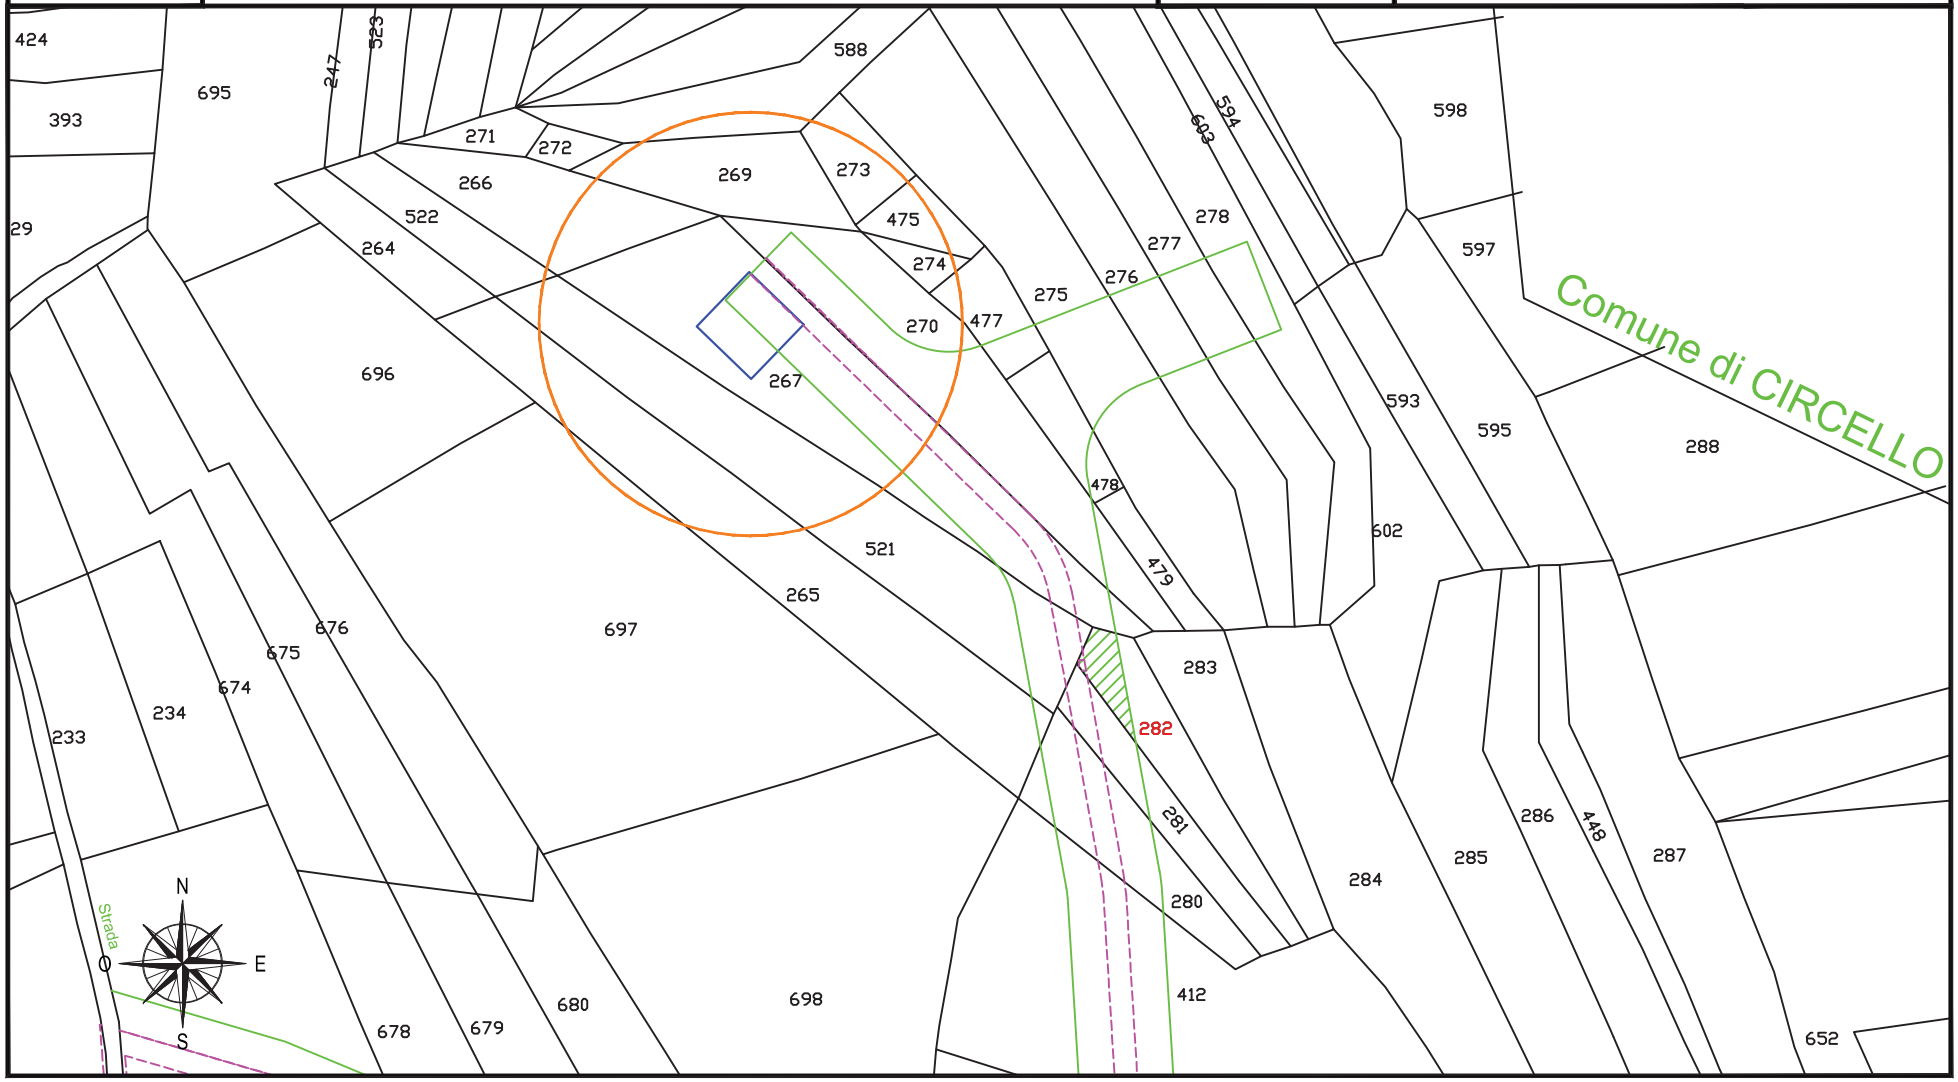

fonte: http://burc.regione.campania.it

IMPIANTO EOLICO COMUNE DI CIRCELLO A.U. D.D. n° 256 del 02/05/2012

STRALCIO CATASTALE SCALA 1:2000

cogein

DITTA
C 180


- SUPERFICIE DA ESPROPRIARE – FONDAZIONE AEROGENERATORE
- FASCIA DI ASSERVIMENTO CAVIDOTTI MT INTERRATI
- FASCIA DI ASSERVIMENTO STRADE DI ACCESSO TURBINE
- FASCIA DI ASSERVIMENTO AEREA SORVOLO TURBINA

Comune di: CIRCELLO (BN)

Foglio 7

Particella:697

Planimetria 1/2

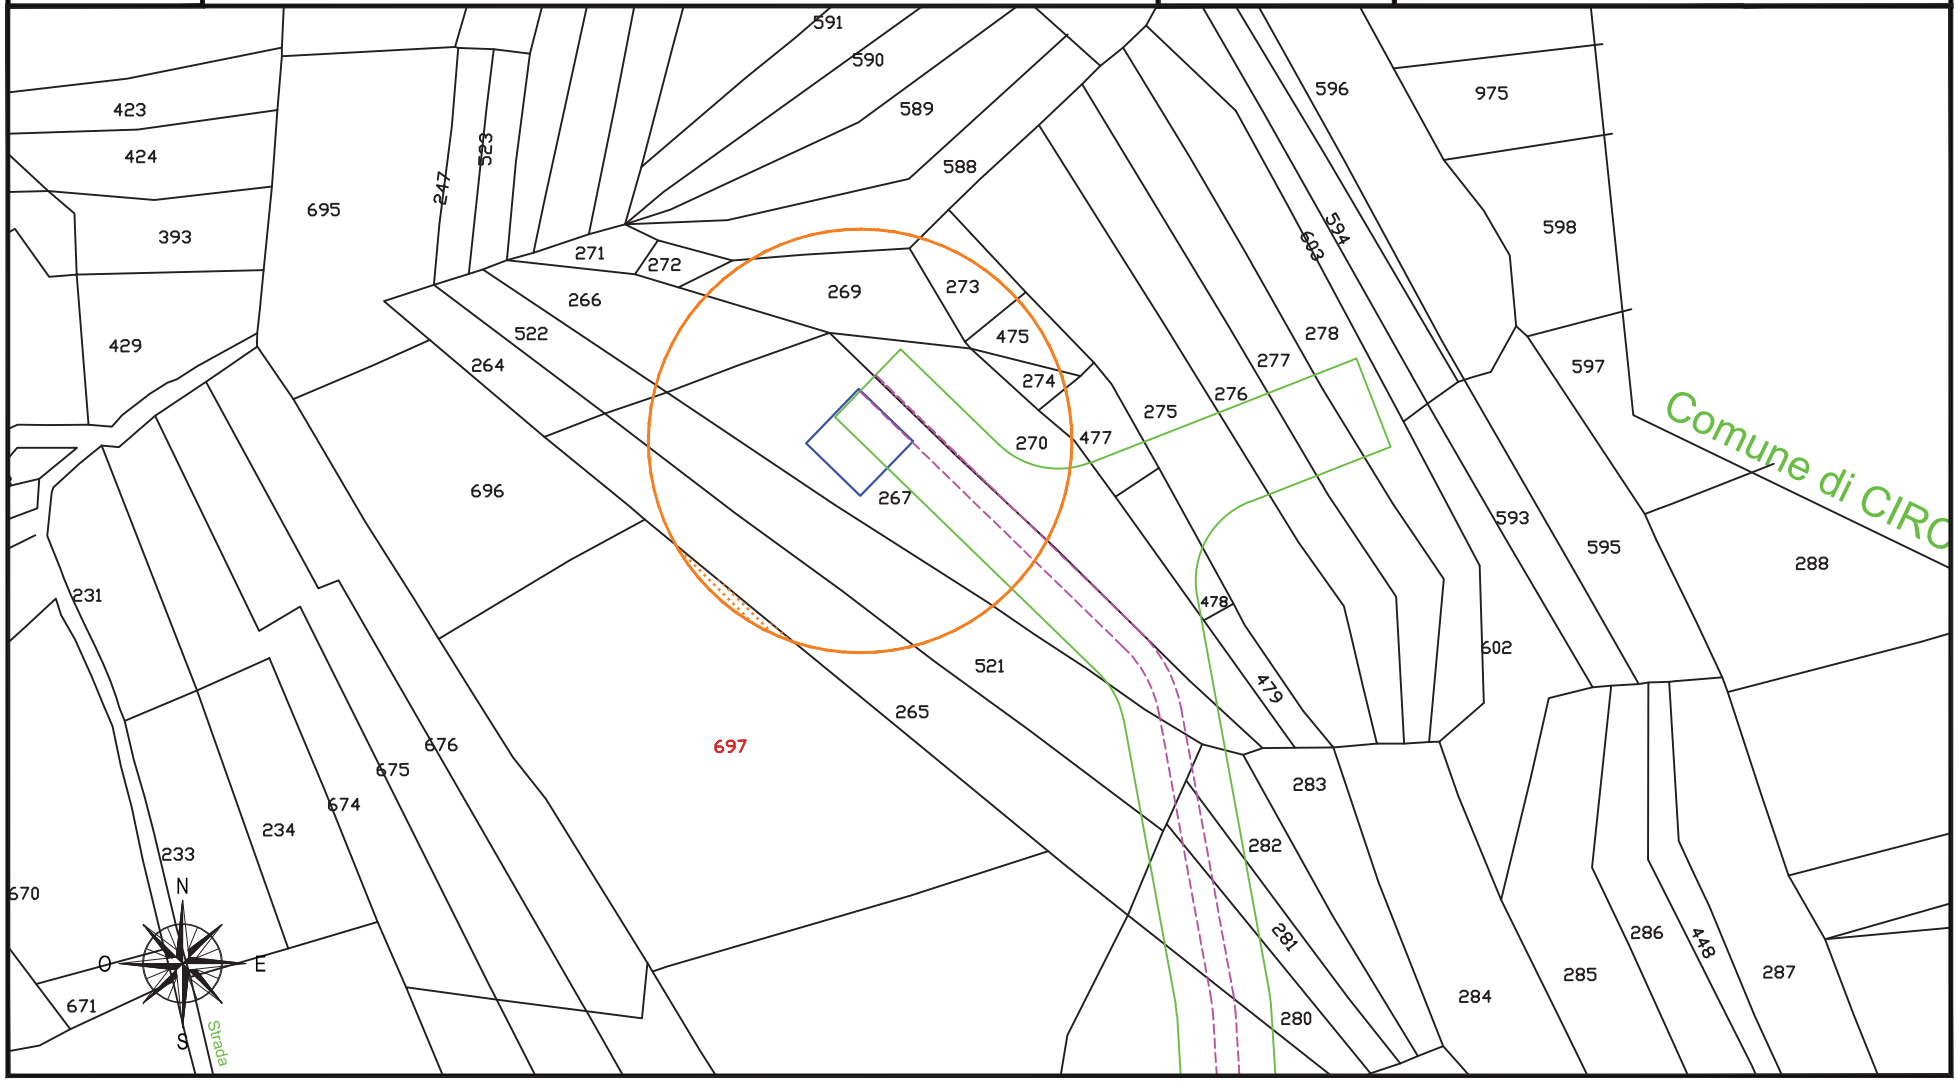

fonte: http://burc.regione.campania.it

IMPIANTO EOLICO COMUNE DI CIRCELLO A.U. D.D. n° 256 del 02/05/2012

STRALCIO CATASTALE SCALA 1:2000

cogein

DITTA
C 180


- SUPERFICIE DA ESPROPRIARE – FONDAZIONE AEROGENERATORE
- FASCIA DI ASSERVIMENTO CAVIDOTTI MT INTERRATI
- FASCIA DI ASSERVIMENTO STRADE DI ACCESSO TURBINE
- FASCIA DI ASSERVIMENTO AEREA SORVOLO TURBINA

Comune di: CIRCELLO (BN)

Foglio 7

Particella:297-298-482

Planimetria 2/2

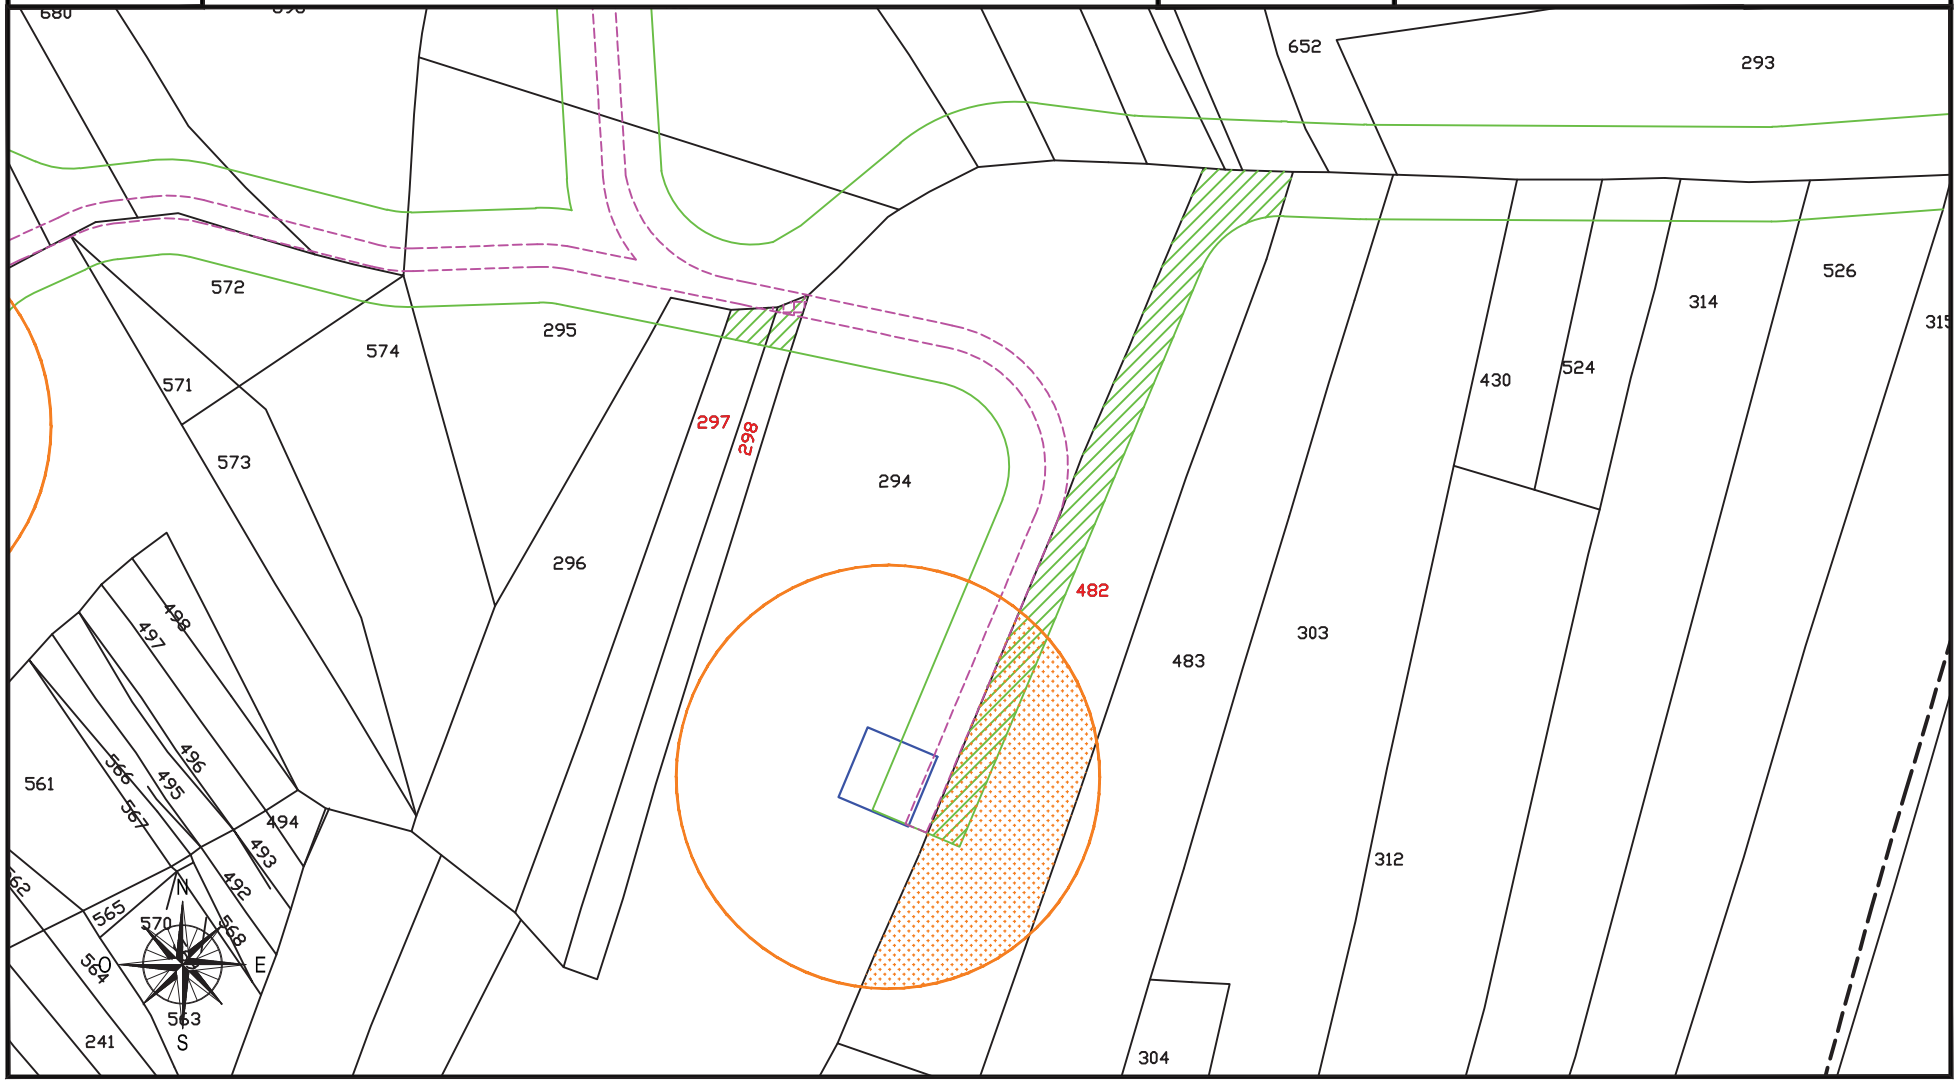

fonte: http://burc.regione.campania.it

IMPIANTO EOLICO COMUNE DI CIRCELLO A.U. D.D. n° 256 del 02/05/2012

STRALCIO CATASTALE SCALA 1:2000

cogein

DITTA
C 181


- SUPERFICIE DA ESPROPRIARE – FONDAZIONE AEROGENERATORE
- FASCIA DI ASSERVIMENTO CAVIDOTTI MT INTERRATI
- FASCIA DI ASSERVIMENTO STRADE DI ACCESSO TURBINE
- FASCIA DI ASSERVIMENTO AEREA SORVOLO TURBINA

Comune di: CIRCELLO (BN)

Foglio 7

Particella:588

Planimetria 1

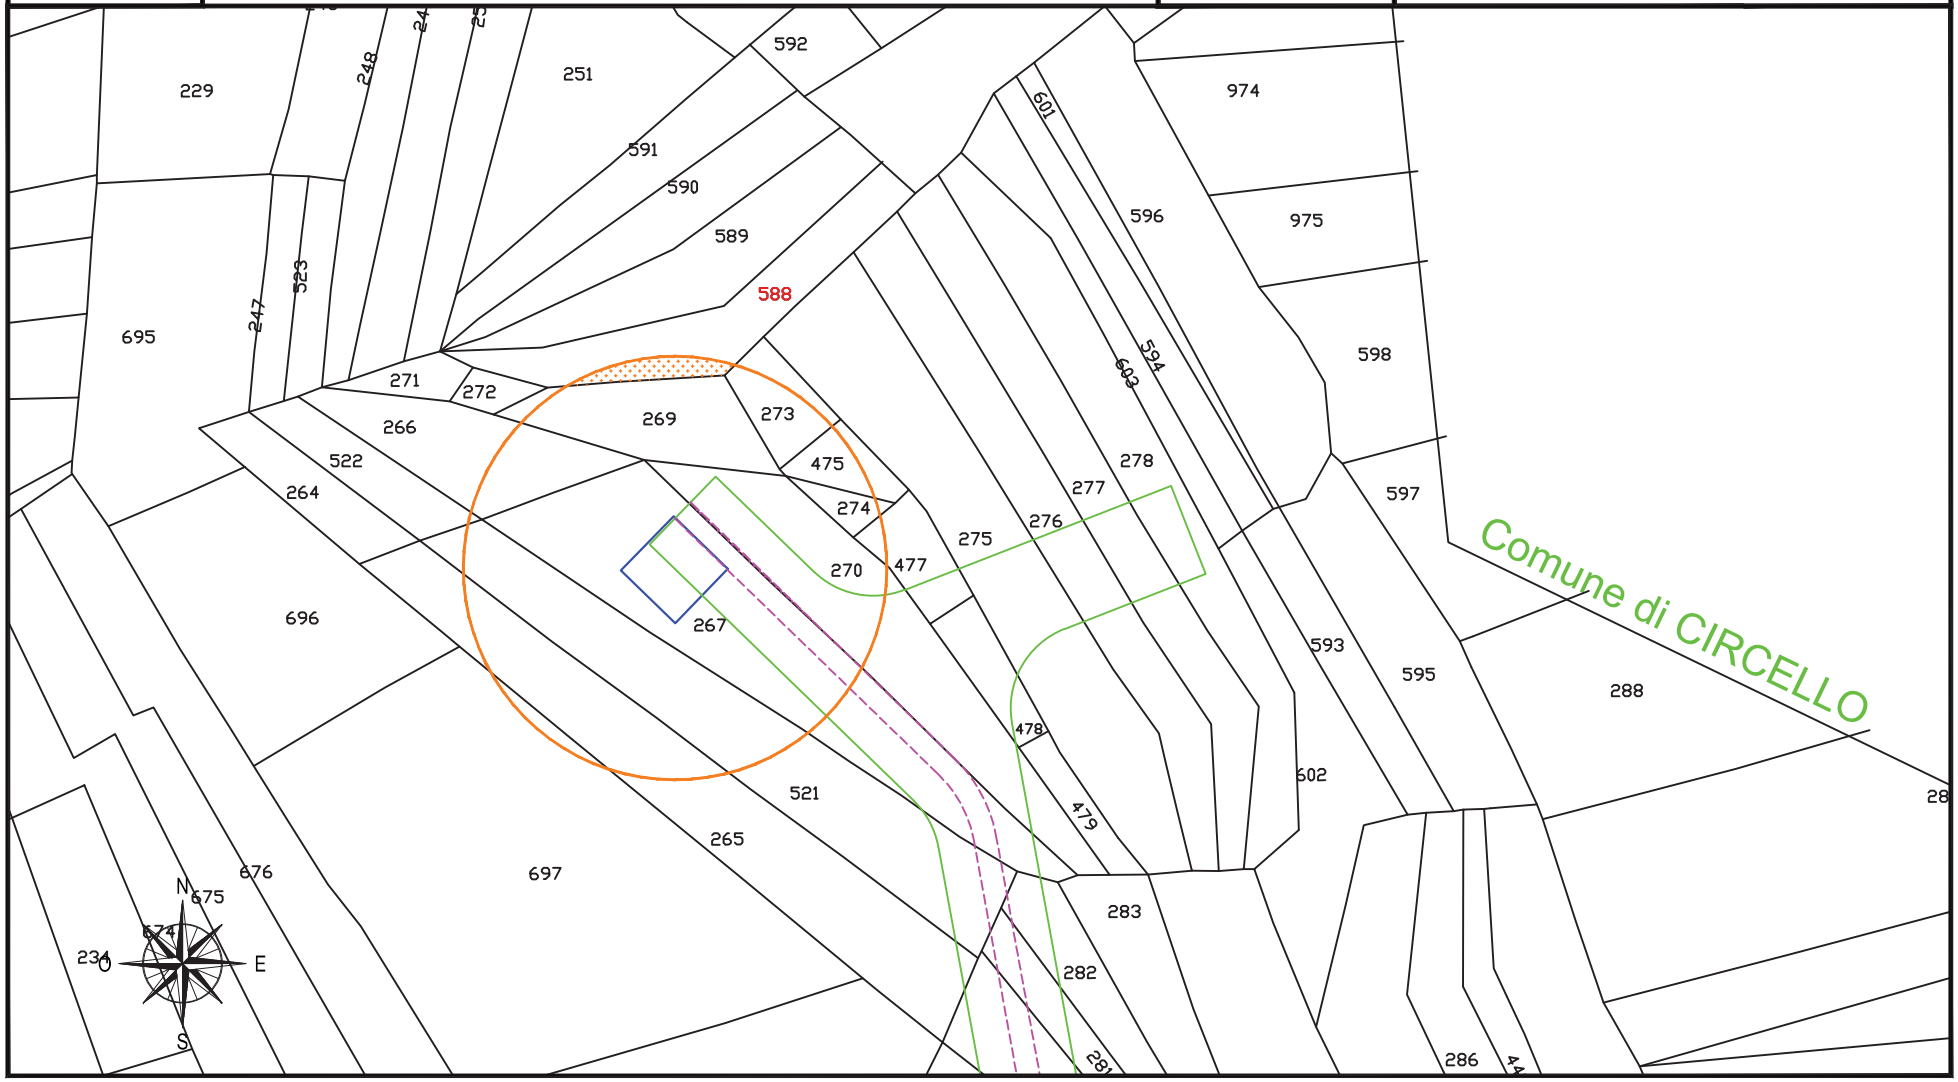

fonte: http://burc.regione.campania.it

IMPIANTO EOLICO COMUNE DI CIRCELLO A.U. D.D. n° 256 del 02/05/2012

STRALCIO CATASTALE SCALA 1:2000

cogein

DITTA
C 182


- SUPERFICIE DA ESPROPRIARE – FONDAZIONE AEROGENERATORE
- FASCIA DI ASSERVIMENTO CAVIDOTTI MT INTERRATI
- FASCIA DI ASSERVIMENTO STRADE DI ACCESSO TURBINE
- FASCIA DI ASSERVIMENTO AEREA SORVOLO TURBINA

Comune di: CIRCELLO (BN)

Foglio 7

Particella:273

Planimetria 1

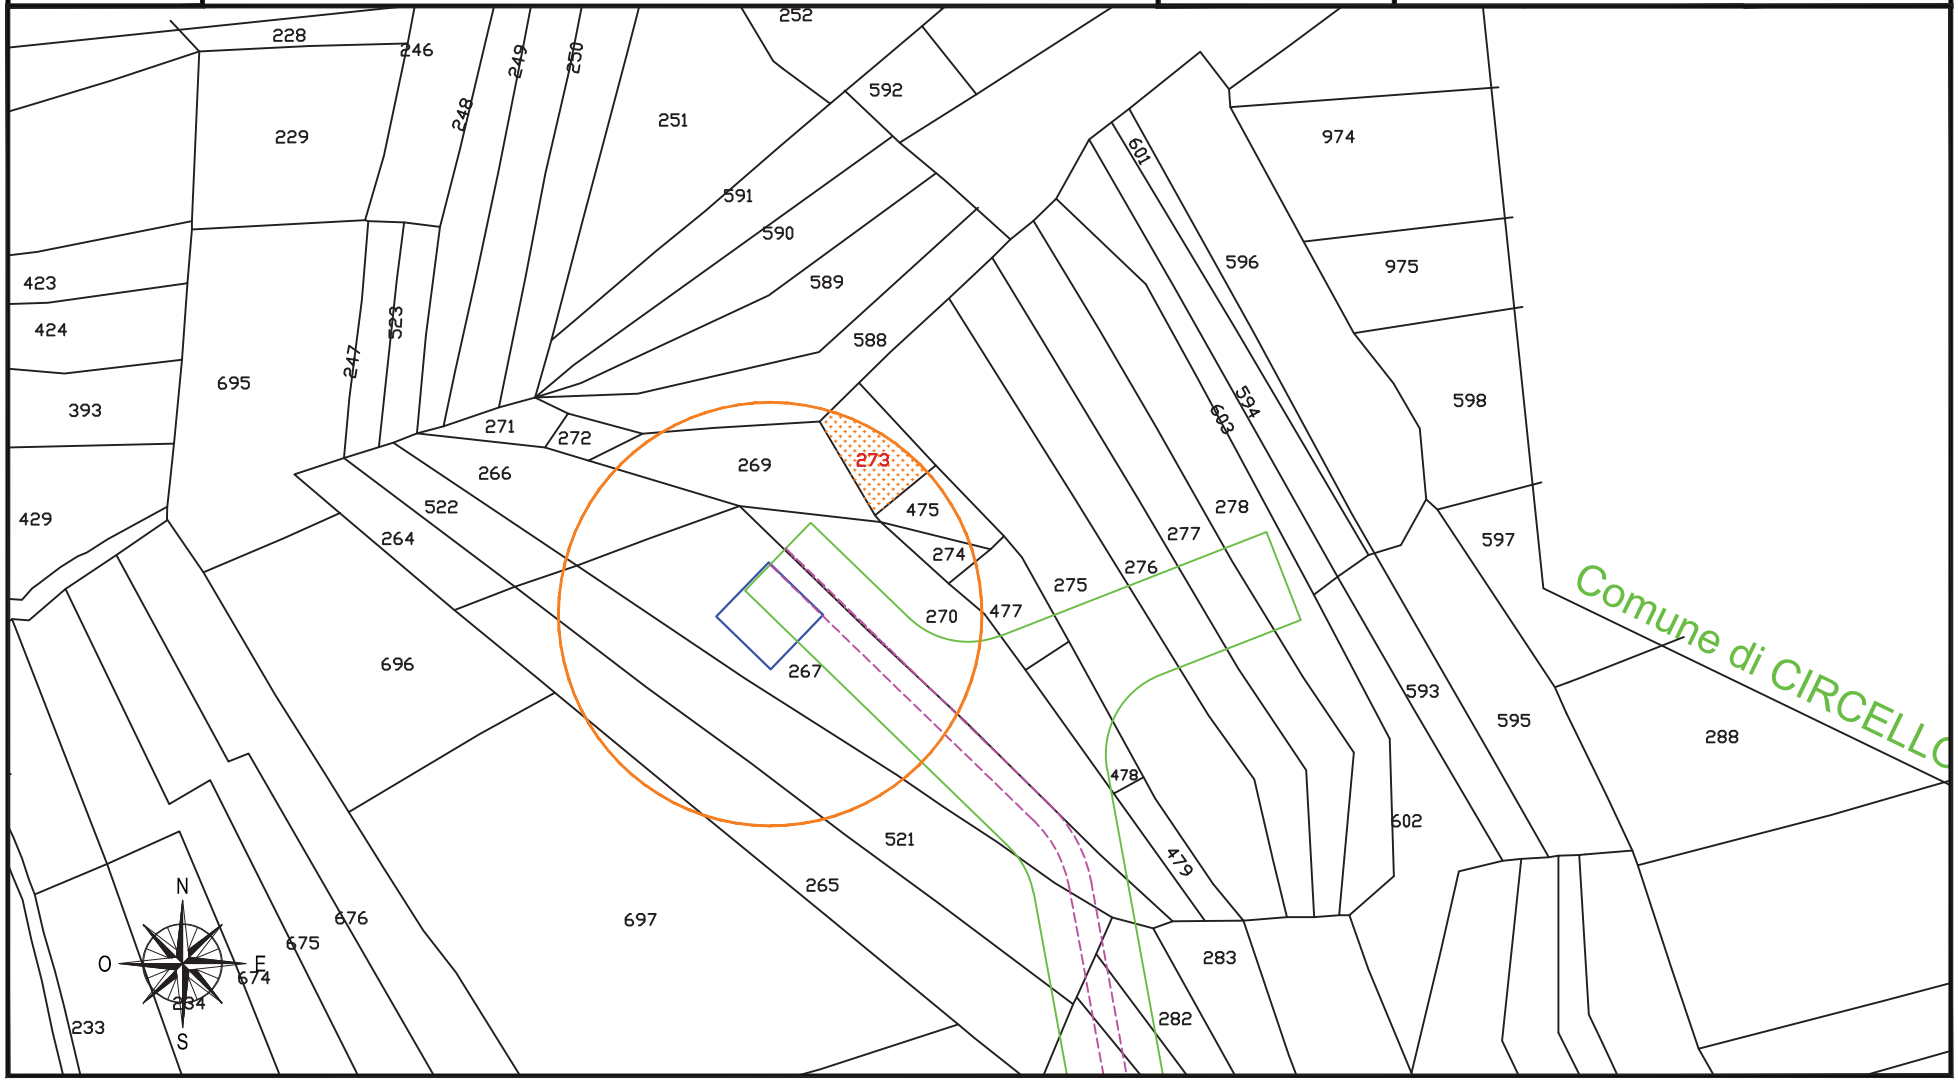

fonte: http://burc.regione.campania.it

IMPIANTO EOLICO COMUNE DI CIRCELLO A.U. D.D. n° 256 del 02/05/2012

STRALCIO CATASTALE SCALA 1:2000

cogein

DITTA
C 183


- SUPERFICIE DA ESPROPRIARE – FONDAZIONE AEROGENERATORE
- FASCIA DI ASSERVIMENTO CAVIDOTTI MT INTERRATI
- FASCIA DI ASSERVIMENTO STRADE DI ACCESSO TURBINE
- FASCIA DI ASSERVIMENTO AEREA SORVOLO TURBINA

Comune di: CIRCELLO (BN)

Foglio 7

Particella:274-475

Planimetria 1/2

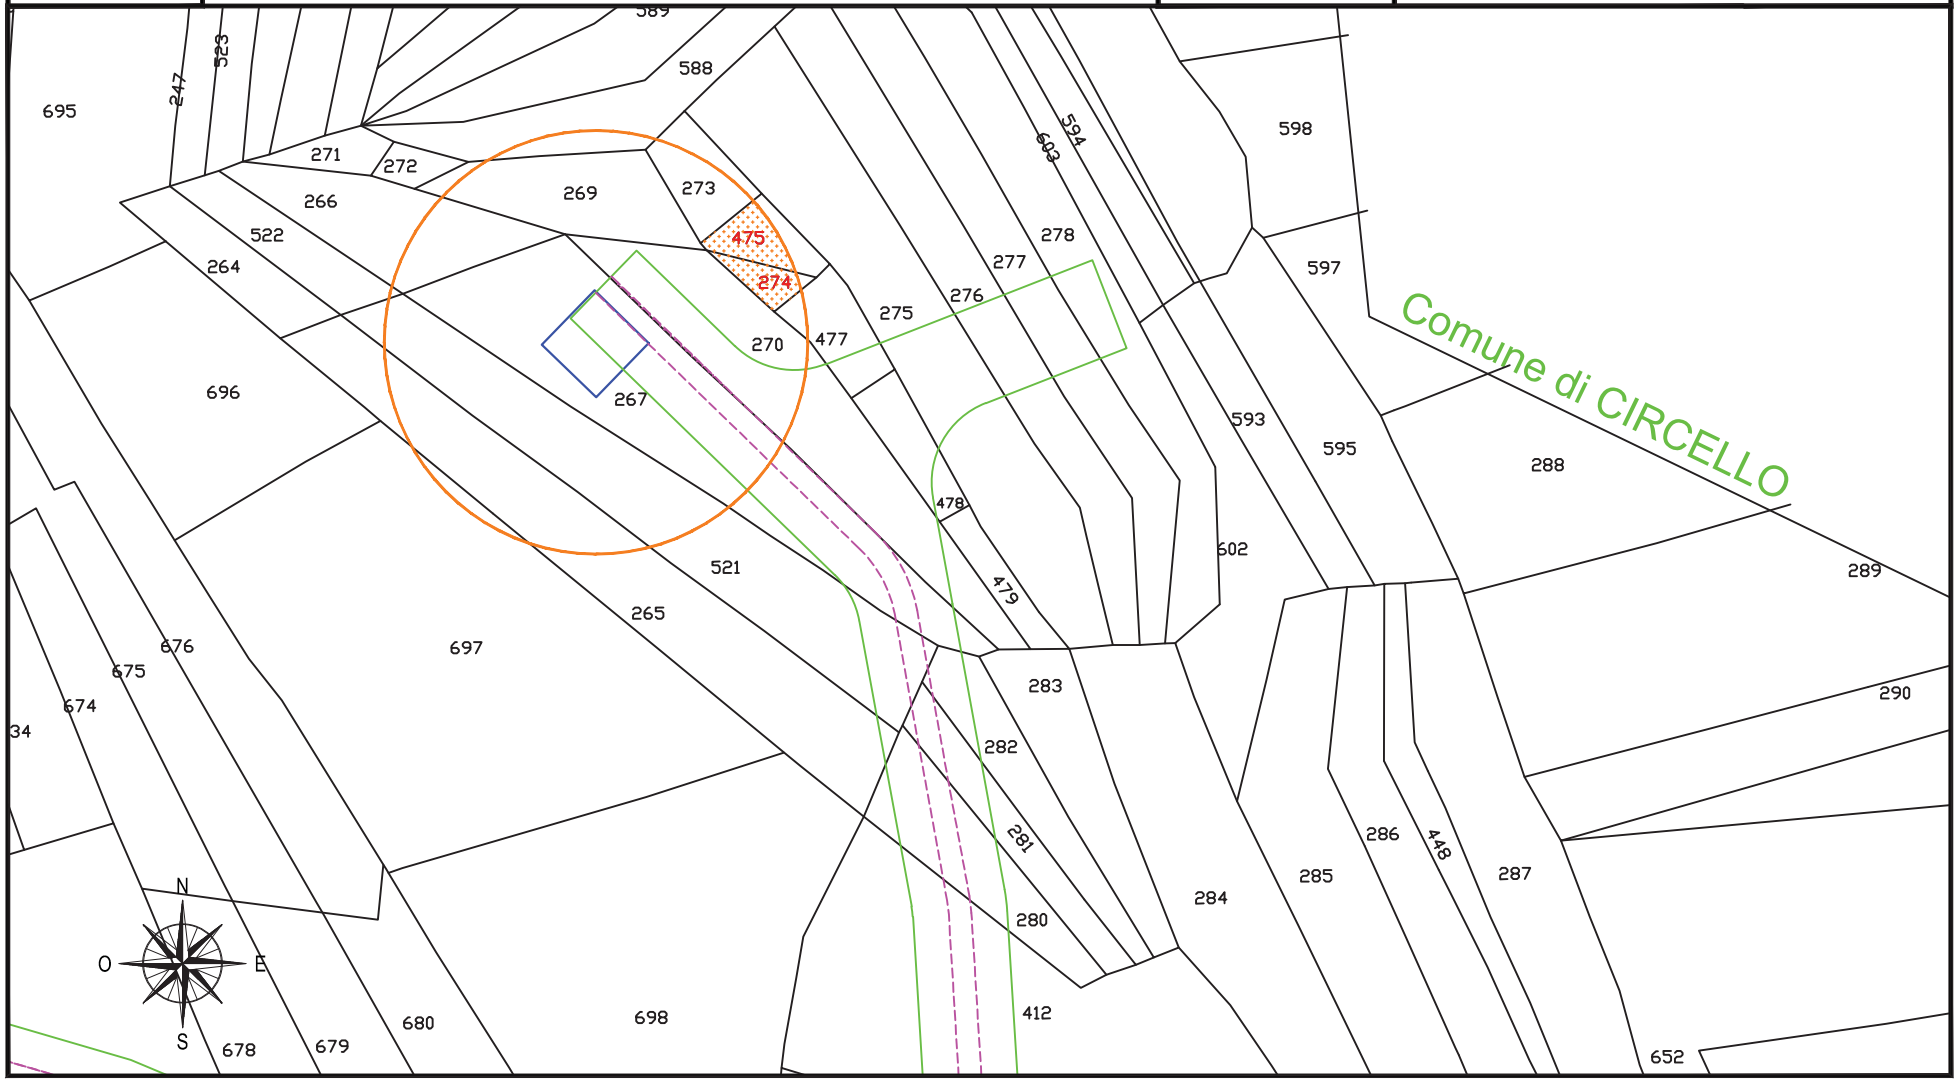

fonte: http://burc.regione.campania.it

IMPIANTO EOLICO COMUNE DI CIRCELLO A.U. D.D. n° 256 del 02/05/2012

STRALCIO CATASTALE SCALA 1:2000

cogein

DITTA
C 183


- SUPERFICIE DA ESPROPRIARE – FONDAZIONE AEROGENERATORE
- FASCIA DI ASSERVIMENTO CAVIDOTTI MT INTERRATI
- FASCIA DI ASSERVIMENTO STRADE DI ACCESSO TURBINE
- FASCIA DI ASSERVIMENTO AEREA SORVOLO TURBINA

Comune di: CIRCELLO (BN)

Foglio 7

Particella:687

Planimetria 2/2

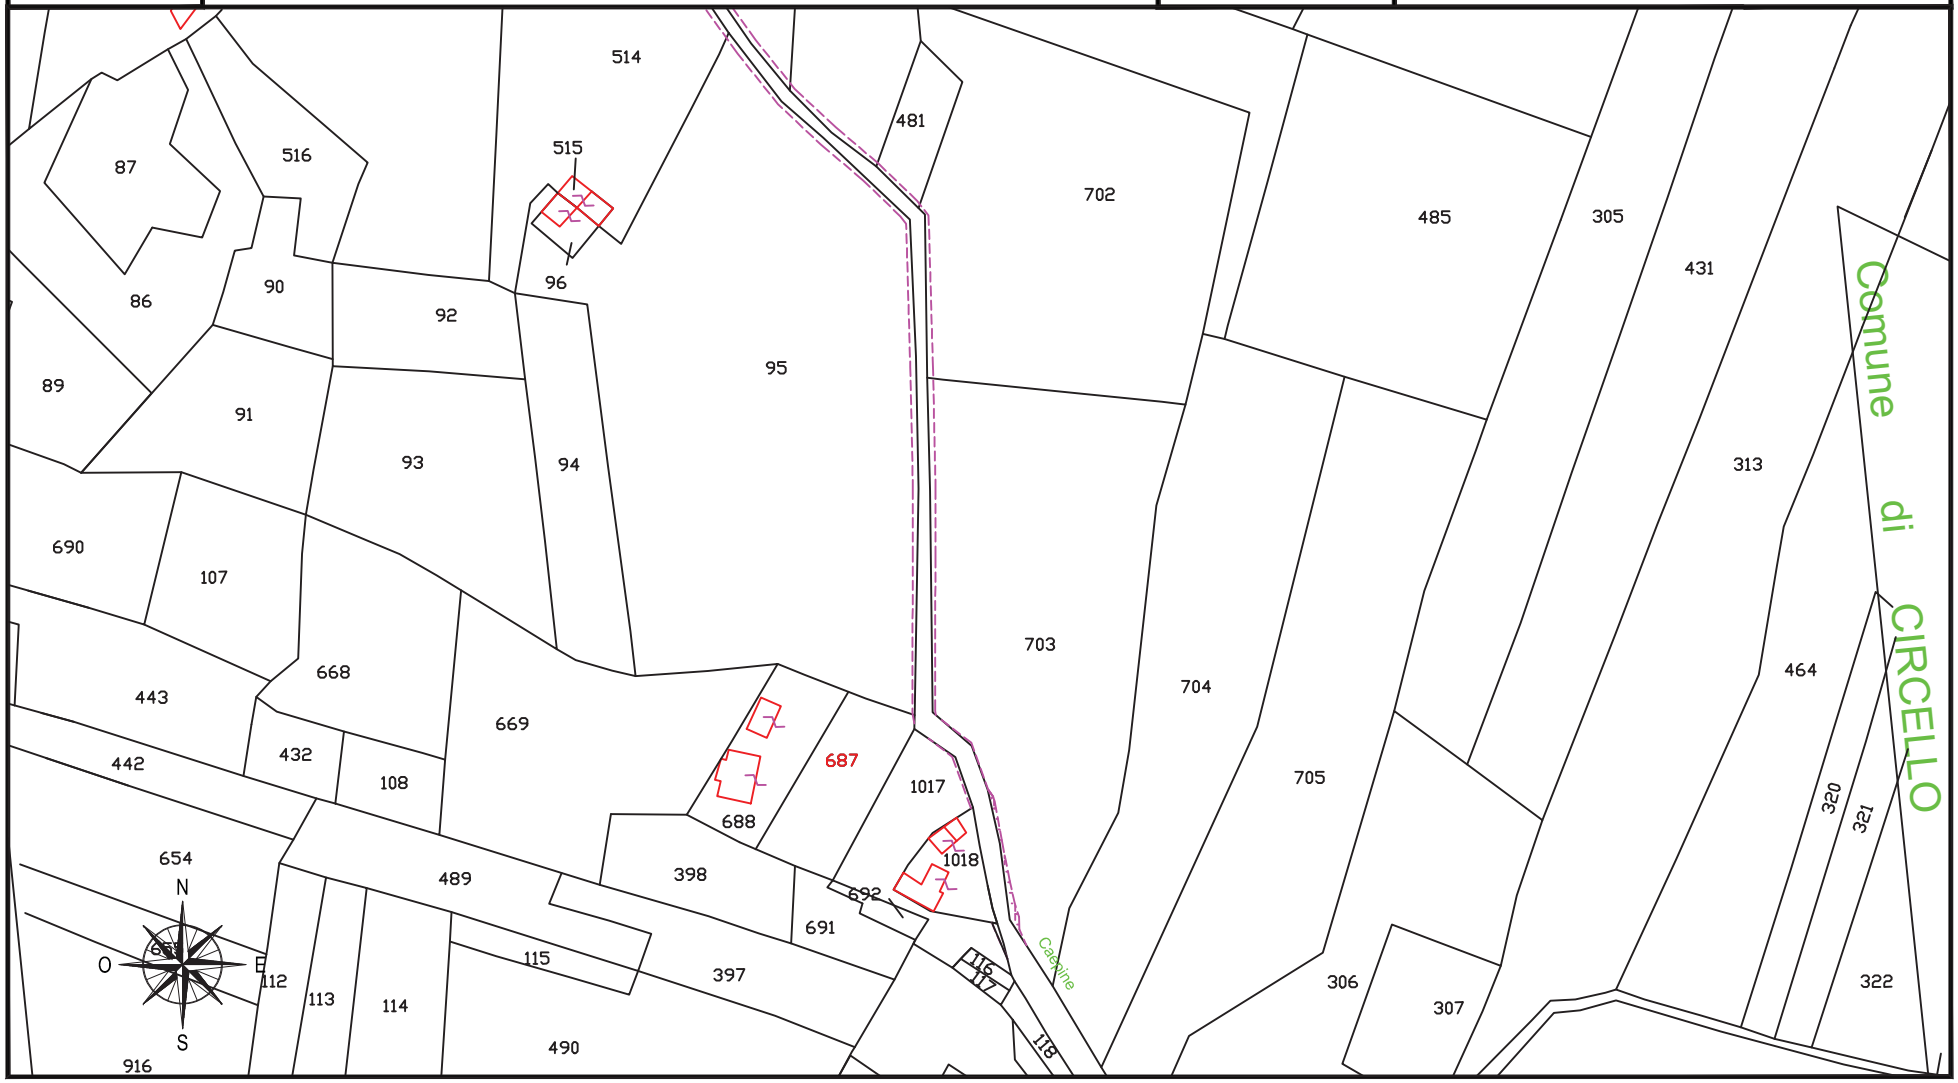

fonte: http://burc.regione.campania.it

IMPIANTO EOLICO COMUNE DI CIRCELLO A.U. D.D. n° 256 del 02/05/2012

STRALCIO CATASTALE SCALA 1:2000

cogein

DITTA
C 184


- SUPERFICIE DA ESPROPRIARE – FONDAZIONE AEROGENERATORE
- FASCIA DI ASSERVIMENTO CAVIDOTTI MT INTERRATI
- FASCIA DI ASSERVIMENTO STRADE DI ACCESSO TURBINE
- FASCIA DI ASSERVIMENTO AEREA SORVOLO TURBINA

Comune di: CIRCELLO (BN)

Foglio 7

Particella:477

Planimetria 1/1

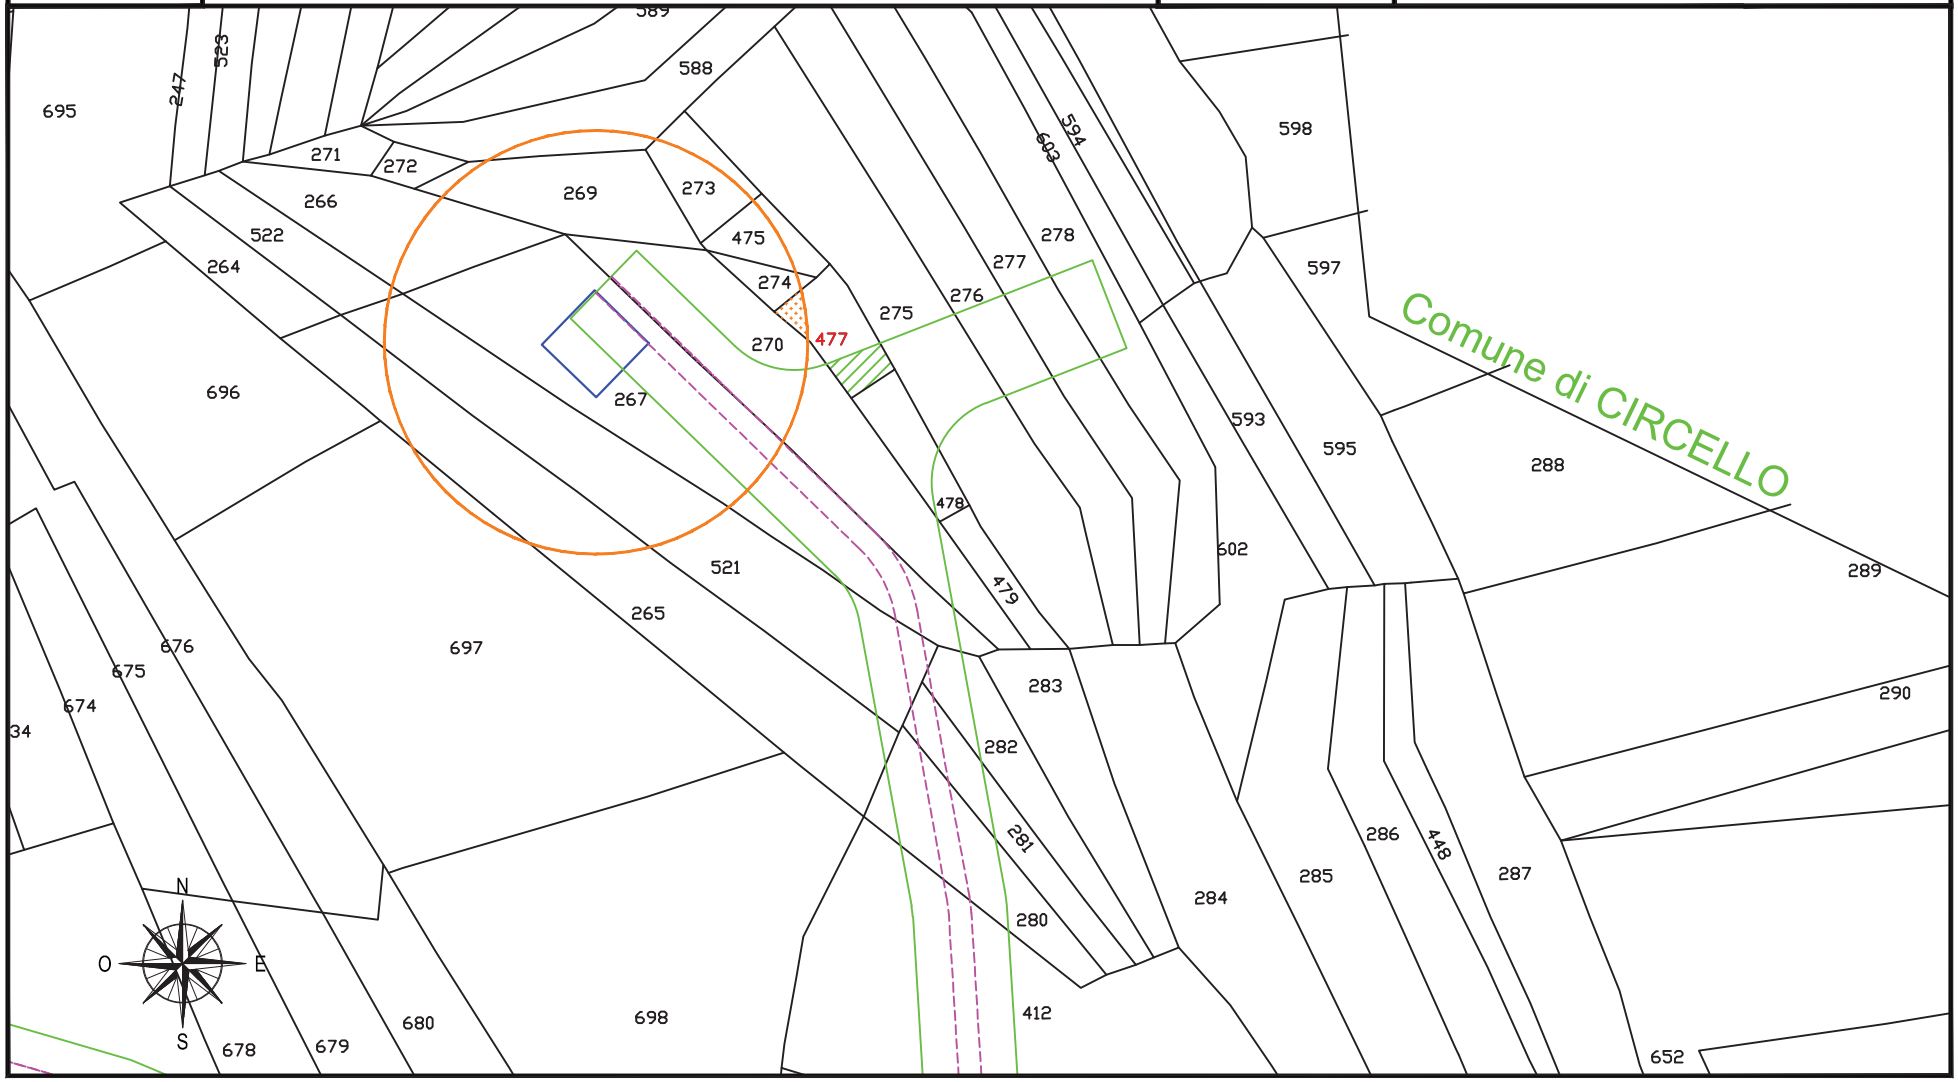

fonte: http://burc.regione.campania.it

IMPIANTO EOLICO COMUNE DI CIRCELLO A.U. D.D. n° 256 del 02/05/2012

STRALCIO CATASTALE SCALA 1:2000

cogein

DITTA
C 185


- SUPERFICIE DA ESPROPRIARE – FONDAZIONE AEROGENERATORE
- FASCIA DI ASSERVIMENTO CAVIDOTTI MT INTERRATI
- FASCIA DI ASSERVIMENTO STRADE DI ACCESSO TURBINE
- FASCIA DI ASSERVIMENTO AEREA SORVOLO TURBINA

Comune di: CIRCELLO (BN)

Foglio 7

Particella:275

Planimetria 1/1

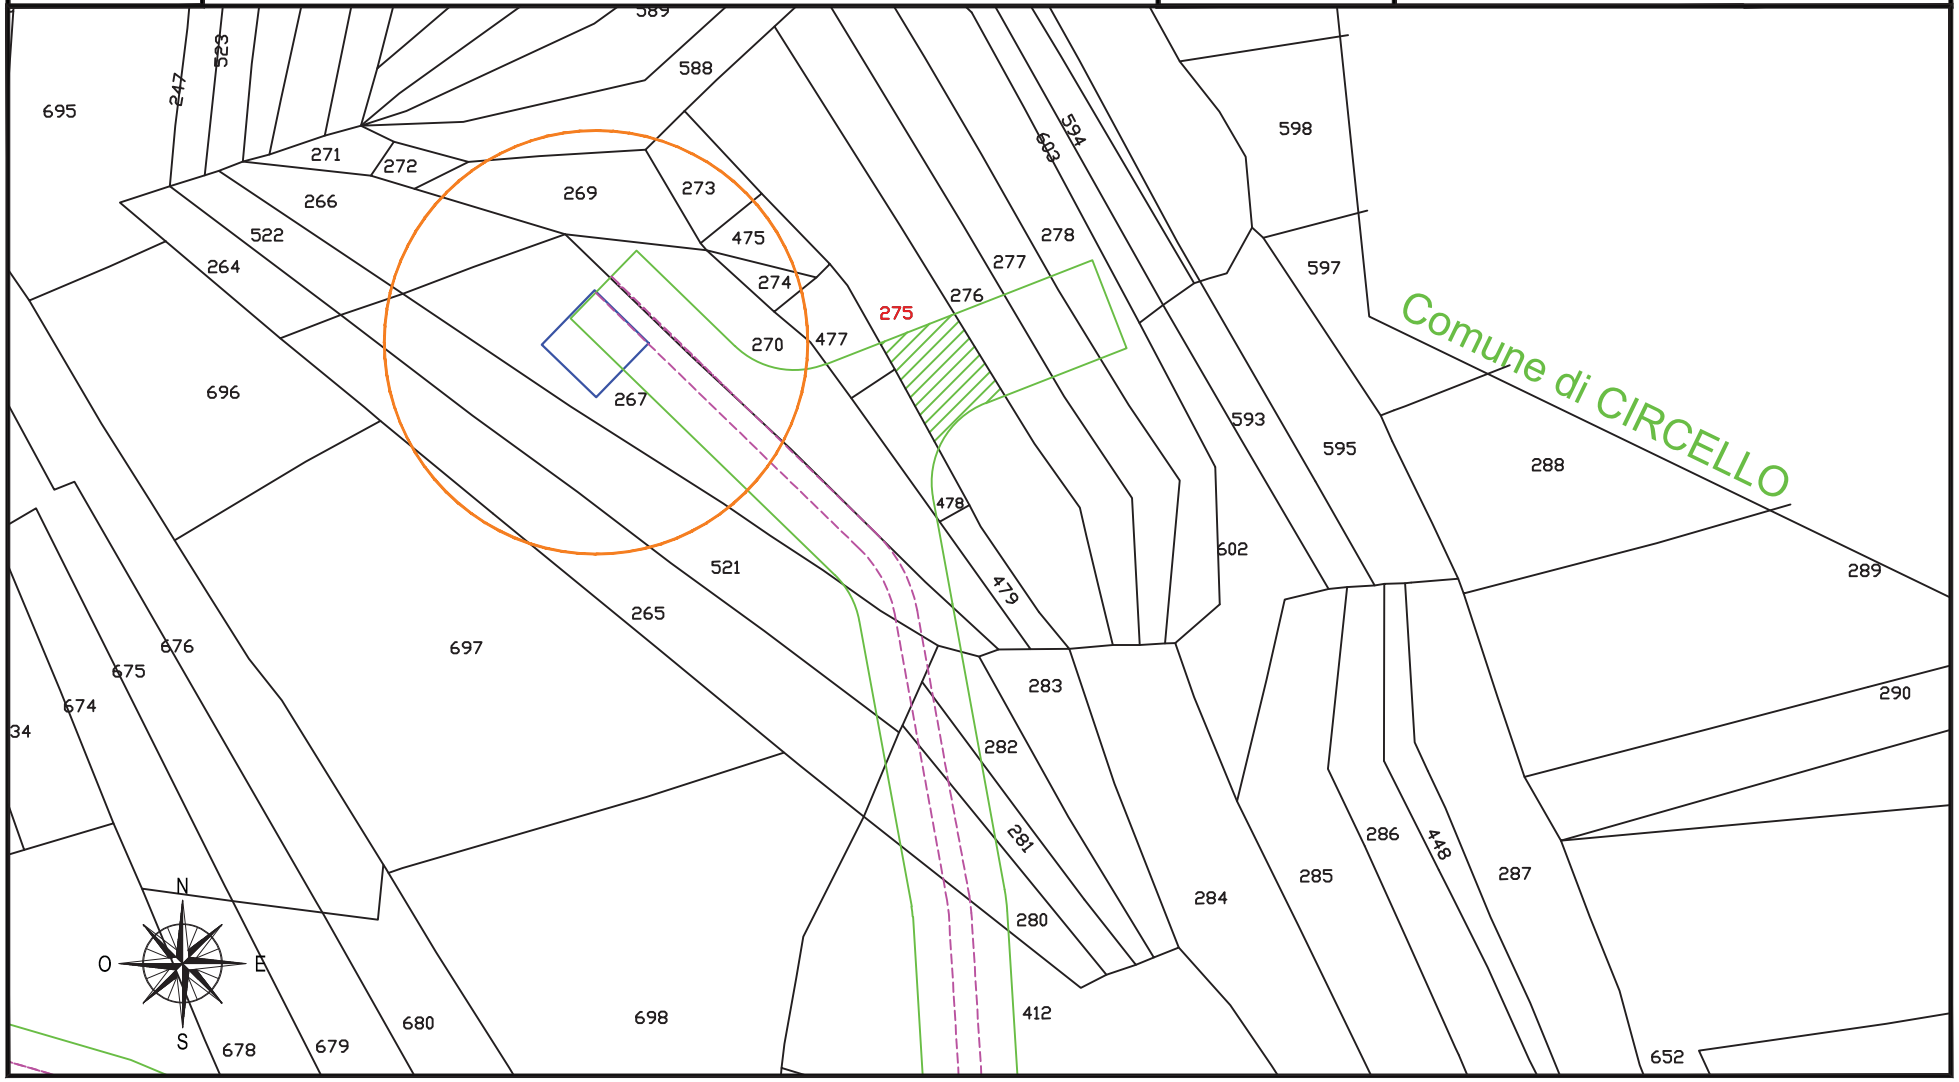

fonte: http://burc.regione.campania.it

IMPIANTO EOLICO COMUNE DI CIRCELLO A.U. D.D. n° 256 del 02/05/2012

STRALCIO CATASTALE SCALA 1:2000

cogein

DITTA
C 186


- SUPERFICIE DA ESPROPRIARE – FONDAZIONE AEROGENERATORE
- FASCIA DI ASSERVIMENTO CAVIDOTTI MT INTERRATI
- FASCIA DI ASSERVIMENTO STRADE DI ACCESSO TURBINE
- FASCIA DI ASSERVIMENTO AEREA SORVOLO TURBINA

Comune di: CIRCELLO (BN)

Foglio 7

Particella:276

Planimetria 1/2

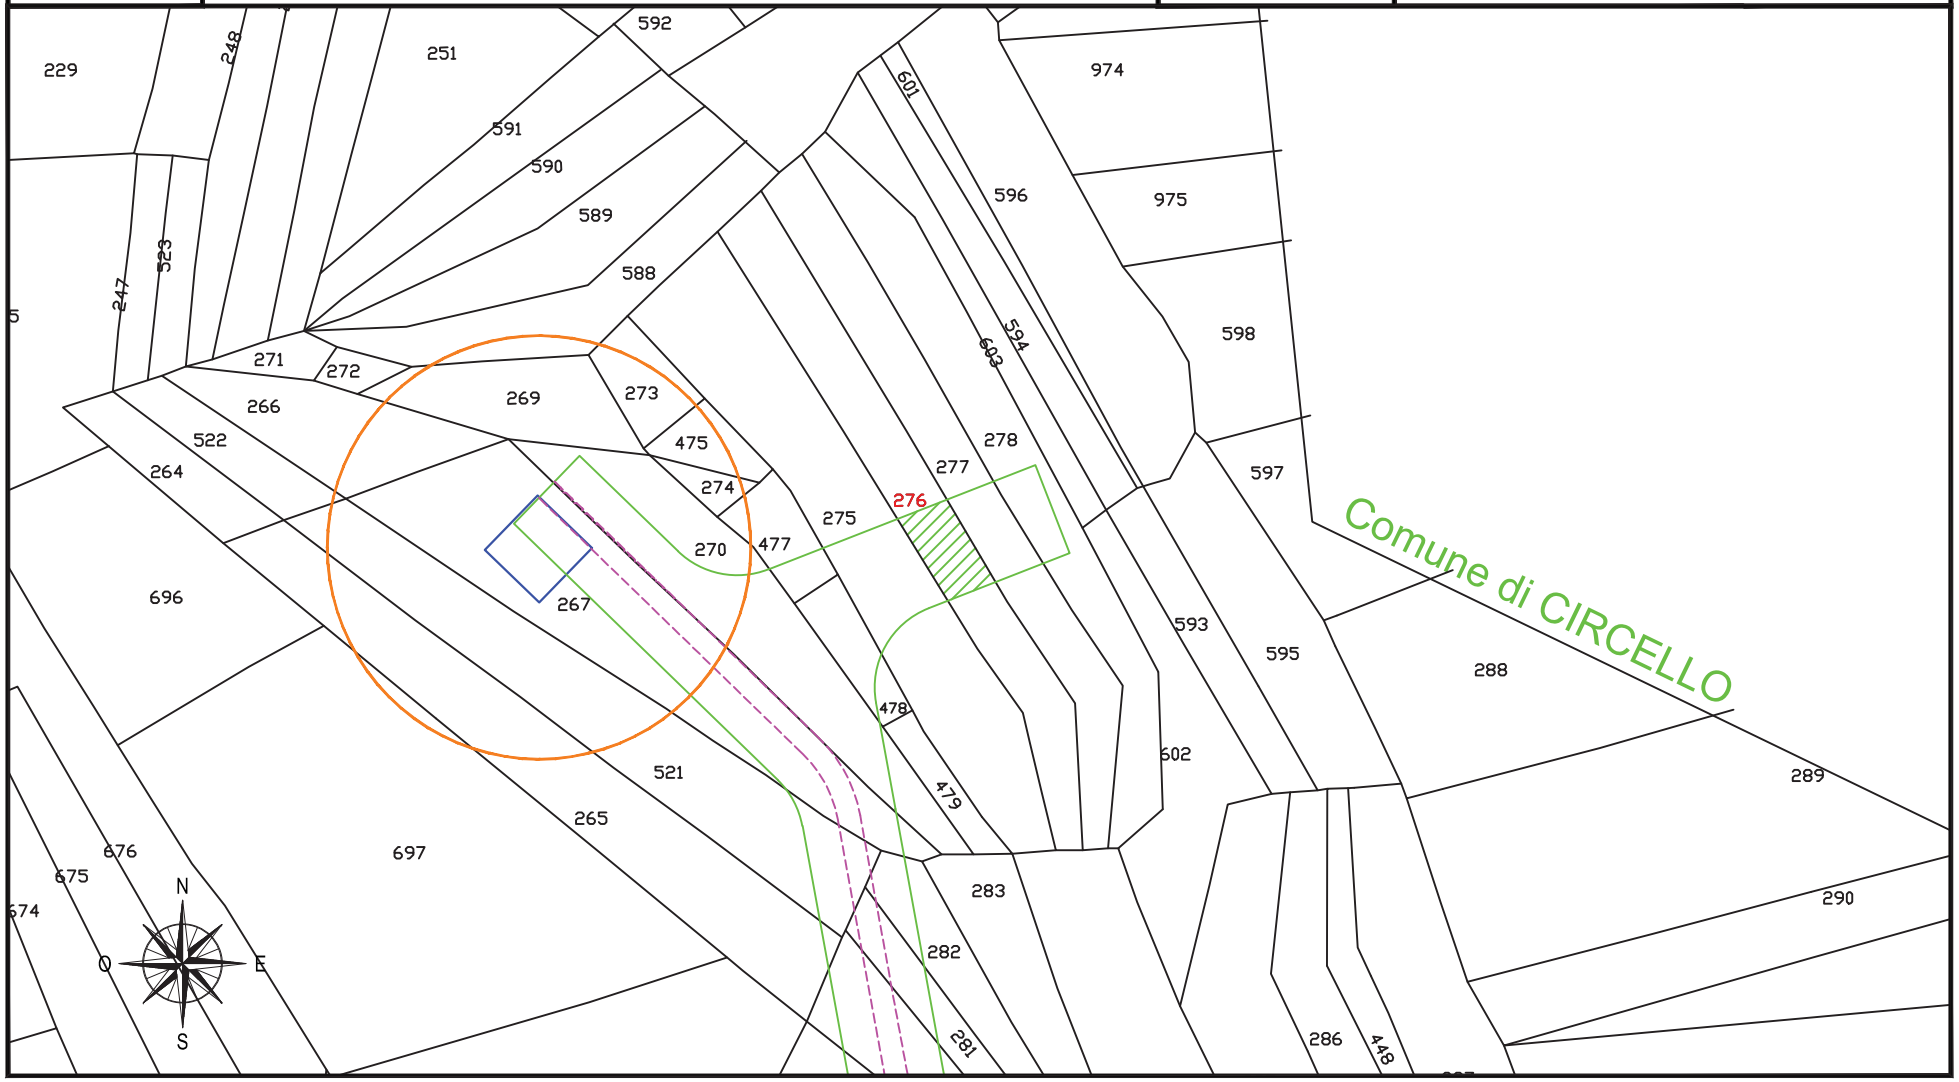

fonte: http://burc.regione.campania.it

IMPIANTO EOLICO COMUNE DI CIRCELLO A.U. D.D. n° 256 del 02/05/2012

STRALCIO CATASTALE SCALA 1:2000

cogein

DITTA
C 186


- SUPERFICIE DA ESPROPRIARE – FONDAZIONE AEROGENERATORE
- FASCIA DI ASSERVIMENTO CAVIDOTTI MT INTERRATI
- FASCIA DI ASSERVIMENTO STRADE DI ACCESSO TURBINE
- FASCIA DI ASSERVIMENTO AEREA SORVOLO TURBINA

Comune di: CIRCELLO (BN)

Foglio 7

Particella:294-430

Planimetria 2/2

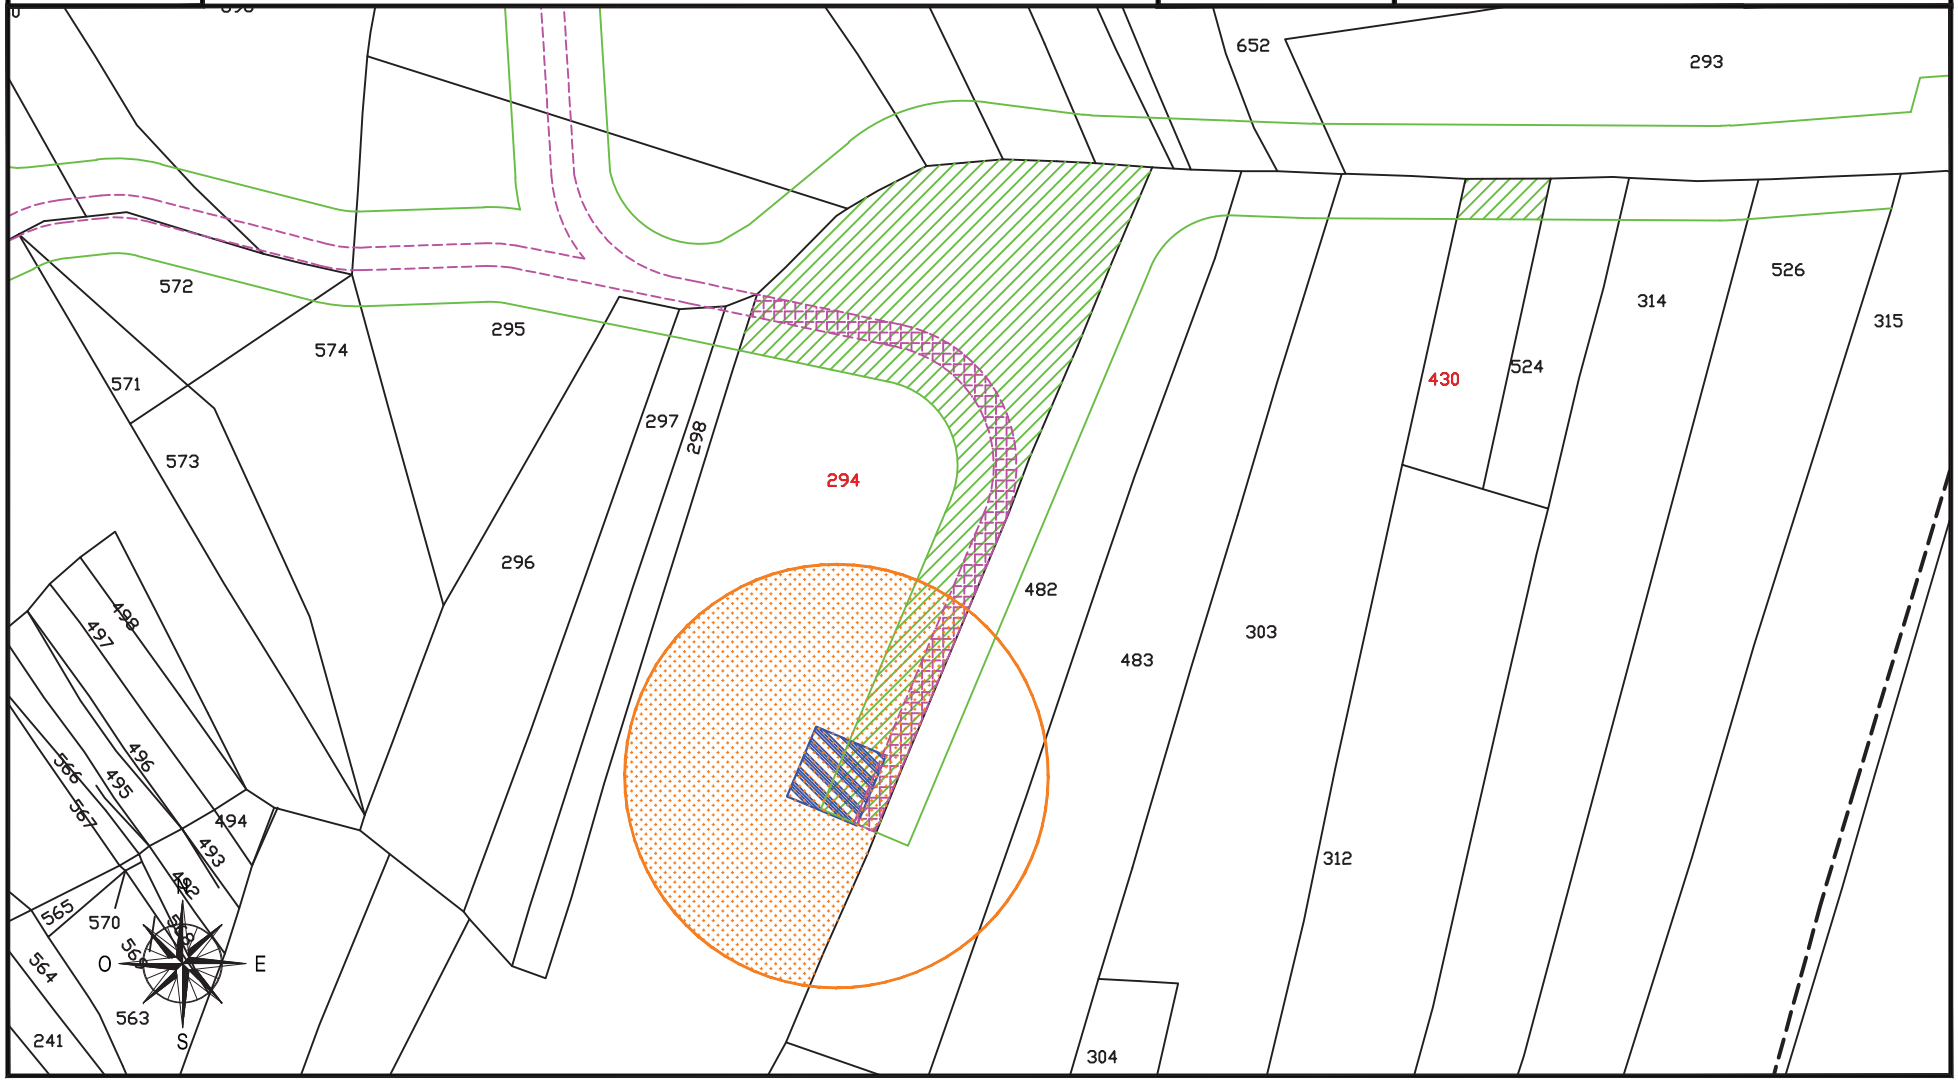

fonte: http://burc.regione.campania.it

IMPIANTO EOLICO COMUNE DI CIRCELLO A.U. D.D. n° 256 del 02/05/2012

STRALCIO CATASTALE SCALA 1:2000

cogein

DITTA
C 187


- SUPERFICIE DA ESPROPRIARE – FONDAZIONE AEROGENERATORE
- FASCIA DI ASSERVIMENTO CAVIDOTTI MT INTERRATI
- FASCIA DI ASSERVIMENTO STRADE DI ACCESSO TURBINE
- FASCIA DI ASSERVIMENTO AEREA SORVOLO TURBINA

Comune di: CIRCELLO (BN)

Foglio 7

Particella:277

Planimetria 1/1

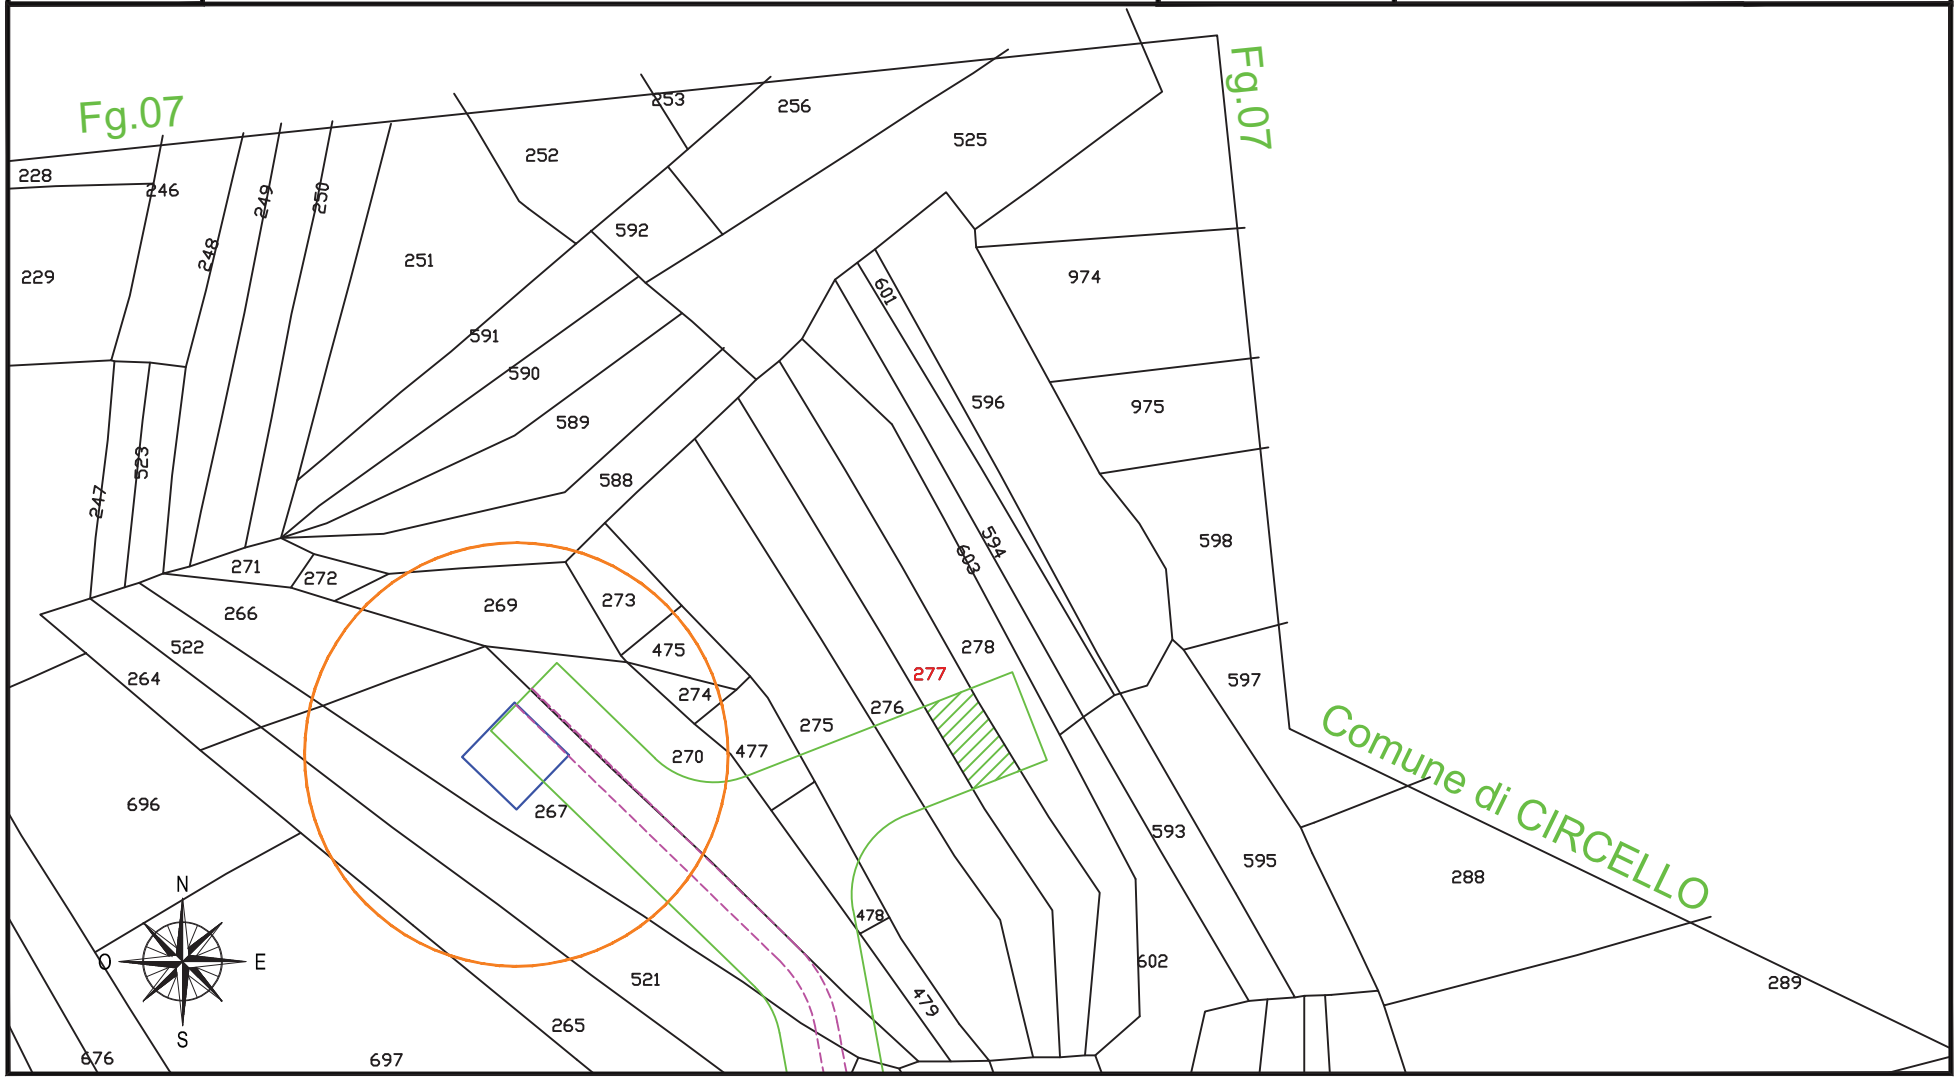

fonte: http://burc.regione.campania.it

IMPIANTO EOLICO COMUNE DI CIRCELLO A.U. D.D. n° 256 del 02/05/2012

STRALCIO CATASTALE SCALA 1:2000

cogein

DITTA
C 188


- SUPERFICIE DA ESPROPRIARE – FONDAZIONE AEROGENERATORE
- FASCIA DI ASSERVIMENTO CAVIDOTTI MT INTERRATI
- FASCIA DI ASSERVIMENTO STRADE DI ACCESSO TURBINE
- FASCIA DI ASSERVIMENTO AEREA SORVOLO TURBINA

Comune di: CIRCELLO (BN)

Foglio 7

Particella:278

Planimetria 1/1

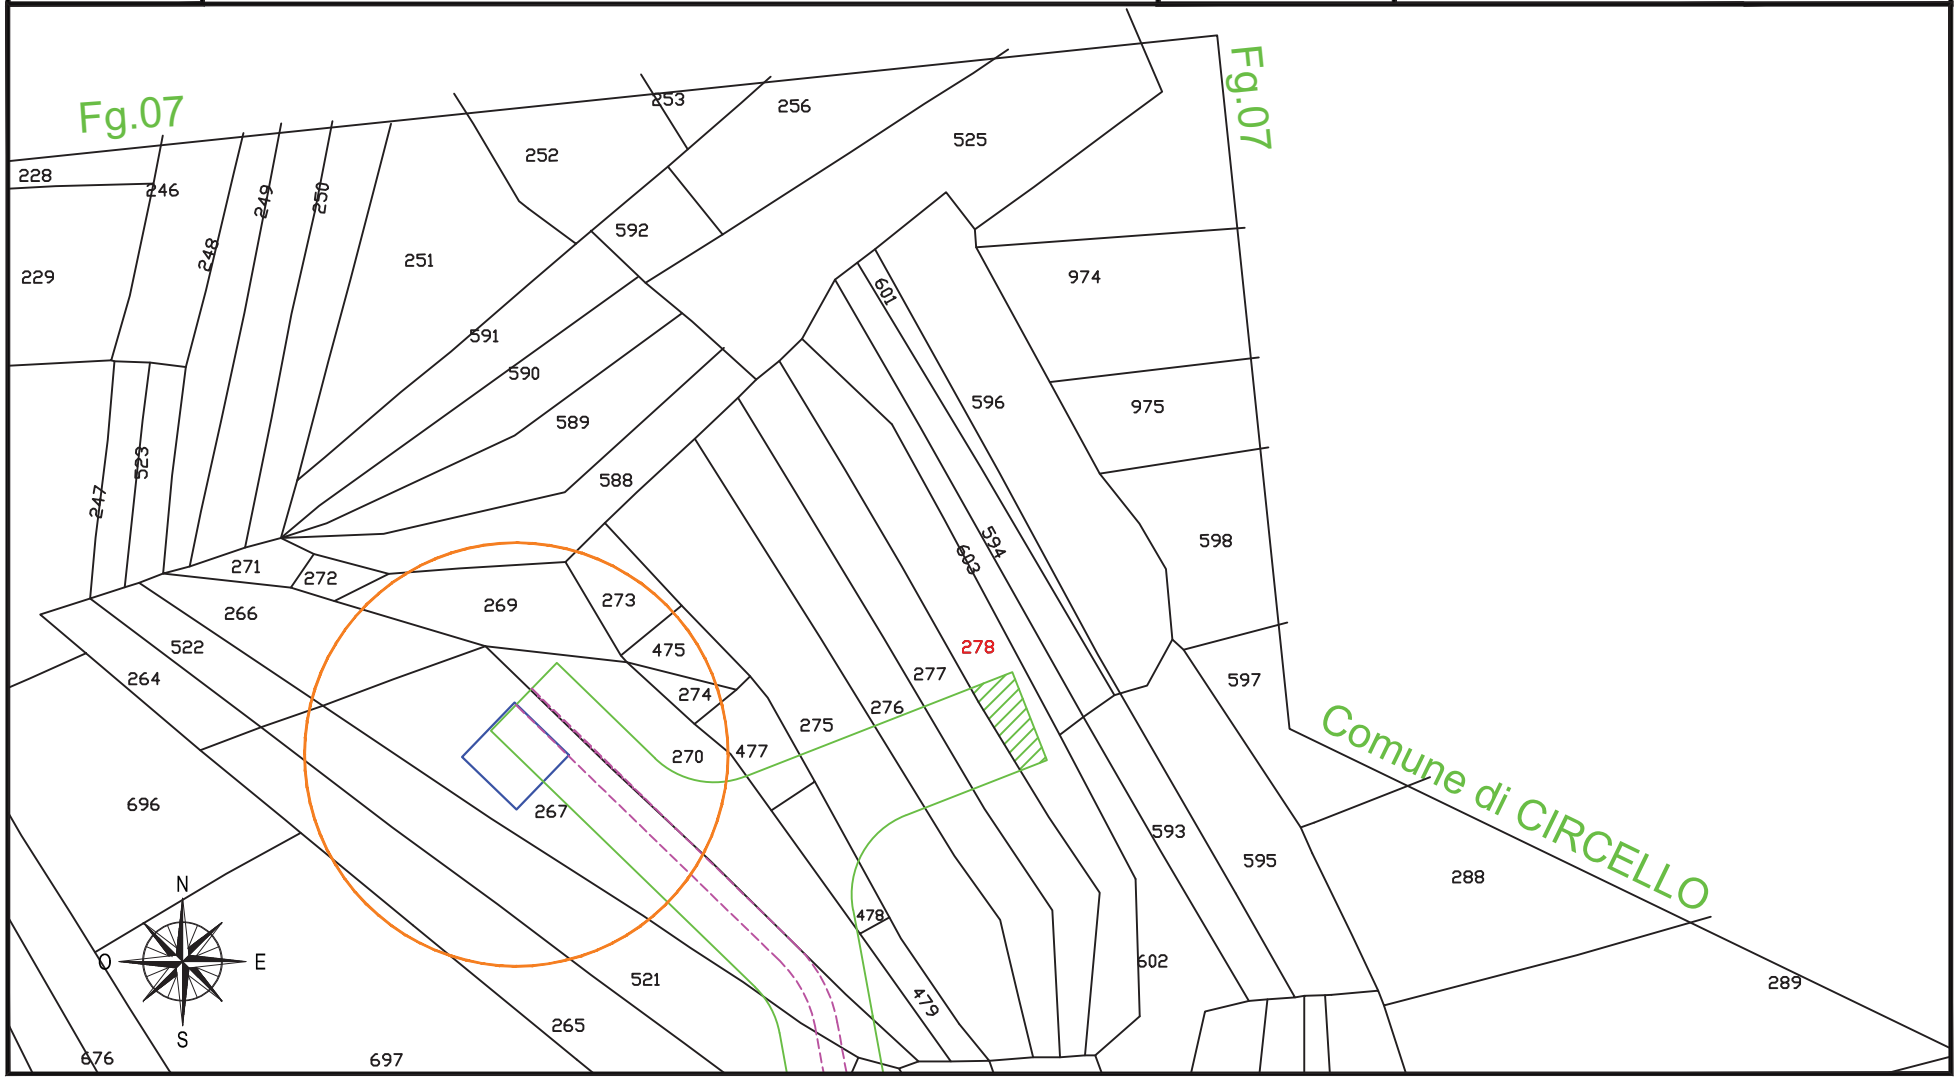

fonte: http://burc.regione.campania.it

IMPIANTO EOLICO COMUNE DI CIRCELLO A.U. D.D. n° 256 del 02/05/2012

STRALCIO CATASTALE SCALA 1:2000

cogein

DITTA
C 189


- SUPERFICIE DA ESPROPRIARE – FONDAZIONE AEROGENERATORE
- FASCIA DI ASSERVIMENTO CAVIDOTTI MT INTERRATI
- FASCIA DI ASSERVIMENTO STRADE DI ACCESSO TURBINE
- FASCIA DI ASSERVIMENTO AEREA SORVOLO TURBINA

Comune di: CIRCELLO (BN)

Foglio 7

Particella:285-286-287

Planimetria 1/1

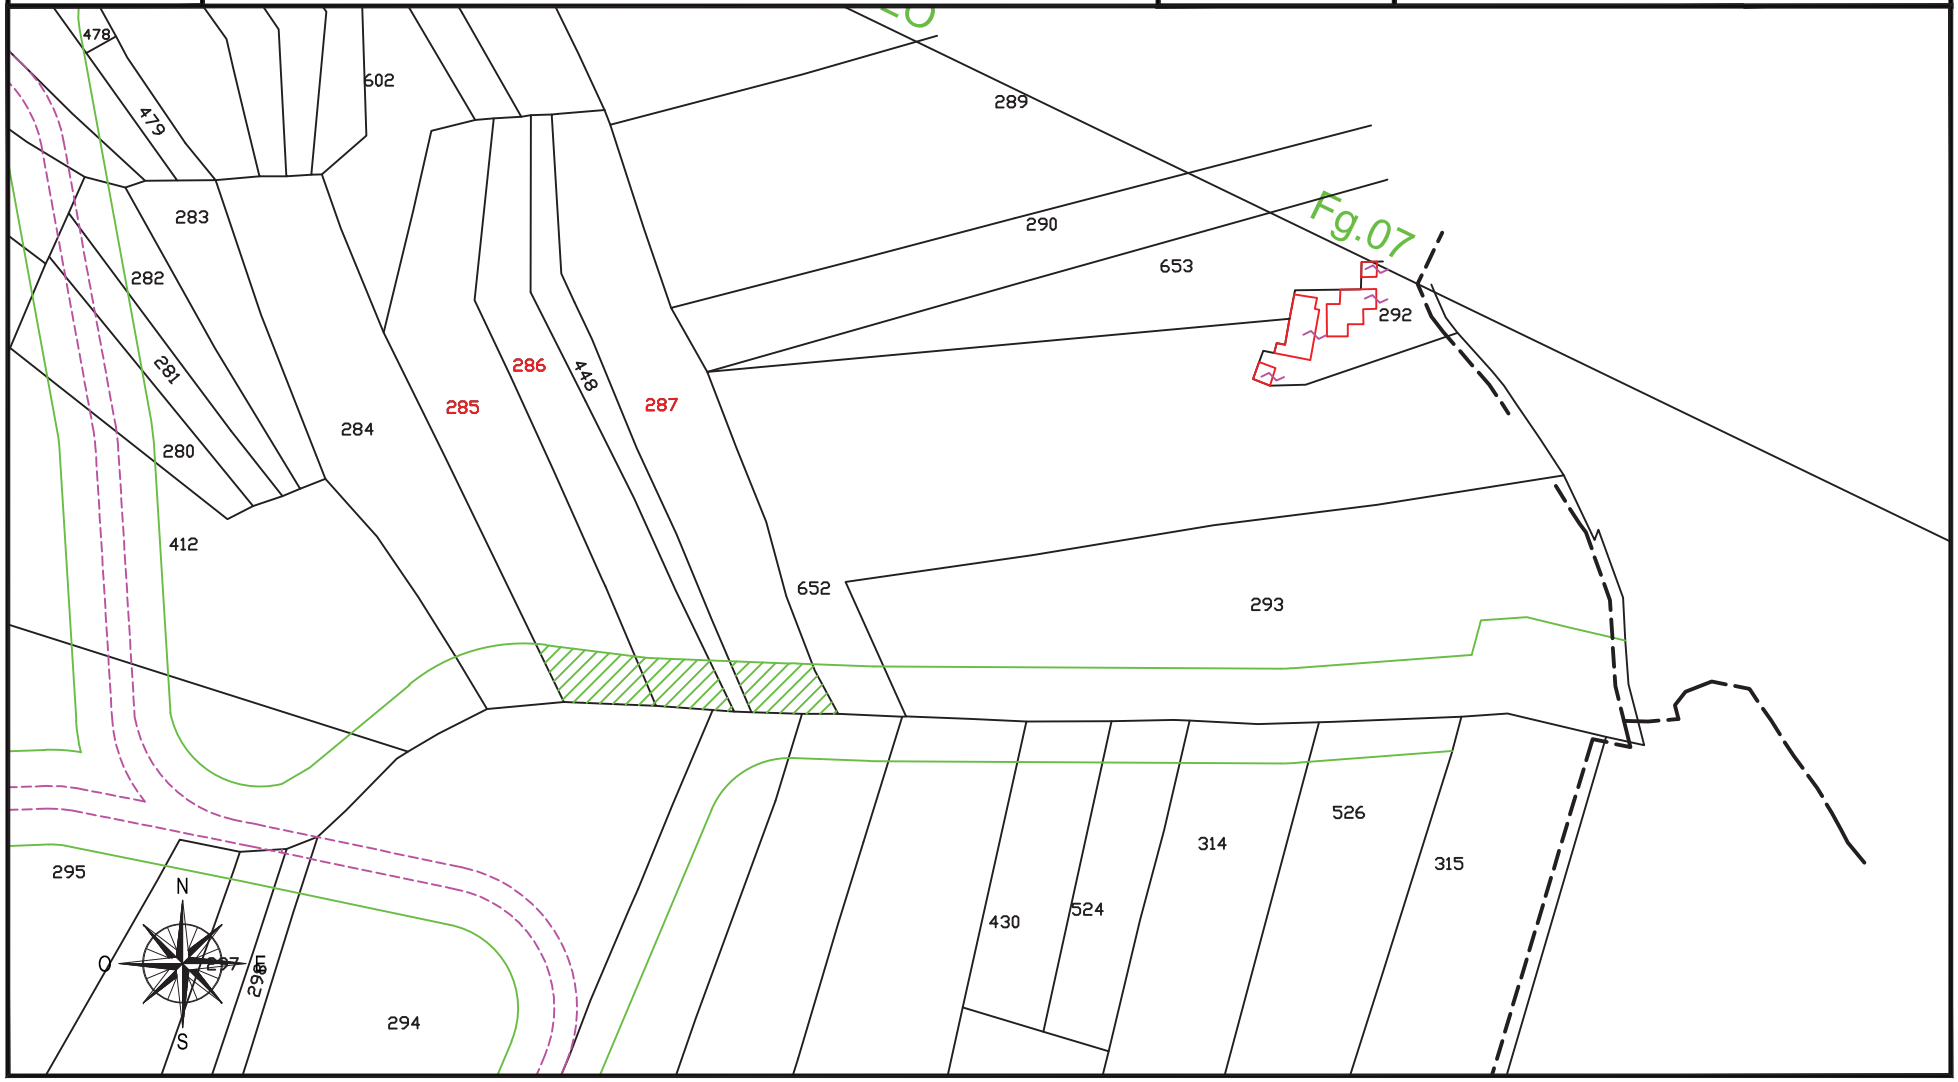

fonte: http://burc.regione.campania.it

IMPIANTO EOLICO COMUNE DI CIRCELLO A.U. D.D. n° 256 del 02/05/2012

STRALCIO CATASTALE SCALA 1:2000

cogein

DITTA
C 190


- SUPERFICIE DA ESPROPRIARE – FONDAZIONE AEROGENERATORE
- FASCIA DI ASSERVIMENTO CAVIDOTTI MT INTERRATI
- FASCIA DI ASSERVIMENTO STRADE DI ACCESSO TURBINE
- FASCIA DI ASSERVIMENTO AEREA SORVOLO TURBINA

Comune di: CIRCELLO (BN)

Foglio 7

Particella:652

Planimetria 1/1

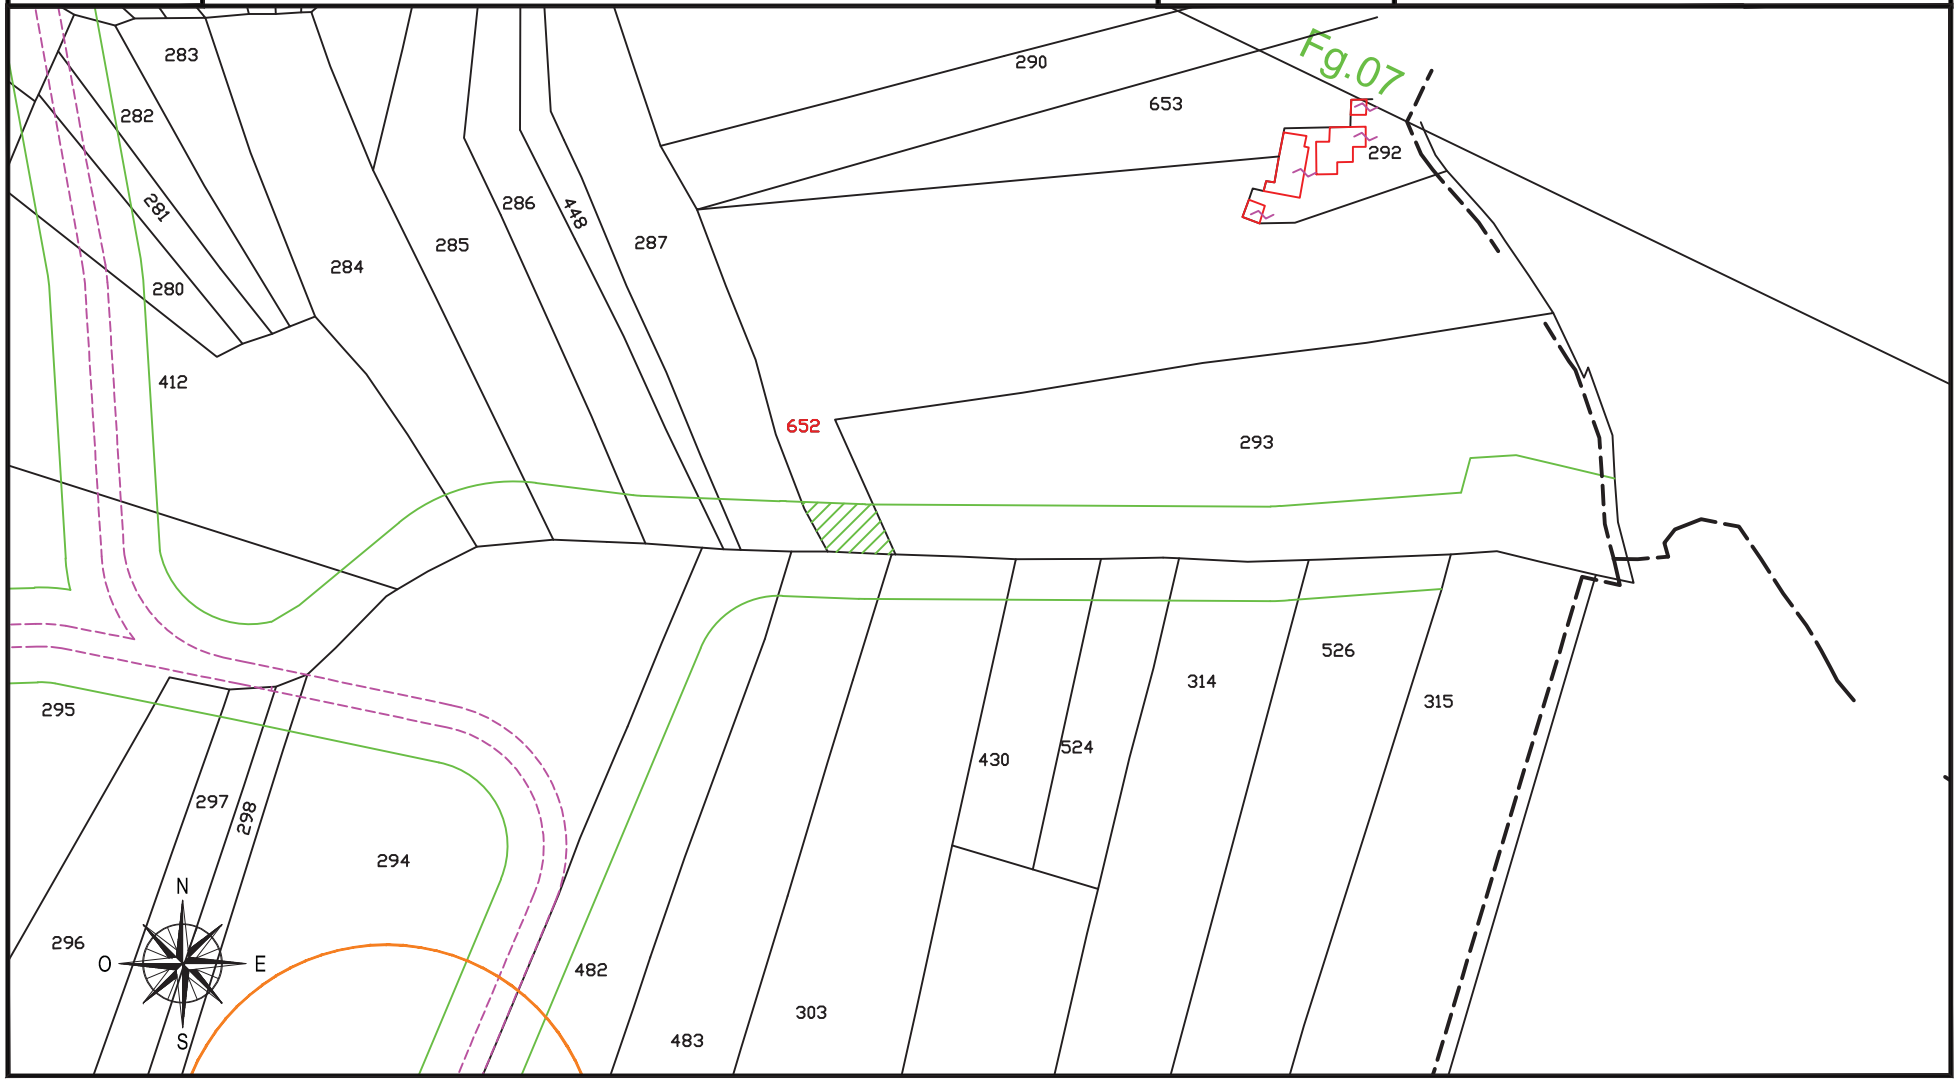

fonte: http://burc.regione.campania.it

IMPIANTO EOLICO COMUNE DI CIRCELLO A.U. D.D. n° 256 del 02/05/2012

STRALCIO CATASTALE SCALA 1:2000

cogein

DITTA
C 191


- SUPERFICIE DA ESPROPRIARE – FONDAZIONE AEROGENERATORE
- FASCIA DI ASSERVIMENTO CAVIDOTTI MT INTERRATI
- FASCIA DI ASSERVIMENTO STRADE DI ACCESSO TURBINE
- FASCIA DI ASSERVIMENTO AEREA SORVOLO TURBINA

Comune di: CIRCELLO (BN)

Foglio 7

Particella:303

Planimetria 1/1

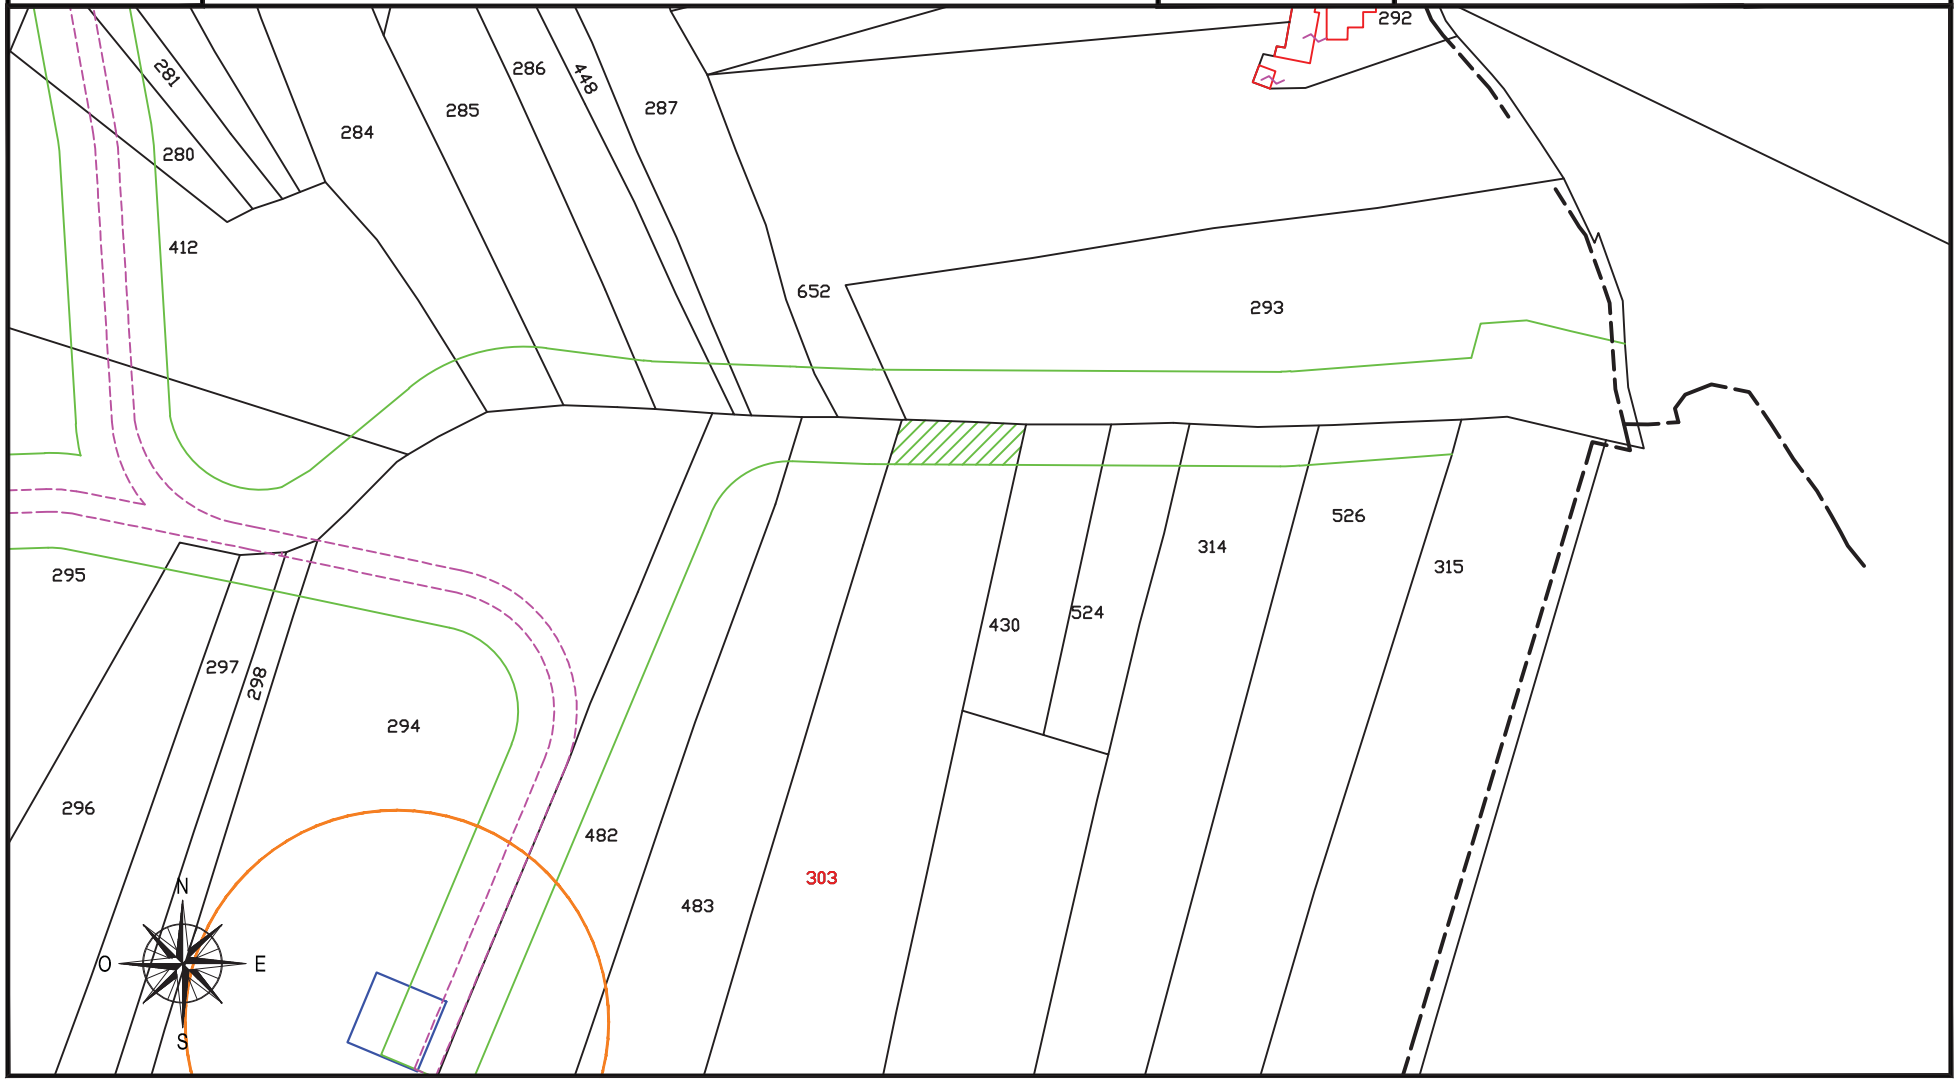

fonte: http://burc.regione.campania.it

IMPIANTO EOLICO COMUNE DI CIRCELLO A.U. D.D. n° 256 del 02/05/2012

STRALCIO CATASTALE SCALA 1:2000

cogein

DITTA
C 192


- SUPERFICIE DA ESPROPRIARE – FONDAZIONE AEROGENERATORE
- FASCIA DI ASSERVIMENTO CAVIDOTTI MT INTERRATI
- FASCIA DI ASSERVIMENTO STRADE DI ACCESSO TURBINE
- FASCIA DI ASSERVIMENTO AEREA SORVOLO TURBINA

Comune di: CIRCELLO (BN)

Foglio 7

Particella:293

Planimetria 1/1

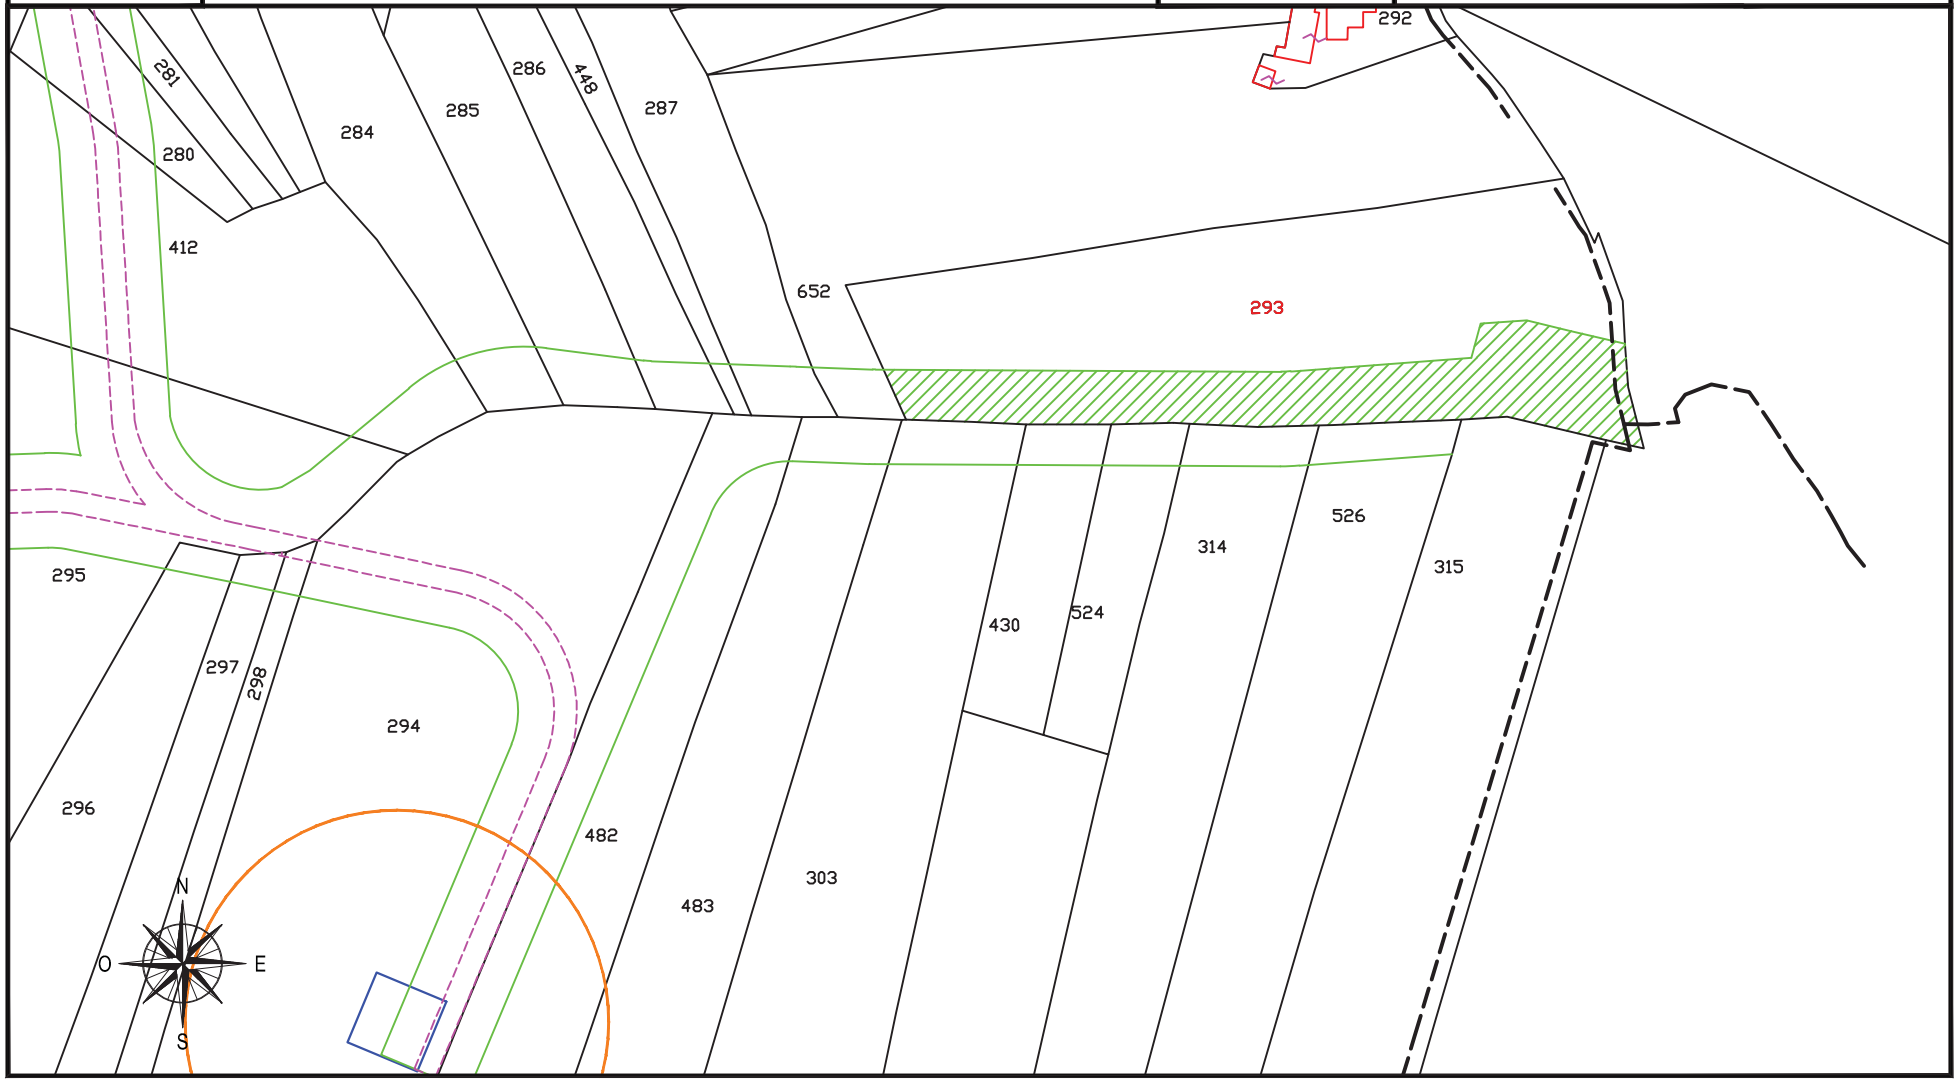

fonte: http://burc.regione.campania.it

IMPIANTO EOLICO COMUNE DI CIRCELLO A.U. D.D. n° 256 del 02/05/2012

STRALCIO CATASTALE SCALA 1:2000

cogein

DITTA
C 193


- SUPERFICIE DA ESPROPRIARE – FONDAZIONE AEROGENERATORE
- FASCIA DI ASSERVIMENTO CAVIDOTTI MT INTERRATI
- FASCIA DI ASSERVIMENTO STRADE DI ACCESSO TURBINE
- FASCIA DI ASSERVIMENTO AEREA SORVOLO TURBINA

Comune di: CIRCELLO (BN)

Foglio 7

Particella:314-524

Planimetria 1/1

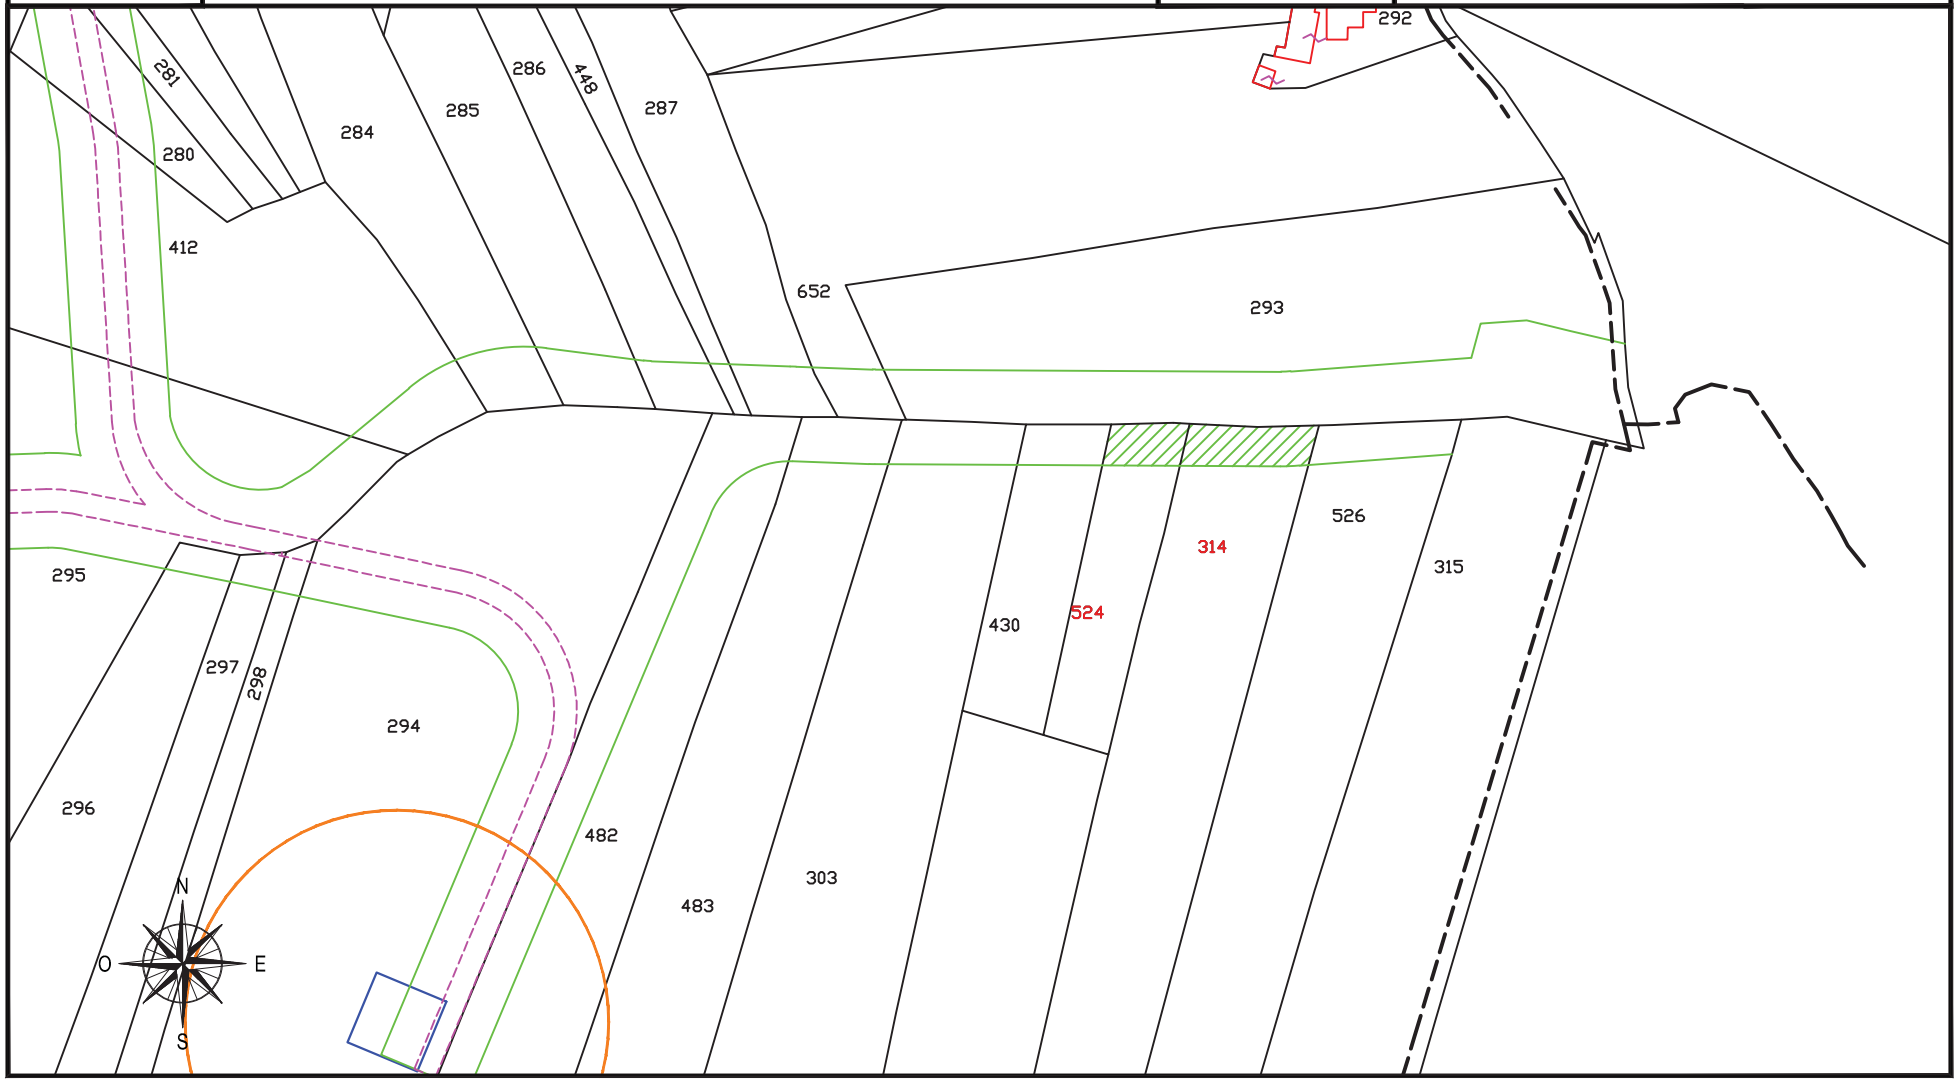

fonte: http://burc.regione.campania.it

IMPIANTO EOLICO COMUNE DI CIRCELLO A.U. D.D. n° 256 del 02/05/2012

STRALCIO CATASTALE SCALA 1:2000

cogein

DITTA
C 194


- SUPERFICIE DA ESPROPRIARE – FONDAZIONE AEROGENERATORE
- FASCIA DI ASSERVIMENTO CAVIDOTTI MT INTERRATI
- FASCIA DI ASSERVIMENTO STRADE DI ACCESSO TURBINE
- FASCIA DI ASSERVIMENTO AEREA SORVOLO TURBINA

Comune di: CIRCELLO (BN)

Foglio 7

Particella:526

Planimetria 1/1

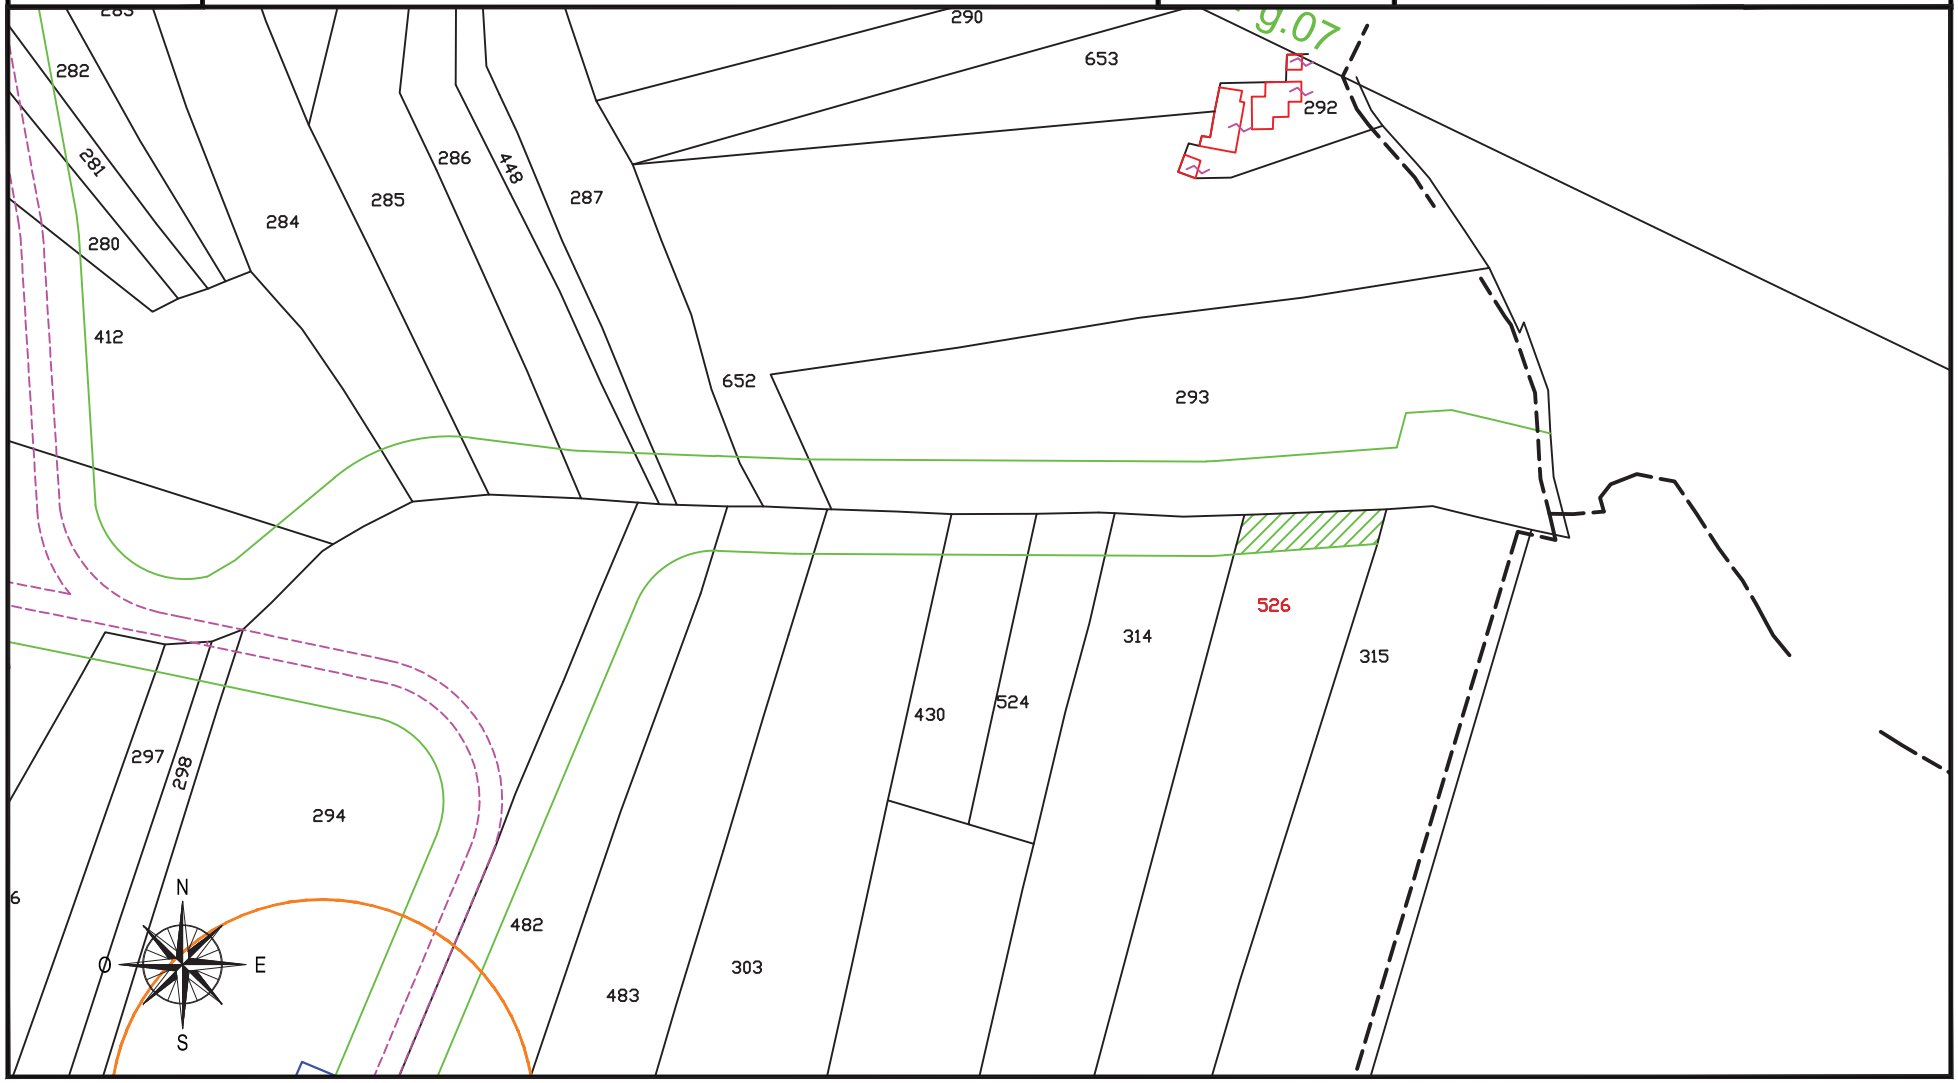

fonte: http://burc.regione.campania.it

IMPIANTO EOLICO COMUNE DI CIRCELLO A.U. D.D. n° 256 del 02/05/2012

STRALCIO CATASTALE SCALA 1:2000

cogein

DITTA
C 195


- SUPERFICIE DA ESPROPRIARE – FONDAZIONE AEROGENERATORE
- FASCIA DI ASSERVIMENTO CAVIDOTTI MT INTERRATI
- FASCIA DI ASSERVIMENTO STRADE DI ACCESSO TURBINE
- FASCIA DI ASSERVIMENTO AEREA SORVOLO TURBINA

Comune di: CIRCELLO (BN)

Foglio 13

Particella:250-251-1165 (ex 1003)

Planimetria 1/1

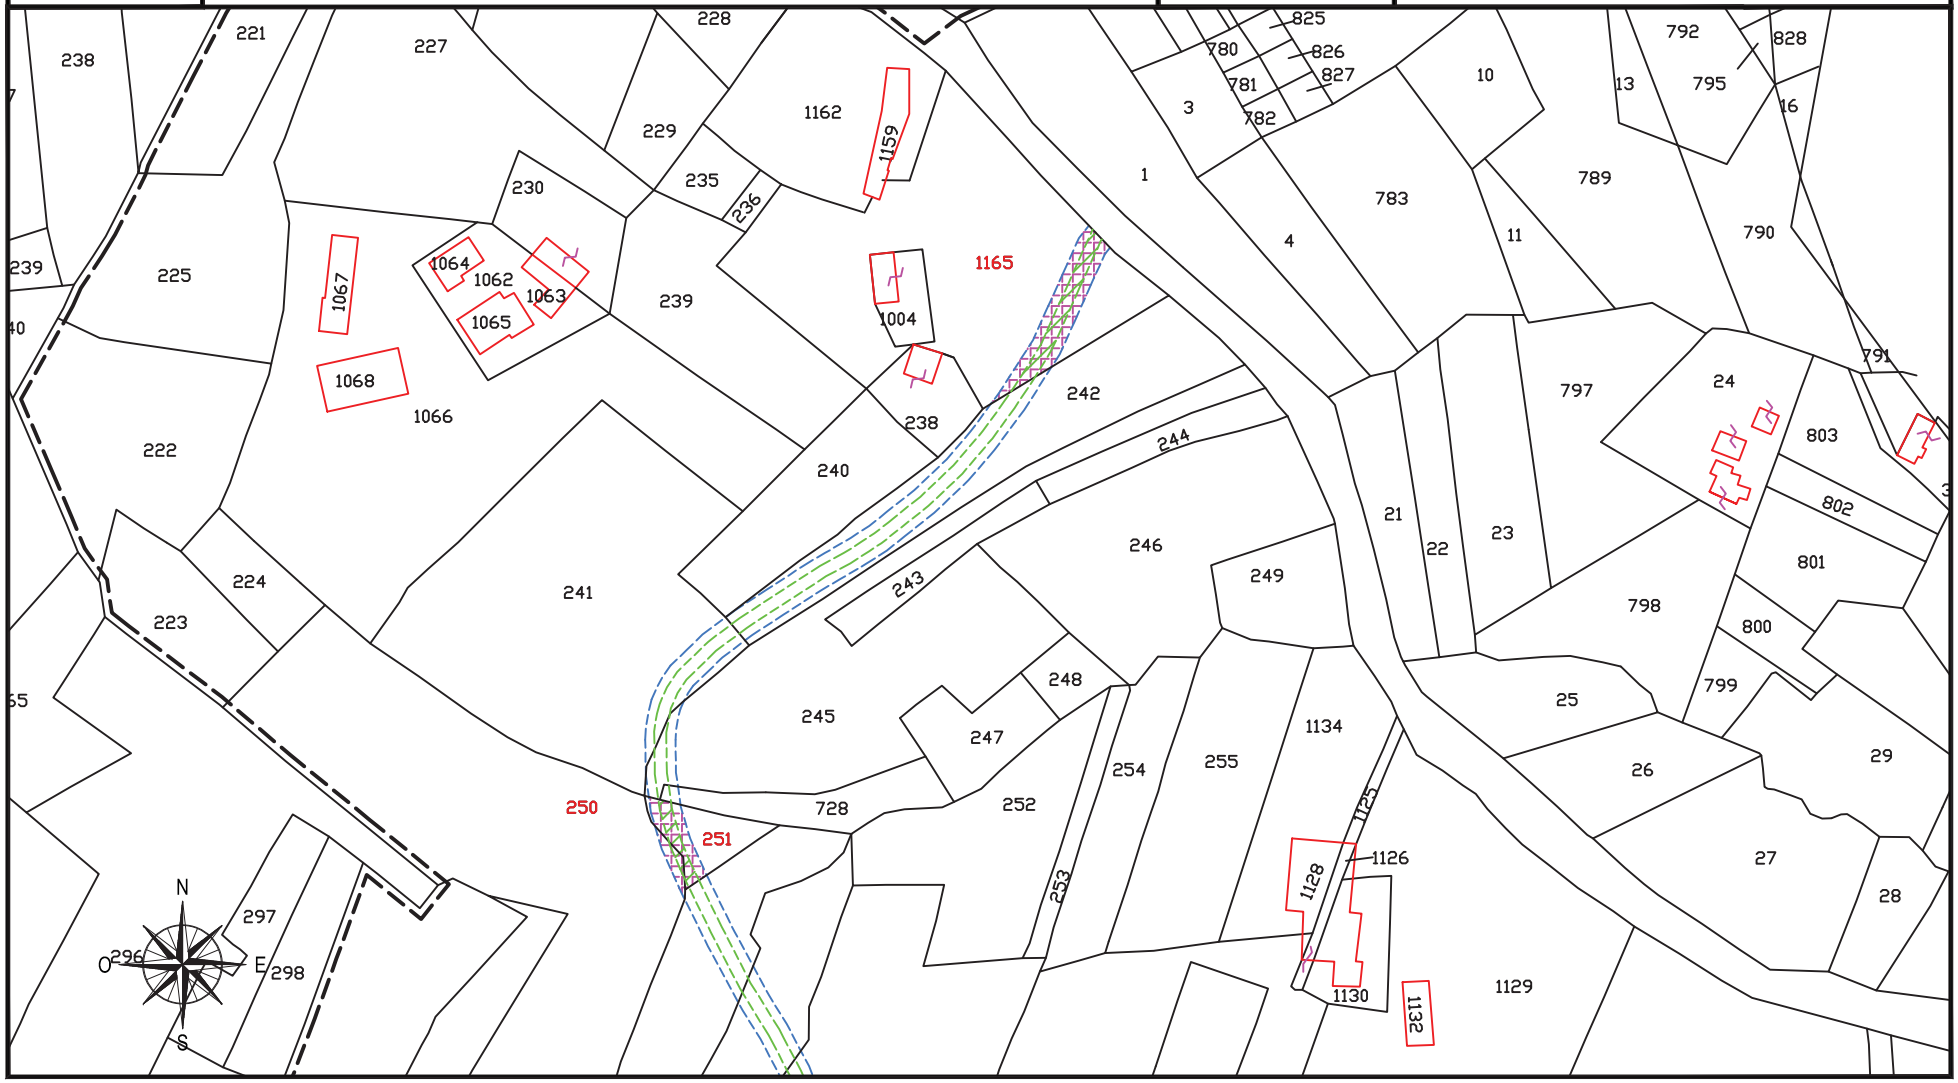

fonte: http://burc.regione.campania.it

IMPIANTO EOLICO COMUNE DI CIRCELLO A.U. D.D. n° 256 del 02/05/2012

STRALCIO CATASTALE SCALA 1:2000

cogein

DITTA
C 196


- SUPERFICIE DA ESPROPRIARE – FONDAZIONE AEROGENERATORE
- FASCIA DI ASSERVIMENTO CAVIDOTTI MT INTERRATI
- FASCIA DI ASSERVIMENTO STRADE DI ACCESSO TURBINE
- FASCIA DI ASSERVIMENTO AEREA SORVOLO TURBINA

Comune di: CIRCELLO (BN)

Foglio 13

Particella:242

Planimetria 1/1

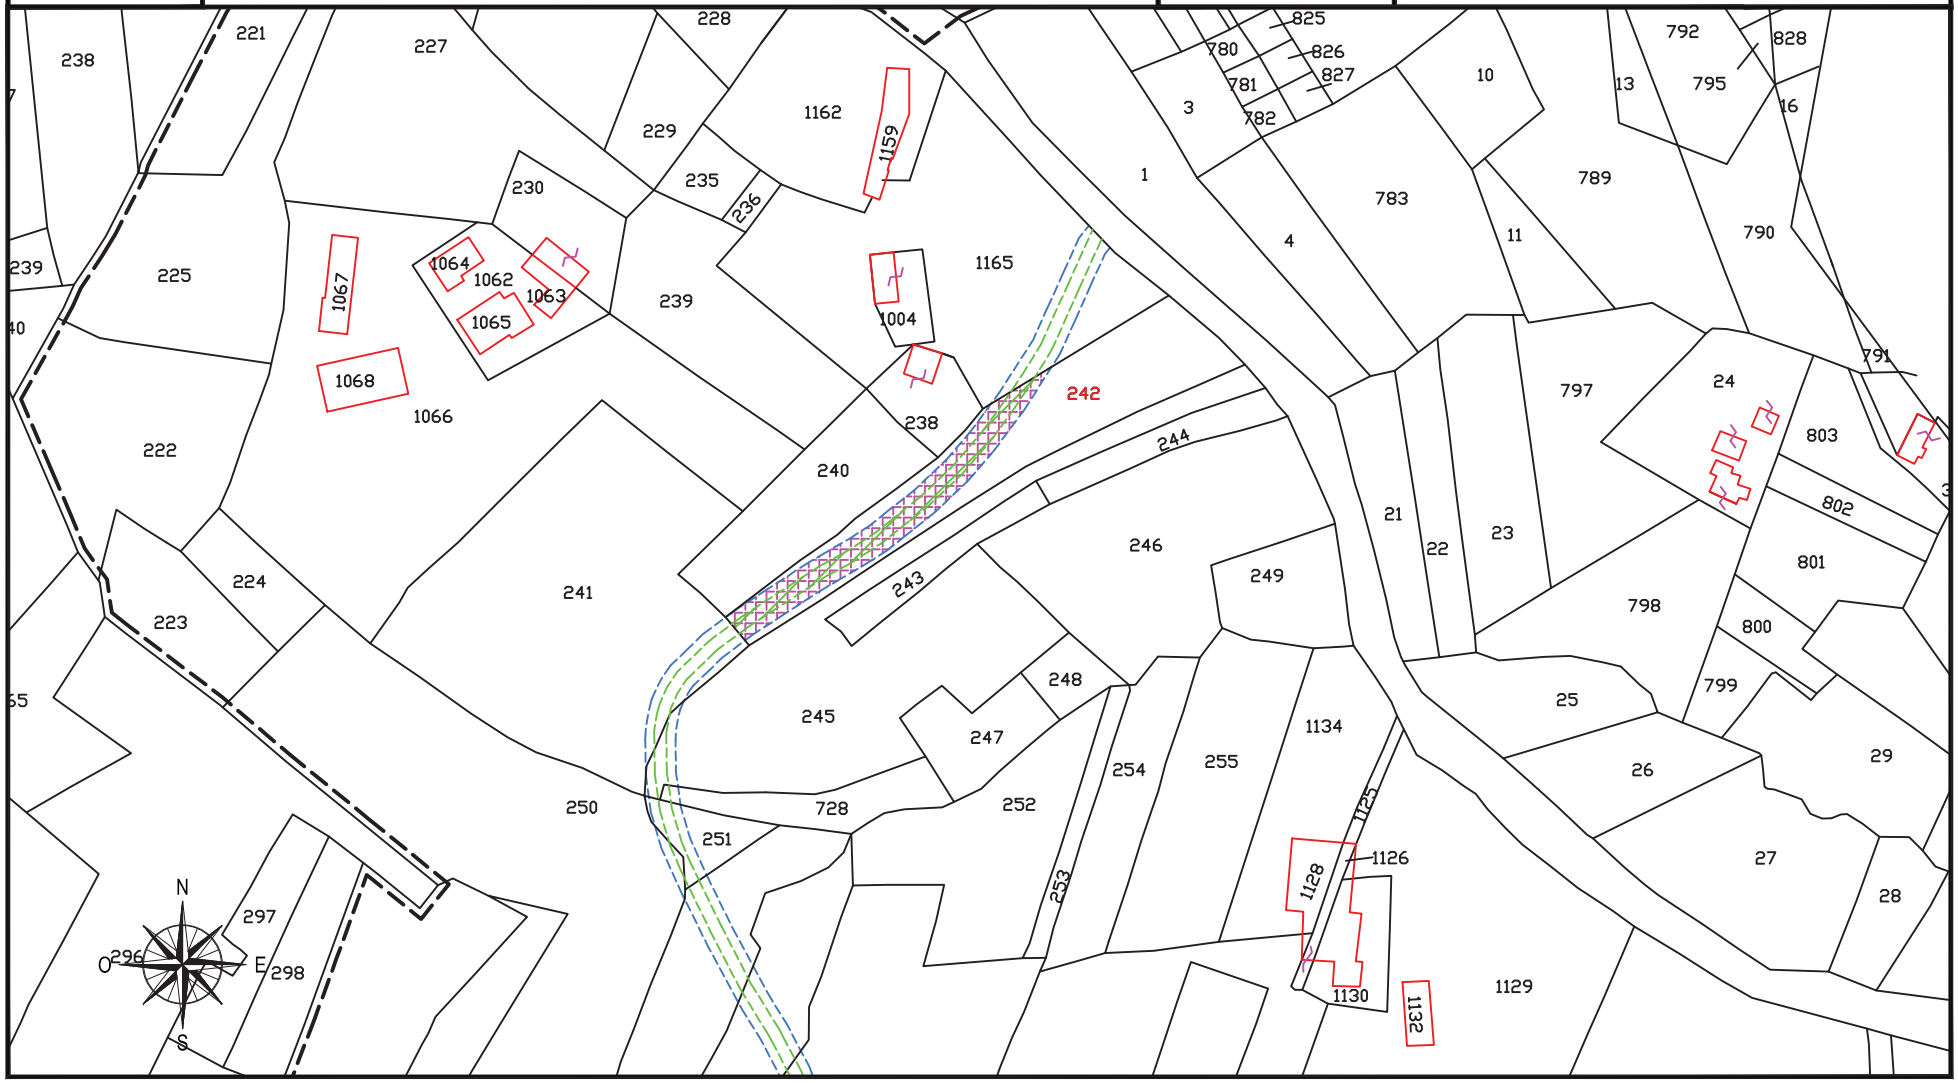

fonte: http://burc.regione.campania.it

IMPIANTO EOLICO COMUNE DI CIRCELLO A.U. D.D. n° 256 del 02/05/2012

STRALCIO CATASTALE SCALA 1:2000

cogein

DITTA
C 197


- SUPERFICIE DA ESPROPRIARE – FONDAZIONE AEROGENERATORE
- FASCIA DI ASSERVIMENTO CAVIDOTTI MT INTERRATI
- FASCIA DI ASSERVIMENTO STRADE DI ACCESSO TURBINE
- FASCIA DI ASSERVIMENTO AEREA SORVOLO TURBINA

Comune di: CIRCELLO (BN)

Foglio 13

Particella:265

Planimetria 1/1

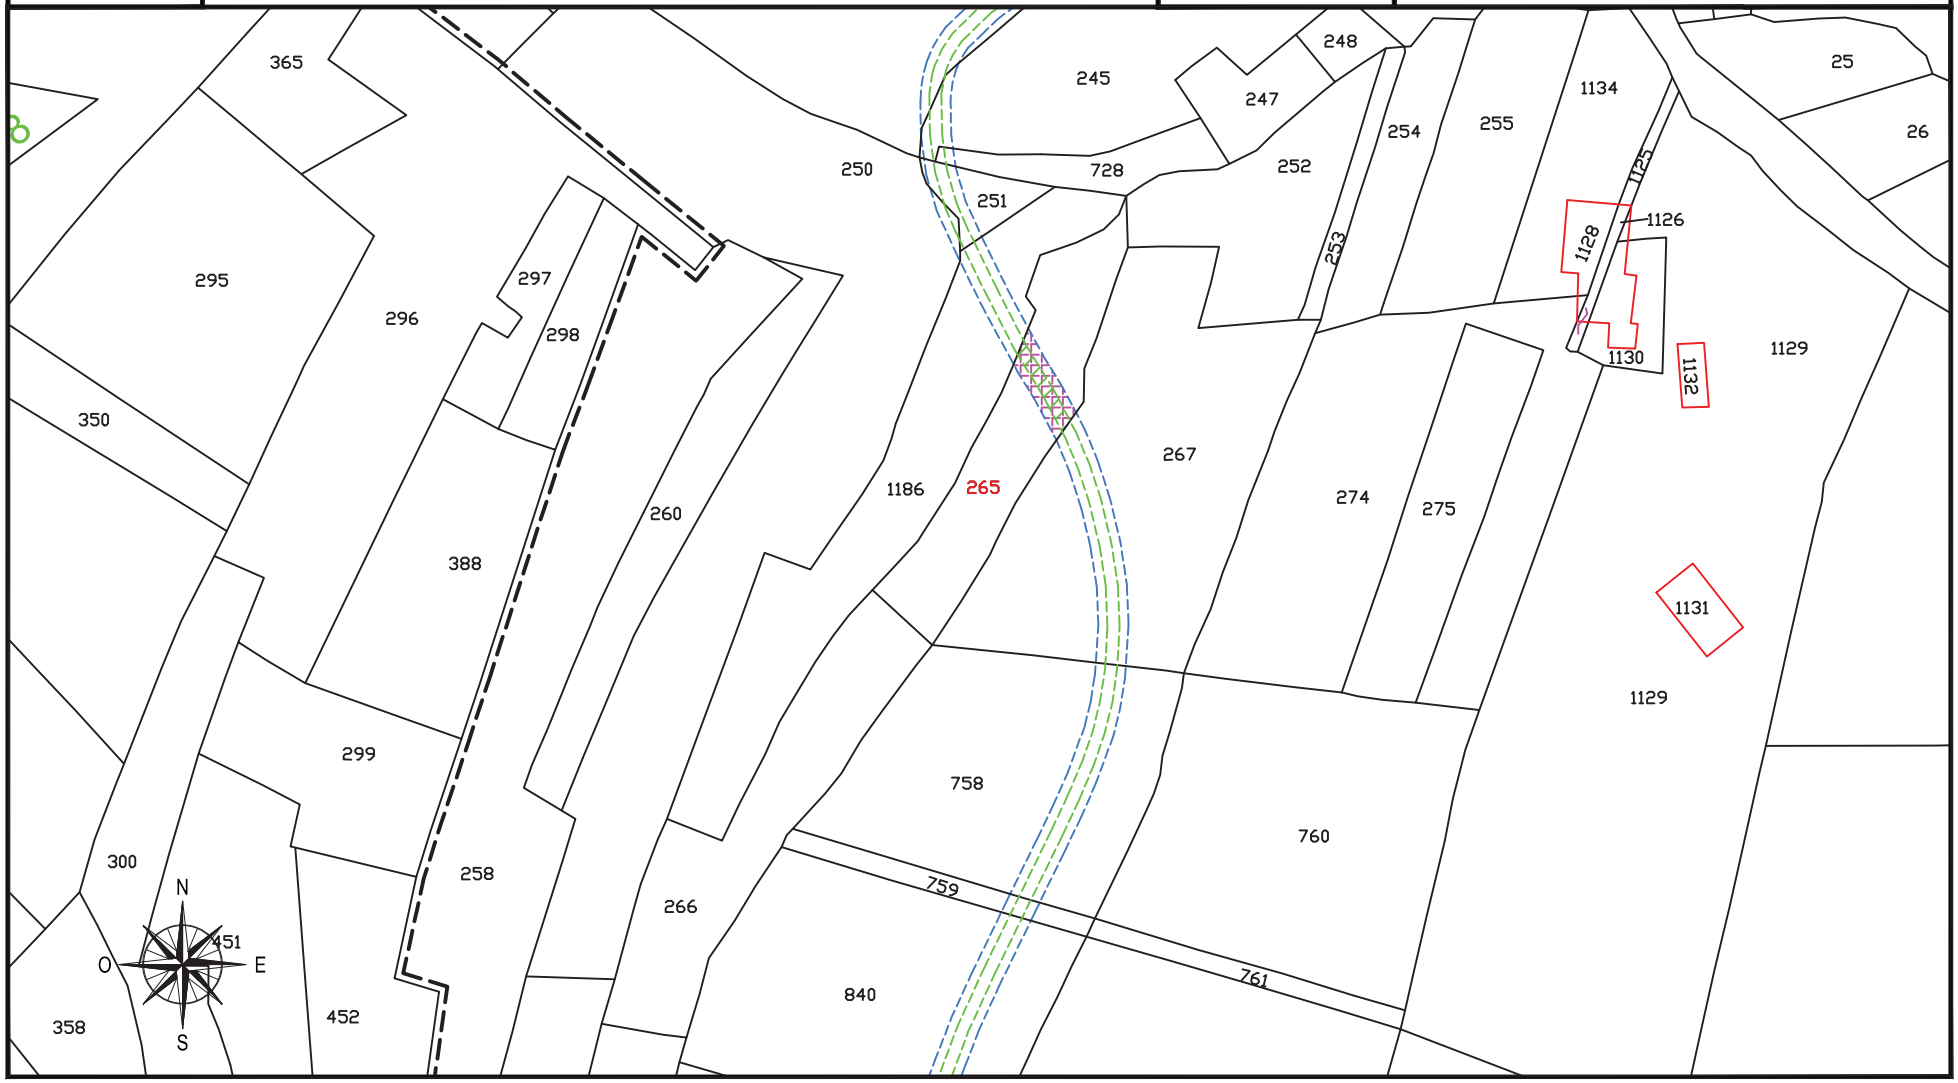

fonte: http://burc.regione.campania.it

IMPIANTO EOLICO COMUNE DI CIRCELLO A.U. D.D. n° 256 del 02/05/2012

STRALCIO CATASTALE SCALA 1:2000

cogein

DITTA
C 198


- SUPERFICIE DA ESPROPRIARE – FONDAZIONE AEROGENERATORE
- FASCIA DI ASSERVIMENTO CAVIDOTTI MT INTERRATI
- FASCIA DI ASSERVIMENTO STRADE DI ACCESSO TURBINE
- FASCIA DI ASSERVIMENTO AEREA SORVOLO TURBINA

Comune di: CIRCELLO (BN)

Foglio 13

Particella:840

Planimetria 1/1

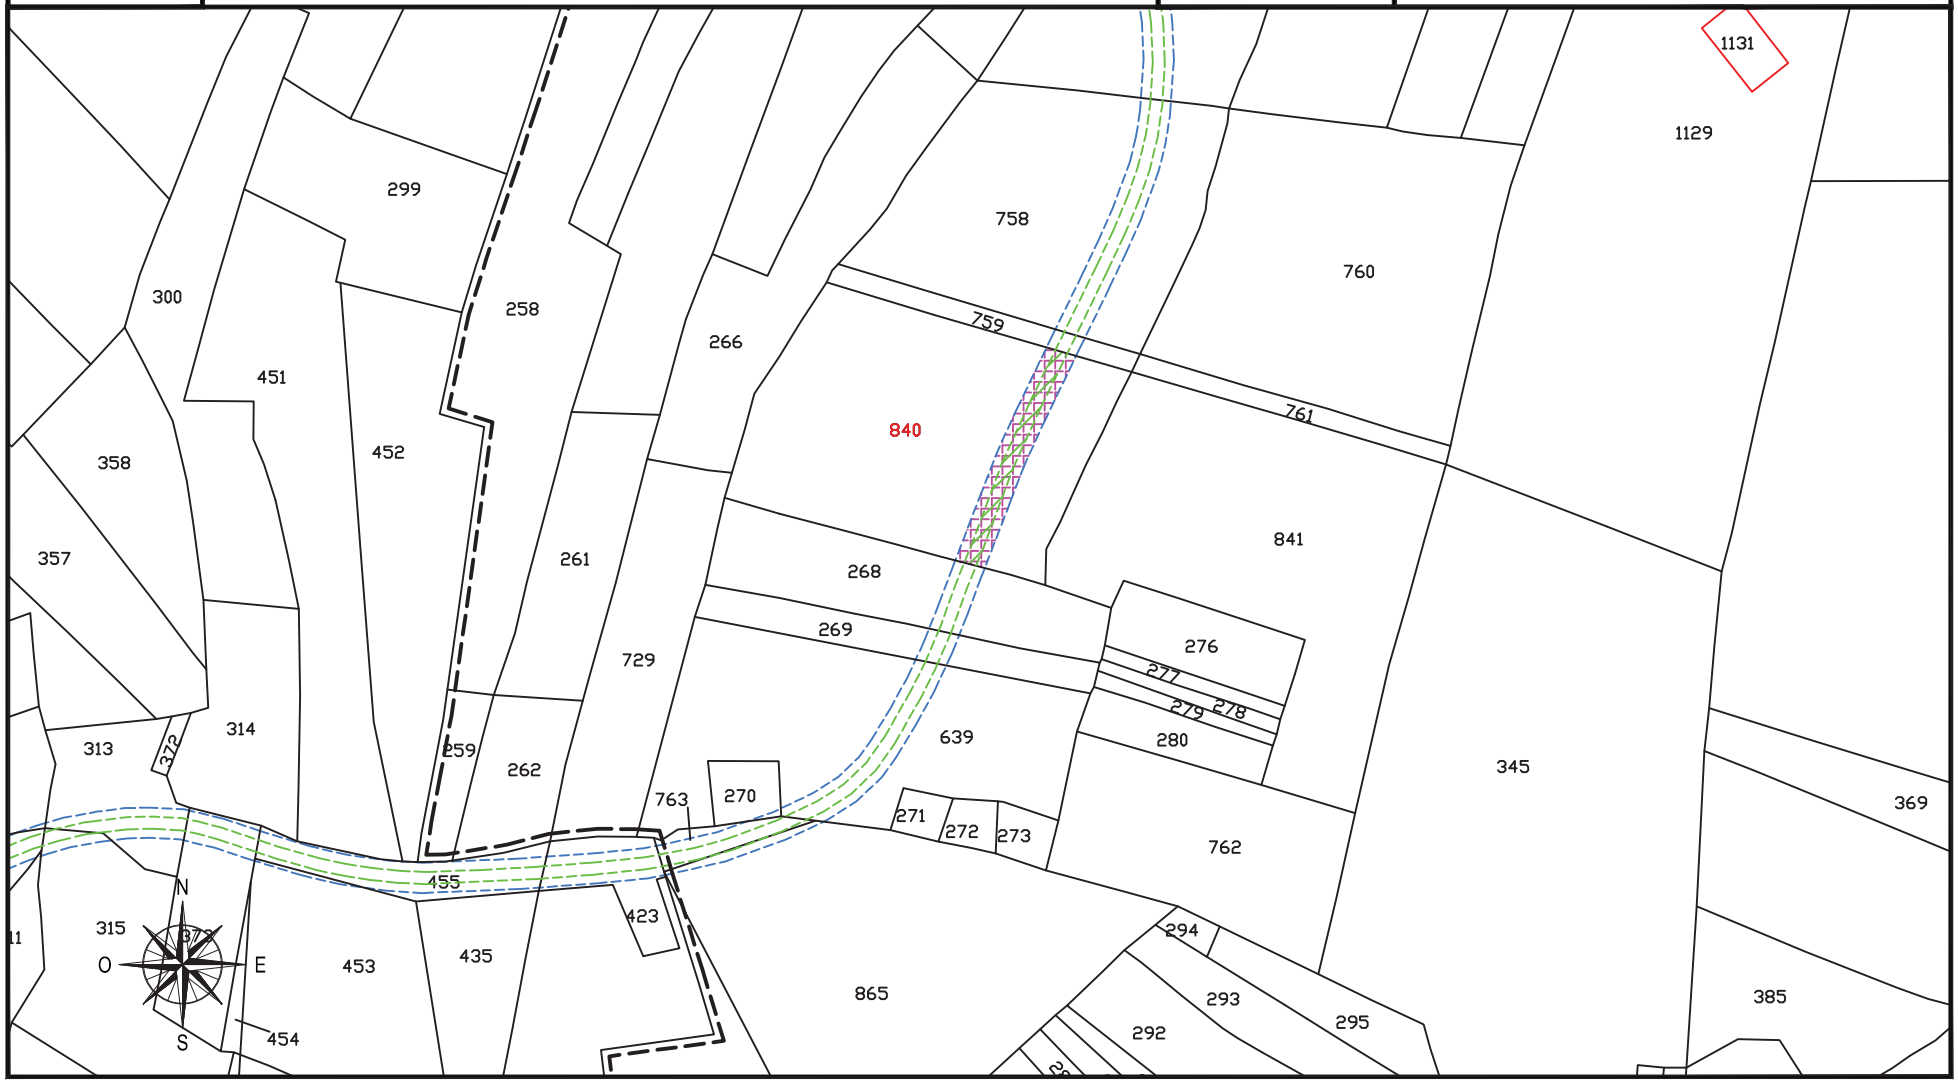

fonte: http://burc.regione.campania.it

IMPIANTO EOLICO COMUNE DI CIRCELLO A.U. D.D. n° 256 del 02/05/2012

STRALCIO CATASTALE SCALA 1:2000

cogein

DITTA
C 199


- SUPERFICIE DA ESPROPRIARE – FONDAZIONE AEROGENERATORE
- FASCIA DI ASSERVIMENTO CAVIDOTTI MT INTERRATI
- FASCIA DI ASSERVIMENTO STRADE DI ACCESSO TURBINE
- FASCIA DI ASSERVIMENTO AEREA SORVOLO TURBINA

Comune di: CIRCELLO (BN)

Foglio 13

Particella:268-763

Planimetria 1/1

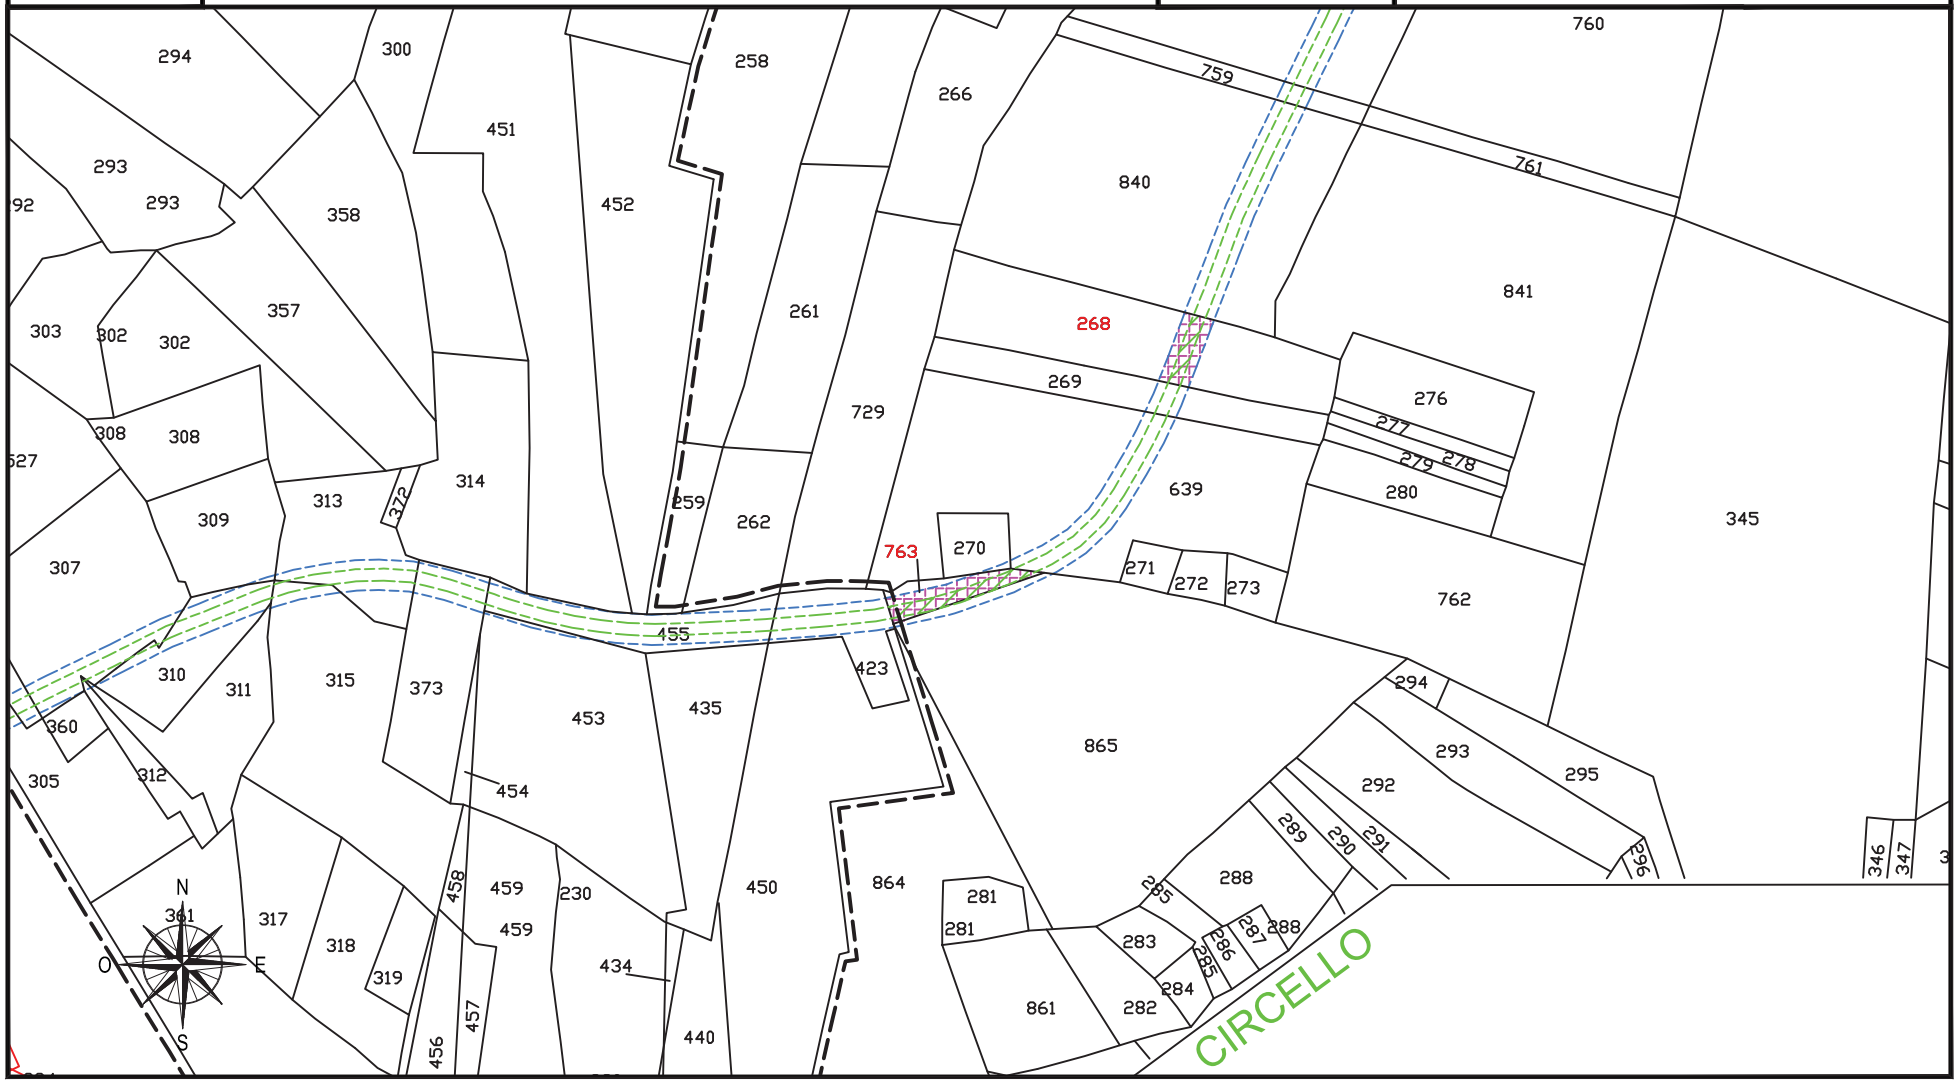

fonte: http://burc.regione.campania.it

IMPIANTO EOLICO COMUNE DI CIRCELLO A.U. D.D. n° 256 del 02/05/2012

STRALCIO CATASTALE SCALA 1:2000

cogein

DITTA
C 200


- SUPERFICIE DA ESPROPRIARE – FONDAZIONE AEROGENERATORE
- FASCIA DI ASSERVIMENTO CAVIDOTTI MT INTERRATI
- FASCIA DI ASSERVIMENTO STRADE DI ACCESSO TURBINE
- FASCIA DI ASSERVIMENTO AEREA SORVOLO TURBINA

Comune di: CIRCELLO (BN)

Foglio 13

Particella:269

Planimetria 1/1

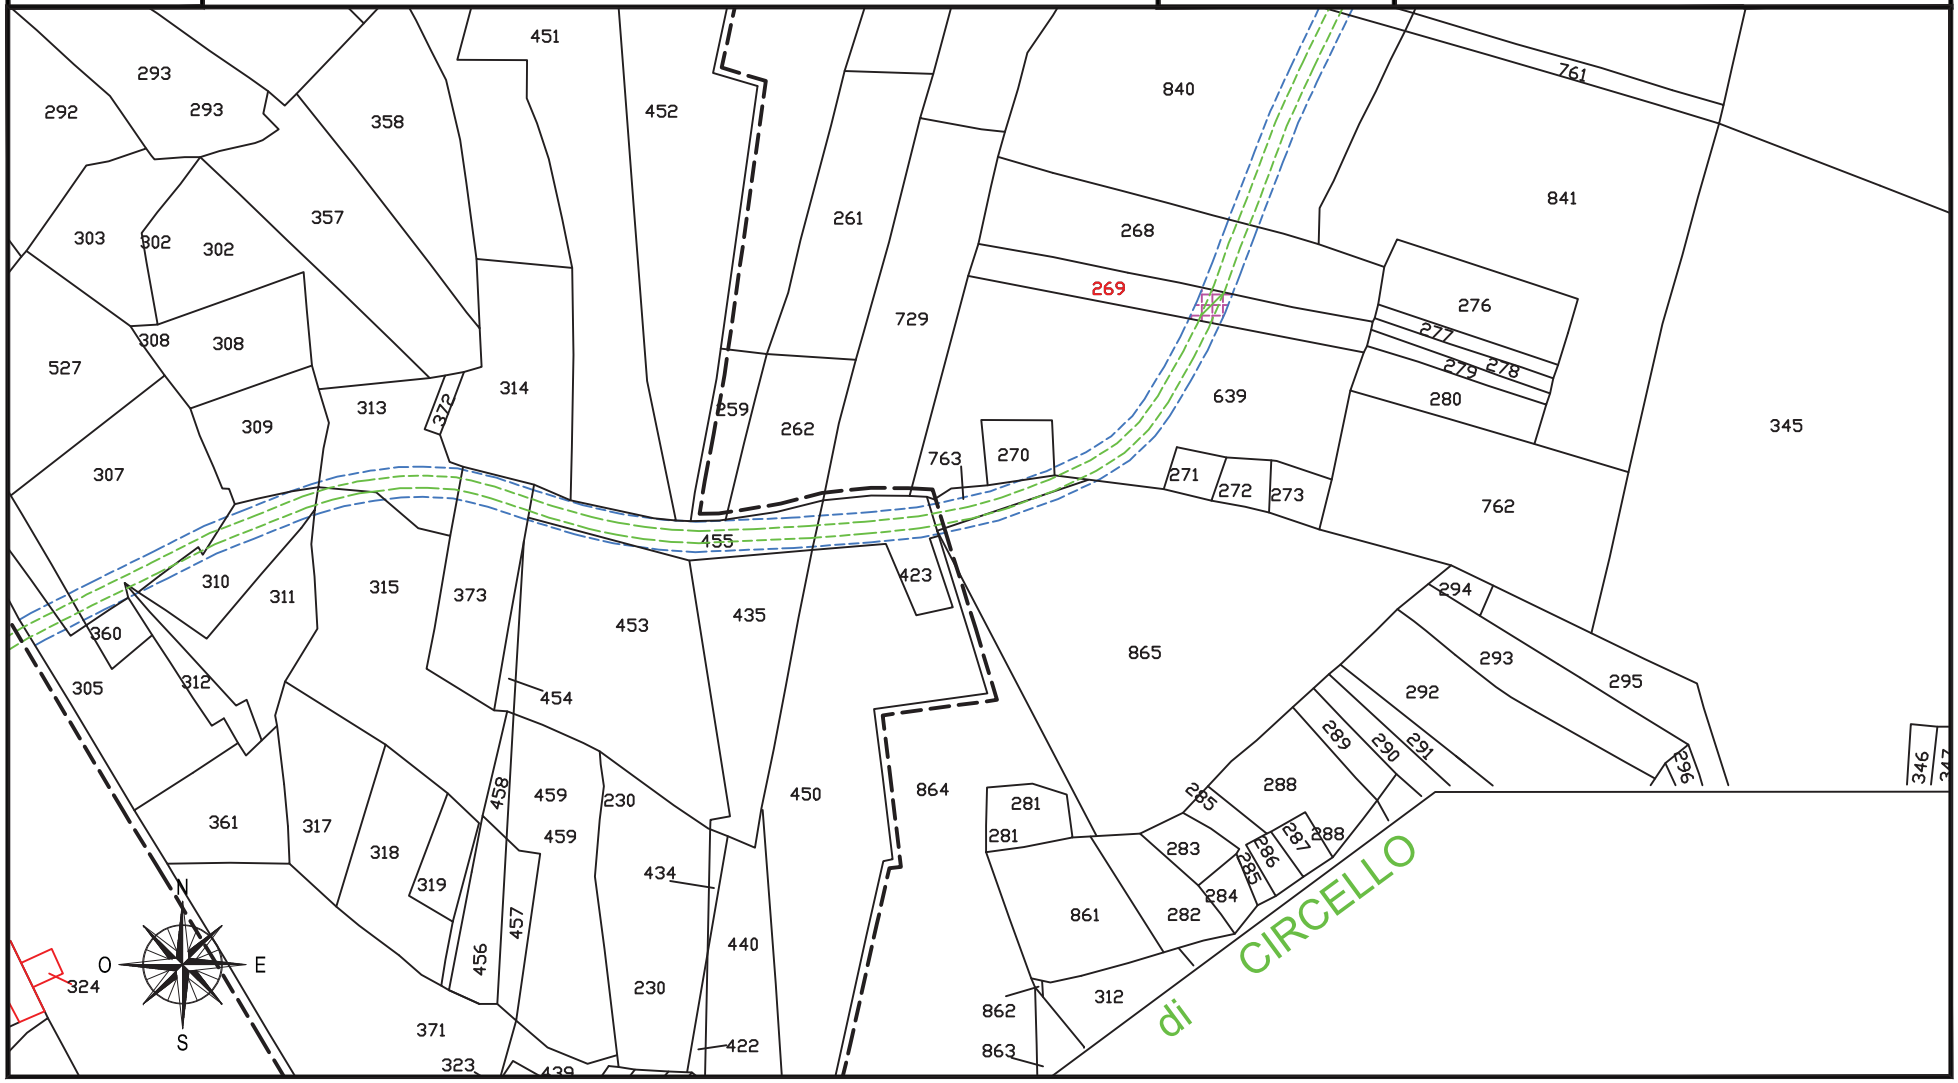

fonte: http://burc.regione.campania.it

IMPIANTO EOLICO COMUNE DI CIRCELLO A.U. D.D. n° 256 del 02/05/2012

STRALCIO CATASTALE SCALA 1:2000

cogein

DITTA
C 201


- SUPERFICIE DA ESPROPRIARE – FONDAZIONE AEROGENERATORE
- FASCIA DI ASSERVIMENTO CAVIDOTTI MT INTERRATI
- FASCIA DI ASSERVIMENTO STRADE DI ACCESSO TURBINE
- FASCIA DI ASSERVIMENTO AEREA SORVOLO TURBINA

Comune di: CIRCELLO (BN)

Foglio 13

Particella:639

Planimetria 1/1

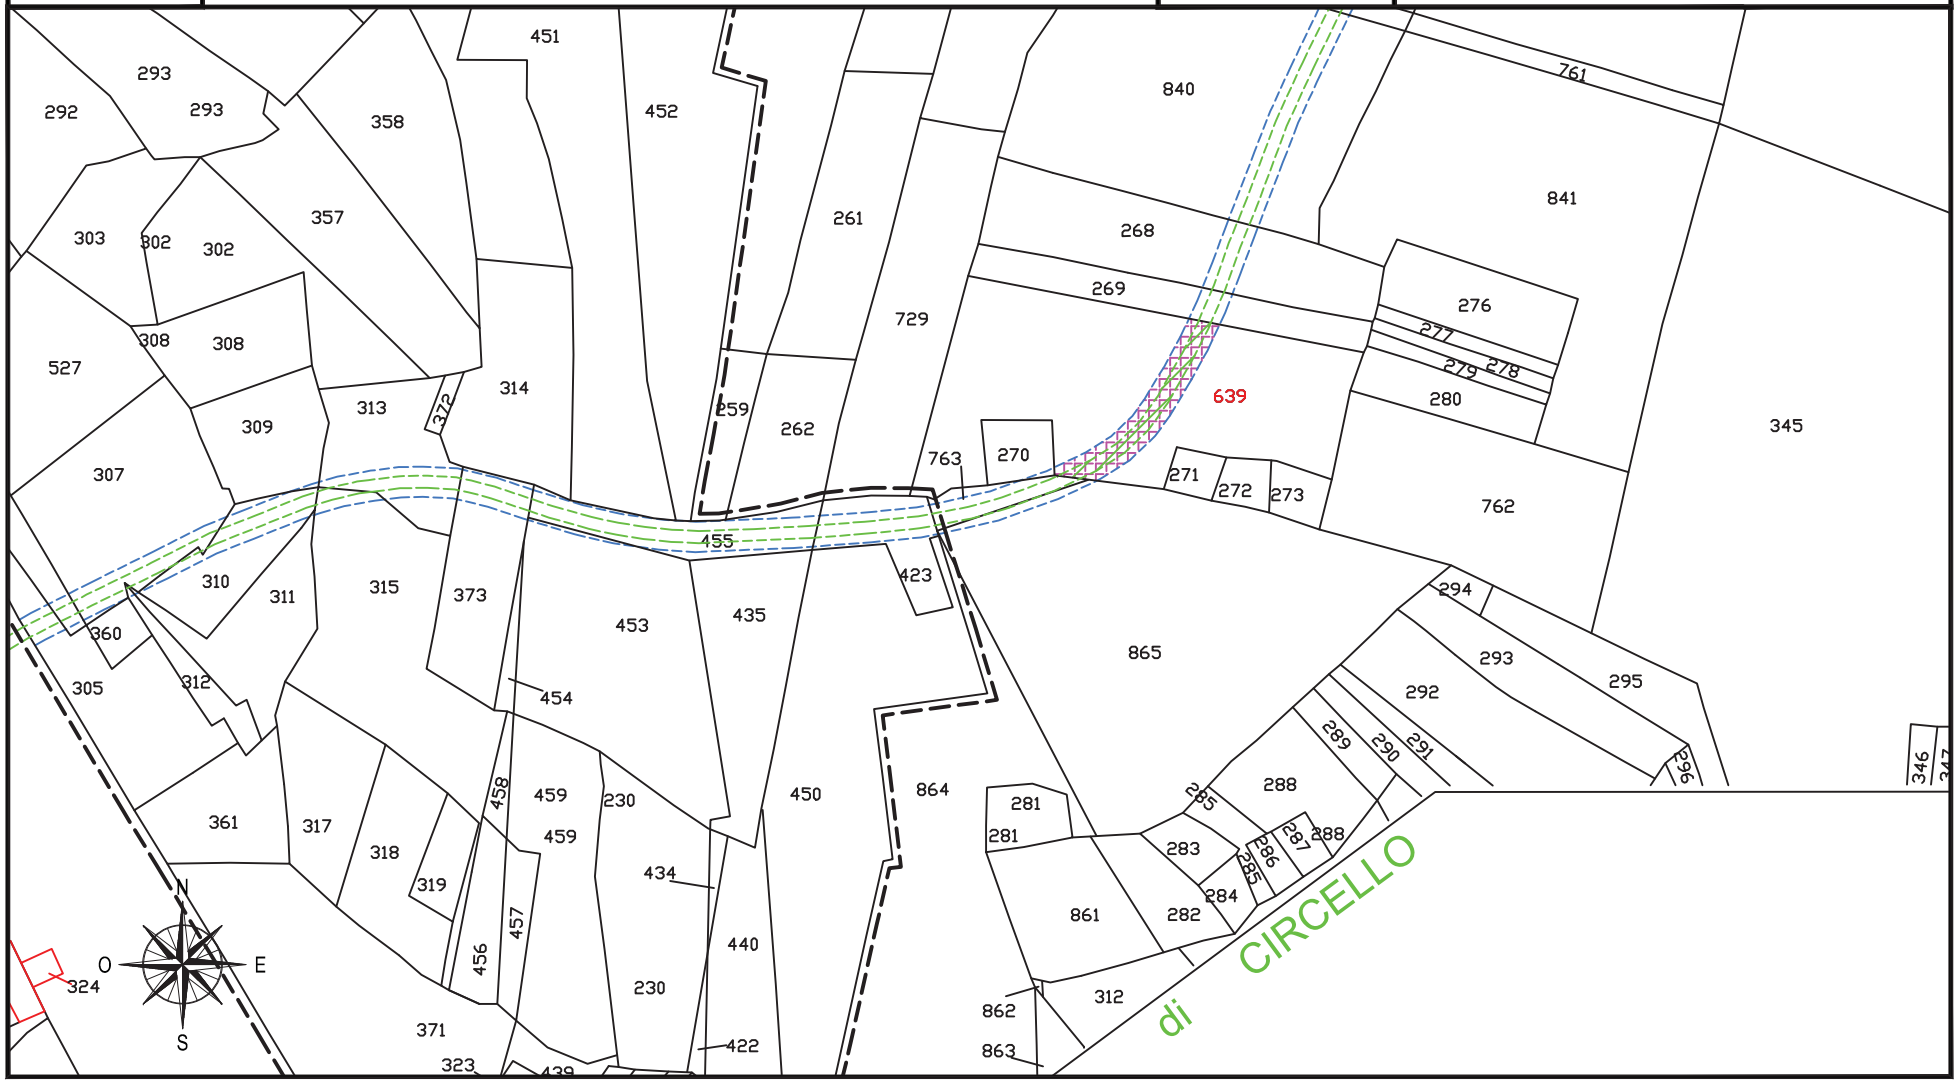

fonte: http://burc.regione.campania.it

IMPIANTO EOLICO COMUNE DI CIRCELLO A.U. D.D. n° 256 del 02/05/2012

STRALCIO CATASTALE SCALA 1:2000

cogein

DITTA
C 202


- SUPERFICIE DA ESPROPRIARE – FONDAZIONE AEROGENERATORE
- FASCIA DI ASSERVIMENTO CAVIDOTTI MT INTERRATI
- FASCIA DI ASSERVIMENTO STRADE DI ACCESSO TURBINE
- FASCIA DI ASSERVIMENTO AEREA SORVOLO TURBINA

Comune di: CIRCELLO (BN)

Foglio 13

Particella:270

Planimetria 1/1

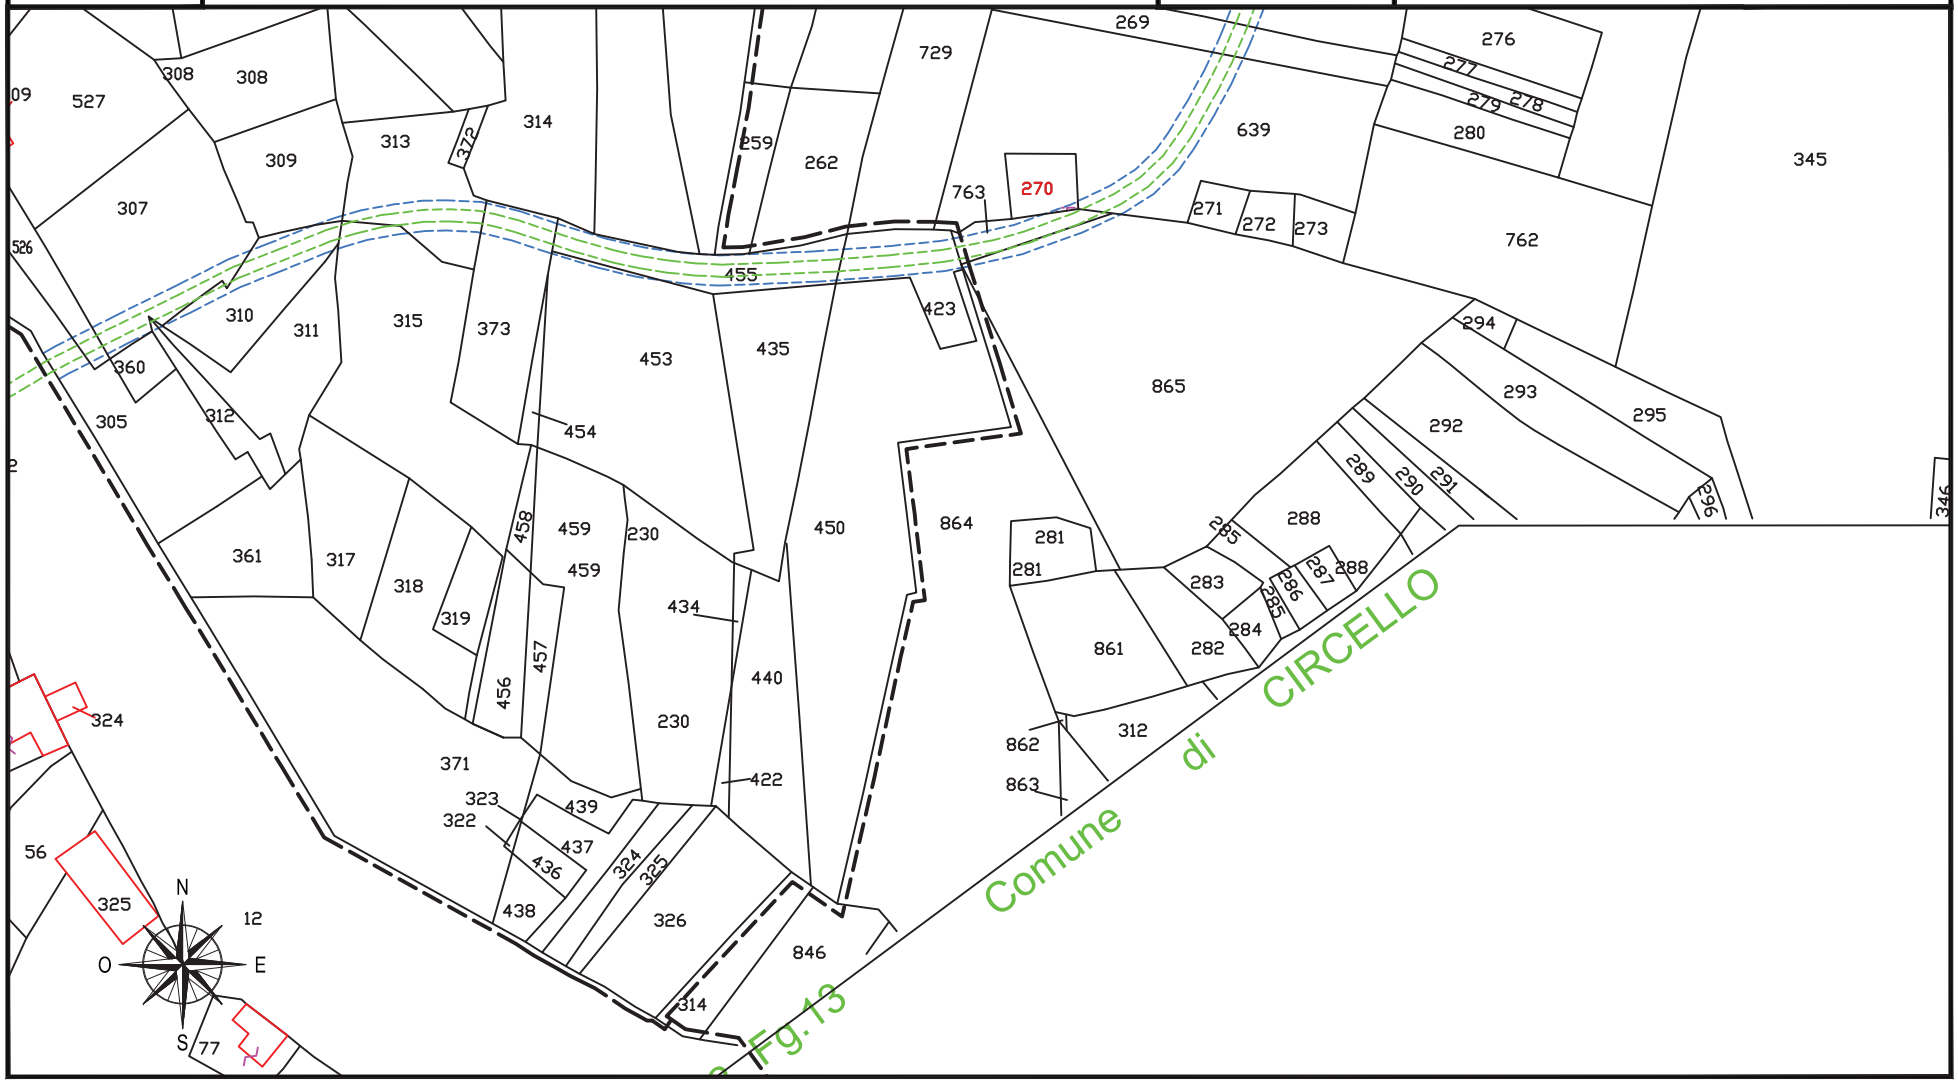

fonte: http://burc.regione.campania.it

IMPIANTO EOLICO COMUNE DI CIRCELLO A.U. D.D. n° 256 del 02/05/2012

STRALCIO CATASTALE SCALA 1:2000

cogein

DITTA
C 203


- SUPERFICIE DA ESPROPRIARE – FONDAZIONE AEROGENERATORE
- FASCIA DI ASSERVIMENTO CAVIDOTTI MT INTERRATI
- FASCIA DI ASSERVIMENTO STRADE DI ACCESSO TURBINE
- FASCIA DI ASSERVIMENTO AEREA SORVOLO TURBINA

Comune di: CIRCELLO (BN)

Foglio 13

Particella:865

Planimetria 1/1

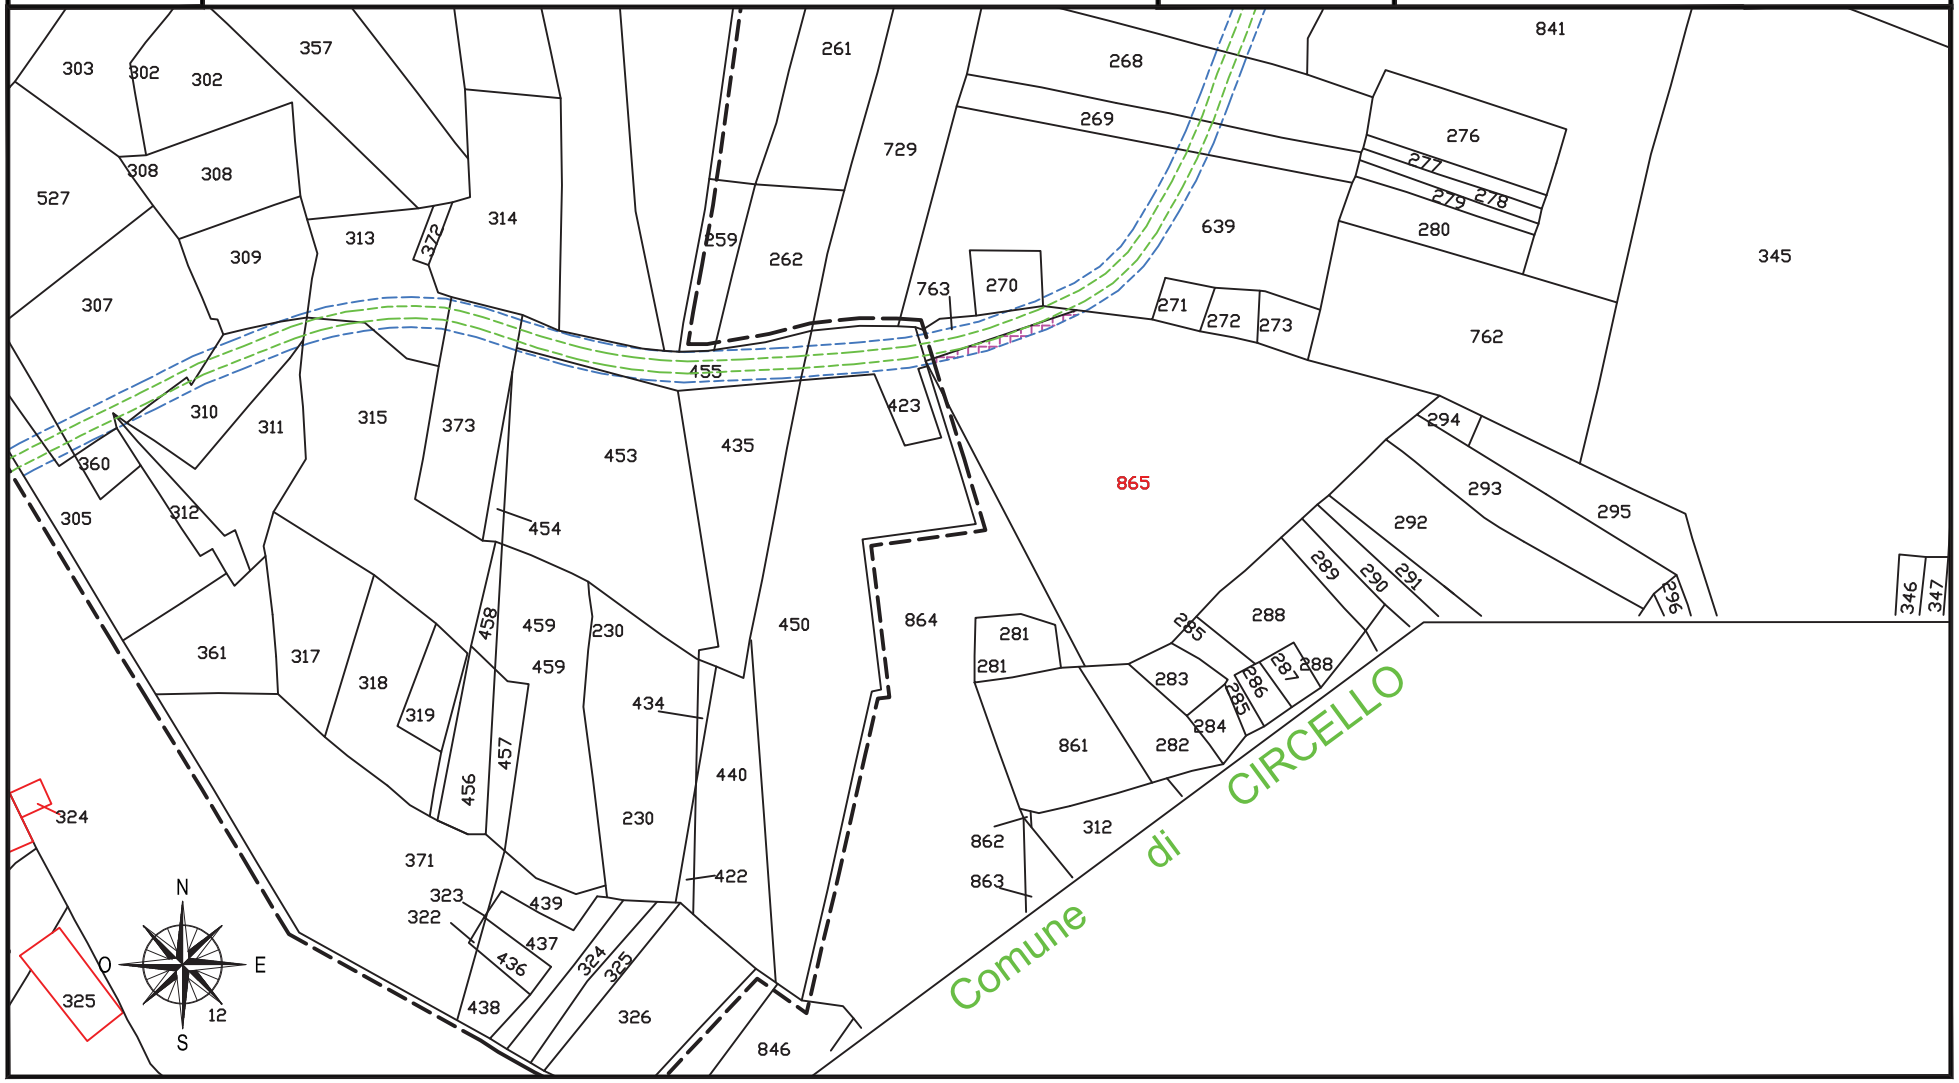

fonte: http://burc.regione.campania.it

IMPIANTO EOLICO COMUNE DI CIRCELLO A.U. D.D. n° 256 del 02/05/2012

STRALCIO CATASTALE SCALA 1:2000

cogein

DITTA
C 204

SUPERFICIE DA ESPROPRIARE – FONDAZIONE AEROGENERATORE

FASCIA DI ASSERVIMENTO CAVIDOTTI MT INTERRATI

FASCIA DI ASSERVIMENTO STRADE DI ACCESSO TURBINE


FASCIA DI ASSERVIMENTO AEREA SORVOLO TURBINA

Comune di: CIRCELLO (BN)

Foglio 13

Particella: 864

Planimetria 1/1

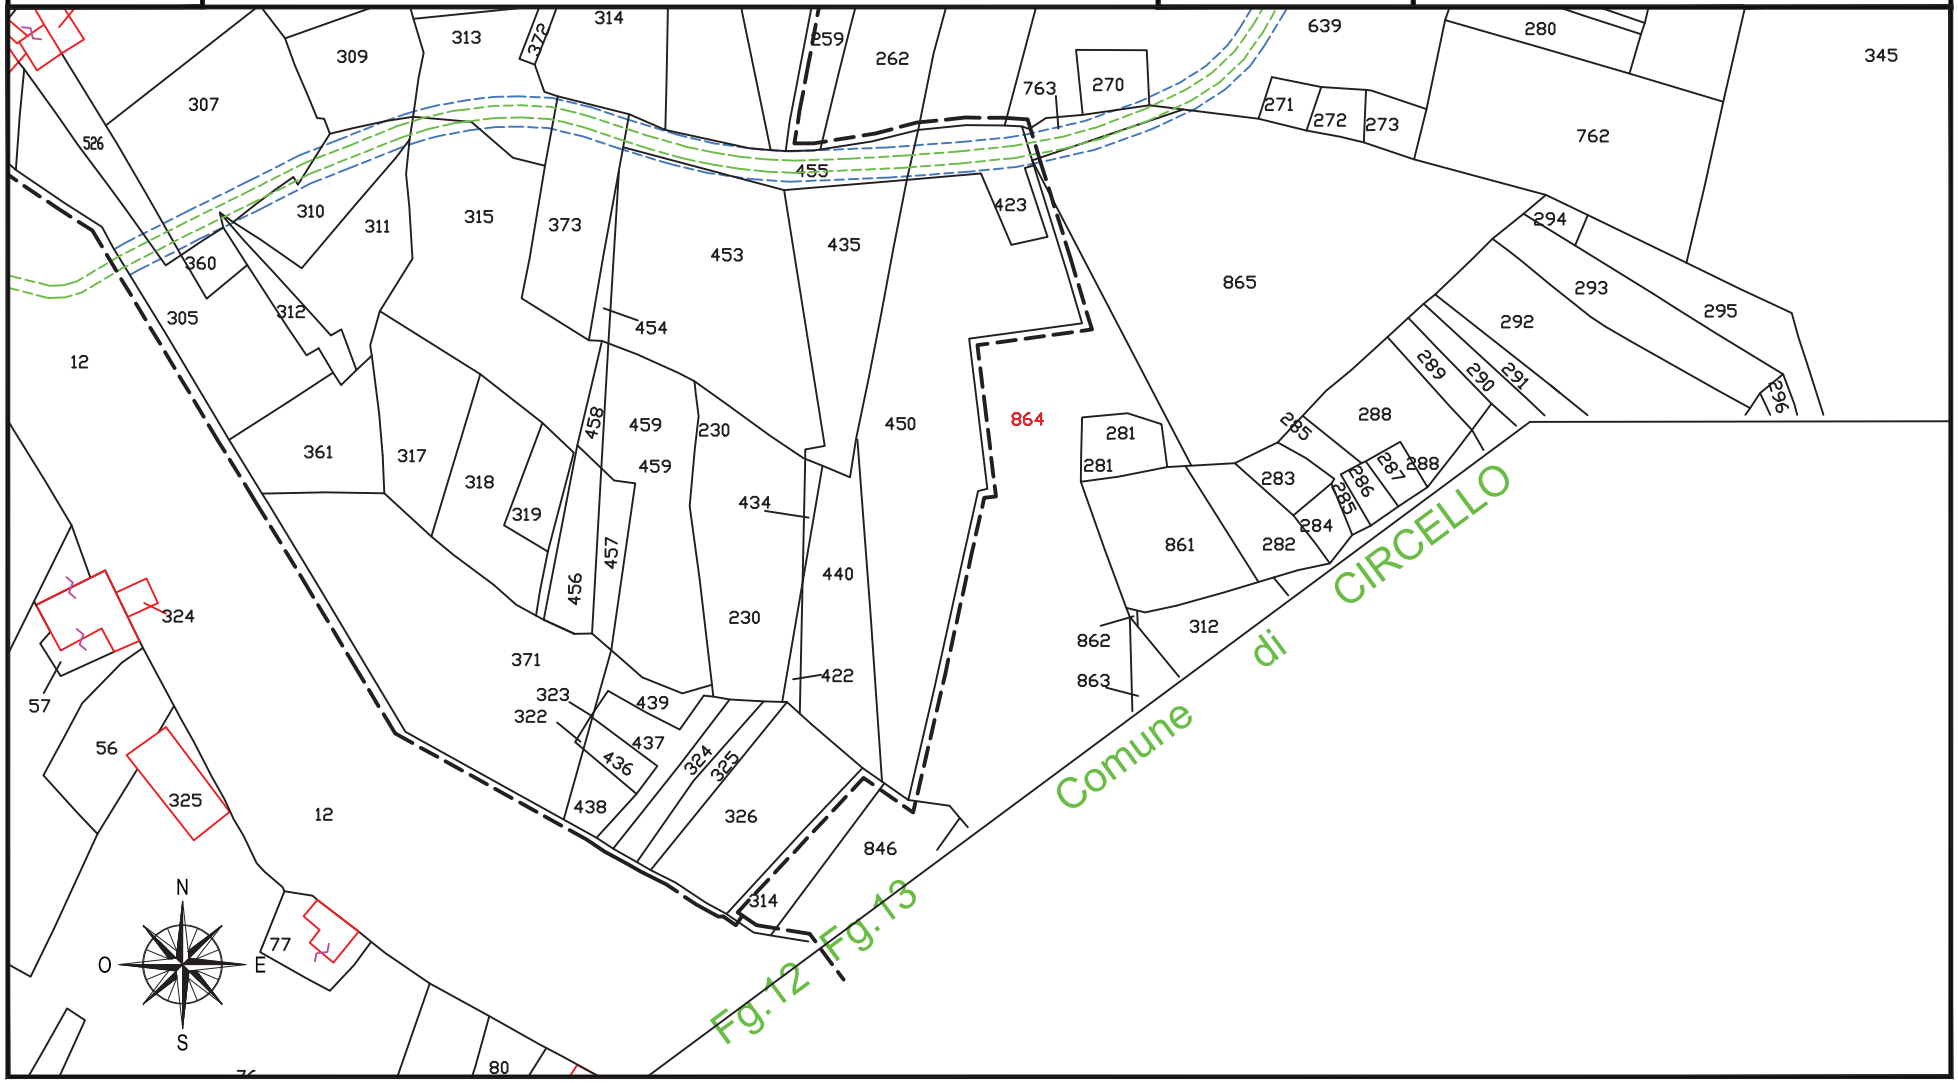

fonte: http://burc.regione.campania.it

IMPIANTO EOLICO COMUNE DI CIRCELLO A.U. D.D. n° 256 del 02/05/2012

STRALCIO CATASTALE SCALA 1:2000

cogein

DITTA
C 205


- SUPERFICIE DA ESPROPRIARE – FONDAZIONE AEROGENERATORE
- FASCIA DI ASSERVIMENTO CAVIDOTTI MT INTERRATI
- FASCIA DI ASSERVIMENTO STRADE DI ACCESSO TURBINE
- FASCIA DI ASSERVIMENTO AEREA SORVOLO TURBINA

Comune di: CIRCELLO (BN)

Foglio 8

Particella:423

Planimetria 1/1

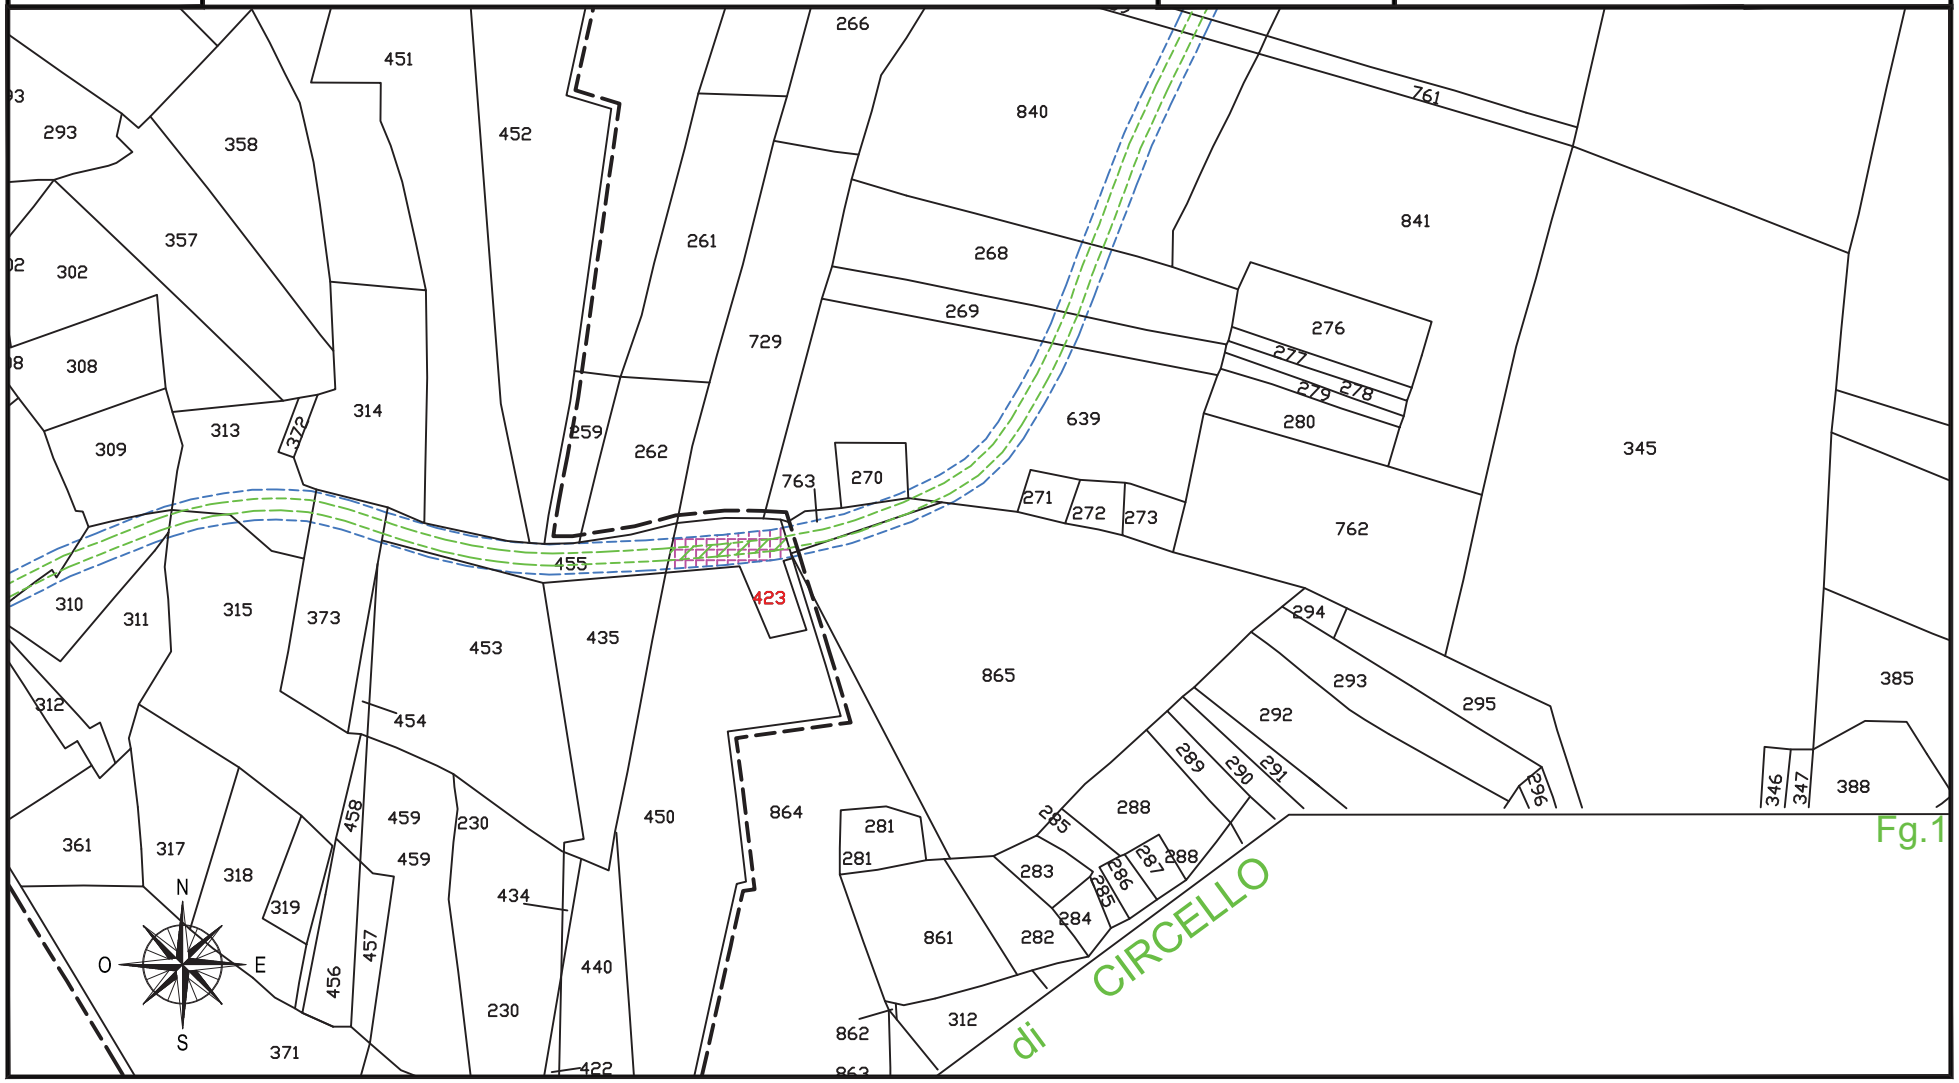

fonte: http://burc.regione.campania.it

IMPIANTO EOLICO COMUNE DI CIRCELLO A.U. D.D. n° 256 del 02/05/2012

STRALCIO CATASTALE SCALA 1:2000

cogein

DITTA
C 206


- SUPERFICIE DA ESPROPRIARE – FONDAZIONE AEROGENERATORE
- FASCIA DI ASSERVIMENTO CAVIDOTTI MT INTERRATI
- FASCIA DI ASSERVIMENTO STRADE DI ACCESSO TURBINE
- FASCIA DI ASSERVIMENTO AEREA SORVOLO TURBINA

Comune di: CIRCELLO (BN)

Foglio 8

Particella:455

Planimetria 1/1

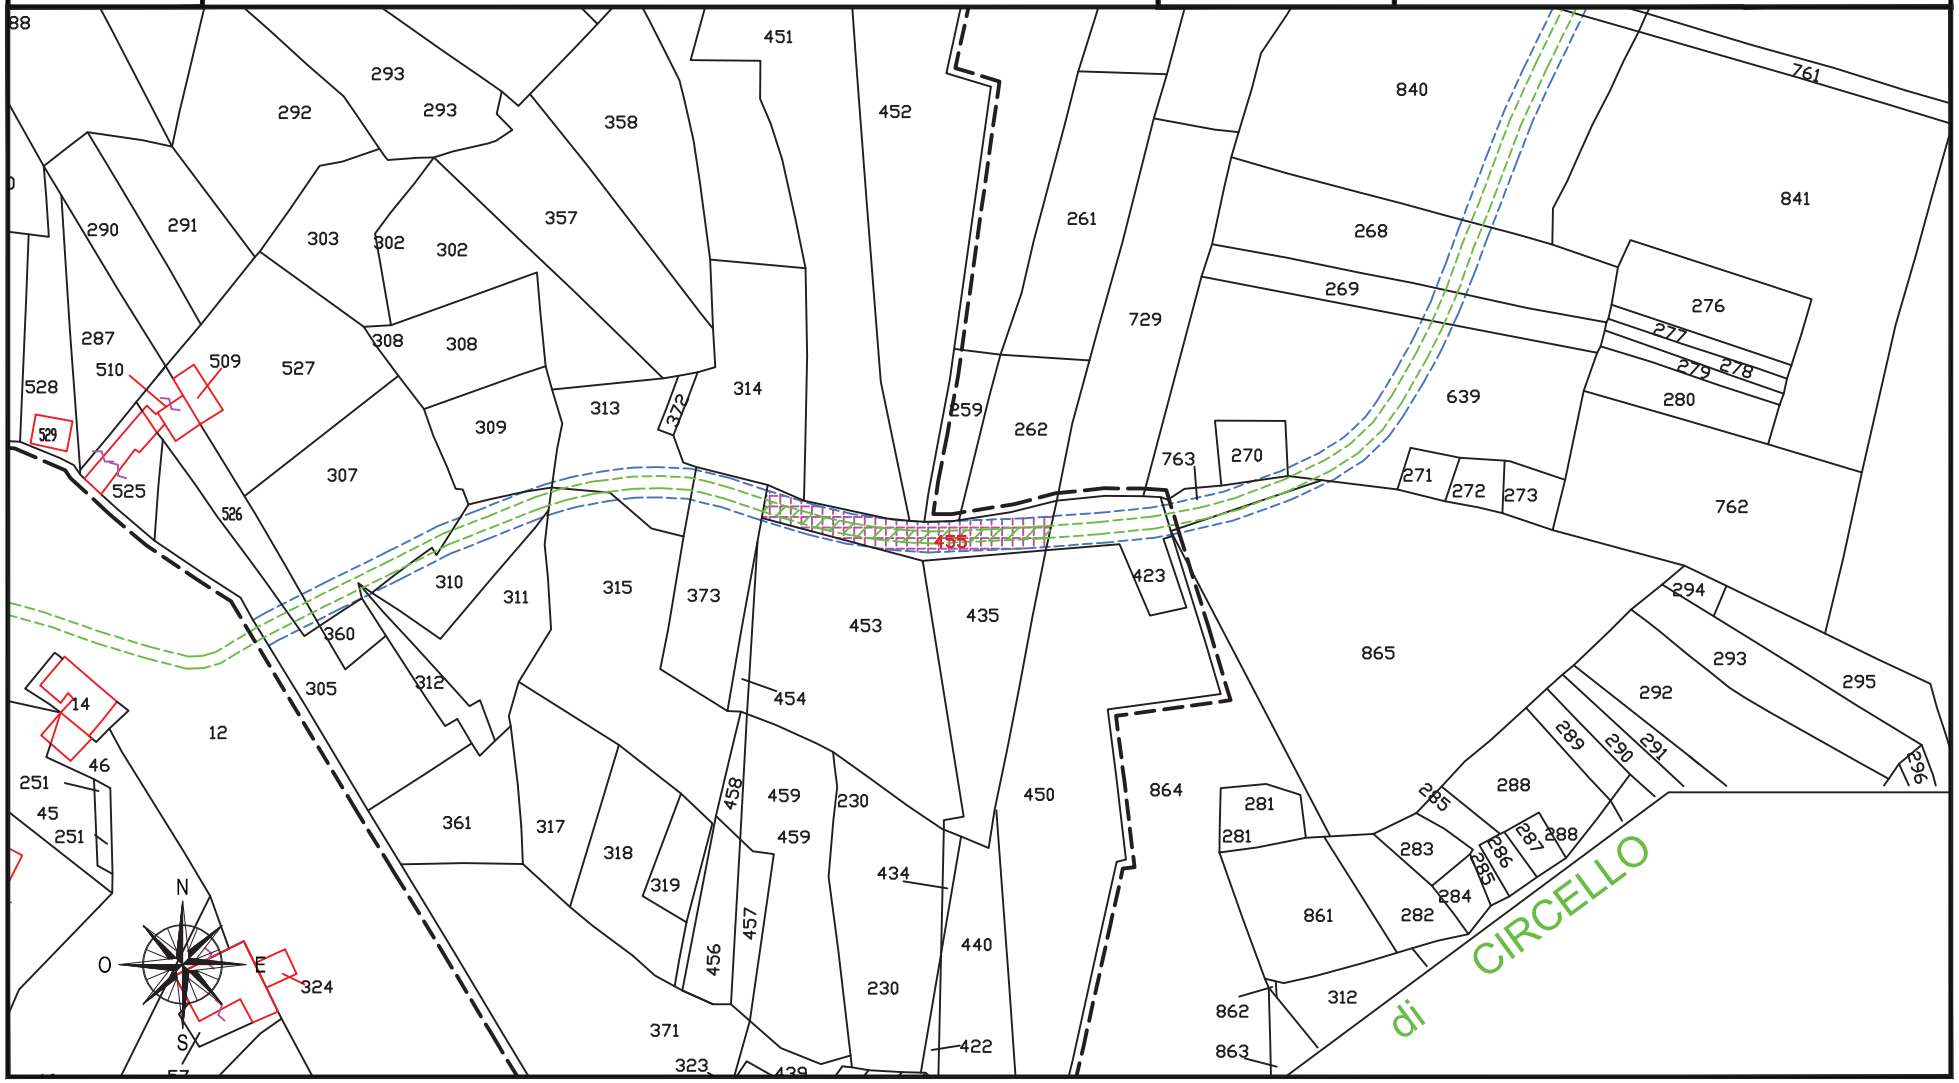

fonte: http://burc.regione.campania.it

IMPIANTO EOLICO COMUNE DI CIRCELLO A.U. D.D. n° 256 del 02/05/2012

STRALCIO CATASTALE SCALA 1:2000

cogein

DITTA
C 207


- SUPERFICIE DA ESPROPRIARE – FONDAZIONE AEROGENERATORE
- FASCIA DI ASSERVIMENTO CAVIDOTTI MT INTERRATI
- FASCIA DI ASSERVIMENTO STRADE DI ACCESSO TURBINE
- FASCIA DI ASSERVIMENTO AEREA SORVOLO TURBINA

Comune di: CIRCELLO (BN)

Foglio 8

Particella: 453

Planimetria 1/1

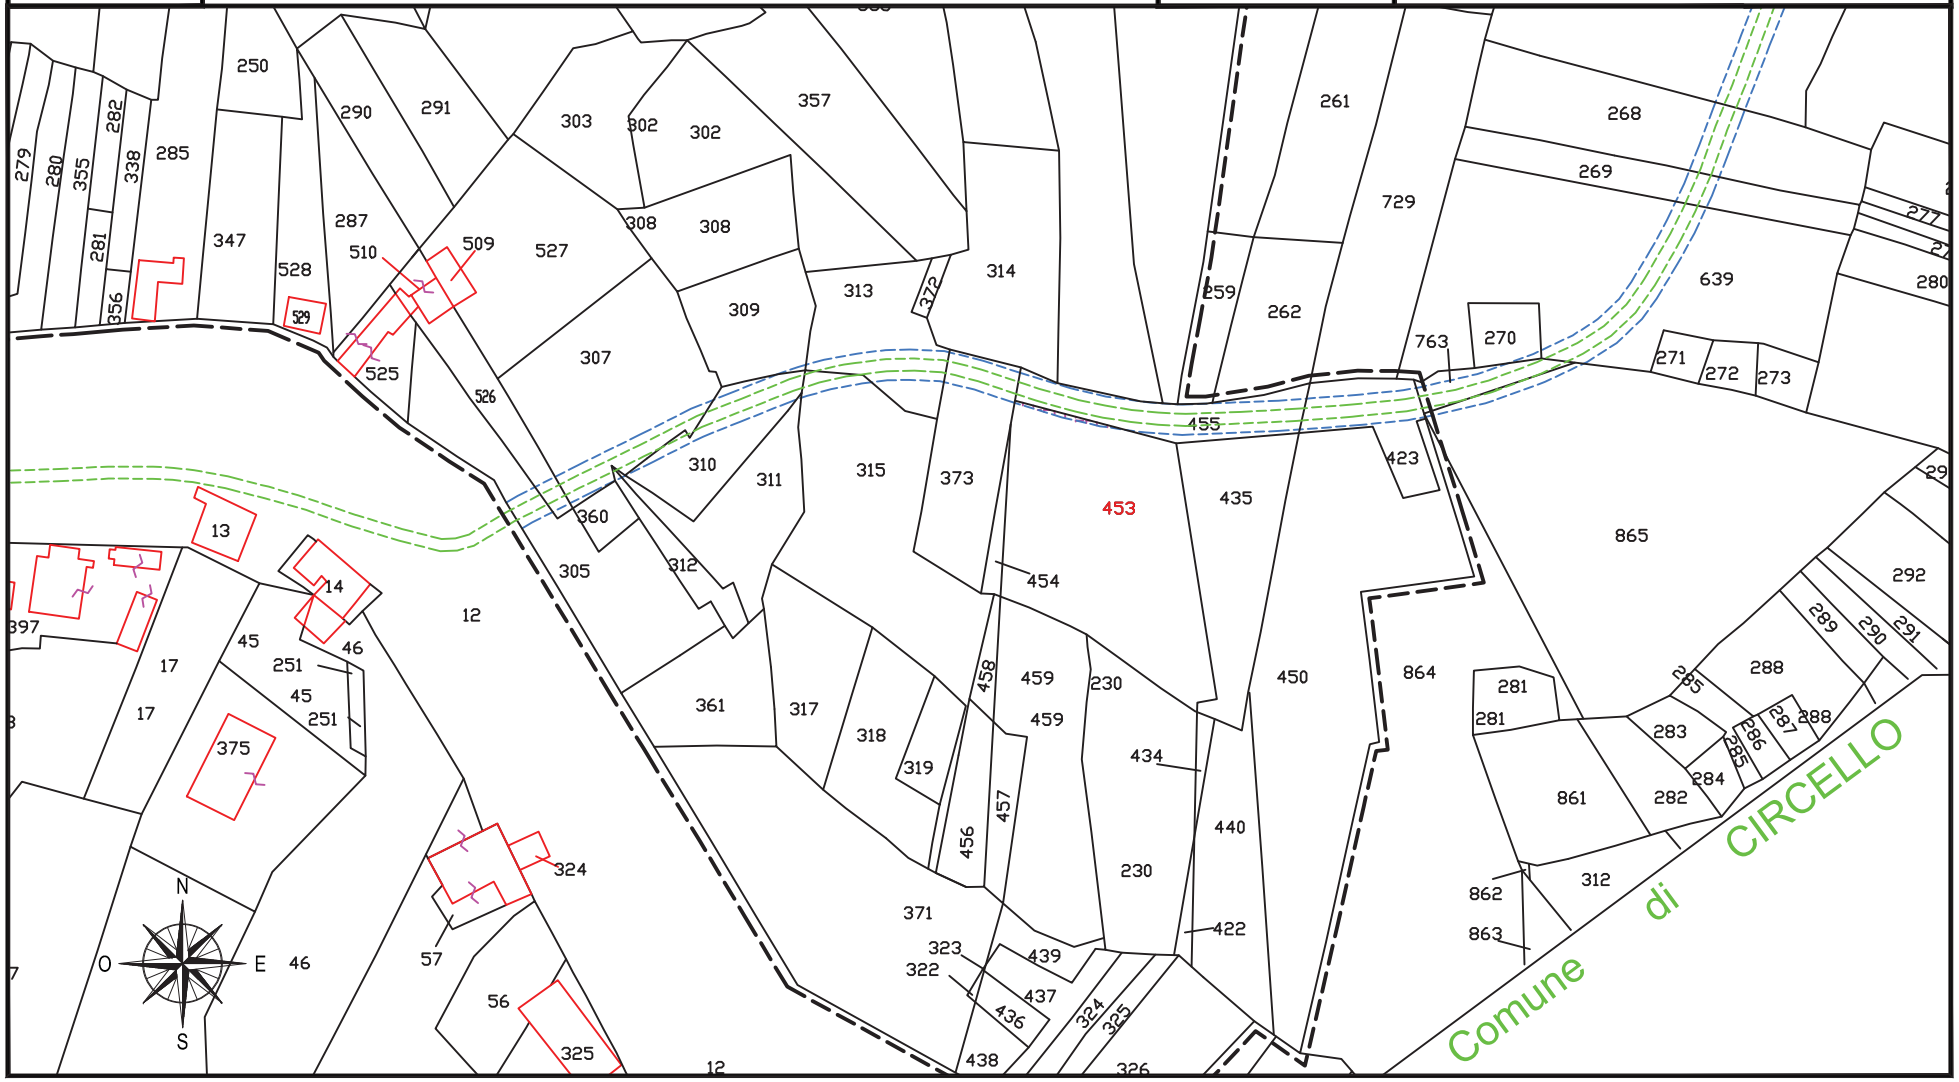

fonte: http://burc.regione.campania.it

IMPIANTO EOLICO COMUNE DI CIRCELLO A.U. D.D. n° 256 del 02/05/2012

STRALCIO CATASTALE SCALA 1:2000

cogein

DITTA
C 208


- SUPERFICIE DA ESPROPRIARE – FONDAZIONE AEROGENERATORE
- FASCIA DI ASSERVIMENTO CAVIDOTTI MT INTERRATI
- FASCIA DI ASSERVIMENTO STRADE DI ACCESSO TURBINE
- FASCIA DI ASSERVIMENTO AEREA SORVOLO TURBINA

Comune di: CIRCELLO (BN)

Foglio 8 (12)

Particella: 373 - 311 - 307 - (10)

Planimetria 1/2

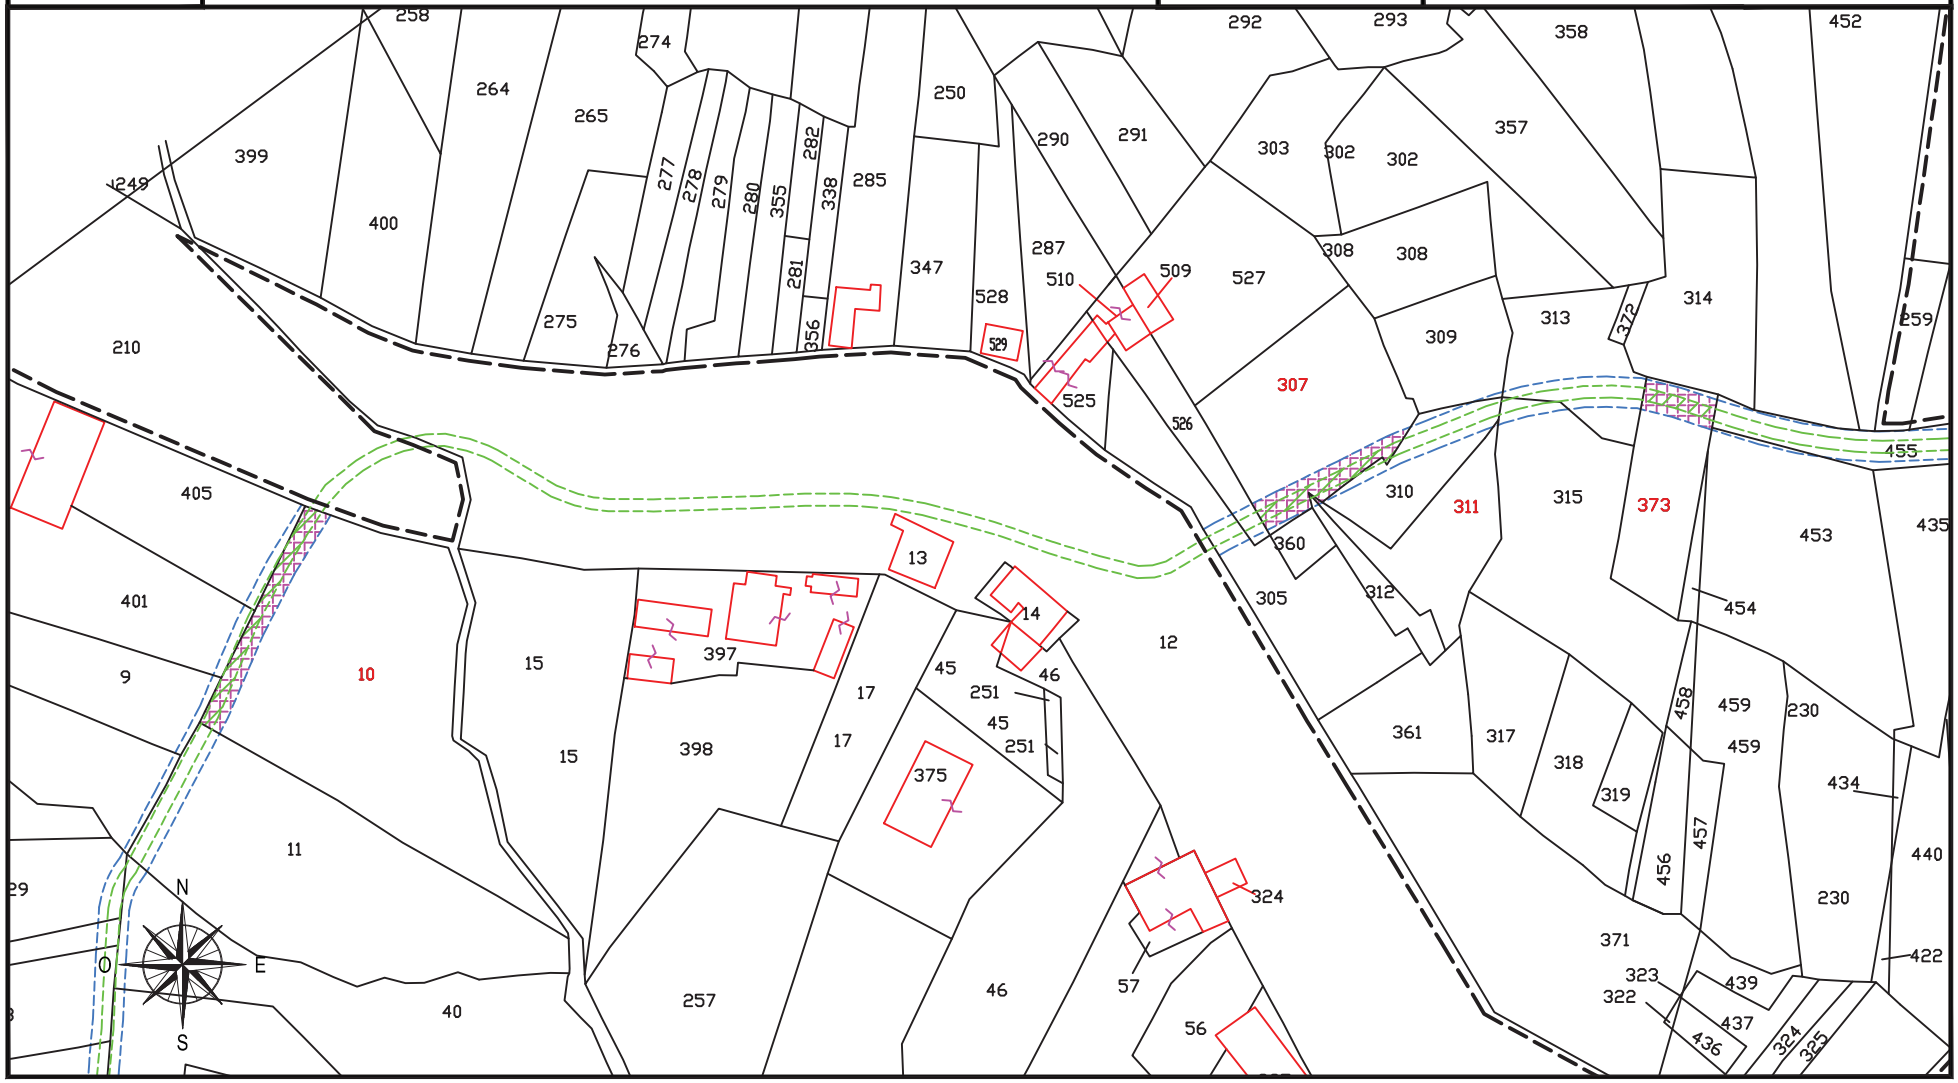

fonte: http://burc.regione.campania.it

IMPIANTO EOLICO COMUNE DI CIRCELLO A.U. D.D. n° 256 del 02/05/2012

STRALCIO CATASTALE SCALA 1:2000

cogein

DITTA
C 208


- SUPERFICIE DA ESPROPRIARE – FONDAZIONE AEROGENERATORE
- FASCIA DI ASSERVIMENTO CAVIDOTTI MT INTERRATI
- FASCIA DI ASSERVIMENTO STRADE DI ACCESSO TURBINE
- FASCIA DI ASSERVIMENTO AEREA SORVOLO TURBINA

Comune di: CIRCELLO (BN)

Foglio 12

Particella: 64 - 65 - 66 - 69 - 70 - 382 - 301

Planimetria 2/2

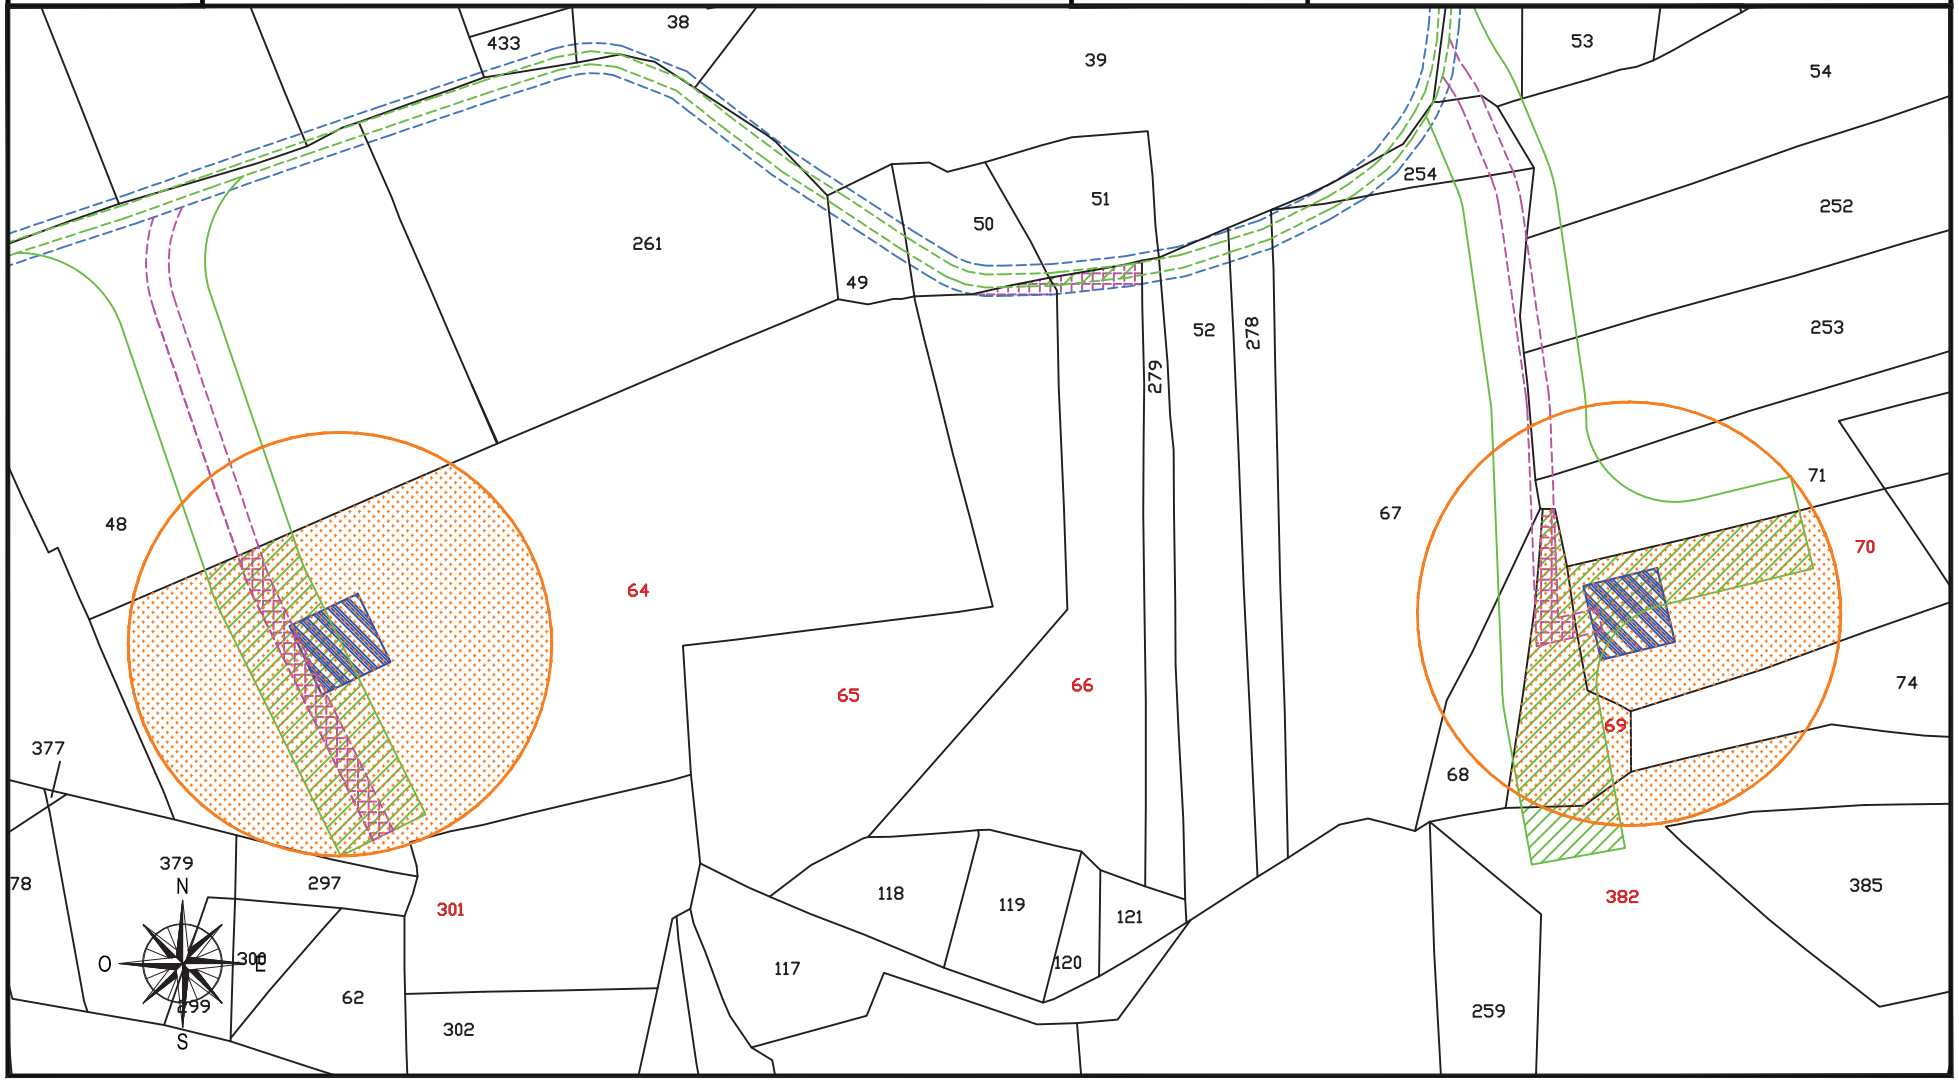

fonte: http://burc.regione.campania.it

IMPIANTO EOLICO COMUNE DI CIRCELLO A.U. D.D. n° 256 del 02/05/2012

STRALCIO CATASTALE SCALA 1:2000

cogein

DITTA
C 209


- SUPERFICIE DA ESPROPRIARE – FONDAZIONE AEROGENERATORE
- FASCIA DI ASSERVIMENTO CAVIDOTTI MT INTERRATI
- FASCIA DI ASSERVIMENTO STRADE DI ACCESSO TURBINE
- FASCIA DI ASSERVIMENTO AEREA SORVOLO TURBINA

Comune di: CIRCELLO (BN)

Foglio 8

Particella: 313

Planimetria 1/1

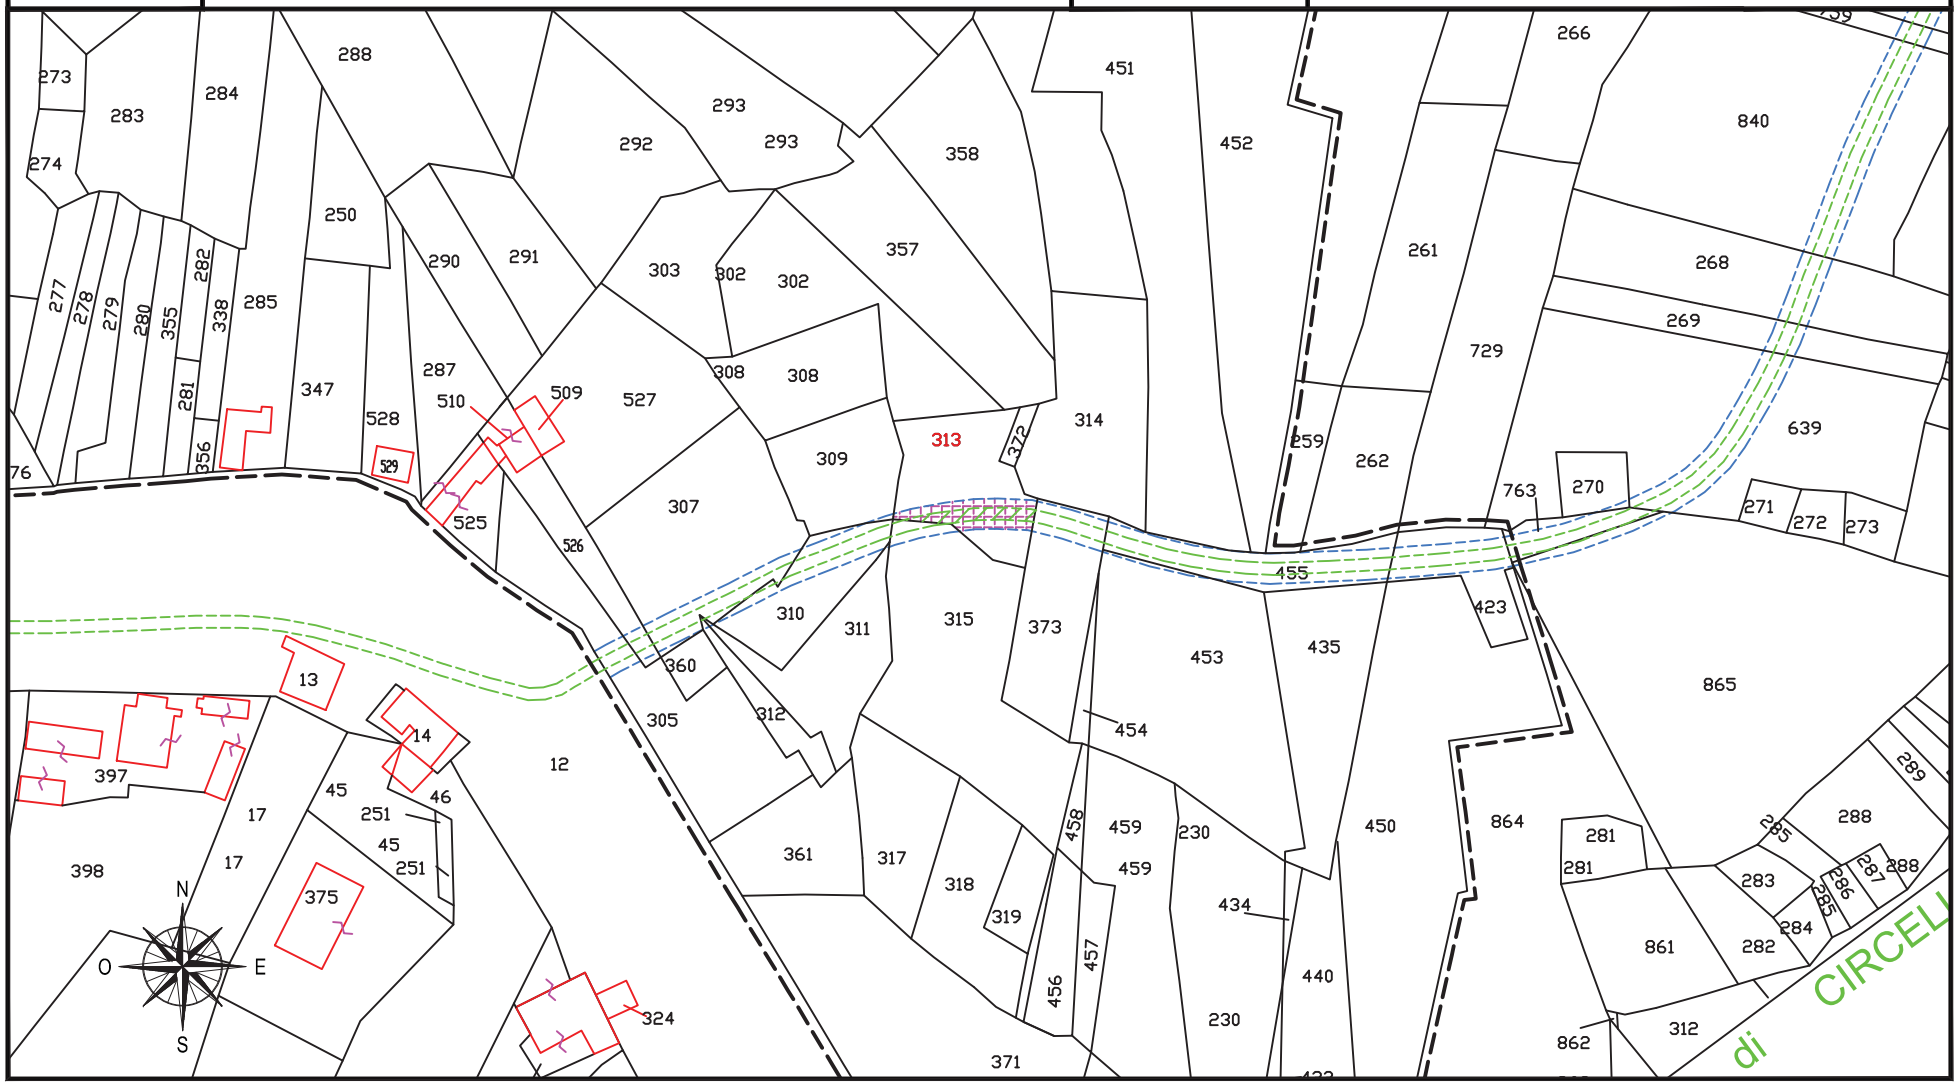

fonte: http://burc.regione.campania.it

IMPIANTO EOLICO COMUNE DI CIRCELLO A.U. D.D. n° 256 del 02/05/2012

STRALCIO CATASTALE SCALA 1:2000

cogein

DITTA
C 210


- SUPERFICIE DA ESPROPRIARE – FONDAZIONE AEROGENERATORE
- FASCIA DI ASSERVIMENTO CAVIDOTTI MT INTERRATI
- FASCIA DI ASSERVIMENTO STRADE DI ACCESSO TURBINE
- FASCIA DI ASSERVIMENTO AEREA SORVOLO TURBINA

Comune di: CIRCELLO (BN)

Foglio 8

Particella:315

Planimetria 1/1

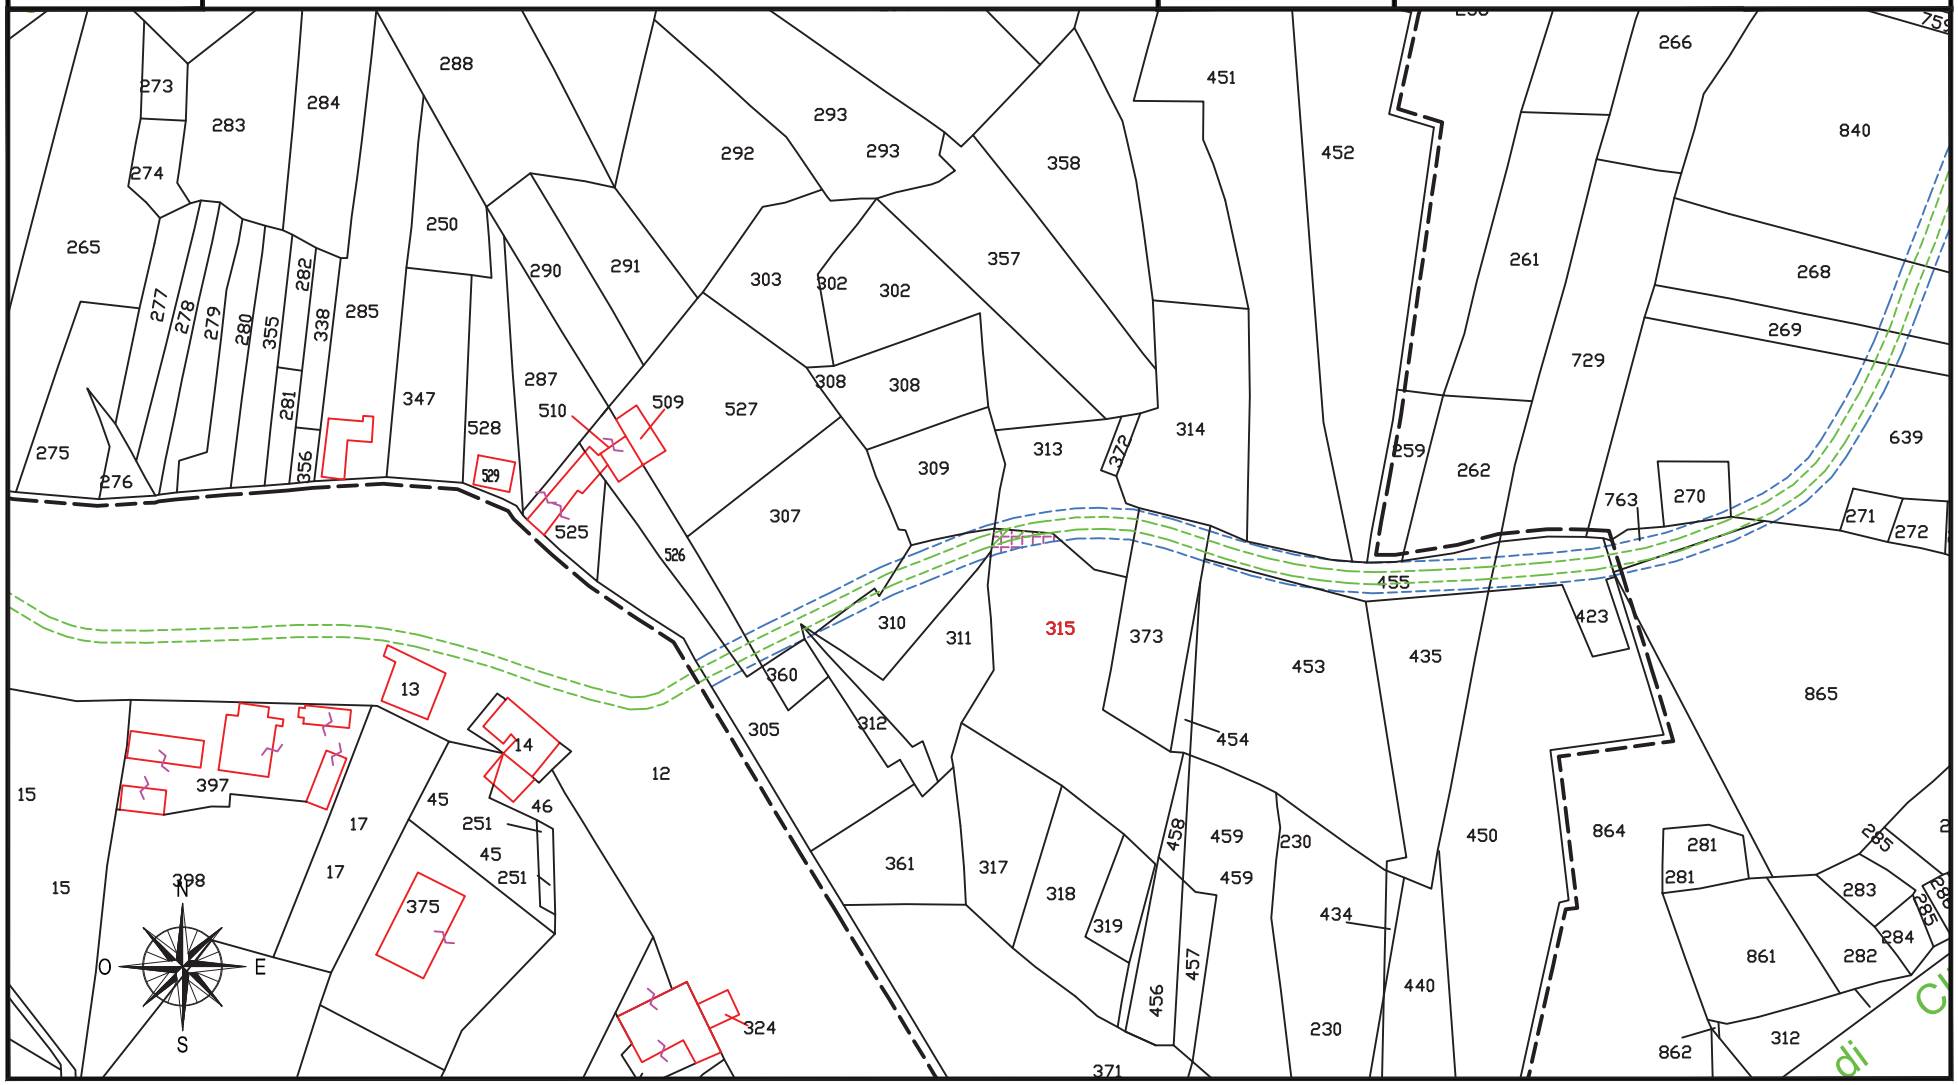

fonte: http://burc.regione.campania.it

IMPIANTO EOLICO COMUNE DI CIRCELLO A.U. D.D. n° 256 del 02/05/2012

STRALCIO CATASTALE SCALA 1:2000

cogein

DITTA
C 211


- SUPERFICIE DA ESPROPRIARE – FONDAZIONE AEROGENERATORE
- FASCIA DI ASSERVIMENTO CAVIDOTTI MT INTERRATI
- FASCIA DI ASSERVIMENTO STRADE DI ACCESSO TURBINE
- FASCIA DI ASSERVIMENTO AEREA SORVOLO TURBINA

Comune di: CIRCELLO (BN)

Foglio 12

Particella:48-49-261

Planimetria 1/4

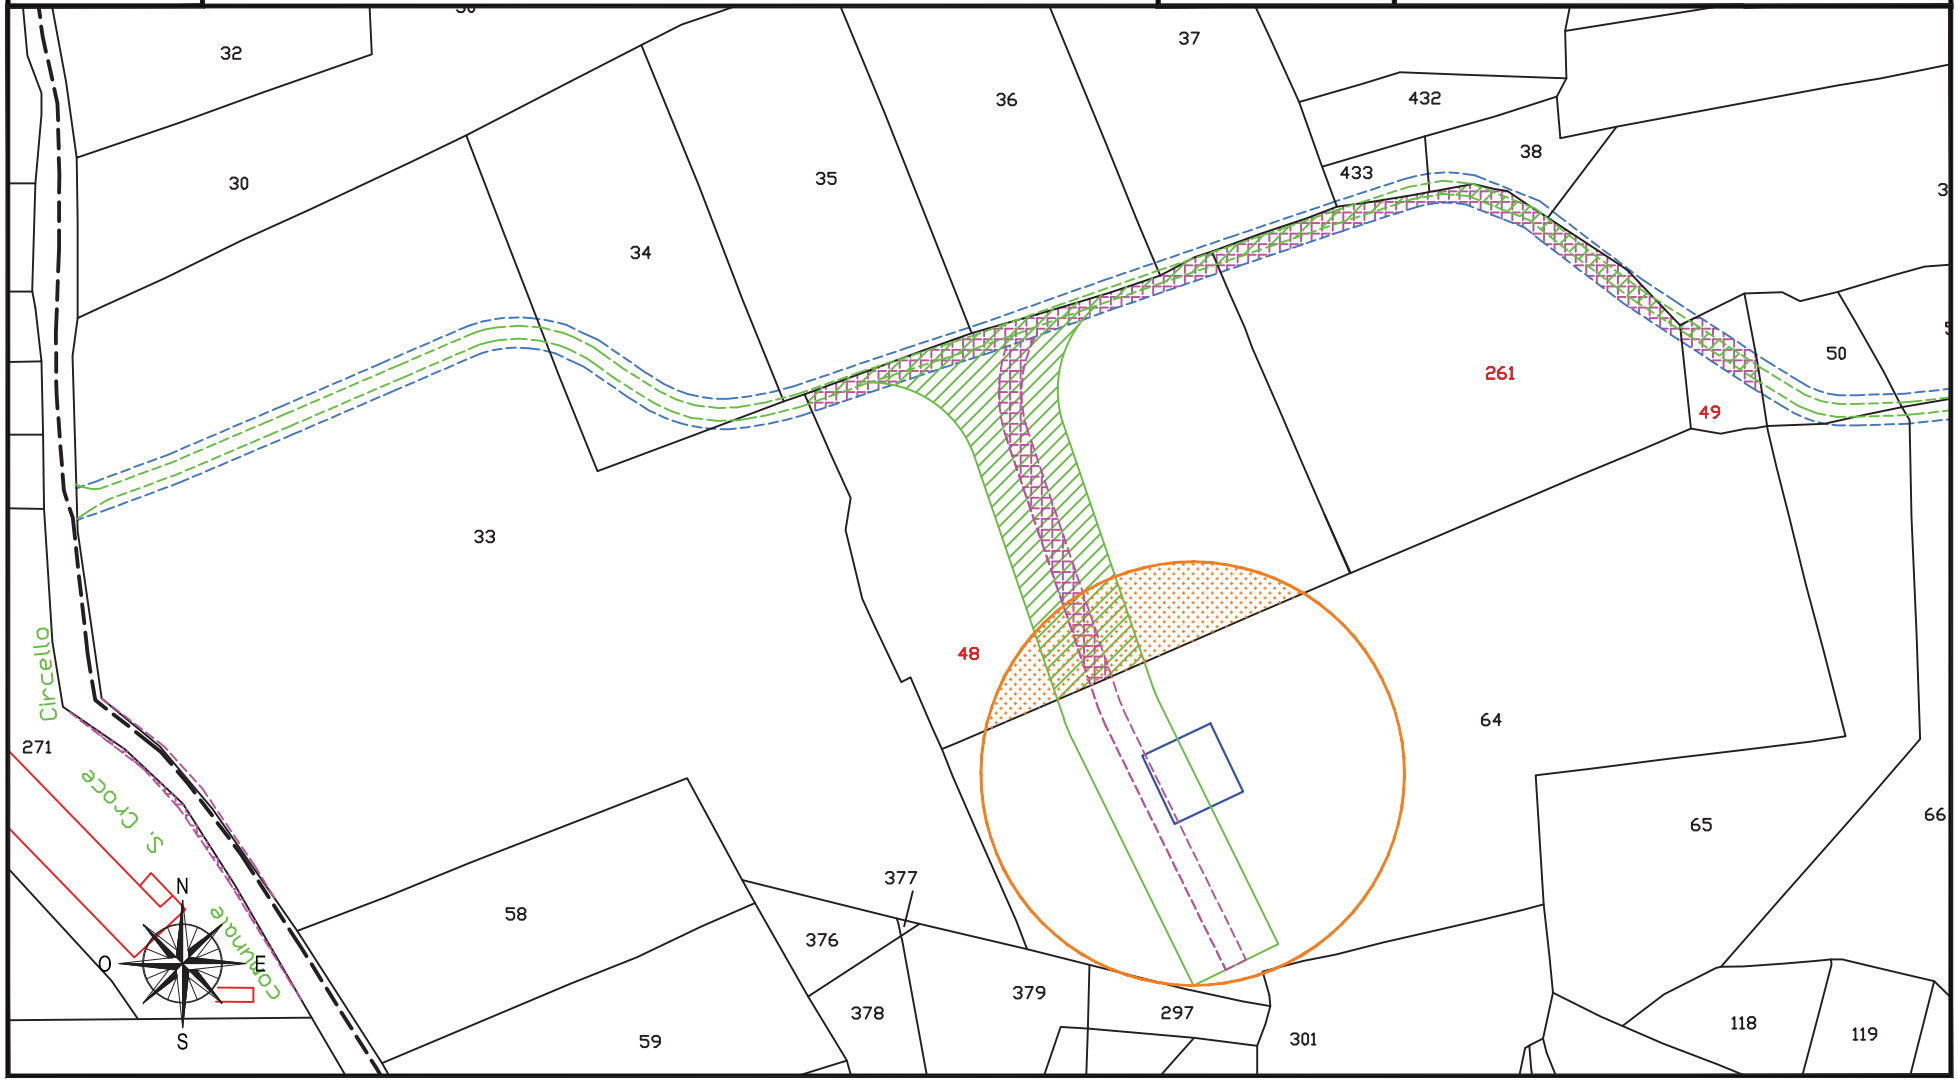

fonte: http://burc.regione.campania.it

IMPIANTO EOLICO COMUNE DI CIRCELLO A.U. D.D. n° 256 del 02/05/2012

STRALCIO CATASTALE SCALA 1:2000

cogein

DITTA
C 211


- SUPERFICIE DA ESPROPRIARE – FONDAZIONE AEROGENERATORE
- FASCIA DI ASSERVIMENTO CAVIDOTTI MT INTERRATI
- FASCIA DI ASSERVIMENTO STRADE DI ACCESSO TURBINE
- FASCIA DI ASSERVIMENTO AEREA SORVOLO TURBINA

Comune di: CIRCELLO (BN)

Foglio 12

Particella:41-54-68-71-254

Planimetria 2/4

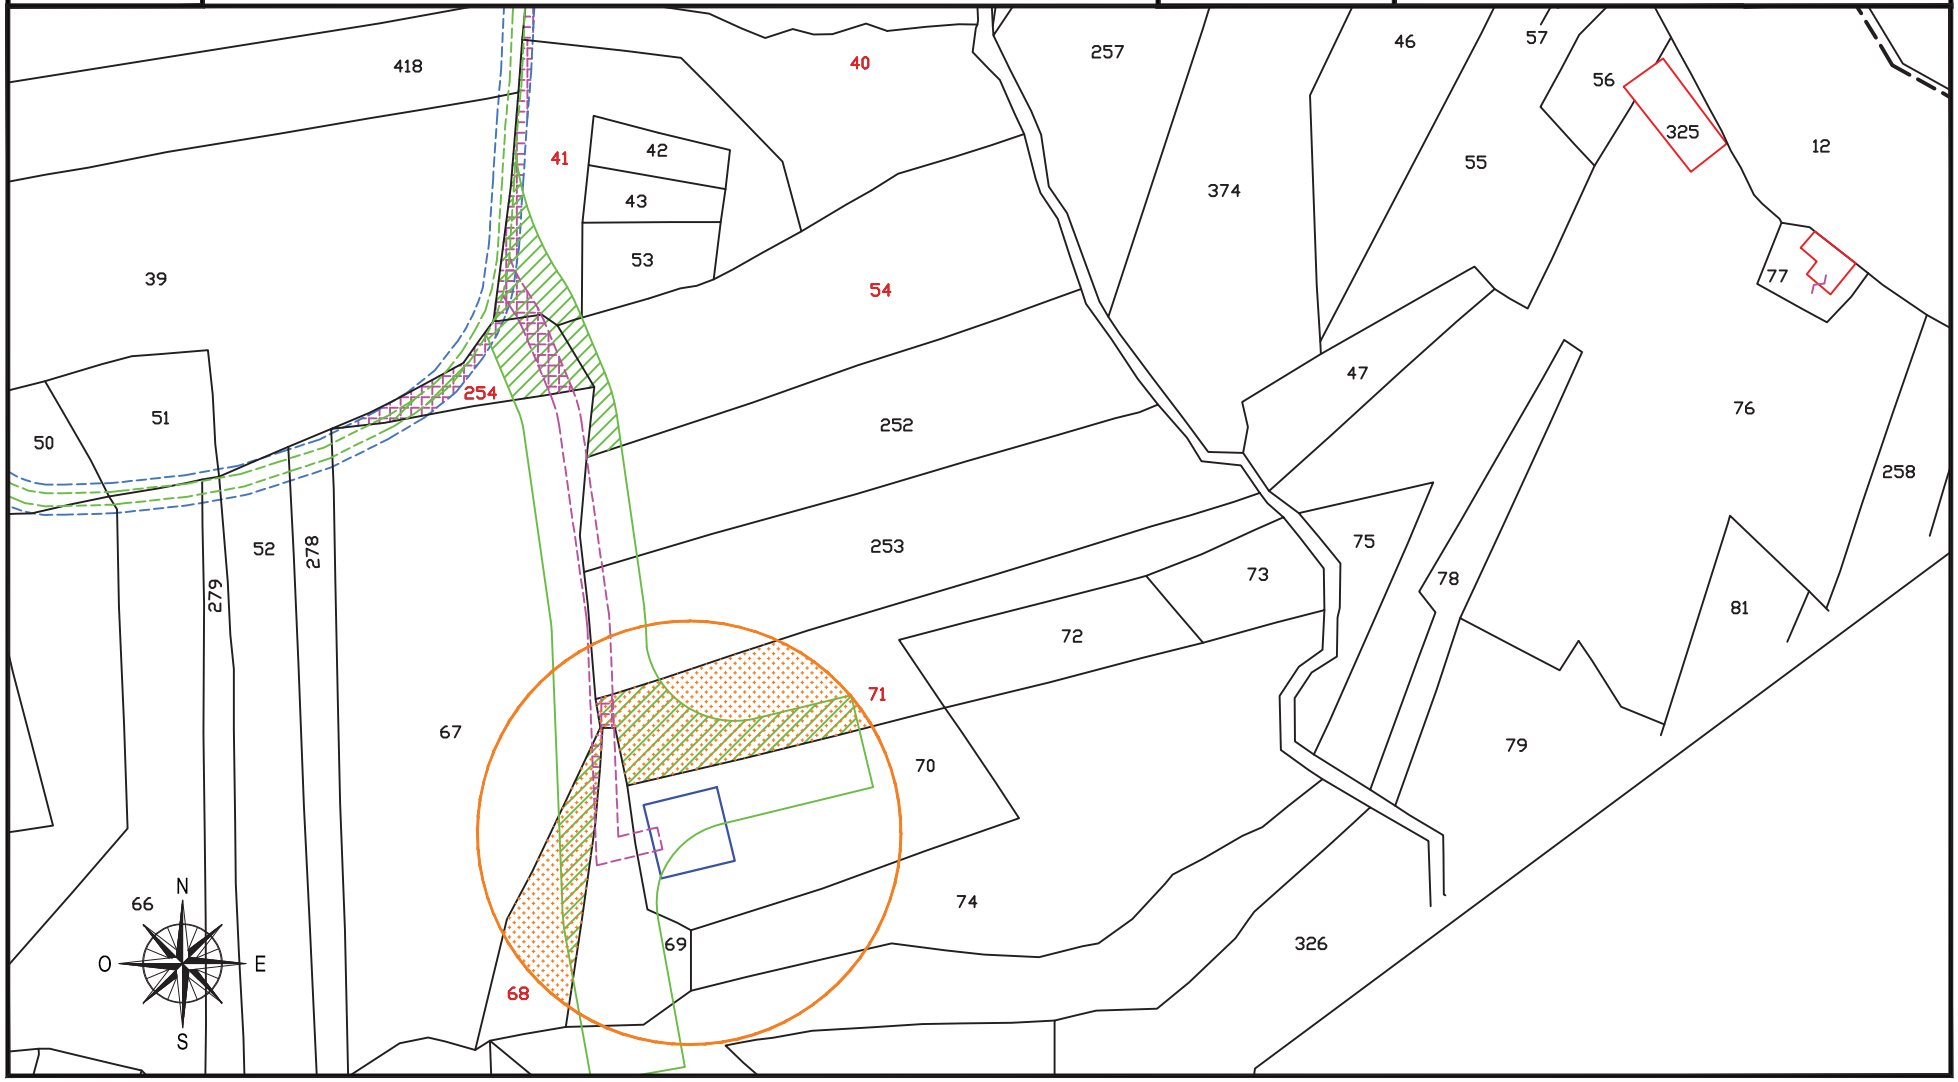

fonte: http://burc.regione.campania.it

IMPIANTO EOLICO COMUNE DI CIRCELLO A.U. D.D. n° 256 del 02/05/2012

STRALCIO CATASTALE SCALA 1:2000

cogein

DITTA
C 211


- SUPERFICIE DA ESPROPRIARE – FONDAZIONE AEROGENERATORE
- FASCIA DI ASSERVIMENTO CAVIDOTTI MT INTERRATI
- FASCIA DI ASSERVIMENTO STRADE DI ACCESSO TURBINE
- FASCIA DI ASSERVIMENTO AEREA SORVOLO TURBINA

Comune di: CIRCELLO (BN)

Foglio 12

Particella:40-11

Planimetria 3/4

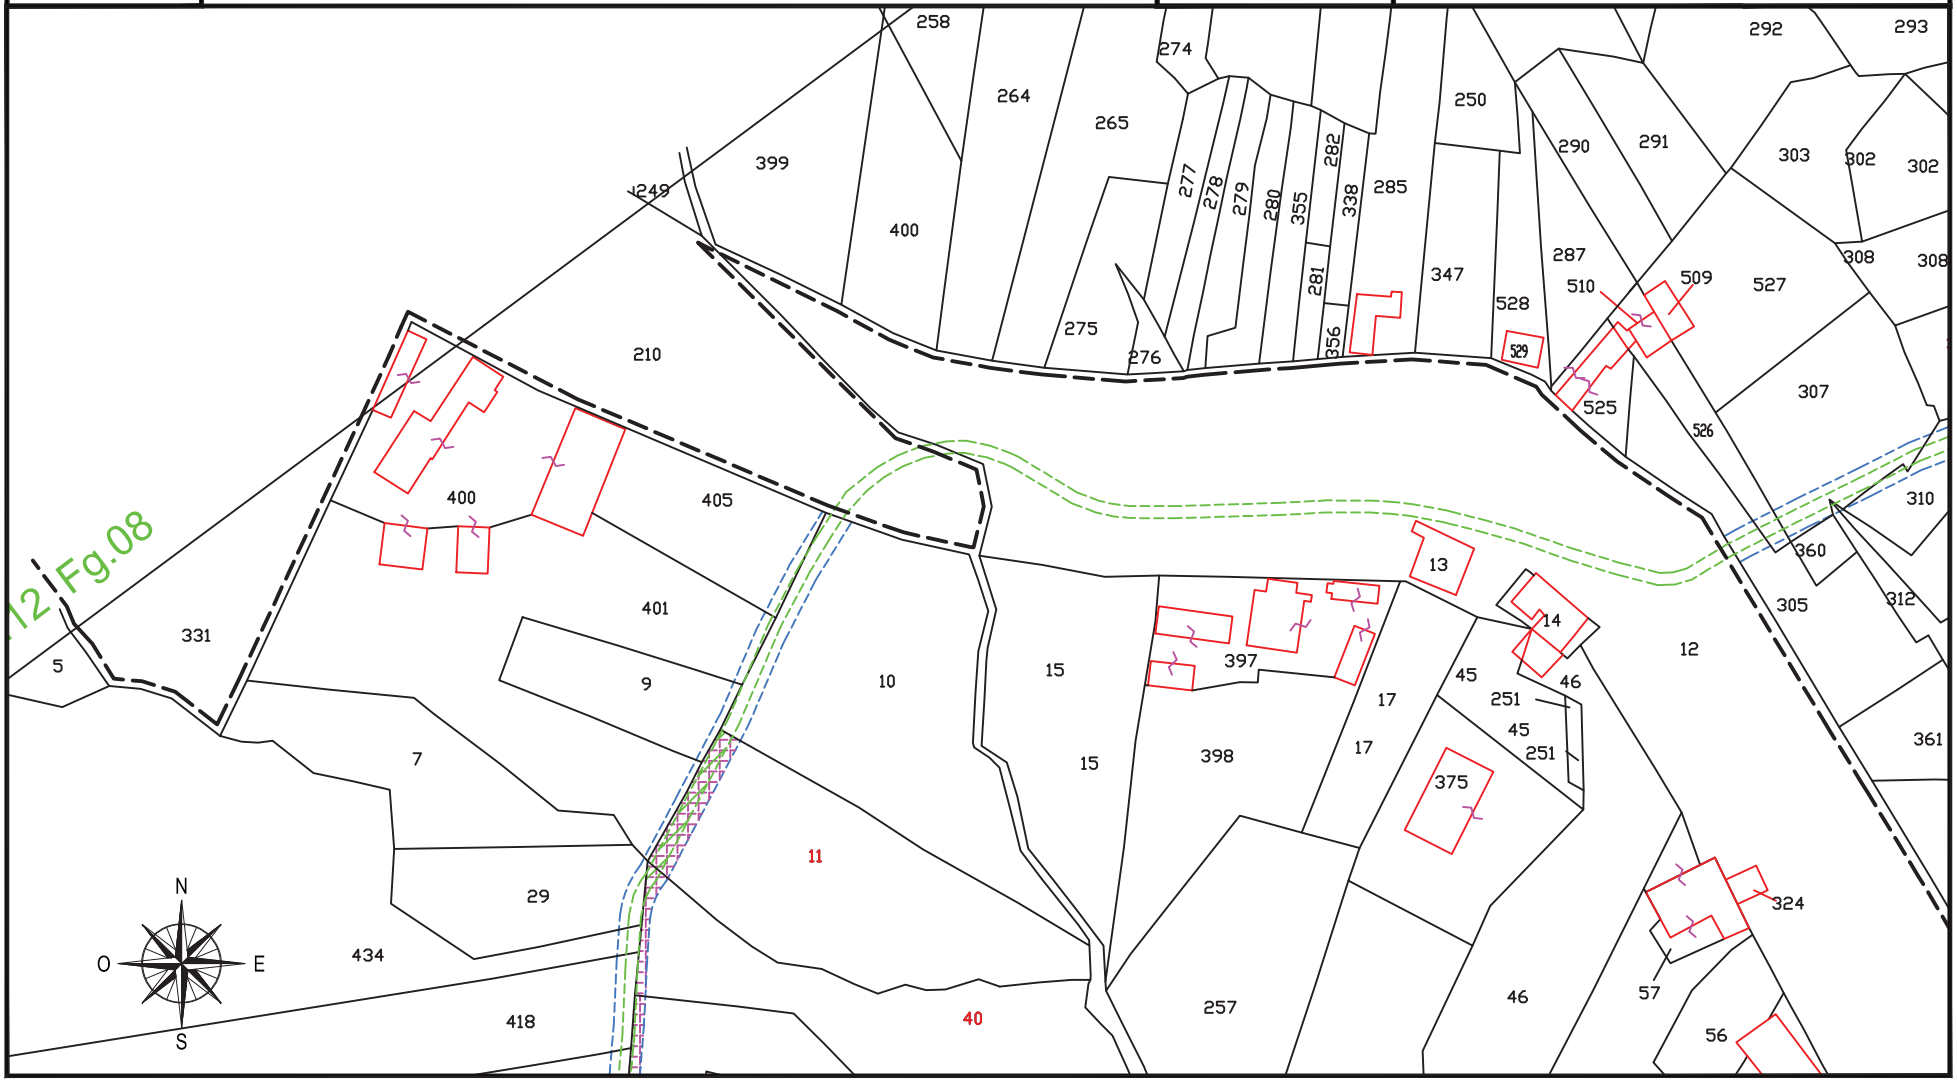

fonte: http://burc.regione.campania.it

IMPIANTO EOLICO COMUNE DI CIRCELLO A.U. D.D. n° 256 del 02/05/2012

STRALCIO CATASTALE SCALA 1:2000

cogein

DITTA
C 211


- SUPERFICIE DA ESPROPRIARE – FONDAZIONE AEROGENERATORE
- FASCIA DI ASSERVIMENTO CAVIDOTTI MT INTERRATI
- FASCIA DI ASSERVIMENTO STRADE DI ACCESSO TURBINE
- FASCIA DI ASSERVIMENTO AEREA SORVOLO TURBINA

Comune di: CIRCELLO (BN)

Foglio 8

Particella:309

Planimetria 4/4

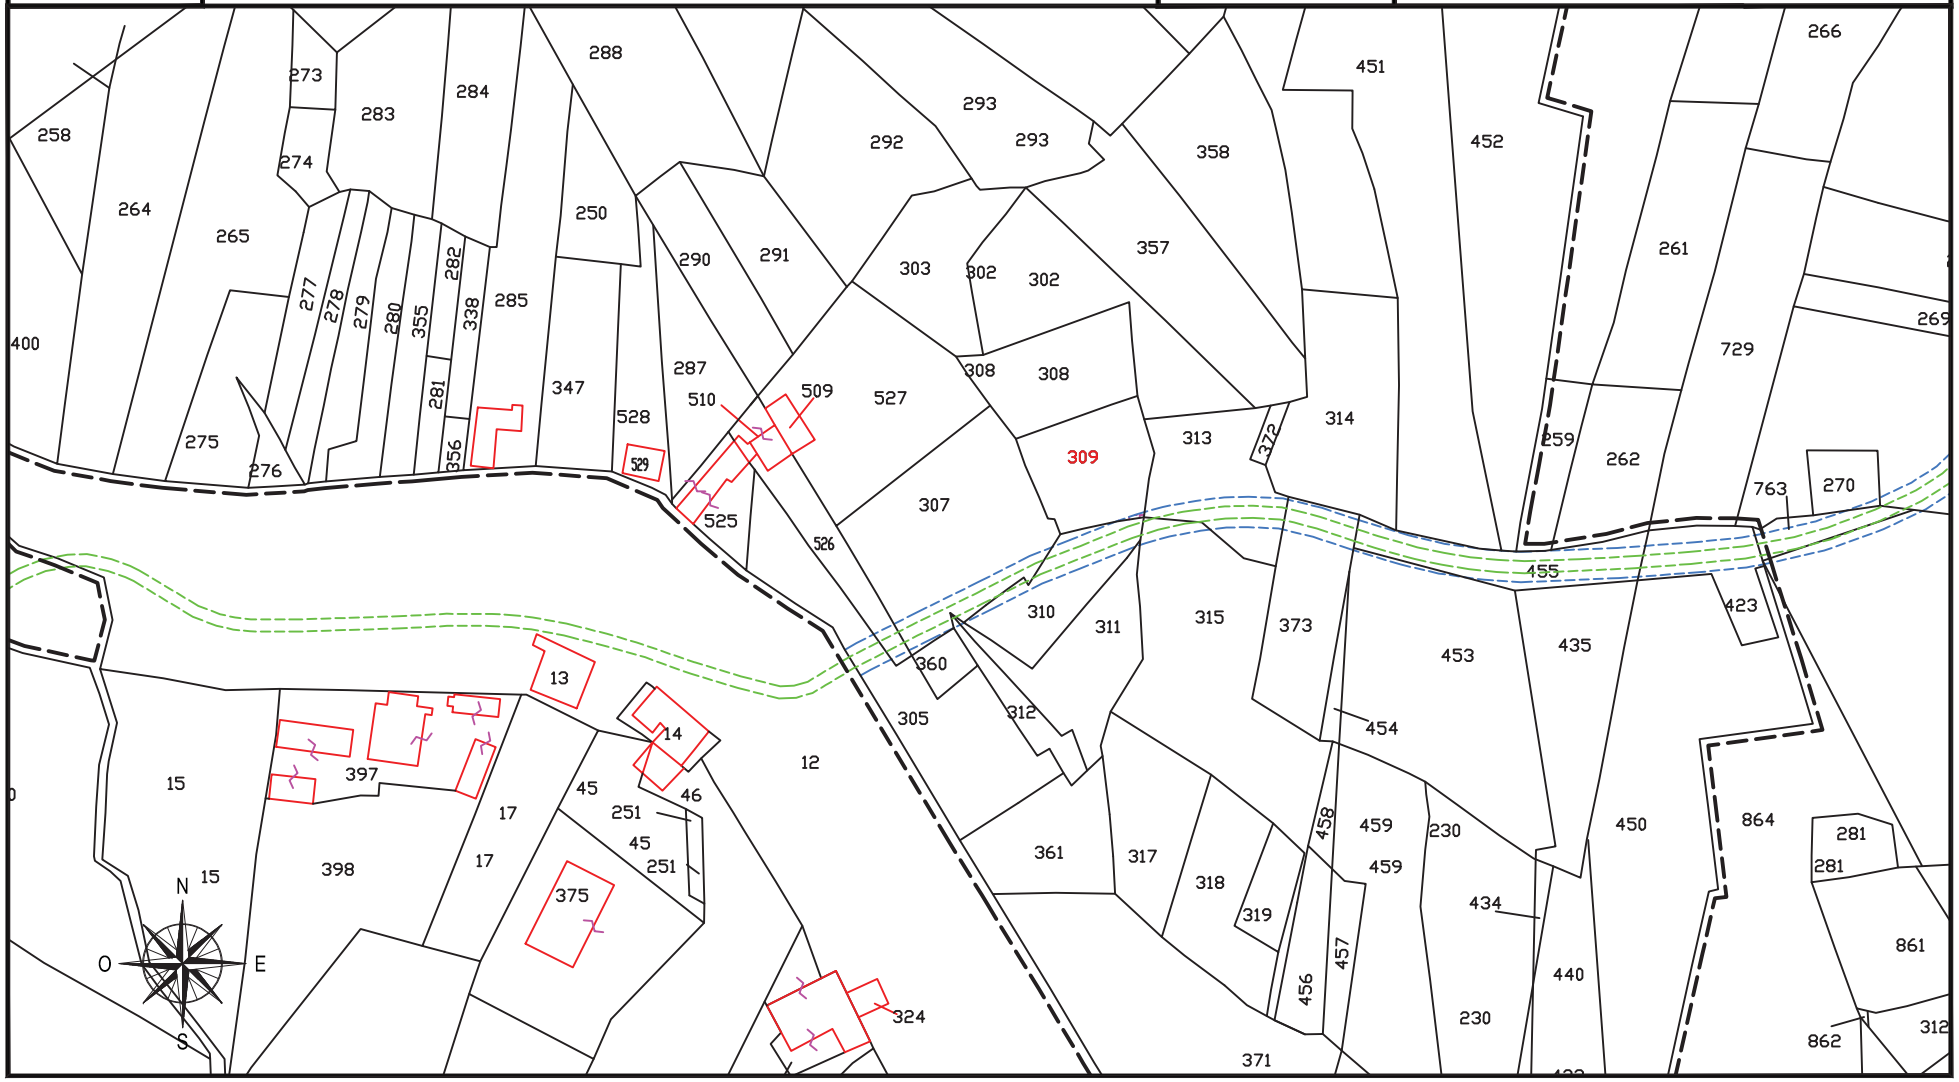

fonte: http://burc.regione.campania.it

IMPIANTO EOLICO COMUNE DI CIRCELLO A.U. D.D. n° 256 del 02/05/2012

STRALCIO CATASTALE SCALA 1:2000

cogein

DITTA
C 212


- SUPERFICIE DA ESPROPRIARE – FONDAZIONE AEROGENERATORE
- FASCIA DI ASSERVIMENTO CAVIDOTTI MT INTERRATI
- FASCIA DI ASSERVIMENTO STRADE DI ACCESSO TURBINE
- FASCIA DI ASSERVIMENTO AEREA SORVOLO TURBINA

Comune di: CIRCELLO (BN)

Foglio 8

Particella:310 - 312

Planimetria 1/1

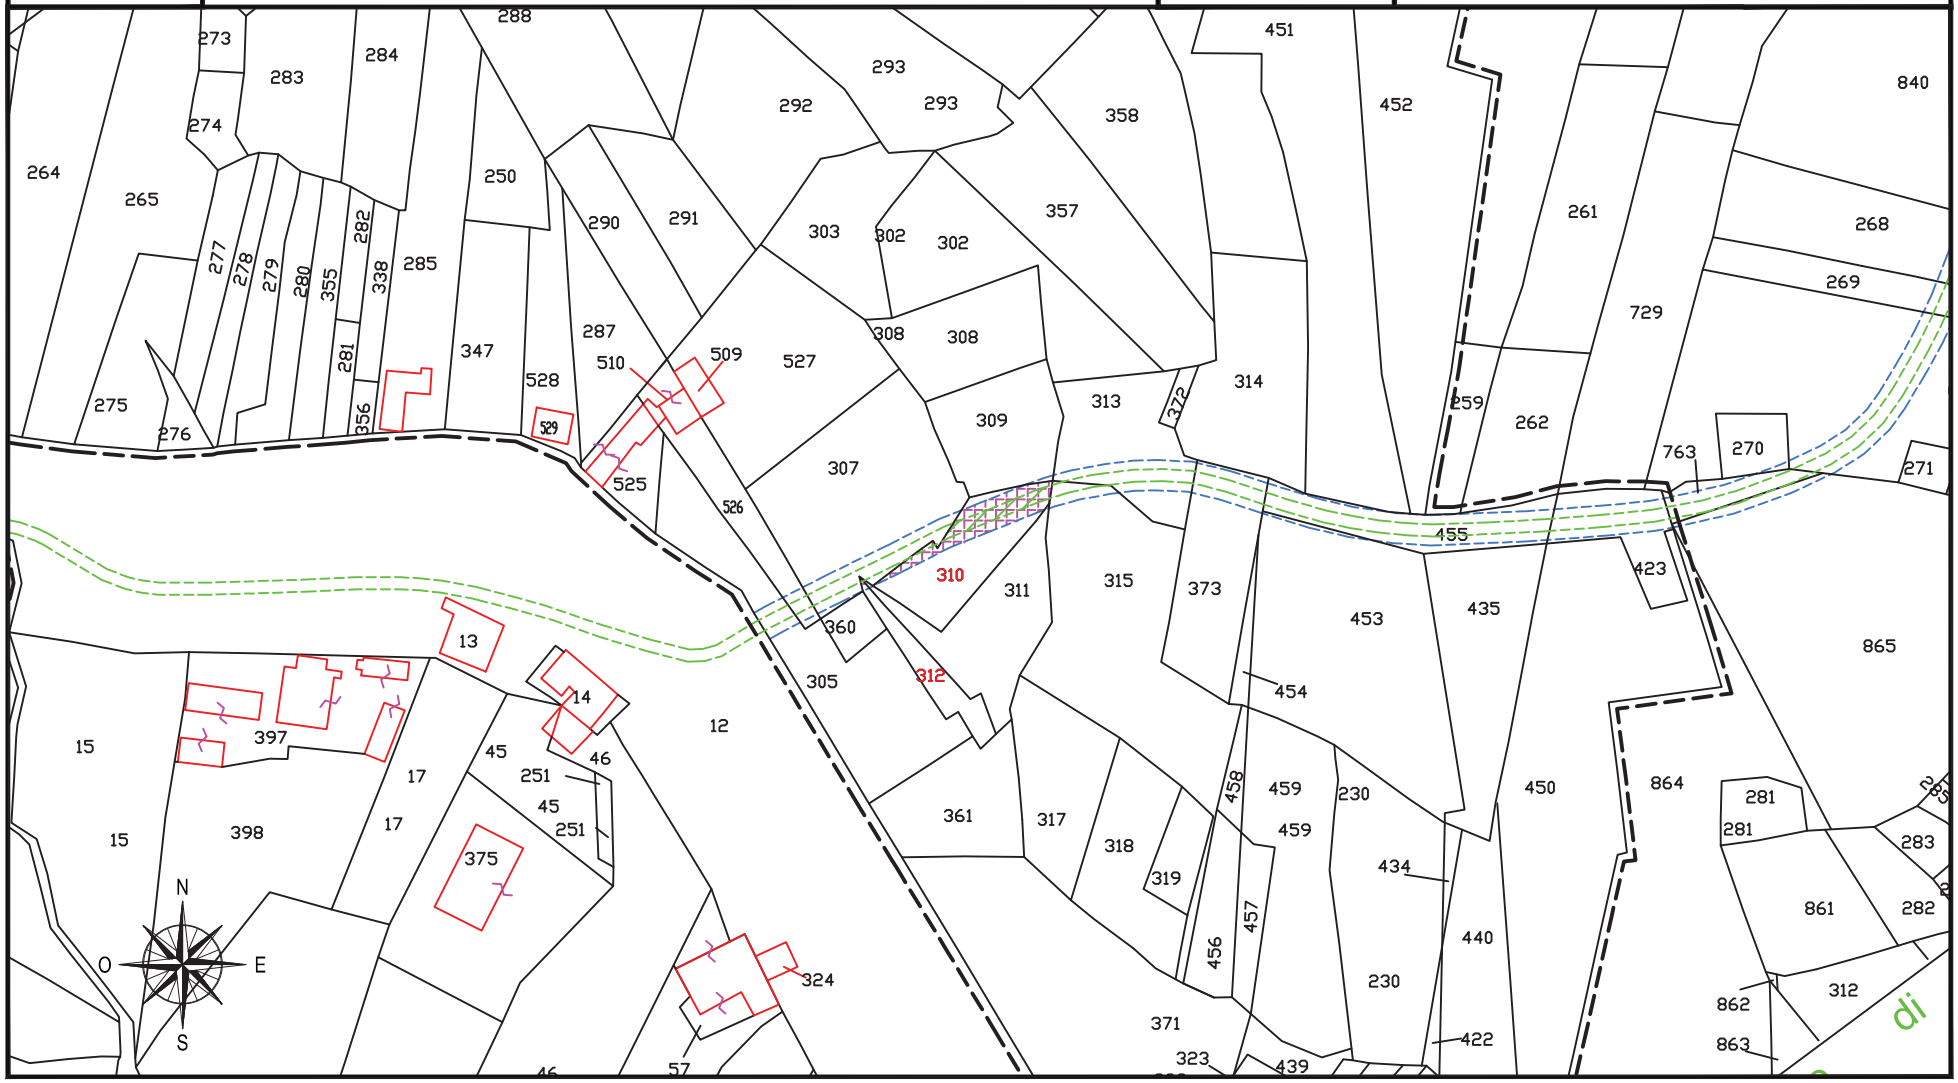

fonte: http://burc.regione.campania.it

IMPIANTO EOLICO COMUNE DI CIRCELLO A.U. D.D. n° 256 del 02/05/2012

STRALCIO CATASTALE SCALA 1:2000

cogein

DITTA
C 213


- SUPERFICIE DA ESPROPRIARE – FONDAZIONE AEROGENERATORE
- FASCIA DI ASSERVIMENTO CAVIDOTTI MT INTERRATI
- FASCIA DI ASSERVIMENTO STRADE DI ACCESSO TURBINE
- FASCIA DI ASSERVIMENTO AEREA SORVOLO TURBINA

Comune di: CIRCELLO (BN)

Foglio 8

Particella: 526 (ex 359)

Planimetria 1/2

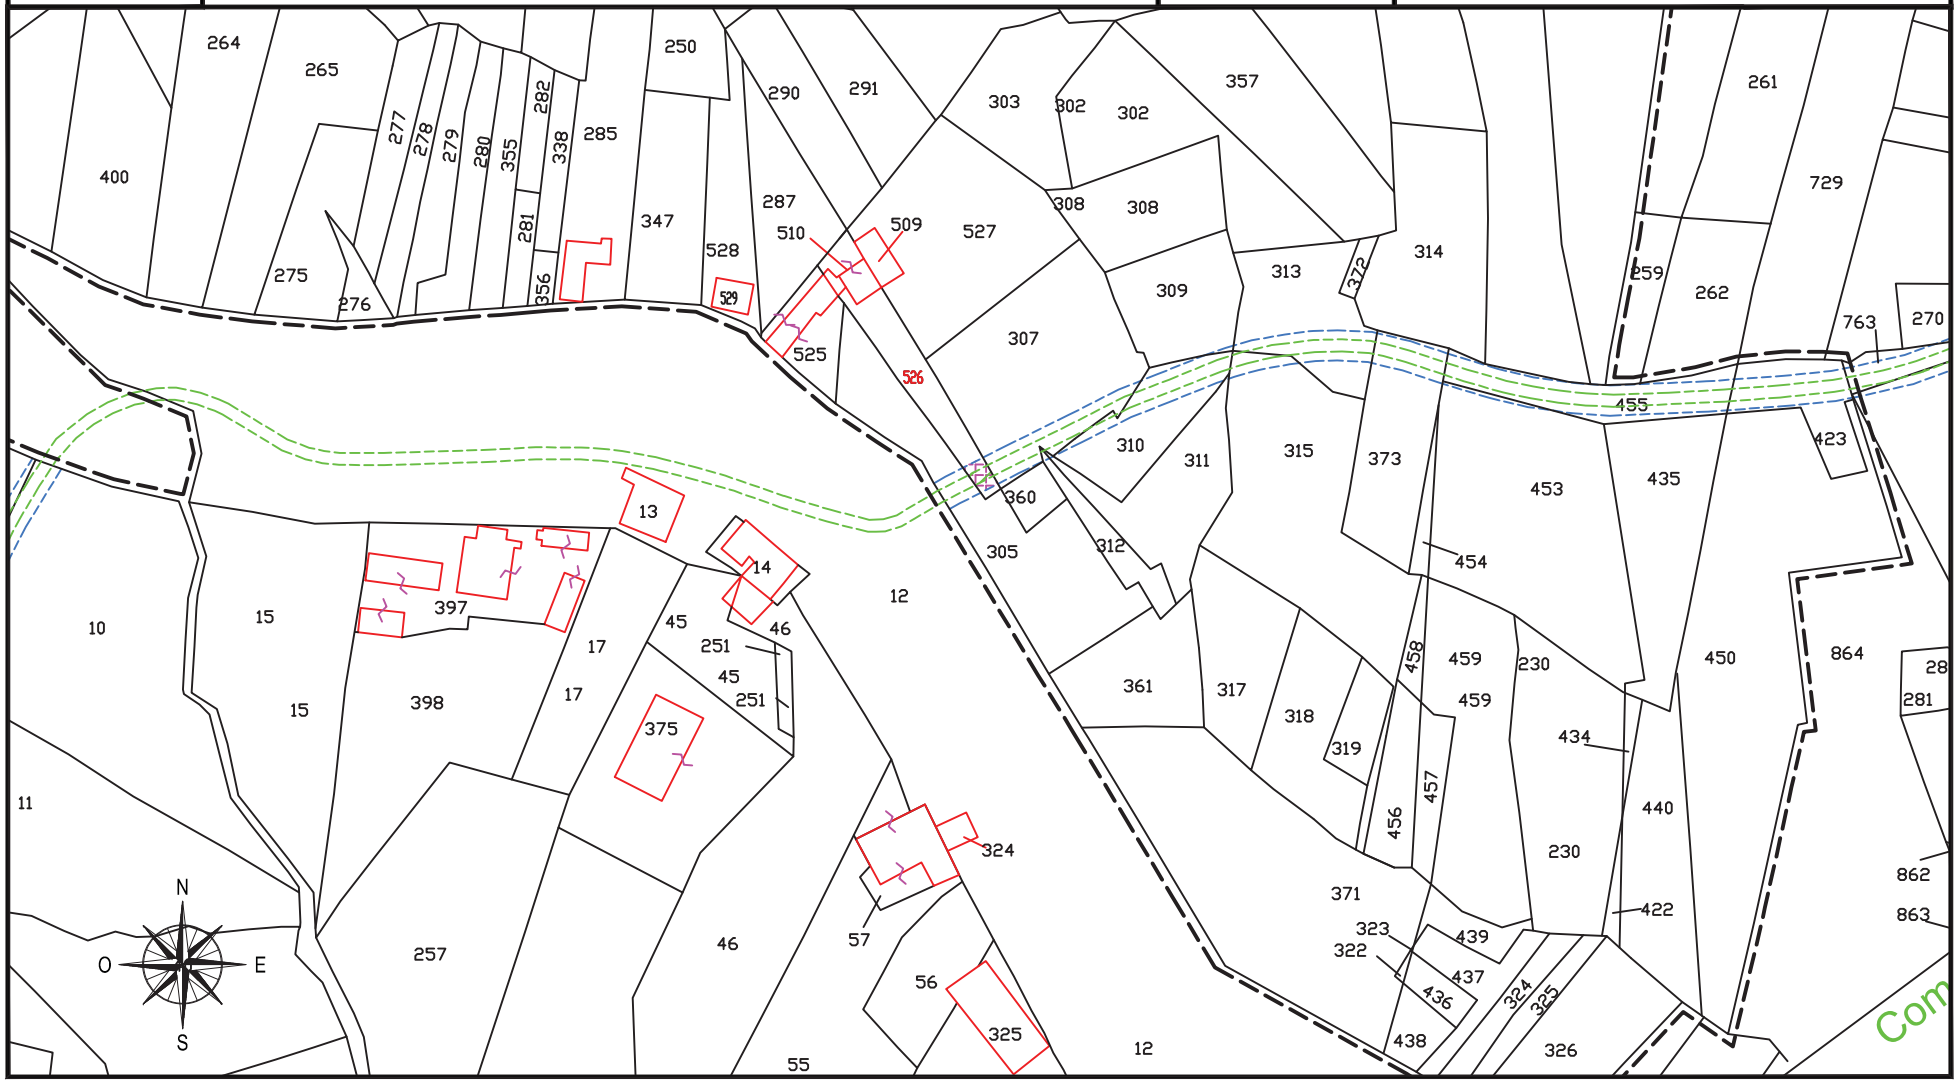

fonte: http://burc.regione.campania.it

IMPIANTO EOLICO COMUNE DI CIRCELLO A.U. D.D. n° 256 del 02/05/2012

STRALCIO CATASTALE SCALA 1:2000

cogein

DITTA
C 213


- SUPERFICIE DA ESPROPRIARE – FONDAZIONE AEROGENERATORE
- FASCIA DI ASSERVIMENTO CAVIDOTTI MT INTERRATI
- FASCIA DI ASSERVIMENTO STRADE DI ACCESSO TURBINE
- FASCIA DI ASSERVIMENTO AEREA SORVOLO TURBINA

Comune di: CIRCELLO (BN)

Foglio 12

Particella: 253

Planimetria 2/2

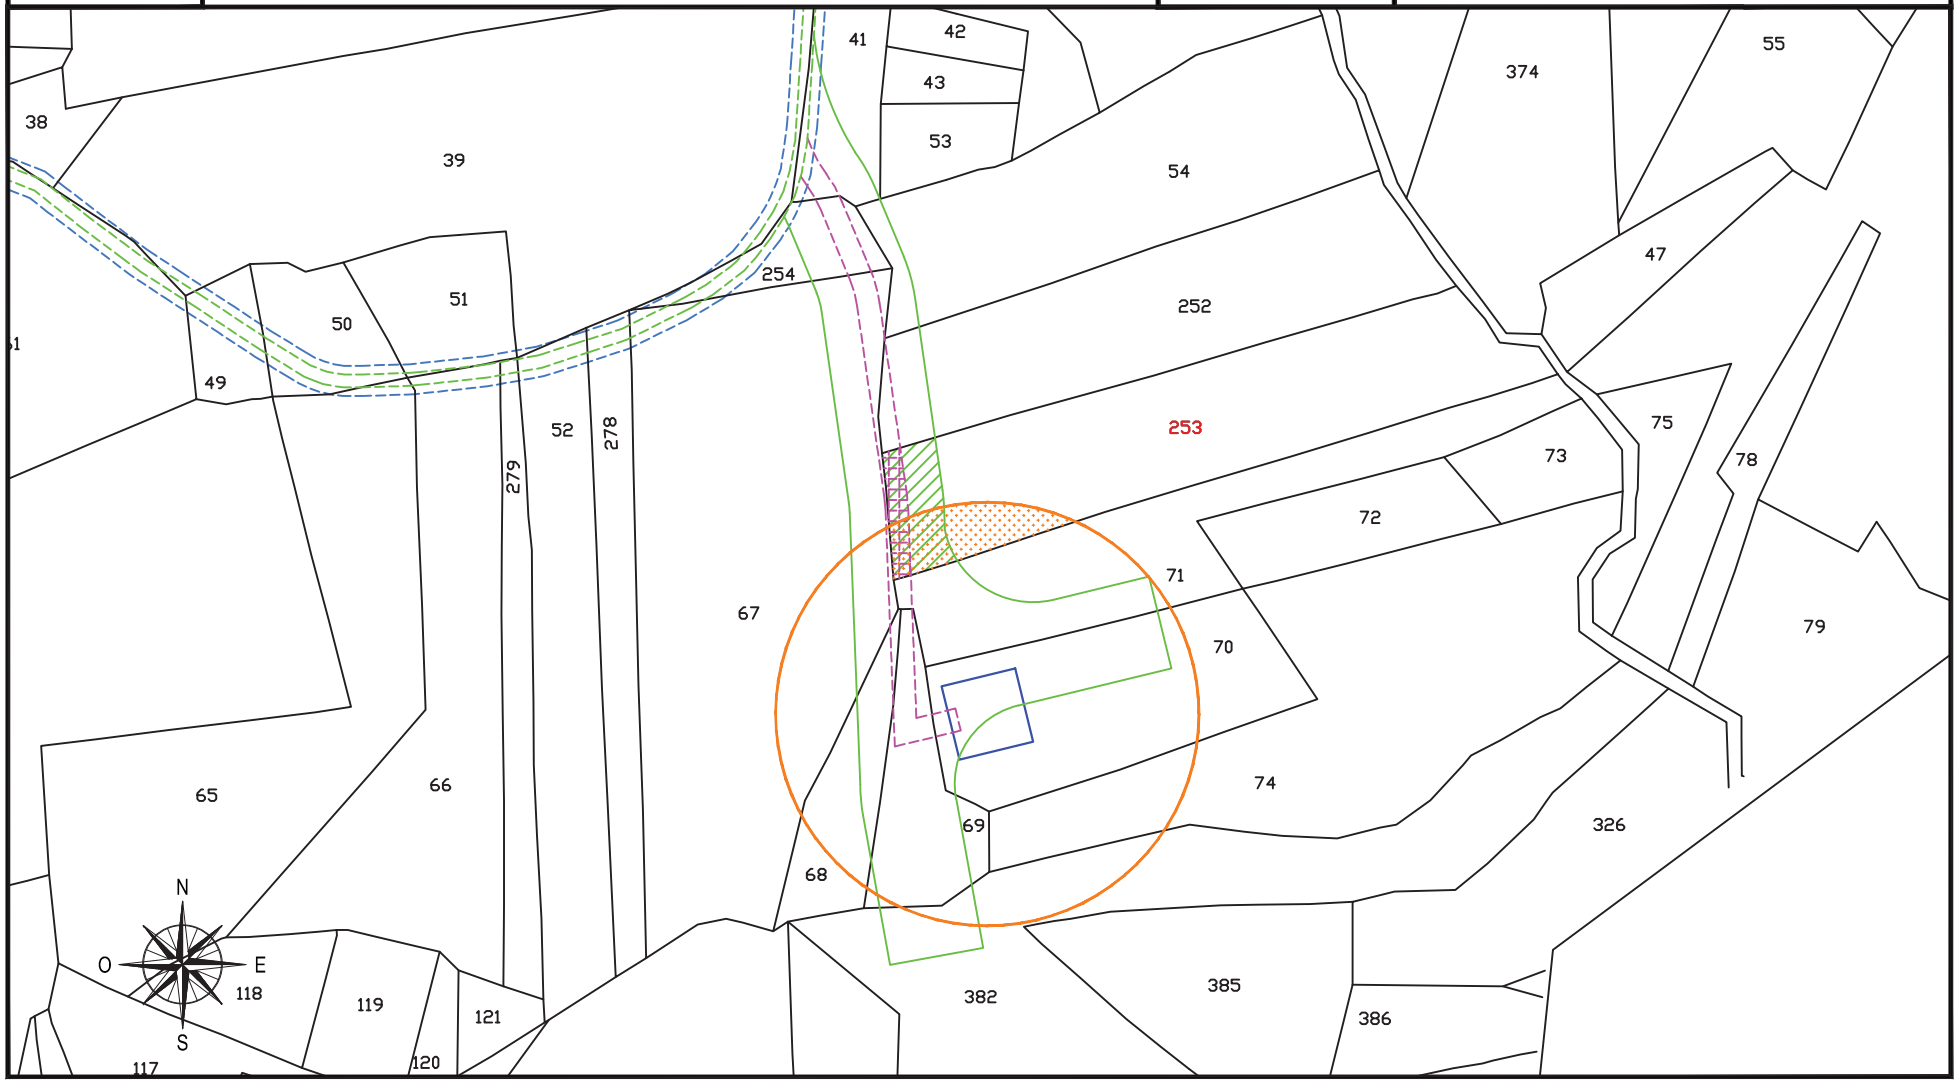

fonte: http://burc.regione.campania.it

IMPIANTO EOLICO COMUNE DI CIRCELLO A.U. D.D. n° 256 del 02/05/2012

STRALCIO CATASTALE SCALA 1:2000

cogein

DITTA
C 214


- SUPERFICIE DA ESPROPRIARE – FONDAZIONE AEROGENERATORE
- FASCIA DI ASSERVIMENTO CAVIDOTTI MT INTERRATI
- FASCIA DI ASSERVIMENTO STRADE DI ACCESSO TURBINE
- FASCIA DI ASSERVIMENTO AEREA SORVOLO TURBINA

Comune di: CIRCELLO (BN)

Foglio 8

Particella:305

Planimetria 1/1

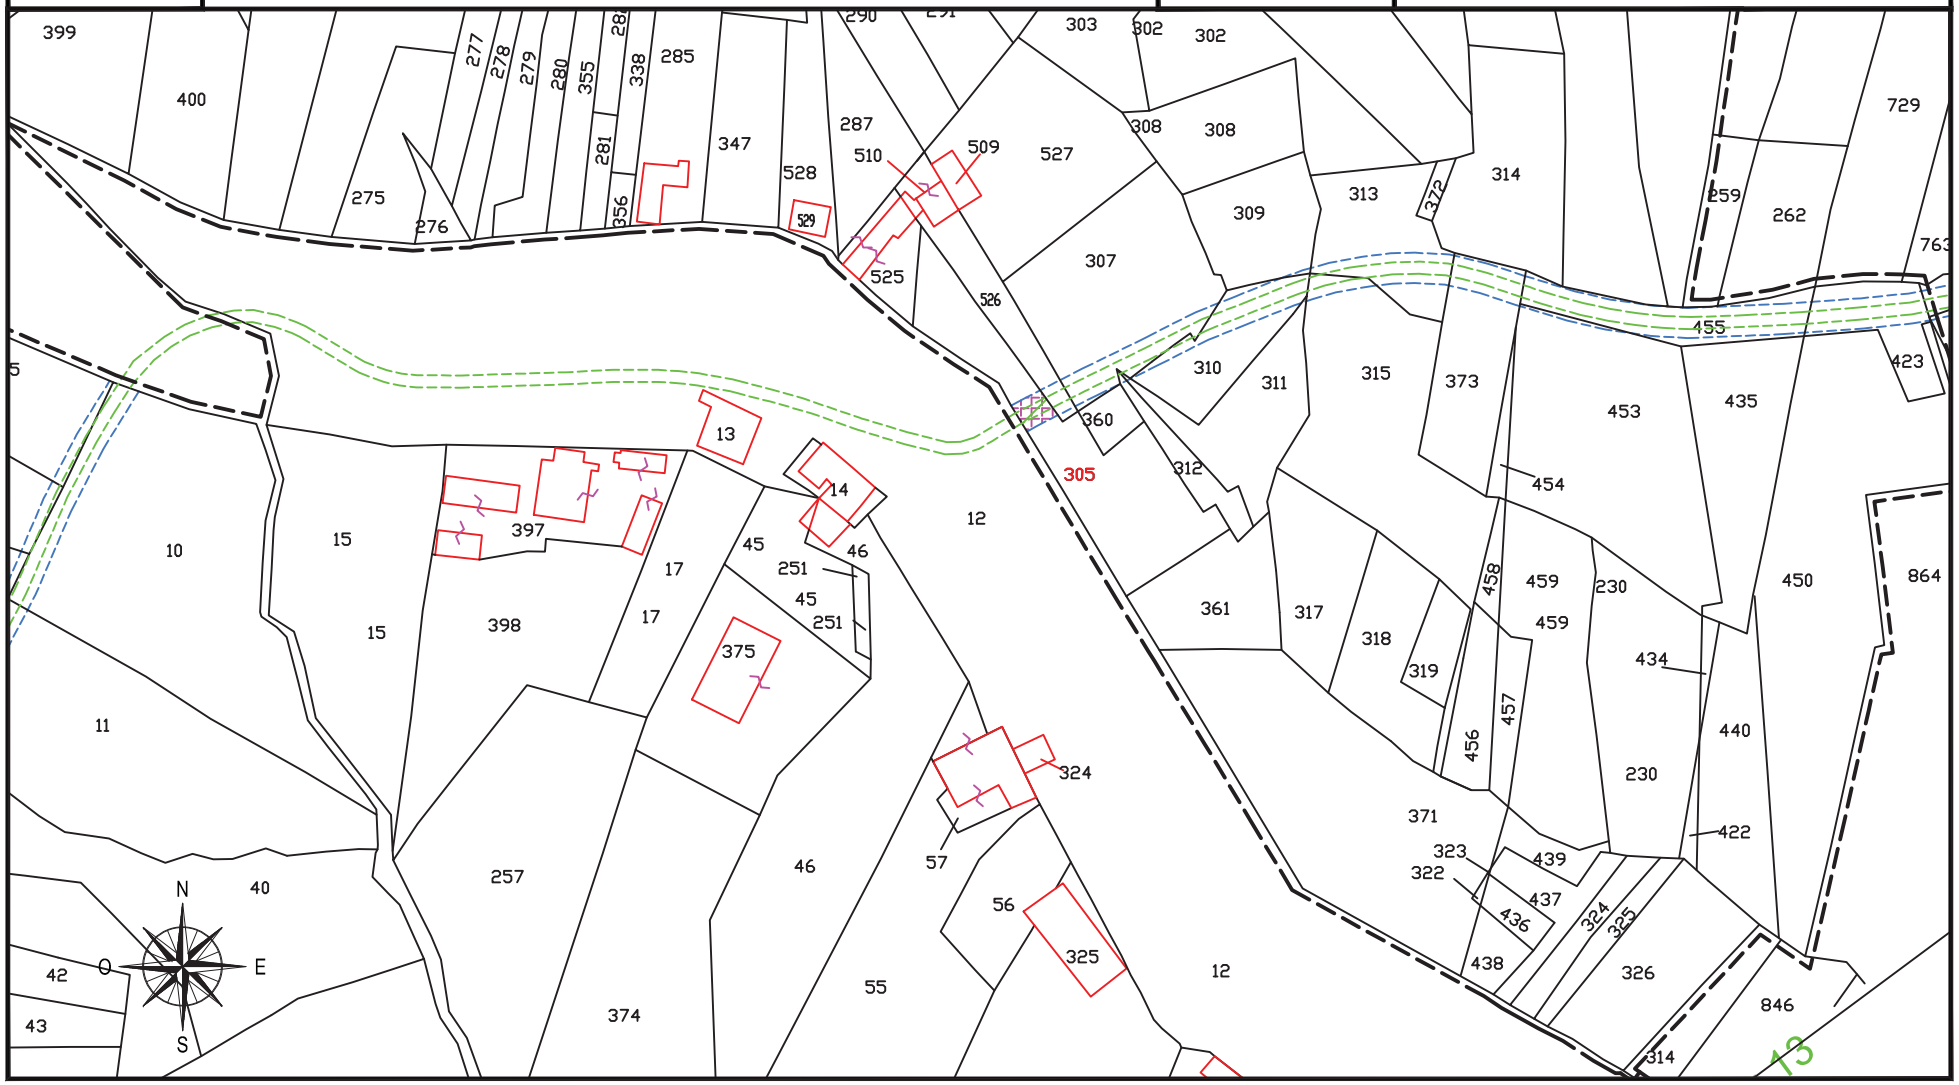

fonte: http://burc.regione.campania.it

IMPIANTO EOLICO COMUNE DI CIRCELLO A.U. D.D. n° 256 del 02/05/2012

STRALCIO CATASTALE SCALA 1:2000

cogein

DITTA
C 215


- SUPERFICIE DA ESPROPRIARE – FONDAZIONE AEROGENERATORE
- FASCIA DI ASSERVIMENTO CAVIDOTTI MT INTERRATI
- FASCIA DI ASSERVIMENTO STRADE DI ACCESSO TURBINE
- FASCIA DI ASSERVIMENTO AEREA SORVOLO TURBINA

Comune di: CIRCELLO (BN)

Foglio 12

Particella:9

Planimetria 1/1

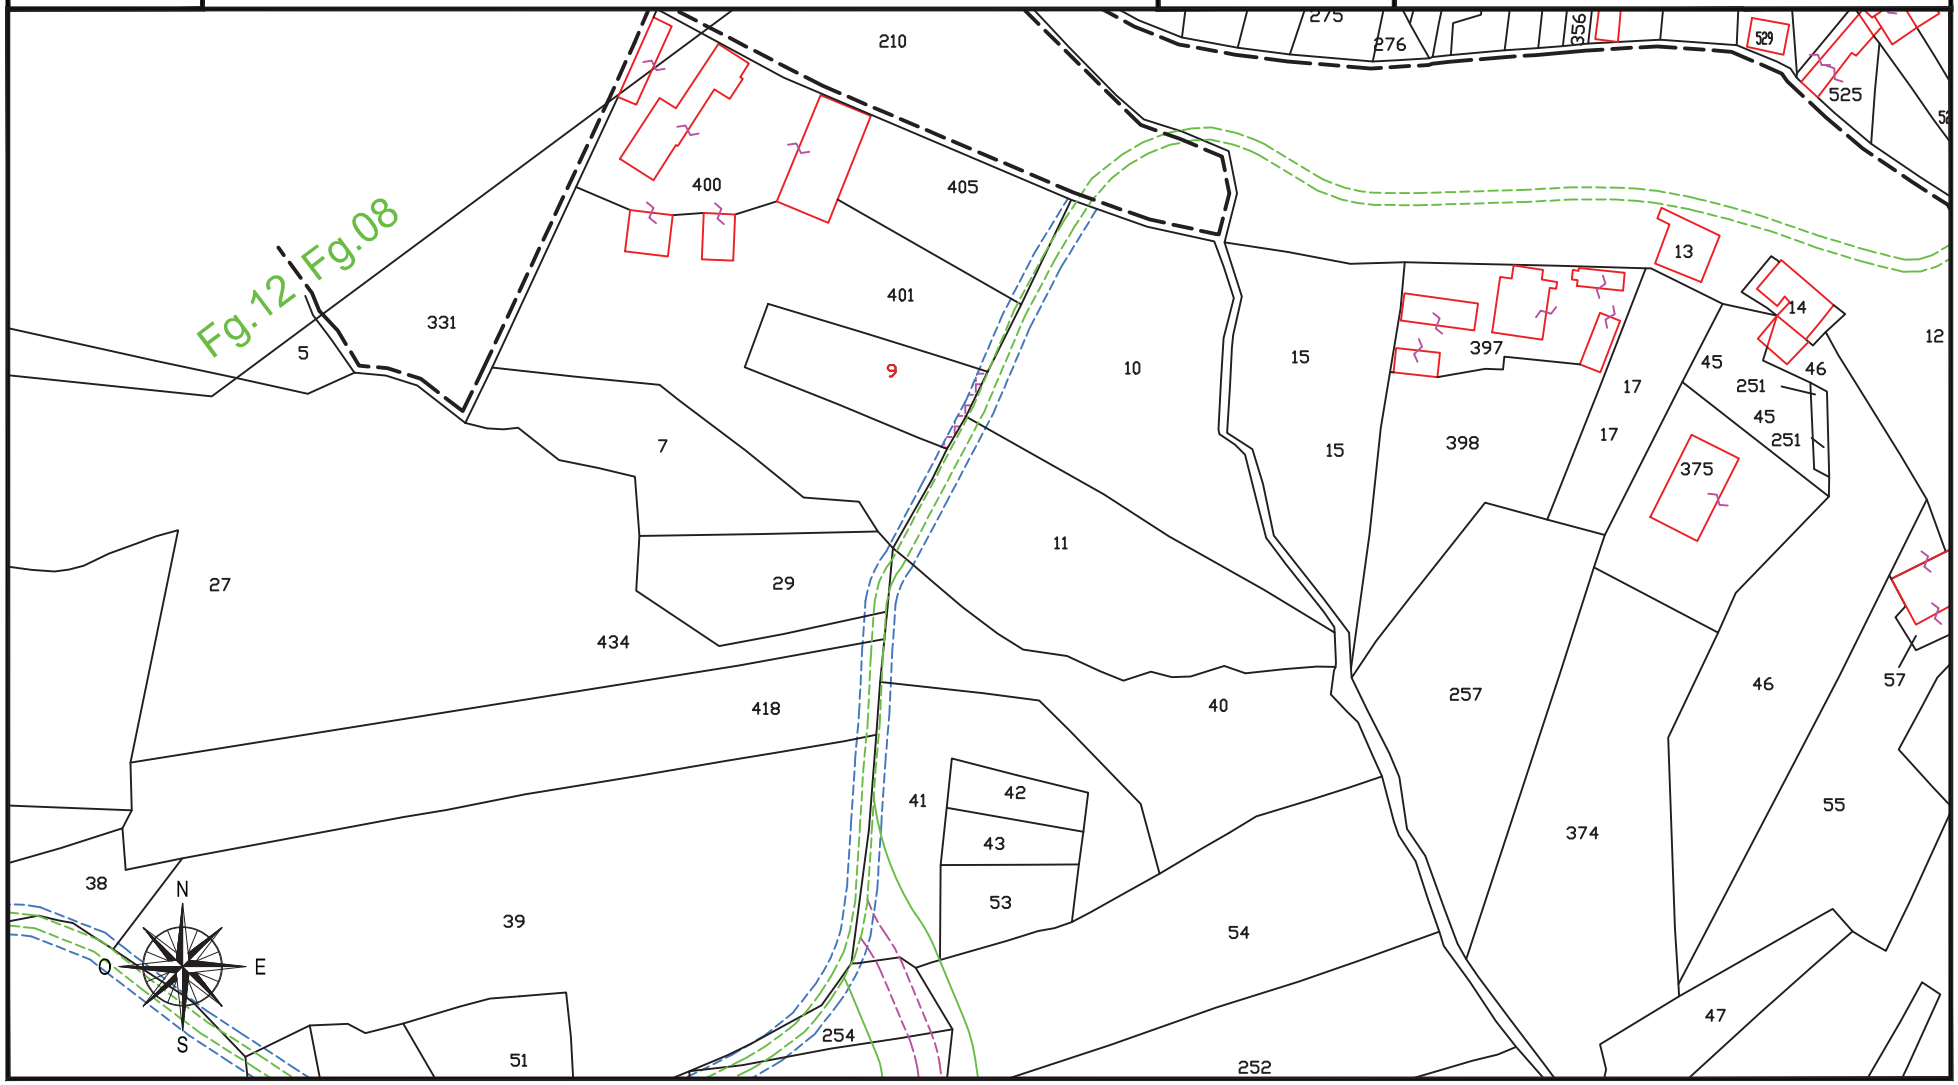

fonte: http://burc.regione.campania.it

IMPIANTO EOLICO COMUNE DI CIRCELLO A.U. D.D. n° 256 del 02/05/2012

STRALCIO CATASTALE SCALA 1:2000

cogein

DITTA
C 216


- SUPERFICIE DA ESPROPRIARE – FONDAZIONE AEROGENERATORE
- FASCIA DI ASSERVIMENTO CAVIDOTTI MT INTERRATI
- FASCIA DI ASSERVIMENTO STRADE DI ACCESSO TURBINE
- FASCIA DI ASSERVIMENTO AEREA SORVOLO TURBINA

Comune di: CIRCELLO (BN)

Foglio 12

Particella:29 - 434 (ex 27)

Planimetria 1/1

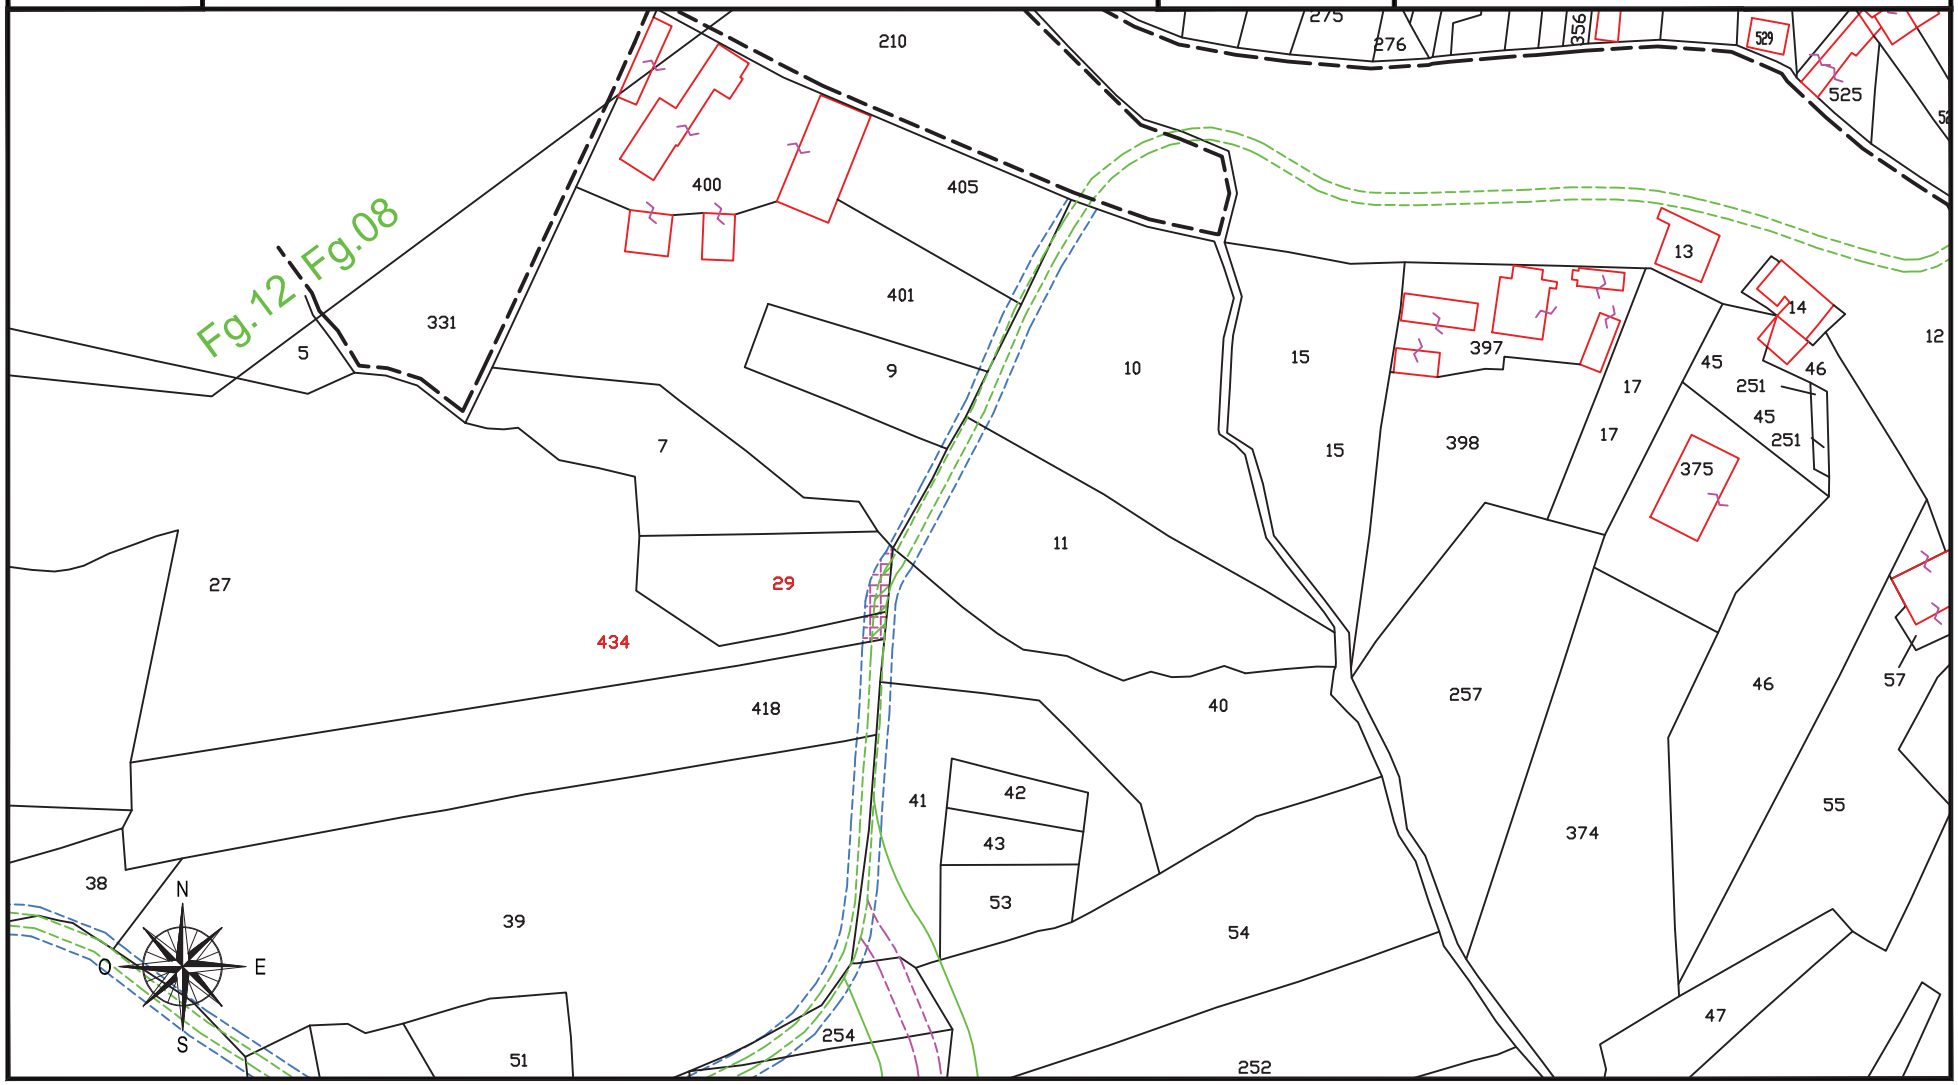

fonte: http://burc.regione.campania.it

IMPIANTO EOLICO COMUNE DI CIRCELLO A.U. D.D. n° 256 del 02/05/2012

STRALCIO CATASTALE SCALA 1:2000

cogein

DITTA
C 217


- SUPERFICIE DA ESPROPRIARE – FONDAZIONE AEROGENERATORE
- FASCIA DI ASSERVIMENTO CAVIDOTTI MT INTERRATI
- FASCIA DI ASSERVIMENTO STRADE DI ACCESSO TURBINE
- FASCIA DI ASSERVIMENTO AEREA SORVOLO TURBINA

Comune di: CIRCELLO (BN)

Foglio 12

Particella:252

Planimetria 1/1

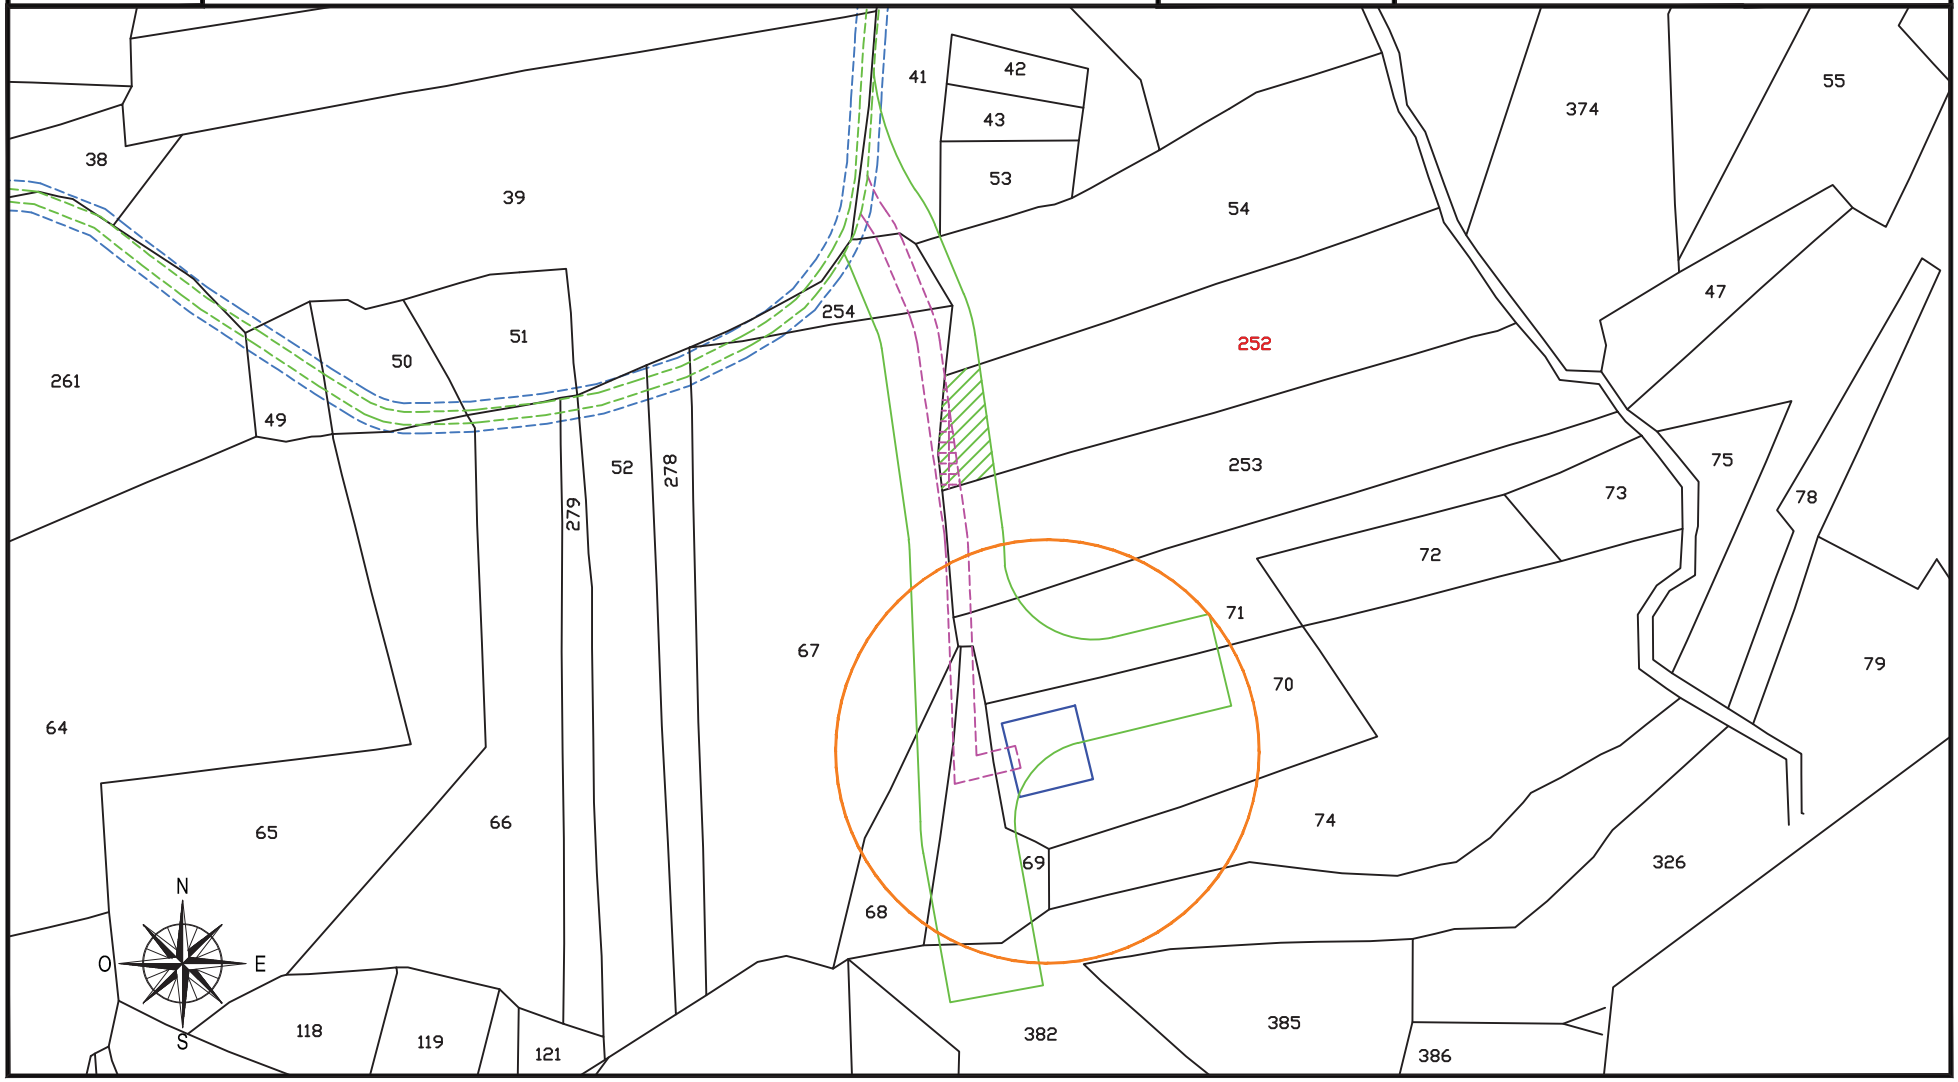

fonte: http://burc.regione.campania.it

IMPIANTO EOLICO COMUNE DI CIRCELLO A.U. D.D. n° 256 del 02/05/2012

STRALCIO CATASTALE SCALA 1:2000

cogein

DITTA
C 218


- SUPERFICIE DA ESPROPRIARE – FONDAZIONE AEROGENERATORE
- FASCIA DI ASSERVIMENTO CAVIDOTTI MT INTERRATI
- FASCIA DI ASSERVIMENTO STRADE DI ACCESSO TURBINE
- FASCIA DI ASSERVIMENTO AEREA SORVOLO TURBINA

Comune di: CIRCELLO (BN)

Foglio 12

Particella:51 - 67

Planimetria 1/1

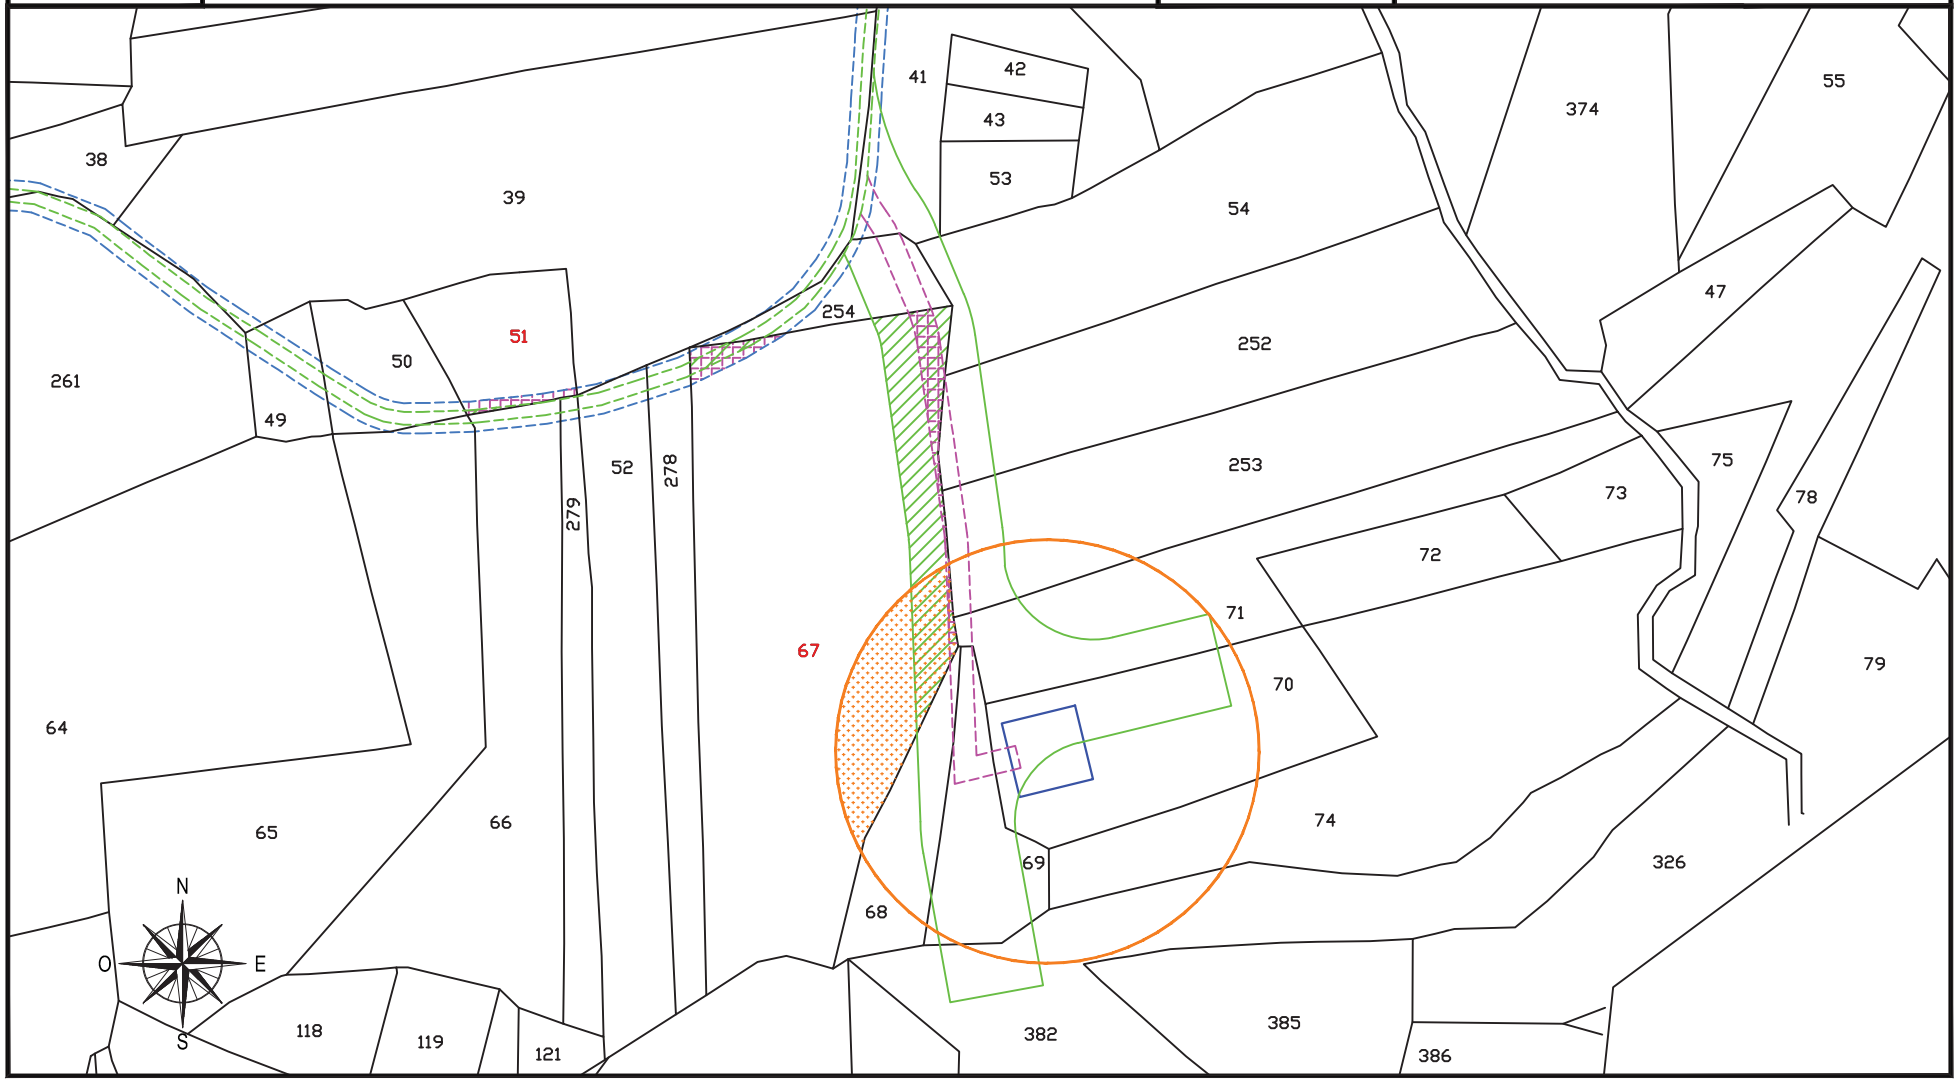

fonte: http://burc.regione.campania.it

IMPIANTO EOLICO COMUNE DI CIRCELLO A.U. D.D. n° 256 del 02/05/2012

STRALCIO CATASTALE SCALA 1:2000

cogein

DITTA
C 219


- SUPERFICIE DA ESPROPRIARE – FONDAZIONE AEROGENERATORE
- FASCIA DI ASSERVIMENTO CAVIDOTTI MT INTERRATI
- FASCIA DI ASSERVIMENTO STRADE DI ACCESSO TURBINE
- FASCIA DI ASSERVIMENTO AEREA SORVOLO TURBINA

Comune di: CIRCELLO (BN)

Foglio 12

Particella:50

Planimetria 1/1

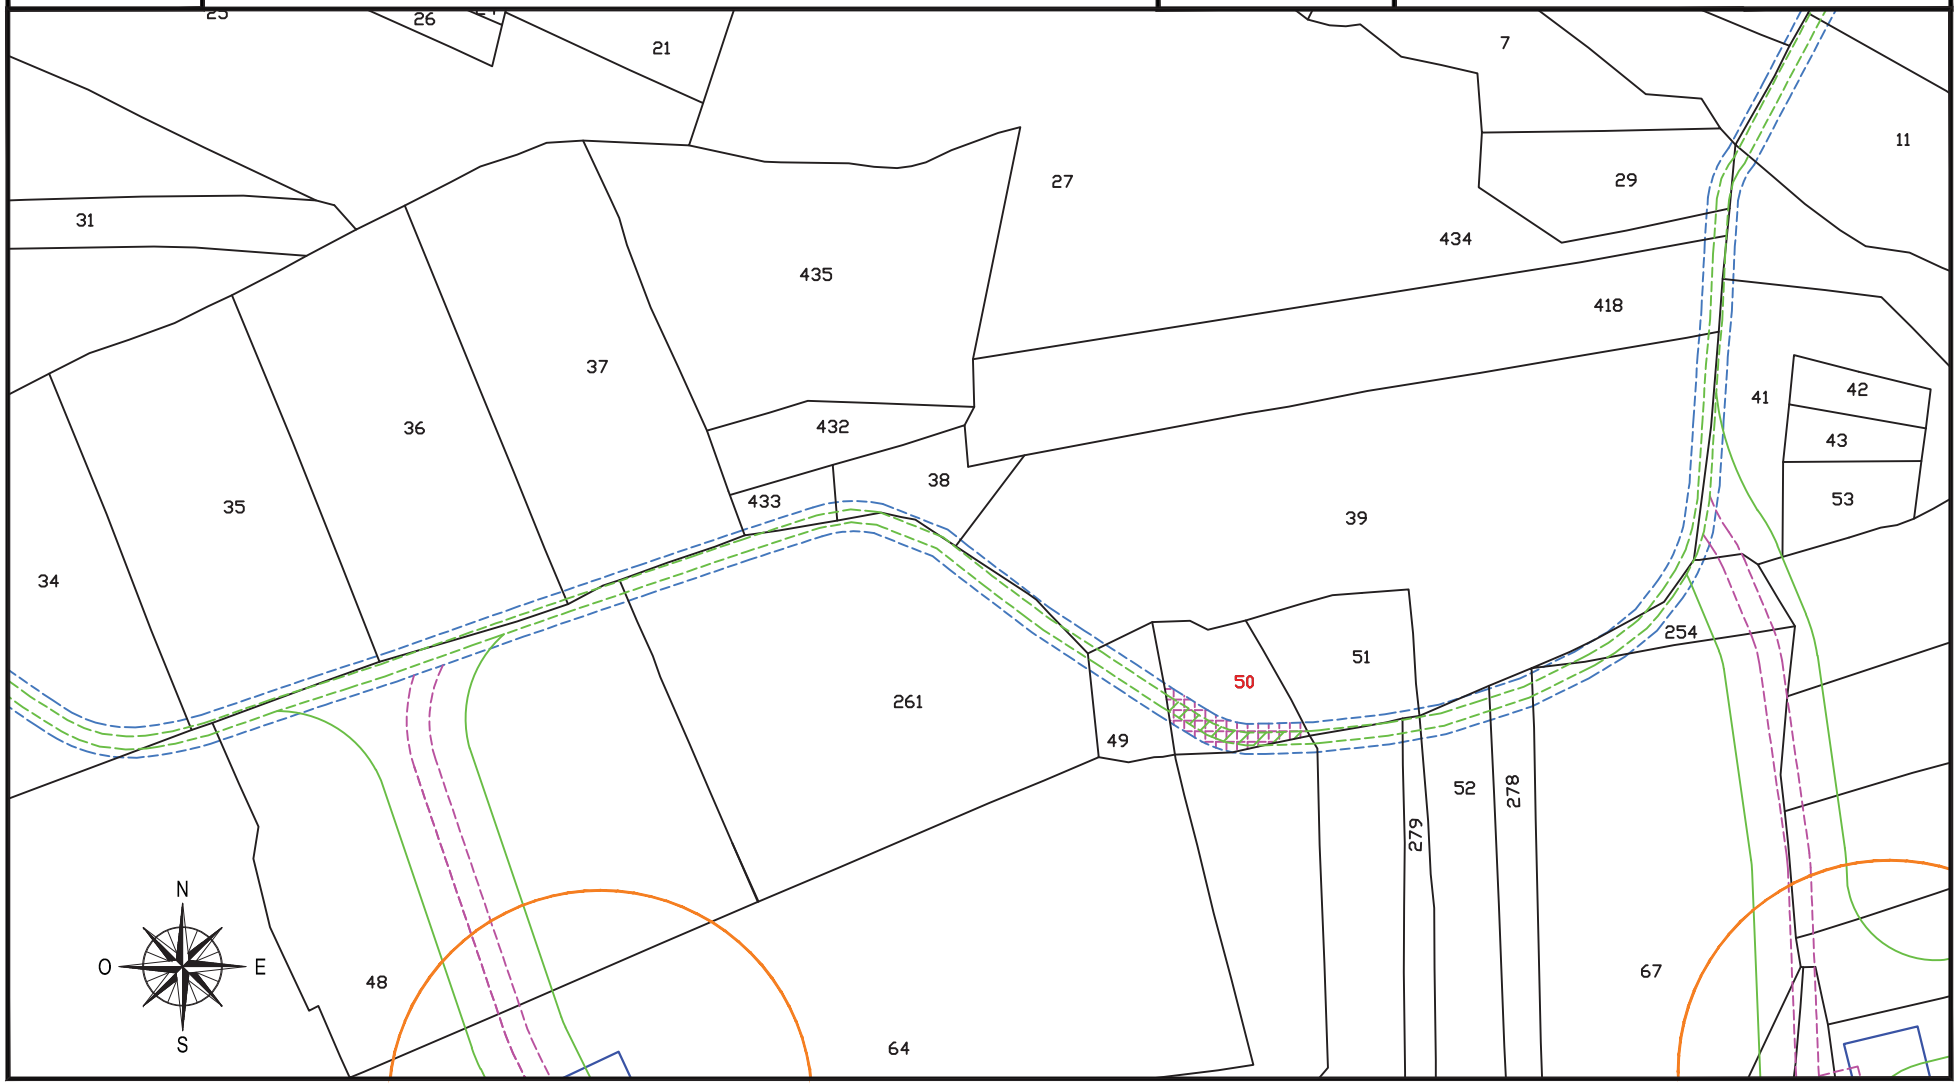

fonte: http://burc.regione.campania.it

IMPIANTO EOLICO COMUNE DI CIRCELLO A.U. D.D. n° 256 del 02/05/2012

STRALCIO CATASTALE SCALA 1:2000

cogein

DITTA
C 220


- SUPERFICIE DA ESPROPRIARE – FONDAZIONE AEROGENERATORE
- FASCIA DI ASSERVIMENTO CAVIDOTTI MT INTERRATI
- FASCIA DI ASSERVIMENTO STRADE DI ACCESSO TURBINE
- FASCIA DI ASSERVIMENTO AEREA SORVOLO TURBINA

Comune di: CIRCELLO (BN)

Foglio 12

Particella:433 (ex 28)

Planimetria 1/1

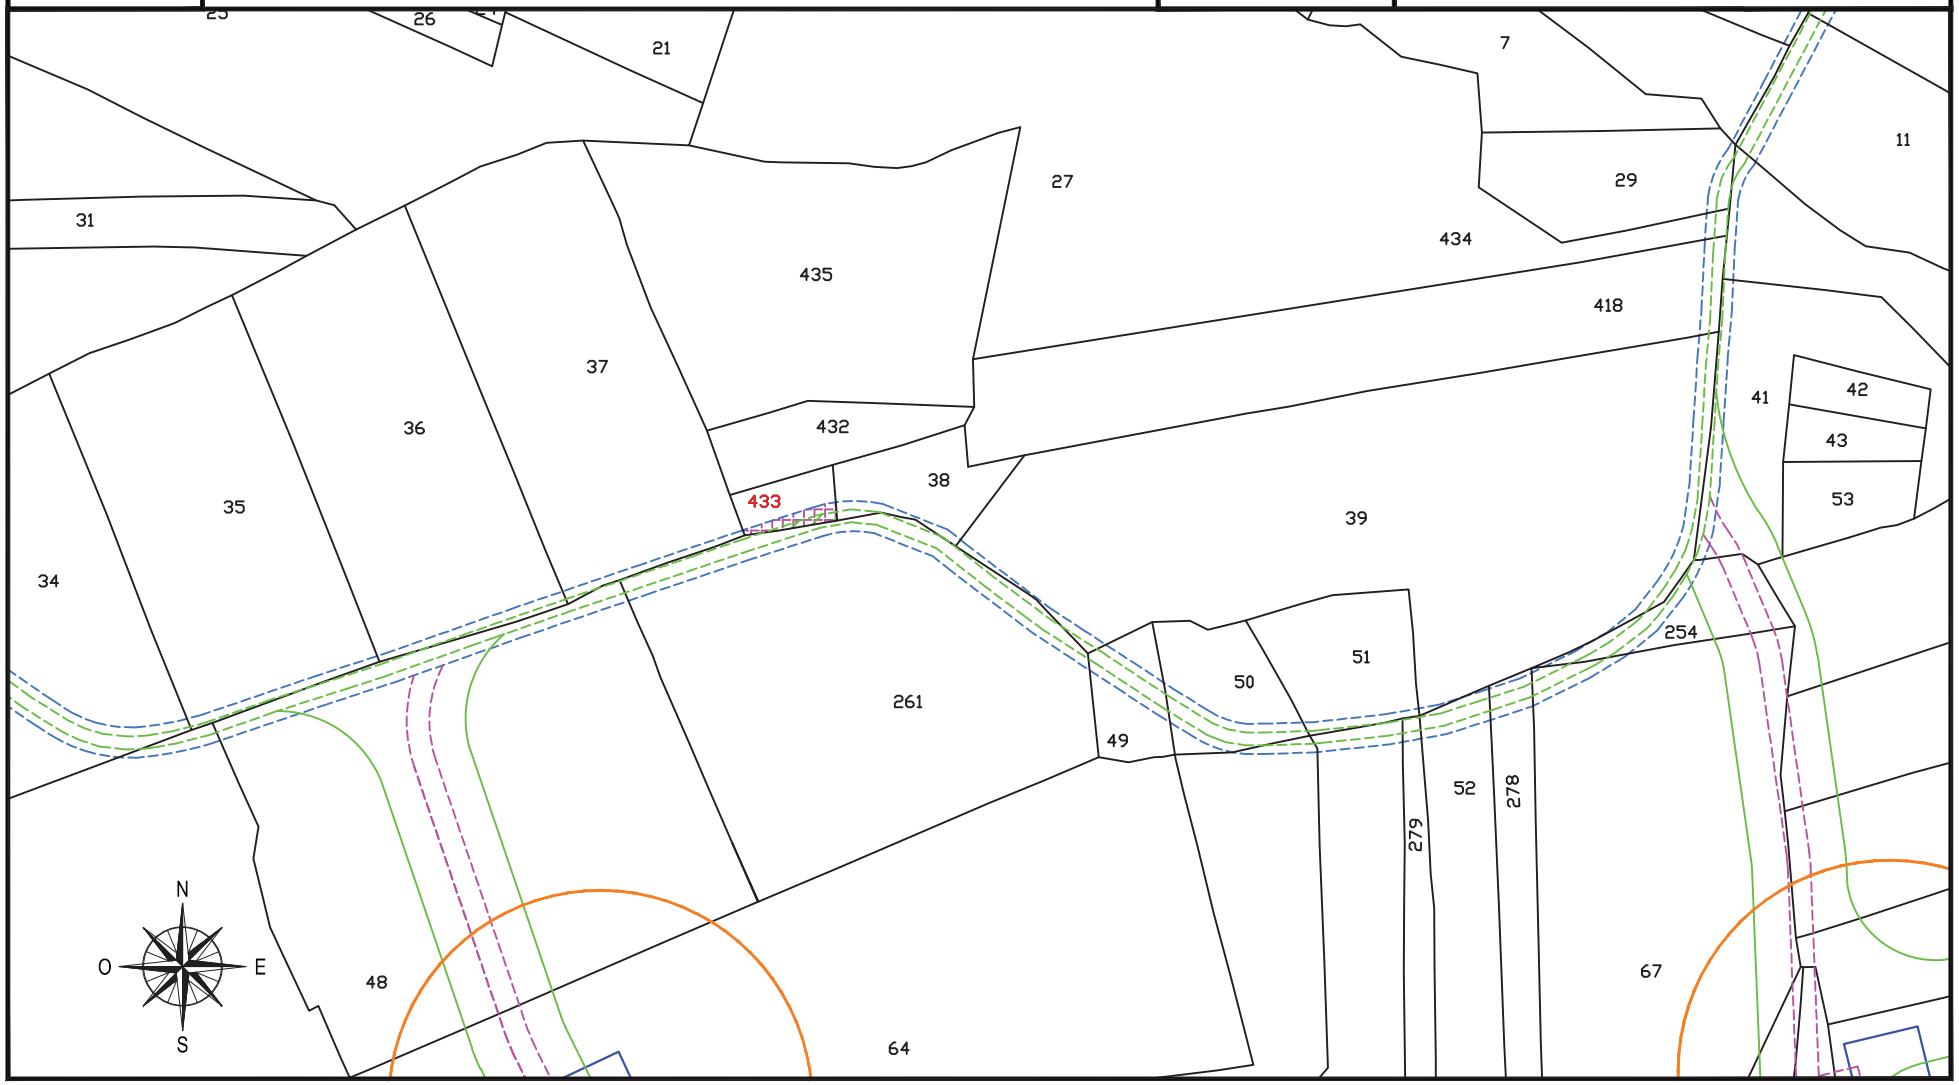

fonte: http://burc.regione.campania.it

IMPIANTO EOLICO COMUNE DI CIRCELLO A.U. D.D. n° 256 del 02/05/2012

STRALCIO CATASTALE SCALA 1:2000

cogein


DITTA
C 221

- SUPERFICIE DA ESPROPRIARE – FONDAZIONE AEROGENERATORE
- FASCIA DI ASSERVIMENTO CAVIDOTTI MT INTERRATI
- FASCIA DI ASSERVIMENTO STRADE DI ACCESSO TURBINE
- FASCIA DI ASSERVIMENTO AEREA SORVOLO TURBINA

Comune di: CIRCELLO (BN)

Foglio 12 | Particella:35

Planimetria 1/1

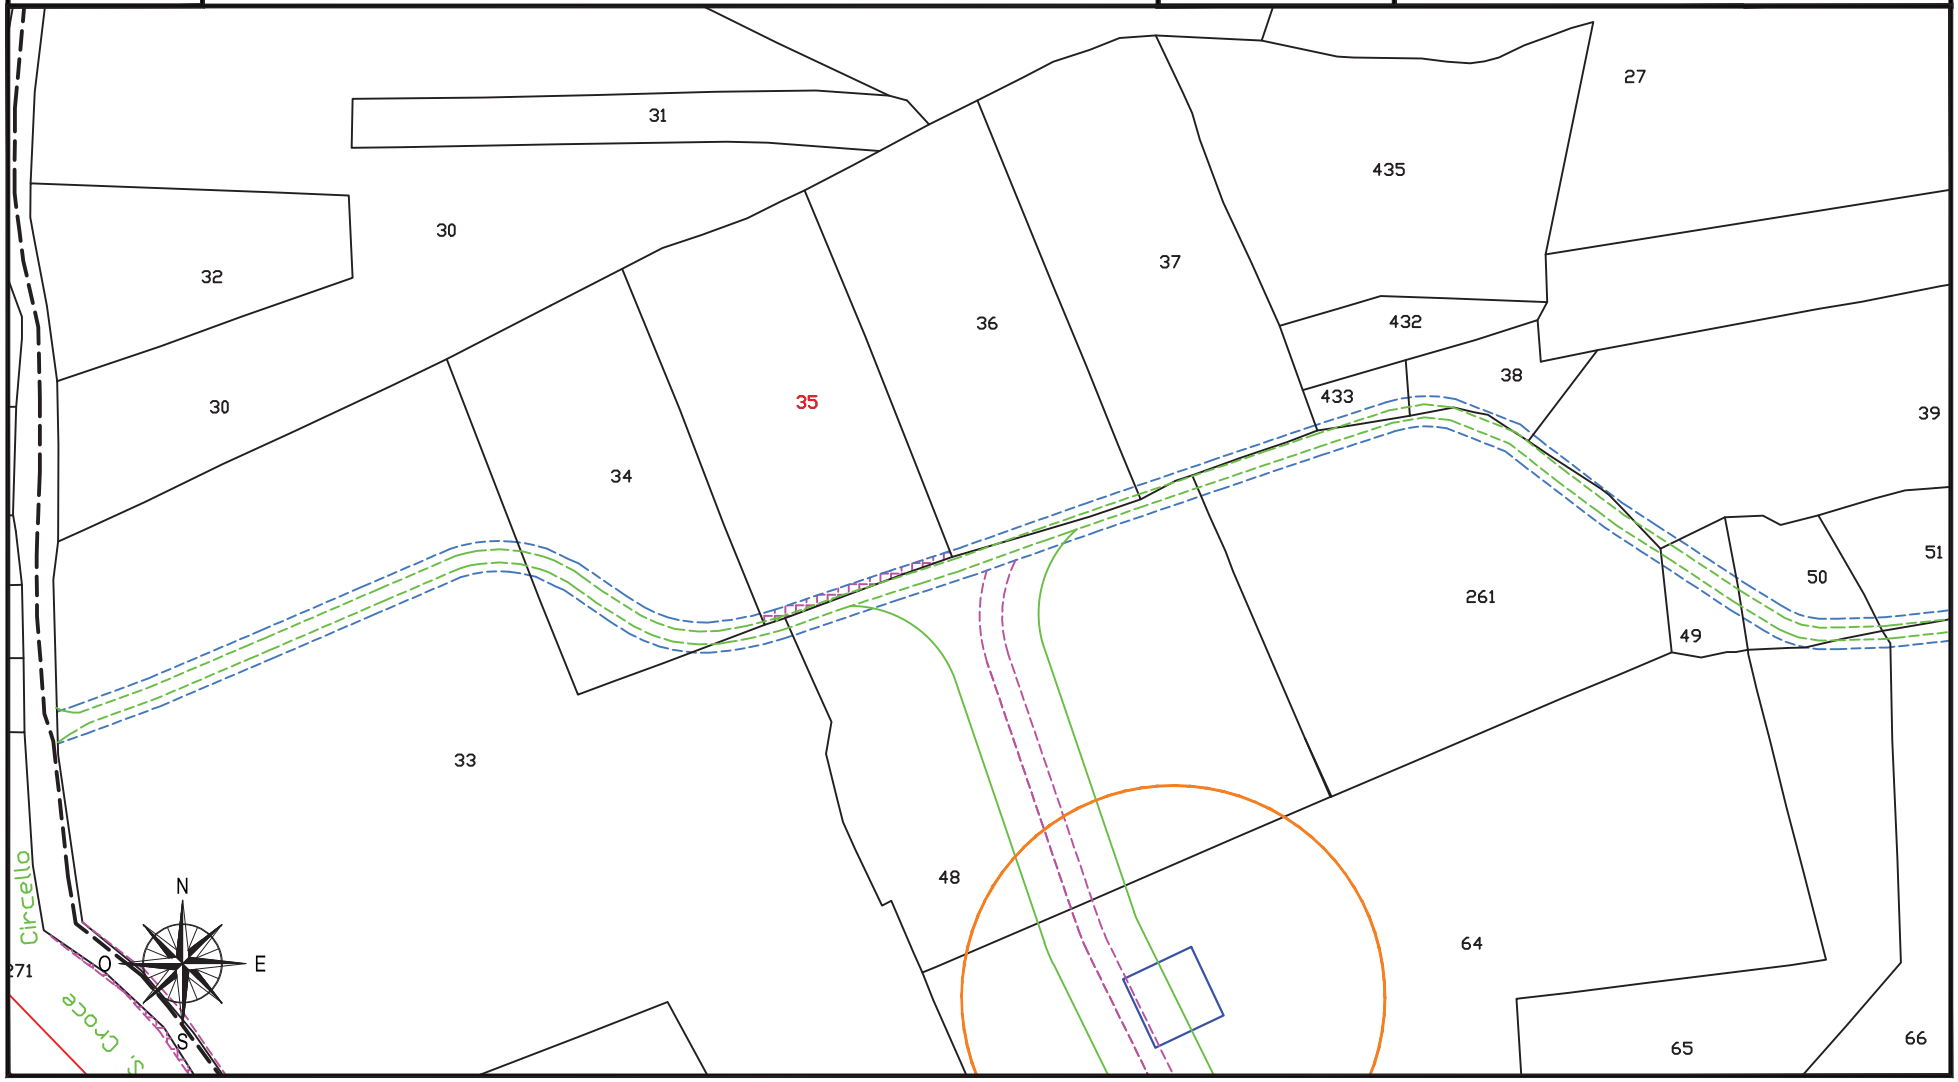

fonte: http://burc.regione.campania.it

IMPIANTO EOLICO COMUNE DI CIRCELLO A.U. D.D. n° 256 del 02/05/2012

STRALCIO CATASTALE SCALA 1:2000

cogein

DITTA
C 222


- SUPERFICIE DA ESPROPRIARE – FONDAZIONE AEROGENERATORE
- FASCIA DI ASSERVIMENTO CAVIDOTTI MT INTERRATI
- FASCIA DI ASSERVIMENTO STRADE DI ACCESSO TURBINE
- FASCIA DI ASSERVIMENTO AEREA SORVOLO TURBINA

Comune di: CIRCELLO (BN)

Foglio 12

Particella:297

Planimetria 1/1

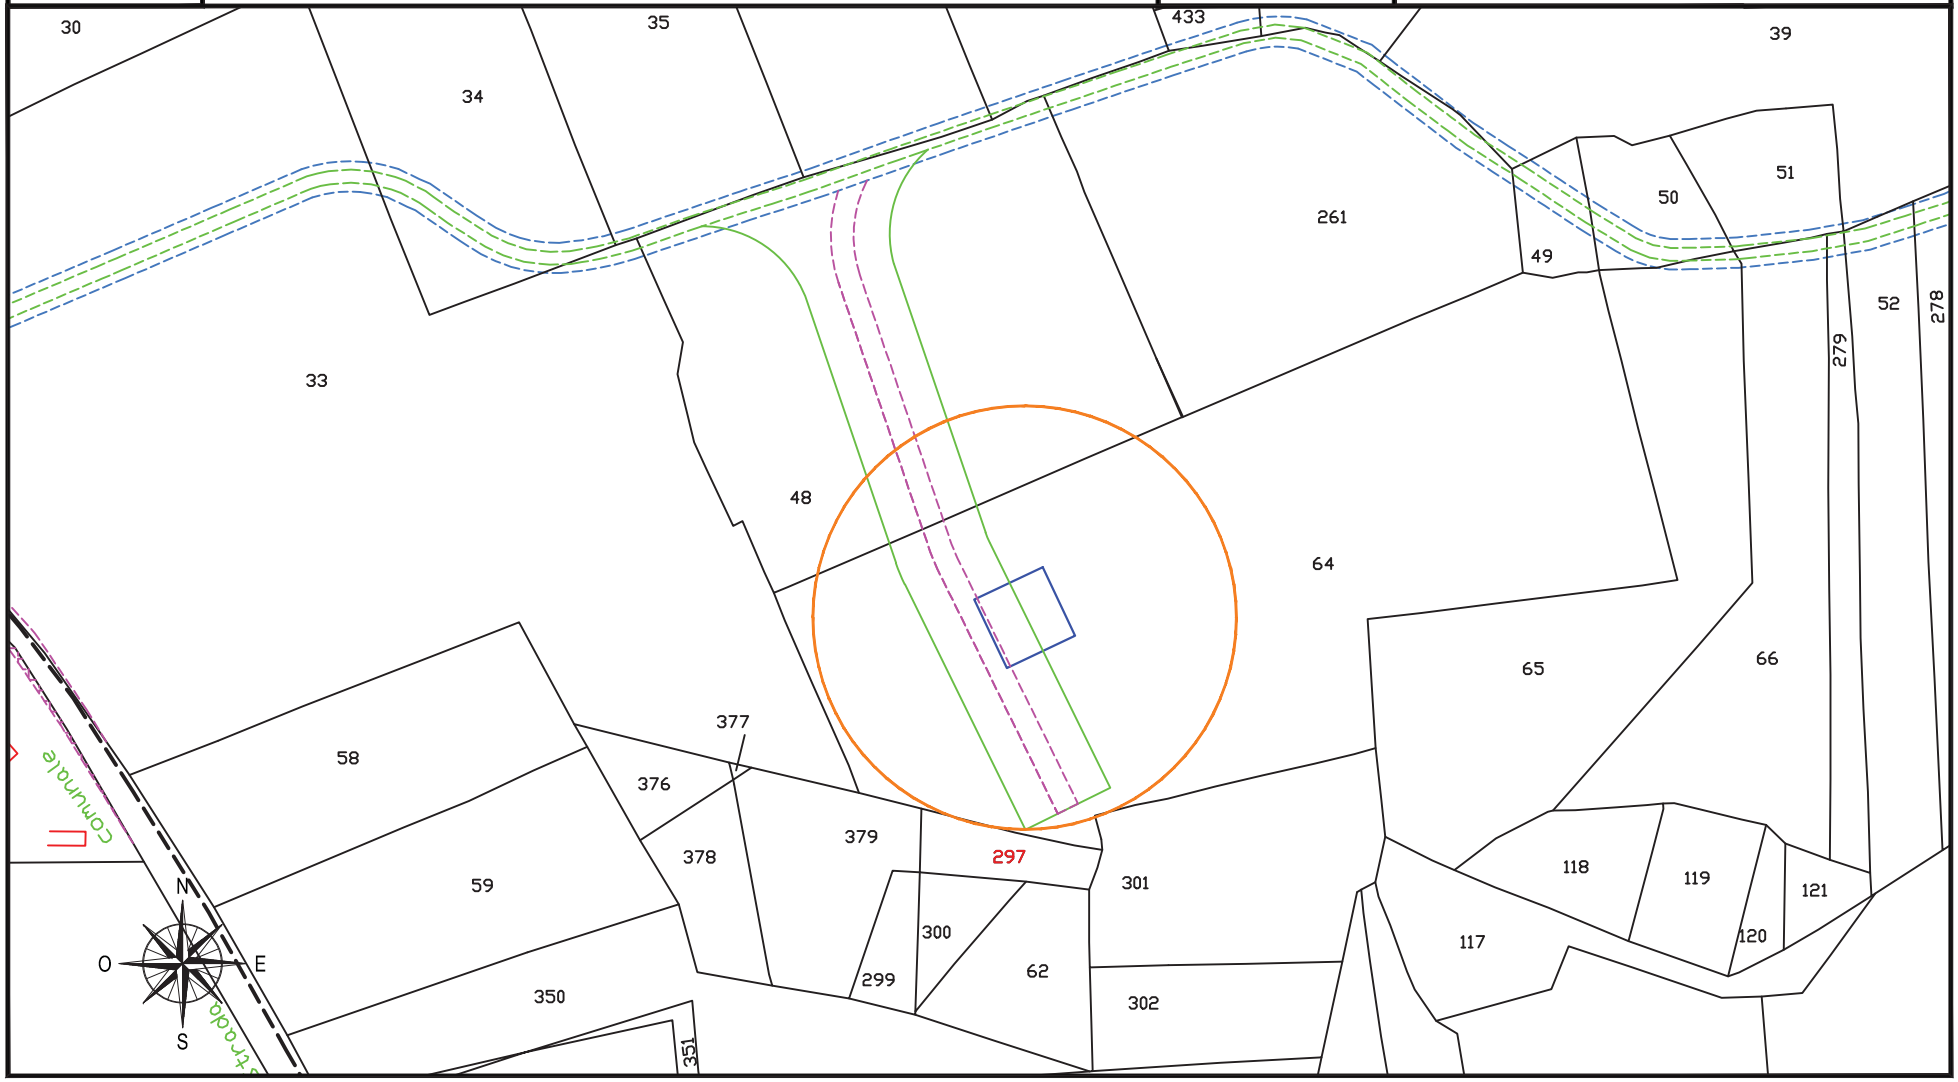

fonte: http://burc.regione.campania.it

IMPIANTO EOLICO COMUNE DI CIRCELLO A.U. D.D. n° 256 del 02/05/2012

STRALCIO CATASTALE SCALA 1:2000

cogein

DITTA
C 223


- SUPERFICIE DA ESPROPRIARE – FONDAZIONE AEROGENERATORE
- FASCIA DI ASSERVIMENTO CAVIDOTTI MT INTERRATI
- FASCIA DI ASSERVIMENTO STRADE DI ACCESSO TURBINE
- FASCIA DI ASSERVIMENTO AEREA SORVOLO TURBINA

Comune di: CIRCELLO (BN)

Foglio 12

Particella:33

Planimetria 1/1

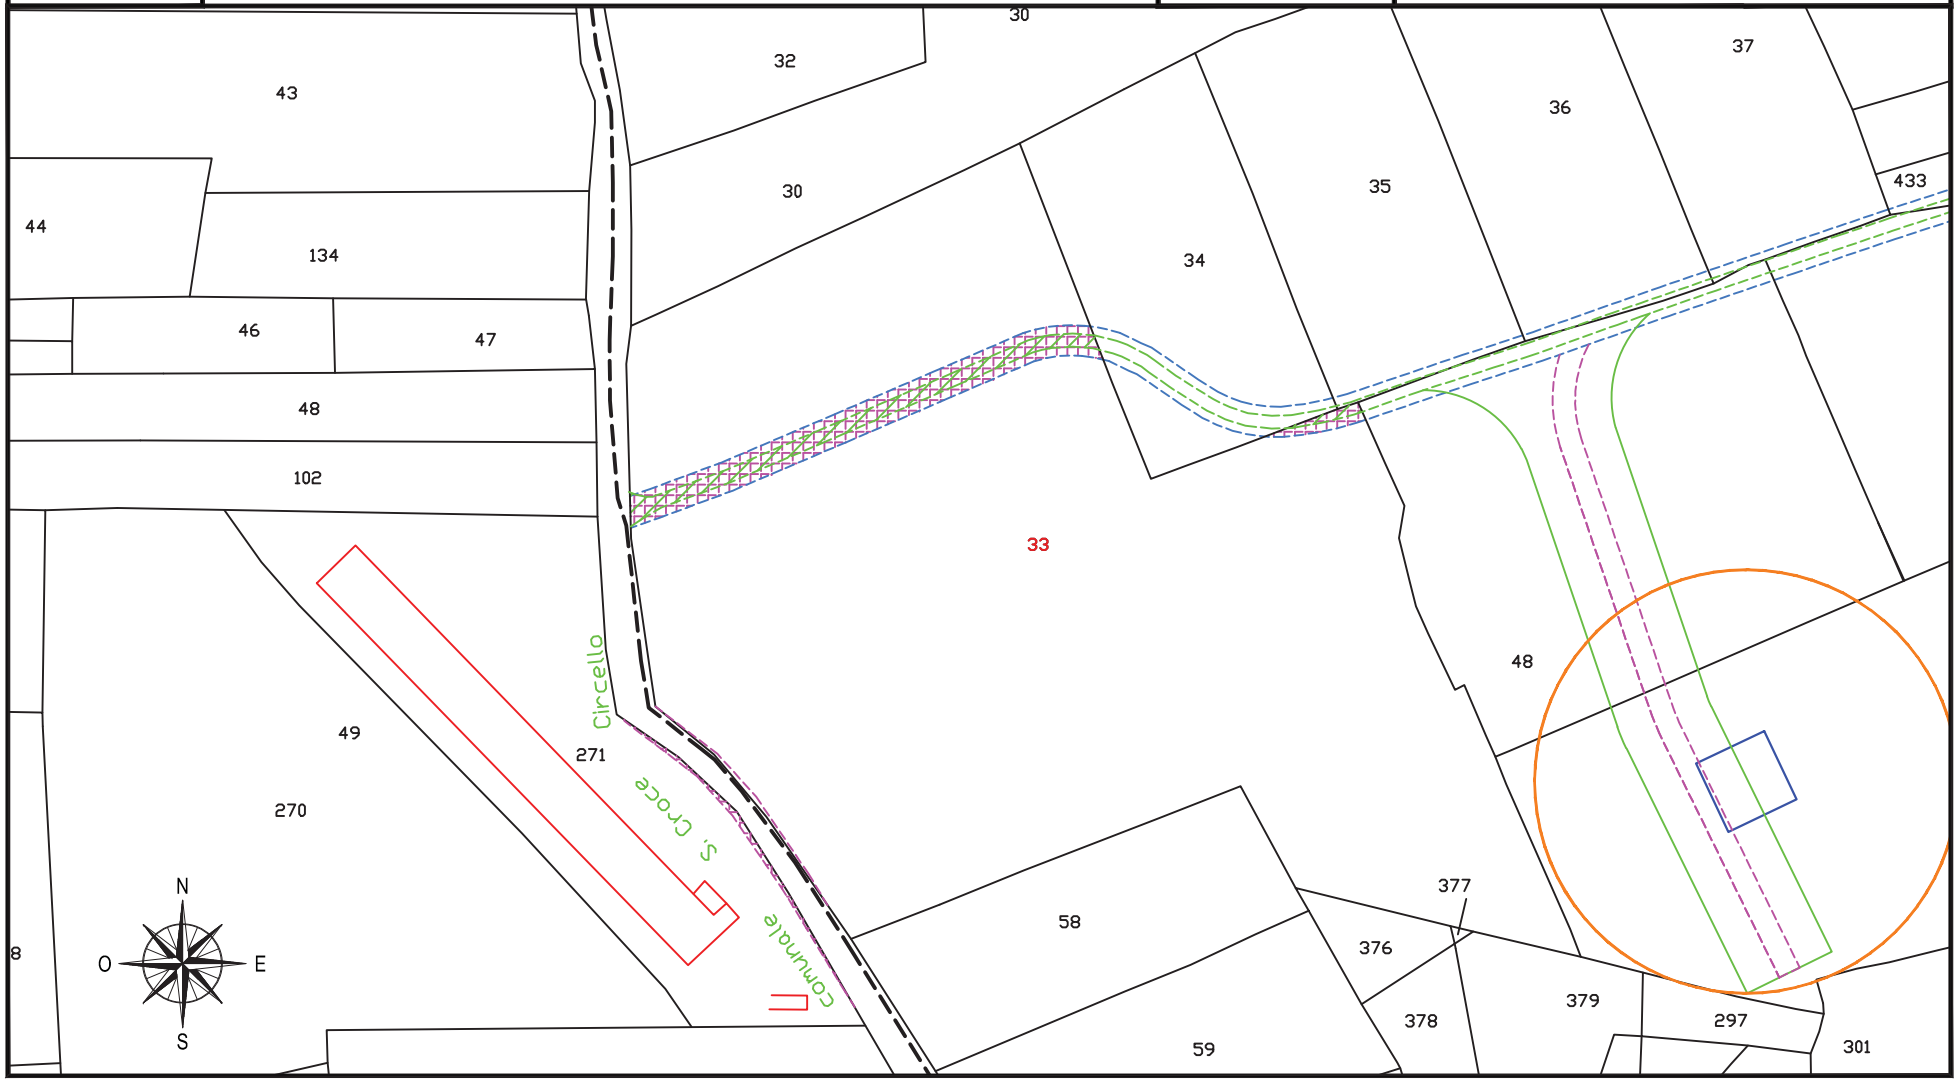

fonte: http://burc.regione.campania.it

IMPIANTO EOLICO COMUNE DI CIRCELLO A.U. D.D. n° 256 del 02/05/2012

STRALCIO CATASTALE SCALA 1:2000

cogein

DITTA
C 224


- SUPERFICIE DA ESPROPRIARE – FONDAZIONE AEROGENERATORE
- FASCIA DI ASSERVIMENTO CAVIDOTTI MT INTERRATI
- FASCIA DI ASSERVIMENTO STRADE DI ACCESSO TURBINE
- FASCIA DI ASSERVIMENTO AEREA SORVOLO TURBINA

Comune di: CIRCELLO (BN)

Foglio 12

Particella:74

Planimetria 1/1

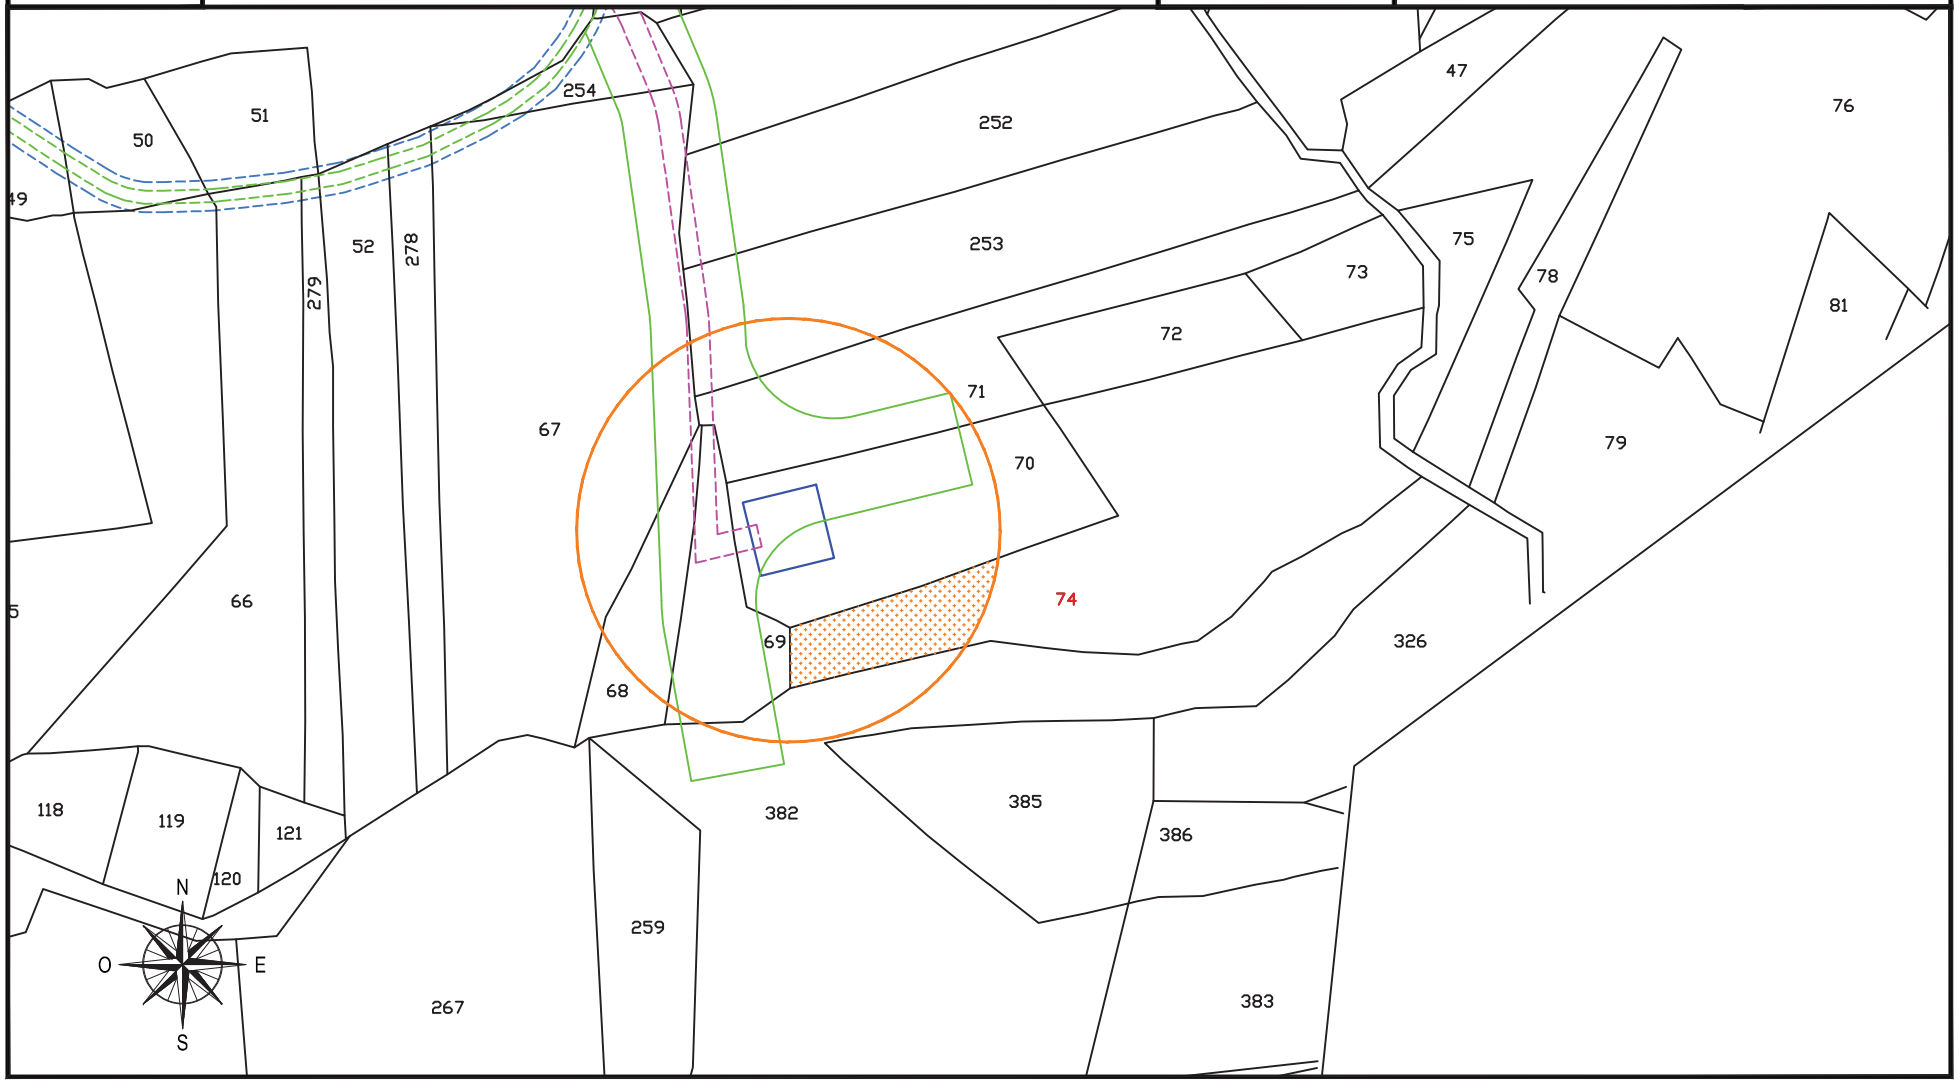

fonte: http://burc.regione.campania.it

IMPIANTO EOLICO COMUNE DI CIRCELLO A.U. D.D. n° 256 del 02/05/2012

STRALCIO CATASTALE SCALA 1:2000

cogein

DITTA
C 225


- SUPERFICIE DA ESPROPRIARE – FONDAZIONE AEROGENERATORE
- FASCIA DI ASSERVIMENTO CAVIDOTTI MT INTERRATI
- FASCIA DI ASSERVIMENTO STRADE DI ACCESSO TURBINE
- FASCIA DI ASSERVIMENTO AEREA SORVOLO TURBINA

Comune di: CIRCELLO (BN)

Foglio 12

Particella: 353

Planimetria 1/1

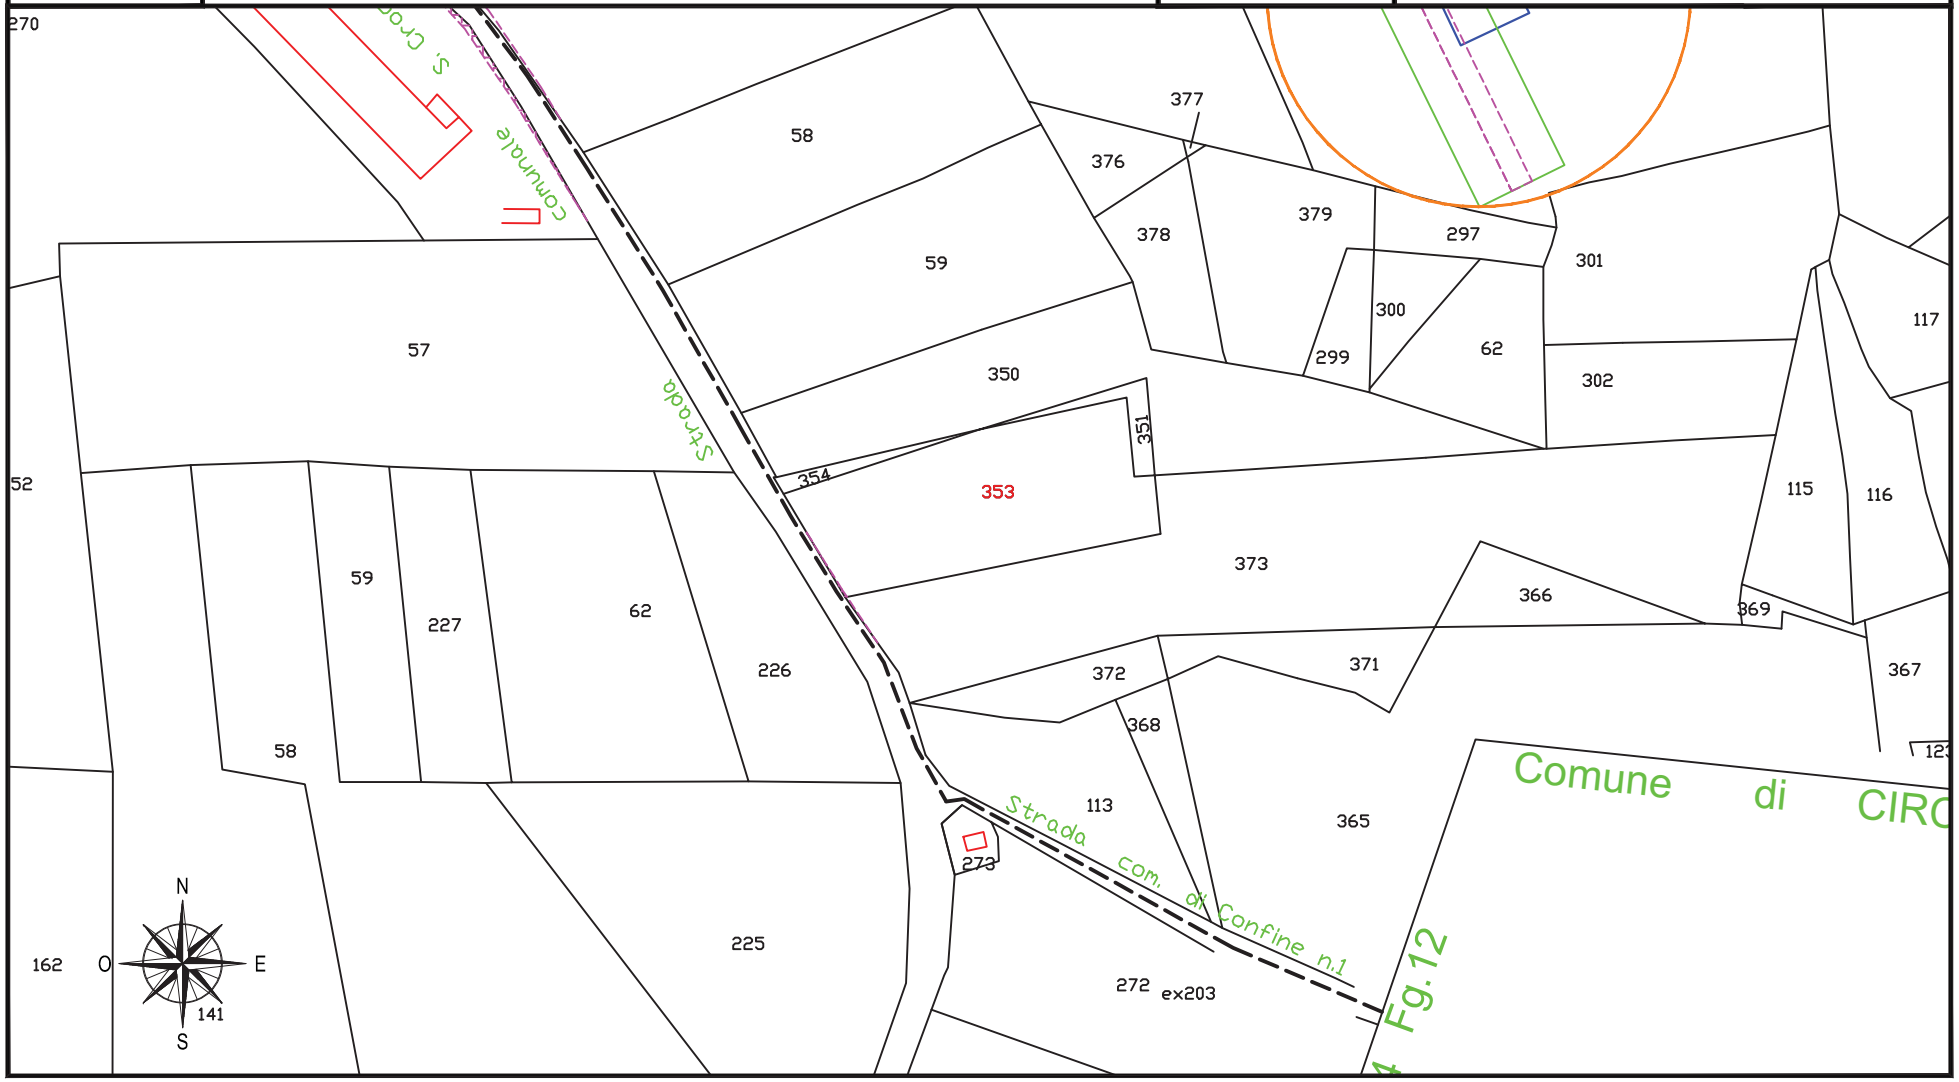

fonte: http://burc.regione.campania.it

IMPIANTO EOLICO COMUNE DI CIRCELLO A.U. D.D. n° 256 del 02/05/2012

STRALCIO CATASTALE SCALA 1:2000

cogein

DITTA
C 226


- SUPERFICIE DA ESPROPRIARE – FONDAZIONE AEROGENERATORE
- FASCIA DI ASSERVIMENTO CAVIDOTTI MT INTERRATI
- FASCIA DI ASSERVIMENTO STRADE DI ACCESSO TURBINE
- FASCIA DI ASSERVIMENTO AEREA SORVOLO TURBINA

Comune di: CIRCELLO (BN)

Foglio 12

Particella: 373

Planimetria 1/1

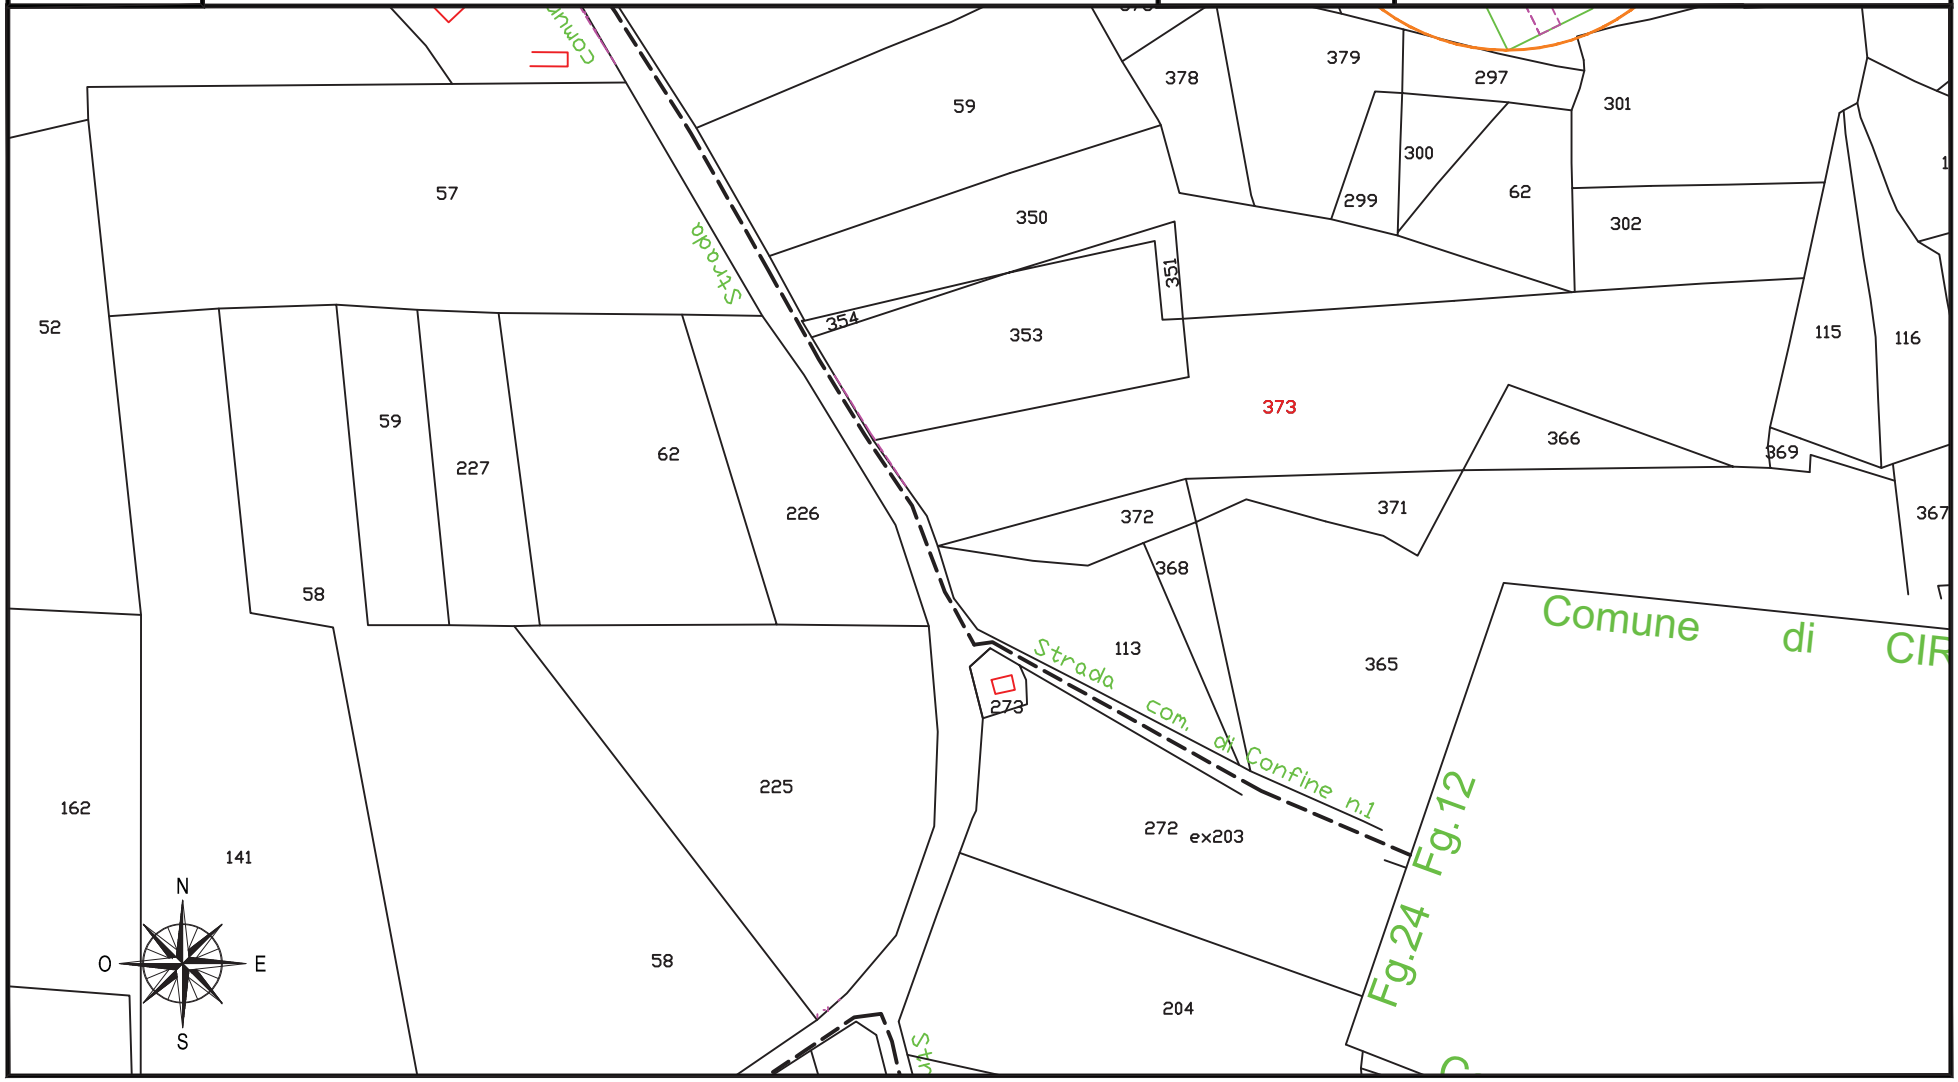

fonte: http://burc.regione.campania.it

IMPIANTO EOLICO COMUNE DI CIRCELLO A.U. D.D. n° 256 del 02/05/2012

STRALCIO CATASTALE SCALA 1:2000

cogein

DITTA
C 227

SUPERFICIE DA ESPROPRIARE – FONDAZIONE AEROGENERATORE

FASCIA DI ASSERVIMENTO CAVIDOTTI MT INTERRATI

FASCIA DI ASSERVIMENTO STRADE DI ACCESSO TURBINE


FASCIA DI ASSERVIMENTO AEREA SORVOLO TURBINA

Comune di: CIRCELLO (BN)

Foglio 1

Particella: 113

Planimetria 1/4

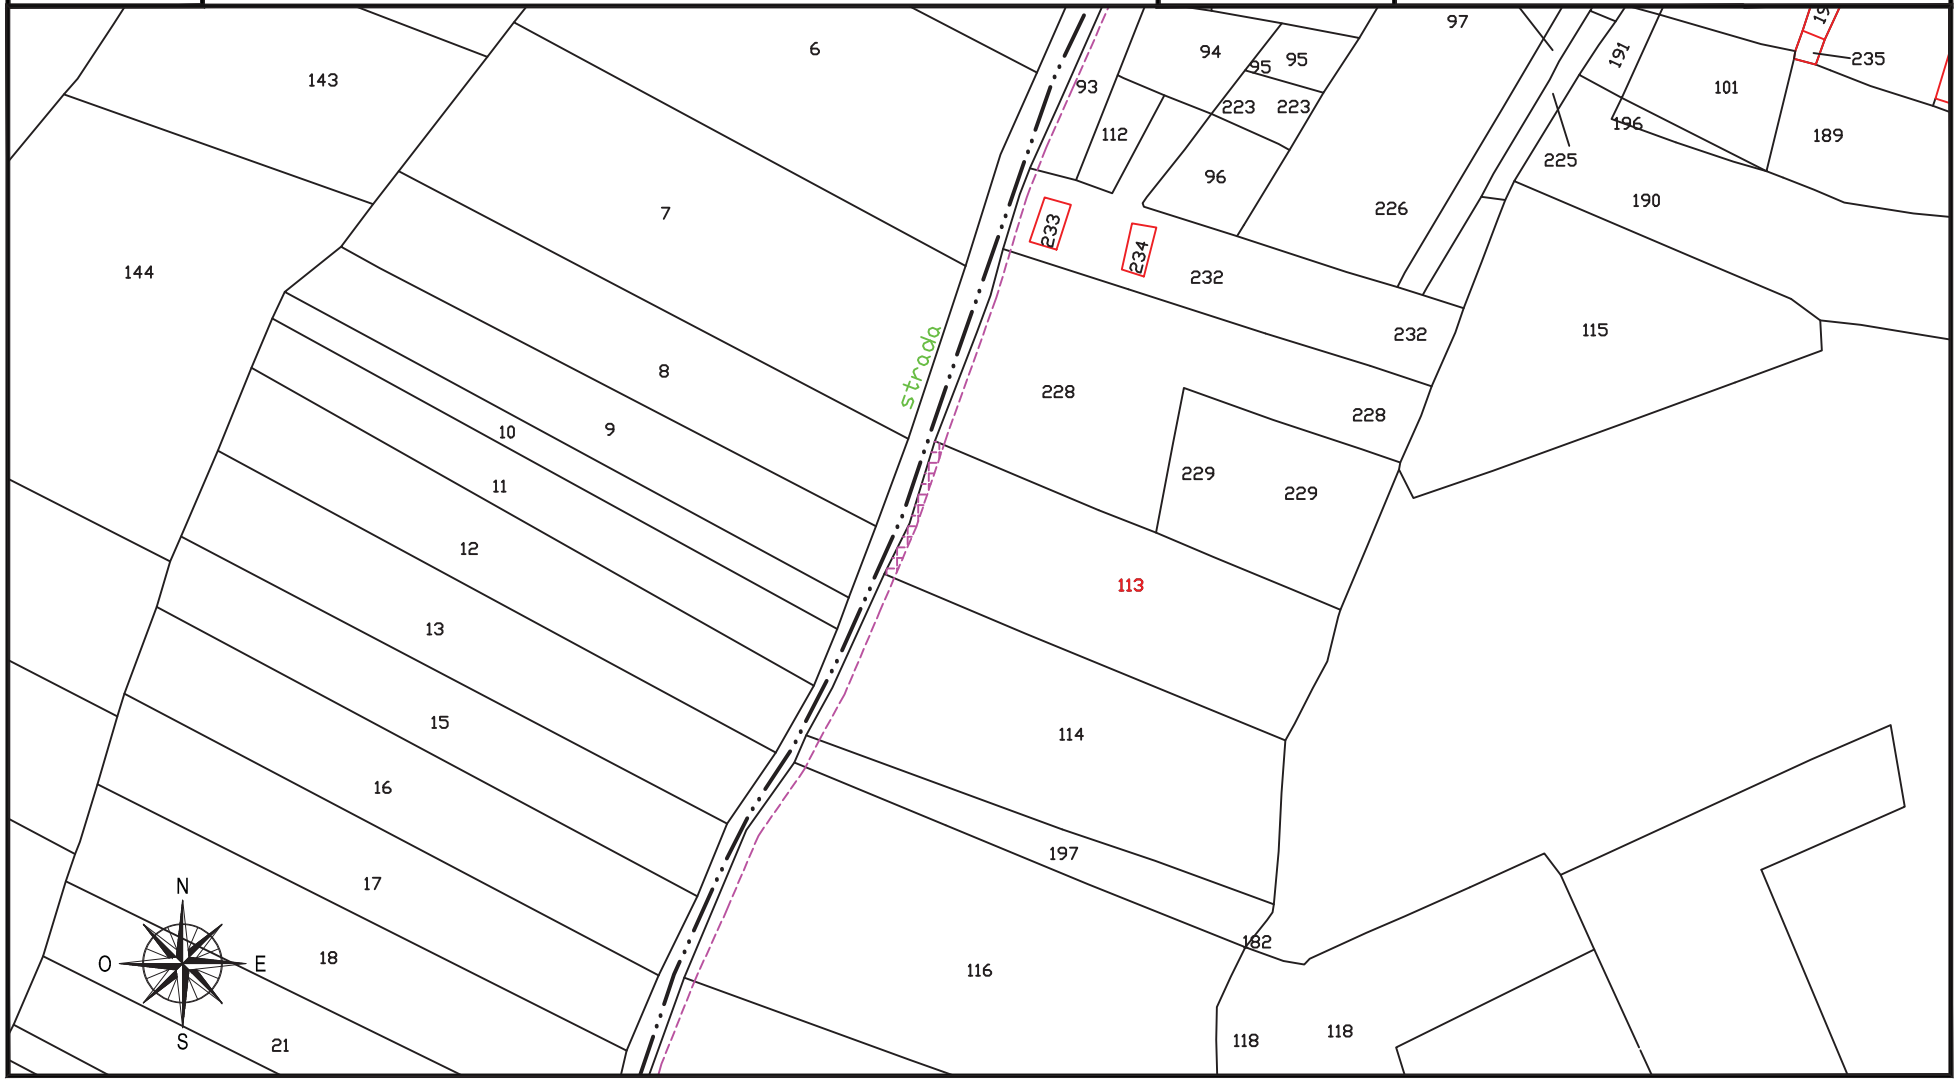

fonte: http://burc.regione.campania.it

IMPIANTO EOLICO COMUNE DI CIRCELLO A.U. D.D. n° 256 del 02/05/2012

STRALCIO CATASTALE SCALA 1:2000

cogein

DITTA
C 227


- SUPERFICIE DA ESPROPRIARE – FONDAZIONE AEROGENERATORE
- FASCIA DI ASSERVIMENTO CAVIDOTTI MT INTERRATI
- FASCIA DI ASSERVIMENTO STRADE DI ACCESSO TURBINE
- FASCIA DI ASSERVIMENTO AEREA SORVOLO TURBINA

Comune di: CIRCELLO (BN)

Foglio 1

Particella: 143 - 199

Planimetria 2/4

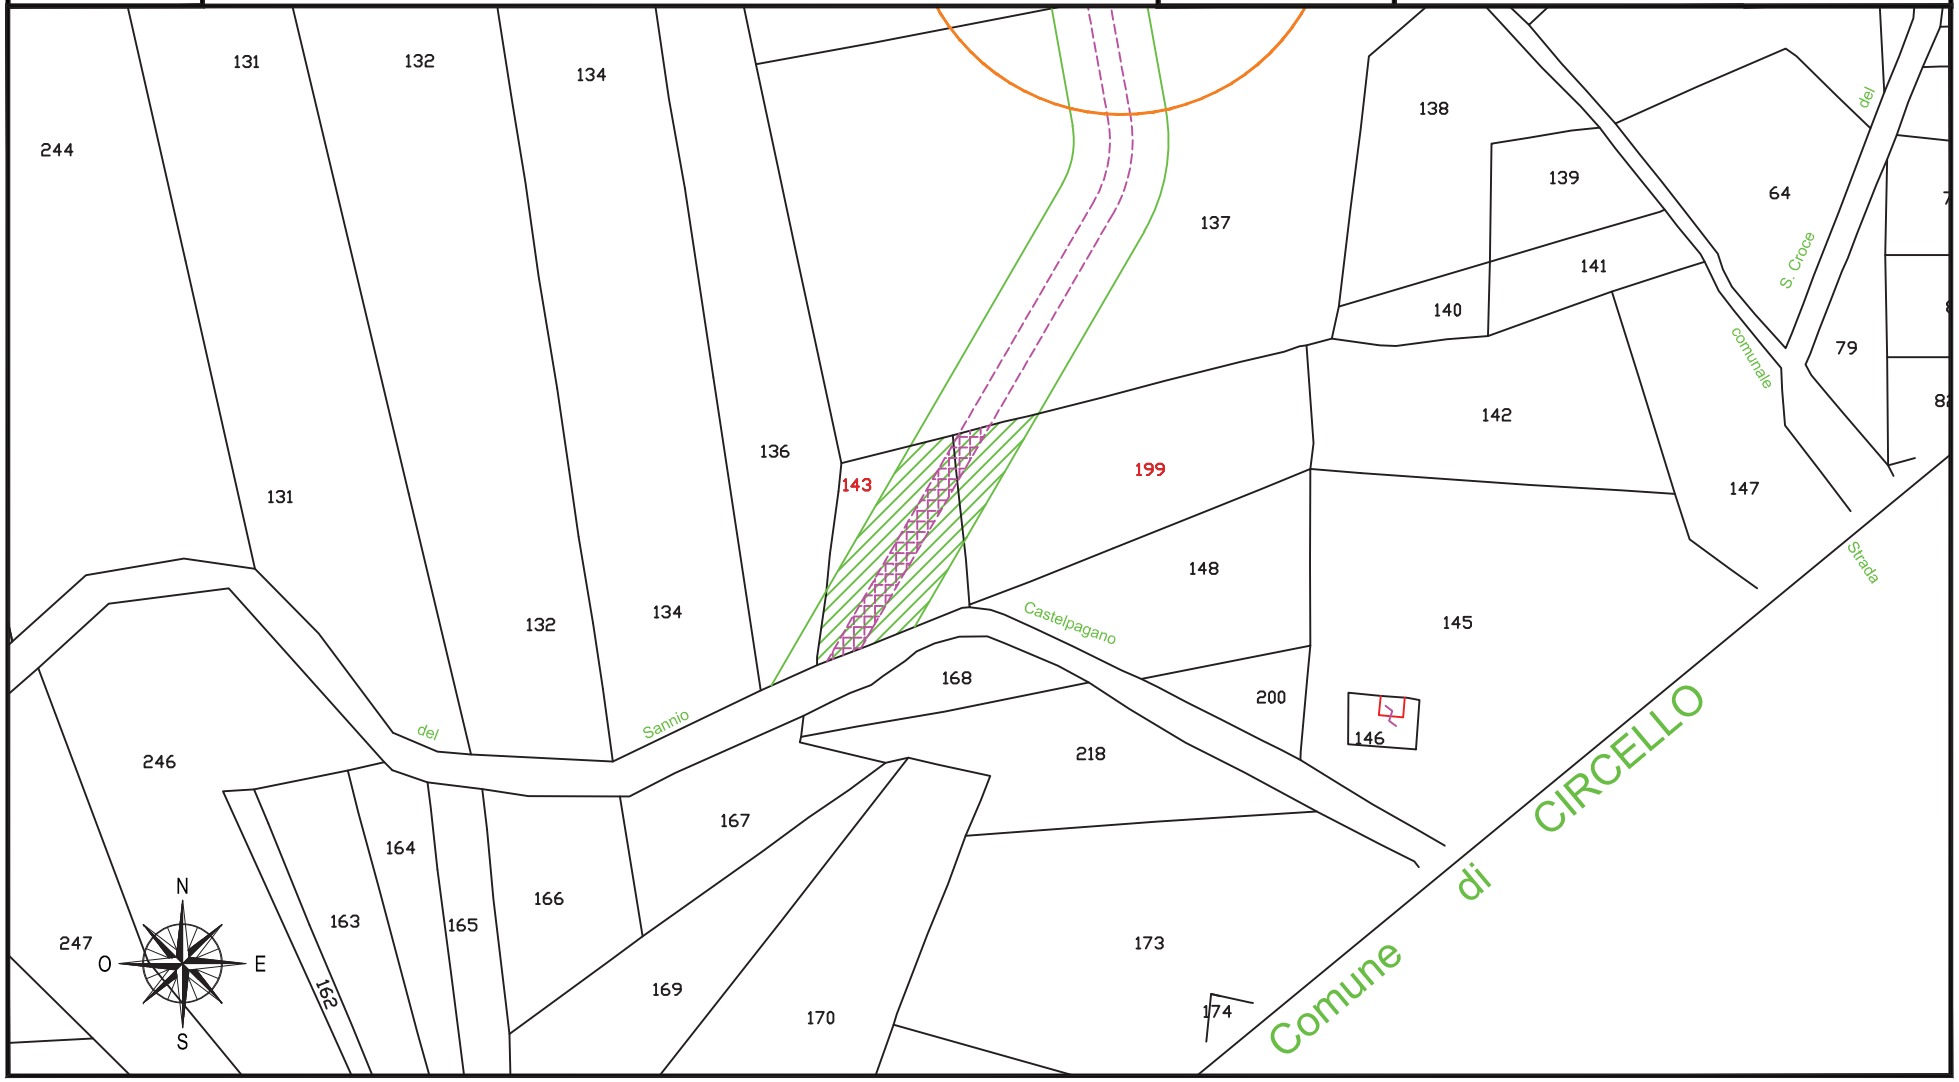

fonte: http://burc.regione.campania.it

IMPIANTO EOLICO COMUNE DI CIRCELLO A.U. D.D. n° 256 del 02/05/2012

STRALCIO CATASTALE SCALA 1:2000

cogein

DITTA
C 227


- SUPERFICIE DA ESPROPRIARE – FONDAZIONE AEROGENERATORE
- FASCIA DI ASSERVIMENTO CAVIDOTTI MT INTERRATI
- FASCIA DI ASSERVIMENTO STRADE DI ACCESSO TURBINE
- FASCIA DI ASSERVIMENTO AEREA SORVOLO TURBINA

Comune di: CIRCELLO (BN)

Foglio 2

Particella: 33 - 39

Planimetria 3/4

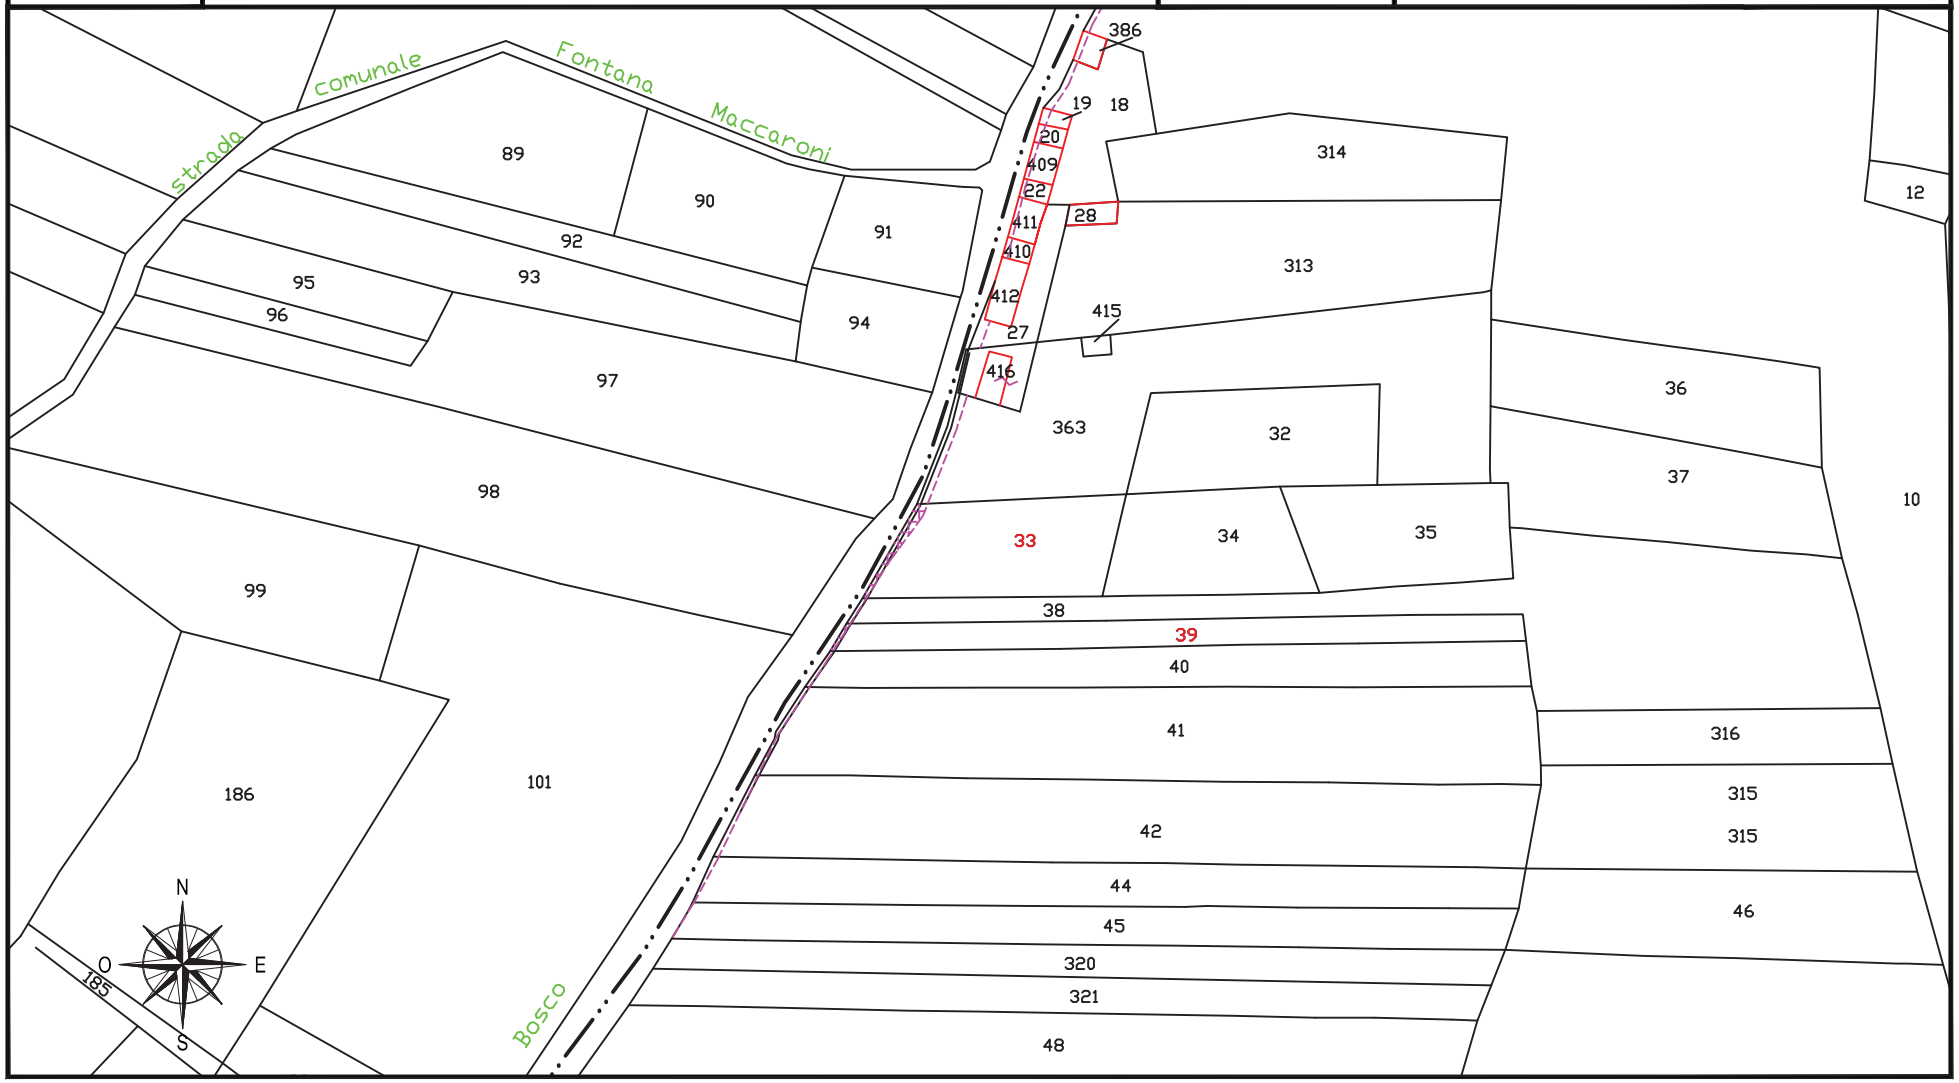

fonte: http://burc.regione.campania.it

IMPIANTO EOLICO COMUNE DI CIRCELLO A.U. D.D. n° 256 del 02/05/2012

STRALCIO CATASTALE SCALA 1:2000

cogein

DITTA
C 227


- SUPERFICIE DA ESPROPRIARE – FONDAZIONE AEROGENERATORE
- FASCIA DI ASSERVIMENTO CAVIDOTTI MT INTERRATI
- FASCIA DI ASSERVIMENTO STRADE DI ACCESSO TURBINE
- FASCIA DI ASSERVIMENTO AEREA SORVOLO TURBINA

Comune di: CIRCELLO (BN)

Foglio 2

Particella: 53 - 55 - 284 - 285 - 287 - 289 - 336

Planimetria 4/4

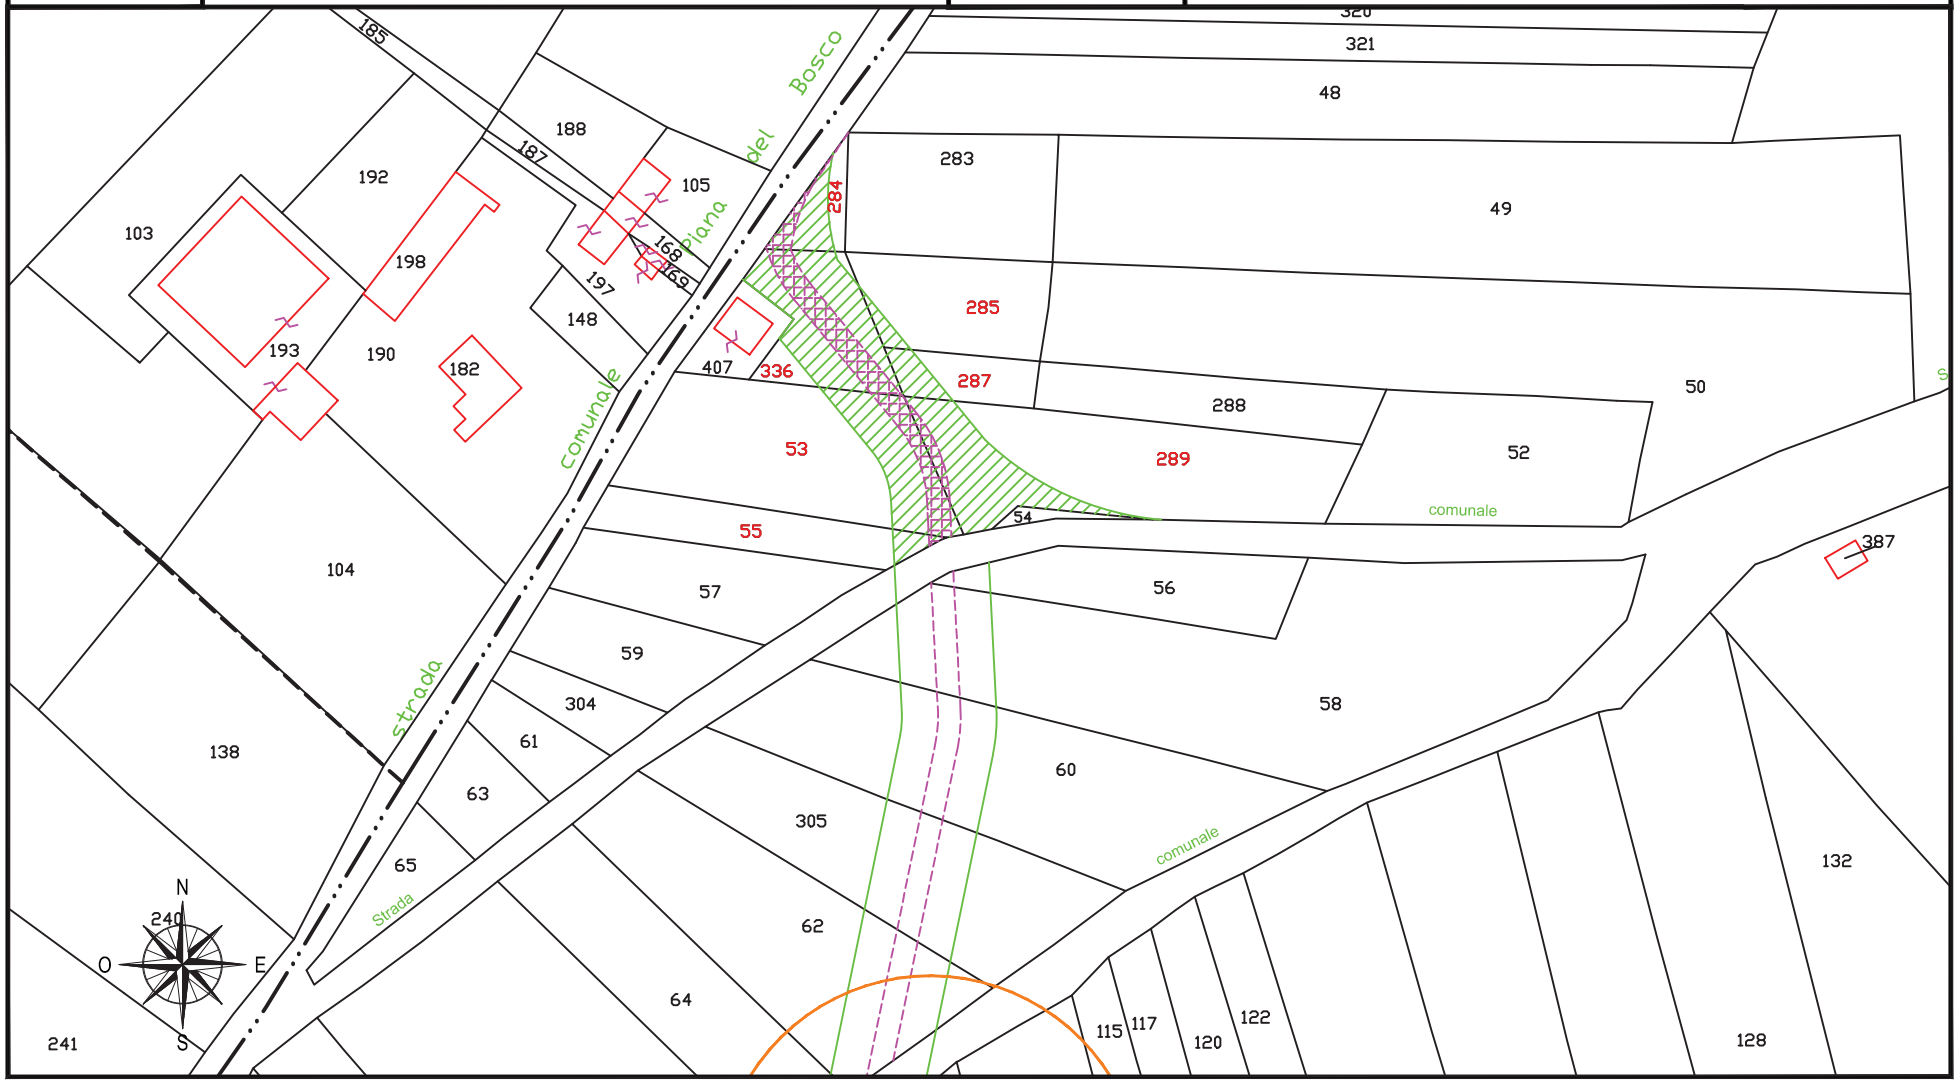

fonte: http://burc.regione.campania.it

IMPIANTO EOLICO COMUNE DI CIRCELLO A.U. D.D. n° 256 del 02/05/2012

STRALCIO CATASTALE SCALA 1:2000

cogein

DITTA
C 228


- SUPERFICIE DA ESPROPRIARE – FONDAZIONE AEROGENERATORE
- FASCIA DI ASSERVIMENTO CAVIDOTTI MT INTERRATI
- FASCIA DI ASSERVIMENTO STRADE DI ACCESSO TURBINE
- FASCIA DI ASSERVIMENTO AEREA SORVOLO TURBINA

Comune di: CIRCELLO (BN)

Foglio 8

Particella: 164

Planimetria 1/3

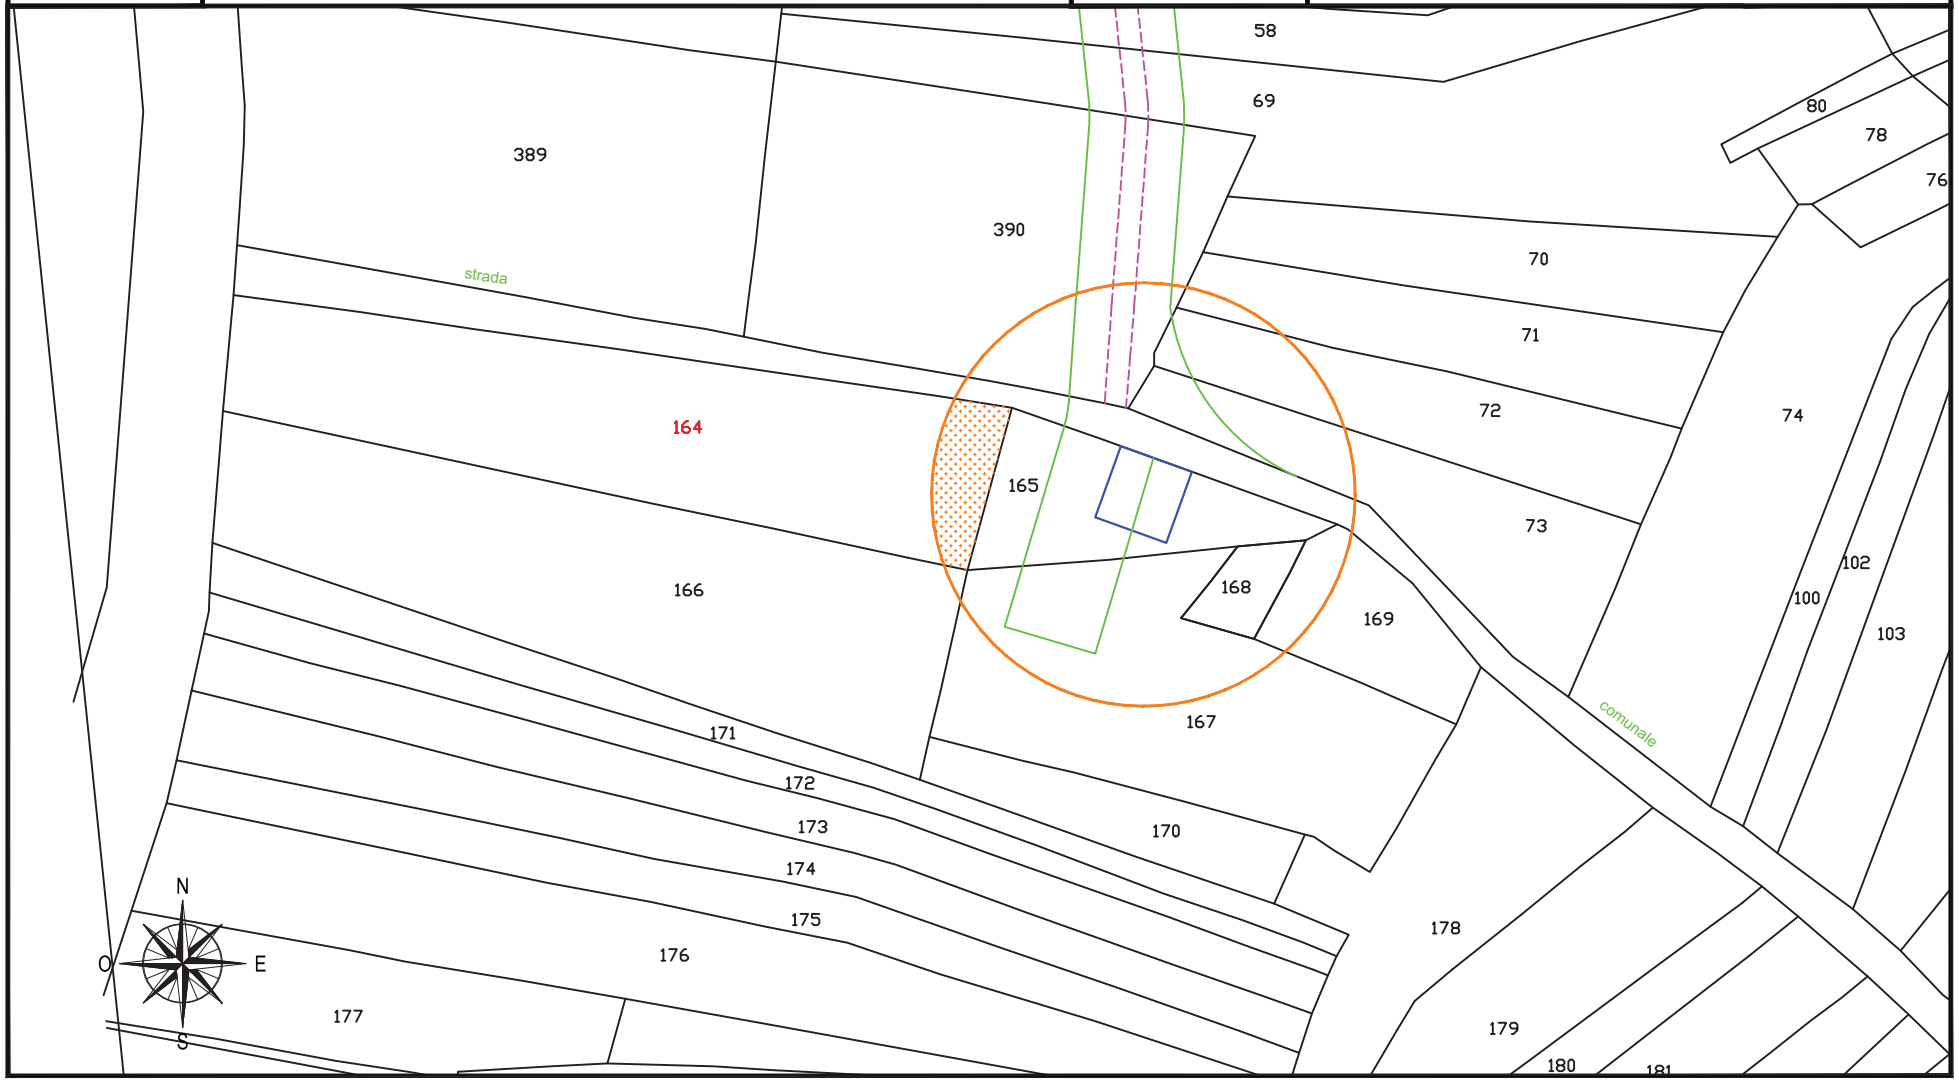

fonte: http://burc.regione.campania.it

IMPIANTO EOLICO COMUNE DI CIRCELLO A.U. D.D. n° 256 del 02/05/2012

STRALCIO CATASTALE SCALA 1:2000

cogein

DITTA
C 228


- SUPERFICIE DA ESPROPRIARE – FONDAZIONE AEROGENERATORE
- FASCIA DI ASSERVIMENTO CAVIDOTTI MT INTERRATI
- FASCIA DI ASSERVIMENTO STRADE DI ACCESSO TURBINE
- FASCIA DI ASSERVIMENTO AEREA SORVOLO TURBINA

Comune di: CIRCELLO (BN)

Foglio 12

Particella: 401 - 405

Planimetria 2/3

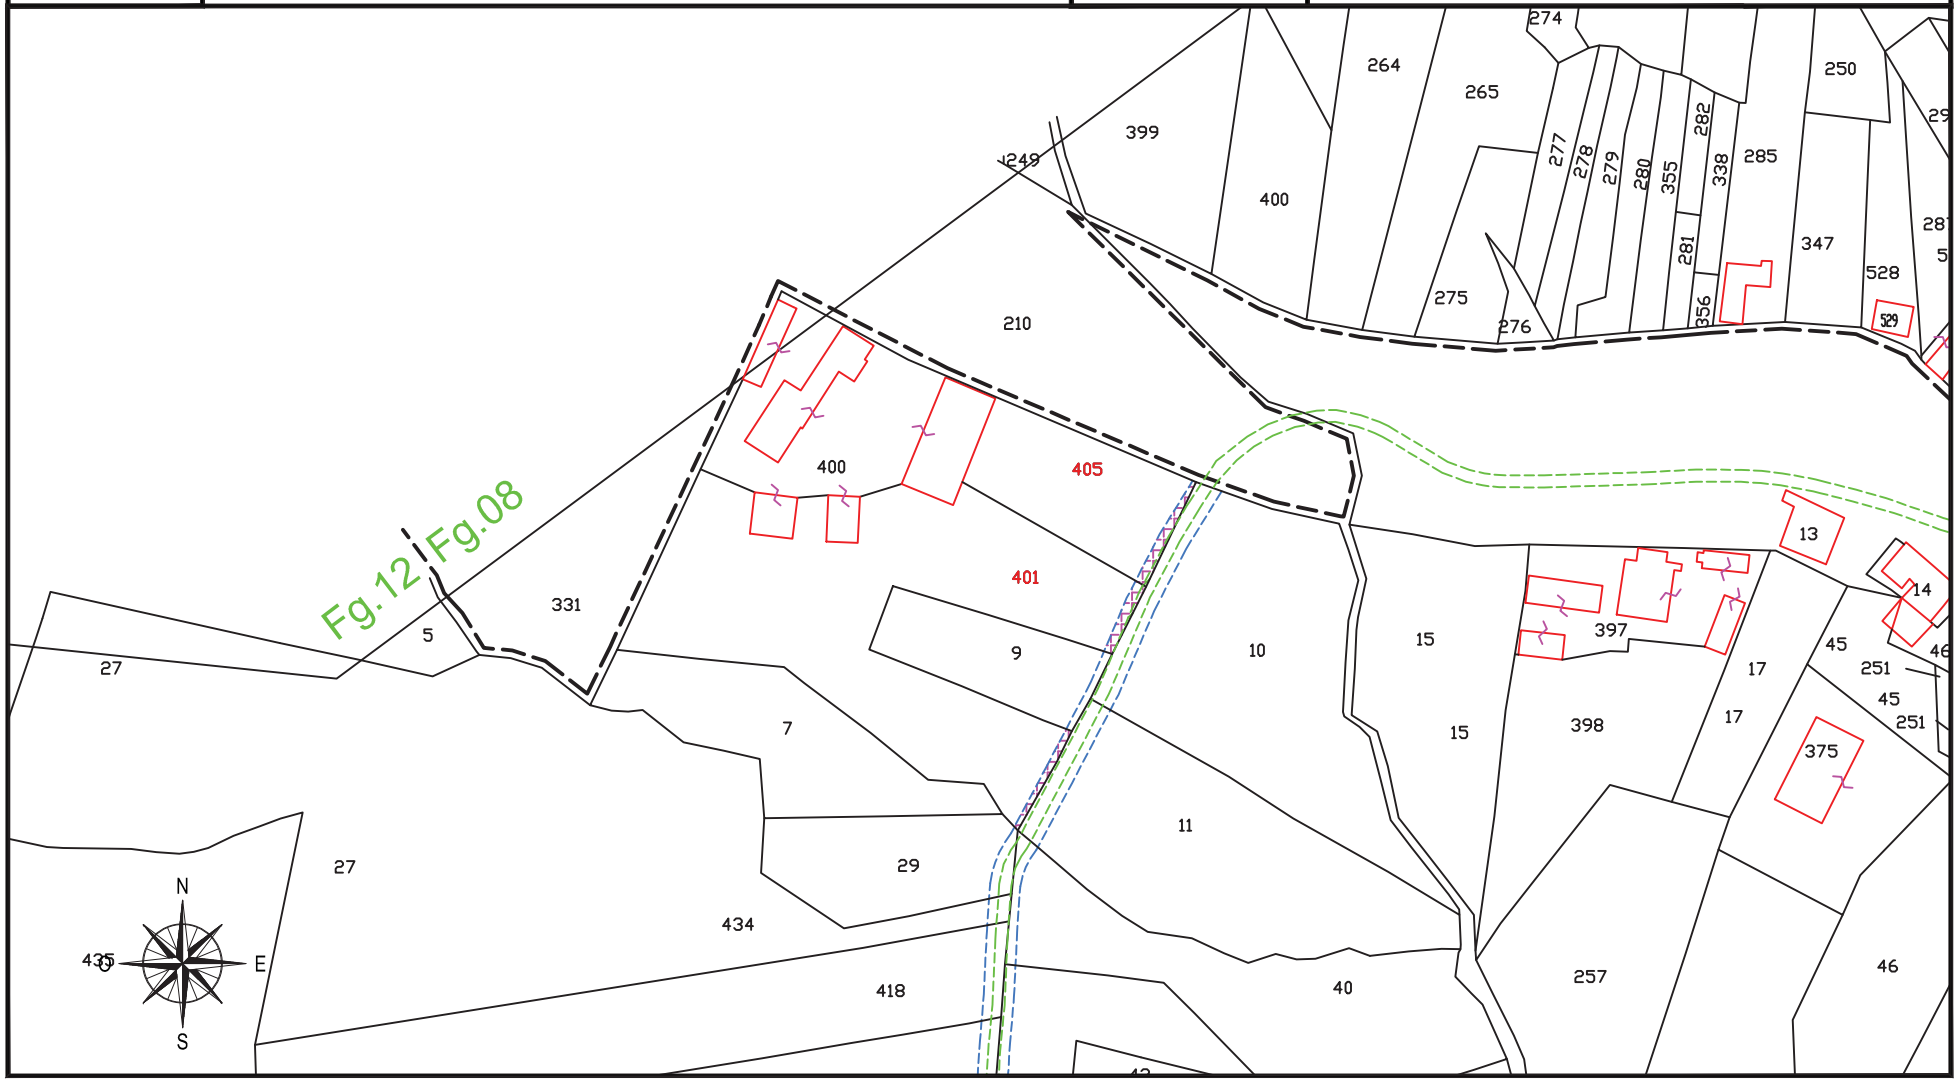

fonte: http://burc.regione.campania.it

IMPIANTO EOLICO COMUNE DI CIRCELLO A.U. D.D. n° 256 del 02/05/2012

STRALCIO CATASTALE SCALA 1:2000

cogein

DITTA
C 228


- SUPERFICIE DA ESPROPRIARE – FONDAZIONE AEROGENERATORE
- FASCIA DI ASSERVIMENTO CAVIDOTTI MT INTERRATI
- FASCIA DI ASSERVIMENTO STRADE DI ACCESSO TURBINE
- FASCIA DI ASSERVIMENTO AEREA SORVOLO TURBINA

Comune di: CIRCELLO (BN)

Foglio 12

Particella: 34 - 36

Planimetria 3/3

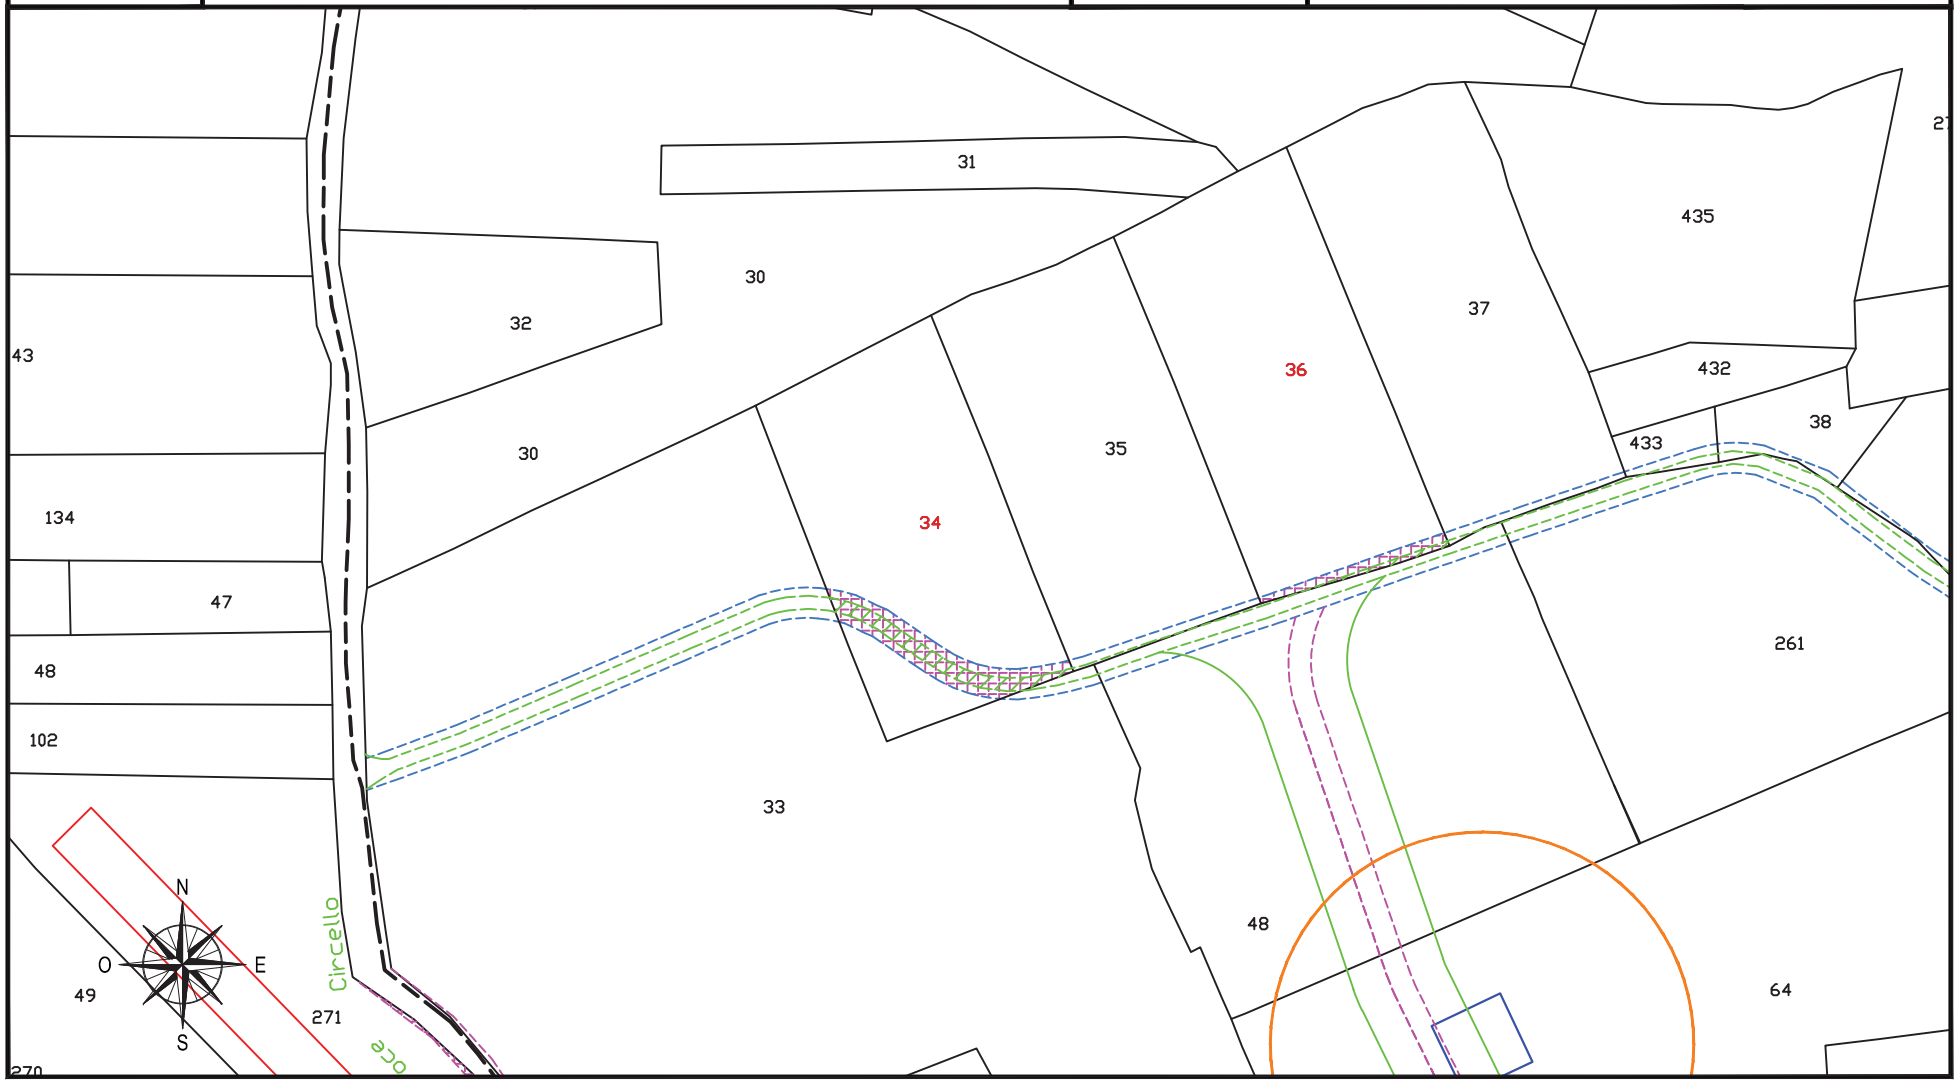

fonte: http://burc.regione.campania.it

IMPIANTO EOLICO COMUNE DI CIRCELLO A.U. D.D. n° 256 del 02/05/2012

STRALCIO CATASTALE SCALA 1:2000

cogein

DITTA
C 229


- SUPERFICIE DA ESPROPRIARE – FONDAZIONE AEROGENERATORE
- FASCIA DI ASSERVIMENTO CAVIDOTTI MT INTERRATI
- FASCIA DI ASSERVIMENTO STRADE DI ACCESSO TURBINE
- FASCIA DI ASSERVIMENTO AEREA SORVOLO TURBINA

Comune di: CIRCELLO (BN)

Foglio 8

Particella: 166

Planimetria 1/2

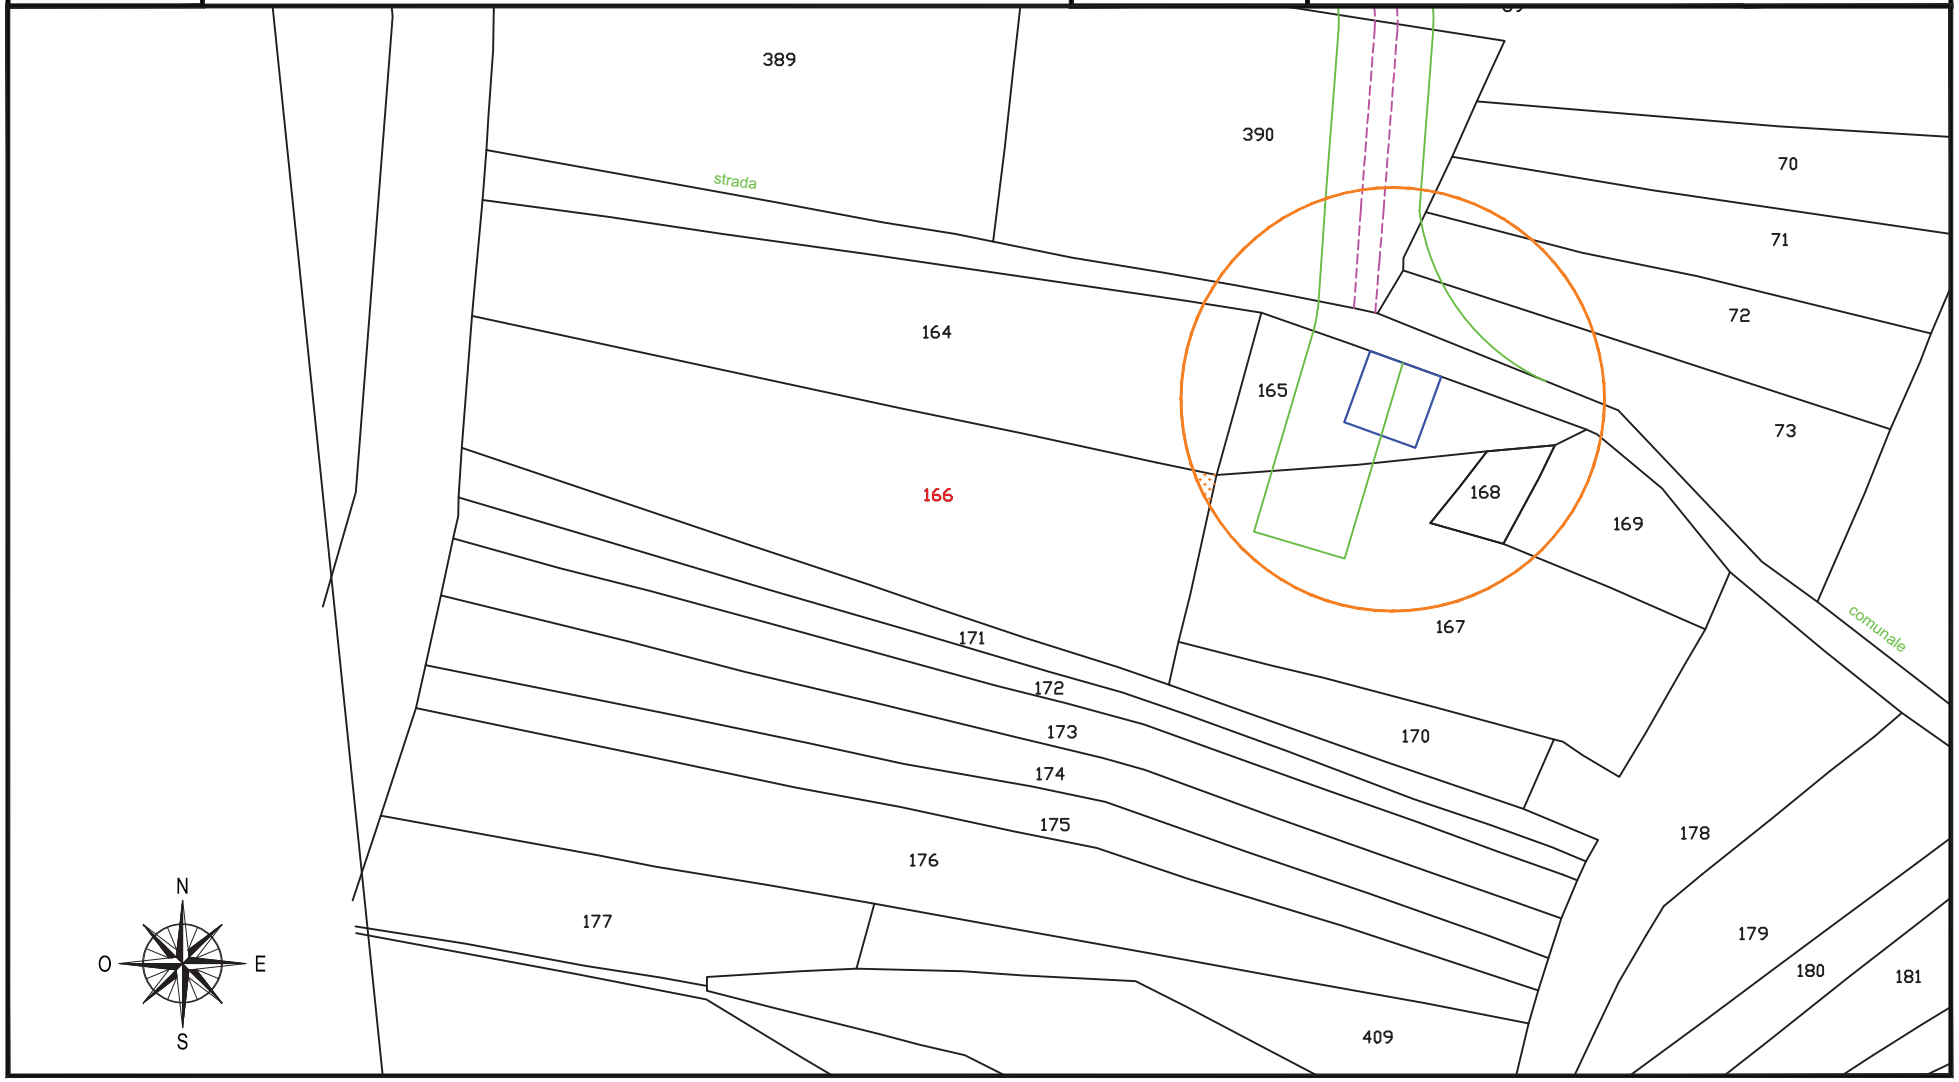

fonte: http://burc.regione.campania.it

IMPIANTO EOLICO COMUNE DI CIRCELLO A.U. D.D. n° 256 del 02/05/2012

STRALCIO CATASTALE SCALA 1:2000

cogein

DITTA
C 229


- SUPERFICIE DA ESPROPRIARE – FONDAZIONE AEROGENERATORE
- FASCIA DI ASSERVIMENTO CAVIDOTTI MT INTERRATI
- FASCIA DI ASSERVIMENTO STRADE DI ACCESSO TURBINE
- FASCIA DI ASSERVIMENTO AEREA SORVOLO TURBINA

Comune di: CIRCELLO (BN)

Foglio 12

Particella: 418 (ex 27)

Planimetria 2/2

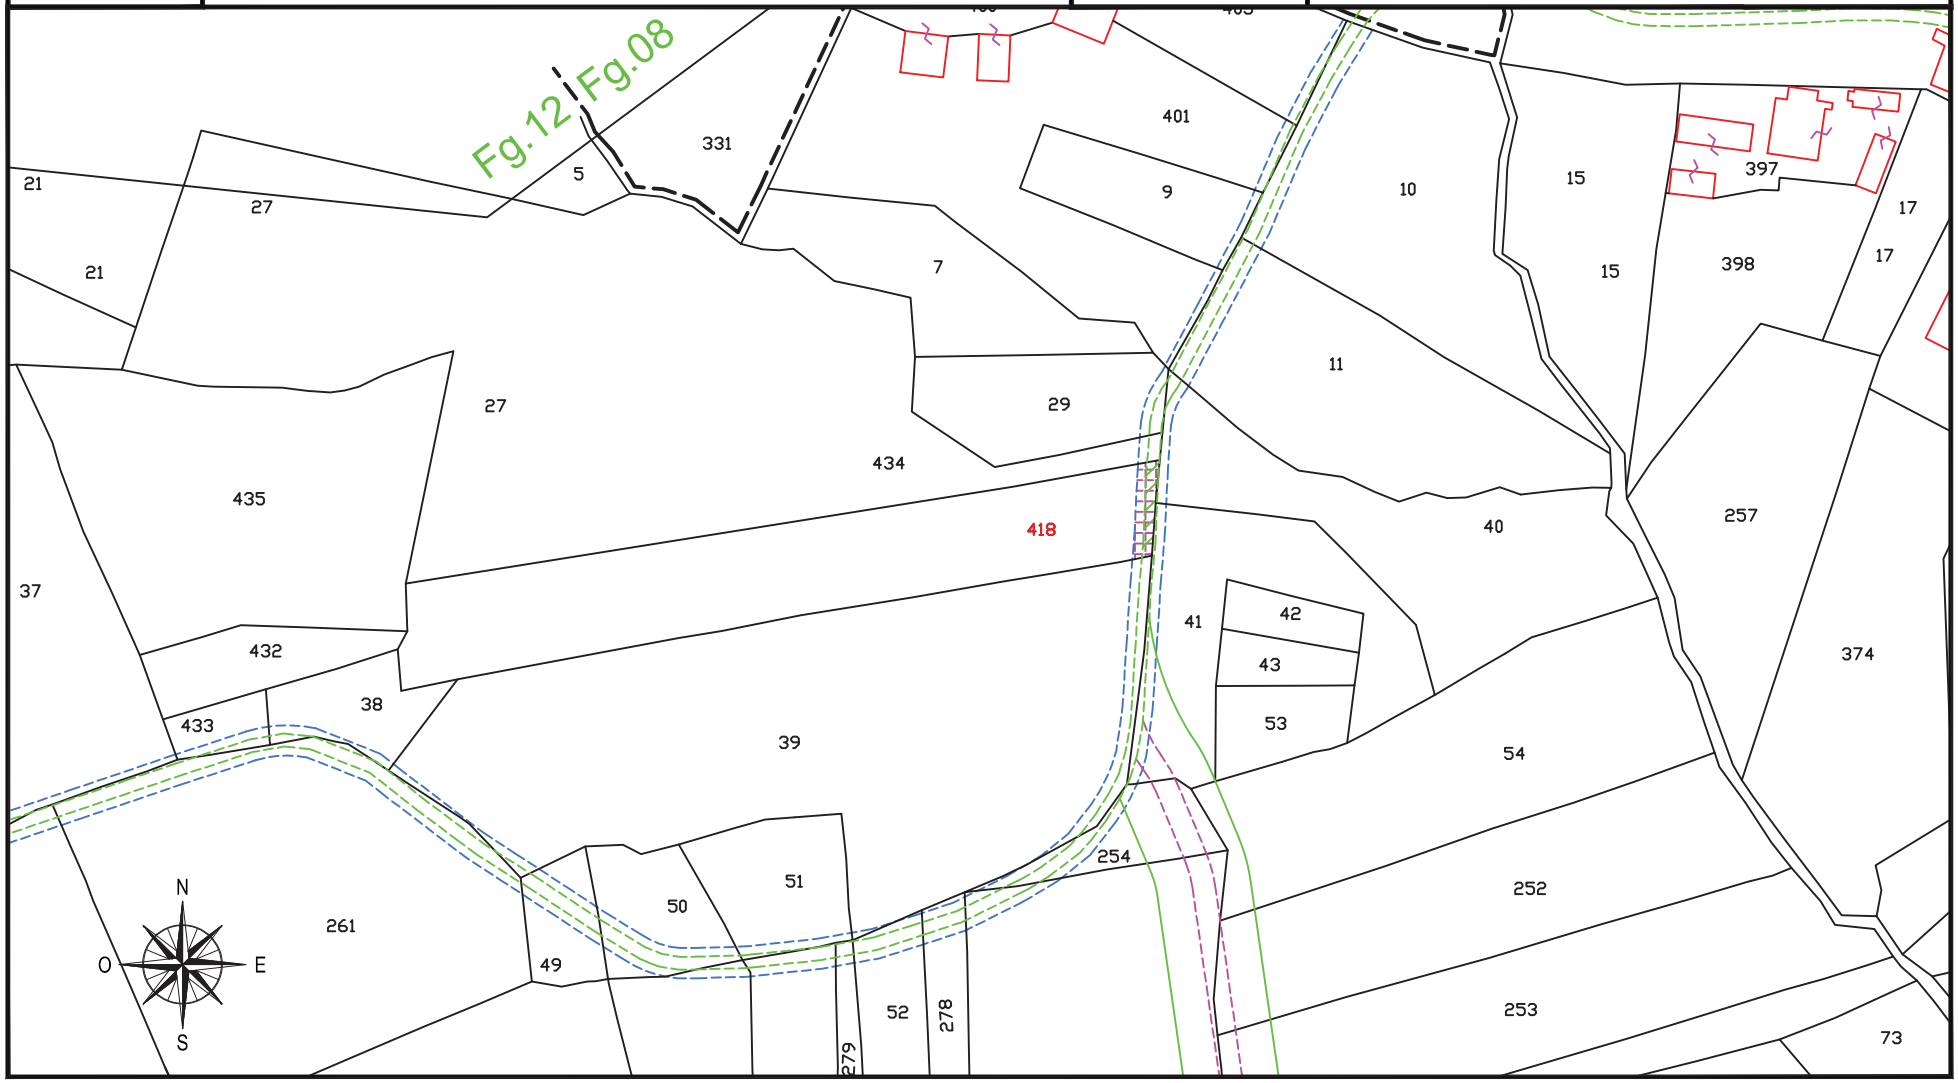

fonte: http://burc.regione.campania.it

IMPIANTO EOLICO COMUNE DI CIRCELLO A.U. D.D. n° 256 del 02/05/2012

STRALCIO CATASTALE SCALA 1:2000

cogein

DITTA
C 230


- SUPERFICIE DA ESPROPRIARE – FONDAZIONE AEROGENERATORE
- FASCIA DI ASSERVIMENTO CAVIDOTTI MT INTERRATI
- FASCIA DI ASSERVIMENTO STRADE DI ACCESSO TURBINE
- FASCIA DI ASSERVIMENTO AEREA SORVOLO TURBINA

Comune di: CIRCELLO (BN)

Foglio 7

Particella: 295

Planimetria 1/1

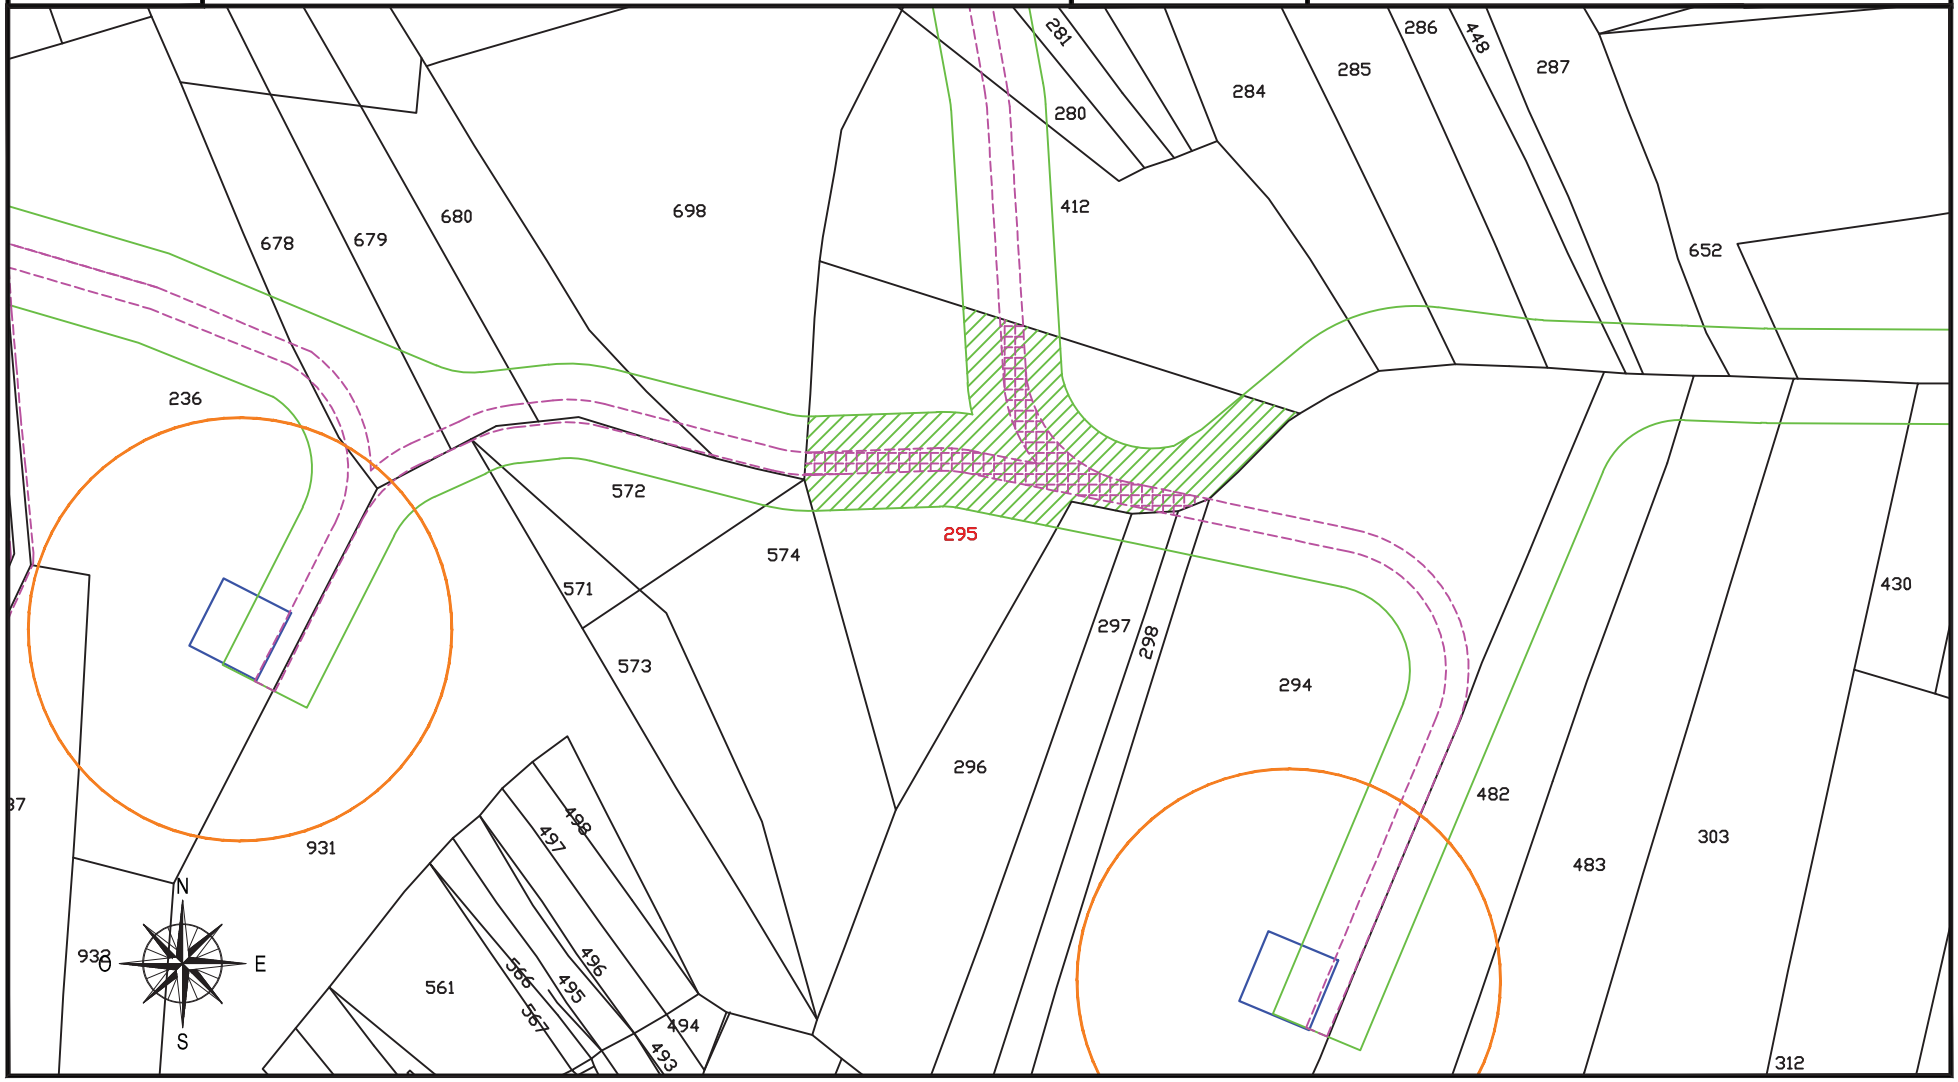

fonte: http://burc.regione.campania.it

REGIONE CAMPANIA

COMUNI DI CIRCELLO E MORCONE

PROVINCIA DI BENEVENTO

Regione Campania

Comune di Circello

Comune di Morcone

Provincia di Benevento

PROGETTO PER LA REALIZZAZIONE DI UN IMPIANTO DI PRODUZIONE DI ENERGIA ELETTRICA DA FONTE EOLICA DA 48 MW SITO IN LOCALITA' PIANA BARONE E COSTA PAGLIARA DEL COMUNE DI CIRCELLO (BN)

CAMPO EOLICO VIABILITA' E CAVIDOTTO MT

Autorizzazione Unica D.D. N°256 DEL 02/05/2012

ASSERVIMENTI ED ESPROPRIO

DPR 8 giugno 2001 n° 327 e successive modificazioni e integrazioni

ELAB N.
2B_1

Cod.:ESPR/02/DEF

TITOLO:

Piano particellare di esproprio

Descrittivo e Visure catastali - Comune di Circello

Proponente:COGEIN srl	Redazione:Studio Manfro

COMPAGNIA GENERALE INVESTIMENTI

Timbro

COLLEGIO PERITI INDUSTRIALI E PERITI INDUSTRIALI LAUREATI PROVINCIA DI NAPOLI
Per. Ind. MANFRO MICHELE
Albo N° 4478
D.L. 28 NOV. 1944 N. 382

Redatto	M.Manfro
Verificato	G.De Masi
Verificato	V.Criscuolo
Approvato	M.Manfro

fonte: http://burc.regione.campania.it

PROGETTO PER LA REALIZZAZIONE DI UN IMPIANTO DI PRODUZIONE DI ENERGIA ELETTRICA DA FONTE EOLICA DA 48 MW SITO IN LOCALITA' "PIANA BARONE" E "COSTA PAGLIARA" NEL COMUNE DI CIRCELLO(BN)

PIANO PARTICELLARE DESCRITTIVO - COMUNE DI CIRCELLO

Ditta n°	IMMOBILE		DATI ANAGRAFICI INTESTAZIONE CATASTALE									Superficie			Reddito Imponibile		DATI AREE ESPROPRIO/ASSERVIMENTO				
	Foglio	Particella	Cognome	Nome	Nato nel Comune di	In Data	Codice Fiscale	Indirizzo	Diritti	Qualità	Classe	Ha	Are	Ca	Domenicale	Agrario	V.E.M. (€/mq)	Superfici Superficie Esproprio (mq)	Superfici Asservimenti (mq)	Indennità di esproprio e servitù (€)	Indennità di occupazione temporanea area da asservire (€)
C1	1	49	CAPOZZI	ANGELO	SANTA CROCE DEL SANNIO	12/09/1923	CPZNGL23P12I179F*	CDA FONTANA AVELLANA 2 SANTA CROCE DEL SANNIO (BN) 82020	Proprieta` per 667/1000	SEMINATIVO	3		70	70	Euro 12,78	Euro 23,73	€ 1,80		2423	€ 4.361,40	€ 363,45
			CAPOZZI	DOMENICANGELO	SANTA CROCE DEL SANNIO	06/01/1951	CPZDNC51A06I179E	CONTRADA VAZZIERI POGGIO VERDE FERRAZZANO (CB) 86010	Proprieta` per 83/1000												
			CAPOZZI	GIOVANNA	CASTELPAGANO	20/10/1949	CPZGNN49R60C245J	CONTRADA CANEPINO 25 MORCONE (BN) 82026	Proprieta` per 83/1000												
			CAPOZZI	GIUSEPPE	SANTA CROCE DEL SANNIO	27/03/1952	CPZGPT52C27I179M	VIA CARDUCCI 6 CAMPOBASSO (CB) 86100	Proprieta` per 84/1000												
			CAPOZZI	ROSINA CARMELA	SANTA CROCE DEL SANNIO	14/11/1954	CPZRNC54S54I179F	CONTRADA CANEPINO 25 MORCONE (BN) 82026	Proprieta` per 83/1000												
C2	1	47	RICCHETTI	ANGELA MARIA	CASTELPAGANO	11/04/1933	RCCNLM33D51C245M*	CONTRADA SANT'ONOFRIO 6 CASTELPAGANO (BN) 82024	Proprietà 1000/1000	SEMINATIVO	3		66	40	Euro 12,00	Euro 22,29	€ 1,80	400	2250	€ 4.770,00	€ 337,50
C3	1	48	CAPOZZI	GIOVANNI	SANTA CROCE DEL SANNIO	04/09/1930	CPZGNN30P04I179H*	Contrada Sant'Angelo della Radiginosa 21Castelpagano (BN) 82024	Proprietà 1/2	SEMINATIVO	3	1	06	70	Euro 19,29	Euro 35,82	€ 1,80		2163	€ 3.893,40	€ 324,45
			CAPOZZI	MICHELE	SANTA CROCE DEL SANNIO	19/11/1926	CPZMHL26S19I179I*	BELVEDERE 6 SANTA CROCE DEL SANNIO (BN) 82020	Proprietà 1/2												
C4	1	93	CARDO	PASQUALE CARMINO	CIRCELLO	09/02/1936	CRDPQL36B09C719G*	CORSO G LE DE MARIA 14 SANTA CROCE DEL SANNIO (BN) 82020	Livellario	PASCOLO	1		5	60	Euro 0,43	Euro 0,26	€ 0,65		84	€ 54,60	€ 4,55
	1	40	ISTITUTO DIOCESANO PER IL SOSTENTAMENTO DEL CLERO		Con Sede In BENEVENTO		92005610628	PIAZZA ORSINI, S.N.C. BENEVENTO 82100	Diritto del concedente	SEMINATIVO	3	1	51	70	Euro 27,42	Euro 50,93	€ 1,80		4620	€ 8.316,00	€ 693,00
			SONNINO	MARGHERITA; FU GIORGIO					Usufruttuario generale di dominio diretto												
C5	1	202	CAPOZZI	ANTONIO	CASTELPAGANO	21/05/1948	CPZNTN48E21C245F*	Contrada Sant'Angelo della Radiginosa 23 Castelpagno (BN) 82024	Proprietà 1/2	SEMINATIVO	3	1	48	00	Euro 26,75	Euro 49,68	€ 1,80		84	€ 151,20	€ 12,60
	1	203	DE RUBEIS	GIUSEPPINA MARIA	SETTEFRATI	24/04/1956	DRBGPP56D64I697I*	Deceduta	Proprietà 1/2	SEMINATIVO	3		81	60	Euro 14,75	Euro 27,39	€ 1,80	400	6006	€ 11.530,80	€ 900,90
	1	230								SEMINATIVO	3		48	70	Euro 8,80	Euro 16,35	€ 1,80		3991	€ 7.183,80	€ 598,65
C6	1	36	DI MARIA	GIOVANNI	CASTELPAGANO	08/10/1943	DMRGNN43R08C245Z*	DECEDUTO	Proprietà 1/2	SEMINATIVO	3		48	60	Euro 8,78	Euro 16,31	€ 1,80		501	€ 901,80	€ 75,15
			DI MARIA	PIETRO	CASTELPAGANO	16/01/1931	DMRPTR31A16C245S*	Contrada Mastinizio, 17 Castelpagano (BN) 82024	Proprietà 1/2												
C7	1	35	CAPOZZI	ANNUNZIATA	SANTA CROCE DEL SANNIO	25/03/1936	CPZNNZ36C65I179S*	CDA CANNAVALI 22 SANTA CROCE DEL SANNIO 82020	Proprietà 1000/1000	SEMINATIVO	3		66	50	Euro 12,02	Euro 22,32	€ 1,80		2454	€ 4.417,20	€ 368,10
	1	37								SEMINATIVO	3		87	20	Euro 15,76	Euro 29,27	€ 1,80		724	€ 1.303,20	€ 108,60
C8	1	34	ZEOLI	NICOLINO	SANTA CROCE DEL SANNIO	05/12/1924	ZLENLN24T05I179P*	Deceduto	Proprietà 1000/1000	SEMINATIVO	3		65	50	Euro 11,84	Euro 21,99	€ 1,80		572	€ 1.029,60	€ 85,80
C9	1	204	ZEOLI	MICHELINO	SANTA CROCE DEL SANNIO	26/10/1939	ZLEMHL39R26I179E*	VIA SELVAPIANA 33 CERCEMAGGIORE (CB) 86012	Proprietà 1000/1000	SEMINATIVO	3		42	10	Euro 7,61	Euro 14,13	€ 1,80		2406	€ 4.330,80	€ 360,90
C10	1	205	GIOIA	PASQUALE	SANTA CROCE DEL SANNIO	11/01/1929	GIOPQL29A11I179O*	VIA GIUSEPPE DI VITTORIO 3 FORMIGINE (MO) 41043	Proprietà 1000/1000	SEMINATIVO	3		46	40	Euro 8,39	Euro 15,58	€ 1,80		1708	€ 3.074,40	€ 256,20
C11	1	10	BASILONE	ADDOLORATA	CASTELPAGANO	01/10/1952	BSLDLR52R41C245T*	Nucleo Germani, 3 Castelpagano (BN) 82024	Proprietà 1/1 bene personale	SEMINATIVO	4		58	40	Euro 5,43	Euro 18,10	€ 1,80		2001	€ 3.601,80	€ 300,15
C12	1	11	CAPOZZI	FILIPPO	CASTELPAGANO	05/04/1937		DECEDUTO	Proprietà 1000/1000	SEMINATIVO PASCOLO Arb	4 2		90 06	13 17	Euro 8,38 Euro 0,19	Euro 27,93 Euro 0,06	€ 1,25		1570	€ 1.962,50	€ 163,54
C13	1	255 EX 236	SAURO	TEOFILO	CIRCELLO	27/07/1940	SRATFL40L27C719Q*	CONTRADA COL RIALTO 18 CIRCELLO (BN) 82020	Proprietà 1000/1000	SEMINATIVO	3	3	84	77	Euro 69,55	Euro 129,17	€ 1,80		2222	€ 3.999,60	€ 333,30
C14	1	18	di immobile: particella interessata da immobile urbano non ancora regolarizzato ai sensi del dl							CORTE			05	95			€ 50,00		104	€ 5.200,00	€ 433,33
C15	1	264 EX 21	ZEOLI	CELESTINO	SANTA CROCE DEL SANNIO	16/11/1925	ZLECST25S16I179U*	DECEDUTO	Proprieta` 1000/1000	BOSCO ALTO	2		29	60	Euro 1,07	Euro 0,61	€ 1,80		213	€ 383,40	€ 31,95
	1	197								SEMINATIVO	2		12	80	Euro 3,64	Euro 4,63	€ 1,80		27	€ 48,60	€ 4,05
C16	1	144	DI MARIA	ANNA	CIRCELLO	27/07/1952	DMRNNA52L67C719N*	CONTRADA COSTE 191 MORCONE (BN) 82026	Proprietà 2/18	SEMINATIVO BOSCO ALTO	3 2		02 00	00 60	Euro 0,36 Euro 0,02	Euro 0,67 Euro 0,01	€ 1,80		43	€ 77,40	€ 6,45
	1	22	DI MARIA	ANTONIETTA	SANTA CROCE DEL SANNIO	08/02/1941		VIA UMBERTO I N.24 SASSINORO (BN) 82026	Proprietà 2/18	SEMINATIVO ORTO IRRIGUO	2 1		11 11	15 15	Euro 3,17 Euro 6,05	Euro 4,03 Euro 5,47	€ 4,55		214	€ 973,70	€ 81,14
			DI MARIA	CARMINE ROCCO	SANTA CROCE DEL SANNIO	16/08/1948	DMRCMN48M16I179R*	VIA SANT ANTONIO 12 SANTA CROCE DEL SANNIO (BN) 82020	Proprietà 5/18												
			DI MARIA	CRISTINA	SANTA CROCE DEL SANNIO	20/10/1938	DMRCST38R60I179W*	Contrada Sant'Angelo della Radiginosa 13 Castelpagano (BN) 82024	Proprietà 2/18												
			DI MARIA	PASQUALINA	SANTA CROCE DEL SANNIO	20/01/1937		BICESTERR ROAD 217 HP19 3BE AYLESBURY (BUCKS) GRAN BRETAGNA	Proprietà 2/18												
			DI MARIA	SEBASTIANO	SANTA CROCE DEL SANNIO	07/10/1946	DMRSST46R07I179W*	VIA SANT'ANTONIO 12 A SANTA CROCE DEL SANNIO (BN) 82020	Proprietà 5/18												
			DI MICCO	MARIA;GRAZIA	SANTA CROCE DEL SANNIO	10/04/1910		DECEDUTA	Usufruttuario parziale												

fonte: http://burc.regione.campania.it

PROGETTO PER LA REALIZZAZIONE DI UN IMPIANTO DI PRODUZIONE DI ENERGIA ELETTRICA DA FONTE EOLICA DA 48 MW SITO IN LOCALITA' "PIANA BARONE" E "COSTA PAGLIARA" NEL COMUNE DI CIRCELLO(BN)

PIANO PARTICELLARE DESCRITTIVO - COMUNE DI CIRCELLO

Ditta n°	IMMOBILE		DATI ANAGRAFICI INTESTAZIONE CATASTALE									Superficie			Reddito Imponibile		DATI AREE ESPROPRIO/ASSERVIMENTO				
	Foglio	Particella	Cognome	Nome	Nato nel Comune di	In Data	Codice Fiscale	Indirizzo	Diritti	Qualità	Classe	Ha	Are	Ca	Domenicale	Agrario	V.E.M. (€/mq)	Superfici		Indennità di esproprio e servitù (€)	Indennità di occupazione temporanea area da asservire (€)
																		Superficie Esproprio (mq)	Asservimenti (mq)		
C17	1	275 EX 87	CARDO	PASQUALE CARMINE	CIRCELLO	09/02/1936	CRDPQL36B09C719G	CORSO G LE DE MARIA 14 SANTA CROCE DEL SANNIO (BN) 82020	Enfiteusi 1000/1000	AREA RURALE			05	16			€ 50,00		47	€ 2.350,00	€ 195,83
	1	276 EX 87	ISTITUTO DIOCESANO PER IL SOSTENTAMENTO DEL CLERO		BENEVENTO		92005610628	PIAZZA ORSINI, S.N.C. BENEVENTO 82100	Diritto del concedente per 1000/1000	eNTE URBANO				55			€ 50,00		16	€ 800,00	€ 66,67
C18	1	232	DI MARIA	NICOLINO	SANTA CROCE DEL SANNIO	09/04/1933	DMRNLN33D09I179B*	VIA GUGLIELMO MARCONI 97 MONTEVARCHI (AR) 52025	Proprietà 1000/1000	SEMINATIVO	2		26	57	Euro 7,55	Euro 9,61	€ 1,80		45	€ 81,00	€ 6,75
C19	1	228	DI MARIA	PAOLO; FU GIUSEPPE					Proprietà 1000/1000	SEMINATIVO	2		48	10	Euro 13,66	Euro 17,39	€ 1,80		109	€ 196,20	€ 16,35
C20	2	54	CAPOZZI	FLAVIA CRISTINA	CASTELPAGANO	01/09/1963	CPZFVC63P41C245F	C/DA FONTANA MARRACONA 2 SANTA CROCE DEL SANNIO (BN) 82020	Proprieta` per 667/1000 bene personale	SEMINATIVO	2		00	78	Euro 0,22	Euro 0,28	€ 1,80		82	€ 147,60	€ 12,30
	2	45	ZEOLI	GIUSEPPE ANTONIO	SANTA CROCE DEL SANNIO	30/05/1959	ZLEGPP59E30I179I	C/DA FONTANA MARRACONA 2 SANTA CROCE DEL SANNIO (BN) 82020	Proprieta` per 166/1000 bene personale	SEMINATIVO	2		22	20	Euro 6,31	Euro 8,03	€ 1,80		1	€ 1,80	€ 0,15
	2	44	ZEOLI	MARTINO SEBASTIANO	SANTA CROCE DEL SANNIO	11/11/1952	ZLEMTN52S11I179Q	VIA PIETRO GORI 10 LIVORNO (LI) 57125	Proprieta` per 167/1000 bene personale	SEMINATIVO	2		26	00	Euro 7,39	Euro 9,40	€ 1,80		11	€ 19,80	€ 1,65
C21	1	114	ARCIVESCOVO PRO TEMPORE DI BENEVENTO		SEDE IN BENEVENTO			PIAZZA ORSINI, 27 BENEVENTO (BN) 82100	Diritto del concedente 1000/1000	SEMINATIVO PASCOLO ARB	2 2		51 03	18 82	Euro 14,54 Euro 0,12	Euro 18,50 Euro 0,04	€ 1,25		158	€ 197,50	€ 16,46
			CAPOZZI	FLAVIA CRISTINA	CASTELPAGANO	01/09/1963	CPZFVC63P41C245F	C/DA FONTANA MARRACONA 2 SANTA CROCE DEL SANNIO (BN) 82020	Enfiteusi 556/1000 bene personale												
			ZEOLI	GIUSEPPE ANTONIO	SANTA CROCE DEL SANNIO	30/05/1959	ZLEGPP59E30I179I	C/DA FONTANA MARRACONA 2 SANTA CROCE DEL SANNIO (BN) 82020	Enfiteusi per 222/1000 bene personale												
			ZEOLI	MARTINO	SANTA CROCE DEL SANNIO	11/11/1952	ZLEMTN52S11I179Q	VIA PIETRO GORI 10 LIVORNO (LI) 57125	Enfiteusi per 222/1000 bene personale												
C22	1	116	DI MARIA	GIUSEPPE	SANTA CROCE DEL SANNIO	15/01/1948	DMRGPP48A15I179P*	VIA CASALE 4 SANTA CROCE DEL SANNIO (BN) 82020	Nuda Prorpietà 1000/1000	SEMINATIVO	2		84	60	Euro 24,03	Euro 30,58	€ 1,80		211	€ 379,80	€ 31,65
	4	4	ZEOLI	ROSARIA	SANTA CROCE DEL SANNIO	16/01/1923	ZLERSR23A56I179Y	DECEDUTA	Usufrutto 1000/1000	SEMINATIVO	2		45	20	Euro 12,84	Euro 16,34	€ 1,80		2064	€ 3.715,20	€ 309,60
C23	1	117	CARDO	TERESA	SANTA CROCE DEL SANNIO	17/02/1966	CRDTRS66B57I179X*	CDA LUPARDI SANTA CROCE DEL SANNIO BN 82020	Proprieta` per 1/1 in regime di comunione dei beni	SEMINATIVO	2		62	10	Euro 17,64	Euro 22,45	€ 1,80		139	€ 250,20	€ 20,85
C24	2	3	DI MARIA	SEBASTIANO	BENEVENTO	17/10/1980	DMRSST80R17A783X	CONTRADA COL RIALTO 10\A CIRCELLO (BN) 82020	Proprietà 1/1 bene personale	SEMINATIVO	2		07	70	Euro 2,19	Euro 2,78	€ 1,80		47	€ 84,60	€ 7,05
	2	360								SEMINATIVO	2	2	89	47	Euro 82,22	Euro104,65	€ 1,80		302	€ 543,60	€ 45,30
C25	2	2	DI MARIA	SEBASTIANO	SANTA CROCE DEL SANNIO	25/09/1931	DMRSST31P25I179I*	DECEDUTO IL 03/06/2012	Proprietà 1000/1000	FU D ACCERT			14	10			€ 50,00		106	€ 5.300,00	€ 441,67
C26	2	393 EX 6	DI MARIA	GIUSEPPAPASQUALA	SANTA CROCE DEL SANNIO	05/11/1894	DMRGPP94S45I179L	DECEDUTA	Livellario	SEMINATIVO	2		07	10	Euro 2,02	Euro 2,57	€ 1,80		28	€ 50,40	€ 4,20
			ISTITUTO DIOCESANO PER IL SOSTENTAMENTO DEL CLERO		BENEVENTO		92005610628	PIAZZA ORSINI, S.N.C. BENEVENTO 82100	Diritto del concedente												
C27	2	399 EX 8	DIMARIA	GIUSEPPINA;FU MICHELE MAR DI MARIA					Proprietà 1000/1000	SEMINATIVO	2		94	29	Euro 26,78	Euro 34,09	€ 1,80		83	€ 149,40	€ 12,45
C28	2	10	DI MARIA	ANTONIO	SANTA CROCE DEL SANNIO	03/10/1959	DMRNTN59R03I179K*	SALITA SAN SEBASTIANO 8 SANTA CROCE DEL SANNIO (BN) 82020	Nuda Proprietà 667/1000	SEMINATIVO PASCOLO	2 3	2 0	17 08	27 53	Euro 61,72 Euro 0,26	Euro 78,55 Euro 0,13	€ 1,22		78	€ 95,16	€ 7,93
	4	69	DI MARIA	MARIA	SANTA CROCE DEL SANNIO	21/12/1914	DMRMRA14T61I179D*	DECEDUTA	Usufrutto 1000/1000	SEMINATIVO	2		44	60	Euro 12,67	Euro 16,12	€ 1,80		475	€ 855,00	€ 71,25
	4	20	DI MARIA	ANTONIO	SANTA CROCE DEL SANNIO	03/10/1959	DMRNTN59R03I179K*	SALITA SAN SEBASTIANO 8 SANTA CROCE DEL SANNIO (BN) 82020	Nuda Proprietà 333/1000 bene personale	PASCOLO ARB	2		43	40	Euro 1,34	Euro 0,45	€ 0,70		254	€ 177,80	€ 14,82
C29	2	18	COMUNE AI NUM 19,20,21 E 22 DEL FOGLIO 2							ACCESSORIO			07	60			€ 50,00		24	€ 1.200,00	€ 100,00
C30	2	27	di immobile: CORTE COMUNE AI NUMERI 23,24,25 E 26 DEL FOGLIO 2							CORTE			03	04			€ 50,00		28	€ 1.400,00	€ 116,67
C31	2	363	BARONE	GIOVANNINA	CIRCELLO	08/03/1924	BRNGNN24C48C719Y*	CONTRADA VIA DI COLLE 2 CASTELPAGANO (BN) 82024	Enfiteusi per 1/2	SEMINATIVO	2		45	13	Euro 12,82	Euro 16,32	€ 1,80		88	€ 158,40	€ 13,20
			ISTITUTO DIOCESANO PER IL SOSTENTAMENTO DEL CLERO					PIAZZA ORSINI, S.N.C. BENEVENTO 82100	Diritto del concedente												
			RUBORTONE	NICOLINA	CASTELPAGANO	18/08/1952	RBRNLN52M58C245Y*	CONTRADA VIA DI COLLE 2 CASTELPAGANO (BN) 82024	Enfiteusi per 1/2												
			SONNINO	MARGHERITA					Usufruttuario generale di dominio diretto												
C32	2	38	ARCIVESCOVO PRO TEMPORE DI BENEVENTO					PIAZZA ORSINI, S.N.C. BENEVENTO 82100	Diritto del concedente	SEMINATIVO	2		50	50	Euro 14,34	Euro 18,26	€ 1,80		7	€ 12,60	€ 1,05
			DEL GROSSO	GIUSEPPINA	SANTA CROCE DEL SANNIO	08/10/1922	DLGGPP22R48I179B*	DECEDUTA IL 19/02/2012	Livellario per 2/12												
			DEL GROSSO	MARIA	CIRCELLO	07/09/1954	DLGMRA54P47C719F*	CONTRADA COL RIALTO, 20 CIRCELLO (BN) 82020	Livellario per 4/12												
			DI MARIA	CARMINA					Usufruttuario parziale di livello												
			DI STEFANO	ROSA	CIRCELLO	12/10/1946	DSTRSO46R52C719A*	CONTRADA COL RIALTO, 18 CIRCELLO (BN) 82020	Livellario per 2/12												
			RUBORTONE	MARIA GIUSEPPA	CASTELPAGANO	10/03/1927	RBRMGS27C50C245F*	CONTRADA COL RIALTO, 20 CIRCELLO (BN) 82020	Livellario per 4/12												
			SONNINO	MARGHERITA;FU GIORGIO					Usufruttuario generale												

fonte: http://burc.regione.campania.it

PROGETTO PER LA REALIZZAZIONE DI UN IMPIANTO DI PRODUZIONE DI ENERGIA ELETTRICA DA FONTE EOLICA DA 48 MW SITO IN LOCALITA' "PIANA BARONE" E "COSTA PAGLIARA" NEL COMUNE DI CIRCELLO(BN)

PIANO PARTICELLARE DESCRITTIVO - COMUNE DI CIRCELLO

Ditta n°	IMMOBILE		DATI ANAGRAFICI INTESTAZIONE CATASTALE									Superficie			Reddito Imponibile		DATI AREE ESPROPRIO/ASSERVIMENTO				
	Foglio	Particella	Cognome	Nome	Nato nel Comune di	In Data	Codice Fiscale	Indirizzo	Diritti	Qualità	Classe	Ha	Are	Ca	Domenicale	Agrario	V.E.M. (€/mq)	Superfici		Indennità di esproprio e servitù (€)	Indennità di occupazione temporanea area da asservire (€)
																		Superficie Esproprio (mq)	Asservimenti (mq)		
C33	2	42	CAPOZZI	FLAVIA CRISTINA	CASTELPAGANO	01/09/1963	CPZFVC63P41C245F	C/DA FONTANA MACCARONA 2 SANTA CROCE DEL SANNIO (BN) 82020	Proprieta` per 1/1 bene personale	SEMINATIVO	2		46	90	Euro 13,32	Euro 16,96	€ 1,80		25	€ 45,00	€ 3,75
	2	41								SEMINATIVO	2		49	40	Euro 14,03	Euro 17,86	€ 1,80		20	€ 36,00	€ 3,00
	2	40								SEMINATIVO	2		20	70	Euro 5,88	Euro 7,48	€ 1,80		10	€ 18,00	€ 1,50
C34	1	136	ARIANNA	ANTONIO	SANTA CROCE DEL SANNIO	28/07/1956	RNNNTN56L28I179F*	CORSO MUNICIPIO,102 CIRCELLO (BN) 82020	Proprietà 1/3	SEMINATIVO	2		60	70	Euro 17,24	Euro 21,94	€ 1,80		110	€ 198,00	€ 16,50
			ARIANNA	ARCANGELO FRANCESCO	CIRCELLO	16/04/1952	RNNRNG52D16C719H*	CORSO MUNICIPIO,54 CIRCELLO (BN) 82020	Proprietà 1/3												
			ARIANNA	EMERENZIANA	SANTA CROCE DEL SANNIO	28/07/1953	RNNMNZ53L68I179X*	DECEDUTA	Proprietà 1/3												
C35	1	137	RICCHETTI	ANGELAMARIA	CASTELPAGANO	11/04/1933	RCCNLM33D51C245M*	CONTRADA SANT'ONOFRIO 6 CASTELPAGANO (BN) 82024	Livellario	SEMINATIVO	2	1	60	90	Euro 45,70	Euro 58,17	€ 1,80		4677	€ 8.418,60	€ 701,55
			ISTITUTO DIOCESANO PER IL SOSTENTAMENTO DEL CLERO		Con Sede In BENEVENTO		92005610628	PIAZZA ORSINI, S.N.C. BENEVENTO 82100	Diritto del concedente												
			SOMMINO	MARGHERITA; FU GIORGIO					Oneri USF gen di livello di dominio diretto												
C36	1	135	CARUSO	MARIA	CASTELPAGANO	19/11/1925	CRSMRA25S59C245W	DECEDUTA	Proprietà 1/6	SEMINATIVO	3	1	74	20	Euro 31,49	Euro 58,48	€ 1,80	400	7523	€ 14.261,40	€ 1.128,45
			CARUSO	MARIA	CASTELPAGANO	02/03/1939	CRSMRA39C42C245E	VIA DONIZETTI 23 IMOLA (BO) 40026	Proprietà 1/6												
			CARUSO	MICHELE	CASTELPAGANO	23/07/1930	CRSMHL30L23C245O*	Contrada Casale,9 Castelpagno (BN) 82024	Proprietà 3/6												
			CORVINO	FRANCESCO	BENEVENTO	24/10/1955	CRVFNC55R24A783Y*	Contrada Monaconi, 9 Castelpagno (BN) 82024	Proprietà 1/6												
C37	2	58	DI MARIA SOCIETA` SEMPLICE AGRICOLA		Con Sede In CIRCELLO		01359880620*	CONTRADA CESE ALTA, 33 CIRCELLO (BN) 82020	Proprietà 1/1	SEMINATIVO	2		76	00	Euro 21,59	Euro 27,48	€ 1,80		693	€ 1.247,40	€ 103,95
	2	56								SEMINATIVO	2		14	20	Euro 4,03	Euro 5,13	€ 1,80		73	€ 131,40	€ 10,95
C38	2	60	ARIENZALE	PASQUALINA	SEPINO	05/01/1956	RNZPQL56A45I618A*	DECEDUTA	Proprietà 1/1	SEMINATIVO	2		43	70	Euro 12,41	Euro 15,80	€ 1,80		812	€ 1.461,60	€ 121,80
	2	109								SEMINATIVO	3		22	70	Euro 4,10	Euro 7,62	€ 1,80		1010	€ 1.818,00	€ 151,50
C39	2	305	DI MARIA	SALVATORE	SANTA CROCE DEL SANNIO	01/01/1940	DMRSVT40A01I179Q*	C DA PIANA MASELLI 13 SANTA CROCE DEL SANNIO (BN) 82020	Proprietà 1/2	SEMINATIVO	2		33	80	Euro 9,60	Euro 12,22	€ 1,80		809	€ 1.456,20	€ 121,35
	8	52	ARIENZALE	PASQUALINA	Sepino	05/01/1956	RNZPQL56A45I618A*	DECEDUTA	Proprietà 1/2	SEMINATIVO	4		46	50	Euro 4,32	Euro 14,41	€ 1,80		439	€ 790,20	€ 65,85
	8	448								SEMINATIVO	4		20	90	Euro 1,94	Euro 6,48	€ 1,80		188	€ 338,40	€ 28,20
C40	2	62	DI MARIA	ANTONIETTA	SANTA CROCE DEL SANNIO	02/06/1920	DMRNNT20H42I179Q*	DECEDUTA	Proprietà 1000/1000	SEMINATIVO	2		33	80	Euro 9,60	Euro 12,22	€ 1,80		1135	€ 2.043,00	€ 170,25
	2	64								SEMINATIVO	2		25	70	Euro 7,30	Euro 9,29	€ 1,80		497	€ 894,60	€ 74,55
C41	2	66	GIOIA	PIETRO	SANTA CROCE DEL SANNIO	10/05/1938	GIOPTR38E10I179M*	CONTRADA PIANA MASELLI 4 SANTA CROCE DEL SANNIO (BN) 82020	Proprietà 1000/1000	SEMINATIVO	2		64	20	Euro 18,24	Euro 23,21	€ 1,80		141	€ 253,80	€ 21,15
	4	7								SEMINATIVO	2		14	80	Euro 4,20	Euro 5,35	€ 1,80		558	€ 1.004,40	€ 83,70
	4	10								SEMINATIVO	3	1	28	80	Euro 23,28	Euro 43,24	€ 1,80		1580	€ 2.844,00	€ 237,00
	4	14								SEMINATIVO	3		27	70	Euro 5,01	Euro 9,30	€ 1,80		1298	€ 2.336,40	€ 194,70
	4	323								SEMINATIVO	3		30	80	Euro 5,57	Euro 10,34	€ 1,80		209	€ 376,20	€ 31,35
C42	2	115	DI MARIA	ANTONIO DOMENICO	SANTA CROCE DEL SANNIO	20/08/1939	DMRNND39M20I179G*	CONTRADA CESE ALTA 35 CIRCELLO (BN) 82020	Usufrutto per 1/3	SEMINATIVO	3		09	10	Euro 1,64	Euro 3,05	€ 1,80		251	€ 451,80	€ 37,65
	2	240	DI MARIA	PASQUALE	SANTA CROCE DEL SANNIO	04/12/1950	DMRPQL50T04I179B*	CONTRADA CESE ALTA 37 CIRCELLO (BN) 82020	Proprieta` per 2/3	PASC CESPUG	2		73	00	Euro 1,51	Euro 1,51	€ 0,60		81	€ 48,60	€ 4,05
	2	238	DI MARIA	SEBASTIANO	BENEVENTO	07/03/1977	DMRSST77C07A783Y	PIAZZA ROMA 14 FORMIGGINE MO 41043	Nuda proprieta` 1/3	PASC CESPUG	2		27	60	Euro 0,57	Euro 0,57	€ 0,60		136	€ 81,60	€ 6,80
C43	2	112	DI MARIA	ANGIOLINA		15/3/1945		CONTRADA PIANA MASELLI 4 SANTA CROCE DEL SANNIO (BN) 82020	Proprietà 1/2	SEMINATIVO	3		24	30	Euro 4,39	Euro 8,16	€ 1,80		2378	€ 4.280,40	€ 356,70
	2	307	GIOIA	PIETRO		10/5/1938		CONTRADA PIANA MASELLI 4 SANTA CROCE DEL SANNIO (BN) 82020	Proprietà 1/2	SEMINATIVO	3		26	80	Euro 4,84	Euro 9,00	€ 1,80		269	€ 484,20	€ 40,35
C44	2	110	DI MARIA	DONATA	SANTA CROCE DEL SANNIO	01/08/1961	DMRDNT61M41I179N	VIA ALLENDE SALVADOR 52 BORGHI FC 47030	Proprietà 167/1000	SEMINATIVO	3		61	10	Euro 11,04	Euro 20,51	€ 1,80	400	2675	€ 5.535,00	€ 401,25
			DI MARIA	VINCENZINA ADDOLORATA	BENEVENTO	26/04/1966	DMRVCN66D66A783R	CONTRADA CAMPANARO 23 CIRCELLO (BN) 82020	Proprietà 166/1000												
			ZACCARI	ANTONIETTA	MORCONE	01/01/1938	ZCCNNT38A41F717M*	DECEDUTA	Proprietà 667/1000												
C45	2	306	GAROFALO	NICOLA PIETRO	GERMANIA	28/06/1968	GRFNLP68H28Z112N*	CONTRADA LUPARDI SANTA CROCE DEL SANNIO 82020	Proprietà 1000/1000	SEMINATIVO	3		33	50	Euro 6,06	Euro 11,25	€ 1,80		781	€ 1.405,80	€ 117,15
	2	309								SEMINATIVO	3		09	50	Euro 1,72	Euro 3,19	€ 1,80		1	€ 1,80	€ 0,15

fonte: http://burc.regione.campania.it

PROGETTO PER LA REALIZZAZIONE DI UN IMPIANTO DI PRODUZIONE DI ENERGIA ELETTRICA DA FONTE EOLICA DA 48 MW SITO IN LOCALITA' "PIANA BARONE" E "COSTA PAGLIARA" NEL COMUNE DI CIRCELLO(BN)

PIANO PARTICELLARE DESCRITTIVO - COMUNE DI CIRCELLO

Ditta n°	IMMOBILE		DATI ANAGRAFICI INTESTAZIONE CATASTALE									Superficie			Reddito Imponibile		DATI AREE ESPROPRIO/ASSERVIMENTO				
	Foglio	Particella	Cognome	Nome	Nato nel Comune di	In Data	Codice Fiscale	Indirizzo	Diritti	Qualità	Classe	Ha	Are	Ca	Domenicale	Agrario	V.E.M. (€/mq)	Superficie Esproprio (mq)	Asservimenti (mq)	Indennità di esprorpio e servitù (€)	Indennità di occupazione temporanea area da asservire (€)
C46	2	108	DI MARIA	CONCETTA	SANTA CROCE DEL SANNIO	12/05/1915	DMRCCT15E52I179J*	DECEDUTA	Proprieta` per 6/35	SEMINATIVO	3		47	70	Euro 8,62	Euro 16,01	€ 1,80		2254	€ 4.057,20	€ 338,10
			DI MARIA	DONATA	SANTA CROCE DEL SANNIO	01/08/1961	DMRDNT61M41I179N	VIA ALLENDE SALVADOR 52 BORGHI FC 47030	Proprietà 5/105												
			DI MARIA	NICOLA	SANTA CROCE DEL SANNIO	15/11/1957	DMRNCL57S15I179I	CDA LUPARDI 32/A SANTA CROCE DEL SANNIO (BN) 82020	Proprieta` per 3/35												
			DI MARIA	PIETRO	SANTA CROCE DEL SANNIO	17/09/1927	DMRPTR27P17I179M*	CONTRADA LUPARDI 45 SANTA CROCE DEL SANNIO (BN) 82020	Proprieta` per 6/35												
			DI MARIA	VINCENZINA ADDOLORATA	BENEVENTO	26/04/1966	DMRVCN66D66A783R	CONTRADA CAMPANARO 23 CIRCELLO (BN) 82020	Proprietà 5/105												
			DI MARIA	VINCENZO	SANTA CROCE DEL SANNIO	07/02/1950	DMRVCN50B07I179C*	CDA LUPARDI 48 SANTA CROCE DEL SANNIO (BN) 82020	Proprieta` per 6/35 bene personale												
			RUBORTONE	ADDOLORATA	CASTELPAGANO	19/04/1935	RBRDLR35D59C245G	CDA LUPARDI SANTA CROCE DEL SANNIO (BN) 82020	Proprieta` per 3/35												
			ZACCARI	ANTONIETTA	MORCONE	01/01/1938	ZCCNNT38A41F717M*	DECEDUTA	Proprieta` per 23/105												
C47	2	107	DI MARIA	NICOLINA	SANTA CROCE DEL SANNIO	11/10/1942	DMRNLN42R51I179N*	C DA LUPARDI 2 SANTA CROCE DEL SANNIO (BN) 82020	Proprietà 1000/1000	SEMINATIVO	3		51	70	Euro 9,35	Euro 17,36	€ 1,80		1664	€ 2.995,20	€ 249,60
	2	113								SEMINATIVO	3		24	70	Euro 4,46	Euro 8,29	€ 1,80		2	€ 3,60	€ 0,30
C48	2	105	DI MARIA	CRISTINA ADDOLORATA	BENEVENTO	17/11/1965	DMRCST65S57A783Q*	VIA CURTATONE MONTANARA 47 SUZZARA (MN) 46029	Proprieta` per 1/3	SEMINATIVO	3		46	60	Euro 8,42	Euro 15,64	€ 1,80		604	€ 1.087,20	€ 90,60
	2	258	DI MARIA	FRANCA	SANTA CROCE DEL SANNIO	22/11/1968	DMRFNC68S62I179G*	CONT DA QUERCIA S MARIA 16 SANTA CROCE DEL SANNIO (BN) 82020	Proprieta` per 1/3	SEMINATIVO PASCOLO ARB	4 3		65 45	00 20	Euro 6,04 Euro 0,93	Euro 20,14 Euro 0,23	€ 1,25		689	€ 861,25	€ 71,77
			DI MARIA	LUIGINA DOMENICA	SANTA CROCE DEL SANNIO	22/05/1945	DMRLND45E62I179B*	C DA PIANA MASELLI 50 SANTA CROCE DEL SANNIO (BN) 82020	Proprieta` per 1/3												
C49	2	297	DI MARIA	CRISTINA ADDOLORATA	BENEVENTO	17/11/1965	DMRCST65S57A783Q*	VIA CURTATONE MONTANARA 47 SUZZARA (MN) 46029	Enfiteusi per 1/3	SEMINATIVO	3		59	60	Euro 10,77	Euro 20,01	€ 1,80		722	€ 1.299,60	€ 108,30
	2	204	DI MARIA	FRANCA	SANTA CROCE DEL SANNIO	22/11/1968	DMRFNC68S62I179G*	CONT DA QUERCIA S MARIA 16 SANTA CROCE DEL SANNIO (BN) 82020	Enfiteusi per 1/3	SEMINATIVO	2		35	60	Euro 10,11	Euro 12,87	€ 1,80		1590	€ 2.862,00	€ 238,50
			DI MARIA	LUIGINA DOMENICA	SANTA CROCE DEL SANNIO	22/05/1945	DMRLND45E62I179B*	C DA PIANA MASELLI 50 SANTA CROCE DEL SANNIO (BN) 82020	Enfiteusi per 1/3												
			ISTITUTO DIOCESANO PER IL SOSTENTAMENTO DEL CLERO					PIAZZA ORSINI, S.N.C. BENEVENTO 82100	Diritto del concedente per 1/1												
			SONNINO	MARGHERITA;FU GIORGIO					Oneri USUF generale di dominio diretto												
C50	2	298	DI MARIA	GIUSEPPE PASQUALE	SANTA CROCE DEL SANNIO	01/04/1902	DMRGPP02D01I179T*	DECEDUTO	Livellario	SEMINATIVO	3		14	60	Euro 2,64	Euro 4,90	€ 1,80		407	€ 732,60	€ 61,05
			ISTITUTO DIOCESANO PER IL SOSTENTAMENTO DEL CLERO		Con Sede In BENEVENTO		92005610628	PIAZZA ORSINI, S.N.C. BENEVENTO 82100	Diritto del concedente												
			SONNINO	MARGHERITA;FU GIORGIO					Usufruttuario generale di dominio diretto												
C51	2	276	DI MARIA	SEVERINO	SANTA CROCE DEL SANNIO	04/09/1952	DMRSRN52P04I179Z*	VIA SANT ANTONIO 18 SANTA CROCE DEL SANNIO (BN) 82020	Enfiteusi per 1/1 bene personale	SEMINATIVO	2		30	50	Euro 8,66	Euro 11,03	€ 1,80		861	€ 1.549,80	€ 129,15
			ISTITUTO DIOCESANO PER IL SOSTENTAMENTO DEL CLERO		Con Sede In BENEVENTO		92005610628	PIAZZA ORSINI, S.N.C. BENEVENTO 82100	Diritto del concedente												
			SONNINO	MARGHERITA;FU GIORGIO					USUF generale di livello di dominio diretto												
C52	2	213	DI MARIA	NICOLINA	SANTA CROCE DEL SANNIO	11/10/1942	DMRNLN42R51I179N*	C DA LUPARDI 2 SANTA CROCE DEL SANNIO (BN) 82020	Livellario	SEMINATIVO	3		85	50	Euro 15,45	Euro 28,70	€ 1,80		290	€ 522,00	€ 43,50
	2	214	ISTITUTO DIOCESANO PER IL SOSTENTAMENTO DEL CLERO					PIAZZA ORSINI, S.N.C. BENEVENTO 82100	Diritto del concedente	SEMINATIVO	3		78	20	Euro:14,14	Euro:26,25	€ 1,80		80	€ 144,00	€ 12,00
	2	215	SONNINO	MARGHERITA					Usufruttuario generale di dominio diretto	SEMINATIVO	3		48	60	Euro 8,78	Euro 16,31	€ 1,80		200	€ 360,00	€ 30,00
C53	2	205	DI MARIA	VINCENZO	SANTA CROCE DEL SANNIO	07/02/1950	DMRVCN50B07I179C*	CDA LUPARDI 48 SANTA CROCE DEL SANNIO (BN) 82020	Proprietà 1000/1000	SEMINATIVO	2	1	34	30	Euro 38,15	Euro 48,55	€ 1,80		6532	€ 11.757,60	€ 979,80
C54	2	293	DI MARIA	RITA	BENEVENTO	19/08/1964	DMRRTI64M59A783F*	CONTRADA PIANA 299 MORCONE(BN) 82026	Proprietà 1/1	SEMINATIVO	3		47	00	Euro 8,50	Euro 15,78	€ 1,80		2271	€ 4.087,80	€ 340,65
C55	2	200	GIOIA	PIETRO	SANTA CROCE DEL SANNIO	10/05/1938	GIOPTR38E10I179M*	CONTRADA PIANA MASELLI 4 SANTA CROCE DEL SANNIO (BN) 82020	Livellario	SEMINATIVO	2	1	16	40	Euro 33,06	Euro 42,08	€ 1,80	400	2902	€ 5.943,60	€ 435,30
	4	21	ISTITUTO DIOCESANO PER IL SOSTENTAMENTO DEL CLERO					PIAZZA ORSINI, S.N.C. BENEVENTO 82100	Usufruttuario generale di dominio diretto	SEMINATIVO	3		42	20	Euro 7,63	Euro 14,17	€ 1,80		3330	€ 5.994,00	€ 499,50
			SONNINO	MARGHERITA;FU GIORGIO					Usufruttuario generale di dominio diretto												
C56	2	201	DI MARIA	GIUSEPPE	SANTA CROCE DEL SANNIO	15/01/1948	DMRGPP48A15I179P*	VIA CASALE 4 SANTA CROCE DEL SANNIO (BN) 82020	Enfiteusi per 500/1000	SEMINATIVO	2	1	00	30	Euro 28,49	Euro 36,26	€ 1,80		1076	€ 1.936,80	€ 161,40
			DI MARIA	GIUSEPPE	SANTA CROCE DEL SANNIO	15/01/1948	DMRGPP48A15I179P*	VIA CASALE 4 SANTA CROCE DEL SANNIO (BN) 82020	Livellario per 1/2												
			ISTITUTO DIOCESANO PER IL SOSTENTAMENTO DEL CLERO		Con Sede In BENEVENTO		92005610628	PIAZZA ORSINI, S.N.C. BENEVENTO 82100	Diritto del concedente												
			SONNINO	MARGHERITA;FU GIORGIO VEDOVA DI SOMMA					Usufruttuario generale del dominio diretto												

fonte: http://burc.regione.campania.it

PROGETTO PER LA REALIZZAZIONE DI UN IMPIANTO DI PRODUZIONE DI ENERGIA ELETTRICA DA FONTE EOLICA DA 48 MW SITO IN LOCALITA' "PIANA BARONE" E "COSTA PAGLIARA" NEL COMUNE DI CIRCELLO(BN)

PIANO PARTICELLARE DESCRITTIVO - COMUNE DI CIRCELLO

Ditta n°	IMMOBILE		DATI ANAGRAFICI INTESTAZIONE CATASTALE									Superficie			Reddito Imponibile		DATI AREE ESPROPRIO/ASSERVIMENTO				
	Foglio	Particella	Cognome	Nome	Nato nel Comune di	In Data	Codice Fiscale	Indirizzo	Diritti	Qualità	Classe	Ha	Are	Ca	Domenicale	Agrario	V.E.M. (€/mq)	Superfici Superficie Esproprio (mq)	Superfici Asservimenti (mq)	Indennità di esproprio e servitù (€)	Indennità di occupazione temporanea area da asservire (€)
C57	2	202	DI MARIA	DOMENICANTONIO	SANTA CROCE DEL SANNIO	11/06/1971	DMRDNC71H11I179U*	CONTRADA PIANA MASELLI SNC SANTA CROCE DEL SANNIO (BN) 82020	Proprietà 1000/1000	SEMINATIVO	2	1	00	30	Euro 28,49	Euro 36,26	€ 1,80		103	€ 185,40	€ 15,45
	2	207								SEMINATIVO	2	1	04	30	Euro 29,63	Euro 37,71	€ 1,80		1480	€ 2.664,00	€ 222,00
	2	211								SEMINATIVO	2		80	90	Euro 22,98	Euro 29,25	€ 1,80		2129	€ 3.832,20	€ 319,35
	2	312								SEMINATIVO	2	1	10	80	Euro 31,47	Euro 40,06	€ 1,80		1618	€ 2.912,40	€ 242,70
	2	228								SEMINATIVO	4		40	30	Euro 3,75	Euro 12,49	€ 1,80		271	€ 487,80	€ 40,65
	2	249								SEMINATIVO	4		47	40	Euro 4,41	Euro 14,69	€ 1,80		3302	€ 5.943,60	€ 495,30
	4	6								SEMINATIVO	2		31	10	Euro 8,83	Euro 11,24	€ 1,80	6	2043	€ 3.688,20	€ 306,45
	4	5								SEMINATIVO	2		28	80	Euro 8,18	Euro 10,41	€ 1,80	3	2006	€ 3.616,20	€ 300,90
	4	12								SEMINATIVO	3		18	90	Euro 3,42	Euro 6,34	€ 1,80	329	1283	€ 2.901,60	€ 192,45
	4	13								SEMINATIVO	3		13	60	Euro 2,46	Euro 4,57	€ 1,80	62	797	€ 1.546,20	€ 119,55
C58	2	212	DI MARIA	GIUSEPPE	SANTA CROCE DEL SANNIO	15/01/1948	DMRGPP48A15I179P*	VIA CASALE 4 SANTA CROCE DEL SANNIO (BN) 82020	Proprieta` 1000/1000	SEMINATIVO	2		82	80	Euro 23,52	Euro 29,93	€ 1,80		436	€ 784,80	€ 65,40
	2	230								SEMINATIVO	4		28	60	Euro 2,66	Euro 8,86	€ 1,80		580	€ 1.044,00	€ 87,00
	2	254								BOSCO CEDUO	3		76	40	Euro 1,58	Euro 1,18	€ 1,80	400	3412	€ 6.861,60	€ 511,80
	4	27								SEMINATIVO	3	1	08	10	Euro 19,54	Euro 36,29	€ 1,80		1720	€ 3.096,00	€ 258,00
	2	250								SEMINATIVO	4	1	33	70	Euro 12,43	Euro 41,43	€ 1,80		2085	€ 3.753,00	€ 312,75
C59	2	229	DI MARIA	SEBASTIANO	SANTA CROCE DEL SANNIO	12/10/1947	DMRSST47R12I179M*	CONTRADA MASELLI 31 SANTA CROCE DEL SANNIO (BN) 82020	Proprieta` 1000/1000	SEMINATIVO	4		44	00	Euro 4,09	Euro 13,63	€ 1,80		271	€ 487,80	€ 40,65
C60	4	8	GIOIA	PIETRO;DI DOMENICANGELO					Proprietà 1000/1000	SEMINATIVO	2		52	00	Euro 14,77	Euro 18,80	€ 1,80		588	€ 1.058,40	€ 88,20
C61	4	255	DI MARIA	ANTONIA	SANTA CROCE DEL SANNIO	16/01/1943	DMRNTN43A56I179G*	CDA PIANA MASELLI 25 SANTA CROCE DEL SANNIO (BN) 82020	Usufrutto per 667/1000	SEMINATIVO	2		54	60	Euro 15,51	Euro 19,74	€ 1,80		264	€ 475,20	€ 39,60
	4	327	DI MARIA	ANTONIO	SANTA CROCE DEL SANNIO	03/101959	DMRNTN59R03I179K*	SALITA SAN SEBASTIANO 8 SANTA CROCE DEL SANNIO (BN) 82020	Proprieta` per 167/1000	SEMINATIVO	2		10	20	Euro 2,90	Euro 3,69	€ 1,80		53	€ 95,40	€ 7,95
			DI MARIA	ANTONIO	SANTA CROCE DEL SANNIO	03/101959	DMRNTN59R03I179K*	SALITA SAN SEBASTIANO 8 SANTA CROCE DEL SANNIO (BN) 82020	Nuda Proprieta` per 677/1000 bene personale												
			DI MARIA	ANTONIO	SANTA CROCE DEL SANNIO	03/101959	DMRNTN59R03I179K*	SALITA SAN SEBASTIANO 8 SANTA CROCE DEL SANNIO (BN) 82020	Proprieta` per 166/1000 bene personale												
C62	4	9	DI MARIA	ANTONIO	SANTA CROCE DEL SANNIO	03/10/1959	DMRNTN59R03I179K	SALITA SAN SEBASTIANO 8 SANTA CROCE DEL SANNIO (BN) 82020	Enfiteusi per 1/1 bene personale	SEMINATIVO	2		37	50	Euro 10,65	Euro 13,56	€ 1,80		345	€ 621,00	€ 51,75
			ISTITUTO DIOCESANO PER IL SOSTENTAMENTO DEL CLERO					PIAZZA ORSINI, S.N.C. BENEVENTO 82100	Diritto del concedente												
			ROSSETTI	FILOMENA	CIRCELLO	11/10/1924	RSSFMN24R51C719H*	DECEDUTA	Usufruttuario generale di livello												
			SANNINO	MARGHERITA;FU GIORGIO VED.SOMMA					Usufruttuario generale di dominio diretto												
C63	4	62	RINALDI	DOMENICO	MORCONE	01/12/1952	RNLDNC52T01F717P*	CONTRADA CUFFIANO 412 MORCONE (BN) 82026	Proprieta` per 1/2	SEMINATIVO	2	2	23	30	Euro 63,43	Euro 80,73	€ 1,80		995	€ 1.791,00	€ 149,25
			RINALDI	LEONARDO	MORCONE	12/07/1950	RNLLRD50L12F717G*	CONTRADA CUFFIANO 409 MORCONE (BN) 82026	Proprieta` per 1/2												
			ZEOLI	ROSARIA					Usufruttuario parziale												
C64	4	67	CARDO	PASQUALE CARMINE	CIRCELLO	09/02/1936	CRDPQL36B09C719G*	CORSO G LE DE MARIA 14 SANTA CROCE DEL SANNIO (BN) 82020	Proprieta` 1000/1000	SEMINATIVO	2	1	27	10	Euro 36,10	Euro 45,95	€ 1,80		633	€ 1.139,40	€ 94,95
	4	490 EX 257								SEMINATIVO	2		02	20	Euro 0,62	Euro 0,80	€ 1,80		1087	€ 1.956,60	€ 163,05
	4	491 EX 257								SEMINATIVO	2	1	07	40	Euro 30,51	Euro 38,83	€ 1,80		166	€ 298,80	€ 24,90
C65	2	280	GIOIA	PIETRO;DI DOMENICANGELO					Livellario	SEMINATIVO	4		50	30	Euro 4,68	Euro 15,59	€ 1,80		581	€ 1.045,80	€ 87,15
			ISTITUTO DIOCESANO PER IL SOSTENTAMENTO DEL CLERO		Con Sede In BENEVENTO		92005610628	PIAZZA ORSINI, S.N.C. BENEVENTO 82100	Diritto del concedente												
			SONNINO	MARGHERITA;FU GIORGIO VED DI SOMMA VINCENZO					Usufruttuario generale di dominio diretto												
C66	2	248	GIOIA	PIETRO	SANTA CROCE DEL SANNIO	10/05/1938	GIOPTR38E10I179M*	CONTRADA PIANA MASELLI 4 SANTA CROCE DEL SANNIO (BN) 82020	Livellario	SEMINATIVO PASCOLO	4 3		47 04	00 50	Euro 4,37 Euro 0,14	Euro 14,56 Euro 0,07	€ 1,22		491	€ 599,02	€ 49,92
			ISTITUTO DIOCESANO PER IL SOSTENTAMENTO DEL CLERO					PIAZZA ORSINI, S.N.C. BENEVENTO 82100	Diritto del concedente												
			SONNINO	MARGHERITA;FU GIORGIO					Usufruttuario generale di dominio diretto												

fonte: http://burc.regione.campania.it

PROGETTO PER LA REALIZZAZIONE DI UN IMPIANTO DI PRODUZIONE DI ENERGIA ELETTRICA DA FONTE EOLICA DA 48 MW SITO IN LOCALITA' "PIANA BARONE" E "COSTA PAGLIARA" NEL COMUNE DI CIRCELLO(BN)

PIANO PARTICELLARE DESCRITTIVO - COMUNE DI CIRCELLO

Ditta n°	IMMOBILE		DATI ANAGRAFICI INTESTAZIONE CATASTALE									Superficie			Reddito Imponibile		DATI AREE ESPROPRIO/ASSERVIMENTO				
	Foglio	Particella	Cognome	Nome	Nato nel Comune di	In Data	Codice Fiscale	Indirizzo	Diritti	Qualità	Classe	Ha	Are	Ca	Domenicale	Agrario	V.E.M. (€/mq)	Superfici		Indennità di esproprio e servitù (€)	Indennità di occupazione temporanea area da asservire (€)
																		Superficie Esproprio (mq)	Asservimenti (mq)		
C67	2	247	DI MARIA	ASSUNTA MARGHERITA	SANTA CROCE DEL SANNIO	28/12/1959	DMRSNT59T68I179Z*	CONTRADA CUFFIANO 333 MORCONE (BN) 82026	Proprieta` 500/1000	SEMINATIVO	4		47	90	Euro 4,45	Euro 14,84	€ 1,80		1635	€ 2.943,00	€ 245,25
			DI MARIA	RITA	BENEVENTO	19/08/1964	DMRRTI64M59A783F*	CONTRADA PIANA 299 MORCONE(BN) 82026	Proprieta` 500/1000												
C68	2	246	DI MARIA	SALVATORE	SANTA CROCE DEL SANNIO	01/01/1940	DMRSVT40A01I179Q*	C DA PIANA MASELLI 13 SANTA CROCE DEL SANNIO (BN) 82020	Proprieta` 1000/1000	SEMINATIVO PASCOLO	4 3		40 58	00 70	Euro 3,72 Euro 1,82	Euro 12,39 Euro 0,91	€ 1,22		2578	€ 3.145,16	€ 262,10
C69	2	237	DI MARIA	ANTONIO DOMENICO	SANTA CROCE DEL SANNIO	20/08/1939	DMRNND39M20I179G*	CONTRADA CESE ALTA 35 CIRCELLO (BN) 82020	Usufrutto 1000/1000	PASC CESPUG	2		38	00	Euro 0,79	Euro 0,79	€ 0,60		189	€ 113,40	€ 9,45
			DI MARIA	SEBASTIANO	BENEVENTO	07/03/1977	DMRSST77C07A783Y	PIAZZA ROMA 14 FORMIGGINE MO 41043	Nuda proprieta` 1/1												
C70	4	256	BARONE	ANTONIO	CIRCELLO	02/01/1967	BRNNTN67A02C719Q*	VIA SALITA S. LUCIA 31 SANTA CROCE DEL SANNIO BN 82020	Proprieta` per 2/18	SEMINATIVO	2		25	70	Euro 7,30	Euro 9,29	€ 1,80		260	€ 468,00	€ 39,00
	4	258	BARONE	FRANCA	CIRCELLO	24/05/1970	BRNFNC70E64C719Q*	CONTRADA CESE BASSA, 46 CIRCELLO (BN) 82020	Proprieta` per 2/18	SEMINATIVO	3		20	00	Euro 3,62	Euro 6,71	€ 1,80		502	€ 903,60	€ 75,30
	4	19	BARONE	GIUSEPPE	BENEVENTO	16/06/1972	BRNGPP72H16A783P*	CONTRADA CESE ALTA, 19 CIRCELLO (BN) 82020	Proprieta` per 2/18	PASC CESPUG	2		16	20	Euro 0,33	Euro 0,33	€ 1,80		470	€ 846,00	€ 70,50
			BARONE	LIBERO	CIRCELLO	14/05/1950	BRNLBR50E14C719I*	CONTRADA PINCERE, 39 CIRCELLO (BN) 82020	Proprieta` per 1/2												
			GRIFONE	MARIA CRISTINA	Boiano	08/11/1947	GRFMCR47S48A930Z*	CONTRADA CESE ALTA, 19 CIRCELLO (BN) 82020	Proprieta` per 3/18												
C71	4	127	CARDO	ARCANGELA	CIRCELLO	17/02/1962	CRDRNG62B57C719W*	CONTRADA MACCHIA, 60 CIRCELLO (BN) 82020	Livellario per 2/24	SEMINATIVO	3		89	90	Euro 16,25	Euro 30,18	€ 1,80		1938	€ 3.488,40	€ 290,70
	4	11	CARDO	CARMELO;FU FEDELE					Livellario per 1/2	SEMINATIVO PASC CESPUG	3 2		16 08	00 30	Euro 2,89 Euro 0,17	Euro 5,37 Euro 0,17	€ 1,20		2259	€ 2.710,80	€ 225,90
			CARDO	CARMELO VITANTONIO	BENEVENTO	06/06/1971	CRDCML71H06A783M*	CONTRADA MACCHIA, 60 CIRCELLO (BN) 82020	Livellario per 2/24												
			CARDO	FEDELE	CIRCELLO	30/09/1963	CRDFDL63P30C719O*	CONTRADA CESE ALTA, 50 CIRCELLO (BN) 82020	Livellario per 2/24												
			CARDO	LIBERO CRISTOFARO	BENEVENTO	25/05/1967	CRDLRC67E25A783Y*	CONTRADA CESE ALTA, 28 CIRCELLO (BN) 82020	Livellario per 2/24												
			GAROFALO	MARIA GIULIA	CIRCELLO	09/08/1943	GRFMGL43M49C719X*	CONTRADA CESE ALTA, 28 CIRCELLO (BN) 82020	Livellario per 4/24												
			ISTITUTO DIOCESANO PER IL SOSTENTAMENTO DEL CLERO		Con Sede In BENEVENTO		92005610628	PIAZZA ORSINI, S.N.C. BENEVENTO 82100	Diritto del concedente												
			SONNINO	MARGHERITA;FU GIORGIO VED DI SOMMA VINCENZO	CIRCELLO	05/02/1939			Usufruttuario generale di dominio diretto												
C72	4	130	SAURO	DONATO	CIRCELLO	04/03/1953	SRADNT53C04C719N*	CONTRADA CESE ALTA, 48 CIRCELLO (BN) 82020	Proprieta` per 1/3 bene personale	SEMINATIVO BOSCO CEDUO	3 3		25 26	00 60	Euro 4,52 Euro 0,55	Euro 8,39 Euro 0,41	€ 1,80		1	€ 1,80	€ 0,15
			SAURO	DONATO	CIRCELLO	04/03/1953	SRADNT53C04C719N*	CONTRADA CESE ALTA, 48 CIRCELLO (BN) 82020	Proprieta` per 2/3 in regime di comunione dei beni												
C73	4	92	FIORE	FORTUNATO	CIRCELLO	18/10/1940	FRIFTN40R18C719D*	CONTRADA CESE ALTA 21 CIRCELLO (BN) 82020	Proprietà 1000/1000	SEMINATIVO	3		38	00	Euro 6,87	Euro 12,76	€ 1,80	400	2789	€ 5.740,20	€ 418,35
	4	129								SEMINATIVO BOSCO CEDUO	3 3		31 19	00 50	Euro 5,60 Euro 0,40	Euro 10,41 Euro 0,30	€ 1,80		1722	€ 3.099,60	€ 258,30
C74	4	15	DIMARIA	MARIA;FU MICHELE					Livellario	SEMINATIVO	2		22	30	Euro 6,33	Euro 8,06	€ 1,80		278	€ 500,40	€ 41,70
			SONNINO	Margherita;FU GIORGIO VED DI SOMMA VINCENZO					Usufruttuario generale di dominio diretto												
C75	4	30	SANESE	ANTONIO	SANTA CROCE DEL SANNIO	16/10/1951	SNSNTN51R16I179V*	VIA DI VALLE SCHIOIA 253 ANZIO (RM) 00042	Proprieta` per 1/1	SEMINATIVO	3	1	16	00	Euro 20,97	Euro 38,94	€ 1,80		1908	€ 3.434,40	€ 286,20
	4	40								SEMINATIVO	3		32	10	Euro 5,80	Euro 10,78	€ 1,80		414	€ 745,20	€ 62,10
	4	43								SEMINATIVO	3		17	00	Euro 3,07	Euro 5,71	€ 1,80		227	€ 408,60	€ 34,05
	4	46								SEMINATIVO	3		32	80	Euro 5,93	Euro 11,01	€ 1,80		450	€ 810,00	€ 67,50
	4	325								BOSCO CEDUO	3		19	60	Euro 0,40	Euro 0,30	€ 1,80		932	€ 1.677,60	€ 139,80
	4	326								BOSCO CEDUO	3		17	50	Euro 0,36	Euro 0,27	€ 1,80		395	€ 711,00	€ 59,25
C76	4	322	DI MARIA	ANTONIO	SANTA CROCE DEL SANNIO	26/10/1948	DMRNTN48R26I179P*	VIA MONTECASSINO 10 BARANZATE MI 20021	Proprietà 1000/1000	SEMINATIVO	2		08	90	Euro 2,53	Euro 3,22	€ 1,80		281	€ 505,80	€ 42,15
	4	34								SEMINATIVO	3		66	70	Euro 12,06	Euro 22,39	€ 1,80		652	€ 1.173,60	€ 97,80
	4	49								SEMINATIVO	3	1	71	50	Euro 31,00	Euro 57,57	€ 1,80		766	€ 1.378,80	€ 114,90
	4	56								SEMINATIVO	3		15	70	Euro 2,84	Euro 5,27	€ 1,80		635	€ 1.143,00	€ 95,25
	4	58								BOSCO ALTO	2		30	70	Euro 1,11	Euro 0,63	€ 1,80		836	€ 1.504,80	€ 125,40

fonte: http://burc.regione.campania.it

PROGETTO PER LA REALIZZAZIONE DI UN IMPIANTO DI PRODUZIONE DI ENERGIA ELETTRICA DA FONTE EOLICA DA 48 MW SITO IN LOCALITA' "PIANA BARONE" E "COSTA PAGLIARA" NEL COMUNE DI CIRCELLO(BN)

PIANO PARTICELLARE DESCRITTIVO - COMUNE DI CIRCELLO

Ditta n°	IMMOBILE		DATI ANAGRAFICI INTESTAZIONE CATASTALE									Superficie			Reddito Imponibile		DATI AREE ESPROPRIO/ASSERVIMENTO				
	Foglio	Particella	Cognome	Nome	Nato nel Comune di	In Data	Codice Fiscale	Indirizzo	Diritti	Qualità	Classe	Ha	Are	Ca	Domenicale	Agrario	V.E.M. (€/mq)	Superfici		Indennità di esproprio e servitù (€)	Indennità di occupazione temporanea area da asservire (€)
																		Superficie Esproprio (mq)	Asservimenti (mq)		
C77	4	37	DI MARIA	ANTONIO;DI GIOVANNI					Proprietà 1000/1000	SEMINATIVO	3		21	00	Euro 3,80	Euro 7,05	€ 1,80		253	€ 455,40	€ 37,95
	4	59								PASCOLO ARB	2		05	80	Euro 0,18	Euro 0,06	€ 0,70		242	€ 169,40	€ 14,12
C78	4	229	RICCI	VITO	CIRCELLO	19/11/1949	RCCVTI49S19C719V*	CONTRADA CESE ALTA, 43 CIRCELLO (BN) 82020	Proprietà 1/1	PASCOLO	1		08	40	Euro 0,65	Euro 0,39	€ 0,65		380	€ 247,00	€ 20,58
	4	300								PASCOLO	1		20	90	Euro 1,62	Euro 0,97	€ 0,65		442	€ 287,30	€ 23,94
	4	301								PASCOLO	1		42	00	Euro 3,25	Euro 1,95	€ 0,65		556	€ 361,40	€ 30,12
	4	303								SEMINATIVO	3		40	70	Euro 7,36	Euro 13,66	€ 1,80		869	€ 1.564,20	€ 130,35
	4	304								SEMINATIVO	3		09	10	Euro 1,64	Euro 3,05	€ 1,80		69	€ 124,20	€ 10,35
	8	15								SEMINATIVO	4	1	04	80	Euro 9,74	Euro 32,47	€ 1,80		1905	€ 3.429,00	€ 285,75
	8	16								SEMINATIVO	4	1	24	90	Euro 11,61	Euro 38,70	€ 1,80	400	4290	€ 8.442,00	€ 643,50
	8	385								SEMINATIVO	4		91	70	Euro 8,52	Euro 28,42	€ 1,80		2411	€ 4.339,80	€ 361,65
	8	386								SEMINATIVO	4		46	60	Euro 4,33	Euro 14,44	€ 1,80		481	€ 865,80	€ 72,15
	8	37								SEMINATIVO	4		39	30	Euro 3,65	Euro 12,18	€ 1,80		337	€ 606,60	€ 50,55
C79	4	108	FISCARELLI	GIACOMO	CIRCELLO	15/01/1962	FSCGCM62A15C719C*	CDA CAMPO DEL MONACO SANTA CROCE DEL SANNIO (BN) 82020	Proprieta` 1000/1000	SEMINATIVO	3		92	30	Euro 16,68	Euro 30,98	€ 1,80		3882	€ 6.987,60	€ 582,30
	4	107								SEMINATIVO	3		25	80	Euro 4,66	Euro 8,66	€ 1,80		540	€ 972,00	€ 81,00
	4	299								PASCOLO ARB	2		13	80	Euro 0,43	Euro 0,14	€ 0,70		842	€ 589,40	€ 49,12
	8	13								SEMINATIVO	3		37	80	Euro 6,83	Euro 12,69	€ 1,80		171	€ 307,80	€ 25,65
	8	384								SEMINATIVO	4		21	30	Euro 1,98	Euro 6,60	€ 1,80		610	€ 1.098,00	€ 91,50
	4	305								SEMINATIVO	3		09	40	Euro 1,70	Euro 3,16	€ 1,80		10	€ 18,00	€ 1,50
C80	4	109	DI MARIA	NICOLINA	SANTA CROCE DEL SANNIO	11/10/1942	DMRNLN42R51I179N*	C DA LUPARDI 2 SANTA CROCE DEL SANNIO (BN) 82020	Livellario per 4/5	SEMINATIVO	3		93	00	Euro 16,81	Euro 31,22	€ 1,80		1275	€ 2.295,00	€ 191,25
			DI MARIA	PIETRO;FU TIBERIO					Usufruttuario parziale												
			ISTITUTO DIOCESANO PER IL SOSTENTAMENTO DEL CLERO		Con Sede In BENEVENTO		92005610628	PIAZZA ORSINI, S.N.C. BENEVENTO 82100	Diritto del concedente												
			RUBERTONE	ANGELA;DI NICOLA					Oneri per 1/5 COLLIVELLARIA DI 1/5												
			RUBERTONE	ANTONIETTA;DI NICOLA					Livellario per 4/5												
			SONNINO	MARGHERITA;FU GIORGIO					Usufruttuario parziale												
C81	4	112	FISCARELLI	ANTONIO	CIRCELLO	28/10/1948	FSCNTN48R28C719H	CONTRADA CESE BASSA, 34 CIRCELLO (BN) 82020	Proprieta` per 1/1	SEMINATIVO	3	1	18	50	Euro 21,42	Euro 39,78	€ 1,80		2555	€ 4.599,00	€ 383,25
	8	14								SEMINATIVO	3	1	78	70	Euro 32,30	Euro 59,99	€ 1,80		3099	€ 5.578,20	€ 464,85
	13	245								SEMINATIVO	3		43	90	Euro 7,94	Euro 14,74	€ 1,80		122	€ 219,60	€ 18,30
	13	728								SEMINATIVO	3		06	40	Euro 1,16	Euro 2,15	€ 1,80		20	€ 36,00	€ 3,00
C82	8	36	MEOLI	ROSARIA MARIA	CASTELPAGANO	01/10/1946	MLERRM46R41C245W*	CONTRADA CESE ALTA, 43 CIRCELLO (BN) 82020	Proprieta` per 1/2	SEMINATIVO	4		83	50	Euro 7,76	Euro 25,87	€ 1,80		1206	€ 2.170,80	€ 180,90
			RICCI	VITO	CIRCELLO	19/11/1949	RCCVTI49S19C719V*	CONTRADA CESE ALTA, 43 CIRCELLO (BN) 82020	Proprieta` per 1/2												
C83	8	38	FUCITO	LUCIA	CASTELPAGANO	05/06/1964	FCTLCU64H45C245M*	CONTRADA CESE BASSA, 23 CIRCELLO (BN) 82020	Proprieta` per 1/3	SEMINATIVO PASCOLO ARB	4 2	1 0	23 01	91 29	Euro 11,52 Euro 0,04	Euro 38,40 Euro 0,01	€ 1,25		982	€ 1.227,50	€ 102,29
			SAURO	GIUSEPPE	BENEVENTO	18/03/1986	SRAGPP86C18A783G*	CONTRADA CESE BASSA, 23 CIRCELLO (BN) 82020	Proprieta` per 1/3												
			SAURO	MARIO	BENEVENTO	16/03/1992	SRAMRA92C16A783W*	CONTRADA CESE BASSA, 23 CIRCELLO (BN) 82020	Proprieta` per 1/3												
C84	8	39	DI MARIA	CARMELA	SANTA CROCE DEL SANNIO	25/05/1925			Proprieta` 1000/1000	SEMINATIVO	4	1	26	60	Euro 11,77	Euro 39,23	€ 1,80		1349	€ 2.428,20	€ 202,35
C85	8	442	DI MARIA	TIBERIO	SANTA CROCE DEL SANNIO	04/02/1932	DMRTBR32B04I179N*	CDA PIANA MASELLI 17 SANTA CROCE DEL SANNIO (BN) 82020	Proprieta` per 1/2	SEMINATIVO	4		24	10	Euro 2,24	Euro 7,47	€ 1,80		190	€ 342,00	€ 28,50
	8	56	GIOIA	ANTONIA	SANTA CROCE DEL SANNIO	06/03/1941	GIONTN41C46I179O*	CDA PIANA MASELLI SANTA CROCE DEL SANNIO (BN) 82020	Proprieta` per 1/2	SEMINATIVO	4		47	90	Euro 4,45	Euro 14,84	€ 1,80		380	€ 684,00	€ 57,00
C86	8	58	SAURO	VITO	CIRCELLO	01/04/1940	SRAVTI40D01C719A*	CONTRADA CESE BASSA 37 CIRCELLO 82020	Proprieta` 1000/1000	SEMINATIVO	4		50	40	Euro 4,69	Euro 15,62	€ 1,80		394	€ 709,20	€ 59,10
	8	134								SEMINATIVO	3		58	30	Euro 10,54	Euro 19,57	€ 1,80		4836	€ 8.704,80	€ 725,40
	8	490 EX 476								SEMINATIVO	3		50	18	Euro 9,07	Euro 16,85	€ 1,80		599	€ 1.078,20	€ 89,85

fonte: http://burc.regione.campania.it

PROGETTO PER LA REALIZZAZIONE DI UN IMPIANTO DI PRODUZIONE DI ENERGIA ELETTRICA DA FONTE EOLICA DA 48 MW SITO IN LOCALITA' "PIANA BARONE" E "COSTA PAGLIARA" NEL COMUNE DI CIRCELLO(BN)

PIANO PARTICELLARE DESCRITTIVO - COMUNE DI CIRCELLO

Ditta n°	IMMOBILE		DATI ANAGRAFICI INTESTAZIONE CATASTALE														DATI AREE ESPROPRIO/ASSERVIMENTO				
	Foglio	Particella	Cognome	Nome	Nato nel Comune di	In Data	Codice Fiscale	Indirizzo	Diritti	Qualità	Classe	Superficie			Reddito Imponibile		V.E.M. (€/mq)	Superfici		Indennità di esproprio e servitù (€)	Indennità di occupazione temporanea area da asservire (€)
												Ha	Are	Ca	Domenicale	Agrario		Superficie Esproprio (mq)	Asservimenti (mq)		
C87	8	69	SAURO	SEBASTIANO;FU VITO					Proprieta` 1000/1000	SEMINATIVO	4		90	30	Euro 8,39	Euro 27,98	€ 1,80		454	€ 817,20	€ 68,10
C88	8	390	ISTITUTO DIOCESANO PER IL SOSTENTAMENTO DEL CLERO		Con Sede In BENEVENTO		92005610628	PIAZZA ORSINI, S.N.C. BENEVENTO 82100	Diritto del concedente per 1/1	SEMINATIVO	3		88	00	Euro 15,91	Euro 29,54	€ 1,80		2271	€ 4.087,80	€ 340,65
			SAURO	ALDO	CIRCELLO	27/02/1967	SRALDA67B27C719A	CONTRADA CESE BASSA, 64 CIRCELLO (BN) 82020	Enfiteusi per 1/1 bene personale												
			SAURO	DOMENICO	CIRCELLO	14/09/1931	SRADNC31P14C719N*	CONTRADA CESE BASSA, 63/A CIRCELLO (BN) 82020	Enfiteusi per 1/9												
			SAURO	MARIO	CIRCELLO	17/07/1943	SRAMRA43L17C719V*	CONTRADA CESE BASSA, 24 CIRCELLO (BN) 82020	Enfiteusi per 4/9												
			SONNINO	MARGHERITA;FU GIORGIO	CIRCELLO		00000000018		Oneri USUFRUTTUARIO GENERALE DI DOMINIO DIRETTO												
C89	8	73	ISTITUTO DIOCESANO PER IL SOSTENTAMENTO DEL CLERO		Con Sede In BENEVENTO		92005610628	PIAZZA ORSINI, S.N.C. BENEVENTO 82100	Diritto del concedente	SEMINATIVO	4		34	00	Euro 3,16	Euro 10,54	€ 1,80		890	€ 1.602,00	€ 133,50
	8	72	SAURO	FRANCESCO	BENEVENTO	12/08/1978	SRAFNC78M12A783I*	CONTRADA CESE BASSA 63/B CIRCELLO (BN) 82020	Enfiteusi per 1/1 bene personale	SEMINATIVO	4		30	10	Euro 2,80	Euro 9,33	€ 1,80		770	€ 1.386,00	€ 115,50
			SONNINO	MARGHERITA;FU GIORGIO					Usufruttuario generale di dominio diretto												
C90	8	71	SAURO	FRANCESCO	BENEVENTO	12/08/1978	SRAFNC78M12A783I*	CONTRADA CESE BASSA 63/B CIRCELLO (BN) 82020	Proprieta` per 1/1 bene personale	SEMINATIVO	4		29	60	Euro 2,75	Euro 9,17	€ 1,80		119	€ 214,20	€ 17,85
	13	1186 EX 263								SEMINATIVO	3		39	80	Euro 7,19	Euro 13,36	€ 1,80		239	€ 430,20	€ 35,85
C91	8	165	DRAGONETTI	GIUSEPPE	CIRCELLO	15/12/1938	DRGGPP38T15C719R*	DECEDUTO	Livellario	SEMINATIVO	5		22	00	Euro 1,48	Euro 5,11	€ 1,80	400	2215	€ 4.707,00	€ 332,25
	8	167	ISTITUTO DIOCESANO PER IL SOSTENTAMENTO DEL CLERO		Con Sede In BENEVENTO		92005610628	PIAZZA ORSINI, S.N.C. BENEVENTO 82100	Diritto del concedente	SEMINATIVO	4		64	90	Euro 6,03	Euro 20,11	€ 1,80		2315	€ 4.167,00	€ 347,25
	13	241	SONNINO	MARGHERITA					Usufruttuario generale di dominio diretto	SEMINATIVO	3		56	40	Euro 10,19	Euro 18,93	€ 1,80		283	€ 509,40	€ 42,45
C92	12	39	FISCARELLI	GIOVANNI	BENEVENTO	10/10/1968	FSCGNN68R10A783K*	CONTRADA CESE BASSA, 52 CIRCELLO (BN) 82020	Proprieta` per 13/32	SEMINATIVO	3	1	18	10	Euro 21,35	Euro 39,65	€ 1,80		455	€ 819,00	€ 68,25
	12	38	GIOIA	ANTONIETTA	Cercemaggiore	18/06/1941	GIONNT41H58C486P*	CONTRADA CESE BASSA, 52 CIRCELLO (BN) 82020	Proprieta` per 19/32	PASCOLO ARB	3		08	70	Euro 0,18	Euro 0,04	€ 0,70		85	€ 59,50	€ 4,96
C93	8	168	SAURO	PASQUALE	CIRCELLO	21/11/1948	SRAPQL48S21C719E	GEORG SAILERSTR. 35-9500 WIL CHE SVIZZERA	Proprietà	SEMINATIVO	4		04	40	Euro 0,41	Euro 1,36	€ 1,80		440	€ 792,00	€ 66,00
C94	8	169	DRAGONETTI	GIUSEPPE	CIRCELLO	15/12/1938	DRGGPP38T15C719R*	DECEDUTO	Proprietà 1000/1000	SEMINATIVO	4		16	00	Euro 1,49	Euro 4,96	€ 1,80		389	€ 700,20	€ 58,35
C95	8	118	ISTITUTO DIOCESANO PER IL SOSTENTAMENTO DEL CLERO		con sede in BENEVENTO		92005610628	PIAZZA ORSINI, S.N.C. BENEVENTO 82100	Diritto del concedente	SEMINATIVO	4		61	90	Euro 5,75	Euro 19,18	€ 1,80		2359	€ 4.246,20	€ 353,85
			SAURO	LIBERA;FU VITO					Livellario per 1/4												
			SAURO	MARIA;FU VITO					Livellario per 1/4												
			SAURO	MICHELE;FU VITO					Livellario per 1/4												
			SAURO	SEBASTIANO;FU VITO					Livellario per 1/4												
			SONNINO	MARGHERITA;FU GIORGIO VED DI SOMMA VINCENZO					Usufruttuario generale di dominio diretto												
C96	8	184	FISCARELLI	MARIA	CIRCELLO	06/02/1950	FSCMRA50B46C719Z*	CONTRADA CUFFIANO 267 MORCONE BN 82026	Proprieta` 500/1000	SEMINATIVO	4		16	90	Euro 1,57	Euro 5,24	€ 1,80		94	€ 169,20	€ 14,10
	8	193	FISCARELLI	MICHELA	CIRCELLO	02/04/1952	FSCMHL52D42C719S*	CDA S. LORENZO 20, CIRCELLO (BN) 82020	Proprieta` 500/1000	SEMINATIVO	3		32	60	Euro 5,89	Euro 10,94	€ 1,80		90	€ 162,00	€ 13,50
	8	216								SEMINATIVO	4		32	60	Euro 3,03	Euro 10,10	€ 1,80		1149	€ 2.068,20	€ 172,35
	8	223								SEMINATIVO	4		67	30	Euro 6,26	Euro 20,85	€ 1,80		265	€ 477,00	€ 39,75
	8	396								SEMINATIVO	4		56	20	Euro 5,22	Euro 17,41	€ 1,80		1411	€ 2.539,80	€ 211,65
	8	213								SEMINATIVO	4		66	60	Euro 6,19	Euro 20,64	€ 1,80	400	2379	€ 5.002,20	€ 356,85
	8	413								SEMINATIVO	3		06	60	Euro 1,19	Euro 2,22	€ 1,80		3	€ 5,40	€ 0,45
	12	37								SEMINATIVO	3		58	50	Euro 10,57	Euro 19,64	€ 1,80		103	€ 185,40	€ 15,45
	12	279								SEMINATIVO	3		13	60	Euro 2,46	Euro 4,57	€ 1,80		29	€ 52,20	€ 4,35
	12	278								SEMINATIVO	3		16	90	Euro 3,05	Euro 5,67	€ 1,80		96	€ 172,80	€ 14,40
	12	52								SEMINATIVO	3		31	50	Euro 5,69	Euro 10,57	€ 1,80		143	€ 257,40	€ 21,45
C97	8	219	SAURO	GIUSEPPE;DI MICHELE					Proprieta` 1000/1000	PASCOLO ARB SEMINATIVO	2 4		02 31	55 25	Euro 0,08 Euro 2,91	Euro 0,03 Euro 9,68	€ 1,25		1033	€ 1.291,25	€ 107,60
C98	8	226	FISCANTE	ANTONIO	CIRCELLO	02/01/1940	FSCNTN40A02C719C*	CONTRADA CESE BASSA, 29 CIRCELLO (BN) 82020	Proprieta` 1/3 in regime di comunione dei beni	BOSCO CEDUO	3		39	00	Euro 0,81	Euro 0,60	€ 1,80		503	€ 905,40	€ 75,45
	13	267	FISCANTE	MICHELE	CIRCELLO	10/08/1926	FSCMHL26M10C719S*	DECEDUTO	Proprieta` per 3/6	BOSCO CEDUO	2		59	30	Euro 1,84	Euro 1,23	€ 1,80		519	€ 934,20	€ 77,85
			IARUSSO	CARMELA	CIRCELLO	13/10/1950	RSSCML50R53C719N*	CONTRADA CESE BASSA, 29 CIRCELLO (BN) 82020	Proprieta` 1/6 in regime di comunione dei beni												

fonte: http://burc.regione.campania.it

PROGETTO PER LA REALIZZAZIONE DI UN IMPIANTO DI PRODUZIONE DI ENERGIA ELETTRICA DA FONTE EOLICA DA 48 MW SITO IN LOCALITA' "PIANA BARONE" E "COSTA PAGLIARA" NEL COMUNE DI CIRCELLO(BN)

PIANO PARTICELLARE DESCRITTIVO - COMUNE DI CIRCELLO

Ditta n°	IMMOBILE		DATI ANAGRAFICI INTESTAZIONE CATASTALE									Superficie			Reddito Imponibile		DATI AREE ESPROPRIO/ASSERVIMENTO				
	Foglio	Particella	Cognome	Nome	Nato nel Comune di	In Data	Codice Fiscale	Indirizzo	Diritti	Qualità	Classe	Ha	Are	Ca	Domenicale	Agrario	V.E.M. (€/mq)	Superfici		Indennità di esproprio e servitù (€)	Indennità di occupazione temporanea area da asservire (€)
																		Superficie Esproprio (mq)	Asservimenti (mq)		
C99	8	227	SAURO	LIBERA;FU VITO MAR STEFANELLI					Comproprietario	BOSCO CEDUO	3		08	70	Euro 0,18	Euro 0,13	€ 1,80		78	€ 140,40	€ 11,70
			SAURO	MARIA;FU VITO					Comproprietario												
			SAURO	MICHELE;FU VITO					Comproprietario												
			SAURO	SEBASTIANO;FU VITO					Comproprietario												
C100	8	132	FISCANTE	ANTONIO	CIRCELLO	02/01/1940	FSCNTN40A02C719C*	CONTRADA CESE BASSA, 29 CIRCELLO (BN) 82020	Proprieta` 3/8 in regime di comunione dei beni	BOSCO CEDUO	3		35	70	Euro 0,74	Euro 0,55	€ 1,80		2656	€ 4.780,80	€ 398,40
	13	758	IARUSSO	CARMELA	CIRCELLO	13/10/1950	RSSCML50R53C719N*	CONTRADA CESE BASSA, 29 CIRCELLO (BN) 82020	Proprieta` 3/8 in regime di comunione dei beni	SEMINATIVO BOSCO CEDUO	2 2		30 17	00 40	Euro 8,52 Euro 0,54	Euro 10,85 Euro 0,36	€ 1,80		531	€ 955,80	€ 79,65
	13	759	INTESTAZIONE PARZIALE							BOSCO CEDUO	2		04	15	Euro 0,13	Euro 0,09	€ 1,80		43	€ 77,40	€ 6,45
C101	13	147	SAURO	MARIA	CIRCELLO	13/03/1918	SRAMRA18C53C719M*	CONTRADA CESE BASSA, 29 CIRCELLO (BN) 82020	Proprieta` 1/3	ULIVETO SEMINATIVO	2 3		20 08	90 40	Euro 1,83 Euro 1,52	Euro 3,78 Euro 2,82	€ 2,40		194	€ 465,60	€ 38,80
	13	183	SAURO	MARIANNA	CIRCELLO	17/06/1944	SRAMNN44H57C719M*	VIA CORRECCHIO 154 IMOLA (BO) 40026	Proprieta` 1/3	SEMINATIVO BOSCO CEDUO	2 2		30 16	00 60	Euro 8,52 Euro 0,51	Euro 10,85 Euro 0,34	€ 1,80		308	€ 554,40	€ 46,20
	13	182	SAURO	TEOFILO	CIRCELLO	19/07/1942	SRATFL42L19C719V*	CONTRADA CESSE BASSA 19 CIRCELLO (BN) 82020	Proprieta` 1/3	SEMINATIVO	2		23	70	Euro 6,73	Euro 8,57	€ 1,80		281	€ 505,80	€ 42,15
	13	181								BOSCO CEDUO	2		11	10	Euro 0,34	Euro 0,23	€ 1,80		168	€ 302,40	€ 25,20
	13	166								SEMINATIVO	2		15	90	Euro 4,52	Euro 5,75	€ 1,80		16	€ 28,80	€ 2,40
C102	13	768	BARONE	GIUSEPPE	CIRCELLO	17/03/1927	BRNGPP27C17C719H	CONTRADA CESE BASSA 22 CIRCELLO (BN) 82020	Livellario	SEMINATIVO	3		32	80	Euro 5,93	Euro 11,01	€ 1,80		166	€ 298,80	€ 24,90
			ISTITUTO DIOCESANO PER IL SOSTENTAMENTO DEL CLERO		Con Sede In BENEVENTO		92005610628		Diritto del concedente												
			SONNINO	MARGHERITA;FU GIORGIO VED DI SOMMA VINCENZO					Usufruttuario generale di dominio diretto												
C103	13	146	BARONE	GIUSEPPE;FU CARMINE					Livellario	SEMINATIVO	3		51	90	Euro 9,38	Euro 17,42	€ 1,80		290	€ 522,00	€ 43,50
			ISTITUTO DIOCESANO PER IL SOSTENTAMENTO DEL CLERO		Con Sede In BENEVENTO		92005610628	PIAZZA ORSINI, S.N.C. BENEVENTO 82100	Diritto del concedente												
			SONNINO	MARGHERITA;FU GIORGIO VED DI SOMMA VINCENZO					Usufruttuario generale di dominio diretto												
C104	13	959	LEOPARDI	ANTONIA	CIRCELLO	18/10/1924	LPRNTN24R58C719T	DECEDUTA IL 20/02/2011	Proprieta` per 2/15	ULIVETO	2		09	20	Euro 0,81	Euro 1,66	€ 3,00		1	€ 3,00	€ 0,25
	13	986	LEOPARDI	DONATA	CIRCELLO	04/01/1916	LPRDNT16A44C719A	DECEDUTA IL 13/08/1998	Proprieta` per 2/15	ULIVETO SEMIN ARBOR	2 3		35 03	00 00	Euro 3,07 Euro 0,54	Euro 6,33 Euro 0,93	€ 1,80		4	€ 7,20	€ 0,60
	13	960	LEOPARDI	GIUSEPPE ANTONIO	CIRCELLO	14/03/1930	LPRGPP30C14C719K	CONTRADA CESE BASSA 4 CIRCELLO (BN) 82020	Comproprietario per 9/15	ULIVETO	2		04	80	Euro 0,42	Euro 0,87	€ 3,00		413	€ 1.239,00	€ 103,25
	13	961	LEOPARDI	MICHELE	CIRCELLO	02/01/1927	LPRMHL27A02C719W	DECEDUTO	Comproprietario per 9/15	ULIVETO	2		06	40	Euro 0,56	Euro 1,16	€ 3,00		60	€ 180,00	€ 15,00
			VIOLA	ANGELO	CIRCELLO	30/09/1934	VLINGL34P30C719I	DECEDUTO	Proprieta` per 2/15												
			VIOLA	DOMENICO	CIRCELLO	15/10/1907	VLIDNC07R15C719G	DECEDUTO	Usufruttuario parziale												
C105	13	144	BARONE	GIUSEPPE;FU CARMINE					Proprietà 1000/1000	SEMINATIVO PASCOLO ARB	3 2		52 04	80 00	Euro 9,54 Euro 0,12	Euro 17,72 Euro 0,04	€ 1,25		1	€ 1,25	€ 0,10
C106	13	180	SAURO	MICHELE;FU FEDELE					Proprietà 1000/1000	BOSCO CEDUO	2		07	30	Euro 0,23	Euro 0,15	€ 1,80		40	€ 72,00	€ 6,00
C107	13	143	SAURO	TEOFILO	CIRCELLO	19/07/1942	SRATFL42L19C719V	CONTRADA CESSE BASSA 19 CIRCELLO (BN) 82020	Proprietà 1000/1000	BOSCO CEDUO	2		21	10	Euro 0,65	Euro 0,44	€ 1,80		25	€ 45,00	€ 3,75
C108	13	1002	LEOPARDI	ALDO	CIRCELLO	05/07/1966	LPRLDA66L05C719U	CONTRADA CESE BASSA 4 CIRCELLO (BN) 82020	Proprieta` per 1/1 in regime di separazione dei beni	BOSCO CEDUO	2		17	83	Euro 0,55	Euro 0,37	€ 1,80		139	€ 250,20	€ 20,85
	13	157								BOSCO CEDUO	2		01	70	Euro 0,05	Euro 0,04	€ 1,80		1	€ 1,80	€ 0,15
	13	158								BOSCO CEDUO	2		02	00	Euro 0,06	Euro 0,04	€ 1,80		71	€ 127,80	€ 10,65
	13	154								BOSCO CEDUO	2		08	80	Euro 0,27	Euro 0,18	€ 1,80		65	€ 117,00	€ 9,75
	13	978								ENTE URBANO			04	23			€ 50,00		36	€ 1.800,00	€ 150,00
	13	1001								ENTE URBANO			13	57			€ 50,00		38	€ 1.900,00	€ 158,33
C109	13	159	CARDO	CARMELO	CIRCELLO	03/06/1926	CRDCML26H03C719G	CONTRADA CESSE BASSA 21 CIRCELLO (BN) 82020	Proprietà 1000/1000	SEMINATIVO BOSCO CEDUO	2 2		20 11	00 90	Euro 5,68 Euro 0,37	Euro 7,23 Euro 0,25	€ 1,80		69	€ 124,20	€ 10,35

fonte: http://burc.regione.campania.it

PROGETTO PER LA REALIZZAZIONE DI UN IMPIANTO DI PRODUZIONE DI ENERGIA ELETTRICA DA FONTE EOLICA DA 48 MW SITO IN LOCALITA' "PIANA BARONE" E "COSTA PAGLIARA" NEL COMUNE DI CIRCELLO(BN)

PIANO PARTICELLARE DESCRITTIVO - COMUNE DI CIRCELLO

Ditta n°	IMMOBILE		DATI ANAGRAFICI INTESTAZIONE CATASTALE														DATI AREE ESPROPRIO/ASSERVIMENTO				
	Foglio	Particella	Cognome	Nome	Nato nel Comune di	In Data	Codice Fiscale	Indirizzo	Diritti	Qualità	Classe	Superficie Ha	Superficie Are	Superficie Ca	Reddito Imponibile Domenicale	Reddito Imponibile Agrario	V.E.M. (€/mq)	Superfici Superficie Esproprio (mq)	Superfici Asservimenti (mq)	Indennità di esprorpio e servitù (€)	Indennità di occupazione temporanea area da asservire (€)
C110	15	589	COMUNE DI CIRCELLO		Con Sede In CIRCELLO		80002680629	VIA ROMA 50 CIRCELLO (BN) 82020	Proprieta` 1000/1000	PASCOLO ARB	3		02	38	Euro 0,05	Euro 0,01	€ 0,70		212	€ 148,40	€ 12,37
	15	592								SEMINATIVO	2		01	67	Euro 0,47	Euro 0,60	€ 1,80		158	€ 284,40	€ 23,70
	13	1021								BOSCO CEDUO	2		01	18	Euro 0,04	Euro 0,02	€ 1,80		114	€ 205,20	€ 17,10
	13	1009								SEMINATIVO	4		01	52	Euro 0,14	Euro 0,47	€ 1,80		5	€ 9,00	€ 0,75
	13	1011								SEMINATIVO	4		00	48	Euro 0,04	Euro 0,15	€ 1,80		41	€ 73,80	€ 6,15
	13	1031								BOSCO CEDUO	2		00	68	Euro 0,02	Euro 0,01	€ 1,80		63	€ 113,40	€ 9,45
	13	1045								BOSCO CEDUO	2		2	00	Euro 0,06	Euro 0,04	€ 1,80		206	€ 370,80	€ 30,90
	13	1042								BOSCO CEDUO	2		03	08	Euro 0,10	Euro 0,06	€ 1,80		291	€ 523,80	€ 43,65
	13	1039								BOSCO CEDUO	2		00	52	Euro 0,02	Euro 0,01	€ 1,80		54	€ 97,20	€ 8,10
	13	983								SEMIN ARB	3		10	52	Euro 1,90	Euro 3,26	€ 2,20		1055	€ 2.321,00	€ 193,42
	13	977								SEMIN ARBOR	3		02	64	Euro 0,48	Euro 0,82	€ 2,20		286	€ 629,20	€ 52,43
	13	989								SEMINATIVO	1		02	98	Euro 1,39	Euro 1,08	€ 1,80		190	€ 342,00	€ 28,50
	13	1017								SEMINATIVO	3		00	66	Euro 0,12	Euro 0,22	€ 1,80		70	€ 126,00	€ 10,50
	13	1024								BOSCO CEDUO	2		00	64	Euro 0,02	Euro 0,01	€ 1,80		66	€ 118,80	€ 9,90
	13	1013								BOSCO CEDUO	2		00	65	Euro 0,02	Euro 0,01	€ 1,80		70	€ 126,00	€ 10,50
	13	1058								SEMINATIVO	3		00	55	Euro 0,10	Euro 0,18	€ 1,80		45	€ 81,00	€ 6,75
	13	1033								BOSCO CEDUO	2		01	58	Euro 0,05	Euro 0,03	€ 1,80		162	€ 291,60	€ 24,30
	13	1027								BOSCO CEDUO	2		00	10	Euro 0,01	Euro 0,01	€ 1,80		11	€ 19,80	€ 1,65
	13	1028								BOSCO CEDUO	2		00	49	Euro 0,02	Euro 0,01	€ 1,80		50	€ 90,00	€ 7,50
	13	1036								BOSCO CEDUO	2		1	38	Euro 0,04	Euro 0,03	€ 1,80		135	€ 243,00	€ 20,25
C111	13	975	ISTITUTO DIOCESANO PER IL SOSTENTAMENTO DEL CLERO		Con Sede In BENEVENTO		92005610628	PIAZZA ORSINI, S.N.C. BENEVENTO 82100	Diritto del concedente 1/1	ENTE URBANO			2	90			€ 50,00		1	€ 50,00	€ 4,17
			LEOPARDI	GIUSEPPANTONIO	CIRCELLO	14/03/1930	LPRGPP30C14C719K	CONTRADA CESE BASSA, 4 CIRCELLO (BN) 82020	Enfiteusi 500/1000												
			LEOPARDI	MICHELE	CIRCELLO	02/01/1927	LPRMHL27A02C719W	DECEDUTO	Enfiteusi 500/1000												
			SONNINO	MARGHERITA;FU GIORGIO					Usufrutto su Enfitausi 1/1												
C112	13	1136 EX 167	LEOPARDI	MICHELE	CIRCELLO	02/01/1927	LPRMHL27A02C719W	DECEDUTO	Proprieta` per 1/3	SEMINATIVO	2		05	05	Euro 1,43	Euro 1,83	€ 1,80		18	€ 32,40	€ 2,70
			LEOPARDI	NICOLA	CIRCELLO	25/10/1950	LPRNCL50R25C719D	CONTRADA CESE BASSA 3 CIRCELLO (BN)	Proprieta` per 2/3												
C113	13	1094 EX 168	FISCARELLI	GIUSEPPINA	SANTA CROCE DEL SANNIO	18/01/1922		C/DA IMPERATORE BENEVENTO (BN) 82100	Proprieta` per 1/1	ULIVETO SEMINATIVO	2 3		01 02	26 73	Euro 0,11 Euro 0,49	Euro 0,23 Euro 0,92	€ 2,40		4	€ 9,60	€ 0,80
C114	13	972	ISTITUTO DIOCESANO PER IL SOSTENTAMENTO DEL CLERO		Con Sede In BENEVENTO		92005610628	PIAZZA ORSINI, S.N.C. BENEVENTO 82100	Diritto del concedente	SEMIN ARBOR	3		05	80	Euro 1,05	Euro 1,80	€ 2,20		6	€ 13,20	€ 1,10
			LEOPARDI	ALDO	CIRCELLO	05/07/1966	LPRLDA66L05C719U	CONTRADA CESE BASSA 4 CIRCELLO (BN) 82020	Proprieta` per 1/4 in regime di separazione dei beni												
			LEOPARDI	ANNUNZIATA	CIRCELLO	24/02/1959	LPRNNZ59B64C719H	CONTRADA CESE BASSA, 74 CIRCELLO (BN) 82020	Proprieta` per 1/4 bene personale												
			LEOPARDI	MICHELE	CIRCELLO	02/01/1927	LPRMHL27A02C719W	DECEDUTO	Livellario in parte												
			SONNINO	MARGHERITA;FU GIORGIO					Usufruttuario generale di dominio diretto												
C115	13	979	ISTITUTO DIOCESANO PER IL SOSTENTAMENTO DEL CLERO		Con Sede In BENEVENTO		92005610628	PIAZZA ORSINI, S.N.C. BENEVENTO 82100	Diritto del concedente	SEMIN ARBOR	3		01	60	Euro 0,29	Euro 0,50	€ 2,20		10	€ 22,00	€ 1,83
			LEOPARDI	GIUSEPPEANTONIO	CIRCELLO	14/03/1930	LPRGPP30C14C719K	CONTRADA CESE BASSA, 4 CIRCELLO (BN) 82020	Livellario in parte												
			LEOPARDI	MICHELE	CIRCELLO	02/01/1927	LPRMHL27A02C719W	DECEDUTO	Livellario in parte												
			SONNINO	MARGHERITA;FU GIORGIO					Usufruttuario generale di dominio diretto												

fonte: http://burc.regione.campania.it

PROGETTO PER LA REALIZZAZIONE DI UN IMPIANTO DI PRODUZIONE DI ENERGIA ELETTRICA DA FONTE EOLICA DA 48 MW SITO IN LOCALITA' "PIANA BARONE" E "COSTA PAGLIARA" NEL COMUNE DI CIRCELLO(BN)

PIANO PARTICELLARE DESCRITTIVO - COMUNE DI CIRCELLO

Ditta n°	IMMOBILE		DATI ANAGRAFICI INTESTAZIONE CATASTALE														DATI AREE ESPROPRIO/ASSERVIMENTO				
	Foglio	Particella	Cognome	Nome	Nato nel Comune di	In Data	Codice Fiscale	Indirizzo	Diritti	Qualità	Classe	Superficie Ha	Superficie Are	Superficie Ca	Reddito Imponibile Domenicale	Reddito Imponibile Agrario	V.E.M. (€/mq)	Superfici Superficie Esproprio (mq)	Superfici Asservimenti (mq)	Indennità di esproprio e servitù (€)	Indennità di occupazione temporanea area da asservire (€)
C116	13	970	ISTITUTO DIOCESANO PER IL SOSTENTAMENTO DEL CLERO		con sede in BENEVENTO		92005610628*	PIAZZA ORSINI, S.N.C. BENEVENTO 82100	CIASCUNO PER I PROPRI DIRITTI	ENTE URBANO			02	21			€ 50,00		4	€ 200,00	€ 16,67
			LEOPARDI	ALDO	CIRCELLO	05/07/1966	LPRLDA66L05C719U	CONTRADA CESE BASSA, 4 CIRCELLO (BN) 82020	CIASCUNO PER I PROPRI DIRITTI												
			LEOPARDI	ANTONIA	CIRCELLO	18/10/1924	LPRNTN24R58C719T	DECEDUTA IL 20/02/2011	CIASCUNO PER I PROPRI DIRITTI												
			LEOPARDI	DONATA	CIRCELLO	04/01/1916	LPRDNT16A44C719A	DECEDUTA	CIASCUNO PER I PROPRI DIRITTI												
			LEOPARDI	GIUSEPPE ANTONIO	CIRCELLO	14/03/1930	LPRGPP30C14C719K	CONTRADA CESE BASSA 4 CIRCELLO (BN) 82020	CIASCUNO PER I PROPRI DIRITTI												
			LEOPARDI	MICHELE	CIRCELLO	01/01/1927	LPRMHL27A01C719R	DECEDUTO	CIASCUNO PER I PROPRI DIRITTI												
			SONNINO	MARGHERITA	FIRENZE	01/01/1873	SNNMGH73A41D612Y	DECEDUTA	CIASCUNO PER I PROPRI DIRITTI												
			VIOLA	ANGELO	CIRCELLO	30/09/1934	VLINGL34P30C719I	DECEDUTO IL 28/02/2014	CIASCUNO PER I PROPRI DIRITTI												
			VIOLA	DOMENICO	CIRCELLO	15/10/1907	VLIDNC07R15C719G	DECEDUTO	CIASCUNO PER I PROPRI DIRITTI												
C117	13	982	LEOPARDI	ANNUNZIATA	CIRCELLO	24/02/1959	LPRNNZ59B64C719H	CONTRADA CESE BASSA, 74 CIRCELLO (BN) 82020	Proprieta` per 1/1 bene personale	SEMIN. ARBO	3		23	60	Euro 4,27	Euro 7,31	€ 2,20		31	€ 68,20	€ 5,68
	13	984								ULIVETO	2		31	60	Euro 2,77	Euro 5,71	€ 3,00		52	€ 156,00	€ 13,00
	13	116								BOSCO CEDUO	2		30	60	Euro 0,95	Euro 0,63	€ 1,80		1	€ 1,80	€ 0,15
	13	991								SEMINATIVO	1		01	20	Euro 0,56	Euro 0,43	€ 1,80		4	€ 7,20	€ 0,60
	13	969								ENTE URBANO			05	14			€ 50,00		8	€ 400,00	€ 33,33
C118	13	117	BASILE	AGOSTINO	COLLE SANNITA	04/05/1900	BSLGTN00E04C846K	DECEDUTO	Usufruttuario parziale	BOSCO CEDUO	2		09	60	Euro 0,30	Euro 0,20	€ 1,80		12	€ 21,60	€ 1,80
			BASILE	ANTONIO	COLLE SANNITA	12/10/1940	BSLNTN40R12C846V	CONTRADA CICIARELLA 14 CIRCELLO (BN) 82020	Proprieta` per 12/336												
			BASILE	CARMELA	COLLE SANNITA	12/07/1926	BSLCML26L52C846O	DECEDUTO	Proprieta` per 12/336												
			BASILE	GIORGIO	COLLE SANNITA	24/04/1942	BSLGRG42D24C846H	DECEDUTO	Proprieta` per 12/336												
			BASILE	GIOVANNINA	COLLE SANNITA	12/10/1937	BSLGNN37R52C846D	CONTRADA PIANA SAN MARTINO 3 CIRCELLO (BN) 82020	Proprieta` per 12/336												
			BASILE	MARIA LIBERA	COLLE SANNITA	09/05/1924	BSLMLB24E49C846S	DECEDUTA	Proprieta` per 12/336												
			BASILE	MICHELE	COLLE SANNITA	13/10/1940	BSLMHL40R13C846X	DECEDUTO	Proprieta` per 12/336												
			BASILE	PIETRO	COLLE SANNITA	29/04/1932	BSLPTR32D29C846R	CDA PIETA' 31 BENEVENTO (BN) 82100	Proprieta` per 12/336												
			PALMIERO SALVATORE	FU NICOLA GIOVANNI					Proprieta` per 84/336												
			PETRIELLA	CARMELA	CIRCELLO	15/05/1941	PTRCML41E55C719J	CDA TOPPO DI CHIESA SAN MARCO DEI CAVOTI (BN) 82029	Proprieta` per 21/336												
			PETRIELLA	FEDELE	CIRCELLO	28/10/1926	PTRFDL26R28C719E	VICO II SAN NICOLA 1 CIRCELLO (BN) 82020	Proprieta` per 21/336												
			PETRIELLA	GRAZIA	CIRCELLO	01/07/1933	PTRGRZ33L41C719Y	VIA DEGLI ULIVI 4 RIGNANO SULL'ARNO FI 50067	Proprieta` per 21/336												
			PETRIELLA	MARIO	CIRCELLO	26/05/1939	PTRMRA39E26C719D	DECEDUTO IL 19/03/2012	Proprieta` per 21/336												
			PETRIELLA	MICHELE					Proprieta` per 28/336												
			PETRIELLA	MICHELE	CIRCELLO	16/02/1936	PTRMHL36B16C719K	CONTRADA CESE BASSA 25 CIRCELLO (BN) 82020	Proprieta` per 28/336 in regime di comunione dei beni con SCROCCA CRISTINA												
			SCROCCA	CRISTINA	CIRCELLO	03/03/1944	SCRCST44C43C719V	CONTRADA CESE BASSA 25 CIRCELLO (BN) 82020	Proprieta` per 28/336 in regime di comunione dei beni con PETRIELLA MICHELE												
C119	13	118	MASTROCOLA	RAFFAELA;FU ANTONIO MAR BASILE					Proprietà 1000/1000	BOSCO CEDUO	2		05	10	Euro 0,16	Euro 0,11	€ 1,80		19	€ 34,20	€ 2,85
C120	13	119	STEFANELLO	ANTONIO; FU MICHELE					Proprieta` 1000/1000	BOSCO CEDUO	2		05	40	Euro 0,17	Euro 0,11	€ 1,80		5	€ 9,00	€ 0,75
C121	13	849	LEOPARDI	NICOLA	CIRCELLO	25/10/1950	LPRNCL50R25C719D	CONTRADA CESE BASSA 3 CIRCELLO (BN)	Proprieta` 1000/1000	BOSCO CEDUO	2		17	68	Euro 0,55	Euro 0,37	€ 1,80		12	€ 21,60	€ 1,80
C122	13	1015	CARDO	LUIGIA;FU MICHELE					Comproprietario	BOSCO CEDUO	2		00	35	Euro 0,01	Euro 0,01	€ 1,80		1	€ 1,80	€ 0,15
			CARDO	MICHELE;FU MICHELE					Comproprietario												
C123	11	230 EX 47	ROSSETTI	ANTONIA	CIRCELLO	14/02/1948	RSSNTN48B54C719U*	CONTRADA FORCELLATA, 15 CIRCELLO (BN) 82020	Proprieta` per 1/3	SEMINATIVO	3		22	65	Euro 4,09	Euro 7,60	€ 1,80		18	€ 32,40	€ 2,70
			ROSSETTI	CRISTINA	CIRCELLO	02/04/1952	RSSCST52D42C719N*	LOCALITA' CERTIGNANO 40 CASTELFRANCO PIANDISCO' AR 52026	Proprieta` per 1/3												
			ROSSETTI	GIUSEPPE	CIRCELLO	21/09/1950	RSSGPP50P21C719R*	CORSO MUNICIPIO, 94 CIRCELLO (BN) 82020	Proprieta` per 1/3												

fonte: http://burc.regione.campania.it

PROGETTO PER LA REALIZZAZIONE DI UN IMPIANTO DI PRODUZIONE DI ENERGIA ELETTRICA DA FONTE EOLICA DA 48 MW SITO IN LOCALITA' "PIANA BARONE" E "COSTA PAGLIARA" NEL COMUNE DI CIRCELLO(BN)

PIANO PARTICELLARE DESCRITTIVO - COMUNE DI CIRCELLO

Ditta n°	IMMOBILE		DATI ANAGRAFICI INTESTAZIONE CATASTALE									Superficie			Reddito Imponibile		DATI AREE ESPROPRIO/ASSERVIMENTO				
	Foglio	Particella	Cognome	Nome	Nato nel Comune di	In Data	Codice Fiscale	Indirizzo	Diritti	Qualità	Classe	Ha	Are	Ca	Domenicale	Agrario	V.E.M. (€/mq)	Superfici		Indennità di esprorpio e servitù (€)	Indennità di occupazione temporanea area da asservire (€)
																		Superficie Esproprio (mq)	Asservimenti (mq)		
C124	15	595	BONELLI	PIETRO	CIRCELLO	09/09/1960	BNLPTR60P09C719N	CONTRADA PORTELLE, 7 CIRCELLO(BN) 82020	Proprieta` 1000/1000	SEMINATIVO	2		15	98	Euro 4,54	Euro 5,78	€ 1,80		1	€ 1,80	€ 0,15
	15	588								PASCOLO ARB	3		13	09	Euro 0,27	Euro 0,07	€ 0,70		26	€ 18,20	€ 1,52
	15	590								PASCOLO ARB	3		01	43	Euro 0,03	Euro 0,01	€ 0,70		2	€ 1,40	€ 0,12
	15	593								SEMINATIVO	2		01	50	Euro 0,43	Euro 0,54	€ 1,80		6	€ 10,80	€ 0,90
C125	15	378	LUCIA	CARMELO ONOFRIO	CIRCELLO	10/06/1942	LCUCML42H10C719U*	CONTRADA PORTELLE 12 CIRCELLO (BN) 82020	Proprieta` 1/4 regime di comunione dei beni con Sauro Irma	SEMINATIVO	2		13	80	Euro 3,92	Euro 4,99	€ 1,80		22	€ 39,60	€ 3,30
	15	612 EX 203	SAURO	IRMA	CIRCELLO	05/04/1941	SRARMI41D45C719S*	CONTRADA PORTELLE, 12 CIRCELLO (BN) 82020	Proprieta` 1/4 in regime di comunione dei beni con lucia carmelo Onofrio	SEMINATIVO	2		62	78	Euro 17,83	Euro 22,70	€ 1,80		51	€ 91,80	€ 7,65
	15	610 EX 203	LUCIA	CARMELO ONOFRIO	CIRCELLO	10/06/1942	LCUCML42H10C719U*	CONTRADA PORTELLE 12 CIRCELLO (BN) 82020	Proprieta` 2/4 Bene personale	ENTE URBANO			21	62			€ 50,00		94	€ 4.700,00	€ 391,67
	15	193								PASCOLO ARB	1		17	80	Euro 0,92	Euro 0,37	€ 0,70		44	€ 30,80	€ 2,57
	15	197								SEMINATIVO	1		01	20	Euro 0,56	Euro 0,43	€ 1,80		15	€ 27,00	€ 2,25
	15	199								ULIVETO	2		03	00	Euro 0,26	Euro 0,54	€ 3,00		13	€ 39,00	€ 3,25
	15	450								SEMINATIVO	1		00	50	Euro 0,23	Euro 0,18	€ 1,80		12	€ 21,60	€ 1,80
C126	15	198	BONELLI	MICHELE	CIRCELLO	10/02/1956	BNLMHL56B10C719P	AUSTRASSE 43 - 78467 KONSTANZ DEU GERMANIA	Proprietà 1/1	SEMINATIVO	1		01	35	Euro 0,63	Euro 0,49	€ 1,80		13	€ 23,40	€ 1,95
	15	230								SEMINATIVO	2		15	20	Euro 4,32	Euro 5,50	€ 1,80		80	€ 144,00	€ 12,00
	15	449								SEMINATIVO	1		00	22	Euro 0,10	Euro 0,08	€ 1,80		12	€ 21,60	€ 1,80
C127	15	451	LUCIA	MARIO	CIRCELLO	18/04/1929	LCUMRA29D18C719U	DECEDUTO IL 17/06/2014	Proprietà 1000/1000	PASCOLO ARB	1		01	60	Euro 0,08	Euro 0,03	€ 0,70		22	€ 15,40	€ 1,28
	15	457								SEMINATIVO	2		01	30	Euro 0,37	Euro 0,47	€ 1,80		10	€ 18,00	€ 1,50
	15	458								ULIVETO	2		05	00	Euro 0,44	Euro 0,90	€ 3,00		26	€ 78,00	€ 6,50
	15	177								PASCOLO ARB	1		01	00	Euro 0,05	Euro 0,02	€ 0,70		17	€ 11,90	€ 0,99
	15	182								ULIVETO	2		09	30	Euro 0,82	Euro 1,68	€ 3,00		32	€ 96,00	€ 8,00
	15	444								ULIVETO	2		04	40	Euro 0,39	Euro 0,80	€ 3,00		11	€ 33,00	€ 2,75
	15	445								SEMINATIVO	2		15	60	Euro 4,43	Euro 5,64	€ 1,80		56	€ 100,80	€ 8,40
	16	602								SEMINATIVO	3		27	30	Euro 4,93	Euro 9,16	€ 1,80		97	€ 174,60	€ 14,55
	16	102								SEMINATIVO	3		06	80	Euro 1,23	Euro 2,28	€ 1,80		73	€ 131,40	€ 10,95
C128	15	202	LUCIA	NICOLA	CIRCELLO	07/08/1924	LCUNCL24M07C719G	DECEDUTO IL 24/12/2010	Proprietà 1000/1000	SEMIN ARBOR	2		12	00	Euro 4,03	Euro 4,34	€ 2,20		8	€ 17,60	€ 1,47
	15	456								SEMIN ARBOR	2		00	95	Euro 0,32	Euro 0,34	€ 2,20		9	€ 19,80	€ 1,65
	15	180								ULIVETO	2		06	60	Euro 0,58	Euro 1,19	€ 3,00		9	€ 27,00	€ 2,25
C129	15	200	ECA DI CIRCELLO						Diritto del concedente 1/1	SEMIN ARBOR	2		36	90	Euro 12,39	Euro 13,34	€ 2,20		3	€ 6,60	€ 0,55
	15	170	LUCIA	FRANCO	BENEVENTO	18/07/1958	LCUFNC58L18A783W	VIA SALVATOR ROSA BENEVENTO (BN) 82100	Enfiteusi per 1/2	SEMINATIVO ULIVETO	3 2	1	24 01	42 98	Euro 4,41 Euro 8,95	Euro 8,20 Euro 18,43	€ 2,40		114	€ 273,60	€ 22,80
			LUCIA	GIOCONDINO	BENEVENTO	02/02/1950	LCUGND50B02A783X	VIA FALCONE E BORSELLINO 1 SANTA CROCE DEL SANNIO (BN) 82020	Enfiteusi per 1/2												
C130	15	192	LUCIA	GIANDOMENICO	BENEVENTO	23/06/1972	LCUGDM72H23A783U	CONTRADA CESE BASSA 13 CIRCELLO (BN) 82020	Proprieta` per 8/32	PASCOLO	1		01	50	Euro 0,12	Euro 0,07	€ 0,65		11	€ 7,15	€ 0,60
			LUCIA	MARIA CRISTINA	CIRCELLO	09/11/1964	LCUMCR64S49C719X	CONTRADA CESE BASSA 12 CIRCELLO (BN) 82020	Proprieta` per 8/32												
			LUCIA	ROSARIO	CIRCELLO	20/10/1925	LCURSR25R20C719A*	CONTRADA CESE BASSA 10\A CIRCELLO (BN) 82020	Proprieta` per 16/32												
C131	15	468	COMUNE AI NUM 469 SUB 1,2,3 184 SUB 1,2,3,4							CORTE			22	22			€ 50,00		1	€ 50,00	€ 4,17
C132	15	455	LUCIA	GENNARO;FU NICOLA					Proprieta` 1000/1000	SEMIN ARBOR	2		00	55	Euro 0,18	Euro 0,20	€ 2,20		7	€ 15,40	€ 1,28
	15	176								SEMINATIVO	2		06	20	Euro 1,76	Euro 2,24	€ 1,80		46	€ 82,80	€ 6,90
	15	179								SEMIN ARBOR	2		04	50	Euro 1,51	Euro 1,63	€ 2,20		7	€ 15,40	€ 1,28
	15	452								SEMINATIVO	2		01	90	Euro 0,54	Euro 0,69	€ 1,80		34	€ 61,20	€ 5,10
	15	504								VIGNETO	2		11	90	Euro 5,22	Euro 6,15	€ 3,40		1	€ 3,40	€ 0,28
	15	505								VIGNETO	2		05	35	Euro 2,35	Euro 2,76	€ 3,40		10	€ 34,00	€ 2,83

fonte: http://burc.regione.campania.it

PROGETTO PER LA REALIZZAZIONE DI UN IMPIANTO DI PRODUZIONE DI ENERGIA ELETTRICA DA FONTE EOLICA DA 48 MW SITO IN LOCALITA' "PIANA BARONE" E "COSTA PAGLIARA" NEL COMUNE DI CIRCELLO(BN)

PIANO PARTICELLARE DESCRITTIVO - COMUNE DI CIRCELLO

Ditta n°	IMMOBILE		DATI ANAGRAFICI INTESTAZIONE CATASTALE									Superficie			Reddito Imponibile		DATI AREE ESPROPRIO/ASSERVIMENTO				
	Foglio	Particella	Cognome	Nome	Nato nel Comune di	In Data	Codice Fiscale	Indirizzo	Diritti	Qualità	Classe	Ha	Are	Ca	Domenicale	Agrario	V.E.M. (€/mq)	Superfici		Indennità di esproprio e servitù (€)	Indennità di occupazione temporanea area da asservire (€)
																		Superficie Esproprio (mq)	Asservimenti (mq)		
C133	15	453	D`AGOSTINO	ANTONIA;MAR LUCIA	CIRCELLO	13/06/1929	DGSNTN29H53C719T	CONTRADA PORTELLE 14 CIRCELLO (BN) 82020	Comproprietario	SEMIN ARBOR	2		00	42	Euro 0,14	Euro 0,15	€ 2,20		8	€ 17,60	€ 1,47
	15	374	LUCIA	MARIO	CIRCELLO	18/04/1929	LCUMRA29D18C719U	DECEDUTO IL 17/06/2014	Comproprietario	ULIVETO	2		02	20	Euro 0,19	Euro 0,40	€ 3,00		6	€ 18,00	€ 1,50
C134	15	454	GOLIA	FILOMENA	CIRCELLO	09/03/1927	GLOFMN27C49C719A	DECEDUTA IL 09/06/2011	Comproprietario	SEMIN ARBOR	2		00	45	Euro 0,15	Euro 0,16	€ 2,20		7	€ 15,40	€ 1,28
	15	439	LUCIA	NICOLA	CIRCELLO	07/08/1924	LCUNCL24M07C719G	DECEDUTO IL 24/12/2010	Comproprietario	ULIVETO SEMIN ARBOR	2 2		02 00	00 40	Euro 0,18 Euro 0,13	Euro 0,36 Euro 0,14	€ 2,60		6	€ 15,60	€ 1,30
C135	15	558	LUCIA	NICOLA	BENEVENTO	09/03/1989	LCUNCL89C09A783H	CONTRADA PORTELLE 16 CIRCELLO(BN) 82020	Proprietà 1/1	SEMINATIVO ULIVETO	2 2		19 20	04 05	Euro 5,41 Euro 1,76	Euro 6,88 Euro 3,62	€ 2,40		98	€ 235,20	€ 19,60
C136	15	183	GOLIA	FILOMENA	CIRCELLO	09/03/1927	GLOFMN27C49C719A	DECEDUTA IL 09/06/2011	Proprietà per 23/60	SEMINATIVO	2		19	40	Euro 5,51	Euro 7,01	€ 1,80		113	€ 203,40	€ 16,95
			LUCIA	NICOLA	CIRCELLO	07/08/1924	LCUNCL24M07C719G	DECEDUTO IL 24/12/2010	Proprietà per 37/60												
C137	16	601	D`AGOSTINO	ANTONIA	CIRCELLO	13/06/1929	DGSNTN29H53C719T	CONTRADA PORTELLE 14 CIRCELLO (BN) 82020	Proprieta` 1000/1000	SEMINATIVO	3		70	90	Euro 12,82	Euro 23,80	€ 1,80		76	€ 136,80	€ 11,40
C138	16	655	D`AGOSTINO	PIERINA DONATA	CIRCELLO	28/04/1942	DGSPND42D68C719R	OBERSEESTR 138 - 8645 JONA SG CHE SVIZZERA	Proprieta` 1/2 regime di comunione dei beni con D`AGOSTINO ROSARIO	SEMINATIVO	3		32	00	Euro 5,78	Euro 10,74	€ 1,80		122	€ 219,60	€ 18,30
	16	656	D`AGOSTINO	ROSARIO	CIRCELLO	10/03/1938	DGSRSR38C10C719E	VIA MONTE FAITO CIRCELLO BN 82020	Proprieta` 1/2 regime di comunione dei beni con D`AGOSTINO PIERINA DONATA	SEMINATIVO	3		01	60	Euro 0,29	Euro 0,54	€ 1,80		22	€ 39,60	€ 3,30
	16	657								VIGNETO	2		07	20	Euro 3,16	Euro 3,72	€ 3,40		17	€ 57,80	€ 4,82
	16	663								SEMINATIVO	3		07	60	Euro 1,37	Euro 2,55	€ 1,80		36	€ 64,80	€ 5,40
	16	660								SEMINATIVO	3		01	30	Euro 0,23	Euro 0,44	€ 1,80		29	€ 52,20	€ 4,35
C139	16	598	D`AGOSTINO	LIBERO	CIRCELLO	19/04/1940	DGSLBR40D19C719C	IN DER GASS 23 8627 GRUENINGEN CHE SVIZZERA	Proprieta`	SEMINATIVO	3		13	40	Euro 2,42	Euro 4,50	€ 1,80		58	€ 104,40	€ 8,70
	16	599								SEMINATIVO	3		03	40	Euro 0,61	Euro 1,14	€ 1,80		32	€ 57,60	€ 4,80
	16	600								VIGNETO	2		00	10	Euro 0,04	Euro 0,05	€ 3,40		6	€ 20,40	€ 1,70
	16	651								SEMINATIVO	3		17	00	Euro 3,07	Euro 5,71	€ 1,80		75	€ 135,00	€ 11,25
C140	16	776	CICCARELLI	MARIA	CIRCELLO	16/12/1956	CCCMRA56T56C719W	CONTRADA FONTANELLE 19 CIRCELLO (BN) 82020	Proprieta` 1000/2000 regime di comunione dei beni con FISCANTE ANGELO	SEMINATIVO	3		25	45	Euro 4,60	Euro 8,54	€ 1,80		31	€ 55,80	€ 4,65
	16	113	FISCANTE	ANGELO	CIRCELLO	07/09/1947	FSCNGL47P07C719W	CONTRADA FONTANELLE 19 CIRCELLO (BN) 82020	Proprieta` 1000/2000 regime di comunione dei beni con CICCARELLI MARIA	SEMINATIVO	3		09	60	Euro 1,74	Euro 3,22	€ 1,80		3	€ 5,40	€ 0,45
C141	16	116	FISCANTE	ANGELO	CIRCELLO	07/09/1947	FSCNGL47P07C719W*	CONTRADA FONTANELLE 19 CIRCELLO (BN) 82020	Proprieta` 1/1 in regime di comunione dei beni	SEMINATIVO SEMIN ARBOR	1 2		60 28	00 90	Euro 27,89 Euro 9,70	Euro 21,69 Euro 10,45	€ 2,00		1	€ 2,00	€ 0,17
C142	16	893 EX 875	D`AGOSTINO	ROSARIO	CIRCELLO	10/03/1938	DGSRSR38C10C719E	VIA MONTE FAITO CIRCELLO BN 82020	Proprieta` per 1000/1000	ENTE URBANO			05	54			€ 50,00		14	€ 700,00	€ 58,33
	16	931 EX 879								ENTE URBANO			03	63			€ 50,00		21	€ 1.050,00	€ 87,50
C143	16	970 EX 629	CARDO	ALESSANDRO	CIRCELLO	06/11/1963	CRDLSN63S06C719V	CONTRADA MONTEFREDDO 13 CIRCELLO (BN) 82020	Proprieta` per 6/54	SEMINATIVO	2		03	97	Euro 1,13	Euro 1,44	€ 1,80		33	€ 59,40	€ 4,95
	16	584	CARDO	ANNUNZIATA	CIRCELLO	23/03/1955	CRDNNZ55C63C719I	CONTRADA MONTEFREDDO 33 CIRCELLO (BN) 82020	Proprieta` per 6/54	SEMINATIVO	2		03	40	Euro 0,97	Euro 1,23	€ 1,80		45	€ 81,00	€ 6,75
	16	965 EX 629	CARDO	ANNUNZIATA	CIRCELLO	28/08/1956	CRDNNZ56M68C719I	AUSTRASSE 43 - 78467 KONSTANZ DEU GERMANIA	Proprieta` per 9/54	ENTE URBANO			04	10			€ 50,00		8	€ 400,00	€ 33,33
			CARDO	ANNUNZIATA MARIA	CIRCELLO	20/02/1958	CRDNNZ58B60C719A	VIA POZZILLO 5 CIRCELLO BN 82020	Proprieta` per 9/54												
			CARDO	CARLO	CIRCELLO	30/04/1963	CRDCRL63D30C719Q	CONTRADA MONTEFREDDO 15 CIRCELLO (BN) 82020	Proprieta` per 9/54												
			CARDO	FRANCO	BENEVENTO	20/08/1972	CRDFNC72M20A783Y	VIA ANTONIO DELLA VALLE 36 ROMA 134	Proprieta` per 6/54												
			CARDO	NICOLA	CIRCELLO	24/08/1954	CRDNCL54M24C719P	DECEDUTO	Proprieta` per 9/54												
C144	16	539	CARDO	ANNUNZIATA MARIA	CIRCELLO	20/02/1958	CRDNNZ58B60C719A	CARPENTER AVENUE 4633 - 10470 BRONX NY USA STATI UNITI	Livellario per 1/2	SEMINATIVO	3		46	60	Euro 8,42	Euro 15,64	€ 1,80		113	€ 203,40	€ 16,95
			CARDO	NICOLA	CIRCELLO	24/08/1954	CRDNCL54M24C719P	DECEDUTO	Livellario per 1/2												
			ISTITUTO DIOCESANO PER IL SOSTENTAMENTO DEL CLERO		Con Sede In BENEVENTO		92005610628	PIAZZA ORSINI, S.N.C. BENEVENTO 82100	Diritto del concedente												
			SONNINO	MARGHERITA;FU GIORGIO					Usufruttuario generale di dominio diretto												
C145	16	948 EX 701	CARDO	ANNUNZIATA	CIRCELLO	28/08/1956	CRDNNZ56M68C719I	AUSTRASSE 43 - 78467 KONSTANZ DEU GERMANIA	Proprieta` per 1/2	SEMINATIVO	3		46	01	Euro 8,32	Euro 15,45	€ 1,80		145	€ 261,00	€ 21,75
	16	628	CARDO	CARLO	CIRCELLO	30/04/1963	CRDCRL63D30C719Q	CONTRADA MONTEFREDDO 15 CIRCELLO (BN) 82020	Proprieta` per 1/2	SEMINATIVO	2		07	10	Euro 2,02	Euro 2,57	€ 1,80		28	€ 50,40	€ 4,20
	16	589								SEMINATIVO	2		00	50	Euro 0,14	Euro 0,18	€ 1,80		13	€ 23,40	€ 1,95
	16	591								SEMINATIVO	2		10	70	Euro 3,04	Euro 3,87	€ 1,80		13	€ 23,40	€ 1,95

fonte: http://burc.regione.campania.it

PROGETTO PER LA REALIZZAZIONE DI UN IMPIANTO DI PRODUZIONE DI ENERGIA ELETTRICA DA FONTE EOLICA DA 48 MW SITO IN LOCALITA' "PIANA BARONE" E "COSTA PAGLIARA" NEL COMUNE DI CIRCELLO(BN)

PIANO PARTICELLARE DESCRITTIVO - COMUNE DI CIRCELLO

Ditta n°	IMMOBILE		DATI ANAGRAFICI INTESTAZIONE CATASTALE									Superficie			Reddito Imponibile		DATI AREE ESPROPRIO/ASSERVIMENTO				
	Foglio	Particella	Cognome	Nome	Nato nel Comune di	In Data	Codice Fiscale	Indirizzo	Diritti	Qualità	Classe	Ha	Are	Ca	Domenicale	Agrario	V.E.M. (€/mq)	Superfici		Indennità di esproprio e servitù (€)	Indennità di occupazione temporanea area da asservire (€)
																		Superficie Esproprio (mq)	Asservimenti (mq)		
C146	16	29	CARDO	ALESSANDRO	CIRCELLO	06/11/1963	CRDLSN63S06C719V	CONTRADA MONTEFREDDO 13 CIRCELLO (BN) 82020	Proprieta` per 1/3	SEMINATIVO	3		06	10	Euro 1,10	Euro 2,05	€ 1,80		44	€ 79,20	€ 6,60
	16	419	CARDO	ANNUNZIATA	CIRCELLO	23/03/1955	CRDNNZ55C63C719I	CONTRADA MONTEFREDDO 33 CIRCELLO (BN) 82020	Proprieta` per 1/3	SEMINATIVO	2		00	65	Euro 0,18	Euro 0,23	€ 1,80		24	€ 43,20	€ 3,60
	16	627	CARDO	FRANCO	BENEVENTO	20/08/1972	CRDFNC72M20A783Y	VIA ANTONIO DELLA VALLE 36 ROMA 134	Proprieta` per 1/3	SEMINATIVO	2		21	40	Euro 6,08	Euro 7,74	€ 1,80		32	€ 57,60	€ 4,80
	16	590								SEMINATIVO	2		17	40	Euro 4,94	Euro 6,29	€ 1,80		50	€ 90,00	€ 7,50
C147	16	40	CARDO	CARLO	CIRCELLO	30/04/1963	CRDCRL63D30C719Q	CONTRADA MONTEFREDDO 15 CIRCELLO (BN) 82020	Proprieta` per 1/2	SEMINATIVO	3		51	40	Euro 9,29	Euro 17,25	€ 1,80		16	€ 28,80	€ 2,40
			LUCIA	CARMELA	CIRCELLO	19/07/1963	LCUCML63L59C719M	CONTRADA MONTEFREDDO 15 CIRCELLO (BN) 82020	Proprieta` per 1/2												
C148	16	41	RICCI	ANNINA	CIRCELLO	21/09/1945	RCCNNN45P61C719V	LARGO NOCE 5 CIRCELLO (BN) 82020	Proprieta` per 500/1000	SEMINATIVO	3		46	00	Euro 8,31	Euro 15,44	€ 1,80		14	€ 25,20	€ 2,10
			ROSSETTI	VITO	CIRCELLO	30/08/1943	RSSVTI43M30C719A	LARGO NOCE 5 CIRCELLO (BN) 82020	Proprieta` per 500/1000												
C149	16	775	RICCI	MARIA ADDOLORATA	CIRCELLO	17/04/1943	RCCMDD43D57C719P	CONTRADA DORCELLATA 13 CIRCELLO (BN) 82020	Proprieta` 1/1 bene personale	SEMINATIVO	3		10	50	Euro 1,90	Euro 3,52	€ 1,80		15	€ 27,00	€ 2,25
	16	777								SEMINATIVO	3		49	40	Euro 8,93	Euro 16,58	€ 1,80		1	€ 1,80	€ 0,15
C150	16	42	MAIORANO	FRANCESCO	CIRCELLO	15/04/1969	MRNFNC69D15C719M	CONTARADA MONTEFREDDO 41 CIRCELLO (BN) 82020	Proprieta`1000/1000	SEMINATIVO	3		02	30	Euro 0,42	Euro 0,77	€ 1,80		30	€ 54,00	€ 4,50
	16	31								SEMINATIVO	2		31	30	Euro 8,89	Euro 11,32	€ 1,80		55	€ 99,00	€ 8,25
	16	44								SEMINATIVO	3		00	20	Euro 0,04	Euro 0,07	€ 1,80		9	€ 16,20	€ 1,35
	7	958								PASCOLO ARB	2		16	40	Euro 0,51	Euro 0,17	€ 0,70		35	€ 24,50	€ 2,04
C151	16	719	D`AGOSTINO	MARIA CRISTINA	CIRCELLO	27/01/1966	DGSMCR66A67C719P	CDA CAPILEGGI 1 COLLE SANNITA (BN) 82024	Proprieta` per 1/3	SEMINATIVO	3		10	46	Euro 1,89	Euro 3,51	€ 1,80		5	€ 9,00	€ 0,75
	16	826	D`AGOSTINO	ROSARIO	CIRCELLO	07/10/1963	DGSRSR63R07C719Z	CDA MONTEFREDDO 41 CIRCELLO BN 82020	Proprieta` per 1/3	SEMINATIVO	3		54	20	Euro 9,80	Euro 18,19	€ 1,80		33	€ 59,40	€ 4,95
	7	284	D`AGOSTINO	TEOFILO	CIRCELLO	23/09/1957	DGSTFL57P23C719L	CONTRADA MONTEFREDDO 36 CIRCELLO (BN) 82020	Proprieta` per 1/3	SEMINATIVO	2		40	10	Euro 11,39	Euro 14,50	€ 1,80		338	€ 608,40	€ 50,70
	7	448								SEMINATIVO	2		12	20	Euro 3,47	Euro 4,41	€ 1,80		66	€ 118,80	€ 9,90
C152	16	625	D`AGOSTINO	MARIA CRISTINA	CIRCELLO	27/01/1966	DGSMCR66A67C719P	CDA CAPILEGGI 1 COLLE SANNITA (BN) 82024	Proprieta` per 2/24	SEMINATIVO	3		26	50	Euro 4,79	Euro 8,90	€ 1,80		22	€ 39,60	€ 3,30
			D`AGOSTINO	ROSARIO	CIRCELLO	07/10/1963	DGSRSR63R07C719Z	CDA MONTEFREDDO 41 CIRCELLO BN 82020	Proprieta` per 5/24												
			D`AGOSTINO	TEOFILO	CIRCELLO	23/09/1957	DGSTFL57P23C719L	CONTRADA MONTEFREDDO, 36 CIRCELLO (BN) 82020	Proprieta` per 5/24												
			GOLIA	GIOVANNI	CIRCELLO	09/03/1928	GLOGNN28C09C719A	DECEDUTO IL 28/06/2014	Proprieta` per 12/24												
C153	16	624	CERRONE	ANNUNZIATA	CIRCELLO	28/06/1935	CRRNNZ35H68C719B	VIA PESCOGROSSO 2 CIRCELLO (BN) 82020	Proprieta` per 16/1000	SEMINATIVO	2		00	90	Euro 0,26	Euro 0,33	€ 1,80		40	€ 72,00	€ 6,00
			CERRONE	IOLANDA	CIRCELLO	22/01/1939	CRRLND39A62C719D	LOC CELLAI 50 RIGNANO SULL'ARNO FI 50067	Proprieta` per 63/1000												
			CERRONE	PAOLO	CIRCELLO	25/01/1941	CRRPLA41A25C719M	VICO STORTO OSPEDALE 2 CIRCELLO (BN) 82020	Proprieta` per 63/1000												
			MAIORANO	FRANCESCO	CIRCELLO	15/04/1969	MRNFNC69D15C719M	CONTARADA MONTEFREDDO 41 CIRCELLO (BN) 82020	Proprieta` 190/1000 bene personale												
			MAIORANO	FRANCESCO	CIRCELLO	15/04/1969	MRNFNC69D15C719M	CONTARADA MONTEFREDDO 41 CIRCELLO (BN) 82020	Proprieta` 668/1000 regime di comunione dei beni												
C154	16	529	MAIORANO	FRANCESCO	CIRCELLO	15/04/1969	MRNFNC69D15C719M	CONTARADA MONTEFREDDO 41 CIRCELLO (BN) 82020	Proprieta` 1/3 bene personale	SEMINATIVO	2		20	00	Euro 5,68	Euro 7,23	€ 1,80		34	€ 61,20	€ 5,10
	7	141	MAIORANO	FRANCESCO	CIRCELLO	15/04/1969	MRNFNC69D15C719M	CONTARADA MONTEFREDDO 41 CIRCELLO (BN) 82020	Proprieta` 2/3 regime di comunione dei beni	SEMINATIVO	2		16	20	Euro 4,60	Euro 5,86	€ 1,80		43	€ 77,40	€ 6,45
	7	326								SEMINATIVO	2		58	90	Euro 16,73	Euro 21,29	€ 1,80		267	€ 480,60	€ 40,05
	7	944								SEMINATIVO	3		32	15	Euro 5,81	Euro 10,79	€ 1,80		3	€ 5,40	€ 0,45
	7	945								SEMINATIVO	3		00	35	Euro 0,06	Euro 0,12	€ 1,80		13	€ 23,40	€ 1,95
	7	941								SEMINATIVO	2		70	45	Euro 20,01	Euro 25,47	€ 1,80		112	€ 201,60	€ 16,80
C155	16	824	FISCANTE	CARMINE VITO	CIRCELLO	06/04/1950	FSCCMN50D06C719P	CONTRADA FORCELLATA 1 CIRCELLO (BN) 82020	Proprieta` 1000/1000	SEMINATIVO	3		09	40	Euro 1,70	Euro 3,16	€ 1,80		6	€ 10,80	€ 0,90

fonte: http://burc.regione.campania.it

PROGETTO PER LA REALIZZAZIONE DI UN IMPIANTO DI PRODUZIONE DI ENERGIA ELETTRICA DA FONTE EOLICA DA 48 MW SITO IN LOCALITA' "PIANA BARONE" E "COSTA PAGLIARA" NEL COMUNE DI CIRCELLO(BN)

PIANO PARTICELLARE DESCRITTIVO - COMUNE DI CIRCELLO

Ditta n°	IMMOBILE		DATI ANAGRAFICI INTESTAZIONE CATASTALE									Superficie			Reddito Imponibile		DATI AREE ESPROPRIO/ASSERVIMENTO				
	Foglio	Particella	Cognome	Nome	Nato nel Comune di	In Data	Codice Fiscale	Indirizzo	Diritti	Qualità	Classe	Ha	Are	Ca	Domenicale	Agrario	V.E.M. (€/mq)	Superfici		Indennità di esproprio e servitù (€)	Indennità di occupazione temporanea area da asservire (€)
																		Superficie Esproprio (mq)	Asservimenti (mq)		
C156	7	645	PROVINCIA DI BENEVENTO		Con Sede In BENEVENTO		92002770623	PIAZZA CASTELLO - ROCCA DEI RETTORI BENEVENTO 82100	Proprietà 1/1	SEMINATIVO	2		04	62	Euro 1,31	Euro 1,67	€ 1,80		10	€ 18,00	€ 1,50
	7	699								SEMINATIVO	2		04	45	Euro 1,26	Euro 1,61	€ 1,80		71	€ 127,80	€ 10,65
	7	627								SEMINATIVO	2		01	40	Euro 0,40	Euro 0,51	€ 1,80		16	€ 28,80	€ 2,40
	7	953								SEMINATIVO	3		01	20	Euro 0,22	Euro 0,40	€ 1,80		10	€ 18,00	€ 1,50
	7	947								PASCOLO ARB	2		01	00	Euro 0,03	Euro 0,01	€ 0,70		15	€ 10,50	€ 0,88
	7	962								SEMINATIVO	2		01	46	Euro 0,41	Euro 0,53	€ 1,80		14	€ 25,20	€ 2,10
C157	7	969	GOLIA	ENZO	BENEVENTO	17/03/1981	GLONZE81C17A783W	CONTRADA MONTEFREDDO 46 CIRCELLO (BN) 82020	Nuda proprieta` 1/1	SEMINATIVO	2		01	45	Euro 0,41	Euro 0,52	€ 1,80		14	€ 25,20	€ 2,10
			GOLIA	MICHELA	CIRCELLO	09/05/1947	GLOMHL47E49C719M	CONTRADA MONTEFREDDO 46 CIRCELLO (BN) 82020	Usufrutto per 1/2												
			GOLIA	ROSARIO	CIRCELLO	08/04/1942	GLORSR42D08C719F	CONTRADA MONTEFREDDO 46 CIRCELLO (BN) 82020	Usufrutto per 1/2												
C158	7	965	ROSSETTI	FILOMENA	CIRCELLO	20/06/1955	RSSFMN55H60C719B	CONTRADA MONTEFREDDO 66 CIRCELLO (BN) 82020	Proprietà 1/1	SEMINATIVO	2		32	10	Euro 9,12	Euro 11,60	€ 1,80		38	€ 68,40	€ 5,70
	7	966								SEMINATIVO	2		02	00	Euro 0,57	Euro 0,72	€ 1,80		22	€ 39,60	€ 3,30
C159	7	967	D`AGOSTINO	GIUSEPPA	CIRCELLO	06/02/1943	DGSGPP43B46C719R*	CONTRADA MONTEFREDDO, 48 CIRCELLO (BN) 82020	Proprieta` per 1/6	SEMINATIVO	1		00	95	Euro 0,44	Euro 0,34	€ 1,80		7	€ 12,60	€ 1,05
			GOLIA	CARLO	CIRCELLO	20/09/1966	GLOCRL66P20C719W*	CONTRADA MONTEFREDDO, 48 CIRCELLO (BN) 82020	Proprieta` per 1/6												
			GOLIA	FILOMENO	CIRCELLO	01/11/1914	GLOFMN14S01C719A*	DECEDUTO	Proprieta` per 1/2												
			GOLIA	FRANCA ANGILLETTA	CIRCELLO	29/09/1968	GLOFNC68P69C719C	CDA GRANIERI 3 COLLE SANNITA (BN) 82024	Proprieta` per 1/6												
C160	7	963	ENTE MORALE PROVINCIA NAPOLETANA DEL SS REDENTORE		Con Sede In Pagani			Piazza Sant'alfonso 1, Pagani (SA) 84016	Comproprietario	PASCOLO	2		07	55	Euro 0,39	Euro 0,19	€ 0,65		25	€ 16,25	€ 1,35
	7	964	GOLIA	ANTONIO; FU GENNARO					Comproprietario	PASCOLO	2		01	15	Euro 0,06	Euro 0,03	€ 0,65		70	€ 45,50	€ 3,79
			GOLIA	FRANCESCO;FU NICOLA					Comproprietario												
			GOLIA	GIUSEPPE; FU DOMENICO					Comproprietario												
			SAURO	CARMELO; FU TEODORO					Comproprietario												
C161	7	124	COMUNE AI NUM 125 SUB 1,SUB 2,SUB 3 ESUB 4 DEL FOGLIO 7							CORTE			05	10			€ 50,00		47	€ 2.350,00	€ 195,83
C162	7	121	RICCI	GIUSEPPA	CIRCELLO	21/06/1949	RCCGPP49H61C719R	CDA MONTEFREDDO 1 CIRCELLO 82020	Proprietà 1/1	SEMINATIVO	2		15	20	Euro 4,32	Euro 5,50	€ 1,80		6	€ 10,80	€ 0,90
	7	82								SEMINATIVO	2		10	30	Euro 2,93	Euro 3,72	€ 1,80		55	€ 99,00	€ 8,25
	7	517								SEMINATIVO	2		12	00	Euro 3,41	Euro 4,34	€ 1,80		6	€ 10,80	€ 0,90
	7	521								SEMINATIVO	2		32	70	Euro 9,29	Euro 11,82	€ 1,80		2109	€ 3.796,20	€ 316,35
	7	522								BOSCO ALTO	2		06	80	Euro 0,25	Euro 0,14	€ 1,80		5	€ 9,00	€ 0,75
	7	932								SEMINATIVO	3		20	20	Euro 3,65	Euro 6,78	€ 1,80		6	€ 10,80	€ 0,90
C163	7	119	D`AGOSTINO	GIUSEPPA	CIRCELLO	06/02/1943	DGSGPP43B46C719R	CONTRADA MONTEFREDDO 48 CIRCELLO 82020	Proprieta` per 1/3	SEMINATIVO	2		15	30	Euro 4,35	Euro 5,53	€ 1,80		21	€ 37,80	€ 3,15
	7	296	GOLIA	CARLO	CIRCELLO	20/09/1966	GLOCRL66P20C719W	CONTRADA MONTEFREDDO 48 CIRCELLO 82020	Proprieta` per 1/3	SEMINATIVO PASCOLO ARB	2 2		44 01	48 02	Euro 12,63 Euro 0,03	Euro 16,08 Euro 0,01	€ 1,25		127	€ 158,75	€ 13,23
			GOLIA	FRANCA ANGIOLETTA	CIRCELLO	29/09/1968	GLOFNC68P69C719C	CDA GRANIERI 3 COLLE SANNITA (BN) 82024	Proprieta` per 1/3												
C164	7	120	FISCANTE	CARMELA	CIRCELLO	14/05/1955	FSCCML55E54C719T	CONTRADA FORCELLATA 2 CIRCELLO 82020	Proprieta` 1000/1000	SEMINATIVO	2		02	50	Euro 0,71	Euro 0,90	€ 1,80		11	€ 19,80	€ 1,65
	7	118								SEMINATIVO	2		02	10	Euro 0,60	Euro 0,76	€ 1,80		2	€ 3,60	€ 0,30
	7	1017 EX 488								SEMINATIVO	2		10	70	Euro 3,04	Euro 3,87	€ 1,80		12	€ 21,60	€ 1,80
C165	7	703	GOLIA	CARMELA	CIRCELLO	12/10/1965	GLOCML65R52C719R	MONTANINO VIA A TOSCANINI 43 REGGIELLO FI 50066	Proprieta` per 1000/1000	SEMINATIVO	3		68	90	Euro 12,45	Euro 23,13	€ 1,80		162	€ 291,60	€ 24,30
C166	7	95	RICCI	NICOLA	CIRCELLO	01/03/1951	RCCNCL51C01C719A	CONTRADA MONTEFREDDO 1 CIRCELLO 82020	Proprieta` per 1/1	SEMINATIVO	2	1	19	40	Euro 33,92	Euro 43,17	€ 1,80		255	€ 459,00	€ 38,25
	7	571								PASCOLO ARB BOSCO ALTO	2 2		05 00	00 30	Euro 0,15 Euro 0,01	Euro 0,05 Euro 0,01	€ 1,25		16	€ 20,00	€ 1,67
	7	931								SEMINATIVO	3	1	30	30	Euro 23,55	Euro 43,74	€ 1,80		3457	€ 6.222,60	€ 518,55
	7	483								SEMINATIVO	2		79	40	Euro 22,55	Euro 28,70	€ 1,80		570	€ 1.026,00	€ 85,50

fonte: http://burc.regione.campania.it

PROGETTO PER LA REALIZZAZIONE DI UN IMPIANTO DI PRODUZIONE DI ENERGIA ELETTRICA DA FONTE EOLICA DA 48 MW SITO IN LOCALITA' "PIANA BARONE" E "COSTA PAGLIARA" NEL COMUNE DI CIRCELLO(BN)

PIANO PARTICELLARE DESCRITTIVO - COMUNE DI CIRCELLO

Ditta n°	IMMOBILE		DATI ANAGRAFICI INTESTAZIONE CATASTALE									Superficie			Reddito Imponibile		DATI AREE ESPROPRIO/ASSERVIMENTO				
	Foglio	Particella	Cognome	Nome	Nato nel Comune di	In Data	Codice Fiscale	Indirizzo	Diritti	Qualità	Classe	Ha	Are	Ca	Domenicale	Agrario	V.E.M. (€/mq)	Superfici		Indennità di esproprio e servitù (€)	Indennità di occupazione temporanea area da asservire (€)
																		Superficie Esproprio (mq)	Asservimenti (mq)		
C167	7	702	GOLIA	ESTERINA	CIRCELLO	03/11/1966	GLOSRN66S43C719F	CONTRADA MONTAGNA 1 CIRCELLO 82020	Proprieta` per 1/1	SEMINATIVO	3		68	90	Euro 12,45	Euro 23,13	€ 1,80		58	€ 104,40	€ 8,70
C168	7	481	ROSSETTI	MARIA	CIRCELLO	30/01/1938	RSSMRA38A70C719T	CONTRADA FORCELLATA 11 CIRCELLO 82020	Proprieta` per 4/18	SEMINATIVO	2		05	10	Euro 1,45	Euro 1,84	€ 1,80		16	€ 28,80	€ 2,40
	7	478	ROSSETTI	NICOLA	CIRCELLO	10/02/1940	RSSNCL40B10C719P	CONTRADA FORCELLATA 9 CIRCELLO 82020	Proprieta` per 7/18	SEMINATIVO	2		04	50	Euro 1,28	Euro 1,63	€ 1,80		359	€ 646,20	€ 53,85
			ROSSETTI	VITO	CIRCELLO	30/08/1943	RSSVTI43M30C719A	LARGO NOCE 5 CIRCELLO (BN) 82020	Proprieta` per 7/18												
C169	7	302	GOLIA	BARTOLOMEO	CIRCELLO	16/03/1925	GLOBTL25C16C719F	DECEDUTO IL 24/09/2011	Proprieta`	SEMINATIVO	2		50	20	Euro 14,26	Euro 18,15	€ 1,80		43	€ 77,40	€ 6,45
			PETRIELLA	CARMELA	CIRCELLO	25/02/1890		DECEDUTA	Usufruttuario parziale												
C170	7	514	ROSSETTI	NICOLINA	CIRCELLO	03/07/1951	RSSNLN51L43C719I	CONTARADA MONTEFREDDO 35 CIRCELLO 82020	Proprietà 1/1	SEMINATIVO	2		42	40	Euro 12,04	Euro 15,33	€ 1,80		82	€ 147,60	€ 12,30
	7	85								SEMINATIVO	2		54	40	Euro 15,45	Euro 19,67	€ 1,80		32	€ 57,60	€ 4,80
C171	7	519	GOLIA	CRISTINA	CIRCELLO	22/01/1927	GLOCST27A62C719F	CONTRADA FORCELLATA 17 CIRCELLO 82020	Proprieta` 1000/1000	SEMINATIVO	3		24	40	Euro 4,41	Euro 8,19	€ 1,80		140	€ 252,00	€ 21,00
C172	7	79	GOLIA	MICHELE	CIRCELLO	28/01/1955	GLOMHL55A28C719C	CONTRADA MONTEFREDO CIRCELLO 82020	Proprietà 1/1	SEMINATIVO	2		44	20	Euro 12,56	Euro 15,98	€ 1,80		29	€ 52,20	€ 4,35
	7	78								SEMINATIVO	2		39	10	Euro 11,11	Euro 14,14	€ 1,80		8	€ 14,40	€ 1,20
	7	74								SEMINATIVO	2		40	40	Euro 11,48	Euro 14,61	€ 1,80		9	€ 16,20	€ 1,35
	7	53								SEMINATIVO	2		31	20	Euro 8,86	Euro 11,28	€ 1,80		23	€ 41,40	€ 3,45
	7	678								SEMINATIVO	2		26	40	Euro 7,50	Euro 9,54	€ 1,80		1080	€ 1.944,00	€ 162,00
C173	7	673	GOLIA	ENZO	BENEVENTO	17/03/1981	GLONZE81C17A783W	CONTRADA MONTEFREDDO 46 CIRCELLO (BN) 82020	Proprieta` per 1/1	SEMINATIVO	2		41	60	Euro 11,82	Euro 15,04	€ 1,80		87	€ 156,60	€ 13,05
	7	680								SEMINATIVO	2		23	07	Euro 6,55	Euro 8,34	€ 1,80		590	€ 1.062,00	€ 88,50
	7	237								SEMINATIVO	2		36	70	Euro 10,42	Euro 13,27	€ 1,80		728	€ 1.310,40	€ 109,20
C174	7	679	GOLIA	GIUSEPPA	CIRCELLO	11/12/1942	GLOGPP42T51C719C*	CONTRADA FORCELLATA 9, 82020 CIRCELLO (BN)	Proprieta` 1/1	SEMINATIVO	2		21	35	Euro 6,06	Euro 7,72	€ 1,80		453	€ 815,40	€ 67,95
	7	672								SEMINATIVO	2		74	70	Euro 21,22	Euro 27,01	€ 1,80		41	€ 73,80	€ 6,15
C175	7	236	ROSSETTI	GIUSEPPA	CIRCELLO	13/08/1961	RSSGPP61M53C719T	CONTRADA CESE BASSA 68 CIRCELLO 82020	Proprieta` 1/1	SEMINATIVO	3	1	37	20	Euro 24,80	Euro 46,06	€ 1,80	400	8089	€ 15.280,20	€ 1.213,35
C176	7	574	COLESANTO	MARIA;GELSOMINA FU FRANCESCO					Proprieta` 1000/1000	SEMINATIVO	3		42	00	Euro 7,59	Euro 14,10	€ 1,80		55	€ 99,00	€ 8,25
	7	572								BOSCO ALTO	2		19	72	Euro 0,71	Euro 0,41	€ 1,80		789	€ 1.420,20	€ 118,35
C177	7	698	GOLIA	NUNZIATA	CIRCELLO	04/10/1978	GLONZT78R44C719X	ALTWIESENSTR 63 - 8051 ZURICH SVIZZERA	Proprietà 1000/1000	SEMINATIVO	2		96	39	Euro 27,38	Euro 34,85	€ 1,80		593	€ 1.067,40	€ 88,95
C178	7	267	ZACCARI	GIUSEPPINA	SVIZZERA	11/09/1971	ZCCGPP71P51Z133L	CONTRADA LA STRADA 6 CASTELPAGANO BN 82024	Proprieta` per 1/2	SEMINATIVO PASCOLO ARB	2 2		39 00	44 66	Euro 11,20 Euro 0,02	Euro 14,26 Euro 0,01	€ 1,25	400	3780	€ 5.225,00	€ 393,75
	7	266	ZACCARI	RITA	SVIZZERA	16/03/1974	ZCCRTI74C56Z133U	VIA LIGURIA 2 B FORMIGINE MO 41043	Proprieta` per 1/2	BOSCO CEDUO	3		14	50	Euro 0,30	Euro 0,22	€ 1,80		540	€ 972,00	€ 81,00
	7	265								SEMINATIVO	2		38	20	Euro 10,85	Euro 13,81	€ 1,80		1222	€ 2.199,60	€ 183,30
	7	270								SEMINATIVO PASCOLO ARB	2 2		22 04	08 32	Euro 6,27 Euro 0,13	Euro 7,98 Euro 0,04	€ 1,25		2403	€ 3.003,75	€ 250,31
	7	280								SEMINATIVO	3		13	30	Euro 2,40	Euro 4,46	€ 1,80		784	€ 1.411,20	€ 117,60
	7	281								SEMINATIVO	3		08	30	Euro 1,50	Euro 2,79	€ 1,80		339	€ 610,20	€ 50,85
	7	269								PASCOLO ARB	2		11	10	Euro 0,34	Euro 0,11	€ 0,70		118	€ 82,60	€ 6,88
	7	412								SEMINATIVO	3		76	20	Euro 13,77	Euro 25,58	€ 1,80		2018	€ 3.632,40	€ 302,70
C179	7	282	PENNA	MARIA GRAZIA	CAMPOBASSO	20/11/1953	PNNMGR53S60B519V	CDA MONTEFREDDO 11 COLLE SANNITA 82024	Proprietà	SEMINATIVO	3		10	50	Euro 1,90	Euro 3,52	€ 1,80		204	€ 367,20	€ 30,60
C180	7	697	GOLIA	GIUSEPPA	CIRCELLO	05/12/1962	GLOGPP62T45C719U	CONTRADA MONTEFREDDO 36 CIRCELLO (BN) 82020	Proprieta` 1/1	SEMINATIVO	2		96	39	Euro 27,38	Euro 34,85	€ 1,80		102	€ 183,60	€ 15,30
	7	482								SEMINATIVO	2		76	70	Euro 21,79	Euro 27,73	€ 1,80		4483	€ 8.069,40	€ 672,45
	7	297								SEMINATIVO	2		23	80	Euro 6,76	Euro 8,60	€ 1,80		106	€ 190,80	€ 15,90
	7	298								SEMINATIVO	2		15	50	Euro 4,40	Euro 5,60	€ 1,80		91	€ 163,80	€ 13,65

fonte: http://burc.regione.campania.it

PROGETTO PER LA REALIZZAZIONE DI UN IMPIANTO DI PRODUZIONE DI ENERGIA ELETTRICA DA FONTE EOLICA DA 48 MW SITO IN LOCALITA' "PIANA BARONE" E "COSTA PAGLIARA" NEL COMUNE DI CIRCELLO(BN)

PIANO PARTICELLARE DESCRITTIVO - COMUNE DI CIRCELLO

Ditta n°	IMMOBILE		DATI ANAGRAFICI INTESTAZIONE CATASTALE									Superficie			Reddito Imponibile		DATI AREE ESPROPRIO/ASSERVIMENTO				
	Foglio	Particella	Cognome	Nome	Nato nel Comune di	In Data	Codice Fiscale	Indirizzo	Diritti	Qualità	Classe	Ha	Are	Ca	Domenicale	Agrario	V.E.M. (€/mq)	Superfici		Indennità di esproprio e servitù (€)	Indennità di occupazione temporanea area da asservire (€)
																		Superficie Esproprio (mq)	Asservimenti (mq)		
C181	7	588	COLACRAI	ANGELO;FU DOMENICO					Proprieta` per 48/162	PASCOLO ARB	2		15	95	Euro 0,49	Euro 0,16	€ 0,70		192	€ 134,40	€ 11,20
			COLACRAI	ANGELO MARIO	CASTELPAGANO	09/02/1935	CLCNLM35B09C245D*	Contrada Piccioni, 3 Castelpagano 82024	Proprieta` per 16/162												
			COLACRAI	ANTONIO	CASTELPAGANO	06/11/1925	CLCNTN25S06C245S	DECEDUTO	Proprieta` per 8/162												
			COLACRAI	DOMENICO; FU SALVATORE					Proprieta` per 18/162												
			COLACRAI	MICHELINO	CASTELPAGANO	20/11/1933	CLCMHL33S20C245G	DECEDUTO	Proprieta` per 16/162												
			COLACRAI	NICOLA; FU DOMENICO					Proprieta` per 48/162												
			COLACRAI	SALVATORE	CASTELPAGANO	10/10/1929	CLCSVT29R10C245M*	DECEDUTO	Proprieta` per 8/162												
			CRICCA	LUCIA VED COLACRAI	CASTELPAGANO	09/04/1895			Usufruttuario parziale												
			PENNA	MARIA GRAZIA	CAMPOBASSO	20/11/1953	PNNMGR53S60B519V	CDA MONTEFREDDO 11 COLLE SANNITA 82024	Proprieta` per 9/162												
C182	7	273	FISCANTE	CARMELA	CIRCELLO	14/05/1955	FSCCML55E54C719T*	CONTRADA FORCELLATA 2 CIRCELLO 82020	Proprieta` 1000/1000	PASCOLO ARB	2		05	30	Euro 0,16	Euro 0,05	€ 0,70		356	€ 249,20	€ 20,77
			PIETRELLA	CARMELA	CIRCELLO	25/02/1890	PTRCML90B65C719M	DECEDUTA	Oneri USUFRUTTUARIA PARZ												
C183	7	687	FISCANTE	FRANCESCO	CIRCELLO	28/11/1935	FSCFNC35S28C719T	VIA SAN VITO 14 CIRCELLO 82020	Proprieta` 1000/1000	SEMINATIVO	3		10	20	Euro 1,84	Euro 3,42	€ 1,80		1	€ 1,80	€ 0,15
	7	274								SEMINATIVO	2		01	20	Euro 0,34	Euro 0,43	€ 1,80		160	€ 288,00	€ 24,00
	7	475								PASCOLO ARB	2		03	20	Euro 0,10	Euro 0,03	€ 0,70		229	€ 160,30	€ 13,36
C184	7	477	ROSSETTI	CLAUDIO	CIRCELLO	14/02/1965	RSSCLD65B14C719O*	VIA OSPEDALE 22 CIRCELLO 82020	Proprieta` per 1/2	SEMINATIVO	2		04	70	Euro 1,34	Euro 1,70	€ 1,80		193	€ 347,40	€ 28,95
			ROSSETTI	DOMENICO	CIRCELLO	09/11/1963	RSSDNC63S09C719Z*	BREITISTRASSE 7 8618 OETWIL AM SEE CHE SVIZZERA	Proprieta` per 1/2												
C185	7	275	COLACRAI	ANGELO MARIO	CASTELPAGANO	09/02/1935	CLCNLM35B09C245D*	Contrada Piccioni, 3 Castelpagano 82024	Proprieta` per 1/2	SEMINATIVO	2		41	70	Euro 11,84	Euro 15,08	€ 1,80		580	€ 1.044,00	€ 87,00
			COLACRAI	MICHELINO	CASTELPAGANO	20/01/1933	CLCMHL33A20C245V*	DECEDUTO	Proprieta` per 1/2												
C186	7	276	NISTA	MICHELINA	BENEVENTO	07/05/1976	NSTMHL76E47A783V*	CDA MONTEFREDDO 11 COLLE SANNITA 82024	Proprieta` 1/1 regime di comunione dei beni	SEMINATIVO	2		26	20	Euro 7,44	Euro 9,47	€ 1,80		346	€ 622,80	€ 51,90
	7	430								SEMINATIVO	2		16	90	Euro 4,80	Euro 6,11	€ 1,80		243	€ 437,40	€ 36,45
	7	294								SEMINATIVO	2	2	28	20	Euro 64,82	Euro 82,50	€ 1,80	400	12382	€ 23.007,60	€ 1.857,30
C187	7	277	COLACRAI	DOMENICO	CASTELPAGANO	16/01/1915	CLCDNC15A16C245O	DECEDUTO	Usufrutto	SEMINATIVO	2		26	50	Euro 7,53	Euro 9,58	€ 1,80		333	€ 599,40	€ 49,95
			COLACRAI	LIBERA	CASTELPAGANO	04/03/1950	CLCLBR50C44C245A*	Contrada Lardinelli, 3 Castelpagano 82024	Proprietà												
C188	7	278	VERZINO	CARMELA	REINO	18/10/1950	VRZCML50R58H227B*	CONTRADA ISCA DEL MULINO REINO 82020	Proprieta` per 1/2	SEMINATIVO	2		27	70	Euro 7,87	Euro 10,01	€ 1,80		243	€ 437,40	€ 36,45
			VERZINO	MADDALENA	REINO	22/09/1948	VRZMDL48P62H227M*	CORSO SAN ELIA 77 REINO 82020	Proprieta` per 1/2												
C189	7	285	D`AGOSTINO	ROSARIO	CIRCELLO	07/10/1963	DGSRSR63R07C719Z*	CDA MONTEFREDDO 41 CIRCELLO BN 82020	Proprieta` per 1/2	SEMINATIVO	2		37	20	Euro 10,57	Euro 13,45	€ 1,80		346	€ 622,80	€ 51,90
	7	286	D`AGOSTINO	TEOFILO	CIRCELLO	23/09/1957	DGSTFL57P23C719L*	CONTRADA MONTEFREDDO, 36 CIRCELLO 82020	Proprieta` per 1/2	SEMINATIVO	2		24	20	Euro 6,87	Euro 8,75	€ 1,80		258	€ 464,40	€ 38,70
	7	287								SEMINATIVO	2		37	00	Euro 10,51	Euro 13,38	€ 1,80		294	€ 529,20	€ 44,10
C190	7	652	RUCCIA	SAVERIO	COLLE SANNITA	08/08/1949	RCCSVR49M08C846Z	VIA MONTEFREDDO CIRCELLO 82020	Proprieta` per 1/1	SEMINATIVO	2	1	08	10	Euro 30,71	Euro 39,08	€ 1,80		240	€ 432,00	€ 36,00
C191	7	303	GOLIA	ANGELAMARIA	CIRCELLO	06/03/1923	GLONLM23C46C719J*	DECEDUTA IL 15/09/2010	Proprieta` per 5/15	SEMINATIVO	2		98	30	Euro 27,92	Euro 35,54	€ 1,80		381	€ 685,80	€ 57,15
			RUCCIA	MARIO	GERMANIA	22/07/1972	RCCMRA72L22Z112S*	VIA G GARIBALDI 53 COLLE SANNITA 82024	Proprieta` per 2/15												
			ZACCARI	CARMELA	CIRCELLO	21/05/1954	ZCCCML54E61C719E*	CONTRADA SAN LORENZO 16 CIRCELLO 82020	Proprieta` per 2/15												
			ZACCARI	MARIA PAOLINA	CIRCELLO	24/01/1952	ZCCMPL52A64C719Y*	VIA SAN LORENZO C/O MADDALENA NICOLA CIRCELLO 82020	Proprieta` per 2/15												
			ZACCARI	NICOLA	CIRCELLO	21/05/1946	ZCCNCL46E21C719W*	LOC BEBBIANA 77 CIRCELLO 82020	Proprieta` per 2/15												
			ZACCARI	PIETRO	CIRCELLO	23/09/1943	ZCCPTR43P23C719L*	CONTRADA MONTEFREDDO 26 CIRCELLO 82020	Proprieta` per 2/15												

fonte: http://burc.regione.campania.it

PROGETTO PER LA REALIZZAZIONE DI UN IMPIANTO DI PRODUZIONE DI ENERGIA ELETTRICA DA FONTE EOLICA DA 48 MW SITO IN LOCALITA' "PIANA BARONE" E "COSTA PAGLIARA" NEL COMUNE DI CIRCELLO(BN)

PIANO PARTICELLARE DESCRITTIVO - COMUNE DI CIRCELLO

Ditta n°	IMMOBILE		DATI ANAGRAFICI INTESTAZIONE CATASTALE									Superficie			Reddito Imponibile		DATI AREE ESPROPRIO/ASSERVIMENTO				
	Foglio	Particella	Cognome	Nome	Nato nel Comune di	In Data	Codice Fiscale	Indirizzo	Diritti	Qualità	Classe	Ha	Are	Ca	Domenicale	Agrario	V.E.M. (€/mq)	Superfici		Indennità di esproprio e servitù (€)	Indennità di occupazione temporanea area da asservire (€)
																		Superficie Esproprio (mq)	Asservimenti (mq)		
C192	7	293	BASILE	ELIO	COLLE SANNITA	28/04/1942	BSLLEI42D28C846Z*	VIA ALFIERI V 6 CAMPOBASSO 86100	Proprieta` per 2/3	SEMINATIVO	2	1	02	60	Euro 29,14	Euro 37,09	€ 1,80		2105	€ 3.789,00	€ 315,75
			NOBILE	AQUILINA					Comproprietario per 1/3												
			NOBILE	FINIZIA					Comproprietario per 1/3												
			NOBILE	MAFALDA					Comproprietario per 1/3												
			NOBILE	MARIA					Comproprietario per 1/3												
			NOBILE	OLGA					Comproprietario per 1/3												
C193	7	524	COLACRAI	MARIA	CASTELPAGANO	01/06/1955	CLCMRA55H41C245A*	CDA MONTEFREDDO 8 COLLE SANNITA BN 82024	Proprietà	SEMINATIVO	2		16	90	Euro 4,80	Euro 6,11	€ 1,80		229	€ 412,20	€ 34,35
	7	314								SEMINATIVO	2		83	60	Euro 23,75	Euro 30,22	€ 1,80		365	€ 657,00	€ 54,75
C194	7	526	COLACRAI	NICOLA	BENEVENTO	12/03/1975	CLCNCL75C12A783L*	C/DA MONTEFREDDO 11 COLLE SANNITA 82024	Proprietà	SEMINATIVO	2		93	80	Euro 26,64	Euro 33,91	€ 1,80		364	€ 655,20	€ 54,60
C195	13	250	FINELLI	MARIA	COLLE SANNITA	17/09/1928	FNLMRA28P57C846Y*	CONTRADA CESE BASSA, 32 CIRCELLO 82020	Usufrutto per 5/432	SEMINATIVO	3	1	03	00	Euro 18,62	Euro 34,58	€ 1,80		48	€ 86,40	€ 7,20
	13	251	FISCARELLI	GIUSEPPINA	BENEVENTO	28/03/1966	FSCGPP66C68A783N*	C/DA IMPERATORE BENEVENTO 82100	Nuda proprieta` per 5/432	BOSCO CEDUO	2		03	70	Euro 0,11	Euro 0,08	€ 1,80		139	€ 250,20	€ 20,85
	13	1165 EX 1003	FISCARELLI	GIUSEPPINA	BENEVENTO	28/03/1966	FSCGPP66C68A783N*	C/DA IMPERATORE BENEVENTO 82100	Proprieta` per 427/432	SEMINATIVO	3		45	64	Euro 8,25	Euro 15,32	€ 1,80		356	€ 640,80	€ 53,40
C196	13	242	FISCARELLI	ANTONIO	CIRCELLO	28/10/1948	FSCNTN48R28C719H*	CONTRADA CESE BASSA, 34 CIRCELLO 82020	Enfiteusi per 1/1	SEMINATIVO	3		24	10	Euro 4,36	Euro 8,09	€ 1,80		806	€ 1.450,80	€ 120,90
			ISTITUTO DIOCESANO PER IL SOSTENTAMENTO DEL CLERO						Diritto del concedente												
			SONNINO	MARGHERITA;FU GIORGIO					Usufruttuario generale di dominio diretto												
C197	13	265	GAROFALO	MARIA SABA	CASTELPAGANO	05/11/1924	GRFMSB24S45C245C*	DECEDUTA	Livellario per 2/15	SEMINATIVO	3		21	60	Euro 3,90	Euro 7,25	€ 1,80		195	€ 351,00	€ 29,25
			IARUSSO	CARMELA	CIRCELLO	13/10/1950	RSSCML50R53C719N*	CONTRADA CESE BASSA, 29 CIRCELLO (BN) 82020	Livellario per 2/15												
			IARUSSO	DOMENICO		11/08/1912			Livellario per 3/15												
			IARUSSO	ELISA		12/01/1922			Livellario per 3/15												
			IARUSSO	GABRIELE	CIRCELLO	04/04/1920	RSSGRL20D04C719V*	DECEDUTO	Livellario per 3/15												
			IARUSSO	LUCIA	CIRCELLO	13/12/1953	RSSLCU53T53C719B*	CONTRADA PIANA MASELLI SANTA CROCE DEL SANNIO 82020	Livellario per2/15												
			ISTITUTO DIOCESANO PER IL SOSTENTAMENTO DEL CLERO		Con Sede In BENEVENTO		92005610628	PIAZZA ORSINI, S.N.C. BENEVENTO 82100	Diritto del concedente												
			SANNINO	MARGHERITA;FU GIORGIO					Usufruttuario generale di dominio diretto												
C198	13	840	FISCANTE	MICHELE	CIRCELLO	10/08/1926	FSCMHL26M10C719S*	DECEDUTO	Proprieta` 1000/1000	SEMINATIVO BOSCO CEDUO	2 2		37 15	00 05	Euro 10,51 Euro 0,47	Euro 13,38 Euro 0,31	€ 1,80		489	€ 880,20	€ 73,35
C199	13	268	DI FIORE	MARIASOFIA	MORCONE	31/08/1894		DECEDUTA	Usufruttuario parziale	BOSCO CEDUO	2		20	80	Euro 0,64	Euro 0,43	€ 1,80		153	€ 275,40	€ 22,95
	13	763	GIGANTE	ALFONSINA	CIRCELLO	10/02/1916	GGNLNS16B50C719N*	DECEDUTA	Proprieta` per 1/5	SEMINATIVO	3		02	90	Euro 0,52	Euro 0,97	€ 1,80		208	€ 374,40	€ 31,20
			GIGANTE	ALGIOLINA	CIRCELLO	30/01/1913			Proprieta` per 1/5												
			GIGANTE	CRISTINA	CIRCELLO	24/01/1923	GGNCST23A64C719J*	DECEDUTA	Proprieta` per 1/5												
			GIGANTE	MARIASSUNTA	CIRCELLO	27/12/1929	GGNMSS29T67C719T*	DECEDUTA	Proprieta` per 1/5												
			GIGANTE	NUNZIATA	CIRCELLO	20/02/1919	GGNNZT19B60C719X*	DECEDUTA	Proprieta` per 1/5												
C200	13	269	GAROFALO	MARIA SABA	CIRCELLO	05/11/1924	GRFMSB24S45C719T	DECEDUTA	Proprieta` per 2/12	BOSCO CEDUO	2		09	40	Euro 0,29	Euro 0,19	€ 1,80		71	€ 127,80	€ 10,65
			IARUSSO	CARMELA	CIRCELLO	13/10/1950	RSSCML50R53C719N*	CONTRADA CESE BASSA, 29 CIRCELLO (BN) 82020	Proprieta` per 5/12												
			IARUSSO	LUCIA	CIRCELLO	13/12/1953	RSSLCU53T53C719B*	CONTRADA PIANA MASELLI SANTA CROCE DEL SANNIO 82020	Proprieta` per 5/12												

fonte: http://burc.regione.campania.it

PROGETTO PER LA REALIZZAZIONE DI UN IMPIANTO DI PRODUZIONE DI ENERGIA ELETTRICA DA FONTE EOLICA DA 48 MW SITO IN LOCALITA' "PIANA BARONE" E "COSTA PAGLIARA" NEL COMUNE DI CIRCELLO(BN)

PIANO PARTICELLARE DESCRITTIVO - COMUNE DI CIRCELLO

Ditta n°	IMMOBILE		DATI ANAGRAFICI INTESTAZIONE CATASTALE									Superficie			Reddito Imponibile		DATI AREE ESPROPRIO/ASSERVIMENTO				
	Foglio	Particella	Cognome	Nome	Nato nel Comune di	In Data	Codice Fiscale	Indirizzo	Diritti	Qualità	Classe	Ha	Are	Ca	Domenicale	Agrario	V.E.M. (€/mq)	Superfici		Indennità di esproprio e servitù (€)	Indennità di occupazione temporanea area da asservire (€)
																		Superficie Esproprio (mq)	Asservimenti (mq)		
C201	13	639	LICIA	MARIO;FU MICHELE					Proprieta` per 9/30	SEMINATIVO BOSCO CEDUO	2 2		21 23	00 70	Euro 5,97 Euro 0,73	Euro 7,59 Euro 0,49	€ 1,80		446	€ 802,80	€ 66,90
			LUCIA	ANTONIA;FU MICHELE					Proprieta` per 4/30												
			LUCIA	FILOMENA;FU MICHELE					Proprieta` per 4/30												
			LUCIA	FRANCESCA MICHELA	CIRCELLO	07/10/1949	LCUFNC49R47C719H*	CONTRADA PRAIANELLA, 2 CIRCELLO 82020	Proprieta` per 3/30												
			LUCIA	LIBERA;FU MICHELE					Proprieta` per 4/30												
			LUCIA	MARIA	CIRCELLO	12/05/1948	LCUMRA48E52C719P*	CONTRADA RAPINELLA 74 FRAGNETO MONFORTE BN 82020	Proprieta` per 3/30												
			RICCI	ALESSANDRA;FU NICOLA					Usufruttuario parziale												
			STEFANELLI	MARIA GIUSEPPA	CIRCELLO	09/10/1919	STFMGS19R49C719Q*	DECEDUTA	Proprieta` per 3/30												
C202	13	270	GIGANTE	CARMELA;FU ANGELO VED IARUSSO					Proprieta` 1000/1000	BOSCO CEDUO	2		02	80	Euro 0,09	Euro 0,06	€ 1,80		9	€ 16,20	€ 1,35
C203	13	865	FISCANTE	ANTONIO	CIRCELLO	02/01/1940	FSCNTN40A02C719C*	CONTRADA CESE BASSA, 29 CIRCELLO (BN) 82020	Proprieta` 1000/1000	SEMINATIVO	3		67	10	Euro 12,13	Euro 22,53	€ 1,80		87	€ 156,60	€ 13,05
C204	13	864	GIGANTE	FILOMENA MARIA	CIRCELLO	03/03/1953	GGNFMN53C43C719U*	CONTRADA CESE BASSA, 61 CIRCELLO 82020	Proprieta` per 1/2	SEMINATIVO	3		64	10	Euro 11,59	Euro 21,52	€ 1,80		1	€ 1,80	€ 0,15
			MARINO	MICHELE	CIRCELLO	03/06/1943	MRNMHL43H03C719Q*	CONTRADA CESE BASSA, 61 CIRCELLO 82020	Proprieta` per 1/2												
C205	8	423	GIGANTE	ALFONSINA;FU VITO					Comproprietario per 1/4	VIGNETO	3		05	30	Euro 1,37	Euro 2,60	€ 3,40		250	€ 850,00	€ 70,83
			GIGANTE	ANGELINA;FU VITO					Comproprietario per 1/4												
			GIGANTE	ANGELO;FU DOMENICO					Proprieta` per 1/4												
			GIGANTE	CRISTINA;FU VITO					Comproprietario per 1/4												
			GIGANTE	MARIASSUNTA;FU VITO					Comproprietario per 1/4												
			GIGANTE	NUNZIATA;FU VITO					Comproprietario per 1/4												
			GIGANTE	VINCENZO;FU ANGELO					Comproprietario per 2/4												
			GIGANTE	VITO;FU ANGELO					Comproprietario per 2/4												
C206	8	455	CASSETTA	CRISTINA	MORCONE	05/08/1963	CSSCST63M45F717F*	LOCALITA' RIVOLTO 6 TORRECUSO BN 82030	Enfiteusi per 200/1000	BOSCO ALTO	2		06	15	Euro 0,22	Euro 0,13	€ 1,80		589	€ 1.060,20	€ 88,35
			CASSETTA	GAETANO	MORCONE	04/10/1949	CSSGTN49R04F717N*	CONTRADA CUFFIANO 285 MORCONE 82026	Enfiteusi per 200/1000												
			DI FIORE	MARIA SOFIA	MORCONE	31/08/1894		DECEDUTA	Usufruttuario parziale di livello												
			GIGANTE	ALFONSINA	CIRCELLO	10/02/1916	GGNLNS16B50C719N*	DECEDUTA	Livellario per 1/5												
			GIGANTE	ANGIOLINA	CIRCELLO	30/01/1913			Livellario per 1/5												
			GIGANTE	CRISTINA	CIRCELLO	24/01/1923	GGNCST23A64C719J*	DECEDUTA	Livellario per 1/5												
			GIGANTE	NUNZIATA	CIRCELLO	20/02/1919	GGNNZT19B60C719X*	DECEDUTA	Livellario per 1/5												
			ISTITUTO DIOCESANO PER IL SOSTENTAMENTO DEL CLERO		Con Sede In BENEVENTO		92005610628	PIAZZA ORSINI, S.N.C. BENEVENTO 82100	Diritto del concedente												
			SONNINO	MARGHERITA;FU GIORGIO VED DI SOMMA V0INCENZO					Usufruttuario parziale di dominio diretto												
C207	8	453	CASSETTA	CRISTINA	MORCONE	05/08/1963	CSSCST63M45F717F*	LOCALITA' RIVOLTO 6 TORRECUSO BN 82030	Oneri LIVELLARIA PER 500/1000	SEMINATIVO	3		30	53	Euro 5,52	Euro 10,25	€ 1,80		23	€ 41,40	€ 3,45
			CASSETTA	GAETANO	MORCONE	04/10/1949	CSSGTN49R04F717N*	CONTRADA CUFFIANO 285 MORCONE 82026	Oneri LIVELLARIO PER 500/1000												
			ISTITUTO DIOCESANO PER IL SOSTENTAMENTO DEL CLERO		Con Sede In BENEVENTO		92005610628	PIAZZA ORSINI, S.N.C. BENEVENTO 82100	Oneri CONCEDENTE												

fonte: http://burc.regione.campania.it

PROGETTO PER LA REALIZZAZIONE DI UN IMPIANTO DI PRODUZIONE DI ENERGIA ELETTRICA DA FONTE EOLICA DA 48 MW SITO IN LOCALITA' "PIANA BARONE" E "COSTA PAGLIARA" NEL COMUNE DI CIRCELLO(BN)

PIANO PARTICELLARE DESCRITTIVO - COMUNE DI CIRCELLO

Ditta n°	IMMOBILE		DATI ANAGRAFICI INTESTAZIONE CATASTALE									Superficie			Reddito Imponibile		DATI AREE ESPROPRIO/ASSERVIMENTO				
	Foglio	Particella	Cognome	Nome	Nato nel Comune di	In Data	Codice Fiscale	Indirizzo	Diritti	Qualità	Classe	Ha	Are	Ca	Domenicale	Agrario	V.E.M. (€/mq)	Superficie Esproprio (mq)	Asservimenti (mq)	Indennità di esproprio e servitù (€)	Indennità di occupazione temporanea area da asservire (€)
C208	8	373	D`UVA	MARGHERITA	SANTA CROCE DEL SANNIO	21/02/1928	DVUMGH28B61I179D*	CONTRADA CESE BASSA 60 CIRCELLO 82020	Proprieta` per 1/3	SEMINATIVO	3		11	10	Euro 2,01	Euro 3,73	€ 1,80		156	€ 280,80	€ 23,40
	8	311	FISCARELLI	ANNIBALE	CIRCELLO	10/07/1954	FSCNBL54L10C719U*	CONTRADA CESE BASSA 60 CIRCELLO 82020	Proprieta` per 1/3	SEMINATIVO	2		09	70	Euro 2,76	Euro 3,51	€ 1,80		3	€ 5,40	€ 0,45
	8	307	FISCARELLI	MARIA	CIRCELLO	04/05/1961	FSCMRA61E44C719F*	VIA CARANO 89 APRILIA LT 04011	Proprieta` per 1/3	SEMINATIVO	3		20	80	Euro 3,76	Euro 6,98	€ 1,80		280	€ 504,00	€ 42,00
	12	10								SEMINATIVO	2		47	00	Euro 13,35	Euro 16,99	€ 1,80		359	€ 646,20	€ 53,85
	12	64								SEMINATIVO	3	1	93	00	Euro 34,89	Euro 64,79	€ 1,80	400	8316	€ 15.688,80	€ 1.247,40
	12	65								SEMINATIVO	3		69	10	Euro 12,49	Euro 23,20	€ 1,80		58	€ 104,40	€ 8,70
	12	66								SEMINATIVO	3		49	40	Euro 8,93	Euro 16,58	€ 1,80		126	€ 226,80	€ 18,90
	12	69								SEMINATIVO	2		13	20	Euro 3,75	Euro 4,77	€ 1,80		1313	€ 2.363,40	€ 196,95
	12	70								SEMINATIVO	2		34	90	Euro 9,91	Euro 12,62	€ 1,80	400	2670	€ 5.526,00	€ 400,50
	12	382								PASCOLO	2	1	33	10	Euro 6,87	Euro 3,44	€ 0,65		976	€ 634,40	€ 52,87
	12	301								SEMINATIVO	3		37	00	Euro 6,69	Euro 12,42	€ 1,80		1	€ 1,80	€ 0,15
C209	8	313	CASSETTA	VITANTONIO	MORCONE	22/06/1941	CSSVNT41H22F717N*	CONTRADA CUFFIANO, 287 MORCONE 82026	Enfiteusi per 1/1 bene personale	SEMINATIVO	3		10	70	Euro 1,93	Euro 3,59	€ 1,80		233	€ 419,40	€ 34,95
			ISTITUTO DIOCESANO PER IL SOSTENTAMENTO DEL CLERO		Con Sede In BENEVENTO		92005610628	PIAZZA ORSINI, S.N.C. BENEVENTO 82100	Diritto del concedente												
C210	8	315	CASSETTA	VITANTONIO	MORCONE	22/06/1941	CSSVNT41H22F717N*	CONTRADA CUFFIANO, 287 MORCONE 82026	Proprieta` per 1/1 bene personale	SEMINATIVO	3		26	20	Euro 4,74	Euro 8,80	€ 1,80		73	€ 131,40	€ 10,95
C211	8	309	FISCARELLI	LUIGI	CIRCELLO	27/04/1963	FSCLGU63D27C719L*	VIA S. ANGELO 4 CIRCELLO BN 82020	Proprieta` per 1/1	BOSCO CEDUO	2		09	10	Euro 0,28	Euro 0,19	€ 1,80		6	€ 10,80	€ 0,90
	12	11								SEMINATIVO	3		41	60	Euro 7,52	Euro 13,96	€ 1,80		259	€ 466,20	€ 38,85
	12	49								BOSCO ALTO	2		06	20	Euro 0,22	Euro 0,13	€ 1,80		186	€ 334,80	€ 27,90
	12	68								SEMINATIVO	2		12	40	Euro 3,52	Euro 4,48	€ 1,80		828	€ 1.490,40	€ 124,20
	12	71								SEMINATIVO	3		33	50	Euro 6,06	Euro 11,25	€ 1,80		1599	€ 2.878,20	€ 239,85
	12	261								SEMINATIVO	3		83	30	Euro 15,06	Euro 27,96	€ 1,80		789	€ 1.420,20	€ 118,35
	12	54								SEMINATIVO	2		51	80	Euro 14,71	Euro 18,73	€ 1,80		220	€ 396,00	€ 33,00
	12	254								SEMINATIVO	3		07	20	Euro 1,30	Euro 2,42	€ 1,80		618	€ 1.112,40	€ 92,70
	12	48								SEMINATIVO	3	1	14	00	Euro 20,61	Euro 38,27	€ 1,80		4086	€ 7.354,80	€ 612,90
	12	40								SEMINATIVO	3		38	10	Euro 6,89	Euro 12,79	€ 1,80		97	€ 174,60	€ 14,55
	12	41								SEMINATIVO	2		27	40	Euro 7,78	Euro 9,91	€ 1,80		547	€ 984,60	€ 82,05
C212	8	310	FISCARELLI	LUIGI	CIRCELLO	27/04/1963	FSCLGU63D27C719L*	VIA S. ANGELO 4 CIRCELLO BN 82020	Enfiteusi 1/1	SEMINATIVO	2		07	80	Euro 2,22	Euro 2,82	€ 1,80		268	€ 482,40	€ 40,20
	8	312	ISTITUTO DIOCESANO PER IL SOSTENTAMENTO DEL CLERO		Con Sede In BENEVENTO		92005610628	PIAZZA ORSINI, S.N.C. BENEVENTO 82100	Diritto del concedente	SEMINATIVO	2		02	70	Euro 0,77	Euro 0,98	€ 1,80		4	€ 7,20	€ 0,60
			SONNINO	MARGHERITA;FU GIORGIO					Usufruttuario generale di dominio diretto												
C213	8	526 EX359	FISCARELLI	ANNIBALE	SANTA CROCE DEL SANNIO	27/07/1929		S. FRANCISCO 491 12722 TEMPERLEY BUENOS AIRES ARGENTINA	Proprieta` per 1/2	FU D ACCERT			05	33			€ 50,00		44	€ 2.200,00	€ 183,33
	12	253	FISCARELLI	MARIO	SANTA CROCE DEL SANNIO	06/08/1933	FSCMRA33M06I179F*	CONTRADA CESE BASSA, 47 CIRCELLO 82020	Proprieta` per 1/2	SEMINATIVO	2		54	10	Euro 15,37	Euro 19,56	€ 1,80		823	€ 1.481,40	€ 123,45
C214	8	305	FISCARELLI	MARIO	SANTA CROCE DEL SANNIO	06/08/1933	FSCMRA33M06I179F*	CONTRADA CESE BASSA, 47 CIRCELLO 82020	Proprieta` 1000/1000	SEMINATIVO	2		18	20	Euro 5,15	Euro 6,58	€ 1,80		72	€ 129,60	€ 10,80
C215	12	9	FISCARELLI	GIOVANNI	BENEVENTO	10/10/1968	FSCGNN68R10A783K*	CONTRADA CESE BASSA, 52 CIRCELLO 82020	Proprietà 1/1	SEMINATIVO	3		12	00	Euro 2,17	Euro 4,03	€ 1,80		43	€ 77,40	€ 6,45
C216	12	29	FISCARELLI	DOMENICO	CIRCELLO	12/04/1952	FSCDNC52D12C719A*	CONTRADA CESE BASSA, 55 CIRCELLO 82020	Proprieta` per 1000/1000	BOSCO CEDUO	3		16	10	Euro 0,33	Euro 0,25	€ 1,80		82	€ 147,60	€ 12,30
	12	434 EX 27								SEMINATIVO	3	1	56	86	Euro 28,35	Euro 52,66	€ 1,80		41	€ 73,80	€ 6,15
C217	12	252	FISCARELI	NINA	CIRCELLO	04/09/1953	FSCNNI53P44C719U	CONTRADA CESE BASSA 55 CIRCELLO 82020	Proprieta` per 1/1 bene personale	SEMINATIVO	2		47	40	Euro 13,46	Euro 17,14	€ 1,80		370	€ 666,00	€ 55,50
C218	12	67	ARCIVESCOVO PRO TEMPORE DI BENEVENTO					PIAZZA ORSINI, S.N.C. BENEVENTO 82100	PROPRIETARIO DEL DIRETTO DOMINIO	SEMINATIVO	3		98	90	Euro 17,88	Euro 33,20	€ 1,80		2170	€ 3.906,00	€ 325,50
	12	51	FISCARELLI	LUIGI	CIRCELLO	27/04/1963	FSCLGU63D27C719L*	VIA S. ANGELO 4 CIRCELLO BN 82020	Enfiteusi per 1/1	BOSCO ALTO	2		12	80	Euro 0,46	Euro 0,26	€ 1,80		79	€ 142,20	€ 11,85
			SONNINO	MARGHERITA					Usufruttuario generale di dominio diretto												

fonte: http://burc.regione.campania.it

PROGETTO PER LA REALIZZAZIONE DI UN IMPIANTO DI PRODUZIONE DI ENERGIA ELETTRICA DA FONTE EOLICA DA 48 MW SITO IN LOCALITA' "PIANA BARONE" E "COSTA PAGLIARA" NEL COMUNE DI CIRCELLO(BN)

PIANO PARTICELLARE DESCRITTIVO - COMUNE DI CIRCELLO

Ditta n°	IMMOBILE		DATI ANAGRAFICI INTESTAZIONE CATASTALE									Superficie			Reddito Imponibile		DATI AREE ESPROPRIO/ASSERVIMENTO				
	Foglio	Particella	Cognome	Nome	Nato nel Comune di	In Data	Codice Fiscale	Indirizzo	Diritti	Qualità	Classe	Ha	Are	Ca	Domenicale	Agrario	V.E.M. (€/mq)	Superfici		Indennità di esproprio e servitù (€)	Indennità di occupazione temporanea area da asservire (€)
																		Superficie Esproprio (mq)	Asservimenti (mq)		
C219	12	50	FISCARELLI	VITO;FU PIETRO					Proprietà 1000/1000	BOSCO ALTO	2		10	40	Euro 0,38	Euro 0,21	€ 1,80		266	€ 478,80	€ 39,90
C220	12	433 EX 28	FISCARELLI	DOMENICO	CIRCELLO	12/04/1952	FSCDNC52D12C719A	CONTRADA CESE BASSA, 55 CIRCELLO 82020	Proprieta` per 56/216	SEMINATIVO	3		03	33	Euro 0,60	Euro 1,12	€ 1,80		87	€ 156,60	€ 13,05
			FISCARELLI	ENRICO	SANTA CROCE DEL SANNIO	19/04/1934	FSCNRC34D19I179F	C DA CESE BASSE SNC CIRCELLO 82020	Proprieta` per 144/216												
			FISCARELLI	ROSA	SANTA CROCE DEL SANNIO	29/09/1929	FSCRSO29P69I179D	DECEDUTA IL 12/10/2013	Proprieta` per 16/216												
C221	12	35	FISCARELLI	ENRICO	SANTA CROCE DEL SANNIO	19/04/1934	FSCNRC34D19I179F*	C DA CESE BASSE SNC CIRCELLO 82020	Proprietà 1000/1000	SEMINATIVO	3		54	50	Euro 9,85	Euro 18,30	€ 1,80		125	€ 225,00	€ 18,75
C222	12	297	CARDO	ANGELO;MARINO	CIRCELLO	08/09/1903		DECEDUTO	Usufruttuario parziale di livello	BOSCO CEDUO	3		06	80	Euro 0,14	Euro 0,11	€ 1,80		2	€ 3,60	€ 0,30
			CARDO	ELISA;MAR GALASSO	MORCONE	02/01/1950		Contrada Cuffiano, 273 MORCONE 82026	Livellario per 1/2												
			GALASSO	ALESSANDRO	CIRCELLO	01/11/1938	GLSLSN38S01C719M*	Contrada Cuffiano, 273 MORCONE 82026	Livellario per 1/2												
			ISTITUTO DIOCESANO PER IL SOSTENTAMENTO DEL CLERO		Con Sede In BENEVENTO		92005610628	PIAZZA ORSINI, S.N.C. BENEVENTO 82100	Diritto del concedente												
			SONNINO	MARGHERITA;FU GIORGIO					Usufruttuario generale di dominio diretto												
C223	12	33	FISCARELLI	ENRICO					Proprieta` per 8/12	SEMINATIVO	3	3	08	70	Euro 55,80	Euro 103,63	€ 1,80		1196	€ 2.152,80	€ 179,40
			FISCARELLI	GIOVANNI	BENEVENTO	10/10/1968	FSCGNN68R10A783K	CONTRADA CESE BASSA, 52 CIRCELLO 82020	Proprieta` per 3/24												
			GIOIA	ANTONIETTA	Cercemaggiore	18/06/1941	GIONNT41H58C486P*	CONTRADA CESE BASSA, 52 CIRCELLO 82020	Proprieta` per 5/24												
C224	12	74	D`UVA	MARGHERITA	SANTA CROCE DEL SANNIO	21/02/1928	DVUMGH28B61I179D*	CONTRADA CESE BASSA, 60 CIRCELLO 82020	Livellario per 1/3	SEMINATIVO	2		70	20	Euro 19,94	Euro 25,38	€ 1,80		940	€ 1.692,00	€ 141,00
			FISCARELLI	ANNIBALE	CIRCELLO	10/07/1954	FSCNBL54L10C719U*	CONTRADA CESE BASSA, 60 CIRCELLO 82020	Livellario per 1/3												
			FISCARELLI	MARIA	CIRCELLO	04/05/1961	FSCMRA61E44C719F*	VIA CARANO 89 APRILIA LT 04011	Livellario per 1/3												
			ISTITUTO DIOCESANO PER IL SOSTENTAMENTO DEL CLERO					PIAZZA ORSINI, S.N.C. BENEVENTO 82100	Diritto del concedente												
			SONNINO	MARGHERITA					Usufruttuario generale di livello												
C225	12	353	FIORENZA	NICOLA PIETRO	MORCONE	29/06/1957	FRNNLP57H29F717A*	CONTRADA CUFFIANO, 275 MORCONE 82026	Proprieta` 1000/1000	SEMINATIVO PASCOLO	3 2		29 02	79 51	Euro 5,38 Euro 0,13	Euro 10,00 Euro 0,06	€ 1,22		4	€ 4,88	€ 0,41
C226	12	373	CARDO	SEBASTIANO;FU DOMENICO					Livellario	SEMINATIVO	3		81	10	Euro 14,66	Euro 27,23	€ 1,80		3	€ 5,40	€ 0,45
			ISTITUTO DIOCESANO PER IL SOSTENTAMENTO DEL CLERO		Con Sede In BENEVENTO		92005610628	PIAZZA ORSINI, S.N.C. BENEVENTO 82100	Diritto del concedente												
			SONNINO	MARGHERITA;FU GIORGIO VED DI SOMMA VINCENZO					Usufruttuario generale di dominio diretto												
C227	1	113	CAPOZZI	FLAVIA CRISTINA	CASTELPAGANO	01/09/1963	CPZFVC63P41C245F	C/DA FONTANA MARRACONA 2 SANTA CROCE DEL SANNIO (BN) 82020	Proprieta` per 556/1000 bene personale	SEMINATIVO	2		43	60	Euro 12,38	Euro 15,76	€ 1,80		87	€ 156,60	€ 13,05
	1	143	ZEOLI	GIUSEPPE ANTONIO	SANTA CROCE DEL SANNIO	30/05/1959	ZLEGPP59E30I179I	C/DA FONTANA MARRACONA 2 SANTA CROCE DEL SANNIO (BN) 82020	Proprieta` per 222/1000 bene personale	SEMINATIVO PASCOLO	3 1		04 13	00 00	Euro 0,72 Euro 1,01	Euro 1,34 Euro 0,60	€ 1,22		1282	€ 1.564,04	€ 130,34
	1	199	ZEOLI	MARTINO SEBASTIANO	SANTA CROCE DEL SANNIO	11/11/1952	ZLEMTN52S11I179Q	VIA PIETRO GORI 10 LIVORNO (LI) 57125	Proprieta` per 222/1000 bene personale	SEMINATIVO	2		36	80	Euro 10,45	Euro 13,30	€ 1,80		331	€ 595,80	€ 49,65
	2	53								SEMINATIVO PASCOLO ARB	4 1		13 14	00 10	Euro 1,21 Euro 0,73	Euro 4,03 Euro 0,29	€ 1,25		615	€ 768,75	€ 64,06
	2	55								SEMINATIVO	2		10	00	Euro 2,84	Euro 3,62	€ 1,80		67	€ 120,60	€ 10,05
	2	284								PASCOLO ARB	3		03	40	Euro 0,07	Euro 0,02	€ 0,70		218	€ 152,60	€ 12,72
	2	39								SEMINATIVO	2		13	20	Euro 3,75	Euro 4,77	€ 1,80		6	€ 10,80	€ 0,90
	2	33								SEMINATIVO	2		15	20	Euro 4,32	Euro 5,50	€ 1,80		51	€ 91,80	€ 7,65
	2	336								PASCOLO ARB	1		10	01	Euro 0,52	Euro 0,21	€ 0,70		902	€ 631,40	€ 52,62
	2	287								SEMINATIVO	3		04	80	Euro 0,87	Euro 1,61	€ 1,80		125	€ 225,00	€ 18,75
	2	289								SEMINATIVO	2		28	40	Euro 8,07	Euro 10,27	€ 1,80		709	€ 1.276,20	€ 106,35
	2	285								PASCOLO ARB	3		12	40	Euro 0,26	Euro 0,06	€ 0,70		56	€ 39,20	€ 3,27

fonte: http://burc.regione.campania.it

PROGETTO PER LA REALIZZAZIONE DI UN IMPIANTO DI PRODUZIONE DI ENERGIA ELETTRICA DA FONTE EOLICA DA 48 MW SITO IN LOCALITA' "PIANA BARONE" E "COSTA PAGLIARA" NEL COMUNE DI CIRCELLO(BN)

PIANO PARTICELLARE DESCRITTIVO - COMUNE DI CIRCELLO

Ditta n°	IMMOBILE		DATI ANAGRAFICI INTESTAZIONE CATASTALE									Superficie			Reddito Imponibile		DATI AREE ESPROPRIO/ASSERVIMENTO				
	Foglio	Particella	Cognome	Nome	Nato nel Comune di	In Data	Codice Fiscale	Indirizzo	Diritti	Qualità	Classe	Ha	Are	Ca	Domenicale	Agrario	V.E.M. (€/mq)	Superfici		Indennità di esproprio e servitù (€)	Indennità di occupazione temporanea area da asservire (€)
																		Superficie Esproprio (mq)	Asservimenti (mq)		
C228	8	164	FISCARELLI	GIOVANNI	BENEVENTO	10/10/1968	FSCGNN68R10A783K*	CONTRADA CESE BASSA, 52 CIRCELLO (BN) 82020	Proprieta` per 1/2	SEMINATIVO	3		77	20	Euro 13,95	Euro 25,92	€ 1,80		613	€ 1.103,40	€ 91,95
	12	401	GIOIA	ANTONIETTA	Cercemaggiore	18/06/1941	GIONNT41H58C486P*	CONTRADA CESE BASSA, 52 CIRCELLO (BN) 82020	Proprieta` per 1/2	SEMINATIVO	3		57	15	Euro 10,33	Euro 19,19	€ 1,80		103	€ 185,40	€ 15,45
	12	405								SEMINATIVO ULIVETO	5 1		02 13	36 43	Euro 0,16 Euro 2,43	Euro 0,55 Euro 2,77	€ 2,40		72	€ 172,80	€ 14,40
	12	34								SEMINATIVO	3		52	30	Euro 9,45	Euro 17,56	€ 1,80		493	€ 887,40	€ 73,95
	12	36								SEMINATIVO	3		56	60	Euro 10,23	Euro 19,00	€ 1,80		152	€ 273,60	€ 22,80
C229	12	418 EX 27	FISCARELLI	GIOVANNI	BENEVENTO	10/10/1968	FSCGNN68R10A783K*	CONTRADA CESE BASSA, 52 CIRCELLO (BN) 82020	Proprieta` per 1/4	SEMINATIVO	3		50	20	Euro 9,07	Euro 16,85	€ 1,80		133	€ 239,40	€ 19,95
	8	166	GIOIA	ANTONIETTA	Cercemaggiore	18/06/1941	GIONNT41H58C486P*	CONTRADA CESE BASSA, 52 CIRCELLO (BN) 82020	Proprieta` per 3/4	SEMINATIVO	3		90	30	Euro 16,32	Euro 30,31	€ 1,80		29	€ 52,20	€ 4,35
C230	7	295	GOLIA	MICHELE;FU GENNARO					Proprieta` per 1000/1000	SEMINATIVO	2		82	70	Euro 23,49	Euro 29,90	€ 1,80		3440	€ 6.192,00	€ 516,00

fonte: http://burc.regione.campania.it

COMUNE DI CIRCELLO (BN)

FONDI INTERESSATI

Ditta n°	Foglio	Particella	Valore di mercato (€/mq) Vm	DATI AREE DI ESPROPRIO		DATI AREE DI ASSERVIMENTO			Totali
				Superfice esproprio (mq) SE	Indennità di esproprio (€) Vm x SE	Superfice servitù (mq) SS	Indennità servitù (€) Vm x SS	Indennità di occupazione temporanea (€) Vm x SS/12	Totale indennità servitù (€)
C1	1	49	€ 1,80	0	€ 0,00	2423	€ 4.361,40	€ 363,45	€ 4.724,85
								Totale	€ 4.724,85

DATI CATASTALI

N. pratica	dati identificativi		Dati classamento				Dati anagrafici					
	FG.	P.lla	coltura e classe	Superficie	RD	RA	NOMINATIVO	Luogo e data di nascita		Codice Fiscale	diritti	quota
C1	1	49	SEMINATIVO 3	70 70	Euro 12,78	Euro 23,73	**CAPOZZI Angelo**	SANTA CROCE DEL SANNIO	12/09/1923	CPZNGL23P12I179F*	PROP.	667/1000
							CAPOZZI Domenicangelo	SANTA CROCE DEL SANNIO	06/01/1951	CPZDNC51A06I179E	PROP.	83/1000
							CAPOZZI Giovanna	CASTELPAGANO	20/10/1949	CPZGNN49R60C245J	PROP.	83/1000
							CAPOZZI Giuseppe	SANTA CROCE DEL SANNIO	27/03/1952	CPZGPT52C27I179M	PROP.	84/1000
							CAPOZZI Rosina Carmela	SANTA CROCE DEL SANNIO	14/11/1954	CPZRNC54S54I179F	PROP.	83/1000

COMUNE DI CIRCELLO (BN)

FONDI INTERESSATI

Ditta n°	Foglio	Particella	Valore di mercato (€/mq) Vm	DATI AREE DI ESPROPRIO		DATI AREE DI ASSERVIMENTO			Totali
				Superfice esproprio (mq) SE	Indennità di esproprio (€) Vm x SE	Superfice servitù (mq) SS	Indennità servitù (€) Vm x SS	Indennità di occupazione temporanea (€) Vm x SS/12	Totale indennità servitù (€)
C2	1	47	€ 1,80	400	€ 720,00	2250	€ 4.050,00	€ 337,50	€ 5.107,50
								Totale	€ 5.107,50

DATI CATASTALI

N. pratica	dati identificativi		Dati classamento				Dati anagrafici					
	FG.	P.lla	coltura e classe	Superficie	RD	RA	NOMINATIVO	Luogo e data di nascita		Codice Fiscale	diritti	quota
C2	1	47	SEMINATIVO 3	66 40	Euro 12,00	Euro 22,29	**RICCHETTI Angela Maria**	CASTELPAGANO	11/04/1933	RCCNLM33D51C245M*	PROP.	1/1

CO.GE.IN s.r.l.
Sede Legale: Viale Gramsci 24 – 80122 Napoli
Sede Amministrativa: Via Diocleziano 107 – 80125 Napoli
Tel. 081 19566613 – Fax. 081 7618640
Codice fiscale e p. iva: 04594670962
www.newgreen.it – compinvestimenti@libero.it

fonte: http://burc.regione.campania.it

COMUNE DI CIRCELLO (BN)

FONDI INTERESSATI

Ditta n°	Foglio	Particella	Valore di mercato (€/mq) Vm	DATI AREE DI ESPROPRIO		DATI AREE DI ASSERVIMENTO			Totali
				Superfice esproprio (mq) SE	Indennità di esproprio (€) Vm x SE	Superfice servitù (mq) SS	Indennità servitù (€) Vm x SS	Indennità di occupazione temporanea (€) Vm x SS/12	Totale indennità servitù (€)
C3	1	48	€ 1,80	0	€ 0,00	2163	€ 3.893,40	€ 324,45	€ 4.217,85
								Totale	€ 4.217,85

DATI CATASTALI

N. pratica	dati identificativi		Dati classamento				Dati anagrafici					
	FG.	P.lla	coltura e classe	Superficie	RD	RA	NOMINATIVO	Luogo e data di nascita		Codice Fiscale	diritti	quota
C3	1	48	SEMINATIVO 3	1 06 70	Euro 19,29	Euro 35,82	**CAPOZZI Giovanni**	SANTA CROCE DEL SANNIO	04/09/1930	CPZGNN30P04I179H*	PROP.	1/2
							CAPOZZI Michele	SANTA CROCE DEL SANNIO	19/11/1926	CPZMHL26S19I179I*	PROP.	1/2

cogein
COMPAGNIA GENERALE INVESTIMENTI

CO.GE.IN s.r.l.
Sede Legale: Viale Gramsci 24 – 80122 Napoli
Sede Amministrativa: Via Diocleziano 107 – 80125 Napoli
Tel. 081 19566613 – Fax. 081 7618640
Codice fiscale e p. iva: 04594670962
www.newgreen.it – compinvestimenti@libero.it

fonte: http://burc.regione.campania.it

COMUNE DI CIRCELLO (BN)

FONDI INTERESSATI

Ditta n°	Foglio	Particella	Valore di mercato (€/mq) Vm	DATI AREE DI ESPROPRIO		DATI AREE DI ASSERVIMENTO			Totali
				Superfice esproprio (mq) SE	Indennità di esproprio (€) Vm x SE	Superfice servitù (mq) SS	Indennità servitù (€) Vm x SS	Indennità di occupazione temporanea (€) Vm x SS/12	Totale indennità servitù (€)
C4	1	93	€ 0,65	0	€ 0,00	84	€ 54,60	€ 4,55	€ 59,15
	1	40	€ 1,80	0	€ 0,00	4620	€ 8.316,00	€ 693,00	€ 9.009,00
								Totale	€ 9.068,15

DATI CATASTALI

N. pratica	dati identificativi		Dati classamento				Dati anagrafici					
	FG.	P.lla	coltura e classe	Superficie	RD	RA	NOMINATIVO	Luogo e data di nascita		Codice Fiscale	diritti	quota
C4	1	93	PASCOLO 1	5 60	Euro 0,43	Euro 0,26	**CARDO Pasquale Carmino**	CIRCELLO	09/02/1936	CRDPQL36B09C719G*	Livellario	
	1	40	SEMINATIVO 3	1 51 70	Euro 27,42	Euro 50,93	**ISTITUTO DIOCESANO PER IL SOSTENTAMENTO DEL CLERO**	Con Sede In BENEVENTO		92005610628	Diritto del concedente	
							SONNINO Margherita; fu Giorgio				Usufruttuario generale di dominio diretto	

CO.GE.IN s.r.l.
Sede Legale: Viale Gramsci 24 – 80122 Napoli
Sede Amministrativa: Via Diocleziano 107 – 80125 Napoli
Tel. 081 19566613 – Fax. 081 7618640
Codice fiscale e p. iva: 04594670962
www.newgreen.it – compinvestimenti@libero.it

fonte: http://burc.regione.campania.it

COMUNE DI CIRCELLO (BN)

FONDI INTERESSATI

Ditta n°	Foglio	Particella	Valore di mercato (€/mq) Vm	DATI AREE DI ESPROPRIO		DATI AREE DI ASSERVIMENTO			Totali
				Superfice esproprio (mq) SE	Indennità di esproprio (€) Vm x SE	Superfice servitù (mq) SS	Indennità servitù (€) Vm x SS	Indennità di occupazione temporanea (€) Vm x SS/12	Totale indennità servitù (€)
C5	1	202	€ 1,80	0	€ 0,00	84	€ 151,20	€ 12,60	€ 163,80
	1	203	€ 1,80	400	€ 720,00	6006	€ 10.810,80	€ 900,90	€ 12.431,70
	1	230	€ 1,80	0	€ 0,00	3991	€ 7.183,80	€ 598,65	€ 7.782,45
								Totale	€ 20.377,95

DATI CATASTALI

N. pratica	dati identificativi		Dati classamento				Dati anagrafici					
	FG.	P.lla	coltura e classe	Superficie	RD	RA	NOMINATIVO	Luogo e data di nascita		Codice Fiscale	diritti	quota
C5	1	202	SEMINATIVO 3	1 48 00	Euro 26,75	Euro 49,68	**CAPOZZI Antonio**	CASTELPAGANO	21/05/1948	CPZNTN48E21C245F*	PROP.	1/2
	1	203	SEMINATIVO 3	81 60	Euro 14,75	Euro 27,39	**DE RUBEIS Giuseppina Maria**	SETTEFRATI	24/04/1956	DRBGPP56D64I697I*	PROP.	1/2
	1	230	SEMINATIVO 3	48 70	Euro 8,80	Euro 16,35						

COMUNE DI CIRCELLO (BN)

FONDI INTERESSATI

Ditta n°	Foglio	Particella	Valore di mercato (€/mq) Vm	DATI AREE DI ESPROPRIO		DATI AREE DI ASSERVIMENTO			Totali
				Superfice esproprio (mq) SE	Indennità di esproprio (€) Vm x SE	Superfice servitù (mq) SS	Indennità servitù (€) Vm x SS	Indennità di occupazione temporanea (€) Vm x SS/12	Totale indennità servitù (€)
C6	1	36	€ 1,80	0	€ 0,00	501	€ 901,80	€ 75,15	€ 976,95
								Totale	€ 976,95

DATI CATASTALI

N. pratica	dati identificativi		Dati classamento				Dati anagrafici					
	FG.	P.lla	coltura e classe	Superficie	RD	RA	NOMINATIVO	Luogo e data di nascita		Codice Fiscale	diritti	quota
C6	1	36	SEMINATIVO 3	48 60	Euro 8,78	Euro 16,31	**DI MARIA Giovanni**	CASTELPAGANO	08/10/1943	DMRGNN43R08C245Z*	PROP.	1/2
							DI MARIA Pietro	CASTELPAGANO	16/01/1931	DMRPTR31A16C245S*	PROP.	1/2

cogein
COMPAGNIA GENERALE INVESTIMENTI

CO.GE.IN s.r.l.
Sede Legale: Viale Gramsci 24 – 80122 Napoli
Sede Amministrativa: Via Diocleziano 107 – 80125 Napoli
Tel. 081 19566613 – Fax. 081 7618640
Codice fiscale e p. iva: 04594670962
www.newgreen.it – compinvestimenti@libero.it

fonte: http://burc.regione.campania.it

COMUNE DI CIRCELLO (BN)

FONDI INTERESSATI

Ditta n°	Foglio	Particella	Valore di mercato (€/mq) Vm	DATI AREE DI ESPROPRIO		DATI AREE DI ASSERVIMENTO			Totali
				Superfice esproprio (mq) SE	Indennità di esproprio (€) Vm x SE	Superfice servitù (mq) SS	Indennità servitù (€) Vm x SS	Indennità di occupazione temporanea (€) Vm x SS/12	Totale indennità servitù (€)
C7	1	35	€ 1,80	0	€ 0,00	2454	€ 4.417,20	€ 368,10	€ 4.785,30
	1	37	€ 1,80	0	€ 0,00	724	€ 1.303,20	€ 108,60	€ 1.411,80
								Totale	€ 6.197,10

DATI CATASTALI

N. pratica	dati identificativi		Dati classamento				Dati anagrafici					
	FG.	P.lla	coltura e classe	Superficie	RD	RA	NOMINATIVO	Luogo e data di nascita		Codice Fiscale	diritti	quota
C7	1	35	SEMINATIVO 3	66 50	Euro 12,02	Euro 22,32	**CAPOZZI Annunziata**	SANTA CROCE DEL SANNIO	25/03/1936	CPZNNZ36C65I179S*	PROP.	1/1
	1	37	SEMINATIVO 3	87 20	Euro 15,76	Euro 29,27						

CO.GE.IN s.r.l.
Sede Legale: Viale Gramsci 24 – 80122 Napoli
Sede Amministrativa: Via Diocleziano 107 – 80125 Napoli
Tel. 081 19566613 – Fax. 081 7618640
Codice fiscale e p. iva: 04594670962
www.newgreen.it – compinvestimenti@libero.it

fonte: http://burc.regione.campania.it

COMUNE DI CIRCELLO (BN)

FONDI INTERESSATI

Ditta n°	Foglio	Particella	Valore di mercato (€/mq) Vm	DATI AREE DI ESPROPRIO		DATI AREE DI ASSERVIMENTO			Totali
				Superfice esproprio (mq) SE	Indennità di esproprio (€) Vm x SE	Superfice servitù (mq) SS	Indennità servitù (€) Vm x SS	Indennità di occupazione temporanea (€) Vm x SS/12	Totale indennità servitù (€)
C8	1	34	€ 1,80	0	€ 0,00	572	€ 1.029,60	€ 85,80	€ 1.115,40
								Totale	€ 1.115,40

DATI CATASTALI

N. pratica	dati identificativi		Dati classamento				Dati anagrafici					
	FG.	P.lla	coltura e classe	Superficie	RD	RA	NOMINATIVO	Luogo e data di nascita		Codice Fiscale	diritti	quota
C8	1	34	SEMINATIVO 3	65 50	Euro 11,84	Euro 21,99	**ZEOLI Nicolino**	SANTA CROCE DEL SANNIO	05/12/1924	ZLENLN24T05I179P*	PROP.	1/1

cogein
COMPAGNIA GENERALE INVESTIMENTI

CO.GE.IN s.r.l.
Sede Legale: Viale Gramsci 24 – 80122 Napoli
Sede Amministrativa: Via Diocleziano 107 – 80125 Napoli
Tel. 081 19566613 – Fax. 081 7618640
Codice fiscale e p. iva: 04594670962
www.newgreen.it – compinvestimenti@libero.it

fonte: http://burc.regione.campania.it

COMUNE DI CIRCELLO (BN)

FONDI INTERESSATI

Ditta n°	Foglio	Particella	Valore di mercato (€/mq) Vm	DATI AREE DI ESPROPRIO		DATI AREE DI ASSERVIMENTO			Totali
				Superfice esproprio (mq) SE	Indennità di esproprio (€) Vm x SE	Superfice servitù (mq) SS	Indennità servitù (€) Vm x SS	Indennità di occupazione temporanea (€) Vm x SS/12	Totale indennità servitù (€)
C9	1	204	€ 1,80	0	€ 0,00	2406	€ 4.330,80	€ 360,90	€ 4.691,70
								Totale	€ 4.691,70

DATI CATASTALI

N. pratica	dati identificativi		Dati classamento				Dati anagrafici					
	FG.	P.lla	coltura e classe	Superficie	RD	RA	NOMINATIVO	Luogo e data di nascita		Codice Fiscale	diritti	quota
C9	1	204	SEMINATIVO 3	42 10	Euro 7,61	Euro 14,13	**ZEOLI Michelino**	SANTA CROCE DEL SANNIO	26/10/1939	ZLEMHL39R26I179E*	PROP.	1/1

CO.GE.IN s.r.l.
Sede Legale: Viale Gramsci 24 – 80122 Napoli
Sede Amministrativa: Via Diocleziano 107 – 80125 Napoli
Tel. 081 19566613 – Fax. 081 7618640
Codice fiscale e p. iva: 04594670962
www.newgreen.it – compinvestimenti@libero.it

fonte: http://burc.regione.campania.it

COMUNE DI CIRCELLO (BN)

FONDI INTERESSATI

Ditta n°	Foglio	Particella	Valore di mercato (€/mq) Vm	DATI AREE DI ESPROPRIO		DATI AREE DI ASSERVIMENTO			Totali
				Superfice esproprio (mq) SE	Indennità di esproprio (€) Vm x SE	Superfice servitù (mq) SS	Indennità servitù (€) Vm x SS	Indennità di occupazione temporanea (€) Vm x SS/12	Totale indennità servitù (€)
C10	1	205	€ 1,80	0	€ 0,00	1708	€ 3.074,40	€ 256,20	€ 3.330,60
								Totale	€ 3.330,60

DATI CATASTALI

N. pratica	dati identificativi		Dati classamento				Dati anagrafici					
	FG.	P.lla	coltura e classe	Superficie	RD	RA	NOMINATIVO	Luogo e data di nascita		Codice Fiscale	diritti	quota
C10	1	205	SEMINATIVO 3	46 40	Euro 8,39	Euro 15,58	**GIOIA Pasquale**	SANTA CROCE DEL SANNIO	11/01/1929	GIOPQL29A11I179O*	PROP.	1/1

cogein
COMPAGNIA GENERALE INVESTIMENTI

CO.GE.IN s.r.l.
Sede Legale: Viale Gramsci 24 – 80122 Napoli
Sede Amministrativa: Via Diocleziano 107 – 80125 Napoli
Tel. 081 19566613 – Fax. 081 7618640
Codice fiscale e p. iva: 04594670962
www.newgreen.it – compinvestimenti@libero.it

fonte: http://burc.regione.campania.it

COMUNE DI CIRCELLO (BN)

FONDI INTERESSATI

Ditta n°	Foglio	Particella	Valore di mercato (€/mq) Vm	DATI AREE DI ESPROPRIO		DATI AREE DI ASSERVIMENTO			Totali
				Superfice esproprio (mq) SE	Indennità di esproprio (€) Vm x SE	Superfice servitù (mq) SS	Indennità servitù (€) Vm x SS	Indennità di occupazione temporanea (€) Vm x SS/12	Totale indennità servitù (€)
C11	1	10	€ 1,80	0	€ 0,00	2001	€ 3.601,80	€ 300,15	€ 3.901,95
								Totale	€ 3.901,95

DATI CATASTALI

N. pratica	dati identificativi		Dati classamento				Dati anagrafici					
	FG.	P.lla	coltura e classe	Superficie	RD	RA	NOMINATIVO	Luogo e data di nascita		Codice Fiscale	diritti	quota
C11	1	10	SEMINATIVO 4	58 40	Euro 5,43	Euro 18,10	**BASILONE Addolorata**	CASTELPAGANO	01/10/1952	BSLDLR52R41C245T*	PROP.	1/1

COMPAGNIA GENERALE INVESTIMENTI

CO.GE.IN s.r.l.
Sede Legale: Viale Gramsci 24 – 80122 Napoli
Sede Amministrativa: Via Diocleziano 107 – 80125 Napoli
Tel. 081 19566613 – Fax. 081 7618640
Codice fiscale e p. iva: 04594670962
www.newgreen.it – compinvestimenti@libero.it

fonte: http://burc.regione.campania.it

COMUNE DI CIRCELLO (BN)

FONDI INTERESSATI

Ditta n°	Foglio	Particella	Valore di mercato (€/mq) Vm	DATI AREE DI ESPROPRIO		DATI AREE DI ASSERVIMENTO			Totali
				Superfice esproprio (mq) SE	Indennità di esproprio (€) Vm x SE	Superfice servitù (mq) SS	Indennità servitù (€) Vm x SS	Indennità di occupazione temporanea (€) Vm x SS/12	Totale indennità servitù (€)
C12	1	11	€ 1,25	0	€ 0,00	1570	€ 1.962,50	€ 163,54	€ 2.126,04
								Totale	€ 2.126,04

DATI CATASTALI

N. pratica	dati identificativi		Dati classamento				Dati anagrafici					
	FG.	P.lla	coltura e classe	Superficie	RD	RA	NOMINATIVO	Luogo e data di nascita		Codice Fiscale	diritti	quota
C12	1	11	SEMINATIVO 4 PASCOLO ARB 2	90 13 6 17	Euro 8,38 Euro 0,19	Euro 27,93 Euro 0,06	**CAPOZZI Filippo**	CASTELPAGANO	05/04/1937		PROP.	1/1

cogein
COMPAGNIA GENERALE INVESTIMENTI

CO.GE.IN s.r.l.
Sede Legale: Viale Gramsci 24 – 80122 Napoli
Sede Amministrativa: Via Diocleziano 107 – 80125 Napoli
Tel. 081 19566613 – Fax. 081 7618640
Codice fiscale e p. iva: 04594670962
www.newgreen.it – compinvestimenti@libero.it

fonte: http://burc.regione.campania.it

COMUNE DI CIRCELLO (BN)

FONDI INTERESSATI

Ditta n°	Foglio	Particella	Valore di mercato (€/mq) Vm	DATI AREE DI ESPROPRIO		DATI AREE DI ASSERVIMENTO			Totali
				Superfice esproprio (mq) SE	Indennità di esproprio (€) Vm x SE	Superfice servitù (mq) SS	Indennità servitù (€) Vm x SS	Indennità di occupazione temporanea (€) Vm x SS/12	Totale indennità servitù (€)
C13	1	255 ex 236	€ 1,80	0	€ 0,00	2222	€ 3.999,60	€ 333,30	€ 4.332,90
								Totale	€ 4.332,90

DATI CATASTALI

N. pratica	dati identificativi		Dati classamento				Dati anagrafici					
	FG.	P.lla	coltura e classe	Superficie	RD	RA	NOMINATIVO	Luogo e data di nascita		Codice Fiscale	diritti	quota
C13	1	255 ex 236	SEMINATIVO 3	3 84 77	Euro 69,55	Euro 129,17	**SAURO Teofilo**	CIRCELLO	27/07/1940	SRATFL40L27C719Q*	PROP.	1/1

CO.GE.IN s.r.l.
Sede Legale: Viale Gramsci 24 – 80122 Napoli
Sede Amministrativa: Via Diocleziano 107 – 80125 Napoli
Tel. 081 19566613 – Fax. 081 7618640
Codice fiscale e p. iva: 04594670962
www.newgreen.it – compinvestimenti@libero.it

fonte: http://burc.regione.campania.it

COMUNE DI CIRCELLO (BN)

FONDI INTERESSATI

Ditta n°	Foglio	Particella	Valore di mercato (€/mq) Vm	DATI AREE DI ESPROPRIO		DATI AREE DI ASSERVIMENTO			Totali
				Superfice esproprio (mq) SE	Indennità di esproprio (€) Vm x SE	Superfice servitù (mq) SS	Indennità servitù (€) Vm x SS	Indennità di occupazione temporanea (€) Vm x SS/12	Totale indennità servitù (€)
C14	1	18	€ 50,00	0	€ 0,00	104	€ 5.200,00	€ 433,33	€ 5.633,33
								Totale	€ 5.633,33

DATI CATASTALI

N. pratica	dati identificativi		Dati classamento				Dati anagrafici					
	FG.	P.lla	coltura e classe	Superficie	RD	RA	NOMINATIVO	Luogo e data di nascita		Codice Fiscale	diritti	quota
C14	1	18	CORTE	5 95								

CO.GE.IN s.r.l.
Sede Legale: Viale Gramsci 24 – 80122 Napoli
Sede Amministrativa: Via Diocleziano 107 – 80125 Napoli
Tel. 081 19566613 – Fax. 081 7618640
Codice fiscale e p. iva: 04594670962
www.newgreen.it – compinvestimenti@libero.it

fonte: http://burc.regione.campania.it

COMUNE DI CIRCELLO (BN)

FONDI INTERESSATI

Ditta n°	Foglio	Particella	Valore di mercato (€/mq) Vm	DATI AREE DI ESPROPRIO		DATI AREE DI ASSERVIMENTO			Totali
				Superfice esproprio (mq) SE	Indennità di esproprio (€) Vm x SE	Superfice servitù (mq) SS	Indennità servitù (€) Vm x SS	Indennità di occupazione temporanea (€) Vm x SS/12	Totale indennità servitù (€)
C15	1	264 ex 21	€ 1,80	0	€ 0,00	213	€ 383,40	€ 31,95	€ 415,35
	1	197	€ 1,80	0	€ 0,00	27	€ 48,60	€ 4,05	€ 52,65
								Totale	€ 468,00

DATI CATASTALI

N. pratica	dati identificativi		Dati classamento				Dati anagrafici					
	FG.	P.lla	coltura e classe	Superficie	RD	RA	NOMINATIVO	Luogo e data di nascita		Codice Fiscale	diritti	quota
C15	1	264 ex 21	BOSCO ALTO 2	29 60	Euro 1,07	Euro 0,61	**ZEOLI Celestino**	SANTA CROCE DEL SANNIO	16/11/1925	ZLECST25S16I179U*	PROP.	1/1
	1	197	SEMINATIVO 2	12 80	Euro 3,64	Euro 4,63						

CO.GE.IN s.r.l.
Sede Legale: Viale Gramsci 24 – 80122 Napoli
Sede Amministrativa: Via Diocleziano 107 – 80125 Napoli
Tel. 081 19566613 – Fax. 081 7618640
Codice fiscale e p. iva: 04594670962
www.newgreen.it – compinvestimenti@libero.it

fonte: http://burc.regione.campania.it

COMUNE DI CIRCELLO (BN)

FONDI INTERESSATI

Ditta n°	Foglio	Particella	Valore di mercato (€/mq) Vm	DATI AREE DI ESPROPRIO		DATI AREE DI ASSERVIMENTO			Totali
				Superfice esproprio (mq) SE	Indennità di esproprio (€) Vm x SE	Superfice servitù (mq) SS	Indennità servitù (€) Vm x SS	Indennità di occupazione temporanea (€) Vm x SS/12	Totale indennità servitù (€)
C16	1	144	€ 1,80	0	€ 0,00	43	€ 77,40	€ 6,45	€ 83,85
	1	22	€ 4,55	0	€ 0,00	214	€ 973,70	€ 81,14	€ 1.054,84
								Totale	€ 1.138,69

DATI CATASTALI

N. pratica	dati identificativi		Dati classamento				Dati anagrafici					
	FG.	P.lla	coltura e classe	Superficie	RD	RA	NOMINATIVO	Luogo e data di nascita		Codice Fiscale	diritti	quota
C16	1	144	SEMINATIVO 3 BOSCO ALTO 2	2 00 0 60	Euro 0,36 Euro 0,02	Euro 0,67 Euro 0,01	**DI MARIA Anna**	CIRCELLO	27/07/1952	DMRNNA52L67C719N*	PROP.	2/18
	1	22	SEMINATIVO 2 ORTO IRRIGUO 1	11 15 11 15	Euro 3,17 Euro 6,05	Euro 4,03 Euro 5,47	**DI MARIA Antonietta**	SANTA CROCE DEL SANNIO	08/02/1941		PROP.	2/18
							DI MARIA Carmine Rocco	SANTA CROCE DEL SANNIO	16/08/1948	DMRCMN48M16I179R*	PROP.	5/18
							DI MARIA Cristina	SANTA CROCE DEL SANNIO	20/10/1938	DMRCST38R60I179W*	PROP.	2/18
							DI MARIA Pasqualina	SANTA CROCE DEL SANNIO	20/01/1937		PROP.	2/18
							DI MARIA Sebastiano	SANTA CROCE DEL SANNIO	07/10/1946	DMRSST46R07I179W*	PROP.	5/18
							DI MICCO Maria; Grazia	SANTA CROCE DEL SANNIO	10/04/1910		PROP.	Usufruttuario Parziale

cogein
COMPAGNIA GENERALE INVESTIMENTI

CO.GE.IN s.r.l.
Sede Legale: Viale Gramsci 24 – 80122 Napoli
Sede Amministrativa: Via Diocleziano 107 – 80125 Napoli
Tel. 081 19566613 – Fax. 081 7618640
Codice fiscale e p. iva: 04594670962
www.newgreen.it – compinvestimenti@libero.it

fonte: http://burc.regione.campania.it

COMUNE DI CIRCELLO (BN)

FONDI INTERESSATI

Ditta n°	Foglio	Particella	Valore di mercato (€/mq) Vm	DATI AREE DI ESPROPRIO		DATI AREE DI ASSERVIMENTO			Totali
				Superfice esproprio (mq) SE	Indennità di esproprio (€) Vm x SE	Superfice servitù (mq) SS	Indennità servitù (€) Vm x SS	Indennità di occupazione temporanea (€) Vm x SS/12	Totale indennità servitù (€)
C17	1	275 ex 87	€ 50,00	0	€ 0,00	47	€ 2.350,00	€ 195,83	€ 2.545,83
	1	276 ex 87	€ 50,00	0	€ 0,00	16	€ 800,00	€ 66,67	€ 866,67
								Totale	€ 3.412,50

DATI CATASTALI

N. pratica	dati identificativi		Dati classamento				Dati anagrafici					
	FG.	P.lla	coltura e classe	Superficie	RD	RA	NOMINATIVO	Luogo e data di nascita		Codice Fiscale	diritti	quota
C17	1	275 ex 87	AREA RURALE	5 16			**CARDO Pasquale Carmine**	CIRCELLO	09/02/1936	CRDPQL36B09C719G	ENFITEUSI	1/1
	1	276 ex 87	ENTE URBANO	0 55			**ISTITUTO DIOCESANO PER IL SOSTENTAMENTO DEL CLERO**	BENEVENTO		92005610628	DIRITTO DEL CONCEDENTE	1/1

cogein
COMPAGNIA GENERALE INVESTIMENTI

CO.GE.IN s.r.l.
Sede Legale: Viale Gramsci 24 – 80122 Napoli
Sede Amministrativa: Via Diocleziano 107 – 80125 Napoli
Tel. 081 19566613 – Fax. 081 7618640
Codice fiscale e p. iva: 04594670962
www.newgreen.it – compinvestimenti@libero.it

fonte: http://burc.regione.campania.it

COMUNE DI CIRCELLO (BN)

FONDI INTERESSATI

Ditta n°	Foglio	Particella	Valore di mercato (€/mq) Vm	DATI AREE DI ESPROPRIO		DATI AREE DI ASSERVIMENTO			Totali
				Superfice esproprio (mq) SE	Indennità di esproprio (€) Vm x SE	Superfice servitù (mq) SS	Indennità servitù (€) Vm x SS	Indennità di occupazione temporanea (€) Vm x SS/12	Totale indennità servitù (€)
C18	1	232	€ 1,80	0	€ 0,00	45	€ 81,00	€ 6,75	€ 87,75
								Totale	€ 87,75

DATI CATASTALI

N. pratica	dati identificativi		Dati classamento				Dati anagrafici					
	FG.	P.lla	coltura e classe	Superficie	RD	RA	Dati anagrafici	Luogo e data di nascita		Codice Fiscale	diritti	quota
C18	1	232	SEMINATIVO 2	26 57	Euro 7,55	Euro 9,61	**DI MARIA Nicolino**	SANTA CROCE DEL SANNIO	09/04/1933	DMRNLN33D09I179B*	PROP.	1/1

CO.GE.IN s.r.l.
Sede Legale: Viale Gramsci 24 – 80122 Napoli
Sede Amministrativa: Via Diocleziano 107 – 80125 Napoli
Tel. 081 19566613 – Fax. 081 7618640
Codice fiscale e p. iva: 04594670962
www.newgreen.it – compinvestimenti@libero.it

fonte: http://burc.regione.campania.it

COMUNE DI CIRCELLO (BN)

FONDI INTERESSATI

Ditta n°	Foglio	Particella	Valore di mercato (€/mq) Vm	DATI AREE DI ESPROPRIO		DATI AREE DI ASSERVIMENTO			Totali
				Superfice esproprio (mq) SE	Indennità di esproprio (€) Vm x SE	Superfice servitù (mq) SS	Indennità servitù (€) Vm x SS	Indennità di occupazione temporanea (€) Vm x SS/12	Totale indennità servitù (€)
C19	1	228	€ 1,80	0	€ 0,00	109	€ 196,20	€ 16,35	€ 212,55
								Totale	€ 212,55

DATI CATASTALI

N. pratica	dati identificativi		Dati classamento				Dati anagrafici					
	FG.	P.lla	coltura e classe	Superficie	RD	RA	Dati anagrafici	Luogo e data di nascita		Codice Fiscale	diritti	quota
C19	1	228	SEMINATIVO 2	48 10	Euro 13,66	Euro 17,39	DI MARIA Paolo; fu Giuseppe				PROP.	1/1

CO.GE.IN s.r.l.
Sede Legale: Viale Gramsci 24 – 80122 Napoli
Sede Amministrativa: Via Diocleziano 107 – 80125 Napoli
Tel. 081 19566613 – Fax. 081 7618640
Codice fiscale e p. iva: 04594670962
www.newgreen.it – compinvestimenti@libero.it

fonte: http://burc.regione.campania.it

COMUNE DI CIRCELLO (BN)

FONDI INTERESSATI

Ditta n°	Foglio	Particella	Valore di mercato (€/mq) Vm	DATI AREE DI ESPROPRIO		DATI AREE DI ASSERVIMENTO			Totali
				Superfice esproprio (mq) SE	Indennità di esproprio (€) Vm x SE	Superfice servitù (mq) SS	Indennità servitù (€) Vm x SS	Indennità di occupazione temporanea (€) Vm x SS/12	Totale indennità servitù (€)
C20	2	54	€ 1,80	0	€ 0,00	82	€ 147,60	€ 12,30	€ 159,90
	2	45	€ 1,80	0	€ 0,00	1	€ 1,80	€ 0,15	€ 1,95
	2	44	€ 1,80	0	€ 0,00	11	€ 19,80	€ 1,65	€ 21,45
								Totale	€ 183,30

DATI CATASTALI

N. pratica	dati identificativi		Dati classamento				Dati anagrafici					
	FG.	P.lla	coltura e classe	Superficie	RD	RA	Dati anagrafici	Luogo e data di nascita		Codice Fiscale	diritti	quota
C20	2	54	SEMINATIVO 2	00 78	Euro 0,22	Euro 0,28	**CAPOZZI Flavia Cristina**	CASTELPAGANO	01/09/1963	CPZFVC63P41C245F	PROP.	667/1000
	2	45	SEMINATIVO 2	22 20	Euro 6,31	Euro 8,03	**ZEOLI Giuseppe Antonio**	SANTA CROCE DEL SANNIO	30/05/1959	ZLEGPP59E30I179I	PROP.	166/1000
	2	44	SEMINATIVO 2	26 00	Euro 7,39	Euro 9,40	**ZEOLI Martino Sebastiano**	SANTA CROCE DEL SANNIO	11/11/1952	ZLEMTN52S11I179Q	PROP.	167/1000

COMUNE DI CIRCELLO (BN)

FONDI INTERESSATI

Ditta n°	Foglio	Particella	Valore di mercato (€/mq) Vm	DATI AREE DI ESPROPRIO		DATI AREE DI ASSERVIMENTO			Totali
				Superfice esproprio (mq) SE	Indennità di esproprio (€) Vm x SE	Superfice servitù (mq) SS	Indennità servitù (€) Vm x SS	Indennità di occupazione temporanea (€) Vm x SS/12	Totale indennità servitù (€)
C21	1	114	€ 1,25	0	€ 0,00	158	€ 197,50	€ 16,46	€ 213,96
								Totale	€ 213,96

DATI CATASTALI

N. pratica	dati identificativi		Dati classamento				Dati anagrafici					
	FG.	P.lla	coltura e classe	Superficie	RD	RA	NOMINATIVO	Luogo e data di nascita		Codice Fiscale	diritti	quota
C21	1	114	SEMINATIVO 2 PASCOLO ARB 2	51 18 3 82	Euro 14,54 Euro 0,12	Euro 18,50 Euro 0,04	**ARCIVESCOVO PRO TEMPORE DI BENEVENTO**	SEDE IN BENEVENTO			DIRITTO DEL CONCEDENTE	1/1
							CAPOZZI Flavia Crstina	CASTELPAGANO	01/09/1963	CPZFVC63P41C245F	ENFITEUSI	556/1000
							ZEOLI Giuseppe Antonio	SANTA CROCE DEL SANNIO	30/05/1959	ZLEGPP59E30I179I	ENFITEUSI	222/1000
							ZEOLI Martino	SANTA CROCE DEL SANNIO	11/11/1952	ZLEMTN52S11I179Q	ENFITEUSI	222/1000

cogein
COMPAGNIA GENERALE INVESTIMENTI

CO.GE.IN s.r.l.
Sede Legale: Viale Gramsci 24 – 80122 Napoli
Sede Amministrativa: Via Diocleziano 107 – 80125 Napoli
Tel. 081 19566613 – Fax. 081 7618640
Codice fiscale e p. iva: 04594670962
www.newgreen.it – compinvestimenti@libero.it

fonte: http://burc.regione.campania.it

COMUNE DI CIRCELLO (BN)

FONDI INTERESSATI

Ditta n°	Foglio	Particella	Valore di mercato (€/mq) Vm	DATI AREE DI ESPROPRIO		DATI AREE DI ASSERVIMENTO			Totali
				Superfice esproprio (mq) SE	Indennità di esproprio (€) Vm x SE	Superfice servitù (mq) SS	Indennità servitù (€) Vm x SS	Indennità di occupazione temporanea (€) Vm x SS/12	Totale indennità servitù (€)
C22	1	116	€ 1,80	0	€ 0,00	211	€ 379,80	€ 31,65	€ 411,45
	4	4	€ 1,80	0	€ 0,00	2064	€ 3.715,20	€ 309,60	€ 4.024,80
								Totale	€ 4.436,25

DATI CATASTALI

N. pratica	dati identificativi		Dati classamento				Dati anagrafici					
	FG.	P.lla	coltura e classe	Superficie	RD	RA	NOMINATIVO	Luogo e data di nascita		Codice Fiscale	diritti	quota
C22	1	116	SEMINATIVO 2	84 60	Euro 24,03	Euro 30,58	**DI MARIA Giuseppe**	SANTA CROCE DEL SANNIO	15/01/1948	DMRGPP48A15I179P*	NUDA PROPRIETA'	1/1
	4	4	SEMINATIVO 2	45 20	Euro 12,84	Euro 16,34	**ZEOLI Rosaria**	SANTA CROCE DEL SANNIO	16/01/1923	ZLERSR23A56I179Y	USUFRUTTO	1/1

cogein
COMPAGNIA GENERALE INVESTIMENTI

CO.GE.IN s.r.l.
Sede Legale: Viale Gramsci 24 – 80122 Napoli
Sede Amministrativa: Via Diocleziano 107 – 80125 Napoli
Tel. 081 19566613 – Fax. 081 7618640
Codice fiscale e p. iva: 04594670962
www.newgreen.it – compinvestimenti@libero.it

fonte: http://burc.regione.campania.it

COMUNE DI CIRCELLO (BN)

FONDI INTERESSATI

Ditta n°	Foglio	Particella	Valore di mercato (€/mq) Vm	DATI AREE DI ESPROPRIO		DATI AREE DI ASSERVIMENTO			Totali
				Superfice esproprio (mq) SE	Indennità di esproprio (€) Vm x SE	Superfice servitù (mq) SS	Indennità servitù (€) Vm x SS	Indennità di occupazione temporanea (€) Vm x SS/12	Totale indennità servitù (€)
C23	1	117	€ 1,80	0	€ 0,00	139	€ 250,20	€ 20,85	€ 271,05
								Totale	€ 271,05

DATI CATASTALI

N. pratica	dati identificativi		Dati classamento				Dati anagrafici					
	FG.	P.lla	coltura e classe	Superficie	RD	RA	Dati anagrafici	Luogo e data di nascita		Codice Fiscale	diritti	quota
C23	1	117	SEMINATIVO 2	62 10	Euro 17,64	Euro 22,45	CARDO Teresa	SANTA CROCE DEL SANNIO	17/02/1966	CRDTRS66B57I179X*	PROP.	1/1

cogein
COMPAGNIA GENERALE INVESTIMENTI

CO.GE.IN s.r.l.
Sede Legale: Viale Gramsci 24 – 80122 Napoli
Sede Amministrativa: Via Diocleziano 107 – 80125 Napoli
Tel. 081 19566613 – Fax. 081 7618640
Codice fiscale e p. iva: 04594670962
www.newgreen.it – compinvestimenti@libero.it

fonte: http://burc.regione.campania.it

COMUNE DI CIRCELLO (BN)

FONDI INTERESSATI

Ditta n°	Foglio	Particella	Valore di mercato (€/mq) Vm	DATI AREE DI ESPROPRIO		DATI AREE DI ASSERVIMENTO			Totali
				Superfice esproprio (mq) SE	Indennità di esproprio (€) Vm x SE	Superfice servitù (mq) SS	Indennità servitù (€) Vm x SS	Indennità di occupazione temporanea (€) Vm x SS/12	Totale indennità servitù (€)
C24	2	3	€ 1,80	0	€ 0,00	47	€ 84,60	€ 7,05	€ 91,65
	2	360	€ 1,80	0	€ 0,00	302	€ 543,60	€ 45,30	€ 588,90
								Totale	€ 680,55

DATI CATASTALI

N. pratica	dati identificativi		Dati classamento				Dati anagrafici					
	FG.	P.lla	coltura e classe	Superficie	RD	RA	NOMINATIVO	Luogo e data di nascita		Codice Fiscale	diritti	quota
C24	2	3	SEMINATIVO 2	7 70	Euro 2,19	Euro 2,78	**DI MARIA Sebastiano**	BENEVENTO	17/10/1980	DMRSST80R17A783X	PROPR.	1/1
	2	360	SEMINATIVO 2	2 89 47	Euro 82,22	Euro104,65						

CO.GE.IN s.r.l.
Sede Legale: Viale Gramsci 24 – 80122 Napoli
Sede Amministrativa: Via Diocleziano 107 – 80125 Napoli
Tel. 081 19566613 – Fax. 081 7618640
Codice fiscale e p. iva: 04594670962
www.newgreen.it – compinvestimenti@libero.it

fonte: http://burc.regione.campania.it

COMUNE DI CIRCELLO (BN)

FONDI INTERESSATI

Ditta n°	Foglio	Particella	Valore di mercato (€/mq) Vm	DATI AREE DI ESPROPRIO		DATI AREE DI ASSERVIMENTO			Totali
				Superfice esproprio (mq) SE	Indennità di esproprio (€) Vm x SE	Superfice servitù (mq) SS	Indennità servitù (€) Vm x SS	Indennità di occupazione temporanea (€) Vm x SS/12	Totale indennità servitù (€)
C25	2	2	€ 50,00	0	€ 0,00	106	€ 5.300,00	€ 441,67	€ 5.741,67
								Totale	€ 5.741,67

DATI CATASTALI

N. pratica	dati identificativi		Dati classamento				Dati anagrafici					
	FG.	P.lla	coltura e classe	Superficie	RD	RA	Dati anagrafici	Luogo e data di nascita		Codice Fiscale	diritti	quota
C25	2	2	FU D ACCERT	14 10			**DI MARIA Sebastiano**	SANTA CROCE DEL SANNIO	25/09/1931	DMRSST31P25I179I*	PROP.	1/1

CO.GE.IN s.r.l.
Sede Legale: Viale Gramsci 24 – 80122 Napoli
Sede Amministrativa: Via Diocleziano 107 – 80125 Napoli
Tel. 081 19566613 – Fax. 081 7618640
Codice fiscale e p. iva: 04594670962
www.newgreen.it – compinvestimenti@libero.it

fonte: http://burc.regione.campania.it

COMUNE DI CIRCELLO (BN)

FONDI INTERESSATI

Ditta n°	Foglio	Particella	Valore di mercato (€/mq) Vm	DATI AREE DI ESPROPRIO		DATI AREE DI ASSERVIMENTO			Totali
				Superfice esproprio (mq) SE	Indennità di esproprio (€) Vm x SE	Superfice servitù (mq) SS	Indennità servitù (€) Vm x SS	Indennità di occupazione temporanea (€) Vm x SS/12	Totale indennità servitù (€)
C26	2	393 ex 6	€ 1,80	0	€ 0,00	28	€ 50,40	€ 4,20	€ 54,60
								Totale	€ 54,60

DATI CATASTALI

N. pratica	dati identificativi		Dati classamento				Dati anagrafici					
	FG.	P.lla	coltura e classe	Superficie	RD	RA	NOMINATIVO	Luogo e data di nascita		Codice Fiscale	diritti	quota
C26	2	393 ex 6	SEMINATIVO 2	7 10	Euro 2,19	Euro 2,78	**DI MARIA Giuseppa Pasquala**	SANTA CROCE DEL SANNIO	05/11/1894	DMRGPP94S45I179L	LIVELLARIO	
							ISTITUTO DIOCESANO PER IL SOSTENTAMENTO DEL CLERO	BENEVENTO		92005610628	DIRITTO DEL CONCEDENTE	

cogein
COMPAGNIA GENERALE INVESTIMENTI

CO.GE.IN s.r.l.
Sede Legale: Viale Gramsci 24 – 80122 Napoli
Sede Amministrativa: Via Diocleziano 107 – 80125 Napoli
Tel. 081 19566613 – Fax. 081 7618640
Codice fiscale e p. iva: 04594670962
www.newgreen.it – compinvestimenti@libero.it

fonte: http://burc.regione.campania.it

COMUNE DI CIRCELLO (BN)

FONDI INTERESSATI

Ditta n°	Foglio	Particella	Valore di mercato (€/mq) Vm	DATI AREE DI ESPROPRIO		DATI AREE DI ASSERVIMENTO			Totali
				Superfice esproprio (mq) SE	Indennità di esproprio (€) Vm x SE	Superfice servitù (mq) SS	Indennità servitù (€) Vm x SS	Indennità di occupazione temporanea (€) Vm x SS/12	Totale indennità servitù (€)
C27	2	399 ex 8	€ 1,80	0	€ 0,00	83	€ 149,40	€ 12,45	€ 161,85
								Totale	€ 161,85

DATI CATASTALI

N. pratica	dati identificativi		Dati classamento				Dati anagrafici					
	FG.	P.lla	coltura e classe	Superficie	RD	RA	NOMINATIVO	Luogo e data di nascita		Codice Fiscale	diritti	quota
C27	2	393 ex 6	SEMINATIVO 2	94 29	Euro 26,78	Euro 34,09	**DI MARIA Giuseppina; fu Michele mar Di Maria**				PROP.	1/1

CO.GE.IN s.r.l.
Sede Legale: Viale Gramsci 24 – 80122 Napoli
Sede Amministrativa: Via Diocleziano 107 – 80125 Napoli
Tel. 081 19566613 – Fax. 081 7618640
Codice fiscale e p. iva: 04594670962
www.newgreen.it – compinvestimenti@libero.it

fonte: http://burc.regione.campania.it

COMUNE DI CIRCELLO (BN)

FONDI INTERESSATI

Ditta n°	Foglio	Particella	Valore di mercato (€/mq) Vm	DATI AREE DI ESPROPRIO		DATI AREE DI ASSERVIMENTO			Totali
				Superfice esproprio (mq) SE	Indennità di esproprio (€) Vm x SE	Superfice servitù (mq) SS	Indennità servitù (€) Vm x SS	Indennità di occupazione temporanea (€) Vm x SS/12	Totale indennità servitù (€)
C28	2	10	€ 1,22	0	€ 0,00	78	€ 95,16	€ 7,93	€ 103,09
	4	69	€ 1,80	0	€ 0,00	475	€ 855,00	€ 71,25	€ 926,25
	4	20	€ 0,70	0	€ 0,00	254	€ 177,80	€ 14,82	€ 192,62
								Totale	€ 1.221,96

DATI CATASTALI

N. pratica	dati identificativi		Dati classamento				Dati anagrafici					
	FG.	P.lla	coltura e classe	Superficie	RD	RA	NOMINATIVO	Luogo e data di nascita		Codice Fiscale	diritti	quota
C28	2	10	SEMINATIVO 2 PASCOLO 3	2 17 27 0 08 53	Euro 61,72 Euro 0,26	Euro 78,55 Euro 0,13	**DI MARIA Antonio**	SANTA CROCE DEL SANNIO	03/10/1959	DMRNTN59R03I179K*	NUDA PROPRIETA'	667/1000
	4	69	SEMINATIVO 2	44 60	Euro 12,67	Euro 16,12	**DI MARIA Maria**	SANTA CROCE DEL SANNIO	21/12/1914	DMRMRA14T61I179D*	USUFRUTTO	1/1
	4	20	PASCOLO ARB 2	43 40	Euro 1,34	Euro 0,45	**DI MARIA Antonio**	SANTA CROCE DEL SANNIO	03/10/1959	DMRNTN59R03I179K*	NUDA PROPRIETA'	333/1000

COMPAGNIA GENERALE INVESTIMENTI

CO.GE.IN s.r.l.
Sede Legale: Viale Gramsci 24 – 80122 Napoli
Sede Amministrativa: Via Diocleziano 107 – 80125 Napoli
Tel. 081 19566613 – Fax. 081 7618640
Codice fiscale e p. iva: 04594670962
www.newgreen.it – compinvestimenti@libero.it

fonte: http://burc.regione.campania.it

COMUNE DI CIRCELLO (BN)

FONDI INTERESSATI

Ditta n°	Foglio	Particella	Valore di mercato (€/mq) Vm	DATI AREE DI ESPROPRIO		DATI AREE DI ASSERVIMENTO			Totali
				Superfice esproprio (mq) SE	Indennità di esproprio (€) Vm x SE	Superfice servitù (mq) SS	Indennità servitù (€) Vm x SS	Indennità di occupazione temporanea (€) Vm x SS/12	Totale indennità servitù (€)
C29	2	18	€ 50,00	0	€ 0,00	24	€ 1.200,00	€ 100,00	€ 1.300,00
								Totale	€ 1.300,00

DATI CATASTALI

N. pratica	dati identificativi		Dati classamento				Dati anagrafici					
	FG.	P.lla	coltura e classe	Superficie	RD	RA	NOMINATIVO	Luogo e data di nascita		Codice Fiscale	diritti	quota
C29	2	18	ACCESSRIO	7 60								

CO.GE.IN s.r.l.
Sede Legale: Viale Gramsci 24 – 80122 Napoli
Sede Amministrativa: Via Diocleziano 107 – 80125 Napoli
Tel. 081 19566613 – Fax. 081 7618640
Codice fiscale e p. iva: 04594670962
www.newgreen.it – compinvestimenti@libero.it

fonte: http://burc.regione.campania.it

COMUNE DI CIRCELLO (BN)

FONDI INTERESSATI

Ditta n°	Foglio	Particella	Valore di mercato (€/mq) Vm	DATI AREE DI ESPROPRIO		DATI AREE DI ASSERVIMENTO			Totali
				Superfice esproprio (mq) SE	Indennità di esproprio (€) Vm x SE	Superfice servitù (mq) SS	Indennità servitù (€) Vm x SS	Indennità di occupazione temporanea (€) Vm x SS/12	Totale indennità servitù (€)
C30	2	27	€ 50,00	0	€ 0,00	28	€ 1.400,00	€ 116,67	€ 1.516,67
								Totale	€ 1.516,67

DATI CATASTALI

N. pratica	dati identificativi		Dati classamento				Dati anagrafici					
	FG.	P.lla	coltura e classe	Superficie	RD	RA	NOMINATIVO	Luogo e data di nascita		Codice Fiscale	diritti	quota
C30	2	27	CORTE	3 40								

CO.GE.IN s.r.l.
Sede Legale: Viale Gramsci 24 – 80122 Napoli
Sede Amministrativa: Via Diocleziano 107 – 80125 Napoli
Tel. 081 19566613 – Fax. 081 7618640
Codice fiscale e p. iva: 04594670962
www.newgreen.it – compinvestimenti@libero.it

fonte: http://burc.regione.campania.it

COMUNE DI CIRCELLO (BN)

FONDI INTERESSATI

Ditta n°	Foglio	Particella	Valore di mercato (€/mq) Vm	DATI AREE DI ESPROPRIO		DATI AREE DI ASSERVIMENTO			Totali
				Superfice esproprio (mq) SE	Indennità di esproprio (€) Vm x SE	Superfice servitù (mq) SS	Indennità servitù (€) Vm x SS	Indennità di occupazione temporanea (€) Vm x SS/12	Totale indennità servitù (€)
C31	2	363	€ 1,80	0	€ 0,00	88	€ 158,40	€ 13,20	€ 171,60
								Totale	€ 171,60

DATI CATASTALI

N. pratica	dati identificativi		Dati classamento				Dati anagrafici					
	FG.	P.lla	coltura e classe	Superficie	RD	RA	NOMINATIVO	Luogo e data di nascita		Codice Fiscale	diritti	quota
C31	2	363	SEMINATIVO 2	45 13	Euro 12,82	Euro 16,32	**BARONE Giovannina**	CIRCELLO	08/03/1924	BRNGNN24C48C719Y*	ENFITEUSI	1/2
							ISTITUTO DIOCESANO PER IL SOSTENTAMENTO DEL CLERO				DIRITTO DEL CONCEDENTE	
							RUBORTONE Nicolina	CASTELPAGANO	18/08/1952	RBRNLN52M58C245Y*	ENFITEUSI	1/2
							SONNINO Margherita				USUFRUTTUARIO GENERALE DI DOMINIO DIRETTO	

cogein
COMPAGNIA GENERALE INVESTIMENTI

CO.GE.IN s.r.l.
Sede Legale: Viale Gramsci 24 – 80122 Napoli
Sede Amministrativa: Via Diocleziano 107 – 80125 Napoli
Tel. 081 19566613 – Fax. 081 7618640
Codice fiscale e p. iva: 04594670962
www.newgreen.it – compinvestimenti@libero.it

fonte: http://burc.regione.campania.it

COMUNE DI CIRCELLO (BN)

FONDI INTERESSATI

Ditta n°	Foglio	Particella	Valore di mercato (€/mq) Vm	DATI AREE DI ESPROPRIO		DATI AREE DI ASSERVIMENTO			Totali
				Superfice esproprio (mq) SE	Indennità di esproprio (€) Vm x SE	Superfice servitù (mq) SS	Indennità servitù (€) Vm x SS	Indennità di occupazione temporanea (€) Vm x SS/12	Totale indennità servitù (€)
C32	2	38	€ 1,80	0	€ 0,00	7	€ 12,60	€ 1,05	€ 13,65
								Totale	€ 13,65

DATI CATASTALI

N. pratica	dati identificativi		Dati classamento				Dati anagrafici					
	FG.	P.lla	coltura e classe	Superficie	RD	RA	NOMINATIVO	Luogo e data di nascita		Codice Fiscale	diritti	quota
C32	2	38	SEMINATIVO 2	50 50	Euro 14,34	Euro 18,26	**ARCIVESCOVO PRO TEMPORE DI BENEVENTO**				DIRITTO DEL CONCEDENTE	
							DEL GROSSO Giuseppina	SANTA CROCE DEL SANNIO	08/10/1922	DLGGPP22R48I179B*	LIVELLARIO	2/12
							DEL GROSSO Maria	CIRCELLO	07/09/1954	DLGMRA54P47C719F*	LIVELLARIO	4/12
							DI MARIA Carmina				USUFRUTTUARIO PARZIALE DI LIVELLO	
							DI STEFANO Rosa	CIRCELLO	12/10/1946	DSTRSO46R52C719A*	LIVELLARIO	2/12
							RUBORTONE Maria Giuseppa	CASTELPAGANO	10/03/1927	RBRMGS27C50C245F*	LIVELLARIO	4/12
							SONNINO Margherita; fu Giorgio				USUFRUTTUARIO GENERALE	

cogein
COMPAGNIA GENERALE INVESTIMENTI

CO.GE.IN s.r.l.
Sede Legale: Viale Gramsci 24 – 80122 Napoli
Sede Amministrativa: Via Diocleziano 107 – 80125 Napoli
Tel. 081 19566613 – Fax. 081 7618640
Codice fiscale e p. iva: 04594670962
www.newgreen.it – compinvestimenti@libero.it

fonte: http://burc.regione.campania.it

COMUNE DI CIRCELLO (BN)

FONDI INTERESSATI

Ditta n°	Foglio	Particella	Valore di mercato (€/mq) Vm	DATI AREE DI ESPROPRIO		DATI AREE DI ASSERVIMENTO			Totali
				Superfice esproprio (mq) SE	Indennità di esproprio (€) Vm x SE	Superfice servitù (mq) SS	Indennità servitù (€) Vm x SS	Indennità di occupazione temporanea (€) Vm x SS/12	Totale indennità servitù (€)
C33	2	42	€ 1,80	0	€ 0,00	25	€ 45,00	€ 3,75	€ 48,75
	2	41	€ 1,80	0	€ 0,00	20	€ 36,00	€ 3,00	€ 39,00
	2	40	€ 1,80	0	€ 0,00	10	€ 18,00	€ 1,50	€ 19,50
								Totale	€ 107,25

DATI CATASTALI

N. pratica	dati identificativi		Dati classamento				Dati anagrafici					
	FG.	P.lla	coltura e classe	Superficie	RD	RA	NOMINATIVO	Luogo e data di nascita		Codice Fiscale	diritti	quota
C33	2	42	SEMINATIVO 2	46 90	Euro 13,32	Euro 16,96	**CAPOZZI Flavia Cristina**	CASTELPAGANO	01/09/1963	CPZFVC63P41C245F	PROPR.	1/1
	2	41	SEMINATIVO 2	49 40	Euro 14,03	Euro 17,86						
	2	40	SEMINATIVO 2	20 70	Euro 5,88	Euro 7,48						

COMPAGNIA GENERALE INVESTIMENTI

CO.GE.IN s.r.l.
Sede Legale: Viale Gramsci 24 – 80122 Napoli
Sede Amministrativa: Via Diocleziano 107 – 80125 Napoli
Tel. 081 19566613 – Fax. 081 7618640
Codice fiscale e p. iva: 04594670962
www.newgreen.it – compinvestimenti@libero.it

fonte: http://burc.regione.campania.it

COMUNE DI CIRCELLO (BN)

FONDI INTERESSATI

Ditta n°	Foglio	Particella	Valore di mercato (€/mq) Vm	DATI AREE DI ESPROPRIO		DATI AREE DI ASSERVIMENTO			Totali
				Superfice esproprio (mq) SE	Indennità di esproprio (€) Vm x SE	Superfice servitù (mq) SS	Indennità servitù (€) Vm x SS	Indennità di occupazione temporanea (€) Vm x SS/12	Totale indennità servitù (€)
C34	1	136	€ 1,80	0	€ 0,00	110	€ 198,00	€ 16,50	€ 214,50
								Totale	€ 214,50

DATI CATASTALI

N. pratica	dati identificativi		Dati classamento				Dati anagrafici					
	FG.	P.lla	coltura e classe	Superficie	RD	RA	NOMINATIVO	Luogo e data di nascita		Codice Fiscale	diritti	quota
C34	1	136	SEMINATIVO 2	60 70	Euro 17,24	Euro 21,94	**ARIANNA Antonio**	SANTA CROCE DEL SANNIO	28/07/1956	RNNNTN56L28I179F*	PROPR.	1/3
							ARIANNA Arcangelo Francesco	CIRCELLO	16/04/1952	RNNRNG52D16C719H*	PROPR.	1/3
							ARIANNA Emerenziana	SANTA CROCE DEL SANNIO	28/07/1953	RNNMNZ53L68I179X*	PROPR.	1/3

cogein
COMPAGNIA GENERALE INVESTIMENTI

CO.GE.IN s.r.l.
Sede Legale: Viale Gramsci 24 – 80122 Napoli
Sede Amministrativa: Via Diocleziano 107 – 80125 Napoli
Tel. 081 19566613 – Fax. 081 7618640
Codice fiscale e p. iva: 04594670962
www.newgreen.it – compinvestimenti@libero.it

fonte: http://burc.regione.campania.it

COMUNE DI CIRCELLO (BN)

FONDI INTERESSATI

Ditta n°	Foglio	Particella	Valore di mercato (€/mq) Vm	DATI AREE DI ESPROPRIO		DATI AREE DI ASSERVIMENTO			Totali
				Superfice esproprio (mq) SE	Indennità di esproprio (€) Vm x SE	Superfice servitù (mq) SS	Indennità servitù (€) Vm x SS	Indennità di occupazione temporanea (€) Vm x SS/12	Totale indennità servitù (€)
C35	1	137	€ 1,80	0	€ 0,00	4677	€ 8.418,60	€ 701,55	€ 9.120,15
								Totale	€ 9.120,15

DATI CATASTALI

N. pratica	dati identificativi		Dati classamento				Dati anagrafici					
	FG.	P.lla	coltura e classe	Superficie	RD	RA	NOMINATIVO	Luogo e data di nascita		Codice Fiscale	diritti	quota
C35	1	137	SEMINATIVO 2	1 60 90	Euro 45,70	Euro 58,17	**RICCHETTI Angela Maria**	CASTELPAGANO	11/04/1933	RCCNLM33D51C245M*	LIVELLARIO	
							STITUTO DIOCESANO PER IL SOSTENTAMENTO DEL CLERO	Con Sede In BENEVENTO		92005610628	DIRITTO DEL CONCEDENTE	
							SOMMINO Margherita; fu Giorgio				ONERI USF GEN DI LIVELLO DI DOMINIO DIRETTO	

cogein
COMPAGNIA GENERALE INVESTIMENTI

CO.GE.IN s.r.l.
Sede Legale: Viale Gramsci 24 – 80122 Napoli
Sede Amministrativa: Via Diocleziano 107 – 80125 Napoli
Tel. 081 19566613 – Fax. 081 7618640
Codice fiscale e p. iva: 04594670962
www.newgreen.it – compinvestimenti@libero.it

fonte: http://burc.regione.campania.it

COMUNE DI CIRCELLO (BN)

FONDI INTERESSATI

Ditta n°	Foglio	Particella	Valore di mercato (€/mq) Vm	DATI AREE DI ESPROPRIO		DATI AREE DI ASSERVIMENTO			Totali
				Superfice esproprio (mq) SE	Indennità di esproprio (€) Vm x SE	Superfice servitù (mq) SS	Indennità servitù (€) Vm x SS	Indennità di occupazione temporanea (€) Vm x SS/12	Totale indennità servitù (€)
C36	1	135	€ 1,80	400	€ 720,00	7523	€ 13.541,40	€ 1.128,45	€ 15.389,85
								Totale	€ 15.389,85

DATI CATASTALI

N. pratica	dati identificativi		Dati classamento				Dati anagrafici					
	FG.	P.lla	coltura e classe	Superficie	RD	RA	NOMINATIVO	Luogo e data di nascita		Codice Fiscale	diritti	quota
C36	1	135	SEMINATIVO 3	1 74 20	Euro 31,49	Euro 58,48	**CARUSO Maria**	CASTELPAGANO	19/11/1925	CRSMRA25S59C245W	PROPR.	1/6
							CARUSO Maria	CASTELPAGANO	02/03/1939	CRSMRA39C42C245E	PROPR.	1/6
							CARUSO Michele	CASTELPAGANO	23/07/1930	CRSMHL30L23C245O*	PROPR.	3/6
							CORVINO Francesco	BENEVENTO	24/10/1955	CRVFNC55R24A783Y*	PROPR.	1/6

cogein
COMPAGNIA GENERALE INVESTIMENTI

CO.GE.IN s.r.l.
Sede Legale: Viale Gramsci 24 – 80122 Napoli
Sede Amministrativa: Via Diocleziano 107 – 80125 Napoli
Tel. 081 19566613 – Fax. 081 7618640
Codice fiscale e p. iva: 04594670962
www.newgreen.it – compinvestimenti@libero.it

fonte: http://burc.regione.campania.it

COMUNE DI CIRCELLO (BN)

FONDI INTERESSATI

Ditta n°	Foglio	Particella	Valore di mercato (€/mq) Vm	DATI AREE DI ESPROPRIO		DATI AREE DI ASSERVIMENTO			Totali
				Superfice esproprio (mq) SE	Indennità di esproprio (€) Vm x SE	Superfice servitù (mq) SS	Indennità servitù (€) Vm x SS	Indennità di occupazione temporanea (€) Vm x SS/12	Totale indennità servitù (€)
C37	2	58	€ 1,80	0	€ 0,00	693	€ 1.247,40	€ 103,95	€ 1.351,35
	2	56	€ 1,80	0	€ 0,00	73	€ 131,40	€ 10,95	€ 142,35
								Totale	€ 1.493,70

DATI CATASTALI

N. pratica	dati identificativi		Dati classamento				Dati anagrafici					
	FG.	P.lla	coltura e classe	Superficie	RD	RA	NOMINATIVO	Luogo e data di nascita		Codice Fiscale	diritti	quota
C37	2	58	SEMINATIVO 2	76 00	Euro 21,59	Euro 27,48	**DI MARIA SOCIETA` SEMPLICE AGRICOLA**	Con Sede In CIRCELLO		01359880620*	PROPR.	1/1
	2	56	SEMINATIVO 2	14 20	Euro 4,03	Euro 5,13						

CO.GE.IN s.r.l.
Sede Legale: Viale Gramsci 24 – 80122 Napoli
Sede Amministrativa: Via Diocleziano 107 – 80125 Napoli
Tel. 081 19566613 – Fax. 081 7618640
Codice fiscale e p. iva: 04594670962
www.newgreen.it – compinvestimenti@libero.it

fonte: http://burc.regione.campania.it

COMUNE DI CIRCELLO (BN)

FONDI INTERESSATI

Ditta n°	Foglio	Particella	Valore di mercato (€/mq) Vm	DATI AREE DI ESPROPRIO		DATI AREE DI ASSERVIMENTO			Totali
				Superfice esproprio (mq) SE	Indennità di esproprio (€) Vm x SE	Superfice servitù (mq) SS	Indennità servitù (€) Vm x SS	Indennità di occupazione temporanea (€) Vm x SS/12	Totale indennità servitù (€)
C38	2	60	€ 1,80	0	€ 0,00	812	€ 1.461,60	€ 121,80	€ 1.583,40
	2	109	€ 1,80	0	€ 0,00	1010	€ 1.818,00	€ 151,50	€ 1.969,50
								Totale	€ 3.552,90

DATI CATASTALI

N. pratica	dati identificativi		Dati classamento				Dati anagrafici					
	FG.	P.lla	coltura e classe	Superficie	RD	RA	NOMINATIVO	Luogo e data di nascita		Codice Fiscale	diritti	quota
C38	2	60	SEMINATIVO 2	43 70	Euro 12,41	Euro 15,80	**ARIENZALE Pasqualina**	SEPINO	05/01/1956	RNZPQL56A45I618A*	PROPR.	1/1
	2	109	SEMINATIVO 3	22 70	Euro 4,10	Euro 7,62						

cogein
COMPAGNIA GENERALE INVESTIMENTI

CO.GE.IN s.r.l.
Sede Legale: Viale Gramsci 24 – 80122 Napoli
Sede Amministrativa: Via Diocleziano 107 – 80125 Napoli
Tel. 081 19566613 – Fax. 081 7618640
Codice fiscale e p. iva: 04594670962
www.newgreen.it – compinvestimenti@libero.it

fonte: http://burc.regione.campania.it

COMUNE DI CIRCELLO (BN)

FONDI INTERESSATI

Ditta n°	Foglio	Particella	Valore di mercato (€/mq) Vm	DATI AREE DI ESPROPRIO		DATI AREE DI ASSERVIMENTO			Totali
				Superfice esproprio (mq) SE	Indennità di esproprio (€) Vm x SE	Superfice servitù (mq) SS	Indennità servitù (€) Vm x SS	Indennità di occupazione temporanea (€) Vm x SS/12	Totale indennità servitù (€)
C39	2	305	€ 1,80	0	€ 0,00	809	€ 1.456,20	€ 121,35	€ 1.577,55
	8	52	€ 1,80	0	€ 0,00	439	€ 790,20	€ 65,85	€ 856,05
	8	448	€ 1,80	0	€ 0,00	188	€ 338,40	€ 28,20	€ 366,60
								Totale	€ 2.800,20

DATI CATASTALI

N. pratica	dati identificativi		Dati classamento				Dati anagrafici					
	FG.	P.lla	coltura e classe	Superficie	RD	RA	NOMINATIVO	Luogo e data di nascita		Codice Fiscale	diritti	quota
C39	2	305	SEMINATIVO 2	33 80	Euro 9,60	Euro 12,22	**DI MARIA Salvatore**	SANTA CROCE DEL SANNIO	01/01/1940	DMRSVT40A01I179Q*	PROPR.	1/2
	8	52	SEMINATIVO 4	46 50	Euro 4,32	Euro 14,41	**ARIENZALE Pasqualina**	SEPINO	05/01/1956	RNZPQL56A45I618A*	PROPR.	1/2
	8	448	SEMINATIVO 4	20 90	Euro 1,94	Euro 6,48						

cogein
COMPAGNIA GENERALE INVESTIMENTI

CO.GE.IN s.r.l.
Sede Legale: Viale Gramsci 24 – 80122 Napoli
Sede Amministrativa: Via Diocleziano 107 – 80125 Napoli
Tel. 081 19566613 – Fax. 081 7618640
Codice fiscale e p. iva: 04594670962
www.newgreen.it – compinvestimenti@libero.it

fonte: http://burc.regione.campania.it

COMUNE DI CIRCELLO (BN)

FONDI INTERESSATI

Ditta n°	Foglio	Particella	Valore di mercato (€/mq) Vm	DATI AREE DI ESPROPRIO		DATI AREE DI ASSERVIMENTO			Totali
				Superfice esproprio (mq) SE	Indennità di esproprio (€) Vm x SE	Superfice servitù (mq) SS	Indennità servitù (€) Vm x SS	Indennità di occupazione temporanea (€) Vm x SS/12	Totale indennità servitù (€)
C40	2	62	€ 1,80	0	€ 0,00	1135	€ 2.043,00	€ 170,25	€ 2.213,25
	2	64	€ 1,80	0	€ 0,00	497	€ 894,60	€ 74,55	€ 969,15
								Totale	€ 3.182,40

DATI CATASTALI

N. pratica	dati identificativi		Dati classamento				Dati anagrafici					
	FG.	P.lla	coltura e classe	Superficie	RD	RA	NOMINATIVO	Luogo e data di nascita		Codice Fiscale	diritti	quota
C40	2	62	SEMINATIVO 2	33 80	Euro 9,60	Euro 12,22	**DI MARIA Antonietta**	SANTA CROCE DEL SANNIO	02/06/1920	DMRNNT20H42I179Q*	PROPR.	1/1
	2	64	SEMINATIVO 2	25 70	Euro 7,30	Euro 9,29						

CO.GE.IN s.r.l.
Sede Legale: Viale Gramsci 24 – 80122 Napoli
Sede Amministrativa: Via Diocleziano 107 – 80125 Napoli
Tel. 081 19566613 – Fax. 081 7618640
Codice fiscale e p. iva: 04594670962
www.newgreen.it – compinvestimenti@libero.it

fonte: http://burc.regione.campania.it

COMUNE DI CIRCELLO (BN)

FONDI INTERESSATI

Ditta n°	Foglio	Particella	Valore di mercato (€/mq) Vm	DATI AREE DI ESPROPRIO		DATI AREE DI ASSERVIMENTO			Totali
				Superfice esproprio (mq) SE	Indennità di esproprio (€) Vm x SE	Superfice servitù (mq) SS	Indennità servitù (€) Vm x SS	Indennità di occupazione temporanea (€) Vm x SS/12	Totale indennità servitù (€)
C41	2	66	€ 1,80	0	€ 0,00	141	€ 253,80	€ 21,15	€ 274,95
	4	7	€ 1,80	0	€ 0,00	558	€ 1.004,40	€ 83,70	€ 1.088,10
	4	10	€ 1,80	0	€ 0,00	1580	€ 2.844,00	€ 237,00	€ 3.081,00
	4	14	€ 1,80	0	€ 0,00	1298	€ 2.336,40	€ 194,70	€ 2.531,10
	4	323	€ 1,80	0	€ 0,00	209	€ 376,20	€ 31,35	€ 407,55
								Totale	€ 7.382,70

DATI CATASTALI

N. pratica	dati identificativi		Dati classamento				Dati anagrafici					
	FG.	P.lla	coltura e classe	Superficie	RD	RA	NOMINATIVO	Luogo e data di nascita		Codice Fiscale	diritti	quota
C41	2	66	SEMINATIVO 2	64 20	Euro 18,24	Euro 23,21	**GIOIA Pietro**	SANTA CROCE DEL SANNIO	10/05/1938	GIOPTR38E10I179M*	PROPR.	1/1
	4	7	SEMINATIVO 2	14 80	Euro 4,20	Euro 5,35						
	4	10	SEMINATIVO 3	1 28 80	Euro 23,28	Euro 43,24						
	4	14	SEMINATIVO 3	27 70	Euro 5,01	Euro 9,30						
	4	323	SEMINATIVO 3	30 80	Euro 5,57	Euro 10,34						

cogein
COMPAGNIA GENERALE INVESTIMENTI

CO.GE.IN s.r.l.
Sede Legale: Viale Gramsci 24 – 80122 Napoli
Sede Amministrativa: Via Diocleziano 107 – 80125 Napoli
Tel. 081 19566613 – Fax. 081 7618640
Codice fiscale e p. iva: 04594670962
www.newgreen.it – compinvestimenti@libero.it

fonte: http://burc.regione.campania.it

COMUNE DI CIRCELLO (BN)

FONDI INTERESSATI

Ditta n°	Foglio	Particella	Valore di mercato (€/mq) Vm	DATI AREE DI ESPROPRIO		DATI AREE DI ASSERVIMENTO			Totali
				Superfice esproprio (mq) SE	Indennità di esproprio (€) Vm x SE	Superfice servitù (mq) SS	Indennità servitù (€) Vm x SS	Indennità di occupazione temporanea (€) Vm x SS/12	Totale indennità servitù (€)
C42	2	115	€ 1,80	0	€ 0,00	251	€ 451,80	€ 37,65	€ 489,45
	2	240	€ 0,60	0	€ 0,00	81	€ 48,60	€ 4,05	€ 52,65
	2	238	€ 0,60	0	€ 0,00	136	€ 81,60	€ 6,80	€ 88,40
								Totale	€ 630,50

DATI CATASTALI

N. pratica	dati identificativi		Dati classamento				Dati anagrafici					
	FG.	P.lla	coltura e classe	Superficie	RD	RA	NOMINATIVO	Luogo e data di nascita		Codice Fiscale	diritti	quota
C42	2	115	SEMINATIVO 3	9 10	Euro 1,64	Euro 3,05	**DI MARIA Antonio Domenico**	SANTA CROCE DEL SANNIO	20/08/1939	DMRNND39M20I179G*	USUFRUTTO	1/3
	2	240	PASC CESPUG 2	73 00	Euro 1,51	Euro 1,51	**DI MARIA Pasquale**	SANTA CROCE DEL SANNIO	04/12/1950	DMRPQL50T04I179B*	PROPR.	2/3
	2	238	PASC CESPUG 2	27 60	Euro 0,57	Euro 0,57	**DI MARIA Sebastiano**	BENEVENTO	07/03/1977	DMRSST77C07A783Y	NUDA PROPRIETA'	1/3

cogein
COMPAGNIA GENERALE INVESTIMENTI

CO.GE.IN s.r.l.
Sede Legale: Viale Gramsci 24 – 80122 Napoli
Sede Amministrativa: Via Diocleziano 107 – 80125 Napoli
Tel. 081 19566613 – Fax. 081 7618640
Codice fiscale e p. iva: 04594670962
www.newgreen.it – compinvestimenti@libero.it

fonte: http://burc.regione.campania.it

COMUNE DI CIRCELLO (BN)

FONDI INTERESSATI

Ditta n°	Foglio	Particella	Valore di mercato (€/mq) Vm	DATI AREE DI ESPROPRIO		DATI AREE DI ASSERVIMENTO			Totali
				Superfice esproprio (mq) SE	Indennità di esproprio (€) Vm x SE	Superfice servitù (mq) SS	Indennità servitù (€) Vm x SS	Indennità di occupazione temporanea (€) Vm x SS/12	Totale indennità servitù (€)
C43	2	112	€ 1,80	0	€ 0,00	2378	€ 4.280,40	€ 356,70	€ 4.637,10
	2	307	€ 1,80	0	€ 0,00	269	€ 484,20	€ 40,35	€ 524,55
								Totale	€ 5.161,65

DATI CATASTALI

N. pratica	dati identificativi		Dati classamento				Dati anagrafici					
	FG.	P.lla	coltura e classe	Superficie	RD	RA	NOMINATIVO	Luogo e data di nascita		Codice Fiscale	diritti	quota
C43	2	112	SEMINATIVO 3	24 30	Euro 4,39	Euro 8,16	**DI MARIA Angiolina**		15/3/1945		PROPRIETA'	1/2
	2	307	SEMINATIVO 3	26 80	Euro 4,84	Euro 9,00	**GIOIA Pietro**		10/5/1938		PROPRIETA'	1/2

COMPAGNIA GENERALE INVESTIMENTI

CO.GE.IN s.r.l.
Sede Legale: Viale Gramsci 24 – 80122 Napoli
Sede Amministrativa: Via Diocleziano 107 – 80125 Napoli
Tel. 081 19566613 – Fax. 081 7618640
Codice fiscale e p. iva: 04594670962
www.newgreen.it – compinvestimenti@libero.it

fonte: http://burc.regione.campania.it

COMUNE DI CIRCELLO (BN)

FONDI INTERESSATI

Ditta n°	Foglio	Particella	Valore di mercato (€/mq) Vm	DATI AREE DI ESPROPRIO		DATI AREE DI ASSERVIMENTO			Totali
				Superfice esproprio (mq) SE	Indennità di esproprio (€) Vm x SE	Superfice servitù (mq) SS	Indennità servitù (€) Vm x SS	Indennità di occupazione temporanea (€) Vm x SS/12	Totale indennità servitù (€)
C44	2	110	€ 1,80	400	€ 720,00	2675	€ 4.815,00	€ 401,25	€ 5.936,25
								Totale	€ 5.936,25

DATI CATASTALI

N. pratica	dati identificativi		Dati classamento				Dati anagrafici					
	FG.	P.lla	coltura e classe	Superficie	RD	RA	NOMINATIVO	Luogo e data di nascita		Codice Fiscale	diritti	quota
C44	2	110	SEMINATIVO 3	61 10	Euro 11,04	Euro 20,51	**DI MARIA Donata**	SANTA CROCE DEL SANNIO	01/08/1961	DMRDNT61M41I179N	PROPRIETA'	167/1000
							DI MARIA Vincenzina Addolorata	BENEVENTO	26/04/1966	DMRVCN66D66A783R	PROPRIETA'	166/1000
							ZACCARI Antonietta	MORCONE	01/01/1938	ZCCNNT38A41F717M*	PROPRIETA'	667/1000

cogein
COMPAGNIA GENERALE INVESTIMENTI

CO.GE.IN s.r.l.
Sede Legale: Viale Gramsci 24 – 80122 Napoli
Sede Amministrativa: Via Diocleziano 107 – 80125 Napoli
Tel. 081 19566613 – Fax. 081 7618640
Codice fiscale e p. iva: 04594670962
www.newgreen.it – compinvestimenti@libero.it

fonte: http://burc.regione.campania.it

COMUNE DI CIRCELLO (BN)

FONDI INTERESSATI

Ditta n°	Foglio	Particella	Valore di mercato (€/mq) Vm	DATI AREE DI ESPROPRIO		DATI AREE DI ASSERVIMENTO			Totali
				Superfice esproprio (mq) SE	Indennità di esproprio (€) Vm x SE	Superfice servitù (mq) SS	Indennità servitù (€) Vm x SS	Indennità di occupazione temporanea (€) Vm x SS/12	Totale indennità servitù (€)
C45	2	306	€ 1,80	0	€ 0,00	781	€ 1.405,80	€ 117,15	€ 1.522,95
	2	309	€ 1,80	0	€ 0,00	1	€ 1,80	€ 0,15	€ 1,95
								Totale	€ 1.524,90

DATI CATASTALI

N. pratica	dati identificativi		Dati classamento				Dati anagrafici					
	FG.	P.lla	coltura e classe	Superficie	RD	RA	NOMINATIVO	Luogo e data di nascita		Codice Fiscale	diritti	quota
C45	2	306	SEMINATIVO 3	33 50	Euro 6,06	Euro 11,25	**GAROFALO Nicola Pietro**	GERMANIA	28/06/1968	GRFNLP68H28Z112N*	PROPRIETA'	1/1
	2	309	SEMINATIVO 3	9 50	Euro 1,72	Euro 3,19						

CO.GE.IN s.r.l.
Sede Legale: Viale Gramsci 24 – 80122 Napoli
Sede Amministrativa: Via Diocleziano 107 – 80125 Napoli
Tel. 081 19566613 – Fax. 081 7618640
Codice fiscale e p. iva: 04594670962
www.newgreen.it – compinvestimenti@libero.it

fonte: http://burc.regione.campania.it

COMUNE DI CIRCELLO (BN)

FONDI INTERESSATI

Ditta n°	Foglio	Particella	Valore di mercato (€/mq) Vm	DATI AREE DI ESPROPRIO		DATI AREE DI ASSERVIMENTO			Totali
				Superfice esproprio (mq) SE	Indennità di esproprio (€) Vm x SE	Superfice servitù (mq) SS	Indennità servitù (€) Vm x SS	Indennità di occupazione temporanea (€) Vm x SS/12	Totale indennità servitù (€)
C46	2	108	€ 1,80	0	€ 0,00	2254	€ 4.057,20	€ 338,10	€ 4.395,30
								Totale	€ 4.395,30

DATI CATASTALI

N. pratica	dati identificativi		Dati classamento				Dati anagrafici					
	FG.	P.lla	coltura e classe	Superficie	RD	RA	NOMINATIVO	Luogo e data di nascita		Codice Fiscale	diritti	quota
C46	2	108	SEMINATIVO 3	47 70	Euro 8,62	Euro 16,01	**DI MARIA Concetta**	SANTA CROCE DEL SANNIO	12/05/1915	DMRCCT15E52I179J*	PROPRIETA'	6/35
							DI MARIA Donata	SANTA CROCE DEL SANNIO	01/08/1961	DMRDNT61M41I179N	PROPRIETA'	5/105
							DI MARIA Nicola	SANTA CROCE DEL SANNIO	15/11/1957	DMRNCL57S15I179I	PROPRIETA'	3/35
							DI MARIA Pietro	SANTA CROCE DEL SANNIO	17/09/1927	DMRPTR27P17I179M*	PROPRIETA'	6/35
							DI MARIA Vincenzina Addolorata	BENEVENTO	26/04/1966	DMRVCN66D66A783R	PROPRIETA'	5/105
							DI MARIA Vincenzo	SANTA CROCE DEL SANNIO	07/02/1950	DMRVCN50B07I179C*	PROPRIETA'	6/35
							RUBORTONE Addolorata	CASTELPAGANO	19/04/1935	RBRDLR35D59C245G	PROPRIETA'	3/35
							ZACCARI Antonietta	MORCONE	01/01/1938	ZCCNNT38A41F717M*	PROPRIETA'	23/105

cogein
COMPAGNIA GENERALE INVESTIMENTI

CO.GE.IN s.r.l.
Sede Legale: Viale Gramsci 24 – 80122 Napoli
Sede Amministrativa: Via Diocleziano 107 – 80125 Napoli
Tel. 081 19566613 – Fax. 081 7618640
Codice fiscale e p. iva: 04594670962
www.newgreen.it – compinvestimenti@libero.it

fonte: http://burc.regione.campania.it

COMUNE DI CIRCELLO (BN)

FONDI INTERESSATI

Ditta n°	Foglio	Particella	Valore di mercato (€/mq) Vm	DATI AREE DI ESPROPRIO		DATI AREE DI ASSERVIMENTO			Totali
				Superfice esproprio (mq) SE	Indennità di esproprio (€) Vm x SE	Superfice servitù (mq) SS	Indennità servitù (€) Vm x SS	Indennità di occupazione temporanea (€) Vm x SS/12	Totale indennità servitù (€)
C47	2	107	€ 1,80	0	€ 0,00	1664	€ 2.995,20	€ 249,60	€ 3.244,80
	2	113	€ 1,80	0	€ 0,00	2	€ 3,60	€ 0,30	€ 3,90
								Totale	€ 3.248,70

DATI CATASTALI

N. pratica	dati identificativi		Dati classamento				Dati anagrafici					
	FG.	P.lla	coltura e classe	Superficie	RD	RA	NOMINATIVO	Luogo e data di nascita		Codice Fiscale	diritti	quota
C47	2	107	SEMINATIVO 3	51 70	Euro 9,35	Euro 17,36	**DI MARIA Nicolina**	SANTA CROCE DEL SANNIO	11/10/1942	DMRNLN42R51I179N*	PROPRIETA'	1/1
	2	113	SEMINATIVO 3	24 70	Euro 4,46	Euro 8,29						

CO.GE.IN s.r.l.
Sede Legale: Viale Gramsci 24 – 80122 Napoli
Sede Amministrativa: Via Diocleziano 107 – 80125 Napoli
Tel. 081 19566613 – Fax. 081 7618640
Codice fiscale e p. iva: 04594670962
www.newgreen.it – compinvestimenti@libero.it

fonte: http://burc.regione.campania.it

COMUNE DI CIRCELLO (BN)

FONDI INTERESSATI

Ditta n°	Foglio	Particella	Valore di mercato (€/mq) Vm	DATI AREE DI ESPROPRIO		DATI AREE DI ASSERVIMENTO			Totali
				Superfice esproprio (mq) SE	Indennità di esproprio (€) Vm x SE	Superfice servitù (mq) SS	Indennità servitù (€) Vm x SS	Indennità di occupazione temporanea (€) Vm x SS/12	Totale indennità servitù (€)
C48	2	105	€ 1,80	0	€ 0,00	604	€ 1.087,20	€ 90,60	€ 1.177,80
	2	258	€ 1,25	0	€ 0,00	689	€ 861,25	€ 71,77	€ 933,02
								Totale	€ 2.110,82

DATI CATASTALI

N. pratica	dati identificativi		Dati classamento				Dati anagrafici					
	FG.	P.lla	coltura e classe	Superficie	RD	RA	NOMINATIVO	Luogo e data di nascita		Codice Fiscale	diritti	quota
C48	2	105	SEMINATIVO 3	46 60	Euro 8,42	Euro 15,64	**DI MARIA Cristina Addolorata**	BENEVENTO	17/11/1965	DMRCST65S57A783Q*	PROPRIETA'	1/3
	2	258	SEMINATIVO 4 PASCOLO ARB 3	65 00 45 20	Euro 6,04 Euro 0,93	Euro 20,14 Euro 0,23	**DI MARIA Franca**	SANTA CROCE DEL SANNIO	22/11/1968	DMRFNC68S62I179G*	PROPRIETA'	1/3
							DI MARIA Luigina Domenica	SANTA CROCE DEL SANNIO	22/05/1945	DMRLND45E62I179B*	PROPRIETA'	1/3

cogein
COMPAGNIA GENERALE INVESTIMENTI

CO.GE.IN s.r.l.
Sede Legale: Viale Gramsci 24 – 80122 Napoli
Sede Amministrativa: Via Diocleziano 107 – 80125 Napoli
Tel. 081 19566613 – Fax. 081 7618640
Codice fiscale e p. iva: 04594670962
www.newgreen.it – compinvestimenti@libero.it

fonte: http://burc.regione.campania.it

COMUNE DI CIRCELLO (BN)

FONDI INTERESSATI

Ditta n°	Foglio	Particella	Valore di mercato (€/mq) Vm	DATI AREE DI ESPROPRIO		DATI AREE DI ASSERVIMENTO			Totali
				Superfice esproprio (mq) SE	Indennità di esproprio (€) Vm x SE	Superfice servitù (mq) SS	Indennità servitù (€) Vm x SS	Indennità di occupazione temporanea (€) Vm x SS/12	Totale indennità servitù (€)
C49	2	297	€ 1,80	0	€ 0,00	722	€ 1.299,60	€ 108,30	€ 1.407,90
	2	204	€ 1,80	0	€ 0,00	1590	€ 2.862,00	€ 238,50	€ 3.100,50
								Totale	€ 4.508,40

DATI CATASTALI

N. pratica	dati identificativi		Dati classamento				Dati anagrafici					
	FG.	P.lla	coltura e classe	Superficie	RD	RA	NOMINATIVO	Luogo e data di nascita		Codice Fiscale	diritti	quota
C49	2	297	SEMINATIVO 3	59 60	Euro 10,77	Euro 20,01	**DI MARIA Cristina Addolorata**	BENEVENTO	17/11/1965	DMRCST65S57A783Q*	ENFITEUSI	1/3
	2	204	SEMINATIVO 2	35 60	Euro 10,11	Euro 12,87	**DI MARIA Franca**	SANTA CROCE DEL SANNIO	22/11/1968	DMRFNC68S62I179G*	ENFITEUSI	1/3
							DI MARIA Luigina Domenica	SANTA CROCE DEL SANNIO	22/05/1945	DMRLND45E62I179B*	ENFITEUSI	1/3
							ISTITUTO DIOCESANO PER IL SOSTENTAMENTO DEL CLERO				DIRITTO DEL CONCEDENTE	1/1
							SONNINO Margherita; fu Giorgio				ONERI USF GENERALE DI DOMINIO DIRETTO	

cogein
COMPAGNIA GENERALE INVESTIMENTI

CO.GE.IN s.r.l.
Sede Legale: Viale Gramsci 24 – 80122 Napoli
Sede Amministrativa: Via Diocleziano 107 – 80125 Napoli
Tel. 081 19566613 – Fax. 081 7618640
Codice fiscale e p. iva: 04594670962
www.newgreen.it – compinvestimenti@libero.it

fonte: http://burc.regione.campania.it

COMUNE DI CIRCELLO (BN)

FONDI INTERESSATI

Ditta n°	Foglio	Particella	Valore di mercato (€/mq) Vm	DATI AREE DI ESPROPRIO		DATI AREE DI ASSERVIMENTO			Totali
				Superfice esproprio (mq) SE	Indennità di esproprio (€) Vm x SE	Superfice servitù (mq) SS	Indennità servitù (€) Vm x SS	Indennità di occupazione temporanea (€) Vm x SS/12	Totale indennità servitù (€)
C50	2	298	€ 1,80	0	€ 0,00	407	€ 732,60	€ 61,05	€ 793,65
								Totale	€ 793,65

DATI CATASTALI

N. pratica	dati identificativi		Dati classamento				Dati anagrafici					
	FG.	P.lla	coltura e classe	Superficie	RD	RA	NOMINATIVO	Luogo e data di nascita		Codice Fiscale	diritti	quota
C50	2	298	SEMINATIVO 3	14 60	Euro 2,64	Euro 4,90	**DI MARIA Giuseppe Pasquale**	SANTA CROCE DEL SANNIO	01/04/1902	DMRGPP02D01I179T*	LIVELLARIO	1/1
							ISTITUTO DIOCESANO PER IL SOSTENTAMENTO DEL CLERO	Con Sede In BENEVENTO		92005610628	DIRITTO DEL CONCEDENTE	1/1
							SONNINO Margherita; fu Giorgio	SANTA CROCE DEL SANNIO			USUFRUTTUARIO GENERALE DI DOMINIO DIRETTO	

cogein
COMPAGNIA GENERALE INVESTIMENTI

CO.GE.IN s.r.l.
Sede Legale: Viale Gramsci 24 – 80122 Napoli
Sede Amministrativa: Via Diocleziano 107 – 80125 Napoli
Tel. 081 19566613 – Fax. 081 7618640
Codice fiscale e p. iva: 04594670962
www.newgreen.it – compinvestimenti@libero.it

fonte: http://burc.regione.campania.it

COMUNE DI CIRCELLO (BN)

FONDI INTERESSATI

Ditta n°	Foglio	Particella	Valore di mercato (€/mq) Vm	DATI AREE DI ESPROPRIO		DATI AREE DI ASSERVIMENTO			Totali
				Superfice esproprio (mq) SE	Indennità di esproprio (€) Vm x SE	Superfice servitù (mq) SS	Indennità servitù (€) Vm x SS	Indennità di occupazione temporanea (€) Vm x SS/12	Totale indennità servitù (€)
C51	2	276	€ 1,80	0	€ 0,00	861	€ 1.549,80	€ 129,15	€ 1.678,95
								Totale	€ 1.678,95

DATI CATASTALI

N. pratica	dati identificativi		Dati classamento				Dati anagrafici					
	FG.	P.lla	coltura e classe	Superficie	RD	RA	NOMINATIVO	Luogo e data di nascita		Codice Fiscale	diritti	quota
C51	2	276	SEMINATIVO 2	30 50	Euro 8,66	Euro 11,03	**DI MARIA Severino**	SANTA CROCE DEL SANNIO	04/09/1952	DMRSRN52P04I179Z*	ENFITEUSI	1/1
							ISTITUTO DIOCESANO PER IL SOSTENTAMENTO DEL CLERO	Con Sede In BENEVENTO		92005610628	DIRITTO DEL CONCEDENTE	1/1
							SONNINO Margherita; fu Giorgio				USUFRUTTUARIO GENERALE DI LIVELLO DOMINIO DIRETTO	

cogein
COMPAGNIA GENERALE INVESTIMENTI

CO.GE.IN s.r.l.
Sede Legale: Viale Gramsci 24 – 80122 Napoli
Sede Amministrativa: Via Diocleziano 107 – 80125 Napoli
Tel. 081 19566613 – Fax. 081 7618640
Codice fiscale e p. iva: 04594670962
www.newgreen.it – compinvestimenti@libero.it

fonte: http://burc.regione.campania.it

COMUNE DI CIRCELLO (BN)

FONDI INTERESSATI

Ditta n°	Foglio	Particella	Valore di mercato (€/mq) Vm	DATI AREE DI ESPROPRIO		DATI AREE DI ASSERVIMENTO			Totali
				Superfice esproprio (mq) SE	Indennità di esproprio (€) Vm x SE	Superfice servitù (mq) SS	Indennità servitù (€) Vm x SS	Indennità di occupazione temporanea (€) Vm x SS/12	Totale indennità servitù (€)
C52	2	213	€ 1,80	0	€ 0,00	290	€ 522,00	€ 43,50	€ 565,50
	2	214	€ 1,80	0	€ 0,00	80	€ 144,00	€ 12,00	€ 156,00
	2	215	€ 1,80	0	€ 0,00	200	€ 360,00	€ 30,00	€ 390,00
								Totale	€ 1.111,50

DATI CATASTALI

N. pratica	dati identificativi		Dati classamento				Dati anagrafici					
	FG.	P.lla	coltura e classe	Superficie	RD	RA	NOMINATIVO	Luogo e data di nascita		Codice Fiscale	diritti	quota
C52	2	213	SEMINATIVO 3	85 50	Euro 15,45	Euro 28,70	**DI MARIA Nicolina**	SANTA CROCE DEL SANNIO	11/10/1942	DMRNLN42R51I179N*	LIVELLARIO	1/1
	2	214	SEMINATIVO 3	78 20	Euro:14,14	Euro:26,25	**ISTITUTO DIOCESANO PER IL SOSTENTAMENTO DEL CLERO**	Con Sede In BENEVENTO		92005610628	DIRITTO DEL CONCEDENTE	1/1
	2	215	SEMINATIVO 3	48 60	Euro 8,78	Euro 16,31	**SONNINO Margherita**				USUFRUTTUARIO GENERALE DI DOMINIO DIRETTO	

cogein
COMPAGNIA GENERALE INVESTIMENTI

CO.GE.IN s.r.l.
Sede Legale: Viale Gramsci 24 – 80122 Napoli
Sede Amministrativa: Via Diocleziano 107 – 80125 Napoli
Tel. 081 19566613 – Fax. 081 7618640
Codice fiscale e p. iva: 04594670962
www.newgreen.it – compinvestimenti@libero.it

fonte: http://burc.regione.campania.it

COMUNE DI CIRCELLO (BN)

FONDI INTERESSATI

Ditta n°	Foglio	Particella	Valore di mercato (€/mq) Vm	DATI AREE DI ESPROPRIO		DATI AREE DI ASSERVIMENTO			Totali
				Superfice esproprio (mq) SE	Indennità di esproprio (€) Vm x SE	Superfice servitù (mq) SS	Indennità servitù (€) Vm x SS	Indennità di occupazione temporanea (€) Vm x SS/12	Totale indennità servitù (€)
C53	2	205	€ 1,80	0	€ 0,00	6532	€ 11.757,60	€ 979,80	€ 12.737,40
								Totale	€ 12.737,40

DATI CATASTALI

N. pratica	dati identificativi		Dati classamento				Dati anagrafici					
	FG.	P.lla	coltura e classe	Superficie	RD	RA	NOMINATIVO	Luogo e data di nascita		Codice Fiscale	diritti	quota
C53	2	205	SEMINATIVO 2	1 34 30	Euro 38,15	Euro 48,55	**DI MARIA Vincenzo**	SANTA CROCE DEL SANNIO	07/02/1950	DMRVCN50B07I179C*	PROPRIETA'	1/1

cogein
COMPAGNIA GENERALE INVESTIMENTI

CO.GE.IN s.r.l.
Sede Legale: Viale Gramsci 24 – 80122 Napoli
Sede Amministrativa: Via Diocleziano 107 – 80125 Napoli
Tel. 081 19566613 – Fax. 081 7618640
Codice fiscale e p. iva: 04594670962
www.newgreen.it – compinvestimenti@libero.it

fonte: http://burc.regione.campania.it

COMUNE DI CIRCELLO (BN)

FONDI INTERESSATI

Ditta n°	Foglio	Particella	Valore di mercato (€/mq) Vm	DATI AREE DI ESPROPRIO		DATI AREE DI ASSERVIMENTO			Totali
				Superfice esproprio (mq) SE	Indennità di esproprio (€) Vm x SE	Superfice servitù (mq) SS	Indennità servitù (€) Vm x SS	Indennità di occupazione temporanea (€) Vm x SS/12	Totale indennità servitù (€)
C54	2	293	€ 1,80	0	€ 0,00	2271	€ 4.087,80	€ 340,65	€ 4.428,45
								Totale	€ 4.428,45

DATI CATASTALI

N. pratica	dati identificativi		Dati classamento				Dati anagrafici					
	FG.	P.lla	coltura e classe	Superficie	RD	RA	NOMINATIVO	Luogo e data di nascita		Codice Fiscale	diritti	quota
C54	2	293	SEMINATIVO 3	47 00	Euro 8,50	Euro 15,78	DI MARIA Rita	BENEVENTO	19/08/1964	DMRRTI64M59A783F*	PROPRIETA'	1/1

cogein
COMPAGNIA GENERALE INVESTIMENTI

CO.GE.IN s.r.l.
Sede Legale: Viale Gramsci 24 – 80122 Napoli
Sede Amministrativa: Via Diocleziano 107 – 80125 Napoli
Tel. 081 19566613 – Fax. 081 7618640
Codice fiscale e p. iva: 04594670962
www.newgreen.it – compinvestimenti@libero.it

fonte: http://burc.regione.campania.it

COMUNE DI CIRCELLO (BN)

FONDI INTERESSATI

Ditta n°	Foglio	Particella	Valore di mercato (€/mq) Vm	DATI AREE DI ESPROPRIO		DATI AREE DI ASSERVIMENTO			Totali
				Superfice esproprio (mq) SE	Indennità di esproprio (€) Vm x SE	Superfice servitù (mq) SS	Indennità servitù (€) Vm x SS	Indennità di occupazione temporanea (€) Vm x SS/12	Totale indennità servitù (€)
C55	2	200	€ 1,80	400	€ 720,00	2902	€ 5.223,60	€ 435,30	€ 6.378,90
	4	21	€ 1,80	0	€ 0,00	3330	€ 5.994,00	€ 499,50	€ 6.493,50
								Totale	€ 12.872,40

DATI CATASTALI

N. pratica	dati identificativi		Dati classamento				Dati anagrafici					
	FG.	P.lla	coltura e classe	Superficie	RD	RA	NOMINATIVO	Luogo e data di nascita		Codice Fiscale	diritti	quota
C55	2	200	SEMINATIVO 2	1 16 40	Euro 33,06	Euro 42,08	**GIOIA Pietro**	SANTA CROCE DEL SANNIO	10/05/1938	GIOPTR38E10I179M*	LIVELLARIO	1/1
	4	21	SEMINATIVO 3	42 20	Euro 7,63	Euro 14,17	**ISTITUTO DIOCESANO PER IL SOSTENTAMENTO DEL CLERO**				USUFRUTTUARIO GENERALE DI DOMINIO DIRETTO	
							SONNINO Margherita; fu Giorgio				USUFRUTTUARIO GENERALE DI DOMINIO DIRETTO	

cogein
COMPAGNIA GENERALE INVESTIMENTI

CO.GE.IN s.r.l.
Sede Legale: Viale Gramsci 24 – 80122 Napoli
Sede Amministrativa: Via Diocleziano 107 – 80125 Napoli
Tel. 081 19566613 – Fax. 081 7618640
Codice fiscale e p. iva: 04594670962
www.newgreen.it – compinvestimenti@libero.it

fonte: http://burc.regione.campania.it

COMUNE DI CIRCELLO (BN)

FONDI INTERESSATI

Ditta n°	Foglio	Particella	Valore di mercato (€/mq) Vm	DATI AREE DI ESPROPRIO		DATI AREE DI ASSERVIMENTO			Totali
				Superfice esproprio (mq) SE	Indennità di esproprio (€) Vm x SE	Superfice servitù (mq) SS	Indennità servitù (€) Vm x SS	Indennità di occupazione temporanea (€) Vm x SS/12	Totale indennità servitù (€)
C56	2	201	€ 1,80	0	€ 0,00	1076	€ 1.936,80	€ 161,40	€ 2.098,20
								Totale	€ 2.098,20

DATI CATASTALI

N. pratica	dati identificativi		Dati classamento				Dati anagrafici					
	FG.	P.lla	coltura e classe	Superficie	RD	RA	NOMINATIVO	Luogo e data di nascita		Codice Fiscale	diritti	quota
C56	2	201	SEMINATIVO 2	1 00 30	Euro 28,49	Euro 36,26	**DI MARIA Giuseppe**	SANTA CROCE DEL SANNIO	10/05/1938	GIOPTR38E10I179M*	ENFITEUSI	1/2
							DI MARIA Giuseppe				LIVELLARIO	1/2
							ISTITUTO DIOCESANO PER IL SOSTENTAMENTO DEL CLERO	Con Sede In BENEVENTO		92005610628	DIRITTO DEL CONCEDENTE	
							SONNINO Margherita; fu Giorgio Ved Di Somma				USUFRUTTUARIO GENERALE DI DOMINIO DIRETTO	

COMUNE DI CIRCELLO (BN)

FONDI INTERESSATI

Ditta n°	Foglio	Particella	Valore di mercato (€/mq) Vm	DATI AREE DI ESPROPRIO		DATI AREE DI ASSERVIMENTO			Totali
				Superfice esproprio (mq) SE	Indennità di esproprio (€) Vm x SE	Superfice servitù (mq) SS	Indennità servitù (€) Vm x SS	Indennità di occupazione temporanea (€) Vm x SS/12	Totale indennità servitù (€)
C57	2	202	€ 1,80	0	€ 0,00	103	€ 185,40	€ 15,45	€ 200,85
	2	207	€ 1,80	0	€ 0,00	1480	€ 2.664,00	€ 222,00	€ 2.886,00
	2	211	€ 1,80	0	€ 0,00	2129	€ 3.832,20	€ 319,35	€ 4.151,55
	2	312	€ 1,80	0	€ 0,00	1618	€ 2.912,40	€ 242,70	€ 3.155,10
	2	228	€ 1,80	0	€ 0,00	271	€ 487,80	€ 40,65	€ 528,45
	2	249	€ 1,80	0	€ 0,00	3302	€ 5.943,60	€ 495,30	€ 6.438,90
	4	6	€ 1,80	6	€ 10,80	2043	€ 3.677,40	€ 306,45	€ 3.994,65
	4	5	€ 1,80	3	€ 5,40	2006	€ 3.610,80	€ 300,90	€ 3.917,10
	4	12	€ 1,80	329	€ 592,20	1283	€ 2.309,40	€ 192,45	€ 3.094,05
	4	13	€ 1,80	62	€ 111,60	797	€ 1.434,60	€ 119,55	€ 1.665,75
								Totale	€ 30.032,40

COMPAGNIA GENERALE INVESTIMENTI

CO.GE.IN s.r.l.
Sede Legale: Viale Gramsci 24 – 80122 Napoli
Sede Amministrativa: Via Diocleziano 107 – 80125 Napoli
Tel. 081 19566613 – Fax. 081 7618640
Codice fiscale e p. iva: 04594670962
www.newgreen.it – compinvestimenti@libero.it

fonte: http://burc.regione.campania.it

COMUNE DI CIRCELLO (BN)

DATI CATASTALI

N. pratica	dati identificativi		Dati classamento				Dati anagrafici					
	FG.	**P.lla**	coltura e classe	Superficie	RD	RA	NOMINATIVO	Luogo e data di nascita		Codice Fiscale	diritti	quota
C57	**2**	**202**	SEMINATIVO 2	1 00 30	Euro 28,49	Euro 36,26	**DI MARIA Domenicantonio**	SANTA CROCE DEL SANNIO	11/06/1971	DMRDNC71H11I179U*	PROPRIETA'	1/1
	2	**207**	SEMINATIVO 2	1 04 30	Euro 29,63	Euro 37,71						
	2	**211**	SEMINATIVO 2	80 90	Euro 22,98	Euro 29,25						
	2	**312**	SEMINATIVO 2	1 10 80	Euro 31,47	Euro 40,06						
	2	**228**	SEMINATIVO 4	40 30	Euro 3,75	Euro 12,49						
	2	**249**	SEMINATIVO 4	47 40	Euro 4,41	Euro 14,69						
	4	**6**	SEMINATIVO 2	31 10	Euro 8,83	Euro 11,24						
	4	**5**	SEMINATIVO 2	28 80	Euro 8,18	Euro 10,41						
	4	**12**	SEMINATIVO 3	18 90	Euro 3,42	Euro 6,34						
	4	**13**	SEMINATIVO 3	13 60	Euro 2,46	Euro 4,57						

COMUNE DI CIRCELLO (BN)

FONDI INTERESSATI

Ditta n°	Foglio	Particella	Valore di mercato (€/mq) Vm	DATI AREE DI ESPROPRIO		DATI AREE DI ASSERVIMENTO			Totali
				Superfice esproprio (mq) SE	Indennità di esproprio (€) Vm x SE	Superfice servitù (mq) SS	Indennità servitù (€) Vm x SS	Indennità di occupazione temporanea (€) Vm x SS/12	Totale indennità servitù (€)
C58	2	212	€ 1,80	0	€ 0,00	436	€ 784,80	€ 65,40	€ 850,20
	2	230	€ 1,80	0	€ 0,00	580	€ 1.044,00	€ 87,00	€ 1.131,00
	2	254	€ 1,80	400	€ 720,00	3412	€ 6.141,60	€ 511,80	€ 7.373,40
	4	27	€ 1,80	0	€ 0,00	1720	€ 3.096,00	€ 258,00	€ 3.354,00
	2	250	€ 1,80	0	€ 0,00	2085	€ 3.753,00	€ 312,75	€ 4.065,75
								Totale	€ 16.774,35

DATI CATASTALI

N. pratica	dati identificativi		Dati classamento				Dati anagrafici					
	FG.	P.lla	coltura e classe	Superficie	RD	RA	NOMINATIVO	Luogo e data di nascita		Codice Fiscale	diritti	quota
C58	2	212	SEMINATIVO 2	82 80	Euro 23,52	Euro 29,93	**DI MARIA Giuseppe**	SANTA CROCE DEL SANNIO	15/01/1948	DMRGPP48A15I179P*	PROPRIETA'	1/1
	2	230	SEMINATIVO 4	28 60	Euro 2,66	Euro 8,86						
	2	254	SEMINATIVO 3	76 40	Euro 1,58	Euro 1,18						
	4	27	SEMINATIVO 3	1 08 10	Euro 19,54	Euro 36,29						
	2	250	SEMINATIVO 4	1 33 70	Euro 12,43	Euro 41,43						

cogein
COMPAGNIA GENERALE INVESTIMENTI

CO.GE.IN s.r.l.
Sede Legale: Viale Gramsci 24 – 80122 Napoli
Sede Amministrativa: Via Diocleziano 107 – 80125 Napoli
Tel. 081 19566613 – Fax. 081 7618640
Codice fiscale e p. iva: 04594670962
www.newgreen.it – compinvestimenti@libero.it

fonte: http://burc.regione.campania.it

COMUNE DI CIRCELLO (BN)

FONDI INTERESSATI

Ditta n°	Foglio	Particella	Valore di mercato (€/mq) Vm	DATI AREE DI ESPROPRIO		DATI AREE DI ASSERVIMENTO			Totali
				Superfice esproprio (mq) SE	Indennità di esproprio (€) Vm x SE	Superfice servitù (mq) SS	Indennità servitù (€) Vm x SS	Indennità di occupazione temporanea (€) Vm x SS/12	Totale indennità servitù (€)
C59	2	229	€ 1,80	0	€ 0,00	271	€ 487,80	€ 40,65	€ 528,45
								Totale	€ 528,45

DATI CATASTALI

N. pratica	dati identificativi		Dati classamento				Dati anagrafici					
	FG.	P.lla	coltura e classe	Superficie	RD	RA	NOMINATIVO	Luogo e data di nascita		Codice Fiscale	diritti	quota
C59	2	229	SEMINATIVO 4	44 00	Euro 4,09	Euro 13,63	**DI MARIA Sebastiano**	SANTA CROCE DEL SANNIO	12/10/1947	DMRSST47R12I179M*	PROPRIETA'	1/1

CO.GE.IN s.r.l.
Sede Legale: Viale Gramsci 24 – 80122 Napoli
Sede Amministrativa: Via Diocleziano 107 – 80125 Napoli
Tel. 081 19566613 – Fax. 081 7618640
Codice fiscale e p. iva: 04594670962
www.newgreen.it – compinvestimenti@libero.it

fonte: http://burc.regione.campania.it

COMUNE DI CIRCELLO (BN)

FONDI INTERESSATI

Ditta n°	Foglio	Particella	Valore di mercato (€/mq) Vm	DATI AREE DI ESPROPRIO		DATI AREE DI ASSERVIMENTO			Totali
				Superfice esproprio (mq) SE	Indennità di esproprio (€) Vm x SE	Superfice servitù (mq) SS	Indennità servitù (€) Vm x SS	Indennità di occupazione temporanea (€) Vm x SS/12	Totale indennità servitù (€)
C60	4	8	€ 1,80	0	€ 0,00	588	€ 1.058,40	€ 88,20	€ 1.146,60
								Totale	€ 1.146,60

DATI CATASTALI

N. pratica	dati identificativi		Dati classamento				Dati anagrafici					
	FG.	P.lla	coltura e classe	Superficie	RD	RA	NOMINATIVO	Luogo e data di nascita		Codice Fiscale	diritti	quota
C60	4	8	SEMINATIVO 2	52 00	Euro 14,77	Euro 18,80	**GIOIA Pietro; di Domenicangelo**				PROPRIETA'	1/1

cogein
COMPAGNIA GENERALE INVESTIMENTI

CO.GE.IN s.r.l.
Sede Legale: Viale Gramsci 24 – 80122 Napoli
Sede Amministrativa: Via Diocleziano 107 – 80125 Napoli
Tel. 081 19566613 – Fax. 081 7618640
Codice fiscale e p. iva: 04594670962
www.newgreen.it – compinvestimenti@libero.it

fonte: http://burc.regione.campania.it

COMUNE DI CIRCELLO (BN)

FONDI INTERESSATI

Ditta n°	Foglio	Particella	Valore di mercato (€/mq) Vm	DATI AREE DI ESPROPRIO		DATI AREE DI ASSERVIMENTO			Totali
				Superfice esproprio (mq) SE	Indennità di esproprio (€) Vm x SE	Superfice servitù (mq) SS	Indennità servitù (€) Vm x SS	Indennità di occupazione temporanea (€) Vm x SS/12	Totale indennità servitù (€)
C61	4	255	€ 1,80	0	€ 0,00	264	€ 475,20	€ 39,60	€ 514,80
	4	327	€ 1,80	0	€ 0,00	53	€ 95,40	€ 7,95	€ 103,35
								Totale	€ 618,15

DATI CATASTALI

N. pratica	dati identificativi		Dati classamento				Dati anagrafici					
	FG.	P.lla	coltura e classe	Superficie	RD	RA	NOMINATIVO	Luogo e data di nascita		Codice Fiscale	diritti	quota
C61	4	255	SEMINATIVO 2	54 60	Euro 15,51	Euro 19,74	**DI MARIA Antonia**	SANTA CROCE DEL SANNIO	16/01/1943	DMRNTN43A56I179G*	USUFRUTTO	667/1000
	4	327	SEMINATIVO 2	10 20	Euro 2,90	Euro 3,69	**DI MARIA Antonio**	SANTA CROCE DEL SANNIO	03/101959	DMRNTN59R03I179K*	PROPRIETA'	167/1000
							DI MARIA Antonio	SANTA CROCE DEL SANNIO	03/101959	DMRNTN59R03I179K*	NUDA PROPRIETA'	677/1000
							DI MARIA Antonio	SANTA CROCE DEL SANNIO	03/101959	DMRNTN59R03I179K*	PROPRIETA'	166/1000

cogein
COMPAGNIA GENERALE INVESTIMENTI

CO.GE.IN s.r.l.
Sede Legale: Viale Gramsci 24 – 80122 Napoli
Sede Amministrativa: Via Diocleziano 107 – 80125 Napoli
Tel. 081 19566613 – Fax. 081 7618640
Codice fiscale e p. iva: 04594670962
www.newgreen.it – compinvestimenti@libero.it

fonte: http://burc.regione.campania.it

COMUNE DI CIRCELLO (BN)

FONDI INTERESSATI

Ditta n°	Foglio	Particella	Valore di mercato (€/mq) Vm	DATI AREE DI ESPROPRIO		DATI AREE DI ASSERVIMENTO			Totali
				Superfice esproprio (mq) SE	Indennità di esproprio (€) Vm x SE	Superfice servitù (mq) SS	Indennità servitù (€) Vm x SS	Indennità di occupazione temporanea (€) Vm x SS/12	Totale indennità servitù (€)
C62	4	9	€ 1,80	0	€ 0,00	345	€ 621,00	€ 51,75	€ 672,75
								Totale	€ 672,75

DATI CATASTALI

N. pratica	dati identificativi		Dati classamento				Dati anagrafici					
	FG.	P.lla	coltura e classe	Superficie	RD	RA	NOMINATIVO	Luogo e data di nascita		Codice Fiscale	diritti	quota
C62	4	9	SEMINATIVO 2	37 50	Euro 10,65	Euro 13,56	**DI MARIA Antonio**	SANTA CROCE DEL SANNIO	03/10/1959	DMRNTN59R03I179K	ENFITEUSI	1/1
							ISTITUTO DIOCESANO PER IL SOSTENTAMENTO DEL CLERO				DIRITTO DEL CONCEDENTE	
							ROSSETTI Filomena	CIRCELLO	11/10/1924	RSSFMN24R51C719H*	USUFRUTTUARIO GENERALE DI LIVELLO	
							SANNINO Margherita; fu Giorgio Ved Somma				USUFRUTTUARIO GENERALE DI DOMINIO DIRETTO	

cogein
COMPAGNIA GENERALE INVESTIMENTI

CO.GE.IN s.r.l.
Sede Legale: Viale Gramsci 24 – 80122 Napoli
Sede Amministrativa: Via Diocleziano 107 – 80125 Napoli
Tel. 081 19566613 – Fax. 081 7618640
Codice fiscale e p. iva: 04594670962
www.newgreen.it – compinvestimenti@libero.it

fonte: http://burc.regione.campania.it

COMUNE DI CIRCELLO (BN)

FONDI INTERESSATI

Ditta n°	Foglio	Particella	Valore di mercato (€/mq) Vm	DATI AREE DI ESPROPRIO		DATI AREE DI ASSERVIMENTO			Totali
				Superfice esproprio (mq) SE	Indennità di esproprio (€) Vm x SE	Superfice servitù (mq) SS	Indennità servitù (€) Vm x SS	Indennità di occupazione temporanea (€) Vm x SS/12	Totale indennità servitù (€)
C63	4	62	€ 1,80	0	€ 0,00	995	€ 1.791,00	€ 149,25	€ 1.940,25
								Totale	€ 1.940,25

DATI CATASTALI

N. pratica	dati identificativi		Dati classamento				Dati anagrafici					
	FG.	P.lla	coltura e classe	Superficie	RD	RA	NOMINATIVO	Luogo e data di nascita		Codice Fiscale	diritti	quota
C63	4	62	SEMINATIVO 2	2 23 30	Euro 63,43	Euro 80,73	**RINALDI Domenico**	MORCONE	01/12/1952	RNLDNC52T01F717P*	PROPRIETA'	1/2
							RINALDI Leonardo	MORCONE	12/07/1950	RNLLRD50L12F717G*	PROPRIETA'	1/2
							ZEOLI Rosaria				USUFRUTTO PARZIALE	

COMPAGNIA GENERALE INVESTIMENTI

CO.GE.IN s.r.l.
Sede Legale: Viale Gramsci 24 – 80122 Napoli
Sede Amministrativa: Via Diocleziano 107 – 80125 Napoli
Tel. 081 19566613 – Fax. 081 7618640
Codice fiscale e p. iva: 04594670962
www.newgreen.it – compinvestimenti@libero.it

fonte: http://burc.regione.campania.it

COMUNE DI CIRCELLO (BN)

FONDI INTERESSATI

Ditta n°	Foglio	Particella	Valore di mercato (€/mq) Vm	DATI AREE DI ESPROPRIO		DATI AREE DI ASSERVIMENTO			Totali
				Superfice esproprio (mq) SE	Indennità di esproprio (€) Vm x SE	Superfice servitù (mq) SS	Indennità servitù (€) Vm x SS	Indennità di occupazione temporanea (€) Vm x SS/12	Totale indennità servitù (€)
C64	4	67	€ 1,80	0	€ 0,00	633	€ 1.139,40	€ 94,95	€ 1.234,35
	4	490 ex 257	€ 1,80	0	€ 0,00	1087	€ 1.956,60	€ 163,05	€ 2.119,65
	4	491 ex 257	€ 1,80	0	€ 0,00	166	€ 298,80	€ 24,90	€ 323,70
								Totale	€ 3.677,70

DATI CATASTALI

N. pratica	dati identificativi		Dati classamento				Dati anagrafici					
	FG.	P.lla	coltura e classe	Superficie	RD	RA	NOMINATIVO	Luogo e data di nascita		Codice Fiscale	diritti	quota
C64	4	67	SEMINATIVO 2	1 27 10	Euro 36,10	Euro 45,95	**CARDO Pasquale Carmine**	CIRCELLO	09/02/1936	CRDPQL36B09C719G*	PROPRIETA'	1/1
	4	490 ex 257	SEMINATIVO 2	2 20	Euro 0,62	Euro 0,80						
	4	491 ex 257	SEMINATIVO 2	1 07 40	Euro 30,51	Euro 38,83						

COMPAGNIA GENERALE INVESTIMENTI

CO.GE.IN s.r.l.
Sede Legale: Viale Gramsci 24 – 80122 Napoli
Sede Amministrativa: Via Diocleziano 107 – 80125 Napoli
Tel. 081 19566613 – Fax. 081 7618640
Codice fiscale e p. iva: 04594670962
www.newgreen.it – compinvestimenti@libero.it

fonte: http://burc.regione.campania.it

COMUNE DI CIRCELLO (BN)

FONDI INTERESSATI

Ditta n°	Foglio	Particella	Valore di mercato (€/mq) Vm	DATI AREE DI ESPROPRIO		DATI AREE DI ASSERVIMENTO			Totali
				Superfice esproprio (mq) SE	Indennità di esproprio (€) Vm x SE	Superfice servitù (mq) SS	Indennità servitù (€) Vm x SS	Indennità di occupazione temporanea (€) Vm x SS/12	Totale indennità servitù (€)
C65	2	280	€ 1,80	0	€ 0,00	581	€ 1.045,80	€ 87,15	€ 1.132,95
								Totale	€ 1.132,95

DATI CATASTALI

N. pratica	dati identificativi		Dati classamento				Dati anagrafici					
	FG.	P.lla	coltura e classe	Superficie	RD	RA	NOMINATIVO	Luogo e data di nascita		Codice Fiscale	diritti	quota
C65	2	280	SEMINATIVO 4	50 30	Euro 4,68	Euro 15,59	**GIOIA Pietro; di Domenicangelo**				LIVELLARIO	
							ISTITUTO DIOCESANO PER IL SOSTENTAMENTO DEL CLERO	Con Sede In BENEVENTO		92005610628	DIRITTO DEL CONCEDENTE	
							SANNINO Margherita; fu Giorgio Ved Somma Vincenzo				USUFRUTTUARIO GENERALE DI DOMINIO DIRETTO	

cogein
COMPAGNIA GENERALE INVESTIMENTI

CO.GE.IN s.r.l.
Sede Legale: Viale Gramsci 24 – 80122 Napoli
Sede Amministrativa: Via Diocleziano 107 – 80125 Napoli
Tel. 081 19566613 – Fax. 081 7618640
Codice fiscale e p. iva: 04594670962
www.newgreen.it – compinvestimenti@libero.it

fonte: http://burc.regione.campania.it

COMUNE DI CIRCELLO (BN)

FONDI INTERESSATI

Ditta n°	Foglio	Particella	Valore di mercato (€/mq) Vm	DATI AREE DI ESPROPRIO		DATI AREE DI ASSERVIMENTO			Totali
				Superfice esproprio (mq) SE	Indennità di esproprio (€) Vm x SE	Superfice servitù (mq) SS	Indennità servitù (€) Vm x SS	Indennità di occupazione temporanea (€) Vm x SS/12	Totale indennità servitù (€)
C66	2	248	€ 1,22	0	€ 0,00	491	€ 599,02	€ 49,92	€ 648,94
								Totale	€ 648,94

DATI CATASTALI

N. pratica	dati identificativi		Dati classamento				Dati anagrafici					
	FG.	P.lla	coltura e classe	Superficie	RD	RA	NOMINATIVO	Luogo e data di nascita		Codice Fiscale	diritti	quota
C66	2	248	SEMINATIVO 4 PASCOLO 3	47 00 4 50	Euro 4,37 Euro 0,14	Euro 14,56 Euro 0,07	**GIOIA Pietro**	SANTA CROCE DEL SANNIO	10/05/1938	GIOPTR38E10I179M*	LIVELLARIO	
							ISTITUTO DIOCESANO PER IL SOSTENTAMENTO DEL CLERO				DIRITTO DEL CONCEDENTE	
							SANNINO Margherita; fu Giorgio				USUFRUTTUARIO GENERALE DI DOMINIO DIRETTO	

cogein
COMPAGNIA GENERALE INVESTIMENTI

CO.GE.IN s.r.l.
Sede Legale: Viale Gramsci 24 – 80122 Napoli
Sede Amministrativa: Via Diocleziano 107 – 80125 Napoli
Tel. 081 19566613 – Fax. 081 7618640
Codice fiscale e p. iva: 04594670962
www.newgreen.it – compinvestimenti@libero.it

fonte: http://burc.regione.campania.it

COMUNE DI CIRCELLO (BN)

FONDI INTERESSATI

Ditta n°	Foglio	Particella	Valore di mercato (€/mq) Vm	DATI AREE DI ESPROPRIO		DATI AREE DI ASSERVIMENTO			Totali
				Superfice esproprio (mq) SE	Indennità di esproprio (€) Vm x SE	Superfice servitù (mq) SS	Indennità servitù (€) Vm x SS	Indennità di occupazione temporanea (€) Vm x SS/12	Totale indennità servitù (€)
C67	2	247	€ 1,80	0	€ 0,00	1635	€ 2.943,00	€ 245,25	€ 3.188,25
								Totale	€ 3.188,25

DATI CATASTALI

N. pratica	dati identificativi		Dati classamento				Dati anagrafici					
	FG.	P.lla	coltura e classe	Superficie	RD	RA	NOMINATIVO	Luogo e data di nascita		Codice Fiscale	diritti	quota
C67	2	247	SEMINATIVO 4	47 90	Euro 4,45	Euro 14,84	**DI MARIA Assunta Margherita**	SANTA CROCE DEL SANNIO	28/12/1959	DMRSNT59T68I179Z*	PROPRIETA'	1/2
							DI MARIA Rita	BENEVENTO	19/08/1964	DMRRTI64M59A783F*	PROPRIETA'	1/2

cogein
COMPAGNIA GENERALE INVESTIMENTI

CO.GE.IN s.r.l.
Sede Legale: Viale Gramsci 24 – 80122 Napoli
Sede Amministrativa: Via Diocleziano 107 – 80125 Napoli
Tel. 081 19566613 – Fax. 081 7618640
Codice fiscale e p. iva: 04594670962
www.newgreen.it – compinvestimenti@libero.it

fonte: http://burc.regione.campania.it

COMUNE DI CIRCELLO (BN)

FONDI INTERESSATI

Ditta n°	Foglio	Particella	Valore di mercato (€/mq) Vm	DATI AREE DI ESPROPRIO		DATI AREE DI ASSERVIMENTO			Totali
				Superfice esproprio (mq) SE	Indennità di esproprio (€) Vm x SE	Superfice servitù (mq) SS	Indennità servitù (€) Vm x SS	Indennità di occupazione temporanea (€) Vm x SS/12	Totale indennità servitù (€)
C68	2	246	€ 1,22	0	€ 0,00	2578	€ 3.145,16	€ 262,10	€ 3.407,26
								Totale	€ 3.407,26

DATI CATASTALI

N. pratica	dati identificativi		Dati classamento				Dati anagrafici					
	FG.	P.lla	coltura e classe	Superficie	RD	RA	NOMINATIVO	Luogo e data di nascita		Codice Fiscale	diritti	quota
C68	2	246	SEMINATIVO 4 PASCOLO 3	40 00 58 70	Euro 3,72 Euro 1,82	Euro 12,39 Euro 0,91	**DI MARIA Salvatore**	SANTA CROCE DEL SANNIO	01/01/1940	DMRSVT40A01I179Q*	PROPRIETA'	1/1

cogein
COMPAGNIA GENERALE INVESTIMENTI

CO.GE.IN s.r.l.
Sede Legale: Viale Gramsci 24 – 80122 Napoli
Sede Amministrativa: Via Diocleziano 107 – 80125 Napoli
Tel. 081 19566613 – Fax. 081 7618640
Codice fiscale e p. iva: 04594670962
www.newgreen.it – compinvestimenti@libero.it

fonte: http://burc.regione.campania.it

COMUNE DI CIRCELLO (BN)

FONDI INTERESSATI

Ditta n°	Foglio	Particella	Valore di mercato (€/mq) Vm	DATI AREE DI ESPROPRIO		DATI AREE DI ASSERVIMENTO			Totali
				Superfice esproprio (mq) SE	Indennità di esproprio (€) Vm x SE	Superfice servitù (mq) SS	Indennità servitù (€) Vm x SS	Indennità di occupazione temporanea (€) Vm x SS/12	Totale indennità servitù (€)
C69	2	237	€ 0,60	0	€ 0,00	189	€ 113,40	€ 9,45	€ 122,85
								Totale	€ 122,85

DATI CATASTALI

N. pratica	dati identificativi		Dati classamento				Dati anagrafici					
	FG.	P.lla	coltura e classe	Superficie	RD	RA	NOMINATIVO	Luogo e data di nascita		Codice Fiscale	diritti	quota
C69	2	237	PASC CESPUG 2	38 00	Euro 0,79	Euro 0,79	**DI MARIA Antonio Domenico**	SANTA CROCE DEL SANNIO	20/08/1939	DMRNND39M20I179G*	USUFRUTTO	1/1
							DI MARIA Sebastiano	BENEVENTO	07/03/1977	DMRSST77C07A783Y	NUDA PROPRIETA'	1/1

cogein
COMPAGNIA GENERALE INVESTIMENTI

CO.GE.IN s.r.l.
Sede Legale: Viale Gramsci 24 – 80122 Napoli
Sede Amministrativa: Via Diocleziano 107 – 80125 Napoli
Tel. 081 19566613 – Fax. 081 7618640
Codice fiscale e p. iva: 04594670962
www.newgreen.it – compinvestimenti@libero.it

fonte: http://burc.regione.campania.it

COMUNE DI CIRCELLO (BN)

FONDI INTERESSATI

Ditta n°	Foglio	Particella	Valore di mercato (€/mq) Vm	DATI AREE DI ESPROPRIO		DATI AREE DI ASSERVIMENTO			Totali
				Superfice esproprio (mq) SE	Indennità di esproprio (€) Vm x SE	Superfice servitù (mq) SS	Indennità servitù (€) Vm x SS	Indennità di occupazione temporanea (€) Vm x SS/12	Totale indennità servitù (€)
C70	4	256	€ 1,80	0	€ 0,00	260	€ 468,00	€ 39,00	€ 507,00
	4	258	€ 1,80	0	€ 0,00	502	€ 903,60	€ 75,30	€ 978,90
	4	19	€ 1,80	0	€ 0,00	470	€ 846,00	€ 70,50	€ 916,50
								Totale	€ 2.402,40

DATI CATASTALI

N. pratica	dati identificativi		Dati classamento				Dati anagrafici					
	FG.	P.lla	coltura e classe	Superficie	RD	RA	NOMINATIVO	Luogo e data di nascita		Codice Fiscale	diritti	quota
C70	4	256	SEMINATIVO 2	25 70	Euro 7,30	Euro 9,29	**BARONE Antonio**	CIRCELLO	02/01/1967	BRNNTN67A02C719Q*	PROPRIETA'	2/18
	4	258	SEMINATIVO 3	20 00	Euro 3,62	Euro 6,71	**BARONE Franca**	CIRCELLO	24/05/1970	BRNFNC70E64C719Q*	PROPRIETA'	2/18
	4	19	SEMINATIVO 2	16 20	Euro 0,33	Euro 0,33	**BARONE Giuseppe**	BENEVENTO	16/06/1972	BRNGPP72H16A783P*	PROPRIETA'	2/18
							BARONE Libero	CIRCELLO	14/05/1950	BRNLBR50E14C719I*	PROPRIETA'	1/2
							GRIFONE Maria Cristina	Boiano	08/11/1947	GRFMCR47S48A930Z*	PROPRIETA'	3/18

cogein
COMPAGNIA GENERALE INVESTIMENTI

CO.GE.IN s.r.l.
Sede Legale: Viale Gramsci 24 – 80122 Napoli
Sede Amministrativa: Via Diocleziano 107 – 80125 Napoli
Tel. 081 19566613 – Fax. 081 7618640
Codice fiscale e p. iva: 04594670962
www.newgreen.it – compinvestimenti@libero.it

fonte: http://burc.regione.campania.it

COMUNE DI CIRCELLO (BN)

FONDI INTERESSATI

Ditta n°	Foglio	Particella	Valore di mercato (€/mq) Vm	DATI AREE DI ESPROPRIO		DATI AREE DI ASSERVIMENTO			Totali
				Superfice esproprio (mq) SE	Indennità di esproprio (€) Vm x SE	Superfice servitù (mq) SS	Indennità servitù (€) Vm x SS	Indennità di occupazione temporanea (€) Vm x SS/12	Totale indennità servitù (€)
C71	4	127	€ 1,80	0	€ 0,00	1938	€ 3.488,40	€ 290,70	€ 3.779,10
	4	11	€ 1,20	0	€ 0,00	2259	€ 2.710,80	€ 225,90	€ 2.936,70
								Totale	€ 6.715,80

DATI CATASTALI

N. pratica	dati identificativi		Dati classamento				Dati anagrafici					
	FG.	P.lla	coltura e classe	Superficie	RD	RA	NOMINATIVO	Luogo e data di nascita		Codice Fiscale	diritti	quota
C71	4	127	SEMINATIVO 3	89 90	Euro 16,25	Euro 30,18	**CARDO Arcangela**	CIRCELLO	17/02/1962	CRDRNG62B57C719W*	LIVELLARIO	2/24
	4	11	SEMINATIVO 3 PASC CESPUG 2	16 00 08 30	Euro 2,89 Euro 0,17	Euro 5,37 Euro 0,17	**CARDO Carmelo; fu Fedele**				LIVELLARIO	1/2
							CARDO Carmelo Vitantonio	BENEVENTO	06/06/1971	CRDCML71H06A783M*	LIVELLARIO	2/24
							CARDO Fedele	CIRCELLO	30/09/1963	CRDFDL63P30C719O*	LIVELLARIO	2/24
							CARDO Libero Cristoforo	BENEVENTO	25/05/1967	CRDLRC67E25A783Y*	LIVELLARIO	2/24
							GAROFALO Maria Giulia	CIRCELLO	09/08/1943	GRFMGL43M49C719X*		4/24
							ISTITUTO DIOCESANO PER IL SOSTENTAMENTO DEL CLERO	Con Sede In BENEVENTO		92005610628	DIRITTO DEL CONCEDENTE	
							SONNINO Margherita; fu Giorgio Ved di Somma Vincenzo	CIRCELLO	05/02/1939		USUFRUTTUARIO GENERALE DI DOMINIO DIRETTO	

COMUNE DI CIRCELLO (BN)

FONDI INTERESSATI

Ditta n°	Foglio	Particella	Valore di mercato (€/mq) Vm	DATI AREE DI ESPROPRIO		DATI AREE DI ASSERVIMENTO			Totali
				Superfice esproprio (mq) SE	Indennità di esproprio (€) Vm x SE	Superfice servitù (mq) SS	Indennità servitù (€) Vm x SS	Indennità di occupazione temporanea (€) Vm x SS/12	Totale indennità servitù (€)
C72	4	130	€ 1,80	0	€ 0,00	1	€ 1,80	€ 0,15	€ 1,95
								Totale	€ 1,95

DATI CATASTALI

N. pratica	dati identificativi		Dati classamento				Dati anagrafici					
	FG.	P.lla	coltura e classe	Superficie	RD	RA	NOMINATIVO	Luogo e data di nascita		Codice Fiscale	diritti	quota
C72	4	130	SEMINATIVO 3 BOSCO CEDUO 3	25 00 26 60	Euro 4,52 Euro 0,55	Euro 8,39 Euro 0,41	**SAURO Donato**	CIRCELLO	04/03/1953	SRADNT53C04C719N*	PROPRIETA'	1/3
							SAURO Donato	CIRCELLO	04/03/1953	SRADNT53C04C719N*	PROPRIETA'	2/3

cogein
COMPAGNIA GENERALE INVESTIMENTI

CO.GE.IN s.r.l.
Sede Legale: Viale Gramsci 24 – 80122 Napoli
Sede Amministrativa: Via Diocleziano 107 – 80125 Napoli
Tel. 081 19566613 – Fax. 081 7618640
Codice fiscale e p. iva: 04594670962
www.newgreen.it – compinvestimenti@libero.it

fonte: http://burc.regione.campania.it

COMUNE DI CIRCELLO (BN)

FONDI INTERESSATI

Ditta n°	Foglio	Particella	Valore di mercato (€/mq) Vm	DATI AREE DI ESPROPRIO		DATI AREE DI ASSERVIMENTO			Totali
				Superfice esproprio (mq) SE	Indennità di esproprio (€) Vm x SE	Superfice servitù (mq) SS	Indennità servitù (€) Vm x SS	Indennità di occupazione temporanea (€) Vm x SS/12	Totale indennità servitù (€)
C73	4	92	€ 1,80	400	€ 720,00	2789	€ 5.020,20	€ 418,35	€ 6.158,55
	4	129	€ 1,80	0	€ 0,00	1722	€ 3.099,60	€ 258,30	€ 3.357,90
								Totale	€ 9.516,45

DATI CATASTALI

N. pratica	dati identificativi		Dati classamento				Dati anagrafici					
	FG.	P.lla	coltura e classe	Superficie	RD	RA	NOMINATIVO	Luogo e data di nascita		Codice Fiscale	diritti	quota
C73	4	92	SEMINATIVO 3	38 00	Euro 6,87	Euro 12,76	**FIORE Fortunato**	CIRCELLO	18/10/1940	FRIFTN40R18C719D*	PROPRIETA'	1/1
	4	129	SEMINATIVO 3 BOSCO CEDUO 3	31 00 19 50	Euro 5,60 Euro 0,40	Euro 10,41 Euro 0,30						

cogein
COMPAGNIA GENERALE INVESTIMENTI

CO.GE.IN s.r.l.
Sede Legale: Viale Gramsci 24 – 80122 Napoli
Sede Amministrativa: Via Diocleziano 107 – 80125 Napoli
Tel. 081 19566613 – Fax. 081 7618640
Codice fiscale e p. iva: 04594670962
www.newgreen.it – compinvestimenti@libero.it

fonte: http://burc.regione.campania.it

COMUNE DI CIRCELLO (BN)

FONDI INTERESSATI

Ditta n°	Foglio	Particella	Valore di mercato (€/mq) Vm	DATI AREE DI ESPROPRIO		DATI AREE DI ASSERVIMENTO			Totali
				Superfice esproprio (mq) SE	Indennità di esproprio (€) Vm x SE	Superfice servitù (mq) SS	Indennità servitù (€) Vm x SS	Indennità di occupazione temporanea (€) Vm x SS/12	Totale indennità servitù (€)
C74	4	15	€ 1,80	0	€ 0,00	278	€ 500,40	€ 41,70	€ 542,10
								Totale	€ 542,10

DATI CATASTALI

N. pratica	dati identificativi		Dati classamento				Dati anagrafici					
	FG.	P.lla	coltura e classe	Superficie	RD	RA	NOMINATIVO	Luogo e data di nascita		Codice Fiscale	diritti	quota
C74	4	15	SEMINATIVO 2	22 30	Euro 6,33	Euro 8,06	**DIMARIA Maria; fu Michele**				LIVELLARIO	
							SONNINO Margherita; fu Giorgio Ved Di Somma Vincenzo				USUFRUTTUARIO GENERALE DI DOMINIO DIRETTO	

cogein
COMPAGNIA GENERALE INVESTIMENTI

CO.GE.IN s.r.l.
Sede Legale: Viale Gramsci 24 – 80122 Napoli
Sede Amministrativa: Via Diocleziano 107 – 80125 Napoli
Tel. 081 19566613 – Fax. 081 7618640
Codice fiscale e p. iva: 04594670962
www.newgreen.it – compinvestimenti@libero.it

fonte: http://burc.regione.campania.it

COMUNE DI CIRCELLO (BN)

FONDI INTERESSATI

Ditta n°	Foglio	Particella	Valore di mercato (€/mq) Vm	DATI AREE DI ESPROPRIO		DATI AREE DI ASSERVIMENTO			Totali
				Superfice esproprio (mq) SE	Indennità di esproprio (€) Vm x SE	Superfice servitù (mq) SS	Indennità servitù (€) Vm x SS	Indennità di occupazione temporanea (€) Vm x SS/12	Totale indennità servitù (€)
C75	4	30	€ 1,80	0	€ 0,00	1908	€ 3.434,40	€ 286,20	€ 3.720,60
	4	40	€ 1,80	0	€ 0,00	414	€ 745,20	€ 62,10	€ 807,30
	4	43	€ 1,80	0	€ 0,00	227	€ 408,60	€ 34,05	€ 442,65
	4	46	€ 1,80	0	€ 0,00	450	€ 810,00	€ 67,50	€ 877,50
	4	325	€ 1,80	0	€ 0,00	932	€ 1.677,60	€ 139,80	€ 1.817,40
	4	326	€ 1,80	0	€ 0,00	395	€ 711,00	€ 59,25	€ 770,25
								Totale	€ 8.435,70

CO.GE.IN s.r.l.
Sede Legale: Viale Gramsci 24 – 80122 Napoli
Sede Amministrativa: Via Diocleziano 107 – 80125 Napoli
Tel. 081 19566613 – Fax. 081 7618640
Codice fiscale e p. iva: 04594670962
www.newgreen.it – compinvestimenti@libero.it

fonte: http://burc.regione.campania.it

COMUNE DI CIRCELLO (BN)

DATI CATASTALI

N. pratica	dati identificativi		Dati classamento				Dati anagrafici					
	FG.	**P.lla**	coltura e classe	Superficie	RD	RA	NOMINATIVO	Luogo e data di nascita		Codice Fiscale	diritti	quota
C75	**4**	**30**	SEMINATIVO 3	1 16 00	Euro 20,97	Euro 38,94	**SANESE Antonio**	SANTA CROCE DEL SANNIO	16/10/1951	SNSNTN51R16I179V*	PROPRIETA'	1/1
	4	**40**	SEMINATIVO 3	32 10	Euro 5,80	Euro 10,78						
	4	**43**	SEMINATIVO 3	17 00	Euro 3,07	Euro 5,71						
	4	**46**	SEMINATIVO 3	32 80	Euro 5,93	Euro 11,01						
	4	**325**	BOSCO CEDUO 3	19 60	Euro 0,40	Euro 0,30						
	4	**326**	BOSCO CEDUO 3	17 50	Euro 0,36	Euro 0,27						

cogein
COMPAGNIA GENERALE INVESTIMENTI

CO.GE.IN s.r.l.
Sede Legale: Viale Gramsci 24 – 80122 Napoli
Sede Amministrativa: Via Diocleziano 107 – 80125 Napoli
Tel. 081 19566613 – Fax. 081 7618640
Codice fiscale e p. iva: 04594670962
www.newgreen.it – compinvestimenti@libero.it

fonte: http://burc.regione.campania.it

COMUNE DI CIRCELLO (BN)

FONDI INTERESSATI

Ditta n°	Foglio	Particella	Valore di mercato (€/mq) Vm	DATI AREE DI ESPROPRIO		DATI AREE DI ASSERVIMENTO			Totali
				Superfice esproprio (mq) SE	Indennità di esproprio (€) Vm x SE	Superfice servitù (mq) SS	Indennità servitù (€) Vm x SS	Indennità di occupazione temporanea (€) Vm x SS/12	Totale indennità servitù (€)
C76	4	332	€ 1,80	0	€ 0,00	281	€ 505,80	€ 42,15	€ 547,95
	4	34	€ 1,80	0	€ 0,00	652	€ 1.173,60	€ 97,80	€ 1.271,40
	4	49	€ 1,80	0	€ 0,00	766	€ 1.378,80	€ 114,90	€ 1.493,70
	4	56	€ 1,80	0	€ 0,00	635	€ 1.143,00	€ 95,25	€ 1.238,25
	4	58	€ 1,80	0	€ 0,00	836	€ 1.504,80	€ 125,40	€ 1.630,20
								Totale	**€ 6.181,50**

DATI CATASTALI

N. pratica	dati identificativi		Dati classamento				Dati anagrafici					
	FG.	P.lla	coltura e classe	Superficie	RD	RA	NOMINATIVO	Luogo e data di nascita		Codice Fiscale	diritti	quota
C76	4	332	SEMINATIVO 2	8 90	Euro 2,53	Euro 3,22	**DI MARIA Antonio**	SANTA CROCE DEL SANNIO	26/10/1948	DMRNTN48R26I179P*	PROPRIETA'	1/1
	4	34	SEMINATIVO 3	66 70	Euro 12,06	Euro 22,39						
	4	49	SEMINATIVO 3	1 71 50	Euro 31,00	Euro 57,57						
	4	56	SEMINATIVO 3	15 70	Euro 2,84	Euro 5,27						
	4	58	BOSCO ALTO 2	30 70	Euro 1,11	Euro 0,63						

cogein
COMPAGNIA GENERALE INVESTIMENTI

CO.GE.IN s.r.l.
Sede Legale: Viale Gramsci 24 – 80122 Napoli
Sede Amministrativa: Via Diocleziano 107 – 80125 Napoli
Tel. 081 19566613 – Fax. 081 7618640
Codice fiscale e p. iva: 04594670962
www.newgreen.it – compinvestimenti@libero.it

fonte: http://burc.regione.campania.it

COMUNE DI CIRCELLO (BN)

FONDI INTERESSATI

Ditta n°	Foglio	Particella	Valore di mercato (€/mq) Vm	DATI AREE DI ESPROPRIO		DATI AREE DI ASSERVIMENTO			Totali
				Superfice esproprio (mq) SE	Indennità di esproprio (€) Vm x SE	Superfice servitù (mq) SS	Indennità servitù (€) Vm x SS	Indennità di occupazione temporanea (€) Vm x SS/12	Totale indennità servitù (€)
C77	4	37	€ 1,80	0	€ 0,00	253	€ 455,40	€ 37,95	€ 493,35
	4	59	€ 0,70	0	€ 0,00	242	€ 169,40	€ 14,12	€ 183,52
								Totale	€ 676,87

DATI CATASTALI

N. pratica	dati identificativi		Dati classamento				Dati anagrafici					
	FG.	P.lla	coltura e classe	Superficie	RD	RA	NOMINATIVO	Luogo e data di nascita		Codice Fiscale	diritti	quota
C77	4	37	SEMINATIVO 3	21 00	Euro 3,80	Euro 7,05	**DI MARIA Antonio; di Giovanni**				PROPRIETA'	1/1
	4	59	PASCOLO ARB 2	5 80	Euro 0,18	Euro 0,06						

cogein
COMPAGNIA GENERALE INVESTIMENTI

CO.GE.IN s.r.l.
Sede Legale: Viale Gramsci 24 – 80122 Napoli
Sede Amministrativa: Via Diocleziano 107 – 80125 Napoli
Tel. 081 19566613 – Fax. 081 7618640
Codice fiscale e p. iva: 04594670962
www.newgreen.it – compinvestimenti@libero.it

fonte: http://burc.regione.campania.it

COMUNE DI CIRCELLO (BN)

FONDI INTERESSATI

Ditta n°	Foglio	Particella	Valore di mercato (€/mq) Vm	DATI AREE DI ESPROPRIO		DATI AREE DI ASSERVIMENTO			Totali
				Superfice esproprio (mq) SE	Indennità di esproprio (€) Vm x SE	Superfice servitù (mq) SS	Indennità servitù (€) Vm x SS	Indennità di occupazione temporanea (€) Vm x SS/12	Totale indennità servitù (€)
C78	4	229	€ 0,65	0	€ 0,00	380	€ 247,00	€ 20,58	€ 267,58
	4	300	€ 0,65	0	€ 0,00	442	€ 287,30	€ 23,94	€ 311,24
	4	301	€ 0,65	0	€ 0,00	556	€ 361,40	€ 30,12	€ 391,52
	4	303	€ 1,80	0	€ 0,00	869	€ 1.564,20	€ 130,35	€ 1.694,55
	4	304	€ 1,80	0	€ 0,00	69	€ 124,20	€ 10,35	€ 134,55
	8	15	€ 1,80	0	€ 0,00	1905	€ 3.429,00	€ 285,75	€ 3.714,75
	8	16	€ 1,80	400	€ 720,00	4290	€ 7.722,00	€ 643,50	€ 9.085,50
	8	385	€ 1,80	0	€ 0,00	2411	€ 4.339,80	€ 361,65	€ 4.701,45
	8	386	€ 1,80	0	€ 0,00	481	€ 865,80	€ 72,15	€ 937,95
	8	37	€ 1,80	0	€ 0,00	337	€ 606,60	€ 50,55	€ 657,15
								Totale	€ 21.896,24

COMPAGNIA GENERALE INVESTIMENTI

CO.GE.IN s.r.l.
Sede Legale: Viale Gramsci 24 – 80122 Napoli
Sede Amministrativa: Via Diocleziano 107 – 80125 Napoli
Tel. 081 19566613 – Fax. 081 7618640
Codice fiscale e p. iva: 04594670962
www.newgreen.it – compinvestimenti@libero.it

fonte: http://burc.regione.campania.it

COMUNE DI CIRCELLO (BN)

DATI CATASTALI

N. pratica	dati identificativi		Dati classamento				Dati anagrafici					
	FG.	**P.lla**	coltura e classe	Superficie	RD	RA	NOMINATIVO	Luogo e data di nascita		Codice Fiscale	diritti	quota
C78	**4**	**229**	PASCOLO 1	8 40	Euro 0,65	Euro 0,39	**RICCI Vito**	CIRCELLO	19/11/1949	RCCVTI49S19C719V*	PROPRIETA'	1/1
	4	**300**	PASCOLO 1	20 90	Euro 1,62	Euro 0,97						
	4	**301**	PASCOLO 1	42 00	Euro 3,25	Euro 1,95						
	4	**303**	SEMINATIVO 3	40 70	Euro 7,36	Euro 13,66						
	4	**304**	SEMINATIVO 3	9 10	Euro 1,64	Euro 3,05						
	8	**15**	SEMINATIVO 4	1 04 80	Euro 9,74	Euro 32,47						
	8	**16**	SEMINATIVO 4	1 24 90	Euro 11,61	Euro 38,70						
	8	**385**	SEMINATIVO 4	91 70	Euro 8,52	Euro 28,42						
	8	**386**	SEMINATIVO 4	46 60	Euro 4,33	Euro 14,44						
	8	**37**	SEMINATIVO 4	39 30	Euro 3,65	Euro 12,18						

cogein
COMPAGNIA GENERALE INVESTIMENTI

CO.GE.IN s.r.l.
Sede Legale: Viale Gramsci 24 – 80122 Napoli
Sede Amministrativa: Via Diocleziano 107 – 80125 Napoli
Tel. 081 19566613 – Fax. 081 7618640
Codice fiscale e p. iva: 04594670962
www.newgreen.it – compinvestimenti@libero.it

fonte: http://burc.regione.campania.it

COMUNE DI CIRCELLO (BN)

FONDI INTERESSATI

Ditta n°	Foglio	Particella	Valore di mercato (€/mq) Vm	DATI AREE DI ESPROPRIO		DATI AREE DI ASSERVIMENTO			Totali
				Superfice esproprio (mq) SE	Indennità di esproprio (€) Vm x SE	Superfice servitù (mq) SS	Indennità servitù (€) Vm x SS	Indennità di occupazione temporanea (€) Vm x SS/12	Totale indennità servitù (€)
C79	4	108	€ 1,80	0	€ 0,00	3882	€ 6.987,60	€ 582,30	€ 7.569,90
	4	107	€ 1,80	0	€ 0,00	540	€ 972,00	€ 81,00	€ 1.053,00
	4	299	€ 0,70	0	€ 0,00	842	€ 589,40	€ 49,12	€ 638,52
	8	13	€ 1,80	0	€ 0,00	171	€ 307,80	€ 25,65	€ 333,45
	8	384	€ 1,80	0	€ 0,00	610	€ 1.098,00	€ 91,50	€ 1.189,50
	4	305	€ 1,80	0	€ 0,00	10	€ 18,00	€ 1,50	€ 19,50
								Totale	€ 10.803,87

CO.GE.IN s.r.l.
Sede Legale: Viale Gramsci 24 – 80122 Napoli
Sede Amministrativa: Via Diocleziano 107 – 80125 Napoli
Tel. 081 19566613 – Fax. 081 7618640
Codice fiscale e p. iva: 04594670962
www.newgreen.it – compinvestimenti@libero.it

fonte: http://burc.regione.campania.it

COMUNE DI CIRCELLO (BN)

DATI CATASTALI

N. pratica	dati identificativi		Dati classamento				Dati anagrafici					
	FG.	**P.lla**	coltura e classe	Superficie	RD	RA	NOMINATIVO	Luogo e data di nascita		Codice Fiscale	diritti	quota
C79	**4**	**108**	SEMINATIVO 3	92 30	Euro 16,68	Euro 30,98	**FISCARELLI Giacomo**	CIRCELLO	15/01/1962	FSCGCM62A15C719C*	PROPRIETA'	1/1
	4	**107**	SEMINATIVO 3	25 80	Euro 4,66	Euro 8,66						
	4	**299**	PASCOLO ARB 2	13 80	Euro 0,43	Euro 0,14						
	8	**13**	SEMINATIVO 3	37 80	Euro 6,83	Euro 12,69						
	8	**384**	SEMINATIVO 4	21 30	Euro 1,98	Euro 6,60						
	4	**305**	SEMINATIVO 3	9 40	Euro 1,70	Euro 3,16						

cogein
COMPAGNIA GENERALE INVESTIMENTI

CO.GE.IN s.r.l.
Sede Legale: Viale Gramsci 24 – 80122 Napoli
Sede Amministrativa: Via Diocleziano 107 – 80125 Napoli
Tel. 081 19566613 – Fax. 081 7618640
Codice fiscale e p. iva: 04594670962
www.newgreen.it – compinvestimenti@libero.it

fonte: http://burc.regione.campania.it

COMUNE DI CIRCELLO (BN)

FONDI INTERESSATI

Ditta n°	Foglio	Particella	Valore di mercato (€/mq) Vm	DATI AREE DI ESPROPRIO		DATI AREE DI ASSERVIMENTO			Totali
				Superfice esproprio (mq) SE	Indennità di esproprio (€) Vm x SE	Superfice servitù (mq) SS	Indennità servitù (€) Vm x SS	Indennità di occupazione temporanea (€) Vm x SS/12	Totale indennità servitù (€)
C80	4	109	€ 1,80	0	€ 0,00	1275	€ 2.295,00	€ 191,25	€ 2.486,25
								Totale	€ 2.486,25

DATI CATASTALI

N. pratica	dati identificativi		Dati classamento				Dati anagrafici					
	FG.	P.lla	coltura e classe	Superficie	RD	RA	NOMINATIVO	Luogo e data di nascita		Codice Fiscale	diritti	quota
C80	4	109	SEMINATIVO 3	93 00	Euro 16,81	Euro 31,22	**DI MARIA Nicolina**	SANTA CROCE DEL SANNIO	11/10/1942	DMRNLN42R51I179N*	LIVELLARIO	4/5
							DI MARIA Pietro; fu Tiberio				USUFRUTTO PARZIALE	
							ISTITUTO DIOCESANO PER IL SOSTENTAMENTO DEL CLERO	Con Sede In BENEVENTO		92005610628	DIRITTO DEL CONCEDENTE	
							RUBERTONE Angela; di Nicola				ONERI PER 1/5 COLLIVELLARIA	1/5
							RUBERTONE Antonietta; di Nicola				LIVELLARIO	4/5
							SONNINO Margherita; fu Giorgio				USUFRUTTO PARZIALE	

cogein
COMPAGNIA GENERALE INVESTIMENTI

CO.GE.IN s.r.l.
Sede Legale: Viale Gramsci 24 – 80122 Napoli
Sede Amministrativa: Via Diocleziano 107 – 80125 Napoli
Tel. 081 19566613 – Fax. 081 7618640
Codice fiscale e p. iva: 04594670962
www.newgreen.it – compinvestimenti@libero.it

fonte: http://burc.regione.campania.it

COMUNE DI CIRCELLO (BN)

FONDI INTERESSATI

Ditta n°	Foglio	Particella	Valore di mercato (€/mq) Vm	DATI AREE DI ESPROPRIO		DATI AREE DI ASSERVIMENTO			Totali
				Superfice esproprio (mq) SE	Indennità di esproprio (€) Vm x SE	Superfice servitù (mq) SS	Indennità servitù (€) Vm x SS	Indennità di occupazione temporanea (€) Vm x SS/12	Totale indennità servitù (€)
C81	4	112	€ 1,80	0	€ 0,00	2555	€ 4.599,00	€ 383,25	€ 4.982,25
	8	14	€ 1,80	0	€ 0,00	3099	€ 5.578,20	€ 464,85	€ 6.043,05
	13	245	€ 1,80	0	€ 0,00	122	€ 219,60	€ 18,30	€ 237,90
	13	728	€ 1,80	0	€ 0,00	20	€ 36,00	€ 3,00	€ 39,00
								Totale	€ 11.302,20

DATI CATASTALI

N. pratica	dati identificativi		Dati classamento				Dati anagrafici					
	FG.	P.lla	coltura e classe	Superficie	RD	RA	NOMINATIVO	Luogo e data di nascita		Codice Fiscale	diritti	quota
C81	4	112	SEMINATIVO 3	1 18 50	Euro 21,42	Euro 39,78	**FISCARELLI Antonio**	CIRCELLO	28/10/1948	FSCNTN48R28C719H	PROPRIETA'	1/1
	8	14	SEMINATIVO 3	1 78 70	Euro 32,30	Euro 59,99						
	13	245	SEMINATIVO 3	43 90	Euro 7,94	Euro 14,74						
	13	728	SEMINATIVO 3	6 40	Euro 1,16	Euro 2,15						

cogein
COMPAGNIA GENERALE INVESTIMENTI

CO.GE.IN s.r.l.
Sede Legale: Viale Gramsci 24 – 80122 Napoli
Sede Amministrativa: Via Diocleziano 107 – 80125 Napoli
Tel. 081 19566613 – Fax. 081 7618640
Codice fiscale e p. iva: 04594670962
www.newgreen.it – compinvestimenti@libero.it

fonte: http://burc.regione.campania.it

COMUNE DI CIRCELLO (BN)

FONDI INTERESSATI

Ditta n°	Foglio	Particella	Valore di mercato (€/mq) Vm	DATI AREE DI ESPROPRIO		DATI AREE DI ASSERVIMENTO			Totali
				Superfice esproprio (mq) SE	Indennità di esproprio (€) Vm x SE	Superfice servitù (mq) SS	Indennità servitù (€) Vm x SS	Indennità di occupazione temporanea (€) Vm x SS/12	Totale indennità servitù (€)
C82	8	36	€ 1,80	0	€ 0,00	1206	€ 2.170,80	€ 180,90	€ 2.351,70
								Totale	€ 2.351,70

DATI CATASTALI

N. pratica	dati identificativi		Dati classamento				Dati anagrafici					
	FG.	P.lla	coltura e classe	Superficie	RD	RA	NOMINATIVO	Luogo e data di nascita		Codice Fiscale	diritti	quota
C82	8	36	SEMINATIVO 4	83 50	Euro 7,76	Euro 25,87	**MEOLI Rosaria Maria**	CASTELPAGANO	01/10/1946	MLERRM46R41C245W*	PROPRIETA'	1/2
							Ricci Vito	CIRCELLO	19/11/1949	RCCVTI49S19C719V*	PROPRIETA'	1/2

cogein
COMPAGNIA GENERALE INVESTIMENTI

CO.GE.IN s.r.l.
Sede Legale: Viale Gramsci 24 – 80122 Napoli
Sede Amministrativa: Via Diocleziano 107 – 80125 Napoli
Tel. 081 19566613 – Fax. 081 7618640
Codice fiscale e p. iva: 04594670962
www.newgreen.it – compinvestimenti@libero.it

fonte: http://burc.regione.campania.it

COMUNE DI CIRCELLO (BN)

FONDI INTERESSATI

Ditta n°	Foglio	Particella	Valore di mercato (€/mq) Vm	DATI AREE DI ESPROPRIO		DATI AREE DI ASSERVIMENTO			Totali
				Superfice esproprio (mq) SE	Indennità di esproprio (€) Vm x SE	Superfice servitù (mq) SS	Indennità servitù (€) Vm x SS	Indennità di occupazione temporanea (€) Vm x SS/12	Totale indennità servitù (€)
C83	8	38	€ 1,25	0	€ 0,00	982	€ 1.227,50	€ 102,29	€ 1.329,79
								Totale	€ 1.329,79

DATI CATASTALI

N. pratica	dati identificativi		Dati classamento				Dati anagrafici					
	FG.	P.lla	coltura e classe	Superficie	RD	RA	NOMINATIVO	Luogo e data di nascita		Codice Fiscale	diritti	quota
C83	8	38	SEMINATIVO 4 PASCOLO ARB 2	1 23 91 1 29	Euro 11,52 Euro 0,04	Euro 38,40 Euro 0,01	**FUCITO Lucia**	CASTELPAGANO	05/06/1964	FCTLCU64H45C245M*	PROPRIETA'	1/3
							SAURO Giuseppe	BENEVENTO	18/03/1986	SRAGPP86C18A783G*	PROPRIETA'	1/3
							SAURO Mario	BENEVENTO	16/03/1992	SRAMRA92C16A783W*	PROPRIETA'	1/3

cogein
COMPAGNIA GENERALE INVESTIMENTI

CO.GE.IN s.r.l.
Sede Legale: Viale Gramsci 24 – 80122 Napoli
Sede Amministrativa: Via Diocleziano 107 – 80125 Napoli
Tel. 081 19566613 – Fax. 081 7618640
Codice fiscale e p. iva: 04594670962
www.newgreen.it – compinvestimenti@libero.it

fonte: http://burc.regione.campania.it

COMUNE DI CIRCELLO (BN)

FONDI INTERESSATI

Ditta n°	Foglio	Particella	Valore di mercato (€/mq) Vm	DATI AREE DI ESPROPRIO		DATI AREE DI ASSERVIMENTO			Totali
				Superfice esproprio (mq) SE	Indennità di esproprio (€) Vm x SE	Superfice servitù (mq) SS	Indennità servitù (€) Vm x SS	Indennità di occupazione temporanea (€) Vm x SS/12	Totale indennità servitù (€)
C84	8	39	€ 1,80	0	€ 0,00	1349	€ 2.428,20	€ 202,35	€ 2.630,55
								Totale	€ 2.630,55

DATI CATASTALI

N. pratica	dati identificativi		Dati classamento				Dati anagrafici					
	FG.	P.lla	coltura e classe	Superficie	RD	RA	NOMINATIVO	Luogo e data di nascita		Codice Fiscale	diritti	quota
C84	8	39	SEMINATIVO 4	1 26 60	Euro 11,77	Euro 39,23	**DI MARIA Carmela**	SANTA CROCE DEL SANNIO	25/05/1925		PROPRIETA'	1/1

cogein
COMPAGNIA GENERALE INVESTIMENTI

CO.GE.IN s.r.l.
Sede Legale: Viale Gramsci 24 – 80122 Napoli
Sede Amministrativa: Via Diocleziano 107 – 80125 Napoli
Tel. 081 19566613 – Fax. 081 7618640
Codice fiscale e p. iva: 04594670962
www.newgreen.it – compinvestimenti@libero.it

fonte: http://burc.regione.campania.it

COMUNE DI CIRCELLO (BN)

FONDI INTERESSATI

Ditta n°	Foglio	Particella	Valore di mercato (€/mq) Vm	DATI AREE DI ESPROPRIO		DATI AREE DI ASSERVIMENTO			Totali
				Superfice esproprio (mq) SE	Indennità di esproprio (€) Vm x SE	Superfice servitù (mq) SS	Indennità servitù (€) Vm x SS	Indennità di occupazione temporanea (€) Vm x SS/12	Totale indennità servitù (€)
C85	8	442	€ 1,80	0	€ 0,00	190	€ 342,00	€ 28,50	€ 370,50
	8	56	€ 1,80	0	€ 0,00	380	€ 684,00	€ 57,00	€ 741,00
								Totale	€ 1.111,50

DATI CATASTALI

N. pratica	dati identificativi		Dati classamento				Dati anagrafici					
	FG.	P.lla	coltura e classe	Superficie	RD	RA	NOMINATIVO	Luogo e data di nascita		Codice Fiscale	diritti	quota
C85	8	442	SEMINATIVO 4	24 10	Euro 2,24	Euro 7,47	**DI MARIA Tiberio**	SANTA CROCE DEL SANNIO	04/02/1932	DMRTBR32B04I179N*	PROPRIETA'	1/2
	8	56	SEMINATIVO 4	47 90	Euro 4,45	Euro 14,84	**Gioia Antonia**	SANTA CROCE DEL SANNIO	06/03/1941	GIONTN41C46I179O*	PROPRIETA'	1/2

CO.GE.IN s.r.l.
Sede Legale: Viale Gramsci 24 – 80122 Napoli
Sede Amministrativa: Via Diocleziano 107 – 80125 Napoli
Tel. 081 19566613 – Fax. 081 7618640
Codice fiscale e p. iva: 04594670962
www.newgreen.it – compinvestimenti@libero.it

fonte: http://burc.regione.campania.it

COMUNE DI CIRCELLO (BN)

FONDI INTERESSATI

Ditta n°	Foglio	Particella	Valore di mercato (€/mq) Vm	DATI AREE DI ESPROPRIO		DATI AREE DI ASSERVIMENTO			Totali
				Superfice esproprio (mq) SE	Indennità di esproprio (€) Vm x SE	Superfice servitù (mq) SS	Indennità servitù (€) Vm x SS	Indennità di occupazione temporanea (€) Vm x SS/12	Totale indennità servitù (€)
C86	8	58	€ 1,80	0	€ 0,00	394	€ 709,20	€ 59,10	€ 768,30
	8	134	€ 1,80	0	€ 0,00	4836	€ 8.704,80	€ 725,40	€ 9.430,20
	8	490 ex 476	€ 1,80	0	€ 0,00	599	€ 1.078,20	€ 89,85	€ 1.168,05
								Totale	€ 11.366,55

DATI CATASTALI

N. pratica	dati identificativi		Dati classamento				Dati anagrafici					
	FG.	P.lla	coltura e classe	Superficie	RD	RA	NOMINATIVO	Luogo e data di nascita		Codice Fiscale	diritti	quota
C86	8	58	SEMINATIVO 4	50 40	Euro 4,69	Euro 15,62	**SAURO Vito**	CIRCELLO	01/04/1940	SRAVTI40D01C719A*	PROPRIETA'	1/1
	8	134	SEMINATIVO 3	58 30	Euro 10,54	Euro 19,57						
	8	490 ex 476	SEMINATIVO 3	50 18	Euro 9,07	Euro 16,85						

cogein
COMPAGNIA GENERALE INVESTIMENTI

CO.GE.IN s.r.l.
Sede Legale: Viale Gramsci 24 – 80122 Napoli
Sede Amministrativa: Via Diocleziano 107 – 80125 Napoli
Tel. 081 19566613 – Fax. 081 7618640
Codice fiscale e p. iva: 04594670962
www.newgreen.it – compinvestimenti@libero.it

fonte: http://burc.regione.campania.it

COMUNE DI CIRCELLO (BN)

FONDI INTERESSATI

Ditta n°	Foglio	Particella	Valore di mercato (€/mq) Vm	DATI AREE DI ESPROPRIO		DATI AREE DI ASSERVIMENTO			Totali
				Superfice esproprio (mq) SE	Indennità di esproprio (€) Vm x SE	Superfice servitù (mq) SS	Indennità servitù (€) Vm x SS	Indennità di occupazione temporanea (€) Vm x SS/12	Totale indennità servitù (€)
C87	8	69	€ 1,80	0	€ 0,00	454	€ 817,20	€ 68,10	€ 885,30
								Totale	€ 885,30

DATI CATASTALI

N. pratica	dati identificativi		Dati classamento				Dati anagrafici					
	FG.	P.lla	coltura e classe	Superficie	RD	RA	NOMINATIVO	Luogo e data di nascita		Codice Fiscale	diritti	quota
C87	8	69	SEMINATIVO 4	90 30	Euro 8,39	Euro 27,98	**SAURO Sebastiano; fu Vito**				PROPRIETA'	1/1

CO.GE.IN s.r.l.
Sede Legale: Viale Gramsci 24 – 80122 Napoli
Sede Amministrativa: Via Diocleziano 107 – 80125 Napoli
Tel. 081 19566613 – Fax. 081 7618640
Codice fiscale e p. iva: 04594670962
www.newgreen.it – compinvestimenti@libero.it

fonte: http://burc.regione.campania.it

COMUNE DI CIRCELLO (BN)

FONDI INTERESSATI

Ditta n°	Foglio	Particella	Valore di mercato (€/mq) Vm	DATI AREE DI ESPROPRIO		DATI AREE DI ASSERVIMENTO			Totali
				Superfice esproprio (mq) SE	Indennità di esproprio (€) Vm x SE	Superfice servitù (mq) SS	Indennità servitù (€) Vm x SS	Indennità di occupazione temporanea (€) Vm x SS/12	Totale indennità servitù (€)
C88	8	390	€ 1,80	0	€ 0,00	2271	€ 4.087,80	€ 340,65	€ 4.428,45
								Totale	€ 4.428,45

DATI CATASTALI

N. pratica	dati identificativi		Dati classamento				Dati anagrafici					
	FG.	P.lla	coltura e classe	Superficie	RD	RA	NOMINATIVO	Luogo e data di nascita		Codice Fiscale	diritti	quota
C88	8	390	SEMINATIVO 3	88 00	Euro 15,91	Euro 29,54	**ISTITUTO DIOCESANO PER IL SOSTENTAMENTO DEL CLERO**	Con Sede In BENEVENTO		92005610628	DIRITTO DEL CONCEDENTE	1/1
							SAURO Aldo	CIRCELLO	27/02/1967	SRALDA67B27C719A	ENFITEUSI	1/1
							SAURO Domenico	CIRCELLO	14/09/1931	SRADNC31P14C719N*	ENFITEUSI	1/9
							SAURO Mario	CIRCELLO	17/07/1943	SRAMRA43L17C719V*	ENFITEUSI	4/9
							SONNINO Margherita; fu Giorgio	CIRCELLO			USUFRUTTUARIO	

cogein
COMPAGNIA GENERALE INVESTIMENTI

CO.GE.IN s.r.l.
Sede Legale: Viale Gramsci 24 – 80122 Napoli
Sede Amministrativa: Via Diocleziano 107 – 80125 Napoli
Tel. 081 19566613 – Fax. 081 7618640
Codice fiscale e p. iva: 04594670962
www.newgreen.it – compinvestimenti@libero.it

fonte: http://burc.regione.campania.it

COMUNE DI CIRCELLO (BN)

FONDI INTERESSATI

Ditta n°	Foglio	Particella	Valore di mercato (€/mq) Vm	DATI AREE DI ESPROPRIO		DATI AREE DI ASSERVIMENTO			Totali
				Superfice esproprio (mq) SE	Indennità di esproprio (€) Vm x SE	Superfice servitù (mq) SS	Indennità servitù (€) Vm x SS	Indennità di occupazione temporanea (€) Vm x SS/12	Totale indennità servitù (€)
C89	8	73	€ 1,80	0	€ 0,00	890	€ 1.602,00	€ 133,50	€ 1.735,50
	8	72	€ 1,80	0	€ 0,00	770	€ 1.386,00	€ 115,50	€ 1.501,50
								Totale	€ 3.237,00

DATI CATASTALI

N. pratica	dati identificativi		Dati classamento				Dati anagrafici					
	FG.	P.lla	coltura e classe	Superficie	RD	RA	NOMINATIVO	Luogo e data di nascita		Codice Fiscale	diritti	quota
C89	8	73	SEMINATIVO 4	34 00	Euro 3,16	Euro 10,54	**ISTITUTO DIOCESANO PER IL SOSTENTAMENTO DEL CLERO**	Con Sede In BENEVENTO		92005610628	DIRITTO DEL CONCEDENTE	
	8	72	SEMINATIVO 4	30 10	Euro 2,80	Euro 9,33	**SAURO Francesco**	BENEVENTO	12/08/1978	SRAFNC78M12A783I*	ENFITEUSI	1/1
							SONNINO Margherita; fu Giorgio				USUFRUTTUARIO GENERALE DI DOMINIO DIRETTO	

cogein
COMPAGNIA GENERALE INVESTIMENTI

CO.GE.IN s.r.l.
Sede Legale: Viale Gramsci 24 – 80122 Napoli
Sede Amministrativa: Via Diocleziano 107 – 80125 Napoli
Tel. 081 19566613 – Fax. 081 7618640
Codice fiscale e p. iva: 04594670962
www.newgreen.it – compinvestimenti@libero.it

fonte: http://burc.regione.campania.it

COMUNE DI CIRCELLO (BN)

FONDI INTERESSATI

Ditta n°	Foglio	Particella	Valore di mercato (€/mq) Vm	DATI AREE DI ESPROPRIO		DATI AREE DI ASSERVIMENTO			Totali
				Superfice esproprio (mq) SE	Indennità di esproprio (€) Vm x SE	Superfice servitù (mq) SS	Indennità servitù (€) Vm x SS	Indennità di occupazione temporanea (€) Vm x SS/12	Totale indennità servitù (€)
C90	8	71	€ 1,80	0	€ 0,00	119	€ 214,20	€ 17,85	€ 232,05
	13	1186 ex 263	€ 1,80	0	€ 0,00	239	€ 430,20	€ 35,85	€ 466,05
								Totale	€ 698,10

DATI CATASTALI

N. pratica	dati identificativi		Dati classamento				Dati anagrafici					
	FG.	P.lla	coltura e classe	Superficie	RD	RA	NOMINATIVO	Luogo e data di nascita		Codice Fiscale	diritti	quota
C90	8	71	SEMINATIVO 4	29 60	Euro 2,75	Euro 9,17	**SAURO Francesco**	BENEVENTO	12/08/1978	SRAFNC78M12A783I*	PROPRIETA'	1/1
	13	1186 ex 263	SEMINATIVO 3	39 80	Euro 7,19	Euro 13,36						

CO.GE.IN s.r.l.
Sede Legale: Viale Gramsci 24 – 80122 Napoli
Sede Amministrativa: Via Diocleziano 107 – 80125 Napoli
Tel. 081 19566613 – Fax. 081 7618640
Codice fiscale e p. iva: 04594670962
www.newgreen.it – compinvestimenti@libero.it

fonte: http://burc.regione.campania.it

COMUNE DI CIRCELLO (BN)

FONDI INTERESSATI

Ditta n°	Foglio	Particella	Valore di mercato (€/mq) Vm	DATI AREE DI ESPROPRIO		DATI AREE DI ASSERVIMENTO			Totali
				Superfice esproprio (mq) SE	Indennità di esproprio (€) Vm x SE	Superfice servitù (mq) SS	Indennità servitù (€) Vm x SS	Indennità di occupazione temporanea (€) Vm x SS/12	Totale indennità servitù (€)
C91	8	165	€ 1,80	400	€ 720,00	2215	€ 3.987,00	€ 332,25	€ 5.039,25
	8	167	€ 1,80	0	€ 0,00	2315	€ 4.167,00	€ 347,25	€ 4.514,25
	13	241	€ 1,80	0	€ 0,00	283	€ 509,40	€ 42,45	€ 551,85
								Totale	€ 10.105,35

DATI CATASTALI

N. pratica	dati identificativi		Dati classamento				Dati anagrafici					
	FG.	P.lla	coltura e classe	Superficie	RD	RA	NOMINATIVO	Luogo e data di nascita		Codice Fiscale	diritti	quota
C91	8	165	SEMINATIVO 5	22 00	Euro 1,48	Euro 5,11	**DRAGONETTI Giuseppe**	CIRCELLO	15/12/1938	DRGGPP38T15C719R*	LIVELLARIO	1/1
	8	167	SEMINATIVO 4	64 90	Euro 6,03	Euro 20,11	**ISTITUTO DIOCESANO PER IL SOSTENTAMENTO DEL CLERO**	Con Sede In BENEVENTO		92005610628	DIRITTO DEL CONCEDENTE	
	13	241	SEMINATIVO 3	56 40	Euro 10,19	Euro 18,93	**SONNINO Margherita**				USUFRUTTUARIO GENERALE DI DOMINIO DIRETTO	

cogein
COMPAGNIA GENERALE INVESTIMENTI

CO.GE.IN s.r.l.
Sede Legale: Viale Gramsci 24 – 80122 Napoli
Sede Amministrativa: Via Diocleziano 107 – 80125 Napoli
Tel. 081 19566613 – Fax. 081 7618640
Codice fiscale e p. iva: 04594670962
www.newgreen.it – compinvestimenti@libero.it

fonte: http://burc.regione.campania.it

COMUNE DI CIRCELLO (BN)

FONDI INTERESSATI

Ditta n°	Foglio	Particella	Valore di mercato (€/mq) Vm	DATI AREE DI ESPROPRIO		DATI AREE DI ASSERVIMENTO			Totali
				Superfice esproprio (mq) SE	Indennità di esproprio (€) Vm x SE	Superfice servitù (mq) SS	Indennità servitù (€) Vm x SS	Indennità di occupazione temporanea (€) Vm x SS/12	Totale indennità servitù (€)
C92	12	39	€ 1,80	0	€ 0,00	455	€ 819,00	€ 68,25	€ 887,25
	12	38	€ 0,70	0	€ 0,00	85	€ 59,50	€ 4,96	€ 64,46
								Totale	€ 951,71

DATI CATASTALI

N. pratica	dati identificativi		Dati classamento				Dati anagrafici					
	FG.	P.lla	coltura e classe	Superficie	RD	RA	NOMINATIVO	Luogo e data di nascita		Codice Fiscale	diritti	quota
C92	12	39	SEMINATIVO 3	1 18 10	Euro 21,35	Euro 39,65	**FISCARELLI Giovanni**	BENEVENTO	10/10/1968	FSCGNN68R10A783K*	PROPRIETA'	13/32
	12	38	PASCOLO ARB 3	8 70	Euro 0,18	Euro 0,04	**GIOIA Antonietta**	CERCEMAGGIORE	18/06/1941	GIONNT41H58C486P*	PROPRIETA'	19/32

cogein
COMPAGNIA GENERALE INVESTIMENTI

CO.GE.IN s.r.l.
Sede Legale: Viale Gramsci 24 – 80122 Napoli
Sede Amministrativa: Via Diocleziano 107 – 80125 Napoli
Tel. 081 19566613 – Fax. 081 7618640
Codice fiscale e p. iva: 04594670962
www.newgreen.it – compinvestimenti@libero.it

fonte: http://burc.regione.campania.it

COMUNE DI CIRCELLO (BN)

FONDI INTERESSATI

Ditta n°	Foglio	Particella	Valore di mercato (€/mq) Vm	DATI AREE DI ESPROPRIO		DATI AREE DI ASSERVIMENTO			Totali
				Superfice esproprio (mq) SE	Indennità di esproprio (€) Vm x SE	Superfice servitù (mq) SS	Indennità servitù (€) Vm x SS	Indennità di occupazione temporanea (€) Vm x SS/12	Totale indennità servitù (€)
C93	8	168	€ 1,80	0	€ 0,00	440	€ 792,00	€ 66,00	€ 858,00
								Totale	€ 858,00

DATI CATASTALI

N. pratica	dati identificativi		Dati classamento				Dati anagrafici					
	FG.	P.lla	coltura e classe	Superficie	RD	RA	NOMINATIVO	Luogo e data di nascita		Codice Fiscale	diritti	quota
C93	8	168	SEMINATIVO 4	4 40	Euro 0,41	Euro 1,36	**SAURO Pasquale**	CIRCELLO	21/11/1948	SRAPQL48S21C719E	PROPRIETA'	1/1

CO.GE.IN s.r.l.
Sede Legale: Viale Gramsci 24 – 80122 Napoli
Sede Amministrativa: Via Diocleziano 107 – 80125 Napoli
Tel. 081 19566613 – Fax. 081 7618640
Codice fiscale e p. iva: 04594670962
www.newgreen.it – compinvestimenti@libero.it

fonte: http://burc.regione.campania.it

COMUNE DI CIRCELLO (BN)

FONDI INTERESSATI

Ditta n°	Foglio	Particella	Valore di mercato (€/mq) Vm	DATI AREE DI ESPROPRIO		DATI AREE DI ASSERVIMENTO			Totali
				Superfice esproprio (mq) SE	Indennità di esproprio (€) Vm x SE	Superfice servitù (mq) SS	Indennità servitù (€) Vm x SS	Indennità di occupazione temporanea (€) Vm x SS/12	Totale indennità servitù (€)
C94	8	169	€ 1,80	0	€ 0,00	389	€ 700,20	€ 58,35	€ 758,55
								Totale	€ 758,55

DATI CATASTALI

N. pratica	dati identificativi		Dati classamento				Dati anagrafici					
	FG.	P.lla	coltura e classe	Superficie	RD	RA	NOMINATIVO	Luogo e data di nascita		Codice Fiscale	diritti	quota
C94	8	169	SEMINATIVO 4	16 00	Euro 1,49	Euro 4,96	**DRAGONETTI Giuseppe**	CIRCELLO	15/12/1938	DRGGPP38T15C719R*	PROPRIETA'	1/1

CO.GE.IN s.r.l.
Sede Legale: Viale Gramsci 24 – 80122 Napoli
Sede Amministrativa: Via Diocleziano 107 – 80125 Napoli
Tel. 081 19566613 – Fax. 081 7618640
Codice fiscale e p. iva: 04594670962
www.newgreen.it – compinvestimenti@libero.it

fonte: http://burc.regione.campania.it

COMUNE DI CIRCELLO (BN)

FONDI INTERESSATI

Ditta n°	Foglio	Particella	Valore di mercato (€/mq) Vm	DATI AREE DI ESPROPRIO		DATI AREE DI ASSERVIMENTO			Totali
				Superfice esproprio (mq) SE	Indennità di esproprio (€) Vm x SE	Superfice servitù (mq) SS	Indennità servitù (€) Vm x SS	Indennità di occupazione temporanea (€) Vm x SS/12	Totale indennità servitù (€)
C95	8	118	€ 1,80	0	€ 0,00	2359	€ 4.246,20	€ 353,85	€ 4.600,05
								Totale	€ 4.600,05

DATI CATASTALI

N. pratica	dati identificativi		Dati classamento				Dati anagrafici					
	FG.	P.lla	coltura e classe	Superficie	RD	RA	NOMINATIVO	Luogo e data di nascita		Codice Fiscale	diritti	quota
C95	8	118	SEMINATIVO 4	61 90	Euro 5,75	Euro 19,18	**ISTITUTO DIOCESANO PER IL SOSTENTAMENTO DEL CLERO**	con sede in BENEVENTO		92005610628	DIRITTO DEL CONCEDENTE	1/1
							SAURO Libera; fu Vito				LIVELLARIO	1/4
							SAURO Maria; fu Vito				LIVELLARIO	1/4
							SAURO Michele; fu Vito				LIVELLARIO	1/4
							SAURO Sebastiano; fu Vito				LIVELLARIO	1/4
							SONNINO Margherita; fu Giorgio Ved di Somma Vincenzo				USUFRUTTUARIO GENERALE DI DOMINIO DIRETTO	

cogein
COMPAGNIA GENERALE INVESTIMENTI

CO.GE.IN s.r.l.
Sede Legale: Viale Gramsci 24 – 80122 Napoli
Sede Amministrativa: Via Diocleziano 107 – 80125 Napoli
Tel. 081 19566613 – Fax. 081 7618640
Codice fiscale e p. iva: 04594670962
www.newgreen.it – compinvestimenti@libero.it

fonte: http://burc.regione.campania.it

COMUNE DI CIRCELLO (BN)

FONDI INTERESSATI

Ditta n°	Foglio	Particella	Valore di mercato (€/mq) Vm	DATI AREE DI ESPROPRIO		DATI AREE DI ASSERVIMENTO			Totali
				Superfice esproprio (mq) SE	Indennità di esproprio (€) Vm x SE	Superfice servitù (mq) SS	Indennità servitù (€) Vm x SS	Indennità di occupazione temporanea (€) Vm x SS/12	Totale indennità servitù (€)
C96	8	184	€ 1,80	0	€ 0,00	94	€ 169,20	€ 14,10	€ 183,30
	8	193	€ 1,80	0	€ 0,00	90	€ 162,00	€ 13,50	€ 175,50
	8	216	€ 1,80	0	€ 0,00	1149	€ 2.068,20	€ 172,35	€ 2.240,55
	8	223	€ 1,80	0	€ 0,00	265	€ 477,00	€ 39,75	€ 516,75
	8	396	€ 1,80	0	€ 0,00	1411	€ 2.539,80	€ 211,65	€ 2.751,45
	8	213	€ 1,80	400	€ 720,00	2379	€ 4.282,20	€ 356,85	€ 5.359,05
	8	413	€ 1,80	0	€ 0,00	3	€ 5,40	€ 0,45	€ 5,85
	12	37	€ 1,80	0	€ 0,00	103	€ 185,40	€ 15,45	€ 200,85
	12	279	€ 1,80	0	€ 0,00	29	€ 52,20	€ 4,35	€ 56,55
	12	278	€ 1,80	0	€ 0,00	96	€ 172,80	€ 14,40	€ 187,20
	12	52	€ 1,80	0	€ 0,00	143	€ 257,40	€ 21,45	€ 278,85
								Totale	€ 11.955,90

COMPAGNIA GENERALE INVESTIMENTI

CO.GE.IN s.r.l.
Sede Legale: Viale Gramsci 24 – 80122 Napoli
Sede Amministrativa: Via Diocleziano 107 – 80125 Napoli
Tel. 081 19566613 – Fax. 081 7618640
Codice fiscale e p. iva: 04594670962
www.newgreen.it – compinvestimenti@libero.it

fonte: http://burc.regione.campania.it

COMUNE DI CIRCELLO (BN)

DATI CATASTALI

N. pratica	dati identificativi		Dati classamento				Dati anagrafici					
	FG.	**P.lla**	coltura e classe	Superficie	RD	RA	NOMINATIVO	Luogo e data di nascita		Codice Fiscale	diritti	quota
C96	**8**	**184**	SEMINATIVO 4	16 90	Euro 1,57	Euro 5,24	**FISCARELLI Maria**	CIRCELLO	06/02/1950	FSCMRA50B46C719Z*	PROPRIETA'	1/2
	8	**193**	SEMINATIVO 3	32 60	Euro 5,89	Euro 10,94	**FISCARELLI Michela**	CIRCELLO	02/04/1952	FSCMHL52D42C719S*	PROPRIETA'	1/2
	8	**216**	SEMINATIVO 4	32 60	Euro 3,03	Euro 10,10						
	8	**223**	SEMINATIVO 4	67 30	Euro 6,26	Euro 20,85						
	8	**396**	SEMINATIVO 4	56 20	Euro 5,22	Euro 17,41						
	8	**213**	SEMINATIVO 4	66 60	Euro 6,19	Euro 20,64						
	8	**413**	SEMINATIVO 3	6 60	Euro 1,19	Euro 2,22						
	12	**37**	SEMINATIVO 3	58 50	Euro 10,57	Euro 19,64						
	12	**279**	SEMINATIVO 3	13 60	Euro 2,46	Euro 4,57						
	12	**278**	SEMINATIVO 3	16 90	Euro 3,05	Euro 5,67						
	12	**52**	SEMINATIVO 3	31 50	Euro 5,69	Euro 10,57						

cogein
COMPAGNIA GENERALE INVESTIMENTI

CO.GE.IN s.r.l.
Sede Legale: Viale Gramsci 24 – 80122 Napoli
Sede Amministrativa: Via Diocleziano 107 – 80125 Napoli
Tel. 081 19566613 – Fax. 081 7618640
Codice fiscale e p. iva: 04594670962
www.newgreen.it – compinvestimenti@libero.it

fonte: http://burc.regione.campania.it

COMUNE DI CIRCELLO (BN)

FONDI INTERESSATI

Ditta n°	Foglio	Particella	Valore di mercato (€/mq) Vm	DATI AREE DI ESPROPRIO		DATI AREE DI ASSERVIMENTO			Totali
				Superfice esproprio (mq) SE	Indennità di esproprio (€) Vm x SE	Superfice servitù (mq) SS	Indennità servitù (€) Vm x SS	Indennità di occupazione temporanea (€) Vm x SS/12	Totale indennità servitù (€)
C97	8	219	€ 1,25	0	€ 0,00	1033	€ 1.291,25	€ 107,60	€ 1.398,85
								Totale	€ 1.398,85

DATI CATASTALI

N. pratica	dati identificativi		Dati classamento				Dati anagrafici					
	FG.	P.lla	coltura e classe	Superficie	RD	RA	NOMINATIVO	Luogo e data di nascita		Codice Fiscale	diritti	quota
C97	8	219	PASCOLO ARB 2 SEMINATIVO 4	2 55 31 25	Euro 0,08 Euro 2,91	Euro 0,03 Euro 9,68	**SAURO Giuseppe; di Michele**				PROPRIETA'	1/1

CO.GE.IN s.r.l.
Sede Legale: Viale Gramsci 24 – 80122 Napoli
Sede Amministrativa: Via Diocleziano 107 – 80125 Napoli
Tel. 081 19566613 – Fax. 081 7618640
Codice fiscale e p. iva: 04594670962
www.newgreen.it – compinvestimenti@libero.it

fonte: http://burc.regione.campania.it

COMUNE DI CIRCELLO (BN)

FONDI INTERESSATI

Ditta n°	Foglio	Particella	Valore di mercato (€/mq) Vm	DATI AREE DI ESPROPRIO		DATI AREE DI ASSERVIMENTO			Totali
				Superfice esproprio (mq) SE	Indennità di esproprio (€) Vm x SE	Superfice servitù (mq) SS	Indennità servitù (€) Vm x SS	Indennità di occupazione temporanea (€) Vm x SS/12	Totale indennità servitù (€)
C98	8	226	€ 1,80	0	€ 0,00	503	€ 905,40	€ 75,45	€ 980,85
	13	267	€ 1,80	0	€ 0,00	519	€ 934,20	€ 77,85	€ 1.012,05
								Totale	€ 1.992,90

DATI CATASTALI

N. pratica	dati identificativi		Dati classamento				Dati anagrafici					
	FG.	P.lla	coltura e classe	Superficie	RD	RA	NOMINATIVO	Luogo e data di nascita		Codice Fiscale	diritti	quota
C98	8	226	BOSCO CEDUO 3	39 00	Euro 0,81	Euro 0,60	**FISCANTE Antonio**	CIRCELLO	02/01/1940	FSCNTN40A02C719C*	PROPRIETA'	1/3
	13	267	BOSCO CEDUO 2	59 30	Euro 1,84	Euro 1,23	**FISCANTE Michele**	CIRCELLO	10/08/1926	FSCMHL26M10C719S*	PROPRIETA'	3/6
							IARUSSO Carmela	CIRCELLO	13/10/1950	RSSCML50R53C719N*	PROPRIETA'	1/6

cogein
COMPAGNIA GENERALE INVESTIMENTI

CO.GE.IN s.r.l.
Sede Legale: Viale Gramsci 24 – 80122 Napoli
Sede Amministrativa: Via Diocleziano 107 – 80125 Napoli
Tel. 081 19566613 – Fax. 081 7618640
Codice fiscale e p. iva: 04594670962
www.newgreen.it – compinvestimenti@libero.it

fonte: http://burc.regione.campania.it

COMUNE DI CIRCELLO (BN)

FONDI INTERESSATI

Ditta n°	Foglio	Particella	Valore di mercato (€/mq) Vm	DATI AREE DI ESPROPRIO		DATI AREE DI ASSERVIMENTO			Totali
				Superfice esproprio (mq) SE	Indennità di esproprio (€) Vm x SE	Superfice servitù (mq) SS	Indennità servitù (€) Vm x SS	Indennità di occupazione temporanea (€) Vm x SS/12	Totale indennità servitù (€)
C99	8	227	€ 1,80	0	€ 0,00	78	€ 140,40	€ 11,70	€ 152,10
								Totale	€ 152,10

DATI CATASTALI

N. pratica	dati identificativi		Dati classamento				Dati anagrafici					
	FG.	P.lla	coltura e classe	Superficie	RD	RA	NOMINATIVO	Luogo e data di nascita		Codice Fiscale	diritti	quota
C99	8	227	BOSCO CEDUO 3	8 70	Euro 0,18	Euro 0,13	**SAURO Libera; fu Vito mar Stefanelli**				COMPROPRIETARIO	
							SAURO Maria; fu Vito				COMPROPRIETARIO	
							SAURO Michele; fu Vito				COMPROPRIETARIO	
							SAURO Sebastiano; fu Vito				COMPROPRIETARIO	

CO.GE.IN s.r.l.
Sede Legale: Viale Gramsci 24 – 80122 Napoli
Sede Amministrativa: Via Diocleziano 107 – 80125 Napoli
Tel. 081 19566613 – Fax. 081 7618640
Codice fiscale e p. iva: 04594670962
www.newgreen.it – compinvestimenti@libero.it

fonte: http://burc.regione.campania.it

COMUNE DI CIRCELLO (BN)

FONDI INTERESSATI

Ditta n°	Foglio	Particella	Valore di mercato (€/mq) Vm	DATI AREE DI ESPROPRIO		DATI AREE DI ASSERVIMENTO			Totali
				Superfice esproprio (mq) SE	Indennità di esproprio (€) Vm x SE	Superfice servitù (mq) SS	Indennità servitù (€) Vm x SS	Indennità di occupazione temporanea (€) Vm x SS/12	Totale indennità servitù (€)
C100	8	132	€ 1,80	0	€ 0,00	2656	€ 4.780,80	€ 398,40	€ 5.179,20
	13	758	€ 1,80	0	€ 0,00	531	€ 955,80	€ 79,65	€ 1.035,45
	13	759	€ 1,80	0	€ 0,00	43	€ 77,40	€ 6,45	€ 83,85
								Totale	€ 6.298,50

DATI CATASTALI

N. pratica	dati identificativi		Dati classamento				Dati anagrafici					
	FG.	P.lla	coltura e classe	Superficie	RD	RA	NOMINATIVO	Luogo e data di nascita		Codice Fiscale	diritti	quota
C100	8	132	BOSCO CEDUO 3	35 70	Euro 0,74	Euro 0,55	**FISCANTE Antonio**	CIRCELLO	02/01/1940	FSCNTN40A02C719C*	PROPRIETA'	3/8
	13	758	SEMINATIVO 2 BOSCO CEDUO 2	30 00 17 40	Euro 8,52 Euro 0,54	Euro 10,85 Euro 0,36	**IARUSSO Carmela**	CIRCELLO	13/10/1950	RSSCML50R53C719N*	PROPRIETA'	3/8
	13	759	BOSCO CEDUO 2	4 15	Euro 0,13	Euro 0,09	**INTESTAZIONE PARZIALE**					

cogein
COMPAGNIA GENERALE INVESTIMENTI

CO.GE.IN s.r.l.
Sede Legale: Viale Gramsci 24 – 80122 Napoli
Sede Amministrativa: Via Diocleziano 107 – 80125 Napoli
Tel. 081 19566613 – Fax. 081 7618640
Codice fiscale e p. iva: 04594670962
www.newgreen.it – compinvestimenti@libero.it

fonte: http://burc.regione.campania.it

COMUNE DI CIRCELLO (BN)

FONDI INTERESSATI

Ditta n°	Foglio	Particella	Valore di mercato (€/mq) Vm	DATI AREE DI ESPROPRIO		DATI AREE DI ASSERVIMENTO			Totali
				Superfice esproprio (mq) SE	Indennità di esproprio (€) Vm x SE	Superfice servitù (mq) SS	Indennità servitù (€) Vm x SS	Indennità di occupazione temporanea (€) Vm x SS/12	Totale indennità servitù (€)
C101	13	147	€ 2,40	0	€ 0,00	194	€ 465,60	€ 38,80	€ 504,40
	13	183	€ 1,80	0	€ 0,00	308	€ 554,40	€ 46,20	€ 600,60
	13	182	€ 1,80	0	€ 0,00	281	€ 505,80	€ 42,15	€ 547,95
	13	181	€ 1,80	0	€ 0,00	168	€ 302,40	€ 25,20	€ 327,60
	13	166	€ 1,80	0	€ 0,00	16	€ 28,80	€ 2,40	€ 31,20
								Totale	€ 2.011,75

DATI CATASTALI

N. pratica	dati identificativi		Dati classamento				Dati anagrafici					
	FG.	P.lla	coltura e classe	Superficie	RD	RA	NOMINATIVO	Luogo e data di nascita		Codice Fiscale	diritti	quota
C101	13	147	ULIVETO 2 SEMINATIVO 3	20 90 8 40	Euro 1,83 Euro 1,52	Euro 3,78 Euro 2,82	**SAURO Maria**	CIRCELLO	13/03/1918	SRAMRA18C53C719M*	PROPRIETA'	1/3
	13	183	SEMINATIVO 2 BOSCO CEDUO 2	30 00 16 60	Euro 8,52 Euro 0,51	Euro 10,85 Euro 0,34	**SAURO Marianna**	CIRCELLO	17/06/1944	SRAMNN44H57C719M*	PROPRIETA'	1/3
	13	182	SEMINATIVO 2	23 70	Euro 6,73	Euro 8,57	**SAURO Teofilo**	CIRCELLO	19/07/1942	SRATFL42L19C719V*	PROPRIETA'	1/3
	13	181	BOSCO CEDUO 2	11 10	Euro 0,34	Euro 0,23						
	13	166	SEMINATIVO 2	15 90	Euro 4,52	Euro 5,75						

COMPAGNIA GENERALE INVESTIMENTI

CO.GE.IN s.r.l.
Sede Legale: Viale Gramsci 24 – 80122 Napoli
Sede Amministrativa: Via Diocleziano 107 – 80125 Napoli
Tel. 081 19566613 – Fax. 081 7618640
Codice fiscale e p. iva: 04594670962
www.newgreen.it – compinvestimenti@libero.it

fonte: http://burc.regione.campania.it

COMUNE DI CIRCELLO (BN)

FONDI INTERESSATI

Ditta n°	Foglio	Particella	Valore di mercato (€/mq) Vm	DATI AREE DI ESPROPRIO		DATI AREE DI ASSERVIMENTO			Totali
				Superfice esproprio (mq) SE	Indennità di esproprio (€) Vm x SE	Superfice servitù (mq) SS	Indennità servitù (€) Vm x SS	Indennità di occupazione temporanea (€) Vm x SS/12	Totale indennità servitù (€)
C102	13	768	€ 1,80	0	€ 0,00	166	€ 298,80	€ 24,90	€ 323,70
								Totale	€ 323,70

DATI CATASTALI

N. pratica	dati identificativi		Dati classamento				Dati anagrafici					
	FG.	P.lla	coltura e classe	Superficie	RD	RA	NOMINATIVO	Luogo e data di nascita		Codice Fiscale	diritti	quota
C102	13	768	SEMINATIVO 3	32 80	Euro 5,93	Euro 11,01	**BARONE Giuseppe**	CIRCELLO	17/03/1927	BRNGPP27C17C719H	LIVELLARIO	
							ISTITUTO DIOCESANO PER IL SOSTENTAMENTO DEL CLERO	Con Sede In BENEVENTO		92005610628	DIRITTO DEL CONCEDENTE	
							SONNINO Margherita; fu Giorgio Ved Di Somma Vincenzo				USUFRUTTUARIO GENERALE DI DOMINIO DIRETTO	

cogein
COMPAGNIA GENERALE INVESTIMENTI

CO.GE.IN s.r.l.
Sede Legale: Viale Gramsci 24 – 80122 Napoli
Sede Amministrativa: Via Diocleziano 107 – 80125 Napoli
Tel. 081 19566613 – Fax. 081 7618640
Codice fiscale e p. iva: 04594670962
www.newgreen.it – compinvestimenti@libero.it

fonte: http://burc.regione.campania.it

COMUNE DI CIRCELLO (BN)

FONDI INTERESSATI

Ditta n°	Foglio	Particella	Valore di mercato (€/mq) Vm	DATI AREE DI ESPROPRIO		DATI AREE DI ASSERVIMENTO			Totali
				Superfice esproprio (mq) SE	Indennità di esproprio (€) Vm x SE	Superfice servitù (mq) SS	Indennità servitù (€) Vm x SS	Indennità di occupazione temporanea (€) Vm x SS/12	Totale indennità servitù (€)
C103	13	146	€ 1,80	0	€ 0,00	290	€ 522,00	€ 43,50	€ 565,50
								Totale	€ 565,50

DATI CATASTALI

N. pratica	dati identificativi		Dati classamento				Dati anagrafici					
	FG.	P.lla	coltura e classe	Superficie	RD	RA	NOMINATIVO	Luogo e data di nascita		Codice Fiscale	diritti	quota
C103	13	146	SEMINATIVO 3	51 90	Euro 9,38	Euro 17,42	**BARONE Giuseppe; fu Carmine**				LIVELLARIO	
							ISTITUTO DIOCESANO PER IL SOSTENTAMENTO DEL CLERO	Con Sede In BENEVENTO		92005610628	DIRITTO DEL CONCEDENTE	
							SONNINO Margherita; fu Giorgio Ved Di Somma Vincenzo				USUFRUTTUARIO GENERALE DI DOMINIO DIRETTO	

cogein
COMPAGNIA GENERALE INVESTIMENTI

CO.GE.IN s.r.l.
Sede Legale: Viale Gramsci 24 – 80122 Napoli
Sede Amministrativa: Via Diocleziano 107 – 80125 Napoli
Tel. 081 19566613 – Fax. 081 7618640
Codice fiscale e p. iva: 04594670962
www.newgreen.it – compinvestimenti@libero.it

fonte: http://burc.regione.campania.it

COMUNE DI CIRCELLO (BN)

FONDI INTERESSATI

Ditta n°	Foglio	Particella	Valore di mercato (€/mq) Vm	DATI AREE DI ESPROPRIO		DATI AREE DI ASSERVIMENTO			Totali
				Superfice esproprio (mq) SE	Indennità di esproprio (€) Vm x SE	Superfice servitù (mq) SS	Indennità servitù (€) Vm x SS	Indennità di occupazione temporanea (€) Vm x SS/12	Totale indennità servitù (€)
C104	13	959	€ 3,00	0	€ 0,00	1	€ 3,00	€ 0,25	€ 3,25
	13	986	€ 1,80	0	€ 0,00	4	€ 7,20	€ 0,60	€ 7,80
	13	960	€ 3,00	0	€ 0,00	413	€ 1.239,00	€ 103,25	€ 1.342,25
	13	961	€ 3,00	0	€ 0,00	60	€ 180,00	€ 15,00	€ 195,00
								Totale	€ 1.548,30

cogein
COMPAGNIA GENERALE INVESTIMENTI

CO.GE.IN s.r.l.
Sede Legale: Viale Gramsci 24 – 80122 Napoli
Sede Amministrativa: Via Diocleziano 107 – 80125 Napoli
Tel. 081 19566613 – Fax. 081 7618640
Codice fiscale e p. iva: 04594670962
www.newgreen.it – compinvestimenti@libero.it

fonte: http://burc.regione.campania.it

COMUNE DI CIRCELLO (BN)

DATI CATASTALI

N. pratica	dati identificativi		Dati classamento				Dati anagrafici					
	FG.	**P.lla**	coltura e classe	Superficie	RD	RA	NOMINATIVO	Luogo e data di nascita		Codice Fiscale	diritti	quota
C104	**13**	**959**	ULIVETO 2	9 20	Euro 0,81	Euro 1,66	**LEOPARDI Antonia**	CIRCELLO	18/10/1924	LPRNTN24R58C719T	PROPRIETA'	2/15
	13	**986**	ULIVETO 2 SEMIN ARBOR 3	35 00 3 00	Euro 3,07 Euro 0,54	Euro 6,33 Euro 0,93	**LEOPARDI Donata**	CIRCELLO	04/01/1916	LPRDNT16A44C719A	PROPRIETA'	2/15
	13	**960**	ULIVETO 2	4 80	Euro 0,42	Euro 0,87	**LEOPARDI Giuseppe Antonio**	CIRCELLO	14/03/1930	LPRGPP30C14C719K	COMPROPRIETARIO	9/15
	13	**961**	ULIVETO 2	6 40	Euro 0,56	Euro 1,16	**LEOPARDI Michele**	CIRCELLO	02/01/1927	LPRMHL27A02C719W	COMPROPRIETARIO	9/15
							VIOLA Angelo	CIRCELLO	30/09/1934	VLINGL34P30C719I	PROPRIETA'	2/15
							VIOLA Domenico	CIRCELLO	15/10/1907	VLIDNC07R15C719G	USUFRUTTUARIO PARZIALE	

COMUNE DI CIRCELLO (BN)

FONDI INTERESSATI

Ditta n°	Foglio	Particella	Valore di mercato (€/mq) Vm	DATI AREE DI ESPROPRIO		DATI AREE DI ASSERVIMENTO			Totali
				Superfice esproprio (mq) SE	Indennità di esproprio (€) Vm x SE	Superfice servitù (mq) SS	Indennità servitù (€) Vm x SS	Indennità di occupazione temporanea (€) Vm x SS/12	Totale indennità servitù (€)
C105	13	144	€ 1,25	0	€ 0,00	1	€ 1,25	€ 0,10	€ 1,35
								Totale	€ 1,35

DATI CATASTALI

N. pratica	dati identificativi		Dati classamento				Dati anagrafici					
	FG.	P.lla	coltura e classe	Superficie	RD	RA	NOMINATIVO	Luogo e data di nascita		Codice Fiscale	diritti	quota
C105	13	144	SEMINATIVO 3 PASCOLO ARB 2	52 80 4 00	Euro 9,54 Euro 0,12	Euro 17,72 Euro 0,04	**BARONE Giuseppe; fu Carmine**				PROPRIETA'	1/1

CO.GE.IN s.r.l.
Sede Legale: Viale Gramsci 24 – 80122 Napoli
Sede Amministrativa: Via Diocleziano 107 – 80125 Napoli
Tel. 081 19566613 – Fax. 081 7618640
Codice fiscale e p. iva: 04594670962
www.newgreen.it – compinvestimenti@libero.it

fonte: http://burc.regione.campania.it

COMUNE DI CIRCELLO (BN)

FONDI INTERESSATI

Ditta n°	Foglio	Particella	Valore di mercato (€/mq) Vm	DATI AREE DI ESPROPRIO		DATI AREE DI ASSERVIMENTO			Totali
				Superfice esproprio (mq) SE	Indennità di esproprio (€) Vm x SE	Superfice servitù (mq) SS	Indennità servitù (€) Vm x SS	Indennità di occupazione temporanea (€) Vm x SS/12	Totale indennità servitù (€)
C106	13	180	€ 1,80	0	€ 0,00	40	€ 72,00	€ 6,00	€ 78,00
								Totale	€ 78,00

DATI CATASTALI

N. pratica	dati identificativi		Dati classamento				Dati anagrafici					
	FG.	P.lla	coltura e classe	Superficie	RD	RA	NOMINATIVO	Luogo e data di nascita		Codice Fiscale	diritti	quota
C106	13	180	BOSCO CEDUO 2	7 30	Euro 0,23	Euro 0,15	**SAURO Michele; fu Fedele**				PROPRIETA'	1/1

CO.GE.IN s.r.l.
Sede Legale: Viale Gramsci 24 – 80122 Napoli
Sede Amministrativa: Via Diocleziano 107 – 80125 Napoli
Tel. 081 19566613 – Fax. 081 7618640
Codice fiscale e p. iva: 04594670962
www.newgreen.it – compinvestimenti@libero.it

fonte: http://burc.regione.campania.it

COMUNE DI CIRCELLO (BN)

FONDI INTERESSATI

Ditta n°	Foglio	Particella	Valore di mercato (€/mq) Vm	DATI AREE DI ESPROPRIO		DATI AREE DI ASSERVIMENTO			Totali
				Superfice esproprio (mq) SE	Indennità di esproprio (€) Vm x SE	Superfice servitù (mq) SS	Indennità servitù (€) Vm x SS	Indennità di occupazione temporanea (€) Vm x SS/12	Totale indennità servitù (€)
C107	13	143	€ 1,80	0	€ 0,00	25	€ 45,00	€ 3,75	€ 48,75
								Totale	€ 48,75

DATI CATASTALI

N. pratica	dati identificativi		Dati classamento				Dati anagrafici					
	FG.	P.lla	coltura e classe	Superficie	RD	RA	NOMINATIVO	Luogo e data di nascita		Codice Fiscale	diritti	quota
C107	13	143	BOSCO CEDUO 2	21 10	Euro 0,65	Euro 0,44	**SAURO Teofilo**	CIRCELLO	19/07/1942	SRATFL42L19C719V	PROPRIETA'	1/1

CO.GE.IN s.r.l.
Sede Legale: Viale Gramsci 24 – 80122 Napoli
Sede Amministrativa: Via Diocleziano 107 – 80125 Napoli
Tel. 081 19566613 – Fax. 081 7618640
Codice fiscale e p. iva: 04594670962
www.newgreen.it – compinvestimenti@libero.it

fonte: http://burc.regione.campania.it

COMUNE DI CIRCELLO (BN)

FONDI INTERESSATI

Ditta n°	Foglio	Particella	Valore di mercato (€/mq) Vm	DATI AREE DI ESPROPRIO		DATI AREE DI ASSERVIMENTO			Totali
				Superfice esproprio (mq) SE	Indennità di esproprio (€) Vm x SE	Superfice servitù (mq) SS	Indennità servitù (€) Vm x SS	Indennità di occupazione temporanea (€) Vm x SS/12	Totale indennità servitù (€)
C108	13	1002	€ 1,80	0	€ 0,00	139	€ 250,20	€ 20,85	€ 271,05
	13	157	€ 1,80	0	€ 0,00	1	€ 1,80	€ 0,15	€ 1,95
	13	158	€ 1,80	0	€ 0,00	71	€ 127,80	€ 10,65	€ 138,45
	13	154	€ 1,80	0	€ 0,00	65	€ 117,00	€ 9,75	€ 126,75
	13	978	€ 50,00	0	€ 0,00	36	€ 1.800,00	€ 150,00	€ 1.950,00
	13	1001	€ 50,00	0	€ 0,00	38	€ 1.900,00	€ 158,33	€ 2.058,33
								Totale	€ 4.546,53

COMPAGNIA GENERALE INVESTIMENTI

CO.GE.IN s.r.l.
Sede Legale: Viale Gramsci 24 – 80122 Napoli
Sede Amministrativa: Via Diocleziano 107 – 80125 Napoli
Tel. 081 19566613 – Fax. 081 7618640
Codice fiscale e p. iva: 04594670962
www.newgreen.it – compinvestimenti@libero.it

fonte: http://burc.regione.campania.it

COMUNE DI CIRCELLO (BN)

DATI CATASTALI

N. pratica	dati identificativi		Dati classamento				Dati anagrafici					
	FG.	**P.lla**	coltura e classe	Superficie	RD	RA	NOMINATIVO	Luogo e data di nascita		Codice Fiscale	diritti	quota
C108	**13**	**1002**	BOSCO CEDUO 2	17 83	Euro 0,55	Euro 0,37	**LEOPARDI Aldo**	CIRCELLO	05/07/1966	LPRLDA66L05C719U	PROPRIETA'	1/1
	13	**157**	BOSCO CEDUO 2	1 70	Euro 0,05	Euro 0,04						
	13	**158**	BOSCO CEDUO 2	2 00	Euro 0,06	Euro 0,04						
	13	**154**	BOSCO CEDUO 2	8 80	Euro 0,27	Euro 0,18						
	13	**978**	ENTE URBANO	4 23								
	13	**1001**	ENTE URBANO	13 57								

cogein
COMPAGNIA GENERALE INVESTIMENTI

CO.GE.IN s.r.l.
Sede Legale: Viale Gramsci 24 – 80122 Napoli
Sede Amministrativa: Via Diocleziano 107 – 80125 Napoli
Tel. 081 19566613 – Fax. 081 7618640
Codice fiscale e p. iva: 04594670962
www.newgreen.it – compinvestimenti@libero.it

fonte: http://burc.regione.campania.it

COMUNE DI CIRCELLO (BN)

FONDI INTERESSATI

Ditta n°	Foglio	Particella	Valore di mercato (€/mq) Vm	DATI AREE DI ESPROPRIO		DATI AREE DI ASSERVIMENTO			Totali
				Superfice esproprio (mq) SE	Indennità di esproprio (€) Vm x SE	Superfice servitù (mq) SS	Indennità servitù (€) Vm x SS	Indennità di occupazione temporanea (€) Vm x SS/12	Totale indennità servitù (€)
C109	13	159	€ 1,80	0	€ 0,00	69	€ 124,20	€ 10,35	€ 134,55
								Totale	€ 134,55

DATI CATASTALI

N. pratica	dati identificativi		Dati classamento				Dati anagrafici					
	FG.	P.lla	coltura e classe	Superficie	RD	RA	NOMINATIVO	Luogo e data di nascita		Codice Fiscale	diritti	quota
C109	13	159	SEMINATIVO 2 BOSCO CEDUO 2	20 00 11 90	Euro 5,68 Euro 0,37	Euro 7,23 Euro 0,25	**CARDO Carmelo**	CIRCELLO	03/06/1926	CRDCML26H03C719G	PROPRIETA'	1/1

cogein
COMPAGNIA GENERALE INVESTIMENTI

CO.GE.IN s.r.l.
Sede Legale: Viale Gramsci 24 – 80122 Napoli
Sede Amministrativa: Via Diocleziano 107 – 80125 Napoli
Tel. 081 19566613 – Fax. 081 7618640
Codice fiscale e p. iva: 04594670962
www.newgreen.it – compinvestimenti@libero.it

fonte: http://burc.regione.campania.it

COMUNE DI CIRCELLO (BN)

FONDI INTERESSATI

Ditta n°	Foglio	Particella	Valore di mercato (€/mq) Vm	DATI AREE DI ESPROPRIO		DATI AREE DI ASSERVIMENTO			Totali
				Superfice esproprio (mq) SE	Indennità di esproprio (€) Vm x SE	Superfice servitù (mq) SS	Indennità servitù (€) Vm x SS	Indennità di occupazione temporanea (€) Vm x SS/12	Totale indennità servitù (€)
C110	15	589	€ 0,70	0	€ 0,00	212	€ 148,40	€ 12,37	€ 160,77
	15	592	€ 1,80	0	€ 0,00	158	€ 284,40	€ 23,70	€ 308,10
	13	1021	€ 1,80	0	€ 0,00	114	€ 205,20	€ 17,10	€ 222,30
	13	509	€ 1,80	0	€ 0,00	5	€ 9,00	€ 0,75	€ 9,75
	13	1011	€ 1,80	0	€ 0,00	41	€ 73,80	€ 6,15	€ 79,95
	13	1031	€ 1,80	0	€ 0,00	63	€ 113,40	€ 9,45	€ 122,85
	13	1045	€ 1,80	0	€ 0,00	206	€ 370,80	€ 30,90	€ 401,70
	13	1042	€ 1,80	0	€ 0,00	291	€ 523,80	€ 43,65	€ 567,45
	13	1039	€ 1,80	0	€ 0,00	54	€ 97,20	€ 8,10	€ 105,30
	13	983	€ 2,20	0	€ 0,00	1055	€ 2.321,00	€ 193,42	€ 2.514,42
	13	977	€ 2,20	0	€ 0,00	286	€ 629,20	€ 52,43	€ 681,63
	13	989	€ 1,80	0	€ 0,00	190	€ 342,00	€ 28,50	€ 370,50
	13	1017	€ 1,80	0	€ 0,00	70	€ 126,00	€ 10,50	€ 136,50
	13	1024	€ 1,80	0	€ 0,00	66	€ 118,80	€ 9,90	€ 128,70

cogein
COMPAGNIA GENERALE INVESTIMENTI

CO.GE.IN s.r.l.
Sede Legale: Viale Gramsci 24 – 80122 Napoli
Sede Amministrativa: Via Diocleziano 107 – 80125 Napoli
Tel. 081 19566613 – Fax. 081 7618640
Codice fiscale e p. iva: 04594670962
www.newgreen.it – compinvestimenti@libero.it

fonte: http://burc.regione.campania.it

COMUNE DI CIRCELLO (BN)

C110	13	1013	€ 1,80	0	€ 0,00	70	€ 126,00	€ 10,50	€ 136,50
	13	1058	€ 1,80	0	€ 0,00	45	€ 81,00	€ 6,75	€ 87,75
	13	1033	€ 1,80	0	€ 0,00	162	€ 291,60	€ 24,30	€ 315,90
	13	1027	€ 1,80	0	€ 0,00	11	€ 19,80	€ 1,65	€ 21,45
	13	1028	€ 1,80	0	€ 0,00	50	€ 90,00	€ 7,50	€ 97,50
	13	1036	€ 1,80	0	€ 0,00	135	€ 243,00	€ 20,25	€ 263,25
								Totale	**€ 6.732,27**

DATI CATASTALI

N. pratica	dati identificativi		Dati classamento				Dati anagrafici					
	FG.	P.lla	coltura e classe	Superficie	RD	RA	NOMINATIVO	Luogo e data di nascita		Codice Fiscale	diritti	quota
C110	15	589	PASCOLO ARB 3	2 38	Euro 0,05	Euro 0,01	**COMUNE DI CIRCELLO**	Con Sede In CIRCELLO		80002680629	PROPRIETA'	1/1
	15	592	SEMINATIVO 2	1 67	Euro 0,47	Euro 0,60						
	13	1021	BOSCO CEDUO 2	1 18	Euro 0,04	Euro 0,02						
	13	1009	SEMINATIVO 4	1 52	Euro 0,14	Euro 0,47						
	13	1011	SEMINATIVO 4	48	Euro 0,04	Euro 0,15						
	13	1031	BOSCO CEDUO 2	68	Euro 0,02	Euro 0,01						
	13	1045	BOSCO CEDUO 2	2 00	Euro 0,06	Euro 0,04						
	13	1042	BOSCO CEDUO 2	3 08	Euro 0,10	Euro 0,06						

cogein
COMPAGNIA GENERALE INVESTIMENTI

CO.GE.IN s.r.l.
Sede Legale: Viale Gramsci 24 – 80122 Napoli
Sede Amministrativa: Via Diocleziano 107 – 80125 Napoli
Tel. 081 19566613 – Fax. 081 7618640
Codice fiscale e p. iva: 04594670962
www.newgreen.it – compinvestimenti@libero.it

fonte: http://burc.regione.campania.it

COMUNE DI CIRCELLO (BN)

C110	**13**	**1039**	BOSCO CEDUO 2	52	Euro 0,02	Euro 0,01						
	13	**983**	SEMIN ARB 3	10 52	Euro 1,90	Euro 3,26						
	13	**977**	SEMIN ARBOR 3	2 65	Euro 0,48	Euro 0,82						
	13	**989**	SEMINATIVO 1	2 98	Euro 1,39	Euro 1,08						
	13	**1017**	SEMINATIVO 3	66	Euro 0,12	Euro 0,22						
	13	**1024**	BOSCO CEDUO 2	64	Euro 0,02	Euro 0,01						
	13	**1013**	BOSCO CEDUO 2	65	Euro 0,02	Euro 0,01						
	13	**1058**	SEMINATIVO 3	55	Euro 0,10	Euro 0,18						
	13	**1033**	BOSCO CEDUO 2	1 58	Euro 0,05	Euro 0,03						
	13	**1027**	BOSCO CEDUO 2	10	Euro 0,01	Euro 0,01						
	13	**1028**	BOSCO CEDUO 2	49	Euro 0,02	Euro 0,01						
	13	**1036**	BOSCO CEDUO 2	1 38	Euro 0,04	Euro 0,03						

COMUNE DI CIRCELLO (BN)

FONDI INTERESSATI

Ditta n°	Foglio	Particella	Valore di mercato (€/mq) Vm	DATI AREE DI ESPROPRIO		DATI AREE DI ASSERVIMENTO			Totali
				Superfice esproprio (mq) SE	Indennità di esproprio (€) Vm x SE	Superfice servitù (mq) SS	Indennità servitù (€) Vm x SS	Indennità di occupazione temporanea (€) Vm x SS/12	Totale indennità servitù (€)
C111	13	975	€ 50,00	0	€ 0,00	1	€ 50,00	€ 4,17	€ 54,17
								Totale	€ 54,17

DATI CATASTALI

N. pratica	dati identificativi		Dati classamento				Dati anagrafici					
	FG.	P.lla	coltura e classe	Superficie	RD	RA	NOMINATIVO	Luogo e data di nascita		Codice Fiscale	diritti	quota
C111	13	975	ENTE URBANO	2 90			**ISTITUTO DIOCESANO PER IL SOSTENTAMENTO DEL CLERO**	Con Sede In BENEVENTO		92005610628	DIRITTO DEL CONCEDENTE	1/1
							LEOPARDI Giuseppeantonio	CIRCELLO	14/03/1930	LPRGPP30C14C719K	ENFITEUSI	1/2
							LEOPARDI Michele	CIRCELLO	02/01/1927	LPRMHL27A02C719W	ENFITEUSI	1/2
							SONNINO Margherita; fu Giorgio				USUFRUTTO SU ENFITEUSI	1/1

cogein
COMPAGNIA GENERALE INVESTIMENTI

CO.GE.IN s.r.l.
Sede Legale: Viale Gramsci 24 – 80122 Napoli
Sede Amministrativa: Via Diocleziano 107 – 80125 Napoli
Tel. 081 19566613 – Fax. 081 7618640
Codice fiscale e p. iva: 04594670962
www.newgreen.it – compinvestimenti@libero.it

fonte: http://burc.regione.campania.it

COMUNE DI CIRCELLO (BN)

FONDI INTERESSATI

Ditta n°	Foglio	Particella	Valore di mercato (€/mq) Vm	DATI AREE DI ESPROPRIO		DATI AREE DI ASSERVIMENTO			Totali
				Superfice esproprio (mq) SE	Indennità di esproprio (€) Vm x SE	Superfice servitù (mq) SS	Indennità servitù (€) Vm x SS	Indennità di occupazione temporanea (€) Vm x SS/12	Totale indennità servitù (€)
C112	13	1136 ex 167	€ 1,80	0	€ 0,00	18	€ 32,40	€ 2,70	€ 35,10
								Totale	€ 35,10

DATI CATASTALI

N. pratica	dati identificativi		Dati classamento				Dati anagrafici					
	FG.	P.lla	coltura e classe	Superficie	RD	RA	NOMINATIVO	Luogo e data di nascita		Codice Fiscale	diritti	quota
C112	13	1136 ex 167	SEMINATIVO 2	5 05	Euro 1,43	Euro 1,83	**LEOPARDI Michele**	CIRCELLO	02/01/1927	LPRMHL27A02C719W	PROPRIETA'	1/3
							LEOPARDI Nicola	CIRCELLO	25/10/1950	LPRNCL50R25C719D	PROPRIETA'	2/3

cogein
COMPAGNIA GENERALE INVESTIMENTI

CO.GE.IN s.r.l.
Sede Legale: Viale Gramsci 24 – 80122 Napoli
Sede Amministrativa: Via Diocleziano 107 – 80125 Napoli
Tel. 081 19566613 – Fax. 081 7618640
Codice fiscale e p. iva: 04594670962
www.newgreen.it – compinvestimenti@libero.it

fonte: http://burc.regione.campania.it

COMUNE DI CIRCELLO (BN)

FONDI INTERESSATI

Ditta n°	Foglio	Particella	Valore di mercato (€/mq) Vm	DATI AREE DI ESPROPRIO		DATI AREE DI ASSERVIMENTO			Totali
				Superfice esproprio (mq) SE	Indennità di esproprio (€) Vm x SE	Superfice servitù (mq) SS	Indennità servitù (€) Vm x SS	Indennità di occupazione temporanea (€) Vm x SS/12	Totale indennità servitù (€)
C113	13	1094 ex 168	€ 2,40	0	€ 0,00	4	€ 9,60	€ 0,80	€ 10,40
								Totale	€ 10,40

DATI CATASTALI

N. pratica	dati identificativi		Dati classamento				Dati anagrafici					
	FG.	P.lla	coltura e classe	Superficie	RD	RA	NOMINATIVO	Luogo e data di nascita		Codice Fiscale	diritti	quota
C113	13	1094 ex 168	ULIVETO 2 SEMINATIVO 3	1 26 2 73	Euro 0,11 Euro 0,49	Euro 0,23 Euro 0,92	**FISCARELLI Giuseppina**	SANTA CROCE DEL SANNIO	18/01/1922		PROPRIETA'	1/1

CO.GE.IN s.r.l.
Sede Legale: Viale Gramsci 24 – 80122 Napoli
Sede Amministrativa: Via Diocleziano 107 – 80125 Napoli
Tel. 081 19566613 – Fax. 081 7618640
Codice fiscale e p. iva: 04594670962
www.newgreen.it – compinvestimenti@libero.it

fonte: http://burc.regione.campania.it

COMUNE DI CIRCELLO (BN)

FONDI INTERESSATI

Ditta n°	Foglio	Particella	Valore di mercato (€/mq) Vm	DATI AREE DI ESPROPRIO		DATI AREE DI ASSERVIMENTO			Totali
				Superfice esproprio (mq) SE	Indennità di esproprio (€) Vm x SE	Superfice servitù (mq) SS	Indennità servitù (€) Vm x SS	Indennità di occupazione temporanea (€) Vm x SS/12	Totale indennità servitù (€)
C114	13	972	€ 2,20	0	€ 0,00	6	€ 13,20	€ 1,10	€ 14,30
								Totale	€ 14,30

DATI CATASTALI

N. pratica	dati identificativi		Dati classamento				Dati anagrafici					
	FG.	P.lla	coltura e classe	Superficie	RD	RA	NOMINATIVO	Luogo e data di nascita		Codice Fiscale	diritti	quota
C114	13	972	SEMIN ARBOR 3	5 80	Euro 1,05	Euro 1,80	**ISTITUTO DIOCESANO PER IL SOSTENTAMENTO DEL CLERO**	Con Sede In BENEVENTO		92005610628	DIRITTO DEL CONCEDENTE	
							LEOPARDI Aldo	CIRCELLO	05/07/1966	LPRLDA66L05C719U	PROPRIETA'	1/4
							LEOPARDI Annunziata	CIRCELLO	24/02/1959	LPRNNZ59B64C719H	PROPRIETA'	1/4
							LEOPARDI Michele	CIRCELLO	02/01/1927	LPRMHL27A02C719W	LIVELLARIO IN PARTE	
							SONNINO Margherita; fu Giorgio				USUFRUTTUARIO GENERALE DI DOMINIO DIRETTO	

cogein
COMPAGNIA GENERALE INVESTIMENTI

CO.GE.IN s.r.l.
Sede Legale: Viale Gramsci 24 – 80122 Napoli
Sede Amministrativa: Via Diocleziano 107 – 80125 Napoli
Tel. 081 19566613 – Fax. 081 7618640
Codice fiscale e p. iva: 04594670962
www.newgreen.it – compinvestimenti@libero.it

fonte: http://burc.regione.campania.it

COMUNE DI CIRCELLO (BN)

FONDI INTERESSATI

Ditta n°	Foglio	Particella	Valore di mercato (€/mq) Vm	DATI AREE DI ESPROPRIO		DATI AREE DI ASSERVIMENTO			Totali
				Superfice esproprio (mq) SE	Indennità di esproprio (€) Vm x SE	Superfice servitù (mq) SS	Indennità servitù (€) Vm x SS	Indennità di occupazione temporanea (€) Vm x SS/12	Totale indennità servitù (€)
C115	13	979	€ 2,20	0	€ 0,00	10	€ 22,00	€ 1,83	€ 23,83
								Totale	€ 23,83

DATI CATASTALI

N. pratica	dati identificativi		Dati classamento				Dati anagrafici					
	FG.	P.lla	coltura e classe	Superficie	RD	RA	NOMINATIVO	Luogo e data di nascita		Codice Fiscale	diritti	quota
C115	13	979	SEMIN ARBOR 3	1 60	Euro 0,29	Euro 0,50	**ISTITUTO DIOCESANO PER IL SOSTENTAMENTO DEL CLERO**	Con Sede In BENEVENTO		92005610628	DIRITTO DEL CONCEDENTE	
							LEOPARDI Giuseppeantonio	CIRCELLO	14/03/1930	LPRGPP30C14C719K	LIVELLARIO	
							LEOPARDI Michele	CIRCELLO	02/01/1927	LPRMHL27A02C719W	LIVELLARIO	
							SONNINO Margherita; fu Giorgio				USUFRUTTUARIO GENERALE DI DOMINIO DIRETTO	

cogein
COMPAGNIA GENERALE INVESTIMENTI

CO.GE.IN s.r.l.
Sede Legale: Viale Gramsci 24 – 80122 Napoli
Sede Amministrativa: Via Diocleziano 107 – 80125 Napoli
Tel. 081 19566613 – Fax. 081 7618640
Codice fiscale e p. iva: 04594670962
www.newgreen.it – compinvestimenti@libero.it

fonte: http://burc.regione.campania.it

COMUNE DI CIRCELLO (BN)

FONDI INTERESSATI

Ditta n°	Foglio	Particella	Valore di mercato (€/mq) Vm	DATI AREE DI ESPROPRIO		DATI AREE DI ASSERVIMENTO			Totali
				Superfice esproprio (mq) SE	Indennità di esproprio (€) Vm x SE	Superfice servitù (mq) SS	Indennità servitù (€) Vm x SS	Indennità di occupazione temporanea (€) Vm x SS/12	Totale indennità servitù (€)
C116	13	970	€ 50,00	0	€ 0,00	4	€ 200,00	€ 16,67	€ 216,67
								Totale	€ 216,67

DATI CATASTALI

N. pratica	dati identificativi		Dati classamento				Dati anagrafici					
	FG.	P.lla	coltura e classe	Superficie	RD	RA	NOMINATIVO	Luogo e data di nascita		Codice Fiscale	diritti	quota
C116	13	970	ENTE URBANO	2 21			**ISTITUTO DIOCESANO PER IL SOSTENTAMENTO DEL CLERO**	Con Sede In BENEVENTO		92005610628	CIASCUNO PER I PROPRI DIRITTI	
							LEOPARDI Aldo	CIRCELLO	05/07/1966	LPRLDA66L05C719U	CIASCUNO PER I PROPRI DIRITTI	
							LEOPARDI Antonia	CIRCELLO	18/10/1924	LPRNTN24R58C719T	CIASCUNO PER I PROPRI DIRITTI	
							LEOPARDI Donata	CIRCELLO	04/01/1916	LPRDNT16A44C719A	CIASCUNO PER I PROPRI DIRITTI	
							LEOPARDI Giuseppeantonio	CIRCELLO	14/03/1930	LPRGPP30C14C719K	CIASCUNO PER I PROPRI DIRITTI	
							LEOPARDI Michele	CIRCELLO	01/01/1927	LPRMHL27A01C719R	CIASCUNO PER I PROPRI DIRITTI	
							SONNINO Margherita	FIRENZE	01/01/1873	SNNMGH73A41D612Y	CIASCUNO PER I PROPRI DIRITTI	
							VIOLA Angelo	CIRCELLO	30/09/1934	VLINGL34P30C719I	CIASCUNO PER I PROPRI DIRITTI	
							VIOLA Domenico	CIRCELLO	15/10/1907	VLIDNC07R15C719G	CIASCUNO PER I PROPRI DIRITTI	

cogein
COMPAGNIA GENERALE INVESTIMENTI

CO.GE.IN s.r.l.
Sede Legale: Viale Gramsci 24 – 80122 Napoli
Sede Amministrativa: Via Diocleziano 107 – 80125 Napoli
Tel. 081 19566613 – Fax. 081 7618640
Codice fiscale e p. iva: 04594670962
www.newgreen.it – compinvestimenti@libero.it

fonte: http://burc.regione.campania.it

COMUNE DI CIRCELLO (BN)

FONDI INTERESSATI

Ditta n°	Foglio	Particella	Valore di mercato (€/mq) Vm	DATI AREE DI ESPROPRIO		DATI AREE DI ASSERVIMENTO			Totali
				Superfice esproprio (mq) SE	Indennità di esproprio (€) Vm x SE	Superfice servitù (mq) SS	Indennità servitù (€) Vm x SS	Indennità di occupazione temporanea (€) Vm x SS/12	Totale indennità servitù (€)
C117	13	982	€ 2,20	0	€ 0,00	31	€ 68,20	€ 5,68	€ 73,88
	13	984	€ 3,00	0	€ 0,00	52	€ 156,00	€ 13,00	€ 169,00
	13	116	€ 1,80	0	€ 0,00	1	€ 1,80	€ 0,15	€ 1,95
	13	991	€ 1,80	0	€ 0,00	4	€ 7,20	€ 0,60	€ 7,80
	13	969	€ 50,00	0	€ 0,00	8	€ 400,00	€ 33,33	€ 433,33
								Totale	**€ 685,97**

DATI CATASTALI

N. pratica	dati identificativi		Dati classamento				Dati anagrafici					
	FG.	P.lla	coltura e classe	Superficie	RD	RA	NOMINATIVO	Luogo e data di nascita		Codice Fiscale	diritti	quota
C117	13	982	SEMIN ARBOR 3	23 60	Euro 4,27	Euro 7,31	**LEOPARDI Annunziata**	CIRCELLO	24/02/1959	LPRNNZ59B64C719H	PROPRIETA'	1/1
	13	984	ULIVETO 2	31 60	Euro 2,77	Euro 5,71						
	13	116	BOSCO CEDUO 2	30 60	Euro 0,95	Euro 0,63						
	13	991	SEMINATIVO 1	1 20	Euro 0,56	Euro 0,43						
	13	969	ENTE URBANO	5 14								

cogein
COMPAGNIA GENERALE INVESTIMENTI

CO.GE.IN s.r.l.
Sede Legale: Viale Gramsci 24 – 80122 Napoli
Sede Amministrativa: Via Diocleziano 107 – 80125 Napoli
Tel. 081 19566613 – Fax. 081 7618640
Codice fiscale e p. iva: 04594670962
www.newgreen.it – compinvestimenti@libero.it

fonte: http://burc.regione.campania.it

COMUNE DI CIRCELLO (BN)

FONDI INTERESSATI

Ditta n°	Foglio	Particella	Valore di mercato (€/mq) Vm	DATI AREE DI ESPROPRIO		DATI AREE DI ASSERVIMENTO			Totali
				Superfice esproprio (mq) SE	Indennità di esproprio (€) Vm x SE	Superfice servitù (mq) SS	Indennità servitù (€) Vm x SS	Indennità di occupazione temporanea (€) Vm x SS/12	Totale indennità servitù (€)
C118	13	117	€ 1,80	0	€ 0,00	12	€ 21,60	€ 1,80	€ 23,40
								Totale	€ 23,40

DATI CATASTALI

N. pratica	dati identificativi		Dati classamento				Dati anagrafici					
	FG.	P.lla	coltura e classe	Superficie	RD	RA	NOMINATIVO	Luogo e data di nascita		Codice Fiscale	diritti	quota
C118	13	117	BOSCO CEDUO 2	9 60	Euro 0,30	Euro 0,20	**BASILE Agostino**	COLLE SANNITA	04/05/1900	BSLGTN00E04C846K	USUFRUTTUARIO PARZIALE	
							BASILE Antonio	COLLE SANNITA	12/10/1940	BSLNTN40R12C846V	PROPRIETA'	12/336
							BASILE Carmela	COLLE SANNITA	12/07/1926	BSLCML26L52C846O	PROPRIETA'	12/336
							BASILE Giorgio	COLLE SANNITA	24/04/1942	BSLGRG42D24C846H	PROPRIETA'	12/336

cogein
COMPAGNIA GENERALE INVESTIMENTI

CO.GE.IN s.r.l.
Sede Legale: Viale Gramsci 24 – 80122 Napoli
Sede Amministrativa: Via Diocleziano 107 – 80125 Napoli
Tel. 081 19566613 – Fax. 081 7618640
Codice fiscale e p. iva: 04594670962
www.newgreen.it – compinvestimenti@libero.it

fonte: http://burc.regione.campania.it

COMUNE DI CIRCELLO (BN)

C118							**BASILE Giovannina**	COLLE SANNITA	12/10/1937	BSLGNN37R52C846D	PROPRIETA'	12/336
							BASILE Maria Libera	COLLE SANNITA	09/05/1924	BSLMLB24E49C846S	PROPRIETA'	12/336
							BASILE Michele	COLLE SANNITA	13/10/1940	BSLMHL40R13C846X	PROPRIETA'	12/336
							BASILE Pietro	COLLE SANNITA	29/04/1932	BSLPTR32D29C846R	PROPRIETA'	12/336
							Palmiero Salvatore; fu Nicola Giovanni				PROPRIETA'	84/336
							PETRIELLA Carmela	CIRCELLO	15/05/1941	PTRCML41E55C719J	PROPRIETA'	21/336
							PETRIELLA Fedele	CIRCELLO	28/10/1926	PTRFDL26R28C719E	PROPRIETA'	21/336
							PETRIELLA Grazia	CIRCELLO	01/07/1933	PTRGRZ33L41C719Y	PROPRIETA'	21/336
							PETRIELLA Mario	CIRCELLO	26/05/1939	PTRMRA39E26C719D	PROPRIETA'	21/336
							PETRIELLA Michele				PROPRIETA'	28/336
							PETRIELLA Michele	CIRCELLO	16/02/1936	PTRMHL36B16C719K	PROPRIETA'	28/336
							SCROCCA Cristina	CIRCELLO	03/03/1944	SCRCST44C43C719V	PROPRIETA'	28/336

COMUNE DI CIRCELLO (BN)

FONDI INTERESSATI

Ditta n°	Foglio	Particella	Valore di mercato (€/mq) Vm	DATI AREE DI ESPROPRIO		DATI AREE DI ASSERVIMENTO			Totali
				Superfice esproprio (mq) SE	Indennità di esproprio (€) Vm x SE	Superfice servitù (mq) SS	Indennità servitù (€) Vm x SS	Indennità di occupazione temporanea (€) Vm x SS/12	Totale indennità servitù (€)
C119	13	118	€ 1,80	0	€ 0,00	19	€ 34,20	€ 2,85	€ 37,05
								Totale	€ 37,05

DATI CATASTALI

N. pratica	dati identificativi		Dati classamento				Dati anagrafici					
	FG.	P.lla	coltura e classe	Superficie	RD	RA	NOMINATIVO	Luogo e data di nascita		Codice Fiscale	diritti	quota
C119	13	118	BOSCO CEDUO 2	5 10	Euro 0,16	Euro 0,11	**MASTROCOLA Raffaela; fu Antonio Mar Basile**				PROPRIETA'	1/1

CO.GE.IN s.r.l.
Sede Legale: Viale Gramsci 24 – 80122 Napoli
Sede Amministrativa: Via Diocleziano 107 – 80125 Napoli
Tel. 081 19566613 – Fax. 081 7618640
Codice fiscale e p. iva: 04594670962
www.newgreen.it – compinvestimenti@libero.it

fonte: http://burc.regione.campania.it

COMUNE DI CIRCELLO (BN)

FONDI INTERESSATI

Ditta n°	Foglio	Particella	Valore di mercato (€/mq) Vm	DATI AREE DI ESPROPRIO		DATI AREE DI ASSERVIMENTO			Totali
				Superfice esproprio (mq) SE	Indennità di esproprio (€) Vm x SE	Superfice servitù (mq) SS	Indennità servitù (€) Vm x SS	Indennità di occupazione temporanea (€) Vm x SS/12	Totale indennità servitù (€)
C120	13	119	€ 1,80	0	€ 0,00	5	€ 9,00	€ 0,75	€ 9,75
								Totale	€ 9,75

DATI CATASTALI

N. pratica	dati identificativi		Dati classamento				Dati anagrafici					
	FG.	P.lla	coltura e classe	Superficie	RD	RA	NOMINATIVO	Luogo e data di nascita		Codice Fiscale	diritti	quota
C120	13	119	BOSCO CEDUO 2	5 40	Euro 0,17	Euro 0,11	**STEFANELLO Antonio; fu Michele**				PROPRIETA'	1/1

CO.GE.IN s.r.l.
Sede Legale: Viale Gramsci 24 – 80122 Napoli
Sede Amministrativa: Via Diocleziano 107 – 80125 Napoli
Tel. 081 19566613 – Fax. 081 7618640
Codice fiscale e p. iva: 04594670962
www.newgreen.it – compinvestimenti@libero.it

fonte: http://burc.regione.campania.it

COMUNE DI CIRCELLO (BN)

FONDI INTERESSATI

Ditta n°	Foglio	Particella	Valore di mercato (€/mq) Vm	DATI AREE DI ESPROPRIO		DATI AREE DI ASSERVIMENTO			Totali
				Superfice esproprio (mq) SE	Indennità di esproprio (€) Vm x SE	Superfice servitù (mq) SS	Indennità servitù (€) Vm x SS	Indennità di occupazione temporanea (€) Vm x SS/12	Totale indennità servitù (€)
C121	13	849	€ 1,80	0	€ 0,00	12	€ 21,60	€ 1,80	€ 23,40
								Totale	€ 23,40

DATI CATASTALI

N. pratica	dati identificativi		Dati classamento				Dati anagrafici					
	FG.	P.lla	coltura e classe	Superficie	RD	RA	NOMINATIVO	Luogo e data di nascita		Codice Fiscale	diritti	quota
C121	13	849	BOSCO CEDUO 2	17 68	Euro 0,55	Euro 0,37	**LEOPARDI Nicola**	CIRCELLO	25/10/1950	LPRNCL50R25C719D	PROPRIETA'	1/1

CO.GE.IN s.r.l.
Sede Legale: Viale Gramsci 24 – 80122 Napoli
Sede Amministrativa: Via Diocleziano 107 – 80125 Napoli
Tel. 081 19566613 – Fax. 081 7618640
Codice fiscale e p. iva: 04594670962
www.newgreen.it – compinvestimenti@libero.it

fonte: http://burc.regione.campania.it

COMUNE DI CIRCELLO (BN)

FONDI INTERESSATI

Ditta n°	Foglio	Particella	Valore di mercato (€/mq) Vm	DATI AREE DI ESPROPRIO		DATI AREE DI ASSERVIMENTO			Totali
				Superfice esproprio (mq) SE	Indennità di esproprio (€) Vm x SE	Superfice servitù (mq) SS	Indennità servitù (€) Vm x SS	Indennità di occupazione temporanea (€) Vm x SS/12	Totale indennità servitù (€)
C122	13	1015	€ 1,80	0	€ 0,00	1	€ 1,80	€ 0,15	€ 1,95
								Totale	€ 1,95

DATI CATASTALI

N. pratica	dati identificativi		Dati classamento				Dati anagrafici					
	FG.	P.lla	coltura e classe	Superficie	RD	RA	NOMINATIVO	Luogo e data di nascita		Codice Fiscale	diritti	quota
C122	13	1015	BOSCO CEDUO 2	35	Euro 0,01	Euro 0,01	**CARDO Luigia; fu Michele**				COMPROPRIETARIO	
							CARDO Michele; fu Michele				COMPROPRIETARIO	

cogein
COMPAGNIA GENERALE INVESTIMENTI

CO.GE.IN s.r.l.
Sede Legale: Viale Gramsci 24 – 80122 Napoli
Sede Amministrativa: Via Diocleziano 107 – 80125 Napoli
Tel. 081 19566613 – Fax. 081 7618640
Codice fiscale e p. iva: 04594670962
www.newgreen.it – compinvestimenti@libero.it

fonte: http://burc.regione.campania.it

COMUNE DI CIRCELLO (BN)

FONDI INTERESSATI

Ditta n°	Foglio	Particella	Valore di mercato (€/mq) Vm	DATI AREE DI ESPROPRIO		DATI AREE DI ASSERVIMENTO			Totali
				Superfice esproprio (mq) SE	Indennità di esproprio (€) Vm x SE	Superfice servitù (mq) SS	Indennità servitù (€) Vm x SS	Indennità di occupazione temporanea (€) Vm x SS/12	Totale indennità servitù (€)
C123	11	230 ex 47	€ 1,80	0	€ 0,00	18	€ 32,40	€ 2,70	€ 35,10
								Totale	€ 35,10

DATI CATASTALI

N. pratica	dati identificativi		Dati classamento				Dati anagrafici					
	FG.	P.lla	coltura e classe	Superficie	RD	RA	NOMINATIVO	Luogo e data di nascita		Codice Fiscale	diritti	quota
C123	11	230 ex 47	SEMINATIVO 3	22 65	Euro 4,09	Euro 7,60	**ROSSETTI Antonia**	CIRCELLO	14/02/1948	RSSNTN48B54C719U*	PROPRIETA'	1/3
							ROSSETTI Cristina	CIRCELLO	02/04/1952	RSSCST52D42C719N*	PROPRIETA'	1/3
							ROSSETTI Giuseppe	CIRCELLO	21/09/1950	RSSGPP50P21C719R*	PROPRIETA'	1/3

cogein
COMPAGNIA GENERALE INVESTIMENTI

CO.GE.IN s.r.l.
Sede Legale: Viale Gramsci 24 – 80122 Napoli
Sede Amministrativa: Via Diocleziano 107 – 80125 Napoli
Tel. 081 19566613 – Fax. 081 7618640
Codice fiscale e p. iva: 04594670962
www.newgreen.it – compinvestimenti@libero.it

fonte: http://burc.regione.campania.it

COMUNE DI CIRCELLO (BN)

FONDI INTERESSATI

Ditta n°	Foglio	Particella	Valore di mercato (€/mq) Vm	DATI AREE DI ESPROPRIO		DATI AREE DI ASSERVIMENTO			Totali
				Superfice esproprio (mq) SE	Indennità di esproprio (€) Vm x SE	Superfice servitù (mq) SS	Indennità servitù (€) Vm x SS	Indennità di occupazione temporanea (€) Vm x SS/12	Totale indennità servitù (€)
C124	15	595	€ 1,80	0	€ 0,00	1	€ 1,80	€ 0,15	€ 1,95
	15	588	€ 0,70	0	€ 0,00	26	€ 18,20	€ 1,52	€ 19,72
	15	590	€ 0,70	0	€ 0,00	2	€ 1,40	€ 0,12	€ 1,52
	15	593	€ 1,80	0	€ 0,00	6	€ 10,80	€ 0,90	€ 11,70
								Totale	€ 34,88

DATI CATASTALI

N. pratica	dati identificativi		Dati classamento				Dati anagrafici					
	FG.	P.lla	coltura e classe	Superficie	RD	RA	NOMINATIVO	Luogo e data di nascita		Codice Fiscale	diritti	quota
C124	15	595	SEMINATIVO 2	15 98	Euro 4,54	Euro 5,78	**BONELLI Pietro**	CIRCELLO	09/09/1960	BNLPTR60P09C719N	PROPRIETA'	1/1
	15	588	PASCOLO ARB 3	13 09	Euro 0,27	Euro 0,07						
	15	590	PASCOLO ARB 3	1 43	Euro 0,03	Euro 0,01						
	15	593	SEMINATIVO 2	1 50	Euro 0,43	Euro 0,54						

COMPAGNIA GENERALE INVESTIMENTI

CO.GE.IN s.r.l.
Sede Legale: Viale Gramsci 24 – 80122 Napoli
Sede Amministrativa: Via Diocleziano 107 – 80125 Napoli
Tel. 081 19566613 – Fax. 081 7618640
Codice fiscale e p. iva: 04594670962
www.newgreen.it – compinvestimenti@libero.it

fonte: http://burc.regione.campania.it

COMUNE DI CIRCELLO (BN)

FONDI INTERESSATI

Ditta n°	Foglio	Particella	Valore di mercato (€/mq) Vm	DATI AREE DI ESPROPRIO		DATI AREE DI ASSERVIMENTO			Totali
				Superfice esproprio (mq) SE	Indennità di esproprio (€) Vm x SE	Superfice servitù (mq) SS	Indennità servitù (€) Vm x SS	Indennità di occupazione temporanea (€) Vm x SS/12	Totale indennità servitù (€)
C125	15	378	€ 1,80	0	€ 0,00	22	€ 39,60	€ 3,30	€ 42,90
	15	612 ex 203	€ 1,80	0	€ 0,00	51	€ 91,80	€ 7,65	€ 99,45
	15	610 ex 203	€ 50,00	0	€ 0,00	94	€ 4.700,00	€ 391,67	€ 5.091,67
	15	193	€ 0,70	0	€ 0,00	44	€ 30,80	€ 2,57	€ 33,37
	15	197	€ 1,80	0	€ 0,00	15	€ 27,00	€ 2,25	€ 29,25
	15	199	€ 3,00	0	€ 0,00	13	€ 39,00	€ 3,25	€ 42,25
	15	450	€ 1,80	0	€ 0,00	12	€ 21,60	€ 1,80	€ 23,40
								Totale	€ 5.362,28

CO.GE.IN s.r.l.
Sede Legale: Viale Gramsci 24 – 80122 Napoli
Sede Amministrativa: Via Diocleziano 107 – 80125 Napoli
Tel. 081 19566613 – Fax. 081 7618640
Codice fiscale e p. iva: 04594670962
www.newgreen.it – compinvestimenti@libero.it

fonte: http://burc.regione.campania.it

COMUNE DI CIRCELLO (BN)

DATI CATASTALI

N. pratica	dati identificativi		Dati classamento				Dati anagrafici					
	FG.	P.lla	coltura e classe	Superficie	RD	RA	NOMINATIVO	Luogo e data di nascita		Codice Fiscale	diritti	quota
C125	15	378	SEMINATIVO 2	13 80	Euro 3,92	Euro 4,99	**LUCIA Carmelo Onofrio**	CIRCELLO	10/06/1942	LCUCML42H10C719U*	PROPRIETA'	1/4
	15	612 ex 203	SEMINATIVO 2	62 78	Euro 17,83	Euro 22,70	**SAURO Irma**	CIRCELLO	05/04/1941	SRARMI41D45C719S*	PROPRIETA'	1/4
	15	610 ex 203	ENTE URBANO	21 62			**LUCIA Carmelo Onofrio**	CIRCELLO	10/06/1942	LCUCML42H10C719U*	PROPRIETA'	2/4
	15	193	PASCOLO ARB 1	17 80	Euro 0,92	Euro 0,37						
	15	197	SEMINATIVO 1	1 20	Euro 0,56	Euro 0,43						
	15	199	ULIVETO 2	3 00	Euro 0,26	Euro 0,54						
	15	450	SEMINATIVO 1	50	Euro 0,23	Euro 0,18						

cogein
COMPAGNIA GENERALE INVESTIMENTI

CO.GE.IN s.r.l.
Sede Legale: Viale Gramsci 24 – 80122 Napoli
Sede Amministrativa: Via Diocleziano 107 – 80125 Napoli
Tel. 081 19566613 – Fax. 081 7618640
Codice fiscale e p. iva: 04594670962
www.newgreen.it – compinvestimenti@libero.it

fonte: http://burc.regione.campania.it

COMUNE DI CIRCELLO (BN)

FONDI INTERESSATI

Ditta n°	Foglio	Particella	Valore di mercato (€/mq) Vm	DATI AREE DI ESPROPRIO		DATI AREE DI ASSERVIMENTO			Totali
				Superfice esproprio (mq) SE	Indennità di esproprio (€) Vm x SE	Superfice servitù (mq) SS	Indennità servitù (€) Vm x SS	Indennità di occupazione temporanea (€) Vm x SS/12	Totale indennità servitù (€)
C126	15	198	€ 1,80	0	€ 0,00	13	€ 23,40	€ 1,95	€ 25,35
	15	230	€ 1,80	0	€ 0,00	80	€ 144,00	€ 12,00	€ 156,00
	15	449	€ 1,80	0	€ 0,00	12	€ 21,60	€ 1,80	€ 23,40
								Totale	€ 204,75

DATI CATASTALI

N. pratica	dati identificativi		Dati classamento				Dati anagrafici					
	FG.	P.lla	coltura e classe	Superficie	RD	RA	NOMINATIVO	Luogo e data di nascita		Codice Fiscale	diritti	quota
C126	15	198	SEMINATIVO 1	1 35	Euro 0,63	Euro 0,49	**BONELLI Michele**	CIRCELLO	10/02/1956	BNLMHL56B10C719P	PROPRIETA'	1/1
	15	230	SEMINATIVO 2	15 20	Euro 4,32	Euro 5,50						
	15	449	SEMINATIVO 1	22	Euro 0,10	Euro 0,08						

CO.GE.IN s.r.l.
Sede Legale: Viale Gramsci 24 – 80122 Napoli
Sede Amministrativa: Via Diocleziano 107 – 80125 Napoli
Tel. 081 19566613 – Fax. 081 7618640
Codice fiscale e p. iva: 04594670962
www.newgreen.it – compinvestimenti@libero.it

fonte: http://burc.regione.campania.it

COMUNE DI CIRCELLO (BN)

FONDI INTERESSATI

Ditta n°	Foglio	Particella	Valore di mercato (€/mq) Vm	DATI AREE DI ESPROPRIO		DATI AREE DI ASSERVIMENTO			Totali
				Superfice esproprio (mq) SE	Indennità di esproprio (€) Vm x SE	Superfice servitù (mq) SS	Indennità servitù (€) Vm x SS	Indennità di occupazione temporanea (€) Vm x SS/12	Totale indennità servitù (€)
C127	15	451	€ 0,70	0	€ 0,00	22	€ 15,40	€ 1,28	€ 16,68
	15	457	€ 1,80	0	€ 0,00	10	€ 18,00	€ 1,50	€ 19,50
	15	458	€ 3,00	0	€ 0,00	26	€ 78,00	€ 6,50	€ 84,50
	15	177	€ 0,70	0	€ 0,00	17	€ 11,90	€ 0,99	€ 12,89
	15	182	€ 3,00	0	€ 0,00	32	€ 96,00	€ 8,00	€ 104,00
	15	444	€ 3,00	0	€ 0,00	11	€ 33,00	€ 2,75	€ 35,75
	15	445	€ 1,80	0	€ 0,00	56	€ 100,80	€ 8,40	€ 109,20
	16	602	€ 1,80	0	€ 0,00	97	€ 174,60	€ 14,55	€ 189,15
	16	102	€ 1,80	0	€ 0,00	73	€ 131,40	€ 10,95	€ 142,35
								Totale	€ 714,03

CO.GE.IN s.r.l.
Sede Legale: Viale Gramsci 24 – 80122 Napoli
Sede Amministrativa: Via Diocleziano 107 – 80125 Napoli
Tel. 081 19566613 – Fax. 081 7618640
Codice fiscale e p. iva: 04594670962
www.newgreen.it – compinvestimenti@libero.it

fonte: http://burc.regione.campania.it

COMUNE DI CIRCELLO (BN)

DATI CATASTALI

N. pratica	dati identificativi		Dati classamento				Dati anagrafici					
	FG.	**P.lla**	coltura e classe	Superficie	RD	RA	NOMINATIVO	Luogo e data di nascita		Codice Fiscale	diritti	quota
C127	**15**	**451**	PASCOLO ARB 1	1 60	Euro 0,08	Euro 0,03	**LUCIA Mario**	CIRCELLO	18/04/1929	LCUMRA29D18C719U	PROPRIETA'	1/1
	15	**457**	SEMINATIVO 2	1 30	Euro 0,37	Euro 0,47						
	15	**458**	ULIVETO 2	5 00	Euro 0,44	Euro 0,90						
	15	**177**	PASCOLO ARB 1	1 00	Euro 0,05	Euro 0,02						
	15	**182**	ULIVETO 2	9 30	Euro 0,82	Euro 1,68						
	15	**444**	ULIVETO 2	4 40	Euro 0,39	Euro 0,80						
	15	**445**	SEMINATIVO 2	15 60	Euro 4,43	Euro 5,64						
	16	**602**	SEMINATIVO 3	27 30	Euro 4,93	Euro 9,16						
	16	**102**	SEMINATIVO 3	6 80	Euro 1,23	Euro 2,28						

cogein
COMPAGNIA GENERALE INVESTIMENTI

CO.GE.IN s.r.l.
Sede Legale: Viale Gramsci 24 – 80122 Napoli
Sede Amministrativa: Via Diocleziano 107 – 80125 Napoli
Tel. 081 19566613 – Fax. 081 7618640
Codice fiscale e p. iva: 04594670962
www.newgreen.it – compinvestimenti@libero.it

fonte: http://burc.regione.campania.it

COMUNE DI CIRCELLO (BN)

FONDI INTERESSATI

Ditta n°	Foglio	Particella	Valore di mercato (€/mq) Vm	DATI AREE DI ESPROPRIO		DATI AREE DI ASSERVIMENTO			Totali
				Superfice esproprio (mq) SE	Indennità di esproprio (€) Vm x SE	Superfice servitù (mq) SS	Indennità servitù (€) Vm x SS	Indennità di occupazione temporanea (€) Vm x SS/12	Totale indennità servitù (€)
C128	15	202	€ 2,20	0	€ 0,00	8	€ 17,60	€ 1,47	€ 19,07
	15	456	€ 2,20	0	€ 0,00	9	€ 19,80	€ 1,65	€ 21,45
	15	180	€ 3,00	0	€ 0,00	9	€ 27,00	€ 2,25	€ 29,25
								Totale	€ 69,77

DATI CATASTALI

N. pratica	dati identificativi		Dati classamento				Dati anagrafici					
	FG.	P.lla	coltura e classe	Superficie	RD	RA	NOMINATIVO	Luogo e data di nascita		Codice Fiscale	diritti	quota
C128	15	202	SEMIN ARBOR 2	12 00	Euro 4,03	Euro 4,34	**LUCIA Nicola**	CIRCELLO	07/08/1924	LCUNCL24M07C719G	PROPRIETA'	1/1
	15	456	SEMIN ARBOR 2	95	Euro 0,32	Euro 0,34						
	15	180	ULIVETO 2	6 60	Euro 0,58	Euro 1,19						

cogein
COMPAGNIA GENERALE INVESTIMENTI

CO.GE.IN s.r.l.
Sede Legale: Viale Gramsci 24 – 80122 Napoli
Sede Amministrativa: Via Diocleziano 107 – 80125 Napoli
Tel. 081 19566613 – Fax. 081 7618640
Codice fiscale e p. iva: 04594670962
www.newgreen.it – compinvestimenti@libero.it

fonte: http://burc.regione.campania.it

COMUNE DI CIRCELLO (BN)

FONDI INTERESSATI

Ditta n°	Foglio	Particella	Valore di mercato (€/mq) Vm	DATI AREE DI ESPROPRIO		DATI AREE DI ASSERVIMENTO			Totali
				Superfice esproprio (mq) SE	Indennità di esproprio (€) Vm x SE	Superfice servitù (mq) SS	Indennità servitù (€) Vm x SS	Indennità di occupazione temporanea (€) Vm x SS/12	Totale indennità servitù (€)
C129	15	200	€ 2,20	0	€ 0,00	3	€ 6,60	€ 0,55	€ 7,15
	15	170	€ 2,40	0	€ 0,00	114	€ 273,60	€ 22,80	€ 296,40
								Totale	€ 303,55

DATI CATASTALI

N. pratica	dati identificativi		Dati classamento				Dati anagrafici					
	FG.	P.lla	coltura e classe	Superficie	RD	RA	NOMINATIVO	Luogo e data di nascita		Codice Fiscale	diritti	quota
C129	15	200	SEMIN ARBOR 2	36 90	Euro 12,39	Euro 13,34	**ECA DI CIRCELLO**				DIRITTO DEL CONCEDENTE	1/1
	15	170	SEMINATIVO 3 ULIVETO 2	24 42 1 01 98	Euro 4,41 Euro 8,95	Euro 8,20 Euro 18,43	**LUCIA Franco**	BENEVENTO	18/07/1958	LCUFNC58L18A783W	ENFITEUSI	1/2
							LUCIA Giocondino	BENEVENTO	02/02/1950	LCUGND50B02A783X	ENFITEUSI	1/2

cogein
COMPAGNIA GENERALE INVESTIMENTI

CO.GE.IN s.r.l.
Sede Legale: Viale Gramsci 24 – 80122 Napoli
Sede Amministrativa: Via Diocleziano 107 – 80125 Napoli
Tel. 081 19566613 – Fax. 081 7618640
Codice fiscale e p. iva: 04594670962
www.newgreen.it – compinvestimenti@libero.it

fonte: http://burc.regione.campania.it

COMUNE DI CIRCELLO (BN)

FONDI INTERESSATI

Ditta n°	Foglio	Particella	Valore di mercato (€/mq) Vm	DATI AREE DI ESPROPRIO		DATI AREE DI ASSERVIMENTO			Totali
				Superfice esproprio (mq) SE	Indennità di esproprio (€) Vm x SE	Superfice servitù (mq) SS	Indennità servitù (€) Vm x SS	Indennità di occupazione temporanea (€) Vm x SS/12	Totale indennità servitù (€)
C130	15	192	€ 0,65	0	€ 0,00	11	€ 7,15	€ 0,60	€ 7,75
								Totale	€ 7,75

DATI CATASTALI

N. pratica	dati identificativi		Dati classamento				Dati anagrafici					
	FG.	P.lla	coltura e classe	Superficie	RD	RA	NOMINATIVO	Luogo e data di nascita		Codice Fiscale	diritti	quota
C130	15	192	PASCOLO 1	1 50	Euro 0,12	Euro 0,07	**LUCIA Giandomenico**	BENEVENTO	23/06/1972	LCUGDM72H23A783U	PROPRIETA'	8/32
							LUCIA Maria Cristina	CIRCELLO	09/11/1964	LCUMCR64S49C719X	PROPRIETA'	8/32
							LUCIA Rosario	CIRCELLO	20/10/1925	LCURSR25R20C719A*	PROPRIETA'	16/32

cogein
COMPAGNIA GENERALE INVESTIMENTI

CO.GE.IN s.r.l.
Sede Legale: Viale Gramsci 24 – 80122 Napoli
Sede Amministrativa: Via Diocleziano 107 – 80125 Napoli
Tel. 081 19566613 – Fax. 081 7618640
Codice fiscale e p. iva: 04594670962
www.newgreen.it – compinvestimenti@libero.it

fonte: http://burc.regione.campania.it

COMUNE DI CIRCELLO (BN)

FONDI INTERESSATI

Ditta n°	Foglio	Particella	Valore di mercato (€/mq) Vm	DATI AREE DI ESPROPRIO		DATI AREE DI ASSERVIMENTO			Totali
				Superfice esproprio (mq) SE	Indennità di esproprio (€) Vm x SE	Superfice servitù (mq) SS	Indennità servitù (€) Vm x SS	Indennità di occupazione temporanea (€) Vm x SS/12	Totale indennità servitù (€)
C131	15	468	€ 50,00	0	€ 0,00	1	€ 50,00	€ 4,17	€ 54,17
								Totale	€ 54,17

DATI CATASTALI

N. pratica	dati identificativi		Dati classamento				Dati anagrafici					
	FG.	P.lla	coltura e classe	Superficie	RD	RA	NOMINATIVO	Luogo e data di nascita		Codice Fiscale	diritti	quota
C131	15	468	CORTE	22 22								

CO.GE.IN s.r.l.
Sede Legale: Viale Gramsci 24 – 80122 Napoli
Sede Amministrativa: Via Diocleziano 107 – 80125 Napoli
Tel. 081 19566613 – Fax. 081 7618640
Codice fiscale e p. iva: 04594670962
www.newgreen.it – compinvestimenti@libero.it

fonte: http://burc.regione.campania.it

COMUNE DI CIRCELLO (BN)

FONDI INTERESSATI

Ditta n°	Foglio	Particella	Valore di mercato (€/mq) Vm	DATI AREE DI ESPROPRIO		DATI AREE DI ASSERVIMENTO			Totali
				Superfice esproprio (mq) SE	Indennità di esproprio (€) Vm x SE	Superfice servitù (mq) SS	Indennità servitù (€) Vm x SS	Indennità di occupazione temporanea (€) Vm x SS/12	Totale indennità servitù (€)
C132	15	455	€ 2,20	0	€ 0,00	7	€ 15,40	€ 1,28	€ 16,68
	15	176	€ 1,80	0	€ 0,00	46	€ 82,80	€ 6,90	€ 89,70
	15	179	€ 2,20	0	€ 0,00	7	€ 15,40	€ 1,28	€ 16,68
	15	452	€ 1,80	0	€ 0,00	34	€ 61,20	€ 5,10	€ 66,30
	15	504	€ 3,40	0	€ 0,00	1	€ 3,40	€ 0,28	€ 3,68
	15	505	€ 3,40	0	€ 0,00	10	€ 34,00	€ 2,83	€ 36,83
								Totale	€ 229,88

CO.GE.IN s.r.l.
Sede Legale: Viale Gramsci 24 – 80122 Napoli
Sede Amministrativa: Via Diocleziano 107 – 80125 Napoli
Tel. 081 19566613 – Fax. 081 7618640
Codice fiscale e p. iva: 04594670962
www.newgreen.it – compinvestimenti@libero.it

fonte: http://burc.regione.campania.it

COMUNE DI CIRCELLO (BN)

DATI CATASTALI

N. pratica	dati identificativi		Dati classamento				Dati anagrafici					
	FG.	**P.lla**	coltura e classe	Superficie	RD	RA	NOMINATIVO	Luogo e data di nascita		Codice Fiscale	diritti	quota
C132	**15**	**455**	SEMIN ARBOR 2	55	Euro 0,18	Euro 0,20	**LUCIA Gennaro; fu Nicola**				PROPRIETA'	1/1
	15	**176**	SEMINATIVO 2	6 20	Euro 1,76	Euro 2,24						
	15	**179**	SEMIN ARBOR 2	4 50	Euro 1,51	Euro 1,63						
	15	**452**	SEMINATIVO 2	1 90	Euro 0,54	Euro 0,69						
	15	**504**	VIGNETO 2	11 90	Euro 5,22	Euro 6,15						
	15	**505**	VIGNETO 2	5 35	Euro 2,35	Euro 2,76						

cogein
COMPAGNIA GENERALE INVESTIMENTI

CO.GE.IN s.r.l.
Sede Legale: Viale Gramsci 24 – 80122 Napoli
Sede Amministrativa: Via Diocleziano 107 – 80125 Napoli
Tel. 081 19566613 – Fax. 081 7618640
Codice fiscale e p. iva: 04594670962
www.newgreen.it – compinvestimenti@libero.it

fonte: http://burc.regione.campania.it

COMUNE DI CIRCELLO (BN)

FONDI INTERESSATI

Ditta n°	Foglio	Particella	Valore di mercato (€/mq) Vm	DATI AREE DI ESPROPRIO		DATI AREE DI ASSERVIMENTO			Totali
				Superfice esproprio (mq) SE	Indennità di esproprio (€) Vm x SE	Superfice servitù (mq) SS	Indennità servitù (€) Vm x SS	Indennità di occupazione temporanea (€) Vm x SS/12	Totale indennità servitù (€)
C133	15	453	€ 2,20	0	€ 0,00	8	€ 17,60	€ 1,47	€ 19,07
	15	374	€ 3,00	0	€ 0,00	6	€ 18,00	€ 1,50	€ 19,50
								Totale	€ 38,57

DATI CATASTALI

N. pratica	dati identificativi		Dati classamento				Dati anagrafici					
	FG.	P.lla	coltura e classe	Superficie	RD	RA	NOMINATIVO	Luogo e data di nascita		Codice Fiscale	diritti	quota
C133	15	453	SEMIN ARBOR 2	42	Euro 0,14	Euro 0,15	**D'AGOSTINO Antonia Mar Lucia**	CIRCELLO	13/06/1929	DGSNTN29H53C719T	COMPROPRIETARIO	
	15	374	ULIVETO 2	2 20	Euro 0,19	Euro 0,40	**LUCIA Mario**	CIRCELLO	18/04/1929	LCUMRA29D18C719U	COMPROPRIETARIO	

cogein
COMPAGNIA GENERALE INVESTIMENTI

CO.GE.IN s.r.l.
Sede Legale: Viale Gramsci 24 – 80122 Napoli
Sede Amministrativa: Via Diocleziano 107 – 80125 Napoli
Tel. 081 19566613 – Fax. 081 7618640
Codice fiscale e p. iva: 04594670962
www.newgreen.it – compinvestimenti@libero.it

fonte: http://burc.regione.campania.it

COMUNE DI CIRCELLO (BN)

FONDI INTERESSATI

Ditta n°	Foglio	Particella	Valore di mercato (€/mq) Vm	DATI AREE DI ESPROPRIO		DATI AREE DI ASSERVIMENTO			Totali
				Superfice esproprio (mq) SE	Indennità di esproprio (€) Vm x SE	Superfice servitù (mq) SS	Indennità servitù (€) Vm x SS	Indennità di occupazione temporanea (€) Vm x SS/12	Totale indennità servitù (€)
C134	15	454	€ 2,20	0	€ 0,00	7	€ 15,40	€ 1,28	€ 16,68
	15	439	€ 2,60	0	€ 0,00	6	€ 15,60	€ 1,30	€ 16,90
								Totale	€ 33,58

DATI CATASTALI

N. pratica	dati identificativi		Dati classamento				Dati anagrafici					
	FG.	P.lla	coltura e classe	Superficie	RD	RA	NOMINATIVO	Luogo e data di nascita		Codice Fiscale	diritti	quota
C134	15	454	SEMIN ARBOR 2	45	Euro 0,15	Euro 0,16	**GOLIA Filomena**	CIRCELLO	09/03/1927	GLOFMN27C49C719A	COMPROPRIETARIO	
	15	439	ULIVETO 2 SEMIN ARBOR 2	2 00 40	Euro 0,18 Euro 0,13	Euro 0,36 Euro 0,14	**LUCIA Nicola**	CIRCELLO	07/08/1924	LCUNCL24M07C719G	COMPROPRIETARIO	

cogein
COMPAGNIA GENERALE INVESTIMENTI

CO.GE.IN s.r.l.
Sede Legale: Viale Gramsci 24 – 80122 Napoli
Sede Amministrativa: Via Diocleziano 107 – 80125 Napoli
Tel. 081 19566613 – Fax. 081 7618640
Codice fiscale e p. iva: 04594670962
www.newgreen.it – compinvestimenti@libero.it

fonte: http://burc.regione.campania.it

COMUNE DI CIRCELLO (BN)

FONDI INTERESSATI

Ditta n°	Foglio	Particella	Valore di mercato (€/mq) Vm	DATI AREE DI ESPROPRIO		DATI AREE DI ASSERVIMENTO			Totali
				Superfice esproprio (mq) SE	Indennità di esproprio (€) Vm x SE	Superfice servitù (mq) SS	Indennità servitù (€) Vm x SS	Indennità di occupazione temporanea (€) Vm x SS/12	Totale indennità servitù (€)
C135	15	558	€ 2,40	0	€ 0,00	98	€ 235,20	€ 19,60	€ 254,80
								Totale	€ 254,80

DATI CATASTALI

N. pratica	dati identificativi		Dati classamento				Dati anagrafici					
	FG.	P.lla	coltura e classe	Superficie	RD	RA	NOMINATIVO	Luogo e data di nascita		Codice Fiscale	diritti	quota
C135	15	558	SEMINATIVO 2 ULIVETO 2	19 04 20 05	Euro 5,41 Euro 1,76	Euro 6,88 Euro 3,62	**LUCIA Nicola**	BENEVENTO	09/03/1989	LCUNCL89C09A783H	PROPRIETA'	1/1

CO.GE.IN s.r.l.
Sede Legale: Viale Gramsci 24 – 80122 Napoli
Sede Amministrativa: Via Diocleziano 107 – 80125 Napoli
Tel. 081 19566613 – Fax. 081 7618640
Codice fiscale e p. iva: 04594670962
www.newgreen.it – compinvestimenti@libero.it

fonte: http://burc.regione.campania.it

COMUNE DI CIRCELLO (BN)

FONDI INTERESSATI

Ditta n°	Foglio	Particella	Valore di mercato (€/mq) Vm	DATI AREE DI ESPROPRIO		DATI AREE DI ASSERVIMENTO			Totali
				Superfice esproprio (mq) SE	Indennità di esproprio (€) Vm x SE	Superfice servitù (mq) SS	Indennità servitù (€) Vm x SS	Indennità di occupazione temporanea (€) Vm x SS/12	Totale indennità servitù (€)
C136	15	183	€ 1,80	0	€ 0,00	113	€ 203,40	€ 16,95	€ 220,35
								Totale	€ 220,35

DATI CATASTALI

N. pratica	dati identificativi		Dati classamento				Dati anagrafici					
	FG.	P.lla	coltura e classe	Superficie	RD	RA	NOMINATIVO	Luogo e data di nascita		Codice Fiscale	diritti	quota
C136	15	183	SEMINATIVO 2	19 40	Euro 5,51	Euro 7,01	**GOLIA Filomena**	CIRCELLO	09/03/1927	GLOFMN27C49C719A	PROPRIETA'	23/60
							LUCIA Nicola	CIRCELLO	07/08/1924	LCUNCL24M07C719G	PROPRIETA'	37/60

cogein
COMPAGNIA GENERALE INVESTIMENTI

CO.GE.IN s.r.l.
Sede Legale: Viale Gramsci 24 – 80122 Napoli
Sede Amministrativa: Via Diocleziano 107 – 80125 Napoli
Tel. 081 19566613 – Fax. 081 7618640
Codice fiscale e p. iva: 04594670962
www.newgreen.it – compinvestimenti@libero.it

fonte: http://burc.regione.campania.it

COMUNE DI CIRCELLO (BN)

FONDI INTERESSATI

Ditta n°	Foglio	Particella	Valore di mercato (€/mq) Vm	DATI AREE DI ESPROPRIO		DATI AREE DI ASSERVIMENTO			Totali
				Superfice esproprio (mq) SE	Indennità di esproprio (€) Vm x SE	Superfice servitù (mq) SS	Indennità servitù (€) Vm x SS	Indennità di occupazione temporanea (€) Vm x SS/12	Totale indennità servitù (€)
C137	16	601	€ 1,80	0	€ 0,00	76	€ 136,80	€ 11,40	€ 148,20
								Totale	€ 148,20

DATI CATASTALI

N. pratica	dati identificativi		Dati classamento				Dati anagrafici					
	FG.	P.lla	coltura e classe	Superficie	RD	RA	NOMINATIVO	Luogo e data di nascita		Codice Fiscale	diritti	quota
C137	16	601	SEMINATIVO 3	70 90	Euro 12,82	Euro 23,80	**D'AGOSTINO Antonia**	CIRCELLO	13/06/1929	DGSNTN29H53C719T	PROPRIETA'	1/1

CO.GE.IN s.r.l.
Sede Legale: Viale Gramsci 24 – 80122 Napoli
Sede Amministrativa: Via Diocleziano 107 – 80125 Napoli
Tel. 081 19566613 – Fax. 081 7618640
Codice fiscale e p. iva: 04594670962
www.newgreen.it – compinvestimenti@libero.it

fonte: http://burc.regione.campania.it

COMUNE DI CIRCELLO (BN)

FONDI INTERESSATI

Ditta n°	Foglio	Particella	Valore di mercato (€/mq) Vm	DATI AREE DI ESPROPRIO		DATI AREE DI ASSERVIMENTO			Totali
				Superfice esproprio (mq) SE	Indennità di esproprio (€) Vm x SE	Superfice servitù (mq) SS	Indennità servitù (€) Vm x SS	Indennità di occupazione temporanea (€) Vm x SS/12	Totale indennità servitù (€)
C138	16	655	€ 1,80	0	€ 0,00	122	€ 219,60	€ 18,30	€ 237,90
	16	656	€ 1,80	0	€ 0,00	22	€ 39,60	€ 3,30	€ 42,90
	16	657	€ 3,40	0	€ 0,00	17	€ 57,80	€ 4,82	€ 62,62
	16	663	€ 1,80	0	€ 0,00	36	€ 64,80	€ 5,40	€ 70,20
	16	660	€ 1,80	0	€ 0,00	29	€ 52,20	€ 4,35	€ 56,55
								Totale	€ 470,17

cogein
COMPAGNIA GENERALE INVESTIMENTI

CO.GE.IN s.r.l.
Sede Legale: Viale Gramsci 24 – 80122 Napoli
Sede Amministrativa: Via Diocleziano 107 – 80125 Napoli
Tel. 081 19566613 – Fax. 081 7618640
Codice fiscale e p. iva: 04594670962
www.newgreen.it – compinvestimenti@libero.it

fonte: http://burc.regione.campania.it

COMUNE DI CIRCELLO (BN)

DATI CATASTALI

N. pratica	dati identificativi		Dati classamento				Dati anagrafici					
	FG.	**P.lla**	coltura e classe	Superficie	RD	RA	NOMINATIVO	Luogo e data di nascita		Codice Fiscale	diritti	quota
C138	**16**	**655**	SEMINATIVO 3	32 00	Euro 5,78	Euro 10,74	**D'AGOSTINO Pierina Donata**	CIRCELLO	28/04/1942	DGSPND42D68C719R	PROPRIETA'	1/2
	16	**656**	SEMINATIVO 3	1 60	Euro 0,29	Euro 0,54	**D'AGOSTINO Rosario**	CIRCELLO	10/03/1938	DGSRSR38C10C719E	PROPRIETA'	1/2
	16	**657**	VIGNETO 2	7 20	Euro 3,16	Euro 3,72						
	16	**663**	SEMINATIVO 3	7 60	Euro 1,37	Euro 2,55						
	16	**660**	SEMINATIVO 3	1 30	Euro 0,23	Euro 0,44						

CO.GE.IN s.r.l.
Sede Legale: Viale Gramsci 24 – 80122 Napoli
Sede Amministrativa: Via Diocleziano 107 – 80125 Napoli
Tel. 081 19566613 – Fax. 081 7618640
Codice fiscale e p. iva: 04594670962
www.newgreen.it – compinvestimenti@libero.it

fonte: http://burc.regione.campania.it

COMUNE DI CIRCELLO (BN)

FONDI INTERESSATI

Ditta n°	Foglio	Particella	Valore di mercato (€/mq) Vm	DATI AREE DI ESPROPRIO		DATI AREE DI ASSERVIMENTO			Totali
				Superfice esproprio (mq) SE	Indennità di esproprio (€) Vm x SE	Superfice servitù (mq) SS	Indennità servitù (€) Vm x SS	Indennità di occupazione temporanea (€) Vm x SS/12	Totale indennità servitù (€)
C139	16	598	€ 1,80	0	€ 0,00	58	€ 104,40	€ 8,70	€ 113,10
	16	599	€ 1,80	0	€ 0,00	32	€ 57,60	€ 4,80	€ 62,40
	16	600	€ 3,40	0	€ 0,00	6	€ 20,40	€ 1,70	€ 22,10
	16	651	€ 1,80	0	€ 0,00	75	€ 135,00	€ 11,25	€ 146,25
								Totale	€ 343,85

DATI CATASTALI

N. pratica	dati identificativi		Dati classamento				Dati anagrafici					
	FG.	P.lla	coltura e classe	Superficie	RD	RA	NOMINATIVO	Luogo e data di nascita		Codice Fiscale	diritti	quota
C139	16	598	SEMINATIVO 3	13 40	Euro 2,42	Euro 4,50	**D'AGOSTINO Libero**	CIRCELLO	19/04/1940	DGSLBR40D19C719C	PROPRIETA'	1/1
	16	599	SEMINATIVO 3	3 40	Euro 0,61	Euro 1,14						
	16	600	VIGNETO 2	10	Euro 0,04	Euro 0,05						
	16	651	SEMINATIVO 3	17 00	Euro 3,07	Euro 5,71						

cogein
COMPAGNIA GENERALE INVESTIMENTI

CO.GE.IN s.r.l.
Sede Legale: Viale Gramsci 24 – 80122 Napoli
Sede Amministrativa: Via Diocleziano 107 – 80125 Napoli
Tel. 081 19566613 – Fax. 081 7618640
Codice fiscale e p. iva: 04594670962
www.newgreen.it – compinvestimenti@libero.it

fonte: http://burc.regione.campania.it

COMUNE DI CIRCELLO (BN)

FONDI INTERESSATI

Ditta n°	Foglio	Particella	Valore di mercato (€/mq) Vm	DATI AREE DI ESPROPRIO		DATI AREE DI ASSERVIMENTO			Totali
				Superfice esproprio (mq) SE	Indennità di esproprio (€) Vm x SE	Superfice servitù (mq) SS	Indennità servitù (€) Vm x SS	Indennità di occupazione temporanea (€) Vm x SS/12	Totale indennità servitù (€)
C140	16	776	€ 1,80	0	€ 0,00	31	€ 55,80	€ 4,65	€ 60,45
	16	113	€ 1,80	0	€ 0,00	3	€ 5,40	€ 0,45	€ 5,85
								Totale	€ 66,30

DATI CATASTALI

N. pratica	dati identificativi		Dati classamento				Dati anagrafici					
	FG.	P.lla	coltura e classe	Superficie	RD	RA	NOMINATIVO	Luogo e data di nascita		Codice Fiscale	diritti	quota
C140	16	776	SEMINATIVO 3	25 45	Euro 4,60	Euro 8,54	**CICCARELLI Maria**	CIRCELLO	16/12/1956	CCCMRA56T56C719W	PROPRIETA'	1/2
	16	113	SEMINATIVO 3	9 60	Euro 1,74	Euro 3,22	**FISCANTE Angelo**	CIRCELLO	07/09/1947	FSCNGL47P07C719W	PROPRIETA'	1/2

cogein
COMPAGNIA GENERALE INVESTIMENTI

CO.GE.IN s.r.l.
Sede Legale: Viale Gramsci 24 – 80122 Napoli
Sede Amministrativa: Via Diocleziano 107 – 80125 Napoli
Tel. 081 19566613 – Fax. 081 7618640
Codice fiscale e p. iva: 04594670962
www.newgreen.it – compinvestimenti@libero.it

fonte: http://burc.regione.campania.it

COMUNE DI CIRCELLO (BN)

FONDI INTERESSATI

Ditta n°	Foglio	Particella	Valore di mercato (€/mq) Vm	DATI AREE DI ESPROPRIO		DATI AREE DI ASSERVIMENTO			Totali
				Superfice esproprio (mq) SE	Indennità di esproprio (€) Vm x SE	Superfice servitù (mq) SS	Indennità servitù (€) Vm x SS	Indennità di occupazione temporanea (€) Vm x SS/12	Totale indennità servitù (€)
C141	16	116	€ 2,00	0	€ 0,00	1	€ 2,00	€ 0,17	€ 2,17
								Totale	€ 2,17

DATI CATASTALI

N. pratica	dati identificativi		Dati classamento				Dati anagrafici					
	FG.	P.lla	coltura e classe	Superficie	RD	RA	NOMINATIVO	Luogo e data di nascita		Codice Fiscale	diritti	quota
C141	16	116	SEMINATIVO 1 SEMIN ARBOR 2	60 00 28 90	Euro 27,89 Euro 9,70	Euro 21,69 Euro 10,45	**FISCANTE Angelo**	CIRCELLO	07/09/1947	FSCNGL47P07C719W*	PROPRIETA'	1/1

COMPAGNIA GENERALE INVESTIMENTI

CO.GE.IN s.r.l.
Sede Legale: Viale Gramsci 24 – 80122 Napoli
Sede Amministrativa: Via Diocleziano 107 – 80125 Napoli
Tel. 081 19566613 – Fax. 081 7618640
Codice fiscale e p. iva: 04594670962
www.newgreen.it – compinvestimenti@libero.it

fonte: http://burc.regione.campania.it

COMUNE DI CIRCELLO (BN)

FONDI INTERESSATI

Ditta n°	Foglio	Particella	Valore di mercato (€/mq) Vm	DATI AREE DI ESPROPRIO		DATI AREE DI ASSERVIMENTO			Totali
				Superfice esproprio (mq) SE	Indennità di esproprio (€) Vm x SE	Superfice servitù (mq) SS	Indennità servitù (€) Vm x SS	Indennità di occupazione temporanea (€) Vm x SS/12	Totale indennità servitù (€)
C142	16	893 ex 875	€ 50,00	0	€ 0,00	14	€ 700,00	€ 58,33	€ 758,33
	16	931 ex 879	€ 50,00	0	€ 0,00	21	€ 1.050,00	€ 87,50	€ 1.137,50
								Totale	€ 1.895,83

DATI CATASTALI

N. pratica	dati identificativi		Dati classamento				Dati anagrafici					
	FG.	P.lla	coltura e classe	Superficie	RD	RA	NOMINATIVO	Luogo e data di nascita		Codice Fiscale	diritti	quota
C142	16	893 ex 875	ENTE URBANO	5 54			**D'AGOSTINO Rosario**	CIRCELLO	10/03/1938	DGSRSR38C10C719E	PROPRIETA'	1/1
	16	931 ex 879	ENTE URBANO	3 63								

CO.GE.IN s.r.l.
Sede Legale: Viale Gramsci 24 – 80122 Napoli
Sede Amministrativa: Via Diocleziano 107 – 80125 Napoli
Tel. 081 19566613 – Fax. 081 7618640
Codice fiscale e p. iva: 04594670962
www.newgreen.it – compinvestimenti@libero.it

fonte: http://burc.regione.campania.it

COMUNE DI CIRCELLO (BN)

FONDI INTERESSATI

Ditta n°	Foglio	Particella	Valore di mercato (€/mq) Vm	DATI AREE DI ESPROPRIO		DATI AREE DI ASSERVIMENTO			Totali
				Superfice esproprio (mq) SE	Indennità di esproprio (€) Vm x SE	Superfice servitù (mq) SS	Indennità servitù (€) Vm x SS	Indennità di occupazione temporanea (€) Vm x SS/12	Totale indennità servitù (€)
C143	16	970 ex 629	€ 1,80	0	€ 0,00	33	€ 59,40	€ 4,95	€ 64,35
	16	584	€ 1,80	0	€ 0,00	45	€ 81,00	€ 6,75	€ 87,75
	16	965 ex 629	€ 50,00	0	€ 0,00	8	€ 400,00	€ 33,33	€ 433,33
								Totale	€ 585,43

cogein
COMPAGNIA GENERALE INVESTIMENTI

CO.GE.IN s.r.l.
Sede Legale: Viale Gramsci 24 – 80122 Napoli
Sede Amministrativa: Via Diocleziano 107 – 80125 Napoli
Tel. 081 19566613 – Fax. 081 7618640
Codice fiscale e p. iva: 04594670962
www.newgreen.it – compinvestimenti@libero.it

fonte: http://burc.regione.campania.it

COMUNE DI CIRCELLO (BN)

DATI CATASTALI

N. pratica	dati identificativi		Dati classamento				Dati anagrafici					
	FG.	**P.lla**	coltura e classe	Superficie	RD	RA	NOMINATIVO	Luogo e data di nascita		Codice Fiscale	diritti	quota
C143	**16**	**970 ex 629**	SEMINATIVO 2	3 97	Euro 1,13	Euro 1,44	**CARDO Alessandro**	CIRCELLO	06/11/1963	CRDLSN63S06C719V	PROPRIETA'	6/54
	16	**584**	SEMINATIVO 2	3 40	Euro 0,97	Euro 1,23	**CARDO Annunziata**	CIRCELLO	23/03/1955	CRDNNZ55C63C719I	PROPRIETA'	6/54
	16	**965 ex 629**	ENTE URBANO	4 10			**CARDO Annunziata**	CIRCELLO	28/08/1956	CRDNNZ56M68C719I	PROPRIETA'	9/54
							CARDO Annunziata Maria	CIRCELLO	20/02/1958	CRDNNZ58B60C719A	PROPRIETA'	9/54
							CARDO Carlo	CIRCELLO	30/04/1963	CRDCRL63D30C719Q	PROPRIETA'	9/54
							CARDO Franco	BENEVENTO	20/08/1972	CRDFNC72M20A783Y	PROPRIETA'	6/54
							CARDO Nicola	CIRCELLO	24/08/1954	CRDNCL54M24C719P	PROPRIETA'	9/54

cogein
COMPAGNIA GENERALE INVESTIMENTI

CO.GE.IN s.r.l.
Sede Legale: Viale Gramsci 24 – 80122 Napoli
Sede Amministrativa: Via Diocleziano 107 – 80125 Napoli
Tel. 081 19566613 – Fax. 081 7618640
Codice fiscale e p. iva: 04594670962
www.newgreen.it – compinvestimenti@libero.it

fonte: http://burc.regione.campania.it

COMUNE DI CIRCELLO (BN)

FONDI INTERESSATI

Ditta n°	Foglio	Particella	Valore di mercato (€/mq) Vm	DATI AREE DI ESPROPRIO		DATI AREE DI ASSERVIMENTO			Totali
				Superfice esproprio (mq) SE	Indennità di esproprio (€) Vm x SE	Superfice servitù (mq) SS	Indennità servitù (€) Vm x SS	Indennità di occupazione temporanea (€) Vm x SS/12	Totale indennità servitù (€)
C144	16	539	€ 1,80	0	€ 0,00	113	€ 203,40	€ 16,95	€ 220,35
								Totale	€ 220,35

DATI CATASTALI

N. pratica	dati identificativi		Dati classamento				Dati anagrafici					
	FG.	P.lla	coltura e classe	Superficie	RD	RA	NOMINATIVO	Luogo e data di nascita		Codice Fiscale	diritti	quota
C144	16	539	SEMINATIVO 3	46 60	Euro 8,42	Euro 15,64	**CARDO Annunziata Maria**	CIRCELLO	20/02/1958	CRDNNZ58B60C719A	LIVELLARIO	1/2
							CARDO Nicola	CIRCELLO	24/08/1954	CRDNCL54M24C719P	LIVELLARIO	1/2
							ISTITUTO DIOCESANO PER IL SOSTENTAMENTO DEL CLERO	Con Sede In BENEVENTO		92005610628	DIRITTO DEL CONCEDENTE	
							SONNINO Margherita; fu Giorgio				USUFRUTTUARIO GENERALE DI DOMINIO DIRETTO	

cogein
COMPAGNIA GENERALE INVESTIMENTI

CO.GE.IN s.r.l.
Sede Legale: Viale Gramsci 24 – 80122 Napoli
Sede Amministrativa: Via Diocleziano 107 – 80125 Napoli
Tel. 081 19566613 – Fax. 081 7618640
Codice fiscale e p. iva: 04594670962
www.newgreen.it – compinvestimenti@libero.it

fonte: http://burc.regione.campania.it

COMUNE DI CIRCELLO (BN)

FONDI INTERESSATI

Ditta n°	Foglio	Particella	Valore di mercato (€/mq) Vm	DATI AREE DI ESPROPRIO		DATI AREE DI ASSERVIMENTO			Totali
				Superfice esproprio (mq) SE	Indennità di esproprio (€) Vm x SE	Superfice servitù (mq) SS	Indennità servitù (€) Vm x SS	Indennità di occupazione temporanea (€) Vm x SS/12	Totale indennità servitù (€)
C145	16	948 ex 701	€ 1,80	0	€ 0,00	145	€ 261,00	€ 21,75	€ 282,75
	16	628	€ 1,80	0	€ 0,00	28	€ 50,40	€ 4,20	€ 54,60
	16	589	€ 1,80	0	€ 0,00	13	€ 23,40	€ 1,95	€ 25,35
	16	591	€ 1,80	0	€ 0,00	13	€ 23,40	€ 1,95	€ 25,35
								Totale	€ 388,05

DATI CATASTALI

N. pratica	dati identificativi		Dati classamento				Dati anagrafici					
	FG.	P.lla	coltura e classe	Superficie	RD	RA	NOMINATIVO	Luogo e data di nascita		Codice Fiscale	diritti	quota
C145	16	948 ex 701	SEMINATIVO 3	46 01	Euro 8,32	Euro 15,45	**CARDO Annunziata**	CIRCELLO	28/08/1956	CRDNNZ56M68C719I	PROPRIETA'	1/2
	16	628	SEMINATIVO 2	7 10	Euro 2,02	Euro 2,57	**CARDO Carlo**	CIRCELLO	30/04/1963	CRDCRL63D30C719Q	PROPRIETA'	1/2
	16	589	SEMINATIVO 2	50	Euro 0,14	Euro 0,18						
	16	591	SEMINATIVO 2	10 70	Euro 3,04	Euro 3,87						

CO.GE.IN s.r.l.
Sede Legale: Viale Gramsci 24 – 80122 Napoli
Sede Amministrativa: Via Diocleziano 107 – 80125 Napoli
Tel. 081 19566613 – Fax. 081 7618640
Codice fiscale e p. iva: 04594670962
www.newgreen.it – compinvestimenti@libero.it

fonte: http://burc.regione.campania.it

COMUNE DI CIRCELLO (BN)

FONDI INTERESSATI

Ditta n°	Foglio	Particella	Valore di mercato (€/mq) Vm	DATI AREE DI ESPROPRIO		DATI AREE DI ASSERVIMENTO			Totali
				Superfice esproprio (mq) SE	Indennità di esproprio (€) Vm x SE	Superfice servitù (mq) SS	Indennità servitù (€) Vm x SS	Indennità di occupazione temporanea (€) Vm x SS/12	Totale indennità servitù (€)
C146	16	29	€ 1,80	0	€ 0,00	44	€ 79,20	€ 6,60	€ 85,80
	16	419	€ 1,80	0	€ 0,00	24	€ 43,20	€ 3,60	€ 46,80
	16	627	€ 1,80	0	€ 0,00	32	€ 57,60	€ 4,80	€ 62,40
	16	590	€ 1,80	0	€ 0,00	50	€ 90,00	€ 7,50	€ 97,50
								Totale	€ 292,50

DATI CATASTALI

N. pratica	dati identificativi		Dati classamento				Dati anagrafici					
	FG.	P.lla	coltura e classe	Superficie	RD	RA	NOMINATIVO	Luogo e data di nascita		Codice Fiscale	diritti	quota
C146	16	29	SEMINATIVO 3	6 10	Euro 1,10	Euro 2,05	**CARDO Alessandro**	CIRCELLO	06/11/1963	CRDLSN63S06C719V	PROPRIETA'	1/3
	16	419	SEMINATIVO 2	65	Euro 0,18	Euro 0,23	**CARDO Annunziata**	CIRCELLO	23/03/1955	CRDNNZ55C63C719I	PROPRIETA'	1/3
	16	627	SEMINATIVO 2	21 40	Euro 6,08	Euro 7,74	**CARDO Franco**	BENEVENTO	20/08/1972	CRDFNC72M20A783Y	PROPRIETA'	1/3
	16	590	SEMINATIVO 2	17 40	Euro 4,94	Euro 6,29						

cogein
COMPAGNIA GENERALE INVESTIMENTI

CO.GE.IN s.r.l.
Sede Legale: Viale Gramsci 24 – 80122 Napoli
Sede Amministrativa: Via Diocleziano 107 – 80125 Napoli
Tel. 081 19566613 – Fax. 081 7618640
Codice fiscale e p. iva: 04594670962
www.newgreen.it – compinvestimenti@libero.it

fonte: http://burc.regione.campania.it

COMUNE DI CIRCELLO (BN)

FONDI INTERESSATI

Ditta n°	Foglio	Particella	Valore di mercato (€/mq) Vm	DATI AREE DI ESPROPRIO		DATI AREE DI ASSERVIMENTO			Totali
				Superfice esproprio (mq) SE	Indennità di esproprio (€) Vm x SE	Superfice servitù (mq) SS	Indennità servitù (€) Vm x SS	Indennità di occupazione temporanea (€) Vm x SS/12	Totale indennità servitù (€)
C147	16	40	€ 1,80	0	€ 0,00	16	€ 28,80	€ 2,40	€ 31,20
								Totale	€ 31,20

DATI CATASTALI

N. pratica	dati identificativi		Dati classamento				Dati anagrafici					
	FG.	P.lla	coltura e classe	Superficie	RD	RA	NOMINATIVO	Luogo e data di nascita		Codice Fiscale	diritti	quota
C147	16	40	SEMINATIVO 3	51 40	Euro 9,29	Euro 17,25	**CARDO Carlo**	CIRCELLO	30/04/1963	CRDCRL63D30C719Q	PROPRIETA'	1/2
							LUCIA Carmela	CIRCELLO	19/07/1963	LCUCML63L59C719M	PROPRIETA'	1/2

cogein
COMPAGNIA GENERALE INVESTIMENTI

CO.GE.IN s.r.l.
Sede Legale: Viale Gramsci 24 – 80122 Napoli
Sede Amministrativa: Via Diocleziano 107 – 80125 Napoli
Tel. 081 19566613 – Fax. 081 7618640
Codice fiscale e p. iva: 04594670962
www.newgreen.it – compinvestimenti@libero.it

fonte: http://burc.regione.campania.it

COMUNE DI CIRCELLO (BN)

FONDI INTERESSATI

Ditta n°	Foglio	Particella	Valore di mercato (€/mq) Vm	DATI AREE DI ESPROPRIO		DATI AREE DI ASSERVIMENTO			Totali
				Superfice esproprio (mq) SE	Indennità di esproprio (€) Vm x SE	Superfice servitù (mq) SS	Indennità servitù (€) Vm x SS	Indennità di occupazione temporanea (€) Vm x SS/12	Totale indennità servitù (€)
C148	16	41	€ 1,80	0	€ 0,00	14	€ 25,20	€ 2,10	€ 27,30
								Totale	€ 27,30

DATI CATASTALI

N. pratica	dati identificativi		Dati classamento				Dati anagrafici					
	FG.	P.lla	coltura e classe	Superficie	RD	RA	NOMINATIVO	Luogo e data di nascita		Codice Fiscale	diritti	quota
C148	16	41	SEMINATIVO 3	46 00	Euro 8,31	Euro 15,44	**RICCI Annina**	CIRCELLO	21/09/1945	RCCNNN45P61C719V	PROPRIETA'	1/2
							ROSSETTI Vito	CIRCELLO	30/08/1943	RSSVTI43M30C719A	PROPRIETA'	1/2

cogein
COMPAGNIA GENERALE INVESTIMENTI

CO.GE.IN s.r.l.
Sede Legale: Viale Gramsci 24 – 80122 Napoli
Sede Amministrativa: Via Diocleziano 107 – 80125 Napoli
Tel. 081 19566613 – Fax. 081 7618640
Codice fiscale e p. iva: 04594670962
www.newgreen.it – compinvestimenti@libero.it

fonte: http://burc.regione.campania.it

COMUNE DI CIRCELLO (BN)

FONDI INTERESSATI

Ditta n°	Foglio	Particella	Valore di mercato (€/mq) Vm	DATI AREE DI ESPROPRIO		DATI AREE DI ASSERVIMENTO			Totali
				Superfice esproprio (mq) SE	Indennità di esproprio (€) Vm x SE	Superfice servitù (mq) SS	Indennità servitù (€) Vm x SS	Indennità di occupazione temporanea (€) Vm x SS/12	Totale indennità servitù (€)
C149	16	775	€ 1,80	0	€ 0,00	15	€ 27,00	€ 2,25	€ 29,25
	16	777	€ 1,80	0	€ 0,00	1	€ 1,80	€ 0,15	€ 1,95
								Totale	€ 31,20

DATI CATASTALI

N. pratica	dati identificativi		Dati classamento				Dati anagrafici					
	FG.	P.lla	coltura e classe	Superficie	RD	RA	NOMINATIVO	Luogo e data di nascita		Codice Fiscale	diritti	quota
C149	16	775	SEMINATIVO 3	10 50	Euro 1,90	Euro 3,52	**RICCI Maria Addolorata**	CIRCELLO	17/04/1943	RCCMDD43D57C719P	PROPRIETA'	1/1
	16	777	SEMINATIVO 3	49 40	Euro 8,93	Euro 16,58						

CO.GE.IN s.r.l.
Sede Legale: Viale Gramsci 24 – 80122 Napoli
Sede Amministrativa: Via Diocleziano 107 – 80125 Napoli
Tel. 081 19566613 – Fax. 081 7618640
Codice fiscale e p. iva: 04594670962
www.newgreen.it – compinvestimenti@libero.it

fonte: http://burc.regione.campania.it

COMUNE DI CIRCELLO (BN)

FONDI INTERESSATI

Ditta n°	Foglio	Particella	Valore di mercato (€/mq) Vm	DATI AREE DI ESPROPRIO		DATI AREE DI ASSERVIMENTO			Totali
				Superfice esproprio (mq) SE	Indennità di esproprio (€) Vm x SE	Superfice servitù (mq) SS	Indennità servitù (€) Vm x SS	Indennità di occupazione temporanea (€) Vm x SS/12	Totale indennità servitù (€)
C150	16	42	€ 1,80	0	€ 0,00	30	€ 54,00	€ 4,50	€ 58,50
	16	31	€ 1,80	0	€ 0,00	55	€ 99,00	€ 8,25	€ 107,25
	16	44	€ 1,80	0	€ 0,00	9	€ 16,20	€ 1,35	€ 17,55
	7	958	€ 0,70	0	€ 0,00	35	€ 24,50	€ 2,04	€ 26,54
								Totale	€ 209,84

DATI CATASTALI

N. pratica	dati identificativi		Dati classamento				Dati anagrafici					
	FG.	P.lla	coltura e classe	Superficie	RD	RA	NOMINATIVO	Luogo e data di nascita		Codice Fiscale	diritti	quota
C150	16	42	SEMINATIVO 3	2 30	Euro 0,42	Euro 0,77	**MAIORANO Francesco**	CIRCELLO	15/04/1969	MRNFNC69D15C719M	PROPRIETA'	1/1
	16	31	SEMINATIVO 2	31 30	Euro 8,89	Euro 11,32						
	16	44	SEMINATIVO 3	20	Euro 0,04	Euro 0,07						
	7	958	PASCOLO ARB 2	16 40	Euro 0,51	Euro 0,17						

cogein
COMPAGNIA GENERALE INVESTIMENTI

CO.GE.IN s.r.l.
Sede Legale: Viale Gramsci 24 – 80122 Napoli
Sede Amministrativa: Via Diocleziano 107 – 80125 Napoli
Tel. 081 19566613 – Fax. 081 7618640
Codice fiscale e p. iva: 04594670962
www.newgreen.it – compinvestimenti@libero.it

fonte: http://burc.regione.campania.it

COMUNE DI CIRCELLO (BN)

FONDI INTERESSATI

Ditta n°	Foglio	Particella	Valore di mercato (€/mq) Vm	DATI AREE DI ESPROPRIO		DATI AREE DI ASSERVIMENTO			Totali
				Superfice esproprio (mq) SE	Indennità di esproprio (€) Vm x SE	Superfice servitù (mq) SS	Indennità servitù (€) Vm x SS	Indennità di occupazione temporanea (€) Vm x SS/12	Totale indennità servitù (€)
C151	16	719	€ 1,80	0	€ 0,00	5	€ 9,00	€ 0,75	€ 9,75
	16	826	€ 1,80	0	€ 0,00	33	€ 59,40	€ 4,95	€ 64,35
	7	284	€ 1,80	0	€ 0,00	338	€ 608,40	€ 50,70	€ 659,10
	7	448	€ 1,80	0	€ 0,00	66	€ 118,80	€ 9,90	€ 128,70
								Totale	€ 861,90

DATI CATASTALI

N. pratica	dati identificativi		Dati classamento				Dati anagrafici					
	FG.	P.lla	coltura e classe	Superficie	RD	RA	NOMINATIVO	Luogo e data di nascita		Codice Fiscale	diritti	quota
C151	16	719	SEMINATIVO 3	10 46	Euro 1,89	Euro 3,51	**D'AGOSTINO Maria Cristina**	CIRCELLO	27/01/1966	DGSMCR66A67C719P	PROPRIETA'	1/3
	16	826	SEMINATIVO 3	54 20	Euro 9,80	Euro 18,19	**D'AGOSTINO Rosario**	CIRCELLO	07/10/1963	DGSRSR63R07C719Z	PROPRIETA'	1/3
	7	284	SEMINATIVO 2	40 10	Euro 11,39	Euro 14,50	**D'AGOSTINO Teofilo**	CIRCELLO	23/09/1957	DGSTFL57P23C719L	PROPRIETA'	1/3
	7	448	SEMINATIVO 2	12 20	Euro 3,47	Euro 4,41						

cogein
COMPAGNIA GENERALE INVESTIMENTI

CO.GE.IN s.r.l.
Sede Legale: Viale Gramsci 24 – 80122 Napoli
Sede Amministrativa: Via Diocleziano 107 – 80125 Napoli
Tel. 081 19566613 – Fax. 081 7618640
Codice fiscale e p. iva: 04594670962
www.newgreen.it – compinvestimenti@libero.it

fonte: http://burc.regione.campania.it

COMUNE DI CIRCELLO (BN)

FONDI INTERESSATI

Ditta n°	Foglio	Particella	Valore di mercato (€/mq) Vm	DATI AREE DI ESPROPRIO		DATI AREE DI ASSERVIMENTO			Totali
				Superfice esproprio (mq) SE	Indennità di esproprio (€) Vm x SE	Superfice servitù (mq) SS	Indennità servitù (€) Vm x SS	Indennità di occupazione temporanea (€) Vm x SS/12	Totale indennità servitù (€)
C152	16	625	€ 1,80	0	€ 0,00	22	€ 39,60	€ 3,30	€ 42,90
								Totale	€ 42,90

DATI CATASTALI

N. pratica	dati identificativi		Dati classamento				Dati anagrafici					
	FG.	P.lla	coltura e classe	Superficie	RD	RA	NOMINATIVO	Luogo e data di nascita		Codice Fiscale	diritti	quota
C152	16	625	SEMINATIVO 3	26 50	Euro 4,79	Euro 8,90	**D'AGOSTINO Maria Cristina**	CIRCELLO	27/01/1966	DGSMCR66A67C719P	PROPRIETA'	2/24
							D'AGOSTINO Rosario	CIRCELLO	07/10/1963	DGSRSR63R07C719Z	PROPRIETA'	5/24
							D'AGOSTINO Teofilo	CIRCELLO	23/09/1957	DGSTFL57P23C719L	PROPRIETA'	5/24
							GOLIA Giovanni	CIRCELLO	09/03/1928	GLOGNN28C09C719A	PROPRIETA'	12/24

cogein
COMPAGNIA GENERALE INVESTIMENTI

CO.GE.IN s.r.l.
Sede Legale: Viale Gramsci 24 – 80122 Napoli
Sede Amministrativa: Via Diocleziano 107 – 80125 Napoli
Tel. 081 19566613 – Fax. 081 7618640
Codice fiscale e p. iva: 04594670962
www.newgreen.it – compinvestimenti@libero.it

fonte: http://burc.regione.campania.it

COMUNE DI CIRCELLO (BN)

FONDI INTERESSATI

Ditta n°	Foglio	Particella	Valore di mercato (€/mq) Vm	DATI AREE DI ESPROPRIO		DATI AREE DI ASSERVIMENTO			Totali
				Superfice esproprio (mq) SE	Indennità di esproprio (€) Vm x SE	Superfice servitù (mq) SS	Indennità servitù (€) Vm x SS	Indennità di occupazione temporanea (€) Vm x SS/12	Totale indennità servitù (€)
C153	16	624	€ 1,80	0	€ 0,00	40	€ 72,00	€ 6,00	€ 78,00
								Totale	€ 78,00

DATI CATASTALI

N. pratica	dati identificativi		Dati classamento				Dati anagrafici					
	FG.	P.lla	coltura e classe	Superficie	RD	RA	NOMINATIVO	Luogo e data di nascita		Codice Fiscale	diritti	quota
C153	16	624	SEMINATIVO 2	90	Euro 0,26	Euro 0,33	**CERRONE Annunziata**	CIRCELLO	28/06/1935	CRRNNZ35H68C719B	PROPRIETA'	16/1000
							CERRONE Iolanda	CIRCELLO	22/01/1939	CRRLND39A62C719D	PROPRIETA'	63/1000
							CERRONE Paolo	CIRCELLO	25/01/1941	CRRPLA41A25C719M	PROPRIETA'	63/1000
							MAIORANO Francesco	CIRCELLO	15/04/1969	MRNFNC69D15C719M	PROPRIETA'	190/1000
							MAIORANO Francesco	CIRCELLO	15/04/1969	MRNFNC69D15C719M	PROPRIETA'	668/1000

cogein
COMPAGNIA GENERALE INVESTIMENTI

CO.GE.IN s.r.l.
Sede Legale: Viale Gramsci 24 – 80122 Napoli
Sede Amministrativa: Via Diocleziano 107 – 80125 Napoli
Tel. 081 19566613 – Fax. 081 7618640
Codice fiscale e p. iva: 04594670962
www.newgreen.it – compinvestimenti@libero.it

fonte: http://burc.regione.campania.it

COMUNE DI CIRCELLO (BN)

FONDI INTERESSATI

Ditta n°	Foglio	Particella	Valore di mercato (€/mq) Vm	DATI AREE DI ESPROPRIO		DATI AREE DI ASSERVIMENTO			Totali
				Superfice esproprio (mq) SE	Indennità di esproprio (€) Vm x SE	Superfice servitù (mq) SS	Indennità servitù (€) Vm x SS	Indennità di occupazione temporanea (€) Vm x SS/12	Totale indennità servitù (€)
C154	16	529	€ 1,80	0	€ 0,00	34	€ 61,20	€ 5,10	€ 66,30
	7	141	€ 1,80	0	€ 0,00	43	€ 77,40	€ 6,45	€ 83,85
	7	326	€ 1,80	0	€ 0,00	267	€ 480,60	€ 40,05	€ 520,65
	7	944	€ 1,80	0	€ 0,00	3	€ 5,40	€ 0,45	€ 5,85
	7	945	€ 1,80	0	€ 0,00	13	€ 23,40	€ 1,95	€ 25,35
	7	941	€ 1,80	0	€ 0,00	112	€ 201,60	€ 16,80	€ 218,40
								Totale	€ 920,40

CO.GE.IN s.r.l.
Sede Legale: Viale Gramsci 24 – 80122 Napoli
Sede Amministrativa: Via Diocleziano 107 – 80125 Napoli
Tel. 081 19566613 – Fax. 081 7618640
Codice fiscale e p. iva: 04594670962
www.newgreen.it – compinvestimenti@libero.it

fonte: http://burc.regione.campania.it

COMUNE DI CIRCELLO (BN)

DATI CATASTALI

N. pratica	dati identificativi		Dati classamento				Dati anagrafici					
	FG.	**P.lla**	coltura e classe	Superficie	RD	RA	NOMINATIVO	Luogo e data di nascita		Codice Fiscale	diritti	quota
C154	**16**	**529**	SEMINATIVO 2	20 00	Euro 5,68	Euro 7,23	**MAIORANO Francesco**	CIRCELLO	15/04/1969	MRNFNC69D15C719M	PROPRIETA'	1/3
	7	**141**	SEMINATIVO 2	16 20	Euro 4,60	Euro 5,86	**MAIORANO Francesco**	CIRCELLO	15/04/1969	MRNFNC69D15C719M	PROPRIETA'	2/3
	7	**326**	SEMINATIVO 2	58 90	Euro 16,73	Euro 21,29						
	7	**944**	SEMINATIVO 3	32 15	Euro 5,81	Euro 10,79						
	7	**945**	SEMINATIVO 3	35	Euro 0,06	Euro 0,12						
	7	**941**	SEMINATIVO 2	70 45	Euro 20,01	Euro 25,47						

cogein
COMPAGNIA GENERALE INVESTIMENTI

CO.GE.IN s.r.l.
Sede Legale: Viale Gramsci 24 – 80122 Napoli
Sede Amministrativa: Via Diocleziano 107 – 80125 Napoli
Tel. 081 19566613 – Fax. 081 7618640
Codice fiscale e p. iva: 04594670962
www.newgreen.it – compinvestimenti@libero.it

fonte: http://burc.regione.campania.it

COMUNE DI CIRCELLO (BN)

FONDI INTERESSATI

Ditta n°	Foglio	Particella	Valore di mercato (€/mq) Vm	DATI AREE DI ESPROPRIO		DATI AREE DI ASSERVIMENTO			Totali
				Superfice esproprio (mq) SE	Indennità di esproprio (€) Vm x SE	Superfice servitù (mq) SS	Indennità servitù (€) Vm x SS	Indennità di occupazione temporanea (€) Vm x SS/12	Totale indennità servitù (€)
C155	16	824	€ 1,80	0	€ 0,00	6	€ 10,80	€ 0,90	€ 11,70
								Totale	€ 11,70

DATI CATASTALI

N. pratica	dati identificativi		Dati classamento				Dati anagrafici					
	FG.	P.lla	coltura e classe	Superficie	RD	RA	NOMINATIVO	Luogo e data di nascita		Codice Fiscale	diritti	quota
C155	16	824	SEMINATIVO 3	9 40	Euro 1,70	Euro 3,16	**FISCANTE Carmine Vito**	CIRCELLO	06/04/1950	FSCCMN50D06C719P	PROPRIETA'	1/1

CO.GE.IN s.r.l.
Sede Legale: Viale Gramsci 24 – 80122 Napoli
Sede Amministrativa: Via Diocleziano 107 – 80125 Napoli
Tel. 081 19566613 – Fax. 081 7618640
Codice fiscale e p. iva: 04594670962
www.newgreen.it – compinvestimenti@libero.it

fonte: http://burc.regione.campania.it

COMUNE DI CIRCELLO (BN)

FONDI INTERESSATI

Ditta n°	Foglio	Particella	Valore di mercato (€/mq) Vm	DATI AREE DI ESPROPRIO		DATI AREE DI ASSERVIMENTO			Totali
				Superfice esproprio (mq) SE	Indennità di esproprio (€) Vm x SE	Superfice servitù (mq) SS	Indennità servitù (€) Vm x SS	Indennità di occupazione temporanea (€) Vm x SS/12	Totale indennità servitù (€)
C156	7	645	€ 1,80	0	€ 0,00	10	€ 18,00	€ 1,50	€ 19,50
	7	699	€ 1,80	0	€ 0,00	71	€ 127,80	€ 10,65	€ 138,45
	7	627	€ 1,80	0	€ 0,00	16	€ 28,80	€ 2,40	€ 31,20
	7	953	€ 1,80	0	€ 0,00	10	€ 18,00	€ 1,50	€ 19,50
	7	947	€ 0,70	0	€ 0,00	15	€ 10,50	€ 0,88	€ 11,38
	7	962	€ 1,80	0	€ 0,00	14	€ 25,20	€ 2,10	€ 27,30
								Totale	€ 247,33

CO.GE.IN s.r.l.
Sede Legale: Viale Gramsci 24 – 80122 Napoli
Sede Amministrativa: Via Diocleziano 107 – 80125 Napoli
Tel. 081 19566613 – Fax. 081 7618640
Codice fiscale e p. iva: 04594670962
www.newgreen.it – compinvestimenti@libero.it

fonte: http://burc.regione.campania.it

COMUNE DI CIRCELLO (BN)

DATI CATASTALI

N. pratica	dati identificativi		Dati classamento				Dati anagrafici					
	FG.	**P.lla**	coltura e classe	Superficie	RD	RA	NOMINATIVO	Luogo e data di nascita		Codice Fiscale	diritti	quota
C156	**7**	**645**	SEMINATIVO 2	4 62	Euro 1,31	Euro 1,67	**PROVINCIA DI BENEVENTO**	Con Sede In BENEVENTO		92002770623	PROPRIETA'	1/1
	7	**699**	SEMINATIVO 2	4 45	Euro 1,26	Euro 1,61						
	7	**627**	SEMINATIVO 2	1 40	Euro 0,40	Euro 0,51						
	7	**953**	SEMINATIVO 3	1 20	Euro 0,22	Euro 0,40						
	7	**947**	PASCOLO ARB 2	1 00	Euro 0,03	Euro 0,01						
	7	**962**	SEMINATIVO 2	1 46	Euro 0,41	Euro 0,53						

cogein
COMPAGNIA GENERALE INVESTIMENTI

CO.GE.IN s.r.l.
Sede Legale: Viale Gramsci 24 – 80122 Napoli
Sede Amministrativa: Via Diocleziano 107 – 80125 Napoli
Tel. 081 19566613 – Fax. 081 7618640
Codice fiscale e p. iva: 04594670962
www.newgreen.it – compinvestimenti@libero.it

fonte: http://burc.regione.campania.it

COMUNE DI CIRCELLO (BN)

FONDI INTERESSATI

Ditta n°	Foglio	Particella	Valore di mercato (€/mq) Vm	DATI AREE DI ESPROPRIO		DATI AREE DI ASSERVIMENTO			Totali
				Superfice esproprio (mq) SE	Indennità di esproprio (€) Vm x SE	Superfice servitù (mq) SS	Indennità servitù (€) Vm x SS	Indennità di occupazione temporanea (€) Vm x SS/12	Totale indennità servitù (€)
C157	7	645	€ 1,80	0	€ 0,00	14	€ 25,20	€ 2,10	€ 27,30
								Totale	€ 27,30

DATI CATASTALI

N. pratica	dati identificativi		Dati classamento				Dati anagrafici					
	FG.	P.lla	coltura e classe	Superficie	RD	RA	NOMINATIVO	Luogo e data di nascita		Codice Fiscale	diritti	quota
C157	7	969	SEMINATIVO 2	1 45	Euro 0,41	Euro 0,52	**GOLIA Enzo**	BENEVENTO	17/03/1981	GLONZE81C17A783W	NUDA PROPRIETA'	1/1
							GOLIA Michela	CIRCELLO	09/05/1947	GLOMHL47E49C719M	USUFRUTTO	1/2
							GOLIA Rosario	CIRCELLO	08/04/1942	GLORSR42D08C719F	USUFRUTTO	1/2

cogein
COMPAGNIA GENERALE INVESTIMENTI

CO.GE.IN s.r.l.
Sede Legale: Viale Gramsci 24 – 80122 Napoli
Sede Amministrativa: Via Diocleziano 107 – 80125 Napoli
Tel. 081 19566613 – Fax. 081 7618640
Codice fiscale e p. iva: 04594670962
www.newgreen.it – compinvestimenti@libero.it

fonte: http://burc.regione.campania.it

COMUNE DI CIRCELLO (BN)

FONDI INTERESSATI

Ditta n°	Foglio	Particella	Valore di mercato (€/mq) Vm	DATI AREE DI ESPROPRIO		DATI AREE DI ASSERVIMENTO			Totali
				Superfice esproprio (mq) SE	Indennità di esproprio (€) Vm x SE	Superfice servitù (mq) SS	Indennità servitù (€) Vm x SS	Indennità di occupazione temporanea (€) Vm x SS/12	Totale indennità servitù (€)
C158	7	965	€ 1,80	0	€ 0,00	38	€ 68,40	€ 5,70	€ 74,10
	7	966	€ 1,80	0	€ 0,00	22	€ 39,60	€ 3,30	€ 42,90
								Totale	€ 117,00

DATI CATASTALI

N. pratica	dati identificativi		Dati classamento				Dati anagrafici					
	FG.	P.lla	coltura e classe	Superficie	RD	RA	NOMINATIVO	Luogo e data di nascita		Codice Fiscale	diritti	quota
C158	7	965	SEMINATIVO 2	32 10	Euro 9,12	Euro 11,60	**ROSSETTI Filomena**	CIRCELLO	20/06/1955	RSSFMN55H60C719B	PROPRIETA'	1/1
	7	966	SEMINATIVO 2	2 00	Euro 0,57	Euro 0,72						

CO.GE.IN s.r.l.
Sede Legale: Viale Gramsci 24 – 80122 Napoli
Sede Amministrativa: Via Diocleziano 107 – 80125 Napoli
Tel. 081 19566613 – Fax. 081 7618640
Codice fiscale e p. iva: 04594670962
www.newgreen.it – compinvestimenti@libero.it

fonte: http://burc.regione.campania.it

COMUNE DI CIRCELLO (BN)

FONDI INTERESSATI

Ditta n°	Foglio	Particella	Valore di mercato (€/mq) Vm	DATI AREE DI ESPROPRIO		DATI AREE DI ASSERVIMENTO			Totali
				Superfice esproprio (mq) SE	Indennità di esproprio (€) Vm x SE	Superfice servitù (mq) SS	Indennità servitù (€) Vm x SS	Indennità di occupazione temporanea (€) Vm x SS/12	Totale indennità servitù (€)
C159	7	967	€ 1,80	0	€ 0,00	7	€ 12,60	€ 1,05	€ 13,65
								Totale	€ 13,65

DATI CATASTALI

N. pratica	dati identificativi		Dati classamento				Dati anagrafici					
	FG.	P.lla	coltura e classe	Superficie	RD	RA	NOMINATIVO	Luogo e data di nascita		Codice Fiscale	diritti	quota
C159	7	967	SEMINATIVO 1	95	Euro 0,44	Euro 0,34	**D'AGOSTINO Giuseppa**	CIRCELLO	06/02/1943	DGSGPP43B46C719R*	PROPRIETA'	1/6
							GOLIA Carlo	CIRCELLO	20/09/1966	GLOCRL66P20C719W*	PROPRIETA'	1/6
							GOLIA Filomeno	CIRCELLO	01/11/1914	GLOFMN14S01C719A*	PROPRIETA'	1/2
							GOLIA Franca Angilletta	CIRCELLO	29/09/1968	GLOFNC68P69C719C	PROPRIETA'	1/6

cogein
COMPAGNIA GENERALE INVESTIMENTI

CO.GE.IN s.r.l.
Sede Legale: Viale Gramsci 24 – 80122 Napoli
Sede Amministrativa: Via Diocleziano 107 – 80125 Napoli
Tel. 081 19566613 – Fax. 081 7618640
Codice fiscale e p. iva: 04594670962
www.newgreen.it – compinvestimenti@libero.it

fonte: http://burc.regione.campania.it

COMUNE DI CIRCELLO (BN)

FONDI INTERESSATI

Ditta n°	Foglio	Particella	Valore di mercato (€/mq) Vm	DATI AREE DI ESPROPRIO		DATI AREE DI ASSERVIMENTO			Totali
				Superfice esproprio (mq) SE	Indennità di esproprio (€) Vm x SE	Superfice servitù (mq) SS	Indennità servitù (€) Vm x SS	Indennità di occupazione temporanea (€) Vm x SS/12	Totale indennità servitù (€)
C160	7	963	€ 0,65	0	€ 0,00	25	€ 16,25	€ 1,35	€ 17,60
	7	964	€ 0,65	0	€ 0,00	70	€ 45,50	€ 3,79	€ 49,29
								Totale	€ 66,90

DATI CATASTALI

N. pratica	dati identificativi		Dati classamento				Dati anagrafici					
	FG.	P.lla	coltura e classe	Superficie	RD	RA	NOMINATIVO	Luogo e data di nascita		Codice Fiscale	diritti	quota
C160	7	963	PASCOLO2	7 55	Euro 0,39	Euro 0,19	**ENTE MORALE PROVINCIA NAPOLETANA DEL SS REDENTORE**	Con Sede In Pagani			COMPROPRIETARIO	
	7	964	PASCOLO2	1 15	Euro 0,06	Euro 0,03	**GOLIA Antonio; fu Gennaro**				COMPROPRIETARIO	
							GOLIA Francesco; fu Nicola				COMPROPRIETARIO	
							GOLIA Giuseppe; fu Domenico				COMPROPRIETARIO	
							SAURO Carmelo; fu Teodoro				COMPROPRIETARIO	

cogein
COMPAGNIA GENERALE INVESTIMENTI

CO.GE.IN s.r.l.
Sede Legale: Viale Gramsci 24 – 80122 Napoli
Sede Amministrativa: Via Diocleziano 107 – 80125 Napoli
Tel. 081 19566613 – Fax. 081 7618640
Codice fiscale e p. iva: 04594670962
www.newgreen.it – compinvestimenti@libero.it

fonte: http://burc.regione.campania.it

COMUNE DI CIRCELLO (BN)

FONDI INTERESSATI

Ditta n°	Foglio	Particella	Valore di mercato (€/mq) Vm	DATI AREE DI ESPROPRIO		DATI AREE DI ASSERVIMENTO			Totali
				Superfice esproprio (mq) SE	Indennità di esproprio (€) Vm x SE	Superfice servitù (mq) SS	Indennità servitù (€) Vm x SS	Indennità di occupazione temporanea (€) Vm x SS/12	Totale indennità servitù (€)
C161	7	124	€ 50,00	0	€ 0,00	47	€ 2.350,00	€ 195,83	€ 2.545,83
								Totale	€ 2.545,83

DATI CATASTALI

N. pratica	dati identificativi		Dati classamento				Dati anagrafici					
	FG.	P.lla	coltura e classe	Superficie	RD	RA	NOMINATIVO	Luogo e data di nascita		Codice Fiscale	diritti	quota
C161	7	124	CORTE	5 10								

CO.GE.IN s.r.l.
Sede Legale: Viale Gramsci 24 – 80122 Napoli
Sede Amministrativa: Via Diocleziano 107 – 80125 Napoli
Tel. 081 19566613 – Fax. 081 7618640
Codice fiscale e p. iva: 04594670962
www.newgreen.it – compinvestimenti@libero.it

fonte: http://burc.regione.campania.it

COMUNE DI CIRCELLO (BN)

FONDI INTERESSATI

Ditta n°	Foglio	Particella	Valore di mercato (€/mq) Vm	DATI AREE DI ESPROPRIO		DATI AREE DI ASSERVIMENTO			Totali
				Superfice esproprio (mq) SE	Indennità di esproprio (€) Vm x SE	Superfice servitù (mq) SS	Indennità servitù (€) Vm x SS	Indennità di occupazione temporanea (€) Vm x SS/12	Totale indennità servitù (€)
C162	7	121	€ 1,80	0	€ 0,00	6	€ 10,80	€ 0,90	€ 11,70
	7	82	€ 1,80	0	€ 0,00	55	€ 99,00	€ 8,25	€ 107,25
	7	517	€ 1,80	0	€ 0,00	6	€ 10,80	€ 0,90	€ 11,70
	7	521	€ 1,80	0	€ 0,00	2109	€ 3.796,20	€ 316,35	€ 4.112,55
	7	522	€ 1,80	0	€ 0,00	5	€ 9,00	€ 0,75	€ 9,75
	7	932	€ 1,80	0	€ 0,00	6	€ 10,80	€ 0,90	€ 11,70
								Totale	€ 4.264,65

CO.GE.IN s.r.l.
Sede Legale: Viale Gramsci 24 – 80122 Napoli
Sede Amministrativa: Via Diocleziano 107 – 80125 Napoli
Tel. 081 19566613 – Fax. 081 7618640
Codice fiscale e p. iva: 04594670962
www.newgreen.it – compinvestimenti@libero.it

fonte: http://burc.regione.campania.it

COMUNE DI CIRCELLO (BN)

DATI CATASTALI

N. pratica	dati identificativi		Dati classamento				Dati anagrafici					
	FG.	**P.lla**	coltura e classe	Superficie	RD	RA	NOMINATIVO	Luogo e data di nascita		Codice Fiscale	diritti	quota
C162	**7**	**121**	SEMINATIVO 2	15 20	Euro 4,32	Euro 5,50	**RICCI Giuseppa**	CIRCELLO	21/06/1949	RCCGPP49H61C719R	PROPRIETA'	1/1
	7	**82**	SEMINATIVO 2	10 30	Euro 2,93	Euro 3,72						
	7	**517**	SEMINATIVO 2	12 00	Euro 3,41	Euro 4,34						
	7	**521**	SEMINATIVO 2	32 70	Euro 9,29	Euro 11,82						
	7	**522**	BOSCO ALTO 2	6 80	Euro 0,25	Euro 0,14						
	7	**932**	SEMINATIVO 3	20 20	Euro 3,65	Euro 6,78						

cogein
COMPAGNIA GENERALE INVESTIMENTI

CO.GE.IN s.r.l.
Sede Legale: Viale Gramsci 24 – 80122 Napoli
Sede Amministrativa: Via Diocleziano 107 – 80125 Napoli
Tel. 081 19566613 – Fax. 081 7618640
Codice fiscale e p. iva: 04594670962
www.newgreen.it – compinvestimenti@libero.it

fonte: http://burc.regione.campania.it

COMUNE DI CIRCELLO (BN)

FONDI INTERESSATI

Ditta n°	Foglio	Particella	Valore di mercato (€/mq) Vm	DATI AREE DI ESPROPRIO		DATI AREE DI ASSERVIMENTO			Totali
				Superfice esproprio (mq) SE	Indennità di esproprio (€) Vm x SE	Superfice servitù (mq) SS	Indennità servitù (€) Vm x SS	Indennità di occupazione temporanea (€) Vm x SS/12	Totale indennità servitù (€)
C163	7	119	€ 1,80	0	€ 0,00	21	€ 37,80	€ 3,15	€ 40,95
	7	296	€ 1,25	0	€ 0,00	127	€ 158,75	€ 13,23	€ 171,98
								Totale	€ 212,93

DATI CATASTALI

N. pratica	dati identificativi		Dati classamento				Dati anagrafici					
	FG.	P.lla	coltura e classe	Superficie	RD	RA	NOMINATIVO	Luogo e data di nascita		Codice Fiscale	diritti	quota
C163	7	119	SEMINATIVO 2	15 30	Euro 4,35	Euro 5,53	**D'AGOSTINO Giuseppa**	CIRCELLO	06/02/1943	DGSGPP43B46C719R	PROPRIETA'	1/3
	7	296	SEMINATIVO 2 PASCOLO ARB 2	44 48 1 02	Euro 12,63 Euro 0,03	Euro 16,08 Euro 0,01	**GOLIA Carlo**	CIRCELLO	20/09/1966	GLOCRL66P20C719W	PROPRIETA'	1/3
							GOLIA Franca Angioletta	CIRCELLO	29/09/1968	GLOFNC68P69C719C	PROPRIETA'	1/3

CO.GE.IN s.r.l.
Sede Legale: Viale Gramsci 24 – 80122 Napoli
Sede Amministrativa: Via Diocleziano 107 – 80125 Napoli
Tel. 081 19566613 – Fax. 081 7618640
Codice fiscale e p. iva: 04594670962
www.newgreen.it – compinvestimenti@libero.it

fonte: http://burc.regione.campania.it

COMUNE DI CIRCELLO (BN)

FONDI INTERESSATI

Ditta n°	Foglio	Particella	Valore di mercato (€/mq) Vm	DATI AREE DI ESPROPRIO		DATI AREE DI ASSERVIMENTO			Totali
				Superfice esproprio (mq) SE	Indennità di esproprio (€) Vm x SE	Superfice servitù (mq) SS	Indennità servitù (€) Vm x SS	Indennità di occupazione temporanea (€) Vm x SS/12	Totale indennità servitù (€)
C164	7	120	€ 1,80	0	€ 0,00	11	€ 19,80	€ 1,65	€ 21,45
	7	118	€ 1,80	0	€ 0,00	2	€ 3,60	€ 0,30	€ 3,90
	7	1017 ex 488	€ 1,80	0	€ 0,00	12	€ 21,60	€ 1,80	€ 23,40
								Totale	€ 48,75

DATI CATASTALI

N. pratica	dati identificativi		Dati classamento				Dati anagrafici					
	FG.	P.lla	coltura e classe	Superficie	RD	RA	NOMINATIVO	Luogo e data di nascita		Codice Fiscale	diritti	quota
C164	7	120	SEMINATIVO 2	2 50	Euro 0,71	Euro 0,90	**FISCANTE Carmela**	CIRCELLO	14/05/1955	FSCCML55E54C719T	PROPRIETA'	1/1
	7	118	SEMINATIVO 2	2 10	Euro 0,60	Euro 0,76						
	7	1017 ex 488	SEMINATIVO 2	10 70	Euro 3,04	Euro 3,87						

CO.GE.IN s.r.l.
Sede Legale: Viale Gramsci 24 – 80122 Napoli
Sede Amministrativa: Via Diocleziano 107 – 80125 Napoli
Tel. 081 19566613 – Fax. 081 7618640
Codice fiscale e p. iva: 04594670962
www.newgreen.it – compinvestimenti@libero.it

fonte: http://burc.regione.campania.it

COMUNE DI CIRCELLO (BN)

FONDI INTERESSATI

Ditta n°	Foglio	Particella	Valore di mercato (€/mq) Vm	DATI AREE DI ESPROPRIO		DATI AREE DI ASSERVIMENTO			Totali
				Superfice esproprio (mq) SE	Indennità di esproprio (€) Vm x SE	Superfice servitù (mq) SS	Indennità servitù (€) Vm x SS	Indennità di occupazione temporanea (€) Vm x SS/12	Totale indennità servitù (€)
C165	7	703	€ 1,80	0	€ 0,00	162	€ 291,60	€ 24,30	€ 315,90
								Totale	€ 315,90

DATI CATASTALI

N. pratica	dati identificativi		Dati classamento				Dati anagrafici					
	FG.	P.lla	coltura e classe	Superficie	RD	RA	NOMINATIVO	Luogo e data di nascita		Codice Fiscale	diritti	quota
C165	7	703	SEMINATIVO 3	68 90	Euro 12,45	Euro 23,13	**GOLIA Carmela**	CIRCELLO	12/10/1965	GLOCML65R52C719R	PROPRIETA'	1/1

CO.GE.IN s.r.l.
Sede Legale: Viale Gramsci 24 – 80122 Napoli
Sede Amministrativa: Via Diocleziano 107 – 80125 Napoli
Tel. 081 19566613 – Fax. 081 7618640
Codice fiscale e p. iva: 04594670962
www.newgreen.it – compinvestimenti@libero.it

fonte: http://burc.regione.campania.it

COMUNE DI CIRCELLO (BN)

FONDI INTERESSATI

Ditta n°	Foglio	Particella	Valore di mercato (€/mq) Vm	DATI AREE DI ESPROPRIO		DATI AREE DI ASSERVIMENTO			Totali
				Superfice esproprio (mq) SE	Indennità di esproprio (€) Vm x SE	Superfice servitù (mq) SS	Indennità servitù (€) Vm x SS	Indennità di occupazione temporanea (€) Vm x SS/12	Totale indennità servitù (€)
C166	7	95	€ 1,80	0	€ 0,00	255	€ 459,00	€ 38,25	€ 497,25
	7	571	€ 1,25	0	€ 0,00	16	€ 20,00	€ 1,67	€ 21,67
	7	931	€ 1,80	0	€ 0,00	3457	€ 6.222,60	€ 518,55	€ 6.741,15
	7	483	€ 1,80	0	€ 0,00	570	€ 1.026,00	€ 85,50	€ 1.111,50
								Totale	€ 8.371,57

DATI CATASTALI

N. pratica	dati identificativi		Dati classamento				Dati anagrafici					
	FG.	P.lla	coltura e classe	Superficie	RD	RA	NOMINATIVO	Luogo e data di nascita		Codice Fiscale	diritti	quota
C166	7	95	SEMINATIVO 2	1 19 40	Euro 33,92	Euro 43,17	**RICCI Nicola**	CIRCELLO	01/03/1951	RCCNCL51C01C719A	PROPRIETA'	1/1
	7	571	PASCOLO ARB 2 BOSCO ALTO 2	5 00 00 30	Euro 0,15 Euro 0,01	Euro 0,05 Euro 0,01						
	7	931	SEMINATIVO 3	1 30 30	Euro 23,55	Euro 43,74						
	7	483	SEMINATIVO 2	79 40	Euro 22,55	Euro 28,70						

CO.GE.IN s.r.l.
Sede Legale: Viale Gramsci 24 – 80122 Napoli
Sede Amministrativa: Via Diocleziano 107 – 80125 Napoli
Tel. 081 19566613 – Fax. 081 7618640
Codice fiscale e p. iva: 04594670962
www.newgreen.it – compinvestimenti@libero.it

fonte: http://burc.regione.campania.it

COMUNE DI CIRCELLO (BN)

FONDI INTERESSATI

Ditta n°	Foglio	Particella	Valore di mercato (€/mq) Vm	DATI AREE DI ESPROPRIO		DATI AREE DI ASSERVIMENTO			Totali
				Superfice esproprio (mq) SE	Indennità di esproprio (€) Vm x SE	Superfice servitù (mq) SS	Indennità servitù (€) Vm x SS	Indennità di occupazione temporanea (€) Vm x SS/12	Totale indennità servitù (€)
C167	7	702	€ 1,80	0	€ 0,00	58	€ 104,40	€ 8,70	€ 113,10
								Totale	€ 113,10

DATI CATASTALI

N. pratica	dati identificativi		Dati classamento				Dati anagrafici					
	FG.	P.lla	coltura e classe	Superficie	RD	RA	NOMINATIVO	Luogo e data di nascita		Codice Fiscale	diritti	quota
C167	7	702	SEMINATIVO 3	68 90	Euro 12,45	Euro 23,13	**GOLIA Esterina**	CIRCELLO	03/11/1966	GLOSRN66S43C719F	PROPRIETA'	1/1

CO.GE.IN s.r.l.
Sede Legale: Viale Gramsci 24 – 80122 Napoli
Sede Amministrativa: Via Diocleziano 107 – 80125 Napoli
Tel. 081 19566613 – Fax. 081 7618640
Codice fiscale e p. iva: 04594670962
www.newgreen.it – compinvestimenti@libero.it

fonte: http://burc.regione.campania.it

COMUNE DI CIRCELLO (BN)

FONDI INTERESSATI

Ditta n°	Foglio	Particella	Valore di mercato (€/mq) Vm	DATI AREE DI ESPROPRIO		DATI AREE DI ASSERVIMENTO			Totali
				Superfice esproprio (mq) SE	Indennità di esproprio (€) Vm x SE	Superfice servitù (mq) SS	Indennità servitù (€) Vm x SS	Indennità di occupazione temporanea (€) Vm x SS/12	Totale indennità servitù (€)
C168	7	481	€ 1,80	0	€ 0,00	16	€ 28,80	€ 2,40	€ 31,20
	7	478	€ 1,80	0	€ 0,00	359	€ 646,20	€ 53,85	€ 700,05
								Totale	€ 731,25

DATI CATASTALI

N. pratica	dati identificativi		Dati classamento				Dati anagrafici					
	FG.	P.lla	coltura e classe	Superficie	RD	RA	NOMINATIVO	Luogo e data di nascita		Codice Fiscale	diritti	quota
C168	7	481	SEMINATIVO 2	5 10	Euro 1,45	Euro 1,84	**ROSSETTI Maria**	CIRCELLO	30/01/1938	RSSMRA38A70C719T	PROPRIETA'	4/18
	7	478	SEMINATIVO 2	4 50	Euro 1,28	Euro 1,63	**ROSSETTI Nicola**	CIRCELLO	10/02/1940	RSSNCL40B10C719P	PROPRIETA'	7/18
							ROSSETTI Vito	CIRCELLO	30/08/1943	RSSVTI43M30C719A	PROPRIETA'	7/18

CO.GE.IN s.r.l.
Sede Legale: Viale Gramsci 24 – 80122 Napoli
Sede Amministrativa: Via Diocleziano 107 – 80125 Napoli
Tel. 081 19566613 – Fax. 081 7618640
Codice fiscale e p. iva: 04594670962
www.newgreen.it – compinvestimenti@libero.it

fonte: http://burc.regione.campania.it

COMUNE DI CIRCELLO (BN)

FONDI INTERESSATI

Ditta n°	Foglio	Particella	Valore di mercato (€/mq) Vm	DATI AREE DI ESPROPRIO		DATI AREE DI ASSERVIMENTO			Totali
				Superfice esproprio (mq) SE	Indennità di esproprio (€) Vm x SE	Superfice servitù (mq) SS	Indennità servitù (€) Vm x SS	Indennità di occupazione temporanea (€) Vm x SS/12	Totale indennità servitù (€)
C169	7	302	€ 1,80	0	€ 0,00	43	€ 77,40	€ 6,45	€ 83,85
								Totale	€ 83,85

DATI CATASTALI

N. pratica	dati identificativi		Dati classamento				Dati anagrafici					
	FG.	P.lla	coltura e classe	Superficie	RD	RA	NOMINATIVO	Luogo e data di nascita		Codice Fiscale	diritti	quota
C169	7	302	SEMINATIVO 2	50 20	Euro 14,26	Euro 18,15	**GOLIA Bartolomeo**	CIRCELLO	16/03/1925	GLOBTL25C16C719F	PROPRIETA'	
							PETRIELLA Carmela	CIRCELLO	25/02/1890		USUFRUTTO PARZIALE	

CO.GE.IN s.r.l.
Sede Legale: Viale Gramsci 24 – 80122 Napoli
Sede Amministrativa: Via Diocleziano 107 – 80125 Napoli
Tel. 081 19566613 – Fax. 081 7618640
Codice fiscale e p. iva: 04594670962
www.newgreen.it – compinvestimenti@libero.it

fonte: http://burc.regione.campania.it

COMUNE DI CIRCELLO (BN)

FONDI INTERESSATI

Ditta n°	Foglio	Particella	Valore di mercato (€/mq) Vm	DATI AREE DI ESPROPRIO		DATI AREE DI ASSERVIMENTO			Totali
				Superfice esproprio (mq) SE	Indennità di esproprio (€) Vm x SE	Superfice servitù (mq) SS	Indennità servitù (€) Vm x SS	Indennità di occupazione temporanea (€) Vm x SS/12	Totale indennità servitù (€)
C170	7	514	€ 1,80	0	€ 0,00	82	€ 147,60	€ 12,30	€ 159,90
	7	85	€ 1,80	0	€ 0,00	32	€ 57,60	€ 4,80	€ 62,40
								Totale	€ 222,30

DATI CATASTALI

N. pratica	dati identificativi		Dati classamento				Dati anagrafici					
	FG.	P.lla	coltura e classe	Superficie	RD	RA	NOMINATIVO	Luogo e data di nascita		Codice Fiscale	diritti	quota
C170	7	514	SEMINATIVO 2	42 40	Euro 12,04	Euro 15,33	**ROSSETTI Nicolina**	CIRCELLO	03/07/1951	RSSNLN51L43C719I	PROPRIETA'	1/1
	7	85	SEMINATIVO 2	54 40	Euro 15,45	Euro 19,67						

CO.GE.IN s.r.l.
Sede Legale: Viale Gramsci 24 – 80122 Napoli
Sede Amministrativa: Via Diocleziano 107 – 80125 Napoli
Tel. 081 19566613 – Fax. 081 7618640
Codice fiscale e p. iva: 04594670962
www.newgreen.it – compinvestimenti@libero.it

fonte: http://burc.regione.campania.it

COMUNE DI CIRCELLO (BN)

FONDI INTERESSATI

Ditta n°	Foglio	Particella	Valore di mercato (€/mq) Vm	DATI AREE DI ESPROPRIO		DATI AREE DI ASSERVIMENTO			Totali
				Superfice esproprio (mq) SE	Indennità di esproprio (€) Vm x SE	Superfice servitù (mq) SS	Indennità servitù (€) Vm x SS	Indennità di occupazione temporanea (€) Vm x SS/12	Totale indennità servitù (€)
C171	7	519	€ 1,80	0	€ 0,00	140	€ 252,00	€ 21,00	€ 273,00
								Totale	€ 273,00

DATI CATASTALI

N. pratica	dati identificativi		Dati classamento				Dati anagrafici					
	FG.	P.lla	coltura e classe	Superficie	RD	RA	NOMINATIVO	Luogo e data di nascita		Codice Fiscale	diritti	quota
C171	7	519	SEMINATIVO 3	24 40	Euro 4,41	Euro 8,19	**GOLIA Cristina**	CIRCELLO	22/01/1927	GLOCST27A62C719F	PROPRIETA'	1/1

CO.GE.IN s.r.l.
Sede Legale: Viale Gramsci 24 – 80122 Napoli
Sede Amministrativa: Via Diocleziano 107 – 80125 Napoli
Tel. 081 19566613 – Fax. 081 7618640
Codice fiscale e p. iva: 04594670962
www.newgreen.it – compinvestimenti@libero.it

fonte: http://burc.regione.campania.it

COMUNE DI CIRCELLO (BN)

FONDI INTERESSATI

Ditta n°	Foglio	Particella	Valore di mercato (€/mq) Vm	DATI AREE DI ESPROPRIO		DATI AREE DI ASSERVIMENTO			Totali
				Superfice esproprio (mq) SE	Indennità di esproprio (€) Vm x SE	Superfice servitù (mq) SS	Indennità servitù (€) Vm x SS	Indennità di occupazione temporanea (€) Vm x SS/12	Totale indennità servitù (€)
C172	7	79	€ 1,80	0	€ 0,00	29	€ 52,20	€ 4,35	€ 56,55
	7	78	€ 1,80	0	€ 0,00	8	€ 14,40	€ 1,20	€ 15,60
	7	74	€ 1,80	0	€ 0,00	9	€ 16,20	€ 1,35	€ 17,55
	7	53	€ 1,80	0	€ 0,00	23	€ 41,40	€ 3,45	€ 44,85
	7	678	€ 1,80	0	€ 0,00	1080	€ 1.944,00	€ 162,00	€ 2.106,00
								Totale	€ 2.240,55

CO.GE.IN s.r.l.
Sede Legale: Viale Gramsci 24 – 80122 Napoli
Sede Amministrativa: Via Diocleziano 107 – 80125 Napoli
Tel. 081 19566613 – Fax. 081 7618640
Codice fiscale e p. iva: 04594670962
www.newgreen.it – compinvestimenti@libero.it

fonte: http://burc.regione.campania.it

COMUNE DI CIRCELLO (BN)

DATI CATASTALI

N. pratica	dati identificativi		Dati classamento				Dati anagrafici					
	FG.	**P.lla**	coltura e classe	Superficie	RD	RA	NOMINATIVO	Luogo e data di nascita		Codice Fiscale	diritti	quota
C172	**7**	**79**	SEMINATIVO 2	44 20	Euro 12,56	Euro 15,98	**GOLIA Michele**	CIRCELLO	28/01/1955	GLOMHL55A28C719C	PROPRIETA'	1/1
	7	**78**	SEMINATIVO 2	39 10	Euro 11,11	Euro 14,14						
	7	**74**	SEMINATIVO 2	40 40	Euro 11,48	Euro 14,61						
	7	**53**	SEMINATIVO 2	31 20	Euro 8,86	Euro 11,28						
	7	**678**	SEMINATIVO 2	26 40	Euro 7,50	Euro 9,54						

CO.GE.IN s.r.l.
Sede Legale: Viale Gramsci 24 – 80122 Napoli
Sede Amministrativa: Via Diocleziano 107 – 80125 Napoli
Tel. 081 19566613 – Fax. 081 7618640
Codice fiscale e p. iva: 04594670962
www.newgreen.it – compinvestimenti@libero.it

fonte: http://burc.regione.campania.it

COMUNE DI CIRCELLO (BN)

FONDI INTERESSATI

Ditta n°	Foglio	Particella	Valore di mercato (€/mq) Vm	DATI AREE DI ESPROPRIO		DATI AREE DI ASSERVIMENTO			Totali
				Superfice esproprio (mq) SE	Indennità di esproprio (€) Vm x SE	Superfice servitù (mq) SS	Indennità servitù (€) Vm x SS	Indennità di occupazione temporanea (€) Vm x SS/12	Totale indennità servitù (€)
C173	7	673	€ 1,80	0	€ 0,00	87	€ 156,60	€ 13,05	€ 169,65
	7	680	€ 1,80	0	€ 0,00	590	€ 1.062,00	€ 88,50	€ 1.150,50
	7	237	€ 1,80	0	€ 0,00	728	€ 1.310,40	€ 109,20	€ 1.419,60
								Totale	€ 2.739,75

DATI CATASTALI

N. pratica	dati identificativi		Dati classamento				Dati anagrafici					
	FG.	P.lla	coltura e classe	Superficie	RD	RA	NOMINATIVO	Luogo e data di nascita		Codice Fiscale	diritti	quota
C173	7	673	SEMINATIVO 2	41 60	Euro 11,82	Euro 15,04	**GOLIA Enzo**	BENEVENTO	17/03/1981	GLONZE81C17A783W	PROPRIETA'	1/1
	7	680	SEMINATIVO 2	23 07	Euro 6,55	Euro 8,34						
	7	237	SEMINATIVO 2	36 70	Euro 10,42	Euro 13,27						

CO.GE.IN s.r.l.
Sede Legale: Viale Gramsci 24 – 80122 Napoli
Sede Amministrativa: Via Diocleziano 107 – 80125 Napoli
Tel. 081 19566613 – Fax. 081 7618640
Codice fiscale e p. iva: 04594670962
www.newgreen.it – compinvestimenti@libero.it

fonte: http://burc.regione.campania.it

COMUNE DI CIRCELLO (BN)

FONDI INTERESSATI

Ditta n°	Foglio	Particella	Valore di mercato (€/mq) Vm	DATI AREE DI ESPROPRIO		DATI AREE DI ASSERVIMENTO			Totali
				Superfice esproprio (mq) SE	Indennità di esproprio (€) Vm x SE	Superfice servitù (mq) SS	Indennità servitù (€) Vm x SS	Indennità di occupazione temporanea (€) Vm x SS/12	Totale indennità servitù (€)
C174	7	679	€ 1,80	0	€ 0,00	453	€ 815,40	€ 67,95	€ 883,35
	7	672	€ 1,80	0	€ 0,00	41	€ 73,80	€ 6,15	€ 79,95
								Totale	€ 963,30

DATI CATASTALI

N. pratica	dati identificativi		Dati classamento				Dati anagrafici					
	FG.	P.lla	coltura e classe	Superficie	RD	RA	NOMINATIVO	Luogo e data di nascita		Codice Fiscale	diritti	quota
C174	7	679	SEMINATIVO 2	21 35	Euro 6,06	Euro 7,72	**GOLIA Giuseppa**	CIRCELLO	11/12/1942	GLOGPP42T51C719C*	PROPRIETA'	1/1
	7	672	SEMINATIVO 2	74 70	Euro 21,22	Euro 27,01						

CO.GE.IN s.r.l.
Sede Legale: Viale Gramsci 24 – 80122 Napoli
Sede Amministrativa: Via Diocleziano 107 – 80125 Napoli
Tel. 081 19566613 – Fax. 081 7618640
Codice fiscale e p. iva: 04594670962
www.newgreen.it – compinvestimenti@libero.it

fonte: http://burc.regione.campania.it

COMUNE DI CIRCELLO (BN)

FONDI INTERESSATI

Ditta n°	Foglio	Particella	Valore di mercato (€/mq) Vm	DATI AREE DI ESPROPRIO		DATI AREE DI ASSERVIMENTO			Totali
				Superfice esproprio (mq) SE	Indennità di esproprio (€) Vm x SE	Superfice servitù (mq) SS	Indennità servitù (€) Vm x SS	Indennità di occupazione temporanea (€) Vm x SS/12	Totale indennità servitù (€)
C175	7	236	€ 1,80	400	€ 720,00	8089	€ 14.560,20	€ 1.213,35	€ 16.493,55
								Totale	€ 16.493,55

DATI CATASTALI

N. pratica	dati identificativi		Dati classamento				Dati anagrafici					
	FG.	P.lla	coltura e classe	Superficie	RD	RA	NOMINATIVO	Luogo e data di nascita		Codice Fiscale	diritti	quota
C175	7	236	SEMINATIVO 3	1 37 20	Euro 24,80	Euro 46,06	**ROSSETTI Giuseppa**	CIRCELLO	13/08/1961	RSSGPP61M53C719T	PROPRIETA'	1/1

CO.GE.IN s.r.l.
Sede Legale: Viale Gramsci 24 – 80122 Napoli
Sede Amministrativa: Via Diocleziano 107 – 80125 Napoli
Tel. 081 19566613 – Fax. 081 7618640
Codice fiscale e p. iva: 04594670962
www.newgreen.it – compinvestimenti@libero.it

fonte: http://burc.regione.campania.it

COMUNE DI CIRCELLO (BN)

FONDI INTERESSATI

Ditta n°	Foglio	Particella	Valore di mercato (€/mq) Vm	DATI AREE DI ESPROPRIO		DATI AREE DI ASSERVIMENTO			Totali
				Superfice esproprio (mq) SE	Indennità di esproprio (€) Vm x SE	Superfice servitù (mq) SS	Indennità servitù (€) Vm x SS	Indennità di occupazione temporanea (€) Vm x SS/12	Totale indennità servitù (€)
C176	7	574	€ 1,80	0	€ 0,00	55	€ 99,00	€ 8,25	€ 107,25
	7	572	€ 1,80	0	€ 0,00	789	€ 1.420,20	€ 118,35	€ 1.538,55
								Totale	€ 1.645,80

DATI CATASTALI

N. pratica	dati identificativi		Dati classamento				Dati anagrafici					
	FG.	P.lla	coltura e classe	Superficie	RD	RA	NOMINATIVO	Luogo e data di nascita		Codice Fiscale	diritti	quota
C176	7	574	SEMINATIVO 3	42 00	Euro 7,59	Euro 14,10	**COLESANTO Maria; Gelsomina fu Francesco**				PROPRIETA'	1/1
	7	572	BOSCO ALTO 2	19 70	Euro 0,71	Euro 0,41						

CO.GE.IN s.r.l.
Sede Legale: Viale Gramsci 24 – 80122 Napoli
Sede Amministrativa: Via Diocleziano 107 – 80125 Napoli
Tel. 081 19566613 – Fax. 081 7618640
Codice fiscale e p. iva: 04594670962
www.newgreen.it – compinvestimenti@libero.it

fonte: http://burc.regione.campania.it

COMUNE DI CIRCELLO (BN)

FONDI INTERESSATI

Ditta n°	Foglio	Particella	Valore di mercato (€/mq) Vm	DATI AREE DI ESPROPRIO		DATI AREE DI ASSERVIMENTO			Totali
				Superfice esproprio (mq) SE	Indennità di esproprio (€) Vm x SE	Superfice servitù (mq) SS	Indennità servitù (€) Vm x SS	Indennità di occupazione temporanea (€) Vm x SS/12	Totale indennità servitù (€)
C177	7	698	€ 1,80	0	€ 0,00	593	€ 1.067,40	€ 88,95	€ 1.156,35
								Totale	€ 1.156,35

DATI CATASTALI

N. pratica	dati identificativi		Dati classamento				Dati anagrafici					
	FG.	P.lla	coltura e classe	Superficie	RD	RA	NOMINATIVO	Luogo e data di nascita		Codice Fiscale	diritti	quota
C177	7	698	SEMINATIVO 2	96 39	Euro 27,38	Euro 34,85	**GOLIA Nunziata**	CIRCELLO	04/10/1978	GLONZT78R44C719X	PROPRIETA'	1/1

CO.GE.IN s.r.l.
Sede Legale: Viale Gramsci 24 – 80122 Napoli
Sede Amministrativa: Via Diocleziano 107 – 80125 Napoli
Tel. 081 19566613 – Fax. 081 7618640
Codice fiscale e p. iva: 04594670962
www.newgreen.it – compinvestimenti@libero.it

fonte: http://burc.regione.campania.it

COMUNE DI CIRCELLO (BN)

FONDI INTERESSATI

Ditta n°	Foglio	Particella	Valore di mercato (€/mq) Vm	DATI AREE DI ESPROPRIO		DATI AREE DI ASSERVIMENTO			Totali
				Superfice esproprio (mq) SE	Indennità di esproprio (€) Vm x SE	Superfice servitù (mq) SS	Indennità servitù (€) Vm x SS	Indennità di occupazione temporanea (€) Vm x SS/12	Totale indennità servitù (€)
C178	7	267	€ 1,25	400	€ 500,00	3780	€ 4.725,00	€ 393,75	€ 5.618,75
	7	266	€ 1,80	0	€ 0,00	540	€ 972,00	€ 81,00	€ 1.053,00
	7	265	€ 1,80	0	€ 0,00	1222	€ 2.199,60	€ 183,30	€ 2.382,90
	7	270	€ 1,25	0	€ 0,00	2403	€ 3.003,75	€ 250,31	€ 3.254,06
	7	280	€ 1,80	0	€ 0,00	784	€ 1.411,20	€ 117,60	€ 1.528,80
	7	281	€ 1,80	0	€ 0,00	339	€ 610,20	€ 50,85	€ 661,05
	7	269	€ 0,70	0	€ 0,00	118	€ 82,60	€ 6,88	€ 89,48
	7	412	€ 1,80	0	€ 0,00	2018	€ 3.632,40	€ 302,70	€ 3.935,10
								Totale	€ 18.523,15

CO.GE.IN s.r.l.
Sede Legale: Viale Gramsci 24 – 80122 Napoli
Sede Amministrativa: Via Diocleziano 107 – 80125 Napoli
Tel. 081 19566613 – Fax. 081 7618640
Codice fiscale e p. iva: 04594670962
www.newgreen.it – compinvestimenti@libero.it

fonte: http://burc.regione.campania.it

COMUNE DI CIRCELLO (BN)

DATI CATASTALI

N. pratica	dati identificativi		Dati classamento				Dati anagrafici					
	FG.	P.lla	coltura e classe	Superficie	RD	RA	NOMINATIVO	Luogo e data di nascita		Codice Fiscale	diritti	quota
C178	7	267	SEMINATIVO 2 PASCOLO ARB 2	39 44 66	Euro 11,20 Euro 0,02	Euro 14,26 Euro 0,01	**ZACCARI Giuseppina**	SVIZZERA	11/09/1971	ZCCGPP71P51Z133L	PROPRIETA'	1/2
	7	266	BOSCO CEDUO 3	14 50	Euro 0,30	Euro 0,22	**ZACCARI Rita**	SVIZZERA	16/03/1974	ZCCRTI74C56Z133U	PROPRIETA'	1/2
	7	265	SEMINATIVO 2	38 20	Euro 10,85	Euro 13,81						
	7	270	SEMINATIVO 2 PASCOLO ARB 2	22 08 4 32	Euro 6,27 Euro 0,13	Euro 7,98 Euro 0,04						
	7	280	SEMINATIVO 3	13 30	Euro 2,40	Euro 4,46						
	7	281	SEMINATIVO 3	8 30	Euro 1,50	Euro 2,79						
	7	269	PASCOLO ARB 2	11 10	Euro 0,34	Euro 0,11						
	7	412	SEMINATIVO 3	76 20	Euro 13,77	Euro 25,58						

CO.GE.IN s.r.l.
Sede Legale: Viale Gramsci 24 – 80122 Napoli
Sede Amministrativa: Via Diocleziano 107 – 80125 Napoli
Tel. 081 19566613 – Fax. 081 7618640
Codice fiscale e p. iva: 04594670962
www.newgreen.it – compinvestimenti@libero.it

fonte: http://burc.regione.campania.it

COMUNE DI CIRCELLO (BN)

FONDI INTERESSATI

Ditta n°	Foglio	Particella	Valore di mercato (€/mq) Vm	DATI AREE DI ESPROPRIO		DATI AREE DI ASSERVIMENTO			Totali
				Superfice esproprio (mq) SE	Indennità di esproprio (€) Vm x SE	Superfice servitù (mq) SS	Indennità servitù (€) Vm x SS	Indennità di occupazione temporanea (€) Vm x SS/12	Totale indennità servitù (€)
C179	7	282	€ 1,80	0	€ 0,00	204	€ 367,20	€ 30,60	€ 397,80
								Totale	€ 397,80

DATI CATASTALI

N. pratica	dati identificativi		Dati classamento				Dati anagrafici					
	FG.	P.lla	coltura e classe	Superficie	RD	RA	NOMINATIVO	Luogo e data di nascita		Codice Fiscale	diritti	quota
C179	7	282	SEMINATIVO 3	10 50	Euro 1,90	Euro 3,52	**PENNA Maria Grazia**	CAMPOBASSO	20/11/1953	PNNMGR53S60B519V	PROPRIETA'	1/1

CO.GE.IN s.r.l.
Sede Legale: Viale Gramsci 24 – 80122 Napoli
Sede Amministrativa: Via Diocleziano 107 – 80125 Napoli
Tel. 081 19566613 – Fax. 081 7618640
Codice fiscale e p. iva: 04594670962
www.newgreen.it – compinvestimenti@libero.it

fonte: http://burc.regione.campania.it

COMUNE DI CIRCELLO (BN)

FONDI INTERESSATI

Ditta n°	Foglio	Particella	Valore di mercato (€/mq) Vm	DATI AREE DI ESPROPRIO		DATI AREE DI ASSERVIMENTO			Totali
				Superfice esproprio (mq) SE	Indennità di esproprio (€) Vm x SE	Superfice servitù (mq) SS	Indennità servitù (€) Vm x SS	Indennità di occupazione temporanea (€) Vm x SS/12	Totale indennità servitù (€)
C180	7	697	€ 1,80	0	€ 0,00	102	€ 183,60	€ 15,30	€ 198,90
	7	482	€ 1,80	0	€ 0,00	4483	€ 8.069,40	€ 672,45	€ 8.741,85
	7	297	€ 1,80	0	€ 0,00	106	€ 190,80	€ 15,90	€ 206,70
	7	298	€ 1,80	0	€ 0,00	91	€ 163,80	€ 13,65	€ 177,45
								Totale	€ 9.324,90

DATI CATASTALI

N. pratica	dati identificativi		Dati classamento				Dati anagrafici					
	FG.	P.lla	coltura e classe	Superficie	RD	RA	NOMINATIVO	Luogo e data di nascita		Codice Fiscale	diritti	quota
C180	7	697	SEMINATIVO 2	96 39	Euro 27,38	Euro 34,85	**GOLIA Giuseppa**	CIRCELLO	05/12/1962	GLOGPP62T45C719U	PROPRIETA'	1/1
	7	482	SEMINATIVO 2	76 70	Euro 21,79	Euro 27,73						
	7	297	SEMINATIVO 2	23 80	Euro 6,76	Euro 8,60						
	7	298	SEMINATIVO 2	15 50	Euro 4,40	Euro 5,60						

CO.GE.IN s.r.l.
Sede Legale: Viale Gramsci 24 – 80122 Napoli
Sede Amministrativa: Via Diocleziano 107 – 80125 Napoli
Tel. 081 19566613 – Fax. 081 7618640
Codice fiscale e p. iva: 04594670962
www.newgreen.it – compinvestimenti@libero.it

fonte: http://burc.regione.campania.it

COMUNE DI CIRCELLO (BN)

FONDI INTERESSATI

Ditta n°	Foglio	Particella	Valore di mercato (€/mq) Vm	DATI AREE DI ESPROPRIO		DATI AREE DI ASSERVIMENTO			Totali
				Superfice esproprio (mq) SE	Indennità di esproprio (€) Vm x SE	Superfice servitù (mq) SS	Indennità servitù (€) Vm x SS	Indennità di occupazione temporanea (€) Vm x SS/12	Totale indennità servitù (€)
C181	7	588	€ 0,70	0	€ 0,00	192	€ 134,40	€ 11,20	€ 145,60
								Totale	€ 145,60

CO.GE.IN s.r.l.
Sede Legale: Viale Gramsci 24 – 80122 Napoli
Sede Amministrativa: Via Diocleziano 107 – 80125 Napoli
Tel. 081 19566613 – Fax. 081 7618640
Codice fiscale e p. iva: 04594670962
www.newgreen.it – compinvestimenti@libero.it

fonte: http://burc.regione.campania.it

COMUNE DI CIRCELLO (BN)

DATI CATASTALI

N. pratica	dati identificativi		Dati classamento				Dati anagrafici					
	FG.	**P.lla**	coltura e classe	Superficie	RD	RA	NOMINATIVO	Luogo e data di nascita		Codice Fiscale	diritti	quota
C181	**7**	**588**	PASCOLO ARB 2	15 95	Euro 0,49	Euro 0,16	**COLACRAI Angelo; fu Domenico**				PROPRIETA'	48/162
							COLACRAI Angelo Mario	CASTELPAGANO	09/02/1935	CLCNLM35B09C245D*	PROPRIETA'	16/162
							COLACRAI Antonio	CASTELPAGANO	06/11/1925	CLCNTN25S06C245S	PROPRIETA'	8/162
							COLACRAI Domenico; fu Salvatore				PROPRIETA'	18/162
							COLACRAI Michelino	CASTELPAGANO	20/11/1933	CLCMHL33S20C245G	PROPRIETA'	16/162
							COLACRAI Nicola; fu Domenico				PROPRIETA'	48/162
							COLACRAI Salvatore	CASTELPAGANO	10/10/1929	CLCSVT29R10C245M*	PROPRIETA'	8/162
							CRICCA Lucia ved Colacrai	CASTELPAGANO	09/04/1895		USUFRUTTO PARZIALE	
							PENNA Maria Grazia	CAMPOBASSO	20/11/1953	PNNMGR53S60B519V	PROPRIETA'	9/162

CO.GE.IN s.r.l.
Sede Legale: Viale Gramsci 24 – 80122 Napoli
Sede Amministrativa: Via Diocleziano 107 – 80125 Napoli
Tel. 081 19566613 – Fax. 081 7618640
Codice fiscale e p. iva: 04594670962
www.newgreen.it – compinvestimenti@libero.it

fonte: http://burc.regione.campania.it

COMUNE DI CIRCELLO (BN)

FONDI INTERESSATI

Ditta n°	Foglio	Particella	Valore di mercato (€/mq) Vm	DATI AREE DI ESPROPRIO		DATI AREE DI ASSERVIMENTO			Totali
				Superfice esproprio (mq) SE	Indennità di esproprio (€) Vm x SE	Superfice servitù (mq) SS	Indennità servitù (€) Vm x SS	Indennità di occupazione temporanea (€) Vm x SS/12	Totale indennità servitù (€)
C182	7	273	€ 0,70	0	€ 0,00	356	€ 249,20	€ 20,77	€ 269,97
								Totale	€ 269,97

DATI CATASTALI

N. pratica	dati identificativi		Dati classamento				Dati anagrafici					
	FG.	P.lla	coltura e classe	Superficie	RD	RA	NOMINATIVO	Luogo e data di nascita		Codice Fiscale	diritti	quota
C182	7	273	PASCOLO ARB 2	5 30	Euro 0,16	Euro 0,05	**FISCANTE Carmela**	CIRCELLO	14/05/1955	FSCCML55E54C719T*	PROPRIETA'	1/1
							PIETRELLA Carmela	CIRCELLO	25/02/1890	PTRCML90B65C719M	USUFRUTTUARIA	

CO.GE.IN s.r.l.
Sede Legale: Viale Gramsci 24 – 80122 Napoli
Sede Amministrativa: Via Diocleziano 107 – 80125 Napoli
Tel. 081 19566613 – Fax. 081 7618640
Codice fiscale e p. iva: 04594670962
www.newgreen.it – compinvestimenti@libero.it

fonte: http://burc.regione.campania.it

COMUNE DI CIRCELLO (BN)

FONDI INTERESSATI

Ditta n°	Foglio	Particella	Valore di mercato (€/mq) Vm	DATI AREE DI ESPROPRIO		DATI AREE DI ASSERVIMENTO			Totali
				Superfice esproprio (mq) SE	Indennità di esproprio (€) Vm x SE	Superfice servitù (mq) SS	Indennità servitù (€) Vm x SS	Indennità di occupazione temporanea (€) Vm x SS/12	Totale indennità servitù (€)
C183	7	687	€ 1,80	0	€ 0,00	1	€ 1,80	€ 0,15	€ 1,95
	7	274	€ 1,80	0	€ 0,00	160	€ 288,00	€ 24,00	€ 312,00
	7	475	€ 0,70	0	€ 0,00	229	€ 160,30	€ 13,36	€ 173,66
								Totale	€ 487,61

DATI CATASTALI

N. pratica	dati identificativi		Dati classamento				Dati anagrafici					
	FG.	P.lla	coltura e classe	Superficie	RD	RA	NOMINATIVO	Luogo e data di nascita		Codice Fiscale	diritti	quota
C183	7	687	SEMINATIVO 3	10 20	Euro 1,84	Euro 3,42	**FISCANTE Francesco**	CIRCELLO	28/11/1935	FSCFNC35S28C719T	PROPRIETA'	1/1
	7	274	SEMINATIVO 2	1 20	Euro 0,34	Euro 0,43						
	7	475	PASCOLO ARB 2	3 20	Euro 0,10	Euro 0,03						

CO.GE.IN s.r.l.
Sede Legale: Viale Gramsci 24 – 80122 Napoli
Sede Amministrativa: Via Diocleziano 107 – 80125 Napoli
Tel. 081 19566613 – Fax. 081 7618640
Codice fiscale e p. iva: 04594670962
www.newgreen.it – compinvestimenti@libero.it

fonte: http://burc.regione.campania.it

COMUNE DI CIRCELLO (BN)

FONDI INTERESSATI

Ditta n°	Foglio	Particella	Valore di mercato (€/mq) Vm	DATI AREE DI ESPROPRIO		DATI AREE DI ASSERVIMENTO			Totali
				Superfice esproprio (mq) SE	Indennità di esproprio (€) Vm x SE	Superfice servitù (mq) SS	Indennità servitù (€) Vm x SS	Indennità di occupazione temporanea (€) Vm x SS/12	Totale indennità servitù (€)
C184	7	477	€ 1,80	0	€ 0,00	193	€ 347,40	€ 28,95	€ 376,35
								Totale	€ 376,35

DATI CATASTALI

N. pratica	dati identificativi		Dati classamento				Dati anagrafici					
	FG.	P.lla	coltura e classe	Superficie	RD	RA	NOMINATIVO	Luogo e data di nascita		Codice Fiscale	diritti	quota
C184	7	477	SEMINATIVO 2	4 70	Euro 1,34	Euro 1,70	**ROSSETTI Claudio**	CIRCELLO	14/02/1965	RSSCLD65B14C719O*	PROPRIETA'	1/2
							ROSSETTI Domenico	CIRCELLO	09/11/1963	RSSDNC63S09C719Z*	PROPRIETA'	1/2

CO.GE.IN s.r.l.
Sede Legale: Viale Gramsci 24 – 80122 Napoli
Sede Amministrativa: Via Diocleziano 107 – 80125 Napoli
Tel. 081 19566613 – Fax. 081 7618640
Codice fiscale e p. iva: 04594670962
www.newgreen.it – compinvestimenti@libero.it

fonte: http://burc.regione.campania.it

COMUNE DI CIRCELLO (BN)

FONDI INTERESSATI

Ditta n°	Foglio	Particella	Valore di mercato (€/mq) Vm	DATI AREE DI ESPROPRIO		DATI AREE DI ASSERVIMENTO			Totali
				Superfice esproprio (mq) SE	Indennità di esproprio (€) Vm x SE	Superfice servitù (mq) SS	Indennità servitù (€) Vm x SS	Indennità di occupazione temporanea (€) Vm x SS/12	Totale indennità servitù (€)
C185	7	275	€ 1,80	0	€ 0,00	580	€ 1.044,00	€ 87,00	€ 1.131,00
								Totale	€ 1.131,00

DATI CATASTALI

N. pratica	dati identificativi		Dati classamento				Dati anagrafici					
	FG.	P.lla	coltura e classe	Superficie	RD	RA	NOMINATIVO	Luogo e data di nascita		Codice Fiscale	diritti	quota
C185	7	275	SEMINATIVO 2	41 70	Euro 11,84	Euro 15,08	**COLACRAI Angelo Mario**	CASTELPAGANO	09/02/1935	CLCNLM35B09C245D*	PROPRIETA'	1/2
							COLACRAI Michelino	CASTELPAGANO	20/01/1933	CLCMHL33A20C245V*	PROPRIETA'	1/2

CO.GE.IN s.r.l.
Sede Legale: Viale Gramsci 24 – 80122 Napoli
Sede Amministrativa: Via Diocleziano 107 – 80125 Napoli
Tel. 081 19566613 – Fax. 081 7618640
Codice fiscale e p. iva: 04594670962
www.newgreen.it – compinvestimenti@libero.it

fonte: http://burc.regione.campania.it

COMUNE DI CIRCELLO (BN)

FONDI INTERESSATI

Ditta n°	Foglio	Particella	Valore di mercato (€/mq) Vm	DATI AREE DI ESPROPRIO		DATI AREE DI ASSERVIMENTO			Totali
				Superfice esproprio (mq) SE	Indennità di esproprio (€) Vm x SE	Superfice servitù (mq) SS	Indennità servitù (€) Vm x SS	Indennità di occupazione temporanea (€) Vm x SS/12	Totale indennità servitù (€)
C186	7	276	€ 1,80	0	€ 0,00	346	€ 622,80	€ 51,90	€ 674,70
	7	430	€ 1,80	0	€ 0,00	243	€ 437,40	€ 36,45	€ 473,85
	7	294	€ 1,80	400	€ 720,00	12382	€ 22.287,60	€ 1.857,30	€ 24.864,90
								Totale	€ 26.013,45

DATI CATASTALI

N. pratica	dati identificativi		Dati classamento				Dati anagrafici					
	FG.	P.lla	coltura e classe	Superficie	RD	RA	NOMINATIVO	Luogo e data di nascita		Codice Fiscale	diritti	quota
C186	7	276	SEMINATIVO 2	26 20	Euro 7,44	Euro 9,47	**NISTA Michelina**	BENEVENTO	07/05/1976	NSTMHL76E47A783V*	PROPRIETA'	1/1
	7	430	SEMINATIVO 2	16 90	Euro 4,80	Euro 6,11						
	7	294	SEMINATIVO 2	2 28 20	Euro 64,82	Euro 82,50						

CO.GE.IN s.r.l.
Sede Legale: Viale Gramsci 24 – 80122 Napoli
Sede Amministrativa: Via Diocleziano 107 – 80125 Napoli
Tel. 081 19566613 – Fax. 081 7618640
Codice fiscale e p. iva: 04594670962
www.newgreen.it – compinvestimenti@libero.it

fonte: http://burc.regione.campania.it

COMUNE DI CIRCELLO (BN)

FONDI INTERESSATI

Ditta n°	Foglio	Particella	Valore di mercato (€/mq) Vm	DATI AREE DI ESPROPRIO		DATI AREE DI ASSERVIMENTO			Totali
				Superfice esproprio (mq) SE	Indennità di esproprio (€) Vm x SE	Superfice servitù (mq) SS	Indennità servitù (€) Vm x SS	Indennità di occupazione temporanea (€) Vm x SS/12	Totale indennità servitù (€)
C187	7	277	€ 1,80	0	€ 0,00	333	€ 599,40	€ 49,95	€ 649,35
								Totale	€ 649,35

DATI CATASTALI

N. pratica	dati identificativi		Dati classamento				Dati anagrafici					
	FG.	P.lla	coltura e classe	Superficie	RD	RA	NOMINATIVO	Luogo e data di nascita		Codice Fiscale	diritti	quota
C187	7	277	SEMINATIVO 2	26 50	Euro 7,53	Euro 9,58	**COLACRAI Domenico**	CASTELPAGANO	16/01/1915	CLCDNC15A16C245O	USUFRUTTO	1/1
							COLACRAI Libera	CASTELPAGANO	04/03/1950	CLCLBR50C44C245A*	PROPRIETA'	1/1

CO.GE.IN s.r.l.
Sede Legale: Viale Gramsci 24 – 80122 Napoli
Sede Amministrativa: Via Diocleziano 107 – 80125 Napoli
Tel. 081 19566613 – Fax. 081 7618640
Codice fiscale e p. iva: 04594670962
www.newgreen.it – compinvestimenti@libero.it

fonte: http://burc.regione.campania.it

COMUNE DI CIRCELLO (BN)

FONDI INTERESSATI

Ditta n°	Foglio	Particella	Valore di mercato (€/mq) Vm	DATI AREE DI ESPROPRIO		DATI AREE DI ASSERVIMENTO			Totali
				Superfice esproprio (mq) SE	Indennità di esproprio (€) Vm x SE	Superfice servitù (mq) SS	Indennità servitù (€) Vm x SS	Indennità di occupazione temporanea (€) Vm x SS/12	Totale indennità servitù (€)
C188	7	278	€ 1,80	0	€ 0,00	243	€ 437,40	€ 36,45	€ 473,85
								Totale	€ 473,85

DATI CATASTALI

N. pratica	dati identificativi		Dati classamento				Dati anagrafici					
	FG.	P.lla	coltura e classe	Superficie	RD	RA	NOMINATIVO	Luogo e data di nascita		Codice Fiscale	diritti	quota
C188	7	278	SEMINATIVO 2	27 70	Euro 7,87	Euro 10,01	**VERZINO Carmela**	REINO	18/10/1950	VRZCML50R58H227B*	PROPRIETA'	1/2
							VERZINO Maddalena	REINO	22/09/1948	VRZMDL48P62H227M*	PROPRIETA'	1/2

CO.GE.IN s.r.l.
Sede Legale: Viale Gramsci 24 – 80122 Napoli
Sede Amministrativa: Via Diocleziano 107 – 80125 Napoli
Tel. 081 19566613 – Fax. 081 7618640
Codice fiscale e p. iva: 04594670962
www.newgreen.it – compinvestimenti@libero.it

fonte: http://burc.regione.campania.it

COMUNE DI CIRCELLO (BN)

FONDI INTERESSATI

Ditta n°	Foglio	Particella	Valore di mercato (€/mq) Vm	DATI AREE DI ESPROPRIO		DATI AREE DI ASSERVIMENTO			Totali
				Superfice esproprio (mq) SE	Indennità di esproprio (€) Vm x SE	Superfice servitù (mq) SS	Indennità servitù (€) Vm x SS	Indennità di occupazione temporanea (€) Vm x SS/12	Totale indennità servitù (€)
C189	7	285	€ 1,80	0	€ 0,00	346	€ 622,80	€ 51,90	€ 674,70
	7	286	€ 1,80	0	€ 0,00	258	€ 464,40	€ 38,70	€ 503,10
	7	287	€ 1,80	0	€ 0,00	294	€ 529,20	€ 44,10	€ 573,30
								Totale	€ 1.751,10

DATI CATASTALI

N. pratica	dati identificativi		Dati classamento				Dati anagrafici					
	FG.	P.lla	coltura e classe	Superficie	RD	RA	NOMINATIVO	Luogo e data di nascita		Codice Fiscale	diritti	quota
C189	7	285	SEMINATIVO 2	37 20	Euro 10,57	Euro 13,45	**D'AGOSTINO Rosario**	CIRCELLO	07/10/1963	DGSRSR63R07C719Z*	PROPRIETA'	1/2
	7	286	SEMINATIVO 2	24 20	Euro 6,87	Euro 8,75	**D'AGOSTINO Teofilo**	CIRCELLO	23/09/1957	DGSTFL57P23C719L*	PROPRIETA'	1/2
	7	287	SEMINATIVO 2	37 00	Euro 10,51	Euro 13,38						

CO.GE.IN s.r.l.
Sede Legale: Viale Gramsci 24 – 80122 Napoli
Sede Amministrativa: Via Diocleziano 107 – 80125 Napoli
Tel. 081 19566613 – Fax. 081 7618640
Codice fiscale e p. iva: 04594670962
www.newgreen.it – compinvestimenti@libero.it

fonte: http://burc.regione.campania.it

COMUNE DI CIRCELLO (BN)

FONDI INTERESSATI

Ditta n°	Foglio	Particella	Valore di mercato (€/mq) Vm	DATI AREE DI ESPROPRIO		DATI AREE DI ASSERVIMENTO			Totali
				Superfice esproprio (mq) SE	Indennità di esproprio (€) Vm x SE	Superfice servitù (mq) SS	Indennità servitù (€) Vm x SS	Indennità di occupazione temporanea (€) Vm x SS/12	Totale indennità servitù (€)
C190	7	652	€ 1,80	0	€ 0,00	240	€ 432,00	€ 36,00	€ 468,00
								Totale	€ 468,00

DATI CATASTALI

N. pratica	dati identificativi		Dati classamento				Dati anagrafici					
	FG.	P.lla	coltura e classe	Superficie	RD	RA	NOMINATIVO	Luogo e data di nascita		Codice Fiscale	diritti	quota
C190	7	652	SEMINATIVO 2	1 08 10	Euro 30,71	Euro 39,08	**RUCCIA Saverio**	COLLE SANNITA	08/08/1949	RCCSVR49M08C846Z	PROPRIETA'	1/1

CO.GE.IN s.r.l.
Sede Legale: Viale Gramsci 24 – 80122 Napoli
Sede Amministrativa: Via Diocleziano 107 – 80125 Napoli
Tel. 081 19566613 – Fax. 081 7618640
Codice fiscale e p. iva: 04594670962
www.newgreen.it – compinvestimenti@libero.it

fonte: http://burc.regione.campania.it

COMUNE DI CIRCELLO (BN)

FONDI INTERESSATI

Ditta n°	Foglio	Particella	Valore di mercato (€/mq) Vm	DATI AREE DI ESPROPRIO		DATI AREE DI ASSERVIMENTO			Totali
				Superfice esproprio (mq) SE	Indennità di esproprio (€) Vm x SE	Superfice servitù (mq) SS	Indennità servitù (€) Vm x SS	Indennità di occupazione temporanea (€) Vm x SS/12	Totale indennità servitù (€)
C191	7	303	€ 1,80	0	€ 0,00	381	€ 685,80	€ 57,15	€ 742,95
								Totale	€ 742,95

DATI CATASTALI

N. pratica	dati identificativi		Dati classamento				Dati anagrafici					
	FG.	P.lla	coltura e classe	Superficie	RD	RA	NOMINATIVO	Luogo e data di nascita		Codice Fiscale	diritti	quota
C191	7	303	SEMINATIVO 2	98 30	Euro 27,92	Euro 35,54	**GOLIA Angelamaria**	CIRCELLO	06/03/1923	GLONLM23C46C719J*	PROPRIETA'	5/15
							RUCCIA Mario	GERMANIA	22/07/1972	RCCMRA72L22Z112S*	PROPRIETA'	2/15
							ZACCARI Carmela	CIRCELLO	21/05/1954	ZCCCML54E61C719E*	PROPRIETA'	2/15
							ZACCARI Maria Paolina	CIRCELLO	24/01/1952	ZCCMPL52A64C719Y*	PROPRIETA'	2/15
							ZACCARO Nicola	CIRCELLO	21/05/1946	ZCCNCL46E21C719W*	PROPRIETA'	2/15
							ZACCARI Pietro	CIRCELLO	23/09/1943	ZCCPTR43P23C719L*	PROPRIETA'	2/15

CO.GE.IN s.r.l.
Sede Legale: Viale Gramsci 24 – 80122 Napoli
Sede Amministrativa: Via Diocleziano 107 – 80125 Napoli
Tel. 081 19566613 – Fax. 081 7618640
Codice fiscale e p. iva: 04594670962
www.newgreen.it – compinvestimenti@libero.it

fonte: http://burc.regione.campania.it

COMUNE DI CIRCELLO (BN)

FONDI INTERESSATI

Ditta n°	Foglio	Particella	Valore di mercato (€/mq) Vm	DATI AREE DI ESPROPRIO		DATI AREE DI ASSERVIMENTO			Totali
				Superfice esproprio (mq) SE	Indennità di esproprio (€) Vm x SE	Superfice servitù (mq) SS	Indennità servitù (€) Vm x SS	Indennità di occupazione temporanea (€) Vm x SS/12	Totale indennità servitù (€)
C192	7	293	€ 1,80	0	€ 0,00	2105	€ 3.789,00	€ 315,75	€ 4.104,75
								Totale	€ 4.104,75

DATI CATASTALI

N. pratica	dati identificativi		Dati classamento				Dati anagrafici					
	FG.	P.lla	coltura e classe	Superficie	RD	RA	NOMINATIVO	Luogo e data di nascita		Codice Fiscale	diritti	quota
C192	7	293	SEMINATIVO 2	1 02 60	Euro 29,14	Euro 37,09	**Basile Elio**	COLLE SANNITA	28/04/1942	BSLLEI42D28C846Z*	PROPRIETA'	2/3
							NOBILE Aquilinia				COMPROPRIETARIO	1/3
							NOBILE Finizia				COMPROPRIETARIO	1/3
							NOBILE Mafalda				COMPROPRIETARIO	1/3
							NOBILE Maria				COMPROPRIETARIO	1/3
							NOBILE OIGA				COMPROPRIETARIO	1/3

CO.GE.IN s.r.l.
Sede Legale: Viale Gramsci 24 – 80122 Napoli
Sede Amministrativa: Via Diocleziano 107 – 80125 Napoli
Tel. 081 19566613 – Fax. 081 7618640
Codice fiscale e p. iva: 04594670962
www.newgreen.it – compinvestimenti@libero.it

fonte: http://burc.regione.campania.it

COMUNE DI CIRCELLO (BN)

FONDI INTERESSATI

Ditta n°	Foglio	Particella	Valore di mercato (€/mq) Vm	DATI AREE DI ESPROPRIO		DATI AREE DI ASSERVIMENTO			Totali
				Superfice esproprio (mq) SE	Indennità di esproprio (€) Vm x SE	Superfice servitù (mq) SS	Indennità servitù (€) Vm x SS	Indennità di occupazione temporanea (€) Vm x SS/12	Totale indennità servitù (€)
C193	7	524	€ 1,80	0	€ 0,00	229	€ 412,20	€ 34,35	€ 446,55
	7	314	€ 1,80	0	€ 0,00	365	€ 657,00	€ 54,75	€ 711,75
								Totale	€ 1.158,30

DATI CATASTALI

N. pratica	dati identificativi		Dati classamento				Dati anagrafici					
	FG.	P.lla	coltura e classe	Superficie	RD	RA	NOMINATIVO	Luogo e data di nascita		Codice Fiscale	diritti	quota
C193	7	524	SEMINATIVO 2	16 90	Euro 4,80	Euro 6,11	**COLACRAI Maria**	CASTELPAGANO	01/06/1955	CLCMRA55H41C245A*	PROPRIETA'	1/1
	7	314	SEMINATIVO 2	83 60	Euro 23,75	Euro 30,22						

CO.GE.IN s.r.l.
Sede Legale: Viale Gramsci 24 – 80122 Napoli
Sede Amministrativa: Via Diocleziano 107 – 80125 Napoli
Tel. 081 19566613 – Fax. 081 7618640
Codice fiscale e p. iva: 04594670962
www.newgreen.it – compinvestimenti@libero.it

fonte: http://burc.regione.campania.it

COMUNE DI CIRCELLO (BN)

FONDI INTERESSATI

Ditta n°	Foglio	Particella	Valore di mercato (€/mq) Vm	DATI AREE DI ESPROPRIO		DATI AREE DI ASSERVIMENTO			Totali
				Superfice esproprio (mq) SE	Indennità di esproprio (€) Vm x SE	Superfice servitù (mq) SS	Indennità servitù (€) Vm x SS	Indennità di occupazione temporanea (€) Vm x SS/12	Totale indennità servitù (€)
C194	7	526	€ 1,80	0	€ 0,00	364	€ 655,20	€ 54,60	€ 709,80
								Totale	€ 709,80

DATI CATASTALI

N. pratica	dati identificativi		Dati classamento				Dati anagrafici					
	FG.	P.lla	coltura e classe	Superficie	RD	RA	NOMINATIVO	Luogo e data di nascita		Codice Fiscale	diritti	quota
C194	7	526	SEMINATIVO 2	93 80	Euro 26,64	Euro 33,91	**COLACRAI Nicola**	BENEVENTO	12/03/1975	CLCNCL75C12A783L*	PROPRIETA'	1/1

CO.GE.IN s.r.l.
Sede Legale: Viale Gramsci 24 – 80122 Napoli
Sede Amministrativa: Via Diocleziano 107 – 80125 Napoli
Tel. 081 19566613 – Fax. 081 7618640
Codice fiscale e p. iva: 04594670962
www.newgreen.it – compinvestimenti@libero.it

fonte: http://burc.regione.campania.it

COMUNE DI CIRCELLO (BN)

FONDI INTERESSATI

Ditta n°	Foglio	Particella	Valore di mercato (€/mq) Vm	DATI AREE DI ESPROPRIO		DATI AREE DI ASSERVIMENTO			Totali
				Superfice esproprio (mq) SE	Indennità di esproprio (€) Vm x SE	Superfice servitù (mq) SS	Indennità servitù (€) Vm x SS	Indennità di occupazione temporanea (€) Vm x SS/12	Totale indennità servitù (€)
C195	13	250	€ 1,80	0	€ 0,00	48	€ 86,40	€ 7,20	€ 93,60
	13	251	€ 1,80	0	€ 0,00	139	€ 250,20	€ 20,85	€ 271,05
	13	1165 ex 1003	€ 1,80	0	€ 0,00	356	€ 640,80	€ 53,40	€ 694,20
								Totale	€ 1.058,85

DATI CATASTALI

N. pratica	dati identificativi		Dati classamento				Dati anagrafici					
	FG.	P.lla	coltura e classe	Superficie	RD	RA	NOMINATIVO	Luogo e data di nascita		Codice Fiscale	diritti	quota
C195	13	250	SEMINATIVO 3	1 03 00	Euro 18,62	Euro 34,58	**FINELLI Maria**	COLLE SANNITA	17/09/1928	FNLMRA28P57C846Y*	USUFRUTTO	5/432
	13	251	BOSCO CEDUO 2	3 70	Euro 0,11	Euro 0,08	**FISCARELLI Giuseppina**	BENEVENTO	28/03/1966	FSCGPP66C68A783N*	NUDA PROPRIETA'	5/432
	13	1165 ex 1003	SEMINATIVO 3	45 64	Euro 8,25	Euro 15,32	**FISCARELLI Giuseppina**	BENEVENTO	28/03/1966	FSCGPP66C68A783N*	PROPRIETA'	427/432

CO.GE.IN s.r.l.
Sede Legale: Viale Gramsci 24 – 80122 Napoli
Sede Amministrativa: Via Diocleziano 107 – 80125 Napoli
Tel. 081 19566613 – Fax. 081 7618640
Codice fiscale e p. iva: 04594670962
www.newgreen.it – compinvestimenti@libero.it

fonte: http://burc.regione.campania.it

COMUNE DI CIRCELLO (BN)

FONDI INTERESSATI

Ditta n°	Foglio	Particella	Valore di mercato (€/mq) Vm	DATI AREE DI ESPROPRIO		DATI AREE DI ASSERVIMENTO			Totali
				Superfice esproprio (mq) SE	Indennità di esproprio (€) Vm x SE	Superfice servitù (mq) SS	Indennità servitù (€) Vm x SS	Indennità di occupazione temporanea (€) Vm x SS/12	Totale indennità servitù (€)
C196	13	242	€ 1,80	0	€ 0,00	806	€ 1.450,80	€ 120,90	€ 1.571,70
								Totale	€ 1.571,70

DATI CATASTALI

N. pratica	dati identificativi		Dati classamento				Dati anagrafici					
	FG.	P.lla	coltura e classe	Superficie	RD	RA	NOMINATIVO	Luogo e data di nascita		Codice Fiscale	diritti	quota
C196	13	242	SEMINATIVO 3	24 10	Euro 4,36	Euro 8,09	**FISCARELLI Antonio**	CIRCELLO	28/10/1948	FSCNTN48R28C719H*	ENFITEUSI	1/1
							ISTITUTO DIOCESANO PER IL SOSTENTAMENTO DEL CLERO				DIRITTO DEL CONCEDENTE	
							SONNINO Margherita; fu Giorgio				USUFRUTTUARIO GENERALE DI DOMINIO DIRETTO	

CO.GE.IN s.r.l.
Sede Legale: Viale Gramsci 24 – 80122 Napoli
Sede Amministrativa: Via Diocleziano 107 – 80125 Napoli
Tel. 081 19566613 – Fax. 081 7618640
Codice fiscale e p. iva: 04594670962
www.newgreen.it – compinvestimenti@libero.it

fonte: http://burc.regione.campania.it

COMUNE DI CIRCELLO (BN)

FONDI INTERESSATI

Ditta n°	Foglio	Particella	Valore di mercato (€/mq) Vm	DATI AREE DI ESPROPRIO		DATI AREE DI ASSERVIMENTO			Totali
				Superfice esproprio (mq) SE	Indennità di esproprio (€) Vm x SE	Superfice servitù (mq) SS	Indennità servitù (€) Vm x SS	Indennità di occupazione temporanea (€) Vm x SS/12	Totale indennità servitù (€)
C197	13	265	€ 1,80	0	€ 0,00	195	€ 351,00	€ 29,25	€ 380,25
								Totale	€ 380,25

DATI CATASTALI

N. pratica	dati identificativi		Dati classamento				Dati anagrafici					
	FG.	P.lla	coltura e classe	Superficie	RD	RA	NOMINATIVO	Luogo e data di nascita		Codice Fiscale	diritti	quota
C197	13	265	SEMINATIVO 3	21 60	Euro 3,90	Euro 7,25	**GAROFALO Maria Saba**	CASTELPAGANO	05/11/1924	GRFMSB24S45C245C*	LIVELLARIO	2/15
							IARUSSO Carmela	CIRCELLO	13/10/1950	RSSCML50R53C719N*	LIVELLARIO	2/15
							IARUSSO Domenico		11/08/1912		LIVELLARIO	3/15
							IARUSSO Elisa		12/01/1922		LIVELLARIO	3/15
							IARUSSO Gabriele	CIRCELLO	04/04/1920	RSSGRL20D04C719V*	LIVELLARIO	3/15
							IARUSSO Lucia	CIRCELLO	13/12/1953	RSSLCU53T53C719B*	LIVELLARIO	2/15
							ISTITUTO DIOCESANO PER IL SOSTENTAMENTO DEL CLERO	Con Sede In BENEVENTO		92005610628	DIRITTO DEL CONCEDENTE	
							SONNINO Margherita; fu Giorgio				USUFRUTTUARIO GENERALE DI DOMINIO DIRETTO	

CO.GE.IN s.r.l.
Sede Legale: Viale Gramsci 24 – 80122 Napoli
Sede Amministrativa: Via Diocleziano 107 – 80125 Napoli
Tel. 081 19566613 – Fax. 081 7618640
Codice fiscale e p. iva: 04594670962
www.newgreen.it – compinvestimenti@libero.it

fonte: http://burc.regione.campania.it

COMUNE DI CIRCELLO (BN)

FONDI INTERESSATI

Ditta n°	Foglio	Particella	Valore di mercato (€/mq) Vm	DATI AREE DI ESPROPRIO		DATI AREE DI ASSERVIMENTO			Totali
				Superfice esproprio (mq) SE	Indennità di esproprio (€) Vm x SE	Superfice servitù (mq) SS	Indennità servitù (€) Vm x SS	Indennità di occupazione temporanea (€) Vm x SS/12	Totale indennità servitù (€)
C198	13	840	€ 1,80	0	€ 0,00	489	€ 880,20	€ 73,35	€ 953,55
								Totale	€ 953,55

DATI CATASTALI

N. pratica	dati identificativi		Dati classamento				Dati anagrafici					
	FG.	P.lla	coltura e classe	Superficie	RD	RA	NOMINATIVO	Luogo e data di nascita		Codice Fiscale	diritti	quota
C198	13	840	SEMINATIVO 2 BOSCO CEDUO 2	37 00 15 05	Euro 10,51 Euro 0,47	Euro 13,38 Euro 0,31	**FISCANTE Michele**	CIRCELLO	10/08/1926	FSCMHL26M10C719S*	PROPRIETA'	1/1

CO.GE.IN s.r.l.
Sede Legale: Viale Gramsci 24 – 80122 Napoli
Sede Amministrativa: Via Diocleziano 107 – 80125 Napoli
Tel. 081 19566613 – Fax. 081 7618640
Codice fiscale e p. iva: 04594670962
www.newgreen.it – compinvestimenti@libero.it

fonte: http://burc.regione.campania.it

COMUNE DI CIRCELLO (BN)

FONDI INTERESSATI

Ditta n°	Foglio	Particella	Valore di mercato (€/mq) Vm	DATI AREE DI ESPROPRIO		DATI AREE DI ASSERVIMENTO			Totali
				Superfice esproprio (mq) SE	Indennità di esproprio (€) Vm x SE	Superfice servitù (mq) SS	Indennità servitù (€) Vm x SS	Indennità di occupazione temporanea (€) Vm x SS/12	Totale indennità servitù (€)
C199	13	268	€ 1,80	0	€ 0,00	153	€ 275,40	€ 22,95	€ 298,35
	13	763	€ 1,80	0	€ 0,00	208	€ 374,40	€ 31,20	€ 405,60
								Totale	€ 703,95

DATI CATASTALI

N. pratica	dati identificativi		Dati classamento				Dati anagrafici					
	FG.	P.lla	coltura e classe	Superficie	RD	RA	NOMINATIVO	Luogo e data di nascita		Codice Fiscale	diritti	quota
C199	13	268	BOSCO CEDUO 2	20 80	Euro 0,64	Euro 0,43	**DI FIORE Mariasofia**	MORCONE	31/08/1894		USUFRUTTO PARZIALE	1/1
	13	763	SEMINATIVO 3	2 90	Euro 0,52	Euro 0,97	**GIGANTE Alfonsina**	CIRCELLO	10/02/1916	GGNLNS16B50C719N*	PROPRIETA'	1/5
							GIGANTE Algiolina	CIRCELLO	30/01/1913		PROPRIETA'	1/5
							GIGANTE Cristina	CIRCELLO	24/01/1923	GGNCST23A64C719J*	PROPRIETA'	1/5
							GIGANTE Mariassunta	CIRCELLO	27/12/1929	GGNMSS29T67C719T*	PROPRIETA'	1/5
							GIGANTE Nunziata	CIRCELLO	20/02/1919	GGNNZT19B60C719X*	PROPRIETA'	1/5

CO.GE.IN s.r.l.
Sede Legale: Viale Gramsci 24 – 80122 Napoli
Sede Amministrativa: Via Diocleziano 107 – 80125 Napoli
Tel. 081 19566613 – Fax. 081 7618640
Codice fiscale e p. iva: 04594670962
www.newgreen.it – compinvestimenti@libero.it

fonte: http://burc.regione.campania.it

COMUNE DI CIRCELLO (BN)

FONDI INTERESSATI

Ditta n°	Foglio	Particella	Valore di mercato (€/mq) Vm	DATI AREE DI ESPROPRIO		DATI AREE DI ASSERVIMENTO			Totali
				Superfice esproprio (mq) SE	Indennità di esproprio (€) Vm x SE	Superfice servitù (mq) SS	Indennità servitù (€) Vm x SS	Indennità di occupazione temporanea (€) Vm x SS/12	Totale indennità servitù (€)
C200	13	269	€ 1,80	0	€ 0,00	71	€ 127,80	€ 10,65	€ 138,45
								Totale	€ 138,45

DATI CATASTALI

N. pratica	dati identificativi		Dati classamento				Dati anagrafici					
	FG.	P.lla	coltura e classe	Superficie	RD	RA	NOMINATIVO	Luogo e data di nascita		Codice Fiscale	diritti	quota
C200	13	269	BOSCO CEDUO 2	9 40	Euro 0,29	Euro 0,19	**GAROFALO Maria Saba**	CIRCELLO	05/11/1924	GRFMSB24S45C719T	PROPRIETA'	2/12
							IARUSSO Carmela	CIRCELLO	13/10/1950	RSSCML50R53C719N*	PROPRIETA'	5/12
							IARUSSO Lucia	CIRCELLO	13/12/1953	RSSLCU53T53C719B*	PROPRIETA'	5/12

CO.GE.IN s.r.l.
Sede Legale: Viale Gramsci 24 – 80122 Napoli
Sede Amministrativa: Via Diocleziano 107 – 80125 Napoli
Tel. 081 19566613 – Fax. 081 7618640
Codice fiscale e p. iva: 04594670962
www.newgreen.it – compinvestimenti@libero.it

fonte: http://burc.regione.campania.it

COMUNE DI CIRCELLO (BN)

FONDI INTERESSATI

Ditta n°	Foglio	Particella	Valore di mercato (€/mq) Vm	DATI AREE DI ESPROPRIO		DATI AREE DI ASSERVIMENTO			Totali
				Superfice esproprio (mq) SE	Indennità di esproprio (€) Vm x SE	Superfice servitù (mq) SS	Indennità servitù (€) Vm x SS	Indennità di occupazione temporanea (€) Vm x SS/12	Totale indennità servitù (€)
C201	13	639	€ 1,80	0	€ 0,00	446	€ 802,80	€ 66,90	€ 869,70
								Totale	€ 869,70

DATI CATASTALI

N. pratica	dati identificativi		Dati classamento				Dati anagrafici					
	FG.	P.lla	coltura e classe	Superficie	RD	RA	NOMINATIVO	Luogo e data di nascita		Codice Fiscale	diritti	quota
C201	13	639	SEMINATIVO 2 BOSCO CEDUO 2	21 00 23 70	Euro 5,97 Euro 0,73	Euro 7,59 Euro 0,49	**LICIA Mario; fu Michele**				PROPRIETA'	9/30
							LUCIA Antonia; fu Michele				PROPRIETA'	4/30
							LUCIA Filomena; fu Michele				PROPRIETA'	4/30
							LUCIA Francesca Michela	CIRCELLO	07/10/1949	LCUFNC49R47C719H*	PROPRIETA'	3/30
							LUCIA Libera; fu Michele				PROPRIETA'	4/30
							LUCIA Maria	CIRCELLO	12/05/1948	LCUMRA48E52C719P*	PROPRIETA'	3/30
							RICCI Alessandra; fu Nicola				USUFRUTTO PARZIALE	
							STEFANELLI Maria Giuseppa	CIRCELLO	09/10/1919	STFMGS19R49C719Q*	PROPRIETA'	3/30

CO.GE.IN s.r.l.
Sede Legale: Viale Gramsci 24 – 80122 Napoli
Sede Amministrativa: Via Diocleziano 107 – 80125 Napoli
Tel. 081 19566613 – Fax. 081 7618640
Codice fiscale e p. iva: 04594670962
www.newgreen.it – compinvestimenti@libero.it

fonte: http://burc.regione.campania.it

COMUNE DI CIRCELLO (BN)

FONDI INTERESSATI

Ditta n°	Foglio	Particella	Valore di mercato (€/mq) Vm	DATI AREE DI ESPROPRIO		DATI AREE DI ASSERVIMENTO			Totali
				Superfice esproprio (mq) SE	Indennità di esproprio (€) Vm x SE	Superfice servitù (mq) SS	Indennità servitù (€) Vm x SS	Indennità di occupazione temporanea (€) Vm x SS/12	Totale indennità servitù (€)
C202	13	270	€ 1,80	0	€ 0,00	9	€ 16,20	€ 1,35	€ 17,55
								Totale	€ 17,55

DATI CATASTALI

N. pratica	dati identificativi		Dati classamento				Dati anagrafici					
	FG.	P.lla	coltura e classe	Superficie	RD	RA	NOMINATIVO	Luogo e data di nascita		Codice Fiscale	diritti	quota
C202	13	270	BOSCO CEDUO 2	2 80	Euro 0,09	Euro 0,06	**GIGANTE Carmela; fu Angelo Ved Iarusso**				PROPRIETA'	1/1

CO.GE.IN s.r.l.
Sede Legale: Viale Gramsci 24 – 80122 Napoli
Sede Amministrativa: Via Diocleziano 107 – 80125 Napoli
Tel. 081 19566613 – Fax. 081 7618640
Codice fiscale e p. iva: 04594670962
www.newgreen.it – compinvestimenti@libero.it

fonte: http://burc.regione.campania.it

COMUNE DI CIRCELLO (BN)

FONDI INTERESSATI

Ditta n°	Foglio	Particella	Valore di mercato (€/mq) Vm	DATI AREE DI ESPROPRIO		DATI AREE DI ASSERVIMENTO			Totali
				Superfice esproprio (mq) SE	Indennità di esproprio (€) Vm x SE	Superfice servitù (mq) SS	Indennità servitù (€) Vm x SS	Indennità di occupazione temporanea (€) Vm x SS/12	Totale indennità servitù (€)
C203	13	865	€ 1,80	0	€ 0,00	87	€ 156,60	€ 13,05	€ 169,65
								Totale	€ 169,65

DATI CATASTALI

N. pratica	dati identificativi		Dati classamento				Dati anagrafici					
	FG.	P.lla	coltura e classe	Superficie	RD	RA	NOMINATIVO	Luogo e data di nascita		Codice Fiscale	diritti	quota
C203	13	865	SEMINATIVO 3	67 10	Euro 12,13	Euro 22,53	**FISCANTE Antonio**	CIRCELLO	02/01/1940	FSCNTN40A02C719C*	PROPRIETA'	1/1

CO.GE.IN s.r.l.
Sede Legale: Viale Gramsci 24 – 80122 Napoli
Sede Amministrativa: Via Diocleziano 107 – 80125 Napoli
Tel. 081 19566613 – Fax. 081 7618640
Codice fiscale e p. iva: 04594670962
www.newgreen.it – compinvestimenti@libero.it

fonte: http://burc.regione.campania.it

COMUNE DI CIRCELLO (BN)

FONDI INTERESSATI

Ditta n°	Foglio	Particella	Valore di mercato (€/mq) Vm	DATI AREE DI ESPROPRIO		DATI AREE DI ASSERVIMENTO			Totali
				Superfice esproprio (mq) SE	Indennità di esproprio (€) Vm x SE	Superfice servitù (mq) SS	Indennità servitù (€) Vm x SS	Indennità di occupazione temporanea (€) Vm x SS/12	Totale indennità servitù (€)
C204	13	864	€ 1,80	0	€ 0,00	1	€ 1,80	€ 0,15	€ 1,95
								Totale	€ 1,95

DATI CATASTALI

N. pratica	dati identificativi		Dati classamento				Dati anagrafici					
	FG.	P.lla	coltura e classe	Superficie	RD	RA	NOMINATIVO	Luogo e data di nascita		Codice Fiscale	diritti	quota
C204	13	864	SEMINATIVO 3	64 10	Euro 11,59	Euro 21,52	**GIGANTE Filomena Maria**	CIRCELLO	03/03/1953	GGNFMN53C43C719U*	PROPRIETA'	1/2
							MARINO Michele	CIRCELLO	03/06/1943	MRNMHL43H03C719Q*	PROPRIETA'	1/2

CO.GE.IN s.r.l.
Sede Legale: Viale Gramsci 24 – 80122 Napoli
Sede Amministrativa: Via Diocleziano 107 – 80125 Napoli
Tel. 081 19566613 – Fax. 081 7618640
Codice fiscale e p. iva: 04594670962
www.newgreen.it – compinvestimenti@libero.it

fonte: http://burc.regione.campania.it

COMUNE DI CIRCELLO (BN)

FONDI INTERESSATI

Ditta n°	Foglio	Particella	Valore di mercato (€/mq) Vm	DATI AREE DI ESPROPRIO		DATI AREE DI ASSERVIMENTO			Totali
				Superfice esproprio (mq) SE	Indennità di esproprio (€) Vm x SE	Superfice servitù (mq) SS	Indennità servitù (€) Vm x SS	Indennità di occupazione temporanea (€) Vm x SS/12	Totale indennità servitù (€)
C205	8	423	€ 3,40	0	€ 0,00	250	€ 850,00	€ 70,83	€ 920,83
								Totale	€ 920,83

DATI CATASTALI

N. pratica	dati identificativi		Dati classamento				Dati anagrafici					
	FG.	P.lla	coltura e classe	Superficie	RD	RA	NOMINATIVO	Luogo e data di nascita		Codice Fiscale	diritti	quota
C205	8	423	VIGNETO 3	5 30	Euro 1,37	Euro 2,60	**GIGANTE Alfonsina; fu Vito**				COMPROPRIETARIO	1/4
							GIGANTE Angelina; fu Vito				COMPROPRIETARIO	1/4
							GIGANTE Angelo; fu Domenico				PROPRIETA'	1/4
							GIGANTE Cristina; fu Vito				COMPROPRIETARIO	1/4
							GIGANTE Mariassunta; fu Vito				COMPROPRIETARIO	1/4
							GIGANTE Nunziata; fu Vito				COMPROPRIETARIO	1/4
							GIGANTE Vincenzo; fu Angelo				COMPROPRIETARIO	2/4
							GIGANTE Vito; fu Angelo				COMPROPRIETARIO	2/4

CO.GE.IN s.r.l.
Sede Legale: Viale Gramsci 24 – 80122 Napoli
Sede Amministrativa: Via Diocleziano 107 – 80125 Napoli
Tel. 081 19566613 – Fax. 081 7618640
Codice fiscale e p. iva: 04594670962
www.newgreen.it – compinvestimenti@libero.it

fonte: http://burc.regione.campania.it

COMUNE DI CIRCELLO (BN)

FONDI INTERESSATI

Ditta n°	Foglio	Particella	Valore di mercato (€/mq) Vm	DATI AREE DI ESPROPRIO		DATI AREE DI ASSERVIMENTO			Totali
				Superfice esproprio (mq) SE	Indennità di esproprio (€) Vm x SE	Superfice servitù (mq) SS	Indennità servitù (€) Vm x SS	Indennità di occupazione temporanea (€) Vm x SS/12	Totale indennità servitù (€)
C206	8	455	€ 1,80	0	€ 0,00	589	€ 1.060,20	€ 88,35	€ 1.148,55
								Totale	€ 1.148,55

DATI CATASTALI

N. pratica	dati identificativi		Dati classamento				Dati anagrafici					
	FG.	P.lla	coltura e classe	Superficie	RD	RA	NOMINATIVO	Luogo e data di nascita		Codice Fiscale	diritti	quota
C206	8	455	BOSCO ALTO 2	6 15	Euro 0,22	Euro 0,13	**CASSETTA Cristina**	MORCONE	05/08/1963	CSSCST63M45F717F*	ENFITEUSI	200/1000
							CASSETTA Gaetano	MORCONE	04/10/1949	CSSGTN49R04F717N*	ENFITEUSI	200/1000
							DI FIORE Maria Sofia	MORCONE	31/08/1894		USUFRUTTUARIO PARZIALE DI LIVELLO	
							GIGANTE Alfonsina	CIRCELLO	10/02/1916	GGNLNS16B50C719N*	LIVELLARIO	1/5
							GIGANTE Angiolina	CIRCELLO	30/01/1913		LIVELLARIO	1/5
							GIGANTE Cristina	CIRCELLO	24/01/1923	GGNCST23A64C719J*	LIVELLARIO	1/5
							GIGANTE Nunziata	CIRCELLO	20/02/1919	GGNNZT19B60C719X*	LIVELLARIO	1/5
							ISTITUTO DIOCESANO PER IL SOSTENTAMENTO DEL CLERO	Con Sede In BENEVENTO		92005610628	DIRITTO DEL CONCEDENTE	
							SONNINO Margherita; fu Giorgio Ved Di Somma				USUFRUTTUARIO PARZIALE DI DOMINIO DIRETTO	

CO.GE.IN s.r.l.
Sede Legale: Viale Gramsci 24 – 80122 Napoli
Sede Amministrativa: Via Diocleziano 107 – 80125 Napoli
Tel. 081 19566613 – Fax. 081 7618640
Codice fiscale e p. iva: 04594670962
www.newgreen.it – compinvestimenti@libero.it

fonte: http://burc.regione.campania.it

COMUNE DI CIRCELLO (BN)

FONDI INTERESSATI

Ditta n°	Foglio	Particella	Valore di mercato (€/mq) Vm	DATI AREE DI ESPROPRIO		DATI AREE DI ASSERVIMENTO			Totali
				Superfice esproprio (mq) SE	Indennità di esproprio (€) Vm x SE	Superfice servitù (mq) SS	Indennità servitù (€) Vm x SS	Indennità di occupazione temporanea (€) Vm x SS/12	Totale indennità servitù (€)
C207	8	453	€ 1,80	0	€ 0,00	23	€ 41,40	€ 3,45	€ 44,85
								Totale	€ 44,85

DATI CATASTALI

N. pratica	dati identificativi		Dati classamento				Dati anagrafici					
	FG.	P.lla	coltura e classe	Superficie	RD	RA	NOMINATIVO	Luogo e data di nascita		Codice Fiscale	diritti	quota
C207	8	453	SEMINATIVO 3	30 53	Euro 5,52	Euro 10,25	**CASSETTA Cristina**	MORCONE	05/08/1963	CSSCST63M45F717F*	LIVELLARIO	1/2
							CASSETTA Gaetano	MORCONE	04/10/1949	CSSGTN49R04F717N*	LIVELLARIO	1/2
							ISTITUTO DIOCESANO PER IL SOSTENTAMENTO DEL CLERO	Con Sede In BENEVENTO		92005610628	CONCEDENTE	

CO.GE.IN s.r.l.
Sede Legale: Viale Gramsci 24 – 80122 Napoli
Sede Amministrativa: Via Diocleziano 107 – 80125 Napoli
Tel. 081 19566613 – Fax. 081 7618640
Codice fiscale e p. iva: 04594670962
www.newgreen.it – compinvestimenti@libero.it

fonte: http://burc.regione.campania.it

COMUNE DI CIRCELLO (BN)

FONDI INTERESSATI

Ditta n°	Foglio	Particella	Valore di mercato (€/mq) Vm	DATI AREE DI ESPROPRIO		DATI AREE DI ASSERVIMENTO			Totali
				Superfice esproprio (mq) SE	Indennità di esproprio (€) Vm x SE	Superfice servitù (mq) SS	Indennità servitù (€) Vm x SS	Indennità di occupazione temporanea (€) Vm x SS/12	Totale indennità servitù (€)
C208	8	373	€ 1,80	0	€ 0,00	156	€ 280,80	€ 23,40	€ 304,20
	8	311	€ 1,80	0	€ 0,00	3	€ 5,40	€ 0,45	€ 5,85
	8	307	€ 1,80	0	€ 0,00	280	€ 504,00	€ 42,00	€ 546,00
	12	10	€ 1,80	0	€ 0,00	359	€ 646,20	€ 53,85	€ 700,05
	12	64	€ 1,80	400	€ 720,00	8316	€ 14.968,80	€ 1.247,40	€ 16.936,20
	12	65	€ 1,80	0	€ 0,00	58	€ 104,40	€ 8,70	€ 113,10
	12	66	€ 1,80	0	€ 0,00	126	€ 226,80	€ 18,90	€ 245,70
	12	69	€ 1,80	0	€ 0,00	1313	€ 2.363,40	€ 196,95	€ 2.560,35
	12	70	€ 1,80	400	€ 720,00	2670	€ 4.806,00	€ 400,50	€ 5.926,50
	12	382	€ 0,65	0	€ 0,00	976	€ 634,40	€ 52,87	€ 687,27
	12	301	€ 1,80	0	€ 0,00	1	€ 1,80	€ 0,15	€ 1,95
								Totale	**€ 28.027,17**

CO.GE.IN s.r.l.
Sede Legale: Viale Gramsci 24 – 80122 Napoli
Sede Amministrativa: Via Diocleziano 107 – 80125 Napoli
Tel. 081 19566613 – Fax. 081 7618640
Codice fiscale e p. iva: 04594670962
www.newgreen.it – compinvestimenti@libero.it

fonte: http://burc.regione.campania.it

COMUNE DI CIRCELLO (BN)

DATI CATASTALI

N. pratica	dati identificativi		Dati classamento				Dati anagrafici					
	FG.	P.lla	coltura e classe	Superficie	RD	RA	NOMINATIVO	Luogo e data di nascita		Codice Fiscale	diritti	quota
C208	8	373	SEMINATIVO 3	11 10	Euro 2,01	Euro 3,73	**D'UVA Margherita**	SANTA CROCE DEL SANNIO	21/02/1928	DVUMGH28B61I179D*	PROPRIETA'	1/3
	8	311	SEMINATIVO 2	9 70	Euro 2,76	Euro 3,51	**FISCARELLI Annibale**	CIRCELLO	10/07/1954	FSCNBL54L10C719U*	PROPRIETA'	1/3
	8	307	SEMINATIVO 3	20 80	Euro 3,76	Euro 6,98	**FISCARELLI Maria**	CIRCELLO	04/05/1961	FSCMRA61E44C719F*	PROPRIETA'	1/3
	12	10	SEMINATIVO 2	47 00	Euro 13,35	Euro 16,99						
	12	64	SEMINATIVO 3	1 93 00	Euro 34,89	Euro 64,79						
	12	65	SEMINATIVO 3	69 10	Euro 12,49	Euro 23,20						
	12	66	SEMINATIVO 3	49 40	Euro 8,93	Euro 16,58						
	12	69	SEMINATIVO 2	13 20	Euro 3,75	Euro 4,77						
	12	70	SEMINATIVO 2	34 90	Euro 9,91	Euro 12,62						
	12	382	PASCOLO 2	1 33 10	Euro 6,87	Euro 3,44						
	12	301	SEMINATIVO 3	37 00	Euro 6,69	Euro 12,42						

CO.GE.IN s.r.l.
Sede Legale: Viale Gramsci 24 – 80122 Napoli
Sede Amministrativa: Via Diocleziano 107 – 80125 Napoli
Tel. 081 19566613 – Fax. 081 7618640
Codice fiscale e p. iva: 04594670962
www.newgreen.it – compinvestimenti@libero.it

fonte: http://burc.regione.campania.it

COMUNE DI CIRCELLO (BN)

FONDI INTERESSATI

Ditta n°	Foglio	Particella	Valore di mercato (€/mq) Vm	DATI AREE DI ESPROPRIO		DATI AREE DI ASSERVIMENTO			Totali
				Superfice esproprio (mq) SE	Indennità di esproprio (€) Vm x SE	Superfice servitù (mq) SS	Indennità servitù (€) Vm x SS	Indennità di occupazione temporanea (€) Vm x SS/12	Totale indennità servitù (€)
C209	8	313	€ 1,80	0	€ 0,00	233	€ 419,40	€ 34,95	€ 454,35
								Totale	€ 454,35

DATI CATASTALI

N. pratica	dati identificativi		Dati classamento				Dati anagrafici					
	FG.	P.lla	coltura e classe	Superficie	RD	RA	NOMINATIVO	Luogo e data di nascita		Codice Fiscale	diritti	quota
C209	8	313	SEMINATIVO 3	10 70	Euro 1,93	Euro 3,59	**CASSETTA Vitantonio**	MORCONE	22/06/1941	CSSVNT41H22F717N*	ENFITEUSI	1/1
							ISTITUTO DIOCESANO PER IL SOSTENTAMENTO DEL CLERO	Con Sede In BENEVENTO		92005610628	CONCEDENTE	

CO.GE.IN s.r.l.
Sede Legale: Viale Gramsci 24 – 80122 Napoli
Sede Amministrativa: Via Diocleziano 107 – 80125 Napoli
Tel. 081 19566613 – Fax. 081 7618640
Codice fiscale e p. iva: 04594670962
www.newgreen.it – compinvestimenti@libero.it

fonte: http://burc.regione.campania.it

COMUNE DI CIRCELLO (BN)

FONDI INTERESSATI

Ditta n°	Foglio	Particella	Valore di mercato (€/mq) Vm	DATI AREE DI ESPROPRIO		DATI AREE DI ASSERVIMENTO			Totali
				Superfice esproprio (mq) SE	Indennità di esproprio (€) Vm x SE	Superfice servitù (mq) SS	Indennità servitù (€) Vm x SS	Indennità di occupazione temporanea (€) Vm x SS/12	Totale indennità servitù (€)
C210	8	315	€ 1,80	0	€ 0,00	73	€ 131,40	€ 10,95	€ 142,35
								Totale	€ 142,35

DATI CATASTALI

N. pratica	dati identificativi		Dati classamento				Dati anagrafici					
	FG.	P.lla	coltura e classe	Superficie	RD	RA	NOMINATIVO	Luogo e data di nascita		Codice Fiscale	diritti	quota
C210	8	313	SEMINATIVO 3	26 20	Euro 4,74	Euro 8,80	**CASSETTA Vitantonio**	MORCONE	22/06/1941	CSSVNT41H22F717N*	PROPRIETA'	1/1

CO.GE.IN s.r.l.
Sede Legale: Viale Gramsci 24 – 80122 Napoli
Sede Amministrativa: Via Diocleziano 107 – 80125 Napoli
Tel. 081 19566613 – Fax. 081 7618640
Codice fiscale e p. iva: 04594670962
www.newgreen.it – compinvestimenti@libero.it

fonte: http://burc.regione.campania.it

COMUNE DI CIRCELLO (BN)

FONDI INTERESSATI

Ditta n°	Foglio	Particella	Valore di mercato (€/mq) Vm	DATI AREE DI ESPROPRIO		DATI AREE DI ASSERVIMENTO			Totali
				Superfice esproprio (mq) SE	Indennità di esproprio (€) Vm x SE	Superfice servitù (mq) SS	Indennità servitù (€) Vm x SS	Indennità di occupazione temporanea (€) Vm x SS/12	Totale indennità servitù (€)
C211	8	309	€ 1,80	0	€ 0,00	6	€ 10,80	€ 0,90	€ 11,70
	12	11	€ 1,80	0	€ 0,00	259	€ 466,20	€ 38,85	€ 505,05
	12	49	€ 1,80	0	€ 0,00	186	€ 334,80	€ 27,90	€ 362,70
	12	68	€ 1,80	0	€ 0,00	828	€ 1.490,40	€ 124,20	€ 1.614,60
	12	71	€ 1,80	0	€ 0,00	1599	€ 2.878,20	€ 239,85	€ 3.118,05
	12	261	€ 1,80	0	€ 0,00	789	€ 1.420,20	€ 118,35	€ 1.538,55
	12	54	€ 1,80	0	€ 0,00	220	€ 396,00	€ 33,00	€ 429,00
	12	254	€ 1,80	0	€ 0,00	618	€ 1.112,40	€ 92,70	€ 1.205,10
	12	48	€ 1,80	0	€ 0,00	4086	€ 7.354,80	€ 612,90	€ 7.967,70
	12	40	€ 1,80	0	€ 0,00	97	€ 174,60	€ 14,55	€ 189,15
	12	41	€ 1,80	0	€ 0,00	547	€ 984,60	€ 82,05	€ 1.066,65
								Totale	€ 18.008,25

CO.GE.IN s.r.l.
Sede Legale: Viale Gramsci 24 – 80122 Napoli
Sede Amministrativa: Via Diocleziano 107 – 80125 Napoli
Tel. 081 19566613 – Fax. 081 7618640
Codice fiscale e p. iva: 04594670962
www.newgreen.it – compinvestimenti@libero.it

fonte: http://burc.regione.campania.it

COMUNE DI CIRCELLO (BN)

DATI CATASTALI

N. pratica	dati identificativi		Dati classamento				Dati anagrafici					
	FG.	P.lla	coltura e classe	Superficie	RD	RA	NOMINATIVO	Luogo e data di nascita		Codice Fiscale	diritti	quota
C211	**8**	**309**	BOSCO CEDUO 2	9 10	Euro 0,28	Euro 0,19	**FISCARELLI Luigi**	CIRCELLO	27/04/1963	FSCLGU63D27C719L*	PROPRIETA'	1/1
	12	**11**	SEMINATIVO 3	41 60	Euro 7,52	Euro 13,96						
	12	**49**	BOSCO ALTO 2	6 20	Euro 0,22	Euro 0,13						
	12	**68**	SEMINATIVO 2	12 40	Euro 3,52	Euro 4,48						
	12	**71**	SEMINATIVO 3	33 50	Euro 6,06	Euro 11,25						
	12	**261**	SEMINATIVO 3	83 30	Euro 15,06	Euro 27,96						
	12	**54**	SEMINATIVO 2	51 80	Euro 14,71	Euro 18,73						
	12	**254**	SEMINATIVO 3	7 20	Euro 1,30	Euro 2,42						
	12	**48**	SEMINATIVO 3	1 14 00	Euro 20,61	Euro 38,27						
	12	**40**	SEMINATIVO 3	38 10	Euro 6,89	Euro 12,79						
	12	**41**	SEMINATIVO 2	27 40	Euro 7,78	Euro 9,91						

cogein
COMPAGNIA GENERALE INVESTIMENTI

CO.GE.IN s.r.l.
Sede Legale: Viale Gramsci 24 – 80122 Napoli
Sede Amministrativa: Via Diocleziano 107 – 80125 Napoli
Tel. 081 19566613 – Fax. 081 7618640
Codice fiscale e p. iva: 04594670962
www.newgreen.it – compinvestimenti@libero.it

fonte: http://burc.regione.campania.it

COMUNE DI CIRCELLO (BN)

FONDI INTERESSATI

Ditta n°	Foglio	Particella	Valore di mercato (€/mq) Vm	DATI AREE DI ESPROPRIO		DATI AREE DI ASSERVIMENTO			Totali
				Superfice esproprio (mq) SE	Indennità di esproprio (€) Vm x SE	Superfice servitù (mq) SS	Indennità servitù (€) Vm x SS	Indennità di occupazione temporanea (€) Vm x SS/12	Totale indennità servitù (€)
C212	8	310	€ 1,80	0	€ 0,00	268	€ 482,40	€ 40,20	€ 522,60
	8	312	€ 1,80	0	€ 0,00	4	€ 7,20	€ 0,60	€ 7,80
								Totale	€ 530,40

DATI CATASTALI

N. pratica	dati identificativi		Dati classamento				Dati anagrafici					
	FG.	P.lla	coltura e classe	Superficie	RD	RA	NOMINATIVO	Luogo e data di nascita		Codice Fiscale	diritti	quota
C212	8	310	SEMINATIVO 2	7 80	Euro 2,22	Euro 2,82	**FISCARELLI Luigi**	CIRCELLO	27/04/1963	FSCLGU63D27C719L*	ENFITEUSI	1/1
	8	312	SEMINATIVO 2	2 70	Euro 0,77	Euro 0,98	**ISTITUTO DIOCESANO PER IL SOSTENTAMENTO DEL CLERO**	Con Sede In BENEVENTO		92005610628	DIRITTO DEL CONCEDENTE	
							SONNINO Margherita; fu Giorgio				USUFRUTTUARIO GENERALE DI DOMINIO DIRETT	

CO.GE.IN s.r.l.
Sede Legale: Viale Gramsci 24 – 80122 Napoli
Sede Amministrativa: Via Diocleziano 107 – 80125 Napoli
Tel. 081 19566613 – Fax. 081 7618640
Codice fiscale e p. iva: 04594670962
www.newgreen.it – compinvestimenti@libero.it

fonte: http://burc.regione.campania.it

COMUNE DI CIRCELLO (BN)

FONDI INTERESSATI

Ditta n°	Foglio	Particella	Valore di mercato (€/mq) Vm	DATI AREE DI ESPROPRIO		DATI AREE DI ASSERVIMENTO			Totali
				Superfice esproprio (mq) SE	Indennità di esproprio (€) Vm x SE	Superfice servitù (mq) SS	Indennità servitù (€) Vm x SS	Indennità di occupazione temporanea (€) Vm x SS/12	Totale indennità servitù (€)
C213	8	526 ex 359	€ 50,00	0	€ 0,00	44	€ 2.200,00	€ 183,33	€ 2.383,33
	12	253	€ 1,80	0	€ 0,00	823	€ 1.481,40	€ 123,45	€ 1.604,85
								Totale	€ 3.988,18

DATI CATASTALI

N. pratica	dati identificativi		Dati classamento				Dati anagrafici					
	FG.	P.lla	coltura e classe	Superficie	RD	RA	NOMINATIVO	Luogo e data di nascita		Codice Fiscale	diritti	quota
C213	8	526 ex 359	FU D'ACCERT	5 33			**FISCARELLI Annibale**	SANTA CROCE DEL SANNIO	27/07/1929		PROPRIETA'	1/2
	12	253	SEMINATIVO 2	54 10	Euro 15,37	Euro 19,56	**FISCARELLI Mario**	SANTA CROCE DEL SANNIO	06/08/1933	FSCMRA33M06I179F*	PROPRIETA'	1/2

CO.GE.IN s.r.l.
Sede Legale: Viale Gramsci 24 – 80122 Napoli
Sede Amministrativa: Via Diocleziano 107 – 80125 Napoli
Tel. 081 19566613 – Fax. 081 7618640
Codice fiscale e p. iva: 04594670962
www.newgreen.it – compinvestimenti@libero.it

fonte: http://burc.regione.campania.it

COMUNE DI CIRCELLO (BN)

FONDI INTERESSATI

Ditta n°	Foglio	Particella	Valore di mercato (€/mq) Vm	DATI AREE DI ESPROPRIO		DATI AREE DI ASSERVIMENTO			Totali
				Superfice esproprio (mq) SE	Indennità di esproprio (€) Vm x SE	Superfice servitù (mq) SS	Indennità servitù (€) Vm x SS	Indennità di occupazione temporanea (€) Vm x SS/12	Totale indennità servitù (€)
C214	8	305	€ 1,80	0	€ 0,00	72	€ 129,60	€ 10,80	€ 140,40
								Totale	€ 140,40

DATI CATASTALI

N. pratica	dati identificativi		Dati classamento				Dati anagrafici					
	FG.	P.lla	coltura e classe	Superficie	RD	RA	NOMINATIVO	Luogo e data di nascita		Codice Fiscale	diritti	quota
C214	8	305	SEMINATIVO 2	18 20	Euro 5,15	Euro 6,58	**FISCARELLI Mario**	SANTA CROCE DEL SANNIO	06/08/1933	FSCMRA33M06I179F*	PROPRIETA'	1/1

CO.GE.IN s.r.l.
Sede Legale: Viale Gramsci 24 – 80122 Napoli
Sede Amministrativa: Via Diocleziano 107 – 80125 Napoli
Tel. 081 19566613 – Fax. 081 7618640
Codice fiscale e p. iva: 04594670962
www.newgreen.it – compinvestimenti@libero.it

fonte: http://burc.regione.campania.it

COMUNE DI CIRCELLO (BN)

FONDI INTERESSATI

Ditta n°	Foglio	Particella	Valore di mercato (€/mq) Vm	DATI AREE DI ESPROPRIO		DATI AREE DI ASSERVIMENTO			Totali
				Superfice esproprio (mq) SE	Indennità di esproprio (€) Vm x SE	Superfice servitù (mq) SS	Indennità servitù (€) Vm x SS	Indennità di occupazione temporanea (€) Vm x SS/12	Totale indennità servitù (€)
C215	12	9	€ 1,80	0	€ 0,00	43	€ 77,40	€ 6,45	€ 83,85
								Totale	€ 83,85

DATI CATASTALI

N. pratica	dati identificativi		Dati classamento				Dati anagrafici					
	FG.	P.lla	coltura e classe	Superficie	RD	RA	NOMINATIVO	Luogo e data di nascita		Codice Fiscale	diritti	quota
C215	12	9	SEMINATIVO 3	12 00	Euro 2,17	Euro 4,03	**FISCARELLI Giovanni**	BENEVENTO	10/10/1968	FSCGNN68R10A783K*	PROPRIETA'	1/1

CO.GE.IN s.r.l.
Sede Legale: Viale Gramsci 24 – 80122 Napoli
Sede Amministrativa: Via Diocleziano 107 – 80125 Napoli
Tel. 081 19566613 – Fax. 081 7618640
Codice fiscale e p. iva: 04594670962
www.newgreen.it – compinvestimenti@libero.it

fonte: http://burc.regione.campania.it

COMUNE DI CIRCELLO (BN)

FONDI INTERESSATI

Ditta n°	Foglio	Particella	Valore di mercato (€/mq) Vm	DATI AREE DI ESPROPRIO		DATI AREE DI ASSERVIMENTO			Totali
				Superfice esproprio (mq) SE	Indennità di esproprio (€) Vm x SE	Superfice servitù (mq) SS	Indennità servitù (€) Vm x SS	Indennità di occupazione temporanea (€) Vm x SS/12	Totale indennità servitù (€)
C216	12	29	€ 1,80	0	€ 0,00	82	€ 147,60	€ 12,30	€ 159,90
	12	434 ex 27	€ 1,80	0	€ 0,00	41	€ 73,80	€ 6,15	€ 79,95
								Totale	€ 239,85

DATI CATASTALI

N. pratica	dati identificativi		Dati classamento				Dati anagrafici					
	FG.	P.lla	coltura e classe	Superficie	RD	RA	NOMINATIVO	Luogo e data di nascita		Codice Fiscale	diritti	quota
C216	12	29	BOSCO CEDUO 3	16 10	Euro 0,33	Euro 0,25	**FISCARELLI Domenico**	CIRCELLO	12/04/1952	FSCDNC52D12C719A*	PROPRIETA'	1/1
	12	434 ex 27	SEMINATIVO 3	1 56 86	Euro 28,35	Euro 52,66						

CO.GE.IN s.r.l.
Sede Legale: Viale Gramsci 24 – 80122 Napoli
Sede Amministrativa: Via Diocleziano 107 – 80125 Napoli
Tel. 081 19566613 – Fax. 081 7618640
Codice fiscale e p. iva: 04594670962
www.newgreen.it – compinvestimenti@libero.it

fonte: http://burc.regione.campania.it

COMUNE DI CIRCELLO (BN)

FONDI INTERESSATI

Ditta n°	Foglio	Particella	Valore di mercato (€/mq) Vm	DATI AREE DI ESPROPRIO		DATI AREE DI ASSERVIMENTO			Totali
				Superfice esproprio (mq) SE	Indennità di esproprio (€) Vm x SE	Superfice servitù (mq) SS	Indennità servitù (€) Vm x SS	Indennità di occupazione temporanea (€) Vm x SS/12	Totale indennità servitù (€)
C217	12	252	€ 1,80	0	€ 0,00	370	€ 666,00	€ 55,50	€ 721,50
								Totale	€ 721,50

DATI CATASTALI

N. pratica	dati identificativi		Dati classamento				Dati anagrafici					
	FG.	P.lla	coltura e classe	Superficie	RD	RA	NOMINATIVO	Luogo e data di nascita		Codice Fiscale	diritti	quota
C217	12	252	SEMINATIVO 2	47 40	Euro 13,46	Euro 17,14	**FISCARELLI Nina**	CIRCELLO	04/09/1953	FSCNNI53P44C719U	PROPRIETA'	1/1

CO.GE.IN s.r.l.
Sede Legale: Viale Gramsci 24 – 80122 Napoli
Sede Amministrativa: Via Diocleziano 107 – 80125 Napoli
Tel. 081 19566613 – Fax. 081 7618640
Codice fiscale e p. iva: 04594670962
www.newgreen.it – compinvestimenti@libero.it

fonte: http://burc.regione.campania.it

COMUNE DI CIRCELLO (BN)

FONDI INTERESSATI

Ditta n°	Foglio	Particella	Valore di mercato (€/mq) Vm	DATI AREE DI ESPROPRIO		DATI AREE DI ASSERVIMENTO			Totali
				Superfice esproprio (mq) SE	Indennità di esproprio (€) Vm x SE	Superfice servitù (mq) SS	Indennità servitù (€) Vm x SS	Indennità di occupazione temporanea (€) Vm x SS/12	Totale indennità servitù (€)
C218	12	67	€ 1,80	0	€ 0,00	2170	€ 3.906,00	€ 325,50	€ 4.231,50
	12	51	€ 1,80	0	€ 0,00	79	€ 142,20	€ 11,85	€ 154,05
								Totale	€ 4.385,55

DATI CATASTALI

N. pratica	dati identificativi		Dati classamento				Dati anagrafici					
	FG.	P.lla	coltura e classe	Superficie	RD	RA	NOMINATIVO	Luogo e data di nascita		Codice Fiscale	diritti	quota
C218	12	67	SEMINATIVO 3	98 90	Euro 17,88	Euro 33,20	**ARCIVESCOVO PRO TEMPORE DI BENEVENTO**				PROPRIETARIO DEL DIRETTO DOMINIO	
	12	51	BOSCO ALTO 2	12 80	Euro 0,46	Euro 0,26	**FISCARELLI Luigi**	CIRCELLO	27/04/1963	FSCLGU63D27C719L*	ENFITEUSI	1/1
							SONNINO Margherita				USUFRUTTUARIO GENERALE DI DOMINIO DIRETTO	

CO.GE.IN s.r.l.
Sede Legale: Viale Gramsci 24 – 80122 Napoli
Sede Amministrativa: Via Diocleziano 107 – 80125 Napoli
Tel. 081 19566613 – Fax. 081 7618640
Codice fiscale e p. iva: 04594670962
www.newgreen.it – compinvestimenti@libero.it

fonte: http://burc.regione.campania.it

COMUNE DI CIRCELLO (BN)

FONDI INTERESSATI

Ditta n°	Foglio	Particella	Valore di mercato (€/mq) Vm	DATI AREE DI ESPROPRIO		DATI AREE DI ASSERVIMENTO			Totali
				Superfice esproprio (mq) SE	Indennità di esproprio (€) Vm x SE	Superfice servitù (mq) SS	Indennità servitù (€) Vm x SS	Indennità di occupazione temporanea (€) Vm x SS/12	Totale indennità servitù (€)
C219	12	50	€ 1,80	0	€ 0,00	266	€ 478,80	€ 39,90	€ 518,70
								Totale	€ 518,70

DATI CATASTALI

N. pratica	dati identificativi		Dati classamento				Dati anagrafici					
	FG.	P.lla	coltura e classe	Superficie	RD	RA	NOMINATIVO	Luogo e data di nascita		Codice Fiscale	diritti	quota
C219	12	50	BOSCO ALTO 2	10 40	Euro 0,38	Euro 0,21	**FISCARELLI Vito; fu Pietro**				PROPRIETA'	1/1

CO.GE.IN s.r.l.
Sede Legale: Viale Gramsci 24 – 80122 Napoli
Sede Amministrativa: Via Diocleziano 107 – 80125 Napoli
Tel. 081 19566613 – Fax. 081 7618640
Codice fiscale e p. iva: 04594670962
www.newgreen.it – compinvestimenti@libero.it

fonte: http://burc.regione.campania.it

COMUNE DI CIRCELLO (BN)

FONDI INTERESSATI

Ditta n°	Foglio	Particella	Valore di mercato (€/mq) Vm	DATI AREE DI ESPROPRIO		DATI AREE DI ASSERVIMENTO			Totali
				Superfice esproprio (mq) SE	Indennità di esproprio (€) Vm x SE	Superfice servitù (mq) SS	Indennità servitù (€) Vm x SS	Indennità di occupazione temporanea (€) Vm x SS/12	Totale indennità servitù (€)
C220	12	433 ex 28	€ 1,80	0	€ 0,00	87	€ 156,60	€ 13,05	€ 169,65
								Totale	€ 169,65

DATI CATASTALI

N. pratica	dati identificativi		Dati classamento				Dati anagrafici					
	FG.	P.lla	coltura e classe	Superficie	RD	RA	NOMINATIVO	Luogo e data di nascita		Codice Fiscale	diritti	quota
C220	12	433 ex 28	SEMINATIVO 3	03 33	Euro 0,6	Euro 1,12	**FISCARELLI Domenico**	CIRCELLO	12/04/1952	FSCDNC52D12C719A	PROPRIETA'	56/216
							FISCARELLI Enrico	SANTA CROCE DEL SANNIO	19/04/1934	FSCNRC34D19I179F	PROPRIETA'	144/216
							FISCARELLI Rosa	SANTA CROCE DEL SANNIO	29/09/1929	FSCRSO29P69I179D	PROPRIETA'	16/216

CO.GE.IN s.r.l.
Sede Legale: Viale Gramsci 24 – 80122 Napoli
Sede Amministrativa: Via Diocleziano 107 – 80125 Napoli
Tel. 081 19566613 – Fax. 081 7618640
Codice fiscale e p. iva: 04594670962
www.newgreen.it – compinvestimenti@libero.it

fonte: http://burc.regione.campania.it

COMUNE DI CIRCELLO (BN)

FONDI INTERESSATI

Ditta n°	Foglio	Particella	Valore di mercato (€/mq) Vm	DATI AREE DI ESPROPRIO		DATI AREE DI ASSERVIMENTO			Totali
				Superfice esproprio (mq) SE	Indennità di esproprio (€) Vm x SE	Superfice servitù (mq) SS	Indennità servitù (€) Vm x SS	Indennità di occupazione temporanea (€) Vm x SS/12	Totale indennità servitù (€)
C221	12	35	€ 1,80	0	€ 0,00	125	€ 225,00	€ 18,75	€ 243,75
								Totale	€ 243,75

DATI CATASTALI

N. pratica	dati identificativi		Dati classamento				Dati anagrafici					
	FG.	P.lla	coltura e classe	Superficie	RD	RA	NOMINATIVO	Luogo e data di nascita		Codice Fiscale	diritti	quota
C221	12	35	SEMINATIVO 3	54 50	Euro 9,85	Euro 18,30	**FISCARELLI Enrico**	SANTA CROCE DEL SANNIO	19/04/1934	FSCNRC34D19I179F*	PROPRIETA'	1/1

CO.GE.IN s.r.l.
Sede Legale: Viale Gramsci 24 – 80122 Napoli
Sede Amministrativa: Via Diocleziano 107 – 80125 Napoli
Tel. 081 19566613 – Fax. 081 7618640
Codice fiscale e p. iva: 04594670962
www.newgreen.it – compinvestimenti@libero.it

fonte: http://burc.regione.campania.it

COMUNE DI CIRCELLO (BN)

FONDI INTERESSATI

Ditta n°	Foglio	Particella	Valore di mercato (€/mq) Vm	DATI AREE DI ESPROPRIO		DATI AREE DI ASSERVIMENTO			Totali
				Superfice esproprio (mq) SE	Indennità di esproprio (€) Vm x SE	Superfice servitù (mq) SS	Indennità servitù (€) Vm x SS	Indennità di occupazione temporanea (€) Vm x SS/12	Totale indennità servitù (€)
C222	12	35	€ 1,80	0	€ 0,00	2	€ 3,60	€ 0,30	€ 3,90
								Totale	€ 3,90

DATI CATASTALI

N. pratica	dati identificativi		Dati classamento				Dati anagrafici					
	FG.	P.lla	coltura e classe	Superficie	RD	RA	NOMINATIVO	Luogo e data di nascita		Codice Fiscale	diritti	quota
C222	12	297	BOSCO CEDUO 3	6 80	Euro 0,14	Euro 0,11	**CARDO Angelo Marino**	CIRCELLO	08/09/1903		USUFRUTTUARIO PARZIALE DI LIVELLO	
							CARDO Elisa Mar Galasso	MORCONE	02/01/1950		LIVELLARIO	1/2
							GALASSO Alessandro	CIRCELLO	01/11/1938	GLSLSN38S01C719M*	LIVELLARIO	1/2
							ISTITUTO DIOCESANO PER IL SOSTENTAMENTO DEL CLERO	Con Sede In BENEVENTO		92005610628	DIRITTO DEL CONCEDENTE	
							SONNINO Margherita; fu Giorgio	Con Sede In BENEVENTO		92005610628	USUFRUTTUARIO GENERALE DI DOMINIO DIRETTO	

CO.GE.IN s.r.l.
Sede Legale: Viale Gramsci 24 – 80122 Napoli
Sede Amministrativa: Via Diocleziano 107 – 80125 Napoli
Tel. 081 19566613 – Fax. 081 7618640
Codice fiscale e p. iva: 04594670962
www.newgreen.it – compinvestimenti@libero.it

fonte: http://burc.regione.campania.it

COMUNE DI CIRCELLO (BN)

FONDI INTERESSATI

Ditta n°	Foglio	Particella	Valore di mercato (€/mq) Vm	DATI AREE DI ESPROPRIO		DATI AREE DI ASSERVIMENTO			Totali
				Superfice esproprio (mq) SE	Indennità di esproprio (€) Vm x SE	Superfice servitù (mq) SS	Indennità servitù (€) Vm x SS	Indennità di occupazione temporanea (€) Vm x SS/12	Totale indennità servitù (€)
C223	12	33	€ 1,80	0	€ 0,00	1196	€ 2.152,80	€ 179,40	€ 2.332,20
								Totale	€ 2.332,20

DATI CATASTALI

N. pratica	dati identificativi		Dati classamento				Dati anagrafici					
	FG.	P.lla	coltura e classe	Superficie	RD	RA	NOMINATIVO	Luogo e data di nascita		Codice Fiscale	diritti	quota
C223	12	33	SEMINATIVO 3	3 08 70	Euro 55,80	Euro 103,63	**FISCARELLI Enrico**				PROPRIETA'	8/12
							FISCARELLI Giovanni	BENEVENTO	10/10/1968	FSCGNN68R10A783K	PROPRIETA'	3/24
							GIOIA Antonietta	Cercemaggiore	18/06/1941	GIONNT41H58C486P*	PROPRIETA'	5/24

CO.GE.IN s.r.l.
Sede Legale: Viale Gramsci 24 – 80122 Napoli
Sede Amministrativa: Via Diocleziano 107 – 80125 Napoli
Tel. 081 19566613 – Fax. 081 7618640
Codice fiscale e p. iva: 04594670962
www.newgreen.it – compinvestimenti@libero.it

fonte: http://burc.regione.campania.it

COMUNE DI CIRCELLO (BN)

FONDI INTERESSATI

Ditta n°	Foglio	Particella	Valore di mercato (€/mq) Vm	DATI AREE DI ESPROPRIO		DATI AREE DI ASSERVIMENTO			Totali
				Superfice esproprio (mq) SE	Indennità di esproprio (€) Vm x SE	Superfice servitù (mq) SS	Indennità servitù (€) Vm x SS	Indennità di occupazione temporanea (€) Vm x SS/12	Totale indennità servitù (€)
C224	12	74	€ 1,80	0	€ 0,00	940	€ 1.692,00	€ 141,00	€ 1.833,00
								Totale	€ 1.833,00

DATI CATASTALI

N. pratica	dati identificativi		Dati classamento				Dati anagrafici					
	FG.	P.lla	coltura e classe	Superficie	RD	RA	NOMINATIVO	Luogo e data di nascita		Codice Fiscale	diritti	quota
C224	12	74	SEMINATIVO 2	70 20	Euro 19,94	Euro 25,38	**D'UVA Margherita**	SANTA CROCE DEL SANNIO	21/02/1928	DVUMGH28B61I179D*	LIVELLARIO	1/3
							FISCARELLI Annibale	CIRCELLO	10/07/1954	FSCNBL54L10C719U*	LIVELLARIO	1/3
							FISCARELLI Maria	CIRCELLO	04/05/1961	FSCMRA61E44C719F*	LIVELLARIO	1/3
							ISTITUTO DIOCESANO PER IL SOSTENTAMENTO DEL CLERO				DIRITTO DEL CONCEDENTE	
							SONNINO Margherita				USUFRUTUARIO GENERALE	

CO.GE.IN s.r.l.
Sede Legale: Viale Gramsci 24 – 80122 Napoli
Sede Amministrativa: Via Diocleziano 107 – 80125 Napoli
Tel. 081 19566613 – Fax. 081 7618640
Codice fiscale e p. iva: 04594670962
www.newgreen.it – compinvestimenti@libero.it

fonte: http://burc.regione.campania.it

COMUNE DI CIRCELLO (BN)

FONDI INTERESSATI

Ditta n°	Foglio	Particella	Valore di mercato (€/mq) Vm	DATI AREE DI ESPROPRIO		DATI AREE DI ASSERVIMENTO			Totali
				Superfice esproprio (mq) SE	Indennità di esproprio (€) Vm x SE	Superfice servitù (mq) SS	Indennità servitù (€) Vm x SS	Indennità di occupazione temporanea (€) Vm x SS/12	Totale indennità servitù (€)
C225	12	353	€ 1,22	0	€ 0,00	4	€ 4,88	€ 0,41	€ 5,29
								Totale	€ 5,29

DATI CATASTALI

N. pratica	dati identificativi		Dati classamento				Dati anagrafici					
	FG.	P.lla	coltura e classe	Superficie	RD	RA	NOMINATIVO	Luogo e data di nascita		Codice Fiscale	diritti	quota
C225	12	353	SEMINATIVO 3 PASCOLO 2	29 79 2 51	Euro 5,38 Euro 0,13	Euro 10,00 Euro 0,06	**FIORENZA Nicola Pietro**	MORCONE	29/06/1957	FRNNLP57H29F717A*	PROPRIETA'	1/1

CO.GE.IN s.r.l.
Sede Legale: Viale Gramsci 24 – 80122 Napoli
Sede Amministrativa: Via Diocleziano 107 – 80125 Napoli
Tel. 081 19566613 – Fax. 081 7618640
Codice fiscale e p. iva: 04594670962
www.newgreen.it – compinvestimenti@libero.it

fonte: http://burc.regione.campania.it

COMUNE DI CIRCELLO (BN)

FONDI INTERESSATI

Ditta n°	Foglio	Particella	Valore di mercato (€/mq) Vm	DATI AREE DI ESPROPRIO		DATI AREE DI ASSERVIMENTO			Totali
				Superfice esproprio (mq) SE	Indennità di esproprio (€) Vm x SE	Superfice servitù (mq) SS	Indennità servitù (€) Vm x SS	Indennità di occupazione temporanea (€) Vm x SS/12	Totale indennità servitù (€)
C226	12	373	€ 1,80	0	€ 0,00	3	€ 5,40	€ 0,45	€ 5,85
								Totale	€ 5,85

DATI CATASTALI

N. pratica	dati identificativi		Dati classamento				Dati anagrafici					
	FG.	P.lla	coltura e classe	Superficie	RD	RA	NOMINATIVO	Luogo e data di nascita		Codice Fiscale	diritti	quota
C226	12	373	SEMINATIVO 3	81 10	Euro 14,66	Euro 27,23	**CARDO Sebastiano; fu Domenico**				LIVELLARIO	
							ISTITUTO DIOCESANO PER IL SOSTENTAMENTO DEL CLERO	Con Sede In BENEVENTO		92005610628	DIRITTO DEL CONCEDENTE	
							SONNINO Margherita; fu Giorgio Ved Di Somma				USUFRUTTUARIO GENERALE DI DOMINIO DIRETTO	

CO.GE.IN s.r.l.
Sede Legale: Viale Gramsci 24 – 80122 Napoli
Sede Amministrativa: Via Diocleziano 107 – 80125 Napoli
Tel. 081 19566613 – Fax. 081 7618640
Codice fiscale e p. iva: 04594670962
www.newgreen.it – compinvestimenti@libero.it

fonte: http://burc.regione.campania.it

COMUNE DI CIRCELLO (BN)

FONDI INTERESSATI

Ditta n°	Foglio	Particella	Valore di mercato (€/mq) Vm	DATI AREE DI ESPROPRIO		DATI AREE DI ASSERVIMENTO			Totali
				Superfice esproprio (mq) SE	Indennità di esproprio (€) Vm x SE	Superfice servitù (mq) SS	Indennità servitù (€) Vm x SS	Indennità di occupazione temporanea (€) Vm x SS/12	Totale indennità servitù (€)
C227	1	113	€ 1,80	0	€ 0,00	87	€ 156,60	€ 13,05	€ 169,65
	1	143	€ 1,22	0	€ 0,00	1282	€ 1.564,04	€ 130,34	€ 1.694,38
	1	199	€ 1,80	0	€ 0,00	331	€ 595,80	€ 49,65	€ 645,45
	2	53	€ 1,25	0	€ 0,00	615	€ 768,75	€ 64,06	€ 832,81
	2	55	€ 1,80	0	€ 0,00	67	€ 120,60	€ 10,05	€ 130,65
	2	284	€ 0,70	0	€ 0,00	218	€ 152,60	€ 12,72	€ 165,32
	2	39	€ 1,80	0	€ 0,00	6	€ 10,80	€ 0,90	€ 11,70
	2	33	€ 1,80	0	€ 0,00	51	€ 91,80	€ 7,65	€ 99,45
	2	336	€ 0,70	0	€ 0,00	902	€ 631,40	€ 52,62	€ 684,02
	2	287	€ 1,80	0	€ 0,00	125	€ 225,00	€ 18,75	€ 243,75
	2	289	€ 1,80	0	€ 0,00	709	€ 1.276,20	€ 106,35	€ 1.382,55
	2	285	€ 0,70	0	€ 0,00	56	€ 39,20	€ 3,27	€ 42,47
								Totale	**€ 6.102,19**

CO.GE.IN s.r.l.
Sede Legale: Viale Gramsci 24 – 80122 Napoli
Sede Amministrativa: Via Diocleziano 107 – 80125 Napoli
Tel. 081 19566613 – Fax. 081 7618640
Codice fiscale e p. iva: 04594670962
www.newgreen.it – compinvestimenti@libero.it

fonte: http://burc.regione.campania.it

COMUNE DI CIRCELLO (BN)

DATI CATASTALI

N. pratica	dati identificativi		Dati classamento				Dati anagrafici					
	FG.	P.lla	coltura e classe	Superficie	RD	RA	Dati anagrafici	Luogo e data di nascita		Codice Fiscale	diritti	quota
C227	1	113	SEMINATIVO 2	43 60	Euro 12,38	Euro 15,76	**CAPOZZI Flavia Cristina**	CASTELPAGANO	01/09/1963	CPZFVC63P41C245F	PROP.	556/1000
	1	143	SEMINATIVO 3 PASCOLO 1	04 00 13 00	Euro 0,72 Euro 1,01	Euro 1,34 Euro 0,60	**ZEOLI Giuseppe Antonio**	SANTA CROCE DEL SANNIO	30/05/1959	ZLEGPP59E30I179I	PROP.	222/1000
	1	199	SEMINATIVO 2	36 80	Euro 10,45	Euro 13,30	**ZEOLI Martino Sebastiano**	SANTA CROCE DEL SANNIO	11/11/1952	ZLEMTN52S11I179Q	PROP.	222/1000
	2	53	SEMINATIVO 4 PASCOLO ARB 4	13 00 14 10	Euro 1,21 Euro 0,73	Euro 4,03 Euro 0,29						
	2	55	SEMINATIVO 2	10 00	Euro 2,84	Euro 3,62						
	2	284	PASCOLO ARB 3	03 40	Euro 0,07	Euro 0,02						
	2	39	SEMINATIVO 2	13 20	Euro 3,75	Euro 4,77						
	2	33	SEMINATIVO 2	15 20	Euro 4,32	Euro 5,50						
	2	336	PASCOLO ARB 1	10 01	Euro 0,52	Euro 0,21						
	2	287	SEMINATIVO 3	04 80	Euro 0,87	Euro 1,61						
	2	289	SEMINATIVO 2	28 40	Euro 8,07	Euro 10,27						
	2	285	PASCOLO ARB 3	12 40	Euro 0,26	Euro 0,06						

CO.GE.IN s.r.l.
Sede Legale: Viale Gramsci 24 – 80122 Napoli
Sede Amministrativa: Via Diocleziano 107 – 80125 Napoli
Tel. 081 19566613 – Fax. 081 7618640
Codice fiscale e p. iva: 04594670962
www.newgreen.it – compinvestimenti@libero.it

fonte: http://burc.regione.campania.it

COMUNE DI CIRCELLO (BN)

FONDI INTERESSATI

Ditta n°	Foglio	Particella	Valore di mercato (€/mq) Vm	DATI AREE DI ESPROPRIO		DATI AREE DI ASSERVIMENTO			Totali
				Superfice esproprio (mq) SE	Indennità di esproprio (€) Vm x SE	Superfice servitù (mq) SS	Indennità servitù (€) Vm x SS	Indennità di occupazione temporanea (€) Vm x SS/12	Totale indennità servitù (€)
C228	8	164	€ 1,80	0	€ 0,00	613	€ 1.103,40	€ 91,95	€ 1.195,35
	12	401	€ 1,80	0	€ 0,00	103	€ 185,40	€ 15,45	€ 200,85
	12	405	€ 2,40	0	€ 0,00	72	€ 172,80	€ 14,40	€ 187,20
	12	34	€ 1,80	0	€ 0,00	493	€ 887,40	€ 73,95	€ 961,35
	12	36	€ 1,80	0	€ 0,00	152	€ 273,60	€ 22,80	€ 296,40
								Totale	€ 2.841,15

DATI CATASTALI

N. pratica	dati identificativi		Dati classamento				Dati anagrafici					
	FG.	P.lla	coltura e classe	Superficie	RD	RA	NOMINATIVO	Luogo e data di nascita		Codice Fiscale	diritti	quota
C228	8	164	SEMINATIVO 3	77 20	Euro 13,95	Euro 25,92	**FISCARELLI Giovanni**	BENEVENTO	10/10/1968	FSCGNN68R10A783K*	PROPRIETA'	1/2
	12	401	SEMINATIVO 3	57 15	Euro 10,33	Euro 19,19	**GIOIA Antonietta**	CERCEMAGGIORE	18/06/1941	GIONNT41H58C486P*	PROPRIETA'	1/2
	12	405	SEMINATIVO 5 ULIVETO 1	02 36 13 43	Euro 0,16 Euro 2,43	Euro 0,55 Euro 2,77						
	12	34	SEMINATIVO 3	52 30	Euro 9,45	Euro 17,56						
	12	36	SEMINATIVO 3	56 60	Euro 10,23	Euro 19,00						

CO.GE.IN s.r.l.
Sede Legale: Viale Gramsci 24 – 80122 Napoli
Sede Amministrativa: Via Diocleziano 107 – 80125 Napoli
Tel. 081 19566613 – Fax. 081 7618640
Codice fiscale e p. iva: 04594670962
www.newgreen.it – compinvestimenti@libero.it

fonte: http://burc.regione.campania.it

COMUNE DI CIRCELLO (BN)

FONDI INTERESSATI

Ditta n°	Foglio	Particella	Valore di mercato (€/mq) Vm	DATI AREE DI ESPROPRIO		DATI AREE DI ASSERVIMENTO			Totali
				Superfice esproprio (mq) SE	Indennità di esproprio (€) Vm x SE	Superfice servitù (mq) SS	Indennità servitù (€) Vm x SS	Indennità di occupazione temporanea (€) Vm x SS/12	Totale indennità servitù (€)
C229	12	418 ex 27	€ 1,80	0	€ 0,00	133	€ 239,40	€ 19,95	€ 259,35
	8	166	€ 1,80	0	€ 0,00	29	€ 52,20	€ 4,35	€ 56,55
								Totale	€ 315,90

DATI CATASTALI

N. pratica	dati identificativi		Dati classamento				Dati anagrafici					
	FG.	P.lla	coltura e classe	Superficie	RD	RA	NOMINATIVO	Luogo e data di nascita		Codice Fiscale	diritti	quota
C229	12	418 ex 27	SEMINATIVO 3	50 20	Euro 9,07	Euro 16,85	**FISCARELLI Giovanni**	BENEVENTO	10/10/1968	FSCGNN68R10A783K*	PROPRIETA'	1/4
	8	166	SEMINATIVO 3	90 30	Euro 16,32	Euro 30,31	**GIOIA Antonietta**	CERCEMAGGIORE	18/06/1941	GIONNT41H58C486P*	PROPRIETA'	3/4

CO.GE.IN s.r.l.
Sede Legale: Viale Gramsci 24 – 80122 Napoli
Sede Amministrativa: Via Diocleziano 107 – 80125 Napoli
Tel. 081 19566613 – Fax. 081 7618640
Codice fiscale e p. iva: 04594670962
www.newgreen.it – compinvestimenti@libero.it

fonte: http://burc.regione.campania.it

COMUNE DI CIRCELLO (BN)

FONDI INTERESSATI

Ditta n°	Foglio	Particella	Valore di mercato (€/mq) Vm	DATI AREE DI ESPROPRIO		DATI AREE DI ASSERVIMENTO			Totali
				Superfice esproprio (mq) SE	Indennità di esproprio (€) Vm x SE	Superfice servitù (mq) SS	Indennità servitù (€) Vm x SS	Indennità di occupazione temporanea (€) Vm x SS/12	Totale indennità servitù (€)
C230	7	295	€ 1,80	0	€ 0,00	3440	€ 6.192,00	€ 516,00	€ 6.708,00
								Totale	€ 6.708,00

DATI CATASTALI

N. pratica	dati identificativi		Dati classamento				Dati anagrafici					
	FG.	P.lla	coltura e classe	Superficie	RD	RA	NOMINATIVO	Luogo e data di nascita		Codice Fiscale	diritti	quota
C230	7	295	SEMINATIVO 2	82 70	Euro 23,49	Euro 29,90	**GOLIA Michele; Fu Gennaro**				PROPRIETA'	1/1

CO.GE.IN s.r.l.
Sede Legale: Viale Gramsci 24 – 80122 Napoli
Sede Amministrativa: Via Diocleziano 107 – 80125 Napoli
Tel. 081 19566613 – Fax. 081 7618640
Codice fiscale e p. iva: 04594670962
www.newgreen.it – compinvestimenti@libero.it

fonte: http://burc.regione.campania.it

Ufficio Provinciale di Benevento - Territorio
Servizi Catastali

Visura per immobile

Situazione degli atti informatizzati al 18/07/2014

Data: 18/07/2014 - Ora: 13.15.56 Fine
Visura n.: T135442 Pag: 1

Dati della richiesta	**Comune di CIRCELLO (Codice: C719)**
	Provincia di BENEVENTO
Catasto Terreni	**Foglio: 1 Particella: 22**

Immobile

N.	DATI IDENTIFICATIVI			DATI CLASSAMENTO						DATI DERIVANTI DA
	Foglio	Particella	Sub	Porz	Qualità Classe	Superficie(m²) ha are ca	Deduz	Reddito Dominicale	Reddito Agrario	
1	1	22		AA	SEMINATIVO 2	11 15		Euro 3,17	Euro 4,03	Tabella di variazione del 08/03/2007 n . 11763 .1/2007 in atti dal 08/03/2007 (protocollo n . BN0071249) TRASMISSIONE DATI AI SENSI DEL DECRETO 262 DEL 3 OTTOBRE 2006
				AB	ORTO IRRIG 1	11 15		Euro 6,05	Euro 5,47	
Notifica				**Partita**						
Annotazioni	variazione colturale ex d.l. n. 262/06 - qualita' dichiarata o parificata a coltura presente nel quadro tariffario									

INTESTATI

N.	DATI ANAGRAFICI	CODICE FISCALE	DIRITTI E ONERI REALI
1	DI MARIA Anna nata a CIRCELLO il 27/07/1952	DMRNNA52L67C719N*	(1) Proprieta` per 2/18
2	DI MARIA Antonietta nata a SANTA CROCE DEL SANNIO il 08/02/1941		(1) Proprieta` per 2/18
3	DI MARIA Carmine Rocco nato a SANTA CROCE DEL SANNIO il 16/08/1948	DMRCMN48M16I179R*	(1) Proprieta` per 5/18
4	DI MARIA Cristina nata a SANTA CROCE DEL SANNIO il 20/10/1938	DMRCST38R60I179W*	(1) Proprieta` per 2/18
5	DI MARIA Pasqualina nata a SANTA CROCE DEL SANNIO il 20/01/1937		(1) Proprieta` per 2/18
6	DI MARIA Sebastiano nato a SANTA CROCE DEL SANNIO il 07/10/1946	DMRSST46R07I179W*	(1) Proprieta` per 5/18
7	DI MICCO Maria;GRAZIA nata a SANTA CROCE DEL SANNIO il 10/04/1910		Usufruttuario parziale

Unità immobiliari n. 1 Tributi erariali: Euro 0,90

Visura telematica

* Codice Fiscale Validato in Anagrafe Tributaria

Ufficio Provinciale di Benevento - Territorio
Servizi Catastali

Visura per immobile

Situazione degli atti informatizzati al 29/07/2014

Data: 29/07/2014 - Ora: 15.35.27 Fine
Visura n.: T185160 Pag: 1

Dati della richiesta	**Comune di CIRCELLO (Codice: C719)**
	Provincia di BENEVENTO
Catasto Terreni	**Foglio: 1 Particella: 18**

Accessorio comune ad ente rurale ed urbano

N.	DATI IDENTIFICATIVI			DATI CLASSAMENTO						DATI DERIVANTI DA
	Foglio	Particella	Sub	Porz	Qualità Classe	Superficie(m²) ha are ca	Deduz	Reddito Dominicale	Reddito Agrario	
1	1	18		-	CORTE	05 95				Tipo mappale del 29/08/2012 n . 188676 .1/2012 in atti dal 29/08/2012 (protocollo n . BN0188676) presentato il 29/08/2012
Notifica				**Partita**	2					
Annotazioni	di immobile: particella interessata da immobile urbano non ancora regolarizzato ai sensi del dl 78/2010 - al momento della presentazione del tm dovra' assumere l'identificativo gia' utilizzato al ceu									

Unità immobiliari n. 1 Tributi erariali: Euro 0,90

Visura telematica

Ufficio Provinciale di Benevento - Territorio
Servizi Catastali

Visura per immobile

Situazione degli atti informatizzati al 04/05/2015

Data: 04/05/2015 - Ora: 11.05.27 Fine
Visura n.: T90683 Pag: 1

Dati della richiesta	**Comune di CIRCELLO (Codice: C719)**
	Provincia di BENEVENTO
Catasto Terreni	**Foglio: 1 Particella: 11**

Immobile

N.	DATI IDENTIFICATIVI			DATI CLASSAMENTO						DATI DERIVANTI DA
	Foglio	Particella	Sub	Porz	Qualità Classe	Superficie(m²) ha are ca	Deduz	Reddito Dominicale	Reddito Agrario	
1	1	11		AA	SEMINATIVO 4	90 13		Euro 8,38	Euro 27,93	Variazione del 14/05/2014 n. 6561.1/2014 in atti dal 09/12/2014 (protocollo n. BN0172854) TRASMISSIONE DATI AGEA AI SENSI DEL DL 3.10.2006 N. 262
				AB	PASCOLO ARB 2	06 17		Euro 0,19	Euro 0,06	
Notifica				**Partita**						
Annotazioni	di stadio: Variazione colturale eseguita ai sensi del Dl 3.10.2006 n. 262, convertito con modificazioni nella legge 24.11.2006 n. 286 e successive modificazioni (anno 2014) - Eseguita a seguito di dichiarazione resa il 14/05/2014 all'Organismo Pagatore AGEA con la domanda AGEA. ADU.2014.0550982 (Scheda validazione/fascicolo prot. n. AGEA. CAA617.2014.0003451)									

INTESTATO

N.	DATI ANAGRAFICI	CODICE FISCALE	DIRITTI E ONERI REALI
1	CAPOZZI Filippo nato a CASTEL PAGANO il 05/04/1937		(1) Proprieta` per 1000/1000
DATI DERIVANTI DA	ISTRUMENTO (ATTO PUBBLICO) del 31/07/1974 Voltura n. 15479 in atti dal 15/12/1981 Repertorio n.: 13454 Rogante: LOMBARDI F Sede: MORCONE Registrazione: UR Sede:		
	BENEVENTO n: 1587 del 02/08/1974		

Unità immobiliari n. 1 Tributi erariali: Euro 0,90

Visura telematica

Ufficio Provinciale di Benevento - Territorio
Servizi Catastali

Visura per immobile

Situazione degli atti informatizzati al 04/05/2015

Data: 04/05/2015 - Ora: 11.11.18 Fine
Visura n.: T94399 Pag: 1

Dati della richiesta	**Comune di CIRCELLO (Codice: C719)**
	Provincia di BENEVENTO
Catasto Terreni	**Foglio: 1 Particella: 10**

Immobile

N.	DATI IDENTIFICATIVI			DATI CLASSAMENTO						DATI DERIVANTI DA
	Foglio	Particella	Sub	Porz	Qualità Classe	Superficie(m²) ha are ca	Deduz	Reddito Dominicale	Reddito Agrario	
1	1	10		-	SEMINATIVO 4	58 40		Euro 5,43	Euro 18,10	VARIAZIONE D'UFFICIO del 01/03/2007 n. 1446.1/2007 in atti dal 01/03/2007 (protocollo n. BN0045194)
Notifica				**Partita**						
Riserve	1 Atti passaggi intermedi non esistenti									

INTESTATO

N.	DATI ANAGRAFICI	CODICE FISCALE	DIRITTI E ONERI REALI
1	BASILONE Addolorata nata a CASTEL PAGANO il 01/10/1952	BSLDLR52R41C245T*	(1) Proprieta` per 1/1 bene personale
DATI DERIVANTI DA	ISTRUMENTO (ATTO PUBBLICO) del 11/07/2001 Trascrizione n. 6765.1/2001 in atti dal 19/07/2001 Repertorio n.: 104049 Rogante: RICCIARDI RICCARDO Sede:		
	CAMPOBASSO Registrazione: COMPRAVENDITA		

Unità immobiliari n. 1 Tributi erariali: Euro 0,90

Visura telematica

* Codice Fiscale Validato in Anagrafe Tributaria

fonte: http://burc.regione.campania.it

Ufficio Provinciale di Benevento - Territorio
Servizi Catastali

Visura per immobile

Situazione degli atti informatizzati al 04/05/2015

Data: 04/05/2015 - Ora: 11.03.00 Fine
Visura n.: T89190 Pag: 1

Dati della richiesta	**Comune di CIRCELLO (Codice: C719)**
	Provincia di BENEVENTO
Catasto Terreni	**Foglio: 1 Particella: 37**

Immobile

N.	DATI IDENTIFICATIVI			DATI CLASSAMENTO						DATI DERIVANTI DA
	Foglio	Particella	Sub	Porz	Qualità Classe	Superficie(m²) ha are ca	Deduz	Reddito Dominicale	Reddito Agrario	
1	**1**	**37**		**-**	**SEMINATIVO 3**	**87 20**		**Euro 15,76 L. 30.520**	**Euro 29,27 L. 56.680**	**Impianto meccanografico del 22/08/1975**
Notifica					**Partita**	4665				

INTESTATO

N.	DATI ANAGRAFICI	CODICE FISCALE	DIRITTI E ONERI REALI
1	CAPOZZI Annunziata nata a SANTA CROCE DEL SANNIO il 25/03/1936	CPZNNZ36C65I179S*	(1) Proprieta` per 1000/1000

Unità immobiliari n. 1 Tributi erariali: Euro 0,90

Visura telematica

* Codice Fiscale Validato in Anagrafe Tributaria

Ufficio Provinciale di Benevento - Territorio
Servizi Catastali

Visura per immobile

Situazione degli atti informatizzati al 04/05/2015

Data: 04/05/2015 - Ora: 11.00.56 Fine
Visura n.: T87791 Pag: 1

Dati della richiesta	**Comune di CIRCELLO (Codice: C719)**
	Provincia di BENEVENTO
Catasto Terreni	**Foglio: 1 Particella: 36**

Immobile

N.	DATI IDENTIFICATIVI			DATI CLASSAMENTO						DATI DERIVANTI DA
	Foglio	Particella	Sub	Porz	Qualità Classe	Superficie(m²) ha are ca	Deduz	Reddito Dominicale	Reddito Agrario	
1	**1**	**36**		**-**	**SEMINATIVO 3**	**48 60**		**Euro 8,78 L. 17.010**	**Euro 16,31 L. 31.590**	**FRAZIONAMENTO del 08/01/1975 n. 17779 in atti dal 15/12/1981**
Notifica					**Partita**	6466				

INTESTATI

N.	DATI ANAGRAFICI	CODICE FISCALE	DIRITTI E ONERI REALI
1	DI MARIA Giovanni nato a CASTEL PAGANO il 08/10/1943	DMRGNN43R08C245Z*	(1) Proprieta` per 1/2
2	DI MARIA Pietro nato a CASTEL PAGANO il 16/01/1931	DMRPTR31A16C245S*	(1) Proprieta` per 1/2
DATI DERIVANTI DA	ISTRUMENTO (ATTO PUBBLICO) del 08/01/1975 Voltura n. 17779 in atti dal 15/12/1981 Repertorio n.: 13687 Rogante: LOMBARDI F Sede: MORCONE Registrazione: UR Sede: MORCONE n: 312 del 17/01/1975		

Unità immobiliari n. 1 Tributi erariali: Euro 0,90

Visura telematica

* Codice Fiscale Validato in Anagrafe Tributaria

Ufficio Provinciale di Benevento - Territorio
Servizi Catastali

Visura per immobile

Situazione degli atti informatizzati al 04/05/2015

Data: 04/05/2015 - Ora: 11.04.10 Fine
Visura n.: T89900 Pag: 1

Dati della richiesta	**Comune di CIRCELLO (Codice: C719)**
	Provincia di BENEVENTO
Catasto Terreni	**Foglio: 1 Particella: 35**

Immobile

N.	DATI IDENTIFICATIVI			DATI CLASSAMENTO						DATI DERIVANTI DA
	Foglio	Particella	Sub	Porz	Qualità Classe	Superficie(m²) ha are ca	Deduz	Reddito Dominicale	Reddito Agrario	
1	**1**	**35**		**-**	**SEMINATIVO 3**	**66 50**		**Euro 12,02 L. 23.275**	**Euro 22,32 L. 43.225**	**Impianto meccanografico del 22/08/1975**
Notifica					**Partita**	4665				

INTESTATO

N.	DATI ANAGRAFICI	CODICE FISCALE	DIRITTI E ONERI REALI
1	CAPOZZI Annunziata nata a SANTA CROCE DEL SANNIO il 25/03/1936	CPZNNZ36C65I179S*	(1) Proprieta` per 1000/1000

Unità immobiliari n. 1 Tributi erariali: Euro 0,90

Visura telematica

* Codice Fiscale Validato in Anagrafe Tributaria

Ufficio Provinciale di Benevento - Territorio
Servizi Catastali

Visura per immobile

Situazione degli atti informatizzati al 04/05/2015

Data: 04/05/2015 - Ora: 11.03.37 Fine
Visura n.: T89579 Pag: 1

Dati della richiesta	**Comune di CIRCELLO (Codice: C719)**
	Provincia di BENEVENTO
Catasto Terreni	**Foglio: 1 Particella: 34**

Immobile

N.	DATI IDENTIFICATIVI			DATI CLASSAMENTO						DATI DERIVANTI DA
	Foglio	Particella	Sub	Porz	Qualità Classe	Superficie(m²) ha are ca	Deduz	Reddito Dominicale	Reddito Agrario	
1	**1**	**34**		**-**	**SEMINATIVO 3**	**65 50**		**Euro 11,84 L. 22.925**	**Euro 21,99 L. 42.575**	**DENUNZIA (NEI PASSAGGI PER CAUSA DI MORTE) del 02/01/1981 n. 211281 in atti dal 01/10/1985**
Notifica					**Partita**	4406				

INTESTATO

N.	DATI ANAGRAFICI	CODICE FISCALE	DIRITTI E ONERI REALI
1	ZEOLI Nicolino nato a SANTA CROCE DEL SANNIO il 05/12/1924	ZLENLN24T05I179P*	(1) Proprieta` per 1000/1000
DATI DERIVANTI DA	DENUNZIA (NEI PASSAGGI PER CAUSA DI MORTE) del 02/01/1981 Voltura n. 211281 in atti dal 01/10/1985 Registrazione: UR Sede: BENEVENTO Volume: 159 n: 81 del 10/04/1981		

Unità immobiliari n. 1 Tributi erariali: Euro 0,90

Visura telematica

* Codice Fiscale Validato in Anagrafe Tributaria

fonte: http://burc.regione.campania.it

Ufficio Provinciale di Benevento - Territorio
Servizi Catastali

Visura per immobile

Situazione degli atti informatizzati al 30/07/2014

Data: 30/07/2014 - Ora: 10.06.36 Fine

Visura n.: T45025 Pag: 1

Dati della richiesta	**Comune di CIRCELLO (Codice: C719)**
	Provincia di BENEVENTO
Catasto Terreni	**Foglio: 1 Particella: 49**

Immobile

N.	DATI IDENTIFICATIVI			DATI CLASSAMENTO						DATI DERIVANTI DA
	Foglio	Particella	Sub	Porz	Qualità Classe	Superficie(m²) ha are ca	Deduz	Reddito Dominicale	Reddito Agrario	
1	1	49		-	SEMINATIVO 3	70 70		Euro 12,78 L. 24.745	Euro 23,73 L. 45.955	DENUNZIA (NEI PASSAGGI PER CAUSA DI MORTE) del 02/01/1981 n . 211281 in atti dal 01/10/1985
Notifica					Partita					

INTESTATI

N.	DATI ANAGRAFICI	CODICE FISCALE	DIRITTI E ONERI REALI
1	CAPOZZI Angelo nato a SANTA CROCE DEL SANNIO il 12/09/1923	CPZNGL23P12I179F*	(1) Proprieta` per 667/1000 bene personale
2	CAPOZZI Domenicangelo nato a SANTA CROCE DEL SANNIO il 06/01/1951	CPZDNC51A06I179E*	(1) Proprieta` per 83/1000 bene personale
3	CAPOZZI Giovanna nata a CASTEL PAGANO il 20/10/1949	CPZGNN49R60C245J*	(1) Proprieta` per 83/1000 bene personale
4	CAPOZZI Giuseppe nato a SANTA CROCE DEL SANNIO il 27/03/1952	CPZGPP52C27I179M*	(1) Proprieta` per 84/1000 bene personale
5	CAPOZZI Rosina Carmela nata a SANTA CROCE DEL SANNIO il 14/11/1954	CPZRNC54S54I179F*	(1) Proprieta` per 83/1000 bene personale
DATI DERIVANTI DA	DENUNZIA (NEI PASSAGGI PER CAUSA DI MORTE) del 09/03/2013 n . 1447 .1/2014 in atti dal 14/02/2014 (protocollo n . BN0018602) Rogante: CAPOZZI Sede: FERRAZZANO		
	Registrazione: UU Sede: BENEVENTO Volume: 9990 n: 278 del 14/02/2014 SUCCESSIONE INTESTATA		

Unità immobiliari n. 1 Tributi erariali: Euro 0,90

Visura telematica

* Codice Fiscale Validato in Anagrafe Tributaria

Ufficio Provinciale di Benevento - Territorio
Servizi Catastali

Visura per immobile

Situazione degli atti informatizzati al 04/05/2015

Data: 04/05/2015 - Ora: 10.57.32 Fine

Visura n.: T85491 Pag: 1

Dati della richiesta	**Comune di CIRCELLO (Codice: C719)**
	Provincia di BENEVENTO
Catasto Terreni	**Foglio: 1 Particella: 48**

Immobile

N.	DATI IDENTIFICATIVI			DATI CLASSAMENTO						DATI DERIVANTI DA
	Foglio	Particella	Sub	Porz	Qualità Classe	Superficie(m²) ha are ca	Deduz	Reddito Dominicale	Reddito Agrario	
1	1	48		-	SEMINATIVO 3	1 06 70		Euro 19,29 L. 37.345	Euro 35,82 L. 69.355	Impianto meccanografico del 22/08/1975
Notifica					Partita	3100				

INTESTATI

N.	DATI ANAGRAFICI	CODICE FISCALE	DIRITTI E ONERI REALI
1	CAPOZZI Giovanni nato a SANTA CROCE DEL SANNIO il 04/09/1930	CPZGNN30P04I179H*	(1) Proprieta` per 1/2
2	CAPOZZI Michele nato a SANTA CROCE DEL SANNIO il 19/11/1926	CPZMHL26S19I179I*	(1) Proprieta` per 1/2

Unità immobiliari n. 1 Tributi erariali: Euro 0,90

Visura telematica

* Codice Fiscale Validato in Anagrafe Tributaria

Ufficio Provinciale di Benevento - Territorio
Servizi Catastali

Visura per immobile

Situazione degli atti informatizzati al 04/05/2015

Data: 04/05/2015 - Ora: 10.55.19 Fine

Visura n.: T84000 Pag: 1

Dati della richiesta	**Comune di CIRCELLO (Codice: C719)**
	Provincia di BENEVENTO
Catasto Terreni	**Foglio: 1 Particella: 47**

Immobile

N.	DATI IDENTIFICATIVI			DATI CLASSAMENTO						DATI DERIVANTI DA
	Foglio	Particella	Sub	Porz	Qualità Classe	Superficie(m²) ha are ca	Deduz	Reddito Dominicale	Reddito Agrario	
1	1	47		-	SEMINATIVO 3	66 40		Euro 12,00 L. 23.240	Euro 22,29 L. 43.160	Impianto meccanografico del 22/08/1975
Notifica					Partita					

INTESTATO

N.	DATI ANAGRAFICI	CODICE FISCALE	DIRITTI E ONERI REALI
1	RICCHETTI Angela Maria nata a CASTEL PAGANO il 11/04/1933	RCCNLM33D51C245M*	(1) Proprieta` per 1000/1000
DATI DERIVANTI DA	VOLTURA D'UFFICIO del 23/04/2008 n. 4116.1/2008 in atti dal 23/04/2008 (protocollo n. BN0098907) Registrazione: Sede: INTERSCAMBIO INFORMATIVO CD		

Unità immobiliari n. 1 Tributi erariali: Euro 0,90

Visura telematica

* Codice Fiscale Validato in Anagrafe Tributaria

Ufficio Provinciale di Benevento - Territorio
Servizi Catastali

Visura per immobile

Situazione degli atti informatizzati al 18/07/2014

Data: 18/07/2014 - Ora: 13.32.37 Fine

Visura n.: T138949 Pag: 1

Dati della richiesta	**Comune di CIRCELLO (Codice: C719)**
	Provincia di BENEVENTO
Catasto Terreni	**Foglio: 1 Particella: 40**

Immobile

N.	DATI IDENTIFICATIVI			DATI CLASSAMENTO						DATI DERIVANTI DA
	Foglio	Particella	Sub	Porz	Qualità Classe	Superficie(m²) ha are ca	Deduz	Reddito Dominicale	Reddito Agrario	
1	1	40		-	SEMINATIVO 3	1 51 70		Euro 27,42 L. 53.095	Euro 50,93 L. 98.605	Impianto meccanografico del 22/08/1975
Notifica					Partita					

INTESTATI

N.	DATI ANAGRAFICI	CODICE FISCALE	DIRITTI E ONERI REALI
1	CARDO Pasquale Carmino nato a CIRCELLO il 09/02/1936	CRDPQL36B09C719G*	Livellario
2	ISTITUTO DIOCESANO PER IL SOSTENTAMENTO DEL CLERO CON SEDE IN BENEVENTO		(4) Diritto del concedente
3	SONNINO Margherita;FU GIORGIO		Usufruttuario generale di dominio diretto
DATI DERIVANTI DA	DECRETO (DISPOSIZIONI DELLE AUTORITA') del 28/08/1986 n. 6809.150/1989 in atti dal 20/04/1991 Registrazione:		

Unità immobiliari n. 1 Tributi erariali: Euro 0,90

Visura telematica

* Codice Fiscale Validato in Anagrafe Tributaria

fonte: http://burc.regione.campania.it

Ufficio Provinciale di Benevento - Territorio
Servizi Catastali

Visura per immobile

Situazione degli atti informatizzati al 30/07/2014

Data: 30/07/2014 - Ora: 09.38.43 Fine

Visura n.: T30701 Pag: 1

Dati della richiesta	**Comune di CIRCELLO (Codice: C719)**
	Provincia di BENEVENTO
Catasto Terreni	**Foglio: 1 Particella: 116**

Immobile

N.	DATI IDENTIFICATIVI			DATI CLASSAMENTO						DATI DERIVANTI DA
	Foglio	Particella	Sub	Porz	Qualità Classe	Superficie(m²) ha are ca	Deduz	Reddito Dominicale	Reddito Agrario	
1	1	116		-	SEMINATIVO 2	84 60		Euro 24,03 L. 46.530	Euro 30,58 L. 59.220	Impianto meccanografico del 22/08/1975
Notifica						Partita				

INTESTATI

N.	DATI ANAGRAFICI	CODICE FISCALE	DIRITTI E ONERI REALI
1	DI MARIA Giuseppe nato a SANTA CROCE DEL SANNIO il 15/01/1948	DMRGPP48A15I179P*	(2) Nuda proprieta` per 1000/1000
2	ZEOLI Rosaria nata a SANTA CROCE DEL SANNIO il 16/01/1923	ZLERSR23A56I179Y*	(8) Usufrutto per 1000/1000
DATI DERIVANTI DA	DENUNZIA (NEI PASSAGGI PER CAUSA DI MORTE) del 06/03/2013 n . 2151 .2/2014 in atti dal 05/03/2014 (protocollo n . BN0026452) Rogante: DI MARIA Sede: SANTA CROCE DEL SANNIO Registrazione: UU Sede: BENEVENTO Volume: 9990 n: 224 del 07/02/2014 DEN . SUCCESSIONE DI ZEOLI GIOVANNINA		

Unità immobiliari n. 1 Tributi erariali: Euro 0,90

Visura telematica

* Codice Fiscale Validato in Anagrafe Tributaria

Ufficio Provinciale di Benevento - Territorio
Servizi Catastali

Visura per immobile

Situazione degli atti informatizzati al 31/07/2014

Data: 31/07/2014 - Ora: 15.58.18 Fine

Visura n.: T178227 Pag: 1

Dati della richiesta	**Comune di CIRCELLO (Codice: C719)**
	Provincia di BENEVENTO
Catasto Terreni	**Foglio: 1 Particella: 114**

Immobile

N.	DATI IDENTIFICATIVI			DATI CLASSAMENTO						DATI DERIVANTI DA
	Foglio	Particella	Sub	Porz	Qualità Classe	Superficie(m²) ha are ca	Deduz	Reddito Dominicale	Reddito Agrario	
1	1	114		AA	SEMINATIVO 2	51 18		Euro 14,54	Euro 18,50	Tabella di variazione del 14/12/2011 n . 14763 .1/2011 in atti dal 14/12/2011 (protocollo n . BN0359742) TRASMISSIONE DATI AGEA AI SENSI DEL DL 3 .10 .2006 N .262
				AB	PASCOLO ARB 2	03 82		Euro 0,12	Euro 0,04	
Notifica						Partita				
Annotazioni	di stadio: variazione colturale eseguita ai sensi del dl 3.10.2006 n. 262, convertito con modificazioni nella legge 24.11.2006 n. 286 e successive modificazioni (anno 2011)									

INTESTATI

N.	DATI ANAGRAFICI	CODICE FISCALE	DIRITTI E ONERI REALI
1	ARCIVESCO PROTEMPORE DI BENEVENTO con sede in BENEVENTO	00000000018	(4) Diritto del concedente per 1000/1000
2	CAPOZZI Flavia Cristina nata a CASTEL PAGANO il 01/09/1963	CPZFVC63P41C245F*	(5) Enfiteusi per 556/1000 bene personale
3	ZEOLI Giuseppe Antonio nato a SANTA CROCE DEL SANNIO il 30/05/1959	ZLEGPP59E30I179I*	(5) Enfiteusi per 222/1000 bene personale
4	ZEOLI Martino nato a SANTA CROCE DEL SANNIO il 11/11/1952	ZLEMTN52S11I179Q*	(5) Enfiteusi per 222/1000 bene personale
DATI DERIVANTI DA	VOLTURA D'UFFICIO del 30/05/2014 Voltura n . 5937 .1/2014 in atti dal 01/07/2014 (protocollo n . BN0073976) Repertorio n .: 92826 Rogante: CAPONE MARINA Sede: AIROLA Registrazione: Sede: REC .ESITI MOD .UNICO 5191/2014 VENDITA		

Unità immobiliari n. 1 Tributi erariali: Euro 0,90

Visura telematica

* Codice Fiscale Validato in Anagrafe Tributaria

Ufficio Provinciale di Benevento - Territorio
Servizi Catastali

Visura per immobile

Situazione degli atti informatizzati al 18/07/2014

Data: 18/07/2014 - Ora: 15.53.14 Fine

Visura n.: T174574 Pag: 1

Dati della richiesta	**Comune di CIRCELLO (Codice: C719)**
	Provincia di BENEVENTO
Catasto Terreni	**Foglio: 1 Particella: 113**

Immobile

N.	DATI IDENTIFICATIVI			DATI CLASSAMENTO						DATI DERIVANTI DA
	Foglio	Particella	Sub	Porz	Qualità Classe	Superficie(m²) ha are ca	Deduz	Reddito Dominicale	Reddito Agrario	
1	1	113		-	SEMINATIVO 2	43 60		Euro 12,38 L. 23.980	Euro 15,76 L. 30.520	Impianto meccanografico del 22/08/1975
Notifica						Partita				

INTESTATI

N.	DATI ANAGRAFICI	CODICE FISCALE	DIRITTI E ONERI REALI
1	CAPOZZI Flavia Cristina nata a CASTEL PAGANO il 01/09/1963	CPZFVC63P41C245F*	(1) Proprieta` per 556/1000 bene personale
2	ZEOLI Giuseppe Antonio nato a SANTA CROCE DEL SANNIO il 30/05/1959	ZLEGPP59E30I179I*	(1) Proprieta` per 222/1000 bene personale
3	ZEOLI Martino Sebastiano nato a SANTA CROCE DEL SANNIO il 11/11/1952	ZLEMTN52S11I179Q*	(1) Proprieta` per 222/1000 bene personale
DATI DERIVANTI DA	VOLTURA D'UFFICIO del 30/05/2014 Voltura n . 5935 .1/2014 in atti dal 01/07/2014 (protocollo n . BN0073968) Repertorio n .: 92826 Rogante: CAPONE MARINA Sede: AIROLA Registrazione: Sede: REC .ESITI MOD .UNICO 5191/2014 VENDITA		

Unità immobiliari n. 1 Tributi erariali: Euro 0,90

Visura telematica

* Codice Fiscale Validato in Anagrafe Tributaria

Ufficio Provinciale di Benevento - Territorio
Servizi Catastali

Visura per immobile

Situazione degli atti informatizzati al 04/05/2015

Data: 04/05/2015 - Ora: 11.51.10 Fine

Visura n.: T121031 Pag: 1

Dati della richiesta	**Comune di CIRCELLO (Codice: C719)**
	Provincia di BENEVENTO
Catasto Terreni	**Foglio: 1 Particella: 93**

Immobile

N.	DATI IDENTIFICATIVI			DATI CLASSAMENTO						DATI DERIVANTI DA
	Foglio	Particella	Sub	Porz	Qualità Classe	Superficie(m²) ha are ca	Deduz	Reddito Dominicale	Reddito Agrario	
1	1	93		-	PASCOLO 1	05 60		Euro 0,43 L. 840	Euro 0,26 L. 504	Impianto meccanografico del 22/08/1975
Notifica						Partita	4896			

INTESTATI

N.	DATI ANAGRAFICI	CODICE FISCALE	DIRITTI E ONERI REALI
1	CARDO Pasquale Carmino nato a CIRCELLO il 09/02/1936	CRDPQL36B09C719G*	Livellario
2	ISTITUTO DIOCESANO PER IL SOSTENTAMENTO DEL CLERO CON SEDE IN BENEVENTO		(4) Diritto del concedente
3	SONNINO Margherita;FU GIORGIO		Usufruttuario generale di dominio diretto
DATI DERIVANTI DA	DECRETO (DISPOSIZIONI DELLE AUTORITA') del 28/08/1986 n. 6809.150/1989 in atti dal 20/04/1991 Registrazione:		

Unità immobiliari n. 1 Tributi erariali: Euro 0,90

Visura telematica

* Codice Fiscale Validato in Anagrafe Tributaria

fonte: http://burc.regione.campania.it

Agenzia del Territorio

Visura per immobile

Situazione degli atti informatizzati al 08/11/2010

Data: 08/11/2010 - Ora: 12.30.39 Fine

Visura n.: T211219 Pag: 1

Dati della richiesta	**Comune di CIRCELLO (Codice: C719)**
	Provincia di BENEVENTO
Catasto Terreni	**Foglio: 1 Particella: 137**

Immobile

N.	DATI IDENTIFICATIVI			DATI CLASSAMENTO					DATI DERIVANTI DA
	Foglio	Particella	Sub	Porz	Qualità Classe	Superficie(m²) ha are ca	Deduz	Reddito Dominicale	Reddito Agrario	
1	1	137		-	SEMINATIVO 2	1 60 90		Euro 45,70 L. 88.495	Euro 58,17 L. 112.630	Impianto meccanografico del 22/08/1975
Notifica						**Partita**	3863			

INTESTATI

N.	DATI ANAGRAFICI	CODICE FISCALE	DIRITTI E ONERI REALI
1	ISTITUTO DIOCESANO PER IL SOSTENTAMENTO DEL CLERO ON SEDE IN BENEVENTO		(4) Diritto del concedente
2	RICCHETTI Angelamaria nata a CASTEL PAGANO il 11/04/1933	RCCNLM33D51C245M*	Livellario
3	SOMMINO Margherita;FU GIORGIO		(10) Oneri USF GEN DI LIVELLO DI DOMINIO DIRETTO
DATI DERIVANTI DA	DENUNZIA (NEI PASSAGGI PER CAUSA DI MORTE) del 06/04/1993 n . 6276 .1/1993 in atti dal 09/09/1994 Registrazione: UR Sede: BENEVENTO Volume: 513 n: 94 del 06/10/1993		

Rilasciata da: **Servizio Telematico**

* Codice Fiscale Validato in Anagrafe Tributaria

Agenzia Entrate

Ufficio Provinciale di Benevento - Territorio
Servizi Catastali

Visura per immobile

Situazione degli atti informatizzati al 04/05/2015

Data: 04/05/2015 - Ora: 12.47.29 Fine

Visura n.: T155696 Pag: 1

Dati della richiesta	**Comune di CIRCELLO (Codice: C719)**
	Provincia di BENEVENTO
Catasto Terreni	**Foglio: 1 Particella: 136**

Immobile

N.	DATI IDENTIFICATIVI			DATI CLASSAMENTO					DATI DERIVANTI DA
	Foglio	Particella	Sub	Porz	Qualità Classe	Superficie(m²) ha are ca	Deduz	Reddito Dominicale	Reddito Agrario	
1	1	136		-	SEMINATIVO 2	60 70		Euro 17,24 L. 33.385	Euro 21,94 L. 42.490	Impianto meccanografico del 22/08/1975
Notifica						**Partita**	4750			

INTESTATI

N.	DATI ANAGRAFICI	CODICE FISCALE	DIRITTI E ONERI REALI
1	ARIANNA Antonio nato a SANTA CROCE DEL SANNIO il 28/07/1956	RNNNTN56L28I179F*	(1) Proprieta` per 1/3
2	ARIANNA Arcangelo Francesco nato a CIRCELLO il 16/04/1952	RNNRNG52D16C719H*	(1) Proprieta` per 1/3
3	ARIANNA Emerenziana nata a SANTA CROCE DEL SANNIO il 28/07/1953	RNNMNZ53L68I179X*	(1) Proprieta` per 1/3
DATI DERIVANTI DA	ISTRUMENTO (ATTO PUBBLICO) del 25/08/1980 Voltura n. 588680 in atti dal 01/10/1985 Repertorio n.: 115362 Rogante: ROSSI ANTONIO Sede: CAMPOBASSO Registrazione: UR Sede: CAMPOBASSO n: 3772 del 15/09/1980		

Unità immobiliari n. 1 Tributi erariali: Euro 0,90

Visura telematica

* Codice Fiscale Validato in Anagrafe Tributaria

Agenzia Entrate

Ufficio Provinciale di Benevento - Territorio
Servizi Catastali

Visura per immobile

Situazione degli atti informatizzati al 04/05/2015

Data: 04/05/2015 - Ora: 12.48.44 Fine

Visura n.: T156361 Pag: 1

Dati della richiesta	**Comune di CIRCELLO (Codice: C719)**
	Provincia di BENEVENTO
Catasto Terreni	**Foglio: 1 Particella: 135**

Immobile

N.	DATI IDENTIFICATIVI			DATI CLASSAMENTO					DATI DERIVANTI DA
	Foglio	Particella	Sub	Porz	Qualità Classe	Superficie(m²) ha are ca	Deduz	Reddito Dominicale	Reddito Agrario	
1	1	135		-	SEMINATIVO 3	1 74 20		Euro 31,49 L. 60.970	Euro 58,48 L. 113.230	ISTRUMENTO (ATTO PUBBLICO) del 12/11/1999 n. 5801.1/1999 in atti dal 16/12/1999
Notifica						**Partita**				
Riserve	1 Atti passaggi intermedi non esistenti									
Annotazioni	passaggi intermedi da esaminare									

INTESTATI

N.	DATI ANAGRAFICI	CODICE FISCALE	DIRITTI E ONERI REALI
1	CARUSO Maria nata a CASTEL PAGANO il 19/11/1925	CRSMRA25S59C245W	(1) Proprieta` per 1/6
2	CARUSO Maria nata a CASTEL PAGANO il 02/03/1939	CRSMRA39C42C245E	(1) Proprieta` per 1/6
3	CARUSO Michele nato a CASTEL PAGANO il 23/07/1930	CRSMHL30L23C245O*	(1) Proprieta` per 3/6
4	CORVINO Francesco nato a BENEVENTO il 24/10/1955	CRVFNC55R24A783Y*	(1) Proprieta` per 1/6
DATI DERIVANTI DA	RETTIFICA DI INTESTAZIONE ALL'ATTUALITA' del 12/11/1999 Voltura n. 5802.1/1999 in atti dal 22/06/2000 (protocollo n. 107947) Repertorio n.: 10986 Rogante: FRANCO Sede: CERRETO SANNITA Registrazione: UR Sede: CERRETO SANNITA n: 569 del 02/12/1999 COMPRAVENDITA		

Unità immobiliari n. 1 Tributi erariali: Euro 0,90

Visura telematica

* Codice Fiscale Validato in Anagrafe Tributaria

Agenzia Entrate

Ufficio Provinciale di Benevento - Territorio
Servizi Catastali

Visura per immobile

Situazione degli atti informatizzati al 04/05/2015

Data: 04/05/2015 - Ora: 11.59.45 Fine

Visura n.: T126633 Pag: 1

Dati della richiesta	**Comune di CIRCELLO (Codice: C719)**
	Provincia di BENEVENTO
Catasto Terreni	**Foglio: 1 Particella: 117**

Immobile

N.	DATI IDENTIFICATIVI			DATI CLASSAMENTO					DATI DERIVANTI DA
	Foglio	Particella	Sub	Porz	Qualità Classe	Superficie(m²) ha are ca	Deduz	Reddito Dominicale	Reddito Agrario	
1	1	117		-	SEMINATIVO 2	62 10		Euro 17,64	Euro 22,45	ISTRUMENTO (ATTO PUBBLICO) del 23/12/2003 n. 24993.1/2004 in atti dal 10/02/2004 (protocollo n. BN0026158) DONAZIONE
Notifica						**Partita**				
Riserve	1 Atti passaggi intermedi non esistenti									

INTESTATO

N.	DATI ANAGRAFICI	CODICE FISCALE	DIRITTI E ONERI REALI
1	CARDO Teresa nata a SANTA CROCE DEL SANNIO il 17/02/1966	CRDTRS66B57I179X*	(1) Proprieta` per 1/1 in regime di comunione dei beni
DATI DERIVANTI DA	ISTRUMENTO (ATTO PUBBLICO) del 05/11/2014 Nota presentata con Modello Unico n. 9272.1/2014 in atti dal 04/12/2014 Repertorio n.: 91963 Rogante: IAZEOLLA FRANCESCO Sede: BENEVENTO Registrazione: COMPRAVENDITA		

Unità immobiliari n. 1 Tributi erariali: Euro 0,90

Visura telematica

* Codice Fiscale Validato in Anagrafe Tributaria

fonte: http://burc.regione.campania.it

Ufficio Provinciale di Benevento - Territorio
Servizi Catastali

Visura per immobile

Situazione degli atti informatizzati al 22/07/2014

Data: 22/07/2014 - Ora: 17.09.01 Fine

Visura n.: T236092 Pag: 1

Dati della richiesta	**Comune di CIRCELLO (Codice: C719)**
	Provincia di BENEVENTO
Catasto Terreni	**Foglio: 1 Particella: 199**

Immobile

N.	DATI IDENTIFICATIVI			DATI CLASSAMENTO						DATI DERIVANTI DA
	Foglio	Particella	Sub	Porz	Qualità Classe	Superficie(m²) ha are ca	Deduz	Reddito Dominicale	Reddito Agrario	
1	1	199		-	SEMINATIVO 2	36 80		Euro 10,45	Euro 13,30	DENUNZIA (NEI PASSAGGI PER CAUSA DI MORTE) del 16/03/2005 n . 2878 .1/2006 in atti dal 16/03/2006 (protocollo n . BN0037684)
Notifica						**Partita**				
Riserve	1 Atti passaggi intermedi non esistenti									

INTESTATI

N.	DATI ANAGRAFICI	CODICE FISCALE	DIRITTI E ONERI REALI
1	CAPOZZI Flavia Cristina nata a CASTEL PAGANO il 01/09/1963	CPZFVC63P41C245F*	(1) Proprieta` per 556/1000 bene personale
2	ZEOLI Giuseppe Antonio nato a SANTA CROCE DEL SANNIO il 30/05/1959	ZLEGPP59E30I179I*	(1) Proprieta` per 222/1000 bene personale
3	ZEOLI Martino Sebastiano nato a SANTA CROCE DEL SANNIO il 11/11/1952	ZLEMTN52S11I179Q*	(1) Proprieta` per 222/1000 bene personale
DATI DERIVANTI DA	VOLTURA D'UFFICIO del 30/05/2014 Voltura n . 5935 .1/2014 in atti dal 01/07/2014 (protocollo n . BN0073968) Repertorio n .: 92826 Rogante: CAPONE MARINA Sede: AIROLA		
	Registrazione: Sede: REC .ESITI MOD .UNICO 5191/2014 VENDITA		

Unità immobiliari n. 1 Tributi erariali: Euro 0,90

Visura telematica

* Codice Fiscale Validato in Anagrafe Tributaria

Ufficio Provinciale di Benevento - Territorio
Servizi Catastali

Visura per immobile

Situazione degli atti informatizzati al 04/05/2015

Data: 04/05/2015 - Ora: 11.56.57 Fine

Visura n.: T124819 Pag: 1

Dati della richiesta	**Comune di CIRCELLO (Codice: C719)**
	Provincia di BENEVENTO
Catasto Terreni	**Foglio: 1 Particella: 197**

Immobile

N.	DATI IDENTIFICATIVI			DATI CLASSAMENTO						DATI DERIVANTI DA
	Foglio	Particella	Sub	Porz	Qualità Classe	Superficie(m²) ha are ca	Deduz	Reddito Dominicale	Reddito Agrario	
1	1	197		-	SEMINATIVO 2	12 80		Euro 3,64 L. 7.040	Euro 4,63 L. 8.960	Impianto meccanografico del 22/08/1975
Notifica						**Partita**	3640			

INTESTATO

N.	DATI ANAGRAFICI	CODICE FISCALE	DIRITTI E ONERI REALI
1	ZEOLI Celestino nato a SANTA CROCE DEL SANNIO il 16/11/1925	ZLECST25S16I179U*	(1) Proprieta` per 1000/1000
DATI DERIVANTI DA	ISTRUMENTO (ATTO PUBBLICO) del 16/06/1988 Voltura n. 3655.2/1988 in atti dal 04/06/1992 Repertorio n.: 20189 Rogante: LOMBARDI FRANCESCO Sede: MORCONE		
	Registrazione: UR Sede: BENEVENTO n: 2584 del 24/06/1988		

Unità immobiliari n. 1 Tributi erariali: Euro 0,90

Visura telematica

* Codice Fiscale Validato in Anagrafe Tributaria

Ufficio Provinciale di Benevento - Territorio
Servizi Catastali

Visura per immobile

Situazione degli atti informatizzati al 18/07/2014

Data: 18/07/2014 - Ora: 17.48.48 Fine

Visura n.: T209638 Pag: 1

Dati della richiesta	**Comune di CIRCELLO (Codice: C719)**
	Provincia di BENEVENTO
Catasto Terreni	**Foglio: 1 Particella: 144**

Immobile

N.	DATI IDENTIFICATIVI			DATI CLASSAMENTO						DATI DERIVANTI DA
	Foglio	Particella	Sub	Porz	Qualità Classe	Superficie(m²) ha are ca	Deduz	Reddito Dominicale	Reddito Agrario	
1	1	144		AA	SEMINATIVO 3	02 00		Euro 0,36	Euro 0,67	Tabella di variazione del 08/03/2007 n . 11768 .1/2007 in atti dal 08/03/2007 (protocollo n . BN0071256) TRASMISSIONE DATI AI SENSI DEL DECRETO 262 DEL 3 OTTOBRE 2006
				AB	BOSCO ALTO 2	00 60		Euro 0,02	Euro 0,01	
Notifica						**Partita**				
Annotazioni	variazione colturale ex d.l. n. 262/06 - qualita` dichiarata o parificata a coltura presente nel quadro tariffario									

INTESTATI

N.	DATI ANAGRAFICI	CODICE FISCALE	DIRITTI E ONERI REALI
1	DI MARIA Anna nata a CIRCELLO il 27/07/1952	DMRNNA52L67C719N*	(1) Proprieta` per 2/18
2	DI MARIA Antonietta nata a SANTA CROCE DEL SANNIO il 08/02/1941		(1) Proprieta` per 2/18
3	DI MARIA Carmine Rocco nato a SANTA CROCE DEL SANNIO il 16/08/1948	DMRCMN48M16I179R*	(1) Proprieta` per 5/18
4	DI MARIA Cristina nata a SANTA CROCE DEL SANNIO il 20/10/1938	DMRCST38R60I179W*	(1) Proprieta` per 2/18
5	DI MARIA Pasqualina nata a SANTA CROCE DEL SANNIO il 20/01/1937		(1) Proprieta` per 2/18
6	DI MARIA Sebastiano nato a SANTA CROCE DEL SANNIO il 07/10/1946	DMRSST46R07I179W*	(1) Proprieta` per 5/18
7	DI MICCO Maria;GRAZIA nata a SANTA CROCE DEL SANNIO il 10/04/1910		Usufruttuario parziale

Unità immobiliari n. 1 Tributi erariali: Euro 0,90

Visura telematica

* Codice Fiscale Validato in Anagrafe Tributaria

Ufficio Provinciale di Benevento - Territorio
Servizi Catastali

Visura per immobile

Situazione degli atti informatizzati al 18/07/2014

Data: 18/07/2014 - Ora: 17.41.27 Fine

Visura n.: T207580 Pag: 1

Dati della richiesta	**Comune di CIRCELLO (Codice: C719)**
	Provincia di BENEVENTO
Catasto Terreni	**Foglio: 1 Particella: 143**

Immobile

N.	DATI IDENTIFICATIVI			DATI CLASSAMENTO						DATI DERIVANTI DA
	Foglio	Particella	Sub	Porz	Qualità Classe	Superficie(m²) ha are ca	Deduz	Reddito Dominicale	Reddito Agrario	
1	1	143		AA	SEMINATIVO 3	04 00		Euro 0,72	Euro 1,34	Tabella di variazione del 13/12/2007 n . 56885 .1/2007 in atti dal 13/12/2007 (protocollo n . BN0352747) TRASMISSIONE DATI AGEA AI SENSI DEL DL 3 .10 .2006 N .262
				AB	PASCOLO 1	13 00		Euro 1,01	Euro 0,60	
Notifica						**Partita**				
Riserve	1 Atti passaggi intermedi non esistenti									
Annotazioni	variazione colturale eseguita ai sensi del dl 3 .10 .2006 n . 262 , convertito con modificazioni nella legge 24 .11 .2006 n . 286 (anno 2007) - qualita` dichiarata o parificata a coltura presente nel quadro tariffario del comune									

INTESTATI

N.	DATI ANAGRAFICI	CODICE FISCALE	DIRITTI E ONERI REALI
1	CAPOZZI Flavia Cristina nata a CASTEL PAGANO il 01/09/1963	CPZFVC63P41C245F*	(1) Proprieta` per 556/1000 bene personale
2	ZEOLI Giuseppe Antonio nato a SANTA CROCE DEL SANNIO il 30/05/1959	ZLEGPP59E30I179I*	(1) Proprieta` per 222/1000 bene personale
3	ZEOLI Martino Sebastiano nato a SANTA CROCE DEL SANNIO il 11/11/1952	ZLEMTN52S11I179Q*	(1) Proprieta` per 222/1000 bene personale
DATI DERIVANTI DA	VOLTURA D'UFFICIO del 30/05/2014 Voltura n . 5935 .1/2014 in atti dal 01/07/2014 (protocollo n . BN0073968) Repertorio n .: 92826 Rogante: CAPONE MARINA Sede: AIROLA		
	Registrazione: Sede: REC .ESITI MOD .UNICO 5191/2014 VENDITA		

Unità immobiliari n. 1 Tributi erariali: Euro 0,90

Visura telematica

* Codice Fiscale Validato in Anagrafe Tributaria

fonte: http://burc.regione.campania.it

Ufficio Provinciale di Benevento - Territorio
Servizi Catastali

Visura per immobile

Situazione degli atti informatizzati al 04/05/2015

Data: 04/05/2015 - Ora: 11.10.37 Fine
Visura n.: T93921 Pag: 1

Dati della richiesta	Comune di CIRCELLO (Codice: C719)
	Provincia di BENEVENTO
Catasto Terreni	Foglio: 1 Particella: 205

Immobile

N.	DATI IDENTIFICATIVI			DATI CLASSAMENTO						DATI DERIVANTI DA
	Foglio	Particella	Sub	Porz	Qualità Classe	Superficie(m²) ha are ca	Deduz	Reddito Dominicale	Reddito Agrario	
1	1	205		-	SEMINATIVO 3	46 40		Euro 8,39 L. 16.240	Euro 15,58 L. 30.160	Impianto meccanografico del 22/08/1975
Notifica						Partita	5097			

INTESTATO

N.	DATI ANAGRAFICI	CODICE FISCALE	DIRITTI E ONERI REALI
1	GIOIA Pasquale nato a SANTA CROCE DEL SANNIO il 11/01/1929	GIOPQL29A111179O*	(1) Proprieta` per 1000/1000

Unità immobiliari n. 1 Tributi erariali: Euro 0,90

Visura telematica

* Codice Fiscale Validato in Anagrafe Tributaria

Ufficio Provinciale di Benevento - Territorio
Servizi Catastali

Visura per immobile

Situazione degli atti informatizzati al 04/05/2015

Data: 04/05/2015 - Ora: 11.09.55 Fine
Visura n.: T93466 Pag: 1

Dati della richiesta	Comune di CIRCELLO (Codice: C719)
	Provincia di BENEVENTO
Catasto Terreni	Foglio: 1 Particella: 204

Immobile

N.	DATI IDENTIFICATIVI			DATI CLASSAMENTO						DATI DERIVANTI DA
	Foglio	Particella	Sub	Porz	Qualità Classe	Superficie(m²) ha are ca	Deduz	Reddito Dominicale	Reddito Agrario	
1	1	204		-	SEMINATIVO 3	42 10		Euro 7,61 L. 14.735	Euro 14,13 L. 27.365	Impianto meccanografico del 22/08/1975
Notifica						Partita	5389			

INTESTATO

N.	DATI ANAGRAFICI	CODICE FISCALE	DIRITTI E ONERI REALI
1	ZEOLI Michelino nato a SANTA CROCE DEL SANNIO il 26/10/1939	ZLEMHL39R26I179E*	(1) Proprieta` per 1000/1000
DATI DERIVANTI DA	TESTAMENTO PUBBLICO del 03/02/1995 Voltura n. 2709.1/1995 in atti dal 26/05/1995 Repertorio n.: 14637 Rogante: NOT. PILLA M. Registrazione: UR Sede: CAMPOBASSO		
	Volume: 694 n: 34 del 15/05/1995		

Unità immobiliari n. 1 Tributi erariali: Euro 0,90

Visura telematica

* Codice Fiscale Validato in Anagrafe Tributaria

Ufficio Provinciale di Benevento - Territorio
Servizi Catastali

Visura per immobile

Situazione degli atti informatizzati al 04/05/2015

Data: 04/05/2015 - Ora: 11.06.05 Fine
Visura n.: T91082 Pag: 1

Dati della richiesta	Comune di CIRCELLO (Codice: C719)
	Provincia di BENEVENTO
Catasto Terreni	Foglio: 1 Particella: 203

Immobile

N.	DATI IDENTIFICATIVI			DATI CLASSAMENTO						DATI DERIVANTI DA
	Foglio	Particella	Sub	Porz	Qualità Classe	Superficie(m²) ha are ca	Deduz	Reddito Dominicale	Reddito Agrario	
1	1	203		-	SEMINATIVO 3	81 60		Euro 14,75 L. 28.560	Euro 27,39 L. 53.040	Impianto meccanografico del 22/08/1975
Notifica						Partita	2740			

INTESTATI

N.	DATI ANAGRAFICI	CODICE FISCALE	DIRITTI E ONERI REALI
1	CAPOZZI Antonio nato a CASTEL PAGANO il 21/05/1948	CPZNTN48E21C245F*	(1) Proprieta` per 1/2
2	DE RUBEIS Giuseppina Maria nata a SETTEFRATI il 24/04/1956	DRBGPP56D64I697I*	(1) Proprieta` per 1/2
DATI DERIVANTI DA	ISTRUMENTO (ATTO PUBBLICO) del 26/02/1982 Voltura n. 248582 in atti dal 01/10/1985 Repertorio n.: 121912 Rogante: ROSSI ANTONIO Sede: CAMPOBASSO Registrazione:		
	UR Sede: CAMPOBASSO n: 1234 del 16/03/1982		

Unità immobiliari n. 1 Tributi erariali: Euro 0,90

Visura telematica

* Codice Fiscale Validato in Anagrafe Tributaria

Ufficio Provinciale di Benevento - Territorio
Servizi Catastali

Visura per immobile

Situazione degli atti informatizzati al 04/05/2015

Data: 04/05/2015 - Ora: 11.11.51 Fine
Visura n.: T94761 Pag: 1

Dati della richiesta	Comune di CIRCELLO (Codice: C719)
	Provincia di BENEVENTO
Catasto Terreni	Foglio: 1 Particella: 202

Immobile

N.	DATI IDENTIFICATIVI			DATI CLASSAMENTO						DATI DERIVANTI DA
	Foglio	Particella	Sub	Porz	Qualità Classe	Superficie(m²) ha are ca	Deduz	Reddito Dominicale	Reddito Agrario	
1	1	202		-	SEMINATIVO 3	1 48 00		Euro 26,75 L. 51.800	Euro 49,68 L. 96.200	Impianto meccanografico del 22/08/1975
Notifica						Partita	2740			

INTESTATI

N.	DATI ANAGRAFICI	CODICE FISCALE	DIRITTI E ONERI REALI
1	CAPOZZI Antonio nato a CASTEL PAGANO il 21/05/1948	CPZNTN48E21C245F*	(1) Proprieta` per 1/2
2	DE RUBEIS Giuseppina Maria nata a SETTEFRATI il 24/04/1956	DRBGPP56D64I697I*	(1) Proprieta` per 1/2
DATI DERIVANTI DA	ISTRUMENTO (ATTO PUBBLICO) del 26/02/1982 Voltura n. 2485.1/1982 in atti dal 09/01/1991 Repertorio n.: 121912 Rogante: ROSSI ANTONIO Sede: CAMPOBASSO		
	Registrazione: Sede: CAMPOBASSO n: 1234 del 16/03/1982		

Unità immobiliari n. 1 Tributi erariali: Euro 0,90

Visura telematica

* Codice Fiscale Validato in Anagrafe Tributaria

fonte: http://burc.regione.campania.it

Ufficio Provinciale di Benevento - Territorio
Servizi Catastali

Visura per immobile

Situazione degli atti informatizzati al 16/07/2014

Data: 16/07/2014 - Ora: 16.37.28 Fine
Visura n.: T217327 Pag: 1

Dati della richiesta	**Comune di CIRCELLO (Codice: C719)**
	Provincia di BENEVENTO
Catasto Terreni	**Foglio: 1 Particella: 255**

Immobile

N.	DATI IDENTIFICATIVI			DATI CLASSAMENTO						DATI DERIVANTI DA
	Foglio	Particella	Sub	Porz	Qualità Classe	Superficie(m²) ha are ca	Deduz	Reddito Dominicale	Reddito Agrario	
1	**1**	**255**		**-**	**SEMINATIVO 3**	**3 84 77**		**Euro 69,55**	**Euro 129,17**	**Tipo mappale del 10/11/2011 n . 316027 .1/2011 in atti dal 10/11/2011 (protocollo n . BN0316027) presentato il 04/11/2011**
Notifica					**Partita**					

INTESTATO

N.	DATI ANAGRAFICI	CODICE FISCALE	DIRITTI E ONERI REALI
1	SAURO Teofilo nato a CIRCELLO il 27/07/1940	SRATFL40L27C719Q*	(1) Proprieta` per 1000/1000

Unità immobiliari n. 1 Tributi erariali: Euro 0,90

Visura telematica

* Codice Fiscale Validato in Anagrafe Tributaria

Ufficio Provinciale di Benevento - Territorio
Servizi Catastali

Visura per immobile

Situazione degli atti informatizzati al 04/05/2015

Data: 04/05/2015 - Ora: 11.54.30 Fine
Visura n.: T123173 Pag: 1

Dati della richiesta	**Comune di CIRCELLO (Codice: C719)**
	Provincia di BENEVENTO
Catasto Terreni	**Foglio: 1 Particella: 232**

Immobile

N.	DATI IDENTIFICATIVI			DATI CLASSAMENTO						DATI DERIVANTI DA
	Foglio	Particella	Sub	Porz	Qualità Classe	Superficie(m²) ha are ca	Deduz	Reddito Dominicale	Reddito Agrario	
1	**1**	**232**		**-**	**SEMINATIVO 2**	**26 57**		**Euro 7,55 L. 14.614**	**Euro 9,61 L. 18.599**	**TIPO MAPPALE del 21/09/1992 n. 4056.1/1992 in atti dal 22/09/1992**
Notifica					**Partita**	5199				

INTESTATO

N.	DATI ANAGRAFICI	CODICE FISCALE	DIRITTI E ONERI REALI
1	DI MARIA Nicolino nato a SANTA CROCE DEL SANNIO il 09/04/1933	DMRNLN33D09I179B*	(1) Proprieta` per 1000/1000

Unità immobiliari n. 1 Tributi erariali: Euro 0,90

Visura telematica

* Codice Fiscale Validato in Anagrafe Tributaria

Ufficio Provinciale di Benevento - Territorio
Servizi Catastali

Visura per immobile

Situazione degli atti informatizzati al 04/05/2015

Data: 04/05/2015 - Ora: 11.00.05 Fine
Visura n.: T87222 Pag: 1

Dati della richiesta	**Comune di CIRCELLO (Codice: C719)**
	Provincia di BENEVENTO
Catasto Terreni	**Foglio: 1 Particella: 230**

Immobile

N.	DATI IDENTIFICATIVI			DATI CLASSAMENTO						DATI DERIVANTI DA
	Foglio	Particella	Sub	Porz	Qualità Classe	Superficie(m²) ha are ca	Deduz	Reddito Dominicale	Reddito Agrario	
1	**1**	**230**		**-**	**SEMINATIVO 3**	**48 70**		**Euro 8,80 L. 17.045**	**Euro 16,35 L. 31.655**	**FRAZIONAMENTO del 08/01/1975 n. 17779 in atti dal 15/12/1981**
Notifica					**Partita**	3067				

INTESTATI

N.	DATI ANAGRAFICI	CODICE FISCALE	DIRITTI E ONERI REALI
1	CAPOZZI Antonio nato a CASTEL PAGANO il 21/05/1948	CPZNTN48E21C245F*	(1) Proprieta` per 1/2
2	DE RUBEIS Giuseppina Maria nata a SETTEFRATI il 24/04/1956	DRBGPP56D64I697I*	(1) Proprieta` per 1/2
DATI DERIVANTI DA	ISTRUMENTO (ATTO PUBBLICO) del 26/02/1982 Voltura n. 248582 in atti dal 01/10/1985 Repertorio n.: 121912 Rogante: ROSSI ANTONIO Sede: CAMPOBASSO Registrazione: UR Sede: CAMPOBASSO n: 1234 del 16/03/1982		

Unità immobiliari n. 1 Tributi erariali: Euro 0,90

Visura telematica

* Codice Fiscale Validato in Anagrafe Tributaria

Ufficio Provinciale di Benevento - Territorio
Servizi Catastali

Visura per immobile

Situazione degli atti informatizzati al 04/05/2015

Data: 04/05/2015 - Ora: 11.55.24 Fine
Visura n.: T123797 Pag: 1

Dati della richiesta	**Comune di CIRCELLO (Codice: C719)**
	Provincia di BENEVENTO
Catasto Terreni	**Foglio: 1 Particella: 228**

Immobile

N.	DATI IDENTIFICATIVI			DATI CLASSAMENTO						DATI DERIVANTI DA
	Foglio	Particella	Sub	Porz	Qualità Classe	Superficie(m²) ha are ca	Deduz	Reddito Dominicale	Reddito Agrario	
1	**1**	**228**		**-**	**SEMINATIVO 2**	**48 10**		**Euro 13,66 L. 26.455**	**Euro 17,39 L. 33.670**	**Impianto meccanografico del 22/08/1975**
Notifica					**Partita**	3633				

INTESTATO

N.	DATI ANAGRAFICI	CODICE FISCALE	DIRITTI E ONERI REALI
1	DI MARIA Paolo;FU GIUSEPPE		(1) Proprieta` per 1000/1000

Unità immobiliari n. 1 Tributi erariali: Euro 0,90

Visura telematica

fonte: http://burc.regione.campania.it

Agenzia Entrate

Ufficio Provinciale di Benevento - Territorio
Servizi Catastali

Visura per immobile

Situazione degli atti informatizzati al 23/07/2014

Data: 23/07/2014 - Ora: 13.14.41 Fine

Visura n.: T142977 Pag: 1

Dati della richiesta	**Comune di CIRCELLO (Codice: C719)**
	Provincia di BENEVENTO
Catasto Terreni	**Foglio: 2 Particella: 2**

Immobile

N.	DATI IDENTIFICATIVI			DATI CLASSAMENTO						DATI DERIVANTI DA
	Foglio	Particella	Sub	Porz	Qualità Classe	Superficie(m²) ha are ca	Deduz	Reddito Dominicale	Reddito Agrario	
1	2	2		-	FU D ACCERT	14 10				VARIAZIONE D'UFFICIO del 02/03/2012 n . 1606 .1/2012 in atti dal 02/03/2012 (protocollo n . BN0043491)
Notifica					Partita					
Annotazioni	di immobile: particella interessata da immobile urbano non ancora regolarizzato ai sensi del dl 78/2010 - al momento della presentazione del tm dovra' assumere l'identificativo gia' utilizzato al ceu									

INTESTATO

N.	DATI ANAGRAFICI	CODICE FISCALE	DIRITTI E ONERI REALI
1	DI MARIA Sebastiano nato a SANTA CROCE DEL SANNIO il 25/09/1931	DMRSST31P25I179I*	(1) Proprieta` per 1000/1000

Mappali Fabbricati Correlati
Sezione - SezUrb - Foglio 2 - Particella 403

Unità immobiliari n. 1 Tributi erariali: Euro 0,90

Visura telematica

* Codice Fiscale Validato in Anagrafe Tributaria

Agenzia Entrate

Ufficio Provinciale di Benevento - Territorio
Servizi Catastali

Visura per immobile

Situazione degli atti informatizzati al 04/05/2015

Data: 04/05/2015 - Ora: 11.40.57 Fine

Visura n.: T114307 Pag: 1

Dati della richiesta	**Comune di CIRCELLO (Codice: C719)**
	Provincia di BENEVENTO
Catasto Terreni	**Foglio: 1 Particella: 276**

Area di enti urbani e promiscui

N.	DATI IDENTIFICATIVI			DATI CLASSAMENTO						DATI DERIVANTI DA
	Foglio	Particella	Sub	Porz	Qualità Classe	Superficie(m²) ha are ca	Deduz	Reddito Dominicale	Reddito Agrario	
1	1	276		-	ENTE URBANO	00 55				Tipo mappale del 04/02/2013 n. 18745.1/2013 in atti dal 04/02/2013 (protocollo n. BN0018745) presentato il 04/02/2013
Notifica					Partita	1				

Unità immobiliari n. 1 Tributi erariali: Euro 0,90

Visura telematica

Agenzia Entrate

Ufficio Provinciale di Benevento - Territorio
Servizi Catastali

Visura per immobile

Situazione degli atti informatizzati al 04/05/2015

Data: 04/05/2015 - Ora: 11.47.59 Fine

Visura n.: T118987 Pag: 1

Dati della richiesta	**Comune di CIRCELLO (Codice: C719)**
	Provincia di BENEVENTO
Catasto Terreni	**Foglio: 1 Particella: 275**

Immobile

N.	DATI IDENTIFICATIVI			DATI CLASSAMENTO						DATI DERIVANTI DA
	Foglio	Particella	Sub	Porz	Qualità Classe	Superficie(m²) ha are ca	Deduz	Reddito Dominicale	Reddito Agrario	
1	1	275		-	AREA RURALE	05 16				Tipo mappale del 04/02/2013 n. 18748.1/2013 in atti dal 04/02/2013 (protocollo n. BN0018748) presentato il 04/02/2013
Notifica					Partita					

INTESTATI

N.	DATI ANAGRAFICI	CODICE FISCALE	DIRITTI E ONERI REALI
1	CARDO Pasquale Carmine nato a CIRCELLO il 09/02/1936	CRDPQL36B09C719G*	(5) Enfiteusi per 1000/1000
2	ISTITUTO DIOCESANO PER IL SOSTENTAMENTO DEL CLERO con sede in BENEVENTO	00000000018	(4) Diritto del concedente per 1000/1000

Unità immobiliari n. 1 Tributi erariali: Euro 0,90

Visura telematica

* Codice Fiscale Validato in Anagrafe Tributaria

Agenzia Entrate

Ufficio Provinciale di Benevento - Territorio
Servizi Catastali

Visura per immobile

Situazione degli atti informatizzati al 10/07/2014

Data: 10/07/2014 - Ora: 17.26.22 Fine

Visura n.: T238872 Pag: 1

Dati della richiesta	**Comune di CIRCELLO (Codice: C719)**
	Provincia di BENEVENTO
Catasto Terreni	**Foglio: 1 Particella: 264**

Immobile

N.	DATI IDENTIFICATIVI			DATI CLASSAMENTO						DATI DERIVANTI DA
	Foglio	Particella	Sub	Porz	Qualità Classe	Superficie(m²) ha are ca	Deduz	Reddito Dominicale	Reddito Agrario	
1	1	264		-	BOSCO ALTO 2	29 60		Euro 1,07	Euro 0,61	Tipo mappale del 29/08/2012 n . 188676 .1/2012 in atti dal 29/08/2012 (protocollo n . BN0188676) presentato il 29/08/2012
Notifica					Partita					

INTESTATO

N.	DATI ANAGRAFICI	CODICE FISCALE	DIRITTI E ONERI REALI
1	ZEOLI Celestino nato a SANTA CROCE DEL SANNIO il 16/11/1925	ZLECST25S16I179U*	(1) Proprieta` per 1000/1000

Unità immobiliari n. 1 Tributi erariali: Euro 0,90

Visura telematica

* Codice Fiscale Validato in Anagrafe Tributaria

fonte: http://burc.regione.campania.it

Ufficio Provinciale di Benevento - Territorio
Servizi Catastali

Visura per immobile

Situazione degli atti informatizzati al 29/07/2014

Data: 29/07/2014 - Ora: 15.45.50 Fine

Visura n.: T189822 Pag: 1

Dati della richiesta	**Comune di CIRCELLO (Codice: C719)**
	Provincia di BENEVENTO
Catasto Terreni	**Foglio: 2 Particella: 27**

Area di enti urbani e promiscui

N.	DATI IDENTIFICATIVI			DATI CLASSAMENTO						DATI DERIVANTI DA
	Foglio	Particella	Sub	Porz	Qualità Classe	Superficie(m²) ha are ca	Deduz	Reddito Dominicale	Reddito Agrario	
1	2	27		-	ENTE URBANO	03 04				VARIAZIONE D'UFFICIO del 18/11/2013 n . 9023 .1/2013 in atti dal 18/11/2013 (protocollo n . BN0160985)
Notifica						Partita	1			
Annotazioni	di immobile: corte comune ai numeri 23,24,25 e 26 del foglio 2									

Unità immobiliari n. 1 Tributi erariali: Euro 0,90

Visura telematica

Ufficio Provinciale di Benevento - Territorio
Servizi Catastali

Visura per immobile

Situazione degli atti informatizzati al 12/06/2015

Data: 12/06/2015 - Ora: 10.30.01 Fine

Visura n.: T82272 Pag: 1

Dati della richiesta	**Comune di CIRCELLO (Codice: C719)**
	Provincia di BENEVENTO
Catasto Terreni	**Foglio: 2 Particella: 18**

Accessorio comune ad ente rurale ed urbano

N.	DATI IDENTIFICATIVI			DATI CLASSAMENTO						DATI DERIVANTI DA
	Foglio	Particella	Sub	Porz	Qualità Classe	Superficie(m²) ha are ca	Deduz	Reddito Dominicale	Reddito Agrario	
1	2	18		-	ACCESSORIO	07 60				VARIAZIONE D'UFFICIO del 28/03/2011 n. 1918.1/2011 in atti dal 28/03/2011 (protocollo n. BN0122510) T. M.120854/2011
Notifica						Partita	2			
Annotazioni	di stadio: comune ai num 19,20,21 e 22 del foglio 2									

Unità immobiliari n. 1 Tributi erariali: Euro 0,90

Visura telematica

Ufficio Provinciale di Benevento - Territorio
Servizi Catastali

Visura per immobile

Situazione degli atti informatizzati al 04/05/2015

Data: 04/05/2015 - Ora: 11.11.00 Fine

Visura n.: T94222 Pag: 1

Dati della richiesta	**Comune di CIRCELLO (Codice: C719)**
	Provincia di BENEVENTO
Catasto Terreni	**Foglio: 2 Particella: 10**

Immobile

N.	DATI IDENTIFICATIVI			DATI CLASSAMENTO						DATI DERIVANTI DA
	Foglio	Particella	Sub	Porz	Qualità Classe	Superficie(m²) ha are ca	Deduz	Reddito Dominicale	Reddito Agrario	
1	2	10		AA	SEMINATIVO 2	2 17 27		Euro 61,72	Euro 78,55	Variazione del 23/05/2014 n. 6566.1/2014 in atti dal 09/12/2014 (protocollo n. BN0172859) TRASMISSIONE DATI AGEA AI SENSI DEL DL 3.10.2006 N. 262
				AB	PASCOLO 3	08 53		Euro 0,26	Euro 0,13	
Notifica						Partita				
Annotazioni	di stadio: Variazione colturale eseguita ai sensi del DI 3.10.2006 n. 262, convertito con modificazioni nella legge 24.11.2006 n. 286 e successive modificazioni (anno 2014) - Eseguita a seguito di dichiarazione resa il 23/05/2014 all'Organismo Pagatore AGEA con la domanda AGEA. ADU.2014.0792513 (Scheda validazione/fascicolo prot. n. AGEA. CAA5333.2014.0000488)									

INTESTATI

N.	DATI ANAGRAFICI	CODICE FISCALE	DIRITTI E ONERI REALI
1	DI MARIA Antonio nato a SANTA CROCE DEL SANNIO il 03/10/1959	DMRNTN59R03I179K*	(2) Nuda proprieta` per 667/1000
2	DI MARIA Antonio nato a SANTA CROCE DEL SANNIO il 03/10/1959	DMRNTN59R03I179K*	(2) Nuda proprieta` per 333/1000 bene personale
3	DI MARIA Maria nata a SANTA CROCE DEL SANNIO il 21/12/1914	DMRMRA14T61I179D*	(8) Usufrutto per 1000/1000
DATI DERIVANTI DA	ISTRUMENTO (ATTO PUBBLICO) del 28/10/2011 Nota presentata con Modello Unico n. 1588.1/2012 in atti dal 17/02/2012 Repertorio n.: 88202 Rogante: IAZEOLLA FRANCESCO		
	Sede: BENEVENTO Registrazione: Sede: DONAZIONE ACCETTATA		

Unità immobiliari n. 1 Tributi erariali: Euro 0,90

Visura telematica

* Codice Fiscale Validato in Anagrafe Tributaria

Ufficio Provinciale di Benevento - Territorio
Servizi Catastali

Visura per immobile

Situazione degli atti informatizzati al 23/07/2014

Data: 23/07/2014 - Ora: 13.14.20 Fine

Visura n.: T142890 Pag: 1

Dati della richiesta	**Comune di CIRCELLO (Codice: C719)**
	Provincia di BENEVENTO
Catasto Terreni	**Foglio: 2 Particella: 3**

Immobile

N.	DATI IDENTIFICATIVI			DATI CLASSAMENTO						DATI DERIVANTI DA
	Foglio	Particella	Sub	Porz	Qualità Classe	Superficie(m²) ha are ca	Deduz	Reddito Dominicale	Reddito Agrario	
1	2	3		-	SEMINATIVO 2	07 70		Euro 2,19 L. 4.235	Euro 2,78 L. 5.390	Impianto meccanografico del 22/08/1975
Notifica						Partita				

INTESTATO

N.	DATI ANAGRAFICI	CODICE FISCALE	DIRITTI E ONERI REALI
1	DI MARIA Sebastiano nato a BENEVENTO il 17/10/1980	DMRSST80R17A783X*	(1) Proprieta` per 1/1 bene personale
DATI DERIVANTI DA	ISTRUMENTO (ATTO PUBBLICO) del 16/03/2009 Nota presentata con Modello Unico n . 2626 .1/2009 in atti dal 24/03/2009 Repertorio n .: 83978 Rogante: IAZEOLLA		
	FRANCESCO Sede: BENEVENTO Registrazione: Sede: COMPRAVENDITA		

Unità immobiliari n. 1 Tributi erariali: Euro 0,90

Visura telematica

* Codice Fiscale Validato in Anagrafe Tributaria

fonte: http://burc.regione.campania.it

Ufficio Provinciale di Benevento - Territorio
Servizi Catastali

Visura per immobile

Situazione degli atti informatizzati al 22/07/2014

Data: 22/07/2014 - Ora: 17.43.50 Fine
Visura n.: T250997 Pag: 1

Dati della richiesta	**Comune di CIRCELLO (Codice: C719)**
	Provincia di BENEVENTO
Catasto Terreni	**Foglio: 2 Particella: 40**

Immobile

N.	DATI IDENTIFICATIVI			DATI CLASSAMENTO						DATI DERIVANTI DA
	Foglio	Particella	Sub	Porz	Qualità Classe	Superficie(m²) ha are ca	Deduz	Reddito Dominicale	Reddito Agrario	
1	**2**	**40**		-	**SEMINATIVO 2**	**20 70**		**Euro 5,88**	**Euro 7,48**	**ISTRUMENTO (ATTO PUBBLICO) del 23/12/2003 n . 24993 .1/2004 in atti dal 10/02/2004 (protocollo n . BN0026158) DONAZIONE**
Notifica					**Partita**					
Riserve	1 Atti passaggi intermedi non esistenti									

INTESTATO

N.	DATI ANAGRAFICI	CODICE FISCALE	DIRITTI E ONERI REALI
1	CAPOZZI Flavia Cristina nata a CASTEL PAGANO il 01/09/1963	CPZFVC63P41C245F*	(1) Proprieta` per 1/1 bene personale
DATI DERIVANTI DA	ISTRUMENTO (ATTO PUBBLICO) del 30/05/2014 Nota presentata con Modello Unico n . 5192 .1/2014 in atti dal 30/06/2014 Repertorio n .: 92826 Rogante: CAPONE MARINA		
	Sede: AIROLA Registrazione: Sede: COMPRAVENDITA		

Unità immobiliari n. 1 Tributi erariali: Euro 0,90

Visura telematica

* Codice Fiscale Validato in Anagrafe Tributaria

Ufficio Provinciale di Benevento - Territorio
Servizi Catastali

Visura per immobile

Situazione degli atti informatizzati al 22/07/2014

Data: 22/07/2014 - Ora: 17.22.17 Fine
Visura n.: T241818 Pag: 1

Dati della richiesta	**Comune di CIRCELLO (Codice: C719)**
	Provincia di BENEVENTO
Catasto Terreni	**Foglio: 2 Particella: 39**

Immobile

N.	DATI IDENTIFICATIVI			DATI CLASSAMENTO						DATI DERIVANTI DA
	Foglio	Particella	Sub	Porz	Qualità Classe	Superficie(m²) ha are ca	Deduz	Reddito Dominicale	Reddito Agrario	
1	**2**	**39**		-	**SEMINATIVO 2**	**13 20**		**Euro 3,75**	**Euro 4,77**	**DENUNZIA (NEI PASSAGGI PER CAUSA DI MORTE) del 16/03/2005 n . 2878 .1/2006 in atti dal 16/03/2006 (protocollo n . BN0037684)**
Notifica					**Partita**					
Riserve	1 Atti passaggi intermedi non esistenti									

INTESTATI

N.	DATI ANAGRAFICI	CODICE FISCALE	DIRITTI E ONERI REALI
1	CAPOZZI Flavia Cristina nata a CASTEL PAGANO il 01/09/1963	CPZFVC63P41C245F*	(1) Proprieta` per 556/1000 bene personale
2	ZEOLI Giuseppe Antonio nato a SANTA CROCE DEL SANNIO il 30/05/1959	ZLEGPP59E30I179I*	(1) Proprieta` per 222/1000 bene personale
3	ZEOLI Martino Sebastiano nato a SANTA CROCE DEL SANNIO il 11/11/1952	ZLEMTN52S11I179Q*	(1) Proprieta` per 222/1000 bene personale
DATI DERIVANTI DA	VOLTURA D'UFFICIO del 30/05/2014 Voltura n . 5935 .1/2014 in atti dal 01/07/2014 (protocollo n . BN0073968) Repertorio n .: 92826 Rogante: CAPONE MARINA Sede: AIROLA		
	Registrazione: Sede: REC .ESITI MOD .UNICO 5191/2014 VENDITA		

Unità immobiliari n. 1 Tributi erariali: Euro 0,90

Visura telematica

* Codice Fiscale Validato in Anagrafe Tributaria

Ufficio Provinciale di Benevento - Territorio
Servizi Catastali

Visura per immobile

Situazione degli atti informatizzati al 04/05/2015

Data: 04/05/2015 - Ora: 13.24.33 Fine
Visura n.: T169958 Pag: 1

Dati della richiesta	**Comune di CIRCELLO (Codice: C719)**
	Provincia di BENEVENTO
Catasto Terreni	**Foglio: 2 Particella: 38**

Immobile

N.	DATI IDENTIFICATIVI			DATI CLASSAMENTO						DATI DERIVANTI DA
	Foglio	Particella	Sub	Porz	Qualità Classe	Superficie(m²) ha are ca	Deduz	Reddito Dominicale	Reddito Agrario	
1	**2**	**38**		-	**SEMINATIVO 2**	**50 50**		**Euro 14,34 L. 27.775**	**Euro 18,26 L. 35.350**	**Impianto meccanografico del 22/08/1975**
Notifica					**Partita**					

INTESTATI

N.	DATI ANAGRAFICI	CODICE FISCALE	DIRITTI E ONERI REALI
1	ARCIVESCOVO PRO TEMPORE DI BENEVENTO		(4) Diritto del concedente
2	DEL GROSSO Giuseppina nata a SANTA CROCE DEL SANNIO il 08/10/1922	DLGGPP22R48I179B*	Livellario per 2/12
3	DEL GROSSO Maria nata a CIRCELLO il 07/09/1954	DLGMRA54P47C719F*	Livellario per 4/12
4	DI MARIA Carmina		Usufruttuario parziale di livello
5	DI STEFANO Rosa nata a CIRCELLO il 12/10/1946	DSTRSO46R52C719A*	Livellario per 2/12
6	RUBORTONE Maria Giuseppa nata a CASTEL PAGANO il 10/03/1927	RBRMGS27C50C245F*	Livellario per 4/12
7	SONNINO Margherita;FU GIORGIO		Usufruttuario generale di dominio diretto
DATI DERIVANTI DA	DENUNZIA (NEI PASSAGGI PER CAUSA DI MORTE) del 26/05/1999 n. 5362.5/1999 in atti dal 04/01/2000 Registrazione: UR Sede: BENEVENTO Volume: 619 n: 35 del		
	22/11/1999		

Unità immobiliari n. 1 Tributi erariali: Euro 0,90

Visura telematica

* Codice Fiscale Validato in Anagrafe Tributaria

Ufficio Provinciale di Benevento - Territorio
Servizi Catastali

Visura per immobile

Situazione degli atti informatizzati al 22/07/2014

Data: 22/07/2014 - Ora: 17.23.01 Fine
Visura n.: T242158 Pag: 1

Dati della richiesta	**Comune di CIRCELLO (Codice: C719)**
	Provincia di BENEVENTO
Catasto Terreni	**Foglio: 2 Particella: 33**

Immobile

N.	DATI IDENTIFICATIVI			DATI CLASSAMENTO						DATI DERIVANTI DA
	Foglio	Particella	Sub	Porz	Qualità Classe	Superficie(m²) ha are ca	Deduz	Reddito Dominicale	Reddito Agrario	
1	**2**	**33**		-	**SEMINATIVO 2**	**15 20**		**Euro 4,32 L. 8.360**	**Euro 5,50 L. 10.640**	**Impianto meccanografico del 22/08/1975**
Notifica					**Partita**					

INTESTATI

N.	DATI ANAGRAFICI	CODICE FISCALE	DIRITTI E ONERI REALI
1	CAPOZZI Flavia Cristina nata a CASTEL PAGANO il 01/09/1963	CPZFVC63P41C245F*	(1) Proprieta` per 556/1000 bene personale
2	ZEOLI Giuseppe Antonio nato a SANTA CROCE DEL SANNIO il 30/05/1959	ZLEGPP59E30I179I*	(1) Proprieta` per 222/1000 bene personale
3	ZEOLI Martino Sebastiano nato a SANTA CROCE DEL SANNIO il 11/11/1952	ZLEMTN52S11I179Q*	(1) Proprieta` per 222/1000 bene personale
DATI DERIVANTI DA	VOLTURA D'UFFICIO del 30/05/2014 Voltura n . 5935 .1/2014 in atti dal 01/07/2014 (protocollo n . BN0073968) Repertorio n .: 92826 Rogante: CAPONE MARINA Sede: AIROLA		
	Registrazione: Sede: REC .ESITI MOD .UNICO 5191/2014 VENDITA		

Unità immobiliari n. 1 Tributi erariali: Euro 0,90

Visura telematica

* Codice Fiscale Validato in Anagrafe Tributaria

fonte: http://burc.regione.campania.it

Ufficio Provinciale di Benevento - Territorio
Servizi Catastali

Visura per immobile

Situazione degli atti informatizzati al 04/05/2015

Data: 04/05/2015 - Ora: 13.33.03 Fine
Visura n.: T172045 Pag: 1

Dati della richiesta	**Comune di CIRCELLO (Codice: C719)**
	Provincia di BENEVENTO
Catasto Terreni	**Foglio: 2 Particella: 45**

Immobile

N.	DATI IDENTIFICATIVI			DATI CLASSAMENTO						DATI DERIVANTI DA
	Foglio	Particella	Sub	Porz	Qualità Classe	Superficie(m²) ha are ca	Deduz	Reddito Dominicale	Reddito Agrario	
1	**2**	**45**		**-**	**SEMINATIVO 2**	**22 20**		**Euro 6,31 L. 12.210**	**Euro 8,03 L. 15.540**	**Impianto meccanografico del 22/08/1975**
Notifica					**Partita**					

INTESTATI

N.	DATI ANAGRAFICI	CODICE FISCALE	DIRITTI E ONERI REALI
1	CAPOZZI Flavia Cristina nata a CASTEL PAGANO il 01/09/1963	CPZFVC63P41C245F*	(1) Proprieta` per 667/1000 bene personale
2	ZEOLI Giuseppe Antonio nato a SANTA CROCE DEL SANNIO il 30/05/1959	ZLEGPP59E30I179I*	(1) Proprieta` per 166/1000 bene personale
3	ZEOLI Martino Sebastiano nato a SANTA CROCE DEL SANNIO il 11/11/1952	ZLEMTN52S11I179Q*	(1) Proprieta` per 167/1000 bene personale
DATI DERIVANTI DA	ISTRUMENTO (ATTO PUBBLICO) del 30/05/2014 Nota presentata con Modello Unico n. 5191.4/2014 in atti dal 30/06/2014 Repertorio n.: 92826 Rogante: CAPONE MARINA Sede:		
	AIROLA Registrazione: COMPRAVENDITA		

Unità immobiliari n. 1 Tributi erariali: Euro 0,90

Visura telematica

* Codice Fiscale Validato in Anagrafe Tributaria

Ufficio Provinciale di Benevento - Territorio
Servizi Catastali

Visura per immobile

Situazione degli atti informatizzati al 04/05/2015

Data: 04/05/2015 - Ora: 13.32.29 Fine
Visura n.: T171897 Pag: 1

Dati della richiesta	**Comune di CIRCELLO (Codice: C719)**
	Provincia di BENEVENTO
Catasto Terreni	**Foglio: 2 Particella: 44**

Immobile

N.	DATI IDENTIFICATIVI			DATI CLASSAMENTO						DATI DERIVANTI DA
	Foglio	Particella	Sub	Porz	Qualità Classe	Superficie(m²) ha are ca	Deduz	Reddito Dominicale	Reddito Agrario	
1	**2**	**44**		**-**	**SEMINATIVO 2**	**26 00**		**Euro 7,39 L. 14.300**	**Euro 9,40 L. 18.200**	**Impianto meccanografico del 22/08/1975**
Notifica					**Partita**					

INTESTATI

N.	DATI ANAGRAFICI	CODICE FISCALE	DIRITTI E ONERI REALI
1	CAPOZZI Flavia Cristina nata a CASTEL PAGANO il 01/09/1963	CPZFVC63P41C245F*	(1) Proprieta` per 667/1000 bene personale
2	ZEOLI Giuseppe Antonio nato a SANTA CROCE DEL SANNIO il 30/05/1959	ZLEGPP59E30I179I*	(1) Proprieta` per 166/1000 bene personale
3	ZEOLI Martino Sebastiano nato a SANTA CROCE DEL SANNIO il 11/11/1952	ZLEMTN52S11I179Q*	(1) Proprieta` per 167/1000 bene personale
DATI DERIVANTI DA	ISTRUMENTO (ATTO PUBBLICO) del 30/05/2014 Nota presentata con Modello Unico n. 5191.4/2014 in atti dal 30/06/2014 Repertorio n.: 92826 Rogante: CAPONE MARINA Sede:		
	AIROLA Registrazione: COMPRAVENDITA		

Unità immobiliari n. 1 Tributi erariali: Euro 0,90

Visura telematica

* Codice Fiscale Validato in Anagrafe Tributaria

Ufficio Provinciale di Benevento - Territorio
Servizi Catastali

Visura per immobile

Situazione degli atti informatizzati al 22/07/2014

Data: 22/07/2014 - Ora: 17.40.35 Fine
Visura n.: T249707 Pag: 1

Dati della richiesta	**Comune di CIRCELLO (Codice: C719)**
	Provincia di BENEVENTO
Catasto Terreni	**Foglio: 2 Particella: 42**

Immobile

N.	DATI IDENTIFICATIVI			DATI CLASSAMENTO						DATI DERIVANTI DA
	Foglio	Particella	Sub	Porz	Qualità Classe	Superficie(m²) ha are ca	Deduz	Reddito Dominicale	Reddito Agrario	
1	**2**	**42**		**-**	**SEMINATIVO 2**	**46 90**		**Euro 13,32**	**Euro 16,96**	**ISTRUMENTO (ATTO PUBBLICO) del 23/12/2003 n . 24993 .1/2004 in atti dal 10/02/2004 (protocollo n . BN0026158) DONAZIONE**
Notifica					**Partita**					
Riserve	1 Atti passaggi intermedi non esistenti									

INTESTATO

N.	DATI ANAGRAFICI	CODICE FISCALE	DIRITTI E ONERI REALI
1	CAPOZZI Flavia Cristina nata a CASTEL PAGANO il 01/09/1963	CPZFVC63P41C245F*	(1) Proprieta` per 1/1 bene personale
DATI DERIVANTI DA	ISTRUMENTO (ATTO PUBBLICO) del 30/05/2014 Nota presentata con Modello Unico n . 5192 .1/2014 in atti dal 30/06/2014 Repertorio n .: 92826 Rogante: CAPONE MARINA		
	Sede: AIROLA Registrazione: Sede: COMPRAVENDITA		

Unità immobiliari n. 1 Tributi erariali: Euro 0,90

Visura telematica

* Codice Fiscale Validato in Anagrafe Tributaria

Ufficio Provinciale di Benevento - Territorio
Servizi Catastali

Visura per immobile

Situazione degli atti informatizzati al 22/07/2014

Data: 22/07/2014 - Ora: 17.43.15 Fine
Visura n.: T250730 Pag: 1

Dati della richiesta	**Comune di CIRCELLO (Codice: C719)**
	Provincia di BENEVENTO
Catasto Terreni	**Foglio: 2 Particella: 41**

Immobile

N.	DATI IDENTIFICATIVI			DATI CLASSAMENTO						DATI DERIVANTI DA
	Foglio	Particella	Sub	Porz	Qualità Classe	Superficie(m²) ha are ca	Deduz	Reddito Dominicale	Reddito Agrario	
1	**2**	**41**		**-**	**SEMINATIVO 2**	**49 40**		**Euro 14,03**	**Euro 17,86**	**ISTRUMENTO (ATTO PUBBLICO) del 23/12/2003 n . 24993 .1/2004 in atti dal 10/02/2004 (protocollo n . BN0026158) DONAZIONE**
Notifica					**Partita**					
Riserve	1 Atti passaggi intermedi non esistenti									

INTESTATO

N.	DATI ANAGRAFICI	CODICE FISCALE	DIRITTI E ONERI REALI
1	CAPOZZI Flavia Cristina nata a CASTEL PAGANO il 01/09/1963	CPZFVC63P41C245F*	(1) Proprieta` per 1/1 bene personale
DATI DERIVANTI DA	ISTRUMENTO (ATTO PUBBLICO) del 30/05/2014 Nota presentata con Modello Unico n . 5192 .1/2014 in atti dal 30/06/2014 Repertorio n .: 92826 Rogante: CAPONE MARINA		
	Sede: AIROLA Registrazione: Sede: COMPRAVENDITA		

Unità immobiliari n. 1 Tributi erariali: Euro 0,90

Visura telematica

* Codice Fiscale Validato in Anagrafe Tributaria

fonte: http://burc.regione.campania.it

Ufficio Provinciale di Benevento - Territorio
Servizi Catastali

Visura per immobile

Situazione degli atti informatizzati al 04/05/2015

Data: 04/05/2015 - Ora: 13.31.13 Fine

Visura n.: T171632 Pag: 1

Dati della richiesta	**Comune di CIRCELLO (Codice: C719)**
	Provincia di BENEVENTO
Catasto Terreni	**Foglio: 2 Particella: 56**

Immobile

N.	DATI IDENTIFICATIVI			DATI CLASSAMENTO						DATI DERIVANTI DA
	Foglio	Particella	Sub	Porz	Qualità Classe	Superficie(m²) ha are ca	Deduz	Reddito Dominicale	Reddito Agrario	
1	2	56		-	SEMINATIVO 2	14 20		Euro 4,03 L. 7.810	Euro 5,13 L. 9.940	Impianto meccanografico del 22/08/1975
Notifica						Partita				

INTESTATO

N.	DATI ANAGRAFICI	CODICE FISCALE	DIRITTI E ONERI REALI
1	DI MARIA SOCIETA' SEMPLICE AGRICOLA con sede in CIRCELLO	01359880620*	(1) Proprieta' per 1/1
DATI DERIVANTI DA	ISTRUMENTO (ATTO PUBBLICO) del 14/12/2005 Nota presentata con Modello Unico n. 12455.3/2005 in atti dal 03/01/2006 Repertorio n.: 29964 Rogante: ROMANO AMBROGIO		
	Sede: BENEVENTO Registrazione: COMPRAVENDITA (		

Unità immobiliari n. 1 Tributi erariali: Euro 0,90

Visura telematica

* Codice Fiscale Validato in Anagrafe Tributaria

Ufficio Provinciale di Benevento - Territorio
Servizi Catastali

Visura per immobile

Situazione degli atti informatizzati al 22/07/2014

Data: 22/07/2014 - Ora: 17.19.26 Fine

Visura n.: T240547 Pag: 1

Dati della richiesta	**Comune di CIRCELLO (Codice: C719)**
	Provincia di BENEVENTO
Catasto Terreni	**Foglio: 2 Particella: 55**

Immobile

N.	DATI IDENTIFICATIVI			DATI CLASSAMENTO						DATI DERIVANTI DA
	Foglio	Particella	Sub	Porz	Qualità Classe	Superficie(m²) ha are ca	Deduz	Reddito Dominicale	Reddito Agrario	
1	2	55		-	SEMINATIVO 2	10 00		Euro 2,84 L. 5.500	Euro 3,62 L. 7.000	Impianto meccanografico del 22/08/1975
Notifica						Partita				

INTESTATI

N.	DATI ANAGRAFICI	CODICE FISCALE	DIRITTI E ONERI REALI
1	CAPOZZI Flavia Cristina nata a CASTEL PAGANO il 01/09/1963	CPZFVC63P41C245F*	(1) Proprieta' per 139/250 bene personale
2	ZEOLI Giuseppe Antonio nato a SANTA CROCE DEL SANNIO il 30/05/1959	ZLEGPP59E30I179I*	(1) Proprieta' per 222/1000 bene personale
3	ZEOLI Martino Sebastiano nato a SANTA CROCE DEL SANNIO il 11/11/1952	ZLEMTN52S11I179Q*	(1) Proprieta' per 222/1000 bene personale
DATI DERIVANTI DA	ISTRUMENTO (ATTO PUBBLICO) del 30/05/2014 Nota presentata con Modello Unico n . 5191 .2/2014 in atti dal 30/06/2014 Repertorio n .: 92826 Rogante: CAPONE MARINA		
	Sede: AIROLA Registrazione: COMPRAVENDITA		

Unità immobiliari n. 1 Tributi erariali: Euro 0,90

Visura telematica

* Codice Fiscale Validato in Anagrafe Tributaria

Ufficio Provinciale di Benevento - Territorio
Servizi Catastali

Visura per immobile

Situazione degli atti informatizzati al 04/05/2015

Data: 04/05/2015 - Ora: 13.31.54 Fine

Visura n.: T171772 Pag: 1

Dati della richiesta	**Comune di CIRCELLO (Codice: C719)**
	Provincia di BENEVENTO
Catasto Terreni	**Foglio: 2 Particella: 54**

Immobile

N.	DATI IDENTIFICATIVI			DATI CLASSAMENTO						DATI DERIVANTI DA
	Foglio	Particella	Sub	Porz	Qualità Classe	Superficie(m²) ha are ca	Deduz	Reddito Dominicale	Reddito Agrario	
1	2	54		-	SEMINATIVO 2	00 78		Euro 0,22 L. 429	Euro 0,28 L. 546	Impianto meccanografico del 22/08/1975
Notifica						Partita				

INTESTATI

N.	DATI ANAGRAFICI	CODICE FISCALE	DIRITTI E ONERI REALI
1	CAPOZZI Flavia Cristina nata a CASTEL PAGANO il 01/09/1963	CPZFVC63P41C245F*	(1) Proprieta' per 667/1000 bene personale
2	ZEOLI Giuseppe Antonio nato a SANTA CROCE DEL SANNIO il 30/05/1959	ZLEGPP59E30I179I*	(1) Proprieta' per 166/1000 bene personale
3	ZEOLI Martino Sebastiano nato a SANTA CROCE DEL SANNIO il 11/11/1952	ZLEMTN52S11I179Q*	(1) Proprieta' per 167/1000 bene personale
DATI DERIVANTI DA	ISTRUMENTO (ATTO PUBBLICO) del 30/05/2014 Nota presentata con Modello Unico n. 5191.4/2014 in atti dal 30/06/2014 Repertorio n.: 92826 Rogante: CAPONE MARINA Sede:		
	AIROLA Registrazione: COMPRAVENDITA		

Unità immobiliari n. 1 Tributi erariali: Euro 0,90

Visura telematica

* Codice Fiscale Validato in Anagrafe Tributaria

Ufficio Provinciale di Benevento - Territorio
Servizi Catastali

Visura per immobile

Situazione degli atti informatizzati al 22/07/2014

Data: 22/07/2014 - Ora: 17.18.53 Fine

Visura n.: T240315 Pag: 1

Dati della richiesta	**Comune di CIRCELLO (Codice: C719)**
	Provincia di BENEVENTO
Catasto Terreni	**Foglio: 2 Particella: 53**

Immobile

N.	DATI IDENTIFICATIVI			DATI CLASSAMENTO						DATI DERIVANTI DA
	Foglio	Particella	Sub	Porz	Qualità Classe	Superficie(m²) ha are ca	Deduz	Reddito Dominicale	Reddito Agrario	
1	2	53		AA	SEMINATIVO 4	13 00		Euro 1,21	Euro 4,03	Tabella di variazione del 08/03/2007 n . 11777 .1/2007 in atti dal 08/03/2007 (protocollo n . BN0071269) TRASMISSIONE DATI AI SENSI DEL DECRETO 262 DEL 3 OTTOBRE 2006
				AB	PASCOLO ARB 1	14 10		Euro 0,73	Euro 0,29	
Notifica						Partita				
Annotazioni	variazione colturale ex d.l. n. 262/06 - qualita' dichiarata o parificata a coltura presente nel quadro tariffario									

INTESTATI

N.	DATI ANAGRAFICI	CODICE FISCALE	DIRITTI E ONERI REALI
1	CAPOZZI Flavia Cristina nata a CASTEL PAGANO il 01/09/1963	CPZFVC63P41C245F*	(1) Proprieta' per 139/250 bene personale
2	ZEOLI Giuseppe Antonio nato a SANTA CROCE DEL SANNIO il 30/05/1959	ZLEGPP59E30I179I*	(1) Proprieta' per 222/1000 bene personale
3	ZEOLI Martino Sebastiano nato a SANTA CROCE DEL SANNIO il 11/11/1952	ZLEMTN52S11I179Q*	(1) Proprieta' per 222/1000 bene personale
DATI DERIVANTI DA	ISTRUMENTO (ATTO PUBBLICO) del 30/05/2014 Nota presentata con Modello Unico n . 5191 .2/2014 in atti dal 30/06/2014 Repertorio n .: 92826 Rogante: CAPONE MARINA		
	Sede: AIROLA Registrazione: COMPRAVENDITA		

Unità immobiliari n. 1 Tributi erariali: Euro 0,90

Visura telematica

* Codice Fiscale Validato in Anagrafe Tributaria

fonte: http://burc.regione.campania.it

Ufficio Provinciale di Benevento - Territorio
Servizi Catastali

Visura per immobile

Situazione degli atti informatizzati al 12/06/2015

Data: 12/06/2015 - Ora: 10.41.09 Fine
Visura n.: T90191 Pag: 1

Dati della richiesta	**Comune di CIRCELLO (Codice: C719)**
	Provincia di BENEVENTO
Catasto Terreni	**Foglio: 2 Particella: 64**

Immobile

N.	DATI IDENTIFICATIVI			DATI CLASSAMENTO						DATI DERIVANTI DA
	Foglio	Particella	Sub	Porz	Qualità Classe	Superficie(m²) ha are ca	Deduz	Reddito Dominicale	Reddito Agrario	
1	2	64		-	SEMINATIVO 2	25 70		Euro 7,30 L. 14.135	Euro 9,29 L. 17.990	Impianto meccanografico del 22/08/1975
Notifica						Partita	4987			

INTESTATO

N.	DATI ANAGRAFICI	CODICE FISCALE	DIRITTI E ONERI REALI
1	DI MARIA Antonietta nata a SANTA CROCE DEL SANNIO il 02/06/1920	DMRNNT20H42I179Q*	(1) Proprieta` per 1000/1000

Unità immobiliari n. 1 Tributi erariali: Euro 0,90

Visura telematica

* Codice Fiscale Validato in Anagrafe Tributaria

Ufficio Provinciale di Benevento - Territorio
Servizi Catastali

Visura per immobile

Situazione degli atti informatizzati al 04/05/2015

Data: 04/05/2015 - Ora: 14.54.08 Fine
Visura n.: T194023 Pag: 1

Dati della richiesta	**Comune di CIRCELLO (Codice: C719)**
	Provincia di BENEVENTO
Catasto Terreni	**Foglio: 2 Particella: 62**

Immobile

N.	DATI IDENTIFICATIVI			DATI CLASSAMENTO						DATI DERIVANTI DA
	Foglio	Particella	Sub	Porz	Qualità Classe	Superficie(m²) ha are ca	Deduz	Reddito Dominicale	Reddito Agrario	
1	2	62		-	SEMINATIVO 2	33 80		Euro 9,60 L. 18.590	Euro 12,22 L. 23.660	Impianto meccanografico del 22/08/1975
Notifica						Partita	4987			

INTESTATO

N.	DATI ANAGRAFICI	CODICE FISCALE	DIRITTI E ONERI REALI
1	DI MARIA Antonietta nata a SANTA CROCE DEL SANNIO il 02/06/1920	DMRNNT20H42I179Q*	(1) Proprieta` per 1000/1000

Unità immobiliari n. 1 Tributi erariali: Euro 0,90

Visura telematica

* Codice Fiscale Validato in Anagrafe Tributaria

Ufficio Provinciale di Benevento - Territorio
Servizi Catastali

Visura per immobile

Situazione degli atti informatizzati al 04/05/2015

Data: 04/05/2015 - Ora: 14.51.22 Fine
Visura n.: T192994 Pag: 1

Dati della richiesta	**Comune di CIRCELLO (Codice: C719)**
	Provincia di BENEVENTO
Catasto Terreni	**Foglio: 2 Particella: 60**

Immobile

N.	DATI IDENTIFICATIVI			DATI CLASSAMENTO						DATI DERIVANTI DA
	Foglio	Particella	Sub	Porz	Qualità Classe	Superficie(m²) ha are ca	Deduz	Reddito Dominicale	Reddito Agrario	
1	2	60		-	SEMINATIVO 2	43 70		Euro 12,41 L. 24.035	Euro 15,80 L. 30.590	Impianto meccanografico del 22/08/1975
Notifica						Partita				

INTESTATO

N.	DATI ANAGRAFICI	CODICE FISCALE	DIRITTI E ONERI REALI
1	ARIENZALE Pasqualina nata a SEPINO il 05/01/1956	RNZPQL56A45I618A*	(1) Proprieta` per 1/1
DATI DERIVANTI DA	ISTRUMENTO (ATTO PUBBLICO) del 06/08/2001 Voltura n. 211486.1/2001 in atti dal 29/08/2001 (protocollo n. 213692) Repertorio n.: 11607 Rogante: SABATELLI Sede:		
	VITULANO Registrazione: UR Sede: BENEVENTO Volume: 40 n: 3916 del 10/08/2001 COMPRAVENDITA		

Unità immobiliari n. 1 Tributi erariali: Euro 0,90

Visura telematica

* Codice Fiscale Validato in Anagrafe Tributaria

Ufficio Provinciale di Benevento - Territorio
Servizi Catastali

Visura per immobile

Situazione degli atti informatizzati al 04/05/2015

Data: 04/05/2015 - Ora: 13.29.25 Fine
Visura n.: T171250 Pag: 1

Dati della richiesta	**Comune di CIRCELLO (Codice: C719)**
	Provincia di BENEVENTO
Catasto Terreni	**Foglio: 2 Particella: 58**

Immobile

N.	DATI IDENTIFICATIVI			DATI CLASSAMENTO						DATI DERIVANTI DA
	Foglio	Particella	Sub	Porz	Qualità Classe	Superficie(m²) ha are ca	Deduz	Reddito Dominicale	Reddito Agrario	
1	2	58		-	SEMINATIVO 2	76 00		Euro 21,59 L. 41.800	Euro 27,48 L. 53.200	Impianto meccanografico del 22/08/1975
Notifica						Partita				

INTESTATO

N.	DATI ANAGRAFICI	CODICE FISCALE	DIRITTI E ONERI REALI
1	DI MARIA SOCIETA` SEMPLICE AGRICOLA con sede in CIRCELLO	01359880620*	(1) Proprieta` per 1/1
DATI DERIVANTI DA	ISTRUMENTO (ATTO PUBBLICO) del 14/12/2005 Nota presentata con Modello Unico n. 12455.1/2005 in atti dal 03/01/2006 Repertorio n.: 29964 Rogante: ROMANO AMBROGIO		
	Sede: BENEVENTO Registrazione: Sede: COMPRAVENDITA		

Unità immobiliari n. 1 Tributi erariali: Euro 0,90

Visura telematica

* Codice Fiscale Validato in Anagrafe Tributaria

fonte: http://burc.regione.campania.it

Ufficio Provinciale di Benevento - Territorio
Servizi Catastali

Visura per immobile

Situazione degli atti informatizzati al 23/07/2014

Data: 23/07/2014 - Ora: 16.59.36 Fine

Visura n.: T216702 Pag: 1

Dati della richiesta	**Comune di CIRCELLO (Codice: C719)**
	Provincia di BENEVENTO
Catasto Terreni	**Foglio: 2 Particella: 108**

Immobile

N.	DATI IDENTIFICATIVI			DATI CLASSAMENTO						DATI DERIVANTI DA
	Foglio	Particella	Sub	Porz	Qualità Classe	Superficie(m²) ha are ca	Deduz	Reddito Dominicale	Reddito Agrario	
1	2	108		-	SEMINATIVO 3	47 70		Euro 8,62 L. 16.695	Euro 16,01 L. 31.005	Impianto meccanografico del 22/08/1975
Notifica						Partita				

INTESTATI

N.	DATI ANAGRAFICI	CODICE FISCALE	DIRITTI E ONERI REALI
1	DI MARIA Concetta nata a SANTA CROCE DEL SANNIO il 12/05/1915	DMRCCT15E52I179J*	(1) Proprieta` per 6/35
2	DI MARIA Donata nata a SANTA CROCE DEL SANNIO il 01/08/1961	DMRDNT61M41I179N*	(1) Proprieta` per 5/105
3	DI MARIA Nicola nato a SANTA CROCE DEL SANNIO il 15/11/1957	DMRNCL57S15I179I*	(1) Proprieta` per 3/35
4	DI MARIA Pietro nato a SANTA CROCE DEL SANNIO il 17/09/1927	DMRPTR27P17I179M*	(1) Proprieta` per 6/35
5	DI MARIA Vincenzina Addolorata nata a BENEVENTO il 26/04/1966	DMRVCN66D66A783R*	(1) Proprieta` per 5/105
6	DI MARIA Vincenzo nato a SANTA CROCE DEL SANNIO il 07/02/1950	DMRVCN50B07I179C*	(1) Proprieta` per 6/35 bene personale
7	RUBORTONE Addolorata nata a CASTEL PAGANO il 19/04/1935	RBRDLR35D59C245G*	(1) Proprieta` per 3/35
8	ZACCARI Antonietta nata a MORCONE il 01/01/1938	ZCCNNT38A41F717M*	(1) Proprieta` per 23/105
DATI DERIVANTI DA	DENUNZIA (NEI PASSAGGI PER CAUSA DI MORTE) del 10/12/2011 n. 13409 .1/2012 in atti dal 21/11/2012 (protocollo n. BN0261671) Registrazione: UR Sede: BENEVENTO		
	Volume: 9990 n: 2054 del 12/11/2012 SUCCESSIONE DI DI MARIA GAETANO		

Unità immobiliari n. 1 Tributi erariali: Euro 0,90

Visura telematica

* Codice Fiscale Validato in Anagrafe Tributaria

Ufficio Provinciale di Benevento - Territorio
Servizi Catastali

Visura per immobile

Situazione degli atti informatizzati al 04/05/2015

Data: 04/05/2015 - Ora: 15.00.58 Fine

Visura n.: T196599 Pag: 1

Dati della richiesta	**Comune di CIRCELLO (Codice: C719)**
	Provincia di BENEVENTO
Catasto Terreni	**Foglio: 2 Particella: 107**

Immobile

N.	DATI IDENTIFICATIVI			DATI CLASSAMENTO						DATI DERIVANTI DA
	Foglio	Particella	Sub	Porz	Qualità Classe	Superficie(m²) ha are ca	Deduz	Reddito Dominicale	Reddito Agrario	
1	2	107		-	SEMINATIVO 3	51 70		Euro 9,35 L. 18.095	Euro 17,36 L. 33.605	Impianto meccanografico del 22/08/1975
Notifica						Partita	720			

INTESTATO

N.	DATI ANAGRAFICI	CODICE FISCALE	DIRITTI E ONERI REALI
1	DI MARIA Nicolina nata a SANTA CROCE DEL SANNIO il 11/10/1942	DMRNLN42R51I179N*	(1) Proprieta` per 1000/1000
DATI DERIVANTI DA	DENUNZIA (NEI PASSAGGI PER CAUSA DI MORTE) del 18/03/1996 n. 6085.2/1996 in atti dal 18/07/1997 Registrazione: UR Sede: BENEVENTO Volume: 568 n: 20 del		
	17/09/1996		

Unità immobiliari n. 1 Tributi erariali: Euro 0,90

Visura telematica

* Codice Fiscale Validato in Anagrafe Tributaria

Ufficio Provinciale di Benevento - Territorio
Servizi Catastali

Visura per immobile

Situazione degli atti informatizzati al 04/05/2015

Data: 04/05/2015 - Ora: 15.02.23 Fine

Visura n.: T197101 Pag: 1

Dati della richiesta	**Comune di CIRCELLO (Codice: C719)**
	Provincia di BENEVENTO
Catasto Terreni	**Foglio: 2 Particella: 105**

Immobile

N.	DATI IDENTIFICATIVI			DATI CLASSAMENTO						DATI DERIVANTI DA
	Foglio	Particella	Sub	Porz	Qualità Classe	Superficie(m²) ha are ca	Deduz	Reddito Dominicale	Reddito Agrario	
1	2	105		-	SEMINATIVO 3	46 60		Euro 8,42 L. 16.310	Euro 15,64 L. 30.290	Impianto meccanografico del 22/08/1975
Notifica						Partita				

INTESTATI

N.	DATI ANAGRAFICI	CODICE FISCALE	DIRITTI E ONERI REALI
1	DI MARIA Cristina Addolorata nata a BENEVENTO il 17/11/1965	DMRCST65S57A783Q*	(1) Proprieta` per 1/3
2	DI MARIA Franca nata a SANTA CROCE DEL SANNIO il 22/11/1968	DMRFNC68S62I179G*	(1) Proprieta` per 1/3
3	DI MARIA Luigina Domenica nata a SANTA CROCE DEL SANNIO il 22/05/1945	DMRLND45E62I179B*	(1) Proprieta` per 1/3
DATI DERIVANTI DA	DENUNZIA (NEI PASSAGGI PER CAUSA DI MORTE) del 02/03/2007 n. 10064.1/2008 in atti dal 28/08/2008 (protocollo n. BN0188561) Registrazione: UR Sede: BENEVENTO		
	Volume: 791 n: 34 del 29/02/2008 SUCCESSIONE DI DI MARIA LUIGI		

Unità immobiliari n. 1 Tributi erariali: Euro 0,90

Visura telematica

* Codice Fiscale Validato in Anagrafe Tributaria

Ufficio Provinciale di Benevento - Territorio
Servizi Catastali

Visura per immobile

Situazione degli atti informatizzati al 12/06/2015

Data: 12/06/2015 - Ora: 10.42.54 Fine

Visura n.: T91352 Pag: 1

Dati della richiesta	**Comune di CIRCELLO (Codice: C719)**
	Provincia di BENEVENTO
Catasto Terreni	**Foglio: 2 Particella: 66**

Immobile

N.	DATI IDENTIFICATIVI			DATI CLASSAMENTO						DATI DERIVANTI DA
	Foglio	Particella	Sub	Porz	Qualità Classe	Superficie(m²) ha are ca	Deduz	Reddito Dominicale	Reddito Agrario	
1	2	66		-	SEMINATIVO 2	64 20		Euro 18,24 L. 35.310	Euro 23,21 L. 44.940	Impianto meccanografico del 22/08/1975
Notifica						Partita	737			

INTESTATO

N.	DATI ANAGRAFICI	CODICE FISCALE	DIRITTI E ONERI REALI
1	GIOIA Pietro nato a SANTA CROCE DEL SANNIO il 10/05/1938	GIOPTR38E10I179M*	(1) Proprieta` per 1000/1000
DATI DERIVANTI DA	ISTRUMENTO (ATTO PUBBLICO) del 24/03/1994 Voltura n. 3240.2/1994 in atti dal 08/07/1997 Repertorio n.: 1842 Rogante: NOT. FRANCO P. Sede: CERRETO SANNITA		
	Registrazione:		

Unità immobiliari n. 1 Tributi erariali: Euro 0,90

Visura telematica

* Codice Fiscale Validato in Anagrafe Tributaria

fonte: http://burc.regione.campania.it

Ufficio Provinciale di Benevento - Territorio
Servizi Catastali

Visura per immobile

Situazione degli atti informatizzati al 12/06/2015

Data: 12/06/2015 - Ora: 11.12.12 Fine
Visura n.: T112247 Pag: 1

Dati della richiesta	**Comune di CIRCELLO (Codice: C719)**
	Provincia di BENEVENTO
Catasto Terreni	**Foglio: 2 Particella: 113**

Immobile

N.	DATI IDENTIFICATIVI			DATI CLASSAMENTO						DATI DERIVANTI DA
	Foglio	Particella	Sub	Porz	Qualità Classe	Superficie(m²) ha are ca	Deduz	Reddito Dominicale	Reddito Agrario	
1	2	113		-	SEMINATIVO 3	24 70		Euro 4,46 L. 8.645	Euro 8,29 L. 16.055	Impianto meccanografico del 22/08/1975
Notifica						Partita	4989			

INTESTATO

N.	DATI ANAGRAFICI	CODICE FISCALE	DIRITTI E ONERI REALI
1	DI MARIA Nicolina nata a SANTA CROCE DEL SANNIO il 11/10/1942	DMRNLN42R51I179N*	(1) Proprieta` per 1000/1000
DATI DERIVANTI DA	DENUNZIA (NEI PASSAGGI PER CAUSA DI MORTE) del 18/03/1996 n. 6085.1/1996 in atti dal 18/07/1997 Registrazione: UR Sede: BENEVENTO Volume: 568 n: 20 del 17/09/1996		

Unità immobiliari n. 1 Tributi erariali: Euro 0,90

Visura telematica

* Codice Fiscale Validato in Anagrafe Tributaria

Ufficio Provinciale di Benevento - Territorio
Servizi Catastali

Visura per immobile

Situazione degli atti informatizzati al 04/05/2015

Data: 04/05/2015 - Ora: 14.55.22 Fine
Visura n.: T194453 Pag: 1

Dati della richiesta	**Comune di CIRCELLO (Codice: C719)**
	Provincia di BENEVENTO
Catasto Terreni	**Foglio: 2 Particella: 112**

Immobile

N.	DATI IDENTIFICATIVI			DATI CLASSAMENTO						DATI DERIVANTI DA
	Foglio	Particella	Sub	Porz	Qualità Classe	Superficie(m²) ha are ca	Deduz	Reddito Dominicale	Reddito Agrario	
1	2	112		-	SEMINATIVO 3	24 30		Euro 4,39 L. 8.505	Euro 8,16 L. 15.795	Impianto meccanografico del 22/08/1975
Notifica						Partita	5617			

INTESTATI

N.	DATI ANAGRAFICI	CODICE FISCALE	DIRITTI E ONERI REALI
1	DI MARIA Angiolina;NATA IL 15/3/1945 nata il 15/03/1945		(1) Proprieta` per 1/2
2	GIOIA Pietro;NATO IL 10/5/1938 nato il 10/05/1938		(1) Proprieta` per 1/2

Unità immobiliari n. 1 Tributi erariali: Euro 0,90

Visura telematica

Ufficio Provinciale di Benevento - Territorio
Servizi Catastali

Visura per immobile

Situazione degli atti informatizzati al 23/07/2014

Data: 23/07/2014 - Ora: 16.56.39 Fine
Visura n.: T215488 Pag: 1

Dati della richiesta	**Comune di CIRCELLO (Codice: C719)**
	Provincia di BENEVENTO
Catasto Terreni	**Foglio: 2 Particella: 110**

Immobile

N.	DATI IDENTIFICATIVI			DATI CLASSAMENTO						DATI DERIVANTI DA
	Foglio	Particella	Sub	Porz	Qualità Classe	Superficie(m²) ha are ca	Deduz	Reddito Dominicale	Reddito Agrario	
1	2	110		-	SEMINATIVO 3	61 10		Euro 11,04 L. 21.385	Euro 20,51 L. 39.715	Impianto meccanografico del 22/08/1975
Notifica						Partita				

INTESTATI

N.	DATI ANAGRAFICI	CODICE FISCALE	DIRITTI E ONERI REALI
1	DI MARIA Donata nata a SANTA CROCE DEL SANNIO il 01/08/1961	DMRDNT61M41I179N*	(1) Proprieta` per 167/1000
2	DI MARIA Vincenzina Addolorata nata a BENEVENTO il 26/04/1966	DMRVCN66D66A783R*	(1) Proprieta` per 166/1000
3	ZACCARI Antonietta nata a MORCONE il 01/01/1938	ZCCNNT38A41F717M*	(1) Proprieta` per 667/1000
DATI DERIVANTI DA	DENUNZIA (NEI PASSAGGI PER CAUSA DI MORTE) del 10/12/2011 n . 13410 .1/2012 in atti dal 21/11/2012 (protocollo n . BN0261671) Registrazione: UR Sede: BENEVENTO Volume: 9990 n: 2054 del 12/11/2012 SUCCESSIONE DI DI MARIA GAETANO		

Unità immobiliari n. 1 Tributi erariali: Euro 0,90

Visura telematica

* Codice Fiscale Validato in Anagrafe Tributaria

Ufficio Provinciale di Benevento - Territorio
Servizi Catastali

Visura per immobile

Situazione degli atti informatizzati al 04/05/2015

Data: 04/05/2015 - Ora: 14.58.37 Fine
Visura n.: T195666 Pag: 1

Dati della richiesta	**Comune di CIRCELLO (Codice: C719)**
	Provincia di BENEVENTO
Catasto Terreni	**Foglio: 2 Particella: 109**

Immobile

N.	DATI IDENTIFICATIVI			DATI CLASSAMENTO						DATI DERIVANTI DA
	Foglio	Particella	Sub	Porz	Qualità Classe	Superficie(m²) ha are ca	Deduz	Reddito Dominicale	Reddito Agrario	
1	2	109		-	SEMINATIVO 3	22 70		Euro 4,10 L. 7.945	Euro 7,62 L. 14.755	Impianto meccanografico del 22/08/1975
Notifica						Partita				

INTESTATO

N.	DATI ANAGRAFICI	CODICE FISCALE	DIRITTI E ONERI REALI
1	ARIENZALE Pasqualina nata a SEPINO il 05/01/1956	RNZPQL56A45I618A*	(1) Proprieta` per 1/1
DATI DERIVANTI DA	ISTRUMENTO (ATTO PUBBLICO) del 06/08/2001 Voltura n. 211486.1/2001 in atti dal 29/08/2001 (protocollo n. 213692) Repertorio n.: 11607 Rogante: SABATELLI Sede: VITULANO Registrazione: UR Sede: BENEVENTO Volume: 40 n: 3916 del 10/08/2001 COMPRAVENDITA		

Unità immobiliari n. 1 Tributi erariali: Euro 0,90

Visura telematica

* Codice Fiscale Validato in Anagrafe Tributaria

fonte: http://burc.regione.campania.it

Ufficio Provinciale di Benevento - Territorio
Servizi Catastali

Visura per immobile

Situazione degli atti informatizzati al 12/06/2015

Data: 12/06/2015 - Ora: 11.27.21 Fine
Visura n.: T123315 Pag: 1

Dati della richiesta	**Comune di CIRCELLO (Codice: C719)**
	Provincia di BENEVENTO
Catasto Terreni	**Foglio: 2 Particella: 202**

Immobile

N.	DATI IDENTIFICATIVI			DATI CLASSAMENTO						DATI DERIVANTI DA
	Foglio	Particella	Sub	Porz	Qualità Classe	Superficie(m²) ha are ca	Deduz	Reddito Dominicale	Reddito Agrario	
1	2	202		-	SEMINATIVO 2	1 00 30		Euro 28,49 L. 55.165	Euro 36,26 L. 70.210	ISTRUMENTO (ATTO PUBBLICO) del 18/12/1998 n. 178.3/1999 in atti dal 10/08/2000 (protocollo n. 131184) DONAZIONE
Notifica					**Partita**					
Riserve	1 Atti passaggi intermedi non esistenti									

INTESTATO

N.	DATI ANAGRAFICI	CODICE FISCALE	DIRITTI E ONERI REALI
1	DI MARIA Domenicantonio nato a SANTA CROCE DEL SANNIO il 11/06/1971	DMRDNC71H11I179U*	(1) Proprieta`
DATI DERIVANTI DA	ISTRUMENTO (ATTO PUBBLICO) del 18/12/1998 Voltura n. 175.1/1999 in atti dal 10/08/2000 (protocollo n. 131205) Repertorio n.: 8490 Rogante: SABATELLI Sede: VITULANO		
	Registrazione: UR Sede: BENEVENTO Volume: 51 n: 5093 del 30/12/1998 COMPRAVENDITA		

Unità immobiliari n. 1 Tributi erariali: Euro 0,90

Visura telematica

* Codice Fiscale Validato in Anagrafe Tributaria

Ufficio Provinciale di Benevento - Territorio
Servizi Catastali

Visura per immobile

Situazione degli atti informatizzati al 22/07/2014

Data: 22/07/2014 - Ora: 12.09.04 Fine
Visura n.: T120783 Pag: 1

Dati della richiesta	**Comune di CIRCELLO (Codice: C719)**
	Provincia di BENEVENTO
Catasto Terreni	**Foglio: 2 Particella: 201**

Immobile

N.	DATI IDENTIFICATIVI			DATI CLASSAMENTO						DATI DERIVANTI DA
	Foglio	Particella	Sub	Porz	Qualità Classe	Superficie(m²) ha are ca	Deduz	Reddito Dominicale	Reddito Agrario	
1	2	201		-	SEMINATIVO 2	1 00 30		Euro 28,49 L. 55.165	Euro 36,26 L. 70.210	DENUNZIA (NEI PASSAGGI PER CAUSA DI MORTE) del 24/08/1996 n . 1326 .1/1997 in atti dal 18/06/1999
Notifica					**Partita**					
Riserve	1 Atti passaggi intermedi non esistenti									

INTESTATI

N.	DATI ANAGRAFICI	CODICE FISCALE	DIRITTI E ONERI REALI
1	DI MARIA Giuseppe nato a SANTA CROCE DEL SANNIO il 15/01/1948	DMRGPP48A15I179P*	(5) Enfiteusi per 500/1000
2	DI MARIA Giuseppe nato a SANTA CROCE DEL SANNIO il 15/01/1948	DMRGPP48A15I179P*	Livellario per 1/2
3	ISTITUTO DIOCESANO PER IL SOSTENTAMENTO DEL CLERO CON SEDE IN BENEVENTO		(4) Diritto del concedente
4	SONNINO Margherita;FU GIORGIO VEDOVA DI SOMMA VINCENZO		Usufruttuario generale di dominio diretto
DATI DERIVANTI DA	DENUNZIA (NEI PASSAGGI PER CAUSA DI MORTE) del 06/03/2013 n . 2151 .3/2014 in atti dal 05/03/2014 (protocollo n . BN0026452) Rogante: DI MARIA Sede: SANTA		
	CROCE DEL SANNIO Registrazione: UU Sede: BENEVENTO Volume: 9990 n: 224 del 07/02/2014 DEN . SUCCESSIONE DI ZEOLI GIOVANNINA		

Unità immobiliari n. 1 Tributi erariali: Euro 0,90

Visura telematica

* Codice Fiscale Validato in Anagrafe Tributaria

Ufficio Provinciale di Benevento - Territorio
Servizi Catastali

Visura per immobile

Situazione degli atti informatizzati al 02/09/2014

Data: 02/09/2014 - Ora: 15.15.52 Fine
Visura n.: T160355 Pag: 1

Dati della richiesta	**Comune di CIRCELLO (Codice: C719)**
	Provincia di BENEVENTO
Catasto Terreni	**Foglio: 2 Particella: 200**

Immobile

N.	DATI IDENTIFICATIVI			DATI CLASSAMENTO						DATI DERIVANTI DA
	Foglio	Particella	Sub	Porz	Qualità Classe	Superficie(m²) ha are ca	Deduz	Reddito Dominicale	Reddito Agrario	
1	2	200		-	SEMINATIVO 2	1 16 40		Euro 33,06 L. 64.020	Euro 42,08 L. 81.480	Impianto meccanografico del 22/08/1975
Notifica					**Partita**	1223				

INTESTATI

N.	DATI ANAGRAFICI	CODICE FISCALE	DIRITTI E ONERI REALI
1	GIOIA Pietro nato a SANTA CROCE DEL SANNIO il 10/05/1938	GIOPTR38E10I179M*	Livellario
2	ISTITUTO DIOCESANOI PER IL SOSTENTAMENTO DEL CLERO		Usufruttuario generale di dominio diretto
3	SONNINO Margherita;FU GIORGIO		Usufruttuario generale di dominio diretto
DATI DERIVANTI DA	ISTRUMENTO (ATTO PUBBLICO) del 24/03/1994 Voltura n . 3240 .1/1994 in atti dal 08/07/1997 Repertorio n .: 1842 Rogante: NOT . FRANCO P . Sede: CERRETO SANNITA		
	Registrazione:		

Unità immobiliari n. 1 Tributi erariali: Euro 0,90

Visura telematica

* Codice Fiscale Validato in Anagrafe Tributaria

Ufficio Provinciale di Benevento - Territorio
Servizi Catastali

Visura per immobile

Situazione degli atti informatizzati al 12/06/2015

Data: 12/06/2015 - Ora: 10.48.26 Fine
Visura n.: T95290 Pag: 1

Dati della richiesta	**Comune di CIRCELLO (Codice: C719)**
	Provincia di BENEVENTO
Catasto Terreni	**Foglio: 2 Particella: 115**

Immobile

N.	DATI IDENTIFICATIVI			DATI CLASSAMENTO						DATI DERIVANTI DA
	Foglio	Particella	Sub	Porz	Qualità Classe	Superficie(m²) ha are ca	Deduz	Reddito Dominicale	Reddito Agrario	
1	2	115		-	SEMINATIVO 3	09 10		Euro 1,64 L. 3.185	Euro 3,05 L. 5.915	Impianto meccanografico del 22/08/1975
Notifica					**Partita**					

INTESTATI

N.	DATI ANAGRAFICI	CODICE FISCALE	DIRITTI E ONERI REALI
1	DI MARIA Antonio Domenico nato a SANTA CROCE DEL SANNIO il 20/08/1939	DMRNND39M20I179G*	(8) Usufrutto per 1/3
2	DI MARIA Pasquale nato a SANTA CROCE DEL SANNIO il 04/12/1950	DMRPQL50T04I179B*	(1) Proprieta` per 2/3
3	DI MARIA Sebastiano nato a BENEVENTO il 07/03/1977	DMRSST77C07A783Y*	(2) Nuda proprieta` per 1/3
DATI DERIVANTI DA	ISTRUMENTO (ATTO PUBBLICO) del 09/01/2009 Nota presentata con Modello Unico n. 1276.3/2009 in atti dal 09/02/2009 Repertorio n.: 83679 Rogante: IAZEOLLA FRANCESCO		
	Sede: BENEVENTO Registrazione: Sede: DONAZIONE ACCETTATA		

Unità immobiliari n. 1 Tributi erariali: Euro 0,90

Visura telematica

* Codice Fiscale Validato in Anagrafe Tributaria

fonte: http://burc.regione.campania.it

Agenzia Entrate

Ufficio Provinciale di Benevento - Territorio
Servizi Catastali

Visura per immobile

Situazione degli atti informatizzati al 04/05/2015

Data: 04/05/2015 - Ora: 15.11.09 Fine

Visura n.: T200522 Pag: 1

Dati della richiesta	**Comune di CIRCELLO (Codice: C719)**
	Provincia di BENEVENTO
Catasto Terreni	**Foglio: 2 Particella: 211**

Immobile

N.	DATI IDENTIFICATIVI			DATI CLASSAMENTO					DATI DERIVANTI DA
	Foglio	Particella	Sub	Porz	Qualità Classe	Superficie(m²) ha are ca	Deduz	Reddito Dominicale	Reddito Agrario	
1	**2**	**211**		-	**SEMINATIVO 2**	**80 90**		**Euro 22,98 L. 44.495**	**Euro 29,25 L. 56.630**	**ISTRUMENTO (ATTO PUBBLICO) del 02/12/1989 n. 463.1/1989 in atti dal 04/04/1991**
Notifica					**Partita**	9344				
Riserve	1 Atti passaggi intermedi non esistenti									

INTESTATO

N.	DATI ANAGRAFICI	CODICE FISCALE	DIRITTI E ONERI REALI
1	DI MARIA Domenicantonio nato a SANTA CROCE DEL SANNIO il 11/06/1971	DMRDNC71H11I179U*	(1) Proprieta` per 1000/1000
DATI DERIVANTI DA	ISTRUMENTO (ATTO PUBBLICO) del 02/12/1989 Voltura n. 463.1/1989 in atti dal 04/04/1991 Repertorio n.: 19659 Rogante: PUZONE Sede: TRIVENTO Registrazione: UR Sede: CAMPOBASSO n: 3699 del 22/12/1989		

Unità immobiliari n. 1 Tributi erariali: Euro 0,90

Visura telematica

* Codice Fiscale Validato in Anagrafe Tributaria

Agenzia Entrate

Ufficio Provinciale di Benevento - Territorio
Servizi Catastali

Visura per immobile

Situazione degli atti informatizzati al 05/05/2015

Data: 05/05/2015 - Ora: 11.03.58 Fine

Visura n.: T128599 Pag: 1

Dati della richiesta	**Comune di CIRCELLO (Codice: C719)**
	Provincia di BENEVENTO
Catasto Terreni	**Foglio: 2 Particella: 207**

Immobile

N.	DATI IDENTIFICATIVI			DATI CLASSAMENTO					DATI DERIVANTI DA
	Foglio	Particella	Sub	Porz	Qualità Classe	Superficie(m²) ha are ca	Deduz	Reddito Dominicale	Reddito Agrario	
1	**2**	**207**		-	**SEMINATIVO 2**	**1 04 30**		**Euro 29,63 L. 57.365**	**Euro 37,71 L. 73.010**	**ISTRUMENTO (ATTO PUBBLICO) del 02/12/1989 n. 463.1/1989 in atti dal 04/04/1991**
Notifica					**Partita**	9344				
Riserve	1 Atti passaggi intermedi non esistenti									

INTESTATO

N.	DATI ANAGRAFICI	CODICE FISCALE	DIRITTI E ONERI REALI
1	DI MARIA Domenicantonio nato a SANTA CROCE DEL SANNIO il 11/06/1971	DMRDNC71H11I179U*	(1) Proprieta` per 1000/1000
DATI DERIVANTI DA	ISTRUMENTO (ATTO PUBBLICO) del 02/12/1989 Voltura n. 463.1/1989 in atti dal 04/04/1991 Repertorio n.: 19659 Rogante: PUZONE Sede: TRIVENTO Registrazione: UR Sede: CAMPOBASSO n: 3699 del 22/12/1989		

Unità immobiliari n. 1 Tributi erariali: Euro 0,90

Visura telematica

* Codice Fiscale Validato in Anagrafe Tributaria

Agenzia Entrate

Ufficio Provinciale di Benevento - Territorio
Servizi Catastali

Visura per immobile

Situazione degli atti informatizzati al 04/05/2015

Data: 04/05/2015 - Ora: 15.05.41 Fine

Visura n.: T198376 Pag: 1

Dati della richiesta	**Comune di CIRCELLO (Codice: C719)**
	Provincia di BENEVENTO
Catasto Terreni	**Foglio: 2 Particella: 205**

Immobile

N.	DATI IDENTIFICATIVI			DATI CLASSAMENTO					DATI DERIVANTI DA
	Foglio	Particella	Sub	Porz	Qualità Classe	Superficie(m²) ha are ca	Deduz	Reddito Dominicale	Reddito Agrario	
1	**2**	**205**		-	**SEMINATIVO 2**	**1 34 30**		**Euro 38,15 L. 73.865**	**Euro 48,55 L. 94.010**	**Impianto meccanografico del 22/08/1975**
Notifica					**Partita**					

INTESTATO

N.	DATI ANAGRAFICI	CODICE FISCALE	DIRITTI E ONERI REALI
1	DI MARIA Vincenzo nato a SANTA CROCE DEL SANNIO il 07/02/1950	DMRVCN50B07I179C*	(1) Proprieta` per 1000/1000
DATI DERIVANTI DA	ISTRUMENTO (ATTO PUBBLICO) del 18/02/2005 Voltura n. 2810.1/2005 in atti dal 05/04/2005 (protocollo n. BN0042099) Repertorio n.: 20467 Rogante: PASQUALINO FRANCO		
	Sede: CERRETO SANNITA Registrazione: UR Sede: BENEVENTO n: 364 del 10/03/2005 DIVISIONE		

Unità immobiliari n. 1 Tributi erariali: Euro 0,90

Visura telematica

* Codice Fiscale Validato in Anagrafe Tributaria

Agenzia Entrate

Ufficio Provinciale di Benevento - Territorio
Servizi Catastali

Visura per immobile

Situazione degli atti informatizzati al 04/05/2015

Data: 04/05/2015 - Ora: 15.04.44 Fine

Visura n.: T198001 Pag: 1

Dati della richiesta	**Comune di CIRCELLO (Codice: C719)**
	Provincia di BENEVENTO
Catasto Terreni	**Foglio: 2 Particella: 204**

Immobile

N.	DATI IDENTIFICATIVI			DATI CLASSAMENTO					DATI DERIVANTI DA
	Foglio	Particella	Sub	Porz	Qualità Classe	Superficie(m²) ha are ca	Deduz	Reddito Dominicale	Reddito Agrario	
1	**2**	**204**		-	**SEMINATIVO 2**	**35 60**		**Euro 10,11 L. 19.580**	**Euro 12,87 L. 24.920**	**Impianto meccanografico del 22/08/1975**
Notifica					**Partita**					

INTESTATI

N.	DATI ANAGRAFICI	CODICE FISCALE	DIRITTI E ONERI REALI
1	DI MARIA Cristina Addolorata nata a BENEVENTO il 17/11/1965	DMRCST65S57A783Q*	(5) Enfiteusi per 1/3
2	DI MARIA Franca nata a SANTA CROCE DEL SANNIO il 22/11/1968	DMRFNC68S62I179G*	(5) Enfiteusi per 1/3
3	DI MARIA Luigina Domenica nata a SANTA CROCE DEL SANNIO il 22/05/1945	DMRLND45E62I179B*	(5) Enfiteusi per 1/3
4	ISTITUTO DIOCESANO PER IL SOSTENTAMENTO DEL CLERO con sede in CIRCELLO	00000000018	(4) Diritto del concedente per 1/1
5	SONNINO MARGHERITA FU GIORGIO con sede in CIRCELLO	00000000026	(10) Oneri USUF GENERALE DI DOMINIO DIRETTO
DATI DERIVANTI DA	DENUNZIA (NEI PASSAGGI PER CAUSA DI MORTE) del 02/03/2007 n. 10065.1/2008 in atti dal 28/08/2008 (protocollo n. BN0188561) Registrazione: UR Sede: BENEVENTO		
	Volume: 791 n: 34 del 29/02/2008 SUCCESSIONE DI DI MARIA LUIGI		

Unità immobiliari n. 1 Tributi erariali: Euro 0,90

Visura telematica

* Codice Fiscale Validato in Anagrafe Tributaria

fonte: http://burc.regione.campania.it

Agenzia Entrate

Ufficio Provinciale di Benevento - Territorio
Servizi Catastali

Visura per immobile

Situazione degli atti informatizzati al 04/05/2015

Data: 04/05/2015 - Ora: 15.14.51 Fine

Visura n.: T202012 Pag: 1

Dati della richiesta	**Comune di CIRCELLO (Codice: C719)**
	Provincia di BENEVENTO
Catasto Terreni	**Foglio: 2 Particella: 215**

Immobile

N.	DATI IDENTIFICATIVI			DATI CLASSAMENTO						DATI DERIVANTI DA
	Foglio	Particella	Sub	Porz	Qualità Classe	Superficie(m²) ha are ca	Deduz	Reddito Dominicale	Reddito Agrario	
1	2	215		-	SEMINATIVO 3	48 60		Euro 8,78 L. 17.010	Euro 16,31 L. 31.590	Impianto meccanografico del 22/08/1975
Notifica						Partita	771			

INTESTATI

N.	DATI ANAGRAFICI	CODICE FISCALE	DIRITTI E ONERI REALI
1	DI MARIA Nicolina nata a SANTA CROCE DEL SANNIO il 11/10/1942	DMRNLN42R511179N*	Livellario
2	ISTITUTO DIOCESANO PER IL SOSTENTAMENTO DEL CLERO		(4) Diritto del concedente
3	SONNINO Margherita		Usufruttuario generale di dominio diretto
DATI DERIVANTI DA	DENUNZIA (NEI PASSAGGI PER CAUSA DI MORTE) del 18/03/1996 n. 6085.4/1996 in atti dal 18/07/1997 Registrazione: UR Sede: BENEVENTO Volume: 568 n: 20 del 17/09/1996		

Unità immobiliari n. 1 Tributi erariali: Euro 0,90

Visura telematica

* Codice Fiscale Validato in Anagrafe Tributaria

Agenzia Entrate

Ufficio Provinciale di Benevento - Territorio
Servizi Catastali

Visura per immobile

Situazione degli atti informatizzati al 04/05/2015

Data: 04/05/2015 - Ora: 15.13.20 Fine

Visura n.: T201407 Pag: 1

Dati della richiesta	**Comune di CIRCELLO (Codice: C719)**
	Provincia di BENEVENTO
Catasto Terreni	**Foglio: 2 Particella: 214**

Immobile

N.	DATI IDENTIFICATIVI			DATI CLASSAMENTO						DATI DERIVANTI DA
	Foglio	Particella	Sub	Porz	Qualità Classe	Superficie(m²) ha are ca	Deduz	Reddito Dominicale	Reddito Agrario	
1	2	214		-	SEMINATIVO 3	78 20		Euro 14,14 L. 27.370	Euro 26,25 L. 50.830	Impianto meccanografico del 22/08/1975
Notifica						Partita	668			

INTESTATI

N.	DATI ANAGRAFICI	CODICE FISCALE	DIRITTI E ONERI REALI
1	DI MARIA Nicolina nata a SANTA CROCE DEL SANNIO il 11/10/1942	DMRNLN42R511179N*	Livellario
2	ISTITUTO DIOCESANO PER IL SOSTENTAMENTO DEL CLERO		(4) Diritto del concedente
3	SONNINO Margherita		Usufruttuario generale di dominio diretto
DATI DERIVANTI DA	DENUNZIA (NEI PASSAGGI PER CAUSA DI MORTE) del 18/03/1996 n. 6085.3/1996 in atti dal 18/07/1997 Registrazione: UR Sede: BENEVENTO Volume: 568 n: 20 del 17/09/1996		

Unità immobiliari n. 1 Tributi erariali: Euro 0,90

Visura telematica

* Codice Fiscale Validato in Anagrafe Tributaria

Agenzia Entrate

Ufficio Provinciale di Benevento - Territorio
Servizi Catastali

Visura per immobile

Situazione degli atti informatizzati al 04/05/2015

Data: 04/05/2015 - Ora: 15.12.44 Fine

Visura n.: T201139 Pag: 1

Dati della richiesta	**Comune di CIRCELLO (Codice: C719)**
	Provincia di BENEVENTO
Catasto Terreni	**Foglio: 2 Particella: 213**

Immobile

N.	DATI IDENTIFICATIVI			DATI CLASSAMENTO						DATI DERIVANTI DA
	Foglio	Particella	Sub	Porz	Qualità Classe	Superficie(m²) ha are ca	Deduz	Reddito Dominicale	Reddito Agrario	
1	2	213		-	SEMINATIVO 3	85 50		Euro 15,45 L. 29.925	Euro 28,70 L. 55.575	Impianto meccanografico del 22/08/1975
Notifica						Partita				

INTESTATI

N.	DATI ANAGRAFICI	CODICE FISCALE	DIRITTI E ONERI REALI
1	DI MARIA Nicolina nata a SANTA CROCE DEL SANNIO il 11/10/1942	DMRNLN42R511179N*	Livellario
2	ISTITUTO DIOCESANO PER IL SOSTENTAMENTO DEL CLERO		(4) Diritto del concedente
3	SONNINO Margherita		Usufruttuario generale di dominio diretto
DATI DERIVANTI DA	DENUNZIA (NEI PASSAGGI PER CAUSA DI MORTE) del 18/03/1996 n. 6085.4/1996 in atti dal 18/07/1997 Registrazione: UR Sede: BENEVENTO Volume: 568 n: 20 del 17/09/1996		

Unità immobiliari n. 1 Tributi erariali: Euro 0,90

Visura telematica

* Codice Fiscale Validato in Anagrafe Tributaria

Agenzia Entrate

Ufficio Provinciale di Benevento - Territorio
Servizi Catastali

Visura per immobile

Situazione degli atti informatizzati al 23/07/2014

Data: 23/07/2014 - Ora: 15.48.11 Fine

Visura n.: T186360 Pag: 1

Dati della richiesta	**Comune di CIRCELLO (Codice: C719)**
	Provincia di BENEVENTO
Catasto Terreni	**Foglio: 2 Particella: 212**

Immobile

N.	DATI IDENTIFICATIVI			DATI CLASSAMENTO						DATI DERIVANTI DA
	Foglio	Particella	Sub	Porz	Qualità Classe	Superficie(m²) ha are ca	Deduz	Reddito Dominicale	Reddito Agrario	
1	2	212		-	SEMINATIVO 2	82 80		Euro 23,52 L. 45.540	Euro 29,93 L. 57.960	Impianto meccanografico del 22/08/1975
Notifica						Partita				

INTESTATO

N.	DATI ANAGRAFICI	CODICE FISCALE	DIRITTI E ONERI REALI
1	DI MARIA Giuseppe nato a SANTA CROCE DEL SANNIO il 15/01/1948	DMRGPP48A15I179P*	(1) Proprieta` per 1000/1000
DATI DERIVANTI DA	DENUNZIA (NEI PASSAGGI PER CAUSA DI MORTE) del 06/03/2013 n . 2148 .1/2014 in atti dal 05/03/2014 (protocollo n . BN0026452) Rogante: DI MARIA Sede: SANTA CROCE DEL SANNIO Registrazione: UU Sede: BENEVENTO Volume: 9990 n: 224 del 07/02/2014 DEN . SUCCESSIONE DI ZEOLI GIOVANNINA		

Unità immobiliari n. 1 Tributi erariali: Euro 0,90

Visura telematica

* Codice Fiscale Validato in Anagrafe Tributaria

fonte: http://burc.regione.campania.it

Agenzia Entrate

Ufficio Provinciale di Benevento - Territorio
Servizi Catastali

Visura per immobile

Situazione degli atti informatizzati al 12/06/2015

Data: 12/06/2015 - Ora: 11.34.09 Fine

Visura n.: T128449 Pag: 1

Dati della richiesta	**Comune di CIRCELLO (Codice: C719)**
	Provincia di BENEVENTO
Catasto Terreni	**Foglio: 2 Particella: 237**

Immobile

N.	DATI IDENTIFICATIVI			DATI CLASSAMENTO						DATI DERIVANTI DA
	Foglio	Particella	Sub	Porz	Qualità Classe	Superficie(m²) ha are ca	Deduz	Reddito Dominicale	Reddito Agrario	
1	**2**	**237**		**-**	**PASC 2 CESPUG**	**38 00**		**Euro 0,79 L. 1.520**	**Euro 0,79 L. 1.520**	**ISTRUMENTO (ATTO PUBBLICO) del 05/12/1988 n. 246.1/1989 in atti dal 21/08/1989**
Notifica					**Partita**					
Riserve	1 Atti passaggi intermedi non esistenti									

INTESTATI

N.	DATI ANAGRAFICI	CODICE FISCALE	DIRITTI E ONERI REALI
1	DI MARIA Antonio Domenico nato a SANTA CROCE DEL SANNIO il 20/08/1939	DMRNND39M20l179G*	(8) Usufrutto per 1000/1000
2	DI MARIA Sebastiano nato a BENEVENTO il 07/03/1977	DMRSST77C07A783Y*	(2) Nuda proprieta` per 1/1
DATI DERIVANTI DA	ISTRUMENTO (ATTO PUBBLICO) del 09/01/2009 Nota presentata con Modello Unico n. 1276.1/2009 in atti dal 09/02/2009 Repertorio n.: 83679 Rogante: IAZEOLLA FRANCESCO		
	Sede: BENEVENTO Registrazione: Sede: DONAZIONE ACCETTATA		

Unità immobiliari n. 1 Tributi erariali: Euro 0,90

Visura telematica

* Codice Fiscale Validato in Anagrafe Tributaria

Agenzia Entrate

Ufficio Provinciale di Benevento - Territorio
Servizi Catastali

Visura per immobile

Situazione degli atti informatizzati al 23/07/2014

Data: 23/07/2014 - Ora: 15.49.14 Fine

Visura n.: T186815 Pag: 1

Dati della richiesta	**Comune di CIRCELLO (Codice: C719)**
	Provincia di BENEVENTO
Catasto Terreni	**Foglio: 2 Particella: 230**

Immobile

N.	DATI IDENTIFICATIVI			DATI CLASSAMENTO						DATI DERIVANTI DA
	Foglio	Particella	Sub	Porz	Qualità Classe	Superficie(m²) ha are ca	Deduz	Reddito Dominicale	Reddito Agrario	
1	**2**	**230**		**-**	**SEMINATIVO 4**	**28 60**		**Euro 2,66 L. 5.148**	**Euro 8,86 L. 17.160**	**ISTRUMENTO (ATTO PUBBLICO) del 18/12/1998 n . 178 .1/1999 in atti dal 10/08/2000 (protocollo n . 131184) DONAZIONE**
Notifica					**Partita**					
Riserve	1 Atti passaggi intermedi non esistenti									

INTESTATO

N.	DATI ANAGRAFICI	CODICE FISCALE	DIRITTI E ONERI REALI
1	DI MARIA Giuseppe nato a SANTA CROCE DEL SANNIO il 15/01/1948	DMRGPP48A15l179P*	(1) Proprieta` per 1000/1000
DATI DERIVANTI DA	DENUNZIA (NEI PASSAGGI PER CAUSA DI MORTE) del 06/03/2013 n . 2148 .1/2014 in atti dal 05/03/2014 (protocollo n . BN0026452) Rogante: DI MARIA Sede: SANTA		
	CROCE DEL SANNIO Registrazione: UU Sede: BENEVENTO Volume: 9990 n: 224 del 07/02/2014 DEN . SUCCESSIONE DI ZEOLI GIOVANNINA		

Unità immobiliari n. 1 Tributi erariali: Euro 0,90

Visura telematica

* Codice Fiscale Validato in Anagrafe Tributaria

Agenzia Entrate

Ufficio Provinciale di Benevento - Territorio
Servizi Catastali

Visura per immobile

Situazione degli atti informatizzati al 12/06/2015

Data: 12/06/2015 - Ora: 11.32.15 Fine

Visura n.: T126942 Pag: 1

Dati della richiesta	**Comune di CIRCELLO (Codice: C719)**
	Provincia di BENEVENTO
Catasto Terreni	**Foglio: 2 Particella: 229**

Immobile

N.	DATI IDENTIFICATIVI			DATI CLASSAMENTO						DATI DERIVANTI DA
	Foglio	Particella	Sub	Porz	Qualità Classe	Superficie(m²) ha are ca	Deduz	Reddito Dominicale	Reddito Agrario	
1	**2**	**229**		**-**	**SEMINATIVO 4**	**44 00**		**Euro 4,09 L. 7.920**	**Euro 13,63 L. 26.400**	**ISTRUMENTO (ATTO PUBBLICO) del 20/12/1994 n. 861.6/1995 in atti dal 26/03/1998**
Notifica					**Partita**	10336				

INTESTATO

N.	DATI ANAGRAFICI	CODICE FISCALE	DIRITTI E ONERI REALI
1	DI MARIA Sebastiano nato a SANTA CROCE DEL SANNIO il 12/10/1947	DMRSST47R12l179M*	(1) Proprieta` per 1000/1000
DATI DERIVANTI DA	ISTRUMENTO (ATTO PUBBLICO) del 20/12/1994 Voltura n. 861.2/1995 in atti dal 08/05/1995 Repertorio n.: 3242 Rogante: NOT. FRANCO P. Sede: CERRETO SANNITA		
	Registrazione:		

Unità immobiliari n. 1 Tributi erariali: Euro 0,90

Visura telematica

* Codice Fiscale Validato in Anagrafe Tributaria

Agenzia Entrate

Ufficio Provinciale di Benevento - Territorio
Servizi Catastali

Visura per immobile

Situazione degli atti informatizzati al 04/05/2015

Data: 04/05/2015 - Ora: 15.15.29 Fine

Visura n.: T202293 Pag: 1

Dati della richiesta	**Comune di CIRCELLO (Codice: C719)**
	Provincia di BENEVENTO
Catasto Terreni	**Foglio: 2 Particella: 228**

Immobile

N.	DATI IDENTIFICATIVI			DATI CLASSAMENTO						DATI DERIVANTI DA
	Foglio	Particella	Sub	Porz	Qualità Classe	Superficie(m²) ha are ca	Deduz	Reddito Dominicale	Reddito Agrario	
1	**2**	**228**		**-**	**SEMINATIVO 4**	**40 30**		**Euro 3,75 L. 7.254**	**Euro 12,49 L. 24.180**	**ISTRUMENTO (ATTO PUBBLICO) del 18/12/1998 n. 178.1/1999 in atti dal 10/08/2000 (protocollo n. 131184) DONAZIONE**
Notifica					**Partita**					
Riserve	1 Atti passaggi intermedi non esistenti									

INTESTATO

N.	DATI ANAGRAFICI	CODICE FISCALE	DIRITTI E ONERI REALI
1	DI MARIA Domenicantonio nato a SANTA CROCE DEL SANNIO il 11/06/1971	DMRDNC71H11I179U*	(1) Proprieta`
DATI DERIVANTI DA	ISTRUMENTO (ATTO PUBBLICO) del 18/12/1998 Voltura n. 179.1/1999 in atti dal 10/08/2000 (protocollo n. 131200) Repertorio n.: 8489 Rogante: SABATELLI Sede: VITULANO		
	Registrazione: UR Sede: BENEVENTO Volume: 51 n: 5092 del 30/12/1998 COMPRAVENDITA		

Unità immobiliari n. 1 Tributi erariali: Euro 0,90

Visura telematica

* Codice Fiscale Validato in Anagrafe Tributaria

fonte: http://burc.regione.campania.it

Agenzia Entrate

Ufficio Provinciale di Benevento - Territorio
Servizi Catastali

Visura per immobile

Situazione degli atti informatizzati al 04/05/2015

Data: 04/05/2015 - Ora: 15.34.51 Fine

Visura n.: T211058 Pag: 1

Dati della richiesta	**Comune di CIRCELLO (Codice: C719)**
	Provincia di BENEVENTO
Catasto Terreni	**Foglio: 2 Particella: 247**

Immobile

N.	DATI IDENTIFICATIVI			DATI CLASSAMENTO					DATI DERIVANTI DA
	Foglio	Particella	Sub	Porz	Qualità Classe	Superficie(m²) ha are ca	Deduz	Reddito Dominicale	Reddito Agrario	
1	2	247		-	SEMINATIVO 4	47 90		Euro 4,45	Euro 14,84	Tabella di variazione del 08/03/2007 n. 11784.1/2007 in atti dal 08/03/2007 (protocollo n. BN0071276) TRASMISSIONE DATI AI SENSI DEL DECRETO 262 DEL 3 OTTOBRE 2006
Notifica				**Partita**						
Annotazioni	variazione colturale ex d.l. n. 262/06 - qualita` dichiarata o parificata a coltura presente nel quadro tariffario									

INTESTATI

N.	DATI ANAGRAFICI	CODICE FISCALE	DIRITTI E ONERI REALI
1	DI MARIA Assunta Margherita nata a SANTA CROCE DEL SANNIO il 28/12/1959	DMRSNT59T68I179Z*	(1) Proprieta` per 500/1000
2	DI MARIA Rita nata a BENEVENTO il 19/08/1964	DMRRTI64M59A783F*	(1) Proprieta` per 500/1000
DATI DERIVANTI DA	DENUNZIA (NEI PASSAGGI PER CAUSA DI MORTE) del 12/11/2007 n. 13303.1/2008 in atti dal 09/12/2008 (protocollo n. BN0291436) Registrazione: UU Sede: BENEVENTO		
	Volume: 805 n: 54 del 11/11/2008		

Unità immobiliari n. 1 Tributi erariali: Euro 0,90

Visura telematica

* Codice Fiscale Validato in Anagrafe Tributaria

Agenzia Entrate

Ufficio Provinciale di Benevento - Territorio
Servizi Catastali

Visura per immobile

Situazione degli atti informatizzati al 04/05/2015

Data: 04/05/2015 - Ora: 15.35.49 Fine

Visura n.: T211469 Pag: 1

Dati della richiesta	**Comune di CIRCELLO (Codice: C719)**
	Provincia di BENEVENTO
Catasto Terreni	**Foglio: 2 Particella: 246**

Immobile

N.	DATI IDENTIFICATIVI			DATI CLASSAMENTO					DATI DERIVANTI DA
	Foglio	Particella	Sub	Porz	Qualità Classe	Superficie(m²) ha are ca	Deduz	Reddito Dominicale	Reddito Agrario	
1	2	246		AA	SEMINATIVO 4	40 00		Euro 3,72	Euro 12,39	Tabella di variazione del 08/03/2007 n. 11783.1/2007 in atti dal 08/03/2007 (protocollo n. BN0071275) TRASMISSIONE DATI AI SENSI DEL DECRETO 262 DEL 3 OTTOBRE 2006
				AB	PASCOLO 3	58 70		Euro 1,82	Euro 0,91	
Notifica				**Partita**						
Annotazioni	variazione colturale ex d.l. n. 262/06 - qualita` dichiarata o parificata a coltura presente nel quadro tariffario									

INTESTATO

N.	DATI ANAGRAFICI	CODICE FISCALE	DIRITTI E ONERI REALI
1	DI MARIA Salvatore nato a SANTA CROCE DEL SANNIO il 01/01/1940	DMRSVT40A01I179Q*	(1) Proprieta` per 1000/1000
DATI DERIVANTI DA	ISTRUMENTO (ATTO PUBBLICO) del 14/03/1988 Voltura n. 191588 in atti dal 11/04/1989 Repertorio n.: 18717 Rogante: CARUSO TOMMASO Sede: BENEVENTO Registrazione:		
	UR Sede: BENEVENTO n: 1274 del 28/03/1988		

Unità immobiliari n. 1 Tributi erariali: Euro 0,90

Visura telematica

* Codice Fiscale Validato in Anagrafe Tributaria

Agenzia Entrate

Ufficio Provinciale di Benevento - Territorio
Servizi Catastali

Visura per immobile

Situazione degli atti informatizzati al 12/06/2015

Data: 12/06/2015 - Ora: 11.01.31 Fine

Visura n.: T104723 Pag: 1

Dati della richiesta	**Comune di CIRCELLO (Codice: C719)**
	Provincia di BENEVENTO
Catasto Terreni	**Foglio: 2 Particella: 240**

Immobile

N.	DATI IDENTIFICATIVI			DATI CLASSAMENTO					DATI DERIVANTI DA
	Foglio	Particella	Sub	Porz	Qualità Classe	Superficie(m²) ha are ca	Deduz	Reddito Dominicale	Reddito Agrario	
1	2	240		-	PASC CESPUG 2	73 00		Euro 1,51	Euro 1,51	ISTRUMENTO (ATTO PUBBLICO) del 23/10/2004 n. 4361.1/2004 in atti dal 23/11/2004 (protocollo n. BN0219320) DONAZIONE
Notifica				**Partita**						
Riserve	1 Atti passaggi intermedi non esistenti									

INTESTATI

N.	DATI ANAGRAFICI	CODICE FISCALE	DIRITTI E ONERI REALI
1	DI MARIA Antonio Domenico nato a SANTA CROCE DEL SANNIO il 20/08/1939	DMRNND39M20I179G*	(8) Usufrutto per 1/3
2	DI MARIA Pasquale nato a SANTA CROCE DEL SANNIO il 04/12/1950	DMRPQL50T04I179B*	(1) Proprieta` per 2/3
3	DI MARIA Sebastiano nato a BENEVENTO il 07/03/1977	DMRSST77C07A783Y*	(2) Nuda proprieta` per 1/3
DATI DERIVANTI DA	ISTRUMENTO (ATTO PUBBLICO) del 09/01/2009 Nota presentata con Modello Unico n. 1276.3/2009 in atti dal 09/02/2009 Repertorio n.: 83679 Rogante: IAZEOLLA FRANCESCO		
	Sede: BENEVENTO Registrazione: Sede: DONAZIONE ACCETTATA		

Unità immobiliari n. 1 Tributi erariali: Euro 0,90

Visura telematica

* Codice Fiscale Validato in Anagrafe Tributaria

Agenzia Entrate

Ufficio Provinciale di Benevento - Territorio
Servizi Catastali

Visura per immobile

Situazione degli atti informatizzati al 12/06/2015

Data: 12/06/2015 - Ora: 11.07.24 Fine

Visura n.: T108826 Pag: 1

Dati della richiesta	**Comune di CIRCELLO (Codice: C719)**
	Provincia di BENEVENTO
Catasto Terreni	**Foglio: 2 Particella: 238**

Immobile

N.	DATI IDENTIFICATIVI			DATI CLASSAMENTO					DATI DERIVANTI DA
	Foglio	Particella	Sub	Porz	Qualità Classe	Superficie(m²) ha are ca	Deduz	Reddito Dominicale	Reddito Agrario	
1	2	238		-	PASC CESPUG 2	27 60		Euro 0,57	Euro 0,57	ISTRUMENTO (ATTO PUBBLICO) del 23/10/2004 n. 4361.1/2004 in atti dal 23/11/2004 (protocollo n. BN0219320) DONAZIONE
Notifica				**Partita**						
Riserve	1 Atti passaggi intermedi non esistenti									

INTESTATI

N.	DATI ANAGRAFICI	CODICE FISCALE	DIRITTI E ONERI REALI
1	DI MARIA Antonio Domenico nato a SANTA CROCE DEL SANNIO il 20/08/1939	DMRNND39M20I179G*	(8) Usufrutto per 1/3
2	DI MARIA Pasquale nato a SANTA CROCE DEL SANNIO il 04/12/1950	DMRPQL50T04I179B*	(1) Proprieta` per 2/3
3	DI MARIA Sebastiano nato a BENEVENTO il 07/03/1977	DMRSST77C07A783Y*	(2) Nuda proprieta` per 1/3
DATI DERIVANTI DA	ISTRUMENTO (ATTO PUBBLICO) del 09/01/2009 Nota presentata con Modello Unico n. 1276.3/2009 in atti dal 09/02/2009 Repertorio n.: 83679 Rogante: IAZEOLLA FRANCESCO		
	Sede: BENEVENTO Registrazione: Sede: DONAZIONE ACCETTATA		

Unità immobiliari n. 1 Tributi erariali: Euro 0,90

Visura telematica

* Codice Fiscale Validato in Anagrafe Tributaria

fonte: http://burc.regione.campania.it

Ufficio Provinciale di Benevento - Territorio
Servizi Catastali

Visura per immobile

Situazione degli atti informatizzati al 23/07/2014

Data: 23/07/2014 - Ora: 15.49.37 Fine

Visura n.: T186952 Pag: 1

Dati della richiesta	**Comune di CIRCELLO (Codice: C719)**
	Provincia di BENEVENTO
Catasto Terreni	**Foglio: 2 Particella: 254**

Immobile

N.	DATI IDENTIFICATIVI			DATI CLASSAMENTO						DATI DERIVANTI DA
	Foglio	Particella	Sub	Porz	Qualità Classe	Superficie(m²) ha are ca	Deduz	Reddito Dominicale	Reddito Agrario	
1	2	254		-	BOSCO CEDUO 3	76 40		Euro 1,58 L. 3.056	Euro 1,18 L. 2.292	Impianto meccanografico del 22/08/1975
Notifica					Partita					

INTESTATO

N.	DATI ANAGRAFICI	CODICE FISCALE	DIRITTI E ONERI REALI
1	DI MARIA Giuseppe nato a SANTA CROCE DEL SANNIO il 15/01/1948	DMRGPP48A15I179P*	(1) Proprieta` per 1000/1000
DATI DERIVANTI DA	DENUNZIA (NEI PASSAGGI PER CAUSA DI MORTE) del 06/03/2013 n . 2148 .1/2014 in atti dal 05/03/2014 (protocollo n . BN0026452) Rogante: DI MARIA Sede: SANTA		
	CROCE DEL SANNIO Registrazione: UU Sede: BENEVENTO Volume: 9990 n: 224 del 07/02/2014 DEN . SUCCESSIONE DI ZEOLI GIOVANNINA		

Unità immobiliari n. 1 Tributi erariali: Euro 0,90

Visura telematica

* Codice Fiscale Validato in Anagrafe Tributaria

Ufficio Provinciale di Benevento - Territorio
Servizi Catastali

Visura per immobile

Situazione degli atti informatizzati al 12/06/2015

Data: 12/06/2015 - Ora: 11.30.42 Fine

Visura n.: T125801 Pag: 1

Dati della richiesta	**Comune di CIRCELLO (Codice: C719)**
	Provincia di BENEVENTO
Catasto Terreni	**Foglio: 2 Particella: 250**

Immobile

N.	DATI IDENTIFICATIVI			DATI CLASSAMENTO						DATI DERIVANTI DA
	Foglio	Particella	Sub	Porz	Qualità Classe	Superficie(m²) ha are ca	Deduz	Reddito Dominicale	Reddito Agrario	
1	2	250		-	SEMINATIVO 4	1 33 70		Euro 12,43 L. 24.066	Euro 41,43 L. 80.220	DENUNZIA (NEI PASSAGGI PER CAUSA DI MORTE) del 24/08/1996 n. 5598.1/1997 in atti dal 17/12/1997
Notifica					Partita					
Riserve	1 Atti passaggi intermedi non esistenti									

INTESTATO

N.	DATI ANAGRAFICI	CODICE FISCALE	DIRITTI E ONERI REALI
1	DI MARIA Giuseppe nato a SANTA CROCE DEL SANNIO il 15/01/1948	DMRGPP48A15I179P*	(1) Proprieta` per 1000/1000
DATI DERIVANTI DA	DENUNZIA (NEI PASSAGGI PER CAUSA DI MORTE) del 06/03/2013 n. 2148.1/2014 in atti dal 05/03/2014 (protocollo n. BN0026452) Rogante: DI MARIA Sede: SANTA CROCE		
	DEL SANNIO Registrazione: UU Sede: BENEVENTO Volume: 9990 n: 224 del 07/02/2014 DEN. SUCCESSIONE DI ZEOLI GIOVANNINA		

Unità immobiliari n. 1 Tributi erariali: Euro 0,90

Visura telematica

* Codice Fiscale Validato in Anagrafe Tributaria

Ufficio Provinciale di Benevento - Territorio
Servizi Catastali

Visura per immobile

Situazione degli atti informatizzati al 04/05/2015

Data: 04/05/2015 - Ora: 15.16.28 Fine

Visura n.: T202712 Pag: 1

Dati della richiesta	**Comune di CIRCELLO (Codice: C719)**
	Provincia di BENEVENTO
Catasto Terreni	**Foglio: 2 Particella: 249**

Immobile

N.	DATI IDENTIFICATIVI			DATI CLASSAMENTO						DATI DERIVANTI DA
	Foglio	Particella	Sub	Porz	Qualità Classe	Superficie(m²) ha are ca	Deduz	Reddito Dominicale	Reddito Agrario	
1	2	249		-	SEMINATIVO 4	47 40		Euro 4,41	Euro 14,69	Tabella di variazione del 08/03/2007 n. 11786.1/2007 in atti dal 08/03/2007 (protocollo n. BN0071278) TRASMISSIONE DATI AI SENSI DEL DECRETO 262 DEL 3 OTTOBRE 2006
Notifica					Partita					
Riserve	1 Atti passaggi intermedi non esistenti									
Annotazioni	variazione colturale ex d.l. n. 262/06 - qualita` dichiarata o parificata a coltura presente nel quadro tariffario									

INTESTATO

N.	DATI ANAGRAFICI	CODICE FISCALE	DIRITTI E ONERI REALI
1	DI MARIA Domenicantonio nato a SANTA CROCE DEL SANNIO il 11/06/1971	DMRDNC71H11I179U*	(1) Proprieta`
DATI DERIVANTI DA	ISTRUMENTO (ATTO PUBBLICO) del 18/12/1998 Voltura n. 179.1/1999 in atti dal 10/08/2000 (protocollo n. 131200) Repertorio n.: 8489 Rogante: SABATELLI Sede: VITULANO		
	Registrazione: UR Sede: BENEVENTO Volume: 51 n: 5092 del 30/12/1998 COMPRAVENDITA		

Unità immobiliari n. 1 Tributi erariali: Euro 0,90

Visura telematica

* Codice Fiscale Validato in Anagrafe Tributaria

Ufficio Provinciale di Benevento - Territorio
Servizi Catastali

Visura per immobile

Situazione degli atti informatizzati al 04/05/2015

Data: 04/05/2015 - Ora: 15.34.11 Fine

Visura n.: T210714 Pag: 1

Dati della richiesta	**Comune di CIRCELLO (Codice: C719)**
	Provincia di BENEVENTO
Catasto Terreni	**Foglio: 2 Particella: 248**

Immobile

N.	DATI IDENTIFICATIVI			DATI CLASSAMENTO						DATI DERIVANTI DA
	Foglio	Particella	Sub	Porz	Qualità Classe	Superficie(m²) ha are ca	Deduz	Reddito Dominicale	Reddito Agrario	
1	2	248		AA	SEMINATIVO 4	47 00		Euro 4,37	Euro 14,56	Tabella di variazione del 08/03/2007 n. 11785.1/2007 in atti dal 08/03/2007 (protocollo n. BN0071277) TRASMISSIONE DATI AI SENSI DEL DECRETO 262 DEL 3 OTTOBRE 2006
				AB	PASCOLO 3	04 50		Euro 0,14	Euro 0,07	
Notifica					Partita					
Annotazioni	variazione colturale ex d.l. n. 262/06 - qualita` dichiarata o parificata a coltura presente nel quadro tariffario									

INTESTATI

N.	DATI ANAGRAFICI	CODICE FISCALE	DIRITTI E ONERI REALI
1	GIOIA Pietro nato a SANTA CROCE DEL SANNIO il 10/05/1938	GIOPTR38E10I179M*	Livellario
2	ISTITUTO DIOCESANO PER IL SOSTENTAMENTO DEL CLERO CON SEDE IN BENEVENTO		(4) Diritto del concedente
3	SONNINO Margherita		Usufruttuario generale di dominio diretto
DATI DERIVANTI DA	ISTRUMENTO (ATTO PUBBLICO) del 16/05/1989 Voltura n. 2837.1/1989 in atti dal 21/08/1989 Repertorio n.: 20702 Rogante: LOMBARDI F Sede: MORCONE Registrazione: UR		
	Sede: BENEVENTO n: 1927 del 26/05/1989		

Unità immobiliari n. 1 Tributi erariali: Euro 0,90

Visura telematica

* Codice Fiscale Validato in Anagrafe Tributaria

fonte: http://burc.regione.campania.it

Ufficio Provinciale di Benevento - Territorio
Servizi Catastali

Visura per immobile

Situazione degli atti informatizzati al 22/07/2014

Data: 22/07/2014 - Ora: 17.19.55 Fine
Visura n.: T240750 Pag: 1

Dati della richiesta	**Comune di CIRCELLO (Codice: C719)**
	Provincia di BENEVENTO
Catasto Terreni	**Foglio: 2 Particella: 284**

Immobile

N.	DATI IDENTIFICATIVI			DATI CLASSAMENTO						DATI DERIVANTI DA
	Foglio	Particella	Sub	Porz	Qualità Classe	Superficie(m²) ha are ca	Deduz	Reddito Dominicale	Reddito Agrario	
1	2	284		-	PASCOLO ARB 3	03 40		Euro 0,07	Euro 0,02	Tabella di variazione del 14/12/2011 n . 14765 .1/2011 in atti dal 14/12/2011 (protocollo n . BN0359744) TRASMISSIONE DATI AGEA AI SENSI DEL DL 3 .10 .2006 N .262
Notifica				Partita						
Annotazioni	di stadio: variazione colturale eseguita ai sensi del dl 3.10.2006 n. 262, convertito con modificazioni nella legge 24.11.2006 n. 286 e successive modificazioni (anno 2011)									

INTESTATI

N.	DATI ANAGRAFICI	CODICE FISCALE	DIRITTI E ONERI REALI
1	CAPOZZI Flavia Cristina nata a CASTEL PAGANO il 01/09/1963	CPZFVC63P41C245F*	(1) Proprieta` per 556/1000 bene personale
2	ZEOLI Giuseppe Antonio nato a SANTA CROCE DEL SANNIO il 30/05/1959	ZLEGPP59E30I179I*	(1) Proprieta` per 222/1000 bene personale
3	ZEOLI Martino Sebastiano nato a SANTA CROCE DEL SANNIO il 11/11/1952	ZLEMTN52S11I179Q*	(1) Proprieta` per 222/1000 bene personale
DATI DERIVANTI DA	VOLTURA D'UFFICIO del 30/05/2014 Voltura n . 5935 .1/2014 in atti dal 01/07/2014 (protocollo n . BN0073968) Repertorio n .: 92826 Rogante: CAPONE MARINA Sede: AIROLA		
	Registrazione: Sede: REC .ESITI MOD .UNICO 5191/2014 VENDITA		

Unità immobiliari n. 1 Tributi erariali: Euro 0,90

Visura telematica

* Codice Fiscale Validato in Anagrafe Tributaria

Ufficio Provinciale di Benevento - Territorio
Servizi Catastali

Visura per immobile

Situazione degli atti informatizzati al 04/05/2015

Data: 04/05/2015 - Ora: 15.17.30 Fine
Visura n.: T203143 Pag: 1

Dati della richiesta	**Comune di CIRCELLO (Codice: C719)**
	Provincia di BENEVENTO
Catasto Terreni	**Foglio: 2 Particella: 280**

Immobile

N.	DATI IDENTIFICATIVI			DATI CLASSAMENTO						DATI DERIVANTI DA
	Foglio	Particella	Sub	Porz	Qualità Classe	Superficie(m²) ha are ca	Deduz	Reddito Dominicale	Reddito Agrario	
1	2	280		-	SEMINATIVO 4	50 30		Euro 4,68	Euro 15,59	Tabella di variazione del 08/03/2007 n. 11792.1/2007 in atti dal 08/03/2007 (protocollo n. BN0071284) TRASMISSIONE DATI AI SENSI DEL DECRETO 262 DEL 3 OTTOBRE 2006
Notifica				Partita						
Annotazioni	variazione colturale ex d.l. n. 262/06 - qualita` dichiarata o parificata a coltura presente nel quadro tariffario									

INTESTATI

N.	DATI ANAGRAFICI	CODICE FISCALE	DIRITTI E ONERI REALI
1	GIOIA Pietro;DI DOMENICANGELO		Livellario
2	ISTITUTO DIOCESANO PER IL SOSTENTAMENTO DEL CLERO CON SEDE IN BENEVENTO		(4) Diritto del concedente
3	SONNINO Margherita;FU GIORGIO VED DI SOMMA VINCENZO		Usufruttuario generale di dominio diretto
DATI DERIVANTI DA	DECRETO (DISPOSIZIONI DELLE AUTORITA') del 28/08/1986 n. 6809.69/1989 in atti dal 06/04/1991 Registrazione:		

Unità immobiliari n. 1 Tributi erariali: Euro 0,90

Visura telematica

Ufficio Provinciale di Benevento - Territorio
Servizi Catastali

Visura per immobile

Situazione degli atti informatizzati al 22/07/2014

Data: 22/07/2014 - Ora: 11.15.20 Fine
Visura n.: T89209 Pag: 1

Dati della richiesta	**Comune di CIRCELLO (Codice: C719)**
	Provincia di BENEVENTO
Catasto Terreni	**Foglio: 2 Particella: 276**

Immobile

N.	DATI IDENTIFICATIVI			DATI CLASSAMENTO						DATI DERIVANTI DA
	Foglio	Particella	Sub	Porz	Qualità Classe	Superficie(m²) ha are ca	Deduz	Reddito Dominicale	Reddito Agrario	
1	2	276		-	SEMINATIVO 2	30 50		Euro 8,66 L. 16.775	Euro 11,03 L. 21.350	Impianto meccanografico del 22/08/1975
Notifica				Partita						

INTESTATI

N.	DATI ANAGRAFICI	CODICE FISCALE	DIRITTI E ONERI REALI
1	DI MARIA Severino nato a SANTA CROCE DEL SANNIO il 04/09/1952	DMRSRN52P04I179Z*	(5) Enfiteusi per 1/1 bene personale
2	ISTITUTO DIOCESANO PER IL SOSTENTAMENTO DEL CLERO CON SEDE IN BENEVENTO		(4) Diritto del concedente
3	SONNINO Margherita;FU GIORGIO		(10) Oneri USUF GENERALE DI LIVELLO DI DOMINIO DIRETTO
DATI DERIVANTI DA	VOLTURA D'UFFICIO del 11/06/2008 Voltura n . 8806 .1/2008 in atti dal 14/07/2008 (protocollo n . BN0158506) Repertorio n .: 82576 Rogante: IAZEOLLA Sede: BENEVENTO		
	Registrazione: Sede: RETT .UFF . MOD . UN .6098/08 DIVISIONE		

Unità immobiliari n. 1 Tributi erariali: Euro 0,90

Visura telematica

* Codice Fiscale Validato in Anagrafe Tributaria

Ufficio Provinciale di Benevento - Territorio
Servizi Catastali

Visura per immobile

Situazione degli atti informatizzati al 04/05/2015

Data: 04/05/2015 - Ora: 15.36.26 Fine
Visura n.: T211766 Pag: 1

Dati della richiesta	**Comune di CIRCELLO (Codice: C719)**
	Provincia di BENEVENTO
Catasto Terreni	**Foglio: 2 Particella: 258**

Immobile

N.	DATI IDENTIFICATIVI			DATI CLASSAMENTO						DATI DERIVANTI DA
	Foglio	Particella	Sub	Porz	Qualità Classe	Superficie(m²) ha are ca	Deduz	Reddito Dominicale	Reddito Agrario	
1	2	258		AA	SEMINATIVO 4	65 00		Euro 6,04	Euro 20,14	Tabella di variazione del 08/03/2007 n. 11787.1/2007 in atti dal 08/03/2007 (protocollo n. BN0071279) TRASMISSIONE DATI AI SENSI DEL DECRETO 262 DEL 3 OTTOBRE 2006
				AB	PASCOLO ARB 3	45 20		Euro 0,93	Euro 0,23	
Notifica				Partita						
Annotazioni	variazione colturale ex d.l. n. 262/06 - qualita` dichiarata o parificata a coltura presente nel quadro tariffario									

INTESTATI

N.	DATI ANAGRAFICI	CODICE FISCALE	DIRITTI E ONERI REALI
1	DI MARIA Cristina Addolorata nata a BENEVENTO il 17/11/1965	DMRCST65S57A783Q*	(1) Proprieta` per 1/3
2	DI MARIA Franca nata a SANTA CROCE DEL SANNIO il 22/11/1968	DMRFNC68S62I179G*	(1) Proprieta` per 1/3
3	DI MARIA Luigina Domenica nata a SANTA CROCE DEL SANNIO il 22/05/1945	DMRLND45E62I179B*	(1) Proprieta` per 1/3
DATI DERIVANTI DA	DENUNZIA (NEI PASSAGGI PER CAUSA DI MORTE) del 02/03/2007 n. 10064.1/2008 in atti dal 28/08/2008 (protocollo n. BN0188561) Registrazione: UR Sede: BENEVENTO		
	Volume: 791 n: 34 del 29/02/2008 SUCCESSIONE DI DI MARIA LUIGI		

Unità immobiliari n. 1 Tributi erariali: Euro 0,90

Visura telematica

* Codice Fiscale Validato in Anagrafe Tributaria

fonte: http://burc.regione.campania.it

Ufficio Provinciale di Benevento - Territorio
Servizi Catastali

Visura per immobile

Situazione degli atti informatizzati al 04/05/2015

Data: 04/05/2015 - Ora: 15.06.18 Fine
Visura n.: T198619 Pag: 1

Dati della richiesta	**Comune di CIRCELLO (Codice: C719)**
	Provincia di BENEVENTO
Catasto Terreni	**Foglio: 2 Particella: 293**

Immobile

N.	DATI IDENTIFICATIVI			DATI CLASSAMENTO						DATI DERIVANTI DA
	Foglio	Particella	Sub	Porz	Qualità Classe	Superficie(m²) ha are ca	Deduz	Reddito Dominicale	Reddito Agrario	
1	**2**	**293**		-	**SEMINATIVO 3**	**47 00**		**Euro 8,50**	**Euro 15,78**	**ISTRUMENTO (ATTO PUBBLICO) del 27/08/2003 n. 172913.1/2003 in atti dal 23/09/2003 (protocollo n. 177287) MANTENIMENTO VITALIZIO ONEROSO**
Notifica					**Partita**					
Riserve	1 Atti passaggi intermedi non esistenti									

INTESTATO

N.	DATI ANAGRAFICI	CODICE FISCALE	DIRITTI E ONERI REALI
1	DI MARIA Rita nata a BENEVENTO il 19/08/1964	DMRRTI64M59A783F*	(1) Proprieta` per 1/1
DATI DERIVANTI DA	ISTRUMENTO (ATTO PUBBLICO) del 27/08/2003 Voltura n. 172913.1/2003 in atti dal 23/09/2003 (protocollo n. 177287) Repertorio n.: 14058 Rogante: NOTAR SABATELLI Sede: VITULANO Registrazione: UR Sede: BENEVENTO Volume: 15 n: 1486 del 05/09/2003 MANTENIMENTO VITALIZIO ONEROSO		

Unità immobiliari n. 1 Tributi erariali: Euro 0,90

Visura telematica

* Codice Fiscale Validato in Anagrafe Tributaria

Ufficio Provinciale di Benevento - Territorio
Servizi Catastali

Visura per immobile

Situazione degli atti informatizzati al 04/05/2015

Data: 04/05/2015 - Ora: 13.30.25 Fine
Visura n.: T171463 Pag: 1

Dati della richiesta	**Comune di CIRCELLO (Codice: C719)**
	Provincia di BENEVENTO
Catasto Terreni	**Foglio: 2 Particella: 289**

Immobile

N.	DATI IDENTIFICATIVI			DATI CLASSAMENTO						DATI DERIVANTI DA
	Foglio	Particella	Sub	Porz	Qualità Classe	Superficie(m²) ha are ca	Deduz	Reddito Dominicale	Reddito Agrario	
1	**2**	**289**		-	**SEMINATIVO 2**	**28 40**		**Euro 8,07 L. 15.620**	**Euro 10,27 L. 19.880**	**Impianto meccanografico del 22/08/1975**
Notifica					**Partita**					

INTESTATI

N.	DATI ANAGRAFICI	CODICE FISCALE	DIRITTI E ONERI REALI
1	CAPOZZI Flavia Cristina nata a CASTEL PAGANO il 01/09/1963	CPZFVC63P41C245F*	(1) Proprieta` per 556/1000 bene personale
2	ZEOLI Giuseppe Antonio nato a SANTA CROCE DEL SANNIO il 30/05/1959	ZLEGPP59E30I179I*	(1) Proprieta` per 222/1000 bene personale
3	ZEOLI Martino Sebastiano nato a SANTA CROCE DEL SANNIO il 11/11/1952	ZLEMTN52S11I179Q*	(1) Proprieta` per 222/1000 bene personale
DATI DERIVANTI DA	VOLTURA D'UFFICIO del 30/05/2014 Voltura n. 5935.1/2014 in atti dal 01/07/2014 (protocollo n. BN0073968) Repertorio n.: 92826 Rogante: CAPONE MARINA Sede: AIROLA Registrazione: Sede: REC. ESITI MOD. UNICO 5191/2014 VENDITA		

Unità immobiliari n. 1 Tributi erariali: Euro 0,90

Visura telematica

* Codice Fiscale Validato in Anagrafe Tributaria

Ufficio Provinciale di Benevento - Territorio
Servizi Catastali

Visura per immobile

Situazione degli atti informatizzati al 22/07/2014

Data: 22/07/2014 - Ora: 17.25.53 Fine
Visura n.: T243438 Pag: 1

Dati della richiesta	**Comune di CIRCELLO (Codice: C719)**
	Provincia di BENEVENTO
Catasto Terreni	**Foglio: 2 Particella: 287**

Immobile

N.	DATI IDENTIFICATIVI			DATI CLASSAMENTO						DATI DERIVANTI DA
	Foglio	Particella	Sub	Porz	Qualità Classe	Superficie(m²) ha are ca	Deduz	Reddito Dominicale	Reddito Agrario	
1	**2**	**287**		-	**SEMINATIVO 3**	**04 80**		**Euro 0,87 L. 1.680**	**Euro 1,61 L. 3.120**	**Impianto meccanografico del 22/08/1975**
Notifica					**Partita**					

INTESTATI

N.	DATI ANAGRAFICI	CODICE FISCALE	DIRITTI E ONERI REALI
1	CAPOZZI Flavia Cristina nata a CASTEL PAGANO il 01/09/1963	CPZFVC63P41C245F*	(1) Proprieta` per 556/1000 bene personale
2	ZEOLI Giuseppe Antonio nato a SANTA CROCE DEL SANNIO il 30/05/1959	ZLEGPP59E30I179I*	(1) Proprieta` per 222/1000 bene personale
3	ZEOLI Martino Sebastiano nato a SANTA CROCE DEL SANNIO il 11/11/1952	ZLEMTN52S11I179Q*	(1) Proprieta` per 222/1000 bene personale
DATI DERIVANTI DA	VOLTURA D'UFFICIO del 30/05/2014 Voltura n . 5935 .1/2014 in atti dal 01/07/2014 (protocollo n . BN0073968) Repertorio n .: 92826 Rogante: CAPONE MARINA Sede: AIROLA Registrazione: Sede: REC .ESITI MOD .UNICO 5191/2014 VENDITA		

Unità immobiliari n. 1 Tributi erariali: Euro 0,90

Visura telematica

* Codice Fiscale Validato in Anagrafe Tributaria

Ufficio Provinciale di Benevento - Territorio
Servizi Catastali

Visura per immobile

Situazione degli atti informatizzati al 22/07/2014

Data: 22/07/2014 - Ora: 17.26.39 Fine
Visura n.: T243792 Pag: 1

Dati della richiesta	**Comune di CIRCELLO (Codice: C719)**
	Provincia di BENEVENTO
Catasto Terreni	**Foglio: 2 Particella: 285**

Immobile

N.	DATI IDENTIFICATIVI			DATI CLASSAMENTO						DATI DERIVANTI DA
	Foglio	Particella	Sub	Porz	Qualità Classe	Superficie(m²) ha are ca	Deduz	Reddito Dominicale	Reddito Agrario	
1	**2**	**285**		-	**PASCOLO 3 ARB**	**12 40**		**Euro 0,26**	**Euro 0,06**	**Tabella di variazione del 13/12/2007 n . 56892 .1/2007 in atti dal 13/12/2007 (protocollo n . BN0352754) TRASMISSIONE DATI AGEA AI SENSI DEL DL 3 .10 .2006 N .262**
Notifica					**Partita**					
Annotazioni	variazione colturale eseguita ai sensi del dl 3 .10 .2006 n . 262 , convertito con modificazioni nella legge 24 .11 .2006 n . 286 (anno 2007) - qualita` dichiarata o parificata a coltura presente nel quadro tariffario del comune									

INTESTATI

N.	DATI ANAGRAFICI	CODICE FISCALE	DIRITTI E ONERI REALI
1	CAPOZZI Flavia Cristina nata a CASTEL PAGANO il 01/09/1963	CPZFVC63P41C245F*	(1) Proprieta` per 556/1000 bene personale
2	ZEOLI Giuseppe Antonio nato a SANTA CROCE DEL SANNIO il 30/05/1959	ZLEGPP59E30I179I*	(1) Proprieta` per 222/1000 bene personale
3	ZEOLI Martino Sebastiano nato a SANTA CROCE DEL SANNIO il 11/11/1952	ZLEMTN52S11I179Q*	(1) Proprieta` per 222/1000 bene personale
DATI DERIVANTI DA	VOLTURA D'UFFICIO del 30/05/2014 Voltura n . 5935 .1/2014 in atti dal 01/07/2014 (protocollo n . BN0073968) Repertorio n .: 92826 Rogante: CAPONE MARINA Sede: AIROLA Registrazione: Sede: REC .ESITI MOD .UNICO 5191/2014 VENDITA		

Unità immobiliari n. 1 Tributi erariali: Euro 0,90

Visura telematica

* Codice Fiscale Validato in Anagrafe Tributaria

fonte: http://burc.regione.campania.it

Ufficio Provinciale di Benevento - Territorio
Servizi Catastali

Visura per immobile
Situazione degli atti informatizzati al 04/05/2015

Data: 04/05/2015 - Ora: 15.01.42 Fine
Visura n.: T196878 Pag: 1

Dati della richiesta	**Comune di CIRCELLO (Codice: C719)**
	Provincia di BENEVENTO
Catasto Terreni	**Foglio: 2 Particella: 306**

Immobile

N.	DATI IDENTIFICATIVI			DATI CLASSAMENTO						DATI DERIVANTI DA
	Foglio	Particella	Sub	Porz	Qualità Classe	Superficie(m²) ha are ca	Deduz	Reddito Dominicale	Reddito Agrario	
1	2	306		-	SEMINATIVO 3	33 50		Euro 6,06 L. 11.725	Euro 11,25 L. 21.775	Impianto meccanografico del 22/08/1975
Notifica						Partita	4987			

INTESTATO

N.	DATI ANAGRAFICI	CODICE FISCALE	DIRITTI E ONERI REALI
1	GAROFALO Nicola Pietro nato in GERMANIA il 28/06/1968	GRFNLP68H28Z112N*	(1) Proprieta` per 1000/1000
DATI DERIVANTI DA	ISTRUMENTO (ATTO PUBBLICO) del 21/12/1987 Voltura n. 5388 in atti dal 11/04/1989 Repertorio n.: 19923 Rogante: LOMBARDI FRANCESCO Sede: MORCONE Registrazione:		
	UR Sede: BENEVENTO n: 2328 del 30/12/1987		

Unità immobiliari n. 1 Tributi erariali: Euro 0,90

Visura telematica

* Codice Fiscale Validato in Anagrafe Tributaria

Ufficio Provinciale di Benevento - Territorio
Servizi Catastali

Visura per immobile
Situazione degli atti informatizzati al 04/05/2015

Data: 04/05/2015 - Ora: 14.52.41 Fine
Visura n.: T193519 Pag: 1

Dati della richiesta	**Comune di CIRCELLO (Codice: C719)**
	Provincia di BENEVENTO
Catasto Terreni	**Foglio: 2 Particella: 305**

Immobile

N.	DATI IDENTIFICATIVI			DATI CLASSAMENTO						DATI DERIVANTI DA
	Foglio	Particella	Sub	Porz	Qualità Classe	Superficie(m²) ha are ca	Deduz	Reddito Dominicale	Reddito Agrario	
1	2	305		-	SEMINATIVO 2	33 80		Euro 9,60 L. 18.590	Euro 12,22 L. 23.660	Impianto meccanografico del 22/08/1975
Notifica						Partita				

INTESTATI

N.	DATI ANAGRAFICI	CODICE FISCALE	DIRITTI E ONERI REALI
1	ARIENZALE Pasqualina nata a SEPINO il 05/01/1956	RNZPQL56A45I618A*	(1) Proprieta` per 1/2
2	DI MARIA Salvatore nato a SANTA CROCE DEL SANNIO il 01/01/1940	DMRSVT40A01I179Q*	(1) Proprieta` per 1/2
DATI DERIVANTI DA	ISTRUMENTO (ATTO PUBBLICO) del 18/04/1991 Voltura n. 3380.11/1991 in atti dal 04/12/1991 Repertorio n.: 29500 Rogante: CARUSO TOMMASO Sede: BENEVENTO		
	Registrazione:		

Unità immobiliari n. 1 Tributi erariali: Euro 0,90

Visura telematica

* Codice Fiscale Validato in Anagrafe Tributaria

Ufficio Provinciale di Benevento - Territorio
Servizi Catastali

Visura per immobile
Situazione degli atti informatizzati al 04/05/2015

Data: 04/05/2015 - Ora: 15.03.39 Fine
Visura n.: T197580 Pag: 1

Dati della richiesta	**Comune di CIRCELLO (Codice: C719)**
	Provincia di BENEVENTO
Catasto Terreni	**Foglio: 2 Particella: 298**

Immobile

N.	DATI IDENTIFICATIVI			DATI CLASSAMENTO						DATI DERIVANTI DA
	Foglio	Particella	Sub	Porz	Qualità Classe	Superficie(m²) ha are ca	Deduz	Reddito Dominicale	Reddito Agrario	
1	2	298		-	SEMINATIVO 3	14 60		Euro 2,64 L. 5.110	Euro 4,90 L. 9.490	Impianto meccanografico del 22/08/1975
Notifica						Partita				

INTESTATI

N.	DATI ANAGRAFICI	CODICE FISCALE	DIRITTI E ONERI REALI
1	DI MARIA Giuseppe Pasquale nato a SANTA CROCE DEL SANNIO il 01/04/1902	DMRGPP02D01I179T*	Livellario
2	ISTITUTO DIOCESANO PER IL SOSTENTAMENTO DEL CLERO CON SEDE IN BENEVENTO		(4) Diritto del concedente
3	SONNINO Margherita;FU GIORGIO		Usufruttuario generale di dominio diretto
DATI DERIVANTI DA	DECRETO (DISPOSIZIONI DELLE AUTORITA') del 28/08/1986 n. 6809.187/1989 in atti dal 27/04/1991 Registrazione:		

Unità immobiliari n. 1 Tributi erariali: Euro 0,90

Visura telematica

* Codice Fiscale Validato in Anagrafe Tributaria

Ufficio Provinciale di Benevento - Territorio
Servizi Catastali

Visura per immobile
Situazione degli atti informatizzati al 04/05/2015

Data: 04/05/2015 - Ora: 15.03.01 Fine
Visura n.: T197332 Pag: 1

Dati della richiesta	**Comune di CIRCELLO (Codice: C719)**
	Provincia di BENEVENTO
Catasto Terreni	**Foglio: 2 Particella: 297**

Immobile

N.	DATI IDENTIFICATIVI			DATI CLASSAMENTO						DATI DERIVANTI DA
	Foglio	Particella	Sub	Porz	Qualità Classe	Superficie(m²) ha are ca	Deduz	Reddito Dominicale	Reddito Agrario	
1	2	297		-	SEMINATIVO 3	59 60		Euro 10,77 L. 20.860	Euro 20,01 L. 38.740	Impianto meccanografico del 22/08/1975
Notifica						Partita				

INTESTATI

N.	DATI ANAGRAFICI	CODICE FISCALE	DIRITTI E ONERI REALI
1	DI MARIA Cristina Addolorata nata a BENEVENTO il 17/11/1965	DMRCST65S57A783Q*	(5) Enfiteusi per 1/3
2	DI MARIA Franca nata a SANTA CROCE DEL SANNIO il 22/11/1968	DMRFNC68S62I179G*	(5) Enfiteusi per 1/3
3	DI MARIA Luigina Domenica nata a SANTA CROCE DEL SANNIO il 22/05/1945	DMRLND45E62I179B*	(5) Enfiteusi per 1/3
4	ISTITUTO DIOCESANO PER IL SOSTENTAMENTO DEL CLERO con sede in CIRCELLO	00000000018	(4) Diritto del concedente per 1/1
5	SONNINO MARGHERITA FU GIORGIO con sede in CIRCELLO	00000000026	(10) Oneri USUF GENERALE DI DOMINIO DIRETTO
DATI DERIVANTI DA	DENUNZIA (NEI PASSAGGI PER CAUSA DI MORTE) del 02/03/2007 n. 10065.1/2008 in atti dal 28/08/2008 (protocollo n. BN0188561) Registrazione: UR Sede: BENEVENTO		
	Volume: 791 n: 34 del 29/02/2008 SUCCESSIONE DI DI MARIA LUIGI		

Unità immobiliari n. 1 Tributi erariali: Euro 0,90

Visura telematica

* Codice Fiscale Validato in Anagrafe Tributaria

fonte: http://burc.regione.campania.it

Ufficio Provinciale di Benevento - Territorio
Servizi Catastali

Visura per immobile

Situazione degli atti informatizzati al 22/07/2014

Data: 22/07/2014 - Ora: 17.24.06 Fine
Visura n.: T242629 Pag: 1

Dati della richiesta	**Comune di CIRCELLO (Codice: C719)**
	Provincia di BENEVENTO
Catasto Terreni	**Foglio: 2 Particella: 336**

Immobile

N.	DATI IDENTIFICATIVI			DATI CLASSAMENTO						DATI DERIVANTI DA
	Foglio	Particella	Sub	Porz	Qualità Classe	Superficie(m²) ha are ca	Deduz	Reddito Dominicale	Reddito Agrario	
1	2	336		-	PASCOLO ARB 1	10 01		Euro 0,52	Euro 0,21	Tabella di variazione del 17/12/2008 n . 7476 .1/2008 in atti dal 17/12/2008 (protocollo n . BN0302649) TRASMISSIONE DATI AGEA AI SENSI DEL DL 3 .10 .2006 N .262
Notifica					Partita					
Annotazioni	variazione colturale eseguita ai sensi del dl 3 .10 .2006 n . 262 , convertito con modificazioni nella legge 24 .11 .2006 n . 286 e successive modificazioni (anno 2008) - qualita` dichiarata o parificata a coltura presente nel quadro tariffario del comune									

INTESTATI

N.	DATI ANAGRAFICI	CODICE FISCALE	DIRITTI E ONERI REALI
1	CAPOZZI Flavia Cristina nata a CASTEL PAGANO il 01/09/1963	CPZFVC63P41C245F*	(1) Proprieta` per 556/1000 bene personale
2	ZEOLI Giuseppe Antonio nato a SANTA CROCE DEL SANNIO il 30/05/1959	ZLEGPP59E30I179I*	(1) Proprieta` per 222/1000 bene personale
3	ZEOLI Martino Sebastiano nato a SANTA CROCE DEL SANNIO il 11/11/1952	ZLEMTN52S11I179Q*	(1) Proprieta` per 222/1000 bene personale
DATI DERIVANTI DA	VOLTURA D'UFFICIO del 30/05/2014 Voltura n . 5935 .1/2014 in atti dal 01/07/2014 (protocollo n . BN0073968) Repertorio n .: 92826 Rogante: CAPONE MARINA Sede: AIROLA		
	Registrazione: Sede: REC .ESITI MOD .UNICO 5191/2014 VENDITA		

Unità immobiliari n. 1 Tributi erariali: Euro 0,90

Visura telematica

* Codice Fiscale Validato in Anagrafe Tributaria

Ufficio Provinciale di Benevento - Territorio
Servizi Catastali

Visura per immobile

Situazione degli atti informatizzati al 04/05/2015

Data: 04/05/2015 - Ora: 15.07.35 Fine
Visura n.: T199110 Pag: 1

Dati della richiesta	**Comune di CIRCELLO (Codice: C719)**
	Provincia di BENEVENTO
Catasto Terreni	**Foglio: 2 Particella: 312**

Immobile

N.	DATI IDENTIFICATIVI			DATI CLASSAMENTO						DATI DERIVANTI DA
	Foglio	Particella	Sub	Porz	Qualità Classe	Superficie(m²) ha are ca	Deduz	Reddito Dominicale	Reddito Agrario	
1	2	312		-	SEMINATIVO 2	1 10 80		Euro 31,47 L. 60.940	Euro 40,06 L. 77.560	Impianto meccanografico del 22/08/1975
Notifica					Partita					

INTESTATO

N.	DATI ANAGRAFICI	CODICE FISCALE	DIRITTI E ONERI REALI
1	DI MARIA Domenicantonio nato a SANTA CROCE DEL SANNIO il 11/06/1971	DMRDNC71H11I179U*	(1) Proprieta`
DATI DERIVANTI DA	ISTRUMENTO (ATTO PUBBLICO) del 18/12/1998 Voltura n. 179.1/1999 in atti dal 10/08/2000 (protocollo n. 131200) Repertorio n.: 8489 Rogante: SABATELLI Sede: VITULANO		
	Registrazione: UR Sede: BENEVENTO Volume: 51 n: 5092 del 30/12/1998 COMPRAVENDITA		

Unità immobiliari n. 1 Tributi erariali: Euro 0,90

Visura telematica

* Codice Fiscale Validato in Anagrafe Tributaria

Ufficio Provinciale di Benevento - Territorio
Servizi Catastali

Visura per immobile

Situazione degli atti informatizzati al 12/06/2015

Data: 12/06/2015 - Ora: 11.10.38 Fine
Visura n.: T111070 Pag: 1

Dati della richiesta	**Comune di CIRCELLO (Codice: C719)**
	Provincia di BENEVENTO
Catasto Terreni	**Foglio: 2 Particella: 309**

Immobile

N.	DATI IDENTIFICATIVI			DATI CLASSAMENTO						DATI DERIVANTI DA
	Foglio	Particella	Sub	Porz	Qualità Classe	Superficie(m²) ha are ca	Deduz	Reddito Dominicale	Reddito Agrario	
1	2	309		-	SEMINATIVO 3	09 50		Euro 1,72 L. 3.325	Euro 3,19 L. 6.175	Impianto meccanografico del 22/08/1975
Notifica					Partita	4987				

INTESTATO

N.	DATI ANAGRAFICI	CODICE FISCALE	DIRITTI E ONERI REALI
1	GAROFALO Nicola Pietro nato in GERMANIA il 28/06/1968	GRFNLP68H28Z112N*	(1) Proprieta` per 1000/1000
DATI DERIVANTI DA	ISTRUMENTO (ATTO PUBBLICO) del 21/12/1987 Voltura n. 5388 in atti dal 11/04/1989 Repertorio n.: 19923 Rogante: LOMBARDI FRANCESCO Sede: MORCONE Registrazione:		
	UR Sede: BENEVENTO n: 2328 del 30/12/1987		

Unità immobiliari n. 1 Tributi erariali: Euro 0,90

Visura telematica

* Codice Fiscale Validato in Anagrafe Tributaria

Ufficio Provinciale di Benevento - Territorio
Servizi Catastali

Visura per immobile

Situazione degli atti informatizzati al 04/05/2015

Data: 04/05/2015 - Ora: 14.56.02 Fine
Visura n.: T194711 Pag: 1

Dati della richiesta	**Comune di CIRCELLO (Codice: C719)**
	Provincia di BENEVENTO
Catasto Terreni	**Foglio: 2 Particella: 307**

Immobile

N.	DATI IDENTIFICATIVI			DATI CLASSAMENTO						DATI DERIVANTI DA
	Foglio	Particella	Sub	Porz	Qualità Classe	Superficie(m²) ha are ca	Deduz	Reddito Dominicale	Reddito Agrario	
1	2	307		-	SEMINATIVO 3	26 80		Euro 4,84 L. 9.380	Euro 9,00 L. 17.420	Impianto meccanografico del 22/08/1975
Notifica					Partita	5617				

INTESTATI

N.	DATI ANAGRAFICI	CODICE FISCALE	DIRITTI E ONERI REALI
1	DI MARIA Angiolina;NATA IL 15/3/1945 nata il 15/03/1945		(1) Proprieta` per 1/2
2	GIOIA Pietro;NATO IL 10/5/1938 nato il 10/05/1938		(1) Proprieta` per 1/2

Unità immobiliari n. 1 Tributi erariali: Euro 0,90

Visura telematica

fonte: http://burc.regione.campania.it

Ufficio Provinciale di Benevento - Territorio
Servizi Catastali

Visura per immobile

Situazione degli atti informatizzati al 11/07/2014

Data: 11/07/2014 - Ora: 12.32.31 Fine
Visura n.: T120554 Pag: 1

Dati della richiesta	**Comune di CIRCELLO (Codice: C719)**
	Provincia di BENEVENTO
Catasto Terreni	**Foglio: 2 Particella: 399**

Immobile

N.	DATI IDENTIFICATIVI			DATI CLASSAMENTO						DATI DERIVANTI DA
	Foglio	Particella	Sub	Porz	Qualità Classe	Superficie(m²) ha are ca	Deduz	Reddito Dominicale	Reddito Agrario	
1	2	399		-	SEMINATIVO 2	94 29		Euro 26,78	Euro 34,09	Tabella di variazione del 09/02/2012 n . 26543 .1/2012 in atti dal 09/02/2012 (protocollo n . BN0026543) presentato il 08/02/2012
Notifica					Partita					
Annotazioni	di immobile: atto di aggiornamento non conforme all'art. 1, comma 8, d.m. n. 701/94									

INTESTATO

N.	DATI ANAGRAFICI	CODICE FISCALE	DIRITTI E ONERI REALI
1	DIMARIA Giuseppina;FU MICHELE MAR DI MARIA		(1) Proprieta` per 1000/1000

Unità immobiliari n. 1 Tributi erariali: Euro 0,90

Visura telematica

Ufficio Provinciale di Benevento - Territorio
Servizi Catastali

Visura per immobile

Situazione degli atti informatizzati al 11/07/2014

Data: 11/07/2014 - Ora: 15.26.03 Fine
Visura n.: T168606 Pag: 1

Dati della richiesta	**Comune di CIRCELLO (Codice: C719)**
	Provincia di BENEVENTO
Catasto Terreni	**Foglio: 2 Particella: 393**

Immobile

N.	DATI IDENTIFICATIVI			DATI CLASSAMENTO						DATI DERIVANTI DA
	Foglio	Particella	Sub	Porz	Qualità Classe	Superficie(m²) ha are ca	Deduz	Reddito Dominicale	Reddito Agrario	
1	2	393		-	SEMINATIVO 2	07 10		Euro 2,02	Euro 2,57	Tabella di variazione del 07/02/2012 n . 25360 .1/2012 in atti dal 07/02/2012 (protocollo n . BN0025360) presentato il 06/02/2012
Notifica					Partita					
Annotazioni	di immobile: atto di aggiornamento non conforme all'art. 1, comma 8, d.m. n. 701/94									

INTESTATI

N.	DATI ANAGRAFICI	CODICE FISCALE	DIRITTI E ONERI REALI
1	DI MARIA Giuseppapasquala nata a SANTA CROCE DEL SANNIO il 05/11/1894	DMRGPP94S451179L	Livellario
2	ISTITUTO DIOCESANO PER IL SOSTENTAMENTO DEL CLERO CON SEDE IN BENEVENTO		(4) Diritto del concedente

Unità immobiliari n. 1 Tributi erariali: Euro 0,90

Visura telematica

Ufficio Provinciale di Benevento - Territorio
Servizi Catastali

Visura per immobile

Situazione degli atti informatizzati al 23/07/2014

Data: 23/07/2014 - Ora: 10.16.20 Fine
Visura n.: T49662 Pag: 1

Dati della richiesta	**Comune di CIRCELLO (Codice: C719)**
	Provincia di BENEVENTO
Catasto Terreni	**Foglio: 2 Particella: 363**

Immobile

N.	DATI IDENTIFICATIVI			DATI CLASSAMENTO						DATI DERIVANTI DA
	Foglio	Particella	Sub	Porz	Qualità Classe	Superficie(m²) ha are ca	Deduz	Reddito Dominicale	Reddito Agrario	
1	2	363		-	SEMINATIVO 2	45 13		Euro 12,82	Euro 16,32	Tabella di variazione del 08/06/2009 n . 2631 .1/2009 in atti dal 08/06/2009 (protocollo n . BN0123710) MOD .26 N .147/86
Notifica					Partita					

INTESTATI

N.	DATI ANAGRAFICI	CODICE FISCALE	DIRITTI E ONERI REALI
1	BARONE Giovannina nata a CIRCELLO il 08/03/1924	BRNGNN24C48C719Y*	(5) Enfiteusi per 1/2
2	ISTITUTO DIOCESANO PER IL SOSTENTAMENTO DEL CLERO		(4) Diritto del concedente
3	RUBORTONE Nicolina nata a CASTEL PAGANO il 18/08/1952	RBRNLN52M58C245Y*	(5) Enfiteusi per 1/2
4	SONNINO Margherita		Usufruttuario generale di dominio diretto
DATI DERIVANTI DA	VOLTURA D'UFFICIO del 20/08/1998 n . 11994 .1/2013 in atti dal 13/11/2013 (protocollo n . BN0158937) Sede: BENEVENTO Registrazione: Sede: RETTIFICA DATI ANAGR . DV 7325/1998		

Unità immobiliari n. 1 Tributi erariali: Euro 0,90

Visura telematica

* Codice Fiscale Validato in Anagrafe Tributaria

Ufficio Provinciale di Benevento - Territorio
Servizi Catastali

Visura per immobile

Situazione degli atti informatizzati al 04/05/2015

Data: 04/05/2015 - Ora: 13.01.30 Fine
Visura n.: T162293 Pag: 1

Dati della richiesta	**Comune di CIRCELLO (Codice: C719)**
	Provincia di BENEVENTO
Catasto Terreni	**Foglio: 2 Particella: 360**

Immobile

N.	DATI IDENTIFICATIVI			DATI CLASSAMENTO						DATI DERIVANTI DA
	Foglio	Particella	Sub	Porz	Qualità Classe	Superficie(m²) ha are ca	Deduz	Reddito Dominicale	Reddito Agrario	
1	2	360		-	SEMINATIVO 2	2 89 47		Euro 82,22	Euro 104,65	VARIAZIONE D'UFFICIO del 02/03/2012 n. 1607.1/2012 in atti dal 02/03/2012 (protocollo n. BN0043493)
Notifica					Partita					
Annotazioni	di immobile: particella interessata da immobile urbano non ancora regolarizzato ai sensi del dl 78/2010 - al momento della presentazione del tm dovra' assumere l'identificativo gia' utilizzato al ceu									

INTESTATO

N.	DATI ANAGRAFICI	CODICE FISCALE	DIRITTI E ONERI REALI
1	DI MARIA Sebastiano nato a BENEVENTO il 17/10/1980	DMRSST80R17A783X*	(1) Proprieta` per 1/1 bene personale
DATI DERIVANTI DA	ISTRUMENTO (ATTO PUBBLICO) del 16/03/2009 Nota presentata con Modello Unico n. 2626.1/2009 in atti dal 24/03/2009 Repertorio n.: 83978 Rogante: IAZEOLLA FRANCESCO Sede: BENEVENTO Registrazione: Sede: COMPRAVENDITA		

Mappali Fabbricati Correlati
Sezione - SezUrb - Foglio 2 - Particella 404

Unità immobiliari n. 1 Tributi erariali: Euro 0,90

Visura telematica

* Codice Fiscale Validato in Anagrafe Tributaria

fonte: http://burc.regione.campania.it

Ufficio Provinciale di Benevento - Territorio
Servizi Catastali

Visura per immobile

Situazione degli atti informatizzati al 04/05/2015

Data: 04/05/2015 - Ora: 15.39.42 Fine
Visura n.: T213295 Pag: 1

Dati della richiesta	**Comune di CIRCELLO (Codice: C719)**
	Provincia di BENEVENTO
Catasto Terreni	**Foglio: 4 Particella: 7**

Immobile

N.	DATI IDENTIFICATIVI			DATI CLASSAMENTO						DATI DERIVANTI DA
	Foglio	Particella	Sub	Porz	Qualità Classe	Superficie(m²) ha are ca	Deduz	Reddito Dominicale	Reddito Agrario	
1	**4**	**7**		-	**SEMINATIVO 2**	**14 80**		**Euro 4,20 L. 8.140**	**Euro 5,35 L. 10.360**	**Impianto meccanografico del 22/08/1975**
Notifica					**Partita**	4882				

INTESTATO

N.	DATI ANAGRAFICI	CODICE FISCALE	DIRITTI E ONERI REALI
1	GIOIA Pietro nato a SANTA CROCE DEL SANNIO il 10/05/1938	GIOPTR38E10I179M*	(1) Proprieta` per 1000/1000
DATI DERIVANTI DA	ISTRUMENTO (ATTO PUBBLICO) del 10/10/1979 Voltura n. 604079 in atti dal 01/10/1985 Repertorio n.: 15705 Rogante: LOMBARDI FRANCESCO Sede: MORCONE		
	Registrazione: UR Sede: BENEVENTO n: 6037 del 19/10/1979		

Unità immobiliari n. 1 Tributi erariali: Euro 0,90

Visura telematica

* Codice Fiscale Validato in Anagrafe Tributaria

Ufficio Provinciale di Benevento - Territorio
Servizi Catastali

Visura per immobile

Situazione degli atti informatizzati al 04/05/2015

Data: 04/05/2015 - Ora: 15.39.03 Fine
Visura n.: T212971 Pag: 1

Dati della richiesta	**Comune di CIRCELLO (Codice: C719)**
	Provincia di BENEVENTO
Catasto Terreni	**Foglio: 4 Particella: 6**

Immobile

N.	DATI IDENTIFICATIVI			DATI CLASSAMENTO						DATI DERIVANTI DA
	Foglio	Particella	Sub	Porz	Qualità Classe	Superficie(m²) ha are ca	Deduz	Reddito Dominicale	Reddito Agrario	
1	**4**	**6**		-	**SEMINATIVO 2**	**31 10**		**Euro 8,83 L. 17.105**	**Euro 11,24 L. 21.770**	**Impianto meccanografico del 22/08/1975**
Notifica					**Partita**					

INTESTATO

N.	DATI ANAGRAFICI	CODICE FISCALE	DIRITTI E ONERI REALI
1	DI MARIA Domenicantonio nato a SANTA CROCE DEL SANNIO il 11/06/1971	DMRDNC71H11I179U*	(1) Proprieta`
DATI DERIVANTI DA	ISTRUMENTO (ATTO PUBBLICO) del 18/12/1998 Voltura n. 179.1/1999 in atti dal 10/08/2000 (protocollo n. 131200) Repertorio n.: 8489 Rogante: SABATELLI Sede: VITULANO		
	Registrazione: UR Sede: BENEVENTO Volume: 51 n: 5092 del 30/12/1998 COMPRAVENDITA		

Unità immobiliari n. 1 Tributi erariali: Euro 0,90

Visura telematica

* Codice Fiscale Validato in Anagrafe Tributaria

Ufficio Provinciale di Benevento - Territorio
Servizi Catastali

Visura per immobile

Situazione degli atti informatizzati al 04/05/2015

Data: 04/05/2015 - Ora: 15.38.29 Fine
Visura n.: T212730 Pag: 1

Dati della richiesta	**Comune di CIRCELLO (Codice: C719)**
	Provincia di BENEVENTO
Catasto Terreni	**Foglio: 4 Particella: 5**

Immobile

N.	DATI IDENTIFICATIVI			DATI CLASSAMENTO						DATI DERIVANTI DA
	Foglio	Particella	Sub	Porz	Qualità Classe	Superficie(m²) ha are ca	Deduz	Reddito Dominicale	Reddito Agrario	
1	**4**	**5**		-	**SEMINATIVO 2**	**28 80**		**Euro 8,18 L. 15.840**	**Euro 10,41 L. 20.160**	**ISTRUMENTO (ATTO PUBBLICO) del 18/12/1998 n. 178.1/1999 in atti dal 10/08/2000 (protocollo n. 131184) DONAZIONE**
Notifica					**Partita**					
Riserve	1 Atti passaggi intermedi non esistenti									

INTESTATO

N.	DATI ANAGRAFICI	CODICE FISCALE	DIRITTI E ONERI REALI
1	DI MARIA Domenicantonio nato a SANTA CROCE DEL SANNIO il 11/06/1971	DMRDNC71H11I179U*	(1) Proprieta`
DATI DERIVANTI DA	ISTRUMENTO (ATTO PUBBLICO) del 18/12/1998 Voltura n. 179.1/1999 in atti dal 10/08/2000 (protocollo n. 131200) Repertorio n.: 8489 Rogante: SABATELLI Sede: VITULANO		
	Registrazione: UR Sede: BENEVENTO Volume: 51 n: 5092 del 30/12/1998 COMPRAVENDITA		

Unità immobiliari n. 1 Tributi erariali: Euro 0,90

Visura telematica

* Codice Fiscale Validato in Anagrafe Tributaria

Ufficio Provinciale di Benevento - Territorio
Servizi Catastali

Visura per immobile

Situazione degli atti informatizzati al 30/07/2014

Data: 30/07/2014 - Ora: 17.25.50 Fine
Visura n.: T218602 Pag: 1

Dati della richiesta	**Comune di CIRCELLO (Codice: C719)**
	Provincia di BENEVENTO
Catasto Terreni	**Foglio: 4 Particella: 4**

Immobile

N.	DATI IDENTIFICATIVI			DATI CLASSAMENTO						DATI DERIVANTI DA
	Foglio	Particella	Sub	Porz	Qualità Classe	Superficie(m²) ha are ca	Deduz	Reddito Dominicale	Reddito Agrario	
1	**4**	**4**		-	**SEMINATIVO 2**	**45 20**		**Euro 12,84 L. 24.860**	**Euro 16,34 L. 31.640**	**Impianto meccanografico del 22/08/1975**
Notifica					**Partita**					

INTESTATI

N.	DATI ANAGRAFICI	CODICE FISCALE	DIRITTI E ONERI REALI
1	DI MARIA Giuseppe nato a SANTA CROCE DEL SANNIO il 15/01/1948	DMRGPP48A15I179P*	(2) Nuda proprieta` per 1000/1000
2	ZEOLI Rosaria nata a SANTA CROCE DEL SANNIO il 16/01/1923	ZLERSR23A56I179Y*	(8) Usufrutto per 1000/1000
DATI DERIVANTI DA	DENUNZIA (NEI PASSAGGI PER CAUSA DI MORTE) del 06/03/2013 n . 2151 .2/2014 in atti dal 05/03/2014 (protocollo n . BN0026452) Rogante: DI MARIA Sede: SANTA		
	CROCE DEL SANNIO Registrazione: UU Sede: BENEVENTO Volume: 9990 n: 224 del 07/02/2014 DEN . SUCCESSIONE DI ZEOLI GIOVANNINA		

Unità immobiliari n. 1 Tributi erariali: Euro 0,90

Visura telematica

* Codice Fiscale Validato in Anagrafe Tributaria

fonte: http://burc.regione.campania.it

Agenzia Entrate

Ufficio Provinciale di Benevento - Territorio
Servizi Catastali

Visura per immobile

Situazione degli atti informatizzati al 04/05/2015

Data: 04/05/2015 - Ora: 15.56.13 Fine

Visura n.: T221833 Pag: 1

Dati della richiesta	**Comune di CIRCELLO (Codice: C719)**
	Provincia di BENEVENTO
Catasto Terreni	**Foglio: 4 Particella: 11**

Immobile

N.	DATI IDENTIFICATIVI			DATI CLASSAMENTO						DATI DERIVANTI DA
	Foglio	Particella	Sub	Porz	Qualità Classe	Superficie(m²) ha are ca	Deduz	Reddito Dominicale	Reddito Agrario	
1	4	11		AA	SEMINATIVO 3	16 00		Euro 2,89	Euro 5,37	Tabella di variazione del 08/03/2007 n. 11811.1/2007 in atti dal 08/03/2007 (protocollo n. BN0071312) TRASMISSIONE DATI AI SENSI DEL DECRETO 262 DEL 3 OTTOBRE 2006
				AB	PASC CESPUG 2	08 30		Euro 0,17	Euro 0,17	
Notifica				**Partita**						
Annotazioni	variazione colturale ex d.l. n. 262/06 - qualita' dichiarata o parificata a coltura presente nel quadro tariffario									

INTESTATI

N.	DATI ANAGRAFICI	CODICE FISCALE	DIRITTI E ONERI REALI
1	CARDO Arcangela nata a CIRCELLO il 17/02/1962	CRDRNG62B57C719W*	Livellario per 2/24
2	CARDO Carmelo;FU FEDELE		Livellario per 1/2
3	CARDO Carmelo Vitantonio nato a BENEVENTO il 06/06/1971	CRDCML71H06A783M*	Livellario per 2/24
4	CARDO Fedele nato a CIRCELLO il 30/09/1963	CRDFDL63P30C719O*	Livellario per 2/24
5	CARDO Libero Cristofaro nato a BENEVENTO il 25/05/1967	CRDLRC67E25A783Y*	Livellario per 2/24
6	GAROFALO Maria Giulia nata a CIRCELLO il 09/08/1943	GRFMGL43M49C719X*	Livellario per 4/24
7	ISTITUTO DIOCESANO PER IL SOSTENTAMENTO DEL CLERO CON SEDE IN BENEVENTO		(4) Diritto del concedente
8	SONNINO Margherita;FU GIORGIO VED DI SOMMA VINCENZO nato a CIRCELLO il 05/02/1939		Usufruttuario generale di dominio diretto
DATI DERIVANTI DA	DECRETO (DISPOSIZIONI DELLE AUTORITA') del 28/08/1986 n. 6809.253/1989 in atti dal 26/06/1991 Registrazione:		

Unità immobiliari n. 1 Tributi erariali: Euro 0,90

Visura telematica

* Codice Fiscale Validato in Anagrafe Tributaria

Agenzia Entrate

Ufficio Provinciale di Benevento - Territorio
Servizi Catastali

Visura per immobile

Situazione degli atti informatizzati al 04/05/2015

Data: 04/05/2015 - Ora: 16.00.27 Fine

Visura n.: T224020 Pag: 1

Dati della richiesta	**Comune di CIRCELLO (Codice: C719)**
	Provincia di BENEVENTO
Catasto Terreni	**Foglio: 4 Particella: 10**

Immobile

N.	DATI IDENTIFICATIVI			DATI CLASSAMENTO						DATI DERIVANTI DA
	Foglio	Particella	Sub	Porz	Qualità Classe	Superficie(m²) ha are ca	Deduz	Reddito Dominicale	Reddito Agrario	
1	4	10		-	SEMINATIVO 3	1 28 80		Euro 23,28 L. 45.080	Euro 43,24 L. 83.720	Impianto meccanografico del 22/08/1975
Notifica				**Partita**	3073					

INTESTATO

N.	DATI ANAGRAFICI	CODICE FISCALE	DIRITTI E ONERI REALI
1	GIOIA Pietro nato a SANTA CROCE DEL SANNIO il 10/05/1938	GIOPTR38E10I179M*	(1) Proprieta` per 1000/1000

Unità immobiliari n. 1 Tributi erariali: Euro 0,90

Visura telematica

* Codice Fiscale Validato in Anagrafe Tributaria

Agenzia Entrate

Ufficio Provinciale di Benevento - Territorio
Servizi Catastali

Visura per immobile

Situazione degli atti informatizzati al 04/05/2015

Data: 04/05/2015 - Ora: 15.41.09 Fine

Visura n.: T214051 Pag: 1

Dati della richiesta	**Comune di CIRCELLO (Codice: C719)**
	Provincia di BENEVENTO
Catasto Terreni	**Foglio: 4 Particella: 9**

Immobile

N.	DATI IDENTIFICATIVI			DATI CLASSAMENTO						DATI DERIVANTI DA
	Foglio	Particella	Sub	Porz	Qualità Classe	Superficie(m²) ha are ca	Deduz	Reddito Dominicale	Reddito Agrario	
1	4	9		-	SEMINATIVO 2	37 50		Euro 10,65 L. 20.625	Euro 13,56 L. 26.250	Impianto meccanografico del 22/08/1975
Notifica				**Partita**						

INTESTATI

N.	DATI ANAGRAFICI	CODICE FISCALE	DIRITTI E ONERI REALI
1	DI MARIA Antonio nato a SANTA CROCE DEL SANNIO il 03/10/1959	DMRNTN59R03I179K*	(5) Enfiteusi per 1/1 bene personale
2	ISTITUTO DIOCESANO PER IL SOSTENTAMENTO DEL CLERO		(4) Diritto del concedente
3	ROSSETTI Filomena nata a CIRCELLO il 11/10/1924	RSSFMN24R51C719H*	Usufruttuario generale di livello
4	SANNINO Margherita;FU GIORGIO VED.SOMMA		Usufruttuario generale di dominio diretto
DATI DERIVANTI DA	ISTRUMENTO (ATTO PUBBLICO) del 28/10/2011 Nota presentata con Modello Unico n. 1588.6/2012 in atti dal 17/02/2012 Repertorio n.: 88202 Rogante: IAZEOLLA FRANCESCO		
	Sede: BENEVENTO Registrazione: Sede: DONAZIONE ACCETTATA		

Unità immobiliari n. 1 Tributi erariali: Euro 0,90

Visura telematica

* Codice Fiscale Validato in Anagrafe Tributaria

Agenzia Entrate

Ufficio Provinciale di Benevento - Territorio
Servizi Catastali

Visura per immobile

Situazione degli atti informatizzati al 04/05/2015

Data: 04/05/2015 - Ora: 15.40.23 Fine

Visura n.: T213659 Pag: 1

Dati della richiesta	**Comune di CIRCELLO (Codice: C719)**
	Provincia di BENEVENTO
Catasto Terreni	**Foglio: 4 Particella: 8**

Immobile

N.	DATI IDENTIFICATIVI			DATI CLASSAMENTO						DATI DERIVANTI DA
	Foglio	Particella	Sub	Porz	Qualità Classe	Superficie(m²) ha are ca	Deduz	Reddito Dominicale	Reddito Agrario	
1	4	8		-	SEMINATIVO 2	52 00		Euro 14,77 L. 28.600	Euro 18,80 L. 36.400	Impianto meccanografico del 22/08/1975
Notifica				**Partita**	717					

INTESTATO

N.	DATI ANAGRAFICI	CODICE FISCALE	DIRITTI E ONERI REALI
1	GIOIA Pietro;DI DOMENICANGELO		(1) Proprieta` per 1000/1000

Unità immobiliari n. 1 Tributi erariali: Euro 0,90

Visura telematica

fonte: http://burc.regione.campania.it

Ufficio Provinciale di Benevento - Territorio
Servizi Catastali

Visura per immobile

Situazione degli atti informatizzati al 12/06/2015

Data: 12/06/2015 - Ora: 11.56.22 Fine
Visura n.: T144700 Pag: 1

Dati della richiesta	**Comune di CIRCELLO (Codice: C719)**
	Provincia di BENEVENTO
Catasto Terreni	**Foglio: 4 Particella: 15**

Immobile

N.	DATI IDENTIFICATIVI			DATI CLASSAMENTO						DATI DERIVANTI DA
	Foglio	Particella	Sub	Porz	Qualità Classe	Superficie(m²) ha are ca	Deduz	Reddito Dominicale	Reddito Agrario	
1	4	15		-	SEMINATIVO 2	22 30		Euro 6,33 L. 12.265	Euro 8,06 L. 15.610	Impianto meccanografico del 22/08/1975
Notifica						Partita	751			

INTESTATI

N.	DATI ANAGRAFICI	CODICE FISCALE	DIRITTI E ONERI REALI
1	DIMARIA Maria;FU MICHELE		Livellario
2	SONNINO Margherita;FU GIORGIO VED DI SOMMA VINCENZO		Usufruttuario generale di dominio diretto

Unità immobiliari n. 1 Tributi erariali: Euro 0,90

Visura telematica

Ufficio Provinciale di Benevento - Territorio
Servizi Catastali

Visura per immobile

Situazione degli atti informatizzati al 04/05/2015

Data: 04/05/2015 - Ora: 15.59.51 Fine
Visura n.: T223713 Pag: 1

Dati della richiesta	**Comune di CIRCELLO (Codice: C719)**
	Provincia di BENEVENTO
Catasto Terreni	**Foglio: 4 Particella: 14**

Immobile

N.	DATI IDENTIFICATIVI			DATI CLASSAMENTO						DATI DERIVANTI DA
	Foglio	Particella	Sub	Porz	Qualità Classe	Superficie(m²) ha are ca	Deduz	Reddito Dominicale	Reddito Agrario	
1	4	14		-	SEMINATIVO 3	27 70		Euro 5,01 L. 9.695	Euro 9,30 L. 18.005	Impianto meccanografico del 22/08/1975
Notifica						Partita	4882			

INTESTATO

N.	DATI ANAGRAFICI	CODICE FISCALE	DIRITTI E ONERI REALI
1	GIOIA Pietro nato a SANTA CROCE DEL SANNIO il 10/05/1938	GIOPTR38E10I179M*	(1) Proprieta` per 1000/1000
DATI DERIVANTI DA	ISTRUMENTO (ATTO PUBBLICO) del 10/10/1979 Voltura n. 604079 in atti dal 01/10/1985 Repertorio n.: 15705 Rogante: LOMBARDI FRANCESCO Sede: MORCONE		
	Registrazione: UR Sede: BENEVENTO n: 6037 del 19/10/1979		

Unità immobiliari n. 1 Tributi erariali: Euro 0,90

Visura telematica

* Codice Fiscale Validato in Anagrafe Tributaria

Ufficio Provinciale di Benevento - Territorio
Servizi Catastali

Visura per immobile

Situazione degli atti informatizzati al 04/05/2015

Data: 04/05/2015 - Ora: 15.59.08 Fine
Visura n.: T223365 Pag: 1

Dati della richiesta	**Comune di CIRCELLO (Codice: C719)**
	Provincia di BENEVENTO
Catasto Terreni	**Foglio: 4 Particella: 13**

Immobile

N.	DATI IDENTIFICATIVI			DATI CLASSAMENTO						DATI DERIVANTI DA
	Foglio	Particella	Sub	Porz	Qualità Classe	Superficie(m²) ha are ca	Deduz	Reddito Dominicale	Reddito Agrario	
1	4	13		-	SEMINATIVO 3	13 60		Euro 2,46 L. 4.760	Euro 4,57 L. 8.840	Impianto meccanografico del 22/08/1975
Notifica						Partita				

INTESTATO

N.	DATI ANAGRAFICI	CODICE FISCALE	DIRITTI E ONERI REALI
1	DI MARIA Domenicantonio nato a SANTA CROCE DEL SANNIO il 11/06/1971	DMRDNC71H11I179U*	(1) Proprieta`
DATI DERIVANTI DA	ISTRUMENTO (ATTO PUBBLICO) del 18/12/1998 Voltura n. 179.1/1999 in atti dal 10/08/2000 (protocollo n. 131200) Repertorio n.: 8489 Rogante: SABATELLI Sede: VITULANO		
	Registrazione: UR Sede: BENEVENTO Volume: 51 n: 5092 del 30/12/1998 COMPRAVENDITA		

Unità immobiliari n. 1 Tributi erariali: Euro 0,90

Visura telematica

* Codice Fiscale Validato in Anagrafe Tributaria

Ufficio Provinciale di Benevento - Territorio
Servizi Catastali

Visura per immobile

Situazione degli atti informatizzati al 04/05/2015

Data: 04/05/2015 - Ora: 15.58.32 Fine
Visura n.: T223058 Pag: 1

Dati della richiesta	**Comune di CIRCELLO (Codice: C719)**
	Provincia di BENEVENTO
Catasto Terreni	**Foglio: 4 Particella: 12**

Immobile

N.	DATI IDENTIFICATIVI			DATI CLASSAMENTO						DATI DERIVANTI DA
	Foglio	Particella	Sub	Porz	Qualità Classe	Superficie(m²) ha are ca	Deduz	Reddito Dominicale	Reddito Agrario	
1	4	12		-	SEMINATIVO 3	18 90		Euro 3,42 L. 6.615	Euro 6,34 L. 12.285	ISTRUMENTO (ATTO PUBBLICO) del 18/12/1998 n. 178.1/1999 in atti dal 10/08/2000 (protocollo n. 131184) DONAZIONE
Notifica						Partita				
Riserve	1 Atti passaggi intermedi non esistenti									

INTESTATO

N.	DATI ANAGRAFICI	CODICE FISCALE	DIRITTI E ONERI REALI
1	DI MARIA Domenicantonio nato a SANTA CROCE DEL SANNIO il 11/06/1971	DMRDNC71H11I179U*	(1) Proprieta`
DATI DERIVANTI DA	ISTRUMENTO (ATTO PUBBLICO) del 18/12/1998 Voltura n. 179.1/1999 in atti dal 10/08/2000 (protocollo n. 131200) Repertorio n.: 8489 Rogante: SABATELLI Sede: VITULANO		
	Registrazione: UR Sede: BENEVENTO Volume: 51 n: 5092 del 30/12/1998 COMPRAVENDITA		

Unità immobiliari n. 1 Tributi erariali: Euro 0,90

Visura telematica

* Codice Fiscale Validato in Anagrafe Tributaria

fonte: http://burc.regione.campania.it

Ufficio Provinciale di Benevento - Territorio
Servizi Catastali

Visura per immobile

Situazione degli atti informatizzati al 23/07/2014

Data: 23/07/2014 - Ora: 15.50.35 Fine

Visura n.: T187373 Pag: 1

Dati della richiesta	**Comune di CIRCELLO (Codice: C719)**
	Provincia di BENEVENTO
Catasto Terreni	**Foglio: 4 Particella: 27**

Immobile

N.	DATI IDENTIFICATIVI			DATI CLASSAMENTO						DATI DERIVANTI DA
	Foglio	Particella	Sub	Porz	Qualità Classe	Superficie(m²) ha are ca	Deduz	Reddito Dominicale	Reddito Agrario	
1	4	27		-	SEMINATIVO 3	1 08 10		Euro 19,54 L. 37.835	Euro 36,29 L. 70.265	Impianto meccanografico del 22/08/1975
Notifica						Partita				

INTESTATO

N.	DATI ANAGRAFICI	CODICE FISCALE	DIRITTI E ONERI REALI
1	DI MARIA Giuseppe nato a SANTA CROCE DEL SANNIO il 15/01/1948	DMRGPP48A15I179P*	(1) Proprieta` per 1000/1000
DATI DERIVANTI DA	DENUNZIA (NEI PASSAGGI PER CAUSA DI MORTE) del 06/03/2013 n . 2148 .1/2014 in atti dal 05/03/2014 (protocollo n . BN0026452) Rogante: DI MARIA Sede: SANTA		
	CROCE DEL SANNIO Registrazione: UU Sede: BENEVENTO Volume: 9990 n: 224 del 07/02/2014 DEN . SUCCESSIONE DI ZEOLI GIOVANNINA		

Unità immobiliari n. 1 Tributi erariali: Euro 0,90

Visura telematica

* Codice Fiscale Validato in Anagrafe Tributaria

Ufficio Provinciale di Benevento - Territorio
Servizi Catastali

Visura per immobile

Situazione degli atti informatizzati al 02/09/2014

Data: 02/09/2014 - Ora: 15.16.25 Fine

Visura n.: T160535 Pag: 1

Dati della richiesta	**Comune di CIRCELLO (Codice: C719)**
	Provincia di BENEVENTO
Catasto Terreni	**Foglio: 4 Particella: 21**

Immobile

N.	DATI IDENTIFICATIVI			DATI CLASSAMENTO						DATI DERIVANTI DA
	Foglio	Particella	Sub	Porz	Qualità Classe	Superficie(m²) ha are ca	Deduz	Reddito Dominicale	Reddito Agrario	
1	4	21		-	SEMINATIVO 3	42 20		Euro 7,63 L. 14.770	Euro 14,17 L. 27.430	Impianto meccanografico del 22/08/1975
Notifica						Partita				

INTESTATI

N.	DATI ANAGRAFICI	CODICE FISCALE	DIRITTI E ONERI REALI
1	GIOIA Pietro nato a SANTA CROCE DEL SANNIO il 10/05/1938	GIOPTR38E10I179M*	Livellario
2	ISTITUTO DIOCESANOI PER IL SOSTENTAMENTO DEL CLERO		Usufruttuario generale di dominio diretto
3	SONNINO Margherita;FU GIORGIO		Usufruttuario generale di dominio diretto
DATI DERIVANTI DA	ISTRUMENTO (ATTO PUBBLICO) del 24/03/1994 Voltura n . 3240 .1/1994 in atti dal 08/07/1997 Repertorio n .: 1842 Rogante: NOT . FRANCO P . Sede: CERRETO SANNITA		
	Registrazione:		

Unità immobiliari n. 1 Tributi erariali: Euro 0,90

Visura telematica

* Codice Fiscale Validato in Anagrafe Tributaria

Ufficio Provinciale di Benevento - Territorio
Servizi Catastali

Visura per immobile

Situazione degli atti informatizzati al 23/07/2014

Data: 23/07/2014 - Ora: 15.19.09 Fine

Visura n.: T175197 Pag: 1

Dati della richiesta	**Comune di CIRCELLO (Codice: C719)**
	Provincia di BENEVENTO
Catasto Terreni	**Foglio: 4 Particella: 20**

Immobile

N.	DATI IDENTIFICATIVI			DATI CLASSAMENTO						DATI DERIVANTI DA
	Foglio	Particella	Sub	Porz	Qualità Classe	Superficie(m²) ha are ca	Deduz	Reddito Dominicale	Reddito Agrario	
1	4	20		-	PASCOLO 2 ARB	43 40		Euro 1,34 L. 2.604	Euro 0,45 L. 868	Impianto meccanografico del 22/08/1975
Notifica						Partita				

INTESTATI

N.	DATI ANAGRAFICI	CODICE FISCALE	DIRITTI E ONERI REALI
1	DI MARIA Antonio nato a SANTA CROCE DEL SANNIO il 03/10/1959	DMRNTN59R03I179K*	(2) Nuda proprieta` per 667/1000
2	DI MARIA Antonio nato a SANTA CROCE DEL SANNIO il 03/10/1959	DMRNTN59R03I179K*	(2) Nuda proprieta` per 333/1000 bene personale
3	DI MARIA Maria nata a SANTA CROCE DEL SANNIO il 21/12/1914	DMRMRA14T61I179D*	(8) Usufrutto per 1000/1000
DATI DERIVANTI DA	ISTRUMENTO (ATTO PUBBLICO) del 28/10/2011 Nota presentata con Modello Unico n . 1588 .1/2012 in atti dal 17/02/2012 Repertorio n .: 88202 Rogante: IAZEOLLA		
	FRANCESCO Sede: BENEVENTO Registrazione: Sede: DONAZIONE ACCETTATA		

Unità immobiliari n. 1 Tributi erariali: Euro 0,90

Visura telematica

* Codice Fiscale Validato in Anagrafe Tributaria

Ufficio Provinciale di Benevento - Territorio
Servizi Catastali

Visura per immobile

Situazione degli atti informatizzati al 12/06/2015

Data: 12/06/2015 - Ora: 11.49.48 Fine

Visura n.: T140040 Pag: 1

Dati della richiesta	**Comune di CIRCELLO (Codice: C719)**
	Provincia di BENEVENTO
Catasto Terreni	**Foglio: 4 Particella: 19**

Immobile

N.	DATI IDENTIFICATIVI			DATI CLASSAMENTO						DATI DERIVANTI DA
	Foglio	Particella	Sub	Porz	Qualità Classe	Superficie(m²) ha are ca	Deduz	Reddito Dominicale	Reddito Agrario	
1	4	19		-	PASC 2 CESPUG	16 20		Euro 0,33 L. 648	Euro 0,33 L. 648	Impianto meccanografico del 22/08/1975
Notifica						Partita				

INTESTATI

N.	DATI ANAGRAFICI	CODICE FISCALE	DIRITTI E ONERI REALI
1	BARONE Libero nato a CIRCELLO il 14/05/1950	BRNLBR50E14C719I*	(1) Proprieta` per 700/1000 in regime di separazione dei beni
2	POZZUTO Maria Abbondanza nata a COLLE SANNITA il 27/04/1960	PZZMBB60D67C846T*	(1) Proprieta` per 300/1000 in regime di separazione dei beni
DATI DERIVANTI DA	ISTRUMENTO (ATTO PUBBLICO) del 02/05/2015 Nota presentata con Modello Unico n. 4196.2/2015 in atti dal 29/05/2015 Repertorio n.: 92489 Rogante: IAZEOLLA FRANCESCO		
	Sede: BENEVENTO Registrazione: Sede: DIVISIONE		

Unità immobiliari n. 1 Tributi erariali: Euro 0,90

Visura telematica

* Codice Fiscale Validato in Anagrafe Tributaria

fonte: http://burc.regione.campania.it

Agenzia Entrate

Ufficio Provinciale di Benevento - Territorio
Servizi Catastali

Visura per immobile

Situazione degli atti informatizzati al 04/05/2015

Data: 04/05/2015 - Ora: 16.06.01 Fine

Visura n.: T227003 Pag: 1

Dati della richiesta	**Comune di CIRCELLO (Codice: C719)**
	Provincia di BENEVENTO
Catasto Terreni	**Foglio: 4 Particella: 40**

Immobile

N.	DATI IDENTIFICATIVI			DATI CLASSAMENTO						DATI DERIVANTI DA
	Foglio	Particella	Sub	Porz	Qualità Classe	Superficie(m²) ha are ca	Deduz	Reddito Dominicale	Reddito Agrario	
1	**4**	**40**		**-**	**SEMINATIVO 3**	**32 10**		**Euro 5,80**	**Euro 10,78**	**DENUNZIA (NEI PASSAGGI PER CAUSA DI MORTE) del 25/12/2004 n. 11147.1/2005 in atti dal 22/12/2005 (protocollo n. BN0170646) SUCCESSIONE**
Notifica					**Partita**					
Riserve	1 Atti passaggi intermedi non esistenti									

INTESTATO

N.	DATI ANAGRAFICI	CODICE FISCALE	DIRITTI E ONERI REALI
1	SANESE Antonio nato a SANTA CROCE DEL SANNIO il 16/10/1951	SNSNTN51R16I179V*	(1) Proprieta` per 1/1
DATI DERIVANTI DA	DENUNZIA (NEI PASSAGGI PER CAUSA DI MORTE) del 27/02/2007 n. 1356.1/2008 in atti dal 14/02/2008 (protocollo n. BN0036087) Registrazione: UR Sede: BENEVENTO		
	Volume: 790 n: 3 del 01/02/2008		

Unità immobiliari n. 1 Tributi erariali: Euro 0,90

Visura telematica

* Codice Fiscale Validato in Anagrafe Tributaria

Agenzia Entrate

Ufficio Provinciale di Benevento - Territorio
Servizi Catastali

Visura per immobile

Situazione degli atti informatizzati al 04/05/2015

Data: 04/05/2015 - Ora: 16.04.37 Fine

Visura n.: T226243 Pag: 1

Dati della richiesta	**Comune di CIRCELLO (Codice: C719)**
	Provincia di BENEVENTO
Catasto Terreni	**Foglio: 4 Particella: 37**

Immobile

N.	DATI IDENTIFICATIVI			DATI CLASSAMENTO						DATI DERIVANTI DA
	Foglio	Particella	Sub	Porz	Qualità Classe	Superficie(m²) ha are ca	Deduz	Reddito Dominicale	Reddito Agrario	
1	**4**	**37**		**-**	**SEMINATIVO 3**	**21 00**		**Euro 3,80 L. 7.350**	**Euro 7,05 L. 13.650**	**Impianto meccanografico del 22/08/1975**
Notifica					**Partita**	3412				

INTESTATO

N.	DATI ANAGRAFICI	CODICE FISCALE	DIRITTI E ONERI REALI
1	DI MARIA Antonio;DI GIOVANNI		(1) Proprieta` per 1000/1000

Unità immobiliari n. 1 Tributi erariali: Euro 0,90

Visura telematica

Agenzia Entrate

Ufficio Provinciale di Benevento - Territorio
Servizi Catastali

Visura per immobile

Situazione degli atti informatizzati al 04/05/2015

Data: 04/05/2015 - Ora: 16.05.11 Fine

Visura n.: T226573 Pag: 1

Dati della richiesta	**Comune di CIRCELLO (Codice: C719)**
	Provincia di BENEVENTO
Catasto Terreni	**Foglio: 4 Particella: 34**

Immobile

N.	DATI IDENTIFICATIVI			DATI CLASSAMENTO						DATI DERIVANTI DA
	Foglio	Particella	Sub	Porz	Qualità Classe	Superficie(m²) ha are ca	Deduz	Reddito Dominicale	Reddito Agrario	
1	**4**	**34**		**-**	**SEMINATIVO 3**	**66 70**		**Euro 12,06 L. 23.345**	**Euro 22,39 L. 43.355**	**Impianto meccanografico del 22/08/1975**
Notifica					**Partita**	4883				

INTESTATO

N.	DATI ANAGRAFICI	CODICE FISCALE	DIRITTI E ONERI REALI
1	DI MARIA Antonio nato a SANTA CROCE DEL SANNIO il 26/10/1948	DMRNTN48R26I179P*	(1) Proprieta` per 1000/1000
DATI DERIVANTI DA	DENUNZIA (NEI PASSAGGI PER CAUSA DI MORTE) del 24/08/1990 n. 6522.2/1990 in atti dal 21/09/1991 Registrazione: UR Sede: BENEVENTO Volume: 173 n: 43 del 05/11/1990		

Unità immobiliari n. 1 Tributi erariali: Euro 0,90

Visura telematica

* Codice Fiscale Validato in Anagrafe Tributaria

Agenzia Entrate

Ufficio Provinciale di Benevento - Territorio
Servizi Catastali

Visura per immobile

Situazione degli atti informatizzati al 04/05/2015

Data: 04/05/2015 - Ora: 16.01.27 Fine

Visura n.: T224556 Pag: 1

Dati della richiesta	**Comune di CIRCELLO (Codice: C719)**
	Provincia di BENEVENTO
Catasto Terreni	**Foglio: 4 Particella: 30**

Immobile

N.	DATI IDENTIFICATIVI			DATI CLASSAMENTO						DATI DERIVANTI DA
	Foglio	Particella	Sub	Porz	Qualità Classe	Superficie(m²) ha are ca	Deduz	Reddito Dominicale	Reddito Agrario	
1	**4**	**30**		**-**	**SEMINATIVO 3**	**1 16 00**		**Euro 20,97 L. 40.600**	**Euro 38,94 L. 75.400**	**Impianto meccanografico del 22/08/1975**
Notifica					**Partita**					

INTESTATO

N.	DATI ANAGRAFICI	CODICE FISCALE	DIRITTI E ONERI REALI
1	SANESE Antonio nato a SANTA CROCE DEL SANNIO il 16/10/1951	SNSNTN51R16I179V*	(1) Proprieta` per 1/1
DATI DERIVANTI DA	DENUNZIA (NEI PASSAGGI PER CAUSA DI MORTE) del 27/02/2007 n. 1356.1/2008 in atti dal 14/02/2008 (protocollo n. BN0036087) Registrazione: UR Sede: BENEVENTO		
	Volume: 790 n: 3 del 01/02/2008		

Unità immobiliari n. 1 Tributi erariali: Euro 0,90

Visura telematica

* Codice Fiscale Validato in Anagrafe Tributaria

fonte: http://burc.regione.campania.it

Ufficio Provinciale di Benevento - Territorio
Servizi Catastali

Visura per immobile

Situazione degli atti informatizzati al 04/05/2015

Data: 04/05/2015 - Ora: 16.11.20 Fine
Visura n.: T229767 Pag: 1

Dati della richiesta	**Comune di CIRCELLO (Codice: C719)**
	Provincia di BENEVENTO
Catasto Terreni	**Foglio: 4 Particella: 56**

Immobile

N.	DATI IDENTIFICATIVI			DATI CLASSAMENTO						DATI DERIVANTI DA
	Foglio	Particella	Sub	Porz	Qualità Classe	Superficie(m²) ha are ca	Deduz	Reddito Dominicale	Reddito Agrario	
1	4	56		-	SEMINATIVO 3	15 70		Euro 2,84 L. 5.495	Euro 5,27 L. 10.205	Impianto meccanografico del 22/08/1975
Notifica						Partita	2806			

INTESTATO

N.	DATI ANAGRAFICI	CODICE FISCALE	DIRITTI E ONERI REALI
1	DI MARIA Antonio nato a SANTA CROCE DEL SANNIO il 26/10/1948	DMRNTN48R26I179P*	(1) Proprieta` per 1000/1000
DATI DERIVANTI DA	DENUNZIA (NEI PASSAGGI PER CAUSA DI MORTE) del 24/08/1990 n. 6523.1/1990 in atti dal 21/09/1991 Registrazione: UR Sede: BENEVENTO n: 99 del 03/11/1990		

Unità immobiliari n. 1 Tributi erariali: Euro 0,90

Visura telematica

* Codice Fiscale Validato in Anagrafe Tributaria

Ufficio Provinciale di Benevento - Territorio
Servizi Catastali

Visura per immobile

Situazione degli atti informatizzati al 04/05/2015

Data: 04/05/2015 - Ora: 16.10.14 Fine
Visura n.: T229202 Pag: 1

Dati della richiesta	**Comune di CIRCELLO (Codice: C719)**
	Provincia di BENEVENTO
Catasto Terreni	**Foglio: 4 Particella: 49**

Immobile

N.	DATI IDENTIFICATIVI			DATI CLASSAMENTO						DATI DERIVANTI DA
	Foglio	Particella	Sub	Porz	Qualità Classe	Superficie(m²) ha are ca	Deduz	Reddito Dominicale	Reddito Agrario	
1	4	49		-	SEMINATIVO 3	1 71 50		Euro 31,00 L. 60.025	Euro 57,57 L. 111.475	Impianto meccanografico del 22/08/1975
Notifica						Partita	4883			

INTESTATO

N.	DATI ANAGRAFICI	CODICE FISCALE	DIRITTI E ONERI REALI
1	DI MARIA Antonio nato a SANTA CROCE DEL SANNIO il 26/10/1948	DMRNTN48R26I179P*	(1) Proprieta` per 1000/1000
DATI DERIVANTI DA	DENUNZIA (NEI PASSAGGI PER CAUSA DI MORTE) del 24/08/1990 n. 6522.2/1990 in atti dal 21/09/1991 Registrazione: UR Sede: BENEVENTO Volume: 173 n: 43 del 05/11/1990		

Unità immobiliari n. 1 Tributi erariali: Euro 0,90

Visura telematica

* Codice Fiscale Validato in Anagrafe Tributaria

Ufficio Provinciale di Benevento - Territorio
Servizi Catastali

Visura per immobile

Situazione degli atti informatizzati al 04/05/2015

Data: 04/05/2015 - Ora: 16.09.39 Fine
Visura n.: T228911 Pag: 1

Dati della richiesta	**Comune di CIRCELLO (Codice: C719)**
	Provincia di BENEVENTO
Catasto Terreni	**Foglio: 4 Particella: 46**

Immobile

N.	DATI IDENTIFICATIVI			DATI CLASSAMENTO						DATI DERIVANTI DA
	Foglio	Particella	Sub	Porz	Qualità Classe	Superficie(m²) ha are ca	Deduz	Reddito Dominicale	Reddito Agrario	
1	4	46		-	SEMINATIVO 3	32 80		Euro 5,93 L. 11.480	Euro 11,01 L. 21.320	Impianto meccanografico del 22/08/1975
Notifica						Partita				

INTESTATO

N.	DATI ANAGRAFICI	CODICE FISCALE	DIRITTI E ONERI REALI
1	SANESE Antonio nato a SANTA CROCE DEL SANNIO il 16/10/1951	SNSNTN51R16I179V*	(1) Proprieta` per 1/1
DATI DERIVANTI DA	DENUNZIA (NEI PASSAGGI PER CAUSA DI MORTE) del 27/02/2007 n. 1356.1/2008 in atti dal 14/02/2008 (protocollo n. BN0036087) Registrazione: UR Sede: BENEVENTO Volume: 790 n: 3 del 01/02/2008		

Unità immobiliari n. 1 Tributi erariali: Euro 0,90

Visura telematica

* Codice Fiscale Validato in Anagrafe Tributaria

Ufficio Provinciale di Benevento - Territorio
Servizi Catastali

Visura per immobile

Situazione degli atti informatizzati al 04/05/2015

Data: 04/05/2015 - Ora: 16.08.45 Fine
Visura n.: T228432 Pag: 1

Dati della richiesta	**Comune di CIRCELLO (Codice: C719)**
	Provincia di BENEVENTO
Catasto Terreni	**Foglio: 4 Particella: 43**

Immobile

N.	DATI IDENTIFICATIVI			DATI CLASSAMENTO						DATI DERIVANTI DA
	Foglio	Particella	Sub	Porz	Qualità Classe	Superficie(m²) ha are ca	Deduz	Reddito Dominicale	Reddito Agrario	
1	4	43		-	SEMINATIVO 3	17 00		Euro 3,07 L. 5.950	Euro 5,71 L. 11.050	ISTRUMENTO (ATTO PUBBLICO) del 20/12/1994 n. 861.6/1995 in atti dal 26/03/1998
Notifica						Partita				
Riserve					1 Atti passaggi intermedi non esistenti					

INTESTATO

N.	DATI ANAGRAFICI	CODICE FISCALE	DIRITTI E ONERI REALI
1	SANESE Antonio nato a SANTA CROCE DEL SANNIO il 16/10/1951	SNSNTN51R16I179V*	(1) Proprieta` per 1/1
DATI DERIVANTI DA	DENUNZIA (NEI PASSAGGI PER CAUSA DI MORTE) del 27/02/2007 n. 1356.1/2008 in atti dal 14/02/2008 (protocollo n. BN0036087) Registrazione: UR Sede: BENEVENTO Volume: 790 n: 3 del 01/02/2008		

Unità immobiliari n. 1 Tributi erariali: Euro 0,90

Visura telematica

* Codice Fiscale Validato in Anagrafe Tributaria

fonte: http://burc.regione.campania.it

Agenzia Entrate

Ufficio Provinciale di Benevento - Territorio
Servizi Catastali

Visura per immobile

Situazione degli atti informatizzati al 04/05/2015

Data: 04/05/2015 - Ora: 15.47.22 Fine

Visura n.: T217295 Pag: 1

Dati della richiesta	**Comune di CIRCELLO (Codice: C719)**
	Provincia di BENEVENTO
Catasto Terreni	**Foglio: 4 Particella: 67**

Immobile

N.	DATI IDENTIFICATIVI			DATI CLASSAMENTO						DATI DERIVANTI DA
	Foglio	Particella	Sub	Porz	Qualità Classe	Superficie(m²) ha are ca	Deduz	Reddito Dominicale	Reddito Agrario	
1	**4**	**67**		**-**	**SEMINATIVO 2**	**1 27 10**		**Euro 36,10 L. 69.905**	**Euro 45,95 L. 88.970**	**Impianto meccanografico del 22/08/1975**
Notifica					**Partita**	5866				

INTESTATO

N.	DATI ANAGRAFICI	CODICE FISCALE	DIRITTI E ONERI REALI
1	CARDO Pasquale Carmine nato a CIRCELLO il 09/02/1936	CRDPQL36B09C719G*	(1) Proprieta` per 1000/1000
DATI DERIVANTI DA	DENUNZIA (NEI PASSAGGI PER CAUSA DI MORTE) del 30/07/1998 n. 6184.2/1998 in atti dal 12/05/1999 Registrazione:		

Unità immobiliari n. 1 Tributi erariali: Euro 0,90

Visura telematica

* Codice Fiscale Validato in Anagrafe Tributaria

Agenzia Entrate

Ufficio Provinciale di Benevento - Territorio
Servizi Catastali

Visura per immobile

Situazione degli atti informatizzati al 04/05/2015

Data: 04/05/2015 - Ora: 15.46.46 Fine

Visura n.: T216986 Pag: 1

Dati della richiesta	**Comune di CIRCELLO (Codice: C719)**
	Provincia di BENEVENTO
Catasto Terreni	**Foglio: 4 Particella: 62**

Immobile

N.	DATI IDENTIFICATIVI			DATI CLASSAMENTO						DATI DERIVANTI DA
	Foglio	Particella	Sub	Porz	Qualità Classe	Superficie(m²) ha are ca	Deduz	Reddito Dominicale	Reddito Agrario	
1	**4**	**62**		**-**	**SEMINATIVO 2**	**2 23 30**		**Euro 63,43 L. 122.815**	**Euro 80,73 L. 156.310**	**TESTAMENTO PUBBLICO del 21/12/1987 n. 244588 in atti dal 11/04/1989**
Notifica					**Partita**	9190				
Riserve	1 Atti passaggi intermedi non esistenti									

INTESTATI

N.	DATI ANAGRAFICI	CODICE FISCALE	DIRITTI E ONERI REALI
1	RINALDI Domenico nato a MORCONE il 01/12/1952	RNLDNC52T01F717P*	(1) Proprieta` per 1/2
2	RINALDI Leonardo nato a MORCONE il 12/07/1950	RNLLRD50L12F717G*	(1) Proprieta` per 1/2
3	ZEOLI Rosaria		Usufruttuario parziale
DATI DERIVANTI DA	ISTRUMENTO (ATTO PUBBLICO) del 22/11/1988 Voltura n. 6468.1/1988 in atti dal 21/03/1991 Repertorio n.: 26746 Rogante: DELLI VENERI LUIGI Sede: SAN GIORGIO DEL		
	SANNIO Registrazione: Sede: BENEVENTO Volume: 49 n: 4804 del 30/11/1988		

Unità immobiliari n. 1 Tributi erariali: Euro 0,90

Visura telematica

* Codice Fiscale Validato in Anagrafe Tributaria

Agenzia Entrate

Ufficio Provinciale di Benevento - Territorio
Servizi Catastali

Visura per immobile

Situazione degli atti informatizzati al 23/07/2014

Data: 23/07/2014 - Ora: 12.57.53 Fine

Visura n.: T137358 Pag: 1

Dati della richiesta	**Comune di CIRCELLO (Codice: C719)**
	Provincia di BENEVENTO
Catasto Terreni	**Foglio: 4 Particella: 59**

Immobile

N.	DATI IDENTIFICATIVI			DATI CLASSAMENTO						DATI DERIVANTI DA
	Foglio	Particella	Sub	Porz	Qualità Classe	Superficie(m²) ha are ca	Deduz	Reddito Dominicale	Reddito Agrario	
1	**4**	**59**		**-**	**PASCOLO 2 ARB**	**05 80**		**Euro 0,18**	**Euro 0,06**	**Tabella di variazione del 09/12/2010 n . 10128 .1/2010 in atti dal 09/12/2010 (protocollo n . BN0334553) TRASMISSIONE DATI AGEA AI SENSI DEL DL 3 .10 .2006 N .262**
Notifica					**Partita**					
Annotazioni	di stadio: variazione colturale eseguita ai sensi del dl 3.10.2006 n. 262, convertito con modificazioni nella legge 24.11.2006 n. 286 e successive modificazioni (anno 2010)									

INTESTATO

N.	DATI ANAGRAFICI	CODICE FISCALE	DIRITTI E ONERI REALI
1	DI MARIA Antonio;DI GIOVANNI		(1) Proprieta` per 1000/1000

Unità immobiliari n. 1 Tributi erariali: Euro 0,90

Visura telematica

Agenzia Entrate

Ufficio Provinciale di Benevento - Territorio
Servizi Catastali

Visura per immobile

Situazione degli atti informatizzati al 04/05/2015

Data: 04/05/2015 - Ora: 16.13.52 Fine

Visura n.: T231123 Pag: 1

Dati della richiesta	**Comune di CIRCELLO (Codice: C719)**
	Provincia di BENEVENTO
Catasto Terreni	**Foglio: 4 Particella: 58**

Immobile

N.	DATI IDENTIFICATIVI			DATI CLASSAMENTO						DATI DERIVANTI DA
	Foglio	Particella	Sub	Porz	Qualità Classe	Superficie(m²) ha are ca	Deduz	Reddito Dominicale	Reddito Agrario	
1	**4**	**58**		**-**	**PASCOLO 2 ARB**	**30 70**		**Euro 0,95**	**Euro 0,32**	**Tabella di variazione del 09/12/2010 n. 10127.1/2010 in atti dal 09/12/2010 (protocollo n. BN0334552) TRASMISSIONE DATI AGEA AI SENSI DEL DL 3.10.2006 N.262**
Notifica					**Partita**					
Annotazioni	di stadio: VARIAZIONE COLTURALE ESEGUITA AI SENSI DEL DL 3.10.2006 N. 262, CONVERTITO CON MODIFICAZIONI NELLA LEGGE 24.11.2006 N. 286 E SUCCESSIVE MODIFICAZIONI (ANNO 2010)									

INTESTATO

N.	DATI ANAGRAFICI	CODICE FISCALE	DIRITTI E ONERI REALI
1	DI MARIA Antonio nato a SANTA CROCE DEL SANNIO il 26/10/1948	DMRNTN48R26I179P*	(1) Proprieta` per 1000/1000
DATI DERIVANTI DA	DENUNZIA (NEI PASSAGGI PER CAUSA DI MORTE) del 24/08/1990 n. 6523.1/1990 in atti dal 21/09/1991 Registrazione: UR Sede: BENEVENTO n: 99 del 03/11/1990		

Unità immobiliari n. 1 Tributi erariali: Euro 0,90

Visura telematica

* Codice Fiscale Validato in Anagrafe Tributaria

fonte: http://burc.regione.campania.it

Ufficio Provinciale di Benevento - Territorio
Servizi Catastali

Visura per immobile

Situazione degli atti informatizzati al 04/05/2015

Data: 04/05/2015 - Ora: 16.23.05 Fine
Visura n.: T235963 Pag: 1

Dati della richiesta	**Comune di CIRCELLO (Codice: C719)**
	Provincia di BENEVENTO
Catasto Terreni	**Foglio: 4 Particella: 108**

Immobile

N.	DATI IDENTIFICATIVI			DATI CLASSAMENTO						DATI DERIVANTI DA
	Foglio	Particella	Sub	Porz	Qualità Classe	Superficie(m²) ha are ca	Deduz	Reddito Dominicale	Reddito Agrario	
1	4	108		-	SEMINATIVO 3	92 30		Euro 16,68 L. 32.305	Euro 30,98 L. 59.995	Impianto meccanografico del 22/08/1975
Notifica						Partita				

INTESTATO

N.	DATI ANAGRAFICI	CODICE FISCALE	DIRITTI E ONERI REALI
1	FISCARELLI Giacomo nato a CIRCELLO il 15/01/1962	FSCGCM62A15C719C*	(1) Proprieta` per 1000/1000
DATI DERIVANTI DA	ISTRUMENTO (ATTO PUBBLICO) del 15/05/2000 Voltura n. 94311.1/2000 in atti dal 14/09/2001 (protocollo n. 227574) Repertorio n.: 10133 Rogante: SABATELLI Sede:		
	VITULANO Registrazione: UR Sede: BENEVENTO Volume: 21 n: 2001 del 19/05/2000 DONAZIONE		

Unità immobiliari n. 1 Tributi erariali: Euro 0,90

Visura telematica

* Codice Fiscale Validato in Anagrafe Tributaria

Ufficio Provinciale di Benevento - Territorio
Servizi Catastali

Visura per immobile

Situazione degli atti informatizzati al 23/07/2014

Data: 23/07/2014 - Ora: 15.14.25 Fine
Visura n.: T173426 Pag: 1

Dati della richiesta	**Comune di CIRCELLO (Codice: C719)**
	Provincia di BENEVENTO
Catasto Terreni	**Foglio: 4 Particella: 107**

Immobile

N.	DATI IDENTIFICATIVI			DATI CLASSAMENTO						DATI DERIVANTI DA
	Foglio	Particella	Sub	Porz	Qualità Classe	Superficie(m²) ha are ca	Deduz	Reddito Dominicale	Reddito Agrario	
1	4	107		-	SEMINATIVO 3	25 80		Euro 4,66 L. 9.030	Euro 8,66 L. 16.770	Impianto meccanografico del 22/08/1975
Notifica						Partita				

INTESTATO

N.	DATI ANAGRAFICI	CODICE FISCALE	DIRITTI E ONERI REALI
1	FISCARELLI Giacomo nato a CIRCELLO il 15/01/1962	FSCGCM62A15C719C*	(1) Proprieta` per 1/1 bene personale
DATI DERIVANTI DA	ISTRUMENTO (ATTO PUBBLICO) del 31/07/2009 Nota presentata con Modello Unico n . 7914 .1/2009 in atti dal 11/08/2009 Repertorio n .: 31285 Rogante: IANNELLA GIOVANNI		
	Sede: BENEVENTO Registrazione: Sede: DONAZIONE ACCETTATA		

Unità immobiliari n. 1 Tributi erariali: Euro 0,90

Visura telematica

* Codice Fiscale Validato in Anagrafe Tributaria

Ufficio Provinciale di Benevento - Territorio
Servizi Catastali

Visura per immobile

Situazione degli atti informatizzati al 04/05/2015

Data: 04/05/2015 - Ora: 15.56.57 Fine
Visura n.: T222217 Pag: 1

Dati della richiesta	**Comune di CIRCELLO (Codice: C719)**
	Provincia di BENEVENTO
Catasto Terreni	**Foglio: 4 Particella: 92**

Immobile

N.	DATI IDENTIFICATIVI			DATI CLASSAMENTO						DATI DERIVANTI DA
	Foglio	Particella	Sub	Porz	Qualità Classe	Superficie(m²) ha are ca	Deduz	Reddito Dominicale	Reddito Agrario	
1	4	92		-	SEMINATIVO 3	38 00		Euro 6,87 L. 13.300	Euro 12,76 L. 24.700	Impianto meccanografico del 22/08/1975
Notifica						Partita	4587			

INTESTATO

N.	DATI ANAGRAFICI	CODICE FISCALE	DIRITTI E ONERI REALI
1	FIORE Fortunato nato a CIRCELLO il 18/10/1940	FRIFTN40R18C719D*	(1) Proprieta` per 1000/1000
DATI DERIVANTI DA	ISTRUMENTO (ATTO PUBBLICO) del 23/11/1990 Voltura n. 6995.1/1990 in atti dal 09/04/1991 Repertorio n.: 30316 Rogante: DELLI VENERI LUIGI Sede: SAN GIORGIO DEL		
	SANNIO Registrazione: UR Sede: BENEVENTO Volume: 45 n: 4478 del 28/11/1990		

Unità immobiliari n. 1 Tributi erariali: Euro 0,90

Visura telematica

* Codice Fiscale Validato in Anagrafe Tributaria

Ufficio Provinciale di Benevento - Territorio
Servizi Catastali

Visura per immobile

Situazione degli atti informatizzati al 23/07/2014

Data: 23/07/2014 - Ora: 15.18.48 Fine
Visura n.: T175097 Pag: 1

Dati della richiesta	**Comune di CIRCELLO (Codice: C719)**
	Provincia di BENEVENTO
Catasto Terreni	**Foglio: 4 Particella: 69**

Immobile

N.	DATI IDENTIFICATIVI			DATI CLASSAMENTO						DATI DERIVANTI DA
	Foglio	Particella	Sub	Porz	Qualità Classe	Superficie(m²) ha are ca	Deduz	Reddito Dominicale	Reddito Agrario	
1	4	69		-	SEMINATIVO 2	44 60		Euro 12,67 L. 24.530	Euro 16,12 L. 31.220	Impianto meccanografico del 22/08/1975
Notifica						Partita				

INTESTATI

N.	DATI ANAGRAFICI	CODICE FISCALE	DIRITTI E ONERI REALI
1	DI MARIA Antonio nato a SANTA CROCE DEL SANNIO il 03/10/1959	DMRNTN59R03I179K*	(2) Nuda proprieta` per 667/1000
2	DI MARIA Antonio nato a SANTA CROCE DEL SANNIO il 03/10/1959	DMRNTN59R03I179K*	(2) Nuda proprieta` per 333/1000 bene personale
3	DI MARIA Maria nata a SANTA CROCE DEL SANNIO il 21/12/1914	DMRMRA14T61I179D*	(8) Usufrutto per 1000/1000
DATI DERIVANTI DA	ISTRUMENTO (ATTO PUBBLICO) del 28/10/2011 Nota presentata con Modello Unico n . 1588 .1/2012 in atti dal 17/02/2012 Repertorio n .: 88202 Rogante: IAZEOLLA		
	FRANCESCO Sede: BENEVENTO Registrazione: Sede: DONAZIONE ACCETTATA		

Unità immobiliari n. 1 Tributi erariali: Euro 0,90

Visura telematica

* Codice Fiscale Validato in Anagrafe Tributaria

fonte: http://burc.regione.campania.it

Ufficio Provinciale di Benevento - Territorio
Servizi Catastali

Visura per immobile

Situazione degli atti informatizzati al 04/05/2015

Data: 04/05/2015 - Ora: 15.57.41 Fine
Visura n.: T222601 Pag: 1

Dati della richiesta	**Comune di CIRCELLO (Codice: C719)**
	Provincia di BENEVENTO
Catasto Terreni	**Foglio: 4 Particella: 129**

Immobile

N.	DATI IDENTIFICATIVI			DATI CLASSAMENTO						DATI DERIVANTI DA
	Foglio	Particella	Sub	Porz	Qualità Classe	Superficie(m²) ha are ca	Deduz	Reddito Dominicale	Reddito Agrario	
1	4	129		AA	SEMINATIVO 3	31 00		Euro 5,60	Euro 10,41	Tabella di variazione del 08/03/2007 n. 11823.1/2007 in atti dal 08/03/2007 (protocollo n. BN0071328) TRASMISSIONE DATI AI SENSI DEL DECRETO 262 DEL 3 OTTOBRE 2006
				AB	BOSCO CEDUO 3	19 50		Euro 0,40	Euro 0,30	
Notifica					**Partita**					
Annotazioni	variazione colturale ex d.l. n. 262/06 - qualita' dichiarata o parificata a coltura presente nel quadro tariffario									

INTESTATO

N.	DATI ANAGRAFICI	CODICE FISCALE	DIRITTI E ONERI REALI
1	FIORE Fortunato nato a CIRCELLO il 18/10/1940	FRIFTN40R18C719D*	(1) Proprieta` per 1000/1000
DATI DERIVANTI DA	ISTRUMENTO (ATTO PUBBLICO) del 23/11/1990 Voltura n. 6995.1/1990 in atti dal 09/04/1991 Repertorio n.: 30316 Rogante: DELLI VENERI LUIGI Sede: SAN GIORGIO DEL SANNIO Registrazione: UR Sede: BENEVENTO Volume: 45 n: 4478 del 28/11/1990		

Unità immobiliari n. 1 Tributi erariali: Euro 0,90

Visura telematica

* Codice Fiscale Validato in Anagrafe Tributaria

Ufficio Provinciale di Benevento - Territorio
Servizi Catastali

Visura per immobile

Situazione degli atti informatizzati al 04/05/2015

Data: 04/05/2015 - Ora: 15.54.24 Fine
Visura n.: T220897 Pag: 1

Dati della richiesta	**Comune di CIRCELLO (Codice: C719)**
	Provincia di BENEVENTO
Catasto Terreni	**Foglio: 4 Particella: 127**

Immobile

N.	DATI IDENTIFICATIVI			DATI CLASSAMENTO						DATI DERIVANTI DA
	Foglio	Particella	Sub	Porz	Qualità Classe	Superficie(m²) ha are ca	Deduz	Reddito Dominicale	Reddito Agrario	
1	4	127		-	SEMINATIVO 3	89 90		Euro 16,25 L. 31.465	Euro 30,18 L. 58.435	Impianto meccanografico del 22/08/1975
Notifica					**Partita**	3877				

INTESTATI

N.	DATI ANAGRAFICI	CODICE FISCALE	DIRITTI E ONERI REALI
1	CARDO Arcangela nata a CIRCELLO il 17/02/1962	CRDRNG62B57C719W*	Livellario per 2/24
2	CARDO Carmelo;FU FEDELE		Livellario per 1/2
3	CARDO Carmelo Vitantonio nato a BENEVENTO il 06/06/1971	CRDCML71H06A783M*	Livellario per 2/24
4	CARDO Fedele nato a CIRCELLO il 30/09/1963	CRDFDL63P30C719O*	Livellario per 2/24
5	CARDO Libero Cristofaro nato a BENEVENTO il 25/05/1967	CRDLRC67E25A783Y*	Livellario per 2/24
6	GAROFALO Maria Giulia nata a CIRCELLO il 09/08/1943	GRFMGL43M49C719X*	Livellario per 4/24
7	ISTITUTO DIOCESANO PER IL SOSTENTAMENTO DEL CLERO CON SEDE IN BENEVENTO		(4) Diritto del concedente
8	SONNINO Margherita;FU GIORGIO VED DI SOMMA VINCENZO nato a CIRCELLO il 05/02/1939		Usufruttuario generale di dominio diretto
DATI DERIVANTI DA	DECRETO (DISPOSIZIONI DELLE AUTORITA') del 28/08/1986 n. 6809.253/1989 in atti dal 26/06/1991 Registrazione:		

Unità immobiliari n. 1 Tributi erariali: Euro 0,90

Visura telematica

* Codice Fiscale Validato in Anagrafe Tributaria

Ufficio Provinciale di Benevento - Territorio
Servizi Catastali

Visura per immobile

Situazione degli atti informatizzati al 04/05/2015

Data: 04/05/2015 - Ora: 16.23.52 Fine
Visura n.: T236406 Pag: 1

Dati della richiesta	**Comune di CIRCELLO (Codice: C719)**
	Provincia di BENEVENTO
Catasto Terreni	**Foglio: 4 Particella: 112**

Immobile

N.	DATI IDENTIFICATIVI			DATI CLASSAMENTO						DATI DERIVANTI DA
	Foglio	Particella	Sub	Porz	Qualità Classe	Superficie(m²) ha are ca	Deduz	Reddito Dominicale	Reddito Agrario	
1	4	112		-	SEMINATIVO 3	1 18 50		Euro 21,42 L. 41.475	Euro 39,78 L. 77.025	Impianto meccanografico del 22/08/1975
Notifica					**Partita**					

INTESTATO

N.	DATI ANAGRAFICI	CODICE FISCALE	DIRITTI E ONERI REALI
1	FISCARELLI Antonio nato a CIRCELLO il 28/10/1948	FSCNTN48R28C719H*	(1) Proprieta` per 1/1
DATI DERIVANTI DA	DENUNZIA (NEI PASSAGGI PER CAUSA DI MORTE) del 20/08/2007 n. 11020.1/2008 in atti dal 30/09/2008 (protocollo n. BN0199047) Registrazione: UR Sede: BENEVENTO Volume: 800 n: 98 del 20/08/2008 SUCCESSIONE DI FISCARELLI DONATO		

Unità immobiliari n. 1 Tributi erariali: Euro 0,90

Visura telematica

* Codice Fiscale Validato in Anagrafe Tributaria

Ufficio Provinciale di Benevento - Territorio
Servizi Catastali

Visura per immobile

Situazione degli atti informatizzati al 23/07/2014

Data: 23/07/2014 - Ora: 16.23.26 Fine
Visura n.: T201058 Pag: 1

Dati della richiesta	**Comune di CIRCELLO (Codice: C719)**
	Provincia di BENEVENTO
Catasto Terreni	**Foglio: 4 Particella: 109**

Immobile

N.	DATI IDENTIFICATIVI			DATI CLASSAMENTO						DATI DERIVANTI DA
	Foglio	Particella	Sub	Porz	Qualità Classe	Superficie(m²) ha are ca	Deduz	Reddito Dominicale	Reddito Agrario	
1	4	109		-	SEMINATIVO 3	93 00		Euro 16,81 L. 32.550	Euro 31,22 L. 60.450	Impianto meccanografico del 22/08/1975
Notifica					**Partita**					

INTESTATI

N.	DATI ANAGRAFICI	CODICE FISCALE	DIRITTI E ONERI REALI
1	DI MARIA Nicolina nata a SANTA CROCE DEL SANNIO il 11/10/1942	DMRNLN42R51I179N*	Livellario per 4/5
2	DI MARIA Pietro;FU TIBERIO		Usufruttuario parziale
3	ISTITUTO DIOCESANO PER IL SOSTENTAMENTO DEL CLERO CON SEDE IN BENEVENTO		(4) Diritto del concedente
4	RUBERTONE Angela;DI NICOLA		(10) Oneri per 1/5 COLLIVELLARIA DI 1/5
5	RUBERTONE Antonietta;DI NICOLA		Livellario per 4/5
6	SONNINO Margherita;FU GIORGIO		Usufruttuario parziale
DATI DERIVANTI DA	DECRETO (DISPOSIZIONI DELLE AUTORITA') del 28/08/1986 n. 6809.243/1989 in atti dal 17/05/1991 Registrazione:		

Unità immobiliari n. 1 Tributi erariali: Euro 0,90

Visura telematica

* Codice Fiscale Validato in Anagrafe Tributaria

fonte: http://burc.regione.campania.it

Ufficio Provinciale di Benevento - Territorio
Servizi Catastali

Visura per immobile

Situazione degli atti informatizzati al 04/05/2015

Data: 04/05/2015 - Ora: 15.53.38 Fine
Visura n.: T220521 Pag: 1

Dati della richiesta	**Comune di CIRCELLO (Codice: C719)**
	Provincia di BENEVENTO
Catasto Terreni	**Foglio: 4 Particella: 256**

Immobile

N.	DATI IDENTIFICATIVI			DATI CLASSAMENTO						DATI DERIVANTI DA
	Foglio	Particella	Sub	Porz	Qualità Classe	Superficie(m²) ha are ca	Deduz	Reddito Dominicale	Reddito Agrario	
1	4	256		-	SEMINATIVO 2	25 70		Euro 7,30 L. 14.135	Euro 9,29 L. 17.990	Impianto meccanografico del 22/08/1975
Notifica					**Partita**					

INTESTATI

N.	DATI ANAGRAFICI	CODICE FISCALE	DIRITTI E ONERI REALI
1	BARONE Antonio nato a CIRCELLO il 02/01/1967	BRNNTN67A02C719Q*	(1) Proprieta` per 2/18
2	BARONE Franca nata a CIRCELLO il 24/05/1970	BRNFNC70E64C719Q*	(1) Proprieta` per 2/18
3	BARONE Giuseppe nato a BENEVENTO il 16/06/1972	BRNGPP72H16A783P*	(1) Proprieta` per 2/18
4	BARONE Libero nato a CIRCELLO il 14/05/1950	BRNLBR50E14C719I*	(1) Proprieta` per 1/2
5	GRIFONE Maria Cristina nata a BOIANO il 08/11/1947	GRFMCR47S48A930Z*	(1) Proprieta` per 3/18
DATI DERIVANTI DA	DENUNZIA (NEI PASSAGGI PER CAUSA DI MORTE) del 07/11/2005 n. 10735.1/2006 in atti dal 29/11/2006 (protocollo n. BN0165530) Registrazione: UR Sede: BENEVENTO		
	Volume: 766 n: 41 del 30/10/2006		

Unità immobiliari n. 1 Tributi erariali: Euro 0,90

Visura telematica

* Codice Fiscale Validato in Anagrafe Tributaria

Ufficio Provinciale di Benevento - Territorio
Servizi Catastali

Visura per immobile

Situazione degli atti informatizzati al 04/05/2015

Data: 04/05/2015 - Ora: 15.46.03 Fine
Visura n.: T216569 Pag: 1

Dati della richiesta	**Comune di CIRCELLO (Codice: C719)**
	Provincia di BENEVENTO
Catasto Terreni	**Foglio: 4 Particella: 255**

Immobile

N.	DATI IDENTIFICATIVI			DATI CLASSAMENTO						DATI DERIVANTI DA
	Foglio	Particella	Sub	Porz	Qualità Classe	Superficie(m²) ha are ca	Deduz	Reddito Dominicale	Reddito Agrario	
1	4	255		-	SEMINATIVO 2	54 60		Euro 15,51 L. 30.030	Euro 19,74 L. 38.220	Impianto meccanografico del 22/08/1975
Notifica					**Partita**					

INTESTATI

N.	DATI ANAGRAFICI	CODICE FISCALE	DIRITTI E ONERI REALI
1	DI MARIA Antonia nata a SANTA CROCE DEL SANNIO il 16/01/1943	DMRNTN43A56I179G*	(8) Usufrutto per 667/1000
2	DI MARIA Antonio nato a SANTA CROCE DEL SANNIO il 03/10/1959	DMRNTN59R03I179K*	(1) Proprieta` per 167/1000
3	DI MARIA Antonio nato a SANTA CROCE DEL SANNIO il 03/10/1959	DMRNTN59R03I179K*	(2) Nuda proprieta` per 667/1000 bene personale
4	DI MARIA Antonio nato a SANTA CROCE DEL SANNIO il 03/10/1959	DMRNTN59R03I179K*	(1) Proprieta` per 166/1000 bene personale
DATI DERIVANTI DA	ISTRUMENTO (ATTO PUBBLICO) del 28/10/2011 Nota presentata con Modello Unico n. 1588.4/2012 in atti dal 17/02/2012 Repertorio n.: 88202 Rogante: IAZEOLLA FRANCESCO		
	Sede: BENEVENTO Registrazione: Sede: DONAZIONE ACCETTATA		

Unità immobiliari n. 1 Tributi erariali: Euro 0,90

Visura telematica

* Codice Fiscale Validato in Anagrafe Tributaria

Ufficio Provinciale di Benevento - Territorio
Servizi Catastali

Visura per immobile

Situazione degli atti informatizzati al 17/06/2015

Data: 17/06/2015 - Ora: 12.15.04 Fine
Visura n.: T148438 Pag: 1

Dati della richiesta	**Comune di CIRCELLO (Codice: C719)**
	Provincia di BENEVENTO
Catasto Terreni	**Foglio: 4 Particella: 229**

Immobile

N.	DATI IDENTIFICATIVI			DATI CLASSAMENTO						DATI DERIVANTI DA
	Foglio	Particella	Sub	Porz	Qualità Classe	Superficie(m²) ha are ca	Deduz	Reddito Dominicale	Reddito Agrario	
1	4	229		-	PASCOLO 1	08 40		Euro 0,65 L. 1.260	Euro 0,39 L. 756	ISTRUMENTO (ATTO PUBBLICO) del 25/03/1991 n. 2937.3/1991 in atti dal 17/07/1991
Notifica					**Partita**					
Riserve	1 Atti passaggi intermedi non esistenti									

INTESTATO

N.	DATI ANAGRAFICI	CODICE FISCALE	DIRITTI E ONERI REALI
1	RICCI Vito nato a CIRCELLO il 19/11/1949	RCCVTI49S19C719V*	(1) Proprieta` per 1/1
DATI DERIVANTI DA	RETTIFICA DI INTESTAZIONE ALL'ATTUALITA' del 20/03/1986 n. 10790.1/2008 in atti dal 23/09/2008 (protocollo n. BN0210308) Registrazione: Sede: RIUNIONE		
	D'USUFRUTTO		

Unità immobiliari n. 1 Tributi erariali: Euro 0,90

Visura telematica

* Codice Fiscale Validato in Anagrafe Tributaria

Ufficio Provinciale di Benevento - Territorio
Servizi Catastali

Visura per immobile

Situazione degli atti informatizzati al 12/06/2015

Data: 12/06/2015 - Ora: 11.52.06 Fine
Visura n.: T141662 Pag: 1

Dati della richiesta	**Comune di CIRCELLO (Codice: C719)**
	Provincia di BENEVENTO
Catasto Terreni	**Foglio: 4 Particella: 130**

Immobile

N.	DATI IDENTIFICATIVI			DATI CLASSAMENTO						DATI DERIVANTI DA
	Foglio	Particella	Sub	Porz	Qualità Classe	Superficie(m²) ha are ca	Deduz	Reddito Dominicale	Reddito Agrario	
1	4	130		AA	SEMINATIVO 3	25 00		Euro 4,52	Euro 8,39	Tabella di variazione del 08/03/2007 n. 11824.1/2007 in atti dal 08/03/2007 (protocollo n. BN0071329) TRASMISSIONE DATI AI SENSI DEL DECRETO 262 DEL 3 OTTOBRE 2006
				AB	BOSCO CEDUO 3	26 60		Euro 0,55	Euro 0,41	
Notifica					**Partita**					
Riserve	1 Atti passaggi intermedi non esistenti									
Annotazioni	variazione colturale ex d.l. n. 262/06 - qualita` dichiarata o parificata a coltura presente nel quadro tariffario									

INTESTATI

N.	DATI ANAGRAFICI	CODICE FISCALE	DIRITTI E ONERI REALI
1	SAURO Donato nato a CIRCELLO il 04/03/1953	SRADNT53C04C719N*	(1) Proprieta` per 1/3 bene personale
2	SAURO Donato nato a CIRCELLO il 04/03/1953	SRADNT53C04C719N*	(1) Proprieta` per 2/3 in regime di comunione dei beni
DATI DERIVANTI DA	VOLTURA D'UFFICIO del 13/10/2006 Voltura n. 9866.1/2006 in atti dal 06/11/2006 (protocollo n. BN0155453) Repertorio n.: 22727 Rogante: IANNELLA G. Sede: BENEVENTO		
	Registrazione: Sede: RETT. UFF. MOD. UNICO N. 9185/06		

Unità immobiliari n. 1 Tributi erariali: Euro 0,90

Visura telematica

* Codice Fiscale Validato in Anagrafe Tributaria

fonte: http://burc.regione.campania.it

Agenzia Entrate

Ufficio Provinciale di Benevento - Territorio
Servizi Catastali

Visura per immobile

Situazione degli atti informatizzati al 04/05/2015

Data: 04/05/2015 - Ora: 16.20.04 Fine

Visura n.: T234402 Pag: 1

Dati della richiesta	**Comune di CIRCELLO (Codice: C719)**
	Provincia di BENEVENTO
Catasto Terreni	**Foglio: 4 Particella: 301**

Immobile

N.	DATI IDENTIFICATIVI			DATI CLASSAMENTO						DATI DERIVANTI DA
	Foglio	Particella	Sub	Porz	Qualità Classe	Superficie(m²) ha are ca	Deduz	Reddito Dominicale	Reddito Agrario	
1	4	301		-	PASCOLO 1	42 00		Euro 3,25 L. 6.300	Euro 1,95 L. 3.780	ISTRUMENTO (ATTO PUBBLICO) del 07/03/2000 n. 38906.1/2000 in atti dal 07/08/2001 (protocollo n. 201140) DONAZIONE
Notifica						**Partita**				
Riserve	1 Atti passaggi intermedi non esistenti									

INTESTATO

N.	DATI ANAGRAFICI	CODICE FISCALE	DIRITTI E ONERI REALI
1	RICCI Vito nato a CIRCELLO il 19/11/1949	RCCVTI49S19C719V*	(1) Proprieta` per 1000/1000
DATI DERIVANTI DA	ISTRUMENTO (ATTO PUBBLICO) del 07/03/2000 Voltura n. 38906.1/2000 in atti dal 07/08/2001 (protocollo n. 201140) Repertorio n.: 63 Rogante: DI GIOVINE Sede: MORCONE		
	Registrazione: UR Sede: BENEVENTO Volume: 10 n: 966 del 14/03/2000 DONAZIONE		

Unità immobiliari n. 1 Tributi erariali: Euro 0,90

Visura telematica

* Codice Fiscale Validato in Anagrafe Tributaria

Agenzia Entrate

Ufficio Provinciale di Benevento - Territorio
Servizi Catastali

Visura per immobile

Situazione degli atti informatizzati al 04/05/2015

Data: 04/05/2015 - Ora: 16.19.31 Fine

Visura n.: T234090 Pag: 1

Dati della richiesta	**Comune di CIRCELLO (Codice: C719)**
	Provincia di BENEVENTO
Catasto Terreni	**Foglio: 4 Particella: 300**

Immobile

N.	DATI IDENTIFICATIVI			DATI CLASSAMENTO						DATI DERIVANTI DA
	Foglio	Particella	Sub	Porz	Qualità Classe	Superficie(m²) ha are ca	Deduz	Reddito Dominicale	Reddito Agrario	
1	4	300		-	PASCOLO 1	20 90		Euro 1,62 L. 3.135	Euro 0,97 L. 1.881	ISTRUMENTO (ATTO PUBBLICO) del 07/03/2000 n. 38906.1/2000 in atti dal 07/08/2001 (protocollo n. 201140) DONAZIONE
Notifica						**Partita**				
Riserve	1 Atti passaggi intermedi non esistenti									

INTESTATO

N.	DATI ANAGRAFICI	CODICE FISCALE	DIRITTI E ONERI REALI
1	RICCI Vito nato a CIRCELLO il 19/11/1949	RCCVTI49S19C719V*	(1) Proprieta` per 1000/1000
DATI DERIVANTI DA	ISTRUMENTO (ATTO PUBBLICO) del 07/03/2000 Voltura n. 38906.1/2000 in atti dal 07/08/2001 (protocollo n. 201140) Repertorio n.: 63 Rogante: DI GIOVINE Sede: MORCONE		
	Registrazione: UR Sede: BENEVENTO Volume: 10 n: 966 del 14/03/2000 DONAZIONE		

Unità immobiliari n. 1 Tributi erariali: Euro 0,90

Visura telematica

* Codice Fiscale Validato in Anagrafe Tributaria

Agenzia Entrate

Ufficio Provinciale di Benevento - Territorio
Servizi Catastali

Visura per immobile

Situazione degli atti informatizzati al 23/07/2014

Data: 23/07/2014 - Ora: 15.12.15 Fine

Visura n.: T172638 Pag: 1

Dati della richiesta	**Comune di CIRCELLO (Codice: C719)**
	Provincia di BENEVENTO
Catasto Terreni	**Foglio: 4 Particella: 299**

Immobile

N.	DATI IDENTIFICATIVI			DATI CLASSAMENTO						DATI DERIVANTI DA
	Foglio	Particella	Sub	Porz	Qualità Classe	Superficie(m²) ha are ca	Deduz	Reddito Dominicale	Reddito Agrario	
1	4	299		-	PASCOLO 2 ARB	13 80		Euro 0,43	Euro 0,14	Tabella di variazione del 14/12/2011 n . 14766 .1/2011 in atti dal 14/12/2011 (protocollo n . BN0359745) TRASMISSIONE DATI AGEA AI SENSI DEL DL 3 .10 .2006 N .262
Notifica						**Partita**				
Annotazioni	di stadio: variazione colturale eseguita ai sensi del dl 3.10.2006 n. 262, convertito con modificazioni nella legge 24.11.2006 n. 286 e successive modificazioni (anno 2011)									

INTESTATO

N.	DATI ANAGRAFICI	CODICE FISCALE	DIRITTI E ONERI REALI
1	FISCARELLI Giacomo nato a CIRCELLO il 15/01/1962	FSCGCM62A15C719C*	(1) Proprieta` per 1/1 bene personale
DATI DERIVANTI DA	ISTRUMENTO (ATTO PUBBLICO) del 31/07/2009 Nota presentata con Modello Unico n . 7914 .1/2009 in atti dal 11/08/2009 Repertorio n .: 31285 Rogante: IANNELLA GIOVANNI		
	Sede: BENEVENTO Registrazione: Sede: DONAZIONE ACCETTATA		

Unità immobiliari n. 1 Tributi erariali: Euro 0,90

Visura telematica

* Codice Fiscale Validato in Anagrafe Tributaria

Agenzia Entrate

Ufficio Provinciale di Benevento - Territorio
Servizi Catastali

Visura per immobile

Situazione degli atti informatizzati al 12/06/2015

Data: 12/06/2015 - Ora: 11.48.46 Fine

Visura n.: T139268 Pag: 1

Dati della richiesta	**Comune di CIRCELLO (Codice: C719)**
	Provincia di BENEVENTO
Catasto Terreni	**Foglio: 4 Particella: 258**

Immobile

N.	DATI IDENTIFICATIVI			DATI CLASSAMENTO						DATI DERIVANTI DA
	Foglio	Particella	Sub	Porz	Qualità Classe	Superficie(m²) ha are ca	Deduz	Reddito Dominicale	Reddito Agrario	
1	4	258		-	SEMINATIVO 3	20 00		Euro 3,62 L. 7.000	Euro 6,71 L. 13.000	Impianto meccanografico del 22/08/1975
Notifica						**Partita**				

INTESTATI

N.	DATI ANAGRAFICI	CODICE FISCALE	DIRITTI E ONERI REALI
1	BARONE Libero nato a CIRCELLO il 14/05/1950	BRNLBR50E14C719I*	(1) Proprieta` per 700/1000 in regime di separazione dei beni
2	POZZUTO Maria Abbondanza nata a COLLE SANNITA il 27/04/1960	PZZMBB60D67C846T*	(1) Proprieta` per 300/1000 in regime di separazione dei beni
DATI DERIVANTI DA	ISTRUMENTO (ATTO PUBBLICO) del 02/05/2015 Nota presentata con Modello Unico n. 4196.2/2015 in atti dal 29/05/2015 Repertorio n.: 92489 Rogante: IAZEOLLA FRANCESCO		
	Sede: BENEVENTO Registrazione: Sede: DIVISIONE		

Unità immobiliari n. 1 Tributi erariali: Euro 0,90

Visura telematica

* Codice Fiscale Validato in Anagrafe Tributaria

fonte: http://burc.regione.campania.it

Agenzia Entrate

Ufficio Provinciale di Benevento - Territorio
Servizi Catastali

Visura per immobile

Situazione degli atti informatizzati al 04/05/2015

Data: 04/05/2015 - Ora: 16.02.39 Fine

Visura n.: T225189 Pag: 1

Dati della richiesta	**Comune di CIRCELLO (Codice: C719)**
	Provincia di BENEVENTO
Catasto Terreni	**Foglio: 4 Particella: 322**

Immobile

N.	DATI IDENTIFICATIVI			DATI CLASSAMENTO						DATI DERIVANTI DA
	Foglio	Particella	Sub	Porz	Qualità Classe	Superficie(m²) ha are ca	Deduz	Reddito Dominicale	Reddito Agrario	
1	**4**	**322**		**-**	**SEMINATIVO 2**	**08 90**		**Euro 2,53 L. 4.895**	**Euro 3,22 L. 6.230**	**Impianto meccanografico del 22/08/1975**
Notifica					**Partita**	4883				

INTESTATO

N.	DATI ANAGRAFICI	CODICE FISCALE	DIRITTI E ONERI REALI
1	DI MARIA Antonio nato a SANTA CROCE DEL SANNIO il 26/10/1948	DMRNTN48R26I179P*	(1) Proprieta` per 1000/1000
DATI DERIVANTI DA	DENUNZIA (NEI PASSAGGI PER CAUSA DI MORTE) del 24/08/1990 n. 6522.2/1990 in atti dal 21/09/1991 Registrazione: UR Sede: BENEVENTO Volume: 173 n: 43 del 05/11/1990		

Unità immobiliari n. 1 Tributi erariali: Euro 0,90

Visura telematica

* Codice Fiscale Validato in Anagrafe Tributaria

Agenzia Entrate

Ufficio Provinciale di Benevento - Territorio
Servizi Catastali

Visura per immobile

Situazione degli atti informatizzati al 12/06/2015

Data: 12/06/2015 - Ora: 12.06.32 Fine

Visura n.: T151792 Pag: 1

Dati della richiesta	**Comune di CIRCELLO (Codice: C719)**
	Provincia di BENEVENTO
Catasto Terreni	**Foglio: 4 Particella: 305**

Immobile

N.	DATI IDENTIFICATIVI			DATI CLASSAMENTO						DATI DERIVANTI DA
	Foglio	Particella	Sub	Porz	Qualità Classe	Superficie(m²) ha are ca	Deduz	Reddito Dominicale	Reddito Agrario	
1	**4**	**305**		**-**	**SEMINATIVO 3**	**09 40**		**Euro 1,70**	**Euro 3,16**	**Tabella di variazione del 08/03/2007 n. 11837.1/2007 in atti dal 08/03/2007 (protocollo n. BN0071349) TRASMISSIONE DATI AI SENSI DEL DECRETO 262 DEL 3 OTTOBRE 2006**
Notifica					**Partita**					
Annotazioni	variazione colturale ex d.l. n. 262/06 - qualita` dichiarata o parificata a coltura presente nel quadro tariffario									

INTESTATO

N.	DATI ANAGRAFICI	CODICE FISCALE	DIRITTI E ONERI REALI
1	FISCARELLI Giacomo nato a CIRCELLO il 15/01/1962	FSCGCM62A15C719C*	(1) Proprieta` per 1/1 bene personale
DATI DERIVANTI DA	ISTRUMENTO (ATTO PUBBLICO) del 31/07/2009 Nota presentata con Modello Unico n. 7914.1/2009 in atti dal 11/08/2009 Repertorio n.: 31285 Rogante: IANNELLA GIOVANNI Sede: BENEVENTO Registrazione: Sede: DONAZIONE ACCETTATA		

Unità immobiliari n. 1 Tributi erariali: Euro 0,90

Visura telematica

* Codice Fiscale Validato in Anagrafe Tributaria

Agenzia Entrate

Ufficio Provinciale di Benevento - Territorio
Servizi Catastali

Visura per immobile

Situazione degli atti informatizzati al 04/05/2015

Data: 04/05/2015 - Ora: 16.22.22 Fine

Visura n.: T235598 Pag: 1

Dati della richiesta	**Comune di CIRCELLO (Codice: C719)**
	Provincia di BENEVENTO
Catasto Terreni	**Foglio: 4 Particella: 304**

Immobile

N.	DATI IDENTIFICATIVI			DATI CLASSAMENTO						DATI DERIVANTI DA
	Foglio	Particella	Sub	Porz	Qualità Classe	Superficie(m²) ha are ca	Deduz	Reddito Dominicale	Reddito Agrario	
1	**4**	**304**		**-**	**SEMINATIVO 3**	**09 10**		**Euro 1,64**	**Euro 3,05**	**Tabella di variazione del 08/03/2007 n. 11836.1/2007 in atti dal 08/03/2007 (protocollo n. BN0071348) TRASMISSIONE DATI AI SENSI DEL DECRETO 262 DEL 3 OTTOBRE 2006**
Notifica					**Partita**					
Riserve	1 Atti passaggi intermedi non esistenti									
Annotazioni	variazione colturale ex d.l. n. 262/06 - qualita` dichiarata o parificata a coltura presente nel quadro tariffario									

INTESTATO

N.	DATI ANAGRAFICI	CODICE FISCALE	DIRITTI E ONERI REALI
1	RICCI Vito nato a CIRCELLO il 19/11/1949	RCCVTI49S19C719V*	(1) Proprieta` per 1/1
DATI DERIVANTI DA	RETTIFICA DI INTESTAZIONE ALL'ATTUALITA' del 20/03/1986 n. 10790.1/2008 in atti dal 23/09/2008 (protocollo n. BN0210308) Registrazione: Sede: RIUNIONE D'USUFRUTTO		

Unità immobiliari n. 1 Tributi erariali: Euro 0,90

Visura telematica

* Codice Fiscale Validato in Anagrafe Tributaria

Agenzia Entrate

Ufficio Provinciale di Benevento - Territorio
Servizi Catastali

Visura per immobile

Situazione degli atti informatizzati al 04/05/2015

Data: 04/05/2015 - Ora: 16.21.47 Fine

Visura n.: T235289 Pag: 1

Dati della richiesta	**Comune di CIRCELLO (Codice: C719)**
	Provincia di BENEVENTO
Catasto Terreni	**Foglio: 4 Particella: 303**

Immobile

N.	DATI IDENTIFICATIVI			DATI CLASSAMENTO						DATI DERIVANTI DA
	Foglio	Particella	Sub	Porz	Qualità Classe	Superficie(m²) ha are ca	Deduz	Reddito Dominicale	Reddito Agrario	
1	**4**	**303**		**-**	**SEMINATIVO 3**	**40 70**		**Euro 7,36**	**Euro 13,66**	**Tabella di variazione del 08/03/2007 n. 11835.1/2007 in atti dal 08/03/2007 (protocollo n. BN0071347) TRASMISSIONE DATI AI SENSI DEL DECRETO 262 DEL 3 OTTOBRE 2006**
Notifica					**Partita**					
Riserve	1 Atti passaggi intermedi non esistenti									
Annotazioni	variazione colturale ex d.l. n. 262/06 - qualita` dichiarata o parificata a coltura presente nel quadro tariffario									

INTESTATO

N.	DATI ANAGRAFICI	CODICE FISCALE	DIRITTI E ONERI REALI
1	RICCI Vito nato a CIRCELLO il 19/11/1949	RCCVTI49S19C719V*	(1) Proprieta` per 1000/1000
DATI DERIVANTI DA	ISTRUMENTO (ATTO PUBBLICO) del 07/03/2000 Voltura n. 38906.1/2000 in atti dal 07/08/2001 (protocollo n. 201140) Repertorio n.: 63 Rogante: DI GIOVINE Sede: MORCONE Registrazione: UR Sede: BENEVENTO Volume: 10 n: 966 del 14/03/2000 DONAZIONE		

Unità immobiliari n. 1 Tributi erariali: Euro 0,90

Visura telematica

* Codice Fiscale Validato in Anagrafe Tributaria

fonte: http://burc.regione.campania.it

Agenzia Entrate

Ufficio Provinciale di Benevento - Territorio
Servizi Catastali

Visura per immobile

Situazione degli atti informatizzati al 23/07/2014

Data: 23/07/2014 - Ora: 11.32.33 Fine

Visura n.: T93248 Pag: 1

Dati della richiesta	**Comune di CIRCELLO (Codice: C719)**
	Provincia di BENEVENTO
Catasto Terreni	**Foglio: 4 Particella: 327**

Immobile

N.	DATI IDENTIFICATIVI			DATI CLASSAMENTO						DATI DERIVANTI DA
	Foglio	Particella	Sub	Porz	Qualità Classe	Superficie(m²) ha are ca	Deduz	Reddito Dominicale	Reddito Agrario	
1	**4**	**327**		**-**	**SEMINATIVO 2**	**10 20**		**Euro 2,90 L. 5.610**	**Euro 3,69 L. 7.140**	**Impianto meccanografico del 22/08/1975**
Notifica					**Partita**					

INTESTATI

N.	DATI ANAGRAFICI	CODICE FISCALE	DIRITTI E ONERI REALI
1	DI MARIA Antonia nata a SANTA CROCE DEL SANNIO il 16/01/1943	DMRNTN43A56I179G*	(8) Usufrutto per 667/1000
2	DI MARIA Antonio nato a SANTA CROCE DEL SANNIO il 03/10/1959	DMRNTN59R03I179K*	(1) Proprieta` per 167/1000
3	DI MARIA Antonio nato a SANTA CROCE DEL SANNIO il 03/10/1959	DMRNTN59R03I179K*	(2) Nuda proprieta` per 667/1000 bene personale
4	DI MARIA Antonio nato a SANTA CROCE DEL SANNIO il 03/10/1959	DMRNTN59R03I179K*	(1) Proprieta` per 166/1000 bene personale
DATI DERIVANTI DA	ISTRUMENTO (ATTO PUBBLICO) del 28/10/2011 Nota presentata con Modello Unico n . 1588 .4/2012 in atti dal 17/02/2012 Repertorio n .: 88202 Rogante: IAZEOLLA FRANCESCO Sede: BENEVENTO Registrazione: Sede: DONAZIONE ACCETTATA		

Unità immobiliari n. 1 Tributi erariali: Euro 0,90

Visura telematica

* Codice Fiscale Validato in Anagrafe Tributaria

Agenzia Entrate

Ufficio Provinciale di Benevento - Territorio
Servizi Catastali

Visura per immobile

Situazione degli atti informatizzati al 04/05/2015

Data: 04/05/2015 - Ora: 16.14.46 Fine

Visura n.: T231535 Pag: 1

Dati della richiesta	**Comune di CIRCELLO (Codice: C719)**
	Provincia di BENEVENTO
Catasto Terreni	**Foglio: 4 Particella: 326**

Immobile

N.	DATI IDENTIFICATIVI			DATI CLASSAMENTO						DATI DERIVANTI DA
	Foglio	Particella	Sub	Porz	Qualità Classe	Superficie(m²) ha are ca	Deduz	Reddito Dominicale	Reddito Agrario	
1	**4**	**326**		**-**	**BOSCO CEDUO 3**	**17 50**		**Euro 0,36**	**Euro 0,27**	**DENUNZIA (NEI PASSAGGI PER CAUSA DI MORTE) del 25/12/2004 n. 11147.1/2005 in atti dal 22/12/2005 (protocollo n. BN0170646) SUCCESSIONE**
Notifica					**Partita**					
Riserve	1 Atti passaggi intermedi non esistenti									

INTESTATO

N.	DATI ANAGRAFICI	CODICE FISCALE	DIRITTI E ONERI REALI
1	SANESE Antonio nato a SANTA CROCE DEL SANNIO il 16/10/1951	SNSNTN51R16I179V*	(1) Proprieta` per 1/1
DATI DERIVANTI DA	DENUNZIA (NEI PASSAGGI PER CAUSA DI MORTE) del 27/02/2007 n. 1356.1/2008 in atti dal 14/02/2008 (protocollo n. BN0036087) Registrazione: UR Sede: BENEVENTO Volume: 790 n: 3 del 01/02/2008		

Unità immobiliari n. 1 Tributi erariali: Euro 0,90

Visura telematica

* Codice Fiscale Validato in Anagrafe Tributaria

Agenzia Entrate

Ufficio Provinciale di Benevento - Territorio
Servizi Catastali

Visura per immobile

Situazione degli atti informatizzati al 04/05/2015

Data: 04/05/2015 - Ora: 16.13.06 Fine

Visura n.: T230681 Pag: 1

Dati della richiesta	**Comune di CIRCELLO (Codice: C719)**
	Provincia di BENEVENTO
Catasto Terreni	**Foglio: 4 Particella: 325**

Immobile

N.	DATI IDENTIFICATIVI			DATI CLASSAMENTO						DATI DERIVANTI DA
	Foglio	Particella	Sub	Porz	Qualità Classe	Superficie(m²) ha are ca	Deduz	Reddito Dominicale	Reddito Agrario	
1	**4**	**325**		**-**	**BOSCO CEDUO 3**	**19 60**		**Euro 0,40**	**Euro 0,30**	**DENUNZIA (NEI PASSAGGI PER CAUSA DI MORTE) del 25/12/2004 n. 11147.1/2005 in atti dal 22/12/2005 (protocollo n. BN0170646) SUCCESSIONE**
Notifica					**Partita**					
Riserve	1 Atti passaggi intermedi non esistenti									

INTESTATO

N.	DATI ANAGRAFICI	CODICE FISCALE	DIRITTI E ONERI REALI
1	SANESE Antonio nato a SANTA CROCE DEL SANNIO il 16/10/1951	SNSNTN51R16I179V*	(1) Proprieta` per 1/1
DATI DERIVANTI DA	DENUNZIA (NEI PASSAGGI PER CAUSA DI MORTE) del 27/02/2007 n. 1356.1/2008 in atti dal 14/02/2008 (protocollo n. BN0036087) Registrazione: UR Sede: BENEVENTO Volume: 790 n: 3 del 01/02/2008		

Unità immobiliari n. 1 Tributi erariali: Euro 0,90

Visura telematica

* Codice Fiscale Validato in Anagrafe Tributaria

Agenzia Entrate

Ufficio Provinciale di Benevento - Territorio
Servizi Catastali

Visura per immobile

Situazione degli atti informatizzati al 12/06/2015

Data: 12/06/2015 - Ora: 11.43.56 Fine

Visura n.: T135817 Pag: 1

Dati della richiesta	**Comune di CIRCELLO (Codice: C719)**
	Provincia di BENEVENTO
Catasto Terreni	**Foglio: 4 Particella: 323**

Immobile

N.	DATI IDENTIFICATIVI			DATI CLASSAMENTO						DATI DERIVANTI DA
	Foglio	Particella	Sub	Porz	Qualità Classe	Superficie(m²) ha are ca	Deduz	Reddito Dominicale	Reddito Agrario	
1	**4**	**323**		**-**	**SEMINATIVO 3**	**30 80**		**Euro 5,57 L. 10.780**	**Euro 10,34 L. 20.020**	**Impianto meccanografico del 22/08/1975**
Notifica					**Partita**	737				

INTESTATO

N.	DATI ANAGRAFICI	CODICE FISCALE	DIRITTI E ONERI REALI
1	GIOIA Pietro nato a SANTA CROCE DEL SANNIO il 10/05/1938	GIOPTR38E10I179M*	(1) Proprieta` per 1000/1000
DATI DERIVANTI DA	ISTRUMENTO (ATTO PUBBLICO) del 24/03/1994 Voltura n. 3240.2/1994 in atti dal 08/07/1997 Repertorio n.: 1842 Rogante: NOT. FRANCO P. Sede: CERRETO SANNITA Registrazione:		

Unità immobiliari n. 1 Tributi erariali: Euro 0,90

Visura telematica

* Codice Fiscale Validato in Anagrafe Tributaria

fonte: http://burc.regione.campania.it

Ufficio Provinciale di Benevento - Territorio
Servizi Catastali

Visura per immobile

Situazione degli atti informatizzati al 05/05/2015

Data: 05/05/2015 - Ora: 10.22.48 Fine
Visura n.: T102308 Pag: 1

Dati della richiesta	**Comune di CIRCELLO (Codice: C719)**
	Provincia di BENEVENTO
Catasto Terreni	**Foglio: 7 Particella: 74**

Immobile

N.	DATI IDENTIFICATIVI			DATI CLASSAMENTO						DATI DERIVANTI DA
	Foglio	Particella	Sub	Porz	Qualità Classe	Superficie(m²) ha are ca	Deduz	Reddito Dominicale	Reddito Agrario	
1	**7**	**74**		**-**	**SEMINATIVO 2**	**40 40**		**Euro 11,48**	**Euro 14,61**	**VARIAZIONE D'UFFICIO del 13/09/2006 n. 6221.1/2006 in atti dal 13/09/2006 (protocollo n. BN0126197)**
Notifica					**Partita**					
Riserve	1 Atti passaggi intermedi non esistenti									

INTESTATO

N.	DATI ANAGRAFICI	CODICE FISCALE	DIRITTI E ONERI REALI
1	GOLIA Michele nato a CIRCELLO il 28/01/1955	GLOMHL55A28C719C*	(1) Proprieta` per 1/1 bene personale
DATI DERIVANTI DA	ISTRUMENTO (ATTO PUBBLICO) del 11/08/2006 Nota presentata con Modello Unico n. 7561.3/2006 in atti dal 11/09/2006 Repertorio n.: 59432 Rogante: DELLI VENERI LUIGI		
	MICHEL Sede: SAN GIORGIO DEL SANNIO Registrazione: Sede: DONAZIONE ACCETTATA ***PERVENUTO PER POSSESSO ULTRAVENTENNALE		

Unità immobiliari n. 1 Tributi erariali: Euro 0,90

Visura telematica

* Codice Fiscale Validato in Anagrafe Tributaria

Ufficio Provinciale di Benevento - Territorio
Servizi Catastali

Visura per immobile

Situazione degli atti informatizzati al 05/05/2015

Data: 05/05/2015 - Ora: 10.24.12 Fine
Visura n.: T103223 Pag: 1

Dati della richiesta	**Comune di CIRCELLO (Codice: C719)**
	Provincia di BENEVENTO
Catasto Terreni	**Foglio: 7 Particella: 53**

Immobile

N.	DATI IDENTIFICATIVI			DATI CLASSAMENTO						DATI DERIVANTI DA
	Foglio	Particella	Sub	Porz	Qualità Classe	Superficie(m²) ha are ca	Deduz	Reddito Dominicale	Reddito Agrario	
1	**7**	**53**		**-**	**SEMINATIVO 2**	**31 20**		**Euro 8,86 L. 17.160**	**Euro 11,28 L. 21.840**	**Impianto meccanografico del 22/08/1975**
Notifica					**Partita**					

INTESTATO

N.	DATI ANAGRAFICI	CODICE FISCALE	DIRITTI E ONERI REALI
1	GOLIA Michele nato a CIRCELLO il 28/01/1955	GLOMHL55A28C719C*	(1) Proprieta` per 1/1 bene personale
DATI DERIVANTI DA	ISTRUMENTO (ATTO PUBBLICO) del 11/08/2006 Nota presentata con Modello Unico n. 7561.2/2006 in atti dal 11/09/2006 Repertorio n.: 59432 Rogante: DELLI VENERI LUIGI		
	MICHEL Sede: SAN GIORGIO DEL SANNIO Registrazione: DONAZIONE ACCETTATA		

Unità immobiliari n. 1 Tributi erariali: Euro 0,90

Visura telematica

* Codice Fiscale Validato in Anagrafe Tributaria

Ufficio Provinciale di Benevento - Territorio
Servizi Catastali

Visura per immobile

Situazione degli atti informatizzati al 14/07/2014

Data: 14/07/2014 - Ora: 11.07.13 Fine
Visura n.: T80088 Pag: 1

Dati della richiesta	**Comune di CIRCELLO (Codice: C719)**
	Provincia di BENEVENTO
Catasto Terreni	**Foglio: 4 Particella: 491**

Immobile

N.	DATI IDENTIFICATIVI			DATI CLASSAMENTO						DATI DERIVANTI DA
	Foglio	Particella	Sub	Porz	Qualità Classe	Superficie(m²) ha are ca	Deduz	Reddito Dominicale	Reddito Agrario	
1	**4**	**491**		**-**	**SEMINATIVO 2**	**1 07 40**		**Euro 30,51**	**Euro 38,83**	**FRAZIONAMENTO del 20/03/2014 n . 33684 .1/2014 in atti dal 20/03/2014 (protocollo n . BN0033684) presentato il 20/03/2014**
Notifica					**Partita**					

INTESTATO

N.	DATI ANAGRAFICI	CODICE FISCALE	DIRITTI E ONERI REALI
1	CARDO Pasquale Carmine nato a CIRCELLO il 09/02/1936	CRDPQL36B09C719G*	(1) Proprieta` per 1000/1000

Unità immobiliari n. 1 Tributi erariali: Euro 0,90

Visura telematica

* Codice Fiscale Validato in Anagrafe Tributaria

Ufficio Provinciale di Benevento - Territorio
Servizi Catastali

Visura per immobile

Situazione degli atti informatizzati al 14/07/2014

Data: 14/07/2014 - Ora: 11.02.42 Fine
Visura n.: T77304 Pag: 1

Dati della richiesta	**Comune di CIRCELLO (Codice: C719)**
	Provincia di BENEVENTO
Catasto Terreni	**Foglio: 4 Particella: 490**

Immobile

N.	DATI IDENTIFICATIVI			DATI CLASSAMENTO						DATI DERIVANTI DA
	Foglio	Particella	Sub	Porz	Qualità Classe	Superficie(m²) ha are ca	Deduz	Reddito Dominicale	Reddito Agrario	
1	**4**	**490**		**-**	**SEMINATIVO 2**	**02 20**		**Euro 0,62**	**Euro 0,80**	**FRAZIONAMENTO del 20/03/2014 n . 33684 .1/2014 in atti dal 20/03/2014 (protocollo n . BN0033684) presentato il 20/03/2014**
Notifica					**Partita**					

INTESTATO

N.	DATI ANAGRAFICI	CODICE FISCALE	DIRITTI E ONERI REALI
1	CARDO Pasquale Carmine nato a CIRCELLO il 09/02/1936	CRDPQL36B09C719G*	(1) Proprieta` per 1000/1000

Unità immobiliari n. 1 Tributi erariali: Euro 0,90

Visura telematica

* Codice Fiscale Validato in Anagrafe Tributaria

fonte: http://burc.regione.campania.it

Ufficio Provinciale di Benevento - Territorio
Servizi Catastali

Visura per immobile

Situazione degli atti informatizzati al 04/05/2015

Data: 04/05/2015 - Ora: 17.35.09 Fine
Visura n.: T271549 Pag: 1

Dati della richiesta	**Comune di CIRCELLO (Codice: C719)**
	Provincia di BENEVENTO
Catasto Terreni	**Foglio: 7 Particella: 85**

Immobile

N.	DATI IDENTIFICATIVI			DATI CLASSAMENTO						DATI DERIVANTI DA
	Foglio	Particella	Sub	Porz	Qualità Classe	Superficie(m²) ha are ca	Deduz	Reddito Dominicale	Reddito Agrario	
1	7	85		-	SEMINATIVO 2	54 40		Euro 15,45 L. 29.920	Euro 19,67 L. 38.080	FRAZIONAMENTO n. 274 in atti dal 01/10/1985
Notifica					Partita					

INTESTATO

N.	DATI ANAGRAFICI	CODICE FISCALE	DIRITTI E ONERI REALI
1	ROSSETTI Nicolina nata a CIRCELLO il 03/07/1951	RSSNLN51L43C719I*	(1) Proprieta` per 1/1 bene personale
DATI DERIVANTI DA	ISTRUMENTO (ATTO PUBBLICO) del 02/04/2007 Nota presentata con Modello Unico n. 3468.1/2007 in atti dal 02/05/2007 Repertorio n.: 60168 Rogante: DELLI VENERI LUIGI		
	MICHEL Sede: SAN GIORGIO DEL SANNIO Registrazione: Sede: DONAZIONE ACCETTATA		

Unità immobiliari n. 1 Tributi erariali: Euro 0,90

Visura telematica

* Codice Fiscale Validato in Anagrafe Tributaria

Ufficio Provinciale di Benevento - Territorio
Servizi Catastali

Visura per immobile

Situazione degli atti informatizzati al 04/05/2015

Data: 04/05/2015 - Ora: 17.36.56 Fine
Visura n.: T272335 Pag: 1

Dati della richiesta	**Comune di CIRCELLO (Codice: C719)**
	Provincia di BENEVENTO
Catasto Terreni	**Foglio: 7 Particella: 82**

Immobile

N.	DATI IDENTIFICATIVI			DATI CLASSAMENTO						DATI DERIVANTI DA
	Foglio	Particella	Sub	Porz	Qualità Classe	Superficie(m²) ha are ca	Deduz	Reddito Dominicale	Reddito Agrario	
1	7	82		-	SEMINATIVO 2	10 30		Euro 2,93 L. 5.665	Euro 3,72 L. 7.210	Impianto meccanografico del 22/08/1975
Notifica					Partita					

INTESTATO

N.	DATI ANAGRAFICI	CODICE FISCALE	DIRITTI E ONERI REALI
1	RICCI Giuseppa nata a CIRCELLO il 21/06/1949	RCCGPP49H61C719R*	(1) Proprieta` per 1/1
DATI DERIVANTI DA	TESTAMENTO PUBBLICO del 02/04/2007 Voltura n. 3349.1/2008 in atti dal 15/04/2008 (protocollo n. BN0085076) Repertorio n.: 60585 Rogante: DELLI VENERI Sede: SAN		
	GIORGIO DEL SANNIO Registrazione: UR Sede: BENEVENTO Volume: 92 n: 627 del 31/03/2008		

Unità immobiliari n. 1 Tributi erariali: Euro 0,90

Visura telematica

* Codice Fiscale Validato in Anagrafe Tributaria

Ufficio Provinciale di Benevento - Territorio
Servizi Catastali

Visura per immobile

Situazione degli atti informatizzati al 04/05/2015

Data: 04/05/2015 - Ora: 17.51.07 Fine
Visura n.: T278447 Pag: 1

Dati della richiesta	**Comune di CIRCELLO (Codice: C719)**
	Provincia di BENEVENTO
Catasto Terreni	**Foglio: 7 Particella: 79**

Immobile

N.	DATI IDENTIFICATIVI			DATI CLASSAMENTO						DATI DERIVANTI DA
	Foglio	Particella	Sub	Porz	Qualità Classe	Superficie(m²) ha are ca	Deduz	Reddito Dominicale	Reddito Agrario	
1	7	79		-	SEMINATIVO 2	44 20		Euro 12,56 L. 24.310	Euro 15,98 L. 30.940	Impianto meccanografico del 22/08/1975
Notifica					Partita					

INTESTATO

N.	DATI ANAGRAFICI	CODICE FISCALE	DIRITTI E ONERI REALI
1	GOLIA Michele nato a CIRCELLO il 28/01/1955	GLOMHL55A28C719C*	(1) Proprieta` per 1/1 bene personale
DATI DERIVANTI DA	ISTRUMENTO (ATTO PUBBLICO) del 11/08/2006 Nota presentata con Modello Unico n. 7561.1/2006 in atti dal 11/09/2006 Repertorio n.: 59432 Rogante: DELLI VENERI LUIGI		
	MICHEL Sede: SAN GIORGIO DEL SANNIO Registrazione: DONAZIONE ACCETTATA		

Unità immobiliari n. 1 Tributi erariali: Euro 0,90

Visura telematica

* Codice Fiscale Validato in Anagrafe Tributaria

Ufficio Provinciale di Benevento - Territorio
Servizi Catastali

Visura per immobile

Situazione degli atti informatizzati al 05/05/2015

Data: 05/05/2015 - Ora: 10.20.38 Fine
Visura n.: T100947 Pag: 1

Dati della richiesta	**Comune di CIRCELLO (Codice: C719)**
	Provincia di BENEVENTO
Catasto Terreni	**Foglio: 7 Particella: 78**

Immobile

N.	DATI IDENTIFICATIVI			DATI CLASSAMENTO						DATI DERIVANTI DA
	Foglio	Particella	Sub	Porz	Qualità Classe	Superficie(m²) ha are ca	Deduz	Reddito Dominicale	Reddito Agrario	
1	7	78		-	SEMINATIVO 2	39 10		Euro 11,11 L. 21.505	Euro 14,14 L. 27.370	Impianto meccanografico del 22/08/1975
Notifica					Partita					

INTESTATO

N.	DATI ANAGRAFICI	CODICE FISCALE	DIRITTI E ONERI REALI
1	GOLIA Michele nato a CIRCELLO il 28/01/1955	GLOMHL55A28C719C*	(1) Proprieta` per 1/1 bene personale
DATI DERIVANTI DA	ISTRUMENTO (ATTO PUBBLICO) del 11/08/2006 Nota presentata con Modello Unico n. 7561.1/2006 in atti dal 11/09/2006 Repertorio n.: 59432 Rogante: DELLI VENERI LUIGI		
	MICHEL Sede: SAN GIORGIO DEL SANNIO Registrazione: DONAZIONE ACCETTATA		

Unità immobiliari n. 1 Tributi erariali: Euro 0,90

Visura telematica

* Codice Fiscale Validato in Anagrafe Tributaria

fonte: http://burc.regione.campania.it

Agenzia Entrate

Ufficio Provinciale di Benevento - Territorio
Servizi Catastali

Visura per immobile

Situazione degli atti informatizzati al 04/05/2015

Data: 04/05/2015 - Ora: 17.26.47 Fine

Visura n.: T267690 Pag: 1

Dati della richiesta	**Comune di CIRCELLO (Codice: C719)**
	Provincia di BENEVENTO
Catasto Terreni	**Foglio: 7 Particella: 120**

Immobile

N.	DATI IDENTIFICATIVI			DATI CLASSAMENTO						DATI DERIVANTI DA
	Foglio	Particella	Sub	Porz	Qualità Classe	Superficie(m²) ha are ca	Deduz	Reddito Dominicale	Reddito Agrario	
1	**7**	**120**		**-**	**SEMINATIVO 2**	**02 50**		**Euro 0,71 L. 1.375**	**Euro 0,90 L. 1.750**	**Impianto meccanografico del 22/08/1975**
Notifica					**Partita**					

INTESTATO

N.	DATI ANAGRAFICI	CODICE FISCALE	DIRITTI E ONERI REALI
1	FISCANTE Carmela nata a CIRCELLO il 14/05/1955	FSCCML55E54C719T*	(1) Proprieta` per 1000/1000
DATI DERIVANTI DA	DENUNZIA (NEI PASSAGGI PER CAUSA DI MORTE) del 02/11/2004 n. 10664.2/2005 in atti dal 12/12/2005 (protocollo n. BN0164333) Registrazione: UR Sede: BENEVENTO		
	Volume: 746 n: 5 del 02/11/2005 SUCCESSIONE		

Unità immobiliari n. 1 Tributi erariali: Euro 0,90

Visura telematica

* Codice Fiscale Validato in Anagrafe Tributaria

Agenzia Entrate

Ufficio Provinciale di Benevento - Territorio
Servizi Catastali

Visura per immobile

Situazione degli atti informatizzati al 04/05/2015

Data: 04/05/2015 - Ora: 17.26.17 Fine

Visura n.: T267440 Pag: 1

Dati della richiesta	**Comune di CIRCELLO (Codice: C719)**
	Provincia di BENEVENTO
Catasto Terreni	**Foglio: 7 Particella: 119**

Immobile

N.	DATI IDENTIFICATIVI			DATI CLASSAMENTO						DATI DERIVANTI DA
	Foglio	Particella	Sub	Porz	Qualità Classe	Superficie(m²) ha are ca	Deduz	Reddito Dominicale	Reddito Agrario	
1	**7**	**119**		**-**	**SEMINATIVO 2**	**15 30**		**Euro 4,35 L. 8.415**	**Euro 5,53 L. 10.710**	**Impianto meccanografico del 22/08/1975**
Notifica					**Partita**					

INTESTATI

N.	DATI ANAGRAFICI	CODICE FISCALE	DIRITTI E ONERI REALI
1	D`AGOSTINO Giuseppa nata a CIRCELLO il 06/02/1943	DGSGPP43B46C719R*	(1) Proprieta` per 1/3
2	GOLIA Carlo nato a CIRCELLO il 20/09/1966	GLOCRL66P20C719W*	(1) Proprieta` per 1/3
3	GOLIA Franca Angioletta nata a CIRCELLO il 29/09/1968	GLOFNC68P69C719C*	(1) Proprieta` per 1/3
DATI DERIVANTI DA	DENUNZIA (NEI PASSAGGI PER CAUSA DI MORTE) del 01/11/1996 n. 4213.1/1997 in atti dal 05/03/2001 (protocollo n. 67361) Registrazione: UR Sede: BENEVENTO Volume:		
	580 n: 64 del 26/07/1997 SUCCESSIONE		

Unità immobiliari n. 1 Tributi erariali: Euro 0,90

Visura telematica

* Codice Fiscale Validato in Anagrafe Tributaria

Agenzia Entrate

Ufficio Provinciale di Benevento - Territorio
Servizi Catastali

Visura per immobile

Situazione degli atti informatizzati al 04/05/2015

Data: 04/05/2015 - Ora: 17.27.32 Fine

Visura n.: T268048 Pag: 1

Dati della richiesta	**Comune di CIRCELLO (Codice: C719)**
	Provincia di BENEVENTO
Catasto Terreni	**Foglio: 7 Particella: 118**

Immobile

N.	DATI IDENTIFICATIVI			DATI CLASSAMENTO						DATI DERIVANTI DA
	Foglio	Particella	Sub	Porz	Qualità Classe	Superficie(m²) ha are ca	Deduz	Reddito Dominicale	Reddito Agrario	
1	**7**	**118**		**-**	**SEMINATIVO 2**	**02 10**		**Euro 0,60 L. 1.155**	**Euro 0,76 L. 1.470**	**Impianto meccanografico del 22/08/1975**
Notifica					**Partita**					

INTESTATO

N.	DATI ANAGRAFICI	CODICE FISCALE	DIRITTI E ONERI REALI
1	FISCANTE Carmela nata a CIRCELLO il 14/05/1955	FSCCML55E54C719T*	(1) Proprieta` per 1000/1000
DATI DERIVANTI DA	DENUNZIA (NEI PASSAGGI PER CAUSA DI MORTE) del 02/11/2004 n. 10664.2/2005 in atti dal 12/12/2005 (protocollo n. BN0164333) Registrazione: UR Sede: BENEVENTO		
	Volume: 746 n: 5 del 02/11/2005 SUCCESSIONE		

Unità immobiliari n. 1 Tributi erariali: Euro 0,90

Visura telematica

* Codice Fiscale Validato in Anagrafe Tributaria

Agenzia Entrate

Ufficio Provinciale di Benevento - Territorio
Servizi Catastali

Visura per immobile

Situazione degli atti informatizzati al 04/05/2015

Data: 04/05/2015 - Ora: 17.31.56 Fine

Visura n.: T270028 Pag: 1

Dati della richiesta	**Comune di CIRCELLO (Codice: C719)**
	Provincia di BENEVENTO
Catasto Terreni	**Foglio: 7 Particella: 95**

Immobile

N.	DATI IDENTIFICATIVI			DATI CLASSAMENTO						DATI DERIVANTI DA
	Foglio	Particella	Sub	Porz	Qualità Classe	Superficie(m²) ha are ca	Deduz	Reddito Dominicale	Reddito Agrario	
1	**7**	**95**		**-**	**SEMINATIVO 2**	**1 19 40**		**Euro 33,92 L. 65.670**	**Euro 43,17 L. 83.580**	**FRAZIONAMENTO n. 274 in atti dal 01/10/1985**
Notifica					**Partita**					

INTESTATO

N.	DATI ANAGRAFICI	CODICE FISCALE	DIRITTI E ONERI REALI
1	RICCI Nicola nato a CIRCELLO il 01/03/1951	RCCNCL51C01C719A*	(1) Proprieta` per 1/1
DATI DERIVANTI DA	TESTAMENTO PUBBLICO del 02/04/2007 Voltura n. 3348.1/2008 in atti dal 15/04/2008 (protocollo n. BN0085076) Repertorio n.: 60585 Rogante: DELLI VENERI Sede: SAN		
	GIORGIO DEL SANNIO Registrazione: UR Sede: BENEVENTO Volume: 92 n: 627 del 31/03/2008		

Unità immobiliari n. 1 Tributi erariali: Euro 0,90

Visura telematica

* Codice Fiscale Validato in Anagrafe Tributaria

fonte: http://burc.regione.campania.it

Ufficio Provinciale di Benevento - Territorio
Servizi Catastali

Visura per immobile

Situazione degli atti informatizzati al 05/05/2015

Data: 05/05/2015 - Ora: 10.27.09 Fine
Visura n.: T104981 Pag: 1

Dati della richiesta	**Comune di CIRCELLO (Codice: C719)**
	Provincia di BENEVENTO
Catasto Terreni	**Foglio: 7 Particella: 236**

Immobile

N.	DATI IDENTIFICATIVI			DATI CLASSAMENTO						DATI DERIVANTI DA
	Foglio	Particella	Sub	Porz	Qualità Classe	Superficie(m²) ha are ca	Deduz	Reddito Dominicale	Reddito Agrario	
1	**7**	**236**		**-**	**SEMINATIVO 3**	**1 37 20**		**Euro 24,80 L. 48.020**	**Euro 46,06 L. 89.180**	**FRAZIONAMENTO n. 274 in atti dal 01/10/1985**
Notifica					**Partita**					

INTESTATO

N.	DATI ANAGRAFICI	CODICE FISCALE	DIRITTI E ONERI REALI
1	ROSSETTI Giuseppa nata a CIRCELLO il 13/08/1961	RSSGPP61M53C719T*	(1) Proprieta` per 1/1 bene personale
DATI DERIVANTI DA	ISTRUMENTO (ATTO PUBBLICO) del 02/04/2007 Nota presentata con Modello Unico n. 3465.2/2007 in atti dal 02/05/2007 Repertorio n.: 60168 Rogante: DELLI VENERI LUIGI		
	MICHEL Sede: SAN GIORGIO DEL SANNIO Registrazione: Sede: DONAZIONE ACCETTATA		

Unità immobiliari n. 1 Tributi erariali: Euro 0,90

Visura telematica

* Codice Fiscale Validato in Anagrafe Tributaria

Ufficio Provinciale di Benevento - Territorio
Servizi Catastali

Visura per immobile

Situazione degli atti informatizzati al 04/05/2015

Data: 04/05/2015 - Ora: 17.21.56 Fine
Visura n.: T265516 Pag: 1

Dati della richiesta	**Comune di CIRCELLO (Codice: C719)**
	Provincia di BENEVENTO
Catasto Terreni	**Foglio: 7 Particella: 141**

Immobile

N.	DATI IDENTIFICATIVI			DATI CLASSAMENTO						DATI DERIVANTI DA
	Foglio	Particella	Sub	Porz	Qualità Classe	Superficie(m²) ha are ca	Deduz	Reddito Dominicale	Reddito Agrario	
1	**7**	**141**		**-**	**SEMINATIVO 2**	**16 20**		**Euro 4,60 L. 8.910**	**Euro 5,86 L. 11.340**	**Impianto meccanografico del 22/08/1975**
Notifica					**Partita**					

INTESTATI

N.	DATI ANAGRAFICI	CODICE FISCALE	DIRITTI E ONERI REALI
1	MAIORANO Francesco nato a CIRCELLO il 15/04/1969	MRNFNC69D15C719M*	(1) Proprieta` per 1/3 bene personale
2	MAIORANO Francesco nato a CIRCELLO il 15/04/1969	MRNFNC69D15C719M*	(1) Proprieta` per 2/3 in regime di comunione dei beni
DATI DERIVANTI DA	ISTRUMENTO (ATTO PUBBLICO) del 02/09/2004 Trascrizione n. 8609.1/2004 in atti dal 04/10/2004 Repertorio n.: 67159 Rogante: IAZEOLLA FRANCESCO Sede: BENEVENTO		
	Registrazione: Sede: DONAZIONE ACCETTATA		

Unità immobiliari n. 1 Tributi erariali: Euro 0,90

Visura telematica

* Codice Fiscale Validato in Anagrafe Tributaria

Ufficio Provinciale di Benevento - Territorio
Servizi Catastali

Visura per immobile

Situazione degli atti informatizzati al 29/07/2014

Data: 29/07/2014 - Ora: 15.33.28 Fine
Visura n.: T184320 Pag: 1

Dati della richiesta	**Comune di CIRCELLO (Codice: C719)**
	Provincia di BENEVENTO
Catasto Terreni	**Foglio: 7 Particella: 124**

Accessorio comune ad ente rurale ed urbano

N.	DATI IDENTIFICATIVI			DATI CLASSAMENTO						DATI DERIVANTI DA
	Foglio	Particella	Sub	Porz	Qualità Classe	Superficie(m²) ha are ca	Deduz	Reddito Dominicale	Reddito Agrario	
1	**7**	**124**		**-**	**CORTE**	**05 10**				**Impianto meccanografico del 22/08/1975**
Notifica					**Partita**	2				
Annotazioni	comune ai num 125 sub 1,sub 2,sub 3 esub 4 del foglio 7									

Unità immobiliari n. 1 Tributi erariali: Euro 0,90

Visura telematica

Ufficio Provinciale di Benevento - Territorio
Servizi Catastali

Visura per immobile

Situazione degli atti informatizzati al 11/05/2015

Data: 11/05/2015 - Ora: 14.43.56 Fine
Visura n.: T195057 Pag: 1

Dati della richiesta	**Comune di CIRCELLO (Codice: C719)**
	Provincia di BENEVENTO
Catasto Terreni	**Foglio: 7 Particella: 121**

Immobile

N.	DATI IDENTIFICATIVI			DATI CLASSAMENTO						DATI DERIVANTI DA
	Foglio	Particella	Sub	Porz	Qualità Classe	Superficie(m²) ha are ca	Deduz	Reddito Dominicale	Reddito Agrario	
1	**7**	**121**		**-**	**SEMINATIVO 2**	**15 20**		**Euro 4,32 L. 8.360**	**Euro 5,50 L. 10.640**	**Impianto meccanografico del 22/08/1975**
Notifica					**Partita**					

INTESTATO

N.	DATI ANAGRAFICI	CODICE FISCALE	DIRITTI E ONERI REALI
1	RICCI Giuseppa nata a CIRCELLO il 21/06/1949	RCCGPP49H61C719R*	(1) Proprieta` per 1/1
DATI DERIVANTI DA	TESTAMENTO PUBBLICO del 02/04/2007 Voltura n. 3349.1/2008 in atti dal 15/04/2008 (protocollo n. BN0085076) Repertorio n.: 60585 Rogante: DELLI VENERI Sede: SAN		
	GIORGIO DEL SANNIO Registrazione: UR Sede: BENEVENTO Volume: 92 n: 627 del 31/03/2008		

Unità immobiliari n. 1 Tributi erariali: Euro 0,90

Visura telematica

* Codice Fiscale Validato in Anagrafe Tributaria

fonte: http://burc.regione.campania.it

Ufficio Provinciale di Benevento - Territorio
Servizi Catastali

Visura per immobile

Situazione degli atti informatizzati al 12/06/2015

Data: 12/06/2015 - Ora: 13.19.11 Fine
Visura n.: T191158 Pag: 1

Dati della richiesta	**Comune di CIRCELLO (Codice: C719)**
	Provincia di BENEVENTO
Catasto Terreni	**Foglio: 7 Particella: 267**

Immobile

N.	DATI IDENTIFICATIVI			DATI CLASSAMENTO						DATI DERIVANTI DA
	Foglio	Particella	Sub	Porz	Qualità Classe	Superficie(m²) ha are ca	Deduz	Reddito Dominicale	Reddito Agrario	
1	7	267		AA	SEMINATIVO 2	39 44		Euro 11,20	Euro 14,26	VARIAZIONE D'UFFICIO del 03/12/2014 n. 4951.1/2014 in atti dal 03/12/2014 (protocollo n. BN0168382) RISERVA 1
				AB	PASCOLO ARB 2	00 66		Euro 0,02	Euro 0,01	
Notifica					**Partita**					
Riserve	1 Atti passaggi intermedi non esistenti									

INTESTATI

N.	DATI ANAGRAFICI	CODICE FISCALE	DIRITTI E ONERI REALI
1	ZACCARI Giuseppina nata in SVIZZERA il 11/09/1971	ZCCGPP71P51Z133L*	(1) Proprieta` per 1/2 bene personale
2	ZACCARI Rita nata in SVIZZERA il 16/03/1974	ZCCRTI74C56Z133U*	(1) Proprieta` per 1/2 bene personale
DATI DERIVANTI DA	ISTRUMENTO (ATTO PUBBLICO) del 29/10/2014 Nota presentata con Modello Unico n. 9008.1/2014 in atti dal 25/11/2014 Repertorio n.: 24264 Rogante: MARINELLI FILIPPO		
	Sede: BENEVENTO Registrazione: DONAZIONE ACCETTATA		

Unità immobiliari n. 1 Tributi erariali: Euro 0,90

Visura telematica

* Codice Fiscale Validato in Anagrafe Tributaria

Ufficio Provinciale di Benevento - Territorio
Servizi Catastali

Visura per immobile

Situazione degli atti informatizzati al 12/06/2015

Data: 12/06/2015 - Ora: 13.18.27 Fine
Visura n.: T190887 Pag: 1

Dati della richiesta	**Comune di CIRCELLO (Codice: C719)**
	Provincia di BENEVENTO
Catasto Terreni	**Foglio: 7 Particella: 266**

Immobile

N.	DATI IDENTIFICATIVI			DATI CLASSAMENTO						DATI DERIVANTI DA
	Foglio	Particella	Sub	Porz	Qualità Classe	Superficie(m²) ha are ca	Deduz	Reddito Dominicale	Reddito Agrario	
1	7	266		-	BOSCO CEDUO 3	14 50		Euro 0,30	Euro 0,22	VARIAZIONE D'UFFICIO del 03/12/2014 n. 4950.1/2014 in atti dal 03/12/2014 (protocollo n. BN0168381) RISERVA 1
Notifica					**Partita**					
Riserve	1 Atti passaggi intermedi non esistenti									

INTESTATI

N.	DATI ANAGRAFICI	CODICE FISCALE	DIRITTI E ONERI REALI
1	ZACCARI Giuseppina nata in SVIZZERA il 11/09/1971	ZCCGPP71P51Z133L*	(1) Proprieta` per 1/2 bene personale
2	ZACCARI Rita nata in SVIZZERA il 16/03/1974	ZCCRTI74C56Z133U*	(1) Proprieta` per 1/2 bene personale
DATI DERIVANTI DA	ISTRUMENTO (ATTO PUBBLICO) del 29/10/2014 Nota presentata con Modello Unico n. 9008.1/2014 in atti dal 25/11/2014 Repertorio n.: 24264 Rogante: MARINELLI FILIPPO		
	Sede: BENEVENTO Registrazione: DONAZIONE ACCETTATA		

Unità immobiliari n. 1 Tributi erariali: Euro 0,90

Visura telematica

* Codice Fiscale Validato in Anagrafe Tributaria

Ufficio Provinciale di Benevento - Territorio
Servizi Catastali

Visura per immobile

Situazione degli atti informatizzati al 12/06/2015

Data: 12/06/2015 - Ora: 13.17.50 Fine
Visura n.: T190676 Pag: 1

Dati della richiesta	**Comune di CIRCELLO (Codice: C719)**
	Provincia di BENEVENTO
Catasto Terreni	**Foglio: 7 Particella: 265**

Immobile

N.	DATI IDENTIFICATIVI			DATI CLASSAMENTO						DATI DERIVANTI DA
	Foglio	Particella	Sub	Porz	Qualità Classe	Superficie(m²) ha are ca	Deduz	Reddito Dominicale	Reddito Agrario	
1	7	265		-	SEMINATIVO 2	38 20		Euro 10,85	Euro 13,81	VARIAZIONE D'UFFICIO del 03/12/2014 n. 4949.1/2014 in atti dal 03/12/2014 (protocollo n. BN0168379) RISERVA 1
Notifica					**Partita**					
Riserve	1 Atti passaggi intermedi non esistenti									

INTESTATI

N.	DATI ANAGRAFICI	CODICE FISCALE	DIRITTI E ONERI REALI
1	ZACCARI Giuseppina nata in SVIZZERA il 11/09/1971	ZCCGPP71P51Z133L*	(1) Proprieta` per 1/2 bene personale
2	ZACCARI Rita nata in SVIZZERA il 16/03/1974	ZCCRTI74C56Z133U*	(1) Proprieta` per 1/2 bene personale
DATI DERIVANTI DA	ISTRUMENTO (ATTO PUBBLICO) del 29/10/2014 Nota presentata con Modello Unico n. 9008.1/2014 in atti dal 25/11/2014 Repertorio n.: 24264 Rogante: MARINELLI FILIPPO		
	Sede: BENEVENTO Registrazione: DONAZIONE ACCETTATA		

Unità immobiliari n. 1 Tributi erariali: Euro 0,90

Visura telematica

* Codice Fiscale Validato in Anagrafe Tributaria

Ufficio Provinciale di Benevento - Territorio
Servizi Catastali

Visura per immobile

Situazione degli atti informatizzati al 30/07/2014

Data: 30/07/2014 - Ora: 15.19.37 Fine
Visura n.: T168333 Pag: 1

Dati della richiesta	**Comune di CIRCELLO (Codice: C719)**
	Provincia di BENEVENTO
Catasto Terreni	**Foglio: 7 Particella: 237**

Immobile

N.	DATI IDENTIFICATIVI			DATI CLASSAMENTO						DATI DERIVANTI DA
	Foglio	Particella	Sub	Porz	Qualità Classe	Superficie(m²) ha are ca	Deduz	Reddito Dominicale	Reddito Agrario	
1	7	237		-	SEMINATIVO 2	36 70		Euro 10,42 L. 20.185	Euro 13,27 L. 25.690	ISTRUMENTO (ATTO PUBBLICO) del 04/03/1988 n . 2242 .1/1988 in atti dal 13/03/1991
Notifica					**Partita**					
Riserve	2 Errati elementi catastali in atti, 1 Atti passaggi intermedi non esistenti									

INTESTATO

N.	DATI ANAGRAFICI	CODICE FISCALE	DIRITTI E ONERI REALI
1	GOLIA Enzo nato a BENEVENTO il 17/03/1981	GLONZE81C17A783W*	(1) Proprieta` per 1/1
DATI DERIVANTI DA	VOLTURA D'UFFICIO del 30/09/2011 Voltura n . 1287 .1/2014 in atti dal 11/02/2014 (protocollo n . BN0016921) Repertorio n .: 976 Rogante: SANTOMAURO Sede: BENEVENTO		
	Registrazione: Sede: REC .ESITI M .U .1051/014RET8010/2011DONAZ		

Unità immobiliari n. 1 Tributi erariali: Euro 0,90

Visura telematica

* Codice Fiscale Validato in Anagrafe Tributaria

fonte: http://burc.regione.campania.it

Ufficio Provinciale di Benevento - Territorio
Servizi Catastali

Visura per immobile

Situazione degli atti informatizzati al 12/06/2015

Data: 12/06/2015 - Ora: 15.14.19 Fine
Visura n.: T224041 Pag: 1

Dati della richiesta	Comune di CIRCELLO (Codice: C719)
	Provincia di BENEVENTO
Catasto Terreni	Foglio: 7 Particella: 274

Immobile

N.	DATI IDENTIFICATIVI			DATI CLASSAMENTO						DATI DERIVANTI DA
	Foglio	Particella	Sub	Porz	Qualità Classe	Superficie(m²) ha are ca	Deduz	Reddito Dominicale	Reddito Agrario	
1	7	274		-	SEMINATIVO 2	01 20		Euro 0,34 L. 660	Euro 0,43 L. 840	Impianto meccanografico del 22/08/1975

Notifica		Partita	4429		

INTESTATO

N.	DATI ANAGRAFICI	CODICE FISCALE	DIRITTI E ONERI REALI
1	FISCANTE Francesco nato a CIRCELLO il 28/11/1935	FSCFNC35S28C719T*	(1) Proprieta` per 1000/1000

Unità immobiliari n. 1 Tributi erariali: Euro 0,90

Visura telematica

* Codice Fiscale Validato in Anagrafe Tributaria

Ufficio Provinciale di Benevento - Territorio
Servizi Catastali

Visura per immobile

Situazione degli atti informatizzati al 12/06/2015

Data: 12/06/2015 - Ora: 15.07.48 Fine
Visura n.: T221633 Pag: 1

Dati della richiesta	Comune di CIRCELLO (Codice: C719)
	Provincia di BENEVENTO
Catasto Terreni	Foglio: 7 Particella: 273

Immobile

N.	DATI IDENTIFICATIVI			DATI CLASSAMENTO						DATI DERIVANTI DA
	Foglio	Particella	Sub	Porz	Qualità Classe	Superficie(m²) ha are ca	Deduz	Reddito Dominicale	Reddito Agrario	
1	7	273		-	PASCOLO ARB 2	05 30		Euro 0,16 L. 318	Euro 0,05 L. 106	Impianto meccanografico del 22/08/1975

Notifica		Partita			

INTESTATI

N.	DATI ANAGRAFICI	CODICE FISCALE	DIRITTI E ONERI REALI
1	FISCANTE Carmela nata a CIRCELLO il 14/05/1955	FSCCML55E54C719T*	(1) Proprieta` per 1000/1000
2	PIETRELLA Carmela nata a CIRCELLO il 25/02/1890	PTRCML90B65C719M	(10) Oneri USUFRUTTUARIA PARZIALE
DATI DERIVANTI DA	DENUNZIA (NEI PASSAGGI PER CAUSA DI MORTE) del 02/11/2004 n. 10664.1/2005 in atti dal 12/12/2005 (protocollo n. BN0164333) Registrazione: UR Sede: BENEVENTO		
	Volume: 746 n: 5 del 02/11/2005 SUCCESSIONE		

Unità immobiliari n. 1 Tributi erariali: Euro 0,90

Visura telematica

* Codice Fiscale Validato in Anagrafe Tributaria

Ufficio Provinciale di Benevento - Territorio
Servizi Catastali

Visura per immobile

Situazione degli atti informatizzati al 12/06/2015

Data: 12/06/2015 - Ora: 13.20.40 Fine
Visura n.: T191682 Pag: 1

Dati della richiesta	Comune di CIRCELLO (Codice: C719)
	Provincia di BENEVENTO
Catasto Terreni	Foglio: 7 Particella: 270

Immobile

N.	DATI IDENTIFICATIVI			DATI CLASSAMENTO						DATI DERIVANTI DA
	Foglio	Particella	Sub	Porz	Qualità Classe	Superficie(m²) ha are ca	Deduz	Reddito Dominicale	Reddito Agrario	
1	7	270		AA	SEMINATIVO 2	22 08		Euro 6,27	Euro 7,98	VARIAZIONE D'UFFICIO del 03/12/2014 n. 4953.1/2014 in atti dal 03/12/2014 (protocollo n. BN0168384) RISERVA 1
				AB	PASCOLO ARB 2	04 32		Euro 0,13	Euro 0,04	

Notifica		Partita			
Riserve	1 Atti passaggi intermedi non esistenti				

INTESTATI

N.	DATI ANAGRAFICI	CODICE FISCALE	DIRITTI E ONERI REALI
1	ZACCARI Giuseppina nata in SVIZZERA il 11/09/1971	ZCCGPP71P51Z133L*	(1) Proprieta` per 1/2 bene personale
2	ZACCARI Rita nata in SVIZZERA il 16/03/1974	ZCCRTI74C56Z133U*	(1) Proprieta` per 1/2 bene personale
DATI DERIVANTI DA	ISTRUMENTO (ATTO PUBBLICO) del 29/10/2014 Nota presentata con Modello Unico n. 9008.1/2014 in atti dal 25/11/2014 Repertorio n.: 24264 Rogante: MARINELLI FILIPPO		
	Sede: BENEVENTO Registrazione: DONAZIONE ACCETTATA		

Unità immobiliari n. 1 Tributi erariali: Euro 0,90

Visura telematica

* Codice Fiscale Validato in Anagrafe Tributaria

Ufficio Provinciale di Benevento - Territorio
Servizi Catastali

Visura per immobile

Situazione degli atti informatizzati al 12/06/2015

Data: 12/06/2015 - Ora: 13.22.48 Fine
Visura n.: T192381 Pag: 1

Dati della richiesta	Comune di CIRCELLO (Codice: C719)
	Provincia di BENEVENTO
Catasto Terreni	Foglio: 7 Particella: 269

Immobile

N.	DATI IDENTIFICATIVI			DATI CLASSAMENTO						DATI DERIVANTI DA
	Foglio	Particella	Sub	Porz	Qualità Classe	Superficie(m²) ha are ca	Deduz	Reddito Dominicale	Reddito Agrario	
1	7	269		-	PASCOLO ARB 2	11 10		Euro 0,34	Euro 0,11	VARIAZIONE D'UFFICIO del 03/12/2014 n. 4952.1/2014 in atti dal 03/12/2014 (protocollo n. BN0168383) RISERVA 1

Notifica		Partita			
Riserve	1 Atti passaggi intermedi non esistenti				

INTESTATI

N.	DATI ANAGRAFICI	CODICE FISCALE	DIRITTI E ONERI REALI
1	ZACCARI Giuseppina nata in SVIZZERA il 11/09/1971	ZCCGPP71P51Z133L*	(1) Proprieta` per 1/2 bene personale
2	ZACCARI Rita nata in SVIZZERA il 16/03/1974	ZCCRTI74C56Z133U*	(1) Proprieta` per 1/2 bene personale
DATI DERIVANTI DA	ISTRUMENTO (ATTO PUBBLICO) del 29/10/2014 Nota presentata con Modello Unico n. 9008.1/2014 in atti dal 25/11/2014 Repertorio n.: 24264 Rogante: MARINELLI FILIPPO		
	Sede: BENEVENTO Registrazione: DONAZIONE ACCETTATA		

Unità immobiliari n. 1 Tributi erariali: Euro 0,90

Visura telematica

* Codice Fiscale Validato in Anagrafe Tributaria

fonte: http://burc.regione.campania.it

Ufficio Provinciale di Benevento - Territorio
Servizi Catastali

Visura per immobile

Situazione degli atti informatizzati al 12/06/2015

Data: 12/06/2015 - Ora: 15.21.58 Fine
Visura n.: T227000 Pag: 1

Dati della richiesta	**Comune di CIRCELLO (Codice: C719)**
	Provincia di BENEVENTO
Catasto Terreni	**Foglio: 7 Particella: 278**

Immobile

N.	DATI IDENTIFICATIVI			DATI CLASSAMENTO						DATI DERIVANTI DA
	Foglio	Particella	Sub	Porz	Qualità Classe	Superficie(m²) ha are ca	Deduz	Reddito Dominicale	Reddito Agrario	
1	**7**	**278**		**-**	**SEMINATIVO 2**	**27 70**		**Euro 7,87**	**Euro 10,01**	**ISTRUMENTO (ATTO PUBBLICO) del 14/12/2006 n. 759.4/2007 in atti dal 26/01/2007 (protocollo n. BN0015519) DONAZIONE**
Notifica						**Partita**				
Riserve				1 Atti passaggi intermedi non esistenti						

INTESTATI

N.	DATI ANAGRAFICI	CODICE FISCALE	DIRITTI E ONERI REALI
1	VERZINO Carmela nata a REINO il 18/10/1950	VRZCML50R58H227B*	(1) Proprieta` per 1/2
2	VERZINO Maddalena nata a REINO il 22/09/1948	VRZMDL48P62H227M*	(1) Proprieta` per 1/2
DATI DERIVANTI DA	ISTRUMENTO (ATTO PUBBLICO) del 14/12/2006 Voltura n. 759.4/2007 in atti dal 26/01/2007 (protocollo n. BN0015519) Repertorio n.: 54744 Rogante: CARUSO Sede:		
	BENEVENTO Registrazione: UR Sede: BENEVENTO Volume: 20 n: 1999 del 22/12/2006 DONAZIONE		

Unità immobiliari n. 1 Tributi erariali: Euro 0,90

Visura telematica

* Codice Fiscale Validato in Anagrafe Tributaria

Ufficio Provinciale di Benevento - Territorio
Servizi Catastali

Visura per immobile

Situazione degli atti informatizzati al 12/06/2015

Data: 12/06/2015 - Ora: 15.20.40 Fine
Visura n.: T226431 Pag: 1

Dati della richiesta	**Comune di CIRCELLO (Codice: C719)**
	Provincia di BENEVENTO
Catasto Terreni	**Foglio: 7 Particella: 277**

Immobile

N.	DATI IDENTIFICATIVI			DATI CLASSAMENTO						DATI DERIVANTI DA
	Foglio	Particella	Sub	Porz	Qualità Classe	Superficie(m²) ha are ca	Deduz	Reddito Dominicale	Reddito Agrario	
1	**7**	**277**		**-**	**SEMINATIVO 2**	**26 50**		**Euro 7,53 L. 14.575**	**Euro 9,58 L. 18.550**	**Impianto meccanografico del 22/08/1975**
Notifica						**Partita**	3580			

INTESTATI

N.	DATI ANAGRAFICI	CODICE FISCALE	DIRITTI E ONERI REALI
1	COLACRAI Domenico nato a CASTEL PAGANO il 16/01/1915	CLCDNC15A16C245O*	(8) Usufrutto
2	COLACRAI Libera nata a CASTEL PAGANO il 04/03/1950	CLCLBR50C44C245A*	(1) Proprieta`
DATI DERIVANTI DA	ISTRUMENTO (ATTO PUBBLICO) del 29/09/1989 Voltura n. 6053.3/1989 in atti dal 28/03/1991 Repertorio n.: 18704 Rogante: PUZONE Sede: TRIVENTO Registrazione: UR Sede:		
	CAMPOBASSO n: 2953 del 18/10/1989		

Unità immobiliari n. 1 Tributi erariali: Euro 0,90

Visura telematica

* Codice Fiscale Validato in Anagrafe Tributaria

Ufficio Provinciale di Benevento - Territorio
Servizi Catastali

Visura per immobile

Situazione degli atti informatizzati al 17/06/2015

Data: 17/06/2015 - Ora: 12.24.05 Fine
Visura n.: T154199 Pag: 1

Dati della richiesta	**Comune di CIRCELLO (Codice: C719)**
	Provincia di BENEVENTO
Catasto Terreni	**Foglio: 7 Particella: 276**

Immobile

N.	DATI IDENTIFICATIVI			DATI CLASSAMENTO						DATI DERIVANTI DA
	Foglio	Particella	Sub	Porz	Qualità Classe	Superficie(m²) ha are ca	Deduz	Reddito Dominicale	Reddito Agrario	
1	**7**	**276**		**-**	**SEMINATIVO 2**	**26 20**		**Euro 7,44 L. 14.410**	**Euro 9,47 L. 18.340**	**Impianto meccanografico del 22/08/1975**
Notifica						**Partita**				

INTESTATO

N.	DATI ANAGRAFICI	CODICE FISCALE	DIRITTI E ONERI REALI
1	NISTA Michelina nata a BENEVENTO il 07/05/1976	NSTMHL76E47A783V*	(1) Proprieta` per 1/1 in regime di comunione dei beni
DATI DERIVANTI DA	ISTRUMENTO (ATTO PUBBLICO) del 24/11/2007 Nota presentata con Modello Unico n. 11980.1/2007 in atti dal 24/12/2007 Repertorio n.: 81465 Rogante: IAZEOLLA		
	FRANCESCO Sede: BENEVENTO Registrazione: COMPRAVENDITA		

Unità immobiliari n. 1 Tributi erariali: Euro 0,90

Visura telematica

* Codice Fiscale Validato in Anagrafe Tributaria

Ufficio Provinciale di Benevento - Territorio
Servizi Catastali

Visura per immobile

Situazione degli atti informatizzati al 12/06/2015

Data: 12/06/2015 - Ora: 15.16.52 Fine
Visura n.: T225023 Pag: 1

Dati della richiesta	**Comune di CIRCELLO (Codice: C719)**
	Provincia di BENEVENTO
Catasto Terreni	**Foglio: 7 Particella: 275**

Immobile

N.	DATI IDENTIFICATIVI			DATI CLASSAMENTO						DATI DERIVANTI DA
	Foglio	Particella	Sub	Porz	Qualità Classe	Superficie(m²) ha are ca	Deduz	Reddito Dominicale	Reddito Agrario	
1	**7**	**275**		**-**	**SEMINATIVO 2**	**41 70**		**Euro 11,84 L. 22.935**	**Euro 15,08 L. 29.190**	**Impianto meccanografico del 22/08/1975**
Notifica						**Partita**	4901			

INTESTATI

N.	DATI ANAGRAFICI	CODICE FISCALE	DIRITTI E ONERI REALI
1	COLACRAI Angelo Mario nato a CASTEL PAGANO il 09/02/1935	CLCNLM35B09C245D*	(1) Proprieta` per 1/2
2	COLACRAI Michelino nato a CASTEL PAGANO il 20/01/1933	CLCMHL33A20C245V*	(1) Proprieta` per 1/2
DATI DERIVANTI DA	ISTRUMENTO (ATTO PUBBLICO) del 03/08/1985 Voltura n. 413485 in atti dal 11/04/1989 Repertorio n.: 351 Rogante: VOSA VITTORIO Sede: COLLE SANNITA Registrazione:		
	UR Sede: BENEVENTO n: 5196 del 23/08/1985		

Unità immobiliari n. 1 Tributi erariali: Euro 0,90

Visura telematica

* Codice Fiscale Validato in Anagrafe Tributaria

fonte: http://burc.regione.campania.it

Ufficio Provinciale di Benevento - Territorio
Servizi Catastali

Visura per immobile

Situazione degli atti informatizzati al 05/05/2015

Data: 05/05/2015 - Ora: 10.35.04 Fine
Visura n.: T110133 Pag: 1

Dati della richiesta	**Comune di CIRCELLO (Codice: C719)**
	Provincia di BENEVENTO
Catasto Terreni	**Foglio: 7 Particella: 284**

Immobile

N.	DATI IDENTIFICATIVI			DATI CLASSAMENTO						DATI DERIVANTI DA
	Foglio	Particella	Sub	Porz	Qualità Classe	Superficie(m²) ha are ca	Deduz	Reddito Dominicale	Reddito Agrario	
1	7	284		-	SEMINATIVO 2	40 10		Euro 11,39 L. 22.055	Euro 14,50 L. 28.070	Impianto meccanografico del 22/08/1975
Notifica					Partita					

INTESTATI

N.	DATI ANAGRAFICI	CODICE FISCALE	DIRITTI E ONERI REALI
1	D`AGOSTINO Maria Cristina nata a CIRCELLO il 27/01/1966	DGSMCR66A67C719P*	(1) Proprieta` per 1/3
2	D`AGOSTINO Rosario nato a CIRCELLO il 07/10/1963	DGSRSR63R07C719Z*	(1) Proprieta` per 1/3
3	D`AGOSTINO Teofilo nato a CIRCELLO il 23/09/1957	DGSTFL57P23C719L*	(1) Proprieta` per 1/3
DATI DERIVANTI DA	DENUNZIA (NEI PASSAGGI PER CAUSA DI MORTE) del 01/01/2005 n. 636.1/2006 in atti dal 19/01/2006 (protocollo n. BN0005004) Registrazione: UR Sede: BENEVENTO		
	Volume: 748 n: 47 del 23/12/2005		

Unità immobiliari n. 1 Tributi erariali: Euro 0,90

Visura telematica

* Codice Fiscale Validato in Anagrafe Tributaria

Ufficio Provinciale di Benevento - Territorio
Servizi Catastali

Visura per immobile

Situazione degli atti informatizzati al 12/06/2015

Data: 12/06/2015 - Ora: 14.55.13 Fine
Visura n.: T217174 Pag: 1

Dati della richiesta	**Comune di CIRCELLO (Codice: C719)**
	Provincia di BENEVENTO
Catasto Terreni	**Foglio: 7 Particella: 282**

Immobile

N.	DATI IDENTIFICATIVI			DATI CLASSAMENTO						DATI DERIVANTI DA
	Foglio	Particella	Sub	Porz	Qualità Classe	Superficie(m²) ha are ca	Deduz	Reddito Dominicale	Reddito Agrario	
1	7	282		-	SEMINATIVO 3	10 50		Euro 1,90 L. 3.675	Euro 3,52 L. 6.825	Impianto meccanografico del 22/08/1975
Notifica					Partita					

INTESTATO

N.	DATI ANAGRAFICI	CODICE FISCALE	DIRITTI E ONERI REALI
1	PENNA Maria Grazia nata a CAMPOBASSO il 20/11/1953	PNNMGR53S60B519V	(1) Proprieta`
DATI DERIVANTI DA	DENUNZIA (NEI PASSAGGI PER CAUSA DI MORTE) del 03/01/1997 n. 2568.1/1999 in atti dal 05/07/2001 (protocollo n. 180259) Registrazione: Sede: RIUNIONE DI		
	USUFRUTTO		

Unità immobiliari n. 1 Tributi erariali: Euro 0,90

Visura telematica

Ufficio Provinciale di Benevento - Territorio
Servizi Catastali

Visura per immobile

Situazione degli atti informatizzati al 12/06/2015

Data: 12/06/2015 - Ora: 13.22.01 Fine
Visura n.: T192120 Pag: 1

Dati della richiesta	**Comune di CIRCELLO (Codice: C719)**
	Provincia di BENEVENTO
Catasto Terreni	**Foglio: 7 Particella: 281**

Immobile

N.	DATI IDENTIFICATIVI			DATI CLASSAMENTO						DATI DERIVANTI DA
	Foglio	Particella	Sub	Porz	Qualità Classe	Superficie(m²) ha are ca	Deduz	Reddito Dominicale	Reddito Agrario	
1	7	281		-	SEMINATIVO 3	08 30		Euro 1,50	Euro 2,79	VARIAZIONE D'UFFICIO del 03/12/2014 n. 4955.1/2014 in atti dal 03/12/2014 (protocollo n. BN0168386) RISERVA 1
Notifica					Partita					
Riserve	1 Atti passaggi intermedi non esistenti									

INTESTATI

N.	DATI ANAGRAFICI	CODICE FISCALE	DIRITTI E ONERI REALI
1	ZACCARI Giuseppina nata in SVIZZERA il 11/09/1971	ZCCGPP71P51Z133L*	(1) Proprieta` per 1/2 bene personale
2	ZACCARI Rita nata in SVIZZERA il 16/03/1974	ZCCRTI74C56Z133U*	(1) Proprieta` per 1/2 bene personale
DATI DERIVANTI DA	ISTRUMENTO (ATTO PUBBLICO) del 29/10/2014 Nota presentata con Modello Unico n. 9008.1/2014 in atti dal 25/11/2014 Repertorio n.: 24264 Rogante: MARINELLI FILIPPO		
	Sede: BENEVENTO Registrazione: DONAZIONE ACCETTATA		

Unità immobiliari n. 1 Tributi erariali: Euro 0,90

Visura telematica

* Codice Fiscale Validato in Anagrafe Tributaria

Ufficio Provinciale di Benevento - Territorio
Servizi Catastali

Visura per immobile

Situazione degli atti informatizzati al 12/06/2015

Data: 12/06/2015 - Ora: 13.21.20 Fine
Visura n.: T191898 Pag: 1

Dati della richiesta	**Comune di CIRCELLO (Codice: C719)**
	Provincia di BENEVENTO
Catasto Terreni	**Foglio: 7 Particella: 280**

Immobile

N.	DATI IDENTIFICATIVI			DATI CLASSAMENTO						DATI DERIVANTI DA
	Foglio	Particella	Sub	Porz	Qualità Classe	Superficie(m²) ha are ca	Deduz	Reddito Dominicale	Reddito Agrario	
1	7	280		-	SEMINATIVO 3	13 30		Euro 2,40	Euro 4,46	VARIAZIONE D'UFFICIO del 03/12/2014 n. 4954.1/2014 in atti dal 03/12/2014 (protocollo n. BN0168385) RISERVA 1
Notifica					Partita					
Riserve	1 Atti passaggi intermedi non esistenti									

INTESTATI

N.	DATI ANAGRAFICI	CODICE FISCALE	DIRITTI E ONERI REALI
1	ZACCARI Giuseppina nata in SVIZZERA il 11/09/1971	ZCCGPP71P51Z133L*	(1) Proprieta` per 1/2 bene personale
2	ZACCARI Rita nata in SVIZZERA il 16/03/1974	ZCCRTI74C56Z133U*	(1) Proprieta` per 1/2 bene personale
DATI DERIVANTI DA	ISTRUMENTO (ATTO PUBBLICO) del 29/10/2014 Nota presentata con Modello Unico n. 9008.1/2014 in atti dal 25/11/2014 Repertorio n.: 24264 Rogante: MARINELLI FILIPPO		
	Sede: BENEVENTO Registrazione: DONAZIONE ACCETTATA		

Unità immobiliari n. 1 Tributi erariali: Euro 0,90

Visura telematica

* Codice Fiscale Validato in Anagrafe Tributaria

fonte: http://burc.regione.campania.it

Ufficio Provinciale di Benevento - Territorio
Servizi Catastali

Visura per immobile

Situazione degli atti informatizzati al 05/05/2015

Data: 05/05/2015 - Ora: 10.40.43 Fine

Visura n.: T113721 Pag: 1

Dati della richiesta	**Comune di CIRCELLO (Codice: C719)**
	Provincia di BENEVENTO
Catasto Terreni	**Foglio: 7 Particella: 293**

Immobile

N.	DATI IDENTIFICATIVI			DATI CLASSAMENTO					DATI DERIVANTI DA
	Foglio	Particella	Sub	Porz	Qualità Classe	Superficie(m²) ha are ca	Deduz	Reddito Dominicale	Reddito Agrario	
1	7	293		-	SEMINATIVO 2	1 02 60		Euro 29,14 L. 56.430	Euro 37,09 L. 71.820	ISTRUMENTO (ATTO PUBBLICO) del 31/12/1996 n. 1076.1/1997 in atti dal 07/05/1997
Notifica						Partita	10833			
Annotazioni				passaggi intermedi da esaminare - passaggi intermedi da esaminare						

INTESTATI

N.	DATI ANAGRAFICI	CODICE FISCALE	DIRITTI E ONERI REALI
1	BASILE Elio nato a COLLE SANNITA il 28/04/1942	BSLLEI42D28C846Z*	(1) Proprieta` per 2/3
2	NOBILE Aquilina		Comproprietario per 1/3
3	NOBILE Finizia		Comproprietario per 1/3
4	NOBILE Mafalda		Comproprietario per 1/3
5	NOBILE Maria		Comproprietario per 1/3
6	NOBILE Olga		Comproprietario per 1/3
DATI DERIVANTI DA	ISTRUMENTO (ATTO PUBBLICO) del 31/12/1996 Voltura n. 1076.1/1997 in atti dal 07/05/1997 Repertorio n.: 19081 Rogante: NOT. PIACQUADIO E. Sede: BENEVENTO		
	Registrazione:		

Unità immobiliari n. 1 Tributi erariali: Euro 0,90

Visura telematica

* Codice Fiscale Validato in Anagrafe Tributaria

Ufficio Provinciale di Benevento - Territorio
Servizi Catastali

Visura per immobile

Situazione degli atti informatizzati al 05/05/2015

Data: 05/05/2015 - Ora: 10.37.52 Fine

Visura n.: T111920 Pag: 1

Dati della richiesta	**Comune di CIRCELLO (Codice: C719)**
	Provincia di BENEVENTO
Catasto Terreni	**Foglio: 7 Particella: 287**

Immobile

N.	DATI IDENTIFICATIVI			DATI CLASSAMENTO					DATI DERIVANTI DA
	Foglio	Particella	Sub	Porz	Qualità Classe	Superficie(m²) ha are ca	Deduz	Reddito Dominicale	Reddito Agrario	
1	7	287		-	SEMINATIVO 2	37 00		Euro 10,51 L. 20.350	Euro 13,38 L. 25.900	Impianto meccanografico del 22/08/1975
Notifica						Partita				

INTESTATI

N.	DATI ANAGRAFICI	CODICE FISCALE	DIRITTI E ONERI REALI
1	D`AGOSTINO Rosario nato a CIRCELLO il 07/10/1963	DGSRSR63R07C719Z*	(1) Proprieta` per 1/2
2	D`AGOSTINO Teofilo nato a CIRCELLO il 23/09/1957	DGSTFL57P23C719L*	(1) Proprieta` per 1/2
DATI DERIVANTI DA	DENUNZIA (NEI PASSAGGI PER CAUSA DI MORTE) del 17/01/2006 n. 8217.1/2008 in atti dal 26/06/2008 (protocollo n. BN0136657) Registrazione: Sede: RIUNIONE		
	D`USUFRUTTO		

Unità immobiliari n. 1 Tributi erariali: Euro 0,90

Visura telematica

* Codice Fiscale Validato in Anagrafe Tributaria

Ufficio Provinciale di Benevento - Territorio
Servizi Catastali

Visura per immobile

Situazione degli atti informatizzati al 05/05/2015

Data: 05/05/2015 - Ora: 10.36.16 Fine

Visura n.: T110901 Pag: 1

Dati della richiesta	**Comune di CIRCELLO (Codice: C719)**
	Provincia di BENEVENTO
Catasto Terreni	**Foglio: 7 Particella: 286**

Immobile

N.	DATI IDENTIFICATIVI			DATI CLASSAMENTO					DATI DERIVANTI DA
	Foglio	Particella	Sub	Porz	Qualità Classe	Superficie(m²) ha are ca	Deduz	Reddito Dominicale	Reddito Agrario	
1	7	286		-	SEMINATIVO 2	24 20		Euro 6,87 L. 13.310	Euro 8,75 L. 16.940	Impianto meccanografico del 22/08/1975
Notifica						Partita				

INTESTATI

N.	DATI ANAGRAFICI	CODICE FISCALE	DIRITTI E ONERI REALI
1	D`AGOSTINO Rosario nato a CIRCELLO il 07/10/1963	DGSRSR63R07C719Z*	(1) Proprieta` per 1/2
2	D`AGOSTINO Teofilo nato a CIRCELLO il 23/09/1957	DGSTFL57P23C719L*	(1) Proprieta` per 1/2
DATI DERIVANTI DA	DENUNZIA (NEI PASSAGGI PER CAUSA DI MORTE) del 17/01/2006 n. 8217.1/2008 in atti dal 26/06/2008 (protocollo n. BN0136657) Registrazione: Sede: RIUNIONE		
	D`USUFRUTTO		

Unità immobiliari n. 1 Tributi erariali: Euro 0,90

Visura telematica

* Codice Fiscale Validato in Anagrafe Tributaria

Ufficio Provinciale di Benevento - Territorio
Servizi Catastali

Visura per immobile

Situazione degli atti informatizzati al 05/05/2015

Data: 05/05/2015 - Ora: 10.35.40 Fine

Visura n.: T110528 Pag: 1

Dati della richiesta	**Comune di CIRCELLO (Codice: C719)**
	Provincia di BENEVENTO
Catasto Terreni	**Foglio: 7 Particella: 285**

Immobile

N.	DATI IDENTIFICATIVI			DATI CLASSAMENTO					DATI DERIVANTI DA
	Foglio	Particella	Sub	Porz	Qualità Classe	Superficie(m²) ha are ca	Deduz	Reddito Dominicale	Reddito Agrario	
1	7	285		-	SEMINATIVO 2	37 20		Euro 10,57 L. 20.460	Euro 13,45 L. 26.040	Impianto meccanografico del 22/08/1975
Notifica						Partita				

INTESTATI

N.	DATI ANAGRAFICI	CODICE FISCALE	DIRITTI E ONERI REALI
1	D`AGOSTINO Rosario nato a CIRCELLO il 07/10/1963	DGSRSR63R07C719Z*	(1) Proprieta` per 1/2
2	D`AGOSTINO Teofilo nato a CIRCELLO il 23/09/1957	DGSTFL57P23C719L*	(1) Proprieta` per 1/2
DATI DERIVANTI DA	DENUNZIA (NEI PASSAGGI PER CAUSA DI MORTE) del 17/01/2006 n. 8217.1/2008 in atti dal 26/06/2008 (protocollo n. BN0136657) Registrazione: Sede: RIUNIONE		
	D`USUFRUTTO		

Unità immobiliari n. 1 Tributi erariali: Euro 0,90

Visura telematica

* Codice Fiscale Validato in Anagrafe Tributaria

fonte: http://burc.regione.campania.it

Ufficio Provinciale di Benevento - Territorio
Servizi Catastali

Visura per immobile

Situazione degli atti informatizzati al 05/05/2015

Data: 05/05/2015 - Ora: 10.31.37 Fine

Visura n.: T107913 Pag: 1

Dati della richiesta	**Comune di CIRCELLO (Codice: C719)**
	Provincia di BENEVENTO
Catasto Terreni	**Foglio: 7 Particella: 297**

Immobile

N.	DATI IDENTIFICATIVI			DATI CLASSAMENTO						DATI DERIVANTI DA
	Foglio	Particella	Sub	Porz	Qualità Classe	Superficie(m²) ha are ca	Deduz	Reddito Dominicale	Reddito Agrario	
1	**7**	**297**		**-**	**SEMINATIVO 2**	**23 80**		**Euro 6,76**	**Euro 8,60**	**VARIAZIONE D'UFFICIO del 27/05/2008 n. 2371.1/2008 in atti dal 27/05/2008 (protocollo n. BN0124497) RISERVA**
Notifica					**Partita**					
Riserve	1 Atti passaggi intermedi non esistenti									

INTESTATO

N.	DATI ANAGRAFICI	CODICE FISCALE	DIRITTI E ONERI REALI
1	GOLIA Giuseppa nata a CIRCELLO il 05/12/1962	GLOGPP62T45C719U*	(1) Proprieta` per 1/1 bene personale
DATI DERIVANTI DA	ISTRUMENTO (ATTO PUBBLICO) del 29/04/2008 Nota presentata con Modello Unico n. 4559.4/2008 in atti dal 26/05/2008 Repertorio n.: 61400 Rogante: DELLI VENERI LUIGI		
	MICHEL Sede: SAN GIORGIO DEL SANNIO Registrazione: Sede: DIVISIONE		

Unità immobiliari n. 1 Tributi erariali: Euro 0,90

Visura telematica

* Codice Fiscale Validato in Anagrafe Tributaria

Ufficio Provinciale di Benevento - Territorio
Servizi Catastali

Visura per immobile

Situazione degli atti informatizzati al 30/07/2014

Data: 30/07/2014 - Ora: 12.31.34 Fine

Visura n.: T121355 Pag: 1

Dati della richiesta	**Comune di CIRCELLO (Codice: C719)**
	Provincia di BENEVENTO
Catasto Terreni	**Foglio: 7 Particella: 296**

Immobile

N.	DATI IDENTIFICATIVI			DATI CLASSAMENTO						DATI DERIVANTI DA
	Foglio	Particella	Sub	Porz	Qualità Classe	Superficie(m²) ha are ca	Deduz	Reddito Dominicale	Reddito Agrario	
1	**7**	**296**		**AA**	**SEMINATIVO 2**	**44 48**		**Euro 12,63**	**Euro 16,08**	**Variazione del 15/05/2013 n . 11479 .1/2013 in atti dal 10/12/2013 (protocollo n . BN0173085) TRASMISSIONE DATI AGEA AI SENSI DEL DL 3 .10 .2006 N .262**
				AB	**PASCOLO ARB 2**	**01 02**		**Euro 0,03**	**Euro 0,01**	
Notifica					**Partita**					
Annotazioni	di stadio: variazione colturale eseguita ai sensi del dl 3.10.2006 n. 262, convertito con modificazioni nella legge 24.11.2006 n. 286 e successive modificazioni (anno 2013)									

INTESTATI

N.	DATI ANAGRAFICI	CODICE FISCALE	DIRITTI E ONERI REALI
1	D`AGOSTINO Giuseppa nata a CIRCELLO il 06/02/1943	DGSGPP43B46C719R*	(1) Proprieta` per 1/3
2	GOLIA Carlo nato a CIRCELLO il 20/09/1966	GLOCRL66P20C719W*	(1) Proprieta` per 1/3
3	GOLIA Franca Angioletta nata a CIRCELLO il 29/09/1968	GLOFNC68P69C719C*	(1) Proprieta` per 1/3
DATI DERIVANTI DA	DENUNZIA (NEI PASSAGGI PER CAUSA DI MORTE) del 01/11/1996 n . 4213 .1/1997 in atti dal 05/03/2001 (protocollo n . 67361) Registrazione: UR Sede: BENEVENTO Volume:		
	580 n: 64 del 26/07/1997 SUCCESSIONE		

Unità immobiliari n. 1 Tributi erariali: Euro 0,90

Visura telematica

* Codice Fiscale Validato in Anagrafe Tributaria

Ufficio Provinciale di Benevento - Territorio
Servizi Catastali

Visura per immobile

Situazione degli atti informatizzati al 05/05/2015

Data: 05/05/2015 - Ora: 10.30.50 Fine

Visura n.: T107441 Pag: 1

Dati della richiesta	**Comune di CIRCELLO (Codice: C719)**
	Provincia di BENEVENTO
Catasto Terreni	**Foglio: 7 Particella: 295**

Immobile

N.	DATI IDENTIFICATIVI			DATI CLASSAMENTO						DATI DERIVANTI DA
	Foglio	Particella	Sub	Porz	Qualità Classe	Superficie(m²) ha are ca	Deduz	Reddito Dominicale	Reddito Agrario	
1	**7**	**295**		**-**	**SEMINATIVO 2**	**82 70**		**Euro 23,49 L. 45.485**	**Euro 29,90 L. 57.890**	**Impianto meccanografico del 22/08/1975**
Notifica					**Partita**	1303				

INTESTATO

N.	DATI ANAGRAFICI	CODICE FISCALE	DIRITTI E ONERI REALI
1	GOLIA Michele;FU GENNARO		(1) Proprieta` per 1000/1000

Unità immobiliari n. 1 Tributi erariali: Euro 0,90

Visura telematica

Ufficio Provinciale di Benevento - Territorio
Servizi Catastali

Visura per immobile

Situazione degli atti informatizzati al 29/07/2014

Data: 29/07/2014 - Ora: 11.52.56 Fine

Visura n.: T106488 Pag: 1

Dati della richiesta	**Comune di CIRCELLO (Codice: C719)**
	Provincia di BENEVENTO
Catasto Terreni	**Foglio: 7 Particella: 294**

Immobile

N.	DATI IDENTIFICATIVI			DATI CLASSAMENTO						DATI DERIVANTI DA
	Foglio	Particella	Sub	Porz	Qualità Classe	Superficie(m²) ha are ca	Deduz	Reddito Dominicale	Reddito Agrario	
1	**7**	**294**		**-**	**SEMINATIVO 2**	**2 28 20**		**Euro 64,82 L. 125.510**	**Euro 82,50 L. 159.740**	**ISTRUMENTO (ATTO PUBBLICO) del 22/08/2001 n . 243804 .1/2001 in atti dal 04/10/2001 (protocollo n . 244356) DONAZIONE**
Notifica					**Partita**					
Riserve	1 Atti passaggi intermedi non esistenti									

INTESTATO

N.	DATI ANAGRAFICI	CODICE FISCALE	DIRITTI E ONERI REALI
1	NISTA Michelina nata a BENEVENTO il 07/05/1976	NSTMHL76E47A783V*	(1) Proprieta` per 1/1 in regime di comunione dei beni
DATI DERIVANTI DA	ISTRUMENTO (ATTO PUBBLICO) del 25/11/2013 Nota presentata con Modello Unico n . 9813 .2/2013 in atti dal 02/12/2013 Repertorio n .: 41930 Rogante: IANNELLA GIOVANNI		
	Sede: BENEVENTO Registrazione: Sede: COMPRAVENDITA		

Unità immobiliari n. 1 Tributi erariali: Euro 0,90

Visura telematica

* Codice Fiscale Validato in Anagrafe Tributaria

fonte: http://burc.regione.campania.it

Ufficio Provinciale di Benevento - Territorio
Servizi Catastali

Visura per immobile

Situazione degli atti informatizzati al 05/05/2015

Data: 05/05/2015 - Ora: 10.44.51 Fine

Visura n.: T116437 Pag: 1

Dati della richiesta	**Comune di CIRCELLO (Codice: C719)**
	Provincia di BENEVENTO
Catasto Terreni	**Foglio: 7 Particella: 314**

Immobile

N.	DATI IDENTIFICATIVI			DATI CLASSAMENTO						DATI DERIVANTI DA
	Foglio	Particella	Sub	Porz	Qualità Classe	Superficie(m²) ha are ca	Deduz	Reddito Dominicale	Reddito Agrario	
1	**7**	**314**		-	**SEMINATIVO 2**	**83 60**		**Euro 23,75 L. 45.980**	**Euro 30,22 L. 58.520**	**VARIAZIONE D'UFFICIO del 18/01/1975 n. 1384 in atti dal 11/08/1984**
Notifica					**Partita**					

INTESTATO

N.	DATI ANAGRAFICI	CODICE FISCALE	DIRITTI E ONERI REALI
1	COLACRAI Maria nata a CASTEL PAGANO il 01/06/1955	CLCMRA55H41C245A*	(1) Proprieta` per 1000/1000
DATI DERIVANTI DA	RICONGIUNGIMENTO DI USUFRUTTO del 21/07/2003 n. 3247.1/2015 in atti dal 27/04/2015 (protocollo n. BN0047008) Rogante: COLACRAI Sede: COLLE SANNITA		
	Registrazione: Sede:		

Unità immobiliari n. 1 Tributi erariali: Euro 0,90

Visura telematica

* Codice Fiscale Validato in Anagrafe Tributaria

Ufficio Provinciale di Benevento - Territorio
Servizi Catastali

Visura per immobile

Situazione degli atti informatizzati al 05/05/2015

Data: 05/05/2015 - Ora: 10.39.07 Fine

Visura n.: T112662 Pag: 1

Dati della richiesta	**Comune di CIRCELLO (Codice: C719)**
	Provincia di BENEVENTO
Catasto Terreni	**Foglio: 7 Particella: 303**

Immobile

N.	DATI IDENTIFICATIVI			DATI CLASSAMENTO						DATI DERIVANTI DA
	Foglio	Particella	Sub	Porz	Qualità Classe	Superficie(m²) ha are ca	Deduz	Reddito Dominicale	Reddito Agrario	
1	**7**	**303**		-	**SEMINATIVO 2**	**98 30**		**Euro 27,92 L. 54.065**	**Euro 35,54 L. 68.810**	**Impianto meccanografico del 22/08/1975**
Notifica					**Partita**					

INTESTATI

N.	DATI ANAGRAFICI	CODICE FISCALE	DIRITTI E ONERI REALI
1	GOLIA Angelamaria nata a CIRCELLO il 06/03/1923	GLONLM23C46C719J*	(1) Proprieta` per 5/15
2	RUCCIA Mario nato in GERMANIA il 22/07/1972	RCCMRA72L22Z112S*	(1) Proprieta` per 2/15
3	ZACCARI Carmela nata a CIRCELLO il 21/05/1954	ZCCCML54E61C719E*	(1) Proprieta` per 2/15
4	ZACCARI Maria Paolina nata a CIRCELLO il 24/01/1952	ZCCMPL52A64C719Y*	(1) Proprieta` per 2/15
5	ZACCARI Nicola nato a CIRCELLO il 21/05/1946	ZCCNCL46E21C719W*	(1) Proprieta` per 2/15
6	ZACCARI Pietro nato a CIRCELLO il 23/09/1943	ZCCPTR43P23C719L*	(1) Proprieta` per 2/15
DATI DERIVANTI DA	DENUNZIA (NEI PASSAGGI PER CAUSA DI MORTE) del 08/07/2005 n. 6062.1/2006 in atti dal 27/06/2006 (protocollo n. BN0095916) Registrazione: UR Sede: BENEVENTO		
	Volume: 758 n: 59 del 07/06/2006		

Unità immobiliari n. 1 Tributi erariali: Euro 0,90

Visura telematica

* Codice Fiscale Validato in Anagrafe Tributaria

Ufficio Provinciale di Benevento - Territorio
Servizi Catastali

Visura per immobile

Situazione degli atti informatizzati al 12/06/2015

Data: 12/06/2015 - Ora: 13.05.40 Fine

Visura n.: T186203 Pag: 1

Dati della richiesta	**Comune di CIRCELLO (Codice: C719)**
	Provincia di BENEVENTO
Catasto Terreni	**Foglio: 7 Particella: 302**

Immobile

N.	DATI IDENTIFICATIVI			DATI CLASSAMENTO						DATI DERIVANTI DA
	Foglio	Particella	Sub	Porz	Qualità Classe	Superficie(m²) ha are ca	Deduz	Reddito Dominicale	Reddito Agrario	
1	**7**	**302**		-	**SEMINATIVO 2**	**50 20**		**Euro 14,26 L. 27.610**	**Euro 18,15 L. 35.140**	**Impianto meccanografico del 22/08/1975**
Notifica					**Partita**	4427				

INTESTATI

N.	DATI ANAGRAFICI	CODICE FISCALE	DIRITTI E ONERI REALI
1	GOLIA Bartolomeo nato a CIRCELLO il 16/03/1925	GLOBTL25C16C719F*	(1) Proprieta`
2	PETRIELLA Carmela nata a CIRCELLO il 25/02/1890		Usufruttuario parziale

Unità immobiliari n. 1 Tributi erariali: Euro 0,90

Visura telematica

* Codice Fiscale Validato in Anagrafe Tributaria

Ufficio Provinciale di Benevento - Territorio
Servizi Catastali

Visura per immobile

Situazione degli atti informatizzati al 05/05/2015

Data: 05/05/2015 - Ora: 10.32.17 Fine

Visura n.: T108363 Pag: 1

Dati della richiesta	**Comune di CIRCELLO (Codice: C719)**
	Provincia di BENEVENTO
Catasto Terreni	**Foglio: 7 Particella: 298**

Immobile

N.	DATI IDENTIFICATIVI			DATI CLASSAMENTO						DATI DERIVANTI DA
	Foglio	Particella	Sub	Porz	Qualità Classe	Superficie(m²) ha are ca	Deduz	Reddito Dominicale	Reddito Agrario	
1	**7**	**298**		-	**SEMINATIVO 2**	**15 50**		**Euro 4,40**	**Euro 5,60**	**VARIAZIONE D'UFFICIO del 27/05/2008 n. 2370.1/2008 in atti dal 27/05/2008 (protocollo n. BN0124493) RISERVA**
Notifica					**Partita**					
Riserve	1 Atti passaggi intermedi non esistenti									

INTESTATO

N.	DATI ANAGRAFICI	CODICE FISCALE	DIRITTI E ONERI REALI
1	GOLIA Giuseppa nata a CIRCELLO il 05/12/1962	GLOGPP62T45C719U*	(1) Proprieta` per 1/1 bene personale
DATI DERIVANTI DA	ISTRUMENTO (ATTO PUBBLICO) del 29/04/2008 Nota presentata con Modello Unico n. 4559.4/2008 in atti dal 26/05/2008 Repertorio n.: 61400 Rogante: DELLI VENERI LUIGI		
	MICHEL Sede: SAN GIORGIO DEL SANNIO Registrazione: Sede: DIVISIONE		

Unità immobiliari n. 1 Tributi erariali: Euro 0,90

Visura telematica

* Codice Fiscale Validato in Anagrafe Tributaria

fonte: http://burc.regione.campania.it

Ufficio Provinciale di Benevento - Territorio
Servizi Catastali

Visura per immobile

Situazione degli atti informatizzati al 12/06/2015

Data: 12/06/2015 - Ora: 12.15.47 Fine
Visura n.: T158047 Pag: 1

Dati della richiesta	**Comune di CIRCELLO (Codice: C719)**
	Provincia di BENEVENTO
Catasto Terreni	**Foglio: 7 Particella: 448**

Immobile

N.	DATI IDENTIFICATIVI			DATI CLASSAMENTO						DATI DERIVANTI DA
	Foglio	Particella	Sub	Porz	Qualità Classe	Superficie(m²) ha are ca	Deduz	Reddito Dominicale	Reddito Agrario	
1	7	448		-	SEMINATIVO 2	12 20		Euro 3,47 L. 6.710	Euro 4,41 L. 8.540	Impianto meccanografico del 22/08/1975
Notifica						Partita				

INTESTATI

N.	DATI ANAGRAFICI	CODICE FISCALE	DIRITTI E ONERI REALI
1	D`AGOSTINO Maria Cristina nata a CIRCELLO il 27/01/1966	DGSMCR66A67C719P*	(1) Proprieta` per 6/54
2	D`AGOSTINO Rosario nato a CIRCELLO il 07/10/1963	DGSRSR63R07C719Z*	(1) Proprieta` per 15/54
3	D`AGOSTINO Teofilo nato a CIRCELLO il 23/09/1957	DGSTFL57P23C719L*	(1) Proprieta` per 33/54
DATI DERIVANTI DA	TESTAMENTO OLOGRAFO del 28/06/2014 Voltura n. 9458.3/2014 in atti dal 03/11/2014 (protocollo n. BN0138094) Repertorio n.: 31981 Rogante: PASQUALINO FRANCO Sede:		
	CERRETO SANNITA Registrazione: UU Sede: BENEVENTO Volume: 9990 n: 1859 del 23/10/2014 TESTAMENTO DI GOLIA GIOVANNI		

Unità immobiliari n. 1 Tributi erariali: Euro 0,90

Visura telematica

* Codice Fiscale Validato in Anagrafe Tributaria

Ufficio Provinciale di Benevento - Territorio
Servizi Catastali

Visura per immobile

Situazione degli atti informatizzati al 29/07/2014

Data: 29/07/2014 - Ora: 17.09.39 Fine
Visura n.: T226851 Pag: 1

Dati della richiesta	**Comune di CIRCELLO (Codice: C719)**
	Provincia di BENEVENTO
Catasto Terreni	**Foglio: 7 Particella: 430**

Immobile

N.	DATI IDENTIFICATIVI			DATI CLASSAMENTO						DATI DERIVANTI DA
	Foglio	Particella	Sub	Porz	Qualità Classe	Superficie(m²) ha are ca	Deduz	Reddito Dominicale	Reddito Agrario	
1	7	430		-	SEMINATIVO 2	16 90		Euro 4,80 L. 9.295	Euro 6,11 L. 11.830	FRAZIONAMENTO n. 2374 in atti dal 01/10/1985
Notifica						Partita				

INTESTATO

N.	DATI ANAGRAFICI	CODICE FISCALE	DIRITTI E ONERI REALI
1	NISTA Michelina nata a BENEVENTO il 07/05/1976	NSTMHL76E47A783V*	(1) Proprieta` per 1/1 in regime di comunione dei beni
DATI DERIVANTI DA	ISTRUMENTO (ATTO PUBBLICO) del 24/11/2007 Nota presentata con Modello Unico n . 11980 .1/2007 in atti dal 24/12/2007 Repertorio n .: 81465 Rogante: IAZEOLLA		
	FRANCESCO Sede: BENEVENTO Registrazione: COMPRAVENDITA		

Unità immobiliari n. 1 Tributi erariali: Euro 0,90

Visura telematica

* Codice Fiscale Validato in Anagrafe Tributaria

Ufficio Provinciale di Benevento - Territorio
Servizi Catastali

Visura per immobile

Situazione degli atti informatizzati al 05/05/2015

Data: 05/05/2015 - Ora: 10.34.15 Fine
Visura n.: T109630 Pag: 1

Dati della richiesta	**Comune di CIRCELLO (Codice: C719)**
	Provincia di BENEVENTO
Catasto Terreni	**Foglio: 7 Particella: 412**

Immobile

N.	DATI IDENTIFICATIVI			DATI CLASSAMENTO						DATI DERIVANTI DA
	Foglio	Particella	Sub	Porz	Qualità Classe	Superficie(m²) ha are ca	Deduz	Reddito Dominicale	Reddito Agrario	
1	7	412		-	SEMINATIVO 3	76 20		Euro 13,77	Euro 25,58	VARIAZIONE D'UFFICIO del 03/12/2014 n. 4958.1/2014 in atti dal 03/12/2014 (protocollo n. BN0168390) RISERVA 1
Notifica						Partita				
Riserve	1 Atti passaggi intermedi non esistenti									

INTESTATI

N.	DATI ANAGRAFICI	CODICE FISCALE	DIRITTI E ONERI REALI
1	ZACCARI Giuseppina nata in SVIZZERA il 11/09/1971	ZCCGPP71P51Z133L*	(1) Proprieta` per 1/2 bene personale
2	ZACCARI Rita nata in SVIZZERA il 16/03/1974	ZCCRTI74C56Z133U*	(1) Proprieta` per 1/2 bene personale
DATI DERIVANTI DA	ISTRUMENTO (ATTO PUBBLICO) del 29/10/2014 Nota presentata con Modello Unico n. 9008.1/2014 in atti dal 25/11/2014 Repertorio n.: 24264 Rogante: MARINELLI FILIPPO		
	Sede: BENEVENTO Registrazione: DONAZIONE ACCETTATA		

Unità immobiliari n. 1 Tributi erariali: Euro 0,90

Visura telematica

* Codice Fiscale Validato in Anagrafe Tributaria

Ufficio Provinciale di Benevento - Territorio
Servizi Catastali

Visura per immobile

Situazione degli atti informatizzati al 04/05/2015

Data: 04/05/2015 - Ora: 17.22.28 Fine
Visura n.: T265779 Pag: 1

Dati della richiesta	**Comune di CIRCELLO (Codice: C719)**
	Provincia di BENEVENTO
Catasto Terreni	**Foglio: 7 Particella: 326**

Immobile

N.	DATI IDENTIFICATIVI			DATI CLASSAMENTO						DATI DERIVANTI DA
	Foglio	Particella	Sub	Porz	Qualità Classe	Superficie(m²) ha are ca	Deduz	Reddito Dominicale	Reddito Agrario	
1	7	326		-	SEMINATIVO 2	58 90		Euro 16,73 L. 32.395	Euro 21,29 L. 41.230	Impianto meccanografico del 22/08/1975
Notifica						Partita				

INTESTATI

N.	DATI ANAGRAFICI	CODICE FISCALE	DIRITTI E ONERI REALI
1	MAIORANO Francesco nato a CIRCELLO il 15/04/1969	MRNFNC69D15C719M*	(1) Proprieta` per 1/3 bene personale
2	MAIORANO Francesco nato a CIRCELLO il 15/04/1969	MRNFNC69D15C719M*	(1) Proprieta` per 2/3 in regime di comunione dei beni
DATI DERIVANTI DA	ISTRUMENTO (ATTO PUBBLICO) del 02/09/2004 Trascrizione n. 8609.1/2004 in atti dal 04/10/2004 Repertorio n.: 67159 Rogante: IAZEOLLA FRANCESCO Sede: BENEVENTO		
	Registrazione: Sede: DONAZIONE ACCETTATA		

Unità immobiliari n. 1 Tributi erariali: Euro 0,90

Visura telematica

* Codice Fiscale Validato in Anagrafe Tributaria

fonte: http://burc.regione.campania.it

Agenzia Entrate

Ufficio Provinciale di Benevento - Territorio
Servizi Catastali

Visura per immobile

Situazione degli atti informatizzati al 04/05/2015

Data: 04/05/2015 - Ora: 17.33.20 Fine

Visura n.: T270682 Pag: 1

Dati della richiesta	**Comune di CIRCELLO (Codice: C719)**
	Provincia di BENEVENTO
Catasto Terreni	**Foglio: 7 Particella: 481**

Immobile

N.	DATI IDENTIFICATIVI			DATI CLASSAMENTO						DATI DERIVANTI DA
	Foglio	Particella	Sub	Porz	Qualità Classe	Superficie(m²) ha are ca	Deduz	Reddito Dominicale	Reddito Agrario	
1	7	481		-	SEMINATIVO 2	05 10		Euro 1,45 L. 2.805	Euro 1,84 L. 3.570	Impianto meccanografico del 22/08/1975
Notifica						Partita				

INTESTATI

N.	DATI ANAGRAFICI	CODICE FISCALE	DIRITTI E ONERI REALI
1	ROSSETTI Maria nata a CIRCELLO il 30/01/1938	RSSMRA38A70C719T*	(1) Proprieta` per 4/18
2	ROSSETTI Nicola nato a CIRCELLO il 10/02/1940	RSSNCL40B10C719P*	(1) Proprieta` per 7/18
3	ROSSETTI Vito nato a CIRCELLO il 30/08/1943	RSSVTI43M30C719A*	(1) Proprieta` per 7/18
DATI DERIVANTI DA	TESTAMENTO PUBBLICO del 29/01/2005 Voltura n. 6295.1/2005 in atti dal 21/07/2005 (protocollo n. BN0098263) Repertorio n.: 55452 Rogante: DELLI VENERI Sede: SAN		
	GIORGIO DEL SANNIO Registrazione: UR Sede: BENEVENTO Volume: 739 n: 56 del 08/07/2005		

Unità immobiliari n. 1 Tributi erariali: Euro 0,90

Visura telematica

* Codice Fiscale Validato in Anagrafe Tributaria

Agenzia Entrate

Ufficio Provinciale di Benevento - Territorio
Servizi Catastali

Visura per immobile

Situazione degli atti informatizzati al 12/06/2015

Data: 12/06/2015 - Ora: 13.04.22 Fine

Visura n.: T185680 Pag: 1

Dati della richiesta	**Comune di CIRCELLO (Codice: C719)**
	Provincia di BENEVENTO
Catasto Terreni	**Foglio: 7 Particella: 478**

Immobile

N.	DATI IDENTIFICATIVI			DATI CLASSAMENTO						DATI DERIVANTI DA
	Foglio	Particella	Sub	Porz	Qualità Classe	Superficie(m²) ha are ca	Deduz	Reddito Dominicale	Reddito Agrario	
1	7	478		-	SEMINATIVO 2	04 50		Euro 1,28 L. 2.475	Euro 1,63 L. 3.150	Impianto meccanografico del 22/08/1975
Notifica						Partita				

INTESTATI

N.	DATI ANAGRAFICI	CODICE FISCALE	DIRITTI E ONERI REALI
1	ROSSETTI Maria nata a CIRCELLO il 30/01/1938	RSSMRA38A70C719T*	(1) Proprieta` per 4/18
2	ROSSETTI Nicola nato a CIRCELLO il 10/02/1940	RSSNCL40B10C719P*	(1) Proprieta` per 7/18
3	ROSSETTI Vito nato a CIRCELLO il 30/08/1943	RSSVTI43M30C719A*	(1) Proprieta` per 7/18
DATI DERIVANTI DA	TESTAMENTO PUBBLICO del 29/01/2005 Voltura n. 6295.1/2005 in atti dal 21/07/2005 (protocollo n. BN0098263) Repertorio n.: 55452 Rogante: DELLI VENERI Sede: SAN		
	GIORGIO DEL SANNIO Registrazione: UR Sede: BENEVENTO Volume: 739 n: 56 del 08/07/2005		

Unità immobiliari n. 1 Tributi erariali: Euro 0,90

Visura telematica

* Codice Fiscale Validato in Anagrafe Tributaria

Agenzia Entrate

Ufficio Provinciale di Benevento - Territorio
Servizi Catastali

Visura per immobile

Situazione degli atti informatizzati al 12/06/2015

Data: 12/06/2015 - Ora: 15.16.03 Fine

Visura n.: T224723 Pag: 1

Dati della richiesta	**Comune di CIRCELLO (Codice: C719)**
	Provincia di BENEVENTO
Catasto Terreni	**Foglio: 7 Particella: 477**

Immobile

N.	DATI IDENTIFICATIVI			DATI CLASSAMENTO						DATI DERIVANTI DA
	Foglio	Particella	Sub	Porz	Qualità Classe	Superficie(m²) ha are ca	Deduz	Reddito Dominicale	Reddito Agrario	
1	7	477		-	SEMINATIVO 2	04 70		Euro 1,34 L. 2.585	Euro 1,70 L. 3.290	Impianto meccanografico del 22/08/1975
Notifica						Partita				

INTESTATI

N.	DATI ANAGRAFICI	CODICE FISCALE	DIRITTI E ONERI REALI
1	ROSSETTI Claudio nato a CIRCELLO il 14/02/1965	RSSCLD65B14C719O*	(1) Proprieta` per 1/2
2	ROSSETTI Domenico nato a CIRCELLO il 09/11/1963	RSSDNC63S09C719Z*	(1) Proprieta` per 1/2
DATI DERIVANTI DA	ISTRUMENTO (ATTO PUBBLICO) del 02/08/2002 Voltura n. 181082.1/2002 in atti dal 20/09/2002 (protocollo n. 187459) Repertorio n.: 9865 Rogante: PALMIERI Sede: COLLE		
	SANNITA Registrazione: UR Sede: BENEVENTO n: 3937 del 12/08/2002 COMPRAVENDITA		

Unità immobiliari n. 1 Tributi erariali: Euro 0,90

Visura telematica

* Codice Fiscale Validato in Anagrafe Tributaria

Agenzia Entrate

Ufficio Provinciale di Benevento - Territorio
Servizi Catastali

Visura per immobile

Situazione degli atti informatizzati al 12/06/2015

Data: 12/06/2015 - Ora: 15.15.25 Fine

Visura n.: T224464 Pag: 1

Dati della richiesta	**Comune di CIRCELLO (Codice: C719)**
	Provincia di BENEVENTO
Catasto Terreni	**Foglio: 7 Particella: 475**

Immobile

N.	DATI IDENTIFICATIVI			DATI CLASSAMENTO						DATI DERIVANTI DA
	Foglio	Particella	Sub	Porz	Qualità Classe	Superficie(m²) ha are ca	Deduz	Reddito Dominicale	Reddito Agrario	
1	7	475		-	PASCOLO ARB 2	03 20		Euro 0,10 L. 192	Euro 0,03 L. 64	Impianto meccanografico del 22/08/1975
Notifica						Partita	4429			

INTESTATO

N.	DATI ANAGRAFICI	CODICE FISCALE	DIRITTI E ONERI REALI
1	FISCANTE Francesco nato a CIRCELLO il 28/11/1935	FSCFNC35S28C719T*	(1) Proprieta` per 1000/1000

Unità immobiliari n. 1 Tributi erariali: Euro 0,90

Visura telematica

* Codice Fiscale Validato in Anagrafe Tributaria

fonte: http://burc.regione.campania.it

Ufficio Provinciale di Benevento - Territorio
Servizi Catastali

Visura per immobile

Situazione degli atti informatizzati al 04/05/2015

Data: 04/05/2015 - Ora: 17.36.23 Fine
Visura n.: T272121 Pag: 1

Dati della richiesta	**Comune di CIRCELLO (Codice: C719)**
	Provincia di BENEVENTO
Catasto Terreni	**Foglio: 7 Particella: 517**

Immobile

N.	DATI IDENTIFICATIVI			DATI CLASSAMENTO						DATI DERIVANTI DA
	Foglio	Particella	Sub	Porz	Qualità Classe	Superficie(m²) ha are ca	Deduz	Reddito Dominicale	Reddito Agrario	
1	**7**	**517**		-	**SEMINATIVO 2**	**12 00**		**Euro 3,41 L. 6.600**	**Euro 4,34 L. 8.400**	**FRAZIONAMENTO n. 274 in atti dal 01/10/1985**
Notifica					**Partita**					

INTESTATO

N.	DATI ANAGRAFICI	CODICE FISCALE	DIRITTI E ONERI REALI
1	RICCI Giuseppa nata a CIRCELLO il 21/06/1949	RCCGPP49H61C719R*	(1) Proprieta` per 1/1
DATI DERIVANTI DA	TESTAMENTO PUBBLICO del 02/04/2007 Voltura n. 3349.1/2008 in atti dal 15/04/2008 (protocollo n. BN0085076) Repertorio n.: 60585 Rogante: DELLI VENERI Sede: SAN GIORGIO DEL SANNIO Registrazione: UR Sede: BENEVENTO Volume: 92 n: 627 del 31/03/2008		

Unità immobiliari n. 1 Tributi erariali: Euro 0,90

Visura telematica

* Codice Fiscale Validato in Anagrafe Tributaria

Ufficio Provinciale di Benevento - Territorio
Servizi Catastali

Visura per immobile

Situazione degli atti informatizzati al 04/05/2015

Data: 04/05/2015 - Ora: 17.33.59 Fine
Visura n.: T271002 Pag: 1

Dati della richiesta	**Comune di CIRCELLO (Codice: C719)**
	Provincia di BENEVENTO
Catasto Terreni	**Foglio: 7 Particella: 514**

Immobile

N.	DATI IDENTIFICATIVI			DATI CLASSAMENTO						DATI DERIVANTI DA
	Foglio	Particella	Sub	Porz	Qualità Classe	Superficie(m²) ha are ca	Deduz	Reddito Dominicale	Reddito Agrario	
1	**7**	**514**		-	**SEMINATIVO 2**	**42 40**		**Euro 12,04 L. 23.320**	**Euro 15,33 L. 29.680**	**FRAZIONAMENTO n. 274 in atti dal 01/10/1985**
Notifica					**Partita**					

INTESTATO

N.	DATI ANAGRAFICI	CODICE FISCALE	DIRITTI E ONERI REALI
1	ROSSETTI Nicolina nata a CIRCELLO il 03/07/1951	RSSNLN51L43C719I*	(1) Proprieta` per 1/1 bene personale
DATI DERIVANTI DA	ISTRUMENTO (ATTO PUBBLICO) del 02/04/2007 Nota presentata con Modello Unico n. 3468.1/2007 in atti dal 02/05/2007 Repertorio n.: 60168 Rogante: DELLI VENERI LUIGI MICHEL Sede: SAN GIORGIO DEL SANNIO Registrazione: Sede: DONAZIONE ACCETTATA		

Unità immobiliari n. 1 Tributi erariali: Euro 0,90

Visura telematica

* Codice Fiscale Validato in Anagrafe Tributaria

Ufficio Provinciale di Benevento - Territorio
Servizi Catastali

Visura per immobile

Situazione degli atti informatizzati al 05/05/2015

Data: 05/05/2015 - Ora: 10.38.26 Fine
Visura n.: T112242 Pag: 1

Dati della richiesta	**Comune di CIRCELLO (Codice: C719)**
	Provincia di BENEVENTO
Catasto Terreni	**Foglio: 7 Particella: 483**

Immobile

N.	DATI IDENTIFICATIVI			DATI CLASSAMENTO						DATI DERIVANTI DA
	Foglio	Particella	Sub	Porz	Qualità Classe	Superficie(m²) ha are ca	Deduz	Reddito Dominicale	Reddito Agrario	
1	**7**	**483**		-	**SEMINATIVO 2**	**79 40**		**Euro 22,55 L. 43.670**	**Euro 28,70 L. 55.580**	**ISTRUMENTO (ATTO PUBBLICO) del 11/02/1994 n. 2400.1/1994 in atti dal 17/10/1994**
Notifica					**Partita**	10209				
Riserve	1 Atti passaggi intermedi non esistenti									

INTESTATO

N.	DATI ANAGRAFICI	CODICE FISCALE	DIRITTI E ONERI REALI
1	RICCI Nicola nato a CIRCELLO il 01/03/1951	RCCNCL51C01C719A*	(1) Proprieta` per 1000/1000 in regime di comunione dei beni
DATI DERIVANTI DA	ISTRUMENTO (ATTO PUBBLICO) del 11/02/1994 Voltura n. 2400.1/1994 in atti dal 17/10/1994 Repertorio n.: 36306 Rogante: LUIGI MICHELE DELL Sede: SAN GIORGIO DEL SANNIO Registrazione:		

Unità immobiliari n. 1 Tributi erariali: Euro 0,90

Visura telematica

* Codice Fiscale Validato in Anagrafe Tributaria

Ufficio Provinciale di Benevento - Territorio
Servizi Catastali

Visura per immobile

Situazione degli atti informatizzati al 05/05/2015

Data: 05/05/2015 - Ora: 10.33.11 Fine
Visura n.: T108951 Pag: 1

Dati della richiesta	**Comune di CIRCELLO (Codice: C719)**
	Provincia di BENEVENTO
Catasto Terreni	**Foglio: 7 Particella: 482**

Immobile

N.	DATI IDENTIFICATIVI			DATI CLASSAMENTO						DATI DERIVANTI DA
	Foglio	Particella	Sub	Porz	Qualità Classe	Superficie(m²) ha are ca	Deduz	Reddito Dominicale	Reddito Agrario	
1	**7**	**482**		-	**SEMINATIVO 2**	**76 70**		**Euro 21,79 L. 42.185**	**Euro 27,73 L. 53.690**	**Impianto meccanografico del 22/08/1975**
Notifica					**Partita**	4432				

INTESTATO

N.	DATI ANAGRAFICI	CODICE FISCALE	DIRITTI E ONERI REALI
1	GOLIA Giuseppa nata a CIRCELLO il 05/12/1962	GLOGPP62T45C719U*	(1) Proprieta` per 1000/1000 in regime di comunione dei beni
DATI DERIVANTI DA	ISTRUMENTO (ATTO PUBBLICO) del 15/10/1996 Voltura n. 7095.1/1996 in atti dal 03/04/1997 Repertorio n.: 40450 Rogante: LUIGI MICHELE DELL Sede: SAN GIORGIO DEL SANNIO Registrazione:		

Unità immobiliari n. 1 Tributi erariali: Euro 0,90

Visura telematica

* Codice Fiscale Validato in Anagrafe Tributaria

fonte: http://burc.regione.campania.it

Agenzia Entrate

Ufficio Provinciale di Benevento - Territorio
Servizi Catastali

Visura per immobile

Situazione degli atti informatizzati al 05/05/2015

Data: 05/05/2015 - Ora: 10.42.00 Fine

Visura n.: T114591 Pag: 1

Dati della richiesta	**Comune di CIRCELLO (Codice: C719)**
	Provincia di BENEVENTO
Catasto Terreni	**Foglio: 7 Particella: 524**

Immobile

N.	DATI IDENTIFICATIVI			DATI CLASSAMENTO						DATI DERIVANTI DA
	Foglio	Particella	Sub	Porz	Qualità Classe	Superficie(m²) ha are ca	Deduz	Reddito Dominicale	Reddito Agrario	
1	7	524		-	SEMINATIVO 2	16 90		Euro 4,80 L. 9.295	Euro 6,11 L. 11.830	FRAZIONAMENTO n. 2374 in atti dal 01/10/1985
Notifica						Partita				

INTESTATO

N.	DATI ANAGRAFICI	CODICE FISCALE	DIRITTI E ONERI REALI
1	COLACRAI Maria nata a CASTEL PAGANO il 01/06/1955	CLCMRA55H41C245A*	(1) Proprieta` per 1000/1000
DATI DERIVANTI DA	RICONGIUNGIMENTO DI USUFRUTTO del 21/07/2003 n. 3247.1/2015 in atti dal 27/04/2015 (protocollo n. BN0047008) Rogante: COLACRAI Sede: COLLE SANNITA		
	Registrazione: Sede:		

Unità immobiliari n. 1 Tributi erariali: Euro 0,90

Visura telematica

* Codice Fiscale Validato in Anagrafe Tributaria

Agenzia Entrate

Ufficio Provinciale di Benevento - Territorio
Servizi Catastali

Visura per immobile

Situazione degli atti informatizzati al 12/06/2015

Data: 12/06/2015 - Ora: 12.56.48 Fine

Visura n.: T182073 Pag: 1

Dati della richiesta	**Comune di CIRCELLO (Codice: C719)**
	Provincia di BENEVENTO
Catasto Terreni	**Foglio: 7 Particella: 522**

Immobile

N.	DATI IDENTIFICATIVI			DATI CLASSAMENTO						DATI DERIVANTI DA
	Foglio	Particella	Sub	Porz	Qualità Classe	Superficie(m²) ha are ca	Deduz	Reddito Dominicale	Reddito Agrario	
1	7	522		-	BOSCO ALTO 2	06 80		Euro 0,25 L. 476	Euro 0,14 L. 272	FRAZIONAMENTO n. 274 in atti dal 01/10/1985
Notifica						Partita				

INTESTATO

N.	DATI ANAGRAFICI	CODICE FISCALE	DIRITTI E ONERI REALI
1	RICCI Giuseppa nata a CIRCELLO il 21/06/1949	RCCGPP49H61C719R*	(1) Proprieta` per 1/1
DATI DERIVANTI DA	TESTAMENTO PUBBLICO del 02/04/2007 Voltura n. 3349.1/2008 in atti dal 15/04/2008 (protocollo n. BN0085076) Repertorio n.: 60585 Rogante: DELLI VENERI Sede: SAN		
	GIORGIO DEL SANNIO Registrazione: UR Sede: BENEVENTO Volume: 92 n: 627 del 31/03/2008		

Unità immobiliari n. 1 Tributi erariali: Euro 0,90

Visura telematica

* Codice Fiscale Validato in Anagrafe Tributaria

Agenzia Entrate

Ufficio Provinciale di Benevento - Territorio
Servizi Catastali

Visura per immobile

Situazione degli atti informatizzati al 12/06/2015

Data: 12/06/2015 - Ora: 12.55.45 Fine

Visura n.: T181540 Pag: 1

Dati della richiesta	**Comune di CIRCELLO (Codice: C719)**
	Provincia di BENEVENTO
Catasto Terreni	**Foglio: 7 Particella: 521**

Immobile

N.	DATI IDENTIFICATIVI			DATI CLASSAMENTO						DATI DERIVANTI DA
	Foglio	Particella	Sub	Porz	Qualità Classe	Superficie(m²) ha are ca	Deduz	Reddito Dominicale	Reddito Agrario	
1	7	521		-	SEMINATIVO 2	32 70		Euro 9,29 L. 17.985	Euro 11,82 L. 22.890	FRAZIONAMENTO n. 274 in atti dal 01/10/1985
Notifica						Partita				

INTESTATO

N.	DATI ANAGRAFICI	CODICE FISCALE	DIRITTI E ONERI REALI
1	RICCI Giuseppa nata a CIRCELLO il 21/06/1949	RCCGPP49H61C719R*	(1) Proprieta` per 1/1
DATI DERIVANTI DA	TESTAMENTO PUBBLICO del 02/04/2007 Voltura n. 3349.1/2008 in atti dal 15/04/2008 (protocollo n. BN0085076) Repertorio n.: 60585 Rogante: DELLI VENERI Sede: SAN		
	GIORGIO DEL SANNIO Registrazione: UR Sede: BENEVENTO Volume: 92 n: 627 del 31/03/2008		

Unità immobiliari n. 1 Tributi erariali: Euro 0,90

Visura telematica

* Codice Fiscale Validato in Anagrafe Tributaria

Agenzia Entrate

Ufficio Provinciale di Benevento - Territorio
Servizi Catastali

Visura per immobile

Situazione degli atti informatizzati al 04/05/2015

Data: 04/05/2015 - Ora: 17.34.33 Fine

Visura n.: T271280 Pag: 1

Dati della richiesta	**Comune di CIRCELLO (Codice: C719)**
	Provincia di BENEVENTO
Catasto Terreni	**Foglio: 7 Particella: 519**

Immobile

N.	DATI IDENTIFICATIVI			DATI CLASSAMENTO						DATI DERIVANTI DA
	Foglio	Particella	Sub	Porz	Qualità Classe	Superficie(m²) ha are ca	Deduz	Reddito Dominicale	Reddito Agrario	
1	7	519		-	SEMINATIVO 3	24 40		Euro 4,41 L. 8.540	Euro 8,19 L. 15.860	FRAZIONAMENTO n. 274 in atti dal 01/10/1985
Notifica						Partita	4065			

INTESTATO

N.	DATI ANAGRAFICI	CODICE FISCALE	DIRITTI E ONERI REALI
1	GOLIA Cristina nata a CIRCELLO il 22/01/1927	GLOCST27A62C719F*	(1) Proprieta` per 1000/1000
DATI DERIVANTI DA	ISTRUMENTO (ATTO PUBBLICO) del 05/04/1974 Voltura n. 271074 in atti dal 01/10/1985 Repertorio n.: 8241 Rogante: DELLI VENERI LUIGI Sede: CERRETO SANNITA		
	Registrazione: UR Sede: CERRETO SANNITA Volume: 224 n: 2 del 09/04/1974		

Unità immobiliari n. 1 Tributi erariali: Euro 0,90

Visura telematica

* Codice Fiscale Validato in Anagrafe Tributaria

fonte: http://burc.regione.campania.it

Agenzia Entrate

Ufficio Provinciale di Benevento - Territorio
Servizi Catastali

Visura per immobile

Situazione degli atti informatizzati al 12/06/2015

Data: 12/06/2015 - Ora: 13.13.34 Fine

Visura n.: T189089 Pag: 1

Dati della richiesta	**Comune di CIRCELLO (Codice: C719)**
	Provincia di BENEVENTO
Catasto Terreni	**Foglio: 7 Particella: 574**

Immobile

N.	DATI IDENTIFICATIVI			DATI CLASSAMENTO						DATI DERIVANTI DA
	Foglio	Particella	Sub	Porz	Qualità Classe	Superficie(m²) ha are ca	Deduz	Reddito Dominicale	Reddito Agrario	
1	7	574		-	SEMINATIVO 3	42 00		Euro 7,59 L. 14.700	Euro 14,10 L. 27.300	FRAZIONAMENTO del 27/01/1998 n. 2642.2/1998 in atti dal 28/01/1998
Notifica					Partita	500				

INTESTATO

N.	DATI ANAGRAFICI	CODICE FISCALE	DIRITTI E ONERI REALI
1	COLESANTO Maria;GELSOMINA FU FRANCESCO		(1) Proprieta` per 1000/1000

Unità immobiliari n. 1 Tributi erariali: Euro 0,90

Visura telematica

Agenzia Entrate

Ufficio Provinciale di Benevento - Territorio
Servizi Catastali

Visura per immobile

Situazione degli atti informatizzati al 12/06/2015

Data: 12/06/2015 - Ora: 13.15.56 Fine

Visura n.: T189942 Pag: 1

Dati della richiesta	**Comune di CIRCELLO (Codice: C719)**
	Provincia di BENEVENTO
Catasto Terreni	**Foglio: 7 Particella: 572**

Immobile

N.	DATI IDENTIFICATIVI			DATI CLASSAMENTO						DATI DERIVANTI DA
	Foglio	Particella	Sub	Porz	Qualità Classe	Superficie(m²) ha are ca	Deduz	Reddito Dominicale	Reddito Agrario	
1	7	572		-	BOSCO ALTO 2	19 72		Euro 0,71 L. 1.380	Euro 0,41 L. 789	FRAZIONAMENTO del 27/01/1998 n. 2642.1/1998 in atti dal 28/01/1998
Notifica					Partita	500				
Annotazioni	sr									

INTESTATO

N.	DATI ANAGRAFICI	CODICE FISCALE	DIRITTI E ONERI REALI
1	COLESANTO Maria;GELSOMINA FU FRANCESCO		(1) Proprieta` per 1000/1000

Unità immobiliari n. 1 Tributi erariali: Euro 0,90

Visura telematica

Agenzia Entrate

Ufficio Provinciale di Benevento - Territorio
Servizi Catastali

Visura per immobile

Situazione degli atti informatizzati al 05/05/2015

Data: 05/05/2015 - Ora: 10.29.30 Fine

Visura n.: T106567 Pag: 1

Dati della richiesta	**Comune di CIRCELLO (Codice: C719)**
	Provincia di BENEVENTO
Catasto Terreni	**Foglio: 7 Particella: 571**

Immobile

N.	DATI IDENTIFICATIVI			DATI CLASSAMENTO						DATI DERIVANTI DA
	Foglio	Particella	Sub	Porz	Qualità Classe	Superficie(m²) ha are ca	Deduz	Reddito Dominicale	Reddito Agrario	
1	7	571		AA	PASCOLO 2 ARB	05 00		Euro 0,15	Euro 0,05	Tabella di variazione del 13/12/2007 n. 56969.1/2007 in atti dal 13/12/2007 (protocollo n. BN0352831) TRASMISSIONE DATI AGEA AI SENSI DEL DL 3.10.2006 N.262
				AB	BOSCO ALTO 2	00 30		Euro 0,01	Euro 0,01	
Notifica					Partita					
Riserve	1 Atti passaggi intermedi non esistenti									
Annotazioni	sr - variazione colturale eseguita ai sensi del dl 3.10.2006 n. 262, convertito con modificazioni nella legge 24.11.2006 n. 286 (anno 2007) - qualita` dichiarata o parificata a coltura presente nel quadro tariffario del comune									

INTESTATO

N.	DATI ANAGRAFICI	CODICE FISCALE	DIRITTI E ONERI REALI
1	RICCI Nicola nato a CIRCELLO il 01/03/1951	RCCNCL51C01C719A*	(1) Proprieta`
DATI DERIVANTI DA	ISTRUMENTO (ATTO PUBBLICO) del 22/05/1998 Voltura n. 3557.1/1998 in atti dal 14/03/2001 (protocollo n. 78176) Repertorio n.: 43017 Rogante: DELLI VENERI Sede: SAN GIORGIO DEL SANNIO Registrazione: UR Sede: BENEVENTO Volume: 21 n: 2007 del 27/05/1998 DONAZIONE		

Unità immobiliari n. 1 Tributi erariali: Euro 0,90

Visura telematica

* Codice Fiscale Validato in Anagrafe Tributaria

Agenzia Entrate

Ufficio Provinciale di Benevento - Territorio
Servizi Catastali

Visura per immobile

Situazione degli atti informatizzati al 05/05/2015

Data: 05/05/2015 - Ora: 10.46.06 Fine

Visura n.: T117228 Pag: 1

Dati della richiesta	**Comune di CIRCELLO (Codice: C719)**
	Provincia di BENEVENTO
Catasto Terreni	**Foglio: 7 Particella: 526**

Immobile

N.	DATI IDENTIFICATIVI			DATI CLASSAMENTO						DATI DERIVANTI DA
	Foglio	Particella	Sub	Porz	Qualità Classe	Superficie(m²) ha are ca	Deduz	Reddito Dominicale	Reddito Agrario	
1	7	526		-	SEMINATIVO 2	93 80		Euro 26,64 L. 51.590	Euro 33,91 L. 65.660	VARIAZIONE D'UFFICIO del 18/01/1975 n. 1384 in atti dal 11/08/1984
Notifica					Partita					

INTESTATO

N.	DATI ANAGRAFICI	CODICE FISCALE	DIRITTI E ONERI REALI
1	COLACRAI Nicola nato a BENEVENTO il 12/03/1975	CLCNCL75C12A783L*	(1) Proprieta`
DATI DERIVANTI DA	DENUNZIA (NEI PASSAGGI PER CAUSA DI MORTE) del 03/01/1997 n. 2568.1/1999 in atti dal 05/07/2001 (protocollo n. 180276) Registrazione: Sede: RIUNIONE DI		
	USUFRUTTO		

Unità immobiliari n. 1 Tributi erariali: Euro 0,90

Visura telematica

* Codice Fiscale Validato in Anagrafe Tributaria

fonte: http://burc.regione.campania.it

Ufficio Provinciale di Benevento - Territorio
Servizi Catastali

Visura per immobile

Situazione degli atti informatizzati al 05/05/2015

Data: 05/05/2015 - Ora: 10.39.40 Fine

Visura n.: T113005 Pag: 1

Dati della richiesta	**Comune di CIRCELLO (Codice: C719)**
	Provincia di BENEVENTO
Catasto Terreni	**Foglio: 7 Particella: 652**

Immobile

N.	DATI IDENTIFICATIVI			DATI CLASSAMENTO						DATI DERIVANTI DA
	Foglio	Particella	Sub	Porz	Qualità Classe	Superficie(m²) ha are ca	Deduz	Reddito Dominicale	Reddito Agrario	
1	**7**	**652**		-	**SEMINATIVO 2**	**1 08 10**		**Euro 30,71 L. 59.455**	**Euro 39,08 L. 75.670**	**FRAZIONAMENTO del 27/01/2001 n. 21156.1/2001 in atti dal 27/01/2001 (protocollo n. 21156)**
Notifica						**Partita**				

INTESTATO

N.	DATI ANAGRAFICI	CODICE FISCALE	DIRITTI E ONERI REALI
1	RUCCIA Saverio nato a COLLE SANNITA il 08/08/1949	RCCSVR49M08C846Z*	(1) Proprieta` per 1/1
DATI DERIVANTI DA	ISTRUMENTO (ATTO PUBBLICO) del 22/08/2001 Voltura n. 243804.1/2001 in atti dal 04/10/2001 (protocollo n. 244356) Repertorio n.: 9283 Rogante: PALMIERI Sede: COLLE SANNITA Registrazione: UR Sede: BENEVENTO n: 4222 del 07/09/2001 DONAZIONE		

Unità immobiliari n. 1 Tributi erariali: Euro 0,90

Visura telematica

* Codice Fiscale Validato in Anagrafe Tributaria

Ufficio Provinciale di Benevento - Territorio
Servizi Catastali

Visura per immobile

Situazione degli atti informatizzati al 04/05/2015

Data: 04/05/2015 - Ora: 16.47.14 Fine

Visura n.: T248705 Pag: 1

Dati della richiesta	**Comune di CIRCELLO (Codice: C719)**
	Provincia di BENEVENTO
Catasto Terreni	**Foglio: 7 Particella: 645**

Immobile

N.	DATI IDENTIFICATIVI			DATI CLASSAMENTO						DATI DERIVANTI DA
	Foglio	Particella	Sub	Porz	Qualità Classe	Superficie(m²) ha are ca	Deduz	Reddito Dominicale	Reddito Agrario	
1	**7**	**645**		-	**SEMINATIVO 2**	**04 62**		**Euro 1,31 L. 2.541**	**Euro 1,67 L. 3.234**	**FRAZIONAMENTO del 27/09/2000 n. 149175.1/2000 in atti dal 27/09/2000 (protocollo n. 149175)**
Notifica						**Partita**				

INTESTATO

N.	DATI ANAGRAFICI	CODICE FISCALE	DIRITTI E ONERI REALI
1	PROVINCIA DI BENEVENTO con sede in BENEVENTO	92002770623*	(1) Proprieta` per 1/1
DATI DERIVANTI DA	DECRETO (DISPOSIZIONI DELLE AUTORITA') del 16/06/2008 Trascrizione n. 6194.1/2008 in atti dal 15/07/2008 Repertorio n.: 4689 Rogante: PROVINCIA DI BENEVENTO Sede: BENEVENTO Registrazione: Sede: ESPROPRIAZIONE PER PUBBLICA UTILITA`		

Unità immobiliari n. 1 Tributi erariali: Euro 0,90

Visura telematica

* Codice Fiscale Validato in Anagrafe Tributaria

Ufficio Provinciale di Benevento - Territorio
Servizi Catastali

Visura per immobile

Situazione degli atti informatizzati al 30/07/2014

Data: 30/07/2014 - Ora: 12.16.13 Fine

Visura n.: T113763 Pag: 1

Dati della richiesta	**Comune di CIRCELLO (Codice: C719)**
	Provincia di BENEVENTO
Catasto Terreni	**Foglio: 7 Particella: 627**

Immobile

N.	DATI IDENTIFICATIVI			DATI CLASSAMENTO						DATI DERIVANTI DA
	Foglio	Particella	Sub	Porz	Qualità Classe	Superficie(m²) ha are ca	Deduz	Reddito Dominicale	Reddito Agrario	
1	**7**	**627**		-	**SEMINATIVO 2**	**01 40**		**Euro 0,40 L. 770**	**Euro 0,51 L. 980**	**FRAZIONAMENTO del 27/09/2000 n . 149175 .1/2000 in atti dal 27/09/2000 (protocollo n . 149175)**
Notifica						**Partita**				

INTESTATO

N.	DATI ANAGRAFICI	CODICE FISCALE	DIRITTI E ONERI REALI
1	PROVINCIA DI BENEVENTO con sede in BENEVENTO	92002770623*	(1) Proprieta` per 1/1
DATI DERIVANTI DA	DECRETO (DISPOSIZIONI DELLE AUTORITA') del 26/05/2009 Trascrizione n . 6134 .1/2009 in atti dal 24/06/2009 Repertorio n .: 882 Rogante: PROVINCIA DI BENEVENTO Sede: BENEVENTO Registrazione: Sede: ESPROPRIAZIONE PER PUBBLICA UTILITA`		

Unità immobiliari n. 1 Tributi erariali: Euro 0,90

Visura telematica

* Codice Fiscale Validato in Anagrafe Tributaria

Ufficio Provinciale di Benevento - Territorio
Servizi Catastali

Visura per immobile

Situazione degli atti informatizzati al 12/06/2015

Data: 12/06/2015 - Ora: 15.06.10 Fine

Visura n.: T221030 Pag: 1

Dati della richiesta	**Comune di CIRCELLO (Codice: C719)**
	Provincia di BENEVENTO
Catasto Terreni	**Foglio: 7 Particella: 588**

Immobile

N.	DATI IDENTIFICATIVI			DATI CLASSAMENTO						DATI DERIVANTI DA
	Foglio	Particella	Sub	Porz	Qualità Classe	Superficie(m²) ha are ca	Deduz	Reddito Dominicale	Reddito Agrario	
1	**7**	**588**		-	**PASCOLO 2 ARB**	**15 95**		**Euro 0,49 L. 957**	**Euro 0,16 L. 319**	**VARIAZIONE GEOMETRICA del 24/06/1998 n. 5157.2/1998 in atti dal 24/06/1998**
Notifica						**Partita**				
Annotazioni	atto di aggiornamento non conforme all'art.1 comma 8, del d.m.f. n.701/94									

INTESTATI

N.	DATI ANAGRAFICI	CODICE FISCALE	DIRITTI E ONERI REALI
1	COLACRAI Angelo Fu Domenico		(1) Proprieta` per 48/162
2	COLACRAI Angelo Mario nato a CASTEL PAGANO il 09/02/1935	CLCNLM35B09C245D*	(1) Proprieta` per 16/162
3	COLACRAI Antonio nato a CASTEL PAGANO il 06/11/1925	CLCNTN25S06C245S	(1) Proprieta` per 8/162
4	COLACRAI Domenico Fu Salvatore		(1) Proprieta` per 18/162
5	COLACRAI Michelino nato a CASTEL PAGANO il 20/11/1933	CLCMHL33S20C245G	(1) Proprieta` per 16/162
6	COLACRAI Nicola Fu Domenico		(1) Proprieta` per 48/162
7	COLACRAI Salvatore nato a CASTEL PAGANO il 10/10/1929	CLCSVT29R10C245M*	(1) Proprieta` per 8/162
8	CRICCA Lucia Ved Colacrai nata a CASTEL PAGANO il 09/04/1895		Usufruttuario parziale
9	PENNA Maria Grazia nata a CAMPOBASSO il 20/11/1953	PNNMGR53S60B519V	(1) Proprieta` per 9/162
DATI DERIVANTI DA	DENUNZIA (NEI PASSAGGI PER CAUSA DI MORTE) del 03/01/1997 n. 2568.1/1999 in atti dal 05/07/2001 (protocollo n. 180363) Registrazione: Sede: RIUNIONE DI USUFRUTTO		

Unità immobiliari n. 1 Tributi erariali: Euro 0,90

Visura telematica

* Codice Fiscale Validato in Anagrafe Tributaria

fonte: http://burc.regione.campania.it

Ufficio Provinciale di Benevento - Territorio
Servizi Catastali

Visura per immobile

Situazione degli atti informatizzati al 05/05/2015

Data: 05/05/2015 - Ora: 10.28.16 Fine

Visura n.: T105684 Pag: 1

Dati della richiesta	**Comune di CIRCELLO (Codice: C719)**
	Provincia di BENEVENTO
Catasto Terreni	**Foglio: 7 Particella: 679**

Immobile

N.	DATI IDENTIFICATIVI			DATI CLASSAMENTO						DATI DERIVANTI DA
	Foglio	Particella	Sub	Porz	Qualità Classe	Superficie(m²) ha are ca	Deduz	Reddito Dominicale	Reddito Agrario	
1	7	679		-	SEMINATIVO 2	21 35		Euro 6,06 L. 11.743	Euro 7,72 L. 14.945	VARIAZIONE D'UFFICIO del 27/03/2001 n. 5789.1/2001 in atti dal 27/03/2001 (protocollo n. 92536) T. F.5789/2001
Notifica				**Partita**						
Annotazioni	atto di aggiornamento non conforme all'art 1 comma 8 d.m. 701/94									

INTESTATO

N.	DATI ANAGRAFICI	CODICE FISCALE	DIRITTI E ONERI REALI
1	GOLIA Giuseppa nata a CIRCELLO il 11/12/1942	GLOGPP42T51C719C*	(1) Proprieta` per 1/1
DATI DERIVANTI DA	DENUNZIA (NEI PASSAGGI PER CAUSA DI MORTE) del 28/07/2006 n. 6459.1/2007 in atti dal 23/07/2007 (protocollo n. BN0232101) Registrazione: Sede:		

Unità immobiliari n. 1 Tributi erariali: Euro 0,90

Visura telematica

* Codice Fiscale Validato in Anagrafe Tributaria

Ufficio Provinciale di Benevento - Territorio
Servizi Catastali

Visura per immobile

Situazione degli atti informatizzati al 05/05/2015

Data: 05/05/2015 - Ora: 10.27.43 Fine

Visura n.: T105336 Pag: 1

Dati della richiesta	**Comune di CIRCELLO (Codice: C719)**
	Provincia di BENEVENTO
Catasto Terreni	**Foglio: 7 Particella: 678**

Immobile

N.	DATI IDENTIFICATIVI			DATI CLASSAMENTO						DATI DERIVANTI DA
	Foglio	Particella	Sub	Porz	Qualità Classe	Superficie(m²) ha are ca	Deduz	Reddito Dominicale	Reddito Agrario	
1	7	678		-	SEMINATIVO 2	26 40		Euro 7,50 L. 14.520	Euro 9,54 L. 18.480	VARIAZIONE D'UFFICIO del 27/03/2001 n. 5789.1/2001 in atti dal 27/03/2001 (protocollo n. 92536) T. F.5789/2001
Notifica				**Partita**						
Annotazioni	atto di aggiornamento non conforme all'art 1 comma 8 d.m. 701/94									

INTESTATO

N.	DATI ANAGRAFICI	CODICE FISCALE	DIRITTI E ONERI REALI
1	GOLIA Michele nato a CIRCELLO il 28/01/1955	GLOMHL55A28C719C*	(1) Proprieta` per 1/1 bene personale
DATI DERIVANTI DA	ISTRUMENTO (ATTO PUBBLICO) del 11/08/2006 Nota presentata con Modello Unico n. 7561.1/2006 in atti dal 11/09/2006 Repertorio n.: 59432 Rogante: DELLI VENERI LUIGI		
	MICHEL Sede: SAN GIORGIO DEL SANNIO Registrazione: Sede: DONAZIONE ACCETTATA		

Unità immobiliari n. 1 Tributi erariali: Euro 0,90

Visura telematica

* Codice Fiscale Validato in Anagrafe Tributaria

Ufficio Provinciale di Benevento - Territorio
Servizi Catastali

Visura per immobile

Situazione degli atti informatizzati al 05/05/2015

Data: 05/05/2015 - Ora: 10.25.01 Fine

Visura n.: T103714 Pag: 1

Dati della richiesta	**Comune di CIRCELLO (Codice: C719)**
	Provincia di BENEVENTO
Catasto Terreni	**Foglio: 7 Particella: 673**

Immobile

N.	DATI IDENTIFICATIVI			DATI CLASSAMENTO						DATI DERIVANTI DA
	Foglio	Particella	Sub	Porz	Qualità Classe	Superficie(m²) ha are ca	Deduz	Reddito Dominicale	Reddito Agrario	
1	7	673		-	SEMINATIVO 2	41 60		Euro 11,82 L. 22.880	Euro 15,04 L. 29.120	VARIAZIONE D'UFFICIO del 27/03/2001 n. 5789.1/2001 in atti dal 27/03/2001 (protocollo n. 92536) T. F.5789/2001
Notifica				**Partita**						
Annotazioni	atto di aggiornamento non conforme allart 1 comma 8 d.m. 701/94									

INTESTATO

N.	DATI ANAGRAFICI	CODICE FISCALE	DIRITTI E ONERI REALI
1	GOLIA Enzo nato a BENEVENTO il 17/03/1981	GLONZE81C17A783W*	(1) Proprieta` per 1/1
DATI DERIVANTI DA	ISTRUMENTO (ATTO PUBBLICO) del 10/06/2013 Nota presentata con Modello Unico n. 5922.1/2013 in atti dal 10/07/2013 Repertorio n.: 90193 Rogante: IAZEOLLA FRANCESCO		
	Sede: BENEVENTO Registrazione: Sede: COMPRAVENDITA		

Unità immobiliari n. 1 Tributi erariali: Euro 0,90

Visura telematica

* Codice Fiscale Validato in Anagrafe Tributaria

Ufficio Provinciale di Benevento - Territorio
Servizi Catastali

Visura per immobile

Situazione degli atti informatizzati al 05/05/2015

Data: 05/05/2015 - Ora: 10.25.37 Fine

Visura n.: T104075 Pag: 1

Dati della richiesta	**Comune di CIRCELLO (Codice: C719)**
	Provincia di BENEVENTO
Catasto Terreni	**Foglio: 7 Particella: 672**

Immobile

N.	DATI IDENTIFICATIVI			DATI CLASSAMENTO						DATI DERIVANTI DA
	Foglio	Particella	Sub	Porz	Qualità Classe	Superficie(m²) ha are ca	Deduz	Reddito Dominicale	Reddito Agrario	
1	7	672		-	SEMINATIVO 2	74 70		Euro 21,22 L. 41.085	Euro 27,01 L. 52.290	VARIAZIONE D'UFFICIO del 27/03/2001 n. 5789.1/2001 in atti dal 27/03/2001 (protocollo n. 92536) T. F.5789/2001
Notifica				**Partita**						
Annotazioni	atto di aggiornamento non conforme all'art 1 comma 8 d.m. 701/94									

INTESTATO

N.	DATI ANAGRAFICI	CODICE FISCALE	DIRITTI E ONERI REALI
1	GOLIA Giuseppa nata a CIRCELLO il 11/12/1942	GLOGPP42T51C719C*	(1) Proprieta` per 1/1
DATI DERIVANTI DA	DENUNZIA (NEI PASSAGGI PER CAUSA DI MORTE) del 28/07/2006 n. 6459.1/2007 in atti dal 23/07/2007 (protocollo n. BN0232101) Registrazione: Sede:		

Unità immobiliari n. 1 Tributi erariali: Euro 0,90

Visura telematica

* Codice Fiscale Validato in Anagrafe Tributaria

fonte: http://burc.regione.campania.it

Ufficio Provinciale di Benevento - Territorio
Servizi Catastali

Visura per immobile

Situazione degli atti informatizzati al 30/07/2014

Data: 30/07/2014 - Ora: 13.08.26 Fine

Visura n.: T135999 Pag: 1

Dati della richiesta	**Comune di CIRCELLO (Codice: C719)**
	Provincia di BENEVENTO
Catasto Terreni	**Foglio: 7 Particella: 698**

Immobile

N.	DATI IDENTIFICATIVI			DATI CLASSAMENTO						DATI DERIVANTI DA
	Foglio	Particella	Sub	Porz	Qualità Classe	Superficie(m²) ha are ca	Deduz	Reddito Dominicale	Reddito Agrario	
1	**7**	**698**		**-**	**SEMINATIVO 2**	**96 39**		**Euro 27,38**	**Euro 34,85**	**FRAZIONAMENTO del 06/11/2006 n . 155034 .1/2006 in atti dal 06/11/2006 (protocollo n . BN0155034)**
Notifica					**Partita**					

INTESTATO

N.	DATI ANAGRAFICI	CODICE FISCALE	DIRITTI E ONERI REALI
1	GOLIA Nunziata nata a CIRCELLO il 04/10/1978	GLONZT78R44C719X	(1) Proprieta` per 1000/1000
DATI DERIVANTI DA	TESTAMENTO OLOGRAFO del 01/01/2010 Voltura n . 1515 .1/2013 in atti dal 04/02/2013 (protocollo n . BN0016559) Repertorio n .: 89457 Rogante: IAZEOLLA Sede:		
	BENEVENTO Registrazione: UR Sede: BENEVENTO Volume: 9990 n: 2055 del 12/11/2012 SUCCESSIONE DI GOLIA ANTONIO		

Unità immobiliari n. 1 Tributi erariali: Euro 0,90

Visura telematica

Ufficio Provinciale di Benevento - Territorio
Servizi Catastali

Visura per immobile

Situazione degli atti informatizzati al 12/06/2015

Data: 12/06/2015 - Ora: 15.04.39 Fine

Visura n.: T220470 Pag: 1

Dati della richiesta	**Comune di CIRCELLO (Codice: C719)**
	Provincia di BENEVENTO
Catasto Terreni	**Foglio: 7 Particella: 697**

Immobile

N.	DATI IDENTIFICATIVI			DATI CLASSAMENTO						DATI DERIVANTI DA
	Foglio	Particella	Sub	Porz	Qualità Classe	Superficie(m²) ha are ca	Deduz	Reddito Dominicale	Reddito Agrario	
1	**7**	**697**		**-**	**SEMINATIVO 2**	**96 39**		**Euro 27,38**	**Euro 34,85**	**FRAZIONAMENTO del 06/11/2006 n. 155034.1/2006 in atti dal 06/11/2006 (protocollo n. BN0155034)**
Notifica					**Partita**					

INTESTATO

N.	DATI ANAGRAFICI	CODICE FISCALE	DIRITTI E ONERI REALI
1	GOLIA Giuseppa nata a CIRCELLO il 05/12/1962	GLOGPP62T45C719U*	(1) Proprieta` per 1/1 bene personale
DATI DERIVANTI DA	ISTRUMENTO (ATTO PUBBLICO) del 29/04/2008 Nota presentata con Modello Unico n. 4559.4/2008 in atti dal 26/05/2008 Repertorio n.: 61400 Rogante: DELLI VENERI LUIGI		
	MICHEL Sede: SAN GIORGIO DEL SANNIO Registrazione: Sede: DIVISIONE		

Unità immobiliari n. 1 Tributi erariali: Euro 0,90

Visura telematica

* Codice Fiscale Validato in Anagrafe Tributaria

Ufficio Provinciale di Benevento - Territorio
Servizi Catastali

Visura per immobile

Situazione degli atti informatizzati al 04/05/2015

Data: 04/05/2015 - Ora: 17.31.17 Fine

Visura n.: T269720 Pag: 1

Dati della richiesta	**Comune di CIRCELLO (Codice: C719)**
	Provincia di BENEVENTO
Catasto Terreni	**Foglio: 7 Particella: 687**

Immobile

N.	DATI IDENTIFICATIVI			DATI CLASSAMENTO						DATI DERIVANTI DA
	Foglio	Particella	Sub	Porz	Qualità Classe	Superficie(m²) ha are ca	Deduz	Reddito Dominicale	Reddito Agrario	
1	**7**	**687**		**-**	**SEMINATIVO 3**	**10 20**		**Euro 1,84**	**Euro 3,42**	**Tabella di variazione del 19/02/1986 n. 39.1/1986 in atti dal 15/12/2003 (protocollo n. BN0221400) MOD 26 N. 39/86**
Notifica					**Partita**					

INTESTATO

N.	DATI ANAGRAFICI	CODICE FISCALE	DIRITTI E ONERI REALI
1	FISCANTE Francesco nato a CIRCELLO il 28/11/1935	FSCFNC35S28C719T*	(1) Proprieta` per 1000/1000

Unità immobiliari n. 1 Tributi erariali: Euro 0,90

Visura telematica

* Codice Fiscale Validato in Anagrafe Tributaria

Ufficio Provinciale di Benevento - Territorio
Servizi Catastali

Visura per immobile

Situazione degli atti informatizzati al 30/07/2014

Data: 30/07/2014 - Ora: 12.10.14 Fine

Visura n.: T110797 Pag: 1

Dati della richiesta	**Comune di CIRCELLO (Codice: C719)**
	Provincia di BENEVENTO
Catasto Terreni	**Foglio: 7 Particella: 680**

Immobile

N.	DATI IDENTIFICATIVI			DATI CLASSAMENTO						DATI DERIVANTI DA
	Foglio	Particella	Sub	Porz	Qualità Classe	Superficie(m²) ha are ca	Deduz	Reddito Dominicale	Reddito Agrario	
1	**7**	**680**		**-**	**SEMINATIVO 2**	**23 07**		**Euro 6,55**	**Euro 8,34**	**VARIAZIONE D'UFFICIO del 16/07/2013 n . 5246 .1/2013 in atti dal 16/07/2013 (protocollo n . BN0110361) RISERVA 1**
Notifica					**Partita**					
Riserve	1 Atti passaggi intermedi non esistenti									
Annotazioni	di immobile: atto di aggiornamento non conforme all'art 1 comma 8 d.m. 701/94									

INTESTATO

N.	DATI ANAGRAFICI	CODICE FISCALE	DIRITTI E ONERI REALI
1	GOLIA Enzo nato a BENEVENTO il 17/03/1981	GLONZE81C17A783W*	(1) Proprieta` per 1/1

Unità immobiliari n. 1 Tributi erariali: Euro 0,90

Visura telematica

* Codice Fiscale Validato in Anagrafe Tributaria

fonte: http://burc.regione.campania.it

Ufficio Provinciale di Benevento - Territorio
Servizi Catastali

Visura per immobile

Situazione degli atti informatizzati al 04/05/2015

Data: 04/05/2015 - Ora: 17.35.43 Fine
Visura n.: T271827 Pag: 1

Dati della richiesta	**Comune di CIRCELLO (Codice: C719)**
	Provincia di BENEVENTO
Catasto Terreni	**Foglio: 7 Particella: 931**

Immobile

N.	DATI IDENTIFICATIVI			DATI CLASSAMENTO						DATI DERIVANTI DA
	Foglio	Particella	Sub	Porz	Qualità Classe	Superficie(m²) ha are ca	Deduz	Reddito Dominicale	Reddito Agrario	
1	**7**	**931**		**-**	**SEMINATIVO 3**	**1 30 30**		**Euro 23,55**	**Euro 43,74**	**FRAZIONAMENTO del 19/03/2008 n. 69239.1/2008 in atti dal 19/03/2008 (protocollo n. BN0069239)**
Notifica					**Partita**					

INTESTATO

N.	DATI ANAGRAFICI	CODICE FISCALE	DIRITTI E ONERI REALI
1	RICCI Nicola nato a CIRCELLO il 01/03/1951	RCCNCL51C01C719A*	(1) Proprieta` per 1/1
DATI DERIVANTI DA	TESTAMENTO PUBBLICO del 02/04/2007 Voltura n. 3348.1/2008 in atti dal 15/04/2008 (protocollo n. BN0085076) Repertorio n.: 60585 Rogante: DELLI VENERI Sede: SAN		
	GIORGIO DEL SANNIO Registrazione: UR Sede: BENEVENTO Volume: 92 n: 627 del 31/03/2008		

Unità immobiliari n. 1 Tributi erariali: Euro 0,90

Visura telematica

* Codice Fiscale Validato in Anagrafe Tributaria

Ufficio Provinciale di Benevento - Territorio
Servizi Catastali

Visura per immobile

Situazione degli atti informatizzati al 30/07/2014

Data: 30/07/2014 - Ora: 13.07.53 Fine
Visura n.: T135848 Pag: 1

Dati della richiesta	**Comune di CIRCELLO (Codice: C719)**
	Provincia di BENEVENTO
Catasto Terreni	**Foglio: 7 Particella: 703**

Immobile

N.	DATI IDENTIFICATIVI			DATI CLASSAMENTO						DATI DERIVANTI DA
	Foglio	Particella	Sub	Porz	Qualità Classe	Superficie(m²) ha are ca	Deduz	Reddito Dominicale	Reddito Agrario	
1	**7**	**703**		**-**	**SEMINATIVO 3**	**68 90**		**Euro 12,45**	**Euro 23,13**	**FRAZIONAMENTO del 10/11/2006 n . 158496 .1/2006 in atti dal 10/11/2006 (protocollo n . BN0158496)**
Notifica					**Partita**					

INTESTATO

N.	DATI ANAGRAFICI	CODICE FISCALE	DIRITTI E ONERI REALI
1	GOLIA Carmela nata a CIRCELLO il 12/10/1965	GLOCML65R52C719R*	(1) Proprieta` per 1000/1000
DATI DERIVANTI DA	TESTAMENTO OLOGRAFO del 01/01/2010 Voltura n . 1516 .1/2013 in atti dal 04/02/2013 (protocollo n . BN0016559) Repertorio n .: 89457 Rogante: IAZEOLLA Sede:		
	BENEVENTO Registrazione: UR Sede: BENEVENTO Volume: 9990 n: 2055 del 12/11/2012 SUCCESSIONE DI GOLIA ANTONIO		

Unità immobiliari n. 1 Tributi erariali: Euro 0,90

Visura telematica

* Codice Fiscale Validato in Anagrafe Tributaria

Ufficio Provinciale di Benevento - Territorio
Servizi Catastali

Visura per immobile

Situazione degli atti informatizzati al 04/05/2015

Data: 04/05/2015 - Ora: 17.32.33 Fine
Visura n.: T270328 Pag: 1

Dati della richiesta	**Comune di CIRCELLO (Codice: C719)**
	Provincia di BENEVENTO
Catasto Terreni	**Foglio: 7 Particella: 702**

Immobile

N.	DATI IDENTIFICATIVI			DATI CLASSAMENTO						DATI DERIVANTI DA
	Foglio	Particella	Sub	Porz	Qualità Classe	Superficie(m²) ha are ca	Deduz	Reddito Dominicale	Reddito Agrario	
1	**7**	**702**		**-**	**SEMINATIVO 3**	**68 90**		**Euro 12,45**	**Euro 23,13**	**FRAZIONAMENTO del 10/11/2006 n. 158496.1/2006 in atti dal 10/11/2006 (protocollo n. BN0158496)**
Notifica					**Partita**					

INTESTATO

N.	DATI ANAGRAFICI	CODICE FISCALE	DIRITTI E ONERI REALI
1	GOLIA Esterina nata a CIRCELLO il 03/11/1966	GLOSRN66S43C719F*	(1) Proprieta` per 1/1 bene personale
DATI DERIVANTI DA	ISTRUMENTO (ATTO PUBBLICO) del 29/04/2008 Nota presentata con Modello Unico n. 4559.3/2008 in atti dal 26/05/2008 Repertorio n.: 61400 Rogante: DELLI VENERI LUIGI		
	MICHEL Sede: SAN GIORGIO DEL SANNIO Registrazione: Sede: DIVISIONE		

Unità immobiliari n. 1 Tributi erariali: Euro 0,90

Visura telematica

* Codice Fiscale Validato in Anagrafe Tributaria

Ufficio Provinciale di Benevento - Territorio
Servizi Catastali

Visura per immobile

Situazione degli atti informatizzati al 04/05/2015

Data: 04/05/2015 - Ora: 16.59.39 Fine
Visura n.: T254957 Pag: 1

Dati della richiesta	**Comune di CIRCELLO (Codice: C719)**
	Provincia di BENEVENTO
Catasto Terreni	**Foglio: 7 Particella: 699**

Immobile

N.	DATI IDENTIFICATIVI			DATI CLASSAMENTO						DATI DERIVANTI DA
	Foglio	Particella	Sub	Porz	Qualità Classe	Superficie(m²) ha are ca	Deduz	Reddito Dominicale	Reddito Agrario	
1	**7**	**699**		**-**	**SEMINATIVO 2**	**04 45**		**Euro 1,26**	**Euro 1,61**	**FRAZIONAMENTO del 06/11/2006 n. 155049.1/2006 in atti dal 06/11/2006 (protocollo n. BN0155049)**
Notifica					**Partita**					

INTESTATO

N.	DATI ANAGRAFICI	CODICE FISCALE	DIRITTI E ONERI REALI
1	PROVINCIA DI BENEVENTO con sede in BENEVENTO	92002770623*	(1) Proprieta` per 1/1
DATI DERIVANTI DA	DECRETO (DISPOSIZIONI DELLE AUTORITA') del 26/05/2009 Trascrizione n. 6134.1/2009 in atti dal 24/06/2009 Repertorio n.: 882 Rogante: PROVINCIA DI BENEVENTO Sede:		
	BENEVENTO Registrazione: Sede: ESPROPRIAZIONE PER PUBBLICA UTILITA`		

Unità immobiliari n. 1 Tributi erariali: Euro 0,90

Visura telematica

* Codice Fiscale Validato in Anagrafe Tributaria

fonte: http://burc.regione.campania.it

Ufficio Provinciale di Benevento - Territorio
Servizi Catastali

Visura per immobile

Situazione degli atti informatizzati al 04/05/2015

Data: 04/05/2015 - Ora: 17.02.29 Fine
Visura n.: T256301 Pag: 1

Dati della richiesta	**Comune di CIRCELLO (Codice: C719)**
	Provincia di BENEVENTO
Catasto Terreni	**Foglio: 7 Particella: 945**

Immobile

N.	DATI IDENTIFICATIVI			DATI CLASSAMENTO						DATI DERIVANTI DA
	Foglio	Particella	Sub	Porz	Qualità Classe	Superficie(m²) ha are ca	Deduz	Reddito Dominicale	Reddito Agrario	
1	7	945		-	SEMINATIVO 3	00 35		Euro 0,06	Euro 0,12	FRAZIONAMENTO del 05/11/2008 n. 261417.1/2008 in atti dal 05/11/2008 (protocollo n. BN0261417)
Notifica					Partita					

INTESTATI

N.	DATI ANAGRAFICI	CODICE FISCALE	DIRITTI E ONERI REALI
1	MAIORANO Francesco nato a CIRCELLO il 15/04/1969	MRNFNC69D15C719M*	(1) Proprieta` per 1/3 bene personale
2	MAIORANO Francesco nato a CIRCELLO il 15/04/1969	MRNFNC69D15C719M*	(1) Proprieta` per 2/3 in regime di comunione dei beni

Unità immobiliari n. 1 Tributi erariali: Euro 0,90

Visura telematica

* Codice Fiscale Validato in Anagrafe Tributaria

Ufficio Provinciale di Benevento - Territorio
Servizi Catastali

Visura per immobile

Situazione degli atti informatizzati al 12/06/2015

Data: 12/06/2015 - Ora: 12.17.31 Fine
Visura n.: T159216 Pag: 1

Dati della richiesta	**Comune di CIRCELLO (Codice: C719)**
	Provincia di BENEVENTO
Catasto Terreni	**Foglio: 7 Particella: 944**

Immobile

N.	DATI IDENTIFICATIVI			DATI CLASSAMENTO						DATI DERIVANTI DA
	Foglio	Particella	Sub	Porz	Qualità Classe	Superficie(m²) ha are ca	Deduz	Reddito Dominicale	Reddito Agrario	
1	7	944		-	SEMINATIVO 3	32 15		Euro 5,81	Euro 10,79	FRAZIONAMENTO del 05/11/2008 n. 261417.1/2008 in atti dal 05/11/2008 (protocollo n. BN0261417)
Notifica					Partita					

INTESTATI

N.	DATI ANAGRAFICI	CODICE FISCALE	DIRITTI E ONERI REALI
1	MAIORANO Francesco nato a CIRCELLO il 15/04/1969	MRNFNC69D15C719M*	(1) Proprieta` per 1/3 bene personale
2	MAIORANO Francesco nato a CIRCELLO il 15/04/1969	MRNFNC69D15C719M*	(1) Proprieta` per 2/3 in regime di comunione dei beni

Unità immobiliari n. 1 Tributi erariali: Euro 0,90

Visura telematica

* Codice Fiscale Validato in Anagrafe Tributaria

Ufficio Provinciale di Benevento - Territorio
Servizi Catastali

Visura per immobile

Situazione degli atti informatizzati al 04/05/2015

Data: 04/05/2015 - Ora: 17.24.35 Fine
Visura n.: T266692 Pag: 1

Dati della richiesta	**Comune di CIRCELLO (Codice: C719)**
	Provincia di BENEVENTO
Catasto Terreni	**Foglio: 7 Particella: 941**

Immobile

N.	DATI IDENTIFICATIVI			DATI CLASSAMENTO						DATI DERIVANTI DA
	Foglio	Particella	Sub	Porz	Qualità Classe	Superficie(m²) ha are ca	Deduz	Reddito Dominicale	Reddito Agrario	
1	7	941		-	SEMINATIVO 2	70 45		Euro 20,01	Euro 25,47	FRAZIONAMENTO del 04/11/2008 n. 259919.1/2008 in atti dal 04/11/2008 (protocollo n. BN0259919)
Notifica					Partita					

INTESTATI

N.	DATI ANAGRAFICI	CODICE FISCALE	DIRITTI E ONERI REALI
1	MAIORANO Francesco nato a CIRCELLO il 15/04/1969	MRNFNC69D15C719M*	(1) Proprieta` per 1/3 bene personale
2	MAIORANO Francesco nato a CIRCELLO il 15/04/1969	MRNFNC69D15C719M*	(1) Proprieta` per 2/3 in regime di comunione dei beni

Unità immobiliari n. 1 Tributi erariali: Euro 0,90

Visura telematica

* Codice Fiscale Validato in Anagrafe Tributaria

Ufficio Provinciale di Benevento - Territorio
Servizi Catastali

Visura per immobile

Situazione degli atti informatizzati al 05/05/2015

Data: 05/05/2015 - Ora: 11.39.32 Fine
Visura n.: T151672 Pag: 1

Dati della richiesta	**Comune di CIRCELLO (Codice: C719)**
	Provincia di BENEVENTO
Catasto Terreni	**Foglio: 7 Particella: 932**

Immobile

N.	DATI IDENTIFICATIVI			DATI CLASSAMENTO						DATI DERIVANTI DA
	Foglio	Particella	Sub	Porz	Qualità Classe	Superficie(m²) ha are ca	Deduz	Reddito Dominicale	Reddito Agrario	
1	7	932		-	SEMINATIVO 3	20 20		Euro 3,65	Euro 6,78	FRAZIONAMENTO del 19/03/2008 n. 69239.1/2008 in atti dal 19/03/2008 (protocollo n. BN0069239)
Notifica					Partita					

INTESTATO

N.	DATI ANAGRAFICI	CODICE FISCALE	DIRITTI E ONERI REALI
1	RICCI Giuseppa nata a CIRCELLO il 21/06/1949	RCCGPP49H61C719R*	(1) Proprieta` per 1/1
DATI DERIVANTI DA	TESTAMENTO PUBBLICO del 02/04/2007 Voltura n. 3349.1/2008 in atti dal 15/04/2008 (protocollo n. BN0085076) Repertorio n.: 60585 Rogante: DELLI VENERI Sede: SAN GIORGIO DEL SANNIO Registrazione: UR Sede: BENEVENTO Volume: 92 n: 627 del 31/03/2008		

Unità immobiliari n. 1 Tributi erariali: Euro 0,90

Visura telematica

* Codice Fiscale Validato in Anagrafe Tributaria

fonte: http://burc.regione.campania.it

Ufficio Provinciale di Benevento - Territorio
Servizi Catastali

Visura per immobile

Situazione degli atti informatizzati al 30/07/2014

Data: 30/07/2014 - Ora: 13.10.25 Fine

Visura n.: T136648 Pag: 1

Dati della richiesta	**Comune di CIRCELLO (Codice: C719)**
	Provincia di BENEVENTO
Catasto Terreni	**Foglio: 7 Particella: 962**

Immobile

N.	DATI IDENTIFICATIVI			DATI CLASSAMENTO						DATI DERIVANTI DA
	Foglio	Particella	Sub	Porz	Qualità Classe	Superficie(m²) ha are ca	Deduz	Reddito Dominicale	Reddito Agrario	
1	**7**	**962**		**-**	**SEMINATIVO 2**	**01 46**		**Euro 0,41**	**Euro 0,53**	**FRAZIONAMENTO del 04/12/2008 n . 259852 .1/2008 in atti dal 04/12/2008 (protocollo n . BN0259852)**
Notifica					**Partita**					

INTESTATO

N.	DATI ANAGRAFICI	CODICE FISCALE	DIRITTI E ONERI REALI
1	PROVINCIA DI BENEVENTO con sede in BENEVENTO	92002770623*	(1) Proprieta` per 1/1
DATI DERIVANTI DA	DECRETO (DISPOSIZIONI DELLE AUTORITA') del 26/05/2009 Trascrizione n . 6132 .1/2009 in atti dal 24/06/2009 Repertorio n .: 882 Rogante: PROVINCIA DI BENEEVNTO		
	Sede: BENEVENTO Registrazione: Sede: ESPROPRIAZIONE PER PUBBLICA UTILITA`		

Unità immobiliari n. 1 Tributi erariali: Euro 0,90

Visura telematica

* Codice Fiscale Validato in Anagrafe Tributaria

Ufficio Provinciale di Benevento - Territorio
Servizi Catastali

Visura per immobile

Situazione degli atti informatizzati al 04/05/2015

Data: 04/05/2015 - Ora: 12.14.21 Fine

Visura n.: T136128 Pag: 1

Dati della richiesta	**Comune di CIRCELLO (Codice: C719)**
	Provincia di BENEVENTO
Catasto Terreni	**Foglio: 7 Particella: 958**

Immobile

N.	DATI IDENTIFICATIVI			DATI CLASSAMENTO						DATI DERIVANTI DA
	Foglio	Particella	Sub	Porz	Qualità Classe	Superficie(m²) ha are ca	Deduz	Reddito Dominicale	Reddito Agrario	
1	**7**	**958**		**-**	**PASCOLO ARB 2**	**16 40**		**Euro 0,51**	**Euro 0,17**	**Variazione del 15/05/2014 n. 6579.1/2014 in atti dal 09/12/2014 (protocollo n. BN0172872) TRASMISSIONE DATI AGEA AI SENSI DEL DL 3.10.2006 N. 262**
Notifica					**Partita**					
Riserve	1 Atti passaggi intermedi non esistenti									
Annotazioni	di stadio: Variazione colturale eseguita ai sensi del DI 3.10.2006 n. 262, convertito con modificazioni nella legge 24.11.2006 n. 286 e successive modificazioni (anno 2014) - Eseguita a seguito di dichiarazione resa il 15/05/2014 all'Organismo Pagatore AGEA con la domanda AGEA. ADU.2014.0657729 (Scheda validazione/fascicolo prot. n. AGEA. CAA1713.2014.0000506)									

INTESTATO

N.	DATI ANAGRAFICI	CODICE FISCALE	DIRITTI E ONERI REALI
1	MAIORANO Francesco nato a CIRCELLO il 15/04/1969	MRNFNC69D15C719M*	(1) Proprieta` per 1/1 bene personale
DATI DERIVANTI DA	ISTRUMENTO (ATTO PUBBLICO) del 08/03/2013 Nota presentata con Modello Unico n. 2235.1/2013 in atti dal 15/03/2013 Repertorio n.: 40487 Rogante: IANNELLA GIOVANNI		
	Sede: BENEVENTO Registrazione: Sede: DONAZIONE ACCETTATA (Passaggi intermedi intervenuti senza atti legali)***PERVENUTI IN VIRTC B9 DI USUCAPIONE NON		
	ACCERTATA GIUDIZIALMENTE		

Unità immobiliari n. 1 Tributi erariali: Euro 0,90

Visura telematica

* Codice Fiscale Validato in Anagrafe Tributaria

Ufficio Provinciale di Benevento - Territorio
Servizi Catastali

Visura per immobile

Situazione degli atti informatizzati al 30/07/2014

Data: 30/07/2014 - Ora: 12.49.53 Fine

Visura n.: T129253 Pag: 1

Dati della richiesta	**Comune di CIRCELLO (Codice: C719)**
	Provincia di BENEVENTO
Catasto Terreni	**Foglio: 7 Particella: 953**

Immobile

N.	DATI IDENTIFICATIVI			DATI CLASSAMENTO						DATI DERIVANTI DA
	Foglio	Particella	Sub	Porz	Qualità Classe	Superficie(m²) ha are ca	Deduz	Reddito Dominicale	Reddito Agrario	
1	**7**	**953**		**-**	**SEMINATIVO 3**	**01 20**		**Euro 0,22**	**Euro 0,40**	**FRAZIONAMENTO del 05/11/2008 n . 261417 .1/2008 in atti dal 05/11/2008 (protocollo n . BN0261417)**
Notifica					**Partita**					

INTESTATO

N.	DATI ANAGRAFICI	CODICE FISCALE	DIRITTI E ONERI REALI
1	PROVINCIA DI BENEVENTO con sede in BENEVENTO	92002770623*	(1) Proprieta` per 1/1
DATI DERIVANTI DA	DECRETO (DISPOSIZIONI DELLE AUTORITA') del 26/05/2009 Trascrizione n . 6129 .1/2009 in atti dal 24/06/2009 Repertorio n .: 882 Rogante: PROVINCIA DI BENEVENTO		
	Sede: BENEVENTO Registrazione: Sede: ESPROPRIAZIONE PER PUBBLICA UTILITA`		

Unità immobiliari n. 1 Tributi erariali: Euro 0,90

Visura telematica

* Codice Fiscale Validato in Anagrafe Tributaria

Ufficio Provinciale di Benevento - Territorio
Servizi Catastali

Visura per immobile

Situazione degli atti informatizzati al 30/07/2014

Data: 30/07/2014 - Ora: 13.09.26 Fine

Visura n.: T136316 Pag: 1

Dati della richiesta	**Comune di CIRCELLO (Codice: C719)**
	Provincia di BENEVENTO
Catasto Terreni	**Foglio: 7 Particella: 947**

Immobile

N.	DATI IDENTIFICATIVI			DATI CLASSAMENTO						DATI DERIVANTI DA
	Foglio	Particella	Sub	Porz	Qualità Classe	Superficie(m²) ha are ca	Deduz	Reddito Dominicale	Reddito Agrario	
1	**7**	**947**		**-**	**PASCOLO ARB 2**	**01 00**		**Euro 0,03**	**Euro 0,01**	**FRAZIONAMENTO del 05/11/2008 n . 261417 .1/2008 in atti dal 05/11/2008 (protocollo n . BN0261417)**
Notifica					**Partita**					
Riserve	1 Atti passaggi intermedi non esistenti									

INTESTATO

N.	DATI ANAGRAFICI	CODICE FISCALE	DIRITTI E ONERI REALI
1	PROVINCIA DI BENEVENTO con sede in BENEVENTO	92002770623*	(1) Proprieta` per 1/1
DATI DERIVANTI DA	DECRETO (DISPOSIZIONI DELLE AUTORITA') del 26/05/2009 Trascrizione n . 6132 .1/2009 in atti dal 24/06/2009 Repertorio n .: 882 Rogante: PROVINCIA DI BENEEVNTO		
	Sede: BENEVENTO Registrazione: Sede: ESPROPRIAZIONE PER PUBBLICA UTILITA`		

Unità immobiliari n. 1 Tributi erariali: Euro 0,90

Visura telematica

* Codice Fiscale Validato in Anagrafe Tributaria

fonte: http://burc.regione.campania.it

Ufficio Provinciale di Benevento - Territorio
Servizi Catastali

Visura per immobile

Situazione degli atti informatizzati al 04/05/2015

Data: 04/05/2015 - Ora: 16.50.23 Fine

Visura n.: T250331 Pag: 1

Dati della richiesta	**Comune di CIRCELLO (Codice: C719)**
	Provincia di BENEVENTO
Catasto Terreni	**Foglio: 7 Particella: 966**

Immobile

N.	DATI IDENTIFICATIVI			DATI CLASSAMENTO						DATI DERIVANTI DA
	Foglio	Particella	Sub	Porz	Qualità Classe	Superficie(m²) ha are ca	Deduz	Reddito Dominicale	Reddito Agrario	
1	**7**	**966**		**-**	**SEMINATIVO 2**	**02 00**		**Euro 0,57**	**Euro 0,72**	**FRAZIONAMENTO del 03/02/2009 n. 259898.1/2008 in atti dal 03/02/2009 (protocollo n. BN0259898)**
Notifica					**Partita**					
Riserve	1 Atti passaggi intermedi non esistenti									

INTESTATO

N.	DATI ANAGRAFICI	CODICE FISCALE	DIRITTI E ONERI REALI
1	ROSSETTI Filomena nata a CIRCELLO il 20/06/1955	RSSFMN55H60C719B*	(1) Proprieta` per 1/1 bene personale

Unità immobiliari n. 1 Tributi erariali: Euro 0,90

Visura telematica

* Codice Fiscale Validato in Anagrafe Tributaria

Ufficio Provinciale di Benevento - Territorio
Servizi Catastali

Visura per immobile

Situazione degli atti informatizzati al 04/05/2015

Data: 04/05/2015 - Ora: 16.49.45 Fine

Visura n.: T250016 Pag: 1

Dati della richiesta	**Comune di CIRCELLO (Codice: C719)**
	Provincia di BENEVENTO
Catasto Terreni	**Foglio: 7 Particella: 965**

Immobile

N.	DATI IDENTIFICATIVI			DATI CLASSAMENTO						DATI DERIVANTI DA
	Foglio	Particella	Sub	Porz	Qualità Classe	Superficie(m²) ha are ca	Deduz	Reddito Dominicale	Reddito Agrario	
1	**7**	**965**		**-**	**SEMINATIVO 2**	**32 10**		**Euro 9,12**	**Euro 11,60**	**FRAZIONAMENTO del 03/02/2009 n. 259898.1/2008 in atti dal 03/02/2009 (protocollo n. BN0259898)**
Notifica					**Partita**					
Riserve	1 Atti passaggi intermedi non esistenti									

INTESTATO

N.	DATI ANAGRAFICI	CODICE FISCALE	DIRITTI E ONERI REALI
1	ROSSETTI Filomena nata a CIRCELLO il 20/06/1955	RSSFMN55H60C719B*	(1) Proprieta` per 1/1 bene personale

Unità immobiliari n. 1 Tributi erariali: Euro 0,90

Visura telematica

* Codice Fiscale Validato in Anagrafe Tributaria

Ufficio Provinciale di Benevento - Territorio
Servizi Catastali

Visura per immobile

Situazione degli atti informatizzati al 04/05/2015

Data: 04/05/2015 - Ora: 17.00.38 Fine

Visura n.: T255406 Pag: 1

Dati della richiesta	**Comune di CIRCELLO (Codice: C719)**
	Provincia di BENEVENTO
Catasto Terreni	**Foglio: 7 Particella: 964**

Immobile

N.	DATI IDENTIFICATIVI			DATI CLASSAMENTO						DATI DERIVANTI DA
	Foglio	Particella	Sub	Porz	Qualità Classe	Superficie(m²) ha are ca	Deduz	Reddito Dominicale	Reddito Agrario	
1	**7**	**964**		**-**	**PASCOLO 2**	**01 15**		**Euro 0,06**	**Euro 0,03**	**FRAZIONAMENTO del 04/12/2008 n. 259852.1/2008 in atti dal 04/12/2008 (protocollo n. BN0259852)**
Notifica					**Partita**					

INTESTATI

N.	DATI ANAGRAFICI	CODICE FISCALE	DIRITTI E ONERI REALI
1	ENTE MORALE PROVINCIA NAPOLETANA DEL SS REDENTORE CON SEDE IN PAGANI		Comproprietario
2	GOLIA Antonio;FU GENNARO		Comproprietario
3	GOLIA Francesco;FU NICOLA		Comproprietario
4	GOLIA Giuseppe;FU DOMENICO		Comproprietario
5	SAURO Carmelo;DI TEODORO		Comproprietario

Unità immobiliari n. 1 Tributi erariali: Euro 0,90

Visura telematica

Ufficio Provinciale di Benevento - Territorio
Servizi Catastali

Visura per immobile

Situazione degli atti informatizzati al 04/05/2015

Data: 04/05/2015 - Ora: 16.57.26 Fine

Visura n.: T253860 Pag: 1

Dati della richiesta	**Comune di CIRCELLO (Codice: C719)**
	Provincia di BENEVENTO
Catasto Terreni	**Foglio: 7 Particella: 963**

Immobile

N.	DATI IDENTIFICATIVI			DATI CLASSAMENTO						DATI DERIVANTI DA
	Foglio	Particella	Sub	Porz	Qualità Classe	Superficie(m²) ha are ca	Deduz	Reddito Dominicale	Reddito Agrario	
1	**7**	**963**		**-**	**PASCOLO 2**	**07 55**		**Euro 0,39**	**Euro 0,19**	**FRAZIONAMENTO del 04/12/2008 n. 259852.1/2008 in atti dal 04/12/2008 (protocollo n. BN0259852)**
Notifica					**Partita**					

INTESTATI

N.	DATI ANAGRAFICI	CODICE FISCALE	DIRITTI E ONERI REALI
1	ENTE MORALE PROVINCIA NAPOLETANA DEL SS REDENTORE CON SEDE IN PAGANI		Comproprietario
2	GOLIA Antonio;FU GENNARO		Comproprietario
3	GOLIA Francesco;FU NICOLA		Comproprietario
4	GOLIA Giuseppe;FU DOMENICO		Comproprietario
5	SAURO Carmelo;DI TEODORO		Comproprietario

Unità immobiliari n. 1 Tributi erariali: Euro 0,90

Visura telematica

fonte: http://burc.regione.campania.it

Ufficio Provinciale di Benevento - Territorio
Servizi Catastali

Visura per immobile

Situazione degli atti informatizzati al 23/07/2014

Data: 23/07/2014 - Ora: 15.22.12 Fine
Visura n.: T176303 Pag: 1

Dati della richiesta	**Comune di CIRCELLO (Codice: C719)**
	Provincia di BENEVENTO
Catasto Terreni	**Foglio: 8 Particella: 13**

Immobile

N.	DATI IDENTIFICATIVI			DATI CLASSAMENTO						DATI DERIVANTI DA
	Foglio	Particella	Sub	Porz	Qualità Classe	Superficie(m²) ha are ca	Deduz	Reddito Dominicale	Reddito Agrario	
1	**8**	**13**		**-**	**SEMINATIVO 3**	**37 80**		**Euro 6,83 L. 13.230**	**Euro 12,69 L. 24.570**	**Impianto meccanografico del 22/08/1975**
Notifica					**Partita**					

INTESTATO

N.	DATI ANAGRAFICI	CODICE FISCALE	DIRITTI E ONERI REALI
1	FISCARELLI Giacomo nato a CIRCELLO il 15/01/1962	FSCGCM62A15C719C*	(1) Proprieta` per 1/1 bene personale
DATI DERIVANTI DA	ISTRUMENTO (ATTO PUBBLICO) del 31/07/2009 Nota presentata con Modello Unico n . 7914 .1/2009 in atti dal 11/08/2009 Repertorio n .: 31285 Rogante: IANNELLA GIOVANNI		
	Sede: BENEVENTO Registrazione: Sede: DONAZIONE ACCETTATA		

Unità immobiliari n. 1 Tributi erariali: Euro 0,90

Visura telematica

* Codice Fiscale Validato in Anagrafe Tributaria

Ufficio Provinciale di Benevento - Territorio
Servizi Catastali

Visura per immobile

Situazione degli atti informatizzati al 14/07/2014

Data: 14/07/2014 - Ora: 16.12.53 Fine
Visura n.: T204211 Pag: 1

Dati della richiesta	**Comune di CIRCELLO (Codice: C719)**
	Provincia di BENEVENTO
Catasto Terreni	**Foglio: 7 Particella: 1017**

Immobile

N.	DATI IDENTIFICATIVI			DATI CLASSAMENTO						DATI DERIVANTI DA
	Foglio	Particella	Sub	Porz	Qualità Classe	Superficie(m²) ha are ca	Deduz	Reddito Dominicale	Reddito Agrario	
1	**7**	**1017**		**-**	**SEMINATIVO 2**	**10 70**		**Euro 3,04**	**Euro 3,87**	**Tipo mappale del 24/12/2010 n . 359254 .1/2010 in atti dal 24/12/2010 (protocollo n . BN0359254) presentato il 24/12/2010 PER NUOVA COSTRUZIONE**
Notifica					**Partita**					

INTESTATO

N.	DATI ANAGRAFICI	CODICE FISCALE	DIRITTI E ONERI REALI
1	FISCANTE Carmela nata a CIRCELLO il 14/05/1955	FSCCML55E54C719T*	(1) Proprieta` per 1000/1000

Unità immobiliari n. 1 Tributi erariali: Euro 0,90

Visura telematica

* Codice Fiscale Validato in Anagrafe Tributaria

Ufficio Provinciale di Benevento - Territorio
Servizi Catastali

Visura per immobile

Situazione degli atti informatizzati al 04/05/2015

Data: 04/05/2015 - Ora: 16.48.00 Fine
Visura n.: T249129 Pag: 1

Dati della richiesta	**Comune di CIRCELLO (Codice: C719)**
	Provincia di BENEVENTO
Catasto Terreni	**Foglio: 7 Particella: 969**

Immobile

N.	DATI IDENTIFICATIVI			DATI CLASSAMENTO						DATI DERIVANTI DA
	Foglio	Particella	Sub	Porz	Qualità Classe	Superficie(m²) ha are ca	Deduz	Reddito Dominicale	Reddito Agrario	
1	**7**	**969**		**-**	**SEMINATIVO 2**	**01 45**		**Euro 0,41**	**Euro 0,52**	**FRAZIONAMENTO del 03/02/2009 n. 259898.1/2008 in atti dal 03/02/2009 (protocollo n. BN0259898)**
Notifica					**Partita**					

INTESTATI

N.	DATI ANAGRAFICI	CODICE FISCALE	DIRITTI E ONERI REALI
1	GOLIA Enzo nato a BENEVENTO il 17/03/1981	GLONZE81C17A783W*	(2) Nuda proprieta` per 1/1
2	GOLIA Michela nata a CIRCELLO il 09/05/1947	GLOMHL47E49C719M*	(8) Usufrutto per 1/2
3	GOLIA Rosario nato a CIRCELLO il 08/04/1942	GLORSR42D08C719F*	(8) Usufrutto per 1/2

Unità immobiliari n. 1 Tributi erariali: Euro 0,90

Visura telematica

* Codice Fiscale Validato in Anagrafe Tributaria

Ufficio Provinciale di Benevento - Territorio
Servizi Catastali

Visura per immobile

Situazione degli atti informatizzati al 17/06/2015

Data: 17/06/2015 - Ora: 12.24.52 Fine
Visura n.: T154679 Pag: 1

Dati della richiesta	**Comune di CIRCELLO (Codice: C719)**
	Provincia di BENEVENTO
Catasto Terreni	**Foglio: 7 Particella: 967**

Immobile

N.	DATI IDENTIFICATIVI			DATI CLASSAMENTO						DATI DERIVANTI DA
	Foglio	Particella	Sub	Porz	Qualità Classe	Superficie(m²) ha are ca	Deduz	Reddito Dominicale	Reddito Agrario	
1	**7**	**967**		**-**	**SEMINATIVO 1**	**00 95**		**Euro 0,44**	**Euro 0,34**	**VARIAZIONE D'UFFICIO del 03/02/2009 n. 400.1/2009 in atti dal 03/02/2009 (protocollo n. BN0023324) T. F.259898/2008**
Notifica					**Partita**					
Annotazioni	per parificazione									

INTESTATI

N.	DATI ANAGRAFICI	CODICE FISCALE	DIRITTI E ONERI REALI
1	D`AGOSTINO Giuseppa nata a CIRCELLO il 06/02/1943	DGSGPP43B46C719R*	(1) Proprieta` per 1/6
2	GOLIA Carlo nato a CIRCELLO il 20/09/1966	GLOCRL66P20C719W*	(1) Proprieta` per 1/6
3	GOLIA Filomeno nato a CIRCELLO il 01/11/1914	GLOFMN14S01C719A*	(1) Proprieta` per 1/2
4	GOLIA Franca Angilletta nata a CIRCELLO il 29/09/1968	GLOFNC68P69C719C*	(1) Proprieta` per 1/6

Unità immobiliari n. 1 Tributi erariali: Euro 0,90

Visura telematica

* Codice Fiscale Validato in Anagrafe Tributaria

fonte: http://burc.regione.campania.it

Ufficio Provinciale di Benevento - Territorio
Servizi Catastali

Visura per immobile

Situazione degli atti informatizzati al 05/05/2015

Data: 05/05/2015 - Ora: 10.57.58 Fine

Visura n.: T124641 Pag: 1

Dati della richiesta	**Comune di CIRCELLO (Codice: C719)**
	Provincia di BENEVENTO
Catasto Terreni	**Foglio: 8 Particella: 36**

Immobile

N.	DATI IDENTIFICATIVI			DATI CLASSAMENTO						DATI DERIVANTI DA
	Foglio	Particella	Sub	Porz	Qualità Classe	Superficie(m²) ha are ca	Deduz	Reddito Dominicale	Reddito Agrario	
1	**8**	**36**		**-**	**SEMINATIVO 4**	**83 50**		**Euro 7,76 L. 15.030**	**Euro 25,87 L. 50.100**	**Impianto meccanografico del 22/08/1975**
Notifica					**Partita**	3835				

INTESTATI

N.	DATI ANAGRAFICI	CODICE FISCALE	DIRITTI E ONERI REALI
1	MEOLI Rosaria Maria nata a CASTEL PAGANO il 01/10/1946	MLERRM46R41C245W*	(1) Proprieta` per 1/2
2	RICCI Vito nato a CIRCELLO il 19/11/1949	RCCVTI49S19C719V*	(1) Proprieta` per 1/2
DATI DERIVANTI DA	ISTRUMENTO (ATTO PUBBLICO) del 11/04/1979 Voltura n. 2308.1/1979 in atti dal 15/12/1990 Repertorio n.: 15484 Rogante: LOMBARDI FRANCESCO Sede: MORCONE		
	Registrazione: Sede: BENEVENTO n: 2114 del 13/04/1979		

Unità immobiliari n. 1 Tributi erariali: Euro 0,90

Visura telematica

* Codice Fiscale Validato in Anagrafe Tributaria

Ufficio Provinciale di Benevento - Territorio
Servizi Catastali

Visura per immobile

Situazione degli atti informatizzati al 05/05/2015

Data: 05/05/2015 - Ora: 10.56.32 Fine

Visura n.: T123733 Pag: 1

Dati della richiesta	**Comune di CIRCELLO (Codice: C719)**
	Provincia di BENEVENTO
Catasto Terreni	**Foglio: 8 Particella: 16**

Immobile

N.	DATI IDENTIFICATIVI			DATI CLASSAMENTO						DATI DERIVANTI DA
	Foglio	Particella	Sub	Porz	Qualità Classe	Superficie(m²) ha are ca	Deduz	Reddito Dominicale	Reddito Agrario	
1	**8**	**16**		**-**	**SEMINATIVO 4**	**1 24 90**		**Euro 11,61 L. 22.482**	**Euro 38,70 L. 74.940**	**ISTRUMENTO (ATTO PUBBLICO) del 07/03/2000 n. 38906.1/2000 in atti dal 07/08/2001 (protocollo n. 201140) DONAZIONE**
Notifica					**Partita**					
Riserve	1 Atti passaggi intermedi non esistenti									

INTESTATO

N.	DATI ANAGRAFICI	CODICE FISCALE	DIRITTI E ONERI REALI
1	RICCI Vito nato a CIRCELLO il 19/11/1949	RCCVTI49S19C719V*	(1) Proprieta` per 1000/1000
DATI DERIVANTI DA	ISTRUMENTO (ATTO PUBBLICO) del 07/03/2000 Voltura n. 38906.1/2000 in atti dal 07/08/2001 (protocollo n. 201140) Repertorio n.: 63 Rogante: DI GIOVINE Sede: MORCONE		
	Registrazione: UR Sede: BENEVENTO Volume: 10 n: 966 del 14/03/2000 DONAZIONE		

Unità immobiliari n. 1 Tributi erariali: Euro 0,90

Visura telematica

* Codice Fiscale Validato in Anagrafe Tributaria

Ufficio Provinciale di Benevento - Territorio
Servizi Catastali

Visura per immobile

Situazione degli atti informatizzati al 05/05/2015

Data: 05/05/2015 - Ora: 10.55.43 Fine

Visura n.: T123212 Pag: 1

Dati della richiesta	**Comune di CIRCELLO (Codice: C719)**
	Provincia di BENEVENTO
Catasto Terreni	**Foglio: 8 Particella: 15**

Immobile

N.	DATI IDENTIFICATIVI			DATI CLASSAMENTO						DATI DERIVANTI DA
	Foglio	Particella	Sub	Porz	Qualità Classe	Superficie(m²) ha are ca	Deduz	Reddito Dominicale	Reddito Agrario	
1	**8**	**15**		**-**	**SEMINATIVO 4**	**1 04 80**		**Euro 9,74 L. 18.864**	**Euro 32,47 L. 62.880**	**ISTRUMENTO (ATTO PUBBLICO) del 07/03/2000 n. 38906.1/2000 in atti dal 07/08/2001 (protocollo n. 201140) DONAZIONE**
Notifica					**Partita**					
Riserve	1 Atti passaggi intermedi non esistenti									

INTESTATO

N.	DATI ANAGRAFICI	CODICE FISCALE	DIRITTI E ONERI REALI
1	RICCI Vito nato a CIRCELLO il 19/11/1949	RCCVTI49S19C719V*	(1) Proprieta` per 1000/1000
DATI DERIVANTI DA	ISTRUMENTO (ATTO PUBBLICO) del 07/03/2000 Voltura n. 38906.1/2000 in atti dal 07/08/2001 (protocollo n. 201140) Repertorio n.: 63 Rogante: DI GIOVINE Sede: MORCONE		
	Registrazione: UR Sede: BENEVENTO Volume: 10 n: 966 del 14/03/2000 DONAZIONE		

Unità immobiliari n. 1 Tributi erariali: Euro 0,90

Visura telematica

* Codice Fiscale Validato in Anagrafe Tributaria

Ufficio Provinciale di Benevento - Territorio
Servizi Catastali

Visura per immobile

Situazione degli atti informatizzati al 23/07/2014

Data: 23/07/2014 - Ora: 15.23.47 Fine

Visura n.: T176946 Pag: 1

Dati della richiesta	**Comune di CIRCELLO (Codice: C719)**
	Provincia di BENEVENTO
Catasto Terreni	**Foglio: 8 Particella: 14**

Immobile

N.	DATI IDENTIFICATIVI			DATI CLASSAMENTO						DATI DERIVANTI DA
	Foglio	Particella	Sub	Porz	Qualità Classe	Superficie(m²) ha are ca	Deduz	Reddito Dominicale	Reddito Agrario	
1	**8**	**14**		**-**	**SEMINATIVO 3**	**1 78 70**		**Euro 32,30 L. 62.545**	**Euro 59,99 L. 116.155**	**Impianto meccanografico del 22/08/1975**
Notifica					**Partita**					

INTESTATO

N.	DATI ANAGRAFICI	CODICE FISCALE	DIRITTI E ONERI REALI
1	FISCARELLI Antonio nato a CIRCELLO il 28/10/1948	FSCNTN48R28C719H*	(1) Proprieta` per 1/1
DATI DERIVANTI DA	DENUNZIA (NEI PASSAGGI PER CAUSA DI MORTE) del 20/08/2007 n . 11020 .1/2008 in atti dal 30/09/2008 (protocollo n . BN0199047) Registrazione: UR Sede: BENEVENTO		
	Volume: 800 n: 98 del 20/08/2008 SUCCESSIONE DI FISCARELLI DONATO		

Unità immobiliari n. 1 Tributi erariali: Euro 0,90

Visura telematica

* Codice Fiscale Validato in Anagrafe Tributaria

fonte: http://burc.regione.campania.it

Ufficio Provinciale di Benevento - Territorio
Servizi Catastali

Visura per immobile

Situazione degli atti informatizzati al 05/05/2015

Data: 05/05/2015 - Ora: 10.59.54 Fine
Visura n.: T125917 Pag: 1

Dati della richiesta	**Comune di CIRCELLO (Codice: C719)**
	Provincia di BENEVENTO
Catasto Terreni	**Foglio: 8 Particella: 52**

Immobile

N.	DATI IDENTIFICATIVI			DATI CLASSAMENTO						DATI DERIVANTI DA
	Foglio	Particella	Sub	Porz	Qualità Classe	Superficie(m²) ha are ca	Deduz	Reddito Dominicale	Reddito Agrario	
1	8	52		-	SEMINATIVO 4	46 50		Euro 4,32 L. 8.370	Euro 14,41 L. 27.900	Impianto meccanografico del 22/08/1975
Notifica						Partita	5858			

INTESTATI

N.	DATI ANAGRAFICI	CODICE FISCALE	DIRITTI E ONERI REALI
1	ARIENZALE Pasqualina nata a SEPINO il 05/01/1956	RNZPQL56A45I618A*	(1) Proprieta` per 1/2
2	DI MARIA Salvatore nato a SANTA CROCE DEL SANNIO il 01/01/1940	DMRSVT40A01I179Q*	(1) Proprieta` per 1/2
DATI DERIVANTI DA	ISTRUMENTO (ATTO PUBBLICO) del 18/04/1991 Voltura n. 3380.13/1991 in atti dal 04/12/1991 Repertorio n.: 29500 Rogante: CARUSO TOMMASO Sede: BENEVENTO		
	Registrazione:		

Unità immobiliari n. 1 Tributi erariali: Euro 0,90

Visura telematica

* Codice Fiscale Validato in Anagrafe Tributaria

Ufficio Provinciale di Benevento - Territorio
Servizi Catastali

Visura per immobile

Situazione degli atti informatizzati al 05/05/2015

Data: 05/05/2015 - Ora: 10.59.20 Fine
Visura n.: T125557 Pag: 1

Dati della richiesta	**Comune di CIRCELLO (Codice: C719)**
	Provincia di BENEVENTO
Catasto Terreni	**Foglio: 8 Particella: 39**

Immobile

N.	DATI IDENTIFICATIVI			DATI CLASSAMENTO						DATI DERIVANTI DA
	Foglio	Particella	Sub	Porz	Qualità Classe	Superficie(m²) ha are ca	Deduz	Reddito Dominicale	Reddito Agrario	
1	8	39		-	SEMINATIVO 4	1 26 60		Euro 11,77 L. 22.788	Euro 39,23 L. 75.960	Impianto meccanografico del 22/08/1975
Notifica						Partita	735			

INTESTATO

N.	DATI ANAGRAFICI	CODICE FISCALE	DIRITTI E ONERI REALI
1	DI MARIA Carmela nata a SANTA CROCE DEL SANNIO il 25/05/1925		(1) Proprieta` per 1000/1000

Unità immobiliari n. 1 Tributi erariali: Euro 0,90

Visura telematica

Ufficio Provinciale di Benevento - Territorio
Servizi Catastali

Visura per immobile

Situazione degli atti informatizzati al 23/07/2014

Data: 23/07/2014 - Ora: 16.41.22 Fine
Visura n.: T208788 Pag: 1

Dati della richiesta	**Comune di CIRCELLO (Codice: C719)**
	Provincia di BENEVENTO
Catasto Terreni	**Foglio: 8 Particella: 38**

Immobile

N.	DATI IDENTIFICATIVI			DATI CLASSAMENTO						DATI DERIVANTI DA
	Foglio	Particella	Sub	Porz	Qualità Classe	Superficie(m²) ha are ca	Deduz	Reddito Dominicale	Reddito Agrario	
1	8	38		AA	PASCOLO 2 ARB	01 29		Euro 0,04	Euro 0,01	Tabella di variazione del 09/12/2010 n . 10152 .1/2010 in atti dal 09/12/2010 (protocollo n . BN0334577) TRASMISSIONE DATI AGEA AI SENSI DEL DL 3 .10 .2006 N .262
				AB	SEMINATIVO 4	1 23 91		Euro 11,52	Euro 38,40	
Notifica						Partita				
Annotazioni	di stadio: variazione colturale eseguita ai sensi del dl 3.10.2006 n. 262, convertito con modificazioni nella legge 24.11.2006 n. 286 e successive modificazioni (anno 2010)									

INTESTATI

N.	DATI ANAGRAFICI	CODICE FISCALE	DIRITTI E ONERI REALI
1	FUCITO Lucia nata a CASTEL PAGANO il 05/06/1964	FCTLCU64H45C245M*	(1) Proprieta` per 1/3
2	SAURO Giuseppe nato a BENEVENTO il 18/03/1986	SRAGPP86C18A783G*	(1) Proprieta` per 1/3
3	SAURO Mario nato a BENEVENTO il 16/03/1992	SRAMRA92C16A783W*	(1) Proprieta` per 1/3
DATI DERIVANTI DA	DENUNZIA (NEI PASSAGGI PER CAUSA DI MORTE) del 19/12/1999 n . 108828 .1/2000 in atti dal 19/11/2001 (protocollo n . 281142) Registrazione: UR Sede: BENEVENTO		
	Volume: 87 n: 629 del 17/06/2000 SUCCESSIONE		

Unità immobiliari n. 1 Tributi erariali: Euro 0,90

Visura telematica

* Codice Fiscale Validato in Anagrafe Tributaria

Ufficio Provinciale di Benevento - Territorio
Servizi Catastali

Visura per immobile

Situazione degli atti informatizzati al 05/05/2015

Data: 05/05/2015 - Ora: 10.58.32 Fine
Visura n.: T125002 Pag: 1

Dati della richiesta	**Comune di CIRCELLO (Codice: C719)**
	Provincia di BENEVENTO
Catasto Terreni	**Foglio: 8 Particella: 37**

Immobile

N.	DATI IDENTIFICATIVI			DATI CLASSAMENTO						DATI DERIVANTI DA
	Foglio	Particella	Sub	Porz	Qualità Classe	Superficie(m²) ha are ca	Deduz	Reddito Dominicale	Reddito Agrario	
1	8	37		-	SEMINATIVO 4	39 30		Euro 3,65 L. 7.074	Euro 12,18 L. 23.580	ISTRUMENTO (ATTO PUBBLICO) del 07/03/2000 n. 38906.1/2000 in atti dal 07/08/2001 (protocollo n. 201140) DONAZIONE
Notifica						Partita				
Riserve	1 Atti passaggi intermedi non esistenti									

INTESTATO

N.	DATI ANAGRAFICI	CODICE FISCALE	DIRITTI E ONERI REALI
1	RICCI Vito nato a CIRCELLO il 19/11/1949	RCCVTI49S19C719V*	(1) Proprieta` per 1000/1000
DATI DERIVANTI DA	ISTRUMENTO (ATTO PUBBLICO) del 07/03/2000 Voltura n. 38906.1/2000 in atti dal 07/08/2001 (protocollo n. 201140) Repertorio n.: 63 Rogante: DI GIOVINE Sede: MORCONE		
	Registrazione: UR Sede: BENEVENTO Volume: 10 n: 966 del 14/03/2000 DONAZIONE		

Unità immobiliari n. 1 Tributi erariali: Euro 0,90

Visura telematica

* Codice Fiscale Validato in Anagrafe Tributaria

fonte: http://burc.regione.campania.it

Agenzia Entrate

Ufficio Provinciale di Benevento - Territorio
Servizi Catastali

Visura per immobile

Situazione degli atti informatizzati al 12/06/2015

Data: 12/06/2015 - Ora: 15.58.28 Fine

Visura n.: T242717 Pag: 1

Dati della richiesta	**Comune di CIRCELLO (Codice: C719)**
	Provincia di BENEVENTO
Catasto Terreni	**Foglio: 8 Particella: 71**

Immobile

N.	DATI IDENTIFICATIVI			DATI CLASSAMENTO						DATI DERIVANTI DA
	Foglio	Particella	Sub	Porz	Qualità Classe	Superficie(m²) ha are ca	Deduz	Reddito Dominicale	Reddito Agrario	
1	**8**	**71**		**-**	**SEMINATIVO 4**	**29 60**		**Euro 2,75**	**Euro 9,17**	**VARIAZIONE D'UFFICIO del 04/06/2014 n. 2363.1/2014 in atti dal 04/06/2014 (protocollo n. BN0063311) RISERVA 1**
Notifica					**Partita**					
Riserve	1 Atti passaggi intermedi non esistenti									

INTESTATO

N.	DATI ANAGRAFICI	CODICE FISCALE	DIRITTI E ONERI REALI
1	SAURO Francesco nato a BENEVENTO il 12/08/1978	SRAFNC78M12A783I*	(1) Proprieta` per 1/1 bene personale
DATI DERIVANTI DA	ISTRUMENTO (ATTO PUBBLICO) del 04/04/2014 Nota presentata con Modello Unico n. 4029.1/2014 in atti dal 13/05/2014 Repertorio n.: 91146 Rogante: IAZEOLLA FRANCESCO Sede: BENEVENTO Registrazione: Sede: DONAZIONE ACCETTATA ***BENE POSSEDUTO PER COMPIUTA USUCAPIONE, A SEGUITO DI POSSESSO ESCLUSIVO,		
	ININTERROTTO, PACIFICO, PUBBLICO, "UTI- DOMINUS", ULTRAVENTENNALE.		

Unità immobiliari n. 1 Tributi erariali: Euro 0,90

Visura telematica

* Codice Fiscale Validato in Anagrafe Tributaria

Agenzia Entrate

Ufficio Provinciale di Benevento - Territorio
Servizi Catastali

Visura per immobile

Situazione degli atti informatizzati al 05/05/2015

Data: 05/05/2015 - Ora: 11.05.05 Fine

Visura n.: T129348 Pag: 1

Dati della richiesta	**Comune di CIRCELLO (Codice: C719)**
	Provincia di BENEVENTO
Catasto Terreni	**Foglio: 8 Particella: 69**

Immobile

N.	DATI IDENTIFICATIVI			DATI CLASSAMENTO						DATI DERIVANTI DA
	Foglio	Particella	Sub	Porz	Qualità Classe	Superficie(m²) ha are ca	Deduz	Reddito Dominicale	Reddito Agrario	
1	**8**	**69**		**-**	**SEMINATIVO 4**	**90 30**		**Euro 8,39 L. 16.254**	**Euro 27,98 L. 54.180**	**Impianto meccanografico del 22/08/1975**
Notifica					**Partita**	2879				

INTESTATO

N.	DATI ANAGRAFICI	CODICE FISCALE	DIRITTI E ONERI REALI
1	SAURO Sebastiano;FU VITO		(1) Proprieta` per 1000/1000

Unità immobiliari n. 1 Tributi erariali: Euro 0,90

Visura telematica

Agenzia Entrate

Ufficio Provinciale di Benevento - Territorio
Servizi Catastali

Visura per immobile

Situazione degli atti informatizzati al 05/05/2015

Data: 05/05/2015 - Ora: 11.02.31 Fine

Visura n.: T127606 Pag: 1

Dati della richiesta	**Comune di CIRCELLO (Codice: C719)**
	Provincia di BENEVENTO
Catasto Terreni	**Foglio: 8 Particella: 58**

Immobile

N.	DATI IDENTIFICATIVI			DATI CLASSAMENTO						DATI DERIVANTI DA
	Foglio	Particella	Sub	Porz	Qualità Classe	Superficie(m²) ha are ca	Deduz	Reddito Dominicale	Reddito Agrario	
1	**8**	**58**		**-**	**SEMINATIVO 4**	**50 40**		**Euro 4,69 L. 9.072**	**Euro 15,62 L. 30.240**	**Impianto meccanografico del 22/08/1975**
Notifica					**Partita**	4381				

INTESTATO

N.	DATI ANAGRAFICI	CODICE FISCALE	DIRITTI E ONERI REALI
1	SAURO Vito nato a CIRCELLO il 01/04/1940	SRAVTI40D01C719A*	(1) Proprieta` per 1000/1000

Unità immobiliari n. 1 Tributi erariali: Euro 0,90

Visura telematica

* Codice Fiscale Validato in Anagrafe Tributaria

Agenzia Entrate

Ufficio Provinciale di Benevento - Territorio
Servizi Catastali

Visura per immobile

Situazione degli atti informatizzati al 05/05/2015

Data: 05/05/2015 - Ora: 11.01.50 Fine

Visura n.: T127163 Pag: 1

Dati della richiesta	**Comune di CIRCELLO (Codice: C719)**
	Provincia di BENEVENTO
Catasto Terreni	**Foglio: 8 Particella: 56**

Immobile

N.	DATI IDENTIFICATIVI			DATI CLASSAMENTO						DATI DERIVANTI DA
	Foglio	Particella	Sub	Porz	Qualità Classe	Superficie(m²) ha are ca	Deduz	Reddito Dominicale	Reddito Agrario	
1	**8**	**56**		**-**	**SEMINATIVO 4**	**47 90**		**Euro 4,45 L. 8.622**	**Euro 14,84 L. 28.740**	**ISTRUMENTO (ATTO PUBBLICO) del 18/04/1991 n. 3380.7/1991 in atti dal 04/12/1991**
Notifica					**Partita**	9791				
Riserve	1 Atti passaggi intermedi non esistenti									

INTESTATI

N.	DATI ANAGRAFICI	CODICE FISCALE	DIRITTI E ONERI REALI
1	DI MARIA Tiberio nato a SANTA CROCE DEL SANNIO il 04/02/1932	DMRTBR32B04I179N*	(1) Proprieta` per 1/2
2	GIOIA Antonia nata a SANTA CROCE DEL SANNIO il 06/03/1941	GIONTN41C46I179O*	(1) Proprieta` per 1/2
DATI DERIVANTI DA	ISTRUMENTO (ATTO PUBBLICO) del 18/04/1991 Voltura n. 3380.7/1991 in atti dal 04/12/1991 Repertorio n.: 29500 Rogante: CARUSO TOMMASO Sede: BENEVENTO		
	Registrazione:		

Unità immobiliari n. 1 Tributi erariali: Euro 0,90

Visura telematica

* Codice Fiscale Validato in Anagrafe Tributaria

fonte: http://burc.regione.campania.it

Ufficio Provinciale di Benevento - Territorio
Servizi Catastali

Visura per immobile

Situazione degli atti informatizzati al 30/07/2014

Data: 30/07/2014 - Ora: 17.39.33 Fine

Visura n.: T224240 Pag: 1

Dati della richiesta	**Comune di CIRCELLO (Codice: C719)**
	Provincia di BENEVENTO
Catasto Terreni	**Foglio: 8 Particella: 132**

Immobile

N.	DATI IDENTIFICATIVI			DATI CLASSAMENTO						DATI DERIVANTI DA
	Foglio	Particella	Sub	Porz	Qualità Classe	Superficie(m²) ha are ca	Deduz	Reddito Dominicale	Reddito Agrario	
1	8	132		-	BOSCO CEDUO 3	35 70		Euro 0,74 L. 1.428	Euro 0,55 L. 1.071	ISTRUMENTO (ATTO PUBBLICO) del 15/05/1996 n . 4104 .3/1996 in atti dal 09/12/1996
Notifica					Partita	10648				
Annotazioni	passaggi intermedi da esaminare									

INTESTATI

N.	DATI ANAGRAFICI	CODICE FISCALE	DIRITTI E ONERI REALI
1	FISCANTE Antonio nato a CIRCELLO il 02/01/1940	FSCNTN40A02C719C*	(1) Proprieta` per 3/8 in regime di comunione dei beni
2	IARUSSO Carmela nata a CIRCELLO il 13/10/1950	RSSCML50R53C719N*	(1) Proprieta` per 3/8 in regime di comunione dei beni
3	INTESTAZIONE PARZIALE		
DATI DERIVANTI DA	ISTRUMENTO (ATTO PUBBLICO) del 15/05/1996 Voltura n . 4104 .3/1996 in atti dal 09/12/1996 Repertorio n .: 39875 Rogante: LUIGI MICHELE DELL Sede: SAN GIORGIO DEL SANNIO Registrazione:		

Unità immobiliari n. 1 Tributi erariali: Euro 0,90

Visura telematica

* Codice Fiscale Validato in Anagrafe Tributaria

Ufficio Provinciale di Benevento - Territorio
Servizi Catastali

Visura per immobile

Situazione degli atti informatizzati al 05/05/2015

Data: 05/05/2015 - Ora: 11.16.00 Fine

Visura n.: T136281 Pag: 1

Dati della richiesta	**Comune di CIRCELLO (Codice: C719)**
	Provincia di BENEVENTO
Catasto Terreni	**Foglio: 8 Particella: 118**

Immobile

N.	DATI IDENTIFICATIVI			DATI CLASSAMENTO						DATI DERIVANTI DA
	Foglio	Particella	Sub	Porz	Qualità Classe	Superficie(m²) ha are ca	Deduz	Reddito Dominicale	Reddito Agrario	
1	8	118		-	SEMINATIVO 4	61 90		Euro 5,75 L. 11.142	Euro 19,18 L. 37.140	Impianto meccanografico del 22/08/1975
Notifica					Partita	2252				

INTESTATI

N.	DATI ANAGRAFICI	CODICE FISCALE	DIRITTI E ONERI REALI
1	ISTITUTO DIOCESANO PER IL SOSTENTAMENTO DEL CLERO CON SEDE IN BENEVENTO		(4) Diritto del concedente
2	SAURO Libera;FU VITO		Livellario per 1/4
3	SAURO Maria;FU VITO		Livellario per 1/4
4	SAURO Michele;FU VITO		Livellario per 1/4
5	SAURO Sebastiano;FU VITO		Livellario per 1/4
6	SONNINO Margherita;FU GIORGIO VED DI SOMMA VINCENZO		Usufruttuario generale di dominio diretto
DATI DERIVANTI DA	DECRETO (DISPOSIZIONI DELLE AUTORITA') del 28/08/1986 n. 6809.25/1989 in atti dal 27/03/1991 Registrazione:		

Unità immobiliari n. 1 Tributi erariali: Euro 0,90

Visura telematica

Ufficio Provinciale di Benevento - Territorio
Servizi Catastali

Visura per immobile

Situazione degli atti informatizzati al 24/07/2014

Data: 24/07/2014 - Ora: 12.41.20 Fine

Visura n.: T132506 Pag: 1

Dati della richiesta	**Comune di CIRCELLO (Codice: C719)**
	Provincia di BENEVENTO
Catasto Terreni	**Foglio: 8 Particella: 73**

Immobile

N.	DATI IDENTIFICATIVI			DATI CLASSAMENTO						DATI DERIVANTI DA
	Foglio	Particella	Sub	Porz	Qualità Classe	Superficie(m²) ha are ca	Deduz	Reddito Dominicale	Reddito Agrario	
1	8	73		-	SEMINATIVO 4	34 00		Euro 3,16 L. 6.120	Euro 10,54 L. 20.400	Impianto meccanografico del 22/08/1975
Notifica					Partita					

INTESTATI

N.	DATI ANAGRAFICI	CODICE FISCALE	DIRITTI E ONERI REALI
1	ISTITUTO DIOCESANO PER IL SOSTENTAMENTO DEL CLERO CON SEDE IN BENEVENTO		(4) Diritto del concedente
2	SAURO Francesco nato a BENEVENTO il 12/08/1978	SRAFNC78M12A783I*	(5) Enfiteusi per 1/1 bene personale
3	SONNINO Margherita;FU GIORGIO		Usufruttuario generale di dominio diretto
DATI DERIVANTI DA	ISTRUMENTO (ATTO PUBBLICO) del 04/04/2014 Nota presentata con Modello Unico n . 4029 .3/2014 in atti dal 13/05/2014 Repertorio n .: 91146 Rogante: IAZEOLLA FRANCESCO Sede: BENEVENTO Registrazione: Sede: DONAZIONE ACCETTATA ***BENE POSSEDUTO PER COMPIUTA USUCAPIONE , A SEGUITO DI POSSESSO ESCLUSIVO , ININTERROTTO , PACIFICO , PUBBLICO , "UTI -DOMINUS" , ULTRAVENTENNALE .		

Unità immobiliari n. 1 Tributi erariali: Euro 0,90

Visura telematica

* Codice Fiscale Validato in Anagrafe Tributaria

Ufficio Provinciale di Benevento - Territorio
Servizi Catastali

Visura per immobile

Situazione degli atti informatizzati al 12/06/2015

Data: 12/06/2015 - Ora: 15.57.33 Fine

Visura n.: T242307 Pag: 1

Dati della richiesta	**Comune di CIRCELLO (Codice: C719)**
	Provincia di BENEVENTO
Catasto Terreni	**Foglio: 8 Particella: 72**

Immobile

N.	DATI IDENTIFICATIVI			DATI CLASSAMENTO						DATI DERIVANTI DA
	Foglio	Particella	Sub	Porz	Qualità Classe	Superficie(m²) ha are ca	Deduz	Reddito Dominicale	Reddito Agrario	
1	8	72		-	SEMINATIVO 4	30 10		Euro 2,80 L. 5.418	Euro 9,33 L. 18.060	Impianto meccanografico del 22/08/1975
Notifica					Partita					

INTESTATI

N.	DATI ANAGRAFICI	CODICE FISCALE	DIRITTI E ONERI REALI
1	ISTITUTO DIOCESANO PER IL SOSTENTAMENTO DEL CLERO CON SEDE IN BENEVENTO		(4) Diritto del concedente
2	SAURO Francesco nato a BENEVENTO il 12/08/1978	SRAFNC78M12A783I*	(5) Enfiteusi per 1/1 bene personale
3	SONNINO Margherita;FU GIORGIO		Usufruttuario generale di dominio diretto
DATI DERIVANTI DA	ISTRUMENTO (ATTO PUBBLICO) del 04/04/2014 Nota presentata con Modello Unico n. 4029.3/2014 in atti dal 13/05/2014 Repertorio n.: 91146 Rogante: IAZEOLLA FRANCESCO Sede: BENEVENTO Registrazione: Sede: DONAZIONE ACCETTATA ***BENE POSSEDUTO PER COMPIUTA USUCAPIONE, A SEGUITO DI POSSESSO ESCLUSIVO, ININTERROTTO, PACIFICO, PUBBLICO, "UTI- DOMINUS", ULTRAVENTENNALE.		

Unità immobiliari n. 1 Tributi erariali: Euro 0,90

Visura telematica

* Codice Fiscale Validato in Anagrafe Tributaria

fonte: http://burc.regione.campania.it

Ufficio Provinciale di Benevento - Territorio
Servizi Catastali

Visura per immobile

Situazione degli atti informatizzati al 12/06/2015

Data: 12/06/2015 - Ora: 16.00.25 Fine

Visura n.: T243558 Pag: 1

Dati della richiesta	**Comune di CIRCELLO (Codice: C719)**
	Provincia di BENEVENTO
Catasto Terreni	**Foglio: 8 Particella: 166**

Immobile

N.	DATI IDENTIFICATIVI			DATI CLASSAMENTO						DATI DERIVANTI DA
	Foglio	Particella	Sub	Porz	Qualità Classe	Superficie(m²) ha are ca	Deduz	Reddito Dominicale	Reddito Agrario	
1	**8**	**166**		-	**SEMINATIVO 3**	**90 30**		**Euro 16,32**	**Euro 30,31**	**Tabella di variazione del 08/03/2007 n. 11878.1/2007 in atti dal 08/03/2007 (protocollo n. BN0071428) TRASMISSIONE DATI AI SENSI DEL DECRETO 262 DEL 3 OTTOBRE 2006**
Notifica				**Partita**						
Annotazioni	variazione colturale ex d.l. n. 262/06 - qualita` dichiarata o parificata a coltura presente nel quadro tariffario									

INTESTATI

N.	DATI ANAGRAFICI	CODICE FISCALE	DIRITTI E ONERI REALI
1	FISCARELLI Giovanni nato a BENEVENTO il 10/10/1968	FSCGNN68R10A783K*	(1) Proprieta` per 1/4
2	GIOIA Antonietta nata a CERCEMAGGIORE il 18/06/1941	GIONNT41H58C486P*	(1) Proprieta` per 3/4
DATI DERIVANTI DA	DENUNZIA (NEI PASSAGGI PER CAUSA DI MORTE) del 01/06/2012 n. 7735.2/2013 in atti dal 04/07/2013 (protocollo n. BN0103396) Rogante: FISCARELLI Sede: CIRCELLO		
	Registrazione: UU Sede: BENEVENTO Volume: 9990 n: 1085 del 30/05/2013 SUCCESSIONE DI FISCARELLI FRANCESCO		

Unità immobiliari n. 1 Tributi erariali: Euro 0,90

Visura telematica

* Codice Fiscale Validato in Anagrafe Tributaria

Ufficio Provinciale di Benevento - Territorio
Servizi Catastali

Visura per immobile

Situazione degli atti informatizzati al 05/05/2015

Data: 05/05/2015 - Ora: 11.06.20 Fine

Visura n.: T130218 Pag: 1

Dati della richiesta	**Comune di CIRCELLO (Codice: C719)**
	Provincia di BENEVENTO
Catasto Terreni	**Foglio: 8 Particella: 165**

Immobile

N.	DATI IDENTIFICATIVI			DATI CLASSAMENTO						DATI DERIVANTI DA
	Foglio	Particella	Sub	Porz	Qualità Classe	Superficie(m²) ha are ca	Deduz	Reddito Dominicale	Reddito Agrario	
1	**8**	**165**		-	**SEMINATIVO 5**	**22 00**		**Euro 1,48 L. 2.860**	**Euro 5,11 L. 9.900**	**Impianto meccanografico del 22/08/1975**
Notifica				**Partita**						

INTESTATI

N.	DATI ANAGRAFICI	CODICE FISCALE	DIRITTI E ONERI REALI
1	DRAGONETTI Giuseppe nato a CIRCELLO il 15/12/1938	DRGGPP38T15C719R*	Livellario
2	ISTITUTO DIOCESANO PER IL SOSTENTAMENTO DEL CLERO CON SEDE IN BENEVENTO		(4) Diritto del concedente
3	SONNINO Margherita		Usufruttuario generale di dominio diretto
DATI DERIVANTI DA	DENUNZIA (NEI PASSAGGI PER CAUSA DI MORTE) del 10/12/1989 n. 4542.2/1990 in atti dal 28/03/1991 Registrazione: UR Sede: BENEVENTO Volume: 461 n: 6 del 03/08/1990		

Unità immobiliari n. 1 Tributi erariali: Euro 0,90

Visura telematica

* Codice Fiscale Validato in Anagrafe Tributaria

Ufficio Provinciale di Benevento - Territorio
Servizi Catastali

Visura per immobile

Situazione degli atti informatizzati al 12/06/2015

Data: 12/06/2015 - Ora: 15.59.43 Fine

Visura n.: T243230 Pag: 1

Dati della richiesta	**Comune di CIRCELLO (Codice: C719)**
	Provincia di BENEVENTO
Catasto Terreni	**Foglio: 8 Particella: 164**

Immobile

N.	DATI IDENTIFICATIVI			DATI CLASSAMENTO						DATI DERIVANTI DA
	Foglio	Particella	Sub	Porz	Qualità Classe	Superficie(m²) ha are ca	Deduz	Reddito Dominicale	Reddito Agrario	
1	**8**	**164**		-	**SEMINATIVO 3**	**77 20**		**Euro 13,95**	**Euro 25,92**	**Tabella di variazione del 08/03/2007 n. 11877.1/2007 in atti dal 08/03/2007 (protocollo n. BN0071427) TRASMISSIONE DATI AI SENSI DEL DECRETO 262 DEL 3 OTTOBRE 2006**
Notifica				**Partita**						
Annotazioni	variazione colturale ex d.l. n. 262/06 - qualita` dichiarata o parificata a coltura presente nel quadro tariffario									

INTESTATI

N.	DATI ANAGRAFICI	CODICE FISCALE	DIRITTI E ONERI REALI
1	FISCARELLI Giovanni nato a BENEVENTO il 10/10/1968	FSCGNN68R10A783K*	(1) Proprieta` per 1/2
2	GIOIA Antonietta nata a CERCEMAGGIORE il 18/06/1941	GIONNT41H58C486P*	(1) Proprieta` per 1/2
DATI DERIVANTI DA	DENUNZIA (NEI PASSAGGI PER CAUSA DI MORTE) del 01/06/2012 n. 7735.6/2013 in atti dal 04/07/2013 (protocollo n. BN0103396) Rogante: FISCARELLI Sede: CIRCELLO		
	Registrazione: UU Sede: BENEVENTO Volume: 9990 n: 1085 del 30/05/2013 SUCCESSIONE DI FISCARELLI FRANCESCO		

Unità immobiliari n. 1 Tributi erariali: Euro 0,90

Visura telematica

* Codice Fiscale Validato in Anagrafe Tributaria

Ufficio Provinciale di Benevento - Territorio
Servizi Catastali

Visura per immobile

Situazione degli atti informatizzati al 05/05/2015

Data: 05/05/2015 - Ora: 11.45.19 Fine

Visura n.: T155631 Pag: 1

Dati della richiesta	**Comune di CIRCELLO (Codice: C719)**
	Provincia di BENEVENTO
Catasto Terreni	**Foglio: 8 Particella: 134**

Immobile

N.	DATI IDENTIFICATIVI			DATI CLASSAMENTO						DATI DERIVANTI DA
	Foglio	Particella	Sub	Porz	Qualità Classe	Superficie(m²) ha are ca	Deduz	Reddito Dominicale	Reddito Agrario	
1	**8**	**134**		-	**SEMINATIVO 3**	**58 30**		**Euro 10,54 L. 20.405**	**Euro 19,57 L. 37.895**	**Impianto meccanografico del 22/08/1975**
Notifica				**Partita**	4381					

INTESTATO

N.	DATI ANAGRAFICI	CODICE FISCALE	DIRITTI E ONERI REALI
1	SAURO Vito nato a CIRCELLO il 01/04/1940	SRAVTI40D01C719A*	(1) Proprieta` per 1000/1000

Unità immobiliari n. 1 Tributi erariali: Euro 0,90

Visura telematica

* Codice Fiscale Validato in Anagrafe Tributaria

fonte: http://burc.regione.campania.it

Ufficio Provinciale di Benevento - Territorio
Servizi Catastali

Visura per immobile

Situazione degli atti informatizzati al 05/05/2015

Data: 05/05/2015 - Ora: 11.17.08 Fine
Visura n.: T136946 Pag: 1

Dati della richiesta	**Comune di CIRCELLO (Codice: C719)**
	Provincia di BENEVENTO
Catasto Terreni	**Foglio: 8 Particella: 184**

Immobile

N.	DATI IDENTIFICATIVI			DATI CLASSAMENTO						DATI DERIVANTI DA
	Foglio	Particella	Sub	Porz	Qualità Classe	Superficie(m²) ha are ca	Deduz	Reddito Dominicale	Reddito Agrario	
1	**8**	**184**		-	**SEMINATIVO 4**	**16 90**		**Euro 1,57 L. 3.042**	**Euro 5,24 L. 10.140**	**Impianto meccanografico del 22/08/1975**
Notifica					**Partita**					

INTESTATI

N.	DATI ANAGRAFICI	CODICE FISCALE	DIRITTI E ONERI REALI
1	FISCARELLI Maria nata a CIRCELLO il 06/02/1950	FSCMRA50B46C719Z*	(1) Proprieta` per 500/1000
2	FISCARELLI Michela nata a CIRCELLO il 02/04/1952	FSCMHL52D42C719S*	(1) Proprieta` per 500/1000
DATI DERIVANTI DA	DENUNZIA (NEI PASSAGGI PER CAUSA DI MORTE) del 22/03/2014 n. 3156.1/2015 in atti dal 22/04/2015 (protocollo n. BN0045986) Rogante: FISCARELLI Sede: CIRCELLO		
	Registrazione: UU Sede: BENEVENTO Volume: 9990 n: 609 del 09/04/2015 SUCCESSIONE INTESTATA DI FISCARELLI SEBA		

Unità immobiliari n. 1 Tributi erariali: Euro 0,90

Visura telematica

* Codice Fiscale Validato in Anagrafe Tributaria

Ufficio Provinciale di Benevento - Territorio
Servizi Catastali

Visura per immobile

Situazione degli atti informatizzati al 05/05/2015

Data: 05/05/2015 - Ora: 11.08.23 Fine
Visura n.: T131501 Pag: 1

Dati della richiesta	**Comune di CIRCELLO (Codice: C719)**
	Provincia di BENEVENTO
Catasto Terreni	**Foglio: 8 Particella: 169**

Immobile

N.	DATI IDENTIFICATIVI			DATI CLASSAMENTO						DATI DERIVANTI DA
	Foglio	Particella	Sub	Porz	Qualità Classe	Superficie(m²) ha are ca	Deduz	Reddito Dominicale	Reddito Agrario	
1	**8**	**169**		-	**SEMINATIVO 4**	**16 00**		**Euro 1,49 L. 2.880**	**Euro 4,96 L. 9.600**	**Impianto meccanografico del 22/08/1975**
Notifica					**Partita**	2377				

INTESTATO

N.	DATI ANAGRAFICI	CODICE FISCALE	DIRITTI E ONERI REALI
1	DRAGONETTI Giuseppe nato a CIRCELLO il 15/12/1938	DRGGPP38T15C719R*	(1) Proprieta` per 1000/1000

Unità immobiliari n. 1 Tributi erariali: Euro 0,90

Visura telematica

* Codice Fiscale Validato in Anagrafe Tributaria

Ufficio Provinciale di Benevento - Territorio
Servizi Catastali

Visura per immobile

Situazione degli atti informatizzati al 05/05/2015

Data: 05/05/2015 - Ora: 11.07.45 Fine
Visura n.: T131138 Pag: 1

Dati della richiesta	**Comune di CIRCELLO (Codice: C719)**
	Provincia di BENEVENTO
Catasto Terreni	**Foglio: 8 Particella: 168**

Immobile

N.	DATI IDENTIFICATIVI			DATI CLASSAMENTO						DATI DERIVANTI DA
	Foglio	Particella	Sub	Porz	Qualità Classe	Superficie(m²) ha are ca	Deduz	Reddito Dominicale	Reddito Agrario	
1	**8**	**168**		-	**SEMINATIVO 4**	**04 40**		**Euro 0,41**	**Euro 1,36**	**DENUNZIA (NEI PASSAGGI PER CAUSA DI MORTE) del 17/05/1999 n. 8261.1/2006 in atti dal 08/09/2006 (protocollo n. BN0120534) SUCCESSIONE**
Notifica					**Partita**					
Riserve	1 Atti passaggi intermedi non esistenti									

INTESTATO

N.	DATI ANAGRAFICI	CODICE FISCALE	DIRITTI E ONERI REALI
1	SAURO Pasquale nato a CIRCELLO il 21/11/1948	SRAPQL48S21C719E	(1) Proprieta`
DATI DERIVANTI DA	DENUNZIA (NEI PASSAGGI PER CAUSA DI MORTE) del 17/05/1999 n. 8261.1/2006 in atti dal 08/09/2006 (protocollo n. BN0120534) Registrazione: UR Sede: BENEVENTO		
	Volume: 761 n: 91 del 25/08/2006 SUCCESSIONE		

Unità immobiliari n. 1 Tributi erariali: Euro 0,90

Visura telematica

Ufficio Provinciale di Benevento - Territorio
Servizi Catastali

Visura per immobile

Situazione degli atti informatizzati al 05/05/2015

Data: 05/05/2015 - Ora: 11.07.01 Fine
Visura n.: T130635 Pag: 1

Dati della richiesta	**Comune di CIRCELLO (Codice: C719)**
	Provincia di BENEVENTO
Catasto Terreni	**Foglio: 8 Particella: 167**

Immobile

N.	DATI IDENTIFICATIVI			DATI CLASSAMENTO						DATI DERIVANTI DA
	Foglio	Particella	Sub	Porz	Qualità Classe	Superficie(m²) ha are ca	Deduz	Reddito Dominicale	Reddito Agrario	
1	**8**	**167**		-	**SEMINATIVO 4**	**64 90**		**Euro 6,03 L. 11.682**	**Euro 20,11 L. 38.940**	**Impianto meccanografico del 22/08/1975**
Notifica					**Partita**	3893				

INTESTATI

N.	DATI ANAGRAFICI	CODICE FISCALE	DIRITTI E ONERI REALI
1	DRAGONETTI Giuseppe nato a CIRCELLO il 15/12/1938	DRGGPP38T15C719R*	Livellario
2	ISTITUTO DIOCESANO PER IL SOSTENTAMENTO DEL CLERO CON SEDE IN BENEVENTO		(4) Diritto del concedente
3	SONNINO Margherita		Usufruttuario generale di dominio diretto
DATI DERIVANTI DA	DECRETO (DISPOSIZIONI DELLE AUTORITA') del 28/08/1986 n. 6809.237/1989 in atti dal 17/05/1991 Registrazione:		

Unità immobiliari n. 1 Tributi erariali: Euro 0,90

Visura telematica

* Codice Fiscale Validato in Anagrafe Tributaria

fonte: http://burc.regione.campania.it

Ufficio Provinciale di Benevento - Territorio
Servizi Catastali

Visura per immobile

Situazione degli atti informatizzati al 23/07/2014

Data: 23/07/2014 - Ora: 17.32.35 Fine
Visura n.: T229994 Pag: 1

Dati della richiesta	**Comune di CIRCELLO (Codice: C719)**
	Provincia di BENEVENTO
Catasto Terreni	**Foglio: 8 Particella: 219**

Immobile

N.	DATI IDENTIFICATIVI			DATI CLASSAMENTO					DATI DERIVANTI DA
	Foglio	Particella	Sub	Porz	Qualità Classe	Superficie(m²) ha are ca	Deduz	Reddito Dominicale	Reddito Agrario	
1	8	219		AA	PASCOLO ARB 2	02 55		Euro 0,08	Euro 0,03	Tabella di variazione del 09/12/2010 n . 10154 .1/2010 in atti dal 09/12/2010 (protocollo n . BN0334581) TRASMISSIONE DATI AGEA AI SENSI DEL DL 3 .10 .2006 N .262
				AB	SEMINATIVO 4	31 25		Euro 2,91	Euro 9,68	
Notifica					**Partita**					
Annotazioni	di stadio: variazione colturale eseguita ai sensi del dl 3.10.2006 n. 262, convertito con modificazioni nella legge 24.11.2006 n. 286 e successive modificazioni (anno 2010)									

INTESTATO

N.	DATI ANAGRAFICI	CODICE FISCALE	DIRITTI E ONERI REALI
1	SAURO Giuseppe;DI MICHELE		(1) Proprieta` per 1000/1000

Unità immobiliari n. 1 Tributi erariali: Euro 0,90

Visura telematica

Ufficio Provinciale di Benevento - Territorio
Servizi Catastali

Visura per immobile

Situazione degli atti informatizzati al 05/05/2015

Data: 05/05/2015 - Ora: 11.34.45 Fine
Visura n.: T148418 Pag: 1

Dati della richiesta	**Comune di CIRCELLO (Codice: C719)**
	Provincia di BENEVENTO
Catasto Terreni	**Foglio: 8 Particella: 216**

Immobile

N.	DATI IDENTIFICATIVI			DATI CLASSAMENTO					DATI DERIVANTI DA
	Foglio	Particella	Sub	Porz	Qualità Classe	Superficie(m²) ha are ca	Deduz	Reddito Dominicale	Reddito Agrario	
1	8	216		-	SEMINATIVO 4	32 60		Euro 3,03 L. 5.868	Euro 10,10 L. 19.560	Impianto meccanografico del 22/08/1975
Notifica					**Partita**					

INTESTATI

N.	DATI ANAGRAFICI	CODICE FISCALE	DIRITTI E ONERI REALI
1	FISCARELLI Maria nata a CIRCELLO il 06/02/1950	FSCMRA50B46C719Z*	(1) Proprieta` per 500/1000
2	FISCARELLI Michela nata a CIRCELLO il 02/04/1952	FSCMHL52D42C719S*	(1) Proprieta` per 500/1000
DATI DERIVANTI DA	DENUNZIA (NEI PASSAGGI PER CAUSA DI MORTE) del 22/03/2014 n. 3156.1/2015 in atti dal 22/04/2015 (protocollo n. BN0045986) Rogante: FISCARELLI Sede: CIRCELLO		
	Registrazione: UU Sede: BENEVENTO Volume: 9990 n: 609 del 09/04/2015 SUCCESSIONE INTESTATA DI FISCARELLI SEBA		

Unità immobiliari n. 1 Tributi erariali: Euro 0,90

Visura telematica

* Codice Fiscale Validato in Anagrafe Tributaria

Ufficio Provinciale di Benevento - Territorio
Servizi Catastali

Visura per immobile

Situazione degli atti informatizzati al 05/05/2015

Data: 05/05/2015 - Ora: 11.33.35 Fine
Visura n.: T147599 Pag: 1

Dati della richiesta	**Comune di CIRCELLO (Codice: C719)**
	Provincia di BENEVENTO
Catasto Terreni	**Foglio: 8 Particella: 213**

Immobile

N.	DATI IDENTIFICATIVI			DATI CLASSAMENTO					DATI DERIVANTI DA
	Foglio	Particella	Sub	Porz	Qualità Classe	Superficie(m²) ha are ca	Deduz	Reddito Dominicale	Reddito Agrario	
1	8	213		-	SEMINATIVO 4	66 60		Euro 6,19 L. 11.988	Euro 20,64 L. 39.960	Impianto meccanografico del 22/08/1975
Notifica					**Partita**					

INTESTATI

N.	DATI ANAGRAFICI	CODICE FISCALE	DIRITTI E ONERI REALI
1	FISCARELLI Maria nata a CIRCELLO il 06/02/1950	FSCMRA50B46C719Z*	(1) Proprieta` per 500/1000
2	FISCARELLI Michela nata a CIRCELLO il 02/04/1952	FSCMHL52D42C719S*	(1) Proprieta` per 500/1000
DATI DERIVANTI DA	DENUNZIA (NEI PASSAGGI PER CAUSA DI MORTE) del 22/03/2014 n. 3156.1/2015 in atti dal 22/04/2015 (protocollo n. BN0045986) Rogante: FISCARELLI Sede: CIRCELLO		
	Registrazione: UU Sede: BENEVENTO Volume: 9990 n: 609 del 09/04/2015 SUCCESSIONE INTESTATA DI FISCARELLI SEBA		

Unità immobiliari n. 1 Tributi erariali: Euro 0,90

Visura telematica

* Codice Fiscale Validato in Anagrafe Tributaria

Ufficio Provinciale di Benevento - Territorio
Servizi Catastali

Visura per immobile

Situazione degli atti informatizzati al 12/06/2015

Data: 12/06/2015 - Ora: 16.02.07 Fine
Visura n.: T244273 Pag: 1

Dati della richiesta	**Comune di CIRCELLO (Codice: C719)**
	Provincia di BENEVENTO
Catasto Terreni	**Foglio: 8 Particella: 193**

Immobile

N.	DATI IDENTIFICATIVI			DATI CLASSAMENTO					DATI DERIVANTI DA
	Foglio	Particella	Sub	Porz	Qualità Classe	Superficie(m²) ha are ca	Deduz	Reddito Dominicale	Reddito Agrario	
1	8	193		-	SEMINATIVO 3	32 60		Euro 5,89 L. 11.410	Euro 10,94 L. 21.190	ISTRUMENTO (ATTO PUBBLICO) del 16/04/1993 n. 3061.1/1993 in atti dal 20/03/1998
Notifica					**Partita**					

INTESTATI

N.	DATI ANAGRAFICI	CODICE FISCALE	DIRITTI E ONERI REALI
1	FISCARELLI Maria nata a CIRCELLO il 06/02/1950	FSCMRA50B46C719Z*	(1) Proprieta` per 500/1000
2	FISCARELLI Michela nata a CIRCELLO il 02/04/1952	FSCMHL52D42C719S*	(1) Proprieta` per 500/1000
DATI DERIVANTI DA	DENUNZIA (NEI PASSAGGI PER CAUSA DI MORTE) del 22/03/2014 n. 3156.1/2015 in atti dal 22/04/2015 (protocollo n. BN0045986) Rogante: FISCARELLI Sede: CIRCELLO		
	Registrazione: UU Sede: BENEVENTO Volume: 9990 n: 609 del 09/04/2015 SUCCESSIONE INTESTATA DI FISCARELLI SEBA		

Unità immobiliari n. 1 Tributi erariali: Euro 0,90

Visura telematica

* Codice Fiscale Validato in Anagrafe Tributaria

fonte: http://burc.regione.campania.it

Ufficio Provinciale di Benevento - Territorio
Servizi Catastali

Visura per immobile

Situazione degli atti informatizzati al 05/05/2015

Data: 05/05/2015 - Ora: 12.00.05 Fine
Visura n.: T165475 Pag: 1

Dati della richiesta	**Comune di CIRCELLO (Codice: C719)**
	Provincia di BENEVENTO
Catasto Terreni	**Foglio: 8 Particella: 305**

Immobile

N.	DATI IDENTIFICATIVI			DATI CLASSAMENTO						DATI DERIVANTI DA
	Foglio	Particella	Sub	Porz	Qualità Classe	Superficie(m²) ha are ca	Deduz	Reddito Dominicale	Reddito Agrario	
1	8	305		-	SEMINATIVO 2	18 20		Euro 5,17 L. 10.010	Euro 6,58 L. 12.740	Impianto meccanografico del 22/08/1975

Notifica | Partita 5375

INTESTATO

N.	DATI ANAGRAFICI	CODICE FISCALE	DIRITTI E ONERI REALI
1	FISCARELLI Mario nato a SANTA CROCE DEL SANNIO il 06/08/1933	FSCMRA33M06I179F*	(1) Proprieta` per 1000/1000

Unità immobiliari n. 1 Tributi erariali: Euro 0,90

Visura telematica

* Codice Fiscale Validato in Anagrafe Tributaria

Ufficio Provinciale di Benevento - Territorio
Servizi Catastali

Visura per immobile

Situazione degli atti informatizzati al 05/05/2015

Data: 05/05/2015 - Ora: 11.44.41 Fine
Visura n.: T155213 Pag: 1

Dati della richiesta	**Comune di CIRCELLO (Codice: C719)**
	Provincia di BENEVENTO
Catasto Terreni	**Foglio: 8 Particella: 227**

Immobile

N.	DATI IDENTIFICATIVI			DATI CLASSAMENTO						DATI DERIVANTI DA
	Foglio	Particella	Sub	Porz	Qualità Classe	Superficie(m²) ha are ca	Deduz	Reddito Dominicale	Reddito Agrario	
1	8	227		-	BOSCO CEDUO 3	08 70		Euro 0,18 L. 348	Euro 0,13 L. 261	Impianto meccanografico del 22/08/1975

Notifica | Partita 2244

INTESTATI

N.	DATI ANAGRAFICI	CODICE FISCALE	DIRITTI E ONERI REALI
1	SAURO Libera;FU VITO MAR STEFANELLI		Comproprietario
2	SAURO Maria;FU VITO		Comproprietario
3	SAURO Michele;FU VITO		Comproprietario
4	SAURO Sebastiano;FU VITO		Comproprietario

Unità immobiliari n. 1 Tributi erariali: Euro 0,90

Visura telematica

Ufficio Provinciale di Benevento - Territorio
Servizi Catastali

Visura per immobile

Situazione degli atti informatizzati al 05/05/2015

Data: 05/05/2015 - Ora: 11.44.10 Fine
Visura n.: T154876 Pag: 1

Dati della richiesta	**Comune di CIRCELLO (Codice: C719)**
	Provincia di BENEVENTO
Catasto Terreni	**Foglio: 8 Particella: 226**

Immobile

N.	DATI IDENTIFICATIVI			DATI CLASSAMENTO						DATI DERIVANTI DA
	Foglio	Particella	Sub	Porz	Qualità Classe	Superficie(m²) ha are ca	Deduz	Reddito Dominicale	Reddito Agrario	
1	8	226		-	BOSCO CEDUO 3	39 00		Euro 0,81 L. 1.560	Euro 0,60 L. 1.170	Impianto meccanografico del 22/08/1975

Notifica | Partita 5696

INTESTATI

N.	DATI ANAGRAFICI	CODICE FISCALE	DIRITTI E ONERI REALI
1	FISCANTE Antonio nato a CIRCELLO il 02/01/1940	FSCNTN40A02C719C*	(1) Proprieta` per 1/3 in regime di comunione dei beni
2	FISCANTE Michele nato a CIRCELLO il 10/08/1926	FSCMHL26M10C719S*	(1) Proprieta` per 3/6
3	IARUSSO Carmela nata a CIRCELLO il 13/10/1950	RSSCML50R53C719N*	(1) Proprieta` per 1/6 in regime di comunione dei beni
DATI DERIVANTI DA	ISTRUMENTO (ATTO PUBBLICO) del 15/05/1996 Voltura n. 4104.5/1996 in atti dal 09/12/1996 Repertorio n.: 39875 Rogante: LUIGI MICHELE DELL Sede: SAN GIORGIO DEL SANNIO Registrazione:		

Unità immobiliari n. 1 Tributi erariali: Euro 0,90

Visura telematica

* Codice Fiscale Validato in Anagrafe Tributaria

Ufficio Provinciale di Benevento - Territorio
Servizi Catastali

Visura per immobile

Situazione degli atti informatizzati al 05/05/2015

Data: 05/05/2015 - Ora: 11.35.43 Fine
Visura n.: T149090 Pag: 1

Dati della richiesta	**Comune di CIRCELLO (Codice: C719)**
	Provincia di BENEVENTO
Catasto Terreni	**Foglio: 8 Particella: 223**

Immobile

N.	DATI IDENTIFICATIVI			DATI CLASSAMENTO						DATI DERIVANTI DA
	Foglio	Particella	Sub	Porz	Qualità Classe	Superficie(m²) ha are ca	Deduz	Reddito Dominicale	Reddito Agrario	
1	8	223		-	SEMINATIVO 4	67 30		Euro 6,26 L. 12.114	Euro 20,85 L. 40.380	Impianto meccanografico del 22/08/1975

Notifica | Partita

INTESTATI

N.	DATI ANAGRAFICI	CODICE FISCALE	DIRITTI E ONERI REALI
1	FISCARELLI Maria nata a CIRCELLO il 06/02/1950	FSCMRA50B46C719Z*	(1) Proprieta` per 500/1000
2	FISCARELLI Michela nata a CIRCELLO il 02/04/1952	FSCMHL52D42C719S*	(1) Proprieta` per 500/1000
DATI DERIVANTI DA	DENUNZIA (NEI PASSAGGI PER CAUSA DI MORTE) del 22/03/2014 n. 3156.1/2015 in atti dal 22/04/2015 (protocollo n. BN0045986) Rogante: FISCARELLI Sede: CIRCELLO Registrazione: UU Sede: BENEVENTO Volume: 9990 n: 609 del 09/04/2015 SUCCESSIONE INTESTATA DI FISCARELLI SEBA		

Unità immobiliari n. 1 Tributi erariali: Euro 0,90

Visura telematica

* Codice Fiscale Validato in Anagrafe Tributaria

fonte: http://burc.regione.campania.it

Ufficio Provinciale di Benevento - Territorio
Servizi Catastali

Visura per immobile

Situazione degli atti informatizzati al 05/05/2015

Data: 05/05/2015 - Ora: 11.56.33 Fine
Visura n.: T163139 Pag: 1

Dati della richiesta	**Comune di CIRCELLO (Codice: C719)**
	Provincia di BENEVENTO
Catasto Terreni	**Foglio: 8 Particella: 311**

Immobile

N.	DATI IDENTIFICATIVI			DATI CLASSAMENTO						DATI DERIVANTI DA
	Foglio	Particella	Sub	Porz	Qualità Classe	Superficie(m²) ha are ca	Deduz	Reddito Dominicale	Reddito Agrario	
1	**8**	**311**		**-**	**SEMINATIVO 2**	**09 70**		**Euro 2,76 L. 5.335**	**Euro 3,51 L. 6.790**	**Impianto meccanografico del 22/08/1975**
Notifica					**Partita**					

INTESTATI

N.	DATI ANAGRAFICI	CODICE FISCALE	DIRITTI E ONERI REALI
1	D'UVA Margherita nata a SANTA CROCE DEL SANNIO il 21/02/1928	DVUMGH28B61I179D*	(1) Proprieta` per 1/3
2	FISCARELLI Annibale nato a CIRCELLO il 10/07/1954	FSCNBL54L10C719U*	(1) Proprieta` per 1/3
3	FISCARELLI Maria nata a CIRCELLO il 04/05/1961	FSCMRA61E44C719F*	(1) Proprieta` per 1/3
DATI DERIVANTI DA	DENUNZIA (NEI PASSAGGI PER CAUSA DI MORTE) del 09/11/1998 n. 1305.1/1999 in atti dal 06/06/2000 (protocollo n. 00001139) Registrazione: UR Sede: BENEVENTO		
	Volume: 606 n: 91 del 12/03/1999 SUCCESSIONE		

Unità immobiliari n. 1 Tributi erariali: Euro 0,90

Visura telematica

* Codice Fiscale Validato in Anagrafe Tributaria

Ufficio Provinciale di Benevento - Territorio
Servizi Catastali

Visura per immobile

Situazione degli atti informatizzati al 05/05/2015

Data: 05/05/2015 - Ora: 11.57.06 Fine
Visura n.: T163497 Pag: 1

Dati della richiesta	**Comune di CIRCELLO (Codice: C719)**
	Provincia di BENEVENTO
Catasto Terreni	**Foglio: 8 Particella: 310**

Immobile

N.	DATI IDENTIFICATIVI			DATI CLASSAMENTO						DATI DERIVANTI DA
	Foglio	Particella	Sub	Porz	Qualità Classe	Superficie(m²) ha are ca	Deduz	Reddito Dominicale	Reddito Agrario	
1	**8**	**310**		**-**	**SEMINATIVO 2**	**07 80**		**Euro 2,22 L. 4.290**	**Euro 2,82 L. 5.460**	**Impianto meccanografico del 22/08/1975**
Notifica					**Partita**					

INTESTATI

N.	DATI ANAGRAFICI	CODICE FISCALE	DIRITTI E ONERI REALI
1	FISCARELLI Luigi nato a CIRCELLO il 27/04/1963	FSCLGU63D27C719L*	(5) Enfiteusi per 1/1
2	ISTITUTO DIOCESANO PER IL SOSTENTAMENTO DEL CLERO CON SEDE IN BENEVENTO		(4) Diritto del concedente
3	SONNINO Margherita;FU GIORGIO		Usufruttuario generale di dominio diretto
DATI DERIVANTI DA	DENUNZIA (NEI PASSAGGI PER CAUSA DI MORTE) del 22/02/2014 n. 2615.3/2015 in atti dal 01/04/2015 (protocollo n. BN0038137) Rogante: FISCARELLI Sede: CIRCELLO		
	Registrazione: UU Sede: BENEVENTO Volume: 9990 n: 292 del 19/02/2015 DENUNCIA DI SUCCESSIONE		

Unità immobiliari n. 1 Tributi erariali: Euro 0,90

Visura telematica

* Codice Fiscale Validato in Anagrafe Tributaria

Ufficio Provinciale di Benevento - Territorio
Servizi Catastali

Visura per immobile

Situazione degli atti informatizzati al 04/05/2015

Data: 04/05/2015 - Ora: 12.33.29 Fine
Visura n.: T148031 Pag: 1

Dati della richiesta	**Comune di CIRCELLO (Codice: C719)**
	Provincia di BENEVENTO
Catasto Terreni	**Foglio: 8 Particella: 309**

Immobile

N.	DATI IDENTIFICATIVI			DATI CLASSAMENTO						DATI DERIVANTI DA
	Foglio	Particella	Sub	Porz	Qualità Classe	Superficie(m²) ha are ca	Deduz	Reddito Dominicale	Reddito Agrario	
1	**8**	**309**		**-**	**BOSCO CEDUO 2**	**09 10**		**Euro 0,28**	**Euro 0,19**	**VARIAZIONE D'UFFICIO del 01/04/2015 n. 1008.1/2015 in atti dal 01/04/2015 (protocollo n. BN0038154) DV1.1 38137/15 RIS1 DA 22/02/2014**
Notifica					**Partita**					
Riserve	1 Atti passaggi intermedi non esistenti									

INTESTATO

N.	DATI ANAGRAFICI	CODICE FISCALE	DIRITTI E ONERI REALI
1	FISCARELLI Luigi nato a CIRCELLO il 27/04/1963	FSCLGU63D27C719L*	(1) Proprieta` per 1000/1000
DATI DERIVANTI DA	DENUNZIA (NEI PASSAGGI PER CAUSA DI MORTE) del 22/02/2014 n. 2615.1/2015 in atti dal 01/04/2015 (protocollo n. BN0038137) Rogante: FISCARELLI Sede: CIRCELLO		
	Registrazione: UU Sede: BENEVENTO Volume: 9990 n: 292 del 19/02/2015 DENUNCIA DI SUCCESSIONE		

Unità immobiliari n. 1 Tributi erariali: Euro 0,90

Visura telematica

* Codice Fiscale Validato in Anagrafe Tributaria

Ufficio Provinciale di Benevento - Territorio
Servizi Catastali

Visura per immobile

Situazione degli atti informatizzati al 05/05/2015

Data: 05/05/2015 - Ora: 11.57.43 Fine
Visura n.: T163922 Pag: 1

Dati della richiesta	**Comune di CIRCELLO (Codice: C719)**
	Provincia di BENEVENTO
Catasto Terreni	**Foglio: 8 Particella: 307**

Immobile

N.	DATI IDENTIFICATIVI			DATI CLASSAMENTO						DATI DERIVANTI DA
	Foglio	Particella	Sub	Porz	Qualità Classe	Superficie(m²) ha are ca	Deduz	Reddito Dominicale	Reddito Agrario	
1	**8**	**307**		**-**	**SEMINATIVO 3**	**20 80**		**Euro 3,76 L. 7.280**	**Euro 6,98 L. 13.520**	**Impianto meccanografico del 22/08/1975**
Notifica					**Partita**					

INTESTATI

N.	DATI ANAGRAFICI	CODICE FISCALE	DIRITTI E ONERI REALI
1	D'UVA Margherita nata a SANTA CROCE DEL SANNIO il 21/02/1928	DVUMGH28B61I179D*	(1) Proprieta` per 1/3
2	FISCARELLI Annibale nato a CIRCELLO il 10/07/1954	FSCNBL54L10C719U*	(1) Proprieta` per 1/3
3	FISCARELLI Maria nata a CIRCELLO il 04/05/1961	FSCMRA61E44C719F*	(1) Proprieta` per 1/3
DATI DERIVANTI DA	DENUNZIA (NEI PASSAGGI PER CAUSA DI MORTE) del 09/11/1998 n. 1305.1/1999 in atti dal 06/06/2000 (protocollo n. 00001139) Registrazione: UR Sede: BENEVENTO		
	Volume: 606 n: 91 del 12/03/1999 SUCCESSIONE		

Unità immobiliari n. 1 Tributi erariali: Euro 0,90

Visura telematica

* Codice Fiscale Validato in Anagrafe Tributaria

fonte: http://burc.regione.campania.it

Ufficio Provinciale di Benevento - Territorio
Servizi Catastali

Visura per immobile

Situazione degli atti informatizzati al 05/05/2015

Data: 05/05/2015 - Ora: 11.53.36 Fine
Visura n.: T161170 Pag: 1

Dati della richiesta	**Comune di CIRCELLO (Codice: C719)**
	Provincia di BENEVENTO
Catasto Terreni	**Foglio: 8 Particella: 373**

Immobile

N.	DATI IDENTIFICATIVI			DATI CLASSAMENTO						DATI DERIVANTI DA
	Foglio	Particella	Sub	Porz	Qualità Classe	Superficie(m²) ha are ca	Deduz	Reddito Dominicale	Reddito Agrario	
1	**8**	**373**		-	**SEMINATIVO 3**	**11 10**		**Euro 2,01 L. 3.885**	**Euro 3,73 L. 7.215**	**Impianto meccanografico del 22/08/1975**
Notifica					**Partita**					

INTESTATI

N.	DATI ANAGRAFICI	CODICE FISCALE	DIRITTI E ONERI REALI
1	D'UVA Margherita nata a SANTA CROCE DEL SANNIO il 21/02/1928	DVUMGH28B61I179D*	(1) Proprieta` per 1/3
2	FISCARELLI Annibale nato a CIRCELLO il 10/07/1954	FSCNBL54L10C719U*	(1) Proprieta` per 1/3
3	FISCARELLI Maria nata a CIRCELLO il 04/05/1961	FSCMRA61E44C719F*	(1) Proprieta` per 1/3
DATI DERIVANTI DA	DENUNZIA (NEI PASSAGGI PER CAUSA DI MORTE) del 09/11/1998 n. 1305.1/1999 in atti dal 06/06/2000 (protocollo n. 00001139) Registrazione: UR Sede: BENEVENTO		
	Volume: 606 n: 91 del 12/03/1999 SUCCESSIONE		

Unità immobiliari n. 1 Tributi erariali: Euro 0,90

Visura telematica

* Codice Fiscale Validato in Anagrafe Tributaria

Ufficio Provinciale di Benevento - Territorio
Servizi Catastali

Visura per immobile

Situazione degli atti informatizzati al 05/05/2015

Data: 05/05/2015 - Ora: 11.55.04 Fine
Visura n.: T162127 Pag: 1

Dati della richiesta	**Comune di CIRCELLO (Codice: C719)**
	Provincia di BENEVENTO
Catasto Terreni	**Foglio: 8 Particella: 315**

Immobile

N.	DATI IDENTIFICATIVI			DATI CLASSAMENTO						DATI DERIVANTI DA
	Foglio	Particella	Sub	Porz	Qualità Classe	Superficie(m²) ha are ca	Deduz	Reddito Dominicale	Reddito Agrario	
1	**8**	**315**		-	**SEMINATIVO 3**	**26 20**		**Euro 4,74 L. 9.170**	**Euro 8,80 L. 17.030**	**Impianto meccanografico del 22/08/1975**
Notifica					**Partita**					

INTESTATO

N.	DATI ANAGRAFICI	CODICE FISCALE	DIRITTI E ONERI REALI
1	CASSETTA Vitantonio nato a MORCONE il 22/06/1941	CSSVNT41H22F717N*	(1) Proprieta` per 1/1 bene personale
DATI DERIVANTI DA	ISTRUMENTO (ATTO PUBBLICO) del 26/06/2014 Nota presentata con Modello Unico n. 2684.1/2015 in atti dal 01/04/2015 Repertorio n.: 91526 Rogante: IAZEOLLA FRANCESCO		
	Sede: BENEVENTO Registrazione: Sede: DIVISIONE		

Unità immobiliari n. 1 Tributi erariali: Euro 0,90

Visura telematica

* Codice Fiscale Validato in Anagrafe Tributaria

Ufficio Provinciale di Benevento - Territorio
Servizi Catastali

Visura per immobile

Situazione degli atti informatizzati al 05/05/2015

Data: 05/05/2015 - Ora: 11.54.31 Fine
Visura n.: T161778 Pag: 1

Dati della richiesta	**Comune di CIRCELLO (Codice: C719)**
	Provincia di BENEVENTO
Catasto Terreni	**Foglio: 8 Particella: 313**

Immobile

N.	DATI IDENTIFICATIVI			DATI CLASSAMENTO						DATI DERIVANTI DA
	Foglio	Particella	Sub	Porz	Qualità Classe	Superficie(m²) ha are ca	Deduz	Reddito Dominicale	Reddito Agrario	
1	**8**	**313**		-	**SEMINATIVO 3**	**10 70**		**Euro 1,93 L. 3.745**	**Euro 3,59 L. 6.955**	**ISTRUMENTO (ATTO PUBBLICO) del 13/01/1993 n. 1481.1/1993 in atti dal 19/03/1998**
Notifica					**Partita**					
Riserve	1 Atti passaggi intermedi non esistenti									

INTESTATI

N.	DATI ANAGRAFICI	CODICE FISCALE	DIRITTI E ONERI REALI
1	CASSETTA Vitantonio nato a MORCONE il 22/06/1941	CSSVNT41H22F717N*	(5) Enfiteusi per 1/1 bene personale
2	ISTITUTO DIOCESANO PER IL SOSTENTAMENTO DEL CLERO CON SEDE IN BENEVENTO		(4) Diritto del concedente
DATI DERIVANTI DA	VOLTURA D'UFFICIO del 26/06/2014 Voltura n. 2775.1/2015 in atti dal 07/04/2015 (protocollo n. BN0039990) Repertorio n.: 91526 Rogante: IAZEOLLA Sede: BENEVENTO		
	Registrazione: Sede: REC. ESITI MOD. UNICO 2684/2015 DIVISIONE		

Unità immobiliari n. 1 Tributi erariali: Euro 0,90

Visura telematica

* Codice Fiscale Validato in Anagrafe Tributaria

Ufficio Provinciale di Benevento - Territorio
Servizi Catastali

Visura per immobile

Situazione degli atti informatizzati al 05/05/2015

Data: 05/05/2015 - Ora: 11.58.14 Fine
Visura n.: T164281 Pag: 1

Dati della richiesta	**Comune di CIRCELLO (Codice: C719)**
	Provincia di BENEVENTO
Catasto Terreni	**Foglio: 8 Particella: 312**

Immobile

N.	DATI IDENTIFICATIVI			DATI CLASSAMENTO						DATI DERIVANTI DA
	Foglio	Particella	Sub	Porz	Qualità Classe	Superficie(m²) ha are ca	Deduz	Reddito Dominicale	Reddito Agrario	
1	**8**	**312**		-	**SEMINATIVO 2**	**02 70**		**Euro 0,77 L. 1.485**	**Euro 0,98 L. 1.890**	**Impianto meccanografico del 22/08/1975**
Notifica					**Partita**					

INTESTATI

N.	DATI ANAGRAFICI	CODICE FISCALE	DIRITTI E ONERI REALI
1	FISCARELLI Luigi nato a CIRCELLO il 27/04/1963	FSCLGU63D27C719L*	(5) Enfiteusi per 1/1
2	ISTITUTO DIOCESANO PER IL SOSTENTAMENTO DEL CLERO CON SEDE IN BENEVENTO		(4) Diritto del concedente
3	SONNINO Margherita;FU GIORGIO		Usufruttuario generale di dominio diretto
DATI DERIVANTI DA	DENUNZIA (NEI PASSAGGI PER CAUSA DI MORTE) del 22/02/2014 n. 2615.3/2015 in atti dal 01/04/2015 (protocollo n. BN0038137) Rogante: FISCARELLI Sede: CIRCELLO		
	Registrazione: UU Sede: BENEVENTO Volume: 9990 n: 292 del 19/02/2015 DENUNCIA DI SUCCESSIONE		

Unità immobiliari n. 1 Tributi erariali: Euro 0,90

Visura telematica

* Codice Fiscale Validato in Anagrafe Tributaria

fonte: http://burc.regione.campania.it

Agenzia Entrate

Ufficio Provinciale di Benevento - Territorio
Servizi Catastali

Visura per immobile

Situazione degli atti informatizzati al 23/07/2014

Data: 23/07/2014 - Ora: 17.23.42 Fine

Visura n.: T226641 Pag: 1

Dati della richiesta	**Comune di CIRCELLO (Codice: C719)**
	Provincia di BENEVENTO
Catasto Terreni	**Foglio: 8 Particella: 390**

Immobile

N.	DATI IDENTIFICATIVI			DATI CLASSAMENTO						DATI DERIVANTI DA
	Foglio	Particella	Sub	Porz	Qualità Classe	Superficie(m²) ha are ca	Deduz	Reddito Dominicale	Reddito Agrario	
1	**8**	**390**		**-**	**SEMINATIVO 3**	**88 00**		**Euro 15,91**	**Euro 29,54**	**VARIAZIONE D'UFFICIO del 05/06/2014 n . 2473 .1/2014 in atti dal 05/06/2014 (protocollo n . BN0063943) RISERVA 1**
Notifica						**Partita**				
Riserve	1 Atti passaggi intermedi non esistenti									

INTESTATI

N.	DATI ANAGRAFICI	CODICE FISCALE	DIRITTI E ONERI REALI
1	ISTITUTO DIOCESANO PER IL SOSTENTAMENTO DEL CLERO con sede in BENEVENTO	00000000018	(4) Diritto del concedente per 1/1
2	SAURO Aldo nato a CIRCELLO il 27/02/1967	SRALDA67B27C719A*	(5) Enfiteusi per 1/1 bene personale
3	SAURO Domenico nato a CIRCELLO il 14/09/1931	SRADNC31P14C719N*	(5) Enfiteusi per 1/9
4	SAURO Mario nato a CIRCELLO il 17/07/1943	SRAMRA43L17C719V*	(5) Enfiteusi per 4/9
5	SONNINO MARGHERITA FU GIORGIO con sede in CIRCELLO	00000000018	(10) Oneri USUFRUTTUARIO GENERALE DI DOMINIO DIRETTO
DATI DERIVANTI DA	ISTRUMENTO (ATTO PUBBLICO) del 04/04/2014 Nota presentata con Modello Unico n . 4031 .1/2014 in atti dal 13/05/2014 Repertorio n .: 91146 Rogante: IAZEOLLA FRANCESCO Sede: BENEVENTO Registrazione: Sede: DONAZIONE ACCETTATA ***BENE POSSEDUTO PER COMPIUTA USUCAPIONE , A SEGUITO DI POSSESSO		
	ESCLUSIVO , ININTERROTTO , PACIFICO , PUBBLICO , "UTI -DOMINUS" , ULTRAVENTENNALE		

Unità immobiliari n. 1 Tributi erariali: Euro 0,90

Visura telematica

* Codice Fiscale Validato in Anagrafe Tributaria

Agenzia Entrate

Ufficio Provinciale di Benevento - Territorio
Servizi Catastali

Visura per immobile

Situazione degli atti informatizzati al 05/05/2015

Data: 05/05/2015 - Ora: 12.17.47 Fine

Visura n.: T176916 Pag: 1

Dati della richiesta	**Comune di CIRCELLO (Codice: C719)**
	Provincia di BENEVENTO
Catasto Terreni	**Foglio: 8 Particella: 386**

Immobile

N.	DATI IDENTIFICATIVI			DATI CLASSAMENTO						DATI DERIVANTI DA
	Foglio	Particella	Sub	Porz	Qualità Classe	Superficie(m²) ha are ca	Deduz	Reddito Dominicale	Reddito Agrario	
1	**8**	**386**		**-**	**SEMINATIVO 4**	**46 60**		**Euro 4,33 L. 8.388**	**Euro 14,44 L. 27.960**	**ISTRUMENTO (ATTO PUBBLICO) del 07/03/2000 n. 38906.1/2000 in atti dal 07/08/2001 (protocollo n. 201140) DONAZIONE**
Notifica						**Partita**				
Riserve	1 Atti passaggi intermedi non esistenti									

INTESTATO

N.	DATI ANAGRAFICI	CODICE FISCALE	DIRITTI E ONERI REALI
1	RICCI Vito nato a CIRCELLO il 19/11/1949	RCCVTI49S19C719V*	(1) Proprieta` per 1000/1000
DATI DERIVANTI DA	ISTRUMENTO (ATTO PUBBLICO) del 07/03/2000 Voltura n. 38906.1/2000 in atti dal 07/08/2001 (protocollo n. 201140) Repertorio n.: 63 Rogante: DI GIOVINE Sede: MORCONE		
	Registrazione: UR Sede: BENEVENTO Volume: 10 n: 966 del 14/03/2000 DONAZIONE		

Unità immobiliari n. 1 Tributi erariali: Euro 0,90

Visura telematica

* Codice Fiscale Validato in Anagrafe Tributaria

Agenzia Entrate

Ufficio Provinciale di Benevento - Territorio
Servizi Catastali

Visura per immobile

Situazione degli atti informatizzati al 05/05/2015

Data: 05/05/2015 - Ora: 10.57.18 Fine

Visura n.: T124236 Pag: 1

Dati della richiesta	**Comune di CIRCELLO (Codice: C719)**
	Provincia di BENEVENTO
Catasto Terreni	**Foglio: 8 Particella: 385**

Immobile

N.	DATI IDENTIFICATIVI			DATI CLASSAMENTO						DATI DERIVANTI DA
	Foglio	Particella	Sub	Porz	Qualità Classe	Superficie(m²) ha are ca	Deduz	Reddito Dominicale	Reddito Agrario	
1	**8**	**385**		**-**	**SEMINATIVO 4**	**91 70**		**Euro 8,52 L. 16.506**	**Euro 28,42 L. 55.020**	**ISTRUMENTO (ATTO PUBBLICO) del 25/03/1991 n. 2937.2/1991 in atti dal 17/07/1991**
Notifica						**Partita**				
Riserve	1 Atti passaggi intermedi non esistenti									

INTESTATO

N.	DATI ANAGRAFICI	CODICE FISCALE	DIRITTI E ONERI REALI
1	RICCI Vito nato a CIRCELLO il 19/11/1949	RCCVTI49S19C719V*	(1) Proprieta` per 1/1
DATI DERIVANTI DA	RETTIFICA DI INTESTAZIONE ALL'ATTUALITA' del 20/03/1986 n. 10790.1/2008 in atti dal 23/09/2008 (protocollo n. BN0210308) Registrazione: Sede: RIUNIONE D'USUFRUTTO		

Unità immobiliari n. 1 Tributi erariali: Euro 0,90

Visura telematica

* Codice Fiscale Validato in Anagrafe Tributaria

Agenzia Entrate

Ufficio Provinciale di Benevento - Territorio
Servizi Catastali

Visura per immobile

Situazione degli atti informatizzati al 23/07/2014

Data: 23/07/2014 - Ora: 15.24.51 Fine

Visura n.: T177314 Pag: 1

Dati della richiesta	**Comune di CIRCELLO (Codice: C719)**
	Provincia di BENEVENTO
Catasto Terreni	**Foglio: 8 Particella: 384**

Immobile

N.	DATI IDENTIFICATIVI			DATI CLASSAMENTO						DATI DERIVANTI DA
	Foglio	Particella	Sub	Porz	Qualità Classe	Superficie(m²) ha are ca	Deduz	Reddito Dominicale	Reddito Agrario	
1	**8**	**384**		**-**	**SEMINATIVO 4**	**21 30**		**Euro 1,98 L. 3.834**	**Euro 6,60 L. 12.780**	**Impianto meccanografico del 22/08/1975**
Notifica						**Partita**				

INTESTATO

N.	DATI ANAGRAFICI	CODICE FISCALE	DIRITTI E ONERI REALI
1	FISCARELLI Giacomo nato a CIRCELLO il 15/01/1962	FSCGCM62A15C719C*	(1) Proprieta` per 1/1 bene personale
DATI DERIVANTI DA	ISTRUMENTO (ATTO PUBBLICO) del 31/07/2009 Nota presentata con Modello Unico n . 7914 .1/2009 in atti dal 11/08/2009 Repertorio n .: 31285 Rogante: IANNELLA GIOVANNI		
	Sede: BENEVENTO Registrazione: Sede: DONAZIONE ACCETTATA		

Unità immobiliari n. 1 Tributi erariali: Euro 0,90

Visura telematica

* Codice Fiscale Validato in Anagrafe Tributaria

fonte: http://burc.regione.campania.it

Agenzia Entrate

Ufficio Provinciale di Benevento - Territorio
Servizi Catastali

Visura per immobile

Situazione degli atti informatizzati al 05/05/2015

Data: 05/05/2015 - Ora: 11.01.12 Fine

Visura n.: T126764 Pag: 1

Dati della richiesta	**Comune di CIRCELLO (Codice: C719)**
	Provincia di BENEVENTO
Catasto Terreni	**Foglio: 8 Particella: 442**

Immobile

N.	DATI IDENTIFICATIVI			DATI CLASSAMENTO						DATI DERIVANTI DA
	Foglio	Particella	Sub	Porz	Qualità Classe	Superficie(m²) ha are ca	Deduz	Reddito Dominicale	Reddito Agrario	
1	8	442		-	SEMINATIVO 4	24 10		Euro 2,24 L. 4.338	Euro 7,47 L. 14.460	ISTRUMENTO (ATTO PUBBLICO) del 18/04/1991 n. 3380.8/1991 in atti dal 04/12/1991
Notifica					**Partita**	9792				
Riserve	1 Atti passaggi intermedi non esistenti									

INTESTATI

N.	DATI ANAGRAFICI	CODICE FISCALE	DIRITTI E ONERI REALI
1	DI MARIA Tiberio nato a SANTA CROCE DEL SANNIO il 04/02/1932	DMRTBR32B04I179N*	(1) Proprieta` per 1/2
2	GIOIA Antonia nata a SANTA CROCE DEL SANNIO il 06/03/1941	GIONTN41C46I179O*	(1) Proprieta` per 1/2
DATI DERIVANTI DA	ISTRUMENTO (ATTO PUBBLICO) del 18/04/1991 Voltura n. 3380.8/1991 in atti dal 04/12/1991 Repertorio n.: 29500 Rogante: CARUSO TOMMASO Sede: BENEVENTO		
	Registrazione:		

Unità immobiliari n. 1 Tributi erariali: Euro 0,90

Visura telematica

* Codice Fiscale Validato in Anagrafe Tributaria

Agenzia Entrate

Ufficio Provinciale di Benevento - Territorio
Servizi Catastali

Visura per immobile

Situazione degli atti informatizzati al 05/05/2015

Data: 05/05/2015 - Ora: 11.50.23 Fine

Visura n.: T159062 Pag: 1

Dati della richiesta	**Comune di CIRCELLO (Codice: C719)**
	Provincia di BENEVENTO
Catasto Terreni	**Foglio: 8 Particella: 423**

Immobile

N.	DATI IDENTIFICATIVI			DATI CLASSAMENTO						DATI DERIVANTI DA
	Foglio	Particella	Sub	Porz	Qualità Classe	Superficie(m²) ha are ca	Deduz	Reddito Dominicale	Reddito Agrario	
1	8	423		-	VIGNETO 3	05 30		Euro 1,37 L. 2.650	Euro 2,60 L. 5.035	FRAZIONAMENTO del 18/11/1987 n. 35.7/1987 in atti dal 25/01/1991
Notifica					**Partita**	3991				

INTESTATI

N.	DATI ANAGRAFICI	CODICE FISCALE	DIRITTI E ONERI REALI
1	GIGANTE Alfonsina;FU VITO		Comproprietario per 1/4
2	GIGANTE Angelina;FU VITO		Comproprietario per 1/4
3	GIGANTE Angelo;FU DOMENICO		(1) Proprieta` per 1/4
4	GIGANTE Cristina;FU VITO		Comproprietario per 1/4
5	GIGANTE Mariassunta;FU VITO		Comproprietario per 1/4
6	GIGANTE Nunziata;FU VITO		Comproprietario per 1/4
7	GIGANTE Vincenzo;FU ANGELO		Comproprietario per 2/4
8	GIGANTE Vito;FU ANGELO		Comproprietario per 2/4

Unità immobiliari n. 1 Tributi erariali: Euro 0,90

Visura telematica

Agenzia Entrate

Ufficio Provinciale di Benevento - Territorio
Servizi Catastali

Visura per immobile

Situazione degli atti informatizzati al 12/06/2015

Data: 12/06/2015 - Ora: 16.03.50 Fine

Visura n.: T244995 Pag: 1

Dati della richiesta	**Comune di CIRCELLO (Codice: C719)**
	Provincia di BENEVENTO
Catasto Terreni	**Foglio: 8 Particella: 413**

Immobile

N.	DATI IDENTIFICATIVI			DATI CLASSAMENTO						DATI DERIVANTI DA
	Foglio	Particella	Sub	Porz	Qualità Classe	Superficie(m²) ha are ca	Deduz	Reddito Dominicale	Reddito Agrario	
1	8	413		-	SEMINATIVO 3	06 60		Euro 1,19 L. 2.310	Euro 2,22 L. 4.290	Impianto meccanografico del 22/08/1975
Notifica					**Partita**					
Annotazioni	ris 1 part 4804									

INTESTATI

N.	DATI ANAGRAFICI	CODICE FISCALE	DIRITTI E ONERI REALI
1	FISCARELLI Maria nata a CIRCELLO il 06/02/1950	FSCMRA50B46C719Z*	(1) Proprieta` per 500/1000
2	FISCARELLI Michela nata a CIRCELLO il 02/04/1952	FSCMHL52D42C719S*	(1) Proprieta` per 500/1000
DATI DERIVANTI DA	DENUNZIA (NEI PASSAGGI PER CAUSA DI MORTE) del 22/03/2014 n. 3156.1/2015 in atti dal 22/04/2015 (protocollo n. BN0045986) Rogante: FISCARELLI Sede: CIRCELLO		
	Registrazione: UU Sede: BENEVENTO Volume: 9990 n: 609 del 09/04/2015 SUCCESSIONE INTESTATA DI FISCARELLI SEBA		

Unità immobiliari n. 1 Tributi erariali: Euro 0,90

Visura telematica

* Codice Fiscale Validato in Anagrafe Tributaria

Agenzia Entrate

Ufficio Provinciale di Benevento - Territorio
Servizi Catastali

Visura per immobile

Situazione degli atti informatizzati al 05/05/2015

Data: 05/05/2015 - Ora: 11.32.04 Fine

Visura n.: T146548 Pag: 1

Dati della richiesta	**Comune di CIRCELLO (Codice: C719)**
	Provincia di BENEVENTO
Catasto Terreni	**Foglio: 8 Particella: 396**

Immobile

N.	DATI IDENTIFICATIVI			DATI CLASSAMENTO						DATI DERIVANTI DA
	Foglio	Particella	Sub	Porz	Qualità Classe	Superficie(m²) ha are ca	Deduz	Reddito Dominicale	Reddito Agrario	
1	8	396		-	SEMINATIVO 4	56 20		Euro 5,22 L. 10.116	Euro 17,41 L. 33.720	Impianto meccanografico del 22/08/1975
Notifica					**Partita**					

INTESTATI

N.	DATI ANAGRAFICI	CODICE FISCALE	DIRITTI E ONERI REALI
1	FISCARELLI Maria nata a CIRCELLO il 06/02/1950	FSCMRA50B46C719Z*	(1) Proprieta` per 500/1000
2	FISCARELLI Michela nata a CIRCELLO il 02/04/1952	FSCMHL52D42C719S*	(1) Proprieta` per 500/1000
DATI DERIVANTI DA	DENUNZIA (NEI PASSAGGI PER CAUSA DI MORTE) del 22/03/2014 n. 3156.1/2015 in atti dal 22/04/2015 (protocollo n. BN0045986) Rogante: FISCARELLI Sede: CIRCELLO		
	Registrazione: UU Sede: BENEVENTO Volume: 9990 n: 609 del 09/04/2015 SUCCESSIONE INTESTATA DI FISCARELLI SEBA		

Unità immobiliari n. 1 Tributi erariali: Euro 0,90

Visura telematica

* Codice Fiscale Validato in Anagrafe Tributaria

fonte: http://burc.regione.campania.it

Ufficio Provinciale di Benevento - Territorio
Servizi Catastali

Visura per immobile

Situazione degli atti informatizzati al 14/07/2014

Data: 14/07/2014 - Ora: 17.01.42 Fine

Visura n.: T227563 Pag: 1

Dati della richiesta	**Comune di CIRCELLO (Codice: C719)**
	Provincia di BENEVENTO
Catasto Terreni	**Foglio: 8 Particella: 490**

Immobile

N.	DATI IDENTIFICATIVI			DATI CLASSAMENTO						DATI DERIVANTI DA
	Foglio	Particella	Sub	Porz	Qualità Classe	Superficie(m²) ha are ca	Deduz	Reddito Dominicale	Reddito Agrario	
1	**8**	**490**		**-**	**SEMINATIVO 3**	**50 18**		**Euro 9,07**	**Euro 16,85**	**Tipo mappale del 23/11/2011 n . 331431 .1/2011 in atti dal 23/11/2011 (protocollo n . BN0331431) presentato il 23/11/2011**
Notifica					**Partita**					

INTESTATO

N.	DATI ANAGRAFICI	CODICE FISCALE	DIRITTI E ONERI REALI
1	SAURO Vito nato a CIRCELLO il 01/04/1940	SRAVTI40D01C719A*	(1) Proprieta` per 1000/1000

Unità immobiliari n. 1 Tributi erariali: Euro 0,90

Visura telematica

* Codice Fiscale Validato in Anagrafe Tributaria

Ufficio Provinciale di Benevento - Territorio
Servizi Catastali

Visura per immobile

Situazione degli atti informatizzati al 05/05/2015

Data: 05/05/2015 - Ora: 11.51.12 Fine

Visura n.: T159565 Pag: 1

Dati della richiesta	**Comune di CIRCELLO (Codice: C719)**
	Provincia di BENEVENTO
Catasto Terreni	**Foglio: 8 Particella: 455**

Immobile

N.	DATI IDENTIFICATIVI			DATI CLASSAMENTO						DATI DERIVANTI DA
	Foglio	Particella	Sub	Porz	Qualità Classe	Superficie(m²) ha are ca	Deduz	Reddito Dominicale	Reddito Agrario	
1	**8**	**455**		**-**	**BOSCO ALTO 2**	**06 15**		**Euro 0,22 L. 431**	**Euro 0,13 L. 246**	**FRAZIONAMENTO del 28/12/1992 n. 1767.1/1992 in atti dal 28/12/1992**
Notifica					**Partita**					
Annotazioni				sr						

INTESTATI

N.	DATI ANAGRAFICI	CODICE FISCALE	DIRITTI E ONERI REALI
1	CASSETTA Cristina nata a MORCONE il 05/08/1963	CSSCST63M45F717F*	(5) Enfiteusi per 200/1000
2	CASSETTA Gaetano nato a MORCONE il 04/10/1949	CSSGTN49R04F717N*	(5) Enfiteusi per 200/1000
3	DI FIORE Maria Sofia nata a MORCONE il 31/08/1894		Usufruttuario parziale di livello
4	GIGANTE Alfonsina nata a CIRCELLO il 10/02/1916	GGNLNS16B50C719N*	Livellario per 1/5
5	GIGANTE Angiolina nata a CIRCELLO il 30/01/1913		Livellario per 1/5
6	GIGANTE Cristina nata a CIRCELLO il 24/01/1923	GGNCST23A64C719J*	Livellario per 1/5
7	GIGANTE Nunziata nata a CIRCELLO il 20/02/1919	GGNNZT19B60C719X*	Livellario per 1/5
8	ISTITUTO DIOCESANO PER IL SOSTENTAMENTO DEL CLERO CON SEDE IN BENEVENTO		(4) Diritto del concedente
9	SONNINO Margherita;FU GIORGIO VED DI SOMMA V0INCENZO		Usufruttuario parziale di dominio diretto
DATI DERIVANTI DA	DENUNZIA (NEI PASSAGGI PER CAUSA DI MORTE) del 28/01/2004 n. 128689.5/2004 in atti dal 17/06/2004 (protocollo n. BN0136445) Registrazione: UR Sede: BENEVENTO		
	Volume: 718 n: 64 del 25/05/2004 SUCCESSIONE		

Unità immobiliari n. 1 Tributi erariali: Euro 0,90

Visura telematica

* Codice Fiscale Validato in Anagrafe Tributaria

Ufficio Provinciale di Benevento - Territorio
Servizi Catastali

Visura per immobile

Situazione degli atti informatizzati al 25/07/2014

Data: 25/07/2014 - Ora: 17.55.02 Fine

Visura n.: T204641 Pag: 1

Dati della richiesta	**Comune di CIRCELLO (Codice: C719)**
	Provincia di BENEVENTO
Catasto Terreni	**Foglio: 8 Particella: 453**

Immobile

N.	DATI IDENTIFICATIVI			DATI CLASSAMENTO						DATI DERIVANTI DA
	Foglio	Particella	Sub	Porz	Qualità Classe	Superficie(m²) ha are ca	Deduz	Reddito Dominicale	Reddito Agrario	
1	**8**	**453**		**-**	**SEMINATIVO 3**	**30 53**		**Euro 5,52**	**Euro 10,25**	**Tabella di variazione del 13/12/2007 n . 56985 .1/2007 in atti dal 13/12/2007 (protocollo n . BN0352847) TRASMISSIONE DATI AGEA AI SENSI DEL DL 3 .10 .2006 N .262**
Notifica					**Partita**					
Annotazioni				sr - variazione colturale eseguita ai sensi del dl 3 .10 .2006 n . 262 , convertito con modificazioni nella legge 24 .11 .2006 n . 286 (anno 2007) - qualita` dichiarata o parificata a coltura presente nel quadro tariffario del comune						

INTESTATI

N.	DATI ANAGRAFICI	CODICE FISCALE	DIRITTI E ONERI REALI
1	CASSETTA Cristina nata a MORCONE il 05/08/1963	CSSCST63M45F717F*	(10) Oneri LIVELLARIA PER 500/1000
2	CASSETTA Gaetano nato a MORCONE il 04/10/1949	CSSGTN49R04F717N*	(10) Oneri LIVELLARIO PER 500/1000
3	ISTITUTO DIOCESANO PER IL SOSTENIMENTO DEL CLERO con sede in BENEVENTO	00000000018	(10) Oneri CONCEDENTE
DATI DERIVANTI DA	DENUNZIA (NEI PASSAGGI PER CAUSA DI MORTE) del 28/01/2004 n . 128689 .1/2004 in atti dal 17/06/2004 (protocollo n . BN0136445) Registrazione: UR Sede: BENEVENTO		
	Volume: 718 n: 64 del 25/05/2004 SUCCESSIONE		

Unità immobiliari n. 1 Tributi erariali: Euro 0,90

Visura telematica

* Codice Fiscale Validato in Anagrafe Tributaria

Ufficio Provinciale di Benevento - Territorio
Servizi Catastali

Visura per immobile

Situazione degli atti informatizzati al 05/05/2015

Data: 05/05/2015 - Ora: 11.00.34 Fine

Visura n.: T126347 Pag: 1

Dati della richiesta	**Comune di CIRCELLO (Codice: C719)**
	Provincia di BENEVENTO
Catasto Terreni	**Foglio: 8 Particella: 448**

Immobile

N.	DATI IDENTIFICATIVI			DATI CLASSAMENTO						DATI DERIVANTI DA
	Foglio	Particella	Sub	Porz	Qualità Classe	Superficie(m²) ha are ca	Deduz	Reddito Dominicale	Reddito Agrario	
1	**8**	**448**		**-**	**SEMINATIVO 4**	**20 90**		**Euro 1,94 L. 3.762**	**Euro 6,48 L. 12.540**	**ISTRUMENTO (ATTO PUBBLICO) del 18/04/1991 n. 3380.14/1991 in atti dal 04/12/1991**
Notifica					**Partita**	9798				
Riserve				1 Atti passaggi intermedi non esistenti						

INTESTATI

N.	DATI ANAGRAFICI	CODICE FISCALE	DIRITTI E ONERI REALI
1	ARIENZALE Pasqualina nata a SEPINO il 05/01/1956	RNZPQL56A45I618A*	(1) Proprieta` per 1/2
2	DI MARIA Salvatore nato a SANTA CROCE DEL SANNIO il 01/01/1940	DMRSVT40A01I179Q*	(1) Proprieta` per 1/2
DATI DERIVANTI DA	ISTRUMENTO (ATTO PUBBLICO) del 18/04/1991 Voltura n. 3380.14/1991 in atti dal 04/12/1991 Repertorio n.: 29500 Rogante: CARUSO TOMMASO Sede: BENEVENTO		
	Registrazione:		

Unità immobiliari n. 1 Tributi erariali: Euro 0,90

Visura telematica

* Codice Fiscale Validato in Anagrafe Tributaria

fonte: http://burc.regione.campania.it

Ufficio Provinciale di Benevento - Territorio
Servizi Catastali

Visura per immobile

Situazione degli atti informatizzati al 05/05/2015

Data: 05/05/2015 - Ora: 12.30.57 Fine

Visura n.: T185098 Pag: 1

Dati della richiesta	**Comune di CIRCELLO (Codice: C719)**
	Provincia di BENEVENTO
Catasto Terreni	**Foglio: 12 Particella: 10**

Immobile

N.	DATI IDENTIFICATIVI			DATI CLASSAMENTO						DATI DERIVANTI DA
	Foglio	Particella	Sub	Porz	Qualità Classe	Superficie(m²) ha are ca	Deduz	Reddito Dominicale	Reddito Agrario	
1	12	10		-	SEMINATIVO 2	47 00		Euro 13,35	Euro 16,99	Tabella di variazione del 13/12/2007 n. 57033.1/2007 in atti dal 13/12/2007 (protocollo n. BN0352895) TRASMISSIONE DATI AGEA AI SENSI DEL DL 3.10.2006 N.262
Notifica					**Partita**					
Annotazioni	variazione colturale eseguita ai sensi del dl 3.10.2006 n. 262, convertito con modificazioni nella legge 24.11.2006 n. 286 (anno 2007) - qualita` dichiarata o parificata a coltura presente nel quadro tariffario del comune									

INTESTATI

N.	DATI ANAGRAFICI	CODICE FISCALE	DIRITTI E ONERI REALI
1	D`UVA Margherita nata a SANTA CROCE DEL SANNIO il 21/02/1928	DVUMGH28B61I179D*	(1) Proprieta` per 1/3
2	FISCARELLI Annibale nato a CIRCELLO il 10/07/1954	FSCNBL54L10C719U*	(1) Proprieta` per 1/3
3	FISCARELLI Maria nata a CIRCELLO il 04/05/1961	FSCMRA61E44C719F*	(1) Proprieta` per 1/3
DATI DERIVANTI DA	DENUNZIA (NEI PASSAGGI PER CAUSA DI MORTE) del 09/11/1998 n. 1305.1/1999 in atti dal 06/06/2000 (protocollo n. 00001139) Registrazione: UR Sede: BENEVENTO		
	Volume: 606 n: 91 del 12/03/1999 SUCCESSIONE		

Unità immobiliari n. 1 Tributi erariali: Euro 0,90

Visura telematica

* Codice Fiscale Validato in Anagrafe Tributaria

Ufficio Provinciale di Benevento - Territorio
Servizi Catastali

Visura per immobile

Situazione degli atti informatizzati al 24/07/2014

Data: 24/07/2014 - Ora: 16.26.14 Fine

Visura n.: T202779 Pag: 1

Dati della richiesta	**Comune di CIRCELLO (Codice: C719)**
	Provincia di BENEVENTO
Catasto Terreni	**Foglio: 12 Particella: 9**

Immobile

N.	DATI IDENTIFICATIVI			DATI CLASSAMENTO						DATI DERIVANTI DA
	Foglio	Particella	Sub	Porz	Qualità Classe	Superficie(m²) ha are ca	Deduz	Reddito Dominicale	Reddito Agrario	
1	12	9		-	SEMINATIVO 3	12 00		Euro 2,17 L. 4.200	Euro 4,03 L. 7.800	ISTRUMENTO (ATTO PUBBLICO) del 18/07/2001 n . 207369 .1/2001 in atti dal 22/08/2001 (protocollo n . 208239) DONAZIONE
Notifica					**Partita**					
Riserve	1 Atti passaggi intermedi non esistenti									

INTESTATO

N.	DATI ANAGRAFICI	CODICE FISCALE	DIRITTI E ONERI REALI
1	FISCARELLI Giovanni nato a BENEVENTO il 10/10/1968	FSCGNN68R10A783K*	(1) Proprieta` per 1/1
DATI DERIVANTI DA	ISTRUMENTO (ATTO PUBBLICO) del 18/07/2001 Voltura n . 207369 .1/2001 in atti dal 22/08/2001 (protocollo n . 208239) Repertorio n .: 275450 Rogante: IANNELLA Sede:		
	BENEVENTO Registrazione: UR Sede: BENEVENTO n: 3705 del 01/08/2001 DONAZIONE		

Unità immobiliari n. 1 Tributi erariali: Euro 0,90

Visura telematica

* Codice Fiscale Validato in Anagrafe Tributaria

Ufficio Provinciale di Benevento - Territorio
Servizi Catastali

Visura per immobile

Situazione degli atti informatizzati al 11/07/2014

Data: 11/07/2014 - Ora: 10.36.18 Fine

Visura n.: T61389 Pag: 1

Dati della richiesta	**Comune di CIRCELLO (Codice: C719)**
	Provincia di BENEVENTO
Catasto Terreni	**Foglio: 11 Particella: 230**

Immobile

N.	DATI IDENTIFICATIVI			DATI CLASSAMENTO						DATI DERIVANTI DA
	Foglio	Particella	Sub	Porz	Qualità Classe	Superficie(m²) ha are ca	Deduz	Reddito Dominicale	Reddito Agrario	
1	11	230		-	SEMINATIVO 3	22 65		Euro 4,09	Euro 7,60	VARIAZIONE D'UFFICIO del 14/05/2014 n . 2000 .1/2014 in atti dal 14/05/2014 (protocollo n . BN0055942) T .F . 54565/2014
Notifica					**Partita**					
Annotazioni	di immobile: atto di aggiornamento non conforme all'art.1 comma 8 dm 701/94									

INTESTATI

N.	DATI ANAGRAFICI	CODICE FISCALE	DIRITTI E ONERI REALI
1	ROSSETTI Antonia nata a CIRCELLO il 14/02/1948	RSSNTN48B54C719U*	(1) Proprieta` per 1/3
2	ROSSETTI Cristina nata a CIRCELLO il 02/04/1952	RSSCST52D42C719N*	(1) Proprieta` per 1/3
3	ROSSETTI Giuseppe nato a CIRCELLO il 21/09/1950	RSSGPP50P21C719R*	(1) Proprieta` per 1/3

Unità immobiliari n. 1 Tributi erariali: Euro 0,90

Visura telematica

* Codice Fiscale Validato in Anagrafe Tributaria

Ufficio Provinciale di Benevento - Territorio
Servizi Catastali

Visura per immobile

Situazione degli atti informatizzati al 05/05/2015

Data: 05/05/2015 - Ora: 11.59.22 Fine

Visura n.: T165028 Pag: 1

Dati della richiesta	**Comune di CIRCELLO (Codice: C719)**
	Provincia di BENEVENTO
Catasto Terreni	**Foglio: 8 Particella: 526**

Immobile

N.	DATI IDENTIFICATIVI			DATI CLASSAMENTO						DATI DERIVANTI DA
	Foglio	Particella	Sub	Porz	Qualità Classe	Superficie(m²) ha are ca	Deduz	Reddito Dominicale	Reddito Agrario	
1	8	526		-	FU D ACCERT	05 33				Tipo mappale del 09/01/2013 n. 3898.1/2013 in atti dal 09/01/2013 (protocollo n. BN0003898) presentato il 09/01/2013
Notifica					**Partita**					

INTESTATI

N.	DATI ANAGRAFICI	CODICE FISCALE	DIRITTI E ONERI REALI
1	FISCARELLI Annibale nato a SANTA CROCE DEL SANNIO il 27/07/1929		(1) Proprieta` per 1/2
2	FISCARELLI Mario nato a SANTA CROCE DEL SANNIO il 06/08/1933	FSCMRA33M06I179F*	(1) Proprieta` per 1/2

Unità immobiliari n. 1 Tributi erariali: Euro 0,90

Visura telematica

* Codice Fiscale Validato in Anagrafe Tributaria

fonte: http://burc.regione.campania.it

Ufficio Provinciale di Benevento - Territorio
Servizi Catastali

Visura per immobile

Situazione degli atti informatizzati al 23/07/2014

Data: 23/07/2014 - Ora: 17.49.59 Fine

Visura n.: T236453 Pag: 1

Dati della richiesta	**Comune di CIRCELLO (Codice: C719)**
	Provincia di BENEVENTO
Catasto Terreni	**Foglio: 12 Particella: 34**

Immobile

N.	DATI IDENTIFICATIVI			DATI CLASSAMENTO						DATI DERIVANTI DA
	Foglio	Particella	Sub	Porz	Qualità Classe	Superficie(m²) ha are ca	Deduz	Reddito Dominicale	Reddito Agrario	
1	12	34		-	SEMINATIVO 3	52 30		Euro 9,45 L. 18.305	Euro 17,56 L. 33.995	Impianto meccanografico del 22/08/1975
Notifica						Partita				

INTESTATI

N.	DATI ANAGRAFICI	CODICE FISCALE	DIRITTI E ONERI REALI
1	FISCARELLI Giovanni nato a BENEVENTO il 10/10/1968	FSCGNN68R10A783K*	(1) Proprieta` per 1/2
2	GIOIA Antonietta nata a CERCEMAGGIORE il 18/06/1941	GIONNT41H58C486P*	(1) Proprieta` per 1/2
DATI DERIVANTI DA	DENUNZIA (NEI PASSAGGI PER CAUSA DI MORTE) del 01/06/2012 n . 7735 .6/2013 in atti dal 04/07/2013 (protocollo n . BN0103396) Rogante: FISCARELLI Sede: CIRCELLO		
	Registrazione: UU Sede: BENEVENTO Volume: 9990 n: 1085 del 30/05/2013 SUCCESSIONE DI FISCARELLI FRANCESCO		

Unità immobiliari n. 1 Tributi erariali: Euro 0,90

Visura telematica

* Codice Fiscale Validato in Anagrafe Tributaria

Ufficio Provinciale di Benevento - Territorio
Servizi Catastali

Visura per immobile

Situazione degli atti informatizzati al 25/07/2014

Data: 25/07/2014 - Ora: 17.26.19 Fine

Visura n.: T197248 Pag: 1

Dati della richiesta	**Comune di CIRCELLO (Codice: C719)**
	Provincia di BENEVENTO
Catasto Terreni	**Foglio: 12 Particella: 33**

Immobile

N.	DATI IDENTIFICATIVI			DATI CLASSAMENTO						DATI DERIVANTI DA
	Foglio	Particella	Sub	Porz	Qualità Classe	Superficie(m²) ha are ca	Deduz	Reddito Dominicale	Reddito Agrario	
1	12	33		-	SEMINATIVO 3	3 08 70		Euro 55,80 L. 108.045	Euro 103,63 L. 200.655	Impianto meccanografico del 22/08/1975
Notifica						Partita				

INTESTATI

N.	DATI ANAGRAFICI	CODICE FISCALE	DIRITTI E ONERI REALI
1	FISCARELLI Enrico		(1) Proprieta` per 8/12
2	FISCARELLI Giovanni nato a BENEVENTO il 10/10/1968	FSCGNN68R10A783K*	(1) Proprieta` per 3/24
3	GIOIA Antonietta nata a CERCEMAGGIORE il 18/06/1941	GIONNT41H58C486P*	(1) Proprieta` per 5/24
DATI DERIVANTI DA	DENUNZIA (NEI PASSAGGI PER CAUSA DI MORTE) del 01/06/2012 n . 7735 .3/2013 in atti dal 04/07/2013 (protocollo n . BN0103396) Rogante: FISCARELLI Sede: CIRCELLO		
	Registrazione: UU Sede: BENEVENTO Volume: 9990 n: 1085 del 30/05/2013 SUCCESSIONE DI FISCARELLI FRANCESCO		

Unità immobiliari n. 1 Tributi erariali: Euro 0,90

Visura telematica

* Codice Fiscale Validato in Anagrafe Tributaria

Ufficio Provinciale di Benevento - Territorio
Servizi Catastali

Visura per immobile

Situazione degli atti informatizzati al 25/07/2014

Data: 25/07/2014 - Ora: 16.06.59 Fine

Visura n.: T172989 Pag: 1

Dati della richiesta	**Comune di CIRCELLO (Codice: C719)**
	Provincia di BENEVENTO
Catasto Terreni	**Foglio: 12 Particella: 29**

Immobile

N.	DATI IDENTIFICATIVI			DATI CLASSAMENTO						DATI DERIVANTI DA
	Foglio	Particella	Sub	Porz	Qualità Classe	Superficie(m²) ha are ca	Deduz	Reddito Dominicale	Reddito Agrario	
1	12	29		-	BOSCO CEDUO 3	16 10		Euro 0,33	Euro 0,25	DENUNZIA (NEI PASSAGGI PER CAUSA DI MORTE) del 21/08/2012 n . 10361 .1/2013 in atti dal 24/09/2013 (protocollo n . BN0135485) SUCC .MARINO CARMELA
Notifica						Partita				
Riserve	1 Atti passaggi intermedi non esistenti									

INTESTATO

N.	DATI ANAGRAFICI	CODICE FISCALE	DIRITTI E ONERI REALI
1	FISCARELLI Domenico nato a CIRCELLO il 12/04/1952	FSCDNC52D12C719A*	(1) Proprieta` per 1000/1000
DATI DERIVANTI DA	DENUNZIA (NEI PASSAGGI PER CAUSA DI MORTE) del 21/08/2012 n . 10361 .1/2013 in atti dal 24/09/2013 (protocollo n . BN0135485) Registrazione: UU Sede: BENEVENTO		
	Volume: 9990 n: 1589 del 14/08/2013 SUCC .MARINO CARMELA		

Unità immobiliari n. 1 Tributi erariali: Euro 0,90

Visura telematica

* Codice Fiscale Validato in Anagrafe Tributaria

Ufficio Provinciale di Benevento - Territorio
Servizi Catastali

Visura per immobile

Situazione degli atti informatizzati al 12/06/2015

Data: 12/06/2015 - Ora: 16.39.13 Fine

Visura n.: T260558 Pag: 1

Dati della richiesta	**Comune di CIRCELLO (Codice: C719)**
	Provincia di BENEVENTO
Catasto Terreni	**Foglio: 12 Particella: 11**

Immobile

N.	DATI IDENTIFICATIVI			DATI CLASSAMENTO						DATI DERIVANTI DA
	Foglio	Particella	Sub	Porz	Qualità Classe	Superficie(m²) ha are ca	Deduz	Reddito Dominicale	Reddito Agrario	
1	12	11		-	SEMINATIVO 3	41 60		Euro 7,52	Euro 13,96	VARIAZIONE D'UFFICIO del 01/04/2015 n. 1008.1/2015 in atti dal 01/04/2015 (protocollo n. BN0038154) DV1.1 38137/15 RIS1 DA 22/02/2014
Notifica						Partita				
Riserve	1 Atti passaggi intermedi non esistenti									

INTESTATO

N.	DATI ANAGRAFICI	CODICE FISCALE	DIRITTI E ONERI REALI
1	FISCARELLI Luigi nato a CIRCELLO il 27/04/1963	FSCLGU63D27C719L*	(1) Proprieta` per 1000/1000
DATI DERIVANTI DA	DENUNZIA (NEI PASSAGGI PER CAUSA DI MORTE) del 22/02/2014 n. 2615.1/2015 in atti dal 01/04/2015 (protocollo n. BN0038137) Rogante: FISCARELLI Sede: CIRCELLO		
	Registrazione: UU Sede: BENEVENTO Volume: 9990 n: 292 del 19/02/2015 DENUNCIA DI SUCCESSIONE		

Unità immobiliari n. 1 Tributi erariali: Euro 0,90

Visura telematica

* Codice Fiscale Validato in Anagrafe Tributaria

fonte: http://burc.regione.campania.it

Ufficio Provinciale di Benevento - Territorio
Servizi Catastali

Visura per immobile

Situazione degli atti informatizzati al 31/07/2014

Data: 31/07/2014 - Ora: 12.21.01 Fine
Visura n.: T114328 Pag: 1

Dati della richiesta	**Comune di CIRCELLO (Codice: C719)**
	Provincia di BENEVENTO
Catasto Terreni	**Foglio: 12 Particella: 38**

Immobile

N.	DATI IDENTIFICATIVI			DATI CLASSAMENTO						DATI DERIVANTI DA
	Foglio	Particella	Sub	Porz	Qualità Classe	Superficie(m²) ha are ca	Deduz	Reddito Dominicale	Reddito Agrario	
1	**12**	**38**		**-**	**PASCOLO ARB 3**	**08 70**		**Euro 0,18 L. 348**	**Euro 0,04 L. 87**	**Impianto meccanografico del 22/08/1975**
Notifica					**Partita**					

INTESTATI

N.	DATI ANAGRAFICI	CODICE FISCALE	DIRITTI E ONERI REALI
1	FISCARELLI Giovanni nato a BENEVENTO il 10/10/1968	FSCGNN68R10A783K*	(1) Proprieta` per 13/32
2	GIOIA Antonietta nata a CERCEMAGGIORE il 18/06/1941	GIONNT41H58C486P*	(1) Proprieta` per 19/32
DATI DERIVANTI DA	DENUNZIA (NEI PASSAGGI PER CAUSA DI MORTE) del 01/06/2012 n . 7735 .10/2013 in atti dal 04/07/2013 (protocollo n . BN0103396) Rogante: FISCARELLI Sede: CIRCELLO		
	Registrazione: UU Sede: BENEVENTO Volume: 9990 n: 1085 del 30/05/2013 SUCCESSIONE DI FISCARELLI FRANCESCO		

Unità immobiliari n. 1 Tributi erariali: Euro 0,90

Visura telematica

* Codice Fiscale Validato in Anagrafe Tributaria

Ufficio Provinciale di Benevento - Territorio
Servizi Catastali

Visura per immobile

Situazione degli atti informatizzati al 04/05/2015

Data: 04/05/2015 - Ora: 16.22.30 Fine
Visura n.: T235655 Pag: 1

Dati della richiesta	**Comune di CIRCELLO (Codice: C719)**
	Provincia di BENEVENTO
Catasto Terreni	**Foglio: 12 Particella: 37**

Immobile

N.	DATI IDENTIFICATIVI			DATI CLASSAMENTO						DATI DERIVANTI DA
	Foglio	Particella	Sub	Porz	Qualità Classe	Superficie(m²) ha are ca	Deduz	Reddito Dominicale	Reddito Agrario	
1	**12**	**37**		**-**	**SEMINATIVO 3**	**58 50**		**Euro 10,57**	**Euro 19,64**	**ISTRUMENTO (ATTO PUBBLICO) del 02/10/2012 n. 8850.1/2012 in atti dal 12/10/2012 DONAZIONE ACCETTATA (Passaggi intermedi intervenuti senza atti legali)***PERVENUTI IN VIRTC B9 DI USUCAPIONE NON ACCERTATA GIUDIZIALMENTE**
Notifica					**Partita**					
Riserve	1 Atti passaggi intermedi non esistenti									

INTESTATI

N.	DATI ANAGRAFICI	CODICE FISCALE	DIRITTI E ONERI REALI
1	FISCARELLI Maria nata a CIRCELLO il 06/02/1950	FSCMRA50B46C719Z*	(1) Proprieta` per 500/1000
2	FISCARELLI Michela nata a CIRCELLO il 02/04/1952	FSCMHL52D42C719S*	(1) Proprieta` per 500/1000
DATI DERIVANTI DA	DENUNZIA (NEI PASSAGGI PER CAUSA DI MORTE) del 22/03/2014 n. 3156.1/2015 in atti dal 22/04/2015 (protocollo n. BN0045986) Rogante: FISCARELLI Sede: CIRCELLO		
	Registrazione: UU Sede: BENEVENTO Volume: 9990 n: 609 del 09/04/2015 SUCCESSIONE INTESTATA DI FISCARELLI SEBA		

Unità immobiliari n. 1 Tributi erariali: Euro 0,90

Visura telematica

* Codice Fiscale Validato in Anagrafe Tributaria

Ufficio Provinciale di Benevento - Territorio
Servizi Catastali

Visura per immobile

Situazione degli atti informatizzati al 25/07/2014

Data: 25/07/2014 - Ora: 16.58.44 Fine
Visura n.: T189433 Pag: 1

Dati della richiesta	**Comune di CIRCELLO (Codice: C719)**
	Provincia di BENEVENTO
Catasto Terreni	**Foglio: 12 Particella: 36**

Immobile

N.	DATI IDENTIFICATIVI			DATI CLASSAMENTO						DATI DERIVANTI DA
	Foglio	Particella	Sub	Porz	Qualità Classe	Superficie(m²) ha are ca	Deduz	Reddito Dominicale	Reddito Agrario	
1	**12**	**36**		**-**	**SEMINATIVO 3**	**56 60**		**Euro 10,23 L. 19.810**	**Euro 19,00 L. 36.790**	**Impianto meccanografico del 22/08/1975**
Notifica					**Partita**					

INTESTATI

N.	DATI ANAGRAFICI	CODICE FISCALE	DIRITTI E ONERI REALI
1	FISCARELLI Giovanni nato a BENEVENTO il 10/10/1968	FSCGNN68R10A783K*	(1) Proprieta` per 1/2
2	GIOIA Antonietta nata a CERCEMAGGIORE il 18/06/1941	GIONNT41H58C486P*	(1) Proprieta` per 1/2
DATI DERIVANTI DA	DENUNZIA (NEI PASSAGGI PER CAUSA DI MORTE) del 01/06/2012 n . 7735 .6/2013 in atti dal 04/07/2013 (protocollo n . BN0103396) Rogante: FISCARELLI Sede: CIRCELLO		
	Registrazione: UU Sede: BENEVENTO Volume: 9990 n: 1085 del 30/05/2013 SUCCESSIONE DI FISCARELLI FRANCESCO		

Unità immobiliari n. 1 Tributi erariali: Euro 0,90

Visura telematica

* Codice Fiscale Validato in Anagrafe Tributaria

Ufficio Provinciale di Benevento - Territorio
Servizi Catastali

Visura per immobile

Situazione degli atti informatizzati al 05/05/2015

Data: 05/05/2015 - Ora: 15.14.54 Fine
Visura n.: T242401 Pag: 1

Dati della richiesta	**Comune di CIRCELLO (Codice: C719)**
	Provincia di BENEVENTO
Catasto Terreni	**Foglio: 12 Particella: 35**

Immobile

N.	DATI IDENTIFICATIVI			DATI CLASSAMENTO						DATI DERIVANTI DA
	Foglio	Particella	Sub	Porz	Qualità Classe	Superficie(m²) ha are ca	Deduz	Reddito Dominicale	Reddito Agrario	
1	**12**	**35**		**-**	**SEMINATIVO 3**	**54 50**		**Euro 9,85 L. 19.075**	**Euro 18,30 L. 35.425**	**Impianto meccanografico del 22/08/1975**
Notifica					**Partita**					

INTESTATO

N.	DATI ANAGRAFICI	CODICE FISCALE	DIRITTI E ONERI REALI
1	FISCARELLI Enrico nato a SANTA CROCE DEL SANNIO il 19/04/1934	FSCNRC34D19I179F*	(1) Proprieta` per 1000/1000
DATI DERIVANTI DA	VOLTURA D'UFFICIO del 08/02/1968 Voltura n. 10558.1/2014 in atti dal 09/12/2014 (protocollo n. BN0171132) Repertorio n.: 59233 Rogante: VETERE Sede: BENEVENTO		
	Registrazione: Sede: DEPOSITO ATTO ESTERO IST N. 82409/14		

Unità immobiliari n. 1 Tributi erariali: Euro 0,90

Visura telematica

* Codice Fiscale Validato in Anagrafe Tributaria

fonte: http://burc.regione.campania.it

Ufficio Provinciale di Benevento - Territorio
Servizi Catastali

Visura per immobile

Situazione degli atti informatizzati al 04/05/2015

Data: 04/05/2015 - Ora: 16.28.20 Fine
Visura n.: T238856 Pag: 1

Dati della richiesta	**Comune di CIRCELLO (Codice: C719)**
	Provincia di BENEVENTO
Catasto Terreni	**Foglio: 12 Particella: 48**

Immobile

N.	DATI IDENTIFICATIVI			DATI CLASSAMENTO						DATI DERIVANTI DA
	Foglio	Particella	Sub	Porz	Qualità Classe	Superficie(m²) ha are ca	Deduz	Reddito Dominicale	Reddito Agrario	
1	12	48		-	SEMINATIVO 3	1 14 00		Euro 20,61 L. 39.900	Euro 38,27 L. 74.100	Impianto meccanografico del 22/08/1975
Notifica						**Partita**				

INTESTATO

N.	DATI ANAGRAFICI	CODICE FISCALE	DIRITTI E ONERI REALI
1	FISCARELLI Luigi nato a CIRCELLO il 27/04/1963	FSCLGU63D27C719L*	(1) Proprieta` per 1000/1000
DATI DERIVANTI DA	DENUNZIA (NEI PASSAGGI PER CAUSA DI MORTE) del 22/02/2014 n. 2615.1/2015 in atti dal 01/04/2015 (protocollo n. BN0038137) Rogante: FISCARELLI Sede: CIRCELLO		
	Registrazione: UU Sede: BENEVENTO Volume: 9990 n: 292 del 19/02/2015 DENUNCIA DI SUCCESSIONE		

Unità immobiliari n. 1 Tributi erariali: Euro 0,90

Visura telematica

* Codice Fiscale Validato in Anagrafe Tributaria

Ufficio Provinciale di Benevento - Territorio
Servizi Catastali

Visura per immobile

Situazione degli atti informatizzati al 04/05/2015

Data: 04/05/2015 - Ora: 16.26.46 Fine
Visura n.: T238021 Pag: 1

Dati della richiesta	**Comune di CIRCELLO (Codice: C719)**
	Provincia di BENEVENTO
Catasto Terreni	**Foglio: 12 Particella: 41**

Immobile

N.	DATI IDENTIFICATIVI			DATI CLASSAMENTO						DATI DERIVANTI DA
	Foglio	Particella	Sub	Porz	Qualità Classe	Superficie(m²) ha are ca	Deduz	Reddito Dominicale	Reddito Agrario	
1	12	41		-	SEMINATIVO 2	27 40		Euro 7,78	Euro 9,91	Tabella di variazione del 22/07/2004 n. 3302.1/2004 in atti dal 30/08/2004 (protocollo n. BN0168530)
Notifica						**Partita**				
Annotazioni	variazione di qualita' su dichiarazione di parte									

INTESTATO

N.	DATI ANAGRAFICI	CODICE FISCALE	DIRITTI E ONERI REALI
1	FISCARELLI Luigi nato a CIRCELLO il 27/04/1963	FSCLGU63D27C719L*	(1) Proprieta` per 1000/1000
DATI DERIVANTI DA	DENUNZIA (NEI PASSAGGI PER CAUSA DI MORTE) del 22/02/2014 n. 2615.1/2015 in atti dal 01/04/2015 (protocollo n. BN0038137) Rogante: FISCARELLI Sede: CIRCELLO		
	Registrazione: UU Sede: BENEVENTO Volume: 9990 n: 292 del 19/02/2015 DENUNCIA DI SUCCESSIONE		

Unità immobiliari n. 1 Tributi erariali: Euro 0,90

Visura telematica

* Codice Fiscale Validato in Anagrafe Tributaria

Ufficio Provinciale di Benevento - Territorio
Servizi Catastali

Visura per immobile

Situazione degli atti informatizzati al 04/05/2015

Data: 04/05/2015 - Ora: 16.24.29 Fine
Visura n.: T236790 Pag: 1

Dati della richiesta	**Comune di CIRCELLO (Codice: C719)**
	Provincia di BENEVENTO
Catasto Terreni	**Foglio: 12 Particella: 40**

Immobile

N.	DATI IDENTIFICATIVI			DATI CLASSAMENTO						DATI DERIVANTI DA
	Foglio	Particella	Sub	Porz	Qualità Classe	Superficie(m²) ha are ca	Deduz	Reddito Dominicale	Reddito Agrario	
1	12	40		-	SEMINATIVO 3	38 10		Euro 6,89 L. 13.335	Euro 12,79 L. 24.765	Impianto meccanografico del 22/08/1975
Notifica						**Partita**				

INTESTATO

N.	DATI ANAGRAFICI	CODICE FISCALE	DIRITTI E ONERI REALI
1	FISCARELLI Luigi nato a CIRCELLO il 27/04/1963	FSCLGU63D27C719L*	(1) Proprieta` per 1000/1000
DATI DERIVANTI DA	DENUNZIA (NEI PASSAGGI PER CAUSA DI MORTE) del 22/02/2014 n. 2615.1/2015 in atti dal 01/04/2015 (protocollo n. BN0038137) Rogante: FISCARELLI Sede: CIRCELLO		
	Registrazione: UU Sede: BENEVENTO Volume: 9990 n: 292 del 19/02/2015 DENUNCIA DI SUCCESSIONE		

Unità immobiliari n. 1 Tributi erariali: Euro 0,90

Visura telematica

* Codice Fiscale Validato in Anagrafe Tributaria

Ufficio Provinciale di Benevento - Territorio
Servizi Catastali

Visura per immobile

Situazione degli atti informatizzati al 31/07/2014

Data: 31/07/2014 - Ora: 10.58.49 Fine
Visura n.: T72311 Pag: 1

Dati della richiesta	**Comune di CIRCELLO (Codice: C719)**
	Provincia di BENEVENTO
Catasto Terreni	**Foglio: 12 Particella: 39**

Immobile

N.	DATI IDENTIFICATIVI			DATI CLASSAMENTO						DATI DERIVANTI DA
	Foglio	Particella	Sub	Porz	Qualità Classe	Superficie(m²) ha are ca	Deduz	Reddito Dominicale	Reddito Agrario	
1	12	39		-	SEMINATIVO 3	1 18 10		Euro 21,35 L. 41.335	Euro 39,65 L. 76.765	Impianto meccanografico del 22/08/1975
Notifica						**Partita**				

INTESTATI

N.	DATI ANAGRAFICI	CODICE FISCALE	DIRITTI E ONERI REALI
1	FISCARELLI Giovanni nato a BENEVENTO il 10/10/1968	FSCGNN68R10A783K*	(1) Proprieta` per 13/32
2	GIOIA Antonietta nata a CERCEMAGGIORE il 18/06/1941	GIONNT41H58C486P*	(1) Proprieta` per 19/32
DATI DERIVANTI DA	DENUNZIA (NEI PASSAGGI PER CAUSA DI MORTE) del 01/06/2012 n . 7735 .10/2013 in atti dal 04/07/2013 (protocollo n . BN0103396) Rogante: FISCARELLI Sede: CIRCELLO		
	Registrazione: UU Sede: BENEVENTO Volume: 9990 n: 1085 del 30/05/2013 SUCCESSIONE DI FISCARELLI FRANCESCO		

Unità immobiliari n. 1 Tributi erariali: Euro 0,90

Visura telematica

* Codice Fiscale Validato in Anagrafe Tributaria

fonte: http://burc.regione.campania.it

Agenzia Entrate

Ufficio Provinciale di Benevento - Territorio
Servizi Catastali

Visura per immobile

Situazione degli atti informatizzati al 12/06/2015

Data: 12/06/2015 - Ora: 16.17.33 Fine

Visura n.: T251065 Pag: 1

Dati della richiesta	**Comune di CIRCELLO (Codice: C719)**
	Provincia di BENEVENTO
Catasto Terreni	**Foglio: 12 Particella: 52**

Immobile

N.	DATI IDENTIFICATIVI			DATI CLASSAMENTO						DATI DERIVANTI DA
	Foglio	Particella	Sub	Porz	Qualità Classe	Superficie(m²) ha are ca	Deduz	Reddito Dominicale	Reddito Agrario	
1	**12**	**52**		**-**	**SEMINATIVO 3**	**31 50**		**Euro 5,69 L. 11.025**	**Euro 10,57 L. 20.475**	**Impianto meccanografico del 22/08/1975**
Notifica					**Partita**					

INTESTATI

N.	DATI ANAGRAFICI	CODICE FISCALE	DIRITTI E ONERI REALI
1	FISCARELLI Maria nata a CIRCELLO il 06/02/1950	FSCMRA50B46C719Z*	(1) Proprieta` per 500/1000
2	FISCARELLI Michela nata a CIRCELLO il 02/04/1952	FSCMHL52D42C719S*	(1) Proprieta` per 500/1000
DATI DERIVANTI DA	DENUNZIA (NEI PASSAGGI PER CAUSA DI MORTE) del 22/03/2014 n. 3156.1/2015 in atti dal 22/04/2015 (protocollo n. BN0045986) Rogante: FISCARELLI Sede: CIRCELLO		
	Registrazione: UU Sede: BENEVENTO Volume: 9990 n: 609 del 09/04/2015 SUCCESSIONE INTESTATA DI FISCARELLI SEBA		

Unità immobiliari n. 1 Tributi erariali: Euro 0,90

Visura telematica

* Codice Fiscale Validato in Anagrafe Tributaria

Agenzia Entrate

Ufficio Provinciale di Benevento - Territorio
Servizi Catastali

Visura per immobile

Situazione degli atti informatizzati al 04/05/2015

Data: 04/05/2015 - Ora: 16.31.26 Fine

Visura n.: T240491 Pag: 1

Dati della richiesta	**Comune di CIRCELLO (Codice: C719)**
	Provincia di BENEVENTO
Catasto Terreni	**Foglio: 12 Particella: 51**

Immobile

N.	DATI IDENTIFICATIVI			DATI CLASSAMENTO						DATI DERIVANTI DA
	Foglio	Particella	Sub	Porz	Qualità Classe	Superficie(m²) ha are ca	Deduz	Reddito Dominicale	Reddito Agrario	
1	**12**	**51**		**-**	**BOSCO ALTO 2**	**12 80**		**Euro 0,46 L. 896**	**Euro 0,26 L. 512**	**Impianto meccanografico del 22/08/1975**
Notifica					**Partita**					

INTESTATI

N.	DATI ANAGRAFICI	CODICE FISCALE	DIRITTI E ONERI REALI
1	ARCIVESCOVO PRO TEMPORE DI BENEVENTO		(10) Oneri PROPRIETARIO DEL DIRETTO DOMINIO
2	FISCARELLI Luigi nato a CIRCELLO il 27/04/1963	FSCLGU63D27C719L*	(5) Enfiteusi per 1/1
3	SONNINO Margherita		Usufruttuario generale di dominio diretto
DATI DERIVANTI DA	DENUNZIA (NEI PASSAGGI PER CAUSA DI MORTE) del 22/02/2014 n. 2615.4/2015 in atti dal 01/04/2015 (protocollo n. BN0038137) Rogante: FISCARELLI Sede: CIRCELLO		
	Registrazione: UU Sede: BENEVENTO Volume: 9990 n: 292 del 19/02/2015 DENUNCIA DI SUCCESSIONE		

Unità immobiliari n. 1 Tributi erariali: Euro 0,90

Visura telematica

* Codice Fiscale Validato in Anagrafe Tributaria

Agenzia Entrate

Ufficio Provinciale di Benevento - Territorio
Servizi Catastali

Visura per immobile

Situazione degli atti informatizzati al 05/05/2015

Data: 05/05/2015 - Ora: 15.13.32 Fine

Visura n.: T241792 Pag: 1

Dati della richiesta	**Comune di CIRCELLO (Codice: C719)**
	Provincia di BENEVENTO
Catasto Terreni	**Foglio: 12 Particella: 50**

Immobile

N.	DATI IDENTIFICATIVI			DATI CLASSAMENTO						DATI DERIVANTI DA
	Foglio	Particella	Sub	Porz	Qualità Classe	Superficie(m²) ha are ca	Deduz	Reddito Dominicale	Reddito Agrario	
1	**12**	**50**		**-**	**BOSCO ALTO 2**	**10 40**		**Euro 0,38 L. 728**	**Euro 0,21 L. 416**	**Impianto meccanografico del 22/08/1975**
Notifica					**Partita**	1100				

INTESTATO

N.	DATI ANAGRAFICI	CODICE FISCALE	DIRITTI E ONERI REALI
1	FISCARELLI Vito;FU PIETRO		(1) Proprieta` per 1000/1000

Unità immobiliari n. 1 Tributi erariali: Euro 0,90

Visura telematica

Agenzia Entrate

Ufficio Provinciale di Benevento - Territorio
Servizi Catastali

Visura per immobile

Situazione degli atti informatizzati al 04/05/2015

Data: 04/05/2015 - Ora: 16.30.08 Fine

Visura n.: T239815 Pag: 1

Dati della richiesta	**Comune di CIRCELLO (Codice: C719)**
	Provincia di BENEVENTO
Catasto Terreni	**Foglio: 12 Particella: 49**

Immobile

N.	DATI IDENTIFICATIVI			DATI CLASSAMENTO						DATI DERIVANTI DA
	Foglio	Particella	Sub	Porz	Qualità Classe	Superficie(m²) ha are ca	Deduz	Reddito Dominicale	Reddito Agrario	
1	**12**	**49**		**-**	**BOSCO ALTO 2**	**06 20**		**Euro 0,22**	**Euro 0,13**	**VARIAZIONE D'UFFICIO del 01/04/2015 n. 1008.1/2015 in atti dal 01/04/2015 (protocollo n. BN0038154) DV1,1 38137/15 RIS1 DA 22/02/2014**
Notifica					**Partita**					
Riserve	1 Atti passaggi intermedi non esistenti									

INTESTATO

N.	DATI ANAGRAFICI	CODICE FISCALE	DIRITTI E ONERI REALI
1	FISCARELLI Luigi nato a CIRCELLO il 27/04/1963	FSCLGU63D27C719L*	(1) Proprieta` per 1000/1000
DATI DERIVANTI DA	DENUNZIA (NEI PASSAGGI PER CAUSA DI MORTE) del 22/02/2014 n. 2615.1/2015 in atti dal 01/04/2015 (protocollo n. BN0038137) Rogante: FISCARELLI Sede: CIRCELLO		
	Registrazione: UU Sede: BENEVENTO Volume: 9990 n: 292 del 19/02/2015 DENUNCIA DI SUCCESSIONE		

Unità immobiliari n. 1 Tributi erariali: Euro 0,90

Visura telematica

* Codice Fiscale Validato in Anagrafe Tributaria

fonte: http://burc.regione.campania.it

Agenzia Entrate

Ufficio Provinciale di Benevento - Territorio
Servizi Catastali

Visura per immobile

Situazione degli atti informatizzati al 05/05/2015

Data: 05/05/2015 - Ora: 15.11.42 Fine

Visura n.: T240983 Pag: 1

Dati della richiesta	**Comune di CIRCELLO (Codice: C719)**
	Provincia di BENEVENTO
Catasto Terreni	**Foglio: 12 Particella: 66**

Immobile

N.	DATI IDENTIFICATIVI			DATI CLASSAMENTO						DATI DERIVANTI DA
	Foglio	Particella	Sub	Porz	Qualità Classe	Superficie(m²) ha are ca	Deduz	Reddito Dominicale	Reddito Agrario	
1	**12**	**66**		**-**	**SEMINATIVO 3**	**49 40**		**Euro 8,93 L. 17.290**	**Euro 16,58 L. 32.110**	**DENUNZIA (NEI PASSAGGI PER CAUSA DI MORTE) del 09/11/1998 n. 1305.1/1999 in atti dal 06/06/2000 (protocollo n. 00001139) SUCCESSIONE**
Notifica					**Partita**					
Riserve	1 Atti passaggi intermedi non esistenti									

INTESTATI

N.	DATI ANAGRAFICI	CODICE FISCALE	DIRITTI E ONERI REALI
1	D'UVA Margherita nata a SANTA CROCE DEL SANNIO il 21/02/1928	DVUMGH28B61I179D*	(1) Proprieta` per 1/3
2	FISCARELLI Annibale nato a CIRCELLO il 10/07/1954	FSCNBL54L10C719U*	(1) Proprieta` per 1/3
3	FISCARELLI Maria nata a CIRCELLO il 04/05/1961	FSCMRA61E44C719F*	(1) Proprieta` per 1/3
DATI DERIVANTI DA	DENUNZIA (NEI PASSAGGI PER CAUSA DI MORTE) del 09/11/1998 n. 1305.1/1999 in atti dal 06/06/2000 (protocollo n. 00001139) Registrazione: UR Sede: BENEVENTO		
	Volume: 606 n: 91 del 12/03/1999 SUCCESSIONE		

Unità immobiliari n. 1 Tributi erariali: Euro 0,90

Visura telematica

* Codice Fiscale Validato in Anagrafe Tributaria

Agenzia Entrate

Ufficio Provinciale di Benevento - Territorio
Servizi Catastali

Visura per immobile

Situazione degli atti informatizzati al 05/05/2015

Data: 05/05/2015 - Ora: 15.14.17 Fine

Visura n.: T242141 Pag: 1

Dati della richiesta	**Comune di CIRCELLO (Codice: C719)**
	Provincia di BENEVENTO
Catasto Terreni	**Foglio: 12 Particella: 65**

Immobile

N.	DATI IDENTIFICATIVI			DATI CLASSAMENTO						DATI DERIVANTI DA
	Foglio	Particella	Sub	Porz	Qualità Classe	Superficie(m²) ha are ca	Deduz	Reddito Dominicale	Reddito Agrario	
1	**12**	**65**		**-**	**SEMINATIVO 3**	**69 10**		**Euro 12,49 L. 24.185**	**Euro 23,20 L. 44.915**	**DENUNZIA (NEI PASSAGGI PER CAUSA DI MORTE) del 09/11/1998 n. 1305.1/1999 in atti dal 06/06/2000 (protocollo n. 00001139) SUCCESSIONE**
Notifica					**Partita**					
Riserve	1 Atti passaggi intermedi non esistenti									

INTESTATI

N.	DATI ANAGRAFICI	CODICE FISCALE	DIRITTI E ONERI REALI
1	D'UVA Margherita nata a SANTA CROCE DEL SANNIO il 21/02/1928	DVUMGH28B61I179D*	(1) Proprieta` per 1/3
2	FISCARELLI Annibale nato a CIRCELLO il 10/07/1954	FSCNBL54L10C719U*	(1) Proprieta` per 1/3
3	FISCARELLI Maria nata a CIRCELLO il 04/05/1961	FSCMRA61E44C719F*	(1) Proprieta` per 1/3
DATI DERIVANTI DA	DENUNZIA (NEI PASSAGGI PER CAUSA DI MORTE) del 09/11/1998 n. 1305.1/1999 in atti dal 06/06/2000 (protocollo n. 00001139) Registrazione: UR Sede: BENEVENTO		
	Volume: 606 n: 91 del 12/03/1999 SUCCESSIONE		

Unità immobiliari n. 1 Tributi erariali: Euro 0,90

Visura telematica

* Codice Fiscale Validato in Anagrafe Tributaria

Agenzia Entrate

Ufficio Provinciale di Benevento - Territorio
Servizi Catastali

Visura per immobile

Situazione degli atti informatizzati al 12/06/2015

Data: 12/06/2015 - Ora: 16.35.59 Fine

Visura n.: T259239 Pag: 1

Dati della richiesta	**Comune di CIRCELLO (Codice: C719)**
	Provincia di BENEVENTO
Catasto Terreni	**Foglio: 12 Particella: 64**

Immobile

N.	DATI IDENTIFICATIVI			DATI CLASSAMENTO						DATI DERIVANTI DA
	Foglio	Particella	Sub	Porz	Qualità Classe	Superficie(m²) ha are ca	Deduz	Reddito Dominicale	Reddito Agrario	
1	**12**	**64**		**-**	**SEMINATIVO 3**	**1 93 00**		**Euro 34,89 L. 67.550**	**Euro 64,79 L. 125.450**	**Impianto meccanografico del 22/08/1975**
Notifica					**Partita**					

INTESTATI

N.	DATI ANAGRAFICI	CODICE FISCALE	DIRITTI E ONERI REALI
1	D'UVA Margherita nata a SANTA CROCE DEL SANNIO il 21/02/1928	DVUMGH28B61I179D*	(1) Proprieta` per 1/3
2	FISCARELLI Annibale nato a CIRCELLO il 10/07/1954	FSCNBL54L10C719U*	(1) Proprieta` per 1/3
3	FISCARELLI Maria nata a CIRCELLO il 04/05/1961	FSCMRA61E44C719F*	(1) Proprieta` per 1/3
DATI DERIVANTI DA	DENUNZIA (NEI PASSAGGI PER CAUSA DI MORTE) del 09/11/1998 n. 1305.1/1999 in atti dal 06/06/2000 (protocollo n. 00001139) Registrazione: UR Sede: BENEVENTO		
	Volume: 606 n: 91 del 12/03/1999 SUCCESSIONE		

Unità immobiliari n. 1 Tributi erariali: Euro 0,90

Visura telematica

* Codice Fiscale Validato in Anagrafe Tributaria

Agenzia Entrate

Ufficio Provinciale di Benevento - Territorio
Servizi Catastali

Visura per immobile

Situazione degli atti informatizzati al 05/05/2015

Data: 05/05/2015 - Ora: 12.32.19 Fine

Visura n.: T185885 Pag: 1

Dati della richiesta	**Comune di CIRCELLO (Codice: C719)**
	Provincia di BENEVENTO
Catasto Terreni	**Foglio: 12 Particella: 54**

Immobile

N.	DATI IDENTIFICATIVI			DATI CLASSAMENTO						DATI DERIVANTI DA
	Foglio	Particella	Sub	Porz	Qualità Classe	Superficie(m²) ha are ca	Deduz	Reddito Dominicale	Reddito Agrario	
1	**12**	**54**		**-**	**SEMINATIVO 2**	**51 80**		**Euro 14,71**	**Euro 18,73**	**VARIAZIONE D'UFFICIO del 01/04/2015 n. 1008.1/2015 in atti dal 01/04/2015 (protocollo n. BN0038154) DV1.1 38137/15 RIS1 DA 22/02/2014**
Notifica					**Partita**					
Riserve	1 Atti passaggi intermedi non esistenti									

INTESTATO

N.	DATI ANAGRAFICI	CODICE FISCALE	DIRITTI E ONERI REALI
1	FISCARELLI Luigi nato a CIRCELLO il 27/04/1963	FSCLGU63D27C719L*	(1) Proprieta` per 1000/1000
DATI DERIVANTI DA	DENUNZIA (NEI PASSAGGI PER CAUSA DI MORTE) del 22/02/2014 n. 2615.1/2015 in atti dal 01/04/2015 (protocollo n. BN0038137) Rogante: FISCARELLI Sede: CIRCELLO		
	Registrazione: UU Sede: BENEVENTO Volume: 9990 n: 292 del 19/02/2015 DENUNCIA DI SUCCESSIONE		

Unità immobiliari n. 1 Tributi erariali: Euro 0,90

Visura telematica

* Codice Fiscale Validato in Anagrafe Tributaria

fonte: http://burc.regione.campania.it

Ufficio Provinciale di Benevento - Territorio
Servizi Catastali

Visura per immobile

Situazione degli atti informatizzati al 05/05/2015

Data: 05/05/2015 - Ora: 12.34.19 Fine
Visura n.: T186998 Pag: 1

Dati della richiesta	**Comune di CIRCELLO (Codice: C719)**
	Provincia di BENEVENTO
Catasto Terreni	**Foglio: 12 Particella: 70**

Immobile

N.	DATI IDENTIFICATIVI			DATI CLASSAMENTO						DATI DERIVANTI DA
	Foglio	Particella	Sub	Porz	Qualità Classe	Superficie(m²) ha are ca	Deduz	Reddito Dominicale	Reddito Agrario	
1	12	70		-	SEMINATIVO 2	34 90		Euro 9,91	Euro 12,62	Tabella di variazione del 08/03/2007 n. 11933.1/2007 in atti dal 08/03/2007 (protocollo n. BN0071529) TRASMISSIONE DATI AI SENSI DEL DECRETO 262 DEL 3 OTTOBRE 2006
Notifica				**Partita**						
Annotazioni	variazione colturale ex d.l. n. 262/06 - qualita` dichiarata o parificata a coltura presente nel quadro tariffario									

INTESTATI

N.	DATI ANAGRAFICI	CODICE FISCALE	DIRITTI E ONERI REALI
1	D`UVA Margherita nata a SANTA CROCE DEL SANNIO il 21/02/1928	DVUMGH28B61I179D*	(1) Proprieta` per 1/3
2	FISCARELLI Annibale nato a CIRCELLO il 10/07/1954	FSCNBL54L10C719U*	(1) Proprieta` per 1/3
3	FISCARELLI Maria nata a CIRCELLO il 04/05/1961	FSCMRA61E44C719F*	(1) Proprieta` per 1/3
DATI DERIVANTI DA	DENUNZIA (NEI PASSAGGI PER CAUSA DI MORTE) del 09/11/1998 n. 1305.1/1999 in atti dal 06/06/2000 (protocollo n. 00001139) Registrazione: UR Sede: BENEVENTO		
	Volume: 606 n: 91 del 12/03/1999 SUCCESSIONE		

Unità immobiliari n. 1 Tributi erariali: Euro 0,90

Visura telematica

* Codice Fiscale Validato in Anagrafe Tributaria

Ufficio Provinciale di Benevento - Territorio
Servizi Catastali

Visura per immobile

Situazione degli atti informatizzati al 05/05/2015

Data: 05/05/2015 - Ora: 12.35.02 Fine
Visura n.: T187403 Pag: 1

Dati della richiesta	**Comune di CIRCELLO (Codice: C719)**
	Provincia di BENEVENTO
Catasto Terreni	**Foglio: 12 Particella: 69**

Immobile

N.	DATI IDENTIFICATIVI			DATI CLASSAMENTO						DATI DERIVANTI DA
	Foglio	Particella	Sub	Porz	Qualità Classe	Superficie(m²) ha are ca	Deduz	Reddito Dominicale	Reddito Agrario	
1	12	69		-	SEMINATIVO 2	13 20		Euro 3,75	Euro 4,77	Tabella di variazione del 08/03/2007 n. 11932.1/2007 in atti dal 08/03/2007 (protocollo n. BN0071528) TRASMISSIONE DATI AI SENSI DEL DECRETO 262 DEL 3 OTTOBRE 2006
Notifica				**Partita**						
Annotazioni	variazione colturale ex d.l. n. 262/06 - qualita` dichiarata o parificata a coltura presente nel quadro tariffario									

INTESTATI

N.	DATI ANAGRAFICI	CODICE FISCALE	DIRITTI E ONERI REALI
1	D`UVA Margherita nata a SANTA CROCE DEL SANNIO il 21/02/1928	DVUMGH28B61I179D*	(1) Proprieta` per 1/3
2	FISCARELLI Annibale nato a CIRCELLO il 10/07/1954	FSCNBL54L10C719U*	(1) Proprieta` per 1/3
3	FISCARELLI Maria nata a CIRCELLO il 04/05/1961	FSCMRA61E44C719F*	(1) Proprieta` per 1/3
DATI DERIVANTI DA	DENUNZIA (NEI PASSAGGI PER CAUSA DI MORTE) del 09/11/1998 n. 1305.1/1999 in atti dal 06/06/2000 (protocollo n. 00001139) Registrazione: UR Sede: BENEVENTO		
	Volume: 606 n: 91 del 12/03/1999 SUCCESSIONE		

Unità immobiliari n. 1 Tributi erariali: Euro 0,90

Visura telematica

* Codice Fiscale Validato in Anagrafe Tributaria

Ufficio Provinciale di Benevento - Territorio
Servizi Catastali

Visura per immobile

Situazione degli atti informatizzati al 05/05/2015

Data: 05/05/2015 - Ora: 12.35.46 Fine
Visura n.: T187804 Pag: 1

Dati della richiesta	**Comune di CIRCELLO (Codice: C719)**
	Provincia di BENEVENTO
Catasto Terreni	**Foglio: 12 Particella: 68**

Immobile

N.	DATI IDENTIFICATIVI			DATI CLASSAMENTO						DATI DERIVANTI DA
	Foglio	Particella	Sub	Porz	Qualità Classe	Superficie(m²) ha are ca	Deduz	Reddito Dominicale	Reddito Agrario	
1	12	68		-	SEMINATIVO 2	12 40		Euro 3,52	Euro 4,48	VARIAZIONE D'UFFICIO del 01/04/2015 n. 1008.1/2015 in atti dal 01/04/2015 (protocollo n. BN0038154) DV1.1 38137/15 RIS1 DA 22/02/2014
Notifica				**Partita**						
Riserve	1 Atti passaggi intermedi non esistenti									

INTESTATO

N.	DATI ANAGRAFICI	CODICE FISCALE	DIRITTI E ONERI REALI
1	FISCARELLI Luigi nato a CIRCELLO il 27/04/1963	FSCLGU63D27C719L*	(1) Proprieta` per 1000/1000
DATI DERIVANTI DA	DENUNZIA (NEI PASSAGGI PER CAUSA DI MORTE) del 22/02/2014 n. 2615.1/2015 in atti dal 01/04/2015 (protocollo n. BN0038137) Rogante: FISCARELLI Sede: CIRCELLO		
	Registrazione: UU Sede: BENEVENTO Volume: 9990 n: 292 del 19/02/2015 DENUNCIA DI SUCCESSIONE		

Unità immobiliari n. 1 Tributi erariali: Euro 0,90

Visura telematica

* Codice Fiscale Validato in Anagrafe Tributaria

Ufficio Provinciale di Benevento - Territorio
Servizi Catastali

Visura per immobile

Situazione degli atti informatizzati al 04/05/2015

Data: 04/05/2015 - Ora: 16.35.53 Fine
Visura n.: T242858 Pag: 1

Dati della richiesta	**Comune di CIRCELLO (Codice: C719)**
	Provincia di BENEVENTO
Catasto Terreni	**Foglio: 12 Particella: 67**

Immobile

N.	DATI IDENTIFICATIVI			DATI CLASSAMENTO						DATI DERIVANTI DA
	Foglio	Particella	Sub	Porz	Qualità Classe	Superficie(m²) ha are ca	Deduz	Reddito Dominicale	Reddito Agrario	
1	12	67		-	SEMINATIVO 3	98 90		Euro 17,88 L. 34.615	Euro 33,20 L. 64.285	Impianto meccanografico del 22/08/1975
Notifica				**Partita**						

INTESTATI

N.	DATI ANAGRAFICI	CODICE FISCALE	DIRITTI E ONERI REALI
1	ARCIVESCOVO PRO TEMPORE DI BENEVENTO		(10) Oneri PROPRIETARIO DEL DIRETTO DOMINIO
2	FISCARELLI Luigi nato a CIRCELLO il 27/04/1963	FSCLGU63D27C719L*	(5) Enfiteusi per 1/1
3	SONNINO Margherita		Usufruttuario generale di dominio diretto
DATI DERIVANTI DA	DENUNZIA (NEI PASSAGGI PER CAUSA DI MORTE) del 22/02/2014 n. 2615.4/2015 in atti dal 01/04/2015 (protocollo n. BN0038137) Rogante: FISCARELLI Sede: CIRCELLO		
	Registrazione: UU Sede: BENEVENTO Volume: 9990 n: 292 del 19/02/2015 DENUNCIA DI SUCCESSIONE		

Unità immobiliari n. 1 Tributi erariali: Euro 0,90

Visura telematica

* Codice Fiscale Validato in Anagrafe Tributaria

fonte: http://burc.regione.campania.it

Agenzia Entrate

Ufficio Provinciale di Benevento - Territorio
Servizi Catastali

Visura per immobile

Situazione degli atti informatizzati al 05/05/2015

Data: 05/05/2015 - Ora: 12.33.34 Fine

Visura n.: T186593 Pag: 1

Dati della richiesta	**Comune di CIRCELLO (Codice: C719)**
	Provincia di BENEVENTO
Catasto Terreni	**Foglio: 12 Particella: 253**

Immobile

N.	DATI IDENTIFICATIVI			DATI CLASSAMENTO						DATI DERIVANTI DA
	Foglio	Particella	Sub	Porz	Qualità Classe	Superficie(m²) ha are ca	Deduz	Reddito Dominicale	Reddito Agrario	
1	12	253		-	SEMINATIVO 2	54 10		Euro 15,37	Euro 19,56	Tabella di variazione del 08/03/2007 n. 11946.1/2007 in atti dal 08/03/2007 (protocollo n. BN0071550) TRASMISSIONE DATI AI SENSI DEL DECRETO 262 DEL 3 OTTOBRE 2006
Notifica				**Partita**						
Annotazioni	variazione colturale ex d.l. n. 262/06 - qualita` dichiarata o parificata a coltura presente nel quadro tariffario									

INTESTATI

N.	DATI ANAGRAFICI	CODICE FISCALE	DIRITTI E ONERI REALI
1	FISCARELLI Annibale nato a SANTA CROCE DEL SANNIO il 27/07/1929		(1) Proprieta` per 1/2
2	FISCARELLI Mario nato a SANTA CROCE DEL SANNIO il 06/08/1933	FSCMRA33M061179F*	(1) Proprieta` per 1/2
DATI DERIVANTI DA	DENUNZIA (NEI PASSAGGI PER CAUSA DI MORTE) del 01/08/1975 Voltura n. 199877 in atti dal 01/10/1985 Registrazione: UR Sede: CERRETO SANNITA n: 465 del 10/09/1975		

Unità immobiliari n. 1 Tributi erariali: Euro 0,90

Visura telematica

* Codice Fiscale Validato in Anagrafe Tributaria

Agenzia Entrate

Ufficio Provinciale di Benevento - Territorio
Servizi Catastali

Visura per immobile

Situazione degli atti informatizzati al 05/05/2015

Data: 05/05/2015 - Ora: 12.32.57 Fine

Visura n.: T186242 Pag: 1

Dati della richiesta	**Comune di CIRCELLO (Codice: C719)**
	Provincia di BENEVENTO
Catasto Terreni	**Foglio: 12 Particella: 252**

Immobile

N.	DATI IDENTIFICATIVI			DATI CLASSAMENTO						DATI DERIVANTI DA
	Foglio	Particella	Sub	Porz	Qualità Classe	Superficie(m²) ha are ca	Deduz	Reddito Dominicale	Reddito Agrario	
1	12	252		-	SEMINATIVO 2	47 40		Euro 13,46	Euro 17,14	Tabella di variazione del 08/03/2007 n. 11945.1/2007 in atti dal 08/03/2007 (protocollo n. BN0071549) TRASMISSIONE DATI AI SENSI DEL DECRETO 262 DEL 3 OTTOBRE 2006
Notifica				**Partita**						
Annotazioni	variazione colturale ex d.l. n. 262/06 - qualita` dichiarata o parificata a coltura presente nel quadro tariffario									

INTESTATO

N.	DATI ANAGRAFICI	CODICE FISCALE	DIRITTI E ONERI REALI
1	FISCARELI Nina nata a CIRCELLO il 04/09/1953	FSCNNI53P44C719U*	(1) Proprieta` per 1/1 bene personale
DATI DERIVANTI DA	ISTRUMENTO (ATTO PUBBLICO) del 31/07/2009 Nota presentata con Modello Unico n. 7915.1/2009 in atti dal 11/08/2009 Repertorio n.: 31285 Rogante: IANNELLA GIOVANNI		
	Sede: BENEVENTO Registrazione: Sede: DONAZIONE ACCETTATA		

Unità immobiliari n. 1 Tributi erariali: Euro 0,90

Visura telematica

* Codice Fiscale Validato in Anagrafe Tributaria

Agenzia Entrate

Ufficio Provinciale di Benevento - Territorio
Servizi Catastali

Visura per immobile

Situazione degli atti informatizzati al 12/06/2015

Data: 12/06/2015 - Ora: 16.54.28 Fine

Visura n.: T267045 Pag: 1

Dati della richiesta	**Comune di CIRCELLO (Codice: C719)**
	Provincia di BENEVENTO
Catasto Terreni	**Foglio: 12 Particella: 74**

Immobile

N.	DATI IDENTIFICATIVI			DATI CLASSAMENTO						DATI DERIVANTI DA
	Foglio	Particella	Sub	Porz	Qualità Classe	Superficie(m²) ha are ca	Deduz	Reddito Dominicale	Reddito Agrario	
1	12	74		-	SEMINATIVO 2	70 20		Euro 19,94	Euro 25,38	Tabella di variazione del 08/03/2007 n. 11934.1/2007 in atti dal 08/03/2007 (protocollo n. BN0071530) TRASMISSIONE DATI AI SENSI DEL DECRETO 262 DEL 3 OTTOBRE 2006
Notifica				**Partita**						
Annotazioni	variazione colturale ex d.l. n. 262/06 - qualita` dichiarata o parificata a coltura presente nel quadro tariffario									

INTESTATI

N.	DATI ANAGRAFICI	CODICE FISCALE	DIRITTI E ONERI REALI
1	D`UVA Margherita nata a SANTA CROCE DEL SANNIO il 21/02/1928	DVUMGH28B61I179D*	Livellario per 1/3
2	FISCARELLI Annibale nato a CIRCELLO il 10/07/1954	FSCNBL54L10C719U*	Livellario per 1/3
3	FISCARELLI Maria nata a CIRCELLO il 04/05/1961	FSCMRA61E44C719F*	Livellario per 1/3
4	ISTITUTO DIOCESANO PER IL SOSTENTAMENTO DEL CLERO		(4) Diritto del concedente
5	SONNINO Margherita		Usufruttuario generale di livello
DATI DERIVANTI DA	DENUNZIA (NEI PASSAGGI PER CAUSA DI MORTE) del 09/11/1998 n. 1314.1/1999 in atti dal 06/06/2000 (protocollo n. 00001139) Registrazione: UR Sede: BENEVENTO		
	Volume: 606 n: 91 del 12/03/1999 SUCCESSIONE		

Unità immobiliari n. 1 Tributi erariali: Euro 0,90

Visura telematica

* Codice Fiscale Validato in Anagrafe Tributaria

Agenzia Entrate

Ufficio Provinciale di Benevento - Territorio
Servizi Catastali

Visura per immobile

Situazione degli atti informatizzati al 04/05/2015

Data: 04/05/2015 - Ora: 16.38.54 Fine

Visura n.: T244459 Pag: 1

Dati della richiesta	**Comune di CIRCELLO (Codice: C719)**
	Provincia di BENEVENTO
Catasto Terreni	**Foglio: 12 Particella: 71**

Immobile

N.	DATI IDENTIFICATIVI			DATI CLASSAMENTO						DATI DERIVANTI DA
	Foglio	Particella	Sub	Porz	Qualità Classe	Superficie(m²) ha are ca	Deduz	Reddito Dominicale	Reddito Agrario	
1	12	71		-	SEMINATIVO 3	33 50		Euro 6,06	Euro 11,25	VARIAZIONE D'UFFICIO del 01/04/2015 n. 1008.1/2015 in atti dal 01/04/2015 (protocollo n. BN0038154) DV1.1 38137/15 RISI DA 22/02/2014
Notifica				**Partita**						
Riserve	1 Atti passaggi intermedi non esistenti									

INTESTATO

N.	DATI ANAGRAFICI	CODICE FISCALE	DIRITTI E ONERI REALI
1	FISCARELLI Luigi nato a CIRCELLO il 27/04/1963	FSCLGU63D27C719L*	(1) Proprieta` per 1000/1000
DATI DERIVANTI DA	DENUNZIA (NEI PASSAGGI PER CAUSA DI MORTE) del 22/02/2014 n. 2615.1/2015 in atti dal 01/04/2015 (protocollo n. BN0038137) Rogante: FISCARELLI Sede: CIRCELLO		
	Registrazione: UU Sede: BENEVENTO Volume: 9990 n: 292 del 19/02/2015 DENUNCIA DI SUCCESSIONE		

Unità immobiliari n. 1 Tributi erariali: Euro 0,90

Visura telematica

* Codice Fiscale Validato in Anagrafe Tributaria

fonte: http://burc.regione.campania.it

Agenzia Entrate

Ufficio Provinciale di Benevento - Territorio
Servizi Catastali

Visura per immobile

Situazione degli atti informatizzati al 05/05/2015

Data: 05/05/2015 - Ora: 12.39.11 Fine

Visura n.: T189608 Pag: 1

Dati della richiesta	**Comune di CIRCELLO (Codice: C719)**
	Provincia di BENEVENTO
Catasto Terreni	**Foglio: 12 Particella: 279**

Immobile

N.	DATI IDENTIFICATIVI			DATI CLASSAMENTO						DATI DERIVANTI DA
	Foglio	Particella	Sub	Porz	Qualità Classe	Superficie(m²) ha are ca	Deduz	Reddito Dominicale	Reddito Agrario	
1	12	279		-	SEMINATIVO 3	13 60		Euro 2,46 L. 4.760	Euro 4,57 L. 8.840	Impianto meccanografico del 22/08/1975
Notifica						Partita				

INTESTATI

N.	DATI ANAGRAFICI	CODICE FISCALE	DIRITTI E ONERI REALI
1	FISCARELLI Maria nata a CIRCELLO il 06/02/1950	FSCMRA50B46C719Z*	(1) Proprieta` per 500/1000
2	FISCARELLI Michela nata a CIRCELLO il 02/04/1952	FSCMHL52D42C719S*	(1) Proprieta` per 500/1000
DATI DERIVANTI DA	DENUNZIA (NEI PASSAGGI PER CAUSA DI MORTE) del 22/03/2014 n. 3156.1/2015 in atti dal 22/04/2015 (protocollo n. BN0045986) Rogante: FISCARELLI Sede: CIRCELLO		
	Registrazione: UU Sede: BENEVENTO Volume: 9990 n: 609 del 09/04/2015 SUCCESSIONE INTESTATA DI FISCARELLI SEBA		

Unità immobiliari n. 1 Tributi erariali: Euro 0,90

Visura telematica

* Codice Fiscale Validato in Anagrafe Tributaria

Agenzia Entrate

Ufficio Provinciale di Benevento - Territorio
Servizi Catastali

Visura per immobile

Situazione degli atti informatizzati al 12/06/2015

Data: 12/06/2015 - Ora: 16.14.09 Fine

Visura n.: T249519 Pag: 1

Dati della richiesta	**Comune di CIRCELLO (Codice: C719)**
	Provincia di BENEVENTO
Catasto Terreni	**Foglio: 12 Particella: 278**

Immobile

N.	DATI IDENTIFICATIVI			DATI CLASSAMENTO						DATI DERIVANTI DA
	Foglio	Particella	Sub	Porz	Qualità Classe	Superficie(m²) ha are ca	Deduz	Reddito Dominicale	Reddito Agrario	
1	12	278		-	SEMINATIVO 3	16 90		Euro 3,05 L. 5.915	Euro 5,67 L. 10.985	Impianto meccanografico del 22/08/1975
Notifica						Partita				

INTESTATI

N.	DATI ANAGRAFICI	CODICE FISCALE	DIRITTI E ONERI REALI
1	FISCARELLI Maria nata a CIRCELLO il 06/02/1950	FSCMRA50B46C719Z*	(1) Proprieta` per 500/1000
2	FISCARELLI Michela nata a CIRCELLO il 02/04/1952	FSCMHL52D42C719S*	(1) Proprieta` per 500/1000
DATI DERIVANTI DA	DENUNZIA (NEI PASSAGGI PER CAUSA DI MORTE) del 22/03/2014 n. 3156.1/2015 in atti dal 22/04/2015 (protocollo n. BN0045986) Rogante: FISCARELLI Sede: CIRCELLO		
	Registrazione: UU Sede: BENEVENTO Volume: 9990 n: 609 del 09/04/2015 SUCCESSIONE INTESTATA DI FISCARELLI SEBA		

Unità immobiliari n. 1 Tributi erariali: Euro 0,90

Visura telematica

* Codice Fiscale Validato in Anagrafe Tributaria

Agenzia Entrate

Ufficio Provinciale di Benevento - Territorio
Servizi Catastali

Visura per immobile

Situazione degli atti informatizzati al 04/05/2015

Data: 04/05/2015 - Ora: 16.41.18 Fine

Visura n.: T245614 Pag: 1

Dati della richiesta	**Comune di CIRCELLO (Codice: C719)**
	Provincia di BENEVENTO
Catasto Terreni	**Foglio: 12 Particella: 261**

Immobile

N.	DATI IDENTIFICATIVI			DATI CLASSAMENTO						DATI DERIVANTI DA
	Foglio	Particella	Sub	Porz	Qualità Classe	Superficie(m²) ha are ca	Deduz	Reddito Dominicale	Reddito Agrario	
1	12	261		-	SEMINATIVO 3	83 30		Euro 15,06	Euro 27,96	VARIAZIONE D'UFFICIO del 01/04/2015 n. 1008.1/2015 in atti dal 01/04/2015 (protocollo n. BN0038154) DV1.1 38137/15 RIS1 DA 22/02/2014
Notifica						Partita				
Riserve	1 Atti passaggi intermedi non esistenti									

INTESTATO

N.	DATI ANAGRAFICI	CODICE FISCALE	DIRITTI E ONERI REALI
1	FISCARELLI Luigi nato a CIRCELLO il 27/04/1963	FSCLGU63D27C719L*	(1) Proprieta` per 1000/1000
DATI DERIVANTI DA	DENUNZIA (NEI PASSAGGI PER CAUSA DI MORTE) del 22/02/2014 n. 2615.1/2015 in atti dal 01/04/2015 (protocollo n. BN0038137) Rogante: FISCARELLI Sede: CIRCELLO		
	Registrazione: UU Sede: BENEVENTO Volume: 9990 n: 292 del 19/02/2015 DENUNCIA DI SUCCESSIONE		

Unità immobiliari n. 1 Tributi erariali: Euro 0,90

Visura telematica

* Codice Fiscale Validato in Anagrafe Tributaria

Agenzia Entrate

Ufficio Provinciale di Benevento - Territorio
Servizi Catastali

Visura per immobile

Situazione degli atti informatizzati al 05/05/2015

Data: 05/05/2015 - Ora: 12.31.35 Fine

Visura n.: T185458 Pag: 1

Dati della richiesta	**Comune di CIRCELLO (Codice: C719)**
	Provincia di BENEVENTO
Catasto Terreni	**Foglio: 12 Particella: 254**

Immobile

N.	DATI IDENTIFICATIVI			DATI CLASSAMENTO						DATI DERIVANTI DA
	Foglio	Particella	Sub	Porz	Qualità Classe	Superficie(m²) ha are ca	Deduz	Reddito Dominicale	Reddito Agrario	
1	12	254		-	SEMINATIVO 3	07 20		Euro 1,30	Euro 2,42	VARIAZIONE D'UFFICIO del 01/04/2015 n. 1008.1/2015 in atti dal 01/04/2015 (protocollo n. BN0038154) DV1.1 38137/15 RIS1 DA 22/02/2014
Notifica						Partita				
Riserve	1 Atti passaggi intermedi non esistenti									

INTESTATO

N.	DATI ANAGRAFICI	CODICE FISCALE	DIRITTI E ONERI REALI
1	FISCARELLI Luigi nato a CIRCELLO il 27/04/1963	FSCLGU63D27C719L*	(1) Proprieta` per 1000/1000
DATI DERIVANTI DA	DENUNZIA (NEI PASSAGGI PER CAUSA DI MORTE) del 22/02/2014 n. 2615.1/2015 in atti dal 01/04/2015 (protocollo n. BN0038137) Rogante: FISCARELLI Sede: CIRCELLO		
	Registrazione: UU Sede: BENEVENTO Volume: 9990 n: 292 del 19/02/2015 DENUNCIA DI SUCCESSIONE		

Unità immobiliari n. 1 Tributi erariali: Euro 0,90

Visura telematica

* Codice Fiscale Validato in Anagrafe Tributaria

fonte: http://burc.regione.campania.it

Ufficio Provinciale di Benevento - Territorio
Servizi Catastali

Visura per immobile

Situazione degli atti informatizzati al 05/05/2015

Data: 05/05/2015 - Ora: 15.16.39 Fine
Visura n.: T243202 Pag: 1

Dati della richiesta	**Comune di CIRCELLO (Codice: C719)**
	Provincia di BENEVENTO
Catasto Terreni	**Foglio: 12 Particella: 373**

Immobile

N.	DATI IDENTIFICATIVI			DATI CLASSAMENTO						DATI DERIVANTI DA
	Foglio	Particella	Sub	Porz	Qualità Classe	Superficie(m²) ha are ca	Deduz	Reddito Dominicale	Reddito Agrario	
1	12	373		-	SEMINATIVO 3	81 10		Euro 14,66 L. 28.385	Euro 27,23 L. 52.715	Tabella di variazione del 25/06/2001 n. 169503.1/2001 in atti dal 25/06/2001 (protocollo n. 169503)
Notifica						Partita				
Annotazioni	atto di aggiornamento non conforme all'art.1 comma 8, del d.m.f. n.701/94									

INTESTATI

N.	DATI ANAGRAFICI	CODICE FISCALE	DIRITTI E ONERI REALI
1	CARDO Sebastiano;FU DOMENICO		Livellario
2	ISTITUTO DIOCESANO PER IL SOSTENTAMENTO DEL CLERO CON SEDE IN BENEVENTO		(4) Diritto del concedente
3	SONNINO Margherita;FU GIORGIO VED DI SOMMA VINCENZO		Usufruttuario generale di dominio diretto
DATI DERIVANTI DA	del 25/06/2001 Frazionamento n. 169503.1/2001 in atti dal 25/06/2001 (protocollo n. 169503)		

Unità immobiliari n. 1 Tributi erariali: Euro 0,90

Visura telematica

Ufficio Provinciale di Benevento - Territorio
Servizi Catastali

Visura per immobile

Situazione degli atti informatizzati al 25/07/2014

Data: 25/07/2014 - Ora: 17.44.01 Fine
Visura n.: T201886 Pag: 1

Dati della richiesta	**Comune di CIRCELLO (Codice: C719)**
	Provincia di BENEVENTO
Catasto Terreni	**Foglio: 12 Particella: 353**

Immobile

N.	DATI IDENTIFICATIVI			DATI CLASSAMENTO						DATI DERIVANTI DA
	Foglio	Particella	Sub	Porz	Qualità Classe	Superficie(m²) ha are ca	Deduz	Reddito Dominicale	Reddito Agrario	
1	12	353		AA	SEMINATIVO 3	29 79		Euro 5,38	Euro 10,00	Tabella di variazione del 09/12/2010 n . 10172 .1/2010 in atti dal 09/12/2010 (protocollo n . BN0334601) TRASMISSIONE DATI AGEA AI SENSI DEL DL 3 .10 .2006 N .262
				AB	PASCOLO 2	02 51		Euro 0,13	Euro 0,06	
Notifica						Partita				
Riserve	1 Atti passaggi intermedi non esistenti									
Annotazioni	di stadio: variazione colturale eseguita ai sensi del dl 3.10.2006 n. 262, convertito con modificazioni nella legge 24.11.2006 n. 286 e successive modificazioni (anno 2010)									

INTESTATO

N.	DATI ANAGRAFICI	CODICE FISCALE	DIRITTI E ONERI REALI
1	FIORENZA Nicola Pietro nato a MORCONE il 29/06/1957	FRNNLP57H29F717A*	(1) Proprieta` per 1000/1000
DATI DERIVANTI DA	ISTRUMENTO (ATTO PUBBLICO) del 23/08/1991 Voltura n . 5315 .1/1991 in atti dal 05/12/1991 Repertorio n .: 387 Rogante: SABATELLI SANDRA Sede: VITULANO		
	Registrazione:		

Unità immobiliari n. 1 Tributi erariali: Euro 0,90

Visura telematica

* Codice Fiscale Validato in Anagrafe Tributaria

Ufficio Provinciale di Benevento - Territorio
Servizi Catastali

Visura per immobile

Situazione degli atti informatizzati al 12/06/2015

Data: 12/06/2015 - Ora: 16.38.24 Fine
Visura n.: T260262 Pag: 1

Dati della richiesta	**Comune di CIRCELLO (Codice: C719)**
	Provincia di BENEVENTO
Catasto Terreni	**Foglio: 12 Particella: 301**

Immobile

N.	DATI IDENTIFICATIVI			DATI CLASSAMENTO						DATI DERIVANTI DA
	Foglio	Particella	Sub	Porz	Qualità Classe	Superficie(m²) ha are ca	Deduz	Reddito Dominicale	Reddito Agrario	
1	12	301		-	SEMINATIVO 3	37 00		Euro 6,69 L. 12.950	Euro 12,42 L. 24.050	Impianto meccanografico del 22/08/1975
Notifica						Partita				

INTESTATI

N.	DATI ANAGRAFICI	CODICE FISCALE	DIRITTI E ONERI REALI
1	D`UVA Margherita nata a SANTA CROCE DEL SANNIO il 21/02/1928	DVUMGH28B61I179D*	(1) Proprieta` per 1/3
2	FISCARELLI Annibale nato a CIRCELLO il 10/07/1954	FSCNBL54L10C719U*	(1) Proprieta` per 1/3
3	FISCARELLI Maria nata a CIRCELLO il 04/05/1961	FSCMRA61E44C719F*	(1) Proprieta` per 1/3
DATI DERIVANTI DA	DENUNZIA (NEI PASSAGGI PER CAUSA DI MORTE) del 09/11/1998 n. 1305.1/1999 in atti dal 06/06/2000 (protocollo n. 00001139) Registrazione: UR Sede: BENEVENTO		
	Volume: 606 n: 91 del 12/03/1999 SUCCESSIONE		

Unità immobiliari n. 1 Tributi erariali: Euro 0,90

Visura telematica

* Codice Fiscale Validato in Anagrafe Tributaria

Ufficio Provinciale di Benevento - Territorio
Servizi Catastali

Visura per immobile

Situazione degli atti informatizzati al 12/06/2015

Data: 12/06/2015 - Ora: 16.53.17 Fine
Visura n.: T266550 Pag: 1

Dati della richiesta	**Comune di CIRCELLO (Codice: C719)**
	Provincia di BENEVENTO
Catasto Terreni	**Foglio: 12 Particella: 297**

Immobile

N.	DATI IDENTIFICATIVI			DATI CLASSAMENTO						DATI DERIVANTI DA
	Foglio	Particella	Sub	Porz	Qualità Classe	Superficie(m²) ha are ca	Deduz	Reddito Dominicale	Reddito Agrario	
1	12	297		-	BOSCO CEDUO 3	06 80		Euro 0,14 L. 272	Euro 0,11 L. 204	Impianto meccanografico del 22/08/1975
Notifica						Partita	5198			

INTESTATI

N.	DATI ANAGRAFICI	CODICE FISCALE	DIRITTI E ONERI REALI
1	CARDO Angelo;MARINO nato a CIRCELLO il 08/09/1903		Usufruttuario parziale di livello
2	CARDO Elisa;MAR GALASSO nata a MORCONE il 02/01/1950		Livellario per 1/2
3	GALASSO Alessandro nato a CIRCELLO il 01/11/1938	GLSLSN38S01C719M*	Livellario per 1/2
4	ISTITUTO DIOCESANO PER IL SOSTENTAMENTO DEL CLERO CON SEDE IN BENEVENTO		(4) Diritto del concedente
5	SONNINO Margherita;FU GIORGIO		Usufruttuario generale di dominio diretto
DATI DERIVANTI DA	DECRETO (DISPOSIZIONI DELLE AUTORITA') del 28/08/1986 n. 6809.90/1989 in atti dal 08/04/1991 Registrazione:		

Unità immobiliari n. 1 Tributi erariali: Euro 0,90

Visura telematica

* Codice Fiscale Validato in Anagrafe Tributaria

fonte: http://burc.regione.campania.it

Ufficio Provinciale di Benevento - Territorio
Servizi Catastali

Visura per immobile

Situazione degli atti informatizzati al 11/07/2014

Data: 11/07/2014 - Ora: 11.39.43 Fine

Visura n.: T94673 Pag: 1

Dati della richiesta	**Comune di CIRCELLO (Codice: C719)**
	Provincia di BENEVENTO
Catasto Terreni	**Foglio: 12 Particella: 418**

Immobile

N.	DATI IDENTIFICATIVI			DATI CLASSAMENTO						DATI DERIVANTI DA
	Foglio	Particella	Sub	Porz	Qualità Classe	Superficie(m²) ha are ca	Deduz	Reddito Dominicale	Reddito Agrario	
1	12	418		-	SEMINATIVO 3	50 20		Euro 9,07	Euro 16,85	VARIAZIONE D'UFFICIO del 06/06/2011 n . 3569 .1/2011 in atti dal 06/06/2011 (protocollo n . BN0189328) RISERVA
Notifica					**Partita**					
Riserve	1 Atti passaggi intermedi non esistenti									
Annotazioni	di immobile: atto di aggiornamento non conforme all'art.1 comma 8 dm 701/94									

INTESTATI

N.	DATI ANAGRAFICI	CODICE FISCALE	DIRITTI E ONERI REALI
1	FISCARELLI Giovanni nato a BENEVENTO il 10/10/1968	FSCGNN68R10A783K*	(1) Proprieta` per 1/4
2	GIOIA Antonietta nata a CERCEMAGGIORE il 18/06/1941	GIONNT41H58C486P*	(1) Proprieta` per 3/4
DATI DERIVANTI DA	DENUNZIA (NEI PASSAGGI PER CAUSA DI MORTE) del 01/06/2012 n . 7735 .2/2013 in atti dal 04/07/2013 (protocollo n . BN0103396) Rogante: FISCARELLI Sede: CIRCELLO		
	Registrazione: UU Sede: BENEVENTO Volume: 9990 n: 1085 del 30/05/2013 SUCCESSIONE DI FISCARELLI FRANCESCO		

Unità immobiliari n. 1 Tributi erariali: Euro 0,90

Visura telematica

* Codice Fiscale Validato in Anagrafe Tributaria

Ufficio Provinciale di Benevento - Territorio
Servizi Catastali

Visura per immobile

Situazione degli atti informatizzati al 05/05/2015

Data: 05/05/2015 - Ora: 12.30.18 Fine

Visura n.: T184720 Pag: 1

Dati della richiesta	**Comune di CIRCELLO (Codice: C719)**
	Provincia di BENEVENTO
Catasto Terreni	**Foglio: 12 Particella: 405**

Immobile

N.	DATI IDENTIFICATIVI			DATI CLASSAMENTO						DATI DERIVANTI DA
	Foglio	Particella	Sub	Porz	Qualità Classe	Superficie(m²) ha are ca	Deduz	Reddito Dominicale	Reddito Agrario	
1	12	405		AA	SEMINATIVO 5	02 36		Euro 0,16	Euro 0,55	Variazione del 15/05/2014 n. 6583.1/2014 in atti dal 09/12/2014 (protocollo n. BN0172876) TRASMISSIONE DATI AGEA AI SENSI DEL DL 3.10.2006 N. 262
				AB	ULIVETO 1	13 43		Euro 2,43	Euro 2,77	
Notifica					**Partita**					
Annotazioni	di stadio: Variazione colturale eseguita ai sensi del DI 3.10.2006 n. 262, convertito con modificazioni nella legge 24.11.2006 n. 286 e successive modificazioni (anno 2014) - Eseguita a seguito di dichiarazione resa il 15/05/2014 all'Organismo Pagatore AGEA con la domanda AGEA. ADU.2014.0651470 (Scheda validazione/fascicolo prot. n. AGEA. CAA1713.2014.0000817)									

INTESTATI

N.	DATI ANAGRAFICI	CODICE FISCALE	DIRITTI E ONERI REALI
1	FISCARELLI Giovanni nato a BENEVENTO il 10/10/1968	FSCGNN68R10A783K*	(1) Proprieta` per 1/2
2	GIOIA Antonietta nata a CERCEMAGGIORE il 18/06/1941	GIONNT41H58C486P*	(1) Proprieta` per 1/2
DATI DERIVANTI DA	DENUNZIA (NEI PASSAGGI PER CAUSA DI MORTE) del 01/06/2012 n. 7735.6/2013 in atti dal 04/07/2013 (protocollo n. BN0103396) Rogante: FISCARELLI Sede: CIRCELLO		
	Registrazione: UU Sede: BENEVENTO Volume: 9990 n: 1085 del 30/05/2013 SUCCESSIONE DI FISCARELLI FRANCESCO		

Unità immobiliari n. 1 Tributi erariali: Euro 0,90

Visura telematica

* Codice Fiscale Validato in Anagrafe Tributaria

Ufficio Provinciale di Benevento - Territorio
Servizi Catastali

Visura per immobile

Situazione degli atti informatizzati al 23/07/2014

Data: 23/07/2014 - Ora: 17.43.14 Fine

Visura n.: T233912 Pag: 1

Dati della richiesta	**Comune di CIRCELLO (Codice: C719)**
	Provincia di BENEVENTO
Catasto Terreni	**Foglio: 12 Particella: 401**

Immobile

N.	DATI IDENTIFICATIVI			DATI CLASSAMENTO						DATI DERIVANTI DA
	Foglio	Particella	Sub	Porz	Qualità Classe	Superficie(m²) ha are ca	Deduz	Reddito Dominicale	Reddito Agrario	
1	12	401		-	SEMINATIVO 3	57 15		Euro 10,33	Euro 19,19	Tipo mappale del 21/05/2010 n . 106664 .2/2010 in atti dal 21/05/2010 (protocollo n . BN0106664) presentato il 20/05/2010
Notifica					**Partita**					
Annotazioni	di immobile: comprende il fg. 12 n. 404									

INTESTATI

N.	DATI ANAGRAFICI	CODICE FISCALE	DIRITTI E ONERI REALI
1	FISCARELLI Giovanni nato a BENEVENTO il 10/10/1968	FSCGNN68R10A783K*	(1) Proprieta` per 1/2
2	GIOIA Antonietta nata a CERCEMAGGIORE il 18/06/1941	GIONNT41H58C486P*	(1) Proprieta` per 1/2
DATI DERIVANTI DA	DENUNZIA (NEI PASSAGGI PER CAUSA DI MORTE) del 01/06/2012 n . 7735 .6/2013 in atti dal 04/07/2013 (protocollo n . BN0103396) Rogante: FISCARELLI Sede: CIRCELLO		
	Registrazione: UU Sede: BENEVENTO Volume: 9990 n: 1085 del 30/05/2013 SUCCESSIONE DI FISCARELLI FRANCESCO		

Unità immobiliari n. 1 Tributi erariali: Euro 0,90

Visura telematica

* Codice Fiscale Validato in Anagrafe Tributaria

Ufficio Provinciale di Benevento - Territorio
Servizi Catastali

Visura per immobile

Situazione degli atti informatizzati al 12/06/2015

Data: 12/06/2015 - Ora: 16.37.27 Fine

Visura n.: T259870 Pag: 1

Dati della richiesta	**Comune di CIRCELLO (Codice: C719)**
	Provincia di BENEVENTO
Catasto Terreni	**Foglio: 12 Particella: 382**

Immobile

N.	DATI IDENTIFICATIVI			DATI CLASSAMENTO						DATI DERIVANTI DA
	Foglio	Particella	Sub	Porz	Qualità Classe	Superficie(m²) ha are ca	Deduz	Reddito Dominicale	Reddito Agrario	
1	12	382		-	PASCOLO 2	1 33 10		Euro 6,87	Euro 3,44	FRAZIONAMENTO del 10/01/2007 n. 4907.1/2007 in atti dal 10/01/2007 (protocollo n. BN0004907)
Notifica					**Partita**					

INTESTATI

N.	DATI ANAGRAFICI	CODICE FISCALE	DIRITTI E ONERI REALI
1	D'UVA Margherita nata a SANTA CROCE DEL SANNIO il 21/02/1928	DVUMGH28B61I179D*	(1) Proprieta` per 1/3
2	FISCARELLI Annibale nato a CIRCELLO il 10/07/1954	FSCNBL54L10C719U*	(1) Proprieta` per 1/3
3	FISCARELLI Maria nata a CIRCELLO il 04/05/1961	FSCMRA61E44C719F*	(1) Proprieta` per 1/3

Unità immobiliari n. 1 Tributi erariali: Euro 0,90

Visura telematica

* Codice Fiscale Validato in Anagrafe Tributaria

fonte: http://burc.regione.campania.it

Ufficio Provinciale di Benevento - Territorio
Servizi Catastali

Visura per immobile

Situazione degli atti informatizzati al 28/07/2014

Data: 28/07/2014 - Ora: 12.01.40 Segue

Visura n.: T112341 Pag: 1

Dati della richiesta	**Comune di CIRCELLO (Codice: C719)**
	Provincia di BENEVENTO
Catasto Terreni	**Foglio: 13 Particella: 117**

Immobile

N.	DATI IDENTIFICATIVI			DATI CLASSAMENTO					DATI DERIVANTI DA
	Foglio	Particella	Sub	Porz	Qualità Classe	Superficie(m²) ha are ca	Deduz	Reddito Dominicale	Reddito Agrario	
1	13	117		-	BOSCO CEDUO 2	09 60		Euro 0,30 L. 576	Euro 0,20 L. 384	Impianto meccanografico del 22/08/1975

Notifica		**Partita**	

INTESTATI

N.	DATI ANAGRAFICI	CODICE FISCALE	DIRITTI E ONERI REALI
1	BASILE Agostino nato a COLLE SANNITA il 04/05/1900	BSLGTN00E04C846K*	Usufruttuario parziale
2	BASILE Antonio nato a COLLE SANNITA il 12/10/1940	BSLNTN40R12C846V*	(1) Proprieta` per 12/336
3	BASILE Carmela nata a COLLE SANNITA il 12/07/1926	BSLCML26L52C846O*	(1) Proprieta` per 12/336
4	BASILE Giorgio nato a COLLE SANNITA il 24/04/1942	BSLGRG42D24C846H*	(1) Proprieta` per 12/336
5	BASILE Giovannina nata a COLLE SANNITA il 12/10/1937	BSLGNN37R52C846D	(1) Proprieta` per 12/336
6	BASILE Maria Libera nata a COLLE SANNITA il 09/05/1924	BSLMLB24E49C846S*	(1) Proprieta` per 12/336
7	BASILE Michele nato a COLLE SANNITA il 13/10/1940	BSLMHL40R13C846X*	(1) Proprieta` per 12/336
8	BASILE Pietro nato a COLLE SANNITA il 29/04/1932	BSLPTR32D29C846R*	(1) Proprieta` per 12/336
9	PALMIERO SALVATORE Fu Nicola Giovanni		(1) Proprieta` per 84/336
10	PETRIELLA Carmela nata a CIRCELLO il 15/05/1941	PTRCML41E55C719J*	(1) Proprieta` per 21/336
11	PETRIELLA Fedele nato a CIRCELLO il 28/10/1926	PTRFDL26R28C719E*	(1) Proprieta` per 21/336
12	PETRIELLA Grazia nata a CIRCELLO il 01/07/1933	PTRGRZ33L41C719Y*	(1) Proprieta` per 21/336
13	PETRIELLA Mario nato a CIRCELLO il 26/05/1939	PTRMRA39E26C719D*	(1) Proprieta` per 21/336
14	PETRIELLA Michele		(1) Proprieta` per 28/336
15	PETRIELLA Michele nato a CIRCELLO il 16/02/1936	PTRMHL36B16C719K*	(1) Proprieta` per 28/336 in regime di comunione dei beni con SCROCCA CRISTINA
16	SCROCCA Cristina nata a CIRCELLO il 03/03/1944	SCRCST44C43C719V*	(1) Proprieta` per 28/336 in regime di comunione dei beni con PETRIELLA MICHELE

DATI DERIVANTI DA	ISTRUMENTO (ATTO PUBBLICO) del 19/03/2010 Nota presentata con Modello Unico n . 3004 .10/2010 in atti dal 08/04/2010 Repertorio n .: 62636 Rogante: DELLI VENERI LUIGI
	MICHEL Sede: SAN GIORGIO DEL SANNIO Registrazione: Sede: COMPRAVENDITA

Unità immobiliari n. 1 Tributi erariali: Euro 0,90

* Codice Fiscale Validato in Anagrafe Tributaria

Ufficio Provinciale di Benevento - Territorio
Servizi Catastali

Visura per immobile

Situazione degli atti informatizzati al 25/07/2014

Data: 25/07/2014 - Ora: 15.37.08 Fine

Visura n.: T163446 Pag: 1

Dati della richiesta	**Comune di CIRCELLO (Codice: C719)**
	Provincia di BENEVENTO
Catasto Terreni	**Foglio: 13 Particella: 116**

Immobile

N.	DATI IDENTIFICATIVI			DATI CLASSAMENTO					DATI DERIVANTI DA
	Foglio	Particella	Sub	Porz	Qualità Classe	Superficie(m²) ha are ca	Deduz	Reddito Dominicale	Reddito Agrario	
1	13	116		-	BOSCO CEDUO 2	30 60		Euro 0,95	Euro 0,63	ISTRUMENTO (ATTO PUBBLICO) del 17/12/2010 n . 10817 .1/2010 in atti dal 29/12/2010 DONAZIONE ACCETTATA (Passaggi intermedi intervenuti senza atti legali)***PERVENUTI IN VIRTC B9 DI USUCAPIONE , NON ACCERTATA GIUDIZIALMENTE ,

Notifica		**Partita**	
Riserve	1 Atti passaggi intermedi non esistenti		

INTESTATO

N.	DATI ANAGRAFICI	CODICE FISCALE	DIRITTI E ONERI REALI
1	LEOPARDI Annunziata nata a CIRCELLO il 24/02/1959	LPRNNZ59B64C719H*	(1) Proprieta` per 1/1 bene personale

DATI DERIVANTI DA	ISTRUMENTO (ATTO PUBBLICO) del 17/12/2010 Nota presentata con Modello Unico n . 10817 .1/2010 in atti dal 29/12/2010 Repertorio n .: 34875 Rogante: IANNELLA GIOVANNI Sede: BENEVENTO Registrazione: Sede: DONAZIONE ACCETTATA (Passaggi intermedi intervenuti senza atti legali)***PERVENUTI IN VIRTC B9 DI
	USUCAPIONE , NON ACCERTATA GIUDIZIALMENTE ,

Unità immobiliari n. 1 Tributi erariali: Euro 0,90

Visura telematica

* Codice Fiscale Validato in Anagrafe Tributaria

Ufficio Provinciale di Benevento - Territorio
Servizi Catastali

Visura per immobile

Situazione degli atti informatizzati al 11/07/2014

Data: 11/07/2014 - Ora: 11.38.43 Fine

Visura n.: T94111 Pag: 1

Dati della richiesta	**Comune di CIRCELLO (Codice: C719)**
	Provincia di BENEVENTO
Catasto Terreni	**Foglio: 12 Particella: 434**

Immobile

N.	DATI IDENTIFICATIVI			DATI CLASSAMENTO					DATI DERIVANTI DA
	Foglio	Particella	Sub	Porz	Qualità Classe	Superficie(m²) ha are ca	Deduz	Reddito Dominicale	Reddito Agrario	
1	12	434		-	SEMINATIVO 3	1 56 86		Euro 28,35	Euro 52,66	DENUNZIA (NEI PASSAGGI PER CAUSA DI MORTE) del 21/08/2012 n . 10385 .1/2013 in atti dal 24/09/2013 (protocollo n . BN0135485) SUCC .MARINO CARMELA

Notifica		**Partita**	
Riserve	1 Atti passaggi intermedi non esistenti		
Annotazioni	di immobile: particella generata da frazionamento valido ai soli fini comma 10 art. 30 d.p.r. 380/2001		

INTESTATO

N.	DATI ANAGRAFICI	CODICE FISCALE	DIRITTI E ONERI REALI
1	FISCARELLI Domenico nato a CIRCELLO il 12/04/1952	FSCDNC52D12C719A*	(1) Proprieta` per 1000/1000

DATI DERIVANTI DA	DENUNZIA (NEI PASSAGGI PER CAUSA DI MORTE) del 21/08/2012 n . 10385 .1/2013 in atti dal 24/09/2013 (protocollo n . BN0135485) Registrazione: UU Sede: Volume: 9990 n:
	1589 del 14/08/2013 SUCC .MARINO CARMELA

Unità immobiliari n. 1 Tributi erariali: Euro 0,90

Visura telematica

* Codice Fiscale Validato in Anagrafe Tributaria

Ufficio Provinciale di Benevento - Territorio
Servizi Catastali

Visura per immobile

Situazione degli atti informatizzati al 11/07/2014

Data: 11/07/2014 - Ora: 11.43.07 Fine

Visura n.: T96388 Pag: 1

Dati della richiesta	**Comune di CIRCELLO (Codice: C719)**
	Provincia di BENEVENTO
Catasto Terreni	**Foglio: 12 Particella: 433**

Immobile

N.	DATI IDENTIFICATIVI			DATI CLASSAMENTO					DATI DERIVANTI DA
	Foglio	Particella	Sub	Porz	Qualità Classe	Superficie(m²) ha are ca	Deduz	Reddito Dominicale	Reddito Agrario	
1	12	433		-	SEMINATIVO 3	03 33		Euro 0,60	Euro 1,12	FRAZIONAMENTO del 29/05/2012 n . 122181 .1/2012 in atti dal 29/05/2012 (protocollo n . BN0122181) presentato il 29/05/2012

Notifica		**Partita**	
Annotazioni	di immobile: particella generata da frazionamento valido ai soli fini comma 10 art. 30 d.p.r. 380/2001		

INTESTATI

N.	DATI ANAGRAFICI	CODICE FISCALE	DIRITTI E ONERI REALI
1	FISCARELLI Domenico nato a CIRCELLO il 12/04/1952	FSCDNC52D12C719A*	(1) Proprieta` per 56/216
2	FISCARELLI Enrico nato a SANTA CROCE DEL SANNIO il 19/04/1934	FSCNRC34D19I179F*	(1) Proprieta` per 144/216
3	FISCARELLI Rosa nata a SANTA CROCE DEL SANNIO il 29/09/1929	FSCRSO29P69I179D*	(1) Proprieta` per 16/216

DATI DERIVANTI DA	DENUNZIA (NEI PASSAGGI PER CAUSA DI MORTE) del 21/08/2012 n . 10362 .1/2013 in atti dal 24/09/2013 (protocollo n . BN0135485) Registrazione: UU Sede: BENEVENTO
	Volume: 9990 n: 1589 del 14/08/2013 SUCC .MARINO CARMELA

Unità immobiliari n. 1 Tributi erariali: Euro 0,90

Visura telematica

* Codice Fiscale Validato in Anagrafe Tributaria

fonte: http://burc.regione.campania.it

Agenzia Entrate

Ufficio Provinciale di Benevento - Territorio
Servizi Catastali

Visura per immobile

Situazione degli atti informatizzati al 05/05/2015

Data: 05/05/2015 - Ora: 16.24.17 Fine

Visura n.: T279664 Pag: 1

Dati della richiesta	**Comune di CIRCELLO (Codice: C719)**
	Provincia di BENEVENTO
Catasto Terreni	**Foglio: 13 Particella: 144**

Immobile

N.	DATI IDENTIFICATIVI			DATI CLASSAMENTO						DATI DERIVANTI DA
	Foglio	Particella	Sub	Porz	Qualità Classe	Superficie(m²) ha are ca	Deduz	Reddito Dominicale	Reddito Agrario	
1	13	144		AA	SEMINATIVO 3	52 80		Euro 9,54	Euro 17,72	Tabella di variazione del 13/12/2007 n. 57049.1/2007 in atti dal 13/12/2007 (protocollo n. BN0352911) TRASMISSIONE DATI AGEA AI SENSI DEL DL 3.10.2006 N.262
				AB	PASCOLO ARB 2	04 00		Euro 0,12	Euro 0,04	
Notifica					Partita					
Annotazioni	variazione colturale eseguita ai sensi del dl 3.10.2006 n. 262, convertito con modificazioni nella legge 24.11.2006 n. 286 (anno 2007) - qualita' dichiarata o parificata a coltura presente nel quadro tariffario del comune									

INTESTATO

N.	DATI ANAGRAFICI	CODICE FISCALE	DIRITTI E ONERI REALI
1	BARONE Giuseppe;FU CARMINE		(1) Proprieta' per 1000/1000

Unità immobiliari n. 1 Tributi erariali: Euro 0,90

Visura telematica

Agenzia Entrate

Ufficio Provinciale di Benevento - Territorio
Servizi Catastali

Visura per immobile

Situazione degli atti informatizzati al 05/05/2015

Data: 05/05/2015 - Ora: 16.28.28 Fine

Visura n.: T281987 Pag: 1

Dati della richiesta	**Comune di CIRCELLO (Codice: C719)**
	Provincia di BENEVENTO
Catasto Terreni	**Foglio: 13 Particella: 143**

Immobile

N.	DATI IDENTIFICATIVI			DATI CLASSAMENTO						DATI DERIVANTI DA
	Foglio	Particella	Sub	Porz	Qualità Classe	Superficie(m²) ha are ca	Deduz	Reddito Dominicale	Reddito Agrario	
1	13	143		-	BOSCO CEDUO 2	21 10		Euro 0,65 L. 1.266	Euro 0,44 L. 844	Impianto meccanografico del 22/08/1975
Notifica					Partita	5985				

INTESTATO

N.	DATI ANAGRAFICI	CODICE FISCALE	DIRITTI E ONERI REALI
1	SAURO Teofilo nato a CIRCELLO il 19/07/1942	SRATFL42L19C719V*	(1) Proprieta' per 1000/1000

Unità immobiliari n. 1 Tributi erariali: Euro 0,90

Visura telematica

* Codice Fiscale Validato in Anagrafe Tributaria

Agenzia Entrate

Ufficio Provinciale di Benevento - Territorio
Servizi Catastali

Visura per immobile

Situazione degli atti informatizzati al 05/05/2015

Data: 05/05/2015 - Ora: 16.55.00 Fine

Visura n.: T296244 Pag: 1

Dati della richiesta	**Comune di CIRCELLO (Codice: C719)**
	Provincia di BENEVENTO
Catasto Terreni	**Foglio: 13 Particella: 119**

Immobile

N.	DATI IDENTIFICATIVI			DATI CLASSAMENTO						DATI DERIVANTI DA
	Foglio	Particella	Sub	Porz	Qualità Classe	Superficie(m²) ha are ca	Deduz	Reddito Dominicale	Reddito Agrario	
1	13	119		-	BOSCO CEDUO 2	05 40		Euro 0,17 L. 324	Euro 0,11 L. 216	Impianto meccanografico del 22/08/1975
Notifica					Partita	2308				

INTESTATO

N.	DATI ANAGRAFICI	CODICE FISCALE	DIRITTI E ONERI REALI
1	STEFANELLI Antonio;FU MICHELE		(1) Proprieta' per 1000/1000

Unità immobiliari n. 1 Tributi erariali: Euro 0,90

Visura telematica

Agenzia Entrate

Ufficio Provinciale di Benevento - Territorio
Servizi Catastali

Visura per immobile

Situazione degli atti informatizzati al 05/05/2015

Data: 05/05/2015 - Ora: 16.54.11 Fine

Visura n.: T295827 Pag: 1

Dati della richiesta	**Comune di CIRCELLO (Codice: C719)**
	Provincia di BENEVENTO
Catasto Terreni	**Foglio: 13 Particella: 118**

Immobile

N.	DATI IDENTIFICATIVI			DATI CLASSAMENTO						DATI DERIVANTI DA
	Foglio	Particella	Sub	Porz	Qualità Classe	Superficie(m²) ha are ca	Deduz	Reddito Dominicale	Reddito Agrario	
1	13	118		-	BOSCO CEDUO 2	05 10		Euro 0,16 L. 306	Euro 0,11 L. 204	Impianto meccanografico del 22/08/1975
Notifica					Partita	1687				

INTESTATO

N.	DATI ANAGRAFICI	CODICE FISCALE	DIRITTI E ONERI REALI
1	MASTROCOLA Raffaela;FU ANTONIO MAR BASILE		(1) Proprieta' per 1000/1000

Unità immobiliari n. 1 Tributi erariali: Euro 0,90

Visura telematica

fonte: http://burc.regione.campania.it

Ufficio Provinciale di Benevento - Territorio
Servizi Catastali

Visura per immobile
Situazione degli atti informatizzati al 28/07/2014

Data: 28/07/2014 - Ora: 10.10.27 Fine
Visura n.: T48083 Pag: 1

Dati della richiesta	**Comune di CIRCELLO (Codice: C719)**
	Provincia di BENEVENTO
Catasto Terreni	**Foglio: 13 Particella: 157**

Immobile

N.	DATI IDENTIFICATIVI			DATI CLASSAMENTO						DATI DERIVANTI DA
	Foglio	Particella	Sub	Porz	Qualità Classe	Superficie(m²) ha are ca	Deduz	Reddito Dominicale	Reddito Agrario	
1	**13**	**157**		**-**	**BOSCO CEDUO 2**	**01 70**		**Euro 0,05 L. 102**	**Euro 0,04 L. 68**	**ISTRUMENTO (ATTO PUBBLICO) del 31/01/1989 n . 1054 .1/1989 in atti dal 04/08/1989**
Notifica				**Partita**						
Riserve	1 Atti passaggi intermedi non esistenti									

INTESTATO

N.	DATI ANAGRAFICI	CODICE FISCALE	DIRITTI E ONERI REALI
1	LEOPARDI Aldo nato a CIRCELLO il 05/07/1966	LPRLDA66L05C719U*	(1) Proprieta` per 1/1 in regime di separazione dei beni
DATI DERIVANTI DA	ISTRUMENTO (ATTO PUBBLICO) del 22/11/2011 Nota presentata con Modello Unico n . 10053 .2/2011 in atti dal 09/12/2011 Repertorio n .: 37421 Rogante: IANNELLA GIOVANNI Sede: BENEVENTO Registrazione: Sede: DONAZIONE ACCETTATA (Passaggi intermedi intervenuti con e senza atti legali)***PERVENUTO PER LA QUOTA DI 1/2 (UN MEZZO) CON ATTO DI DONAZIONE PER NOT AR GIORGIO CARUSO DI APICE IN DATA 30 MARO 1960 REP .N .7017 INNANZI CIT ATO; PER LA QUOTA DI 1/2 (UN MEZZO) , CENSITA IN CATASTO IN TESA A LEOP ARDI MICHELE , IN VIRTC B9 DI USUCAPIONE , NON ACCERTATA GIUDIZIALMENTE ,		

Unità immobiliari n. 1 Tributi erariali: Euro 0,90

Visura telematica

* Codice Fiscale Validato in Anagrafe Tributaria

Ufficio Provinciale di Benevento - Territorio
Servizi Catastali

Visura per immobile
Situazione degli atti informatizzati al 05/05/2015

Data: 05/05/2015 - Ora: 16.29.56 Fine
Visura n.: T282740 Pag: 1

Dati della richiesta	**Comune di CIRCELLO (Codice: C719)**
	Provincia di BENEVENTO
Catasto Terreni	**Foglio: 13 Particella: 154**

Immobile

N.	DATI IDENTIFICATIVI			DATI CLASSAMENTO						DATI DERIVANTI DA
	Foglio	Particella	Sub	Porz	Qualità Classe	Superficie(m²) ha are ca	Deduz	Reddito Dominicale	Reddito Agrario	
1	**13**	**154**		**-**	**BOSCO CEDUO 2**	**08 80**		**Euro 0,27**	**Euro 0,18**	**ISTRUMENTO (ATTO PUBBLICO) del 22/11/2011 n. 10053.1/2011 in atti dal 09/12/2011 DONAZIONE ACCETTATA (Passaggi intermedi intervenuti senza atti legali)***PERVENUTO IN VIRTC B9 DI USUCAPIONE, NON ACCERTATA GIUDIZIALMENTE**
Notifica				**Partita**						
Riserve	1 Atti passaggi intermedi non esistenti									

INTESTATO

N.	DATI ANAGRAFICI	CODICE FISCALE	DIRITTI E ONERI REALI
1	LEOPARDI Aldo nato a CIRCELLO il 05/07/1966	LPRLDA66L05C719U*	(1) Proprieta` per 1/1 in regime di separazione dei beni
DATI DERIVANTI DA	ISTRUMENTO (ATTO PUBBLICO) del 22/11/2011 Nota presentata con Modello Unico n. 10053.1/2011 in atti dal 09/12/2011 Repertorio n.: 37421 Rogante: IANNELLA GIOVANNI Sede: BENEVENTO Registrazione: Sede: DONAZIONE ACCETTATA (Passaggi intermedi intervenuti senza atti legali)***PERVENUTO IN VIRTC B9 DI USUCAPIONE, NON ACCERTATA GIUDIZIALMENTE		

Unità immobiliari n. 1 Tributi erariali: Euro 0,90

Visura telematica

* Codice Fiscale Validato in Anagrafe Tributaria

Ufficio Provinciale di Benevento - Territorio
Servizi Catastali

Visura per immobile
Situazione degli atti informatizzati al 05/05/2015

Data: 05/05/2015 - Ora: 16.15.08 Fine
Visura n.: T274738 Pag: 1

Dati della richiesta	**Comune di CIRCELLO (Codice: C719)**
	Provincia di BENEVENTO
Catasto Terreni	**Foglio: 13 Particella: 147**

Immobile

N.	DATI IDENTIFICATIVI			DATI CLASSAMENTO						DATI DERIVANTI DA
	Foglio	Particella	Sub	Porz	Qualità Classe	Superficie(m²) ha are ca	Deduz	Reddito Dominicale	Reddito Agrario	
1	**13**	**147**		**AA**	**ULIVETO 2**	**20 90**		**Euro 1,83**	**Euro 3,78**	**Tabella di variazione del 13/12/2007 n. 57050.1/2007 in atti dal 13/12/2007 (protocollo n. BN0352912) TRASMISSIONE DATI AGEA AI SENSI DEL DL 3.10.2006 N.262**
				AB	**SEMINATIVO 3**	**08 40**		**Euro 1,52**	**Euro 2,82**	
Notifica				**Partita**						
Annotazioni	variazione colturale eseguita ai sensi del dl 3.10.2006 n. 262, convertito con modificazioni nella legge 24.11.2006 n. 286 (anno 2007) - qualita` dichiarata o parificata a coltura presente nel quadro tariffario del comune									

INTESTATI

N.	DATI ANAGRAFICI	CODICE FISCALE	DIRITTI E ONERI REALI
1	SAURO Maria nata a CIRCELLO il 13/03/1918	SRAMRA18C53C719M*	(1) Proprieta` per 1/3
2	SAURO Marianna nata a CIRCELLO il 17/06/1944	SRAMNN44H57C719M*	(1) Proprieta` per 1/3
3	SAURO Teofilo nato a CIRCELLO il 19/07/1942	SRATFL42L19C719V*	(1) Proprieta` per 1/3
DATI DERIVANTI DA	DENUNZIA (NEI PASSAGGI PER CAUSA DI MORTE) del 10/12/1996 n. 1386.3/2015 in atti dal 18/02/2015 (protocollo n. BN0021020) Rogante: SAURO Sede: CIRCELLO Registrazione: UR Sede: BENEVENTO Volume: 580 n: 97 del 04/08/1997 ESEGUITA AI SOLI FINI DELLA CONTINUITA` STORICA		

Unità immobiliari n. 1 Tributi erariali: Euro 0,90

Visura telematica

* Codice Fiscale Validato in Anagrafe Tributaria

Ufficio Provinciale di Benevento - Territorio
Servizi Catastali

Visura per immobile
Situazione degli atti informatizzati al 05/05/2015

Data: 05/05/2015 - Ora: 16.16.33 Fine
Visura n.: T275507 Pag: 1

Dati della richiesta	**Comune di CIRCELLO (Codice: C719)**
	Provincia di BENEVENTO
Catasto Terreni	**Foglio: 13 Particella: 146**

Immobile

N.	DATI IDENTIFICATIVI			DATI CLASSAMENTO						DATI DERIVANTI DA
	Foglio	Particella	Sub	Porz	Qualità Classe	Superficie(m²) ha are ca	Deduz	Reddito Dominicale	Reddito Agrario	
1	**13**	**146**		**-**	**SEMINATIVO 3**	**51 90**		**Euro 9,38 L. 18.165**	**Euro 17,42 L. 33.735**	**Impianto meccanografico del 22/08/1975**
Notifica				**Partita**	4034					

INTESTATI

N.	DATI ANAGRAFICI	CODICE FISCALE	DIRITTI E ONERI REALI
1	BARONE Giuseppe;FU CARMINE		Livellario
2	ISTITUTO DIOCESANO PER IL SOSTENTAMENTO DEL CLERO CON SEDE IN BENEVENTO		(4) Diritto del concedente
3	SONNINO Margherita;FU GIORGIO VED DI SOMMA VINCENZO		Usufruttuario generale di dominio diretto
DATI DERIVANTI DA	DECRETO (DISPOSIZIONI DELLE AUTORITA') del 28/08/1986 n. 6809.71/1989 in atti dal 06/04/1991 Registrazione:		

Unità immobiliari n. 1 Tributi erariali: Euro 0,90

Visura telematica

fonte: http://burc.regione.campania.it

Ufficio Provinciale di Benevento - Territorio
Servizi Catastali

Visura per immobile

Situazione degli atti informatizzati al 05/05/2015

Data: 05/05/2015 - Ora: 17.36.26 Fine
Visura n.: T318483 Pag: 1

Dati della richiesta	**Comune di CIRCELLO (Codice: C719)**
	Provincia di BENEVENTO
Catasto Terreni	**Foglio: 13 Particella: 180**

Immobile

N.	DATI IDENTIFICATIVI			DATI CLASSAMENTO						DATI DERIVANTI DA
	Foglio	Particella	Sub	Porz	Qualità Classe	Superficie(m²) ha are ca	Deduz	Reddito Dominicale	Reddito Agrario	
1	**13**	**180**		**-**	**BOSCO CEDUO 2**	**07 30**		**Euro 0,23 L. 438**	**Euro 0,15 L. 292**	**Impianto meccanografico del 22/08/1975**
Notifica					**Partita**	2233				

INTESTATO

N.	DATI ANAGRAFICI	CODICE FISCALE	DIRITTI E ONERI REALI
1	SAURO Michele;FU FEDELE		(1) Proprieta` per 1000/1000

Unità immobiliari n. 1 Tributi erariali: Euro 0,90

Visura telematica

Ufficio Provinciale di Benevento - Territorio
Servizi Catastali

Visura per immobile

Situazione degli atti informatizzati al 05/05/2015

Data: 05/05/2015 - Ora: 16.33.04 Fine
Visura n.: T284477 Pag: 1

Dati della richiesta	**Comune di CIRCELLO (Codice: C719)**
	Provincia di BENEVENTO
Catasto Terreni	**Foglio: 13 Particella: 166**

Immobile

N.	DATI IDENTIFICATIVI			DATI CLASSAMENTO						DATI DERIVANTI DA
	Foglio	Particella	Sub	Porz	Qualità Classe	Superficie(m²) ha are ca	Deduz	Reddito Dominicale	Reddito Agrario	
1	**13**	**166**		**-**	**SEMINATIVO 2**	**15 90**		**Euro 4,52 L. 8.745**	**Euro 5,75 L. 11.130**	**Impianto meccanografico del 22/08/1975**
Notifica					**Partita**					

INTESTATI

N.	DATI ANAGRAFICI	CODICE FISCALE	DIRITTI E ONERI REALI
1	SAURO Maria nata a CIRCELLO il 13/03/1918	SRAMRA18C53C719M*	(1) Proprieta` per 1/3
2	SAURO Marianna nata a CIRCELLO il 17/06/1944	SRAMNN44H57C719M*	(1) Proprieta` per 1/3
3	SAURO Teofilo nato a CIRCELLO il 19/07/1942	SRATFL42L19C719V*	(1) Proprieta` per 1/3
DATI DERIVANTI DA	DENUNZIA (NEI PASSAGGI PER CAUSA DI MORTE) del 10/12/1996 n. 1386.3/2015 in atti dal 18/02/2015 (protocollo n. BN0021020) Rogante: SAURO Sede: CIRCELLO		
	Registrazione: UR Sede: BENEVENTO Volume: 580 n: 97 del 04/08/1997 ESEGUITA AI SOLI FINI DELLA CONTINUITA` STORICA		

Unità immobiliari n. 1 Tributi erariali: Euro 0,90

Visura telematica

* Codice Fiscale Validato in Anagrafe Tributaria

Ufficio Provinciale di Benevento - Territorio
Servizi Catastali

Visura per immobile

Situazione degli atti informatizzati al 05/05/2015

Data: 05/05/2015 - Ora: 16.31.30 Fine
Visura n.: T283654 Pag: 1

Dati della richiesta	**Comune di CIRCELLO (Codice: C719)**
	Provincia di BENEVENTO
Catasto Terreni	**Foglio: 13 Particella: 159**

Immobile

N.	DATI IDENTIFICATIVI			DATI CLASSAMENTO						DATI DERIVANTI DA
	Foglio	Particella	Sub	Porz	Qualità Classe	Superficie(m²) ha are ca	Deduz	Reddito Dominicale	Reddito Agrario	
1	**13**	**159**		**AA**	**SEMINATIVO 2**	**20 00**		**Euro 5,68**	**Euro 7,23**	**Tabella di variazione del 08/03/2007 n. 11950.1/2007 in atti dal 08/03/2007 (protocollo n. BN0071562) TRASMISSIONE DATI AI SENSI DEL DECRETO 262 DEL 3 OTTOBRE 2006**
				AB	**BOSCO CEDUO 2**	**11 90**		**Euro 0,37**	**Euro 0,25**	
Notifica					**Partita**					
Riserve	1 Atti passaggi intermedi non esistenti									
Annotazioni	variazione colturale ex d.l. n. 262/06 - qualita` dichiarata o parificata a coltura presente nel quadro tariffario									

INTESTATO

N.	DATI ANAGRAFICI	CODICE FISCALE	DIRITTI E ONERI REALI
1	CARDO Carmelo nato a CIRCELLO il 03/06/1926	CRDCML26H03C719G*	(1) Proprieta` per 1000/1000
DATI DERIVANTI DA	DENUNZIA (NEI PASSAGGI PER CAUSA DI MORTE) del 09/04/1986 n. 98.1/1994 in atti dal 15/05/1996 Registrazione: UR Sede: ROMA Volume: 15067 n: 28 del 06/12/1993		

Unità immobiliari n. 1 Tributi erariali: Euro 0,90

Visura telematica

* Codice Fiscale Validato in Anagrafe Tributaria

Ufficio Provinciale di Benevento - Territorio
Servizi Catastali

Visura per immobile

Situazione degli atti informatizzati al 28/07/2014

Data: 28/07/2014 - Ora: 10.12.01 Fine
Visura n.: T48943 Pag: 1

Dati della richiesta	**Comune di CIRCELLO (Codice: C719)**
	Provincia di BENEVENTO
Catasto Terreni	**Foglio: 13 Particella: 158**

Immobile

N.	DATI IDENTIFICATIVI			DATI CLASSAMENTO						DATI DERIVANTI DA
	Foglio	Particella	Sub	Porz	Qualità Classe	Superficie(m²) ha are ca	Deduz	Reddito Dominicale	Reddito Agrario	
1	**13**	**158**		**-**	**BOSCO CEDUO 2**	**02 00**		**Euro 0,06 L. 120**	**Euro 0,04 L. 80**	**ISTRUMENTO (ATTO PUBBLICO) del 31/01/1989 n . 1054 .1/1989 in atti dal 04/08/1989**
Notifica					**Partita**					
Riserve	1 Atti passaggi intermedi non esistenti									

INTESTATO

N.	DATI ANAGRAFICI	CODICE FISCALE	DIRITTI E ONERI REALI
1	LEOPARDI Aldo nato a CIRCELLO il 05/07/1966	LPRLDA66L05C719U*	(1) Proprieta` per 1/1 in regime di separazione dei beni
DATI DERIVANTI DA	ISTRUMENTO (ATTO PUBBLICO) del 22/11/2011 Nota presentata con Modello Unico n . 10053 .2/2011 in atti dal 09/12/2011 Repertorio n .: 37421 Rogante: IANNELLA GIOVANNI Sede: BENEVENTO Registrazione: Sede: DONAZIONE ACCETTATA (Passaggi intermedi intervenuti con e senza atti legali)***PERVENUTO PER LA QUOTA DI 1/2 (UN MEZZO) CON ATTO DI DONAZIONE PER NOT AR GIORGIO CARUSO DI APICE IN DATA 30 MARO 1960 REP .N .7017 INNANZI CIT ATO; PER LA QUOTA DI 1/2 (UN MEZZO) , CENSITA IN CATASTO IN TESA A LEOP ARDI MICHELE , IN VIRTC B9 DI USUCAPIONE , NON ACCERTATA GIUDIZIALMENTE ,		

Unità immobiliari n. 1 Tributi erariali: Euro 0,90

Visura telematica

* Codice Fiscale Validato in Anagrafe Tributaria

fonte: http://burc.regione.campania.it

Ufficio Provinciale di Benevento - Territorio
Servizi Catastali

Visura per immobile

Situazione degli atti informatizzati al 05/05/2015

Data: 05/05/2015 - Ora: 17.21.43 Fine
Visura n.: T310425 Pag: 1

Dati della richiesta	**Comune di CIRCELLO (Codice: C719)**
	Provincia di BENEVENTO
Catasto Terreni	**Foglio: 13 Particella: 241**

Immobile

N.	DATI IDENTIFICATIVI			DATI CLASSAMENTO						DATI DERIVANTI DA
	Foglio	Particella	Sub	Porz	Qualità Classe	Superficie(m²) ha are ca	Deduz	Reddito Dominicale	Reddito Agrario	
1	13	241		-	SEMINATIVO 3	56 40		Euro 10,19 L. 19.740	Euro 18,93 L. 36.660	Impianto meccanografico del 22/08/1975
Notifica					**Partita**	3893				

INTESTATI

N.	DATI ANAGRAFICI	CODICE FISCALE	DIRITTI E ONERI REALI
1	DRAGONETTI Giuseppe nato a CIRCELLO il 15/12/1938	DRGGPP38T15C719R*	Livellario
2	ISTITUTO DIOCESANO PER IL SOSTENTAMENTO DEL CLERO CON SEDE IN BENEVENTO		(4) Diritto del concedente
3	SONNINO Margherita		Usufruttuario generale di dominio diretto
DATI DERIVANTI DA	DECRETO (DISPOSIZIONI DELLE AUTORITA') del 28/08/1986 n. 6809.237/1989 in atti dal 17/05/1991 Registrazione:		

Unità immobiliari n. 1 Tributi erariali: Euro 0,90

Visura telematica

* Codice Fiscale Validato in Anagrafe Tributaria

Ufficio Provinciale di Benevento - Territorio
Servizi Catastali

Visura per immobile

Situazione degli atti informatizzati al 05/05/2015

Data: 05/05/2015 - Ora: 16.25.43 Fine
Visura n.: T280432 Pag: 1

Dati della richiesta	**Comune di CIRCELLO (Codice: C719)**
	Provincia di BENEVENTO
Catasto Terreni	**Foglio: 13 Particella: 183**

Immobile

N.	DATI IDENTIFICATIVI			DATI CLASSAMENTO						DATI DERIVANTI DA
	Foglio	Particella	Sub	Porz	Qualità Classe	Superficie(m²) ha are ca	Deduz	Reddito Dominicale	Reddito Agrario	
1	13	183		AA	SEMINATIVO 2	30 00		Euro 8,52	Euro 10,85	Tabella di variazione del 08/03/2007 n. 11955.1/2007 in atti dal 08/03/2007 (protocollo n. BN0071568) TRASMISSIONE DATI AI SENSI DEL DECRETO 262 DEL 3 OTTOBRE 2006
				AB	BOSCO CEDUO 2	16 60		Euro 0,51	Euro 0,34	
Notifica					**Partita**					
Annotazioni	variazione colturale ex d.l. n. 262/06 - qualita` dichiarata o parificata a coltura presente nel quadro tariffario									

INTESTATI

N.	DATI ANAGRAFICI	CODICE FISCALE	DIRITTI E ONERI REALI
1	SAURO Maria nata a CIRCELLO il 13/03/1918	SRAMRA18C53C719M*	(1) Proprieta` per 1/3
2	SAURO Marianna nata a CIRCELLO il 17/06/1944	SRAMNN44H57C719M*	(1) Proprieta` per 1/3
3	SAURO Teofilo nato a CIRCELLO il 19/07/1942	SRATFL42L19C719V*	(1) Proprieta` per 1/3
DATI DERIVANTI DA	DENUNZIA (NEI PASSAGGI PER CAUSA DI MORTE) del 10/12/1996 n. 1386.3/2015 in atti dal 18/02/2015 (protocollo n. BN0021020) Rogante: SAURO Sede: CIRCELLO		
	Registrazione: UR Sede: BENEVENTO Volume: 580 n: 97 del 04/08/1997 ESEGUITA AI SOLI FINI DELLA CONTINUITA` STORICA		

Unità immobiliari n. 1 Tributi erariali: Euro 0,90

Visura telematica

* Codice Fiscale Validato in Anagrafe Tributaria

Ufficio Provinciale di Benevento - Territorio
Servizi Catastali

Visura per immobile

Situazione degli atti informatizzati al 05/05/2015

Data: 05/05/2015 - Ora: 16.26.23 Fine
Visura n.: T280786 Pag: 1

Dati della richiesta	**Comune di CIRCELLO (Codice: C719)**
	Provincia di BENEVENTO
Catasto Terreni	**Foglio: 13 Particella: 182**

Immobile

N.	DATI IDENTIFICATIVI			DATI CLASSAMENTO						DATI DERIVANTI DA
	Foglio	Particella	Sub	Porz	Qualità Classe	Superficie(m²) ha are ca	Deduz	Reddito Dominicale	Reddito Agrario	
1	13	182		-	SEMINATIVO 2	23 70		Euro 6,73	Euro 8,57	Tabella di variazione del 08/03/2007 n. 11954.1/2007 in atti dal 08/03/2007 (protocollo n. BN0071567) TRASMISSIONE DATI AI SENSI DEL DECRETO 262 DEL 3 OTTOBRE 2006
Notifica					**Partita**					
Annotazioni	variazione colturale ex d.l. n. 262/06 - qualita` dichiarata o parificata a coltura presente nel quadro tariffario									

INTESTATI

N.	DATI ANAGRAFICI	CODICE FISCALE	DIRITTI E ONERI REALI
1	SAURO Maria nata a CIRCELLO il 13/03/1918	SRAMRA18C53C719M*	(1) Proprieta` per 1/3
2	SAURO Marianna nata a CIRCELLO il 17/06/1944	SRAMNN44H57C719M*	(1) Proprieta` per 1/3
3	SAURO Teofilo nato a CIRCELLO il 19/07/1942	SRATFL42L19C719V*	(1) Proprieta` per 1/3
DATI DERIVANTI DA	DENUNZIA (NEI PASSAGGI PER CAUSA DI MORTE) del 10/12/1996 n. 1386.3/2015 in atti dal 18/02/2015 (protocollo n. BN0021020) Rogante: SAURO Sede: CIRCELLO		
	Registrazione: UR Sede: BENEVENTO Volume: 580 n: 97 del 04/08/1997 ESEGUITA AI SOLI FINI DELLA CONTINUITA` STORICA		

Unità immobiliari n. 1 Tributi erariali: Euro 0,90

Visura telematica

* Codice Fiscale Validato in Anagrafe Tributaria

Ufficio Provinciale di Benevento - Territorio
Servizi Catastali

Visura per immobile

Situazione degli atti informatizzati al 05/05/2015

Data: 05/05/2015 - Ora: 16.26.56 Fine
Visura n.: T281104 Pag: 1

Dati della richiesta	**Comune di CIRCELLO (Codice: C719)**
	Provincia di BENEVENTO
Catasto Terreni	**Foglio: 13 Particella: 181**

Immobile

N.	DATI IDENTIFICATIVI			DATI CLASSAMENTO						DATI DERIVANTI DA
	Foglio	Particella	Sub	Porz	Qualità Classe	Superficie(m²) ha are ca	Deduz	Reddito Dominicale	Reddito Agrario	
1	13	181		-	BOSCO CEDUO 2	11 10		Euro 0,34 L. 666	Euro 0,23 L. 444	Impianto meccanografico del 22/08/1975
Notifica					**Partita**					

INTESTATI

N.	DATI ANAGRAFICI	CODICE FISCALE	DIRITTI E ONERI REALI
1	SAURO Maria nata a CIRCELLO il 13/03/1918	SRAMRA18C53C719M*	(1) Proprieta` per 1/3
2	SAURO Marianna nata a CIRCELLO il 17/06/1944	SRAMNN44H57C719M*	(1) Proprieta` per 1/3
3	SAURO Teofilo nato a CIRCELLO il 19/07/1942	SRATFL42L19C719V*	(1) Proprieta` per 1/3
DATI DERIVANTI DA	DENUNZIA (NEI PASSAGGI PER CAUSA DI MORTE) del 10/12/1996 n. 1386.3/2015 in atti dal 18/02/2015 (protocollo n. BN0021020) Rogante: SAURO Sede: CIRCELLO		
	Registrazione: UR Sede: BENEVENTO Volume: 580 n: 97 del 04/08/1997 ESEGUITA AI SOLI FINI DELLA CONTINUITA` STORICA		

Unità immobiliari n. 1 Tributi erariali: Euro 0,90

Visura telematica

* Codice Fiscale Validato in Anagrafe Tributaria

fonte: http://burc.regione.campania.it

Ufficio Provinciale di Benevento - Territorio
Servizi Catastali

Visura per immobile

Situazione degli atti informatizzati al 17/06/2015

Data: 17/06/2015 - Ora: 12.34.01 Fine
Visura n.: T160459 Pag: 1

Dati della richiesta	**Comune di CIRCELLO (Codice: C719)**
	Provincia di BENEVENTO
Catasto Terreni	**Foglio: 13 Particella: 251**

Immobile

N.	DATI IDENTIFICATIVI			DATI CLASSAMENTO						DATI DERIVANTI DA
	Foglio	Particella	Sub	Porz	Qualità Classe	Superficie(m²) ha are ca	Deduz	Reddito Dominicale	Reddito Agrario	
1	13	251		-	BOSCO CEDUO 2	03 70		Euro 0,11 L. 222	Euro 0,08 L. 148	Impianto meccanografico del 22/08/1975
Notifica					Partita					

INTESTATI

N.	DATI ANAGRAFICI	CODICE FISCALE	DIRITTI E ONERI REALI
1	FINELLI Maria nata a COLLE SANNITA il 17/09/1928	FNLMRA28P57C846Y*	(8) Usufrutto per 5/432
2	FISCARELLI Giuseppina nata a BENEVENTO il 28/03/1966	FSCGPP66C68A783N*	(2) Nuda proprieta` per 5/432
3	FISCARELLI Giuseppina nata a BENEVENTO il 28/03/1966	FSCGPP66C68A783N*	(1) Proprieta` per 427/432
DATI DERIVANTI DA	DENUNZIA (NEI PASSAGGI PER CAUSA DI MORTE) del 17/08/2007 n. 9161.1/2008 in atti dal 28/07/2008 (protocollo n. BN0164550) Registrazione: Sede: RIUNIONE D`USUFRUTTO		

Unità immobiliari n. 1 Tributi erariali: Euro 0,90

Visura telematica

* Codice Fiscale Validato in Anagrafe Tributaria

Ufficio Provinciale di Benevento - Territorio
Servizi Catastali

Visura per immobile

Situazione degli atti informatizzati al 12/06/2015

Data: 12/06/2015 - Ora: 17.14.50 Fine
Visura n.: T275937 Pag: 1

Dati della richiesta	**Comune di CIRCELLO (Codice: C719)**
	Provincia di BENEVENTO
Catasto Terreni	**Foglio: 13 Particella: 250**

Immobile

N.	DATI IDENTIFICATIVI			DATI CLASSAMENTO						DATI DERIVANTI DA
	Foglio	Particella	Sub	Porz	Qualità Classe	Superficie(m²) ha are ca	Deduz	Reddito Dominicale	Reddito Agrario	
1	13	250		-	SEMINATIVO 3	1 03 00		Euro 18,62 L. 36.050	Euro 34,58 L. 66.950	Impianto meccanografico del 22/08/1975
Notifica					Partita					

INTESTATI

N.	DATI ANAGRAFICI	CODICE FISCALE	DIRITTI E ONERI REALI
1	FINELLI Maria nata a COLLE SANNITA il 17/09/1928	FNLMRA28P57C846Y*	(8) Usufrutto per 5/432
2	FISCARELLI Giuseppina nata a BENEVENTO il 28/03/1966	FSCGPP66C68A783N*	(2) Nuda proprieta` per 5/432
3	FISCARELLI Giuseppina nata a BENEVENTO il 28/03/1966	FSCGPP66C68A783N*	(1) Proprieta` per 427/432
DATI DERIVANTI DA	DENUNZIA (NEI PASSAGGI PER CAUSA DI MORTE) del 17/08/2007 n. 9161.1/2008 in atti dal 28/07/2008 (protocollo n. BN0164550) Registrazione: Sede: RIUNIONE D`USUFRUTTO		

Unità immobiliari n. 1 Tributi erariali: Euro 0,90

Visura telematica

* Codice Fiscale Validato in Anagrafe Tributaria

Ufficio Provinciale di Benevento - Territorio
Servizi Catastali

Visura per immobile

Situazione degli atti informatizzati al 23/07/2014

Data: 23/07/2014 - Ora: 15.27.06 Fine
Visura n.: T178102 Pag: 1

Dati della richiesta	**Comune di CIRCELLO (Codice: C719)**
	Provincia di BENEVENTO
Catasto Terreni	**Foglio: 13 Particella: 245**

Immobile

N.	DATI IDENTIFICATIVI			DATI CLASSAMENTO						DATI DERIVANTI DA
	Foglio	Particella	Sub	Porz	Qualità Classe	Superficie(m²) ha are ca	Deduz	Reddito Dominicale	Reddito Agrario	
1	13	245		-	SEMINATIVO 3	43 90		Euro 7,94 L. 15.365	Euro 14,74 L. 28.535	Impianto meccanografico del 22/08/1975
Notifica					Partita					

INTESTATO

N.	DATI ANAGRAFICI	CODICE FISCALE	DIRITTI E ONERI REALI
1	FISCARELLI Antonio nato a CIRCELLO il 28/10/1948	FSCNTN48R28C719H*	(1) Proprieta` per 1/1
DATI DERIVANTI DA	DENUNZIA (NEI PASSAGGI PER CAUSA DI MORTE) del 20/08/2007 n . 11020 .1/2008 in atti dal 30/09/2008 (protocollo n . BN0199047) Registrazione: UR Sede: BENEVENTO Volume: 800 n: 98 del 20/08/2008 SUCCESSIONE DI FISCARELLI DONATO		

Unità immobiliari n. 1 Tributi erariali: Euro 0,90

Visura telematica

* Codice Fiscale Validato in Anagrafe Tributaria

Ufficio Provinciale di Benevento - Territorio
Servizi Catastali

Visura per immobile

Situazione degli atti informatizzati al 04/09/2014

Data: 04/09/2014 - Ora: 16.09.55 Fine
Visura n.: T181870 Pag: 1

Dati della richiesta	**Comune di CIRCELLO (Codice: C719)**
	Provincia di BENEVENTO
Catasto Terreni	**Foglio: 13 Particella: 242**

Immobile

N.	DATI IDENTIFICATIVI			DATI CLASSAMENTO						DATI DERIVANTI DA
	Foglio	Particella	Sub	Porz	Qualità Classe	Superficie(m²) ha are ca	Deduz	Reddito Dominicale	Reddito Agrario	
1	13	242		-	SEMINATIVO 3	24 10		Euro 4,36 L. 8.435	Euro 8,09 L. 15.665	Impianto meccanografico del 22/08/1975
Notifica					Partita					

INTESTATI

N.	DATI ANAGRAFICI	CODICE FISCALE	DIRITTI E ONERI REALI
1	FISCARELLI Antonio nato a CIRCELLO il 28/10/1948	FSCNTN48R28C719H*	(5) Enfiteusi per 1/1
2	ISTITUTO DIOCESANO PER IL SOSTENTAMENTO DEL CLERO		(4) Diritto del concedente
3	SONNINO Margherita;FU GIORGIO		Usufruttuario generale di dominio diretto
DATI DERIVANTI DA	DENUNZIA (NEI PASSAGGI PER CAUSA DI MORTE) del 20/08/2007 n . 11024 .1/2008 in atti dal 30/09/2008 (protocollo n . BN0199047) Registrazione: UR Sede: BENEVENTO Volume: 800 n: 98 del 20/08/2008 SUCCESSIONE DI FISCARELLI DONATO		

Unità immobiliari n. 1 Tributi erariali: Euro 0,90

Visura telematica

* Codice Fiscale Validato in Anagrafe Tributaria

fonte: http://burc.regione.campania.it

Ufficio Provinciale di Benevento - Territorio
Servizi Catastali

Visura per immobile

Situazione degli atti informatizzati al 17/06/2015

Data: 17/06/2015 - Ora: 12.36.35 Fine
Visura n.: T161991 Pag: 1

Dati della richiesta	**Comune di CIRCELLO (Codice: C719)**
	Provincia di BENEVENTO
Catasto Terreni	**Foglio: 13 Particella: 269**

Immobile

N.	DATI IDENTIFICATIVI			DATI CLASSAMENTO						DATI DERIVANTI DA
	Foglio	Particella	Sub	Porz	Qualità Classe	Superficie(m²) ha are ca	Deduz	Reddito Dominicale	Reddito Agrario	
1	**13**	**269**		-	**BOSCO CEDUO 2**	**09 40**		**Euro 0,29 L. 564**	**Euro 0,19 L. 376**	**TESTAMENTO OLOGRAFO del 18/02/1999 n. 2385.1/1999 in atti dal 17/05/2001 (protocollo n. 140960) SUCCESSIONE**
Notifica					**Partita**					
Riserve	1 Atti passaggi intermedi non esistenti									

INTESTATI

N.	DATI ANAGRAFICI	CODICE FISCALE	DIRITTI E ONERI REALI
1	GAROFALO Maria Saba nata a CIRCELLO il 05/11/1924	GRFMSB24S45C719T	(1) Proprieta` per 2/12
2	IARUSSO Carmela nata a CIRCELLO il 13/10/1950	RSSCML50R53C719N*	(1) Proprieta` per 5/12
3	IARUSSO Lucia nata a CIRCELLO il 13/12/1953	RSSLCU53T53C719B*	(1) Proprieta` per 5/12
DATI DERIVANTI DA	TESTAMENTO OLOGRAFO del 18/02/1999 Voltura n. 2385.1/1999 in atti dal 17/05/2001 (protocollo n. 140960) Repertorio n.: 4376 Rogante: GIANCASPRO Sede: BENEVENTO		
	Registrazione: UR Sede: BENEVENTO Volume: 608 n: 95 del 23/04/1999 SUCCESSIONE		

Unità immobiliari n. 1 Tributi erariali: Euro 0,90

Visura telematica

* Codice Fiscale Validato in Anagrafe Tributaria

Ufficio Provinciale di Benevento - Territorio
Servizi Catastali

Visura per immobile

Situazione degli atti informatizzati al 12/06/2015

Data: 12/06/2015 - Ora: 17.17.44 Fine
Visura n.: T277136 Pag: 1

Dati della richiesta	**Comune di CIRCELLO (Codice: C719)**
	Provincia di BENEVENTO
Catasto Terreni	**Foglio: 13 Particella: 268**

Immobile

N.	DATI IDENTIFICATIVI			DATI CLASSAMENTO						DATI DERIVANTI DA
	Foglio	Particella	Sub	Porz	Qualità Classe	Superficie(m²) ha are ca	Deduz	Reddito Dominicale	Reddito Agrario	
1	**13**	**268**		-	**BOSCO CEDUO 2**	**20 80**		**Euro 0,64 L. 1.248**	**Euro 0,43 L. 832**	**Impianto meccanografico del 22/08/1975**
Notifica					**Partita**	4149				

INTESTATI

N.	DATI ANAGRAFICI	CODICE FISCALE	DIRITTI E ONERI REALI
1	DI FIORE Mariasofia nata a MORCONE il 31/08/1894		Usufruttuario parziale
2	GIGANTE Alfonsina nata a CIRCELLO il 10/02/1916	GGNLNS16B50C719N*	(1) Proprieta` per 1/5
3	GIGANTE Algiolina nata a CIRCELLO il 30/01/1913		(1) Proprieta` per 1/5
4	GIGANTE Cristina nata a CIRCELLO il 24/01/1923	GGNCST23A64C719J*	(1) Proprieta` per 1/5
5	GIGANTE Mariassunta nata a CIRCELLO il 27/12/1929	GGNMSS29T67C719T*	(1) Proprieta` per 1/5
6	GIGANTE Nunziata nata a CIRCELLO il 20/02/1919	GGNNZT19B60C719X*	(1) Proprieta` per 1/5

Unità immobiliari n. 1 Tributi erariali: Euro 0,90

Visura telematica

* Codice Fiscale Validato in Anagrafe Tributaria

Ufficio Provinciale di Benevento - Territorio
Servizi Catastali

Visura per immobile

Situazione degli atti informatizzati al 05/05/2015

Data: 05/05/2015 - Ora: 17.23.25 Fine
Visura n.: T311383 Pag: 1

Dati della richiesta	**Comune di CIRCELLO (Codice: C719)**
	Provincia di BENEVENTO
Catasto Terreni	**Foglio: 13 Particella: 267**

Immobile

N.	DATI IDENTIFICATIVI			DATI CLASSAMENTO						DATI DERIVANTI DA
	Foglio	Particella	Sub	Porz	Qualità Classe	Superficie(m²) ha are ca	Deduz	Reddito Dominicale	Reddito Agrario	
1	**13**	**267**		-	**BOSCO CEDUO 2**	**59 30**		**Euro 1,84 L. 3.558**	**Euro 1,23 L. 2.372**	**Impianto meccanografico del 22/08/1975**
Notifica					**Partita**	5696				

INTESTATI

N.	DATI ANAGRAFICI	CODICE FISCALE	DIRITTI E ONERI REALI
1	FISCANTE Antonio nato a CIRCELLO il 02/01/1940	FSCNTN40A02C719C*	(1) Proprieta` per 1/3 in regime di comunione dei beni
2	FISCANTE Michele nato a CIRCELLO il 10/08/1926	FSCMHL26M10C719S*	(1) Proprieta` per 3/6
3	IARUSSO Carmela nata a CIRCELLO il 13/10/1950	RSSCML50R53C719N*	(1) Proprieta` per 1/6 in regime di comunione dei beni
DATI DERIVANTI DA	ISTRUMENTO (ATTO PUBBLICO) del 15/05/1996 Voltura n. 4104.5/1996 in atti dal 09/12/1996 Repertorio n.: 39875 Rogante: LUIGI MICHELE DELL Sede: SAN GIORGIO DEL		
	SANNIO Registrazione:		

Unità immobiliari n. 1 Tributi erariali: Euro 0,90

Visura telematica

* Codice Fiscale Validato in Anagrafe Tributaria

Ufficio Provinciale di Benevento - Territorio
Servizi Catastali

Visura per immobile

Situazione degli atti informatizzati al 05/05/2015

Data: 05/05/2015 - Ora: 17.22.52 Fine
Visura n.: T311061 Pag: 1

Dati della richiesta	**Comune di CIRCELLO (Codice: C719)**
	Provincia di BENEVENTO
Catasto Terreni	**Foglio: 13 Particella: 265**

Immobile

N.	DATI IDENTIFICATIVI			DATI CLASSAMENTO						DATI DERIVANTI DA
	Foglio	Particella	Sub	Porz	Qualità Classe	Superficie(m²) ha are ca	Deduz	Reddito Dominicale	Reddito Agrario	
1	**13**	**265**		-	**SEMINATIVO 3**	**21 60**		**Euro 3,90 L. 7.560**	**Euro 7,25 L. 14.040**	**Impianto meccanografico del 22/08/1975**
Notifica					**Partita**	4559				

INTESTATI

N.	DATI ANAGRAFICI	CODICE FISCALE	DIRITTI E ONERI REALI
1	GAROFALO Maria Saba nata a CASTEL PAGANO il 05/11/1924	GRFMSB24S45C245C*	Livellario per 2/15
2	IARUSSO Carmela nata a CIRCELLO il 13/10/1950	RSSCML50R53C719N*	Livellario per 2/15
3	IARUSSO Domenico nato il 11/08/1912		Livellario per 3/15
4	IARUSSO Elisa nata il 12/01/1922		Livellario per 3/15
5	IARUSSO Gabriele nato a CIRCELLO il 04/04/1920	RSSGRL20D04C719V*	Livellario per 3/15
6	IARUSSO Lucia nata a CIRCELLO il 13/12/1953	RSSLCU53T53C719B*	Livellario per 2/15
7	IST.DIOCESANO PER IL SOSTENTAMENTO DEL CLERO CON SEDE IN BENEVENTO		(4) Diritto del concedente
8	SANNINO Margherita;FU GIORGIO		Usufruttuario generale di dominio diretto
DATI DERIVANTI DA	DENUNZIA (NEI PASSAGGI PER CAUSA DI MORTE) del 15/02/1994 n. 1141.10/1996 in atti dal 25/02/1997 Registrazione: UR Sede: BENEVENTO Volume: 557 n: 33 del 07/02/1996		

Unità immobiliari n. 1 Tributi erariali: Euro 0,90

Visura telematica

* Codice Fiscale Validato in Anagrafe Tributaria

fonte: http://burc.regione.campania.it

Ufficio Provinciale di Benevento - Territorio
Servizi Catastali

Visura per immobile

Situazione degli atti informatizzati al 30/07/2014

Data: 30/07/2014 - Ora: 17.43.41 Fine
Visura n.: T225758 Pag: 1

Dati della richiesta	**Comune di CIRCELLO (Codice: C719)**
	Provincia di BENEVENTO
Catasto Terreni	**Foglio: 13 Particella: 758**

Immobile

N.	DATI IDENTIFICATIVI			DATI CLASSAMENTO						DATI DERIVANTI DA
	Foglio	Particella	Sub	Porz	Qualità Classe	Superficie(m²) ha are ca	Deduz	Reddito Dominicale	Reddito Agrario	
1	13	758		AA	SEMINATIVO 2	30 00		Euro 8,52	Euro 10,85	Tabella di variazione del 08/03/2007 n . 11988 .1/2007 in atti dal 08/03/2007 (protocollo n . BN0071617) TRASMISSIONE DATI AI SENSI DEL DECRETO 262 DEL 3 OTTOBRE 2006
				AB	BOSCO CEDUO 2	17 40		Euro 0,54	Euro 0,36	
Notifica				**Partita**						
Annotazioni	passaggi intermedi da esaminare - variazione colturale ex d.l. n. 262/06 - qualita` dichiarata o parificata a coltura presente nel quadro tariffario									

INTESTATI

N.	DATI ANAGRAFICI	CODICE FISCALE	DIRITTI E ONERI REALI
1	FISCANTE Antonio nato a CIRCELLO il 02/01/1940	FSCNTN40A02C719C*	(1) Proprieta` per 1/3 in regime di comunione dei beni
2	IARUSSO Carmela nata a CIRCELLO il 13/10/1950	RSSCML50R53C719N*	(1) Proprieta` per 1/3 in regime di comunione dei beni
3	INTESTAZIONE PARZIALE		
DATI DERIVANTI DA	ISTRUMENTO (ATTO PUBBLICO) del 15/05/1996 Voltura n . 4104 .6/1996 in atti dal 09/12/1996 Repertorio n .: 39875 Rogante: LUIGI MICHELE DELL Sede: SAN GIORGIO DEL SANNIO Registrazione:		

Unità immobiliari n. 1 Tributi erariali: Euro 0,90

Visura telematica

* Codice Fiscale Validato in Anagrafe Tributaria

Ufficio Provinciale di Benevento - Territorio
Servizi Catastali

Visura per immobile

Situazione degli atti informatizzati al 23/07/2014

Data: 23/07/2014 - Ora: 15.28.16 Fine
Visura n.: T178511 Pag: 1

Dati della richiesta	**Comune di CIRCELLO (Codice: C719)**
	Provincia di BENEVENTO
Catasto Terreni	**Foglio: 13 Particella: 728**

Immobile

N.	DATI IDENTIFICATIVI			DATI CLASSAMENTO						DATI DERIVANTI DA
	Foglio	Particella	Sub	Porz	Qualità Classe	Superficie(m²) ha are ca	Deduz	Reddito Dominicale	Reddito Agrario	
1	13	728		-	SEMINATIVO 3	06 40		Euro 1,16 L. 2.240	Euro 2,15 L. 4.160	Impianto meccanografico del 22/08/1975
Notifica				**Partita**						

INTESTATO

N.	DATI ANAGRAFICI	CODICE FISCALE	DIRITTI E ONERI REALI
1	FISCARELLI Antonio nato a CIRCELLO il 28/10/1948	FSCNTN48R28C719H*	(1) Proprieta` per 1/1
DATI DERIVANTI DA	DENUNZIA (NEI PASSAGGI PER CAUSA DI MORTE) del 20/08/2007 n . 11020 .1/2008 in atti dal 30/09/2008 (protocollo n . BN0199047) Registrazione: UR Sede: BENEVENTO Volume: 800 n: 98 del 20/08/2008 SUCCESSIONE DI FISCARELLI DONATO		

Unità immobiliari n. 1 Tributi erariali: Euro 0,90

Visura telematica

* Codice Fiscale Validato in Anagrafe Tributaria

Ufficio Provinciale di Benevento - Territorio
Servizi Catastali

Visura per immobile

Situazione degli atti informatizzati al 05/05/2015

Data: 05/05/2015 - Ora: 17.25.06 Fine
Visura n.: T312326 Pag: 1

Dati della richiesta	**Comune di CIRCELLO (Codice: C719)**
	Provincia di BENEVENTO
Catasto Terreni	**Foglio: 13 Particella: 639**

Immobile

N.	DATI IDENTIFICATIVI			DATI CLASSAMENTO						DATI DERIVANTI DA
	Foglio	Particella	Sub	Porz	Qualità Classe	Superficie(m²) ha are ca	Deduz	Reddito Dominicale	Reddito Agrario	
1	13	639		AA	SEMINATIVO 2	21 00		Euro 5,97	Euro 7,59	Tabella di variazione del 08/03/2007 n. 11986.1/2007 in atti dal 08/03/2007 (protocollo n. BN0071612) TRASMISSIONE DATI AI SENSI DEL DECRETO 262 DEL 3 OTTOBRE 2006
				AB	BOSCO CEDUO 2	23 70		Euro 0,73	Euro 0,49	
Notifica				**Partita**						
Annotazioni	variazione colturale ex d.l. n. 262/06 - qualita` dichiarata o parificata a coltura presente nel quadro tariffario									

INTESTATI

N.	DATI ANAGRAFICI	CODICE FISCALE	DIRITTI E ONERI REALI
1	LICIA Mario;FU MICHELE		(1) Proprieta` per 9/30
2	LUCIA Antonia;FU MICHELE		(1) Proprieta` per 4/30
3	LUCIA Filomena;FU MICHELE		(1) Proprieta` per 4/30
4	LUCIA Francesca Michela nata a CIRCELLO il 07/10/1949	LCUFNC49R47C719H*	(1) Proprieta` per 3/30
5	LUCIA Libera;FU MICHELE		(1) Proprieta` per 4/30
6	LUCIA Maria nata a CIRCELLO il 12/05/1948	LCUMRA48E52C719P*	(1) Proprieta` per 3/30
7	RICCI Alessandra;FU NICOLA		Usufruttuario parziale
8	STEFANELLI Maria Giuseppa nata a CIRCELLO il 09/10/1919	STFMGS19R49C719Q*	(1) Proprieta` per 3/30
DATI DERIVANTI DA	DENUNZIA (NEI PASSAGGI PER CAUSA DI MORTE) del 15/07/1994 n. 6858.1/1994 in atti dal 25/11/1994 Registrazione: UR Sede: BENEVENTO Volume: 533 n: 6 del 27/10/1994		

Unità immobiliari n. 1 Tributi erariali: Euro 0,90

Visura telematica

* Codice Fiscale Validato in Anagrafe Tributaria

Ufficio Provinciale di Benevento - Territorio
Servizi Catastali

Visura per immobile

Situazione degli atti informatizzati al 24/07/2014

Data: 24/07/2014 - Ora: 16.11.17 Fine
Visura n.: T196425 Pag: 1

Dati della richiesta	**Comune di CIRCELLO (Codice: C719)**
	Provincia di BENEVENTO
Catasto Terreni	**Foglio: 13 Particella: 270**

Immobile

N.	DATI IDENTIFICATIVI			DATI CLASSAMENTO						DATI DERIVANTI DA
	Foglio	Particella	Sub	Porz	Qualità Classe	Superficie(m²) ha are ca	Deduz	Reddito Dominicale	Reddito Agrario	
1	13	270		-	BOSCO CEDUO 2	02 80		Euro 0,09 L. 168	Euro 0,06 L. 112	Impianto meccanografico del 22/08/1975
Notifica				**Partita**	1166					

INTESTATO

N.	DATI ANAGRAFICI	CODICE FISCALE	DIRITTI E ONERI REALI
1	GIGANTE Carmela;FU ANGELO VED IARUSSO		(1) Proprieta` per 1000/1000

Unità immobiliari n. 1 Tributi erariali: Euro 0,90

Visura telematica

fonte: http://burc.regione.campania.it

Agenzia Entrate

Ufficio Provinciale di Benevento - Territorio
Servizi Catastali

Visura per immobile

Situazione degli atti informatizzati al 05/05/2015

Data: 05/05/2015 - Ora: 17.24.01 Fine

Visura n.: T311723 Pag: 1

Dati della richiesta	**Comune di CIRCELLO (Codice: C719)**
	Provincia di BENEVENTO
Catasto Terreni	**Foglio: 13 Particella: 840**

Immobile

N.	DATI IDENTIFICATIVI			DATI CLASSAMENTO						DATI DERIVANTI DA
	Foglio	Particella	Sub	Porz	Qualità Classe	Superficie(m²) ha are ca	Deduz	Reddito Dominicale	Reddito Agrario	
1	13	840		AA	SEMINATIVO 2	37 00		Euro 10,51	Euro 13,38	Tabella di variazione del 08/03/2007 n. 11990.1/2007 in atti dal 08/03/2007 (protocollo n. BN0071620) TRASMISSIONE DATI AI SENSI DEL DECRETO 262 DEL 3 OTTOBRE 2006
				AB	BOSCO CEDUO 2	15 05		Euro 0,47	Euro 0,31	
Notifica					Partita					
Annotazioni	variazione colturale ex d.l. n. 262/06 - qualita' dichiarata o parificata a coltura presente nel quadro tariffario									

INTESTATO

N.	DATI ANAGRAFICI	CODICE FISCALE	DIRITTI E ONERI REALI
1	FISCANTE Michele nato a CIRCELLO il 10/08/1926	FSCMHL26M10C719S*	(1) Proprieta` per 1000/1000

Unità immobiliari n. 1 Tributi erariali: Euro 0,90

Visura telematica

* Codice Fiscale Validato in Anagrafe Tributaria

Agenzia Entrate

Ufficio Provinciale di Benevento - Territorio
Servizi Catastali

Visura per immobile

Situazione degli atti informatizzati al 05/05/2015

Data: 05/05/2015 - Ora: 16.15.54 Fine

Visura n.: T275150 Pag: 1

Dati della richiesta	**Comune di CIRCELLO (Codice: C719)**
	Provincia di BENEVENTO
Catasto Terreni	**Foglio: 13 Particella: 768**

Immobile

N.	DATI IDENTIFICATIVI			DATI CLASSAMENTO						DATI DERIVANTI DA
	Foglio	Particella	Sub	Porz	Qualità Classe	Superficie(m²) ha are ca	Deduz	Reddito Dominicale	Reddito Agrario	
1	13	768		-	SEMINATIVO 3	32 80		Euro 5,93 L. 11.480	Euro 11,01 L. 21.320	Impianto meccanografico del 22/08/1975
Notifica					Partita					

INTESTATI

N.	DATI ANAGRAFICI	CODICE FISCALE	DIRITTI E ONERI REALI
1	BARONE Giuseppe nato a CIRCELLO il 17/03/1927	BRNGPP27C17C719H*	Livellario
2	ISTITUTO DIOCESANO PER IL SOSTENTAMENTO DEL CLERO CON SEDE IN BENEVENTO		(4) Diritto del concedente
3	SONNINO Margherita;FU GIORGIO VED DI SOMMA VINCENZO		Usufruttuario generale di dominio diretto
DATI DERIVANTI DA	DECRETO (DISPOSIZIONI DELLE AUTORITA') del 28/08/1986 n. 6809.4/1989 in atti dal 26/03/1991 Registrazione:		

Unità immobiliari n. 1 Tributi erariali: Euro 0,90

Visura telematica

* Codice Fiscale Validato in Anagrafe Tributaria

Agenzia Entrate

Ufficio Provinciale di Benevento - Territorio
Servizi Catastali

Visura per immobile

Situazione degli atti informatizzati al 05/05/2015

Data: 05/05/2015 - Ora: 17.25.37 Fine

Visura n.: T312601 Pag: 1

Dati della richiesta	**Comune di CIRCELLO (Codice: C719)**
	Provincia di BENEVENTO
Catasto Terreni	**Foglio: 13 Particella: 763**

Immobile

N.	DATI IDENTIFICATIVI			DATI CLASSAMENTO						DATI DERIVANTI DA
	Foglio	Particella	Sub	Porz	Qualità Classe	Superficie(m²) ha are ca	Deduz	Reddito Dominicale	Reddito Agrario	
1	13	763		-	SEMINATIVO 3	02 90		Euro 0,52 L. 1.015	Euro 0,97 L. 1.885	FRAZIONAMENTO del 18/11/1987 n. 35.21/1987 in atti dal 25/01/1991
Notifica					Partita	4149				

INTESTATI

N.	DATI ANAGRAFICI	CODICE FISCALE	DIRITTI E ONERI REALI
1	DI FIORE Mariasofia nata a MORCONE il 31/08/1894		Usufruttuario parziale
2	GIGANTE Alfonsina nata a CIRCELLO il 10/02/1916	GGNLNS16B50C719N*	(1) Proprieta` per 1/5
3	GIGANTE Algiolina nata a CIRCELLO il 30/01/1913		(1) Proprieta` per 1/5
4	GIGANTE Cristina nata a CIRCELLO il 24/01/1923	GGNCST23A64C719J*	(1) Proprieta` per 1/5
5	GIGANTE Mariassunta nata a CIRCELLO il 27/12/1929	GGNMSS29T67C719T*	(1) Proprieta` per 1/5
6	GIGANTE Nunziata nata a CIRCELLO il 20/02/1919	GGNNZT19B60C719X*	(1) Proprieta` per 1/5

Unità immobiliari n. 1 Tributi erariali: Euro 0,90

Visura telematica

* Codice Fiscale Validato in Anagrafe Tributaria

Agenzia Entrate

Ufficio Provinciale di Benevento - Territorio
Servizi Catastali

Visura per immobile

Situazione degli atti informatizzati al 30/07/2014

Data: 30/07/2014 - Ora: 17.44.45 Fine

Visura n.: T226205 Pag: 1

Dati della richiesta	**Comune di CIRCELLO (Codice: C719)**
	Provincia di BENEVENTO
Catasto Terreni	**Foglio: 13 Particella: 759**

Immobile

N.	DATI IDENTIFICATIVI			DATI CLASSAMENTO						DATI DERIVANTI DA
	Foglio	Particella	Sub	Porz	Qualità Classe	Superficie(m²) ha are ca	Deduz	Reddito Dominicale	Reddito Agrario	
1	13	759		-	BOSCO CEDUO 2	04 15		Euro 0,13 L. 249	Euro 0,09 L. 166	Impianto meccanografico del 22/08/1975
Notifica					Partita	5306				

INTESTATI

N.	DATI ANAGRAFICI	CODICE FISCALE	DIRITTI E ONERI REALI
1	FISCANTE Antonio nato a CIRCELLO il 02/01/1940	FSCNTN40A02C719C*	(1) Proprieta` per 1/3 in regime di comunione dei beni
2	IARUSSO Carmela nata a CIRCELLO il 13/10/1950	RSSCML50R53C719N*	(1) Proprieta` per 1/3 in regime di comunione dei beni
3	INTESTAZIONE PARZIALE		
DATI DERIVANTI DA	ISTRUMENTO (ATTO PUBBLICO) del 15/05/1996 Voltura n . 4104 .11/1996 in atti dal 02/04/1998 Repertorio n .: 39875 Rogante: LUIGI MICHELE DELL Sede: SAN GIORGIO DEL SANNIO Registrazione: UR Sede: BENEVENTO Volume: 19 n: 1883 del 22/05/1996		

Unità immobiliari n. 1 Tributi erariali: Euro 0,90

Visura telematica

* Codice Fiscale Validato in Anagrafe Tributaria

fonte: http://burc.regione.campania.it

Ufficio Provinciale di Benevento - Territorio
Servizi Catastali

Visura per immobile

Situazione degli atti informatizzati al 05/05/2015

Data: 05/05/2015 - Ora: 16.17.29 Fine
Visura n.: T276054 Pag: 1

Dati della richiesta	**Comune di CIRCELLO (Codice: C719)**
	Provincia di BENEVENTO
Catasto Terreni	**Foglio: 13 Particella: 959**

Immobile

N.	DATI IDENTIFICATIVI			DATI CLASSAMENTO						DATI DERIVANTI DA
	Foglio	Particella	Sub	Porz	Qualità Classe	Superficie(m²) ha are ca	Deduz	Reddito Dominicale	Reddito Agrario	
1	**13**	**959**		**-**	**ULIVETO 2**	**09 20**		**Euro 0,81 L. 1.564**	**Euro 1,66 L. 3.220**	**VARIAZIONE D'UFFICIO del 16/06/2000 n. 81845.1/2000 in atti dal 16/06/2000 (protocollo n. 104934) T. F.81845/2000**
Notifica					**Partita**					
Annotazioni	atto di aggiornamento non conforme all'art 1 comma 8 d.m. 701/94									

INTESTATI

N.	DATI ANAGRAFICI	CODICE FISCALE	DIRITTI E ONERI REALI
1	LEOPARDI Antonia nata a CIRCELLO il 18/10/1924	LPRNTN24R58C719T*	(1) Proprieta` per 2/15
2	LEOPARDI Donata nata a CIRCELLO il 04/01/1916	LPRDNT16A44C719A*	(1) Proprieta` per 2/15
3	LEOPARDI Giuseppe Antonio nato a CIRCELLO il 14/03/1930	LPRGPP30C14C719K*	Comproprietario per 9/15
4	LEOPARDI Michele nato a CIRCELLO il 02/01/1927	LPRMHL27A02C719W*	Comproprietario per 9/15
5	VIOLA Angelo nato a CIRCELLO il 30/09/1934	VLINGL34P30C719I*	(1) Proprieta` per 2/15
6	VIOLA Domenico nato a CIRCELLO il 15/10/1907	VLIDNC07R15C719G*	Usufruttuario parziale
DATI DERIVANTI DA	del 16/06/2000 Frazionamento n. 81845.1/2000 in atti dal 16/06/2000 (protocollo n. 81845)		

Unità immobiliari n. 1 Tributi erariali: Euro 0,90

Visura telematica

* Codice Fiscale Validato in Anagrafe Tributaria

Ufficio Provinciale di Benevento - Territorio
Servizi Catastali

Visura per immobile

Situazione degli atti informatizzati al 04/09/2014

Data: 04/09/2014 - Ora: 17.13.29 Fine
Visura n.: T208229 Pag: 1

Dati della richiesta	**Comune di CIRCELLO (Codice: C719)**
	Provincia di BENEVENTO
Catasto Terreni	**Foglio: 13 Particella: 865**

Immobile

N.	DATI IDENTIFICATIVI			DATI CLASSAMENTO						DATI DERIVANTI DA
	Foglio	Particella	Sub	Porz	Qualità Classe	Superficie(m²) ha are ca	Deduz	Reddito Dominicale	Reddito Agrario	
1	**13**	**865**		**-**	**SEMINATIVO 3**	**67 10**		**Euro 12,13 L. 23.485**	**Euro 22,53 L. 43.615**	**FRAZIONAMENTO del 18/11/1987 n . 35 .21/1987 in atti dal 25/01/1991**
Notifica					**Partita**	4149				

INTESTATO

N.	DATI ANAGRAFICI	CODICE FISCALE	DIRITTI E ONERI REALI
1	FISCANTE Antonio nato a CIRCELLO il 02/01/1940	FSCNTN40A02C719C*	(1) Proprieta` per 1000/1000
DATI DERIVANTI DA	ISTRUMENTO (ATTO PUBBLICO) del 10/12/1988 Voltura n . 6855 .1/1988 in atti dal 25/01/1991 Repertorio n .: 20435 Rogante: LOMBARDI F Sede: MORCONE Registrazione: UR		
	Sede: BENEVENTO Volume: 52 n: 5189 del 23/12/1988		

Unità immobiliari n. 1 Tributi erariali: Euro 0,90

Visura telematica

* Codice Fiscale Validato in Anagrafe Tributaria

Ufficio Provinciale di Benevento - Territorio
Servizi Catastali

Visura per immobile

Situazione degli atti informatizzati al 05/05/2015

Data: 05/05/2015 - Ora: 17.26.09 Fine
Visura n.: T312907 Pag: 1

Dati della richiesta	**Comune di CIRCELLO (Codice: C719)**
	Provincia di BENEVENTO
Catasto Terreni	**Foglio: 13 Particella: 864**

Immobile

N.	DATI IDENTIFICATIVI			DATI CLASSAMENTO						DATI DERIVANTI DA
	Foglio	Particella	Sub	Porz	Qualità Classe	Superficie(m²) ha are ca	Deduz	Reddito Dominicale	Reddito Agrario	
1	**13**	**864**		**-**	**SEMINATIVO 3**	**64 10**		**Euro 11,59 L. 22.435**	**Euro 21,52 L. 41.665**	**FRAZIONAMENTO del 18/11/1987 n. 35.21/1987 in atti dal 25/01/1991**
Notifica					**Partita**	4149				

INTESTATI

N.	DATI ANAGRAFICI	CODICE FISCALE	DIRITTI E ONERI REALI
1	GIGANTE Filomena Maria nata a CIRCELLO il 03/03/1953	GGNFMN53C43C719U*	(1) Proprieta` per 1/2
2	MARINO Michele nato a CIRCELLO il 03/06/1943	MRNMHL43H03C719Q*	(1) Proprieta` per 1/2
DATI DERIVANTI DA	ISTRUMENTO (ATTO PUBBLICO) del 10/12/1988 Voltura n. 6855.7/1988 in atti dal 26/01/1991 Repertorio n.: 20435 Rogante: LOMBARDI F Sede: MORCONE Registrazione: UR		
	Sede: BENEVENTO Volume: 52 n: 5189 del 23/12/1988		

Unità immobiliari n. 1 Tributi erariali: Euro 0,90

Visura telematica

* Codice Fiscale Validato in Anagrafe Tributaria

Ufficio Provinciale di Benevento - Territorio
Servizi Catastali

Visura per immobile

Situazione degli atti informatizzati al 05/05/2015

Data: 05/05/2015 - Ora: 16.57.19 Fine
Visura n.: T297436 Pag: 1

Dati della richiesta	**Comune di CIRCELLO (Codice: C719)**
	Provincia di BENEVENTO
Catasto Terreni	**Foglio: 13 Particella: 849**

Immobile

N.	DATI IDENTIFICATIVI			DATI CLASSAMENTO						DATI DERIVANTI DA
	Foglio	Particella	Sub	Porz	Qualità Classe	Superficie(m²) ha are ca	Deduz	Reddito Dominicale	Reddito Agrario	
1	**13**	**849**		**-**	**BOSCO CEDUO 2**	**17 68**		**Euro 0,55 L. 1.061**	**Euro 0,37 L. 707**	**FRAZIONAMENTO n. 1379 in atti dal 01/10/1985**
Notifica					**Partita**	2255				

INTESTATO

N.	DATI ANAGRAFICI	CODICE FISCALE	DIRITTI E ONERI REALI
1	LEOPARDI Nicola nato a CIRCELLO il 25/10/1950	LPRNCL50R25C719D*	(1) Proprieta` per 1000/1000
DATI DERIVANTI DA	ISTRUMENTO (ATTO PUBBLICO) del 06/04/1979 Voltura n. 290979 in atti dal 01/10/1985 Repertorio n.: 19296 Rogante: BELLONE CATERINA Sede: COLLE SANNITA		
	Registrazione: UR Sede: BENEVENTO Volume: 1006 n: 2288 del 24/04/1979		

Unità immobiliari n. 1 Tributi erariali: Euro 0,90

Visura telematica

* Codice Fiscale Validato in Anagrafe Tributaria

fonte: http://burc.regione.campania.it

Agenzia Entrate

Ufficio Provinciale di Benevento - Territorio
Servizi Catastali

Visura per immobile

Situazione degli atti informatizzati al 05/05/2015

Data: 05/05/2015 - Ora: 16.51.18 Fine

Visura n.: T294268 Pag: 1

Dati della richiesta	**Comune di CIRCELLO (Codice: C719)**
	Provincia di BENEVENTO
Catasto Terreni	**Foglio: 13 Particella: 970**

Area di enti urbani e promiscui

N.	DATI IDENTIFICATIVI			DATI CLASSAMENTO						DATI DERIVANTI DA
	Foglio	Particella	Sub	Porz	Qualità Classe	Superficie(m²) ha are ca	Deduz	Reddito Dominicale	Reddito Agrario	
1	13	970		-	ENTE URBANO	02 21				VARIAZIONE D'UFFICIO del 18/07/2000 n. 108169.1/2000 in atti dal 18/07/2000 (protocollo n. 120843) T. M.108169/2000
Notifica					**Partita**	1				
Riserve				6 Stato di fatto non convalidato						
Annotazioni				sr atto di aggiornamento non conforme all'art 1 comma 8 d.m. 701/94						

Mappali Fabbricati Correlati
Sezione - SezUrb - Foglio 13 - Particella 176
Sezione - SezUrb - Foglio 13 - Particella 969
Sezione - SezUrb - Foglio 13 - Particella 970

Unità immobiliari n. 1 Tributi erariali: Euro 0,90

Visura telematica

Agenzia Entrate

Ufficio Provinciale di Benevento - Territorio
Servizi Catastali

Visura per immobile

Situazione degli atti informatizzati al 05/05/2015

Data: 05/05/2015 - Ora: 16.52.02 Fine

Visura n.: T294678 Pag: 1

Dati della richiesta	**Comune di CIRCELLO (Codice: C719)**
	Provincia di BENEVENTO
Catasto Terreni	**Foglio: 13 Particella: 969**

Area di enti urbani e promiscui

N.	DATI IDENTIFICATIVI			DATI CLASSAMENTO						DATI DERIVANTI DA
	Foglio	Particella	Sub	Porz	Qualità Classe	Superficie(m²) ha are ca	Deduz	Reddito Dominicale	Reddito Agrario	
1	13	969		-	ENTE URBANO	05 14				VARIAZIONE D'UFFICIO del 18/07/2000 n. 108169.1/2000 in atti dal 18/07/2000 (protocollo n. 120843) T. M.108169/2000
Notifica					**Partita**	1				
Riserve				6 Stato di fatto non convalidato						
Annotazioni				sr atto di aggiornamento non conforme all'art 1 comma 8 d.m. 701/94						

Mappali Fabbricati Correlati
Sezione - SezUrb - Foglio 13 - Particella 176
Sezione - SezUrb - Foglio 13 - Particella 969
Sezione - SezUrb - Foglio 13 - Particella 970

Unità immobiliari n. 1 Tributi erariali: Euro 0,90

Visura telematica

Agenzia Entrate

Ufficio Provinciale di Benevento - Territorio
Servizi Catastali

Visura per immobile

Situazione degli atti informatizzati al 05/05/2015

Data: 05/05/2015 - Ora: 16.18.06 Fine

Visura n.: T276364 Pag: 1

Dati della richiesta	**Comune di CIRCELLO (Codice: C719)**
	Provincia di BENEVENTO
Catasto Terreni	**Foglio: 13 Particella: 961**

Immobile

N.	DATI IDENTIFICATIVI			DATI CLASSAMENTO						DATI DERIVANTI DA
	Foglio	Particella	Sub	Porz	Qualità Classe	Superficie(m²) ha are ca	Deduz	Reddito Dominicale	Reddito Agrario	
1	13	961		-	ULIVETO 2	06 40		Euro 0,56 L. 1.088	Euro 1,16 L. 2.240	VARIAZIONE D'UFFICIO del 16/06/2000 n. 81845.1/2000 in atti dal 16/06/2000 (protocollo n. 104934) T. F.81845/2000
Notifica					**Partita**					
Annotazioni				atto di aggiornamento non conforme all'art 1 comma 8 d.m. 701/94						

INTESTATI

N.	DATI ANAGRAFICI	CODICE FISCALE	DIRITTI E ONERI REALI
1	LEOPARDI Antonia nata a CIRCELLO il 18/10/1924	LPRNTN24R58C719T*	(1) Proprieta` per 2/15
2	LEOPARDI Donata nata a CIRCELLO il 04/01/1916	LPRDNT16A44C719A*	(1) Proprieta` per 2/15
3	LEOPARDI Giuseppe Antonio nato a CIRCELLO il 14/03/1930	LPRGPP30C14C719K*	Comproprietario per 9/15
4	LEOPARDI Michele nato a CIRCELLO il 02/01/1927	LPRMHL27A02C719W*	Comproprietario per 9/15
5	VIOLA Angelo nato a CIRCELLO il 30/09/1934	VLINGL34P30C719I*	(1) Proprieta` per 2/15
6	VIOLA Domenico nato a CIRCELLO il 15/10/1907	VLIDNC07R15C719G*	Usufruttuario parziale
DATI DERIVANTI DA	del 16/06/2000 Frazionamento n. 81845.1/2000 in atti dal 16/06/2000 (protocollo n. 81845)		

Unità immobiliari n. 1 Tributi erariali: Euro 0,90

Visura telematica

* Codice Fiscale Validato in Anagrafe Tributaria

Agenzia Entrate

Ufficio Provinciale di Benevento - Territorio
Servizi Catastali

Visura per immobile

Situazione degli atti informatizzati al 05/05/2015

Data: 05/05/2015 - Ora: 16.18.50 Fine

Visura n.: T276765 Pag: 1

Dati della richiesta	**Comune di CIRCELLO (Codice: C719)**
	Provincia di BENEVENTO
Catasto Terreni	**Foglio: 13 Particella: 960**

Immobile

N.	DATI IDENTIFICATIVI			DATI CLASSAMENTO						DATI DERIVANTI DA
	Foglio	Particella	Sub	Porz	Qualità Classe	Superficie(m²) ha are ca	Deduz	Reddito Dominicale	Reddito Agrario	
1	13	960		-	ULIVETO 2	04 80		Euro 0,42 L. 816	Euro 0,87 L. 1.680	VARIAZIONE D'UFFICIO del 16/06/2000 n. 81845.1/2000 in atti dal 16/06/2000 (protocollo n. 104934) T. F.81845/2000
Notifica					**Partita**					
Annotazioni				atto di aggiornamento non conforme all'art 1 comma 8 d.m. 701/94						

INTESTATI

N.	DATI ANAGRAFICI	CODICE FISCALE	DIRITTI E ONERI REALI
1	LEOPARDI Antonia nata a CIRCELLO il 18/10/1924	LPRNTN24R58C719T*	(1) Proprieta` per 2/15
2	LEOPARDI Donata nata a CIRCELLO il 04/01/1916	LPRDNT16A44C719A*	(1) Proprieta` per 2/15
3	LEOPARDI Giuseppe Antonio nato a CIRCELLO il 14/03/1930	LPRGPP30C14C719K*	Comproprietario per 9/15
4	LEOPARDI Michele nato a CIRCELLO il 02/01/1927	LPRMHL27A02C719W*	Comproprietario per 9/15
5	VIOLA Angelo nato a CIRCELLO il 30/09/1934	VLINGL34P30C719I*	(1) Proprieta` per 2/15
6	VIOLA Domenico nato a CIRCELLO il 15/10/1907	VLIDNC07R15C719G*	Usufruttuario parziale
DATI DERIVANTI DA	del 16/06/2000 Frazionamento n. 81845.1/2000 in atti dal 16/06/2000 (protocollo n. 81845)		

Unità immobiliari n. 1 Tributi erariali: Euro 0,90

Visura telematica

* Codice Fiscale Validato in Anagrafe Tributaria

fonte: http://burc.regione.campania.it

Ufficio Provinciale di Benevento - Territorio
Servizi Catastali

Visura per immobile

Situazione degli atti informatizzati al 05/05/2015

Data: 05/05/2015 - Ora: 16.48.16 Fine

Visura n.: T292576 Pag: 1

Dati della richiesta	**Comune di CIRCELLO (Codice: C719)**
	Provincia di BENEVENTO
Catasto Terreni	**Foglio: 13 Particella: 978**

Area di enti urbani e promiscui

N.	DATI IDENTIFICATIVI			DATI CLASSAMENTO						DATI DERIVANTI DA
	Foglio	Particella	Sub	Porz	Qualità Classe	Superficie(m²) ha are ca	Deduz	Reddito Dominicale	Reddito Agrario	
1	**13**	**978**		**-**	**ENTE URBANO**	**04 23**				**Tipo mappale del 09/11/2011 n. 319057.1/2011 in atti dal 09/11/2011 (protocollo n. BN0319057) presentato il 09/11/2011**
Notifica						**Partita**	1			
Annotazioni				di immobile: sr						

Unità immobiliari n. 1 Tributi erariali: Euro 0,90

Visura telematica

Ufficio Provinciale di Benevento - Territorio
Servizi Catastali

Visura per immobile

Situazione degli atti informatizzati al 28/07/2014

Data: 28/07/2014 - Ora: 11.10.17 Fine

Visura n.: T82212 Pag: 1

Dati della richiesta	**Comune di CIRCELLO (Codice: C719)**
	Provincia di BENEVENTO
Catasto Terreni	**Foglio: 13 Particella: 977**

Immobile

N.	DATI IDENTIFICATIVI			DATI CLASSAMENTO						DATI DERIVANTI DA
	Foglio	Particella	Sub	Porz	Qualità Classe	Superficie(m²) ha are ca	Deduz	Reddito Dominicale	Reddito Agrario	
1	**13**	**977**		**-**	**SEMIN ARBOR 3**	**02 64**		**Euro 0,48**	**Euro 0,82**	**VARIAZIONE D'UFFICIO del 12/02/2010 n . 636 .1/2010 in atti dal 12/02/2010 (protocollo n . BN0030929) RISERVA**
Notifica						**Partita**				
Riserve				1 Atti passaggi intermedi non esistenti						

INTESTATO

N.	DATI ANAGRAFICI	CODICE FISCALE	DIRITTI E ONERI REALI
1	COMUNE DI CIRCELLO con sede in CIRCELLO	80002680629*	(1) Proprieta` per 1000/1000
DATI DERIVANTI DA	DECRETO (DISPOSIZIONI DELLE AUTORITA') del 25/03/2009 Trascrizione n . 1136 .1/2010 in atti dal 11/02/2010 Repertorio n .: 9 Rogante: D`AGOSTINO SALVATORE Sede: CIRCELLO Registrazione: Sede: IMMOBILI SUSCETTIBILI DI VALORIZZAZIONE OVVERO DI DISMISSIONE EX ART . 58 DEL D .L . 112/2008 (Passaggi intermedi da esaminare)		

Unità immobiliari n. 1 Tributi erariali: Euro 0,90

Visura telematica

* Codice Fiscale Validato in Anagrafe Tributaria

Ufficio Provinciale di Benevento - Territorio
Servizi Catastali

Visura per immobile

Situazione degli atti informatizzati al 05/05/2015

Data: 05/05/2015 - Ora: 16.47.44 Fine

Visura n.: T292309 Pag: 1

Dati della richiesta	**Comune di CIRCELLO (Codice: C719)**
	Provincia di BENEVENTO
Catasto Terreni	**Foglio: 13 Particella: 975**

Area di enti urbani e promiscui

N.	DATI IDENTIFICATIVI			DATI CLASSAMENTO						DATI DERIVANTI DA
	Foglio	Particella	Sub	Porz	Qualità Classe	Superficie(m²) ha are ca	Deduz	Reddito Dominicale	Reddito Agrario	
1	**13**	**975**		**-**	**ENTE URBANO**	**02 90**				**Tabella di variazione del 03/12/2012 n. 265522.1/2012 in atti dal 03/12/2012 (protocollo n. BN0265522) presentato il 23/11/2012**
Notifica						**Partita**	1			
Annotazioni				di immobile: sr - atto di aggiornamento non conforme all'art. 1, comma 8, d.m. n. 701/94						

Unità immobiliari n. 1 Tributi erariali: Euro 0,90

Visura telematica

Ufficio Provinciale di Benevento - Territorio
Servizi Catastali

Visura per immobile

Situazione degli atti informatizzati al 28/07/2014

Data: 28/07/2014 - Ora: 10.25.22 Fine

Visura n.: T56651 Pag: 1

Dati della richiesta	**Comune di CIRCELLO (Codice: C719)**
	Provincia di BENEVENTO
Catasto Terreni	**Foglio: 13 Particella: 972**

Immobile

N.	DATI IDENTIFICATIVI			DATI CLASSAMENTO						DATI DERIVANTI DA
	Foglio	Particella	Sub	Porz	Qualità Classe	Superficie(m²) ha are ca	Deduz	Reddito Dominicale	Reddito Agrario	
1	**13**	**972**		**-**	**SEMIN ARBOR 3**	**05 80**		**Euro 1,05**	**Euro 1,80**	**VOLTURA D'UFFICIO del 22/11/2011 n . 12879 .1/2012 in atti dal 09/11/2012 (protocollo n . BN0253420) ISTANZA RET .UF .M .UNICO10052/2011DONAZION**
Notifica						**Partita**				
Riserve				1 Atti passaggi intermedi non esistenti						
Annotazioni				di immobile: sr - atto di aggiornamento non conforme all'art.1 comma 8, del d.m.f. n.701/94						

INTESTATI

N.	DATI ANAGRAFICI	CODICE FISCALE	DIRITTI E ONERI REALI
1	ISTITUTO DIOCESANO PER IL SOSTENTAMENTO DEL CLERO CON SEDE IN BENEVENTO		(4) Diritto del concedente
2	LEOPARDI Aldo nato a CIRCELLO il 05/07/1966	LPRLDA66L05C719U*	(1) Proprieta` per 1/4 in regime di separazione dei beni
3	LEOPARDI Annunziata nata a CIRCELLO il 24/02/1959	LPRNNZ59B64C719H*	(1) Proprieta` per 1/4 bene personale
4	LEOPARDI Michele nato a CIRCELLO il 02/01/1927	LPRMHL27A02C719W*	Livellario in parte
5	SONNINO Margherita;FU GIORGIO		Usufruttuario generale di dominio diretto
DATI DERIVANTI DA	VOLTURA D'UFFICIO del 22/11/2011 Voltura n . 12880 .1/2012 in atti dal 09/11/2012 (protocollo n . BN0253421) Repertorio n .: 37421 Rogante: IANNELLAGIOVANNI Sede: BENEVENTO Registrazione: Sede: ISTANZA RET .UF .M .UNICO10053/2011DONAZION		

Unità immobiliari n. 1 Tributi erariali: Euro 0,90

Visura telematica

* Codice Fiscale Validato in Anagrafe Tributaria

fonte: http://burc.regione.campania.it

Agenzia Entrate

Ufficio Provinciale di Benevento - Territorio
Servizi Catastali

Visura per immobile

Situazione degli atti informatizzati al 25/07/2014

Data: 25/07/2014 - Ora: 15.14.31 Fine

Visura n.: T156617 Pag: 1

Dati della richiesta	**Comune di CIRCELLO (Codice: C719)**
	Provincia di BENEVENTO
Catasto Terreni	**Foglio: 13 Particella: 984**

Immobile

N.	DATI IDENTIFICATIVI			DATI CLASSAMENTO						DATI DERIVANTI DA
	Foglio	Particella	Sub	Porz	Qualità Classe	Superficie(m²) ha are ca	Deduz	Reddito Dominicale	Reddito Agrario	
1	13	984		-	ULIVETO 2	31 60		Euro 2,77	Euro 5,71	Tabella di variazione del 07/12/2012 n . 11763 .1/2012 in atti dal 07/12/2012 (protocollo n . BN0279648) TRASMISSIONE DATI AGEA AI SENSI DEL DL 3 .10 .2006 N .262
Notifica				**Partita**						
Riserve	1 Atti passaggi intermedi non esistenti									
Annotazioni	di stadio: variazione colturale eseguita ai sensi del dl 3.10.2006 n. 262, convertito con modificazioni nella legge 24.11.2006 n. 286 e successive modificazioni (anno 2012)									

INTESTATO

N.	DATI ANAGRAFICI	CODICE FISCALE	DIRITTI E ONERI REALI
1	LEOPARDI Annunziata nata a CIRCELLO il 24/02/1959	LPRNNZ59B64C719H*	(1) Proprieta` per 1/1 bene personale
DATI DERIVANTI DA	ISTRUMENTO (ATTO PUBBLICO) del 22/11/2011 Nota presentata con Modello Unico n . 10052 .1/2011 in atti dal 09/12/2011 Repertorio n .: 37421 Rogante: IANNELLA GIOVANNI Sede: BENEVENTO Registrazione: Sede: DONAZIONE ACCETTATA (Passaggi intermedi intervenuti senza atti legali)***PERVENUTI IN VIRTC B9 DI USUCAPIONE , NON ACCERTATA GIUDIZIALMENTE		

Unità immobiliari n. 1 Tributi erariali: Euro 0,90

Visura telematica

* Codice Fiscale Validato in Anagrafe Tributaria

Agenzia Entrate

Ufficio Provinciale di Benevento - Territorio
Servizi Catastali

Visura per immobile

Situazione degli atti informatizzati al 25/07/2014

Data: 25/07/2014 - Ora: 17.24.48 Fine

Visura n.: T196873 Pag: 1

Dati della richiesta	**Comune di CIRCELLO (Codice: C719)**
	Provincia di BENEVENTO
Catasto Terreni	**Foglio: 13 Particella: 983**

Immobile

N.	DATI IDENTIFICATIVI			DATI CLASSAMENTO						DATI DERIVANTI DA
	Foglio	Particella	Sub	Porz	Qualità Classe	Superficie(m²) ha are ca	Deduz	Reddito Dominicale	Reddito Agrario	
1	13	983		-	SEMIN ARBOR 3	10 52		Euro 1,90	Euro 3,26	VARIAZIONE D'UFFICIO del 15/02/2010 n . 648 .1/2010 in atti dal 15/02/2010 (protocollo n . BN0031615) RISERVA
Notifica				**Partita**						
Riserve	1 Atti passaggi intermedi non esistenti									

INTESTATO

N.	DATI ANAGRAFICI	CODICE FISCALE	DIRITTI E ONERI REALI
1	COMUNE DI CIRCELLO con sede in CIRCELLO	80002680629*	(1) Proprieta` per 1000/1000
DATI DERIVANTI DA	DECRETO (DISPOSIZIONI DELLE AUTORITA') del 25/03/2009 Trascrizione n . 1136 .1/2010 in atti dal 11/02/2010 Repertorio n .: 9 Rogante: D`AGOSTINO SALVATORE Sede: CIRCELLO Registrazione: Sede: IMMOBILI SUSCETTIBILI DI VALORIZZAZIONE OVVERO DI DISMISSIONE EX ART . 58 DEL D .L . 112/2008 (Passaggi intermedi da esaminare)		

Unità immobiliari n. 1 Tributi erariali: Euro 0,90

Visura telematica

* Codice Fiscale Validato in Anagrafe Tributaria

Agenzia Entrate

Ufficio Provinciale di Benevento - Territorio
Servizi Catastali

Visura per immobile

Situazione degli atti informatizzati al 25/07/2014

Data: 25/07/2014 - Ora: 15.06.35 Fine

Visura n.: T154486 Pag: 1

Dati della richiesta	**Comune di CIRCELLO (Codice: C719)**
	Provincia di BENEVENTO
Catasto Terreni	**Foglio: 13 Particella: 982**

Immobile

N.	DATI IDENTIFICATIVI			DATI CLASSAMENTO						DATI DERIVANTI DA
	Foglio	Particella	Sub	Porz	Qualità Classe	Superficie(m²) ha are ca	Deduz	Reddito Dominicale	Reddito Agrario	
1	13	982		-	SEMIN ARBOR 3	23 60		Euro 4,27	Euro 7,31	ISTRUMENTO (ATTO PUBBLICO) del 17/12/2010 n . 10817 .1/2010 in atti dal 29/12/2010 DONAZIONE ACCETTATA (Passaggi intermedi intervenuti senza atti legali)***PERVENUTI IN VIRTC B9 DI USUCAPIONE , NON ACCERTATA GIUDIZIALMENTE ,
Notifica				**Partita**						
Riserve	1 Atti passaggi intermedi non esistenti									

INTESTATO

N.	DATI ANAGRAFICI	CODICE FISCALE	DIRITTI E ONERI REALI
1	LEOPARDI Annunziata nata a CIRCELLO il 24/02/1959	LPRNNZ59B64C719H*	(1) Proprieta` per 1/1 bene personale
DATI DERIVANTI DA	ISTRUMENTO (ATTO PUBBLICO) del 17/12/2010 Nota presentata con Modello Unico n . 10817 .1/2010 in atti dal 29/12/2010 Repertorio n .: 34875 Rogante: IANNELLA GIOVANNI Sede: BENEVENTO Registrazione: Sede: DONAZIONE ACCETTATA (Passaggi intermedi intervenuti senza atti legali)***PERVENUTI IN VIRTC B9 DI USUCAPIONE , NON ACCERTATA GIUDIZIALMENTE ,		

Unità immobiliari n. 1 Tributi erariali: Euro 0,90

Visura telematica

* Codice Fiscale Validato in Anagrafe Tributaria

Agenzia Entrate

Ufficio Provinciale di Benevento - Territorio
Servizi Catastali

Visura per immobile

Situazione degli atti informatizzati al 30/07/2014

Data: 30/07/2014 - Ora: 16.52.45 Fine

Visura n.: T205674 Pag: 1

Dati della richiesta	**Comune di CIRCELLO (Codice: C719)**
	Provincia di BENEVENTO
Catasto Terreni	**Foglio: 13 Particella: 979**

Immobile

N.	DATI IDENTIFICATIVI			DATI CLASSAMENTO						DATI DERIVANTI DA
	Foglio	Particella	Sub	Porz	Qualità Classe	Superficie(m²) ha are ca	Deduz	Reddito Dominicale	Reddito Agrario	
1	13	979		-	SEMIN ARBOR 3	01 60		Euro 0,29 L. 560	Euro 0,50 L. 960	Tabella di variazione del 21/10/2000 n . 153417 .1/2000 in atti dal 21/10/2000 (protocollo n . 153417)
Notifica				**Partita**						
Annotazioni	atto di aggiornamento non conforme all'art.1 comma 8, del d.m.f. n.701/94									

INTESTATI

N.	DATI ANAGRAFICI	CODICE FISCALE	DIRITTI E ONERI REALI
1	ISTITUTO DIOCESANO PER IL SOSTENTAMENTO DEL CLERO CON SEDE IN BENEVENTO		(4) Diritto del concedente
2	LEOPARDI Giuseppantonio nato a CIRCELLO il 14/03/1930	LPRGPP30C14C719K*	Livellario in parte
3	LEOPARDI Michele nato a CIRCELLO il 02/01/1927	LPRMHL27A02C719W*	Livellario in parte
4	SONNINO Margherita;FU GIORGIO		Usufruttuario generale di dominio diretto
DATI DERIVANTI DA	del 21/10/2000 Frazionamento n. 153417.1/2000 in atti dal 21/10/2000 (protocollo n. 153417)		

Unità immobiliari n. 1 Tributi erariali: Euro 0,90

Visura telematica

* Codice Fiscale Validato in Anagrafe Tributaria

fonte: http://burc.regione.campania.it

Ufficio Provinciale di Benevento - Territorio
Servizi Catastali

Visura per immobile

Situazione degli atti informatizzati al 05/05/2015

Data: 05/05/2015 - Ora: 16.29.13 Fine

Visura n.: T282368 Pag: 1

Dati della richiesta	**Comune di CIRCELLO (Codice: C719)**
	Provincia di BENEVENTO
Catasto Terreni	**Foglio: 13 Particella: 1001**

Area di enti urbani e promiscui

N.	DATI IDENTIFICATIVI			DATI CLASSAMENTO						DATI DERIVANTI DA
	Foglio	Particella	Sub	Porz	Qualità Classe	Superficie(m²) ha are ca	Deduz	Reddito Dominicale	Reddito Agrario	
1	13	1001		-	ENTE URBANO	13 57				Tipo mappale del 18/10/2002 n. 177872.1/2002 in atti dal 18/10/2002 (protocollo n. 177872)

Notifica		**Partita**	1		
Annotazioni	sr				

Unità immobiliari n. 1 Tributi erariali: Euro 0,90

Visura telematica

Ufficio Provinciale di Benevento - Territorio
Servizi Catastali

Visura per immobile

Situazione degli atti informatizzati al 28/07/2014

Data: 28/07/2014 - Ora: 11.37.54 Fine

Visura n.: T98250 Pag: 1

Dati della richiesta	**Comune di CIRCELLO (Codice: C719)**
	Provincia di BENEVENTO
Catasto Terreni	**Foglio: 13 Particella: 991**

Immobile

N.	DATI IDENTIFICATIVI			DATI CLASSAMENTO						DATI DERIVANTI DA
	Foglio	Particella	Sub	Porz	Qualità Classe	Superficie(m²) ha are ca	Deduz	Reddito Dominicale	Reddito Agrario	
1	13	991		-	SEMINATIVO 1	01 20		Euro 0,56	Euro 0,43	ISTRUMENTO (ATTO PUBBLICO) del 22/11/2011 n . 10052 .1/2011 in atti dal 09/12/2011 DONAZIONE ACCETTATA (Passaggi intermedi intervenuti senza atti legali)***PERVENUTI IN VIRTC B9 DI USUCAPIONE , NON ACCERTATA GIUDIZIALMENTE

Notifica		**Partita**			
Riserve	1 Atti passaggi intermedi non esistenti				

INTESTATO

N.	DATI ANAGRAFICI	CODICE FISCALE	DIRITTI E ONERI REALI
1	LEOPARDI Annunziata nata a CIRCELLO il 24/02/1959	LPRNNZ59B64C719H*	(1) Proprieta` per 1/1 bene personale
DATI DERIVANTI DA	ISTRUMENTO (ATTO PUBBLICO) del 22/11/2011 Nota presentata con Modello Unico n . 10052 .1/2011 in atti dal 09/12/2011 Repertorio n .: 37421 Rogante: IANNELLA GIOVANNI Sede: BENEVENTO Registrazione: Sede: DONAZIONE ACCETTATA (Passaggi intermedi intervenuti senza atti legali)***PERVENUTI IN VIRTC B9 DI		
	USUCAPIONE , NON ACCERTATA GIUDIZIALMENTE		

Mappali Fabbricati Correlati
Sezione - SezUrb - Foglio 13 - Particella 176
Sezione - SezUrb - Foglio 13 - Particella 969
Sezione - SezUrb - Foglio 13 - Particella 970

Unità immobiliari n. 1 Tributi erariali: Euro 0,90

Visura telematica

* Codice Fiscale Validato in Anagrafe Tributaria

Ufficio Provinciale di Benevento - Territorio
Servizi Catastali

Visura per immobile

Situazione degli atti informatizzati al 28/07/2014

Data: 28/07/2014 - Ora: 11.47.47 Fine

Visura n.: T104359 Pag: 1

Dati della richiesta	**Comune di CIRCELLO (Codice: C719)**
	Provincia di BENEVENTO
Catasto Terreni	**Foglio: 13 Particella: 989**

Immobile

N.	DATI IDENTIFICATIVI			DATI CLASSAMENTO						DATI DERIVANTI DA
	Foglio	Particella	Sub	Porz	Qualità Classe	Superficie(m²) ha are ca	Deduz	Reddito Dominicale	Reddito Agrario	
1	13	989		-	SEMINATIVO 1	02 98		Euro 1,39	Euro 1,08	VARIAZIONE D'UFFICIO del 15/02/2010 n . 649 .1/2010 in atti dal 15/02/2010 (protocollo n . BN0031616) RISERVA

Notifica		**Partita**			
Riserve	1 Atti passaggi intermedi non esistenti				

INTESTATO

N.	DATI ANAGRAFICI	CODICE FISCALE	DIRITTI E ONERI REALI
1	COMUNE DI CIRCELLO con sede in CIRCELLO	80002680629*	(1) Proprieta` per 1000/1000
DATI DERIVANTI DA	DECRETO (DISPOSIZIONI DELLE AUTORITA') del 25/03/2009 Trascrizione n . 1136 .1/2010 in atti dal 11/02/2010 Repertorio n .: 9 Rogante: D`AGOSTINO SALVATORE Sede: CIRCELLO Registrazione: Sede: IMMOBILI SUSCETTIBILI DI VALORIZZAZIONE OVVERO DI DISMISSIONE EX ART . 58 DEL D .L . 112/2008 (Passaggi intermedi da esaminare)		

Mappali Fabbricati Correlati
Sezione - SezUrb - Foglio 13 - Particella 176
Sezione - SezUrb - Foglio 13 - Particella 969
Sezione - SezUrb - Foglio 13 - Particella 970

Unità immobiliari n. 1 Tributi erariali: Euro 0,90

Visura telematica

* Codice Fiscale Validato in Anagrafe Tributaria

Ufficio Provinciale di Benevento - Territorio
Servizi Catastali

Visura per immobile

Situazione degli atti informatizzati al 05/05/2015

Data: 05/05/2015 - Ora: 16.55.59 Fine

Visura n.: T296768 Pag: 1

Dati della richiesta	**Comune di CIRCELLO (Codice: C719)**
	Provincia di BENEVENTO
Catasto Terreni	**Foglio: 13 Particella: 986**

Immobile

N.	DATI IDENTIFICATIVI			DATI CLASSAMENTO						DATI DERIVANTI DA
	Foglio	Particella	Sub	Porz	Qualità Classe	Superficie(m²) ha are ca	Deduz	Reddito Dominicale	Reddito Agrario	
1	13	986		AA	ULIVETO 2	35 00		Euro 3,07	Euro 6,33	Tabella di variazione del 13/12/2007 n. 57072.1/2007 in atti dal 13/12/2007 (protocollo n. BN0352934) TRASMISSIONE DATI AGEA AI SENSI DEL DL 3.10.2006 N.262
				AB	SEMIN ARBOR 3	03 00		Euro 0,54	Euro 0,93	

Notifica		**Partita**			
Annotazioni	variazione colturale eseguita ai sensi del dl 3.10.2006 n. 262, convertito con modificazioni nella legge 24.11.2006 n. 286 (anno 2007) - qualita` dichiarata o parificata a coltura presente nel quadro tariffario del comune				

INTESTATI

N.	DATI ANAGRAFICI	CODICE FISCALE	DIRITTI E ONERI REALI
1	LEOPARDI Antonia nata a CIRCELLO il 18/10/1924	LPRNTN24R58C719T*	(1) Proprieta` per 2/15
2	LEOPARDI Donata nata a CIRCELLO il 04/01/1916	LPRDNT16A44C719A*	(1) Proprieta` per 2/15
3	LEOPARDI Giuseppe Antonio nato a CIRCELLO il 14/03/1930	LPRGPP30C14C719K*	Comproprietario per 9/15
4	LEOPARDI Michele nato a CIRCELLO il 02/01/1927	LPRMHL27A02C719W*	Comproprietario per 9/15
5	VIOLA Angelo nato a CIRCELLO il 30/09/1934	VLINGL34P30C719I*	(1) Proprieta` per 2/15
6	VIOLA Domenico nato a CIRCELLO il 15/10/1907	VLIDNC07R15C719G*	Usufruttuario parziale
DATI DERIVANTI DA	del 21/10/2000 Frazionamento n. 153417.1/2000 in atti dal 21/10/2000 (protocollo n. 153417)		

Unità immobiliari n. 1 Tributi erariali: Euro 0,90

Visura telematica

* Codice Fiscale Validato in Anagrafe Tributaria

fonte: http://burc.regione.campania.it

Ufficio Provinciale di Benevento - Territorio
Servizi Catastali

Visura per immobile

Situazione degli atti informatizzati al 28/07/2014

Data: 28/07/2014 - Ora: 15.38.15 Fine

Visura n.: T186537 Pag: 1

Dati della richiesta	**Comune di CIRCELLO (Codice: C719)**
	Provincia di BENEVENTO
Catasto Terreni	**Foglio: 13 Particella: 1013**

Immobile

N.	DATI IDENTIFICATIVI			DATI CLASSAMENTO						DATI DERIVANTI DA
	Foglio	Particella	Sub	Porz	Qualità Classe	Superficie(m²) ha are ca	Deduz	Reddito Dominicale	Reddito Agrario	
1	13	1013		-	BOSCO CEDUO 2	00 65		Euro 0,02	Euro 0,01	VARIAZIONE D'UFFICIO del 15/02/2010 n . 651 .1/2010 in atti dal 15/02/2010 (protocollo n . BN0031619) RISERVA
Notifica						Partita				
Riserve	1 Atti passaggi intermedi non esistenti									

INTESTATO

N.	DATI ANAGRAFICI	CODICE FISCALE	DIRITTI E ONERI REALI
1	COMUNE DI CIRCELLO con sede in CIRCELLO	80002680629*	(1) Proprieta` per 1000/1000
DATI DERIVANTI DA	DECRETO (DISPOSIZIONI DELLE AUTORITA') del 25/03/2009 Trascrizione n . 1136 .1/2010 in atti dal 11/02/2010 Repertorio n .: 9 Rogante: D`AGOSTINO SALVATORE Sede: CIRCELLO Registrazione: Sede: IMMOBILI SUSCETTIBILI DI VALORIZZAZIONE OVVERO DI DISMISSIONE EX ART . 58 DEL D .L . 112/2008 (Passaggi intermedi da esaminare)		

Unità immobiliari n. 1 Tributi erariali: Euro 0,90

Visura telematica

* Codice Fiscale Validato in Anagrafe Tributaria

Ufficio Provinciale di Benevento - Territorio
Servizi Catastali

Visura per immobile

Situazione degli atti informatizzati al 25/07/2014

Data: 25/07/2014 - Ora: 12.24.56 Fine

Visura n.: T113832 Pag: 1

Dati della richiesta	**Comune di CIRCELLO (Codice: C719)**
	Provincia di BENEVENTO
Catasto Terreni	**Foglio: 13 Particella: 1011**

Immobile

N.	DATI IDENTIFICATIVI			DATI CLASSAMENTO						DATI DERIVANTI DA
	Foglio	Particella	Sub	Porz	Qualità Classe	Superficie(m²) ha are ca	Deduz	Reddito Dominicale	Reddito Agrario	
1	13	1011		-	SEMINATIVO 4	00 48		Euro 0,04	Euro 0,15	VARIAZIONE D'UFFICIO del 15/02/2010 n . 650 .1/2010 in atti dal 15/02/2010 (protocollo n . BN0031617) RISERVA
Notifica						Partita				
Riserve	1 Atti passaggi intermedi non esistenti									

INTESTATO

N.	DATI ANAGRAFICI	CODICE FISCALE	DIRITTI E ONERI REALI
1	COMUNE DI CIRCELLO con sede in CIRCELLO	80002680629*	(1) Proprieta` per 1000/1000
DATI DERIVANTI DA	DECRETO (DISPOSIZIONI DELLE AUTORITA') del 25/03/2009 Trascrizione n . 1136 .1/2010 in atti dal 11/02/2010 Repertorio n .: 9 Rogante: D`AGOSTINO SALVATORE Sede: CIRCELLO Registrazione: Sede: IMMOBILI SUSCETTIBILI DI VALORIZZAZIONE OVVERO DI DISMISSIONE EX ART . 58 DEL D .L . 112/2008 (Passaggi intermedi da esaminare)		

Unità immobiliari n. 1 Tributi erariali: Euro 0,90

Visura telematica

* Codice Fiscale Validato in Anagrafe Tributaria

Ufficio Provinciale di Benevento - Territorio
Servizi Catastali

Visura per immobile

Situazione degli atti informatizzati al 25/07/2014

Data: 25/07/2014 - Ora: 12.22.49 Fine

Visura n.: T112822 Pag: 1

Dati della richiesta	**Comune di CIRCELLO (Codice: C719)**
	Provincia di BENEVENTO
Catasto Terreni	**Foglio: 13 Particella: 1009**

Immobile

N.	DATI IDENTIFICATIVI			DATI CLASSAMENTO						DATI DERIVANTI DA
	Foglio	Particella	Sub	Porz	Qualità Classe	Superficie(m²) ha are ca	Deduz	Reddito Dominicale	Reddito Agrario	
1	13	1009		-	SEMINATIVO 4	01 52		Euro 0,14	Euro 0,47	VARIAZIONE D'UFFICIO del 15/02/2010 n . 657 .1/2010 in atti dal 15/02/2010 (protocollo n . BN0031649) RISERVA
Notifica						Partita				
Riserve	1 Atti passaggi intermedi non esistenti									

INTESTATO

N.	DATI ANAGRAFICI	CODICE FISCALE	DIRITTI E ONERI REALI
1	COMUNE DI CIRCELLO con sede in CIRCELLO	80002680629*	(1) Proprieta` per 1000/1000
DATI DERIVANTI DA	DECRETO (DISPOSIZIONI DELLE AUTORITA') del 25/03/2009 Trascrizione n . 1136 .1/2010 in atti dal 11/02/2010 Repertorio n .: 9 Rogante: D`AGOSTINO SALVATORE Sede: CIRCELLO Registrazione: Sede: IMMOBILI SUSCETTIBILI DI VALORIZZAZIONE OVVERO DI DISMISSIONE EX ART . 58 DEL D .L . 112/2008 (Passaggi intermedi da esaminare)		

Unità immobiliari n. 1 Tributi erariali: Euro 0,90

Visura telematica

* Codice Fiscale Validato in Anagrafe Tributaria

Ufficio Provinciale di Benevento - Territorio
Servizi Catastali

Visura per immobile

Situazione degli atti informatizzati al 28/07/2014

Data: 28/07/2014 - Ora: 10.06.10 Fine

Visura n.: T45648 Pag: 1

Dati della richiesta	**Comune di CIRCELLO (Codice: C719)**
	Provincia di BENEVENTO
Catasto Terreni	**Foglio: 13 Particella: 1002**

Immobile

N.	DATI IDENTIFICATIVI			DATI CLASSAMENTO						DATI DERIVANTI DA
	Foglio	Particella	Sub	Porz	Qualità Classe	Superficie(m²) ha are ca	Deduz	Reddito Dominicale	Reddito Agrario	
1	13	1002		-	BOSCO CEDUO 2	17 83		Euro 0,55	Euro 0,37	Tipo mappale del 18/10/2002 n . 177872 .1/2002 in atti dal 18/10/2002 (protocollo n . 177872)
Notifica						Partita				

INTESTATO

N.	DATI ANAGRAFICI	CODICE FISCALE	DIRITTI E ONERI REALI
1	LEOPARDI Aldo nato a CIRCELLO il 05/07/1966	LPRLDA66L05C719U*	(1) Proprieta` per 1/1 in regime di separazione dei beni
DATI DERIVANTI DA	ISTRUMENTO (ATTO PUBBLICO) del 22/11/2011 Nota presentata con Modello Unico n . 10053 .2/2011 in atti dal 09/12/2011 Repertorio n .: 37421 Rogante: IANNELLA GIOVANNI Sede: BENEVENTO Registrazione: Sede: DONAZIONE ACCETTATA (Passaggi intermedi intervenuti con e senza atti legali)***PERVENUTO PER LA QUOTA DI 1/2 (UN MEZZO) CON ATTO DI DONAZIONE PER NOT AR GIORGIO CARUSO DI APICE IN DATA 30 MARO 1960 REP .N .7017 INNANZI CIT ATO; PER LA QUOTA DI 1/2 (UN MEZZO) , CENSITA IN CATASTO IN TESA A LEOP ARDI MICHELE , IN VIRTC B9 DI USUCAPIONE , NON ACCERTATA GIUDIZIALMENTE ,		

Unità immobiliari n. 1 Tributi erariali: Euro 0,90

Visura telematica

* Codice Fiscale Validato in Anagrafe Tributaria

fonte: http://burc.regione.campania.it

Ufficio Provinciale di Benevento - Territorio
Servizi Catastali

Visura per immobile

Situazione degli atti informatizzati al 28/07/2014

Data: 28/07/2014 - Ora: 15.11.38 Fine

Visura n.: T176073 Pag: 1

Dati della richiesta	**Comune di CIRCELLO (Codice: C719)**
	Provincia di BENEVENTO
Catasto Terreni	**Foglio: 13 Particella: 1024**

Immobile

N.	DATI IDENTIFICATIVI			DATI CLASSAMENTO						DATI DERIVANTI DA
	Foglio	Particella	Sub	Porz	Qualità Classe	Superficie(m²) ha are ca	Deduz	Reddito Dominicale	Reddito Agrario	
1	**13**	**1024**		**-**	**BOSCO CEDUO 2**	**00 64**		**Euro 0,02**	**Euro 0,01**	**VARIAZIONE D'UFFICIO del 15/02/2010 n . 653 .1/2010 in atti dal 15/02/2010 (protocollo n . BN0031624) RISERVA**
Notifica					**Partita**					
Riserve	1 Atti passaggi intermedi non esistenti									

INTESTATO

N.	DATI ANAGRAFICI	CODICE FISCALE	DIRITTI E ONERI REALI
1	COMUNE DI CIRCELLO con sede in CIRCELLO	80002680629*	(1) Proprieta` per 1000/1000
DATI DERIVANTI DA	DECRETO (DISPOSIZIONI DELLE AUTORITA') del 25/03/2009 Trascrizione n . 1136 .1/2010 in atti dal 11/02/2010 Repertorio n .: 9 Rogante: D`AGOSTINO SALVATORE Sede: CIRCELLO Registrazione: Sede: IMMOBILI SUSCETTIBILI DI VALORIZZAZIONE OVVERO DI DISMISSIONE EX ART . 58 DEL D .L . 112/2008 (Passaggi intermedi da esaminare)		

Unità immobiliari n. 1 Tributi erariali: Euro 0,90

Visura telematica

* Codice Fiscale Validato in Anagrafe Tributaria

Ufficio Provinciale di Benevento - Territorio
Servizi Catastali

Visura per immobile

Situazione degli atti informatizzati al 25/07/2014

Data: 25/07/2014 - Ora: 12.11.09 Fine

Visura n.: T107354 Pag: 1

Dati della richiesta	**Comune di CIRCELLO (Codice: C719)**
	Provincia di BENEVENTO
Catasto Terreni	**Foglio: 13 Particella: 1021**

Immobile

N.	DATI IDENTIFICATIVI			DATI CLASSAMENTO						DATI DERIVANTI DA
	Foglio	Particella	Sub	Porz	Qualità Classe	Superficie(m²) ha are ca	Deduz	Reddito Dominicale	Reddito Agrario	
1	**13**	**1021**		**-**	**BOSCO CEDUO 2**	**01 18**		**Euro 0,04**	**Euro 0,02**	**VARIAZIONE D'UFFICIO del 15/02/2010 n . 652 .1/2010 in atti dal 15/02/2010 (protocollo n . BN0031621) RISERVA**
Notifica					**Partita**					
Riserve	1 Atti passaggi intermedi non esistenti									

INTESTATO

N.	DATI ANAGRAFICI	CODICE FISCALE	DIRITTI E ONERI REALI
1	COMUNE DI CIRCELLO con sede in CIRCELLO	80002680629*	(1) Proprieta` per 1000/1000
DATI DERIVANTI DA	DECRETO (DISPOSIZIONI DELLE AUTORITA') del 25/03/2009 Trascrizione n . 1136 .1/2010 in atti dal 11/02/2010 Repertorio n .: 9 Rogante: D`AGOSTINO SALVATORE Sede: CIRCELLO Registrazione: Sede: IMMOBILI SUSCETTIBILI DI VALORIZZAZIONE OVVERO DI DISMISSIONE EX ART . 58 DEL D .L . 112/2008 (Passaggi intermedi da esaminare)		

Unità immobiliari n. 1 Tributi erariali: Euro 0,90

Visura telematica

* Codice Fiscale Validato in Anagrafe Tributaria

Ufficio Provinciale di Benevento - Territorio
Servizi Catastali

Visura per immobile

Situazione degli atti informatizzati al 28/07/2014

Data: 28/07/2014 - Ora: 12.59.17 Fine

Visura n.: T141239 Pag: 1

Dati della richiesta	**Comune di CIRCELLO (Codice: C719)**
	Provincia di BENEVENTO
Catasto Terreni	**Foglio: 13 Particella: 1017**

Immobile

N.	DATI IDENTIFICATIVI			DATI CLASSAMENTO						DATI DERIVANTI DA
	Foglio	Particella	Sub	Porz	Qualità Classe	Superficie(m²) ha are ca	Deduz	Reddito Dominicale	Reddito Agrario	
1	**13**	**1017**		**-**	**SEMINATIVO 3**	**00 66**		**Euro 0,12**	**Euro 0,22**	**FRAZIONAMENTO del 05/05/2006 n . 69776 .1/2006 in atti dal 05/05/2006 (protocollo n . BN0069776)**
Notifica					**Partita**					

INTESTATO

N.	DATI ANAGRAFICI	CODICE FISCALE	DIRITTI E ONERI REALI
1	COMUNE DI CIRCELLO con sede in CIRCELLO	80002680629*	(1) Proprieta` per 1000/1000
DATI DERIVANTI DA	DECRETO (DISPOSIZIONI DELLE AUTORITA') del 25/03/2009 Trascrizione n . 1136 .1/2010 in atti dal 11/02/2010 Repertorio n .: 9 Rogante: D`AGOSTINO SALVATORE Sede: CIRCELLO Registrazione: Sede: IMMOBILI SUSCETTIBILI DI VALORIZZAZIONE OVVERO DI DISMISSIONE EX ART . 58 DEL D .L . 112/2008		

Unità immobiliari n. 1 Tributi erariali: Euro 0,90

Visura telematica

* Codice Fiscale Validato in Anagrafe Tributaria

Ufficio Provinciale di Benevento - Territorio
Servizi Catastali

Visura per immobile

Situazione degli atti informatizzati al 12/06/2015

Data: 12/06/2015 - Ora: 17.14.00 Fine

Visura n.: T275548 Pag: 1

Dati della richiesta	**Comune di CIRCELLO (Codice: C719)**
	Provincia di BENEVENTO
Catasto Terreni	**Foglio: 13 Particella: 1015**

Immobile

N.	DATI IDENTIFICATIVI			DATI CLASSAMENTO						DATI DERIVANTI DA
	Foglio	Particella	Sub	Porz	Qualità Classe	Superficie(m²) ha are ca	Deduz	Reddito Dominicale	Reddito Agrario	
1	**13**	**1015**		**-**	**BOSCO CEDUO 2**	**00 35**		**Euro 0,01**	**Euro 0,01**	**FRAZIONAMENTO del 05/05/2006 n. 69776.1/2006 in atti dal 05/05/2006 (protocollo n. BN0069776)**
Notifica					**Partita**					

INTESTATI

N.	DATI ANAGRAFICI	CODICE FISCALE	DIRITTI E ONERI REALI
1	CARDO Luigia;FU MICHELE		Comproprietario
2	CARDO Michele;FU MICHELE		Comproprietario

Unità immobiliari n. 1 Tributi erariali: Euro 0,90

Visura telematica

fonte: http://burc.regione.campania.it

Ufficio Provinciale di Benevento - Territorio
Servizi Catastali

Visura per immobile

Situazione degli atti informatizzati al 28/07/2014

Data: 28/07/2014 - Ora: 14.41.21 Fine

Visura n.: T165218 Pag: 1

Dati della richiesta	**Comune di CIRCELLO (Codice: C719)**
	Provincia di BENEVENTO
Catasto Terreni	**Foglio: 13 Particella: 1033**

Immobile

N.	DATI IDENTIFICATIVI			DATI CLASSAMENTO						DATI DERIVANTI DA
	Foglio	Particella	Sub	Porz	Qualità Classe	Superficie(m²) ha are ca	Deduz	Reddito Dominicale	Reddito Agrario	
1	**13**	**1033**		**-**	**BOSCO CEDUO 2**	**01 58**		**Euro 0,05**	**Euro 0,03**	**FRAZIONAMENTO del 05/05/2006 n . 69776 .1/2006 in atti dal 05/05/2006 (protocollo n . BN0069776)**
Notifica					**Partita**					

INTESTATO

N.	DATI ANAGRAFICI	CODICE FISCALE	DIRITTI E ONERI REALI
1	COMUNE DI CIRCELLO con sede in CIRCELLO	80002680629*	(1) Proprieta` per 1000/1000
DATI DERIVANTI DA	DECRETO (DISPOSIZIONI DELLE AUTORITA') del 25/03/2009 Trascrizione n . 1136 .1/2010 in atti dal 11/02/2010 Repertorio n .: 9 Rogante: D`AGOSTINO SALVATORE Sede:		
	CIRCELLO Registrazione: Sede: IMMOBILI SUSCETTIBILI DI VALORIZZAZIONE OVVERO DI DISMISSIONE EX ART . 58 DEL D .L . 112/2008		

Unità immobiliari n. 1 Tributi erariali: Euro 0,90

Visura telematica

* Codice Fiscale Validato in Anagrafe Tributaria

Ufficio Provinciale di Benevento - Territorio
Servizi Catastali

Visura per immobile

Situazione degli atti informatizzati al 25/07/2014

Data: 25/07/2014 - Ora: 12.41.33 Fine

Visura n.: T121077 Pag: 1

Dati della richiesta	**Comune di CIRCELLO (Codice: C719)**
	Provincia di BENEVENTO
Catasto Terreni	**Foglio: 13 Particella: 1031**

Immobile

N.	DATI IDENTIFICATIVI			DATI CLASSAMENTO						DATI DERIVANTI DA
	Foglio	Particella	Sub	Porz	Qualità Classe	Superficie(m²) ha are ca	Deduz	Reddito Dominicale	Reddito Agrario	
1	**13**	**1031**		**-**	**BOSCO CEDUO 2**	**00 68**		**Euro 0,02**	**Euro 0,01**	**FRAZIONAMENTO del 05/05/2006 n . 69776 .1/2006 in atti dal 05/05/2006 (protocollo n . BN0069776)**
Notifica					**Partita**					
Riserve	1 Atti passaggi intermedi non esistenti									

INTESTATO

N.	DATI ANAGRAFICI	CODICE FISCALE	DIRITTI E ONERI REALI
1	COMUNE DI CIRCELLO con sede in CIRCELLO	80002680629*	(1) Proprieta` per 1000/1000
DATI DERIVANTI DA	DECRETO (DISPOSIZIONI DELLE AUTORITA') del 25/03/2009 Trascrizione n . 1136 .1/2010 in atti dal 11/02/2010 Repertorio n .: 9 Rogante: D`AGOSTINO SALVATORE Sede:		
	CIRCELLO Registrazione: Sede: IMMOBILI SUSCETTIBILI DI VALORIZZAZIONE OVVERO DI DISMISSIONE EX ART . 58 DEL D .L . 112/2008		

Unità immobiliari n. 1 Tributi erariali: Euro 0,90

Visura telematica

* Codice Fiscale Validato in Anagrafe Tributaria

Ufficio Provinciale di Benevento - Territorio
Servizi Catastali

Visura per immobile

Situazione degli atti informatizzati al 28/07/2014

Data: 28/07/2014 - Ora: 14.42.48 Fine

Visura n.: T165697 Pag: 1

Dati della richiesta	**Comune di CIRCELLO (Codice: C719)**
	Provincia di BENEVENTO
Catasto Terreni	**Foglio: 13 Particella: 1028**

Immobile

N.	DATI IDENTIFICATIVI			DATI CLASSAMENTO						DATI DERIVANTI DA
	Foglio	Particella	Sub	Porz	Qualità Classe	Superficie(m²) ha are ca	Deduz	Reddito Dominicale	Reddito Agrario	
1	**13**	**1028**		**-**	**BOSCO CEDUO 2**	**00 49**		**Euro 0,02**	**Euro 0,01**	**FRAZIONAMENTO del 05/05/2006 n . 69776 .1/2006 in atti dal 05/05/2006 (protocollo n . BN0069776)**
Notifica					**Partita**					

INTESTATO

N.	DATI ANAGRAFICI	CODICE FISCALE	DIRITTI E ONERI REALI
1	COMUNE DI CIRCELLO con sede in CIRCELLO	80002680629*	(1) Proprieta` per 1000/1000
DATI DERIVANTI DA	DECRETO (DISPOSIZIONI DELLE AUTORITA') del 25/03/2009 Trascrizione n . 1136 .1/2010 in atti dal 11/02/2010 Repertorio n .: 9 Rogante: D`AGOSTINO SALVATORE Sede:		
	CIRCELLO Registrazione: Sede: IMMOBILI SUSCETTIBILI DI VALORIZZAZIONE OVVERO DI DISMISSIONE EX ART . 58 DEL D .L . 112/2008		

Unità immobiliari n. 1 Tributi erariali: Euro 0,90

Visura telematica

* Codice Fiscale Validato in Anagrafe Tributaria

Ufficio Provinciale di Benevento - Territorio
Servizi Catastali

Visura per immobile

Situazione degli atti informatizzati al 28/07/2014

Data: 28/07/2014 - Ora: 14.43.26 Fine

Visura n.: T165916 Pag: 1

Dati della richiesta	**Comune di CIRCELLO (Codice: C719)**
	Provincia di BENEVENTO
Catasto Terreni	**Foglio: 13 Particella: 1027**

Immobile

N.	DATI IDENTIFICATIVI			DATI CLASSAMENTO						DATI DERIVANTI DA
	Foglio	Particella	Sub	Porz	Qualità Classe	Superficie(m²) ha are ca	Deduz	Reddito Dominicale	Reddito Agrario	
1	**13**	**1027**		**-**	**BOSCO CEDUO 2**	**00 10**		**Euro 0,01**	**Euro 0,01**	**FRAZIONAMENTO del 05/05/2006 n . 69776 .1/2006 in atti dal 05/05/2006 (protocollo n . BN0069776)**
Notifica					**Partita**					

INTESTATO

N.	DATI ANAGRAFICI	CODICE FISCALE	DIRITTI E ONERI REALI
1	COMUNE DI CIRCELLO con sede in CIRCELLO	80002680629*	(1) Proprieta` per 1000/1000
DATI DERIVANTI DA	DECRETO (DISPOSIZIONI DELLE AUTORITA') del 25/03/2009 Trascrizione n . 1136 .1/2010 in atti dal 11/02/2010 Repertorio n .: 9 Rogante: D`AGOSTINO SALVATORE Sede:		
	CIRCELLO Registrazione: Sede: IMMOBILI SUSCETTIBILI DI VALORIZZAZIONE OVVERO DI DISMISSIONE EX ART . 58 DEL D .L . 112/2008		

Unità immobiliari n. 1 Tributi erariali: Euro 0,90

Visura telematica

* Codice Fiscale Validato in Anagrafe Tributaria

fonte: http://burc.regione.campania.it

Ufficio Provinciale di Benevento - Territorio
Servizi Catastali

Visura per immobile

Situazione degli atti informatizzati al 25/07/2014

Data: 25/07/2014 - Ora: 15.56.29 Fine

Visura n.: T169723 Pag: 1

Dati della richiesta	**Comune di CIRCELLO (Codice: C719)**
	Provincia di BENEVENTO
Catasto Terreni	**Foglio: 13 Particella: 1045**

Immobile

N.	DATI IDENTIFICATIVI			DATI CLASSAMENTO						DATI DERIVANTI DA
	Foglio	Particella	Sub	Porz	Qualità Classe	Superficie(m²) ha are ca	Deduz	Reddito Dominicale	Reddito Agrario	
1	13	1045		-	BOSCO CEDUO 2	02 00		Euro 0,06	Euro 0,04	VARIAZIONE D'UFFICIO del 15/02/2010 n . 656 .1/2010 in atti dal 15/02/2010 (protocollo n . BN0031646) RISERVA
Notifica						Partita				
Riserve	1 Atti passaggi intermedi non esistenti									

INTESTATO

N.	DATI ANAGRAFICI	CODICE FISCALE	DIRITTI E ONERI REALI
1	COMUNE DI CIRCELLO con sede in CIRCELLO	80002680629*	(1) Proprieta` per 1000/1000
DATI DERIVANTI DA	DECRETO (DISPOSIZIONI DELLE AUTORITA') del 25/03/2009 Trascrizione n . 1136 .1/2010 in atti dal 11/02/2010 Repertorio n .: 9 Rogante: D`AGOSTINO SALVATORE Sede: CIRCELLO Registrazione: Sede: IMMOBILI SUSCETTIBILI DI VALORIZZAZIONE OVVERO DI DISMISSIONE EX ART . 58 DEL D .L . 112/2008 (Passaggi intermedi da esaminare)		

Unità immobiliari n. 1 Tributi erariali: Euro 0,90

Visura telematica

* Codice Fiscale Validato in Anagrafe Tributaria

Ufficio Provinciale di Benevento - Territorio
Servizi Catastali

Visura per immobile

Situazione degli atti informatizzati al 25/07/2014

Data: 25/07/2014 - Ora: 17.05.16 Fine

Visura n.: T191441 Pag: 1

Dati della richiesta	**Comune di CIRCELLO (Codice: C719)**
	Provincia di BENEVENTO
Catasto Terreni	**Foglio: 13 Particella: 1042**

Immobile

N.	DATI IDENTIFICATIVI			DATI CLASSAMENTO						DATI DERIVANTI DA
	Foglio	Particella	Sub	Porz	Qualità Classe	Superficie(m²) ha are ca	Deduz	Reddito Dominicale	Reddito Agrario	
1	13	1042		-	BOSCO CEDUO 2	03 08		Euro 0,10	Euro 0,06	VARIAZIONE D'UFFICIO del 15/02/2010 n . 655 .1/2010 in atti dal 15/02/2010 (protocollo n . BN0031641) RISERVA
Notifica						Partita				
Riserve	1 Atti passaggi intermedi non esistenti									

INTESTATO

N.	DATI ANAGRAFICI	CODICE FISCALE	DIRITTI E ONERI REALI
1	COMUNE DI CIRCELLO con sede in CIRCELLO	80002680629*	(1) Proprieta` per 1000/1000
DATI DERIVANTI DA	DECRETO (DISPOSIZIONI DELLE AUTORITA') del 25/03/2009 Trascrizione n . 1136 .1/2010 in atti dal 11/02/2010 Repertorio n .: 9 Rogante: D`AGOSTINO SALVATORE Sede: CIRCELLO Registrazione: Sede: IMMOBILI SUSCETTIBILI DI VALORIZZAZIONE OVVERO DI DISMISSIONE EX ART . 58 DEL D .L . 112/2008 (Passaggi intermedi da esaminare)		

Unità immobiliari n. 1 Tributi erariali: Euro 0,90

Visura telematica

* Codice Fiscale Validato in Anagrafe Tributaria

Ufficio Provinciale di Benevento - Territorio
Servizi Catastali

Visura per immobile

Situazione degli atti informatizzati al 25/07/2014

Data: 25/07/2014 - Ora: 17.10.36 Fine

Visura n.: T192935 Pag: 1

Dati della richiesta	**Comune di CIRCELLO (Codice: C719)**
	Provincia di BENEVENTO
Catasto Terreni	**Foglio: 13 Particella: 1039**

Immobile

N.	DATI IDENTIFICATIVI			DATI CLASSAMENTO						DATI DERIVANTI DA
	Foglio	Particella	Sub	Porz	Qualità Classe	Superficie(m²) ha are ca	Deduz	Reddito Dominicale	Reddito Agrario	
1	13	1039		-	BOSCO CEDUO 2	00 52		Euro 0,02	Euro 0,01	VARIAZIONE D'UFFICIO del 15/02/2010 n . 654 .1/2010 in atti dal 15/02/2010 (protocollo n . BN0031626) RISERVA
Notifica						Partita				
Riserve	1 Atti passaggi intermedi non esistenti									

INTESTATO

N.	DATI ANAGRAFICI	CODICE FISCALE	DIRITTI E ONERI REALI
1	COMUNE DI CIRCELLO con sede in CIRCELLO	80002680629*	(1) Proprieta` per 1000/1000
DATI DERIVANTI DA	DECRETO (DISPOSIZIONI DELLE AUTORITA') del 25/03/2009 Trascrizione n . 1136 .1/2010 in atti dal 11/02/2010 Repertorio n .: 9 Rogante: D`AGOSTINO SALVATORE Sede: CIRCELLO Registrazione: Sede: IMMOBILI SUSCETTIBILI DI VALORIZZAZIONE OVVERO DI DISMISSIONE EX ART . 58 DEL D .L . 112/2008 (Passaggi intermedi da esaminare)		

Unità immobiliari n. 1 Tributi erariali: Euro 0,90

Visura telematica

* Codice Fiscale Validato in Anagrafe Tributaria

Ufficio Provinciale di Benevento - Territorio
Servizi Catastali

Visura per immobile

Situazione degli atti informatizzati al 28/07/2014

Data: 28/07/2014 - Ora: 13.13.40 Fine

Visura n.: T145894 Pag: 1

Dati della richiesta	**Comune di CIRCELLO (Codice: C719)**
	Provincia di BENEVENTO
Catasto Terreni	**Foglio: 13 Particella: 1036**

Immobile

N.	DATI IDENTIFICATIVI			DATI CLASSAMENTO						DATI DERIVANTI DA
	Foglio	Particella	Sub	Porz	Qualità Classe	Superficie(m²) ha are ca	Deduz	Reddito Dominicale	Reddito Agrario	
1	13	1036		-	BOSCO CEDUO 2	01 38		Euro 0,04	Euro 0,03	FRAZIONAMENTO del 05/05/2006 n . 69776 .1/2006 in atti dal 05/05/2006 (protocollo n . BN0069776)
Notifica						Partita				
Riserve	1 Atti passaggi intermedi non esistenti									

INTESTATO

N.	DATI ANAGRAFICI	CODICE FISCALE	DIRITTI E ONERI REALI
1	COMUNE DI CIRCELLO con sede in CIRCELLO	80002680629*	(1) Proprieta` per 1000/1000
DATI DERIVANTI DA	DECRETO (DISPOSIZIONI DELLE AUTORITA') del 25/03/2009 Trascrizione n . 1136 .1/2010 in atti dal 11/02/2010 Repertorio n .: 9 Rogante: D`AGOSTINO SALVATORE Sede: CIRCELLO Registrazione: Sede: IMMOBILI SUSCETTIBILI DI VALORIZZAZIONE OVVERO DI DISMISSIONE EX ART . 58 DEL D .L . 112/2008		

Unità immobiliari n. 1 Tributi erariali: Euro 0,90

Visura telematica

* Codice Fiscale Validato in Anagrafe Tributaria

fonte: http://burc.regione.campania.it

Ufficio Provinciale di Benevento - Territorio
Servizi Catastali

Visura per immobile

Situazione degli atti informatizzati al 12/06/2015

Data: 12/06/2015 - Ora: 17.16.05 Fine
Visura n.: T276453 Pag: 1

Dati della richiesta	**Comune di CIRCELLO (Codice: C719)**
	Provincia di BENEVENTO
Catasto Terreni	**Foglio: 13 Particella: 1165**

Immobile

N.	DATI IDENTIFICATIVI			DATI CLASSAMENTO						DATI DERIVANTI DA
	Foglio	Particella	Sub	Porz	Qualità Classe	Superficie(m²) ha are ca	Deduz	Reddito Dominicale	Reddito Agrario	
1	**13**	**1165**		-	**SEMINATIVO 3**	**45 64**		**Euro 8,25**	**Euro 15,32**	**Tipo mappale del 27/06/2012 n. 146759.1/2012 in atti dal 27/06/2012 (protocollo n. BN0146759) presentato il 27/06/2012**
Notifica					**Partita**					

INTESTATI

N.	DATI ANAGRAFICI	CODICE FISCALE	DIRITTI E ONERI REALI
1	FINELLI Maria nata a COLLE SANNITA il 17/09/1928	FNLMRA28P57C846Y*	(8) Usufrutto per 5/432
2	FISCARELLI Giuseppina nata a BENEVENTO il 28/03/1966	FSCGPP66C68A783N*	(2) Nuda proprieta` per 5/432
3	FISCARELLI Giuseppina nata a BENEVENTO il 28/03/1966	FSCGPP66C68A783N*	(1) Proprieta` per 427/432

Unità immobiliari n. 1 Tributi erariali: Euro 0,90

Visura telematica

* Codice Fiscale Validato in Anagrafe Tributaria

Ufficio Provinciale di Benevento - Territorio
Servizi Catastali

Visura per immobile

Situazione degli atti informatizzati al 17/06/2015

Data: 17/06/2015 - Ora: 12.37.57 Fine
Visura n.: T162821 Pag: 1

Dati della richiesta	**Comune di CIRCELLO (Codice: C719)**
	Provincia di BENEVENTO
Catasto Terreni	**Foglio: 13 Particella: 1136**

Immobile

N.	DATI IDENTIFICATIVI			DATI CLASSAMENTO						DATI DERIVANTI DA
	Foglio	Particella	Sub	Porz	Qualità Classe	Superficie(m²) ha are ca	Deduz	Reddito Dominicale	Reddito Agrario	
1	**13**	**1136**		-	**SEMINATIVO 2**	**05 05**		**Euro 1,43**	**Euro 1,83**	**VARIAZIONE D'UFFICIO del 10/01/2012 n. 209.1/2012 in atti dal 10/01/2012 (protocollo n. BN0005283) TF 5242/2012**
Notifica					**Partita**					
Annotazioni	di immobile: atto d'aggiornamento non conforme all'articolo 1 comma 8 del d.m. 701/94									

INTESTATI

N.	DATI ANAGRAFICI	CODICE FISCALE	DIRITTI E ONERI REALI
1	LEOPARDI Michele nato a CIRCELLO il 02/01/1927	LPRMHL27A02C719W*	(1) Proprieta` per 1/3
2	LEOPARDI Nicola nato a CIRCELLO il 25/10/1950	LPRNCL50R25C719D*	(1) Proprieta` per 2/3

Unità immobiliari n. 1 Tributi erariali: Euro 0,90

Visura telematica

* Codice Fiscale Validato in Anagrafe Tributaria

Ufficio Provinciale di Benevento - Territorio
Servizi Catastali

Visura per immobile

Situazione degli atti informatizzati al 14/07/2014

Data: 14/07/2014 - Ora: 13.04.39 Fine
Visura n.: T140327 Pag: 1

Dati della richiesta	**Comune di CIRCELLO (Codice: C719)**
	Provincia di BENEVENTO
Catasto Terreni	**Foglio: 13 Particella: 1094**

Immobile

N.	DATI IDENTIFICATIVI			DATI CLASSAMENTO						DATI DERIVANTI DA
	Foglio	Particella	Sub	Porz	Qualità Classe	Superficie(m²) ha are ca	Deduz	Reddito Dominicale	Reddito Agrario	
1	**13**	**1094**		**AA**	**ULIVETO 2**	**01 26**		**Euro 0,11**	**Euro 0,23**	**Tabella di variazione del 07/12/2012 n . 11767 .1/2012 in atti dal 07/12/2012 (protocollo n . BN0279652) TRASMISSIONE DATI AGEA AI SENSI DEL DL 3 .10 .2006 N .262**
				AB	**SEMINATIVO 3**	**02 73**		**Euro 0,49**	**Euro 0,92**	
Notifica					**Partita**					
Annotazioni	di stadio: variazione colturale eseguita ai sensi del dl 3 .10 .2006 n . 262 , convertito con modificazioni nella legge 24 .11 .2006 n . 286 e successive modificazioni (anno 2012); di immobile: atto di aggiornamento non conforme all`art 1 comma 8 d .m . 701/94									

INTESTATO

N.	DATI ANAGRAFICI	CODICE FISCALE	DIRITTI E ONERI REALI
1	FISCARELLI Giuseppina nata a SANTA CROCE DEL SANNIO il 18/01/1922		(1) Proprieta` per 1000/1000

Unità immobiliari n. 1 Tributi erariali: Euro 0,90

Visura telematica

Ufficio Provinciale di Benevento - Territorio
Servizi Catastali

Visura per immobile

Situazione degli atti informatizzati al 28/07/2014

Data: 28/07/2014 - Ora: 15.57.11 Fine
Visura n.: T194636 Pag: 1

Dati della richiesta	**Comune di CIRCELLO (Codice: C719)**
	Provincia di BENEVENTO
Catasto Terreni	**Foglio: 13 Particella: 1058**

Immobile

N.	DATI IDENTIFICATIVI			DATI CLASSAMENTO						DATI DERIVANTI DA
	Foglio	Particella	Sub	Porz	Qualità Classe	Superficie(m²) ha are ca	Deduz	Reddito Dominicale	Reddito Agrario	
1	**13**	**1058**		-	**SEMINATIVO 3**	**00 55**		**Euro 0,10**	**Euro 0,18**	**FRAZIONAMENTO del 05/05/2006 n . 69776 .1/2006 in atti dal 05/05/2006 (protocollo n . BN0069776)**
Notifica					**Partita**					

INTESTATO

N.	DATI ANAGRAFICI	CODICE FISCALE	DIRITTI E ONERI REALI
1	COMUNE DI CIRCELLO con sede in CIRCELLO	80002680629*	(1) Proprieta` per 1000/1000
DATI DERIVANTI DA	DECRETO (DISPOSIZIONI DELLE AUTORITA') del 25/03/2009 Trascrizione n . 1136 .1/2010 in atti dal 11/02/2010 Repertorio n .: 9 Rogante: D`AGOSTINO SALVATORE Sede: CIRCELLO Registrazione: Sede: IMMOBILI SUSCETTIBILI DI VALORIZZAZIONE OVVERO DI DISMISSIONE EX ART . 58 DEL D .L . 112/2008		

Unità immobiliari n. 1 Tributi erariali: Euro 0,90

Visura telematica

* Codice Fiscale Validato in Anagrafe Tributaria

fonte: http://burc.regione.campania.it

Ufficio Provinciale di Benevento - Territorio
Servizi Catastali

Visura per immobile

Situazione degli atti informatizzati al 05/05/2015

Data: 05/05/2015 - Ora: 16.27.16 Fine
Visura n.: T281285 Pag: 1

Dati della richiesta	**Comune di CIRCELLO (Codice: C719)**
	Provincia di BENEVENTO
Catasto Terreni	**Foglio: 15 Particella: 177**

Immobile

N.	DATI IDENTIFICATIVI			DATI CLASSAMENTO						DATI DERIVANTI DA
	Foglio	Particella	Sub	Porz	Qualità Classe	Superficie(m²) ha are ca	Deduz	Reddito Dominicale	Reddito Agrario	
1	15	177		-	PASCOLO ARB 1	01 00		Euro 0,05 L. 100	Euro 0,02 L. 40	Impianto meccanografico del 22/08/1975
Notifica				**Partita**	4936					

INTESTATO

N.	DATI ANAGRAFICI	CODICE FISCALE	DIRITTI E ONERI REALI
1	LUCIA Mario nato a CIRCELLO il 18/04/1929	LCUMRA29D18C719U*	(1) Proprieta` per 1000/1000
DATI DERIVANTI DA	DENUNZIA (NEI PASSAGGI PER CAUSA DI MORTE) del 06/10/1977 n. 1867.1/1994 in atti dal 02/10/1996 Registrazione:		

Unità immobiliari n. 1 Tributi erariali: Euro 0,90

Visura telematica

* Codice Fiscale Validato in Anagrafe Tributaria

Ufficio Provinciale di Benevento - Territorio
Servizi Catastali

Visura per immobile

Situazione degli atti informatizzati al 05/05/2015

Data: 05/05/2015 - Ora: 16.30.20 Fine
Visura n.: T282962 Pag: 1

Dati della richiesta	**Comune di CIRCELLO (Codice: C719)**
	Provincia di BENEVENTO
Catasto Terreni	**Foglio: 15 Particella: 176**

Immobile

N.	DATI IDENTIFICATIVI			DATI CLASSAMENTO						DATI DERIVANTI DA
	Foglio	Particella	Sub	Porz	Qualità Classe	Superficie(m²) ha are ca	Deduz	Reddito Dominicale	Reddito Agrario	
1	15	176		-	SEMINATIVO 2	06 20		Euro 1,76 L. 3.410	Euro 2,24 L. 4.340	Impianto meccanografico del 22/08/1975
Notifica				**Partita**	1475					

INTESTATO

N.	DATI ANAGRAFICI	CODICE FISCALE	DIRITTI E ONERI REALI
1	LUCIA Gennaro;FU NICOLA		(1) Proprieta` per 1000/1000

Unità immobiliari n. 1 Tributi erariali: Euro 0,90

Visura telematica

Ufficio Provinciale di Benevento - Territorio
Servizi Catastali

Visura per immobile

Situazione degli atti informatizzati al 05/05/2015

Data: 05/05/2015 - Ora: 16.25.54 Fine
Visura n.: T280522 Pag: 1

Dati della richiesta	**Comune di CIRCELLO (Codice: C719)**
	Provincia di BENEVENTO
Catasto Terreni	**Foglio: 15 Particella: 170**

Immobile

N.	DATI IDENTIFICATIVI			DATI CLASSAMENTO						DATI DERIVANTI DA
	Foglio	Particella	Sub	Porz	Qualità Classe	Superficie(m²) ha are ca	Deduz	Reddito Dominicale	Reddito Agrario	
1	15	170		AA	SEMINATIVO 3	24 42		Euro 4,41	Euro 8,20	Tabella di variazione del 13/12/2007 n. 57123.1/2007 in atti dal 13/12/2007 (protocollo n. BN0352985) TRASMISSIONE DATI AGEA AI SENSI DEL DL 3.10.2006 N.262
				AB	ULIVETO 2	1 01 98		Euro 8,95	Euro 18,43	
Notifica				**Partita**						
Annotazioni	variazione colturale eseguita ai sensi del dl 3.10.2006 n. 262, convertito con modificazioni nella legge 24.11.2006 n. 286 (anno 2007) - qualita` dichiarata o parificata a coltura presente nel quadro tariffario del comune									

INTESTATI

N.	DATI ANAGRAFICI	CODICE FISCALE	DIRITTI E ONERI REALI
1	ECA DI CIRCELLO		(4) Diritto del concedente per 1/1
2	LUCIA Franco nato a BENEVENTO il 18/07/1958	LCUFNC58L18A783W*	(5) Enfiteusi per 1/2
3	LUCIA Giocondino nato a BENEVENTO il 02/02/1950	LCUGND50B02A783X*	(5) Enfiteusi per 1/2
DATI DERIVANTI DA	DENUNZIA (NEI PASSAGGI PER CAUSA DI MORTE) del 03/10/2013 n. 9080.1/2014 in atti dal 22/10/2014 (protocollo n. BN0126838) Sede: BENEVENTO Registrazione: UU		
	Sede: BENEVENTO Volume: 9990 n: 1722 del 02/10/2014 SUCCESSIONE IN MORTE DI VIOLA ANTONETTA		

Unità immobiliari n. 1 Tributi erariali: Euro 0,90

Visura telematica

* Codice Fiscale Validato in Anagrafe Tributaria

Ufficio Provinciale di Benevento - Territorio
Servizi Catastali

Visura per immobile

Situazione degli atti informatizzati al 24/07/2014

Data: 24/07/2014 - Ora: 15.36.18 Fine
Visura n.: T182188 Pag: 1

Dati della richiesta	**Comune di CIRCELLO (Codice: C719)**
	Provincia di BENEVENTO
Catasto Terreni	**Foglio: 13 Particella: 1186**

Immobile

N.	DATI IDENTIFICATIVI			DATI CLASSAMENTO						DATI DERIVANTI DA
	Foglio	Particella	Sub	Porz	Qualità Classe	Superficie(m²) ha are ca	Deduz	Reddito Dominicale	Reddito Agrario	
1	13	1186		-	SEMINATIVO 3	39 80		Euro 7,19	Euro 13,36	VARIAZIONE D'UFFICIO del 04/06/2014 n . 2389 .1/2014 in atti dal 04/06/2014 (protocollo n . BN0063340) RISERVA 1
Notifica				**Partita**						
Riserve	1 Atti passaggi intermedi non esistenti									
Annotazioni	di immobile: comprende le p,lle 263,264 del fog 13									

INTESTATO

N.	DATI ANAGRAFICI	CODICE FISCALE	DIRITTI E ONERI REALI
1	SAURO Francesco nato a BENEVENTO il 12/08/1978	SRAFNC78M12A783I*	(1) Proprieta` per 1/1 bene personale
DATI DERIVANTI DA	ISTRUMENTO (ATTO PUBBLICO) del 04/04/2014 Nota presentata con Modello Unico n . 4029 .1/2014 in atti dal 13/05/2014 Repertorio n .: 91146 Rogante: IAZEOLLA FRANCESCO Sede: BENEVENTO Registrazione: Sede: DONAZIONE ACCETTATA ***BENE POSSEDUTO PER COMPIUTA USUCAPIONE , A SEGUITO DI POSSESSO		
	ESCLUSIVO , ININTERROTTO , PACIFICO , PUBBLICO , "UTI -DOMINUS" , ULTRAVENTENNALE .		

Unità immobiliari n. 1 Tributi erariali: Euro 0,90

Visura telematica

* Codice Fiscale Validato in Anagrafe Tributaria

fonte: http://burc.regione.campania.it

Ufficio Provinciale di Benevento - Territorio
Servizi Catastali

Visura per immobile

Situazione degli atti informatizzati al 05/05/2015

Data: 05/05/2015 - Ora: 16.55.49 Fine
Visura n.: T296673 Pag: 1

Dati della richiesta	**Comune di CIRCELLO (Codice: C719)**
	Provincia di BENEVENTO
Catasto Terreni	**Foglio: 15 Particella: 183**

Immobile

N.	DATI IDENTIFICATIVI			DATI CLASSAMENTO						DATI DERIVANTI DA
	Foglio	Particella	Sub	Porz	Qualità Classe	Superficie(m²) ha are ca	Deduz	Reddito Dominicale	Reddito Agrario	
1	**15**	**183**		**-**	**SEMINATIVO 2**	**19 40**		**Euro 5,51 L. 10.670**	**Euro 7,01 L. 13.580**	**Impianto meccanografico del 22/08/1975**
Notifica					**Partita**	5676				

INTESTATI

N.	DATI ANAGRAFICI	CODICE FISCALE	DIRITTI E ONERI REALI
1	GOLIA Filomena nata a CIRCELLO il 09/03/1927	GLOFMN27C49C719A*	(1) Proprieta` per 23/60
2	LUCIA Nicola nato a CIRCELLO il 07/08/1924	LCUNCL24M07C719G*	(1) Proprieta` per 37/60

Unità immobiliari n. 1 Tributi erariali: Euro 0,90

Visura telematica

* Codice Fiscale Validato in Anagrafe Tributaria

Ufficio Provinciale di Benevento - Territorio
Servizi Catastali

Visura per immobile

Situazione degli atti informatizzati al 29/07/2014

Data: 29/07/2014 - Ora: 12.39.00 Fine
Visura n.: T131020 Pag: 1

Dati della richiesta	**Comune di CIRCELLO (Codice: C719)**
	Provincia di BENEVENTO
Catasto Terreni	**Foglio: 15 Particella: 182**

Immobile

N.	DATI IDENTIFICATIVI			DATI CLASSAMENTO						DATI DERIVANTI DA
	Foglio	Particella	Sub	Porz	Qualità Classe	Superficie(m²) ha are ca	Deduz	Reddito Dominicale	Reddito Agrario	
1	**15**	**182**		**-**	**ULIVETO 2**	**09 30**		**Euro 0,82**	**Euro 1,68**	**Tabella di variazione del 14/12/2011 n . 14806 .1/2011 in atti dal 14/12/2011 (protocollo n . BN0359786) TRASMISSIONE DATI AGEA AI SENSI DEL DL 3 .10 .2006 N .262**
Notifica					**Partita**					
Annotazioni					di stadio: variazione colturale eseguita ai sensi del dl 3.10.2006 n. 262, convertito con modificazioni nella legge 24.11.2006 n. 286 e successive modificazioni (anno 2011)					

INTESTATO

N.	DATI ANAGRAFICI	CODICE FISCALE	DIRITTI E ONERI REALI
1	LUCIA Mario nato a CIRCELLO il 18/04/1929	LCUMRA29D18C719U*	(1) Proprieta` per 1000/1000
DATI DERIVANTI DA	DENUNZIA (NEI PASSAGGI PER CAUSA DI MORTE) del 06/10/1977 n. 1867.1/1994 in atti dal 02/10/1996 Registrazione:		

Unità immobiliari n. 1 Tributi erariali: Euro 0,90

Visura telematica

* Codice Fiscale Validato in Anagrafe Tributaria

Ufficio Provinciale di Benevento - Territorio
Servizi Catastali

Visura per immobile

Situazione degli atti informatizzati al 05/05/2015

Data: 05/05/2015 - Ora: 16.36.46 Fine
Visura n.: T286408 Pag: 1

Dati della richiesta	**Comune di CIRCELLO (Codice: C719)**
	Provincia di BENEVENTO
Catasto Terreni	**Foglio: 15 Particella: 180**

Immobile

N.	DATI IDENTIFICATIVI			DATI CLASSAMENTO						DATI DERIVANTI DA
	Foglio	Particella	Sub	Porz	Qualità Classe	Superficie(m²) ha are ca	Deduz	Reddito Dominicale	Reddito Agrario	
1	**15**	**180**		**-**	**ULIVETO 2**	**06 60**		**Euro 0,58**	**Euro 1,19**	**Tabella di variazione del 13/12/2007 n. 57126.1/2007 in atti dal 13/12/2007 (protocollo n. BN0352988) TRASMISSIONE DATI AGEA AI SENSI DEL DL 3.10.2006 N.262**
Notifica					**Partita**					
Annotazioni					variazione colturale eseguita ai sensi del dl 3.10.2006 n. 262, convertito con modificazioni nella legge 24.11.2006 n. 286 (anno 2007) - qualita` dichiarata o parificata a coltura presente nel quadro tariffario del comune					

INTESTATO

N.	DATI ANAGRAFICI	CODICE FISCALE	DIRITTI E ONERI REALI
1	LUCIA Nicola nato a CIRCELLO il 07/08/1924	LCUNCL24M07C719G*	(1) Proprieta` per 1000/1000
DATI DERIVANTI DA	ISTRUMENTO (ATTO PUBBLICO) del 14/02/1992 Voltura n. 2076.4/1992 in atti dal 25/06/1992 Repertorio n.: 32507 Rogante: DELLI VENERI LUIGI Sede: SAN GIORGIO DEL SANNIO Registrazione:		

Unità immobiliari n. 1 Tributi erariali: Euro 0,90

Visura telematica

* Codice Fiscale Validato in Anagrafe Tributaria

Ufficio Provinciale di Benevento - Territorio
Servizi Catastali

Visura per immobile

Situazione degli atti informatizzati al 05/05/2015

Data: 05/05/2015 - Ora: 16.34.36 Fine
Visura n.: T285275 Pag: 1

Dati della richiesta	**Comune di CIRCELLO (Codice: C719)**
	Provincia di BENEVENTO
Catasto Terreni	**Foglio: 15 Particella: 179**

Immobile

N.	DATI IDENTIFICATIVI			DATI CLASSAMENTO						DATI DERIVANTI DA
	Foglio	Particella	Sub	Porz	Qualità Classe	Superficie(m²) ha are ca	Deduz	Reddito Dominicale	Reddito Agrario	
1	**15**	**179**		**-**	**SEMIN ARBOR 2**	**04 50**		**Euro 1,51 L. 2.925**	**Euro 1,63 L. 3.150**	**Impianto meccanografico del 22/08/1975**
Notifica					**Partita**	1475				

INTESTATO

N.	DATI ANAGRAFICI	CODICE FISCALE	DIRITTI E ONERI REALI
1	LUCIA Gennaro;FU NICOLA		(1) Proprieta` per 1000/1000

Unità immobiliari n. 1 Tributi erariali: Euro 0,90

Visura telematica

fonte: http://burc.regione.campania.it

Ufficio Provinciale di Benevento - Territorio
Servizi Catastali

Visura per immobile

Situazione degli atti informatizzati al 05/05/2015

Data: 05/05/2015 - Ora: 16.15.35 Fine
Visura n.: T274967 Pag: 1

Dati della richiesta	**Comune di CIRCELLO (Codice: C719)**
	Provincia di BENEVENTO
Catasto Terreni	**Foglio: 15 Particella: 198**

Immobile

N.	DATI IDENTIFICATIVI			DATI CLASSAMENTO						DATI DERIVANTI DA
	Foglio	Particella	Sub	Porz	Qualità Classe	Superficie(m²) ha are ca	Deduz	Reddito Dominicale	Reddito Agrario	
1	15	198		-	SEMINATIVO 1	01 35		Euro 0,63 L. 1.215	Euro 0,49 L. 945	Impianto meccanografico del 22/08/1975
Notifica					Partita					

INTESTATO

N.	DATI ANAGRAFICI	CODICE FISCALE	DIRITTI E ONERI REALI
1	BONELLI Michele nato a CIRCELLO il 10/02/1956	BNLMHL56B10C719P*	(1) Proprieta` per 1/1
DATI DERIVANTI DA	ISTRUMENTO (ATTO PUBBLICO) del 27/05/2002 Voltura n. 140059.1/2002 in atti dal 02/07/2002 (protocollo n. 145508) Repertorio n.: 49946 Rogante: DELLI VENERI Sede: SAN GIORGIO DEL SANNIO Registrazione: UR Sede: BENEVENTO n: 2696 del 05/06/2002 DIVISIONE		

Unità immobiliari n. 1 Tributi erariali: Euro 0,90

Visura telematica

* Codice Fiscale Validato in Anagrafe Tributaria

Ufficio Provinciale di Benevento - Territorio
Servizi Catastali

Visura per immobile

Situazione degli atti informatizzati al 28/07/2014

Data: 28/07/2014 - Ora: 12.40.46 Fine
Visura n.: T133053 Pag: 1

Dati della richiesta	**Comune di CIRCELLO (Codice: C719)**
	Provincia di BENEVENTO
Catasto Terreni	**Foglio: 15 Particella: 197**

Immobile

N.	DATI IDENTIFICATIVI			DATI CLASSAMENTO						DATI DERIVANTI DA
	Foglio	Particella	Sub	Porz	Qualità Classe	Superficie(m²) ha are ca	Deduz	Reddito Dominicale	Reddito Agrario	
1	15	197		-	SEMINATIVO 1	01 20		Euro 0,56 L. 1.080	Euro 0,43 L. 840	Impianto meccanografico del 22/08/1975
Notifica					Partita					

INTESTATI

N.	DATI ANAGRAFICI	CODICE FISCALE	DIRITTI E ONERI REALI
1	LUCIA Carmelo Onofrio nato a CIRCELLO il 10/06/1942	LCUCML42H10C719U*	(1) Proprieta` per 1/4 in regime di comunione dei beni con SAURO IRMA
2	LUCIA Carmelo Onofrio nato a CIRCELLO il 10/06/1942	LCUCML42H10C719U*	(1) Proprieta` per 2/4 bene personale
3	SAURO Irma nata a CIRCELLO il 05/04/1941	SRARMI41D45C719S*	(1) Proprieta` per 1/4 in regime di comunione dei beni con LUCIA CARMELO ONOFRIO
DATI DERIVANTI DA	ISTRUMENTO (ATTO PUBBLICO) del 19/06/2009 Nota presentata con Modello Unico n . 6930 .2/2009 in atti dal 16/07/2009 Repertorio n .: 62141 Rogante: DELLI VENERI LUIGI MICHEL Sede: SAN GIORGIO DEL SANNIO Registrazione: Sede: DIVISIONE ***BENE NON GRAVATO DI USUFRUTTO A FAVORE DI LUCIA NICOLA DECEDUTO IL 3/1 2/1975		

Unità immobiliari n. 1 Tributi erariali: Euro 0,90

Visura telematica

* Codice Fiscale Validato in Anagrafe Tributaria

Ufficio Provinciale di Benevento - Territorio
Servizi Catastali

Visura per immobile

Situazione degli atti informatizzati al 28/07/2014

Data: 28/07/2014 - Ora: 12.39.22 Fine
Visura n.: T132314 Pag: 1

Dati della richiesta	**Comune di CIRCELLO (Codice: C719)**
	Provincia di BENEVENTO
Catasto Terreni	**Foglio: 15 Particella: 193**

Immobile

N.	DATI IDENTIFICATIVI			DATI CLASSAMENTO						DATI DERIVANTI DA
	Foglio	Particella	Sub	Porz	Qualità Classe	Superficie(m²) ha are ca	Deduz	Reddito Dominicale	Reddito Agrario	
1	15	193		-	PASCOLO 1 ARB	17 80		Euro 0,92 L. 1.780	Euro 0,37 L. 712	Impianto meccanografico del 22/08/1975
Notifica					Partita					

INTESTATI

N.	DATI ANAGRAFICI	CODICE FISCALE	DIRITTI E ONERI REALI
1	LUCIA Carmelo Onofrio nato a CIRCELLO il 10/06/1942	LCUCML42H10C719U*	(1) Proprieta` per 1/4 in regime di comunione dei beni con SAURO IRMA
2	LUCIA Carmelo Onofrio nato a CIRCELLO il 10/06/1942	LCUCML42H10C719U*	(1) Proprieta` per 2/4 bene personale
3	SAURO Irma nata a CIRCELLO il 05/04/1941	SRARMI41D45C719S*	(1) Proprieta` per 1/4 in regime di comunione dei beni con LUCIA CARMELO ONOFRIO
DATI DERIVANTI DA	ISTRUMENTO (ATTO PUBBLICO) del 19/06/2009 Nota presentata con Modello Unico n . 6930 .2/2009 in atti dal 16/07/2009 Repertorio n .: 62141 Rogante: DELLI VENERI LUIGI MICHEL Sede: SAN GIORGIO DEL SANNIO Registrazione: Sede: DIVISIONE ***BENE NON GRAVATO DI USUFRUTTO A FAVORE DI LUCIA NICOLA DECEDUTO IL 3/1 2/1975		

Unità immobiliari n. 1 Tributi erariali: Euro 0,90

Visura telematica

* Codice Fiscale Validato in Anagrafe Tributaria

Ufficio Provinciale di Benevento - Territorio
Servizi Catastali

Visura per immobile

Situazione degli atti informatizzati al 05/05/2015

Data: 05/05/2015 - Ora: 16.26.31 Fine
Visura n.: T280870 Pag: 1

Dati della richiesta	**Comune di CIRCELLO (Codice: C719)**
	Provincia di BENEVENTO
Catasto Terreni	**Foglio: 15 Particella: 192**

Immobile

N.	DATI IDENTIFICATIVI			DATI CLASSAMENTO						DATI DERIVANTI DA
	Foglio	Particella	Sub	Porz	Qualità Classe	Superficie(m²) ha are ca	Deduz	Reddito Dominicale	Reddito Agrario	
1	15	192		-	PASCOLO 1	01 50		Euro 0,12 L. 225	Euro 0,07 L. 135	Impianto meccanografico del 22/08/1975
Notifica					Partita					

INTESTATI

N.	DATI ANAGRAFICI	CODICE FISCALE	DIRITTI E ONERI REALI
1	LUCIA Giandomenico nato a BENEVENTO il 23/06/1972	LCUGDM72H23A783U*	(1) Proprieta` per 8/32
2	LUCIA Maria Cristina nata a CIRCELLO il 09/11/1964	LCUMCR64S49C719X*	(1) Proprieta` per 8/32
3	LUCIA Rosario nato a CIRCELLO il 20/10/1925	LCURSR25R20C719A*	(1) Proprieta` per 16/32
DATI DERIVANTI DA	RETTIFICA DI INTESTAZIONE ALL'ATTUALITA' del 01/08/2011 n. 7551.1/2011 in atti dal 01/08/2011 (protocollo n. BN0227083) Registrazione: Sede: RETTIFICA D`UFFICIO		

Unità immobiliari n. 1 Tributi erariali: Euro 0,90

Visura telematica

* Codice Fiscale Validato in Anagrafe Tributaria

fonte: http://burc.regione.campania.it

Ufficio Provinciale di Benevento - Territorio
Servizi Catastali

Visura per immobile

Situazione degli atti informatizzati al 05/05/2015

Data: 05/05/2015 - Ora: 16.11.48 Fine

Visura n.: T272817 Pag: 1

Dati della richiesta	**Comune di CIRCELLO (Codice: C719)**
	Provincia di BENEVENTO
Catasto Terreni	**Foglio: 15 Particella: 230**

Immobile

N.	DATI IDENTIFICATIVI			DATI CLASSAMENTO						DATI DERIVANTI DA
	Foglio	Particella	Sub	Porz	Qualità Classe	Superficie(m²) ha are ca	Deduz	Reddito Dominicale	Reddito Agrario	
1	15	230		-	SEMINATIVO 2	15 20		Euro 4,32 L. 8.360	Euro 5,50 L. 10.640	Impianto meccanografico del 22/08/1975
Notifica					Partita					

INTESTATO

N.	DATI ANAGRAFICI	CODICE FISCALE	DIRITTI E ONERI REALI
1	BONELLI Michele nato a CIRCELLO il 10/02/1956	BNLMHL56B10C719P*	(1) Proprieta` per 1/1
DATI DERIVANTI DA	ISTRUMENTO (ATTO PUBBLICO) del 27/05/2002 Voltura n. 140059.1/2002 in atti dal 02/07/2002 (protocollo n. 145508) Repertorio n.: 49946 Rogante: DELLI VENERI Sede: SAN GIORGIO DEL SANNIO Registrazione: UR Sede: BENEVENTO n: 2696 del 05/06/2002 DIVISIONE		

Unità immobiliari n. 1 Tributi erariali: Euro 0,90

Visura telematica

* Codice Fiscale Validato in Anagrafe Tributaria

Ufficio Provinciale di Benevento - Territorio
Servizi Catastali

Visura per immobile

Situazione degli atti informatizzati al 05/05/2015

Data: 05/05/2015 - Ora: 16.13.53 Fine

Visura n.: T274067 Pag: 1

Dati della richiesta	**Comune di CIRCELLO (Codice: C719)**
	Provincia di BENEVENTO
Catasto Terreni	**Foglio: 15 Particella: 202**

Immobile

N.	DATI IDENTIFICATIVI			DATI CLASSAMENTO						DATI DERIVANTI DA
	Foglio	Particella	Sub	Porz	Qualità Classe	Superficie(m²) ha are ca	Deduz	Reddito Dominicale	Reddito Agrario	
1	15	202		-	SEMIN ARBOR 2	12 00		Euro 4,03 L. 7.800	Euro 4,34 L. 8.400	Impianto meccanografico del 22/08/1975
Notifica					Partita	1445				

INTESTATO

N.	DATI ANAGRAFICI	CODICE FISCALE	DIRITTI E ONERI REALI
1	LUCIA Nicola nato a CIRCELLO il 07/08/1924	LCUNCL24M07C719G*	(1) Proprieta` per 1000/1000
DATI DERIVANTI DA	ISTRUMENTO (ATTO PUBBLICO) del 14/02/1992 Voltura n. 2076.4/1992 in atti dal 25/06/1992 Repertorio n.: 32507 Rogante: DELLI VENERI LUIGI Sede: SAN GIORGIO DEL SANNIO Registrazione:		

Unità immobiliari n. 1 Tributi erariali: Euro 0,90

Visura telematica

* Codice Fiscale Validato in Anagrafe Tributaria

Ufficio Provinciale di Benevento - Territorio
Servizi Catastali

Visura per immobile

Situazione degli atti informatizzati al 05/05/2015

Data: 05/05/2015 - Ora: 16.06.23 Fine

Visura n.: T269770 Pag: 1

Dati della richiesta	**Comune di CIRCELLO (Codice: C719)**
	Provincia di BENEVENTO
Catasto Terreni	**Foglio: 15 Particella: 200**

Immobile

N.	DATI IDENTIFICATIVI			DATI CLASSAMENTO						DATI DERIVANTI DA
	Foglio	Particella	Sub	Porz	Qualità Classe	Superficie(m²) ha are ca	Deduz	Reddito Dominicale	Reddito Agrario	
1	15	200		-	SEMIN ARBOR 2	36 90		Euro 12,39 L. 23.985	Euro 13,34 L. 25.830	Impianto meccanografico del 22/08/1975
Notifica					Partita					

INTESTATI

N.	DATI ANAGRAFICI	CODICE FISCALE	DIRITTI E ONERI REALI
1	ECA DI CIRCELLO		(4) Diritto del concedente per 1/1
2	LUCIA Franco nato a BENEVENTO il 18/07/1958	LCUFNC58L18A783W*	(5) Enfiteusi per 1/2
3	LUCIA Giocondino nato a BENEVENTO il 02/02/1950	LCUGND50B02A783X*	(5) Enfiteusi per 1/2
DATI DERIVANTI DA	DENUNZIA (NEI PASSAGGI PER CAUSA DI MORTE) del 03/10/2013 n. 9080.1/2014 in atti dal 22/10/2014 (protocollo n. BN0126838) Sede: BENEVENTO Registrazione: UU Sede: BENEVENTO Volume: 9990 n: 1722 del 02/10/2014 SUCCESSIONE IN MORTE DI VIOLA ANTONETTA		

Unità immobiliari n. 1 Tributi erariali: Euro 0,90

Visura telematica

* Codice Fiscale Validato in Anagrafe Tributaria

Ufficio Provinciale di Benevento - Territorio
Servizi Catastali

Visura per immobile

Situazione degli atti informatizzati al 05/05/2015

Data: 05/05/2015 - Ora: 16.16.08 Fine

Visura n.: T275273 Pag: 1

Dati della richiesta	**Comune di CIRCELLO (Codice: C719)**
	Provincia di BENEVENTO
Catasto Terreni	**Foglio: 15 Particella: 199**

Immobile

N.	DATI IDENTIFICATIVI			DATI CLASSAMENTO						DATI DERIVANTI DA
	Foglio	Particella	Sub	Porz	Qualità Classe	Superficie(m²) ha are ca	Deduz	Reddito Dominicale	Reddito Agrario	
1	15	199		-	ULIVETO 2	03 00		Euro 0,26	Euro 0,54	Tabella di variazione del 09/07/2003 n. 145830.1/2003 in atti dal 11/07/2003 (protocollo n. 147152)
Notifica					Partita					
Annotazioni	variazione di qualita' su dichiarazione di parte									

INTESTATI

N.	DATI ANAGRAFICI	CODICE FISCALE	DIRITTI E ONERI REALI
1	LUCIA Carmelo Onofrio nato a CIRCELLO il 10/06/1942	LCUCML42H10C719U*	(1) Proprieta` per 1/4 in regime di comunione dei beni con SAURO IRMA
2	LUCIA Carmelo Onofrio nato a CIRCELLO il 10/06/1942	LCUCML42H10C719U*	(1) Proprieta` per 2/4 bene personale
3	SAURO Irma nata a CIRCELLO il 05/04/1941	SRARMI41D45C719S*	(1) Proprieta` per 1/4 in regime di comunione dei beni con LUCIA CARMELO ONOFRIO
DATI DERIVANTI DA	ISTRUMENTO (ATTO PUBBLICO) del 19/06/2009 Nota presentata con Modello Unico n. 6930.2/2009 in atti dal 16/07/2009 Repertorio n.: 62141 Rogante: DELLI VENERI LUIGI MICHEL Sede: SAN GIORGIO DEL SANNIO Registrazione: Sede: DIVISIONE ***BENE NON GRAVATO DI USUFRUTTO A FAVORE DI LUCIA NICOLA DECEDUTO IL 3/1 2/1975		

Unità immobiliari n. 1 Tributi erariali: Euro 0,90

Visura telematica

* Codice Fiscale Validato in Anagrafe Tributaria

fonte: http://burc.regione.campania.it

Ufficio Provinciale di Benevento - Territorio
Servizi Catastali

Visura per immobile

Situazione degli atti informatizzati al 05/05/2015

Data: 05/05/2015 - Ora: 16.37.59 Fine
Visura n.: T287016 Pag: 1

Dati della richiesta	**Comune di CIRCELLO (Codice: C719)**
	Provincia di BENEVENTO
Catasto Terreni	**Foglio: 15 Particella: 444**

Immobile

N.	DATI IDENTIFICATIVI			DATI CLASSAMENTO						DATI DERIVANTI DA
	Foglio	Particella	Sub	Porz	Qualità Classe	Superficie(m²) ha are ca	Deduz	Reddito Dominicale	Reddito Agrario	
1	15	444		-	ULIVETO 2	04 40		Euro 0,39	Euro 0,80	Tabella di variazione del 13/12/2007 n. 57142.1/2007 in atti dal 13/12/2007 (protocollo n. BN0353004) TRASMISSIONE DATI AGEA AI SENSI DEL DL 3.10.2006 N.262
Notifica				Partita						
Annotazioni	variazione colturale eseguita ai sensi del dl 3.10.2006 n. 262, convertito con modificazioni nella legge 24.11.2006 n. 286 (anno 2007) - qualita` dichiarata o parificata a coltura presente nel quadro tariffario del comune									

INTESTATO

N.	DATI ANAGRAFICI	CODICE FISCALE	DIRITTI E ONERI REALI
1	LUCIA Mario nato a CIRCELLO il 18/04/1929	LCUMRA29D18C719U*	(1) Proprieta` per 1000/1000
DATI DERIVANTI DA	DENUNZIA (NEI PASSAGGI PER CAUSA DI MORTE) del 06/10/1977 n. 1867.1/1994 in atti dal 02/10/1996 Registrazione:		

Unità immobiliari n. 1 Tributi erariali: Euro 0,90

Visura telematica

* Codice Fiscale Validato in Anagrafe Tributaria

Ufficio Provinciale di Benevento - Territorio
Servizi Catastali

Visura per immobile

Situazione degli atti informatizzati al 29/07/2014

Data: 29/07/2014 - Ora: 13.26.08 Fine
Visura n.: T148135 Pag: 1

Dati della richiesta	**Comune di CIRCELLO (Codice: C719)**
	Provincia di BENEVENTO
Catasto Terreni	**Foglio: 15 Particella: 439**

Immobile

N.	DATI IDENTIFICATIVI			DATI CLASSAMENTO						DATI DERIVANTI DA
	Foglio	Particella	Sub	Porz	Qualità Classe	Superficie(m²) ha are ca	Deduz	Reddito Dominicale	Reddito Agrario	
1	15	439		AA	ULIVETO 2	02 00		Euro 0,18	Euro 0,36	Tabella di variazione del 21/12/2009 n . 6268 .1/2009 in atti dal 21/12/2009 (protocollo n . BN0265025) TRASMISSIONE DATI AGEA AI SENSI DEL DL 3 .10 .2006 N .262
				AB	SEMIN ARBOR 2	00 40		Euro 0,13	Euro 0,14	
Notifica				Partita						
Annotazioni	di stadio: variazione colturale eseguita ai sensi del dl 3.10.2006 n. 262, convertito con modificazioni nella legge 24.11.2006 n. 286 e successive modificazioni (anno 2009)									

INTESTATI

N.	DATI ANAGRAFICI	CODICE FISCALE	DIRITTI E ONERI REALI
1	GOLIA Filomena nata a CIRCELLO il 09/03/1927	GLOFMN27C49C719A*	Comproprietario
2	LUCIA Nicola nato a CIRCELLO il 07/08/1924	LCUNCL24M07C719G*	Comproprietario

Unità immobiliari n. 1 Tributi erariali: Euro 0,90

Visura telematica

* Codice Fiscale Validato in Anagrafe Tributaria

Ufficio Provinciale di Benevento - Territorio
Servizi Catastali

Visura per immobile

Situazione degli atti informatizzati al 05/05/2015

Data: 05/05/2015 - Ora: 16.14.22 Fine
Visura n.: T274349 Pag: 1

Dati della richiesta	**Comune di CIRCELLO (Codice: C719)**
	Provincia di BENEVENTO
Catasto Terreni	**Foglio: 15 Particella: 378**

Immobile

N.	DATI IDENTIFICATIVI			DATI CLASSAMENTO						DATI DERIVANTI DA
	Foglio	Particella	Sub	Porz	Qualità Classe	Superficie(m²) ha are ca	Deduz	Reddito Dominicale	Reddito Agrario	
1	15	378		-	SEMINATIVO 2	13 80		Euro 3,92 L. 7.590	Euro 4,99 L. 9.660	Impianto meccanografico del 22/08/1975
Notifica				Partita						

INTESTATI

N.	DATI ANAGRAFICI	CODICE FISCALE	DIRITTI E ONERI REALI
1	LUCIA Carmelo Onofrio nato a CIRCELLO il 10/06/1942	LCUCML42H10C719U*	(1) Proprieta` per 1/4 in regime di comunione dei beni con SAURO IRMA
2	LUCIA Carmelo Onofrio nato a CIRCELLO il 10/06/1942	LCUCML42H10C719U*	(1) Proprieta` per 2/4 bene personale
3	SAURO Irma nata a CIRCELLO il 05/04/1941	SRARMI41D45C719S*	(1) Proprieta` per 1/4 in regime di comunione dei beni con LUCIA CARMELO ONOFRIO
DATI DERIVANTI DA	ISTRUMENTO (ATTO PUBBLICO) del 19/06/2009 Nota presentata con Modello Unico n. 6930.2/2009 in atti dal 16/07/2009 Repertorio n.: 62141 Rogante: DELLI VENERI LUIGI MICHEL Sede: SAN GIORGIO DEL SANNIO Registrazione: Sede: DIVISIONE ***BENE NON GRAVATO DI USUFRUTTO A FAVORE DI LUCIA NICOLA DECEDUTO IL 3/12/1975		

Unità immobiliari n. 1 Tributi erariali: Euro 0,90

Visura telematica

* Codice Fiscale Validato in Anagrafe Tributaria

Ufficio Provinciale di Benevento - Territorio
Servizi Catastali

Visura per immobile

Situazione degli atti informatizzati al 17/06/2015

Data: 17/06/2015 - Ora: 12.44.17 Fine
Visura n.: T166322 Pag: 1

Dati della richiesta	**Comune di CIRCELLO (Codice: C719)**
	Provincia di BENEVENTO
Catasto Terreni	**Foglio: 15 Particella: 374**

Immobile

N.	DATI IDENTIFICATIVI			DATI CLASSAMENTO						DATI DERIVANTI DA
	Foglio	Particella	Sub	Porz	Qualità Classe	Superficie(m²) ha are ca	Deduz	Reddito Dominicale	Reddito Agrario	
1	15	374		-	ULIVETO 2	02 20		Euro 0,19	Euro 0,40	Tabella di variazione del 14/12/2011 n. 14810.1/2011 in atti dal 14/12/2011 (protocollo n. BN0359790) TRASMISSIONE DATI AGEA AI SENSI DEL DL 3.10.2006 N.262
Notifica				Partita						
Annotazioni	di stadio: VARIAZIONE COLTURALE ESEGUITA AI SENSI DEL DL 3.10.2006 N. 262, CONVERTITO CON MODIFICAZIONI NELLA LEGGE 24.11.2006 N. 286 E SUCCESSIVE MODIFICAZIONI (ANNO 2011)									

INTESTATI

N.	DATI ANAGRAFICI	CODICE FISCALE	DIRITTI E ONERI REALI
1	D`AGOSTINO Antonia;MAR LUCIA nata a CIRCELLO il 13/06/1929	DGSNTN29H53C719T*	Comproprietario
2	LUCIA Mario nato a CIRCELLO il 18/04/1929	LCUMRA29D18C719U*	Comproprietario

Unità immobiliari n. 1 Tributi erariali: Euro 0,90

Visura telematica

* Codice Fiscale Validato in Anagrafe Tributaria

fonte: http://burc.regione.campania.it

Ufficio Provinciale di Benevento - Territorio
Servizi Catastali

Visura per immobile

Situazione degli atti informatizzati al 05/05/2015

Data: 05/05/2015 - Ora: 16.27.59 Fine
Visura n.: T281688 Pag: 1

Dati della richiesta	**Comune di CIRCELLO (Codice: C719)**
	Provincia di BENEVENTO
Catasto Terreni	**Foglio: 15 Particella: 451**

Immobile

N.	DATI IDENTIFICATIVI			DATI CLASSAMENTO						DATI DERIVANTI DA
	Foglio	Particella	Sub	Porz	Qualità Classe	Superficie(m²) ha are ca	Deduz	Reddito Dominicale	Reddito Agrario	
1	**15**	**451**		**-**	**PASCOLO ARB 1**	**01 60**		**Euro 0,08 L. 160**	**Euro 0,03 L. 64**	**Impianto meccanografico del 22/08/1975**
Notifica					**Partita**	4936				

INTESTATO

N.	DATI ANAGRAFICI	CODICE FISCALE	DIRITTI E ONERI REALI
1	LUCIA Mario nato a CIRCELLO il 18/04/1929	LCUMRA29D18C719U*	(1) Proprieta` per 1000/1000
DATI DERIVANTI DA	DENUNZIA (NEI PASSAGGI PER CAUSA DI MORTE) del 06/10/1977 n. 1867.1/1994 in atti dal 02/10/1996 Registrazione:		

Unità immobiliari n. 1 Tributi erariali: Euro 0,90

Visura telematica

* Codice Fiscale Validato in Anagrafe Tributaria

Ufficio Provinciale di Benevento - Territorio
Servizi Catastali

Visura per immobile

Situazione degli atti informatizzati al 28/07/2014

Data: 28/07/2014 - Ora: 12.43.14 Fine
Visura n.: T134274 Pag: 1

Dati della richiesta	**Comune di CIRCELLO (Codice: C719)**
	Provincia di BENEVENTO
Catasto Terreni	**Foglio: 15 Particella: 450**

Immobile

N.	DATI IDENTIFICATIVI			DATI CLASSAMENTO						DATI DERIVANTI DA
	Foglio	Particella	Sub	Porz	Qualità Classe	Superficie(m²) ha are ca	Deduz	Reddito Dominicale	Reddito Agrario	
1	**15**	**450**		**-**	**SEMINATIVO 1**	**00 50**		**Euro 0,23 L. 450**	**Euro 0,18 L. 350**	**Impianto meccanografico del 22/08/1975**
Notifica					**Partita**					

INTESTATI

N.	DATI ANAGRAFICI	CODICE FISCALE	DIRITTI E ONERI REALI
1	LUCIA Carmelo Onofrio nato a CIRCELLO il 10/06/1942	LCUCML42H10C719U*	(1) Proprieta` per 1/4 in regime di comunione dei beni con SAURO IRMA
2	LUCIA Carmelo Onofrio nato a CIRCELLO il 10/06/1942	LCUCML42H10C719U*	(1) Proprieta` per 2/4 bene personale
3	SAURO Irma nata a CIRCELLO il 05/04/1941	SRARMI41D45C719S*	(1) Proprieta` per 1/4 in regime di comunione dei beni con LUCIA CARMELO ONOFRIO
DATI DERIVANTI DA	ISTRUMENTO (ATTO PUBBLICO) del 19/06/2009 Nota presentata con Modello Unico n . 6930 .2/2009 in atti dal 16/07/2009 Repertorio n .: 62141 Rogante: DELLI VENERI LUIGI MICHEL Sede: SAN GIORGIO DEL SANNIO Registrazione: Sede: DIVISIONE ***BENE NON GRAVATO DI USUFRUTTO A FAVORE DI LUCIA NICOLA DECEDUTO IL 3/1 2/1975		

Unità immobiliari n. 1 Tributi erariali: Euro 0,90

Visura telematica

* Codice Fiscale Validato in Anagrafe Tributaria

Ufficio Provinciale di Benevento - Territorio
Servizi Catastali

Visura per immobile

Situazione degli atti informatizzati al 05/05/2015

Data: 05/05/2015 - Ora: 16.14.55 Fine
Visura n.: T274641 Pag: 1

Dati della richiesta	**Comune di CIRCELLO (Codice: C719)**
	Provincia di BENEVENTO
Catasto Terreni	**Foglio: 15 Particella: 449**

Immobile

N.	DATI IDENTIFICATIVI			DATI CLASSAMENTO						DATI DERIVANTI DA
	Foglio	Particella	Sub	Porz	Qualità Classe	Superficie(m²) ha are ca	Deduz	Reddito Dominicale	Reddito Agrario	
1	**15**	**449**		**-**	**SEMINATIVO 1**	**00 22**		**Euro 0,10 L. 198**	**Euro 0,08 L. 154**	**Impianto meccanografico del 22/08/1975**
Notifica					**Partita**					

INTESTATO

N.	DATI ANAGRAFICI	CODICE FISCALE	DIRITTI E ONERI REALI
1	BONELLI Michele nato a CIRCELLO il 10/02/1956	BNLMHL56B10C719P*	(1) Proprieta` per 1/1
DATI DERIVANTI DA	ISTRUMENTO (ATTO PUBBLICO) del 27/05/2002 Voltura n. 140059.1/2002 in atti dal 02/07/2002 (protocollo n. 145508) Repertorio n.: 49946 Rogante: DELLI VENERI Sede: SAN GIORGIO DEL SANNIO Registrazione: UR Sede: BENEVENTO n: 2696 del 05/06/2002 DIVISIONE		

Unità immobiliari n. 1 Tributi erariali: Euro 0,90

Visura telematica

* Codice Fiscale Validato in Anagrafe Tributaria

Ufficio Provinciale di Benevento - Territorio
Servizi Catastali

Visura per immobile

Situazione degli atti informatizzati al 05/05/2015

Data: 05/05/2015 - Ora: 16.12.26 Fine
Visura n.: T273192 Pag: 1

Dati della richiesta	**Comune di CIRCELLO (Codice: C719)**
	Provincia di BENEVENTO
Catasto Terreni	**Foglio: 15 Particella: 445**

Immobile

N.	DATI IDENTIFICATIVI			DATI CLASSAMENTO						DATI DERIVANTI DA
	Foglio	Particella	Sub	Porz	Qualità Classe	Superficie(m²) ha are ca	Deduz	Reddito Dominicale	Reddito Agrario	
1	**15**	**445**		**-**	**SEMINATIVO 2**	**15 60**		**Euro 4,43 L. 8.580**	**Euro 5,64 L. 10.920**	**Impianto meccanografico del 22/08/1975**
Notifica					**Partita**	4420				

INTESTATO

N.	DATI ANAGRAFICI	CODICE FISCALE	DIRITTI E ONERI REALI
1	LUCIA Mario nato a CIRCELLO il 18/04/1929	LCUMRA29D18C719U*	(1) Proprieta` per 1000/1000

Unità immobiliari n. 1 Tributi erariali: Euro 0,90

Visura telematica

* Codice Fiscale Validato in Anagrafe Tributaria

fonte: http://burc.regione.campania.it

Ufficio Provinciale di Benevento - Territorio
Servizi Catastali

Visura per immobile

Situazione degli atti informatizzati al 05/05/2015

Data: 05/05/2015 - Ora: 16.35.18 Fine
Visura n.: T285657 Pag: 1

Dati della richiesta	**Comune di CIRCELLO (Codice: C719)**
	Provincia di BENEVENTO
Catasto Terreni	**Foglio: 15 Particella: 455**

Immobile

N.	DATI IDENTIFICATIVI			DATI CLASSAMENTO						DATI DERIVANTI DA
	Foglio	Particella	Sub	Porz	Qualità Classe	Superficie(m²) ha are ca	Deduz	Reddito Dominicale	Reddito Agrario	
1	**15**	**455**		**-**	**SEMIN ARBOR 2**	**00 55**		**Euro 0,18 L. 358**	**Euro 0,20 L. 385**	**Impianto meccanografico del 22/08/1975**
Notifica					**Partita**	1475				

INTESTATO

N.	DATI ANAGRAFICI	CODICE FISCALE	DIRITTI E ONERI REALI
1	LUCIA Gennaro;FU NICOLA		(1) Proprieta` per 1000/1000

Unità immobiliari n. 1 Tributi erariali: Euro 0,90

Visura telematica

Ufficio Provinciale di Benevento - Territorio
Servizi Catastali

Visura per immobile

Situazione degli atti informatizzati al 17/06/2015

Data: 17/06/2015 - Ora: 12.45.18 Fine
Visura n.: T166874 Pag: 1

Dati della richiesta	**Comune di CIRCELLO (Codice: C719)**
	Provincia di BENEVENTO
Catasto Terreni	**Foglio: 15 Particella: 454**

Immobile

N.	DATI IDENTIFICATIVI			DATI CLASSAMENTO						DATI DERIVANTI DA
	Foglio	Particella	Sub	Porz	Qualità Classe	Superficie(m²) ha are ca	Deduz	Reddito Dominicale	Reddito Agrario	
1	**15**	**454**		**-**	**SEMIN ARBOR 2**	**00 45**		**Euro 0,15 L. 293**	**Euro 0,16 L. 315**	**Impianto meccanografico del 22/08/1975**
Notifica					**Partita**	4418				

INTESTATI

N.	DATI ANAGRAFICI	CODICE FISCALE	DIRITTI E ONERI REALI
1	GOLIA Filomena nata a CIRCELLO il 09/03/1927	GLOFMN27C49C719A*	Comproprietario
2	LUCIA Nicola nato a CIRCELLO il 07/08/1924	LCUNCL24M07C719G*	Comproprietario

Unità immobiliari n. 1 Tributi erariali: Euro 0,90

Visura telematica

* Codice Fiscale Validato in Anagrafe Tributaria

Ufficio Provinciale di Benevento - Territorio
Servizi Catastali

Visura per immobile

Situazione degli atti informatizzati al 05/05/2015

Data: 05/05/2015 - Ora: 16.31.36 Fine
Visura n.: T283723 Pag: 1

Dati della richiesta	**Comune di CIRCELLO (Codice: C719)**
	Provincia di BENEVENTO
Catasto Terreni	**Foglio: 15 Particella: 453**

Immobile

N.	DATI IDENTIFICATIVI			DATI CLASSAMENTO						DATI DERIVANTI DA
	Foglio	Particella	Sub	Porz	Qualità Classe	Superficie(m²) ha are ca	Deduz	Reddito Dominicale	Reddito Agrario	
1	**15**	**453**		**-**	**SEMIN ARBOR 2**	**00 42**		**Euro 0,14 L. 273**	**Euro 0,15 L. 294**	**Impianto meccanografico del 22/08/1975**
Notifica					**Partita**	4419				

INTESTATI

N.	DATI ANAGRAFICI	CODICE FISCALE	DIRITTI E ONERI REALI
1	D`AGOSTINO Antonia;MAR LUCIA nata a CIRCELLO il 13/06/1929	DGSNTN29H53C719T*	Comproprietario
2	LUCIA Mario nato a CIRCELLO il 18/04/1929	LCUMRA29D18C719U*	Comproprietario

Unità immobiliari n. 1 Tributi erariali: Euro 0,90

Visura telematica

* Codice Fiscale Validato in Anagrafe Tributaria

Ufficio Provinciale di Benevento - Territorio
Servizi Catastali

Visura per immobile

Situazione degli atti informatizzati al 05/05/2015

Data: 05/05/2015 - Ora: 16.30.59 Fine
Visura n.: T283317 Pag: 1

Dati della richiesta	**Comune di CIRCELLO (Codice: C719)**
	Provincia di BENEVENTO
Catasto Terreni	**Foglio: 15 Particella: 452**

Immobile

N.	DATI IDENTIFICATIVI			DATI CLASSAMENTO						DATI DERIVANTI DA
	Foglio	Particella	Sub	Porz	Qualità Classe	Superficie(m²) ha are ca	Deduz	Reddito Dominicale	Reddito Agrario	
1	**15**	**452**		**-**	**SEMINATIVO 2**	**01 90**		**Euro 0,54 L. 1.045**	**Euro 0,69 L. 1.330**	**Impianto meccanografico del 22/08/1975**
Notifica					**Partita**	1475				

INTESTATO

N.	DATI ANAGRAFICI	CODICE FISCALE	DIRITTI E ONERI REALI
1	LUCIA Gennaro;FU NICOLA		(1) Proprieta` per 1000/1000

Unità immobiliari n. 1 Tributi erariali: Euro 0,90

Visura telematica

fonte: http://burc.regione.campania.it

Ufficio Provinciale di Benevento - Territorio
Servizi Catastali

Visura per immobile

Situazione degli atti informatizzati al 29/07/2014

Data: 29/07/2014 - Ora: 15.47.43 Fine

Visura n.: T190698 Pag: 1

Dati della richiesta	**Comune di CIRCELLO (Codice: C719)**
	Provincia di BENEVENTO
Catasto Terreni	**Foglio: 15 Particella: 468**

Accessorio comune ad ente rurale ed urbano

N.	DATI IDENTIFICATIVI			DATI CLASSAMENTO						DATI DERIVANTI DA
	Foglio	Particella	Sub	Porz	Qualità Classe	Superficie(m²) ha are ca	Deduz	Reddito Dominicale	Reddito Agrario	
1	15	468		-	CORTE	22 22				VARIAZIONE D'UFFICIO del 14/01/1993 n . 30091 .2/1993 in atti dal 14/01/1993 TF 1343/90
Notifica						Partita	2			
Annotazioni	comune ai num 469 sub 1,2,3 184 sub 1,2,3,4									

Unità immobiliari n. 1 Tributi erariali: Euro 0,90

Visura telematica

Ufficio Provinciale di Benevento - Territorio
Servizi Catastali

Visura per immobile

Situazione degli atti informatizzati al 05/05/2015

Data: 05/05/2015 - Ora: 16.39.03 Fine

Visura n.: T287611 Pag: 1

Dati della richiesta	**Comune di CIRCELLO (Codice: C719)**
	Provincia di BENEVENTO
Catasto Terreni	**Foglio: 15 Particella: 458**

Immobile

N.	DATI IDENTIFICATIVI			DATI CLASSAMENTO						DATI DERIVANTI DA
	Foglio	Particella	Sub	Porz	Qualità Classe	Superficie(m²) ha are ca	Deduz	Reddito Dominicale	Reddito Agrario	
1	15	458		-	ULIVETO 2	05 00		Euro 0,44	Euro 0,90	Tabella di variazione del 13/12/2007 n. 57143.1/2007 in atti dal 13/12/2007 (protocollo n. BN0353005) TRASMISSIONE DATI AGEA AI SENSI DEL DL 3.10.2006 N.262
Notifica						Partita				
Annotazioni	variazione colturale eseguita ai sensi del dl 3.10.2006 n. 262, convertito con modificazioni nella legge 24.11.2006 n. 286 (anno 2007) - qualita` dichiarata o parificata a coltura presente nel quadro tariffario del comune									

INTESTATO

N.	DATI ANAGRAFICI	CODICE FISCALE	DIRITTI E ONERI REALI
1	LUCIA Mario nato a CIRCELLO il 18/04/1929	LCUMRA29D18C719U*	(1) Proprieta` per 1000/1000
DATI DERIVANTI DA	DENUNZIA (NEI PASSAGGI PER CAUSA DI MORTE) del 06/10/1977 n. 1867.1/1994 in atti dal 02/10/1996 Registrazione:		

Unità immobiliari n. 1 Tributi erariali: Euro 0,90

Visura telematica

* Codice Fiscale Validato in Anagrafe Tributaria

Ufficio Provinciale di Benevento - Territorio
Servizi Catastali

Visura per immobile

Situazione degli atti informatizzati al 05/05/2015

Data: 05/05/2015 - Ora: 16.37.28 Fine

Visura n.: T286755 Pag: 1

Dati della richiesta	**Comune di CIRCELLO (Codice: C719)**
	Provincia di BENEVENTO
Catasto Terreni	**Foglio: 15 Particella: 457**

Immobile

N.	DATI IDENTIFICATIVI			DATI CLASSAMENTO						DATI DERIVANTI DA
	Foglio	Particella	Sub	Porz	Qualità Classe	Superficie(m²) ha are ca	Deduz	Reddito Dominicale	Reddito Agrario	
1	15	457		-	SEMINATIVO 2	01 30		Euro 0,37 L. 715	Euro 0,47 L. 910	Impianto meccanografico del 22/08/1975
Notifica						Partita	4936			

INTESTATO

N.	DATI ANAGRAFICI	CODICE FISCALE	DIRITTI E ONERI REALI
1	LUCIA Mario nato a CIRCELLO il 18/04/1929	LCUMRA29D18C719U*	(1) Proprieta` per 1000/1000
DATI DERIVANTI DA	DENUNZIA (NEI PASSAGGI PER CAUSA DI MORTE) del 06/10/1977 n. 1867.1/1994 in atti dal 02/10/1996 Registrazione:		

Unità immobiliari n. 1 Tributi erariali: Euro 0,90

Visura telematica

* Codice Fiscale Validato in Anagrafe Tributaria

Ufficio Provinciale di Benevento - Territorio
Servizi Catastali

Visura per immobile

Situazione degli atti informatizzati al 05/05/2015

Data: 05/05/2015 - Ora: 16.35.52 Fine

Visura n.: T285958 Pag: 1

Dati della richiesta	**Comune di CIRCELLO (Codice: C719)**
	Provincia di BENEVENTO
Catasto Terreni	**Foglio: 15 Particella: 456**

Immobile

N.	DATI IDENTIFICATIVI			DATI CLASSAMENTO						DATI DERIVANTI DA
	Foglio	Particella	Sub	Porz	Qualità Classe	Superficie(m²) ha are ca	Deduz	Reddito Dominicale	Reddito Agrario	
1	15	456		-	SEMIN ARBOR 2	00 95		Euro 0,32 L. 618	Euro 0,34 L. 665	Impianto meccanografico del 22/08/1975
Notifica						Partita	1445			

INTESTATO

N.	DATI ANAGRAFICI	CODICE FISCALE	DIRITTI E ONERI REALI
1	LUCIA Nicola nato a CIRCELLO il 07/08/1924	LCUNCL24M07C719G*	(1) Proprieta` per 1000/1000
DATI DERIVANTI DA	ISTRUMENTO (ATTO PUBBLICO) del 14/02/1992 Voltura n. 2076.4/1992 in atti dal 25/06/1992 Repertorio n.: 32507 Rogante: DELLI VENERI LUIGI Sede: SAN GIORGIO DEL SANNIO Registrazione:		

Unità immobiliari n. 1 Tributi erariali: Euro 0,90

Visura telematica

* Codice Fiscale Validato in Anagrafe Tributaria

fonte: http://burc.regione.campania.it

Ufficio Provinciale di Benevento - Territorio
Servizi Catastali

Visura per immobile

Situazione degli atti informatizzati al 05/05/2015

Data: 05/05/2015 - Ora: 15.37.30 Fine
Visura n.: T253303 Pag: 1

Dati della richiesta	**Comune di CIRCELLO (Codice: C719)**
	Provincia di BENEVENTO
Catasto Terreni	**Foglio: 15 Particella: 588**

Immobile

N.	DATI IDENTIFICATIVI			DATI CLASSAMENTO						DATI DERIVANTI DA
	Foglio	Particella	Sub	Porz	Qualità Classe	Superficie(m²) ha are ca	Deduz	Reddito Dominicale	Reddito Agrario	
1	**15**	**588**		**-**	**PASCOLO ARB 3**	**13 09**		**Euro 0,27**	**Euro 0,07**	**FRAZIONAMENTO del 27/04/2006 n. 65896.1/2006 in atti dal 27/04/2006 (protocollo n. BN0065896)**
Notifica				**Partita**						

INTESTATO

N.	DATI ANAGRAFICI	CODICE FISCALE	DIRITTI E ONERI REALI
1	BONELLI Pietro nato a CIRCELLO il 09/09/1960	BNLPTR60P09C719N*	(1) Proprieta` per 1000/1000

Unità immobiliari n. 1 Tributi erariali: Euro 0,90

Visura telematica

* Codice Fiscale Validato in Anagrafe Tributaria

Ufficio Provinciale di Benevento - Territorio
Servizi Catastali

Visura per immobile

Situazione degli atti informatizzati al 05/05/2015

Data: 05/05/2015 - Ora: 16.39.41 Fine
Visura n.: T287977 Pag: 1

Dati della richiesta	**Comune di CIRCELLO (Codice: C719)**
	Provincia di BENEVENTO
Catasto Terreni	**Foglio: 15 Particella: 558**

Immobile

N.	DATI IDENTIFICATIVI			DATI CLASSAMENTO						DATI DERIVANTI DA
	Foglio	Particella	Sub	Porz	Qualità Classe	Superficie(m²) ha are ca	Deduz	Reddito Dominicale	Reddito Agrario	
1	**15**	**558**		**AA**	**SEMINATIVO 2**	**19 04**		**Euro 5,41**	**Euro 6,88**	**VARIAZIONE D'UFFICIO del 18/02/2009 n. 702.1/2009 in atti dal 18/02/2009 (protocollo n. BN0035214) RISERVA**
				AB	**ULIVETO 2**	**20 05**		**Euro 1,76**	**Euro 3,62**	
Notifica					**Partita**					
Riserve	1 Atti passaggi intermedi non esistenti									

INTESTATO

N.	DATI ANAGRAFICI	CODICE FISCALE	DIRITTI E ONERI REALI
1	LUCIA Nicola nato a BENEVENTO il 09/03/1989	LCUNCL89C09A783H*	(1) Proprieta` per 1/1
DATI DERIVANTI DA	ISTRUMENTO (ATTO PUBBLICO) del 16/01/2009 Nota presentata con Modello Unico n. 1475.1/2009 in atti dal 16/02/2009 Repertorio n.: 83697 Rogante: IAZEOLLA FRANCESCO		
	Sede: BENEVENTO Registrazione: DONAZIONE ACCETTATA		

Unità immobiliari n. 1 Tributi erariali: Euro 0,90

Visura telematica

* Codice Fiscale Validato in Anagrafe Tributaria

Ufficio Provinciale di Benevento - Territorio
Servizi Catastali

Visura per immobile

Situazione degli atti informatizzati al 05/05/2015

Data: 05/05/2015 - Ora: 16.56.24 Fine
Visura n.: T296971 Pag: 1

Dati della richiesta	**Comune di CIRCELLO (Codice: C719)**
	Provincia di BENEVENTO
Catasto Terreni	**Foglio: 15 Particella: 505**

Immobile

N.	DATI IDENTIFICATIVI			DATI CLASSAMENTO						DATI DERIVANTI DA
	Foglio	Particella	Sub	Porz	Qualità Classe	Superficie(m²) ha are ca	Deduz	Reddito Dominicale	Reddito Agrario	
1	**15**	**505**		**-**	**VIGNETO 2**	**05 35**		**Euro 2,35 L. 4.548**	**Euro 2,76 L. 5.350**	**FRAZIONAMENTO del 28/01/1998 n. 3115.1/1998 in atti dal 28/01/1998**
Notifica					**Partita**	1475				
Annotazioni	sr									

INTESTATO

N.	DATI ANAGRAFICI	CODICE FISCALE	DIRITTI E ONERI REALI
1	LUCIA Gennaro;FU NICOLA		(1) Proprieta` per 1000/1000

Unità immobiliari n. 1 Tributi erariali: Euro 0,90

Visura telematica

Ufficio Provinciale di Benevento - Territorio
Servizi Catastali

Visura per immobile

Situazione degli atti informatizzati al 05/05/2015

Data: 05/05/2015 - Ora: 16.57.01 Fine
Visura n.: T297275 Pag: 1

Dati della richiesta	**Comune di CIRCELLO (Codice: C719)**
	Provincia di BENEVENTO
Catasto Terreni	**Foglio: 15 Particella: 504**

Immobile

N.	DATI IDENTIFICATIVI			DATI CLASSAMENTO						DATI DERIVANTI DA
	Foglio	Particella	Sub	Porz	Qualità Classe	Superficie(m²) ha are ca	Deduz	Reddito Dominicale	Reddito Agrario	
1	**15**	**504**		**-**	**VIGNETO 2**	**11 90**		**Euro 5,22 L. 10.115**	**Euro 6,15 L. 11.900**	**FRAZIONAMENTO del 28/01/1998 n. 3115.1/1998 in atti dal 28/01/1998**
Notifica					**Partita**	1475				
Annotazioni	sr									

INTESTATO

N.	DATI ANAGRAFICI	CODICE FISCALE	DIRITTI E ONERI REALI
1	LUCIA Gennaro;FU NICOLA		(1) Proprieta` per 1000/1000

Unità immobiliari n. 1 Tributi erariali: Euro 0,90

Visura telematica

fonte: http://burc.regione.campania.it

Ufficio Provinciale di Benevento - Territorio
Servizi Catastali

Visura per immobile

Situazione degli atti informatizzati al 05/05/2015

Data: 05/05/2015 - Ora: 15.34.19 Fine
Visura n.: T251735 Pag: 1

Dati della richiesta	**Comune di CIRCELLO (Codice: C719)**
	Provincia di BENEVENTO
Catasto Terreni	**Foglio: 15 Particella: 593**

Immobile

N.	DATI IDENTIFICATIVI			DATI CLASSAMENTO						DATI DERIVANTI DA
	Foglio	Particella	Sub	Porz	Qualità Classe	Superficie(m²) ha are ca	Deduz	Reddito Dominicale	Reddito Agrario	
1	**15**	**593**		**-**	**SEMINATIVO 2**	**01 50**		**Euro 0,43**	**Euro 0,54**	**FRAZIONAMENTO del 27/04/2006 n. 65896.1/2006 in atti dal 27/04/2006 (protocollo n. BN0065896)**
Notifica					**Partita**					

INTESTATO

N.	DATI ANAGRAFICI	CODICE FISCALE	DIRITTI E ONERI REALI
1	BONELLI Pietro nato a CIRCELLO il 09/09/1960	BNLPTR60P09C719N*	(1) Proprieta` per 1000/1000

Unità immobiliari n. 1 Tributi erariali: Euro 0,90

Visura telematica

* Codice Fiscale Validato in Anagrafe Tributaria

Ufficio Provinciale di Benevento - Territorio
Servizi Catastali

Visura per immobile

Situazione degli atti informatizzati al 05/05/2015

Data: 05/05/2015 - Ora: 15.36.19 Fine
Visura n.: T252728 Pag: 1

Dati della richiesta	**Comune di CIRCELLO (Codice: C719)**
	Provincia di BENEVENTO
Catasto Terreni	**Foglio: 15 Particella: 592**

Immobile

N.	DATI IDENTIFICATIVI			DATI CLASSAMENTO						DATI DERIVANTI DA
	Foglio	Particella	Sub	Porz	Qualità Classe	Superficie(m²) ha are ca	Deduz	Reddito Dominicale	Reddito Agrario	
1	**15**	**592**		**-**	**SEMINATIVO 2**	**01 67**		**Euro 0,47**	**Euro 0,60**	**FRAZIONAMENTO del 27/04/2006 n. 65896.1/2006 in atti dal 27/04/2006 (protocollo n. BN0065896)**
Notifica					**Partita**					

INTESTATO

N.	DATI ANAGRAFICI	CODICE FISCALE	DIRITTI E ONERI REALI
1	COMUNE DI CIRCELLO con sede in CIRCELLO	80002680629*	(1) Proprieta` per 1000/1000
DATI DERIVANTI DA	DECRETO (DISPOSIZIONI DELLE AUTORITA') del 25/03/2009 Trascrizione n. 1136.1/2010 in atti dal 11/02/2010 Repertorio n.: 9 Rogante: D`AGOSTINO SALVATORE Sede: CIRCELLO Registrazione: Sede: IMMOBILI SUSCETTIBILI DI VALORIZZAZIONE OVVERO DI DISMISSIONE EX ART. 58 DEL D. L. 112/2008		

Unità immobiliari n. 1 Tributi erariali: Euro 0,90

Visura telematica

* Codice Fiscale Validato in Anagrafe Tributaria

Ufficio Provinciale di Benevento - Territorio
Servizi Catastali

Visura per immobile

Situazione degli atti informatizzati al 05/05/2015

Data: 05/05/2015 - Ora: 15.35.03 Fine
Visura n.: T252056 Pag: 1

Dati della richiesta	**Comune di CIRCELLO (Codice: C719)**
	Provincia di BENEVENTO
Catasto Terreni	**Foglio: 15 Particella: 590**

Immobile

N.	DATI IDENTIFICATIVI			DATI CLASSAMENTO						DATI DERIVANTI DA
	Foglio	Particella	Sub	Porz	Qualità Classe	Superficie(m²) ha are ca	Deduz	Reddito Dominicale	Reddito Agrario	
1	**15**	**590**		**-**	**PASCOLO 3 ARB**	**01 43**		**Euro 0,03**	**Euro 0,01**	**FRAZIONAMENTO del 27/04/2006 n. 65896.1/2006 in atti dal 27/04/2006 (protocollo n. BN0065896)**
Notifica					**Partita**					

INTESTATO

N.	DATI ANAGRAFICI	CODICE FISCALE	DIRITTI E ONERI REALI
1	BONELLI Pietro nato a CIRCELLO il 09/09/1960	BNLPTR60P09C719N*	(1) Proprieta` per 1000/1000

Unità immobiliari n. 1 Tributi erariali: Euro 0,90

Visura telematica

* Codice Fiscale Validato in Anagrafe Tributaria

Ufficio Provinciale di Benevento - Territorio
Servizi Catastali

Visura per immobile

Situazione degli atti informatizzati al 05/05/2015

Data: 05/05/2015 - Ora: 15.35.42 Fine
Visura n.: T252396 Pag: 1

Dati della richiesta	**Comune di CIRCELLO (Codice: C719)**
	Provincia di BENEVENTO
Catasto Terreni	**Foglio: 15 Particella: 589**

Immobile

N.	DATI IDENTIFICATIVI			DATI CLASSAMENTO						DATI DERIVANTI DA
	Foglio	Particella	Sub	Porz	Qualità Classe	Superficie(m²) ha are ca	Deduz	Reddito Dominicale	Reddito Agrario	
1	**15**	**589**		**-**	**PASCOLO 3 ARB**	**02 38**		**Euro 0,05**	**Euro 0,01**	**FRAZIONAMENTO del 27/04/2006 n. 65896.1/2006 in atti dal 27/04/2006 (protocollo n. BN0065896)**
Notifica					**Partita**					

INTESTATO

N.	DATI ANAGRAFICI	CODICE FISCALE	DIRITTI E ONERI REALI
1	COMUNE DI CIRCELLO con sede in CIRCELLO	80002680629*	(1) Proprieta` per 1000/1000
DATI DERIVANTI DA	DECRETO (DISPOSIZIONI DELLE AUTORITA') del 25/03/2009 Trascrizione n. 1136.1/2010 in atti dal 11/02/2010 Repertorio n.: 9 Rogante: D`AGOSTINO SALVATORE Sede: CIRCELLO Registrazione: Sede: IMMOBILI SUSCETTIBILI DI VALORIZZAZIONE OVVERO DI DISMISSIONE EX ART. 58 DEL D. L. 112/2008		

Unità immobiliari n. 1 Tributi erariali: Euro 0,90

Visura telematica

* Codice Fiscale Validato in Anagrafe Tributaria

fonte: http://burc.regione.campania.it

Agenzia Entrate

Ufficio Provinciale di Benevento - Territorio
Servizi Catastali

Visura per immobile

Situazione degli atti informatizzati al 05/05/2015

Data: 05/05/2015 - Ora: 17.49.16 Fine

Visura n.: T324385 Pag: 1

Dati della richiesta	**Comune di CIRCELLO (Codice: C719)**
	Provincia di BENEVENTO
Catasto Terreni	**Foglio: 16 Particella: 29**

Immobile

N.	DATI IDENTIFICATIVI			DATI CLASSAMENTO						DATI DERIVANTI DA
	Foglio	Particella	Sub	Porz	Qualità Classe	Superficie(m²) ha are ca	Deduz	Reddito Dominicale	Reddito Agrario	
1	**16**	**29**		**-**	**SEMINATIVO 3**	**06 10**		**Euro 1,10 L. 2.135**	**Euro 2,05 L. 3.965**	**Impianto meccanografico del 22/08/1975**
Notifica					**Partita**					

INTESTATI

N.	DATI ANAGRAFICI	CODICE FISCALE	DIRITTI E ONERI REALI
1	CARDO Alessandro nato a CIRCELLO il 06/11/1963	CRDLSN63S06C719V*	(1) Proprieta` per 1/3
2	CARDO Annunziata nata a CIRCELLO il 23/03/1955	CRDNNZ55C63C719I*	(1) Proprieta` per 1/3
3	CARDO Franco nato a BENEVENTO il 20/08/1972	CRDFNC72M20A783Y*	(1) Proprieta` per 1/3
DATI DERIVANTI DA	DENUNZIA (NEI PASSAGGI PER CAUSA DI MORTE) del 11/11/2003 n. 122710.1/2004 in atti dal 30/06/2004 (protocollo n. BN0149307) Registrazione: UR Sede: BENEVENTO		
	Volume: 93 n: 717 del 07/05/2004 SUCCESSIONE		

Unità immobiliari n. 1 Tributi erariali: Euro 0,90

Visura telematica

* Codice Fiscale Validato in Anagrafe Tributaria

Agenzia Entrate

Ufficio Provinciale di Benevento - Territorio
Servizi Catastali

Visura per immobile

Situazione degli atti informatizzati al 15/07/2014

Data: 15/07/2014 - Ora: 10.30.27 Fine

Visura n.: T63997 Pag: 1

Dati della richiesta	**Comune di CIRCELLO (Codice: C719)**
	Provincia di BENEVENTO
Catasto Terreni	**Foglio: 15 Particella: 612**

Immobile

N.	DATI IDENTIFICATIVI			DATI CLASSAMENTO						DATI DERIVANTI DA
	Foglio	Particella	Sub	Porz	Qualità Classe	Superficie(m²) ha are ca	Deduz	Reddito Dominicale	Reddito Agrario	
1	**15**	**612**		**-**	**SEMINATIVO 2**	**62 78**		**Euro 17,83**	**Euro 22,70**	**Tipo mappale del 31/12/2010 n . 364335 .1/2010 in atti dal 31/12/2010 (protocollo n . BN0364335) presentato il 30/12/2010**
Notifica					**Partita**					

INTESTATI

N.	DATI ANAGRAFICI	CODICE FISCALE	DIRITTI E ONERI REALI
1	LUCIA Carmelo Onofrio nato a CIRCELLO il 10/06/1942	LCUCML42H10C719U*	(1) Proprieta` per 1/4 in regime di comunione dei beni
2	LUCIA Carmelo Onofrio nato a CIRCELLO il 10/06/1942	LCUCML42H10C719U*	(1) Proprieta` per 2/4 bene personale
3	SAURO Irma nata a CIRCELLO il 05/04/1941	SRARMI41D45C719S*	(1) Proprieta` per 1/4 in regime di comunione dei beni

Unità immobiliari n. 1 Tributi erariali: Euro 0,90

Visura telematica

* Codice Fiscale Validato in Anagrafe Tributaria

Agenzia Entrate

Ufficio Provinciale di Benevento - Territorio
Servizi Catastali

Visura per immobile

Situazione degli atti informatizzati al 05/05/2015

Data: 05/05/2015 - Ora: 16.11.11 Fine

Visura n.: T272476 Pag: 1

Dati della richiesta	**Comune di CIRCELLO (Codice: C719)**
	Provincia di BENEVENTO
Catasto Terreni	**Foglio: 15 Particella: 610**

Area di enti urbani e promiscui

N.	DATI IDENTIFICATIVI			DATI CLASSAMENTO						DATI DERIVANTI DA
	Foglio	Particella	Sub	Porz	Qualità Classe	Superficie(m²) ha are ca	Deduz	Reddito Dominicale	Reddito Agrario	
1	**15**	**610**		**-**	**ENTE URBANO**	**21 62**				**Tipo mappale del 31/12/2010 n. 364335.2/2010 in atti dal 31/12/2010 (protocollo n. BN0364335) presentato il 30/12/2010**
Notifica					**Partita**	1				
Annotazioni	di immobile: comprende il fg. 15 n. 204,611									

Unità immobiliari n. 1 Tributi erariali: Euro 0,90

Visura telematica

Agenzia Entrate

Ufficio Provinciale di Benevento - Territorio
Servizi Catastali

Visura per immobile

Situazione degli atti informatizzati al 05/05/2015

Data: 05/05/2015 - Ora: 15.36.52 Fine

Visura n.: T252980 Pag: 1

Dati della richiesta	**Comune di CIRCELLO (Codice: C719)**
	Provincia di BENEVENTO
Catasto Terreni	**Foglio: 15 Particella: 595**

Immobile

N.	DATI IDENTIFICATIVI			DATI CLASSAMENTO						DATI DERIVANTI DA
	Foglio	Particella	Sub	Porz	Qualità Classe	Superficie(m²) ha are ca	Deduz	Reddito Dominicale	Reddito Agrario	
1	**15**	**595**		**-**	**SEMINATIVO 2**	**15 98**		**Euro 4,54**	**Euro 5,78**	**FRAZIONAMENTO del 20/02/2007 n. 34068.1/2007 in atti dal 20/02/2007 (protocollo n. BN0034068)**
Notifica					**Partita**					

INTESTATO

N.	DATI ANAGRAFICI	CODICE FISCALE	DIRITTI E ONERI REALI
1	BONELLI Pietro nato a CIRCELLO il 09/09/1960	BNLPTR60P09C719N*	(1) Proprieta` per 1000/1000

Unità immobiliari n. 1 Tributi erariali: Euro 0,90

Visura telematica

* Codice Fiscale Validato in Anagrafe Tributaria

fonte: http://burc.regione.campania.it

Agenzia Entrate

Ufficio Provinciale di Benevento - Territorio
Servizi Catastali

Visura per immobile

Situazione degli atti informatizzati al 30/07/2014

Data: 30/07/2014 - Ora: 10.47.50 Fine

Visura n.: T66702 Pag: 1

Dati della richiesta	**Comune di CIRCELLO (Codice: C719)**
	Provincia di BENEVENTO
Catasto Terreni	**Foglio: 16 Particella: 42**

Immobile

N.	DATI IDENTIFICATIVI			DATI CLASSAMENTO						DATI DERIVANTI DA
	Foglio	Particella	Sub	Porz	Qualità Classe	Superficie(m²) ha are ca	Deduz	Reddito Dominicale	Reddito Agrario	
1	**16**	**42**		**-**	**SEMINATIVO 3**	**02 30**		**Euro 0,42**	**Euro 0,77**	**ISTRUMENTO (ATTO PUBBLICO) del 08/03/2013 n . 2235 .1/2013 in atti dal 15/03/2013 DONAZIONE ACCETTATA (Passaggi intermedi intervenuti senza atti legali)***PERVENUTI IN VIRTC B9 DI USUCAPIONE NON ACCERTATA GIUDIZIALMENTE**
Notifica					**Partita**					
Riserve	1 Atti passaggi intermedi non esistenti									

INTESTATO

N.	DATI ANAGRAFICI	CODICE FISCALE	DIRITTI E ONERI REALI
1	MAIORANO Francesco nato a CIRCELLO il 15/04/1969	MRNFNC69D15C719M*	(1) Proprieta` per 1/1 bene personale
DATI DERIVANTI DA	ISTRUMENTO (ATTO PUBBLICO) del 08/03/2013 Nota presentata con Modello Unico n . 2235 .1/2013 in atti dal 15/03/2013 Repertorio n .: 40487 Rogante: IANNELLA GIOVANNI Sede: BENEVENTO Registrazione: Sede: DONAZIONE ACCETTATA (Passaggi intermedi intervenuti senza atti legali)***PERVENUTI IN VIRTC B9 DI USUCAPIONE NON ACCERTATA GIUDIZIALMENTE		

Unità immobiliari n. 1 Tributi erariali: Euro 0,90

Visura telematica

* Codice Fiscale Validato in Anagrafe Tributaria

Agenzia Entrate

Ufficio Provinciale di Benevento - Territorio
Servizi Catastali

Visura per immobile

Situazione degli atti informatizzati al 05/05/2015

Data: 05/05/2015 - Ora: 17.55.17 Fine

Visura n.: T327071 Pag: 1

Dati della richiesta	**Comune di CIRCELLO (Codice: C719)**
	Provincia di BENEVENTO
Catasto Terreni	**Foglio: 16 Particella: 41**

Immobile

N.	DATI IDENTIFICATIVI			DATI CLASSAMENTO						DATI DERIVANTI DA
	Foglio	Particella	Sub	Porz	Qualità Classe	Superficie(m²) ha are ca	Deduz	Reddito Dominicale	Reddito Agrario	
1	**16**	**41**		**-**	**SEMINATIVO 3**	**46 00**		**Euro 8,31 L. 16.100**	**Euro 15,44 L. 29.900**	**FRAZIONAMENTO n. 874 in atti dal 01/10/1985**
Notifica					**Partita**	6808				

INTESTATI

N.	DATI ANAGRAFICI	CODICE FISCALE	DIRITTI E ONERI REALI
1	RICCI Annina nata a CIRCELLO il 21/09/1945	RCCNNN45P61C719V*	(1) Proprieta` per 500/1000
2	ROSSETTI Vito nato a CIRCELLO il 30/08/1943	RSSVTI43M30C719A*	(1) Proprieta` per 500/1000
DATI DERIVANTI DA	ISTRUMENTO (ATTO PUBBLICO) del 19/09/1975 Voltura n. 512675 in atti dal 01/10/1985 Repertorio n.: 9506 Rogante: DELLI VENERI LUIGI Sede: CERRETO SANNITA Registrazione: UR Sede: CERRETO SANNITA Volume: 177 n: 518 del 25/09/1975		

Unità immobiliari n. 1 Tributi erariali: Euro 0,90

Visura telematica

* Codice Fiscale Validato in Anagrafe Tributaria

Agenzia Entrate

Ufficio Provinciale di Benevento - Territorio
Servizi Catastali

Visura per immobile

Situazione degli atti informatizzati al 05/05/2015

Data: 05/05/2015 - Ora: 17.54.49 Fine

Visura n.: T326863 Pag: 1

Dati della richiesta	**Comune di CIRCELLO (Codice: C719)**
	Provincia di BENEVENTO
Catasto Terreni	**Foglio: 16 Particella: 40**

Immobile

N.	DATI IDENTIFICATIVI			DATI CLASSAMENTO						DATI DERIVANTI DA
	Foglio	Particella	Sub	Porz	Qualità Classe	Superficie(m²) ha are ca	Deduz	Reddito Dominicale	Reddito Agrario	
1	**16**	**40**		**-**	**SEMINATIVO 3**	**51 40**		**Euro 9,29 L. 17.990**	**Euro 17,25 L. 33.410**	**Impianto meccanografico del 22/08/1975**
Notifica					**Partita**	6101				

INTESTATI

N.	DATI ANAGRAFICI	CODICE FISCALE	DIRITTI E ONERI REALI
1	CARDO Carlo nato a CIRCELLO il 30/04/1963	CRDCRL63D30C719Q*	(1) Proprieta` per 1/2
2	LUCIA Carmela nata a CIRCELLO il 19/07/1963	LCUCML63L59C719M*	(1) Proprieta` per 1/2
DATI DERIVANTI DA	ISTRUMENTO (ATTO PUBBLICO) del 01/03/1989 Voltura n. 1678.1/1989 in atti dal 20/07/1989 Repertorio n.: 189631 Rogante: IANNELLA M Sede: BENEVENTO Registrazione: UR Sede: BENEVENTO n: 1107 del 16/03/1989		

Unità immobiliari n. 1 Tributi erariali: Euro 0,90

Visura telematica

* Codice Fiscale Validato in Anagrafe Tributaria

Agenzia Entrate

Ufficio Provinciale di Benevento - Territorio
Servizi Catastali

Visura per immobile

Situazione degli atti informatizzati al 30/07/2014

Data: 30/07/2014 - Ora: 11.12.59 Fine

Visura n.: T79952 Pag: 1

Dati della richiesta	**Comune di CIRCELLO (Codice: C719)**
	Provincia di BENEVENTO
Catasto Terreni	**Foglio: 16 Particella: 31**

Immobile

N.	DATI IDENTIFICATIVI			DATI CLASSAMENTO						DATI DERIVANTI DA
	Foglio	Particella	Sub	Porz	Qualità Classe	Superficie(m²) ha are ca	Deduz	Reddito Dominicale	Reddito Agrario	
1	**16**	**31**		**-**	**SEMINATIVO 2**	**31 30**		**Euro 8,89**	**Euro 11,32**	**ISTRUMENTO (ATTO PUBBLICO) del 08/03/2013 n . 2235 .1/2013 in atti dal 15/03/2013 DONAZIONE ACCETTATA (Passaggi intermedi intervenuti senza atti legali)***PERVENUTI IN VIRTC B9 DI USUCAPIONE NON ACCERTATA GIUDIZIALMENTE**
Notifica					**Partita**					
Riserve	1 Atti passaggi intermedi non esistenti									

INTESTATO

N.	DATI ANAGRAFICI	CODICE FISCALE	DIRITTI E ONERI REALI
1	MAIORANO Francesco nato a CIRCELLO il 15/04/1969	MRNFNC69D15C719M*	(1) Proprieta` per 1/1 bene personale
DATI DERIVANTI DA	ISTRUMENTO (ATTO PUBBLICO) del 08/03/2013 Nota presentata con Modello Unico n . 2235 .1/2013 in atti dal 15/03/2013 Repertorio n .: 40487 Rogante: IANNELLA GIOVANNI Sede: BENEVENTO Registrazione: Sede: DONAZIONE ACCETTATA (Passaggi intermedi intervenuti senza atti legali)***PERVENUTI IN VIRTC B9 DI USUCAPIONE NON ACCERTATA GIUDIZIALMENTE		

Unità immobiliari n. 1 Tributi erariali: Euro 0,90

Visura telematica

* Codice Fiscale Validato in Anagrafe Tributaria

fonte: http://burc.regione.campania.it

Ufficio Provinciale di Benevento - Territorio
Servizi Catastali

Visura per immobile

Situazione degli atti informatizzati al 05/05/2015

Data: 05/05/2015 - Ora: 17.40.54 Fine
Visura n.: T320727 Pag: 1

Dati della richiesta	**Comune di CIRCELLO (Codice: C719)**
	Provincia di BENEVENTO
Catasto Terreni	**Foglio: 16 Particella: 116**

Immobile

N.	DATI IDENTIFICATIVI			DATI CLASSAMENTO						DATI DERIVANTI DA
	Foglio	Particella	Sub	Porz	Qualità Classe	Superficie(m²) ha are ca	Deduz	Reddito Dominicale	Reddito Agrario	
1	**16**	**116**		**AA**	**SEMINATIVO 1**	**60 00**		**Euro 27,89**	**Euro 21,69**	**Tabella di variazione del 08/03/2007 n. 12021.1/2007 in atti dal 08/03/2007 (protocollo n. BN0071720) TRASMISSIONE DATI AI SENSI DEL DECRETO 262 DEL 3 OTTOBRE 2006**
				AB	**SEMIN ARBOR 2**	**28 90**		**Euro 9,70**	**Euro 10,45**	
Notifica					**Partita**					
Annotazioni	variazione colturale ex d.l. n. 262/06 - qualita' dichiarata o parificata a coltura presente nel quadro tariffario									

INTESTATO

N.	DATI ANAGRAFICI	CODICE FISCALE	DIRITTI E ONERI REALI
1	FISCANTE Angelo nato a CIRCELLO il 07/09/1947	FSCNGL47P07C719W*	(1) Proprieta` per 1/1 in regime di comunione dei beni
DATI DERIVANTI DA	ISTRUMENTO (ATTO PUBBLICO) del 12/12/2003 Nota presentata con Modello Unico n. 12387.1/2003 in atti dal 30/12/2003 Repertorio n.: 3207 Rogante: IANNELLA GIOVANNI		
	Sede: SAN BARTOLOMEO IN GALDO Registrazione: Sede: COMPRAVENDITA		

Unità immobiliari n. 1 Tributi erariali: Euro 0,90

Visura telematica

* Codice Fiscale Validato in Anagrafe Tributaria

Ufficio Provinciale di Benevento - Territorio
Servizi Catastali

Visura per immobile

Situazione degli atti informatizzati al 29/07/2014

Data: 29/07/2014 - Ora: 16.40.25 Fine
Visura n.: T214302 Pag: 1

Dati della richiesta	**Comune di CIRCELLO (Codice: C719)**
	Provincia di BENEVENTO
Catasto Terreni	**Foglio: 16 Particella: 113**

Immobile

N.	DATI IDENTIFICATIVI			DATI CLASSAMENTO						DATI DERIVANTI DA
	Foglio	Particella	Sub	Porz	Qualità Classe	Superficie(m²) ha are ca	Deduz	Reddito Dominicale	Reddito Agrario	
1	**16**	**113**		**-**	**SEMINATIVO 3**	**09 60**		**Euro 1,74 L. 3.360**	**Euro 3,22 L. 6.240**	**Impianto meccanografico del 22/08/1975**
Notifica					**Partita**					

INTESTATI

N.	DATI ANAGRAFICI	CODICE FISCALE	DIRITTI E ONERI REALI
1	CICCARELLI Maria nata a CIRCELLO il 16/12/1956	CCCMRA56T56C719W*	(1) Proprieta` per 1000/2000 in regime di comunione dei beni con FISCANTE ANGELO
2	FISCANTE Angelo nato a CIRCELLO il 07/09/1947	FSCNGL47P07C719W*	(1) Proprieta` per 1000/2000 in regime di comunione dei beni con CICCARELLI MARIA
DATI DERIVANTI DA	ISTRUMENTO (ATTO PUBBLICO) del 10/04/2009 Nota presentata con Modello Unico n . 3955 .1/2009 in atti dal 24/04/2009 Repertorio n .: 13917 Rogante: PALMIERI		
	GABRIELLA LIBERA Sede: COLLE SANNITA Registrazione: Sede: COMPRAVENDITA		

Unità immobiliari n. 1 Tributi erariali: Euro 0,90

Visura telematica

* Codice Fiscale Validato in Anagrafe Tributaria

Ufficio Provinciale di Benevento - Territorio
Servizi Catastali

Visura per immobile

Situazione degli atti informatizzati al 05/05/2015

Data: 05/05/2015 - Ora: 17.39.19 Fine
Visura n.: T319971 Pag: 1

Dati della richiesta	**Comune di CIRCELLO (Codice: C719)**
	Provincia di BENEVENTO
Catasto Terreni	**Foglio: 16 Particella: 102**

Immobile

N.	DATI IDENTIFICATIVI			DATI CLASSAMENTO						DATI DERIVANTI DA
	Foglio	Particella	Sub	Porz	Qualità Classe	Superficie(m²) ha are ca	Deduz	Reddito Dominicale	Reddito Agrario	
1	**16**	**102**		**-**	**SEMINATIVO 3**	**06 80**		**Euro 1,23 L. 2.380**	**Euro 2,28 L. 4.420**	**Impianto meccanografico del 22/08/1975**
Notifica					**Partita**	4936				

INTESTATO

N.	DATI ANAGRAFICI	CODICE FISCALE	DIRITTI E ONERI REALI
1	LUCIA Mario nato a CIRCELLO il 18/04/1929	LCUMRA29D18C719U*	(1) Proprieta` per 1000/1000
DATI DERIVANTI DA	DENUNZIA (NEI PASSAGGI PER CAUSA DI MORTE) del 06/10/1977 n. 1867.1/1994 in atti dal 02/10/1996 Registrazione:		

Unità immobiliari n. 1 Tributi erariali: Euro 0,90

Visura telematica

* Codice Fiscale Validato in Anagrafe Tributaria

Ufficio Provinciale di Benevento - Territorio
Servizi Catastali

Visura per immobile

Situazione degli atti informatizzati al 31/07/2014

Data: 31/07/2014 - Ora: 12.31.57 Fine
Visura n.: T119806 Pag: 1

Dati della richiesta	**Comune di CIRCELLO (Codice: C719)**
	Provincia di BENEVENTO
Catasto Terreni	**Foglio: 16 Particella: 44**

Immobile

N.	DATI IDENTIFICATIVI			DATI CLASSAMENTO						DATI DERIVANTI DA
	Foglio	Particella	Sub	Porz	Qualità Classe	Superficie(m²) ha are ca	Deduz	Reddito Dominicale	Reddito Agrario	
1	**16**	**44**		**-**	**SEMINATIVO 3**	**00 20**		**Euro 0,04**	**Euro 0,07**	**ISTRUMENTO (ATTO PUBBLICO) del 08/03/2013 n . 2235 .1/2013 in atti dal 15/03/2013 DONAZIONE ACCETTATA (Passaggi intermedi intervenuti senza atti legali)***PERVENUTI IN VIRTC B9 DI USUCAPIONE NON ACCERTATA GIUDIZIALMENTE**
Notifica					**Partita**					
Riserve	1 Atti passaggi intermedi non esistenti									

INTESTATO

N.	DATI ANAGRAFICI	CODICE FISCALE	DIRITTI E ONERI REALI
1	MAIORANO Francesco nato a CIRCELLO il 15/04/1969	MRNFNC69D15C719M*	(1) Proprieta` per 1/1 bene personale
DATI DERIVANTI DA	ISTRUMENTO (ATTO PUBBLICO) del 08/03/2013 Nota presentata con Modello Unico n . 2235 .1/2013 in atti dal 15/03/2013 Repertorio n .: 40487 Rogante: IANNELLA GIOVANNI		
	Sede: BENEVENTO Registrazione: Sede: DONAZIONE ACCETTATA (Passaggi intermedi intervenuti senza atti legali)***PERVENUTI IN VIRTC B9 DI USUCAPIONE NON		
	ACCERTATA GIUDIZIALMENTE		

Unità immobiliari n. 1 Tributi erariali: Euro 0,90

Visura telematica

* Codice Fiscale Validato in Anagrafe Tributaria

fonte: http://burc.regione.campania.it

Ufficio Provinciale di Benevento - Territorio
Servizi Catastali

Visura per immobile

Situazione degli atti informatizzati al 30/07/2014

Data: 30/07/2014 - Ora: 10.07.20 Fine

Visura n.: T45438 Pag: 1

Dati della richiesta	**Comune di CIRCELLO (Codice: C719)**
	Provincia di BENEVENTO
Catasto Terreni	**Foglio: 16 Particella: 584**

Immobile

N.	DATI IDENTIFICATIVI			DATI CLASSAMENTO						DATI DERIVANTI DA
	Foglio	Particella	Sub	Porz	Qualità Classe	Superficie(m²) ha are ca	Deduz	Reddito Dominicale	Reddito Agrario	
1	16	584		-	SEMINATIVO 2	03 40		Euro 0,97 L. 1.870	Euro 1,23 L. 2.380	Impianto meccanografico del 22/08/1975
Notifica						Partita				

INTESTATI

N.	DATI ANAGRAFICI	CODICE FISCALE	DIRITTI E ONERI REALI
1	CARDO Alessandro nato a CIRCELLO il 06/11/1963	CRDLSN63S06C719V*	(1) Proprieta` per 6/54
2	CARDO Annunziata nata a CIRCELLO il 23/03/1955	CRDNNZ55C63C719I*	(1) Proprieta` per 6/54
3	CARDO Annunziata nata a CIRCELLO il 28/08/1956	CRDNNZ56M68C719I*	(1) Proprieta` per 9/54
4	CARDO Annunziata Maria nata a CIRCELLO il 20/02/1958	CRDNNZ58B60C719A*	(1) Proprieta` per 9/54
5	CARDO Carlo nato a CIRCELLO il 30/04/1963	CRDCRL63D30C719Q*	(1) Proprieta` per 9/54
6	CARDO Franco nato a BENEVENTO il 20/08/1972	CRDFNC72M20A783Y*	(1) Proprieta` per 6/54
7	CARDO Nicola nato a CIRCELLO il 24/08/1954	CRDNCL54M24C719P*	(1) Proprieta` per 9/54
DATI DERIVANTI DA	DENUNZIA (NEI PASSAGGI PER CAUSA DI MORTE) del 11/11/2003 n . 122710 .1/2004 in atti dal 30/06/2004 (protocollo n . BN0149366) Registrazione: UR Sede: BENEVENTO		
	Volume: 93 n: 717 del 07/05/2004 SUCCESSIONE		

Unità immobiliari n. 1 Tributi erariali: Euro 0,90

Visura telematica

* Codice Fiscale Validato in Anagrafe Tributaria

Ufficio Provinciale di Benevento - Territorio
Servizi Catastali

Visura per immobile

Situazione degli atti informatizzati al 30/07/2014

Data: 30/07/2014 - Ora: 10.11.26 Fine

Visura n.: T47693 Pag: 1

Dati della richiesta	**Comune di CIRCELLO (Codice: C719)**
	Provincia di BENEVENTO
Catasto Terreni	**Foglio: 16 Particella: 539**

Immobile

N.	DATI IDENTIFICATIVI			DATI CLASSAMENTO						DATI DERIVANTI DA
	Foglio	Particella	Sub	Porz	Qualità Classe	Superficie(m²) ha are ca	Deduz	Reddito Dominicale	Reddito Agrario	
1	16	539		-	SEMINATIVO 3	46 60		Euro 8,42 L. 16.310	Euro 15,64 L. 30.290	Impianto meccanografico del 22/08/1975
Notifica						Partita				

INTESTATI

N.	DATI ANAGRAFICI	CODICE FISCALE	DIRITTI E ONERI REALI
1	CARDO Annunziata Maria nata a CIRCELLO il 20/02/1958	CRDNNZ58B60C719A*	Livellario per 1/2
2	CARDO Nicola nato a CIRCELLO il 24/08/1954	CRDNCL54M24C719P*	Livellario per 1/2
3	IST.DIOCESANO PER IL SOSTENTAMENTO DEL CLERO CON SEDE IN BENEVENTO		(4) Diritto del concedente
4	SONNINO Margherita;FU GIORGIO		Usufruttuario generale di dominio diretto
DATI DERIVANTI DA	DENUNZIA (NEI PASSAGGI PER CAUSA DI MORTE) del 25/10/1993 n . 8074 .1/2010 in atti dal 16/07/2010 (protocollo n . BN0151625) Registrazione: UR Sede: BENEVENTO		
	Volume: 528 n: 72 del 20/07/1994 SUCCESSIONE INTESTATA		

Unità immobiliari n. 1 Tributi erariali: Euro 0,90

Visura telematica

* Codice Fiscale Validato in Anagrafe Tributaria

Ufficio Provinciale di Benevento - Territorio
Servizi Catastali

Visura per immobile

Situazione degli atti informatizzati al 30/07/2014

Data: 30/07/2014 - Ora: 11.29.42 Fine

Visura n.: T88799 Pag: 1

Dati della richiesta	**Comune di CIRCELLO (Codice: C719)**
	Provincia di BENEVENTO
Catasto Terreni	**Foglio: 16 Particella: 529**

Immobile

N.	DATI IDENTIFICATIVI			DATI CLASSAMENTO						DATI DERIVANTI DA
	Foglio	Particella	Sub	Porz	Qualità Classe	Superficie(m²) ha are ca	Deduz	Reddito Dominicale	Reddito Agrario	
1	16	529		-	SEMINATIVO 2	20 00		Euro 5,68 L. 11.000	Euro 7,23 L. 14.000	Impianto meccanografico del 22/08/1975
Notifica						Partita				

INTESTATI

N.	DATI ANAGRAFICI	CODICE FISCALE	DIRITTI E ONERI REALI
1	MAIORANO Francesco nato a CIRCELLO il 15/04/1969	MRNFNC69D15C719M*	(1) Proprieta` per 333/1000 bene personale
2	MAIORANO Francesco nato a CIRCELLO il 15/04/1969	MRNFNC69D15C719M*	(1) Proprieta` per 2/3 in regime di comunione dei beni
DATI DERIVANTI DA	ISTRUMENTO (ATTO PUBBLICO) del 02/09/2004 Trascrizione n . 8610 .4/2004 in atti dal 04/10/2004 Repertorio n .: 67159 Rogante: IAZEOLLA FRANCESCO Sede:		
	BENEVENTO Registrazione: Sede: DONAZIONE ACCETTATA		

Unità immobiliari n. 1 Tributi erariali: Euro 0,90

Visura telematica

* Codice Fiscale Validato in Anagrafe Tributaria

Ufficio Provinciale di Benevento - Territorio
Servizi Catastali

Visura per immobile

Situazione degli atti informatizzati al 05/05/2015

Data: 05/05/2015 - Ora: 17.52.11 Fine

Visura n.: T325722 Pag: 1

Dati della richiesta	**Comune di CIRCELLO (Codice: C719)**
	Provincia di BENEVENTO
Catasto Terreni	**Foglio: 16 Particella: 419**

Immobile

N.	DATI IDENTIFICATIVI			DATI CLASSAMENTO						DATI DERIVANTI DA
	Foglio	Particella	Sub	Porz	Qualità Classe	Superficie(m²) ha are ca	Deduz	Reddito Dominicale	Reddito Agrario	
1	16	419		-	SEMINATIVO 2	00 65		Euro 0,18 L. 358	Euro 0,23 L. 455	Impianto meccanografico del 22/08/1975
Notifica						Partita				

INTESTATI

N.	DATI ANAGRAFICI	CODICE FISCALE	DIRITTI E ONERI REALI
1	CARDO Alessandro nato a CIRCELLO il 06/11/1963	CRDLSN63S06C719V*	(1) Proprieta` per 1/3
2	CARDO Annunziata nata a CIRCELLO il 23/03/1955	CRDNNZ55C63C719I*	(1) Proprieta` per 1/3
3	CARDO Franco nato a BENEVENTO il 20/08/1972	CRDFNC72M20A783Y*	(1) Proprieta` per 1/3
DATI DERIVANTI DA	DENUNZIA (NEI PASSAGGI PER CAUSA DI MORTE) del 11/11/2003 n. 122710.1/2004 in atti dal 30/06/2004 (protocollo n. BN0149307) Registrazione: UR Sede: BENEVENTO		
	Volume: 93 n: 717 del 07/05/2004 SUCCESSIONE		

Unità immobiliari n. 1 Tributi erariali: Euro 0,90

Visura telematica

* Codice Fiscale Validato in Anagrafe Tributaria

fonte: http://burc.regione.campania.it

Ufficio Provinciale di Benevento - Territorio
Servizi Catastali

Visura per immobile

Situazione degli atti informatizzati al 05/05/2015

Data: 05/05/2015 - Ora: 17.45.06 Fine
Visura n.: T322632 Pag: 1

Dati della richiesta	**Comune di CIRCELLO (Codice: C719)**
	Provincia di BENEVENTO
Catasto Terreni	**Foglio: 16 Particella: 598**

Immobile

N.	DATI IDENTIFICATIVI			DATI CLASSAMENTO						DATI DERIVANTI DA
	Foglio	Particella	Sub	Porz	Qualità Classe	Superficie(m²) ha are ca	Deduz	Reddito Dominicale	Reddito Agrario	
1	**16**	**598**		-	**SEMINATIVO 3**	**13 40**		**Euro 2,42 L. 4.690**	**Euro 4,50 L. 8.710**	**Impianto meccanografico del 22/08/1975**
Notifica						**Partita**				

INTESTATO

N.	DATI ANAGRAFICI	CODICE FISCALE	DIRITTI E ONERI REALI
1	D'AGOSTINO Libero nato a CIRCELLO il 19/04/1940	DGSLBR40D19C719C*	(1) Proprieta` per 1000/1000
DATI DERIVANTI DA	DENUNZIA (NEI PASSAGGI PER CAUSA DI MORTE) del 30/09/1987 n. 9690.1/2010 in atti dal 16/09/2010 (protocollo n. BN0222055) Registrazione: Sede: RIUNIONE		
	D'USUFRUTTO		

Unità immobiliari n. 1 Tributi erariali: Euro 0,90

Visura telematica

* Codice Fiscale Validato in Anagrafe Tributaria

Ufficio Provinciale di Benevento - Territorio
Servizi Catastali

Visura per immobile

Situazione degli atti informatizzati al 05/05/2015

Data: 05/05/2015 - Ora: 17.52.50 Fine
Visura n.: T326008 Pag: 1

Dati della richiesta	**Comune di CIRCELLO (Codice: C719)**
	Provincia di BENEVENTO
Catasto Terreni	**Foglio: 16 Particella: 591**

Immobile

N.	DATI IDENTIFICATIVI			DATI CLASSAMENTO						DATI DERIVANTI DA
	Foglio	Particella	Sub	Porz	Qualità Classe	Superficie(m²) ha are ca	Deduz	Reddito Dominicale	Reddito Agrario	
1	**16**	**591**		-	**SEMINATIVO 2**	**10 70**		**Euro 3,04 L. 5.885**	**Euro 3,87 L. 7.490**	**Impianto meccanografico del 22/08/1975**
Notifica						**Partita**	5162			

INTESTATI

N.	DATI ANAGRAFICI	CODICE FISCALE	DIRITTI E ONERI REALI
1	CARDO Annunziata nata a CIRCELLO il 28/08/1956	CRDNNZ56M68C719I*	(1) Proprieta` per 1/2
2	CARDO Carlo nato a CIRCELLO il 30/04/1963	CRDCRL63D30C719Q*	(1) Proprieta` per 1/2
DATI DERIVANTI DA	DENUNZIA (NEI PASSAGGI PER CAUSA DI MORTE) del 12/09/1995 n. 2863.1/1998 in atti dal 28/10/1999 Registrazione: UR Sede: BENEVENTO Volume: 594 n: 44 del		
	18/05/1998		

Unità immobiliari n. 1 Tributi erariali: Euro 0,90

Visura telematica

* Codice Fiscale Validato in Anagrafe Tributaria

Ufficio Provinciale di Benevento - Territorio
Servizi Catastali

Visura per immobile

Situazione degli atti informatizzati al 05/05/2015

Data: 05/05/2015 - Ora: 17.53.19 Fine
Visura n.: T326231 Pag: 1

Dati della richiesta	**Comune di CIRCELLO (Codice: C719)**
	Provincia di BENEVENTO
Catasto Terreni	**Foglio: 16 Particella: 590**

Immobile

N.	DATI IDENTIFICATIVI			DATI CLASSAMENTO						DATI DERIVANTI DA
	Foglio	Particella	Sub	Porz	Qualità Classe	Superficie(m²) ha are ca	Deduz	Reddito Dominicale	Reddito Agrario	
1	**16**	**590**		-	**SEMINATIVO 2**	**17 40**		**Euro 4,94 L. 9.570**	**Euro 6,29 L. 12.180**	**Impianto meccanografico del 22/08/1975**
Notifica						**Partita**				

INTESTATI

N.	DATI ANAGRAFICI	CODICE FISCALE	DIRITTI E ONERI REALI
1	CARDO Alessandro nato a CIRCELLO il 06/11/1963	CRDLSN63S06C719V*	(1) Proprieta` per 1/3
2	CARDO Annunziata nata a CIRCELLO il 23/03/1955	CRDNNZ55C63C719I*	(1) Proprieta` per 1/3
3	CARDO Franco nato a BENEVENTO il 20/08/1972	CRDFNC72M20A783Y*	(1) Proprieta` per 1/3
DATI DERIVANTI DA	DENUNZIA (NEI PASSAGGI PER CAUSA DI MORTE) del 11/11/2003 n. 122710.1/2004 in atti dal 30/06/2004 (protocollo n. BN0149307) Registrazione: UR Sede: BENEVENTO		
	Volume: 93 n: 717 del 07/05/2004 SUCCESSIONE		

Unità immobiliari n. 1 Tributi erariali: Euro 0,90

Visura telematica

* Codice Fiscale Validato in Anagrafe Tributaria

Ufficio Provinciale di Benevento - Territorio
Servizi Catastali

Visura per immobile

Situazione degli atti informatizzati al 05/05/2015

Data: 05/05/2015 - Ora: 17.50.56 Fine
Visura n.: T325143 Pag: 1

Dati della richiesta	**Comune di CIRCELLO (Codice: C719)**
	Provincia di BENEVENTO
Catasto Terreni	**Foglio: 16 Particella: 589**

Immobile

N.	DATI IDENTIFICATIVI			DATI CLASSAMENTO						DATI DERIVANTI DA
	Foglio	Particella	Sub	Porz	Qualità Classe	Superficie(m²) ha are ca	Deduz	Reddito Dominicale	Reddito Agrario	
1	**16**	**589**		-	**SEMINATIVO 2**	**00 50**		**Euro 0,14 L. 275**	**Euro 0,18 L. 350**	**Impianto meccanografico del 22/08/1975**
Notifica						**Partita**	5162			

INTESTATI

N.	DATI ANAGRAFICI	CODICE FISCALE	DIRITTI E ONERI REALI
1	CARDO Annunziata nata a CIRCELLO il 28/08/1956	CRDNNZ56M68C719I*	(1) Proprieta` per 1/2
2	CARDO Carlo nato a CIRCELLO il 30/04/1963	CRDCRL63D30C719Q*	(1) Proprieta` per 1/2
DATI DERIVANTI DA	DENUNZIA (NEI PASSAGGI PER CAUSA DI MORTE) del 12/09/1995 n. 2863.1/1998 in atti dal 28/10/1999 Registrazione: UR Sede: BENEVENTO Volume: 594 n: 44 del		
	18/05/1998		

Unità immobiliari n. 1 Tributi erariali: Euro 0,90

Visura telematica

* Codice Fiscale Validato in Anagrafe Tributaria

fonte: http://burc.regione.campania.it

Ufficio Provinciale di Benevento - Territorio
Servizi Catastali

Visura per immobile

Situazione degli atti informatizzati al 05/05/2015

Data: 05/05/2015 - Ora: 17.38.16 Fine
Visura n.: T319425 Pag: 1

Dati della richiesta	**Comune di CIRCELLO (Codice: C719)**
	Provincia di BENEVENTO
Catasto Terreni	**Foglio: 16 Particella: 602**

Immobile

N.	DATI IDENTIFICATIVI			DATI CLASSAMENTO						DATI DERIVANTI DA
	Foglio	Particella	Sub	Porz	Qualità Classe	Superficie(m²) ha are ca	Deduz	Reddito Dominicale	Reddito Agrario	
1	**16**	**602**		**-**	**SEMINATIVO 3**	**27 30**		**Euro 4,93 L. 9.555**	**Euro 9,16 L. 17.745**	**Impianto meccanografico del 22/08/1975**
Notifica					**Partita**	4936				

INTESTATO

N.	DATI ANAGRAFICI	CODICE FISCALE	DIRITTI E ONERI REALI
1	LUCIA Mario nato a CIRCELLO il 18/04/1929	LCUMRA29D18C719U*	(1) Proprieta` per 1000/1000
DATI DERIVANTI DA	DENUNZIA (NEI PASSAGGI PER CAUSA DI MORTE) del 06/10/1977 n. 1867.1/1994 in atti dal 02/10/1996 Registrazione:		

Unità immobiliari n. 1 Tributi erariali: Euro 0,90

Visura telematica

* Codice Fiscale Validato in Anagrafe Tributaria

Ufficio Provinciale di Benevento - Territorio
Servizi Catastali

Visura per immobile

Situazione degli atti informatizzati al 05/05/2015

Data: 05/05/2015 - Ora: 17.38.48 Fine
Visura n.: T319692 Pag: 1

Dati della richiesta	**Comune di CIRCELLO (Codice: C719)**
	Provincia di BENEVENTO
Catasto Terreni	**Foglio: 16 Particella: 601**

Immobile

N.	DATI IDENTIFICATIVI			DATI CLASSAMENTO						DATI DERIVANTI DA
	Foglio	Particella	Sub	Porz	Qualità Classe	Superficie(m²) ha are ca	Deduz	Reddito Dominicale	Reddito Agrario	
1	**16**	**601**		**-**	**SEMINATIVO 3**	**70 90**		**Euro 12,82 L. 24.815**	**Euro 23,80 L. 46.085**	**FRAZIONAMENTO n. 1082 in atti dal 01/10/1985**
Notifica					**Partita**	10604				

INTESTATO

N.	DATI ANAGRAFICI	CODICE FISCALE	DIRITTI E ONERI REALI
1	D`AGOSTINO Antonia nata a CIRCELLO il 13/06/1929	DGSNTN29H53C719T*	(1) Proprieta` per 1000/1000
DATI DERIVANTI DA	DENUNZIA (NEI PASSAGGI PER CAUSA DI MORTE) del 30/09/1987 n. 1866.1/1994 in atti dal 02/10/1996 Registrazione:		

Unità immobiliari n. 1 Tributi erariali: Euro 0,90

Visura telematica

* Codice Fiscale Validato in Anagrafe Tributaria

Ufficio Provinciale di Benevento - Territorio
Servizi Catastali

Visura per immobile

Situazione degli atti informatizzati al 05/05/2015

Data: 05/05/2015 - Ora: 17.41.29 Fine
Visura n.: T321012 Pag: 1

Dati della richiesta	**Comune di CIRCELLO (Codice: C719)**
	Provincia di BENEVENTO
Catasto Terreni	**Foglio: 16 Particella: 600**

Immobile

N.	DATI IDENTIFICATIVI			DATI CLASSAMENTO						DATI DERIVANTI DA
	Foglio	Particella	Sub	Porz	Qualità Classe	Superficie(m²) ha are ca	Deduz	Reddito Dominicale	Reddito Agrario	
1	**16**	**600**		**-**	**VIGNETO 2**	**00 10**		**Euro 0,04 L. 85**	**Euro 0,05 L. 100**	**Impianto meccanografico del 22/08/1975**
Notifica					**Partita**					

INTESTATO

N.	DATI ANAGRAFICI	CODICE FISCALE	DIRITTI E ONERI REALI
1	D`AGOSTINO Libero nato a CIRCELLO il 19/04/1940	DGSLBR40D19C719C*	(1) Proprieta` per 1000/1000
DATI DERIVANTI DA	DENUNZIA (NEI PASSAGGI PER CAUSA DI MORTE) del 30/09/1987 n. 9690.1/2010 in atti dal 16/09/2010 (protocollo n. BN0222055) Registrazione: Sede: RIUNIONE		
	D`USUFRUTTO		

Unità immobiliari n. 1 Tributi erariali: Euro 0,90

Visura telematica

* Codice Fiscale Validato in Anagrafe Tributaria

Ufficio Provinciale di Benevento - Territorio
Servizi Catastali

Visura per immobile

Situazione degli atti informatizzati al 05/05/2015

Data: 05/05/2015 - Ora: 17.43.11 Fine
Visura n.: T321768 Pag: 1

Dati della richiesta	**Comune di CIRCELLO (Codice: C719)**
	Provincia di BENEVENTO
Catasto Terreni	**Foglio: 16 Particella: 599**

Immobile

N.	DATI IDENTIFICATIVI			DATI CLASSAMENTO						DATI DERIVANTI DA
	Foglio	Particella	Sub	Porz	Qualità Classe	Superficie(m²) ha are ca	Deduz	Reddito Dominicale	Reddito Agrario	
1	**16**	**599**		**-**	**SEMINATIVO 3**	**03 40**		**Euro 0,61 L. 1.190**	**Euro 1,14 L. 2.210**	**Impianto meccanografico del 22/08/1975**
Notifica					**Partita**					

INTESTATO

N.	DATI ANAGRAFICI	CODICE FISCALE	DIRITTI E ONERI REALI
1	D`AGOSTINO Libero nato a CIRCELLO il 19/04/1940	DGSLBR40D19C719C*	(1) Proprieta` per 1000/1000
DATI DERIVANTI DA	DENUNZIA (NEI PASSAGGI PER CAUSA DI MORTE) del 30/09/1987 n. 9690.1/2010 in atti dal 16/09/2010 (protocollo n. BN0222055) Registrazione: Sede: RIUNIONE		
	D`USUFRUTTO		

Unità immobiliari n. 1 Tributi erariali: Euro 0,90

Visura telematica

* Codice Fiscale Validato in Anagrafe Tributaria

fonte: http://burc.regione.campania.it

Ufficio Provinciale di Benevento - Territorio
Servizi Catastali

Visura per immobile

Situazione degli atti informatizzati al 05/05/2015

Data: 05/05/2015 - Ora: 17.50.23 Fine

Visura n.: T324891 Pag: 1

Dati della richiesta	**Comune di CIRCELLO (Codice: C719)**
	Provincia di BENEVENTO
Catasto Terreni	**Foglio: 16 Particella: 628**

Immobile

N.	DATI IDENTIFICATIVI			DATI CLASSAMENTO						DATI DERIVANTI DA
	Foglio	Particella	Sub	Porz	Qualità Classe	Superficie(m²) ha are ca	Deduz	Reddito Dominicale	Reddito Agrario	
1	16	628		-	SEMINATIVO 2	07 10		Euro 2,02 L. 3.905	Euro 2,57 L. 4.970	Impianto meccanografico del 22/08/1975
Notifica						Partita	5162			

INTESTATI

N.	DATI ANAGRAFICI	CODICE FISCALE	DIRITTI E ONERI REALI
1	CARDO Annunziata nata a CIRCELLO il 28/08/1956	CRDNNZ56M68C719I*	(1) Proprieta` per 1/2
2	CARDO Carlo nato a CIRCELLO il 30/04/1963	CRDCRL63D30C719Q*	(1) Proprieta` per 1/2
DATI DERIVANTI DA	DENUNZIA (NEI PASSAGGI PER CAUSA DI MORTE) del 12/09/1995 n. 2863.1/1998 in atti dal 28/10/1999 Registrazione: UR Sede: BENEVENTO Volume: 594 n: 44 del 18/05/1998		

Unità immobiliari n. 1 Tributi erariali: Euro 0,90

Visura telematica

* Codice Fiscale Validato in Anagrafe Tributaria

Ufficio Provinciale di Benevento - Territorio
Servizi Catastali

Visura per immobile

Situazione degli atti informatizzati al 05/05/2015

Data: 05/05/2015 - Ora: 17.51.36 Fine

Visura n.: T325449 Pag: 1

Dati della richiesta	**Comune di CIRCELLO (Codice: C719)**
	Provincia di BENEVENTO
Catasto Terreni	**Foglio: 16 Particella: 627**

Immobile

N.	DATI IDENTIFICATIVI			DATI CLASSAMENTO						DATI DERIVANTI DA
	Foglio	Particella	Sub	Porz	Qualità Classe	Superficie(m²) ha are ca	Deduz	Reddito Dominicale	Reddito Agrario	
1	16	627		-	SEMINATIVO 2	21 40		Euro 6,08 L. 11.770	Euro 7,74 L. 14.980	Impianto meccanografico del 22/08/1975
Notifica						Partita				

INTESTATI

N.	DATI ANAGRAFICI	CODICE FISCALE	DIRITTI E ONERI REALI
1	CARDO Alessandro nato a CIRCELLO il 06/11/1963	CRDLSN63S06C719V*	(1) Proprieta` per 1/3
2	CARDO Annunziata nata a CIRCELLO il 23/03/1955	CRDNNZ55C63C719I*	(1) Proprieta` per 1/3
3	CARDO Franco nato a BENEVENTO il 20/08/1972	CRDFNC72M20A783Y*	(1) Proprieta` per 1/3
DATI DERIVANTI DA	DENUNZIA (NEI PASSAGGI PER CAUSA DI MORTE) del 11/11/2003 n. 122710.1/2004 in atti dal 30/06/2004 (protocollo n. BN0149307) Registrazione: UR Sede: BENEVENTO		
	Volume: 93 n: 717 del 07/05/2004 SUCCESSIONE		

Unità immobiliari n. 1 Tributi erariali: Euro 0,90

Visura telematica

* Codice Fiscale Validato in Anagrafe Tributaria

Ufficio Provinciale di Benevento - Territorio
Servizi Catastali

Visura per immobile

Situazione degli atti informatizzati al 03/09/2014

Data: 03/09/2014 - Ora: 17.55.55 Fine

Visura n.: T224107 Pag: 1

Dati della richiesta	**Comune di CIRCELLO (Codice: C719)**
	Provincia di BENEVENTO
Catasto Terreni	**Foglio: 16 Particella: 625**

Immobile

N.	DATI IDENTIFICATIVI			DATI CLASSAMENTO						DATI DERIVANTI DA
	Foglio	Particella	Sub	Porz	Qualità Classe	Superficie(m²) ha are ca	Deduz	Reddito Dominicale	Reddito Agrario	
1	16	625		-	SEMINATIVO 3	26 50		Euro 4,79 L. 9.275	Euro 8,90 L. 17.225	Impianto meccanografico del 22/08/1975
Notifica						Partita				

INTESTATI

N.	DATI ANAGRAFICI	CODICE FISCALE	DIRITTI E ONERI REALI
1	D`AGOSTINO Maria Cristina nata a CIRCELLO il 27/01/1966	DGSMCR66A67C719P*	(1) Proprieta` per 2/24
2	D`AGOSTINO Rosario nato a CIRCELLO il 07/10/1963	DGSRSR63R07C719Z*	(1) Proprieta` per 5/24
3	D`AGOSTINO Teofilo nato a CIRCELLO il 23/09/1957	DGSTFL57P23C719L*	(1) Proprieta` per 5/24
4	GOLIA Giovanni nato a CIRCELLO il 09/03/1928	GLOGNN28C09C719A*	(1) Proprieta` per 12/24
DATI DERIVANTI DA	DENUNZIA (NEI PASSAGGI PER CAUSA DI MORTE) del 17/01/2006 n . 8213 .1/2008 in atti dal 26/06/2008 (protocollo n . BN0136657) Registrazione: Sede: RIUNIONE D`USUFRUTTO		

Unità immobiliari n. 1 Tributi erariali: Euro 0,90

Visura telematica

* Codice Fiscale Validato in Anagrafe Tributaria

Ufficio Provinciale di Benevento - Territorio
Servizi Catastali

Visura per immobile

Situazione degli atti informatizzati al 30/07/2014

Data: 30/07/2014 - Ora: 11.16.04 Fine

Visura n.: T81649 Pag: 1

Dati della richiesta	**Comune di CIRCELLO (Codice: C719)**
	Provincia di BENEVENTO
Catasto Terreni	**Foglio: 16 Particella: 624**

Immobile

N.	DATI IDENTIFICATIVI			DATI CLASSAMENTO						DATI DERIVANTI DA
	Foglio	Particella	Sub	Porz	Qualità Classe	Superficie(m²) ha are ca	Deduz	Reddito Dominicale	Reddito Agrario	
1	16	624		-	SEMINATIVO 2	00 90		Euro 0,26 L. 495	Euro 0,33 L. 630	Impianto meccanografico del 22/08/1975
Notifica						Partita				

INTESTATI

N.	DATI ANAGRAFICI	CODICE FISCALE	DIRITTI E ONERI REALI
1	CERRONE Annunziata nata a CIRCELLO il 28/06/1935	CRRNNZ35H68C719B	(1) Proprieta` per 16/1000
2	CERRONE Iolanda nata a CIRCELLO il 22/01/1939	CRRLND39A62C719D*	(1) Proprieta` per 63/1000
3	CERRONE Paolo nato a CIRCELLO il 25/01/1941	CRRPLA41A25C719M*	(1) Proprieta` per 63/1000
4	MAIORANO Francesco nato a CIRCELLO il 15/04/1969	MRNFNC69D15C719M*	(1) Proprieta` per 190/1000 bene personale
5	MAIORANO Francesco nato a CIRCELLO il 15/04/1969	MRNFNC69D15C719M*	(1) Proprieta` per 668/1000 in regime di comunione dei beni
DATI DERIVANTI DA	RETTIFICA DI INTESTAZIONE ALL'ATTUALITA' del 24/01/1997 n . 10927 .1/2010 in atti dal 27/10/2010 (protocollo n . BN0286443) Registrazione: UR Sede: BENEVENTO		
	Volume: 598 n: 56 del 17/08/1998 SUCC DI CERRONE FRANCESCO . - DV 281926/10		

Unità immobiliari n. 1 Tributi erariali: Euro 0,90

Visura telematica

* Codice Fiscale Validato in Anagrafe Tributaria

fonte: http://burc.regione.campania.it

Ufficio Provinciale di Benevento - Territorio
Servizi Catastali

Visura per immobile

Situazione degli atti informatizzati al 05/05/2015

Data: 05/05/2015 - Ora: 17.42.36 Fine
Visura n.: T321501 Pag: 1

Dati della richiesta	**Comune di CIRCELLO (Codice: C719)**
	Provincia di BENEVENTO
Catasto Terreni	**Foglio: 16 Particella: 657**

Immobile

N.	DATI IDENTIFICATIVI			DATI CLASSAMENTO						DATI DERIVANTI DA
	Foglio	Particella	Sub	Porz	Qualità Classe	Superficie(m²) ha are ca	Deduz	Reddito Dominicale	Reddito Agrario	
1	**16**	**657**		**-**	**VIGNETO 2**	**07 20**		**Euro 3,16 L. 6.120**	**Euro 3,72 L. 7.200**	**FRAZIONAMENTO n. 1082 in atti dal 01/10/1985**
Notifica					**Partita**					

INTESTATI

N.	DATI ANAGRAFICI	CODICE FISCALE	DIRITTI E ONERI REALI
1	D`AGOSTINO Pierina Donata nata a CIRCELLO il 28/04/1942	DGSPND42D68C719R*	(1) Proprieta` per 1/2 in regime di comunione dei beni con D`AGOSTINO ROSARIO
2	D`AGOSTINO Rosario nato a CIRCELLO il 10/03/1938	DGSRSR38C10C719E*	(1) Proprieta` per 1/2 in regime di comunione dei beni con D`AGOSTINO PIERINA DONATA
DATI DERIVANTI DA	ISTRUMENTO (ATTO PUBBLICO) del 01/10/2007 Nota presentata con Modello Unico n. 9673.2/2007 in atti dal 31/10/2007 Repertorio n.: 60808 Rogante: DELLI VENERI LUIGI MICHEL Sede: SAN GIORGIO DEL SANNIO Registrazione: Sede: PERMUTA ***1 BENI CEDUTI DA D`AGOSTINO LIBERO NON SONO PIC9 GRAVATI DI USUFRUTTO A FAVORE DI IARRUSSO CRISTINA DECEDUTA IN CIRCELLO IL 30 SETTEMBRE 1987		

Unità immobiliari n. 1 Tributi erariali: Euro 0,90

Visura telematica

* Codice Fiscale Validato in Anagrafe Tributaria

Ufficio Provinciale di Benevento - Territorio
Servizi Catastali

Visura per immobile

Situazione degli atti informatizzati al 05/05/2015

Data: 05/05/2015 - Ora: 17.42.04 Fine
Visura n.: T321262 Pag: 1

Dati della richiesta	**Comune di CIRCELLO (Codice: C719)**
	Provincia di BENEVENTO
Catasto Terreni	**Foglio: 16 Particella: 656**

Immobile

N.	DATI IDENTIFICATIVI			DATI CLASSAMENTO						DATI DERIVANTI DA
	Foglio	Particella	Sub	Porz	Qualità Classe	Superficie(m²) ha are ca	Deduz	Reddito Dominicale	Reddito Agrario	
1	**16**	**656**		**-**	**SEMINATIVO 3**	**01 60**		**Euro 0,29 L. 560**	**Euro 0,54 L. 1.040**	**FRAZIONAMENTO n. 1082 in atti dal 01/10/1985**
Notifica					**Partita**					

INTESTATI

N.	DATI ANAGRAFICI	CODICE FISCALE	DIRITTI E ONERI REALI
1	D`AGOSTINO Pierina Donata nata a CIRCELLO il 28/04/1942	DGSPND42D68C719R*	(1) Proprieta` per 1/2 in regime di comunione dei beni con D`AGOSTINO ROSARIO
2	D`AGOSTINO Rosario nato a CIRCELLO il 10/03/1938	DGSRSR38C10C719E*	(1) Proprieta` per 1/2 in regime di comunione dei beni con D`AGOSTINO PIERINA DONATA
DATI DERIVANTI DA	ISTRUMENTO (ATTO PUBBLICO) del 01/10/2007 Nota presentata con Modello Unico n. 9673.2/2007 in atti dal 31/10/2007 Repertorio n.: 60808 Rogante: DELLI VENERI LUIGI MICHEL Sede: SAN GIORGIO DEL SANNIO Registrazione: Sede: PERMUTA ***1 BENI CEDUTI DA D`AGOSTINO LIBERO NON SONO PIC9 GRAVATI DI USUFRUTTO A FAVORE DI IARRUSSO CRISTINA DECEDUTA IN CIRCELLO IL 30 SETTEMBRE 1987		

Unità immobiliari n. 1 Tributi erariali: Euro 0,90

Visura telematica

* Codice Fiscale Validato in Anagrafe Tributaria

Ufficio Provinciale di Benevento - Territorio
Servizi Catastali

Visura per immobile

Situazione degli atti informatizzati al 05/05/2015

Data: 05/05/2015 - Ora: 17.39.49 Fine
Visura n.: T320209 Pag: 1

Dati della richiesta	**Comune di CIRCELLO (Codice: C719)**
	Provincia di BENEVENTO
Catasto Terreni	**Foglio: 16 Particella: 655**

Immobile

N.	DATI IDENTIFICATIVI			DATI CLASSAMENTO						DATI DERIVANTI DA
	Foglio	Particella	Sub	Porz	Qualità Classe	Superficie(m²) ha are ca	Deduz	Reddito Dominicale	Reddito Agrario	
1	**16**	**655**		**-**	**SEMINATIVO 3**	**32 00**		**Euro 5,78 L. 11.200**	**Euro 10,74 L. 20.800**	**FRAZIONAMENTO n. 1082 in atti dal 01/10/1985**
Notifica					**Partita**					

INTESTATI

N.	DATI ANAGRAFICI	CODICE FISCALE	DIRITTI E ONERI REALI
1	D`AGOSTINO Pierina Donata nata a CIRCELLO il 28/04/1942	DGSPND42D68C719R*	(1) Proprieta` per 1/2 in regime di comunione dei beni con D`AGOSTINO ROSARIO
2	D`AGOSTINO Rosario nato a CIRCELLO il 10/03/1938	DGSRSR38C10C719E*	(1) Proprieta` per 1/2 in regime di comunione dei beni con D`AGOSTINO PIERINA DONATA
DATI DERIVANTI DA	ISTRUMENTO (ATTO PUBBLICO) del 01/10/2007 Nota presentata con Modello Unico n. 9673.2/2007 in atti dal 31/10/2007 Repertorio n.: 60808 Rogante: DELLI VENERI LUIGI MICHEL Sede: SAN GIORGIO DEL SANNIO Registrazione: Sede: PERMUTA ***1 BENI CEDUTI DA D`AGOSTINO LIBERO NON SONO PIC9 GRAVATI DI USUFRUTTO A FAVORE DI IARRUSSO CRISTINA DECEDUTA IN CIRCELLO IL 30 SETTEMBRE 1987		

Unità immobiliari n. 1 Tributi erariali: Euro 0,90

Visura telematica

* Codice Fiscale Validato in Anagrafe Tributaria

Ufficio Provinciale di Benevento - Territorio
Servizi Catastali

Visura per immobile

Situazione degli atti informatizzati al 05/05/2015

Data: 05/05/2015 - Ora: 17.40.19 Fine
Visura n.: T320468 Pag: 1

Dati della richiesta	**Comune di CIRCELLO (Codice: C719)**
	Provincia di BENEVENTO
Catasto Terreni	**Foglio: 16 Particella: 651**

Immobile

N.	DATI IDENTIFICATIVI			DATI CLASSAMENTO						DATI DERIVANTI DA
	Foglio	Particella	Sub	Porz	Qualità Classe	Superficie(m²) ha are ca	Deduz	Reddito Dominicale	Reddito Agrario	
1	**16**	**651**		**-**	**SEMINATIVO 3**	**17 00**		**Euro 3,07 L. 5.950**	**Euro 5,71 L. 11.050**	**FRAZIONAMENTO n. 1082 in atti dal 01/10/1985**
Notifica					**Partita**					

INTESTATO

N.	DATI ANAGRAFICI	CODICE FISCALE	DIRITTI E ONERI REALI
1	D`AGOSTINO Libero nato a CIRCELLO il 19/04/1940	DGSLBR40D19C719C*	(1) Proprieta` per 1000/1000
DATI DERIVANTI DA	DENUNZIA (NEI PASSAGGI PER CAUSA DI MORTE) del 30/09/1987 n. 9690.1/2010 in atti dal 16/09/2010 (protocollo n. BN0222055) Registrazione: Sede: RIUNIONE D`USUFRUTTO		

Unità immobiliari n. 1 Tributi erariali: Euro 0,90

Visura telematica

* Codice Fiscale Validato in Anagrafe Tributaria

fonte: http://burc.regione.campania.it

Ufficio Provinciale di Benevento - Territorio
Servizi Catastali

Visura per immobile

Situazione degli atti informatizzati al 05/05/2015

Data: 05/05/2015 - Ora: 17.53.51 Fine
Visura n.: T326442 Pag: 1

Dati della richiesta	**Comune di CIRCELLO (Codice: C719)**
	Provincia di BENEVENTO
Catasto Terreni	**Foglio: 16 Particella: 775**

Immobile

N.	DATI IDENTIFICATIVI			DATI CLASSAMENTO						DATI DERIVANTI DA
	Foglio	Particella	Sub	Porz	Qualità Classe	Superficie(m²) ha are ca	Deduz	Reddito Dominicale	Reddito Agrario	
1	16	775		-	SEMINATIVO 3	10 50		Euro 1,90	Euro 3,52	FRAZIONAMENTO del 03/10/2002 n. 176252.1/2002 in atti dal 03/10/2002 (protocollo n. 176252)
Notifica					Partita					

INTESTATO

N.	DATI ANAGRAFICI	CODICE FISCALE	DIRITTI E ONERI REALI
1	RICCI Maria Addolorata nata a CIRCELLO il 17/04/1943	RCCMDD43D57C719P*	(1) Proprieta` per 1/1 bene personale
DATI DERIVANTI DA	ISTRUMENTO (ATTO PUBBLICO) del 07/03/2003 Trascrizione n. 2990.5/2003 in atti dal 31/03/2003 Repertorio n.: 51137 Rogante: DELLI VENERI LUIGI MICHEL Sede: SAN GIORGIO DEL SANNIO Registrazione: Sede: DIVISIONE		

Unità immobiliari n. 1 Tributi erariali: Euro 0,90

Visura telematica

* Codice Fiscale Validato in Anagrafe Tributaria

Ufficio Provinciale di Benevento - Territorio
Servizi Catastali

Visura per immobile

Situazione degli atti informatizzati al 05/05/2015

Data: 05/05/2015 - Ora: 17.56.18 Fine
Visura n.: T327527 Pag: 1

Dati della richiesta	**Comune di CIRCELLO (Codice: C719)**
	Provincia di BENEVENTO
Catasto Terreni	**Foglio: 16 Particella: 719**

Immobile

N.	DATI IDENTIFICATIVI			DATI CLASSAMENTO						DATI DERIVANTI DA
	Foglio	Particella	Sub	Porz	Qualità Classe	Superficie(m²) ha are ca	Deduz	Reddito Dominicale	Reddito Agrario	
1	16	719		-	SEMINATIVO 3	10 46		Euro 1,89 L. 3.661	Euro 3,51 L. 6.799	FRAZIONAMENTO del 13/02/1997 n. 1385.1/1997 in atti dal 13/02/1997
Notifica					Partita					
Annotazioni	sr									

INTESTATI

N.	DATI ANAGRAFICI	CODICE FISCALE	DIRITTI E ONERI REALI
1	D`AGOSTINO Maria Cristina nata a CIRCELLO il 27/01/1966	DGSMCR66A67C719P*	(1) Proprieta` per 1/3
2	D`AGOSTINO Rosario nato a CIRCELLO il 07/10/1963	DGSRSR63R07C719Z*	(1) Proprieta` per 1/3
3	D`AGOSTINO Teofilo nato a CIRCELLO il 23/09/1957	DGSTFL57P23C719L*	(1) Proprieta` per 1/3
DATI DERIVANTI DA	DENUNZIA (NEI PASSAGGI PER CAUSA DI MORTE) del 01/01/2005 n. 636.1/2006 in atti dal 19/01/2006 (protocollo n. BN0005004) Registrazione: UR Sede: BENEVENTO Volume: 748 n: 47 del 23/12/2005		

Unità immobiliari n. 1 Tributi erariali: Euro 0,90

Visura telematica

* Codice Fiscale Validato in Anagrafe Tributaria

Ufficio Provinciale di Benevento - Territorio
Servizi Catastali

Visura per immobile

Situazione degli atti informatizzati al 05/05/2015

Data: 05/05/2015 - Ora: 17.43.49 Fine
Visura n.: T322044 Pag: 1

Dati della richiesta	**Comune di CIRCELLO (Codice: C719)**
	Provincia di BENEVENTO
Catasto Terreni	**Foglio: 16 Particella: 663**

Immobile

N.	DATI IDENTIFICATIVI			DATI CLASSAMENTO						DATI DERIVANTI DA
	Foglio	Particella	Sub	Porz	Qualità Classe	Superficie(m²) ha are ca	Deduz	Reddito Dominicale	Reddito Agrario	
1	16	663		-	SEMINATIVO 3	07 60		Euro 1,37 L. 2.660	Euro 2,55 L. 4.940	FRAZIONAMENTO n. 1082 in atti dal 01/10/1985
Notifica					Partita					

INTESTATI

N.	DATI ANAGRAFICI	CODICE FISCALE	DIRITTI E ONERI REALI
1	D`AGOSTINO Pierina Donata nata a CIRCELLO il 28/04/1942	DGSPND42D68C719R*	(1) Proprieta` per 1/2 in regime di comunione dei beni con D`AGOSTINO ROSARIO
2	D`AGOSTINO Rosario nato a CIRCELLO il 10/03/1938	DGSRSR38C10C719E*	(1) Proprieta` per 1/2 in regime di comunione dei beni con D`AGOSTINO PIERINA DONATA
DATI DERIVANTI DA	ISTRUMENTO (ATTO PUBBLICO) del 01/10/2007 Nota presentata con Modello Unico n. 9673.2/2007 in atti dal 31/10/2007 Repertorio n.: 60808 Rogante: DELLI VENERI LUIGI MICHEL Sede: SAN GIORGIO DEL SANNIO Registrazione: Sede: PERMUTA ***1 BENI CEDUTI DA D`AGOSTINO LIBERO NON SONO PIC9 GRAVATI DI USUFRUTTO A FAVORE DI IARRUSSO CRISTINA DECEDUTA IN CIRCELLO IL 30 SETTEMBRE 1987		

Unità immobiliari n. 1 Tributi erariali: Euro 0,90

Visura telematica

* Codice Fiscale Validato in Anagrafe Tributaria

Ufficio Provinciale di Benevento - Territorio
Servizi Catastali

Visura per immobile

Situazione degli atti informatizzati al 05/05/2015

Data: 05/05/2015 - Ora: 17.44.22 Fine
Visura n.: T322315 Pag: 1

Dati della richiesta	**Comune di CIRCELLO (Codice: C719)**
	Provincia di BENEVENTO
Catasto Terreni	**Foglio: 16 Particella: 660**

Immobile

N.	DATI IDENTIFICATIVI			DATI CLASSAMENTO						DATI DERIVANTI DA
	Foglio	Particella	Sub	Porz	Qualità Classe	Superficie(m²) ha are ca	Deduz	Reddito Dominicale	Reddito Agrario	
1	16	660		-	SEMINATIVO 3	01 30		Euro 0,23 L. 455	Euro 0,44 L. 845	FRAZIONAMENTO n. 1082 in atti dal 01/10/1985
Notifica					Partita					

INTESTATI

N.	DATI ANAGRAFICI	CODICE FISCALE	DIRITTI E ONERI REALI
1	D`AGOSTINO Pierina Donata nata a CIRCELLO il 28/04/1942	DGSPND42D68C719R*	(1) Proprieta` per 1/2 in regime di comunione dei beni con D`AGOSTINO ROSARIO
2	D`AGOSTINO Rosario nato a CIRCELLO il 10/03/1938	DGSRSR38C10C719E*	(1) Proprieta` per 1/2 in regime di comunione dei beni con D`AGOSTINO PIERINA DONATA
DATI DERIVANTI DA	ISTRUMENTO (ATTO PUBBLICO) del 01/10/2007 Nota presentata con Modello Unico n. 9673.2/2007 in atti dal 31/10/2007 Repertorio n.: 60808 Rogante: DELLI VENERI LUIGI MICHEL Sede: SAN GIORGIO DEL SANNIO Registrazione: Sede: PERMUTA ***1 BENI CEDUTI DA D`AGOSTINO LIBERO NON SONO PIC9 GRAVATI DI USUFRUTTO A FAVORE DI IARRUSSO CRISTINA DECEDUTA IN CIRCELLO IL 30 SETTEMBRE 1987		

Unità immobiliari n. 1 Tributi erariali: Euro 0,90

Visura telematica

* Codice Fiscale Validato in Anagrafe Tributaria

fonte: http://burc.regione.campania.it

Ufficio Provinciale di Benevento - Territorio
Servizi Catastali

Visura per immobile

Situazione degli atti informatizzati al 05/05/2015

Data: 05/05/2015 - Ora: 17.56.51 Fine

Visura n.: T327769 Pag: 1

Dati della richiesta	**Comune di CIRCELLO (Codice: C719)**
	Provincia di BENEVENTO
Catasto Terreni	**Foglio: 16 Particella: 826**

Immobile

N.	DATI IDENTIFICATIVI			DATI CLASSAMENTO						DATI DERIVANTI DA
	Foglio	Particella	Sub	Porz	Qualità Classe	Superficie(m²) ha are ca	Deduz	Reddito Dominicale	Reddito Agrario	
1	**16**	**826**		**-**	**SEMINATIVO 3**	**54 20**		**Euro 9,80**	**Euro 18,19**	**FRAZIONAMENTO del 30/01/2008 n. 26446.1/2008 in atti dal 30/01/2008 (protocollo n. BN0026446)**
Notifica					**Partita**					

INTESTATI

N.	DATI ANAGRAFICI	CODICE FISCALE	DIRITTI E ONERI REALI
1	D`AGOSTINO Maria Cristina nata a CIRCELLO il 27/01/1966	DGSMCR66A67C719P*	(1) Proprieta` per 1/3
2	D`AGOSTINO Rosario nato a CIRCELLO il 07/10/1963	DGSRSR63R07C719Z*	(1) Proprieta` per 1/3
3	D`AGOSTINO Teofilo nato a CIRCELLO il 23/09/1957	DGSTFL57P23C719L*	(1) Proprieta` per 1/3

Unità immobiliari n. 1 Tributi erariali: Euro 0,90

Visura telematica

* Codice Fiscale Validato in Anagrafe Tributaria

Ufficio Provinciale di Benevento - Territorio
Servizi Catastali

Visura per immobile

Situazione degli atti informatizzati al 30/07/2014

Data: 30/07/2014 - Ora: 12.01.47 Fine

Visura n.: T106446 Pag: 1

Dati della richiesta	**Comune di CIRCELLO (Codice: C719)**
	Provincia di BENEVENTO
Catasto Terreni	**Foglio: 16 Particella: 824**

Immobile

N.	DATI IDENTIFICATIVI			DATI CLASSAMENTO						DATI DERIVANTI DA
	Foglio	Particella	Sub	Porz	Qualità Classe	Superficie(m²) ha are ca	Deduz	Reddito Dominicale	Reddito Agrario	
1	**16**	**824**		**-**	**SEMINATIVO 3**	**09 40**		**Euro 1,70**	**Euro 3,16**	**FRAZIONAMENTO del 30/01/2008 n . 26446 .1/2008 in atti dal 30/01/2008 (protocollo n . BN0026446)**
Notifica					**Partita**					

INTESTATO

N.	DATI ANAGRAFICI	CODICE FISCALE	DIRITTI E ONERI REALI
1	FISCANTE Carmine Vito nato a CIRCELLO il 06/04/1950	FSCCMN50D06C719P*	(1) Proprieta` per 1000/1000
DATI DERIVANTI DA	TESTAMENTO OLOGRAFO del 07/06/2013 Voltura n . 12504 .1/2013 in atti dal 28/11/2013 (protocollo n . BN0165849) Repertorio n .: 41619 Rogante: AVV IANNELLA G Sede:		
	BENEVENTO Registrazione: UU Sede: BENEVENTO Volume: 2139 n: 9990 del 13/11/2013 PUBBLICAZIONE DII TESTAMENTO OLOGRAFO		

Unità immobiliari n. 1 Tributi erariali: Euro 0,90

Visura telematica

* Codice Fiscale Validato in Anagrafe Tributaria

Ufficio Provinciale di Benevento - Territorio
Servizi Catastali

Visura per immobile

Situazione degli atti informatizzati al 05/05/2015

Data: 05/05/2015 - Ora: 17.54.20 Fine

Visura n.: T326660 Pag: 1

Dati della richiesta	**Comune di CIRCELLO (Codice: C719)**
	Provincia di BENEVENTO
Catasto Terreni	**Foglio: 16 Particella: 777**

Immobile

N.	DATI IDENTIFICATIVI			DATI CLASSAMENTO						DATI DERIVANTI DA
	Foglio	Particella	Sub	Porz	Qualità Classe	Superficie(m²) ha are ca	Deduz	Reddito Dominicale	Reddito Agrario	
1	**16**	**777**		**-**	**SEMINATIVO 3**	**49 40**		**Euro 8,93**	**Euro 16,58**	**FRAZIONAMENTO del 03/10/2002 n. 176252.1/2002 in atti dal 03/10/2002 (protocollo n. 176252)**
Notifica					**Partita**					

INTESTATO

N.	DATI ANAGRAFICI	CODICE FISCALE	DIRITTI E ONERI REALI
1	RICCI Maria Addolorata nata a CIRCELLO il 17/04/1943	RCCMDD43D57C719P*	(1) Proprieta` per 1/1 bene personale
DATI DERIVANTI DA	ISTRUMENTO (ATTO PUBBLICO) del 07/03/2003 Trascrizione n. 2990.4/2003 in atti dal 31/03/2003 Repertorio n.: 51137 Rogante: DELLI VENERI LUIGI MICHEL Sede: SAN		
	GIORGIO DEL SANNIO Registrazione: Sede: DIVISIONE		

Unità immobiliari n. 1 Tributi erariali: Euro 0,90

Visura telematica

* Codice Fiscale Validato in Anagrafe Tributaria

Ufficio Provinciale di Benevento - Territorio
Servizi Catastali

Visura per immobile

Situazione degli atti informatizzati al 05/05/2015

Data: 05/05/2015 - Ora: 17.55.48 Fine

Visura n.: T327314 Pag: 1

Dati della richiesta	**Comune di CIRCELLO (Codice: C719)**
	Provincia di BENEVENTO
Catasto Terreni	**Foglio: 16 Particella: 776**

Immobile

N.	DATI IDENTIFICATIVI			DATI CLASSAMENTO						DATI DERIVANTI DA
	Foglio	Particella	Sub	Porz	Qualità Classe	Superficie(m²) ha are ca	Deduz	Reddito Dominicale	Reddito Agrario	
1	**16**	**776**		**-**	**SEMINATIVO 3**	**25 45**		**Euro 4,60**	**Euro 8,54**	**FRAZIONAMENTO del 03/10/2002 n. 176252.1/2002 in atti dal 03/10/2002 (protocollo n. 176252)**
Notifica					**Partita**					

INTESTATI

N.	DATI ANAGRAFICI	CODICE FISCALE	DIRITTI E ONERI REALI
1	CICCARELLI Maria nata a CIRCELLO il 16/12/1956	CCCMRA56T56C719W*	(1) Proprieta` per 1/2 in regime di comunione dei beni con FISCANTE ANGELO
2	FISCANTE Angelo nato a CIRCELLO il 07/09/1947	FSCNGL47P07C719W*	(1) Proprieta` per 1/2 in regime di comunione dei beni con CICCARELLI MARIA
DATI DERIVANTI DA	ISTRUMENTO (ATTO PUBBLICO) del 11/11/2005 Nota presentata con Modello Unico n. 11571.1/2005 in atti dal 12/12/2005 Repertorio n.: 12199 Rogante: PALMIERI GABRIELLA		
	LIBERA Sede: COLLE SANNITA Registrazione: Sede: COMPRAVENDITA		

Unità immobiliari n. 1 Tributi erariali: Euro 0,90

Visura telematica

* Codice Fiscale Validato in Anagrafe Tributaria

fonte: http://burc.regione.campania.it

Ufficio Provinciale di Benevento - Territorio
Servizi Catastali

Visura per immobile

Situazione degli atti informatizzati al 10/09/2014

Data: 10/09/2014 - Ora: 15.43.42 Fine

Visura n.: T188299 Pag: 1

Dati della richiesta	**Comune di CIRCELLO (Codice: C719)**
	Provincia di BENEVENTO
Catasto Terreni	**Foglio: 16 Particella: 965**

Area di enti urbani e promiscui

N.	DATI IDENTIFICATIVI			DATI CLASSAMENTO						DATI DERIVANTI DA
	Foglio	Particella	Sub	Porz	Qualità Classe	Superficie(m²) ha are ca	Deduz	Reddito Dominicale	Reddito Agrario	
1	16	965		-	ENTE URBANO	04 10				Variazione del 27/08/2013 n . 127891 .1/2013 in atti dal 28/08/2013 (protocollo n . BN0127891) presentato il 27/08/2013

Notifica		**Partita**	1
Annotazioni	di immobile: atto di aggiornamento non conforme all'art. 1, comma 8, d.m. n. 701/94		

Unità immobiliari n. 1 Tributi erariali: Euro 0,90

Visura telematica

Ufficio Provinciale di Benevento - Territorio
Servizi Catastali

Visura per immobile

Situazione degli atti informatizzati al 15/07/2014

Data: 15/07/2014 - Ora: 12.46.15 Fine

Visura n.: T141808 Pag: 1

Dati della richiesta	**Comune di CIRCELLO (Codice: C719)**
	Provincia di BENEVENTO
Catasto Terreni	**Foglio: 16 Particella: 948**

Immobile

N.	DATI IDENTIFICATIVI			DATI CLASSAMENTO						DATI DERIVANTI DA
	Foglio	Particella	Sub	Porz	Qualità Classe	Superficie(m²) ha are ca	Deduz	Reddito Dominicale	Reddito Agrario	
1	16	948		-	SEMINATIVO 3	46 01		Euro 8,32	Euro 15,45	Tipo mappale del 30/08/2012 n . 184036 .1/2012 in atti dal 30/08/2012 (protocollo n . BN0184036) presentato il 21/08/2012

Notifica		**Partita**	

INTESTATI

N.	DATI ANAGRAFICI	CODICE FISCALE	DIRITTI E ONERI REALI
1	CARDO Annunziata nata a CIRCELLO il 28/08/1956	CRDNNZ56M68C719I*	(1) Proprieta` per 1/2
2	CARDO Carlo nato a CIRCELLO il 30/04/1963	CRDCRL63D30C719Q*	(1) Proprieta` per 1/2

Unità immobiliari n. 1 Tributi erariali: Euro 0,90

Visura telematica

* Codice Fiscale Validato in Anagrafe Tributaria

Ufficio Provinciale di Benevento - Territorio
Servizi Catastali

Visura per immobile

Situazione degli atti informatizzati al 05/05/2015

Data: 05/05/2015 - Ora: 17.45.45 Fine

Visura n.: T322912 Pag: 1

Dati della richiesta	**Comune di CIRCELLO (Codice: C719)**
	Provincia di BENEVENTO
Catasto Terreni	**Foglio: 16 Particella: 931**

Area di enti urbani e promiscui

N.	DATI IDENTIFICATIVI			DATI CLASSAMENTO						DATI DERIVANTI DA
	Foglio	Particella	Sub	Porz	Qualità Classe	Superficie(m²) ha are ca	Deduz	Reddito Dominicale	Reddito Agrario	
1	16	931		-	ENTE URBANO	03 63				Tipo mappale del 02/01/2012 n. 354643.2/2011 in atti dal 02/01/2012 (protocollo n. BN0354643) presentato il 14/12/2011

Notifica		**Partita**	1
Annotazioni	di immobile: comprende il fg. 16 n. 879		

Unità immobiliari n. 1 Tributi erariali: Euro 0,90

Visura telematica

Ufficio Provinciale di Benevento - Territorio
Servizi Catastali

Visura per immobile

Situazione degli atti informatizzati al 09/09/2014

Data: 09/09/2014 - Ora: 17.09.18 Fine

Visura n.: T232604 Pag: 1

Dati della richiesta	**Comune di CIRCELLO (Codice: C719)**
	Provincia di BENEVENTO
Catasto Terreni	**Foglio: 16 Particella: 893**

Area di enti urbani e promiscui

N.	DATI IDENTIFICATIVI			DATI CLASSAMENTO						DATI DERIVANTI DA
	Foglio	Particella	Sub	Porz	Qualità Classe	Superficie(m²) ha are ca	Deduz	Reddito Dominicale	Reddito Agrario	
1	16	893		-	ENTE URBANO	05 54				Tipo mappale del 02/01/2012 n . 354643 .1/2011 in atti dal 02/01/2012 (protocollo n . BN0354643) presentato il 14/12/2011

Notifica		**Partita**	1
Annotazioni	di immobile: comprende il fg. 16 n. 875		

Unità immobiliari n. 1 Tributi erariali: Euro 0,90

Visura telematica

fonte: http://burc.regione.campania.it

Ufficio Provinciale di Benevento - Territorio
Servizi Catastali

Visura per immobile

Situazione degli atti informatizzati al 15/07/2014

Data: 15/07/2014 - Ora: 13.10.36 Fine
Visura n.: T151313 Pag: 1

Dati della richiesta	**Comune di CIRCELLO (Codice: C719)**
	Provincia di BENEVENTO
Catasto Terreni	**Foglio: 16 Particella: 970**

Immobile

N.	DATI IDENTIFICATIVI			DATI CLASSAMENTO						DATI DERIVANTI DA
	Foglio	Particella	Sub	Porz	Qualità Classe	Superficie(m²) ha are ca	Deduz	Reddito Dominicale	Reddito Agrario	
1	**16**	**970**		**-**	**SEMINATIVO 2**	**03 97**		**Euro 1,13**	**Euro 1,44**	**Variazione del 27/08/2013 n . 127891 .1/2013 in atti dal 28/08/2013 (protocollo n . BN0127891) presentato il 27/08/2013**

Notifica		**Partita**	
Annotazioni	di immobile: atto di aggiornamento non conforme all'art. 1, comma 8, d.m. n. 701/94		

INTESTATI

N.	DATI ANAGRAFICI	CODICE FISCALE	DIRITTI E ONERI REALI
1	CARDO Alessandro nato a CIRCELLO il 06/11/1963	CRDLSN63S06C719V*	(1) Proprieta` per 6/54
2	CARDO Annunziata nata a CIRCELLO il 28/08/1956	CRDNNZ56M68C719I*	(1) Proprieta` per 9/54
3	CARDO Annunziata nata a CIRCELLO il 23/03/1955	CRDNNZ55C63C719I*	(1) Proprieta` per 6/54
4	CARDO Annunziata Maria nata a CIRCELLO il 20/02/1958	CRDNNZ58B60C719A*	(1) Proprieta` per 9/54
5	CARDO Carlo nato a CIRCELLO il 30/04/1963	CRDCRL63D30C719Q*	(1) Proprieta` per 9/54
6	CARDO Franco nato a BENEVENTO il 20/08/1972	CRDFNC72M20A783Y*	(1) Proprieta` per 6/54
7	CARDO Nicola nato a CIRCELLO il 24/08/1954	CRDNCL54M24C719P*	(1) Proprieta` per 9/54

Unità immobiliari n. 1 Tributi erariali: Euro 0,90

Visura telematica

* Codice Fiscale Validato in Anagrafe Tributaria

fonte: http://burc.regione.campania.it

REGIONE CAMPANIA

COMUNI DI CIRCELLO E MORCONE

PROVINCIA DI BENEVENTO

Regione Campania

Comune di Circello

Comune di Morcone

Provincia di Benevento

PROGETTO PER LA REALIZZAZIONE DI UN IMPIANTO DI PRODUZIONE DI ENERGIA ELETTRICA DA FONTE EOLICA DA 48 MW SITO IN LOCALITA' PIANA BARONE E COSTA PAGLIARA DEL COMUNE DI CIRCELLO (BN)

CAMPO EOLICO VIABILITA' E CAVIDOTTO MT

Autorizzazione Unica D.D. N°256 DEL 02/05/2012

ASSERVIMENTI ED ESPROPRIO

DPR 8 giugno 2001 n° 327 e successive modificazioni e integrazioni

ELAB N.
2B_2

Cod.:ESPR/02/DEF

TITOLO:

Piano particellare di esproprio

Descrittivo e Visure catastali - Comune di Morcone

Proponente:COGEIN srl

COMPAGNIA GENERALE INVESTIMENTI

Redazione:Studio Manfro

Timbro

COLLEGIO PERITI INDUSTRIALI E PERITI INDUSTRIALI LAUREATI PROVINCIA DI NAPOLI
Circoscrizione della Corte d'Appello di Napoli
Per. Ind.
MANFRO MICHELE
Albo N°
4478
D.L. 23 NOV. 1944 N. 382

Redatto	M.Manfro
Verificato	G.De Masi
Verificato	V.Criscuolo
Approvato	M.Manfro

fonte: http://burc.regione.campania.it

PROGETTO PER LA REALIZZAZIONE DI UN IMPIANTO DI PRODUZIONE DI ENERGIA ELETTRICA DA FONTE EOLICA DA 48 MW SITO IN LOCALITA' "PIANA BARONE" E "COSTA PAGLIARA" NEL COMUNE DI CIRCELLO(BN)

PIANO PARTICELLARE DESCRITTIVO- COMUNE DI MORCONE

Ditta n°	IMMOBILE		DATI ANAGRAFICI INTESTAZIONE CATASTALE														DATI AREE ESPROPRIO/ASSERVIMENTO				
												Superficie			Reddito Imponibile			Superfici			
	Foglio	Particella	Cognome	Nome	Nato nel Comune di	In Data	Codice Fiscale	Indirizzo	Diritti	Qualità	Classe	Ha	Are	Ca	Domenicale	Agrario	V.E.M. (€/mq)	Superficie Esproprio (mq)	Asservimenti (mq)	Indennità di esprorpio e servitù (€)	Indennità di occupazione temporanea area da asservire (€)
M1	24	271	FIORENZA	Roberto	BENEVENTO	08/06/1989	FRNRRT89H08A783I	Contrada Cuffiano, 275 820026 Morcone (BN)	Proprietà 1/1	ENTE URBANO			89	70			€ 50,00		75	€ 3.750,00	€ 312,50
M2	24	226	CASSETTA	Concettina	MORCONE	28/09/1973	CSSCCT73P68F717T	Via Bosco Comunale II, 8 CAP 82020 Fragneto l'Abate (BN)	Proprieta` per 1/1 bene personale	SEMINATIVO	2		30	10	Euro 9,33	Euro 11,66	€ 1,80		55	€ 99,00	€ 8,25
M3	24	204	CASSETTA	Vitantonio	MORCONE	22/06/1941	CSSVNT41H22F717N*	Contrada Cuffiano, 287 82026 Morcone (BN)	Proprieta` per 1/1	SEMINATIVO	3		54	66	Euro 11,29	Euro 19,76	€ 1,80		10	€ 18,00	€ 1,50
M4	24	225	CASSETTA	Patrizia	BENEVENTO	25/08/1978	CSSPRZ78M65A783V	Contrada Impiso, 3 82024 Colle Sannita (BN)	Proprieta` per 1/1 bene personale	SEMINATIVO	2		70	30	Euro 21,78	Euro 27,23	€ 1,80		5	€ 9,00	€ 0,75
M5	24	58	CARDO	Sebastiano	SANTA CROCE DEL SANNIO	03/05/1931	CRDSST31E03I179I*	Contrada Cuffiano, 274 82026 Morcone (BN)	Proprieta` 1000/1000	SEMINATIVO	2	1	42	90	Euro 44,28	Euro 55,35	€ 1,80		107	€ 192,60	€ 16,05
M6	37	7	COMUNE DI MORCONE					Corso Italia, 129 82026 Morcone (BN)	Diritto del concedente	SEMINATIVO	2		16	90	Euro 5,24	Euro 6,55	€ 1,80		12	€ 21,60	€ 1,80
	37	6	FIORENZA	Nicola Pietro	MORCONE	29/06/1957	FRNNLP57H29F717A*	Contrada Cuffiano 275, 281 82026 Morcone (BN)	Livellario	SEMINATIVO	2		23	50	Euro 7,28	Euro 9,10	€ 1,80		27	€ 48,60	€ 4,05
M7	37	5	FIORENZA	Nicola Pietro	MORCONE	29/06/1957	FRNNLP57H29F717A*	Contrada Cuffiano 275, 281 82026 Morcone (BN)	Proprieta`	SEMINATIVO	2		06	10	Euro 1,89	Euro 2,36	€ 1,80		8	€ 14,40	€ 1,20
	37	3								SEMINATIVO	2		13	60	Euro 4,21	Euro 5,27	€ 1,80		3	€ 5,40	€ 0,45
M8	37	4	MANCINI	Giuseppina	CASALDUNI	24/01/1961	MNCGPP61A64B873W*	Contrada Coste, 142 82026 Morcone (BN)	Proprieta` 1000/1000	SEMINATIVO	2		53	00	Euro 16,42	Euro 20,53	€ 1,80		41	€ 73,80	€ 6,15
M9	37	377	CASSETTA	Antonietta	SANTA CROCE DEL SANNIO	24/06/1937	CSSNNT37H64I179N*	Contrada Cuffiano, 332 82026 Morcone (BN)	Proprieta` per 5/14	SEMINATIVO	2		42	90	Euro 13,29	Euro 16,62	€ 1,80		126	€ 226,80	€ 18,90
			FIORENZA	Nicola Pietro	MORCONE	29/06/1957	FRNNLP57H29F717A*	Contrada Cuffiano 275, 281 82026 Morcone (BN)	Proprieta` per 4/14												
			PROZZO	Bernardino	MORCONE	19/05/1928	PRZBNR28E19F717J*	DECEDUTO	Proprieta` per 5/14												
M10	37	2	CASSETTA	Antonietta	SANTA CROCE DEL SANNIO	24/06/1937	CSSNNT37H64I179N*	Contrada Cuffiano, 332 82026 Morcone (BN)	Proprieta` per 1/2	SEMINATIVO	2		11	80	Euro 3,66	Euro 4,57	€ 1,80		203	€ 365,40	€ 30,45
			PROZZO	Berardino	MORCONE	19/05/1928	PRZBNR28E19F717J*	DECEDUTO	Proprieta` per 1/2												

fonte: http://burc.regione.campania.it

COMUNE DI MORCONE (BN)

FONDI INTERESSATI

Ditta n°	Foglio	Particella	Valore di mercato (€/mq) Vm	DATI AREE DI ESPROPRIO		DATI AREE DI ASSERVIMENTO			Totali
				Superfice esproprio (mq) SE	Indennità di esproprio (€) Vm x SE	Superfice servitù (mq) SS	Indennità servitù (€) Vm x SS	Indennità di occupazione temporanea (€) Vm x SS/12	Totale indennità servitù (€)
M1	24	271	€ 50,00	0	€ 0,00	75	€ 3.750,00	€ 312,50	€ 4.062,50
								Totale	€ 4.062,50

DATI CATASTALI

N. pratica	dati identificativi		Dati classamento				Dati anagrafici					
	FG.	P.lla	coltura e classe	Superficie	RD	RA	NOMINATIVO	Luogo e data di nascita		Codice Fiscale	diritti	quota
M1	24	271	CORTE	89 70			**FIORENZA Roberto**	BENEVENTO	06/06/1989	FRNRRT89H08A783I	PROP.	1/1

CO.GE.IN s.r.l.
Sede Legale: Viale Gramsci 24 – 80122 Napoli
Sede Amministrativa: Via Diocleziano 107 – 80125 Napoli
Tel. 081 19566613 – Fax. 081 7618640
Codice fiscale e p. iva: 04594670962
www.newgreen.it – compinvestimenti@libero.it

fonte: http://burc.regione.campania.it

COMUNE DI MORCONE (BN)

FONDI INTERESSATI

Ditta n°	Foglio	Particella	Valore di mercato (€/mq) Vm	DATI AREE DI ESPROPRIO		DATI AREE DI ASSERVIMENTO			Totali
				Superfice esproprio (mq) SE	Indennità di esproprio (€) Vm x SE	Superfice servitù (mq) SS	Indennità servitù (€) Vm x SS	Indennità di occupazione temporanea (€) Vm x SS/12	Totale indennità servitù (€)
M2	24	226	€ 1,80	0	€ 0,00	55	€ 99,00	€ 8,25	€ 107,25
								Totale	€ 107,25

DATI CATASTALI

N. pratica	dati identificativi		Dati classamento				Dati anagrafici					
	FG.	P.lla	coltura e classe	Superficie	RD	RA	NOMINATIVO	Luogo e data di nascita		Codice Fiscale	diritti	quota
M2	24	226	SEMINATIVO 2	30 10	Euro 9,33	Euro 11,66	**CASSETTA Concettina**	MORCONE	28/09/1973	CSSCCT73P68F717T	PROP.	1/1

CO.GE.IN s.r.l.
Sede Legale: Viale Gramsci 24 – 80122 Napoli
Sede Amministrativa: Via Diocleziano 107 – 80125 Napoli
Tel. 081 19566613 – Fax. 081 7618640
Codice fiscale e p. iva: 04594670962
www.newgreen.it – compinvestimenti@libero.it

fonte: http://burc.regione.campania.it

COMUNE DI MORCONE (BN)

FONDI INTERESSATI

Ditta n°	Foglio	Particella	Valore di mercato (€/mq) Vm	DATI AREE DI ESPROPRIO		DATI AREE DI ASSERVIMENTO			Totali
				Superfice esproprio (mq) SE	Indennità di esproprio (€) Vm x SE	Superfice servitù (mq) SS	Indennità servitù (€) Vm x SS	Indennità di occupazione temporanea (€) Vm x SS/12	Totale indennità servitù (€)
M3	24	204	€ 1,80	0	€ 0,00	10	€ 18,00	€ 1,50	€ 19,50
								Totale	€ 19,50

DATI CATASTALI

N. pratica	dati identificativi		Dati classamento				Dati anagrafici					
	FG.	P.lla	coltura e classe	Superficie	RD	RA	NOMINATIVO	Luogo e data di nascita		Codice Fiscale	diritti	quota
M3	24	204	SEMINATIVO 3	54 66	Euro 11,29	Euro 19,76	**CASSETTA Vitantonio**	MORCONE	22/06/1941	CSSVNT41H22F717N*	PROP.	1/1

cogein
COMPAGNIA GENERALE INVESTIMENTI

CO.GE.IN s.r.l.
Sede Legale: Viale Gramsci 24 – 80122 Napoli
Sede Amministrativa: Via Diocleziano 107 – 80125 Napoli
Tel. 081 19566613 – Fax. 081 7618640
Codice fiscale e p. iva: 04594670962
www.newgreen.it – compinvestimenti@libero.it

fonte: http://burc.regione.campania.it

COMUNE DI MORCONE (BN)

FONDI INTERESSATI

Ditta n°	Foglio	Particella	Valore di mercato (€/mq) Vm	DATI AREE DI ESPROPRIO		DATI AREE DI ASSERVIMENTO			Totali
				Superfice esproprio (mq) SE	Indennità di esproprio (€) Vm x SE	Superfice servitù (mq) SS	Indennità servitù (€) Vm x SS	Indennità di occupazione temporanea (€) Vm x SS/12	Totale indennità servitù (€)
M4	24	225	€ 1,80	0	€ 0,00	5	€ 9,00	€ 0,75	€ 9,75
								Totale	€ 9,75

DATI CATASTALI

N. pratica	dati identificativi		Dati classamento				Dati anagrafici					
	FG.	P.lla	coltura e classe	Superficie	RD	RA	NOMINATIVO	Luogo e data di nascita		Codice Fiscale	diritti	quota
M4	24	225	SEMINATIVO 2	70 30	Euro 21,78	Euro 27,23	**CASSETTA Patrizia**	BENEVENTO	25/08/1978	CSSPRZ78M65A783V	PROP.	1/1

CO.GE.IN s.r.l.
Sede Legale: Viale Gramsci 24 – 80122 Napoli
Sede Amministrativa: Via Diocleziano 107 – 80125 Napoli
Tel. 081 19566613 – Fax. 081 7618640
Codice fiscale e p. iva: 04594670962
www.newgreen.it – compinvestimenti@libero.it

fonte: http://burc.regione.campania.it

COMUNE DI MORCONE (BN)

FONDI INTERESSATI

Ditta n°	Foglio	Particella	Valore di mercato (€/mq) Vm	DATI AREE DI ESPROPRIO		DATI AREE DI ASSERVIMENTO			Totali
				Superfice esproprio (mq) SE	Indennità di esproprio (€) Vm x SE	Superfice servitù (mq) SS	Indennità servitù (€) Vm x SS	Indennità di occupazione temporanea (€) Vm x SS/12	Totale indennità servitù (€)
M5	24	58	€ 1,80	0	€ 0,00	107	€ 192,60	€ 16,05	€ 208,65
								Totale	€ 208,65

DATI CATASTALI

N. pratica	dati identificativi		Dati classamento				Dati anagrafici					
	FG.	P.lla	coltura e classe	Superficie	RD	RA	NOMINATIVO	Luogo e data di nascita		Codice Fiscale	diritti	quota
M5	24	58	SEMINATIVO 2	1 42 90	Euro 44,28	Euro 55,35	**CARDO Sebastiano**	SANTA CROCE DEL SANNIO	03/05/1931	CRDSST31E03I179I*	PROP.	1/1

cogein
COMPAGNIA GENERALE INVESTIMENTI

CO.GE.IN s.r.l.
Sede Legale: Viale Gramsci 24 – 80122 Napoli
Sede Amministrativa: Via Diocleziano 107 – 80125 Napoli
Tel. 081 19566613 – Fax. 081 7618640
Codice fiscale e p. iva: 04594670962
www.newgreen.it – compinvestimenti@libero.it

fonte: http://burc.regione.campania.it

COMUNE DI MORCONE (BN)

FONDI INTERESSATI

Ditta n°	Foglio	Particella	Valore di mercato (€/mq) Vm	DATI AREE DI ESPROPRIO		DATI AREE DI ASSERVIMENTO			Totali
				Superfice esproprio (mq) SE	Indennità di esproprio (€) Vm x SE	Superfice servitù (mq) SS	Indennità servitù (€) Vm x SS	Indennità di occupazione temporanea (€) Vm x SS/12	Totale indennità servitù (€)
M6	37	7	€ 1,80	0	€ 0,00	12	€ 21,60	€ 1,80	€ 23,40
	37	6	€ 1,80	0	€ 0,00	27	€ 48,60	€ 4,05	€ 52,65
								Totale	€ 76,05

DATI CATASTALI

N. pratica	dati identificativi		Dati classamento				Dati anagrafici					
	FG.	P.lla	coltura e classe	Superficie	RD	RA	NOMINATIVO	Luogo e data di nascita		Codice Fiscale	diritti	quota
M6	37	7	SEMINATIVO 2	16 90	Euro 5,24	Euro 6,55	**COMUNE DI MORCONE**				DIRITTO DEL CONCEDENTE	
	37	6	SEMINATIVO 2	23 50	Euro 7,28	Euro 9,10	**FIORENZA Nicola Pietro**	MORCONE	29/06/1957	FRNNLP57H29F717A*	LIVELLARIO	

cogein
COMPAGNIA GENERALE INVESTIMENTI

CO.GE.IN s.r.l.
Sede Legale: Viale Gramsci 24 – 80122 Napoli
Sede Amministrativa: Via Diocleziano 107 – 80125 Napoli
Tel. 081 19566613 – Fax. 081 7618640
Codice fiscale e p. iva: 04594670962
www.newgreen.it – compinvestimenti@libero.it

fonte: http://burc.regione.campania.it

COMUNE DI MORCONE (BN)

FONDI INTERESSATI

Ditta n°	Foglio	Particella	Valore di mercato (€/mq) Vm	DATI AREE DI ESPROPRIO		DATI AREE DI ASSERVIMENTO			Totali
				Superfice esproprio (mq) SE	Indennità di esproprio (€) Vm x SE	Superfice servitù (mq) SS	Indennità servitù (€) Vm x SS	Indennità di occupazione temporanea (€) Vm x SS/12	Totale indennità servitù (€)
M7	37	5	€ 1,80	0	€ 0,00	8	€ 14,40	€ 1,20	€ 15,60
	37	3	€ 1,80	0	€ 0,00	3	€ 5,40	€ 0,45	€ 5,85
								Totale	€ 21,45

DATI CATASTALI

N. pratica	dati identificativi		Dati classamento				Dati anagrafici					
	FG.	P.lla	coltura e classe	Superficie	RD	RA	NOMINATIVO	Luogo e data di nascita		Codice Fiscale	diritti	quota
M7	37	5	SEMINATIVO 2	6 10	Euro 1,89	Euro 2,36	**FIORENZA Nicola Pietro**	MORCONE	29/06/1957	FRNNLP57H29F717A*	PROP.	1/1
	37	3	SEMINATIVO 2	13 60	Euro 4,21	Euro 5,27						

COMPAGNIA GENERALE INVESTIMENTI

CO.GE.IN s.r.l.
Sede Legale: Viale Gramsci 24 – 80122 Napoli
Sede Amministrativa: Via Diocleziano 107 – 80125 Napoli
Tel. 081 19566613 – Fax. 081 7618640
Codice fiscale e p. iva: 04594670962
www.newgreen.it – compinvestimenti@libero.it

fonte: http://burc.regione.campania.it

COMUNE DI MORCONE (BN)

FONDI INTERESSATI

Ditta n°	Foglio	Particella	Valore di mercato (€/mq) Vm	DATI AREE DI ESPROPRIO		DATI AREE DI ASSERVIMENTO			Totali
				Superfice esproprio (mq) SE	Indennità di esproprio (€) Vm x SE	Superfice servitù (mq) SS	Indennità servitù (€) Vm x SS	Indennità di occupazione temporanea (€) Vm x SS/12	Totale indennità servitù (€)
M8	37	4	€ 1,80	0	€ 0,00	41	€ 73,80	€ 6,15	€ 79,95
								Totale	€ 79,95

DATI CATASTALI

N. pratica	dati identificativi		Dati classamento				Dati anagrafici					
	FG.	P.lla	coltura e classe	Superficie	RD	RA	NOMINATIVO	Luogo e data di nascita		Codice Fiscale	diritti	quota
M8	37	4	SEMINATIVO 2	53 00	Euro 16,42	Euro 20,53	**MANCINI Giuseppina**	CASALDUNI	24/01/1961	MNCGPP61A64B873W*	PROP.	1/1

CO.GE.IN s.r.l.
Sede Legale: Viale Gramsci 24 – 80122 Napoli
Sede Amministrativa: Via Diocleziano 107 – 80125 Napoli
Tel. 081 19566613 – Fax. 081 7618640
Codice fiscale e p. iva: 04594670962
www.newgreen.it – compinvestimenti@libero.it

fonte: http://burc.regione.campania.it

COMUNE DI MORCONE (BN)

FONDI INTERESSATI

Ditta n°	Foglio	Particella	Valore di mercato (€/mq) Vm	DATI AREE DI ESPROPRIO		DATI AREE DI ASSERVIMENTO			Totali
				Superfice esproprio (mq) SE	Indennità di esproprio (€) Vm x SE	Superfice servitù (mq) SS	Indennità servitù (€) Vm x SS	Indennità di occupazione temporanea (€) Vm x SS/12	Totale indennità servitù (€)
M9	37	377	€ 1,80	0	€ 0,00	126	€ 226,80	€ 18,90	€ 245,70
								Totale	€ 245,70

DATI CATASTALI

N. pratica	dati identificativi		Dati classamento				Dati anagrafici					
	FG.	P.lla	coltura e classe	Superficie	RD	RA	NOMINATIVO	Luogo e data di nascita		Codice Fiscale	diritti	quota
M9	37	377	SEMINATIVO 2	42 90	Euro 13,29	Euro 16,62	**CASSETTA Antonietta**	SANTA CROCE DEL SANNIO	24/06/1937	CSSNNT37H64I179N*	PROP.	5/14
							FIORENZA Nicola Pietro	MORCONE	29/06/1957	FRNNLP57H29F717A*	PROP.	4/14
							PROZZO Bernardino	MORCONE	19/05/1928	PRZBNR28E19F717J*	PROP.	5/14

cogein
COMPAGNIA GENERALE INVESTIMENTI

CO.GE.IN s.r.l.
Sede Legale: Viale Gramsci 24 – 80122 Napoli
Sede Amministrativa: Via Diocleziano 107 – 80125 Napoli
Tel. 081 19566613 – Fax. 081 7618640
Codice fiscale e p. iva: 04594670962
www.newgreen.it – compinvestimenti@libero.it

fonte: http://burc.regione.campania.it

COMUNE DI MORCONE (BN)

FONDI INTERESSATI

Ditta n°	Foglio	Particella	Valore di mercato (€/mq) Vm	DATI AREE DI ESPROPRIO		DATI AREE DI ASSERVIMENTO			Totali
				Superfice esproprio (mq) SE	Indennità di esproprio (€) Vm x SE	Superfice servitù (mq) SS	Indennità servitù (€) Vm x SS	Indennità di occupazione temporanea (€) Vm x SS/12	Totale indennità servitù (€)
M10	37	2	€ 1,80	0	€ 0,00	203	€ 365,40	€ 30,45	€ 395,85
								Totale	€ 395,85

DATI CATASTALI

N. pratica	dati identificativi		Dati classamento				Dati anagrafici					
	FG.	P.lla	coltura e classe	Superficie	RD	RA	NOMINATIVO	Luogo e data di nascita		Codice Fiscale	diritti	quota
M10	37	2	SEMINATIVO 2	11 80	Euro 3,66	Euro 4,57	**CASSETTA Antonietta**	SANTA CROCE DEL SANNIO	24/06/1937	CSSNNT37H64I179N*	PROP.	1/2
							PROZZO Bernardino	MORCONE	19/05/1928	PRZBNR28E19F717J*	PROP.	1/2

cogein
COMPAGNIA GENERALE INVESTIMENTI

CO.GE.IN s.r.l.
Sede Legale: Viale Gramsci 24 – 80122 Napoli
Sede Amministrativa: Via Diocleziano 107 – 80125 Napoli
Tel. 081 19566613 – Fax. 081 7618640
Codice fiscale e p. iva: 04594670962
www.newgreen.it – compinvestimenti@libero.it

fonte: http://burc.regione.campania.it

Ufficio Provinciale di Benevento - Territorio
Servizi Catastali

Visura per immobile

Situazione degli atti informatizzati al 24/10/2014

Data: 24/10/2014 - Ora: 16.17.45 Fine

Visura n.: T218094 Pag: 1

Dati della richiesta	**Comune di MORCONE (Codice: F717)**
	Provincia di BENEVENTO
Catasto Terreni	**Foglio: 24 Particella: 271**

Area di enti urbani e promiscui

N.	DATI IDENTIFICATIVI			DATI CLASSAMENTO						DATI DERIVANTI DA
	Foglio	Particella	Sub	Porz	Qualità Classe	Superficie(m²) ha are ca	Deduz	Reddito Dominicale	Reddito Agrario	
1	**24**	**271**		-	**ENTE URBANO**	**89 40**				**Tipo mappale del 30/10/2012 n . 244711 .1/2012 in atti dal 30/10/2012 (protocollo n . BN0244711) presentato il 29/10/2012 PER NUOVA COSTRUZIONE**
Notifica					**Partita**	1				

Unità immobiliari n. 1 Tributi erariali: Euro 0,90

Visura telematica

fonte: http://burc.regione.campania.it

Agenzia del Territorio

Data: 19/11/2010 - Ora: 16.10.07 Fine

Visura per immobile

Visura n.: T317866 Pag: 1

Situazione degli atti informatizzati al 19/11/2010

Dati della richiesta	**Comune di MORCONE (Codice: F717)**
	Provincia di BENEVENTO
Catasto Terreni	**Foglio: 24 Particella: 226**

Immobile

N.	DATI IDENTIFICATIVI			DATI CLASSAMENTO						DATI DERIVANTI DA
	Foglio	Particella	Sub	Porz	Qualità Classe	Superficie(m²) ha are ca	Deduz	Reddito Dominicale	Reddito Agrario	
1	**24**	**226**		**-**	**SEMINATIVO 2**	**30 10**		**Euro 9,33**	**Euro 11,66**	**FRAZIONAMENTO del 06/05/2009 n . 102396 .1/2009 in atti dal 06/05/2009 (protocollo n . BN0102396)**
Notifica				**Partita**						

INTESTATO

N.	DATI ANAGRAFICI	CODICE FISCALE	DIRITTI E ONERI REALI
1	CASSETTA Concettina nata a MORCONE il 28/09/1973	CSSCCT73P68F717T	(1) Proprieta` per 1/1 bene personale
DATI DERIVANTI DA	ISTRUMENTO (ATTO PUBBLICO) del 05/10/2009 Nota presentata con Modello Unico n . 9604 .1/2009 in atti dal 12/10/2009 Repertorio n .: 27211 Rogante: FRANCO		
	PASQUALINO Sede: CERRETO SANNITA DONAZIONE ACCETTATA		

Rilasciata da: **Servizio Telematico**

fonte: http://burc.regione.campania.it

Ufficio Provinciale di Benevento - Territorio
Servizi Catastali

Visura per immobile

Situazione degli atti informatizzati al 12/06/2015

Data: 12/06/2015 - Ora: 12.11.32 Fine

Visura n.: T155092 Pag: 1

Dati della richiesta	**Comune di MORCONE (Codice: F717)**
	Provincia di BENEVENTO
Catasto Terreni	**Foglio: 24 Particella: 204**

Immobile

N.	DATI IDENTIFICATIVI			DATI CLASSAMENTO						DATI DERIVANTI DA
	Foglio	Particella	Sub	Porz	Qualità Classe	Superficie(m²) ha are ca	Deduz	Reddito Dominicale	Reddito Agrario	
1	**24**	**204**		**-**	**SEMINATIVO 3**	**54 66**		**Euro 11,29**	**Euro 19,76**	**VARIAZIONE D'UFFICIO del 07/04/2015 n. 1048.1/2015 in atti dal 07/04/2015 (protocollo n. BN0039998) RISERVA 1**
Notifica				**Partita**						
Riserve	1 Atti passaggi intermedi non esistenti									

INTESTATO

N.	DATI ANAGRAFICI	CODICE FISCALE	DIRITTI E ONERI REALI
1	CASSETTA Vitantonio nato a MORCONE il 22/06/1941	CSSVNT41H22F717N*	(1) Proprieta` per 1/1 bene personale
DATI DERIVANTI DA	ISTRUMENTO (ATTO PUBBLICO) del 26/06/2014 Nota presentata con Modello Unico n. 2684.1/2015 in atti dal 01/04/2015 Repertorio n.: 91526 Rogante: IAZEOLLA FRANCESCO		
	Sede: BENEVENTO Registrazione: DIVISIONE		

Unità immobiliari n. 1 Tributi erariali: Euro 0,90

Visura telematica

* Codice Fiscale Validato in Anagrafe Tributaria

fonte: http://burc.regione.campania.it

Ufficio Provinciale di Benevento - Territorio
Servizi Catastali

Visura per immobile

Situazione degli atti informatizzati al 09/09/2014

Data: 09/09/2014 - Ora: 17.03.10 Fine

Visura n.: T229780 Pag: 1

Dati della richiesta	**Comune di MORCONE (Codice: F717)**
	Provincia di BENEVENTO
Catasto Terreni	**Foglio: 24 Particella: 225**

Immobile

N.	DATI IDENTIFICATIVI			DATI CLASSAMENTO						DATI DERIVANTI DA
	Foglio	Particella	Sub	Porz	Qualità Classe	Superficie(m²) ha are ca	Deduz	Reddito Dominicale	Reddito Agrario	
1	**24**	**225**		**-**	**SEMINATIVO 2**	**70 30**		**Euro 21,78**	**Euro 27,23**	**FRAZIONAMENTO del 06/05/2009 n . 102396 .1/2009 in atti dal 06/05/2009 (protocollo n . BN0102396)**
Notifica				**Partita**						

INTESTATO

N.	DATI ANAGRAFICI	CODICE FISCALE	DIRITTI E ONERI REALI
1	CASSETTA Patrizia nata a BENEVENTO il 25/08/1978	CSSPRZ78M65A783V*	(1) Proprieta` per 1/1 bene personale
DATI DERIVANTI DA	ISTRUMENTO (ATTO PUBBLICO) del 05/10/2009 Nota presentata con Modello Unico n . 9605 .1/2009 in atti dal 12/10/2009 Repertorio n .: 27211 Rogante: FRANCO		
	PASQUALINO Sede: CERRETO SANNITA Registrazione: Sede: DONAZIONE ACCETTATA		

Unità immobiliari n. 1 Tributi erariali: Euro 0,90

Visura telematica

* Codice Fiscale Validato in Anagrafe Tributaria

fonte: http://burc.regione.campania.it

Visura per immobile

Situazione degli atti informatizzati al 06/02/2009

Dati della richiesta	**Comune di MORCONE (Codice: F717)**
	Provincia di BENEVENTO
Catasto Terreni	**Foglio: 24 Particella: 58**

Immobile

N.	DATI IDENTIFICATIVI			DATI CLASSAMENTO						DATI DERIVANTI DA
	Foglio	Particella	Sub	Porz	Qualità Classe	Superficie(m²) ha are ca	Deduz	Reddito Dominicale	Reddito Agrario	
1	**24**	**58**		-	**SEMINATIVO 2**	**1 42 90**		**Euro 44,28 L. 85.740**	**Euro 55,35 L. 107.175**	**Impianto meccanografico del 01/01/1971**
Notifica					**Partita**	2259				

INTESTATO

N.	DATI ANAGRAFICI	CODICE FISCALE	DIRITTI E ONERI REALI
1	CARDO Sebastiano nato a SANTA CROCE DEL SANNIO il 03/05/1931	CRDSST31E03I179I*	(1) Proprieta` per 1000/1000

Rilasciata da: **Servizio Telematico**

* Codice Fiscale Validato in Anagrafe Tributaria

fonte: http://burc.regione.campania.it

COPIA NON COMMERCIALIZZABILE (art. 9 del D.P.R. 10 luglio 1991 n. 305) - VLPRST

Visura per immobile

Situazione degli atti informatizzati al 25/06/2009

Dati della richiesta	**Comune di MORCONE (Codice: F717)**
	Provincia di BENEVENTO
Catasto Terreni	**Foglio: 37 Particella: 7**

Immobile

N.	DATI IDENTIFICATIVI			DATI CLASSAMENTO						DATI DERIVANTI DA
	Foglio	Particella	Sub	Porz	Qualità Classe	Superficie(m²) ha are ca	Deduz	Reddito Dominicale	Reddito Agrario	
1	**37**	**7**		-	**SEMINATIVO 2**	**16 90**		**Euro 5,24 L. 10.140**	**Euro 6,55 L. 12.675**	**Impianto meccanografico del 01/01/1971**
Notifica				**Partita**						

INTESTATI

N.	DATI ANAGRAFICI	CODICE FISCALE	DIRITTI E ONERI REALI
1	COMUNE DI MORCONE		(4) Diritto del concedente
2	FIORENZA Nicola Pietro nato a MORCONE il 29/06/1957	FRNNLP57H29F717A*	Livellario
DATI DERIVANTI DA	ISTRUMENTO (ATTO PUBBLICO) del 23/08/1991 Voltura n . 5314 .1/1991 in atti dal 11/01/2001 (protocollo n . 7491) Repertorio n .: 387 Rogante: SABATELLI Sede: VITULANO		
	Registrazione: UR Sede: BENEVENTO Volume: 33 n: 3271 del 30/08/1991 COMPRAVENDITA		

Rilasciata da: **Servizio Telematico**

* Codice Fiscale Validato in Anagrafe Tributaria

fonte: http://burc.regione.campania.it

COPIA NON COMMERCIALIZZABILE (art. 9 del D.P.R. 10 luglio 1991 n. 305) - PLMMRA

Visura per immobile

Situazione degli atti informatizzati al 25/06/2009

Dati della richiesta	**Comune di MORCONE (Codice: F717)**
	Provincia di BENEVENTO
Catasto Terreni	**Foglio: 37 Particella: 6**

Immobile

N.	DATI IDENTIFICATIVI			DATI CLASSAMENTO						DATI DERIVANTI DA
	Foglio	Particella	Sub	Porz	Qualità Classe	Superficie(m²) ha are ca	Deduz	Reddito Dominicale	Reddito Agrario	
1	**37**	**6**		-	**SEMINATIVO 2**	**23 50**		**Euro 7,28 L. 14.100**	**Euro 9,10 L. 17.625**	**Impianto meccanografico del 01/01/1971**
Notifica				**Partita**						

INTESTATI

N.	DATI ANAGRAFICI	CODICE FISCALE	DIRITTI E ONERI REALI
1	COMUNE DI MORCONE		(4) Diritto del concedente
2	FIORENZA Nicola Pietro nato a MORCONE il 29/06/1957	FRNNLP57H29F717A*	Livellario
DATI DERIVANTI DA	ISTRUMENTO (ATTO PUBBLICO) del 23/08/1991 Voltura n . 5314 .1/1991 in atti dal 11/01/2001 (protocollo n . 7491) Repertorio n .: 387 Rogante: SABATELLI Sede: VITULANO		
	Registrazione: UR Sede: BENEVENTO Volume: 33 n: 3271 del 30/08/1991 COMPRAVENDITA		

Rilasciata da: **Servizio Telematico**

* Codice Fiscale Validato in Anagrafe Tributaria

fonte: http://burc.regione.campania.it

COPIA NON COMMERCIALIZZABILE (art. 9 del D.P.R. 10 luglio 1991 n. 305) - PLMMRA

Visura per immobile

Situazione degli atti informatizzati al 25/06/2009

Dati della richiesta	**Comune di MORCONE (Codice: F717)**
	Provincia di BENEVENTO
Catasto Terreni	**Foglio: 37 Particella: 5**

Immobile

N.	DATI IDENTIFICATIVI			DATI CLASSAMENTO						DATI DERIVANTI DA
	Foglio	Particella	Sub	Porz	Qualità Classe	Superficie(m²) ha are ca	Deduz	Reddito Dominicale	Reddito Agrario	
1	**37**	**5**		-	**SEMINATIVO 2**	**06 10**		**Euro 1,89 L. 3.660**	**Euro 2,36 L. 4.575**	**Impianto meccanografico del 01/01/1971**
Notifica				**Partita**						

INTESTATO

N.	DATI ANAGRAFICI	CODICE FISCALE	DIRITTI E ONERI REALI
1	FIORENZA Nicola Pietro nato a MORCONE il 29/06/1957	FRNNLP57H29F717A*	(1) Proprieta`
DATI DERIVANTI DA	ISTRUMENTO (ATTO PUBBLICO) del 23/08/1991 Voltura n . 5314 .2/1991 in atti dal 11/01/2001 (protocollo n . 7491) Repertorio n .: 387 Rogante: SABATELLI Sede: VITULANO		
	Registrazione: UR Sede: BENEVENTO Volume: 33 n: 3271 del 30/08/1991 COMPRAVENDITA		

Rilasciata da: **Servizio Telematico**

* Codice Fiscale Validato in Anagrafe Tributaria

fonte: http://burc.regione.campania.it

COPIA NON COMMERCIALIZZABILE (art. 9 del D.P.R. 10 luglio 1991 n. 305) - PLMMRA

Visura per immobile

Situazione degli atti informatizzati al 25/06/2009

Dati della richiesta	**Comune di MORCONE (Codice: F717)**
	Provincia di BENEVENTO
Catasto Terreni	**Foglio: 37 Particella: 3**

Immobile

N.	DATI IDENTIFICATIVI			DATI CLASSAMENTO						DATI DERIVANTI DA
	Foglio	Particella	Sub	Porz	Qualità Classe	Superficie(m²) ha are ca	Deduz	Reddito Dominicale	Reddito Agrario	
1	**37**	**3**		-	**SEMINATIVO 2**	**13 60**		**Euro 4,21 L. 8.160**	**Euro 5,27 L. 10.200**	**Impianto meccanografico del 01/01/1971**
Notifica				**Partita**						

INTESTATO

N.	DATI ANAGRAFICI	CODICE FISCALE	DIRITTI E ONERI REALI
1	FIORENZA Nicola Pietro nato a MORCONE il 29/06/1957	FRNNLP57H29F717A*	(1) Proprieta`
DATI DERIVANTI DA	ISTRUMENTO (ATTO PUBBLICO) del 23/08/1991 Voltura n . 5314 .2/1991 in atti dal 11/01/2001 (protocollo n . 7491) Repertorio n .: 387 Rogante: SABATELLI Sede: VITULANO		
	Registrazione: UR Sede: BENEVENTO Volume: 33 n: 3271 del 30/08/1991 COMPRAVENDITA		

Rilasciata da: **Servizio Telematico**

* Codice Fiscale Validato in Anagrafe Tributaria

fonte: http://burc.regione.campania.it

COPIA NON COMMERCIALIZZABILE (art. 9 del D.P.R. 10 luglio 1991 n. 305) - PLMMRA

Visura per immobile

Situazione degli atti informatizzati al 25/06/2009

Dati della richiesta	**Comune di MORCONE (Codice: F717)**
	Provincia di BENEVENTO
Catasto Terreni	**Foglio: 37 Particella: 4**

Immobile

N.	DATI IDENTIFICATIVI			DATI CLASSAMENTO						DATI DERIVANTI DA
	Foglio	Particella	Sub	Porz	Qualità Classe	Superficie(m²) ha are ca	Deduz	Reddito Dominicale	Reddito Agrario	
1	**37**	**4**		-	**SEMINATIVO 2**	**53 00**		**Euro 16,42 L. 31.800**	**Euro 20,53 L. 39.750**	**VOLTURA D'UFFICIO del 25/08/1980 n . 5300 .3/1980 in atti dal 11/05/1991**
Notifica					**Partita**	24086				

INTESTATO

N.	DATI ANAGRAFICI	CODICE FISCALE	DIRITTI E ONERI REALI
1	MANCINI Giuseppina nata a CASALDUNI il 24/01/1961	MNCGPP61A64B873W*	(1) Proprieta` per 1000/1000
DATI DERIVANTI DA	ISTRUMENTO (ATTO PUBBLICO) del 26/11/1985 Voltura n . 5974 .1/1985 in atti dal 28/01/1991 Repertorio n .: 18881 Rogante: LOMBARDI FRANCESCO Sede: MORCONE		
	Registrazione: UR Sede: BENEVENTO n: 7645 del 13/12/1985		

Rilasciata da: **Servizio Telematico**

* Codice Fiscale Validato in Anagrafe Tributaria

fonte: http://burc.regione.campania.it

COPIA NON COMMERCIALIZZABILE (art. 9 del D.P.R. 10 luglio 1991 n. 305) - PLMMRA

Visura per immobile

Situazione degli atti informatizzati al 25/06/2009

Dati della richiesta	**Comune di MORCONE (Codice: F717)**
	Provincia di BENEVENTO
Catasto Terreni	**Foglio: 37 Particella: 377**

Immobile

N.	DATI IDENTIFICATIVI			DATI CLASSAMENTO						DATI DERIVANTI DA
	Foglio	Particella	Sub	Porz	Qualità Classe	Superficie(m²) ha are ca	Deduz	Reddito Dominicale	Reddito Agrario	
1	**37**	**377**		-	**SEMINATIVO 2**	**42 90**		**Euro 13,29 L. 25.740**	**Euro 16,62 L. 32.175**	**FRAZIONAMENTO del 26/04/1971 n . 15579 in atti dal 11/03/1980**
Notifica				**Partita**						

INTESTATI

N.	DATI ANAGRAFICI	CODICE FISCALE	DIRITTI E ONERI REALI
1	CASSETTA Antonietta nata a SANTA CROCE DEL SANNIO il 24/06/1937	CSSNNT37H64I179N*	(1) Proprieta` per 5/14
2	FIORENZA Nicola Pietro nato a MORCONE il 29/06/1957	FRNNLP57H29F717A*	(1) Proprieta` per 4/14
3	PROZZO Bernardino nato a MORCONE il 19/05/1928	PRZBNR28E19F717J*	(1) Proprieta` per 5/14
DATI DERIVANTI DA	ISTRUMENTO (ATTO PUBBLICO) del 02/09/1996 Voltura n . 6258 .1/1996 in atti dal 21/02/1997 Repertorio n .: 247896 Rogante: NOT . IANNELLA M . Sede: BENEVENTO		
	Registrazione: UR Sede: BENEVENTO n: 3403 del 20/09/1996		

Rilasciata da: **Servizio Telematico**

* Codice Fiscale Validato in Anagrafe Tributaria

fonte: http://burc.regione.campania.it

COPIA NON COMMERCIALIZZABILE (art. 9 del D.P.R. 10 luglio 1991 n. 305) - PLMMRA

Visura per immobile

Situazione degli atti informatizzati al 25/06/2009

Dati della richiesta	**Comune di MORCONE (Codice: F717)**
	Provincia di BENEVENTO
Catasto Terreni	**Foglio: 37 Particella: 2**

Immobile

N.	DATI IDENTIFICATIVI			DATI CLASSAMENTO						DATI DERIVANTI DA
	Foglio	Particella	Sub	Porz	Qualità Classe	Superficie(m²) ha are ca	Deduz	Reddito Dominicale	Reddito Agrario	
1	**37**	**2**		-	**SEMINATIVO 2**	**11 80**		**Euro 3,66 L. 7.080**	**Euro 4,57 L. 8.850**	**FRAZIONAMENTO del 26/04/1971 n . 15579 in atti dal 11/03/1980**
Notifica					**Partita**	18576				

INTESTATI

N.	DATI ANAGRAFICI	CODICE FISCALE	DIRITTI E ONERI REALI
1	CASSETTA Antonietta nata a SANTA CROCE DEL SANNIO il 24/06/1937	CSSNNT37H64I179N*	(1) Proprieta` per 1/2
2	PROZZO Bernardino nato a MORCONE il 19/05/1928	PRZBNR28E19F717J*	(1) Proprieta` per 1/2
DATI DERIVANTI DA	ISTRUMENTO (ATTO PUBBLICO) del 20/03/1981 Voltura n . 183181 in atti dal 17/12/1985 Repertorio n .: 16388 Rogante: LOMBARDI FRANCESCO Sede: MORCONE		
	Registrazione: UR Sede: BENEVENTO n: 1931 del 03/04/1981		

Rilasciata da: **Servizio Telematico**

* Codice Fiscale Validato in Anagrafe Tributaria

fonte: http://burc.regione.campania.it

COPIA NON COMMERCIALIZZABILE (art. 9 del D.P.R. 10 luglio 1991 n. 305) - PLMMRA

Decreto Dirigenziale n. 925 del 23/06/2015

Dipartimento 51 - Dipartimento della Programmazione e dello Sviluppo Economico

Direzione Generale 3 - Direzione Generale Internazz.ne e rapporti con UE del sistema Regionale

U.O.D. 5 - UOD. Programmazione Comunitaria

Oggetto dell'Atto:

POR FESR 2007/2013 - OB. OP. 7.1 - ATTUAZIONE PIANO DI COMUNICAZIONE. PARTECIPAZIONE FORUM PA 2015 - AMMISSIONE A FINANZIAMENTO

IL DIRIGENTE

Premesso

a. che il Consiglio Europeo ha adottato il Regolamento (CE) n. 1083 dell'11 luglio 2006, recante disposizioni generali sul Fondo europeo di sviluppo regionale, sul Fondo sociale europeo e sul Fondo di coesione e che abroga il regolamento (CE) n. 1260/1999;
b. che il Parlamento ed il Consiglio Europeo hanno adottato il Regolamento (CE) n. 1080 del 5 luglio 2006, relativo al Fondo europeo di sviluppo regionale e recante abrogazione del Regolamento (CE) 1783/1999;
c. che, con la Decisione C (2007) 4265 del 11/9/2007, la Commissione europea ha approvato il POR Campania FESR 2007/2013 e, con le decisioni C(2012)1843 del 27/3/2012, C(2012)6248 del 21/09/2012, C(2013)4196 del 05 luglio 2013 e C(2014) n. 8168 del 29 ottobre 2014 ne ha approvato le successive proposte di modifica;
d. che, rispettivamente, con Delibere n. 1921 del 9/11/2007, n. 166 del 4/4/2012, n. 521 del 28/09/2012, n. 226 del 19/07/2013 e n. 657 del 23.12.2014 la Giunta regionale ha preso atto delle succitate Decisioni della Commissione Europea;
e. che con DGR n. 26 dell'11/1/2008 è stato approvato il Piano finanziario per gli Obiettivi Operativi del POR FESR 2007-2013;
f. che con DPGR numero 62 del 7 marzo 2008 sono stati altresì individuati i Responsabili degli Obiettivi Operativi FESR;
g. che con DGR 879 del 16 maggio 2008 si è provveduto alla presa d'atto dei criteri di selezione del POR FESR 2007/2013;
h. che l'art. 3 del Reg. (CE) n. 1828/06 stabilisce che l'Autorità di Gestione presenti il Piano di Comunicazione alla Commissione Europea entro quattro mesi dalla data di adozione del Programma Operativo;
i. che l'articolo 7 del Reg. (CE) n. 1828/06 stabilisce che "l'Autorità di Gestione assicura che gli interventi informativi e pubblicitari siano realizzati conformemente al piano di comunicazione che mira alla massima copertura mediatica utilizzando diverse forme e metodi di comunicazione al pertinente livello territoriale";
j. che con nota prot. 008131 - REGIO G/ap/ib D(2008) 860621, ad oggetto: Piano di comunicazione Programma Operativo Regionale "Campania – obiettivo convergenza" 2007-2013 (CCI N. 2007IT161PO009) Risultati della valutazione della Commissione", acquisita agli atti con Prot. 788105 del 24/9/08, è stato confermati all'Autorità di Gestione del POR FESR 2007/2013 che il piano di comunicazione predisposto conteneva tutti gli elementi obbligatori e soddisfaceva tutti i requisiti richiesti dall'articolo 2.2 del Regolamento (CE) nº 1828/2006;
k. che con DGR 1592/2008 si pertanto è concluso l'iter amministrativo, con la presa d'atto del testo definitivo del Piano di Comunicazione POR Campania FESR 2007-2013 ritenuto conforme dalla Commissione Europea DG Politica Regionale;
l. che l'Asse 7 del POR FESR 2007/13 nel suo complesso ha l'obiettivo di contribuire a massimizzare l'attuazione efficace della politica di Coesione, in riferimento agli interventi finanziati dal FESR conformi ai campi di intervento elencati all'art.3 Reg. 1080/2006;
m. che nell'ambito di tale Asse è stato individuato l'obiettivo operativo 7.1 - "Assistenza Tecnica";
n. che con il DPGR 62 del 7 marzo 2008 è stato designato quale responsabile di tale obiettivo il Dirigente del Settore 02 - AGC 09 - Direttive CEE ed attività di supporto all'autorità di gestione del POR e del Dipartimento dell'economia;
o. che con DPGR n. 438 del 15/11/2013, ad oggetto la designazione dei responsabili degli Obiettivi Operativi, susseguente alla riorganizzazione dell'Ente, è stato individuato il Dirigente pro-tempore della Direzione per l'Internazionalizzazione e i Rapporti con la UE quale responsabile dell'Ob.Op. 7.1;
p. che con L.R. n. 1 del 5 gennaio 2015 è stato approvato il "Bilancio di previsione finanziario per il triennio 2015-2017 della Regione Campania;
q. che con DGR n. 47 del 09.02.2015 è stato approvato il Documento tecnico di accompagnamento al bilancio di previsione finanziario per il triennio 2015-2017 della Regione Campania ed il Bilancio gestionale per gli anni 2015, 2016 e 2017. Modifica DGRC n. 367 dell'8.8.2014;

r. che con DGR n. 95 del 09/03/2015 è stato deliberato: "POR FESR 2007/2013 - Acquisizione di risorse nel bilancio per l'esercizio finanziario 2015, ai sensi dell'art. 6, comma 1, lettera a), della legge regionale 5 gennaio 2015, n. 1;

Considerato

a. che il Piano di Comunicazione del POR FESR 2007/2013, approvato con la delibera di Giunta Regionale n. 1592 del 15/10/2008, prevede, al fine di garantire che il programma venga ampiamente diffuso nei suoi temi portanti, e sia facilmente accessibile, ed al fine di accrescere il grado di conoscenza e garantire ampia diffusione delle informazioni sui risultati conseguiti dal POR, la partecipazione ad almeno due manifestazioni di livello nazionale ad anno;
b. che con DD n. 153 del 22/09/2011 dell' AGC 09 Sett. 02, è stato affidato, per una durata pari a 4 anni, o comunque fino ad ottobre 2015, il servizio di Attuazione del suddetto Piano di Comunicazione del POR FESR 2007/2013, mediante apposita convenzione n. CO 2012 0000001 del 19/01/2012, alla Società Digit Campania Scarl, in qualità di società in house della Regione Campania;
c. che l'affidamento ha un valore di € 5.452.562,5 IVA inclusa e che le risorse sono rese disponibili dall' Ob. Op. 7.1 del POR FESR 2007/2013, dal capitolo 2680;
d. che il suddetto Piano di Comunicazione, nonché lo specifico Piano di Lavoro annuale presentato da Digit Campania, prevedono la partecipazione a manifestazioni di livello locale e nazionale, lasciando a carico dell'AdG POR FESR i costi relativi al fitto degli spazi, al catering e quant'altro non previsto nella convenzione precedentemente indicata;
e. che il FORUM PA è una rilevante manifestazione a carattere nazionale, cui prendono parte in qualità di espositori amministrazioni pubbliche e imprese private, tra cui PA centrale, Regioni, Province, Comuni, CCIAA, Aziende ospedaliere, Associazioni di categoria, e che offre l'opportunità di mostrare i risultati ed i prodotti realizzati con il cofinanziamento dell'Unione Europea;
f. che dal 26 al 28 maggio 2015 si terrà la 26° edi zione di FORUM PA a Roma - Palazzo dei Congressi;
g. che uno dei temi portanti di FORUM PA 2015 riguarda la programmazione europea 2014 - 2020;
h. che, al fine dell' allestimento dello stand istituzionale della Regione Campania e per la partecipazione, è necessario acquistare gli spazi ed i servizi necessari;
i. che si è acquisita agli atti, prot. n. 0297362 del 29/04/2015. l'offerta di acquisto dei suddetti spazi e servizi, per un importo pari ad € 36.500,00 + IVA 22% per un totale di € 44.530,00;
j. che con nota prot. n 0303887 del 04/05/2015 si è trasmessa la relativa accettazione;

Rilevato

a. che, che – alla luce della DGR 1663 del 6 novembre 2009 – POR Campania FESR 2007/13: Proposta revisione del programma e presa d'atto dei criteri di selezione – il Progetto risponde ai criteri di ammissibilità e selezione del POR FESR 2007/2013 in quanto:
   - volto all'attuazione dell'azione e) Elaborazione ed attuazione del piano di comunicazione, alla luce delle lezioni apprese e dei dettami dei nuovi regolamenti, e delle attività di informazione e pubblicità da esso previste dell'Ob.Op. 7.1;
   - strettamente coerente e espressamente previsto dal Piano di Assistenza Tecnica approvato con DGR n.1081/08;
   - espressamente previsto dal Piano di Comunicazione del POR FESR, approvato con DGR 1592/2008, previo parere di conformità della DGRegio;

Ritenuto

a. di dover, pertanto, ammettere a finanziamento a valere sul capitolo 2823 - risorse dell'Obiettivo Operativo 7.1 del POR FESR 2007/2013, la cui consistenza è riferita per il 75% alla quota di cofinanziamento dell'UE e per il 25% alla quota di cofinanziamento nazionale, il progetto "Partecipazione a Forum PA 2015" per un importo di € 36.500,00 + IVA 22% per un totale di € 44.530,00;

b. di dover dare atto che tale iniziativa rientra nell'ambito dell'ammissibilità all'Obiettivo Operativo 7.1 del POR Campania FESR 2007-2013;
c. di dover dare atto che, ad avvenuta esecutività del presente atto, si provvederà alla generazione dei codici CIG, CUP e SMILE;
d. di dover dare atto che con successivi atti si provvederà all'impegno e alla relativa liquidazione in favore della società che eroga i servizi necessari per l'allestimento della stand;

Visti

a. il Reg.(CE) n. 1083/06;
b. il Reg (CE) n. 1828/06;
c. la Legge Regionale n. 7 del 30/04/2002;
d. la DGR 128 del 28/03/2011;
e. le Linee Guida per l'attuazione dell'Obiettivo Operativo 7.1 di cui alla DGR n.1081/2008;
f. la Direttiva del Capo di Gabinetto, Responsabile della Programmazione Unitaria, prot. n. 6797/UDCP/Gab/CG del 25 maggio 2011;
g. la nota prot. n. 491787/2011 del Coordinatore dell'AGC 09 ad oggetto "Direttiva Capo di Gabinetto 6797/UDCP/Gab/CG del 25 maggio 2011: modalità operative."
h. la nota prot. n. 570098/2011 del Coordinatore dell'AGC 09 ad oggetto "Disposizioni attuative della Direttiva Capo di Gabinetto 6797/UDCP/Gab/CG del 25 maggio 2011";
i. la L.R. n. 1 del 5 gennaio 2015 - Approvazione Bilancio di previsione finanziario per il triennio 2015-2017 della Regione Campania;
j. la DGR n. 47 del 09.02.2015 - Approvazione Documento tecnico di accompagnamento al bilancio di previsione finanziario per il triennio 2015-2017 della Regione Campania. Approvazione Bilancio gestionale per gli anni 2015, 2016 e 2017. Modifica DGRC n. 367 dell'8.8.2014;
k. la DGR n. 95 del 09/03/2015 ad oggetto "POR FESR 2007/2013 - Acquisizione di risorse nel bilancio per l'esercizio finanziario 2015, ai sensi dell'art. 6, comma 1, lettera a), della legge regionale 5 gennaio 2015, n. 1;
l. il Manuale di Attuazione del POR FESR di cui al DD n. 99 del 17/03/2015 della DG 03;

alla stregua dell'istruttoria compiuta dal Responsabile dell'Obiettivo Operativo 7.1 POR FESR 2007/2013;

DECRETA

per i motivi ed i riferimenti espressi in narrativa, che qui si intendono integralmente riportati

1. **AMMETTERE A FINANZIAMENTO** a valere sul capitolo 2823 - risorse dell'Obiettivo Operativo 7.1 del POR FESR 2007/2013, la cui consistenza è riferita per il 75% alla quota di cofinanziamento dell'UE e per il 25% alla quota di cofinanziamento nazionale, il progetto "Partecipazione a Forum PA 2015" per un importo di € 36.500,00 + IVA 22% per un totale di € 44.530,00.
2. **DARE ATTO** che tale iniziativa rientra nell'ambito dell'ammissibilità all'Obiettivo Operativo 7.1 del POR Campania FESR 2007-2013.
3. **DARE ATTO** che all'adozione del presente provvedimento, saranno generati i relativi codici CIG, SMILE E CUP.
4. **DARE ATTO** che, che con successivi atti si provvederà all'impegno e alla relativa liquidazione in favore della società erogatrice dei servizi.
5. **INVIARE** il presente atto, per quanto di competenza, alla Segreteria di Giunta – Ufficio III ed al BURC per la pubblicazione.

- Dario Gargiulo -

Decreto Dirigenziale n. 1118 del 15/07/2015

Dipartimento 51 - Dipartimento della Programmazione e dello Sviluppo Economico

Direzione Generale 3 - Direzione Generale Internazz.ne e rapporti con UE del sistema Regionale

Oggetto dell'Atto:

CONVENZIONE CON UNIVERSITA' DEGLI STUDI "L'ORIENTALE"

IL DIRIGENTE

PREMESSO

a. che la L.R. nr.18 del 11/12/2008 ad oggetto: "Legge comunitaria regionale", all'art. 6 ha provveduto all'istituzione dell'Ufficio Comunitario Regionale;
b. che con delibera nr.66 del 16.01.2009 la G.R. ha configurato " l'Ufficio Comunitario Regionale con sede a Bruxelles quale struttura in posizione analoga a quella assegnata all'Ufficio di Piano nell'Ordinamento Amministrativo Regionale di cui alla L.R.n.11/91";
c. che con delibera nr.67 del 16.01.2009 la G.R. ha preso atto della designazione da parte del Presidente della G.R. del Dott. Dario Gargiulo nato il 12/12/1966 quale Responsabile dell'Ufficio Comunitario Regionale con sede a Bruxelles;
d. che con delibera nr.122 del 30.01.2009 la G.R. ha approvato l'Ordinamento Amministrativo Regionale dell'Ufficio Comunitario Regionale con sede a Bruxelles;
e. che con D.P.G.R. nr.21 del 02/02/2009 il Presidente della Giunta regionale ha conferito al Dott. Dario Gargiulo nato il 12/12/1966 l'incarico di responsabile dell'Ufficio Comunitario Regionale con sede a Bruxelles;
f. che con D.G.R. n. 612 del 29/10/2011, è stato approvato il Regolamento n. 12 "Ordinamento amministrativo della Giunta Regionale della Campania", pubblicato sul BURC n. 77 del 16/12/2011;
g. che con D.G.R. n. 478/2012 e s.m. e i., la Giunta Regionale, in attuazione di quanto previsto dal citato Regolamento n.12/2011, ha approvato, tra l'altro, l'articolazione delle strutture ordinamentali sulla base delle competenze da svolgere;
h. che con DGR 427/2013 sono stati conferiti gli incarichi di Direttore Generale;
i. che con DGR 488/2013 sono altresì stati conferiti gli ulteriori incarichi dirigenziali;
j. che con mail del 14/07/2015 è pervenuta la Convenzione da parte dell'Università degli Studi "L'Orientale" di Napoli per consentire agli studenti vincitori del Bando europeo Erasmus di svolgere lo stage per il periodo dal 01 settembre 2015 al 31 luglio 2016 per la durata di circa 3 mesi ciascuno; .

CONSIDERATO

a. che tra l' Università degli Studi "L'Orientale" di Napoli e la Regione Campania – Ufficio Comunitario Regionale di Bruxelles è stata stipulata la prevista la Convenzione per il periodo dal 01 settembre 2015 al 31 luglio 2016 per la durata di circa 3 mesi ciascuno;
b. che per lo svolgimento dello stage non vi é alcun impegno e/o onere finanziario da sostenere da parte della Regione Campania;

VISTO

a. la L.R. nr.18/2008 " Legge Comunitaria Regionale ";
b. la delibera di G.R. nr.66 del 16/01/2009;
c. la delibera di G.R. nr.67 del 16/01/2009;
d. la delibera di G.R. nr.122 del 30/01/2009;
e. la delibera G.R. nr.261 del 23/02/2009;
f. il DPGR nr. 21 del 02/02/2009;

DECRETA

Per i motivi espressi in premessa che qui si hanno integralmente trascritti:

1. Approvare la Convenzione che è da intendersi parte integrante e sostanziale del presente atto;

2. Di prendere atto che non vi sono oneri finanziari assicurativi e previdenziali a carico del bilancio regionale;

3. Di trasmettere il presente provvedimento - Settore Stampa e Documentazione ed Informazione per la pubblicazione sul BURC ed all'Ufficio Relazioni per il Pubblico per opportuna conoscenza.

Gargiulo

Regionale Campania
Ufficio Comunitario Regionale

UNIVERSITÀ DEGLI STUDI DI NAPOLI
"L'Orientale"

CONVENZIONE DI TIROCINIO DI FORMAZIONE ED ORIENTAMENTO

TRA

L'Università degli Studi di Napoli "L'Orientale" con sede in Napoli Via Nuova Marina 59 - 80133 Napoli c.f. 00297640633 d'ora in poi denominata "Soggetto promotore", rappresentata dalla Prof.ssa Elda Morlicchio nata a Napoli il 07/06/1956, in qualità di Rettrice;

E

La Giunta Regionale della Campania, con sede legale in Napoli via Santa Lucia, 81 – 80132 NA, codice fiscale n° 80011990639, rappresentata dal Dirigente Responsabile dell'Ufficio Comunitario Regionale, Dott. Dario Gargiulo nato a Napoli il 12/12/1966, in virtù del comma 5 dell'art.6 della Legge Regionale nr.18/2008;

PREMESSO

Che al fine di agevolare le scelte professionali mediante la conoscenza diretta del mondo del lavoro e realizzare momenti di alternanza tra studi e lavoro nell'ambito dei processi formativi, i soggetti richiamati all'art. 18, comma 1, lettera a) della legge 24 giugno 1997 n.196 possono promuovere tirocini di formazione ed orientamento presso datori di lavoro pubblici e privati.

SI CONVIENE E SI STIPULA QUANTO SEGUE

ART. 1

Ai sensi dell'art. 18 della legge 24 giugno 1997 n. 196, la Regione Campania, nei limiti delle proprie esigenze organizzative, si impegna ad accogliere presso le sue strutture il soggetto in tirocinio di formazione ed orientamento su proposta della Università degli Studi di Napoli "L'Orientale", pervenuta per e-mail in data 07/07/2015 da parte dell'Ufficio Relazioni Internazionali - Settore Mobilità Studenti I NAPOLI 02, ai sensi dell'art. 5 del D.I. del 25 marzo 1998, n.142 emanato dal Ministro del Lavoro e delle Politiche Sociali, in attuazione dell'art.18 della legge n.196/97.

La proposta di tirocinio, unitamente al curriculum del soggetto interessato, sarà inviata dal Soggetto promotore all'Ufficio Comunitario Regionale della Campania.

L'Ufficio Comunitario Regionale della Campania esaminerà la richiesta pervenuta e, a seguito di verifica della disponibilità logistico amministrativa, provvederà a comunicare al Soggetto promotore l'eventuale nulla osta allo svolgimento del tirocinio e ad indicare il nominativo del tutor della struttura ospitante.

GIUNTA REGIONALE DELLA CAMPANIA

fonte: http://burc.regione.campania.it

ART. 2

Il tirocinio formativo e di orientamento ai sensi dell'art. 18, comma 1 lettera d) della legge 196 del 1997 non costituisce in alcun modo rapporto di lavoro e non vincola la Regione Campania ad alcun obbligo di assunzione nel corso o al termine del tirocinio.

Durante lo svolgimento del tirocinio l'attività di formazione ed orientamento è seguita e verificata da un tutore designato del soggetto promotore in veste di responsabile didattico – organizzativo e da un responsabile, indicato dalla Regione Campania.

Per il tirocinante viene predisposto un progetto formativo e di orientamento redatto secondo lo schema allegato al D.I. del 25 marzo 1998, n.142, contenente:

- i dati del tirocinante;
- i nominativi del tutore indicato dal Soggetto Promotore e del responsabile della Regione Campania;
- gli obiettivi e le modalità di svolgimento di tirocinio, con l'indicazione dei tempi di presenza presso gli uffici regionali;
- le strutture (sedi, reparti, uffici) presso cui si svolge il tirocinio;
- gli estremi identificativi delle assicurazioni INAIL e per la responsabilità civile;
- gli obblighi del tirocinante;

Il progetto formativo è sottoscritto dal Dirigente Responsabile dell'Ufficio Comunitario Regionale e dal tirocinante.

ART. 3

Durante lo svolgimento del tirocinio formativo e di orientamento il tirocinante è tenuto a:

- svolgere le attività previste dal progetto formativo e di orientamento;
- rispettare le norme in materia di igiene, sicurezza e salute sui luoghi di lavoro;
- mantenere la necessaria riservatezza per quanto attiene ai dati, informazioni e conoscenze in merito a processi e prodotti, acquisiti durante lo svolgimento del tirocinio.

ART. 4

Il soggetto promotore ha l'obbligo di garantire, per il proprio tirocinante, la stipulazione di polizze per la responsabilità civile e per le Assicurazioni Inail.

La stipulazione delle predette polizze assicurative da parte del Soggetto Promotore è condizione indefettibile per l'autorizzazione del tirocinante all'inserimento del medesimo presso le strutture regionali ospitanti.

In caso di incidente durante lo svolgimento del tirocinio, la Regione Campania si impegna a segnalare l'evento, entro i tempi previsti dalla normativa vigente, agli istituti assicurativi (facendo riferimento al numero della polizza sottoscritta dal soggetto promotore) ed al soggetto promotore.

Il soggetto promotore si impegna a far pervenire alla Regione o alla provincia delegata, alle strutture provinciali del Ministero del Lavoro e della Previdenza Sociale competenti per territorio in materia di ispezione, nonché alle rappresentanze sindacali aziendali, copia della Convenzione di ciascun progetto formativo e di orientamento.

fonte: http://burc.regione.campania.it

ART. 5

La Regione Campania si impegna:

- a rispettare e far rispettare il progetto di orientamento concordato in tutti gli aspetti (finalità, contenuti, tempi e modalità);
- a trasmettere al Soggetto Promotore per il tirocinante, la valutazione finale sullo svolgimento del progetto e il raggiungimento degli obiettivi, redatta dal tutor della struttura regionale ospitante.

ART. 6

La realizzazione del tirocinio non comporta per la Regione Campania oneri finanziari o di altra natura, restando la stessa Amministrazione sollevata da qualsiasi responsabilità relativa allo svolgimento dell'attività.

ART. 7

Le parti dichiarano reciprocamente di essere informate e di acconsentire espressamente, che i dati personali comunque raccolti in conseguenza e nel corso dell'esecuzione della presente convenzione, vengano trattati esclusivamente per la finalità della convenzione mediante consultazione, elaborazione, interconnessione, raffronto con altri dati e/o ogni ulteriore elaborazione manuale e/o automatizzata. Inoltre, per fini statistici, i suddetti dati, trattati esclusivamente in forma anonima, potranno essere comunicati a soggetti pubblici, quando ne facciano richiesta per il proseguimento dei propri fini istituzionali, nonché a soggetti privati, quando lo scopo della richiesta sia compatibile con fini istituzionali della parte contrattuale a cui si riferiscono. Titolari dei dati personali per quanto concerne il presente articolo, sono rispettivamente il Soggetto Promotore e la Regione Campania.

Le parti dichiarano di essere informate sui diritti sanciti dal Titolo II del D.Lgs. n. 196 del 30 giugno 2003.

ART. 8

La presente Convenzione decorre dal 01/09/2015 al 31/07/2016. Al termine dello stage la presente convenzione perde automaticamente ogni efficacia.

ART. 9

Per tutto quanto non previsto dalla presente convenzione le parti fanno riferimento alla legislazione vigente in materia ed in particolare all'art. 18 della legge 24 giugno 1997, n. 196 e nel rispetto del D.I. del 25 marzo 1998, n.142 emanato dal Ministro del Lavoro e delle Politiche Sociali, in attuazione dell'art.18 della legge n.196/97.

Per il Soggetto promotore

La Rettrice – Elda Morlicchio

Università degli Studi di Napoli l'Orientale

Per la Regione Campania

Il Direttore Generale
Dott. Dario Gargiulo

Napoli, 14/07/2015

fonte: http://burc.regione.campania.it

Decreto Dirigenziale n. 8 del 08/07/2015

Dipartimento 52 - Salute e Risorse Naturali

Direzione Generale 4 - Tutela Salute e Coordinamento Sistema Sanitario Regionale

Oggetto dell'Atto:

RICOGNIZIONE DEI RAPPORTI DI LAVORO DELLA SANITA' PENITENZIARIA TRASFERITI ALL' ASL CASERTA AI SENSI DELL' ART. 3 DEL D.P.C.M. 1/4/2008.

IL DIRIGENTE

PREMESSO:

a. Con delibera n. 1551 del 26.09.2008 della Giunta Regionale della Campania, avente per oggetto "Decreto del Presidente del Consiglio dei Ministri 1.04.2008 concernente le modalità e i criteri per il trasferimento al servizio sanitario nazionale delle funzioni sanitarie, dei rapporti di lavoro, delle risorse finanziarie e delle attrezzature e beni strumentali in materia di sanità penitenziaria pubblicato in G.U. n. 126 del 30 maggio 2008 – Recepimento" , la Giunta Regionale della Campania disponeva quanto segue:

b. *di prendere atto che ai sensi dall'art. 3 del D.P.C.M. 1/4/2008, il personale dipendente di ruolo del Dipartimento dell'amministrazione penitenziaria e del Dipartimento della giustizia minorile del Ministero della Giustizia, che esercitava funzioni sanitarie, in servizio alla data del 15 marzo 2008, è trasferito alle Aziende sanitarie del Servizio Sanitario Nazionale nei cui territori sono ubicati gli istituti penitenziari e i servizi minorili ove tale personale presta servizio a decorrere dal 14.6.2008,data di entrata in vigore del D.P.C.M medesimo;*

c. *che, in applicazione all'art. 6 comma 1 del D.P.C.M. 1/4/2008 sono state trasferite al SSR le relative risorse finanziarie e che il comma 4 del medesimo art. cita testualmente:* "Dall'applicazione del presente decreto non devono derivare oneri a carico della finanza pubblica superiori all'ammontare delle risorse complessivamente trasferite al Servizio sanitario nazionale ai sensi del comma 1."

d. *che il suddetto personale è stato inquadrato nelle corrispondenti categorie e nei profili previsti per i dipendenti delle Aziende Sanitarie del Servizio sanitario nazionale e che per quanto riguarda l'inquadramento giuridico ed economico del personale trasferito è stato fatto riferimento a quanto stabilito dai CC.CC.NN.LL. vigenti per l'area del Comparto, per la Dirigenza Medica e Veterinaria e per l'Area della Dirigenza dei Ruoli Sanitario, Professionale, Tecnico ed Amministrativo del comparto Aziende ed Enti del SSN;*

e. *che, per effetto del suddetto D.P.C.M. 1/4/2008, le dotazioni organiche delle Aziende Sanitarie sono state rideterminate in relazione al numero di unità di personale interessato al trasferimento, secondo le risultanze dell'attività istruttoria espletata dalle AA.SS.LL. di riferimento, per la determinazione delle reali disponibilità finanziarie ed esigenze organiche;*

f. *che i rapporti di lavoro del personale sanitario, instaurati dal Dipartimento dell'Amministrazione Penitenziaria e dal Dipartimento della Giustizia Minorile del Ministero della Giustizia ai sensi della L.n.740 del 9/10/1970, in essere alla data del 15.3.2008, sono stati trasferiti, a far data dal 14.6.2008, alle Aziende Sanitarie del Servizio Sanitario Nazionale nei cui territori sono ubicati gli istituti e servizi penitenziari e i servizi minorili di riferimento e continuano ad essere disciplinati dalla citata legge n. 740 del 1970 fino alla relativa scadenza;*

g. *che il Ministero della Giustizia con provvedimento 18 ottobre 2004, pubblicato nella Gazzetta Ufficiale – IV Serie Speciale – del 23 novembre 2004 n. 23, ha indetto un concorso pubblico per esami a n. 90 posti nell'area "B" posizione economica B2, profilo professionale di tecnico – infermiere professionale;*

h. *che con provvedimento del 17 maggio 2007, pubblicato nel Bollettino Ufficiale del Ministero della Giustizia del 15 settembre 2007 n. 17 si è proceduto alla pubblicazione della graduatoria definitiva degli aventi diritto;*

i. *che il DPCM del 1/4/2008 ha disposto il transito della medicina penitenziaria al SSN e,di fatto, ha comportato la soppressione del profilo professionale di tecnico – infermiere professionale – dai ruoli dell'Amministrazione penitenziaria;*

j. *che la soppressione del suddetto profilo non ha consentito l'immissione in servizio dei vincitori del concorso di cui sopra e il relativo inserimento negli elenchi del personale trasferito al SSN (Giunta Regionale della Campania) da parte del Ministero della Giustizia;*

k. *che parte dei legittimi vincitori del concorso ha promosso ricorso avverso la mancata assunzione nei confronti del Ministero della Giustizia;*

l. *che con sentenza n. 9937/11, passata in giudicato, il Tribunale del Lavoro di Roma ha, tra l'altro, ordinato la costituzione del rapporto di lavoro tra i ricorrenti Barricelli Giuseppe + Altri e il Ministero della Giustizia;*

m. *che con sentenza n. 01500/2014, il TAR Lazio – Sezione Prima Quater – ha accolto il ricorso e per l'effetto, ordinato al Ministero della Giustizia di eseguire il giudicato formatosi sulla sentenza 9937/11 del tribunale Civile di Roma, sezione Lavoro nei confronti di ricorrenti Giuseppe Barricelli + Altri;*

n. *che il Ministero della Giustizia ha dato esecuzione della predetta sentenza nelle more della definizione del procedimento di cui all'art. 3 del D.P.C.M. del primo aprile 2008;*

CONSIDERATO:

a. che il Provveditorato Regionale per l'Amministrazione Penitenziaria, con nota prot. n. 6478/I.8 dell'11 novembre 2014 , ha trasmesso l'elenco nominativo del personale sanitario assunto in data 3 giugno 2014 in servizio presso l'OPG di Napoli, OPG di Aversa e C.C. di Santa Maria Capua Vetere, con i relativi fascicoli personali dell'Amministrazione Penitenziaria;

b. che, con successiva nota prot. n. 10123 del 23 dicembre 2014, il Provveditorato Regionale per l'Amministrazione Penitenziaria ha comunicato che per il personale transitato alle AA.SS.LL. saranno trasferite anche le relative risorse finanziarie;

VISTO la nota del Provveditorato Regionale per l'Amministrazione Penitenziaria prot. n 4224 del 4 maggio 2015, con cui è stato trasmesso il Decreto Direttorio del Ministero della Giustizia del 17 marzo 2015, vistato dall'Ufficio centrale del Bilancio in data 21 aprile 2015 di trasferimento del personale sanitario del Ministero della Giustizia al Servizio Sanitario Nazionale (giusta esecuzione delle citate sentenze);

RITENUTO:

a. di provvedere all'assegnazione all'ASL di Caserta , ai sensi dell'art. 3 del D.P.C.M. 1 aprile 2008 dei Sig.ri Ratto Sabato **CF. RTT SBT 76C29I234Y** in servizio presso il CC di

Santa Maria Capua Vetere, **De Luca Rosa CF. DLC RSO 73H42B963R, Ragone Enrico CF. RGN NRC 67T12C495C e Munno Orazio CF. MNN RZO 68C16F839P**

b. in servizio presso l'OPG , per i suddetti nominativi così come di seguito:
   - **profilo professionale di tecnico – infermiere professionale area "B" posizione economica "B2", inquadrato nel SSN CAT "D";**

Alla stregua dell'istruttoria compiuta dal Dirigente della UOD 15 – Sanità Penitenziaria –

DECRETA

Per i motivi esposti in premessa, e che qui si intendono integralmente riportati:

1. di prendere atto dei nominativi del personale sanitario dell'Amministrazione Penitenziaria di cui alla nota prot. n. 6478/I.8 dell'11 novembre 2014 del Provveditorato Regionale dell'Amministrazione Penitenziaria ***- personale già di ruolo dell'Amministrazione penitenziaria:*** **Ratto Sabato CF. RTT SBT 76C29I234Y, De Luca Rosa CF. DLC RSO 73H42B963R, Ragone Enrico CF. RGN NRC 67T12C495C e Munno Orazio CF. MNN RZO 68C16F839P ;**

2. di assegnare ai sensi dell'art. 3 del DPCM 1 aprile 2008 all'ASL di Caserta il suddetto personale , così come di seguito:

- profilo professionale di tecnico – infermiere professionale area "B" posizione economica "B2", inquadrato nel SSN CAT "D";

3. di trasmettere il presente decreto al Commissario Straordinario dell'ASL di Caserta, unitamente ai fascicoli personali per l'adozione, nei modi di legge, dei provvedimenti di competenza;

4. di trasmettere lo stesso al Provveditorato Regionale per l'Amministrazione Penitenziaria, alla segreteria di Giunta e al BURC ai sensi degli artt. 26 e 27 del D.Lgs. n. 37/2013 per gli adempimenti sulla trasparenza degli atti.

Dr.ssa Maria Tremante

Decreto Dirigenziale n. 9 del 08/07/2015

Dipartimento 52 - Salute e Risorse Naturali

Direzione Generale 4 - Tutela Salute e Coordinamento Sistema Sanitario Regionale

Oggetto dell'Atto:

RICOGNIZIONE DEI RAPPORTI DI LAVORO DELLA SANITA''PENITENZIARIA TRASFERITI ALL' ASL NAPOLI 1 AI SENSI DELL' ART. 3 DEL D.P.C.M. 1/4/2008.

IL DIRIGENTE

PREMESSO:

a. Con Delibera n. 1551 del 26.09.2008 della Giunta Regionale della Campania, avente per oggetto " Decreto del Presidente del Consiglio dei Ministri 1.04.2008 concernente le modalità e i criteri per il trasferimento al Servizio Sanitario Nazionale delle funzioni sanitarie, dei rapporti di lavoro, delle risorse finanziarie e delle attrezzature e beni strumentali in materia di sanità penitenziaria pubblicato in G.U. n. 126 del 30 maggio 2008 – Recepimento" , la Giunta Regionale della Campania disponeva quanto segue:

b. *che ai sensi dall'art. 3 del D.P.C.M. 1/4/2008, il personale dipendente di ruolo del Dipartimento dell'Amministrazione Penitenziaria e del Dipartimento della Giustizia Minorile del Ministero della Giustizia, che esercitava funzioni sanitarie, in servizio alla data del 15 marzo 2008, viene trasferito alle Aziende Sanitarie del Servizio Sanitario Nazionale nei cui territori sono ubicati gli istituti penitenziari e i servizi minorili ove tale personale presta servizio a decorrere dal 14.6.2008, data di entrata in vigore del D.P.C.M medesimo;*

c. *che, in applicazione all'art. 6 comma 1 del D.P.C.M. 1/4/2008, sono state trasferite al SSR le relative risorse finanziarie che il comma 4 del medesimo art. cita testualmente:* "Dall'applicazione del presente decreto non devono derivare oneri a carico della finanza pubblica superiori all'ammontare delle risorse complessivamente trasferite al Servizio Sanitario Nazionale ai sensi del comma 1."

d. *che il suddetto personale è stato inquadrato nelle corrispondenti categorie e profili previsti per i dipendenti delle Aziende Sanitarie del Servizio Sanitario Nazionale e che per quanto riguarda l'inquadramento giuridico ed economico del personale trasferito è stato fatto riferimento a quanto stabilito dai CC.CC.NN.LL. vigenti per l'area del Comparto, per la Dirigenza Medica e Veterinaria e per l'Area della Dirigenza dei Ruoli Sanitario, Professionale, Tecnico ed Amministrativo del comparto Aziende ed Enti del SSN;*

e. *che, per effetto del suddetto D.P.C.M. 1/4/2008 le dotazioni organiche delle Aziende Sanitarie sono state rideterminate in relazione al numero di unità di personale interessato al trasferimento secondo le risultanze dell'attività istruttoria espletata dalle AA.SS.LL. di riferimento per la determinazione delle reali disponibilità finanziarie ed esigenze organiche;*

f. *che i rapporti di lavoro del personale sanitario, instaurati dal Dipartimento dell'Amministrazione Penitenziaria e dal Dipartimento della Giustizia Minorile del Ministero della Giustizia ai sensi della L. n.740 del 9/10/1970, in essere alla data del 15.3.2008, sono stati trasferiti, a far data dal 14.6.2008, alle Aziende Sanitarie del Servizio Sanitario Nazionale nei cui territori sono ubicati gli istituti e servizi penitenziari e i servizi minorili di riferimento e continuano ad essere disciplinati dalla citata legge n. 740 del 1970 fino alla relativa scadenza;*

g. *che il Ministero della Giustizia con provvedimento 18 ottobre 2004, pubblicato nella Gazzetta Ufficiale – IV Serie Speciale – del 23 novembre 2004 n. 23, ha indetto un concorso pubblico per esami a n. 90 posti nell'area "B" posizione economica B2, profilo professionale di tecnico – infermiere professionale;*

h. che con provvedimento del 17 maggio 2007, pubblicato nel Bollettino Ufficiale del Ministero della Giustizia del 15 settembre 2007 n. 17 si è proceduto alla pubblicazione della graduatoria definitiva degli aventi diritto;

i. che il DPCM 1/4/2008 ha disposto il transito della medicina penitenziaria al SSN che ha comportato, di fatto, la soppressione del profilo professionale di tecnico – infermiere professionale – dai ruoli dell'Amministrazione penitenziaria;

j. che la soppressione del suddetto profilo non ha consentito l'immissione in servizio dei vincitori del concorso di cui sopra e il relativo inserimento negli elenchi del personale trasferito al SSN (Giunta Regionale della Campania) da parte del Ministero della Giustizia ;

k. che parte dei legittimi vincitori del concorso ha promosso ricorso avverso la mancata assunzione nei confronti del Ministero della Giustizia;

l. che con sentenza n.9937/11, passata in giudicato, il Tribunale del Lavoro di Roma ha, tra l'altro, ordinato la costituzione del rapporto di lavoro tra i ricorrenti Barricelli Giuseppe + Altri e il Ministero della Giustizia;

m. che con sentenza n. 01500/2014, il TAR Lazio – Sezione Prima Quater – ha accolto il ricorso promosso per l'effetto, ordinato al Ministero della Giustizia di eseguire il giudicato formatosi sulla sentenza 9937/11 del tribunale Civile di Roma, sezione Lavoro nei confronti dei ricorrenti Giuseppe Barricelli+ Altri;

n. che il Ministero della Giustizia, ha dato esecuzione della predetta sentenza nelle more della definizione del procedimento di cui all'art. 3 del DPCM del primo aprile 2008 ;

CONSIDERATO:

a. che il Provveditorato Regionale per l'Amministrazione Penitenziaria, con nota prot. n.6478/I.8 dell'11 novembre 2014 ha trasmesso l'elenco nominativo del personale sanitario, con relativi fascicoli personali dell'Amministrazione Penitenziaria, assunto in data 3 giugno 2014 ed in servizio presso l'OPG di Napoli, OPG di Aversa e C.C. di Santa Maria Capua Vetere

b. che con successiva nota prot. n. 10123 del 23 dicembre 2014, il Provveditorato Regionale per l'Amministrazione Penitenziaria ha comunicato che per il personale transitato alle AA.SS.LL. saranno trasferite anche le relative risorse finanziarie;

c. che in ultimo con nota prot.2737 del 22 maggio 2015 il Provveditorato Regionale per l'Amministrazione Penitenziaria, ha trasmesso un ulteriore elenco del personale con relativi fascicoli personali da transitare nel SSN, in servizio presso l'OPG di Napoli e C.C. di Poggioreale;

VISTO:

a. la nota del Provveditorato Regionale per l'Amministrazione Penitenziaria prot. n 4224 del 4 maggio 2015, con cui è stato trasmesso il Decreto Direttorio del Ministero della Giustizia del 17 marzo 2015, vistato dall'Ufficio centrale del Bilancio in data 21 aprile 2015, di trasferimento del personale sanitario del Ministero della Giustizia al Servizio Sanitario Nazionale (giusta esecuzione delle citate sentenze);

RITENUTO:

di provvedere all'assegnazione all'ASL NA/1 Centro, ai sensi dell'art. 3 del DPCM 1 aprile 2008 del Sig.ri: BarrIcelli Giuseppe CF. BRR GPP 74L01I234V Ciuffreda Sandra CF. CFF SDR 66B54F839S, Pedoto Irene CF. PDT RNI 64C65I016D, Carlino Anna CF. CRL NNA 58B64E791V, in servizio presso l'OPG di Napoli e di Forte Rossella CF. FRT RSL 80P61F839E e Della Valle Maria CF. DLL MRA 64E48E791T, in servizio presso C.C. di Poggioreale;

- **profilo professionale di tecnico – infermiere professionale area "B" posizione economica "B2", inquadrato nel SSN CAT "D"**;

alla stregua dell'istruttoria compiuta dal Dirigente della UOD 15 – Sanità Penitenziaria –

DECRETA

Per i motivi esposti in premessa, e che qui si intendono integralmente riportati

1. di prendere atto dei nominativi del personale sanitario dell'Amministrazione Penitenziaria di cui alle note prot. n. 6478/I.8 dell'11 novembre 2014 e prot. n. del Provveditorato Regionale dell'Amministrazione Penitenziaria **- *personale già di ruolo dell'Amministrazione Penitenziaria* Sig.ri** : BarrIcelli Giuseppe CF. BRR GPP 74L01I234V; Ciuffreda Sandra CF. CFF SDR 66B54F839S; Pedoto Irene CF. PDT RNI 64C65I016D; Carlino Anna CF. CRL NNA 58B64E791V, in servizio presso l'OPG di Napoli e di Forte Rossella CF. FRT RSL 80P61F839E e Della Valle Maria CF. DLL MRA 64E48E791T, in servizio presso C.C. di Poggioreale,:

2. di assegnare ai sensi dell'art. 3 del DPCM 1 aprile 2008 all'ASL NA/1 Centro il suddetto personale:

- profilo professionale di tecnico – infermiere area "B" posizione economica "B2", inquadrato nel SSN CAT "D";

3. di trasmettere il presente decreto al Direttore Generale dell'ASL Napoli 1, con i fascicoli personali per l'adozione, nei modi di legge, dei provvedimenti di competenza;

4. di trasmettere lo stesso al Provveditorato Regionale per l'Amministrazione Penitenziaria, alla Segreteria di Giunta e al BURC ai sensi degli artt. 26 e 27 del D.Lgs. n. 37/2013 per gli adempimenti sulla trasparenza degli atti.

Dr.ssa Maria Tremante

REGIONE CAMPANIA

Decreto Dirigenziale n. 175 del 06/05/2015

Dipartimento 52 - Dipartimento della Salute e delle Risorse Naturali

Direzione Generale 4 - Direzione Generale Tutela salute e coor.to del Sistema Sanitario Regionale

U.O.D. 13 - UOD Personale del SSR

Oggetto dell'Atto:

CORSO DI FORMAZIONE SPECIFICA IN MEDICINA GENERALE.APPROVAZIONE RENDICONTO CORSO 2006/09 EX ASL BN 1.

IL DIRIGENTE

PREMESSO

-che il Decreto Legislativo 17/08/1999 n.368 , al Titolo IV, Capo I, detta norme in materia di Formazione Specifica in Medicina Generale;

CONSIDERATO

-che con Decreto Dirigenziale n.6 del 15/02/06 è stato bandito il Concorso per l'ammissione al corso triennale di formazione specifica in medicina generale 2006/09;

-la Delibera di Giunta Regionale n. 6652/01 con la quale è stata istituita la struttura organizzativa del corso in oggetto , individuando i poli didattici ,distinti in: polo didattico centrale presso l'ARSAN e poli periferici, costituiti presso ciascuna ASL ;

-che con le Delibere n.49/2008, n.62/2009 e n.97/10 il CIPE ha assegnato alla Regione Campania i finanziamenti per il pagamento delle borse di studio e le spese di organizzazione del triennio 2006/09;

VISTI i provvedimenti con i quali sono stati erogati all'ex A.S.L. BN 1 i finanziamenti per il corso 2006/09 così come di seguito dettagliato:

finanziamento per organizzazione corso	
Decreto Dirigenziale n.30/2009	31.338,00
Decreto Dirigenziale n.91/2010	34.068,72
Decreto Dirigenziale n.46/2013	32.703,36
TOT	98.110,08

ESAMINATO

Il bilancio consuntivo relativo alle spese sostenute per l'espletamento del corso 2006/09 ;

VISTE

-la DPGRC n.212 del 31/10/2013;

-la DGRC n.488 del 31/10/2013;

-la DGRC n.427 del 27/09/2013

-il DPGRC n.288 del 9/12/2014.

-il DPGRC n.288 del 9/12/2014.

RITENUTO

per tutto quanto innanzi esposto doversi conseguentemente disporre,

DECRETA

per quanto in premessa indicato e che qui si intende integralmente riportato :

-di dover dare atto delle risultanze contabili relative alla rendicontazione in oggetto da cui si evincono i seguenti avanzi di gestione:

Finanziamento organizzazione	Spese per organizzazione	Avanzo di gestione
98.110,08	50.985,81	47.124,27

-di dare atto della regolarità contabile del bilancio consuntivo presentato in quanto tutte le spese sono munite di titoli giustificativi;
-di stabilire che l'avanzo di gestione pari ad **€ 47.124,27** sarà detratto sui futuri finanziamenti per le spese di organizzazione;

-di trasmettere copia del presente atto all'ASL BN e al B.U.R.C per la pubblicazione.

Avv.Antonio Postiglione

REGIONE CAMPANIA

Decreto Dirigenziale n. 177 del 12/05/2015

Dipartimento 52 - Dipartimento della Salute e delle Risorse Naturali

Direzione Generale 4 - Direzione Generale Tutela salute e coor.to del Sistema Sanitario Regionale

U.O.D. 13 - UOD Personale del SSR

Oggetto dell'Atto:

CORSO DI FORMAZIONE SPECIFICA IN MEDICINA GENERALE.APPROVAZIONE RENDICONTO CORSO 2006/09 EX ASL NA 1.

IL DIRIGENTE

PREMESSO

-che il Decreto Legislativo 17/08/1999 n.368 , al Titolo IV, Capo I, detta norme in materia di Formazione Specifica in Medicina Generale;

CONSIDERATO

-che con Decreto Dirigenziale n.6 del 15/02/06 è stato bandito il Concorso per l'ammissione al corso triennale di formazione specifica in medicina generale 2006/09;

-la Delibera di Giunta Regionale n. 6652/01 con la quale è stata istituita la struttura organizzativa del corso in oggetto , individuando i poli didattici ,distinti in: polo didattico centrale presso l'ARSAN e poli periferici, costituiti presso ciascuna ASL ;

-che con le Delibere n.49/2008, n.62/2009 e n.97/10 il CIPE ha assegnato alla Regione Campania i finanziamenti per il pagamento delle borse di studio e le spese di organizzazione del triennio 2006/09;

VISTI i provvedimenti con i quali sono stati erogati all'ex A.S.L. NA 1 i finanziamenti per il corso 2006/09 così come di seguito dettagliato:

finanziamento per organizzazione corso	
Decreto Dirigenziale n.30/2009	78.346,00
Decreto Dirigenziale n.91/2010	41.170,80
Decreto Dirigenziale n.46/2013	59.758,40
TOT	179.275,20

ESAMINATO

Il bilancio consuntivo relativo alle spese sostenute per l'espletamento del corso 2006/09 ;

VISTE

-la DPGRC n.212 del 31/10/2013;

-la DGRC n.488 del 31/10/2013;

-la DGRC n.427 del 27/09/2013

-il DPGRC n.288 del 9/12/2014.

-il DPGRC n.288 del 9/12/2014.

RITENUTO

per tutto quanto innanzi esposto doversi conseguentemente disporre,

DECRETA

per quanto in premessa indicato e che qui si intende integralmente riportato :

-di dover dare atto delle risultanze contabili relative alla rendicontazione in oggetto da cui si evincono i seguenti avanzi di gestione:

Finanziamento organizzazione	Spese per organizzazione	Avanzo di gestione
179.275,20	138.292,60	40.982,60

-di dare atto della regolarità contabile del bilancio consuntivo presentato in quanto tutte le spese sono munite di titoli giustificativi;
-di stabilire che l'avanzo di gestione complessivo pari ad € 40.982,60 sarà detratto sui futuri finanziamenti per le spese di organizzazione;

-di trasmettere copia del presente atto all'ASL NA 1 centro e al B.U.R.C per la pubblicazione.

Avv.Antonio Postiglione

Decreto Dirigenziale n. 186 del 29/06/2015

Dipartimento 52 - Dipartimento della Salute e delle Risorse Naturali

Direzione Generale 4 - Direzione Generale Tutela salute e coor.to del Sistema Sanitario Regionale

U.O.D. 8 - UOD Politica del farmaco e dispositivi

Oggetto dell'Atto:

COMUNE DI CASERTA (CE) - 16ª SEDE FARMACEUTICA URBANA - RICONOSCIMENTO DEL TRASFERIMENTO DELLA TITOLARITA' ALLA SOCIETA' "FARMACIA BRUNO S.N.C. DI PATRIZIA E ATTILIA BRUNO".

IL DIRIGENTE

PREMESSO

che, con Decreto P.G.R.C. n. 10541 del 31.10.1994, la dott.ssa Luigia Bruno, farmacista, nata il 09.07.1932 a Locorotondo (BA) e residente in Caserta alla Via Caruso (P.co Cerasole) – c.f. BRN LGU 32L49 E645B, fu autorizzata a gestire, quale titolare, la farmacia, 16ª sede farmaceutica, urbana, del Comune di Caserta (CE), ubicata alla Via Comunale per Tuoro (P.co Scala), nell'ambito della sede di appartenenza, così come risultante dalla P.O. del Comune di Caserta;

VISTI

l'istanza presentata dalla dott.ssa Attilia Bruno, farmacista, acquisita in data 19.06.2015 al prot. nr. 0423601 dell'Ufficio della Direzione Generale per la Tutela della Salute ed il Coordinamento del Sistema Sanitario Regionale, con la quale viene chiesto, ai sensi e per gli effetti dell'art.12 della L. 475/68 e art. 7 della L. 362/91, come modificato dall'articolo 5 comma 6 ter del D.L. 223 del 4 luglio 2006 convertito in legge in data 4 agosto 2006, nr. 248, il riconoscimento del trasferimento della titolarità dell'esercizio farmaceutico, sito nell'ambito della 16ª sede del Comune di Caserta (CE), ubicata alla Via Comunale per Tuoro Domitiana, (P.co Scala), dal cedente dott.ssa Luigia Bruno, al cessionario Società "Farmacia Bruno S.n.c. di Patrizia e Attilia Bruno";

copia dell'atto notarile redatto dal dott. Silvana Faraone, Notaio in Sessa Aurunca (CE), in data 23.05.2015, repertorio nr. 10409, raccolta nr. 4043, registrato all'Agenzia delle Entrate di Sessa Aurunca (CE) il 09.06.2015 al nr. 2037, Serie 1/T, mediante il quale la dott.ssa Patrizia Bruno, farmacista e, la dott.ssa Attilia Bruno, farmacista, hanno costituito una società in nome collettivo sotto la ragione sociale "Farmacia Bruno S.n.c. di Patrizia e Attilia Bruno". Con lo stesso atto la dott.ssa Luigia Bruno cede e trasferisce alla costituenda società la titolarità della farmacia urbana, 16ª sede farmaceutica, del Comune di Caserta (CE), con l'annessa azienda commerciale, la cui amministrazione e rappresentanza legale sono affidate ad entrambi i soci, disgiuntamente. La società ha sede legale in Caserta (CE), alla Via Comunale per Tuoro. La direzione tecnico – professionale, ai sensi dell'art. 7 della L. 362/1991 e art. 11 della L. 474/1968, della farmacia è affidata al socio dott.ssa Attilia Bruno;

dichiarazione sostitutiva di autocertificazione, ai sensi degli artt. 19 e 47 del D.P.R. 445/2000, con la quale la dott.ssa Patrizia Bruno, farmacista, nata a Caserta (CE) il 22.06.1967, ed ivi residente alla Via Caruso (P.co Cerasole), nr. 8 - c.f. BRN PRZ 67H62 B963O, dichiara:

- di non aver riportato condanne penali, né di avere procedimenti penali pendenti a suo carico;
- di non trovarsi nelle condizioni di incompatibilità previste dall'art.13 della L. 475/68 e dall'articolo 7 e 8 della L. 362/91 e successive modifiche ed integrazioni;
- di non aver mai trasferito alcuna titolarità di farmacia, ovvero di trovarsi nelle condizioni di cui all'art.12- comma 4°- Legge 475/68;
- di non sussistere, nei suoi confronti, cause di diniego, di decadenza e di sospensione di cui all'allegato 1 del D.L.vo 8.8.94 n.490, né di essere a conoscenza dell'esistenza di tali cause nei confronti dei propri conviventi, come previste dagli artt. 2 e 10, commi 1,2,3,4,5 bis e 5 ter della L. 31.5.65 n.575 e formulate dall'art.2 della L. 23.12.82 n. 936 e dall'art.1 della L. 19.03.90 n.55, con successive modifiche ed integrazioni, ed in riferimento all'art.5 comma 1 del D.L.vo 490/94;
- di essere in possesso della idoneità richiesta dall'art. 6 della legge 892/1984;
- di essere iscritto all'Ordine dei Farmacisti della Provincia di Caserta al n. 1010 dal 15.12.1990;

dichiarazione sostitutiva di autocertificazione, ai sensi degli artt. 19 e 47 del D.P.R. 445/2000, con la quale la dott.ssa Attilia Bruno, farmacista, nata a Caserta (CE) il 05.04.1970, ed ivi residente alla Via Martiri delle Foibe (Frazione Tuoro), nr. 1 - c.f. BRN TTL 70D45 B963B, dichiara:

- di non aver riportato condanne penali, né di avere procedimenti penali pendenti a suo carico;

- di non trovarsi nelle condizioni di incompatibilità previste dall'art.13 della L. 475/68 e dall'articolo 7 e 8 della L. 362/91 e successive modifiche ed integrazioni;

- di non aver mai trasferito alcuna titolarità di farmacia, ovvero di trovarsi nelle condizioni di cui all'art.12- comma 4°- Legge 475/68;

- di non sussistere, nei suoi confronti, cause di diniego, di decadenza e di sospensione di cui all'allegato 1 del D.L.vo 8.8.94 n.490, né di essere a conoscenza dell'esistenza di tali cause nei confronti dei propri conviventi, come previste dagli artt. 2 e 10, commi 1,2,3,4,5 bis e 5 ter della L. 31.5.65 n.575 e formulate dall'art.2 della L. 23.12.82 n. 936 e dall'art.1 della L. 19.03.90 n.55, con successive modifiche ed integrazioni, ed in riferimento all'art.5 comma 1 del D.L.vo 490/94;

- di essere in possesso della idoneità richiesta dall'art. 6 della legge 892/1984;

- di essere iscritto all'Ordine dei Farmacisti della Provincia di Caserta al n. 1086 dal 18.12.1993;

DATO ATTO

che la suindicata documentazione è idonea ed esaustiva ai fini della autorizzazione richiesta;

RITENUTO

di poter autorizzare il trasferimento della titolarità (Titolo e Azienda) della farmacia urbana 16ª sede farmaceutica della Pianta Organica del Comune di Caserta (CE), in favore della Società in nome collettivo sotto la ragione sociale "Farmacia Bruno S.n.c. di Patrizia e Attilia Bruno", dei dottori Patrizia Bruno e Attilia Bruno, ai sensi e per gli effetti dell'art. 12 legge 475/68 ed art. 7 legge 362/91 come modificato dall'articolo 5 comma 6 ter del D.L. 223 del 4 luglio 2006 convertito in legge in data 4 agosto 2006, nr. 248;

VISTO, per quanto applicabile, il R.D. n. 1706 del 30.09.1938;
VISTA la legge 02.04.68 n. 475;
VISTO, per quanto applicabile, il DPR 21.08.1971 n. 1275;
VISTO l'art. 31 dello Statuto della Regione Campania;
VISTA la L.R. 14.05.1975 n. 29;
VISTA la L.R. 05.06.1975 n. 61;
VISTA la L.R. 08.03.1985 n. 13;
VISTA la L.R. 07.12.1993 n. 44;
VISTA la legge 22.12.1984 n. 892;
VISTA la legge 08.11.1991 n. 362;
VISTA la legge 04.08.2006 n. 248;
VISTO l'art.16 L.R. n.1 del 19.01.2007;
VISTA la legge n.27 del 24.03.2012;
VISTA la D.G.R.C. n. 612 del 29.10.2011 di approvazione del Regolamento n. 12 "Ordinamento amministrativo della G.R.C." pubblicato sul BURC n. 77 del 16.12.2011;
VISTO il vigente Regolamento n.12/2011 e ss. mm. ii;
VISTO l'art. 6 comma 1 del citato Regolamento;
VISTA la D.G.R. n. 191/2012 e s.m.i.;

VISTA la D.G.R.C. n. 478/2012, successivamente modificata dalla D.G.R.C n. 528/2012 e dalla D.G.R.C. n. 76/2013;
VISTA la D.G.R.C. n. 479/2012 e ss.mm.ii., di approvazione del "Disciplinare per il conferimento degli incarichi dirigenziali ai dirigenti di ruolo della Giunta Regionale della Campania";
VISTA la D.G.R.C. n. 614/2012 con la quale sono stati conferiti gli incarichi di dirigente delle strutture di Staff ai Dipartimenti, costituite con DD.G.R.C. nn. 344 e 345 del 10.07.2012 e nn. 437, 438 e 439 del 09.08. 2012;
VISTA la D.G.R.C. n. 427 del 27.09.2013 di conferimento incarichi dirigenziali e il relativo allegato "A";
VISTA la D.G.R.C. n. 488 del 31.10.2013 con la quale è stato disposto tra l'altro il conferimento dell'incarico di responsabile della U.O.D. Politica del Farmaco e Dispositivi;
VISTE le note prot. n. 2178/SP del 24.10.2013 e nn. 2245/SP e 2248/SP del 31.10.2013 dell'Assessore alle Risorse Umane;
VISTO il DPGR n. 284 del 13.11.2013 di conferimento incarico al Dirigente della U.O.D. Politica del Farmaco e Dispositivi;
VISTA la nota prot. n. 0126952 del 21.02.2014 Dipartimento n. 54 – Direzione Generale n. 10 ;

Alla stregua dell'istruttoria compiuta dall'Unità Organica Operativa della U.O.D. Politica del Farmaco e Dispositivi, nonché della espressa dichiarazione di regolarità della stessa resa dal funzionario responsabile della P.O.U.C.

D E C R E T A

per le motivazioni di cui in premessa, che qui si intendono integralmente riportate:

di prendere atto che, con atto notarile redatto dal dott. Silvana Faraone, Notaio in Sessa Aurunca (CE), in data 23.05.2015, repertorio nr. 10409, raccolta nr. 4043, registrato all'Agenzia delle Entrate di Sessa Aurunca (CE) il 09.06.2015 al nr. 2037, Serie 1/T, la dott.ssa Patrizia Bruno, farmacista e la dott.ssa Attilia Bruno, farmacista, hanno costituito una società in nome collettivo sotto la ragione sociale "Farmacia Bruno S.n.c. di Patrizia e Attilia Bruno". Con lo stesso atto la dott.ssa Luigia Bruno cede e trasferisce alla costituenda società la titolarità della farmacia urbana, 16ª sede farmaceutica, del Comune di Caserta (CE), con l'annessa azienda commerciale, la cui amministrazione e rappresentanza legale sono affidate ad entrambi i soci, disgiuntamente. La società ha sede legale in Caserta (CE), alla Via Comunale per Tuoro. La direzione tecnico – professionale, ai sensi dell'art. 7 della L. 362/1991 e art. 11 della L. 474/1968, della farmacia è affidata al socio dott.ssa Attilia Bruno;

di autorizzare la Società in nome collettivo, meglio denominata, "Farmacia Bruno S.n.c. di Patrizia e Attilia Bruno", con sede legale in Caserta (CE), alla Via Comunale per Tuoro, dei dottori Patrizia Bruno, farmacista, nata a Caserta (CE) il 22.06.1967, ed ivi residente alla Via Caruso (P.co Cerasole), nr. 8 - c.f. BRN PRZ 67H62 B963O e Attilia Bruno, farmacista, nata a Caserta (CE) il 05.04.1970, ed ivi residente alla Via Martiri delle Foibe (Frazione Tuoro), nr. 1 - c.f. BRN TTL 70D45 B963B, a gestire la titolarità, ai sensi e per gli effetti dell'art.12 della L. 475/68 e art. 7 della L. 362/91, come modificato dall'articolo 5 comma 6ter del D.L. 223 del 4 luglio 2006 convertito in legge in data 4 agosto 2006, nr. 248, della farmacia 16ª sede farmaceutica urbana della Pianta Organica del Comune di Caserta (CE) sita alla Via Comunale per Tuoro Domitiana, (P.co Scala), la cui amministrazione e rappresentanza legale sono affidate ad entrambi i soci, disgiuntamente. La direzione tecnico – professionale, ai sensi dell'art. 7 della L. 362/1991 e art. 11 della L. 474/1968, della farmacia è affidata al socio dott.ssa Attilia Bruno;

di revocare, contestualmente, il Decreto P.G.R.C. n. 10541 del 31.10.1994, con il quale la dott.ssa Luigia Bruno, farmacista, nata il 09.07.1932 a Locorotondo (BA) e residente in Caserta alla Via Caruso (P.co Cerasole) – c.f. BRN LGU 32L49 E645B, fu autorizzata a gestire, quale titolare, la farmacia, 16ª sede farmaceutica, urbana, del Comune di Caserta (CE), ubicata alla Via Comunale per Tuoro (P.co Scala), nell'ambito della sede di appartenenza, così come risultante dalla P.O. del Comune di Caserta;

di trasmettere copia del presente provvedimento:

- al Sindaco del Comune di Caserta (CE);
- all'Ordine Provinciale dei Farmacisti di Caserta;
- all'A.S.L. CE;
- al B.U.R.C., per la pubblicazione.

Il Dirigente
Dott. Nicola D'Alterio

Decreto Dirigenziale n. 197 del 18/05/2015

Dipartimento 52 - Dipartimento della Salute e delle Risorse Naturali

Direzione Generale 4 - Direzione Generale Tutela salute e coor.to del Sistema Sanitario Regionale

U.O.D. 13 - UOD Personale del SSR

Oggetto dell'Atto:

CORSO DI FORMAZIONE SPECIFICA IN MEDICINA GENERALE.APPROVAZIONE RENDICONTO CORSO 2006/09 EX ASL AV 2.

IL DIRIGENTE

-che il Decreto Legislativo 17/08/1999 n.368 , al Titolo IV, Capo I, detta norme in materia di Formazione Specifica in Medicina Generale;

CONSIDERATO

-che con Decreto Dirigenziale n.6 del 15/02/06 è stato bandito il Concorso per l'ammissione al corso triennale di formazione specifica in medicina generale 2006/09;

-la Delibera di Giunta Regionale n. 6652/01 con la quale è stata istituita la struttura organizzativa del corso in oggetto , individuando i poli didattici ,distinti in: polo didattico centrale presso l'ARSAN e poli periferici, costituiti presso ciascuna ASL ;

-che con le Delibere n.49/2008, n.62/2009 e n.97/10 il CIPE ha assegnato alla Regione Campania i finanziamenti per il pagamento delle borse di studio e le spese di organizzazione del triennio 2006/09;

VISTI i provvedimenti con i quali sono stati erogati all'ex A.S.L. AV 2 i finanziamenti per il corso 2006/09 così come di seguito dettagliato:

finanziamento per organizzazione corso	
DD n.30/2009	39.173,00
DD n.91/2010	35.844,24
DD n.46/2013	37.766,42
TOT	112.783,66

ESAMINATO

Il bilancio consuntivo relativo alle spese sostenute per l'espletamento del corso 2006/09 ;

VISTE

-la DPGRC n.212 del 31/10/2013;

-la DGRC n.488 del 31/10/2013;

-la DGRC n.427 del 27/09/2013;

-il DPGRC n.288 del 9/12/2014.

RITENUTO

per tutto quanto innanzi esposto doversi conseguentemente disporre,

DECRETA

per quanto in premessa indicato e che qui si intende integralmente riportato :

-di dover dare atto delle risultanze contabili relative alla rendicontazione in oggetto da cui si evince quanto di seguito dettagliato:

Finanziamento organizzazione	Spese per organizzazione	Avanzo di gestione
112.783,66	49.908,41	62.875,25

-di dare atto della regolarità contabile del bilancio consuntivo presentato in quanto tutte le spese sono munite di titoli giustificativi;

-di stabilire che il residuo relativo alle spese per l'organizzazione pari ad **€ 62.875,25** sarà detratto dal futuro finanziamento per le spese di organizzazione;

-di trasmettere copia del presente atto all'ASL AV e al B.U.R.C per la pubblicazione.

Avv.Antonio Postiglione

REGIONE CAMPANIA

Decreto Dirigenziale n. 199 del 13/07/2015

Dipartimento 52 - Dipartimento della Salute e delle Risorse Naturali

Direzione Generale 4 - Direzione Generale Tutela salute e coor.to del Sistema Sanitario Regionale

U.O.D. 8 - UOD Politica del farmaco e dispositivi

Oggetto dell'Atto:

COMUNE DI NAPOLI (NA) - 115ª SEDE FARMACEUTICA - TITOLARE SOCIETA' " CASTIELLO S.A.S. DI ROMANO VINCENZINA" - CESSIONE DI QUOTA DI SOCIETA' - PRESA D' ATTO -

IL DIRIGENTE

PREMESSO

che, con Decreto Dirigenziale n. 74 del 27.05.2014, della UOD 08 della Direzione Generale per la Tutela della Salute ed il Coordinamento del Sistema Sanitario Regionale, la Società, in accomandita semplice, denominata, "Castiello S.a.s. di Romano Vincenzina", con sede legale in Napoli (NA), alla Via Santa Maria delle Grazie a Loreto, nr. 62, dei dottori Vincenzina Romano, farmacista, nata a Sala Consilina (SA) il 05.03.1963, e residente in Napoli (NA) alla Via Vincenzo Padula, nr. 2, - c.f. RMN VCN 63C45 H683A; Raffaele Marzano, farmacista, nato a Caivano (NA) il 04.07.1960, ed ivi residente al Corso Umberto, nr. 260, - c.f. MRZ RFL 60L04 B371M; Pasquale Marzano, farmacista, nato a Caivano (NA) il 15.05.1963, e residente in Caserta (CE) alla Piazza Aldo Moro, nr. 9, - c.f. MRZ PQL 63E15 B371Q; Barbara Maria Barberio, farmacista, nata a Nicastro (CZ) il 12.12.1965, e residente in Napoli (NA) alla Via Vincenzo Padula, nr.2, - c.f. BRB BBR 65T52 F888A e Luigi Legnante, farmacista, nato a Napoli (NA), il 03.07.1985, e residente in Frattamaggiore (NA), alla Via Giacomo Matteotti, nr. 49, - c.f. LGN LGU 85L03 F839D, fu autorizzata a gestire, quale titolare, la farmacia urbana 115ª sede farmaceutica della Pianta Organica del Comune di Napoli (NA), con esercizio ubicato alla Via Santa Maria delle Grazie a Loreto, nr. 62, ai sensi e per gli effetti dell'art.12 della L. 475/68 e art. 7 della L. 362/91, come modificato dall'articolo 5 comma 6 ter del D.L. 233 del 4 luglio 2006 convertito in legge in data 4 agosto 2006, nr. 248;

VISTI

l'istanza presentata dalla dott.ssa Vincenzina Romano, acquisita in data 17.06.2015 al numero 0416872 di protocollo dell'Ufficio della Direzione Generale per la Tutela della Salute ed il Coordinamento del Sistema Sanitario Regionale, con la quale viene chiesto, ai sensi e per gli effetti dell'art.12 della L. 475/68 e art. 7 della L. 362/91, come modificato dall'articolo 5 comma 6 ter del D.L. 233 del 4 luglio 2006 convertito in legge in data 4 agosto 2006, nr. 248, di prendere atto delle modifiche apportate alla Società, denominata, "Castiello S.a.s. di Romano Vincenzina", e di autorizzare la prosecuzione dell'attività della stessa farmacia;

l'atto notarile, redatto dal dott. Ambrogio Romano, Notaio in Benevento (BN), in data 01.04.2015, repertorio nr. 44547, raccolta nr. 18693, registrato alla Agenzia delle Entrate di Benevento (BN) il 14.05.2015 al nr. 4056 Serie 1/T, dal quale si rileva che, i dottori Raffaele Marzano, farmacista, nato a Caivano (NA) il 04.07.1960, ed ivi residente al Corso Umberto, nr. 260, - c.f. MRZ RFL 60L04 B371M e Pasquale Marzano, farmacista, nato a Caivano (NA) il 15.05.1963, e residente in Caserta (CE) alla Piazza Aldo Moro, nr. 9, - c.f. MRZ PQL 63E15 B371Q, cedono e trasferiscono l'intera propria quota di partecipazione nella Società "Castiello S.a.s. di Romano Vincenzina", ai dottori Giovanni De Pasquale e Barbara Maria Barberio, che accettano ed acquistano. In seguito alla cessione, per atto di vendita, i dottori Giovanni De Pasquale, farmacista, Barbara Maria Barberio, farmacista, Luigi Legnante, farmacista e Vincenzina Romano, farmacista, rimangono unici soci, modificando, in questo modo, i patti sociali della suddetta società;

PRESO ATTO delle modifiche societarie intervenute con atto notarile sopra richiamato;

RITENUTO

pertanto, di poter autorizzare, conseguentemente, la Società in accomandita semplice, denominata "Castiello S.a.s. di Romano Vincenzina", con sede legale in Napoli (NA), alla Via Santa Maria delle Grazie a Loreto, nr. 62, a gestire, quale titolare, la farmacia urbana 115ª sede farmaceutica della Pianta Organica del Comune di Napoli (NA), con esercizio ubicato alla Via Santa Maria delle Grazie a Loreto, nr. 62;

DATO ATTO

che la documentazione acquisita agli atti dell'Ufficio della Direzione Generale per la Tutela della Salute ed il Coordinamento del Sistema Sanitario Regionale, corrisponde a quella prescritta dalla normativa vigente ai fini del rilascio della richiesta autorizzazione;

VISTO, per quanto applicabile, il R.D. n. 1706 del 30.09.1938;
VISTA la legge 02.04.68 n. 475;
VISTO, per quanto applicabile, il DPR 21.08.1971 n. 1275;
VISTO l'art. 31 dello Statuto della Regione Campania;
VISTA la L.R. 14.05.1975 n. 29;
VISTA la L.R. 05.06.1975 n. 61;
VISTA la L.R. 08.03.1985 n. 13;
VISTA la L.R. 07.12.1993 n. 44;
VISTA la legge 22.12.1984 n. 892;
VISTA la legge 08.11.1991 n. 362;
VISTA la legge 04.08.2006 n. 248;
VISTO l'art.16 L.R. n.1 del 19.01.2007;
VISTA la legge n.27 del 24.03.2012;
VISTA la D.G.R.C. n. 612 del 29.10.2011 di approvazione del Regolamento n. 12 "Ordinamento amministrativo della G.R.C." pubblicato sul BURC n. 77 del 16.12.2011;
VISTO il vigente Regolamento n.12/2011 e ss. mm. ii;
VISTO l'art. 6 comma 1 del citato Regolamento;
VISTA la D.G.R. n. 191/2012 e s.m.i.;
VISTA la D.G.R.C. n. 478/2012, successivamente modificata dalla D.G.R.C n. 528/2012 e dalla D.G.R.C. n. 76/2013;
VISTA la D.G.R.C. n. 479/2012 e ss.mm.ii., di approvazione del "Disciplinare per il conferimento degli incarichi dirigenziali ai dirigenti di ruolo della Giunta Regionale della Campania";
VISTA la D.G.R.C. n. 614/2012 con la quale sono stati conferiti gli incarichi di dirigente delle strutture di Staff ai Dipartimenti, costituite con DD.G.R.C. nn. 344 e 345 del 10.07.2012 e nn. 437, 438 e 439 del 09.08. 2012;
VISTA la D.G.R.C. n. 427 del 27.09.2013 di conferimento incarichi dirigenziali e il relativo allegato "A";
VISTA la D.G.R.C. n. 488 del 31.10.2013 con la quale è stato disposto tra l'altro il conferimento dell'incarico di responsabile della U.O.D. Politica del Farmaco e Dispositivi;
VISTE le note prot. n. 2178/SP del 24.10.2013 e nn. 2245/SP e 2248/SP del 31.10.2013 dell'Assessore alle Risorse Umane;
VISTO il DPGR n. 284 del 13.11.2013 di conferimento incarico al Dirigente della U.O.D. Politica del Farmaco e Dispositivi;
VISTA la nota prot. n. 0126952 del 21.02.2014 Dipartimento n. 54 – Direzione Generale n. 10 ;

Alla stregua dell'istruttoria compiuta dall'Unità Organica Operativa della U.O.D. Politica del Farmaco e Dispositivi, nonché della espressa dichiarazione di regolarità della stessa resa dal funzionario responsabile della P.O.U.C.

D E C R E T A

per le motivazioni di cui in premessa, che qui si intendono integralmente riportate e trascritte:

di prendere atto delle modifiche apportate alla Società, denominata, "Castiello S.a.s. di Romano Vincenzina", con sede legale in Napoli (NA), alla Via Santa Maria delle Grazie a Loreto, nr. 62, avvenute per atto notarile, redatto dal dott. Ambrogio Romano, Notaio in Benevento (BN), in data 01.04.2015, repertorio nr. 44547, raccolta nr. 18693, registrato alla Agenzia delle Entrate di Benevento (BN) il 14.05.2015 al nr. 4056 Serie 1/T, mediante il quale i dottori Raffaele Marzano, farmacista, nato a Caivano (NA) il 04.07.1960, ed ivi residente al Corso Umberto, nr. 260, - c.f. MRZ RFL 60L04 B371M e Pasquale Marzano, farmacista, nato a Caivano (NA) il 15.05.1963, e residente in Caserta (CE) alla Piazza Aldo Moro, nr. 9, - c.f. MRZ PQL 63E15 B371Q, cedono e trasferiscono l'intera propria quota di partecipazione

nella predetta Società ai dottori Giovanni De Pasquale, e Barbara Maria Barberio, che accettano ed acquistano. Per effetto della cessione, per atto di vendita, di quota e pertanto della modifica di contratto sociale i dottori Giovanni De Pasquale, farmacista, socio accomandante, Barbara Maria Barberio, farmacista, socio accomandante, Luigi Legnante, farmacista, socio accomandante e, Vincenzina Romano, farmacista, socio accomandatario, rimangono unici soci, modificando, in questo modo, i patti sociali della suddetta società;

di autorizzare la Società, in accomandita semplice, denominata, "Castiello S.a.s. di Romano Vincenzina", con sede legale in Napoli (NA), alla Via Santa Maria delle Grazie a Loreto, nr. 62, dei dottori: Giovanni De Pasquale, farmacista, nato a Atripalda (AV) il 09.09.1988, e residente in Napoli (NA) alla Via Vincenzo Padula, nr. 2, - c.f. DPS GNN 88P09 A489G; Barbara Maria Barberio, farmacista, nata a Nicastro (CZ) il 12.12.1965, e residente in Napoli (NA) alla Via Vincenzo Padula, nr.2, - c.f. BRB BBR 65T52 F888A; Luigi Legnante, farmacista, nato a Napoli (NA), il 03.07.1985, e residente in Frattamaggiore (NA), alla Via Giacomo Matteotti, nr. 49, c.f. LGN LGU 85L03 F839D e Vincenzina Romano, farmacista, nata a Sala Consilina (SA) il 05.03.1963, e residente in Napoli (NA) alla Via Vincenzo Padula, nr. 2, - c.f. RMN VCN 63C45 H683A, a gestire, quale titolare, ai sensi e per gli effetti dell'art. 12 della legge 475/68 e art. 7 della legge 362/91, come modificato dall'art. 5 comma 6 ter del D.L. 233 del 4 luglio 2006 convertito in legge in data 4 agosto 2006, nr. 248, la farmacia urbana, 115ª sede farmaceutica della Pianta Organica del Comune di Napoli (NA), con esercizio ubicato alla Via Santa Maria delle Grazie a Loreto, nr. 62. L'amministrazione, la legale rappresentanza della società, restano al socio accomandatario dott.ssa Vincenzina Romano, farmacista, mentre, la direzione tecnica – professionale della farmacia è affidata al socio accomandante dott. Luigi Legnante;

di trasmettere copia del presente provvedimento:
- al Sindaco del Comune di Napoli (NA);
- all'Ordine Provinciale dei Farmacisti di Napoli;
- all'A.S.L. NA Centro;
- al B.U.R.C., per la pubblicazione.

Il Dirigente
Dott. Nicola D'Alterio

REGIONE CAMPANIA

Decreto Dirigenziale n. 200 del 13/07/2015

Dipartimento 52 - Dipartimento della Salute e delle Risorse Naturali

Direzione Generale 4 - Direzione Generale Tutela salute e coor.to del Sistema Sanitario Regionale

U.O.D. 8 - UOD Politica del farmaco e dispositivi

Oggetto dell'Atto:

COMUNE DI FRANCOLISE (CE) - 2ª SEDE FARMACEUTICA RURALE TITOLARE SOCIETA' " FARMACIA SAN FRANCESCO S.A.S. DI DE LUCIA ACHILLE - TRASFERIMENTO LOCALI. - AUTORIZZAZIONE -

IL DIRIGENTE

PREMESSO

che, con Decreto Dirigenziale n. 298 del 30.12.2014 della UOD 08, della Direzione Generale per la Tutela della Salute ed il Coordinamento del Sistema Sanitario Regionale, la Società in accomandita semplice, meglio denominata, "Farmacia San Francesco S.A.S. di De Lucia Achille", con sede legale in Francolise (CE) alla Via Provinciale per Mondragone, s.n.c., dei dottori Achille De Lucia, farmacista, nato a Maddaloni (CE) il 29.10.1983, e residente in Forchia (BN) alla Via Monsignor Ilario Roatta, nr. 2, - c.f. DLC CLL 83R29 E791T e Melina Telese, farmacista, nata a San Felice a Cancello (CE) il 23.03.1984, e residente in Santa Maria a Vico (CE) alla Via Chiesa San Marco, nr. 11, - c.f. TLS MLN 84C63 H834P, fu autorizzata, a gestire la titolarità, ai sensi e per gli effetti dell'art.12 della L. 475/68 e art. 7 della L. 362/91, come modificato dall'articolo 5 comma 6ter del D.L. 223 del 4 luglio 2006 convertito in legge in data 4 agosto 2006, nr. 248, della farmacia 2ª sede farmaceutica rurale della Pianta Organica del Comune di Francolise (CE) sita alla Via Purgatorio s.n.c.- (frazione Ciamprisco);

che, con Decreto Dirigenziale n. 34 dell'11.02.2015, della UOD 08 della Direzione Generale per la Tutela della Salute ed il Coordinamento del Sistema Sanitario Regionale, si confermava, in ogni sua parte, il Decreto Dirigenziale n. 298 del 30.12.2014, in cui si autorizza la Società "Farmacia San Francesco S.A.S. di De Lucia Achille", a gestire la titolarità della farmacia 2ª sede farmaceutica rurale del Comune di Francolise (CE), rettificando e precisando che è stato trasferita solo la titolarità della farmacia e non l'ubicazione della stessa in Via Purgatorio s.n.c.- (frazione Ciamprisco), autorizzando – invece – i medesimi a "gestire detta farmacia, nell'ambito della sede di appartenenza, così come risultante dalla P.O. del Comune";

VISTI

l'istanza presentata dal dott. Achille De Lucia, amministratore della Società "Farmacia San Francesco S.A.S. di De Lucia Achille", assunta al protocollo nr. 0282622 dell''Ufficio della Direzione Generale per la tutela della Salute ed il Coordinamento del Sistema Sanitario Regionale, il 23.04.2015, con la quale viene richiesta, ai sensi e per gli effetti dell'art.1 della L. 362/91, l'autorizzazione al trasferimento della predetta farmacia, nell'ambito della propria sede di appartenenza, dai locali siti alla Via Purgatorio s.n.c.- (frazione Ciamprisco), a quelli, nuovi, ubicati in Via Nazionale Appia, s.n.c., dello stesso Comune;

la certificazione rilasciata dal Comune di Francolise (CE), con protocollo nr. 3622 del 12.05.2015, attestante che i locali individuati per il trasferimento della farmacia della Società "Farmacia San Francesco S.A.S. di De Lucia Achille", ubicati alla Via Nazionale Appia, s.n.c, riportati in catasto al foglio 16 particella 5051 sub 15 cat. C/1, ricadono nella Pianta Organica delle Farmacie vigenti nella zona di competenza della 2ª Sede rurale;

- **che**, la distanza intercorrente tra i locali individuati per il trasferimento della farmacia e la sede della farmacia più vicina è maggiore di mt. 200 mt.;

la certificazione rilasciata dal Comune di Francolise (CE), con protocollo nr. 4080 del 28.05.2015, attestante che l'istanza di trasferimento è stata pubblicata all'Albo Pretorio dall'08.05.2015 al 23.05.2015, in riferimento a quanto disposto dall'art.1 della legge 362/91;

la certificazione rilasciata dal Comune di Francolise (CE), con protocollo nr. 3213 del 28.04.2015, a firma del responsabile del Servizio Tecnico attestante che locali individuati per il trasferimento della farmacia, ubicati alla Via Nazionale Appia, s.n.c, riportati in catasto al foglio 16 particella 5051 sub 15 cat. C/1, sono agibili;

la certificazione rilasciata dall'A.S.L. Caserta, con numero di prot. 26262/AAGG del 08.06.2015 attestante che l'istanza di trasferimento è stata pubblicata sul sito web aziendale – "Sezione atti

privati" per quindici giorni consecutivi, repertorio nr. 90/15, a partire dal 22.05.2015, in riferimento a quanto disposto dall'art.1 della legge 362/91;

il parere igienico sanitario preventivo favorevole, limitatamente agli aspetti igienico sanitari dei locali relativi l'attività di "Farmacia", ubicati nel Comune di Francolise (CE) alla Via Nazionale Appia, s.n.c, riportati in catasto al foglio 16 particella 5051 sub 15 cat. C/1, rilasciato dall' A.S.L. Caserta – con prot. nr. 932/UOPC – Ambito di Teano D.S. 14 - del 12.06.2015;

la planimetria dei locali, siti in Francolise (CE), alla Via Nazionale Appia, s.n.c., riportato in catasto fabbricato al foglio 16 particella 5051 sub 15 categoria C/1, con destinazione d'uso, a firma del Tecnico Geom. Giovanni Siciliano, iscritto all'Albo Geometri della Provincia di Benevento (BN) al nr. 1432;

CONSIDERATO

che la documentazione prodotta è conforme a quella prescritta dalla normativa vigente ai fini dell'autorizzazione richiesta;

RITENUTO

di poter autorizzare la Società "Farmacia San Francesco S.A.S. di De Lucia Achille", titolare della farmacia 2ª sede farmaceutica rurale della Pianta Organica del Comune di Francolise (CE), a trasferire la predetta farmacia, dai locali siti alla Via Purgatorio s.n.c.- (frazione Ciamprisco), a quelli, nuovi, ubicati in Via Nazionale Appia, s.n.c;

VISTO, per quanto applicabile, il R.D. n. 1706 del 30.09.1938;
VISTA la legge 02.04.68 n. 475;
VISTO, per quanto applicabile, il DPR 21.08.1971 n. 1275;
VISTO l'art. 31 dello Statuto della Regione Campania;
VISTA la L.R. 14.05.1975 n. 29;
VISTA la L.R. 05.06.1975 n. 61;
VISTA la L.R. 08.03.1985 n. 13;
VISTA la L.R. 07.12.1993 n. 44;
VISTA la legge 22.12.1984 n. 892;
VISTA la legge 08.11.1991 n. 362;
VISTA la legge 04.08.2006 n. 248;
VISTO l'art.16 L.R. n.1 del 19.01.2007;
VISTA la legge n.27 del 24.03.2012;
VISTA la D.G.R.C. n. 612 del 29.10.2011 di approvazione del Regolamento n. 12 "Ordinamento amministrativo della G.R.C." pubblicato sul BURC n. 77 del 16.12.2011;
VISTO il vigente Regolamento n.12/2011 e ss. mm. ii;
VISTO l'art. 6 comma 1 del citato Regolamento;
VISTA la D.G.R. n. 191/2012 e s.m.i.;
VISTA la D.G.R.C. n. 478/2012, successivamente modificata dalla D.G.R.C n. 528/2012 e dalla D.G.R.C. n. 76/2013;
VISTA la D.G.R.C. n. 479/2012 e ss.mm.ii., di approvazione del "Disciplinare per il conferimento degli incarichi dirigenziali ai dirigenti di ruolo della Giunta Regionale della Campania";
VISTA la D.G.R.C. n. 614/2012 con la quale sono stati conferiti gli incarichi di dirigente delle strutture di Staff ai Dipartimenti, costituite con DD.G.R.C. nn. 344 e 345 del 10.07.2012 e nn. 437, 438 e 439 del 09.08. 2012;
VISTA la D.G.R.C. n. 427 del 27.09.2013 di conferimento incarichi dirigenziali e il relativo allegato "A";
VISTA la D.G.R.C. n. 488 del 31.10.2013 con la quale è stato disposto tra l'altro il conferimento dell'incarico di responsabile della U.O.D. Politica del Farmaco e Dispositivi;
VISTE le note prot. n. 2178/SP del 24.10.2013 e nn. 2245/SP e 2248/SP del 31.10.2013 dell'Assessore alle Risorse Umane;

VISTO il DPGR n. 284 del 13.11.2013 di conferimento incarico al Dirigente della U.O.D. Politica del Farmaco e Dispositivi;
VISTA la nota prot. n. 0126952 del 21.02.2014 Dipartimento n. 54 – Direzione Generale n. 10 ;

Alla stregua dell'istruttoria compiuta dall'Unità Organica Operativa della U.O.D. Politica del Farmaco e Dispositivi, nonché della espressa dichiarazione di regolarità della stessa resa dal funzionario responsabile della P.O.U.C.;

D E C R E T A

per le motivazioni di cui in premessa, che qui si intendono integralmente riportate:

di autorizzare la Società "Farmacia San Francesco S.A.S. di De Lucia Achille", titolare della farmacia 2ª sede farmaceutica rurale della Pianta Organica del Comune di Francolise (CE), a trasferire l'esercizio farmaceutico, nell'ambito della sede per la quale fu concessa l'autorizzazione, dai locali siti alla Via Purgatorio s.n.c.- (frazione Ciamprisco), a quelli, nuovi, ubicati in Via Nazionale Appia, s.n.c, dello stesso Comune;

di subordinare l'efficacia del presente atto alla effettuazione, con esito positivo, dell'ispezione di cui all'art.111 del R.D. n.1265 del 27.07.1934, tesa ad accertare che i locali, gli arredi, le provviste, la qualità e quantità dei medicinali sono regolari e tali da offrire garanzia per un servizio ottimale;

di trasmettere copia del presente provvedimento:
- al Sindaco del Comune di Francolise (CE);
- all'Ordine Provinciale dei Farmacisti di Caserta;
- all'A.S.L. CE;
- al B.U.R.C., per la pubblicazione.

Il Dirigente
Dott. Nicola D'Alterio

REGIONE CAMPANIA

Decreto Dirigenziale n. 201 del 15/07/2015

Dipartimento 52 - Dipartimento della Salute e delle Risorse Naturali

Direzione Generale 4 - Direzione Generale Tutela salute e coor.to del Sistema Sanitario Regionale

U.O.D. 8 - UOD Politica del farmaco e dispositivi

Oggetto dell'Atto:

COMUNE DI MUGNANO (NA) - 4ª SEDE FARMACEUTICA URBANA - RICONOSCIMENTO DEL TRASFERIMENTO DELLA TITOLARITA' ALLA SOCIETA' "FARMACIA DEL CORSO DEI DOTT.RI GUIDO DI NAPOLI E RAFFAELE MAISTO S.N.C.".

IL DIRIGENTE

PREMESSO

che, con Decreto Dirigenziale n. 34 SAN/STAP – NA del 24.01.2006, la dott.ssa Bianca Ducci, farmacista, nata Napoli (NA) il 10.07.1946, domiciliata a Giugliano in Campania (NA), alla Via Vicinale Festinese, n. 18, – c.f. DCC BNC 46L50 F839G, fu autorizzata a gestire, quale titolare, la farmacia, 4ª sede farmaceutica, urbana, del Comune di Mugnano di Napoli (NA), ubicata al Corso Italia, nr. 57/A, nell'ambito della sede di appartenenza, così come risultante dalla P.O. del Comune di Mugnano di Napoli;

VISTI

l'istanza presentata dai dottori Guido Di Napoli, farmacista, e Raffaele Maisto, farmacista, acquisita in data 26.06.2015 al prot. nr. 0444479 dell'Ufficio della Direzione Generale per la Tutela della Salute ed il Coordinamento del Sistema Sanitario Regionale, con la quale viene chiesto, ai sensi e per gli effetti dell'art.12 della L. 475/68 e art. 7 della L. 362/91, come modificato dall'articolo 5 comma 6 ter del D.L. 223 del 4 luglio 2006 convertito in legge in data 4 agosto 2006, nr. 248, il riconoscimento del trasferimento della titolarità dell'esercizio farmaceutico, sito nell'ambito della 4ª sede del Comune di Mugnano di Napoli (NA), ubicata al Corso Italia, nr. 57/A, dal cedente dott.ssa Bianca Ducci, al cessionario Società "Farmacia del Corso dei dott.ri Guido Di Napoli e Raffaele Maisto S.n.c.";

copia dell'atto notarile redatto dal dott. Stefano Cimmino, Notaio in Napoli (NA), in data 28.06.2010, repertorio nr. 37918, raccolta nr. 6945, registrato all'Agenzia delle Entrate di Napoli 3 il 30.06.2010 al nr. 15332, Serie 1/T, mediante il quale il dott. Guido Di Napoli, farmacista e, il dott. Raffaele Maisto, farmacista, hanno costituito una società in nome collettivo sotto la ragione sociale "Farmacia Del Corso dei dott.ri Guido Di Napoli e Raffaele Maisto S.n.c.";

copia dell'atto notarile redatto dal dott. Stefano Cimmino, Notaio in Napoli (NA), in data 22.06.2015, repertorio nr. 38887, raccolta nr. 7734, registrato all'Agenzia delle Entrate di Napoli 3 il 26.06.2015 al nr. 4892, Serie 1/T, mediante il quale la dott.ssa Bianca Ducci, cede e, trasferisce alla costituenda società, "Farmacia Del Corso dei dott.ri Guido Di Napoli e Raffaele Maisto S.n.c.", la titolarità della farmacia urbana, 4ª sede farmaceutica, del Comune di Mugnano di Napoli (NA), con l'annessa azienda commerciale, la cui amministrazione e rappresentanza legale sono affidate ad entrambi i soci, disgiuntamente. La società ha sede legale in Villaricca (NA), al Corso Italia, nr. 199/A;

dichiarazione sostitutiva di autocertificazione, ai sensi degli artt. 19 e 47 del D.P.R. 445/2000, con la quale il dott. Guido Di Napoli, farmacista, nato a Mugnano di Napoli (NA) il 02.07.1982, e residente in Giugliano in Campania (NA), in Via Licoda, nr. 21/B - c.f. DNP GDU 82L02 F799I, dichiara:

- di non aver riportato condanne penali, né di avere procedimenti penali pendenti a suo carico;
- di non trovarsi nelle condizioni di incompatibilità previste dall'art.13 della L. 475/68 e dall'articolo 7 e 8 della L. 362/91 e successive modifiche ed integrazioni;
- di non aver mai trasferito alcuna titolarità di farmacia, ovvero di trovarsi nelle condizioni di cui all'art.12- comma 4°- Legge 475/68;
- di non sussistere, nei suoi confronti, cause di diniego, di decadenza e di sospensione di cui all'allegato 1 del D.L.vo 8.8.94 n.490, né di essere a conoscenza dell'esistenza di tali cause nei confronti dei propri conviventi, come previste dagli artt. 2 e 10, commi 1,2,3,4,5 bis e 5 ter della L. 31.5.65 n.575 e formulate dall'art.2 della L. 23.12.82 n. 936 e dall'art.1 della L. 19.03.90 n.55, con successive modifiche ed integrazioni, ed in riferimento all'art.5 comma 1 del D.L.vo 490/94;
- di essere in possesso della idoneità richiesta dall'art. 6 della legge 892/1984;

- di essere iscritto all'Ordine dei Farmacisti della Provincia di Napoli al n. 7343 dal 16.03.2006;

dichiarazione sostitutiva di autocertificazione, ai sensi degli artt. 19 e 47 del D.P.R. 445/2000, con la quale il dott. Raffaele Maisto, farmacista, nato a Napoli (NA) il 06.04.1982, e residente in Melito di Napoli (NA) alla Via Oslo, nr. 4 - c.f. MST RFL 82D06 F839A, dichiara:

- di non aver riportato condanne penali, né di avere procedimenti penali pendenti a suo carico;
- di non trovarsi nelle condizioni di incompatibilità previste dall'art.13 della L. 475/68 e dall'articolo 7 e 8 della L. 362/91 e successive modifiche ed integrazioni;
- di non aver mai trasferito alcuna titolarità di farmacia, ovvero di trovarsi nelle condizioni di cui all'art.12- comma 4°- Legge 475/68;
- di non sussistere, nei suoi confronti, cause di diniego, di decadenza e di sospensione di cui all'allegato 1 del D.L.vo 8.8.94 n.490, né di essere a conoscenza dell'esistenza di tali cause nei confronti dei propri conviventi, come previste dagli artt. 2 e 10, commi 1,2,3,4,5 bis e 5 ter della L. 31.5.65 n.575 e formulate dall'art.2 della L. 23.12.82 n. 936 e dall'art.1 della L. 19.03.90 n.55, con successive modifiche ed integrazioni, ed in riferimento all'art.5 comma 1 del D.L.vo 490/94;
- di essere in possesso della idoneità richiesta dall'art. 6 della legge 892/1984;
- di essere iscritto all'Ordine dei Farmacisti della Provincia di Napoli al n. 7397 dal 20.07.2006;

DATO ATTO

che la suindicata documentazione è idonea ed esaustiva ai fini della autorizzazione richiesta;

RITENUTO

di poter autorizzare il trasferimento della titolarità (Titolo e Azienda) della farmacia urbana 4ª sede farmaceutica della Pianta Organica del Comune di Mugnano di Napoli (NA), in favore della Società in nome collettivo sotto la ragione sociale "Farmacia Del Corso dei dott.ri Guido Di Napoli e Raffaele Maisto S.n.c.", dei dottori Guido Di Napoli e Raffaele Maisto, ai sensi e per gli effetti dell'art. 12 legge 475/68 ed art. 7 legge 362/91 come modificato dall'articolo 5 comma 6 ter del D.L. 223 del 4 luglio 2006 convertito in legge in data 4 agosto 2006, nr. 248;

VISTO, per quanto applicabile, il R.D. n. 1706 del 30.09.1938;
VISTA la legge 02.04.68 n. 475;
VISTO, per quanto applicabile, il DPR 21.08.1971 n. 1275;
VISTO l'art. 31 dello Statuto della Regione Campania;
VISTA la L.R. 14.05.1975 n. 29;
VISTA la L.R. 05.06.1975 n. 61;
VISTA la L.R. 08.03.1985 n. 13;
VISTA la L.R. 07.12.1993 n. 44;
VISTA la legge 22.12.1984 n. 892;
VISTA la legge 08.11.1991 n. 362;
VISTA la legge 04.08.2006 n. 248;
VISTO l'art.16 L.R. n.1 del 19.01.2007;
VISTA la legge n.27 del 24.03.2012;
VISTA la D.G.R.C. n. 612 del 29.10.2011 di approvazione del Regolamento n. 12 "Ordinamento amministrativo della G.R.C." pubblicato sul BURC n. 77 del 16.12.2011;
VISTO il vigente Regolamento n.12/2011 e ss. mm. ii;
VISTO l'art. 6 comma 1 del citato Regolamento;
VISTA la D.G.R. n. 191/2012 e s.m.i.;
VISTA la D.G.R.C. n. 478/2012, successivamente modificata dalla D.G.R.C n. 528/2012 e dalla D.G.R.C. n. 76/2013;

VISTA la D.G.R.C. n. 479/2012 e ss.mm.ii., di approvazione del "Disciplinare per il conferimento degli incarichi dirigenziali ai dirigenti di ruolo della Giunta Regionale della Campania";
VISTA la D.G.R.C. n. 614/2012 con la quale sono stati conferiti gli incarichi di dirigente delle strutture di Staff ai Dipartimenti, costituite con DD.G.R.C. nn. 344 e 345 del 10.07.2012 e nn. 437, 438 e 439 del 09.08. 2012;
VISTA la D.G.R.C. n. 427 del 27.09.2013 di conferimento incarichi dirigenziali e il relativo allegato "A";
VISTA la D.G.R.C. n. 488 del 31.10.2013 con la quale è stato disposto tra l'altro il conferimento dell'incarico di responsabile della U.O.D. Politica del Farmaco e Dispositivi;
VISTE le note prot. n. 2178/SP del 24.10.2013 e nn. 2245/SP e 2248/SP del 31.10.2013 dell'Assessore alle Risorse Umane;
VISTO il DPGR n. 284 del 13.11.2013 di conferimento incarico al Dirigente della U.O.D. Politica del Farmaco e Dispositivi;
VISTA la nota prot. n. 0126952 del 21.02.2014 Dipartimento n. 54 – Direzione Generale n. 10 ;

Alla stregua dell'istruttoria compiuta dall'Unità Organica Operativa della U.O.D. Politica del Farmaco e Dispositivi, nonché della espressa dichiarazione di regolarità della stessa resa dal funzionario responsabile della P.O.U.C.

D E C R E T A

per le motivazioni di cui in premessa, che qui si intendono integralmente riportate:

di prendere atto, che, con atto notarile, redatto dal dott. Stefano Cimmino, Notaio in Napoli (NA), in data 28.06.2010, repertorio nr. 37918, raccolta nr. 6945, registrato all'Agenzia delle Entrate di Napoli 3 il 30.06.2010 al nr. 15332, Serie 1/T, il dott. Guido Di Napoli, farmacista e, il dott. Raffaele Maisto, farmacista, hanno costituito una società in nome collettivo, sotto la ragione sociale, "Farmacia Del Corso dei dott.ri Guido Di Napoli e Raffaele Maisto S.n.c.", la cui amministrazione e rappresentanza legale sono affidate ad entrambi i soci, disgiuntamente. La società ha sede legale in Villaricca (NA), al Corso Italia, nr. 199/A;

che, con atto notarile, redatto dal dott. Stefano Cimmino, Notaio in Napoli (NA), in data 22.06.2015, repertorio nr. 38887, raccolta nr. 7734, registrato all'Agenzia delle Entrate di Napoli 3 il 26.06.2015 al nr. 4892, Serie 1/T, la dott.ssa Bianca Ducci, farmacista, nata Napoli (NA) il 1007.1946, domiciliata a Giugliano in Campania (NA) in Via Vicinale Festinese, n. 18, – c.f. DCC BNC 46L50 F839G, quale titolare, cede e, trasferisce alla costituenda società "Farmacia Del Corso dei dott.ri Guido Di Napoli e Raffaele Maisto S.n.c.", la titolarità della farmacia urbana, 4ª sede farmaceutica, del Comune di Mugnano di Napoli (NA), con l'annessa azienda commerciale,

di autorizzare la Società in nome collettivo, meglio denominata, "Farmacia Del Corso dei dott.ri Guido Di Napoli e Raffaele Maisto S.n.c.", con sede legale in Villaricca (NA), al Corso Italia, nr. 199/A, dei dottori Guido Di Napoli, farmacista, nato a Mugnano di Napoli (NA) il 02.07.1982, e residente in Giugliano in Campania (NA), in Via Licoda, nr. 21/B - c.f. DNP GDU 82L02 F799I, e Raffaele Maisto, farmacista, nato a Napoli (NA) il 06.04.1982, e residente in Melito di Napoli (NA) alla Via Oslo, nr. 4 - c.f. MST RFL 82D06 F839A, a gestire la titolarità, ai sensi e per gli effetti dell'art.12 della L. 475/68 e art. 7 della L. 362/91, come modificato dall'articolo 5 comma 6ter del D.L. 223 del 4 luglio 2006 convertito in legge in data 4 agosto 2006, nr. 248, della farmacia 4ª sede farmaceutica urbana della Pianta Organica del Comune di Mugnano di Napoli (NA), ubicata al Corso Italia, nr. 57/A, la cui amministrazione e rappresentanza legale sono affidate ad entrambi i soci, disgiuntamente. La direzione tecnico – professionale, ai sensi dell'art. 7 della L. 362/1991 e art. 11 della L. 474/1968, della farmacia è affidata al socio dott. Raffaele Maisto;

di revocare, contestualmente, il Decreto Dirigenziale n. 34 SAN/STAP – NA del 24.01.2006, con il quale la dott.ssa Bianca Ducci, farmacista, nata Napoli (NA) il 1007.1946, domiciliata a Giugliano in Campania (NA) in Via Vicinale Festinese, n. 18, – c.f. DCC BNC 46L50 F839G, fu autorizzata a gestire, quale titolare, la farmacia, 4ª sede farmaceutica, urbana, del Comune di Mugnano di Napoli (NA), ubicata al

Corso Italia, nr. 57/A, nell'ambito della sede di appartenenza, così come risultante dalla P.O. del Comune di Mugnano di Napoli;

di trasmettere copia del presente provvedimento:
- al Sindaco del Comune di Mugnano di Napoli (NA);
- all'Ordine Provinciale dei Farmacisti di Napoli;
- all'A.S.L. Napoli 2 nord;
- al B.U.R.C., per la pubblicazione.

Il Dirigente
Dott. Nicola D'Alterio

Decreto Dirigenziale n. 202 del 15/07/2015

Dipartimento 52 - Dipartimento della Salute e delle Risorse Naturali

Direzione Generale 4 - Direzione Generale Tutela salute e coor.to del Sistema Sanitario Regionale

U.O.D. 8 - UOD Politica del farmaco e dispositivi

Oggetto dell'Atto:

COMUNE DI NOCERA INFERIORE - QUARTA SEDE FARMACEUTICA URBANA - TRASFERIMENTO DI TITOLARITA' DAL DOTT.BARTIROMO TOMMASO, NELLA QUALITA' DI CURATORE DEL FALLIMENTO DELLA SOCIETA' " FARMACIA LILIANA RUSSO DEL DOTT.DE FRANCESCO VINCENZO SAS " IN FAVORE DELLA SOCIETA' " FARMACIA SAN ROCCO SNC DELLA DOTT.SSA EMANUELA PAVESE E DEL DOTT.CAPPETTA G."

IL DIRIGENTE

PREMESSO :

che, giusta D.P.G.R.C. n. 03978 del 13 marzo 1996, è stato riconosciuto il trasferimento di titolarità della farmacia – quarta sede urbana – del Comune di Nocera Inferiore, con annessa azienda commerciale, in favore della società di persone denominata "Farmacia Liliana Russo dei dottori Vincenzo e Ferdinando Maria De Francesco s.n.c." con sede legale in Nocera Inferiore, alla via B. Lucarelli n.5;

che, giusta Decreto Dirigenziale dell'AGC 20, Settore 10, Servizio 03, n.54 del 08.04.2010, è stata ricostituita la pluralità dei soci, venuta meno a seguito di recesso del dott. De Francesco Ferdinando Maria e con l'ingresso nella società del dott. Manna Paolo e con la contestuale trasformazione della società in nome collettivo in accomandita semplice sotto la ragione sociale **"Farmacia Liliana Russo del dott. De Francesco Vincenzo s.a.s. (Farmacia Russo-De Francesco),** con socio accomandatario nella persona del dott. De Francesco Vincenzo e socio accomandante nella persona del dott. Manna Paolo;

VISTI:

1. l'istanza della d.ssa **Pavese Emanuela**, nata ad Avellino il 17 maggio 1982, C.F. PVS MNL 82E57 A509J, e del dott. **Cappetta Giuseppe,** nato a Salerno il 19 marzo 1987, del 07.07.2015, C.F. CPP GPP 87C19 H703B, in pari data acquisita al protocollo al n.0470490, nella qualità di soci della società **"Farmacia San Rocco s.n.c. della dott.ssa Emanuela Pavese e del dott. Cappetta G"**, in breve **"Farmacia San Rocco snc"**, costituita con atto notarile del dott. Nicola Prisco, notaio in Terzigno, iscritto nel ruolo del Collegio Notarile dei Distretti Riuniti di Napoli, Torre Annunziata e Nola, repertorio n.2109, raccolta n.1134, del sette maggio 2015, con la quale chiedono il trasferimento della titolarità della farmacia, - quarta sede urbana – del Comune di Nocera Inferiore (SA), dal curatore del fallimento della farmacia "Farmacia Liliana Russo del dott. De Francesco Vincenzo s.a.s."- dott. **Bartiromo Tommaso -** nato a Nocera Inferiore il 15 febbraio 1969, in favore della società sotto la ragione sociale **"Farmacia San Rocco s.n.c. della dott.ssa Emanuela Pavese e del dott. Cappetta G"**, in breve **"Farmacia San Rocco snc"**
   - l'atto notarile rogato dalla dott.ssa Cassese Giuseppina, notaio in Buccino, iscritta nel ruolo del Collegio notarile di Salerno, repertorio n.160, raccolta n.118, del 03 luglio 2015, di cessione di farmacia, con il quale il dott. **Bartiromo Tommaso,** nato a Nocera Inferiore il 15 febbraio 1969, C.F. BRT TMS 69B15 F912A, nella qualità di curatore del fallimento della società **"Farmacia Liliana Russo del dott. De Francesco Vincenzo s.a.s." (Farmacia Russo – De Francesco),** con sede in Nocera Inferiore alla via Bosco Lucarelli n.5, codice fiscale, partita IVA e numero di iscrizione nel Registro delle Imprese di Salerno: 02465410658 – REA: n.243765, nonché del socio accomandatario di detta società, dott. De Francesco Vincenzo, nato a Nocera Inferiore il 06 giugno 1960, C.F. DFR VCN 60H06 F912I, tale nominato in forza di sentenza dichiarativa di fallimento del Tribunale di Nocera Inferiore, n.60/2014 in data 17 luglio 2014, a tanto legittimato in virtù di autorizzazione resa all'unanimità dal Comitato dei Creditori in data 25 giugno 2015, nonché in virtù di autorizzazione del Giudice Delegato, dott. Mario Fucito in data 26 giugno 2015, ai sensi dell'art. 16 bis, comma 9 bis L. 221/2012, come introdotto dall'art. 52 del D.L. n.90 del 24.06.2014 e s.m.i. (Allegato "A" all'atto notarile de quo – rep.n.160 – rac. n.118), **ha ceduto e trasferito**, ai sensi e per gli effetti dell'art. 12 della legge 2 aprile 1968, n.475, alla società **"Farmacia San Rocco s.n.c. della dott.ssa Emanuela Pavese e del dott. Cappetta G"**, aggiudicataria della gara a seguito di procedura competitiva ex art. 107 della legge fallimentare che, come rappresentata ha accettato, la piena proprietà dell'azienda farmaceutica, unitamente alla sua titolarità e al diritto di esercizio, corrente in Nocera Inferiore alla via Bosco Lucarelli n.5, correlativa alla quarta sede farmaceutica del Comune di Nocera Inferiore;

DATO ATTO che agli atti è depositata - allegata alla suddetta istanza – la seguente documentazione attestante i requisiti previsti dalla normativa vigente, parte dei quali autodichiarati ai sensi del DPR 28.12.2000, n.445:

1) dichiarazione sostitutiva di certificazioni resa ai sensi degli artt. 47, 48 e 75 del DPR 28 dicembre 2000, n.445, con la quale il dott. **Cappetta Giuseppe**, consapevole delle

responsabilità e delle pene stabilite dalla legge per false attestazioni e mendaci dichiarazioni, sotto la sua personale responsabilità dichiara di essere cittadino italiano, di godere dei diritti politici, di non aver riportato condanne penali e di non aver procedimenti penali in corso, di essere in possesso di laurea in farmacia conseguita presso l'Università di Salerno in data 28.10.2011, di aver conseguito l'abilitazione alla professione a seguito di esame sostenuto nella stessa università in data dicembre 2011, di essere iscritto all'Ordine dei Farmacisti della Provincia di Salerno al n.3147 dal 02.01.2012, di essere in possesso dei requisiti richiesti dall'art. 6 della legge n.892/84 per aver svolto il biennio di pratica professionale presso la farmacia "Costabile dr. Antonio di via Posidonia 271 (SA), di non trovarsi nelle condizioni di cui all'art. 12 e 13 della legge n.475/68 ed agli artt. 7 e 8 della legge n.362/91 e la non sussistenza di cause di divieto, di decadenza o di sospensione indicate nell'allegato 1 al D.lgs n.490/94, nei confronti di se stesso e dei propri conviventi;

2) dichiarazione sostitutiva di certificazioni resa ai sensi degli artt. 47, 48 e 75 del DPR 28 dicembre 2000, n.445, con la quale la dott.ssa **Pavese Emanuela**, consapevole delle responsabilità e delle pene stabilite dalla legge per false attestazioni e mendaci dichiarazioni, sotto la sua personale responsabilità dichiara di essere cittadino italiano, di godere dei diritti politici, di non aver riportato condanne penali e di non aver procedimenti penali in corso, di essere in possesso di laurea in farmacia conseguita presso l'Università di Salerno in data 30.10.2006, di aver conseguito l'abilitazione alla professione a seguito di esame sostenuto nella stessa università in data ottobre 2006, di essere iscritta all'Ordine dei Farmacisti della Provincia di Salerno al n.2478 dal 06.01.2007, di essere in possesso dei requisiti richiesti dall'art. 6 della legge n.892/84 per aver svolto il biennio di pratica professionale presso la farmacia "Tranfaglia" di Montoro Superiore, di non trovarsi nelle condizioni di cui all'art. 12 e 13 della legge n.475/68 ed agli artt. 7 e 8 della legge n.362/91 e la non sussistenza di cause di divieto, di decadenza o di sospensione indicate nell'allegato 1 al D.lgs n.490/94, nei confronti di se stesso e dei propri conviventi;

3) planimetria dei locali

CONSIDERATO che tale documentazione risulta idonea ed esaustiva per il rilascio del richiesto provvedimento di autorizzazione al trasferimento della titolarità della quarta sede farmaceutica urbana del Comune di Nocera Inferiore, con annessa azienda commerciale;

RITENUTO di dover prendere atto e autorizzare il trasferimento della titolarità della quarta sede farmaceutica urbana del Comune di Nocera Inferiore, con annessa azienda commerciale, dal cedente, dott. **Bartiromo Tommaso,** nato a Nocera Inferiore il 15 febbraio 1969, C.F. BRT TMS 69B15 F912A, nella qualità di curatore del fallimento della società **"Farmacia Liliana Russo del dott. De Francesco Vincenzo s.a.s." (Farmacia Russo – De Francesco),** con sede in Nocera Inferiore alla via Bosco Lucarelli n.5**,** nonché del socio accomandatario di detta società, dott. De Francesco Vincenzo, nato a Nocera Inferiore il 06 giugno 1960, C.F. DFR VCN 60H06 F912I, tale nominato in forza di sentenza dichiarativa di fallimento del Tribunale di Nocera Inferiore, n.60/2014 in data 17 luglio 2014, in favore della società **"Farmacia San Rocco s.n.c. della dott.ssa Emanuela Pavese e del dott. Cappetta G"**

Visto per quanto applicabile il R.D. n. 1706 del 30.09.1938;
VISTA la L. 02.04.1968 n. 475;
VISTO, per quanto applicabile, il DPR 21.08.1971 n. 1275;
VISTO l'art.31 dello Statuto della Regione Campania;
VISTA la L.R. 14.05.1975 n. 29;
VISTA la L.R. 05.06.1975 n. 61;
VISTA la L.R. 08.03.1985 n.13;
VISTA la L.R. 07.12.1993 n.44;
VISTA la legge 22.12.1984 n.892;
VISTA la legge 08.11.1991 n. 362;
VISTA la legge 04.08.2006 n. 248
VISTO l' art.16 L.R. n. 1 del 19.01.2007
VISTA la legge n. 27 del 24.03.2012 .

Vista la D.G.R.C. n. 612 del 29.10.2011 di approvazione del Regolamento n. 12: "Ordinamento amministrativo della G.R.C.", pubblicato sul BURC n. 77 del 16.12.2011;
Visto il vigente Regolamento n. 12/2011 e ss.mm.ii.;
Visto l'art.6, comma 1, del citato Regolamento;
Vista la D.G.R. n. 191/2012 con la quale, in attuazione di quanto previsto dal citato Reg. n. 12/2011, sono state individuate, in 350, il numero massimo delle strutture ordinamentali da istituire;
Vista la D.G.R.C. n. 478/2012, successivamente modificata dalla DGRC n. 528/2012 di approvazione, ai sensi del Reg. n. 12/2011, delle strutture ordinamentali sulla base delle competenze da svolgere;
Vista la D.G.R.C. n. 479/2012 e ss.mm.ii., di approvazione del "Disciplinare per il conferimento degli incarichi dirigenziali ai dirigenti di ruolo della Giunta Regionale della Campania";
Vista la D.G.R.C. n. 614/2012 con la quale sono stati conferiti gli incarichi di dirigente delle strutture di Staff ai Dipartimenti, costituite con DD.G.R.C. nn. 344 e 345 del 10.7.2012 e nn. 437, 438 e 439 del 9.8.2012;
Vista la D.G.R.C. n. 427 del 27.9.2013 di conferimento degli incarichi dirigenziali e il relativo allegato "A";
Vista la D.G.R.C. n. 488 del 31.10.2013 con la quale è stato disposto tra l'altro il conferimento dell'incarico di responsabile della U.O.D. Politica del Farmaco e Dispositivi;
Viste le note prot. n. 2178/SP del 24.10.2013, e nn. 2245/SP e 2248/SP del 31.10.2013 dell'Assessore alle Risorse Umane;
Visto il DPGR n. 284 del 13.11.2013 di conferimento incarico al Dirigente della U.O.D. Politica del Farmaco e Dispositivi;
Vista la nota prot. n. 0126952 del 21.02.2014 Dipartimento n. 54 –Direzione Generale n. 10 ;
Alla stregua dell'istruttoria compiuta dal funzionario responsabile del procedimento, nonché dalla espressa dichiarazione di regolarità resa dal Dirigente della U.O.D. Politica del Farmaco e dispositivi,

DECRETA

1) di prendere atto che con atto notarile rogato dalla dott.ssa Cassese Giuseppina, notaio in Buccino, iscritta nel ruolo del Collegio notarile di Salerno, repertorio n.160, raccolta n.118, del 03 luglio 2015, di cessione di farmacia, il dott. **Bartiromo Tommaso,** nato a Nocera Inferiore il 15 febbraio 1969, C.F. BRT TMS 69B15 F912A, **nella qualità di curatore** del fallimento della società **"Farmacia Liliana Russo del dott. De Francesco Vincenzo s.a.s." (Farmacia Russo – De Francesco),** con sede in Nocera Inferiore alla via Bosco Lucarelli n.5, nonché del socio accomandatario di detta società, dott. **De Francesco Vincenzo**, nato a Nocera Inferiore il 06 giugno 1960, C.F. DFR VCN 60H06 F912I, tale nominato in forza di sentenza dichiarativa di fallimento del Tribunale di Nocera Inferiore, n.60/2014 in data 17 luglio 2014, a tanto legittimato in virtù di autorizzazione resa all'unanimità dal Comitato dei Creditori in data 25 giugno 2015, nonché in virtù di autorizzazione del Giudice Delegato, dott. Mario Fucito in data 26 giugno 2015, ai sensi dell'art. 16 bis, comma 9 bis L. 221/2012, come introdotto dall'art. 52 del D.L. n.90 del 24.06.2014 e s.m.i. (Allegato "A" all'atto notarile de quo – rep.n.160 – rac. n.118), **ha ceduto e trasferito**, ai sensi e per gli effetti dell'art. 12 della legge 2 aprile 1968, n.475, alla società **"Farmacia San Rocco s.n.c. della dott.ssa Emanuela Pavese e del dott. Cappetta G"**, con sede legale in Castel San Giorgio (SA) al Viale G. Della Monica n.26, codice fiscale, partita IVA e numero di iscrizione nel Registro delle Imprese di Salerno: 05381910651, REA n.441425, aggiudicataria della gara a seguito di procedura competitiva ex art. 107 della legge fallimentare che, come rappresentata ha accettato, la piena proprietà dell'azienda farmaceutica, unitamente alla sua titolarità e al diritto di esercizio, corrente in Nocera Inferiore alla via Bosco Lucarelli n.5, correlativa alla quarta sede farmaceutica del Comune di Nocera Inferiore;
2) di autorizzare il trasferimento della titolarità della quarta sede farmaceutica urbana del Comune di Nocera Inferiore (SA) con esercizio nella via Bosco Lucarelli n.5, con annessa azienda commerciale, dal dott. **Bartiromo Tommaso,** nato a Nocera Inferiore il 15 febbraio 1969 nella qualità di curatore del fallimento della società **"Farmacia Liliana Russo del dott. De Francesco Vincenzo s.a.s." (Farmacia Russo – De Francesco),** con sede in Nocera Inferiore alla via Bosco Lucarelli n.5, in favore della società **"Farmacia San Rocco s.n.c. della dott.ssa**

Emanuela Pavese e del dott. Cappetta G", con sede legale in Castel San Giorgio (SA) al Viale G. Della Monica n.26, codice fiscale, partita IVA e numero di iscrizione nel Registro delle Imprese di Salerno: 05381910651, REA n.441425,
3) di prendere atto che la direzione tecnica è affidata al socio **Cappetta Giuseppe;**
4) di dichiarare decaduta la società **"Farmacia Liliana Russo del dott. De Francesco Vincenzo s.a.s." (Farmacia Russo – De Francesco)** dalla precedente titolarità di cui al D.P.G.R.C. n. 03978 del 13 marzo 1996 e successivo Decreto Dirigenziale dell'AGC 20, Settore 10, Servizio 03, n.54 del 08.04.2010, ai sensi dell'art. 12 della legge n.475/68;
5) di incaricare il responsabile del procedimento degli adempimenti consequenziali, ivi compresa l'ispezione ai sensi dell'art. 111 del T.U.LL.SS. approvato con R.D. n.1265/34;
6) di trasmettere copia del presente provvedimento: al Sindaco del Comune di Nocera Inferiore (SA) ed all'A.S.L. di Salerno per quanto di competenza; all'Ordine dei Farmacisti della Provincia di Salerno per conoscenza; al Curatore fallimentare e al B.U.R.C. per la pubblicazione ai sensi della L.R. 05.06.1975 n.61.

IL DIRIGENTE
- DOTT. NICOLA D'ALTERIO -

Decreto Dirigenziale n. 203 del 15/07/2015

Dipartimento 52 - Dipartimento della Salute e delle Risorse Naturali

Direzione Generale 4 - Direzione Generale Tutela salute e coor.to del Sistema Sanitario Regionale

U.O.D. 8 - UOD Politica del farmaco e dispositivi

Oggetto dell'Atto:

COMUNE DI ANGRI - TERZA SEDE FARMACEUTICA URBANA - TITOLARE :"SOCIETA' SPARANO DELLA DOTT.SSA CARBONE MARIA E C SAS" - PRESA D'ATTO RISTRUTTURAZIONE E REDISTRIBUZIONE DI SPAZI INTERNI ESISTENTI -

IL DIRIGENTE

PREMESSO :

che, giusta Decreto dell'AGC 20, Settore 10, n.57 del 16.04.2010 e successivo di rettifica n.60 del 27.04.2010, è stata trasferita la titolarità della terza sede urbana del Comune di Angri (SA), dal dott. Sparano Carlo in favore della società in accomandita semplice sotto la ragione sociale "Farmacia Sparano della d.ssa Carbone Maria e C. s.a.s." ubicata alla via Cervinia n.8/10, costituita dal socio Sparano Carlo nella qualità di socio accomandante e dal socio Carbone Maria, nata a S. Giuseppe Vesuviano il 26.04.1982, C.F. CRB MRA 82D66 H860U, nella qualità di socio accomandatario;

che, giusta Decreto dell'AGC 20, Settore 10, n.44 del 10.04.2012, è stato preso atto della variazione della compagine sociale mediante cessione della quota sociale da parte del dott. Sparano Carlo in favore della d.ssa Sparano Anna Maria, nata a Napoli il 01 luglio 1957, C.F. SPR NMR 57L41 F839D e, quest'ultima, ha acquisito la qualità di socio accomandante mentre la d.ssa Carbone Maria è rimasta socio accomandatario;

VISTI:

- l'istanza della d.ssa Carbone Maria, nata S. Giuseppe Vesuviano il 26.04.1982, C.F. CRB MRA 82D66 H860U, nella qualità di socio accomandatario della società "Farmacia Sparano della d.ssa Carbone Maria e C. s.a.s., acquisita al protocollo al n.0465980 del 06.07.2015, con la quale comunica di aver ristrutturato i locali della farmacia e di aver redistribuito gli spazi interni, chiedendone la presa d'atto;

DATO ATTO che agli atti è depositata - allegata alla suddetta istanza – la seguente documentazione attestante i requisiti previsti dalla normativa vigente, parte dei quali autodichiarati ai sensi del DPR 28.12.2000, n.445:

1) accertamento di conformità pratica S.C.I.A. In sanatoria n.4522/2015, verbale n. 1074 del 27.2.2015, prot. n.3311 del 4.2.2015 rilasciato dal Comune di Angri, U.O.C. Promozione, sviluppo e Gestione Territoriale, a firma del geom. Antonio Esposito, con la quale attesta che dalla verifica effettuata ha determinato la conformità e quindi la corrispondenza dei grafici di cui alla sanatoria - pratica n.4522 del 4.2.2015, prot. n.3311;

2) certificato igienico-sanitario rilasciato dall'ASL di Salerno – Dipartimento di Prevenzione Area Nord – prot. n.1197 del 14 maggio 2015, con il quale si certifica che i locali siti in Angri alla via Cervinia nn.8/10 sono igienicamente idonei per essere adibiti all'attività di farmacia;

3) relazione tecnica illustrativa a firma dell'ing. Pietro Paolo Coppola, iscritto all'Ordine degli Ingegneri di Salerno al n.4675, del 6 luglio 2015, con la quale descrive i lavori eseguiti nella farmacia, che sono stati oggetti della S.C.I.A e del certificato igienico-sanitario innanzi richiamati;

4) planimetria particolareggiata con layout delle attrezzature e della distribuzione degli spazi, a firma dell'ing. Pietro Paolo Coppola, iscritto all'Ordine degli Ingegneri di Salerno al n.4675;

CONSIDERATO che i lavori effettuati rientrano nella fattispecie di cui all'art. 6, comma 2, lettere a) ed e) bis del DPR 6 giugno 2001 n.380;

RITENUTO di dover prendere atto e autorizzare sia la variazione dell'ingresso al pubblico della farmacia al n. civico 40, mentre il numero civico 39 è adibito a vetrina espositiva, sia i lavori di ristrutturazione di cui alla C.I.L.A. Innanzi richiamata;

Visto per quanto applicabile il R.D. n. 1706 del 30.09.1938;
VISTA la L. 02.04.1968 n. 475;
VISTO, per quanto applicabile, il DPR 21.08.1971 n. 1275;
VISTO l'art.31 dello Statuto della Regione Campania;
VISTA la L.R. 14.05.1975 n. 29;
VISTA la L.R. 05.06.1975 n. 61;
VISTA la L.R. 08.03.1985 n.13;
VISTA la L.R. 07.12.1993 n.44;
VISTA la legge 22.12.1984 n.892;
VISTA la legge 08.11.1991 n. 362;
VISTA la legge 04.08.2006 n. 248
VISTO l' art.16 L.R. n. 1 del 19.01.2007
VISTA la legge n. 27 del 24.03.2012 .

Vista la D.G.R.C. n. 612 del 29.10.2011 di approvazione del Regolamento n. 12: "Ordinamento amministrativo della G.R.C.", pubblicato sul BURC n. 77 del 16.12.2011;
Visto il vigente Regolamento n. 12/2011 e ss.mm.ii.;
Visto l'art.6, comma 1, del citato Regolamento;
Vista la D.G.R. n. 191/2012 con la quale, in attuazione di quanto previsto dal citato Reg. n. 12/2011, sono state individuate, in 350, il numero massimo delle strutture ordinamentali da istituire;
Vista la D.G.R.C. n. 478/2012, successivamente modificata dalla DGRC n. 528/2012 di approvazione, ai sensi del Reg. n. 12/2011, delle strutture ordinamentali sulla base delle competenze da svolgere;
Vista la D.G.R.C. n. 479/2012 e ss.mm.ii., di approvazione del "Disciplinare per il conferimento degli incarichi dirigenziali ai dirigenti di ruolo della Giunta Regionale della Campania";
Vista la D.G.R.C. n. 614/2012 con la quale sono stati conferiti gli incarichi di dirigente delle strutture di Staff ai Dipartimenti, costituite con DD.G.R.C. nn. 344 e 345 del 10.7.2012 e nn. 437, 438 e 439 del 9.8.2012;
Vista la D.G.R.C. n. 427 del 27.9.2013 di conferimento degli incarichi dirigenziali e il relativo allegato "A";
Vista la D.G.R.C. n. 488 del 31.10.2013 con la quale è stato disposto tra l'altro il conferimento dell'incarico di responsabile della U.O.D. Politica del Farmaco e Dispositivi;
Viste le note prot. n. 2178/SP del 24.10.2013, e nn. 2245/SP e 2248/SP del 31.10.2013 dell'Assessore alle Risorse Umane;
Visto il DPGR n. 284 del 13.11.2013 di conferimento incarico al Dirigente della U.O.D. Politica del Farmaco e Dispositivi;
Vista la nota prot. n. 0126952 del 21.02.2014 Dipartimento n. 54 –Direzione Generale n. 10 ;
Alla stregua dell'istruttoria compiuta dal funzionario responsabile del procedimento, nonché dalla espressa dichiarazione di regolarità resa dal Dirigente della U.O.D. Politica del Farmaco e dispositivi,

DECRETA

1) di prendere atto dei lavori eseguiti nella farmacia - correlativa alla sede farmaceutica urbana n.3 del Comune di Angri – di cui è titolare la società **"Farmacia Sparano della d.ssa Carbone Maria e C. s.a.s.**, costituita dalla d.ssa **Carbone Maria,** nella qualità di socio accomandatario e dalla d.ssa **Sparano Anna Maria**, nella qualità di socio accomandante, ubicata in via Cervinia nn. 8/10, di ristrutturazione e redistribuzione degli spazi interni esistenti, giusta planimetria allegata al presente atto che che ne costituisce parte integrante e sostanziale;
2) di incaricare il responsabile del procedimento degli adempimenti consequenziali;
3) di trasmettere copia del presente provvedimento: al Sindaco del Comune di Angri (SA) ed all'A.S.L. di Salerno per quanto di competenza; all'Ordine dei Farmacisti della Provincia di Salerno per conoscenza; al B.U.R.C. per la pubblicazione ai sensi della L.R. 05.06.1975 n.61.

IL DIRIGENTE
- DOTT. NICOLA D'ALTERIO -

REGIONE CAMPANIA

Decreto Dirigenziale n. 204 del 15/07/2015

Dipartimento 52 - Dipartimento della Salute e delle Risorse Naturali

Direzione Generale 4 - Direzione Generale Tutela salute e coor.to del Sistema Sanitario Regionale

U.O.D. 8 - UOD Politica del farmaco e dispositivi

Oggetto dell'Atto:

COMUNE DI BOSCOREALE - SEDE FARMACEUTICA N.3 - TITOLARE:" SOCIETA' VARGAS DEL DOTTOR ANTONIO CELENTANO E C SAS " CESSIONE QUOTA E MODIFICA PATTI SOCIALI -

IL DIRIGENTE

PREMESSO :

che, la G.R.C., con Decreto Dirigenziale del DIP. 52, D.G. 04, UOD 08, n.152 del 29.07.2014, ha preso atto che la società sotto la ragione sociale **"Farmacia Della Rocca della dottoressa Cupo Domenica e C. s.a.s.**" titolare della sede farmaceutica n. 3 del Comune di Boscoreale, ubicata in via G. Della Rocca nn. 140 – 142 – 144 – 146, costituita dai soci **Cupo Domenica**, nata a Palomonte (SA) il 16.01.1969, C.F. CPU DNC 69A56 G292B, socio accomandatario; **Voccia Filomena,** nata a Scafati (SA) il 25.05.1971, C.F. VCC FMN 81E65 I483D, socio accomandante; **Celentano Antonio,** nato a Napoli il 30.03.1971, C.F. CLN NTN 71C30 F839V, socio accomandante, ha modificato i patti sociali col cambio della ragione sociale in **"Farmacia Vargas della dottoressa Cupo Domenica e C. s.a.s."**iscritta nel Registro delle Imprese di Napoli al n.06345681214 e nel R.E.A. al n.809098;

VISTI:

- l'istanza del dott. **Celentano Antonio**, nato a Napoli il 30.03.1971, C.F. CLN NTN 71C30 F839V, in qualità di amministratore della società sotto la ragione sociale **"Farmacia Vargas del dottor Celentano Antonio e C. s.a.s.,** acquisita al protocollo in data 23 giugno 2015 al n.0433923, con la quale chiede che venga preso atto della modifica dei patti sociali della suddetta società;
- l'atto notarile rogato dal dott. Domenico Di Liegro, notaio in Napoli, iscritto nel ruolo dei Distretti Notarili Riuniti di Napoli, Torre Annunziata e Nola, del 21 aprile 2015, repertorio n.1459, raccolta n.994, di cessione di quota, con il quale la d.ssa Cupo Domenica, nata a Palomonte (SA) il 16.01.1969, C.F. CPU DNC 69A56 G292B, cede e trasferisce al dott. Celentano Antonio, che in buona fede accetta, la sua intera quota sociale detenuta nella società **"Farmacia Vargas della dottoressa Cupo Domenica e C. s.a.s.** e i soci rimanenti nella prefata società, modificano la ragione sociale della società in "**Farmacia Vargas del Dottor Celentano Antonio e C. S.A.S**." con assunzione della carica di socio accomandatario nella persona del dott. Celentano Antonio e quella di socio accomandante nella persona della d.ssa Voccia Filomena;

CONSIDERATO che tale documentazione risulta idonea ed esaustiva per il rilascio del richiesto provvedimento di presa d'atto dell'avvenuta cessione di quota societaria e trasformazione della ragione sociale in: "**Farmacia Vargas del Dottor Celentano Antonio e C. S.A.S;**

RITENUTO di dover prendere atto dell'avvenuta cessione di quota societaria e trasformazione della ragione sociale in: "**Farmacia Vargas del Dottor Celentano Antonio e C. S.A.S;**

Visto, per quanto applicabile, il R.D. 30.09.1938 n.1706;
Vista la legge 02.04.68 n.475;
Visto, per quanto applicabile, il DPR 21.08.1971 n.1275;
Visto l'art.31 dello Statuto della Regione Campania;
Vista la L.R. 14.05.1975 n.29;
Vista la L.R. 05.06.1975 n.61;
Vista la L.R. 08.03.1985 n.13;
Vista la L.R. 07.12.1993 n.44;
Vista la legge 22.12.1984 n.892;
Vista la legge 08.11.1991 n.362;
Vista la legge 04.08.2006 n.248;
Visto l'art.16 L.R. n.1 del 19.01.2007;
Vista la legge n.27 del 24.03.2012;
Vista la D.G.R.C. n. 612 del 29.10.2011 di approvazione del Regolamento n.12 "Ordinamento amministrativo della G.R.C." pubblicato sul BURC n.77 del 16.12.2011;
Visto il vigente Regolamento n.12/2011 e ss. mm. ii;
Visto l'art.6 comma 1 del citato Regolamento;
Vista la D.G.R. n.191/2012 con la quale in attuazione di quanto previsto dal citato regolamento n.12/2011, sono state individuate, in 350, il numero massimo delle strutture ordinamentali da istituire;
Vista la D.G.R.C. n.478/2012, successivamente modificata dalla D.G.R.C n.528/2012 di approvazione ai sensi del regolamento n.12/2011, delle strutture ordinamentali sulla base delle competenze da svolgere;

Vista la D.G.R.C. n.479/2012 e ss.mm.ii., di approvazione del "Disciplinare per il conferimento degli incarichi dirigenziali ai dirigenti di ruolo della Giunta Regionale della Campania";
Vista la D.G.R.C. n.614/2012 con la quale sono stati conferiti gli incarichi di dirigente delle strutture di Staff ai Dipartimenti, costituite con DD.G.R.C. nn.344 e 345 del 10.07.2012 e nn. 437, 438 e 439 del 09.08. 2012;
Vista l a D.G.R.C. n.427 del 27.09.2013 di conferimento degli incarichi dirigenziali e il relativo allegato "A";
Vista la D.G.R.C. n. 488 del 31.10.2013 con la quale è stato disposto tra l'altro il conferimento dell'incarico di responsabile della U.O.D. Politica del Farmaco e Dispositivi;
Viste le note prot. n.2178/SP del 24.10.2013 e nn. 2245/SP e 2248/SP del 31.10.2013 dell'Assessore alle Risorse Umane;
Visto il DPGR n. 284 del 13.11.2013 di conferimento incarico al Dirigente della U.O.D. Politica del Farmaco e Dispositivi;
Vista la nota prot. n. 0126952 del 21.02.2014 Dipartimento n. 54 –Direzione Generale n. 10 ;
Alla stregua dell'istruttoria compiuta dal funzionario responsabile del procedimento, nonché dalla espressa dichiarazione di regolarità resa dal Dirigente della U.O.D. Politica del Farmaco e dispositivi,

DECRETA

1) **di prendere atto** che con atto notarile rogato dal dott. Domenico Di Liegro, notaio in Napoli, iscritto nel ruolo dei Distretti Notarili Riuniti di Napoli, Torre Annunziata e Nola, del 21 aprile 2015, repertorio n.1459, raccolta n.994, di cessione di quota, la d.ssa **Cupo Domenica,** nata a Palomonte (SA) il 16.01.1969, C.F. CPU DNC 69A56 G292B, ha ceduto e trasferito al dott. **Celentano Antonio**, nato a Napoli il 30.03.1971, C.F. CLN NTN 71C30 F839V, che in buona fede ha accettato, la sua intera quota sociale detenuta nella società **"Farmacia Vargas della dottoressa Cupo Domenica e C. s.a.s.** correlativa alla sede farmaceutica n. 3 del Comune di Boscoreale, ubicata in via G. Della Rocca nn. 140 – 142 – 144 – 146 e, i soci rimanenti, hanno modificato la ragione sociale della società in "**Farmacia Vargas del Dottor Celentano Antonio e C. S.A.S**." con assunzione della carica di socio accomandatario nella persona del dott. **Celentano Antonio** e quella di socio accomandante nella persona della d.ssa **Voccia Filomena;**

2) **di prendere atto, altresì**, che la direzione tecnica della farmacia è affidata alla d.ssa Voccia Filomena;

3) **di incaricare** il responsabile del procedimento degli adempimenti consequenziali;

4) **di trasmettere** copia del presente provvedimento: al Sindaco del Comune di Boscoreale (NA) ed all' A.S.L. di Napoli, per quanto di competenza; all'Ordine dei Farmacisti della Provincia di Napoli per conoscenza; al B.U.R.C. per la pubblicazione ai sensi della L.R. 05.06.1975 n.61.

IL DIRIGENTE
- DOTT. NICOLA D'ALTERIO -

REGIONE CAMPANIA

Decreto Dirigenziale n. 215 del 01/07/2015

Dipartimento 52 - Dipartimento della Salute e delle Risorse Naturali

Direzione Generale 4 - Direzione Generale Tutela salute e coor.to del Sistema Sanitario Regionale

U.O.D. 2 - UOD. Prevenzione e sanità pubblica veterinaria

Oggetto dell'Atto:

LINEE GUIDA PER LA PREDISPOSIZIONE DEL PIANO D'AZIONE AI SENSI DELL'ART.18 REG. CE 1099/2009

IL DIRIGENTE

PREMESSO

- che il Regolamento (CE) n. 1099/2009 del Consiglio del 24 settembre 2009 “Relativo alla protezione degli animali durante l’abbattimento” (di seguito indicato come “regolamento”) all’art. 18 “Spopolamento” prevede che:
  - paragrafo 1: “*prima dell’inizio dell’operazione l’autorità competente responsabile di un’operazione di spopolamento elabora un piano d’azione per garantire il rispetto delle norme stabilite dal presente regolamento*”, nel quale dovranno essere indicati “*i metodi di stordimento e abbattimento previsti e le corrispondenti procedure operative standard volte a garantire il rispetto delle norme stabilite dal presente regolamento*”;
  - Paragrafo 2: “*l’autorità competente: a) garantisce che tali operazioni siano eseguite in conformità del piano d’azione di cui al paragrafo 1; b) intraprende ogni azione adeguata per la tutela del benessere degli animali nelle migliori condizioni possibili*.”;

VISTA

- La nota del Ministero della Salute 0015111-18/07/2014-DGSAF-COD_UO-P recante "linee guida sull'applicazione del Regolamento CE n. 1099 del 24 settembre 2009, relativo alla protezione degli animali durante l'abbattimento" dove, al capitolo 17 “Attività di spopolamento”, si ribadisce che : “*in caso di focolai di malattie infettive animali per le quali è previsto l’obbligo di abbattimento in allevamento (spopolamento), l’autorità competente responsabile di eseguire tale operazione è l’autorità sanitaria territorialmente competente che dovrà elaborare in anticipo un piano d’azione*”, ed inoltre “*nella predisposizione di tale piano d’azione si dovrà tener conto anche delle opportune azioni (proporzionali ed efficaci) da intraprendere sulla base della localizzazione e della dimensione del focolaio di malattia*”;

CONSIDERATO

- che è necessario dare attuazione al dettato dell’articolo 18, comma 1 e 2 del Regolamento (CE) 1099/2009;
- che competono alla UOD “Prevenzione e sanità pubblica veterinaria” le funzioni di promozione di iniziative per la tutela ed il benessere degli animali, di coordinamento dei piani di bonifica sanitaria e di prevenzione e controllo delle malattie infettive e diffusive degli animali;
- che in fase di emergenza competono alle Unità di crisi locale, costituite ai sensi del Piano Nazionale per le Emergenze di Tipo Epidemico, fra le altre, le seguenti funzioni:
  - intervenire in caso di sospetto focolaio/focolaio di malattia;
  - applicare nell’azienda infetta le misure previste dal Regolamento di Polizia Veterinaria e dalla legislazione vigente in materia;
  - coordinare l’attuazione operativa delle disposizioni e delle direttive impartite dall’unità di crisi regionale;
  - disporre e preparare le ordinanze sindacali per l’abbattimento degli animali, la distruzione delle relative carcasse e del materiale contaminato;
  - predisporre le operazioni di disinfezione e risanamento, affidandone la direzione operativa alla squadra incaricata dell’intervento nel focolaio;
  - provvedere a reperire e coordinare le risorse necessarie, ad integrazione di quelle disponibili, per l’espletamento di interventi di emergenza nel focolaio e sul territorio;
  - attuare e coordinare le procedure e le modalità operative intese all’abbattimento, ove previsto, degli animali in azienda, al trasferimento degli animali morti e dei materiali contaminati dall'azienda infetta verso i luoghi scelti per la loro distruzione o risanamento;
  - curare gli aspetti amministrativi connessi al reperimento e all'impiego delle persone, dei mezzi e delle attrezzature necessarie;

- provvedere alla stima del valore degli animali abbattuti, dei materiali e di tutto ciò che è suscettibile di indennizzo e curare la predisposizione delle relative procedure; raccogliere ed aggiornare i dati epidemiologici nei focolai;.

RILEVATO

- che si è provveduto alla formalizzazione di apposite “linee guida” che si allegano al presente provvedimento in quanto parte integrante e sostanziale;

VISTI

- Testo unico delle leggi sanitarie approvato con regio decreto del 27 Luglio 1934, n. 1265
- D.P.R. 8 febbraio 1954, n. 320: Regolamento di Polizia Veterinaria;
- D.P.R. 28 marzo 2013, n. 44 recante il riordino degli organi collegiali e altri organismi operanti presso il Ministero della salute;
- Decreto-legge 1° ottobre 2005, n. 202 recante misure urgenti per la prevenzione dell'influenza aviaria, convertito, con modificazioni, dalla legge 30 novembre 2005, n. 244;
- D.M. 7 marzo 2008 Organizzazione e funzioni del Centro nazionale di lotta ed emergenza contro le malattie animali e dell'Unita' centrale di crisi;
- Legge 2 giugno 1988, n. 218 Misure per la lotta contro l'afta epizootica ed altre malattie epizootiche degli animali;
- D.M. 20 luglio 1989, n. 298 Regolamento per la determinazione dei criteri per il calcolo del valore di mercato degli animali abbattuti ai sensi della legge 2 giugno 1988, n. 218, recante misure per la lotta contro l'afta epizootica ed altre malattie epizootiche degli animali;
- Reg. (CE) n. 349/2005 della Commissione del 28 febbraio 2005 che stabilisce norme sul finanziamento comunitario degli interventi urgenti e della lotta contro certe malattie animali ai sensi della decisione 90/424/CEE del Consiglio;
- O.M. 6 ottobre 1984: Norme relative alla denuncia di alcune malattie infettive degli animali nella Comunità economica europea
- Decisione di esecuzione 2012/737/UE della Commissione del 27 novembre 2012;
- Nota Ministero SIMAN prot. 13691 del 24 luglio 2009;
- Legge 23 gennaio 1968, n. 34: Provvedimenti per la profilassi della peste bovina, della pleuropolmonite contagiosa dei bovini, dell’afta epizootica, della morva, della peste suina classica e africana, della febbre catarrale degli ovini e di altre malattie esotiche;
- Reg. (CE) n. 1099/2009 del 24 settembre 2009 relativo alla protezione degli animali durante l’abbattimento.
- Reg. (CE) n. 1069/2009 del 21 ottobre 2009 recante norme sanitarie relative ai sottoprodotti di origine animale e ai prodotti derivati non destinati al consumo umano e che abroga il regolamento (CE) n. 1774/2002 (regolamento sui sottoprodotti di origine animale);
- Reg. (UE) n. 142/2011 del 25 febbraio 2011 recante disposizioni di applicazione del regolamento (CE) n. 1069/2009 del Parlamento europeo e del Consiglio recante norme sanitarie relative ai sottoprodotti di origine animale e ai prodotti derivati non destinati al consumo umano, e della direttiva 97/78/CE del Consiglio per quanto riguarda taluni campioni e articoli non sottoposti a controlli veterinari alla frontiera A tali leggi vanno aggiunte le normative specifiche per alcune malattie;
- D.Lgs. 20 febbraio 2004, n. 54 – Attuazione della direttiva 2002/60/CE recante disposizioni specifiche per la lotta contro la peste suina africana;
- D.Lgs. 20 febbraio 2004, n. 55 – Attuazione della direttiva 2001/89/CE relativa alle misure comunitarie di lotta contro la peste suina classica;
- Decisione della Commissione 2002/106/CE del 1 febbraio 2002 – Manuale diagnostico PSC;
- Decisione della Commissione 2003/422/CE del 26 maggio 2003 – Manuale diagnostico PSA;

- D.Lgs. 18 settembre 2006, n. 274 Attuazione della direttiva 2003/85/CE relativa a misure comunitarie di lotta contro l'afta epizootica;
- D.Lgs. 9 luglio 2003, n. 225.- Attuazione della Direttiva 2000/75/CE relativa alle misure di lotta e di eradicazione del morbo della lingua blu degli ovini;
- D.P.R. 17 maggio 1996, n. 362, Regolamento recante norme per l'attuazione della Direttiva 92/119/CEE, del Consiglio del 17 dicembre 1992, che introduce misure generali di lotta contro alcune malattie degli animali, nonché misure specifiche per la malattia vescicolare dei suini;
- D.P.R. 17 maggio 1996, n. 361 Regolamento recante norme per l'attuazione della direttiva 92/35/CEE, del Consiglio del 29 aprile 1992, che fissa le norme di controllo e le misure di lotta contro la peste equina;
- D.Lgs. 25 gennaio 2010, n. 9 Attuazione della direttiva 2005/94/CE relativa a misure comunitarie di lotta contro l'influenza aviaria e che abroga la direttiva 92/40/CEE;
- D.Lgs. 4 agosto 2008, n. 148 Attuazione della direttiva 2006/88/CE relativa alle condizioni di polizia sanitaria applicabili alle specie animali di acquacoltura ed ai relativi prodotti, nonché alla prevenzione di talune malattie degli animali acquatici ed alle misure di lotta contro tali malattie;
- Infine, devono essere tenute in considerazione le norme contenute nel 'Terrestrial Animal Health Code' dell'Organizzazione Mondiale della Sanità Animale (OIE).

DECRETA

per quanto in premessa, che si ritiene integralmente di seguito confermato:

- di approvare le allegate "linee guida regionali per la redazione del piano d'azione ai sensi dell'art.18 Regolamento CE 1099/2009";
- di incaricare le Unità di crisi locale per le Emergenze Epidemiche e i Servizi Veterinari dei Dipartimenti di Prevenzione delle AA.SS.LL. della Regione Campania di dare attuazione a quanto previsto dalle suddette "linee guida" e di trasmettere, alla U.O.D. 02 "Prevenzione e Sanità Pubblica Veterinaria" entro il 30/09/2015, i Piani di azione per gli spopolamenti redatti seguendo le indicazioni contenute nella Scheda A delle linee guida;
- di trasmettere il presente decreto ai Dipartimenti di Prevenzione delle AA.SS.LL. della Regione Campania, all'Istituto Zooprofilattico Sperimentale del Mezzogiorno di Portici, per quanto di rispettiva competenza, e al Bollettino Ufficiale della Regione Campania per la pubblicazione.

Il Dirigente U.O.D.
Dr. Paolo Sarnelli

Allegato

Linee guida per la redazione del piano d'azione ai sensi dell'art. 18 Regolamento CE 1099/2009

Attività di spopolamento

(abbattimento animali in allevamento per malattie infettive e diffusive)

Campo di applicazione

Il Regolamento (CE) n.1099/2009 DEL CONSIGLIO del 24 settembre 2009 stabilisce le norme per la protezione degli animali durante l'abbattimento.

L'art.18 del suddetto Regolamento, stabilisce le modalità di esecuzione degli "spopolamenti" in caso di focolai di malattie infettive animali per le quali è previsto l'obbligo di abbattimento in allevamento.

Lo spopolamento implica la gestione di crisi nelle quali vanno affrontate in parallelo priorità quali :

- la salute animale
- la salute pubblica
- l'ambiente
- il benessere animale.

Deroghe

Può verificarsi il caso in cui in circostanze eccezionali il rispetto delle norme di benessere animale comporti un rischio per la salute umana o rallenti in modo significativo il processo di eradicazione della malattia.

A tal proposito, l'Autorità competente territoriale è autorizzata a concedere deroghe a una o più disposizioni del suddetto regolamento qualora consideri che la loro osservanza possa comprometterne tali aspetti.

Piano di azione

Le autorità sanitarie devono stabilire le modalità e i tempi di attuazione delle operazioni di abbattimento con l'elaborazione di procedure operative standard, tenendo conto :

- della normativa sulla sicurezza sul lavoro
- del rispetto del benessere animale
- dei rischi connessi alla diffusione dell'agente patogeno.

Pertanto è di fondamentale importanza definire la pianificazione delle operazioni di abbattimento, affinchè siano effettuate in maniera efficiente e senza indebito ritardo.

L'autorità responsabile di eseguire tale operazione è l'autorità sanitaria territorialmente competente che dovrà elaborare in anticipo un **piano d'azione** nel quale saranno indicati :

- i metodi di stordimento e abbattimento previsti
- le corrispondenti procedure operative standard volte a garantire il rispetto delle norme di benessere animale stabilite dal suddetto regolamento.

Nella predisposizione di tale piano d'azione si dovrà tener conto anche delle opportune azioni (proporzionali ed efficaci) da intraprendere sulla base della localizzazione e della dimensione del focolaio di malattia.

L'Autorità sanitaria territorialmente competente può avvalersi di ditte o di personale esterno che

fonte: http://burc.regione.campania.it

abbia un adeguato livello di competenza senza obbligatoriamente possedere il certificato d'idoneità.

Prima del verificarsi di tali eventi (emergenze sanitarie con spopolamento) l'autorità sanitaria territoriale deve elaborare un **piano d'azione** proporzionale ed efficace, basandosi :

a) sulle specie animali allevate
b) sulla tipologia degli allevamenti presenti
c) sulla loro ubicazione sul territorio
d) sulle operazioni di abbattimento effettuate negli anni precedenti
e) sulle necessarie risorse economiche, di personale e di strumenti da impiegare per affrontare le emergenze sanitarie.

Flusso attività nel focolaio

Il servizio veterinario territorialmente competente deve farsi carico delle seguenti azioni operative in ordine cronologico:

1. ***Allertare la ditta preposta alle procedure di abbattimento:*** Non appena è confermata la necessità di procedere all'abbattimento, il veterinario deve procedere ad allertare la ditta incaricata all'abbattimento, in modo da coordinare tutte le successive attività;
2. ***Effettuare un'ispezione dell'azienda al fine di:***
   a) discutere la situazione con l'allevatore e spiegare la procedura operativa;
   b) valutare la struttura e gli equipaggiamenti presenti;
   c) valutare il numero, la specie e la localizzazione degli animali da abbattere;
   d) effettuare un inventario completo degli animali ed un stima del loro valore prima di procedure all'abbattimento.
3. ***Delineare un breve piano di azione (secondo lo schema "Flusso attività nel focolaio" di seguito riportato) che indichi:***
   a) quando iniziare le procedure di abbattimento e quando è previsto il loro completamento;
   b) il metodo di abbattimento prescelto sulla base dell'ispezione effettuata. Il metodo dovrà consentire una risoluzione più rapida possibile del focolaio nel rispetto del benessere animale; per i metodi di abbattimento si veda la procedura operativa standard per ogni specie (allegato);
   c) le strutture necessarie per la eventuale movimentazione degli animali destinati all'abbattimento;
   d) il piano di smaltimento e distruzione degli animali;
   e) il luogo di abbattimento; nella scelta del luogo per l'abbattimento si tengano in considerazione i seguenti fattori:
      - strutture disponibili;
      - eventuali strutture ed equipaggiamenti addizionali necessari;
      - sicurezza del personale;
      - sicurezza animale;
      - accettazione da parte del proprietario;
      - probabilità di danneggiare le strutture;
      - facilità delle operazione di rimozione delle carcasse;
      - protezione dalla vista pubblica.
   f) l'ordine di abbattimento. In linea generale l'abbattimento dovrebbe seguire il seguente ordine:

fonte: http://burc.regione.campania.it

- animali che non siano in grado di camminare o che deambulino a fatica e necessitino di essere abbattuti sul posto;
- animali colpiti dalla malattia, dando precedenza agli animali non svezzati, femmine che hanno appena partorito o in lattazione, animali gravidi e a animali irrequieti o potenzialmente pericolosi quali tori, scrofe con suinetti o verri;
- animali a contatto diretto con gli animali colpiti dalla malattia dando precedenza agli animali non svezzati, femmine che hanno appena partorito, animali gravidi o in lattazione e ad animali irrequieti o potenzialmente pericolosi quali tori, scrofe con suinetti e verri.

g) il personale necessario per svolgere l'abbattimento nei tempi previsti;

h) la tipologia e la quantità di strutture ed equipaggiamenti necessari;

i) le procedure da adottare affinché gli animali non destinati all'abbattimento, inclusi gli eventuali cani presenti, siano confinati lontano dal sito di abbattimento.

4. ***Assicurarsi che vi sia disponibilità, qualora necessario, di servizi di supporto quali polizia o carabinieri o vigili;***

5. ***Concordare con la ditta preposta alle procedure di abbattimento tutte le azioni da eseguire, individuando eventuali punti critici e soluzioni.***

Procedure Operative Standard per le operazioni di abbattimento

Parte generale

Controllare la qualità, i requisiti e le modalità d'uso delle attrezzature da impiegarsi nel cantiere. A tal fine è necessario:

- fare riferimento alle istruzioni fornite dai fabbricanti delle attrezzature di immobilizzazione e di stordimento per l'utilizzazione e la manutenzione, prendendo in considerazione le specie, le categorie, le quantità e/o i pesi degli animali per i quali sono previste le attrezzature;
- assicurarsi che tali istruzioni siano conosciute e utilizzate in modo opportuno dal personale addetto alle operazioni di abbattimento;
- verificare la corretta e periodica manutenzione dell'attrezzatura.

Nella scelta del metodo di abbattimento il veterinario dovrà tenere in considerazione il numero di animali da abbattere e il loro stato clinico, la struttura e gli equipaggiamenti dell'azienda al fine di effettuare l'abbattimento nel più breve tempo possibile, rispettando il benessere degli animali.

Per quanto riguarda i volatili sono da preferire, quando possibile, le procedure che non implichino la cattura e la manipolazione da parte dell'uomo; a titolo esemplificativo è quindi consigliabile la somministrazione di gas all'interno dei capannoni piuttosto che la cattura degli animali e l'abbattimento all'interno di cassoni.

Per limitare la diffusione degli agenti patogeni sono inoltre più opportuni i metodi di stordimentoabbattimento, mentre nel caso si utilizzino metodi di stordimento semplice, per l'abbattimento degli animali dovrebbero essere scelti metodi alternativi alla recisione dei vasi per evitare la dispersione di materiale biologico.

Per le specifiche tecniche relative a ciascuna metodica si vedano i capitoli delle procedure operative standard relativi a ciascuna specie di seguito riportati.

fonte: http://burc.regione.campania.it

ASL _____
Flusso attività nel focolaio
Piano d'azione per gli spopolamenti

(Reg. 1099/2009 art.18)

Dati rilevati da ispezione preliminare			
Motivo dello spopolamento			
Ditta preposta all'abbattimento	*Denominazione ditta*		
	N° telefonico per allerta		
Dati azienda	*Responsabile allevamento*		
	Tipo di struttura		
	Equipaggiamenti presenti		
	Specie e n° capi da abbattere	□ *suini n°* _____ □ *conigli n°* _____ □ *bovini n°* _____ □ *bufalini n°* _____	□ *ovini n°* _____ □ *caprini n°* _____ □ *equini n°* _____ □ *volatili n°* _____
	Localizzazione capi da abbattere		
	N° capi totale *(valutare come suddivedere in tipologie per stima)*	□ *suini n°* _____ □ *conigli n°* _____ □ *bovini n°* _____ □ *bufalini n°* _____	□ *ovini n°* _____ □ *caprini n°* _____ □ *equini n°* _____ □ *volatili n°* _____
	Stima del loro valore prima di procedere all'abbattimento		
Servizi di supporto	*Polizia* *Carabinieri* *Vigili*		

Inizio delle procedure di abbattimento	
Data prevista per il completamento	
Metodo di abbattimento prescelto	
Strutture necessarie per l'eventuale movimentazione degli animali destinati all'abbattimento	
Piano di smaltimento e distruzione degli animali	
Luogo di abbattimento	
Ordine di abbattimento	1. *animali che non siano in grado di camminare o che deambulino a fatica e necessitino di essere abbattuti sul posto;* 2. *animali colpiti dalla malattia, dando precedenza agli animali non svezzati, femmine che hanno appena partorito o in lattazione, animali gravidi e a animali irrequieti o potenzialmente pericolosi quali tori, scrofe con suinetti o verri;* 3. *animali a contatto diretto con gli animali colpiti dalla malattia dando precedenza agli animali non svezzati, femmine che hanno appena partorito, animali gravidi o in lattazione e ad animali irrequieti o potenzialmente pericolosi quali tori, scrofe con suinetti e verri.*
Personale necessario per svolgere l'abbattimento nei tempi previsti	
Tipologia e la quantità di strutture ed equipaggiamenti necessari (qualità, requisiti e modalità d'uso)	*attrezzature di immobilizzazione* *attrezzature di stordimento* *preparazione personale addetto alle operazioni di abbattimento* *corretta e periodica manutenzione dell'attrezzatura*
Procedure da adottare affinché gli animali non destinati all'abbattimento, inclusi gli eventuali cani presenti, siano confinati lontano dal sito di abbattimento	
Procedure di abbattimento concordate con la ditta preposta *(punti critici e soluzioni)*	

fonte: http://burc.regione.campania.it

ELENCO DEI METODI DI STORDIMENTO E ABBATTIMENTO

(Allegato I, Capo I, del Regolamento CE 1099/2009)

Metodi ammessi nei suini

Metodo	Categorie di suini
Dispositivo a proiettile captivo penetrante (s)	Tutte
Arma a proiettile libero (a)	Tutte
Colpo da percussione alla testa (a)	Suinetti < 5 kg
Elettronarcosi con applicazione limitatamente alla testa (s)	Tutte
Elettronarcosi con applicazione di corrente testa e corpo (a)	Tutte
Esposizione a gas (a, s): – **Biossido di carbonio ad alta concentrazione** – **Biossido di carbonio associato a gas inerti** – **Gas inerti**	Tutte
Esposizione a gas (a): – **Monossido di carbonio** – **Monossido di carbonio associato ad altri gas**	Suinetti
Iniezione letale	Tutte

(a): abbattimento
(s): stordimento semplice

Metodi ammessi nei bovini, ovini caprini ed equini

Metodo	Categorie di bovini e ovicaprini
Dispositivo a proiettile captivo penetrante (s)	Tutte
Arma a proiettile libero (a)	Tutte
Elettronarcosi con applicazione limitatamente alla testa (s)	Tutte
Elettronarcosi con applicazione di corrente testa e corpo (a)	Tutte
Iniezione letale	Tutte

(a): abbattimento (s): stordimento semplice

fonte: http://burc.regione.campania.it



Metodi ammessi nei conigli

Metodo	Categorie di conigli
Dispositivo a proiettile captivo penetrante (s)	Tutte
Dispositivo a proiettile captivo non penetrante (s)	Tutte
Arma a proiettile libero (a)	Tutte
Colpo da percussione alla testa (a)	Fino a 5 kg
Elettronarcosi con applicazione limitatamente alla testa (s)	Tutte
Elettronarcosi con applicazione di corrente testa e corpo (a)	Tutte
Iniezione letale	Tutte

(a): abbattimento
(s): stordimento semplice

Procedure Operative Standard Suini



1. *Elettronarcosi con applicazione limitatamente alla testa*

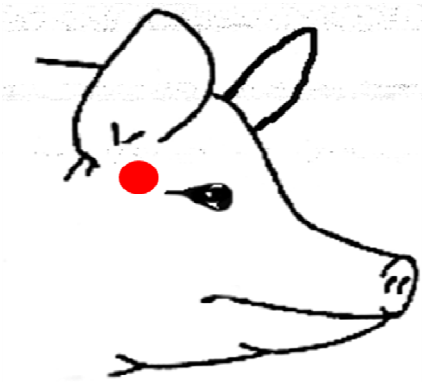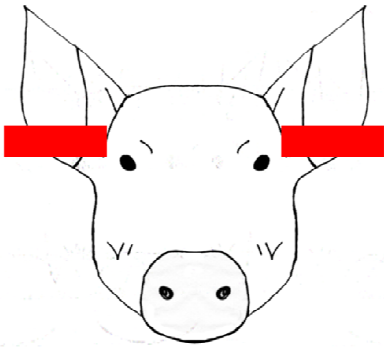Applicazione:	ai lati della testa tra le orecchie e gli occhi degli animali  
Intensità:	1.3 A Per scrofe di grosse dimensioni e verri si consiglia che la corrente sia almeno di 2A
Durata applicazione:	Si consigliano almeno 3 secondi
Segni di un corretto stordimento:	- collasso immediato - comparsa di movimenti tonico-clonici - assenza di respirazione ritmica - sguardo fisso - mandibola rilassata - lingua flaccida ed estesa - assenza di riflesso corneale - assenza di risposta al nose-prick - nessun tentativo di sollevare la testa o rialzarsi - assenza di vocalizzazioni

fonte: http://burc.regione.campania.it



Dissanguamento:	è consigliato una iugulazione pettorale profonda con recisione di tutti i grossi vasi (carotidi, giugulari, tronco brachiocefalico), da eseguire il prima possibile e non oltre i 15 secondi dallo stordimento.

2. *Elettronarcosi con applicazione testa e corpo*

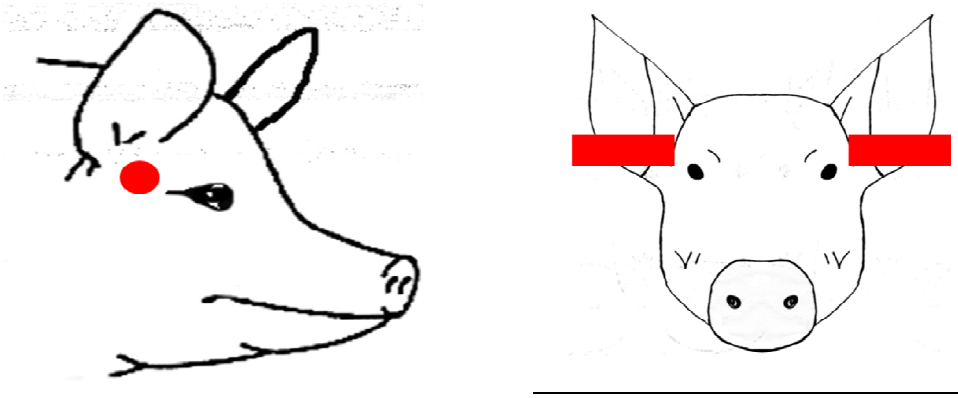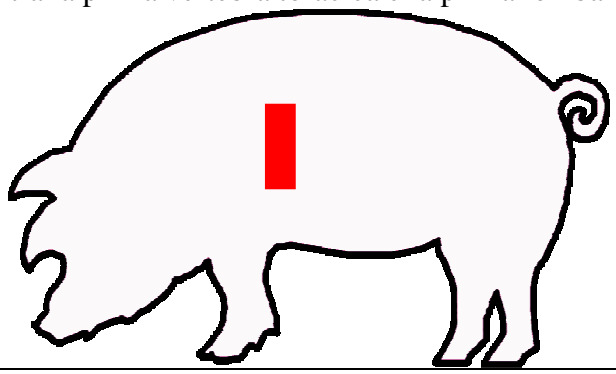Applicazione:	ai lati della testa tra le orecchie e gli occhi degli animali  sul torace tra la prima vertebra toracica e la prima lombare (T1-L1) 
Intensità:	1.3 A Per scrofe di grosse dimensioni e verri si consiglia che la corrente sia almeno di 2 A a livello della testa
Durata applicazione:	Si consigliano almeno 3 secondi
Segni di un corretto stordimento-abbattimento:	- collasso immediato - comparsa di movimenti tonici - la fase clonica potrebbe essere presente in forma lieve o essere del tutto assente - assenza di respirazione ritmica - pupille dilatate - graduale rilassamento del corpo - nessun animale riprende conoscenza



fonte: http://burc.regione.campania.it

3. *Pistola a proiettile captivo penetrante*
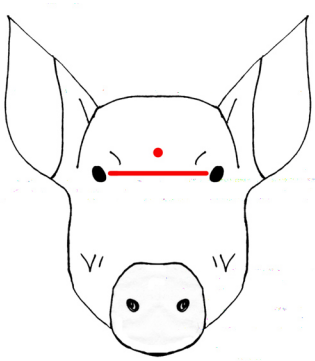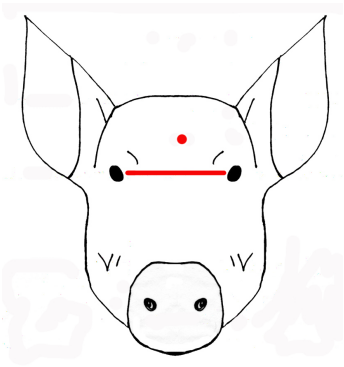
<table>
<tr><td>Applicazione:</td><td>Nei suini fino a 100 Kg il punto ideale di penetrazione dell’ogiva è localizzato medialmente, 2 centimetri sopra la linea ideale che unisce i due occhi
  </td><td>Nelle scrofe il punto ideale di penetrazione dell’ogiva è localizzato medialmente, 4 centimetri sopra la linea ideale che unisce i due occhi, leggermente di lato
  </td></tr>
<tr><td>Caratteristiche delle cartucce:</td><td>Peso dell’animale
< 30kg
30-90 kg
> 90 kg</td><td>Grani consigliati
1.25
2.5
3.4</td></tr>
<tr><td>Segni di un corretto stordimento:</td><td colspan="2">- collasso immediato
- comparsa di movimenti tonico-clonici
- assenza di respirazione ritmica
- occhi aperti e sguardo fisso
- assenza di rotazione oculare
- mandibola rilassata
- lingua flaccida ed estesa
- assenza di riflesso corneale
- assenza di risposta al nose-prick
- nessun tentativo di sollevare la testa o rialzarsi
- assenza di vocalizzazioni</td></tr>
<tr><td>Dissanguamento:</td><td colspan="2">è consigliato pettorale profondo con recisione di tutti i grossi vasi (carotidi, giugulari, tronco brachiocefalico), da eseguire il prima possibile e non oltre i 15 secondi dallo stordimento</td></tr>
<tr><td>Punti critici:</td><td colspan="2">nei riproduttori e nei soggetti di peso elevato al di sotto dell'osso frontale è presente una cresta ossea che rende difficoltosa la penetrazione del proiettile captivo. Nei grossi verri è molto difficile o addirittura impossibile utilizzare questo metodo.
Dato lo spessore delle ossa craniche e dei seni frontali, in alcuni casi, il chiodo può rimanere infisso nella fronte e risultare pericoloso per l’operatore a causa dei movimenti di caduta dell’animale.</td></tr>
</table>

fonte: http://burc.regione.campania.it

4. *Pistola a proiettile libero*

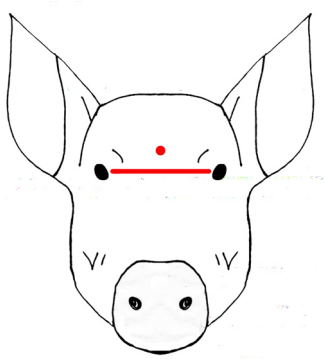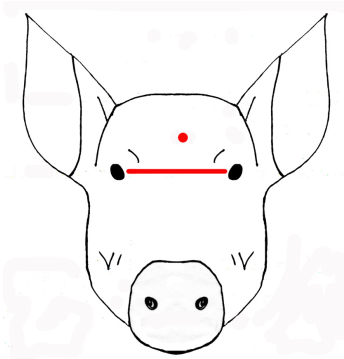
<table>
<tr><td>Applicazione:</td><td colspan="2">Si consiglia esclusivamente per suini >15 kg</td></tr>
<tr><td></td><td>Nei suini fino a 100 Kg il punto ideale di penetrazione dell'ogiva è localizzato medialmente, 2 centimetri sopra la linea ideale che unisce i due occhi
  </td><td>Nelle scrofe il punto ideale di penetrazione dell'ogiva è localizzato medialmente, 4 centimetri sopra la linea ideale che unisce i due occhi, leggermente di lato
  </td></tr>
<tr><td>Caratteristiche delle cartucce e dell'arma:</td><td>Pistola
Posizione: non oltre 25 cm dall'animale
Tipo: si consiglia una calibro 22 long rifle (bossolo mm 15,55, lunghezza totale 25,20), ma anche una calibro 38 o una 9 millimetri è sufficiente.
Proiettili: un proiettile hollow-point (punta cava) o soft nose (punta soffice) a basso calibro potrebbe non essere idoneo a raggiungere il cervello negli animali adulti per la facile deformabilità dell'ogiva. Nei soggetti adulti è preferibile la scelta di un proiettile round nose, calibro 9</td><td>Fucile
Posizione: non oltre i 100 cm dall'animale.

Tipo: fucile da caccia calibro 22</td></tr>
<tr><td>Segni di un corretto stordimento:</td><td colspan="2">- collasso immediato
- l'animale può essere rilassato o tonico; la fase clonica compare in meno di 5 secondi
- assenza di respirazione ritmica
- occhi aperti e sguardo fisso
- assenza di riflesso corneale
- assenza di risposta al nose-prick</td></tr>
<tr><td>Punti critici:</td><td colspan="2">Pericolosità
Si consiglia, ove possibile, la sedazione dell'animale prima dell'abbattimento</td></tr>
</table>

fonte: http://burc.regione.campania.it


Procedure Operative Standard Bovini

1. Pistola a proiettile captivo penetrante

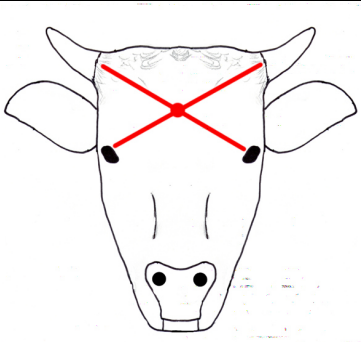Applicazione:	nel punto di incrocio di due linee immaginarie che vanno dalla base delle corna all'occhio opposto, perpendicolarmente alla teca ossea. Il punto che si ottiene dovrebbe trovarsi circa70mm ± 10mm sopra una linea tracciata sulla fronte e congiungente la parte supero-laterale degli occhi 
Caratteristiche delle cartucce:	in funzione del peso degli animali, utilizzare le indicazioni del produttore
Segni di un corretto stordimento:	- collasso immediato - comparsa di movimenti tonico-clonici - assenza di respirazione ritmica - occhi aperti e sguardo fisso - assenza di rotazione oculare - mandibola rilassata - lingua flaccida ed estesa - assenza di riflesso corneale - assenza di risposta al nose-prick - nessun tentativo di sollevare la testa o rialzarsi - assenza di vocalizzazioni
Procedure di induzione della morte	lo sparo con chiodo captivo deve essere seguito il più rapidamente possibile da una procedura che assicuri la morte. L'enervazione è la metodica di preferenza, in alternativa il dissanguamento.
Enervazione:	inserire uno stilo nella cavità cranica prodotta dallo sparo e lacerare il tessuto nervoso centrale e il midollo spinale.
Dissanguamento:	è consigliata iugulazione pettorale profonda con recisione di tutti i grossi vasi (carotidi, giugulari, tronco brachiocefalico), da eseguire il prima possibile e non oltre 60 secondi dallo stordimento.

fonte: http://burc.regione.campania.it


2. *Pistola a proiettile libero*
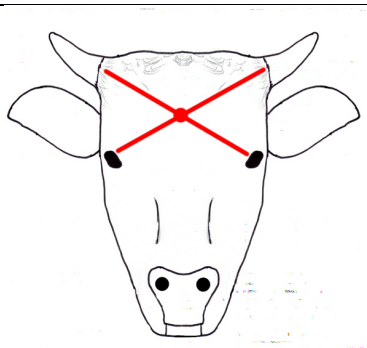
<table>
<tr><td>Applicazione:</td><td colspan="2">nel punto di incrocio di due linee immaginarie che vanno dalla base delle corna all’occhio opposto, perpendicolarmente alla teca ossea. Il punto che si ottiene dovrebbe trovarsi circa70mm ± 10mm sopra una linea tracciata sulla fronte e congiungente la parte supero-laterale degli occhi</td><td>  </td></tr>
<tr><td rowspan="2">Caratteristiche delle cartucce e dell’arma:</td><td rowspan="2">Pistola
Posizione: non oltre 25 cm dall’animale
Tipo: si consiglia una calibro 22 long rifle (bossolo mm 15,55, lunghezza totale 25,20), ma anche una calibro 38 o una 9 millimetri è sufficiente.
Proiettili: un proiettile hollow-point (punta cava) o soft nose (punta soffice) a basso calibro potrebbe non essere idoneo a raggiungere il cervello negli animali adulti per la facile deformabilità dell’ogiva. Nei soggetti adulti è preferibile la scelta di un proiettile round nose, calibro 9</td><td>Fucile
Posizione: non oltre i 100 cm dall’animale. Per animali a distanze maggiori utilizzare elementi telescopici.</td></tr>
<tr><td>Tipo: fucile da caccia calibro 22</td></tr>
<tr><td>Segni di un corretto stordimento:</td><td colspan="2">- collasso immediato
- l’animale può essere rilassato o tonico; la fase clonica può comparire anche dopo un minuto dallo sparo
- assenza di respirazione ritmica
- occhi aperti e sguardo fisso
- assenza di riflesso corneale
- assenza di risposta al nose-prick</td></tr>
<tr><td>Punti critici:</td><td colspan="2">pericolosità
si consiglia, ove possibile, la sedazione dell’animale prima dell’abbattimento</td></tr>
</table>

fonte: http://burc.regione.campania.it

Procedure Operative Standard Bufalini


1. Pistola a proiettile captivo penetrante

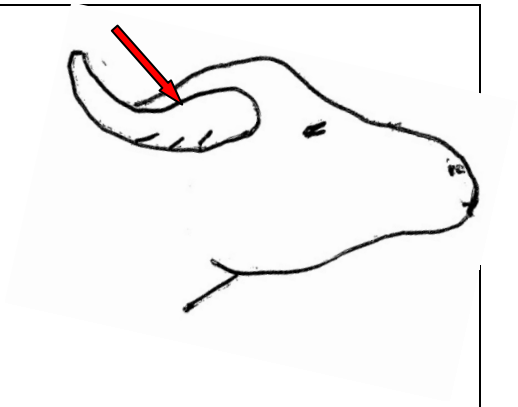Applicazione:	La pistola deve essere posizionata sotto l'eminenza intercornuale e al di sopra dell'inserimento del Ligamenta nuchae e direzionata negli animali <30 mesi in direzione della base della lingua e negli animali >30 mesi in direzione del naso nel caso in cui debba essere effettuato un prelievo per BSE Lo sparo deve essere direzionato rostralmente per evitare di danneggiare il midollo spinale senza danneggiare l'encefalo. 
Caratteristiche delle cartucce:	in funzione del peso degli animali, utilizzare le indicazioni del produttore
Segni di un corretto stordimento:	- collasso immediato - comparsa di movimenti tonico-clonici - assenza di respirazione ritmica - occhi aperti e sguardo fisso - assenza di rotazione oculare - mandibola rilassata - lingua flaccida ed estesa - assenza di riflesso corneale - assenza di risposta al nose-prick - nessun tentativo di sollevare la testa o rialzarsi - assenza di vocalizzazioni
Procedure di induzione della morte	lo sparo con chiodo captivo deve essere seguito il più rapidamente possibile da una procedura che assicuri la morte. L'enervazione è la metodica di preferenza, in alternativa il dissanguamento.
Enervazione:	inserire uno stilo nella cavità cranica prodotta dallo sparo e lacerare il tessuto nervoso centrale e il midollo spinale.
Dissanguamento:	è consigliata iugulazione pettorale profonda con recisione di tutti i grossi vasi (carotidi, giugulari, tronco brachiocefalico), da eseguire il prima possibile e non oltre 60 secondi dallo stordimento.

fonte: http://burc.regione.campania.it

Procedure Operative Standard Ovicaprini

1. Elettronarcosi con applicazione limitatamente alla testa

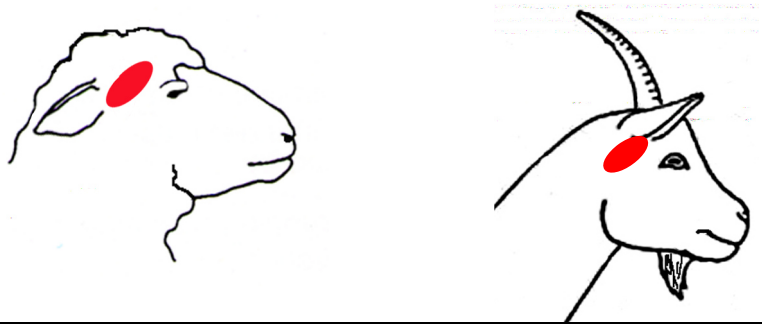Applicazione:	ai lati della testa tra le orecchie e gli occhi degli animali 
Intensità:	1 A
Durata applicazione:	si consigliano almeno 2 secondi
Segni di un corretto stordimento:	- collasso immediato - comparsa di movimenti tonico-clonici - assenza di respirazione ritmica - sguardo fisso - mandibola rilassata - lingua flaccida ed estesa - assenza di riflesso corneale - assenza di risposta al nose-prick - nessun tentativo di sollevare la testa o rialzarsi - assenza di vocalizzazioni
Dissanguamento:	è consigliata iugulazione pettorale profonda con recisione di tutti i grossi vasi (carotidi, giugulari, tronco brachiocefalico), da eseguire il prima possibile e non oltre i 15 secondi dallo stordimento.



fonte: http://burc.regione.campania.it

2. *Elettronarcosi con applicazione testa e corpo*

Applicazione:	ai lati della testa tra le orecchie e gli occhi degli animali  sul torace tra la prima vertebra toracica e la prima lombare (T1-L1)
	La metodica può essere: -ad un ciclo: la corrente viene applicata simultaneamente alla testa e al torace - a due cicli: la corrente viene applicata prima alla testa e poi al torace
Intensità:	1 A
Durata applicazione:	si consigliano almeno 2 secondi nella metodica ad un ciclo. Nella metodica a 2 cicli, 2 secondi di applicazioni alla testa e 4 secondi al torace
Segni di un corretto stordimento-abbattimento:	- collasso immediato - comparsa di una fase tonica - assenza di respirazione ritmica - graduale rilassamento del corpo - nessun animale riprende conoscenza



fonte: http://burc.regione.campania.it

3. *Pistola a proiettile captivo penetrante*

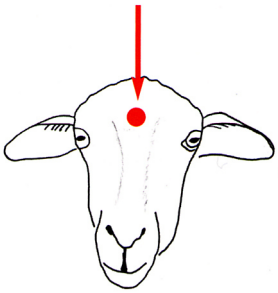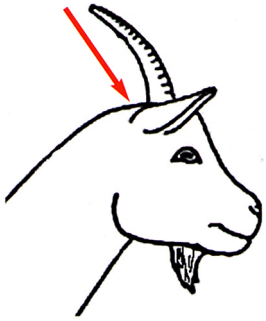Applicazione:	Pecore senza corna: nel punto più alto della testa , a metà della linea che collega tra di loro le orecchie 	Pecore con corna, capre con e senza corna: sulla linea mediana, dietro alla cresta ossea delle corna, in posizione leggeremente avanzata rispetto all'inserzione del legamento cervicale posteriore, direzionadola verso la base della lingua 
Caratteristiche delle cartucce:	in funzione del peso degli animali, utilizzare le indicazioni del produttore	
Segni di un corretto stordimento:	- collasso immediato - insorgenza di una fase tonica - assenza di respirazione ritmica - occhi aperti e sguardo fisso	
Procedure di induzione della morte	lo sparo con chiodo captivo deve essere seguito il più rapidamente possibile da una procedura che assicuri la morte. L'enervazione è la metodica di preferenza, in alternativa il dissanguamento.	
Dissanguamento:	È consigliata iugulazione pettorale profonda con recisione di tutti i grossi vasi (carotidi, giugulari, tronco brachiocefalico), da eseguire il prima possibile e mai oltre i 15 secondi dallo stordimento	
Punti critici:	necessario il contenimento individuale	

fonte: http://burc.regione.campania.it

4. *Pistola a proiettile libero*

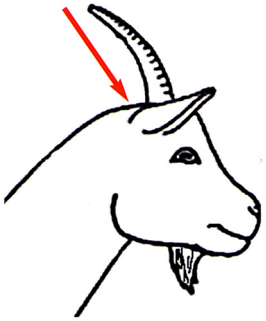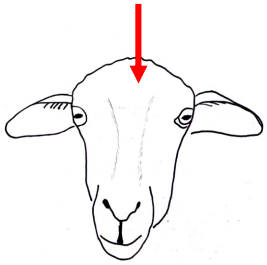
<table>
<tr><td>Applicazione:</td><td colspan="2"> 
Medialmente, subito dietro l’eminenza delle corna con direzione verso la base della lingua.</td><td> 
I soggetti senza corna (giovani) devono essere colpiti, dopo aver posizionato la rima buccale dell’arma orizzontale al terreno, nel punto più alto della testa in direzione perpendicolare al suolo.</td></tr>
<tr><td>Caratteristiche delle cartucce e dell’arma:</td><td>Pistola
Posizione: non oltre 25 cm dall’animale
Tipo: si consiglia una calibro 22 long rifle (bossolo mm 15,55, lunghezza totale 25,20), ma anche una calibro 38 o una 9 millimetri è sufficiente.
Proiettili: un proiettile hollow-point (punta cava) o soft nose (punta soffice) a basso calibro potrebbe non essere idoneo a raggiungere il cervello negli animali adulti per la facile deformabilità dell’ogiva. Nei soggetti adulti è preferibile la scelta di un proiettile round nose, calibro 9</td><td colspan="2">Fucile
Posizione: non oltre i 100 cm dall’animale.

Tipo: fucile da caccia calibro 22</td></tr>
<tr><td>Segni di un corretto stordimento:</td><td colspan="3">- collasso immediato
- l’animale può essere rilassato o tonico; la fase clonica può comparire anche dopo un minuto dallo sparo
- assenza di respirazione ritmica
- occhi aperti e sguardo fisso
- assenza di riflesso corneale
- assenza di risposta al nose-prick</td></tr>
<tr><td>Punti critici:</td><td colspan="3">pericolosità
si consiglia, ove possibile, la sedazione dell’animale prima dell’abbattimento.</td></tr>
</table>

fonte: http://burc.regione.campania.it


Procedure Operative Standard Equini

1. Pistola a proiettile captivo penetrante

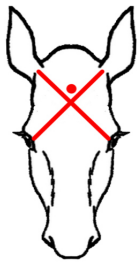Applicazione:	Due centimetri al di sopra del punto di incrocio di due linee immaginarie che vanno dal centro della base delle orecchie e arrivano al centro dell'occhio opposto, perpendicolarmente alla teca ossea	
Caratteristiche delle cartucce:	in funzione del peso degli animali, utilizzare le indicazioni del produttore	
Segni di un corretto stordimento:	- collasso immediato - comparsa di movimenti tonico-clonici - assenza di respirazione ritmica - occhi aperti e sguardo fisso - assenza di rotazione oculare - assenza di riflesso corneale - nessun tentativo di sollevare la testa o rialzarsi - assenza di vocalizzazioni	
Dissanguamento:	è consigliato pettorale profondo con recisione di tutti i grossi vasi (carotidi, giugulari, tronco brachiocefalico), da eseguire il prima possibile e non oltre i 60 secondi dallo stordimento	

fonte: http://burc.regione.campania.it


2. ***Pistola a proiettile libero***

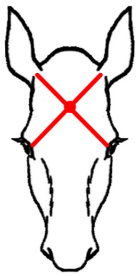Applicazione:	Nel punto di incrocio di due linee immaginarie che vanno dal centro della base delle orecchie e arrivano al centro dell'occhio opposto, perpendicolarmente alla teca ossea	
Caratteristiche delle cartucce e dell'arma:	**Pistola** Posizione: a 5-15 cm dall'animale Tipo: si consiglia una 9 mm Proiettili: un proiettile *hollow-point* (punta cava) o *soft nose* (punta soffice)	**Carabina** Posizione: non oltre i 100 cm dall'animale. Tipo: si consiglia una calibro 0.22 Proiettili: un proiettile *hollow-point* (punta cava) o *soft nose* (punta soffice)
Segni di un corretto stordimento:	- collasso immediato - l'animale può essere rilassato o tonico; la fase clonica può comparire anche dopo un minuto dallo sparo - assenza di respirazione ritmica - occhi aperti e sguardo fisso - assenza di riflesso corneale - assenza di risposta al nose-prick	
Punti critici:	pericolosità si consiglia, ove possibile, la sedazione dell'animale prima dell'abbattimento.	

fonte: http://burc.regione.campania.it


Procedure Operative Standard Conigli

1. Elettronarcosi con applicazione limitatamente alla testa

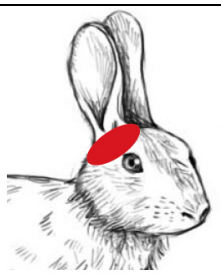Applicazione:	ai lati della testa tra le orecchie e gli occhi degli animali 
Intensità:	si consigliano 140 mA
Durata applicazione:	si consigliano almeno 3 secondi
Segni di un corretto stordimento:	- collasso immediato - comparsa di movimenti tonico-clonici - assenza di respirazione ritmica - assenza di riflesso corneale - assenza di risposta al nose-prick - nessun tentativo di sollevare la testa o rialzarsi - assenza di vocalizzazioni
Dissanguamento:	è consigliato pettorale profondo con recisione di tutti i grossi vasi (carotidi, giugulari, tronco brachiocefalico), da eseguire il prima possibile e non oltre i 5-10 secondi dallo stordimento.

fonte: http://burc.regione.campania.it

2. Pistola a proiettile captivo penetrante

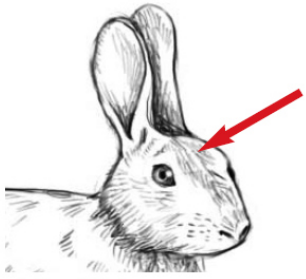
Applicazione:	frontalmente tra la base delle orecchie 
Caratteristiche delle cartucce:	in funzione del peso degli animali, utilizzare le indicazioni del produttore
Segni di un corretto stordimento:	- collasso immediato - comparsa di movimenti tonico-clonici - assenza di respirazione ritmica - occhi aperti e sguardo fisso - assenza di rotazione oculare - mandibola rilassata - lingua flaccida ed estesa - assenza di riflesso corneale - assenza di risposta al nose-prick - nessun tentativo di sollevare la testa o rialzarsi - assenza di vocalizzazioni
Dissanguamento:	è consigliato pettorale profondo con recisione di tutti i grossi vasi (carotidi, giugulari, tronco brachiocefalico), da eseguire il prima possibile e non oltre i 5-10 secondi dallo stordimento

fonte: http://burc.regione.campania.it


Metodo	Categorie di volatile
Dispositivo a proiettile captivo penetrante (s)	Tutte
Dispositivo a proiettile captivo non penetrante(s)	Tutte
Arma a proiettile libero (a)	Tutte
Macerazione	Pulcini fino a 72 ore e uova embrionate
Dislocazione cervicale	Fino a 5 kg pv
Colpo da percussione alla testa (a)	Fino a 5 kg pv
Elettronarcosi con applicazione limitatamente alla testa (s)	Tutte
Elettrocuzione (applicazione di corrente testa e corpo) (a)	Tutte
Biossido di carbonio ad alta concentrazione	Eccetto anatre ed oche
Biossido di carbonio in 2 fasi	Tutte
Biossido di carbonio associato a gas inerti	Tutte
Gas inerti	tutte
Iniezione letale	Tutte

fonte: http://burc.regione.campania.it

1. ***Pistola a proiettile captivo non penetrante***

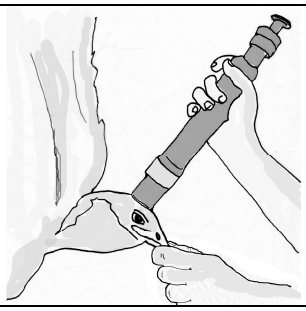Applicazione:	Perpendicolarmente all'osso frontale	
Caratteristiche delle cartucce:	in funzione del peso degli animali, utilizzare le indicazioni del produttore	
Segni di un corretto stordimento:	- collasso immediato - comparsa di movimenti tonico-clonici - assenza di respirazione ritmica - occhi aperti e sguardo fisso - assenza di rotazione oculare - carcassa rilassata - nessun tentativo di sollevare la testa o rialzarsi - assenza di vocalizzazioni	
Dissanguamento:	Recisione di entrambe le carotidi	

2. Dislocazione cervicale

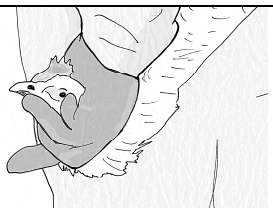Applicazione:	Le zampe sono tenute con una mano all'altezza delle proprie anche mentre le prime due dita dell'altra mano afferrano l'animale dietro la nuca Spingendo la testa verso il basso con un movimento rapido e fermo, facendo contemporaneamente ruotare la testa dell'animale all'indietro. L'operazione deve essere eseguita in un singolo e rapido movimento	
Tipologia di volatile per il quale la metodica è consentita:	Volatili da cortile fino a tre kg di peso vivo in caso di dislocazione manuale e di cinque kg in caso di dislocazione meccanica.	
Segni di un corretto stordimento:	- presenza di una discontinuità tra occipitale e prima vertebra cervicale Violento battito delle ali (movimenti tonico-clonici) - assenza di respirazione ritmica - occhi aperti e sguardo fisso - assenza di rotazione oculare - carcassa rilassata	

fonte: http://burc.regione.campania.it

	Sollevamento delle penne - nessun tentativo di sollevare la testa o rialzarsi - assenza di vocalizzazioni
Dissanguamento:	Recisione di entrambe le carotidi

3. Elettronarcosi con applicazione limitatamente alla testa

Applicazione:	ai lati della testa tra le orecchie e gli occhi degli animali
Intensità:	si consigliano 140 mA
Durata applicazione:	si consigliano almeno 3 secondi
Segni di un corretto stordimento elettrico:	- collasso immediato - comparsa di movimenti tonico-clonici - assenza di respirazione ritmica - assenza di riflesso corneale - assenza di riflesso della terza palpebra - nessun tentativo di sollevare la testa o rialzarsi - assenza di vocalizzazioni
Dissanguamento:	recisione di entrambe le arterie carotidi.

4. Soppressione di volatili attraverso l'uso di CO2

L'abbattimento di volatili attraverso l'uso di CO2 può avvenire inserendo gli animali all'interno di un container contenente una sufficiente concentrazione di CO2, oppure inserendo le gabbie contenenti gli animali precedentemente catturati in un container a cui va poi aggiunto il gas, o infine introducendo il gas all'interno del capannone di allevamento previamente sigillato. Dal punto di vista del benessere animale la metodica preferita è quest'ultima in quanto non richiede alcuna manipolazione di animali coscienti. La seconda metodica richiede la cattura e l'ingabbiamento degli animali prima della loro esposizione alla CO2 ma rispetto alla prima metodica non c'è il rischio di uccidere gli animali per soffocamento. Il problema della manipolazione di animali coscienti e della loro successiva esposizione a miscele gassose che suscitano reazioni di avversione potrebbe essere ovviata attraverso l'uso di un anestetico da somministrare attraverso l'acqua di bevanda prima delle successive operazioni di cattura e soppressione eliminando gli handicap del sistema di stordimento in container rendendolo più accettabile dal punto di vista del benessere animale

4.1 Soppressione dei volatili attraverso l'uso di Co2 in container a tenuta: procedura operativa

Personale addetto

- 5-6 persone

Materiali

- Container a tenuta stagna con coperchio apribile a 80°, ingressi multipli per il gas, di volume 20 mc, provvisto di oblo per inserimento di fotocamera e analizzatore di gas ambientali
- Gas CO2 in bombole per uso alimentare da 30 Kg in quantità di 120 kg (4 bombole) di consumo per ogni container da trattare.

fonte: http://burc.regione.campania.it

- erogatore con snodi lungo circa 2 metri
- Carrelli trasporto animali
- Analizzatore di gas ambientali (O2 e CO2)

Fasi

1. Aprire il coperchio del container e sigillare apertura con telo di nylon in modo da limitare il più possibile la dispersione del gas.
2. Irrorare fino a raggiungere una concentrazione di gas a livello del fondo del container di 70% (per un container di 20 mc sono necessari circa 45 minuti) regolando il deflusso per evitare il congelamento dell'erogatore
3. Incidere il nylon di copertura in modo da creare un apertura attraverso il quale introdurre gli animali
4. Raggiunta la concentrazione di CO2 prefissata trasferire gli animali presso il container
5. Procedere al caricamento degli animali nel container con l'ausilio del personale addetto
6. Durante il caricamento nel container degli animali un operatore verifica visivamente il comportamento degli animali attraverso l'apertura o avvalendosi dell'ausilio di una telecamera.

Risultati

- Questo sistema permette di processare circa 2000/polli/ora
- Sono necessarie 4 bombole da 30 kg di CO2:
    - 2 bombole per saturare al 70% il container prima di introdurre gli animali
    - 1 bombola per mantenere la concentrazione durante il carico degli animali
    - 1 bombola per abbattere tutti gli animali a fine carico con cassone chiuso
- Ogni container può contenere 7-8000 capi di circa 1,8 kg di peso

4.2 Soppressione dei volatili con erogazione di Co2 nel capannone: procedura operativa

Personale addetto

- 5/6 persone

Materiali

- Autocisterna con possibilità di erogazione di 5 ton/ora di CO2
- Radiatore
- 3 Manicotti da idrante per ciascun capannone con presenza di fori ogni 2 metri lungo il percorso
- Nastro adesivo

fonte: http://burc.regione.campania.it

- Analizzatore di gas ambientali (O2 e CO2)
- Nastro trasportatore pollina

Fasi

1. Interrompere la ventilazione forzata

2. Sigillare con nastro adesivo potenziali fughe di gas del capannone (porte, finestre, ingressi di nastri trasportatori)

3. Posizionare i manicotti lungo il percorso del capannone, possibilmente a 1 m di altezza dal suolo

4. Procedere all'erogazione del gas e raggiungere la concentrazione di CO2 prefissata (30% minimo) in tutti i punti del capannone (più di 2 ore con flusso di gas di 5 ton/ora)

5. Tenere chiuso il capannone per ulteriori 3 ore senza ventilazione

6. Ventilare l'ambiente per 4 ore con ventilazione forzata

7. Procedere allo svuotamento manuale del capannone (con ausilio del nastro trasportatore per la pollina)

8. Durante lo svuotamento monitorare costantemente l'efficacia dell'abbattimento e procedere a dislocazione cervicale in caso di animali vivi

Risultati

- Questo sistema permette di processare circa 2500/polli/ora
- 1 kg CO2 ad 1 atmosfera e 15°C corrispondono a 0,845 m3 di gas

Sono necessari 12 ton di CO2 per riempire un capannone di 6000 m3 considerando una perdita di gas circa 30-40% (a tenuta stagna sarebbero sufficienti 7 ton, ma è comunque necessario garantire uno sfogo posto in alto per l'evacuazione dell'aria atmosferica)

fonte: http://burc.regione.campania.it

Regione Campania

ASL _____

Guida per la compilazione del Piano d'azione per gli spopolamenti

(Reg. 1099/2009 art.18)

Per elaborare il Piano di Azione Spopolamenti l'Unità di Crisi Locale (UCL) può seguire il seguente schema e rispondere alle seguenti domande :

- Qual è la definizione di "Spopolamento"?
- Per quali malattie è previsto lo spopolamento?
- Quali specie animali sono allevate nel territorio della ASL?
- Considerato che in caso di insorgenza di una malattia soggetta ad obbligo di denuncia, in attuazione dell'art. 19, paragrafo 1, lettera e) del Regolamento (CE) 1069/2009, è consentito lo smaltimento tramite incenerimento o sotterramento in loco dei sottoprodotti di origine animale [*sono esclusi dalla deroga i corpi interi e tutte le loro parti, incluse le pelli, degli animali sospettati di essere affetti da una TSE conformemente al Regolamento (CE) 999/2001 o nei quali la presenza di una TSE sia stata ufficialmente confermata*]:
  - si conoscono le caratteristiche geologiche dei territori dove insistono gli allevamenti?;
  - Sono stati individuati i siti di interesse pubblico sottoposti a vincoli?
- Sono disponibili i dati sugli stabilimenti SOA e sui trasportatori SOA? :
  - Localizzazione e georeferenziazione
  - Massima capacità di smaltimento giornaliera
  - Capacità di trasporto
- Sono disponibili i dati sugli Enti pubblici (Vigili del Fuoco, protezione Civile, ecc.) e/o Ditte fornite di macchine movimento terra?
- Sono disponibili squadre specializzate in cattura, contenimento e abbattimento degli animali, anche di ditte convenzionate?
- Sono disponibili strumenti utili per fronteggiare le emergenze ?

Indice argomenti da sviluppare nel Piano d'azione	***Quali sono i contenuti?***	***A cosa servono?***
tipologia di emergenza e pericolo	□ Afta epizootica □ Febbre catarrale degli ovini/Blue tongue □ Peste equina □ Pesti suine classica e africana □ Malattia di Newcastle □ Influenza Aviaria	Ad individuare le malattie oggetto del Piano

fonte: http://burc.regione.campania.it

Indice argomenti da sviluppare nel Piano d'azione	*Quali sono i contenuti?*	*A cosa servono?*
	□ _____	
Insediamenti zootecnici	- Numero di allevamenti distinti per : o Comune o Specie o Tipologia e Orientamento produttivo o Classi consistenza	Ad individuare gli insediamenti oggetto del Piano al fine di dimensionare gli eventuali interventi di spopolamento
Area territoriale coinvolta	- Descrizione delle caratteristiche geologiche dei comuni dove insistono gli allevamenti (in collaborazione con Uffici Tecnici Comunali).	Ad individuare le zone dove è possibile, in caso di spopolamento, sotterrare in loco gli animali abbattuti
Dati geografici di rilevanza	- Fiumi - Laghi - Parchi faunistici - Aree archeologiche - Aree con vincolo idrogeologico - Siti di Importanza Comunitaria (SIC) e/o Zone di Protezione Speciale (ZPS) - Zone vulnerabili ai nitrati	Ad individuare i siti di interesse pubblico sottoposti a vincoli
Attività produttive	- Stabilimenti SOA riconosciuti - Ditte o Enti pubblici forniti di macchine movimento terra - Trasportatori SOA	Ad individuare gli operatori necessari, in caso di spopolamento, per le operazioni di : - Trasporto e smaltimento carcasse; - Sotterramento in loco
Disponibilità di personale	- Squadre specializzate in cattura e abbattimenti	Ad individuare gli operatori necessari, in caso di spopolamento, per le operazioni di cattura e abbattimento
Strumenti utili per fronteggiare le emergenze	- Medicinali veterinari ad azione eutanasica - Kit emergenze - Dispositivi di Protezione Individuale - Materiale per pulizia e disinfezione	Ad individuare gli strumenti necessari, in caso di spopolamento, per le operazioni di cattura e abbattimento

fonte: http://burc.regione.campania.it

REGIONE CAMPANIA

Decreto Dirigenziale n. 222 del 30/06/2015

Dipartimento 52 - Dipartimento della Salute e delle Risorse Naturali

Direzione Generale 4 - Direzione Generale Tutela salute e coor.to del Sistema Sanitario Regionale

U.O.D. 13 - UOD Personale del SSR

Oggetto dell'Atto:

CORSO DI FORMAZIONE SPECIFICA IN MEDICINA GENERALE.APPROVAZIONE RENDICONTO CORSO 2006/09 EX ASL SA 1 E EX ASL SA 2.

IL DIRIGENTE

-che il Decreto Legislativo 17/08/1999 n.368 , al Titolo IV, Capo I, detta norme in materia di Formazione Specifica in Medicina Generale;

CONSIDERATO
-che con Decreto Dirigenziale n.6 del 15/02/06 è stato bandito il Concorso per l'ammissione al corso triennale di formazione specifica in medicina generale 2006/09;

-la Delibera di Giunta Regionale n. 6652/01 con la quale è stata istituita la struttura organizzativa del corso in oggetto , individuando i poli didattici ,distinti in: polo didattico centrale presso l'ARSAN e poli periferici, costituiti presso ciascuna ASL ;

-che con le Delibere n.49/2008, n.62/2009 e n.97/10 il CIPE ha assegnato alla Regione Campania i finanziamenti per il pagamento delle borse di studio e le spese di organizzazione del triennio 2006/09;

VISTI i provvedimenti con i quali sono stati erogati alle ex AA..SS..LL. SA 1 e SA 2 i finanziamenti per i corsi 2006/09 così come di seguito dettagliato:

finanziamento per organizzazione corso		
	ex SA 1	ex SA 2
DD n.30/2009	19.587,00	15.669,00
DD n.91/2010	20.193,01	30.177,82
DD n.46/2013	25.939,60	23.685,01
TOT	**65.719,61**	**69.531,83**

ESAMINATO
Il bilancio consuntivo relativo alle spese sostenute per l'espletamento dei corsi 2006/09 ;

VISTE

-la DPGRC n.212 del 31/10/2013;

-la DGRC n.488 del 31/10/2013;

-la DGRC n.427 del 27/09/2013;

-il DPGRC n.288 del 9/12/2014.

RITENUTO
per tutto quanto innanzi esposto doversi conseguentemente disporre,

DECRETA

per quanto in premessa indicato e che qui si intende integralmente riportato :

-di dover dare atto delle risultanze contabili relative alla rendicontazione in oggetto da cui si evince quanto di seguito dettagliato:

Finanziamento organizzazione ex SA 1 e SA 2	Spese per organizzazione ex SA 1 e SA 2	Avanzo di gestione ex SA 1 e SA 2
135.251,44	**70.412,99**	**66.726,37**

-di dare atto della regolarità contabile del bilancio consuntivo presentato in quanto tutte le spese sono munite di titoli giustificativi;
-di stabilire che il residuo relativo alle spese per l'organizzazione pari ad **€ 66.726,37** sarà detratto dal futuro finanziamento per le spese di organizzazione;

-di trasmettere copia del presente atto all'ASL SA e al B.U.R.C per la pubblicazione.

Avv.Antonio Postiglione

Decreto Dirigenziale n. 228 del 15/07/2015

Dipartimento 52 - Dipartimento della Salute e delle Risorse Naturali

Direzione Generale 4 - Direzione Generale Tutela salute e coor.to del Sistema Sanitario Regionale

U.O.D. 13 - UOD Personale del SSR

Oggetto dell'Atto:

CONCORSO PER L'AMMISSIONE AL CORSO DI FORMAZIONE SPECIFICA IN MEDICINA GENERALE PER IL TRIENNIO 2015/2018 - AMMISSIONE CANDIDATI ALLA PROVA CONCORSUALE ED IDENTIFICAZIONE SEDI D'ESAME.

IL DIRIGENTE

VISTO

- il Decreto Legislativo 17 agosto 1999, n. 368 in attuazione della Direttiva n. 93/16/CEE, in materia di libera circolazione dei medici e di reciproco riconoscimento dei loro diplomi, certificati ed altri titoli, come modificato dal Decreto Legislativo 8 luglio 2003, n. 277 in attuazione della Direttiva 2001/19/CE;

PREMESSO:

- che, in esecuzione di detto provvedimento, con Decreto Dirigenziale n. 121 del 26/03/2015, pubblicato sul B.U.R.C. n. 21 del 30/03/2015, è stato bandito il Concorso per l'ammissione al Corso di Formazione Specifica in Medicina Generale – 2015/2018;
- che il Bando in questione prevede:
  1. che il numero di medici da ammettere al corso, per la Regione Campania, sia di 80 unità;
  2. che l'assegnazione di detti 80 posti avvenga secondo la graduatoria determinata sulla base del punteggio conseguito dai candidati nella prova di selezione a cui saranno ammessi quanti, in possesso dei requisiti previsti dal bando, abbiano presentato la domanda di partecipazione entro il termine utile;
- che il Ministero della Salute ha pubblicato, sulla G.U. – 4ª Serie Speciale - n. 31 del 21/4/2015, un avviso per estratto con gli estremi di pubblicazione dei bandi di concorso di tutte le Regioni ai sensi del decreto legislativo n. 368 del 17 agosto 1999, come modificato dal decreto legislativo n. 277 del 8 luglio 2003, e secondo quanto indicato nel decreto ministeriale del 7 marzo 2006 (pubblicato nella Gazzetta Ufficiale della Repubblica italiana n. 60 del 13 marzo 2006),
- che, di conseguenza, il termine di presentazione delle domande di partecipazione al concorso (trenta giorni a decorrere dal giorno dopo la data di pubblicazione di tale estratto sulla Gazzetta Ufficiale) veniva fissato per il 21/05/2015;

RITENUTO

- che sulla base del numero di istanze valide pervenute si rende necessario procedere all'istituzione di n. 4 Commissioni alle quali attribuire;

CONSIDERATO

- che sono state identificate le sotto elencate sedi d'esame e si è richiesto ai Responsabili della relativa struttura la disponibilità di idonei locali ed attrezzature, nonché il supporto logistico e tecnico per l'espletamento delle prove concorsuali per il numero di candidati assegnato a ciascuna commissione, di cui agli allegati elenchi, che formano parte integrante e sostanziale del presente provvedimento:

  - I Commissione - Sede: **Università degli Studi di Napoli "Federico II" - Complesso Universitario di Monte Sant'Angelo – Via Cinthia, 26 – Napoli – Aula T 1 - n. 216 candidati;**
  - II Commissione - Sede: **Università degli Studi di Napoli "Federico II" - Complesso Universitario di Monte Sant'Angelo – Via Cinthia, 26 – Napoli – Aula T 2 - n. 216 candidati;**
  - III Commissione – Sede: **Università degli Studi di Napoli "Federico II" - Complesso Universitario di Monte Sant'Angelo – Via Cinthia, 26 – Napoli – Aula T 3 - n. 215 candidati;**
  - IV Commissione - Sede: **Università degli Studi di Napoli "Federico II" - Complesso Universitario di Monte Sant'Angelo – Via Cinthia, 26 – Napoli – Aula T 4 - n. 215 candidati;**

RILEVATO:

- che il Ministero della Salute, con il citato avviso per estratto pubblicato sulla G.U. – 4ª Serie Speciale - n. 31 del 21/4/2015, ha stabilito che la prova d'esame si svolgerà il 16/09/2015, ore 10,00;
- che tale avviso ribadiva che del luogo e dell'ora di convocazione dei candidati, "sarà data comunicazione dalla Regione a mezzo di avviso, da pubblicare nel Bollettino Ufficiale della Regione e da affiggere presso gli Ordini Provinciali dei Medici Chirurghi e degli Odontoiatri";

VISTI:

- D.G.R.C.n. 427 del 27.9.2013 di conferimento degli incarichi dirigenziali e il relativo allegato "A";
- la D.G.R.C. n. 488 del 31.10.2013;
- il DPGR n. 212 del 31.10.2013 di conferimento incarico di Direttore Generale per la Tutela della Salute e il Coordinamento del Sistema Sanitario Regionale al dott. Vasco Mario;
- il DPGR n. 288 del 09/12/2014, di conferma dell'incarico ad interim di Dirigente della U.O.D, Personale del SSR all'Avv. Postiglione Antonio;

ALLA STREGUA dell'istruttoria compiuta dal Dirigente del Servizio 01 e dell'espressa dichiarazione di regolarità resa dallo stesso,

D E C R E T A

per tutto quanto in premessa indicato e che qui si intende integralmente riportato:

- di prendere atto che la prova d'esame si terrà in data 16 settembre 2015, alle ore 10,00;

- di istituire le seguenti sedi per le Commissioni di esame e di convocare presso le stesse alle ore 8,00 del 16/9/2015 i candidati di cui agli allegati elenchi, dal n. 1 al n. 4, che formano parte integrante e sostanziale del presente provvedimento:
  1. I Commissione - Sede: **Università degli Studi di Napoli "Federico II" - Complesso Universitario di Monte Sant'Angelo – Via Cinthia, 26 – Napoli – Aula T 1 - n. 216 candidati;**
  2. II Commissione - Sede: **Università degli Studi di Napoli "Federico II" - Complesso Universitario di Monte Sant'Angelo – Via Cinthia, 26 – Napoli – Aula T 2 - n. 216 candidati;**
  3. III Commissione – Sede: **Università degli Studi di Napoli "Federico II" - Complesso Universitario di Monte Sant'Angelo – Via Cinthia, 26 – Napoli – Aula T 3 - n. 215 candidati;**
  4. IV Commissione - Sede: **Università degli Studi di Napoli "Federico II" - Complesso Universitario di Monte Sant'Angelo – Via Cinthia, 26 – Napoli – Aula T 4 - n. 215 candidati;**

- di riservarsi l'adozione di ulteriori provvedimenti al fine di porre in essere gli adempimenti che detto Bando pone a carico dell'amministrazione regionale ed in particolare della scrivente U.O.D., identificata quale referente per il Corso di Formazione Specifica in Medicina Generale;

- di trasmettere il presente decreto agli Ordini Provinciali dei Medici Chirurghi ed Odontoiatri della Campania, per l'affissione;

- di trasmettere il presente provvedimento al Capo Dipartimento della Salute e delle Risorse Naturali, al Direttore Generale per la Tutela della Salute e il Coordinamento del Sistema Sanitario Regionale e al BURC per la pubblicazione.

- Avv. Antonio Postiglione -

Elenco candidati per commissione

COMMISSIONE N° 1

N° CANDIDATI: 216

SEDE: UNIVERSITÀ DEGLI STUDI DI NAPOLI "FEDERICO II", COMPLESSO UNIVERSITARIO DI MONTE SANT'ANGELO - AULA T1, VIA CINTHIA 26, NAPOLI (NA)

Id	Nominativo	Data Nasc.	Luogo di nascita	Residenza		Data laurea
				Comune	Prov	
1	ABATE ANTONIO	17/06/1987	S. FELICE A CANCELLO (CE)	ACERRA	NA	30/07/2014
2	ABITABILE MARIANNA	03/01/1982	NAPOLI (NA)	PORTICI	NA	21/07/2009
3	ACQUAVIVA MARIO	01/08/1986	AVELLINO (AV)	ROMA	RM	19/10/2012
4	AFFINITO ANGELO	27/02/1978	CASERTA (CE)	AVERSA	CE	20/02/2006
5	AGNONE MARIANGELA	26/05/1979	CASERTA (CE)	CASERTA	CE	29/07/2004
6	ALBANESE LUISA	27/02/1985	CERCOLA (NA)	NAPOLI	NA	24/10/2014
7	ALBANO GIOVANNA	10/01/1983	SALERNO (SA)	SIANO	SA	24/07/2012
8	ALFANI RENATA	15/02/1990	SALERNO (SA)	SAN CIPRIANO PICENTINO	SA	16/10/2014
9	ALLEGORICO LIA	04/03/1988	AVELLINO (AV)	CICCIANO	NA	21/10/2014
10	AMATO ANTONELLA	14/10/1962	NAPOLI (NA)	NAPOLI	NA	27/10/2003
11	AMATO VIVIANA	12/08/1989	SALERNO (SA)	MAIORI	SA	29/09/2014
12	AMIRANTE CAMILLO	01/08/1974	NOCERA INFERIORE (SA)	SAN MARZANO SUL SARNO	SA	18/03/2014
13	AMODIO ROBERTA	08/07/1988	NAPOLI (NA)	NAPOLI	NA	28/10/2014
14	ANGELINO ADELE	01/01/1962	CAIVANO (NA)	CAIVANO	NA	19/12/2006
15	APOSTOLICO GIANFRANCO	25/03/1981	NOCERA INFERIORE (SA)	CASTEL SAN GIORGIO	SA	16/01/2007
16	AQUINO MARIA MADDALENA	06/01/1977	GRAGNANO (NA)	SCAFATI	SA	14/10/2003
17	ARAN LUISA	20/04/1987	CASERTA (CE)	SANTA MARIA CAPUA VETERE	CE	17/10/2013
18	ARNONE MARIA IMMACOLATA	13/07/1988	NAPOLI (NA)	NAPOLI	NA	17/10/2014
19	ASSANTINO ANNARITA	26/09/1988	TORRE DEL GRECO (NA)	TORRE DEL GRECO	NA	15/07/2014
20	ATTILIO FABIO	05/08/1976	TORRE DEL GRECO (NA)	TORRE DEL GRECO	NA	28/10/2014
21	AULETTA LUCIA	11/12/1980	NAPOLI (NA)	FRATTAMAGGIORE	NA	13/07/2005
22	AURIEMMA RAFFAELE	30/08/1986	NAPOLI (NA)	CARDITO	NA	24/10/2014
23	AVAGLIANO CAMILLA	23/08/1989	CAVA DE' TIRRENI (SA)	SALERNO	SA	20/10/2014
24	AVINO GIANPIERO	19/01/1970	NAPOLI (NA)	CASORIA	NA	13/03/2006
25	BADI ERMANNO	05/08/1981	NAPOLI (NA)	CRISPANO	NA	13/03/2009
26	BALDASCINO MARIA	28/12/1984	AVERSA (CE)	CASAL DI PRINCIPE	CE	15/10/2013
27	BALIA FRANCESCO	06/09/1989	GRAGNANO (NA)	CASTELLAMMARE DI STABIA	NA	24/07/2014
28	BARBARISI DANILO	22/11/1989	AVELLINO (AV)	AVELLINO	AV	25/07/2014
29	BARBIERI GERARDA	27/09/1988	BATTIPAGLIA (SA)	BATTIPAGLIA	SA	24/10/2014
30	BARRA BIAGIO	07/11/1988	NAPOLI (NA)	CARDITO	NA	24/07/2014

fonte: http://burc.regione.campania.it

Elenco candidati per commissione

COMMISSIONE N° 1

N° CANDIDATI: 216

SEDE: UNIVERSITÀ DEGLI STUDI DI NAPOLI "FEDERICO II", COMPLESSO UNIVERSITARIO DI MONTE SANT'ANGELO - AULA T1, VIA CINTHIA 26, NAPOLI (NA)

Id	Nominativo	Data Nasc.	Luogo di nascita	Residenza		Data laurea
				Comune	Prov	
31	BASILE EMANUELA	17/07/1987	SALERNO (SA)	CASTEL SAN GIORGIO	SA	11/03/2014
32	BATTIMELLI ANNA	29/03/1987	BATTIPAGLIA (SA)	SALERNO	SA	26/03/2013
33	BENEDUCE VINCENZA	20/03/1990	NAPOLI (NA)	SANT'ANTIMO	NA	29/10/2014
34	BERTOLINI NICOLETTA	19/01/1980	BATTIPAGLIA (SA)	BATTIPAGLIA	SA	20/07/2007
35	BOCCIA SERENA MARIA	28/11/1986	TORRE DEL GRECO (NA)	BOSCOREALE	NA	27/10/2014
36	BORGO MARIA	08/06/1988	ATRIPALDA (AV)	LAPIO	AV	24/10/2014
37	BORZILLO IMMACOLATA	04/03/1986	SAN FELICE A CANCELLO (CE)	SAN FELICE A CANCELLO	CE	22/07/2014
38	BOTTINO ROBERTA	26/08/1988	NAPOLI (NA)	NAPOLI	NA	14/07/2014
39	BRACALE NADJA	11/08/1988	NAPOLI (NA)	QUARTO	NA	14/07/2014
40	BRUNO ANTONIO GIULIO	01/07/1989	AVELLINO (AV)	SOMMA VESUVIANA	NA	24/07/2014
41	BUONOMO MATTIA	13/01/1988	NAPOLI (NA)	NAPOLI	NA	22/10/2014
42	BUSATO GAIA	25/07/1983	BATTIPAGLIA (SA)	BATTIPAGLIA	SA	27/03/2009
43	CAIAZZO ELISA	04/06/1985	NAPOLI (NA)	NAPOLI	NA	16/10/2014
44	CAIAZZO MARIATERESA	02/07/1987	PAGANI (SA)	PAGANI	SA	20/10/2014
45	CALABRESE GIULIA	27/09/1987	PAGANI (SA)	ANGRI	SA	18/07/2014
46	CAMBRIGLIA MARIA DONATA	22/03/1989	NAPOLI (NA)	NAPOLI	NA	18/07/2014
47	CAMPANINO MARIA RAFFAELA	09/05/1985	CAPUA (CE)	CAPUA	CE	17/10/2013
48	CAMPOPIANO GENNARO	05/10/1989	TORRE DEL GRECO (NA)	ERCOLANO	NA	24/10/2014
49	CANDIDO CIRO	21/10/1985	TORRE ANNUNZIATA (NA)	TRECASE	NA	18/07/2014
50	CAPANO MARIA SIMONA	22/12/1986	AVELLINO (AV)	NOLA	NA	21/07/2014
51	CAPEZZUTO CARMINE	15/08/1985	NAPOLI (NA)	MARANO DI NAPOLI	NA	22/10/2013
52	CAPONE ANGELA	30/06/1984	CAVA DE' TIRRENI (SA)	AFRAGOLA	NA	22/07/2008
53	CAPONE CONCETTA	09/05/1988	AVELLINO (AV)	MONTELLA	AV	17/10/2014
54	CAPUANO EDUARDO	19/01/1989	BATTIPAGLIA (SA)	PELLEZZANO	SA	21/07/2014
55	CAPUANO ROCCO	26/08/1990	BATTIPAGLIA (SA)	PELLEZZANO	SA	30/07/2014
56	CARBONE FABIO	10/11/1987	NEGRAR (VR)	NAPOLI	NA	24/07/2014
57	CARDAMONE CHIARA	02/05/1990	CAVA DE' TIRRENI (SA)	CAVA DE'TIRRENI	SA	24/10/2014
58	CARFORA FABIOLA MICHELA	16/04/1986	MADDALONI (CE)	MADDALONI	CE	27/03/2013
59	CARO GEMMA	20/06/1990	CASTELLAMMARE DI STABIA (NA)	CASTELLAMMARE DI STABIA	NA	16/07/2014
60	CARUSO ANTONIA	04/03/1987	AVELLINO (AV)	AVELLA	AV	21/10/2013

fonte: http://burc.regione.campania.it

Elenco candidati per commissione

COMMISSIONE N° 1

N° CANDIDATI: 216

SEDE: UNIVERSITÀ DEGLI STUDI DI NAPOLI "FEDERICO II", COMPLESSO UNIVERSITARIO DI MONTE SANT'ANGELO - AULA T1, VIA CINTHIA 26, NAPOLI (NA)

Id	Nominativo	Data Nasc.	Luogo di nascita	Residenza		Data laurea
				Comune	Prov	
61	CASCIANO OFELIA	08/02/1988	AVELLINO (AV)	AVELLINO	AV	29/07/2014
62	CASERTANO SARA	21/11/1987	CASERTA (CE)	CASERTA	CE	23/07/2013
63	CASORIA ENZA	28/10/1977	ACERRA (NA)	ACERRA	NA	22/10/2003
64	CASTALDO VALERIA	07/04/1988	AVELLINO (AV)	SIANO	SA	24/07/2013
65	CASTIELLO ROSA	10/08/1988	NAPOLI (NA)	AFRAGOLA	NA	21/07/2014
66	CATALANO MARIA LETIZIA	06/12/1988	AVERSA (CE)	GRUMO NEVANO	NA	21/10/2014
67	CELOTTI ANNA	09/08/1988	AVELLINO (AV)	AVELLINO	AV	24/10/2014
68	CENNAMO MICHELE	08/07/1990	CASERTA (CE)	CRISPANO	NA	23/07/2014
69	CEPPARULO SIMONE	08/11/1987	POMPEI (NA)	OTTAVIANO	NA	15/10/2013
70	CERQUA FILOMENA	09/09/1974	NAPOLI (NA)	QUALIANO	NA	21/07/2014
71	CERRONE LORENZO	30/01/1990	BATTIPAGLIA (SA)	CAMPAGNA	SA	25/07/2014
72	CESTARI MICHELE	16/10/1978	POLLA (SA)	SASSANO	SA	22/03/2012
73	CHIACCHIO ELENA	23/05/1983	NAPOLI (NA)	GRUMO NEVANO	NA	28/07/2008
74	CHIORAZZO GISBERTA	24/09/1977	SORA (FR)	CASTEL SAN LORENZO	SA	21/12/2004
75	CHIRICO FABRIZIO	01/10/1988	BATTIPAGLIA (SA)	ANGRI	SA	21/07/2014
76	CICATIELLO ELPIDIO	02/04/1975	NAPOLI (NA)	SANT'ARPINO	CE	18/07/2007
77	CICCARELLI ERIKA	28/12/1989	BENEVENTO (BN)	ALVIGNANO	CE	21/10/2014
78	CIFALI ROBERTA	23/01/1987	NAPOLI (NA)	TORRE DEL GRECO	NA	28/10/2014
79	CIMMINO NICOLA	07/01/1986	NAPOLI (NA)	AVERSA	CE	14/07/2014
80	CIOFFI GIUSEPPINA	30/05/1986	BENEVENTO (BN)	CERVINARA	AV	24/07/2013
81	CIOTOLA OSCAR	01/02/1972	POMPEI (NA)	TORRE ANNUNZIATA	NA	13/04/1999
82	CITARELLA DANIELE	18/07/1964	NAPOLI (NA)	MUGNANO DI NAPOLI	NA	22/10/2013
83	COLELLA CARMINE	19/02/1979	AVELLINO (AV)	MONTEMILETTO	AV	27/03/2014
84	COLELLA FEDERICA	30/11/1983	NAPOLI (NA)	SANTA MARIA CAPUA VETERE	CE	24/07/2008
85	COLLINA UMBERTO	19/09/1983	NAPOLI (NA)	CICCIANO	NA	24/07/2014
86	COLUCCI MARISANTA	31/07/1988	NAPOLI (NA)	QUADRELLE	AV	24/07/2014
87	CONTE MICHELE	16/01/1987	CAPUA (CE)	MONDRAGONE	CE	27/03/2014
88	COPPOLA CLARA	18/09/1990	NAPOLI (NA)	AVERSA	CE	24/07/2014
89	COPPOLA FRANCESCA	05/10/1976	NAPOLI (NA)	MARIGLIANO	NA	12/10/2012
90	CORBINGI ANDREA	23/03/1990	NAPOLI (NA)	CASANDRINO	NA	21/07/2014
91	CORONELLA VALENTINA	02/08/1989	MADDALONI (CE)	FORMIA	LT	22/07/2014
92	CORVINO ANTONIO	01/10/1982	CASERTA (CE)	CASAL DI PRINCIPE	CE	22/07/2008

fonte: http://burc.regione.campania.it

Elenco candidati per commissione

COMMISSIONE N° 1

N° CANDIDATI: 216

SEDE: UNIVERSITÀ DEGLI STUDI DI NAPOLI "FEDERICO II", COMPLESSO UNIVERSITARIO DI MONTE SANT'ANGELO - AULA T1, VIA CINTHIA 26, NAPOLI (NA)

Id	Nominativo	Data Nasc.	Luogo di nascita	Residenza		Data laurea
				Comune	Prov	
93	COVIELLO FELICE LEOPOLDO	02/06/1985	MARCIANISE (CE)	TRENTOLA DUCENTA	CE	16/10/2014
94	CRESCENZO FRANCESCO	12/10/1989	SCAFATI (SA)	SARNO	SA	16/07/2014
95	CRISPINO VINCENZO	22/04/1981	CAPUA (CE)	CAPUA	CE	10/10/2011
96	CUOMO LARA	14/05/1988	CASTELLAMMARE DI STABIA (NA)	AGEROLA	NA	20/10/2014
97	CURIA ROSANNA	14/08/1973	COSENZA (CS)	GUARDIA LOMBARDI	AV	27/07/2011
98	D' ANDRIA MARIA	15/01/1990	SALERNO (SA)	SALERNO	SA	22/10/2014
99	D'ACIERNO LUDOVICA	03/06/1990	NAPOLI (NA)	NAPOLI	NA	21/10/2014
100	D'ADDIO ANTONIO	19/03/1987	NAPOLI (NA)	CASALNUOVO DI NAPOLI	NA	24/07/2014
101	DALLIO MARCELLO	16/01/1990	CASERTA (CE)	MARCIANISE	CE	29/10/2014
102	D'AMATO MARIANNA	16/05/1989	AVELLINO (AV)	SAVIGNANO IRPINO	AV	24/07/2014
103	D'AMBROSIO DANILA	24/04/1988	FORMIA (LT)	MONDRAGONE	CE	26/03/2014
104	D'AMORE PIERLUIGI	18/01/1990	AVERSA (CE)	NAPOLI	NA	18/07/2014
105	D'ANIELLO ANTONIO	08/04/1981	SALERNO (SA)	PERUGIA	PG	14/03/2014
106	D'AURIA FEDERICA	19/02/1990	SALERNO (SA)	CAVA DE' TIRRENI	SA	24/10/2014
107	D'AVANZO ARMANDO	31/03/1959	SPERONE (AV)	CASALNUOVO DI NAPOLI	NA	28/02/2007
108	DE ANGELIS UGO	29/03/1984	NAPOLI (NA)	BARANO D'ISCHIA	NA	20/07/2011
109	DE BLASIO SAVERIO	31/10/1986	NAPOLI (NA)	MARIGLIANO	NA	11/10/2011
110	DE CHIARA ANIELLO	26/06/1986	NOCERA INFERIORE (SA)	NOCERA INFERIORE	SA	16/06/2012
111	DE FALCO FABIO	15/01/1984	ATRIPALDA (AV)	MONTEFORTE IRPINO	AV	22/07/2014
112	DE FILIPPO OVIDIO	20/06/1989	MASSA DI SOMMA (NA)	SANT'ANASTASIA	NA	21/07/2014
113	DE LUCA MATTEO	30/04/1987	ARIANO IRPINO (AV)	ZUNGOLI	AV	21/10/2014
114	DE LUCIA FRANCESCO PAOLO	21/04/1985	SAN PAOLO BEL SITO (NA)	NOLA	NA	18/03/2014
115	DE MARCO AMALIA	06/06/1978	AGROPOLI (SA)	FRATTAMAGGIORE	NA	22/10/2013
116	DE MATTEIS GIUSEPPE	31/05/1982	CASARANO (LE)	ROCCADASPIDE	SA	24/07/2007
117	DE MEO ERMELINDA	29/04/1989	NAPOLI (NA)	SANTO STEFANO DEL SOLE	AV	17/07/2014
118	DE MICHELE GIOVANNA	29/01/1990	NAPOLI (NA)	NAPOLI	NA	14/07/2014
119	DE NITTO ELENA	22/07/1985	MOSCA (EE)	CASERTA	CE	22/07/2011
120	DE PASCALE FRANCESCA	12/12/1986	SALERNO (SA)	PAGANI	SA	16/10/2013
121	DE PASCALE LUIGI	07/10/1977	CAVA DEI TIRRENI (SA)	PAGANI	SA	25/03/2013
122	DE PISAPIA FEDERICA	26/09/1986	CAVA DE' TIRRENI (SA)	SALERNO	SA	23/07/2014

fonte: http://burc.regione.campania.it

Elenco candidati per commissione

COMMISSIONE N° 1

N° CANDIDATI: 216

SEDE: UNIVERSITÀ DEGLI STUDI DI NAPOLI "FEDERICO II", COMPLESSO UNIVERSITARIO DI MONTE SANT'ANGELO - AULA T1, VIA CINTHIA 26, NAPOLI (NA)

Id	Nominativo	Data Nasc.	Luogo di nascita	Residenza		Data laurea
				Comune	Prov	
123	DE ROSA ANNUNZIATA	24/01/1978	NAPOLI (NA)	NAPOLI	NA	13/12/2004
124	DE RUBERTO EMANUELE	15/02/1982	OLIVETO CITRA (SA)	EBOLI	SA	25/10/2012
125	DE SIMONE ANNA	07/12/1988	MASSA DI SOMMA (NA)	SANT'ANASTASIA	NA	16/10/2014
126	DE SISTO PASQUALE	27/01/1980	NAPOLI (NA)	AIROLA	BN	23/07/2008
127	DEL BALZO BIAGIO	23/10/1969	POMIGLIANO D'ARCO (NA)	ROCCARAINOLA	NA	16/10/1997
128	DEL GIUDICE ANIELLO	03/07/1979	ACERRA (NA)	ACERRA	NA	13/10/2011
129	DEL PRETE SOSIO	22/09/1973	NAPOLI (NA)	FRATTAMAGGIORE	NA	21/07/2003
130	DELLA CORTE SALAPETE LIVIA	19/06/1975	AVELLINO (AV)	BAIANO	AV	23/07/2010
131	DELLA POLLA GIORGIA	22/05/1990	PAGANI (SA)	SALERNO	SA	24/10/2014
132	DELLA VOLPE ELISABETTA	18/02/1982	NAPOLI (NA)	CARINARO	CE	22/07/2013
133	DELLE CURTI MARIALUISA	19/05/1979	SANT' AGATA DE' GOTI (BN)	MARCIANISE	CE	11/10/2007
134	DESIATO VINCENZO	02/07/1983	MADDALONI (CE)	MADDALONI	CE	24/07/2008
135	DI CAPUA FRANCESCA	17/01/1981	NAPOLI (NA)	SALERNO	SA	11/10/2005
136	DI CERBO LIDIA	29/12/1988	MADDALONI (CE)	DUGENTA	BN	26/09/2014
137	DI COSTANZO DOMENICA	06/04/1987	NAPOLI (NA)	FRATTAMINORE	NA	21/10/2013
138	DI CRISCIO ANTONIO	11/07/1981	NAPOLI (NA)	QUARTO	NA	20/03/2014
139	DI DONNA MARIANO CATELLO	29/09/1987	CASTELLAMMARE DI STABIA (NA)	POMPEI	NA	21/10/2013
140	DI FRANCO ROSSELLA	11/07/1968	SAN GREGORIO MATESE (CE)	PIEDIMONTE MATESE	CE	30/07/2009
141	DI GIORGIO EUGENIO	03/11/1978	CAPUA (CE)	CASERTA	CE	27/09/2004
142	DI LAURO VINCENZO	22/02/1987	SCAFATI (SA)	NOCERA INFERIORE	SA	21/03/2014
143	DI MAIO FEDERICA	02/09/1986	SALERNO (SA)	SALERNO	SA	21/10/2014
144	DI MASI GERARDO	10/06/1989	POTENZA (PZ)	ALBANELLA	SA	21/10/2014
145	DI MONACO GIUSEPPE	18/03/1989	CASERTA (CE)	CASERTA	CE	21/10/2014
146	DI PALMA MARIA	20/09/1989	POMPEI (NA)	SANT'ANASTASIA	NA	27/10/2014
147	DI PRISCO SONIA	22/08/1987	POMPEI (NA)	POMPEI	NA	24/07/2014
148	DI STASIO FAUSTO	13/09/1980	NAPOLI (NA)	SANTA MARIA CAPUA VETERE	CE	25/03/2014
149	DI VITTO ETTORE	24/03/1987	ARIANO IRPINO (AV)	ARIANO IRPINO	AV	25/03/2013
150	DIPLOMATICO MARIO	03/03/1989	NAPOLI (NA)	BOSCOREALE	NA	23/07/2014
151	DONNARUMMA MARIANNA	12/09/1988	VICO EQUENSE (NA)	SCAFATI	SA	16/07/2014
152	ESPOSITO ANGELA	20/04/1986	SCAFATI (SA)	ANGRI	SA	25/03/2013
153	ESPOSITO ANTONINO	05/09/1988	SCAFATI (SA)	SCAFATI	SA	24/07/2014

fonte: http://burc.regione.campania.it

Elenco candidati per commissione

COMMISSIONE N° 1

N° CANDIDATI: 216

SEDE: UNIVERSITÀ DEGLI STUDI DI NAPOLI "FEDERICO II", COMPLESSO UNIVERSITARIO DI MONTE SANT'ANGELO - AULA T1, VIA CINTHIA 26, NAPOLI (NA)

Id	Nominativo	Data Nasc.	Luogo di nascita	Residenza		Data laurea
				Comune	Prov	
154	ESPOSITO GIOVANNI	07/01/1990	GRAGNANO (NA)	CASTELLAMMARE DI STABIA	NA	24/07/2014
155	ESPOSITO LUIGI	01/10/1989	NAPOLI (NA)	NAPOLI	NA	24/07/2014
156	ESPOSITO SARA	03/12/1989	NAPOLI (NA)	NAPOLI	NA	27/10/2014
157	FABOZZI ANTONIO	24/08/1970	SANTA MARIA CAPUA VETERE (CE)	SAN CIPRIANO D'AVERSA	CE	24/07/2014
158	FALATO SERGIO	09/03/1989	MASSA DI SOMMA (NA)	POLLENA TROCCHIA	NA	24/07/2014
159	FANTINI CARLO	23/01/1983	POMPEI (NA)	SCAFATI	SA	28/07/2008
160	FATTORE DAVIDE	29/07/1988	CASERTA (CE)	CASAGIOVE	CE	24/10/2014
161	FERRAIOLI GERARDO	11/07/1973	PAGANI (SA)	SANT'EGIDIO DEL MONTE ALBINO	SA	24/10/2003
162	FERRANTI IMMACOLATA	29/01/1983	NAPOLI (NA)	NAPOLI	NA	16/10/2009
163	FERRARO ANNARITA	12/08/1982	CASERTA (CE)	MARCIANISE	CE	25/03/2014
164	FERRARO LUCA	07/06/1987	SAN GIORGIO A CREMANO (NA)	CASALNUOVO DI NAPOLI	NA	21/07/2014
165	FERRONE ANNAMARIA	13/03/1985	CAPUA (CE)	CAPUA	CE	29/10/2014
166	FERRUCCI VINCENZO	10/12/1985	BENEVENTO (BN)	FAICCHIO	BN	25/06/2013
167	FESTA ROSA MARIA	24/04/1978	ORBETELLO (GR)	MILETO	VV	22/03/2012
168	FIENGO ANNA	21/04/1989	NAPOLI (NA)	ERCOLANO	NA	22/10/2014
169	FIORE LAURA	01/10/1989	ATRIPALDA (AV)	AVELLINO	AV	22/10/2014
170	FOSCHINI FRANCESCA	03/10/1988	PIEDIMONTE MATESE (CE)	GUARDIA SANFRAMONDI	BN	20/03/2014
171	FRANCO RICCARDO	03/11/1989	NAPOLI (NA)	NAPOLI	NA	14/07/2014
172	FRANZESE RAFFAELE	12/11/1988	AVERSA (CE)	CASALUCE	CE	23/07/2013
173	FRIERI CAMILLA	12/02/1989	AVELLINO (AV)	AVELLINO	AV	30/09/2014
174	FUGGI ROSARIA	14/11/1989	NAPOLI (NA)	SAN NICOLA LA STRADA	CE	16/10/2014
175	FUSCO FLAVIA	07/01/1990	NAPOLI (NA)	NAPOLI	NA	24/07/2014
176	FYK HALYNA	06/01/1973	LVIV (EE)	NAPOLI	NA	23/02/2005
177	GAETA ROSARIA	13/10/1985	CERCOLA (NA)	SANT'ANASTASIA	NA	21/07/2011
178	GALANTE CATERINA	16/01/1958	CRISPANO (NA)	CASERTA	CE	29/02/1984
179	GALIETTA GIUSEPPINA	30/05/1979	COMO (CO)	MELIZZANO	BN	10/03/2010
180	GALLOTTA ANNA MARIA	13/02/1988	SALERNO (SA)	EBOLI	SA	15/07/2014
181	GERMANO' ROBERTA	20/02/1984	NAPOLI (NA)	NAPOLI	NA	27/07/2009
182	GIAQUINTO ALESSANDRO	09/12/1987	NAPOLI (NA)	PROCIDA	NA	21/07/2014
183	GICCHINO MAURIZIO	18/06/1981	NAPOLI (NA)	NAPOLI	NA	18/12/2006
184	GIORDANO ALESSIA	06/07/1989	CAPUA (CE)	CAPUA	CE	29/10/2014

fonte: http://burc.regione.campania.it

Elenco candidati per commissione

COMMISSIONE N° 1

N° CANDIDATI: 216

SEDE: UNIVERSITÀ DEGLI STUDI DI NAPOLI "FEDERICO II", COMPLESSO UNIVERSITARIO DI MONTE SANT'ANGELO - AULA T1, VIA CINTHIA 26, NAPOLI (NA)

Id	Nominativo	Data Nasc.	Luogo di nascita	Residenza		Data laurea
				Comune	Prov	
185	GIORDANO BENIAMINO	11/10/1988	POMPEI (NA)	DIAMANTE	CS	16/10/2013
186	GOLINO LUDOVICA	30/05/1989	NAPOLI (NA)	NAPOLI	NA	16/10/2014
187	GRASSO FIORENTINO	06/08/1989	NAPOLI (NA)	NAPOLI	NA	14/07/2014
188	GRAZIANO ANTONIO	02/10/1990	NAPOLI (NA)	ROMA	RM	22/10/2014
189	GRAZIUSO ELEONORA	17/04/1982	EBOLI (SA)	CASTEL SAN LORENZO	SA	29/07/2014
190	GRILLO VALENTINA	19/02/1986	CASERTA (CE)	CASERTA	CE	26/03/2014
191	GUARINO ERMANNO	06/07/1988	SALERNO (SA)	SALERNO	SA	25/10/2013
192	GUASTAFIERRO ANTONIO	15/02/1990	NAPOLI (NA)	VOLLA	NA	21/10/2014
193	IACOBELLI ALESSANDRO	30/05/1988	NAPOLI (NA)	NAPOLI	NA	16/10/2014
194	IANNELLI MICHELE	21/03/1987	SALERNO (SA)	SALERNO	SA	25/07/2014
195	IANNOTTI FERDINANDO	13/06/1988	TELESE TERME (BN)	TELESE TERME	BN	31/10/2014
196	IERANO' PAOLA	22/08/1984	NAPOLI (NA)	NAPOLI	NA	13/10/2009
197	IMITAZIONE PASQUALE	06/03/1986	CASERTA (CE)	CRISPANO	NA	27/10/2014
198	INDOLFI VIVIANA	03/09/1980	NAPOLI (NA)	SOMMA VESUVIANA	NA	21/03/2007
199	INGENITO LUCIA	24/12/1974	CHIERI (TO)	POMPEI	NA	17/02/2005
200	IODICE FRANCO	13/05/1987	MARCIANISE (CE)	MARCIANISE	CE	24/10/2014
201	IORIO ELEONORA	19/07/1989	NAPOLI (NA)	NAPOLI	NA	22/10/2014
202	IOVINELLA DOMENICO	23/03/1986	SAN FELICE A CANCELLO (CE)	ORTA DI ATELLA	CE	20/03/2014
203	IRLANDESE MARGHERITA	11/07/1989	POMPEI (NA)	MASSA E COZZILE	PT	29/10/2014
204	IUORIO ANGELA	22/03/1989	ARIANO IRPINO (AV)	ARIANO IRPINO	AV	24/07/2014
205	IZZO ANTONIO	27/03/1987	AVELLINO (AV)	VALLATA	AV	27/10/2014
206	IZZO MICHELA	12/06/1989	POMPEI (NA)	TRECASE	NA	21/10/2014
207	KOVAL OLENA	15/05/1975	KARSHI (EE)	GIUGLIANO	NA	08/03/2011
208	LA GATTA SALVATORE	02/07/1977	NAPOLI (NA)	POMIGLIANO D'ARCO	NA	09/03/2011
209	LA MURA LUCIA	29/01/1990	SARNO (SA)	ANGRI	SA	24/07/2014
210	LA SALA DOMENICO	14/06/1989	ATRIPALDA (AV)	AVELLINO	AV	25/07/2014
211	LA SALA GAETANO	23/04/1965	AVELLINO (AV)	AVELLINO	AV	29/03/1999
212	LA VENUTA GUIDO	26/03/1980	NAPOLI (NA)	NAPOLI	NA	20/03/2008
213	LABRUNA MARIA	27/07/1986	ATRIPALDA (AV)	AVELLINO	AV	21/10/2013
214	LAEZZA DAVIDE DOMENICO	13/11/1987	NAPOLI (NA)	CASORIA	NA	21/10/2014
215	LAMANNA ANNA MARIA	07/08/1962	CASTELLANA GROTTE (BA)	PALMA CAMPANIA	NA	06/10/2006
216	LANDI ANTONIO	03/04/1989	CAVA DE' TIRRENI (SA)	MINORI	SA	21/10/2014

fonte: http://burc.regione.campania.it

Elenco candidati per commissione

COMMISSIONE N° 2

N° CANDIDATI: 216

SEDE: UNIVERSITÀ DEGLI STUDI DI NAPOLI "FEDERICO II", COMPLESSO UNIVERSITARIO DI MONTE SANT'ANGELO - AULA T2, VIA CINTHIA 26, NAPOLI (NA)

Id	Nominativo	Data Nasc.	Luogo di nascita	Residenza		Data laurea
				Comune	Prov	
1	ABBONIZIO FRANCESCA FIORELLA MARIA	21/11/1978	LANCIANO (CH)	GIUGLIANO IN CAMPANIA	NA	14/10/2003
2	ACCIAIOLI SERENA	11/02/1989	NAPOLI (NA)	NAPOLI	NA	15/07/2014
3	ADDEO GLORIA	15/01/1985	NAPOLI (NA)	ERCOLANO	NA	16/07/2014
4	AGBAJE OLUFEMI MOHAMED VINCENZO	30/06/1985	LAGOS (EE)	CASORIA	NA	29/10/2014
5	AINORA MARIA ELENA	02/02/1981	AGROPOLI (SA)	CAPACCIO	SA	25/10/2006
6	ALBANO AURORA	23/11/1989	NAPOLI (NA)	NAPOLI	NA	23/10/2014
7	ALBANO MARIANTONIA	25/11/1989	SALERNO (SA)	BRACIGLIANO	SA	24/10/2014
8	ALFANO SARA	13/06/1990	GRAGNANO (NA)	SANTA MARIA LA CARITÀ	NA	24/07/2014
9	AMABILE SONIA	13/06/1986	SALERNO (SA)	BRACIGLIANO	SA	28/10/2011
10	AMATO VALERIA	04/09/1983	NAPOLI (NA)	SANT'AGATA DE' GOTI	BN	16/09/2008
11	AMBROSIO DANIELE	15/10/1986	OTTAVIANO (NA)	SAN GIUSEPPE VESUVIANO	NA	22/10/2012
12	AMMENDOLA BRUNA	17/11/1987	NAPOLI (NA)	SAN GIORGIO A CREMANO	NA	21/10/2014
13	AMOROSO MARIANO	08/09/1987	NAPOLI (NA)	GIUGLIANO IN CAMPANIA	NA	16/10/2014
14	ANNUNZIATA FABIO	21/04/1990	NAPOLI (NA)	SALERNO	SA	15/07/2014
15	AQUILA EMILIA	01/08/1989	NOCERA INFERIORE (SA)	SAN VALENTINO TORIO	SA	16/07/2014
16	ARABIA FEDERICA	11/02/1988	NAPOLI (NA)	NAPOLI	NA	17/10/2013
17	ARCONE GIANPAOLO	05/03/1986	NAPOLI (NA)	ERCOLANO	NA	14/07/2014
18	ARTURO CLAUDIA	08/08/1980	NAPOLI (NA)	FORIO	NA	18/07/2007
19	ATTIANESE LAURA	29/06/1982	AVERSA (CE)	VILLA LITERNO	CE	29/10/2014
20	AUGIMERI MICHELA	15/12/1988	OPPIDO MAMERTINA (RC)	BRUSCIANO	NA	28/10/2014
21	AURICCHIO ANNAMARIA	13/10/1985	AGROPOLI (SA)	ROCCADASPIDE	SA	24/10/2014
22	AUTIERO RAFFAELE	25/07/1987	NAPOLI (NA)	NAPOLI	NA	23/10/2014
23	AVERSA ROCCO	19/04/1990	PIANO DI SORRENTO (NA)	SANT'AGNELLO	NA	20/10/2014
24	AVOLIO EDVIGE	19/02/1979	AVELLINO (AV)	LAURO	AV	28/06/2005
25	BAI ARIANNA VALERIA	25/07/1987	SEREGNO (MB)	EBOLI	SA	28/03/2014
26	BALESTRIERI ANTONELLA	22/08/1981	BATTIPAGLIA (SA)	BATTIPAGLIA	SA	20/07/2007
27	BALSAMO TERESA	13/03/1974	NAPOLI (NA)	NAPOLI	NA	16/03/2012
28	BARBELLA MARIA ROSARIA	22/05/1981	PAGANI (SA)	ANGRI	SA	13/10/2009
29	BARONE FEDERICA	21/05/1989	CAVA DE' TIRRENI (SA)	CAVA DE' TIRRENI	SA	29/10/2014
30	BASILE CARMELA	10/08/1983	VILLARICCA (NA)	PARETE	CE	24/10/2014

fonte: http://burc.regione.campania.it

Elenco candidati per commissione

COMMISSIONE N° 2

N° CANDIDATI: 216

SEDE: UNIVERSITÀ DEGLI STUDI DI NAPOLI "FEDERICO II", COMPLESSO UNIVERSITARIO DI MONTE SANT'ANGELO - AULA T2, VIA CINTHIA 26, NAPOLI (NA)

Id	Nominativo	Data Nasc.	Luogo di nascita	Residenza		Data laurea
				Comune	Prov	
31	BATTILORO GIOVANNA	03/12/1974	NAPOLI (NA)	MADDALONI	CE	28/01/2004
32	BENEDUCE ALESSANDRO	05/05/1989	NAPOLI (NA)	MARIGLIANO	NA	14/07/2014
33	BENVENGA ROSSELLA MARIA	19/01/1989	CIUDAD BOLIVAR (EE)	MONTESANO SULLA MARCELLANA	SA	24/10/2014
34	BEVILACQUA GIULIO	22/04/1989	NAPOLI (NA)	NAPOLI	NA	16/07/2014
35	BOEMIO GAETANA	14/04/1979	ACERRA (NA)	ROMA	RM	26/07/2011
36	BORZILLO ALESSANDRA	06/08/1982	NAPOLI (NA)	NAPOLI	NA	16/10/2014
37	BOSCO FABIO	11/08/1987	SANTA MARIA CAPUA VETERE (CE)	CASAPULLA	CE	26/03/2014
38	BOTTONE ROSARIO	23/06/1987	MUGNANO DI NAPOLI (NA)	CAIVANO	NA	15/10/2013
39	BRUNETTI LISA	25/10/1988	NAPOLI (NA)	NAPOLI	NA	16/10/2014
40	BUONFIGLIO FRANCESCO	20/11/1988	NAPOLI (NA)	NAPOLI	NA	14/07/2014
41	BURZO MARIA LIVIA	29/11/1989	NAPOLI (NA)	NAPOLI	NA	15/07/2014
42	CACCAVALLO SIMONA	21/02/1990	NAPOLI (NA)	NAPOLI	NA	17/10/2014
43	CAIAZZO GABRIELE	13/07/1988	MILANO (MI)	NAPOLI	NA	24/10/2014
44	CAIAZZO ROBERTA	11/08/1988	NAPOLI (NA)	NAPOLI	NA	22/10/2014
45	CALTAVITURO GAETANO GIUSEPPE	29/03/1977	GELA (CL)	SANT'EGIDIO DEL MONTE ALBINO	SA	28/10/2004
46	CAMPANILE AMALIA	11/10/1985	SALERNO (SA)	VALLATA	AV	24/07/2014
47	CAMPITELLI VALERIA	04/01/1987	PAGANI (SA)	SANT'EGIDIO DEL MONTE ALBINO	SA	22/10/2013
48	CANCIELLO FABIO	07/06/1976	NAPOLI (NA)	GRUMO NEVANO	NA	30/03/2006
49	CANTONE ROSARIA	07/02/1989	NAPOLI (NA)	LUSCIANO	CE	24/10/2014
50	CAPECE ROBERTO	23/03/1985	TERLIZZI (BA)	SALERNO	SA	25/03/2013
51	CAPOBIANCO GIUSEPPE	09/09/1974	AVELLINO (AV)	AVELLINO	AV	16/03/2012
52	CAPONE CARMELA	20/01/1990	NAPOLI (NA)	CASERTA	CE	20/10/2014
53	CAPONE GIUSEPPE	03/03/1986	CASERTA (CE)	PORLEZZA	CO	27/07/2011
54	CAPUANO ERNESTO	30/01/1987	BATTIPAGLIA (SA)	PELLEZZANO	SA	25/07/2013
55	CAPUTO MARIA DENISE	08/09/1989	SALERNO (SA)	SALERNO	SA	24/10/2014
56	CARBONE NUVOLETTA	05/08/1987	NAPOLI (NA)	NAPOLI	NA	20/03/2014
57	CARDELLA FRANCESCA	26/10/1989	NAPOLI (NA)	TORRE DEL GRECO	NA	24/10/2014
58	CARFORA PASQUALE	27/06/1984	SAN FELICE A CANCELLO (CE)	SAN FELICE A CANCELLO	CE	23/07/2008
59	CAROSIELLI MARIANNA	16/02/1988	FOGGIA (FG)	BOLOGNA	BO	14/07/2014
60	CARUSO MARTINA	31/03/1990	NAPOLI (NA)	PORTICI	NA	16/10/2014

fonte: http://burc.regione.campania.it

Elenco candidati per commissione

COMMISSIONE N° 2

N° CANDIDATI: 216

SEDE: UNIVERSITÀ DEGLI STUDI DI NAPOLI "FEDERICO II", COMPLESSO UNIVERSITARIO DI MONTE SANT'ANGELO - AULA T2, VIA CINTHIA 26, NAPOLI (NA)

Id	Nominativo	Data Nasc.	Luogo di nascita	Residenza		Data laurea
				Comune	Prov	
61	CASCONE ENRICA EMANUELA	04/06/1985	VICO EQUENSE (NA)	SANTA MARIA LA CARITA'	NA	10/10/2012
62	CASILLO GIUSEPPE	03/11/1964	NAPOLI (NA)	AFRAGOLA	NA	11/11/1996
63	CASTALDO PASQUALE	13/09/1990	NAPOLI (NA)	CASORIA	NA	15/07/2014
64	CASTIELLO ASSUNTA	24/11/1987	ACERRA (NA)	AFRAGOLA	NA	24/07/2014
65	CASTIGLIONE ANNUNZIATA	29/02/1976	VICO EQUENSE (NA)	GRAGNANO	NA	15/10/2007
66	CAVALLO ARMANDO UGO	28/05/1990	SALERNO (SA)	SALERNO	SA	25/07/2014
67	CENNAMO LUIGI MAURO	11/10/1986	NAPOLI (NA)	CRISPANO	NA	29/10/2014
68	CENTORE ALBERTO	11/06/1988	CASERTA (CE)	CAPUA	CE	16/07/2014
69	CERBONE LUIGI	28/09/1989	NAPOLI (NA)	AFRAGOLA	NA	21/07/2014
70	CERRACCHIO EMMA	10/11/1989	BENEVENTO (BN)	APOLLOSA	BN	27/10/2014
71	CESARO ARTURO	10/07/1988	NAPOLI (NA)	SANT'ANTIMO	NA	21/10/2014
72	CHALASZCZYK AGNIESZKA JOANNA	02/07/1985	CZESTOCHOWA (POLONIA) (EE)	NAPOLI	NA	27/06/2011
73	CHIANESE CHIARA	27/05/1980	VILLARICCA (NA)	MARANO DI NAPOLI	NA	19/10/2012
74	CHIRICO DEBORA	21/06/1979	VALLO DELLA LUCANIA (SA)	NOVI VELIA	SA	14/03/2007
75	CICATIELLO ANNA	18/06/1973	CASERTA (CE)	CASERTA	CE	20/03/2012
76	CICCARELLI ANNA LINDA	03/07/1986	CASERTA (CE)	CAMPOBASSO	CB	29/07/2014
77	CIERVO ANDREA	07/07/1988	NAPOLI (NA)	NAPOLI	NA	20/03/2014
78	CIMMINO MICHELE	06/12/1988	CASERTA (CE)	SAN MARCELLINO	CE	24/07/2014
79	CIOFFI ANDREA	23/09/1981	NAPOLI (NA)	NAPOLI	NA	27/07/2006
80	CIOTOLA ALESSANDRA	17/09/1988	NAPOLI (NA)	GIUGLIANO IN CAMPANIA	NA	20/03/2014
81	CIPULLO MARIA BRUNELLA	03/07/1989	CAPUA (CE)	CAPUA	CE	21/07/2014
82	COCCA CARMEN	15/04/1975	BENEVENTO (BN)	TAURASI	BN	22/10/2002
83	COLELLA CATERINA	10/09/1982	NAPOLI (NA)	ANACAPRI	NA	16/10/2008
84	COLETTA FRANCESCO	10/06/1982	CASERTA (CE)	CASTEL DI SASSO	CE	27/07/2009
85	COLOMBRINO CARMELA	02/03/1987	REGGIO EMILIA (RE)	MARCIANISE	CE	17/10/2013
86	CONTALDI EMILIA	10/11/1976	CASTELLAMMARE DI STABIA (NA)	POMPEI	NA	22/03/2002
87	CONTE PASQUALE	09/04/1981	NAPOLI (NA)	QUALIANO	NA	21/03/2007
88	COPPOLA CRESCENZO	07/06/1990	AVERSA (CE)	CASAL DI PRINCIPE	CE	28/10/2014
89	COPPOLA MILENA	12/06/1987	NAPOLI (NA)	CASTEL VOLTURNO	CE	21/07/2014
90	CORBISIERO AGOSTINO	16/09/1963	NOLA (NA)	LIVERI	NA	17/04/1993

fonte: http://burc.regione.campania.it

Elenco candidati per commissione

COMMISSIONE N° 2

N° CANDIDATI: 216

SEDE: UNIVERSITÀ DEGLI STUDI DI NAPOLI "FEDERICO II", COMPLESSO UNIVERSITARIO DI MONTE SANT'ANGELO - AULA T2, VIA CINTHIA 26, NAPOLI (NA)

Id	Nominativo	Data Nasc.	Luogo di nascita	Residenza		Data laurea
				Comune	Prov	
91	CORRADO ROBERTO VINCENZO	22/01/1990	NAPOLI (NA)	SARNO	SA	24/07/2014
92	COSTANZO MARIO	08/04/1987	CASERTA (CE)	ROCCAMONFINA	CE	25/07/2013
93	COZZOLINO ARMANDO	05/09/1983	NAPOLI (NA)	MELITO DI NAPOLI	NA	21/03/2014
94	CRISCI ERMINIA	22/06/1989	SAN FELICE A CANCELLO (CE)	CAMEROTA	SA	24/07/2014
95	CRUPANO FRANCESCO MARIA	12/11/1987	NOCERA INFERIORE (SA)	NOCERA INFERIORE	SA	28/10/2014
96	CURCI CLAUDIO	29/07/1990	SAN GIORGIO A CREMANO (NA)	PORTICI	NA	21/10/2014
97	CUTILLO ESTER BIANCA	19/09/1987	AVERSA (CE)	CASALUCE	CE	24/07/2014
98	D' ANNA ARIANNA	22/05/1987	ROMA (RM)	MARCIANISE	CE	11/10/2013
99	D'ACUNZO IDA	18/07/1990	CASERTA (CE)	GIUGLIANO IN CAMPANIA	NA	24/07/2014
100	D'ADDONA ALESSIO	28/10/1990	TORRE DEL GRECO (NA)	ERCOLANO	NA	22/10/2014
101	D'ALTERIO GIULIANO	05/07/1983	VILLARICCA (NA)	GIUGLIANO IN CAMPANIA	NA	26/07/2007
102	D'AMBRA ANTONELLA	01/09/1978	NAPOLI (NA)	MARANO DI NAPOLI	NA	20/03/2006
103	D'AMBROSIO DARIA	14/03/1990	SALERNO (SA)	ROMA	RM	22/10/2014
104	DANIELE GIULIANA	22/01/1973	SANT'ANGELO D'ALIFE (CE)	SANT'ANGELO D'ALIFE	CE	09/03/2011
105	D'ANTUONO BEATRICE	12/10/1986	SCAFATI (SA)	SANT'ANTONIO ABATE	NA	24/07/2014
106	D'AUSILIO EMANUELE	05/07/1988	NAPOLI (NA)	CARINARO	CE	24/10/2014
107	DE ANGELIS LORENZO	04/12/1989	NAPOLI (NA)	AVERSA	CE	30/07/2014
108	DE BLASIO DANIELA	22/07/1981	POMIGLIANO D'ARCO (NA)	MARIGLIANO	NA	12/03/2008
109	DE CANDIA CRISTINA	18/11/1987	NAPOLI (NA)	PROCIDA	NA	22/07/2014
110	DE DIVITIIS CHIARA	23/04/1982	SALERNO (SA)	VIETRI SUL MARE	SA	24/07/2008
111	DE FALCO STEFANO	10/08/1989	MADDALONI (CE)	CASERTA	CE	21/10/2014
112	DE FRANCESCO FRANCESCO	22/07/1982	SCAFATI (SA)	TORRE ANNUNZIATA	NA	18/07/2007
113	DE LUCA STEFANO	04/02/1984	NAPOLI (NA)	ISCHIA	NA	21/07/2009
114	DE LUCIA GIANLUCA	05/07/1984	MADDALONI (CE)	SANTA MARIA A VICO	CE	26/03/2014
115	DE MARTINI NATALIA	02/03/1987	BENEVENTO (BN)	BENEVENTO	BN	22/10/2014
116	DE MATTEO VINCENZO	25/08/1989	MUGNANO DI NAPOLI (NA)	MUGNANO DI NAPOLI	NA	17/10/2014
117	DE MICHELE ANTONIO	09/09/1982	CASERTA (CE)	GIUGLIANO IN CAMPANIA	NA	10/03/2011
118	DE MICHELE TERESA	18/11/1985	CASERTA (CE)	GIUGLIANO IN CAMPANIA	NA	06/10/2010

fonte: http://burc.regione.campania.it

Elenco candidati per commissione

COMMISSIONE N° 2

N° CANDIDATI: 216

SEDE: UNIVERSITÀ DEGLI STUDI DI NAPOLI "FEDERICO II", COMPLESSO UNIVERSITARIO DI MONTE SANT'ANGELO - AULA T2, VIA CINTHIA 26, NAPOLI (NA)

Id	Nominativo	Data Nasc.	Luogo di nascita	Residenza		Data laurea
				Comune	Prov	
119	DE PARIS VALERIO	16/03/1989	SANTA MARIA CAPUA VETERE (CE)	SAN NICOLA LA STRADA	CE	28/10/2014
120	DE PASCALE GERMANA	22/04/1989	SCAFATI (SA)	TORRE DEL GRECO	NA	21/10/2014
121	DE PAULIS MICHELE	07/02/1989	NAPOLI (NA)	NAPOLI	NA	24/07/2014
122	DE ROSA ALINA	25/06/1990	POMPEI (NA)	SCAFATI	SA	21/10/2014
123	DE ROSA LAURA	02/01/1988	PIANO DI SORRENTO (NA)	PIANO DI SORRENTO	NA	14/10/2013
124	DE SCORPIO GERARDO	25/05/1977	PIEDIMONTE MATESE (CE)	CASERTA	CE	19/07/2012
125	DE SIO CHIARA	31/07/1988	NAPOLI (NA)	NAPOLI	NA	27/10/2014
126	DE VITA VALERIO	29/10/194	NAPOLI (NA)	CASORIA	NA	15/07/2009
127	DEL DUCA VALERIA	22/08/1989	SAPRI (SA)	SAN GIOVANNI A PIRO	SA	24/10/2014
128	DEL PRETE IMMACOLATA	26/11/1979	NAPOLI (NA)	FRATTAMAGGIORE	NA	09/03/2009
129	DEL PUENTE AURORA	30/04/1989	NAPOLI (NA)	NAPOLI	NA	24/07/2014
130	DELLA POLLA DAVIDE ANTONIO	18/02/1989	SALERNO (SA)	SALERNO	SA	14/07/2014
131	DELLA VECCHIA ALDO	21/03/1968	NAPOLI (NA)	ARZANO	NA	30/10/1995
132	DELLE CURTI CLELIA TERESA	19/02/1987	MARCIANISE (CE)	MARCIANISE	CE	11/10/2013
133	DELL'ORFANO MICHELE	10/01/1990	AVELLINO (AV)	CHIUSANO DI SAN DOMENICO	AV	25/07/2014
134	DI BIASE ANGELA	22/12/1981	NAPOLI (NA)	AVERSA	CE	15/10/2009
135	DI CATERINO MAFALDA	16/01/1988	CASERTA (CE)	CASAL DI PRINCIPE	CE	15/10/2013
136	DI CICCO ANTONIETTA	11/09/1983	AVERSA (CE)	LUSCIANO	CE	25/03/2014
137	DI COSTANZO SARAH MARIA	04/11/1987	NAPOLI (NA)	NAPOLI	NA	27/03/2014
138	DI DOMENICO LORENZA	17/05/1988	NAPOLI (NA)	NAPOLI	NA	24/07/2013
139	DI FRANCESCO MARCO	18/04/1988	NAPOLI (NA)	NAPOLI	NA	24/07/2014
140	DI GIORGIO ANDREA	08/10/1988	NAPOLI (NA)	NAPOLI	NA	29/10/2014
141	DI GUIDA RAFFAELE	26/02/1983	NAPOLI (NA)	NAPOLI	NA	13/10/2008
142	DI LUISE CARLA	09/03/1987	AVERSA (CE)	GRICIGNANO DI AVERSA	CE	24/07/2014
143	DI MAIO LAURA GIOVANNA	10/01/1989	NAPOLI (NA)	NAPOLI	NA	21/07/2014
144	DI MICCO LAIDA LISA	03/08/1988	NAPOLI (NA)	CRISPANO	NA	17/10/2014
145	DI NARDO DOMENICO	17/08/1990	CASERTA (CE)	SAN PRISCO	CE	21/10/2014
146	DI PAOLA CRISTINA	30/04/1983	SAN FELICE A CANCELLO (CE)	ACERRA	NA	19/07/2012
147	DI PRISCO VINCENZO	12/11/1982	NAPOLI (NA)	POZZUOLI	NA	20/03/2014
148	DI TOMMASO ETTORINO	01/12/1988	MADDALONI (CE)	CASERTA	CE	24/10/2014

fonte: http://burc.regione.campania.it

Elenco candidati per commissione

COMMISSIONE N° 2

N° CANDIDATI: 216

SEDE: UNIVERSITÀ DEGLI STUDI DI NAPOLI "FEDERICO II", COMPLESSO UNIVERSITARIO DI MONTE SANT'ANGELO - AULA T2, VIA CINTHIA 26, NAPOLI (NA)

Id	Nominativo	Data Nasc.	Luogo di nascita	Residenza		Data laurea
				Comune	Prov	
149	DIODATI DAVIDE	09/10/1980	CASERTA (CE)	CASERTA	CE	23/07/2014
150	DONADIO ANNA	30/06/1989	SCAFATI (SA)	TORRE ANNUNZIATA	NA	23/10/2014
151	ERRICO GIACOMO	04/12/1988	CASERTA (CE)	FRIGNANO	CE	29/10/2014
152	ESPOSITO ANNAMARIA	16/11/1973	NAPOLI (NA)	ARZANO	NA	03/11/2003
153	ESPOSITO FRANCESCA	22/06/1982	AVELLINO (AV)	CASERTA	CE	26/07/2007
154	ESPOSITO IRENE	22/10/1990	MADDALONI (CE)	CERVINARA	AV	23/07/2014
155	ESPOSITO RITA	13/06/1985	NAPOLI (NA)	NAPOLI	NA	14/07/2014
156	FABBRICINI ROSSELLA	02/01/1981	TORRE DEL GRECO (NA)	ERCOLANO	NA	23/10/2006
157	FALANGA COSTANZA	04/10/1965	OTTAVIANO (NA)	NAPOLI	NA	21/10/2014
158	FALCO STEFANIA	04/10/1974	NOCERA INFERIORE (SA)	BARONISSI	SA	05/10/2000
159	FARINA DANIELA	14/07/1983	CASERTA (CE)	CASERTA	CE	20/03/2013
160	FEDERICO PIERA	31/05/1980	PIEDIMONTE MATESE (CE)	FAICCHIO	BN	26/10/2006
161	FERRANTE EMANUELE	23/08/1989	NAPOLI (NA)	FRATTAMAGGIORE	NA	28/10/2014
162	FERRARA GIUSEPPE	24/09/1990	NAPOLI (NA)	CASORIA	NA	21/07/2014
163	FERRARO FRANCESCO	25/09/1985	CASERTA (CE)	MARCIANISE	CE	26/03/2014
164	FERRO DEL GIUDICE ANTONIO	10/10/1976	NAPOLI (NA)	NAPOLI	NA	18/12/2006
165	FERRUCCI GIUSEPPE	22/08/1982	BENEVENTO (BN)	CHIETI	CH	21/07/2014
166	FESTA ILARIA	14/03/1989	NAPOLI (NA)	NAPOLI	NA	21/10/2014
167	FICO GIOVANNA	03/06/1989	AVELLINO (AV)	POMIGLIANO D'ARCO	NA	21/07/2014
168	FINELLI ANGELO	19/07/1989	BRESCIA (BS)	SANTA MARIA CAPUA VETERE	CE	22/07/2014
169	FLORA MARTINA	26/10/1987	NAPOLI (NA)	NAPOLI	NA	24/07/2013
170	FOTIA LUIGI	02/05/1980	SALERNO (SA)	RECALE	CE	24/10/2014
171	FRANZESE MARIA DOMENICA	06/08/1981	MUGNANO DI NAPOLI (NA)	QUALIANO	NA	16/01/2007
172	FRASCOGNA GIUSEPPE	15/10/1987	MUGNANO DI NAPOLI (NA)	MUGNANO DI NAPOLI	NA	22/10/2013
173	FRUTTALDO ROSARIA	18/06/1984	NAPOLI (NA)	MARANO DI NAPOLI	NA	20/03/2014
174	FUSCO ANDREA	14/07/1990	MASSA DI SOMMA (NA)	NAPOLI	NA	21/10/2014
175	FUSCO PIERLUIGI	30/10/1986	AVELLINO (AV)	AVELLINO	AV	28/10/2014
176	GABRIELE FALCONE LUISA	20/03/1982	SALERNO (SA)	SALERNO	SA	23/07/2008
177	GAGLIARDI STEFANIA	11/05/1989	NAPOLI (NA)	SALERNO	SA	14/07/2014
178	GALIERO GIUSEPPE	19/02/1978	NAPOLI (NA)	NAPOLI	NA	23/07/2008
179	GALLO ILARIA	25/09/1983	NOCERA INFERIORE (SA)	PAGANI	SA	17/07/2013

fonte: http://burc.regione.campania.it

Elenco candidati per commissione

COMMISSIONE N° 2

N° CANDIDATI: 216

SEDE: UNIVERSITÀ DEGLI STUDI DI NAPOLI "FEDERICO II", COMPLESSO UNIVERSITARIO DI MONTE SANT'ANGELO - AULA T2, VIA CINTHIA 26, NAPOLI (NA)

Id	Nominativo	Data Nasc.	Luogo di nascita	Residenza		Data laurea
				Comune	Prov	
180	GATANI ALESSIA	06/08/1987	NAPOLI (NA)	SAN GIORGIO A CREMANO	NA	29/07/2014
181	GIANOGLIO CARLO	31/01/1976	SANTA MARIA CAPUA VETERE (CE)	SANTA MARIA CAPUA VETERE	CE	22/12/2004
182	GIARDIELLO ALESSIA	05/07/1985	POMPEI (NA)	ACERRA	NA	24/07/2012
183	GIGLI FRANCESCO	17/05/1981	NAPOLI (NA)	NAPOLI	NA	20/03/2014
184	GIORDANO ANTONIETTA	02/11/1977	NAPOLI (NA)	FRATTAMAGGIORE	NA	20/12/2005
185	GIUDICEPIETRO ANTONIA	28/02/1989	NAPOLI (NA)	FIUGGI	FR	14/07/2014
186	GRANDE GIUSEPPE ALBERTO	15/09/1985	AVELLINO (AV)	GROTTAMINARDA	AV	14/03/2013
187	GRATO ANNARITA	12/05/1983	AVELLINO (AV)	CAPRIGLIA IRPINA	AV	11/10/2012
188	GRAZIANO CARMELA	27/01/1987	CASERTA (CE)	SAN TAMMARO	CE	21/10/2014
189	GRIECO PIETRO	16/05/1989	POLLA (SA)	CORLETO MONFORTE	SA	24/10/2014
190	GUALTIERI GIORGIA	02/07/1989	NAPOLI (NA)	NAPOLI	NA	24/10/2014
191	GUARRACINO CARMEN	15/07/1989	AGROPOLI (SA)	ALBANELLA	SA	25/09/2014
192	GUIDA LELIO	05/12/1989	CASTELLAMMARE DI STABIA (NA)	CASTELLAMMARE DI STABIA	NA	15/07/2014
193	IANNELLA RAFFAELLA	30/07/1989	BENEVENTO (BN)	TORRECUSO	BN	31/07/2014
194	IANNELLI SIMONA	09/09/1978	SALERNO (SA)	PELLEZZANO	SA	11/11/2005
195	IASELLI MARIA NOVELLA	07/02/1989	NAPOLI (NA)	NAPOLI	NA	14/07/2014
196	IMBROGNO GIULIA	11/04/1958	COSENZA (CS)	NAPOLI	NA	28/07/1987
197	IMPROTA IMMA	04/04/1987	NAPOLI (NA)	QUALIANO	NA	09/10/2013
198	INFANTE ARTURO	11/07/1986	CASERTA (CE)	SAN CIPRIANO D'AVERSA	CE	18/10/2011
199	IODICE ANNARITA	24/05/1988	CASERTA (CE)	CASERTA	CE	28/07/2014
200	IORIO CRISTINA	20/02/1990	GRAGNANO (NA)	POMPEI	NA	28/10/2014
201	IORIO MARIA	29/06/1985	NAPOLI (NA)	MARANO DI NAPOLI	NA	21/10/2014
202	IRLANDESE EDUARDO	25/12/1977	NAPOLI (NA)	VIZZOLO PREDABISSI	MI	29/07/2004
203	ISERNIA FRANCESCO	07/01/1985	AVELLINO (AV)	LIVERI	NA	07/10/2011
204	IUORIO SILVIA	20/09/1989	SALERNO (SA)	SALERNO	SA	24/10/2014
205	IZZO GIULIA	09/03/1988	ARIANO IRPINO (AV)	STURNO	AV	21/03/2014
206	IZZO SERENA	19/12/1989	NAPOLI (NA)	NOLA	NA	21/10/2014
207	LA CERRA GIUSEPPE	03/05/1980	AVELLINO (AV)	VISCIANO	NA	18/12/2006
208	LA MARCA FRANCESCA	15/04/1980	NAPOLI (NA)	NOLA	NA	28/07/2005
209	LA REZZA ANITA ROSARIA	08/05/1987	AVELLINO (AV)	SCISCIANO	NA	24/07/2014
210	LA SALA FRANCESCO	14/06/1989	ATRIPALDA (AV)	AVELLINO	AV	25/07/2014

fonte: http://burc.regione.campania.it

Elenco candidati per commissione

COMMISSIONE N° 2

N° CANDIDATI: 216

SEDE: UNIVERSITÀ DEGLI STUDI DI NAPOLI "FEDERICO II", COMPLESSO UNIVERSITARIO DI MONTE SANT'ANGELO - AULA T2, VIA CINTHIA 26, NAPOLI (NA)

Id	Nominativo	Data Nasc.	Luogo di nascita	Residenza		Data laurea
				Comune	Prov	
211	LA TORRE FRANCESCA	27/08/1982	NAPOLI (NA)	NAPOLI	NA	23/07/2008
212	LABRIOLA ANTONIO RAFFAELE	22/03/1984	COPERTINO (LE)	ORTA DI ATELLA	CE	22/10/2008
213	LAEZZA CRISTIANA	09/11/1981	NAPOLI (NA)	NAPOLI	NA	11/10/2006
214	LAISO ANTONIO	19/09/1989	NAPOLI (NA)	TRENTOLA-DUCENTA	CE	21/10/2014
215	LAMANNA DARIO	03/08/1988	NAPOLI (NA)	CASANDRINO	NA	16/10/2014
216	LANDINO ISABELLA	30/05/1980	PIEDIMONTE MATESE (CE)	NAPOLI	NA	11/10/2013

fonte: http://burc.regione.campania.it

Elenco candidati per commissione

COMMISSIONE N° 3

N° CANDIDATI: 215

SEDE: UNIVERSITÀ DEGLI STUDI DI NAPOLI "FEDERICO II", COMPLESSO UNIVERSITARIO DI MONTE SANT'ANGELO - AULA T3, VIA CINTHIA 26, NAPOLI (NA)

Id	Nominativo	Data Nasc.	Luogo di nascita	Residenza		Data laurea
				Comune	Prov	
1	LANDOLFI CINZIA	11/12/1977	NAPOLI (NA)	NAPOLI	NA	30/03/2006
2	LANDOLFO MARIANNA	04/07/1979	NAPOLI (NA)	FRATTAMAGGIORE	NA	16/07/2014
3	LANGELLA GIOVANNI GIUSEPPE	22/02/1989	SAN GIUSEPPE VESUVIANO (NA)	SAN GIUSEPPE VESUVIANO	NA	24/07/2014
4	LANGELLA NUNZIO ALBERTO	22/02/1989	SAN GIUSEPPE VESUVIANO (NA)	SAN GIUSEPPE VESUVIANO	NA	18/03/2014
5	LANZA FRANCESCA	24/06/1981	NAPOLI (NA)	NAPOLI	NA	17/10/2008
6	LEO MARIA	04/09/1985	NOCERA INFERIORE (SA)	SIANO	SA	20/03/2014
7	LEONE FEDERICA	15/06/1989	NAPOLI (NA)	NAPOLI	NA	24/07/2014
8	LEONE GIUSEPPINA	27/10/1987	CERCOLA (NA)	POMIGLIANO D'ARCO	NA	29/07/2014
9	LEPORE LUCA	06/02/1980	CASERTA (CE)	CASERTA	CE	30/09/2004
10	LIGUORI ALESSANDRO	29/11/1989	VALLO DELLA LUCANIA (SA)	PISCIOTTA	SA	16/07/2014
11	LIGUORO PASQUALE	08/05/1984	CERCOLA (NA)	BAGNOLI IRPINO	AV	28/07/2010
12	LINGUADOCA SARA	30/09/1988	SALERNO (SA)	SALERNO	SA	30/10/2014
13	LO CHIATTO FILOMENA	15/07/1975	AVELLINO (AV)	GROTTAMINARDA	AV	20/03/2014
14	LOMBARDI PAOLA	30/03/1980	AVELLINO (AV)	AVELLINO	AV	13/10/2009
15	LORIA GIUSEPPE	15/06/1980	COSENZA (CS)	SAN GIOVANNI IN FIORE	CS	17/10/2013
16	LUPOLI LAURA	08/10/1990	NAPOLI (NA)	NAPOLI	NA	22/10/2014
17	MAGLIOCCA MARIA CRISTINA GIADA	09/01/1983	SAN FELICE A CANCELLO (CE)	MADDALONI	CE	29/07/2009
18	MAIONE FELICETTA	02/11/1982	POLLENA TROCCHIA (NA)	NOLA	NA	27/03/2009
19	MAIORINO FRANCESCO	17/05/1989	BATTIPAGLIA (SA)	CAVA DE' TIRRENI	SA	24/10/2014
20	MALERBA ANTONIO	03/11/1989	ACERRA (NA)	AFRAGOLA	NA	24/07/2014
21	MANDATO FRANCESCO GERARDO	03/10/1988	MADDALONI (CE)	MADDALONI	CE	22/10/2014
22	MANGANELLI MARIAROSARIA	16/10/1987	NAPOLI (NA)	VILLARICCA	NA	16/10/2014
23	MANGO PIETRO	21/05/1987	NAPOLI (NA)	NAPOLI	NA	23/07/2013
24	MANZO CHRISTIAN	02/11/1984	ATRIPALDA (AV)	AVELLINO	AV	18/03/2014
25	MANZO ELENA	09/12/1989	NAPOLI (NA)	NAPOLI	NA	28/10/2014
26	MARESCA GIAN MARCO	26/01/1990	VICO EQUENSE (NA)	SORRENTO	NA	14/07/2014
27	MARINIELLO MARCO	07/06/1987	NOCERA INFERIORE (SA)	NOCERA SUPERIORE	SA	21/03/2014
28	MARINO SARA	02/12/1980	SALERNO (SA)	SALERNO	SA	12/10/2009
29	MARONE CLAUDIO	14/06/1985	NAPOLI (NA)	NAPOLI	NA	16/07/2014

fonte: http://burc.regione.campania.it

Elenco candidati per commissione

COMMISSIONE N° 3

N° CANDIDATI: 215

SEDE: UNIVERSITÀ DEGLI STUDI DI NAPOLI "FEDERICO II", COMPLESSO UNIVERSITARIO DI MONTE SANT'ANGELO - AULA T3, VIA CINTHIA 26, NAPOLI (NA)

Id	Nominativo	Data Nasc.	Luogo di nascita	Residenza		Data laurea
				Comune	Prov	
30	MARRONE VINCENZO	23/08/1988	MUGNANO DI NAPOLI (NA)	GIUGLIANO IN CAMPANIA	NA	21/10/2014
31	MARTINO ALESSANDRO	30/09/1984	CASERTA (CE)	MARCIANISE	CE	27/03/2013
32	MARTINO DOMENICO	05/03/1983	CASERTA (CE)	CASERTA	CE	29/07/2008
33	MARTORELLI MARIA CARMEN	08/05/1976	NAPOLI (NA)	ANGRI	SA	26/02/2002
34	MASCIA PAOLA	22/03/1986	CASERTA (CE)	GAETA	CE	23/07/2014
35	MASSANOVA MATTEO	21/05/1990	NAPOLI (NA)	POLLENA TROCCHIA	NA	15/07/2014
36	MASTELLONE PAOLA	07/08/1975	NAPOLI (NA)	BRIENZA	PZ	25/07/2000
37	MASTROMO DANIELE	26/02/1984	NAPOLI (NA)	SOMMA VESUVIANA	NA	15/10/2008
38	MATRONE ROSA	31/12/1972	TORRE ANNUNZIATA (NA)	BOSCOREALE	NA	16/03/2012
39	MATTIELLO CLAUDIO	28/05/1983	NAPOLI (NA)	MASSA LUBRENSE	NA	23/07/2008
40	MAZZARELLA PASQUALINO	21/07/1981	CASERTA (CE)	CASTEL CAMPAGNANO	CE	12/03/2009
41	MAZZONI GIADA	11/02/1990	NAPOLI (NA)	PORTICI	NA	18/07/2014
42	MELILLO FRANCESCO	25/07/1989	BATTIPAGLIA (SA)	SALERNO	SA	22/07/2014
43	MELUZIO MARIA CONCETTA	28/02/1987	AVELLINO (AV)	NUSCO	AV	30/07/2013
44	MENNELLA RAFFAELE	23/06/1989	AVELLINO (AV)	SOLOFRA	AV	24/10/2014
45	MEOLA ANNASARA	15/03/1985	NAPOLI (NA)	PORTICI	NA	25/07/2012
46	MEROLA ARCANGELO	20/02/1985	CASERTA (CE)	SAN TAMMARO	CE	24/10/2014
47	MESSINA GAETANA	02/02/1979	ACERRA (NA)	ACERRA	NA	12/10/2005
48	MICERA FEDERICA	27/10/1983	NAPOLI (NA)	LIMATOLA	BN	26/07/2010
49	MIGLIACCIO NICOLA	08/08/1989	NAPOLI (NA)	MUGNANO DI NAPOLI	NA	29/07/2014
50	MIGLIOZZI ROSSELLA	28/06/1974	CASERTA (CE)	CARINOLA	CE	10/03/2008
51	MIRTO NICOLA	13/12/1985	AVERSA (CE)	AVERSA	CE	25/07/2011
52	MOCCIA AUGUSTA	09/12/1977	NAPOLI (NA)	NAPOLI	NA	24/07/2013
53	MOLLICA MARIANO	25/06/1988	PIANO DI SORRENTO (NA)	META	NA	29/10/2014
54	MONDILLO MARIATERESA	03/05/1988	VALLO DELLA LUCANIA (SA)	NAPOLI	NA	21/07/2014
55	MONZANI MARCO	24/06/1985	NAPOLI (NA)	NAPOLI	NA	09/10/2013
56	MORINELLI GAETANO	15/11/1965	CASAL VELINO (SA)	CASAL VELINO	SA	31/07/1997
57	MORMILE ENZA CINZIA	29/04/1977	NAPOLI (NA)	FRATTAMAGGIORE	NA	17/07/2002
58	MORONE FRANCESCA	23/06/1989	BENEVENTO (BN)	TELESE TERME	BN	30/10/2014
59	MORRONE RAFFAELLA	13/04/1985	SALERNO (SA)	EBOLI	SA	14/07/2014
60	MOSCA VINCENZO	13/01/1974	CASTELLAMMARE DI STABIA (NA)	NAPOLI	NA	27/03/2003

fonte: http://burc.regione.campania.it

Elenco candidati per commissione

COMMISSIONE N° 3

N° CANDIDATI: 215

SEDE: UNIVERSITÀ DEGLI STUDI DI NAPOLI "FEDERICO II", COMPLESSO UNIVERSITARIO DI MONTE SANT'ANGELO - AULA T3, VIA CINTHIA 26, NAPOLI (NA)

Id	Nominativo	Data Nasc.	Luogo di nascita	Residenza Comune	Residenza Prov	Data laurea
61	MOSCATO BIANCA	03/08/1986	MARCIANISE (CE)	MARCIANISE	CE	25/03/2014
62	NACCHIA ANTONIO	13/05/1989	CASERTA (CE)	PRATA SANNITA	CE	20/10/2014
63	NAPOLANO FLAVIO	22/06/1981	MUGNANO DI NAPOLI (NA)	MARANO DI NAPOLI	NA	19/10/2005
64	NAPOLEONE ANNA	01/12/1983	CASTELLAMMARE DI STABIA (NA)	CASTELLAMMARE DI STABIA	NA	16/10/2009
65	NAPPI ROBERTO	14/12/1988	NAPOLI (NA)	NAPOLI	NA	16/10/2014
66	NERSITA ROBERTO	08/01/1979	ORANGE N.J. (EE)	SANTA MARIA CAPUA VETERE	CE	14/10/2004
67	NIEDDU VALERIA	24/10/1978	CASTELLAMMARE DI STABIA (NA)	GRAGNANO	NA	03/11/2003
68	NITTOLO GIOVANNA	30/09/1979	AVELLINO (AV)	CAPRIGLIA IRPINA	AV	19/03/2004
69	NOCERINO DAVIDE	20/05/1985	NAPOLI (NA)	SAN TAMMARO	CE	21/03/2014
70	NOTARPIETRO SIMONE	25/08/1987	NAPOLI (NA)	NAPOLI	NA	27/03/2014
71	NUZZO IRMA	16/08/1987	NAPOLI (NA)	NAPOLI	NA	21/07/2014
72	OLIVA FRANCESCO	29/04/1988	NAPOLI (NA)	FRATTAMAGGIORE	NA	14/07/2014
73	ORLANDO IDA	01/09/1977	NOCERA INFERIORE (SA)	ANGRI	SA	17/10/2008
74	PACCONE ANDREA	26/06/1989	NAPOLI (NA)	SANT'ANTIMO	NA	21/07/2014
75	PAGANO MARIA CARMEN	17/06/1981	AVERSA (CE)	AVERSA	CE	13/10/2009
76	PAGLIUCA RAFFAELE	15/09/1989	CASERTA (CE)	AVERSA	CE	24/10/2014
77	PALADINO SERENA	22/02/1984	NAPOLI (NA)	NAPOLI	NA	21/03/2013
78	PALMIERI FILOMENA	17/12/1990	NAPOLI (NA)	GRUMO NEVANO	NA	30/07/2014
79	PALUMBO ANTONIO	03/04/1969	CAPUA (CE)	PASTORANO	CE	04/03/1996
80	PANE GAETANO	27/12/1977	NOCERA INFERIORE (SA)	NOCERA INFERIORE	SA	17/09/2008
81	PANE MANUELA	13/05/1986	NAPOLI (NA)	VOLLA	NA	22/10/2014
82	PANSINI ANTONELLA	23/04/1987	NAPOLI (NA)	CASERTA	CE	28/07/2011
83	PAOLILLO CHIARA	18/02/1986	SALERNO (SA)	SALERNO	SA	05/10/2011
84	PAOLINO DARIO	09/05/1985	NAPOLI (NA)	NAPOLI	NA	28/10/2014
85	PAPA FRANCESCO	29/07/1983	NAPOLI (NA)	SAN GIORGIO A CREMANO	NA	24/07/2014
86	PARLATO ADELE	21/07/1972	CASTELLAMMARE DI STABIA (NA)	CASTELLAMMARE DI STABIA	NA	10/10/2007
87	PASQUA TERESA	18/08/1987	BATTIPAGLIA (SA)	CAPACCIO	SA	25/03/2014
88	PASQUARIELLO ROBERTO	14/09/1988	CASERTA (CE)	CASERTA	CE	29/10/2014
89	PECORARO FRANCESCO	23/06/1959	BATTIPAGLIA (SA)	COLLIANO	SA	16/11/1998
90	PELELLA RACHELE	14/12/1985	TORRE DEL GRECO (NA)	TORRE DEL GRECO	NA	16/10/2012

fonte: http://burc.regione.campania.it

Elenco candidati per commissione

COMMISSIONE N° 3

N° CANDIDATI: 215

SEDE: UNIVERSITÀ DEGLI STUDI DI NAPOLI "FEDERICO II", COMPLESSO UNIVERSITARIO DI MONTE SANT'ANGELO - AULA T3, VIA CINTHIA 26, NAPOLI (NA)

Id	Nominativo	Data Nasc.	Luogo di nascita	Residenza		Data laurea
				Comune	Prov	
91	PELLEGRINO CARMELO	07/03/1966	NAPOLI (NA)	CAVA DE TIRRENI	SA	21/03/2007
92	PENTAGALLO CARMEN	15/05/1988	SALERNO (SA)	ALTAVILLA SILENTINA	SA	24/10/2014
93	PEPICIELLO ANNAMARIA	22/07/1985	BENEVENTO (BN)	BENEVENTO	BN	22/10/2014
94	PERILLO ANNARITA	01/05/1984	CERCOLA (NA)	SOMMA VESUVIANA	NA	21/07/2014
95	PERROTTA GIACOMO	17/02/1989	NAPOLI (NA)	FRATTAMAGGIORE	NA	25/03/2014
96	PERROTTA GIULIO	16/03/1980	BENEVENTO (BN)	PAOLISI	BN	13/07/2005
97	PESCE SALVATORE	05/01/1990	LACCO AMENO (NA)	ISCHIA	NA	29/07/2014
98	PETROCELLI MASSIMILIANO	17/10/1983	SALERNO (SA)	SALERNO	SA	26/03/2009
99	PETRONE JESSICA	23/11/1989	NAPOLI (NA)	GIUGLIANO IN CAMPANIA	NA	17/10/2014
100	PEZONE ANGELA	30/10/1984	VILLARICCA (NA)	PARETE	CE	23/07/2012
101	PIACENZA FRANCESCO	21/05/1989	NAPOLI (NA)	NAPOLI	NA	21/07/2014
102	PICARIELLO VALENTINA	07/02/1986	AVELLINO (AV)	CAPRIGLIA IRPINA	AV	15/10/2013
103	PICCINOCCHI ROBERTO	28/04/1989	CERRO AZUL (EE)	NAPOLI	NA	21/10/2014
104	PIERRI LUCA	10/02/1990	NAPOLI (NA)	MERCATO SAN SEVERINO	SA	24/10/2014
105	PINTO OMERO	28/04/1982	MADDALONI (CE)	VAIRANO PATENORA	CE	27/07/2009
106	PIRO RAFFAELE	20/03/1984	VILLARICCA (NA)	GIUGLIANO IN CAMPANIA	NA	20/03/2009
107	PIROZZI MARCO	09/05/1989	MUGNANO DI NAPOLI (NA)	GIUGLIANO IN CAMPANIA	NA	24/07/2014
108	PISA ELVIRA	05/09/1979	SAN GIUSEPPE VESUVIANO (NA)	SAN GIUSEPPE VESUVIANO	NA	26/07/2005
109	PISCITELLI SOLARIA	06/03/1984	VILLARICCA (NA)	NAPOLI	NA	12/10/2009
110	PIZZA ALESSANDRA	30/11/1980	NAPOLI (NA)	NAPOLI	NA	28/06/2005
111	POETA MARCO	09/04/1989	EBOLI (SA)	ALTAVILLA SILENTINA	SA	24/10/2014
112	POLISTINA GIORGIO EMANUELE	18/08/1989	WASHINGTON (USA) (EE)	NAPOLI	NA	14/07/2014
113	POMICINO STEFANO	17/07/1986	NAPOLI (NA)	FORIO	NA	22/10/2013
114	PORCIELLO GIOVANNA	03/04/1980	MARIGLIANO (NA)	MARIGLIANO	NA	24/10/2014
115	POSTIGLIONE EMANUELA	23/12/1983	BATTIPAGLIA (SA)	PELLEZZANO	SA	21/07/2014
116	PREVETE ELISABETH	07/11/1988	NAPOLI (NA)	NAPOLI	NA	28/10/2014
117	PRISCO LUIGI	03/11/1989	SAN GIUSEPPE VESUVIANO (NA)	SAN GIUSEPPE VESUVIANO	NA	21/10/2014
118	PUNZO MARIA	30/04/1977	NAPOLI (NA)	NAPOLI	NA	20/03/2014
119	RAFFAELE CARMELA GERARDA LUANA	26/12/1988	NAPOLI (NA)	ROMA	RM	13/03/2014

fonte: http://burc.regione.campania.it

Elenco candidati per commissione

COMMISSIONE N° 3

N° CANDIDATI: 215

SEDE: UNIVERSITÀ DEGLI STUDI DI NAPOLI "FEDERICO II", COMPLESSO UNIVERSITARIO DI MONTE SANT'ANGELO - AULA T3, VIA CINTHIA 26, NAPOLI (NA)

Id	Nominativo	Data Nasc.	Luogo di nascita	Residenza		Data laurea
				Comune	Prov	
120	RAIOLA ELIANA	27/07/1982	TORRE DEL GRECO (NA)	PORTICI	NA	21/07/2009
121	RATTO ENZA	10/09/1988	NAPOLI (NA)	FRATTAMAGGIORE	NA	24/10/2014
122	REPPUCCIA ANGELA	12/09/1980	EBOLI (SA)	EBOLI	SA	22/07/2014
123	RICCIARDI ANNACLAUDIA	31/07/1987	POMPEI (NA)	TORRE ANNUNZIATA	NA	23/07/1987
124	RIELLO PIETRO	15/07/1987	CASERTA (CE)	CASERTA	CE	20/03/2013
125	RITONNARO CHIARA	02/02/1983	SALERNO (SA)	SALERNO	SA	12/10/2009
126	RIZZO ONORINA	22/12/1979	SALERNO (SA)	NAPOLI	NA	10/03/2010
127	ROGLIANI BARBARA	12/05/1974	NAPOLI (NA)	SANTA MARIA CAPUA VETERE	CE	10/10/2012
128	ROMANO DOMENICO	21/06/1982	NAPOLI (NA)	NAPOLI	NA	10/10/2007
129	ROMANO FRANCESCO MARIA	03/11/1988	NAPOLI (NA)	NAPOLI	NA	27/10/2014
130	ROMANO MARIA	08/02/1963	SANT'ANASTASIA (NA)	SANT'ANASTASIA	NA	26/03/2013
131	ROMANO ROSARIA	30/06/1985	POLLENA TROCCHIA (NA)	SANT'ANASTASIA	NA	18/10/2013
132	ROSANIO FRANCESCO MARIA	27/05/1988	NAPOLI (NA)	NAPOLI	NA	16/10/2014
133	ROSCIGNO ANNARITA	16/07/1971	SALERNO (SA)	SIANO	SA	25/07/1995
134	ROSSETTI AMALIA ROSARIA RITA	10/09/1990	CASERTA (CE)	CASERTA	CE	23/07/2014
135	ROSSI GIOVANNI	22/05/1985	NAPOLI (NA)	BATTIPAGLIA	SA	15/07/2009
136	ROSSOMANDO ANNA MARIA	26/09/1989	BATTIPAGLIA (SA)	BELLIZZI	SA	29/09/2014
137	RUFFO GABRIELE	02/01/1989	NAPOLI (NA)	CASTELLABATE	SA	21/10/2013
138	RUGGIERO MANUEL	13/05/1978	NAPOLI (NA)	NAPOLI	NA	20/04/2014
139	RUOCCO ALESSANDRO	10/03/1989	CASTELLAMMARE DI STABIA (NA)	CASTELLAMMARE DI STABIA	NA	14/07/2014
140	RUSSO ALESSIA	29/04/1989	NAPOLI (NA)	NAPOLI	NA	29/10/2014
141	RUSSO BARBARA FLORA	22/03/1982	NAPOLI (NA)	NAPOLI	NA	19/10/2007
142	RUSSO FRANCESCA	12/03/1982	NAPOLI (NA)	SAN GIORGIO A CREMANO	NA	21/03/2014
143	RUSSO ROSARIA	11/12/1988	PIANO DI SORRENTO (NA)	MASSA LUBRENSE	NA	16/10/2014
144	RUSSO STEFANO	17/02/1990	NAPOLI (NA)	NAPOLI	NA	30/07/2014
145	SACCONE GABRIELE	03/07/1990	NAPOLI (NA)	NAPOLI	NA	14/07/2014
146	SALEMME ANNA	17/06/1989	NAPOLI (NA)	NAPOLI	NA	16/07/2014
147	SALOMONE MARCO	04/03/1985	ACERRA (NA)	AFRAGOLA	NA	20/03/2014
148	SALZANO CIRO	11/02/1989	NAPOLI (NA)	ARZANO	NA	21/07/2014
149	SANTILLO CONSILIA CARLA	24/11/1976	MADDALONI (CE)	CASTELVENERE	BN	18/10/2005

fonte: http://burc.regione.campania.it

Elenco candidati per commissione

COMMISSIONE N° 3

N° CANDIDATI: 215

SEDE: UNIVERSITÀ DEGLI STUDI DI NAPOLI "FEDERICO II", COMPLESSO UNIVERSITARIO DI MONTE SANT'ANGELO - AULA T3, VIA CINTHIA 26, NAPOLI (NA)

Id	Nominativo	Data Nasc.	Luogo di nascita	Residenza Comune	Prov	Data laurea
150	SARNO ANNACHIARA	13/09/1989	SALERNO (SA)	CAVA DE' TIRRENI	SA	25/07/2014
151	SAVARESE ANTONIO	15/06/1988	NAPOLI (NA)	NAPOLI	NA	15/07/2014
152	SAVIGNANO LUISA	02/01/1979	SALERNO (SA)	SALERNO	SA	10/10/2006
153	SCALA MARIAMADDALENA	23/10/1983	CASTELLAMMARE DI STABIA (NA)	CASTELLAMMARE DI STABIA	NA	15/07/2009
154	SCAPPATICCIO LORENZO	19/03/1988	PIEDIMONTE MATESE (CE)	PIEDIMONTE MATESE	CE	28/10/2014
155	SCHIAVONE NICOLA	10/03/1984	VILLARICCA (NA)	CASAL DI PRINCIPE	CE	15/10/2009
156	SCICCONE MARILU'	22/10/1986	NAPOLI (NA)	QUARTO	NA	27/07/2012
157	SCUDERI PAOLA	28/10/1980	NUORO (NU)	SALERNO	SA	20/03/2007
158	SECONE DAVIDE	17/04/1981	NAPOLI (NA)	QUARTO	NA	10/10/2008
159	SELLITTO CARMINE	29/08/1988	SALERNO (SA)	CASTEL SAN GIORGIO	SA	18/03/2014
160	SENATORE ALFONSO	20/06/1990	CAVA DE' TIRRENI (SA)	CAVA DE' TIRRENI	SA	14/07/2014
161	SEPE FEDERICA NICOLETTA	09/12/1989	AVELLINO (AV)	MONTEFORTE IRPINO	AV	24/10/2014
162	SERRA MARIO	30/05/1987	AGROPOLI (SA)	LAUREANA CILENTO	SA	25/10/2013
163	SESSA LINDA	20/11/1989	NOCERA INFERIORE (SA)	CAVA DE' TIRRENI	SA	24/10/2014
164	SIANI MARIA FRANCESCA	27/08/1989	NAPOLI (NA)	NAPOLI	NA	22/07/2014
165	SICA GIANPIERO	28/12/1979	SALERNO (SA)	SALERNO	SA	25/07/2012
166	SILVESTRI CANDIDA	21/07/1984	NAPOLI (NA)	NAPOLI	NA	14/07/2014
167	SIMEONE ELISABETTA	02/01/1988	TEANO (CE)	PIGNATARO MAGGIORE	CE	25/03/2014
168	SINNO ENNIO	13/02/1990	SALERNO (SA)	SALERNO	SA	24/10/2014
169	SORGENTE FILOMENA	17/03/1968	SANTA MARIA CAPUA VETERE (CE)	SAN TAMMARO	CE	15/03/2012
170	SORRENTINO CRISTINA	03/09/1986	NOCERA INFERIORE (SA)	NOCERA SUPERIORE	SA	20/03/2014
171	SORRENTINO RACHELE	23/11/1977	SALERNO (SA)	MERCATO SAN SEVERINO	SA	18/10/2010
172	SOSIO ROSA	14/09/1981	POLLENA TROCCHIA (NA)	CASORIA	NA	27/07/2006
173	SPALATO CERUSO MARIELLA	25/05/1988	AVELLINO (AV)	MERCATO SAN SEVERINO	SA	19/07/2013
174	SPERANZA IRMA	21/01/1987	NAPOLI (NA)	NAPOLI	NA	24/07/2012
175	SPINA FABIO	03/06/1976	NAPOLI (NA)	PROCIDA	NA	05/10/2011
176	SPINELLI LUISA	06/06/1978	TREVIGLIO (BG)	SALERNO	SA	23/07/2009
177	STANCO MICHELA	26/09/1986	BENEVENTO (BN)	VENTICANO	AV	21/10/2014
178	STORNAIUOLO ADELE	09/03/1987	NAPOLI (NA)	SAN SEBASTIANO AL VESUVIO	NA	12/10/2012
179	TADDEO VALERIA	13/03/1975	POMIGLIANO D'ARCO (NA)	POMIGLIANO D'ARCO	NA	12/03/2008

fonte: http://burc.regione.campania.it

Elenco candidati per commissione

COMMISSIONE N° 3

N° CANDIDATI: 215

SEDE: UNIVERSITÀ DEGLI STUDI DI NAPOLI "FEDERICO II", COMPLESSO UNIVERSITARIO DI MONTE SANT'ANGELO - AULA T3, VIA CINTHIA 26, NAPOLI (NA)

Id	Nominativo	Data Nasc.	Luogo di nascita	Residenza		Data laurea
				Comune	Prov	
180	TAMMARO NICOLA	20/04/1987	NAPOLI (NA)	GIUGLIANO IN CAMPANIA	NA	28/10/2014
181	TERMINIELLO VIRGINIA	28/02/1990	GENOVA (GE)	TORRE DEL GRECO	NA	21/10/2014
182	TESSITORE RAFFAELE	27/05/1983	VILLARICCA (NA)	PARETE	CE	21/10/2014
183	TESTA GENNARO	21/04/1972	PIETRAVAIRANO (CE)	PIETRAVAIRANO	CE	26/07/2001
184	TESTA NINETTA	20/02/1984	FORMIA (LT)	CARINOLA	CE	26/03/2014
185	TIRABASSO SALVATORE	25/12/1973	NAPOLI (NA)	AVERA	CE	25/03/1999
186	TONI GIORGIO	20/03/1982	NAPOLI (NA)	NAPOLI	NA	22/10/2012
187	TOPA ADELE MARIA	22/07/1987	SALERNO (SA)	SALERNO	SA	25/03/2013
188	TORNINCASA CHIARA	30/12/1988	VILLARICCA (NA)	VILLA DI BRIANO	CE	22/07/2014
189	TORTORA ANNA LISA	18/10/1987	NAPOLI (NA)	CERCOLA	NA	22/10/2014
190	TOZZI ROSSELLA	20/05/1989	BATTIPAGLIA (SA)	OLEVANO SUL TUSCIANO	SA	27/10/2014
191	TRAMONTANO GIUSEPPINA	05/02/1983	NAPOLI (NA)	NAPOLI	NA	15/07/2009
192	TRANI SALVATORE	30/07/1966	ISCHIA (NA)	ISCHIA	NA	27/03/1995
193	TROPEANO MARIA PIA	02/06/1989	AVELLINO (AV)	AVELLINO	AV	29/07/2014
194	TUCCILLO ANTONIO	22/12/1978	NAPOLI (NA)	NAPOLI	NA	19/03/2007
195	TURINO CECILIA	06/07/1984	SAN FELICE A CANCELLO (CE)	FRATTAMINORE	NA	16/10/2008
196	UNTILA RODICA	02/10/1975	TIPALA (EE)	BACOLI	NA	26/02/2003
197	VAIANO NICOLAY	25/02/1972	CASERTA (CE)	MONTEFORTE IRPINO	AV	23/07/1996
198	VALENTINO MARIA ROSARIA	27/03/1984	NAPOLI (NA)	NAPOLI	NA	16/07/2014
199	VASSALLO EDOARDO	04/08/1990	SALERNO (SA)	SALERNO	SA	24/10/2014
200	VELOTTI GENNARO	16/09/1988	NAPOLI (NA)	CASALNUOVO DI NAPOLI	NA	22/10/2014
201	VETRANI ILARIA	20/04/1985	NAPOLI (NA)	NOLA	NA	24/07/2014
202	VICIDOMINI ANNA CHIARA	20/09/1988	NOCERA INFERIORE (SA)	NOCERA INFERIORE	SA	20/10/2014
203	VILLANI ALESSIA	20/11/1989	NOCERA INFERIORE (SA)	NOCERA SUPERIORE	SA	16/10/2014
204	VILLANI VELIA	12/02/1977	POZZUOLI (NA)	POZZUOLI	NA	26/03/2002
205	VINGIANI VINCENZO	15/01/1984	CASTELLAMMARE DI STABIA (NA)	CASTELLAMMARE DI STABIA	NA	28/10/2014
206	VITAGLIANO GIULIO	23/05/1985	CAVA DE'TIRRENI (SA)	CAVA DE'TIRRENI	SA	17/07/2013
207	VITALE GIOVANNI	15/07/1990	AVELLINO (AV)	SALERNO	SA	24/10/2014
208	VITALE PASQUALE	12/04/1989	VILLARICCA (NA)	FRATTAMAGGIORE	NA	27/10/2014
209	VITIELLO ANNA	16/06/1989	FAENZA (RA)	TRECASE	NA	21/07/2014

fonte: http://burc.regione.campania.it

Elenco candidati per commissione

COMMISSIONE N° 3

N° CANDIDATI: 215

SEDE: UNIVERSITÀ DEGLI STUDI DI NAPOLI "FEDERICO II", COMPLESSO UNIVERSITARIO DI MONTE SANT'ANGELO - AULA T3, VIA CINTHIA 26, NAPOLI (NA)

Id	Nominativo	Data Nasc.	Luogo di nascita	Residenza		Data laurea
				Comune	Prov	
210	VITIELLO PIETRO PAOLO	16/07/1989	SALERNO (SA)	TORRE ANNUNZIATA	NA	27/10/2014
211	VOLLONO GIOVANNA	07/09/1981	VICO EQUENSE (NA)	SANT'ANTONIO ABATE	NA	24/10/2014
212	VOLPE GIOVANNI	15/10/1987	AVELLINO (AV)	NAPOLI	NA	24/10/2014
213	VORTICE GIOVANNA	18/01/1980	TORRE DEL GRECO (NA)	ERCOLANO	NA	18/07/2013
214	VUOLO LAURA	01/03/1977	SALERNO (SA)	CETARA	SA	19/07/2004
215	ZAMBRANO ANIELLO	24/03/1988	SALERNO (SA)	SIANO	SA	24/10/2014

fonte: http://burc.regione.campania.it

Elenco candidati per commissione

COMMISSIONE N° 4

N° CANDIDATI: 215

SEDE: UNIVERSITÀ DEGLI STUDI DI NAPOLI "FEDERICO II", COMPLESSO UNIVERSITARIO DI MONTE SANT'ANGELO - AULA T4, VIA CINTHIA 26, NAPOLI (NA)

Id	Nominativo	Data Nasc.	Luogo di nascita	Residenza		Data laurea
				Comune	Prov	
1	LANDOLFO DANILO	26/01/1986	NAPOLI (NA)	NAPOLI	NA	17/10/2013
2	LANERO LUDOVICO	20/05/1974	NAPOLI (NA)	CASORIA	NA	07/10/2003
3	LANGELLA MARIAGRAZIA	21/12/1982	NAPOLI (NA)	NAPOLI	NA	20/03/2014
4	LANNI VITTORIA	26/05/1989	NAPOLI (NA)	ROTONDI	AV	24/07/2014
5	LAUDATO ALESSANDRA	06/04/1978	NAPOLI (NA)	TORRE ANNUNZIATA	NA	26/09/2007
6	LEONE ATTILIO	23/08/1989	NOCERA INFERIORE (SA)	NAPOLI	NA	21/07/2014
7	LEONE FRANCESCA	26/01/1972	NAPOLI (NA)	ISCHIA	NA	27/12/2000
8	LEONE STEFANIA	18/12/1989	NAPOLI (NA)	NAPOLI	NA	24/10/2014
9	LIGORIO GIANVITO	21/04/1977	NAPOLI (NA)	PORTICI	NA	15/10/2008
10	LIGUORI ILARIA	07/10/1988	MASSA DI SOMMA (NA)	VOLLA	NA	16/07/2014
11	LIMONE SIMONA	31/08/1988	NAPOLI (NA)	NAPOLI	NA	15/07/2014
12	LINO MARIA	01/07/1983	CASERTA (CE)	CASERTA	CE	24/07/2008
13	LOMBARDI GIANLUCA	23/08/1986	AVELLINO (AV)	ATRIPALDA	AV	16/07/2014
14	LOMBARDI ROBERTA	18/07/1987	PIEDIMONTE MATESE (CE)	FAICCHIO	BN	29/09/2014
15	LUBRANO LAVADERA GIUSEPPE	06/08/1984	NAPOLI (NA)	PROCIDA	NA	26/03/2013
16	MACERA ANTONIO	02/10/1989	FORMIA (LT)	MONDRAGONE	CE	30/10/2014
17	MAIETTA PIERPAOLO	27/04/1975	AVELLINO (AV)	MERCOGLIANO	AV	05/11/2001
18	MAIONE FRANCESCO	15/03/1974	NAPOLI (NA)	AVERSA	CE	25/10/2000
19	MALAFRONTE CHIARA	31/10/1987	SALERNO (SA)	SCAFATI	SA	29/10/2014
20	MANCUSI RAFFAELE	20/12/1988	NAPOLI (NA)	S.ANTIMO	NA	27/03/2014
21	MANFREDI CHIARA	16/01/1990	NAPOLI (NA)	NAPOLI	NA	14/07/2014
22	MANGIACAPRA SARA	23/05/1985	CASERTA (CE)	CESA	CE	29/07/2009
23	MANNA PAOLO	01/03/1986	LACCO AMENO (NA)	FORIO	NA	22/10/2013
24	MANZO DANIELE	08/05/1989	AVELLINO (AV)	AVELLINO	AV	14/10/2014
25	MANZO ENNIO MARIA	21/12/1953	NAPOLI (NA)	NAPOLI	NA	26/07/1978
26	MARINIELLO ANNA	03/03/1984	NAPOLI (NA)	AVERSA	CE	20/10/2009
27	MARINO ANNA	26/02/1984	BATTIPAGLIA (SA)	TRENTINARA	SA	15/07/2009
28	MAROLO MARIA	18/09/1978	SAN PAOLO BELSITO (NA)	OTTAVIANO	NA	20/03/2012
29	MAROTTA ELENA	03/07/1988	AVELLINO (AV)	SAVIANO	NA	27/10/2014
30	MARTINISI GIOVANBATTISTA	16/07/1985	AVELLINO (AV)	CICCIANO	NA	24/07/2014
31	MARTINO ANTONELLA	25/05/1978	PIEDIMONTE MATESE (CE)	DRAGONI	CE	12/03/2009
32	MARTINO FEDERICA	08/04/1988	SALERNO (SA)	SALERNO	SA	24/10/2014

fonte: http://burc.regione.campania.it

Elenco candidati per commissione

COMMISSIONE N° 4

N° CANDIDATI: 215

SEDE: UNIVERSITÀ DEGLI STUDI DI NAPOLI "FEDERICO II", COMPLESSO UNIVERSITARIO DI MONTE SANT'ANGELO - AULA T4, VIA CINTHIA 26, NAPOLI (NA)

Id	Nominativo	Data Nasc.	Luogo di nascita	Residenza Comune	Residenza Prov	Data laurea
33	MASCIA CIRIACO	18/02/1983	AVELLINO (AV)	PALMA CAMPANIA	NA	20/10/2014
34	MASIELLO ROSSELLA	18/04/1984	CASERTA (CE)	CURTI	CE	28/07/2009
35	MASTELLA FEDERICA	28/07/1989	BENEVENTO (BN)	BENEVENTO	BN	24/10/2014
36	MASTROMARINO ROSSELLA	08/11/1984	NAPOLI (NA)	AGROPOLI	SA	28/07/2008
37	MATARESE STEFANIA	10/08/1984	NAPOLI (NA)	NAPOLI	NA	21/10/2014
38	MATTERA MARIA	12/04/1986	ISCHIA (NA)	ISCHIA	NA	12/03/2014
39	MATUOZZO ANNA	25/06/1983	NAPOLI (NA)	MACERATA CAMPANIA	CE	24/07/2008
40	MAZZOLA ANNA	25/11/1987	SORRENTO (NA)	SORRENTO	NA	23/07/2014
41	MELILLO ENRICO	14/08/1988	BENEVENTO (BN)	BENEVENTO	BN	22/07/2014
42	MELLUSO GENNARO	15/02/1978	NAPOLI (NA)	NAPOLI	NA	19/07/2013
43	MENNELLA GRAZIA	15/01/1967	NAPOLI (NA)	LECCO	LC	26/07/1991
44	MENZA PIERLUIGI	30/09/1976	TARANTO (TA)	SIENA	SI	19/07/2012
45	MEOLA SERENA	02/08/1982	NAPOLI (NA)	PORTICI	NA	18/07/2012
46	MESSINA ANTONIETTA	02/02/1983	ACERRA (NA)	ACERRA	NA	17/10/2008
47	METALLO FRANCESCO	26/06/1963	CAVA DE' TIRRENI (SA)	CAVA DE' TIRRENI	SA	17/10/2003
48	MICHINI CARLA	03/01/1987	VILLARICCA (NA)	NAPOLI	NA	26/03/2013
49	MIGLIOZZI ANNABELLA	26/07/1974	NAPOLI (NA)	SAN MARZANO SUL SARNO	SA	24/03/2014
50	MINOPOLI GIORGIA	15/12/1988	NAPOLI (NA)	NAPOLI	NA	18/10/2013
51	MITIDIERI MARIA	28/11/1979	LAURIA (PZ)	NAPOLI	NA	21/10/2014
52	MOLISSO ANNA	23/03/1986	SAN FELICE A CANCELLO (CE)	VOLLA	NA	20/10/2014
53	MONDA VINCENZO	04/07/1990	NAPOLI (NA)	MARIGLIANO	NA	21/07/2014
54	MONTANARO ALFONSO	17/11/1976	PIEDIMONTE MATESE (CE)	ROCCAROMANA	CE	12/10/2012
55	MORENA TONY CHRISTIAN	27/08/1988	CARACAS (EE)	BATTIPAGLIA	SA	20/10/2014
56	MORLANDO MARIANNA	14/06/1981	NAPOLI (NA)	SANT'ARPINO	CE	16/10/2008
57	MORMILE ILARIA	21/02/1987	NAPOLI (NA)	CASORIA	NA	24/10/2014
58	MORRONE LUCIA	30/10/1984	AVELLINO (AV)	NAPOLI	NA	16/10/2009
59	MOSCA PIERLUIGI	20/10/1985	NAPOLI (NA)	CASERTA	CE	21/07/2014
60	MOSCATI STEFANO	28/08/1988	NAPOLI (NA)	NAPOLI	NA	16/10/2014
61	MUSCIO MARIA FRANCESCA	08/10/1986	NAPOLI (NA)	NAPOLI	NA	25/03/2013
62	NADDEO MARIA	07/11/1982	CAVA DEI TIRRENI (SA)	SAN CIPRIANO PICENTINO	SA	11/03/2008
63	NAPOLANO VINCENZO	10/04/1988	MUGNANO DI NAPOLI (NA)	VILLARICCA	NA	22/10/2014

fonte: http://burc.regione.campania.it

Elenco candidati per commissione

COMMISSIONE N° 4

N° CANDIDATI: 215

SEDE: UNIVERSITÀ DEGLI STUDI DI NAPOLI "FEDERICO II", COMPLESSO UNIVERSITARIO DI MONTE SANT'ANGELO - AULA T4, VIA CINTHIA 26, NAPOLI (NA)

Id	Nominativo	Data Nasc.	Luogo di nascita	Residenza		Data laurea
				Comune	Prov	
64	NAPOLITANO PASQUALE	18/12/1989	MADDALONI (CE)	BRUSCIANO	NA	21/07/2014
65	NASTA GIUSEPPE	18/03/1985	CASERTA (CE)	CASERTA	CE	29/07/2009
66	NICOLUCCI MICHELANGELO	27/09/1978	NAPOLI (NA)	MARANO DI NAPOLI	NA	23/07/2009
67	NIRI CIRO	07/09/1978	NAPOLI (NA)	GIUGLIANO IN CAMPANIA	NA	13/10/2009
68	NOCERA RENATO	26/06/1970	POMPEI (NA)	ANGRI	SA	31/03/1998
69	NORINO GIOVANNA	18/05/1977	SALERNO (SA)	MERCATO SAN SEVERINO	SA	17/01/2007
70	NUNZIATA FRANCESCO	10/03/1990	TORRE DEL GRECO (NA)	PORTICI	NA	23/10/2014
71	NUZZO MARIA GRAZIA	09/10/1985	MADDALONI (CE)	CERVINO	CE	11/10/2011
72	OLIVA MARIANO	27/04/1986	VICO EQUENSE (NA)	VICO EQUENSE	NA	29/10/2014
73	ORSINI KLIZIA	12/03/1988	TREVISO (TV)	CAMPAGNA	SA	24/10/2014
74	PADULO FILOMENA	13/03/1983	SAPRI (SA)	TORRE ORSAIA	SA	24/10/2014
75	PAGLIARO LUCA	18/12/1989	TEANO (CE)	MONDRAGONE	CE	20/10/2014
76	PAGNI CINZIA	14/08/1963	LIVORNO (LI)	NAPOLI	NA	02/02/2004
77	PALMIERI CARMEN	20/04/1988	CASERTA (CE)	SANTA MARIA CAPUA VETERE	CE	23/07/2014
78	PALMISANO RAFFAELE	16/08/1975	NAPOLI (NA)	S.GIORGIO A CREMANO	NA	24/07/2012
79	PALUMBO FRANCESCO	12/10/1988	NAPOLI (NA)	NAPOLI	NA	16/10/2014
80	PANE LUCIA CELESTE	18/10/1988	MADDALONI (CE)	CASERTA	CE	14/10/2013
81	PANICO CAMILLA	22/01/1989	NAPOLI (NA)	NAPOLI	NA	18/07/2014
82	PANZUTO FABIO	04/01/1988	VALLO DELLA LUCANIA (SA)	LAURITO	SA	25/10/2013
83	PAOLILLO ROSA	26/02/1984	SALERNO (SA)	SALERNO	SA	21/07/2010
84	PAPA ANNA RITA	29/03/1974	CASERTA (CE)	SANTA MARIA CAPUA VETERE	CE	20/10/1999
85	PARISELLA VINCENZO	01/12/1988	CASERTA (CE)	CASERTA	CE	14/10/2013
86	PASCARELLA ANGELO	21/09/1982	MADDALONI (CE)	CERVINO	CE	24/07/2007
87	PASQUARELLA MARIA	16/05/1985	BENEVENTO (BN)	NAPOLI	NA	17/10/2013
88	PECORARO ANNA	02/05/1989	GRAGNANO (NA)	SCAFATI	SA	24/03/2014
89	PEDOTO DEIANIRA	17/04/1989	BENEVENTO (BN)	SAN MARTINO VALLE CAUDINA	AV	22/07/2014
90	PELLEGRINI FABRIZIA	11/04/1987	NAPOLI (NA)	NAPOLI	NA	20/03/2014
91	PELLEGRINO GUIDO	15/05/1984	SCAFATI (SA)	CAVA DE' TIRRENI	SA	24/07/2009
92	PEPE GIUSEPPE	17/12/1984	NOCERA INFERIORE (SA)	NOCERA INFERIORE	SA	15/10/2013
93	PERILLO ALESSANDRA	16/11/1988	CAPUA (CE)	CASAGIOVE	CE	26/03/2014

fonte: http://burc.regione.campania.it

Elenco candidati per commissione

COMMISSIONE N° 4

N° CANDIDATI: 215

SEDE: UNIVERSITÀ DEGLI STUDI DI NAPOLI "FEDERICO II", COMPLESSO UNIVERSITARIO DI MONTE SANT'ANGELO - AULA T4, VIA CINTHIA 26, NAPOLI (NA)

Id	Nominativo	Data Nasc.	Luogo di nascita	Residenza		Data laurea
				Comune	Prov	
94	PERROTTA CARMINE	03/06/1972	CASERTA (CE)	CASERTA	CE	11/10/2013
95	PERROTTA GIULIA	04/03/1990	PAGANI (SA)	NOCERA INFERIORE	SA	25/07/2014
96	PERSICO FRANCESCO	29/04/1990	NAPOLI (NA)	NAPOLI	NA	29/07/2014
97	PETRELLA GIUSEPPINA	17/07/1973	CASERTA (CE)	GRAZZANISE	CE	27/12/2000
98	PETRONE GIUSEPPE	10/10/1984	NAPOLI (NA)	CASORIA	NA	24/07/2009
99	PETRUCCELLI ROSARIO	13/09/1988	SANTA MARIA CAPUA VETERE (CE)	CASTEL DI SASSO	CE	29/10/2014
100	PEZZULLO GIOVANNA	17/11/1988	NAPOLI (NA)	FRATTAMAGGIORE	NA	21/07/2014
101	PICARDO MARIA CAROLINA	07/02/1988	ATRIPALDA (AV)	AVELLINO	AV	24/10/2014
102	PICCIANO LUDOVICA	03/11/1988	NAPOLI (NA)	NAPOLI	NA	24/07/2014
103	PICCOLO GIUSEPPINA	12/01/1989	SAN GENNARO VESUVIANO (NA)	SOMMA VESUVIANA	NA	24/07/2014
104	PIGNONE DOMENICO	14/04/1985	BENEVENTO (BN)	SAN GIORGIO DEL SANNIO	BN	16/10/2014
105	PIPOLA VALERIO	15/11/1989	ACERRA (NA)	POMIGLIANO D'ARCO	NA	15/07/2014
106	PIROZZI DANIELE	09/02/1980	VICO EQUENSE (NA)	ATRIPALDA	AV	20/03/2006
107	PIRRO LAURA	17/07/1981	NAPOLI (NA)	CASERTA	CE	11/10/2007
108	PISANTI ANTONELLA	23/05/1982	CASERTA (CE)	CASERTA	CE	29/07/2009
109	PISCOPO ASSUNTA	19/08/1979	NAPOLI (NA)	CASORIA	NA	25/07/2008
110	PIZZA CRISTINA	02/06/1989	AVELLINO (AV)	AVELLINO	AV	25/07/2014
111	POLICASTRO TANIA	09/05/1988	MELFI (PZ)	MONTEVERDE	AV	21/10/2014
112	POLLICE MARIATERESA	04/10/1979	NAPOLI (NA)	SAN SEBASTIANO AL VESUVIO	NA	25/10/2012
113	POMPELLA LUCA	08/05/1990	NAPOLI (NA)	AVERSA	CE	29/10/2014
114	POSTIGLIONE ANTONIO	21/10/1979	NAPOLI (NA)	POZZUOLI	NA	29/10/2014
115	PRESTIPINO ELIO	11/12/1988	NAPOLI (NA)	SANT'ANTIMO	NA	23/10/2014
116	PRISCO ANTONIO	20/06/1989	NOLA (NA)	PALMA CAMPANIA	NA	29/10/2014
117	PRIZIO SERENA	18/09/1988	AVELLINO (AV)	MERCOGLIANO	AV	21/10/2014
118	QUATERNATO GIAMPAOLO	16/09/1987	CASERTA (CE)	CASERTA	CE	21/10/2014
119	RAIMO MICHELA	19/10/1989	GRAGNANO (NA)	POMPEI	NA	15/07/2014
120	RANIERI GRAZIELLA	15/12/1973	SAN GIUSEPPE VESUVIANO (NA)	SAN GIUSEPPE VESUVIANO	NA	03/11/2003
121	RENGA FRANCESCO	29/04/1989	CASERTA (CE)	CASERTA	CE	24/07/2014
122	REZZUTO MARTINA	25/09/1989	NAPOLI (NA)	NAPOLI	NA	24/07/2014
123	RIDOLFI MARIANA	13/06/1989	SALERNO (SA)	CASTELNUOVO CILENTO	SA	23/07/2014

fonte: http://burc.regione.campania.it

Elenco candidati per commissione

COMMISSIONE N° 4

N° CANDIDATI: 215

SEDE: UNIVERSITÀ DEGLI STUDI DI NAPOLI "FEDERICO II", COMPLESSO UNIVERSITARIO DI MONTE SANT'ANGELO - AULA T4, VIA CINTHIA 26, NAPOLI (NA)

Id	Nominativo	Data Nasc.	Luogo di nascita	Residenza		Data laurea
				Comune	Prov	
124	RISI CHIARA	05/07/1988	BATTIPAGLIA (SA)	SICIGNANO DEGLI ALBURNI	SA	25/07/2014
125	RIZZO MARIO	27/06/1986	AVELLINO (AV)	AVELLINO	AV	15/10/2013
126	ROCCO CONCETTA	06/05/1986	NAPOLI (NA)	ARZANO	NA	27/10/2014
127	ROMANELLI ANDREA	06/04/1977	MILANO (MI)	LAURITO	SA	26/03/2013
128	ROMANO FRANCESCA	22/02/1982	NAPOLI (NA)	NAPOLI	NA	09/10/2007
129	ROMANO MARCO	02/03/1983	SAN FELICE A CANCELLO (CE)	ACERRA	NA	22/10/2008
130	ROMANO MARIA LORETO	06/08/1987	VILLARICCA (NA)	AVERSA	CE	30/07/2014
131	ROMANO ROSARIO	25/03/1966	NAPOLI (NA)	TORRE ANNUNZIATA	NA	30/09/1994
132	ROSCIGNO ANNA	09/08/1986	PAGANI (SA)	SIANO	SA	19/12/2013
133	ROSELLI FERDINANDO	08/08/1989	AVERSA (CE)	TRENTOLA DUCENTA	CE	23/10/2014
134	ROSSI ALESSANDRO	04/03/1990	NAPOLI (NA)	NAPOLI	NA	14/07/2014
135	ROSSIELLO RICCARDO	31/05/1984	NAPOLI (NA)	NAPOLI	NA	20/03/2014
136	RUBICONDO CAROLINA	27/03/1988	ATRIPALDA (AV)	AVELLINO	AV	23/10/2014
137	RUGGIERI ANGELA	08/02/1979	NAPOLI (NA)	SAN GIUSEPPE VESUVIANO	NA	26/07/2007
138	RUGGIERO ROSSELLA	16/09/1989	SALERNO (SA)	SALERNO	SA	25/09/2014
139	RUOCCO ANNA LILIA	07/07/1983	NAPOLI (NA)	AGROPOLI	SA	23/07/2008
140	RUSSO ANNA PAOLA	14/08/1987	NAPOLI (NA)	MELITO DI NAPOLI	NA	11/10/2013
141	RUSSO CARLA	20/02/1989	MASSA DI SOMMA (NA)	SANT'ANASTASIA	NA	21/07/2014
142	RUSSO PAOLA	04/10/1984	AGROPOLI (SA)	AGROPOLI	SA	30/10/2009
143	RUSSO SABATINO	17/03/1985	MUGNANO DI NAPOLI (NA)	GIUGLIANO IN CAMPANIA	NA	25/07/2013
144	RUSU DANIELA	23/11/1976	ROMANIA (IS)	TORRE ORSAIA	SA	10/07/2003
145	SAGLIOCCOLO ROSARIO ALESSANDRO	16/07/1983	NAPOLI (NA)	NAPOLI	NA	16/07/1983
146	SALIERNO SAVY SAVERIO	01/06/1982	NAPOLI (NA)	NAPOLI	NA	26/07/2010
147	SALVATO FABIANA	22/07/1983	NAPOLI (NA)	NAPOLI	NA	19/07/2007
148	SANGIOVANNI ANGELO	26/12/1985	CASERTA (CE)	PIANA DI MONTE VERNA	CE	25/03/2014
149	SANTORO VITTORIO	14/12/1989	NAPOLI (NA)	NAPOLI	NA	21/10/2014
150	SATURNO FRANCESCO	11/01/1988	SALERNO (SA)	CAMEROTA	SA	24/10/2014
151	SAVIANO SAVIO	20/02/1988	NAPOLI (NA)	FRATTAMAGGIORE	NA	24/07/2014
152	SCALA GIOVANNI-GIUSEPPE-ANTONIO	22/08/1963	LIVERI (NA)	LIVERI	NA	28/07/2004
153	SCALZONE ELEONORA	27/04/1989	CASERTA (CE)	CASAL DI PRINCIPE	CE	22/07/2014

fonte: http://burc.regione.campania.it

Elenco candidati per commissione

COMMISSIONE N° 4

N° CANDIDATI: 215

SEDE: UNIVERSITÀ DEGLI STUDI DI NAPOLI "FEDERICO II", COMPLESSO UNIVERSITARIO DI MONTE SANT'ANGELO - AULA T4, VIA CINTHIA 26, NAPOLI (NA)

Id	Nominativo	Data Nasc.	Luogo di nascita	Residenza		Data laurea
				Comune	Prov	
154	SCHETTINO DOMENICO	01/06/1982	CASERTA (CE)	AIROLA	BN	21/10/2014
155	SCIALLA GIANLUCA	03/04/1980	CASERTA (CE)	PISA	PI	23/07/2014
156	SCOTTO DI FREGA MARIA TERESA	12/10/1980	NAPOLI (NA)	MONTE DI PROCIDA	NA	21/10/2013
157	SCUOTTO SERGIO	30/07/1990	NAPOLI (NA)	NAPOLI	NA	15/07/2014
158	SEGUELLA ANNA ELISABETTA	04/08/1984	CASERTA (CE)	CASERTA	CE	20/03/2012
159	SELLITTO VINCENZO	21/06/1988	NAPOLI (NA)	CASORIA	NA	24/10/2014
160	SENESE ALESSANDRA	31/12/1982	NAPOLI (NA)	NAPOLI	NA	17/10/2012
161	SERAO NICOLA	04/05/1975	CASERTA (CE)	SAN CIPRIANO D'AVERSA	CE	15/10/2012
162	SERVODIDIO VALERIA	09/09/1987	NAPOLI (NA)	CASORIA	NA	24/10/2014
163	SGAMBATI DONATELLA	20/12/1980	ROMA (RM)	NAPOLI	NA	23/07/2008
164	SICA ANDREA	31/07/1987	VALLO DELLA LUCANIA (SA)	CAVA DE'TIRRENI	SA	21/03/2014
165	SICIGNANO ALESSANDRA	20/10/1989	CASERTA (CE)	CASERTA	CE	24/07/2014
166	SILVESTRO TIZIANA	13/12/1981	ARZANO (NA)	ARZANO	NA	20/03/2007
167	SIMONETTI IGINO	22/02/1985	NAPOLI (NA)	NAPOLI	NA	10/10/2013
168	SMALDONE MARIA CRISTINA	28/01/1987	NAPOLI (NA)	NAPOLI	NA	27/07/2012
169	SORGENTE FRANCESCO	28/01/1986	SANTA MARIA CAPUA VETERE (CE)	SANTA MARIA CAPUA VETERE	CE	15/10/2013
170	SORRENTINO MARTA	25/11/1981	NAPOLI (NA)	TORRE DEL GRECO	NA	20/03/2014
171	SORROPAGO ANTONIO	14/05/1990	CERRETO SANNITA (BN)	PORTICI	NA	24/07/2014
172	SPAGNUOLO SIMONA	09/01/1982	SALERNO (SA)	PONTECAGNANO-FAIANO	SA	20/07/2011
173	SPARICE STEFANIA	18/11/1978	NAPOLI (NA)	NAPOLI	NA	28/07/2004
174	SPIEZIO GIOVANNI	31/01/1990	NAPOLI (NA)	ORTA DI ATELLA	CE	21/10/2014
175	SPINA FEDERICA	01/02/1990	NAPOLI (NA)	POZZUOLI	NA	21/10/2014
176	STAMATIS EVANGELOS	23/10/1975	PREVEZA (PR)	NAPOLI	NA	18/03/2014
177	STIZZO MARCO	03/11/1988	NAPOLI (NA)	FONDI	LT	28/10/2014
178	SUPINO GAETANO	08/02/1973	SALERNO (SA)	SALERNO	SA	24/07/2009
179	TAMBURRINO ANTONELLA	02/06/1980	NAPOLI (NA)	PARETE	CE	18/10/2005
180	TARQUINI MARIO	29/07/1988	CASERTA (CE)	SPARANISE	CE	21/10/2014
181	TERRIN MARIA GIOVANNA	07/02/1981	NAPOLI (NA)	NAPOLI	NA	21/10/2010
182	TESTA CHRISTIAN	23/02/1983	CASERTA (CE)	CAIAZZO	CE	19/10/2012
183	TESTA GIOVANNI	04/04/1965	BELFORT (EE)	CASTELFORTE	LT	04/07/2003

fonte: http://burc.regione.campania.it

Elenco candidati per commissione

COMMISSIONE N° 4 N° CANDIDATI: 215

SEDE: UNIVERSITÀ DEGLI STUDI DI NAPOLI "FEDERICO II", COMPLESSO UNIVERSITARIO DI MONTE SANT'ANGELO - AULA T4, VIA CINTHIA 26, NAPOLI (NA)

Id	Nominativo	Data Nasc.	Luogo di nascita	Residenza Comune	Residenza Prov	Data laurea
184	TESTA ORNELLA	08/07/1985	FORMIA (LT)	CARINOLA	CE	22/10/2014
185	TONDO PASQUALE	21/09/1988	NAPOLI (NA)	TRENTOLADUCENTA	CE	24/07/2014
186	TONZIELLO ROSA	27/06/1985	SANTA MARIA CAPUA VETERE (CE)	FRIGNANO	CE	29/10/2014
187	TOPATINO ASSUNTA	27/07/1973	NAPOLI (NA)	SANT'ANTIMO	NA	30/09/2004
188	TORRE UMBERTO	24/04/1981	ROMA (RM)	CAPACCIO	SA	23/09/2008
189	TOTARO SERGIO	08/09/1964	NAPOLI (NA)	NAPOLI	NA	21/03/2013
190	TRAMONTANO ANTONELLA	21/06/1980	SORRENTO (NA)	SORRENTO	NA	22/03/2011
191	TRAMONTANO MARIA LUISA	06/10/1985	NAPOLI (NA)	NAPOLI	NA	18/07/2012
192	TRANQUILLO CLEMENTINA	02/01/1987	NAPOLI (NA)	SAN NICOLA LA STRADA	CE	25/03/2014
193	TROVATO PIERO	13/05/1988	CASERTA (CE)	CASERTA	CE	21/10/2014
194	TUCCILLO GENNARO	15/02/1987	NAPOLI (NA)	SANT'ANTIMO	NA	29/07/2014
195	TURINO TERESA	15/07/1988	SAN FELICE A CANCELLO (CE)	FRATTAMINORE	NA	28/10/2014
196	URSO NADIA	02/06/1980	S.CATALDO (CL)	NOLA	NA	26/07/2007
197	VALENTE PIETRO	18/08/1990	CAPUA (CE)	TEVEROLA	CE	29/10/2014
198	VASSALLO CHIARA	13/04/1989	NAPOLI (NA)	NAPOLI	NA	14/07/2014
199	VASSALLO ROSANNA	20/04/1961	SAN GIOVANNI A PIRO (SA)	SALERNO	SA	08/10/2007
200	VELOTTI NUNZIO	17/01/1987	NAPOLI (NA)	CASALNUOVO DI NAPOLI	NA	22/10/2013
201	VICEDOMINI ANNARITA	02/08/1972	PAGANI (SA)	NOCERA INFERIORE	SA	24/07/1998
202	VICINANZA VERONICA	26/04/1990	SALERNO (SA)	SIENA	SI	17/07/2014
203	VILLANI FABIO	24/11/1988	GRAGNANO (NA)	ANGRI	SA	21/10/2013
204	VINCIGUERRA ANNAMARIA	31/07/1971	AVELLINO (AV)	MONTEFORTE IRPINO	AV	18/12/2006
205	VISCOSI FRANCESCA	02/04/1990	BENEVENTO (BN)	PIETRADEFUSI	AV	21/10/2014
206	VITAGLIANO STEFANO	25/01/1990	NAPOLI (NA)	MASSA LUBRENSE	NA	21/10/2014
207	VITALE PASQUALE	03/10/1985	NAPOLI (NA)	FRATTAMINORE	NA	19/10/2009
208	VITANZA MARIA LAURA	29/06/1967	PALERMO (PA)	REITANO	ME	27/03/1996
209	VITIELLO MARIA	09/12/1989	CAVA DE' TIRRENI (SA)	CAVA DE' TIRRENI	SA	25/07/2014
210	VOLA ELENA AUGUSTA	12/12/1989	CASERTA (CE)	SAN NICOLA LA STRADA	CE	22/07/2014
211	VOLPE ANGELA	01/11/1987	FOGGIA (FG)	SAVIGNANO IRPINO	AV	20/12/2013
212	VOLPE ROBERTO	06/08/1982	NAPOLI (NA)	SANT'ANASTASIA	NA	16/07/2014
213	VOTTO MARTINA	08/08/1989	BENEVENTO (BN)	TELESE TERME	BN	28/07/2014
214	YUSHKOVA OLGA	08/08/1973	UCRAINA (EE)	CASERTA	CE	23/07/2012

fonte: http://burc.regione.campania.it

Elenco candidati per commissione

COMMISSIONE N° 4

N° CANDIDATI: 215

SEDE: UNIVERSITÀ DEGLI STUDI DI NAPOLI "FEDERICO II", COMPLESSO UNIVERSITARIO DI MONTE SANT'ANGELO - AULA T4, VIA CINTHIA 26, NAPOLI (NA)

Id	Nominativo	Data Nasc.	Luogo di nascita	Residenza		Data laurea
				Comune	Prov	
215	ZENO ILARIA	23/03/1986	TORRE DEL GRECO (NA)	PORTICI	NA	23/10/2014

fonte: http://burc.regione.campania.it

Decreto Dirigenziale n. 230 del 14/07/2015

Dipartimento 52 - Salute e Risorse Naturali

Direzione Generale 4 - Tutela Salute e Coordinamento Sistema Sanitario Regionale

Oggetto dell'Atto:

Nodo regionale della Banca Dati Apistica Nazionale denominato Banca Dati Apistica Regionale

IL DIRIGENTE

PREMESSO che

- Il D.M. 4 dicembre 2009 “Disposizioni per l’anagrafe apistica nazionale” promuove e regolamenta l'anagrafe apistica;

- Il D.M. 11 agosto 2014 (G.U. n. 291 del 16/12/2014) “Approvazione del manuale operativo per la gestione dell’anagrafe apistica nazionale in attuazione dell’articolo 5 del decreto 4 dicembre 2009, recante :”Disposizioni per l’anagrafe apistica nazionale”, al punto 1 comma 5 dell’Allegato recita : “5. Le regioni e le province autonome, fatta salva la completa equipollenza con il progetto nazionale sotto il profilo funzionale, possono dotarsi di autonomi sistemi informativi (nodi regionali) e stabilire criteri organizzativi propri purche' risulti garantito, in tempo reale, l'aggiornamento della BDA attraverso le modalita' della cooperazione applicativa cosi come prevista dal decreto legislativo 7 marzo 2005, n. 82 concernente il «Codice dell'amministrazione digitale»;

- La UOD Prevenzione e Sanità Pubblica Veterinaria con nota prot. 2015.0108714 del 17/02/2015, ai sensi del D. M. 11 agosto 2014, comunicava al Ministero della Salute di essere già dotata di un sistema informativo regionale, chiedendo di avviare la cooperazione applicativa e con nota prot. 2015.0183026 del 17/03/2015 disponeva ai Servizi Veterinari delle AASSLL di non utilizzare la Banca dati Apistica Nazionale;

- Con nota prot. 2015.0273372 del 21/04/2015 la UOD Prevenzione e Sanità Pubblica Veterinaria informava i Servizi Veterinari delle AASSLL di aver attivato nel sistema GISA la Banca dati Apistica Regionale con le relative procedure di utilizzazione;

- Il Ministero della Salute, tramite la Banca dati Apistica Nazionale istituita presso l’IZS Teramo, ha attivato i servizi web per la completa cooperazione applicativa tra la Banca Dati Apistica Regionale e quella Nazionale;

RITENUTO, pertanto,

- necessario istituire il nodo regionale della Banca Dati Apistica Nazionale denominato “Banca Dati Apistica Regionale”;

VISTI

- Il D.M. 4 dicembre 2009 “Disposizioni per l’anagrafe apistica nazionale”;

- Il D.M. 11 agosto 2014 (G.U. n. 291 del 16/12/2014) “Approvazione del manuale operativo per la gestione dell’anagrafe apistica nazionale in attuazione dell’articolo 5 del decreto 4 dicembre 2009, recante :”Disposizioni per l’anagrafe apistica nazionale”;

- Il punto punto 1 comma 5 dell’Allegato al D.M. 11 agosto 2014 che recita : “5. Le regioni e le province autonome, fatta salva la completa equipollenza con il progetto nazionale sotto il profilo funzionale, possono dotarsi di autonomi sistemi informativi (nodi regionali) e stabilire criteri organizzativi propri purche' risulti garantito, in tempo reale, l'aggiornamento della BDA attraverso le modalita' della cooperazione applicativa cosi come prevista dal decreto legislativo 7 marzo 2005, n. 82 concernente il «Codice dell'amministrazione digitale».

- La D.G.R.C. n. 488 del 31/10/2013 relativa al conferimento di incarichi dirigenziali;

- La D.G.R.C. n. 279 del 13/11/2013 di conferimento incarico al Dirigente della UOD 2 Prevenzione e Sanità Pubblica Veterinaria;
- La nota prot. N. 0126952 del 21/02/2014 Dipartimento 54 Direzione Generale n. 10;

DECRETA

- di **istituire** il nodo regionale della Banca Dati Apistica Nazionale, denominato "***Banca Dati Apistica Regionale***", in seguito "***BDA_R***". La Regione Campania detiene la BDA_R e si avvale, quale organo tecnico, dell'Istituto Zooprofilattico Sperimentale del Mezzogiorno con sede a Portici (NA). L'accesso alla BDA_R avviene tramite internet all'indirizzo www.gisacampania.it. Nella BDA_R è disponibile il Manuale Operativo, finalizzato alla definizione delle procedure che i vari responsabili del sistema sono tenuti ad applicare. La BDA_R informatizzata è unica e rappresenta la fonte a cui dovrà fare riferimento chiunque vi abbia interesse in Regione Campania. La BDA_R è aggiornata dagli apicoltori o loro delegati e dai Servizi Veterinari delle AA.SS.LL. Il suo aggiornamento assume una valenza prioritaria sia in termini di qualità del dato, sia in termini di tempestività di segnalazione degli eventi. La Banca Dati Apistica Regionale assicura l'aggiornamento della Banca Dati Nazionale nei modi e nei tempi stabiliti dalla cooperazione applicativa;
- di **inviare** il presente decreto al B.U.R.C. per la pubblicazione.

Il Dirigente dell' UOD
Dr. Paolo Sarnelli

REGIONE CAMPANIA

Decreto Dirigenziale n. 231 del 14/07/2015

Dipartimento 52 - Dipartimento della Salute e delle Risorse Naturali

Direzione Generale 4 - Direzione Generale Tutela salute e coor.to del Sistema Sanitario Regionale

U.O.D. 2 - UOD. Prevenzione e sanità pubblica veterinaria

Oggetto dell'Atto:

LINEE GUIDA PER IL RECUPERO DI CETACEI, TARTARUGHE MARINE E SELACEI MORTI O IN DIFFICOLTA'.

IL DIRIGENTE

PREMESSO che

- con decreto dirigenziale n. 98 dell'11/8/2009 è stato istituito il Comitato di Coordinamento per l'attuazione del protocollo di intesa per il recupero di cetacei e tartarughe spiaggiate e contestualmente sono state approvate le procedure da adottare per tale tipologia di interventi;
- con delibera di Giunta Regionale n. 98 del 13/3/2015 è stato istituito il Centro di Riferimento Regionale per la Sicurezza Sanitaria del Pescato (C.Ri.S.Sa.P.);

TENUTO CONTO che

- le procedure dettate dal predetto decreto dirigenziale n. 98/2009 non prevedono il coinvolgimento di Enti quali Comuni, Vigili del Fuoco, Corpo Forestale dello Stato che, nel corso degli anni hanno fornito un contributo prezioso nel recupero di specie animali marine;
- l'Istituto Zooprofilattico Sperimentale del Mezzogiorno di Portici assicura la diagnosi delle cause di morte degli animali;
- l'A.R.P.A.C. possiede competenze e risorse per effettuare interventi di recupero in mare di cetacei, tartarughe marine e selacei morti o in difficoltà;
- la Stazione Zoologica Anton Dohrn, Ente autorizzato in deroga ai divieti stabiliti dal DPR 8 settembre 1997 n. 357, dispone di specifiche competenze per effettuare interventi di recupero di specie marine protette;
- l'Università di Napoli Federico II ha competenze nell'ambito della ricerca e può fornire supporto clinico-anatomopatologico;
- le Capitanerie di Porto sono istituzionalmente strutturate per attività da svolgere in mare;
- il Corpo Forestale dello Stato dispone di logistica e competenze per interventi a protezione della fauna selvatica;
- il C.Ri.S.Sa.P., di recente istituzione, può affiancare le AASSLL nelle attività di soccorso, recupero e smaltimento di cetacei e tartarughe spiaggiati o morti;

PRESO ATTO

- del parere favorevole del Nucleo di Coordinamento del C.Ri.S.Sa.P. sulle linee guida per il recupero di cetacei, tartarughe marine e selacei, che formano parte integrante e sostanziale del presente decreto dirigenziale;
- della disponibilità espressa dalla Direzione Marittima di Napoli e del Corpo Forestale dello Stato a partecipare al Comitato di Coordinamento Regionale per l'attuazione delle linee guida in questione;

RITENUTO NECESSARIO

- aggiornare le procedure approvate con il decreto dirigenziale n. 98/2009 con le linee guida per il recupero di cetacei, tartarughe marine e selacei morti o in difficoltà, allegate al presente decreto;
- rimodulare il Comitato di Coordinamento Regionale per l'attuazione delle predette linee guida, composto dai rappresentati dei seguenti Enti:
    a) Unità Operativa Dirigenziale Prevenzione e Sanità Pubblica Veterinaria, che lo presiede;
    b) Direzione Generale per l'Ambiente e l'Ecosistema;
    c) Istituto Zooprofilattico Sperimentale del Mezzogiorno di Portici;
    d) Agenzia Regionale Protezione Ambientale Campania (A.R.P.A.C.);
    e) Stazione Zoologica Anton Dohrn;
    f) Università degli Studi di Napoli Federico II;
    g) Direzione Marittima di Napoli;
    h) Corpo Forestale dello Stato;
    i) Centro di Riferimento Regionale per la Sicurezza Sanitaria del Pescato (C.Ri.S.Sa.P.);

VISTO

- l'art. 114 del decreto legislativo 31 marzo 1998, n. 112 che conferisce alle Regioni e Province autonome tutte le funzioni e i compiti amministrati in tema di sanità veterinaria, salvo quelli espressamente mantenuti allo Stato;
- il D.P.C.M. 26 maggio 2000 ad oggetto: "Individuazione delle risorse umane, finanziarie, strumentali ed organizzative da trasferire alle Regioni in materia di salute umana e sanità veterinaria ai sensi del titolo IV, capo I, del D.L.vo 112/98";
- la D.G.R.C. n. 612 del 29.10.2011 di approvazione del Regolamento n. 12: "Ordinamento amministrativo della G.R.C.", pubblicato sul BURC n. 77 del 16.12.2011;
- il vigente Regolamento n. 12/2011 e ss.mm.ii.;
- l'art.6, comma 1, del citato Regolamento;
- la D.G.R.C. n. 614/2012 con la quale sono stati conferiti gli incarichi di dirigente delle strutture di Staff ai Dipartimenti, costituite con DD.G.R.C. nn. 344 e 345 del 10.7.2012 e nn. 437, 438 e 439 del 9.8.2012;
- il DPGR n. 279 del 13.11.2013 di conferimento incarico al Dirigente della U.O.D. 2 prevenzione e sanità Pubblica Veterinaria;
- la nota prot. n. 0126952 del 21.02.2014 Dipartimento n. 54 – Direzione Generale n. 10;

D E C R E TA

per i motivi precedentemente formulati, e che sono di seguito riportati:

- di **approvare le** linee guida regionali per il recupero di cetacei, tartarughe marine e selacei, allegate al presente decreto e che formano parte integrante e sostanziale dello stesso, che sostituiscono le procedure approvate con il decreto dirigenziale n. 98 del 11/8/2009;
- di **modificare** la composizione del Comitato di Coordinamento Regionale per l'attuazione delle citate linee guida di cui al decreto dirigenziale n. 98/2009 cui fanno parte i rappresentanti dei seguenti Enti:
  a) Unità Operativa Dirigenziale Prevenzione e Sanità Pubblica Veterinaria, che lo presiede;
  b) Direzione Generale per l'Ambiente e l'Ecosistema;
  c) Istituto Zooprofilattico Sperimentale del Mezzogiorno di Portici;
  d) Agenzia Regionale Protezione Ambientale Campania (A.R.P.A.C.);
  e) Stazione Zoologica Anton Dohrn;
  f) Università degli Studi di Napoli Federico II;
  j) Direzione Marittima di Napoli;
  k) Corpo Forestale dello Stato;
  g) Centro di Riferimento Regionale per la Sicurezza Sanitaria del Pescato (C.Ri.S.Sa.P.);
- di **confermare** che la partecipazione al Comitato di Coordinamento è a titolo gratuito;
- di **inviare** il presente provvedimento alla Direzione Marittima di Napoli, al Corpo Forestale dello Stato, all'Università di Napoli Federico II, all'Istituto Zooprofilattico Sperimentale del Mezzogiorno di Portici, all'ARPAC, alla Stazione Zoologica Anton Dohrn, all'Osservatorio Regionale per la Sicurezza Alimentare (O.R.S.A.), al Bollettino Ufficiale per la pubblicazione.

IL RESPONSABILE DELL'U.O.D.
Dr. PAOLO SARNELLI

Linee guida regionali per il recupero di cetacei, tartarughe marine e selacei morti o in difficoltà

***Legenda*:**

- Agenzia Regionale Protezione Ambientale Campania – ARPAC
- Autorità Portuale – AP
- Capitaneria di Porto – CCPP
- Centro di Riferimento per l'Igiene Urbana Veterinaria – CRIUV
- Comitato di Coordinamento Regionale – CCR
- Corpo Forestale dello Stato – CFS
- Demanio Marittimo – DM
- Osservatorio Regionale sulla Sicurezza Alimentare - ORSA
- Polizia Municipale – VVUU
- Protezione Civile – PC
- Servizio Veterinario dell'Azienda Sanitaria Locale – ASL
- Stazione Zoologica Anton Dohrn – SZN
- Unità Operativa Dirigenziale Regionale Prevenzione e Sanità Pubblica Veterinaria – UOD
- Vigili del Fuoco – VVFF
- Centro di riferimento Regionale per la Sicurezza Sanitaria del Pescato (CRISSAP).

1. Segnalazione

Nel caso di avvistamento o ritrovamento di esemplari vivi o morti di cetacei, tartarughe marine o selacei, da parte di soggetti pubblici o privati, va informata al più presto la CCPP competente per territorio.
La CCPP, a sua volta, informa tempestivamente l'ASL competente per territorio e la SZN, in qualità referente del CCR.
Nel caso in cui l'ASL riceva segnalazione di avvistamento o ritrovamento di esemplari vivi o morti di cetacei, tartarughe marine o selacei, da soggetti pubblici o privati, informa con la dovuta celerità la CCPP e la SZN.
La SZN che riceve la comunicazione, deve informare l'ASL ed i punti di contatto indicati dagli Enti afferenti al CCR con i quali deve coordinarsi per i rilievi da effettuare, il recupero e destinazione dell'animale.

2. Piani operativi locali

L'ASL deve elaborare un piano operativo locale conforme alle presenti linee guida da trasmettere al CCR, ivi comprese le successive modifiche e integrazioni.
Il piano deve contenere:

- il referente dell'ASL per l'attuazione della procedura ed il personale coinvolto;
- la disponibilità del Comune e di altri Enti preposti (VVFF, PC, CCPP, CFS, ARPAC, DM, AP) di mezzi adeguati e personale per il recupero dell'animale vivo o della carcassa. Il piano operativo deve prevedere anche l'utilizzo di mezzi per il recupero/affondamento di animali di dimensioni eccezionali;
- l'individuazione dei mezzi e/o della ditta incaricata per il trasferimento e/o allo smaltimento della carcassa;
- il piano formativo del personale coinvolto.

Il piano operativo e le successive modifiche ed integrazioni devono essere trasmessi al CCR, di cui al successivo punto 5.
Nel corso delle attività dei propria competenza l'ASL può avvalersi dell'affiancamento del CRISSAP.

3. Recupero

3.1. Recupero di animale morto spiaggiato
Nel caso di segnalazione di animale spiaggiato, l'ASL attua la procedura di recupero della carcassa, secondo quanto stabilito nel piano operativo locale.

fonte: http://burc.regione.campania.it

Se la carcassa è spiaggiata in zone costiere di difficile accesso, la procedura di recupero da parte dell'ASL deve prevedere anche l'intervento di Enti preposti con l'impiego di mezzi adeguati, secondo quanto stabilito nel piano operativo locale.

3.2 Recupero di animale morto alla deriva

Se la carcassa è alla deriva, la procedura di recupero da parte dell'ASL deve prevedere anche l'intervento della CCPP con l'impiego delle proprie unità navali, secondo quanto stabilito nel piano operativo locale.

Nel caso in cui la CCPP sia impossibilitata ad intervenire, la procedura di recupero da parte dell'ASL deve prevedere l'intervento di altri Enti preposti con l'impiego delle proprie unità navali, secondo quanto stabilito nel piano operativo locale.

3.3. Recupero di animale vivo spiaggiato

Nel caso di segnalazione di animale spiaggiato l'ASL attua la procedura di recupero dell'esemplare, secondo quanto stabilito nel piano operativo locale.

Se l'animale è spiaggiato in zone costiere di difficile accesso, la procedura di recupero da parte dell'ASL deve prevedere anche l'intervento di Enti preposti con l'impiego di mezzi adeguati, secondo quanto stabilito nel piano operativo locale.

3.4 Recupero di animale vivo alla deriva

Se l'animale è alla deriva, la procedura di recupero da parte dell'ASL deve prevedere anche l'intervento della CCPP con l'impiego delle proprie unità navali, secondo quanto stabilito nel piano operativo locale.

Nel caso in cui la CCPP sia impossibilitata ad intervenire, la procedura di recupero da parte dell'ASL deve prevedere l'intervento di altri Enti preposti con l'impiego delle proprie unità navali, secondo quanto stabilito nel piano operativo locale.

4. Destinazione

4.1 Destinazione della carcassa

L'ASL stabilisce la destinazione della carcassa.

Se la carcassa risulta idonea per l'esecuzione di attività diagnostiche, l'ASL provvede al trasferimento della stessa presso la sede dell'IZSM competente per territorio attraverso l'utilizzo di mezzi adeguati, così come stabilito dal piano operativo locale.

Se la mole dell'animale non consente il trasferimento della carcassa al laboratorio, l'ASL, attraverso il relativo punto di contatto, informa l'ARPAC e congiuntamente valutano l'opportunità, con le dovute cautele sull'impatto ambientale e sulla possibile diffusione di agenti patogeni, di effettuare in loco rilievi anatomopatologici e, se ritenuto opportuno, il prelievo campioni per le analisi di laboratorio.

In quest'ultimo caso, al termine delle operazioni l'ASL provvede allo smaltimento della carcassa mediante intervento di una ditta incaricata, secondo quanto stabilito nel piano operativo locale.

Anche nel caso di carcassa le cui condizioni di conservazione non consentono l'esecuzione delle attività diagnostiche, l'ASL provvede allo smaltimento della stessa mediante intervento di una ditta incaricata, secondo quanto stabilito nel piano operativo locale, assicurandosi che sia stata effettuata la corretta identificazione dell'animale.

Nel caso in cui i tempi di recupero e smaltimento dell'animale si protraggono eccessivamente, l'ASL e/o i VVUU devono richiedere l'intervento anche dell'ARPAC per valutare la possibilità di impatto sull'ambiente.

Nel caso in cui le condizioni della carcassa non consentono l'esecuzione di attività diagnostiche e il suo trasferimento per lo smaltimento (avanzato stato di putrefazione, mole eccessiva dell'animale, ecc.) l'ASL, di concerto con l'ARPAC, il Comune e la CCPP, può autorizzare l'affondamento della stessa al largo con modalità adeguate atte ad evitarne il riaffioramento. Nel caso in cui la CCPP sia impossibilitata ad intervenire, l'affondamento deve essere effettuato da altri Enti preposti con l'impiego delle proprie unità navali.

4.2 Destinazione dell'animale vivo

Nel caso di tartarughe marine, l'ASL provvede al trasferimento presso il Centro di Recupero Regionale autorizzato in deroga ai divieti del DPR 357/97.

fonte: http://burc.regione.campania.it

Nel caso di cetacei e selacei feriti, malati e/o in difficoltà, il CCR, avvalendosi del CRIUV, stabilisce le linee d'indirizzo per la realizzazione di specifiche procedure di intervento da integrare nei piani operativi locali di cui al punto 2.

5. Comitato di Coordinamento Regionale (CCR)

Il CCR ha sede presso l'UOD deve valutare ed approvare i piani operativi locali delle AASSLL e rappresenta il riferimento regionale per le problematiche connesse alla segnalazione di cetacei, tartarughe marine e selacei.
Il CCR è convocato dal Dirigente dell'UOD, o suo delegato, e svolge funzioni di raccordo e coordinamento tra gli Enti afferenti ad esso.
Il CCR si riunisce con frequenza almeno semestrale, ogni qualvolta si verifichino particolari emergenze, per analizzare eventuali criticità emerse durante l'applicazione delle presenti linee guida, per concordare ulteriori misure di intervento e per apportare modifiche e/o integrazioni alle presenti linee guida.
Il CCR elabora un documento organizzativo per il proprio funzionamento che deve contenere:
- i rappresentanti degli Enti che ne fanno parte;
- i compiti e le funzioni di ciascun Ente coinvolto;
- il piano formativo del personale che partecipa all'attuazione dei piani operativi locali.

7. Gestione informatizzata degli interventi di recupero

L'ASL e gli altri Enti afferenti al CCR che hanno effettuato l'intervento, muniti ciascuno con le proprie credenziali di accesso, implementano il sistema informatico regionale VAM con i dati relativi ai recuperi.
Il predetto sistema informatico gestisce per la Regione i dati relativi agli interventi effettuati, resi disponibili agli Enti afferenti al CCR.

fonte: http://burc.regione.campania.it

Decreto Dirigenziale n. 232 del 15/07/2015

Dipartimento 52 - Dipartimento della Salute e delle Risorse Naturali

Direzione Generale 4 - Direzione Generale Tutela salute e coor.to del Sistema Sanitario Regionale

U.O.D. 2 - UOD. Prevenzione e sanità pubblica veterinaria

Oggetto dell'Atto:

SOSPENSIONE DELLA CLASSIFICAZIONE E DELLA RACCOLTA DEI MOLLUSCHI BIVALVI DALLO SPECCHIO D'ACQUA SITO NEL COMUNE DI NAPOLI, LOCALITA' NISIDA - PUNTA CAVALLO - DITTA C. SALVATORE SOCIETA' COOPERATIVA

IL DIRIGENTE

PREMESSO CHE

- il Regolamento CE n. 178/2002 stabilisce principi e requisiti generali della legislazione alimentare e fissa procedure nel campo della sicurezza alimentare;
- il Regolamento CE n. 852/2004 del 29 aprile 2004 stabilisce norme sull'igiene dei prodotti alimentari;
- il Regolamento CE n. 853/2004 del 29 aprile 2004, alla Sezione VII dell'allegato III stabilisce norme specifiche in materia di igiene per gli alimenti di origine animale;
- il Regolamento CE n. 854/2004 del 29 aprile 2004 stabilisce norme specifiche per l'organizzazione di controlli ufficiali sui prodotti di origine animale destinati al consumo umano;
- con delibera n. 229 del 31 maggio 2011 la Giunta Regionale della Campania ha recepito l'Intesa del 8 luglio 2010 tra il Ministero della Salute, le Regioni e le Province autonome di Trento e di Bolzano sul documento concernente "*Linee guida per l'applicazione del Regolamento CE n. 854/2004 e del Regolamento CE n. 854/2004 nel settore dei molluschi bivalvi*";
- con decreto dirigenziale n. 61 del 31/1/2014 è stato riclassificato per la produzione di molluschi bivalvi lo specchio d'acqua nel Comune di Napoli, località Nisida - Punta Cavallo, nel quale è localizzato l'impianto di mitilicoltura della ditta C. Salvatore Società Cooperativa;
- accertamenti analitici effettuati nei mesi scorsi su campioni di molluschi bivalvi prelevati in una vasta area del litorale regionale hanno evidenziato la presenza di genoma del virus dell'epatite A (HAV) la cui origine non è ancora nota;

PRESO ATTO che

- nel corso della riunione tenuta in data 25/6/2015 presso gli uffici della Direzione Generale per l'Ambiente e l'Ecosistema per valutare l'impatto delle potenziali fonti di contaminazione da virus dell'epatite A (HAV) sui molluschi prodotti lungo il litorale campano si è appreso della presenza di canali di scarico (emissario di Volla e canale Sperone) lungo la costa orientale del Comune di Napoli, attraverso i quali risultano sversati reflui direttamente a mare, senza alcun trattamento;

TENUTO CONTO

- dell'articolo 7 del Regolamento CE 178/2002 che stabilisce che qualora a seguito di una valutazione delle informazioni disponibili, sia individuata la possibilità di effetti dannosi per la salute, pur nell'incertezza sul piano scientifico, possono essere adottate misure cautelative provvisorie di gestione del rischio, in attesa di ulteriori informazioni scientifiche per una valutazione più esauriente del rischio stesso;

CONSIDERATO

- che tali scarichi non sono stati classificati, così come stabilito dalle linee guida approvate con delibera di Giunta Regionale n. 229/2011, né comunicati all'ASL, autorità competente per la classificazione e monitoraggio degli specchi d'acqua utilizzati per la produzione di molluschi bivalvi destinati al consumo umano;
- che tali scarichi non risultano nell'inventario delle fonti di contaminazione prese in considerazione all'atto della classificazione/riclassificazione delle zone di produzione di molluschi antistanti il territorio del Comune di Napoli;

TENUTO CONTO che

- in assenza di notizie su tali scarichi le valutazioni effettuate dall'ASL competente in attuazione della "sorveglianza sanitaria" ai sensi del Regolamento CE 854/2004, allegato II, Capo II, punto A/6, risultano parziali ed incomplete;

- ai sensi degli articoli 21 bis e quater della legge n. 241/90 il presente provvedimento ha efficacia immediata in quanto cautelare e urgente;

RITENUTO OPPORTUNO,

- integrare a cura dell'ASL Napoli 1 Centro la "sorveglianza sanitaria" sulla base di ulteriori elementi di valutazione sui predetti canali di scarico forniti dall'ARPAC, in attuazione delle linee guida regionali di cui alla DGRC n. 229/2011;
- sospendere la classificazione della zona di produzione antistante il Comune di Napoli, in località S. Lucia Ovest, fino alla conclusione dell'aggiornamento della "sorveglianza sanitaria";
- subordinare la revoca della sospensione della classificazione ovvero la revoca della stessa al parere dell'ASL NA 1 Centro espresso sulla base delle predette indagini integrative;

VISTO

- l'art. 114 del decreto legislativo 31 marzo 1998, n. 112 che conferisce alle Regioni e Province autonome tutte le funzioni e i compiti amministrati in tema di sanità veterinaria, salvo quelli espressamente mantenuti allo Stato;
- il D.P.C.M. 26 maggio 2000 ad oggetto: "Individuazione delle risorse umane, finanziarie, strumentali ed organizzative da trasferire alle Regioni in materia di salute umana e sanità veterinaria ai sensi del titolo IV, capo I, del D.L.vo 112/98";
- la D.G.R.C. n. 612 del 29.10.2011 di approvazione del Regolamento n. 12: "Ordinamento amministrativo della G.R.C.", pubblicato sul BURC n. 77 del 16.12.2011;
- il vigente Regolamento n. 12/2011 e ss.mm.ii.;
- l'art.6, comma 1, del citato Regolamento;
- la D.G.R.C. n. 614/2012 con la quale sono stati conferiti gli incarichi di dirigente delle strutture di Staff ai Dipartimenti, costituite con DD.G.R.C. nn. 344 e 345 del 10.7.2012 e nn. 437, 438 e 439 del 9.8.2012;
- il DPGR n. 279 del 13.11.2013 di conferimento incarico al Dirigente della U.O.D. 2 prevenzione e sanità Pubblica Veterinaria;
- la nota prot. n. 0126952 del 21.02.2014 Dipartimento n. 54 – Direzione Generale n. 10;

D E C R E TA

per i motivi precedentemente formulati e che si intendono qui integralmente riportati:

- di sospendere la classificazione e la raccolta di molluschi bivalvi vivi per il consumo umano dalle zone di produzione site nel Comune di Napoli, in località Nisida - Punta Cavallo, in concessione alla ditta C. Salvatore Società Cooperativa, di cui al decreto dirigenziale n. 61 del 31/1/2014;
- di prevedere che la revoca del decreto dirigenziale di sospensione della classificazione o la revoca della stessa sia subordinata al parere espresso dall'ASL, attraverso una nuova sorveglianza sanitaria realizzata ai sensi del Regolamento CE 854/2004, allegato II, Capo II, punto A/6, tenendo conto anche della possibile incidenza sulla sicurezza dei molluschi prodotti nell'area degli scarichi denominati emissario di Volla e canale Sperone;
- di inviare il presente provvedimento al Dipartimento di Prevenzione dell'A.S.L. Napoli 1 Centro, alla ditta C. Salvatore Società Cooperativa, all'Autorità Portuale di Napoli, al Comune di Napoli, alla Direzione Marittima di Napoli, all'A.R.P.A.C., all'Osservatorio Regionale per la Sicurezza Alimentare (O.R.S.A.), al Bollettino Ufficiale per la successiva pubblicazione.

Il Dirigente U.O.D.
- dott. Paolo Sarnelli -

REGIONE CAMPANIA

Decreto Dirigenziale n. 233 del 15/07/2015

Dipartimento 52 - Dipartimento della Salute e delle Risorse Naturali

Direzione Generale 4 - Direzione Generale Tutela salute e coor.to del Sistema Sanitario Regionale

U.O.D. 2 - UOD. Prevenzione e sanità pubblica veterinaria

Oggetto dell'Atto:

SOSPENSIONE DELLA CLASSIFICAZIONE E DELLA RACCOLTA DEI MOLLUSCHI BIVALVI DALLO SPECCHIO D'ACQUA SITO NEL COMUNE DI NAPOLI, LOCALITA' RADA S. LUCIA EST - DITTA COOPERATIVA ORMEGGIATORI LUCIANI

IL DIRIGENTE

PREMESSO CHE

- il Regolamento CE n. 178/2002 stabilisce principi e requisiti generali della legislazione alimentare e fissa procedure nel campo della sicurezza alimentare;
- il Regolamento CE n. 852/2004 del 29 aprile 2004 stabilisce norme sull'igiene dei prodotti alimentari;
- il Regolamento CE n. 853/2004 del 29 aprile 2004, alla Sezione VII dell'allegato III stabilisce norme specifiche in materia di igiene per gli alimenti di origine animale;
- il Regolamento CE n. 854/2004 del 29 aprile 2004 stabilisce norme specifiche per l'organizzazione di controlli ufficiali sui prodotti di origine animale destinati al consumo umano;
- con delibera n. 229 del 31 maggio 2011 la Giunta Regionale della Campania ha recepito l'Intesa del 8 luglio 2010 tra il Ministero della Salute, le Regioni e le Province autonome di Trento e di Bolzano sul documento concernente "*Linee guida per l'applicazione del Regolamento CE n. 854/2004 e del Regolamento CE n. 854/2004 nel settore dei molluschi bivalvi*";
- con decreto dirigenziale n. 35 del 22/3/2013 è stato riclassificato per la produzione di molluschi bivalvi lo specchio d'acqua nel Comune di Napoli, località Rada S. Lucia Est, nel quale è localizzato l'impianto di mitilicoltura della ditta **Cooperativa Ormeggiatori Luciani**;
- accertamenti analitici effettuati nei mesi scorsi su campioni di molluschi bivalvi prelevati in una vasta area del litorale regionale hanno evidenziato la presenza di genoma del virus dell'epatite A (HAV) la cui origine non è ancora nota;

PRESO ATTO *che*

- nel corso della riunione tenuta in data 25/6/2015 presso gli uffici della Direzione Generale per l'Ambiente e l'Ecosistema per valutare l'impatto delle potenziali fonti di contaminazione da virus dell'epatite A (HAV) sui molluschi prodotti lungo il litorale campano si è appreso della presenza di canali di scarico (emissario di Volla e canale Sperone) lungo la costa orientale del Comune di Napoli, attraverso i quali risultano sversati reflui direttamente a mare, senza alcun trattamento;

TENUTO CONTO

- dell'articolo 7 del Regolamento CE 178/2002 che stabilisce che qualora a seguito di una valutazione delle informazioni disponibili, sia individuata la possibilità di effetti dannosi per la salute, pur nell'incertezza sul piano scientifico, possono essere adottate misure cautelative provvisorie di gestione del rischio, in attesa di ulteriori informazioni scientifiche per una valutazione più esauriente del rischio stesso;

CONSIDERATO

- che tali scarichi non sono stati classificati, così come stabilito dalle linee guida approvate con delibera di Giunta Regionale n. 229/2011, né comunicati all'ASL, autorità competente per la classificazione e monitoraggio degli specchi d'acqua utilizzati per la produzione di molluschi bivalvi destinati al consumo umano;
- che tali scarichi non risultano nell'inventario delle fonti di contaminazione prese in considerazione all'atto della classificazione/riclassificazione delle zone di produzione di molluschi antistanti il territorio del Comune di Napoli;

TENUTO CONTO che

- in assenza di notizie su tali scarichi le valutazioni effettuate dall'ASL competente in attuazione della "sorveglianza sanitaria" ai sensi del Regolamento CE 854/2004, allegato II, Capo II, punto A/6, risultano parziali ed incomplete;

- ai sensi degli articoli 21 bis e quater della legge n. 241/90 il presente provvedimento ha efficacia immediata in quanto cautelare e urgente;

RITENUTO OPPORTUNO,

- integrare a cura dell'ASL Napoli 1 Centro la "sorveglianza sanitaria" sulla base di ulteriori elementi di valutazione sui predetti canali di scarico forniti dall'ARPAC, in attuazione delle linee guida regionali di cui alla DGRC n. 229/2011;
- sospendere la classificazione della zona di produzione antistante il Comune di Napoli, in località S. Lucia Est, fino alla conclusione dell'aggiornamento della "sorveglianza sanitaria";
- subordinare la revoca della sospensione della classificazione ovvero la revoca della stessa al parere dell'ASL NA 1 Centro espresso sulla base delle predette indagini integrative;

VISTO

- l'art. 114 del decreto legislativo 31 marzo 1998, n. 112 che conferisce alle Regioni e Province autonome tutte le funzioni e i compiti amministrati in tema di sanità veterinaria, salvo quelli espressamente mantenuti allo Stato;
- il D.P.C.M. 26 maggio 2000 ad oggetto: "Individuazione delle risorse umane, finanziarie, strumentali ed organizzative da trasferire alle Regioni in materia di salute umana e sanità veterinaria ai sensi del titolo IV, capo I, del D.L.vo 112/98";
- la D.G.R.C. n. 612 del 29.10.2011 di approvazione del Regolamento n. 12: "Ordinamento amministrativo della G.R.C.", pubblicato sul BURC n. 77 del 16.12.2011;
- il vigente Regolamento n. 12/2011 e ss.mm.ii.;
- l'art.6, comma 1, del citato Regolamento;
- la D.G.R.C. n. 614/2012 con la quale sono stati conferiti gli incarichi di dirigente delle strutture di Staff ai Dipartimenti, costituite con DD.G.R.C. nn. 344 e 345 del 10.7.2012 e nn. 437, 438 e 439 del 9.8.2012;
- il DPGR n. 279 del 13.11.2013 di conferimento incarico al Dirigente della U.O.D. 2 prevenzione e sanità Pubblica Veterinaria;
- la nota prot. n. 0126952 del 21.02.2014 Dipartimento n. 54 – Direzione Generale n. 10;

D E C R E TA

per i motivi precedentemente formulati e che si intendono qui integralmente riportati:

- di **sospendere** la classificazione e la raccolta di molluschi bivalvi vivi per il consumo umano dalle zone di produzione site nel Comune di Napoli, in località Rada S. Lucia Est, in concessione alla ditta **Cooperativa Ormeggiatori Luciani**, di cui al decreto dirigenziale n. 35 del 22/3/2013;
- di **prevedere** che la revoca del decreto dirigenziale di sospensione della classificazione o la revoca della stesa sia subordinata al parere espresso dall'ASL, attraverso una nuova sorveglianza sanitaria realizzata ai sensi del Regolamento CE 854/2004, allegato II, Capo II, punto A/6, tenendo conto anche della possibile incidenza sulla sicurezza dei molluschi prodotti nell'area degli scarichi denominati emissario di Volla e canale Sperone;
- di **inviare** il presente provvedimento al Dipartimento di Prevenzione dell'A.S.L. Napoli 1 Centro, alla ditta **Cooperativa Ormeggiatori Luciani**, all'Autorità Portuale di Napoli, al Comune di Napoli, alla Direzione Marittima di Napoli, all'A.R.P.A.C., all'Osservatorio Regionale per la Sicurezza Alimentare (O.R.S.A.), al Bollettino Ufficiale per la successiva pubblicazione.

Il Dirigente U.O.D.
- dott. Paolo Sarnelli -

Giunta Regionale della Campania

Direzione Generale per l'Ambiente e l'Ecosistema

Unità Operativa Dirigenziale Autorizzazioni Ambientali e Rifiuti

CASERTA

DIPARTIMENTO DELLA SALUTE E DELLE RISORSE NATURALI
DIREZIONE GENERALE PER L'AMBIENTE E L'ECOSISTEMA
UNITA' OPERATIVA DIRIGENZIALE "AUTORIZZAZIONI AMBIENTALI E RIFIUTI"
CASERTA

Pubblicazione per estratto sommario, ai sensi dell'art. 9 della Legge Regionale del 10/01/2013 n. 13, del Decreto di Ordinanza - Ingiunzione n. 150 del 15/07/2015.

Ordinanza - Ingiunzione di pagamento ex art. 18 L.689/81 s.m.i. ed ex art.8 della L.R. 13/1983 per la violazione dell'art. 101 del D. Lgs. 152/2006 s.m.i. sanzionata dall'art. 133, comma 1, del medesimo decreto legislativo, nei confronti del sig. Busiello Giustino, Amministratore unico dell'azienda ASSOPAF Consorzio Prodotti Ortofrutticoli sca, sita nel Comune di Cellole (CE) per l'illecito amministrativo, contestato dall'ARPAC con verbale di sopralluogo/prelievo acque reflue n. 101/PL/13 del 28/08/2013 e successivo Rapporto di prova R.G. n. 20130002871 del 29/08/2013.

LA DIRIGENTE

Premesso che

- il Settore Ciclo Integrato delle Acque (ora UOD 9 "Tutela dell'acqua e gestione della risorsa idrica"), con nota, prot. n. 0734834 del 24/10/2013, ha trasmesso la nota dell'ARPAC - Dipartimento Provinciale di Caserta, prot. n. 0049228/2013 del 24/09/2013, acquisita al protocollo regionale n. 0710016 del 15/10/2013, contenente gli esiti dei controlli di acque reflue, di cui al sopralluogo effettuato il 28 agosto 2013, presso l'azienda ASSOPAF Consorzio Prodotti Ortofrutticoli sca, sita nel Comune di Cellole (CE) alla S.S. Appia km. 166 in cui è stato accertato il superamento dei limiti previsti dall'atto autorizzativo per il parametro **BOD5**, allegando:
    1. Verbale di sopralluogo/prelievo acque reflue n. 101/PL/13 del 28/08/2013;
    2. Rapporto di prova R.G. n. 20130002871 del 29/08/2013, relativo alle analisi eseguite dal Laboratorio dell'Area Analitica;
- il sig. Busiello Giustino, è stato individuato, nella qualità di Amministratore unico dell'azienda ASSOPAF Consorzio Prodotti Ortofrutticoli sca, quale responsabile dell'illecito amministrativo per la violazione dell'art. 101, punita all'art. 133, comma 1, D. Lgs. 152/06 e s.m.i. con la sanzione amministrativa da 3.000 euro a 30.000 euro ed inoltre, ai sensi dell'art. 135 del decreto citato, non è consentito il pagamento in misura ridotta previsto dall'art. 16 L. 689/81;
- il predetto verbale è stato regolarmente notificato nei termini di legge, ovvero all'atto del precitato sopralluogo;
- con D.D. n. 242 del 24/06/2011, pubblicato sul BURC n. 72 del 21 novembre 2011, ad oggetto "Criteri di applicazione dei parametri intermedi dei valori limite delle sanzioni stabiliti dal D.Lgs 152 del 2006 e s.m.i"., sono stati definiti i criteri di applicazione degli importi intermedi delle sanzioni irrogabili, ai sensi del D. Lgs. 152/2006 e s.m.i.;
- agli atti della scrivente UOD non risultano a carico del trasgressore infrazioni della stessa indole o disposizioni diverse che presentano una sostanziale omogeneità o caratteri fondamentali comuni, commesse nell'ultimo quinquennio, ai sensi dell'art. 8-bis, comma 2, Legge 689/81;
- in ottemperanza al precitato D.D. 242/2011 è determinata una sanzione pari ad € 6.500,00 (seimilacinquecento/00), rinviando alla versione integrale dell'Ordinanza - Ingiunzione, il calcolo dettagliato della medesima sanzione.

fonte: http://burc.regione.campania.it

Giunta Regionale della Campania
Direzione Generale per l'Ambiente e l'Ecosistema
Unità Operativa Dirigenziale Autorizzazioni Ambientali e Rifiuti
CASERTA

ORDINA E INGIUNGE

al sig. Busiello Giustino, per le motivazioni sopra espresse, il pagamento della somma di € 6.500,00 (seimilacinquecento/00), oltre le spese di notifica, quantificate in euro 8,50 (otto/50), così come definita sulla base dei criteri di applicazione degli importi intermedi delle sanzioni irrogabili, ai sensi del D. Lgs. 152/2006 e s.m.i., di cui al Decreto Dirigenziale n. 242 del 24/06/2011, pubblicato sul BURC n. 72 del 21 novembre 2011, in favore della Regione Campania entro e non oltre 30 (trenta) giorni dalla notifica del presente atto, per la violazione dell' art. 101 del D. Lgs. 152/2006 s.m.i.

Il pagamento dovrà avvenire mediante versamento sul conto corrente postale n. 21965181 IBAN IT 59 A076 0103 4000 0002 1965 181 intestato a Regione Campania - Servizio Tesoreria - Napoli - inserendo nell'apposita causale il codice tariffa 0519 (Sanzioni amministrative art. 133 D. Lgs. 152/2006 - Sanzioni amministrative e danno ambientale);

oppure tramite bonifico bancario IBAN IT40 I 01010 03593 000040000005 intestato a Regione Campania - Servizio Tesoreria - Napoli - inserendo nell'apposita causale capitolo 168, numero e data del presente decreto - ingiunzione e il codice tariffa 0519 (Sanzioni amministrative art. 133 D. Lgs. 152/2006 - Sanzioni amministrative e danno ambientale), con l'AVVERTENZA che, decorsi 30 (trenta) giorni dalla data di notifica della presente Ordinanza - Ingiunzione, qualora non sia stato effettuato il pagamento oppure non sia stata richiesta l'eventuale rateizzazione, oppure non sia stata proposta opposizione, ai sensi dell'art. 6 del D.Lgs. n. 150/2011, al Tribunale del luogo dove è stata commessa la violazione, si provvederà alla riscossione secondo quanto previsto dall'art. 27 della L. 689/1981 e ss.mm.ii.

Il provvedimento in forma integrale sarà consegnato alle Poste Italiane S.p.A. con plico raccomandato con avviso di ricevimento per gli adempimenti previsti, per cui lo stesso sarà notificato all'interessato a norma di legge.

L'interessato è tenuto a fornire prova entro 30 (trenta) giorni dalla data della notifica, alla Unità Operativa Dirigenziale "Autorizzazioni Ambientali e Rifiuti Caserta", Viale Carlo III n. 153 (ex CIAPI) - 81020 - S. Nicola la Strada (CE), che ha emesso il presente provvedimento, mediante trasmissione dell'attestazione di copia dell'avvenuto versamento anche a mezzo fax al n. 0823/554250.

Modalità di pubblicità e trasparenza

il presente provvedimento di irrogazione della sanzione, ai sensi dell'art. 9 della Legge Regionale n. 13 del 10/01/1983, è inviato al Presidente della Giunta Regionale della Campania, che ne disporrà la pubblicazione per estratto sommario nel Bollettino Ufficiale della Regione Campania (BURC).

I dati dell'autore della violazione, ai sensi dell'art. 9 della Legge Regionale n. 13/1983, saranno raccolti nello schedario dei trasgressori, istituito presso la Giunta Regionale della Campania, ai fini della determinazione dell'ammontare della sanzione, in caso di successive infrazioni.

Lo stesso è inoltrato, per opportuna conoscenza, all'ARPA Campania - Dipartimento Provinciale di Caserta.

dr.ssa Norma Naim

Documento firmato da:
NORMA NAIM
REGIONE
CAMPANIA/03516070632

fonte: http://burc.regione.campania.it

Decreto Dirigenziale n. 21 del 08/07/2015

Dipartimento 52 - Salute e Risorse Naturali

Direzione Generale 5 - Ambiente e Ecosistema

Oggetto dell'Atto:

Impianto IPPC 5.1-5.3-5.5 All. VIII, Parte II D.lgs. 152/06, sito in Giugliano in Campania zona ASI, loc. Ponte Riccio - Autorizzazione Integrata Ambientale

IL DIRIGENTE

VISTI

a. il D.Lgs 3 aprile 2006 n. 152, ss.mm.ii., recante "Norme in materia ambientale", parte seconda, titolo III bis, in cui è stata trasfusa la normativa A.I.A. contenuta nel D.Lgs n. 59/05 da ultimo modificato con D.Lgs 46/2014;
b. l'art. 3, comma 3-bis, D.Lgs 152/2006 ss.mm.ii., ai sensi del quale sono a carico del gestore le spese occorrenti per i rilievi, accertamenti e sopralluoghi necessari all'istruttoria delle domande di Autorizzazione Integrata Ambientale e per i successivi controlli;
c. il D.M. 24 aprile 2008, pubblicato nella G.U. del 22 settembre 2008, con cui sono state disciplinate le modalità, anche contabili, e le tariffe da applicare in relazione alle istruttorie ed ai controlli previsti dal D.Lgs 18 febbraio 2005, n. 59, vigente fino alla data di emanazione del decreto ministeriale di cui all'art. 33, comma 3-bis, D.Lgs 152/06, ss.mm.ii.;
d. il regolamento n. 12, Ordinamento Amministrativo della Giunta Regionale della Campania", approvato con DGR 22 ottobre 2011, n. 612, ss.mm.ii.;
e. la DGR 10 settembre 2012, n. 478 ss.mm.ii., modificata con DGRC n. 528/2012, attribuisce la competenza in materia di A.I.A. alle UU.OO.DD. provinciali "Autorizzazioni Ambientali e Rifiuti" della Direzione Generale per l'Ambiente e l'Ecosistema;
f. il DPGR n. 85 del 21/04/2015 che, in esecuzione della DGRC n. 141 del 28/03/2015, conferisce alla dott.ssa Lucia Pagnozzi l'incarico di dirigente della U.O.D. Autorizzazioni Ambientali e Rifiuti di Napoli;
g. la convenzione prot. 502441 del 18/07/2014 stipulata tra il Dipartimento di Ingegneria dell'Università degli Studi di Napoli Parthenope e la Direzione Generale per l'Ambiente e l'Ecosistema per assistenza tecnica nelle istruttorie A.I.A. alla UOD 52.05.17.

PREMESSO

a. che la "De Vita Maria & Figli snc" ha presentato domanda di Autorizzazione Integrata Ambientale, acquisita al prot. n. 507345 del 21 luglio 2014, ai sensi dell'art. 29-ter D.Lgs 152/06, ss.mm.ii. per l'impianto esistente di stoccaggio e trattamento rifiuti pericolosi e non pericolosi, ubicato nel Comune di Giugliano in Campania Zona ASI località Ponte Riccio, ora impianto IPPC 5.1-5.3-5.5 inserito nell'allegato VIII alla parte II del D.Lgs. 152/06, così come modificato dall'art. 26 del D.Lgs. 46/2014;
b. che l'impianto di cui al punto precedente è stato approvato ed autorizzato, ai sensi dell'art. 208 D.lgs. 152/06, con D.D. n. 104 del 29.04.2011 e D.D. n. 251 del 21.09.2011 del Dirigente dell'allora Settore Provinciale Ecologia, Tutela dell'Ambiente, Disinquinamento di Napoli della G. R. della Campania. Con D.D. n. 685 dell'08.05.2014 del Dirigente di questa UOD è stata approvata una variante sostanziale del progetto approvato con D.D. n. 104/2011 e con D.D. n. 956 del 26.06.2014 e D.D. n. 06 del 13.01.2015 autorizzate varianti non sostanziali al medesimo progetto;
c. che con D.D. n. 141 del 17 aprile 2013 del Dirigente dell'allora Settore Tutela dell'Ambiente è stato rilasciato il parere favorevole di compatibilità ambientale per l'impianto oggetto di modifica sostanziale approvata con D.D. 685/2014;
d. che a titolo di tariffa istruttoria prevista dall'art. 2 del DM 24/04/2008 la società ha versato alla Regione Campania, a mezzo bonifici bancari la somma di € 2.000,00 a titolo di acconto e di € 11.300,00 quale saldo per complessivi € 13.300,00. In data 18/12/2014 ha

trasmesso dichiarazione di asseverazione tariffa e copia bonifico integrativo ,acquisiti agli atti con prot.864555 del 18.12.2014

e. che con nota prot.n. 141347 del 02/03/2015 è stato comunicato l'avvio del procedimento amministrativo.

RILEVATO

a. che con nota prot. n. 303509 del 04/05/2015 è stata convocata la Conferenza di Servizi iniziata il 20/05/2015 e conclusa il 17/06/2015, i cui verbali si richiamano, nella quale esaminata la documentazione trasmessa dalla Società acquisita con prot. 507345 del 21/07/2014 ed integrata successivamente con documentazione acquisita agli atti con prot. n.864555 del 18.12.2014 con prot. 369090 del 27/05/2015, è emerso quanto segue e sono stati espressi i sottoindicati pareri:
b. - l'Arpac con nota n. 37199 del 17/06/2015, acquisita agli atti con prot. n. 417433 del 17/06/2015 ha espresso il proprio parere favorevole con prescrizioni relativamente alle matrici ambientali scarichi, rumore ed emissioni in atmosfera;
   - la Città Metropolitana di Napoli con nota prot. 91150 del 10/06/2015 acquisita agli atti con prot. 403416 del 11/06/2015 ha espresso il proprio parere favorevole;
   - l'ATO 2, con nota prot. 1879 del 15/05/2015 acquisita agli atti con prot. 341725 del 18/05/2015 ha espresso parere favorevole con le seguenti prescrizioni: rispettare per gli scarichi i limiti previsti dalla normativa per il corpo idrico superficiale, di effettuare le analisi delle acque reflue con cadenza semestrale e di installare un contabilizzatore per le acque di scarico;
   - l'ASL NA2 Nord ha espresso parere favorevole igienico sanitario;
   - l'ASI ha richiamato il decreto commissariale n.109 del25.07.2014 con il quale è stato rilasciato il permesso di utilizzo del collettore fognario consortile per il conferimento dei reflui provenienti dallo stabilimento e ha espresso parere favorevole concordando con l'ARPAC sulla necessità, per il pozzetto scolmatore, di trasmettere un nuovo particolare con le indicazioni delle quote di fondo delle tubazioni di ingresso e di uscita con la verifica dell'idoneità al funzionamento;
   - il Dipartimento di Ingegneria dell'Università Parthenope di Napoli, esaminata la documentazione prodotta dalla società in riscontro alla richiesta di integrazioni di cui alla seduta del 20/05/2015, ha richiesto la ripresentazione della planimetria di gestione dei rifiuti, tenendo conto degli stoccaggi massimi consentiti per ogni tipologia di deposito scelto, e l'indicazione del numero massimo di codici in base ai contenitori presenti rappresentando che all'interno dei contenitori potranno essere stoccati solo rifiuti tipologicamente simili;
   - la società ha depositato agli atti della Conferenza la relazione di riferimento di cui all'art. 5, comma 1 lett. V-bis D.Lgs 152/06;
   - il Comune di Giugliano in Campania, sebbene invitato, non ha partecipato alla Conferenza di Servizi;
   - la società si è impegnata a trasmettere il definitivo progetto A.I.A., integrato con tutte le integrazioni richieste in conferenza, e l'Università a trasmettere sulla base di tale progetto definitivo il Rapporto Tecnico Istruttorio definitivo.

CONSIDERATO

a. che la società De Vita Maria e Figli s.n.c ha trasmesso, in data 22/06/2015, il progetto coordinato di cui sopra, acquisito agli atti con prot. 432894 del 23/06/2015;
b. che il Prof. Francesco Colangelo del Dipartimento di Ingegneria dell'Università Parthenope di Napoli ha trasmesso il Rapporto Tecnico definitivo acquisito agli atti con prot. n.470473 del 07.07.2015 - che costituisce parte integrante e sostanziale del presente provvedimento - e che consta del rapporto tecnico dell'impianto di pag.116 e del piano di monitoraggio e controllo di pag.32.

DATO ATTO

a. che la società "De Vita Maria & Figli snc" ha trasmesso polizza fideiussoria n. 746504 emessa in data 03.07.2015 da Elba Assicurazione SpA, con scadenza 06.07.2025, per un importo di € 673.335,00 (seicentosettantratremilatrecentotrentacinque/00) a favore del Presidente pro-tempore della Regione Campania, a garanzia di eventuali danni ambientali che possano derivare dall'esercizio dell'attività svolta e per le spese di bonifica e sistemazione del sito a fine esercizio;
b. che con nota prot. 459362 del 02/07/2015 è stata richiesta informativa antimafia al Prefetto di Napoli.

RITENUTO di rilasciare, conformemente alle risultanze istruttorie di cui alla Conferenza di Servizi e in base ai pareri ivi espressi e per quanto considerato alla società De Vita Maria e Figli snc l'Autorizzazione Integrata Ambientale per l'impianto esistente elencato nell'allegato VIII alla parte II del D.Lgs. 152/06, così come modificato dall'art. 26 del D.Lgs. 46/14 con codici IPPC 5.1, 5.3, 5.5 stoccaggio e trattamento di rifiuti pericolosi e non pericolosi, ubicato nel Comune di Giugliano in Campania Zona ASI, Loc. Ponte Riccio.

Sulla base dell'istruttoria effettuata dalla UOD 52.05.17, avvalendosi del supporto tecnico del Dipartimento di Ingegneria dell'Università Parthenope di Napoli e su proposta del RUP di adozione del presente provvedimento

DECRETA

per quanto esposto in narrativa, che s'intende qui integralmente trascritto e confermato

1. **di rilasciare** conformemente alle risultanze istruttorie di cui alla Conferenza di Servizi e in base ai pareri ivi espressi e per quanto considerato alla società De Vita Maria e Figli snc l'Autorizzazione Integrata Ambientale per l'impianto esistente elencato nell'allegato VIII alla parte II del D.Lgs. 152/06, così come modificato dall'art. 26 del D.Lgs. 46/14 con codici IPPC 5.1, 5.3, 5.5 (stoccaggio e trattamento di rifiuti pericolosi e non pericolosi) ubicato nel Comune di Giugliano in Campania Zona ASI, Loc. Ponte Riccio;
2. **di precisare** che la presente autorizzazione è rilasciata sulla base del progetto definitivo presentato dalla società "De Vita Maria e Figli snc" - acquisito agli atti con prot. n. 432894 del 23/06/2015 - che tiene conto delle prescrizioni date in Conferenza di Servizi, della documentazione progettuale allegata all'istanza del 21/07/2014 prot. n. 507345 e delle integrazioni acquisite con prot. n. 864555 del 18/12/2014 e con prot. n. 369090 del 27/05/2015.
3. **di precisare** che il gestore nell'esercizio dell'impianto di cui al punto 1 dovrà rispettare tutto quanto indicato nell'allegato rapporto tecnico del Dipartimento di Ingegneria dell'Università Parthenope di Napoli, a firma del Prof. Francesco Colangelo, costituente parte integrante e sostanziale, nonché adeguarlo alle prescrizioni ivi contenute e dovrà garantire quanto segue:

3.1 per le emissioni in atmosfera il rispetto dei valori limite di cui alla Tab.4 del punto C.1 dell'allegato Rapporto Tecnico dell'Impianto;
3.2 per gli scarichi idrici il rispetto dei valori limite indicati nella tabella 3 colonna scarico in acque superficiali dell'allegato V alla parte terza D.Lgs. 152/06;
3.3 per l'acustica ambientale il rispetto dei limiti previsti per la classe VI "Aree esclusivamente industriali" indicati al punto C3del suddetto rapporto;
3.4 non possono essere stoccati e trattati rifiuti con codici CER pericolosi e non pericolosi diversi da quelli indicati al punto C.5 del suddetto rapporto;

4. **di precisare** che il gestore dell'impianto dovrà effettuare i controlli delle emissioni (aria, scarichi e rumore) secondo le modalità e la tempistica indicate nel piano di monitoraggio allegato al presente provvedimento che costituisce parte integrante e sostanziale nonché effettuare specifici controlli ogni tre anni per le acque sotterranee ed ogni 5 anni per il suolo ai sensi dell'art. 29 sexies comma 6 bis D.L.gs 152/06. L'ARPAC dovrà effettuare gli accertamenti di cui all'art. 29 decies comma 3 secondo la tempistica indicata nell'allegato Piano di monitoraggio.
5. **di dare atto** che la presente autorizzazione, salvo riesame di questa autorità competente, scade il 06.07.2024 (un anno prima della scadenza della polizza fideiussoria prestata dalla società), ma è prorogabile – visto l'art.29 octies, commi 3 e 4 D.Lgs.152/06 - fino al 07.07.2025, previa estensione della suddetta polizza al 07.07.2026;
6. **di dare atto** che la presente Autorizzazione Integrata Ambientale sostituisce la seguente autorizzazione elencata nell'all. IX alla parte II del citato decreto 152/06:
   6.1 autorizzazione unica per gli impianti di smaltimento e recupero dei rifiuti (art. 208 D. Lgs. n. 152/2006, ss. mm.) rilasciata con D.D.n.104 29.04.2011 e D.D.n.251 del 21.09.2011 del dirigente dell'allora Settore Provinciale Ecologia, Tutela dell'Ambiente, Disinquinamento di Napoli della G.R. della Campania integrata e modificata con D.D. n° 685 del 08.05.2014 per approvazione di variante sostanziale, D.D. n° 956 del 26.06.2014 per presa d'atto di variante non sostanziale e D.D. n° 06 del 13.01.2015 per presa d'atto variante non sostanziale. L'autorizzazione ex art. 208 D.lgs 152/06 ha sostituito a sua volta l'autorizzazione alle emissioni in atmosfera di cui all'art.269 D.Lgs 152/06 e l'autorizzazione agli scarichi idrici di cui alla parte III citato decreto;
7. **di dare atto** che la società ha l'obbligo di comunicare a questa UOD, al Comune di Giugliano in Campania nonché all'ARPAC i dati relativi ai controlli delle emissioni richiesti con la presente autorizzazione. I controlli relativi agli scarichi idrici dovranno essere trasmessi anche all'ATO;
8. **di dare atto** che il presente provvedimento perderà efficacia, in caso d'informativa antimafia positiva;
9. **di demandare** all'A.R.P.A.C. l'esecuzione dei controlli ambientali previsti dall'art. 29-decies, c. 3, D. Lgs. n. 152/2006, ss. mm. ii., secondo la tempistica indicata nell'allegato Piano di monitoraggio, precisando che ai sensi dell'art.6 D. M. 24 aprile 2008 il gestore è tenuto a versare la tariffa dei controlli, con le modalità ivi previste, determinata allo stato nella misura minima prevista di euro 1500,00 salvo conguaglio sulla base dell'importo che sarà determinato dall'ARPAC sulla base delle fonti emissive;
10. **di precisare** che la società dovrà trasmettere in originale a questa UOD, e in copia all'ARPAC, la ricevuta del versamento della somma di cui al punto precedente sul c/c postale n.21965181 intestato a Regione Campania –Servizio Tesoreria –Napoli, oppure tramite bonifico bancario IBAN IT40I0100359300004000005 con la seguente causale: tariffa controllo;
11. **di precisare**, in relazione all'esercizio dell'impianto, che il gestore è responsabile unico della conformità di quanto complessivamente dichiarato in atti, sia allegati all'istanza sia successivamente integrati, nonché per eventuali danni arrecati a terzi o all'ambiente;

12. **di dare atto** che qualora la società intenda effettuare modifiche all'impianto autorizzato, ovvero intervengano variazioni nella titolarità della gestione dell'impianto, il gestore dovrà comunicarlo a questa UOD, ai sensi dell'art. 29 nonies D. Lgs. 152/06;
13. **di dare atto** che, ai sensi dell'art. 29 decies, comma 2 D.Lgs. 152/06, sarà messo a disposizione del pubblico, tramite pubblicazione sul sito Web di questa UOD, la presente Autorizzazione Integrata Ambientale nonché aggiornamenti della stessa e i risultati del controllo delle emissioni;
14. **di dare atto** che, per quanto non espressamente riportato nel presente atto, è fatto obbligo al gestore di attenersi a quanto previsto dal D. Lgs. n. 152/2006, ss. mm. ii., nonché alle pertinenti MM.TT.DD. di settore;
15. **di notificare** il presente provvedimento alla ditta "De Vita Maria e Figli snc", sede legale in Qualiano (NA) alla Via Circumvallazione Esterna n. 225;
16. **di trasmettere** il presente provvedimento al Comune di Giugliano in Campania, all'ARPAC Dipartimento Provinciale di Napoli, alla Città Metropolitana di Napoli, All'ASL NA2 Nord, all'ATO 2 Ente d'Ambito Napoli Volturno e all'ASI;
17. **di inviare** il presente provvedimento alla Segreteria della Giunta Regionale della Campania ed alla UOD 40.03.05 per la pubblicazione sul BURC.

Avverso il presente provvedimento è ammesso ricorso giurisdizionale al T.A.R. competente o, in alternativa, ricorso straordinario al Capo dello Stato, nei rispettivi termini di sessanta e centoventi giorni dalla data di notifica dello stesso.

Dott.ssa Lucia Pagnozzi

Decreto Dirigenziale n. 22 del 08/07/2015

Dipartimento 52 - Salute e Risorse Naturali

Direzione Generale 5 - Ambiente e Ecosistema

Oggetto dell'Atto:

D.D. n. 633 del 24/03/2004 di autorizzazione provvisoria, ai sensi dell'art. 12 e 15 del DPR 24 maggio 1988 n° 203, alla ditta AZ Vetro s.r.l., con sede legale ed operativa in Mariglianella (NA) alla via Nazionale delle Puglie, Variante 7 bis - Km. 45, per le emissioni in atmosfera, relative agli impianti per la produzione di oggetti in vetro, con attivita' di fusione (Camino E13), verniciatura (Camino E3), satinatura (Camino C2), essiccazione (CaminoC3). Voltura autorizzazione in favore della Ditta Consorzio Mariglianella Vetro con sede legale in Mariglianella alla via Salvatore Quasimodo, 14.

IL DIRIGENTE

PREMESSO

a. che con D.D. n.633 del 24/03/2004 la AZ Vetro s.r.l., con sede legale ed operativa in Mariglianella (NA) alla via Nazionale delle Puglie,Variante 7 bis – Km: 45, è stata autorizzata alle emissioni in atmosfera provenienti dall'impianto di produzione di oggetti in vetro, con attività di fusione (Camino E13), verniciatura (Camino E3), satinatura (Camino C2), essiccazione (CaminoC3). ai sensi dell'art. 12 e 15 del DPR 24 maggio 1988 n° 203;
b. che con nota acquisita al protocollo dell'U.O.D. 17 con n. 0842696 del 11/12/2014 e successiva integrazione prot. n 0328192 del 13/05/2015, il legale rappresentante del Consorzio Mariglianella Vetro costituito in data 06/10/2014 ha chiesto la voltura in proprio favore della predetta autorizzazione di cui al D.D. n. 633 del 24/03/2004 per affitto ramo d'azienda;
c. che con la medesima nota il legale rappresentante del Consorzio Mariglianella Vetro ha dichiarato che nulla è variato nel ciclo produttivo e nelle quantità e qualità delle emissioni;

RILEVATO

a. che all'istanza risultano allegati:
a.1. Copia atto notarile costituzione consorzio, stipulato dall' Avv. Maria Iaccarino, Notaio e registrato ufficio registro di Castellammare di Stabia il 08/10/2014 al n. 6650 1T ; copia scrittura privata contratto di affitto ramo d'azienda, con firme autenticate dall' Avv. Maria Iaccarino, Notaio, registrato ufficio atti privati di Castellammare di Stabia il 03/12/2014 al n. 8249 1T ;
a.2. Dichiarazione sostitutiva ai sensi del D.P.R. 445/2000, comunicazione antimafia di cui al comma 2 art. 84 del D.lgs. 159/2011;
a.3 Certificato di iscrizione alla C.C.I.A.A. di Napoli;

RITENUTO di volturare, per quanto su rilevato, l'autorizzazione di cui al D.D. n. 633 del 24/03/2004 dalla "AZ Vetro s.r.l." alla società "Consorzio Mariglianella Vetro", con sede legale in Mariglianella alla via Salvatore Quasimodo, 14.

VISTI il Decreto Legislativo n. 152/06 e s.m.i.;
il D.P.R. 59/2013 che in data 29/05/2013 è entrato in vigore e prevede l'Autorizzazione Unica Ambientale, di competenza delle Province, che sostituisce, ai sensi dell'art. 3 l'Autorizzazione alle emissioni in atmosfera di cui all'art. 269. D.lgs. 152/06

In conformità dell'istruttoria effettuata dall'U.O.D. 17 e della proposta del RUP di aderire del presente provvedimento

DECRETA

1. **volturare** l'autorizzazione alle emissioni in atmosfera, di cui al D.D. n. 633 del 24/03/2004, al "Consorzio Mariglianella Vetro", con sede legale ed operativa in Mariglianella alla via Salvatore Quasimodo, 14.
2. **confermare** tutte le prescrizioni previste nell'autorizzazione rilasciata con D.D. n. 633 del 24/03/2004 che qui si intendono integralmente riportate, fermo restando ulteriori disposizioni contenute nel D.Lgs.n.152/06;
3. **precisare** che l'autorizzazione già rilasciata con D.D. n. 633 del 24/03/2004 è efficace qualora non siano intervenute o intervengano modifiche sostanziali all'impianto ;
4. **dare atto** che il Consorzio Mariglianella Vetro, deve richiedere l'autorizzazione AUA alla Città Metropolitana di Napoli entro il 31 dicembre 2015 cosi come previsto dall'art. 281 del D.lgs 152/06 e s.m.i. e dal D.P.R. 59/2013

5. **demandare** all'ARPAC, Dipartimento Provinciale di Napoli, ai sensi dell'art. 5 della L.R. n.10/98, i controlli necessari per l'accertamento della regolarità delle misure e dei dispositivi di prevenzione contro l'inquinamento nonché del rispetto dei valori limite;
6. **precisare** che gli oneri per i suddetti accertamenti, ai sensi del D.D. n. 154/2007, sono a carico della ditta interessata;
7. **stabilire** che gli esiti delle verifiche da parte degli Enti di controllo devono essere comunicati alla U.O.D. 17 per l'eventuale applicazione di quanto previsto dall'art. 278 del D.Lgs.n. 152/06 e s.m.i;
8.. **notificare** il presente provvedimento al "Consorzio Mariglianella Vetro", con sede legale in Mariglianella alla via Salvatore Quasimodo, 14;
9. **inviare**, per quanto di competenza, copia del presente atto al Comune di Mariglianella**,** alla Città Metropolitana di Napoli, all'ASL NA 3 ed all'ARPAC, Dipartimento Provinciale di Napoli;
10. **inoltrare** copia del presente atto, per via telematica, alla UDCP Segreteria di Giunta, nonché all'U.O.D. 05 - Bollettino Ufficiale per la pubblicazione sul BURC.

Dott.ssa Lucia pagnozzi

Decreto Dirigenziale n. 24 del 09/07/2015

Dipartimento 52 - Salute e Risorse Naturali

Direzione Generale 5 - Ambiente e Ecosistema

Oggetto dell'Atto:

ECOLOGIA ITALIANA srl - Impianto IPPC cod. 5.3 dell'allegato VIII parte II Dlgs 152/06 e s.m.i.sito in Acerra Zona ASI localita' Pantano. Autorizzazione Integrata Ambientale

IL DIRIGENTE

VISTI

a. il D.Lgs 3 aprile 2006 n. 152, ss.mm.ii., recante "Norme in materia ambientale", parte seconda, titolo III bis, in cui è stata trasfusa la normativa A.I.A. contenuta nel D.Lgs n. 59/05 da ultimo modificato con D.Lgs 46/2014;
b. l'art. 3, comma 3-bis, D.Lgs 152/2006 ss.mm.ii., ai sensi del quale sono a carico del gestore le spese occorrenti per i rilievi, accertamenti e sopralluoghi necessari all'istruttoria delle domande di Autorizzazione Integrata Ambientale e per i successivi controlli;
c. il D.M. 24 aprile 2008, pubblicato nella G.U. del 22 settembre 2008, con cui sono state disciplinate le modalità, anche contabili, e le tariffe da applicare in relazione alle istruttorie ed ai controlli previsti dal D.Lgs 18 febbraio 2005, n. 59, vigente fino alla data di emanazione del decreto ministeriale di cui all'art. 33, comma 3-bis, D.Lgs 152/06, ss.mm.ii.;
d. il regolamento n. 12, Ordinamento Amministrativo della Giunta Regionale della Campania", approvato con DGR 22 ottobre 2011, n. 612, ss.mm.ii.;
e. la DGR 10 settembre 2012, n. 478 ss.mm.ii., modificata con DGRC n. 528/2012, attribuisce la competenza in materia di A.I.A. alle UU.OO.DD. provinciali "Autorizzazioni Ambientali e Rifiuti" della Direzione Generale per l'Ambiente e l'Ecosistema;
f. il DPGR n. 85 del 21/04/2015 che, in esecuzione della DGRC n. 141 del 28/03/2015, conferisce alla dott.ssa Lucia Pagnozzi l'incarico di dirigente della U.O.D. Autorizzazioni Ambientali e Rifiuti di Napoli;
g. la convenzione prot. 502441 del 18/07/2014 stipulata tra il Dipartimento di Ingegneria dell'Università degli Studi di Napoli Parthenope e la Direzione Generale per l'Ambiente e l'Ecosistema per assistenza tecnica nelle istruttorie A.I.A. alla UOD 52.05.17;

PREMESSO

a. che la "Ecologia Italiana S.r.l." ha presentato domanda di Autorizzazione Integrata Ambientale, acquisita al prot. n. 836030 del 09 Dicembre 2014, ai sensi dell'art. 29-ter D.Lgs 152/06, ss.mm.ii. per l'Impianto esistente di smaltimento di rifiuti non pericolosi con capacità superiore a 50 t/giorno ubicato in Acerra (NA) Zona ASI località Pantano; ora impianto IPPC cod. 5.3 inserito nell'allegato VIII alla parte II del D.Lgs. 152/06, così come modificato dall'art. 26 del D.Lgs. 46/2014;
b. che con D.D. n. 451 del 25 ottobre 2012 del Dirigente dell'allora Settore Tutela dell'Ambiente l'impianto di cui al punto precedente è stato escluso dalla procedura di valutazione ambientale;
c. che l'impianto di cui sopra è stato autorizzato , ai sensi dell'art. 208 D.lgs. 152/06, con D.D. n° 160 dell'06.02.2014 dal Dirigente di questa UOD per un quantitativo massimo di 200 T/giorno e per quantitativo massimo di 60.000 t/annuo;

d. che a titolo di tariffa istruttoria prevista dall'art. 2 del DM 24/04/2008 la società ha versato alla Regione Campania, a mezzo bonifici bancari la somma di € 4.455,00 (euro quattromilaquattrocentocinquantacinque/00) a titolo di acconto e di € 13.355,00 (euro tredicimilatrecentocinquantacinque/00) quale saldo per complessivi € 17.810,00.
e. che in conformità al D.M. 24 aprile 2008 il gestore ha presentato asseverazione della tariffa istruttoria per l'importo di € 17.800,00 in data 06.02.2015;
f. che con nota prot. n° 260995 del 16.04.2015 si è dato avvio al procedimento amministrativo;

RILEVATO

a. che nella conferenza di servizi svoltasi in data 08.06.2015 – giusta convocazione prot. n° 273393 del 21.04.2015 – il cui verbale si richiama esaminata la documentazione trasmessa dalla Società acquisita con prot. n° 836030 del 09.12.2014 ed integrata successivamente con la documentazione acquisita agli atti con prot. 375659 del 29.05.2015, è emerso quanto segue e sono stati espressi i seguenti pareri:

a1 la documentazione di cui al prot. n° 375659 del 29.05.2015 è stata trasmessa dalla Società sulla base delle richieste di cui al Rapporto Tecnico Istruttorio dell'Università Parthenope , acquisito agli atti con prot. n° 270452 del 24.04.2015 illustrato alla Società in un precedente Tavolo Tecnico tenutosi presso la Regione il 29.04.2015;

a2 la Società si è impegnata a trasmettere la relazione di riferimento di cui al D.M. 272 del 13. 11. 2014 in attuazione dell'art. 29 sexies, comma 9 sexies D.Lgs 152/06 entro 9 (nove 9 mesi decorrenti dalla data dell'08.06.2015;

a3 l'ATO2Napoli Volturno con prot. n° 2155/2015 del 04/06/2015 acquisito agli atti con prot. 388723 del 05/06/2015 – ha trasmesso parere favorevole con prescrizioni di rispettare per lo scarico i parametri previsti dalla normativa per i corpi idrici superficiali, di effettuare le analisi delle acque reflue con cadenza semestrale e di istallare un contabilizzatore per le acque di scarico;

a4 l'ASI ha espresso parere favorevole all'approvazione del progetto rappresentando al contempo che la Società ha realizzato delle pensiline in difformità al PRT dell'Asi. Pende innanzi al TAR ricorso proposto dalla Società avverso il provvedimento prot. 30251 del 04.07.2913 del Comune di Acerra -emesso sulla base del parere sfavorevole dell'ASI -di diniego del permesso a costruire in sanatoria per le pensiline citate ;

a5 la Società ha depositato agli atti della conferenza nota prot. 3465 del 16/12/2014 con la quale l'Autorità di Bacino comunica di non avere alcuna competenza nell'ambito del procedimento A.I.A. di cui si tratta;

a6 l'ARPAC, l'ASL e la Città Metropolitana di Napoli, sebbene invitati, non hanno partecipato alla Conferenza.

RILEVATO ALTRESÌ

a. che, successivamente alla conclusione della CdS, è stato acquisito con prot. n° 381806 del 03.06.2015 il parere prot. 87127 del 03/06/2015 della Città Metropolitana di Napoli di richiesta integrazioni;
b. che con nota prot. 397267 del 09.06.2015 questa UOD ha richiesto alla Società di riscontrare con urgenza la nota su indicata inviando la documentazione alla Città Metropolitana di Napoli, all'ARPAC ed alla Regione;
c. che la Società in data 16.06.2015 ha trasmesso documentazione integrativa agli Enti su indicati, acquisita agli atti di questa UOD in pari data con prot 416163;
d. che con nota prot. 422844 del 18.06.2015 questa UOD ha richiesto alla Città Metropolitana di Napoli di esprimere il proprio definitivo parere -alla luce della documentazione trasmessa dalla società- con urgenza e comunque non oltre il 26.06.2015;
e. che la Città Metropolitana di Napoli non ha trasmesso il suo definitivo parere a questa UOD.

CONSIDERATO che il Prof. Francesco Colangelo del Dipartimento di Ingegneria dell'Università Parthenope di Napoli ha trasmesso il Rapporto Tecnico definitivo acquisito agli atti con prot.n.470484 del 07.07.2015 - che costituisce parte integrante e sostanziale del presente provvedimento - e che consta del rapporto tecnico dell'impianto di pag.44 e del piano di monitoraggio e controllo di pag.10.

DATO ATTO

a. che la società "Ecologia Italiana S.r.l." ha trasmesso polizza fideiussoria n. 748706, emessa in data 09.07.2015 dalla Elba Assicurazioni SpA, con scadenza 09.07.2020, per un importo di € 123.300,00 (centoventitremilatrecento /00) a favore del Presidente pro-tempore della Regione Campania, a garanzia di eventuali danni ambientali che possano derivare dall'esercizio dell'attività svolta e per le spese di bonifica e sistemazione del sito a fine esercizio;
b. che con nota prot. n° 47408 del 08.06.2015 è stata richiesta informativa antimafia al Prefetto di Napoli.

RITENUTO di rilasciare, conformemente alle risultanze istruttorie di cui alla Conferenza di Servizi e in base ai pareri ivi espressi e per quanto considerato alla società Ecologia Italiana S.r.l. l'Autorizzazione Integrata Ambientale per l'impianto esistente di smaltimento di rifiuti non pericolosi elencato con codice IPPC 5.3 nell'allegato VIII alla parte II del D.Lgs. 152/06, così come modificato dall'art. 26 del D.Lgs. 46/14 con capacità superiore a 50 t/g, ubicato nel Comune di Acerra Zona ASI, Loc. Pantano.

Sulla base dell'istruttoria effettuata dalla UOD 52.05.17, avvalendosi del supporto tecnico del Dipartimento di Ingegneria dell'Università Parthenope di Napoli e su proposta del RUP di adozione del presente provvedimento

DECRETA

per quanto esposto in narrativa, che s'intende qui integralmente trascritto e confermato

1. **di rilasciare** conformemente alle risultanze istruttorie di cui alla Conferenza di Servizi e in base ai pareri ivi espressi e per quanto considerato alla società Ecologia Italiana S.r.l. l'Autorizzazione Integrata Ambientale per l'impianto esistente elencato nell'allegato VIII alla parte II del D.Lgs. 152/06, così come modificato dall'art. 26 del D.Lgs. 46/14 con codice IPPC 5.3 (smaltimento di rifiuti non pericolosi quali definiti dall'allegato 11.A della direttiva 75/422/CEE ai punti D8 e D9 con capacità superiore a 50 tonnellate/giorno) ubicato nel Comune di Acerra Zona ASI, Loc.tà Pantano;
2. **di precisare** che la presente autorizzazione è rilasciata sulla base della documentazione acquisita agli atti con prot. n° 836030 del 09.12.2014 integrata con prot. n° 375659 del 29.05.2015 e con prot. n° 416163 del 16.06.2015 presentate dalla società Ecologia Italiana S.rl.;
3. **di precisare** che il gestore nell'esercizio dell'impianto di cui al punto 1 dovrà rispettare tutto quanto indicato nell'allegato rapporto tecnico del Dipartimento di Ingegneria dell'Università Parthenope di Napoli, a firma del Prof. Francesco Colangelo, costituente parte integrante e sostanziale, nonché adeguarlo alle prescrizioni ivi contenute dovrà garantire quanto segue:
   3.1 per le emissioni in atmosfera il rispetto dei valori limite di cui alla tabella del punto C1 dell'allegato Rapporto Tecnico dell'Impianto;
   3.2 per gli scarichi idrici il rispetto dei valori limite indicati nella tabella 3 colonna scarico in acque superficiali dell'allegato V alla parte terza D.Lgs. 152/06;
   3.3 per l'acustica ambientale il rispetto dei limiti previsti per la classe VI "Aree esclusivamente industriali";
   3.4 non possono essere stoccati e trattati rifiuti non pericolosi con codici CER diversi da quelli indicati al puntoB.2 del suddetto rapporto;

4. **di precisare** che il gestore dell'impianto dovrà effettuare i controlli delle emissioni (aria, scarichi e rumore) secondo le modalità e la tempistica indicate nel piano di monitoraggio allegato al presente provvedimento per costituirne parte integrante e sostanziale;

5. **di dare atto** che la presente autorizzazione, salvo riesame di questa autorità competente, **scade il 09.07.2019** (un anno prima della scadenza della polizza fideiusoria prestata dalla società), ma è prorogabile – visto l'art. 29 octies, commi 3 e 4 D. Lgs.152/06 – fino al 09.07.2025, previa estensione della suddetta polizza al 09.07.2026,
6. **di dare atto** che la presente Autorizzazione Integrata Ambientale sostituisce la seguente autorizzazione elencata nell'all. IX alla parte II del citato decreto 152/06:
   autorizzazione unica per gli impianti di smaltimento e recupero dei rifiuti (art. 208 D.Lgs. n. 152/2006, ss. mm.) rilasciata con D.D.n.160 del 06.02.2014 che a sua volta ha sostituito l'autorizzazione alle emissioni in atmosfera di cui all'art.269 D.Lgs 152/06 e l'autorizzazione agli scarichi idrici di cui alla parte III citato decreto;
7. **di dare atto** che la società ha l'obbligo di comunicare a questa UOD, al Comune di Acerra nonché all'ARPAC i dati relativi ai controlli delle emissioni richiesti con la presente autorizzazione. I controlli relativi agli scarichi idrici dovranno essere trasmessi anche all'ATO;
8. **di dare atto** che il presente provvedimento perderà efficacia, in caso d'informativa antimafia positiva;
9. **di demandare** all'A.R.P.A.C. l'esecuzione dei controlli ambientali, secondo la tempistica indicata nell'allegato Piano di monitoraggio, previsti dall'art. 29-decies, c. 3, D. Lgs. n. 152/2006 e ss. mm. ii., precisando che ai sensi dell'art.6 D. M. 24 aprile 2008 il gestore è tenuto a versare la tariffa dei controlli, con le modalità ivi previste ,determinata allo stato nella misura minima prevista di euro 1500,00 salvo conguaglio sulla base dell'importo che sarà determinato dall'ARPAC sulla base delle fonti emissive;
10. **di precisare** che la società dovrà trasmettere in originale a questa UOD e in copia all'ARPAC) ricevuta di versamento della somma di cui al punto precedente sul c/c postale n.21965181 intestato a Regione Campania –Servizio Tesoreria –Napoli oppure tramite bonifico bancario IBAN IT40I0100359300004000005 con la seguente causale: tariffa controllo;
11. **di precisare**, in relazione all'esercizio dell'impianto, che il gestore è responsabile unico della conformità di quanto complessivamente dichiarato in atti, sia allegati all'istanza sia successivamente integrati, nonché per eventuali danni arrecati a terzi o all'ambiente;
12. **di dare atto** che qualora la società intenda effettuare modifiche all'impianto autorizzato, ovvero intervengano variazioni nella titolarità della gestione dell'impianto ,il gestore dovrà comunicarlo a questa UOD, ai sensi dellò'art. 29 nonies D.Lgs. 152/06;
13. **di dare atto** che, ai sensi dell'art. 29 decies, comma 2 D.Lgs. 152/06, sarà messo a disposizione del pubblico, tramite pubblicazione sul sito Web di questa UOD, la presente Autorizzazione Integrata Ambientale nonché aggiornamenti della stessa e i risultati del controllo delle emissioni;
14. **di dare atto** che, per quanto non espressamente riportato nel presente atto, è fatto obbligo al gestore di attenersi a quanto previsto dal D. Lgs. n. 152/2006, ss. mm. ii., nonché alle pertinenti MM.TT.DD. di settore;
15. **di notificare** il presente provvedimento alla ditta "Ecologia Italiana S.r.l.", sede legale in Napoli alla Via Francesco Caracciolo n. 15;
16. **di trasmettere** il presente provvedimento al Comune di Acerra, all'ARPAC Dipartimento Provinciale di Napoli, alla Città Metropolitana di Napoli, All'ASL NA2 Nord, all'ATO 2 Ente d'Ambito Napoli Volturno e all'ASI;
17. **di inviare** il presente provvedimento alla Segreteria della Giunta Regionale della Campania ed alla UOD 40.03.05 per la pubblicazione sul BURC.

Avverso il presente provvedimento è ammesso ricorso giurisdizionale al T.A.R. competente o, in alternativa, ricorso straordinario al Capo dello Stato, nei rispettivi termini di sessanta e centoventi giorni dalla data di notifica dello stesso.

Dott.ssa Lucia Pagnozzi

Decreto Dirigenziale n. 25 del 10/07/2015

Dipartimento 52 - Salute e Risorse Naturali

Direzione Generale 5 - Ambiente e Ecosistema

Oggetto dell'Atto:

Voltura alla "Salvatore Minucci s.r.l." con sede legale ed operativa in Arzano alla Via Volpicelli n 40, del D.D. n. 206 del 02/07/2010 di autorizzazione alle emissioni in atmosfera, per gli impianti di produzione di calzature.

IL DIRIGENTE

PREMESSO

a. che con D.D. n. 206 del 02/07/2010 la New Lucy s.r.l., con sede legale ed operativa in Arzano (NA) alla via Volpicelli, 40 è stata autorizzata alle emissioni in atmosfera provenienti dall'impianto di produzione calzature, ai sensi dell'art. 269 comma 2 D.lgs. 152/06.
b. che con nota acquisita agli atti con prot. n. 0262626 del 16/04/2015 e successive integrazione prot. n 0363908 del 26/05/2015 e prot. n. 0363926 del 26/05/2015 il legale rappresentante della società Salvatore Minucci s.r.l. ha chiesto la voltura in proprio favore della autorizzazione di cui al D.D. n. 206 del 02/07/2010 per cessione di ramo d'azienda;
c. che con la medesima nota il legale rappresentante della società Salvatore Minucci s.r.l. ha dichiarato che nulla è variato nel ciclo produttivo e nelle quantità e qualità delle emissioni;

RILEVATO

a. che all'istanza risultano allegati:
a.1. Copia atto notarile cessione ramo di azienda, dalla società "New Lucy s.r.l." alla "Salvatore Minucci s.r.l." stipulato in data 11/12/2014 dalla dott.ssa Loredana Grimaldi, Notaio, repertorio n. 43948 raccolta n. 9201 registrato a Napoli il 18/12/2014 al n. 21894/17;
a.2. Dichiarazione sostitutiva ai sensi del D.P.R. 445/2000, comunicazione antimafia di cui al comma 2 art. 84 del D.lgs. 159/2011;
a.3 Certificato di iscrizione alla C.C.I.A.A. di Napoli;
a.4 Rapporti di prova analitici al camino di emissione E1 dell'anno 2015

RITENUTO di volturare, per quanto su esposto, l'autorizzazione di cui al D.D. n. 206 del 02/07/2010 rilasciata alla "New Lucy s.r.l." alla società "Salvatore Minucci s.r.l.", con sede legale e operativa in Arzano alla via Volpicelli, 40.

VISTI:

a. la legge n. 241/90 e s.m.i.;
b. Il D.Lgs n. 152/06 e ss.mm.ii.;
c. la DGR n. 478 del 10/09/2012, modificata con DGR n. 528 del 04/10/2012, di attribuzione delle competenze delle strutture ordinamentali della Regione;
d. il DPGR n. 85 del 21/04/2015 di conferimento alla dott.ssa Lucia Pagnozzi dell'incarico di dirigente della U.O.D. Autorizzazioni Ambientali e Rifiuti di Napoli;

In conformità dell'istruttoria effettuata dall'U.O.D. 17 e della proposta del RUP di adozione del presente provvedimento

DECRETA

Per i motivi espressi in narrativa, che qui si intendono itegralmente trascritti e confermati di:

1. **volturare** l'autorizzazione alle emissioni in atmosfera, di cui al D.D. n. 206 del 02/07/2010, alla società "Salvatore Minucci s.r.l.", con sede legale ed operativa in Arzano alla via Voòpicelli, 40.
2. **confermare** tutte le prescrizioni previste nell'autorizzazione rilasciata con D.D. n. 206 del 02/07//2010 che qui si intendono integralmente riportate, fermo restando ulteriori disposizioni contenute nel D.Lgs.n.152/06;
3. **precisare** che la presente voltura autorizzativa è valida qualora non siano intervenute o intervengano modifiche sostanziali all'impianto;

4. **demandare** all'ARPAC, Dipartimento Provinciale di Napoli, ai sensi dell'art. 5 della L.R. n.10/98, i controlli necessari per l'accertamento della regolarità delle misure e dei dispositivi di prevenzione contro l'inquinamento nonché del rispetto dei valori limite;
5. **precisare** che gli oneri per i suddetti accertamenti, ai sensi del D.D. n. 154/2007, sono a carico della ditta interessata;
6. **stabilire** che gli esiti delle verifiche da parte degli Enti di controllo devono essere comunicati alla U.O.D. 17 per l'eventuale applicazione di quanto previsto dall'art. 278 del D.Lgs.n. 152/06 e s.m.i;
7. **notificare** il presente provvedimento alla società "Salvatore Minucci s.r.l.", con sede legale ed operativa in Arzano alla via Volpicelli, 40;
8. **inviare**, per quanto di competenza, copia del presente atto al Comune di Arzano**,** alla Città Metropolitana di Napoli, all'ASL NA 2 ed all'ARPAC, Dipartimento Provinciale di Napoli;
9. **inoltrare** copia del presente atto, per via telematica, alla UDCP Segreteria di Giunta, nonché all'U.O.D. 05 - Bollettino Ufficiale per la pubblicazione sul BURC.

Dott.ssa Lucia Pagnozzi

REGIONE CAMPANIA

Decreto Dirigenziale n. 69 del 28/04/2015

Dipartimento 52 - Dipartimento della Salute e delle Risorse Naturali

Direzione Generale 5 - Direzione Generale per l'ambiente e l'ecosistema

U.O.D. 15 - UOD Autorizzazioni e rifiuti ambientali di Benevento

Oggetto dell'Atto:

D.LGS 152/2006 - AGGIORNAMENTO AUTORIZZAZIONE ALLE EMISSIONI IN ATMOSFERA, PER INTERVENUTA MODIFICA RAGIONE SOCIALE E RAPPRESENTANTE LEGALE. DITTA: TUCCI CARNI SANNITE S.R.L. - APICE (BN) - ZONA IND.LE S. DONATO.

IL DIRIGENTE

Viste la D.G.R.C. n. 478 del 10 settembre 2012 e s.m.i. e la D.G.R.C. n. 280 dell' 11 luglio 2014 nonchè il D.P.G.R.C. n. 162 del 23 luglio 2014 di conferimento dell'incarico dirigenziale presso la U.O.D. 15 - Autorizzazioni ambientali e rifiuti Benevento.

PREMESSO che

- il D.lgs 152/06, recante norme in materia ambientale attribuisce alle Regioni la competenza per il rilascio delle autorizzazioni alle emissioni in atmosfera;
- il suddetto Decreto ha abrogato il DPR 203/88, i DPCM 21/07/89 e 25/07/91, il D.M.12.07.90;
- la ditta C.T. Carni S.r.l., legale rappresentante Sig. Mario Chiumiento nato a S.Angelo a Cupolo (BN) il 18 gennaio 1960, con sede legale e stabilimento sito in Apice (BN) alla Zona Ind.le S.Donato esercente l'attività di " lavorazione carni " è stata autorizzata alle emissioni in atmosfera, ai sensi del DPR 203/88 e D.lgs. 152/06 con D.D. n° 998 del 15 maggio 2002 e successivo D.D. n° 6 del 19 febbraio 2008 di modifi ca dell'autorizzazione alle emissioni in atmosfera;
- con nota acquisita al prot. n°192363 del 20 marzo 2015, perfezionatasi con nota n°210362 del 26 marzo 2015, il Sig.Tucci Alessandro , ha richiesto il cambio della Ragione Sociale da ditta C.T. Carni S.r.l. a ditta Tucci Carni Sannite S.r.l. e il cambio del legale rappresentante da Sig. Mario Chiumiento nato a S. Angelo a Cupolo (BN) il 18 gennaio 1960 al Sig.Tucci Alessandro nato ad Apice (BN) il 30 settembre 1962, allegando documentazione attestante la variazione e confermando la permanenza delle condizioni che consentirono il rilascio della stessa ;

TENUTO CONTO

- della dichiarazione sull'assenza di condizioni di conflitto di interessi resa, ai sensi dell'art. 6 bis della legge 241/90 e dell'art. 6 comma 2 del DPR 62/13, unitamente al Responsabile del procedimento;

RITENUTO

- di dover provvedere all'aggiornamento dell'autorizzazione alle emissioni in atmosfera;

VISTI

- il D.lgs 152 del 3 aprile 2006 e s.m.i.;
- la Legge n. 61/94;
- la Legge Regionale n. 10/98;
- la Delibera di G.R. n. 286 del 19/01/01;
- la Delibera di G.R. n. 4102/92;

Alla stregua dell'istruttoria e dell'espressa dichiarazione di regolarità della stessa compiuta dal responsabile del procedimento, fatti salvi comunque tutti i visti, autorizzazioni e concessioni di competenza di altri Enti, propedeutiche ed essenziali all'esercizio dell'attività.

DECRETA

per quanto espresso in narrativa, che qui si intende integralmente riportato e trascritto:

1. 1 di **aggiornare**, l'autorizzazione alle emissioni in atmosfera, di cui ai D. D. n°998 del 15 maggio 2002 e n°6 del 19 febbraio 2008 da ditta C.T. Carn i S.r.l., a ditta Tucci Carni Sannite S.r.l. legale rappresentante Sig. Tucci Alessandro, con sede legale e stabilimento sito in Apice (BN) alla Zona Ind.le S.Donato;
2. di obbligare la ditta al rispetto delle prescrizioni contenute nel D.D. n°998 del 15 maggio 2002 e D. D. n°6 del 19 febbraio 2008;
3. di notificare il presente atto alla ditta Tucci Carni Sannite S.r.l.;
4. di darne comunicazione all'Assessore al ramo;
5. di trasmettere il presente atto alla Direzione Generale per l'Ambiente e l'Ecosistema;
6. di inviare, per quanto di competenza, copia del presente atto all'Amministrazione Provinciale di Benevento, al Comune di Apice (BN) , alla ASL di Benevento, all' ARPAC Dipartimento Prov.le di Benevento;
7. inviare al BURC per adempiere agli obblighi di pubblicazione.

D.ssa Giovanna Luciano

REGIONE CAMPANIA

Decreto Dirigenziale n. 112 del 06/07/2015

Dipartimento 52 - Dipartimento della Salute e delle Risorse Naturali

Direzione Generale 5 - Direzione Generale per l'ambiente e l'ecosistema

U.O.D. 15 - UOD Autorizzazioni e rifiuti ambientali di Benevento

Oggetto dell'Atto:

DECRETO LEGISLATIVO 152/06 TITOLO IIIBIS (EX D.LGS 59/05) -AUTORIZZAZIONE INTEGRATA AMBIENTALE PER L'IMPIANTO DI "DEPURAZIONE CONSORTILE DI ACQUE REFLUE" COD. IPPC 6.11 -UBICATO IN BENEVENTO - ZONA IND.LE ASI -DI TITOLARITA' DEL CONSORZIO ASI DI BENEVENTO.

IL DIRIGENTE

Vista la D.G.R.C. n. 478 del 10 settembre 2012 e s.m.i. e la D.G.R.C. n. 280 dell'11 luglio 2014 nonchè il D.P.G.R.C. n. 162 del 23 luglio 2014 di conferimento dell'incarico dirigenziale presso la U.O.D. 15 " Autorizzazione ambientali e rifiuti Benevento.

PREMESSO CHE

- il D.lgs 152/06 modificato dal D. lgs 128/10 ha previsto che gli impianti di depurazione acque reflue con trattamento dei fanghi, sono soggetti ad autorizzazione alle emissioni in atmosfera, e che la relativa istanza doveva essere presentata entro il 31.07.12, e in tal caso l'esercizio poteva essere proseguito fino alla pronuncia dell'autorità competente;
- in data 19.10.2011 è pervenuta per il tramite del SUAP di Benevento istanza di autorizzazione alle emissioni in atmosfera che prevedeva, tra l'altro, l'installazione del MAGNEGAS per l'utilizzo del gas prodotto nella fase di riduzione volumetrica dei fanghi, finalizzata alla produzione di energia da fonte rinnovabile;
- a seguito di Conferenza di Servizi è emerso che l'attività esercitata rientrava tra quelle da assoggettare a Verifica di assoggettabilità a VIA;
- in data 24.01.12 è stata presentata la suddetta istanza di verifica di assoggettabilità;
- in data 10.12.13 è pervenuto il DD n. 172 del 29.11.13 con il quale il suddetto progetto di adeguamento funzionale dell'impianto di depurazione è stato escluso dalla V.I.A. con le seguenti prescrizioni:

- posto che l'attuale autorizzazione allo scarico in acque superficiali è riferita ad una potenzialità di 8.000AE, prima della messa in esecuzione in esercizio,il gestore dell'impianto dovrà munirsi di autorizzazione allo scarico riferita al richiesto potenziamento dell'impianto(62.000 AE);

- lo scarico in acque superficiali deve rispettare in ogni momento i limiti di emissione di cui alla tab.3 all.V parte III del d.lgs 152/06 e s.m.i.;

- prevedere idonea alberatura perimetrale, con essenze preferibilmente autoctone e comunque compatibili con l'Habitat circostante;

- prima dell'entrata in esercizio l'impianto dovrà essere autorizzato alle emissioni in atmosfera;

-presso l'impianto non potranno essere conferiti e trattati rifiuti di alcun genere;

- predisporre un piano di monitoraggio delle fasi depurative dal P1 a P10 individuate nello studio olfattometrico presentato tra le integrazioni spontanee con modalità e tempistiche da concordare con l'ARPAC. Tale monitoraggio dovrà verificare quanto asserito nello studio teorico;

- predisporre un piano di monitoraggio acustico;

- in caso di varianti sostanziali del progetto esaminato,lo stesso,completo delle varianti,sia sottoposto a nuova procedura;

- il Consorzio ASI in data 05.02.2014 ha trasmesso all' ARPAC la suddetta documentazione;
- in data 24.03.2014 questo Ufficio ha richiesto all' ARPAC il parere tecnico in merito al piano di monitoraggio proposto;
- in data 24.09.14 l'ARPAC Dipartimento di Benevento ha trasmesso il parere richiesto in sede di V.I.A. e propedeutico al rilascio dell'Autorizzazione alle emissioni in atmosfera;
- in data 11.04.2014 è entrato in vigore il D.lgs 46 del 4 marzo 2014 che ha modificato il titolo IIIbis del D.lgs 152/06, in particolare :
  -inserendo nell'allegato VIII il cod. IPPC6.11 "Attività di trattamento a gestione indipendente di acque reflue non coperte dalle norme di recepimento della direttiva 91/271/CEE, ed evacuate da un'installazione in cui è svolta una delle attività di cui al presente Allegato.";
- in considerazione che l'A.I.A. sostituisce, tra l'altro le autorizzazioni di cui all'art. 269 del D.lgs 152/06.(autorizzazione alle emissioni in atmosfera), con nota prot.2 68692 del 20.04.2015 è stato comunicato al Consorzio ASI che il procedimento relativo all'autorizzazione alle emissioni in atmosfera in itinere presso questa UOD è confluito nel procedimento di Autorizzazione Integrata Ambientale;
- l'art.29 del suddetto D.lgs 46/14 ha previsto che " i gestori delle installazioni esistenti che non svolgono attività già ricomprese all'Allegato VIII alla Parte Seconda del decreto legislativo 3 aprile

2006, n. 152, come introdotto dal decreto legislativo 29 giugno 2010, n. 128, presentano istanza per il primo rilascio della autorizzazione integrata ambientale, ovvero istanza di adeguamento ai requisiti del Titolo III-bis della Parte Seconda, nel caso in cui l'esercizio debba essere autorizzato con altro provvedimento, entro il 7 settembre 2014", e che "l'autorità competente conclude i procedimenti avviati in esito alle istanze di cui al comma 2, entro il 7 luglio 2015. Nelle more della conclusione dell'istruttoria delle istanze di cui al comma 2, e comunque non oltre il 7 luglio 2015, gli impianti possono continuare l'esercizio in base alle autorizzazioni previgenti";

- il Consorzio ASI di Benevento,legale rappresentante e gestore Dr. Luigi Diego Perifano nato il 11.06.1959 a Benevento, in data 5.09.2014 ha presentato istanza di Autorizzazione Integrata Ambientale per l'impianto di "depurazione consortile" cod. IPPC 6.11 - ubicato a Benevento alla Zona ind.le ASI Ponte Valentino, ai sensi del Titolo IIIbis del D. Lgs 152/06 e s.m.i. ,in quanto l'impianto riceve acque reflue da installazioni in cui sono svolte attività ricomprese nell'allegato VIII dela parte II del D.lgs 152/06 e s.m.i.;
- la suddetta istanza è stata regolarizzata con note acquisite al prot. n.757340 del 11.11.2014 e nota prot.866576 del 19.12.2014;
- il Consorzio ha dichiarato che l'impianto è invariato rispetto a quello descritto nel progetto escluso dalla V.I.A. con DD n.172 del 29.11.13, tranne che lo stesso non intende installare il MAGNEGAS per disposizione normativa sopraggiunta, classificando la stessa quale modifica non sostanziale;
- in data 19.12.2014 il Consorzio ASI ha trasmesso la ricevuta del versamento a favore della Regione Campania di €.8.450,00 che in aggiunta all'acconto di € 2.000,00 versato all'atto della presentazione dell'istanza determina una tariffa istruttoria di € 10.450,00, calcolata ai sensi del DM 24.4.08 in base alla dichiarazione asseverata prodotta dalla ditta stessa;
- in data 15.12.2014 il suddetto Consorzio ha, altresì, trasmesso la relazione tecnica di cui alla procedura per la verifica della sussistenza dell'obbligo di cui all'allegato 1 del DM 272 del 13.11.2014;
- in data 13.01.2015 con nota prot. n. 15905 è stato avviato il procedimento amministrativo ai sensi della L.241/90, e sue successive modifiche ed integrazioni;
- copia del progetto, in data 13.01.2015, è stato trasmesso all'Università del Sannio in esecuzione della Convenzione del 27.08.07 per la redazione del rapporto tecnico istruttorio da valere quale allegato tecnico all'Autorizzazione Integrata Ambientale;
- in data14.01.2015, ai sensi dell'art.29 quater comma 3 del D.Lgs 152/06 e s.m.i.,questa U.O.D. ha provveduto alla pubblicazione nel proprio sito web dell'avviso contenente l'indicazione della localizzazione dell'installazione e il nominativo del gestore, nonché gli uffici individuati ai sensi del comma 2 ove è possibile prendere visione degli atti e trasmettere le osservazioni. Tale forma di pubblicità tiene luogo delle comunicazioni di cui all'articolo 7 ed ai commi 3 e 4 dell'articolo 8 della legge 7 agosto 1990, n. 241. e che non sono pervenute osservazioni in merito;
- in data 27.01.2015 e in data 5.02.2015, la C.T.I. di cui alla D.G.R.C. n. 81 del 9.03.2015 del (ex 1411 del 27.7.07 come integrata con D.D. n. 888 del 12.09.07) ha esaminato l'istanza e i relativi allegati e ha evidenziato la necessità di acquisire chiarimenti in merito alla documentazione trasmessa da acquisire unitamente a quelli eventualmente richiesti da altri Enti in sede di Conferenza di Servizi;
- la suddetta C.T.I. ha ritenuto necessario richiedere alla UOD 07 (Valutazioni Ambientali), alla luce della non installazione del Magnegas, se il parere di compatibilità ambientale di cui al D.D. n.172 del 29.11.13 è da ritenersi confermato o meno;
- in data 31.03.2015 si è tenuta la Conferenza di Servizi, ai sensi della L.241/90, alla quale hanno partecipato, oltre al rappresentante di questa UOD, i rappresentanti dell'ARPAC, dell'ASLBN1 e del Consorzio ASI, nonché il rappresentante dell'Università del Sannio, che ha illustrato il rapporto tecnico istruttorio, mentre non ha partecipato il rappresentante del Comune di Benevento e dell'Amministrazione Prov.le di Benevento;
- nella suddetta seduta, richiamato quanto ritenuto necessario dalla C.T.I., in considerazione dei chiarimenti richiesti dall'Università del Sannio e dall'ARPAC, è stato ritenuto necessario acquisire dal Consorzio ASI, presente alla seduta, la documentazione aggiornata con le integrazioni e i chiarimenti suddetti;
- nella suddetta seduta non è stata evidenziata la necessità di invitare alla Conferenza di Servizi ulteriori Enti;

- in data 20.04.2015 con nota prot.268640 è stato richiesto alla UOD07 se alla luce della non installazione del Magnegas, il parere di compatibilità ambientale di cui al D.D. n.172 del 29.11.13 è da ritenersi confermato o meno evidenziando l'urgenza in quanto il procedimento di A.I.A.doveva essere concluso entro il 7.7.2015;
- il Consorzio ASI ha trasmesso le integrazioni e chiarimenti richiesti, con nota acquisita al protocollo n. 313755 del 07.05.2015;
- lin data 26.05.2015 si è tenuta la seconda seduta della Conferenza di Servizi a cui hanno partecipato oltre al rappresentante di questa UOD, il rappresentante del Comune di Benevento, dell'Amministrazione Prov.le di Benevento, del Consorzio ASI, nonché il rappresentante dell'Università del Sannio,.La seduta è stata aggiornata al 16.06.2015 a seguito di richiesta dell'ARPAC (nota 31791 del 26.05.2015) e del rappresentante del Comune di Benevento;
- la seduta della Conferenza di Servizi prevista per il 16.06.2015, per esigenze di servizio, è stata ulteriormente aggiornata al 23.06.2015;
- in data 16.06.2015 con nota prot. 36855, l'ARPAC al fine dell'espressione del parere di Competenza ha richiesto ulteriori integrazioni;
- La suddetta nota è stata notificata al Consorzio ASI che ha provveduto in data 19.06.2015 a produrre quanto richiesto dall'ARPAC;
- in data 23.06.2015 si è tenuta la seduta conclusiva della Conferenza di Servizi a cui hanno partecipato, oltre al rappresentante di questa UOD, il rappresentante , dell'Amministrazione Prov.le di Benevento, del Consorzio ASI, nonché il rappresentante dell'Università del Sannio. Non ha partecipato il rappresentante del Comune di Benevento e dell'ASLBN. L'ARPAC ha trasmesso il parere favorevole con indicazioni con nota prot. 38922 del 24.06 2015 ;
- in tale seduta :

a) è stato approvato l'allegato D (Ebis) con le seguenti modifiche:
-integrare il quadro B.2.4. con i contenuti della scheda C;
-B.3.1. integrare con i punti emissivi della scheda L
-B.3.2. correggere la portata con i contenuti della scheda H;
-B.3.3. con la previsione dell'installazione cosi come da scheda N;
-Quadro B.4. integrarlo con le BAT 10,63,2,42,50, cosi come da scheda D;
-B.5.1.1 e B.5.1.3 fare riferimento alla scheda L e non essendoci BAT rispettare i limiti di legge ove presenti;
-5.3.1 adeguare con il contenuto del piano di zonizzazione acustico del Comune di Benevento.
b) è stato acquisito:

- il rapporto tecnico dell'Università del Sannio, che allegato al presente atto quale allegato1 ne è parte integrante,con cui vene espressa una valutazione favorevole, anche in seguito ai chiarimenti forniti dalla ditta in sede di Conferenza di Servizi che hanno fatto superare i rilievi contenuti nel rapporto stesso;
- il parere favorevole dell' ARPAC di Benevento, espresso con nota acquisita al prot. n. 432847 del 23.06.2015 ;
- il parere favorevole della Provincia di Benevento con la prescrizione che venga regolarizzata la sanatoria dei campi pozzi;

- in sede di Conferenza di Servizi è stata approvata, altresì, la proposta di piano di monitoraggio e controllo e l'allegato D (Ebis) che, allegati al presente atto rispettivamente come allegato 2 e 3, ne sono parte integrante;

- i lavori della Conferenza di Servizi sono stati conclusi , prendendo atto dei pareri favorevoli espressi, ed acquisendo, ai sensi dell'art.14ter comma 7 della L.241/90, l'assenso dell'ASL di Benevento e del Comune di Benevento in quanto gli stessi non hanno espresso definitivamente la volontà dell'Amministrazione rappresentata e subordinando il rilascio del provvedimento finale alla trasmissione della documentazione aggiornata con quanto ritenuto necessario in sede di Conferenza di Servizi ;
- in data 26.06.2015 il Consorzio ASI ha trasmesso a questa UOD la documentazione aggiornata con i chiarimenti forniti nella Conferenza di Servizi del 23.06.2015;
- con D.L. n.92 del 4.7.2015 l'art.29 comma3 del D.lgs 46 del 4.marzo 2014 è stato sostituito con il seguente:

"l'autorità competente conclude i procedimenti avviati in esito alle istanze di cui al comma 2, entro il 7 luglio 2015. In ogni caso,nelle more della conclusione dei procedimenti,le installazioni possono continuare l'esercizio in base alle autorizzazioni previgenti,.....omissis...."

CONSIDERATO che

- per l'attività IPPC 6.11 non sono disponibili BREF comunitari e, pertanto, ai sensi dell'art.29sexies commi 5 e 5ter del D.lgs 152/06 e s.m.i. i procedimenti devono essere condotti individuando le migliori tecniche disponibili applicando i principi generali di cui all'allegatoXI alla parte II del suddetto decreto legislativo, tenendo anche conto,in prospettiva,di quanto previsto dalla lettera f) dell'allegato XIIbis;
- il Ministero dell'Ambiente della Tutela Territorio e del Mare, con nota prot. 0022295/GAB del 27.10.2014 punto 13 ha chiarito che per tutti i procedimenti avviati dopo il 7.01.13, le linee Guida per l'individuazione e l'utilizzazione delle MTD emanate ai sensi del D.lgs 372/99 e D.lgs 59/05 non costituiscono più un riferimento normativo ma che gli stessi possono essere utilizzati quali utili riferimenti tecnici ;
- il Ministero dell'Ambiente della Tutela Territorio e del Mare, con nota prot. 0012422/GAB del 17.06.2015 punto 2 ha altresì chiarito che se i reflui provengono da più categorie IPPC le MTD di riferimento e corrispondentemente i BAT-AEL da considerare sono quelli relativi alla categoria IPPC cui è addebbitabile il principale contributo inquinante;
- il contributo inquinante del depuratore del Consorzio ASI è dato dalla categoria IPPC 5.3 e 5.1 e che la documentazione trasmessa dal Consorzio ha utilizzato come riferimento tecnico ;
- il Consorzio ASI ha utilizzato quale riferimento tecnico le MTD emanate ai sensi del D.lgs 372/99 e D.lgs 59/05, individuando le migliori tecniche disponibili applicando i principi generali di cui all'allegato XI alla parte II del suddetto decreto legislativo;

PRECISATO CHE:

- ai sensi del comma11 dell'art. 29 quater del D.Lgs. 152/06 l'Autorizzazione Integrata Ambientale sostituisce ad ogni effetto le autorizzazioni di cui agli articoli 124,e 269 del D.Lgs.152/06;
- non sono state pubblicate sulla Gazzetta Ufficiale dell'Unione Europea le decisioni relative alle conclusioni sulle BAT riferite all' attività esercitata dal Consorzio ASI;

CONSIDERATO che

- trattasi di installazione già in esercizio con adeguamento funzionale;
- in sede di Conferenza di Servizi non sono stati indicati limiti emissivi diversi da quelli di legge;
- dalla procedura di cui all'allegato 1 del DM 272/14 presentata dalla ditta in data 15.12.2014, non emerge l'obbligo di presentazione della relazione di riferimento;
- la UOD 07 (Valutazioni ambientali) non ha dato riscontro alla richiesta del 20.04.2015, in considerazione che l'eliminazione del Magnegas è da considerare modifica non sostanziale al progetto escluso dalla V.I.A. con DD.n.172 del del 29.11.13, così come chiarito dal Consorzio ASI nella relazione prot.522 del 7.05.2015 ed acquisita agli atti al prot.312961 del 7.5.2015,lo stesso si intende confermato;

RICHIAMATI

- i pareri favorevoli degli Enti competenti e interessati, espressi per quanto di competenza ed acquisiti in sede di Conferenza di Servizi, giusti i verbali delle stesse, in atti;

VISTI

- il D.lgs 152/06 e s.m.i.;
- il D.M. 5.2.98 e smi;
- il D.M. 24.04.08;
- D.lgs 46 del 4 marzo 2014;
- la Legge 241/90 e s.m.i;
- le linee guida del MATTM prot.22295 del 27.10.2014 relative all'applicazione del D.lg 46/14;
- il DM 272 del 13.11.14 relativo alla relazione di riferimento;

- la D.G.R.C. n. 62 del 19.01.07 “Provvedimenti per il rilascio dell’autorizzazione integrata ambientale ai sensi del Decreto legislativo 18 febbraio 2005, n. 59.”
- il D.D. n. 16 del 30.01.07 con il quale si è provveduto alla pubblicazione della modulistica per il rilascio dell’autorizzazione integrata ambientale ai sensi del D. lgs. 59/05 dell’AGC 05 Settore Tutela Ambiente;
- il D.D. n. 888 del 12.09.07 con il quale è stato disposto di affidare alle C.T.I operanti presso le UOD (ex Settori T.A.P.) anche le attività istruttorie inerenti le Autorizzazioni Integrate Ambientali dell’AGC 05 -Settore Tutela Ambiente;
- la Convenzione stipulata tra l’Università del Sannio e la Regione Campania in data 27.8.07 e successivi rinnovi;
- il D.D. n.369 del 18.03.14;
- la D.G.R. n. 81 del 9.03.2015;
- il D.L. n.92 del 4.07.2015;

TENUTO CONTO
della dichiarazione sull'assenza di condizioni di conflitto di interessi resa, ai sensi dell'art. 6 bis della legge 241/90 e dell'art. 6 comma 2 del DPR 62/13, unitamente al responsabile del procedimento;

RITENUTO
di rilasciare, ai sensi dell'art. 29quater del D. Lgs.152/06 e s.m.i., l’autorizzazione integrata ambientale oggetto dell’istanza innanzi specificata, con le prescrizioni di cui al presente dispositivo, fatte salve le autorizzazioni, prescrizioni e la vigilanza di competenza di altri enti;

Alla stregua dell'istruttoria e dell'espressa dichiarazione di regolarità della stessa compiuta dal responsabile del procedimento, fatti salvi comunque tutti i visti, autorizzazioni e concessioni di competenza di altri Enti, propedeutiche ed essenziali all'esercizio dell'attività.

DECRETA

1. di rilasciare al Consorzio ASI di Benevento, legale rappresentante e gestore Dr. Luigi Diego Perifano nato il 11.06.1959 a Benevento, Autorizzazione Integrata Ambientale per l’impianto di "depurazione consortile” cod. IPPC 6.11 sito a Benevento - Zona ASI Ponte Valentino con le seguenti prescrizioni:

- deve essere rispettato il ciclo produttivo e le prescrizioni contenute nel documento descrittivo e prescrittivo che, quale allegato 3 al presente atto, ne è parte integrante;
- devono essere rispettate, inoltre, le ulteriori prescrizioni di seguito riportate:
  - lo scarico in acque superficiali deve rispettare in ogni momento i limiti di emissione di cui alla tab.3 all.V parte III del d.lgs 152/06 e s.m.i.;
  -prevedere idonea alberatura perimetrale, con essenze preferibilmente autoctone e comunque compatibili con l'Habitat circostante;
  - non conferire o trattare presso l'impianto rifiuti di alcun genere;
  - in caso di varianti sostanziali del progetto esaminato dalla UOD 07 ed escluso dal VIA con DD n.172 del 29.11.2015 presentare nuovo progetto completo delle varianti,da sottoporre a nuova procedura;
  - gestisca l’attività nel pieno rispetto delle normative ambientali di settore;
  - regolarizzare la sanatoria dei campi pozzi;
  - rimuovere il Magnegas, allo stato chiuso e messo in sicurezza, entro sei mesi dalla data di adozione del presente atto;
  - comunicare preventivamente la data di inizio lavori e il cronoprogramma degli stessi;

emissioni in atmosfera:

- rispettare, per ogni singolo inquinante, i limiti di emissione, ove previsti dall’allegato 1 alla parte V del D.Lgs 152/06 e/o dalla normativa vigente al momento in materia;

- i controlli dovranno essere effettuati con la frequenza prevista nel piano di monitoraggio e controllo approvato con il presente atto;
- effettuare una valutazione annuale delle emissioni diffuse presso 4 punti dell'impianto più rappresentativi e descrittivi delle emissioni prodotte dalle vari fasi,mediante metodo GCMS EPA T0-15;
- effettuare un'attività di manutenzione e controllo dell'impianto di distribuzione dell'O2 e produzione di O3,con registrazione delle attività svolte;

Inquinamento acustico:

- procedere ad un aggiornamento della valutazione di impatto acustico nei confronti dell'ambiente esterno ogni tre anni ed ogni qualvolta si verifichino modifiche soatanzialio sia all'interno che all'esterno dell'area;in caso di superamento,intervenire con opportune opere di mitigazione sulle fonti,sulle vie di propagazione e sui recettori,al fine del raggiungimento degli obiettivi di qualità del rumore.
- entro tre mesi dall'entrata in esercizio dell'impianto il gestore deve effettuare una campagna fonometrica atta a verificare sperimentalmente gli effettivi livelli sonori in corrispondenza dei recettori più vicini.Il gestore deve, quindici giorni prima dell'effettuazione della campagna di misura,comunicare ad ARPAC ed alla UOD 15 i punti di misura selezionati dal tecnico competente in acustica;
- i dettagli delle campagne di misura devono essere riportati in un rapporto redatto secondo le indicazione del DM 16.03.1998 all.D;
- le misure devono essere fatte nel corso di una giornata tipo,con tutte le sorgenti sonore normalmente in funzione;

Acque reflue

- adottare i più utili provvedimenti emergenziali,oltre quelli considerati,nel caso non fossero assicurati i processi di diluizione e di autodepurazione del corpo idrico recettore,al fine della garanzia di tutela dell'ecosistema fluviale del Calore nel suo insieme.Tra i provvedimenti da considerare va compreso l'allertamento delle autorità territoriali competenti in materia di polizia idraulica e di garanzia delle portate di deflusso minimo vitale nei corsi d'acqua;
- eseguire un controllo della qualità delle acquwe reflue industriali prodotte dalle singole aziende ricercando oltre i principali parametri anche quelli prevedibili in base al loro ciclo produttivo;qualora qualche elemento o sostanza contenuti nello scarico non possono essere adeguatamente neutralizzati da parte dell'impianto di depurazione consortile,valutare la possibilità di richiedere alla singola azienda,per detti parametri,un maggiore livello di depuarazione delle acque rilasciate fino a raggiungere l'idoneità per lo scarico diretto in corpo idrico superficiale;
- tenere costantemente aggiornata la lista delle aziende che adducono all'impianto consortile nonché la tipologia,quantità e qualità dei loro scarichi,con riferimento agli analiti di cui alla Tabella3,e con particolare riferimento alle sostanze elencate alla Tab5,dell'all.5 della parte III del D.lgs 152/06,includendo le attività produttive,attualmente non in esercizio,al momento della loro riattivazione lavorativa;
- attenersi per le modalità di campionamento media nell'arco delle tre ore;
- installare un campionatore automatico in continuo al raggiungimento di portate oltre la metà della capacità totale;

2. di approvare la proposta di piano di monitoraggio e controllo, che allegato al presente atto quale allegato 2, ne è parte integrante, con le prescrizioni di seguito elencate:
2.1 La data e gli orari previsti per gli autocontrolli di cui al piano di Monitoraggio e controllo devono essere comunicati almeno entro 20 giorni prima dalla loro effettuazione alla UOD autorizzazioni ambientali e rifiuti di Benevento ed all' ARPAC Dipartimento Prov.le di Benevento;

2.2I risultati degli autocontrolli di cui sopra devono essere inviati a partire dalla data dalla loro esecuzione entro 30 giorni alla UOD autorizzazioni ambientali e rifiuti di Benevento, al Comune di Benevento ed all'ARPAC Dipartimento Prov.le di Benevento;
2.3Le tempistiche, le metodiche di prelievo, di campionamento e di analisi, le procedure di registrazione e di trattamento dei dati acquisiti, ecc, laddove non diversamente indicato, sono quelle della Linea Guida in materia di sistemi di monitoraggio di cui allegato 2 al D.M. 31/01/2005 e s.m.i.;
3 il riesame con valenza di rinnovo,anche in termini tariffari, verrà effettuato ai sensi dell'art. 29octies, comma 3 e comma 9 del D. Lgs 152/06 e s.mi., fermo restando l'applicazione, in caso di mancato rispetto delle prescrizioni autorizzatorie, dell'art.29decies comma 9 del citato D.lgs;
4 il presente atto, ove ne ricorrano le condizioni, è soggetto a riesame ai sensi
dell'art.29 - octies del suddetto D.lgs;
5 ogni proposta di variante, anche migliorativa, relativa a modalità costruttive o gestionali deve essere comunicata all'UOD autorizzazioni ambientali e rifiuti di Benevento, che nel caso di modifica sostanziale provvederà al rilascio di nuova autorizzazione;

6. la ditta è tenuta al versamento delle tariffe relative ai controlli da parte dell' ARPAC, pena la decadenza dell'autorizzazione, determinate secondo l'allegato IV e V del D.M. 24.04.08 come segue:

- prima della comunicazione prevista dall'art.29decies, comma 1 del D.lgs 152/06 e s.m.i., allegando la relativa quietanza a tale comunicazione, per i controlli programmati nel periodo che va dalla data di attuazione di quanto previsto nell'autorizzazione integrata ambientale al termine del relativo anno solare;
- entro il 30 gennaio di ciascun anno successivo per i controlli programmati nel relativo anno solare, dandone immediata comunicazione all'autorità di controllo competente (ARPAC);

7 la presente autorizzazione, non esonera il Consorzio ASI dal conseguimento di ogni altro provvedimento, parere, nulla osta di competenza di altre Autorità, previsti dalla normativa vigente, per l'esercizio dell'attività in questione;
8 l' ARPAC Campania - Dipartimento provinciale di Benevento nello svolgimento delle proprie funzioni e compiti istituzionali accerta, in base a quanto programmato nel piano di monitoraggio e controllo o in base a diversa determinazione ai sensi dell'art.quanto previsto e programmato nel presente provvedimento,e con oneri a carico del gestore:
a) il rispetto delle condizioni dell'autorizzazione integrata ambientale;
b) la regolarità dei controlli a carico del gestore, con particolare riferimento alla regolarità delle misure e dei dispositivi di prevenzione dell'inquinamento nonché al rispetto dei valori limite di emissione;
c) che il gestore abbia ottemperato ai propri obblighi di comunicazione e in particolare che abbia informato l'autorità competente regolarmente e, in caso di inconvenienti o incidenti che influiscano in modo significativo sull'ambiente, tempestivamente dei risultati della sorveglianza delle emissioni del proprio impianto;

9. gli esiti dei controlli e delle ispezioni sono comunicati all'autorità competente ed al gestore indicando le situazioni di mancato rispetto delle prescrizioni di cui all'art.29decies comma 3, lettere a),b) e c), e, ai sensi del comma 6 dello stesso articolo, proponendo le misure da adottare;
10. effettuare, ai sensi dell'art. 29sexies comma 6bis del D.lgs 152/06 e s.m.i., specifici controlli almeno una volta ogni cinque anni per le acque sotterranee e almeno una volta ogni dieci anni per il suolo, a meno che sulla base di una valutazione sistematica del rischio di contaminazione non vengano fissate diverse modalità o più ampie frequenze per tali controlli;
11. il presente atto sostituisce le autorizzazioni di cui agli articoli 124 e 269 del D.lgs 152/06;
12. di notificare il presente provvedimento al Consorzio ASI di Benevento, all'ARPAC Campania - Dipartimento provinciale di Benevento, all'Amministrazione Prov.le di Benevento, al Comune di Benevento, all'ASL BN1,
13. di pubblicare il presente provvedimento sul B.U.R.C.;
14. di trasmettere copia all'Assessore al ramo ed alla D.G.05;
15. la presente autorizzazione integrata ambientale e i dati relativi al monitoraggio ambientale saranno depositati e resi disponibili per la consultazione del pubblico presso la Regione Campania U.O.D. Autorizzazioni ambientali e rifiuti di Benevento sita in piazza E. Gramazio,1 – Benevento;

16. ai sensi dell'art. 3 comma IV della L. 7.08.1990 n. 241, avverso il presente provvedimento potrà essere presentato ricorso giurisdizionale al Tribunale Amministrativo Regionale entro 60 giorni dalla data di notifica dello stesso, ovvero ricorso straordinario al Presidente della Repubblica entro 120 giorni.

Dr. ssa Giovanna Luciano

UNIVERSITÀ DEGLI STUDI DEL SANNIO

Università degli Studi del Sannio

Convenzione con la Regione Campania per il supporto all'esame delle domande di Autorizzazione Integrata Ambientale (AIA)

Segreteria amministrativa: Sig.ra Paola De Nigris,
Piazza Guerrazzi 1, 82100 Benevento (fax: 0824-23648; e-mail: convenzione_aia@cert.unisannio.it)

Rapporto tecnico–istruttorio a supporto della valutazione di domanda di Autorizzazione Integrata Ambientale (AIA) ai sensi del D.Lgs. 152/2006 e ss.mm.ii.

Numero del rapporto: **22/TER/BN**

Ditta: **Consorzio ASI della provincia di Benevento**

Sede legale e Stabilimento: **Loc. Ponte Valentino, Benevento (BN)**

Data di ricezione della pratica: **22/01/2015**

Data di ricezione delle integrazioni: **19/06/2015**

Data di completamento del rapporto: **20/06/2015**

Parte prima – Identificazione dell'impianto IPPC (schede A e B)

Scheda A – Informazioni generali

Dalla sezione **A.1** risulta che nello stabilimento è presente un impianto adibito ad una delle attività elencate nell'all. VIII alla parte II del D.Lgs. 152/2006 come modificato dal D.Lgs. 46/2014, nella fattispecie a quella indicata al punto **6.11** del citato allegato, ovvero "*Attività di trattamento a gestione indipendente di acque reflue non coperte dalle norme di recepimento della direttiva 91/271/Cee, ed evacuate da un'installazione in cui è svolta una delle attività di cui al presente allegato*". La capacità dell'impianto relativamente alla succitata attività è indicata in 6'200 m^3/giorno.

REGIONE CAMPANIA
Prot. 2015. 0432288 23/06/2015 10,34
Mitt. UNIVERSITA' DEL SANNIO
Ass. : 520515 UOD Autorizzazioni ambientali
Classifica : 5.1.14. Fascicolo : 2 del 2015

fonte: http://burc.regione.campania.it

Segreteria amministrativa: Sig.ra Paola De Nigris,
Piazza Guerrazzi 1, 82100 Benevento (fax: 0824-23648; e mail: convenzione aia@cert.unisannio.it)

La scheda indica che l'impianto occupa una superficie di 8.098 m^2, dei quali 419 m^2 coperti e 5.638 m^2 scoperti e impermeabilizzati, con un volume di 1.674 m^3. L'impianto è indicato come operativo per l'intero anno ed il numero di addetti all'impianto è riportato essere pari a dieci unità. È indicato inoltre che l'impianto risulta soggetto a procedura di screening/verifica. E' infine indicato che l'impianto non aderisce a sistemi di gestione volontari.

Nella sezione **A.2** è inoltre riportato (trattandosi di impianto già esistente) l'elenco delle precedenti autorizzazioni. Tale elenco, nell'ambito del Provvedimento Autorizzativo Unico n. 3/2014 rilasciato dalla SUAP-Comune di Benevento, cita autorizzazioni relative a:

- emissioni in aria (Chiusura favorevole Cds STAP per l'autorizzazione alle emissioni in atmosfera del 05/04/2012);
- scarico delle acque reflue (Parere favorevole prot.15154 del 25/2/2014 scarichi in corpo superficiale);
- autorizzazione paesaggistica (Certificato n.11 del 1/8/2012);
- permesso di Costruire n. 2288/2013;
- parere di conformità progetto VVFF del 17/10/2011;
- parere favorevole ASL del 5/4/2012.

Copia delle suddette autorizzazioni è allegata alla domanda come All. Y4,Y5, Y6, Y7, Y8, Y9.

Scheda B Inquadramento Urbanistico Territoriale

La scheda indica che l'impianto insiste in una zona classificata come D1 dal vigente P.R.G e come D4 dal P.U.C. adottato. La scheda indica che il complesso è catastalmente identificato al foglio n. 33, part. 1667, che la superficie totale è pari a ca. **8.098** m^2, che la superficie coperta è pari a ca. **419** m^2 e che la superficie scoperta pavimentata è pari a ca. **5.638** m^2. È inoltre indicato che l'area di

fonte: http://burc.regione.campania.it

Segreteria amministrativa: Sig.ra Paola De Nigris,
Piazza Guerrazzi 1, 82100 Benevento (fax: 0824-23648; e-mail: convenzione aia@cert.unisannio.it)

localizzazione del complesso produttivo ricade in zona soggetta a vincolo paesaggistico (D.Lgs. 42/2004)

A tale scheda fanno capo gli allegati alla domanda contraddistinti dalle lettere **P** (Carta topografica 1:10000), **Q** (Mappa Catastale), **R** (Stralcio PUC), **S01** ("Planimetria del complesso in scala 1:200 – Stato di fatto"), **S02** ("Planimetria del complesso in scala 1:200 Progetto AU SUAP n. 3/2014") ed **S03** ("Planimetria del complesso in scala 1:200 –Stato di progetto"). Dall'analisi dei dati riportati negli allegati ora citati risulta una generale congruenza tra gli stessi e quanto riportato nella scheda **B**.

Parte seconda – Cicli produttivi (schede C, F, G, H, I, L, M, N, O)

Scheda C Descrizioni e analisi dell'attività produttiva

Nella sezione **C.1** è riportata una breve "Storia tecnico-produttiva del complesso", dalla quale risulta che l'impianto IPPC oggetto della procedura di valutazione AIA ha iniziato la sua attività nel 2009. Nel 2014 l'impianto IPPC ha ottenuto l'Autorizzazione Unica Ambientale con procedimento autorizzativo n. 3/2014 rilasciato dalla SUAP-Comune di Benevento.

Nella sezione **C.2** è riportato uno schema di flusso del ciclo produttivo. È da evidenziarsi che le dimensioni estremamente ridotte dello schema di flusso riportato sulla scheda non ne consentono una facile interpretazione; per il seguito, si è fatto riferimento al solo allegato alla domanda contraddistinto dalla lettera Y1 (Schema a blocchi dell'impianto di depurazione): da quest'ultimo è possibile evincere che il ciclo produttivo si articola lungo due direttrici, composte rispettivamente da trentasei (36) e trentatré (33) fasi oltre a tre (3) fasi comuni ad entrambe le linee, a loro volta raggruppate in diciassette macro-fasi principali. Ciascuna delle fasi e delle macro-fasi individuate risulta correttamente identificata mediante una sigla univoca.

fonte: http://burc.regione.campania.it

Segreteria amministrativa: Sig.ra Paola De Nigris,
Piazza Guerrazzi 1, 82100 Benevento (fax: 0824-23648; e mail: convenzione aia@cert.unisannio.it)

La sezione **C.3** descrive, per ciascuna delle fasi del ciclo produttivo indicate in precedenza, le modalità operative fornendo, ove necessario, i dati quantitativi in ingresso ed uscita relativi a tempi di funzionamento, consumi di materie prime, fattori di emissione di inquinanti ecc.

Alla scheda in esame fa riferimento il già citato allegato alla domanda contraddistinto dalla lettera **Y1** (Schema a blocchi dell'impianto di depurazione).

Scheda F – Sostanze, preparati e materie prime utilizzate

La scheda cita complessivamente 6 materie ausiliarie. Per ciascuna di esse sono correttamente riportate le informazioni richieste in merito a modalità di stoccaggio, impianto/fase di utilizzo, stato fisico, etichettatura, frasi di rischio e composizione. La scheda riporta i consumi delle materie ausiliarie utilizzate nel processo produttivo con riferimento alla capacità dell'impianto: **la nota esplicativa a margine della scheda non riferisce le quantità annue utilizzate alla massima capacità d'impianto ma ad una più generica "capacità dell'impianto"; appare opportuno che, anche in sede di conferenza dei Servizi, siano forniti i necessari chiarimenti a riguardo.**

Scheda G – Approvvigionamento idrico

Dall'analisi della scheda in esame è indicato in via previsionale che il consumo di acqua non potabile è pari a ca. 16352 m^3/anno e che non vi è alcun consumo di acqua potabile. I dati relativi al consumo medio giornaliero (62.2 m^3/giorno previsti in corrispondenza della massima capacità operativa dell'impianto) valutati sulla base dei giorni di funzionamento dell'impianto IPPC risultano coerenti con il consumo annuo dichiarato.

fonte: http://burc.regione.campania.it

Segreteria amministrativa: Sig.ra Paola De Nigris,
Piazza Guerrazzi 1, 82100 Benevento (fax: 0824-23648; e-mail: convenzione_aia@cert.unisannio.it)

Scheda H Scarichi idrici

Dalla scheda H.1 e dall'analisi della già citata "Relazione tecnica" (All.U) è possibile evincere che è presente un unico punto di scarico finale funzionante in modalità continua. Attraverso il suddetto punto di scarico una portata stimata in ca. 1'617'200 m^3/anno è convogliata al recettore finale.

È indicato che nell'impianto non sono utilizzate o trasformate sostanze considerate come pericolose.

La scheda H.2 indica che la superficie dalla quale sono raccolte le acque meteoriche è pari a circa 5'638 m^2. **Quest'ultima indicazione appare in contrasto con quanto chiaramente indicato sia alle pagine 23-24 della "Relazione Tecnica" (All. U) che alla pagina 10 del documento "Chiarimenti" (All. Y21): dall'analisi dei citati documenti e dell'allegato T ("Rete degli scarichi idrici") si evince che le acque meteoriche sono captate, oltreché dalla superficie scoperta pavimentata, anche dalla superficie coperta. Occorre che la ditta chiarisca, anche in sede di conferenza dei servizi, tale apparente incongruenza.**

La scheda H.3 è compilata correttamente. Dalla relativa analisi è possibile dedurre che l'impianto non dispone di sistemi in automatico e continuo dei parametri analitici.

La scheda H.4 è compilata correttamente ed indica come corpo recettore degli scarichi la sponda sinistra del fiume Calore. Alla scheda fanno riferimento i già citati allegati **T** ("Rete degli scarichi idrici") ed **U** ("Relazione tecnica").

Scheda I Rifiuti

Dalla scheda **I.1** risulta che l'impianto produce rifiuti complessivamente classificati in 5 codici CER, dei quali uno solo relativo a rifiuti pericolosi (fanghi contenenti sostanze pericolose prodotti da altri trattamenti delle acque reflue industriali, codice CER 190813*).

fonte: http://burc.regione.campania.it

Segreteria amministrativa: Sig.ra Paola De Nigris,
Piazza Guerrazzi 1, 82100 Benevento (fax: 0824- 23648; e mail: convenzione_aia@cert.unisannio.it)

Per le diverse tipologie di rifiuti prodotti nella scheda **I.2** viene poi indicata la modalità di deposito nell'impianto. Infine, non essendo condotte nell'impianto operazioni di smaltimento o recupero di rifiuti, le schede **I.3** e **I.4** non sono compilate. Alla scheda fa riferimento l'allegato **V** (Posizionamento serbatoi o recipienti mobili di stoccaggio sostanze pericolose).

Scheda L – Emissioni in atmosfera

La scheda è compilata correttamente ed evidenzia la presenza di cinque punti di emissione diffusa scarsamente rilevanti (**A1** e da **P1** a **P4**). La scheda **L.2** non è compilata. Infine, la scheda **L.3** non risulta compilata in quanto l'impianto non rientra nell'ambito di applicazione del D.M. 44/2004. Alla scheda fa riferimento l'allegato **W** (Punti di emissione in atmosfera).

Scheda M – Incidenti rilevanti

La scheda indica che l'azienda non è soggetta a notifica ai sensi del D. Lgs. 334/99.

Scheda N – Emissione di rumore

La scheda indica che l'attività è a ciclo continuo a norma di entrambe le definizioni del D.M. 11/12/1996, che il comune ha approvato una classificazione acustica del territorio, che è stata verificata e/o valutata la compatibilità delle emissioni sonore generate con i valori limite stabiliti e che le emissioni sonore sono compatibili con i limiti di legge. Dalla scheda in esame risulta che l'impianto, così come i siti ad esso confinanti, è sito in "area prevalentemente industriale" (Classe V). Alla scheda fanno riferimento gli allegati **Y15** (Indagine fonometrica) ed **Y20** ("Scheda tecnica pannello antirumore").

fonte: http://burc.regione.campania.it

Segreteria amministrativa: Sig.ra Paola De Nigris,
Piazza Guerrazzi 1, 82100 Benevento (fax: 0824-23648; e-mail: convenzione_aia@cert.unisannio.it)

Scheda O – Energia

La sezione **O.1** indica che l'impianto è dotato di un gruppo elettrogeno di emergenza alimentato a gasolio da 200 kVA per il quale è stimato un consumo annuo pari a 240 l di combustibile a fronte della produzione di 0.64MWh_{EL}. Risulta inoltre acquisita dall'esterno energia elettrica in media tensione (400 kW) per ca. 1'594 MWh_{EL}. La sezione O.2 risulta correttamente compilata e di conseguenza risultano esposti i consumi, stimati, di energia termica ed elettrica sia complessivi che specifici riferiti alle singole fasi del processo.

Parte terza – Informazioni tecniche integrative (schede INT)

Non sono state compilate schede integrative.

Parte quarta – Valutazione integrata ambientale (scheda D)

Scheda D Valutazione integrata ambientale

La scheda riporta, con riferimento al documento "*Reference Document on Best Available Techniques in Waste Treatments Industries*" nella versione del 08/2006 ed alle MTD pertinenti del D.M. 29/01/2007 "*Emanazione di linee guida per l'individuazione e l'utilizzazione delle migliori tecniche disponibili in materia di gestione dei rifiuti, per le attività elencate nell'allegato I del decreto legislativo 18 febbraio 2005, n. 59*", un'analisi puntuale delle diverse tecniche adottate dall'azienda. L'analisi appare corrispondere pienamente all'elenco delle migliori tecniche disponibili.

Per ciascuna tecnica viene indicato se è già applicata, ovvero se non è applicabile ed in quest'ultimo caso è argomentata in maniera sufficiente la effettiva non applicabilità. Per le BAT identificate come **22 LGN** e **1 BREF** è indicato in un (1) anno il termine ultimo di implementazione delle stesse: **si sottolinea che il tempo di applicazione indicato si riterrà valido come crono-programma vincolante per l'adozione delle MTD in oggetto.**

fonte: http://burc.regione.campania.it

Segreteria amministrativa: Sig.ra Paola De Nigris,
Piazza Guerrazzi 1, 82100 Benevento (fax: 0824 23648; e-mail: convenzione aia@cert.unisannio.it)

Parte quinta – Sintesi non tecnica (scheda E)

Scheda E – Sintesi non tecnica

La sintesi presentata descrive qualitativamente l'insieme delle operazioni attraverso cui si esplicano le attività condotte nello stabilimento. La scheda è compilata correttamente, in quanto contiene, così come richiesto, una sintesi del contenuto della "Relazione Tecnica" (**All. U**) sufficientemente chiara ed accurata da consentire al pubblico una valutazione dei principali impatti sull'ambiente dell'impianto in questione.

Piano di monitoraggio e controllo

L'azienda ha predisposto un Piano di Monitoraggio (**All. Y2**) per la sorveglianza, la correttezza e l'attendibilità di tutti i controlli operativi effettuati per monitorare le attività che possono avere un impatto significativo sull'ambiente e per verificare il rispetto dei parametri stabiliti.

Il piano di monitoraggio risulta sviluppato correttamente ed adeguato alle esigenze di controllo dell'inquinamento prodotto dall'impianto. Appaiono inoltre adottate sufficienti precauzioni e misure di sicurezza utili a preservare la salute degli operatori e la tutela dell'ambiente.

Conclusioni

Alla luce delle integrazioni prodotte dalla ditta, la domanda appare complessivamente ben strutturata. L'espressione di parere favorevole per il rilascio dell'Autorizzazione Integrata Ambientale resta tuttavia subordinata all'acquisizione, anche in sede di Conferenza dei Servizi, dei chiarimenti indicati come necessari nel commento alle singole schede.

fonte: http://burc.regione.campania.it

Segreteria amministrativa: Sig.ra Paola De Nigris,
Piazza Guerrazzi 1, 82100 Benevento (fax: 0824-23648; e-mail: convenzione aia@cert.unisannio.it)

Ulteriori allegati alla domanda

Allegato Ebis - Documento descrittivo e prescrittivo.

Allegato Y3 - DD n. 172 del 29/11/2013 - esito verifica assoggettabilità.

Allegato Y11 - Calcolo tariffa istruttoria, dichiarazione asseverata e versamento acconto oneri istruttori.

Allegato Y16 gestione emergenze

Allegato Y17 - piano dismissione

Allegato Y19 – modifica NON sostanziale

Allegato PR.EA.02_AUSUAP32014 Pti Emissione

Allegato PR.EG.01 AUSUAP32014 Stato Di Fatto

Allegato PR.EG.04 AUSUAP32014 Stato Di Progetto

Allegato PR.PI.02_AUSUAP32014 Rischio Incendi

Allegato Y13 - NOTA ARPAC

Allegato Y14 - parere VV.FF.

Allegato Y18 - AUSUAP32014 Estratto Relazioni

Allegato Y22 - Relazione Acque Bianche Zona Z5

Ing. Pietro Bareschino

Per il Coordinatore

Prof. Ing. Francesco Pepe

(firmato elettronicamente)

fonte: http://burc.regione.campania.it

Consorzio per l'Area di Sviluppo Industriale della Provincia di Benevento

Ente Pubblico Economico - Art. 36,4 Legge n° 317/91

COMUNE DI BENEVENTO

Provincia di Benevento

Domanda di Autorizzazione Integrata Ambientale

IMPIANTO DI DEPURAZIONE CONSORTILE

sito nell'agglomerato industriale
di Ponte Valentino

Tavola	Elaborato
Y2	Piano di Monitoraggio & Controllo

Rev.	Data emissione	Scala
03/2015	Giugno 2015	0:000

Il Committente

Consorzio per l'Area di Sviluppo Industriale della Provincia di Benevento - D.P.R. 13-11-74 n. 863

Il Presidente
Avv. Luigi Diego Perifano

Il Project manager
Ing. Laura Crisci

R.P.
Geom. Pierugo Limata

Consorzio per l'Area di Sviluppo Industriale della Provincia di Benevento - D.P.R. 13-11-74 n. 863

Struttura di Supporto
Multiservice Asi s.r.l.
Geom. Gennaro RAPUANO

MultiserviceAsi s.r.l.

fonte: http://burc.regione.campania.it

INDICE

PREMESSA 2

1. MONITORAGGIO AMBIENTALE 3

1.1. PIANO DI MONITORAGGIO E CONTROLLO (PMC) AMBIENTALE 3

1.1.1. REFLUI 3
1.1.2. CONSUMO RISORSE IDRICHE 4
1.1.3. CONSUMO DI ENERGIA 4
1.1.4. CONSUMO COMBUSTIBILI 4
1.1.5. CONSUMO MATERIE AUSILIARIE 4
1.1.6. EMISSIONI ODORIGENE 5
1.1.7. SCARICHI 6
1.1.8. EMISSIONI ACUSTICHE 6
1.1.9. CONTROLLO RIFIUTI PRODOTTI 7

1.2. CONTROLLO DEL PROCESSO 7

1.3. ACQUE DI SECONDA PIOGGIA 8

1.4. INDICATORI DI PERFORMANCE 8

2. TRASMISSIONE DEI DATI E VERIFICHE ISPETTIVE 9

fonte: http://burc.regione.campania.it

Premessa

In data 27/03/2014 è stato pubblicato, sul Supplemento Ordinario n. 27/L alla Gazzetta Ufficiale n. 72 del 27 marzo 2014, il Decreto Legislativo 4 marzo 2014, n. 46 (di seguito D.Lgs. 46/2014) recante "Attuazione della direttiva 2010/75/UE relativa alle emissioni industriali (prevenzione e riduzione integrate dell'inquinamento)", entrato in vigore l'11 aprile. Il decreto aggiorna la disciplina su autorizzazioni, controlli e sanzioni ambientali per le industrie soggette ad Autorizzazione Integrata Ambientale (AIA) contenuta all'interno del D.Lgs. 152/2006 (Testo Unico Ambiente). La maggior parte delle modifiche al D.Lgs.152/2006 intervengono sulla Parte Seconda, Titolo III bis, relativo all'IPPC (acronimo di "Integrated Pollution Prevention and Control")/Autorizzazione Integrata Ambientale. Tra le principali novità introdotte dal D.Lgs. 46/2014 v'è l'estensione/ integrazione delle attività soggette ad AIA. I gestori di installazioni esistenti non indicate nell'allegato VIII alla parte seconda del D. lgs. 152/06 previgente, devono presentare domanda di AIA entro il 7 settembre 2014 in modo da ottener autorizzazioni adeguate alle nuove disposizioni entro il 7 luglio 2015.

Tra queste nuove attività soggette ad AIA (di seguito categoria IPPC), di interesse diretto per il Consorzio ASI della provincia di Benevento, v'è la **6.11**: "**attività di trattamento a gestione indipendente di acque reflue non coperte dalle norme di recepimento della direttiva 91/271/CEE, ed evacuate da un'installazione in cui è svolta una delle attività di cui al presente Allegato**". Lo scopo di questa specifica integrazione appare quello di includere tra le categorie d'installazioni soggette ad AIA quelle installazioni d'impianti di trattamento delle acque reflue industriali che non sono localizzate all'interno di una installazione già IPPC e che ne ricevono le acque reflue.

L'agglomerato ASI di Benevento dispone di un impianto di depurazione consortile delle acque reflue sito nella zona Z5 a servizio degli insediamenti ivi presenti.

In particolare, il depuratore consortile dell'Area di Sviluppo Industriale di Benevento riceve le acque reflue industriali della seguente attività già IPPC:

- Sanav - Decreto Dirigenziale n. 49 del 06/03/2015 – attività 5.1 - 5.3 e 5.5 *"trattamento rifiuti liquidi speciali pericolosi e non pericolosi per un quantitativo massimo giornaliero di 500 t/g di rifiuti da avviare alle operazioni di smaltimento D8-D9-D13-D14-D15 e di 50 t/g da avviare alle operazioni di recupero R13-R12*".

Per questi motivi l'autorizzazione dell'impianto di depurazione consortile dell'Area di Sviluppo Industriale di Benevento, sito nel comune di Benevento alla località Ponte Valentino, deve essere adeguata alle disposizioni legislative summenzionate, rientrando nella nuova categoria IPPC 6.11.

A tal fine, il Consorzio ASI ha predisposto la documentazione necessaria alla domanda di Autorizzazione Integrata Ambientale, di cui il presente piano di monitoraggio è parte integrante, ai sensi del Decreto Legislativo 4 marzo 2014, n. 46 – art. 29 comma 2.

fonte: http://burc.regione.campania.it

1. MONITORAGGIO AMBIENTALE

1.1. PIANO DI MONITORAGGIO E CONTROLLO (PMC) AMBIENTALE

L'agglomerato ASI di Benevento dispone di un impianto di depurazione consortile delle acque reflue industriali sito nella zona Z5 a servizio degli insediamenti ivi presenti.
L'impianto di depurazione dell'ASI dispone già di un piano di monitoraggio approvato dall'Agenzia provinciale per la protezione dell'ambiente con parere prot. n. 54433 del 23/09/2014, e non ancora operativo essendo in attesa di decreto di autorizzazione.
Detto piano di monitoraggio è il risultato degli esiti (prescrizioni) di precedenti procedimenti amministrativi, ed in particolare:

- autorizzazione alle emissioni in atmosfera ai sensi del D.lgs. 3 aprile 2006 n°152 art. 269;
- verifica di assoggettabilità a VIA (ai sensi dell'art. 5 comma 1 lettera l-bis) del d. lgs. 152/06) per la categoria di cui al p.to 7 lettera v) dell'Allegato IV alla Parte Seconda del Codice Ambientale.

Rispetto al piano di monitoraggio approvato, il presente piano è stato stralciato per la parte riguardante la combustione di gas derivante dai processi di depurazione, in quanto tale attività non sarà resa operativa.
Inoltre, il presente piano è stato adeguato alle Linee guida ISPRA 2007 "Il contenuto minimo del Piano di monitoraggio e controllo" per attività IPPC, aggiungendo ulteriori informazioni da monitorare, tra l'altro corrispondenti alle informazioni richieste dalle schede della domanda di AIA.

1.1.1. REFLUI

Il depuratore è dotato di un misuratore dei reflui in ingresso tramite un sistema PLC installato sui quadri di comando.

Tabella a – Reflui in ingresso

Descrizione	Metodo di misura	Volume acqua totale annuo	Frequenza di autocontrollo	Modalità di registrazione degli autocontrolli	Reporting
Reflui	lettura misuratore	m3	giornaliera	cartacea e elettronica	anno

Il programma degli autocontrolli prevede l'effettuazione settimanale di analisi complete dei reflui in ingresso.

Tabella b – Reflui in ingresso

Tipologia di scarico	Punto di campionamento	Metodo di misura	Parametro/inquinante	Frequenza di autocontrollo	Modalità di registrazione degli autocontrolli	Reporting
Scarico in fogna	vasca di equalizzazione	analitico	Tutti i parametri della Tabella 3 colonna 4 dell'Allegato 5 Parte Terza D. Lgs. 152/06	settimanale	cartacea e elettronica	anno

fonte: http://burc.regione.campania.it

1.1.2. CONSUMO RISORSE IDRICHE

L'approvvigionamento idrico del depuratore ASI di Benevento avviene esclusivamente mediante pozzo, come individuato nella planimetria generale Allegato S.

Tabella – Risorse idriche

Tipologia di approvvigionamento	Metodo di misura	Fase di utilizzo	Volume acqua totale annuo	Frequenza di autocontrollo	Modalità di registrazione degli autocontrolli	Reporting
Pozzo	misuratore di portata	industriale	m3	mensile	cartacea e elettronica	anno

1.1.3. CONSUMO DI ENERGIA

L'approvvigionamento energetico del depuratore ASI di Benevento avviene esclusivamente mediante prelievo di energia dalla rete elettrica di media tensione.

Tabella – Energia

Descrizione	Tipologia	Metodo di misura	Consumo totale annuo	Frequenza di autocontrollo	Modalità di registrazione degli autocontrolli	Reporting
Energia importata da rete esterna	elettrica	lettura contatori	MWh	mensile	cartacea e elettronica	anno
Energia prodotta dal gruppo elettrogeno d'emergenza	elettrica	Calcolo mediante lettura consumo combustibile	MWh	giornaliera	cartacea e elettronica	anno

1.1.4. CONSUMO COMBUSTIBILI

Il consumo di combustibili nel depuratore avviene solo se viene azionato il gruppo elettrogene d'emergenza, in mancanza della corrente elettrica.

Tabella – Combustibili

Tipologia	Metodo di misura	Fase di utilizzo	Volume totale annuo	Frequenza di autocontrollo	Modalità di registrazione degli autocontrolli	Reporting
Gasolio	Asta metrica	industriale	m3	giornaliera	cartacea e elettronica	anno

1.1.5. CONSUMO MATERIE AUSILIARIE

Viene istituito il registro delle materie ausiliarie utilizzate nell'installazione, che riporterà le informazioni di approvvigionamento e consumo di ogni sostanza o miscela in giacenza presso l'impianto di depurazione, unitamente alle caratteristiche della stessa.

fonte: http://burc.regione.campania.it

Data	Descrizione	Tipologia	Modalità di stoccaggio	Impianto/fase di utilizzo	Stato fisico	Etichettatura	Frasi R	Composizione	Quantità		
									[anno di riferimento]	[quantità] kg	Note
											Acquisto
											Consumo

Al registro, a disposizione degli enti di controllo, sono allegate le schede di sicurezza di ogni sostanza.

1.1.6. EMISSIONI ODORIGENE

Il depuratore non ha punti di emissione convogliabili ne dunque camini da monitorare.
In base alla normativa vigente vanno invece autorizzate le eventuali emissioni diffuse sulla linea fanghi di impianti di depurazione con certe caratteristiche (D. Lgs. 152/06 art. 272 comma 1Allegato IV Parte I lettere p e p-bis). Pertanto, in casi di impianti di depurazione con grandi capacità di carico si tende a monitorare le emissioni odorigene.

Tabella – Emissioni odorigene

Descrizione	Punto misura	Metodo di misura	UM	Modalità di registrazione degli auto-controlli	Reporting
Emissioni odorigene	P1, P2, P3 e P4	GCMS EPA T0-15	mg/m3	cartacea	annuale

La scelta dei punti di campionamento tiene conto dell'impatto delle fasi di processo rispetto la componente olfattiva.
In particolare, i punti di misura corrispondono alle sezioni d'impianto indicate nella tabella seguente.

P.to misura	Reparto/fase/ blocco/linea di provenienza	Impianto/macchinario che genera l'emissione
P1	PRE 2, TRF 2, EQU 2, FLT 2	GRM 04, SOL 03, FIR 01, FIR 02, DIS 02, CLS 02, COM 02, ISP 02, DISID 02, BIL 02, FLT 02
P2	BIO 1, BIO 2, TCF	DEF 01 e DEF 02, DEN 01 e DEN 02, OSS 01 e OSS 02, DEF 03 e DEF 04, DEN 03 e DEN 04, OSS 03 e OSS 04
P3	TRF 1, EQU 1, FLT 1	ISP 01, DISID 01, BIL 01, FLT 01
P4	PRE 1, SED 1	GRM 01, GRM 02, SOL 01, SOL 02, GRA, GRM 03, DIS 01, CLS 01, COM 01, PRS 01, POU 01, POB 01, SED 01, PES 01, PSS 01

Le date in cui si svolgeranno le attività di autocontrollo delle emissioni odorigine saranno comunicate all'ARPAC con 20 giorni di anticipo.

fonte: http://burc.regione.campania.it

1.1.7. SCARICHI

Il depuratore ha un sol punto di scarico nel fiume Calore, per il tramite di una condotta interrata, soggetto ai limiti previsti dalla Tabella 3 allegato 5 parte terza del D.Lgs. 152/06.

Tabella a – Reflui in uscita

Descrizione	Metodo di misura	Volume acqua totale annuo	Frequenza di autocontrollo	Modalità di registrazione degli autocontrolli	Reporting
Scarichi	lettura misuratore	m3	giornaliera	cartacea e elettronica	anno

Il programma degli autocontrolli prevede l'effettuazione settimanale di analisi complete dei reflui trattati.

Tabella b – Reflui in uscita

Tipologia di scarico	Punto di campionamento	Metodo di misura	Parametro/inquinante	Frequenza di autocontrollo	Modalità di registrazione degli autocontrolli	Reporting
Corpo idrico superficiale	vasca di clorazione	analitico	Tutti i parametri della Tabella 3 colonna 4 dell'Allegato 5 Parte Terza D. Lgs. 152/06	settimanale	cartacea e elettronica	anno

I campionamenti avvengono come da normativa corrente. Dal momento del prelievo sino alla consegna al laboratorio chimico i campioni sono conservati secondo quanto previsto dalle norme IRSA-CNR.
Le analisi vengono effettuate con i metodi analitici di riferimento previsti dalla normativa nazionale, descritti nei volumi “Metodi analitici per le acque” redatti dall’Istituto di ricerca sulle acque (IRSA), CNR, Roma”.
I certificati delle analisi relative ai controlli sono conservati in apposito registro.

1.1.8. EMISSIONI ACUSTICHE

La misura del rumore può essere svolta con una frequenza più ampia rispetto alle altre misurazioni, se non intervengono modifiche d'impianto.

Tabella – Emissioni odorigene

Sorgenti	Postazioni di misura	Rumore differenziale	Frequenza	UM	Modalità di registrazione degli autocontrolli	Reporting
Intero impianto di depurazione	1, 2, 3, 4, 5 punti lungo il confine dell'impianto di depurazione	NO	triennale	dB	cartacea e elettronica	triennale

fonte: http://burc.regione.campania.it

1.1.9. CONTROLLO RIFIUTI PRODOTTI

Tutte le verifiche analitiche condotte sui rifiuti in uscita devono essere tenute presso l'impianto.

Tabella – Rifiuti

Descrizione	Modalità di controllo	Frequenza	Modalità di registrazione degli auto-controlli	Reporting
Rifiuti prodotti per codice CER	Analisi chimica per verifica pericolosità	annuale	cartacea e elettronica	annuale

In particolare, il controllo analitico dei fanghi prodotti avviene, presso laboratori chimici esterni, almeno una volta all'anno. Il suddetto controllo analitico comprende la rilevazione dei metalli pesanti.
Inoltre, è effettuata la valutazione biologica del fango prodotto dall'impianto di depurazione mediante:

- ✓ misura dell'SVI o indice di volume del fango - effettuata circa ogni 2 mesi -;
- ✓ analisi miscoscopica - effettuata almeno 3 volte all'anno-.

Per ogni carico di fanghi è determinato il parametro TOC (carbonio organico totale) quale criterio di ammissibilità dei rifiuti in discarica a norma della UNI EN 13137:2002.

1.2. CONTROLLO DEL PROCESSO

Inoltre, vengono effettuate test sul campo mediante l'utilizzo di kit di controllo dei parametri inquinanti.
In particolare,
sui reflui in ingresso alla vasca di equalizzazione, mediante pHmetro, viene misurato:

- ✓ ph

nelle sezioni di trattamento intermedie, mediante fotometro multiparametrico, viene misurato:
sul surnatante (ossidazione biologica)

- ✓ Solidi Sedimentabili
- ✓ Ammoniaca
- ✓ Nitriti
- ✓ Nitrati

sul residuo (disinfezione)

- ✓ Ammoniaca
- ✓ Nitriti
- ✓ Nitrati
- ✓ Cloro residuo.

Le determinazioni dei kit saranno riportate su apposito registro controlli, a disposizione degli enti di controllo.

Data	Ossidazione - surnatante				Disinfezione - residuo				
	pH	Solidi sedimentati	Ammoniaca (NH3)	Nitriti (NO2)	Nitrati (NO3)	Ammoniaca (NH3)	Nitriti (NO2)	Nitrati (NO3)	Cloro residuo (Cl)

fonte: http://burc.regione.campania.it

1.3. ACQUE DI SECONDA PIOGGIA

Come da indicazione dell'ARPAC Dipartimento di Benevento ricevuta nella seduta di Conferenza dei Servizi del 23/06/2015, viene inserito nel PMC il monitoraggio periodico delle acque meteoriche di scolamento di seconda pioggia, inserendo la frequenza dei controlli socondo la normativa vigente.

Tipologia di scarico	Punto di campionamento	Metodo di misura	Parametro/inquinante	Frequenza di autocontrollo	Modalità di registrazione degli autocontrolli	Reporting
Acque seconda pioggia	Pozzetto controllo seconda pioggia	analitico	Tutti i parametri della Tabella 3 dell'Allegato 5 Parte Terza D. Lgs. 152/06	triennale	cartacea e elettronica	triennale

1.4. INDICATORI DI PERFORMANCE

Con l'obiettivo di esemplificare le modalità di controllo indiretto degli effetti dell'attività economica sull'ambiente, possono essere definiti indicatori delle performance ambientali classificabili come strumento di controllo indiretto tramite indicatori di impatto (es: CO emessa dalla combustione) ed indicatori di consumo di risorse (es: consumo di energia in un anno). Tali indicatori andranno rapportati con l'unità di produzione.
Nel report che l'azienda inoltrerà all'Autorità Competente dovrà essere riportato, per ogni indicatore, il trend di andamento, per l'arco temporale disponibile, con le valutazioni di merito rispetto agli eventuali valori definiti dalle Linee Guida settoriali disponibili sia in ambito nazionale che comunitario.
Si assumono quali indicatori di performance per l'impianto di depurazione dell'ASI di Benevento i seguenti:

Tabella – Indicatori di performance

Indicatore	Unità di misura	Modalità di calcolo	Frequenza	Modalità di registrazione degli autocontrolli	Reporting
Consumi di energia elettrica per mc di refluo trattato	kWh/mc	Lettura contatore e misuratore	anno	cartacea e elettronica	annuale
Rifiuti prodotti per t di refluo trattato	t/t	Registro di carico/scarico e lettura misuratore	anno	cartacea e elettronica	annuale

fonte: http://burc.regione.campania.it

2. TRASMISSIONE DEI DATI E VERIFICHE ISPETTIVE

Entro il 30 gennaio di ogni anno sarà trasmesso all'UOD Autorizzazioni ambientali e rifiuti di Benevento, al Dipartimento ARPAC di Benevento e al Comune di Benevento le risultanze dei controlli previsti nel piano di monitoraggio con la periodicità nello stesso riportata.
Si riporta di seguito il quadro sinottico delle attività di monitoraggio e controllo.

AREE TEMATICHE	FREQUENZA AUTOCONTROLLO	FREQUENZA REPORTING	Controllo ARPAC
Reflui	settimanale	annuale	annuale
Portata reflui	mensile	annuale	annuale
Consumo risorse idriche	mensile	annuale	annuale
Consumo energia elettrica	mensile	annuale	annuale
Consumo combustibili	giornaliero	annuale	annuale
Emissioni odorigene	annuale	annuale	annuale
Scarichi	settimanale	annuale	annuale
Portata scarichi	mensile	annuale	annuale
Emissioni acustiche	triennale	triennale	annuale
Acque seconda pioggia	triennale	triennale	annuale
Rifiuti prodotti	giornaliero	annuale	annuale

È prevista dall'Autorità competente una frequenze annuale delle ispezioni programmate ad opera dell'Ente competente, per il tramite dell'ARPAC competente per territorio, di cui all'articolo 29-decies, comma 3.

Il tecnico

fonte: http://burc.regione.campania.it

ALLEGATO D

REGIONE CAMPANIA

DOCUMENTO DESCRITTIVO E PROPOSTA DI DOCUMENTO PRESCRITTIVO CON APPLICAZIONI BAT

Identificazione del Complesso IPPC	
Ragione sociale	CONSORZIO ASI DELLA PROVINCIA DI BENEVENTO
Anno di fondazione	2009
Gestore Impianto IPPC	Luigi Diego Perifano
Sede Legale	Benevento (BN) - Loc. Ponte Valentino
Sede operativa	Benevento (BN) - Loc. Ponte Valentino
UOD di attività	15
Codice ISTAT attività	37.00.00
Codice attività IPPC	6.11
Codice NOSE-P attività IPPC	
Codice NACE attività IPPC	
Codificazione Industria Insalubre	NO
Dati occupazionali	10 addetti
Giorni/settimana	6/7
Giorni/anno	260/365

fonte: http://burc.regione.campania.it

B.1 QUADRO AMMINISTRATIVO – TERRITORIALE
Inquadramento del complesso e del sito:
D1 "Aree per attrezzature produttive artigianali e industriali e relativi servizi";
Fascia di rispetto del Fiume Calore

B.1.1Inquadramento del complesso produttivo
L'impianto IPPC del CONSORZIO ASI DELLA PROVINCIA DI BENEVENTO è un impianto per la DEPURAZIONE DEI REFLUI.
L'attività è iniziata nel 2009.
L'attività del complesso IPPC soggetta ad Autorizzazione Integrata Ambientale (AIA) allo stato è:

N. Ordine attività IPPC	Codice IPPC	Attività IPPC	Capacità produttiva max
1	6.11	attività di trattamento a gestione indipendente di acque reflue non coperte dalle norme di recepimento della direttiva 91/271/CEE, ed evacuate da un'installazione in cui è svolta una delle attività di cui al presente Allegato	6.220 mc/g

Tabella 1 – Attività IPPC

L'attività produttive sono svolte in:
- un sito a destinazione INDUSTRIALE (ASI);
- all'esterno su superficie *pavimentata e impermeabilizzata*.

La situazione dimensionale attuale, con indicazione delle aree coperte e scoperte dell'insediamento industriale, è descritta nella tabella seguente:

Superficie totale [m^2]	Superficie coperta e pavimentata [m^2]	Superficie scoperta e pavimentata [m^2]	Superficie scoperta non pavimentata [m^2]
_____**8.098**	_____**419**	5.638	___2.041__

Tabella 2 - Superfici coperte e scoperte dello stabilimento

L'organizzazione dello stabilimento ___NON____ adotta un Sistema di Gestione Ambientale conforme alla norma UNI ____ISO 14001_____ per il controllo e la gestione degli impatti ambientali legati all'attività con la relativa certificazione di seguito indicata.

Sistemi di gestione volontari	**EMAS**	**ISO 14001**	**ISO 9001**	**ALTRO**
Numero certificazione/ registrazione		_____	_____	
Data emissione		_____	_____	

Tabella _____ –Autorizzazioni esistenti

B.1.2Inquadramento geografico–territoriale del sito
Lo stabilimento è ubicato nel Comune di *BENEVENTO (BN)* alla *loc. Ponte Valentino*. L'area è destinata dal PRG del Comune ad "*USO INDUSTRIALE*; su di essa esistono vincoli paesaggistici, ambientali, storici o idrogeologici, e **non** configura la presenza di recettori sensibili in una fascia di 500 metri dall'impianto.
La viabilità è caratterizzata dalla presenza di alcune direttrici principali come la *A16 Napoli-Canosa*.

fonte: http://burc.regione.campania.it

B.1.3 Stato autorizzativo e autorizzazioni sostituite

Lo stato autorizzativo attuale della ditta è così definito:

Settore interessato	Numero ultima autorizzazione e data di emissione	Data scadenza	Ente competente	Norme di riferimento	Sostit. da AIA
Concessioni edilizie	Permesso di Costruire n. 2288/2013		Città di Benevento	DPR 380/2001	NO
Aria	Cds del 05/04/2012 + Parere ARPAC del 21/05/2014 su piano di monitoraggio		UOD 15 Autorizzazioni ambientali e Rifiuti - Benevento	Art. 269 D. Lgs. 152/2006	SI
Scarico acque reflue	Determina del 24/04/2013	27/04/2017	Città di Benevento	Artt. 101 e 124 D. Lgs. 152/2006	SI
Prevenzione Incendi	21295		VVFF Benevento	DM 04/05/1998	NO
Approvvigio-namento idrico	Istanza concessione		Provincia di Benevento	Regio Decreto n. 1775 del 11/12/1933	NO
V.I.A.	Decreto dirigenziale n. 172 del 6/10/2010		UOD Valutazioni Ambientali	DLgs 152/2006	NO
Esercizio	Provvedimento Autorizzativo Unico n. 3/2014		**S**UAP - Città di Benevento	DPR 160/2010	SI

Tabella 3- Stato autorizzativo dello stabilimento

B.2 QUADRO PRODUTTIVO – IMPIANTISTICO

B.2.1 Produzioni

L'attività del *CONSORZIO ASI DELLA PROVINCIA DI BENEVENTO* è la *GESTIONE DELL'AREA INDUSTRIALE, IN PARTICOLARE NEL SITO DELL'INSTALLAZIONE E' LA DEPURAZIONE DEI REFLUI PROVENIENTI DAGLI INSEDIAMENTI DELL'AREA INDUSTRIALE.*

fonte: http://burc.regione.campania.it

B.2.2 Materie prime

Descrizione prodotto	*Quantità utilizzata (kg)*	Stato fisico	Applicazione
SODA CAUSTICA 30%	12.388	liquido	BIL 01, BIL 02, CFL
POLICLORURO ALLUMINIO 18%	178.560	liquido	ISP 01, ISP 02, CFL
FLOCCULANTE	9.081	solido (polvere)	FLT 01, FLT 02, FLT 03, CFL
CARBONE ATTIVO	88.200	solido (polvere)	BIL 01, OSS 01, OSS 02, BIL 02, OSS 03, OSS 04, EQU
SODIO IPOCLORITO 14/15%	136.400	liquido	CLR 01, CLR 02
POLIELETTROLITA	7.440	solido (polvere)	DISID 01, DISID 02

Tabella 4 - Materie ausiliarie

B.2.3 Risorse idriche ed energetiche

Fabbisogno idrico
Il fabbisogno idrico dell'INSTALLAZIONE ammonta a circa *16.352,5* m^3 annui per un consumo medio giornaliero pari a circa *62,2* m^3.
Si tratta di acqua proveniente da POZZO

Consumi energetici
L'energia elettrica è utilizzata per il funzionamento degli impianti/apparecchiature.
Il carburante è impiegato per l'alimentazione del GRUPPO ELETTROGENO D'EMERGENZA.

Fase/attività	Descrizione	Energia elettrica stimata (kWh/anno) (*)	Consumo elettrico specifico (kWh/mc)
PRE 1	SOL 01, SOL 02, GRA, COM 01, DIS 01, CLS 01	120660,8	0,12
EQU 1	BIL 01	66762,8	0,07
FLT 1	FLT 01	75400,0	0,07

fonte: http://burc.regione.campania.it

BIO 1	DEF 01 e DEF 02, DEN 01 e DEN 02, OSS 01 e OSS 02	209768,0	0,20
SED 1	SED 01	4472,0	0,004
DIS 1	CLR 01, OZO 01	272339,6	0,27
FLR 1	FLR 01	42744,0	0,04
TRF 1	ISP 01, DISID 01	99476,0	0,10
PRE 2	SOL 03, FIR 01, FIR 02, COM 02, DIS 02, CLS 02	72404,8	0,12
EQU 2	BIL 02	49706,8	0,08
FLT 2	FLT 02	75400,0	0,12
BIO 2	DEF 03 e DEF 04, DEN 03 e DEN 04, OSS 03 e OSS 04	209768,0	0,35
SED 2	SED 02	4472,0	0,007
DIS 2	CLR 02, OZO 02	27234,0	0,04
FLR 2	FLR 02	42744,0	0,07
TRF 2	ISP 02, DISID 02	99476,0	0,16
TCF	EQU, CFL, FLT 03	120967,6	0,20
TOTALI		1.593.796 kWh/anno	2 kWh/mc
* Riferito alla capacità dell'installazione			

Tabella 5 – Consumi di energia elettrica

Fase/attività	Descrizione	Consumo specifico di gasolio (l/t)	Consumo totale di gasolio (l) (*)
Emergenza in caso di interruzione corrente elettrica/ prove funzionamento	Gruppo elettrogeno da 200 KVA alimentato a gasolio	32,0 l/h	240 l
_____	_____	_____	_____
TOTALI		32,0 l/h	240 l
*Riferito alle prove di funzionamento			

Tabella 6 –Consumi di carburante

Rifiuti

CER	Descrizione	Quantità massima trattabile complessiva (m^3/g)	Operazioni
_____	_____	_____	_____

Tabella ____ - Elenco rifiuti

fonte: http://burc.regione.campania.it

B.2.4 - Ciclo di lavorazione

Il ciclo di lavorazione è schematizzato in Figura 1. Di seguito si fornisce una descrizione succinta del ciclo di lavorazione rimandando, per approfondimenti, alla Relazione Tecnica Generale allegata alla domanda di AIA.

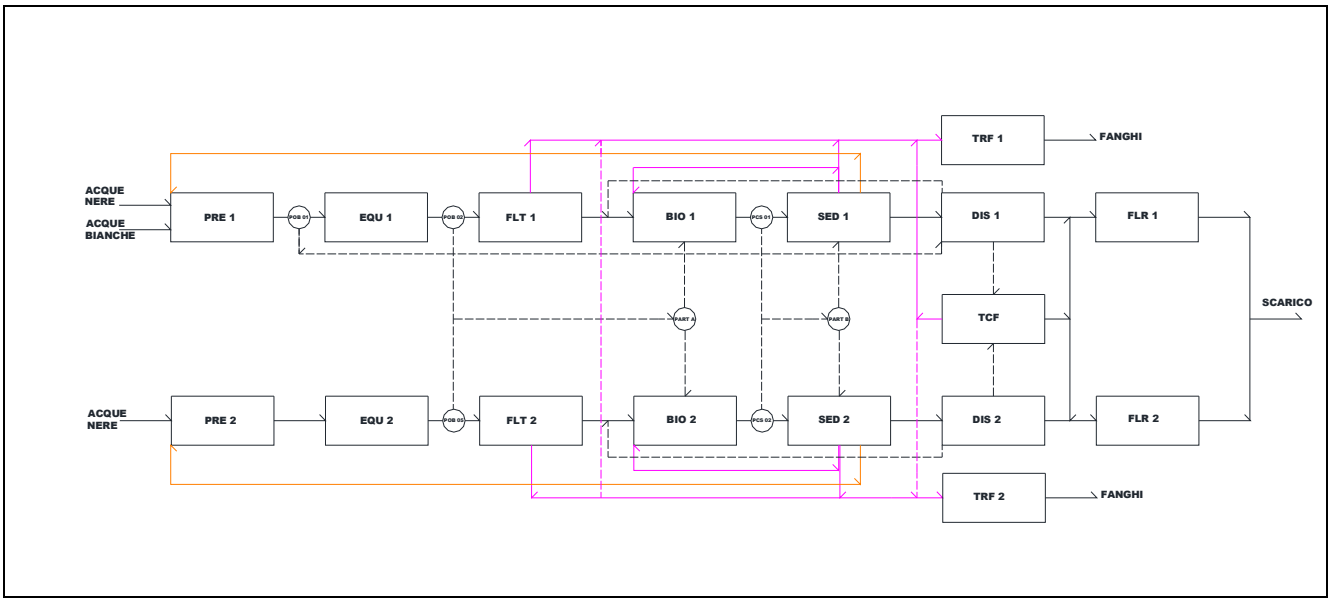


Figura 1 - Schema a blocchi del processo

Linea 1

Comparto pretrattamenti - PRE 1

In arrivo al comparto dei pretrattamenti della linea 1 sono le acque nere e le acque di pioggia provenienti della zona Z5.

Le acque di pioggia vengono sollevate con impianto a se stante che per le prime due ore di pioggia ha la capacità di sollevare una portata pari a 600 mc/h. Di questa portata circa 380 mc/h vengono inviati alla vasca di bilanciamento seguendo il trattamento complessivo mentre la portata eccedente sfiora con successivo scarico.

GRM 01 - GRM 02

La grigliatura grossolana è posizionata in ingresso per trattenere i solidi grossolani con dimensioni superiori a 5 cm a protezione delle pompe di sollevamento. Le griglie sono in numero di due una per le acque nere (GRM 02) ed una per le acque di pioggia (GRM 01).

Nella grigliatura grossolana manuale non vi sono consumi elettrici.

SOL 01

Le acque di pioggia vengono sollevate da impianto con n. 3 pompe flygt 3152 con potenza installata di 13,5 kW cadauna (2 pompe in esercizio ed una di riserva).

SOL 02

Il sollevamento acque nere è costituito da n. 4 pompe sommergibili Flygt 3140 da 9 kW cadauna (3 pompe in esercizio ed una di riserva).

GRA - GRM 03

Le fasi preliminari proseguono con una grigliatura media automatica (GRA) sul canale principale ed una manuale (GRM 03) sul bypass di emergenza.

La griglia autopulente è dotata di un pettine motorizzato con motoriduttore autofrenante della potenza elettrica di 0,56 kW.

fonte: http://burc.regione.campania.it

L’intera portata (acque nere + acqua di prima pioggia) viene trattata attraverso una griglia verticale con spaziatura interbarre.

COM 01

Il grigliato della griglia autopulente viene allontanato a mezzo nastro trasportatore con motoriduttore da 0,56 kW e fatto pervenire a compattatore oleodinamico da 4 kW dotato di pistone della portata di 1,8 mc/h.

DIS 01 e CLS 01

Segue il comparto di dissabbiatura, del tipo a pista con agitatore centrale (potenza 0,37 kW) ed air lift di estrazione sabbie (compressore della potenza di 3 kW e motore della potenza di 0,55 kW).

In nessuna delle fasi del comparto di pretrattamento sono dosate materie ausiliarie.

La grigliatura genera un rifiuto identificato con codice CER 190801 " vaglio ", mentre la dissabbiatura genera un rifiuto identificato con codice CER 190802 " rifiuti dell'eliminazione della sabbia". Ipotizzando un funzionamento corrispondente alla "capacità nominale" della prima linea (capacità linea 1: 3887,5 mc/g) sono teoricamente producibili 0,2 t/g di vaglio (CER 190801) e 0,007 t/g di sabbie (CER 190802), valori chiaramente variabili in base alla variabilità delle caratteristiche del refluo in ingresso.

Diverse fasi sono alimentate dall'energia elettrica di rete, il cui consumo dipende dalle portate sollevate. Ipotizzando un funzionamento corrispondente alla "capacità nominale" della prima linea (capacità linea 1: 3887,5 mc/g), le 5 pompe di sollevamento in esercizio e la griglia automatica funzionerebbero per circa 10 ore mentre il compattatore oleodinamico e il dissabbiatore non raggiungerebbero l'ora di funzionamento. Ne consegue un consumo di energia pari a circa 464 kWh/giorno.

Comparto equalizzazione - EQU 1

BIL 01

La vasca di bilanciamento assolve la funzione di polmone idraulico e di equalizzazione chimica degli scarichi. La miscela nella vasca, che deve anche fornire l’aria necessaria ad evitare l’installarsi di condizioni di setticità mediante insufflazione di aria, viene tenuta in agitazione.

La vasca di accumulo, con una volumetria di circa 1000 mc, è dotata di un mixer sommerso da 2,5 kW ed un flow-jet da 9 kW capace di fornire 10,8 Kg/h di ossigeno.

In linea sull’arrivo può essere dosata soda a mezzo di un dosatore per l’aggiustamento del pH (che viene misurato da pHmetro). Il dosaggio del reagente è svolto grazie ad una elettropompa dosatrice a pistone stuffante avente portata di 17 l/h (motore da 0,18 kW).

A seconda delle necessità (in presenza di scarichi anomali) può essere aggiunto carbone attivo in polvere, quale intervento di emergenza.

Il sollevamento alle fasi successive è assicurato da n. 3 pompe, due della portata di 79 mc/h (potenza 3,1 kW) e una della portata di 43 mc/h (potenza 2 kW).

Ipotizzando un funzionamento corrispondente alla "capacità nominale" della prima linea (portata in arrivo all'equalizzazione: 3887,2 mc/g), il tempo di ritenzione nella vasca di bilanciamento è di circa 6 ore.

Nel comparto di bilanciamento non sono prodotti rifiuti.

Diversi componenti sono alimentati dall'energia elettrica di rete. Ipotizzando un funzionamento a pieno regime, con il mixer funzionante in continuo ed il flow-jet per un massimo di 4 ore al giorno,il consumo di energia giornaliero è stimato in 257 kWh (incluso il funzionamento della pompa dosatrice e delle pompe di sollevamento alle fasi successive).

Comparto flottazione - FLT 1

FLT 01

L’ upgrading dell’impianto prevede la sostituzione dell'attuale fase di sedimentazione primaria/chiariflocculazione con una fase di flottazione, utile per la separazione solido-liquido dei

fonte: http://burc.regione.campania.it

reflui industriali (separa particelle solide e liquide - ad esempio gli oli- dala fase liquida).
La vasca di flottazione ha una volumetria di circa 60 mc. L'unità è dimensionata con una portata di ricircolo di 60 mc/h.
Si è optato per una flottazione ad aria disciolta (comunemente nota con il termine DAF), che opera in presenza di microbolle di aria (30-100 μm), uniformemente distribuite in tutto il liquido, rilasciate dall'acqua in condizioni di sovrasaturazione. Le microbolle, aderendo alle particelle dei solidi sospesi, ne fanno diminuire la densità apparente, consentendo la loro risalita verso la superficie della vasca, da dove è rimossa tramite scrematori superficiali. Il liquido chiarificato, defluisce dal fondo della vasca, mentre i solidi sedimentabili sono rimossi mediante dispositivi che consentono la raschiatura del fondo e il successivo allontanamento del fango verso il comparto di trattamento fanghi.
Il sistema è equipaggiato con pompa di pressurizzazione, impianto di iniezione dell'aria, saturatore, regolatore di pressione, dispositivo di raccolta fango flottato e canaletta di evacuazione, pompa di estrazione fango. Il sistema ha una potenza elettrica di circa 12 kW.
In genere, per facilitare la separazione solido/liquido, si prevede una fase di flocculazione con l'aggiunta del prodotto chimico più appropriato al refluo in oggetto. Tra i vari agenti chimici disponibili in commercio, i polielettroliti sono quelli più frequentemente utilizzati.
Il comparto di flottazione può essere bypassato nel caso in cui non vi sia bisogno.
Ipotizzando un funzionamento corrispondente alla "capacità nominale" della prima linea (portata in arrivo al flottatore: 3887,2 mc/g), il tempo di ritenzione nella vasca di flottazione è di circa 20 minuti. Ma può essere efficace anche un tempo di detenzione ridotto.
Con l'introduzione della fase di flottazione, per effetto della raccolta del fango flottato, è generato un rifiuto che, a seconda delle caratteristiche del refluo in ingresso, potrebbe assumere diversi codici CER (causa la variabilità della natura degli scarichi allacciati al depuratore consortile) ed in particolare:
190805 fanghi prodotti dal trattamento delle acque reflue urbane;
190812 fanghi prodotti dal trattamento biologico delle acque reflue industriali, diversi da quelli di cui alla voce 19 08 11
190809 miscele di oli e grassi prodotte dalla separazione olio/acqua, contenenti esclusivamente oli e grassi commestibili
190810* miscele di oli e grassi prodotte dalla separazione olio/acqua, diverse da quelle di cui alla voce 19 08 09;
190813* fanghi contenenti sostanze pericolose prodotti da altri trattamenti delle acque reflue industriali;
190814 fanghi prodotti da altri trattamenti delle acque reflue industriali, diversi da quelli di cui alla voce 19 08 13.
Per semplicità, si assume che il fango flottato abbia lo stesso codice di rifiuto dei fanghi di supero trattato.
Il consumo di energia giornaliero a pieno regime è stimato in 266 kWh, considerando anche il funzionamento della pompa di lancio dei fanghi di supero alla fase di ispessimento.

Comparto trattamento biologico - BIO 1

L'eliminazione del fosforo presente nelle acque in arrivo viene realizzata mediante un trattamento di abbattimento biologico.
I trattamenti biologici prevedono un abbattimento del fosforo mediante defosfatazione in anaerobiosi, un trattamento di denitrificazione anossica ed una fase di ossidazione nitrificazione di tipo a fanghi attivi tradizionali.
Il trattamento biologico comprende dunque una serie di fasi successive che sono:
DEF 01 e DEF 02
1.defosfatazione biologica
La defosfatazione biologica avviene in un comparto anaerobico miscelato da due mixer sommersi

fonte: http://burc.regione.campania.it

ove il liquame proveniente dalle fasi precedenti viene mescolato con i fanghi di ritorno. Si sviluppano così batteri fosforo accumulanti che sottraggono più fosforo di quanto ne necessiti per la loro sintesi cellulare.
I mixer installati sono due agitatori sommersi da 1,5 kW che sono capaci di fornire una densità di potenza di 15 W/mc. La fase di defosfatazione biologica è realizzata con n. 2 vasche da 100 mc cadauna, 200 mc complessivi.
Possono essere utilizzati nutrienti.
DEN 01 e DEN 02
2.predenitrificazione
La miscela acqua fango passa nella vasca successiva di predenitrificazione ove riceve il mixed liquor proveniente dalla fase di ossidazione e ricco di nitrati. Qui si instaurano i processi di denitrificazione.
I mixer sommersi installati di potenza pari a 1,5 kW cadauno sono in grado di assicurare una densità di potenza pari a soli 4,3 W/mc; sono inoltre presenti n. 2 flow–jet da circa 5 kW cadauno.
La fase di predenitrificazione è realizzata con n. 2 vasche da 300 mc cadauna, 600 mc complessivi.
OSS 01 e OSS 02
3.ossidazione nitrificazione
La fase finale del trattamento biologico è quella della ossidazione nitrificazione che avviene mediante trattamento aerobico a fanghi attivi.
Nel processo a fanghi attivi l'effetto di rimozione dei composti biodegradabili presenti nelle acque è dovuto fondamentalmente alle attività microbiche di ossidazione e di sintesi, unitamente a fenomeni di tipo chimico-fisico e biologico quale l'adsorbimento e la bioflocculazione. La frazione di substrato direttamente ossidata viene trasformata in prodotti finali gassosi ed in acqua e fornisce al contempo l'energia necessaria allo sviluppo dell'attività di sintesi, la quale, a sua volta, utilizza l'aliquota di substrato non mineralizzata per produrre nuova sostanza organica vivente. Se l'ambiente acquoso nel quale avvengono dette reazioni biochimiche presenta opportuni valori di concentrazione salina, di ossigeno disciolto, di pH e di carico organico, i microrganismi via via sviluppatisi si raccolgono in colonie di tipo fioccoso che, essendo dotate di buona sedimentabilità, possono essere successivamente eliminate dal sistema (*comparto sedimentazione*). Il fiocco di fango attivo è in genere costituito da sostanza organica inerte, da composti inorganici e da una massa eterogenea di microrganismi. Alla presenza di tali microrganismi, o meglio alla loro frazione biodegradabile, è legata la necessità di un opportuno trattamento del fango biologico anteriormente al suo smaltimento finale (*comparto trattamento fanghi*).
Nelle condizioni attuali le volumetrie disponibili per l'ossidazione sono pari a n. 2 vasche da 350 mc cadauna, 700 mc complessivi. Il sistema di ossigenazione è del tipo con diffusori a membrana in gomma sintetica EPDM, montati su sistema di tubazioni in PVC, che garantiscono una distribuzione uniforme del flusso d'aria e delle bolle fini su tutta la superficie. La membrana è sostenuta da un piatto di base che ne impedisce l'affloscIamento. Il tutto è alimentato da due elettrosoffiatori ad aspi rotanti della portata di 550 mc/h alla pressione di 1,5 bar assoluti e potenza di 15 kW.
Per questo processo può essere utilizzato carbone attivo. Il dosaggio del carbone attivo in polvere (PAC) direttamente nella vasca di ossidazione di un impianto a fanghi attivi è un'operazione indicata quando il carico organico dei reflui è costituito da sostanze difficilmente biodegradabili, nocive o tossiche. I principali vantaggi derivanti dall'aggiunta di un opportuno dosaggio di CAP nella vasca di ossidazione di un impianto a fanghi attivi o nella vasca di reazione di un impianto chimico-fisico sono: aumento dell'abbattimento del COD (dal 55 al 75%); aumento dell'abbattimento del BOD (dal 78 al 98%); aumento della nitrificazione dell'ammoniaca; aumento dell'abbattimento dei tensioattivi (96%); aumento della sedimentazione dei fanghi attivi; aumento del rendimento dell'aerazione, con risparmi energetici; aumento della capacità totale di adsorbimento nel sistema; diminuzione od eliminazione degli odori sgradevoli; diminuzione od eliminazione del "bulking"; diminuzione delle schiume; maggior economia nella successiva manipolazione dei fanghi; diminuzione dell'impiego di additivi chimici (flocculanti, coagulanti,

fonte: http://burc.regione.campania.it

antischiuma od altro) e quindi dei costi.
Il comparto è equipaggiato nel pozzetto di ricircolo fanghi PRF 01 di due pompe della potenza elettrica di 3,1 kW per l'appunto il ricircolo dei fanghi provenienti dalla sedimentazione nelle vasche di trattamento biologico.
Ipotizzando un funzionamento corrispondente alla "capacità nominale" della prima linea (portata in arrivo: 3887,1 mc/g), il tempo di ritenzione nelle vasche di defosfatazione è di circa 1 ora e un quarto, nelle vasche di denitrificazione e di ossidazione è di circa 4 ore.
L'insufflazione di aria nella fase di trattamento può produrre aereosol non convogliabile, che però influenza l'area immediatamente limitrofa (normalmente non si percepiscono cattivi odori nei pressi delle vasche).
Ipotizzando un funzionamento a pieno regime, con mixer, pompe ricircolo fanghi e soffianti funzionanti in continuo mentre i flow-jet un'ora al giorno, il consumo di energia giornaliero è stimato in 806,8 kWh.

Comparto sedimentazione - SED 1

SED 01
All'esito dei trattamenti effettuati, la separazione ed il riciclo del fango biologico costituisce l'operazione finale per poter ottenere l'acqua priva di solidi e sostanzialmente depurata da poter scaricare. La scelta impiantistica si è appuntata su di un sedimentatore a flusso radiale con vasca circolare e carroponte a trazione periferica.
La sedimentazione secondaria è assicurata da una vasca a flusso radiale del diametro di 15 mt e con una profondità utile allo sfioro di 3,5 mt.
Il fango sedimentato è inviato al pozzetto di ricircolo fanghi (PRF 01) con l'ausilio di una pompa della portata di 30 mc/h e potenza di 3,1 kW, ove viene ricircolato nelle vasche di trattamento biologico e inviato al comparto di trattamento dei fanghi.
Ipotizzando un funzionamento corrispondente alla "capacità nominale" della prima linea (portata in arrivo: 3887,1 mc/g), il tempo di ritenzione idraulica nella vasca di sedimentazione è di circa 3,7 ore.
Nel comparto di sedimentazione non sono dosate materie ausiliarie.
Nelle condizioni di regime, il consumo di energia elettrica è dovuto al funzionamento in continuo del carroponte (avente motoriduttore da 0,55 kW) e quello discontinuo della pompa di estrazione fanghi, risultando pari a circa 17 kWh/giorno.

Comparto disinfezione - DIS 1

CLR 01
La clorazione è il trattamento necessario per abbattere la carica batterica residua e si attua mediante dosaggio di ossidante (ipoclorito sodico).
La clorazione è di tipo tradizionale con dosaggio di disinfettante liquido nell'unità di disinfezione.
Il bacino di clorazione ha un volume di 40 mc. Il dosaggio del reagente è svolto grazie ad una pompa motorizzata a pistone avente portata di 50 l/h ed una potenza di 0,25 kW). Il tempo di ritenzione è 15 minuti.
OZO 01
Il trattamento con ozono fungerà da disinfezione finale.
L'ozono è un ossidante capace di attaccare anche molecole molto complesse e trova perciò largo impiego nel trattamento delle acque di processo e di scarico. L'ossidazione con ozono (e l'ossidazione chimica più in generale) si applica principalmente a sostanze disciolte, non biodegradabili e/o tossiche-inibenti, che non possono essere rimosse né con metodi fisici né con metodi biologici. Nel trattamento delle acque di scarico viene usato per l'eliminazione di tensioattivi, fenoli, AOX, nonché per l'abbattimento del COD refrattario al trattamento biologico e per la decolorazione.

fonte: http://burc.regione.campania.it

Per la produzione si utilizzano scariche elettriche in ossigeno puro. Nel generatore di ozono e' presente l'elemento responsabile dell'effetto corona, che fornisce un carico capacitivo. Qui l'ozono è prodotto dall'ossigeno come risultato diretto della scarica elettrica. Questa scarica elettrica rompe la stabile molecola di ossigeno e forma due radicali ossigeno. Questi radicali si possono combinare con le molecole di ossigeno per formare l'ozono. Controllare e mantenere la scarica elettrica, è presente un dielettrico, contenuto in ceramica o vetro. Il calore eccessivo degli elettrodi è raffreddato spesso da acqua di raffreddamento, o da aria.
L'impianto è costituito da uno stoccaggio di ossigeno liquido con relativo gasificatore (scambiatore di calore), un generatore di ozono alimentato con ossigeno gassoso ed energia elettrica e raffreddato ad acqua, un sistema di dissoluzione e contatto tra l'ozono prodotto e il refluo chiarificato (posizionanando piattelli di insufflazione al fondo della vasca). Si stima che il sistema (produzione e distribuzione) abbia una potenza di circa 43,54 kW.
Il bacino di ozonizzazione ha un volume di 40 mc. Il tempo di ritenzione è 15 minuti.
Ipotizzando un funzionamento a pieno regime, con un funzionamento in continuo del gruppo di produzione dell'ozono, il consumo di energia giornaliero è stimato in 1047,46 kWh.

Comparto trattamenti di affinamento - FLR 1

FLR 01
Le acque in uscita alla sedimentazione possono essere sottoposte a trattamento di filtrazione a mezzo di stacci rotanti.
Il filtro a dischi rotanti viene utilizzato in uscita dai depuratori di scarichi civili ed industriali per la rimozione dei solidi sospesi ed inoltre COD, BOD5 e fosforo dovuti ai solidi sospesi.
L'acqua in entrata è immessa, attraverso il tubo centrale, tra le coppie di dischi normalmente fermi, muniti di una tela di filtrazione in grado di trattenere solidi sospesi di grandezza superiore alla spaziatura della tela impiegata. L'acqua fluisce per gravità attraverso le tele installate sui dischi ed i solidi vengono trattenuti accumulandosi sulla superficie interna. Raggiunto un determinato livello di intasamento, monitorato permanentemente da un sensore, viene attivata la rotazione dei dischi, provvedendo allo scarico dei solidi accumulati attraverso un'apposita apertura fra gli stessi. In contemporanea viene attivato il sistema di lavaggio in pressione effettuato in controcorrente, costituito da rampe di ugelli spruzzatori facilmente smontabili che garantiscono una perfetta pulizia delle tele filtranti.
Il filtro è costituito da una vasca di contenimento dell'intero sistema, un albero rotante in acciaio, una serie di dischi ricoperti su entrambe le facce da un feltro speciale, un motoriduttore per la rotazione dell'albero, un sistema completo di controlavaggio composto da un collettore di aspirazione mobile ed estremità aspiranti, una o più pompe di controlavaggio ed estrazione del fango di fondo, valvolame manuale ed elettropneumatico necessario al corretto funzionamento, un quadro di comando e potenza.
Durante la normale filtrazione, l'albero e i dischi di filtrazione sono completamente immersi in acqua, in posizione ferma. I dischi sono ricoperti da un telo di feltro speciale che massimizza la superficie filtrante e permette di trattenere i solidi sospesi aventi diametro superiore alla sua luce di passaggio. Il fluido da filtrare attraversa la superficie dei dischi dall'esterno verso l'interno e viene convogliato verso lo scarico attraverso l'albero centrale. Durante il processo di filtrazione i dischi restano fermi e questo, oltre al risparmio energetico, produce l'effetto di aumento del gradiente di pressione necessario a garantire la portata desiderata fino al valore massimo prestabilito, al raggiungimento del quale si avvia il controlavaggio, senza interrompere il processo di filtrazione. Durante il normale funzionamento il sistema di controlavaggio è lontano dalla superficie filtrante dei dischi, nessuna riduzione, quindi, della superficie utile di filtrazione è causata dalla presenza del sistema di controlavaggio. Durante la fase di controlavaggio il collettore di aspirazione ruota intorno ad un asse fisso grazie ad un azionamento pneumatico, portando a contatto di ogni disco le estremità di aspirazione. Subito dopo si avviano contemporaneamente la pompa di controlavaggio e il motoriduttore di rotazione dell'albero. L'acqua, già filtrata, attraversa il feltro dall'interno dei

fonte: http://burc.regione.campania.it

dischi all'esterno effettuando un energico lavaggio in direzione opposta a quella di normale filtrazione. Il collettore di aspirazione è dotato di valvole a controllo pneumatico che avviano il controlavaggio solo a gruppi predeterminati di dischi per volta. Il controlavaggio avviene senza interruzione della normale filtrazione interessando solo una piccola regione della superficie totale di filtrazione. Tutta la fase di controlavaggio avviene con l'albero in lenta rotazione al fine di pulire l'intera superficie di ogni disco. Il funzionamento è gestito in modo completamente automatico da un PLC che permette anche il funzionamento manuale.
Le acque di controlavaggio tornano in testa all'impianto ove vengono sollevate insieme alle acque nere.
Il sistema è dotato inoltre di 1 pompa di estrazione periodica dei fanghi di fondo, con funzione di svuotamento della vasca in caso di necessità.
Il comparto di filtrazione prevede n. 2 filtri a disco. Ogni filtro ha una superficie filtrante pari a 6 m2 e portata di 42 mc/h (potenza assorbita 1,6 kW).
Il consumo energetico in questo comparto è dovuto dunque al funzionamento in continuo dei filtri e delle pompe che regolano il flusso. Ne consegue un consumo di energia pari a circa 164 kWh/giorno.

Comparto trattamento fanghi - TRF 1

ISP 01
L'ispessimento avviene nella vasca di condizionamento a monte della nastro pressa.
I fanghi di supero pervengono ad una vasca di 162 mc con mixer sommerso da 2,5 kW, ove si potrà aggiungere, mediante pompa dosatrice a coclea da 1,5 kW, cloruro di alluminio per il condizionamento chimico.
Le acque surnatanti ed i drenaggi tornano in testa all'impianto ove vengono sollevati insieme alle acque nere, mentre il fango verrà alimentato alla nastropressa da pompa monho della porata di 12,5 mc/h (potenza 3 kW).
DISID 01
I fanghi condizionati vengono inviati alla nastropressa ove avviene la disidratazione, anche con aggiunta di polielettrolita (cationico), per ottenere un fango palabile con un contenuto in secco che dipende dal tipo e dalla qualità del fango ma che normalmente si aggira tra il 20% ed il 30% di secco.
Al momento è in funzione una nastro pressa dalla portata idraulica nominale di 15 mc/h, avente una superficie di filtrazione di 15,9 mq (potenza assorbita 1,5 kW), azionata da un compressore volumetrico da 0,75 kW.
Il comparto è equipaggiato con un sistema di raccolta dell'acqua centrifugata dai teli e una pompa per il rilancio delle acque in testa all'impianto di depurazione.
I fanghi sottoposti a disidratazione mediante nastro pressa sono trasportati a mezzo coclea in un cassone metallico a tenuta, posizionato sotto tettoia in lamiera per proteggerlo dalle precipitazioni atmosferiche, in cui sono stoccati fino al raggiungimento del limite temporale per lo smaltimento.
Il consumo di energia nel comparto è dovuto al funzionamento discontinuo della pompa di mandata, del mixer sommergibile, della pompa dosatrice del cloruro di alluminio, della pompa monho, della stazione di dosaggio del polielettrolita, della nastropressa e della pompa di rilancio acque. Consegue un consumo di energia giornaliero a pieno regime pari a circa 382,6 kWh.

Linea 2

Comparto pretrattamenti - PRE 2

GRM 04

fonte: http://burc.regione.campania.it

La grigliatura grossolana è posizionata in ingresso per trattenere i solidi grossolani con dimensioni superiori a 5 cm a protezione delle pompe di sollevamento.
Nella grigliatura grossolana manuale non vi sono consumi elettrici.
SOL 03
Il sollevamento acque nere è costituito da n. 4 pompe sommergibili flygt 3140 da 9 kW cadauna (3 in esercizio ed una di riserva).
FIR 01 e FIR 02
Le fasi preliminari proseguono con una rotostacciatura mediante due rotostacci da 1,5 kW, con spaziatura 1,5 mm e diametro del cilindro 628 mm.
Il filtro a tamburo è un setaccio cilindrico autopulente progettato per raccogliere le particelle di sedimento prevenendone la frammentazione. L'acqua è filtrata attraverso le pareti laterali del cilindro rotante, rivestito di pannelli filtranti a maglia brevettata, e deposita il sedimento sulle celle speciali, in grado di trattenerlo senza frammentarlo e portarlo in soluzione. Il contro lavaggio della maglia filtrante si attiva automaticamente solo quando questa è effettivamente carica di particelle di sedimento. Le acque di controlavaggio tornano in testa all'impianto ove vengono sollevate insieme alle acque nere.
COM 02
Il grigliato fine proveniente dalla rotostacciatura viene allontanato a mezzo nastro trasportatore con motoriduttore da 0,56 kW e fatto pervenire a compattatore oleodinamico da 4 kW dotato di pistone della portata di 1,8 mc/h.
DIS 02 e CLS 02
Segue il comparto di dissabbiatura, del tipo a pista con agitatore centrale (potenza 0,37 kW) ed air lift di estrazione sabbie (compressore della potenza di 3 kW e motore della potenza di 0,55 kW).
In nessuna delle fasi del comparto di pretrattamento sono dosate materie ausiliarie.
La grigliatura genera un rifiuto identificato con codice CER 190801 " vaglio ", mentre la dissabbiatura genera un rifiuto identificato con codice CER 190802 " rifiuti dell'eliminazione della sabbia". Ipotizzando un funzionamento corrispondente alla "capacità nominale" della prima linea (capacità linea 2: 2332,5 mc/g) sono teoricamente producibili 0,1 t/g di vaglio (CER 190801) e 0,004 t/g di sabbie (CER 190802), valori chiaramente variabili in base alla variabilità delle caratteristiche del refluo in ingresso.
Diverse fasi sono alimentate dall'energia elettrica di rete, il cui consumo dipende dalle portate sollevate. Ipotizzando un funzionamento corrispondente alla "capacità nominale" della prima linea (capacità linea 2: 2332,5 mc/g), le 3 pompe di sollevamento in esercizio e i rotostacci funzionerebbero per circa 9 ore mentre il compattatore oleodinamico e il dissabbiatore non raggiungerebbero l'ora di funzionamento. Ne consegue un consumo di energia pari a circa 278 kWh/giorno.

Comparto equalizzazione - EQU 2

BIL 02
La vasca di accumulo ha caratteristiche impiantistiche e funzionali del tutto identiche rispetto a quella descritta al paragrafo §2.1.1.2 dell'All. U.
Ipotizzando un funzionamento corrispondente alla "capacità nominale" della prima linea (portata in arrivo all'equalizzazione: 2332,3 mc/g), il tempo di ritenzione nella vasca di bilanciamento è di circa 10 ore.
Diversi componenti sono alimentati dall'energia elettrica di rete. Ipotizzando un funzionamento a pieno regime, con il mixer funzionante in continuo ed il flow-jet per un massimo di 4 ore al giorno,il consumo di energia giornaliero è stimato in 191 kWh (incluso il funzionamento della pompa dosatrice e delle pompe di sollevamento alle fasi successive).

fonte: http://burc.regione.campania.it

Comparto flottazione - FLT 2

FLT 02
L' upgrading dell'impianto prevede la sostituzione della vasca di sedimentazione a pacchi lamellari esistente con una flottazione con caratteristiche identiche a quelle descritte al paragrafo §2.1.1.3 dell'All. U.
Ipotizzando un funzionamento corrispondente alla "capacità nominale" della prima linea (portata in arrivo al flottatore: 2332,3 mc/g), il tempo di ritenzione nella vasca di flottazione è di circa 40 minuti. Ma può essere efficace anche un tempo di detenzione ridotto.

Comparto trattamento biologico - BIO 2

I trattamenti biologici prevedono un abbattimento del fosforo mediante defosfatazione in anaerobiosi (ottenuta con agitatori sommersi e l'uso di nutrienti), un trattamento di denitrificazione anossica (ottenuta con mixer sommersi e flow-jet) ed una fase di ossidazione nitrificazione di tipo a fanghi attivi tradizionali.
DEF 03 e DEF 04
Caratteristiche impiantistiche e funzionali del tutto identiche rispetto a quella descritta al paragrafo §2.1.1.4 dell'All. U.
DEN 03 e DEN 04
Caratteristiche impiantistiche e funzionali del tutto identiche rispetto a quella descritta al paragrafo §2.1.1.4 dell'All. U.
OSS 03 e OSS 04
Caratteristiche impiantistiche e funzionali del tutto identiche rispetto a quella descritta al paragrafo §2.1.1.4 dell'All. U.
Ipotizzando un funzionamento corrispondente alla "capacità nominale" della prima linea (portata in arrivo: 2332,2 mc/g), il tempo di ritenzione nelle vasche di defosfatazione è di circa 2 ore, nelle vasche di denitrificazione è di circa 6 ore e nelle vasche di ossidazione 7 ore.

Comparto sedimentazione - SED 2

SED 02
La sedimentazione ha caratteristiche impiantistiche e funzionali del tutto identiche rispetto a quella descritta al paragrafo §2.1.1.5 dell'All. U.
Il fango sedimentato è inviato al pozzetto di ricircolo fanghi (PRF 02) con l'ausilio di una pompa della portata di 30 mc/h e potenza di 3,1 kW, ove viene ricircolato nelle vasche di trattamento biologico e inviato al comparto di trattamento dei fanghi.
Ipotizzando un funzionamento corrispondente alla "capacità nominale" della prima linea (portata in arrivo: 2332,2 mc/g), il tempo di ritenzione idraulica nella vasca di sedimentazione è di circa 6 ore.

Comparto disinfezione - DIS 2

CLR 02
Caratteristiche impiantistiche e funzionali del tutto identiche rispetto a quella descritta al paragrafo §2.1.1.6 dell'All. U.
Il serbatoio di stoccaggio di sodio ipoclorito è lo stesso per entrambe le linee di trattamento.
OZO 02
Caratteristiche impiantistiche e funzionali del tutto identiche rispetto a quella descritta al paragrafo §2.1.1.6 dell'All. U.
Il serbatoio di stoccaggio dell'ossigeno liquido ed il gruppo di produzione dell'ozono sono gli stessi per entrambe le linee di trattamento.
Per il comparto DIS 2 si ipotizza un consumo di energia pari al 10% del consumo di energia del

fonte: http://burc.regione.campania.it

comparto DIS 1, avendo attribuito a quest'ultimo tutto il consumo di energia dovuto alla produzione di ozono per entrambi i bacini. Il consumo è dunque stimato in 104,7 kWh.

Comparto trattamenti di affinamento - FLR 2

FLR 02
L'adeguamento del comparto di filtrazione esistente prevede l'installazione di n. 2 filtri a disco.
Caratteristiche impiantistiche e funzionali del tutto identiche rispetto a quella descritta al paragrafo §2.1.1.7 dell'All. U.

Comparto trattamento fanghi - TRF 2

ISP 02
L'ispessimento avviene nella vasca di condizionamento posta all'estremo nord del lotto.
Caratteristiche impiantistiche e funzionali del tutto identiche rispetto a quella descritta al paragrafo §2.1.1.8 dell'All. U.
DISID 02
I fanghi condizionati vengono inviati alla nastropressa ove avviene la disidratazione, anche con aggiunta di polielettrolita (cationico).
Caratteristiche impiantistiche e funzionali del tutto identiche rispetto a quella descritta al paragrafo §2.1.1.8 dell'All. U.

Comparto trattamenti chimicofisici -TCF

Qualora le caratteristiche del refluo lo richiedano, i liquami possono essere inviati dal comparto di disinfezione al comparto dei trattamenti chimico-fisici di nuova realizzazione.
L'intero comparto è dimensionato per ricevere le acque di una sola linea di trattamento (a scelta).
EQU
Il nuovo comparto prevede innanzitutto una vasca di equalizzazione interrata, ove può essere aggiunto carbone attivo in polvere in base alle necessità.
Il bacino di equalizzazione ha una volumetria di circa 75 mc. Tempo di detenzione di circa un'ora e mezza.
Le acque sono inviate alla successiva fase di chiariflocculazione per mezzo di due pompe della portata di 43 mc/h e potenza elettrica 2 kW.
CFL
Il bacino di chiariflocculazione, con una volumetria di circa 12 mc, è ottenuto con un agitatore di coagulazione da 1,5 kW e l'uso di reattivi (soda caustica come neutralizzante e policloruro di alluminio o polielettrolita anionico come flocculante).
La vasca è dotata di due pompe di estrazione fanghi. La fase utilizza una stazione di dosaggio composta da due unità (una per reattivo), completa di pompa dosatrice a membrana avente portata di circa 17 l/h (motore da 0,18 kW) per ogni unità.
Tempo di detenzione di 11 minuti.
FLT 03
Chiude il comparto dei trattamenti chimico-fisici una vasca di flottazione con caratteristiche identiche a quelle descritte al paragrafo §2.1.1.3.
Diverse fasi sono alimentate dall'energia elettrica di rete, il cui consumo dipende dalle portate sollevate. Ipotizzando un funzionamento continuo del comparto, il cui consum energetico è dato dall'uso delle pompe di sollevamento, delle pompe dosatrici, dall'agitatore della vasca di chiariflocculazione e dal flottatore, è possibile stimare un consumo di energia pari a circa 462 kWh/giorno.

fonte: http://burc.regione.campania.it

B.3 QUADRO AMBIENTALE

B.3.1 Emissioni in atmosfera e sistemi di contenimento

Le emissioni in atmosfera dell' INSTALLAZIONE IMPIANTO DEPURAZIONE CONSORTILE sono localizzate in 4 punti di emissione (indicati come A1, P1, P2, P3) e dovute alle seguenti lavorazioni:

- A1 - GRUPPO ELETTROGENO D'EMERGENZA;
- P1 - PRETRATTAMENTI, EQUALIZZAZIONE, FILTRAZIONE E TRATTAMENTI FANGO DELLA LINEA 2;
- P2 - TRATTAMENTI BIOLOGICI LINEA 1, TRATTAMENTI BIOLOGICI LINEA 2, COMPARTO TRATTAMENTI CHIMICO-FISICI;
- P3 - EQUALIZZAZIONE, FILTRAZIONE E TRATTAMENTI FANGO DELLA LINEA 1;
- P4 - PRETRATTAMENTI, SEDIMENTAZIONE DELLA LINEA 1;

Le principali caratteristiche di queste emissioni sono indicate in Tabella 7.

N° camino	Posizione Amm.va	Fase di lavorazione	Macchinario che genera l'emissione	Inquinanti	*Concentr. [mg/Nm^3]*	Portata[Nm^3/h]	
						autorizzata	misurata
A1	Impianto non soggetto ad autorizzazione*	Emergenza in caso di interruzione corrente elettrica	Gruppo elettrogeno 200 KVA	**CO NOx Polveri**	-	-	-
P1		PRE 2, TRF 2, EQU 2, FLT 2	GRM 04, SOL 03, FIR 01, FIR 02, DIS 02, CLS 02, COM 02, ISP 02, DISID 02, BIL 02, FLT 02	**Odori**	-	-	-
P2		BIO 1, BIO 2, TCF	DEF 01 e DEF 02, DEN 01 e DEN 02, OSS 01 e OSS 02, DEF 03 e DEF 04, DEN 03 e DEN 04, OSS 03 e OSS 04	**Odori**	-	-	-
P3		TRF 1, EQU 1, FLT 1	ISP 01, DISID 01, BIL 01, FLT 01	**Odori**	-	-	-

fonte: http://burc.regione.campania.it

P4		PRE 1, SED 1	GRM 01, GRM 02, SOL 01, SOL 02, GRA, GRM 03, DIS 01, CLS 01, COM 01, PRS 01, POU 01, POB 01, SED 01, PES 01, PSS 01	**Odori**	-	-	-

Tabella 7 -Principali caratteristiche delle emissioni in atmosfera della INSTALLAZIONE IMPIANTO DEPURAZIONE CONSORTILE

B.3.2 Emissioni idriche e sistemi di contenimento

L'azienda effettua la DEPURAZIONE DEI REFLUI INDUSTRIALI , pertanto scarica nel CORPO IDRICO RECETTORE “FIUME CALORE”.
Le emissioni della INSTALLAZIONE IMPIANTO DEPURAZIONE CONSORTILE sono indicate in Tabella 8. Tali emissioni sono scaricate in DIScontinuo nel CORPO IDRICO RECETTORE “FIUME CALORE” che è presente all'uscita dello stabilimento.
Nello stesso CORPO IDRICO SUPERFICIALE la INSTALLAZIONE IMPIANTO DEPURAZIONE CONSORTILE scarica anche le acque meteoriche raccolte nei piazzali dello stabilimento.
Per queste acque NON è presente un sistema di _____ per la rimozione di carburanti e oli che possono essere presenti nelle acque di dilavamento dei piazzali.

Attività IPPC	Fasi di provenienza	Inquinanti presenti	*Portata media*		Flusso di massa (kg/a)
			m^3/g	*$m^3/anno$*	
6.11	Impianto di depurazione	Fosforo P	6.220	1.617.200	4.836
		Arsenico (As) e composti			3
		Cadmio (Cd) e composti			0,6
		Cromo (Cr) e composti			16
		Rame (Cu) e composti			32
		Mercurio (Hg) e composti			0,3
		Nichel (Ni) e composti			0
		Piombo (Pb) e composti			13
		Zinco (Zn) e composti			48
		Fenoli			n.d.
		Composti organici alogenati (AOX)			n.d.
		Cloruri			826.956
		Fluoruri			0

Tabella 8 - Principali caratteristiche degli scarichi

fonte: http://burc.regione.campania.it

B.3.3 Emissioni Sonore e Sistemi di Contenimento

Le principali sorgenti di rumore dell'impianto produttivo sono le seguenti: INTERO STABILIMENTO

Il Comune di *BENEVENTO (BN)* **ha** provveduto alla stesura del piano di zonizzazione acustica come previsto dalle Tabelle 1 e 2 dell'allegato B del D.P.C.M. 01.marzo.1991.
Il CONSORZIO ASI DELLA PROVINCIA DI BENEVENTO **ha** consegnato perizia fonometrica previsionale che considera il futuro assetto dell'impianto.

B.3.4 Rischi di incidente rilevante

Il complesso industriale *IMPIANTO DI DEPURAZIONE CONSORTILE* IN *BENEVENTO* **non è** soggetto agli adempimenti di cui all'art. 8 del D.Lgs. 334/1999 come modificato dal D.Lgs. 238/05.

B.4 QUADRO INTEGRATO

B.4.1 Applicazione delle MTD

La tabella seguente riassume lo stato di applicazione, secondo quanto dichiarato dal CONSORZIO ASI DELLA PROVINCIA DI BENEVENTO, delle migliori tecniche disponibili per la prevenzione integrata dell'inquinamento, individuate per l'attività IPPC 6.11

a) devono essere prese le opportune misure di prevenzione dell'inquinamento, applicando in particolare le migliori tecniche disponibili;

	BAT	**STATO APPLICAZIONE**	**NOTE**
1 LGN	predisporre le diverse sezioni dell'impianto ispirandosi a criteri di massima compattezza possibile, al fine di consentire un controllo più efficace sulle emissioni olfattive ed acustiche	APPLICATA	L'area d'impianto (8.098 mq) è ritagliata all'interno di un lotto di proprietà del consorzio ASI (ex plla 1391) più grande (circa 14.098 mq), rispondendo appunto a criteri di massima compatezza
3 LGN	l'impianto di trattamento deve essere delimitato da idonea recinzione lungo tutto il suo perimetro. La barriera esterna di protezione, deve essere realizzata con siepi, alberature e schermi mobili, atti a minimizzare l'impatto visivo dell'impianto. Deve essere garantita la manutenzione nel tempo di detta barriera di protezione ambientale.	APPLICATA	La barriera verde è attualmente in crescita. Gli interventi manutentivi consistono in: irrigazione, sfalci, potature, ecc. effettuati in base alle stagioni vegetative
4 LGN	prevedere la presenza di appositi spazi per la realizzazione di eventuali adeguamenti tecnici e dimensionali e/o ampliamenti	APPLICATA	L'area d'impianto è ritagliata all'interno di un lotto di proprietà del consorzio ASI (ex plla 1391), pertanto tali aree residuali (circa 6000

fonte: http://burc.regione.campania.it

			mq) possono essere utilizzate per eventuali ampliamenti
5 LGN	dotare l'impianto di un adeguato sistema di canalizzazione a difesa dalle acque meteoriche esterne	APPLICATA	L'installazione è circondata da terreni permeabili e non sussiste la possibilità che le acque meteoriche esterne invadano l'area d'impianto.
22 LGN	le attività connesse con la gestione dell'impianto e le varie procedure operative che le regolamentano devono far parte di un apposito manuale di gestione al quale il gestore dell'impianto dovrà attenersi. Vanno attivate le procedure per l'adozione di sistemi di certificazione ambientale (ISO 14000) e soprattutto l'adesione al sistema EMAS.	APPLICABILE	Entro un anno di gestione AIA si provvederà ad avviare le procedure per aderire al sistema volontario di gestione ambientale ISO 14001
1 Bref	sistemi di gestione ambientale implement and adhere to an EMS that incorporates, as appropriate to individual circumstances, the following features (see Section 4.1.2.8)	APPLICABILE	Entro un anno di gestione AIA si provvederà ad avviare le procedure per aderire al sistema volontario di gestione ambientale ISO 14001
69 LGN	la presenza di idonee strutture di accumulo dei fanghi residui	APPLICATA	I fanghi vengono depositati in cassoni scarrabili, coperti dalle intemperie da pensiline, e inviati a smaltimento quando il volume di riempimento viene saturato, comunque non oltre il tempo stabilito dalle norme per il deposito temporaneo.
74 LGN	nel caso in cui lo scarico sia trattato in una successiva sezione biologica la capacità di trattamento chimico-fisico viene determinata dalla necessità di non modificare significativamente le caratteristiche qualitative dello scarico finale e dei fanghi della sezione biologica stessa. Nel caso dei rifiuti liquidi pericolosi dovrebbe essere sempre previsto un pre-trattamento chimico-fisico	APPLICATA	È previsto un pre-trattamento preliminare chimico-fisico propedeutico al trattamento biologico

fonte: http://burc.regione.campania.it

	propedeutico al trattamento biologico		
79 LGN	applicare tecniche di pulitura rapida, a getto di vapore o ad acqua ad alta pressione, per i sistemi filtranti	APPLICATA	Il controlavaggio dei filtri previsti è ottenuto con getti di acqua ad alta pressione
80 LGN	in assenza di contaminanti biodegradabili, le migliori tecniche devono prevedere l'utilizzo di una combinazione di trattamenti chimici (per la neutralizzazione e la precipitazione) e di trattamenti meccanici (per l'eliminazione di sostanze non disciolte)	APPLICATA	Il revamping della struttura impiantistica prevede un solido sistema di trattamenti chimico-meccanici
112 LGN	nel caso in cui il trattamento biologico sia preceduto da una sezione di pretrattamento chimico-fisico la capacità di quest'ultima deve essere determinata in modo da non modificare significativamente le caratteristiche qualitative dello scarico finale e dei fanghi della sezione biologica	APPLICATA	La sezione di flottazione, propedeutica ai trattamenti di tipo biolocico, è dimensionata per una portata di ricircolo pari a circa 60 mc/h
52 Bref	tecniche adeguate di trattamento delle acque reflue per ciascun tipo di acqua reflua ultimately after the application of BAT number 42, select and carry out the appropriate treatment technique for each type of waste water (see Section 4.7.1)	APPLICATA	Oltre al trattamento biologico di tipo a fanghi attivi, l'impianto prevede un gamma di trattamenti di tipo chimico-fisico, che saranno adottati e non by-passati in base ai rilevamenti analitici e ai risultati dei kit giornalieri
53 Bref	aumento dell'affidabilità del controllo e delle prestazioni di abbattimento per le acque reflue implement measures to increase the reliability with which the required control and abatement performance can be carried out (for example, optimising the precipitation of metals) (see Section 4.7.1)	APPLICATA	E' previsto, all'occorrenza, apposito comparto di trattamento chimico-fisico dei reflui, a valle dei trattamenti biologici, che include sia la chiariflocculazione che la flocculazione con sistema DAF
82 Bref	abbattimento delle emissioni atmosferiche durante i processi di filtrazione e separazione di solidi dall'acqua Some techniques include: a. extending any air sampling for ammonia in exhaust stacks or filter	APPLICATA	I fanghi di supero pervengono ad una vasca con mixer sommerso ove si potrà aggiungere cloruro di alluminio per il condizionamento

fonte: http://burc.regione.campania.it

	press areas to cover VOCs b. linking the air space above some presses to the main abatement system at the plant c. improving the draining behaviour of mud by the addition of flocculation agents, for example lime, or synthetic flocculation agents. This conditioning of the mud take place in containers equipped with adjustable agitators. To mix the mud with the flocculation agents, an intensive mixture can be achieved in a short time by accelerating the agitator; the agitator usually moves slowly during the floc formation, so as not to impair flocculation.		chimico
83 Bref	flocculazione ed evaporazione The dissolved air flotation (DAF) system generates a supersaturated solution of waste water and compressed air by raising the pressure of the waste water stream to that of the compressed air, then mixing the two in a retention tank. This supersaturated mixture of air and waste water flows to a large flotation tank where the pressure is released, thereby generating numerous small air bubbles. Through a combination of adsorption and entrapment, the flocculated particles rise to the surface of the reactor. The suspended solids float to the top of the liquid and form a foam that is then skimmed off. Some soluble colloidal substances are removed from the waste water by adding coagulation and flocculation chemicals to form precipitates with the solutes.	APPLICATA	Per la fase di flottazione è previsto un sistema ad aria disciolta (DAF)
84 Bref	pulizia dei processi di vagliatura See Section 2.3.2. Some techniques for sieving operations include: a. avoiding overload of the sieving equipment (either optically by monitoring the equipment controls or automatically by blocking out the filler pump by	APPLICATA	La pulizia della grigliatura grossolana è manuale e richiede l'intervento di un operatore con una frequenza giornaliera. La pulizia della grigliatura fine è automatica ed i residui

fonte: http://burc.regione.campania.it

	means of the level indicator storage container's) b. correctly cleaning the filter apertures as required (optical, empirical). Some good cleaning measures include applying rapid cleaning and steam or high pressure water jetting c. ensuring that there is an unimpaired discharge of filter underflow and overflow at all times (through use of optical, filler pump shut-off mechanisms or other control).		sono allontanati con nastro trasportatore.

b) non si devono verificare fenomeni di inquinamento significativi;

	BAT	**STATO APPLICAZIONE**	**NOTE**
9 LGN	garantire, sulla base delle indicazioni contenute nel piano di monitoraggio, un adeguato livello di intervento	APPLICATA	Laddove dal monitoraggio dei parametri si rileva il rischio di superamenti di valori limite vengono poste in essere azioni codificate sul processo di depurazione
10 LGN	garantire che il programma di monitoraggio preveda, in ogni caso: a. controlli periodici dei parametri quali-quantitativi del rifiuto liquido in ingresso b. controlli periodici quali-quantitativi del rifiuto liquido/refluo in uscita c. controlli periodici quali quantitativi dei fanghi d. controlli periodici delle emissioni e. controlli periodici interni al processo	APPLICATA	Piano di monitoraggio & controllo
18 Bref	piani di gestione per il rumore e le vibrazioni Anoise management plan is typically part of the environmental management system (EMS in Section 4.1.2.8). Such a plan normally: a. describes the main sources of noise and vibration (including infrequent sources); and the nearest	APPLICATA	Piano di monitoraggio & controllo

fonte: http://burc.regione.campania.it

	noise-sensitive locations. This description covers the following information for each main source of noise and vibration within the installation: • the source and its location on a scaled plan of the site • whether the noise or vibration is continuous/intermittent, fixed or mobile • the hours of operation • adescription of the noise or vibration, e.g. clatter, whine, hiss, screech, hum, bangs, clicks, thumps or has tonal elements • its contribution to the overall site noise emission, e.g. categorised as high, medium or low unless supporting data are available b. provides the above information also for the operation of infrequent sources of noise and vibration (such as infrequently operated/seasonal operations, cleaning/maintenance activities, on-site deliveries/collections/transport or out-of-hours activities, emergency generators or pumps and alarm testing) c. details the appropriate noise surveys, measurements, investigations (which can involve detailed assessments of sound power levels for individual plant items) or modelling may be necessary for either new or existing installations taking into consideration the potential for noise problems.		
11 LGN	ove necessario prevedere la possibilità di dotare l'impianto di un proprio laboratorio interno, fornito di attrezzature specifiche per le analisi di base. Nel caso di assenza di un laboratorio deve essere, comunque, prevista la possibilità di effettuare le analisi più semplici direttamente in impianto, ad esempio mediante l'utilizzo di kit analitici	APPLICATA	Vengono effettuate test sul campo mediante l'utilizzo di kit di controllo dei parametri inquinanti. Piano di monitoraggio & controllo
21 LGN	pianificare un sistema di Benchmarking, che consenta di	APPLICATA	Indicatori di performance

fonte: http://burc.regione.campania.it

	analizzare e confrontare, con cadenza periodica, i processi, i metodi adottati e i risultati raggiunti, sia economici che ambientali, con quelli di altri impianti e organizzazioni che effettuano le stesse attività		
22 Bref	valutazione comparativa (benchmarking) interna carry out an internal benchmarking (e.g. on an annual basis) of raw materials consumption (related to BAT number 1.k). Some applicability limitations have been identified and these are mentioned in Section 4.1.3.5	APPLICABILE	Piano di monitoraggio & controllo
61 LGN	l'esecuzione di controlli giornalieri all'interno del sistema di gestione degli effluenti e la compilazione e conservazione di un apposito registro	APPLICATA	È adottato un registro dei controlli, costituito dalle analisi dei principali parametri eseguiti giornalmente sugli effluenti con kit di laboratorio e dalle analisi settimanali eseguite da laboratorio esterno
63 LGN	la caratterizzazione dei rifiuti prodotti al fine di individuare le tecniche più idonee di trattamento e/o recupero	APPLICATA	Oltre alla classica caratterizzazione effettuata come da Piano di monitoraggio & controllo che prevede la determinazione dei metalli pesanti, per ogni carico di fanghi è determinato il parametro TOC (carbonio organico totale) quale criterio di ammissibilità dei rifiuti in discarica a norma della UNI EN 13137:2002
114 LGN	il conseguimento, ove possibile, dei livelli di emissione riportati in Tabella E.5 per quanto riguarda la domanda chimica e biochimica di ossigeno (tali valori limite devono intendersi validi anche nel caso di impianti che effettuano esclusivamente il trattamento chimico-fisico dei rifiuti liquidi)	APPLICATA	Il revamping della struttura impiantistica assicurerà sempre i livelli di emissione associati alle BAT per la riduzione del COD e BOD

fonte: http://burc.regione.campania.it

	Tabella E.5: livelli di emissione associati alle BAT per la rimozione del COD e del BOD **Parametro** | **Livello di emissione (mg/L)** COD | 20 -120 BOD | 2 - 20 Fonte: "Best Available Techniques Reference Document for the Waste Treatments Industries"		
42 Bref	utilizzo di acqua e contaminazione delle acque reduce the water use and the contamination of water by (see Sections 4.1.3.6 and 4.7.1): a. applying site waterproofing and storage retention methods b. carrying out regular checks of the tanks and pits especially when they are underground c. applying separated water drainage according to the pollution load (roof water, road water, process water) d. applying a security collection basin e. performing regular water audits, with the aim of reducing water consumption and preventing water contamination f. segregating process water from rainwater (see Section 4.7.2 and this is also related to BAT number 46).	APPLICABILE	Sono previste verifiche di funzionamento giornaliere e/o settimanali a seconda della macchina/attrezzatura e l'annotazione delle azioni da fare/da farsi. Con cadenza quinquennale, sono previste verifiche della funzionalità delle diverse sezioni d'impianto: prove di tenuta delle vasche, dei circuiti idraulici e di funzionalità in bianco delle apparecchiature elettromeccaniche sia di nuova installazione che già presenti in impianto
43 Bref	specifiche dell'effluente adatte al sistema di trattamento degli effluenti nel sito o criteri per lo scarico have procedures in place to ensure that the effluent specification is suitable for the on-site effluent treatment system or discharge (see Section 4.7.1)	APPLICATA	Vengono effettuate test sul campo mediante l'utilizzo di kit di controllo dei parametri inquinanti.
44 Bref	modalità per evitare che gli effluenti possano aggirare i sistemi di trattamento avoiding effluent by-passing the treatment plant systems	APPLICATA	Non vi sono bypass sul trattamento principale biologico, inoltre se viene rilevato un effluente con caratteristiche non adeguate al trattamento biologico esso viene inviato al trattamento chimico-fisico.
50 Bref	controllo giornaliero del sistema di gestione degli effluenti e compilazione di un registro conduct daily checks on the effluent management system and to maintain a log of all checks carried out, by having a system for	APPLICATA	È adottato un registro dei controlli, costituito dalle analisi dei principali parametri eseguiti giornalmente sugli effluenti con kit di laboratorio e dalle

fonte: http://burc.regione.campania.it

	monitoring the effluent discharge and sludge quality in place (see Section 4.7.1)		analisi settimanali eseguite da laboratorio esterno. Inoltre, come da Piano di monitoraggio & controllo sono previsti controlli periodici quali quantitativi dei fanghi. L'attuale periodicità dei controlli è dettata dai quantitativi di fanghi prodotti. Si ritiene di dover dimezzare i tempi previsti tra un controllo e l'altro, al raddoppio della quantità prodotte e così via.
54 Bref	elementi principali delle acque reflue trattate identify the main chemical constituents of the treated effluent (including the make-up of the COD) and to then make an informed assessment of the fate of these chemicals in the environment (see Section 4.7.1 and their applicability restrictions identified)	APPLICATA	Piano di monitoraggio & controllo
55 Bref	scarico delle acque reflue only discharge the waste water from its storage after the conclusion of all the treatment measures and a subsequent final inspection (see Section 4.7.1)	APPLICATA	

c) è prevenuta la produzione dei rifiuti, a norma della Parte quarta del presente decreto; i rifiuti la cui produzione non è prevenibile sono in ordine di priorità e conformemente alla Parte quarta del presente decreto, riutilizzati, riciclati, ricuperati o, ove ciò sia tecnicamente ed economicamente impossibile, sono smaltiti evitando e riducendo ogni loro impatto sull'ambiente;

	BAT	**STATO APPLICAZIONE**	**NOTE**
64 LGN	il riutilizzo dei contenitori usati (serbatoi, fusti, cisternette, ecc.)	APPLICATA	
65 LGN	l'ottimizzazione, ove possibile, dei sistemi di riutilizzo e riciclaggio all'interno dell'impianto	APPLICATA	Il riutilizzo è generalmente adottato per unità meccaniche e imballaggi
66 LGN	per il trattamento dei fanghi all'interno dell'impianto, le migliori tecniche disponibili sono (può essere utile fare riferimento al paragrafo F.7):	APPLICATA	È adottato un sistema di ispessimento gravitazionale e disidratazione con nastropressa nel

fonte: http://burc.regione.campania.it

	• concentrare i fanghi applicando le tecniche illustrate nel paragrafo F.7.1 • stabilizzare i fanghi prima di una ulteriore operazione di trattamento o smaltimento, tramite le tecniche descritte nel paragrafo F.7.2 •nel caso si effettui l'incenerimento dei fanghi, recuperare l'energia generata al fine di utilizzarla nell'impianto		comparto di trattamento dei fanghi. Inoltre, la presenza del DAC assicura un ispessimento con flottazione nella fase dei trattamenti chimici. In caso di sostituzione di nastropressa obsoleta, è predisposta, in alternativa, l'installazione di un estrattore centrifugo di tipo chiuso che assicura minore produzione di fango.
58 Bref	impiego di imballaggi riutilizzabili maximise the use of re-usable packaging (drums, containers, IBCs, palettes, etc.) (see Section 4.8.1)	APPLICATA	

d) l'energia deve essere utilizzata in modo efficace ed efficiente;

	BAT	**STATO APPLICAZIONE**	**NOTE**
20 Bref	consumo e produzione di energia In order to improve, the energy system from an environmental point of view, the system needs to be well understood and fully reported. Below are some techniques that may be used: a. reporting energy consumption information in terms of delivered energy. For electricity, this may be converted to primary energy consumption using national/regional factors (e.g. in the UK for the public electricity supply, a conversion factor of 2.6 is typically used). An example format of how the information may be presented is given in Table 4.8 b. reporting the energy exported from the installation c. providing energy flow information (for example, diagrams or energy balances) showing how the energy is used	APPLICATA	I consumi elettrici sono misurati da un contatore elettronico (del gestore della rete)

fonte: http://burc.regione.campania.it

	throughout the process. This information may allow operators to define or calculate the specific energy consumption of the installation.		
21 Bref	efficienza energetica Some techniques applicable to increase the energy efficiency of WT installations are: a. developing an energy efficiency plan which appraises the costs and benefits of different energy options b. including energy management techniques as part of the whole environmental management system (EMS), including the monitoring of energy flows and the targeting of areas for reductions c. using combined heat and power (CHP) d. applying operating, maintenance and housekeeping measures to the most relevant energy consumption installations, such as: • air conditioning, process refrigeration and cooling systems (leaks, seals, temperature control, evaporator/condenser maintenance) • operation of motors and drives (e.g. high efficiency motors) • compressed gas systems (leaks, procedures for use) • steam distribution systems (leaks, traps, insulation) • room heating and hot water systems • lubrication to avoid high friction losses (e.g. mist lubrication) • boiler maintenance, for example, optimising excess air • other maintenance relevant to the activities within the installation • reviewing equipment requirements on a regular basis • minimising spillages and leaks by the use of drip trays. Most fuel spills will be washed to the main site interceptors e. using techniques that reduce energy consumption and thereby reduce both direct (heat and	APPLICABILE	È previsto la sostituzione progressiva di motori in c.c. in c.a con installazione di inverter. In occasione di manutenzioni ordinarie e straordinarie, per le nuove macchine sarà prediletto l'accoppiamento ad un motore classe IE3 che, avendo un rendimento superiore rispetto ai motori tradizionali, consente un minore consumo di energia elettrica. In caso di installazioni di nuovi motori classe IE3, sarà previsto l'avviamento ad inverter (da integrare con telecontrollo). Nel caso di sostituzione di motori obsoleti in c.c. saranno previsti nuovi motori classe IE3 in c.a con installazione di inverter (da integrare con telecontrollo).

fonte: http://burc.regione.campania.it

	emissions from on-site generation) and indirect (emissions from a remote power station) emissions. For example, techniques covering: • building insulation • use of energy efficient site lighting • vehicle maintenance • efficient plant layout to reduce pumping distances • phase optimisation of electronic motors • heat recovery • ensuring equipment is switched off, if safe to do so, when not in use • ensuring on-site vehicle movements are minimised and engines are switched off when not in use f. applying basic, low cost, physical techniques to avoid gross inefficiencies; including insulation, containment methods, (for example, seals and self-closing doors) and avoiding unnecessary discharges of heated water or air (for example, by fitting simple control systems) g. applying energy efficiency techniques to building services h. setting the time of operation of the high energy equipment to off-peak periods i. defining and calculating the specific energy consumption of the activity (or activities), setting key performance indicators on an annual basis (e.g. MWh/tonne of waste processed). For example, based on primary energy consumption for the products or raw material inputs which most closely match the main purpose or production capacity of the installation j. minimising the emissions of diesel engines k. using landfill gas to produce electricity and heat l. making an energy survey to identify the opportunities of further		

fonte: http://burc.regione.campania.it

	energy savings m. using heat of the furnaces and engines for vaporisation processing, drying and for preheating activities n. selectingthe appropriate waste to be treated in the installation. Typically, installations not designed to treat a certain type of waste consumes more energy when treating such waste.		

e) devono essere prese le misure necessarie per prevenire gli incidenti e limitarne le conseguenze;

	BAT	**STATO APPLICAZIONE**	**NOTE**
14 LGN	prevedere procedure di diagnosi in tempo reale dello stato del sistema in caso di disfunzioni. A tale scopo è opportuna la predisposizione di apposite tabelle di riferimento indicanti: a. evidenze della disfunzione b. possibili conseguenze a breve e lungo termine c. possibili cause d. analisi e verifiche di controllo e. possibilità di interventi correttivi Per le disfunzioni di tipo meccanico devono essere, altresì, previste: f. procedure per la sostituzione in tempo rapido delle apparecchiature elettromeccaniche in avaria g. procedure per la messa in by-pass parziale o totale della fase interessata dall'avaria. Devono essere, inoltre, effettuati periodici interventi di manutenzione, ad opera di personale opportunamente addestrato, finalizzati ad assicurare il corretto funzionamento delle diverse sezioni ed apparecchiature dell'impianto	APPLICATA	È adottato un registro di conduzione impianto composto da schede giornaliere di verifiche funzionamento e controllo dello stato del processo. In particolare, le verifiche di funzionamento si riferiscono ai macchinari (ad. Es. pompe, nastri, agitatori, mixer, flow jet, paratoie, compressori, ecc..) in ogni fase del processo. Sono previste verifiche di funzionamento giornaliere e/o settimanali a seconda della macchina/attrezzatura e l'annotazione delle azioni da fare/da farsi. Il controllo del processo, che avviene giornalmente a inizio e fine turno, prevede il rilevamento visivo e analitico dello stato fisico del refluo nei vari stati di processo e del fango.
15 LGN	dotare l'impianto di un piano di gestione delle emergenze e di un registro degli incidenti	APPLICATA	È adottato un sistema di reportistica delle anomalie/incidenti e relative azioni di

fonte: http://burc.regione.campania.it

			gestione svolte. Piano di gestione delle emergenze
16 Bref	piano di gestione in caso di incidente produce a structured accident management plan (see Section 4.1.7)	APPLICATA	Piano di gestione delle emergenze
17 Bref	registro degli incidenti have and properly use an incident diary (see Section 4.1.7 and related to BAT number 1 and to quality management system)	APPLICATA	È adottato un sistema di reportistica delle anomalie/incidenti e relative azioni di gestione svolte.
16 LGN	garantire un adeguato livello di affidabilità del sistema impiantistico affinché siano raggiunte le prestazioni richieste nelle diverse condizioni operative	APPLICATA	È adottato un programma di manutenzione ordinaria e straordinaria.

f) deve essere evitato qualsiasi rischio di inquinamento al momento della cessazione definitiva delle attività e il sito stesso deve essere ripristinato conformemente a quanto previsto all'articolo 29-sexies, comma 9-quinquies.

	BAT	**STATO APPLICAZIONE**	**NOTE**
20 LGN	a chiusura dell'impianto deve essere previsto un piano di ripristino al fine di garantire la fruibilità del sito in coerenza con la destinazione urbanistica dell'area	APPLICATA	Piano di dismissione
19 Bref	Smantellamento To minimise de-commissioning problems and any associated environmental impacts, some techniques include: a.considering the de-commissioning at the design stage, thereby making suitable plans to minimise risks during later de-commissioning b. for existing installations where potential problems are identified, putting in place a programme of design improvements. These designs improvements need to ensure that: •underground tanks and pipework are avoided. If it is economically not possible to replace, then operators should protect them by secondary containment or a	APPLICATA	Piano di dismissione

fonte: http://burc.regione.campania.it

	suitable monitoring programme • there is provision for the draining and clean-out of vessels and pipework prior to dismantling • lagoons and landfills are designed with a view to their eventual clean-up • insulation is provided which is readily dismantled without dust or hazard • any materials used are recyclable (having regard for operational or other environmental objectives) c. maintaining a site closure plan to demonstrate that, in its current state, the installation can be decommissioned to avoid any pollution risk and to return the site of operation to a satisfactory state. The plan should be kept updated as material changes occur. However, even at an early stage, the closure plan can include details on: • either the removal or the flushing out of pipelines and vessels where appropriate and their complete emptying of any potentially harmful contents • plans covering all the underground pipes and vessels • the method and resource necessary for the clearing of lagoons • the method of closure of any on-site landfills • the removal of asbestos or other potentially harmful materials, unless it has been agreed that it is reasonable to leave such liabilities to future owners • methods of dismantling buildings and other structures, for the protection of surface- and groundwater at construction and demolition sites • the required testing of the soil needed to ascertain the degree of any pollution caused by the site activities and information on what is needed for any remediation to		

fonte: http://burc.regione.campania.it

	return the site to a satisfactory state as defined by the initial site report d.describing the measures proposed, upon definitive cessation of activities, to avoid any pollution risk and to return the site of operation to a satisfactory state (including, where appropriate, measures relating to the design and construction of the installation) e. describing plans for the clearing of deposited residues, waste and any contamination resulting from the waste treatment activities f. ensuring that plant and equipment taken out of use are decontaminated and removed from the site.		

B.5 QUADRO PRESCRITTIVO

L'Azienda è tenuta a rispettare le prescrizioni del presente quadro, dove non altrimenti specificato.

B.5.1 Aria

SI VEDA SCHEDA L

Nell'impianto sono presenti _____punti di emissioni _____, dovute alle seguenti lavorazioni:

- .

B.5.1.1 Valori di emissione e limiti di emissione

Punto di emissione	Provenienza	Sistema di abbattimento	Portata	Inquinanti emessi	Valore di emissione calcolato /misurato	Valore limite di emissione

Tabella – Limiti di emissione da rispettare al punto di emissione

fonte: http://burc.regione.campania.it

B.5.1.2 Requisiti, modalità per il controllo, prescrizioni impiantistiche e generali.

Per i metodi di campionamento, d'analisi e di valutazione circa la conformità dei valori misurati ai valori limite di emissione, servirsi di quelli previsti dall'allegato VI alla parte quinta del D. Lgs. 3 aprile 2006, n. 152 e dal D.M. 25 agosto 2000, nonché dalla DGRC 5 agosto 1992, n. 4102 e s.m.i.

I controlli degli inquinanti dovranno essere eseguiti nelle più gravose condizioni di esercizio dell'impianto.

L'accesso ai punti di prelievo deve essere a norma di sicurezza secondo le norme vigenti.

Ove tecnicamente possibile, garantire la captazione, il convogliamento e l'abbattimento (mediante l'utilizzo della migliore tecnologia disponibile) delle emissioni inquinanti in atmosfera, al fine di contenerle entro i limiti consentiti dalla normativa statale e regionale.

Contenere, il più possibile, le emissioni diffuse prodotte, rapportate alla migliore tecnologia disponibile e a quella allo stato utilizzata e descritta nella documentazione tecnica allegata all'istanza di autorizzazione.

Provvedere all'annotazione (in appositi registri con pagine numerate, regolarmente vidimate dall'Ente preposto, tenuti a disposizione dell'autorità competente al controllo e redatti sulla scorta degli schemi esemplificativi di cui alle appendici 1 e 2 dell'allegato VI alla parte quinta del D. Lgs. 3 aprile 2006, n. 152) di:

- dati relativi ai controlli discontinui previsti al punto 2 (allegare i relativi certificati di analisi);
- ogni eventuale caso d'interruzione del normale funzionamento dell'impianto produttivo e/o dei sistemi di abbattimento;

7. Porre in essere gli adempimenti previsti dall'art. 271 comma 14, D. Lgs. 3 aprile 2006, n. 152, in caso di eventuali guasti tali da compromettere il rispetto dei valori limite d'emissione;
8. Comunicare e chiedere l'autorizzazione per eventuali modifiche sostanziali che comportino una diversa caratterizzazione delle emissioni o il trasferimento dell'impianto in altro sito;

Qualunque interruzione nell'esercizio degli impianti di abbattimento necessaria per la loro manutenzione o dovuta a guasti accidentali, qualora non esistano equivalenti impianti di abbattimento di riserva, deve comportare la fermata, limitatamente al ciclo tecnologico ad essi collegato, dell'esercizio degli impianti industriali. Questi ultimi potranno essere riattivati solo dopo la rimessa in efficienza degli impianti di abbattimento ad essi collegati;

9. Gli inquinanti ed i parametri, le metodiche di campionamento e di analisi, le frequenze di campionamento e le modalità di trasmissione degli esiti dei controlli devono essere coincidenti con quanto riportato nel Piano di monitoraggio;

B.5.1.3 Valori di emissione e limiti di emissione da rispettare in caso di interruzione e riaccensione impianti:

Punto di emissione	Provenienza	Sistema di abbattimento	Portata	Inquinanti emessi	Valore di emissione calcolato /misurato	Valore limite di emissione

fonte: http://burc.regione.campania.it

B.5.2 Acqua

B.5.2.1 Scarichi idrici

Nello stabilimento del *CONSORZIO ASI DELLA PROVINCIA DI BENEVENTO* è presente **uno** scarico idrico derivante dal TRATTAMENTO DEI REFLUI DEGLI INSEDIAMENTI DELL'AREA DI SVILUPPO INDUSTRIALE DI BENEVENTO che la azienda effettua.
Nello stesso scarico, prima di confluire nel collettore fognario **non sono** scaricate le acque meteoriche che insistono sull'insediamento industriale.
Il gestore dello stabilimento dovrà assicurare, per detto scarico, il rispetto dei parametri fissati dall'allegato 5, tabella 3 del D. Lgs, 152/2006 e s.m.i.
Secondo quanto disposto dall'art. 101, comma 5 del D. Lgs. 152/06, i valori limite di emissione non possono, in alcun caso, essere conseguiti mediante diluizione con acque prelevate esclusivamente allo scopo.
L'azienda, deve effettuare il monitoraggio dello scarico secondo quanto indicato nel Piano di monitoraggio e controllo.

B.5.2.2 Requisiti e modalità per il controllo

1. Gli inquinanti ed i parametri, le metodiche di campionamento e di analisi, le frequenze ed i punti di campionamento devono essere coincidenti con quanto riportato nel Piano di monitoraggio.
2. L'accesso ai punti di prelievo deve essere a norma di sicurezza secondo le norme vigenti.

B.5.2.3 Prescrizioni impiantistiche

I pozzetti di prelievo campioni devono essere a perfetta tenuta, mantenuti in buono stato e sempre facilmente accessibili per i campionamenti, periodicamente dovranno essere asportati i fanghi ed i sedimenti presenti sul fondo dei pozzetti stessi.

B.5.2.4 Prescrizioni generali

1. L'azienda dovrà adottare tutti gli accorgimenti atti ad evitare che qualsiasi situazione prevedibile possa influire, anche temporaneamente, sulla qualità degli scarichi; qualsiasi evento accidentale (incidente, avaria, evento eccezionale, ecc.) che possa avere ripercussioni sulla qualità dei reflui scaricati, dovrà essere comunicato tempestivamente alla competente UOD, al Comune di BENEVENTO e al Dipartimento ARPAC competente per territorio; qualora non possa essere garantito il rispetto dei limiti di legge, l'autorità competente potrà prescrivere l'interruzione immediata dello scarico;
2. Devono essere adottate tutte le misure gestionali ed impiantistiche tecnicamente realizzabili, necessarie all'eliminazione degli sprechi ed alla riduzione dei consumi idrici anche mediante l'impiego delle MTD per il riciclo ed il riutilizzo dell'acqua;
3. Gli autocontrolli effettuati sullo scarico, con la frequenza indicata nel Piano di monitoraggio e controllo, devono essere effettuati e certificati da Laboratorio accreditato, i risultati e le modalità di presentazione degli esiti di detti autocontrolli, devono essere comunicati alle autorità competenti secondo quanto indicato nel Piano di monitoraggio.

B.5.3 Rumore

B.5.3.1 Valori limite

Il Consorzio deve garantire il rispetto dei valori limite, con riferimento alla legge 447/1995, al D.P.C.M. del 01 marzo 1991 e al D.P.C.M. del 14 novembre 1997, per la classe acustica V "Aree prevalentemente industriali", in accordo con il Piano di zonizzazione acustica del territorio di BENEVENTO (BN).

B.5.3.2 Requisiti e modalità per il controllo

La frequenza delle verifiche di inquinamento acustico e le modalità di presentazione dei dati di dette verifiche vengono riportati nel Piano di monitoraggio.
Le rilevazioni fonometriche dovranno essere eseguite nel rispetto delle modalità previste dal D.M. del 16 marzo 1998 da un tecnico competente in acustica ambientale deputato all'indagine.

B.5.3.3 Prescrizioni generali

Qualora si intendano realizzare modifiche agli impianti o interventi che possano influire sulle emissioni sonore, previo invio della comunicazione alla competente UOD, dovrà essere redatta una valutazione previsionale di impatto acustico. Una volta realizzate le modifiche o gli interventi previsti, dovrà essere

fonte: http://burc.regione.campania.it

effettuata una campagna di rilievi acustici al perimetro dello stabilimento e presso i principali recettori che consenta di verificare il rispetto dei limiti di emissione e di immissione sonora.
Sia i risultati dei rilievi effettuati - contenuti all'interno di una valutazione di impatto acustico – sia la valutazione previsionale di impatto acustico devono essere presentati alla competente UOD, al Comune di *BENEVENTO (BN)* e all'ARPAC Dipartimentale di *BENEVENTO*.

Prescrizioni specifiche
Il Consorzio dovrà installare pannello antirumore modulare con indice di potere fonoisolante Rw=14 dB lungo il perimetro dell'impianto da ancorare alla cancellata.

B.5.4 Suolo

a) Devono essere mantenute in buono stato di pulizia le griglie di scolo delle pavimentazioni interne ai fabbricati e di quelle esterne.
b) Deve essere mantenuta in buono stato la pavimentazione impermeabile dei fabbricati e delle aree di carico e scarico, effettuando sostituzioni del materiale impermeabile se deteriorato o fessurato.
c) Le operazioni di carico, scarico e movimentazione devono essere condotte con la massima attenzione al fine di non far permeare nel suolo alcunché.
d) Qualsiasi spargimento, anche accidentale, deve essere contenuto e ripreso, per quanto possibile a secco.
e) La ditta deve segnalare tempestivamente agli Enti competenti ogni eventuale incidente o altro evento eccezionale che possa causare inquinamento del suolo.

B.5.5 Rifiuti

B.5.5.1 Prescrizioni generali

- Il gestore deve garantire che le operazioni di stoccaggio e deposito temporaneo avvengano nel rispetto della parte IV del D. Lgs. 152/06 e s.m.i.
- Dovrà essere evitato il pericolo di incendi e prevista la presenza di dispositivi antincendio di primo intervento, fatto salvo quanto espressamente prescritto in materia dai Vigili del Fuoco, nonché osservata ogni altra norma in materia di sicurezza, in particolare, quanto prescritto dal D. Lgs. 81/2008 e s.m.i..
- L'impianto deve essere attrezzato per fronteggiare eventuali emergenze e contenere i rischi per la salute dell'uomo e dell'ambiente.
- Le aree di stoccaggio dei rifiuti devono essere distinte da quelle utilizzate per lo stoccaggio delle materie prime.
- La superficie del settore di deposito temporaneo deve essere impermeabile e dotata di adeguati sistemi di raccolta per eventuali spandimenti accidentali di reflui.
- Il deposito temporaneo deve essere organizzato in aree distinte per ciascuna tipologia di rifiuto opportunamente delimitate e contrassegnate da tabelle, ben visibili per dimensioni e collocazione, indicanti le norme di comportamento per la manipolazione dei rifiuti e per il contenimento dei rischi per la salute dell'uomo e per l'ambiente e riportanti i codici CER, lo stato fisico e la pericolosità dei rifiuti stoccati.
- I rifiuti da avviare a recupero devono essere stoccati separatamente dai rifiuti destinati allo smaltimento.
- Lo stoccaggio deve essere realizzato in modo da non modificare le caratteristiche del rifiuto compromettendone il successivo recupero.
- La movimentazione e lo stoccaggio dei rifiuti deve avvenire in modo che sia evitata ogni contaminazione del suolo e dei corpi ricettori superficiali e/o profondi; devono inoltre essere adottate tutte le cautele per impedire la formazione di prodotti infiammabili e lo sviluppo di notevoli quantità di calore tali da ingenerare pericolo per l'impianto, strutture e addetti; inoltre deve essere impedita la formazione di odori e la dispersione di polveri; nel caso di formazione di emissioni di polveri l'impianto deve essere fornito di idoneo sistema di captazione ed abbattimento delle stesse.
- Devono essere mantenute in efficienza, le impermeabilizzazioni della pavimentazione, delle canalette e dei pozzetti di raccolta degli eventuali spargimenti su tutte le aree interessate dal deposito e dalla movimentazione dei rifiuti, nonché del sistema di raccolta delle acque meteoriche.

fonte: http://burc.regione.campania.it

B.5.6.2 Ulteriori prescrizioni

1. Ai sensi dell'art. 29-nonies del D. Lgs. 152/06 e s.m.i., il gestore è tenuto a comunicare alla scrivente UOD variazioni nella titolarità della gestione dell'impianto ovvero modifiche progettate dell'impianto, così come definite dall'art. 29-ter, commi 1e 2 del decreto stesso.
2. Il gestore del complesso IPPC deve comunicare tempestivamente alla competente UOD, al Comune di BENEVENTO (BN), alla Provincia di BENEVENTO e all'ARPAC Dipartimentale di BENEVENTO eventuali inconvenienti o incidenti che influiscano in modo significativo sull'ambiente nonché eventi di superamento dei limiti prescritti.
3. Ai sensi del D. Lgs. 152/06 e s.m.i. art.29-decies, comma 5, al fine di consentire le attività di cui ai commi 3 e 4 del medesimo art.29-decies, il gestore deve fornire tutta l'assistenza necessaria per lo svolgimento di qualsiasi verifica tecnica relativa all'impianto, per prelevare campioni e per raccogliere qualsiasi informazione necessaria ai fini del presente decreto.

B.5.7 Monitoraggio e controllo

Il monitoraggio e controllo dovrà essere effettuato seguendo i criteri e la tempistica individuati nel piano di monitoraggio e controllo di cui all'allegato Y2.

Le registrazioni dei dati previste dal Piano di monitoraggio devono essere tenute a disposizione degli Enti responsabili del controllo e, a far data dalla comunicazione di_attivazione dell'A.I.A.**,** dovranno essere trasmesse alla competente UOD, al Comune di BENEVENTO (BN) e al dipartimento ARPAC territorialmente competente secondo quanto previsto nel Piano di monitoraggio.

La trasmissione di tali dati, dovrà avvenire con la frequenza riportata nel medesimo Piano di monitoraggio.

Sui referti di analisi devono essere chiaramente indicati: l'ora, la data, la modalità di effettuazione del prelievo, il punto di prelievo, la data e l'ora di effettuazione dell'analisi, i metodi di analisi, gli esiti relativi e devono essere sottoscritti da un tecnico abilitato.

L'Autorità ispettiva effettuerà i controlli previsti nel Piano di monitoraggio e controllo.

B.5.8 Prevenzione incidenti

Il gestore deve mantenere efficienti tutte le procedure per prevenire gli incidenti (pericolo di incendio e scoppio e pericoli di rottura di impianti, fermata degli impianti di abbattimento, reazione tra prodotti e/o rifiuti incompatibili, versamenti di materiali contaminati in suolo e in acque superficiali, anomalie sui sistemi di controllo e sicurezza degli impianti produttivi e di abbattimento e garantire la messa in atto dei rimedi individuati per ridurre le conseguenze degli impatti sull'ambiente.

B.5.9 Gestione delle emergenze

Il gestore deve provvedere a mantenere aggiornato il piano di emergenza, fissare gli adempimenti connessi in relazione agli obblighi derivanti dalle disposizioni di competenza dei Vigili del Fuoco e degli Enti interessati e mantenere una registrazione continua degli eventi anomali per i quali si attiva il piano di emergenza.

B.5.10 Interventi sull'area alla cessazione dell'attività

Allo scadere della gestione, la ditta dovrà provvedere al ripristino ambientale, riferito agli obiettivi di recupero e sistemazione dell'area, in relazione alla destinazione d'uso prevista dall'area stessa, previa verifica dell'assenza di contaminazione ovvero, in presenza di contaminazione, alla bonifica dell'area, da attuarsi con le procedure e le modalità indicate dal D. Lgs. 152/06 e s.m.i. e **secondo il piano di dismissione e ripristino del sito.**

fonte: http://burc.regione.campania.it

REGIONE CAMPANIA

Decreto Dirigenziale n. 115 del 06/07/2015

Dipartimento 52 - Dipartimento della Salute e delle Risorse Naturali

Direzione Generale 5 - Direzione Generale per l'ambiente e l'ecosistema

U.O.D. 15 - UOD Autorizzazioni e rifiuti ambientali di Benevento

Oggetto dell'Atto:

D.LGS 152/2006 - PROROGA AUTORIZZAZIONE -DITTA: DEA COSTRUZIONI GENERALI S.R.L. BENEVENTO - C.DA LAMMIA

IL DIRIGENTE

Vista la D.G.R.C. n.478 del 10 settembre 2012 e s.m.i. e la D.G.R.C. n. 280 dell'11 luglio 2014 nonchè il D.P.G.R.C. n. 162 del 23 luglio 2014 di conferimento dell'incarico dirigenziale presso la U.O.D. 15 " Autorizzazione ambientali e rifiuti Benevento.

PREMESSO che

- il D.lgs 152/06,recante norme in materia ambientale attribuisce alle Regioni la competenza per il rilascio delle autorizzazioni alle emissioni in atmosfera;
- il suddetto Decreto ha abrogato il DPR 203/88, i DPCM 21/07/89 e 25/07/91, il D.M.12.07.90;
- la ditta Dea Costruzioni Generali S.r.l., legale rappresentante Sig. Pierluigi De Angelis nato a Benevento il 29 marzo 1989 con sede legale in S.Giorgio del S. (BN) Via Vincenzo Cerza,10 , in qualità di gestore dell'attività estrattiva della cava di prestito di C.da Lammia , Benevento foglio 6 partt. 153-159, della Fortorina Società Consortile a.r.l., esercente l'attività di "estrazione inerti ", è stata autorizzata alle emissioni in atmosfera relativa al suddetto impianto ai sensi del'art. 269 del D.lgs. 152/06 con Decreto Dirigenziale n° 219 del 1 3 dicembre 2012 ;
- con nota acquisita al prot. n° 227281 del 1 aprile 2015, il rappresentante legale ha chiesto la proroga del D.D. n° 219 del 13 dicembre 2012 in qua nto il Genio Civile di Benevento con D.D. n°65 dell' 8 ottobre 2013 ha prorogato la coltivazi one e il recupero ambientale fino al 30 settembre 2014 e con D.D. n°81 del 6 ottobre 2014 ha ulteriormente prorogato la coltivazione e il recupero ambientale fino al 30 settembre 2015;
- con nota acquisita al prot. n° 2794401 del 23 apri l e 2015, il Genio Civile di Benevento ha comunicato che l'autorizzazione rilasciata per la cava di prestito di calcare alla loc.tà Lammia del Comune di Benevento alla Fortorina Società Consortile a.r.l., ditta esecutrice dei lavori Dea Costruzioni S.r.l, ulteriormente prorogata con D.D. n°81 del 6 ottobre 2014, è ancora vigente e la sua scadenza è fissata al 30 settembre 2015;

TENUTO CONTO
della dichiarazione sull'assenza di condizioni di conflitto di interessi resa, ai sensi dell'art. 6 bis della legge 241/90 e dell'art. 6 ,comma 2, del DPR 62/13, unitamente al Responsabile del procedimento;

RITENUTO
che sussistono le condizioni per concedere la proroga dell'autorizzazione alle emissioni in atmosfera rilasciata con D.D. n° 219 del 13 dicembre 2014 all a ditta Dea Costruzioni Generali S.r.l.;

VISTI

la D.G.R.C. n° 4102 del 5 agosto 1992
la Legge n° 61 del 21 gennaio 1994;
la L.R. n° 10 del 29 luglio 1998;
la D.G.R.C. n.° 286 del 19 gennaio 2001;
il D.lgs n°152 del 3 aprile 2006;

Alla stregua dell'istruttoria e dell'espressa dichiarazione di regolarità della stessa compiuta dal Responsabile del procedimento.

DECRETA

per le motivazioni suesposte che qui si intendono integralmente riportate:

1 **di prorogare** l'autorizzazione rilasciata con Decreto Dirigenziale n° 219 del 12 dicembre 2012, alla ditta Dea Costruzioni Generali S.r.l. , legalmente rappresentata dal Sig.Pierluigi De Angelis nato a Benevento il 29 marzo 1989 con sede legale in S. Giorgio del Sannio Via Vincenzo Cerza,10 , in qualità di gestore dell'attività estrattiva della cava di prestito di C.da Lammia - Benevento foglio 6 partt.153-159, della Fortorina Società Consortile a.r.l. esercente l'attività di "estrazione inerti ", **fino alla data del 30 settembre 2015**;

2 di obbligare la ditta al rispetto delle prescrizioni contenute nel D.D. n°219 del 12 dicembre 2012 ;
3 di notificare il presente atto alla ditta Dea Costruzioni Generali S.r.l.;
4 di darne comunicazione all'Assessore al ramo;
5 di trasmettere il presente atto alla Direzione Generale per l'Ambiente e l'Ecosistema;
6 di inviare, per quanto di competenza, copia del presente atto all'Amministrazione Provinciale di Benevento, al Comune di Benevento , alla ASL di Benevento, all' ARPAC Dipartimento Prov.le di Benevento;
7 inviare al BURC per adempiere agli obblighi di pubblicazione.

D.ssa Giovanna Luciano

REGIONE CAMPANIA

Decreto Dirigenziale n. 116 del 06/07/2015

Dipartimento 52 - Dipartimento della Salute e delle Risorse Naturali

Direzione Generale 5 - Direzione Generale per l'ambiente e l'ecosistema

U.O.D. 15 - UOD Autorizzazioni e rifiuti ambientali di Benevento

Oggetto dell'Atto:

D.LGS 152/2006 - VOLTURA AUTORIZZAZIONE ALLE EMISSIONI IN ATMOSFERA, PER INTERVENUTA VENDITA' DI ATTIVITA'. DITTA: PAINTING S.R.L.S - PAOLISI (BN) - VIA APPIA 237.

IL DIRIGENTE

Viste la D.G.R.C. n. 478 del 10 settembre 2012 e s.m.i. e la D.G.R.C. n. 280 dell' 11 luglio 2014 nonchè il D.P.G.R.C. n. 162 del 23 luglio 2014 di conferimento dell'incarico dirigenziale presso la U.O.D. 15 - Autorizzazione ambientali e rifiuti Benevento.

PREMESSO che
il Decreto legislativo 3 aprile 2006, n. 152 , recante norme in materia ambientale attribuisce alle Regioni la competenza per il rilascio delle autorizzazioni alle emissioni in atmosfera;
il suddetto Decreto ha abrogato il DPR 203/88, i DPCM 21/07/89 e 25/07/91, il D.M.12.07.90;
la ditta PLASTIC PAINTING s.r.l., legale rappresentante Virginio Carfora - nato a Paolisi (Bn) il 09/10/1969, con sede legale e stabilimento in Paolisi (BN) – Via Appia Km 237, esercente l'attività di "Verniciatura materie plastiche" è stata autorizzata alle emissioni in atmosfera, ai sensi del Decreto legislativo 3 aprile 2006, n. 152 con D.D. n°71 de l 25 ottobre 2013;

con nota acquisita al prot. n°1335519 del 15 maggio 2015, il Sig. Virginio Carfora - nato a Paolisi (Bn) il 09/10/1969 , ha richiesto la voltura della suddetta autorizzazione dalla società PLASTIC PAINTING s.r.l.. all'impresa subentrante PAINTING S.r.l.s avente lo stesso rappresentante legale della cedente sig. Virginio Carfora - nato a Paolisi (Bn) il 09/10/1969, dichiarando che la variazione è intervenuta in forza di vendita di attività (allegando fattura) e che nulla è variato circa l'attività autorizzata.

TENUTO CONTO
della dichiarazione sull'assenza di condizioni di conflitto di interessi resa, ai sensi dell'art. 6 bis della legge 241/90 e dell'art. 6 comma 2 del DPR 62/13, unitamente al Responsabile del procedimento;
RITENUTO
di dover provvedere all'aggiornamento dell'autorizzazione alle emissioni in atmosfera;

VISTI
il D.lgs 152 del 3 aprile 2006 e s.m.i.;
la Legge n. 61/94;
la Legge Regionale n. 10/98;
la Delibera di G.R. n. 286 del 19/01/01;
la Delibera di G.R. n. 4102/92;
Alla stregua dell'istruttoria e dell'espressa dichiarazione di regolarità della stessa compiuta dal responsabile del procedimento, fatti salvi comunque tutti i visti, autorizzazioni e concessioni di competenza di altri Enti, propedeutiche ed essenziali all'esercizio dell'attività.

DECRETA

per quanto espresso in narrativa, che qui si intende integralmente riportato e trascritto:
1 di Volturare, l'autorizzazione alle emissioni in atmosfera, di cui al D.D. n°71 del 25 ottobre 2013 dalla società PLASTIC PAINTING s.r.l.. all'impresa **subentrante PAINTING S.r.l.s** legale rappresentante Sig. Virginio Carfora - nato a Paolisi (Bn) il 09/10/1969 con sede legale e stabilimento in Paolisi (BN) – Via Appia Km 237, esercente l'attività di "Verniciatura materie plastiche";
2 di obbligare la ditta al rispetto delle prescrizioni contenute nel D.D. n°71 del 25 ottobre 2013;
3 di notificare il presente atto alla ditta PAINTING S.r.l.s;
4 di darne comunicazione all'Assessore al ramo;
5 di trasmettere il presente atto alla Direzione Generale per l'Ambiente e l'Ecosistema;
6 di inviare, per quanto di competenza, copia del presente atto all'Amministrazione Provinciale di Benevento, al Comune di Paolisi (BN) , alla ASL di Benevento, all' ARPAC Dipartimento Prov.le di Benevento;
7 inviare al BURC per adempiere agli obblighi di pubblicazione.

Dott.ssa Giovanna Luciano

REGIONE CAMPANIA

Decreto Dirigenziale n. 117 del 16/07/2015

Dipartimento 52 - Dipartimento della Salute e delle Risorse Naturali

Direzione Generale 5 - Direzione Generale per l'ambiente e l'ecosistema

U.O.D. 15 - UOD Autorizzazioni e rifiuti ambientali di Benevento

Oggetto dell'Atto:

D.LGS 152/06 ART. 242 - DGRC N. 175 DEL 03/06/2013. DGRC N. 601 DEL 20/12/2013. APPROVAZIONE DEL PROGETTO DI BONIFICA E MESSA IN SICUREZZA PERMANENTE DELLA EX DISCARICA COMUNALE - LOC. MARRUCCARO - COD. SITO CSPI 2055C001 DEL COMUNE DI PUGLIANELLO (BN) E RILASCIO DELL'AUTORIZZAZIONE PER L'ESECUZIONE DELLE OPERE PREVISTE NEL MEDESIMO PROGETTO.

IL DIRIGENTE

VISTA

- **La DGRC n. 280 dell'11 Luglio 2014 e il DPGRC n. 162 del 23 Luglio 2014 di conferimento dell'incarico dirigenziale presso la UOD 15 "Autorizzazioni ambientali e Rifiuti" Benevento;**

PREMESSO CHE:

- il D. Lgs. 152/06 detta le "Norme in Materia Ambientale" e nella Parte IV – Titolo V, art. 242 e segg. definisce le norme in materia di bonifica dei siti contaminati;
- la L.R. n. 4 del 28 marzo 2007, come modificata ed integrata dalla L.R. n. 4/2008, detta le norme in materia di "Gestione, Trasformazione, Riutilizzo dei Rifiuti e la Bonifica dei Siti Inquinati";
- la Giunta Regionale della Campania, con Deliberazione n. 400 del 28 marzo 2006, ha deliberato l'attuazione degli interventi previsti dalla misura 1.8 POR Campania 2000/2006 connessi al Piano Regionale di Bonifica approvato con D.G.R.C. n. 711 del 13/06/2005;
- con Decreto Dirigenziale n. 911 del 7/11/06 dell'A.G.C. Ecologia, Tutela dell'Ambiente, Disinquinamento e Protezione Civile di Napoli sono stati ammessi a finanziamento n. 151 interventi di caratterizzazione di siti di discariche comunali e/o consortili ubicati su aree di proprietà e/o gestite da Enti Pubblici e sono state impartite disposizioni per la realizzazione delle attività di caratterizzazione dei siti potenzialmente contaminati;
- con Decreto Dirigenziale n. 253 del 26/04/2007 sono state affidate ai Settori Provinciali Ecologia, Tutela Ambiente e Protezione Civile le attività istruttorie connesse all'approvazione dei piani di caratterizzazione dei succitati siti, da svolgere con le modalità descritte nel medesimo Decreto Dirigenziale;
- con il succitato Decreto dirigenziale n. 253 del 26/04/2007, si è demandato ai Settori Provinciali Ecologia, Tutela Ambiente e Protezione Civile l'attuazione della procedura per l'approvazione dei piani di caratterizzazione dei siti potenzialmente contaminati, previa convocazione, delle Conferenze di Servizi, secondo quanto previsto dall'art. 242 comma 3 del D. Lgs. 152/06;
- Il Comune di Puglianello (BN), ha presentato il piano di caratterizzazione della discarica comunale - Loc. Marruccaro – Codice sito CSPI 2055C001, approvato con D.D. n. 62 del 14 Giugno 2007;
- l'ex STAP di Benevento, con D.D. n. 32 del 26 Marzo 2009, ha approvato con prescrizioni, le risultanze del succitato Piano di Caratterizzazione e del documento di Analisi di Rischio così come proposto dal comune di Puglianello (BN), disponendo la presentazione del progetto operativo di bonifica e degli interventi di messa in sicurezza permanente per il sito de quo;
- il Comune di Puglianello con nota prot. n. 5091 del 13/12/2013 ha presentato il progetto operativo di bonifica e valutato in CTI e successivamente avviato alla conferenza dei servizi del 27 Marzo 2014 , convocata con nota prot. 0159445 del 06 marzo 2014, ed si acquisiscono i pareri dei presenti e quello dell' Arpac prot. n. 0017698 del 26 Marzo 2014, in cui si lamenta l'impossibilità di esprimere il parere tecnico in quanto non è pervenuta la documentazione necessaria, l'istruttoria resta sospesa in attesa delle integrazioni;
- Il giorno 24 Aprile 2014 alle ore 11,30 si svolge la Conferenza dei Servizi, convocata con nota prot. 0234961 del 03 Aprile 2014 in sede di seduta la presidenza, saluta, ringrazia i presenti, dà lettura e fornisce copia della nota dell' Arpac prot. n. 0024281 di pari data, con cui si comunica che per poter esprimere il parere è necessario richiedere una serie di integrazioni e chiarimenti. L'ASL BN1 si adegua al parere richiesto dall' Arpac. Il comune di Puglianello chiede che gli vengano concessi 30 giorni per la trasmissione delle integrazioni richieste.
- Questa UOD con nota prot. n. 0811285 del 01 Dicembre 2014, considerato il lasso di tempo trascorso, sollecita, e invita il comune di Puglianello a trasmettere con la massima urgenza la documentazione fatta di integrazioni e chiarimenti come da Verbale della Conferenza dei Servizi del 24 Aprile 2014, in quanto il termine ultimo di ammissibilità della spesa dei POR Campania FERS 2007/13 è fissata entro il 31 Dicembre 2015.

Il Comune di Puglianello con nota prot.3124 del 14/04/2015, acquisito al ns. prot. n. 2015.0257799 del 15/05/2015, ha trasmesso la versione aggiornata del progetto operativo di bonifica;

- Il giorno 05 Maggio 2015 si svolge la Conferenza dei Servizi, il presidente dà lettura e fornisce copia della nota Arpac prot. n. 0026926 del 05 Maggio 2015, con il quale si ritiene che per poter esprimere parere sia necessario richiedere le seguenti integrazioni e chiarimenti:

1. Presentare una cartografia complessiva che richiami gli esiti delle risultanze del Piano di Caratterizzazione in coerenza con il relativo modello concettuale tridimensionale adottato, riportando l'ubicazione di tutti i punti di campionamento completi di sigla riferiti alle fasi di caratterizzazione e con l'indicazione dei superamenti delle CSC delle acque sotterranee;
2. Definire un intervento di bonifica da attuarsi per le acque sotterranee risultate contaminate in fase di caratterizzazione valutandolo in base ad una oggettiva analisi comparativa, le diverse tecnologie di bonifica applicabili al sito anche in considerazione del rapporto costi/benefici;
3. Precisare con maggior dettaglio le modalità operative con cui si procederà ad attuare gli interventi progettuali e in particolar modo:
   - I criteri operativi di demolizione progressiva della discarica e di movimentazione e gestione dei rifiuti direttamente in sito;
   - La destinazione dell'attuale telo di copertura superficiale della discarica e delle geomembrane e guaine poste alla base;
   - I sistemi di controllo del percolato e delle acque di falda contaminate dal contatto con i rifiuti, al riguardo fornire adeguate precisazioni sul sistema perimetrale di wellpoint riportato in cartografia e di cui non vengono fornite le caratteristiche tecniche, il fine di costruzione né gli obbiettivi ambientali che si intendono raggiungere con tale sistema;
   - I dettagli operativi con cui si procederà al ripristino dell'area;
   - Un cronoprogramma con la sequenza e i tempi di realizzazione delle varie fasi operative;
4. Effettuare una stima più veritiera possibile della qualità e della quantità del percolato ovvero delle acque contaminate che si produrranno durante la demolizione della discarica e nelle fasi successive, al fine di poter programmare un piano di smaltimento e la previsione di serbatoi e idonei contenitori aventi capacita sufficiente a poter far fronte alle diverse prevedibili esigenze tecniche, non ultime quelle connesse al regime pluviometrico;
5. In merito agli accorgimenti da adottare per la tutela delle matrici ambientali durante i diretti lavori sul sito fornire adeguate informazioni sui contenitori a tenuta, capaci di accogliere i rifiuti e terre per categorie omogenee di codice CER;
6. Successivamente al completamento delle operazioni di rimozione dei rifiuti, nonche delle operazioni di scavo dei sottostanti terreni idonei a potere essere lasciati in posto, prevedere il collaudo ambientale delle aree di fondo scavo proponendo un apposito Piano di Campionamento da sottoporre agli Enti interessati che dovrà attenersi, indicativamente, alle seguenti modalità;
   - I settori (fondo scavo e pareti) dovranno essere divisi in porzioni di superficie 50 mq, in cui dovranno essere prelevati campioni composti ottenuti dall'unione/omogeneizzazione di almeno (5) incrementi;
   - Ricercare tutti i parametri di contaminazione riscontrati nell'ambito delle indagini di caratterizzazione e tutti i parametri compatibili con la tipologia di rifiuti che si riscontreranno durante la fase di rimozione e bonifica;
   - L'Arpac presenzierà al prelievo di tutti i campioni e provvederà a sottoporre ad analisi indicativamente il 10-15% dei campioni prelevati, i relativi costi saranno addebitati al Comune di Puglianello (BN) applicando il vigente Tariffario Arpac;
   - I metodi analitici da utilizzare per le acque e per il suolo nonché eventuali inter-calibrazione di laboratorio devono essere preventivamente concordati con l'Area Analitica del Dipartimento Arpac di Benevento e/o con il laboratorio del centro siti Contaminati Arpac con sede in Pozzuoli;
7. Prevedere in progetto i costi per il collaudo degli scavi;
8. Programmare un'attività di controllo durante le fasi operative per stabilire la qualità delle acque del bacino artificiale confinante con la discarica quale probabile recettore ambientale

delle acque sotterranee contaminate provenienti dal corpo rifiuti. A tale riguardo fornire adeguate precisazioni sui sistemi che si vogliono adottare (i su indicati wellpoint di progetto o altro) per consentire la formazione di conoidi di depressione tali da contrastare se non invertire favorevolmente il gradiente idraulico riscontrato in falda;

9. Per il sistema drenante delle acque superficiali e/o meteoriche, prevedere la costruzione di pozzetti di monitoraggio da ubicare prima dell'emissione nel corpo recettore, per il monitoraggio delle acque meteoriche far riferimento ai valori alla Tabella 4 dell'Allegato 5 alla parte terza del D. Lgs 152/06;
10. Programmare in ambito del Piano di Monitoraggio e Controllo, campionamenti delle acque sotterranee per ogni piezometro a tre differenti altezze piezometriche al fine di accertare più compiutamente un'eventuale distribuzione differenziata degli inquinanti in falda;
11. Relativamente alle emissioni in atmosfera, nel prendere atto della nuova scelta progettuale di completa rimozione dei rifiuti e tenuto conto che non sono da ritenersi più valide le precedenti richieste di chiarimento si rappresenta quanto segue;
    - Prevedere misure di mitigazione dei possibili impatti, prodotte durante la fase di cantiere, sulla matrice aria, con l'indicazione del controllo delle polveri diffuse da effettuarsi lungo la direttrice principale del vento;
    - Prevedere il campionamento delle polveri, CH4, O2, COV secondo le modalità previste dalle norme UNI;
    - Comunicare a quest'Area Territoriale il calendario delle attività di autocontrollo;
    - Il Piano di monitoraggio e Controllo potrà essere rivalutato in fase di attuazione dell'intervento di bonifica.
12. Effettuare una corretta gestione di tutti i rifiuti e/o sottoprodotti, comprese le rocce e terre di scavo, derivati dalle operazioni stabilite dal progetto, secondo la normativa vigente, tenuto conto anche delle risultanze analitiche riscontrate durante le indagini preliminari e di caratterizzazione;
13. Prevedere un periodo sufficiente per l'esecuzione di9 un piano di monitoraggio e controllo finalizzato alla verifica del raggiungimento degli obbiettivi di bonifica proposti dal progetto, attenersi a quanto previsto dall' Allegato 2 Punto 5, con la frequenza prevista dalla tabella 2 (Colonna - Frequenza – misure gestione post-operativa), stimare i costi connessi al piano di monitoraggio e controllo dopo la bonifica dell'area;
14. Assicurare che gli interventi di bonifica vengono realizzati da ditte regolarmente iscritte all'Albo Nazionale Gestori Ambientali come previsto dall'art. 212 comma 5 del D. Lgs 152/06.

La Provincia di Benevento pone l'attenzione sulla stesura del Progetto definitivo che dovrà essere conforme al Testo Unico degli Appalti. La presidenza pone l'attenzione sulla proposta del Comune, circa la movimentazione dei rifiuti da smaltire, prescrivendo ai tecnici progettisti di uniformarsi alle Linee Guida riportate nel Piano Regionale di Bonifica;

Il Comune di Puglianello, con nota prot. n.4550 del 27 Maggio 2015, acquisita l ns. prot. 036812, di pari data, ha trasmesso le integrazioni richieste;

- Il giorno 18 Giugno 2015 si svolge la Conferenza dei Servizi, la Presidenza saluta, ringrazia i presenti, dà lettura e fornisce copia della nota Arpac – Dipartimento Provinciale di Benevento prot. n. 37590 del 18 Giugno 2015, acquisita agli atti di questa UOD al prot. n. 0421252 di pari data, con cui esprime parere favorevole con le seguenti prescrizioni/indicazioni, tenendo presente anche delle prescrizioni ed indicazioni poste agli atti delle altre Conferenze di Servizi precedenti.

1. Incrementare il numero dei pozzi sui quali e basata la tecnica del “Pump and Treat” collocando un nuovo punto di emungimento in prossimità del sondaggio S2PC che è risultato contaminato in fase di caratterizzazione come da tavola G - “Carta Ubicazioni delle Indagini” allegata alla relazioni sulle integrazioni in riscontro al Punto 1: garantire per tutti i pozzi il costante trattamento da acque contaminate fino al raggiungimento degli obbiettivi di bonifica proposti: Al riguardo si fa presente che il pozzo PZ2 è collocato all'interno della discarica pertanto non può essere attivato prima della rimozione totale di tutti i rifiuti e delle acque di percolato, è inteso che tutte le acque sotterranee venute a contatto con i rifiuti devono essere

classificate come rifiuti liquidi ed essere analizzate con tutti i relativi parametri di caratterizzazione dei rifiuti;

2. Nel prendere atto delle modalità operative proposte per attuare gli interventi progettuali, precisato che il sistema “Wellpoint” non ha finalità di trattamento delle acque sotterranee, ribadiamo l'importanza di collocare le punte filtranti fuori dal plume di contaminazione in modo che possono emungere unicamente acque non contaminate e nel contempo contrastare fenomeni di sifonamento e sollevamento del fondo che potrebbero verificarsi nella platea di scavo. Considerato inoltre che la tecnica di bonifica adottata richiede la presenza di acqua libera nel sottosuolo per esplicare il suo effetto è necessario rimodulare il cronoprogramma dei lavori in modo da consentire nelle fasi iniziali, unicamente l'emungimento attraverso i pozzi di bonifica e confinare l'esercizio del wellpoint, eventualmente necessario, alla fase di scavo limitandolo all'arco temporale che decorre dal raggiungimento della quota alla prossimità progettata e l'attività di collaudo del feudo scavo stesso. L'adozione cronologica delle fasi proposte consente la formazione dei conoidi di depressione indisturbate tali da contrastare se non addirittura invertire favorevolmente il gradiente idraulico evitando di espletare ulteriormente il plume di contaminazione;
3. Si precisa ulteriormente che il sistema di abbattimento idraulico con sistema “Wellpoint” deve prevedere l'aspirazione esclusivamente di acque non contaminate mentre l'emungimento delle acque di falda contaminate è ricondotto al sistema separato di “Pump e Treat”;
4. Per tutte le attività di controllo della qualità delle acque sotterranee durante la fase di demolizione della discarica e di cantiere attivo attenersi come riferimento ai parametri fissati per il monitoraggio delle discariche come stabilito alla tabella 1 “Analisi delle acque sotterranee” dell'Allegato 2 del D.Lgs 36/2003, nonché ai parametri di contaminazione riscontrati durante la caratterizzazione;
5. Analogamente al punto precedente, per la caratterizzazione analitica delle acque sotterranee, al fine della verifica del raggiungimento degli obbiettivi di bonifica, effettuare le determinazioni analitiche di laboratorio su tutti i parametri stabiliti alla citata tabella 1 all2, del D. Lgs 36/2003 per il monitoraggio delle discariche, oltre che per i parametri di cui sono evidenziati i superamenti in fase di caratterizzazione, i campionamenti delle acque sotterranee potranno essere eseguiti su due livelli idrici, sulla prima metà e sulla seconda metà della colonna d'acqua, a differenza di come prescritto precedentemente su tre altezze;
6. Riguardo alla frequenza dei campionamenti per il monitoraggio si ritiene di dover necessariamente aumentare i controlli specialmente durante la fase di demolizione della discarica e di rimozione rifiuti dall'area di intervento e di deposito e trattamento successivo pertanto, si richiede un'attività di campionamento almeno mensile per il monitoraggio delle acque sotterranee mentre per il sistema di pump e treat la frequenza almeno quindicinale durante la prima fase di cantiere, in ogni caso la responsabilità sulla qualità delle acque immesse nell'ambiente, in qualsiasi momento, ricadono in capo al soggetto responsabile;
7. Qualora, le acque sotterranee inizialmente contaminate al raggiungimento dei valori tabellari siano gestite, secondo le indicazioni progettuali, come scarico si fa presente che l'attivazione dello stesso è subordinato all'autorizzazione ai sensi della Parte Terza del D. Lgs 152/06, e le acque sono assimilate a quelle industriali, ai sensi dell'art. 243 come modificato dall'art. 41 comma 1 del Decreto Legge 69/2013 convertito dalla Legge 98/2013. i parametri minimi da ricercare sono oltre quelli di contaminazione ottenuti dal Piano di Caratterizzazione (Manganese – Ferro – Piombo) anche, e necessariamente, quelli stabiliti dal citato D. Lgs 36/2003, mentre le concentrazioni limite sono fissate in funzione del corpo recettore quindi con riferimento alla Tabella Terza “Valori limiti di emissioni in acque superficiali” o Tabella 4 “Limiti di emissione per le acque reflue che recapitano sul suolo”, dell'Allegato V alla Parte III del D. Lgs 152/06. Qualora le acque emunte, dopo il trattamento abbiano conseguito l'idoneità qualitativa a poter essere reimmesse in falda, come indicato nelle proposte progettuali, le concentrazioni limite di tutti i parametri da analizzare devono essere commisurate ai valori limite di cui alla Tabella 2 “Concentrazione Soglia di Contaminazione nelle acque sotterranee” di cui all'Allegato V al Titolo V della Parte IV del D. Lgs 152/06: L'indicazione tecnica suggerita nelle integrazioni progettuali del Comune di voler immettere le

acque, dopo il pump e treat, direttamente in falda rispettando i limiti di conformità per scarichi in pubblica fognatura (D. Lgs 152/06) è assolutamente inesatta non avendo lo scarico alcun requisito di idoneità a poter rispettare le condizioni di bonifica e gli obbiettivi di tutela dell'ambiente, ai sensi della vigente normativa, pertanto l'immissione in falda non può essere attivata né tanto meno autorizzata così come previsto;

8. Ribadiamo la necessità di programmare un'attività di controllo estesa a tutto il periodo operativo per stabilire la qualità delle acque del bacino artificiale confinate con la discarica quale probabile recettore ambientale delle acque sotterranee contaminate provenienti dal corpo rifiuti;
9. Il materiale utilizzato per il ripristino ambientale dovrà avere caratteristiche di idoneità certificata soprattutto in riferimento alla composizione litologica e alle proprietà fisiche;
10. In merito al punto 4 del parere rilasciato per la C.d.S. Del 05 Maggio 2015 riguardante la stima del percolato, considerato il volume cautelativamente sovrastimato riportato nella relazione ad integrazione del progetto in titolo, si ribadisce l'utilità di più serbatoi/cisterne fuori terra, non fissi ma agevolmente rimovibili quando non più necessari;
11. Relativamente alla matrice aria si prende atto di quanto riportato nei documenti di integrazione circa le misure di mitigazione previste durante la fase di cantiere;
12. Riguardo al Piano di Monitoraggio e Controllo post fase operativa si fa presente che il gestore non può unilateralmente rivedere o autonomamente modificare il piano approvato ma deve rivolgere istanza all'autorità competente per l'assenso amministrativo di eventuali richieste di modifica né tanto meno potrà svolgere azioni unilateralmente adducendo raggiungimenti di obbiettivi di bonifica proposti non certificati dall'Autorità stessa;
13. Attenersi alle prescrizioni di carattere generale già indicate nel parere emesso da Arpac per la precedente C.d.S. Del 05 Maggio 2015.

Il Comune di Puglianello trasmette le integrazioni richieste e prontamente questa UOD con nota prot. 0390097 convoca la conferenza dei servizi per il giorno 18 Giugno 2015;

In data 18 Giugno 2015, si svolge la conferenza dei servizi con l'acquisizione dei pareri favorevoli dei presenti, di quelli precedentemente espressi e di quello dell'ARPAC, chiude i lavori della Conferenza dei Servizi e invita il Comune di Puglianello a trasmettere n. 2 copie cartacee del progetto operativo di Bonifica comprensivo delle integrazioni richieste durante la fase istruttoria e 1 (uno) CD onde consentire alla UOD di emettere il Decreto di approvazione dello stesso.

Il Comune di Puglianello trasmette con nota prot. n. 5668 del 1 Luglio 2015, acquisito al ns. prot. 0458400 del 2 Luglio 2015, quanto richiesto dalla Conferenza dei Servizi;

VISTI

- Il D. Lgs. 152/06 e s.m.i.;
- la Legge Regionale n. 4 del 14 aprile 2008;
- la legge 7 agosto 90 n.241 e s.m.i.;
- la D.G.R. 4/10/2012 n. 528;
- la D.G.R. n. 711/05;
- la D.G.R. n. 400 del 28 marzo 2006;
- il D.D. n. 208 del 3 aprile 2006 dell'AGC Ecologia;
- il D.D. n. 911 del 7 novembre 2006 dell'AGC Ecologia;
- il D.D. n. 253 del 26 aprile 2007 dell'A.G.C. Ecologia;
- il D.D. n. 62 del 14/06/2007 dell'ex STAP Ecologia di Benevento;
- il D.D. n. 26 del 26.03.2009 dell'ex STAP Ecologia di Benevento;
- la D.G.R.C. n. 175 del 03/06/2013;
- la D.G.R.C. n. 601 del 20/12/2013;
- La nota prot. n. 2014.0198852 del 20/03/2014 della Direzione Generale per l'Ambiente e l'Ecosistema – UOD Bonifiche circa la corretta applicabilità della Garanzie Finanziarie da prestare;

Alla stregua delle determinazioni della Conferenza di Servizi del 18 Giugno 2015 e delle precedenti sedute e dei pareri comunque acquisiti, ai sensi di legge, nonché dell'espressa dichiarazione di

regolarità resa dal Responsabile del Procedimento e della Posizione Organizzativa competente, fatti salvi comunque tutti i visti, autorizzazioni e concessioni di competenza di altri Enti:

D E C R E T A

la premessa forma parte integrante e sostanziale del presente provvedimento.

di PRENDERE ATTO delle risultanze e delle prescrizioni delle Conferenze dei Servizi sia interlocutorie che di quella decisoria tenutasi in data 18 Giugno 2015 ed in conformità:

di APPROVARE, così come approva, ai sensi dell'art. 242 del D. Lgs 152/06 e s.m.i., il Progetto di bonifica e di messa in sicurezza, comprensivo delle integrazioni presentate e delle prescrizioni degli Enti intervenuti e dell' ARPAC – Dipartimento Provinciale di Benevento riportate in premessa nel presente atto, a cui il Comune di Puglianello (BN) dovrà attenersi, della ex discarica comunale ubicata in località "Marruccaro" - codice sito 2055C001, a firma del Geom. Giacomo Battaglino Responsabile Unico del Procedimento, composto dai seguenti elaborati di progetto di cui al prot. n. 0458400 del 02 Luglio 2015:

Elenco Elaborati: contenente anche i chiarimenti delle CDS precedenti e quella conclusiva del 18 Giugno 2015, nonché la documentazione finale del progetto definitivo trasmesso in data 2 Luglio 2015.

ELABORATI DESCRITTIVI:

ALL 01	Relazione Tecnica e Illustrativa Quadro economico riepilogativo
ALL 02	Relazione Giustificativa della scelta dell'intervento;
ALL 03	Elenco Prezzi
ALL 04	Analisi nuovi prezzi
ALL 05	Computo Metrico
ALL 06	Disciplinare Descrittivo E Prestazionale Degli Interventi Tecnici;
ALL 07	Piano Gestionale Post-Operativo;
ALL 08	Piano Di Sorveglianza E Controllo;
ALL 09	Studio D'Impatto Ambientale;
ALL 10	Cronoprogramma;
ALL 11	Capitolato Speciale D'appalto
ALL 12	Schema Di Contratto
ALL 13	Prime Indicazioni Per La Stesura Dei Piani Di Sicurezza
ALL 1G	Relazione Geologica-Tecnica;

-RELAZIONE INTEGRAZIONE *rif.* alla richiesta di **integrazioni** in Conferenza dei Servizi del 05/05/2015.
-RELAZIONE INTEGRAZIONE *rif.* alla richiesta di **integrazioni** in Conferenza dei Servizi del 18/06/2015.

ELABORATI GRAFICI SOLUZIONE OFF-SETT:

N. R1	Inquadramenti Territoriali-Planimetria Catastale- Ortofoto
N. R2	Pianta Discarica Localita' Marrucaro;
N. R3	Opere Provvisionale Per La Rimozione Dei Rifiuti Dalle Aree Da Bonificare;
N. R4	Planimetria Delle Opere Provvisionale Per La Rimozione dei Rifiuti dalle Aree Da Bonificare;
N. R5	Particolare Opere Provvisionali per La Rimozione dei Rifiuti dalle Aree Da Bonificare;
N. R6	Pianta e Sezione area Discarica dopo l'Intervento
N. R7	Indagine fotografica

di AUTORIZZARE l'esecuzione delle opere previste dal succitato progetto di bonifica e di messa in sicurezza della discarica di che trattasi, conferendo all' ARPAC – Dipartimento Provinciale di Benevento - ampia facoltà di gestione delle attività di controllo ambientale. In particolare è demandato ad ARPAC il

controllo delle attività previste dal Piano di Monitoraggio e Controllo e del Piano di Gestione Post - Operativa. Per tali attività sarà corrisposto dal Comune ad ARPAC un corrispettivo economico derivato dall'applicazione del vigente tariffario regionale.

di PRECISARE che la presente autorizzazione, conformemente a quanto disposto dal comma 7 dell'art. 242 del D. Lgs 152/06, costituisce assenso per tutte le opere connesse alla bonifica del sito in esame, sostituendosi ad ogni altra autorizzazione, concessione, concerto, intesa, nulla osta da parte delle Pubbliche Amministrazioni e comporta dichiarazione di pubblica utilità, di urgenza ed indifferibilità dei lavori. Sono fatte salve le considerazioni di carattere economico la cui valutazione non rientra nelle competenze della scrivente UOD Autorizzazioni ambientali e rifiuti Benevento. L'Amministrazione Provinciale, in ottemperanza al comma (a) art. 197 del D. Lgs. 152/06 e s.m.i., procederà al controllo e alla verifica degli interventi di bonifica ed al monitoraggio ad essi conseguenti, nonché il certificato di avvenuta bonifica di cui all'art. 248 del D. Lgs. 152/06 ai fini dello svincolo della garanzie finanziarie.

- Che le garanzie finanziarie non sono dovute come meglio specificato nella nota prot. n. 2014.0198852 del 20/03/2014 della UOD Bonifiche che riporta il parere dell'Avvocatura Regionale, prot. n. 0142573 del 27/02/2014, la quale conclude che le Pubbliche Amministrazioni possono essere esonerate dal presentare garanzie finanziarie per l'esecuzione dei lavori di bonifica.

di PRESCRIVERE CHE

- i lavori dovranno iniziare, con ogni urgenza, e comunque non oltre un anno dal rilascio del presente provvedimento (anche in considerazione dei tempi necessari per le procedure di appalto lavori) e dovranno concludersi entro 180 giorni dalla data di inizio e termine previsto dal cronoprogramma allegato al progetto approvato;
  - in sede esecutiva dell'intervento di bonifica dovranno essere rispettate tutte le norme vigenti in materia;
  - In sede di approvazione del progetto esecutivo, per la cantierabilità dei lavori, di cui al D. Lgs. 163/06, il Comune di Puglianello (BN) è autorizzato ad apportare al progetto di che trattasi, laddove fossero necessarie, modifiche non sostanziali, dandone preventiva comunicazione alla scrivente UOD di Benevento e al Dipartimento Provinciale ARPAC di Benevento.

di SPECIFICARE espressamente ai sensi dell'art.3 comma 4 della Legge 7 agosto 1990 n. 241 e s.m.i. che avverso il presente Provvedimento è ammesso ricorso giurisdizionale al T.A.R. competente o, in alternativa, ricorso al Capo dello Stato, nei rispettivi termini di sessanta e centoventi giorni dalla sua notifica.

di NOTIFICARE copia del presente decreto al Comune di Puglianello (BN).

di TRASMETTERE copia del presente Provvedimento, alla Direzione Generale per l'Ambiente e l'Ecosistema – UOD Bonifiche (52-05-06) – Napoli, all'Amministrazione Provinciale di Benevento, all' A.R.P.A.C. – Dipartimento Provinciale di Benevento, all'A.S.L BN1, all'Autorità di Bacino Liri – Garigliano – Volturno, alla Comunità Montana del Taburno.

di INOLTRARLO alla Segreteria della Giunta ed al Settore Stampa, Documentazione ed Informazione e Bollettino Ufficiale per la pubblicazione integrale sul B.U.R.C.

Dott.ssa Giovanna Luciano

REGIONE CAMPANIA

Decreto Dirigenziale n. 118 del 16/07/2015

Dipartimento 52 - Dipartimento della Salute e delle Risorse Naturali

Direzione Generale 5 - Direzione Generale per l'ambiente e l'ecosistema

U.O.D. 15 - UOD Autorizzazioni e rifiuti ambientali di Benevento

Oggetto dell'Atto:

DECRETO LEGISLATIVO N.152/06 - ART. 242 - DGRC N. 175/2013. APPROVAZIONE DELLE RISULTANZE DEL PIANO DI CARATTERIZZAZIONE E DEL DOCUMENTO DI ANALISI DI RISCHIO DELLA EX DISCARICA COMUNALE CHIUSA SITA IN LOCALITA' LAME DEL COMUNE DI PESCO SANNITA (BN).

IL DIRIGENTE

VISTA

- **La DGRC n. 280 dell'11 Luglio 2014 e il DPGRC n. 162 del 23 Luglio 2014 di conferimento dell'incarico dirigenziale presso la UOD 15 "Autorizzazioni ambientali e Rifiuti" Benevento;**

PREMESSO CHE

- sul Supplemento ordinario alla G.U. n. 88 del 14 aprile 2006 – Serie generale – è stato pubblicato il D. Lgs. vo 3 Aprile 2006 n. 152 "Norme in materia Ambientale ";
- l'art. 242 disciplina le procedure operative ed amministrative e l'autorizzazione del Piano di Caratterizzazione;
- il D. Lgs. 16 gennaio 2008 n. 4 pubblicato sulla S.O. n. 24 del 29.01.08 ha apportato ulteriori disposizioni correttive ed integrative del D. Lgs. 152/06;
- il Comune di Pesco Sannita è stato inserito nell'elenco dei comuni di cui alla D.G.R.C. n. 175 del 3 Giugno 2013 – POR FESR 2007/2013 – Programmazione interventi a valere sull'Obiettivo Operativo 1.2 – Attività a) e b);
- Allo stesso Comune è stato rilasciato Decreto Dirigenziale n. 684 del 08/05/2014, a firma del Direttore Generale Dott. Michele Palmieri, di approvazione del piano di caratterizzazione della discarica comunale chiusa di che trattasi;
- il Comune di Pesco Sannita con nota prot. n. 1653 del 10/04/2015, acquisito al ns. prot. n. 2015.0271630 del 21/04/2015, ha trasmesso le risultanze del piano di caratterizzazione e il documento di Analisi di Rischio della ex discarica comunale sita in "località Lame";
- in data 26/05/2015 si è tenuta la Commissione Tecnica Istruttoria la quale ha richiesto delle integrazioni da formularsi in sede di Conferenza dei Servizi;
- questa UOD con nota prot. 2015.0423087 del 18/06/2015 ha convocato la Conferenza dei Servizi;
  - in data 7 Luglio 2015 si è svolta la Conferenza dei Servizi con il parere favorevole dei presenti: Regione Campania, Comune di Pesco Sannita, ASL BN1 e con l'assenso di quelli assenti: ARPAC – Dipartimento Provinciale di Benevento che ha trasmesso, con nota prot. n. 421818 del 7 Luglio 2015, acquisita al ns. prot. n. 2015.0468045, di pari data, parere favorevole con le seguenti indicazioni e integrazioni:
  - si evincono superamenti dei valori limite (Concentrazione Soglia Contaminazione) fissati dal D. Lgs. 152/06 nella tabella 2 "acque sotterranee" dell'allegato 5 del titolo V "bonifica siti contaminati della parte quarta, in particolare:
    - il rapporto di prova n. 22387 del 22/09/2014, relativo al campione acque sotterranee prelevato in data 22 settembre 2014 con verbale n. 703 e riferito al piezometro Pz2, emesso da questa Agenzia nell'ambito della procedura di caratterizzazione, ha accertato il superamento delle concentrazioni limite per il solo parametro **Fluoruri,** superamento non riscontrato dalla parte nell'analisi di propria competenza riferita sempre al piezometro Pz2;
    - in altri campioni di acque sotterranee prelevati ed analizzati dalla parte riferiti al piezometro Pz1 sono stati riscontrati superamenti delle Concentrazioni limite per i parametri **Fluoruri, Nitriti, Solfati e Benzo(g,h,i)perilene;**
  - relativamente alle acque sotterranee, il D. Lgs. 4/2008 modificativo del D. Lgs. 152/06 ha fissato al confine del sito le CSR (Concentrazione Soglia di Rischio) equivalenti alle CSC, rendendo superflua l'elaborazione dell' Analisi di rischio per le acque e pertanto gli obiettivi di bonifica per il sito considerato debbano essere le CSC di cui alla tabella 2 allegato 5 alla parte IV – titolo V" bonifica siti contaminati" del D. Lgs. 152/06;
  - non si evincono superamenti della CSC relativamente ai campioni di suolo analizzati, tuttavia è stata eseguita l'Analisi di rischio da cui non emergono contaminazioni del terreno;
  - nella TAV.4 – Planimetria con individuazione dei punti di indagine e Tav. 9 – Tabella riassuntiva analisi chimico-fisiche delle acque sotterranee e superficiali, è stato adottato un punto di campionamento per le acque superficiali (A1) eccessivamente distante dall'area, per cui si ritiene che il posizionamento non sia stato correttamente riportato in planimetria altrimenti non è rappresentativo dello stato qualitativo delle acque di monte;

- il Comune conclude lo studio di caratterizzazione ritenendo di dover eseguire, per la tutela dell'ambiente, sia un intervento di bonifica della falda acquifera locale, limitatamente all'area delimitata, sia interventi di messa in sicurezza della discarica al fine di controllare l'infiltrazione di acque meteoriche nel corpo rifiuti con conseguente permeazione di percolati e acque di lisciviazione nel sottosuolo; quest'ultimo fenomeno sarebbe motivatamente favorito dalla presenza, laterale e alla base dei rifiuti, di un olistolite carbonatico caratterizzato da elevata permeabilità per fratturazione;

Ritiene di poter esprimere parere favorevole alle risultanze del Piano di Caratterizzazione della discarica da cui emerge una contaminazione della matrice ambientale acque sotterranee e un ulteriore potenziale rischio di contaminazione delle acque sotterranee e del sottosuolo causato da percolati e acque di lisciviazione permeanti il corpo rifiuti.

PRESO ATTO

- del parere favorevole espresso nella seduta del 7 Luglio 2015 della Conferenza dei Servizi indetta ai sensi dell'art. 14 della L. 241/90 e smi;
- del parere favorevole dell'ARPAC – Dipartimento Provinciale di Benevento – espresso con nota con nota prot. n. 042181 del 07/07/2015;
- dell'assenso degli Enti intervenuti e l'assenso di quelli assenti, Autorità di Bacino Liri-Garigliano e Volturno e Provincia di Benevento, ai sensi dell'art. 14 ter comma 7 della L.241/90;

VISTO

- l'art. 242 D. Lgs. vo 152/06;
- La D.G.R. n. 175 del 03/06/2013;
- Decreto Dirigenziale n. 684 del 08/05/2014;

Alla stregua delle determinazioni della Conferenza di Servizi del 7 Luglio 2015 e dei pareri comunque acquisiti, ai sensi di legge, nonché dell'espressa dichiarazione di regolarità resa dal responsabile del Procedimento e della Posizione Organizzativa competente, fatti salvi comunque tutti i visti, autorizzazioni e concessioni di competenza di altri Enti:

DECRETA

DI APPROVARE, così come approva, le risultanze del piano di caratterizzazione e il documento di Analisi di Rischio della ex discarica comunale chiusa sita in "località Lame" Pesco Sannita (BN);

PRECISARE CHE

- così come disposto dal comma 7 dell'art. 242 il Comune dovrà sottoporre alla UOD Autorizzazioni Ambientali e Rifiuti – Benevento, nei successivi sei mesi, il progetto operativo di bonifica.

NOTIFICARE il presente Decreto al Comune di Pesco Sannita (BN).

INVIARE copia del presente Decreto alla Direzione Generale per l'Ambiente e l'Ecosistema – UOD Bonifiche - Napoli; - Alla Provincia di Benevento; All'ARPAC – Dipartimento Provinciale di Benevento; All'ASL Bn1; All'Autorità di Bacino Liri – Garigliano Volturno; Al Settore Bollettino Ufficiale per la pubblicazione integrale sul B.U.R.C.

Dott.ssa Giovanna Luciano

REGIONE CAMPANIA

Decreto Dirigenziale n. 119 del 16/07/2015

Dipartimento 52 - Dipartimento della Salute e delle Risorse Naturali

Direzione Generale 5 - Direzione Generale per l'ambiente e l'ecosistema

U.O.D. 15 - UOD Autorizzazioni e rifiuti ambientali di Benevento

Oggetto dell'Atto:

D. LGS 152/06 ART. 242. - D.G.R.C. N. 175 DEL 03/06/2013. D.G.R.C. 601 DEL 20/12/2013. APPROVAZIONE DEL PROGETTO DI BONIFICA E MESSA IN SICUREZZA PERMANENTE DELLA EX DISCARICA COMUNALE - LOC. TOPPO PAGLIANO - COD. SITO CSPI 2042C001 DEL COMUNE DI MONTEFALCONE DI VAL FORTORE (BN) E RILASCIO DELL'AUTORIZZAZIONE PER L'ESECUZIONE DELLE OPERE PREVISTE NEL MEDESIMO PROGETTO.

IL DIRIGENTE

VISTA

- **La DGRC n. 280 dell'11 Luglio 2014 e il DPGRC n. 162 del 23 Luglio 2014 di conferimento dell'incarico dirigenziale presso la UOD 15 "Autorizzazioni ambientali e Rifiuti" Benevento;**

PREMESSO CHE:

- il D. Lgs. 152/06 detta le "Norme in Materia Ambientale" e nella Parte IV – Titolo V, art. 242 e segg. definisce le norme in materia di bonifica dei siti contaminati;
- la L.R. n. 4 del 28 marzo 2007, come modificata ed integrata dalla L.R. n. 4/2008, detta le norme in materia di "Gestione, Trasformazione, Riutilizzo dei Rifiuti e la Bonifica dei Siti Inquinati";
- la Giunta Regionale della Campania, con Deliberazione n. 400 del 28 marzo 2006, ha deliberato l'attuazione degli interventi previsti dalla misura 1.8 POR Campania 2000/2006 connessi al Piano Regionale di Bonifica approvato con D.G.R.C. n. 711 del 13/06/2005;
- con Decreto Dirigenziale n. 911 del 7/11/06 dell'A.G.C. Ecologia, Tutela dell'Ambiente, Disinquinamento e Protezione Civile di Napoli sono stati ammessi a finanziamento n. 151 interventi di caratterizzazione di siti di discariche comunali e/o consortili ubicati su aree di proprietà e/o gestite da Enti Pubblici e sono state impartite disposizioni per la realizzazione delle attività di caratterizzazione dei siti potenzialmente contaminati;
- con Decreto Dirigenziale n. 253 del 26/04/2007 sono state affidate ai Settori Provinciali Ecologia, Tutela Ambiente e Protezione Civile le attività istruttorie connesse all'approvazione dei piani di caratterizzazione dei succitati siti, da svolgere con le modalità descritte nel medesimo Decreto Dirigenziale;
- con il succitato Decreto dirigenziale n. 253 del 26/04/2007, si è demandato ai Settori Provinciali Ecologia, Tutela Ambiente e Protezione Civile l'attuazione della procedura per l'approvazione dei piani di caratterizzazione dei siti potenzialmente contaminati, previa convocazione, delle Conferenze di Servizi, secondo quanto previsto dall'art. 242 comma 3 del D. Lgs. 152/06;
- Il Comune di Montefalcone di Val Fortore con nota n. 6210 del 19 Dicembre 2012, acquisita al prot. 2012.0948617 del 21 Dicembre 2012, ha presentato il piano di caratterizzazione della discarica comunale - Loc. Toppo Pagliano – Codice sito CSPI 2042C001, approvato con D.D. n. 59 del 14 Giugno 2007;
- l'ex STAP di Benevento, con Decreto Dirigenziale n. 65 del 16 Giugno 2009, ha approvato con prescrizioni, le risultanze del succitato Piano di Caratterizzazione e del documento di Analisi di Rischio così come proposto dal comune di Montefalcone di Val Fortore (BN), disponendo la presentazione del progetto operativo di bonifica e degli interventi di messa in sicurezza permanente per il sito de quo;
- Con nota prot. n. 0700349 del 21 Ottobre 2014 viene convocata la C.T.I. per il 24 Ottobre 2014 la Commissione, nella totalità dei presenti, ritiene che per la disamina sono necessarie una serie di integrazioni e chiarimenti da prodursi in sede di Conferenza dei servizi;
- Questa UOD, con nota prot. n. 0775934 del 18 Novembre 2014, convoca la Conferenza dei Servizi per il 02 Dicembre 2014,
- In data 2 Dicembre 2014 si svolge la Conferenza dei servizi e fornisce copia della nota Arpac prot. n. 0817913 del 02 Dicembre 2014, in cui si ritiene che per poter esprimere parere sia necessario richiedere le seguenti integrazioni e chiarimenti:
  1. Proporre un intervento di bonifica delle acque sotterranee risultate contaminate da diversi analiti, la cui progettazione deve essere effettuata sulla base delle risultanze del Piano di Caratterizzazione approvato dalla regione Campania (D.D. n. 157 del 07 Novembre 2009 dell'A.G.C. 5 Settore 5), esso deve essere coerente con il relativo modello concettuale tridimensionale e deve comprendere l'ubicazione di tutti i punti di campionamento dove riscontrati i superamenti dei valori delle aree di contaminazione e relative sezioni grafiche;

2. In merito al precedente punto motivare la scelta del tipo di intervento che deve essere proposto in base ad una dettagliata analisi comparativa delle diverse tecnologie di bonifica applicabili al sito in considerazione del rapporto costi – benefici rispetto all'efficacia nel raggiungimento degli obbiettivi finali così come previsto nell'Allegato 3 alla Parte V "Bonifica Siti Contaminati" della Parte Quarta del D. Lgs. 152/06, nonché dal Piano Regionale di Bonifica pubblicato sul Burc n. 30 del 05 Giugno 2013.
3. Fornire una valutazione quantitativa del percolato attualmente giacente in discarica, più coerente con lo stato di fatto, per poter predisporre un piano di rimozione durante la fase iniziale dei lavori di cantiere;
4. Stimare in maniera adeguata il percolato residuale che sarà prodotto dai rifiuti successivamente alla realizzazione della copertura finale. Al riguardo si rappresenta che tale copertura rientra fra le prime misure di messa in sicurezza da realizzare in tempi rapidi e che dovrebbe garantire l'impermeabilizzazione della superficie delle acque meteoriche e quindi, se i lavori sono realizzati a regola d'arte, dovrebbe garantire un coefficiente di infiltrazione quasi nullo. In tal caso il percolato residuale atteso sarà quello prodotto dalla sola degradazione finale dei rifiuti biodegradabili a lungo termine e della cessione dell'umidità libera rimanente;
5. In base alla suddetta corretta stima di percolato residuale ridimensionare il sistema di captazione e stoccaggio del percolato ovvero giustificare la necessità di realizzare il sistema così come proposto in progetto;
6. Rispetto al punto precedente, valutare la possibilità di istallare un volume di raccolta stabile di adeguate ridotte dimensioni e uno o più serbatoi fuori terra mobili da utilizzare soltanto durante i lavori di cantiere, con discarica a cielo aperto, quando sono prevedibili le maggiori produzioni di percolato, fornire di conseguenza le caratteristiche tecniche dei manufatti di raccolta proposta;
7. Valutare la possibilità di realizzare volumi di raccolta del percolato all'interno del corpo della discarica messo in sicurezza, in una posizione a ridosso del diaframma impermeabile, ed eseguire il rilancio dei liquidi di manufatti o serbatoi a monte in area stabile e di facile accesso ai mezzi di aspirazione e trasporto, presentare le caratteristiche tecniche dei manufatti proposti;
8. Presentare le caratteristiche tecniche del diaframma jet-grouting indicando la funzione, l'efficacia, la profondità in base alle caratteristiche della stratigrafia, modalità di realizzazione ecc. e riportare in planimetria e in sezione l'opera;
9. Le modalità operative che si vogliono adottare per la realizzazione del capping, così come previste in progetto, non sembrano giustificabili in termini di durata dell'intervento per il raggiungimento della completa messa in sicurezza della discarica né compatibili sia con le caratteristiche dei rifiuti sia con le scadenze previste dalla Regione per il completamento dei lavori previsti dal progetto;
10. Chiarire la necessità di utilizzare la tecnica dei Prati Armati sulla superficie di copertura considerato che per la realizzazione del capping sono previste la profilatura della superficie in gradoni, la realizzazione di una rete drenante sia superficiale che alla base dello strato superficiale di terreno agrario, ecc;
11. Prevedere la realizzazione di almeno tre piezometri di controllo delle acque sotterranee di cui uno a monte e due a valle, così come previsto dalla normativa e indicarne in cartografia l'esatta ubicazione, fornire altresì, le caratteristiche tecniche e la profondità di attestazione che deve essere in sintonia con i livelli idrici sotterranei che si intendono controllare al fine della valutazione del raggiungimento degli obbiettivi di bonifica;
12. Relativamente alla stima ed alla gestione del biogas di discarica:
    - Utilizzare un modello matematico previsionale per la stima dei quantitativi di biogas residui nel corpo di discarica, implementandolo con i dati sito specifici, inserendo nei prospetti del modello, gli anni di conferimento, la tipologia ed i quantitativi di rifiuti conferiti;
    - Motivare e giustificare la realizzazione di n. 12 camini per la captazione del biogas, indicati nella "Planimetria sistema di captazione del biogas" e posizionati ad una

distanza inferiore rispetto a quella indicata nella relazione specialistica (distanza di 30 m con raggio influenza di 15 m), in quanto la rete e le caratteristiche impiantistiche dei camini di "sfiato" sembrerebbero sovradimensionate;

- Definire nel Piano di sorveglianza e controllo il previsto monitoraggio delle emissioni gassose e qualità dell'aria prevedendo delle postazioni di prelievo congrue con le caratteristiche del sito. I due punti di prelievo non verranno stabiliti dalla locale Agenzia per la Protezione Ambientale, come erroneamente si riporta nella medesima relazione;
- Chiarire quanto riportato nel Piano di Gestione post-operativa al paragrafo n. 7 (combustione del biogas mediante biofiltro, la manutenzione dei pozzi di biogas, nonché cosa si intende per trasferimento di biogas senza pericolo di trasformazione di miscele esplosive (dove e come potrebbero generarsi e dove si controlla).

13. Garantire in fase esecutiva che tutti i sistemi drenanti acque sotterranee siano attestati ad una idonea profondità, in funzione delle caratteristiche idrolitostratigrafiche puntuali del sito, al fine di raggiungere l'efficacia dello scopo per cui sono realizzati, per le trincee idrauliche e per le reti di captazione/trattamento che drenano percolato, acque contaminate e/o potenzialmente contaminate, garantire sempre il costante funzionamento dei sistemi di aspirazione/allontanamento /stoccaggio al fine di evitare ristagni drenanti e di accumulo in aree contigue, prevedere quindi periodici sopralluoghi e rilievi, in particolare in periodi successivi a significativi eventi meteorici, effettuando frequenti e tempestive asportazioni dei liquidi raccolti, in base alla loro produzione, le acque captate all'interno del corpo dei rifiuti vanno analizzate e gestite come rifiuti liquidi;
14. In merito al Piano di Monitoraggio e controllo attenersi alle indicazioni fornite dalla CTI della Regione Campania e alle prescrizioni stabilite dal D. Lgs. 36/2003, tra cui quanto previsto dall'Allegato 2 Punto 5, con la frequenza prevista dalla tabella 2 (colonna – frequenza e misure gestione post-operativa), e analizzando, per le acque sotterranee, tutti i parametri di cui alla tabella 1;
15. Per il controllo delle acque meteoriche fare riferimento ai valori alla Tabella 4 dell'Allegato 5 alla Parte Terza del D. Lgs. 152/06, per il percolato definire la qualità con classificazione ed attribuzione del rispettivo codice CER ai fini del corretto smaltimento;
16. Nel caso delle acque sotterranee, inizialmente contaminate, vengano gestite come scarico, si fa presente che l'attivazione dello stesso è subordinato all'autorizzazione ai sensi della Parte terza del D. Lgs. 152/06, le acque sono assimilate a quelle industriali, ai sensi dell'art. 243 come modificato dall'art. 41 comma 1 del D.L. 69/2013convertito dalla L. 98/2013,
17. Effettuare una corretta gestione di tutti i rifiuti e/o sottoprodotti, comprese le rocce e terre da scavo, derivanti dalle operazioni stabilite dal progetto, secondo la normativa vigente, tenuto conto anche delle risultanze analitiche riscontrate durante le indagini preliminari e di caratterizzazione;
18. Prevedere interventi di mitigazione delle criticità ambientali che si verificheranno durante le operazioni di intervento, soprattutto quali ad esempio emissioni diffuse in atmosfera, immissioni idriche accidentali, rumore e di impatti sulla flora e sulla fauna esistenti;
19. La realizzazione degli interventi di bonifica deve essere effettuata da ditte regolarmente iscritte all'Albo Nazionale Gestori Ambientali come previsto dall'art. 212 comma 5 del D. Lgs. 152/06.

La Conferenza, esaminato il progetto del sito in questione, riconferma e sottolinea quanto richiesto da ARPAC e chiede chiarimenti ai progettisti. Il rappresentante della Regione Campania – UOD 07 – Servizio Usi Civici sig. Girolamo Gatta esprime parere favorevole rappresentando che preliminarmente è necessario che il Consiglio Comunale inoltri alla Giunta Regionale della Campania Delibera motivata di richiesta di mutamento della destinazione d'uso della particella n. 40 del foglio 2 in quanto gravata da Uso Civico.

- Il giorno 12 Marzo 2015 si svolge la Conferenza dei Servizi convocata con nota prot. n. 164236 del 10 Marzo 2015, in sede di Conferenza si rinvia la stessa al 19 Marzo 2015, per la mancata presenza della Soprintendenza per i Beni Architettonici e Paesaggistici di Caserta e

Benevento, in quanto Ente competente ai fini del parere. In sede di seduta la Presidenza prende atto che ai fini dell'espressione di pareri siano necessari integrazioni e chiarimenti da parte del comune, mentre fatto di rilievo e che il rappresentante della Regione Campania-servizio Usi Civici sig. Girolamo Gatta consegna copia del D.D. n. 32 del 16 Marzo 2015 del Dip. 52 – D.G. 6 – UOD 7 di autorizzazione al mutamento di destinazione di terre gravate da uso civico. La Conferenza del 19 Marzo 2015, convocata con nota prot. n. 164236 del 10 Marzo 2015, si chiude con la richiesta di integrazioni e chiarimenti;

Con nota prot. n. 0280857 del 23 Aprile 2015 viene convocata, presso questa U.O.D, la Conferenza dei Servizi per il 05 Maggio 2015, in tale seduta il presidente prende atto delle comunicazioni pervenute e dei parere trasmessi e invita il comune a rimuovere tutti gli ostacoli amministrativi richiesti dagli Enti interessati, aggiornando la convocazione della Conferenza dei Servizi, su richiesta del Comune di Montefalcone di Val Fortore, per il 04 Giugno 2015, nella stessa sede di Conferenza si fornisce copia della nota della nota Arpac prot. n. 0026917 di pari data, acquisita agli atti con prot. n. 0306467, in cui ritiene di poter esprimere parere favorevole con le seguenti prescrizioni/indicazioni.

1. Realizzare un altro piezometro di monitoraggio subito a valle del diaframma impermeabile riposizionando in maniera adeguata quello già previsto in progetto nella stessa area;
2. Per il controllo delle acque meteoriche fare riferimento ai valori alla Tabella 4 dell'Allegato 5 alla Parte Terza del D. Lgs. 152/06, per il percolato definire la qualità con classificazione ed attribuzione del rispettivo codice CER ai fini del corretto smaltimento;
3. Nel caso che le acque sotterranee, inizialmente contaminate, vengono gestite come scarico, si fa presente che l'attivazione dello stesso è subordinato all'autorizzazione ai sensi della Parte Terza del D. Lgs. 152/06, e le acque sono assimilate a quelle industriali, ai sensi dell'art. 243 come modificato dall'art. 41 comma 1 del D.L. 69/2013 convertito dalla L. 98/2013;
4. Garantire in fase esecutiva che tutti i sistemi drenanti acque sotterranee siano attestati ad una idonea profondità, in funzione delle caratteristiche idrolitostratigrafiche puntuali del sito, al fine di raggiungere l'efficacia dello scopo per cui sono realizzati, per le trincee idrauliche e per le reti di captazione/trattamento che drenano percolato, acque contaminate e/o potenzialmente contaminate, garantire sempre il costante funzionamento dei sistemi di aspirazione/allontanamento/stoccaggio al fine di evitare ristagni di fondo ovvero travasi sotterranei dai sistemi drenanti e di accumulo in aree contigue, prevedere quindi periodici sopralluoghi e rilievi, in particolare in periodi successivi a significativi eventi meteorici, effettuando frequenti e tempestive asportazioni dei liquidi raccolti, in base alla loro produzione, le acque captate all'interno del corpo dei rifiuti vanno analizzate e gestite come rifiuti liquidi,
5. Effettuare una corretta gestione di tutti i rifiuti e/o sottoprodotti, comprese le terre e rocce da scavo , derivanti dalle operazioni stabilite dal progetto, secondo la normativa vigente, tenuto conto anche delle risultanze analitiche riscontrate durante le indagini preliminari e di caratterizzazione, si ribadisce che lo Stagno non rientra tra quelli significativi per la valutazione di eventuali superamenti della soglia di contaminazione CSC;
6. Attenersi alle prescrizioni di carattere generale già indicate nel parere della Conferenza dei servizi del 02 Dicembre 2014 e del 19 Marzo 2015 non contemplate nel presente.

Il Comune di Montefalcone di Val Fortore, con nota prot. n. 2157 del 07 Maggio 2015 acquisita agli atti di questa U.O.D. con prot. n. 0314690 di pari data, in riferimento al D.D. n. 32 del 16 Marzo 2015, rilasciata dalla UOD Usi Civici (52-06-07) per la particella ricadente in località Toppo Pagliano, foglio 2, particella 40 trasmette chiarimenti e integrazioni;

Il giorno 19 Maggio 2015 si svolge la Conferenza dei Servizi convocata con nota prot. n. 0316525 del 08 Maggio 2015, la Presidenza alla luce di quanto emerso e di quanto richiesto agli Enti competenti resta in attesa delle ultime integrazioni e chiarimenti e la formulazione dei pareri finali. Il rappresentante della Provincia di Benevento nella persona dell' Arch. Raffaele Rabuano esprime parere favorevole al progetto de quo. Il presidente alla luce dei pareri espressi in sede di conferenza aggiorna i lavori al giorno 04 Giugno 2015;

- Il giorno 04 Giugno 2015 si svolge la Conferenza dei Servizi convocata con nota prot. n. 0351102 del 21 Giugno 2015, in tale seduta, oltre alla richiesta di integrazioni e chiarimenti dei presenti, il Presidente chiede ulteriori chiarimenti in merito ai lavori del progetto esecutivo da eseguirsi, stabilendo che gli stessi non possono essere eseguiti in quanto manca il parere vincolante ai sensi del D. Lgs. 42/2004 della Soprintendenza delle Belle Arti e Paesaggio di Caserta e Benevento, pertanto all'unanimità si chiede e sollecita la Soprintendenza di far pervenire il proprio parere di competenza vincolante entro e non oltre il giorno 25 Giugno 2015;
- Il giorno 25 Giugno 2015 presso questa U.O.D. si svolge la Conferenza dei Servizi decisoria convocata con nota prot. n. 0401440 del 10 Giugno 2015, la Presidenza saluta, ringrazia i presenti e fornisce copia della nota della Soprintendenza prot. n. 0419988 del 18 Giugno 2015 con cui si esprime, ai sensi del citato art. 146 del D. Lgs. 42/2004, esclusivamente per quanto di competenza, parere favorevole all'esecuzione dei lavori. Al fine di migliorare l'inserimento delle opere nell'ambito sottoposto a tutela, la Soprintendenza ritiene che debbano essere rispettate le condizioni di seguito elencate:
  1. l'intervento di ripristino della stabilità del pendio, prevista in progetto mediante l'inserimento di n. 135 pali in calcestruzzo cementizio armato, con diametro paria a 80 cm e altezza pari a 20 ml, sia realizzato con tecniche alternative evitando l'utilizzo massimo di cemento, che comporterebbe la compromissione della natura del suolo;
  2. tutte le opere in calcestruzzo armato fuori terra siano rivestite in pietra locale;
  3. la pavimentazione del percorso carrabile sia realizzato in terra battuta. Sarà cura di codesto Ente (Comune) trasmettere alla Soprintendenza , così come previsto dall'art. 146 c. 11 del D.Lgs. 42/04, l'Autorizzazione Paesaggistica rilasciata nel rispetto delle indicate prescrizioni.

In sede di Conferenza il Gruppo progettista R.T.P. con nota acquisita al ns. prot. n. 0432805 del 23/06/2015, rappresenta quanto segue, il parere della Soprintendenza è da considerarsi a tutti gli effetti come "negativo" e non "favorevole". La prescrizione che impone la Soprintendenza di utilizzare per la stabilizzazione del versante, tecniche alternative all'utilizzo dei 135 pali in c.a., di fatto, anche in considerazione della altre ipotesi vagliate, rende l'opera irrealizzabile. Non esistono, infatti, a parere di chi scrive, alternative altrettanto valide in grado di assicurare margini di sicurezza accettabili per la stabilizzazione del pendio; si tiene a puntualizzare, in proposito, che l'eventuale cedimento del pendio, a seguito dell'intervenuta bonifica, vanificherebbe l'intero intervento con il rischio, a questo punto, non marginale, di un grande spreco di danaro pubblico.

- Con spirito costruttivo, inoltre, si evidenzia che la soprintendenza ha ritenuto di escludere la possibilità di utilizzare 135 pali in c.a., prescrivendo l'utilizzo di tecniche alternative: pur senza indicarne alcuna. E' anche vero che non era certo nei compiti della soprintendenza studiare le possibili alternative, tuttavia non è chiara nemmeno la ratio che da un lato esclude la possibilità di utilizzare 135 pali e dall'altro, evidentemente, acconsente la realizzazione di una paratia di 103 pali da 18 metri di profondità. Laddove fosse solo una questione di ubicazione delle opere di sostegno, si potrebbe valutare per la stabilizzazione del pendio, la realizzazione di più paratie realizzate in parallelo lungo il versante (in proposito, però, si ricorda che l'Autorità di Bacino di Campobasso, in merito, seppure informalmente, si è già espressa in maniera nettamente contraria). In estrema analisi, resterebbero due alternative:
- alternativa zero: ma se la volontà dell'amministrazione fosse stata quella di lasciare i rifiuti dove si trovano, evidentemente, non si sarebbe neanche arrivati a questo punto;
- alternativa della delocalizzazione: in buona sostanza si potrebbero trasportare a discarica, sia i rifiuti, che i materiali dell'interfaccia contaminata (alternativa già vagliata ed esclusa sia per motivi tecnici che per motivi economici: i costi, in buona sostanza, verrebbero raddoppiati).

Alla luce del parere della Soprintendenza e delle dichiarazioni rese dai progettisti, il Responsabile del Procedimento, nonché presidente delegato, prende atto delle difficoltà espresse dai progettisti, pur tuttavia, il gruppo dei tecnici si impegna però, in sede di stesura della progettazione esecutiva, a

verificare, ove possibile, al fine di ottemperare alla prescrizione della Soprintendenza, l'utilizzo di tecniche alternative alla palizzata, relativamente alla sola particella sottoposta a vincolo paesaggistico ambientale censita dalla Soprintendenza, verificando la reale fattibilità tecnica con la stessa o, se del caso, valutare in alternativa la parziale rimozione dei rifiuti per evitare, in parte o in toto la palificata.

Il rappresentante dell'ASL, Dott. Michele Pascarella, esprime parere favorevole alle indicazioni e prescrizioni presentate.

Il Presidente, acquisiti gli assensi nelle precedenti sedute di Conferenza di Servizi, l'assenso ai sensi dell'art. 14-ter comma 7 e 14 quater della L. 241/90 e s.m.i.. da parte degli Enti intervenuti al procedimento e di quelli assenti , non avendo gli stessi espresso in sede di conferenza o fatto pervenire alcun parere negativo in merito, la Presidenza**,** rappresenta infine che ai fini dell'emissione del provvedimento finale il Comune di Montefalcone (Bn) dovrà produrre: n. 2 copie del progetto definitivo (inteso come progetto approvato ed integrato con tutte le integrazioni e le indicazioni emerse) più 2 CD dello stesso.
La presente autorizzazione non esclude tutte quelle spettanti di competenza di altri Uffici e/o Enti della P.A. tecnicamente qualificati ed istituzionalmente preposti per l'esame di tutti gli aspetti che l'opera prevista richiede per la sua realizzazione, con particolare riferimento al Parere di Compatibilità ai sensi del D. Lgs. 152/2006 e s.m.i. Per quanto non espressamente richiamato nella presente autorizzazione, si fa riferimento alle disposizioni vigenti in materia.
L'ASL BN1 nella rappresentanza del Dott. Michele Pascarella esprime parere favorevole nel rispetto delle raccomandazioni e/o prescrizioni impartite dall'Arpac Dipartimento Provinciale di Benevento.
Il Presidente acquisisce l'assenso ai sensi dell'art 14-ter comma 7 e 14 quater della L. 241/90 e s.m.i. da parte dell'Autorità di Bacino Trigno, Biferno, Saccione e Fortore, non avendo gli stessi espresso in sede di conferenza o fatto pervenire alcun parere negativo in merito, di conseguenza si rappresenta che ai fini dell'ammissione del provvedimento finale, il comune di Montefalcone di Val Fortore (BN), dovrà produrre duplice copia con tutte le integrazioni e le indicazioni emerse con la quale si esprime parere favorevole con prescrizioni.
Questa UOD, nella stessa seduta della Conferenza dei Servizi, ha notificato nota esplicativa n. 2014.0198852 del 20/03/2014 della Direzione Generale per l'Ambiente e l'Ecosistema – UOD Bonifiche circa l'esatta applicazione delle Garanzie Finanziarie a copertura delle operazioni di bonifica;
Il Comune di Montefalcone di Val Fortore (BN) con nota prot. 3285 del 02 Luglio 2015, acquisito al ns. prot. n. 0460104 del 02 Luglio 2015, ha trasmesso quanto richiesto in sede di Conferenza dei Servizi decisoria del 25 Giugno 2015;

VISTI

- Il D. Lgs. 152/06 e s.m.i.;
- la Legge Regionale n. 4 del 14 aprile 2008;
- la legge 7 agosto 90 n.241 e s.m.i.;
- la D.G.R. 4/10/2012 n. 528;
- la D.G.R. n. 711/05;
- la D.G.R. n. 400 del 28 marzo 2006;
- il D.D. n. 208 del 3 aprile 2006 dell'AGC Ecologia;
- il D.D. n. 911 del 7 novembre 2006 dell'AGC Ecologia;
- il D.D. n. 253 del 26 aprile 2007 dell'A.G.C. Ecologia;
- il D.D. n. 59 del 14/06/2007 dell'ex STAP Ecologia di Benevento;
- il D.D. n. 65 del 16.06.2009 dell'ex STAP Ecologia di Benevento;
- la D.G.R.C. n. 175 del 03/06/2013;
- la D.G.R.C. n. 601 del 20/12/2013;
- Decreto Dirigenziale Usi Civici n. 32 del 16/03/2015 rilasciato dalla UOD 52-06-07;
- La nota prot. n. 2014.0198852 del 20/03/2014 della Direzione Generale per l'Ambiente e l'Ecosistema – UOD Bonifiche circa la corretta applicabilità della Garanzie Finanziarie da prestare;

Alla stregua delle determinazioni della Conferenza di Servizi del 25 Giugno 2015 e delle precedenti sedute e dei pareri comunque acquisiti, ai sensi di legge, nonché dell'espressa dichiarazione di

regolarità resa dal Responsabile del Procedimento e della Posizione Organizzativa competente, fatti salvi comunque tutti i visti, autorizzazioni e concessioni di competenza di altri Enti:

D E C R E T A

la premessa forma parte integrante e sostanziale del presente provvedimento.

di PRENDERE ATTO delle risultanze e delle prescrizioni delle Conferenze dei Servizi sia interlocutorie che di quella decisoria tenutasi in data 25 Giugno 2015 ed in conformità:

di APPROVARE, così come approva, ai sensi dell'art. 242 del D. Lgs 152/06 e s.m.i., il Progetto di bonifica e di messa in sicurezza, comprensivo delle integrazioni presentate e delle prescrizioni degli Enti intervenuti e dell'ARPAC – Dipartimento Provinciale di Benevento riportate in premessa nel presente atto, a cui il Comune di Montefalcone di Val Fortore (BN) dovrà attenersi, della ex discarica comunale ubicata in località "Toppo Pagliano" - codice sito 2042C001, a firma dell'Arch. Luigi Esposito Responsabile Unico del Procedimento, composto dai seguenti elaborati di progetto di cui al prot. 0460104 del 02 Luglio 2015:

Elenco Elaborati: contenente anche i chiarimenti delle CDS precedenti e quella conclusiva del 25 Giugno 2015:

PROGETTO DEFINITIVO COORDINATO

con integrazioni e modifiche intervenute nel corso dell'istruttoria Conferenza dei Servizi del 02/12/2014 – 19/03/2015 – 05/05/2015 – 19/05/2015 – 04/06/2015 – 25/06/2015.

1. Relazione tecnico – illustrativa
2. Relazioni specialistiche
3. Ripristino ambientale: Stima interventi di afforestazione
4. Piano di gestione post-operativa
5. Piano di sorveglianza e controllo
6. Piano gestione materiali – Mitigazione criticità ambientali
7. Relazione paesaggistica
8. Corografia al 25000
9. Aerofotogrammetria al 5000
10. Inquadramento catastale al 4000
11. Piano particellare grafico e descrittivo d'esproprio
12. Stralcio Piano Autorità di Bacino al 1000
13. Documentazione fotografica
14. Planimetria stato di fatto al 1000
15. Planimetria generale di progetto al 500
16. Sezioni longitudinali al 500
17. Planimetria sistema di captazione e raccolta del percolato al 1000 e 500 (particolari costruttivi al 50 e 25)
18. Planimetria sistema di captazione del biogas al 500 (particolari costruttivi al 25)
19. Sistemazione finale e reticolo idraulico di superficie e drenaggio acque bianche al 1000 e 500
20. Sistemi di monitoraggio - acque sotterranee (piezometri), stabilità pendio e dati meteo climatici
21. Pacchetto di copertura al 25
22. Planimetria viabilità di servizio al 1000 (sezioni al 50)
23. Planimetria recinzione e impianto di illuminazione al 1000 (particolari costruttivi al 100 e 50)
24. Opere complementari – planimetria afforestazione al 1000
25. Diaframma di jet grouting – Piante e sezioni al 200 (particolari costruttivi al 100 , 50 e 25)
26. Paratia – calcoli preliminari
27. Paratia – esecutivi strutturali
28. Pali diffusi - calcoli preliminari
29. Pali diffusi - esecutivi strutturali
30. Cronoprogramma
31. Quadro economico
32. Computo metrico – incluso oneri per la sicurezza
33. Elenco prezzi – Analisi prezzi
34. Incidenza Sicurezza e Manodopera
35. Risultati analisi – certificati analisi della zona lavori;

36. Modello concettuale del sito ed analisi di rischio (Rev. 02/2008)
37. Documento di sintesi del modello concettuale del sito ed analisi di rischio (Rev. 02/2009)
38. Relazione geologica
39. Relazione integrativa per l'Autorità di Bacino – Sede Campobasso
40. Relazione integrativa per l'ARPAC – Sede Benevento;
41. Relazione giustificativa dell'aumento dei costi

di AUTORIZZARE l'esecuzione delle opere previste dal succitato progetto di bonifica e di messa in sicurezza della discarica di che trattasi, conferendo all'ARPAC – Dipartimento Provinciale di Benevento - ampia facoltà di gestione delle attività di controllo ambientale. In particolare è demandato ad ARPAC il controllo delle attività previste dal Piano di Monitoraggio e Controllo e del Piano di Gestione Post - Operativa. Per tali attività sarà corrisposto dal Comune ad ARPAC un corrispettivo economico derivato dall'applicazione del vigente tariffario regionale.

di PRECISARE che la presente autorizzazione, conformemente a quanto disposto dal comma 7 dell'art. 242 del D. Lgs 152/06, costituisce assenso per tutte le opere connesse alla bonifica del sito in esame, sostituendosi ad ogni altra autorizzazione, concessione, concerto, intesa, nulla osta da parte delle Pubbliche Amministrazioni e comporta dichiarazione di pubblica utilità, di urgenza ed indifferibilità dei lavori. Sono fatte salve le considerazioni di carattere economico la cui valutazione non rientra nelle competenze della scrivente UOD Autorizzazioni ambientali e rifiuti Benevento. L'Amministrazione Provinciale, in ottemperanza al comma (a) art. 197 del D. Lgs. 152/06 e s.m.i., procederà al controllo e alla verifica degli interventi di bonifica ed al monitoraggio ad essi conseguenti, nonché il certificato di avvenuta bonifica di cui all'art. 248 del D. Lgs. 152/06 ai fini dello svincolo della garanzie finanziarie.

- Che le garanzie finanziarie non sono dovute come meglio specificato nella nota prot. n. 2014.0198852 del 20/03/2014 della UOD Bonifiche che riporta il parere dell'Avvocatura Regionale, prot. n. 0142573 del 27/02/2014, la quale conclude che le Pubbliche Amministrazioni possono essere esonerate dal presentare garanzie finanziarie per l'esecuzione dei lavori di bonifica.

di PRESCRIVERE CHE

- i lavori dovranno iniziare, con ogni urgenza, e comunque non oltre un anno dal rilascio del presente provvedimento (anche in considerazione dei tempi necessari per le procedure di appalto lavori) e dovranno concludersi entro 180 giorni dalla data di inizio e termine previsto dal cronoprogramma allegato al progetto approvato;
  - in sede esecutiva dell'intervento di bonifica dovranno essere rispettate tutte le norme vigenti in materia;
  - In sede di approvazione del progetto esecutivo, per la cantierabilità dei lavori, di cui al D. Lgs. 163/06, il Comune di Montefalcone di Val Fortore è autorizzato ad apportare al progetto di che trattasi, laddove fossero necessarie, modifiche non sostanziali, dandone preventiva comunicazione alla scrivente UOD di Benevento e al Dipartimento Provinciale ARPAC di Benevento.

di SPECIFICARE espressamente (ai sensi dell'art.3 comma 4 della Legge 7 agosto 1990 n. 241 e s.m.i. che avverso il presente Provvedimento è ammesso ricorso giurisdizionale al T.A.R. competente o, in alternativa, ricorso al Capo dello Stato, nei rispettivi termini di sessanta e centoventi giorni dalla sua notifica.

di NOTIFICARE copia del presente decreto al Comune di Montefalcone di Val Fortore (BN).

di TRASMETTERE copia del presente Provvedimento, alla Direzione Generale per l'Ambiente e l'Ecosistema – UOD Bonifiche (52-05-06) – Napoli, all'Amministrazione Provinciale di Benevento, all' A.R.P.A.C. – Dipartimento Provinciale di Benevento, all'A.S.L BN1, all'Autorità di Bacino Liri – Garigliano – Volturno, Alla Comunità Montana del Taburno.

di INOLTRARLO alla Segreteria della Giunta ed al Settore Stampa, Documentazione ed Informazione e Bollettino Ufficiale per la pubblicazione integrale sul B.U.R.C.

Dott.ssa Giovanna Luciano

REGIONE CAMPANIA

Decreto Dirigenziale n. 120 del 16/07/2015

Dipartimento 52 - Dipartimento della Salute e delle Risorse Naturali

Direzione Generale 5 - Direzione Generale per l'ambiente e l'ecosistema

U.O.D. 15 - UOD Autorizzazioni e rifiuti ambientali di Benevento

Oggetto dell'Atto:

DECRETO LEGISLATIVO N.152/06 -ART. 242 - OGGETTO: D.LGS. 152/06 E SMI - ART.242 CO. 3 - ACCORDO DI PROGRAMMA "PROGRAMMA STRATEGICO PER LE COMPENSAZIONI AMBIENTALI NELLA REGIONE CAMPANIA". MESSA IN SICUREZZA D'EMERGENZA DELLA FALDA,DEL PERCOLATO E DELLE ACQUE SUPERFICIALI DELLE AREE DI DEPOSITO PROVVISORIO DI ECOBALLE "TOPPA INFUOCATA" SITO NEL COMUNE DI FRAGNETO MONFORTE - APPROVAZIONE DEL PIANO DI CARATTERIZZAZIONE PROPOSTO DALLA SOCIETA' SOGESID SPA.

IL DIRIGENTE

VISTA

- **La DGRC n. 280 dell'11 Luglio 2014 e il DPGRC n. 162 del 23 Luglio 2014 di conferimento dell'incarico dirigenziale presso la UOD 15 "Autorizzazioni ambientali e Rifiuti" Benevento;**

PREMESSO CHE

- sul Supplemento ordinario alla G.U. n. 88 del 14 aprile 2006 – Serie generale – è stato pubblicato il D. Lgs. 3 Aprile 2006 n. 152 "Norme in materia Ambientale ";
- l'art. 242 disciplina le procedure operative ed amministrative e l'autorizzazione del Piano di Caratterizzazione;
- il D. Lgs. 16 gennaio 2008 n. 4 pubblicato sulla S.O. n. 24 del 29.01.08 ha apportato ulteriori disposizioni correttive ed integrative del D. Lgs. 152/06;
- La UOD 06 "Bonifiche" della Direzione Generale per l'Ambiente e l'Ecosistema – Napoli con nota prot. 2014.0809810 del 28/11/2014, nell'ambito di Accordo di Programma di Compensazioni Ambientali della Regione Campania ha trasmesso la documentazione per l'approvazione del piano di caratterizzazione delle aree di deposito provvisorio di ecoballe loc. Toppa Infuocata nel Comune di Fragneto Monforte;
- La società Sogesid Spa con nota prot. RP14-1023 COM220.doc, acquisito al ns. prot. n. 2014.0797953 del 25/11/2014, ha trasmesso il progetto di Messa in sicurezza d'emergenza della falda, del percolato e delle acque superficiali delle aree di deposito provvisorio di Ecoballe "Toppa Infuocata" in esito ai risultati della riunione tecnica del 20/03/2014 tenutasi presso gli uffici della Regione Campania – Napoli ;
- in data 5 Dicembre 2014 si è tenuta la Commissione Tecnica Istruttoria la quale ha richiesto delle integrazioni preliminari necessarie e richieste con nota prot. 0018089 del 13/01/2015, prima della trasmissione del progetto al successivo esame della Conferenza dei Servizi;
- La Sogesid Spa con prot. RP15-0398 COM220, acquisito al ns. prot. 2015.0165421 del 10/03/2015, ha trasmesso il progetto comprensivo delle integrazioni richieste dalla CTI da sottoporre alla Conferenza dei Servizi;
- questa UOD, con nota prot. 2015.0165519 del 10/03/2015, ha convocato la Conferenza dei Servizi per il giorno 24/03/2015;
- La FIBE Spa, invitata alla Conferenza dei Servizi del 24/03/2015, con nota prot. FIBE/U/15/010, acquisito al ns. prot. n. 2015.0189510 del 19/03/2015, ha comunicato la non competenza sullo stoccaggio provvisorio delle ecoballe ubicate alla Località Toppa Infuocata e anche sullo smaltimento dei Rifiuti in Campania;
- La Sogesid Spa con nota prot. RP15-0432 COM220, acquisito al ns. prot. n. 2015. 0197165 del 23/03/2015, ha comunicato di aver trasmesso copia del progetto comprensivo delle integrazioni richieste a tutti gli Enti invitati alla Conferenza dei Servizi;
- In data 24 Marzo 2015 si è svolta la Conferenza dei Servizi con i seguenti pareri espressi che si trascrivono:
  - risultano presenti: Regione Campania – Dott. Pagliuca Giuseppe (Responsabile del Procedimento); SOGESID – Ing. Enrico Brugiotti; Ing. Camilla Cicerone; ASL BN1 – Dott. Cofrancesco Antimo; Proprietario sito – Sig. Alberto Ciaravolo; Avv. Claudia Ciaravolo;
  - risultano assenti, ma hanno fatto pervenire i propri pareri di competenza: Comune di Fragneto Monforte (Bn) **–** ARPAC – Dipartimento Provinciale di Benevento – Trasmessa nota prot. n. 0017878 del 24/03/2015 acquisita agli atti d'ufficio con nota prot. n. 0202003 di pari data; Provincia di Benevento - Trasmessa nota prot. n. 0026913 del 24/03/2015 acquisita agli atti d'ufficio con nota prot. n. 0200970 di pari data; Autorità di Bacino Liri Garigliano Volturno; FIBE Campania, FIBE s.p.a.; SAMTE s.r.l. Sannio Ambiente e territorio; Presidenza del Consiglio dei Ministri Dipartimento della Protezione Civile Unità tecnica-Amministrativa Commissario Straordinario, Ministero dell'Ambiente e del Territorio.
    - In tale seduta vengono acquisiti e verbalizzati i seguenti pareri:

- Il Presidente della Conferenza dei servizi rappresenta che l'ordine del giorno del tavolo è l'esame del "progetto dal punto di vista ambientale" e non riguarda gli aspetti economico-finanziari connessi;
- L'ASL si riserva l'espressione del parere di competenza a seguito dell'acquisizione del parere definitivo dell'ARPAC.
- L'Avv. Claudia Ciaravolo fa presente che la parte "proprietaria del sito" non ha ricevuto la documentazione progettuale e la società SOGESID si impegna ad una pronta trasmissione della stessa;
- L'Avv. Claudia Ciaravolo in sede di conferenza dichiara di rappresentare anche gli interessi delle Signore Moccia Silvia, Lucia Pannella, Carmela Pannella, Patrizia Pannella e Alberto Ciaravolo nella qualità di legale rappresentante della Lapidei del Monforte s.r.l.. Preliminarmente ribadiscono la diffida alla Provincia di Benevento, alla SAMTE e alla Regione Campania ad attivarsi, affinché sia immediatamente rilasciato il sito in oggetto del cessato contratto di locazione intervenuto con la FIBE SPA ed in cui è subentrata la Provincia di Benevento sin dal 01/07/2008, come da sentenza n. 13765/14 del Tribunale di Napoli, nonché, a ripristinare i luoghi, liberi e vuoti da persone e cose, cosi come contrattualmente convenuto, ed a risarcire i danni, anche con riferimento alla occupazione senza titolo del sito fino alla data di riconsegna, cosi come da giudizio in corso presso il Tribunale di Benevento Rg n. 1090/2014 - Giudice Dott. Galasso - Udienza 21/10/2014.
- I lavori vengono aggiornati alla data del 31 Marzo 2015.

- In data 31 Marzo 2015 si è svolta la Conferenza dei Servizi con i seguenti pareri espressi che si trascrivono:
  - In tale seduta risultano presenti:

Regione Campania – Dott.ssa Giovanna Luciano (Presidente); Regione Campania – Dott. Pagliuca Giuseppe (Responsabile del Procedimento); SOGESID – Ing. Camilla Cicerone; ASL BN1 – Dott. Cofrancesco Antimo – parere nota prot. n. 381 del 31/03/2015, acquisito agli atti d'ufficio con prot. n. 225094 del 01/04/2015; Comune di Fragneto Monforte (BN) **–** ARPAC – Dipartimento Provinciale di Benevento – Dott. De Gennaro Vincenzo - nota prot. 0019546 del 31/03/2015 acquisita agli atti d'ufficio con nota prot. n. 0221028 di pari data;
Risultano assenti: Proprietà sito – Provincia di Benevento; Autorità di Bacino Liri Garigliano Volturno; FIBE Campania; FIBE s.p.a.; SAMTE s.r.l. Sannio Ambiente e territorio; Presidenza del Consiglio dei Ministri Dipartimento della Protezione Civile Unità tecnica-Amministrativa; Commissario Straordinario Ministero dell'Ambiente e del Territorio.
In tale seduta vengono rilasciati i seguenti pareri: La Dott.ssa Giovanna Luciano, che presiede la seduta, saluta, ringrazia i presenti e fornisce copia:

- della nota dell'ARPAC prot. n. 0019546 del 31/03/2015 acquisita agli atti d'ufficio con nota prot. n. 0221028 di pari data con cui il Dipartimento Provinciale ritiene che per poter esprimere il parere di competenza sia necessario fornire una serie di integrazioni;

Si acquisisce copia della nota della SOGESID prot. n. RP15-0461 COM220 acquisita agli atti d'ufficio con prot. n. 220087 del 31/03/2015 con la quale si precisa di non aver ricevuto il Verbale della Conferenza tenutasi in data 24/03/2015;
Il Responsabile del Procedimento precisa che la nota comprensiva dell'allegato verbale è stata già ritrasmessa e comunque fornisce copia cartacea della stessa.
Il Dott. De Gennaro Vincenzo, rappresentante dell'Arpac, prende la parola, illustra e chiarisce puntualmente tutte le integrazioni richieste.
La Sogesid prende atto di tali richieste. Il Dott. De Gennaro Vincenzo pone l'attenzione, infine, sul fatto che ARPAC effettuerà determinazioni analitiche di laboratorio su un numero di campioni indicativamente pari al 10-20% del totale dei campioni prelevati e chiede chiarimenti su quale soggetto si farà carico dei relativi costi, in particolare se SOGESID o altro soggetto da individuare.
La SOGESID precisa chi si chiarirà tale punto ma che di solito la società che vince la gara di appalto per l'effettuazione delle analisi paga le fatture ARPAC che poi saranno rigirate a SOGESID.
L'ASL BN1, in aggiunta alle prescrizioni ARPAC, esprime parere favorevole a condizione che :

- i sondaggi e le indagini effettuate (analisi di campioni di suolo e di acqua di falda) siano esaustivi dei parametri chimico-fisici, in modo da poter individuare eventuali dispersioni di contaminanti in aree a maggior criticità;
- la rimozione delle ecoballe combuste, da considerarsi una potenziale sorgente primaria di emissione di liquidi (percolato) che gassosa (biogas) per effetto della fuoriuscita incontrollata di questi ultimi, non costituisca motivo di contaminazione;
- tutte le operazioni di campionamento siano eseguite secondo quanto riportato nel Piano di Caratterizzazione e del documento di Analisi di Rischio;
- per i campioni che dovessero presentare concentrazioni superiori alla CSC relativi a terreni ad uso verde pubblico, privato e residenziale, ci si attenga a quanto previsto all'Allegato 5 Titolo V Parte IV del D. Lgs 152/06 colonna "A";
- le eventuali fasi di messa in sicurezza e bonifica dell'area in questione, non comportino rischio alcuno sotto l'aspetto Biotico:(Flora, Fauna, Uomo) che Abiotico: (Suolo, Falda).

Alle Conferenza dei Servizi, scusandosi per il ritardo, interviene anche il rappresentante del Comune di Fragneto Monforte, Assessore con delega all'Ambiente, Massimo Di Tocco al quale vengono brevemente illustrati i lavori svolti.

Il Presidente chiude la seduta della Conferenza e aggiorna i lavori a data da stabilirsi a seguito della consegna delle integrazioni richieste.

La Sogesid, con nota prot. PS15-DB-23 COM220.doc/EB/cc – C.d.C. F04/Cod. Comm. COM220, acquisita al ns. prot. n. 2015.0392157 dell'8 Giugno 2015, trasmette il Piano di Caratterizzazione delle aree di deposito provvisorio di ecoballe "Toppa Infuocata" – REV2;

- questa UOD, con nota prot. 2015. 0413030 del 16/06/2015, ha convocato la conferenza dei servizi per l'approvazione del piano di caratterizzazione di cui alla versione aggiornata comprensiva di integrazioni richieste nelle precedenti Conferenze;

- In data 7 Luglio si è svolta la Conferenza dei Servizi con i seguenti pareri espressi che si trascrivono:
  - la Conferenza dei Servizi con i seguenti pareri espressi ed acquisiti:

Risultano presenti: Regione Campania – Dott. Pagliuca Giuseppe (Responsabile del Procedimento - Presidente); SOGESID – Ing. Enrico Brugiotti – Ing. Marco Deri; ARPAC – Dipartimento Provinciale di Benevento – nota prot. 42193 del 07/07/2015 acquisita agli atti d'ufficio con nota prot. n. 467976 di pari data; Provincia di Benevento – Ing. Gennaro Fusco; SAMTE s.r.l. Sannio Ambiente e territorio- Ing. Liliana Monaco.

Risultano assenti: ASL BN1 – espresso parere favorevole con prescrizioni nella seduta del 31/03/15; Comune di Fragneto Monforte (Bn) **-** Proprietà sito - Autorità di Bacino Liri Garigliano Volturno; FIBE Campania; FIBE s.p.a.; Presidenza del Consiglio dei Ministri Dipartimento della Protezione Civile Unità tecnica-Amministrativa; Commissario Straordinario; Ministero dell'Ambiente e del Territorio.

Il Dott. Pagliuca, che presiede la seduta, saluta, ringrazia i presenti e fornisce copia:

- della nota dell'ARPAC prot. 42193 del 07/07/2015 acquisita agli atti d'ufficio con nota prot. n. 467976 di pari data; con cui il Dipartimento Provinciale esprime parre favorevole con una serie di prescrizioni/indicazioni;

La SOGESID Spa precisa che nella precedente Conferenza dei servizi l'ARPAC non ha partecipato ai lavori ma ha inviato il proprio parere di competenza con richiesta di integrazioni a cui la Società ha puntualmente risposto; nella seduta odierna, dopo aver letto la nota succitata dell'ARPAC, in relazione alle prescrizioni/indicazioni poste si dichiara quanto segue:

- in relazione al punto 1) si ottempererà a quanto richiesto;
- in relazione al punto 2) si precisa che la sigillatura dei pozzi non attrezzati a piezometri è già prevista nel capitolato tecnico; in relazione al secondo capoverso si ottempererà nelle attività di campo;
- in relazione al punto 3) si evidenzia che le profondità indicate sono le massime ipotizzate. Laddove si riscontrasse la presenza di un acquifero a profondità inferiore questo verrà campionato, come per altro già previsto e si precisa che non si proseguirà nella perforazione. Si precisa ulteriormente che i piezometri da realizzare sono tutti esterni all'area di piazzole contenenti i rifiuti stoccati a differenza di quelli già esistenti che hanno profondità massima fino a 20 metri situati all'interno del sito.

- in relazione al punto 4) si conferma che è già prevista una validazione di non meno del 10% dei campioni e comunque per l'importo già previsto nel quadro economico allegato al progetto.
- in relazione al punto 5) si precisa che gli eventuali approfondimenti circa ulteriori sondaggi, campionamenti, profondità di investigazione, analisi e quant'altro si effettueranno nei limiti di quanto previsto dal D. Lgs 163/2007 e dal D.P.R. 207/2010 relativamente alle fasi progettuali e di esecuzione dei servizi; in relazione ai successivi due capoversi, circa i metodi analitici e l'avvio delle indagini, si precisa che tali aspetti sono già espressamente previsti nel Capitolato al punto 2.3.

La Samte esprime parere favorevole concordando con quanto dichiarato da SOGESID;
La Provincia di Benevento, nel concordare con quanto dichiarato da SOGESID in precedenza, ritiene sufficientemente esaustivo quanto previsto nella documentazione integrativa presentata e pertanto esprime parere favorevole.
Rileva altresì la carenza di perentorietà nelle prescrizioni dell'ARPAC, ne rileva ancora la aleatorietà e l'assenza di indicazioni che possano condurre a decisioni operative precise da parte del soggetto attuatore. Si lamenta, infine, l'assenza dell'ARPAC che, viceversa, proprio per la lamentata assenza di perentorietà delle prescrizioni, se presente in sede di Conferenza potrebbe meglio chiarire le materie su cui si esprime al fine di portare a decisioni perfettamente coerenti con la normativa vigente in materia ed in particolare con il D. Lgs 163/2007 e il D.P.R. 207/2010;
Il Presidente, prende atto dei pareri favorevole espressi in questa seduta e nelle precedenti e verificata la regolarità dell'invio della convocazione effettuata al Comune di Fragneto Monforte (Bn), alla proprietà del sito, alla FIBE Campania, alla FIBE s.p.a., alla Presidenza del Consiglio dei Ministri Dipartimento della Protezione Civile Unità tecnica-Amministrativa Commissario Straordinario, al Ministero dell'Ambiente e del Territorio ne acquisisce l'assenso ai sensi dell'art. 14-ter comma 7 e 14 quater della L. 241/90 e s.m.i.. non avendo la stessa espresso in sede di conferenza o fatto pervenire alcun parere in merito, e pertanto, dichiara chiusi i lavori della conferenza.

PRESO ATTO

- del parere favorevole espresso nella seduta del 27 Luglio 2015 e di quelle precedenti della Conferenza dei Servizi indetta ai sensi dell'art. 14 della L. 241/90 e smi;
- del parere favorevole dell'ARPAC – Dipartimento Provinciale di Benevento – espresso con nota con nota prot. n. 0012348 del 04/03/2014, con indicazioni e integrazioni;
- dell'assenso degli Enti intervenuti e l'assenso di quelli assenti, ai sensi dell'art. 14 ter comma 7 della L.241/90;

VISTO

- l'art. 242 D. Lgs. vo 152/06;
- La nota della UOD 06 "Bonifiche" della Direzione Generale per l'Ambiente e l'Ecosistema – Napoli, prot. 2014.0809810 del 28/11/2014, rientrante nell'ambito di Accordo di Programma di Compensazioni Ambientali della Regione Campania;

Alla stregua delle determinazioni della Conferenza di Servizi del 7 Luglio 2015 e delle precedenti sedute e dei pareri comunque acquisiti, ai sensi di legge, nonché dell'espressa dichiarazione di regolarità resa dal Responsabile del Procedimento e della Posizione Organizzativa competente, fatti salvi comunque tutti i visti, autorizzazioni e concessioni di competenza di altri Enti:

DECRETA

di PRENDERE ATTO delle risultanze e delle prescrizioni delle Conferenze dei Servizi sia interlocutorie che di quella decisoria tenutasi in data 7 Luglio 2015 ed in conformità:
di APPROVARE, così come approva, il piano di caratterizzazione delle aree di deposito provvisorio di ecoballe contenuto nel "progetto di Messa in sicurezza d'emergenza della falda, del percolato e delle acque superficiali delle aree di deposito provvisorio di Ecoballe "Toppa Infuocata" sito localizzato nel Comune di Fragneto Monforte proposto dalla Società SOGESID Spa, nell'ambito di Accordo di Programma di Compensazioni Ambientali della Regione Campania.
di AUTORIZZARE l'esecuzione delle attività e delle opere previste dal succitato piano di

caratterizzazione dell'area di che trattasi, conferendo all' ARPAC – Dipartimento Provinciale di Benevento - ampia facoltà di gestione delle attività di controllo ambientale.
di PRECISARE che la presente autorizzazione, conformemente a quanto disposto dal comma 3 dell'art. 242 del D. Lgs 152/06, costituisce assenso per tutte le opere connesse alla caratterizzazione, sostituendosi ad ogni altra autorizzazione, concessione, concerto, intesa, nulla osta da parte delle Pubbliche Amministrazioni;

Raccomanda

- che l'avvio delle indagini sia preventivamente concordato con Arpac al fine di consentire la diretta partecipazione;
- che i metodi analitici da utilizzare siano preventivamente concordati con l'Area Tecnica del Dipartimento ARPAC di Benevento;
- che il personale tecnico del Dipartimento possa prescrivere in campo eventuali approfondimenti di indagini circa ulteriori sondaggi, campionamenti, profondità di investigazione, analisi e quant'altro da concordare, nei termini di legge, con la società Sogesid Spa.

PRECISARE CHE

- così come disposto dal comma 4 dell'art. 242 del D. Lgs. 152/06 il soggetto proponente il progetto dovrà sottoporre alla UOD Autorizzazioni Ambientali e Rifiuti – Benevento, nei successivi sei mesi le risultanze della Caratterizzazione e l'applicazione della procedura di Analisi del Rischio sito specifica;

NOTIFICARE alla Regione Campania – UOD Bonifiche (52-05-06); Alla Sogesid Spa.
INVIARE Al Comune di Fragneto Monforte (Bn); All'Amministrazione Prov. le di Benevento; All'ARPAC Dipartimento provinciale di Benevento; All'ASL BN1; All'Autorità di bacino Liri Garigliano Volturno; Alla Soc. Lapidei del Monforte s.r.l., Alla Sig.ra Pannella Lucia, Alla Sig. Pannella Carmela, Alla Sig. Pannella Patrizia, Alla Sig. Moccia Silvia, Alla FIBE Spa Milano; Alla SAMTE s.r.l.; Alla Presidenza del Consiglio dei Ministri Dipartimento della Protezione Civile - Unità tecnica-Amministrativa Commissario Straordinario - Dott. Nicola dell'Acqua Via Concezio Muzy – Castelcapuano 80139 Napoli; Alla c.a. del Direttore Generale Per l'Ambiente e l'Ecosistema - Dott. Michele Palmieri; Al Ministero dell'Ambiente e del Territorio Via Cristoforo Colombo, 44 - 00147 Roma; Alla Stazione dei Carabinieri di Pesco Sannita (Bn) Via Vignale di Iorio 82020 Pesco Sannita (Bn); Al Corpo Forestale dello Stato Comando Stazione Forestale - Via Castello 82027 Pontelandolfo (Bn); Alla U.T.G. Prefettura di Benevento Corso Garibaldi, 1 – 82100 Benevento; Al Settore Bollettino Ufficiale per la pubblicazione integrale sul B.U.R.C.

Dott.ssa Giovanna Luciano

REGIONE CAMPANIA

Decreto Dirigenziale n. 121 del 16/07/2015

Dipartimento 52 - Dipartimento della Salute e delle Risorse Naturali

Direzione Generale 5 - Direzione Generale per l'ambiente e l'ecosistema

U.O.D. 15 - UOD Autorizzazioni e rifiuti ambientali di Benevento

Oggetto dell'Atto:

D.LGS 152/06 ART. 242 - D.G.R.C. N. 175 DEL 03/06/2013. - D.G.R.C. 601 DEL 20/12/2013. APPROVAZIONE DEL PROGETTO DI BONIFICA E MESSA IN SICUREZZA PERMANENTE DELLA EX DISCARICA COMUNALE - LOC. BOSCO CACCELLE - COD. SITO CSPI 2047C001 DEL COMUNE DI PANNARANO (BN) E RILASCIO DELL'AUTORIZZAZIONE PER L'ESECUZIONE DELLE OPERE PREVISTE NEL MEDESIMO PROGETTO.

IL DIRIGENTE

VISTA

- **La DGRC n. 280 dell'11 Luglio 2014 e il DPGRC n. 162 del 23 Luglio 2014 di conferimento dell'incarico dirigenziale presso la UOD 15 "Autorizzazioni ambientali e Rifiuti" Benevento;**

PREMESSO CHE:

- il D. Lgs. 152/06 detta le "Norme in Materia Ambientale" e nella Parte IV – Titolo V, art. 242 e segg. definisce le norme in materia di bonifica dei siti contaminati;
- la L.R. n. 4 del 28 marzo 2007, come modificata ed integrata dalla L.R. n. 4/2008, detta le norme in materia di "Gestione, Trasformazione, Riutilizzo dei Rifiuti e la Bonifica dei Siti Inquinati";
- la Giunta Regionale della Campania, con Deliberazione n. 400 del 28 marzo 2006, ha deliberato l'attuazione degli interventi previsti dalla misura 1.8 POR Campania 2000/2006 connessi al Piano Regionale di Bonifica approvato con D.G.R.C. n. 711 del 13/06/2005;
- con Decreto Dirigenziale n. 911 del 7/11/06 dell'A.G.C. Ecologia, Tutela dell'Ambiente, Disinquinamento e Protezione Civile di Napoli sono stati ammessi a finanziamento n. 151 interventi di caratterizzazione di siti di discariche comunali e/o consortili ubicati su aree di proprietà e/o gestite da Enti Pubblici e sono state impartite disposizioni per la realizzazione delle attività di caratterizzazione dei siti potenzialmente contaminati;
- con Decreto Dirigenziale n. 253 del 26/04/2007 sono state affidate ai Settori Provinciali Ecologia, Tutela Ambiente e Protezione Civile le attività istruttorie connesse all'approvazione dei piani di caratterizzazione dei succitati siti, da svolgere con le modalità descritte nel medesimo Decreto Dirigenziale;
- con il succitato Decreto dirigenziale n. 253 del 26/04/2007, si è demandato ai Settori Provinciali Ecologia, Tutela Ambiente e Protezione Civile l'attuazione della procedura per l'approvazione dei piani di caratterizzazione dei siti potenzialmente contaminati, previa convocazione, delle Conferenze di Servizi, secondo quanto previsto dall'art. 242 comma 3 del D. Lgs. 152/06;
- Il Comune di Pannarano (BN) con nota n. 2623 del 2 Ottobre 2013, acquisita al prot. 0679768 del 3 Ottobre 2013, ha presentato il Piano di Caratterizzazione della discarica comunale - Loc. Bosco Caccelle – Codice sito CSPI 2047C001, approvato con D.D. n. 71 del 15 Giugno 2007;
- l'ex STAP di Benevento, con D.D. n. 33 del 26 Marzo 2009, ha approvato con prescrizioni, le risultanze del succitato Piano di caratterizzazione e del documento di Analisi di Rischio così come proposto dal comune di Pannarano (BN), disponendo la presentazione del progetto operativo di bonifica e degli interventi di messa in sicurezza permanente per il sito de quo;
- Il giorno 4 Febbraio 2014 si svolge la Conferenza dei Servizi, convocata con nota 0014771 del 10 Gennaio 2014, durante tale seduta si dà lettura e si fornisce copia della nota dell'Arpac prot. n. 0006301 del 4 Febbraio 2014 acquisita agli atti con prot. n. 0079029 di pari data, con la quale ritiene che per esprimere parere favorevole sia necessario richiedere integrazioni e chiarimenti. In tale seduta si forniscono note della Direzione Generale per l'Ambiente e l'Ecosistema con prot. n. 772723 del 12 Novembre 2013 e n. 51075 del 24 Gennaio 2014, entrambi relative agli adempimenti previsti da assumere in materia di bonifica delle discariche comunali. Inoltre si dà lettura della nota della Autorità di Bacino dei Fiumi Liri – Garigliano e Volturno con cui in relazione agli aspetti di competenza esprime parere favorevole osservando quanto segue:
    1. Il progetto in esame attiene alla bonifica e messa in sicurezza permanente della ex discarica RSU ubicata alla località Bosco Caccelle nel comune di Pannarano (BN);
    2. Nell'ambito del Piano Stralcio per l'Assetto Idrogeologico – Rischio di frana (PsAI-Rf), approvato con D.P.C.M. del 12 Dicembre 2006 (G.U. Del 28 Maggio 2007, n. 122), l'area di discarica e quella strettamente contermine investigata ricadono in un' Area di

possibile ampliamento dei fenomeni franosi cartografati all'interno, ovvero di fenomeni di primo distacco-C1;

3. In base alle Norme di Attuazione del citato PsAI-Rf, nelle suddette aree C1 (v. art. 13), la sola prescrizione da rispettare è quella di subordine agli interventi e alla corretta applicazione della normativa vigente in materia, con particolare riguardo alle disposizioni contenute nel D.M. LL.PP. 11 Marzo 1988, nella circolare LL.PP. 24 Settembre 1988 n. 30483 e successive norme e istruzioni;
4. Nella relazione Geologica prodotta si evidenzia, da un punto di vista morfoevolutivo e di stabilità del versante dove insite la discarica, la presenza di numerosi processi geomorfologici attivi che interessano il corpo della discarica che potrebbero compromettere la stabilità dei luoghi e, quindi, del cumulo di rifiuti;
5. Rispetto a tali processi morfoevolutivi cartografati, si evidenzia la mancanza nella relazione geologica di riferimenti descrittivi della tipologia di processo, stato di attività e di evoluzione ed eventuali implicazioni circa la stabilità del cumulo dei rifiuti e della stabilità e durabilità delle opere di bonifica previste.

Per tutto quanto sopra, la scrivente Autorità di Bacino, pur esprimendo per le specifiche finalità della Conferenza dei Servizi indetta, parere favorevole al progetto operativo di bonifica e messa in sicurezza in epigrafe, ritiene necessario *che venga condotto un approfondimento sui livelli di stabilità delle aree in frana e sulla loro interferenza con il corpo della discarica e con le opere progettate, per il corretto dimensionamento degli interventi.*

- Il giorno 27 Maggio 2014 presso questa U.O.D. si svolge la Conferenza dei Servizi, convocata con nota prot. n. 332469 del 15 Aprile 2014, si dà lettura e si fornisce copia Arpac prot. n. 360376 del 27 maggio 2014, nel quale si ritiene che per poter esprimere parere favorevole sia necessario fornire ulteriori integrazioni e chiarimenti. Il Presidente evidenzia che la discarica ricade in zona SIC IT 804006 “Dorsale dei Monti del Partenio” chiedendo ai tecnici comunali di verificare tale circostanza e prendere contatti con la U.O.D. Direzione Generale per l'Ambiente e l'Ecosistema con sede in Napoli per una eventuale procedura di Valutazione di Incidenza o di verifica di assoggettabilità, sottolineando che tali chiarimenti pervengano al massimo entro quaranta giorni e siano trasmessi a tutti gli Enti interessati in tempo utile.
- Il giorno 9 Aprile 2015 si svolge presso questa U.O.D. la Conferenza dei Servizi convocata con nota prot. n. 199742 del 24 marzo 2015, la Presidenza dà lettura e fornisce copia della nota Arpac prot. n. 21289 del 9 Aprile 2015 acquisita agli atti d'ufficio con prot. n. 241609, di pari data, in cui si evince l'impossibilità di esprimere il parere in quanto il citato Dipartimento Provinciale Arpac non ha ricevuto la documentazione integrativa richiesta nella precedente Conferenza dei Servizi. La stessa prende atto della nota del comune di Pannarano (BN) acquisita agli atti di questa U.O.D. con prot. n.182045 del 17 Marzo 2015 con la quale si trasmette la nota della U.O.D. Valutazioni Ambientali, da medesima comunicazione si evince che la Commissione ha deciso di escludere l'intervento della procedura di Valutazione d'Incidenza, nel rispetto delle seguenti prescrizioni. Il Presidente, raccomanda che le integrazioni richieste dall'Arpac pervengano nel più breve tempo possibile e aggiorna i lavori a data da stabilirsi successivamente all'avvenuta consegna delle stesse;

1. Durante la fase di realizzazione delle opere dovranno essere messe in atto tutte le opere di mitigazione previste in progetto;
2. Al fine di mitigare gli impianti da emissioni sonore:
   - utilizzare macchine, attrezzature, impianti silenziati e conformi alle normative;
   - effettuare la manutenzione dei mezzi e delle attrezzature impiegate (es. eliminazione degli attriti attraverso operazioni di lubrificazione, sostituzione dei pezzi usurati e che lasciano gioghi, verifica della tenuta dei pannelli di chiusura dei motori);
   - durante le fasi di carico spegnere i motori dei mezzi pesanti adibiti al trasporto materiale;
   - il trasporto del materiale dovrà essere effettuato in modo tale da ottimizzare il numero di viaggi necessari;
   - tutte le operazioni di lavoro dovranno avvenire in ore diurne;
3. Per la mitigazione dell'inquinamento da polveri.
   - Coprire i carichi polverulenti con teloni;

- prevedere la sospensione dei lavori in condizioni climatiche particolarmente sfavorevoli;
- ubicare le aree di deposito dei materiali sciolti lontano da fonti di turbolenza dell'area;
- dovrà essere garantita costantemente la bagnatura delle aree interessate da sollevamento polveri;

4. Le attività dovranno essere svolte nel periodo di riposo vegetativo, rispettando gli orari di massima attività della fauna vegetativa, ed evitando il periodo di riproduzione delle specie;
5. Il deposito dei rifiuti e dei terreni scavati dovrà avvenire in condizioni di sicurezza e secondo quanto previsto dalla normativa vigente;
6. Il terreno vegetale utilizzato per la realizzazione del capping dovrà presentare caratteristiche tessiturali e fisico-chimiche simili al suolo presente in loco. Le operazioni di approvvigionamento e stesura del terreno dovranno avvenire previa comunicazione al Comando Stazione del corpo Forestale dello Stato;
7. L'area dovrà essere piantumata con assenze arboree autoctone;
8. I muretti in cls utilizzati per le recinzioni dell'area dovranno essere rivestiti con pietrame locale in modo da mitigare l'impatto visivo;
9. Lo scarico in corpo idrico superficiale dovrà avvenire nel rispetto del D. Lgs 152/2006;
10. Prevedere un monitoraggio delle acque sotterranee a valle della discarica, da concordare con l'autorità competente, al fine di verificare l'efficacia degli interventi preposti.

questa U.O.D.,con nota prot. n. 0315787 del 7 Maggio 2015 convoca la Conferenza dei Servizi per il 21 Maggio 2015, perché ritiene che gli intercorsi amministrativi abbiano esaurito il proprio corso, ivi compreso l'acquisizione delle integrazioni da parte di questa U.O.D. In tale seduta si dà lettura e si fornisce copia della nota Arpac prot. n. 0030847 del 21 Maggio 2015 con cui ritiene di esprimere parere favorevole con le seguenti prescrizioni/indicazioni.

1. Aggiornare la planimetria E.04 dove sono riportati 2 pozzi di captazione del percolato considerato che la “Relazione descrittiva, tecnica ed economica” R.01 al par.4.4.2 si indica che “il sistema di drenaggio e captazione del percolato verrà realizzato con una serie di quattro pozzi”;
2. Attestare le trincee o barriere drenanti e/o impermeabili ad una profondità idonea, in funzione delle caratteristiche idrolitostratigrafiche del sito in maniera da garantire l'efficacia;
3. Valutare la possibilità di spostare la trincea drenante da realizzare a valle per la captazione delle acque contaminate in posizione più prossima all'area di contaminazione e a valle di tale trincea realizzare un ulteriore piezometro di controllo per la verifica dell'avvenuta bonifica;
4. Durante la realizzazione della trincea drenante di monte, che ha la funzione di intercettare le acque sotterranee non contaminate impedendo che le stesse si immettano nel corpo dei rifiuti, verificare che non ci sia alcuna commistione con acque sotterranee potenzialmente contaminate quindi ubicare il pozzetto di controllo della qualità delle acque in una idonea posizione;
5. Per la trincea drenante da realizzarsi lungo i lati nord ed est che drena acque contaminate e/o potenzialmente contaminate garantire costantemente l'efficacia dei sistemi di captazione/allontanamento/stoccaggio delle acque al fine di evitare ristagni di fondo e travasi sotterranei, pertanto gestire le acque captate come rifiuti liquidi considerato che la stessa può drenare liquidi di percolato di discarica;
6. Qualora le acque sotterranee emunte rispettando i valori della Tab. 3 della Parte III del D.Lgs 152/06, vengano immesse in corpo recettore, acquisire la preliminare autorizzazione allo scarico prima della sua attivazione, considerando dette acque assimilate a quelle industriali, ai sensi dell'art. 243 del citato Decreto 152/06 come modificato dall'art. 41 c. 1 del D.L. 69/2013 convertito dalle L. 98/2013;
7. Effettuare una corretta gestione di tutti i rifiuti e/o sottoprodotti, comprese le rocce e terre di scavo, derivanti dalle operazioni stabilite dal progetto, attenendosi alla normativa vigente e tenendo conto anche delle risultanze analitiche riscontrate durante le indagini preliminari e di caratterizzazione;
8. Effettuare il Piano di monitoraggio e controllo a quanto prescritto dalla CTI e in particolare per le acque sotterranee monitorate considerare i limiti della tabella 2 dell'allegato 5 parte quarta – titolo V “bonifica siti contaminati”
9. Eseguire il monitoraggio e controllo per un tempo non inferiore ai 30 anni dalla data di chiusura della discarica (art. 8 comma 1 lettera m del D. Lgs n. 36/2003);

10. Comunicare a questa Aria Territoriale le date in cui verranno effettuati gli autocontrolli;
11. Attenersi alle prescrizioni di carattere generale già indicate nei pareri presentati nella Conferenza dei Servizi del 28 Gennaio 2014 e del 27 Maggio 2014.
    L'ASL BN1, rappresentato dalla Dott.ssa Antonia Montella, esprime parere favorevole, limitatamente agli specifici aspetti di competenza, relativi all'impatto sulla salute pubblica, nel rispetto delle indicazioni tecniche impartite dall'Arpac e fatto salvo ogni cautela rispetto a problematiche che dovessero emergere nel corso delle attività di bonifica e messa in sicurezza del sito in questione.
    Il giorno 23 Giugno 2015, presso questa UOD, si svolge la Conferenza dei Servizi convocata con nota prot. n. 0412633 del 16 Giugno 2015. Il Presidente prende atto della richiesta del Comune di Pannarano (BN), con cui la Comunità Montana del Partenio, richiede ulteriore tempo per l'espressione del proprio parere di competenza e quindi si aggiornano i lavori al 09 Luglio 2015.
    Successivamente, con nota prot. n. 3553 del 23 giugno 2015 acquisita agli atti con n. 0458987 del 2 Luglio 2015, la Comunità Montana del Partenio comunica che la propria competenza rimane relativa solo al vincolo di natura Idrogeologica.
    Il giorno 9 Luglio 2015 si svolge la Conferenza dei Servizi convocata con nota prot. n. 0455968 del 1 Luglio 2015. Il Presidente visti i pareri favorevoli espressi da: Arpac – ASL BN1 – Autorità di Bacino – e del verbale della Commissione sulle Valutazioni Ambientali della UOD 07 della Direzione Generale per l'Ambiente e l'Ecosistema, pervenuti ed acquisiti agli atti; comunica l'assenso, ai sensi dell'art. 14-ter comma 7 e 14 quater della L. 241/90 e s.m.i da parte della Provincia di Benevento e della Comunità Montana del Partenio, non presenti alla riunione della Conferenza dei Servizi avendo gli stessi non fatto pervenire alcun parere negativo in merito.
    Il Presidente richiede, ai fini dell'emissione del provvedimento finale, al Comune di Pannarano (BN) di produrre n. 2 copie del progetto definitivo in formato cartaceo (inteso come progetto approvato ed integrato con tutte le relazioni integrative richieste durante l'iter amministrativo comprensivo delle indicazioni emerse), più l'elenco riepilogativo degli elaborati e il CD dello stesso.
    Questa UOD, nella stessa seduta della Conferenza dei Servizi, ha notificato nota esplicativa n. 2014.0198852 del 20/03/2014 della Direzione Generale per l'Ambiente e l'Ecosistema – UOD Bonifiche circa l'esatta applicazione delle Garanzie Finanziarie a copertura delle operazioni di bonifica;
    Il Comune di Pannarano (BN) con nota prot. n. 2284 del 10 Luglio 2015, acquisito al ns. prot. n. 0481396 del 10 luglio 2015, ha trasmesso copia del progetto come quanto richiesto in sede di Conferenza dei Servizi decisoria del 09 Luglio 2015;

VISTI

- Il D. Lgs. 152/06 e s.m.i.;
- la Legge Regionale n. 4 del 14 aprile 2008;
- la legge 7 agosto 90 n.241 e s.m.i.;
- la D.G.R. 4/10/2012 n. 528;
- la D.G.R. n. 711/05;
- la D.G.R. n. 400 del 28 marzo 2006;
- il D.D. n. 208 del 3 aprile 2006 dell'AGC Ecologia;
- il D.D. n. 911 del 7 novembre 2006 dell'AGC Ecologia;
- il D.D. n. 253 del 26 aprile 2007 dell'A.G.C. Ecologia;
- il D.D. n. 71 del 15/06/2007 dell'ex STAP Ecologia di Benevento;
- il D.D. n. 33 del 26.03.2009 dell'ex STAP Ecologia di Benevento;
- la D.G.R.C. n. 175 del 03/06/2013;
- la D.G.R.C. n. 601 del 20/12/2013;
- La nota prot. n. 2014.0198852 del 20/03/2014 della Direzione Generale per l'Ambiente e l'Ecosistema – UOD Bonifiche circa la corretta applicabilità della Garanzie Finanziarie da prestare;

Alla stregua delle determinazioni della Conferenza di Servizi del 9 Luglio 2015 e delle precedenti sedute e dei pareri comunque acquisiti, ai sensi di legge, nonché dell'espressa dichiarazione di regolarità resa

dal Responsabile del Procedimento e della Posizione Organizzativa competente, fatti salvi comunque tutti i visti, autorizzazioni e concessioni di competenza di altri Enti:

D E C R E T A

che la premessa forma parte integrante e sostanziale del presente provvedimento;

di PRENDERE ATTO delle risultanze e delle prescrizioni delle Conferenze dei Servizi sia interlocutori che di quella decisoria tenutasi in data 9 Luglio 2015 ed in conformità:

di APPROVARE, così come approva, ai sensi dell'art. 242 del D. Lgs 152/06 e s.m.i., il Progetto di bonifica e di messa in sicurezza, comprensivo delle integrazioni presentate e delle prescrizioni degli Enti intervenuti e dell' ARPAC – Dipartimento Provinciale di Benevento riportate in premessa nel presente atto, a cui il Comune di Pannarano (BN) dovrà attenersi, della ex discarica comunale ubicata in località "Bosco Caccelle" - codice sito 2047C001, a firma dell' Ing. Domenico Pagnozzi Responsabile Unico del Procedimento, composto dai seguenti elaborati di progetto di cui al prot. n. 0481396 del 10 Luglio 2015:

Elenco Elaborati: contenente anche i chiarimenti delle CDS precedenti e quella conclusiva del 9 Luglio 2015:

Elenco Elaborati: COMUNE DI PANNARANO (BN) EX DISCARICA COMUNALE IN LOCALITA' BOSCO CACCELLE;

PROGETTO OPERATIVO DI BONIFICA

n. scala	**REV.**	**data**
RELAZIONI - ELABORATI TECNICI		
R.01 Relazione tecnica, illustrativa, economica - integrativa		**04** 06/2015
R.02 Relazione geologica, idrogeologica, geotecnica		**02** 04/2015
R.03 Relazione di calcolo idraulico		**02** 04/2015
R.04 Studio di Impatto Ambientale		**02** 04/2015
R.05 Elenco dei prezzi unitari		**02** 04/2015
R.06 Computo metrico estimativo		**02** 04/2015
R.07 Quadro economico riepilogativo		**02** 04/2015
R.08 Cronoprogramma dei lavori		**02** 04/2015
R.09 Prime indicazioni per la stesura dei Piani di Sicurezza		**02** 04/2015
R.10 Piano di sorveglianza e controllo		**03** 04/2015
R.11 Piano di gestione post-operativa		**02** 04/2015
R.12 Piano di ripristino ambientale		**02** 04/2015
R.13 Disciplinare descrittivo e prestazionale degli elementi tecnici		**02** 04/2015
ELABORATI GRAFICI		
E.01 Quadro di riferimento territoriale 1:5000 1:2000		**02** 04/2015
E.02 Analisi dello stato dei luoghi 1:500		**02** 04/2015
E.03 Planimetria generale degli interventi 1:500		**02** 04/2015
E.04 Interventi di Messa in Sicurezza Permanente *Planimetria - Sezioni – Particolari* 1:500 1:25		**03** 06/2015
E.05 Interventi di Riqualificazione Ambientale -*Planimetria - Sezioni – Particolari* 1:500 1:25		**02** 04/2015

di AUTORIZZARE l'esecuzione delle opere previste dal succitato progetto di bonifica e di messa in sicurezza della discarica di che trattasi, conferendo all' ARPAC – Dipartimento Provinciale di Benevento - ampia facoltà di gestione delle attività di controllo ambientale. In particolare è demandato ad ARPAC il controllo delle attività previste dal Piano di Monitoraggio e Controllo e del Piano di Gestione Post - Operativa. Per tali attività sarà corrisposto dal Comune ad ARPAC un corrispettivo economico derivato dall'applicazione del vigente tariffario regionale.

di PRECISARE che la presente autorizzazione, conformemente a quanto disposto dal comma 7 dell'art. 242 del D. Lgs 152/06, costituisce assenso per tutte le opere connesse alla bonifica del sito in esame, sostituendosi ad ogni altra autorizzazione, concessione, concerto, intesa, nulla osta da parte delle Pubbliche Amministrazioni e comporta dichiarazione di pubblica utilità, di urgenza ed indifferibilità dei lavori. Sono fatte salve le considerazioni di carattere economico la cui valutazione non rientra nelle

competenze della scrivente UOD Autorizzazioni ambientali e rifiuti Benevento. L'Amministrazione Provinciale, in ottemperanza al comma (a) art. 197 del D. Lgs. 152/06 e s.m.i., procederà al controllo e alla verifica degli interventi di bonifica ed al monitoraggio ad essi conseguenti, nonché il certificato di avvenuta bonifica di cui all'art. 248 del D. Lgs. 152/06 ai fini dello svincolo della garanzie finanziarie.

- Che le garanzie finanziarie non sono dovute come meglio specificato nella nota prot. n. 2014.0198852 del 20/03/2014 della UOD Bonifiche che riporta il parere dell'Avvocatura Regionale, prot. n. 0142573 del 27/02/2014, la quale conclude che le Pubbliche Amministrazioni possono essere esonerate dal presentare garanzie finanziarie per l'esecuzione dei lavori di bonifica.

di PRESCRIVERE CHE

- i lavori dovranno iniziare, con ogni urgenza, e comunque non oltre un anno dal rilascio del presente provvedimento (anche in considerazione dei tempi necessari per le procedure di appalto lavori) e dovranno concludersi entro 180 giorni dalla data di inizio e termine previsto dal cronoprogramma allegato al progetto approvato;
  - in sede esecutiva dell'intervento di bonifica dovranno essere rispettate tutte le norme vigenti in materia;
  - In sede di approvazione del progetto esecutivo, per la cantierabilità dei lavori, di cui al D. Lgs. 163/06, il Comune di Pannarano (BN) è autorizzato ad apportare al progetto di che trattasi, laddove fossero necessarie, modifiche non sostanziali, dandone preventiva comunicazione alla scrivente UOD di Benevento e al Dipartimento Provinciale ARPAC di Benevento.

di SPECIFICARE espressamente ai sensi dell'art.3 comma 4 della Legge 7 agosto 1990 n. 241 e s.m.i. che avverso il presente Provvedimento è ammesso ricorso giurisdizionale al T.A.R. competente o, in alternativa, ricorso al Capo dello Stato, nei rispettivi termini di sessanta e centoventi giorni dalla sua notifica.

di NOTIFICARE copia del presente decreto al Comune di Pannarano (BN).

di TRASMETTERE copia del presente Provvedimento, alla Direzione Generale per l'Ambiente e l'Ecosistema – UOD Bonifiche (52-05-06) – Napoli, all'Amministrazione Provinciale di Benevento, all' A.R.P.A.C. – Dipartimento Provinciale di Benevento, all'A.S.L BN1, all'Autorità di Bacino Liri – Garigliano – Volturno, Alla Comunità Montana del Partenio.

di INOLTRARLO alla Segreteria della Giunta ed al Settore Stampa, Documentazione ed Informazione e Bollettino Ufficiale per la pubblicazione integrale sul B.U.R.C.

Dott.ssa Giovanna Luciano

REGIONE CAMPANIA

Decreto Dirigenziale n. 124 del 10/07/2015

Dipartimento 52 - Salute e Risorse Naturali

Direzione Generale 5 - Ambiente e Ecosistema

Oggetto dell'Atto:

Valutazione di Incidenza Appropriata - Parere della Commissione V.I.A. - V.A.S. - V.I. relativo a "Lavori di spostamento ed ampliamento vano di accesso ed area di carico e scarico prodotti agricoli fondo rustico fraz. Campitola nel Comune di Tramonti (SA)" - proposto dal Sig. Esposito Antonio - CUP 6650.

IL DIRIGENTE

PREMESSO

a. che con D.P.R. n. 357 del 08/09/1997, art. 5, e ss.mm.ii. sono state dettate disposizioni in merito alla procedura di svolgimento della Valutazione di Incidenza;

b. che con Delibera di Giunta Regionale (D.G.R.C) n. 1216 del 23/03/2001, pubblicata sul BURC n. 21 del 17/04/2001, e successiva D.G.R.C. n. 5249 del 31/10/2002, pubblicato sul BURC n. 58 del 25/11/2002, è stato recepito il succitato D.P.R. n. 357/97;

c. che con D.P.G.R.C. n. 9 del 29/01/2010 pubblicato sul BURC n. 10 del 01/02/2010, è stato emanato il Regolamento Regionale n. 1/2010 "Disposizioni in materia di procedimento di valutazione d'Incidenza";

d. che con D.G.R.C. n. 167 del 31/03/2015, pubblicata sul BURC n. 29 del 06/05/2015, sono state emanate le "Linee Guida e Criteri di indirizzo per l'effettuazione della valutazione di incidenza in Regione Campania";

e. che con D.G.R.C. n. 683 del 8 ottobre 2010, pubblicata sul BURC n. 76 del 22/11/2010, è stata revocata la D.G.R. n. 916 del 14/07/2005 e sono state individuate le modalità di calcolo degli oneri dovuti per le procedure di valutazione ambientale strategica, valutazione di impatto ambientale e valutazione di incidenza in Regione Campania;

f. che con D.G.R.C. n. 406 del 04/08/2011, pubblicata sul BURC n. 54 del 16/08/2011, è stato approvato il "*Disciplinare organizzativo delle strutture regionali preposte alla Valutazione di Impatto ambientale e alla Valutazione di Incidenza di cui ai Regolamenti nn. 2/2010 e 1/2010, e della Valutazione Ambientale Strategica di cui al Regolamento emanato con D.P.G.R. n. 17 del 18 Dicembre 2009*", successivamente modificato ed integrato con D.G.R.C. n. 63 del 07/03/2013;

g. che ai sensi del Disciplinare approvato con summenzionata D.G.R. n. 406/2011:
   - g.1 sono organi preposti allo svolgimento delle procedure di VIA, VAS e VI:
     - la Commissione per le Valutazioni Ambientali (Commissione VIA/VI/VAS);
     - gli istruttori VIA/VI/VAS;
   - g.2 il parere per le procedure di Valutazione Ambientale è reso dalla Commissione VIA/VI/VAS sulla base delle risultanze delle attività degli istruttori;

h. che con D.D. n. 554 del 19/07/2011, è stata indetta una manifestazione di interesse per l'iscrizione alla "short list" di funzionari regionali, dell'ARPAC e dell'ARCADIS cui assegnare le istruttorie di V.I.A. – V.I. – V.A.S.;

i. che con D.D. n. 648 del 04/10/2011 e ss. mm. ii., è stata approvata la "short list" del personale cui assegnare le istruttorie di V.I.A. – V.I. – V.A.S.;

j. che, con regolamento n.12 del 15/12/2011, pubblicato sul BURC n. 72 del 19/11/2012 e s.m.i., è stato approvato il nuovo ordinamento e che, con D.G.R.C. n. 488 del 31/10/2013, pubblicata sul BURC n. 62 del 12/11/2013 e s.m.i., le competenze in materia di VIA-VAS-VI del Settore 02 dell'AGC 05 sono state assegnate alla U.O.D. 52.05.07;

k. che, con D.P.G.R.C. n. 439 del 15/11/2013, pubblicato sul BURC n. 63 del 18/11/2013 sono stati nominati i componenti della Commissione per le valutazioni ambientali (VIA/VI/VAS);

CONSIDERATO:

a. che con richiesta acquisita al prot. regionale n. 240075 in data 04.04.2013 contrassegnata con CUP 6650, il Sig. Esposito Antonio residente in Sant'Egidio Monte Albino (SA) via D. Alighieri, 36 cap 84010 ha presentato istanza di avvio della procedura di Valutazione d'Incidenza Appropriata ai sensi dell'art. 6 del Regolamento Regionale n. 1/2010 relativa al "Lavori di spostamento ed ampliamento vano di accesso ed area di carico e scarico prodotti agricoli fondo rustico fraz. Campitola nel Comune di Tramonti (SA)";

b. che l'istruttoria del progetto de quo è stata affidata dalla U.O.D. 07 Valutazioni Ambientali della Direzione Generale per l'Ambiente e l'Ecosistema al gruppo istruttore costituito dalla Dott.ssa Rita Console e dal Dott. Alfredo Lassandro, iscritti alla "short list" di cui al citato D.D. n. 648/2011;

c. che, su specifica richiesta prot. regionale n. 642719 del 17.09.2013, il Sig. Esposito Antonio ha trasmesso integrazioni acquisite al prot. regionale n. 168294 del 10.03.2014;

RILEVATO:

a. che detto progetto è stato sottoposto all'esame della Commissione V.I.A. - V.A.S. - V.I. che, nella seduta del 16.09.2014, ha deciso - sulla base dell'istruttoria svolta dal sopra citato gruppo - di esprimere parere negativo di Valutazione di Incidenza Appropriata in quanto, premesso, che la zona d'intervento ricade nel vigente PGR, in fascia di rispetto stradale e in zona classificata E1 (a prevalente destinazione agricola) il proponente non ha fornito integrazioni esaustive rispetto alle seguenti richieste:
    1) relazione agronomica dettagliata che fornisca una stima delle colture in atto e di quelle previste nell'agro interessato al progetto,
    2) autorizzazione comunale inerente la variante definitiva alla stregua della documentazione richiesta dall' UTC,
    3) indicazione della complementarietà rispetto ad altri progetti analoghi insistenti sull'area interessata che globalmente potrebbero causare condizioni di eccessivo disturbo agli habitat ivi presenti (effetto cumulativo).

   Pertanto si ritiene che non siano stati forniti validi elementi giustificativi a sostegno di questo intervento che comporterebbe quindi una inopportuna sottrazione di superficie all'interno della zona di protezione speciale, con un conseguente potenziale danno e disturbo agli habitat ed alle specie oggetto di tutela del sito.

b. che l'esito della Commissione del 16.09.2014, così come sopra riportato, è stato comunicato - ai sensi dell'Art.10 Bis della L. 241/90- al Sig. Esposito Antonio con nota prot. reg. n. 648195 del 01.10.2015;

c. che il Sig. Esposito Antonio ha regolarmente provveduto alla corresponsione degli oneri per le procedure di valutazione ambientale, determinate con D.G.R.C. n° 683/2010, mediante versamento del 05.03.2013, agli atti della U.O.D. 07 Valutazione Ambientale della Direzione Generale per l'Ambiente e l'Ecosistema;

RITENUTO di dover provvedere all'emissione del decreto di Valutazione di Incidenza;

VISTI:

- il D.lgs. n. 33/2013;
- il D.P.R. n. 357/97 e ss.mm.ii.;
- il D.P.G.R. n. 439/2013 e ss.mm.ii.;
- la D.G.R.C. n. 1216/2001 e ss.mm.ii.;

- la D.G.R.C. n. 167/2015;
- la D.G.R.C. n. 488/2013 e ss.mm.ii.;
- la D.G.R.C. n. 63 del 07/03/2013;
- la D.G.R.C. n. 683/2010;
- la D.G.R.C. n. 406/2011 e ss.mm.ii.;
- i DD.DD. n. 554/2011 e n. 648/2011;
- il Regolamento Regionale n. 1/2010;
- il Regolamento Regionale n. 12/2011;

Alla stregua dell'istruttoria compiuta dalla U.O.D. 07 Valutazione Ambientale della Direzione Generale per l'Ambiente e l'Ecosistema,

D E C R E T A

Per i motivi espressi in narrativa e che qui si intendono integralmente riportati e trascritti:

1. **DI** esprimere parere negativo di Valutazione di Incidenza Appropriata, su conforme parere della Commissione V.I.A. - V.A.S. - V.I. espresso nella seduta del 16.09.2014, relativamente al "Lavori di spostamento ed ampliamento vano di accesso ed area di carico e scarico prodotti agricoli fondo rustico fraz. Campitola nel Comune di Tramonti (SA)" proposto dal Sig. Esposito Antonio in quanto, premesso, che la zona d'intervento ricade nel vigente PGR, in fascia di rispetto stradale e in zona classificata E1 (a prevalente destinazione agricola) il proponente non ha fornito integrazioni esaustive rispetto alle seguenti richieste:
    1) relazione agronomica dettagliata che fornisca una stima delle colture in atto e di quelle previste nell'agro interessato al progetto,
    2) autorizzazione comunale inerente la variante definitiva alla stregua della documentazione richiesta dall' UTC,
    3) indicazione della complementarietà rispetto ad altri progetti analoghi insistenti sull'area interessata che globalmente potrebbero causare condizioni di eccessivo disturbo agli habitat ivi presenti (effetto cumulativo).

   Pertanto si ritiene che non siano stati forniti validi elementi giustificativi a sostegno di questo intervento che comporterebbe quindi una inopportuna sottrazione di superficie all'interno della zona di protezione speciale, con un conseguente potenziale danno e disturbo agli habitat ed alle specie oggetto di tutela del sito.

2. **DI** rendere noto che ai sensi dell'art. 3, comma 4 della L. n. 241/90 e s.m.i., contro il presente provvedimento è ammessa proposizione di ricorso giurisdizionale avanti il Tribunale Amministrativo Regionale competente per territorio, entro 60 giorni dalla data di avvenuta notifica e/o pubblicazione sul BURC, ovvero ricorso straordinario al Capo dello Stato entro 120 giorni dalla data di pubblicazione sul BURC.

3. **DI** trasmettere il presente atto:
    3.1 al proponente;
    3.2 al Comune di Tramonti (SA);
    3.3 al Corpo Forestale dello Stato territorialmente competente;
    3.4 alla competente U.O.D. 40.03.05 Bollettino Ufficiale per la relativa pubblicazione sul BURC della Regione Campania, anche in adempimento degli obblighi di cui al D.lgs. 33/2013.

Dott. Raimondo Santacroce

REGIONE CAMPANIA

Decreto Dirigenziale n. 127 del 13/07/2015

Dipartimento 52 - Dipartimento della Salute e delle Risorse Naturali

Direzione Generale 5 - Direzione Generale per l'ambiente e l'ecosistema

U.O.D. 7 - UOD Valutazioni ambientali - Autorità ambientale

Oggetto dell'Atto:

VERIFICA DI ASSOGGETTABILITA' ALLA VALUTAZIONE DI IMPATTO AMBIENTALE - PARERE DELLA COMMISSIONE V.I.A. - V.A.S. - V.I. RELATIVO AL PROGETTO "IMPIANTO DI RECUPERO RIFIUTI NON PERICOLOSI (PNEUMATICI FUORI USO - PFU)" - DA REALIZZARSI IN LOC. VIA CONTRADA TERZERIE IN CICERALE (SA) - PROPOSTO DALLA SOC. SOC. RICY RUBBER S.R.L. - CUP 7076.

IL DIRIGENTE

PREMESSO:

a. che il titolo III della parte seconda del D.Lgs. 152/2006 e ss.mm.ii., in recepimento della Direttiva 85/377/CEE, detta norme in materia di Impatto Ambientale di determinati progetti, pubblici e privati, di interventi, impianti e opere, nonché detta disposizioni in materia di Valutazione di Impatto Ambientale per le Regioni e Province Autonome;

b. che con D.P.G.R.C. n. 10 del 29/01/2010, pubblicato sul BURC n. 10 del 01/02/2010, è stato emanato il Regolamento Regionale n. 2/2010 "Disposizioni in materia di valutazione di impatto ambientale";

c. che con D.G.R.C. n. 683 del 08/10/2010, pubblicato sul BURC n. 76 del 22/11/2010, è stata revocata la D.G.R.C. n. 916 del 14 luglio 2005 e sono state individuate le modalità di calcolo degli oneri dovuti per le procedure di valutazione ambientale strategica, valutazione di impatto ambientale e valutazione di incidenza in Regione Campania;

d. che con D.G.R.C. n. 211 del 24/05/2011, pubblicata sul BURC n. 33 del 30/05/2011, sono stati approvati gli "Indirizzi operativi e procedurali per lo svolgimento della valutazione di impatto ambientale in Regione Campania";

e. che con D.G.R.C. n. 406 del 04/08/2011, pubblicata sul BURC n. 54 del 16/08/2011, è stato approvato il "*Disciplinare organizzativo delle strutture regionali preposte alla Valutazione di Impatto ambientale e alla Valutazione di Incidenza di cui ai Regolamenti nn. 2/2010 e 1/2010, e della Valutazione Ambientale Strategica di cui al Regolamento emanato con D.P.G.R. n. 17 del 18 Dicembre 2009*", successivamente modificato ed integrato con D.G.R.C. n. 63 del 07/03/2013;

f. che ai sensi del Disciplinare approvato con summenzionata D.G.R. n. 406/2011:
   - f.1 sono organi preposti allo svolgimento delle procedure di VIA, VAS e VI:
     - f.1.1 la Commissione per le Valutazioni Ambientali (Commissione VIA/VI/VAS);
     - f.1.2 gli istruttori VIA/VI/VAS;
   - f.2 il parere per le procedure di Valutazione Ambientale è reso dalla Commissione VIA/VI/VAS sulla base delle risultanze delle attività degli istruttori;

g. che con D.D. n. 554 del 19/07/2011, è stata indetta una manifestazione di interesse per l'iscrizione alla "short list" di funzionari regionali, dell'ARPAC e dell'ARCADIS cui assegnare le istruttorie di V.I.A. – V.I. – V.A.S.;

h. che con D.D. n. 648 del 04/10/2011 e ss. mm. ii., è stata approvata la "short list" del personale cui assegnare le istruttorie di V.I.A. – V.I. – V.A.S. da ultimo aggiornata con D.D. n. 122 del 5.08.2014;

i. con D.G.R.C. n. 63 del 07/03/2013, pubblicata sul BURC n. 15 del 11/02/2013, è stato modificato ed integrato il Disciplinare prevedendo nell'ambito della Commissione una sezione ordinaria e una sezione speciale dedicata agli impianti eolici di potenza superiore ad 1 MW ed inoltre che le nomine dei componenti la Commissione vengano effettuate ogni ventiquattro mesi e non possano essere confermate alla scadenza, fatta salva la conferma delle nomine dei componenti individuati in ragione del loro Ufficio;

j. che, con regolamento n.12 del 15/12/2011, pubblicato sul BURC n. 72 del 19/11/2012 e s.m.i., è stato approvato il nuovo ordinamento e che, con D.G.R.C. n. 488 del 31/10/2013, pubblicata sul BURC n. 62 del 12/11/2013 e s.m.i., le competenze in materia di VIA-VAS-VI del Settore 02 dell'AGC 05 sono state assegnate alla U.O.D. 52.05.07;

k. che, con D.P.G.R.C. n. 439 del 15.11.2013, pubblicata sul BURC n. 63 del 18/11/2013, sono stati nominati i componenti della Commissione per le valutazioni ambientali (VIA/VI/VAS);

CONSIDERATO:

a. che con richiesta acquisita al prot. reg. n. 323794 del 12.05.2014 contrassegnata con CUP7076, la Soc. Ricy Rubber s.r.l., con sede legale in Battipaglia (SA) alla Via Bosco I cap 87091, ha trasmesso istanza di Verifica di Assoggettabilità alla V.I.A, ai sensi dell'art. 20 del D.Lgs. 16 gennaio 2008, n.4, relativa al progetto "Impianto di recupero rifiuti non pericolosi (Pneumatici Fuori Uso - PFU)" da realizzarsi in loc. Via Contrada Terzerie in Cicerale (SA);

b. che l'istruttoria del progetto de quo è stata affidata dalla U.O.D. 07 Valutazione Ambientale della Direzione Generale per l'Ambiente e l'Ecosistema al gruppo istruttore costituito dalla Dott.ssa Isabella D'Ercole, Dott.ssa Francesca Grieco e dall'Ing. Michele Rampone, iscritti alla "short list" di cui al citato D.D. n. 648/2011;

c. che, su specifica richiesta prot. regionale n. 383649 del 05.06.2014, la Soc. Ricy Rubber S.r.l. ha trasmesso integrazioni acquisite al prot. regionale n. 544167 del 05.08.2014;

RILEVATO:

a. che detto progetto è stato sottoposto all'esame della Commissione V.I.A. - V.A.S. - V.I. che, nella seduta del 07.01.2015, ha deciso - sulla base dell'istruttoria svolta dal sopra citato gruppo istruttore - di assoggettare l'intervento alla procedura di Valutazione di Impatto Ambientale, per le seguenti motivazioni:
   1.1 Nell'ambito della verifica di inquadramento territoriale si è rilevato che il lotto d'interesse rientra in area contigua del Parco Nazionale del Cilento e Vallo di Diano. Le Norme di Attuazione del Piano del Parco Nazionale del Cilento e Vallo di Diano all'Art. 6 recante "*Controllo e valutazione dei processi di trasformazione*" comma 4 stabiliscono che "*Nel territorio del Parco e delle zone contigue sono assoggettati alla procedura di valutazione di impatto ambientale i progetti di cui agli allegati A e B del D.P.R. 12/4/1996, con soglie dimensionali ridotte al 50%. I contenuti e le procedure di valutazione d'impatto ambientale sono indicati negli artt. 5-10 e relativi allegati del D.P.R. 12/4/1996*." Tale previsione letta in combinato con quanto stabilito dal Decreto legislativo 3 aprile 2006, n. 152 "*Norme in materia ambientale*" e ss.mm.ii. all'art. 6, che recita "*Fatto salvo quanto disposto al comma 7, viene effettuata altresì una valutazione per: a) i progetti di cui agli allegati II e III al presente decreto; b) i progetti di cui all'allegato IV al presente decreto, relativi ad opere o interventi di nuova realizzazione, che ricadono, anche parzialmente, all'interno di aree naturali protette come definite dalla legge 6 dicembre 1991, n. 394*", inquadra la tipologia progettuale nella casistica delle opere da assoggettare direttamente alla procedura di VIA. L'intervento viene inquadrato come nuova realizzazione, in quanto la documentazione agli atti, pur facendo riferimento ad un capannone già esistente, nulla specifica in merito ad una preesistente o precedente attività nel settore del recupero dei PFU o di altra qualsiasi attività in generale. Al di là di tale circostanza va aggiunta la considerazione circa la notevole entità dei quantitativi ipotizzati da sottoporre ad operazioni di recupero, oltre 100.000 ton/anno ovvero oltre 500.000 mc/anno. Rispetto a tali quantitativi l'analisi offerta nella documentazione tecnica fornita in allegato all'istanza risulta alquanto carente, generica e di natura generalmente qualitativa, tale da non potere offrire un'esaustiva e pertinente disamina sia dell'intervento sia delle sue ricadute ambientali, apprezzabili compiutamente solo nell'ambito di una procedura ordinaria di VIA.

b. che l'esito della Commissione del 07.01.2015, così come sopra riportato, è stato comunicato - ai sensi dell'Art.10 Bis della L. 241/90 - alla Soc. Ricy Rubber s.r.l. con nota prot. reg. n. 110356 del 17.02.2015;

c. che la Soc. Ricy Rubber s.r.l. ha regolarmente provveduto alla corresponsione degli oneri per le procedure di valutazione ambientale, determinate con D.G.R.C. n°683/2010, mediante versamento

del 25.06.2014, agli atti della U.O.D. 07 Valutazione Ambientale della Direzione Generale per l'Ambiente e l'Ecosistema;

RITENUTO, di dover provvedere all'emissione del decreto di compatibilità ambientale;

VISTI:
- la L. n. 241/1990 e s.m.i;
- il D.Lgs. n. 152/2006 e ss.mm.ii.;
- il D.P.G.R.C. n. 10/2010 (Regolamento Regionale n. 2/2010);
- la D.G.R.C. n. 683/2010;
- la D.G.R.C. n. 211/2011;
- la D.G.R.C. n. 406/2011 e ss.mm.ii.;
- i D.D. n. 554/2011, n. 648/2011 e n. 122/2014;
- il Regolamento Regionale n. 12/2011;
- il D.P.G.R. n. 63/2013;
- il D.P.G.R. n. 439/2013;
- il D.Lgs n. 33/2013;
- la D.G.R.C. n. 488/2013 e s.m.i.;

Alla stregua dell'istruttoria compiuta dalla U.O.D. 07 Valutazione Ambientale della Direzione Generale per l'Ambiente e l'Ecosistema,

D E C R E T A

Per i motivi espressi in narrativa e che qui si intendono integralmente riportati e trascritti:

1. **DI** assoggettare alla procedura di Valutazione di Impatto Ambientale, su conforme parere della Commissione V.I.A., V.A.S. e V.I. espresso nella seduta del 07.01.2015, il progetto ""Impianto di recupero rifiuti non pericolosi (Pneumatici Fuori Uso - PFU)" da realizzarsi in loc. Via Contrada Terzerie in Cicerale (SA), proposto dalla Soc. Ricy Rubber s.r.l., con sede legale in Battipaglia (SA) alla Via Bosco I cap 87091, per le seguenti motivazioni:
   1.2 Nell'ambito della verifica di inquadramento territoriale si è rilevato che il lotto d'interesse rientra in area contigua del Parco Nazionale del Cilento e Vallo di Diano. Le Norme di Attuazione del Piano del Parco Nazionale del Cilento e Vallo di Diano all'Art. 6 recante "*Controllo e valutazione dei processi di trasformazione*" comma 4 stabiliscono che "*Nel territorio del Parco e delle zone contigue sono assoggettati alla procedura di valutazione di impatto ambientale i progetti di cui agli allegati A e B del D.P.R. 12/4/1996, con soglie dimensionali ridotte al 50%. I contenuti e le procedure di valutazione d'impatto ambientale sono indicati negli artt. 5-10 e relativi allegati del D.P.R. 12/4/1996*." Tale previsione letta in combinato con quanto stabilito dal Decreto legislativo 3 aprile 2006, n. 152 "*Norme in materia ambientale*" e ss.mm.ii. all'art. 6, che recita "*Fatto salvo quanto disposto al comma 7, viene effettuata altresì una valutazione per: a) i progetti di cui agli allegati II e III al presente decreto; b) i progetti di cui all'allegato IV al presente decreto, relativi ad opere o interventi di nuova realizzazione, che ricadono, anche parzialmente, all'interno di aree naturali protette come definite dalla legge 6 dicembre 1991, n. 394*", inquadra la tipologia progettuale nella casistica delle opere da assoggettare direttamente alla procedura di VIA. L'intervento viene inquadrato come nuova realizzazione, in quanto la documentazione agli atti, pur facendo riferimento ad un capannone già esistente, nulla specifica in merito ad una preesistente o precedente attività nel settore del recupero dei PFU o di altra qualsiasi attività in generale. Al di là di tale circostanza va aggiunta la considerazione circa la notevole entità dei quantitativi ipotizzati da sottoporre ad operazioni di recupero, oltre 100.000 ton/anno ovvero oltre 500.000 mc/anno. Rispetto a tali quantitativi l'analisi offerta nella documentazione tecnica fornita in allegato all'istanza risulta alquanto carente, generica e

di natura generalmente qualitativa, tale da non potere offrire un'esaustiva e pertinente disamina sia dell'intervento sia delle sue ricadute ambientali, apprezzabili compiutamente solo nell'ambito di una procedura ordinaria di VIA.

2. **DI** rendere noto che ai sensi dell'art. 3, comma 4 della L. n. 241/90 e s.m.i., contro il presente provvedimento è ammessa proposizione di ricorso giurisdizionale avanti il Tribunale Amministrativo Regionale competente per territorio, entro 60 giorni dalla data di avvenuta notifica e/o pubblicazione sul BURC, ovvero ricorso straordinario al Capo dello Stato entro 120 giorni dalla data di pubblicazione sul BURC.

3. **DI** trasmettere il presente atto:
   3.1 al proponente;
   3.2 al Comune di Cicerale (SA);
   3.3 all'ARPAC per i controlli di cui all'art. 29 comma 2 del D.Lgs 152/2006;
   3.4 alla competente U.O.D. 40.03.05 Bollettino Ufficiale per la relativa pubblicazione sul BURC della Regione Campania, anche ai fini degli adempimenti ex D.Lgs 14 marzo 2013, n. 33.
   .

Dott. Raimondo Santacroce

REGIONE CAMPANIA

Decreto Dirigenziale n. 128 del 13/07/2015

Dipartimento 52 - Dipartimento della Salute e delle Risorse Naturali

Direzione Generale 5 - Direzione Generale per l'ambiente e l'ecosistema

U.O.D. 7 - UOD Valutazioni ambientali - Autorità ambientale

Oggetto dell'Atto:

VERIFICA DI ASSOGGETTABILITA' ALLA VALUTAZIONE DI INCIDENZA APPROPRIATA - PARERE DELLA COMMISSIONE V.I.A. - V.A.S. - V.I. RELATIVO AL PROGETTO "REALIZZAZIONE DI UN IMPIANTO MICROEOLICO DA 20KW IN LOCALITA' TEMPA DI CICCOMAZZA AL FG. 11 - P.LLA 405 NEL COMUNE DI MONTE SAN GIACOMO (SA)" - PROPONENTE: SIG. ALUOTTO VINCENZO - LEGALE RAPPRESENTANTE DELLA SOCIETA' AGRICOLA "I CERRI" DEI F.LLI ALUOTTO S.R.L. - CUP 7125.

IL DIRIGENTE

PREMESSO

a. che con D.P.R. n. 357 del 08/09/1997, art. 5, e ss.mm.ii. sono state dettate disposizioni in merito alla procedura di svolgimento della Valutazione di Incidenza;

b. che con Delibera di Giunta Regionale (D.G.R.C) n. 1216 del 23/03/2001, pubblicata sul BURC n. 21 del 17/04/2001, e successiva D.G.R.C. n. 5249 del 31/10/2002, pubblicato sul BURC n. 58 del 25/11/2002, è stato recepito il succitato D.P.R. n. 357/97;

c. che con D.P.G.R.C. n. 9 del 29/01/2010 pubblicato sul BURC n. 10 del 01/02/2010, è stato emanato il Regolamento Regionale n. 1/2010 “Disposizioni in materia di procedimento di valutazione d’Incidenza”;

d. che con D.G.R.C. n. 324 del 19/03/2010, pubblicata sul BURC n. 24 del 29/03/2010, sono state emanate le “Linee Guida e Criteri di indirizzo per l'effettuazione della valutazione di incidenza in Regione Campania” ;

e. che con D.G.R.C. n. 683 del 8 ottobre 2010, pubblicata sul BURC n. 76 del 22/11/2010, è stata revocata la D.G.R. n. 916 del 14/07/2005 e sono state individuate le modalità di calcolo degli oneri dovuti per le procedure di valutazione ambientale strategica, valutazione di impatto ambientale e valutazione di incidenza in Regione Campania;

f. che con D.G.R.C. n. 406 del 04/08/2011, pubblicata sul BURC n. 54 del 16/08/2011, è stato approvato il "*Disciplinare organizzativo delle strutture regionali preposte alla Valutazione di Impatto ambientale e alla Valutazione di Incidenza di cui ai Regolamenti nn. 2/2010 e 1/2010, e della Valutazione Ambientale Strategica di cui al Regolamento emanato con D.P.G.R. n. 17 del 18 Dicembre 2009*", successivamente modificato ed integrato con D.G.R.C. n. 63 del 07/03/2013;

g. che ai sensi del Disciplinare approvato con summenzionata D.G.R. n. 406/2011:
   - g.1 sono organi preposti allo svolgimento delle procedure di VIA, VAS e VI:
     - g.1.1 la Commissione per le Valutazioni Ambientali (Commissione VIA/VI/VAS);
     - g.1.2 gli istruttori VIA/VI/VAS;
   - g.2 il parere per le procedure di Valutazione Ambientale è reso dalla Commissione VIA/VI/VAS sulla base delle risultanze delle attività degli istruttori;

h. che con D.D. n. 554 del 19/07/2011, è stata indetta una manifestazione di interesse per l’iscrizione alla “short list” di funzionari regionali, dell’ARPAC e dell’ARCADIS cui assegnare le istruttorie di V.I.A. – V.I. – V.A.S.;

i. che con D.D. n. 648 del 04/10/2011 e ss. mm. ii., è stata approvata la “short list” del personale cui assegnare le istruttorie di V.I.A. – V.I. – V.A.S.;

j. che, con regolamento n.12 del 15/12/2011, pubblicato sul BURC n. 72 del 19/11/2012 e s.m.i., è stato approvato il nuovo ordinamento e che, con D.G.R.C. n. 488 del 31/10/2013, pubblicata sul BURC n. 62 del 12/11/2013 e s.m.i., le competenze in materia di VIA-VAS-VI del Settore 02 dell’AGC 05 sono state assegnate alla U.O.D. 52.05.07;

k. che, con D.P.G.R.C. n. 105 del 10/05/2013, successivamente sostituita con D.P.G.R.C. n. 439 del 15/11/2013, sono stati nominati i componenti della Commissione per le valutazioni ambientali (VIA/VI/VAS);

CONSIDERATO:

a. che con richiesta acquisita al prot. regionale n. 461692 in data 3/07/2014 contrassegnata con CUP 7125, il Sig. Aluotto Vincenzo – legale rappresentante della Società Agricola "I Cerri" dei F.lli Aluotto s.r.l., con sede in Monte San Gaicomo (SA) CAP 84030 alla Via Vincenzo Marone III Trav.sa , ha presentato istanza di Verifica di assoggettabilità alla procedura di Valutazione d'Incidenza Appropriata ai sensi dell'art. 5 del Regolamento Regionale n. 1/2010 relativa al progetto "Realizzazione di un impianto microeolico da 20 kW in località Tempa di Ciccomazza al fg. 11 – p.lla 405 nel Comune di Monte San Giacomo (SA) " ;

b. che l'istruttoria del progetto *de quo* è stata affidata dalla U.O.D. 07 Valutazione Ambientale della Direzione Generale per l'Ambiente e l'Ecosistema al dott. Aliperta iscritto alla "short list" di cui al citato D.D. n. 648/2011;

RILEVATO:

a. che detto progetto è stato sottoposto all'esame della Commissione V.I.A. - V.A.S. - V.I. che, nella seduta del 2/02/2015, ha deciso - sulla base dell'istruttoria svolta - di escluderlo dalla procedura di valutazione di Incidenza Appropriata, dando le seguenti prescrizioni:
   a.1 l'impianto deve essere realizzato durante il quadrimestre luglio – ottobre;
   a.2 L'elica dell'aerogeneratore deve essere verniciata a banda rossa per evitare rischi di collisioni di uccelli in volo.

b. che il Sig. Aluotto Vincenzo ha regolarmente provveduto alla corresponsione degli oneri per le procedure di valutazione ambientale, determinate con D.G.R.C. n°683/2010, mediante versamento del 6/06/2014, agli atti della U.O.D. 07 Valutazione Ambientale della Direzione Generale per l'Ambiente e l'Ecosistema;

RITENUTO di dover provvedere all'emissione del decreto di Valutazione di Incidenza;

VISTI:

- Il D.P.R. n. 357/97 e ss.mm.ii.;
- la D.G.R.C. n. 1216/2001 e ss.mm.ii.
- Il Regolamento Regionale n. 1/2010;
- la D.G.R.C. n. 324/2010;
- la D.G.R.C. n. 683/2010;
- la D.G.R.C. n. 406/2011 e ss.mm.ii;
- il D.D. n. 554/2011 e n. 648/2011;
- il D.P.G.R. n. 439/2013;
- il Regolamento Regionale n. 12/12/2011;
- la D.G.R. n. 488/2013 e s.m.i.;
- il D.lgs. 33/2013

Alla stregua dell'istruttoria compiuta dall'U.O.D. 07 Valutazione Ambientale della Direzione Generale per l'Ambiente e l'Ecosistema;.

D E C R E T A

Per i motivi espressi in narrativa e che qui si intendono integralmente riportati e trascritti:

1. DI escludere dalla procedura di valutazione di Incidenza Appropriata, su conforme parere della Commissione V.I.A. - V.A.S. - V.I. espresso nella seduta del 2/02/2015, il progetto "Realizzazione di un impianto microeolico da 20kW in località Tempa di Ciccomazza al fg. 11 – p.lla 405 nel Comune

di Monte San Giacomo (SA)" proposto dal Sig. Aluotto Vincenzo – legale rappresentante della Società Agricola "I Cerri" dei F.lli Aluotto s.r.l., con sede in Monte San Gaicomo (SA) CAP 84030 alla Via Vincenzo Marone III Trav.sa , dando le seguenti prescrizioni:

1.1 l'impianto deve essere realizzato durante il quadrimestre luglio – ottobre;
1.2 L'elica dell'aerogeneratore deve essere verniciata a banda rossa per evitare rischi di collisioni di uccelli in volo.

2. CHE l'Amministrazione tenuta al rilascio del provvedimento finale dovrà acquisire tutti gli altri pareri e/o valutazioni previsti per legge e verificare l'ottemperanza delle prescrizioni riportate nonché la congruità del progetto esecutivo con il progetto esaminato dalla Commissione VIA ed assunto a base del presente parere. E' fatto altresì obbligo, in caso di varianti sostanziali del progetto definitivo esaminato, che lo stesso, completo delle varianti, sia sottoposto a nuova procedura;

3. CHE, in considerazione della possibile mutazione degli aspetti fito-sociologici e biocenotici dell'area interessata dall'intervento in parola nonché delle innovazioni tecnologiche dei processi, in analogia a quanto previsto dal combinato disposto dell'art. 10 comma 3 e dell'art. 26 comma 6 del D.Lgs. n.152/2006, il progetto in parola dovrà essere realizzato entro cinque anni dalla data di pubblicazione del presente provvedimento;

4. CHE il proponente, con congruo anticipo, dovrà dare formale comunicazione della data dell'inizio dei lavori al competente Comando Stazione del Corpo Forestale dello Stato con modalità atte a dimostrare l'avvenuta trasmissione della comunicazione;

5. DI dichiarare che ai sensi dell'art. 3, comma 4 della L. n. 241/90 e s.m.i., contro il presente provvedimento è ammessa proposizione di ricorso giurisdizionale avanti il Tribunale Amministrativo Regionale competente per territorio, entro 60 giorni dalla data di avvenuta notifica e/o pubblicazione sul BURC, ovvero ricorso straordinario al Capo dello Stato entro 120 giorni dalla data di pubblicazione sul BURC;

6. DI trasmettere il presente atto:
   6.1 al proponente;
   6.2 al Corpo Forestale dello Stato territorialmente competente;
   6.3 alla competente U.O.D. 40.03.05 Bollettino Ufficiale per la relativa pubblicazione sul BURC della Regione Campania, anche ai fini degli adempimenti D.Lgs 14 marzo 2013, n. 33.

Dott. Raimondo Santacroce

REGIONE CAMPANIA

Decreto Dirigenziale n. 129 del 13/07/2015

Dipartimento 52 - Dipartimento della Salute e delle Risorse Naturali

Direzione Generale 5 - Direzione Generale per l'ambiente e l'ecosistema

U.O.D. 7 - UOD Valutazioni ambientali - Autorità ambientale

Oggetto dell'Atto:

VERIFICA DI ASSOGGETTABILITA' ALLA VALUTAZIONE DI INCIDENZA APPROPRIATA - PARERE DELLA COMMISSIONE V.I.A. - V.A.S. - V.I. RELATIVO AL PROGETTO "BONIFICA CON MESSA IN SICUREZZA E RIPRISTINO AMBIENTALE DELL'EX DISCARICA COMUNALE LOC. MONTAGNA DI MERCATO - NEL COMUNE DI SESSA CILENTO (SA) - CUP 7128" - PROPONENTE: COMUNE DI SESSA CILENTO (SA).

IL DIRIGENTE

PREMESSO

a. che con D.P.R. n. 357 del 08/09/1997, art. 5, e ss.mm.ii. sono state dettate disposizioni in merito alla procedura di svolgimento della Valutazione di Incidenza;

b. che con Delibera di Giunta Regionale (D.G.R.C) n. 1216 del 23/03/2001, pubblicata sul BURC n. 21 del 17/04/2001, e successiva D.G.R.C. n. 5249 del 31/10/2002, pubblicato sul BURC n. 58 del 25/11/2002, è stato recepito il succitato D.P.R. n. 357/97;

c. che con D.P.G.R.C. n. 9 del 29/01/2010 pubblicato sul BURC n. 10 del 01/02/2010, è stato emanato il Regolamento Regionale n. 1/2010 "Disposizioni in materia di procedimento di valutazione d'Incidenza";

d. che con D.G.R.C. n. 324 del 19/03/2010, pubblicata sul BURC n. 24 del 29/03/2010, sono state emanate le "Linee Guida e Criteri di indirizzo per l'effettuazione della valutazione di incidenza in Regione Campania" ;

e. che con D.G.R.C. n. 683 del 8 ottobre 2010, pubblicata sul BURC n. 76 del 22/11/2010, è stata revocata la D.G.R. n. 916 del 14/07/2005 e sono state individuate le modalità di calcolo degli oneri dovuti per le procedure di valutazione ambientale strategica, valutazione di impatto ambientale e valutazione di incidenza in Regione Campania;

f. che con D.G.R.C. n. 406 del 04/08/2011, pubblicata sul BURC n. 54 del 16/08/2011, è stato approvato il "*Disciplinare organizzativo delle strutture regionali preposte alla Valutazione di Impatto ambientale e alla Valutazione di Incidenza di cui ai Regolamenti nn. 2/2010 e 1/2010, e della Valutazione Ambientale Strategica di cui al Regolamento emanato con D.P.G.R. n. 17 del 18 Dicembre 2009*", successivamente modificato ed integrato con D.G.R.C. n. 63 del 07/03/2013;

g. che ai sensi del Disciplinare approvato con summenzionata D.G.R. n. 406/2011:
   - g.1 sono organi preposti allo svolgimento delle procedure di VIA, VAS e VI:
     - g.1.1 la Commissione per le Valutazioni Ambientali (Commissione VIA/VI/VAS);
     - g.1.2 gli istruttori VIA/VI/VAS;
   - g.2 il parere per le procedure di Valutazione Ambientale è reso dalla Commissione VIA/VI/VAS sulla base delle risultanze delle attività degli istruttori;

h. che con D.D. n. 554 del 19/07/2011, è stata indetta una manifestazione di interesse per l'iscrizione alla "short list" di funzionari regionali, dell'ARPAC e dell'ARCADIS cui assegnare le istruttorie di V.I.A. – V.I. – V.A.S.;

i. che con D.D. n. 648 del 04/10/2011 e ss. mm. ii., è stata approvata la "short list" del personale cui assegnare le istruttorie di V.I.A. – V.I. – V.A.S.;

j. che, con regolamento n.12 del 15/12/2011, pubblicato sul BURC n. 72 del 19/11/2012 e s.m.i., è stato approvato il nuovo ordinamento e che, con D.G.R.C. n. 488 del 31/10/2013, pubblicata sul BURC n. 62 del 12/11/2013 e s.m.i., le competenze in materia di VIA-VAS-VI del Settore 02 dell'AGC 05 sono state assegnate alla U.O.D. 52.05.07;

k. che, con D.P.G.R.C. n. 105 del 10/05/2013, successivamente sostituita con D.P.G.R.C. n. 439 del 15/11/2013, sono stati nominati i componenti della Commissione per le valutazioni ambientali (VIA/VI/VAS);

CONSIDERATO:

a. che con richiesta acquisita al prot. regionale n. 461780 in data 3/07/2014 contrassegnata con CUP 7128, il Comune di Sessa Cilento (SA), con sede in Via Roma, 13, ha presentato istanza di Verifica di assoggettabilità alla procedura di Valutazione d'Incidenza Appropriata ai sensi dell'art. 5 del Regolamento Regionale n. 1/2010 relativa al progetto "Bonifica con messa in sicurezza e ripristino ambientale dell'ex discarica comunale loc. Montagna di Mercato - nel Comune di Sessa Cilento (SA)";

b. che l'istruttoria del progetto *de quo* è stata affidata dalla U.O.D. 07 Valutazione Ambientale della Direzione Generale per l'Ambiente e l'Ecosistema al gruppo istruttore costituito da Ragone – Sammartino iscritti alla "short list" di cui al citato D.D. n. 648/2011;

RILEVATO:

a. che detto progetto è stato sottoposto all'esame della Commissione V.I.A. - V.A.S. - V.I. che, nella seduta del 7/01/2015, ha deciso - sulla base dell'istruttoria svolta dal sopra citato gruppo - di escluderlo dalla procedura di valutazione di Incidenza Appropriata, nel rispetto delle seguenti prescrizioni:
   - a.1 durante la fase di realizzazione delle opere dovranno essere messe in atto tutte le opere di mitigazione previste in progetto;
   - a.2 al fine di mitigare gli impatti da emissioni sonore:
     - a.2.1 utilizzare macchine, attrezzature, impianti silenziati e conformi alle normative;
     - a.2.2. effettuare la manutenzione dei mezzi e delle attrezzature impiegate (es. eliminazione degli attriti attraverso operazioni di lubrificazione; sostituzione dei pezzi usurati e che lasciano gioghi; verifica della tenuta dei pannelli di chiusura dei motori);
     - a.2.3 durante le fasi di carico spegnere i motori dei mezzi pesanti adibiti al trasporto materiale;
     - a.2.4 il trasporto dei materiale dovrà essere effettuato in modo tale da ottimizzare il numero di viaggi necessari;
     - a.2.5 tutte le operazioni di lavoro dovranno avvenire in ore diurne;
   - a.3 per la mitigazione dell'inquinamento da polveri:
     - a.3.1. coprire i carichi polverulenti con teloni;
     - a.3.2 prevedere la sospensione dei lavori in condizioni climatiche particolarmente sfavorevoli;
     - a.3.4 ubicare le aree di deposito dei materiali sciolti lontano da fonti di turbolenza dell'aria;
     - a.3.5 dovrà essere garantita costantemente la bagnatura delle aree interessate da sollevamento polveri;
   - a.4 le attività dovranno essere svolte nel periodo di riposo vegetativo, rispettando gli orari di massima attività della fauna vegetativa, ed evitando il periodo di riproduzione delle specie;
   - a.5 il deposito dei rifiuti e dei terreni scavati dovrà avvenire in condizioni di sicurezza e secondo quanto previsto dalla normativa vigente;
   - a.6 il terreno vegetale utilizzato per la realizzazione del capping dovrà presentare caratteristiche tessiturali e fisico-chimiche simili al suolo presente in loco. Le operazioni di approvvigionamento e stesura del terreno dovranno avvenire previa comunicazione al comando stazione del Corpo Forestale dello Stato;
   - a.7 l'area dovrà essere piantumata con assenze arboree autoctone;
   - a.8 i muretti in cls utilizzati per le recinzioni dell'area dovranno essere rivestiti con pietrame locale in modo da mitigare l'impatto visivo;

   Relativamente al progetto di bonifica e messa in sicurezza, considerati diversi fattori quali la tipologia di contaminazione riscontrata in falda, la presenza di un telo impermeabile a copertura della discarica, il periodo di tempo intercorso dalla data di chiusura, si rimanda agli enti preposti la verifica della necessità di attuare gli interventi oggetto della Verifica preliminare di Valutazione di

Incidenza, anche a valle di indagini e valutazioni specifiche (test di lisciviazione, cessione, monitoraggio acque sotterranee, verifica valori di fondo, etc) al fine di adottare la procedura migliore;

b. che il Comune di Sessa Cilento (SA) ha regolarmente provveduto alla corresponsione degli oneri per le procedure di valutazione ambientale, determinate con D.G.R.C. n° 683/2010, mediante versamento del 14/10/2014, agli atti della U.O.D. 07 Valutazione Ambientale della Direzione Generale per l'Ambiente e l'Ecosistema;

RITENUTO di dover provvedere all'emissione del decreto di Valutazione di Incidenza;

VISTI:
- Il D.P.R. n. 357/97 e ss.mm.ii.;
- la D.G.R.C. n. 1216/2001 e ss.mm.ii.
- Il Regolamento Regionale n. 1/2010;
- la D.G.R.C. n. 324/2010;
- la D.G.R.C. n. 683/2010;
- la D.G.R.C. n. 406/2011 e ss.mm.ii;
- il D.D. n. 554/2011 e n. 648/2011;
- il D.P.G.R. n. 439/2013;
- il Regolamento Regionale n. 12/12/2011;
- la D.G.R. n. 488/2013 e s.m.i.;
- il D.lgs. 33/2013

Alla stregua dell'istruttoria compiuta dall'U.O.D. 07 Valutazione Ambientale della Direzione Generale per l'Ambiente e l'Ecosistema;.

D E C R E T A

Per i motivi espressi in narrativa e che qui si intendono integralmente riportati e trascritti:

1. DI escludere dalla procedura di valutazione di Incidenza Appropriata, su conforme parere della Commissione V.I.A. - V.A.S. - V.I. espresso nella seduta del 7/01/2015, il progetto "Bonifica con messa in sicurezza e ripristino ambientale dell'ex discarica comunale loc. Montagna di Mercato - nel Comune di Sessa Cilento (SA) " proposto dal Comune di Sessa Cilento (SA), con sede in Via Roma, 13, nel rispetto delle seguenti prescrizioni:
    - 1.1 durante la fase di realizzazione delle opere dovranno essere messe in atto tutte le opere di mitigazione previste in progetto;
    - 1.2 al fine di mitigare gli impatti da emissioni sonore:
        - 1.2.1 utilizzare macchine, attrezzature, impianti silenziati e conformi alle normative;
        - 1.2.2.effettuare la manutenzione dei mezzi e delle attrezzature impiegate (es. eliminazione degli attriti attraverso operazioni di lubrificazione; sostituzione dei pezzi usurati e che lasciano gioghi; verifica della tenuta dei pannelli di chiusura dei motori);
        - 1.2.3 durante le fasi di carico spegnere i motori dei mezzi pesanti adibiti al trasporto materiale;
        - 1.2.4 il trasporto dei materiale dovrà essere effettuato in modo tale da ottimizzare il numero di viaggi necessari;
        - 1.2.5 tutte le operazioni di lavoro dovranno avvenire in ore diurne;
    - 1.3 per la mitigazione dell'inquinamento da polveri:
        - 1.3.1. coprire i carichi polverulenti con teloni;
        - 1.3.2 prevedere la sospensione dei lavori in condizioni climatiche particolarmente sfavorevoli;

1.3.4 ubicare le aree di deposito dei materiali sciolti lontano da fonti di turbolenza dell'aria;
1.3.5 dovrà essere garantita costantemente la bagnatura delle aree interessate da sollevamento polveri;
1.4 le attività dovranno essere svolte nel periodo di riposo vegetativo, rispettando gli orari di massima attività della fauna vegetativa, ed evitando il periodo di riproduzione delle specie;
1.5 il deposito dei rifiuti e dei terreni scavati dovrà avvenire in condizioni di sicurezza e secondo quanto previsto dalla normativa vigente;
1.6 il terreno vegetale utilizzato per la realizzazione del capping dovrà presentare caratteristiche tessiturali e fisico-chimiche simili al suolo presente in loco. Le operazioni di approvvigionamento e stesura del terreno dovranno avvenire previa comunicazione al comando stazione del Corpo Forestale dello Stato;
1.7 l'area dovrà essere piantumata con assenze arboree autoctone;
1.8 i muretti in cls utilizzati per le recinzioni dell'area dovranno essere rivestiti con pietrame locale in modo da mitigare l'impatto visivo;

Relativamente al progetto di bonifica e messa in sicurezza, considerati diversi fattori quali la tipologia di contaminazione riscontrata in falda, la presenza di un telo impermeabile a copertura della discarica, il periodo di tempo intercorso dalla data di chiusura, si rimanda agli enti preposti la verifica della necessità di attuare gli interventi oggetto della Verifica preliminare di Valutazione di Incidenza, anche a valle di indagini e valutazioni specifiche (test di lisciviazione, cessione, monitoraggio acque sotterranee, verifica valori di fondo, etc) al fine di adottare la procedura migliore;

2. CHE l'Amministrazione tenuta al rilascio del provvedimento finale dovrà acquisire tutti gli altri pareri e/o valutazioni previsti per legge e verificare l'ottemperanza delle prescrizioni riportate nonché la congruità del progetto esecutivo con il progetto esaminato dalla Commissione VIA ed assunto a base del presente parere. E' fatto altresì obbligo, in caso di varianti sostanziali del progetto definitivo esaminato, che lo stesso, completo delle varianti, sia sottoposto a nuova procedura;

3. CHE, in considerazione della possibile mutazione degli aspetti fito-sociologici e biocenotici dell'area interessata dall'intervento in parola nonché delle innovazioni tecnologiche dei processi, in analogia a quanto previsto dal combinato disposto dell'art. 10 comma 3 e dell'art. 26 comma 6 del D.Lgs. n.152/2006, il progetto in parola dovrà essere realizzato entro cinque anni dalla data di pubblicazione del presente provvedimento;

4. CHE il proponente, con congruo anticipo, dovrà dare formale comunicazione della data dell'inizio dei lavori al competente Comando Stazione del Corpo Forestale dello Stato con modalità atte a dimostrare l'avvenuta trasmissione della comunicazione;

5. DI rendere noto che ai sensi dell'art. 3, comma 4 della L. n. 241/90 e s.m.i., contro il presente provvedimento è ammesso proposizione di ricorso giurisdizionale avanti il Tribunale Amministrativo Regionale competente per territorio, entro 60 giorni dalla data di avvenuta notifica e/o pubblicazione sul BURC, ovvero ricorso straordinario al Capo dello Stato entro 120 giorni dalla data di pubblicazione sul BURC;

6. DI trasmettere il presente atto:
   6.1 al proponente;
   6.2 al Corpo Forestale dello Stato territorialmente competente;
   6.3 alla competente U.O.D. 40.03.05 Bollettino Ufficiale per la relativa pubblicazione sul BURC della Regione Campania, anche ai fini degli adempimenti D.Lgs 14 marzo 2013, n. 33.

Dott. Raimondo Santacroce

REGIONE CAMPANIA

Decreto Dirigenziale n. 130 del 14/07/2015

Dipartimento 52 - Dipartimento della Salute e delle Risorse Naturali

Direzione Generale 5 - Direzione Generale per l'ambiente e l'ecosistema

U.O.D. 7 - UOD Valutazioni ambientali - Autorità ambientale

Oggetto dell'Atto:

VERIFICA DI ASSOGGETTABILITA' ALLA VALUTAZIONE DI INCIDENZA APPROPRIATA PARERE DELLA COMMISSIONE V.I.A. - V.A.S. - V.I. RELATIVO AL PROGETTO "RIPRISTINO DEL SENTIERO E CREAZIONE DEL PERCORSO DIDATTICO EDUCATIVO PER LA GROTTA DEL CALIENDO E RECUPERO DEL RIFUGIO MONTANO DENOMINATO CASONE SULL'ALTOPIANO LACENO" DA REALIZZARSI NEL COMUNE DI BAGNOLI IRPINO (AV) PROPOSTO DALLA COMUNE DI BAGNOLI IRPINO (AV) - CUP 7143

IL DIRIGENTE

PREMESSO

a. che con D.P.R. n. 357 del 08/09/1997, art. 5, e ss.mm.ii. sono state dettate disposizioni in merito alla procedura di svolgimento della Valutazione di Incidenza;

b. che con Delibera di Giunta Regionale (D.G.R.C) n. 1216 del 23/03/2001, pubblicata sul BURC n. 21 del 17/04/2001, e successiva D.G.R.C. n. 5249 del 31/10/2002, pubblicato sul BURC n. 58 del 25/11/2002, è stato recepito il succitato D.P.R. n. 357/97;

c. che con D.P.G.R.C. n. 9 del 29/01/2010 pubblicato sul BURC n. 10 del 01/02/2010, è stato emanato il Regolamento Regionale n. 1/2010 "Disposizioni in materia di procedimento di valutazione d'Incidenza";

d. che con D.G.R.C. n. 324 del 19/03/2010, pubblicata sul BURC n. 24 del 29/03/2010, sono state emanate le "Linee Guida e Criteri di indirizzo per l'effettuazione della valutazione di incidenza in Regione Campania" ;

e. che con D.G.R.C. n. 683 del 8 ottobre 2010, pubblicata sul BURC n. 76 del 22/11/2010, è stata revocata la D.G.R. n. 916 del 14/07/2005 e sono state individuate le modalità di calcolo degli oneri dovuti per le procedure di valutazione ambientale strategica, valutazione di impatto ambientale e valutazione di incidenza in Regione Campania;

f. che con D.G.R.C. n. 406 del 04/08/2011, pubblicata sul BURC n. 54 del 16/08/2011, è stato approvato il "*Disciplinare organizzativo delle strutture regionali preposte alla Valutazione di Impatto ambientale e alla Valutazione di Incidenza di cui ai Regolamenti nn. 2/2010 e 1/2010, e della Valutazione Ambientale Strategica di cui al Regolamento emanato con D.P.G.R. n. 17 del 18 Dicembre 2009*", successivamente modificato ed integrato con D.G.R.C. n. 63 del 07/03/2013;

g. che ai sensi del Disciplinare approvato con summenzionata D.G.R. n. 406/2011:
   - g.1 sono organi preposti allo svolgimento delle procedure di VIA, VAS e VI:
     - g.1.1 la Commissione per le Valutazioni Ambientali (Commissione VIA/VI/VAS);
     - g.1.2 gli istruttori VIA/VI/VAS;
   - g.2 il parere per le procedure di Valutazione Ambientale è reso dalla Commissione VIA/VI/VAS sulla base delle risultanze delle attività degli istruttori;

h. che con D.D. n. 554 del 19/07/2011, è stata indetta una manifestazione di interesse per l'iscrizione alla "short list" di funzionari regionali, dell'ARPAC e dell'ARCADIS cui assegnare le istruttorie di V.I.A. – V.I. – V.A.S.;

i. che con D.D. n. 648 del 04/10/2011 e ss. mm. ii., è stata approvata la "short list" del personale cui assegnare le istruttorie di V.I.A. – V.I. – V.A.S.;

j. che, con regolamento n.12 del 15/12/2011, pubblicato sul BURC n. 72 del 19/11/2012 e s.m.i., è stato approvato il nuovo ordinamento e che, con D.G.R.C. n. 488 del 31/10/2013, pubblicata sul BURC n. 62 del 12/11/2013 e s.m.i., le competenze in materia di VIA-VAS-VI del Settore 02 dell'AGC 05 sono state assegnate alla U.O.D. 52.05.07;

k. che, con D.P.G.R.C. n. 62 10/04/2015 è stata aggiornata la composizione della Commissione per le valutazioni ambientali (VIA/VI/VAS);

CONSIDERATO:

a. che con richiesta acquisita al prot. regionale n. 499847 in data 17/07/2014 contrassegnata con CUP 7143, il Comune di Bagnoli Irpino (AV), ha presentato istanza di verifica di assoggettabilità alla

procedura di valutazione d'Incidenza Appropriata ai sensi dell'art. 5 del Regolamento Regionale n. 1/2010 relativa al progetto "ripristino del sentiero e creazione del percorso didattico educativo per la Grotta del Caliendo e recupero del rifugio montano denominato Casone sull'altopiano Laceno " da realizzarsi nel Comune di Bagnoli Irpino (AV);

b. che l'istruttoria del progetto *de quo* è stata affidata dalla U.O.D. 07 Valutazione Ambientale della Direzione Generale per l'Ambiente e l'Ecosistema al gruppo istruttore costituito da D'Alterio – Sabatino - Carfora iscritti alla "short list" di cui al citato D.D. n. 648/2011;

RILEVATO:

a. che detto progetto è stato sottoposto all'esame della Commissione V.I.A. - V.A.S. - V.I. che, nella seduta del 14/04/2015, ha deciso - sulla base dell'istruttoria svolta dal sopra citato gruppo - di escluderlo dalla procedura di valutazione di Incidenza Appropriata,
   a.1 con le seguenti prescrizioni:
      a.1.1 Il direttore dei lavori svolga un sopralluogo prima dell'esecuzione dei lavori per accertarsi che non ci siano nidi/tane di specie protetta
      a.1.2 le operazioni di cantiere previste evitino di danneggiare gli eventuali esemplari di *Ilex aquifolium* e *Taxus sp.* presenti nelle aree di cantiere.
      a.1.3 si effettui il censimento e la descrizione degli individui di *Taxus sp.* presenti nelle aree di cantiere prima dell'effettuazione delle operazioni; gli esemplari rinvenuti dovranno essere marcati e numerati ai fini di facilitarne l'individuazione. Tale censimento dovrà essere trasmesso al Corpo Forestale dello Stato che lo potrà utilizzare ai fini di eventuali controlli;
      a.1.4 siano sottoposte a periodica manutenzione e verifica di efficienza tutte quelle opere a farsi che assicurino corretta regimentazione delle acque ed evitino fenomeni di ruscellamento ed erosione;
      a.1.5 durante l'esecuzione dei lavori di manutenzione deve essere accertata in loco la rispondenza alle previsioni di progetto, ed adottato ogni accorgimento atto ad assicurare la stabilità del terreno;
      a.1.6 nel c.d. "Giardino Botanico" non introdurre altre specie vegetali oltre essenze vegetali o endemismi tipici del SIC in parola
   a.2 e con le seguenti misure di mitigazione:
      a.2.1 La realizzazione degli interventi verrà attuata tenendo conto delle misure di mitigazione di seguito riportate, e più nello specifico i lavori:
      a.2.2 movimenti di terra limitati all'indispensabile, mantenendo gli ostacoli naturali, ed evitando di danneggiare inutilmente le piante e la cotica erbosa;
      a.2.3 realizzazione di deviatori *(cabalette longitudinali, cunette e berme)*, per assicurare l'esistenza stessa del sentiero, evitando che si trasformino in greti di torrente, ed evitando l'incisione delle scarpate;
      a.2.4 nel tratto più prossimo alla Grotta, è prevista la messa in sicurezza della parte terminale del sentiero, quando questo si sviluppa lungo una parete rocciosa che presenta, in testa, dei massi in fase di distacco.
   a.3 Si prescrive inoltre il rispetto del Regolamento Regionale per l'attuazione degli interventi di Ingegneria naturalistica emanato con Decreto del Presidente della Giunta Regionale n°574 del 22/07/2002.

b. che il Comune di Bagnoli Irpino (AV) ha regolarmente provveduto alla corresponsione degli oneri per le procedure di valutazione ambientale, determinate con D.G.R.C. n° 683/2010, mediante versamento del 8.07.2014, agli atti della U.O.D. 07 Valutazione Ambientale della Direzione Generale per l'Ambiente e l'Ecosistema;

RITENUTO di dover provvedere all'emissione del decreto di Valutazione di Incidenza;

VISTI:

- Il D.P.R. n. 357/97 e ss.mm.ii.;
- la D.G.R.C. n. 1216/2001 e ss.mm.ii.
- Il Regolamento Regionale n. 1/2010;
- la D.G.R.C. n. 683/2010;
- la D.G.R.C. n. 324/2010;
- la D.G.R.C. n. 406/2011 e ss.mm.ii;
- il D.D. n. 554/2011 e n. 648/2011;
- il Regolamento Regionale n. 12/2011;
- la D.G.R. n. 488/2013 e s.m.i.;
- il D.lgs. 33/2013;
- il D.P.G.R. n. 62/2015;

Alla stregua dell'istruttoria compiuta dall'U.O.D. 07 Valutazione Ambientale della Direzione Generale per l'Ambiente e l'Ecosistema;

D E C R E T A

Per i motivi espressi in narrativa e che qui si intendono integralmente riportati e trascritti:

1. DI escludere dalla procedura di valutazione di Incidenza Appropriata, su conforme parere della Commissione V.I.A. - V.A.S. - V.I. espresso nella seduta del 14.04.2015, il progetto "ripristino del sentiero e creazione del percorso didattico educativo per la Grotta del Caliendo e recupero del rifugio montano denominato Casone sull'altopiano Laceno " da realizzarsi nel Comune di Bagnoli Irpino (AV) proposto dal Comune di Bagnoli Irpino (AV),
   1.1 con le seguenti prescrizioni:
      1.1.1 il direttore dei lavori svolga un sopralluogo prima dell'esecuzione dei lavori per accertarsi che non ci siano nidi/tane di specie protetta,
      1.1.2 le operazioni di cantiere previste evitino di danneggiare gli eventuali esemplari di *Ilex aquifolium* e *Taxus sp.* presenti nelle aree di cantiere,
      1.1.3 si effettui il censimento e la descrizione degli individui di *Taxus sp.* presenti nelle aree di cantiere prima dell'effettuazione delle operazioni; gli esemplari rinvenuti dovranno essere marcati e numerati ai fini di facilitarne l'individuazione. Tale censimento dovrà essere trasmesso al Corpo Forestale dello Stato che lo potrà utilizzare ai fini di eventuali controlli,
      1.1.4 siano sottoposte a periodica manutenzione e verifica di efficienza tutte quelle opere a farsi che assicurino corretta regimentazione delle acque ed evitino fenomeni di ruscellamento ed erosione,
      1.1.5 durante l'esecuzione dei lavori di manutenzione deve essere accertata in loco la rispondenza alle previsioni di progetto, ed adottato ogni accorgimento atto ad assicurare la stabilità del terreno,
      1.1.6 nel c.d. "Giardino Botanico" non introdurre altre specie vegetali oltre essenze vegetali o endemismi tipici del SIC in parola

1.2 e con le seguenti misure di mitigazione:
      1.2.1 la realizzazione degli interventi verrà attuata tenendo conto delle misure di mitigazione di seguito riportate, e più nello specifico i lavori,
      1.2.2 movimenti di terra limitati all'indispensabile, mantenendo gli ostacoli naturali, ed evitando di danneggiare inutilmente le piante e la cotica erbosa,
      1.2.3 realizzazione di deviatori *(cabalette longitudinali, cunette e berme)*, per assicurare l'esistenza stessa del sentiero, evitando che si trasformino in greti di torrente, ed evitando l'incisione delle scarpate,

1.2.4 nel tratto più prossimo alla Grotta, è prevista la messa in sicurezza della parte terminale del sentiero, quando questo si sviluppa lungo una parete rocciosa che presenta, in testa, dei massi in fase di distacco.

1.3 Si prescrive inoltre il rispetto del Regolamento Regionale per l'attuazione degli interventi di Ingegneria naturalistica emanato con Decreto del Presidente della Giunta Regionale n° 574 del 22/07/2002.

2. CHE l'Amministrazione tenuta al rilascio del provvedimento finale dovrà acquisire tutti gli altri pareri e/o valutazioni previsti per legge e verificare l'ottemperanza delle prescrizioni riportate nonché la congruità del progetto esecutivo con il progetto esaminato dalla Commissione VIA ed assunto a base del presente parere. E' fatto altresì obbligo, in caso di varianti sostanziali del progetto definitivo esaminato, che lo stesso, completo delle varianti, sia sottoposto a nuova procedura;

3. CHE il proponente, con congruo anticipo, dovrà dare formale comunicazione della data dell'inizio dei lavori al competente Comando Stazione del Corpo Forestale dello Stato con modalità atte a dimostrare l'avvenuta trasmissione della comunicazione;

4. CHE, in considerazione della possibile mutazione degli aspetti fito-sociologici e biocenotici dell'area interessata dall'intervento in parola nonché dell'evoluzione tecnologica dei processi produttivi, e anche in analogia a quanto previsto dal combinato disposto dell'art. 10 comma 3 e dell'art. 26 comma 6 del D.Lgs. n. 152/2006, si dispone che il progetto debba essere realizzato entro cinque anni dalla pubblicazione sul BURC del presente provvedimento;

5. DI rendere noto che ai sensi dell'art. 3, comma 4 della L. n. 241/90 e s.m.i., contro il presente provvedimento è ammesso proposizione di ricorso giurisdizionale avanti il Tribunale Amministrativo Regionale competente per territorio, entro 60 giorni dalla data di avvenuta notifica e/o pubblicazione sul BURC, ovvero ricorso straordinario al Capo dello Stato entro 120 giorni dalla data di pubblicazione sul BURC;

6. DI trasmettere il presente atto:
   6.1 al proponente;
   6.2 al Corpo Forestale dello Stato territorialmente competente;
   6.3 alla competente U.O.D. 40.03.05 Bollettino Ufficiale per la relativa pubblicazione sul BURC della Regione Campania, anche ai fini degli adempimenti ex D.Lgs 14 marzo 2013, n. 33.

Dott. Raimondo Santacroce

REGIONE CAMPANIA

Decreto Dirigenziale n. 131 del 16/07/2015

Dipartimento 52 - Dipartimento della Salute e delle Risorse Naturali

Direzione Generale 5 - Direzione Generale per l'ambiente e l'ecosistema

U.O.D. 7 - UOD Valutazioni ambientali - Autorità ambientale

Oggetto dell'Atto:

VERIFICA DI ASSOGGETTABILITA' ALLA VALUTAZIONE DI INCIDENZA APPROPRIATA - PARERE DELLA COMMISSIONE V.I.A. - V.A.S. - V.I. RELATIVO AL PROGETTO "P.A.F. 2009/2018 P.LLA FORESTALE 7 E 8 - NEL COMUNE DI OLIVETO CITRA (SA)" - PROPONENTE: COMUNE DI OLIVETO CITRA (SA) - CUP 7149.

IL DIRIGENTE

PREMESSO

a. che con D.P.R. n. 357 del 08/09/1997, art. 5, e ss.mm.ii. sono state dettate disposizioni in merito alla procedura di svolgimento della Valutazione di Incidenza;

b. che con Delibera di Giunta Regionale (D.G.R.C) n. 1216 del 23/03/2001, pubblicata sul BURC n. 21 del 17/04/2001, e successiva D.G.R.C. n. 5249 del 31/10/2002, pubblicato sul BURC n. 58 del 25/11/2002, è stato recepito il succitato D.P.R. n. 357/97;

c. che con D.P.G.R.C. n. 9 del 29/01/2010 pubblicato sul BURC n. 10 del 01/02/2010, è stato emanato il Regolamento Regionale n. 1/2010 "Disposizioni in materia di procedimento di valutazione d'Incidenza";

d. che con D.G.R.C. n. 324 del 19/03/2010, pubblicata sul BURC n. 24 del 29/03/2010, sono state emanate le "Linee Guida e Criteri di indirizzo per l'effettuazione della valutazione di incidenza in Regione Campania" ;

e. che con D.G.R.C. n. 683 del 8 ottobre 2010, pubblicata sul BURC n. 76 del 22/11/2010, è stata revocata la D.G.R. n. 916 del 14/07/2005 e sono state individuate le modalità di calcolo degli oneri dovuti per le procedure di valutazione ambientale strategica, valutazione di impatto ambientale e valutazione di incidenza in Regione Campania;

f. che con D.G.R.C. n. 406 del 04/08/2011, pubblicata sul BURC n. 54 del 16/08/2011, è stato approvato il "*Disciplinare organizzativo delle strutture regionali preposte alla Valutazione di Impatto ambientale e alla Valutazione di Incidenza di cui ai Regolamenti nn. 2/2010 e 1/2010, e della Valutazione Ambientale Strategica di cui al Regolamento emanato con D.P.G.R. n. 17 del 18 Dicembre 2009*", successivamente modificato ed integrato con D.G.R.C. n. 63 del 07/03/2013;

g. che ai sensi del Disciplinare approvato con summenzionata D.G.R. n. 406/2011:
   - g.1 sono organi preposti allo svolgimento delle procedure di VIA, VAS e VI:
     - g.1.1 la Commissione per le Valutazioni Ambientali (Commissione VIA/VI/VAS);
     - g.1.2 gli istruttori VIA/VI/VAS;
   - g.2 il parere per le procedure di Valutazione Ambientale è reso dalla Commissione VIA/VI/VAS sulla base delle risultanze delle attività degli istruttori;

h. che con D.D. n. 554 del 19/07/2011, è stata indetta una manifestazione di interesse per l'iscrizione alla "short list" di funzionari regionali, dell'ARPAC e dell'ARCADIS cui assegnare le istruttorie di V.I.A. – V.I. – V.A.S.;

i. che con D.D. n. 648 del 04/10/2011 e ss. mm. ii., è stata approvata la "short list" del personale cui assegnare le istruttorie di V.I.A. – V.I. – V.A.S.;

j. che, con regolamento n.12 del 15/12/2011, pubblicato sul BURC n. 72 del 19/11/2012 e s.m.i., è stato approvato il nuovo ordinamento e che, con D.G.R.C. n. 488 del 31/10/2013, pubblicata sul BURC n. 62 del 12/11/2013 e s.m.i., le competenze in materia di VIA-VAS-VI del Settore 02 dell'AGC 05 sono state assegnate alla U.O.D. 52.05.07;

k. che, con D.P.G.R.C. n. 105 del 10/05/2013, successivamente sostituita con D.P.G.R.C. n. 439 del 15/11/2013, sono stati nominati i componenti della Commissione per le valutazioni ambientali (VIA/VI/VAS);

CONSIDERATO:

a. che con richiesta acquisita al prot. regionale n. 503183 in data 18/07/2014 contrassegnata con CUP 7149, il Comune di Oliveto Citra (SA), con sede alla Via Vittorio Emanuele II, 46, CAP 84020, ha presentato istanza di verifica di assoggettabilità alla procedura di valutazione d'Incidenza Appropriata ai sensi dell'art. 5 del Regolamento Regionale n. 1/2010 relativa al progetto "P.A.F. 2009/2018 p.lla forestale 7 e 8 – nel Comune di Oliveto Citra (SA) " ;

b. che l'istruttoria del progetto *de quo* è stata affidata dalla U.O.D. 07 Valutazione Ambientale della Direzione Generale per l'Ambiente e l'Ecosistema al gruppo istruttore costituito da Magliocca – Rinaldi - Cunti iscritti alla "short list" di cui al citato D.D. n. 648/2011;

RILEVATO:

a. che detto progetto è stato sottoposto all'esame della Commissione V.I.A. - V.A.S. - V.I. che, nella seduta del 9/02/2015, ha deciso - sulla base dell'istruttoria svolta dal sopra citato gruppo - di escluderlo dalla procedura di valutazione di Incidenza Appropriata, a patto che si pongano in essere misure di mitigazione indicate nello studio di incidenza, siano rispettate tutte le prescrizioni individuate nel parere dello UOD 19 D.G. 6 (ex Stapf) di Salerno e nel rispetto delle seguenti ulteriori prescrizioni:
   a.1. relativamente alla fase di cantiere:
      a.1.1. approntare un adeguato piano di sicurezza per il cantiere e per gli operatori, utile anche per mitigare le attività rumorose (prodotte dai mezzi e macchinari vari) nonchè inquinanti di cantiere, coordinato con le eventuali altre azioni operative rivolte alla tutela e salvaguardia del contesto in cui si opera;
      a.1.2 per evitare l'emissione o la distribuzione di sostanze inquinanti, nell'aria, in acqua e sul suolo, si programmi un controllo quotidiano ed un monitoraggio periodico relativamente alla manutenzione dei mezzi e degli attrezzi meccanici previsti per le utilizzazioni e si provveda allo smaltimento dei rifiuti inquinanti e non nel rispetto della normativa vigente;
      a.1.3 le strutture di cantiere, al termine dell'esecuzione dei lavori, devono essere allontanate procedendo alla conseguente bonifica della zona, nelle sole ore giornaliere, limitando l'inquinamento acustico ed atmosferico, utilizzando veicoli ed attrezzi omologati CEE e sottoposti ad un'accurata manutenzione per limitare al massimo i fenomeni d'inquinamento ambientale;
   a.2 inoltre, relativamente alla protezione della biodiversità:
      a.2.1. salvaguardare le specie rare e sporadiche ove presenti, quali *Taxus baccata* e *Ilex aquifolium*, anche attraverso il rilascio degli alberi intorno ad esse e l'adozione di tecniche e strumentazioni utili ad evitare il danneggiamento nel caso in cui l'abbattimento degli individui vicini risulti inevitabile;
      a.2.2. adottare, durante le attività selvicolturali, tutte quelle tecniche e strumentazioni utili al fine di evitare il danneggiamento delle tane della fauna selvatica di interesse comunitario, prevedendo una ricognizione preventiva dei luoghi al fine di preservare i nidi di quelle specie che possono deporre le uova anche in buche nel terreno (*Coturnix coturnix*, *Caprimugulus europaeus*, *Bubo bubo, Scolopax rusticola)*;
      a.2.3 rilasciare nell'area interessata dal taglio gli individui arborei caratterizzati da cavità nonché morti o deperienti, come substrato necessario alle funzioni biologiche svolte dagli invertebrati di interesse comunitario *(Rosalia alpina),* dall'avifauna legata a boschi maturi (come picchi e rapaci diurni e notturni) e dai chirotteri;
      a.2.4 preservare gli alberi secolari o monumentali
      a.2.5 conservare alcuni grandi alberi, qualora si rilevasse la presenza costante di rapaci nidificatori;
      a.2.6 salvaguardare, durante le operazioni di taglio, la flora arbustiva endemica recante frutti eduli per l'avifauna.
      a.2.7 terminare le operazioni di esbosco entro il 15 APRILE;

b. che il Comune di Oliveto Citra (SA) ha regolarmente provveduto alla corresponsione degli oneri per le procedure di valutazione ambientale, determinate con D.G.R.C. n° 683/2010, mediante versamento del 24/06/2014, agli atti della U.O.D. 07 Valutazione Ambientale della Direzione Generale per l'Ambiente e l'Ecosistema;

RITENUTO di dover provvedere all'emissione del decreto di Valutazione di Incidenza;

VISTI:
- Il D.P.R. n. 357/97 e ss.mm.ii.;
- la D.G.R.C. n. 1216/2001 e ss.mm.ii.
- Il Regolamento Regionale n. 1/2010;
- la D.G.R.C. n. 324/2010;
- la D.G.R.C. n. 683/2010;
- la D.G.R.C. n. 406/2011 e ss.mm.ii;
- il D.D. n. 554/2011 e n. 648/2011;
- il D.P.G.R. n. 439/2013;
- il Regolamento Regionale n. 12/12/2011;
- la D.G.R. n. 488/2013 e s.m.i.;
- il D.lgs. 33/2013

Alla stregua dell'istruttoria compiuta dall'U.O.D. 07 Valutazione Ambientale della Direzione Generale per l'Ambiente e l'Ecosistema;.

D E C R E T A

Per i motivi espressi in narrativa e che qui si intendono integralmente riportati e trascritti:

1. DI escludere dalla procedura di valutazione di Incidenza Appropriata, su conforme parere della Commissione V.I.A. - V.A.S. - V.I. espresso nella seduta del 9/02/2015, il progetto "P.A.F. 2009/2018 p.lla forestale 7 e 8 – nel Comune di Oliveto Citra (SA) " proposto dal Comune di Oliveto Citra (SA), con sede alla Via Vittorio Emanuele II, 46, CAP 84020, a patto che si pongano in essere misure di mitigazione indicate nello studio di incidenza, siano rispettate tutte le prescrizioni individuate nel parere dello UOD 19 D.G. 6 (ex Stapf) di Salerno e nel rispetto delle seguenti ulteriori prescrizioni:
   1.1. relativamente alla fase di cantiere:
      1.1.1. approntare un adeguato piano di sicurezza per il cantiere e per gli operatori, utile anche per mitigare le attività rumorose (prodotte dai mezzi e macchinari vari) nonchè inquinanti di cantiere, coordinato con le eventuali altre azioni operative rivolte alla tutela e salvaguardia del contesto in cui si opera;
      1.1.2 per evitare l'emissione o la distribuzione di sostanze inquinanti, nell'aria, in acqua e sul suolo, si programmi un controllo quotidiano ed un monitoraggio periodico relativamente alla manutenzione dei mezzi e degli attrezzi meccanici previsti per le utilizzazioni e si provveda allo smaltimento dei rifiuti inquinanti e non nel rispetto della normativa vigente;
      1.1.3 le strutture di cantiere, al termine dell'esecuzione dei lavori, devono essere allontanate procedendo alla conseguente bonifica della zona, nelle sole ore giornaliere, limitando l'inquinamento acustico ed atmosferico, utilizzando veicoli ed attrezzi omologati CEE e sottoposti ad un'accurata manutenzione per limitare al massimo i fenomeni d'inquinamento ambientale;
   1.2 inoltre, relativamente alla protezione della biodiversità:
      1.2.1. salvaguardare le specie rare e sporadiche ove presenti, quali *Taxus baccata* e *Ilex aquifolium*, anche attraverso il rilascio degli alberi intorno ad esse e l'adozione di

tecniche e strumentazioni utili ad evitare il danneggiamento nel caso in cui l'abbattimento degli individui vicini risulti inevitabile;

1.2.2. adottare, durante le attività selvicolturali, tutte quelle tecniche e strumentazioni utili al fine di evitare il danneggiamento delle tane della fauna selvatica di interesse comunitario, prevedendo una ricognizione preventiva dei luoghi al fine di preservare i nidi di quelle specie che possono deporre le uova anche in buche nel terreno (*Coturnix coturnix*, *Caprimugulus europaeus*, *Bubo bubo, Scolopax rusticola)*;

1.2.3 rilasciare nell'area interessata dal taglio gli individui arborei caratterizzati da cavità nonché morti o deperienti, come substrato necessario alle funzioni biologiche svolte dagli invertebrati di interesse comunitario *(Rosalia alpina),* dall'avifauna legata a boschi maturi (come picchi e rapaci diurni e notturni) e dai chirotteri;

1.2.4 preservare gli alberi secolari o monumentali

1.2.5 conservare alcuni grandi alberi, qualora si rilevasse la presenza costante di rapaci nidificatori;

1.2.6 salvaguardare, durante le operazioni di taglio, la flora arbustiva endemica recante frutti eduli per l'avifauna.

1.2.7 terminare le operazioni di esbosco entro il 15 APRILE;

2. CHE l'Amministrazione tenuta al rilascio del provvedimento finale dovrà acquisire tutti gli altri pareri e/o valutazioni previsti per legge e verificare l'ottemperanza delle prescrizioni riportate nonché la congruità del progetto esecutivo con il progetto esaminato dalla Commissione VIA ed assunto a base del presente parere. E' fatto altresì obbligo, in caso di varianti sostanziali del progetto definitivo esaminato, che lo stesso, completo delle varianti, sia sottoposto a nuova procedura;

3. CHE, in considerazione della possibile mutazione degli aspetti fito-sociologici e biocenotici dell'area interessata dall'intervento in parola nonché delle innovazioni tecnologiche dei processi, in analogia a quanto previsto dal combinato disposto dell'art. 10 comma 3 e dell'art. 26 comma 6 del D.Lgs. n.152/2006, il progetto in parola dovrà essere realizzato entro cinque anni dalla data di pubblicazione del presente provvedimento;

4. CHE il proponente, con congruo anticipo, dovrà dare formale comunicazione della data dell'inizio dei lavori al competente Comando Stazione del Corpo Forestale dello Stato con modalità atte a dimostrare l'avvenuta trasmissione della comunicazione;

5. DI rendere noto che ai sensi dell'art. 3, comma 4 della L. n. 241/90 e s.m.i., contro il presente provvedimento è ammesso proposizione di ricorso giurisdizionale avanti il Tribunale Amministrativo Regionale competente per territorio, entro 60 giorni dalla data di avvenuta notifica e/o pubblicazione sul BURC, ovvero ricorso straordinario al Capo dello Stato entro 120 giorni dalla data di pubblicazione sul BURC;

6. DI trasmettere il presente atto:
   6.1 al proponente;
   6.2 al Corpo Forestale dello Stato territorialmente competente;
   6.3 alla competente U.O.D. 40.03.05 Bollettino Ufficiale per la relativa pubblicazione sul BURC della Regione Campania, anche ai fini degli adempimenti D.Lgs 14 marzo 2013, n. 33.

Dott. Raimondo Santacroce

REGIONE CAMPANIA

Decreto Dirigenziale n. 132 del 16/07/2015

Dipartimento 52 - Dipartimento della Salute e delle Risorse Naturali

Direzione Generale 5 - Direzione Generale per l'ambiente e l'ecosistema

U.O.D. 7 - UOD Valutazioni ambientali - Autorità ambientale

Oggetto dell'Atto:

VERIFICA DI ASSOGGETTABILITA' ALLA VALUTAZIONE DI INCIDENZA APPROPRIATA - PARERE DELLA COMMISSIONE V.I.A. - V.A.S. - V.I. RELATIVO AL PROGETTO "INTERVENTO DI RIASSETTO IDROGEOLOGICO E RIDUZIONE DEI RISCHI NELLE AREE COLPTITE DA CALAMITA' NATURALI NEL TERRITORIO DEL VALLO DI DIANO" UBICATO NEL COMUNE DI SAN RUFO (SA) - LOC. TEMPA - S.ANTONIO - CUP 7158.

IL DIRIGENTE

PREMESSO

a. che con D.P.R. n. 357 del 08/09/1997, art. 5, e ss.mm.ii. sono state dettate disposizioni in merito alla procedura di svolgimento della Valutazione di Incidenza;

b. che con Delibera di Giunta Regionale (D.G.R.C) n. 1216 del 23/03/2001, pubblicata sul BURC n. 21 del 17/04/2001, e successiva D.G.R.C. n. 5249 del 31/10/2002, pubblicato sul BURC n. 58 del 25/11/2002, è stato recepito il succitato D.P.R. n. 357/97;

c. che con D.P.G.R.C. n. 9 del 29/01/2010 pubblicato sul BURC n. 10 del 01/02/2010, è stato emanato il Regolamento Regionale n. 1/2010 "Disposizioni in materia di procedimento di valutazione d'Incidenza";

d. che con D.G.R.C. n. 324 del 19/03/2010, pubblicata sul BURC n. 24 del 29/03/2010, sono state emanate le "Linee Guida e Criteri di indirizzo per l'effettuazione della valutazione di incidenza in Regione Campania";

e. che con D.G.R.C. n. 683 del 8 ottobre 2010, pubblicata sul BURC n. 76 del 22/11/2010, è stata revocata la D.G.R. n. 916 del 14/07/2005 e sono state individuate le modalità di calcolo degli oneri dovuti per le procedure di valutazione ambientale strategica, valutazione di impatto ambientale e valutazione di incidenza in Regione Campania;

f. che con D.G.R.C. n. 406 del 04/08/2011, pubblicata sul BURC n. 54 del 16/08/2011, è stato approvato il "*Disciplinare organizzativo delle strutture regionali preposte alla Valutazione di Impatto ambientale e alla Valutazione di Incidenza di cui ai Regolamenti nn. 2/2010 e 1/2010, e della Valutazione Ambientale Strategica di cui al Regolamento emanato con D.P.G.R. n. 17 del 18 Dicembre 2009*", successivamente modificato ed integrato con D.G.R.C. n. 63 del 07/03/2013;

g. che ai sensi del Disciplinare approvato con summenzionata D.G.R. n. 406/2011:
   - g.1 sono organi preposti allo svolgimento delle procedure di VIA, VAS e VI:
     - g.1.1 la Commissione per le Valutazioni Ambientali (Commissione VIA/VI/VAS);
     - g.1.2 gli istruttori VIA/VI/VAS;
   - g.2 il parere per le procedure di Valutazione Ambientale è reso dalla Commissione VIA/VI/VAS sulla base delle risultanze delle attività degli istruttori;

h. che con D.D. n. 554 del 19/07/2011, è stata indetta una manifestazione di interesse per l'iscrizione alla "short list" di funzionari regionali, dell'ARPAC e dell'ARCADIS cui assegnare le istruttorie di V.I.A. – V.I. – V.A.S.;

i. che con D.D. n. 648 del 04/10/2011 e ss. mm. ii., è stata approvata la "short list" del personale cui assegnare le istruttorie di V.I.A. – V.I. – V.A.S.;

j. che, con regolamento n.12 del 15/12/2011, pubblicato sul BURC n. 72 del 19/11/2012 e s.m.i., è stato approvato il nuovo ordinamento e che, con D.G.R.C. n. 488 del 31/10/2013, pubblicata sul BURC n. 62 del 12/11/2013 e s.m.i., le competenze in materia di VIA-VAS-VI del Settore 02 dell'AGC 05 sono state assegnate alla U.O.D. 52.05.07;

k. che, con D.P.G.R.C. n. 105 del 10/05/2013, successivamente sostituita con D.P.G.R.C. n. 439 del 15/11/2013, pubblicata sul BURC n. 63 del 18/11/2013, sono stati nominati i componenti della Commissione per le valutazioni ambientali (VIA/VI/VAS);

CONSIDERATO:

a. che con richiesta acquisita al prot. regionale n. 0533638 in data 31.07.2014 contrassegnata con CUP 7158, la Comunità Montana "Vallo di Diano", con sede in Viale Certosa 84034 Padula (SA), ha presentato istanza di verifica di assoggettabilità alla procedura di Valutazione d'Incidenza Appropriata ai sensi dell'art. 5 del Regolamento Regionale n. 1/2010 relativa al progetto "Intervento di riassetto idrogeologico e riduzione dei rischi nelle aree colpite da calamità naturali nel territorio del Vallo di Diano" ubicato nel Comune di: San Rufo (SA) – loc. Tempa-S.Antonio;

b. che l'istruttoria del progetto *de quo* è stata affidata dalla U.O.D. 07 Valutazione Ambientale della Direzione Generale per l'Ambiente e l'Ecosistema al gruppo istruttore costituito dal Dott. Michele Magliocca, dalla Dott.ssa Agnese Rinaldi e dalla Dott.ssa Anna Cunti iscritti alla "short list" di cui al citato D.D. n. 648/2011;

RILEVATO:

a. che detto progetto è stato sottoposto all'esame della Commissione V.I.A. - V.A.S. - V.I. che, nella seduta del 09.02.2014, ha deciso - sulla base dell'istruttoria svolta dal sopra citato gruppo - di escluderlo dalla procedura di valutazione di Incidenza Appropriata, con le seguenti prescrizioni:
   - a.1 evitare il danneggiamento degli esemplari vegetali la cui presenza non inficia l'intervento in oggetto degli interventi di manutenzione;
   - a.2 prevedere una sospensione dei lavori nel periodo Marzo-Luglio al fine di evitare disturbi nelle fasi vitali alle specie faunistiche presenti;
   - a.3 raccogliere e smaltire secondo la normativa vigente i materiali ed i rifiuti generatisi nella varie fasi degli interventi;
   - a.4 evitare, nella realizzazione del progetto azioni atte a determinare impatto, sia durante al fase di cantiere, che alla rimozione dello stesso e al ripristino dei luoghi; a tal fine interdire il movimento di uomini e mezzi al di fuori dell'area di cantiere;
   - a.5 apporre opportuni cartelli monitori che vietino attività impattanti, soprattutto il pascolo, nell'area sistemata;
   - a.6 proceda ad interventi di ricostituzione del verde in fase post realizzazione e, qualora vengano effettuati interventi di ingegneria naturalistica, favorire la scelta di specie erbacee, suffrutticose ed arbustive autoctone, dotate di idonee caratteristiche biotecniche, anche al fine multiobiettivo di migliorare l'inserimento paesaggistico nel contesto ambientale circostante salvaguardando la funzione di corridoio ecologico che implementi le reti esistenti a supporto della conservazione della biodiversità locale;
   - a.7 accertare, con sopralluoghi effettuati da professionisti del settore che nell'area d'intervento non sia presente l'habitat prioritario 6110 "formazioni erbose rupicole calcicole o basofile dell'Alysso – sedion albi";

b. che la Comunità Montana "Vallo di Diano" ha regolarmente provveduto alla corresponsione degli oneri per le procedure di valutazione ambientale, determinate con D.G.R.C. n°683/2010, mediante versamento del 2.07.2014, agli atti della U.O.D. 07 Valutazione Ambientale della Direzione Generale per l'Ambiente e l'Ecosistema;

RITENUTO di dover provvedere all'emissione del decreto di Valutazione di Incidenza;

VISTI:

- Il D.P.R. n. 357/97 e ss.mm.ii.;
- la D.G.R.C. n. 1216/2001 e ss.mm.ii.
- Il Regolamento Regionale n. 1/2010;
- la D.G.R.C. n. 324/2010;
- la D.G.R.C. n. 683/2010;

- la D.G.R.C. n. 406/2011 e ss.mm.ii;
- il D.D. n. 554/2011 e n. 648/2011;
- il D.P.G.R. n. 439/2013;
- il Regolamento Regionale n. 12/12/2011;
- la D.G.R. n. 488/2013 e s.m.i.;
- il D.lgs. 33/2013

Alla stregua dell'istruttoria compiuta dalla U.O.D. 07 Valutazioni Ambientali della Direzione Generale per l'Ambiente e l'Ecosistema,

D E C R E T A

Per i motivi espressi in narrativa e che qui si intendono integralmente riportati e trascritti:

1. Di escludere dalla procedura di valutazione di Incidenza Appropriata, su conforme parere della Commissione V.I.A. - V.A.S. - V.I. espresso nella seduta del 09.02.2015, il progetto "Intervento di riassetto idrogeologico e riduzione dei rischi nelle aree colpite da calamità naturali nel territorio del Vallo di Diano" ubicato nel Comune di: San Rufo (SA) – loc. Tempa-S.Antonio; con le seguenti prescrizioni:
   1.1 evitare il danneggiamento degli esemplari vegetali la cui presenza non inficia l'intervento in oggetto degli interventi di manutenzione;
   1.2 prevedere una sospensione dei lavori nel periodo Marzo-Luglio al fine di evitare disturbi nelle fasi vitali alle specie faunistiche presenti;
   1.3 raccogliere e smaltire secondo la normativa vigente i materiali ed i rifiuti generatisi nella varie fasi degli interventi;
   1.4 evitare, nella realizzazione del progetto azioni atte a determinare impatto, sia durante al fase di cantiere, che alla rimozione dello stesso e al ripristino dei luoghi; a tal fine interdire il movimento di uomini e mezzi al di fuori dell'area di cantiere;
   1.5 apporre opportuni cartelli monitori che vietino attività impattanti, soprattutto il pascolo, nell'area sistemata;
   1.6 proceda ad interventi di ricostituzione del verde in fase post realizzazione e, qualora vengano effettuati interventi di ingegneria naturalistica, favorire la scelta di specie erbacee, suffrutticose ed arbustive autoctone, dotate di idonee caratteristiche biotecniche, anche al fine multiobiettivo di migliorare l'inserimento paesaggistico nel contesto ambientale circostante salvaguardando la funzione di corridoio ecologico che implementi le reti esistenti a supporto della conservazione della biodiversità locale;
   1.7 accertare, con sopralluoghi effettuati da professionisti del settore che nell'area d'intervento non sia presente l'habitat prioritario 6110 "formazioni erbose rupicole calcicole o basofile dell'Alysso – sedion albi";

2. Che l'Amministrazione tenuta al rilascio del provvedimento finale dovrà acquisire tutti gli altri pareri e/o valutazioni previsti per legge e verificare l'ottemperanza delle prescrizioni riportate nonché la congruità del progetto esecutivo con il progetto esaminato dalla Commissione VIA ed assunto a base del presente parere. E' fatto altresì obbligo, in caso di varianti sostanziali del progetto definitivo esaminato, che lo stesso, completo delle varianti, sia sottoposto a nuova procedura;

3. CHE, in considerazione della possibile mutazione degli aspetti fito-sociologici e biocenotici dell'area interessata dall'intervento in parola nonché delle innovazioni tecnologiche dei processi, in analogia a quanto previsto dal combinato disposto dell'art. 10 comma 3 e dell'art. 26 comma 6 del D.Lgs. n.152/2006, il progetto in parola dovrà essere realizzato entro cinque anni dalla data di pubblicazione del presente provvedimento;

4. CHE il proponente, con congruo anticipo, dovrà dare formale comunicazione della data dell'inizio dei lavori al competente Comando Stazione del Corpo Forestale dello Stato con modalità atte a

dimostrare l'avvenuta trasmissione della comunicazione;

5. Di rendere noto che ai sensi dell'art. 3, comma 4 della L. n. 241/90 e s.m.i., contro il presente provvedimento è ammesso proposizione di ricorso giurisdizionale avanti il Tribunale Amministrativo Regionale competente per territorio, entro 60 giorni dalla data di avvenuta notifica e/o pubblicazione sul BURC, ovvero ricorso straordinario al Capo dello Stato entro 120 giorni dalla data di pubblicazione sul BURC;

6. Di trasmettere il presente atto:
   6.1 al proponente;
   6.2 al Corpo Forestale dello Stato territorialmente competente;
   6.3 al Bollettino Ufficiale per la relativa pubblicazione sul BURC della Regione Campania anche ai fini degli adempimenti ex D.Lgs. 14 marzo 2013, n. 33.

Dott. Raimondo Santacroce

REGIONE CAMPANIA

Decreto Dirigenziale n. 133 del 16/07/2015

Dipartimento 52 - Dipartimento della Salute e delle Risorse Naturali

Direzione Generale 5 - Direzione Generale per l'ambiente e l'ecosistema

U.O.D. 7 - UOD Valutazioni ambientali - Autorità ambientale

Oggetto dell'Atto:

VERIFICA DI ASSOGGETTABILITA' ALLA VALUTAZIONE DI IMPATTO AMBIENTALE E DI VALUTAZIONE D'INCIDENZA - PARERE DELLA COMMISSIONE V.I.A. - V.A.S. - V.I. RELATIVO AL PROGETTO "ATTIVITA' DI RECUPERO RIFIUTI NON PERICOLOSI (CER 170302) IN LOCALITA' MACCHIA DI MEROLE NEL COMUNE DI SALZA IRPINA (AV)" - PROPONENTE: SOC. CALCESTRUZZI IRPINI S.P.A. - CUP 7162.

IL DIRIGENTE

PREMESSO:

a. che il titolo III della parte seconda del D.Lgs. 152/2006 e ss.mm.ii., in recepimento della Direttiva 85/377/CEE, detta norme in materia di Impatto Ambientale di determinati progetti, pubblici e privati, di interventi, impianti e opere, nonché detta disposizioni in materia di Valutazione di Impatto Ambientale per le Regioni e Province Autonome;

b. che con D.P.G.R.C. n. 10 del 29/01/2010, pubblicato sul BURC n. 10 del 01/02/2010, è stato emanato il Regolamento Regionale n. 2/2010 "Disposizioni in materia di valutazione di impatto ambientale";

c. che con D.G.R.C. n. 683 del 08/10/2010, pubblicato sul BURC n. 76 del 22/11/2010, è stata revocata la D.G.R.C. n. 916 del 14 luglio 2005 e sono state individuate le modalità di calcolo degli oneri dovuti per le procedure di valutazione ambientale strategica, valutazione di impatto ambientale e valutazione di incidenza in Regione Campania;

d. che con D.G.R.C. n. 211 del 24/05/2011, pubblicata sul BURC n. 33 del 30/05/2011, sono stati approvati gli "Indirizzi operativi e procedurali per lo svolgimento della valutazione di impatto ambientale in Regione Campania";

e. che con D.G.R.C. n. 406 del 04/08/2011, pubblicata sul BURC n. 54 del 16/08/2011, è stato approvato il "*Disciplinare organizzativo delle strutture regionali preposte alla Valutazione di Impatto ambientale e alla Valutazione di Incidenza di cui ai Regolamenti nn. 2/2010 e 1/2010, e della Valutazione Ambientale Strategica di cui al Regolamento emanato con D.P.G.R. n. 17 del 18 Dicembre 2009*", successivamente modificato ed integrato con D.G.R.C. n. 63 del 07/03/2013;

f. che ai sensi del Disciplinare approvato con summenzionata D.G.R. n. 406/2011:
   - f.1 sono organi preposti allo svolgimento delle procedure di VIA, VAS e VI:
     - f.1.1 la Commissione per le Valutazioni Ambientali (Commissione VIA/VI/VAS);
     - f.1.2 gli istruttori VIA/VI/VAS;
   - f.2 il parere per le procedure di Valutazione Ambientale è reso dalla Commissione VIA/VI/VAS sulla base delle risultanze delle attività degli istruttori;

g. che con D.D. n. 554 del 19/07/2011, è stata indetta una manifestazione di interesse per l'iscrizione alla "short list" di funzionari regionali, dell'ARPAC e dell'ARCADIS cui assegnare le istruttorie di V.I.A. – V.I. – V.A.S.;

h. che con D.D. n. 648 del 04/10/2011 e ss. mm. ii., è stata approvata la "short list" del personale cui assegnare le istruttorie di V.I.A. – V.I. – V.A.S. da ultimo aggiornata con D.D. n. 122 del 5.08.2014;

i. con D.G.R.C. n. 63 del 07/03/2013, pubblicata sul BURC n. 15 del 11/02/2013, è stato modificato ed integrato il Disciplinare prevedendo nell'ambito della Commissione una sezione ordinaria e una sezione speciale dedicata agli impianti eolici di potenza superiore ad 1 MW ed inoltre che le nomine dei componenti la Commissione vengano effettuate ogni ventiquattro mesi e non possano essere confermate alla scadenza, fatta salva la conferma delle nomine dei componenti individuati in ragione del loro Ufficio;

j. che, con regolamento n.12 del 15/12/2011, pubblicato sul BURC n. 72 del 19/11/2012 e s.m.i., è stato approvato il nuovo ordinamento e che, con D.G.R.C. n. 488 del 31/10/2013, pubblicata sul BURC n. 62 del 12/11/2013 e s.m.i., le competenze in materia di VIA-VAS-VI del Settore 02 dell'AGC 05 sono state assegnate alla U.O.D. 52.05.07;

k. che, con D.P.G.R.C. n. 105 del 10/05/2013, successivamente sostituita con D.P.G.R.C. n. 439 del 15/11/2013, sono stati nominati i componenti della Commissione per le valutazioni ambientali

(VIA/VI/VAS);

CONSIDERATO:

a. che con richiesta acquisita al prot. reg. n. 535669 del 31/07/2014 contrassegnata con CUP 7162, la Soc. Calcestruzzi Irpini Spa, con sede in Napoli al Centro Direzionale Isola G8, ha trasmesso istanza di Verifica di Assoggettabilità alla V.I.A, ai sensi dell'art. 20 del D.Lgs. 16 gennaio 2008, n.4 e ss.mm.ii integrata con la Valutazione di Incidenza di cui all'art.6 del Regolamento regionale n.2/2010, relativa al progetto "Attività di recupero rifiuti non pericolosi (CER 170302) in località Macchia di Merole nel Comune di Salza Irpina (AV)";

b. che l'istruttoria del progetto *de quo* è stata affidata dalla U.O.D. 07 Valutazione Ambientale della Direzione Generale per l'Ambiente e l'Ecosistema al gruppo istruttore costituito da Ragucci – Amatetti – Della Sala - Pasquale, iscritti alla "short list" di cui al citato D.D. n. 648/2011;

RILEVATO:

a. che detto progetto è stato sottoposto all'esame della Commissione VIA – VI – VAS, che nella seduta del 21/01/2015, ha deciso - sulla base dell'istruttoria svolta dal sopracitato gruppo – di escluderlo dalla procedura di Valutazione d'Impatto Ambientale e di esprimere parere favorevole di Valutazione d'Incidenza con le seguenti prescrizioni:
   a.1 rispetto di tutte le prescrizioni previste nei pareri e/o nulla osta già acquisiti e che costituiscono parte integrante della presente relazione;
   a.2 dare seguito a tutte le indicazioni presenti nello studio di incidenza con particolare riferimento alle misure di mitigazione/compensazione;

b. che la Soc. Calcestruzzi Irpini Spa ha regolarmente provveduto alla corresponsione degli oneri per le procedure di valutazione ambientale, determinate con D.G.R.C. n°683/2010, mediante versamento del 28/07/2014, agli atti della U.O.D. 07 Valutazione Ambientale della Direzione Generale per l'Ambiente e l'Ecosistema;

RITENUTO, di dover provvedere all'emissione del decreto di compatibilità ambientale;

VISTI:

- la L. n. 241/1990 e s.m.i;
- il D.Lgs. n. 152/2006 e ss.mm.ii.;
- il D.P.G.R.C. n. 10/2010 (Regolamento Regionale n. 2/2010);
- la D.G.R.C. n. 683/2010;
- la D.G.R.C. n. 211/2011;
- la D.G.R.C. n. 406/2011 e ss.mm.ii.;
- i D.D. n. 554/2011, n. 648/2011 e n. 122/2014;
- il Regolamento Regionale n. 12/2011;
- il D.P.G.R. n. 63/2013;
- il D.P.G.R. n. 439/2013;
- il D.Lgs n. 33/2013;
- la D.G.R.C. n. 488/2013 e s.m.i.;

Alla stregua dell'istruttoria compiuta dalla U.O.D. 07 Valutazione Ambientale della Direzione Generale per l'Ambiente e l'Ecosistema,

D E C R E T A

Per i motivi espressi in narrativa e che qui si intendono integralmente riportati e trascritti:

1. DI escludere dalla procedura di Valutazione d'Impatto Ambientale e con parere favorevole di Valutazione d'Incidenza, su conforme parere della Commissione VIA – VI – VAS, espresso nella seduta del 21/01/2015, il progetto "Attività di recupero rifiuti non pericolosi (CER 170302) nel sito produttivo esistente" da realizzarsi in località Macchia di Merole nel Comune di Salza Irpina (AV), proposto dalla Soc. Calcestruzzi Irpini Spa, con sede in Napoli al Centro Direzionale Isola G8, con le seguenti prescrizioni:
   1.1 rispetto di tutte le prescrizioni previste nei pareri e/o nulla osta già acquisiti e che costituiscono parte integrante della presente relazione;
   1.2 dare seguito a tutte le indicazioni presenti nello studio di incidenza con particolare riferimento alle misure di mitigazione/compensazione

2. CHE l'Amministrazione tenuta al rilascio del provvedimento finale dovrà acquisire tutti gli altri pareri e/o valutazioni previsti per legge e verificare l'ottemperanza delle prescrizioni riportate nonché la congruità del progetto esecutivo con il progetto esaminato dalla Commissione VIA ed assunto a base del presente parere. E' fatto altresì obbligo, in caso di varianti sostanziali del progetto definitivo esaminato, che lo stesso completo delle varianti sia sottoposto a nuova procedura;

3. CHE, in considerazione della possibile mutazione degli assetti fito-sociologici e biocenotici dell'area interessata dall'intervento in parola nonché delle innovazioni tecnologiche dei processi, in analogia a quanto previsto dal combinato disposto dell'art. 10 comma 3 e dell'art. 26 comma 6 del D.Lgs. n.152/2006, il progetto in parola dovrà essere realizzato entro cinque anni dalla data di pubblicazione del presente provvedimento;

4. CHE il proponente, con congruo anticipo, dovrà dare formale comunicazione della data dell'inizio dei lavori al competente Comando Stazione del Corpo Forestale dello Stato con modalità atte a dimostrare l'avvenuta trasmissione della comunicazione;

5. DI rendere noto che ai sensi dell'art. 3, comma 4 della L. n. 241/90 e s.m.i., contro il presente provvedimento è ammessa proposizione di ricorso giurisdizionale avanti il Tribunale Amministrativo Regionale competente per territorio, entro 60 giorni dalla data di avvenuta notifica e/o pubblicazione sul BURC, ovvero ricorso straordinario al Capo dello Stato entro 120 giorni dalla data di pubblicazione sul BURC;

6. DI trasmettere il presente atto:
   6.1 al proponente;
   6.2 al Comune di Salza Irpina (AV);
   6.3 all'Amministrazione Provinciale di Avellino;
   6.4 all'U.O.D. 520514 Autorizzazioni ambientali e rifiuti Avellino;
   6.5 all'ARPAC per i controlli di cui all'art. 29 comma 2 del D.Lgs. 152/2006;
   6.6 alla competente U.O.D. 40.03.05 Bollettino Ufficiale per la relativa pubblicazione sul BURC della Regione Campania, anche ai fini degli adempimenti D.Lgs 14 marzo 2013, n. 33.

Dott. Raimondo Santacroce

REGIONE CAMPANIA

Decreto Dirigenziale n. 134 del 17/07/2015

Dipartimento 52 - Dipartimento della Salute e delle Risorse Naturali

Direzione Generale 5 - Direzione Generale per l'ambiente e l'ecosistema

U.O.D. 7 - UOD Valutazioni ambientali - Autorità ambientale

Oggetto dell'Atto:

ATTUAZIONE LEGGE REGIONALE N. 16/2014 - ART. 1 COMMI 4 E 5 E DGR N. 62/2015 - DELEGA AI COMUNI IN MATERIA DI VALUTAZIONE DI INCIDENZA (VI)

IL DIRIGENTE

PREMESSO CHE

a. l'art. 1 della legge regionale n. 16 del 07/08/2014 reca ai commi 4 e 5 le seguenti disposizioni:
   a1. comma 4. *"Le determinazioni sulle valutazioni di incidenza, previste dall'articolo 5 del decreto del Presidente della Repubblica 8 settembre 1997, n. 357 (Regolamento recante attuazione della direttiva 92/43/CEE relativa alla conservazione degli habitat naturali e seminaturali, nonché della flora e ella fauna selvatiche), così come modificato dal d.p.r. 120/2003 sono attribuite ai comuni nel cui territorio insistono i siti Siti di Importanza Comunitaria (SIC) e Zone di Protezione Speciale (ZPS) che, in possesso della corrispondente qualificazione, entro novanta giorni dalla data di entrata in vigore della presente legge, fanno specifica richiesta al competente ufficio regionale, che si pronuncia sulla base dei criteri definiti dalla Giunta regionale. Le valutazioni di incidenza che interessano siti SIC e ZPS ricadenti all'interno dei parchi naturali sono di competenza dei comuni sentito il parere dell'Ente parco. Sono di competenza regionale le valutazioni di incidenza che riguardano l'intera pianificazione comunale, provinciale e territoriale, compresi i piani agricoli e faunistico venatori.";*
   a2. comma 5. *"L'ufficio preposto alla valutazione di incidenza è individuato all'interno dell'ente territoriale tramite una commissione di tre esperti in materia nominati con decreto sindacale. Tale ufficio è obbligatoriamente diverso da quello avente funzioni in materia urbanistica ed edilizia. Le funzioni in materia di valutazione di incidenza comprese quelle dell'autorità competente, possono essere svolte in forma associata se i comuni non sono in condizione di garantire l'articolazione funzionale come previsto dal presente comma.";*

b. con DGR n. 62 del 23.02.2015, pubblicata sul BURC n. 16 del 09.03.2015, è stato approvato il "*Disciplinare per l'attribuzione ai Comuni delle competenze in materia di Valutazione di Incidenza*" nel quale, tra l'altro:
   b.1 sono individuati i criteri sulla scorta dei quali il competente Ufficio regionale si pronuncia in merito alle richieste di attribuzione delle competenze in materia di Valutazione di Incidenza;
   b.2 è stabilito l'ambito delle competenze dei Comuni e della Regione a seguito dell'attribuzione delle deleghe in materia di Valutazione di Incidenza;
   b.3 è individuato l'iter amministrativo per l'attribuzione ai Comuni richiedenti delle competenze in materia di Valutazione di Incidenza

c. con DGR n. 167 del 31/03/2015 sono state emanate le *"Linee Guida e Criteri di Indirizzo per l'effettuazione della Valutazione di Incidenza in Regione Campania"* nelle quali, tra l'altro, sono riportate le indicazioni per lo svolgimento delle attività di competenza delle Autorità competenti in materia di Valutazione di Incidenza e delle attività di controllo delle funzioni delegate ai sensi della L.R. 16/2014, comma 4;

d. alla Direzione Generale per l'Ambiente e l'Ecosistema sono pervenute numerose richieste di attribuzione delle competenze ai sensi dell'art. 1, comma 4 della L.R. 16/2014;

CONSIDERATO che

a. i criteri di cui all'art. 1, comma 4 della L.R. 16/2014 che devono essere soddisfatti, attraverso la presentazione di atti probanti, ai fini dell'attribuzione ai Comuni delle competenze in materia di Valutazione di Incidenza indicati nel summenzionato Disciplinare sono i seguenti:
   a.1 aver individuato l'Ufficio comunale, diverso da quello avente funzioni in materia urbanistica ed edilizia, preposto alla Valutazione di Incidenza o, in alternativa, di essersi associato (secondo i termini di legge) con altri Comuni ai fini dell'esercizio della competenza in materia

di Valutazione di Incidenza ed aver indicato l'Ufficio preposto alla Valutazione di Incidenza o di aver individuato a tal fine l'Ufficio di un altro soggetto pubblico;

a.2 aver nominato, in forma singola o associata, la Commissione di tre esperti in materia per le istruttorie delle istanze nell'ambito dell'Ufficio preposto alla Valutazione di Incidenza, oppure, nel caso il Comune abbia individuato l'Ufficio di un altro soggetto pubblico, la dimostrazione - in ogni caso - della nomina della Commissione da parte di quest'ultimo;

a.3 dimostrare la competenza in materia di Valutazione di Incidenza dei componenti la Commissione istruttoria, ed in particolare, il possesso del diploma di laurea magistrale o di vecchio ordinamento in discipline pertinenti la Valutazione di Incidenza (es. Scienze Naturali, Scienze Forestali, Scienze Agrarie, Scienze Ambientali, Scienze Biologiche, ecc.) dei tre esperti formanti la Commissione nonché il possesso di effettive competenze scientifiche in materia di scienze naturali, dimostrato con la produzione di idonei *curriculum vitae* dei componenti la Commissione.

PRESO ATTO che

i Comuni di ACERNO, BAGNOLI IRPINO, CAMPAGNA, CASTELVETERE SUL CALORE, CHIUSANO DI SAN DOMENICO, GIFFONI VALLE PIANA, MONTELLA, MONTEMARANO, SANTA LUCIA DI SERINO, SANTO STEFANO DEL SOLE e SENERCHIA, riportati nell'allegato elenco, hanno prodotto la documentazione necessaria e sufficiente alla attribuzione delle deleghe.

RITENUTO NECESSARIO

a. attribuire ai Comuni di cui all'elenco allegato al presente decreto le deleghe previste dall'art. 1, comma 4 della L.R. 16/2014 in materia di Valutazione di Incidenza, che dovranno essere esercitate per l'ambito stabilito dal paragrafo 3 del "*Disciplinare per l'attribuzione ai Comuni delle competenze in materia di Valutazione di Incidenza*" di cui alla DGR n. 62 del 23.02.2015 e secondo le modalità di cui alle *"Linee Guida e Criteri di Indirizzo per l'effettuazione della Valutazione di Incidenza in Regione Campania"* emanate con DGR n. 167 del 31/03/2015;
b. stabilire che i Comuni delegati sono obbligati al rispetto degli adempimenti di cui al paragrafo 6 delle *"Linee Guida e Criteri di Indirizzo per l'effettuazione della Valutazione di Incidenza in Regione Campania"* e alla opportuna collaborazione istituzionale con l'Unità Operativa Dirigenziale Valutazioni Ambientali ai fini dell'espletamento delle funzioni di controllo da parte della Regione;
c. disporre la decorrenza dell'efficacia del presente decreto a partire dal decimo giorno successivo alla sua pubblicazione sul BURC, onde consentire la necessaria informazione dei soggetti interessati;
d. stabilire che le istanze pervenute all'Unità Operativa Dirigenziale Valutazioni Ambientali prima della vigenza del presente decreto, e ricadenti nell'ambito delle presenti deleghe, restano di competenza della Regione, salvo esplicita richiesta di archiviazione da parte dei proponenti la quale non comporta la restituzione degli oneri versati;
e. rimandare, in materia di sorveglianza, a quanto stabilito dall'articolo 15, comma 1 del DPR 357/1997;
f. rinviare a successivi atti l'integrazione e l'aggiornamento dell'allegato al presente decreto che qui si approva quale sua parte integrante;
g. disporre la pubblicazione sulle pagine web della Regione Campania dedicate alle Valutazioni Ambientali all'indirizzo http://viavas.regione.campania.it/opencms/VIAVAS;

VISTI

- il DPR 357/1997
- la L.R. 16/2014
- la DGR n. 62 del 23.02.2015
- la DGR n. 167 del 31/03/2015

Alla stregua dell'istruttoria compiuta dalla UOD 07 e dalle risultanze degli atti richiamati nelle premesse,

D E C R E T A

Per le motivazioni espresse in narrativa che si intendono qui integralmente riportate

1. di attribuire ai Comuni di cui all'elenco allegato al presente decreto le deleghe previste dall'art. 1, comma 4 della L.R. 16/2014 in materia di Valutazione di Incidenza, che dovranno essere esercitate per l'ambito stabilito dal paragrafo 3 del "*Disciplinare per l'attribuzione ai Comuni delle competenze in materia di Valutazione di Incidenza*" di cui alla DGR n. 62 del 23.02.2015 e secondo le modalità di cui alle "*Linee Guida e Criteri di Indirizzo per l'effettuazione della Valutazione di Incidenza in Regione Campania*" emanate con DGR n. 167 del 31/03/2015;
2. di stabilire che i Comuni delegati sono obbligati al rispetto degli adempimenti di cui al paragrafo 6 delle "*Linee Guida e Criteri di Indirizzo per l'effettuazione della Valutazione di Incidenza in Regione Campania*" e alla opportuna collaborazione istituzionale con l'Unità Operativa Dirigenziale Valutazioni Ambientali ai fini dell'espletamento delle funzioni di controllo da parte della Regione;
3. di disporre la decorrenza dell'efficacia del presente decreto a partire dal decimo giorno successivo alla sua pubblicazione sul BURC, onde consentire la necessaria informazione dei soggetti interessati sul territorio dei Comuni delegati;
4. di stabilire che le istanze pervenute all'Unità Operativa Dirigenziale Valutazioni Ambientali prima della vigenza del presente decreto, e ricadenti nell'ambito delle presenti deleghe, restano di competenza della Regione, salvo esplicita richiesta di archiviazione da parte dei proponenti la quale non comporta la restituzione degli oneri versati;
5. di rimandare, in materia di sorveglianza, a quanto stabilito dall'articolo 15, comma 1 del DPR 357/1997;
6. di rinviare a successivi atti l'integrazione e l'aggiornamento dell'allegato al presente decreto che qui si approva quale sua parte integrante;
7. di disporre la pubblicazione del presente atto sulle pagine web della Regione Campania dedicate alle Valutazioni Ambientali all'indirizzo http://viavas.regione.campania.it/opencms/VIAVAS;
8. di trasmettere il presente atto:
   - 8.1 ai Comuni interessati;
   - 8.2 alla Direzione Generale per l'Ambiente e l'Ecosistema;
   - 8.3 alla Direzione Generale per la Programmazione economica e il Turismo;
   - 8.4 alla Direzione Generale per lo Sviluppo economico e le Attività produttive;
   - 8.5 alla Direzione Generale per le Politiche agricole, alimentari e forestali;
   - 8.6 alla Direzione Generale per la Mobilità;
   - 8.7 alla Direzione Generale per i Lavori pubblici e la Protezione Civile;
   - 8.8 alla Direzione Generale per il Governo del territorio;
   - 8.9 all'Ufficio Speciale per i parchi, le riserve e i siti UNESCO;
   - 8.10 al Comando regionale del Corpo Forestale dello Stato;
   - 8.11 alla competente UOD 40.02.05 Bollettino Ufficiale per la relativa pubblicazione sul Bollettino Ufficiale della Regione Campania.

Dott. Raimondo Santacroce

COMUNE	Prov.	data istanza	Associazione tra ENTI SI/NO	Ufficio preposto alla Valutazione d'Incidenza
ACERNO	SA	08/06/15	SI	Ufficio Tutela Ambientale del Parco Regionale Dei Monti Picentini
BAGNOLI IRPINO	AV	09/06/15	SI	Ufficio Tutela Ambientale del Parco Regionale Dei Monti Picentini
CAMPAGNA	SA	15/06/15	SI	Ufficio Tutela Ambientale del Parco Regionale Dei Monti Picentini
CASTELVETERE SUL CALORE	AV	05/06/15	SI	Ufficio Tutela Ambientale del Parco Regionale Dei Monti Picentini
CHIUSANO DI SAN DOMENICO	AV	05/06/15	SI	Ufficio Tutela Ambientale del Parco Regionale Dei Monti Picentini
GIFFONI VALLE PIANA	SA	08/06/15	SI	Ufficio Tutela Ambientale del Parco Regionale Dei Monti Picentini
MONTELLA	AV	05/06/15	SI	Ufficio Tutela Ambientale del Parco Regionale Dei Monti Picentini
MONTEMARANO	AV	05/06/15	SI	Ufficio Tutela Ambientale del Parco Regionale Dei Monti Picentini
SANTA LUCIA DI SERINO	AV	05/06/15	SI	Ufficio Tutela Ambientale del Parco Regionale Dei Monti Picentini
SANTO STEFANO DEL SOLE	AV	05/06/15	SI	Ufficio Tutela Ambientale del Parco Regionale Dei Monti Picentini
SENERCHIA	AV	05/06/15	SI	Ufficio Tutela Ambientale del Parco Regionale Dei Monti Picentini

REGIONE CAMPANIA

Decreto Dirigenziale n. 135 del 19/07/2015

Dipartimento 52 - Dipartimento della Salute e delle Risorse Naturali

Direzione Generale 5 - Direzione Generale per l'ambiente e l'ecosistema

U.O.D. 7 - UOD Valutazioni ambientali - Autorità ambientale

Oggetto dell'Atto:

VERIFICA DI ASSOGGETTABILITA' ALLA VALUTAZIONE DI INCIDENZA APPROPRIATA - PARERE DELLA COMMISSIONE V.I.A. - V.A.S. - V.I. RELATIVO AL PROGETTO "TAGLIO BOSCHIVO LOC. SAN LICANDRO NEL COMUNE DI SICIGNANO DEGLI ALBURNI (SA)" - PROPONENTE: SIG.RA TERESA FALIVENE - CUP 7163.

IL DIRIGENTE

PREMESSO

a. che con D.P.R. n. 357 del 08/09/1997, art. 5, e ss.mm.ii. sono state dettate disposizioni in merito alla procedura di svolgimento della Valutazione di Incidenza;

b. che con Delibera di Giunta Regionale (D.G.R.C) n. 1216 del 23/03/2001, pubblicata sul BURC n. 21 del 17/04/2001, e successiva D.G.R.C. n. 5249 del 31/10/2002, pubblicato sul BURC n. 58 del 25/11/2002, è stato recepito il succitato D.P.R. n. 357/97;

c. che con D.P.G.R.C. n. 9 del 29/01/2010 pubblicato sul BURC n. 10 del 01/02/2010, è stato emanato il Regolamento Regionale n. 1/2010 "Disposizioni in materia di procedimento di valutazione d'Incidenza";

d. che con D.G.R.C. n. 324 del 19/03/2010, pubblicata sul BURC n. 24 del 29/03/2010, sono state emanate le "Linee Guida e Criteri di indirizzo per l'effettuazione della valutazione di incidenza in Regione Campania";

e. che con D.G.R.C. n. 683 del 8 ottobre 2010, pubblicata sul BURC n. 76 del 22/11/2010, è stata revocata la D.G.R. n. 916 del 14/07/2005 e sono state individuate le modalità di calcolo degli oneri dovuti per le procedure di valutazione ambientale strategica, valutazione di impatto ambientale e valutazione di incidenza in Regione Campania;

f. che con D.G.R.C. n. 406 del 04/08/2011, pubblicata sul BURC n. 54 del 16/08/2011, è stato approvato il "*Disciplinare organizzativo delle strutture regionali preposte alla Valutazione di Impatto ambientale e alla Valutazione di Incidenza di cui ai Regolamenti nn. 2/2010 e 1/2010, e della Valutazione Ambientale Strategica di cui al Regolamento emanato con D.P.G.R. n. 17 del 18 Dicembre 2009*", successivamente modificato ed integrato con D.G.R.C. n. 63 del 07/03/2013;

g. che ai sensi del Disciplinare approvato con summenzionata D.G.R. n. 406/2011:
   - g.1 sono organi preposti allo svolgimento delle procedure di VIA, VAS e VI:
     - g.1.1 la Commissione per le Valutazioni Ambientali (Commissione VIA/VI/VAS);
     - g.1.2 gli istruttori VIA/VI/VAS;
   - g.2 il parere per le procedure di Valutazione Ambientale è reso dalla Commissione VIA/VI/VAS sulla base delle risultanze delle attività degli istruttori;

h. che con D.D. n. 554 del 19/07/2011, è stata indetta una manifestazione di interesse per l'iscrizione alla "short list" di funzionari regionali, dell'ARPAC e dell'ARCADIS cui assegnare le istruttorie di V.I.A. – V.I. – V.A.S.;

i. che con D.D. n. 648 del 04/10/2011 e ss. mm. ii., è stata approvata la "short list" del personale cui assegnare le istruttorie di V.I.A. – V.I. – V.A.S.;

j. che, con regolamento n.12 del 15/12/2011, pubblicato sul BURC n. 72 del 19/11/2012 e s.m.i., è stato approvato il nuovo ordinamento e che, con D.G.R.C. n. 488 del 31/10/2013, pubblicata sul BURC n. 62 del 12/11/2013 e s.m.i., le competenze in materia di VIA-VAS-VI del Settore 02 dell'AGC 05 sono state assegnate alla U.O.D. 52.05.07;

k. che, con D.P.G.R.C. n. 105 del 10/05/2013, successivamente sostituita con D.P.G.R.C. n. 439 del 15/11/2013, sono stati nominati i componenti della Commissione per le valutazioni ambientali (VIA/VI/VAS);

CONSIDERATO:

a. che con richiesta acquisita al prot. regionale n. 535703 in data 31/07/2014 contrassegnata con CUP 7163, la Sig.ra Falivene Teresa, residente in Sicignano degli Alburni (SA) alla Via Ponte del Piano n. 6 Galdo, ha presentato istanza di verifica di assoggettabilità alla procedura di valutazione d'Incidenza Appropriata ai sensi dell'art. 5 del Regolamento Regionale n. 1/2010 relativa al progetto "Taglio boschivo loc. San Licandro nel Comune di Sicignano degli Alburni (SA) " ;

b. che l'istruttoria del progetto *de quo* è stata affidata dalla U.O.D. 07 Valutazione Ambientale della Direzione Generale per l'Ambiente e l'Ecosistema al gruppo istruttore costituito da Gallevi – Fiorella – Lotito iscritti alla "short list" di cui al citato D.D. n. 648/2011;

RILEVATO:

a. che detto progetto è stato sottoposto all'esame della Commissione V.I.A. - V.A.S. - V.I. che, nella seduta del 26/01/2015, ha deciso - sulla base dell'istruttoria svolta dal sopra citato gruppo - di escluderlo dalla procedura di valutazione di Incidenza Appropriata, sempre che si rispetti l'elaborato progettuale, nonché la relazione di valutazione di incidenza e le misure di mitigazione all'esecuzione del taglio in essa previste e di seguito riportate, fatte proprie dalla stessa Commissione che le adotta quali prescrizioni:
   a.1 il taglio non dovrà interessare le aree relative alle sezioni IV e V (ripresa 2014/15) per una superficie complessiva di circa 11,90 ettari, così come riportato nell'autorizzazione paesaggistica n. 2 del 15/02/2013 ai sensi del d.lgs. 42/2004;
   a.2 gli interventi dovranno essere concentrati durante il periodo di riposo vegetativo (1 Ottobre – 31 marzo) e non coincidenti con quellio di riproduzione della fauna, comunque preferibilmente nel periodo autunno-inverno in modo che l'umidità dell'area e le frequenti precipitazioni annullino la diffusione delle limitate polveri che si generano;
   a.3 dovrà essere impegnato personale esperto e qualificato a usare attrezzature semplici: motoseghe ed accette a basso impatto ambientale;
   a.4 l'esbosco dovrà essere effettuato a dorso di animale e con piccoli mezzi meccanici gommati attraverso strade e piste esistenti;
   a.5 non dovranno essere modificati i fossi naturali e la morfologia dei luoghi e non dovrà essere asportato il fogliame secco;
   a.6 dovrannno essere limitati al minimo i rumori;
   a.7 dovranno essere selezionare le matricine in modo da mantenere o migliorare la biodiversità del sito, escludendo le piante dove sono presenti segni di nidificazione e conservando eventuali piante morte o deperienti al fine di salvaguardare habitat fondamentali per la conservazione di talune componenti faunistiche (chirotteri, coleotteri, picidi);
   a.8 dovranno essere riservati dal taglio tutti i soggetti di altre specie di pregio eventualmente presenti e tutti gli esemplari di *Taxus sp*;
   a.9 dovrà essere effettuato il censimento e la descrizione degli individui di *Taxus sp* presenti nelle particelle oggetto di taglio prima delle suddete operazioni di taglio; gli esemplari rinvenuti dovranno essere marcati e numerati ai fini di facilitarne l'individuazione. Tale censimento dovrà essere trasmesso al Corpo Forestale dello Stato che lo potrà utilizzare ai fini di eventuali controlli;
   a.10 dovranno essere rispettate rigorosamente tutte le prescrizioni dettate dalla U.O.D. 19 (DIP 52 – DG 06) "Servizio Territoriale Provinciale di Salerno" (ex STAPF).

b. che la Sig.ra Falivene Teresa ha regolarmente provveduto alla corresponsione degli oneri per le procedure di valutazione ambientale, determinate con D.G.R.C. n°683/2010, mediante versamento del 23/07/2014, agli atti della U.O.D. 07 Valutazione Ambientale della Direzione Generale per l'Ambiente e l'Ecosistema;

RITENUTO di dover provvedere all'emissione del decreto di Valutazione di Incidenza;

VISTI:

- Il D.P.R. n. 357/97 e ss.mm.ii.;
- la D.G.R.C. n. 1216/2001 e ss.mm.ii.
- Il Regolamento Regionale n. 1/2010;
- la D.G.R.C. n. 324/2010;
- la D.G.R.C. n. 683/2010;
- la D.G.R.C. n. 406/2011 e ss.mm.ii;
- il D.D. n. 554/2011 e n. 648/2011;
- il D.P.G.R. n. 439/2013;
- il Regolamento Regionale n. 12/12/2011;
- la D.G.R. n. 488/2013 e s.m.i.;
- il D.lgs. 33/2013

Alla stregua dell'istruttoria compiuta dall'U.O.D. 07 Valutazione Ambientale della Direzione Generale per l'Ambiente e l'Ecosistema;.

D E C R E T A

Per i motivi espressi in narrativa e che qui si intendono integralmente riportati e trascritti:

1. DI escludere dalla procedura di valutazione di Incidenza Appropriata, su conforme parere della Commissione V.I.A. - V.A.S. - V.I. espresso nella seduta del 26/01/2015, il progetto "Taglio boschivo loc. San Licandro nel Comune di Sicignano degli Alburni (SA)" proposto dalla Sig.ra Falivene Teresa, residente in Sicignano degli Alburni (SA) alla Via Ponte del Piano n. 6 Galdo, sempre che si rispetti l'elaborato progettuale, nonché le misure di mitigazione all'esecuzione del taglio previste nella relazione di Valutazione di Incidenza e di seguito riportate, fatte proprie dalla stessa Commissione che le adotta quali prescrizioni:
   - 1.1 il taglio non dovrà interessare le aree relative alle sezioni IV e V (ripresa 2014/15) per una superficie complessiva di circa 11,90 ettari, così come riportato nell'autorizzazione paesaggistica n. 2 del 15/02/2013 ai sensi del d.lgs. 42/2004;
   - 1.2 gli interventi dovranno essere concentrati durante il periodo di riposo vegetativo (1 Ottobre – 31 marzo) e non coincidenti con quellio di riproduzione della fauna, comunque preferibilmente nel periodo autunno-inverno in modo che l'umidità dell'area e le frequenti precipitazioni annullino la diffusione delle limitate polveri che si generano;
   - 1.3 dovrà essere impegnato personale esperto e qualificato a usare attrezzature semplici: motoseghe ed accette a basso impatto ambientale;
   - 1.4 l'esbosco dovrà essere effettuato a dorso di animale e con piccoli mezzi meccanici gommati attraverso strade e piste esistenti;
   - 1.5 non dovranno essere modificati i fossi naturali e la morfologia dei luoghi e non dovrà essere asportato il fogliame secco;
   - 1.6 dovrannno essere limitati al minimo i rumori;
   - 1.7 dovranno essere selezionare le matricine in modo da mantenere o migliorare la biodiversità del sito, escludendo le piante dove sono presenti segni di nidificazione e conservando eventuali piante morte o deperienti al fine di salvaguardare habitat fondamentali per la conservazione di talune componenti faunistiche (chirotteri, coleotteri, picidi);
   - 1.8 dovranno essere riservati dal taglio tutti i soggetti di altre specie di pregio eventualmente presenti e tutti gli esemplari di *Taxus sp*;
   - 1.9 dovrà essere effettuato il censimento e la descrizione degli individui di *Taxus sp* presenti nelle particelle oggetto di taglio prima delle suddete operazioni di taglio; gli esemplari rinvenuti dovranno essere marcati e numerati ai fini di facilitarne l'individuazione. Tale censimento dovrà essere trasmesso al Corpo Forestale dello Stato che lo potrà utilizzare ai fini di

eventuali controlli;

1.10 dovranno essere rispettate rigorosamente tutte le prescrizioni dettate dalla U.O.D. 19 (DIP 52 – DG 06) “Servizio Territoriale Provinciale di Salerno” (ex STAPF).

2. CHE l’Amministrazione che provvederà al rilascio del provvedimento finale è tenuta ad acquisire tutti gli altri pareri e/o valutazioni previsti per legge nonché a verificare la congruità del progetto esecutivo con il progetto esaminato dalla Commissione VIA ed assunto a base del presente parere. E’ fatto altresì obbligo, in caso di varianti sostanziali del progetto esaminato, che lo stesso completo delle varianti sia sottoposto a nuova procedura;

3. CHE, in considerazione della possibile mutazione degli assetti fito-sociologici e biocenotici dell’area interessata dall’intervento in parola nonché delle innovazioni tecnologiche dei processi, in analogia a quanto previsto dal combinato disposto dell’art. 10 comma 3 e dell’art. 26 comma 6 del D.Lgs. n.152/2006, il progetto in parola dovrà essere realizzato entro cinque anni dalla data di pubblicazione del presente provvedimento;

4. CHE il proponente, con congruo anticipo, dovrà dare formale comunicazione della data dell’inizio dei lavori al competente Comando Stazione del Corpo Forestale dello Stato con modalità atte a dimostrare l'avvenuta trasmissione della comunicazione;

5. DI rendere noto che ai sensi dell'art. 3, comma 4 della L. n. 241/90 e s.m.i., contro il presente provvedimento è ammessa proposizione di ricorso giurisdizionale avanti il Tribunale Amministrativo Regionale competente per territorio, entro 60 giorni dalla data di avvenuta notifica e/o pubblicazione sul BURC, ovvero ricorso straordinario al Capo dello Stato entro 120 giorni dalla data di pubblicazione sul BURC;

6. DI trasmettere il presente atto:
   6.1 al proponente;
   6.2 al Corpo Forestale dello Stato territorialmente competente;
   6.3 alla competente U.O.D. 40.03.05 Bollettino Ufficiale per la relativa pubblicazione sul BURC della Regione Campania, anche ai fini degli adempimenti D.Lgs 14 marzo 2013, n. 33.

Dott. Raimondo Santacroce

REGIONE CAMPANIA

Decreto Dirigenziale n. 145 del 10/07/2015

Dipartimento 52 - Dipartimento della Salute e delle Risorse Naturali

Direzione Generale 5 - Direzione Generale per l'ambiente e l'ecosistema

U.O.D. 16 - UOD Autorizzazioni e rifiuti ambientali di Caserta

Oggetto dell'Atto:

D. LGS 152/2006 S.M.I. ART. 269. VOLTURA DECRETO DIRIGENZIALE N. 250 DEL 11/12/2012 DI AUTORIZZAZIONE ALLE EMISSIONI IN ATMOSFERA DALLA DITTA JOHNSON CONTROLS INTERIORS S.R.L. ALLA DITTA JOHNSON CONTROLS INTERIORS HOLDING ITALY S.R.L. CON SEDE LEGALE NEL COMUNE DI GRUGLIASCO (TO) ALLA VIA SCOFFONE N. 3/5 E STABILIMENTO NEL COMUNE DI ROCCA D'EVANDRO (CE) ALLA VIA DEMANIO MANDRA S.N.C., PER L'ATTIVITA' DI PRODUZIONE PANNELLI PER AUTO - CESSIONE RAMO D'AZIENDA.

LA DIRIGENTE

Premesso che:

- la ditta JOHNSON CONTROLS INTERIORS s.r.l. è titolare fino al 11/12/2027 dell'autorizzazione alle emissioni in atmosfera, rilasciata con Decreto Dirigenziale n. 250 del 11/12/2012 del Settore TAP Ecologia di Caserta, pubblicato sul BURC n. 78 del 24/12/2012, ai sensi dell'art. 269 del D. Lgs. 152/2006, per l'attività di produzione pannelli per auto, svolta nello stabilimento ubicato nel Comune di Rocca D'Evandro (CE) alla Via Demanio Mandra s.n.c.;

- il sig. Perona Mario Piero, nato a Torino (TO) il 15/07/1971, C.F. PRNMPR71L15L219Q procuratore pro - tempore della ditta JOHNSON CONTROLS INTERIORS HOLDING ITALY s.r.l. con sede legale nel Comune di Grugliasco (TO) alla Via Scoffone n. 3/5, P.IVA 11228580012, iscritta alla CCIAA di Torino al numero REA 1197506, con istanza - acquisita al prot. regionale n. 0387751 del 05/06/2015 - ha chiesto la voltura dell'autorizzazione, rilasciata in favore della ditta JOHNSON CONTROLS INTERIORS s.r.l, per "cessione di ramo d'azienda";

- nella medesima istanza, sottoscritta congiuntamente dai rappresentanti legali della società cedente e di quella subentrante, è stato dichiarato che nessuna modifica è stata apportata all'impianto e al ciclo produttivo.

Rilevato che a corredo della suddetta istanza sono stati allegati:

- copia Atto costitutivo della soc. JOHNOSN CONTROLS INTERIORS HOLDING ITALY s.r.l., redatto dallo Studio Notarile Agostini – Chibbaro – De Gregari – Repertorio n. 74778 Raccolta n. 12906;
- dichiarazione sostitutiva di certificazione antimafia;
- dichiarazione sostitutiva di iscrizione CCIAA;
- copia certificato Studio Notarile Agostini – Chibbaro, datato 08/05/2015, in cui si certifica che "con atto del 06/05/2015, rep. n. 75.591/13.183, la Johnosn Controls Interiors s.r.l. … ha trasferito, con effetto retroattivo dalla data del 1° maggio 2015, alla Johnson Controls Interiors Holding Italy s.r.l. … il ramo d'azienda *interiors…."*;
- copia documento di riconoscimento del l.r. uscente e subentrante.

Ritenuto che sussistono le condizioni per poter procedere alla voltura del D.D. n. 250 del 11/12/2012 di autorizzazione alle emissioni in atmosfera, già rilasciata alla ditta JOHNSON CONTROLS INTERIORS s.r.l. con sede legale nel Comune di Grugliasco (TO) alla Via Scoffone n. 3/5, in favore della ditta JOHNSON CONTROLS INTERIORS HOLDING ITALY s.r.l. con sede legale nel Comune di Grugliasco (TO) alla Via Scoffone n. 3/5, iscritta alla CCIAA di Torino al numero REA 1197506**,** P.IVA 11228580012.

Dare atto che il presente provvedimento è inviato all'UDCP - Segreteria di Giunta - UOD V Bollettino Ufficiale - BURC per adempiere agli obblighi di pubblicazione di cui all'art. 23 comma 1, lettera a) del D. Lgs. 33/2013.

Visti:

- la Legge Regionale n. 241/90 s.m.i.;
- la L. R. n. 10/1998;
- il D. Lgs. 152/2006 s.m.i.;
- la DGR n. 612 del 29/10/2011 di approvazione del Regolamento n. 12 "Ordinamento amministrativo della Giunta Regionale della Campania", pubblicato sul BURC n. 77 del 16/12/2011;
- il vigente Regolamento n. 12/2011, come successivamente integrato e modificato;

fonte: http://burc.regione.campania.it

- la DGR n. 478 del 10/09/2012 di approvazione delle strutture ordinamentali Giunta Regionale ai sensi del Regolamento n. 12/2011, pubblicato sul BURC n. 62 del 29 settembre 2012, modificata dalla DGR n. 528 del 4/10/2012, pubblicata sul BURC n. 68 del 29/10/2012;;
- la DGR n. 427 del 27/09/2013 di conferimento degli incarichi dirigenziali e il relativo allegato "A"
- la DGR n. 488 del 31/10/2013, pubblicata sul BURC n. 62 del 12 novembre 2013, di conferimento degli incarichi dirigenziali e il relativo allegato " 1";
- il DPGR n. 302 del 13/11/2013, pubblicato sul BURC n. 63 del 18 novembre 2013, con il quale è stato conferito l'incarico di dirigente della U.O.D. "Autorizzazioni Ambientali e Rifiuti Caserta" della Direzione Generale per l'Ambiente e l'Ecosistema alla dr.ssa Norma Naim.

Alla stregua dell'istruttoria compiuta dal Responsabile del Procedimento, che ha proposto l'adozione del presente atto, e della dichiarazione in merito all'obbligo di astensione in caso di conflitto di interessi, resa ai sensi dell'art. 6/bis della Legge 241/1990 e dell'art. 6 comma 2 D.P.R. 62/2013.

D E C R E T A

Per i motivi espressi in narrativa, che qui si intendono integralmente trascritti e confermati, di:

1. **Concedere**, per cessione di ramo d'azienda, la voltura del D.D. n. 250 del 11/12/2012 di autorizzazione alle emissioni in atmosfera, già rilasciata alla ditta JOHNSON CONTROLS INTERIORS s.r.l. con sede legale nel Comune di Grugliasco (TO) alla Via Scoffone n. 3/5, in favore della ditta JOHNSON CONTROLS INTERIORS HOLDING ITALY s.r.l. con sede legale nel Comune di Grugliasco (TO) alla Via Scoffone n. 3/5 e stabilimento nel Comune di Rocca D'Evandro (CE) alla Via Demanio Mandra s.n.c., per l'attività di produzione pannelli per auto.

2. **Confermare** tutto quanto stabilito nel precitato Decreto Dirigenziale n. 250 del 11/12/2012, pubblicato sul BURC n. 78 del 24/12/2012, le cui condizioni, prescrizioni e scadenza al **11/12/2027** restano ferme e invariate, in capo alla responsabilità della ditta JOHNSON CONTROLS INTERIORS HOLDING ITALY s.r.l. con sede legale nel Comune di Grugliasco (TO) alla Via Scoffone n. 3/5 e stabilimento nel Comune di Rocca D'Evandro (CE) alla Via Demanio Mandra s.n.c.**,** P.IVA 11228580012**,** iscritta alla CCIAA di Torino al numero REA 1197506**,** legalmente rappresentata dal sig. Perona Mario Piero, nato a Torino (TO) il 15/07/1971, C.F. PRNMPR71L15L219Q.

3. **Dare atto** che la presente autorizzazione non esonera la ditta JOHNSON CONTROLS INTERIORS HOLDING ITALY s.r.l. dal conseguimento di ogni altro provvedimento, parere, nulla osta di competenza di altre Autorità, previsti dalla normativa vigente per l'esercizio dell'attività in parola.
4. **Notificare** il presente provvedimento alla ditta "ditta JOHNSON CONTROLS INTERIORS HOLDING ITALY s.r.l.".
5. **Trasmettere,** per quanto di competenza, copia del presente provvedimento al Sindaco del Comune di Rocca d'Evandro (CE), alla Provincia di Caserta, all'ASL Caserta – UOPC di Mignano Monte Lungo (CE) - e all'ARPAC - Dipartimento Provinciale di Caserta.
6. **Inviare** copia del presente atto, per opportuna conoscenza, alla Direzione Generale per l'Ambiente e l'Ecosistema.
7. **Inoltrare** copia del presente provvedimento all'UDCP - Segreteria di Giunta - UOD V Bollettino Ufficiale - BURC, per adempiere agli obblighi di pubblicazione di cui all'art. 23 comma 1, lettera a) del D. Lgs.vo n.33/2013.

dr.ssa Norma Naim

fonte: http://burc.regione.campania.it

REGIONE CAMPANIA

Decreto Dirigenziale n. 148 del 15/07/2015

Dipartimento 52 - Dipartimento della Salute e delle Risorse Naturali

Direzione Generale 5 - Direzione Generale per l'ambiente e l'ecosistema

U.O.D. 16 - UOD Autorizzazioni e rifiuti ambientali di Caserta

Oggetto dell'Atto:

D. LGS 152/2006 S.M.I. ART. 269. VOLTURA DECRETO DIRIGENZIALE N.94 DEL 29/05/2013 DI AUTORIZZAZIONE ALLE EMISSIONI IN ATMOSFERA DALLA DITTA SPINOSA LUCIA S.R.L. ALLA DITTA SPINOSA S.P.A. CON SEDE LEGALE E STABILIMENTO NEL COMUNE DI CASTEL VOLTURNO (CE) ALLA VIA TIRSO N. 23, PER L'ATTIVITA' DI TRASFORMAZIONE LATTIERO CASEARIA - "CAMBIO DI FORMA SOCIALE".

LA DIRIGENTE

Premesso che:

- la ditta SPINOSA LUCIA s.r.l. è titolare fino al 29/05/2028 dell'autorizzazione alle emissioni in atmosfera, rilasciata con Decreto Dirigenziale n. 94 del 29/05/2013 del Settore TAP Ecologia di Caserta, pubblicato sul BURC n. 29 del 03/06/2013, ai sensi dell'art. 269 del D. Lgs. 152/2006, per l'attività di trasformazione lattiero casearia, svolta nello stabilimento ubicato in Castel Volturno (CE), alla via alla via Tirso n. 23;

- il sig. Griffo Luigi, nato a Trentola Ducenta (CE) il 03/10/1961, C.F**.** GRFLGU61R03L379M legale rappresentante pro - tempore della ditta SPINOSA S.p.A. con sede legale nel Comune di Castel Volturno (CE) alla via Tirso n. 23, P.IVA 02151930613, iscritta alla CCIAA di Caserta al numero REA CE-144001, con istanza - acquisita al prot. regionale n. 0378112 del 01/06/2015 - ha chiesto la voltura dell'autorizzazione, rilasciata in favore della ditta SPINOSA LUCIA s.r.l., per "cambio di forma sociale";

- nella medesima istanza, sottoscritta congiuntamente dai rappresentanti legali della società cedente e di quella subentrante, è stato dichiarato che nessuna modifica è stata apportata all'impianto e al ciclo produttivo.

Rilevato che a corredo della suddetta istanza sono stati allegati:

- Verbale di Assemblea del 12/12/2013 – Repertorio n. 10267 – Raccolta n. 5845, registrato all'Agenzia delle Entrate di Caserta il 20/12/2013 al n. 9884 serie IT;
- dichiarazione sostitutiva di certificazione antimafia;
- dichiarazione sostitutiva di iscrizione alla CCIAA di Caserta;
- copia del documento di riconoscimento del legale rappresentante della ditta cedente e di quella subentrante;

Considerato che:

- esclusivamente a seguito di richiesta di voltura del Decreto di autorizzazione e della documentazione allegata – acquisita in data 01/06/2015 prot. n. 2015.0378112 – la scrivente UOD è venuta a conoscenza del cambio di forma sociale - da SPINOSA LUCIA s.r.l. a SPINOSA S.p.A., avvenuto con verbale di Assemblea del 12/12/2013 Repertorio n. 10267 Raccolta n. 5845, registrato all'Agenzia delle Entrate di Caserta il 20/12/2013 al n. 9884 serie 1T;
- la mancata comunicazione, nei tempi dovuti, da parte della ditta SPINOSA LUCIA s.r.l. (cambio forma sociale) e sia da parte della ditta SPINOSA S.p.A. (subentro nell'attività) ha comportato la denuncia all'Autorità Giudiziaria;
- la scrivente UOD, con atto di diffida del 05/06/2015 prot. n. 2015.0386695, ha invitato la ditta SPINOSA LUCIA s.r.l. per la mancata comunicazione, nei tempi dovuti, del cambio di forma sociale e la ditta SPINOSA S.p.A. a sospendere ogni attività che produca emissioni in atmosfera fino al rilascio della prescritta autorizzazione;
- con nota acquisita in data 10/06/2015 prot. n. 2015.0401405 lo Studio Legale Petteruti, per conto della ditta SPINOSA S.p.A., ha inviato chiarimenti in merito alla diffida e, con atto del 12/06/2015 prot. n. 2015.0406782 la scrivente UOD ha disposto la revoca della sospensione dell'attività della ditta SPINOSA S.p.A., di cui alla disposizione del 05/06/2015 prot. n. 0386695;

Ritenuto che sussistono le condizioni per procedere alla voltura del D.D. n. 94 del 29/05/2013 di autorizzazione alle emissioni in atmosfera, già rilasciata alla ditta SPINOSA LUCIA s.r.l. con sede legale nel Comune di Castel Volturno (CE) alla via Tirso n. 23, in favore della ditta SPINOSA S.p.A. con sede legale e stabilimento nel Comune di Castel Volturno (CE) alla via Tirso n. 23, iscritta alla CCIAA di Caserta al numero REA CE-144001, P.IVA 02151930613.

fonte: http://burc.regione.campania.it

Dare atto che il presente provvedimento è inviato all'UDCP - Segreteria di Giunta - UOD V Bollettino Ufficiale - BURC per adempiere agli obblighi di pubblicazione di cui all'art. 23 comma 1, lettera a) del D. Lgs. 33/2013.

Visti:

- la Legge Regionale n. 241/90 s.m.i.;
- la L. R. n. 10/1998;
- il D. Lgs. 152/2006 s.m.i.;
- la DGR n. 612 del 29/10/2011 di approvazione del Regolamento n. 12 "Ordinamento amministrativo della Giunta Regionale della Campania", pubblicato sul BURC n. 77 del 16/12/2011;
- il vigente Regolamento n. 12/2011, come successivamente integrato e modificato;
- la DGR n. 478 del 10/09/2012 di approvazione delle strutture ordinamentali Giunta Regionale ai sensi del Regolamento n. 12/2011, pubblicato sul BURC n. 62 del 29 settembre 2012, modificata dalla DGR n. 528 del 4/10/2012, pubblicata sul BURC n. 68 del 29/10/2012;;
- la DGR n. 427 del 27/09/2013 di conferimento degli incarichi dirigenziali e il relativo allegato "A"
- la DGR n. 488 del 31/10/2013, pubblicata sul BURC n. 62 del 12 novembre 2013, di conferimento degli incarichi dirigenziali e il relativo allegato " 1";
- il DPGR n. 302 del 13/11/2013, pubblicato sul BURC n. 63 del 18 novembre 2013, con il quale è stato conferito l'incarico di dirigente della U.O.D. "Autorizzazioni Ambientali e Rifiuti Caserta" della Direzione Generale per l'Ambiente e l'Ecosistema alla dr.ssa Norma Naim.

Alla stregua dell'istruttoria compiuta dal Responsabile del Procedimento, che ha proposto l'adozione del presente atto, e della dichiarazione in merito all'obbligo di astensione in caso di conflitto di interessi, resa ai sensi dell'art. 6/bis della Legge 241/1990 e dell'art. 6 comma 2 D.P.R. 62/2013.

D E C R E T A

Per i motivi espressi in narrativa, che qui si intendono integralmente trascritti e confermati, di:

1. **Concedere**, per cambio di forma sociale, la voltura del Decreto Dirigenziale n. 94 del 29/05/2013 di autorizzazione alle emissioni in atmosfera, già rilasciata alla ditta SPINOSA LUCIA s.r.l. con sede legale nel Comune di Castel Volturno (CE) alla via Tirso n. 23, in favore della ditta SPINOSA S.p.A. con sede legale e stabilimento nel Comune di Castel Volturno (CE) alla via Tirso n. 23, iscritta alla CCIAA di Caserta al numero REA CE-144001, P.IVA 02151930613.

2. **Confermare** tutto quanto stabilito nel precitato Decreto Dirigenziale n. 94 del 29/05/2013, pubblicato sul BURC n. 29 del 03/06/2013, le cui condizioni, prescrizioni e scadenza al **29/05/2028** restano ferme e invariate, in capo alla responsabilità della ditta SPINOSA S.p.A. con sede legale e stabilimento nel Comune di Castel Volturno (CE) alla via Tirso n. 23, legalmente rappresentata dal sig. Griffo Luigi, nato a Trentola Ducenta (CE) il 03/10/1961, C.F. GRFLGU61R03L379M.

3. **Dare atto** che la presente autorizzazione non esonera la ditta SPINOSA S.p.A. dal conseguimento di ogni altro provvedimento, parere, nulla osta di competenza di altre Autorità, previsti dalla normativa vigente per l'esercizio dell'attività in parola.
4. **Notificare** il presente provvedimento alla ditta "SPINOSA S.p.A.".
5. **Trasmettere,** per quanto di competenza, copia del presente provvedimento al Sindaco del Comune di Castel Volturno (CE), alla Provincia di Caserta, all'ASL Caserta – UOPC di Mondragone - e all'ARPAC - Dipartimento Provinciale di Caserta.
6. **Inviare** copia del presente atto, per opportuna conoscenza, alla Direzione Generale per l'Ambiente e l'Ecosistema.

fonte: http://burc.regione.campania.it

7. **Inoltrare** copia del presente provvedimento all'UDCP - Segreteria di Giunta - UOD V Bollettino Ufficiale - BURC, per adempiere agli obblighi di pubblicazione di cui all'art. 23 comma 1, lettera a) del D. Lgs.vo n.33/2013.

dr.ssa Norma Naim

fonte: http://burc.regione.campania.it

Decreto Dirigenziale n. 149 del 15/07/2015

Dipartimento 52 - Dipartimento della Salute e delle Risorse Naturali

Direzione Generale 5 - Direzione Generale per l'ambiente e l'ecosistema

U.O.D. 16 - UOD Autorizzazioni e rifiuti ambientali di Caserta

Oggetto dell'Atto:

D. LGS 152/2006 E S.M.I. ART. 269 COMMA 8. AUTORIZZAZIONE ALLE EMISSIONI IN ATMOSFERA, RILASCIATA CON D.D. N. 102 DEL 09/05/2012 ALLA DITTA "CENNAMO S.R.L." CON SEDE LEGALE IN FRATTAMINORE (NA) ALLA VIA ROMA - TRAV. CARRARA S.N.C. P.CO EUROPA E STABILIMENTO IN FRANCOLISE (CE) ALLA STRADA COMUNALE PER FRANCOLISE LOC. TORELLO - ZONA P.I.P. - PRESA ATTO DI MODIFICA NON SOSTANZIALE.

LA DIRIGENTE

Premesso che:

- con D.D. n. 102 del 09/05/2012 è stata rilasciata alla ditta CENNAMO s.r.l. l'autorizzazione alle emissioni in atmosfera per attività di PRODUZIONE E COMMERCIALIZZAZIONE PET FOODS, con sede legale in Frattaminore (NA) alla via Roma – trav. Carrara s.n.c. P.co Europa e stabilimento in Francolise (CE) alla Strada Comunale per Francolise Loc. Torello – Zona P.I.P.;

- la Ditta CENNAMO s.r.l. con nota acquisita al prot. regionale n. 0368869 del 27/05/2015, ha comunicato "la modifica non sostanziale dei punti E6 ed E7 dell'impianto termico a metano non soggetti ad autorizzazione**.** E' stato eliminato uno dei due camini dell'impianto termico a metano non soggetti ad autorizzazione ed in particolare il punto E7 dell'impianto termico a metano" ed ha allegato la relazione tecnica relativa alla modifica non sostanziale e la planimetria con indicazione dei punti di emissione e lay-out dei macchinari.

- con nota del 03/06/2015 prot. n. 2015.0380932 la scrivente UOD ha richiesto il parere all'ARPAC che, con nota del 10/06/2015 prot. n. 35752/2015 – acquisita al protocollo regionale n. 2015.0407892 del 12/06/2015 – ha inviato il Parere tecnico n. 125/PR/15 in cui "esprime parere favorevole alla richiesta di modifica non sostanziale, in quanto, dalla relazione tecnica allegata all'istanza, si evince che la ditta ha previsto l'eliminazione del punto di emissione E7 (emissioni derivanti da impianto di combustione), non apportando alcuna altra modifica all'impianto già autorizzato con D.D. n. 102 del 09/05/2012".

Ritenuto che sussistono le condizioni per procedere all'aggiornamento per modifica non sostanziale del D.D. n. 102 del 09/05/2012 di autorizzazione alle emissioni in atmosfera, già rilasciata alla ditta CENNAMO s.r.l. con sede legale in Frattaminore (NA) alla via Roma – trav. Carrara s.n.c. P.co Europa e stabilimento in Francolise (CE) alla Strada Comunale per Francolise Loc. Torello – Zona P.I.P..

Dare atto che il presente provvedimento è inviato all'UDCP - Segreteria di Giunta - UOD V Bollettino Ufficiale - BURC per adempiere agli obblighi di pubblicazione di cui all'art. 23 comma 1, lettera a) del D. Lgs. 33/2013.

Visti:

- la Legge Regionale n. 241/90 s.m.i.;
- la L. R. n. 10/1998;
- il D. Lgs. 152/2006 s.m.i.;
- la DGR n. 612 del 29/10/2011 di approvazione del Regolamento n. 12 "Ordinamento amministrativo della Giunta Regionale della Campania", pubblicato sul BURC n. 77 del 16/12/2011;
- il vigente Regolamento n. 12/2011, come successivamente integrato e modificato;
- la DGR n. 478 del 10/09/2012 di approvazione delle strutture ordinamentali Giunta Regionale ai sensi del Regolamento n. 12/2011, pubblicato sul BURC n. 62 del 29 settembre 2012, modificata dalla DGR n. 528 del 4/10/2012, pubblicata sul BURC n. 68 del 29/10/2012;;
- la DGR n. 427 del 27/09/2013 di conferimento degli incarichi dirigenziali e il relativo allegato "A"
- la DGR n. 488 del 31/10/2013, pubblicata sul BURC n. 62 del 12 novembre 2013, di conferimento degli incarichi dirigenziali e il relativo allegato " 1";
- il DPGR n. 302 del 13/11/2013, pubblicato sul BURC n. 63 del 18 novembre 2013, con il quale è stato conferito l'incarico di dirigente della U.O.D. "Autorizzazioni Ambientali e Rifiuti Caserta" della Direzione Generale per l'Ambiente e l'Ecosistema alla dr.ssa Norma Naim.

Alla stregua dell'istruttoria compiuta dal Responsabile del Procedimento, che ha proposto l'adozione del presente atto, e della dichiarazione in merito all'obbligo di astensione in caso di conflitto di interessi, resa ai sensi dell'art. 6/bis della Legge 241/1990 e dell'art. 6 comma 2 D.P.R. 62/2013.

fonte: http://burc.regione.campania.it

D E C R E T A

- **Prendere atto** della modifica non sostanziale consistente nell'eliminazione del punto di emissione E7 (emissioni derivanti da impianto di combustione), non apportando alcuna altra modifica all'impianto già autorizzato con D.D. n. 102 del 09/05/2012, in favore della ditta CENNAMO s.r.l., P.IVA: 05948051213;

- **Aggiornare** la tabella riassuntiva delle emissioni come di seguito riportato:

EMISSIONE	PROVENIENZA	INQUINANTI	SISTEMA DI ABBATTIMENTO
E 1	Sistema trasporto MP	Polveri Totali	Filtri a maniche
E2	Mulino/fase miscelazione	Polveri Totali	Filtri a maniche
E3	Ingresso prodotto impianto essiccazione	Polveri Totali - Odori	Ciclone – Carboni attivi
E4	Uscita prodotto impianto essiccazione	Polveri Totali - Odori	Ciclone – Carboni attivi
E5	Sistema raffreddamento	Polveri Totali - Odori	Ciclone – Carboni attivi
E0 Emissione diffusa	Area scarico MP	Polveri Totali	Confinamento area con facciate in materiale plastico rigido

E' inoltre prevista la piantumazione di essenze arboree in corrispondenza dei punti di emissione E3 – E4 – E5;

IMPIANTO TERMICO	ALIMENTAZIONE (combustione)	POTENZA TERMICA (Mw)
E6 Non soggetto ad autorizzazione	GPL	2,8

- **Confermare** tutte le prescrizioni e condizioni previste nel D.D. n. 102 del 09/05/2012, che qui si intendono integralmente riportate, in capo alla responsabilità ditta CENNAMO s.r.l;

- **Notificare** il presente provvedimento alla ditta CENNAMO s.r.l.***;***

- **Trasmettere,** per quanto di competenza, copia del presente provvedimento al Sindaco del Comune di Francolise (CE), alla Provincia di Caserta, all'ASL Caserta – UOPC di Teano - e all'ARPAC - Dipartimento Provinciale di Caserta.

- **Inviare** copia del presente atto, per opportuna conoscenza, alla Direzione Generale per l'Ambiente e l'Ecosistema.

- **Inoltrare** copia del presente provvedimento all'UDCP - Segreteria di Giunta - UOD V Bollettino Ufficiale - BURC, per adempiere agli obblighi di pubblicazione di cui all'art. 23 comma 1, lettera a) del D. Lgs.vo n.33/2013.

dr.ssa Norma Naim

fonte: http://burc.regione.campania.it

fonte: http://burc.regione.campania.it

Decreto Dirigenziale n. 151 del 15/07/2015

Dipartimento 52 - Dipartimento della Salute e delle Risorse Naturali

Direzione Generale 5 - Direzione Generale per l'ambiente e l'ecosistema

U.O.D. 16 - UOD Autorizzazioni e rifiuti ambientali di Caserta

Oggetto dell'Atto:

D. LGS. 152/2006 - DGR N. 82 DEL 6/03/2012. ADESIONE ALL'AUTORIZZAZIONE GENERALE PER LE EMISSIONI IN ATMOSFERA, AI SENSI DELL'ART. 272, COMMA 3, DEL D. LGS. 152/2006 - DITTA PRINTZETA SRL LEGALMENTE RAPPRESENTATA DAL SIG. GIAMUNDO PASQUALE - CASAGIOVE (CE) - VIA REGALONE N. 20. ATTIVITA' TIPOGRAFIA, LITOGRAFIA, SERIGRAFIA ETC. - D.D. N. 370/14 - ALLEGATI TECNICI N. 2, LETTERA "B" - PRESA D'ATTO.

LA DIRIGENTE

Premesso che:

- l'art. 269, comma 1, del D. Lgs. 152/2006 "Norme in materia ambientale" e ss.mm.ii., così recita "Fatto salvo quanto stabilito dall'articolo 267, commi 2 e 3, dal comma 10 del presente articolo e dall'articolo 272, commi 1 e 5, per tutti gli stabilimenti che producono emissioni deve essere richiesta una autorizzazione ai sensi della parte quinta del presente decreto. L'autorizzazione è rilasciata con riferimento allo stabilimento. I singoli impianti e le singole attività presenti nello stabilimento non sono oggetto di distinte autorizzazioni";

- ai sensi dell'art. 272, comma 2, del D. Lgs. 152/2006 ss.mm.ii., per gli stabilimenti in cui sono presenti esclusivamente gli impianti e le attività di cui alla Parte II dell'Allegato IV alla Parte quinta del citato decreto, l'autorità competente deve adottare, entro 5 anni dall'entrata in vigore della Parte quinta del D. Lgs. 152/2006, apposite autorizzazioni di carattere generale nelle quali, per ogni singola categoria, devono essere stabiliti i valori limite di emissione, le prescrizioni, anche inerenti le condizioni di costruzione o di esercizio, e i combustibili utilizzati, i tempi di adeguamento, i metodi di campionamento e di analisi e la periodicità dei controlli;

- ai sensi dell'art. 268 comma 1 lett. o) della normativa succitata, la Regione Campania è competente all'adozione delle autorizzazioni generali per gli impianti e le attività, di cui al punto precedente, siti nel proprio territorio;

- con deliberazione n. 82 del 06/03/2012, pubblicata sul BURC n. 16 del 12 marzo 2012, la Giunta Regionale ha inteso introdurre misure di semplificazione delle procedure amministrative riferite alle autorizzazioni alle emissioni in atmosfera per gli impianti e le attività richiamati dalla predetta normativa, adottando, ai sensi e per gli effetti dell'art. 272, comma 3, l'autorizzazione di carattere generale relativa agli impianti e attività in deroga;

- con la medesima deliberazione, la Giunta Regionale ha fornito le linee di indirizzo e demandato al dirigente dell'Area 05 (ora Direzione Generale per l'Ambiente e l'Ecosistema), il compito di adottare apposito provvedimento per l'approvazione delle schede tecniche per aderire all'autorizzazione di carattere generale per le attività in deroga;

- con Decreto Dirigenziale (D.D.) n. 166 del 23/04/2012 sono state approvate n. 34 schede tecniche per gli impianti e le attività individuati nell'elenco di cui alla parte II dell'allegato IV alla parte V del D. Lgs. 152/2006 e s.m.i., nonché la scheda "Prescrizioni e considerazioni di carattere generale" e lo schema di domanda di autorizzazione generale;

- con D.D. n. 370 del 18/03/2014 sono state revisionate n. 34 schede e, contestualmente, ne è stata inserita una ulteriore denominata "Allegato 21 - v bis) Impianti di essicazione di materiali vegetali impiegati o al servizio di imprese agricole non ricomprese nella parte I del presente allegato";

- con il citato D.D. n. 370/2014, pubblicato sul BURC n. 19 del 24 marzo 2014, è stato abrogato il D.D. n. 166/2012;

- con D.D. n. 591 del 16/04/2014 pubblicato sul BURC n. 27 del 22 aprile 2014, ad integrazione del D.D. n. 370/2014, è stato approvato il nuovo schema di domanda di autorizzazione generale e la scheda "Prescrizioni e considerazioni di carattere generale";

- a seguito dell'emanazione dei suddetti atti, i gestori degli stabilimenti rientranti nelle tipologie degli impianti e delle attività, approvati con il richiamato decreto dirigenziale, hanno l'obbligo di aderire all'autorizzazione generale, usufruendo di modelli semplificati di domanda, mediante la trasmissione dell'istanza da parte del SUAP competente, con i requisiti stabiliti dal D. D. n. 591

fonte: http://burc.regione.campania.it

del 16/04/2014 al fine di adeguarsi alla vigente modulistica e di evitare l'iter procedimentale della Conferenza di Servizi, fatta salva la possibilità di presentare domanda di autorizzazione ai sensi dell'art. 269 del D. Lgs. 152/2006;

- con D.P.R. n. 59/2013, pubblicato sulla G.U. Serie Generale n. 124 del 29 maggio 2013 è stata approvata la disciplina dell'Autorizzazione Unica Ambientale (AUA), modificando e integrando le autorizzazioni previste dal D.Lgs. 152/2006 e ss.mm.ii.

Preso atto che

- il SUAP di Casagiove (CE), in data 24/06/2015, ha trasmesso la domanda di adesione all'autorizzazione di carattere generale per impianti ed attività in deroga art. 272, comma 3, del D.Lgs. 152/2006 s.m.i., acquisita al prot. n. 0442443 del 26/06/2015, della ditta PRINTZETA srl di Giamundo Pasquale, nato a Ottaviano (NA) il 10/01/1969, con sede legale e sede operativa in Casagiove (CE) alla via Regalone n. 20, Partita IVA 03335570614, per l'installazione di un nuovo stabilimento per l'attività di tipografia, litografia, serigrafia etc. - D.D. n. 370/14 - Allegati tecnici n. 2, lettera "B";

- all'istanza risulta allegata la comunicazione resa dal titolare della ditta, con la quale ha dichiarato che il proprio impianto non è soggetto ad AUA (Autorizzazione Unica Ambientale), ovvero che non intende avvalersene, in quanto non è soggetto ad altre autorizzazioni per l'attività in argomento;

- all'istanza è stata prodotta la seguente documentazione:
  a. copia fotostatica del documento di identità in corso di validità;
  b. ricevuta del versamento di € 78,00 in favore della "Regione Campania per spese amministrative di istruttoria", ai sensi del DGR n. 286 del 19/01/2001, pubblicata sul BURC numero speciale del 15 febbraio 2001**;**
  c. relazione tecnica a firma del dott. Domenico De Martino, iscritto all'Ordine Nazionale dei Biologi Albo Professionale al n. 61955 Sez. A;
  d. quadro riepilogativo delle emissioni;
  e. planimetria dello stabilimento;
  f. indicazione dei dati catastali: foglio 5, particella 494 sub 3;
  g. dichiarazione che l'insediamento dello stabilimento ricade in zona classificata con codice IT 0601, al § 1.4 del "Piano di risanamento e mantenimento della qualità dell'aria", approvato con D.G.R. 14 febbraio 2006, n. 167 (pubblicata sul BURC n. speciale del 27 ottobre 2006);
  h. dichiarazione che, sotto il profilo urbanistico - edilizio ed igienico - sanitario, l'immobile aziendale è compatibile con l'uso cui è destinato e rispetta tutte le condizioni previste dalle rispettive vigenti normative di riferimento.

Ritenuto che sussistono le condizioni per procedere all'autorizzazione di carattere generale alle emissioni in atmosfera, presentata dalla ditta PRINTZETA srl di Giamundo Pasquale, nato a Ottaviano (NA) il 10/01/1969, con sede legale e sede operativa in Casagiove (CE) alla via Regalone n. 20, Partita IVA 03335570614, per l'installazione di un nuovo stabilimento per l'attività di tipografia, litografia, serigrafia etc. - D.D. n. 370/14 - Allegati tecnici n. 2, lettera "B";

Dare atto che il presente provvedimento è inviato all'UDCP - Segreteria di Giunta - UOD V Bollettino Ufficiale - BURC per adempiere agli obblighi di pubblicazione di cui all'art. 23, comma 1, lettera a), del D. Lgs. 33/2013.

Visti:

- il Decreto Legislativo n. 152/06 e s.m.i.;
- la Delibera di Giunta Regionale Campania n. 82 del 06/03/2012;

fonte: http://burc.regione.campania.it

- la DGR n. 612 del 29/10/2011 di approvazione del Regolamento n. 12 "*Ordinamento amministrativo della Giunta Regionale della Campania*", pubblicato sul BURC n. 77 del 16/12/2011;
- il vigente Regolamento n. 12/2011, come successivamente integrato e modificato;
- la DGR n. 478 del 10/09/2012 di approvazione delle strutture ordinamentali Giunta Regionale ai sensi del Regolamento n. 12/2011, pubblicato sul BURC n. 62 del 29 settembre 2012;
- la DGR n. 427 del 27/09/2013 di conferimento degli incarichi dirigenziali e il relativo allegato "A" pubblicata sul BURCn. 55 del 9 ottobre 2013;
- la DGR n. 488 del 31/10/2013, pubblicata sul BURC n. 62 del 12 novembre 2013, di conferimento degli incarichi dirigenziali e il relativo allegato " 1";
- il DPGR n. 302 del 13/11/2013, pubblicato sul BURC n. 63 del 18 novembre 2013, con il quale è stato conferito l'incarico di dirigente della U.O.D. "Autorizzazioni Ambientali e Rifiuti Caserta" della Direzione Generale per l'Ambiente e l'Ecosistema alla dr.ssa Norma Naim;

Alla stregua dell'istruttoria effettuata dalla Responsabile del Procedimento, che ha proposto l'adozione del presente atto e della formale dichiarazione presentata dalla stessa sull'obbligo di astensione in caso di conflitti di interessi, resa ai sensi dell'art. 6 bis della Legge 241/90 e dell'art. 6, comma 2, DPR 62/2013.

D E C R E T A

Per quanto espresso in narrativa, che qui si intende integralmente trascritto e riportato:

1) di **prendere atto** dell'adesione all'autorizzazione di carattere generale alle emissioni in atmosfera, ai sensi dell'art. 272, comma 3, del D. Lgs. 152/2006 s.m.i. e della DGR n. 82 del 6/03/2012, della ditta PRINTZETA srl legalmente rappresentata dal sig. Giamundo Pasquale, nato a Ottaviano (NA) il 10/01/1969, con sede legale e sede operativa in Casagiove (CE) alla via Regalone n. 20, Partita IVA 03335570614, per l'installazione di un nuovo stabilimento per l'attività di tipografia, litografia, serigrafia etc., riferimento disciplinare tecnico allegato n. 2, lettera b), di cui al D.D. n. 370/2014;

2) di **obbligare** la ditta all'osservanza delle "prescrizioni e considerazioni di carattere generale" approvate con Decreto Dirigenziale n. 591 del 16/04/2014, pubblicato sul BURC n. 27 del 22 aprile 2014;

3) di **precisare** che il presente provvedimento è rilasciato ai soli fini delle emissioni in atmosfera, fatti salvi ogni altro adempimento o autorizzazione cui la ditta è tenuta per legge;

4) di **stabilire** che il presente provvedimento **ha validità di 10 anni**, a decorrere dalla data di emissione del presente decreto e fino al **15/07/2025;**

5) di **precisare** che l'autorizzazione è soggetta a sospensione e successivamente a revoca nel caso non sia tempestivamente comunicato l'eventuale cambio del Legale rappresentante e qualora risultino modifiche all'impianto non autorizzate, ai sensi dell'art. 278 del D. Lgs. n. 152/2006, fermo restando l'applicazione delle sanzioni di cui all'art. 279 dello stesso decreto per l'inosservanza delle citate prescrizioni e condizioni di esercizio;

6) di **affidare** all'ARPAC e alla Provincia di Caserta l'attivazione delle procedure di vigilanza e controllo previste dalla normativa vigente;

7) di **demandare** al Comune di Casagiove (CE) e all'ASL/CE UOPC di Caserta ambito 01 Distretto 12 la predisposizione di ogni eventuale iniziativa e/o verifica derivante dai regolamenti locali in materia urbanistica, igienico - sanitaria e ambientale;

8) di **inviare** il presente provvedimento al SUAP del Comune di Casagiove (CE), che provvederà a notificare lo stesso alla ditta PRINTZETA srl di Giamundo Pasquale , all'Ufficio Urbanistica del

fonte: http://burc.regione.campania.it

Comune di Casagiove (CE), alla Provincia di Caserta, all' A.S.L. Caserta Ambito 01 Distretto 12 di Caserta e all'ARPAC - Dipartimento Provinciale di Caserta;

9) di **inoltrare** copia del presente provvedimento, per opportuna conoscenza, alla Direzione Generale per l'Ambiente e l'Ecosistema;

10) di **trasmettere** copia del presente provvedimento all'UDCP - Segreteria di Giunta - UOD V Bollettino Ufficiale - BURC, per adempiere agli obblighi di pubblicazione di cui all'art. 23, comma 1, lettera a), del D. Lgs. 33/2013.

Dr.ssa Norma Naim

fonte: http://burc.regione.campania.it

REGIONE CAMPANIA

Decreto Dirigenziale n. 152 del 15/07/2015

Dipartimento 52 - Dipartimento della Salute e delle Risorse Naturali

Direzione Generale 5 - Direzione Generale per l'ambiente e l'ecosistema

U.O.D. 16 - UOD Autorizzazioni e rifiuti ambientali di Caserta

Oggetto dell'Atto:

D. LGS. N. 152/06, ART. 269, COMMA 2. VOLTURA DECRETO DIRIGENZIALE N. 339 DEL 9/11/2010 DI AUTORIZZAZIONE ALLE EMISSIONI IN ATMOSFERA, DALLA DITTA CALATIA SERVICE SOCIETA' COOPERATIVA A.R.L. ALLA DITTA CALATIA SERVICE SOCIETA' COOPERATIVA A.R.L. DI DEL MONACO ROSA, PER L'ATTIVITA' DI AUTOCARROZZERIA CON SEDE LEGALE E OPERATIVA NEL COMUNE DI MADDALONI (CE) ALLA VIA CICCIARELLA N. 106, PER CAMBIO DI RAPPRESENTANTE LEGALE.

LA DIRIGENTE

Premesso che:

- con Decreto Dirigenziale n. 80 del 15/03/2010 la ditta Servidei Carrozzeria snc di Servidei Giovanni e Domenico è stata autorizzata alle emissioni in atmosfera, ai sensi dell'art. 269, comma 2, del D.Lgs. n. 152/2006, con validità di 15 anni, ovvero fino al 15/03/2025, per un impianto di autocarrozzeria;

- con Decreto Dirigenziale n. 339 del 9/11/2010 è stata volturata l'autorizzazione alle emissioni in atmosfera, dalla ditta Servidei Carrozzeria snc di Servidei Giovanni e Domenico, alla ditta Calatia Service Società Cooperativa arl;

- con nota acquisita al prot. n. 0756409 del 11/11/2014, la sig.ra Del Monaco Rosa, nata a Maddaloni (CE) il 25/10/1960, ha comunicato che dal 01/07/2014 è stata nominata legale rappresentante della Società in oggetto;

- la scrivente UOD con atto prot. n. 0125896 del 24/02/2015 ha diffidato la ditta per il ritardo con cui è stato comunicato il cambio del legale rappresentante, rimasta peraltro priva di riscontro;

- la scrivente UOD con nota prot. n. 0267516 del 20/04/2015 ha invitato la ditta a trasmettere la richiesta di voltura e la relativa documentazione di rito, al fine di procedere all'emissione del decreto di voltura;

- la ditta in data 4/05/2015, con nota con nota acquisita al prot. n. 0319879 del 8/05/2015, ha trasmesso la richiesta di voltura del Decreto Dirigenziale n. 339 del 9/11/2010 della ditta CALATIA SERVICE SOCIETA' COOPERATIVA a.r.l., allegando la seguente documentazione:
  1. copia del verbale di Assemblea ordinaria – dimissioni amministratore e nomina del nuovo – a firma del Presidente Servidei Giovanni e a firma del Segretario Servidei Domenico;
  2. dichiarazione sostitutiva di iscrizione alla Camera di Commercio comprensiva della dichiarazione antimafia della società subentrante;
  3. fotocopia del documento di riconoscimento del legale rappresentante (cedente e subentrante).

Ritenuto che occorre procedere alla voltura del provvedimento di autorizzazione alle emissioni in atmosfera, già rilasciato alla ditta CALATIA SERVICE SOCIETA' COOPERATIVA a.r.l. di Servidei Giovanni, con il precitato Decreto Dirigenziale n. 339 del 9/11/2010, in favore della ditta CALATIA SERVICE SOCIETA' COOPERATIVA a.r.l. di Del Monaco Rosa, nata a Maddaloni (CE) il 25/10/1960, con sede legale e sede operativa nel Comune di Maddaloni (CE) alla via Cucciarella n. 106.

Dare atto che il presente provvedimento è inviato all'UDCP – Segreteria di Giunta – UOD V Bollettino Ufficiale – BURC per adempiere agli obblighi di pubblicazione di cui all'art. 23, comma 1, lettera a), del D. Lgs. 33/2013.

Visti:

- il Decreto Legislativo n. 152/06 e s.m.i.;
- la DGR n. 612 del 29/10/2011 di approvazione del Regolamento n. 12 "*Ordinamento amministrativo della Giunta Regionale della Campania*", pubblicato sul BURC n. 77 del 16/12/2011;
- il vigente Regolamento n. 12/2011, come successivamente integrato e modificato;
- la DGR n. 478 del 10/09/2012 di approvazione delle strutture ordinamentali Giunta Regionale ai sensi del Regolamento n. 12/2011, pubblicato sul BURC n. 62 del 29 settembre 2012, modificata dalla DGR n. 528 del 4/10/2012, pubblicata sul BURC n. 68 del 29/10/2012;
- la DGR n. 427 del 27/09/2013 di conferimento degli incarichi dirigenziali e il relativo allegato "A", pubblicata sul BURC n. 55 del 9 ottobre 2013;

fonte: http://burc.regione.campania.it

- la DGR n. 488 del 31/10/2013, pubblicata sul BURC n. 62 del 12 novembre 2013, di conferimento degli incarichi dirigenziali e il relativo allegato " 1";
- il DPGR n. 302 del 13/11/2013, pubblicato sul BURC n. 63 del 18 novembre 2013, con il quale è stato conferito l'incarico di dirigente della U.O.D. "Autorizzazioni Ambientali e Rifiuti Caserta" della Direzione Generale per l'Ambiente e l'Ecosistema alla dr.ssa Norma Naim.

Alla stregua dell'istruttoria effettuata dalla Responsabile del Procedimento, che ha proposto l'adozione del presente atto e della formale dichiarazione presentata dalla stessa sull'obbligo di astensione in caso di conflitti di interessi, resa ai sensi dell'art. 6 bis della Legge 241/90 e dell'art. 6, comma 2, DPR 62/2013.

D E C R E T A

Per quanto espresso in narrativa, che qui si intende integralmente trascritto e riportato:

1. di **concedere** la voltura, per cambio del rappresentante legale, del Decreto Dirigenziale n. 339 del 9/11/2010, rilasciato ai sensi dell'art. 269, comma 2, del D.Lgs. n. 152/2006 dalla ditta CALATIA SERVICE SOCIETA' COOPERATIVA a.r.l. di Servidei Giovanni alla ditta CALATIA SERVICE SOCIETA' COOPERATIVA a.r.l. di Del Monaco Rosa, nata a Maddaloni (CE) il 25/10/1960, Partita IVA 03587910617, con sede operativa nel Comune di Maddaloni (CE) alla via Cucciarella n. 106, svolgendo la stessa attività per la quale era stata autorizzata la precedente, negli stessi locali, con gli stessi macchinari ed attrezzature, senza apportare nessuna modifica al ciclo di lavorazione;

2. di **confermare** il termine di scadenza del'autorizzazione fino al 15/03/2025;

3. di **richiamare** il Decreto Dirigenziale n. 339 del 9/11/2010, le cui condizioni e prescrizioni restano ferme ed invariate in capo alla responsabilità della ditta CALATIA SERVICE SOCIETA' COOPERATIVA a.r.l. di Del Monaco Rosa,;

4. di **notificare** il presente provvedimento alla ditta CALATIA SERVICE SOCIETA' COOPERATIVA a.r.l. di Del Monaco Rosa,;

5. di **trasmettere**, per quanto di competenza, copia del presente atto al Comune di Maddaloni (CE), all'Ufficio Urbanistica del Comune di Maddaloni (CE), alla Provincia di Caserta, all'ASL/CE Ambito 02 Distretto 13 UOPC di Maddaloni (CE) e all'ARPAC - Dipartimento Provinciale di Caserta;

6. di **inoltrare** copia del presente provvedimento, per opportuna conoscenza, alla Direzione Generale per l'Ambiente e l'Ecosistema;

7. di **trasmettere** copia all'UDCP - Segreteria di Giunta - UOD V Bollettino Ufficiale - BURC, per adempiere agli obblighi di pubblicazione di cui all'art. 23, comma 1, lettera a), del D. Lgs. 33/2013.

Dr.ssa Norma Naim

fonte: http://burc.regione.campania.it

REGIONE CAMPANIA

Decreto Dirigenziale n. 153 del 16/07/2015

Dipartimento 52 - Dipartimento della Salute e delle Risorse Naturali

Direzione Generale 5 - Direzione Generale per l'ambiente e l'ecosistema

U.O.D. 16 - UOD Autorizzazioni e rifiuti ambientali di Caserta

Oggetto dell'Atto:

D. LGS. 152/2006 - DGR. N. 82 DEL 6/03/2012 - ADESIONE ALL'AUTORIZZAZIONE GENERALE PER LE EMISSIONI IN ATMOSFERA, AI SENSI DELL'ART. 272, COMMA 3 - DITTA CALZATURIFICIO AM S.R.L., CON SEDE LEGALE NEL COMUNE DI BENEVENTO (BN) ALLA VIA MELLUSI N. 152 E SEDE OPERATIVA NEL COMUNE DI MADDALONI (CE) VIA COLLE PUOTI N. 17 - ATTIVITA' DI CALZATURIFICIO - D.D. N. 370/14 - ALLEGATO TECNICO N. 14, LETTERA P) - PRESA D'ATTO.

LA DIRIGENTE

Premesso che:

- l'art. 269, comma 1, del D. Lgs. 152/2006 "Norme in materia ambientale" e ss.mm.ii., così recita "Fatto salvo quanto stabilito dall'articolo 267, commi 2 e 3, dal comma 10 del presente articolo e dall'articolo 272, commi 1 e 5, per tutti gli stabilimenti che producono emissioni deve essere richiesta una autorizzazione ai sensi della parte quinta del presente decreto. L'autorizzazione è rilasciata con riferimento allo stabilimento. I singoli impianti e le singole attività presenti nello stabilimento non sono oggetto di distinte autorizzazioni";

- ai sensi dell'art. 272, comma 2, del D. Lgs. 152/2006 ss.mm.ii., per gli stabilimenti in cui sono presenti esclusivamente gli impianti e le attività di cui alla Parte II dell'Allegato IV alla Parte quinta del citato decreto, l'autorità competente deve adottare, entro 5 anni dall'entrata in vigore della Parte quinta del D. Lgs. 152/2006, apposite autorizzazioni di carattere generale nelle quali, per ogni singola categoria, devono essere stabiliti i valori limite di emissione, le prescrizioni, anche inerenti le condizioni di costruzione o di esercizio, e i combustibili utilizzati, i tempi di adeguamento, i metodi di campionamento e di analisi e la periodicità dei controlli;

- ai sensi dell'art. 268 comma 1 lett. o) della normativa succitata, la Regione Campania è competente all'adozione delle autorizzazioni generali per gli impianti e le attività, di cui al punto precedente, siti nel proprio territorio;

- con deliberazione n. 82 del 06/03/2012, pubblicata sul BURC n. 16 del 12/03/2012, la Giunta Regionale ha inteso introdurre misure di semplificazione delle procedure amministrative riferite alle autorizzazioni alle emissioni in atmosfera per gli impianti e le attività richiamati dalla predetta normativa, adottando, ai sensi e per gli effetti dell'art. 272, comma 3, l'autorizzazione di carattere generale relativa agli impianti e attività in deroga;

- con la medesima deliberazione la Giunta Regionale ha fornito le linee di indirizzo e demandato al dirigente dell'Area Generale di Coordinamento 05 (ora Direzione Generale per l'Ambiente e l'Ecosistema), il compito di adottare apposito provvedimento per l'approvazione delle schede tecniche per aderire all'autorizzazione di carattere generale per le attività in deroga;

- con Decreto Dirigenziale (D.D.) n. 166 del 23/04/2012, pubblicato sul BURC n. 27 del 30 aprile 2012, sono state approvate n. 34 schede tecniche per gli impianti e le attività individuati nell'elenco di cui alla parte II dell'allegato IV alla parte V del D. Lgs. 152/2006 e s.m.i., nonché la scheda "Prescrizioni e considerazioni di carattere generale" e lo schema di domanda di autorizzazione generale;

- con D.D. n. 370 del 18/03/2014 sono state revisionate n. 34 schede e, contestualmente, ne è stata inserita una ulteriore denominata "Allegato 21 - v bis) Impianti di essicazione di materiali vegetali impiegati o al servizio di imprese agricole non ricomprese nella parte I del presente allegato";

- con il citato D.D. n. 370/2014, pubblicato sul BURC n. 19 del 24 marzo 2014, è stato abrogato il D.D. n. 166/2012;

- con D.D. n. 591 del 16/04/2014 pubblicato sul BURC n. 27 del 22 aprile 2014, ad integrazione del D.D. n. 370/2014, è stato approvato il nuovo schema di domanda di autorizzazione generale e la scheda "Prescrizioni e considerazioni di carattere generale";

- a seguito dell'emanazione dei suddetti atti, i gestori degli stabilimenti rientranti nelle tipologie degli impianti e delle attività, approvati con il richiamato decreto dirigenziale, hanno l'obbligo di aderire all'autorizzazione generale, usufruendo di modelli semplificati di domanda, mediante la trasmissione dell'istanza al SUAP competente, con i requisiti stabiliti dal D. D. n. 591 del

fonte: http://burc.regione.campania.it

16/04/2014 al fine di adeguarsi alla vigente modulistica e di evitare l'iter procedimentale della Conferenza di Servizi, fatta salva la possibilità di presentare domanda di autorizzazione ai sensi dell'art. 269 del D. Lgs. 152/2006;

- con D.P.R. n. 59/13, pubblicato sulla G.U. Serie Generale n. 124 del 29 maggio 2013, è stata approvata la disciplina dell'Autorizzazione Unica Ambientale (AUA), modificando e integrando le autorizzazioni previste dal D. Lgs. 152/2006 e ss.mm.ii.

Preso atto che

- il SUAP di Maddaloni (CE), in data 19/06/2015, ha trasmesso la domanda di adesione all'autorizzazione di carattere generale per impianti ed attività in deroga art. 272, comma 3, del D.Lgs. 152/2006 ss.mm.ii., acquisita al prot. n. 0426395 del 19/06/2015, della ditta "CALZATURIFICIO AM S.R.L.", legalmente rappresentata dal sig. Morgillo Antonio, nato a Maddaloni (CE) il 18/07/1961, con sede legale nel Comune di Benevento (BN) alla via Mellusi n. 152 e sede operativa nel Comune di Maddaloni (CE) via Colle Puoti n. 17, per l'installazione di un nuovo stabilimento per l'attività di Calzaturificio - allegato tecnico n. 14; lettera p).

- all'istanza risulta allegata la comunicazione resa dal titolare della ditta, con la quale ha dichiarato che il proprio impianto non è soggetto ad AUA (Autorizzazione Unica Ambientale), ovvero che non intende avvalersene, in quanto non è soggetto ad altre autorizzazioni per l'attività in argomento;

- alla medesima istanza è stata prodotta la seguente documentazione:
  a. copia fotostatica del documento di identità in corso di validità;
  b. ricevuta del versamento di € 78,00 intestato a "Regione Campania per spese di istruttoria", ai sensi del DGR n. 286 del 16/01/2001, pubblicata sul BURC numero speciale del 15 febbraio 2001;
  c. relazione tecnica a firma del Ing. Domenico Piscitelli, iscritto all'Albo degli Ingegneri della provincia di Caserta al n. 4061;
  d. quadro riepilogativo delle emissioni;
  e. planimetria dello stabilimento;
  f. indicazione dei dati catastali: foglio 25, particella 313, sub 14;
  g. dichiarazione che l'insediamento dello stabilimento ricade in zona classificata con codice IT 0601, al § 1.4 del "Piano di risanamento e mantenimento della qualità dell'aria", approvato con D.G.R. 14 febbraio 2006, n. 167 (pubblicata sul BURC n. speciale del 27 ottobre 2006);
  h. dichiarazione che, sotto il profilo urbanistico - edilizio ed igienico - sanitario, l'immobile aziendale è compatibile con l'uso cui è destinato e rispetta tutte le condizioni previste dalle rispettive vigenti normative di riferimento.

Ritenuto che sussistono le condizioni per procedere all'autorizzazione di carattere generale alle emissioni in atmosfera, presentata dalla ditta "CALZATURIFICIO AM S.R.L", legalmente rappresentata dal sig. Morgillo Antonio, nato a Maddaloni (CE) il 18/07/1961, con sede operativa nel Comune di Maddaloni (CE) alla via Colle Puoti n. 17, Partita IVA n. 01615090626, per l'istallazione di un nuovo stabilimento per l'attività di Calzaturificio, riferimento disciplinare allegato tecnico n. 14; lettera p), di cui al D.D. n. 370/2014;

Dare atto che il presente provvedimento è inviato all'UDCP - Segreteria di Giunta - UOD V Bollettino Ufficiale - BURC per adempiere agli obblighi di pubblicazione di cui all'art. 23 comma 1, lettera a) del D. Lgs. 33/2013.

Visti:

- il Decreto Legislativo n. 152/06 e s.m.i.;
- la DGR n. 612 del 29/10/2011 di approvazione del Regolamento n. 12 "*Ordinamento amministrativo della Giunta Regionale della Campania*", pubblicato sul BURC n. 77 del 16/12/2011;

fonte: http://burc.regione.campania.it

- il vigente Regolamento n. 12/2011, come successivamente integrato e modificato;
- la DGR n. 478 del 10/09/2012 di approvazione delle strutture ordinamentali Giunta Regionale ai sensi del Regolamento n. 12/2011, pubblicato sul BURC n. 62 del 29 settembre 2012, modificata dalla DGR n. 528 del 4/10/2012, pubblicata sul BURC n. 68 del 29/10/2012;
- la DGR n. 427 del 27/09/2013 di conferimento degli incarichi dirigenziali e il relativo allegato "A", pubblicata sul BURC n. 55 del 9 ottobre 2013;"
- la DGR n. 488 del 31/10/2013, pubblicata sul BURC n. 62 del 12 novembre 2013, di conferimento degli incarichi dirigenziali e il relativo allegato " 1";
- il DPGR n. 302 del 13/11/2013, pubblicato sul BURC n. 63 del 18 novembre 2013, con il quale è stato conferito l'incarico di dirigente della U.O.D. "Autorizzazioni Ambientali e Rifiuti Caserta" della Direzione Generale per l'Ambiente e l'Ecosistema alla dr.ssa Norma Naim.

Alla stregua dell'istruttoria effettuata dalla Responsabile del Procedimento, che ha proposto l'adozione del presente atto e della formale dichiarazione presentata dalla stessa sull'obbligo di astensione in caso di conflitti di interessi, resa ai sensi dell'art. 6 bis della Legge 241/90 e dell'art. 6 comma 2 DPR 62/2013.

D E C R E T A

Per quanto espresso in narrativa, che qui si intende integralmente trascritto e riportato, di:

1) **prendere atto** dell'adesione all'autorizzazione di carattere generale alle emissioni in atmosfera, ai sensi dell'art. 272, comma 3, del D. Lgs. 152/2006 ss.mm.ii. e della DGR n. 82 del 6/03/2012, della ditta "CALZATURIFICIO AM S.R.L", legalmente rappresentata dal sig. Morgillo Antonio, nato a Maddaloni (CE) il 18/07/1961, Partita IVA 01615090626, con sede legale nel Comune di Benevento (BN) alla via Mellusi n. 152 e sede operativa nel Comune di Maddaloni (CE) via Colle Puoti n. 17, per l'installazione di un nuovo stabilimento per l'attività di Calzaturificio, riferimento disciplinare allegato tecnico n. 14; lettera p);

2) **obbligare** la ditta all'osservanza delle "prescrizioni e considerazioni di carattere generale" approvate con Decreto Dirigenziale n. 591 del 16/04/2014, pubblicato sul BURC n. 27 del 22 aprile 2014

3) **precisare** che il presente provvedimento è rilasciato ai soli fini delle emissioni in atmosfera, fatti salvi ogni altro adempimento o autorizzazione cui la ditta è tenuta per legge;

4) **stabilire** che il presente provvedimento **ha validità di 10 anni**, a decorrere dalla data di emissione del presente provvedimento e fino **al 16/07/2025** ;

5) **precisare** che l'autorizzazione è soggetta a sospensione e successivamente a revoca nel caso non sia tempestivamente comunicato l'eventuale cambio del Legale Rappresentante e qualora risultino modifiche all'impianto non autorizzate, ai sensi dell'art. 278 del D.Lgs. n. 152/06, fermo restando l'applicazione delle sanzioni di cui all'art. 279 dello stesso decreto per l'inosservanza delle citate prescrizioni e condizioni di esercizio;

6) **affidare** all'ARPAC e alla Provincia di Caserta l'attivazione delle procedure di vigilanza e controllo previste dalla normativa vigente;

7) **demandare** al Comune di Maddaloni (CE) e all'ASL/CE Ambito 02 Distretto 13 UOPC di Maddaloni (CE), la predisposizione di ogni eventuale iniziativa e/o verifica derivante dai regolamenti locali in materia urbanistica, igienico - sanitaria e ambientale;

8) **inviare** il presente provvedimento al SUAP del Comune di Maddaloni(CE), che provvederà a notificare lo stesso alla ditta CALZATURIFICIO AM S.R.L., all'Ufficio Urbanistica del Comune di Maddaloni (CE), alla Provincia di Caserta, all'ASL Caserta - Ambito 02 Distretto n. 13 UOPC di Maddaloni (CE) e all'ARPAC - Dipartimento Provinciale di Caserta;

fonte: http://burc.regione.campania.it

9) **trasmettere** copia del presente provvedimento, per opportuna conoscenza, alla Direzione Generale per l'Ambiente e l'Ecosistema;

10) **inoltrare** copia del presente provvedimento all'UDCP - Segreteria di Giunta - UOD V Bollettino Ufficiale - BURC, per adempiere agli obblighi di pubblicità di cui all'art. 23 comma 1, lettera a) del D. Lgs. 33/2013.

dr.ssa Norma Naim

fonte: http://burc.regione.campania.it

Decreto Dirigenziale n. 154 del 16/07/2015

Dipartimento 52 - Dipartimento della Salute e delle Risorse Naturali

Direzione Generale 5 - Direzione Generale per l'ambiente e l'ecosistema

U.O.D. 16 - UOD Autorizzazioni e rifiuti ambientali di Caserta

Oggetto dell'Atto:

D. LGS. 152/2006 - DGR. N. 82 DEL 6/03/2012 - ADESIONE ALL'AUTORIZZAZIONE GENERALE PER LE EMISSIONI IN ATMOSFERA, AI SENSI DELL'ART. 272, COMMA 3 - DITTA CALZATURIFICIO A. R. DI ESPOSITO ANNA, CON SEDE LEGALE ED OPERATIVA NEL COMUNE DI TEVEROLA (CE) ALLA VIA ROMA VI TRAVERSA N. 44 - ATTIVITA' DI CALZATURIFICIO - D.D. N. 370/14 - ALLEGATO TECNICO N. 14, LETTERA P). PRESA D'ATTO.

LA DIRIGENTE

Premesso che:

- l'art. 269, comma 1, del D. Lgs. 152/2006 "Norme in materia ambientale" e ss.mm.ii., così recita "Fatto salvo quanto stabilito dall'articolo 267, commi 2 e 3, dal comma 10 del presente articolo e dall'articolo 272, commi 1 e 5, per tutti gli stabilimenti che producono emissioni deve essere richiesta una autorizzazione ai sensi della parte quinta del presente decreto. L'autorizzazione è rilasciata con riferimento allo stabilimento. I singoli impianti e le singole attività presenti nello stabilimento non sono oggetto di distinte autorizzazioni";

- ai sensi dell'art. 272, comma 2, del D. Lgs. 152/2006 ss.mm.ii., per gli stabilimenti in cui sono presenti esclusivamente gli impianti e le attività di cui alla Parte II dell'Allegato IV alla Parte quinta del citato decreto, l'autorità competente deve adottare, entro 5 anni dall'entrata in vigore della Parte quinta del D. Lgs. 152/2006, apposite autorizzazioni di carattere generale nelle quali, per ogni singola categoria, devono essere stabiliti i valori limite di emissione, le prescrizioni, anche inerenti le condizioni di costruzione o di esercizio, e i combustibili utilizzati, i tempi di adeguamento, i metodi di campionamento e di analisi e la periodicità dei controlli;

- ai sensi dell'art. 268 comma 1 lett. o) della normativa succitata, la Regione Campania è competente all'adozione delle autorizzazioni generali per gli impianti e le attività, di cui al punto precedente, siti nel proprio territorio;

- con deliberazione n. 82 del 06/03/2012, pubblicata sul BURC n. 16 del 12/03/2012, la Giunta Regionale ha inteso introdurre misure di semplificazione delle procedure amministrative riferite alle autorizzazioni alle emissioni in atmosfera per gli impianti e le attività richiamati dalla predetta normativa, adottando, ai sensi e per gli effetti dell'art. 272, comma 3, l'autorizzazione di carattere generale relativa agli impianti e attività in deroga;

- con la medesima deliberazione la Giunta Regionale ha fornito le linee di indirizzo e demandato al dirigente dell'Area Generale di Coordinamento 05 (ora Direzione Generale per l'Ambiente e l'Ecosistema), il compito di adottare apposito provvedimento per l'approvazione delle schede tecniche per aderire all'autorizzazione di carattere generale per le attività in deroga;

- con Decreto Dirigenziale (D.D.) n. 166 del 23/04/2012, pubblicato sul BURC n. 27 del 30 aprile 2012, sono state approvate n. 34 schede tecniche per gli impianti e le attività individuati nell'elenco di cui alla parte II dell'allegato IV alla parte V del D. Lgs. 152/2006 e s.m.i., nonché la scheda "Prescrizioni e considerazioni di carattere generale" e lo schema di domanda di autorizzazione generale;

- con D.D. n. 370 del 18/03/2014 sono state revisionate n. 34 schede e, contestualmente, ne è stata inserita una ulteriore denominata "Allegato 21 - v bis) Impianti di essicazione di materiali vegetali impiegati o al servizio di imprese agricole non ricomprese nella parte I del presente allegato";

- con il citato D.D. n. 370/2014, pubblicato sul BURC n. 19 del 24 marzo 2014, è stato abrogato il D.D. n. 166/2012;

- con D.D. n. 591 del 16/04/2014 pubblicato sul BURC n. 27 del 22 aprile 2014, ad integrazione del D.D. n. 370/2014, è stato approvato il nuovo schema di domanda di autorizzazione generale e la scheda "Prescrizioni e considerazioni di carattere generale";

- a seguito dell'emanazione dei suddetti atti, i gestori degli stabilimenti rientranti nelle tipologie degli impianti e delle attività, approvati con il richiamato decreto dirigenziale, hanno l'obbligo di aderire all'autorizzazione generale, usufruendo di modelli semplificati di domanda, mediante la trasmissione dell'istanza al SUAP competente, con i requisiti stabiliti dal D. D. n. 591 del

fonte: http://burc.regione.campania.it

16/04/2014 al fine di adeguarsi alla vigente modulistica e di evitare l'iter procedimentale della Conferenza di Servizi, fatta salva la possibilità di presentare domanda di autorizzazione ai sensi dell'art. 269 del D. Lgs. 152/2006;

- con D.P.R. n. 59/13, pubblicato sulla G.U. Serie Generale n. 124 del 29 maggio 2013, è stata approvata la disciplina dell'Autorizzazione Unica Ambientale (AUA), modificando e integrando le autorizzazioni previste dal D. Lgs. 152/2006 e ss.mm.ii.

Rilevato che

- il SUAP di Teverola (CE), in data 08/07/2015, ha trasmesso la domanda di adesione all'autorizzazione di carattere generale per impianti ed attività in deroga art. 272, comma 3, del D.Lgs. 152/2006 ss.mm.ii., acquisita al prot. n. 0477205 del 09/07/2015, della ditta CALZATURIFICIO A.R. di Esposito Anna, legalmente rappresentata dalla sig.ra Esposito Anna, nata ad Aversa (CE) il 28/04/1988, con sede legale ed operativa nel Comune di Teverola (CE) via Roma VI Traversa n. 44, per l'installazione di un nuovo stabilimento per l'attività di Calzaturificio - allegato tecnico n. 14; lettera p).
- all'istanza risulta allegata la comunicazione resa dal titolare della ditta, con la quale ha dichiarato che il proprio impianto non è soggetto ad AUA (Autorizzazione Unica Ambientale), ovvero che non intende avvalersene, in quanto non è soggetto ad altre autorizzazioni per l'attività in argomento;

- alla medesima istanza è stata prodotta la seguente documentazione:
    a. copia fotostatica del documento di identità in corso di validità;
    b. ricevuta del versamento di € 78,00 intestato a "Regione Campania per spese di istruttoria", ai sensi del DGR n. 286 del 16/01/2001, pubblicata sul BURC numero speciale del 15 febbraio 2001;
    c. relazione tecnica a firma dell'ing. Angelo Pennacchia, iscritto all'Ordine degli Ingegneri della provincia di Caserta al n. 1896;
    d. quadro riepilogativo delle emissioni;
    e. planimetria dello stabilimento;
    f. indicazione dei dati catastali: foglio 6, particella 882, sub 2, categoria C/1;
    g. dichiarazione che l'insediamento dello stabilimento ricade in zona classificata con codice IT 0601, al § 1.4 del "Piano di risanamento e mantenimento della qualità dell'aria", approvato con D.G.R. 14 febbraio 2006, n. 167 (pubblicata sul BURC n. speciale del 27 ottobre 2006);
    h. dichiarazione che, sotto il profilo urbanistico - edilizio ed igienico - sanitario, l'immobile aziendale è compatibile con l'uso cui è destinato e rispetta tutte le condizioni previste dalle rispettive vigenti normative di riferimento.

Ritenuto che sussistono le condizioni per procedere all'autorizzazione di carattere generale alle emissioni in atmosfera, presentata dalla ditta CALZATURIFICIO A.R. di Esposito Anna, legalmente rappresentata dalla sig.ra Esposito Anna, nata ad Aversa (CE) il 28/04/1988, con sede operativa nel Comune di Teverola (CE) alla via Roma VI Traversa n. 44, Partita IVA n. 04021270618, per l'istallazione di un nuovo stabilimento per l'attività di Calzaturificio, riferimento disciplinare allegato tecnico n. 14; lettera p), di cui al D.D. n. 370/2014;

Dare atto che il presente provvedimento è inviato all'UDCP - Segreteria di Giunta - UOD V Bollettino Ufficiale - BURC per adempiere agli obblighi di pubblicazione di cui all'art. 23 comma 1, lettera a) del D. Lgs. 33/2013.

Visti:

- il Decreto Legislativo n. 152/06 e s.m.i.;
- la DGR n. 612 del 29/10/2011 di approvazione del Regolamento n. 12 "*Ordinamento amministrativo della Giunta Regionale della Campania*", pubblicato sul BURC n. 77 del 16/12/2011;
- il vigente Regolamento n. 12/2011, come successivamente integrato e modificato;

fonte: http://burc.regione.campania.it

- la DGR n. 478 del 10/09/2012 di approvazione delle strutture ordinamentali Giunta Regionale ai sensi del Regolamento n. 12/2011, pubblicato sul BURC n. 62 del 29 settembre 2012, modificata dalla DGR n. 528 del 4/10/2012, pubblicata sul BURC n. 68 del 29/10/2012;
- la DGR n. 427 del 27/09/2013 di conferimento degli incarichi dirigenziali e il relativo allegato "A", pubblicata sul BURC n. 55 del 9 ottobre 2013;"
- la DGR n. 488 del 31/10/2013, pubblicata sul BURC n. 62 del 12 novembre 2013, di conferimento degli incarichi dirigenziali e il relativo allegato " 1";
- il DPGR n. 302 del 13/11/2013, pubblicato sul BURC n. 63 del 18 novembre 2013, con il quale è stato conferito l'incarico di dirigente della U.O.D. "Autorizzazioni Ambientali e Rifiuti Caserta" della Direzione Generale per l'Ambiente e l'Ecosistema alla dr.ssa Norma Naim.

Alla stregua dell'istruttoria effettuata dalla Responsabile del Procedimento, che ha proposto l'adozione del presente atto e della formale dichiarazione presentata dalla stessa sull'obbligo di astensione in caso di conflitti di interessi, resa ai sensi dell'art. 6 bis della Legge 241/90 e dell'art. 6 comma 2 DPR 62/2013.

D E C R E T A

Per quanto espresso in narrativa, che qui si intende integralmente trascritto e riportato, di:

1) **prendere atto** dell'adesione all'autorizzazione di carattere generale alle emissioni in atmosfera, ai sensi dell'art. 272, comma 3, del D. Lgs. 152/2006 ss.mm.ii. e della DGR n. 82 del 6/03/2012, della ditta CALZATURIFICIO A. R. di Esposito Anna, legalmente rappresentata dalla sig.ra Esposito Anna, nata ad Aversa (CE) il 28/04/1988, Partita IVA 04021270618, con sede legale ed operativa nel Comune di Teverola (CE) alla via Roma VI Traversa n. 44, per l'installazione di un nuovo stabilimento per l'attività di Calzaturificio, riferimento disciplinare allegato tecnico n. 14; lettera p);
2) **obbligare** la ditta all'osservanza delle "prescrizioni e considerazioni di carattere generale" approvate con Decreto Dirigenziale n. 591 del 16/04/2014, pubblicato sul BURC n. 27 del 22 aprile 2014
3) **precisare** che il presente provvedimento è rilasciato ai soli fini delle emissioni in atmosfera, fatti salvi ogni altro adempimento o autorizzazione cui la ditta è tenuta per legge;
4) **stabilire** che il presente provvedimento **ha validità di 10 anni**, a decorrere dalla data di emissione del presente provvedimento e fino **al 16 /07/ 2025** ;
5) **precisare** che l'autorizzazione è soggetta a sospensione e successivamente a revoca nel caso non sia tempestivamente comunicato l'eventuale cambio del Legale Rappresentante e qualora risultino modifiche all'impianto non autorizzate, ai sensi dell'art. 278 del D.Lgs. n. 152/06, fermo restando l'applicazione delle sanzioni di cui all'art. 279 dello stesso decreto per l'inosservanza delle citate prescrizioni e condizioni di esercizio;
6) **affidare** all'ARPAC e alla Provincia di Caserta l'attivazione delle procedure di vigilanza e controllo previste dalla normativa vigente;
7) **demandare** al Comune di Teverola (CE) e all'ASL/CE Ambito 06 Distretto 18 UOPC di Gricignano (CE), la predisposizione di ogni eventuale iniziativa e/o verifica derivante dai regolamenti locali in materia urbanistica, igienico - sanitaria e ambientale;
8) **inviare** il presente provvedimento al SUAP del Comune di Teverola (CE), che provvederà a notificare lo stesso alla ditta CALZATURIFICIO A. R. di Esposito Anna, all'Ufficio Urbanistica del Comune di Teverola (CE), alla Provincia di Caserta, all'ASL Caserta - Ambito 06 Distretto n. 18 UOPC di Gricignano (CE) e all'ARPAC - Dipartimento Provinciale di Caserta;

fonte: http://burc.regione.campania.it

9) **trasmettere** copia del presente provvedimento, per opportuna conoscenza, alla Direzione Generale per l'Ambiente e l'Ecosistema;

10) **inoltrare** copia del presente provvedimento all'UDCP - Segreteria di Giunta - UOD V Bollettino Ufficiale - BURC, per adempiere agli obblighi di pubblicità di cui all'art. 23 comma 1, lettera a) del D. Lgs. 33/2013.

dr.ssa Norma Naim

fonte: http://burc.regione.campania.it

Decreto Dirigenziale n. 155 del 08/07/2015

Dipartimento 52 - Salute e Risorse Naturali

Direzione Generale 5 - Ambiente e Ecosistema

Oggetto dell'Atto:

D.Lgs. 152/06. Autorizzazione Integrata Ambientale, attivita' IPPC 5.3 lettera b) punto 4 con capacita' di 250 t/die, Ditta TAFURI Mario, con sede legale in Sala Consilina, Localita' Macchie dell'Aspide, via Barca, 40 e impianto nel Comune di Sala Consilina (SA), Localita' Macchie dell'Aspide, via Barca snc.

IL DIRIGENTE

PREMESSO:

CHE in data 29/04/2014 con Decreto Dirigenziale n. 59, ai sensi dell'art. 208 del D.Lgs. 152/06, è stata autorizzata la Ditta TAFURI Mario alla realizzazione di un impianto di raccolta e recupero di rifiuti speciali pericolosi e non pericolosi;

CHE in data 03/09/2014 con Decreto Dirigenziale n. 220, ai sensi dell'art. 208 del D.Lgs. 152/06, è stata autorizzata la Ditta TAFURI Mario all'esercizio parziale di un impianto di raccolta e recupero di rifiuti speciali pericolosi e non pericolosi;

CHE in data 08/09/2014, prot. n. 0591686, la Ditta TAFURI Mario, con sede legale in Sala Consilina, Località Macchie dell'Aspide, via Barca, 40 e impianto nel Comune di Sala Consilina, Località Macchie dell'Aspide, via Barca snc, ha presentato domanda di autorizzazione integrata ambientale, integrata in data 30/04/2015, prot. 0299666, per l'esercizio dell'attività IPPC 5.3 lettera b) punto 4, dell' Allegato VIII, Parte II, D.Lgs 152/06 e s.m.i., allegando, altresì dichiarazione asseverata del calcolo analitico delle spese istruttorie, conforme a quanto disposto dall'art. 2, del D.M. 24.04.2008 per un totale di € 22.500 e copia dei relativi bonifici di acconto della BCC Credito Cooperativo di Sassano di € 2.500 e di € 5.000, chiedendo di versare il saldo di € 15.000 prima del rilascio del decreto autorizzativo;

CHE in data 07/05/2015, con nota prot. 0315660, la U.O.D. di Salerno ha comunicato alla Ditta l'avvio del procedimento A.I.A. e l'avvenuta pubblicazione in data 04/05/2015 dell'avviso pubblico sul sito web della Regione Campania, ai sensi del D.Lgs. 152/06, art. 29 quater, comma 3;

CHE al termine di trenta giorni, previsti per la consultazione del progetto presso l'U.O.D. Autorizzazioni e Rifiuti di Salerno, ai sensi della D.G.R. n. 211 del 24/05/2011, non sono pervenute osservazioni;

PRESO ATTO:

CHE il 10 giugno 2015, si è tenuta la prima seduta della Conferenza di Servizi, ai sensi della L. 241/90, conclusasi con il rinvio della stessa al 01/07/2015, per consentire alla Ditta di produrre le integrazioni e chiarimenti richiesti;

CHE il 25/06/2015, con nota prot. 0440501, la Ditta trasmesso tutta la documentazione comprensiva delle integrazioni richieste e copia della certificazione EMAS, SGA n. 122679-FA13, prot. 01285 del 11/02/2014, registrazione n. 02835 e certificato SGA n. 122670-FA14, prot. 01648 del 11/02/2014, registrazione n. 03148, attestante la conformità UNI EN ISO 14001:2004;

CHE il 01 luglio 2015, si è tenuta la seconda seduta della Conferenza di Servizi conclusiva, a cui hanno partecipato la Ditta, i rappresentanti della U.O.D. di Salerno e il rappresentante dell'Università del Sannio, mentre sono risultati assenti, benché regolarmente invitati: Amministrazione Provinciale, Comune di Sala Consilina, ARPAC Dipartimento di Salerno, ASL Salerno, Comando Provinciale dei Vigili del Fuoco. Nel corso della seduta si è preso atto:
- della documentazione integrativa della ditta;
- del rapporto tecnico istruttorio n. 116/BIS/SA dell'Università del Sannio, acquisito al prot. 454300 dell'1/07/2015, con il quale si esprime valutazione favorevole a condizione di fornire chiarimenti come indicato nei commenti alle singole schede;
- della nota dell'ARPAC Dipartimento di Salerno prot. 40641 dell'1/07/2015, acquisita al prot. 454786 pari data, in cui si esprime parere favorevole a condizione.
- dei chiarimenti forniti dalla Ditta durante la Conferenza in risposta alle su indicate note;

Il Presidente, acquisita la valutazione favorevole dell'Università del Sannio, del responsabile del procedimento, il parere favorevole con condizioni del Dipartimento ARPAC di Salerno, il parere favorevole del Comando Provinciale dei Vigili del Fuoco di Salerno, il parere favorevole del Comune di

Sala Consilina, verificate le risultanze della conferenza di Servizi, in particolare i chiarimenti forniti dalla ditta in merito alle condizioni espresse dall'ARPAC e dall'Università del Sannio, e acquisito l'assenso degli Enti assenti (Amministrazione Provinciale Salerno, ASL Salerno) che, seppur invitati, non hanno fatto pervenire alcuna nota in merito, ha dichiarato chiusi i lavori della conferenza di servizi con parere favorevole, subordinando il rilascio del decreto autorizzativo alla riformulazione delle schede A-D-H-INT4 e del lay-out della planimetria T Int, da produrre con ogni urgenza non oltre il 04/07/2015 per consentire l'emissione del decreto entro il termine del 07/07/2015 previsto dall'art. 29 comma 2 del D. Lgs. n. 46/2014.
Il Presidente, inoltre ha precisato che il decreto autorizzativo conterrà le prescrizioni di rito per l'attività di che trattasi, nonché il cronoprogramma di attività prodotto dalla ditta per il completamento dell'impianto con gli step previsti al 30/08/2016 e completamento definitivo al 30/06/2017, sulla base del progetto già approvato dalla scrivente Autorità competente nell'ambito della procedura ex art. 208 D. Lgs. n. 152/06, con decreto dirigenziale n. 59 del 29/04/2014.
Precisa, inoltre, che, in considerazione del completamento dell'impianto, cui conseguirà nei vari step l'incremento della capacità produttiva, in sede di prima applicazione dell'A.I.A. sarà considerata la polizza fidejussoria agli atti (n. 627118 rilasciata dall'Elba Assicurazioni spa) con obbligo alla ditta di produrre, entro il 30/08/2016, apposita appendice di modifica a copertura dei nuovi quantitativi gestiti, a tutto il 30/07/2028.

CHE nulla di ostativo è pervenuto da parte degli Enti assenti nella Conferenza di Servizi, a seguito della trasmissione dei relativi verbali, avvenuti con nota prot. 0404344 del 11/06/2015 e prot. 0459802 del 02/07/2015, per cui si intendono acquisiti i pareri ai sensi dell'art. 14-ter, comma 7, L.241/90 e s.m.e i;

CHE il 02/07/2015, con nota acquisita al prot. 0463482, la Ditta ha trasmesso la documentazione richiesta nella seduta del Conferenza conclusiva e la copia del bonifico di saldo delle spese istruttorie della BCC Credito Cooperativo di Sassano di € 15.000;

CHE il 07/07/2015, con nota acquisita al prot. 0469487, del 07/07/2015, la Ditta ha trasmesso il Piano di Monitoraggio e Controllo, in sostituzione del precedente acquisito al prot. 0440501 del 25/06/2015;

CONSIDERATO:

CHE, a norma dell' art. 29-quater, comma 11, del D.Lgs. 152/06, l'autorizzazione Integrata Ambientale rilasciata con il presente provvedimento, sostituisce ad ogni effetto ogni altra autorizzazione, visto, nulla osta o parere in materia ambientale, previsti dalle disposizioni di legge e dalle relative norme di attuazione, fatte salve le disposizioni di cui al D.Lgs. 17 agosto 1999, n. 334 e s.m.e i. e le autorizzazioni ambientali previste dalla normativa di recepimento della direttiva 2003/87/CE. L'autorizzazione integrata ambientale sostituisce, in ogni caso, le autorizzazioni di cui all'allegato IX del D.Lgs. 152/06, che sono di seguito riportate:

Estremi atto	Ente	Oggetto
D.D. 59 del 29/04/2014	Regione Campania Dipartimento della Salute e delle Risorse Naturali UOD18	Autorizzazione unica, D.Lgs. 152/06, art. 208, per la realizzazione di un impianto di raccolta e recupero di rifiuti speciali pericolosi e non pericolosi.
D.D. 220 del 03/09/2014	Regione Campania Dipartimento della Salute e delle Risorse Naturali UOD18	Autorizzazione unica, D.Lgs. 152/06, art. 208, per l'esercizio parziale di un impianto di raccolta e recupero di rifiuti speciali pericolosi e non pericolosi.
Prot. 016551 del 22/11/2013	Comune di Sala Consilina	Autorizzazione allo scarico n. 4 – punto di immissione n. 1 – Delocalizzazione dell'attività di cernita e recupero Rifiuti non pericolosi;

Prot. 016552 del 22/11/2013	Comune di Sala Consilina	Autorizzazione allo scarico n. 5 – punto di immissione n. 2 – Delocalizzazione dell'attività di cernita e recupero Rifiuti non pericolosi.
Prot. 016552 del 22/11/2013	Comune di Sala Consilina	Autorizzazione allo scarico n. 6 – punto di immissione n. 3 – Delocalizzazione dell'attività di cernita e recupero Rifiuti non pericolosi.

RITENUTO:

CHE alla luce di quanto sopra esposto sussistono le condizioni per autorizzare ai sensi e per gli effetti del D. Lgs. 152/2006, titolo III bis e ss.m.m.ii. la ditta TAFURI Mario, con sede legale in Sala Consilina, Località Macchie dell'Aspide, via Barca, 40 e impianto nel Comune di Sala Consilina, Località Macchie dell'Aspide, via Barca snc all'esercizio dell'attività IPPC 5.3 lettera b) punto 4 ;

VISTO:

a. il D.Lgs. n. 152 del 03.04.06, *recante "Norme in materia ambientale", parte seconda, titolo III bis, in cui è stata trasfusa la normativa A.I.A., contenuta nel D.Lgs. 59/05;*
b. il D.M. 24.04.08, *con cui sono state disciplinate le modalità, anche contabili, e le tariffe da applicare in relazione alle istruttorie ed ai controlli previsti dal D.Lgs. 59/2005, vigente fino alla data di emanazione del decreto ministeriale di cui all'art. 33, c.3bis, del titolo V del D.Lgs. 152/2006, ss.mm.ii.;*
la direttiva 2010/75/UE;
c. la convenzione stipulata tra l'Università del Sannio – *che fornisce assistenza tecnica a questa U.O.D. nelle istruttorie delle pratiche A.I.A. e la Direzione Generale per l'Ambiente e l'Ecosistema, rinnovata con D.D. n. 84 del 27/11/2013;*
d. il D.Lgs. n. 46 del 04/03/2014, vigente dal 11/04/2014 *che, da ultimo, ha modificato il titolo III bis del D.Lgs. 152/2006 che disciplina le A.I.A.;*
e. il D.M. 272 del 13/11/2014, *recante le modalità per la redazione della relazione di riferimento, di cui all'articolo 5, comma 1, lettera v.bis, del D.Lgs. 152/06*;

Alla stregua dell'istruttoria compiuta dal Responsabile della Posizione Organizzativa competente e dal Dipartimento di Ingegneria dell'Università del Sannio;
Per quanto espresso in premessa che qui si intende di seguito integralmente richiamato:

DECRETA

1) di rilasciare alla Ditta TAFURI Mario, con sede legale in Sala Consilina, Località Macchie dell'Aspide, via Barca, 40 e impianto nel Comune di Sala Consilina, Località Macchie dell'Aspide, via Barca snc, nella figura del Legale rappresentante e Gestore sig. Mario Tafuri, nato a Sala consilina il 22/04/1957, l'autorizzazione integrata ambientale, per l'esercizio dell'attività IPPC, codice 5.3.b.4 dell'all. VIII alla parte II del D.Lgs. 152/2006, *ovvero: "il recupero, o una combinazione di recupero e smaltimento, di rifiuti non pericolosi, con una capacità superiore a 75 Mg al giorno, che comportano il ricorso a […] trattamento in frantumatori di rifiuti metallici, compresi i rifiuti di apparecchiature elettriche ed elettroniche e i veicoli fuori uso e relativi componenti*." **nello specifico con una capacità massima di** 250 **tonn./giorno;**

2) nelle more dell'ultimazione dei lavori, così come previsto dal cronoprogramma, presentato dalla Ditta, l'esercizio parziale dell'installazione proseguirà in conformità del D.D. n. 220 del 03/09/2014, che si intende sostituito dal presente provvedimento, che ad ogni buon conto viene allegato;

3) i lavori per l'ultimazione delle opere previste in progetto dovranno essere svolte e concluse con le modalità di cui al cronoprogramma, entro il 30/06/2017, trasmettendo apposita perizia giurata di tecnico abilitato attestante l'ultimazione dei lavori e la conformità con il progetto approvato;

4) la Ditta comunicherà alla U.O.D. Autorizzazioni Ambientali e Rifiuti di Salerno l'allaccio della rete acque reflue provenienti dai servizi igienici alla fognatura comunale (scarico n. 4), (data prevista 30/08/2016);

5) la Ditta dovrà trasmettere, alla U.O.D. Autorizzazioni Ambientali e Rifiuti di Salerno entro il 30/08/2016, apposita appendice di modifica della polizza fidejussoria n. 627118 rilasciata dall'Elba Assicurazioni spa, a copertura di tutti i quantitativi di rifiuti autorizzati, a tutto il 30/07/2028;

6) di dare atto che il presente provvedimento sostituisce ai sensi dell'art. 29-quater comma 11, D.lgs. 152/06, le autorizzazioni, elencate in premessa ed individuate nell'allegato IX del D.Lgs. 152/06;

7) di vincolare la presente autorizzazione al rispetto delle condizioni e prescrizioni, riportate negli allegati di seguito indicati:
- Allegato 1: Cronoprogramma dei lavori da eseguire (prot. 0440501 del 25/06/2015);
- Allegato 2: Piano di Monitoraggio e Controllo (prot. 0469487, del 07/07/2015);
- Allegato 3: Applicazioni delle BAT (scheda D) (0463482 del 03/07/2015);
- Allegato 4: -Emissioni in Atmosfera (scheda L) (prot. 0440501 del 25/06/2015);
  -Scarichi idrici (scheda H) (0463482 del 03/07/2015);
- Allegato 5 :Scheda "INT 4" Recupero Rifiuti pericolosi e non pericolosi (prot. 0463482 del 03/07/2015);
- Allegato 6: Decreto Dirigenziale n. 220 del 03/09/2014;

8) di richiedere che il Gestore, ai sensi dell'art. 29-decies, comma 1 del D.Lgs. 152/06, prima di dare attuazione a quanto previsto dall'Autorizzazione Integrata Ambientale, ne dia comunicazione alla Regione Campania U.O.D. 18 Autorizzazioni Ambientali e Rifiuti di Salerno;

9) la Ditta dovrà trasmettere annualmente, alla U.O.D. Autorizzazioni Ambientali e Rifiuti di Salerno il MUD al fine di verificare il rispetto dei quantitativi di rifiuti autorizzativi con il presente provvedimento;

10) di stabilire che, ai sensi dell'art. 29 octies, c.3 lett.D del D.Lgs. 152/06, ss.mm.ii., la presente autorizzazione sarà sottoposta a riesame, trascorsi dieci anni dal rilascio del presente provvedimento;

11) di stabilire che il riesame con valenza di rinnovo, anche in termini tariffari verrà effettuato, altresì, ai sensi dell'art. 29 octies, comma 3 lettera a e comma 9 del D.Lgs. 152/06, fermo restando l'applicazione, in caso di mancato rispetto delle prescrizioni autorizzatorie, dell'art. 29 decies comma 9, Dlgs. 152/06;

12) di prendere atto che la Ditta ha trasmesso la verifica di assoggettabilità alla Relazione di Riferimento, di cui all'Allegato 1 del Decreto Ministeriale 272 del 13/11/2014, in data 25/06/2015, con nota prot. 0440501, che costituirà oggetto di una valutazione autonoma ed depositata agli atti di questa Autorità competente per esamina e consultazione da parte degli Enti interessati;

13) fatto salvo quanto specificato nelle conclusioni sulle BAT applicabili, nonché le risultanze della relazione di riferimento, se dovuta, è fatto obbligo di provvedere a uno specifico controllo entro il 31/12/2020 per le acque sotterranee ed entro il 31/12/2025 per il suolo;

14) di stabilire che i RAEE dovranno essere trattati in conformità del D.Lgs. 151/2005 ora D.lgs. 49 del 14/03/2014;

15) di stabilire che in fase di esercizio dovranno essere adottate tutte le cautele per impedire la formazione degli odori e la dispersione di aerosol e di polveri;

16) di stabilire che i rifiuti dovranno essere trattati e recuperati senza pericolo per la salute dell'uomo e senza usare procedimenti o metodi che potrebbero recare pregiudizio all'ambiente ed in particolare:
-senza determinare rischi per l'acqua, l'aria, il suolo, nonché per la fauna e la flora;
-senza causare inconvenienti da rumori o da odori;
-senza danneggiare il paesaggio;

17) di stabilire che la Ditta trasmetta alla Regione Campania, U.O.D. Autorizzazioni Ambientali e Rifiuti di Salerno, al Dipartimento ARPAC di Salerno ed al Comune di Salerno, le risultanze dei controlli previsti nel Piano di Monitoraggio con la periodicità, nello stesso riportata;

18) di stabilire che entro il trenta gennaio di ogni anno la Ditta è tenuta a trasmettere alla Regione Campania, U.O.D. Autorizzazioni Ambientali e Rifiuti di Salerno le risultanze del Piano di Monitoraggio, relativi all'anno solare precedente su formato digitale, con allegata Dichiarazione sostitutiva di Atto Notorio ai sensi del DRP 445/2000, attestante la conformità della documentazione trasmessa in formato digitale con quella trasmessa su supporto cartaceo durante il precedente anno solare;

19) che la Ditta è tenuta al versamento delle tariffe relative ai controlli da parte dell'ARPAC, pena la decadenza dell' autorizzazione, determinate secondo gli allegati IV e V del D.M. 24.04.08, come segue:
a) prima della comunicazione prevista dall'art.29-decies, comma 1, D.Lgs. 152/06, allegando alla stessa la relativa quietanza per i controlli programmati nel periodo che va dalla data di attuazione di quanto previsto nell'autorizzazione integrata ambientale al termine del relativo anno solare;
b) entro il 30 gennaio di ciascun anno successivo per i controlli programmati nel relativo anno solare, dandone immediata comunicazione all'autorità di controllo competente (ARPAC);

20) di stabilire che l'A.R.P.A. Campania effettui i controlli con cadenza annuale, nelle more che venga definito il calendario delle visite ispettive regionali, ai sensi dell'art. 29-decies, commi 11-bis e 11-ter del D.Lgs. 46/2014. Le attività ispettive dovranno essere svolte con onere a carico del Gestore, secondo quanto previsto dall'art. 29-decies del D.lgs. 152/06, inviandone le risultanze alla Regione Campania, U.O.D. Autorizzazioni Ambientali e Rifiuti di Salerno, che provvederà a renderle disponibili al pubblico entro quattro mesi dalla ricezione del verbale della visita in loco;

21) ogni Organo che svolge attività di vigilanza, controllo, ispezione e monitoraggio e che abbia acquisito informazione in materia ambientale rilevante, ai fini dell'applicazione del D.Lgs. 152/06 e s.m.e.i., comunicherà tali informazioni, ivi comprese le notizie di reato, anche alla Regione Campania U.O.D. Autorizzazioni Ambientali e Rifiuti di Salerno;

22) che il Gestore dovrà trasmettere alla Regione Campania U.O.D. Autorizzazioni Ambientali e Rifiuti di Salerno un piano di dismissione dell'intero impianto IPPC prima della cessazione definitiva delle attività, ai sensi dell'art. 29-sexies, comma 9-quinquies, lettere a), b), c), d), e) del D.Lgs. 152/06 e se del caso delle attività di bonifica, così come previste dalla Parte IV, D.Lgs. 152/06;

23) di imporre al Gestore di custodire il presente provvedimento, anche in copia, presso lo Stabilimento e di consentirne la visione a quanti legittimati al controllo;

24) che copia del presente provvedimento e dei dati relativi ai controlli richiesti per le emissioni in atmosfera, saranno messi a disposizione del pubblico per la consultazione, presso la Regione Campania, U.O.D. Autorizzazioni Ambientali e Rifiuti di Salerno, nonché pubblicati sull'apposito sito web istituzionale;

25) che, in caso di mancato rispetto delle condizioni richieste dal presente provvedimento e delle prescrizioni in esso elencate, la Regione Campania, U.O.D. Autorizzazioni Ambientali e Rifiuti di Salerno, procederà all'applicazione di quanto riportato nell'art. 29-decies, comma 9, D.Lgs. n. 152/06;

26) la presente autorizzazione, non esonera la Ditta, dal conseguimento di ogni altro provvedimento autorizzativo, concessione, permesso a costruire, parere, nulla osta di competenza di altre Autorità, previsti dalla normativa vigente, per la realizzazione e l'esercizio dell'attività in questione;

27) di vincolare l'A.I.A. al rispetto dei valori limite delle emissioni previsti dalla legge vigente per le sostanze inquinanti in aria, suolo e acqua, nonché ai valori limite in materia di inquinamento acustico;

28) di notificare il presente provvedimento alla Ditta TAFURI Mario, con sede legale in Sala Consilina, Località Macchie dell'Aspide, via Barca, 40;

29) di inviare il presente provvedimento al Sindaco del Comune di Sala Consilina, all'Amministrazione Provinciale di Salerno, all'Azienda Sanitaria Locale Salerno, all'ARPAC Dipartimento di Salerno, alla Direzione Generale per l'Ambiente e l'Ecosistema della Regione Campania e alla Sezione Regionale Albo Gestore Ambientali c/o CCIAA di Napoli;

30) di inoltrarlo per via telematica alla Segreteria di Giunta, nonché al Settore BURC per la pubblicazione;

31) di specificare espressamente, ai sensi dell'art. 3 comma 4 della L. n. 241/90 e s.m.i., che avverso il presente decreto è ammesso ricorso giurisdizionale al T.A.R. competente entro 60 giorni dalla notifica dello stesso, ovvero ricorso straordinario al Presidente della Repubblica entro 120 giorni.

Dott. Antonello Barretta

ALLEGATO 1

CRONOPROGRAMMA DEI LAVORI DA ESEGUIRE PER IL COMPLETAMENTO DELL'IMPIANTO

(prot. 0440501 del 25/06/2015)

DITTA TAFURI MARIO
BARCA, 40
UNITA LOCALE: BARCA SNC
84036 - SALA CONSILINA (SA)

Il sottoscritto Tafuri Mario nato a Sala Consilina (SA) ed ivi residente, in qualità di titolare della ditta intestataria, in riferimento alla propria richiesta di autorizzazione AIA, con la presente

Formula a codesto Spett.le ufficio il Cronoprogramma relative ai lavori da eseguire per il completamento del proprio impianto.

Premessa

L'impianto è stato autorizzato dalla Regione Campania con Decreto Dirigenziale n. 59/2014, ai sensi dell'art. 208 del D. Lgs. 152/06 ed attualmente è in esercizio parziale in forza del D.D. n. 220/2014, fino a giugno 2015.

In conformità di quanto emerso nella Confera di Servi tenuta il 10.06.2015, di seguito si rappresenta il rono programma delle opere da ultimare ed attrezzature da installare, per l'ultimazione dei lavori previsti in progetto.

CRONOPROGRAMMA

In data 30 agosto 2016 si prevede l'ultimazione dei seguenti lavori:

- completamento corpo di fabbrica **"B3"** adibito a deposito/Uffici e magazzino vendita, costituito da tre piani fuori terra più un seminterrato, tutti collegati verticalmente attraverso scale ed ascensori;
- allaccio della rete acque reflue provenienti dai servizi igienici alla fognatura comunale (scarico n. 4);
- messa in esercizio locale adibito a stoccaggio rifiuti contenenti COV, previo installazione di sistema di aspirazione ed abbattimento a carboni attivi delle emissioni in atmosfera recapitanti nel punto di emissione E2;
- rete di scarico delle acque meteoriche di copertura recapitanti nel Fossato Esistente (scarico n.5);
- installazione e messa in esercizio di tutte le macchine e/o attrezzature previste in progetto:

1. Premacinatore BDR 645;
2. Granulatore separatore SINCRO 415;
3. Pelacavi MAXI 100;
4. Smonta gomme;
5. Mulino granulatore MG-100;
6. Pressa rottami MIZAR MB50.RR;
7. Cesoia EC-500;
8. Schiacciaruote SR 8 E;
9. Trituratore pneumatici MOD.TR 150;
10. Pressa tipo EP050C;
11. Carrello elevatore linde;

fonte: http://burc.regione.campania.it

DITTA TAFURI MARIO
VIA BARCA, 40
UNITÀ LOCALE: BARCA SNC
84036 - SALA CONSILINA (SA)

12. Carrello elevatore Linde;
13. Escavatore gommato S 70;
14. Caricatore T 385;
15. Cesoia idraulica;
16. Impianto pesatura;
17. Impianto di frantumazione;
18. Macchina lavorazione filtri olio e gasolio;
19. Apparecchiatura bonifica airbag - AIRBAGMASTER 52600;
20. Impianto messa in sicurezza bombole di GPL e Metano - VACUUMGAS MTB;
21. Apparecchiatura recuperaro GAS impianti climatizzazione auto R134AEkoclima;

In data 30 giugno 2017 si prevede l'ultimazione dei seguenti lavori:

- piattaforma in c.a. settore "B" adibita alla messa in riserva (R13) rifiuti non pericolosi;
- piattaforma in c.a. settore "G" adibita allo stoccaggio MPS;
- area adibita alla movimentazione per il carico e scarico dei materiali stoccati nei settori "A","B" e "G";
- rete di raccolta delle acque di dilavamento acque di piazzale recapitanti nel punto di scarico n.3 e relativo impianto trattamento;
- parcheggio per dipendenti;
- ultimazione recinzioni e sistemazione a verde.

Le misure di monitoraggio, di controllo e quant'altro previsto nel Piano di Monitoraggio e Controllo (PdMeC) saranno attivate in funzione dell'ultimazione dei lavori e dell'installazione dei relativi macchinari, così come previsti dal cronoprogramma.

Distinti saluti.

Sala Consilina,

Firma
Mario Tafuri

Autodemolizione MARIO TAFURI
Via Barca 84036 Sala C.na (SA)
Tel. 0975-21051 / 0975-526603
P.IVA 01821400650
tafuri.mario@libero.it / autotafuri@tiscalinet.it

ALLEGATO 2

PIANO DI MONITORAGGIO E CONTROLLO

(prot. 0469487 del 07/07/2015)

BOLLETTINO UFFICIALE della REGIONE CAMPANIA
CONSULENZA AMBIENTALE AUTOCONTROLLO ALIMENTARE
n. 45 del 20 Luglio 2015
PARTE I Atti della Regione

PIANO MONITORAGGIO

E CONTROLLO

IMPIANTO RECUPERO RIFIUTI

SPECIALI PERICOLOSI E NON

ALLEGATO Y13

ECOTIME
CONSULENZA AMBIENTALE
DR. DEL REGNO GIUSEPPE
VIA V. ALFANO, 35 MERCATO SAN SEVERINO

DITTA MARIO TAFURI
SEDE LEGALE: VIA BARCA, 40
SEDE IMPIANTO: VIA BARCA, SNC
84036 - SALA CONSILINA (SA)

IL TECNCIO

fonte: http://burc.regione.campania.it

CONSULENZA AMBIENTALE
AUTOCONTROLLO ALIMENTARE

INTRODUZIONE

Attraverso il presente documento la ditta Tafuri Mario, con sede legale in Via Barca, 40 e unità locale in Via Barca, snc - Località Macchia dell'Aspide del Comune di Sala Consilina (SA) propone i monitoraggi ed i controlli delle emissioni e dei parametri di processo, che ritiene più idonei per la valutazione di conformità ai principi della normativa IPPC. L'Autorità competente valuterà tali proposte riservandosi, ove lo ritenga necessario, di effettuare delle modifiche.

Il Piano di Monitoraggio approvato dall'Autorità competente, sarà adottato dalla società in epigrafe a partire dalla data di autorizzazione all'esercizio AIA dell'impianto.

Le emissioni / attività considerate per l'analisi del monitoraggio sono le seguenti:

- Consumo materie prime (rifiuti)
- Consumi idrici
- Consumi energetici
- Consumo combustibili
- Emissioni in atmosfera
- Emissioni sonore
- Scarichi idrici
- Rifiuti prodotti
- Difesa suolo
- Gestione impianto
- Indici di performance

Consumo materie prime (rifiuti)

ATTIVITÀ	RIFIUTI (codici CER)	METODICA DI CONTROLLO	UNITÀ DI MISURA	FREQUENZA CONTROLLO	MODALITÀ DI REGISTRAZIONE
Conferimento rifiuti	Su tutti i CER	1) Ispezione visiva del carico e verifica della corrispondenza con quanto riportato nei documenti di trasporto (estremi del carico, CER, etc.) 2) Pesatura dei rifiuti 3) Controllo della radioattività dei rifiuti metallici	Tonnellate	Ad ogni scarico	Annotazione registro di carico e scarico
Conferimento rifiuti	RAEE	Controllo radiometrico	Tonnellate	Ad ogni scarico	Annotazione registro di carico e scarico
Conferimento rifiuti	CER metallici	Controllo radiattività	Tonnellate	Ad ogni scarico	Annotazione registro di carico e scarico

fonte: http://burc.regione.campania.it

Consumi idrici

TIPOLOGIA	APPROVIGIONAMENTO	UTILIZZO	METODO DI MISURA	UNITÀ DI MISURA	MODALITÀ DI REGISTRAZIONE E FREQUENZA
Acqua potabile	Rete idrica comunale	Servizi igienici	Misura diretta tramite con.re volumetrico	mc	Annotazione su registro (annuale)

Consumi energetici

Il gestore, con frequenza triennale, provvederà ad effettuare un audit sull'efficienza energetica del sito. Prima della scadenza triennale il gestore provvederà a sviluppare un programma di audit. L'audit avrà lo scopo di identificare tutte le opportunità di riduzione del consumo energetico e di efficienza di utilizzo delle risorse.

TIPOLOGIA	FASE DI UTILIZZO E PUNTO DI MISURA	METODO DI MISURA E FREQUENZA	UNITÀ DI MISURA	MODALITÀ DI REGISTRAZIONE E FREQUENZA
Energia elettrica	Tutti i macchinari di produzione ed impianti di servizio. Contatore	Misura diretta con lettura al contatore generale	MWh/ton	Annotazione su registro con cadenza mensile. Il valore letto mensilmente è rapportato alle tonnellate mensilmente lavorate.

Consumo combustibili

TIPOLOGIA	FASE DI UTILIZZO E PUNTO DI MISURA	STATO FISICO	METODO DI MISURA	UNITÀ DI MISURA	MODALITÀ DI REGISTRAZIONE E FREQUENZA
Gasolio	Mezzi d'opera	Liquido	Valutazione consumi	Litri/anno	Annotazione su registro (annuale)

Emissioni in atmosfera

Le tabelle che seguono riportano in sintesi le emissioni oggetto di monitoraggio e la tipologia degli inquinanti significativi presenti.

I controlli e le misure previste sono finalizzate a dimostrare la conformità delle emissioni in atmosfera ai valori limite di emissione di cui al D. Lgs. 152/06, nelle more dell'emissione delle BAT conclution di Settore che potrebbero definire valori limite di emissione (VLE) differenti.

Emissioni convogliate

Camino	Provenienza	Metodologia di monitoraggio (incertezza)	Inquinanti	Frequenza monitoraggio	Unità di misura	Sistema di abbat.	Componenti soggetti a manutenzione	Periodicità manutenziuone	Modalità di registrazione
E1	Trituratore materie plastiche	UNI EN 13284-1:2003 (10 %)	Polveri	Annuale	Concentrazione mg/Nm^3 Flusso di massa Kg/h	Filtro a tessuto	Tessuto	Mensile	Registro
E2	Locale stoccaggio CER contenenti COV	UNI EN 13284-1:2003 (10 %)	COV-I-II-III-IV-V	Annuale	Concentrazione mg/Nm^3 Flusso di massa Kg/h	Filtri a carboni attivi	Carboni attivi	Mensile	Registro

Emissioni diffuse

Punto prelievo	Area di origine	Metodologia di monitoraggio	Inquinanti	Unità di misura	Frequenza monitoraggio	Modalità di registrazione
P01	Macinatore cavi elettrici	UNI 17025	Polveri	Concentrazione mg/Nmc	Annuale	Registro
P02	Scarico materieli edili		Polveri	Concentrazione mg/Nmc	Annuale	Registro
P03	Frantumazione inerti		Polveri	Concentrazione mg/Nmc	Annuale	Registro
P04	Vagliatura inerti		Polveri	Concentrazione mg/Nmc	Annuale	Registro

Emissioni sonore

La ditta Tafuri Mario, in ottemperanza del D. D. 536/2014, entro il 1 dicembre 2014, effettuerà un'indagine fonometrica tenendo conto anche di eventuali recettori sensibili presenti nelle immediate vicinanze dell'impianto da parte di un tecnico competente in acustica in possesso dei requisiti previsti dall'art. 2, commi 6, 7 e 8 della L. 447/1995, presso i principali recettori sensibili e lungo il perimetro dello stabilimento. Tale campagna di misura consentirà di verificare e confermare i valori delle immissioni sonore ai limiti previsti dell'ex. art. 6 del DPCM 01 Marzo 1991 e dall'art. 3 del D.P.C.M. 14 Novembre 1997.

I valori acquisiti durante la campagna di misurazione saranno elaborati e confrontati con i limiti massimi di esposizione previsti dal Piano di Zonizzazione Acustica comunale.

IMMISSIONI SONORE IN AMBIENTE ESTERNO ED ABITATIVO

PUNTO DI MISURA	METODOLOGIA DI MONITORAGGIO	FREQUENZA MONITORAGGIO
AMBIENTALE LUNGO CONFINE LATO NORD	D. M. 16 MARZO 1998	BIENNALE
AMBIENTALE LUNGO CONFINE LATO SUD	D. M. 16 MARZO 1998	BIENNALE
AMBIENTALE LUNGO CONFINE LATO EST	D. M. 16 MARZO 1998	BIENNALE
AMBIENTALE LUNGO CONFINE LATO OVEST	D. M. 16 MARZO 1998	BIENNALE

CONSULENZA AMBIENTALE
AUTOCONTROLLO ALIMENTARE

Scarichi idrici

Per ottenere un campionamento rappresentativo della qualità e della quantità delle acque di scarico sia il Bref comunitario che il metodo IRSA CNR 1030 fanno riferimento ai due metodi di seguito indicati:

- il campionamento composito - che può essere proporzionale alla portata dello scarico o proporzionale al tempo;
- il campionamento a spot - i campioni vengono prelevati a caso e non si riferiscono ad un determinato volume dello scarico.

Il PMeC che si propone di adottare un sistema di "campionamento a spot" per il punto di scarico P1 dei parametri riportati in tabella.

Parametro	Punto di emissione S1	Punto di emissione S2	Punto di emissione S3	Modalità di controllo e frequenza		Metodi[2]
				Continuo	Discontinuo	
pH	X	X	X	///	Annuale	CNR/IRSA 2010A
Colore	X	X	X	///	Annuale	CNR/IRSA 2090
Odore	X	X	X	///	Annuale	CNR/IRSA 2090
Materiali grossolani	X	X	X	///	Annuale	CNR/IRSA 2090
Solidi sospesi totali	X	X	X	///	Annuale	CNR/IRSA 2090B
BOD/5	X	X	X	///	Annuale	CNR/IRSA 5130
COD	X	X	X	///	Annuale	CNR/IRSA 5130
Cloro attivo libero	X	X	X	///	Annuale	CNR/IRSA 4160
Clururi	X	X	X	///	Annuale	CNR/IRSA 4160
Solfati	X	X	X	///	Annuale	CNR/IRSA 4160
Fosforo totale	X	X	X	///	Annuale	CNR/IRSA 4160
Azoto amminiacale	X	X	X	///	Annuale	CNR/IRSA 4090A1
Azoto nitroso	X	X	X	///	Annuale	CNR/IRSA 4090A1
Azoto nitrico	X	X	X	///	Annuale	CNR/IRSA 4090A1
Tensiottivi	X	X	X	///	Annuale	CNR/IRSA 4090A1
Oli minerali	X	X	X	///	Annuale	CNR/IRSA 4090A1
Idrocarburi	X	X	X	///	Annuale	CNR/IRSA 4090A1
Cadmio	X	X	X	///	Annuale	CNR/IRSA 4090A1
Cromo	X	X	X	///	Annuale	CNR/IRSA 4090A1
Ferro	X	X	X	///	Annuale	CNR/IRSA 4090A1
Nichel	X	X	X	///	Annuale	CNR/IRSA 4090A1
Piombo	X	X	X	///	Annuale	CNR/IRSA 4090A1
Rame	X	X	X	///	Annuale	CNR/IRSA 4090A1
Zinco	X	X	X	///	Annuale	CNR/IRSA 4090A1

2) I metodi di analisi e campionamento devono essere quelli indicati nell'allegato 1 alla Parte terza del D. L.vo 152/06

fonte: http://burc.regione.campania.it

Il PMeC che si propone di adottare un sistema di "campionamento a spot" per il punto di scarico P2 dei parametri riportati in tabella.

Parametro	Punto di emissione S1	Punto di emissione S2	Punto di emissione S3	Modalità di controllo e frequenza		Metodi[2]
				Continuo	Discontinuo	
pH	X	X	X	///	Annuale	CNR/IRSA 2010A
Colore	X	X	X	///	Annuale	CNR/IRSA 2090
Odore	X	X	X	///	Annuale	CNR/IRSA 2090
Solidi sospesi totali	X	X	X	///	Annuale	CNR/IRSA 2090B
BOD/5	X	X	X	///	Annuale	CNR/IRSA 5130
COD	X	X	X	///	Annuale	CNR/IRSA 5130
Clururi	X	X	X	///	Annuale	CNR/IRSA 4160
Solfati	X	X	X	///	Annuale	CNR/IRSA 4160
Fosforo totale	X	X	X	///	Annuale	CNR/IRSA 4160
Azoto nitroso	X	X	X	///	Annuale	CNR/IRSA 4090A1
Azoto nitrico	X	X	X	///	Annuale	CNR/IRSA 4090A1
Alluminio	X	X	X	///	Annuale	CNR/IRSA 4090A1
Ferro	X	X	X	///	Annuale	CNR/IRSA 4090A1
Zinco	X	X	X	///	Annuale	CNR/IRSA 4090A1
Saggio di tossicità	X	X	X	///	Annuale	CNR/IRSA 4090A1

2) I metodi di analisi e campionamento devono essere quelli indicati nell'allegato 1 alla Parte terza del D. L.vo 152/06

Il PMeC che si propone di adottare un sistema di "campionamento a spot" per il punto di scarico P3 dei parametri riportati in tabella.

Parametro	Punto di emissione S1	Punto di emissione S2	Punto di emissione S3	Modalità di controllo e frequenza		Metodi[2]
				Continuo	Discontinuo	
pH	X	X	X	///	Annuale	CNR/IRSA 2010A
Colore	X	X	X	///	Annuale	CNR/IRSA 2090
Odore	X	X	X	///	Annuale	CNR/IRSA 2090
Solidi sospesi totali	X	X	X	///	Annuale	CNR/IRSA 2090B
BOD/5	X	X	X	///	Annuale	CNR/IRSA 5130
COD	X	X	X	///	Annuale	CNR/IRSA 5130
Clururi	X	X	X	///	Annuale	CNR/IRSA 4160
Solfati	X	X	X	///	Annuale	CNR/IRSA 4160
Fosforo totale	X	X	X	///	Annuale	CNR/IRSA 4160
Azoto nitroso	X	X	X	///	Annuale	CNR/IRSA 4090A1
Azoto nitrico	X	X	X	///	Annuale	CNR/IRSA 4090A1
Alluminio	X	X	X	///	Annuale	CNR/IRSA 4090A1
Ferro	X	X	X	///	Annuale	CNR/IRSA 4090A1
Zinco	X	X	X	///	Annuale	CNR/IRSA 4090A1
Saggio di tossicità	X	X	X	///	Annuale	CNR/IRSA 4090A1

2) I metodi di analisi e campionamento devono essere quelli indicati nell'allegato 1 alla Parte terza del D. L.vo 152/06

Sistema di depurazione

Il monitoraggio dell'impianto di trattamento chimico-fisico sarà effettuato secondo quanto sarà indicato dalla casa costruttrice; i parametri da monitorare saranno:

Sistema di depurazione	Sistema di trattamento (stadio di trattamento)	Parametri monitorati	Punti di controllo del corretto funzionamento	Modalità di controllo (frequenza)	Modalità di registrazione dei controlli effettuati
P1	Trattamento Sedimentazione disoleatura	Tenuta idraulica Funzionamento valvole ed apparecchiature	Pozzetto d'ispezione	Annuale	Referti analitici raccolti e registrati
P2	Trattamento Sedimentazione disoleatura	Tenuta idraulica Funzionamento valvole ed apparecchiature	Pozzetto d'ispezione	Annuale	Referti analitici raccolti e registrati
P3	Trattamento Sedimentazione disoleatura	Tenuta idraulica Funzionamento valvole ed apparecchiature	Pozzetto d'ispezione	Annuale	Referti analitici raccolti e registrati

Rifiuti prodotti

La proposta di MeC relativa ai rifiuti prodotti prevede una serie di controlli e registrazioni finalizzati a dimostrare che la gestione della materia è eseguita in modo conforme alla normativa vigente.

In particolare saranno attivati i seguenti controlli:

- verifica della classificazione di pericolosità,
- verifica del mantenimento delle caratteristiche di idoneità ammesse per il sito di destinazione,
- tipo di analisi (sul tal quale o prove di cessione), i parametri determinati, frequenza e modalità di campionamento,
- quantità di rifiuti prodotti con indicazione della relativa frequenza e modalità di rilevamento, questo nell'ottica di individuare l'efficienza del processo produttivo e dell'uso delle risorse,
- idoneità amministrativa degli impianti di smaltimento/recupero di destinazione dei rifiuti prodotti.

Attività	Rifiuti prodotti (Codice CER)	Metodo di smaltimento/ recupero	Modalità di controllo e di analisi	Metodologia per la caratterizzazione e frequenza	Modalità di registrazione e trasmissione
Produzione Rifiuti Conferimento rifiuti prodotti	130208* 150202* 080318 150102 150106 200201	Avvio ad impianti autorizzati	Caratterizzazione chimica	D. Lgs 152/06 del 03.04.06 e smi Cnr IRSA - D.M. 05.02.98 (campionamento e analisi) Annuale	Registro

CONSULENZA AMBIENTALE AUTOCONTROLLO ALIMENTARE

Modalità per la verifica del mantenimento delle caratteristiche d'idoneità per il sito di destinazione	Modalità di rilevamento e frequenza della quantità di rifiuti prodotte
Controllo autorizzazioni al trasporto e smaltimento delle ditte utilizzate	Registrazione settimanale dei movimenti effettuati sul registro di carico e scarico
Controllo arrivo quarta copia dei formulari alla scadenza dei 90 giorni	Monitoraggio trimestrale delle quantità prodotte

Difesa suolo

Tutte le aree scoperte dell'impianto sono ricoperte da pavimentazione industriale impermeabilizzato dotate di rete di raccolta in grado di recepire le acque di dilavamento dei piazzali, pertanto non risultano esserci ricadute di inquinanti al suolo tali da contaminarlo in quanto i rifiuti trattati non vengono in contatto diretto in alcun modo con il suolo.

Tenuto conto di quanto sopra, delle tipologie di lavorazione svolte e l'assenza di acque di processo, è lecito affermare che l'azienda non produce nessuna contaminazione sia del suolo, sia del sottosuolo, pertanto non si considera necessario approntare alcun piano di MeC del suolo e del sottosuolo.

Comunque nel caso in cui si dovessero verificare degli sversamenti accidentali di sostanze pericolose si adotteranno sia le procedure previste dalla normativa vigente, sia le misure di controllo necessarie.

GESTIONE IMPIANTO

Controllo e manutenzione

Al fine di specificare i sistemi di controllo previsti sulle aree di stoccaggio e sui macchinari (sia per il monitoraggio dei parametri operativi che di eventuali perdite) e gli interventi di manutenzione ordinaria. Tali azioni sono svolte con le modalità e frequenze di seguito riportate.

Aree di stoccaggio

Struttura contenimento	Contenitore			Bacino di contenimento		
	Tipo di controllo	Freq.	Modalità di registrazione	Tipo di controllo	Freq.	Modalità di registrazione
Bacino contenimento oli esausti	Integrità	Annuale	Registro	Integrità	Annuale	Registro
Bacino contenimento contenitori rifiuti liquidi	Integrità	Annuale	Registro	Integrità	Annuale	Registro
Area stoccaggio rifiuti speciali pericolosi e non	Controllo visivo mensile con annotazione su registro					

fonte: http://burc.regione.campania.it

CONSULENZA AMBIENTALE
AUTOCONTROLLO ALIMENTARE

Manutenzione ordinaria sui macchinari

Macchinari/attrezzature	Tipo di intervento	Frequenza	Modalità di registrazione
Macchinari ed attrezzature in uso	Come da libretto di manutenzione della casa costruttrice		registro

Indici di performance

L'azienda allo scopo di poter effettuare un confronto tra la situazione attuale sia a livello di consumi energetici sia di emissioni prodotte intende proporre degli indici di performance che saranno presi in considerazione anche per valutare eventuali futuri miglioramenti tecnici dell'azienda.

Indicatore e sua descrizione	Unità di misura	Modalità di calcolo	Frequenza di monitoraggio e periodo di riferimento	Modalità di registrazione
Polveri e COV emesse dal trattamentodei rifiuti	Concentrazione mg/Nm^3 Flusso di massa g/h	Metodo UNI EN 13284-1:2003	Annuale	Registro
Laeq (in emissione)	dB(A)	Allegato A, DM Ambiente 16.03.1998	Biennale	Perizia fonometrica redatta da tecnico competente
Consumo energia elettrica	KWh/t	Valutazione dei singoli consumi rapportati alle produzioni delle singole lavorazioni. kWh/a : t/a di prodotto della fase	Annuale	Registro

Mercato San Severino,

Il Tecnico
Dr. Giuseppe Del Regno

fonte: http://burc.regione.campania.it

ALLEGATO 3

APPLICAZIONE DELLE BAT
SCHEDA D

(prot. 0463482 del 03/07/2015)

SCHEDA «D»: VALUTAZIONE INTEGRATA AMBIENTALE[1]

Bref 1 - Informazioni Generali	
Bref 1.1 Scopo del trattamento dei rifiuti	Il ciclo di gestione aziendale prevede la messa in riserva R13 e le attività di recupero riconducibili alle operazioni contrassegnate con R3, R4, R5 dei rifiuti speciali pericolosi e non. Le fasi lavorative consistono nel sottoporre i rifiuti alle citate operazioni di trattamento, prima della consegna a ditte terze per il loro recupero effettivo. Il tipo di trattamento varia a seconda della tipologia di rifiuto: - Operazioni di recupero R3 (Riciclaggio/recupero delle sostanze organiche non utilizzate come solventi compreso le operazioni di compostaggio e atre trasformazioni biologiche). - Operazioni di recupero R4 (Riciclaggio/recupero dei metalli e dei composti metallici). - Operazioni di recupero R5 (Riciclaggio/recupero di altre sostanze inorganiche). - Operazioni di recupero R13 (Messa in riserva di rifiuti per sottoporli a una delle operazioni indicate nei punti da R1 a R12 escluso il deposito temporaneo prima della raccolta nel luogo in cui sono prodotti).
Bref 1.2 Installazioni per il trattamento del rifiuto	L'impianto della ditta Tafuri Mario è del tipo OF-SITE, impianto che ritira rifiuti dall'esterno, al fine della valorizzazione delle materie prime secondarie.
Bref 1.2.1 Installazioni di trasferenza del rifiuto	I rifiuti che giungono in azienda dopo la verifica documentale e di corrispondenza merceologica, vengono collocati nell'area di deposito, per essere sottoposti al relativo trattamento: R13 per i CER che non subiscono alcuna delle operazioni di recupero R3 la parte di CER che vengono recuperati, in modo specifico i rifiuti plastici. R4 la parte di CER che vengono recuperati, in modo specifico i rifiuti metallici. R5 la parte di CER che vengono recuperati, in modo specifico per i rifiuti inerti.

[1] - La presente scheda deve riportare la valutazione della soluzione impiantistica da sottoporre all'esame dell'autorità competente. Tale (auto) valutazione deve essere effettuata dal gestore dell'impianto IPPC sulla base del principio dell'approccio integrato, delle migliori tecniche disponibili, delle condizioni ambientali locali, nonché sulla base dei seguenti criteri:

a. dei documenti di riferimento per la individuazione delle MTD (Migliori Tecniche Disponibili): linee guida, emanate dal Ministero dell'Ambiente e della Tutela del Territorio, quelle pubblicate sul sito http://www.dsa.minambiente.it/ o nei BREF pertinenti, disponibili sul sito http://eippcb.jrc.es/pages/FActivities.htm;
b. sulla base dell'individuazione delle BAT applicabili (evidenziare se le BAT sono applicabili al complesso delle attività IPPC, ad una singola fase di cui al diagramma C2 o a gruppi di esse oppure a specifici impatti ambientali);
c. discutere come si colloca il complesso IPPC in relazione agli aspetti significativi indicati nei BREF (tecnologie, tecniche di gestione, indicatori di efficienza ambientale, ecc.), confrontando i propri fattori di emissione o livelli emissivi, con quelli proposti nei BREF. Qualora le tecniche adottate, i propri fattori di emissione o livelli emissivi si discostino da quelli dei BREF, specificarne le ragioni e ove si ritenga necessario indicare proposte, tempi e costi di adeguamento;
d. qualora non siano disponibili BREF o altre eventuali linee guida di settore, l'azienda deve comunque valutare le proprie prestazioni ambientali alla luce delle disponibili, individuando gli indicatori che ritiene maggiormente applicabili alla propria realtà produttiva.

fonte: http://burc.regione.campania.it

stallazioni contenenti un impianto di trattamento biologico del rifiuto	Non applicabile, poiché non si effettua trattamento biologico dei rifiuti
Bref 1.2.3 Installazioni per il trattamento chimico-fisico dei rifiuti liquidi	Non applicabile
Bref 1.2.4 Installazioni per il trattamento delle ceneri di combustione e dei residui della depurazione dei gas combustibili	Non applicabile, poiché presso l'impianto non si trattano ne ceneri ne residui della depurazione dei gas combusti
Bref 1.2.5 Installazioni per il trattamento dei rifiuti contaminati con PCB	Non applicabile
Bref 1.2.6 Installazioni per il trattamento di rifiuti oleosi	Non applicabile, poiché presso l'impianto si esegue solo la messa in riserva di tale tipologia di rifiuti
Bref 1.2.7 Installazioni per il trattamento di rifiuti a base di solventi	Non applicabile, poiché presso l'impianto si esegue solo la messa in riserva di tale tipologia di rifiuti
Bref 1.2.8 Installazioni per il trattamento di rifiuti a base di catalizzatori, rifiuti provenienti dall'abbattimento d'inquinanti e altri rifiuti inorganici	Non applicabile
Bref 1.2.9 Installazioni per il trattamento di carbone attivo e resine	Non applicabile, poiché presso l'impianto si effettuano operazioni di recupero dei CER relativi
Bref 1.2.10 Installazioni per il trattamento di rifiuti acidi e basici	Non applicabile, poiché presso l'impianto non si effettuano tali operazioni di recupero
Bref 1.2.11 Installazioni per il trattamento di legno cantaminato	Non applicabile, poiché presso l'impianto non si effettuano tali operazioni di recupero
Bref 1.2.12 Installazioni per il trattamento di materiali ceramici refrattari contaminati	Non applicabile, poiché presso l'impianto non si effettuano tali operazioni di recupero
Bref 1.2.13 Installazioni per la preparazione di rifiuti da usare come combustibili	Non applicabile, poiché presso l'impianto non si effettuano tali operazioni di recupero
Bref 1.3 Aspetti economici ed istituzionali del settore trattamento dei rifiuti	L'attività di recupero dei rifiuti comporta entrate sia per l'accettazione dei rifiuti che per il successivo processo di valorizzazione, che avviene attraverso le operazioni di recupero. L'azienda è un importante punto di riferimento nell'area geografica di residenza, grazie ai vari contratti sia pubblici che privati riesce a trattare una grande quantità di rifiuti, che in primo

fonte: http://burc.regione.campania.it

BOLLETTINO UFFICIALE
della REGIONE CAMPANIA
n. 49 del 20 Luglio 2015
PARTE I Atti della Regione

	luogo vengono sottratti all'abbandono con enorme guadagno per l'ambiente ed al tempo stesso un modesto beneficio economiche per l'azienda e soprattutto per il personale impiegato, ivi compreso tutte le interazioni economiche che alimentano una così fiorente attività (trasportatori, manutentori, analisti, ecc.)
Bref 1.4 Questioni ambientali generali relative alle installazioni che trattano rifiuti	L'attività di recupero di rifiuti espone a diversi impatti ambientali, per quanto riguarda le emissioni in atmosfera, gli scarichi idrici, la produzione di rifiuti stessi, la contaminazione del suolo e delle acque sotterranee e non ultimo l'esposizione al rumore. Per tutti gli impatti ambientali, l'azienda è in possesso di idoneo decreto autorizzativo del quale osserva le prescrizioni ivi compreso i monitoraggi dei vari inquinanti.

Stoccaggio e manipolazione

Bref 2 - Processi e tecniche applicabili	
Bref 2.1 - Tecniche comuni applicate nel settore	
Bref 2.1.1 - Ricezione accettazione tracciabilità e assicurazione qualità	La ricezione dei rifiuti avviene con controllo sistematico della documentazione e del carico, a campione viene eseguito una caratterizzazione analitica presso laboratori esterni per verificare l'esatta corrispondenza del carico inquinante presente nel rifiuto, solo a questo punto il personale dipendente ed esperto prende in carico il rifiuto. Successivamente entro i termini previsti per legge i rifiuti ricevuti vengono annotati su apposito registro di carico / scarico. Dopo la consegna, il rifiuto, viene depositato in apposita area, pronto per essere sottoposto ad una delle operazioni di recupero necessarie per la sua valorizzazione.
Bref 2.1.2 Tecniche di gestione	L'impianto è provvisto di sistema di controllo a distanza, per assicurare che non vi sia accesso agli impianti da parte di estranei, fattore indispensabile per assicurare il corretto funzionamento delle attrezzature. È in uso un programma d'ispezione e manutenzione degli impianti, basato su un piano che prevede l'intervento di tecnici specializzati. Al fine di prevenire gli incidenti sul luogo di lavoro, il personale è tenuto a osservare con scrupolo le procedure operative stabilite dal responsabile aziendale. Per quanto attiene alla pianificazione delle emergenze, sono previste apposite esercitazioni annuali con utilizzo dei mezzi di soccorso presenti. Il personale addetto è idoneamente addestrato per lo svolgimento della propria mansione. L'azienda ha implementato un sistema di sicurezza e salute dei luoghi di lavoro. Con cadenza semestrale vengono eseguiti audit di sorveglianza da parte di tecnico esterno.
Bref 2.1.3 Sistemi energetici	Presso l'unità locale sono presenti impianti di riscaldamento, limitatamente al reparto uffici e magazzino, l'intero impianto è dotato di idonea illuminazione e sufficiente potenza energetica per il funzionamento delle macchine e/o attrezzature.

fonte: http://burc.regione.campania.it

BOLLETTINO UFFICIALE della REGIONE CAMPANIA n. 45 del 20 Luglio 2015 PARTE I Atti della Regione

2.1.4 Conservare i rifiuti in modo sicuro prima della sua introduzione come alimentazione del trattamento	Il rifiuti vengono stoccati nelle aree predisposte, dotate di idonea segnaletica e precisa indicazione dei CER, per la movimentazione successiva viene utilizzato apposito muletto e/o ragno atti a trasferire i rifiuti nell'area di lavorazione per il successivo recupero. Il deposito avviene al coperto e/o in cassoni chiusi ermeticamente.
Fornire un adeguato tempo di accumulo. (es. nei periodi in cui il trattamento ed i sistemi di processo sono fuori servizio, o quando deve esserci una separazione temporale tra il trattamento e la spedizione dei rifiuti o ai fini dei controlli e delle ispezioni o per accumulare rifiuti in maniera sufficiente da utilizzare la piena capacità del trattamento, ecc.)	L'azienda dispone di una capacità di accumulo in grado di sopperire a periodi di assenza di trattamento ivi compreso le eventualità di riparazione e/o manutenzione delle macchine e/o attrezzature. Le caratteristiche dell'impianto sono state studiate per fare in modo di avviare le operazioni di recupero in maniera separata e che comportino almeno un'intera giornata lavorativa, ciò al fine di ottimizzare i costi di lavorazione. Esiste sufficiente lasso di tempo tra la lavorazione dei rifiuti ed il loro conferimento, tale da poter eseguire i controlli analitici previsti.
Disaccoppiare il trattamento e la spedizione dei rifiuti	Le operazioni di recupero avvengono separatamente ed in aree diverse, appositamente dedicate, ciò assicura di differenziare in maniera puntuale le attività di trattamento con quelle di spedizione.
Consentire l'uso efficace di procedure di classificazione da effettuare durante i periodi di stoccaggio / accumulo	La classificazione viene eseguita per ogni carico di rifiuti in ingresso e per ogni tipologia di rifiuto in uscita. Il rifiuto in stoccaggio mantiene la classificazione ove si esegue solo l'attività di messa in riserva R13.
Facilitare processi di trattamento in continuo. I processi di trattamento in continuo non sono in grado di reagire ai cambiamenti improvvisi e significativi nella composizione e le reazioni dei rifiuti garantendo un risultato di trattamento specifico. Per questo motivo, l'omogeneizzazione delle varie proprietà e il livello di trattabilità devono essere raggiunti e garantiti da uno stoccaggio / accumulo intermedio dei rifiuti da trattare. Lo Stoccaggio/serbatoio deve pertanto essere istituito prima del trattamento in impianti chimico-fisici (Ph-C) in funzionamento continuo.	Non applicabile.
Facilitare la miscelazione, mescola, e riconfezionamento dei rifiuti come ritenuto necessario	In azienda i rifiuti aventi le stesse caratteristiche merceologiche e compatibilità chimica, vengono miscelati e lavorati insieme.
Consentire l'ingresso di vari rifiuti con reagenti ai successivi processi di trattamento unitari	Non applicabile
Raccogliere una quantità ragionevole di rifiuti in attesa di invio per determinati trattamenti (es. stazioni di trasferimento**)**	I vari rifiuti recuperati per CER vengono stoccati in apposita area dedicata e al raggiungimento di un ragionevole quantitativo, compatibile per assicurare un carico omogeneo vengono trasferiti a ditte terze per la loro consegna agli impianti di destinazione per il loro recupero effettivo.
Bref 2.1.5 Diluizione e miscelazione	Non si effettuano operazioni di diluizione e miscelazione.
Bref 2.1.6 Dismissione dell'impianto	Una volta terminata la vita utile dell'impianto, si provvederà alla dismissione dello stesso mediante il recupero e/o smaltimento di

fonte: http://burc.regione.campania.it

BOLLETTINO UFFICIALE della REGIONE CAMPANIA n. 45 del 20 Luglio 2015 PARTE I Atti della Regione

	ogni sua parte, nel rispetto di quanto disciplinato dalla Parte IV del D. L.vo 152/06 e smi mediante l'espletamento di un'indagine preliminare finalizzata al piano di ripristino ambientale dell'area occupata dall'impianto
Bref 2.1.7 Trattamento di piccole parti	Non applicabile: le attività di recupero consistono nel recupero di materiali inerti, metalli e plastiche, durante tali lavorazioni non si liberano ne sostanze chimiche volatili, ne odori.
Bref 2.1.8 Riduzione volumetrica	In azienda vengono utilizzate attrezzature atte a produrre riduzione volumetrica dei rifiuti, tra cui il frantumatore connesso ad un sistema di recupero dei gas e dei fluidi, eventualmente presenti internamente ai rifiuti trattati.
Bref 2.1.9 Altre tecniche comuni	In azienda si effettua il riimpacchettamento (re-packaging) mediante apposita pressa, al fine di ottenere balle di metalli e/o plastica di dimensione adeguata per facilitare le operazioni di trasporto e successivo riutilizzo.
Bref 2.1.10 Esempi d'installazione di trattamenti rifiuti	Non applicabile
Bref 2.2 - Trattamento biologico dei rifiuti	Non applicabile, fase di trattamento non praticata

Trattamento chimico-fisico

Bref 2.3 - Trattamento chimico-fisico dei rifiuti	
Bref 2.3.1. Gli impianti chimico-fisici (Ph-c) sono previsti in modo tale che la quantità massima di materiali riciclabili può essere separato in modo da utilizzare una quantità minima di materiali ausiliari.	Non applicabile, in azienda non si effettua trattamento chimico-fisico dei rifiuti.
Consentire il raggiungimento degli obiettivi di tutela ambientale, in particolare, la gestione della qualità dell'acqua. Negli impianti Ph-c, i materiali che possono essere pericolosi per l'acqua sono trattati, trattenuti e/o convertiti in una forma non pericolosa.	Non applicabile, in azienda non si effettua trattamento chimico-fisico dei rifiuti.
Consentire il corretto smaltimento di grandi quantità, in generale, di rifiuti liquidi acquosi e dei rifiuti che richiedono controlli speciali	Non applicabile, in azienda non si effettua trattamento chimico-fisico dei rifiuti.
Separare l'olio o la frazione organica da utilizzare come combustibile	Non applicabile, tale condizione non rientra tra le finalità dell'impianto.
Durante il trattamento fisico - chimico le acque contaminate, sono separate e preparate per lo scarico in impianti fognari o corpi idrici. Quest'acqua trattata diventa soggetta a diverse legislazioni non appena viene scaricata.	Non applicabile, in azienda non si effettua trattamento chimico-fisico dei rifiuti.

fonte: http://burc.regione.campania.it

Il rifiuto trattato negli impianti chimico-fisici (Ph-c) è liquido. Gli impianti Ph-c generalmente trattano rifiuti liquidi o fanghi con un alto contenuto di acqua (> 80 w/w%). **Indipendentemente dalla loro origine, dal loro rapporto e dalle caratteristiche dei materiali, i rifiuti comunemente trattati da queste piante sono:** **- lubrificanti emulsioni/ raffreddamento** **- acidi (raccolta acidi da trattamenti superficiali)** **- soluzioni alcaline** **- Soluzioni concentrate/saline contenenti metalli** **- acque di lavaggio** **- acque di scarico contenenti un separatore benzina / petrolio** **- miscele di solventi** **- fanghi** **- rifiuti liquidi acquosi con alte concentrazioni di materiali biodegradabili** **- rifiuti marini acquosi.**	Non applicabile, in azienda non si effettua trattamento chimico-fisico dei rifiuti.
Le operazioni unitarie tipicamente utilizzate sono di vagliatura, stoccaggio /accumulo, neutralizzazione, sedimentazione, precipitazione/flocculazione, scambio ionico, ossidazione/riduzione, assorbimento (adsorbimento/assorbimento), evaporazione /distillazione, filtrazione a membrana, stripping, estrazione, filtrazione/scarico, la scissione acido di emulsioni e la suddivisione organica delle emulsioni.	Non applicabile, in azienda non si effettua trattamento chimico-fisico dei rifiuti.
Spesso diverse operazioni dovranno essere usate per trattare correttamente un determinato rifiuto. La combinazione di procedure di operazioni unitarie (tipo di procedura, la sequenza della loro applicazione, i controlli) è specificato sulla base della composizione dei rifiuti e del loro comportamento. La seguente attrezzatura è in genere disponibile per i reattori per controllare le reazioni: **• depositi per magazzinaggio separato, a seconda del tipo di trattamento.**	Non applicabile, in azienda non si effettua trattamento chimico-fisico dei rifiuti.
• recipienti di reazione con agitatori regolabili e indicatori di temperatura **• contenitori di sedimentazione** **• apparecchi di misura** **• ricevitore e serbatoi di stoccaggio per prodotti chimici** **• serbatoi di stoccaggio e serbatoi per i rifiuti da trattare** **• attrezzature di dosaggio** **• materiale resistente agli acidi ed alcali** **• controllo del pH per le sostanze chimiche** **• contenitori per sedimentazione e la miscelazione di agenti ausiliari** **• misurazione e controlli automatici**	Non applicabile, in azienda non si effettua trattamento chimico-fisico dei rifiuti.
• ventilazione e filtraggio delle vasche di reazione con servizi per la pulizia dell'aria di scarico. Considerare punto emissione E1 **Parametri da indagare: NH_3, COV, H_2S**	Non applicabile, in azienda non si effettua trattamento chimico-fisico dei rifiuti.

fonte: http://burc.regione.campania.it

Bref 2.3.2. Operazioni unitarie usate in impianti di trattamento chimico - fisico di rifiuti liquidi	Non applicabile, in azienda non si effettua trattamento chimico-fisico dei rifiuti.
Trattamento acido (break up) di emulsioni	Non applicabile
Centrifugazione	Non applicabile
Evaporazione e distillazione	Non applicabile
Estrazione	Non applicabile
Filtrazione / disidratazione	Non applicabile
Filtrazione / setacciatura	Non applicabile
Filtrazione su membrana	Non applicabile
Flottazione	Non applicabile
Processi a scambio ionico	Non applicabile, in azienda non si effettua trattamento chimico-fisico dei rifiuti.
Processi di separazione di olii	Non applicabile
Scissione organica di emulsioni	Non applicabile
Osmosi inversa	Non applicabile
Vagliatura	Non applicabile
Sedimentazione	Non applicabile
Assorbimento (absorbimento e adsorbimento)	Non applicabile
Strippaggio (con aria o vapore)	Non applicabile
Elettrolisi	Non applicabile
Neutralizzazione	Non applicabile
Ossido riduzione	Non applicabile
Precipitazione / flocculazione	Non applicabile
Ossidazione ad umido	Non applicabile
Bref 2.3.3. Trattamento chimico - fisico di rifiuti solidi e fangosi	Non applicabile
Bref 2.3.4 Operazioni unitarie in impianti di trattamento chimico - fisico di rifiuti solidi e fangosi	Non applicabile
Bref 2.3.5 Trattamento chimico - fisico di altri rifiuti	Non applicabile
Bref 2.4 - Trattamenti applicati per recuperare materiali dai rifiuti	
Bref 2.4.1 - Il ri-raffinazione degli oli usati	Non applicabile
2.4.2 Rigenerazione di rifiuti con solventi	Non applicabile
2.4.3 Rigenerazione di rifiuti di catalizzatori e recupero di componenti da sistema di abbattimento	Non applicabile
2.4.4 Rigenerazione di carboni attivi	Non applicabile

fonte: http://burc.regione.campania.it

BOLLETTINO UFFICIALE della REGIONE CAMPANIA **di resine** *n. 45 del 20 Luglio 2015* PARTE I Atti della Regione

2.4.6 Rigenerazione di rifiuti acidi e basici	Non applicabile
2.4.7 Trattamento di rifiuti solidi fotografici	Non applicabile
2.4.8 Trattamento di rifiuti liquidi fotografici	Non applicabile
2.5 Trattamento per la produzione di materiali da usare come combustibili o per recupero energetico	Non applicabile
Bref 2.6 - Tecniche per abbattimento delle emissioni	Il trituratore delle materie plastiche, pneumatici, selleria, tappezzeria in genere, indicato con **E_1** è dotato di filtro a tessuto (tipo paint-stop), inserito nella parte alta della tramoggia di carico, avente le seguenti caratteristiche: Portata 3.500 Nm^3/h Materiale Tessuto Diametro camino 0,30 m Altezza 11 m Lo stoccaggio dei solventi avviene in apposito locale chiuso, dotato di cappa di aspirazione con sistema di filtraziane e adsorbimento a carboni attivi e successivo punto di emissione in atmosfera E_2. L'impianto sarà dotato di 200 Kg di carbone attivo di classe AC40 o superiore, dal quale si ottiene un adsorbimento massimo di COV pari al 18% del suo peso, cioè 36 Kg di COV. Poiché il tasso di evaporazione ci fa stimare una quantità di 0,57 Kg/g di COV, di cui 0,51 Kg adsorbiti sui carboni attivi, l'impianto manterrà inalterata la sua efficienza (di almeno il 90%) per oltre 70 giorni di attività. Le caratteristiche del camino sono le seguenti: Portata: 7.500 Nm^3/h Diametro camino: 0,30 m Altezza 11 m

Rifiuti in ingresso negli impianto di trattamento chimico-fisici

Bref 3 - Consumi correnti e livelli di emissione	
Bref 3.1 Emissioni e consumi da processi e attività di trattamento dei rifiuti	I trattamenti eseguiti sono solo di tipo fisico e non comportano il consumo di agenti chimici. Le emissioni sono soggette a controlli periodici i cui risultati sono riportati nella scheda L e sul registro relativo delle emissioni
Bref 3.1.1 Comuni trattamenti nei rifiuti "Waste IN"	Non applicabile
Bref 3.1.2 Consumi di trattamenti comuni	Non applicabile
Bref 3.1.3 Emissioni da comuni trattamenti	Le operazioni di stoccaggio comportano emissioni di COV e Polveri a seconda della tipologia di rifiuti stoccati.

Attività	**Descrizione del rilascio**	**Tipo Rilascio**	**Rilascio in**
Riempimento di serbatoi in apposito locale dotato di impianto di aspirazione ed abbattimento con filtri a carboni attivi	Per quanto attiene la dispersione in area, l'ambiente è completamente isolato e le emissioni vengono captate. In caso di perdite da trasferimento, il locale è munito di griglia di raccolta e nell'ambiente è presente materiale assorbente.	COV Liquidi	Aria Suolo Acqua

fonte: http://burc.regione.campania.it

BOLLETTINO UFFICIALE della REGIONE CAMPANIA

	Materiale scaricato durante tale fase il rilascio dei COV è catturato da filtrazione. Periodicamente con la pulizia dei serbatoi si produce un rifiuti che viene smaltito secondo la vigente normativa	COV Rifiuti	Aria
Rilasci da tubazioni e sistemi di pompaggio	Le pompe e le tubazioni presentano guarnizioni a tenuta e periodicamente vengono controllate da parte di manutentori esperti	COV Liquidi	Aria Acqua Suolo
Svuotamento per gravità o sotto vuoto di bidoni e altri contenitori a serbatoi di stoccaggio	Si ha cura prima dei trasferimenti di verificare l'efficienza di tali sistemi. È utile ribadire che le presenti operazioni avvengono in ambiente interno e dotato di sistema di aspirazione dell'aria.	COV liquidi	Aria Suolo Acqua
Stoccaggio e manipolazione di recipienti vuoti	In azienda non si eseguono lavaggi, lo stoccaggio dei contenitori vuoti avviene nelle aree dedicate, essi sono dotati di chiusure ermetiche, il loro smaltimento avviene dopo regolare caratterizzazione	COV Liquidi	Aria Acqua Discarica
Stoccaggio e manipolazione di bidoni vuoti e altri contenitori simili	In azienda non si eseguono lavaggi, lo stoccaggio dei contenitori vuoti avviene nelle aree dedicate, prima dello smaltimento i contenitori sono sottoposti a frantumazione	COV Liquidi	Aria Acqua Suolo Discarica
Manutenzione dell'equipaggiamento	Non applicabile	-	-
Evaporazione pianificata di liquidi volatili	Non applicabile	-	-

Processo / attività	**Composti trovati nei processi di trattamento dei rifiuti che possono comportare emissioni**
Colonne di strippaggio aria	Non applicabile
Rifiuti di pulizia o rifiuti organici acquosi prevenienti dall'industria chimica	Non applicabile
Frantumazione di filtri dell'olio	I filtri dell'olio sono sottoposti a semplice schiacciamento, con raccolta dell'olio in apposito contenitore. L'operazione avviene mediante sistema a ciclo chiuso in modo da impedire rilascio di emissioni
Taglio	Non applicabile
Lavaggio di contenitori e veicoli	Non applicabile
Frantumazione e triturazione	I rifiuti sottoposti a frantumazione sono previamente ispezionati per verificare la presenza di residui e vengono caricati mel mulino frantumatore mediante l'utilizzo di un ragno. Quelli invece sottoposti a triturazione vengono con l'ausilio del ragno scaricati nell'area di carico, da dove con l'utilizzo di nastro trasportatore pervengono al mulino trituratore che provvede alla loro triturazione
Pulizia di bidoni e autocistene	Non applicabile

fonte: http://burc.regione.campania.it

	Concentrazione misurata	**Concentrazione (tab. 3.8)**	
Polveri	< 0,01	0,1	mg/Nmq
SO2	Non rilevato	< 0,06	mg/Nmq
NOx	Non rilevato	8	mg/Nmq
TOC	3,0	5	mg/Nmq
CO	Non rilevato	4	mg/Nmq
HCl	Non rilevato	13,8	mg/Nmq
PCDD/PCDF	Non rilevato	0,001	ngTEQ/Nmq
Odore	Non rilevato	85	Ge/mq
Cl	Non rilevato	< 0,1	mg/Nmq

Procedura	**Pericolo**	**Evento pericoloso**	**Evento di avvio**
Campionamento o analisi	Vapori tossici	Nebulizzazioni chimiche Spegnimenti Spillatura di sostanze chimiche	Separazione dei contenitori sotto pressione, trasferimento con estrema cura e con i necessari DPI dei campioni prelevati, ispezioni per verificare la classificazione merceologica del rifiuto atteso
Trattamento o manipolazione	Gas tossici	Rifiuti incompatibili	Informazioni inadeguate o non corrette sui rifiuti comportano un altro rischio per i manipolatori per cui si richiede documentazione analitica per la caratterizzazione del rifiuto
Stoccaggio e manipolazione di bidoni	Contatto chimico diretto Gas e polveri tossiche Gas di reazione tossici Incendio ed esplosione	Spegnimento, spillature, miscelazione dei rifiuti incompatibili, materiali infiammabili combusti	Il personale ha il compito di verificare l'etichettatura prima di procede a dette operazioni
Scarico di serbatoi	Gas tossici Incendio ed esplosione	Rilascio di liquidi e gas Miscele infiammabili ed esplosive combuste	Il personale ha il compito di verificare l'etichettatura prima di procede a dette operazioni
Stoccaggio dei rifiuti nel parco serbatoi	Incendio / esplosione Reazione Gas tossici	Liquidi infiammabili o vapori Rifiuti miscelati incompatibili tra loro Livelli significativi di fumi e gas	Il personale verifica la compatibilità usando i referti analitici che accompagnano il rifiuto e servendosi di tutte le informazioni in esso contenute. In caso di presenza di livelli significativi di gas e fumi tossici, rilevati dall'impianto di sorveglianza si adotta il conseguente piano di emergenza
Trattamenti chimico ficici	Gas tossici	Rilascio incontrollato durante la reazione	Non applicabile
Effluenti di disidratazione da trattamenti chimico fisici	Gas tossici	Effluenti incompatibili kiscelati	Non applicabile
Trattamento biologico	-	incendio	Non applicabile

fonte: http://burc.regione.campania.it

gio e la successiva manipolazione/conseg il monitoraggio dei COV, degli acidi e dell'ammoniaca.

Bref 3.1.4 Comuni trattamenti nei rifiuti "Waste OUT"	In azienda avveengono distinte operazioni di recupero, in particolare per i rifiuti sottoèposti alle sole operazioni di recupero R13, gli stessi vengono conferioti a ditte terze conservando lo stesso CER di ingresso. Per i rifiuti sottoposti alle operazioni di recupero R3, R4, R5, gli stessi esconno dall'azienda con il CER 19. 12.xx a seconda del materiale corrispondente. Si precisa infine che una parte dei rifiuti in ingresso, divenendo MPS dopo il loro recupero vengono conferiti con regolare documento di trasporto.

Bref 3.2 Emissioni e consumi da trattamenti biologici	Non applicabile
Bref 3.3 Emissioni e consumi da trattamenti chimico - fisico	Non applicabile

Bref 3.4 Emissioni e consumi da trattamento di rifiuti applicati principalmente per recuperare materiali da rifiuti	
Bref 3.4.1 Rifiuti in ingresso trattati per ottenere un materiale riciclato	Non applinabile
Bref 3.4.2 Consumi di trattamento di rifiuti per ottenere un materiale riciclato	Non applicabile
Bref 3.4.3 - Le emissioni dei trattamenti dei rifiuti per ottenere un materiale riciclato	Non applicabile
Bref 3.4.4 - Rifiuti OUT da re-riciclaggio / trattamenti di rigenerazione	Non applicabile
Bref 3.5 - Emissioni e consumi da trattamento di rifiuti per produrre materiali da essere usati come combustibili	Non applicabile
Bref 3.6 - Emissioni e consumi da tecnologie di fine ciclo (end of pipe)	Non applicabile
Bref 3.7 Monitoraggio	
Efficienza del trattamento nella sua interezza. La precipitazione di metalli dalla soluzione per la rimozione di ostruzioni, il grado di trasferimento tra il rifiuto in ingresso e le emissioni in atmosfera, il rifiuto solido al recupero ed il liquido allo scarico.	L'impianto è tenuto sotto controllo continuo, al fine di verificare l'efficienza del sistema di trattamento.
Monitoraggio delle reazioni (es. di neutralizzazione)	Non applicabile
Trattamento dei cianuri	Non applicabile
Trattamento di soluzioni fenoliche	Non applicabile
Ritrattamento dei rifiuti oleosi	Non applicabile
Stabilizzazione	Non applicabile
L'utilizzo di acqua dolce attraverso l'installazione e a singoli punti di utilizzo	Non applicabile
Il consumo di energia attraverso l'installazione e ai singoli punti di utilizzo	Non applicabile

Emissioni in atmosfera	
Punti di emissione	Monitoraggio annuale dei parametri applicabili
Serbatoi di processo oli e punti di condensa	Non applicabile
Emissione di impianti di combustione	Non applicabile
Emissioni fuggitive	Non applicabile
Emissioni odorigene	Non applicabile

fonte: http://burc.regione.campania.it

Rumore	Il parametro rumore è stato valutato, l'attività non è giudicata rumorosa, e la distanza tra l'impianto ed il ricettore sensibile è di oltre 500 metri.
Diclorometano (legato al ricevimento di rifiuti a base di solventi di pulizia)	Non applicabile, poiché non riceve solventi di lavaggio.
Scarichi idrici	Misura discontinua
AOX (alogenuri organici)	Misura discontinua
BTEX (Benzene, Toluene, Etilbenzene, Xilene)	Misura discontinua
COD/BOD	Misura discontinua
Ossigeno disciolto	Misura in continuo
Portata	Misura in continuo integrato su base giornaliera

Metalli	Misura discontinua con cadenza mensile
Azoto	Misura discontinua con cadenza mensile
Odore	Eseguito con cadenza mensile mediante la norma EN 13725, European Reference Odour mass, EROM
PAHs (Polycyclic aromatic hydrocarbons)	Non applicabile
pH	Misura in continuo
Fenoli	Non applicabile
Fosforo	Misura discontinua con cadenza mensile
Solidi sospesi	Misura in continuo
Temperatura	Misura in continuo
TOC	Misura in continuo
Torbidità	Misura in continuo
Rifiuti	
Ammontare di rifiuti prodotti	Determinato e comunicato alle autorità con la presentazione del MUD annualmente.

Bref 4.0 - Tecniche da considerare nella determinazione delle BAT	
Bref 4.1 Tecniche comuni da considerare nella determinazione delle BAT	
Bref 4.1.1 Tecniche per migliorare la conoscenza dei rifiuti in ingresso (Waste IN)	
Bref 4.1.1.1 Caratterizzazione del rifiuto	Con cadenza annuale si provvederà alla caratterizzazione dei rifiuti in ingresso e analisi chimico-fisica presso laboratori esterni
Benefici ambientali ottenuti	Il controllo in accettazione comporta il beneficio di conoscere il carico inquinante del rifiuto da trattare, ridurre il rischio d'incidenti, essere previamente consapevoli dei consumi di materie prime
Dati operativi	I siti che prevedono monitoraggio hanno sotto controllo l'andamento dei dati di processo; quindi la caratterizzazione è un requisito generale per tutti i siti.

fonte: http://burc.regione.campania.it

BOLLETTINO UFFICIALE della REGIONE CAMPANIA n. 45 del 20 Luglio 2015 PARTE I Atti della Regione

	Le attrezzature di monitoraggio installate per il controllo del processo, sono sotto il con[illegible] o dell'impianto
Economia	Le attrezzature necessarie per il monitoraggio hanno un costo contenuto, stimato in circa € 100.000,00; esse non consumano reagenti in quanto dotate di sensori elettrochimici.
Implementazione	Il sistema di monitoraggio è stato fornito e collaudato dallo stesso fornitore dell'intero impianto.
Esempi d'impianti	Non applicabile
Bref 4.1.1.2 Procedure di preaccettazione per assicurare se il rifiuto è adeguato per essere stoccato o trattato nell'installazione	Esistono in azienda procedure di preaccettazione, che il personale mette a disposizione della clientela prima di ogni conferimento, ciò al fine di tenere sotto controllo i principali parametri ambientali
Bref 4.1.1.3 Procedure di accettazione quando il rifiuto arriva all'impianto di trattamento	Verifica del formulario e della certificazione analitica a corredo, passaggio del mezzo attraverso il misuratore di radioattività in caso di consegna di rifiuti metallici. Pesatura dei rifiuti e controllo visivo del carico.
Bref 4.1.1.4 Campionamento	Periodicamente per i clienti abituali ed alla prima consegna per i nuovi clienti viene eseguito prelievo di campione del rifiuto trasportato per la verifica dei parametri analitici presso laboratori esterni
Bref 4.1.1.5 Strutture di accoglienza del rifiuto	Una volta giunti in azienda i rifiuti vengono depositati nelle aree attrezzate distinti per codice CER in attesa dei trattamenti cui esso è sottoposto

Bref 4.1.2 - Sistemi di gestione	
Bref 4.1.2.1 Tecniche per determinare il tipo di trattamento da applicare a ciascun rifiuto	Il rifiuti è soggetto a trattamento sulla base della relativa composizione, al fine di ottenere MPS e/o tipologie di rifiuti omogenee. Le attività di recupero svolte in azienda sono riconducibili al trattamento dei soli rifiuti solidi, per quanto attiene i rifiuti di natura liquida, gli stessi vengono solo stoccati per CER ed a carico compatibile vengono consegnate a ditte terze clienti per il loro recupero effettivo
Bref 4.1.2.2 Fornitura garantita del rifiuto	L'azienda da anni presente sul territorio, ha consolidato e stipulato contratti duraturi con aziende private e pubbliche dell'intero circondario a sud della provincia di Salerno
Bref 4.1.2.3 Tecniche per incrementare la tracciabilità del rifiuto	Per diverse tipologie di rifiuti, in modo particolare per quelli di natura metallica, esiste un sistema di tracciabilità che tiene in evidenza i seguenti parametri: quantità totale del rifiuto presente in ogni momento in stoccaggio, quantità di rifiuto trattenuto dai sistemi di abbattimento e dai processi di trattamento (polveri, perdita di umidità, ecc.), quantità di rifiuto presente in stoccaggio in attesa di trasferimento, quantità di rifiuto con specifica classificazione di rischio, ubicazione del rifiuto riportato in planimetria, comparazione della quantità di rifiuto sul sito rispetto a quanto autorizzata, il tempo in cui il rifiuto è stato stoccato sul sito.
Bref 4.1.2.4 Miglioramento dell'efficacia del trattamento dei rifiuti	In azienda viene utilizzata la mappatura del processo che permette di identificare i percorsi all'interno del processo per ogni specifico rifiuto. Tale condizione è parte integrante della gestione del sistema di qualità e ambientale sistema ISO 9991, ISO 14001 ed EMAS

fonte: http://burc.regione.campania.it

	ne di gestione ivo del processo	
b	Previsione e manutenzione d'infrastrutture adeguate	Adottato
c	Controllo degli effluenti	Adottato
d	Controllo dell'impianto mediante analisi di laboratorio	Adottato
e	Utilizzo di personale specializzato ed esperto	Adottato
f	Presenza di strutture periferiche per il corretto funzionamento dell'impresa	Adottato

Bref 4.1.2.6 Identificazione di economia di scala e sinergie	Esiste sinergia con altre aziende di trasporto e recupero con le quali si stringono accordi per una gestione economicamente più vantaggiosa del processo di trattamento.

Bref 4.1.2.7 Fornitura di tutti i dettagli sulle attività da svolgere		
a	Descrizione dei metodi di trattamento e delle procedure presso l'impianto	Adottato
b	Utilizzo di diagrammi di flusso presso l'installazione	Adottato
c	Diagramma dell'impianto principale con indicazione degli aspetti con particolare rilievo ambientale	Adottato
d	Dettagli di reazioni chimiche e loro cinetica e bilanciamento	Non applicabile
e	Inventario dell'equipaggiamento	Adottato
f	Dettagli sul tipo di rifiuto soggetto al processo	Adottato
g	Filosofia del sistema di controllo e di come il sistema incorpora l'informazione di monitoraggio ambientale	Adottato
h	Informazioni sulle norme di soccorso di sfiato e di emergenza	Adottato
i	Procedure operative di manutenzione	Adottato
j	Dettagli su come la protezione viene fornita in condizioni di funzionamento anormali	Esistono precise procedure comportamentali per tali evenienze.
k	Accesso a tutte le regolazioni necessarie relative alla sicurezza operativa	Adottato
l	Presenza del manuale d'istruzione	Adottato
m	Presenza di un diario operativo	Adottato
n	Aggiornamento del diario operativo	Adottato
o	Conservare il diario operativo per un periodo di 5 anni	Adottato
p	Riportare ogni incidente che conduce ad una deviazione significativa dalle normali operazioni	Adottato
q	Predisporre una verifica annuale portate avanti	Adottato

Bref 4.1.2.8 Strumenti di controlli ambientali	L'azienda è dotata di un sistema di gestione ambientale secondo la norma ISO 14001 ed EMAS.
Bref 4.1.2.9 Promuovere buona collaborazione tra produttore di rifiuto e detentore	Vi è piena collaborazione tra l'azienda ed i vari produttori / detentori di rifiuti, al fine di ottimizzare le operazioni di ritiro dei rifiuti, di attivare procedure di conferimento che contribuiscono a minimizzare gli scarti di rifiuti disomogenei.
Bref 4.1.2.10 Utilizzo di personale qualificato	La gestione dell'impianto è affidata a personale sufficiente e specializzato, previamente addestrato e con attestazione di frequenza a corsi di formazione specifica. Il personale tecnico laureato e tutti i lavoratori impegnati nella gestione dell'impianto sono dotati di qualifica tecnica appropriata e muniti di vasta esperienza nel settore.
Bref 4.1.3 - Materie prime e servizi	
Bref 4.1.3.1 Previsioni di consumo energetico e generazione	L'impianto risulta collegato alla rete elettrica pubblica, la potenzialità impiegata è di 15 Kw, dai consumi elettrici si rileva un consumo medio nel periodo settembre - dicembre 2014 di circa 1.450 kwh. Si precisa tuttavia che l'impianto non è approvvigionato dalla rete gas, esso dispone di allaccio idrico e altri servizi.

fonte: http://burc.regione.campania.it

	combustibili più puliti o di rifiuti come combustibile — Non applicabile
Bref 4.1.3.4 Misure per migliorare l'efficienza energetica	In futuro a completamento dell'impianto si prevede di migliorare l'efficienza energetica con l'utilizzo di lampade a LED e pannelli fotovoltaici. In particolare ad ogni sostituzione di lampade si provvederà a rimpiazzarle con quelle a LED. Un piano di manutenzione programmato consentirà di evitare sprechi e inefficienza energetica. L'impianto di nuova costruzione è dotato di sistemi d'isolamento termico e d'infissi a risparmio energetico e capaci di sfruttare al massimo la luce naturale.
Bref 4.1.3.5 Selezione delle materie prime	La tipologia di attività non prevede un utilizzo di materie prime, piuttosto un notevole utilizzo di materie ausiliarie, utilizzate soprattutto per le attività di manutenzione. Il processo lavorativo non prevede utilizzo di acqua.
Bref 4.1.3.6 Tecniche per ridurre l'utilizzo di acque e prevenire la contaminazione idrica	Non applicabile, in quanto l'attività non contempla utilizzo di tale risorsa.

Bref 4.1.4 Stoccaggio e manipolazione	
Bref 4.1.4.1 - Tecniche generiche applicate allo stoccaggio dei rifiuti	Esiste apposita procedura di controllo dei mezzi e dei rifiuti presenti nell'impianto, con particolare attenzione durante i periodi notturni e nei giorni festivi. La localizzazione è ubicata a distanza da corsi d'acqua e perimetri sensibili e tale da minimizzare una ripetuta manipolazione dei rifiuti all'interno dell'impianto. Le aree di stoccaggio sono chiaramente contrassegnate con riguardo anche alla quantità ed alle caratteristiche dei rifiuti ivi contenute. La capacità massima di stoccaggio dell'area è contrassegnata ed esiste un metodo per calcolare i volumi rispetto al massimo consentito. Ci si assicura che le aree di stoccaggio abbiano idoneo drenaggio degli eventuali liquidi. La manutenzione è assicurata in ogni momento per non interrompere il ciclo di lavorazione, ne lo stoccaggio nell'area. È presente un'area dedicata per rimpacchettare piccoli contenitori. Una volta che i rifiuti sono stati classificati in base ai loro pericoli, solo allora essi potranno essere destinati all'appropriata area di stoccaggio. Per ogni rifiuto si considerano la grandezza e la forma ottimale del recipiente, tenendo conto del tipo di rifiuto e del tempo di stoccaggio. Ogni contenitore è in grado di essere chiuso mediante apposite valvole. I silos di stoccaggio sono dotati sia di misuratori di livello sia di allarmi di livello alto visivi e sonori. Ci si assicura che lo stoccaggio di contenitori con rifiuti infiammabili o facilmente infiammabili sia eseguito usando speciali procedure. In azienda non sono presenti vasche interrate e tutti i sistemi di stoccaggio hanno sistemi di monitoraggio e allarme. La realizzazione dei serbatoi di stoccaggio è stata eseguita in materiale resistente rispetto al rifiuto da contenere. I silos sono circondati da un bacino di contenimento la cui capacità è pari al 110% del serbatoio più grande. Tutte le strutture, i tubi e le connessioni sono resistenti alle sostanze e alle miscele di sostanze ivi contenute. Lo stoccaggio di rifiuti liquidi organici con un punto di infiammabilità inferiore a 21° C è mantenuto sotto atmosfera di azoto al fine di inertizzarlo. Tale serrbatoio di stoccaggio è messo in una zona a prova d'acqua ed equipaggiato con un indicatore di livello. I gas provenienti da tale serbatoio sono raccolti e trattati. I serbatoi sono in numero appropriato rispetto alle tipologie di rifiuti accettabili. Alcuni serbatoi sono equipaggiati con punti di uscita a diversa altezza. Esiste apposita procedura per evitare la formazione di fanghi e di schiuma, prevedendo appositi additivi chimici. I serbatoi di stoccaggio in cui possono essere presenti composti organici volatili sono dotati di sistemi di misure in continuo ed allarmi.

fonte: http://burc.regione.campania.it

Bref 4.1.4.2 - Tecniche per lo stoccaggio di rifiuti in bidoni ed altri container	In azienda i rifiuti sono stoccati in parte [illegible] n parte, quelli contenuti in cassoni ermeticamente chiusi, anche in aree scoperte dedicate. Le aree di stoccaggio sono mantenute libere e accessibili in ogni momento. In caso di sostanze sensibili al calore e alla luce, le stesse sono collocate unicamente al coperto. La gestione dei container è effettuata in conformità a istruzioni scritte, per evitare emissioni fuggitive, all'interno dell'area coperta si mantiene una pressione positiva. I tetti delle aree coperte sono dotati di finestrature apribili e gli impianti d'illuminazione sono a prova di fiamma. Si ha cura di non sovrapporre più di due bidoni sovrappoosti, assicurando uno spazio su ogni lato, per consentire l'ispezione in ogni momento. I contenitori di stoccaggio sono collocati in modo tale che eventuali perdite di liquidi siano drenate. I bidoni di stoccaggio ed i container sono collocati in bacini che sono impermeabili ed hanno una doppia parete. È consentito lo stoccaggio su superficie non coperta solo in container completamente sigillati.
Bref 4.1.4.3 - Tecniche per migliorare la manutenzione dello stoccaggio	Esiste in azienda apposita procedura atta a verificare il controllo periodico della tenuta dei cantainer e delle aree di stoccaggio degli stessi, il personale tecnico incaricato, ha il compito di redigere apposito rapporto che viene custodito in azienda. Tali operazioni vengono svolte con cadenza settimanale.
Bref 4.1.4.4 - Bacino di contenimento per rifiuti liquidi	I bacini di contenimento, ove sono depositati i rifiuti liquidi, sono impermeabili, a perfetta tenuta, compatibili per i materiali da cantenere, in grado di drenare i liquidi in un unico punto per il relativo contenimento, possiedono una sufficiente capacità e sono facilmente ispezionabili.
Bref 4.1.4.5 - Restrizioni nell'uso di serbatoi o contenitori aperti superiormente	I contenitori aperti utilizzati in azienda, sono stoccati in aree dedicate, al coperto e sono comunque dotati di sistema di copertura capace di proteggere i rifiuti in esso contenuti dall'azione del vento e da eventi meteorici.
Bref 4.1.4.6 - Tecniche generali applicate alla manipolazione dei rifiuti	Esiste in azienda apposita procedura che regolarizza il trasferimento dei rifiuti in sicurezza, ciò al fine di limitare l'insorgere di situazioni di emergenza. Esiste parimenti un sistema di tracciabilità dei rifiuti, che va dalla sua pre accettazione sino alla consegna finale. Gli addetti alle operazioni di carico e scarico dei rifiuti seguono una precisa procedura messa a punto dalla direzione aziendale atta ad effettuare tali operazioni in sicurezza.
Bref 4.1.4.7 Manipolazione dei rifiuti solidi	L'azienda esegue una valutazione di compatibilità prima di unificare lotti di rifiuti della stessa tipologia. Si ha cura di non mescolare i rifiuti solidi con quelli liquidi. In azienda è utilizzato un sistema di aspirazione localizzato per il contenimento degli odori e delle polveri. L'azienda assicura lo scarico dei rifiuti solidi in ambiente chiuso e depressurizzato. Si assicura un corretto bilanciamento dell'aria tra serbatoi e area esterna.
Bref 4.1.4.8 Attività di manipolazione relative a trasferimenti in o da bidoni e container	Esistono istruzioni per la manipolazione dei rifiuti, la manipolazione dei rifiuti con intensi odori non avviene all'aperto, bensì in locale chiuso e in condizioni tenute sotto controllo. I container per lo stoccaggio dei rifiuti sono ben chiusi e sono aperti solo per il tempo necessario per le operazioni di scarico. Non si ha movimentazione dei rifiuti se non dopo la caratterizzazione di compatibilità. La movimentazione è eseguita da personale qualificato e formato all'utilizzo di apparecchiature di movimentazione.

fonte: http://burc.regione.campania.it

Scarico automatico dei bidoni	Non applicabile
Bref 4.1.4.10 - Tecniche per migliorare il controllo dello stoccaggio in magazzino	I rifiuti stoccati in magazzino, sono tutti dotati di apposita etichettature contenente data di arrivo, identificazione del pericolo e identificazione del contenitore. L'etichettatura è del tipo indelebile e non si verifica sovrascrittura. Si ha cura di stoccare i rifiuti con indicazione del codice CER senza superare per qualsiasi motivo il quantitativo autorizzato.
Bref 4.1.4.11 - Area di stoccaggio controllata al computer	Non applicabile
Bref 4.1.4.12 - etichettatura di serbatoi e tubazioni di processo	Tutti i serbatoi sono dotati di etichette con indicazione della loro capacità e contenuto, sono etichettati in funzione del loro utilizzo indicando il grado di rischio e adottando la colorazione prevista dal CEN. Le tubazioni d'acqua sono di colore verde, quelle che trasportano liquidi combustibili sono di colore marrone, la rete antincendio è di colore rosso e i tubi di aria compressa sono colorati di blu.
Bref 4.1.4.13 Portare avanti un test di compatibilità prima del trasferimento	Prima di qualsiasi trasferimento viene eseguito un test che consiste nel miscelare un campione dal serbatoio ricevente con un campione del rifiuto da aggiungere verificando il comportamento della miscela e cioè la presenza di gas, odori, cambiamenti di colore, di volume, ecc. e l'aumento di pressione e temperatura.
Bref 4.1.4.14 Segregazione dello stoccaggio	Ogni carico di rifiuto che giunge in azienda viene sottoposto a verifica previsionale e solo successivamente viene processato con effettuazione delle relative operazioni di recupero ove previste, o la semplice messa in riserva.
Bref 4.1.5 Segregazione e test di compatibilità	In azienda si ha cura di evitare di mescolare i rifiuti, ciò al fine di evitare che piccole quantità di rifiuti pericolosi condizionino grandi quantità di rifuti non pericolosi. Alcune tecniche e principi da considerare sono: a. Non trasformare i rifiuti da solido a liquido; b. Avere adeguata etichettatura su tutti i contenitori; c. Consentire la miscelazione dei rifiuti inquinati solo nel caso in cui il rifiuto è trattato più inquinato; d. Mantenere l'acqua di raffreddamento separata dai flussi di rifiuti; e. Considerare quando sia opportuno applicare la segregazione in caso d'immagazzinamento di materiali; f. Avere regole che limitano la mescola dei vari tipi di rifiuti. Mantenere separati i rifiuti apporta notevoli benefici ambientali e facilita enormemente qualsiasi trattamento richiesto. Un'adeguata separazione di rifiuti alla fonte, nel luogo di produzione, consente di evitare molti problemi.
Bref 4.1.6 Tecniche per il miglioramento ambientale di altre tecniche comune	
Bref 4.1.6.1 - Le tecniche per ridurre le emissioni dell'attività di frantumazione e triturazione	L'impianto di frantumazione e triturazione è dotato di un sistema di aspirazione ed abbattimento connesso agli impianti stessi. L'impianto di abbattimento consiste in un impianto di filtrazione a secco conforme alla DGRC 4102/92. Si prevede in futuro di collegare l'impianto di frantumazione con un sistema di abbattimento con scrubber ad emulsioni oleose, in grado di catturare in maniera più efficace eventuali aerosol organici ed inorganici. Lo stoccaggio del materiale frantumato viene custodito in cassoni chiusi. Esiste idoneo sistema di raccolta dei residui della frantumazione. Si ha cura di esaminare preventivamente i bidoni prima di sottoporli alle

fonte: http://burc.regione.campania.it

	operazioni di frantumazione, scartando quelli con etichettature indicante il rischio di infiammabilità Lo stoccaggio di liquidi infiammabili (solventi, ecc.) viene effettuato in locale apposito. L'impianto di triturazione è stato testato e resiste nelle sue parti meccaniche ad oltre 10 bar. L'attività è dotato di un sistema di rilevazione di fumi e calore mediante appositi rilevatori antincendio. Il sistema antincendio prevede una rete di emettitori tipo sprinkler. Il sistema antincendio è altresì collegato automaticamente con il servizio antincendio del 115. In tutto lo stabilimento l'impianto elettrico è realizzato in modo da minimizzare il rischio di innesco i incendi ed esplosioni, in riferimento alla direttiva Atex, applicato sull'intero stabilimento. In azienda è presente una vasca antincendio di oltre 50 mc. All'interno del trituratore l'attività viene eseguita sotto azoto al fine di evitare inneschi. Tutte queste misure di prevenzione e protezione sono state adottate al fine di ridurre l'impatto ambientale su ario suolo ed acqua. L'impianto è dotato di un sistema di aspirazione ed abbattimento per le polveri avente una portata di almeno 30.000 mc/h. in ogni caso le singole attrezzature sono connesse ad impianti di aspirazione puntuali di circa 12.000 mc/h.
Bref 4.1.6.2 - Le tecniche per ridurre le emissioni derivanti dai processi di lavaggio	Non applicabile
Bref 4.1.7 Tecniche per prevenire incidenti e le loro conseguenze	In azienda è presente apposito piano di gestione degli incidenti, che include l'identificazione dei pericoli per l'ambiente legati alla installazione. Tale piano prende in considerazione per tutti i rischi il grado di pericolo e la probabilità associata allo sviluppo di incidenti, ha un sistema documentabile che può essere utilizzato per identificare, tenere sotto controllo e minimizzare i pericoli per l'ambiente e le loro conseguenze. Il piano assicura che il sistema di accettazione basato su campionamenti ed analisi seguite da verifiche puntuali abbiano un ruolo cruciale nella prevenzione. Presso l'impianto sono presenti procedure comportamentali da seguire per controllare le materie prime ed i rifiuti prodotti ed assicurare la compatibilità con altre sostanze con le quali potrebbero incidentalmente venire a contatto. Si ha cura di mantenere separati rifiuti e sostanze incompatibili. Si ha cura di assicurare che il controllo è mantenuto in situazioni di emergenza considerando l'utilizzo di un sistema di allarme e sistemi automatici basati su controlli a microprocessori. Si mantengono sul posto sufficienti misure di sicurezza per prevenire atti vandalici e intrusi che potrebbero entrare in contatto con i rifiuti o danneggiare l'equipaggiamento o effettuare scarichi illeciti. L'impianto è completamente chiuso con cancello, controllato da posti di blocco, dotato di adeguata illuminazione, appropriati segnali di ammonimento e sorveglianza sulle 24 ore.
Bref 4.1.8 Tecniche per ridurre rumore e vibrazioni	Tutte le attrezzature che emettono vibrazioni sono sottoposte a periodico controllo e preventivamente sono collocate su supporti antivibranti che le isolano dalle altre attrezzature e dalla pavimentazione. Per quanto concerne il rumore, sono state identificate le attrezzature più rumorose che espongono a rumore continuo su frequenze medio alte. In azienda sono presenti le relazioni inerenti le valutazioni dell'esposizione al rumore ed alle vibrazioni, per quanto attiene il rumore, si precisa che le attrezzature in uso sono di nuova generazione e dotate di cofanature capaci di contenere i rischi da rumore. Per quanto attiene invece le vibrazioni, esse sono notevolmente contenute in quanto le pavimentazioni sono in buono stato, prive di buche e di sbalzi.
Bref 4.1.9 Tecniche per la rimozione dell'impianto a fine vita	È stato previsto idoneo piano di rimozione completa una volta accertato la fine vita naturale dell'impianto. È utile precisare che saranno eseguiti lavori di smontaggio completo dell'impianto, consentendo di avviare le successive procedure di messa in sicurezza dell'intera area, ivi compreso la presentazione del piano delle indagini preliminari di cui all'art. 242 del D. L.vo 152/06.
Bref 4.2 - Tecniche da considerare in trattamenti biologici	Non applicabile
Bref 4.3 - Tecniche per trattamenti chimico-fisici	Non applicabile
Bref 4.4 - Tecniche da considerare per il trattamento applicato principalmente per il	L'azienda certificata ISO 14001 ed EMAS, usa tecniche consolidate per avere prestazioni che abbiano una buona ricaduta ambientale e che contribuiscono a recuperare notevoli quantità di materiali dai

fonte: http://burc.regione.campania.it

Bref 4.4.2 - Solventi rifiuti	Non applicabile
Bref 4.4.3 - I rifiuti di catalizzatori	Non applicabile
Bref 4.4.4 - Carboni attivi	Non applicabile
Bref 4.4.5 - Rigenerazione delle resine	Non applicabile
Bref 4.5 - Tecniche da considerare per la preparazione di rifiuti da utilizzare come combustibili	Non applicabile
Bref 4.6 - Trattamenti di gas dai rifiuti	In azienda si esegue solamente l'operazione di rimozione di gas dalle apparecchiature di refrigerazione, condizionamento d'aria e pompe di calore.
Bref 4.7 - Sistema di gestione delle acque reflue	Non applicabile
Bref 4.8 - Gestione dei residui	
4.8.1 Piano di gestione dei residui	La ditta Tafuri Mario ha sotto controllo sia la produzione dei rifiuti che la relativa registrazione sull'apposito registro di carico e scarico. La ditta altresì promuove la valorizzazione dei propri scarti, puntando ad un riutilizzo degli stessi (es. riutilizzo degli imballaggi in buone condizioni), o comunque la graduale riduzione dei rifiuti destinati allo smaltimento, prediligendo il recupero degli stessi.
4.8.2 Tecniche per prevenire la contaminazione del suolo	In azienda tutte le aree di stoccaggio dei rifiuti sono pavimentate, il deposito dei rifiuti avviene in contenitori metallici a perfetta tenuta in modo da prevenire la contaminazione del suolo.
4.8.3 Tecniche per ridurre l'accumulo dei rifiuti all'interno dell'installazione	Le tecniche utilizzate sono le seguenti: a. Esiste una chiara distinzione tra il personale tecnico e i lavoratori sia di responsabilità sia di ruolo. Prima dello smaltimento è fatta una valutazione tecnica, per evitare un accumulo di rifiuti e garantire sempre una sufficiente capacità; b. Evitare l'accumulo dei rifiuti, che può portare a un deterioramento o deformazione del contenitore; c. Mantenere un monitoraggio dei rifiuti, attraverso le registrazioni della quantità ricevute e di quelli trattate; d. La presenza di un elenco completo dei rifiuti ricevuti, per monitorare i livelli di stoccaggio e per verificare la permanenza dei rifiuti; e. Assicurare, che eventuali accumuli di liquidi in bund, pozzetti, ecc, vengono trattati tempestivamente.
4.8.4 Promozione dello scambio di residui all'esterno	Riutilizzare un residuo all'interno dell'impianto di produzione è la forma migliore di riciclaggio, ciò non è sempre possibile. Un'alternativa potrebbe essere quella di individuare un'altra società che può fare uso del residuo, attraverso uno scambio di rifiuti. Le informazioni di base per uno scambio dei rifiuti sono: a. Codice Identificazione azienda ID b. Categoria dei rifiuti da trattare c. Descrizione dei componenti utilizzabili d. Contaminanti e. Stato fisico f. Quantità g. Area geografica h. Confezionamento

fonte: http://burc.regione.campania.it

5.1 Bat generiche 1) Implementare un sistema di gestione ambientale, ed in particolare: a) sia dotato di una politica ambientale b) sia dotato degli strumenti di pianificazione e relative procedure c) le procedure devono riguardare struttura e responsabilità; addestramento, consapevolezza e competenza; comunicazione; coinvolgimento del personale; documentazione; controllo dell'efficienza del processo; programma di manutenzione; preparazione alle emergenze e risposta; salvaguardia nel rispetto della normativa ambientale.	1) La ditta Tafuri Mario è dotata di sistema di gestione ambientale ISO 14001 ed EMAS a) Osserva le procedure contenute nel piano della politica ambientale b) Utilizza tutte le procedure previste dalla ISO 14001 e dell'EMAS c) Le procedure previste sono tutte adottate e si ha cura di addestrare periodicamente il personale.
d) controllo delle prestazioni e intraprendere azioni correttive, con particolare attenzione a: monitoraggio e misurazioni, azioni correttive e preventive, tenuta dei registri, controllo interno indipendente (per quanto possibile), al fine di determinare se o meno il sistema di gestione ambientale sia conforme e se è stato correttamente applicato e mantenuto e) revisione da parte della direzione f-g-h- (seguono punti non obbligatori) 2) Assicurare la disponibilità di dettagli delle attività eseguite 3) Utilizzare una buona procedure di pulizia	d) La ditta Tafuri Mario ha redatto una propria politica ambientale. e) sono state redatte apposite procedure previste dalla Iso 14001 e dall'EMAS f-g-h) tali punti (opzionali) non sono stati adottati 2) l'azienda è in grado di produrre dettagli esaustivi di ogni attività svolta, in particolare: - la descrizione del metodo di trattamento dei rifiuti e le procedure adottate - diagrammi di flusso con indicazione dei punti di rilevanza ambientale - dettagli sui sistemi di protezione adottati in condizioni normali e di emergenza - presenza di apposito manuale di istruzione - registri per le operazioni di carico / scarico - formulari per il trasporto dei rifiuti in entrata ed uscita 3) l'azienda tiene sotto controllo i luoghi di lavoro applicando una adeguata procedura di pulizia

fonte: http://burc.regione.campania.it

Ditta richiedente: TAFURI MARIO	Sito di: SALA CONSILINA (SA)
avere un rapporto stretto uttore dei rifiuti / supporto in modo che i clienti attuino misure per produrre la qualità dei rifiuti necessarie per processo di trattamento da effettuare	4) L'azienda intrattiene stretti rapporti di collabo dei ridiuti, al fine di migliorare la consegna della qualità dei rifiuti ed al tempo stesso ridurre la presenza in essi di altre tipologie di rifiuti
5) disporre di personale sufficiente e in servizio con le qualifiche necessarie in ogni momento. Tutto il personale deve seguire una formazione lavoro specifico e perfezionamento	5) La ditta Tafuri Mario dispone di personale qualificato e formato adeguatamente addestrato.
6) Avere una concreta conoscenza del rifiuto in ingresso	6) L'addetto al ritiro dei rifiuti ha piena conoscenza dei rifiuti autorizzati e delle loro caratteristiche
7) Implementare una procedura di preaccettazione	7) Esiste apposita procedura di preaccettazione dei rifiuti, che parte dall'approccio telefonico, per finire con l'dentificazione del rifiuto e le modalità di consegna
8) Implementare una procedura di accettazione	8) Viene regolarmente eseguita la procedura di accettazione dei rifiuti, con la verifica preliminare di tutta la documentazione e la verifica successiva del carico e della corrispondenza dello stesso, prima di procedere con le operazioni di scarico
9) implementare diverse procedure di campionamento per tutti i rifiuti in entrata consegnate in massa e/o contenitori	9) È stata implementata una procedura diversa per ogni tipologia di rifiuto in ingresso che tiene conto anche delle caratteristiche di arrivo del rifiuto
10) specifiche legate all'analisi dei rifiuti in ingresso	10) Il personale addetto alla ricezione dei rifiuti in ingresso, verifica ad ogni scarico la certificazione analitica per assicurarsi il rispetto della corrispondenza
11) analisi del rifiuto in uscita sulla base dei parametri rilevanti	11) il rifiuto prima di uscire dall'impianto viene regolarmente certificato e classificato
12) avere un sistema in atto per garantire la tracciabilità del trattamento dei rifiuti	12) esiste in azienda sufficiente documentazione atta a garantire la tracciabilità di ognuna delle tipologie di rifiuti in ingresso e delle operazioni di trattamento cui vengono sottoposti

fonte: http://burc.regione.campania.it

Ditta richiedente: TAFURI MARIO	Sito di: SALA CONSILINA (SA)
	13) in azienda si effettua miscelazione dei rifiuti, [illegible] precise, orientate a limitare tali operazioni solo ai rifiuti che non producono aumento delle emissioni inquinanti. Queste regole riguardano sia rifiuti (*pericolosi, non pericolosi*).
14) avere una procedura in atto di separazione e compatibilità	14) Esiste una procedura di separazione e compatibilità, tra cui: a. tenuta dei registri dei test con indicazione dell'eventuale aumento della temperatura, o formazione di gas a seguito della miscelazione; b. collocazione di imballaggi, contenitori di sostanze chimiche in fusti distinti in base alla loro pericolosità e classificazione.
15) avere un approccio per migliorare l'efficienza del trattamento dei rifiuti	15) In azienda esiste una procedura per migliorare l'efficienza del trattamento dei rifiuti, che include l'individuazione di indicatori adeguati per segnalare il grado di efficienza e un programma di monitoraggio.
16) realizzare un piano di gestione degli incidenti strutturato	16) l'azienda dispone di un piano di gestione degli incidenti strutturato per rispondere a differenti tipologie di incidente (incendio, malfunzionamento, sabotaggio, ecc.)
17) avere e utilizzare correttamente un registro degli incidenti	17) in azienda si dispone di un registro su cui vengono registrati tutti gli incidenti e le condizioni potenzialmente pericolose.
18) avere un piano di gestione del rumore e delle vibrazioni in atto	18) l'impianto dispone di attrezzature e macchinari tali da generare rumore e vibrazioni, esiste in azienda apposita documentazione inerente il grado di esposizione dei lavoratori a tali rischi, per essi è stato predisposto l'utilizzo di DPI. La valutazione dei predetti parametri viene ripetuta periodicamente, casì come previsto dal D. L.vo 81/08 e smi.

fonte: http://burc.regione.campania.it

Ditta richiedente: TAFURI MARIO	Sito di: SALA CONSILINA (SA)
n considerazione qualsiasi ento futuro in fase di progettazione	19) l'intero impianto di recupero dei rifiuti special cessazione dell'attività e/o trasferimento della stessa in altro sito, sarà sottoposto in toto alla sua completa dismissioni attraverso la presentazione del piano delle indagini preliminari e dei successivi adempimenti di cui al decreto legiltativo 152/06 e smi.
20) provvedere alla ripartizione dei consumi energetici	20) il consumo energetico legato al funzionamento degli impianti per le oprazioni di trattamento dei rifiuti è incluso nella relazione tecnica e nella relativa Scheda O. in particolare si provvederà a identificare il consumo energetico per tipologia di recupero e per tonnellata recuperata.
21) aumentare continuamente l'efficienza energetica dell'impianto	21) è intenzione dell'azienda aumentare la efficienza energetica dell'impianto, attraverso: a. lo sviluppo di un piano di efficienza energetica; b. utilizzando tecniche atte a ridurre il consumo di energia sia dirette (calore, emissioni derivanti dalla produzione) sia indirette; c. definizione e calcolo del consumo energetico specifico dell'attività, attravesro la futura creazione di indicatori chiave di performance su base annua (es. MWh/t di rifiuti trattati).
22) effettuare un benchmarking interno (es. su base annuale) dei consumi di materie prime	22) l'azienda ha individuato dei valori tipici relativi ai consumi di prodotti per la gestione e manutenzione degli impianti
23) esplorare le opzioni per l'utilizzo di rifiuti come materia prima per il trattamento di altri rifiuti	23) non applicata.

fonte: http://burc.regione.campania.it

eguenti tecniche relative allo • individuare aree di stoccaggio lontano da corsi d'acqua e perimetri sensibili e in modo da evitare una doppia movimentazione dei rifiuti nell'impianto b. assicurare che le aree possono contenere tutti i possibili contaminati "run-off" e che sia evitato il drenaggio di rifiuti incompatibili c. utilizzare un'area/deposito dedicata dotata di tutte le misure necessarie connesse al rischio specifico dei rifiuti per ordinare e riconfezionare i campioni di laboratorio o rifiuti simili. I rifiuti vengono ordinati in base alla loro classificazione di pericolo, con la dovuta considerazione per i potenziali problemi di incompatibilità e quindi riconfezionato. d. la manipolazione di rifiuti odorigeni in contenitori completamente chiusi e il loro stoccaggio in edifici collegati con sistemi di abbattimento e. assicurarsi che tutti i collegamenti tra i serbatoi sono in grado di essere chiusi da valvole. Tubi di scarico deim serbatoi devono essere diretti a un sistema di drenaggio f. avere a disposizione misure per prevenire la formazione di fanghi in quantità maggiore di un certo livello e la formazione di schiume che posssono influenzare tali misure nei serbatoi liquidi g. i serbatoi devono essere dotati di idonei sistemi di abbattimento, così come di misuratori di livello ed allarmi acustico-visivi. Questi sistemi devono essere sufficientemente robusti e sottoposti a regolare manutenzione in modo da evitare che schiume e sedimenti affioranti compromettano l'affidabilità del campo di misura;	24 Tecniche di stoccaggio praticate in azienda: • le aree di stoccaggio cono sistemate lontano da corsi d'acqua e perimetri sensibili e per la loro predisposizione sono state individuate aree tali che consentono di ridurre al minimo la loro movimentazione. b. le aree di stoccaggio assicurano un adeguato drenaggio atto a contenere tutti i possibili contaminati. Avendo cura di evitare il contatto tra rifiuti incompatibili c. l'area utilizzata per il deposito è dotata di tutte le misure necessarie in grado prevenire qualsiasi rischio connesso con l'arrivo dei rifiuti e per il loro riconfezionamento. I rifiuti vengono ordinati in base alla loro classificazione di pericolo, con la dovuta valutazione per i potenziali problemi di incompatibilità e di riconfezionato. d. lo stoccaggio dei rifiuti odoigini e di quelli che emettono COV, avviene in locali completamente chiusi e dotati di idoneo sistema di abbattimento. e. tutti i collegamenti tra i serbatoi sono chiusi da valvole. I tubi di scarico sono diretti ad un sistema di drenaggio f. i serbatoi di liquidi sono soggetti a continuo controllo per verificare l'appropriato stoccaggio dei rifiuti; ai rifiuti viene sottratto periodicamente il fango che si forma per sedimentazione e si separa dal surnatante; e ove appropriato viene aggiunto un prodotto antischiuma g. Non vengono effettuate operazioni di miscelazione. I serbatoi per lo stoccaggio, contenitori, muniti di adeguati requisiti di resistenza in relazione alle proprietà chimico fisiche ed alle caratteristiche di pericolosità dei rifiuti stessi, saranno provvisti di sistema di chiusura, di accessori e dispositivi atti ad effettuare in condizioni di sicurezza le operazioni di riempimento travaso e svuotamento. Le manichette ed i raccordi dei tubi utilizzati per il carico e lo scarico dei rifiuti liquidi contenuti nelle cisterne saranno mantenuti in perfetta efficienza, al fine di evitare dispersioni nell'ambiente. I serbatoi riserveranno un volume residuo di sicurezza pari al 10%, saranno dotati di dispositivo antitraboccamento o da tubazioni di troppo

fonte: http://burc.regione.campania.it

i rifiuti liquidi organici con un punto di infiammabilità basso va effettuato in atmosfera di azoto per renderlo inerte , ogni serbatoio di stoccaggio è collocato in un bacino di contenimento. Gli effluenti gassosi sono raccolti e trattati 25. tenere separati i liquidi decantati usando materiali che sono impermeabili e resistenti ai rifiuti stoccati. 26. applicare le seguenti tecniche concernenti l'etichettatura di serbatoi e tubazioni: a. etichettare chiaramente tutte i serbatoi per capacità, contenuto e numero di identificazione. I serbatoi devono avere un sistema di etichettatura appropriato in base al loro utilizzo e contenuto b. assicurare che le etichette differenziano tra rifiuti liquidi e acque di processo, combustibile liquido e vapore combustibile e la direzione del flusso c. registrare per tutti i serbatoi la capacità, la sua costruzione, incluso il materiale, le schede di manutenzione ed i risultati delle ispezioni, gli utilizzi; e i tipo di rifiuti che possono essere stoccati / trattati nei serbatoi, incluso i limiti di infiammabilità. 27. adottare misure per evitare problemi che possono essere generati dal deposito / accumulo di rifiuti. 28. si applicano le seguenti tecniche quando si maneggiano rifiuti: a. disporre di sistemi e procedure per garantire che i rifiuti vengono trasferiti al adeguato stoccaggio in sicurezza b. avere un sistema di gestione per il carico e lo scarico dei rifiuti in installazione che prende in considerazione anche i rischi che tali attività possono incorrere. Alcune opzioni per questo includono sistemi di ticketing, il controllo da parte del personale del sito, codici basati su chiavi o colorati per punti o tubi di una specifica dimensione c. assicurare che una persona qualificata accolga il portatore del rifiuto per controllare i campioni da laboratorio, il vecchio rifiuto originario ed i rifiuti di origine non chiara o non definita, per classificare le sostanze opportunamente e per collocarle in specifici contenitori. In alcuni casi i contenitori individuali possono avere bisogno di	pieno e d'indicatori di livello. Lo stoccaggio dei rifiuti in serbatoi fuori terra, dotati di un bacino di contenimento di capacità pari al serbatoio stesso oppure nel caso che nello stesso bacino di contenimento siano presenti serbatoio di maggiore capacità. Sui recipienti fissi o mobili sarà apposta etichettatura con l'indicazione del rifiuto stoccato conformemente alle norme vigenti in materia di etichettatura di sostanze pericolose. h. esiste un sistema di insufflaggio di azoto per rendere inerti le sostanze liquidi infiammabili in stoccaggio. Il sistema è a tenuta e non consente la fuoriuscita di liquidi o gas anche durante le operazioni di caricamento. 25. i rifiuti liquidi sono stoccati usando materiali che sono impermeabili e resistenti. 26. in azienda tutti i serbatoi sono etichettati a. le etichettature contengono le informazioni sulla capacità, sul contenuto e presentano un numero identificativo. I serbatoi dispongono di un sistema di etichettatura appropriato che indica il CER. b. non applicabile c. tutti i serbatoi sono dotati di scheda identificativa, esiste altresì una scheda per ogni serbatoio ove vengono annotate le operazioni di manutenzione cui sono sottoposti, le ispezioni periodiche praticate e le tipologie di rifiuti che posssono contenere. 27. in azienda si adottano misure di pianificazione per evitare il superamento dei quantitativi di rifiuti da ritirare rispetto alla propria autorizzazione. 28. in azienda vengono applicate le seguenti tecniche: a. i rifiuti in ingresso vengono manipolati da personale formato, informato e addestrato, a conoscenza dei fattori di rischio specifico in modo da gestire lo stoccaggio dei rifiuti in sicurezza b. si ha cura di gestione le operazioni di

fonte: http://burc.regione.campania.it

Ditta richiedente: TAFURI MARIO	Sito di: SALA CONSILINA (SA)
danni meccanici, ponendoli in mento adatto alle proprietà del rifiuto ivi collegato. d. assicurare che tubi, valvole e connessioni danneggiati non vengono utilizzati e. raccogliere i gas esausti da serbatoi e contenitori durante la manipolazione di rifiuti liquidi f. scaricare solidi e fanghi in aree chiuse che siano dotate di impianto di estrazione collegati a sistemi di abbattimento g. utilizzare un sistema per assicurare l'ammasso di differenti lotti solo dopo i test di compatibilità. 29. assicurare che l'ammasso / miscelazione da rifiuti imballati venga eseguito solo sotto istruzione e supervisione e sia portato avanti da personale addestrato. Per alcuni tipi di rifiuti, come l'ammasso / miscelazione deve essere effettuato sotto ventilazione locale 30. garantire che le incompatibilità chimiche guidano la segregazione richiesta per la conservazione 31. si applicano le seguenti tecniche quando si manipolano rifiuti containerizzati: a .stoccaggio di rifiuti in container coperti. Questo può essere applicato ad ogni container in attesa di campionamento e scarico. Alcune eccezioni sull'applicabilità di quasta tecnica sono applicati a container o rifiuti non influenzati da condizioni ambientali (luce del sole, temperatura, acqua). Le aree coperte hanno bisogno di avere adeguata ventilazione b. mantenere la utilizzabilità e l'accesso alle aree di stoccaggio per containers che sono riconosciute essere sensibili a calore, luce ed acqua, che siano sotto copertura e protette da calore e luce del sole. 32) effettuare la frantumazione, triturazione vagliatura in aree attrezzate con sistema di estrazione, connesso ad impianto di abbattimento, durante la manipolazione di materiali in grado di generare emissioni in aria 33) effettuare operazioni di frantumazione / triturazione in condizione di completa protezione e sotto atmosfera inerte per fusti/contenitori che contengono sostanze infiammabili o altamente volatili. Ciò per evitare il rischio d'incendi. L'atmosfera inerte è da sottoporre ad abbattimento	carico e scarico tenendo sotto controllo i rischi che c c. il personale qualificato si occupa di ricevere i portatori di rifiuti, di controllare la certificazione analitica. Per i rifiuti conosciuti si passa direttamente all'accettazione ed al successivo conferimento, per i rifiuti non noti l'azienda richiede un campione preventivo per sottoporlo alle valutazioni analitiche ed una volta accertata la caratteristiche ne dispone il conferimento. I rifiuti che arrivano in contenitori non idonei vengono ricollocati in contenitori adatti alle proprietà del rifiuto. d. l'azienda ha cura di non utilizzare tubazioni, valvole e connessioni danneggiate, grazie al piano di controllo ed ispezione e. esiste un sistema di raccolta di gas esausti che possano liberarsi durante la manipolazione dei rifiuti liquidi, essi vengono raccolti e disposti per le operazioni di conferimento f. non applicabile g. i rifiuti una volta giunti in azienda prima di essere uniti con gli altri già presenti vengono sottoposti al test di compatibilità. 29. in azienda i rifiuti imballati vengono miscelati tra loro e/o uniti ad altri avente lo stesso CER seguendo apposite istruzioni da parte di personale qualificato. Per i rifiuti contenenti solventi le operazioni di ricezione si effettuano in ambienti chiusi dotati di sistema di aspirazione 30. si ha cura di evitare la miscelazione di sostanze tra loro incompatibili 31. si applicano le seguenti tecniche quando rifiuti containerizzati sono gestite: a. all'atto del conferimento i rifiuti provenienti in cassoni aperti vengono chiusi teloni impermeabili. Ciò si applica a tutti i container in moda da minimizzare gli impatti con la luce del sole, la temperatura e le precipitazioni atmosferiche. b. si ha cura collocare i rifiuti pericolosi in aree coperte.

fonte: http://burc.regione.campania.it

BOLLETTINO UFFICIALE della REGIONE CAMPANIA n. 45 del 20 Luglio 2015 PARTE I Atti della Regione

aggio i serbatoi, vasche e contenitori aperti: a. non permettendo lo sfogo diretto o l'emissione in aria, collegando tutte le bocchette a sistemi di abbattimento idonei per stoccare i materiali che possono generare emissioni in aria (ad esempio gli odori, polveri, COV) b. mantenendo rifiuti o materie prime coperti o in contenitori impermeabili c. collegare la parte superiore dei decantatori (ad esempio per il trattamento dell'olio in un impianto di trattamento chimico) alle unità di abbattimento	32) la frantumazione e triturazione vengono eseguite in di captazione ed abbattimento delle emissioni. 33) ogni operazione di frantumazione e triturazione viene eseguita in atmosfera inerte, e con impianti a ciò predisposti, e dotati di apposite schermature e dispositivi di sicurezza 34)Non applicabile 35) Nell'impianto non sono utilizzati serbatoi, vasche e contenitori aperti, e tutte le emissioni sono oggetto di adeguato trattamento
36) utilizzare un sistema chiuso con aspirazione o in depressione, ad un impianto di abbattimento adeguato. Questa tecnica è particolarmente rilevante per i processi che comportano il trasferimento di liquidi volatili, anche durante il carico / scarico delle cisterne	36) La manipolazione dei rifiuti liquidi non ne prevede il trattamento, ma solo lo stoccaggio, che viene eseguito in apposite cisterne, connesse con sistemi a ciclo chiuso di abbattimento per evitare emissioni sia durante la permanenza del rifiuto nei serbatoi che durante le fasi di carico/scarico.
37) applicare un sistema di estrazione di dimensioni adeguate in grado di coprire i serbatoi di contenimento, aree di pretrattamento, serbatoi di stoccaggio, miscelazione / cisterne di reazione e le aree di filtropressatura, o di disporre di un sistema separato per il trattamento dei gas di sfiato dai serbatoi specifici (ad esempio, attivato filtri a carbone da serbatoi contenenti rifiuti contaminati da solventi)	37) i sistemi di aspirazione ed abbattimento installati coprono tutte le differenti aree di trattamento dell'azienda (ad eccezione di quelle dello stoccaggio dei rifiuti in container chiusi, all'aperto, su pavimentazione industriale)
38) far funzionare correttamente e dare manutenzione agli impianti di abbattimento, compreso la manipolazione ed il trattamento / smaltimento dei residui degli impianti scrubber	38) gli impianti vengono messi in funzione secondo le prescrizioni del costruttore, e seguendo diligentemente quanto prescritto dal libretto di uso e manutenzione
39) disporre di un sistema scrubber per il abbattere le principali sostanze gassose inorganiche provenienti da operazioni che hanno un punto di scarico per le emissioni di processo. Installare un impianto di lavaggio secondario in caso di sistemi di pretrattamento se lo scarico è incompatibile, o troppo concentrato per	39) Non applicabile. La tipologia di processo di recupero non prevede trattamenti di sostanze che possano comportare il rilascio di agenti chimici inorganici gassosi.

fonte: http://burc.regione.campania.it

e principale rocedure di rilevamento e riparazione di perdite in impianti se a) trattano un gran numero di tubazioni di collegamento e stoccaggio e b) i composti possono fuoriuscire facilmente e creare un problema ambientale	40) Si ado e controllo su tutte le attrezzature e parti di impianto, ivi incluse le tubazioni, in special modo quelle che effettuano il trasporto di rifiuti potenzialmente pericolosi per l'ambiente
41) Ridurre le emissioni ai seguenti livelli: COV: 7-20 mg/Nm^3 Polveri: 5-20 mg/Nm^3 Si usi tecniche di prevenzione e impianti di abbattimento per raggiungere tale obiettivo	41) Le concentrazione delle emissioni previste rientrano nei limiti delle BAT
42) Ridurre l'uso e la contaminazione dell'acqua	42) Non applicabile perchè l'attività non contempla l'uso di tale risorsa
43) Adottare procedure per verificare che le specifiche dell'effluente siano adatte per il sistema di trattamento e lo scarico	43) Gli unici scarichi sono quelli derivanti dalle precipitazioni meteoriche, che vengono depurati e verificati analiticamente con adeguata periodicità
44) Evitare che gli effluvi bypassino il sistema di trattamento dell'impianto	44) Il piazzale è dotato di adeguata pendenza che convoglia gli effluenti in apposite caditoie confluenti all'impianto di trattamento delle acque di prima pioggia
45) disporre e gestire un sistema di chiuso in cui l'acqua piovana che cade sulle aree di lavorazione viene raccolta, insieme a quelle di lavaggio delle cisterne, quelle legate a fuoriuscite occasionali, lavaggio di bidoni, ecc e convoglia ad un impianto di trattamento o raccolti in un sistema di intercettazione	45) Solo le acque meteoriche vengono convogliate all'impianto di trattamento. Non si esegue il lavaggio delle cisterne, se non in casi del tutto eccezionali, ed i liquidi di lavaggio sono in quel caso gestiti come rifiuti; in caso di fuoriuscite accidentali di liquidi, si usano mezzi adsorbenti specifici (poi destinati a specifico smaltimento)

46) Separare l'acqua potenzialmente più contaminate delle reti fognarie dalle acque meno contaminate	Non applicabile
47) avere una pavimentazione di cemento in tutta la zona di trattamento, connessa a sistemi di drenaggio interni, che portano a serbatoi di stoccaggio o intercettori, in grado di raccogliere l'acqua piovana e qualsiasi versamento.	Non applicabile
48) raccogliere l'acqua piovana in un bacino speciale per il suo controllo, il trattamento se contaminata ed ulteriore uso	Non applicabile
49) massimizzare il riutilizzo delle acque reflue trattate e uso dell'acqua piovana nell'installazione	Non applicabile
50) effettuare controlli quotidiani sul sistema di gestione degli effluenti e mantenere un registro di tutti i controlli effettuati, per avere un sistema di monitoraggio della scarichi e la qualità dei fanghi in luogo	Non applicabile
51) in primo luogo identificare le acque reflue che possono contenere sostanze pericolose es. alogenuri organici, cianuri, solfuri, composti aromatici, benzene o idrocarburi (disciolti, emulsionati o non disciolti), e metalli, come il mercurio, il cadmio, il piombo, il rame, nichel, cromo, arsenico e zinco. In secondo luogo, separare i flussi di acque reflue già identificati in loco e in terzo luogo, in particolare il trattamento delle acque reflue in loco o fuori sede	Non applicabile
52) Dopo l'applicazione della BAT 42, selezionare ed eseguire la tecnica di	Non applicabile

fonte: http://burc.regione.campania.it

BOLLETTINO UFFICIALE della REGIONE CAMPANIA n. 45 del 20 Luglio 2015 PARTE I Atti della Regione

ropriato per ogni tipo di acque reflue per aumentare l'affidabilità con cui la funzio di abbattimento richiesto può essere effettuata (es. ottimizzando la precipitazione di metalli)	Non applicabile
54) individuare i principali costituenti chimici dell'effluente trattato (compreso il COD) e per poi fare una valutazione della sorte di queste sostanze chimiche nel ambiente	Non applicabile
55) scaricare solo l'acqua di scarto dalla stoccaggio dopo la conclusione di tutte le misure di trattamento e di una successiva ispezione finale	Non applicabile
56) raggiungere i seguenti valori di emissione di acqua prima dello scarico COD: 20-120 ppm BOD: 2-20 ppm Metalli pesanti (Cr, Cu, Ni, Pb, Zn): 0,1-1 As: < 0,1 ppm Hg: 0,01-0,05 ppm Cd: < 0,1-0,2 ppm Cr VI: < 0,1-0,4 ppm	Non applicabile
57) Avere un piano di gestione dei residui nell'ambito del sistema di gestione ambientale, includente: - tecniche di base (relative alla BAT 3) - tecniche di benchmark interno (BAT 1.k e BAT 22)	Adottata
58) Massimizzare l'utilizzo di contenitori riutilizzabili (bidoni, containers, pallets, ecc)	Adottata
59) Riutilizzare i bidoni quando si presentano in buone condizioni; in altri casi vanno inviati all'opportuno smaltimento	Adottata
60) Mantenere un inventario del monitoraggio dei rifiuti usando registrazioni delle quantità di rifiuti ricevuti e registrazioni dei rifiuti prodotti	Applicata
61) riutilizzare i rifiuti da una attività / trattamento come materia prima per un altro	Applicata
62) Fornire, e poi mantenere, le superfici delle aree operative, tra cui l'applicazione di misure per prevenire o eliminare rapidamente perdite e fuoriuscite, e assicurare che la manutenzione di sistemi di drenaggio e di altre strutture del sottosuolo è ben effettuata	Applicata
63) Utilizzare una pavimentazione impermeabile e un sistema di drenaggio interno	Applicata
64) Minimizzare l'entità del sito di installazione e l'uso di serbatoi e tubazioni interrati	Applicata
65) Trattamenti biologici	Non applicabile
66) Trattamenti biologici	Non applicabile
67) Trattamenti biologici	Non applicabile
68) Trattamenti biologici	Non applicabile
69) Trattamenti biologici	Non applicabile
70) Trattamenti biologici	Non applicabile
71) Trattamenti biologici	Non applicabile
72) Trattamenti chimico-fisici	Non applicabile
73) Trattamenti chimico-fisici	Non applicabile
74) Trattamenti chimico-fisici	Non applicabile
75) Trattamenti chimico-fisici	Non applicabile
76) Trattamenti chimico-fisici	Non applicabile
77) Trattamenti chimico-fisici	Non applicabile
78) Trattamenti chimico-fisici	Non applicabile
79) Trattamenti chimico-fisici	Non applicabile
80) Trattamenti chimico-fisici	Non applicabile

fonte: http://burc.regione.campania.it

nico-fisici	Non applicabile
nico-fisici	
83) Trattamenti chimico-fisici	Non applicabile
84) Trattamenti chimico-fisici	Non applicabile
85) Trattamenti chimico-fisici	Non applicabile
86) Trattamenti chimico-fisici	Non applicabile
87) Trattamenti chimico-fisici	Non applicabile
88) Trattamenti chimico-fisici	Non applicabile
89) Trattamenti chimico-fisici	Non applicabile
90) Trattamenti chimico-fisici	Non applicabile
91) Trattamenti chimico-fisici	Non applicabile
92) Trattamenti chimico-fisici	Non applicabile
93) Trattamenti chimico-fisici	Non applicabile
94) Trattamenti chimico-fisici	Non applicabile
95) Re-raffinazione di olio	Non applicabile
96) Re-raffinazione di olio	Non applicabile
97) Re-raffinazione di olio	Non applicabile
98) Re-raffinazione di olio	Non applicabile
99) Re-raffinazione di olio	Non applicabile
100) Re-raffinazione di olio	Non applicabile
101) Re-raffinazione di olio	Non applicabile
102) Re-raffinazione di olio	Non applicabile
103) Re-raffinazione di olio	Non applicabile
104) Re-raffinazione di olio	Non applicabile
105) Trattamento di rifiuti a base di solventi	Non applicabile
106) Trattamento di rifiuti a base di solventi	Non applicabile
107) Rigenerazione di catalizzatori esauriti	Non applicabile
108) Rigenerazione di catalizzatori esauriti	Non applicabile
109) Rigenerazione di carboni attivi	Non applicabile
110) Rigenerazione di carboni attivi	Non applicabile
111) Rigenerazione di carboni attivi	Non applicabile
112) Rigenerazione di carboni attivi	Non applicabile
113) Rigenerazione di carboni attivi	Non applicabile
114) Rigenerazione di carboni attivi	Non applicabile
115) Rigenerazione di carboni attivi	Non applicabile
116) Rigenerazione di carboni attivi	Non applicabile
117) Preparazione di rifiuti da usare come combustibili	Non applicabile
118) Preparazione di rifiuti da usare come combustibili	Non applicabile
119) Preparazione di rifiuti da usare come combustibili	Non applicabile
120) Preparazione di rifiuti da usare come combustibili	Non applicabile
121) Preparazione di rifiuti da usare come combustibili	Non applicabile
122) Preparazione di rifiuti da usare come combustibili	Non applicabile
123) Preparazione di rifiuti da usare come combustibili	Non applicabile
124) Preparazione di rifiuti da usare come combustibili	Non applicabile
125) Preparazione di rifiuti da usare come combustibili	Non applicabile
126) Preparazione di rifiuti da usare come combustibili	Non applicabile
127) Preparazione di rifiuti da usare come combustibili	Non applicabile
128) Preparazione di rifiuti da usare come combustibili	Non applicabile
129) Preparazione di rifiuti da usare come combustibili	Non applicabile
130) Preparazione di rifiuti da usare come combustibili	Non applicabile

fonte: http://burc.regione.campania.it

ALLEGATO 4

EMISSIONI IN ATMOSFERA
SCHEDA L
(prot. 0440501 del 25.06.2015)

PRESCRIZIONI

SCARICO IDRICI
SCHEDA H
(prot. 0463482 del 03.07.2015)

PRESCRIZIONI

Ditta richiedente: TAFURI MARIO | **Sito di SALA CONSILINA (SA)**

Sezione L.1: EMISSIONI													
N° camino[1]	Posizione Amm.va[2]	Reparto/fase/ blocco/linea di provenienza[3]	Impianto / macchinario che genera l'emissione[4]	SIGLA impianto di abbattimento[5]	Portata[Nm^3/h]		***Inquinanti***						
							Tipologia	*Limiti*[8]		*Ore di funz.to*[9]	*Dati emissivi*[10]	
					autorizzata[6]	misurata[7]		*Concentr. [mg/Nm^3]*	*Flusso di massa [kg/h]*		*Concentr. [mg/Nm^3]*	*Flusso di massa [kg/h]*
01	**E1**	**Impianto di truturazione**	**Triturazione**	**FT**	**3.500**		**Polveri**	**135**	**0,472**	**4**	**10,00**	**0,035**
02	**P1**	**Recupero cavi elettrici**	**Macinazione cavi elettrici**	**CF**	///	///	**Polveri**	**135**	///	**3**	**3,0**	///
03	**P2**	**Scarico inerti**	**Scarico materiali edili**	///	///	///	**Polveri**	**135**	///	**3**	**5,0**	///
04	**P3**	**Impianto frantumazione**	**Frantumazione inerti**	///	///	///	**Polveri**	**135**	///	**3**	**3,5**	///
05	**P4**	///	**Vagliatura inerti**	///	///	///	**Polveri**	**135**	///	**3**	**3,0**	///
06	**E2**	///	**Deposito rifiuti speciali non pericolosi che emettono COV**	**CA**	**7.500**	///	**COV Cl. 1**	**5**	0,0375	3	1,0	0,0075
				"	**"**	///	**COV Cl. 2**	**20**	0,15	3	3,0	0,0225
				"	**"**	///	**COV Cl. 3**	**150**	1,125	3	3,0	0,0225
				"	**"**	///	**COV Cl. 4**	**300**	2,25	3	5,0	0,0375
				"	**"**	///	**COV Cl. 5**	**600**	4,5	3	5,0	0,0375

1 Riportare nella "Planimetria punti di emissione in atmosfera" (di cui all'Allegato W alla domanda) il numero progressivo dei punti di emissione in corrispondenza dell'ubicazione fisica degli stessi. Distinguere, possibilmente con **colori diversi,** le emissioni appartenenti alle diverse categorie, indicate nelle "NOTE DI COMPILAZIONE".

2 Indicare la posizione amministrativa dell'impianto/punto di emissione distinguendo tra: "**E"-**impianto esistente ex art.12 D.P.R. 203/88; "**A"-** impianto diversamente autorizzato (indicare gli estremi dell'atto).

3 Indicare il nome **ed** il riferimento relativo riportati nel diagramma di flusso di cui alla Sezione C.2 (della Scheda C).

4 Deve essere chiaramente indicata **l'origine dell'effluente** (captazione/i), cioè la parte d'impianto che genera l'effluente inquinato.

5 Indicare il numero progressivo di cui alla Sezione L.2.

6 Indicare la portata autorizzata con provvedimento espresso o, nel caso d'impianti esistenti ex art. 12, i valori stimati o eventualmente misurati.

7 Indicare la portata misurata nel più recente autocontrollo effettuato sull'impianto.

8 Indicare i valori limite stabiliti nell'ultimo provvedimento autorizzativo o, nel caso di impianti esistenti ex art. 12, i valori stimati o eventualmente misurati.

9 Indicare il numero potenziale di ore/giorno di funzionamento dell'impianto.

10 Indicare i valori **misurati** nel più recente autocontrollo effettuato sul punto di emissione. Per inquinanti quali COV (S.O.T.) ed NOx occorre indicare **anche** il metodo analitico con cui è stata effettuata l'analisi.

fonte: http://burc.regione.campania.it

Ditta richiedente: TAFURI MARIO	Sito di SALA CONSILINA (SA)

In aggiunta alla composizione della tabella riportante la descrizione puntuale del punto di emissione, è possibile, ove pertinente, fornire una descrizione delle emissioni in termini di fattori di emissione (valori di emissione riferiti all'unità di attività della sorgente emissiva) o di bilancio complessivo compilando il campo sottostante.

Il punto di emissione presente nell'impianto soggetto ad IPPC è denominato **E1**

Sezione L.2: IMPIANTI DI ABBATTIMENTO[11]

N° camino	SIGLA	Tipologia impianto di abbattimento
01	**E1**	Filtro a tessuto
02	**P1**	Ciclone
03	**P2**	Nebulizzazione ad acqua
05	**P3**	Nebulizzazione ad acqua
05	**P4**	Nebulizzazione ad acqua
06	**E2**	Filtro a carboni attivi

Descrizione e definizione delle principali caratteristiche dell'impianto di abbattimento (per carico inquinante in ingresso e in uscita ed efficienza di abbattimento, dimensionamento e condizioni operative, sistemi di regolazione e controllo, tempistiche di manutenzione / sostituzione).

CARATTERISTICHE IMPIANTO A TESSUTO:

Il trituratore di materie plastiche, dei pneumatici, della selleria e della tappezzeria in genere, indicato in planimetria con **E_1** è dotato di impianto con filtro a tessuto (tipo paint-stop), inserito nella parte alta della tramoggia di carico, le cui caratteristiche sono di seguito riportate:

Portata 3.500 Nm^3/h;
Materiale Tessuto
Diametro camino 0,30 m
Altezza 11 m

Le presenti caratteristiche rientrano tra quelle previste dalla Delibera Giunta Regione Campania 4102/92 di cui alla Parte 2 Punto 2.1 in cui la velocità di filtrazione è compresa tra 0,8-1,2 *metri/minuto* per sistemi con pulizia del tessuto a scuotimento meccanico. e le perdite di carico sono inferiori a 300 mm H_20. Il sistema è dotato di dispositivo atto a segnalare le variazioni anomale delle perdite di carico.

11 Da compilare per ogni impianto di abbattimento. Nel caso in cui siano presenti più impianti di abbattimento con identiche caratteristiche, la descrizione può essere riportata una sola volta indicando a quali numeri progressivi si riferisce.

fonte: http://burc.regione.campania.it

Ditta richiedente: TAFURI MARIO	Sito di SALA CONSILINA (SA)

CARATTERISTICHE IMPIANTO ABBATTIMENTO CICLONE:

Il macinatore dei cavi elettrici di piccole dimensione, indicato in planimetria con **P_1**, trattasi di macchina di piccole dimensioni, soggetta anche a piccoli spostamenti e/o rotazioni per cui non può essere collegata con un camino in maniera statica. L'impianto è dotato di sistema di abbattimento costituito da ciclone (cicloncino munito di filtri in carta multistrato pieghettata (3 cartucce) di dimensioni 0,20x1,5), le cui caratteristiche sono di seguito riportate.

Portata 1.500 Nm^3/h

Filtri in carta multistrato pieghettata (3 cartucce)

Dimensioni 0,20x1,5.

Le presenti caratteristiche rientrano tra quelle previste dalla Delibera Giunta Regione Campania 4102/92 di cui alla Parte 2 Punto 2.1 in cui la velocità di filtrazione è compresa tra 0,8-1,2 *metri/minuto* per sistemi con pulizia del tessuto a scuotimento meccanico. e le perdite di carico sono inferiori a 300 mm H_20. Il sistema è dotato di dispositivo atto a segnalare le variazioni anomale delle perdite di carico.

CARATTERISTICHE IMPIANTO A CARBONI ATTIVI:

Lo stoccaggio dei solventi avviene in apposito locale chiuso, dotato di cappa di aspirazione posta sopra i contenitori contenti i rifiuti liquidi, con canalizzazione recapitante nel sistema di filtraziane e adsorbimento a carboni attivi e successivo punto di emissione in atmosfera **E_2**.

L'impianto di abbattimento è stato dimensionato sulla base dei quantitativi di rifiuti contenenti solvente:

CER contenenti solventi	Quantità max rifiuti presenti contemporaneamente in messa in riserva (tonnellate/giorno)	Percentuale media COV nei rifiuti	Quantità COV presenti (tonnellate/giorno)	Quantità COV soggetti a evaporazione (tasso 0,02% su 4 ore di manipolazioni) Kg
030104*	1,5	10%	0,15	0,030
080111*	1,5	30%	0,45	0,090
080121*	1,5	20%	0,30	0,060
150110*	1	10%	0,10	0,020
150202*	1	10%	0,10	0,020
160113*	1	80%	0,80	0,160
160114*	1	80%	0,80	0,160
161001*	1,5	10%	0,15	0,030
Totale	**10**		**2,85**	**0,57**

fonte: http://burc.regione.campania.it

Ditta richiedente: TAFURI MARIO	Sito di SALA CONSILINA (SA)

Utilizzando un impianto di abbattimento con 200 Kg di carbone attivo di classe AC40 o superiore, si ottiene un adsorbimento massimo di COV pari al 18% del suo peso, cioè 36 Kg di COV. Poiché il tasso di evaporazione ci fa stimare una quantità di 0,57 Kg/giorno di COV, di cui 0,51 Kg adsorbiti sui carboni attivi, l'impianto manterrà inalterata la sua efficienza (di almeno il 90%) per oltre 70 giorni di attività.

Considerando una portata di aspirazione pari a circa 7.500 Nm^3/h, si ottiene il seguente schema:


- ✓ Flusso di massa inquinanti a monte dell'abbattimento: 0,57 Kg/giorno;
- ✓ Flusso di massa inquinanti a valle dell'abbattimento: 0,057 Kg/giorno;
- ✓ Concentrazione a valle dell'impianto di abbattimento: 17 mg/Nm^3.

Punto di emissione: E_2
Fase di lavoro: Deposito solventi
Portata effluenti: 7.500 Nm^3/h
Diametro camino: 0,30 m

fonte: http://burc.regione.campania.it

Sezione L.3: GESTIONE SOLVENTI[12]

La presente Sezione deve essere redatta utilizzando grandezze di riferimento coerenti per tutte le voci ivi previste. Dovrà pertanto essere specificato se le voci siano tutte quantificate in massa di solventi oppure in massa equivalente di carbonio. Qualora occorresse convertire la misura alle emissioni da massa di carbonio equivalente a massa di solvente occorrerà fornire anche la composizione ed il peso molecolare medi della miscela, esplicitando i calcoli effettuati per la conversione. Per la quantificazione dei vari contributi deve essere data evidenza del numero di ore lavorate al giorno ed il numero di giorni lavorati all'anno. Le valutazioni sulla consistenza dei diversi contributi emissivi di solvente devono essere frutto di misurazioni affidabili, ripetibili ed oggettive tanto da essere agevolmente sottoposte al controllo delle Autorità preposte. Allegare un diagramma fiume (cioè un diagramma di flusso quantificato), secondo lo schema seguente, con i diversi contributi del bilancio di massa applicabili all'attività specifica.

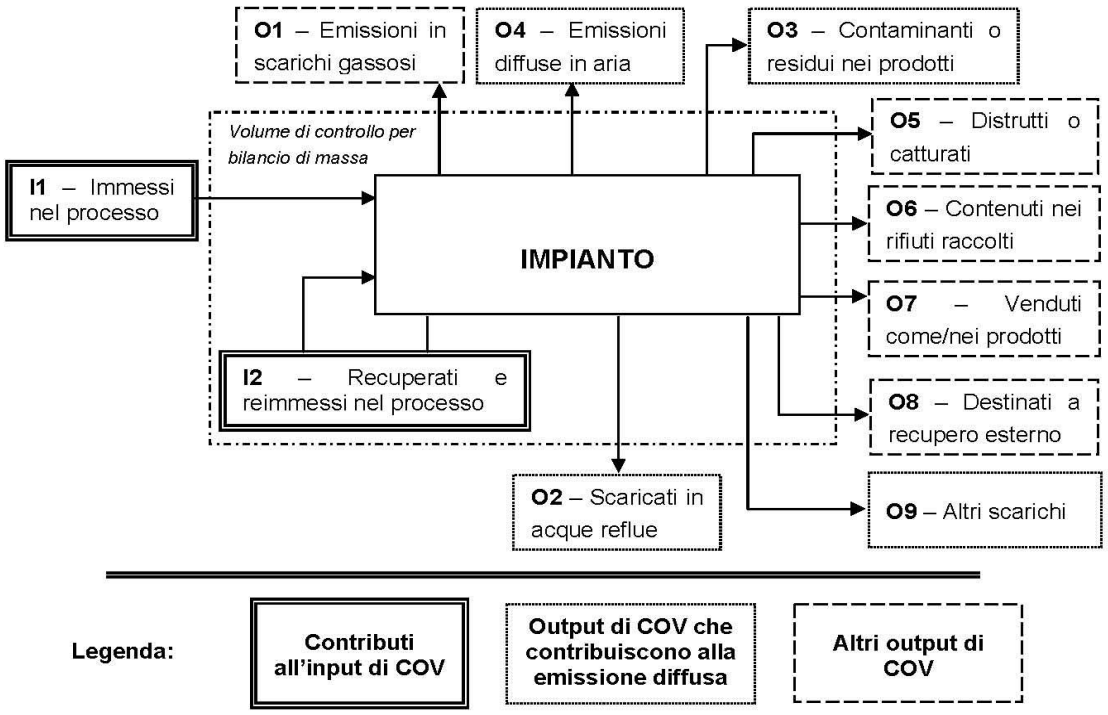

Suggerimenti per passare da *kg C/h* a *kg COV/h* e viceversa:

kg COV/h = [(peso molecolare Miscela)(kg C/h)]/ [peso C medio nella miscela di solventi]*

kg C/h = [(peso C medio nella miscela)(kg COV/h)]/ [peso molecolare Miscela]*

[12] - La presente Sezione dovrà essere compilata **solo** dalle Imprese rientranti nell'ambito di applicazione del D.M. 44/2004, per tutte le attività che superano la soglia di consumo indicata nell'Allegato I al medesimo decreto.

fonte: http://burc.regione.campania.it

PERIODO DI OSSERVAZIONE[13]	Dal /// al ///
Attività (Indicare nome e riferimento numerico di cui all'Allegato II al DM 44/2004)	///
Capacità nominale [tonn. di solventi /giorno] *(Art. 2, comma 1, lett. d) al DM 44/04)*	///
Soglia di consumo [tonn. di solventi /anno] *(Art. 2, comma 1, lett. ii) al DM 44/04)*	///
Soglia di produzione [pezzi prodotti/anno] *(Art. 2, comma 1, lett. ll) al DM 44/04)*	///

INPUT [14] E CONSUMO DI SOLVENTI ORGANICI	(tonn/anno)
I_1 *(solventi organici immessi nel processo)*	///
I_2 *(solventi organici recuperati e re-immessi nel processo)*	///
$I=I_1+I2$ *(input per la verifica del limite)*	///
$C=I_1-O_8$ *(consumo di solventi)*	///

OUTPUT DI SOLVENTI ORGANICI *Punto 3 b), Allegato IV al DM 44/04*	(tonn/anno)
O_1[15] *(emissioni negli scarichi gassosi)*	///
O_2 *(solventi organici scaricati nell'acqua)*	///
O_3 *(solventi organici che rimangono come contaminanti)*	///
O_4 *(emissioni diffuse di solventi organici nell'aria)*	///
O_5 *(solventi organici persi per reazioni chimiche o fisiche)*	///
O_6 *(solventi organici nei rifiuti)*	///
O_7 *(solventi organici nei preparati venduti)*	///
O_8 *(solventi organici nei preparati recuperati per riuso)*	///
O_9 *(solventi organici scaricati in altro modo)*	///

13 Questa sezione deve essere elaborata tenuto conto di un periodo di osservazione e monitoraggio dell'impiego dei solventi tale da poter rappresentare significativamente le emissioni di solvente totali di un'annualità.

14 Si deve far riferimento al contenuto in COV di ogni preparato, come indicato sulla scheda tecnica (complemento a 1 del residuo secco) o sulla scheda di sicurezza.

15 Ottenuto mediante valutazione analitica delle emissioni convogliate relative all'attività: deve scaturire da una campagna di campionamenti con un numero di misurazioni adeguato a consentire la stima di una concentrazione media rappresentativa.

fonte: http://burc.regione.campania.it

Ditta richiedente: TAFURI MARIO	Sito di SALA CONSILINA (SA)

EMISSIONE CONVOGLIATA	
Concentrazione media [mg/Nm^3]	/// [mg/Nm^3]
Valore limite di emissione convogliata[16] [mg/Nm^3]	135 [mg/Nm^3]

EMISSIONE DIFFUSA - Formula di calcolo[17]		
Punto 5, lett. a) all' Allegato IV al DM 44/04		**(tonn/anno)**
☐	**F=I1-O1-O5-O6-O7-O8**	
☐	**F=O2+O3+O4+O9**	
Emissione diffusa [% input]		
Valore limite di emissione diffusa[18] [% input]		

EMISSIONE TOTALE - Formula di calcolo *Punto 5, lett. b) all'Allegato IV, DM 44/04*	**(tonn/anno)**
E=F+O1	

Allegati alla presente scheda	
Planimetria punti di emissione in atmosfera.	W
Schema grafico captazioni[19]	
Piano di gestione dei solventi (ultimo consegnato)[20]	///

Eventuali commenti

16 Indicare il valore riportato nella 4a colonna dell'Allegato II al DM 44/04.
17 Si suggerisce l'utilizzo della formula per differenza, in quanto i contributi sono più facilmente eterminabili.
18 Indicare il valore riportato nella 5a colonna dell'Allegato II al DM 44/04.
19 Al fine di rendere più comprensibile lo schema relativo alle captazioni, qualora più fasi afferiscano allo stesso impianto di abbattimento o camino, oppure nel caso in cui le emissioni di una singola fase siano suddivise su più impianti di abbattimento o camini, deve essere riportato in allegato uno schema grafico che permetta di evidenziare e distinguere le apparecchiature, le linee di captazione, le portate ed i relativi punti di emissione.
20 Da allegare solo nel caso l'attività IPPC rientra nel campo di applicazione del DM 44/04.

fonte: http://burc.regione.campania.it

PRESCRIZIONI ALLA SCHEDA “L” EMISSIONI IN ATMOSFERA

1. I valori limite delle emissioni sono quelli previsti dalla legge vigente per le sostanze inquinanti, o nel caso siano più restrittivi, agli eventuali valori limite, previsti dalle BRef di Settore;

2. i valori limite di emissione si applicano ai periodi di normale funzionamento dell’impianto intesi come i periodi in cui l’impianto è in funzione con esclusione dei periodi di avviamento e di arresto;

3. qualora il Gestore accerti che, a seguito di malfunzionamenti o avarie, un valore limite di emissione è superato:
a) adotta le misure necessarie per garantire un tempestivo ripristino della conformità;
b) informa l’autorità competente e l’ARPAC Dipartimento di Salerno, entro le 8 ore successive, precisando le ragioni tecniche e/o gestionali che ne hanno determinato l’insorgere, gli interventi occorrenti per la sua risoluzione e la relativa tempistica prevista;

4. ogni interruzione del normale funzionamento degli impianti di abbattimento (manutenzione ordinaria e straordinaria, malfunzionamenti) deve essere annotata su un apposito registro, riportando motivo, data e ora dell’interruzione,data ed ora del ripristino e durata della fermata in ore. Il registro deve essere tenuto per almeno cinque anni a disposizione degli Enti preposti al controllo;

5. i condotti per l'emissione in atmosfera degli effluenti devono essere provvisti di idonee prese (do- tate di opportuna chiusura) per la misura ed il campionamento degli stessi, realizzate e posizionate in modo da consentire il campionamento possibilmente secondo le norme UNI-EN;

6. la sigla identificativa dei punti d'emissione compresi nella Scheda “L” – Sezione L.1: EMISSIONI, deve essere visibilmente riportata sui rispettivi camini;

7. il punto di campionamento deve essere reso accessibile ed agibile per le operazioni di rilevazione con le necessarie condizioni di sicurezza;

Ditta richiedente: TAFURI MARIO	Sito di SALA CONSILINA (SA)

REGIONE CAMPANIA

SCHEDA «H»: SCARICHI IDRICI

Totale punti di scarico finale N°	04

Sezione H1 - SCARICHI INDUSTRIALI e DOMESTICI

N° Scarico finale[1]	Impianto, fase o gruppo di fasi di provenienza[2]	Modalità di scarico[3]	Recettore[4]	Volume medio annuo scaricato						Impianti/-fasi di trattamento[5]
				Anno di riferimento	*Portata media*		*Metodo di valutazione*[6]			
					m^3/g	m^3/a				
04	Servizi Igienici	Saltuario	Fognatura comunale	Stima 2015	0,45	140,85	☐ M	☐ C	☒ S	
							☐ M	☐ C	☐ S	
							☐ M	☐ C	☐ S	
							☐ M	☐ C	☐ S	
DATI COMPLESSIVI SCARICO FINALE					0,45	140,85	☐ M	☐ C	☒ S	

[1] - Identificare e numerare progressivamente - es.: 1,2,3, ecc. - i vari (uno o più) punti di emissione nell'ambiente esterno dei reflui generati dal complesso produttivo;

[2] -Solo per gli scarichi industriali, indicare il riferimento relativo utilizzato nel diagramma di flusso di cui alla Sezione C.2 (della Scheda C);

[3] - Indicare se lo scarico è continuo, saltuario, periodico, e l'eventuale frequenza (ore/giorno; giorni/settimana; mesi/anno);

[4] - Indicare il recapito scelto tra fognatura, acque superficiali, suolo o strati superficiali del sottosuolo. Nel caso di corpo idrico superficiale dovrà essere indicata la denominazione dello stesso;

[5] - Indicare riferimenti (indice o planimetria) della relazione tecnica relativa ai sistemi di trattamento;

[6] -Nel caso in cui tale dato non fosse misurato (**M**), potrà essere stimato (**S**), oppure calcolato (**C**) secondo le informazioni presenti in letteratura (vedi D.M. 23/11/01). **Misura**: Una emissione si intende misurata (M) quando l'informazione quantitativa deriva da misure realmente efettuate su campioni prelevati nell'impianto stesso utilizzando metodi standardizzati o ufficialmente accettati. **Calcolo**: Una emissione si intende calcolata (C) quando l'informazione quantitativa è ottenuta utilizzando metodi di stima e fattori di emissione accettati a livello nazionale o internazionale e rappresentativi dei vari settori industriali. È importante tener conto delle variazioni nei processi produttivi, per cui quando il calcolo è basato sul bilancio di massa, quest'ultimo deve essere applicato ad un periodo di un anno o anche ad un periodo inferiore che sia rappresentativo dell'intero anno. **Stima:** Un'emissione si intende stimata (S) quando l'informazione quantitativa deriva da stime non standardizzate basate sulle migliori assunzioni o ipotesi di esperti. La procedura di stima fornisce generalmente dati di emissione meno accurati dei precedenti metodi di misura e calcolo, per cui dovrebbe essere utilizzata solo quando i precedenti metodi di acquisizione dei dati non sono praticabili.

fonte: http://burc.regione.campania.it

Ditta richiedente: TAFURI MARIO	Sito di SALA CONSILINA (SA)

Inquinanti caratteristici dello scarico provenienti da ciascuna attività IPPC				
Attività IPPC[7]	**N° Scarico finale**	**Denominazione (riferimento tab. 1.6.3 del D.M. 23/11/01)**	**Flusso di massa**	**Unità di misura**
///	///	///	///	///

Presenza di sostanze pericolose[8]		
Nello stabilimento si svolgono attività che comportano la produzione e la trasformazione o l'utilizzazione di sostanze per le quali la vigente normativa in materia di tutela delle acque fissa limiti di emissione nei scarichi idrici.	[x] **NO**	[ ] **SI**

Se vengono utilizzate e scaricate tali sostanze derivanti da cicli produttivi, indicare:

La capacità di produzione del singolo stabilimento industriale che comporta la produzione ovvero la trasformazione ovvero l'utilizzazione delle sostanze di cui sopra [9].	Tipologia	Quantità	Unità di Misura
Il fabbisogno orario di acqua per ogni specifico processo produttivo.	Tipologia	Quantità	Unità di Misura

[7] - Codificare secondo quanto riportato nell'Allegato 1 al D.Lgs.59/05.

[8] - Per la compilazione di questa parte, occorre riferirsi alla normativa vigente in materia di tutela delle acque.

[9] - La capacità di produzione deve essere indicata con riferimento alla massima capacità oraria moltiplicata per il numero massimo di ore lavorative giornaliere e per il numero massimo di giorni lavorativi.

fonte: http://burc.regione.campania.it

Ditta richiedente: TAFURI MARIO | **Sito di SALA CONSILINA (SA)**

Sezione H.2: Scarichi ACQUE METEORICHE					
N° Scarico finale	**Provenienza (descrivere la superficie di provenienza)**	**Superficie relativa (m^2)**	**Recettore**	**Inquinanti**	**Sistema di trattamento**
01	Superficie scoperta adibita a stoccaggio e movimentazione. Vedi tavola T: area di influenza scarico n. 1	16.460	Fossato Maggiore Previo passaggio fosso interpoderale frontalisti	pH, Colore, Odore, Materiali grossolani, Solidi sospesi totali, BOD/5, COD, Cloro attivo libero Clururi, Solfati, Fosforo totale, Azoto amminiacale,Azoto nitroso, Azoto nitrico, Tensiottivi, Oli minerali, Idrocarburi, Cadmio, Cromo, Ferro, Nichel, Piombo, Rame, Zingo	Impianto trattamento munito di sistema di sedimentazione e disoleatura
02	Area parcheggi, movimentazioni stoccaggio e trattamento rifiuti Vedi tavola T: area di influenza scarico n. 2	6.120	Fossato Maggiore Previo passaggio fosso interpoderale frontalisti	pH, Colore, Odore, Solidi sospesi totali, BOD/5, COD, Clururi, Solfati, Fosforo totale, Azoto nitroso, Azoto nitrico, Alluminio, Ferro, Zingo, saggio di tossicità	Impianto trattamento munito di sistema di sedimentazione e disoleatura
03	Area movimentazione, stoccaggio MPS Vedi tavola T: area di influenza scarico n. 3	12.980	Fossato Maggiore Previo passaggio fosso interpoderale frontalisti	pH, Colore, Odore, Solidi sospesi totali, BOD/5, COD, Clururi, Solfati, Fosforo totale, Azoto nitroso, Azoto nitrico, Alluminio, Ferro, Zingo, saggio di tossicità	Impianto trattamento munito di sistema di sedimentazione e disoleatura
05	Aree coperte Vedi tavola T	1.740	Fossato Esistente	-	-
-	Area scoperta a verde (non impermeabilizzata)	1600	Assorbimento diretto in suolo	-	-
DATI SCARICO FINALE		38.900	-	-	-

Sezione H3: SISTEMI DI TRATTAMENTO PARZIALI O FINALI		
Sono presenti sistemi di controllo in automatico ed in continuo di parametri analitici ?	SI [ ]	NO [x]
Se SI, specificare i parametri controllati ed il sistema di misura utilizzato.		
Sono presenti campionatori automatici degli scarichi?	SI [ ]	NO [x]
Se SI, indicarne le caratteristiche.		

Ditta richiedente: TAFURI MARIO	Sito di SALA CONSILINA (SA)

Sezione H.4 - NOTIZIE SUL CORPO IDRICO RECETTORE

SCARICO IN CORPO IDRICO NATURALE (TORRENTE /FIUME)			
Nome		Fossato Maggiore previo passaggio fosso interpoderale frontisti	
Sponda ricevente lo scarico[10]		destra [x]	[ ] sinistra
Stima della portata (m^3/s)	Minima	///	
	Media	///	
	Massima	///	
Periodo con portata nulla[11] (g/a)		///	

SCARICO IN CORPO IDRICO ARTIFICIALE (CANALE)		
Nome		
Sponda ricevente lo scarico	[ ] destra	[ ] sinistra
Portata di esercizio (m^3/s)		
Concessionario		

SCARICO IN CORPO IDRICO NATURALE O ARTIFICIALE (LAGO)	
Nome	
Superficie di specchio libero corrispondente al massimo invaso (km^2)	
Volume dell'invaso (m^3)	
Gestore	

SCARICO IN FOGNATURA	
Gestore	Comune SALA CONSILINA

[10] - La definizione delle sponde deve essere effettuata ponendosi con le spalle a monte rispetto al flusso del corpo idrico naturale.
[11] - Se il periodo è maggiore di 120 giorni/anno dovrà essere allegata una relazione tecnica contenente la valutazione della vulnerabilità dell'acquifero.

fonte: http://burc.regione.campania.it

Ditta richiedente: TAFURI MARIO	Sito di SALA CONSILINA (SA)

Allegati alla presente scheda	
Planimetria punti di approvvigionamento acqua e reti degli scarichi idrici – individuazione corpi B1,B2,B3[12]	Ta
Corpi B1,B2,B3: piante, sezioni,prospetti	Tb
Relazione tecnica relativa ai sistemi di trattamento parziali o finali (descrizione, dimensionamenti, schema di flusso di funzionamento, potenzialità massima di trattamento e capacità sfruttata relativa all'anno di riferimento)[13]	U
Autorizzazione allo scarico n. 4 - Punto di immissione n. 1 rilasciato dal Comune di Sala Consilina il 22.11.2013 Prot. 16551/2013	Y 1
Autorizzazione allo scarico n. 5 - Punto di immissione n. 2 rilasciato dal Comune di Sala Consilina il 22.11.2013 Prot. 16552/2013 Modifica autorizzazione allo scarico n. 5 Punto di immissione n. 2 del 20.04.2015 prot. 6329/2015	Y 2
Autorizzazione allo scarico n. 6 - Punto di immissione n. 3 rilasciato dal Comune di Sala Consilina il 22.11.2013 Prot. 16552/2013 Modifica autorizzazione allo scarico n. 6 Punto di immissione n. 3 del 20.04.2015 prot. 6331/2015	Y 3
Descrivere eventuali sistemi di riciclo / recupero acque.	Y…

Eventuali commenti
Lo scarico relativo ai servizi igienici (n. 4) nella gogna comunale non è stato ancora attivato, in quanto la palazzina uffici e relativi servizi sono in fase di completamento. Ad ultimazione dei lavori, secondo le previsioni del crono programma, si provvederà all'allaccio alla fognatura comunale, dandone comunicazione alla Regione Campania

[12] - Nella planimetria evidenziare in modo differente le reti di scarico industriale, domestico e meteorico, oltre all'ubicazione dei punti di campionamento presenti. Indicare, inoltre, i pozzetti di campionamento per gli scarichi finali ed a valle degli eventuali impianti di trattamento parziali.

[13] - La descrizione dei sistemi di trattamento parziali o finali deve essere effettuata avendo cura di riportare i riferimenti alla planimetria ed alle tabelle descrittive dei singoli scarichi, al fine di rendere chiara e sistematica la descrizione.

fonte: http://burc.regione.campania.it

SCARICHI IDRICI IN CORPO IDRICO SUPERFICIALE N. 1, 2 e 3

Scarichi delle acque di dilavamento di piazzale, come riportati nella Scheda H "Scarichi Idrici", recapitanti nel Fossato Maggiore previo passaggio in fosso interpoderale frontalisti.
La Ditta è tenuta al rispetto dei valori limite di emissione di cui alla Tab. 3 dell'allegato 5 alla parte III del D. Lgs. 152/06 e ss.mm.ii., colonna "Scarico in corpo superficiale".

SCARICO IDRICO N. 4 IN PUBBLICA FOGNATURA

Scarico nella pubblica fognatura del Comune di Sala Consilina, dei reflui provenienti dai servizi igienici della palazzina uffici.
La Ditta è tenuta al rispetto dei valori limite di emissione di cui alla Tab. 3 dell'allegato 5 alla parte III del D. Lgs. 152/06 e ss.mm.ii., colonna "Scarico in pubblica fognatura".

PRESCRIZIONI

1. il titolare degli scarichi ha l'obbligo di effettuare gli autocontrolli rispettivi, procedendo ad analisi qualitative sulle acque reflue rilasciate con particolare riferimento ai parametri, indicati nella SCHEDA H, **con cadenza ANNUALE**, ad eccezione degli scarichi esclusivamente riferiti ai servizi igienici, cui dovrà attenere al rapporto contrattuale con il Gestore della rete. Le certificazioni analitiche**,** rese esclusivamente da un tecnico laureato, in qualità di direttore del laboratorio di analisi, con l'indicazione della data e dell'ora del prelievo e che le analisi si riferiscono a campioni di acqua prelevati personalmente o da persona espressamente delegata e sotto la sua personale responsabilità, devono essere messe a disposizione delle autorità competenti al controllo;
2. gli Enti preposti al controllo devono poter accedere ai luoghi ed alle opere al fine di effettuare tutte le ispezioni che ritengano necessarie per l'accertamento delle condizioni che danno luogo alla formazione dello scarico;
3. il titolare degli scarichi è soggetto, inoltre, ai seguenti obblighi:
   a) di divieto categorico di utilizzo di by-pass dell'impianto di trattamento depurativo;
   b) di divieto categorico di conseguire il rispetto dei limiti di accettabilità mediante diluizione con acque prelevate esclusivamente allo scopo;
   c) comunicare tempestivamente eventuali guasti o difetti delle opere e/o condotte fino al punto di recapito finale in corpo ricettore e immissione nella pubblica fognatura;
   d) comunicare ogni variante qualitativa e/o quantitativa dello scarico, nonché eventuali modifiche delle opere e/o del sistema di rete di scarico, rispetto alle condizioni che hanno determinato il rilascio dell'autorizzazione;
   e) di tenere sempre agibili ed accessibili alle autorità preposte i punti stabiliti per il controllo;
   f) smaltire eventuali fanghi prodotti, in osservanza delle norme in materia di rifiuti, previsti dal D.Lgs. 152/2006.
   g) è tassativamente vietato lo scarico in fognatura e in corpo idrico superficiale di:

   - ogni sostanza classificabile come rifiuto solido, anche se triturati a mezzo di dissipatori domestici o industriali, nonché filamentose o viscose in qualità e dimensioni tali da causare ostruzioni o intasamenti alle condotte o produrre interferenze o alterare il sistema delle fognature, o compromettere il buon funzionamento degli impianti di depurazione;
   - oli esausti;
   - sostanze tossiche o che potrebbero causare la formazione di gas tossici quali ad esempio, ammoniaca, ossido di carbonio, idrogeno solforato, acido cianidrico, anidride solforosa, ecc.;
   - sostanze tossiche che possano, anche in combinazione con le altre sostanze reflue, costituire un pericolo per le persone, gli animali o l'ambiente o che possano, comunque, pregiudicare il buon andamento del processo depurativo degli scarichi;

- reflui aventi acidità tale da presentare caratteristiche di corrosività o dannosità per le strutture fognarie e di pericolosità per il personale addetto alla manutenzione e gestione delle stesse;
- reflui aventi alcalinità tale da causare incrostazioni dannose alle strutture e comunque contenenti sostanze che, a temperatura compresa fra i 10 e 38 gradi centigradi, possano precipitare, solidificare o diventare gelatinose;
- reflui contenenti sostanze radioattive in concentrazioni tali da costituire un rischio per le persone, gli animali, esposti alle radiazioni e per l'ambiente;
- reflui con temperatura superiore ai 35°C;

Nel caso di inosservanza delle prescrizioni e degli obblighi previsti e richiamati nella presente autorizzazione, si applicheranno, a seconda della gravità dell'infrazione e salvo che il caso costituisca reato, le norme sanzionatorie oppure si procederà all'irrogazione delle rispondenti sanzioni amministrative previste nel D.Lgs 152/2006;

ALLEGATO 5

SCHEDA "INT 4"
RECUPERO RIFIUTI
PERICOLOSI E NON PERICOLOSI

(prot. 0463482 del 03/07/2015)

Ditta richiedente: TAFURI MARIO	Sito di SALA CONSILINA (SA)

REGIONE CAMPANIA

SCHEDA «INT4»[1]: RECUPERO RIFIUTI PERICOLOSI[2] E NON PERICOLOSI[3]

Qualifica professionale e nominativo del responsabile tecnico del trattamento rifiuti	Corso di Formazione - TAFURI MARIO

DEPOSITO RIFIUTI

Codice CER[4]	Tipologia merceologica	Descrizione del rifiuto	Provenienza Nota*	Quantità annua di rifiuto depositato		Capacità massima di deposito		Tempo di permanenza
				Kg	m^3	Kg	m^3	
020104	///	Rifiuti di plastica	///	///	///	2003200	2504	Secondo quanto previsto dal D. L.vo 152/06 Parte Quarta
020110	///	Rifiuti metallici	///	///	///	46950000	9390	
030101	///	scarti di corteccia e sughero	///	///	///	2817000	9390	
030105	///	segatura, trucioli, residui di taglio, pannelli di truciolare e piallacci diversi da quelli di cui alla voce 030104	///	///	///	8451000	18780	
030301	///	scarti di corteccia e legno	///	///	///	9390000	9390	
070213	///	rifiuti plastici	///	///	///	1502400	2504	
080112	///	Pitture e vernici di scarto, diverse da quelle di cui alla voce 080111	///	///	///			
120101	///	limatura e trucioli di materiali ferrosi	///	///	///			
120103	///	limatura e trucioli di materiali non ferrosi	///	///	///			
120105	///	limatura e trucioli di materiali plastici	///	///	///	2253600	2504	
120121	///	corpi d'utensile e materiali di rettifica esauriti, diversi da quelli da quelli da cui alla voce 12.01.20	///	///	///	6260000	3130000	
150101	///	imballaggi di carta e cartone	///	///	///	4695000	9390	Secondo quanto previsto
150102	///	imballaggi in plastica	///	///	///	11268000	9390	
150103	///	imballaggi in legno	///	///	///	7512000	9390	

[1] - **Questa scheda deve essere compilata nei casi specificati nella nota "9" del modello di domanda.**

[2] - Rifiuti pericolosi della lista di cui all'art. 1, paragrafo 4, della direttiva 91/689/CEE e definiti negli Allegati II A e II B (operazioni R 1, R 5, R 6, R 8 e R 9) della direttiva 75/442/CEE e nella direttiva 75/439/CEE del Consiglio, del 16 giugno 1975, concernente l'eliminazione degli oli usati, con capacità di oltre 10 tonnellate al giorno.

[3] - Rifiuti non pericolosi quali definiti nell'Allegato 11 A della direttiva 75/442/CEE ai punti D 8, D 9 con capacità superiore a 50 tonnellate al giorno.

[4] - Per i rifiuti pericolosi riportare l'asterisco che li contraddistingue.

Ditta richiedente: TAFURI MARIO	Sito di SALA CONSILINA (SA)

150104	///	imballaggi metallici	///	///	///	28170000	9390	dal D. L.vo 152/06 Parte Quarta
150105	///	imballaggi in materili compositi	///	///	///	2504000	2504	
150106	///	imballaggi in materiali misti	///	///	///	11268000	9390	
150107	///	imballaggi in vetro	///	///	///			
150109	///	imballaggi in materia tessile	///	///	///			
150203	///	assorbenti, materiali filtranti, stracci e indumenti protettivi, diversi da quelli di cui alla voce 150202	///	///	///	11268000	9390	
160103	///	pneumatici fuori uso	///	///	///	30048000	37560	
160106	///	veicoli fuori uso, non contenenti liquidi ne altre	///	///	///	169020000	28170	
160112	///	pastiglie per freni,diverse da quelle di cui alla voce 16.01.11	///	///	///			Secondo quanto previsto dal D. L.vo 152/06 Parte Quarta
160115	///	liquidi antigelo diversi da quelli di cui alla voce 16.01.14	///	///	///			
160116	///	serbatoi per gas liquido	///	///	///	18780000	9390	
160717	///	metalli ferrosi	///	///	///	262920000	37560	
160118	///	metalli non ferrosi	///	///	///	150240000	37560	
160119	///	plastica	///	///	///	30048000	37560	
160120	///	vetro	///	///	///			
160122	///	componenti non specificati altrimenti	///	///	///	125200000	25040	
160214	///	apparecchiature fuori uso, diverse da quelle di cui alle voci 16.02.09 e 16.02.13	///	///	///			
160216	///	componenti rimossi da apparecchiature fuori uso, diversi da quelli di cui alla voce 16.02.15	///	///	///	7512000	9390	
160604	///	batterie alcaline (tranne 16.06.03)	///	///	///			
160605	///	altre batterie ed accumulatori	///	///	///			
160801	///	catalizzatori esauriti contenenti oro, argento, renio, rodio, palladio, iridio o platino	///	///	///	32865000	9390	
161002	///	soluzioni acquose di scarto, diverse da quelle di cui alla voce 16 10 01	///	///	///			
170101	///	cemento	///	///	///	6260000	3130	
170102	///	mattoni	///	///	///	8764000	3130	
170103	///	mattonelle e ceramica	///	///	///	6260000	3130	
170107	///	miscugli o scorie di cemento, mattoni, mattonelle e ceramiche, diversi da quelli di cui voce 170106	///	///	///	18780000	9390	Secondo quanto previsto dal D. L.vo 152/06 Parte Quarta
170201	///	legno	///	///	///	8451000	9390	
170202	///	vetro	///	///	///			
170203	///	plastica	///	///	///	7512000	9390	
170302	///	miscele bituminose diverse da quelle di cui alla voce 17.03.01	///	///	///			

fonte: http://burc.regione.campania.it

Ditta richiedente: TAFURI MARIO	Sito di SALA CONSILINA (SA)

170401	///	rame, bronzo, ottone	///	///	///	65730000	9390	
170402	///	alluminio	///	///	///	37560000	18780	
170403	///	piombo	///	///	///	10329000	9390	
170404	///	zinco	///	///	///	65730000	9390	
170405	///	ferro e acciaio	///	///	///	197190000	28170	
170406	///	stagno	///	///	///	20032000	2504	
170407	///	metalli misti	///	///	///	112680000	18780	
170411	///	cavi, diversi da quelli di cui alla voce 170410	///	///	///	37560000	9390	
170504	///	terre e rocce,diverse da quelle di cui alla voce 17.05.03	///	///	///	5008000	2504	
170508	///	pietrisco per massicciate ferroviarie,diverso da quello di cui alla voce 17.05.07	///	///	///	4006400	2504	
170604	///	materiali isolanti diversi da quelli di cui alle voci 170601 e 17063	///	///	///	4006400	2504	
170802	///	materiali da costruzione a base di gesso diversi da quelli di cui alla voce 170801	///	///	///	4507200	2504	
170904	///	rifiuti misti dell'attivita' di costruzioni e demolizione, diversi da quelli di cui alle voci 17.09.01, 17.09.02 e 17.09.03	///	///	///	15024000	9390	
191001	///	rifiuti di ferro e acciaio	///	///	///	75120000	9390	
191002	///	rifiuti di metalli non ferrosi	///	///	///	37560000	9390	
191004	///	fluff-frazione leggera e polveri, diversi da quelli di cui alla voce 19.10.03	///	///	///			
191006	///	altre frazioni, diverse da quelle di cui alla voce 19.10.05	///	///	///			
191201	///	carta e cartone	///	///	///	4695000	9390	
191202	///	metalli ferrosi	///	///	///	112680000	28170	
191203	///	metalli non ferrosi	///	///	///	28170000	9390	
191204	///	plastica e gomma	///	///	///	7512000	9390	
191205	///	vetro	///	///	///			
191207	///	legno, diverso da quello di cui alla voce 191206	///	///	///	9390000	9390	Secondo quanto previsto dal D. L.vo 152/06 Parte Quarta
191208	///	prodotti tessili	///	///	///			
191212	///	altri rifiuti prodotti dal trattamento meccanico dei rifiuti, diversi da quelli di cui alla voce 191211	///	///	///			
200101	///	carta e cartone	///	///	///	4695000	9390	
200102	///	vetro	///	///	///			
200108	///	rifiuti biodegradabili di cucine e mense	///	///	///			
200110	///	abbigliamento	///	///	///			
200111	///	prodotti tessili	///	///	///			

fonte: http://burc.regione.campania.it

Ditta richiedente: TAFURI MARIO	Sito di SALA CONSILINA (SA)

200125	///	oli e grassi commestibili	///	///	///			
200128	///	vernici,inchiostri, adesivi e resine diversi da quelli di cui alla voce 20.01.27	///	///	///			
200134	///	batterie e accumulatori, diversi da quelli di cui alla voce 200133	///	///	///			
200136	///	apparecchiature elettriche ed elettroniche fuori uso, diverse da quelle di cui alle voci 200121, 200123 e 200135	///	///	///	6573000	9390	
200138	///	legno, diverso da quello di cui alla voce 200137	///	///	///	15424000	18780	
200139	///	plastica	///	///	///	11268000	18780	
200140	///	metallo	///	///	///	37560000	18780	
200202	///	terra e roccia	///	///	///	16902000	9390	
200301	///	rifiuti urbani non differenziati	///	///	///	18780000	18780	
200302	///	rifiuti dei mercati	///	///	///	2504000	2504	
200303	///	residui dalla pulizia stradale	///	///	///			
200307	///	rifiuti ingombranti	///	///	///	5634000	18780	

DEPOSITO RIFIUTI								
Codice CER[5]	**Tipologia merceologica**	**Descrizione del rifiuto**	**Provenienza Nota***	**Quantità annua di rifiuto depositato**		**Capacità massima di deposito**		**Tempo di permanenza**
				Kg	**m^3**	**Kg**	**m^3**	
03.01.04*	///	segatura, trucioli, residui di taglio, pannelli di truciolare e piallacci contenenti sostanze) pericolose	///	///	///			
08.01.21*	///	residui di vernici o di sverniciatori	///	///	///			
08.03.17*	///	toner per stampa esauriti, contenenti sostanze pericolose	///	///	///			
15.01.10*	///	imballaggi contenenti residui di sostanze pericolose o contaminati da tali sostanze	///	///	///			
15.02.02*	///	assorbenti, materiali filtranti (inclusi filtri dell'olio non specificati altrimenti), stracci e indumenti protettivi, contaminati da sostanze pericolose	///	///	///			
16.01.07*	///	filtri dell'olio	///	///	///			

[5] - Per i rifiuti pericolosi riportare l'asterisco che li contraddistingue.

Ditta richiedente: TAFURI MARIO	Sito di SALA CONSILINA (SA)

DEPOSITO RIFIUTI								
Codice CER[5]	Tipologia merceologica	Descrizione del rifiuto	Provenienza Nota*	Quantità annua di rifiuto depositato		Capacità massima di deposito		Tempo di permanenza
				Kg	m^3	Kg	m^3	
16.01.09*	///	componenti contenenti pcb	///	///	///			
160110*	///	componenti esplosivi (da esempio "air bag")	///	///	///	4757600	2504	Secondo quanto previsto dal D. L.vo 152/06 Parte Quarta
16.01.11*	///	pastiglie per freni, contenenti amianto	///	///	///			
16.01.13*	///	liquidi per freni	///	///	///			
16.01.14*	///	liquidi antigelo contenenti sostanze pericolose	///	///	///			
16.01.21*	///	componenti pericolosi diversi da quelli di cui alle voci da 160107 a 160111, 160113e 160104	///	///	///	93900000	18780	
16.02.09*	///	trasformatori e condensatori contenenti pcb	///	///	///			
16.02.10*	///	apparecchiature fuori uso contenenti pcb o da essi contaminate, diverse da quelle di cui alle voci 16.02.09	///	///	///			
16.02.11*	///	apparecchiature fuori uso, contenenti clorofluorocarburi, hcfc, hfc	///	///	///			
16.02.13*	///	apparecchiature fuori uso, contenenti componenti pericolosi diversi da quelli di cui alle voci 16.02.09 e 16.02.12.	///	///	///			
16.02.15*	///	componenti pericolosi rimossi da apparecchiature fuori uso	///	///	///			
16.06.01*	///	batterie al piombo	///	///	///			
16.06.02*	///	batterie al nichel-cadmio	///	///	///			
16.08.02*	///	catalizzatori esauriti contenenti metalli di transizione pericolosi o composti di metalli di transizione pericolosi	///	///	///			
16.08.07*	///	catalizzatori esauriti contaminati da sostanze pericolose	///	///	///			
17.02.04*	///	vetro, plastica e legno contenenti sostanze pericolose o da esse contaminati	///	///	///			
17.03.01*	///	miscele bituminose contenente catrame di carbone	///	///	///			
17.03.03*	///	catrame di carbone e prodotti contenenti catrame	///	///	///			
17.04.09*	///	rifiuti metallici contaminati da sostanze pericolose	///	///	///			
17.04.10*	///	cavi, impregnati di olio, di catrame di carbone o di altre sostanze pericolose	///	///	///			
17.05.03*	///	terre e rocce, contenenti sostanze pericolose	///	///	///			
17.05.07*	///	pietrisco per massicciate ferroviarie, contenenti sostanze pericolose	///	///	///			
17.06.03*	///	altri materiali isolanti contenenti o costituiti da sostanze pericolose	///	///	///			

fonte: http://burc.regione.campania.it

Ditta richiedente: TAFURI MARIO	Sito di SALA CONSILINA (SA)

DEPOSITO RIFIUTI								
Codice CER[5]	Tipologia merceologica	Descrizione del rifiuto	Provenienza Nota*	Quantità annua di rifiuto depositato		Capacità massima di deposito		Tempo di permanenza
				Kg	m^3	Kg	m^3	
17.08.01*	///	materiali da costruzione a base di gesso contaminati da sostanze pericolose	///	///	///			
17.09.02*	///	rifiuti dell'attivita' di costruzione e demolizione, contenenti pcb (ad esempio sigillanti contenenti pcb, pavimentazioni a base di resina contenenti pcb, elementi stagni in vetro contenenti pcb, condensatori contenenti pcb)	///	///	///			
17.09.03*	///	altri rifiuti dell'attivita' di costruzione e demolizione (compresi rifiuti misti) contenenti sostanze pericolose	///	///	///			
19.10.03*	///	fluff-frazione leggera e polveri, contenenti sostanze pericolose	///	///	///			
19.12.06*	///	legno contenenti sostanze pericolose	///	///	///			
19.12.11*	///	altri rifiuti (compresi materieli misti) prodotti dal trattamento meccanico dei rifiuti, contenenti sostanze pericolose	///	///	///			
08.01.11*	///	pitture e vernici di scarto, contenenti solventi organici o altre sostanze pericolose	///	///	///			
12.01.20*	///	corpi d'utensile e materiali di rettifica esauriti, contenenti sostanze pericolose	///	///	///			
13.01.13*	///	altri oli per circuiti idraulici	///	///	///			
13.02.08*	///	altri oli per motori, ingranaggi e lubrificazione	///	///	///			
16.10.01*	///	soluzioni acquose di scarto, contenenti sostanze pericolose	///	///	///			
20.01.23*	///	apparecchiature fuori uso contenenti clorofluorocarburi	///	///	///			
20.01.33*	///	batterie e accumulatori di cui alle voci 16 06 01, 16 06 02 e 16 06 03 nonché batterie e accumulatori non suddivisi contenenti tali batterie	///	///	///			
20.01.35*	///	apparecchiature elettriche ed elettroniche fuori uso, diverse da quelle di cui alla voce 20 01 21 e 20 01 23, contenenti componenti pericolosi	///	///	///			
20.01.37*	///	legno, contenente sostanze pericolose	///	///	///			

*** Raccolta differenziata, attività industriali, artigiane e commerciali**

Ditta richiedente: TAFURI MARIO	Sito di SALA CONSILINA (SA)

MODALITÀ DI CONTROLLO E ACCETTAZIONE RIFIUTI
Descrizione delle attrezzature ausiliarie e dei laboratori analitici presenti presso l'impianto, con illustrazione della strumentazione e delle figure professionali per il controllo di qualità/ quantità dei rifiuti accettati Presso il sito non è presente alcun laboratorio interno, per quanro attiene il controllo analitico sui rifiuti in ingresso, lo stesso viene effettuato presso laboratori esterni, in azienda viene conservata la documentazione di riferimento (referti analitici).
Modalità analitiche ed in generale criteri di accettazione dei rifiuti da stoccare, loro modalità realizzative, sistemi di registrazione e codifica dei dati Il conducente in arrivo all'impianto deve annunciarsi alla portineria, ove si verifica se il carico in oggetto fosse programmato. Successivamente si dirige direttamente alla pesa e l'operatore incaricato esegue un controllo documentale ed analitico. Tale controllo consiste nel verificare: • Il Formulario e la sua corretta compilazione; • Se il mezzo di trasporto sia in regola con le autorizzazioni; • Eventuale presenza di analisi chimiche per la caratterizzazione del rifiuto; • Se visivamente il rifiuto sia conforme al campione caratterizzato e a quanto riportato sul Formulario stesso. In caso contrario il rifiuto sarà respinto. Una volta accertato che tutto sia in regola l'automezzo viene indirizzato alla zona di scarico. A scarico avvenuto il conducente si riporta nell'area della pesa per effettuare la pesatura della tara. I dati relativi al peso netto dei rifiuti conferiti vengono stampati e consegnati all'autista all'uscita del mezzo unitamente alle copie dei formulari timbrate per accettazione. Come previsto da normativa, i dati relativi ai carichi in ingresso vengono registrati su appositi registri di carico e scarico e/o eventuale programma di gestione rifiuti.
Indicazione di controlli analitici sistematici condotti presso laboratori esterni: ///
Precauzioni adottate nella manipolazione dei rifiuti ed in generale misure previste per contenere i rischi per la salute dell'uomo e per l'ambiente Il personale addetto alla manipolazione dei rifiuti è stato formato, informato ed addestrato sui rischi connessi e utilizza apposito manuale con le istruzioni del caso, messo a disposizione dalla direzione aziendale

Ditta richiedente: TAFURI MARIO	Sito di SALA CONSILINA (SA)

RIFIUTI TRATTATI			
Tipo di rifiuto	**Quantità annue trattate (t) R3**	**Quantità annue rifiuti prodotti dal trattamento (t)**	**Destinazione (ragione sociale, sede impianto, estremi autorizzativi)**
02.01.04	2003,2	Dal totale delle quantità annue trattate pari a 249648,8 deve essere esclusa la quantità di scarti indesiderati eventualmente presenti nei vari CER.	Le operazioni di recupero R3 portano alla produzione di: 1. Materie prime secondarie; 2. Scarti eventualmente presenti nei CER da avviare a secondo della loro tipologia ad impianti di recupero e/o smaltimento
03.01.01	2817,0		
03.01.05	8451,0		
03.03.01	9390,0		
07.02.13	1502,4		
12.01.05	2253,6		
12.01.21	2504,0		
15.01.01	4695,0		
15.01.02	11268,0		
15.01.03	7512,0		
15.01.05	2504,0		
15.01.06	11268,0		
15.02.03	11268,0		
16.01.03	30048,0		
16.01.19	30048,0		
17.02.01	8451,0		
17.02.03	7512,0		
17.04.11	12520,0		
19.12.01	4695,0		
19.12.04	7512,0		
19.12.07	9390,0		
20.01.01	4695,0		
20.01.36	2191,0		
20.01.38	15024,0		
20.01.39	11268,0		
20.03.01	18780,0		
20.03.02	2504,0		
20.03.07	1817,0		
16.01.10*	4757,6		

Ditta richiedente: TAFURI MARIO	Sito di SALA CONSILINA (SA)

Tipo di rifiuto	Quantità annue trattate (t) R4	Quantità annue rifiuti prodotti dal trattamento (t)	Destinazione (ragione sociale, sede impianto, estremi autorizzativi)
02.01.10	46950,0	Dal totale delle quantità annue trattate pari a 1771893,0 deve essere esclusa la quantità di scarti indesiderati eventualmente presenti nei vari CER.	Le operazioni di recupero R4 portano alla produzione di: 3. Materie prime secondarie; 4. Scarti eventualmente presenti nei CER da avviare a secondo della loro tipologia ad impianti di recupero e/o smaltimento
12.01.21	3756,0		
15.01.04	28170,0		
16.01.06	169020,0		
16.01.16	18780,0		
16.01.17	262920,0		
16.01.18	150240,0		
16.01.22	125200,0		
16.02.16	7512,0		
16.08.01	32865,0		
17.04.01	65730,0		
17.04.02	37560,0		
17.04.03	10329,0		
17.04.04	65730,0		
17.04.05	197190,0		
17.04.06	20032,0		
17.04.07	112680,0		
17.04.11	25040,0		
19.10.01	75120,0		
19.10.02	37560,0		
19.12.02	112680,0		
19.12.03	28170,0		
20.01.36	4382,0		
20.01.40	37560,0		
20.03.07	2817,0		
16.01.21*	93900,0		


Ditta richiedente: TAFURI MARIO	Sito di SALA CONSILINA (SA)

Tipo di rifiuto	Quantità annue trattate (t) R5	Quantità annue rifiuti prodotti dal trattamento (t)	Destinazione (ragione sociale, sede impianto, estremi autorizzativi)
17.01.01	6262,0	Dal totale delle quantità annue trattate pari a 89518,0 deve essere esclusa la quantità di scarti indesiderati eventualmente presenti nei vari CER.	Le operazioni di recupero R5 portano alla produzione di: 5. Materie prime secondarie; 6. Scarti eventualmente presenti nei CER da avviare a secondo della loro tipologia ad impianti di recupero e/o smaltimento
17.01.02	8764,0		
17.01.03	6260,0		
17.01.07	18780,0		
17.05.04	5008,0		
17.05.08	4006,4		
17.06.04	4006,4		
17.08.02	4507,2		
17.09.04	15024,0		
20.02.02	16902,0		

INFORMAZIONI SULLE MODALITÀ E SULL`IMPIANTO DI TRATTAMENTO
Modalità di svolgimento attività di trattamento
Estremi autorizzazione di ogni trattamento (collegamento con la normativa sul riutilizzo dei residui)

Ditta richiedente: TAFURI MARIO	Sito di SALA CONSILINA (SA)

Diagramma di flusso

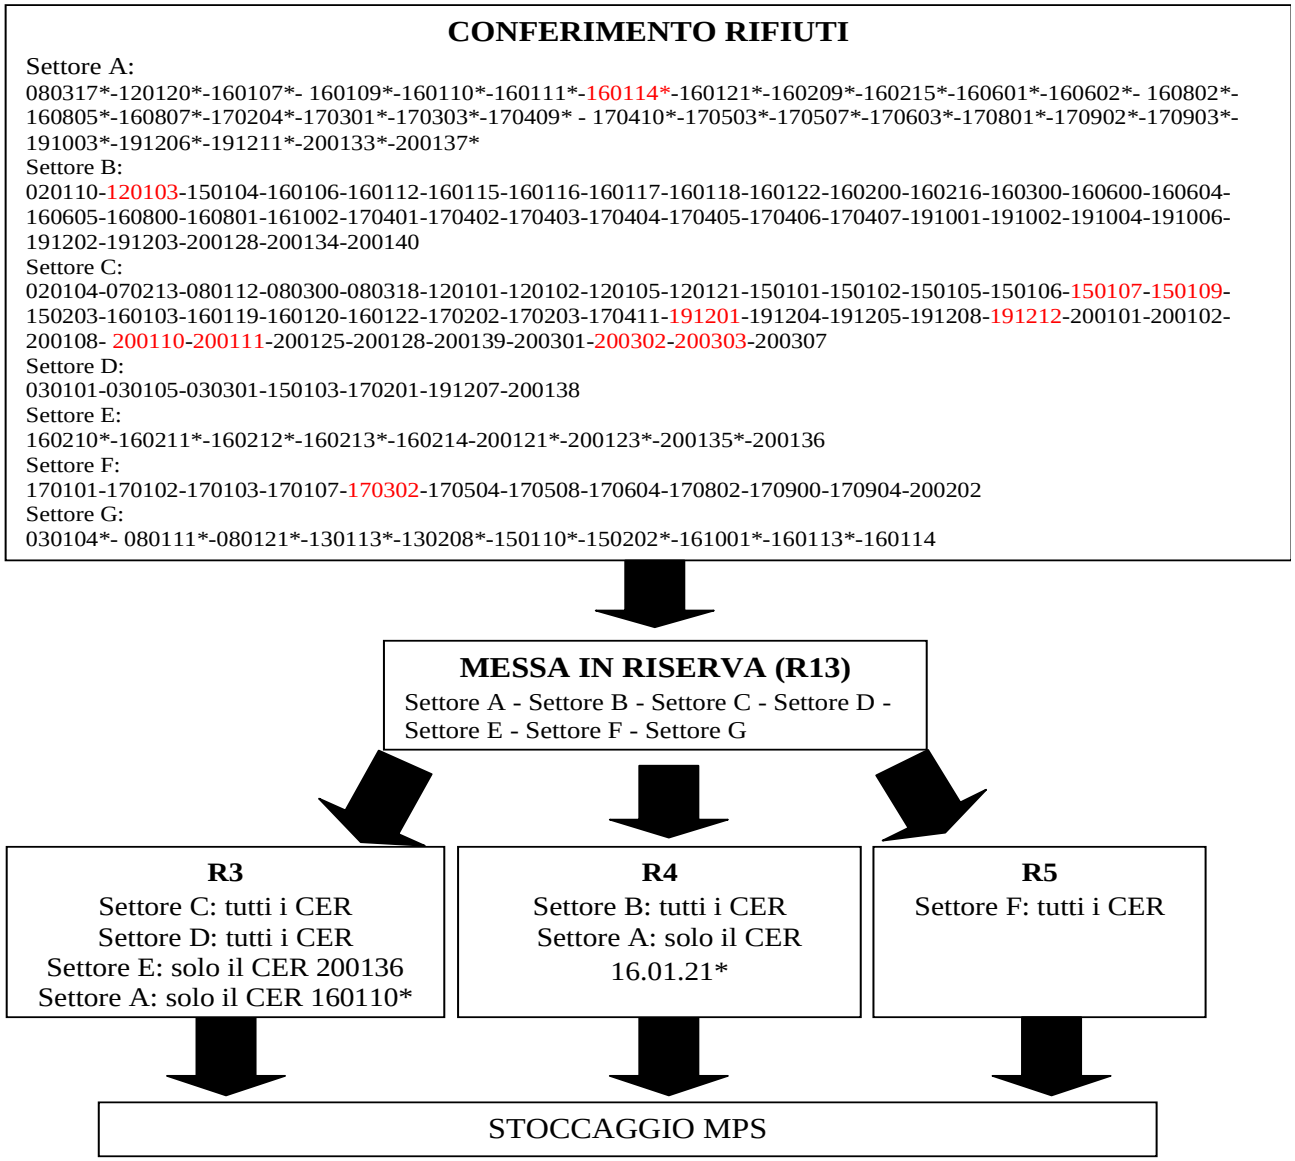

fonte: http://burc.regione.campania.it

Ditta richiedente: TAFURI MARIO	Sito di SALA CONSILINA (SA)

Caratterizzazioni quali - quantitative dei materiali eventualmente recuperati	
Eventuali recuperi energetici (modalità, utilizzo, quantitativo): Nell'impianto di trattamento non avviene nessun recupero energetico.	
Caratteristiche costruttive e di funzionamento dei sistemi, degli impianti e dei mezzi tecnici prescelti	
Potenzialità nominale dell'impianto (kg/h)	Potenzialità effettive dell'impianto (kg/h)[6]
Numero di ore giornaliere di funzionamento[7]: 5 ore	Numero di giorni in un anno: 313 gioni
Sistemi di regolazione e di controllo degli impianti	

[6] - Se l'impianto è discontinuo indicare il dato in kg/h/ciclo e m^3/ciclo.

[7] - Se l'impianto è discontinuo indicare la durata del ciclo e numero cicli/giorno.

Ditta richiedente: TAFURI MARIO	Sito di SALA CONSILINA (SA)

Allegati alla presente scheda	
Carta tecnica regionale in scala 1:10000 in cui siano evidenziati su un'area di almeno 2 km di raggio: **a)** la distanza dell'insediamento da corsi d'acqua con indicazione dell'area eventualmente esondabile, precisando la dinamica fluviale **b)** presenza di fonti e pozzi idropotabili, agricoli ed industriali (viene inclusa la zona situata sulla sponda opposta del fiume). In caso di esistenza di captazione per acquedotti l'area da valutare è da estendersi a 5 km **c)** distanza minima dai centri abitati e dalle abitazioni singole **d)** dati metereologici (piovosità in mm/anno massima in mm/ora) **e)** caratteristiche climatiche della zona e venti dominanti comprese le brezze locali **f)** morfologia del luogo **g)** situazione degli strumenti urbanistici **h)** eventuale presenza di reti di monitoraggio	INT4-A1

Eventuali commenti
Allegato n.1 – Tabella riepilogativa CER, operazioni di recupero, quantità – n. 8 pagine (D.D. n. 59 del 29.04.2014).

Allegato n. 1
Tabella riepilogativa CER, operazioni di recupero, quantità - (D.D. n. 59 del 29.04.2014)

CER	DESCRIZIONE	DENSITA' Kg/mc	R13				R3				R4				R5			
			t/a	mc/a	t/g	mc/g	t/a	mc/a	t/g	mc/g	t/a	mc/a	t/g	mc/g	t/a	mc/a	t/g	mc/g
02.01.04	rifiuti di plastica	800	2003,2	2504,0	6,4	8,0												
		800					2003,2	2504,0	6,4	8,0								
02.01.10	rifiuti metallici	5000	46950,0	9390,0	150,0	30,0												
		5000									46950,0	9390,0	150,0	30,0				
03.01.01	scarti di corteccia e sughero	300	2817,0	9390,0	9,0	30,0												
		300					2817,0	9390,0	9,0	30,0								
03.01.05	segature, trucioli, residui di taglio, pannelli di truciolare e piallacci diversi da quelli di cui alla voce 030104	450	8451,0	18780,0	27,0	60,0												
		450					8451,0	18780,0	27,0	60,0								
03.03.01	scarti di corteccia e legno	1000	9390,0	9390,0	30,0	30,0												
		1000					9390,0	9390,0	30,0	30,0								
07.02.13	rifiuti plastici	600	1502,4	2504,0	4,8	8,0												
		600					1502,4	2504,0	4,8	8,0								
08.01.12	pitture e vernici di scarto,diverse da quelle di cui alla voce 08.01.11	1000	6260,0	6260,0	20,0	20,0												
08.03.18	toner per stampa esauriti, diversi da quelli di cui alla voce 08.03.17	1200	3004,8	2504,0	9,6	8,0												
12.01.01	limatura e trucioli di materiali ferrosi	6000	15024,0	2504,0	48,0	8,0												
12.01.03	limatura e trucioli di materiali non ferrosi	4000	10016,0	2504,0	32,0	8,0												
12.01.05	limatura e trucioli di materiali plastici	900	2253,6	2504,0	7,2	8,0												
		900					2253,6	2504,0	7,2	8,0								
12.01.21	corpi d'utensile e materiali di rettifica esauriti, diversi da quelli da quelli da cui alla voce 12.01.20	2000	6260,0	3130,0	20,0	10,0	2504,0	1252,0	8,0	4,0	3756,0	1878,0	12,0	6,0				
15.01.01	imballaggi di carta e cartone	500	4695,0	9390,0	15,0	30,0												
		500					4695,0	9390,0	15,0	30,0								
15.01.02	imballaggi in plastica	600	5634,0	9390,0	18,0	30,0												
		600					11268,0	9390,0	36,0	30,0								
15.01.03	imballaggi in legno	800	7512,0	9390,0	24,0	30,0												
		800					7512,0	9390,0	24,0	30,0								
5.01.04	imballaggi metallici	3000	28170,0	9390,0	90,0	30,0												
		3000									28170,0	9390,0	90,0	30,0				
5.01.05	imballaggi in materili compositi	1000	2504,0	2504,0	8,0	8,0												
		1000					2504,0	2504,0	8,0	8,0								
5.01.06	imballaggi in materiali misti	1200	11268,0	9390,0	36,0	30,0												
		1200					11268,0	9390,0	36,0	30,0								

fonte: http://burc.regione.campania.it

Allegato n. 1
Tabella riepilogativa CER, operazioni di recupero, quantità - (D.D. n. 59 del 29.04.2014)

15.01.07	imballaggi in vetro	2000	18780,0	9390,0	60,0	30,0												
15.01.09	imballaggi in materia tessile	1000	9390,0	9390,0	30,0	30,0												
15.02.03	assorbenti, materiali filtranti, stracci e indumenti protettivi, diversi da quelli di cui alla voce 150202	1200	11268,0	9390,0	36,0	30,0												
		1200					11268,0	9390,0	36,0	30,0								
16.01.03	pneumatici fuori uso	800	45072,0	56340,0	144,0	180,0												
		800					30048,0	37560,0	96,0	120,0								
16.01.06	veicoli fuori uso, non contenenti liquidi ne altre	6000	225360,0	37560,0	720,0	120,0												
		6000									169020,0	28170,0	540,0	90,0				
16.01.12	pastiglie per freni,diverse da quelle di cui alla voce 16.01.11	2000	5008,0	2504,0	16,0	8,0												
16.01.15	liquidi antigelo diversi da quelli di cui alla voce 16.01.14	1000	2504,0	2504,0	8,0	8,0												
16.01.16	serbatoi per gas liquido	2000	18780,0	9390,0	60,0	30,0												
		2000									18780,0	9390,0	60,0	30,0				
16.01.17	metalli ferrosi	7000	262920,0	37560,0	840,0	120,0												
		7000									262920,0	37560,0	840,0	120,0				
16.01.18	metalli non ferrosi	4000	150240,0	37560,0	480,0	120,0												
		4000									150240,0	37560,0	480,0	120,0				
16.01.19	plastica	800	30048,0	37560,0	96,0	120,0												
		800					30048,0	37560,0	96,0	120,0								
16.01.20	vetro	2500	46950,0	18780,0	150,0	60,0												
16.01.22	componenti non specificati altrimenti	5000	187800,0	37560,0	600,0	120,0												
		5000									125200,0	25040,0	400,0	80,0				
16.02.14	apparecchiature fuori uso, diverse da quelle di cui alle voci 16.02.09 e 16.02.13	500	1252,0	2504,0	4,0	8,0												
16.02.16	componenti rimossi da apparecchiature fuori uso, diversi da quelli di cui alla voce 16.02.15	800	7512,0	9390,0	24,0	30,0												
		800									7512,0	9390,0	24,0	30,0				
16.06.04	batterie alcaline (tranne 16.06.03)	2500	6260,0	2504,0	20,0	8,0												
16.06.05	altre batterie ed accumulatori	1800	4507,2	2504,0	14,4	8,0												
16.08.01	catalizzatori esauriti contenenti oro, argento, renio, rodio, palladio, iridio o platino	3500	32865,0	9390,0	105,0	30,0												
		3500									32865,0	9390,0	105,0	30,0				

BOLLETTINO UFFICIALE della REGIONE CAMPANIA

fonte: http://burc.regione.campania.it

Allegato n. 1
Tabella riepilogativa CER, operazioni di recupero, quantità - (D.D. n. 59 del 29.04.2014)

16.10.02	soluzioni acquose di scarto, diverse da quelle di cui alla voce 161001	1000	2504,0	2504,0	8,0	8,0												
17.01.01	cemento	2000	6260,0	3130,0	20,0	10,0												
		2000																
17.01.02	mattoni	2800	8764,0	3130,0	28,0	10,0									6260,0	3130,0	20,0	10,0
		2800																
17.01.03	mattonelle e ceramica	2000	6260,0	3130,0	20,0	10,0									8764,0	3130,0	28,0	10,0
		2000																
17.01.07	miscugli o scorie di cemento, mattoni, mattonelle e ceramiche, diversi da quelli di cui alla voce 170106	2000	18780,0	9390,0	60,0	30,0									6260,0	3130,0	20,0	10,0
		2000																
17.02.01	legno	900	8451,0	9390,0	27,0	30,0									18780,0	9390,0	60,0	30,0
		900					8451,0	9390,0	27,0	30,0								
17.02.02	vetro	2500	15650,0	6260,0	50,0	20,0												
17.02.03	plastica	800	7512,0	9390,0	24,0	30,0												
		800					7512,0	9390,0	24,0	30,0								
17.03.02	miscele bituminose diverse da quelle di cui alla voce 17.03.01	1600	4006,4	2504,0	12,8	8,0												
17.04.01	rame, bronzo, ottone	7000	65730,0	9390,0	210,0	30,0												
		7000									65730,0	9390,0	210,0	30,0				
17.04.02	alluminio	2000	37560,0	18780,0	120,0	60,0												
		2000									37560,0	18780,0	120,0	60,0				
17.04.03	piombo	1100	10329,0	9390,0	33,0	30,0												
		1100									10329,0	9390,0	33,0	30,0				
17.04.04	zinco	7000	65730,0	9390,0	210,0	30,0												
		7000									65730,0	9390,0	210,0	30,0				
17.04.05	ferro e acciaio	7000	197190,0	28170,0	630,0	90,0												
		7000									197190,0	28170,0	630,0	90,0				
17.04.06	stagno	8000	20032,0	2504,0	64,0	8,0												
		8000									20032,0	2504,0	64,0	8,0				
17.04.07	metalli misti	6000	112680,0	18780,0	360,0	60,0												
		6000									112680,0	18780,0	360,0	60,0				
17.04.11	cavi, diversi da quelli di cui alla voce 170410	4000	37560,0	9390,0	120,0	30,0	12520,0	3130,0	40,0	10,0	25040,0	6260,0	80,0	20,0				
17.05.04	terre e rocce,diverse da quelle di cui alla voce 17.05.03	2000	5008,0	2504,0	16,0	8,0									5008,0	2504,0	16,0	8,0

BOLLETTINO UFFICIALE della REGIONE CAMPANIA

fonte: http://burc.regione.campania.it

17.05.08	pietrisco per massicciate ferroviarie,diverso da quello di cui alla voce 17.05.07	1600	4006,4	2504,0	12,8	8,0									4006,4	2504,0	12,8	8,0
17.06.04	materiali isolanti diversi da quelli di cui alle voci 17.06.01 e 17.06.03	1600	4006,4	2504,0	12,8	8,0												
		1600													4006,4	2504,0	12,8	8,0
17.08.02	materiali da costruzione a base di gesso diversi daquelli di cui alla voce 170801	1800	4507,2	2504,0	14,4	8,0												
		1800													4507,2	2504,0	14,4	8,0
17.09.04	rifiuti misti dell'attivita' di costruzioni e demolizione, diversi da quelli di cui alle voci 170901, 170902 e 170903	1600	15024,0	9390,0	48,0	30,0												
		1600													15024,0	9390,0	48,0	30,0
19.10.01	rifiuti di ferro e acciaio	8000	75120,0	9390,0	240,0	30,0												
		8000									75120,0	9390,0	240,0	30,0				
19.10.02	rifiuti di metalli non ferrosi	4000	37560,0	9390,0	120,0	30,0												
		4000									37560,0	9390,0	120,0	30,0				
19.10.04	fluff-frazione leggera e polveri, diversi da quelli di cui alla voce 19.10.03	800	2003,2	2504,0	6,4	8,0												
19.10.06	altre frazioni, diverse da quelle di cui alla voce 19.10.05	1000	2504,0	2504,0	8,0	8,0												
19.12.01	carta e cartone	500	4695,0	9390,0	15,0	30,0												
19.12.02	metalli ferrosi	4000	112680,0	28170,0	360,0	90,0	4695,0	9390,0	15,0	30,0								
		4000									112680,0	28170,0	360,0	90,0				
19.12.03	metalli non ferrosi	3000	28170,0	9390,0	90,0	30,0												
		3000									28170,0	9390,0	90,0	30,0				
19.12.04	plastica e gomma	800	7512,0	9390,0	24,0	30,0												
		800					7512,0	9390,0	24,0	30,0								
19.12.05	vetro	2500	6260,0	2504,0	20,0	8,0												
19.12.07	legno, diverso da quello di cui alla voce 191206	1000	9390,0	9390,0	30,0	30,0												
		1000					9390,0	9390,0	30,0	30,0								
19.12.08	prodotti tessili	1000	5008,0	5008,0	16,0	16,0												
19.12.12	altri rifiuti prodotti dal trattamento meccanico dei rifiuti, diversi da quelli di cui alla voce 191211	800	15024,0	18780,0	48,0	60,0												

PARTE I Atti della Regione
n. 45 del 20 Luglio 2015
BOLLETTINO UFFICIALE della REGIONE CAMPANIA
fonte: http://burc.regione.campania.it

Allegato n. 1
Tabella riepilogativa CER, operazioni di recupero, quantità - (D.D. n. 59 del 29.04.2014)

20.01.01	carta e cartone	500	4695,0	9390,0	15,0	30,0												
		500					4695,0	9390,0	15,0	30,0								
20.01.02	vetro	2500	23475,0	9390,0	75,0	30,0												
20.01.08	rifiuti biodegradabili di cucine e mense	1000	2504,0	2504,0	8,0	8,0												
20.01.10	abbigliamento	1000	2504,0	2504,0	8,0	8,0												
20.01.11	prodotti tessili	1000	9390,0	9390,0	30,0	30,0												
20.01.25	oli e grassi commestibili	950	2378,8	2504,0	7,6	8,0												
20.01.28	vernici,inchiostri, adesivi e resine diversi da quelli di cui alla voce 20.01.27	1000	2504,0	2504,0	8,0	8,0												
20.01.34	batterie e accumulatori, diversi da quelli di cui alla voce 200133	1500	3756,0	2504,0	12,0	8,0												
20.01.36	apparecchiature elettriche ed elettroniche fuoriuso, diverse da quelle di cui alle voci 200121, 200123 e200135	700	6573,0	9390,0	21,0	30,0												
		700					2191,0	3130,0	7,0	10,0								
		700									4382,0	6260,0	14,0	20,0				
20.01.38	legno, diverso da quello di cui alla voce 200137	800	15024,0	18780,0	48,0	60,0												
		800					15024,0	18780,0	48,0	60,0								
20.01.39	plastica	600	11268,0	18780,0	36,0	60,0												
		600					11268,0	18780,0	36,0	60,0								
20.01.40	metallo	2000	37560,0	18780,0	120,0	60,0												
		2000									37560,0	18780,0	120,0	60,0				
20.02.02	terra e roccia	1800	16902,0	9390,0	54,0	30,0												
		1800													16902,0	9390,0	54,0	30,0
20.03.01	rifiuti urbani non differenziati	1000	18780,0	18780,0	60,0	60,0												
		1000					18780,0	18780,0	60,0	60,0								
20.03.02	rifiuti dei mercati	1000	2504,0	2504,0	8,0	8,0												
		1000					2504,0	2504,0	8,0	8,0								
20.03.03	residui dalla pulizia stradale	1200	6009,6	5008,0	19,2	16,0												
20.03.07	rifiuti ingombranti	300	11268,0	37560,0	36,0	120,0												
		300					2817,0	9390,0	9,0	30,0								
		300									2817,0	9390,0	9,0	30,0				
TOTALI			2380803,2	922098,0	7606,4	2946,0	244891,2	301732,0	782,4	964,0	1677993,0	378592	5361,0	1184,0	89518,0	47576,0	286,0	152,0

518

fonte: http://burc.regione.campania.it

Allegato n. 1
Tabella riepilogativa CER, operazioni di recupero, quantità - (D.D. n. 59 del 29.04.2014)

Codice CER	Descrizione	DENSITA'	R13				R3				R4				R5			
		Kg/mc	t/a	mc/a	t/g	mc/g	t/a	mc/a	t/g	mc/g	t/a	mc/a	t/g	mc/g	t/a	mc/a	t/g	mc/g
03.01.04*	segatura, trucioli, residui di taglio, pannelli di truciolare e piallacci contenenti sostanze) pericolose	450	1126,8	2504	3,6	8												
		450																
08.01.21*	residui di vernici o di sverniciatori	1000	9390	9390	30	30												
08.03.17*	toner per stampa esauriti, contenenti sostanze pericolose	1200	3004,8	2504	9,6	8												
15.01.10*	imballaggi contenenti residui di sostanze pericolose o contaminati da tali sostanze	1000	18780	18780	60	60												
		1000																
15.02.02*	assorbenti, materiali filtranti (inclusi filtri dell'olio non specificati altrimenti), stracci e indumenti protettivi, contaminati da sostanze pericolose	1200	22536	18780	72	60												
16.01.07*	filtri dell'olio	800	15024	18780	48	60												
		800																
16.01.09*	componenti contenenti pcb	1900	4757,6	2504	15,2	8												
16.01.10*	componenti esplosivi (da esempio "air bag")	1900	4757,6	2504	15,2	8												
		1900					4757,6	2504	15,2	8								
16.01.11*	pastiglie per freni, contenenti amianto	2000	5008	2504	16	8												
16.01.13*	liquidi per freni	950	2378,8	2504	7,6	8												
16.01.14*	liquidi antigelo contenenti sostanze pericolose	950	2378,8	2504	7,6	8												
16.01.21*	componenti pericolosi diversi da quelli di cui alle voci da 16.01.07 a 16.01.11, 16.01.13 e 16.01.04	5000	140850	28170	450	90												
		5000									93900	18780	300	60				
16.02.09*	trasformatori e condensatori contenenti pcb	1000	2504	2504	8	8												
16.02.10*	apparecchiature fuori uso contenenti pcb o da essi contaminate, diverse da quelle di cui alle voci 16.02.09	400	1001,6	2504	3,2	8												
16.02.11*	apparecchiature fuori uso, contenenti clorofluorocarburi, hcfc, hfc	400	3756	9390	12	30												
16.02.13*	apparecchiature fuori uso, contenenti componenti pericolosi diversi da quelli di cui alle voci 16.02.09 e 16.02.12.	400	3756	9390	12	30												
16.02.15*	componenti pericolosi rimossi da apparecchiature fuori uso	800	7512	9390	24	30												

BOLLETTINO UFFICIALE della REGIONE CAMPANIA

fonte: http://burc.regione.campania.it

Allegato n. 1
Tabella riepilogativa CER, operazioni di recupero, quantità - (D.D. n. 59 del 29.04.2014)

16.06.01*	batterie al piombo	1800	33804	18780	108	60													
16.06.02*	batterie al nichel-cadmio	1800	4507,2	2504	14,4	8													
16.08.02*	catalizzatori esauriti contenenti metalli di transizione pericolosi o composti di metalli di transizione pericolosi	3500	8764	2504	28	8													
16.08.07*	catalizzatori esauriti contaminati da sostanze pericolose	3500	8764	2504	28	8													
17.02.04*	vetro, plastica e legno contenenti sostanze pericolose o da esse contaminati	2000	5008	2504	16	8													
17.03.01*	miscele bituminose contenente catrame di carbone	1600	4006,4	2504	12,8	8													
17.03.03*	catrame di carbone e prodotti contenenti catrame	1600	4006,4	2504	12,8	8													
17.04.09*	rifiuti metallici contaminati da sostanze pericolose	800	2003,2	2504	6,4	8													
17.04.10*	cavi, impregnati di olio, di catrame di carbone o di altre sostanze pericolose	4000	37560	9390	120	30													
17.05.03*	terre e rocce, contenenti sostanze pericolose	2000	5008	2504	16	8													
17.05.07*	pietrisco per massicciate ferroviarie, contenenti sostanze pericolose	1600	4006,4	2504	12,8	8													
17.06.03*	altri materiali isolanti contenenti o costituiti da sostanze pericolose	1800	4507,2	2504	14,4	8													
17.08.01*	materiali da costruzione a base di gesso contaminati da sostanze pericolose	1800	4507,2	2504	14,4	8													
17.09.02*	rifiuti dell'attivita' di costruzione e demolizione, contenenti pcb (ad esempio sigillanti contenenti pcb, pavimentazioni a base di resina contenenti pcb, elementi stagni in vetro contenenti pcb, condensatori contenenti pcb)	1800	4507,2	2504	14,4	8													
17.09.03*	altri rifiuti dell'attivita' di costruzione e demolizione (compresi rifiuti misti) contenenti sostanze pericolose	1800	4507,2	2504	14,4	8													
19.10.03*	fluff-frazione leggera e polveri, contenenti sostanze pericolose	1400	3505,6	2504	11,2	8													
19.12.06*	legno contenenti sostanze pericolose	1000	2504	2504	8	8													
19.12.11*	altri rifiuti (compresi materieli misti) prodotti dal trattamento meccanico dei rifiuti, contenenti sostanze pericolose	7000	65730	9390	210	30													

BOLLETTINO UFFICIALE della REGIONE CAMPANIA

fonte: http://burc.regione.campania.it

Allegato n. 1

Tabella riepilogativa CER, operazioni di recupero, quantità - (D.D. n. 59 del 29.04.2014)

08.01.11*	pitture e vernici di scarto, contenenti solventi organici o altre sostanze pericolose	1000	5008	5008	16	16												
12.01.20*	corpi d'utensile e materiali di rettifica esauriti, contenenti sostanze pericolose	2000	5008	2504	16	8												
13.01.13*	altri oli per circuiti idraulici	950	2378,8	2504	7,6	8												
13.02.08*	altri oli per motori, ingranaggi e lubrificazione	950	2378,8	2504	7,6	8												
16.10.01*	soluzioni acquose di scarto, contenenti sostanze pericolose	1000	2504	2504	8	8												
20.01.23*	apparecchiature fuori uso contenenti clorofluorocarburi	200	7512	37560	24	120												
20.01.33*	batterie e accumulatori di cui alle voci 16 06 01, 16 06 02 e 16 06 03 nonché batterie e accumulatori non suddivisi contenenti tali batterie	2000	5008	2504	16	8												
20.01.35*	apparecchiature elettriche ed elettroniche fuori uso, diverse da quelle di cui alla voce 20 01 21 e 20 01 23, contenenti componenti pericolosi	1100	20658	18780	66	60												
20.01.37*	legno, contenente sostanze pericolose	800	2003,2	2504	6,4	8												
TOTALI			508187	296098	1623,6	946	4757,6	2504	15,2	8	93900	18780	300	60				

BOLLETTINO UFFICIALE
della REGIONE CAMPANIA

fonte: http://burc.regione.campania.it

ALLEGATO 6

Decreto Dirigenziale n. 220 del 03/09/2014

fonte: http://burc.regione.campania.it

Giunta Regionale della Campania

DECRETO DIRIGENZIALE

DIPARTIMENTO **Dipartimento della Salute e delle Risorse Naturali**

CAPO DIPARTIMENTO

DIRETTORE GENERALE / DIRIGENTE STAFF DIPARTIMENTO

DIRIGENTE UNITA' OPERATIVA DIR. / DIRIGENTE STAFF DIREZIONE GEN. **Dott. Barretta Antonello**

DECRETO N°	DEL	DIPART.	DIR. GEN./ DIR. STAFF DIP.	UOD/STAFF DIR. GEN.	SEZIONE
220	**03/09/2014**	**52**	**5**	**18**	**0**

Oggetto:

Autorizzazione unica, ai sensi dell'art. 208 del D. Lgs. 152/06, per l'esercizio parziale di un impianto di raccolta e recupero di rifiuti speciali pericolosi e non pericolosi, ubicato nel Comune di Sala Consilina (Sa) alla via Barca snc in localita' Macchia dell'Aspide, della ditta TAFURI MARIO.

	Data registrazione	
	Data comunicazione al Presidente o Assessore al ramo	
	Data dell'invio al B.U.R.C.	
	Data invio alla Dir. Generale per le Risorse Finanziarie (Entrate e Bilancio)	
	Data invio alla Dir. Generale per le Risorse Strumentali (Sist. Informativi)	

IL DIRIGENTE

PREMESSO che:

- il D. Lgs. 152/06 e ss.mm.ii., detta le norme in materia di gestione dei rifiuti;
- l'art. 208 del citato D. Lgs. 152/06 detta la procedura per l'approvazione dei progetti e autorizzazione unica alla realizzazione degli impianti di smaltimento e di recupero dei rifiuti;
- con deliberazione di Giunta n.1411 del 27.07.2007, la Regione Campania ha stabilito le procedure regionali per l'approvazione dei progetti e autorizzazione alla realizzazione degli impianti di smaltimento e di recupero dei rifiuti;
- con D.G.R. n. 388 del 31.07.2012 la citata deliberazione n. 1411/07 è stata modificata;

-con D.D. n. 1289 del 22/12/2010, dell'ex Settore Tutela Ambiente di Napoli, il progetto è stato escluso dalla procedura di V.I.A.;

TENUTO CONTO che:

a) il progetto dell'impianto di che trattasi è stato escluso dalla procedura di Verifica di assoggettabilità a VIA, con D.D. n. 1289 del 22.12.2010 e successivo D.D. n. 536 del 07/04/2014;

b) la ditta Tafuri Mario, con sede legale in via Barca n. 40, è titolare del D.D. n. 59 del 29/04/2014 per la realizzazione di un impianto di raccolta e recupero di rifiuti pericolosi e non pericolosi sito in via Barca snc, località Macchia dell'Aspide nel Comune di Sala Consilina (Sa);

c) la predetta Ditta con nota acquisita il 27/08/2014, prot. n. 0569314, ha chiesto l'autorizzazione all'esercizio parziale essendo le opere fin qui realizzate funzionalmente idonee a svolgere l'attività nelle aree ultimate; inoltre con la citata nota ha comunicato la chiusura parziale dei lavori autorizzati con D.D. n. 59/2014, allegando:

- relazione tecnica giurata ultimazione parziale dei lavori;
- planimetria generale;
- tabelle elenco rifiuti speciali pericolosi e non pericolosi;
- copia su supporto informatico;

CONSIDERATO che in data 03/09/2014, prot. 0581013, è stata acquisita, da parte della Provincia di Salerno Settore Ambiente Servizio Rifiuti e Bonifiche, nota prot. PSA 201400213095 del 03/09/2014, con la quale è stato rilasciato il certificato, ai sensi del punto 11.2 della D.G.R.C. n. 1411/07, di ultimazione parziale e di conformità delle opere eseguite della ditta "Tafuri Mario", presso l'impianto di Sala Consilina, alla via Barca snc loc. Macchia dell'Aspide, al progetto approvato con D.D. n. 59 del 29/04/2014;

PRESO ATTO che la ditta in data 03/09/2014, prot. 0582420, ha trasmesso polizza fidejussoria n. 627118 della Società Elba Assicurazioni S.p.A. domiciliata in Milano alla via Mecenate n. 90, a favore del Presidente della Giunta Regionale della Campania, con effetto dal 03/09/2014 e fino al 03/09/2017.

RITENUTO, ai sensi dell'art. 208 del D. Lgs. 152/06 e della D.G.R.C. n.1411/2007**,** poter procedere al rilascio dell'autorizzazione per l'esercizio parziale dell'impianto in parola;

VISTO:

- la Legge Regionale n° 10/1998;
- la D.G.R. n° 4102/1992;
- la D.G.R. n° 3466/2000;

- la D.G.R. n° 286/2001;
- la D.G.R. n° 5880/2002;
- la D.G.R. n° 2210/2003;
- la D.G.R. n° 750/2004;
- il D. Lgs. n° 152/2006 e ss.mm.ii.;
- la D.G.R. n° 154/2007;
- la D.G.R. n° 778/2007;
- la D.G.R. n° 1411/2007;
- la D.G.R. n° 388/2012;

alla stregua dell'istruttoria compiuta dal Responsabile di Posizione Organizzativa competente,

DECRETA

per le motivazioni espresse in premessa, che qui si intendono integralmente riportate e trascritte di:

AUTORIZZARE, ai sensi dall'art. 208 del D. Lgs. 152/06, la ditta **Tafuri Mario**, con sede legale in via Barca n. 40, legale rappresentante Tafuri Mario, l'esercizio parziale dell'impianto di raccolta e recupero di rifiuti speciali pericolosi e non pericolosi, sito in via Barca snc, località Macchia dell'Aspide nel Comune di Sala Consilina (Sa), così come risultano descritti nella perizia tecnica giurata il 25 agosto 2014 da tecnico abilitato.

STABILIRE che**:**

- il presente decreto di autorizzazione all'esercizio parziale ha scadenza il **07.07.2015,** atteso che l'impianto, ai sensi del D.Lgs. n.152/06, così come modificato dal D.Lgs. n.46**/**2014, è ricompreso tra le attività assoggettate all'autorizzazione integrata ambientale (A.I.A.);

- le acque reflue dei servizi igienici dovranno essere recapitate nella pubblica fognatura;

- le acque reflue provenienti dal dilavamento dei piazzali, preventivamente trattate, dovranno essere convogliate in corpo idrico superficiale tramite i punti di scarico, individuati in progetto rispettivamente con i numeri 1, 2 e 3;

- la Ditta, entro 7 giorni dal rilascio del presente provvedimento, dovrà presentare all'U.O.D. Autorizzazioni Ambientali Rifiuti Salerno copia della richiesta all'ARPAC del pagamento delle spese ARPAC, per il controllo delle emissioni in atmosfera, ai sensi dell'art. 269 e deliberazioni di G.R. n. 750/04 e n. 154/07;

- la Ditta dovrà trasmettere annualmente, a questa U.O.D., il MUD al fine di verificare il rispetto dei quantitativi di rifiuti autorizzati con il presente provvedimento;

- la Ditta potrà effettuare presso l'impianto le operazioni di cui all'allegato C alla Parte IV, del D. Lgs. 152/06 e ss.mm.ii., per i codici CER, le quantità e i volumi riportati nelle tabelle allegate al presente provvedimento, precisando che le quantità originariamente autorizzate con D.D. n. 59/2014 potranno essere processate solo a completa realizzazione dell'impianto;

- la quantità massima stoccabile di rifiuti, in ogni momento, così come indicato nella D.G.R.C. n.1411/07, non deve essere superiore a 1 mc per ogni 4 mq. di superficie (38.909,00mq/4mq = 9.727,25 mc/die);

- i RAEE dovranno essere trattati in conformità del D. Lgs. n. 151/2005 ora D. Lgs. n. 49 del 14/03/2014;

- in fase di esercizio dovranno essere adottate tutte le cautele per impedire la formazione degli odori e la dispersione di aerosol e di polveri;

- i rifiuti dovranno essere trattati e recuperati senza pericolo per la salute dell'uomo e senza usare procedimenti o metodi che potrebbero recare pregiudizio all'ambiente ed in particolare:
  - senza determinare rischi per l'acqua, l'aria, il suolo, nonché per la fauna e la flora;
  - senza causare inconvenienti da rumori o da odori;
  - senza danneggiare il paesaggio;

- eventuali rifiuti pericolosi, che dovessero inavvertitamente entrare nell'impianto dovranno essere allontanati immediatamente verso gli impianti autorizzati al loro trattamento;

- la Ditta, allo scadere della gestione, è tenuto a presentare un piano di ripristino ambientale, riferito agli obiettivi di recupero e sistemazione dell'area, in relazione alla destinazione d'uso prevista dall'area stessa. Il piano di ripristino ambientale dovrà avere la valenza di un piano di dismissione e riconversione dell'area previa verifica dell'assenza di contaminazione, ovvero in presenza di contaminazioni, dovrà prevedere la bonifica dell'area da attuarsi con le procedure e le modalità indicate dal D. Lgs. 152/06 e ss.mm.ii.

AUTORIZZARE, altresì la ditta **Tafuri Mario**, ai sensi dell'art. 269, comma 2, del D. Lgs. 152/06, alle emissioni in atmosfera dell'impianto de quo, secondo il progetto approvato nella Conferenza di Servizi del 10/04/2014, aggiornato secondo le prescrizioni della Commissione VIA/VAS ed in conformità al succitato D. Lgs., che modifica "ope legis" quanto disposto sulla fattispecie in esame dalla D.G.R. 286/01, con i seguenti punti di emissioni:

EMISSIONI CONVOGLIATE					
Punto di emissione	**Provenienza**	**Inquinanti**	**Concentrazione (mg/Nmc)**	**Classe**	**Flusso di massa (kg/h)**
E1	Triturazione	Polveri	10,0	5	0,035
E2	Deposito solventi	Polveri	10,0	5	0,035
		COV	1,0	I	0,0075
		COV	3,0	II	0,0225
		COV	3,0	III	0,0225
		COV	5,0	IV	0,0375
		COV	5,0	V	0,0375

EMISSIONI DIFFUSE					
Punto di emissione	**Provenienza**	**Inquinanti**	**Concentrazione (mg/Nmc)**	**Classe**	**Flusso di massa (kg/h)**
P1	Macinazione cavi elettrici	Polveri	3,0	5	0,000
P2	Scarico materiali inerti	Polveri	5,0	5	0,000
P3	Frantumazione materiali inerti	Polveri	3,5	5	0,000
P4	Vagliatura materiali inerti	Polveri	3,0	5	0,000

VINCOLARE l'autorizzazione alle emissioni in atmosfera alle seguenti prescrizioni:

- il gestore, almeno 15 giorni prima di dare inizio alla messa in esercizio degli impianti, dovrà darne comunicazione alla U.O.D. Autorizzazioni Ambientali Rifiuti Salerno, al Comune e al Dipartimento ARPAC competenti per territorio;

- il termine massimo per la messa a regime degli impianti è stabilito in 60 gg. a partire dalla data di messa in esercizio degli stessi. Qualora durante la fase di messa a regime si evidenziassero eventi tali da rendere necessaria una proroga rispetto al succitato termine, il gestore dovrà presentare una richiesta alla U.O.D. Autorizzazioni Ambientali Rifiuti Salerno nella quale dovranno essere descritti gli eventi che hanno determinato la necessità di richiedere tale proroga ed indicato il nuovo termine per la messa a regime. La proroga s'intende concessa qualora la Regione non si esprima nel termine di 30 giorni dal ricevimento della relativa richiesta;

- dalla data di messa a regime decorre il periodo di 10 giorni di marcia controllata, nel corso dei quali il gestore è tenuto ad eseguire un campionamento volto a caratterizzare le emissioni derivanti dagli impianti autorizzati. Il campionamento dovrà permettere la definizione e la valutazione della quantità di effluente in atmosfera, della concentrazione degli inquinanti presenti ed il relativo flusso di massa;

- i rapporti di prova delle analisi relative al controllo delle emissioni atmosferiche dovranno essere redatti ai sensi delle norme tecniche adoperate e delle leggi vigenti e fatti pervenire, entro 30 gg. dalla data di messa a regime degli impianti, alla U.O.D. Autorizzazioni Ambientali Rifiuti Salerno, al Comune e al Dipartimento ARPAC competenti per territorio;

- stabilire che i controlli sulle emissioni siano effettuati almeno una volta all'anno, le cui risultanze dovranno poi essere trasmesse alla U.O.D. Autorizzazioni Ambientali Rifiuti Salerno;

- che le copie delle risultanze dei controlli annuali dovranno essere custodite presso la sede dell'impianto a disposizione degli organi preposti ai controlli;

- fare obbligo alla Ditta della tenuta dei registri di cui all'Appendice 1 e 2, Allegato VI, parte V del D. Lgs. 152/06 nonché, in caso di installazione dei sistemi di monitoraggio in continuo delle emissioni, del registro di cui all'Appendice 3, Allegato VI, parte V del D. Lgs. 152/06;

- stabilire che le caratteristiche dei dispositivi di accessibilità e dei punti di misura e campionamento per la verifica dei limiti delle emissioni in atmosfera, siano conformi a quanto disposto dalla D.G.R.C. 4102/92 e dal D. Lgs. 152/06;

- fare obbligo che siano sempre e comunque previste tutte le misure appropriate di prevenzione dell'inquinamento atmosferico, tali da non alterare le normali condizioni ambientali e di salubrità dell'aria, al fine di evitare pregiudizio diretto o indiretto per la salute;

- fare obbligo che per la verifica ed il rispetto dei limiti di emissione siano utilizzati i metodi di prelievo, di analisi ed i criteri di valutazione previsti dalla normativa vigente;

- demandare, ai sensi della Legge Regionale n° 10/98 - art. 5, all'A.R.P.A.C., l'accertamento della regolarità, delle misure e dei dispositivi di prevenzione dell'inquinamento, se previsti, e l'invio delle risultanze dei controlli effettuati ai sensi delle Delibere di G.R. n. 750/04 e n. 154/07 alla U.O.D. Autorizzazioni Ambientali Rifiuti Salerno.

E' FATTO OBBLIGO alla Ditta altresì:

- ottemperare alle prescrizioni di cui ai DD.DD. nn. 1289/2010 e 536/2014 di esclusione procedura

V.I.A., fatto salvo lo scarico delle acque di dilavamento nel “Fossato Maggiore”, per le motivazioni di cui in premessa ed in conformità alle prescrizioni di cui all' A.U.A. n. 01/2013 della Provincia di Salerno, che qui si intendono integralmente riportate, fermo restando l'obbligo di convogliare le stesse nella rete fognaria, non appena l'area interessata sarà servita dalla rete;

- provvedere all'allaccio alla fognatura su via Barca per lo scarico delle acque nere provenienti dai servizi igienici, previa contrattualizzazione con il gestore dell'impianto Consac;

- provvedere ad effettuare indagine fonometrica, entro 30 giorni dall'esercizio dell'impianto, inviandone le risultanze alla U.O.D. Autorizzazioni Ambientali Rifiuti di Salerno e all'ARPAC;

PRECISARE, altresì, che la presente autorizzazione non esonera la ditta Tafuri Mario dal conseguimento di eventuali autorizzazioni, pareri di competenza di altre Autorità, previsti dalla normativa vigente, per la realizzazione e l'esercizio dell'attività in questione. Si richiamano in particolare gli obblighi in materia di salute e di sicurezza sul lavoro ed igiene pubblica di cui al D. Lgs. n. 81/2008 ed in materia di antincendio di cui al D.P.R. n. 151/2011.

FAR PRESENTE che avverso il presente decreto è ammesso, ai sensi dell'art. 3 comma 4 della L. n. 241/90 e ss.mm.ii., ricorso giurisdizionale al T.A.R. competente o, in alternativa, ricorso straordinario al Capo dello Stato, nei rispettivi termini di sessanta e centoventi giorni dalla sua notifica.

NOTIFICARE il presente Decreto la ditta Tafuri Mario, con sede legale in via Barca n. 40 nel Comune di Sala Consilina (Sa).

TRASMETTERE copia del presente decreto al Sindaco del Comune di Sala Consilina (Sa), all'Amministrazione Provinciale di Salerno, all'A.R.P.A.C., alla Direzione Generale per l'Ambiente e l'Ecosistema della Regione Campania, alla Sezione Regionale Albo Gestore Ambientali c/o CCIAA di Napoli.

INVIARE il presente decreto al Settore Bollettino Ufficiale per la pubblicazione.

Dr. Antonello Barretta

Giunta Regionale della Campania

Decreto

Dipartimento:

Dipartimento della Salute e delle Risorse Naturali

N°	Del	Dipart.	Direzione G.	Unità O.D.
220	03/09/2014	52	5	18

Oggetto:

Autorizzazione unica, ai sensi dell'art. 208 del D. Lgs. 152/06, per l'esercizio parziale di un impianto di raccolta e recupero di rifiuti speciali pericolosi e non pericolosi, ubicato nel Comune di Sala Consilina (Sa) alla via Barca snc in localita' Macchia dell'Aspide, della ditta TAFURI MARIO.

Dichiarazione di conformità della copia cartacea:

Il presente documento, ai sensi del T.U. dpr 445/2000 e successive modificazioni è copia conforme cartacea del provvedimento originale in formato elettronico, firmato elettronicamente, conservato in banca dati della Regione Campania.

Estremi elettronici del documento:

Documento Primario : 850A33BA7F98B7F189A51C54E333EC979003F8ED

Allegato nr. 1 : 419F4680298227AC1576CC440CA5ED7B0D229D09

Allegato nr. 2 : DE26F9AD75D10F07BE113DDA6ABA3F0B67A7E399

Frontespizio Allegato : C244AB6B31299A9994E59BB56937DDD5E26830DD

CER	DESCRIZIONE	Peso Specifico Kg/mc	R13				R3				R4				R5			
			t/a	mc/a	t/g	mc/g	t/a	mc/a	t/g	mc/g	t/a	mc/a	t/g	mc/g	t/a	mc/a	t/g	mc/g
02.01.04	rifiuti di plastica	800	469,5	586,9	1,5	1,9												
		800					469,5	586,9	1,5	1,9								
02.01.10	rifiuti metallici	5000	4695,0	939,0	15,0	3,0												
		5000									4695,0	939,0	15,0	3,0				
03.01.01	scarti di corteccia e sughero	300	626,0	2086,7	2,0	6,7												
		300					626,0	2086,7	2,0	6,7								
	segatura, trucioli, residui di taglio, pannelli di truciolare e diversi da quelli di cui lla voce 030104	450	3130,0	6955,6	10,0	22,2												
		450					3130,0											
03.03.01	scarti di corteccia e legno	1000	626,0	626,0	2,0	2,0												
		1000					626,0	626,0	2,0	2,0								
07.02.13	rifiuti plastici	600	313,0	521,7	1,0	1,7												
		600					313,0	521,7	1,0	1,7								
08.01.12	pitture e vernici di scarto,diverse da quelle di cui alla voce 08.01.11	1000	313,0	313,0	1,0	1,0												
08.03.18	toner per stampa esauriti, diversi da quelli di cui alla voce 08.03.17	1200	313,0	260,8	1,0	0,8												
12.01.01	limatura e trucioli di materiali ferrosi	6000	626,0	104,3	2,0	0,3												
12.01.03	limatura e trucioli di materiali non ferrosi	4000	313,0	78,3	1,0	0,3												
12.01.05	limatura e trucioli di materiali plastici	900	313,0	347,8	1,0	1,1												
		900					313,0	347,8	1,0	1,1								
12.01.21	corpi d'utensile e materiali di rettifica esauriti, diversi da quelli da quelli da cui alla voce 12.01.20	2000	313,0	156,5	1,0	0,5	313,0	156,5	1,0	0,5	3756,0	1878,0	1,0	0,5				
15.01.01	imballaggi di carta e cartone	500	4695,0	9390,0	15,0	30,0												
		500					4695,0	9390,0	15,0	30,0								
15.01.02	imballaggi in plastica	600	3130,0	5216,7	10,0	16,7												
		600					3130,0	5216,7	10,0	16,7								

BOLLETTINO UFFICIALE della REGIONE CAMPANIA
n. 45 del 20 Luglio 2015
PARTE I Atti della Regione

fonte: http://burc.regione.campania.it

15.01.03	imballaggi in legno	800	3756,0	4695,0	12,0	15,0												
		800					3756,0	4695,0	12,0	15,0								
15.01.04	imballaggi metallici	3000	4695,0	1565,0	15,0	5,0												
		3000									4695,0	1565,0	15,0	5,0				
15.01.05	imballaggi in materili compositi	1000	939,0	939,0	3,0	3,0												
		1000					939,0	939,0	3,0	3,0								
15.01.06	imballaggi in materiali misti	1200	4695,0	3912,5	15,0	12,5												
		1200					4695,0	3912,5	15,0	12,5								
15.01.07	imballaggi in vetro	2000	9390,0	4695,0	30,0	15,0												
	aggi in materia tessile	1000	1565,0	1565,0	5,0	5,0												
15.02.03	assorbenti, materiali filtranti, stracci e indumenti protettivi, diversi da quelli di cui alla voce 150202	1200	1565,0	1304,2	5,0	4,2												
		1200					1565,0	1304,2	5,0	4,2								
16.01.03	pneumatici fuori uso	800	9390,0	11737,5	30,0	37,5												
		800					9390,0	11737,5	30,0	37,5								
16.01.06	veicoli fuori uso, non contenenti liquidi ne altre	6000	12520,0	2086,7	40,0	6,7												
		6000									12520,0	2086,7	40,0	6,7				
16.01.12	pastiglie per freni,diverse da quelle di cui alla voce 16.01.11	2000	313,0	156,5	1,0	0,5												
16.01.15	liquidi antigelo diversi da quelli di cui alla voce 16.01.14	1000	313,0	313,0	1,0	1,0												
16.01.16	serbatoi per gas liquido	2000	939,0	469,5	3,0	1,5												
		2000									939,0	469,5	3,0	1,5				
16.01.17	metalli ferrosi	7000	12520,0	1788,6	40,0	5,7												
		7000									12520,0	1788,6	40,0	5,7				
16.01.18	metalli non ferrosi	4000	12520,0	3130,0	40,0	10,0												
		4000									12520,0	3130,0	40,0	10,0				
16.01.19	plastica	800	3130,0	3912,5	10,0	12,5												
		800					3130,0	3912,5	10,0	12,5								
16.01.20	vetro	2500	10955,0	4382,0	35,0	14,0												
16.01.22	componenti non specificati altrimenti	5000	12520,0	2504,0	40,0	8,0												
		5000									12520,0	2504,0	40,0	8,0				
16.02.14	apparecchiature fuori uso, diverse da quelle di cui alle voci 16.02.09 e 16.02.13	500	1252,0	2504,0	4,0	8,0												

BOLLETTINO UFFICIALE
della REGIONE CAMPANIA

PARTE I Atti della Regione

16.02.16	componenti rimossi da apparecchiature fuori uso, diversi da quelli di cui alla voce 16.02.15	800	1252,0	1565,0	4,0	5,0												
		800									1252,0	1565,0	4,0	5,0				
16.06.04	batterie alcaline (tranne 16.06.03)	2500	313,0	125,2	1,0	0,4												
16.06.05	altre batterie ed accumulatori	1800	626,0	347,8	2,0	1,1												
16.08.01	catalizzatori esauriti contenenti oro, argento, renio, rodio, palladio, iridio o platino	3500	313,0	89,4	1,0	0,3												
		3500									313,0	89,4	1,0	0,3				
	soluzioni acquose di scarto, diverse da quelle di cui alla voce 16 10 01	1000	626,0	626,0	2,0	2,0												
17.01.01	cemento	2000	1565,0	782,5	5,0	2,5												
		2000													1565,0	782,5	5,0	2,5
17.01.02	mattoni	2800	1565,0	558,9	5,0	1,8												
		2800													1565,0	558,9	5,0	1,8
17.01.03	mattonelle e ceramica	2000	1565,0	782,5	5,0	2,5												
		2000													1565,0	782,5	5,0	2,5
17.01.07	miscugli o scorie di cemento, mattoni, mattonelle e ceramiche, diversi da quelli di cui alla voce 170106	2000	6260,0	3130,0	20,0	10,0												
		2000													6260,0	3130,0	20,0	10,0
17.02.01	legno	900	2504,0	2782,2	8,0	8,9												
		900					2504,0	2782,2	8,0	8,9								
17.02.02	vetro	2500	1565,0	626,0	5,0	2,0												
17.02.03	plastica	800	3130,0	3912,5	10,0	12,5												
		800					3130,0	3912,5	10,0	12,5								
17.03.02	miscele bituminose diverse da quelle di cui alla voce 17.03.01	1600	3130,0	1956,3	10,0	6,3												
17.04.01	rame, bronzo, ottone	7000	9390,0	1341,4	30,0	4,3												
		7000									9390,0	1341,4	30,0	4,3				
17.04.02	alluminio	2000	9390,0	4695,0	30,0	15,0												
		2000									9390,0	4695,0	30,0	15,0				
17.04.03	piombo	1100	6260,0	5690,9	20,0	18,2												
		1100									6260,0	5690,9	20,0	18,2				
17.04.04	zinco	7000	3130,0	447,1	10,0	1,4												
		7000									3130,0	447,1	10,0	1,4				

fonte: http://burc.regione.campania.it

17.04.05	ferro e acciaio	7000	40690,0	5812,9	130,0	18,6												
		7000									40690,0	5812,9	130,0	18,6				
17.04.06	stagno	8000	1565,0	195,6	5,0	0,6												
		8000									1565,0	195,6	5,0	0,6				
17.04.07	metalli misti	6000	12520,0	2086,7	40,0	6,7												
		6000									12520,0	2086,7	40,0	6,7				
17.04.11	cavi, diversi da quelli di cui alla voce 170410	4000	9390,0	2347,5	30,0	7,5	12520,0	3130,0	30,0	7,5	25040,0	6260,0	30,0	7,5				
17.05.04	terre e rocce,diverse da quelle di cui alla voce 17.05.03	2000	4695,0	2347,5	15,0	7,5									4695,0	2347,5	15,0	7,5
	isco per massicciate rie,diverso da quello di cui alla voce 17.05.07	1600	626,0	391,3	2,0	1,3									626,0	391,3	2,0	1,3
17.06.04	materiali isolanti diversi da quelli di cui alle voci 17.06.01 e 17.06.03	1600	939,0	586,9	3,0	1,9												
		1600													939,0	586,9	3,0	1,9
17.08.02	materiali da costruzione a base di gesso diversi da quelli di cui alla voce 170801	1800	939,0	521,7	3,0	1,7												
		1800													939,0	521,7	3,0	1,7
17.09.04	rifiuti misti dell'attivita' di costruzioni e demolizione, diversi da quelli di cui alle voci 17.09.01, 17.09.02 e 17.09.03	1600	10955,0	6846,9	35,0	21,9												
		1600													10955,0	6846,9	35,0	21,9
19.10.01	rifiuti di ferro e acciaio	8000	12520,0	1565,0	40,0	5,0												
		8000									12520,0	1565,0	40,0	5,0				
19.10.02	rifiuti di metalli non ferrosi	4000	9390,0	2347,5	30,0	7,5												
		4000									9390,0	2347,5	30,0	7,5				
19.10.04	fluff-frazione leggera e polveri, diversi da quelli di cui alla voce 19.10.03	800	313,0	391,3	1,0	1,3												
19.10.06	altre frazioni, diverse da quelle di cui alla voce 19.10.05	1000	313,0	313,0	1,0	1,0												
19.12.01	carta e cartone	500	6260,0	12520,0	20,0	40,0												
		500					6260,0	12520,0	20,0	40,0								

19.12.02	metalli ferrosi	4000	18780,0	4695,0	60,0	15,0												
		4000									18780,0	4695,0	60,0	15,0				
19.12.03	metalli non ferrosi	3000	9390,0	3130,0	30,0	10,0												
		3000									9390,0	3130,0	30,0	10,0				
19.12.04	plastica e gomma	800	6260,0	7825,0	20,0	25,0												
		800					6260,0	7825,0	20,0	25,0								
19.12.05	vetro	2500	3130,0	1252,0	10,0	4,0												
19.12.07	legno, diverso da quello di cui alla voce 191206	1000	6260,0	6260,0	20,0	20,0												
		1000					6260,0	6260,0	20,0	20,0								
19.12.08	prodotti tessili	1000	1565,0	1565,0	5,0	5,0												
19.12.12	rifiuti prodotti dal trattamento meccanico dei rifiuti, diversi da quelli di cui alla voce 191211	800	6260,0	7825,0	20,0	25,0												
20.01.01	carta e cartone	500	6260,0	12520,0	20,0	40,0												
		500					6260,0	12520,0	20,0	40,0								
20.01.02	vetro	2500	9390,0	3756,0	30,0	12,0												
20.01.08	rifiuti biodegradabili di cucine e mense	1000	3130,0	3130,0	10,0	10,0												
20.01.10	abbigliamento	1000	626,0	626,0	2,0	2,0												
20.01.11	prodotti tessili	1000	6260,0	6260,0	20,0	20,0												
20.01.25	oli e grassi commestibili	950	313,0	329,5	1,0	1,1												
20.01.28	vernici,inchiostri, adesivi e resine diversi da quelli di cui alla voce 20.01.27	1000	313,0	313,0	1,0	1,0												
20.01.34	batterie e accumulatori, diversi da quelli di cui alla voce 200133	1500	939,0	626,0	3,0	2,0												
20.01.36	apparecchiature elettriche ed elettroniche fuori uso, diverse da quelle di cui alle voci 200121, 200123 e 200135	700	4695,0	6707,1	15,0	21,4												
		700					4695,0	6707,1	15,0	21,4								
		700									4382,0	6260,0	15,0	21,4				
20.01.38	legno, diverso da quello di cui alla voce 200137	800	6260,0	7825,0	20,0	25,0												
		800					6260,0	7825,0	20,0	25,0								
20.01.39	plastica	600	6260,0	10433,3	20,0	33,3												
		600					6260,0	10433,3	20,0	33,3								

20.01.40	metallo	2000	18780,0	9390,0	60,0	30,0												
		2000									6260,0	3130,0	20,0	10,0				
20.02.02	terra e roccia	1800	9390,0	5216,7	30,0	16,7												
		1800													9390,0	5216,7	30,0	16,7
20.03.01	rifiuti urbani non differenziati	1000	9390,0	9390,0	30,0	30,0												
		1000					9390,0	9390,0	30,0	30,0								
20.03.02	rifiuti dei mercati	1000	939,0	939,0	3,0	3,0												
		1000					939,0	939,0	3,0	3,0								
20.03.03	residui dalla pulizia stradale	1200	1565,0	1304,2	5,0	4,2												
20.03.07	rifiuti ingombranti	300	11268,0	37560,0	36,0	120,0												
		300					11268,0	37560,0	36,0	120,0								
		300									2817,0	9390,0	36,0	120,0				
TOTALI			433974,5	295853,2	1386,5	945,2	119096,5	174192,6	370,5	554,0	237254,0	73062,3	725,0	306,9	38499,0	21164,8	123,0	67,6

BOLLETTINO UFFICIALE
della REGIONE CAMPANIA

PARTE I Atti della Regione

fonte: http://burc.regione.campania.it

BOLLETTINO UFFICIALE della REGIONE CAMPANIA

Codice CER	Descrizione	PESO SPECIFICO kg/mc	R13				R3				R4				R5			
			t/a	mc/a	t/g	mc/g	t/a	mc/a	t/g	mc/g	t/a	mc/a	t/g	mc/g	t/a	mc/a	t/g	mc/g
03.01.04*	segatura, trucioli, residui di taglio, pannelli di truciolare e piallacci contenenti sostanze) pericolose	450	313	695,55556	1	2,2												
		450																
08.01.21*	residui di vernici o di sverniciatori	1000	626	626	2	2,0												
08.03.17*	toner per stampa esauriti, contenenti sostanze pericolose	1200	313	260,83333	1	0,8												
15.01.10*	imballaggi contenenti residui di sostanze pericolose o contaminati da tali sostanze	1000	1565	1565	5	5,0												
		1000																
[illegible]	assorbenti, materiali filtranti (inclusi tri dell'olio non specificati imenti), stracci e indumenti protettivi, contaminati da sostanze pericolose	1200	313	260,83333	1	0,8												
16.01.07*	filtri dell'olio	800	626	782,5	2	2,5												
		800																
16.01.09*	componenti contenenti pcb	1900	313	164,73684	1	0,5												
16.01.10*	componenti esplosivi (da esempio "air bag")	1900	313	164,73684	1	0,5												
		1900					313	164,737	1,0	0,5								
16.01.11*	pastiglie per freni, contenenti amianto	2000	313	156,5	1	0,5												
16.01.13*	liquidi per freni	950	313	329,47368	1	1,1												
16.01.14*	liquidi antigelo contenenti sostanze pericolose	950	313	329,47368	1	1,1												
16.01.21*	componenti pericolosi diversi da quelli di cui alle voci da 16.01.07 a 16.01.11, 16.01.13 e 16.01.04	5000	12520	2504	40	8,0												
		5000									12520	2504	40	8,0				
16.02.09*	trasformatori e condensatori contenenti pcb	1000	313	313	1	1												
16.02.10*	apparecchiature fuori uso contenenti pcb o da essi contaminate, diverse da quelle di cui alle voci 16.02.09	400	313	782,5	1	2,5												
16.02.11*	apparecchiature fuori uso, contenenti clorofluorocarburi, hcfc, hfc	400	939	2347,5	3	7,5												
16.02.13*	apparecchiature fuori uso, contenenti componenti pericolosi diversi da quelli di cui alle voci 16.02.09 e 16.02.12.	400	939	2347,5	3	7,5												

fonte: http://burc.regione.campania.it

16.02.15*	**componenti pericolosi rimossi da apparecchiature fuori uso**	**800**	**939**	**1173,75**	**3**	**3,75**												
16.06.01*	**batterie al piombo**	**1800**	**9390**	**5216,6667**	**30**	**16,67**												
16.06.02*	**batterie al nichel-cadmio**	**1800**	**313**	**173,88889**	**1**	**0,56**												
16.08.02*	**catalizzatori esauriti contenenti metalli di transizione pericolosi o composti di metalli di transizione pericolosi**	**3500**	**626**	**178,85714**	**2**	**0,57**												
16.08.07*	**catalizzatori esauriti contaminati da sostanze pericolose**	**3500**	**313**	**89,428571**	**1**	**0,29**												
17.02.04*	**vetro, plastica e legno contenenti sostanze pericolose o da esse contaminati**	**2000**	**1565**	**782,5**	**5**	**2,50**												
17.03.01*	**miscele bituminose contenente catrame di carbone**	**1600**	**313**	**195,625**	**1**	**0,63**												
17.03.03*	**catrame di carbone e prodotti contenenti catrame**	**1600**	**313**	**195,625**	**1**	**0,63**												
17.04.09*	**rifiuti metallici contaminati da sostanze pericolose**	**800**	**626**	**782,5**	**2**	**2,5**												
17.04.10*	**cavi, impregnati di olio, di catrame di carbone o di altre sostanze pericolose**	**4000**	**6260**	**1565**	**20**	**5**												
17.05.03*	**terre e rocce, contenenti sostanze pericolose**	**2000**	**6260**	**3130**	**20**	**10**												
17.05.07*	**pietrisco per massicciate ferroviarie, contenenti sostanze pericolose**	**1600**	**6260**	**3912,5**	**20**	**12,5**												
17.06.03*	**altri materiali isolanti contenenti o costituiti da sostanze pericolose**	**1800**	**626**	**347,77778**	**2**	**1,11**												
17.08.01*	**materiali da costruzione a base di gesso contaminati da sostanze pericolose**	**1800**	**939**	**521,66667**	**3**	**1,67**												
17.09.02*	**rifiuti dell'attivita' di costruzione e demolizione, contenenti pcb (ad esempio sigillanti contenenti pcb, pavimentazioni a base di resina contenenti pcb, elementi stagni in vetro contenenti pcb, condensatori contenenti pcb)**	**1800**	**626**	**347,77778**	**2**	**1,11**												

17.09.03*	**altri rifiuti dell'attivita' di costruzione e demolizione (compresi rifiuti misti) contenenti sostanze pericolose**	**1800**	**939**	**521,66667**	**3**	**1,67**												
19.10.03*	**fluff-frazione leggera e polveri, contenenti sostanze pericolose**	**1400**	**626**	**447,14286**	**2**	**1,43**												
19.12.06*	**legno contenenti sostanze pericolose**	**1000**	**939**	**939**	**3**	**3**												
19.12.11*	**altri rifiuti (compresi materieli misti) prodotti dal trattamento meccanico dei rifiuti, contenenti sostanze pericolose**	**7000**	**9390**	**1341,4286**	**30**	**4,29**												
	pitture e vernici di scarto, contenenti enti organici o altre sostanze pericolose	**1000**	**313**	**313**	**1**	**1,00**												
12.01.20*	**corpi d'utensile e materiali di rettifica esauriti, contenenti sostanze pericolose**	**2000**	**313**	**156,5**	**1**	**0,50**												
13.01.13*	**altri oli per circuiti idraulici**	**950**	**626**	**658,94737**	**2**	**2,11**												
13.02.08*	**altri oli per motori, ingranaggi e lubrificazione**	**950**	**626**	**658,94737**	**2**	**2,11**												
16.10.01*	**soluzioni acquose di scarto, contenenti sostanze pericolose**	**1000**	**626**	**626**	**2**	**2,00**												
20.01.23*	**apparecchiature fuori uso contenenti clorofluorocarburi**	**200**	**3756**	**18780**	**12**	**60,00**												
20.01.33*	**batterie e accumulatori di cui alle voci 16 06 01, 16 06 02 e 16 06 03 nonché batterie e accumulatori non suddivisi contenenti tali batterie**	**2000**	**5008**	**2504**	**16**	**8,00**												
20.01.35*	**apparecchiature elettriche ed elettroniche fuori uso, diverse da quelle di cui alla voce 20 01 21 e 20 01 23, contenenti componenti pericolosi**	**1100**	**6260**	**5690,9091**	**20**	**18,18**												
20.01.37*	**legno, contenente sostanze pericolose**	**800**	**2003,2**	**2504**	**6,4**	**8,00**												
TOTALI			**87139,2**	**67385,249**	**278,4**	**215,29**	**313**	**164,737**	**1**	**0,5**	**12520**	**2504**	**40**	**8**				

Decreto Dirigenziale n. 156 del 08/07/2015

Dipartimento 52 - Salute e Risorse Naturali

Direzione Generale 5 - Ambiente e Ecosistema

Oggetto dell'Atto:

Autorizzazione Unica, ai sensi dell'art. 208, D. Lgs. 152/06, alla modifica non sostanziale del D.D. n. 215 del 01.08.2014. Impianto di compostaggio e stabilizzazione delle frazioni organiche provenienti dalla raccolta differenziata dei R.S.U. ubicato nel Comune di Eboli, Zona PIP, gestito dal COMUNE DI EBOLI .

IL DIRIGENTE

PREMESSO

- che il COMUNE DI EBOLI, con sede legale in Eboli, Via Matteo Ripa n. 49, Legale Rappresentante in qualità di Sindaco Pro Tempore sig. Cariello Massimo, nato a Eboli il 08.02.1970, è titolare del D.D. n. 215 del 01.08.2014, ai sensi dell'art. 208, del D. Lgs. 152/06, per l'esercizio dell'impianto di compostaggio e stabilizzazione delle frazioni organiche provenienti dalla raccolta differenziata dei R.S.U., ubicato nel Comune di Eboli, Zona PIP;

- in data 07.07.2015, prot. n. 468816, il COMUNE DI EBOLI ha presentato istanza di modifica non sostanziale consistente nella riduzione della capacità produttiva dell'impianto per limitazione legale, da 75,5 t/giorno a 68,0 t/giorno, dovuta alla presenza di un elettrodotto che attraversa il sito;

CONSIDERATO la succitata riduzione produttiva comporta la modifica del quadro riepilogativo autorizzato con D.D. n. 215 del 01.08.2014, cosi come di seguito riportato:

TIPOLOGIA	**C.E.R.**	**DESCRIZIONE**	**DENSITA'**	**Allocazione**	**n.giorni stoccaggio**	**QUANTITA' STOCCAB.**		**QUANTITA' STOCCAB. ANNUA**		**ATTIVITA'**
			[t/mc]	**tipologia e capacità**		**[mc/giorno]**	**[t/giorno]**	**[mc/anno]**	**[t/anno]**	
Organico	**20.01.08**	Scarti inutilizzabili per il consumo o la trasformazione	0,6	fossa-box in cls armato [100mc]	312	64,32	38,59	20066,7	12040	**[R3]** *Riciclo/recupero di sostanze organiche* **[R13]** *Messa in riserva*
	20.03.02	Rifiuti dei mercati	0,5	contenitore scarrabile a tenuta [10 mc]	312	9,65	4,82	3010,0	1505	**[R3]** *Riciclo/recupero di sostanze organiche* **[R13]** *Messa in riserva*
	02.03.04	scarti inutilizzabili per il consumo o la trasformazione	0,25	2 contenitore scarrabile a tenuta [10 mc]	312	19,29	4,82	6020,0	1505	**[R3]** *Riciclo/recupero di sostanze organiche* **[R13]** *Messa in riserva*
Strutturante	**02.01.07**	Rifiuti della silvicoltura	0,25	cumulo di circa 1,2m di altezza su un'area di circa 50 mq [60 mc]	231	60,00	15,00	13860,00	3465	**[R3]** *Riciclo/recupero di sostanze organiche* **[R13]** *Messa in riserva*
	20:02:01	Rifiuti biodegradabili	0,5	contenitore scarrabile a tenuta [10 mc]	312	9,52	4,76	2970,0	1485	**[R3]** *Riciclo/recupero di sostanze organiche* **[R13]** *Messa in riserva*
				TOTALE		***162,8***	***68,0***	***45926,7***	***20000***	

VISTO:
- il D. Lgs. n. 209/2003 e ss.mm.ii.;
- il D. Lgs. n. 152/2006 e ss.mm.ii.;
- la D.G.R.C. n. 2156/2004;
- a D.G.R.C. n. 1411/2007;
- la D.G.R.C. n. 388/2012;
- la D.G.R.C. n. 83/2012;

alla stregua dell'istruttoria compiuta dal Responsabile di Posizione Organizzativa competente,

DECRETA

per le motivazioni espresse in premessa, che qui si intendono integralmente riportate e trascritte di:

AUTORIZZARE, ai sensi dell'art. 208, del D. Lgs. 152/06, il COMUNE DI EBOLI, con sede legale in Eboli, Via Matteo Ripa n. 49, Legale Rappresentante in qualità di Sindaco pro tempore sig. Cariello Massimo, nato a Eboli il 08.02.1970, alla modifica non sostanziale dell'impianto di compostaggio e stabilizzazione delle frazioni organiche provenienti dalla raccolta differenziata dei R.S.U., ubicato nel Comune di Eboli, Zona PIP, consistente nella riduzione della capacità produttiva dell'impianto per limitazione legale , da 75,5 t/giorno a 68,0 t/giorno, dovuta alla presenza di un elettrodotto che attraversa il sito, per cui la tabella riepilogativa di cui al D.D. n. 215 del 01.08.2014, viene così modificata :

TIPOLOGIA	**C.E.R.**	**DESCRIZIONE**	**DENSITA'**	**Allocazione**	**n.giorni stoccaggio**	**QUANTITA' STOCCAB.**		**QUANTITA' STOCCAB. ANNUA**		**ATTIVITA'**
			[t/mc]	**tipologia e capacità**		**[mc/giorno]**	**[t/giorno]**	**[mc/anno]**	**[t/anno]**	
Organico	**20.01.08**	Scarti inutilizzabili per il consumo o la trasformazione	0,6	fossa-box in cls armato [100mc]	312	64,32	38,59	20066,7	12040	**[R3]** *Riciclo/recupero di sostanze organiche* **[R13]** *Messa in riserva*
	20.03.02	Rifiuti dei mercati	0,5	contenitore scarrabile a tenuta [10 mc]	312	9,65	4,82	3010,0	1505	**[R3]** *Riciclo/recupero di sostanze organiche* **[R13]** *Messa in riserva*
	02.03.04	scarti inutilizzabili per il consumo o la trasformazione	0,25	2 contenitore scarrabile a tenuta [10 mc]	312	19,29	4,82	6020,0	1505	**[R3]** *Riciclo/recupero di sostanze organiche* **[R13]** *Messa in riserva*
Strutt ur	**02.01.07**	Rifiuti della silvicoltura	0,25	cumulo di circa 1,2m di altezza su un'area di circa 50 mq [60 mc]	231	60,00	15,00	13860,00	3465	**[R3]** *Riciclo/recupero di sostanze organiche* **[R13]** *Messa in riserva*

TIPOLOGIA	C.E.R.	DESCRIZIONE	DENSITA'	Allocazione	n.giorni stoccaggio	QUANTITA' STOCCAB.		QUANTITA' STOCCAB. ANNUA		ATTIVITA'
			[t/mc]	tipologia e capacità		[mc/giorno]	[t/giorno]	[mc/anno]	[t/anno]	
ante	**20:02:01**	Rifiuti biodegradabili	0,5	contenitore scarrabile a tenuta [10 mc]	312	9,52	4,76	2970,0	1485	**[R3]** *Riciclo/recupero di sostanze organiche* **[R13]** *Messa in riserva*
				TOTALE		***162,8***	***68,0***	***45926,7***	***20000***	

CONFERMARE le prescrizioni e condizioni contenute nell'autorizzazione all'esercizio dell'impianto D.D. n. 215 del 01.08.2014;
NOTIFICARE il presente Decreto al COMUNE DI EBOLI, con sede legale in Eboli, Via Matteo Ripa n. 49.
TRASMETTERE copia del presente decreto alla Direzione Generale per l'Ambiente e l'Ecosistema della Regione Campania, al Sindaco del Comune di Eboli, all'Amministrazione Provinciale di Salerno, all' A.R.P.A.C, all'ASL Salerno, all'Autorità di Ambito Sele, alla Sezione Regionale Albo Gestore Ambientali c/o CCIAA di Napoli.
INVIARE il presente decreto al Settore Bollettino Ufficiale per la pubblicazione.

Dr. Antonello Barretta

Decreto Dirigenziale n. 158 del 08/07/2015

Dipartimento 52 - Salute e Risorse Naturali

Direzione Generale 5 - Ambiente e Ecosistema

Oggetto dell'Atto:

Art. 242, comma 3 del D.L.gs 3 Aprile 2006 n. 152 e ss.mm.ii. Approvazione Piano di Caratterizzazione dell'ex discarica comunale, ubicata in Loc. Salto, Foglio 6, P.lle catastali 64, 65, 66, 68, 281 e 282 del Comune di Bracigliano (SA), CSPC 5016S001.

IL DIRIGENTE

***PREMESSO*:**

- che il D.L.gs 152/2006 ss.mm.ii , avente per oggetto “Norme in materia Ambientale” disciplina nella Parte IV la gestione dei rifiuti e la bonifica dei siti inquinati demandando alle Regioni le relative competenze;
- che con delibera n. 57 del 16.02.2015 la Giunta Regionale della Campania ha programmato in overbooking, rispetto alla disponibilità finanziaria dell'Obiettivo Operativo 1.2 “Migliorare la salubrità dell'Ambiente” del Programma Operativo Regionale Campania FESR 2007-2013, il finanziamento, tra l'altro, delle indagini preliminari delle discariche pubbliche autorizzate e non più attive tra cui l'ex discarica comunale sita in Loc. Salto del Comune di Bracigliano;
-- che il sito in questione risulta nella Tabella 4.5 “Censimento dei siti potenzialmente contaminati” (CSPC), Allegato 4 al Piano Regionale di Bonifica, approvato con DGR n. 129/2013;
- che nell'ambito della realizzazione di un “Dossier Discarica” la Provincia di Salerno, al fine di individuare i siti inquinati per i quali proporre la caratterizzazione, ha svolto una attività di indagini preliminari sui suoli e sulle acque di falda per 14 discariche pubbliche autorizzate e non più attive tra cui l'ex discarica comunale sita in Loc. Salto del Comune di Bracigliano;
- che in data 10.04.2015, prot. n. 246440 la U.O.D Autorizzazioni Ambientali e Rifiuti Salerno ha acquisito la nota con la quale la Provincia di Salerno ha trasmesso il “Dossier discarica” relativo al sito di che trattasi, risultato inquinato;
- che con delibera n. 197 del 14.04.2015 la Giunta Regionale della Campania ha sostituito l'elenco degli interventi riportati nell'allegato alla DGR n. 57 del 16.02.2015 prevedendo l'effettuazione della caratterizzazione ambientale in luogo delle indagini preliminari per i siti già investigati dalla Provincia di Salerno tra cui l'ex discarica comunale sita in Loc. Salto per la quale il Comune di Bracigliano risulta beneficiario del finanziamento di € 50.000,00 come da elenco allegato alla D.G.R. n. 197 del 14.04.2015;
- che in data 08.06.2015, prot. n. 394113, la U.O.D Autorizzazioni Ambientali e Rifiuti Salerno ha acquisito la documentazione relativa al Piano di Caratterizzazione dell'ex discarica comunale sita in Loc. Salto, Foglio 6, P.lle catastali 64, 65, 66, 68, 281 e 282 del Comune di Bracigliano (SA) – CSPC 5016S001;
- che con nota prot. n. 399440 del 10.06.2015 la U.O.D. Autorizzazioni e Rifiuti Salerno, ha comunicato ai sensi degli artt. 7 e 8 della L. 241/90 e s.m.i. l'avvio al procedimento e contestualmente ha indetto la Conferenza di Servizi, ai sensi dell'art. 14 della succitata L. 241/90 e s.m.i., convocata per il giorno 30.06.2015;

***CONSIDERATO*:**

- che in data 30.06.2015 si è tenuta ai sensi dell'art. 14 della L. 241/90 e ss.mm.ii., la Conferenza di Servizi decisoria per l'esame del Piano di Caratterizzazione dell'area occupata dall'ex discarica comunale sita in Loc. Salto, Foglio 6, P.lle catastali 64, 65, 66, 68, 281 e 282 del Comune di Bracigliano (SA) – CSPC 5016S001 nella quale il Presidente, preso atto delle dichiarazioni rese dal Rappresentante del Comune, sulla scorta dei pareri favorevoli espressi, della valutazione favorevole del Responsabile del procedimento e acquisiti gli assensi, ai sensi dell'art. 14 ter, comma 7 della L.241/90 s.m.i.,degli Enti regolarmente convocati, ma risultati assenti e che non hanno fatto pervenire alcuna nota in merito (ARPAC Dipartimento Provinciale di Salerno e ASL Salerno), ha dichiarato chiusi i lavori della Conferenza di Servizi precisando che il decreto di approvazione del Piano di Caratterizzazione conterrà le prescrizioni di rito, oltre quelle fissate dalla Provincia di Salerno di seguito riportate:

- la lista di analiti da ricercarsi nei suoli e nelle acque di falda dovrà essere integrata con i parametri: arsenico, cobalto, vanadio e berillo;
- dovranno essere opportunamente dettagliate, per ciascun parametro, le metodiche analitiche, nonchè i limiti di rilevabilità, che dovranno essere pari a circa 1/10 dei limiti fissati dalla normativa vigente in materia di bonifiche;

3. il piano delle attività, comprensivo dell’esatto posizionamento dei sondaggi e dei piezometri, dovrà essere concordato con Arpac, in modo da consentire le azioni di controllo dei

campionamenti e delle analisi ivi compresa l'esecuzione del 10% di contranalisi di verifica, per la validazione della caratterizzazione.

che nella stessa seduta il Presidente, stante l'assenza dell'Arpac Dipartimento Provinciale di Salerno ha stabilito di assegnare al predetto Dipartimento di Salerno cinque giorni per formulare eventuali prescrizioni e/o osservazioni da riportare nel Decreto Autorizzativo;
- che trascorso il suddetto termine di cinque giorni nulla è pervenuto da parte dell'Arpac Dipartimento Provinciale di Salerno in merito al Piano di Caratterizzazione di che trattasi;

***PRESO ATTO*:**
- del parere favorevole con osservazione dell' Amministrazione Provinciale di Salerno acquisito in data 25.06.2015, prot. n. 438968;

- della dichiarazione resa in sede di Conferenza di Servizi del 30.06.2015 dal Rappresentante del Comune che *nello stralcio planimetrico F6 di cui all'allegato 4 al piano va considerata anche la particella catastale 65 dove era ubicato un corpo di fabbrica adibito a deposito attrezzi, attualmente non più esistente;*
- della nota prot. n. 300514 del 30.04.2015 della Direzione Generale per l'Ambiente e l'Ecosistema della G.R. Campania afferente alle modalità e tempistica di attuazione degli interventi di cui alla D.G.R. n. 197 del 14.04.2015 e alla chiusura del procedimento relativo alle attività di caratterizzazione;

***RITENUTO*:**

- che sulla base delle risultanze dei lavori della Conferenza di Servizi del 30.06.2015, si possa approvare il Piano di Caratterizzazione presentato dal Comune di Bracigliano relativamente all'area occupata dell'ex discarica comunale sita in Loc. Salto, Foglio 6, P.lle catastali 64, 65, 66, 68, 281 e 282 del Comune di Bracigliano (SA) – CSPC 5016S001;

VISTO:
- il D. Lgs. n°152 del 3/04/2006 ss.mm.ii.
- la Legge 241/90 e s.m.i;

Alla stregua dell'istruttoria compiuta dal Responsabile della P.O. Bonifiche e delle risultanze della Conferenza di Servizi del 30.06.2015;

D E C R E T A

per le motivazioni su esposte che qui si intendono integralmente riportate:

- di **APPROVARE,** ai sensi del comma 3 dell'art. 242 del D.L.gs 152/06 e ss.mm.ii, sulla base delle risultanze dei lavori della Conferenza di Servizi del 30.06.2015, il Piano di Caratterizzazione, presentato dal Comune di Bracigliano relativamente all'area occupata dell'ex discarica comunale sita in Loc. Salto, Foglio 6, P.lle catastali 64, 65, 66, 68, 281 e 282 del Comune di Bracigliano (SA) – CSPC 5016S001 con le seguenti prescrizioni;
a) la lista di analiti da ricercarsi nei suoli e nelle acque di falda dovrà essere integrata con i parametri: arsenico, cobalto, vanadio e berillo;
b) dovranno essere opportunamente dettagliate, per ciascun parametro, le metodiche analitiche, nonchè i limiti di rilevabilità, che dovranno essere pari a circa 1/10 dei limiti fissati dalla normativa vigente in materia di bonifiche;
c) il piano delle attività, comprensivo dell'esatto posizionamento dei sondaggi e dei piezometri, dovrà essere concordato con Arpac, in modo da consentire le azioni di controllo dei campionamenti e delle analisi ivi compresa l'esecuzione del 10% di contranalisi di verifica, per la validazione della caratterizzazione;
- di **PRECISARE** che:

- il Comune di Bracigliano dovrà presentare con ogni urgenza i risultati dell'Analisi di Rischio atteso che il procedimento relativo all'intervento di caratterizzazione si riterrà concluso solo a valle della Conferenza di Servizi che prenderà atto delle risultanze della caratterizzazione ed approverà l'Analisi di Rischio come prescritto dal Manuale del POR Campania FESR 2007/2013, Cap. 9 “Orientamenti sulla chiusura”, ai fini dell'erogazione del finanziamento, e comunque entro sei mesi dall'approvazione del Piano di Caratterizzazione, come stabilito dal comma 4 dell'art. 242 del D.L.gs 152/06 e ss.mm.ii ;
- l'attività di controllo sulla conformità degli interventi al progetto approvato, di cui all'art. 248, comma 1 del D.L.gs 152/06 e ss.mm.ii., spetta alla Provincia di Salerno e all' ARPAC Dipartimento Provinciale di Salerno;
- di **SPECIFICARE** espressamente che ai sensi dell'art. 3, comma 4 della L. n. 241/90 e s.m.i., che avverso il presente decreto è ammesso ricorso giurisdizionale al T.A.R. competente o, in alternativa, ricorso straordinario al Capo dello Stato, nei rispettivi termini di sessanta e centoventi giorni dalla sua notifica;
- di **NOTIFICARE** copia del presente decreto al Comune di Bracigliano;
- di **INVIARE**, copia del presente decreto al Dirigente della U.O.D Bonifiche della Direzione Generale per l'Ambiente e l' Ecosistema, all'Amministrazione Provinciale di Salerno, all' A.R.P.A.C. Dipartimento Provinciale di Salerno e all'ASL Salerno ;
- di **pubblicare** il presente atto sul BURC.

Dr. Antonello Barretta

Decreto Dirigenziale n. 160 del 09/07/2015

Dipartimento 52 - Salute e Risorse Naturali

Direzione Generale 5 - Ambiente e Ecosistema

Oggetto dell'Atto:

D.Lgs. 152/2006, Autorizzazione Integrata Ambientale, attivita' IPPC 5.3b, capacita' di 96,77 t/g- Ditta DANECO IMPIANTI spa, con sede legale in Milano, Via Giovanni Benso 12/5 ed impianto in Salerno, via Andrea De Luca snc.

IL DIRIGENTE

PREMESSO:

CHE in data 06/05/2009 con Decreto Dirigenziale n. 85 è stato autorizzato il Comune di Salerno alle emissioni in atmosfera, art. 269, comma 2, D.Lgs. 152/06 per l'impianto di Trattamento Finale della frazione organica dei rifiuti solidi urbani (FORSU) provenienti dalla raccolta differenziata con trattamento integrato anaerobico/aerobico, volturato con D.D. n. 98 del 24/05/2011 per cambio ragione sociale dal Comune di Salerno alla Ditta A.T.I. costituita dalla DANECO Impianti srl (mandataria), R.C.M. Costruzioni srl (mandante), Ros Roca S.A. (mandante) e con D.D. 13 del 05/03/2014 di autorizzazione di cambio ragione sociale dalla Ditta DANECO Impianti srl alla Ditta DANECO Impianti spa;

CHE in data 26/05/2009 con Decreto Dirigenziale n. 115 è stato autorizzato il Comune di Salerno alla realizzazione dell'Impianto di trattamento finale della frazione organica dei rifiuti solidi urbani (FORSU) provenienti dalla raccolta differenziata con trattamento integrato anaerobico/aerobico, ai sensi dell'art. 208 del D.Lgs. 152/06, prorogato con D.D. 241/2009, con D.D. 245/2010 e con D.D. 371/2010, autorizzato con D.D. n. 78/2011 all'esercizio provvisorio, con contestuale voltura dal Comune di Salerno alla Ditta A.T.I. costituita dalla DANECO Impianti srl (mandataria), R.C.M. Costruzioni srl (mandante), Ros Roca S.A. (mandante), rinnovato con D.D. 40/2012, con D.D. 41/2013 di autorizzazione all'esercizio dell'impianto, con D.D. 14/2014 di presa d'atto cambio ragione sociale dalla Ditta DANECO Impianti srl alla Ditta DANECO Impianti spa, con D.D. 62/2014 di modifica non sostanziale e con D.D. 67/2015 di proroga all'esercizio dell'impianto;

CHE in data 05/09/2014, prot. n. 0588798, la Ditta DANECO IMPIANTI s.p.a., con sede legale in Milano, Via Giovanni Benso 12/5 e impianto nel Comune di Salerno, via Andrea De Luca snc, ha presentato domanda di autorizzazione integrata ambientale, integrata in data 05/11/2014, prot. 0740694, per l'esercizio dell'attività IPPC, di cui al punto 5.3b, dell'Allegato VIII, Parte II, D.Lgs 152/06 e s.m.i. allegando, altresì dichiarazione asseverata del calcolo analitico delle spese istruttorie, conforme a quanto disposto dall'art. 2, del D.M. 24.04.2008 di € 20.450,00 e copia dei relativi bonifici di € 8.000 di acconto e di € 12.450,00 di saldo;

CHE in data 14/11/2014, con nota prot. 0770563, la U.O.D. di Salerno ha comunicato alla Ditta l'avvio del procedimento A.I.A. e l'avvenuta pubblicazione in data 13/11/2014 dell'avviso pubblico sul sito web della Regione Campania, ai sensi del D.Lgs. 152/06, art. 29 quater, comma 3;

CHE al termine di trenta giorni, previsti per la consultazione del progetto presso l'U.O.D. Autorizzazioni e Rifiuti di Salerno, ai sensi della D.G.R. n. 211 del 24/05/2011, non sono pervenute osservazioni;

PRESO ATTO:

CHE il 28 gennaio 2015, si è tenuta la prima seduta della Conferenza di Servizi, ai sensi della L. 241/90, che si è conclusa con il rinvio della stessa, per consentire alla Ditta di produrre le integrazioni e chiarimenti richiesti;

CHE il 30/03/2015, con nota prot. 0218962, la Ditta ha trasmesso tutta la documentazione comprensiva delle integrazioni richieste;

CHE il 16 aprile 2015, si è tenuta la seconda seduta della Conferenza di Servizi, che si è conclusa con il rinvio della stessa, per consentire alla Ditta di produrre ulteriori integrazioni e chiarimenti;

CHE il 04/05/2015, con nota prot. 0303845, la Ditta ha trasmesso la documentazione integrativa;

CHE il 14 maggio 2015, si è tenuta la seduta della Conferenza di Servizi conclusiva, a cui hanno partecipato la Ditta, i rappresentanti della U.O.D. di Salerno, il rappresentante dell'Università del Sannio,

del Comune di Salerno, mentre sono risultati assenti, benché regolarmente invitati: Amministrazione Provinciale, ARPAC, U.O.D. Servizio Territoriale di Salerno, ASL Salerno, Soprintendenza per i Beni Architettonici e Paesaggistici, Comando Provinciale dei Vigili del Fuoco, Ente d'Ambito Sele e Autorità di Bacino Regionale Sud;
Nel corso della seduta si è preso atto:
- della nota del Comando Provinciale Vigili del Fuoco, prot. 0273470 del 21/04/15, in cui si rappresenta che è stato rilasciato il C.P.I. con validità fino al 31/01/2017;
- del rapporto tecnico istruttorio n. 111/TER/SA dell'Università del Sannio, prot. 0330844 del 13/05/2015, in cui si esprime parere favorevole con la raccomandazione di prescrivere la redazione di un "piano di efficienza energetica" così come previsto dalla BAT di settore 21.a;
- della nota dell'ARPAC, prot. 29124 del 14/05/15, acquisita al prot. 332466, in cui si esprime parere favorevole con prescrizioni;
- dei chiarimenti precisati dal rappresentante della Ditta in riferimento alla nota su esposta dell'ARPAC;
- della valutazione favorevole dell'istruttoria interna compiuta dal Responsabile del Procedimento con prescrizioni;
- del parere favorevole del Comune di Salerno, precisando che è in corso la procedura per la regolarizzazione dell'autorizzazione all'emungimento dal pozzo;
- della richiesta del Presidente di acquisire da parte della Ditta la polizza fidejussoria, in conformità a quanto previsto dalla D.G.R Campania n. 81/2015, pubblicata sul B.U.R.C. n. 20 del 23/03/2015, per lo svolgimento dell'attività di che trattasi, in quanto l'autorizzazione integrata ambientale ricomprende anche l'autorizzazione, ai sensi dell'art. 208 del D.Lgs. 152/06.
Alla luce di quanto sopra ed acquisita la valutazione favorevole interna compiuta dal Responsabile del procedimento con prescrizioni, dell'Università del Sannio, del parere favorevole con prescrizioni dell'ARPAC, del parere favorevole del Comune di Salerno, del parere favorevole dell'ASL e dell'ATO Sele, espressi nella seduta del 28/01/2015, della nota dell'Autorità di Bacino Campania Sud, che chiarisce di non essere competente ad esprimere parere, fermo restando che la Ditta ha prodotto la relazione di compatibilità idraulica richiesta, la conferma del Certificato di Prevenzione Incendi in corso di validità da parte del Comando di Vigili del Fuoco, la dichiarazione del rappresentante della U.O.D. Servizio Territoriale Provinciale di Salerno, resa nella seduta del 16/04/2015 ed acquisiti l' assenso, ai sensi dell'art. 14-ter, comma 7, L. 241/90 e s.m.i degli Enti assenti (Amministrazione Provinciale e Soprintendenza per i Beni Architettonici e per il Paesaggio) che non hanno fatto pervenire alcuna nota in merito, né si sono espressi definitivamente, la Conferenza si è conclusa con parere favorevole all'istanza di autorizzazione integrata ambientale, subordinando l'emissione del decreto autorizzativo alla presentazione della seguente documentazione in formato cartaceo e su supporto digitale, con dichiarazione di conformità tra le due copie:
1) polizza fidejussoria (bancaria e/o assicurativa – intermediari finanziari regolarmente iscritti all'Elenco speciale di cui all'art. 107 del T.U.B.), in conformità a quanto previsto dalla D.G.R. Campania n. 81/2015 pubblicata sul B.U.R.C. n. 20 del 23/03/2015;
2) riproposizione del Piano di Monitoraggio e controllo che includa anche la redazione di un piano di efficienza energetica previsto dalla BAT 21.a, con frequenza di controllo annuale;
3) rielaborazione della planimetria Va con inclusione delle aree relative ai rifiuti fuori specifica con riferimento alla scheda I stato di progetto;
4) aggiornamento della scheda I 2 stato di progetto con tutti i codici CER elencati nella sezione I 1 con esclusione del codice CER 19.06.99, che è da intendersi escluso dal regime rifiuti;

CHE il 15/05/2015, con nota acquisita al prot. 0338356, il Comune di Salerno, prot. 72930 del 14/05/2015, ha trasmesso l'Ordinanza n. 2/I.U., prot. 65685 del 02/05/2015 e Ordinanza n. 4/I.U. di prosecuzione dell'esercizio, in regime di proroga, all'A.T.I. Daneco Impianti – RCM Costruzioni – ROS Roca, per l'impianto di trattamento finale della frazione organica dei rifiuti solidi urbani (FORSU) provenienti dalla raccolta differenziata con trattamento integrato anaerobico/aerobico;

CHE nulla di ostativo è pervenuto da parte degli Enti assenti nella Conferenza di Servizi, a seguito della trasmissione dei relativi verbali, avvenuti con nota prot. 073083 del 03/02/2015, prot. 0272744 del

21/04/2015 e prot. 0347971 del 20/05/2015, per cui si intendono acquisiti i pareri ai sensi dell'art. 14-ter, comma 7, L.241/90 e s.m.e i;

CHE il 02/07/2015, con nota acquisita al prot. 0460266, la Ditta ha trasmesso i documenti modificati in funzione delle richieste della Conferenza di Servizi del 14/05/2015;

CHE il 04/07/2015 è stato pubblicato nella Gazzetta Ufficiale della Repubblica Italiana il Decreto-Legge n. 92 del Ministero dell'Ambiente e della Tutela del Territorio e del Mare, che modifica l'art. 29, comma 3, del D.Lgs. 46 del 04/03/2014, che stabilisce "*L'autorità competente conclude* i *procedimenti avviati in esito alle istanze di cui al comma 2, entro il 7 luglio 2015. In ogni caso, nelle more della conclusione dei procedimenti, le installazioni possono continuare l'esercizio in base alle autorizzazioni previgenti*…."

CHE l' 08/07/2015, con nota acquisita al prot. 474508, la Ditta ha trasmesso la Fideiussione polizza n. EB/0211/Y15, emessa il 07/07/2015 dalla Società Assurde Guaranty, con sede legale ed operativa in 2 Dollis Park, Winston House St 311, N3 1HF Londra (UK), somma garantita € 7.149.078,75 durata pari a 24 mesi a decorrere dal 3 luglio 2015;

CONSIDERATO:

CHE, a norma dell' art. 29-quater, comma 11, del D.Lgs. 152/06, l'autorizzazione Integrata Ambientale rilasciata con il presente provvedimento, sostituisce ad ogni effetto ogni altra autorizzazione, visto, nulla osta o parere in materia ambientale, previsti dalle disposizioni di legge e dalle relative norme di attuazione, fatte salve le disposizioni di cui al D.Lgs. 17 agosto 1999, n. 334 e s.m.e i. e le autorizzazioni ambientali previste dalla normativa di recepimento della direttiva 2003/87/CE. L'autorizzazione integrata ambientale sostituisce, in ogni caso, le autorizzazioni di cui all'allegato IX del D.Lgs. 152/06, che sono di seguito riportate:

Estremi atto	Ente	Oggetto
D.D. 85 del 06/05/2009 e successivi di voltura D.D. 98/11 e D.D. 13/14.	Regione Campania A.G.C. 5 EcologiaTutela Ambiente	D.Lgs. 152/06, art. 269, comma 2 - Autorizzazione alle emissioni in atmosfera, Comune di Salerno;
D.D. 115 del 26/05/2009 e successive proroghe D.D. 241/09,D.D. 245/10, D.D. 371/10;	Regione Campania A.G.C. 5 EcologiaTutela Ambiente	D.Lgs. 152/06, art. 208, autorizzazione allla realizzazione dell'impianto di trattamento finale della frazione organica dei rifiuti solidi urbani (FORSU) provenienti dalla raccolta differenziata con trattamento integrato anaerobico/aerobico, Comune di Salerno;
D.D. 78/2011, rinnovato con D.D. 40/2012;	Regione Campania A.G.C. 5 EcologiaTutela Ambiente	D.Lgs. 152/06, art. 208, autorizzazione all'esercizio provvisorio, con contestuale voltura;
D.D. 41/2013	Regione Campania A.G.C. 5 EcologiaTutela Ambiente	D.Lgs. 152/06, art. 208, autorizzazione all'esercizio dell'impianto;
D.D. 14/2014, con D.D. 62/2014 di modifica non sostanziale e con D.D. 67/2015 di proroga all'esercizio	Regione Campania Dipartimento della Salute e delle Risorse Naturali UOD18	D.Lgs. 152/06, art. 208, autorizzazione all'esercizio e contestuale presa d'atto cambio ragione sociale dalla Ditta DANECO Impianti srl alla Ditta DANECO Impianti spa;

dell'impianto		
Prot. 111740 del 08/06/2012	Comune di Salerno	Richiesta autorizzazione allo scarico acque di seconda pioggia e di lavaggio delle aree esterne
Autorizz. Prot. 88/2012	Autorità di Ambito Sele	
Autorizz. Prot. 17/2014	Autorità di Ambito Sele	Autorizzazione allo scarico in pubblica fognatura di acque reflue industriali, D.Lgs. 152/06 ex c 7,art.124; Voltura autorizzazione 88/2012;

RITENUTO:

CHE alla luce di quanto sopra esposto sussistono le condizioni per autorizzare ai sensi e per gli effetti del D. Lgs. 152/2006, titolo III bis e ss.m.m.ii. la ditta DANECO IMPIANTI s.p.a, impianto nel Comune di Salerno, via Andrea De Luca snc, all'esercizio dell'attività IPPC 5.3b1;

VISTO:

a. il D.Lgs. n. 152 del 03.04.06, *recante "Norme in materia ambientale", parte seconda, titolo III bis, in cui è stata trasfusa la normativa A.I.A., contenuta nel D.Lgs. 59/05;*
b. il D.M. 24.04.08, *con cui sono state disciplinate le modalità, anche contabili, e le tariffe da applicare in relazione alle istruttorie ed ai controlli previsti dal D.Lgs. 59/2005, vigente fino alla data di emanazione del decreto ministeriale di cui all'art. 33, c.3bis, del titolo V del D.Lgs. 152/2006, ss.mm.ii.;*
la direttiva 2010/75/UE;
c. la convenzione stipulata tra l'Università del Sannio – *che fornisce assistenza tecnica a questa U.O.D. nelle istruttorie delle pratiche A.I.A. e la Direzione Generale per l'Ambiente e l'Ecosistema, rinnovata con D.D. n. 84 del 27/11/2013;*
d. il D.Lgs. n. 46 del 04/03/2014, vigente dal 11/04/2014 *che, da ultimo, ha modificato il titolo III bis del D.Lgs. 152/2006 che disciplina le A.I.A.;*
e. il D.M. 272 del 13/11/2014, *recante le modalità per la redazione della relazione di riferimento, di cui all'articolo 5, comma 1, lettera v.bis, del D.Lgs. 152/06*;
f) la determina n. 50 del 30/01/2015, prot. 326 del 30/01/2015 del Comune di Salerno;

Alla stregua dell'istruttoria compiuta dal Responsabile della Posizione Organizzativa competente e dal Dipartimento di Ingegneria dell'Università del Sannio;
Per quanto espresso in premessa che qui si intende di seguito integralmente richiamato:

DECRETA

1) di rilasciare alla Ditta DANECO IMPIANTI s.p.a., con sede legale in Milano, Via Giovanni Benso 12/5 e impianto nel Comune di Salerno, via Andrea De Luca snc, nella figura del Legale rappresentante e Gestore sig. Massimo Cesare Antonio Ferlini, nato a Voghera il 30/01/1956, l'autorizzazione integrata ambientale, per l'esercizio dell'attività IPPC, codice 5.3.b.1 dell'all. VIII alla parte II del D.Lgs. 152/2006, *ovvero: "il recupero, o una combinazione di recupero e smaltimento, di rifiuti non pericolosi, con una capacità superiore a 75 Mg al giorno, che comportano il ricorso a […] trattamento biologico*." **nello specifico con una capacità massima di 96,77 tonn./giorno;**

2) di dare atto che il presente provvedimento sostituisce ai sensi dell'art. 29-quater comma 11, D.lgs. 152/06, le autorizzazioni, elencate in premessa ed individuate nell'allegato IX del D.Lgs. 152/06;

3) di vincolare la presente autorizzazione al rispetto delle condizioni e prescrizioni, riportate negli allegati di seguito indicati:
- Allegato 1: Piano di Monitoraggio e Controllo (prot. 0460266 del 02/07/2015);

- Allegato 2: Applicazioni delle BAT (scheda D) (prot.0460266 del 02/07/2015);
- Allegato 3: -Emissioni in Atmosfera (scheda L) (prot. 0303845 del 04/05/2015);
-Scarichi idrici (scheda H) (prot. 0218962 del 30/03/2015);
- Allegato 4:-Scheda “INT 4” Recupero rifiuti pericolosi e non (prot. 0303845 del 04/05/2015);

4) di stabilire che, ai sensi dell’art. 29 octies, c.3 lett.D del D.Lgs. 152/06, ss.mm.ii., la presente autorizzazione sarà sottoposta a riesame, trascorsi dieci anni dal rilascio del presente provvedimento;

5) di stabilire che il riesame con valenza di rinnovo, anche in termini tariffari verrà effettuato, altresì, ai sensi dell’art. 29 octies, comma 3 lettera a e comma 9 del D.Lgs. 152/06, fermo restando l’applicazione, in caso di mancato rispetto delle prescrizioni autorizzatorie, dell’art. 29 decies comma 9, Dlgs. 152/06;

6) è fatto obbligo alla Ditta DANECO IMPIANTI s.p.a. di presentare appendice di estensione della polizza fidejussoria n. EB/0211/Y15, emessa il 07/07/2015 dalla Società Assurde Guaranty, scadenza 03/07/2017, per adeguarla alla scadenza ordinaria di cui all’art. 29 octies comma 3 lettera b), di dieci anni aumentata di un anno, entro il 03/07/2016, pena decadenza dell’autorizzazione stessa;

7) al termine del periodo di concessione dello svolgimento del servizio di compostaggio dei rifiuti prodotti dal Comune di Salerno, di cui alla Determina di affidamento n. 50 del 30/01/2015, che dispone l’affidamento del servizio di gestione dell’impianto per la durata di anni cinque, a far data dal 01/02/2015, la presente autorizzazione tornerà nella titolarità del Comune stesso, proprietario dell’impianto, ovvero al gestore dello stesso individuato e comunicato;

8) di richiedere che il Gestore, ai sensi dell'art. 29-decies, comma 1 del D.Lgs. 152/06, prima di dare attuazione a quanto previsto dall'Autorizzazione Integrata Ambientale, ne dia comunicazione alla Regione Campania U.O.D. 18 Autorizzazioni Ambientali e Rifiuti di Salerno;

9) di prendere atto che la Ditta ha trasmesso Relazione di Riferimento, di cui all’Allegato 1 del Decreto Ministeriale 272 del 13/11/2014, in data 30/03/2015, con nota prot. 0218962, che costituirà oggetto di una valutazione autonoma;

10) fatto salvo quanto specificato nelle conclusioni sulle BAT applicabili, nonché le risultanze della relazione di riferimento, se dovuta, è fatto obbligo di provvedere a uno specifico controllo entro il 31/12/2020 per le acque sotterranee ed entro il 31/12/2025 per il suolo;

11) di stabilire che la Ditta trasmetta alla Regione Campania, U.O.D. Autorizzazioni Ambientali e Rifiuti di Salerno, al Dipartimento ARPAC di Salerno ed al Comune di Salerno, le risultanze dei controlli previsti nel Piano di Monitoraggio con la periodicità, nello stesso riportata;

12) di stabilire che entro il trenta gennaio di ogni anno la Ditta è tenuta a trasmettere alla Regione Campania, U.O.D. Autorizzazioni Ambientali e Rifiuti di Salerno le risultanze del Piano di Monitoraggio, relativi all’anno solare precedente su formato digitale, con allegata Dichiarazione sostitutiva di Atto Notorio ai sensi del DRP 445/2000, attestante la conformità della documentazione trasmessa in formato digitale con quella trasmessa su supporto cartaceo durante il precedente anno solare;

13) che la Ditta è tenuta al versamento delle tariffe relative ai controlli da parte dell'ARPAC, pena la decadenza dell' autorizzazione, determinate secondo gli allegati IV e V del D.M. 24.04.08, come segue:
a) prima della comunicazione prevista dall'art.29-decies, comma 1, D.Lgs. 152/06, allegando alla stessa la relativa quietanza per i controlli programmati nel periodo che va dalla data di attuazione di quanto previsto nell'autorizzazione integrata ambientale al termine del relativo anno solare;
b) entro il 30 gennaio di ciascun anno successivo per i controlli programmati nel relativo anno solare, dandone immediata comunicazione all'autorità di controllo competente (ARPAC);

14) di stabilire che l'A.R.P.A. Campania effettui i controlli con cadenza annuale, nelle more che venga definito il calendario delle visite ispettive regionali, ai sensi dell'art. 29-decies, commi 11-bis e 11-ter del D.Lgs. 46/2014. Le attività ispettive dovranno essere svolte con onere a carico del Gestore, secondo quanto previsto dall'art. 29-decies del D.lgs. 152/06, inviandone le risultanze alla Regione Campania, U.O.D. Autorizzazioni Ambientali e Rifiuti di Salerno, che provvederà a renderle disponibili al pubblico entro quattro mesi dalla ricezione del verbale della visita in loco;

15) ogni Organo che svolge attività di vigilanza, controllo, ispezione e monitoraggio e che abbia acquisito informazione in materia ambientale rilevante, ai fini dell'applicazione del D.Lgs. 152/06 e s.m.e.i., comunicherà tali informazioni, ivi comprese le notizie di reato, anche alla Regione Campania U.O.D. Autorizzazioni Ambientali e Rifiuti di Salerno;

16) che il Gestore dovrà trasmettere alla Regione Campania U.O.D. Autorizzazioni Ambientali e Rifiuti di Salerno un piano di dismissione dell'intero impianto IPPC prima della cessazione definitiva delle attività, ai sensi dell'art. 29-sexies, comma 9-quinquies, lettere a), b), c), d), e) del D.Lgs. 152/06 e se del caso delle attività di bonifica, così come previste dalla Parte IV, D.Lgs. 152/06;

17) di imporre al Gestore di custodire il presente provvedimento, anche in copia, presso lo Stabilimento e di consentirne la visione a quanti legittimati al controllo;

18) che copia del presente provvedimento e dei dati relativi ai monitoraggi ambientali controlli saranno messi a disposizione del pubblico per la consultazione, presso la Regione Campania, U.O.D. Autorizzazioni Ambientali e Rifiuti di Salerno, nonché pubblicati sull'apposito sito web istituzionale;

19) che, in caso di mancato rispetto delle condizioni richieste dal presente provvedimento e delle prescrizioni in esso elencate, la Regione Campania, U.O.D. Autorizzazioni Ambientali e Rifiuti di Salerno, procederà all'applicazione di quanto riportato nell'art. 29-decies, comma 9, D.Lgs. n. 152/06;

20) la presente autorizzazione, non esonera la Ditta, dal conseguimento di ogni altro provvedimento autorizzativo, concessione, permesso a costruire, parere, nulla osta di competenza di altre Autorità, previsti dalla normativa vigente, per la realizzazione e l'esercizio dell'attività in questione;

21) di vincolare l'A.I.A. al rispetto dei valori limite delle emissioni previsti dalla legge vigente per le sostanze inquinanti in aria, suolo e acqua, nonché ai valori limite in materia di inquinamento acustico;

22) di notificare il presente provvedimento alla Ditta DANECO IMPIANTI s.p.a., con sede legale in Milano, Via Giovanni Benso 12/5 e impianto nel Comune di Salerno, via Andrea De Luca snc;

23) di inviare il presente provvedimento al Sindaco del Comune di Salerno, all'Amministrazione Provinciale di Salerno, all'Azienda Sanitaria Locale Salerno, all'ARPAC Dipartimento di Salerno, all'Ente d'Ambito Sele e alla Direzione Generale per l'Ambiente e l'Ecosistema della Regione Campania e alla Sezione Regionale Albo Gestore Ambientali c/o CCIAA di Napoli;

24) di inoltrarlo per via telematica alla Segreteria di Giunta, nonché al Settore BURC per la pubblicazione;

25) di specificare espressamente, ai sensi dell'art. 3 comma 4 della L. n. 241/90 e s.m.i., che avverso il presente decreto è ammesso ricorso giurisdizionale al T.A.R. competente entro 60 giorni dalla notifica dello stesso, ovvero ricorso straordinario al Presidente della Repubblica entro 120 giorni.

Dott. Antonello Barretta

ALLEGATO 1

PIANO DI MONITORAGGIO E CONTROLLO

(prot. 0460266 del 02/07/2015)

Daneco Impianti SpA (mandataria ATI)	**PIANO DI MONITORAGGIO E CONTROLLO**	COMM. 6 2 8 1 / E C S D T 3 / **R04**	
	COMMITTENTE: **Comune di Salerno**	**R02**	Pagina 1 di 31

REGIONE CAMPANIA
PROVINCIA DI SALERNO
COMUNE DI SALERNO

Impianto di trattamento della FORSU proveniente dalla raccolta differenziata con il trattamento integrato anaerobico/aerobico e recupero energetico

DOMANDA DI AUTORIZZAZIONE INTEGRATA AMBIENTALE (A.I.A) EX DECRETO LEGISLATIVO 18 FEBBRAIO 2005 n. 59

ISTANZA AIA

Piano di Monitoraggio e Controllo

Rev.	Data	Compilato	Verificato	Approvato
04	Giugno 2015	E. Mazzia	E.Mazzia/G.Sala	G.Sala
03	Aprile 2015	E. Mazzia	F. R. Febbo	G.Sala

fonte: http://burc.regione.campania.it

INDICE

PREMESSA 3

1. TEMATICHE AMBIENTALI 9

1.1 RIFIUTI IN INGRESSO 9
1.2 RIFIUTI PRODOTTI 13
1.3 CONTROLLI DI PROCESSO 15
1.4 PRODOTTI IN USCITA 16
1.5 CONSUMI 17
1.6 EMISSIONI IN ARIA DA BIOFILTRI, (Bf1, Bf2 e Bf3) 18
1.7 EMISSIONI DA CAMINI MOTORI DI COGENERAZIONE (M1 e M2) 19
1.8 EMISSIONI TORCIA DI EMERGENZA DEL SISTEMA DI RECUPERO BIOGAS (T1). 19
1.9 QUALITA' ARIA 20
1.10 EMISSIONI DIFFUSE E FUGGITIVE 20
1.11 CORPI IDRICI NATURALI 22
1.12 EMISSIONI IN ACQUA 26
1.13 SUOLO 28
1.14 EMISSIONI SONORE 29

2. TEMATICHE GESTIONALI 30

2.1 Sistemi di controllo del processo 30
2.2 Indicatori di performance 30
2.3 Manutenzione e calibrazione 31
2.4 Efficienza energetica 31

fonte: http://burc.regione.campania.it

PREMESSA

- *FINALITA' DEL PIANO*

Il presente impianto è stato autorizzato dai seguenti provvedimenti:

Settore interessato	Numero autorizzazione e data di emissione	Data scadenza	Ente competente	Norme di riferimento	Note e considerazioni
Aria	Ordinanza n.4 del 15/05/2015		Comune di Salerno		Fino a voltura a Daneco Impianti SpA
	Ordinanza n.2 del 02/05/2015	15/05/2015	Comune di Salerno		
	D.D. n.13 del 05/03/2014	09/04/2015	Regione Campania	D. Lgs. 152/06 art. 269	Voltura per cambio denominazione sociale da Daneco Impianti Srl in SpA
	D.D. n.98 del 24.05.2011	09/04/2015			Voltura da Comune di Salerno ad ATI
	D.D. n.85 del 06/05/2009	05/05/2024			Emessa al Comune di Salerno
Scarico acque reflue in fognatura	n.17 del 01/04/2014	28/08/2016	Autorità di Ambito Sele	D. Lgs. 152/06 art. 124	Voltura per cambio denominazione sociale da Daneco Impianti Srl in SpA
	n.88 del 29/08/2012	28/08/2016			Emessa a Daneco Impianti Srl,
Scarico acque reflue in corpo idrico superficiale	Parere Dirigenziale n. 60813 del 23/04/2015	Non applicabile	Comune di Salerno	D. Lgs. 267/2000 art.107; D. Lgs. 152/06 art. 113; L.R. n.4/201 art.1; Regolamento Comunale art. 5 comma 6).	Voltura per cambio denominazione sociale da Daneco Impianti Srl in SpA
	Parere Dirigenziale n. 111740 del 08/06/2012				Emessa a Daneco Impianti Srl,
Rifiuti	Ordinanza n.4 del 15/05/2015		Comune di Salerno		Fino a voltura a Daneco Impianti SpA
	Ordinanza n.2 del 02/05/2015	15/05/2015	Comune di Salerno		
	Nota n.0244294 del 09/04/2015	30/04/2015	Regione Campania	D. Lgs. 152/06 art. 208	Proroga D.D. n.67
	D.D. n.67 del 10/03/2015	09/04/2015			Proroga
	D.D. n.62 del 05/05/2014	09/03/2015			integrazione per modifica non sostanziale
	D.D. n.14 del 05/03/2014	09/03/2015			Voltura per cambio denominazione sociale da Daneco Impianti Srl in SpA

	D.D. n.41 del 1/03/2013	09/03/2015			Esercizio definitivo
	D.D. n.40 del 07/03/2012	09/03/2013			Proroga esercizio provvisorio
	D.D. n.78 del 21/04/2011	09/03/2012			Esercizio provvisorio
ALTRO: Autorizzazione alla realizzazione	D.D. n.115 del 26/05/2009		Regione Campania	D. Lgs. 152/06 art. 208	Emessa al Comune di Salerno
ALTRO: Certificato di Prevenzione Incendi	41546 del 29/11/2012	31/01/2017	Vigili del Fuoco	DPR 151/2011	Emesso al Comune di Salerno
ALTRO: POZZO	Richiesta del 23/01/2013	22/01/2043	Provincia Salerno	Regolamento Regionale n. 12 del 12.11.2012 art. 3 lettere c e j	Richiesta dal Comune di Salerno

Pertanto il presente Piano di Monitoraggio e Controllo, in attuazione dell'art. 29-sexies del DLgs 152/2006 e a seguito dell'esperienza maturata nell'esercizio dell'impianto in oggetto e del confronto con le linee guida DGR 16/04/2003 n. 7/12764 della Regione Lombardia "*Linee Guida per la costruzione e l'esercizio di impianti di produzione di compost*" e le linee guida ARTA Regione Abruzzo " *Linee Guida per il monitoraggio delle emissioni gassose provenienti dagli impianti di compostaggio e bioessiccazione*", ha la finalità principale della verifica di conformità dell'esercizio dell'impianto e viene inserito come allegato all'istanza per l'ottenimento dell'Autorizzazione Integrata Ambientale.

- *DATI IDENTIFICATIVI DELL'IMPIANTO*

Impianto: Impianto di trattamento finale della frazione organica dei rifiuti solidi urbani (FORSU) provenienti dalla raccolta differenziata con trattamento integrato anaerobico/aerobico.

Localizzazione: Provincia di Salerno
Comune di Salerno
Via A. De Luca, snc

Gestore: A.T.I. Daneco Impianti SpA (Mandataria),
RCM Costruzioni sas (mandante), Ros Roca SA (mandante)

- *CARATTERISTICHE DELL'IMPIANTO*

L'impianto di trattamento integrato aerobico/anaerobico della FORSU proveniente dalla raccolta differenziata rientra tra gli impianti assoggettati alla direttiva IPPC al punto 5.3.b.1 del D.Lgs. 152/2006, allegato VIII alla Parte Seconda *(così come modificato dall'art. 26, comma 1, d.lgs. n. 46 del 2014)*: attività di recupero, o una combinazione di recupero e smaltimento, di rifiuti non pericolosi, con una capacità superiore a 75 Mg al giorno, che comportano il ricorso ad una o più delle seguenti attività ed escluse le attività di trattamento delle acque reflue urbane, disciplinate al paragrafo 1.1 dell'Allegato 5 alla Parte Terza: 1) trattamento biologico.

fonte: http://burc.regione.campania.it

Tabella 1 – Quadro riassuntivo

	t/anno	gg/anno	t/gg	t/h
Quantitativo di rifiuti gruppo B in ingresso	23.077	310	74,44	12,10
Quantitativi di F.O. spremuta	9.231	310	29,78	4,84
Quantitativi liquidi ricircolo	2.769	310	8,93	1,45
Quantitativi al digestore	12.000	310	38,71	6,29
Quantitativi di rifiuti gruppo A in ingresso	6.923	310	22,33	3,63
Quantità complessiva di rifiuti alimentati all'impianto	**30.000**	**310**	**96,77**	**15,74**
Giorni/anno di attività			gg anno	**310**
Ore/giorno di attività in fase di alimentazione			ore/die	**6,15**
Ore/giorno di attività linea anaerobica			ore/die	**24**

Il quadro sinottico che segue riassume le tematiche trattate nelle tabelle seguenti dando delle informazioni immediate sui controlli a carico dell'azienda (autocontrollo) che dovranno essere inviati secondo le frequenze stabilite all'ente competente (alla voce 'reporting') e la tipologia dei controlli che ARPA Campania provvederà ad eseguire nell'ambito di un controllo integrato.

Tabella 2 - Quadro sinottico controlli

FASI	GESTORE Autocontrollo	GESTORE Reporting	ARPAC Ispezioni programmate *	ARPAC Campionamenti/ Analisi *	ARPAC Controllo Reporting *
Consumi					
Materie prime					
Materie reagenti	Come specificato nel PMC	Annuale			
Gasolio		Annuale			
Oli e grassi		Annuale			
Combustibili		Annuale			
Risorse idriche	Mensile	Annuale			
Energia	Mensile	Annuale			
(Vedere schede F, G e O)					
Aria					
Emissioni convogliate e diffuse	Come specificato nel PMC	Annuale			
Acqua					
Scarichi in	Come	Annuale			

fognatura ed in corpo idrico superficiale	specificato nel PMC				
Rifiuti					
Rifiuti in ingresso	Come specificato nel PMC	Annuale			
Rifiuti in uscita da operazioni di trattamento	Come specificato nel PMC	Annuale			
Rumore					
Rumore sorgenti	Triennale	Triennale			
Corpi Idrici Naturali					
Acque sotterranee	Come specificato nel PMC	Annuale			
Suolo					
Aree di stoccaggio	Verifica quantitativi	Annuale			
Impianto					
Indicatori di performance	Annuale	Annuale			
Emissioni eccezionali	In relazione all'evento	Annuale			
Controllo sui macchinari	Rif. Piano di manutenzione				
Interventi di manutenzione ordinaria	Rif. Piano di manutenzione				
Punti critici degli impianti e dei processi produttivi	Rif. Piano di manutenzione				
Interventi di manutenzione sui punti critici	Rif. Piano di manutenzione				
Parametri di processo	Rif. Procedure di gestione e controllo interne				

** I programmi per le ispezioni ambientali ordinarie saranno elaborati in conformità all'art.29 decies c.11 bis e c.11 ter del D. Lgs. 152/2006 s.m.i.*

- *STRUTTURA DEL PIANO DI MONITORAGGIO E CONTROLLO*

I punti fondamentali considerati nella stesura del presente PMC, sulla base anche di quanto indicato ai punti D ed H delle linee guida in materia di *"Sistemi di Monitoraggio"* – Allegato II del Decreto 31 gennaio 2005, sono quelli indicati nella seguente lista di controllo:

– *Chi realizza il monitoraggio*

Il seguente rapporto indica le modalità per la predisposizione ottimale del Sistema di Monitoraggio delle Emissioni (SME) che il gestore svolgerà per l'attività *IPPC* e di cui sarà il responsabile.

– *Individuazione Componenti Ambientali interessate e Punti di Controllo*

Vengono identificate e quantificate le prestazioni ambientali dell'impianto, in maniera tale da consentire all'Autorità competente al rilascio dell'autorizzazione ed al controllo di verificare la conformità con le condizioni dell'autorizzazione che verrà rilasciata. Il Piano individua inoltre le modalità di controllo che possono consentire all'autorità competente di verificare la realizzazione degli interventi da effettuare sull'impianto alle prescrizioni degli atti autorizzativi dello stesso ed indica un appropriato sistema di controllo per consentire il monitoraggio di tali interventi (report periodici, visite/ispezioni con scadenze programmate, etc.)

– *Scelta degli inquinanti/parametri da monitorare*

La scelta dei parametri da monitorare è stata formulata sulla base del processo produttivo, dalle materie prime e dalle sostanze chimiche utilizzate e/o rilasciate dall'impianto. L'individuazione dei parametri da monitorare tiene conto di quanto indicato nell'Allegato III del D.lgs 59/05.

– *Metodologie di monitoraggio*

In generale si hanno i seguenti metodi :

- misure dirette continue o discontinue
- misure indirette fra cui:
  - parametri sostitutivi
  - bilancio di massa
  - altri calcoli
  - fattori di emissione

l'elenco dei metodi di monitoraggio, in riferimento alla normativa italiana, e alle eventuali tecniche alternative, è riportato ai Punti F e G delle Linee Guida in materia di *"Sistemi di Monitoraggio"* – Allegato II del Decreto 31 gennaio 2005.
In relazione alla specificità dell'impianto, dimensione-portate-inquinanti, di cui trattasi il metodo adottato è quello della misura diretta discontinua.

– *Espressione dei risultati del monitoraggio*

Le unità di misura che verranno utilizzate sono le seguenti:

- Concentrazioni
- Portate di massa
- Unità di misura specifiche e fattori di emissione

– *Gestione dell'incertezza della misura*

Al gestore dell'impianto viene dichiarata l'incertezza complessiva associata ad ogni singola misura in funzione della metodica e/o della strumentazione utilizzata (così come indicato nel Punto H delle Linee Guida in materia di *"Sistemi di Monitoraggio"* – Allegato II del Decreto 31 gennaio 2005).

– *Tempi di monitoraggio*

Sono stati stabiliti in relazione al tipo di processo e alla tipologia delle emissioni, consentendo di ottenere dati significativi e confrontabili con i dati di altri impianti

COMPARTI	**MISURE**
Rifiuti	Determinazione pesi in ingresso ed in uscita
Consumi	Materie prime ed ausiliarie, energia elettrica, risorse idriche, combustibili
Emissioni in aria	Misure periodiche e continue sistema di trattamento, emissioni diffuse
Emissioni in acqua	Misure periodiche
Emissioni sonore	Misure periodiche
Radiazioni	Controllo radiometrico non applicabile per tipologia impianto
Acque sotterranee	Piezometri Misure piezometriche qualitative e quantitative
Suolo	Aree di stoccaggio
Gestione impianto	Controllo sui macchinari Interventi di manutenzione ordinaria Punti critici degli impianti e dei processi produttivi Interventi di manutenzione sui punti critici Parametri di processo

1.TEMATICHE AMBIENTALI

Il Gestore dovrà gestire correttamente tutti i flussi di rifiuti conferiti a livello tecnico e amministrativo attraverso la compilazione del SISTRI, dei registri di carico/scarico, dei FIR con archiviazione della 4° copia firmata dal destinatario per accettazione, e del MUD.

1.1 RIFIUTI IN INGRESSO

Nella fase di pre-accettazione il Gestore dovrà valutare l'operazione di trattamento a cui può essere sottoposto il rifiuto in ingresso. I rifiuti appartenenti al Gruppo A saranno preventivamente sottoposti a triturazione, mentre quelli appartenenti al Gruppo B saranno avviati direttamente alle operazioni di selezione meccanica.

Rifiuti GRUPPO A
Stato Fisico: SOLIDO
03 01 Rifiuti della lavorazione del legno e della produzione di pannelli e mobili
03 01 01 Scarti di corteccia e sughero
03 01 05 Segatura, trucioli, residui di taglio, legno, pannelli di truciolare e piallacci diversi da quelli di cui alla voce 03 01 04
03 03 Rifiuti della produzione e della lavorazione di carta, polpa e cartone
03 03 01 Scarti di corteccia di legna
15 01 Imballaggi
15 01 03 Imballaggi in legno
19 12 Rifiuti prodotti dal trattamento meccanico dei rifiuti (ad esempio selezione, triturazione, compattazione, riduzione in pallet) non specificati altrimenti
19 12 07 Legno diverso da quello di cui alla voce 19 12 06
20 02 Rifiuti di giardini e parchi
20 02 01 Rifiuti biodegradabili (di natura ligneo-cellulosica)

Rifiuti GRUPPO B
Stato Fisico: SOLIDO o FANGOSO PALABILE
02 01 Rifiuti prodotti da agricoltura, orticoltura, sericoltura, acquacoltura, caccia e pesca
02 01 03 Scarti di tessuti vegetali
02 01 07 Rifiuti derivanti dalla silvicoltura
02 01 09 Rifiuti agrochimici diversi dal quelli alla voce 02 01 08
02 03 Rifiuti della preparazione e del trattamento di frutta, vegetali, cereali, oli alimentari, cacao, caffè, tè e tabacco; della produzione di conserve alimentari; della produzione di lievito ed estratto di lievito; della preparazione e fermentazione di melassa
02 03 02 Rifiuti legati all'impiego di conservanti
02 03 04 Scarti inutilizzabili per il consumo o la trasformazione
20 01 Raccolta differenziata di rifiuti solidi urbani ed assimilabili
20 01 08 Rifiuti biodegradabili di cucine e mense
20 02 Rifiuti di giardini e parchi
20 02 01 Rifiuti biodegradabili
20 03 Altri rifiuti urbani
20 03 02 Rifiuti dei mercati

1.1.1 Analisi merceologica – RIFIUTI GRUPPO B

Frazione merceologica	Unità di misura	n. campioni	frequenza
Materiale organico	%		
Legno	%		
Carta e cartone	%		
Plastica e gomma	%		
Inerti	%	1	bimestrale
Metalli	%		
Sottovaglio < 20 mm	%		
Residuo secco a 105 °C	%		
Residuo secco a 600 °C	%		

1.1.2.Analisi chimico fisica – RIFIUTI GRUPPO B

Parametro	Unità di misura	n. campioni	frequenza
Temperatura	°C		
pH	-		
ST (Solidi Totali)	%		
SVT (Solidi Volatili Totali)	%		
COD totale	mg/L	1	annuale
COD solubile	mg/L		
TVFA (acidi grassi volatili)	mg/L		
TKN (azoto totale Kjendal)	g/kg		
P totale	g/kg		

1.1.2.Analisi chimico fisica – RIFIUTI GRUPPO A

L'analisi è svolta ai fini della classificazione del rifiuto e della esclusione di pericolosità dello stesso (a carico del Soggetto Conferitore), *ai sensi della normativa vigente*

Parametro	Unità di misura	n. campioni	frequenza
pH			
Sostanza secca	%		
Residuo a 600°C	%		
Carbonio Organico Totale	mg/kg		
Azoto totale	% S.S.		
Fosforo Totale	% S.S.		
Arsenico	mg/kg		
Cadmio	mg/kg		
Cromo totale	mg/kg		
Cromo esavalente	mg/kg		
Mercurio	mg/kg		
Nichel	mg/kg		
Piombo	mg/kg	1	semestrale
Potassio	mg/kg		
Rame	mg/kg		
Zinco	mg/kg		
Bromodiclorometano	mg/kg		
Cloroformio	mg/kg		
Clorometano	mg/kg		
Cloruro di vinile	mg/kg		
Dibromodiclorometano	mg/kg		
1,2-Dibromoetano	mg/kg		
1,1-Dicloroetano	mg/kg		
1,2-Dicloroetano	mg/kg		
1,1-Dicloroetilene	mg/kg		

1,2-Dicloroetilene	mg/kg
1,2-Dicloropropano	mg/kg
Esaclorobutadiene	mg/kg
1,1,1,2-Tetracloroetano	mg/kg
1,1,2,2-Tetracloroetano	mg/kg
Tetracloroetilene	mg/kg
Tetraclorometano	mg/kg
Tribromometano	mg/kg
1,1,1-Tricloroetano	mg/kg
1,1,2-Tricloroetano	mg/kg
Tricloroetilene	mg/kg
1,2,3-Tricloropropano	mg/kg
Benzene	mg/kg
Etilbenzene	mg/kg
Stirene	mg/kg
Toluene	mg/kg
Xilene	mg/kg
Acenaftene	mg/kg
Acenaftilene	mg/kg
Antracene	mg/kg
Benzo(a)Antracene	mg/kg
Benzo(b)Fluorantene	mg/kg
Benzo(j)Fluorantene	mg/kg
Benzo(k)Fluorantene	mg/kg
Benzo(g,h,i)Pirilene	mg/kg
Benzo(a)Pirene	mg/kg
Benzo(e)Pirene	mg/kg
Crisene	mg/kg
Dibenzo(a,e)Pirene	mg/kg
Dibenzo(a,h)Pirene	mg/kg
Dibenzo(a,i)Pirene	mg/kg
Dibenzo(a,l)Pirene	mg/kg
Fenantrene	mg/kg
Fluorantene	mg/kg
Fluorene	mg/kg
Indenopirene	mg/kg
Naftalene	mg/kg
Pirene	mg/kg
Sommatoria IPA	mg/kg
Sommatoria PCB	mg/kg
Idrocarburi pesanti	mg/kg
Salmonella	presente/assente
Test di Cessione	
Cloruri	mg/l

fonte: http://burc.regione.campania.it

Floruri	mg/l
Solfati	mg/l
Antimonio	mg/l
Arsenico	mg/l
Bario	mg/l
Cadmio	mg/l
Cromo totale	mg/l
Mercurio	mg/l
Molibdeno	mg/l
Nichel	mg/l
Piombo	mg/l
Rame	mg/l
Selenio	mg/l
Zinco	mg/l
Carbonio Organico Disciolto (DOC)	mg/l
Solidi Totali Disciolti	mg/l
Indice Fenolo	mg/l

Il Gestore si riserva di richiedere ulteriori caratterizzazioni analitiche.

1.2 RIFIUTI PRODOTTI

Tutti i rifiuti prodotti verranno sottoposti a controllo analitico di caratterizzazione allo scopo di determinare l'appartenenza al relativo codice CER per essere inviati a recupero o smaltimento.
Di seguito vengono elencati i rifiuti principali prodotti attualmente, l'elenco è esemplificativo e non esaustivo dei rifiuti che possono essere prodotti dalla tecnologia applicata (vedi scheda I "RIFIUTI").
Essendo l'impianto dotato di pesa, il peso registrato in uscita dall'impianto sarà quello da considerare sui registri di carico e scarico.

Rifiuti prodotti dal processo			
Stato Fisico: SOLIDO o FANGOSO PALABILE			
19 06 Rifiuti prodotti dal trattamento anaerobico dei rifiuti			
Rifiuto	**Stato Fisico**	**Provenienza**	**Destinazione**
19 06 05 Liquidi prodotti dal trattamento anaerobico di rifiuti di origine animale o vegetale	Liquido	Disidratazione	Smaltimento o recupero
19 06 06 Digestato prodotto dal trattamento di rifiuti di origine animale o vegetale	Fangoso palabile	Disidratazione	Smaltimento o recupero

Altri rifiuti			
19 12 12 Altri rifiuti (compresi materiali misti) prodotti dal trattamento meccanico di rifiuti diversi da quelli alla voce 19 12 11	Solido	Operazioni di vagliatura	Smaltimento o Recupero
19 12 02 metalli ferrosi *	Solido	Operazioni di separazione magnetica	Recupero

** In stato di progetto*

1.2.1Sovvalli, cod. CER 191212, Analisi merceologica

Frazione merceologica	Unità di misura	n. campioni	frequenza
Residuo secco a 105 °C	%	1 (composito)	trimestrale
Residuo secco a 600 °C	%		
Materiale organico	%		
Legno	%		
Carta e cartone	%		
Plastica e gomma	%		
Inerti	%		
Metalli	%		
Sottovaglio < 20 mm	%		

1.2.2 Sovvalli, cod. CER 191212, Analisi chimico – fisica ai sensi del DM 27/09/2010 e s.m.i.

Ai fini dell'ammissibilità dei rifiuti in discarica vengono svolti controlli analitici relativamente a :
- rifiuto tal quale
- eluato
- Potere Calorifico Inferiore (PCI)

In caso di invio a recupero le analisi chimico-fisiche del rifiuto sono svolte ai sensi del DM n. 186 del 5/04/2006.

1.2.4 Liquidi prodotti dal trattamento anaerobico,CER 190605; ai sensi della normativa vigente

Parametro	Unità di misura	n. campioni	frequenza
pH	-	1	mensile
Residuo secco a 105 °C	%		
BOD_5	mg/L		
COD	mg/L		
Solidi sospesi	mg/L		
Alcalinità	mg $CaCO_3$/L		

fonte: http://burc.regione.campania.it

Parametro	Unità di misura	n. campioni	frequenza
Durezza	°F		
N organico	mg/L		
N ammoniacale	mg NH_3/L		
Nitrati	mg NO_3/L		
P tot	mg/L		
Fosfati	mg PO_3/L		
Ca	mg/L		
Mg	mg/L		
K	mg/L		
Na	mg/L		
Cl	mg/L		
Solfati	mg SO_4/L		
Ferro	mg/L		
Cd	mg/L		
Cr	mg/L		
Ba	mg/L		
As	mg/L		
Sb	mg/L		
Zn	mg/L		
Cu	mg/L		
Ni	mg/L		
Mo	mg/L		
Hg	mg/L		
Pb	mg/L		
Se	mg/L		

1.3 CONTROLLI DI PROCESSO

Essendo cessata la della qualifica di rifiuto, vista l'inclusione nell'elenco dei combustibili riportati nella sezione I della Parte I dell'allegato X alla parte V del D. Lgs. n. 152/06, il biogas prodotto sarà analizzato secondo la tabella qui di seguito mostrata.

Costituente	Unità di misura	n. campioni	frequenza
CH_4	%	1	mensile
CO_2	%		
H_2S	ppm		
NH_3	ppm		

fonte: http://burc.regione.campania.it

1.4 PRODOTTI IN USCITA

1.3.1 Ammendante Compostato Misto, Caratterizzazione analitica ai sensi del D. Lgs 75/2010 (ex D. Lgs. 217/06), All. 2 –

Parametri	Unità di misura	n. campioni	frequenza
pH	-		
Umidità	%ss		
C org	%ss		
C umico e fulvico	%ss		
N tot	%ss		
Rapporto C/N	-		
N org	%ss		
Rapporto %N org/ N tot	-		
Cd	mg/kg SS		
Cr	mg/kg SS		
Cr VI	mg/kg		
P tot	mg/kg SS		
Hg	mg/kg SS	1	mensile
Ni	mg/kg SS		
Pb	mg/kg SS		
K	mg/kg SS		
Cu	mg/kg SS		
Zn	mg/kg SS		
Salmonella	in 25 g		
Escherichia Coli	ufc/g		
Indice di germinazione (diluizione al 30)	%		
Materiali plastici, vetro e metalli (frazione di diametro >= 2 mm)	%ss		
Inerti litoidi (frazione di diametro >= 5mm)	%ss		

L'Ammendante Compostato Misto sarà suddiviso in lotti di produzione. In caso di non rispondenza analitica con rif. al D.Lgs 75/2010, il quantitativo potrà essere avviato a smaltimento o recupero in impianti terzi all'uopo autorizzati per il CER 190503 'Compost fuori specifica'.
Le movimentazioni saranno annotate su un Registro Interno delle Lavorazioni.

1.5 CONSUMI

1.4.1 Consumo materie prime – Tabella C1 Materie prime

Denominazione	Ubicazione stoccaggio	Fase di utilizzo	Quantità	Metodo misura	Frequenza controllo	Modalità registrazione dei controlli	Reporting	Controllo ARPAC
H_2SO_4	Area scrubbers	Scrubber	m^3	Quantità consumata	mensile	informatizzato	annuale	Controllo Reporting
NAOH	Area scrubbers	Scrubber	m^3	Quantità consumata	mensile	informatizzato	annuale	Controllo Reporting
NPK	Sala centrifuga	Desolforazione	Kg	Quantità consumata	mensile	informatizzato	annuale	Controllo Reporting
Gasolio	Serbatoio	Mezzi d'opera	lt	Quantità consumata	mensile	informatizzato	annuale	Controllo Reporting
Polielettrolita	Sala centrifuga	Disidratazione digestato	kg	Quantità consumata	mensile	informatizzato	annuale	Controllo Reporting
Oli e grassi	Box	Manutenzione macchinari	kg	Quantità consumata	mensile	informatizzato	annuale	Controllo Reporting

1.4.2 Consumo risorse idriche - Tabella C2 Risorse idriche

Tipologia di approvvigionamento	Punto misura	Metodo di rilevazione	Fase di utilizzo	u.d.m	Frequenza autocontrollo	Modalità di registrazione dei controlli	Reporting	Controllo ARPAC
Acqua da pozzo	Pozzetto ingresso vasca acque industriali	Contalitri	Rete acque industriali	m^3	mensile	Informatizzato	Annuale	Controllo reporting
Acqua di rete	Pozzetto adiacente cancello pedonale	Contalitri	Antincendio	m^3	mensile	informatizzato	Annuale	Controllo reporting
Acqua di rete	Pozzetto adiacente cancello pedonale	Contalitri	Uffici/spogliatoi	m^3	mensile	informatizzato	Annuale	Controllo reporting

1.4.3 Consumo energia – Tabella C3 Energia

Descrizione	Punto misura	Metodo di rilevazione	Quantità	Frequenza autocontrollo	Modalità di registrazione dei controlli	Reporting	Controllo ARPAC
Energia importata da rete esterna	contatore	Contatore elettrico	MWh	mensile	Compilazione registri	annuale	Controllo reporting
Energia ceduta da cogenerazione	contatore	Contatore elettrico	MWh	mensile	Compilazione registri	annuale	Controllo reporting
Energia ceduta da fotovoltaico	contatore	Contatore elettrico	MWh	mensile	Compilazione registri	annuale	Controllo reporting

1.4.4. Consumo combustibili - Tabella C4 Combustibili

Tipologia	Punto misura	Fase di utilizzo	Metodo misura	Quantità	UM	Frequenza autocontrollo	Modalità di registrazione dei controlli	Reporting	Controllo ARPAC

L'impianto non è allacciato a rete di metano

1.6 EMISSIONI IN ARIA DA BIOFILTRI, (Bf1, Bf2 e Bf3)

1.5.1 Tabella C5.1 - Inquinanti e parametri da monitorare

Parametro	Unità di misura	Limiti proposti	Limiti ARTA	Limiti Regione Lombardia	n. campioni	frequenza
Azoto ammoniacale (NH3)	mg/Nm^3	5	5	5	3 (1 x biofiltro)	semestrale
Polveri totali	mg/Nm^3	5	-	10		
Idrogeno solforato (H2S)	mg/Nm^3	3,5	3,5	-		
COT	mg/Nm^3	30	50	-		
Unità Odorimetriche	U.O. per m^3	300	300	300		

1.7 EMISSIONI DA CAMINI MOTORI DI COGENERAZIONE (M1 e M2)

1.6.1 Tabella C5.2 – Inquinanti e parametri monitorati

Parametro	Unità di misura	Limiti	n. campioni	frequenza
Polveri totali	mg/Nm^3	<= 10	2	semestrale
COT	mg/Nm^3	<= 150		
CO	mg/Nm^3	<= 500		
NO_x	mg/Nm^3	<= 450		
SO_2	mg/Nm^3	<= 350		
Portata biogas	Nm^3/h	200		
Portata emissione	Nm^3/h	1.500		

1.8 EMISSIONI TORCIA DI EMERGENZA DEL SISTEMA DI RECUPERO BIOGAS (T1)

1.7.1 Tabella C5.3 – Inquinanti e parametri monitorati

Parametro	Unità di misura	Limiti	n. campioni	frequenza
Polveri totali	mg/Nm^3	<= 10	1	semestrale
COT	mg/Nm^3	<= 150		
CO	mg/Nm^3	<= 500		
NO_x	mg/Nm^3	<= 450		
SO_2	mg/Nm^3	<= 350		
Portata biogas	Nm^3/h	200		
Portata emissione	Nm^3/h	3.072		

1.9 QUALITA' ARIA

1.8.1 Tabella C5-4 - Inquinanti e parametri da monitorare

Parametro	Unità di misura	n. punti monitoraggio	frequenza
Polveri totali	$\mu g/m^3$	6	Semestrale (monitoraggio in continuo per 7 gg)
Pb	$\mu g/m^3$		
Cd	$\mu g/m^3$		
As	$\mu g/m^3$		
Ni	$\mu g/m^3$		
Hg	$\mu g/m^3$		
PM_{10}	$\mu g/m^3$		
NO_x	$\mu g/m^3$		
CO	$\mu g/m^3$		
H_2S	ppm		
NH_3	ppm		
Ammine totali	ppm		
metilmercaptani	$\mu g/m^3$		
VOC	ppm		
Concentrazione di odore	OU/m^3		

1.10 EMISSIONI DIFFUSE E FUGGITIVE

Il Gestore oltre ad applicare il Piano di Manutenzione e le Procedure di Gestione e Controllo interne al finalizzate anche al contenimento e la riduzione delle emissioni fuggitive, dovrà redigere un Piano di Gestione delle Condizioni Diverse dal Normale Esercizio.
Al fine, invece, di contenere le emissioni diffuse, ad es. la polverosità, il Gestore deve adottare tutte le misure indicate al punto 5, lettera b) punto 2 dell'allegato tecnico e nell'Allegato V del D. Lgs. 152/2006 e s.m.i.
I piazzali e la viabilità esterna devono essere sottoposti a pulizia periodica.
Di seguito, tabelle esemplificative

1.9.1 Emissioni fuggitive C6.1

Origine (punto di emissione)	Tipologia di Emissione Fuggitiva	Modalità di prevenzione	Grado di significatività	Controllo ARPAC
Stoccaggio soluzione H_2SO_4	Liquidi soluzioni H_2SO_4	Utilizzo di idonee vasche di contenimento	Poco significativa	Ispezione programmata
Stoccaggio soluzione NaOH	Liquidi soluzioni NaOH	Utilizzo di idonee vasche di contenimento	Poco significativa	Ispezione programmata

Daneco Impianti SpA (mandataria ATI)	PIANO DI MONITORAGGIO E CONTROLLO	COMM. 6281 ECSDTN R02
	COMMITTENTE: **Comune di Salerno**	**R02** Pagina 21 di 31

1.9.2 Emissioni eccezionali in condizioni prevedibili C6.2

Tipo di evento	Fase di lavorazione	Inizio Data, Ora	Fine Data, Ora	Commenti	Reporting	Modalità di comunicazione all'autorità	Controllo ARPAC
Manutenzione biofiltri	Abbattimento odori				Annuale	Entro 24 ore	Controllo reporting

1.9.3 Emissioni eccezionali in condizioni imprevedibili C6.3

Condizione anomala di funzionamento	/ Parametro inquinante	Concentrazione mg/m^3	Inizio superamento Data, Ora	Fine superamento Data, Ora	Commenti	Modalità di registrazione	Reporting	Modalità di comunicazione all'autorità	Controllo ARPAC
						Informatizzata	Annuale	Entro 24 ore	Controllo reporting

1.11 CORPI IDRICI NATURALI

Sarà rilevato in livello piezometrico (m s.l.m.) della falda.
I campionamenti saranno eseguiti sulle acque presenti in n.2 pozzi piezometrici PZ1 e PZ2 con spurgo ai sensi della norma tecnica .
Con frequenza mensile sarà misurato con il freatimetro il livello statico delle acque, per il quale sarà predisposto apposito registro in cui verranno annotate le misurazioni.

Per la definizione delle caratteristiche qualitative delle acque sotterranee si determineranno, tramite misure di campagna o di laboratorio, i parametri riportati nella seguente tabella:

1.10.1 Monitoraggio acque sotterranee, Caratterizzazione analitica ai sensi del D.Lgs. 152/06 parte IV Tit.V All.5 Tab.2 e art. 29 sexies comma 3 bis

Parametro inquinante	**U.M.**	**Frequenza autocontrollo**	**Modalità di registrazione dei controlli**	**Reporting**	**Controlli ARPAC**
Diametro del pozzo	m	Semestrale	Rapporto di Prova	Annuale	Controllo reporting Campionamento annuale Ispezione programmata
Profondità del livello statico dell'acqua (L1)	m	Semestrale	Rapporto di Prova	Annuale	Controllo reporting Campionamento annuale Ispezione programmata
Profondità del fondo del pozzo (L2)	m	Semestrale	Rapporto di Prova	Annuale	Controllo reporting Campionamento annuale Ispezione programmata
Battente idraulico (L2-L1)	m	Semestrale	Rapporto di Prova	Annuale	Controllo reporting Campionamento annuale Ispezione programmata
T Aria	°C	Semestrale	Rapporto di Prova	Annuale	Controllo reporting Campionamento annuale Ispezione programmata
T Acqua	°C	Semestrale	Rapporto di Prova	Annuale	Controllo reporting Campionamento annuale Ispezione programmata
Ossigeno disciolto	mg/l	Semestrale	Rapporto di Prova	Annuale	Controllo reporting Campionamento annuale Ispezione programmata
Conducibilità	µS/cm	Semestrale	Rapporto di Prova	Annuale	Controllo reporting Campionamento annuale Ispezione programmata
pH		Semestrale	Rapporto di Prova	Annuale	Controllo reporting Campionamento annuale Ispezione programmata
Azoto ammoniacale	mg/l	Semestrale	Rapporto di Prova	Annuale	Controllo reporting Campionamento annuale Ispezione programmata
Nitrati	mg/l	Semestrale	Rapporto di Prova	Annuale	Controllo reporting Campionamento annuale Ispezione programmata

Nitriti	µg/l	Semestrale	Rapporto di Prova	Annuale	Controllo reporting Campionamento annuale Ispezione programmata
Fosforo totale	µg/l	Semestrale	Rapporto di Prova	Annuale	Controllo reporting Campionamento annuale Ispezione programmata
Cloruri	mg/l	Semestrale	Rapporto di Prova	Annuale	Controllo reporting Campionamento annuale Ispezione programmata
Solfati	mg/l	Semestrale	Rapporto di Prova	Annuale	Controllo reporting Campionamento annuale Ispezione programmata
Residuo fisso	mg/l	Semestrale	Rapporto di Prova	Annuale	Controllo reporting Campionamento annuale Ispezione programmata
Nichel	µg/l	Semestrale	Rapporto di Prova	Annuale	Controllo reporting Campionamento annuale Ispezione programmata
Cromo	µg/l	Semestrale	Rapporto di Prova	Annuale	Controllo reporting Campionamento annuale Ispezione programmata
Cromo VI	µg/l	Semestrale	Rapporto di Prova	Annuale	Controllo reporting Campionamento annuale Ispezione programmata
Rame	µg/l	Semestrale	Rapporto di Prova	Annuale	Controllo reporting Campionamento annuale Ispezione programmata
Zinco	µg/l	Semestrale	Rapporto di Prova	Annuale	Controllo reporting Campionamento annuale Ispezione programmata
Piombo	µg/l	Semestrale	Rapporto di Prova	Annuale	Controllo reporting Campionamento annuale Ispezione programmata
Cadmio	µg/l	Semestrale	Rapporto di Prova	Annuale	Controllo reporting Campionamento annuale Ispezione programmata
Ferro	µg/l	Semestrale	Rapporto di Prova	Annuale	Controllo reporting Campionamento annuale Ispezione programmata
Alluminio	µg/l	Semestrale	Rapporto di Prova	Annuale	Controllo reporting Campionamento annuale Ispezione programmata
Arsenico	µg/l	Semestrale	Rapporto di Prova	Annuale	Controllo reporting Campionamento annuale Ispezione programmata
Mercurio	µg/l	Semestrale	Rapporto di Prova	Annuale	Controllo reporting Campionamento annuale Ispezione programmata
Manganese	µg/l	Semestrale	Rapporto di Prova	Annuale	Controllo reporting Campionamento annuale Ispezione programmata

Alcalinità	mg/l	Semestrale	Rapporto di Prova	Annuale	Controllo reporting Campionamento annuale Ispezione programmata
Calcio	mg/l	Semestrale	Rapporto di Prova	Annuale	Controllo reporting Campionamento annuale Ispezione programmata
Magnesio	mg/l	Semestrale	Rapporto di Prova	Annuale	Controllo reporting Campionamento annuale Ispezione programmata
Sodio	mg/l	Semestrale	Rapporto di Prova	Annuale	Controllo reporting Campionamento annuale Ispezione programmata
Potassio	mg/l	Semestrale	Rapporto di Prova	Annuale	Controllo reporting Campionamento annuale Ispezione programmata
Composti organici aromatici: Benzene, etilbenzene, stirene, toluene, para-xilene	µg/l	Semestrale	Rapporto di Prova	Annuale	Controllo reporting Campionamento annuale Ispezione programmata
Idrocarburi policlinici aromatici (IPA): benzo(a)antracene, benzo(a)pirene, benzo(b)fluorantene, benzo(g,h,i)perilene, benzo(k)fluorantene, crisene, dibenzo(a,h)antracene, indeno(1,2,3-c,d) pirene, Σ IPA	µg/l	Semestrale	Rapporto di Prova	Annuale	Controllo reporting Campionamento annuale Ispezione programmata
Alifatici clorurati cancerogeni: cloroformio (tricloroetano), cloro metano (cloruro di metile), cloruro di vinile (CVM), 1,2-dicloroetano (DCE), 1,1-dicloroetilene (cloruro di vinilidene); esaclorobutadiene (HCBD), percloroetilene (tetracloroetilene); tricloroetilene (trielina); Σ Organoalogenati cancerogeni	µg/l	Semestrale	Rapporto di Prova	Annuale	Controllo reporting Campionamento annuale Ispezione programmata
Alifatici clorurati non cancerogeni: 1,1,1- tricloroetano, 1,1- dicloroetano, 1,2- dicloroetilene, 1,2 – dicloropropano (dicloruro di propilene), 1,1,2,2 – tetracloroetano, 1,1,2 – tricloroetano, 1,2,3 - tricloropropano	µg/l	Semestrale	Rapporto di Prova	Annuale	Controllo reporting Campionamento annuale Ispezione programmata

Alifatici alogenati cancerogeni: bromodiclorometano, dibromoclorometano, 1,2 – dibromoetano, tribromometano (bromoformio)	µg/l	Semestrale	Rapporto di Prova	Annuale	Controllo reporting Campionamento annuale Ispezione programmata
Fenoli e Clorofenoli: 2 – clorofenolo, 2,4 – diclorofenolo, pentaclorofenolo, 2,4,6 - triclorofenolo	µg/l	Semestrale	Rapporto di Prova	Annuale	Controllo reporting Campionamento annuale Ispezione programmata
Idrocarburi: idrocarburi totali (come n-esano)	µg/l	Semestrale	Rapporto di Prova	Annuale	Controllo reporting Campionamento annuale Ispezione programmata
Durezza totale	°F	Semestrale	Rapporto di Prova	Annuale	Controllo reporting Campionamento annuale Ispezione programmata
Ossidabilità Kubel	mg/l	Semestrale	Rapporto di Prova	Annuale	Controllo reporting Campionamento annuale Ispezione programmata
TOC	mg/l	Semestrale	Rapporto di Prova	Annuale	Controllo reporting Campionamento annuale Ispezione programmata
Tensioattivi anionici	mg/l	Semestrale	Rapporto di Prova	Annuale	Controllo reporting Campionamento annuale Ispezione programmata
Tensioattivi non ionici	mg/l	Semestrale	Rapporto di Prova	Annuale	Controllo reporting Campionamento annuale Ispezione programmata
Solventi clorurati	µg/l	Semestrale	Rapporto di Prova	Annuale	Controllo reporting Campionamento annuale Ispezione programmata
Solventi organici aromatici	µg/l	Semestrale	Rapporto di Prova	Annuale	Controllo reporting Campionamento annuale Ispezione programmata
Streptococchi fecali	ufc/ 100 ml	Semestrale	Rapporto di Prova	Annuale	Controllo reporting Campionamento annuale Ispezione programmata
Carica batterica a 36°	ufc/ml	Semestrale	Rapporto di Prova	Annuale	Controllo reporting Campionamento annuale Ispezione programmata
Carica batterica a 22°	ufc/ml	Semestrale	Rapporto di Prova	Annuale	Controllo reporting Campionamento annuale Ispezione programmata
Coliformi totali	ufc/ 100 ml	Semestrale	Rapporto di Prova	Annuale	Controllo reporting Campionamento annuale Ispezione programmata
Coliformi fecali	ufc/ 100 ml	Semestrale	Rapporto di Prova	Annuale	Controllo reporting Campionamento annuale Ispezione programmata

fonte: http://burc.regione.campania.it

1.12EMISSIONI IN ACQUA

I reflui prodotti dall'impianto sono costituiti da:

- acque meteoriche di prima pioggia, destinate alla fognatura
- acque meteoriche di seconda pioggia, destinate al corpo idrico superficiale

1.11.1 Acque reflue in fognatura, caratterizzazione analitica ai sensi del D.Lgs.152/06 parte III All.5 tab.3 in rete fognaria e art. 29 sexies comma 3 bis

Parametro	Unità di misura	n. campioni	frequenza
colore			
Odore			
Temperatura	°C		
Materiali grossolani			
Solidi sospesi totali	mg/l		
pH			
BOD 5	mg/l		
COD	mg/l		
Al	mg/l		
As	mg/l		
Ba	mg/l		
Boro	mg/l		
Cd	mg/l		
Cr VI	mg/l		
Cr totale	mg/l		
Fe	mg/l		
P totale	mg/l	1	semestrale
Mn	mg/l		
Hg	mg/l		
Ni	mg/l		
Pb	mg/l		
Cu	mg/l		
Se	mg/l		
Sn	mg/l		
Zn	mg/l		
Aldeidi	mg/l		
Azoto ammoniacale	mg/l		
Azoto nitroso	mg/l		
Cianuri totali	mg/l		
Cloro attivo libero	mg/l		
Cloruri	mg/l		
Fenoli totali	mg/l		
Fluoruri	mg/l		

Nitrati	mg/l
Solfati	mg/l
Solfiti	mg/l
Solfuri	mg/l
Tensioattivi totali	mg/l
Oli e grassi animali e vegetali	mg/l
Sostanze oleose totali	mg/l
Solventi clorurati	mg/l
Solventi organici azotati	mg/l
Pesticidi fosforati	mg/l
Pesticidi totali	mg/l
Saggio di tossicità	%
Escherichia coli	ufc/100 ml
Pesticidi clorurati	mg/l

1.11.2 Acque di seconda pioggia, caratterizzazione analitica ai sensi del D.Lgs. 152/06 parte III All.5 Tab.3 in acque superficiali e art. 29 sexies comma 3 bis

Parametro	Unità di misura	n. campioni	frequenza
colore			
Odore			
Temperatura	°C		
Materiali grossolani			
Solidi sospesi totali	mg/l		
pH			
BOD 5	mg/l		
COD	mg/l		
Al	mg/l		
As	mg/l		
Ba	mg/l		
Boro	mg/l	1	semestrale
Cd	mg/l		
Cr VI	mg/l		
Cr totale	mg/l		
Fe	mg/l		
P totale	mg/l		
Mn	mg/l		
Hg	mg/l		
Ni	mg/l		
Pb	mg/l		
Cu	mg/l		
Se	mg/l		
Sn	mg/l		

Zn	mg/l
Aldeidi	mg/l
Azoto ammoniacale	mg/l
Azoto nitroso	mg/l
Cianuri totali	mg/l
Cloro attivo libero	mg/l
Cloruri	mg/l
Fenoli totali	mg/l
Fluoruri	mg/l
Nitrati	mg/l
Solfati	mg/l
Solfiti	mg/l
Solfuri	mg/l
Tensioattivi totali	mg/l
Oli e grassi animali e vegetali	mg/l
Sostanze oleose totali	mg/l
Solventi clorurati	mg/l
Solventi organici azotati	mg/l
Pesticidi fosforati	mg/l
Pesticidi totali	mg/l
Saggio di tossicità	%
Escherichia coli	ufc/100 ml
Pesticidi clorurati	mg/l

1.13 SUOLO

Il Gestore deve monitorare lo stato degli stoccaggi, ove presenti, nel rispetto della normativa ambientale vigente. Di seguito tabella, non esaustiva, dei probabili stoccaggi.

1.12.1 Tabella C7 - Aree di stoccaggio

Struttura di contenimento	**Tipo di contollo**	**Frequenza**	**Modalità di registrazione**	**Controllo ARPAC**
Vasche e sili stoccaggio reflui	Controllo visivo livello	Ogni 5 giorni	nessuna	Ispezione programmata
Vasca prima pioggia	Controllo visivo livello	Ogni 5 giorni	nessuna	Ispezione programmata
Serbatoio H_2SO_4	Controllo visivo livello	Quindicinale	nessuna	Ispezione programmata
Serbatoio NaOH	Controllo visivo livello	quindicinale	nessuna	Ispezione programmata

fonte: http://burc.regione.campania.it

1.14 EMISSIONI SONORE

1.13.1 Tabella C8 - Rumore, sorgenti

Sorgente prevalente	Punto misura	Descrizione punto misura	Frequenza controllo	Metodo di riferimento	reporting	Controllo ARPAC
impianto	A mt 40 dal baricentro dell'impianto	Lungo la circonferenza	Triennale o nel caso di modifiche sostanziali	Normativa vigente	Triennale o nel caso di modifiche sostanziali	Controllo reporting ispezione programmata

2.TEMATICHE GESTIONALI

2.1Sistemi di controllo del processo

Oltre l'attuazione dei piani di manutenzione e delle procedure di gestione e controllo interne, il Gestore dovrà adottare un Piano di Gestione delle Condizioni Diverse dal Normale Esercizio in cui definire le procedure di intervento in condizioni di emergenza da seguire nel rispetto della normativa di legge vigente.
Nel documento devono essere elencate le possibili non conformità, le cause e le eventuali attività di ripristino

2.2 Indicatori di performance

In ottemperanza a quanto disposto dalla norma ISO 14301:2013, con l'obiettivo di esemplificare le modalità di controllo indiretto degli effetti dell'attività economica sull'ambiente, il Gestore manterrà aggiornati gli indicatori delle performance ambientali dell'impianto rapportati all'unità di prodotto.
Il Gestore fornirà tali dati nel report annuale a disposizione dell'Autorità Competente, attraverso il quale si valuteranno le performance dell'impianto. Per ogni indicatore sarà elaborato il trend di andamento su un arco temporale rappresentativo, con le valutazioni di merito rispetto ai limiti imposti e alle migliori tecnologie disponibili. Gli indicatori di performance proposti, basati sulla ISO 14031:2013, sono previsti anche dai documenti applicativi della medesima, prodotti da GRI Global Reportive Initiative™, un'organizzazione leader a livello mondiale nel campo ambientale. GRI, fondata a Boston nel 1997, promuove lo sviluppo di reportistica relativa alla sostenibilità ambientale come un contributo fondamentale allo sviluppo sostenibile. Allo stato attuale GRI opera internazionalmente tramite migliaia di professionisti e organizzazioni multisettoriali, sia pubbliche che private. Il Segretariato di GRI ha sede in Amsterdam, da dove ha partnership con le Nazioni Unite per il Programma Ambientale (UNEP), l'UN Global Compact, l'OCSE e l'ISO. GRI è facilmente consultabile al sito www.globalreporting.org. I documenti utilizzati come modello sono:

- Reporting principled and Standard disclosures, 2013;
- Implementation manual, 2013.

2.2.1 Tabella C9 - Monitoraggio degli indicatori di performance

Indicatore e sua descrizione	Tipo di controllo	Categoria GRI (ex ISO 14301:2013)	Frequenza controllo	Modalità di registrazione	reporting	Controllo ARPAC
Consumo risorse idriche	mc/t Forsu trattata	G4 – EN8	Annuale	informatizzata	Relazione annuale	Controllo reporting
Fattore di emissione UO	UO/t Forsu trattata	G4 – EN21	Annuale	informatizzata	Relazione annuale	Controllo reporting
Rendimento di recupero prodotto	t Ammendante Compostato Misto/t rifiuti in ingresso	G4 – EN23	Annuale	informatizzata	Relazione annuale	Controllo reporting
Rendimento di riutilizzo chiarificato	mc chiarificato riutilizzato nel processo/ mc chiarificato prodotto	G4 – EN23	Annuale	informatizzata	Relazione annuale	Controllo reporting
Rendimento sezione recupero biogas	kWh prodotti/t FORSU trattata	G4 – EN23	Annuale	informatizzata	Relazione annuale	Controllo reporting
Consumo elettrico	kWh prelevati/t rifiuti in ingresso	G4 – EN23	Annuale	informatizzata	Relazione annuale	Controllo reporting

2.3 Manutenzione e calibrazione

I sistemi di monitoraggio e di controllo saranno mantenuti in perfette condizioni di operatività al fine di avere rilevazioni sempre accurate e puntuali.

2.4 Efficienza energetica

In ottemperanza a quanto stabilito nelle BAT 21.a, il Gestore si è dotato di un Piano di Efficienza Energetica che sarà verificato con frequenza annuale.

ALLEGATO 2

APPLICAZIONE DELLE BAT
SCHEDA D

(prot.0460266 del 02/07/2015**)**

Ditta richiedente **Daneco Impianti Spa (Mandataria ATI)**	Sito di **Salerno**

REGIONE CAMPANIA

SCHEDA «D»: VALUTAZIONE INTEGRATA AMBIENTALE[1]

Valutazione della soluzione impiantistica

Di seguito si valuta la soluzione impiantistica realizzata a Salerno, in rapporto al documento "Integrated Pollution Prevention and Control – Reference Document on Best Available Techniques for the Waste Treatments Industries, August 2006", come specificatamente richiesto dal Resoconto Verbale della Conferenza dei Servizi del 28.01.2015. Il BREF (BAT Reference Document) preso a riferimento riflette quanto previsto dall'Art. 162 della Direttiva Europea 96/61/EC, detta comunemente "Direttiva IPPC". Come standard di paragone si è dunque preso il Capitolo 5 dello stesso documento "Best available techniques", il quale recita che: *"In understanding this chapter and its contents, the attention of the reader is drawn back to the preface of this document and in particular the fifth section of the preface: 'How to understand and use this document'. The techniques and associated emission and/or consumption levels, or ranges of levels, presented in this chapter have been assessed through an iterative process involving the following steps:*

- ***Identification of the key environmental issues for the waste treatment sector. These are related with air emissions, emission to water, waste, soil contamination as well as energy. However, due to the variety of waste treatments and types of waste involved in this document not all types of emissions are relevant for all waste treatments;***
- ***Examination of the techniques most relevant to address those key issues;***
- ***Identification of the best environmental performance levels, on the basis of the available data in the European Union and worldwide;***
- ***Examination of the conditions under which these performance levels were achieved; such as costs, cross-media effects, main driving forces involved in implementation of these techniques;***
- ***Selection of the best available techniques (BAT) and the associated emission and/or consumption levels for this sector in a general sense all according to Article 2(11) and Annex IV of the Directive".***

In particolare, si è preso come riferimento il paragrafo 5.1 "Generic BAT", e specificatamente le scelte tecniche elencate sotto le macrovoci "Enviromental management", "Waste IN", "Waste OUT", "Management systems", "Utilities and raw material management", "Storage and handling", Other common techniques not mentioned above", "Air emission treatment", "Waste water management", "Management of the process generated residues" e "Soil contamination". Del paragrafo 5.2 "BAT for specific types of waste treatment" si è fatto riferimento alla macrovoce "Biological treatments" in quanto la sola applicabile all'impianto in oggetto. In rosso si riporta quanto applicato sull'impianto di Salerno.

---

[1] - La presente scheda deve riportare la valutazione della soluzione impiantistica da sottoporre all'esame dell'autorità competente. Tale (auto)valutazione deve essere effettuata dal gestore dell'impianto IPPC sulla base del principio dell'approccio integrato, delle migliori tecniche disponibili, delle condizioni ambientali locali, nonché sulla base dei seguenti criteri:

a. dei documenti di riferimento per la individuazione delle MTD (Migliori Tecniche Disponibili): linee guida, emanate dal Ministero dell'Ambiente e della Tutela del Territorio, quelle pubblicate sul sito http://www.dsa.minambiente.it/ o nei BREF pertinenti, disponibili sul sito http://eippcb.jrc.es/pages/FActivities.htm;
b. sulla base della individuazione delle BAT applicabili (evidenziare se le BAT sono applicabili al complesso delle attività IPPC, ad una singola fase di cui al diagramma C2 o a gruppi di esse oppure a specifici impatti ambientali);
c. discutere come si colloca il complesso IPPC in relazione agli aspetti significativi indicati nei BREF (tecnologie, tecniche di gestione, indicatori di efficienza ambientale, ecc.), confrontando i propri fattori di emissione o livelli emissivi, con quelli proposti nei BREF. Qualora le tecniche adottate, i propri fattori di emissione o livelli emissivi si discostino da quelli dei BREF, specificarne le ragioni e ove si ritenga necessario indicare proposte, tempi e costi di adeguamento;
d. qualora non siano disponibili BREF o altre eventuali linee guida di settore, l'azienda deve comunque valutare le proprie prestazioni ambientali alla luce delle disponibili, individuando gli indicatori che ritiene maggiormente applicabili alla propria realtà produttiva.

fonte: http://burc.regione.campania.it

Ditta richiedente **Daneco Impianti Spa (Mandataria ATI)**	Sito di **Salerno**

Enviromental management

These are techniques related to the continuous improvement of environmental performance. They provide the framework for ensuring the identification, adoption and adherence to BAT options that nevertheless remain important and can play a role in improving environmental performance of the installation. Indeed, these good house housekeeping/management techniques/tools often prevent emissions. A number of environmental management techniques are determined as BAT. The scope (e.g. level of detail) and nature of the Environmental Management System (EMS) (e.g. standardized or non-standardized) will generally be related to the nature, scale and complexity of the installation, and the range of environmental impacts it may have. BAT is to:

1. implement and adhere to an EMS that incorporates, as appropriate to individual circumstances, the following features (see Section 4.1.2.8):

a. definition of an environmental policy for the installation by top management (commitment of the top management is regarded as a precondition for a successful application of other features of the EMS): **l'impianto di Salerno non è dotato specificatamente di una politica ambientale tuttavia, dato il ramo in cui opera Daneco Impianti SpA, che è il trattamento dei rifiuti, che è interamente compreso nel comparto ambientale, Daneco Impianti SpA è dotata nella sua interezza di una politica della qualità ex ISO 9001:2008 per la progettazione, costruzione e gestione di discariche e di impianti trattamento rifiuti. La dichiarazione, firmata dall'Amministratore Delegato Dott. Massimo Ferlini e datata 16 gennaio 2015, è riportata in allegato. Si precisa inoltre che, benché l'impianto non sia regolato da una specifica ambientale del tipo ISO 14001:2004 o equivalenti, è regolato da specifiche procedure interne redatte da Daneco Impianti SpA, ed in particolare la procedura PO-IMP-002 "Gestione e controllo impianto trattamento integrato aerobico/anaerobico di Salerno" rev. 0 del 09/06/14 e l'istruzione IST-IMP-002 "Istruzione operativa per controllo di processo" rev. 0 del 09/06/14;**

b. planning and establishing the necessary procedures: **ottemperato. Le attività dell'impianto di Salerno sono regolate dalla procedura PO-IMP002 "Gestione e controllo impianto di trattamento integrato aerobico/anaerobico di Salerno", rev. 1 del 10.10.2013 riportata in allegato;**

c. implementation of the procedures, paying particular attention to:

- ✓ ***structure and responsibility;***
- ✓ ***training, awareness and competence;***
- ✓ ***communication;***
- ✓ ***employee involvement;***
- ✓ ***documentation;***
- ✓ ***efficient process control;***
- ✓ ***maintenance program;***
- ✓ ***emergency preparedness and response;***
- ✓ ***safeguarding compliance with environmental legislation.***

Ottemperato. La procedura PO-IMP002 è strutturata secondo i capitoli "Scopo", "Applicabilità", "Modifiche rispetto alla revisione precedente", "Responsabilità" e "Operatività", a sua volta suddivisa nei paragrafi "Gestione impianto di trattamento rifiuti urbani non pericolosi", "Fasi del processo e principali parametri di controllo", "Gestione e manutenzione impianti e mezzi", "Manutenzione e controllo sistema di abbattimento emissioni", "Presidi ambientali", "Condizioni di funzionamento di emergenza". La procedura è riportata in allegato;

d. checking performance and taking corrective action, paying particular attention to:

- ✓ ***monitoring and measurement (see also the Reference document on General Principles of Monitoring);***
- ✓ ***corrective and preventive action;***
- ✓ ***maintenance of records;***
- ✓ ***independent (where practicable) internal auditing in order to determine whether or not the environmental management system conforms to planned arrangements and has been properly implemented and maintained.***

Ottemperato. La gestione è svolta secondo quanto stabilito dal capitolo 6 "Verifiche e controlli gestionali" del documento "Metodiche gestionali – Progetto di gestione" e dall'istruzione IST-IMP-002 "Controlli di processo" entrambi riportati in allegato;

e. review by top management: **ottemperato. le analisi delle performance sono regolarmente verificate dal Responsabile Divisione Impianti di Daneco Impianti SpA;**

Three further features, which can complement the above stepwise, are considered as supporting measures. However, their absence is generally not inconsistent with BAT. These three additional steps are:

f. having the management system and audit procedure examined and validated by an accredited certification body or an external EMS verifier: **ottemperato. Daneco Impianti SpA è certificata ISO**

fonte: http://burc.regione.campania.it

9001:2008, come riportato in allegato, ed annualmente è soggetta ad audit da parte di ente certificatore terzo. Si precisa inoltre che l'impianto è regolato da specifiche procedure interne redatte da Daneco Impianti SpA, ed in particolare la procedura PO-IMP-002 "Gestione e controllo impianto trattamento integrato aerobico/anaerobico di Salerno" rev. 0 del 09/06/14 e l'istruzione IST-IMP-002 "Istruzione operativa per controllo di processo" rev. 0 del 09/06/14;

g. preparation and publication (and possibly external validation) of a regular environmental statement describing all the significant environmental aspects of the installation, allowing for year-by-year comparison against environmental objectives and targets as well as with sector benchmarks as appropriate: **al momento Daneco Impianti SpA non redige un bilancio ambientale annuo. Si precisa tuttavia che, benché l'impianto non sia regolato da una specifica ambientale del tipo ISO 14001:2004 o equivalenti, è regolato da specifiche procedure interne redatte da Daneco Impianti SpA, ed in particolare la procedura PO-IMP-002 "Gestione e controllo impianto trattamento integrato aerobico/anaerobico di Salerno" rev. 0 del 09/06/14 e l'istruzione IST-IMP-002 "Istruzione operativa per controllo di processo" rev. 0 del 09/06/14;**

h. implementation and adherence to an internationally accepted voluntary system such as EMAS or EN ISO 14001:1996. This voluntary step could give higher credibility to the EMS. In particular EMAS, which embodies all the above-mentioned features, gives higher credibility. However, non-standardized systems can in principle be equally effective provided that they are properly designed and implemented: **al momento l'impianto di Salerno non è dotato di una certificazione ISO 14001:2004 o EMAS. Si precisa tuttavia che, benché l'impianto non sia regolato da una specifica ambientale del tipo ISO 14001:2004 o equivalenti, è regolato da specifiche procedure interne redatte da Daneco Impianti SpA, ed in particolare la procedura PO-IMP-002 "Gestione e controllo impianto trattamento integrato aerobico/anaerobico di Salerno" rev. 0 del 09/06/14 e l'istruzione IST-IMP-002 "Istruzione operativa per controllo di processo" rev. 0 del 09/06/14;**

Specifically for this industry sector, it is also important to consider the following potential features of the EMS:

i. giving consideration to the environmental impact from the eventual decommissioning of the unit at the stage of designing a new plant: **ottemperato;**

j. giving consideration to the development of cleaner technologies: **il trattamento effettuato dall'impianto di Salerno è a basso impatto ambientale considerato come sia un semplice processo naturale, non pericoloso (decomposizione anaerobica con produzione di biogas e compostaggio aerobico), svolto ovviamente in maniera controllata a livello "impiantistico", senza alcun trattamento di tipo chimico con impiego di materiali pericolosi che possano avere pesanti ricadute ambientali;**

k. where practicable, sectoral benchmarking on a regular basis, including energy efficiency and energy conservation activities, choice of input materials, emissions to air, discharges to water, consumption of water and generation of waste: **il trattamento adottato nell'impianto di Salerno è stato confrontato con il capitolo D del documento "Linee guida recanti I criteri per l'individuazione e l'utilizzazione delle migliori tecnologie disponibili ex art. 3, comma 2 del decreto legislativo 372/99", in particolare "Linee guida relative ad impianti esistenti per le attività rientranti nelle categorie IPPC: 5 Gestione dei rifiuti (Impianti di trattamento biologico), con esito positivo. Sono inoltre stati presi a riferimento i documenti "Deliberazione Giunta Regionale 16 aprile 2013 n. 7/12764 – Linee guida relative alla costruzione e all'esercizio degli impianti di produzione di compost, Revoca della d.g.r. 16 luglio 1999, n. 44263", edita da Regione Lombardia, e "Linee guida per il monitoraggio delle emissioni gassose provenienti dagli impianti di compostaggio e bioessicazione", edite da ARTA Abruzzo, entrambi riportati in allegato.**

2. ensure the provision of full details of the activities carried out on-site. A good detail of that is contained in the following documentation (see Section 4.1.2.7 and related to BAT number 1.g):

a. descriptions of the waste treatment methods and procedures in place in the installation: **ottemperato. Per la descrizione del trattamento attuato si rimanda alla Scheda C e alla Relazione Tecnica;**

b. diagrams of the main plant items where they have some environmental relevance, together with process flow diagrams (schematics): **ottemperato. Per la visualizzazione dello schema di flusso ed il bilancio di materia si rimanda alla Scheda C;**

c. details of the chemical reactions and their reaction kinetics/energy balance: **ottemperato. Per la visualizzazione dello schema di flusso ed il bilancio di materia si rimanda alla Scheda C;**

d. details on the control system philosophy and how the control system incorporates the environmental monitoring information: **ottemperato. L'impianto è dotato di un sistema di automazione che consente il funzionamento automatico degli impianti serviti, sulla base dei parametri di processo impostati e controllati. In caso di scostamenti anomali il sistema visualizza segnali di allarme in modo da permettere agli operatori un eventuale intervento correttivo, se necessario. E' inoltre prevista la possibilità di comandare manualmente tutte le utenze asservite.**

fonte: http://burc.regione.campania.it

Il sistema controlla e comanda le seguenti parti dell'impianto: i tunnel di compostaggio con relativi ventilatori e serrande, il reparto di digestione anaerobica e produzione biogas ed energia elettrica, l'impianto di raccolta, trattamento e riciclo percolati e condensati. Il sistema si compone di quanto segue:

- **1 PLC per controllo e comando apparecchiature comprensivo di software di gestione;**
- **1 UPS (per funzionamento di PLC e circuiti di emergenza in caso di mancanza di corrente);**
- **1 computer di supervisione con monitor a colori da 22";**
- **1 stampante a colori;**
- **1 software di gestione e acquisizione dati per i tunnel di compostaggio, il biofiltro e la maturazione;**
- **1 modem per comunicazioni via Internet.**

e. details on how protection is provided during abnormal operating conditions such as momentary stoppages, start-ups, and shutdowns: **ottemperato. È redatto un document dedicato;**
f. an instruction manual: **ottemperato. La gestione dell'impianto è svolta in accordo al documento "Metodiche gestionali – Progetto di gestione" riportato in allegato. Tutte le macchine installate sono certificate e dotate di manuale d'uso e manutenzione in accordo alla Direttiva Macchine 2006/42/CE;**
g. an operational diary (related to BAT number 3): **ottemperato. Come già ricordato al BREF 1.b, le attività dell'impianto di Salerno sono regolate dalla procedura PO-IMP002 "Gestione e controllo impianto di trattamento integrato aerobico/anaerobico di Salerno", rev. 1 del 10.10.2013 e dall'istruzione IST-IMP-002 "Controlli di processo" entrambi riportati in allegato;**
h. an annual survey of the activities carried out and the waste treated. The annual survey should also contain a quarterly balance sheet of the waste and residue streams, including the auxiliary materials used for each site (related to BAT number 1.g): **ottemperato. È redatta una relazione annual riepilogativa.**

3. have a good housekeeping procedure in place, which will also cover the maintenance procedure, and an adequate training program, covering the preventive actions that workers need to take on health and safety issues and environmental risks (see Sections 4.1.1.4, 4.1.1.5, 4.1.2.5, 4.1.2.10, 4.1.4.8 and 4.1.4.3): **ottemperato. Come già ricordato al BREF 1.b, le attività dell'impianto di Salerno sono regolate dalla procedura PO-IMP002 "Gestione e controllo impianto di trattamento integrato aerobico/anaerobico di Salerno", rev. 1 del 10.10.2013 e dall'istruzione IST-IMP-002 "Controlli di processo" entrambi riportati in allegato.**

4. try to have a close relationship with the waste producer/holder in order that the customers sites implement measures to produce the required quality of waste necessary for the waste treatment process to be carried out (see Section 4.1.2.9): **l'impianto è di proprietà del Comune di Salerno e Daneco Impianti SpA ne è il gestore, aggiudicatario in seguito a gara ad evidenza pubblica. Ne consegue che in caso che il rifiuto in ingresso non sia della qualità attesa ci possa essere una valutazione congiunta per capirne le motivazioni e trovare in maniera costruttiva la soluzione necessaria a risolvere la problematica.**

5. have sufficient staff available and on duty with the requisite qualifications at all times. All personnel should undergo specific job training and further education (see Section 4.1.2.10. This is also related to BAT number 3): **ottemperato. Tutto il personale impiegato presso l'impianto è adeguatamente formato ed informato sulle attività da svolgere, tale da essere pienamente qualificato per le mansioni a cui è addetto.**

Waste IN
To improve the knowledge of the waste IN, BAT is to:
6. have a concrete knowledge of the waste IN. Such knowledge needs to take into account the waste OUT, the treatment to be carried out, the type of waste, the origin of the waste, the procedure under consideration (see BAT number 7 and 8) and the risk (related to waste OUT and the treatment) (see Section 4.1.1.1). Guidance on some of these issues is provided in Sections 4.2.3, 4.3.2.2 and 4.4.1.2: **ottemperato. Come illustrato dal Piano di Monitoraggio e Controllo (vedasi Tabella pag. 7) l'analisi merceologica dei rifiuti conferiti è svolta con cadenza bimestrale. Si ha piena conoscenza dei rifiuti in uscita, del trattamento da attuare, della tipologia di rifiuto in ingresso, della sua origine e della sua pericolosità (si ricorda comunque che tutti i rifiuti autorizzati all'ingresso sono classificati non pericolosi).**
7. implement a pre-acceptance procedure containing at least the following items (see Section 4.1.1.2):
a. tests for the incoming waste with respect to the planned treatment: **è svolta l'analisi**

fonte: http://burc.regione.campania.it

merceologica dei rifiuti in ingresso alla linea B (CER 020103, 020107, 020109, 020302, 020304, 200108, 200201, 200302) con cadenza bimestrale con metodica di campionamento RTI CTN_RIF 1/2000. Sugli stessi rifiuti è svolta l'analisi chimico-fisica con cadenza annuale, piano di campionamento secondo UNI EN 14899:2006, metodo di campionamento, trasporto e conservazione secondo UNI 10802:2013 e metodo di preparazione di porzioni di prova dal campione di laboratorio secondo UNI EN 15002:2006. Sui rifiuti in ingresso alla linea A (CER 030101, 030105, 030301, 150103, 191207, 200201) è invece svolta l'analisi chimico-fisica a carico del soggetto conferitore ai sensi della Legge 116/2014;

b. making sure that all necessary information is received on the nature of the process(es) producing the waste, including the variability of the process. The personnel having to deal with the pre-acceptance procedure need to be able due to his profession and/or experience to deal with all necessary questions relevant for the treatment of the wastes in the WT facility: **ottemperato. I rifiuti in ingresso, non provenendo da processi di tipo industriale ma essendo frazione organica raccolta in maniera differenziata e frazione verde da raccolta differenziata, sono chiaramente collegabili ai rispettivi processi di produzione, che sono essenzialmente per i primi le cucine e le mense (CER 200108) e i mercati (CER 200302), per i secondi la lavorazione del legno e della produzione di pannelli e mobili (CER 030101, CER 030105), la produzione e la lavorazione di carta, polpa e cartone (CER 030301), gli imballaggi (CER 150103), lo sfalcio e la potatura di giardini e parchi (CER 200201) operazioni di agricoltura, orticoltura, selvicoltura, acquacoltura, caccia e pesca (CER 020103, CER 020107, CER 020109), la preparazione e il trattamento di frutta, vegetali, cereali, oli alimentari, cacao, caffè, tè e tabacco, la produzione di conserve alimentari, la produzione di lievito ed estratto di lievito, la preparazione e la fermentazione della melassa (CER 020302 e CER 020304), il trattamento meccanico di rifiuti (CER 191207) . Il personale impiegato è adeguatamente formato alla procedure di pre-accettazione e al trattamento dei rifiuti in ingresso;**

c. a system for providing and analyzing a representative sample(s) of the waste from the production process producing such waste from the current holder: **non applicabile, essendo il rapporto con I produttori dei rifiuti (i.e. i cittadini) a carico del Comune di Salerno;**

d. a system for carefully verifying, if not dealing directly with the waste producer, the information received at the pre-acceptance stage, including the contact details for the waste producer and an appropriate description of the waste regarding its composition and hazardousness: **ottemperato. Ogni ingresso di rifiuti è certificato con FIR (Formulario Identificativo Rifiuti) e scheda SISTRI in formati cartacei che l'autista consegna in pesa prima di scaricare;**

e. making sure that the waste code according to the European Waste List (EWL) is provided: **ottemperato. Ogni ingresso di rifiuti è certificato con FIR (Formulario Identificativo Rifiuti) e scheda SISTRI, in formati cartacei, che l'autista consegna in pesa prima di scaricare;**

f. identifying the appropriate treatment for each waste to be received at the installation (see Section 4.1.2.1) by identifying a suitable treatment method for each new waste enquiry and having a clear methodology in place to assess the treatment of waste, that considers the physico-chemical properties of the individual waste and the specifications for the treated waste: **ottemperato. Come indicato nella scheda C, i rifiuti in ingresso in impianto sono avviati alle linee di trattamento, A o B, in funzione del codice CER. Alla linea A (solo compostaggio aerobico) sono inviati i CER 030101, 030105, 030301, 150103, 191207, 200201), mentre alla linea B (spremitura) sono indirizzati i CER 020103, 020107, 020109, 020302, 020304, 200108, 200201, 200302).**

8. implement an acceptance procedure containing at least the following items (see Section 4.1.1.3):

a. a clear and specified system allowing the operator to accept wastes at the receiving plant only if a defined treatment method and disposal/recovery route for the output of the treatment is determined (see pre-acceptance in BAT number 7). Regarding the planning for the acceptance, it needs to be guaranteed that the necessary storage (see Section 4.1.4.1), treatment capacity and dispatch conditions (e.g. acceptance criteria of the output by the other installation) are also respected: **ottemperato. L'impianto accetta solo i rifiuti che può trattare in base all'Autorizzazione e di cui è determinato in modo ben definito il processo di trattamento;**

b. measures in place to fully document and deal with acceptable wastes arriving at the site, such as a pre-booking system, to ensure e.g. that sufficient capacity is available: **ottemperato. È attuata una procedura di gestione dell'area di ricezione come da paragrafi 3.2 e 6.1 del documento "Metodiche gestionali – Progetto di gestione" (dicembre 2008) riportato in allegato;**

c. clear and unambiguous criteria for the rejection of wastes and the reporting of all non conformances: **ottemperato. Come da paragrafi 3.1 e 3.2 del Regolamento di Accesso riportato in allegato;**

d. a system for identifying the maximum capacity limit of waste that can be stored at the facility (related to BAT number 10.b, 10.c, 27 and 24.f): **la massima capacità stoccabile è chiaramente definita dal D.D. n. 78 del 21.04.2011, che non deve essere superiore a 1 m3 per ogni 4 m2 di**

fonte: http://burc.regione.campania.it

superficie, e quindi non superiore a 11.527,15 m3;

e. visually inspect the waste IN to check compliance with the description received during the pre-acceptance procedure. For some liquid and hazardous waste, this BAT is not applicable (see Section 4.1.1.3): **ottemperato. Come da paragrafo 5.4.4 del documento "Metodiche gestionali – Progetto di gestione" (dicembre 2008) riportato in allegato, l'addetto alla ricezione durante la fase di scarico dei mezzi dovrà verificare la qualità dei rifiuti in ingresso.**

9. implement different sampling procedures for all different incoming waste vessels delivered in bulk and/or containers: **non applicabile. I rifiuti conferiti all'impianto non sono conferiti né in cisterne né in container, ma con automezzi conferitori e, allo stato di fatto, scaricati su platea impermeabillizzata in edificio chiuso e posto in depressione. Allo stato di progetto saranno scaricati in fossa impermeabilizzata posta all'interno del medesimo edificio chiuso e posto in depressione.**

10. have a reception facility covering at least the following issues (see Section 4.1.1.5):

a. have a laboratory to analyze all the samples at the speed required by BAT. Typically this requires having a robust quality assurance system, quality control methods and maintaining suitable records for storing the analyses results. Particularly for hazardous wastes, this often means that the laboratory needs to be on-site: **ottemperato. I rifiuti accetati all'impianto non sono pericolosi e sono utilizzati laboratori esterni certificati ISO 9001:2008 e ISO 14001:2004;**

b. have a dedicated quarantine waste storage area as well as written procedures to manage non-accepted waste. If the inspection or analysis indicates that the wastes fail to meet the acceptance criteria (including, e.g. damaged, corroded or unlabelled drums) then the wastes can be temporarily stored there safely. Such storage and procedures should be designed and managed to promote the rapid management (typically a matter of days or less) to find a solution for that waste: **ottemperato. Come illustrato dal paragrafo 3.2 del Regolamento di Accesso riportato in allegato, in caso di presenza nella massa di rifiuti di ingombranti o materiali anomali, il personale addetto compilerà un verbale di segnalazione e allerterà l'addetto pesa per effettuare le annotazioni sul FIR. Provvederà poi a separare il rifiuto non conforme, che sarà ricaricato sull'automezzo che se lo porterà indietro. Non è presente un'area di quarantena in quanto la ripresa del rifiuto non conforme e la conseguente evacuazione sono immediati;**

c. have a clear procedure dealing with wastes where inspection and/or analysis prove that they do not fulfill the acceptance criteria of the plant or do not fit with the waste description received during the pre-acceptance procedure. The procedure should include all measures as required by the permit or national/international legislation to inform competent authorities, to safely store the delivery for any transition period or to reject the waste and send it back to the waste producer or to any other authorized destination: **ottemperato. Il paragrafo 3.1 del Regolamento di Accesso posto in allegato elenca in modo chiaro e puntuale le tipologie di rifiuti non ammessi. Come già riportato al punto precedente, il paragrafo 3.2 del medesimo Regolamento di Accesso descrive la procedura di gestione delle non conformità.**

d. move waste to the storage area only after acceptance of the waste (related to BAT number 8): **ottemperato;**

***e. mark the inspection, unloading and sampling areas on a site plan*:** **ottemperato. La zona di ricezione, ispezione e campionamento è chiaramente identificata con il cartello "Ingresso" sopra i portoni di accesso;**

f. have a sealed drainage system (related to BAT number 63): **ottemperato. L'area di ricezione è dotata di una rete dedicata di drenaggio del percolato. Nello stato di progetto la fossa di stoccaggio è dotata di pozzetto di raccolta e rilancio del percolato alla rete di collettamento esistente;**

g. a system to ensure that the installation personnel who are involved in the sampling, checking and analysis procedures are suitably qualified and adequately trained, and that the training is updated on a regular basis (related to BAT number 5): **ottemperato. Il personale impiegato è adeguatamente qualificato, formato ed informato sulle operazioni che deve svolgere durante le fasi di ricezione, ispezione e campionamento;**

h. the application of a waste tracking system unique identifier (label/code) to each container at this stage. The identifier will contain at least the date of arrival on-site and the waste code (related to BAT number 9 and 12): **non applicabile. I rifiuti conferiti all'impianto non sono conferiti né in cisterne né in container, ma con automezzi.**

<u>Waste OUT</u>

To improve the knowledge of the waste OUT, BAT is to:

11. analyze the waste OUT according to the relevant parameters important for the receiving facility (e.g. landfill, incinerator) (see Section 4.1.1.1): **i rifiuti prodotti dall'impianto sono analizzati al fine dell'accertamento dei parametri rilevanti al loro smaltimento secondo le seguenti scadenze:**

- **190605 (liquidi prodotti dal trattamento anaerobico di rifiuti di origine animale o vegetale):**

fonte: http://burc.regione.campania.it

mensile;
- **191212 (altri rifiuti (compresi materiali misti) prodotti dal trattamento meccanico di rifiuti, diversi da quelli di cui alla voce 191211 - sovvalli): semestrale;**
- **190699 (rifiuti non specificati altrimenti - biogas): mensile;**
- **190606 (digestato prodotto dal trattamento anaerobico di rifiuti di origine animale o vegetale): semestrale (in caso di produzione).**

Nello stato di progetto:
- **191202 (metalli ferrosi): semestrale.**

Management systems

BAT is to:

12. have a system in place to guarantee the traceability of waste treatment. Different procedures may be needed to take into account the physico-chemical properties of the waste (e.g. liquid, solid), type of WT process (e.g. continuous, batch) as well as the changes that may occur to the physico-chemical properties of the wastes when the WT is carried out. A good traceability system contains the following items (see Section 4.1.2.3):

a. documenting the treatments by flow charts and mass balances (see Section 4.1.2.4 and this is also related to BAT number 2.a): **ottemperato;**

b. carrying out data traceability through several operational steps (e.g preacceptance/acceptance/storage/treatment/dispatch). Records can be made and kept up-to-date on an ongoing basis to reflect deliveries, on-site treatment and dispatches. Records are typically held for a minimum of six months after the waste has been dispatched: **ottemperato;**

c. recording and referencing the information on waste characteristics and the source of the waste stream, so that it is available at all times. A reference number needs to be given to the waste and needs to be obtainable at any time in the process to enable the operator to identify where a specific waste is in the installation, the length of time it has been there and the proposed or actual treatment route: **ottemperato. Ad esempio, le biocelle dove avviene la fase ACT della frazione solida separata dalla spremitrice sono tutte numerate e chiaramente identificabili, come i cumuli in maturazione primaria e secondaria;**

d. having a computer database/series of databases, which are regularly backed up. The tracking system operates as a waste inventory/stock control system and includes: date of arrival on-site, waste producer details, details on all previous holders, an unique identifier, pre-acceptance and acceptance analysis results, package type and size, intended treatment/disposal route, an accurate record of the nature and quantity of wastes held on-site including all hazards details on where the waste is physically located in relation to a site plan, at which point in the designated disposal route the waste is currently positioned: **ottemperato. Tutte queste informazioni sono archiviate a livello informatico;**

e. only moving drums and other mobile containers between different locations (or loaded for removal off site) under instructions from the appropriate manager, ensuring that the waste tracking system is amended to record these changes (see Section 4.1.4.8): **non applicabile. I rifiuti conferiti all'impianto non sono conferiti in container, ma con automezzi.**

13. have and apply mixing/blending rules oriented to restrict the types of wastes that can be mixed/blended together in order to avoid increasing pollution emission of down-stream waste treatments. These rules need to consider the type of waste (e.g. hazardous, nonhazardous), waste treatment to be applied as well as the following steps that will be carried out to the waste OUT (see Section 4.1.5): **gli unici rifiuti miscelabili in quanto operazione prevista dal processo di trattamento sono la frazione verde ligneo-cellulosicam, la frazione solida ottenuta dalla spremitura della FORSU in ingresso all'impianto e la frazione solida proveniente dalla centrifugazione del digestato. La frazione verde agisce come strutturante rispetto alla frazione solida da FORSU consentendo così un migliore compostaggio del materiale.**

14. have a segregation and compatibility procedure in place (see Section 4.1.5 and this is also related to BAT number 13 and 24.c), including:

a. keeping records of the testing, including any reaction giving rise to safety parameters (increase in temperature, generation of gases or raising of pressure); a record of the operating parameters (viscosity change and separation or precipitation of solids) and any other relevant parameters, such as generation of odours (see Sections 4.1.4.13 and 4.1.4.14): **ottemperato tramite il sistema di supervision e controllo;**

b. packing containers of chemicals into separate drums based on their hazard classification. Chemicals which are incompatible (e.g. oxidizers and flammable liquids) should not be stored in the same drum (see Section 4.1.4.6): **non applicabile. I rifiuti trattati non sono né rifiuti chimici né rifiuti pericolosi;**

15. have an approach for improving waste treatment efficiency. This typically includes the finding of suitable indicators to report WT efficiency and a monitoring program (see Section 4.1.2.4 and this is

fonte: http://burc.regione.campania.it

also related to BAT number 1): **ottemperato tramite l'adozione di indicatori di performance.**
16. produce a structured accident management plan (see Section 4.1.7): **ottemperato. È stato redatto ed è vigente Piano di emergenza ed evacuazione, rev, 1 del 12.09.2012, riportato in allegato.**
17. have and properly use an incident diary (see Section 4.1.7 and related to BAT number 1 and to quality management system): **ottemperato. È vigente il Registro Infortuni.**
18. have a noise and vibration management plant in place as part of the EMS (see Section 4.1.8 and this is also related to BAT number 1). For some WT installations, noise and vibration may not be an environmental problem: **ottemperato. La gestione del rumore e delle vibrazioni è svolta in accordo a quanto prescritto dal D. Lgs 81/08.**
19. consider any future decommissioning at the design stage. For existing installations and where decommissioning problems are identified, put a program to minimize these problems in place (see Section 4.1.9 and this is also related to BAT number 1.i): **ottemperato tramite redazione di un document dedicato.**

<u>Utilities and raw material management</u>
BAT is to:
20. provide a breakdown of the energy consumption and generation (including exporting) by the type of source (i.e. electricity, gas, liquid conventional fuels, solid conventional fuels and waste) (see Section 4.1.3.1 and related to BAT number 1.k). This involves:
- ***a. reporting the energy consumption information in terms of delivered energy***
- ***b. reporting the energy exported from the installation***
- ***c. providing energy flow information (for example, diagrams or energy balances) showing how the energy is used throughout the process.***

Ottemperato. Si rimanda alla scheda O "Energia", dove è riportata l'energia elettrica consumata e quella prodotta.
21. continuously increase the energy efficiency of the installation, by (see Section 4.1.3.4):
- ***a. developing an energy efficiency plan:*** **al momento l'impianto di Salerno non è dotato di un piano di efficienza energetica;**
- ***b. using techniques that reduce energy consumption and thereby reduce both direct (heat and emissions from on-site generation) and indirect (emissions from a remote power station) emissions:*** **ottemperato. I ventilatori, che sono le macchine più energivore, sono tutti dotati di inverter al fine di minimizzare gli assorbimenti elettrici;**
- ***c. defining and calculating the specific energy consumption of the activity (or activities), setting key performance indicators on an annual basis (e.g. MWh/ton of waste processed) (related to BAT number 1.k and 20):*** **con riferimento alla Scheda O, nell'annno 2013 i consumi elettrici sono stati pari a 1.236,71 MWh i quali, considerando un ingresso pari a 30.000 t/a equivalgono a circa 0,04122 MWh/t (41,22 kWh/t).**

22. carry out an internal benchmarking (e.g. on an annual basis) of raw materials consumption (related to BAT number 1.k). Some applicability limitations have been identified and these are mentioned in Section 4.1.3.5: **ottemperato. È tenuta una contabilità dei consumi delle materie prime necessarie al processo di trattamento adottato sull'impianto. La lista delle sostanze, dei preparati e delle materie prime utilizzate è riportata nella scheda F.**
23. explore the options for the use of waste as a raw material for the treatment of other wastes (see Section 4.1.3.5). If waste is used to treat other wastes, then to have a system in place to guarantee that the waste supply is available. If this cannot be guaranteed, a secondary treatment or other raw materials should be in place in order to avoid any unnecessary waiting treatment time (see Section 4.1.2.2): **il processo di trattamento previsto nell'impianto, come già richiamato al punto 13, prevede la miscelazione della frazione solida ottenuta dalla spremitura della FORSU con la frazione verde ligneo-cellulosica al fine di produrre la miscela idonea per il compostaggio. In questa attività la frazione verde ligneo-cellulosica si configura di fatto come una materia prima funzionale al trattamento di altri rifiuti. Il Bref è quindi ottemperato.**

<u>Storage and handling</u>
BAT is to:
24. apply the following techniques related to storage (see Section 4.1.4.1):
- ***a. locating storage areas:***
  - ✓ ***away from watercourses and sensitive perimeters, and:*** **ottemperato. L'area di ricezione è lontana da corsi d'acqua o altre aree sensibili;**
  - ✓ ***in such a way so as to eliminate or minimize the double handling of wastes within the installation:*** **ottemperato. L'area di ricezione è organizzata in maniera tale che il rifiuto sia movimentato una sola volta per l'alimentazione della linea di alimentazione, sia nello stato di fatto (mediante mezzi d'opera semoventi) che nello stato di progetto (mediante carroponte);**

fonte: http://burc.regione.campania.it

b. ensuring that the storage area drainage infrastructure can contain all possible contaminated run-off and that drainage from incompatible wastes cannot come into contact with each other: **ottemperato. La rete di raccolta del percolato è dimensionata per il refluo rilasciato dal rifiuto stoccato e sull'area di ricezione non è previsto l'accumulo di rifiuti incompatibili, come descritto al BREF 10.b;**

c. using a dedicated area/store which is equipped with all necessary measures related to the specific risk of the wastes for sorting and repackaging laboratory smalls or similar waste. These wastes are sorted according to their hazard classification, with due consideration for any potential incompatibility problems and then repackaged. After that, they are removed to the appropriate storage area: **non applicabile. L'impianto non riceve rifiuti da laboratorio e similari;**

d. handling odorous materials in fully enclosed or suitably abated vessels and storing them in enclosed buildings connected to abatement: **ottemperato. L'area di ricezione è all'interno di un edificio chiuso e posto in depressione, e collegato a sistema di abbattimento costituito da scrubber e biofiltro;**

e. ensuring that all connections between the vessels are capable of being closed via valves. Overflow pipes need to be directed to a contained drainage system (i.e. the relevant bunded area or another vessel): **non applicabile. Nessun rifiuto ricevuto dall'impianto è stoccato in contenitori che debbano essere connessi al sistema di drenaggio del percolato tramite valvole dedicate;**

f. having measures available to prevent the building up of sludges higher than a certain level and the emergence of foams that may affect such measures in liquid tanks, e.g. by regularly controlling the tanks, sucking out the sludges for appropriate further treatment and using anti-foaming agents: **il percolato prodotto dai rifiuti accettati non produce schiume. I serbatoi di stoccaggio temporaneo, essendo fuori terra, permettono un facile controllo del livello del percolato, così che possa essere allontanato tramite autobotte ad impianto terzo di trattamento nei tempi opportuni, prima del raggiungimento del livello massimo;**

g. equipping tanks and vessels with suitable abatement systems when volatile emissions may be generated, together with level meters and alarms. These systems need to be sufficiently robust (able to work if sludge and foam is present) and regularly maintained: **non applicabile. Nessun rifiuto ricevuto dall'impianto è stoccato in contenitori che debbano essere connessi a impianti di captazione delle emissioni volatili, o dotati di livellostati e allarmi;**

h. storing organic waste liquid with a low flashpoint under a nitrogen atmosphere to keep it inertized. Each storage tank is put in a waterproof retention area. Gas effluents are collected and treated: **non applicabile. L'impianto non riceve liquido organico come rifiuto da trattare. Il percolato prodotto è infatti un rifiuto *prodotto* dalle operazioni di trattamento ed è accumulato temporaneamente in appositi bacini di contenimento in vetroresina, con una capacità complessiva pari a 100 m3, prima di essere inviato a smaltimento presso impianti terzi.**

25. separately bund the liquid decanting and storage areas using bunds which are impermeable and resistant to the stored materials (see Section 4.1.4.4): **il percolato prodotto è accumulato temporaneamente in quattro serbatoi di contenimento in vetroresina ad asse orizzontale, con capacità complessiva pari a 100 m3, alloggiati all'interno di un bacino di contenimento realizzato in cls armato impermeabilizzato.**

26. apply the following techniques concerning tank and process pipework labelling (see Section 4.1.4.12):

a. clearly labelling all vessels with regard to their contents and capacity, and applying an unique identifier. Tanks need to have an appropriately labelled system depending on their use and contents: **non applicabile. Nessun rifiuto ricevuto dall'impianto è stoccato in contenitori;**

b. ensuring that the label differentiates between waste water and process water, combustible liquid and combustible vapor and the direction of flow (i.e. in or outflow): **ottemperato. Le varie installazioni di servizio sono chiaramente identificate;**

c. keeping records for all tanks, detailing the unique identifier; capacity; its construction, including materials; maintenance schedules and inspection results; fittings; and the waste types which may be stored/treated in the vessel, including flashpoint limits: **non applicabile. Nessun rifiuto ricevuto dall'impianto è stoccato in contenitori;**

27. take measures to avoid problems that may be generated from the storage/accumulation of waste. This may conflict with BAT number 23 when waste is used as a reactant (see Section 4.1.4.10): **i problemi generabili dall'accumulo e stoccaggio dei rifiuti ammessi all'impianto sono essenzialmente identificabili nella generazione di odori. Ciò è gestito mediante la lavorazione quotidiana completa di tutto il rifiuto in ingresso giornalmente, senza lasciare rimanenze nell'area di ricezione, e mediante l'installazione di un impianto di aspirazione e trattamento delle arie esauste, connesso al biofiltro, previo passaggio nelle torri di lavaggio, per il trattamento delle arie esauste in accordo alla normativa vigente.**

28. apply the following techniques when handling waste (see Section 4.1.4.6):

a. having systems and procedures in place to ensure that wastes are transferred to the

fonte: http://burc.regione.campania.it

appropriate storage safely: **ottemperato.La procedura di manovra e scarico è chiaramente dettagliata al Capitolo 3 del Regolamento di Accesso posto in allegato;**

b. having in place a management system for the loading and unloading of waste in the installation, which also takes into consideration any risks that these activities may incur. Some options for this include ticketing systems, supervision by site staff, keys or color-coded points/hoses or fittings of a specific size: **ottemperato. Il sistema di gestione dei carichi e scarichi è chiaramente dettagliato al Capitolo 3 del Regolamento di Accesso posto in allegato;**

c. ensuring that a qualified person attends the waste holder site to check the laboratory smalls, the old original waste, waste from an unclear origin or undefined waste (especially if drummed), to classify the substances accordingly and to package into specific containers. In some cases, the individual packages may need to be protected from mechanical damage in the drum with fillers adapted to the packaged waste properties: **non applicabile. L'impianto non riceve rifiuti da laboratorio, rifiuti di origine poco chiara o rifiuti indefiniti;**

d. ensuring that damaged hoses, valves and connections are not used: **non applicabile. Nessun rifiuto ricevuto dall'impianto è stoccato in contenitori dotati di valvole e connessioni, o sacchi del tipo big-bag;**

e. collecting the exhaust gas from vessels and tanks when handling liquid waste: **non applicabile. Nessun rifiuto autorizzato al conferimento rilascia gas esausti. La gestione degli odori avviene come descritto al BREF 27;**

f. unloading solids and sludge in closed areas which are fitted with extractive vent systems linked to abatement equipment when the handled waste can potentially generate emission to air (e.g. odors, dust, VOCs) (see Section 4.1.4.7): **si veda quanto già descritto al BREF 27;**

g. using a system to ensure the bulking of different batches only takes place with compatibility testing (see Section 4.1.4.7 and 4.1.5 and this is also related to BAT number 13, 14 and 30): **ottemperato. Il processo di trattamento è svolto per lotti di produzione.**

29. ensure that the bulking/mixing to or from packaged waste only takes place under instruction and supervision and is carried out by trained personnel. For certain types of wastes, such a bulking/mixing needs to be carried out under local exhaust ventilation (see Section 4.1.4.8): **non applicabile. Non avvengono miscelazioni tra rifiuti imballati. Ad ogni modo il locale dove avviene la miscelazione tra la frazione verde ligneo-cellulosica e la frazione solida da FORSU, che è il medesimo reparto dove avviene la ricezione dei rifiuti, è dotato di impianto di aspirazione e trattamento delle arie esauaste.**

30. ensure that chemical incompatibilities guide the segregation required during storage (see Section 4.1.4.13 and 4.1.4.14 and this is also related to BAT number 14): **non applicabile. I rifiuti ammessi all'impianto durante la fase di stoccaggio temporaneo non sviluppano alcuna incompatibilità chimica.**

31. apply the following techniques when containerized wastes are handled (see Section 4.1.4.2):

a. storing of containerized wastes under cover. This can also be applied to any container that is held in storage pending sampling and emptying. Some exceptions on the applicability of this technique related to containers or waste not affected by ambient conditions (e.g. sunlight, temperature, water) have been identified (see Section 4.1.4.2). Covered areas need to have adequate provision for ventilation: **ottemperato. I sovvalli prodotti dalle operazioni di vagliatura primaria e secondaria sono posti all'interno di edifici chiusi e posti in depressione, dotati di impianto di aspirazione e trattamento delle arie esauste;**

b. maintaining the availability and access to storage areas for containers holding substances that are known to be sensitive to heat, light and water, under cover and protected from heat and direct sunlight: **i sovvalli prodotti non sono particolarmente sensibili al calore, né alla fiamma, né alla luce, né all'acqua. Ad ogni modo l'accumulo è posto all'interno di edifici chiusi e posti in depressione, dotati di impianto di aspirazione e trattamento delle arie esauste, come già richiamato al punto precedente.**

<u>Other common techniques not mentioned above</u>

BAT is to:

32. perform crushing, shredding and sieving operations in areas fitted with extractive vent systems linked to abatement equipment (see Section 4.1.6.1) when handling materials that can generate emission to air (e.g. odors, dust, VOCs): **allo stato attuale le operazioni di trattamento sono identificabili nella spremitura della FORSU tesa a separare la frazione liquida (purea) da destinare a digestione anaerobica dalla frazione solida da destinare al compostaggio, previa miscelazione con la frazione verde ligneo-cellulosica. Lo stato di progetto comporta come variante non sostanziale l'inserimento di una linea di selezione meccanica, costituita da un carroponte di alimentazione, una tramoggia di carico completa di nastro di alimentazione, un vaglio aprisacchi a tamburo rotante Ø80 mm, con lo scopo di separare i sacchi in plastica (sopravaglio > 80 mm) dalla frazione organica (sottovaglio < 80 mm) da destinare alla spremitura, una serie di nastri trasportatori di collegamento,**

fonte: http://burc.regione.campania.it

un separatore magnetico e una pressa stazionaria per la compattazione del materiale di sopravaglio. In entrambi i casi le apparecchiature di processo sono installate all'interno di edifici chiusi e posti in depressione, dotati di impianto di aspirazione e trattamento delle arie esauste, come già richiamato al BREF 31.

33. perform crushing/shredding operations (see Sections 4.1.6.1 and 4.6) under full encapsulation and under an inert atmosphere for drums/containers containing flammable or highly volatile substances. This will avoid ignition. The inert atmosphere is to be abated: **non applicabile. All'interno dell'impianto non sono effettuate operazioni di triturazione, ed inoltre i rifiuti ammessi all'impianto non sono da considerarsi ad alto rischio di infiammabilità o contenenti sostanze altamente volatili. La frazione verde ligneo-cellulosica è triturata all'esterno ma non è da considerarsi sostanza altamente infiammabile.**

34. perform washing processes considering (see Section 4.1.6.2) […]: **non applicabile. Nell'impianto non sono attuate operazioni di lavaggio.**

<u>Air emission treatments</u>

To prevent or control the emissions mainly of dust, odors and VOC and some inorganic compounds, BAT is to:

35. restrict the use of open topped tanks, vessels and pits by:

- ***a. not allowing direct venting or discharges to air by linking all the vents to suitable abatement systems when storing materials that can generate emissions to the air (e.g. odors, dust, VOCs) (see Section 4.1.4.5):*** **non applicabile. Nessun rifiuto ricevuto dall'impianto è stoccato in contenitori che debbano essere connessi a valvole a loro volta collegate ad impianti di abbattimento;**
- ***b. keeping the waste or raw materials under cover or in waterproof packaging (see Section 4.1.4.5 and this is also related to BAT number 31.a):*** **ottemperato. I rifiuti (e le materie prime) sono stoccati in aree impermeabilizzate poste all'interno di edifici chiusi e posti in depressione;**
- ***c. connecting the head space above the settlement tanks (e.g. where oil treatment is a pretreatment process within a chemical treatment plant) to the overall site exhaust and scrubber units (see Section 4.1.4.1):*** **non applicabile. Nessun rifiuto ammesso all'impianto è stoccato in contenitori, come già richiamato più volte in precedenza.**

36. use an enclosed system with extraction, or under depression, to a suitable abatement plant. This technique is especially relevant to processes which involve the transfer of volatile liquids, including during tanker charging/discharging (see Section 4.6.1): **l'impianto non tratta liquidi altamente volatili. Ad ogni modo tutti gli edifici di lavorazione sono dotati di impianto di aspirazione e trattamento delle arie esauste, connesso a biofiltro, previo passaggio nelle torri di lavaggio.**

37. apply a suitably sized extraction system which can cover the holding tanks, pretreatment areas, storage tanks, mixing/reaction tanks and the filter press areas, or to have in place a separate system to treat the vent gases from specific tanks (for example, activated carbon filters from tanks holding waste contaminated with solvents) (see Section 4.6.1): **non applicabile. Nessun rifiuto ammesso all'impianto è stoccato in contenitori, come già richiamato più volte in precedenza, e non vi sono vasche di miscelazione/reazione, ecc…, né sono utilizzati solventi.**

38. correctly operate and maintain the abatement equipment, including the handling and treatment/disposal of spent scrubber media (see Section 4.6.11): **gli impianti di trattamento delle arie esauste (torre di lavaggio + biofiltro) sono correttamente manutenuti in accordo a quanto indicato dai manuali d'uso e manutenzione, per le torri di lavaggio, e al Piano di Manutenzione, per i biofiltri.**

39. have a scrubber system in place for the major inorganic gaseous releases from those unit operations which have a point discharge for process emissions. Install a secondary scrubber unit to certain pretreatment systems if the discharge is incompatible, or too concentrated for the main scrubbers (see Section 4.6.11): **ottemperato. L'impianto è dotato, a monte dei tre biofiltri, di doppia torre di lavaggio poste in serie.**

40. have leak detection and repair procedures in place in installations a) handling a large number of piping components and storage and b) compounds that may leak easily and create an environmental problem (e.g. fugitive emissions, soil contamination) (see Section 4.6.2). This may be seen as an element of the EMS (see BAT number 1): **ottemperato. Come indicato nel documento "Metodiche gestionali – Progetto di gestione" posto in allegato, la gestione dei presidi ambientali è affidata ad un operatore dedicato con lo scopo di ottenere una pronta e quotidiana segnalazione di eventuali problemi e procedere celermente alle riparazioni necessarie. Il mansionario dell'addetto è consultabile al paragrafo 5.4.6 dello stesso documento.**

41. reduce air emission to the following levels

fonte: http://burc.regione.campania.it

Air parameter	Emission levels associated to the use of BAT (mg/Nm^3)
VOC	7 – 20[1]
PM	5 – 20
[1] For low VOC loads, the higher end of the range can be extended to 50	

by using a suitable combination of preventive and/or abatement techniques (see Section 4.6). The techniques mentioned above in the BAT 'Air emission treatments' section (BAT numbers 35 – 41) also contribute to achieve these values: **ottemperato. Le emissioni dai biofiltri rispettano i livelli di emissione indicati in tabella.**

Waste water management

BAT is to:

42. reduce the water use and the contamination of water by (see Sections 4.1.3.6 and 4.7.1):

a. applying site waterproofing and storage retention methods: **ottemperato. Tutte le aree di stoccaggio rifiuti e lavorazione sono impermeabilizzate tramite pavimento industriale;**

b. carrying out regular checks of the tanks and pits especially when they are underground: **ottemperato, come indicato al paragrafo 3.9 del documento "Metodiche gestionali – Progetto di gestione" riportato in allegato;**

c. applying separated water drainage according to the pollution load (roof water, road water, process water): **ottemperato. L'impianto è dotato di reti di raccolta separate per il collettamento delle acque provenienti dai tetti, dai piazzali ed il percolato;**

d. applying a security collection basin: **ottemperato. Il percolato è accumulato temporaneamente in quattro bacini in vetroresina ad asse orizzontale, di capacità complessiva pari a 100 m3, installati all'interno di un bacino di sicurezza realizzato in cls armato ed impermeabilizzato;**

e. performing regular water audits, with the aim of reducing water consumption and preventing water contamination: **ottemperato. Il controllo del consumo delle risorse idriche è eseguito mensilmente, mentre il controllo dello scarico in acque superficiali è eseguito semestralmente;**

f. segregating process water from rainwater (see Section 4.7.2 and this is also related to BAT number 46): **ottemperato, come già dichiarato al punto 42.c.**

43. have procedures in place to ensure that the effluent specification is suitable for the on-site effluent treatment system or discharge (see Section 4.7.1): **non applicabile. L'impianto non è dotato di impianto di trattamento in situ del percolato.**

44. avoid the effluent by-passing the treatment plant systems (see Section 4.7.1): **non applicabile. L'impianto non è dotato di impianto di trattamento in situ del percolato.**

45. have in place and operate an enclosure system whereby rainwater falling on the processing areas is collected along with tanker washings, occasional spillages, drum washings, etc. and returned to the processing plant or collected in a combined interceptor (see Section 4.7.1): **l'impianto non è dotato di recupero delle acque di pioggia.**

46. segregate the water collecting systems for potentially more contaminated waters from less contaminated water (see Section 4.7.2): **ottemperato. Come già richiamato in precedenza, l'impianto è dotato di reti di raccolta separate per il collettamento delle acque provenienti dai tetti, dai piazzali ed il percolato.**

47. have a full concrete base in the whole treatment area, that falls to internal site drainage systems which lead to storage tanks or to interceptors that can collect rainwater and any spillage. Interceptors with an overflow to sewer usually need automatic monitoring systems, such as pH checks, which can shut down the overflow (see Section 4.1.3.6 and this is also related to BAT number 63): **ottemperato. Tutte le aree di stoccaggio rifiuti e lavorazione sono impermeabilizzate tramite pavimento industriale e sono dotate di rete di raccolta del percolato, connesso al bacino di stoccaggio temporaneo descritto al BREF 42.d. Sulla rete di raccolta del percolato non sono previsti troppo pieni. Le acque di pioggia sono intercettate dalla rete dedicata, inviate alla vasca di prima pioggia e quindi allo scarico superficiale al Fiume Picentino tramite pompa di sollevamento. Le acque di prima pioggia sono inviate allo scarico in fognatura.**

48. collect the rainwater in a special basin for checking, treatment if contaminated and further use (see Section 4.7.1): **ottemperato. A monte dello scarico al Fiume Picentino è installato un pozzetto di ispezione.**

49. maximize the re-use of treated waste waters and use of rainwater in the installation (see Section 4.7.1): **allo stato attuale l'impianto non prevede il riutilizzo del percolato trattato (non è infatti nemmeno presente un impianto di trattamento in situ) né delle acque di pioggia. Si segnala comunque che è ricircolato il percolato prodotto nelle varie fasi del processo per innaffiare il materiale in fase ACT in caso di necessità.**

50. conduct daily checks on the effluent management system and to maintain a log of all checks carried out, by having a system for monitoring the effluent discharge and sludge quality in place

fonte: http://burc.regione.campania.it

(see Section 4.7.1): **ottemperato, come indicato al paragrafo 3.9 del documento "Metodiche gestionali – Progetto di gestione" riportato in allegato;**

51. firstly identify waste waters that may contain hazardous compounds (e.g. adsorbable organically bound halogens (AOX); cyanides; sulphides; aromatic compounds; benzene or hydrocarbons (dissolved, emulsified or undissolved); and metals, such as mercury, cadmium, lead, copper, nickel, chromium, arsenic and zinc) (see Section 4.7.2). Secondly, segregate the previously identified waste water streams on-site and thirdly, specifically treat waste water on-site or off-site: **il rifiuto che può contenere metalli pesanti è il CER 190605 (liquidi prodotti dal trattamento anaerobico di rifiuti di origine animale o vegetale). Le indicazioni sono ottemperate in quanto in situ è realizzato il bacino di accumulo temporaneo descritto al BREF 42.d e il trattamento avviene in impianto terzo autorizzato.**

52. ultimately after the application of BAT number 42, select and carry out the appropriate treatment technique for each type of waste water (see Section 4.7.1): **ottemperato. Il CER 190605 è smaltito in impianti terzi autorizzati, mentre le acque di prima pioggia sono scaricate in fognatura.**

53. implement measures to increase the reliability with which the required control and abatement performance can be carried out (for example, optimizing the precipitation of metals) (see Section 4.7.1): **non applicabile, in quanto non sono installati impianti di trattamento in situ.**

54. identify the main chemical constituents of the treated effluent (including the make-up of the COD) and to then make an informed assessment of the fate of these chemicals in the environment (see Section 4.7.1 and their applicability restrictions identified): **le emission in acqua sono regolate ai sensi delle tabelle III e IV Allegato V del D. Lgs. 152/2006.**

55. only discharge the waste water from its storage after the conclusion of all the treatment measures and a subsequent final inspection (see Section 4.7.1): **il CER 190605 è evacuato tramite autobotte ed inviato al trattamento presso impianti terzi autorizzati.**

56. achieve the following water emission values before discharge

Water parameter	Emission values associated with the use of BAT (ppm)
COD	20 – 120
BOD	2 – 20
Heavy metals (Cr, Cu, Ni, Pb, Zn)	0.1 – 1
Highly toxic heavy metals:	
As	<0.1
Hg	0.01 – 0.05
Cd	<0.1 – 0.2
Cr(VI)	<0.1 – 0.4

by applying a suitable combination of techniques mentioned in Sections 4.4.2.3 and 4.7. The techniques mentioned above in this section on 'waste water management' (BAT number 42 – 55) also contribute to reach these values: **ottemperato. Le analisi effettuate sullo scarico sono in linea con I valori di emissione espressi in tabella.**

<u>Management of the process generated residues</u>

BAT is to:

57. have a residue management plan (see Section 4.8.1) as part of the EMS including:

- ***a. basic housekeeping techniques (related to BAT number 3):*** **la gestione dei residui prodotti dal trattamento avviene come indicato dal documento "Metodiche gestionali – Progetto di gestione", al capitolo 3 "Attività di gestione" riportato in allegato;**
- ***b. internal benchmarking techniques (see Section 4.1.2.8 and this is also related to BAT numbers 1.k and 22):*** **ottemperato. L'impianto è gestito secondo la procedura PO-IMP-002 "Gestione e controllo Impianto di trattamento integrato aerobico/anaerobico di Salerno riportata in allegato.**

58. maximize the use of re-usable packaging (drums, containers, IBCs, palettes, etc.) (see Section 4.8.1): **non applicabile.**

59. re-use drums when they are in a good working state. In other cases, they are to be sent for appropriate treatment (see Section 4.8.1): **non applicabile. Nell'impianto non sono utilizzate cisterne per la gestione dei residui.**

60. keep a monitoring inventory of the waste on-site by using records of the amount of wastes received on-site and records of the wastes processed (see Section 4.8.3 and this is also related to BAT number 27): **ottemperato. E' tenuto il registro dei rifiuti in ingresso e tutti i rifiuti ammessi all'impianto sono processati. È inoltre tenuto il registro di carico e scarico.**

61. re-use the waste from one activity/treatment possibly as a feedstock for another (see Section 4.1.2.6 and this is also related to BAT number 23): **ottemperato. La frazione solida ricavata dal trattamento in centrifuga del digestato in uscita dai digestori è indirizzata al miscelatore come agente strutturante per il processo di compostaggio, oltre al chiarificato proveniente dalla centrifugazione del digestato, che è utilizzato come diluente per la purea proveniente dalla**

fonte: http://burc.regione.campania.it

spremitura.

Soil contamination

To prevent soil contamination, BAT is to:

62. provide and then maintain the surfaces of operational areas, including applying measures to prevent or quickly clear away leaks and spillages, and ensuring that maintenance of drainage systems and other subsurface structures is carried out (see Section 4.8.2): **ottemperato. Le aree di stoccaggio sono pulite quotidianamente da eventuali residui ed è altresì assicurato il drenaggio del percolato mediante la pulizia della rete dedicata.**

63. utilize an impermeable base and internal site drainage (see Section 4.1.4.6, 4.7.1 and 4.8.2): **ottemperato, come già richiamato più volte in precedenza.**

64. reduce the installation site and minimize the use of underground vessels and pipework (see Section 4.8.2 and this is also related to BAT number 10.f, 25, and 40): **ottemperato. Le aree dell'impianto sono state dimensionate in funzione della capacità di trattamento e dei tempi di trattamento previsti dalla normativa vigente e dal progetto esecutivo, coadiuvate dagli spazi necessari ai servizi ausiliari, dai piazzali e dalle strade di accesso e manovra.**

Biological treatments

BAT is to:

65. use the following techniques for storage and handling in biological systems (see Section 4.2.2):

- ***a. for less odor-intensive wastes, use automated and rapid action doors (opening times of the doors being kept to a minimum) in combination with an appropriate exhaust air collection device resulting in an under pressure in the hall:*** **ottemperato. L'impianto è dotato di portoni ad impacchettamento rapido e di impianto di aspirazione e trattamento delle arie esauste;**
- ***b. for highly odor-intensive wastes, use closed feed bunkers constructed with a vehicle sluice:*** **allo stato attuale la FORSU è ricevuta e stoccata su platea impermeabilizzata posta all'interno di un edificio industriale chiuso e posto in depressione. Nello stato di progetto la ricezione e lo stoccaggio temporaneo sarà eseguita in fossa, realizzata in cls armato, impermeabilizzata, posta sempre all'interno dello stesso edificio industriale chiuso e posto in depressione. Per cui la linea guida è ottemperata;**
- ***c. house and equip the bunker area with an exhaust air collection device:*** **come già richiamato più volte, l'impianto è dotato di portoni ad impacchettamento rapido e di impianto di aspirazione e trattamento delle arie esauste.**

66. adjust the admissible waste types and separation processes according to the type of process carried out and the abatement technique applicable (e.g. depending on the content of non-biodegradable components) (see Section 4.2.3): **ottemperato. I rifiuti ammessi sono quelli di cui è possibile il trattamento autorizzato.**

67. use the following techniques when applying anaerobic digestion (see Sections 4.2.4 and 4.2.5):

- ***a. application of a close integration between the process with the water management:*** **ottemperato. Il reparto di digestione anaerobica è connesso strettamente con la linea di disidratazione e quindi di gestione del percolato: il liquido proveniente dalla disidratazione del digestato è infatti parzialmente miscelato con la purea in ingresso al nuovo ciclo di digestione anaerobica.**
- ***b. a recycling of the maximum amount of waste water to the reactor. See some operational issues that may appear when applying this technique in Section 4.2.4:*** **ottemperato. Il ricircolo è realizzato in accordo alle previsioni del processo;**
- ***c. operate the system under thermophilic digestion conditions. For certain types of wastes, thermophilic conditions cannot to be reached (see Section 4.2.4):*** **il processo attuato a Salerno lavora in regime mesofilo;**
- ***d. measure TOC, COD, N, P and Cl levels in the inlet and outlet flows. When a better control of the process is required, or a better quality of the waste OUT, more parameters are necessary for measuring and controlling:*** **ottemperato;**
- ***e. maximize the production of biogas. This technique needs to consider the effect on the digestate and biogas quality:*** **ottemperato. Il processo di trattamento ha lo scopo di massimizzare, compatibilmente con la qualità del rifiuto in ingresso, la produzione di biogas.**

68. reduce the air emissions of the exhaust gas when using biogas as a fuel by restricting the emissions of dust, NOx, SOx, CO, H2S and VOC by using an appropriate combination of the following techniques (see Section 4.2.6):

- ***a. scrubbing the biogas with iron salts***
- ***b. using de-NOx techniques such as SCR***
- ***c. using a thermal oxidation unit***
- ***d. using activated carbon filtration.***

Ottemperato tramite utilizzo di sistema di ossidazione termica (catalizzatori e torcia di

fonte: http://burc.regione.campania.it

emergenza).

69. improve the mechanical biological treatments (MBT) by (see Sections 4.2.2, 4.2.3, 4.2.8, 4.2.10, 4.6.23):

a. using fully enclosed bioreactors: **ottemperato. Il processo di compostaggio avviene in biocelle chiuse e poste in depressione;**

b. avoiding anaerobic conditions during aerobic treatment by controlling the digestion and the air supply (by using a stabilized air circuit) and by adapting the aeration to the actual biodegradation activity: **ottemperato. I ventilatori a servizio delle biocelle sono tutti dotati di inverter, così da regolare il flusso d'aria fornito in funzione delle necessità del materiale, ed evitare di conseguenza l'insorgere di condizioni di anaerobiosi;**

c. using water efficiently: **ottemperato. Anche per l'acqua, come per ogni materiale di consumo, sono evitati gli sprechi ed il controllo del consumo è mensile;**

d. thermally insulating the ceiling of the biological degradation hall in aerobic processes: **ottemperato, come già dichiarato al punto 69.a;**

e. minimizing the exhaust gas production to levels of 2500 to 8000 Nm3 per tonne. Levels below 2500 Nm3 per ton do not have been reported: **Il volume d'aria aspirato e trattato è pari a 63.700 + 50.640 + 42.288 = 156.628 Nm3/h che rapportato all'ingresso giornaliero, pari a 96 t/g, equivale ad un rapporto pari a 1.631 Nm3/h x t, come previsto dal progetto esecutivo posto a base di gara, il quale prevedeva che di aspirare l'aria ambiente in quantitativi tali da assicurare almeno due ricambi/ora ad ogni reparto; solo per l'edificio ricezione e disidratazione fanghi si prevedevano quattro ricambi/ora. Si riporta di seguito la tabella "Dettaglio ricambi orari" allegata al capitolo 8 del documento "Relazione tecnica specialistica", rev. 0 del maggio 2008, componente il progetto esecutivo posto a base di gara.**

	Descrizione	Sup	H	V_{amb} (V)	Ric orari	Stoccaggi	Q	Q	T_{aria} (T)	V_{max}	A_{min} tubo (A)	D_{min}(D)	Densità aria (ρ	Q (Pt
		m^2	m	m^3	1/h	m^3	m^3/h	m^3/s	°C	m/s	m^2	m	kg/m^3	kg/s
							Vh= V*Ric	Vs= Vh/3600			A= Vs/Vmax	D= 2*((A/π)^0,5)	da tabella	Pt= Ric
1	Edificio Ricezione/pretrattamenti	2275	8.00	18200	3.5	0	63700	17.694	23	10	1.769	1.501	1.177	74949.
2	Edificio 1° maturazione	2340	8.00	18720	3	1 840	50640	14.067	23	10	1.407	1.338	1.177	59583.
3	Edificio trattamento fanghi	505	8.00	4040	5.4	0	21780	6.050	23	10	0.605	0.878	1.177	25626.
4	Edificio 2° maturazione	3500	8.00	28000	2	6 856	42288	11.747	23	10	1.175	1.223	1.177	49756.
	al biofiltro 1						63700	17.694	23	10	1.769	1.501	1.177	74949.
	al biofiltro 2						50640	14.067	23	10	1.407	1.338	1.177	59583.
	al biofiltro 3						42288	11.747	23	10	1.175	1.223	1.177	49756.
	aria complessivamente trattata						156629	m^3/h						

Le portata orarie specifiche per ogni biofiltro sono dunque 63.700 Nm3/h per il biofiltro B1, 50.640 Nm3/h per il biofiltro B2 e 42.288 Nm3/h per il biofiltro B3.
Si precisa che il tempo di contatto dei tre biofiltri è:

- **Per il biofiltro B1 46,6 s (> 45 s);**
- **Per il biofiltro B2 46,9 s (> 45 s);**
- **Per il biofiltro B3 56,2 s (> 45 s).**

Di seguito si riporta la portata oraria per unità di volume del letto biofiltrante per ciascun biofiltro:

- **Per il biofiltro B1 (V = 825 m3) 77,2 Nm3/m3 x (< 80);**
- **Per il biofiltro B2 (V = 660 m3) 76,7 Nm3/m3 x (< 80);**
- **Per il biofiltro B3 (V = 660 m3) 64,1 Nm3/m3 x (< 80);**

f. guaranteeing a uniform feed: **il materiale è accumulato nelle biocelle ed estratto dalle medesime mediante pala gommata, nel modo più uniforme possibile;**

g. recycling process waters or muddy residues within the aerobic treatment process to completely avoid water emissions. If waste water is generated, then this should be treated to reach the values mentioned in BAT number 56: **è realizzata l'innaffiatura dei cumuli in compostaggio (nelle biocelle) all'occorrenza, mediante il ricircolo del percolato. Il volume non ricircolato è accumulato temporaneamente nel bacino di stoccaggio, e quindi inviato a trattamento presso impianti terzi autorizzati;**

h. continuously learning of the connection between the controlled variables of biological degradation and the measured (gaseous) emissions: **ottemperato mediante analisi periodiche;**

i. reducing emissions of nitrogen compounds by optimizing the C:N ratio: **ottemperato. Il rapporto C/N è ottimizzato ponendo attenzione alla corretta miscelazione tra la frazione solida da FORSU e la frazione verde ligneo-cellulosica, riducendo di conseguenza l'emissione di composti azotati.**

70. reduce the emissions from mechanical biological treatments to the following levels (see Section 4.2.12)

Parameter	Treated exhaust gas
Odour (ouE/m^3)	<500 – 6000
NH_3 (mg/Nm^3)	<1 – 20
For VOC and PM, see the generic BAT 41 The TWG recognised that N_2O (see Section 4.6.10) and Hg also needed to be added to this table, however not enough data were provided to validate values on these issues.	

fonte: http://burc.regione.campania.it

Ditta richiedente **Daneco Impianti Spa (Mandataria ATI)**	Sito di **Salerno**

by using an appropriate combination of the following techniques (see Section 4.6):
a. maintaining good housekeeping (related to BAT number 3)
b. regenerative thermal oxidizer
c. dust removal.
Ottemperato. Le emission rispettano i valori espressi nella tabella.
71. reduce the emissions to water to the levels mentioned in BAT number 56. In addition, restrict the emissions to water of total nitrogen, ammonia, nitrate and nitrite as well (see Section 4.7.7 and the concluding remarks Chapter 7): **ottemperato, come già descritto al BREF 56.**

Allegati alla presente scheda[2]	
DANECO IMPIANTI POLITICA PER LA QUALITA', Milano 16 gennaio 2015	D1
PO-IMP-002 "Gestione e controllo impianto di trattamento integrato aerobico/anaerobico di Salerno"	D2
Metodiche gestionali – Progetto di gestione	D3
IST-IMP-002 "Istruzione operativa per Controlli di Processo"	D4
ANCIS Certificato di conformità n. 299 em. 28 gennaio 2015	D5
Deliberazione Giunta Regionale 16 aprile 2013 n. 7/12764 – Linee guida relative alla costruzione e all'esercizio degli impianti di produzione di compost, Revoca della d.g.r. 16 luglio 1999, n. 44263	D6
Linee guida per il monitoraggio delle emissioni gassose provenienti dagli impianti di compostaggio e bioessicazione	D7
Regolamento di accesso	D8
Piano di emergenza ed evacuazione	D9

Eventuali commenti

[2] - Allegare gli altri eventuali documenti di riferimento - diversi dalle linee guida ministeriali o dai BREF - laddove citati nella presente scheda.

fonte: http://burc.regione.campania.it

ALLEGATO 3

EMISSIONI IN ATMOSFERA
SCHEDA L
(prot. 0303845 del 04.05.2015)

PRESCRIZIONI

SCARICO IDRICI
SCHEDA H
(prot. 0218962 del 30.03.2015)

PRESCRIZIONI

Ditta richiedente: **DANECO IMPIANTI SPA (mandataria ATI)**	Sito di **SALERNO**

REGIONE CAMPANIA

SCHEDA «L»: EMISSIONI IN ATMOSFERA

NOTE DI COMPILAZIONE

Nella compilazione della presente scheda si suggerisce di effettuare una prima organizzazione di **tutti i punti di emissione esistenti** nelle seguenti categorie:

a) i punti di emissione relativi ad *attività escluse dall'ambito di applicazione dell'ex-D.P.R. 203/88*[1] ai sensi del D.P.C.M. 21 Luglio 1989 (ad esempio impianti destinati al riscaldamento dei locali);

b) i punti di emissione relativi ad *attività non soggette alla procedura autorizzatoria di cui agli articoli 7, 12 e 13 dell'ex-D.P.R. 203/88* ai sensi dell'art. 3 del D.P.C.M. 21 Luglio 1989 (ad esempio le emissioni di laboratori o impianti pilota);

c) i punti di emissione relativi ad *attività ad inquinamento atmosferico poco significativo*, ai sensi dell'Allegato I al D.P.R. 25 Luglio 1991;

d) i punti di emissione relativi ad *attività a ridotto inquinamento atmosferico*, ai sensi dell'Allegato I al D.P.R. 25 Luglio 1991.

e) tutte le altre emissioni non comprese nelle categorie precedenti, evidenziando laddove si tratti di camini di emergenza o di by-pass.

Tutti i punti di emissione appartenenti alle categorie da a) a d) potranno essere semplicemente elencati. Per **i soli punti di emissione appartenenti alla categoria e)** dovranno essere compilate le Sezioni L.1 ed L.2. Si richiede possibilmente di utilizzare nella compilazione della Sezione L.1 un foglio di calcolo (Excel) e di allegare il file alla documentazione cartacea.

[1] - Il riferimento all'ex-DPR 203/88 (e relativi decreti di attuazione) ha l'unico scopo di fornire una traccia per individuare le sorgenti emissive più significative.

fonte: http://burc.regione.campania.it

Ditta richiedente: **DANECO IMPIANTI SPA (mandataria ATI)**	Sito di **SALERNO**

Sezione L.1: EMISSIONI

N° camino[2]	Posizione Amm.va[3]	Reparto/fase/ blocco/linea di provenienza[4]	Impianto/macchinario che genera l'emissione[4]	SIGLA impianto di abbattimento[5]	Portata[Nm^3/h]		***Inquinanti***					
								Limiti[8]			*Dati emissivi*[10]	
					autorizzata[6]	misurata[7]	*Tipologia*	*Concentr. [mg/Nm^3]*	*Flusso di massa [kg/h]*	*Ore di funz.to*[9]	*Concentr. [mg/Nm^3]*	*Flusso di massa [g/h]*
E1	**A – DLgs 152/06 art. 269 comma 2**	**Digestione anaerobica e cogenerazione**	**Motore cogenerazione**	**Catalizzatore**	**202 (*)**	**1.000**	**Polveri,**	**10**	0,01	**5**	**1,5**	1,5
							SO_2	**350**	0,35		**142,6**	142,6
							COT	**150**	0,15		**95,6**	95,6
							CO	**500**	0,50		**270,4**	270,4
							NO_X	**450**	0,45		**410,0**	410
E2	**A – DLgs 152/06 art. 269 comma 2**	**Digestione anaerobica e cogenerazione**	**Motore cogenerazione**	**Catalizzatore**	**202(*)**	**1.000**	**Polveri,**	**10**	0,01	**5**		
							SO_2	**350**	0,35			
							COT	**150**	0,15			
							CO	**500**	0,50			
							NO_X	**450**	0,45			
E3	**A – DLgs 152/06 art. 269 comma 2**	**Digestione anaerobica e cogenerazione**	**Torcia di Emergenza**	**Non applicabile**	**200 (*)**	**1.550**	**Polveri,**	**10**	0,0155	In caso di emergenza	**2,32**	3,596
							SO_2	**350**	0,5425		**221**	342,55
							COT	**150**	0,2325		**41,3**	64,015
							CO	**500**	0,775		**473**	733,15
							NO_X	**450**	0,6975		**96,6**	149,73

[2] - Riportare nella "Planimetria punti di emissione in atmosfera" (di cui all'Allegato W alla domanda) il numero progressivo dei punti di emissione in corrispondenza dell'ubicazione fisica degli stessi. Distinguere, possibilmente con **colori diversi,** le emissioni appartenenti alle diverse categorie, indicate nelle "NOTE DI COMPILAZIONE".

[3] - Indicare la posizione amministrativa dell'impianto/punto di emissione distinguendo tra: "**E"**–impianto esistente ex art.12 D.P.R. 203/88; "**A"**– impianto diversamente autorizzato (indicare gli estremi dell'atto).

[4] - Indicare il nome **ed** il riferimento relativo riportati nel diagramma di flusso di cui alla Sezione C.2 (della Scheda C).

[4] - Deve essere chiaramente indicata **l'origine dell'effluente** (captazione/i), cioè la parte di impianto che genera l'effluente inquinato.

[5] - Indicare il numero progressivo di cui alla Sezione L.2.

[6] - Indicare la portata autorizzata con provvedimento espresso o, nel caso di impianti esistenti ex art. 12, i valori stimati o eventualmente misurati.

[7] - Indicare la portata misurata nel più recente autocontrollo effettuato sull'impianto.

[8] - Indicare i valori limite stabiliti nell'ultimo provvedimento autorizzativo o, nel caso di impianti esistenti ex art. 12, i valori stimati o eventualmente misurati.

[9] - Indicare il numero potenziale di ore/giorno di funzionamento dell'impianto.

[10] - Indicare i valori **misurati** nel più recente autocontrollo effettuato sul punto di emissione. Per inquinanti quali COV (S.O.T.) ed NO_x occorre indicare **anche** il metodo analitico con cui è stata effettuata l'analisi.

fonte: http://burc.regione.campania.it

Ditta richiedente: **DANECO IMPIANTI SPA (mandataria ATI)**	Sito di **SALERNO**

Bf1	**A – DLgs 152/06 art. 269 comma 2**	**Arie da pretrattamenti e biocelle**	**Biofiltro n.1**	Scb 1.1 Scb 1.2	**63.700**		**Azoto ammoniacale**	**5**	0,3185	**24**		
							Polveri totali	**5**	0,3185			
							Idrogeno Solforato	**3,5**	0,22295			
							Totale COT	**30**	1,911			
							U.O. per m^3	**300**				
Bf2	**A – DLgs 152/06 art. 269 comma 2**	**Arie da pretrattamenti e biocelle**	**Biofiltro n.2**	Scb 2.1 Scb 2.2	**50.640**		**Azoto ammoniacale**	**5**	0,2532	**24**		
							Polveri totali	**5**	0,2532			
							Idrogeno Solforato	**3,5**	0,17724			
							Totale COT	**30**	1,5192			
							U.O. per m^3	**300**				
Bf3	**A – DLgs 152/06 art. 269 comma 2**	**Arie da maturazione**	**Biofiltro n. 3**	Scb 3.1 Scb 3.2	**42.288**		**Azoto ammoniacale**	**5**	0,21144	**24**		
							Polveri totali	**5**	0,21144			
							Idrogeno Solforato	**3,5**	0,148008			
							Totale COT	**30**	1,26864			
							U.O. per m^3	**300**				

(*) La portata indicata nell'autorizzazione vigente è relativa a quella del biogas in ingresso agli impianti di combustione (torcia e motori a biogas) e non a quella dell'emissione in atmosfera. Il biogas affinché possa essere avviato alla combustione ha bisogno di un apporto d'aria che influisce in modo preponderante in termine di volume liberato in atmosfera. Stechiometricamente, infatti, per realizzare l'ossidazione completa, occorrono 9,6 volumi di aria per volume di metano. Questi impianti di combustione operano, infatti, con un eccesso di aria rispetto al biogas dell'ordine di 10-15 volumi.

Metodo analitico come richiesto dalla nota n.10:
COT (S.O.V.): UNI EN 13526 2002
NOx: UNI EN 14792 2006

fonte: http://burc.regione.campania.it

Ditta richiedente: **DANECO IMPIANTI SPA (mandataria ATI)**	Sito di **SALERNO**

Sezione L.2: IMPIANTI DI ABBATTIMENTO[11]		
N° camino	**SIGLA**	**Tipologia impianto di abbattimento**
B1	**Scb 1.1**	Torre di lavaggio a doppio stadio a letto impaccato e biofiltro
	Scb 1.2	
B2	**Scb 2.1**	Torre di lavaggio a doppio stadio a letto impaccato e biofiltro
	Scb 2.2	
B3	**Scb 3.1**	Torre di lavaggio a doppio stadio a letto impaccato e biofiltro
	Scb 3.2	
E1		Catalizzatore motore Otto a biogas
E2		Catalizzatore motore Otto a biogas
Descrizione e definizione delle principali caratteristiche dell'impianto di abbattimento (per carico inquinante in ingresso e in uscita ed efficienza di abbattimento, dimensionamento e condizioni operative, sistemi di regolazione e controllo, tempistiche di manutenzione / sostituzione). Vedi allegato 05 – Scheda D		
Sistemi di misurazione in continuo:non sono previsti.		

[11] - Da compilare per ogni impianto di abbattimento. Nel caso in cui siano presenti più impianti di abbattimento con identiche caratteristiche, la descrizione può essere riportata una sola volta indicando a quali numeri progressivi si riferisce.

fonte: http://burc.regione.campania.it

PERIODO DI OSSERVAZIONE[13]	**Dal ____ al _____**
Attività (Indicare nome e riferimento numerico di cui all'Allegato II al DM 44/2004)	
Capacità nominale [tonn. di solventi /giorno] *(Art. 2, comma 1, lett. d) al DM 44/04)*	
Soglia di consumo [tonn. di solventi /anno] *(Art. 2, comma 1, lett. ii) al DM 44/04)*	
Soglia di produzione [pezzi prodotti/anno] *(Art. 2, comma 1, lett. ll) al DM 44/04)*	

INPUT[14] **E CONSUMO DI SOLVENTI ORGANICI**	**(tonn/anno)**
$\mathbf{I_1}$ *(solventi organici immessi nel processo)*	
$\mathbf{I_2}$ *(solventi organici recuperati e re-immessi nel processo)*	
$\mathbf{I=I_1+I2}$ *(input per la verifica del limite)*	
$\mathbf{C=I_1-O_8}$ *(consumo di solventi)*	

OUTPUT DI SOLVENTI ORGANICI *Punto 3 b), Allegato IV al DM 44/04*	**(tonn/anno)**
$\mathbf{O_1}$[15] *(emissioni negli scarichi gassosi)*	
$\mathbf{O_2}$ *(solventi organici scaricati nell'acqua)*	
$\mathbf{O_3}$ *(solventi organici che rimangono come contaminanti)*	
$\mathbf{O_4}$ *(emissioni diffuse di solventi organici nell'aria)*	
$\mathbf{O_5}$ *(solventi organici persi per reazioni chimiche o fisiche)*	
$\mathbf{O_6}$ *(solventi organici nei rifiuti)*	
$\mathbf{O_7}$ *(solventi organici nei preparati venduti)*	
$\mathbf{O_8}$ *(solventi organici nei preparati recuperati per riuso)*	
$\mathbf{O_9}$ *(solventi organici scaricati in altro modo)*	

[13] - Questa sezione deve essere elaborata tenuto conto di un periodo di osservazione e monitoraggio dell'impiego dei solventi tale da poter rappresentare significativamente le emissioni di solvente totali di un'annualità.

[14] - Si deve far riferimento al contenuto in COV di ogni preparato, come indicato sulla scheda tecnica (complemento a 1 del residuo secco) o sulla scheda di sicurezza.

[15] - Ottenuto mediante valutazione analitica delle emissioni convogliate relative all'attività: deve scaturire da una campagna di campionamenti con un numero di misurazioni adeguato a consentire la stima di una concentrazione media rappresentativa.

fonte: http://burc.regione.campania.it

EMISSIONE CONVOGLIATA	
Concentrazione media [mg/Nm^3]	
Valore limite di emissione convogliata[16] [mg/Nm^3]	

EMISSIONE DIFFUSA - Formula di calcolo[17]	
Punto 5, lett. a) all' Allegato IV al DM 44/04	**(tonn/anno)**
☐ **F=I1-O1-O5-O6-O7-O8**	
☐ **F=O2+O3+O4+O9**	
Emissione diffusa [% input]	
Valore limite di emissione diffusa[18] [% input]	

EMISSIONE TOTALE - Formula di calcolo *Punto 5, lett. b) all'Allegato IV, DM 44/04*	**(tonn/anno)**
E=F+O1	

Allegati alla presente scheda	
Planimetria punti di emissione in atmosfera – Stato di fatto	W
Planimetria punti di emissione in atmosfera – Stato di progetto	Wa
Schema grafico captazioni[19]	X
Schede descrittive impianti di trattamento	X2
Piano di gestione dei solventi (ultimo consegnato)[20]	

[16] - Indicare il valore riportato nella 4ª colonna dell'Allegato II al DM 44/04.
[17] - Si suggerisce l'utilizzo della formula per differenza, in quanto i contributi sono più facilmente determinabili.
[18] - Indicare il valore riportato nella 5ª colonna dell'Allegato II al DM 44/04.
[19] - Al fine di rendere più comprensibile lo schema relativo alle captazioni, qualora più fasi afferiscano allo stesso impianto di abbattimento o camino, oppure nel caso in cui le emissioni di una singola fase siano suddivise su più impianti di abbattimento o camini, deve essere riportato in allegato uno schema grafico che permetta di evidenziare e distinguere le apparecchiature, le linee di captazione, le portate ed i relativi punti di emissione.
[20] - Da allegare solo nel caso l'attività IPPC rientra nel campo di applicazione del DM 44/04.

fonte: http://burc.regione.campania.it

Eventuali commenti
Si segnala che nella stima della portata effluente dai motori e dalla torcia di combustione è stata considerata solo la portata del biogas, senza l'apporto del volume di ossigeno necessario alla combustione. La tipologia di inquinanti proposti nella sezione L1 per le emissioni dei biofiltri sono stati individuati a seguito dell'esperienza maturata nell'esercizio dell'impianto in oggetto e dal confronto con le linee guida DGR 16/04/2003 n. 7/12764 della Regione Lombardia "*Linee Guida per la costruzione e l'esercizio di impianti di produzione di compost*" e le linee guida ARTA Regione Abruzzo " *Linee Guida per il monitoraggio delle emissioni gassose provenienti dagli impianti di compostaggio e bioessiccazione*" allegate alla scheda D della presente istanza. Si chiarisce che il funzionamento dei punti di emissione E1 ed E2 per cinque ore al giorno è dovuto alla quantità di biogas prodotta dal rifiuto in ingresso.

Nota: Questa scheda è da ritenersi valida sia per lo stato di fatto che per lo stato di progetto.

fonte: http://burc.regione.campania.it

Ditta richiedente **Daneco Impianti SpA (mandataria ATI)**	Sito di SALERNO

REGIONE CAMPANIA

SCHEDA «H»: SCARICHI IDRICI

Totale punti di scarico finale N°	**2**

Sezione H1 - SCARICHI INDUSTRIALI e DOMESTICI

N° Scarico finale[1]	**Impianto, fase o gruppo di fasi di provenienza**[2]	**Modalità di scarico**[3]	**Recettore**[4]	**Volume medio annuo scaricato**						**Impianti/fasi di trattamento**[5]
				Anno di riferimento	***Portata media***		***Metodo di valutazione***[6]			
					m^3/g	m^3/a				
1	Scarichi domestici	Periodico	Fognatura	2013	1,26 (calcolati su 307 giorni lavorativi)	386	[x] M	[ ] C	[ ] S	
	Acque di prima pioggia	Saltuario (in base agli eventi meteorici)		2013	2,66 (calcolat	973	[x] M	[ ] C	[ ] S	Scheda U

[1] - Identificare e numerare progressivamente - es.: 1,2,3, ecc. - i vari (uno o più) punti di emissione nell'ambiente esterno dei reflui generati dal complesso produttivo;
[2] - Solo per gli scarichi industriali, indicare il riferimento relativo utilizzato nel diagramma di flusso di cui alla Sezione C.2 (della Scheda C);
[3] - Indicare se lo scarico è continuo, saltuario, periodico, e l'eventuale frequenza (ore/giorno; giorni/settimana; mesi/anno);
[4] - Indicare il recapito scelto tra fognatura, acque superficiali, suolo o strati superficiali del sottosuolo. Nel caso di corpo idrico superficiale dovrà essere indicata la denominazione dello stesso;
[5] - Indicare riferimenti (indice o planimetria) della relazione tecnica relativa ai sistemi di trattamento;
[6] - Nel caso in cui tale dato non fosse misurato (**M**), potrà essere stimato (**S**), oppure calcolato (**C**) secondo le informazioni presenti in letteratura (vedi D.M. 23/11/01). **Misura**: Una emissione si intende misurata (M) quando l'informazione quantitativa deriva da misure realmente efettuate su campioni prelevati nell'impianto stesso utilizzando metodi standardizzati o ufficialmente accettati. **Calcolo**: Una emissione si intende calcolata (C) quando l'informazione quantitativa è ottenuta utilizzando metodi di stima e fattori di emissione accettati a livello nazionale o internazionale e rappresentativi dei vari settori industriali. È importante tener conto delle variazioni nei processi produttivi, per cui quando il calcolo è basato sul bilancio di massa, quest'ultimo deve essere applicato ad un periodo di un anno o anche ad un periodo inferiore che sia rappresentativo dell'intero anno. **Stima:** Una emissione si intende stimata (S) quando l'informazione quantitativa deriva da stime non standardizzate basate sulle migliori assunzioni o ipotesi di esperti. La procedura di stima fornisce generalmente dati di emissione meno accurati dei precedenti metodi di misura e calcolo, per cui dovrebbe essere utilizzata solo quando i precedenti metodi di acquisizione dei dati non sono praticabili.

fonte: http://burc.regione.campania.it

Ditta richiedente **Daneco Impianti SpA (mandataria ATI)**	Sito di SALERNO

					i su 365 giorni)					
DATI COMPLESSIVI SCARICO FINALE				2013		1.359	☐ M	☒ C	☐ S	

Inquinanti caratteristici dello scarico provenienti da ciascuna attività IPPC				
Attività IPPC[7]	**N° Scarico finale**	**Denominazione (riferimento tab. 1.6.3 del D.M. 23/11/01)**	**Flusso di massa**	**Unità di misura**
5.3.b.1	1	**Parametro**		
		As	≤ 679.500 ≤ (0,5 x 1.359.000)	mg/a
		Cd	≤ 27.180 ≤ (0,02 x 1.359.000)	mg/a
		Cr VI	≤ 271.800 ≤ (0,20 x 1.359.000)	mg/a
		Cr totale	≤ 5.436.000 ≤ (4 x 1.359.000)	mg/a
		P totale	≤ 13.590.000 ≤ (10 x 1.359.000)	mg/a
		Hg	≤ 6.795 ≤ (0,005 x 1.359.000)	mg/a
		Ni	≤ 5.436.000 ≤ (4 x 1.359.000)	mg/a
		Pb	≤ 407.700 ≤ (0,3 x 1.359.000)	mg/a
		Cu	≤ 543.600 ≤ (0,4 x 1.359.000)	mg/a
		Sn		mg/a
		Zn	≤ 1.359.000 ≤ (1 x 1.359.000)	mg/a
		N totali	≤ 82.355.400 ≤ (30+0,6+30) x 1.359.000	mg/a
		Cianuri totali	≤ 1.359.000 ≤ (1 x 1.359.000)	mg/a
		Cloruri	≤ 1.630.800.000 ≤ (1.200 x 1.359.000)	mg/a
		Fluoruri	≤ 16.308.000 ≤ (12 x 1.359.000)	mg/a

[7] - Codificare secondo quanto riportato nell'Allegato 1 al D.Lgs.59/05.

fonte: http://burc.regione.campania.it

Ditta richiedente **Daneco Impianti SpA (mandataria ATI)**	Sito di SALERNO

		Solventi clorurati	≤ 2.718.000 ≤ (2 x 1.359.000)	mg/a

Sono riportati gli inquinanti ritenuti caratteristici in riferimento alla tab. 1.6.3 del DM 23/11/01.

Presenza di sostanze pericolose[8]		
Nello stabilimento si svolgono attività che comportano la produzione e la trasformazione o l'utilizzazione di sostanze per le quali la vigente normativa in materia di tutela delle acque fissa limiti di emissione nei scarichi idrici.	X **NO**	 **SI**

Se vengono utilizzate e scaricate tali sostanze derivanti da cicli produttivi, indicare:

	Tipologia	Quantità	Unità di Misura
La capacità di produzione del singolo stabilimento industriale che comporta la produzione ovvero la trasformazione ovvero l'utilizzazione delle sostanze di cui sopra [9].			
Il fabbisogno orario di acqua per ogni specifico processo produttivo.	Tipologia	Quantità	Unità di Misura

[8] - Per la compilazione di questa parte, occorre riferirsi alla normativa vigente in materia di tutela delle acque.

[9] - La capacità di produzione deve essere indicata con riferimento alla massima capacità oraria moltiplicata per il numero massimo di ore lavorative giornaliere e per il numero massimo di giorni lavorativi.

fonte: http://burc.regione.campania.it

Ditta richiedente **Daneco Impianti SpA (mandataria ATI)**	Sito di SALERNO

Sezione H.2: Scarichi ACQUE METEORICHE					
N° Scarico finale	**Provenienza (descrivere la superficie di provenienza)**	**Superficie relativa (m^2)**	**Recettore**	**Inquinanti**	**Sistema di trattamento**
1	Tetti e piazzali – acqua di seconda pioggia	29.293 (16.477coperture + 12.816 superfici impermeabilizzate)	Fiume Picentino	Parametri della parte III All. 5 tab. 3 D.Lgs 152/06 (acque superficiali) riportati nel PMC proposto con la presente istanza.	Separazione dalle acque di prima pioggia come previsto dal progetto esecutivo posto a base di gara per la realizzazione dell'impianto oggetto della presente istanza.
DATI SCARICO FINALE			1		

fonte: http://burc.regione.campania.it

Ditta richiedente **Daneco Impianti SpA (mandataria ATI)**	Sito di SALERNO

Sezione H3: SISTEMI DI TRATTAMENTO PARZIALI O FINALI		
Sono presenti sistemi di controllo in automatico ed in continuo di parametri analitici ?	SI [ ]	NO [x]
Se SI, specificare i parametri controllati ed il sistema di misura utilizzato.		
Sono presenti campionatori automatici degli scarichi?	SI [ ]	NO [x]
Se SI, indicarne le caratteristiche.		

fonte: http://burc.regione.campania.it

Ditta richiedente: **Daneco Impianti SpA (mandataria ATI)**	Sito di **SALERNO**

Sezione H.4 - NOTIZIE SUL CORPO IDRICO RECETTORE

SCARICO IN CORPO IDRICO NATURALE (TORRENTE /FIUME)			
Nome		Fiume Picentino	
Sponda ricevente lo scarico[10]		[x] destra	[ ] sinistra
Stima della portata (m^3/s)	Minima		
	Media		
	Massima	0,45 m^3/s (*)	
Periodo con portata nulla[11] (g/a)			

SCARICO IN CORPO IDRICO ARTIFICIALE (CANALE)		
Nome		
Sponda ricevente lo scarico	[ ] destra	[ ] sinistra
Portata di esercizio (m^3/s)		
Concessionario		

(*) Per i dettagli si allega alla presente scheda la relazione tecnico/illustrativa di asseverazione.

SCARICO IN CORPO IDRICO NATURALE O ARTIFICIALE (LAGO)	
Nome	
Superficie di specchio libero corrispondente al massimo invaso (km^2)	
Volume dell'invaso (m^3)	
Gestore	

SCARICO IN FOGNATURA	
Gestore	Autorità Ambito SELE – Aut. Prot. 17/2014 Voltura Autorizzazione 88/2012

[10] - La definizione delle sponde deve essere effettuata ponendosi con le spalle a monte rispetto al flusso del corpo idrico naturale.

[11] - Se il periodo è maggiore di 120 giorni/anno dovrà essere allegata una relazione tecnica contenente la valutazione della vulnerabilità dell'acquifero.

fonte: http://burc.regione.campania.it

Ditta richiedente: **Daneco Impianti SpA (mandataria ATI)**	Sito di **SALERNO**

Allegati alla presente scheda	
Planimetria punti di approvvigionamento acqua e reti degli scarichi idrici[12] - Stato di fatto	T
Planimetria punti di approvvigionamento acqua e reti degli scarichi idrici – Stato di progetto	Ta
Relazione tecnica relativa ai sistemi di trattamento parziali o finali (descrizione, dimensionamenti, schema di flusso di funzionamento, potenzialità massima di trattamento e capacità sfruttata relativa all'anno di riferimento)[13]	U
RELAZIONE TECNICO/ILLUSTRATIVA DI ASSEVERAZIONE (già allegata all'istanza di autorizzazione per lo scarico di acque reflue in corpo idrico superficiale presentata al Comune di Salerno il 10/05/2012 prot. A88014)	U1
Schema grafico captazione acque – Stato di fatto	X1
Schema grafico captazione acque – Stato di progetto	X1a

Eventuali commenti

Nota: Questa scheda è da ritenersi valida sia per lo stato di fatto che per lo stato di progetto.

[12] - Nella planimetria evidenziare in modo differente le reti di scarico industriale, domestico e meteorico, oltre all'ubicazione dei punti di campionamento presenti. Indicare, inoltre, i pozzetti di campionamento per gli scarichi finali ed a valle degli eventuali impianti di trattamento parziali.

[13] - La descrizione dei sistemi di trattamento parziali o finali deve essere effettuata avendo cura di riportare i riferimenti alla planimetria ed alle tabelle descrittive dei singoli scarichi, al fine di rendere chiara e sistematica la descrizione.

fonte: http://burc.regione.campania.it

PRESCRIZIONI ALLA SCHEDA “L” EMISSIONI IN ATMOSFERA

1. I valori limite delle emissioni sono quelli previsti dalla legge vigente per le sostanze inquinanti, o nel caso siano più restrittivi, agli eventuali valori limite, previsti dalle BRef di Settore;

2. i valori limite di emissione si applicano ai periodi di normale funzionamento dell’impianto intesi come i periodi in cui l’impianto è in funzione con esclusione dei periodi di avviamento e di arresto;

3. qualora il Gestore accerti che, a seguito di malfunzionamenti o avarie, un valore limite di emissione è superato:
a) adotta le misure necessarie per garantire un tempestivo ripristino della conformità;
b) informa la Regione Campania, U.O.D. Autorizzazioni Ambientali e Rifiuti di Salerno, al Dipartimento ARPAC di Salerno, entro le 8 ore successive, precisando le ragioni tecniche e/o gestionali che ne hanno determinato l’insorgere, gli interventi occorrenti per la sua risoluzione e la relativa tempistica prevista;

4. ogni interruzione del normale funzionamento degli impianti di abbattimento (manutenzione ordinaria e straordinaria, malfunzionamenti) deve essere annotata su un apposito registro, riportando motivo, data e ora dell’interruzione,data ed ora del ripristino e durata della fermata in ore. Il registro deve essere tenuto per almeno cinque anni a disposizione degli Enti preposti al controllo;

5. i condotti per l'emissione in atmosfera degli effluenti devono essere provvisti di idonee prese (do- tate di opportuna chiusura) per la misura ed il campionamento degli stessi, realizzate e posizionate in modo da consentire il campionamento possibilmente secondo le norme UNI-EN;

6. la sigla identificativa dei punti d'emissione compresi nella Scheda “L” – Sezione L.1: EMISSIONI, deve essere visibilmente riportata sui rispettivi camini;

7. il punto di campionamento deve essere reso accessibile ed agibile per le operazioni di rilevazione con le necessarie condizioni di sicurezza;

SCARICO IDRICO n. 1 IN FOGNATURA

Scarico N. 1 nella pubblica fognatura del Comune di Salerno, degli scarichi Dei servizi igienici e acque di prima pioggia. La Ditta è tenuta al rispetto dei valori limite di emissione di cui alla Tab. 3 dell'allegato 5 alla parte III del D.Lgs. 152/06 e ss.mm.ii., colonna "Scarico in pubblica fognatura".

SCARICO IDRICO n. 1 IN CORPO IDRICO SUPERFICIALE

Scarico N. 1 delle acque provenienti da tetti e piazzali - acqua di seconda pioggia, recapitanti nel fiume Picentino.
La Ditta è tenuta al rispetto dei valori limite di emissione di cui alla Tab. 3 dell'allegato 5 alla parte III del D.Lgs. 152/06 e ss.mm.ii., colonna "Scarico in corpo superficiale"

PRESCRIZIONI

1. Il titolare degli scarichi ha l'obbligo di effettuare gli autocontrolli, procedendo ad analisi qualitative sulle acque reflue rilasciate con particolare riferimento ai parametri, indicati nel Piano di Monitoraggio e Controllo, (**con cadenza SEMESTRALE),** con l'obbligo per lo scarico in fognatura di attenersi alla contrattazione con il Gestore della rete. Le certificazioni analitiche, rese esclusivamente da un tecnico laureato, in qualità di direttore del laboratorio di analisi, con l'indicazione della data e dell'ora del prelievo e che le analisi si riferiscono a campioni di acqua prelevati personalmente o da persona espressamente delegata e sotto la sua personale responsabilità, devono essere messe a disposizione delle autorità competenti al controllo;
2. gli Enti preposti al controllo devono poter accedere ai luoghi ed alle opere al fine di effettuare tutte le ispezioni che ritengano necessarie per l'accertamento delle condizioni che danno luogo alla formazione dello scarico;
3. il titolare dello scarico è soggetto, inoltre, ai seguenti obblighi:
   a) di divieto categorico di utilizzo di by-pass dell'impianto di trattamento depurativo;
   b) di divieto categorico di conseguire il rispetto dei limiti di accettabilità mediante diluizione con acque prelevate esclusivamente allo scopo;
   c) comunicare tempestivamente eventuali guasti o difetti delle opere e/o condotte fino al punto di recapito finale in corpo ricettore e immissione nella pubblica fognatura;
   d) comunicare ogni variante qualitativa e/o quantitativa dello scarico, nonché eventuali modifiche delle opere e/o del sistema di rete di scarico, rispetto alle condizioni che hanno determinato il rilascio dell'autorizzazione;
   e) di tenere sempre agibili ed accessibili alle autorità preposte i punti stabiliti per il controllo;
   f) smaltire eventuali fanghi prodotti, in osservanza delle norme in materia di rifiuti, previsti dal D.Lgs. 152/06;
   g) è tassativamente vietato lo scarico in fognatura e in corpo idrico superficiale di:

   - ogni sostanza classificabile come rifiuto solido, anche se triturati a mezzo di dissipatori domestici o industriali, nonché filamentose o viscose in qualità e dimensioni tali da causare ostruzioni o intasamenti alle condotte o produrre interferenze o alterare il sistema delle fognature, o compromettere il buon funzionamento degli impianti di depurazione;
   - oli esausti;
   - sostanze tossiche o che potrebbero causare la formazione di gas tossici quali ad esempio, ammoniaca, ossido di carbonio, idrogeno solforato, acido cianidrico, anidride solforosa, ecc.;
   - sostanze tossiche che possano, anche in combinazione con le altre sostanze reflue, costituire un pericolo per le persone, gli animali o l'ambiente o che possano, comunque, pregiudicare il buon andamento del processo depurativo degli scarichi;

- reflui aventi acidità tale da presentare caratteristiche di corrosività o dannosità per le strutture fognarie e di pericolosità per il personale addetto alla manutenzione e gestione delle stesse;
- reflui aventi alcalinità tale da causare incrostazioni dannose alle strutture e comunque contenenti sostanze che, a temperatura compresa fra i 10 e 38 gradi centigradi, possano precipitare, solidificare o diventare gelatinose;
- reflui contenenti sostanze radioattive in concentrazioni tali da costituire un rischio per le persone, gli animali, esposti alle radiazioni e per l'ambiente;
- reflui con temperatura superiore ai 35°C;

Nel caso di inosservanza delle prescrizioni e degli obblighi previsti e richiamati nella presente autorizzazione, si applicheranno, a seconda della gravità dell'infrazione e salvo che il caso costituisca reato, le norme sanzionatorie oppure si procederà all'irrogazione delle rispondenti sanzioni amministrative previste nel D.Lgs 152/2006;

ALLEGATO 4

SCHEDA "INT 4" RIFIUTI PERICOLOSI E NON PERICOLOSI PERICOLOSI STATO DI FATTO

(prot. 0303845 del 04/05/201)

Ditta richiedente: **Daneco Impianti SpA (mandataria ATI)**	Sito di **Salerno**

REGIONE CAMPANIA

SCHEDA «INT4»[1]: RECUPERO RIFIUTI PERICOLOSI [2] E NON PERICOLOSI[3] - STATO DI FATTO

Qualifica professionale e nominativo del responsabile tecnico del trattamento rifiuti	RESPONSABILE DIVISIONE IMPIANTI – EGILDO PANFILI

OPERAZIONE DI RECUPERO, R3 –R13								
Codice CER[4]	**Descrizione del rifiuto**	**Densità**	**Volume di rifiuto**		**Quantità di rifiuto**		**Ubicazione del deposito**	**Tempo di permanenza**
		t/m^3	**m^3/g**	**m^3/anno**	**t/g**	**t/anno**		
03 01 01	Scarti di corteccia e sughero	0,4	0,4	124	0,16	50	Area sotto tettoia	72 h
03 01 05	Segatura, trucioli, residui di taglio, legno, pannelli di truciolare e piallacci diversi da quelli di cui alla voce 03 01 04	0,5	0,3	99,2	0,16	50	Area sotto tettoia	72 h
03 03 01	Scarti di corteccia di legna	0,4	0,4	124	0,16	50	Area sotto tettoia	72 h
15 01 03	Imballaggi in legno	0,3	0,5	165,3	0,16	50	Area sotto tettoia	72 h
19 12 07	Legno, diverso da quello di cui alla voce 19 12 06	0,5	9,7	3.001	4,84	1.500	Area sotto tettoia	96 h
20 02 01	Rifiuti biodegradabili	0,4	42,1	13.058,7	16,85	5.223	Area sotto tettoia e/o reparto ricezione e spremitura	72 h
02 01 03	Scarti di tessuti vegetali	0,6	0,3	82,7	0,16	50	reparto ricezione e spremitura	48 h
02 01 07	Rifiuti derivanti dalla silvicoltura	0,5	0,3	99,2	0,16	50	reparto ricezione e spremitura	48 h
02 01 09	Rifiuti agrochimici diversi dal quelli alla voce 02 01 08	0,5	0,3	99,2	0,16	50	reparto ricezione e spremitura	48 h
02 03 02	Rifiuti legati all'impiego di conservanti	0,5	0,3	99,2	0,16	50	reparto ricezione e spremitura	48 h
02 03 04	Scarti inutilizzabili per il consumo o la trasformazione	0,5	0,3	99,2	0,16	50	reparto ricezione e spremitura	48 h
20 01 08	Rifiuti biodegradabili di cucine e mense	0,5	146,9	45.551,4	73,47	22.777	reparto ricezione e spremitura	48 h
20 03 02	Rifiuti dei mercati	0,5	0,3	99,2	0,16	50	reparto ricezione e spremitura	48 h
TOTALE			**202,1**	**62.651**	**96,77**	**30.000**		

fonte: http://burc.regione.campania.it

Ditta richiedente: **Daneco Impianti SpA (mandataria ATI)**	Sito di **Salerno**

NOTE:

****** la quantità massima stoccabile di rifiuti, in ogni momento, così come indicato dalla D.G.R.C. n. 1411/07 non deve essere superiore a 1 mc per ogni 4 mq di superficie (46.108,60mq/4 = 11.527,15mc) come definito dal D.D. n. 41 del 1/03/2013 e D.D. n.52 del 5/05/14.

******* Il deposito temporaneo è gestito ai sensi del D.Lgs. 152/2006 e s.m.i.:

MODALITÀ DI CONTROLLO E ACCETTAZIONE RIFIUTI
Descrizione delle attrezzature ausiliarie e dei laboratori analitici presenti presso l'impianto, con illustrazione della strumentazione e delle figure professionali per il controllo di qualità/ quantità dei rifiuti accettati **Vedi procedura PO-IMP-002 e Istruzione "Controlli di processo" IST-IMP-002 allegati alla presente scheda**
Modalità analitiche ed in generale criteri di accettazione dei rifiuti da stoccare, loro modalità realizzative, sistemi di registrazione e codifica dei dati **Vedi procedura PO-IMP-002 allegata alla presente scheda**
Indicazione di controlli analitici sistematici condotti presso laboratori esterni **Vedi Piano di Monitoraggio e Controllo e procedura PO-IMP-002 allegata alla presente scheda**
Precauzioni adottate nella manipolazione dei rifiuti ed in generale misure previste per contenere i rischi per la salute dell'uomo e per l'ambiente **NON APPLICABILE in quanto non è effettuata manipolazione dei rifiuti**

fonte: http://burc.regione.campania.it

Ditta richiedente: **Daneco Impianti SpA (mandataria ATI)**	Sito di **Salerno**

INFORMAZIONI SULLE MODALITÀ E SULL`IMPIANTO DI TRATTAMENTO	
Modalità di svolgimento attività di trattamento **Vedi procedura PO-IMP-002 allegata alla presente scheda**	
Estremi autorizzazione di ogni trattamento (collegamento con la normativa sul riutilizzo dei residui) **Vedi scheda A**	
Diagramma di flusso **Vedi scheda diagramma di flusso della Scheda C**	
Caratterizzazioni quali - quantitative dei materiali eventualmente recuperati **Ammendante compostato misto** **Caratterizzazione quantitativa- qualitativa Vedi scheda D**	
Eventuali recuperi energetici (modalità, utilizzo, quantitativo) **Vedi scheda O**	
Caratteristiche costruttive e di funzionamento dei sistemi, degli impianti e dei mezzi tecnici prescelti **Vedi scheda D**	
Potenzialità nominale dell'impianto (kg/h) **Linea di produzione: 19.200** **Linea di vagliatura primaria: 11.800** **Linea di vagliatura secondaria: 8.600**	Potenzialità effettive dell'impianto (kg/h)[5] **Linea di produzione: 18.000** **Linea di vagliatura primaria: 11.800** **Linea di vagliatura secondaria: 8.600**
Numero di ore giornaliere di funzionamento[6]: **24**	Numero di giorni in un anno **365 (di cui 310gg complessivi di alimentazione rifiuti all'impianto)**
Sistemi di regolazione e di controllo degli impianti **Vedi procedura PO-IMP-002 e Istruzione "Controlli di processo" IST-IMP-002 allegate alla presente scheda**	

[5] - Se l'impianto è discontinuo indicare il dato in kg/h/ciclo e m^3/ciclo.

[6] - Se l'impianto è discontinuo indicare la durata del ciclo e numero cicli/giorno.

fonte: http://burc.regione.campania.it

Ditta richiedente: **Daneco Impianti SpA (mandataria ATI)**	Sito di **Salerno**

Allegati alla presente scheda	
Carta tecnica regionale in scala 1:10000 in cui siano evidenziati su un'area di almeno 2 km di raggio: **a)** la distanza dell'insediamento da corsi d'acqua con indicazione dell'area eventualmente esondabile, precisando la dinamica fluviale **b)** presenza di fonti e pozzi idropotabili, agricoli ed industriali (viene inclusa la zona situata sulla sponda opposta del fiume). In caso di esistenza di captazione per acquedotti l'area da valutare è da estendersi a 5 km **c)** distanza minima dai centri abitati e dalle abitazioni singole **d)** dati metereologici (piovosità in mm/anno massima in mm/ora) **e)** caratteristiche climatiche della zona e venti dominanti comprese le brezze locali **f)** morfologia del luogo **g)** situazione degli strumenti urbanistici **h)** eventuale presenza di reti di monitoraggio	INT4-A1

Eventuali commenti
Allegati alla presente scheda: 1. Nomina Responsabile Tecnico 2. Procedura PO-IMP-002 3. Istruzione Controlli di Processo IST-IMP-002 Si precisa che i codici CER autorizzati in ingresso sono del tutto invariati rispetto alla «Decisione della Commissione del 18 dicembre 2014 che modifica la decisione 2000/532/CE relativa all'elenco dei rifiuti ai sensi della direttiva 2008/98/CE del Parlamento Europeo e del Consiglio (2014/955/UE» in vigore dal 01.06.2015. Si precisa, inoltre, che lo stato di progetto è identico a quello di fatto, poiché i rifiuti in ingresso sono gli stessi

fonte: http://burc.regione.campania.it

REGIONE CAMPANIA

Decreto Dirigenziale n. 161 del 10/07/2015

Dipartimento 52 - Salute e Risorse Naturali

Direzione Generale 5 - Ambiente e Ecosistema

Oggetto dell'Atto:

Autorizzazione unica, ai sensi dell'art. 208 del D. Lgs. 152/06, per la realizzazione di un impianto di recupero rifiuti pericolosi e non pericolosi, della ditta SINEKO s.r.l. con sede legale alla via Corallo n. 1 ed impianto in via Santa Maria a Vico, Area PIP, Lotto n. 9 nel Comune di Giffoni Valle Piana (Sa).

IL DIRIGENTE

PREMESSO che:

- il D. Lgs. 152/06 e ss.mm.ii., detta le norme in materia di gestione dei rifiuti;
- l'art. 208 del citato D. Lgs. 152/06 detta la procedura per l'approvazione dei progetti e autorizzazione unica alla realizzazione degli impianti di smaltimento e di recupero dei rifiuti;
- la Regione Campania, con delibera di Giunta n. 81 del 09.03.2015, ha stabilito le procedure per il rilascio dell'Autorizzazione Unica degli impianti di smaltimento e recupero di rifiuti di cui all'art. 208 del D.Lgs. 152/06 e ss.mm.ii.;
- la ditta Sineko s.r.l*.,* con sede legale alla via Corallo n°1 del Comune di Giffoni Valle Piana (Sa), ha presentato in data 23/04/2015 - prot. 0281014, ai sensi dell'art. 208 del D. Lgs. 152/06, istanza di autorizzazione per lo stoccaggio e deposito preliminare di rifiuti pericolosi e non pericolosi di un impianto ubicato nel Comune di Giffoni Valle Piana (Sa), via Santa Maria a Vico – Area PIP – Lotto n°9 , distinto nel catasto del medesimo Comune al foglio n. 49 particella n. 538 per un'estensione complessiva di 1.493 mq, così come riportato in relazione tecnica;

CONSIDERATO che**:**

- in data 11.06.2015 si è tenuta la prima Conferenza di Servizi rinviata per carenza documentale e la relativa richiesta di integrazione;
- in data 22/06/2015, prot. 0428125, è stata acquisita la documentazione integrativa, prodotta dalla ditta, richiesta nella predetta Conferenza;
- in data 26.06.2015 la Conferenza di Servizi:
  - acquisito il parere favorevole del Comune di Giffoni Valle Piana;
  - acquisito l'assenso degli Enti assenti (ATO Sele, ARPAC, Provincia e ASL di Salerno), ai sensi dell'art. 14 ter, comma 7, L. 241/90, che non hanno fatto pervenire alcuna nota in merito;
  - preso atto della seguente precisazione fornita dal rappresentante della Ditta: "*per il codice CER 16.01.03 l'operazione R12 è riferita esclusivamente alla selezione di eventuali residui di terriccio e/o impurità presenti sui pneumatici ed eventuale operazione di stallonatura. Per quanto attiene i codici CER 20.02.01 e 02.03.04, ad ulteriore precisazione di quanto già indicato in relazione tecnica, si precisa che le operazioni di R12 sono riferite alla eventuale selezione e rimozione di eventuali scarti e/o impurità*"; si è conclusa con esito favorevole, con la prescrizione che sia individuata, all'interno del perimetro aziendale, un'area dedicata per il deposito preliminare degli scarti e/o impurità presenti nei rifiuti;

RITENUTO poter procedere al rilascio dell'autorizzazione per la realizzazione dell'impianto de quo, ai sensi dell'art. 208 del D. Lgs. 152/06;

VISTO:

- il D. Lgs. n. 152/06 e ss.mm.ii.;
- la D.G.R.C. n. 81 del 09.03.2015;

alla stregua dell'istruttoria compiuta dal Responsabile di Posizione Organizzativa competente,

DECRETA

per le motivazioni espresse in premessa, che qui si intendono integralmente riportate e trascritte di:

AUTORIZZARE, ai sensi dall'art. 208 del D. Lgs. 152/06, la ditta **Sineko s.r.l.** con sede legale in via Corallo n°1 del Comune di Giffoni Valle Piana (Sa) *,* alla realizzazione di un impianto per lo stoccaggio e deposito preliminare di rifiuti pericolosi e non pericolosi ubicato nel Comune di Giffoni Valle Piana (Sa), via Santa Maria a Vico – Area PIP – Lotto n°9 , distinto in catasto al foglio n. 49 particella n. 538 per un'estensione complessiva di 1.493 mq, così come licenziato nella Conferenza di Servizi del 26.06.2015.

PRECISARE che la ditta Sineko s.r.l. potrà effettuare presso l'impianto le operazioni di recupero R12 e R13, di cui all'allegato C alla Parte IV del D. Lgs. 152/06, così come definite dalla vigente normativa in materia ed approvate nella Conferenza di Servizi del 26.06.2015, per i codici CER, quantità e volumi riportati nella tabella (allegato 1) allegata al presente provvedimento.

STABILIRE che**:**

- i lavori dovranno iniziare e concludersi entro i termini previsti dal D.P.R. n. 380/2001 e ss.mm.ii., avente ad oggetto disposizioni legislative e regolamentari in materia edilizia, previa comunicazione di inizio lavori al Comune di competenza e all'U.O.D. - Autorizzazioni Ambientali e Rifiuti di Salerno;
- la Ditta, al termine dei lavori, provvederà a darne comunicazione all'U.O.D. - Autorizzazioni Ambientali e Rifiuti di Salerno, trasmettendo perizia asseverata da tecnico abilitato attestante l'ultimazione dei lavori e la conformità degli stessi con il progetto approvato;
- in uno alla perizia dovrà essere presentata:
  a) comunicazione data di inizio esercizio sottoscritta dal legale rappresentante;
  b) polizza fidejussoria, conforme alla delibera di Giunta Regionale n. 81/2015 - Allegato 1 - Parte V;
  c) planimetria riportante l'area dedicata al deposito preliminare, di cui all'art. 183 del D. Lgs. n. 152/06;

PRECISARE altresì, che:

- la Ditta dovrà trasmettere annualmente, all'U.O.D. Autorizzazioni Ambientali e Rifiuti di Salerno, il MUD al fine di verificare il rispetto dei quantitativi di rifiuti autorizzati con il presente provvedimento;
- i RAEE dovranno essere trattati in conformità del D. Lgs. del 14/03/2014 n. 49;
- in fase di esercizio dovranno essere adottate tutte le cautele per impedire la formazione di odori e la dispersione di aerosol e polveri;
- i rifiuti dovranno essere trattati e recuperati senza pericolo per la salute dell'uomo e senza usare procedimenti o metodi che potrebbero recare pregiudizio all'ambiente ed in particolare:
  - senza determinare rischi per l'acqua, l'aria, il suolo, nonché per la fauna e la flora;
  - senza causare inconvenienti da rumori o da odori;
  - senza danneggiare il paesaggio;
- eventuali rifiuti pericolosi, che dovessero inavvertitamente entrare nell'impianto dovranno essere allontanati immediatamente verso gli impianti autorizzati al loro trattamento;
- la ditta, per quanto non previsto nel presente Decreto, si dovrà attenere alla normativa vigente (nazionale e regionale) in materia di rifiuti e di gestione dell'attività;
- la Ditta, allo scadere della gestione, è tenuto a presentare un piano di ripristino ambientale, riferito agli obiettivi di recupero e sistemazione dell'area, in relazione alla destinazione d'uso prevista dall'area stessa. Il piano di ripristino ambientale dovrà avere la valenza di un piano di dismissione e riconversione dell'area previa verifica dell'assenza di contaminazione, ovvero in presenza di contaminazioni, dovrà prevedere la bonifica dell'area da attuarsi con le procedure e le modalità indicate dal D. Lgs. 152/06 e ss.mm.ii.

AUTORIZZARE, ai sensi dell'art. 124 del D. Lgs. 152/06, la ditta Sineko s.r.l. allo scarico delle acque reflue, nere e bianche, che vengono recapitate separatamente nella pubblica fognatura (collettore comunale), con le seguenti prescrizioni:

1. rispetto dei valori limite di emissione di cui alla Tab. 3 dell'allegato 5 alla parte III del D. Lgs. 152/06 e ss.mm.ii., colonna "Scarico in rete fognaria". Tali valori limite non possono in alcun caso essere conseguiti mediante diluizione con acque prelevate esclusivamente allo scopo;
2. gli Enti preposti al controllo devono poter accedere ai luoghi ed alle opere al fine di effettuare tutte le ispezioni che ritengano necessarie per l'accertamento delle condizioni che danno luogo alla formazione dello scarico;

3. il titolare dello scarico è soggetto, inoltre, ai seguenti obblighi e prescrizioni:
   a) è tassativamente vietato lo scarico in fognatura di:
   - ogni sostanza classificabile come rifiuto liquido (oli, fanghi, solventi, vernici, etc.);
   - benzine, benzene ed in genere idrocarburi o loro derivati e comunque sostanze liquide, solide, gassose, in soluzione o in sospensione che possano determinare condizioni di esplosione o di incendio nel sistema fognario;
   - ogni sostanza classificabile come rifiuto solido e liquido (residui della lavorazione e delle operazioni di lavaggio e pulizia degli attrezzi, utensili, parti meccaniche e della persona connesse alle attività lavorative, stracci, ecc.), anche se triturati a mezzo di dissipatori domestici o industriali, nonché filamentose o viscose in qualità e dimensioni tali da causare ostruzioni o intasamenti alle condotte o produrre interferenze o alterare il sistema delle fognature, o compromettere il buon funzionamento degli impianti di depurazione;
   - sostanze tossiche o che potrebbero causare la formazione di gas tossici quali ad esempio, ammoniaca, ossido di carbonio, idrogeno solforato, acido cianidrico, anidride solforosa, ecc.;
   - sostanze tossiche che possano, anche in combinazione con le altre sostanze reflue, costituire un pericolo per le persone, gli animali o l'ambiente o che possano, comunque, pregiudicare il buon andamento del processo depurativo degli scarichi;
   - reflui aventi acidità tale da presentare caratteristiche di corrosività o dannosità per le strutture fognarie e di pericolosità per il personale addetto alla manutenzione e gestione delle stesse;
   - reflui aventi alcalinità tale da causare incrostazioni dannose alle strutture e comunque contenenti sostanze che, a temperatura compresa fra i 10 e 38 gradi centigradi, possano precipitare, solidificare o diventare gelatinose;
   - reflui contenenti sostanze radioattive in concentrazioni tali da costituire un rischio per le persone, gli animali, esposti alle radiazioni e per l'ambiente;
   - reflui con temperatura superiore ai 35°C;
   - le sostanze pericolose di cui alla tab. 5 alleg. 5 parte terza del D.Lgs, quali: *Arsenico, Cadmio,Cromo totale e/o Esavalente, Mercurio, Nichel, Piombo, Rame, Selenio, Zinco, Fenoli, Oli minerali persistenti e idrocarburi di origine petrolifera persistenti, Solventi organici aromatici, Solventi organici azotati Composti organici alogenati, Pesticidi fosforiti, Composti organici dello Stagno, Sostanze classificate contemporaneamente "cancerogene" e "Pericolose per l'ambiente acquatico" ai sensi del D. L.gs 52 del 3/2/1997 e s.m.i.;*
   b) comunicare tempestivamente eventuali guasti o difetti delle opere e/o condotte fino al punto di immissione nella pubblica fognatura;
   c) comunicare ogni variante qualitativa e/o quantitativa dello scarico, nonché eventuali modifiche delle opere e/o del sistema di rete di scarico, rispetto alle condizioni che hanno determinato il rilascio dell'autorizzazione;
   d) obbligo di eseguire un'adeguata e periodica attività di auto-controllo e monitoraggio delle condizioni del ciclo di produzione e/o lavorazione da cui provengono gli scarichi e del sistema depurativo eventualmente utilizzato per il trattamento dei reflui, al fine di garantire costantemente il rispetto dei valori limite di emissione previsti per le acque reflue scaricate in pubblica fognatura e/o corpo idrico superficiale;
   e) obbligo di conservare presso la sede operativa tutta la documentazione e le certificazioni attestanti l'avvenuta esecuzione delle attività di auto-controllo (ad esempio: analisi chimico-fisiche, interventi di manutenzione sistema di depurazione reflui, relazione del responsabile di manutenzione dell'impianto, verbali ispettivi da parte degli organi di controllo, etc.) ed esibirla ad ogni richiesta da parte dei soggetti competenti al controllo;

f) obbligo di impegnarsi al pagamento delle spese che si renderanno necessarie per effettuare rilievi, accertamenti, sopralluoghi, ispezioni, analisi chimico-fisiche da parte dei soggetti competenti al controllo;
g) divieto categorico di utilizzo by-pass dell'impianto di trattamento depurativo;
h) smaltire i fanghi prodotti in osservanza delle norme in materia di rifiuti, ai sensi del D. Lgs. 152/06;

4. nel caso di inosservanza delle prescrizioni e degli obblighi previsti e richiamati nella presente autorizzazione, si applicheranno, a seconda della gravità dell'infrazione e salvo che il caso costituisca reato, le norme sanzionatorie oppure si procederà all'irrogazione delle rispondenti sanzioni amministrative previste nel D.Lgs 152/2006;
5. il titolare dello scarico ha l'obbligo di effettuare l'autocontrollo sullo scarico n. 2, procedendo ad analisi qualitative sulle acque reflue rilasciate, con particolare riferimento ai parametri: Ph, Colore, Odore, Materiali Grossolani, Solidi sospesi totali, BOD/5, COD, Cloro attivo libero, Cloruri, Solfati, Fosforo totale, Azoto ammoniacale, Azoto nitroso, Azoto nitrico, Tensioattivi, Olii minerali, Idrocarburi, Cadmio, Nichel, Piombo, Rame, Zinco, con cadenza **annuale**. Le relative certificazioni analitiche, dovranno essere prodotte esclusivamente da un tecnico laureato, in qualità di direttore del laboratorio di analisi, con l'indicazione della data e dell'ora del prelievo e la dichiarazione che: "le analisi rispettano/non rispettano i limiti qualitativi previsti dalla tabella 3 allegato 5 del D. Lgs. 152/06, vigenti all'atto della campionatura, e che le stesse analisi si riferiscono a campioni di acque reflue significative e rappresentative dell'attività, prelevati personalmente o da persona espressamente delegata sotto la piena responsabilità del delegante". La prima certificazione analitica dovrà essere trasmessa in copia all'Autorità di Ambito ed all'UOD Autorizzazioni Ambientali e Rifiuti di Salerno entro 10 g dalla data di certificazione;
6. l'autorizzazione è assentita ai soli fino del rispetto delle leggi in materia di tutela dell'ambiente dall'inquinamento, fatti salvi i diritti di terzi e le eventuali autorizzazioni, concessioni, nulla osta o quant'altro necessario previsti dalla Legge per il caso di specie.

PRECISARE che il sistema di scarico delle acque reflue è costituito:
a) dalla rete di scarico delle acque nere provenienti dai servizi igienici, recapitante nella pubblica fognatura (scarico n. 1);
b) dalla rete di scarico dalle acque meteoriche e dilavamento piazzale, recapitante nella pubblica fognatura (scarico n. 2).

PRECISARE, altresì, che:

- il titolare dello scarico ha l'obbligo di contrattualizzare, con il gestore della rete fognaria comunale, il conferimento dei reflui non appena il servizio sarà attivo e darne comunicazione all'UOD Autorizzazioni Ambientali e Rifiuti di Salerno;
- le acque meteoriche raccolte sui piazzali, i cui fanghi prodotti possono essere potenzialmente inquinati, dovranno essere raccolti nei sacchi di disidratazione e stoccati in un apposito cassone scarrabile a tenuta per poi essere prelevati da Ditte autorizzate ed inviati in idonei impianti di smaltimento;
- nel ciclo produttivo non vi sono acque di processo.

PRENDERE ATTO che la Ditta Sineko s.r.l., in Conferenza di Servizi del 26/06/2015, ha dichiarato che le emissioni in atmosfera prodotte dall'impianto sono assimilabili a quelle scarsamente rilevanti, di cui all'art. 272, comma 1, Allegato IV lettera a) del D. Lgs. 152/06: "*lavorazioni meccaniche dei metalli, con esclusione di attività di verniciatura e trattamento superficiale e smerigliature con consumo complessivo di olio (come tale o come frazione oleosa delle emulsioni) inferiore a 500 kg/anno*".

PRECISARE, altresì, che la presente autorizzazione non esonera la ditta dal conseguimento, in fase di gestione, di eventuali autorizzazioni, pareri di competenza di altre Autorità previsti dalla normativa vigente. Si richiamano in particolare gli obblighi in materia di salute e di sicurezza sul lavoro e igiene pubblica, nonché in materia di prevenzione incendi di cui al D.P.R. n. 151/2011.

FAR PRESENTE che avverso il presente decreto è ammesso, ai sensi dell'art. 3 comma 4 della L. n. 241/90 e s.m.i., ricorso giurisdizionale al T.A.R. competente o, in alternativa, ricorso straordinario al Capo dello Stato, nei rispettivi termini di sessanta e centoventi giorni dalla sua notifica.

NOTIFICARE il presente Decreto alla ditta Sineko s.r.l. con sede legale in via Corallo n°1 del Comune di Giffoni Valle Piana (Sa).

TRASMETTERE copia del presente decreto alla Direzione Generale per l'Ambiente e l'Ecosistema della Regione Campania, al Sindaco del Comune di Giffoni Valle Piana (Sa), all'Amministrazione Provinciale di Salerno, all'A.R.P.A.C. di Salerno, all'ASL Salerno, all'Ente d'Ambito Sele, alla Sezione Regionale Albo Gestori Ambientali c/o CCIAA di Napoli.

INVIARE il presente decreto al Settore Bollettino Ufficiale per la pubblicazione.

Dr. Antonello Barretta

Capacità totale dell'impianto distinta per tipologia di rifiuto.

RIFIUTI NON PERICOLOSI

Famiglia	CER	Tipologia	Peso specifico	Attività							
				R13		R12		R13		R12	
			t/mc	[t/d]	[mc/d]	[t/d]	[mc/d]	[t/a]	[mc/a]	[t/a]	[mc/a]
1) Carta cartone e prodotti di carta	150101	Imballaggi in carta e cartone	1	38	38	38	38	8.360	8.360	8.360	8.360
	200101	Carta e cartone									
2) Imballaggi	150105	Imballaggi in materiali compositi	0,5	30	60	30	60	6.600	13.200	6.600	13.200
	150106	Imballaggi in materiali misti									
3) Vetro	150107	Imballaggi in vetro	1,5	30	20	30	20	6.600	4.400	6.600	4.400
	160120	Vetro									
	170202	Vetro									
	191205	Vetro									
	200102	Vetro									
4) Ferro acciaio e ghisa	150104	Imballaggi metallici	1	10	10	10	10	2.200	2.200	2.200	2.200
	160117	Metalli ferrosi									
	170405	Ferro e acciaio									
	191202	Metalli ferrosi									
	200140	Metallo									

SINEKO S.r.l.	**Tabella riepilogativa dei codici CER e delle relative quantità**	

Famiglia	CER	Tipologia	Peso specifico	Attività							
				R13		**R12**		**R13**		**R12**	
			t/mc	[t/d]	[mc/d]	[t/d]	[mc/d]	[t/a]	[mc/a]	[t/a]	[mc/a]
5) Metalli non ferrosi	150104	Imballaggi metallici	1	10	10	10	10	2.200	2.200	2.200	2.200
	160118	Metalli non ferrosi									
	170401	Rame, bronzo, ottone									
	170402	Alluminio									
	170403	Piombo									
	170404	Zinco									
	170406	Stagno									
	170407	Metalli misti									
	191203	Metalli non ferrosi									
6) Pneumatici fuori uso	160103	Pneumatici fuori uso	0,6	18	30	18	30	3.960	6.600	3.960	6.600
7) Pastiglie per freni	160112	Pastiglie per freni, diverse da quelle di cui alla voce 160111*	1	3	3	0	0	660	660	0	0
8) Plastica	160119	Plastica	0,7	3	4	3	4	660	880	660	880
9) Parti di mezzi rotabili	160122	Componenti non specificati altrimenti	0,7	1	1,5	0	0	220	330	0	0
10) Plastiche e gomme	150102	Imballaggi in plastica	0,7	10	7	10	7	2.200	1.540	2.200	1.540
	200139	Plastica									
11) Inerti	170904	Rifiuti misti dell'attività di costruzione e demolizione, diversi da quelli di cui alle voci 170901, 170902 e 170903	1,6	30	19	30	19	6.600	4.180	6.600	4.180

SINEKO S.r.l.	**Tabella riepilogativa dei codici CER e delle relative quantità**	Pag. 3 di 7

Famiglia	CER	Tipologia	Peso specifico	Attività							
				R13		**R12**		**R13**		**R12**	
			t/mc	[t/d]	[mc/d]	[t/d]	[mc/d]	[t/a]	[mc/a]	[t/a]	[mc/a]
12) Residui stradali	200303	Residui della pulizia stradale	1,6	48	30	48	30	10560	6600	10560	6600
13) Toner per stampa esauriti	080318	Toner per stampa esauriti, diversi da quelli di cui alla voce 08 03 17	1	2	2	2	2	440	440	440	440
14) Apparecchiature elettriche ed elettroniche	160214	Apparecchiature fuori uso, diverse da quelle di cui alle voci da 160209 a 160213	0,7	10	7	10	7	2.200	1.540	2.200	1.540
	160216	Componenti rimossi da apparecchiature fuori uso, diversi da quelli di cui alla voce 160215									
	200136	Apparecchiature elettriche ed elettroniche fuori uso, diverse da quelle di cui alle voci 200121, 2001 23 e 200135									
15) Legno	150103	Imballaggi in legno	0,8	15	19	15	19	3.300	4.180	3.300	4.180
	200138	Legno, diverso da quello di cui alla voce 20 01 37									
16) Batterie	160604	Batterie alcaline (tranne 16 06 03)	1	7	7	7	7	1.540	1.540	1.540	1.540
	160605	Altre batterie ed accumulatori									
	200134	Batterie e accumulatori diversi da quelli di cui alla voce 2001 33									
17) Ingombranti	200307	Rifiuti ingombranti	0,7	20	29	20	29	4.400	6.380	4.400	6.380
18) Rifiuti di materiali tessili	200110	Abbigliamento	0,6	24	40	24	40	5.280	8.800	5.280	8.800
	200111	Prodotti tessili									

SINEKO S.r.l.	**Tabella riepilogativa dei codici CER e delle relative quantità**	Pag. 4 di 7

Famiglia	CER	Tipologia	Peso specifico	Attività							
				R13		**R12**		**R13**		**R12**	
			t/mc	[t/d]	[mc/d]	[t/d]	[mc/d]	[t/a]	[mc/a]	[t/a]	[mc/a]
19) Medicinali	200132	Medicinali diversi da quelli di cui alla voce 200131*	0,6	2	3	0	0	440	733	0	0
20) Biodegradabili	200201	Rifiuti biodegradabili	0,7	26,6	38	26,6	38	5852	8360	5852	8360
	020304	Scarti inutilizzabili per il consumo o la trasformazione									
21) Materiali filtranti non pericolosi	150203	Assorbenti, materiali filtranti, stracci e indumenti protettivi, diversi da quelli di cui alla voce 150202*	0,7	2	3	2	3	440	660	440	660
22) Liquidi non pericolosi	160115	Liquidi antigelo diversi da quelli di cui alla voce 16 01 14	1	0,5	0,5	0	0	20	20	0	0
Totali che si intendono gestire				**340,1**	**381**	**333,6**	**373**	**74.822**	**83.820**	**73.392**	**82.060**

SINEKO S.r.l.	**Tabella riepilogativa dei codici CER e delle relative quantità**	Pag. 5 di 7

RIFIUTI PERICOLOSI

Famiglia	CER	Tipologia	Peso specifico	Attività			
				R13		R13	
			t/mc	[t/d]	[mc/d]	[t/a]	[mc/a]
1a) Apparecch.re fuori uso contenenti sostanze pericolose	16 02 11*	Apparecchiature fuori uso, contenenti clorofluorocarburi, HCFC, HFC	0,4	12	30	2.640	6.600
	20 01 23*	Apparecchiature fuori uso contenenti clorofluorocarburi					
1b) Apparecch.re fuori uso contenenti sostanze pericolose	16 02 13*	Apparecchiature fuori uso, contenenti componenti pericolosi diversi da quelli di cui alle voci 16 02 09 e 16 02 12	0,7	10	14	2.200	3.080
	16 02 15*	Componenti pericolosi rimossi da apparecchiature fuori uso					
	20 01 35*	Apparecchiature elettriche ed elettroniche fuori uso, diverse da quelle di cui alla voce 200121 e 200123, contenenti componenti pericolosi					
2) Batterie	16 06 01*	Batterie al piombo	1	28	28	6.160	6.160
	16 06 02*	Batterie al nichel-cadmio					
	16 06 03*	Batterie contenenti mercurio					
	20 01 33*	Batterie e accumulatori di cui alle voci 16 06 01, 16 06 02 e 16 06 03 nonché batterie e accumulatori non suddivisi contenenti tali batterie					
3) Imballaggi e materiali filtranti contenenti sostanze pericolose	15 01 10*	Imballaggi contenenti residui di sostanze pericolose o contaminati da tali sostanze	1	10	10	2.200	2.200
	15 01 11*	Imballaggi metallici contenenti matrici solide porose pericolose (ad es. amianto), compresi i contenitori a pressione vuoti)					
	15 02 02*	Assorbenti, materiali filtranti (inclusi filtri dell'olio non specificati altrimenti), stracci e indumenti protettivi, contaminati da sostanze pericolose					
	16 01 07*	Filtri dell'olio					
4) Rifiuti di costruzione pericolosi	17 03 01*	Miscele bituminose contenenti catrame di carbone	1	10	10	2.200	2.200
	17 09 03*	Altri rifiuti dell'attività di costruzione e demolizione (compresi rifiuti misti) contenenti sostanze pericolose					

Famiglia	**CER**	**Tipologia**	**Peso specifico**	**Attività**			
				R13		**R13**	
			t/mc	[t/d]	[mc/d]	[t/a]	[mc/a]
5) Tubi fluorescenti	20 01 21*	Tubi fluorescenti ed altri rifiuti contenenti mercurio	0,3	1	3	220	660
6) Liquidi pericolosi	13 02 08*	Altri oli per motori, ingranaggi e lubrificazione	0,9	0,9	1	198	220
	16 01 13*	Liquidi per freni	0,9	0,9	1	198	220
	16 01 14*	Liquidi antigelo contenenti sostanze pericolose	1	1	1	220	220
Capacità massima dell'impianto:				**73,8**	**98**	**16.236**	**21.560**

fonte: http://burc.regione.campania.it

REGIONE CAMPANIA

Decreto Dirigenziale n. 163 del 14/07/2015

Dipartimento 52 - Dipartimento della Salute e delle Risorse Naturali

Direzione Generale 5 - Direzione Generale per l'ambiente e l'ecosistema

U.O.D. 18 - UOD Autorizzazioni e rifiuti ambientali di Salerno

Oggetto dell'Atto:

D.LGS. 152/2006, AUTORIZZAZIONE INTEGRATA AMBIENTALE, ATTIVITA' IPPC 5.1.E, CAPACITA' DI TRATTAMENTO 15T/G, SOCIETA' DECHEM SRL, CON SEDE LEGALE E IMPIANTO NEL COMUNE DI PONTECAGNANO FAIANO (SA), VIA IRNO, Z.I.

IL DIRIGENTE

PREMESSO:

CHE la Ditta F.I.C.S. srl con Decreto Dirigenziale n. 155 del 25/06/2008, ai sensi dell'art. 209 del D.Lgs. 152/06, è stata autorizzata alle emissioni in atmosfera, esercente l'attività di rigenerazione solventi esausti;

CHE con Decreto Dirigenziale n. 289 del 18/12/2008 è stata autorizzata la Voltura del D.D. 155/2008 alla ditta DECHEM srl;

CHE con Decreto Dirigenziale n. 28 del 28/01/2010 la ditta DECHEM srl, ai sensi del D.Lgs. 152/06, D.G.R. 1411/07 è stata autorizzata all'esercizio dell'impianto di stoccaggio provvisorio, trattamento e cernita di rifiuti liquidi speciali pericolosi e non pericolosi per il recupero dei solventi, soluzioni di lavaggio, inchiostri, liquidi produzione e simili;

CHE con Decreti Dirigenziali n.1097 del 06/10/2010 e n. 8 del 12/01/2012, la ditta, ai sensi del D.Lgs. 152/06, art. 208, è stata autorizzata all'esercizio e a variante non sostanziale e integrazione codici rifiuti per la quantità totale dei rifiuti da trattare di 4.500 t/anno e la quantità max stoccabile di 249 tonn.;

CHE in data 08/09/2014, prot. n. 0591663, la Ditta DECHEM srl, con sede legale e impianto nel Comune di Pontecagnano Faiano, via Irno, Z.I., ha presentato domanda di autorizzazione integrata ambientale, integrata in data 05/11/2014, prot. 0740694, per l'esercizio dell'attività IPPC, di cui al punto 5.1.e, dell' Allegato VIII, Parte II, D.Lgs 152/06 e s.m.i. allegando, altresì dichiarazione asseverata del calcolo analitico delle spese istruttorie, conforme a quanto disposto dall'art. 2, del D.M. 24.04.2008 per un totale di € 7.100 e copia dei relativi versamenti di c/c di € 2.500 di acconto e di € 2.500 e € 2.100 di saldo;

CHE in data 11/02/2015, con nota prot. 0935506, la U.O.D. di Salerno ha comunicato alla Ditta l'avvio del procedimento A.I.A. e l'avvenuta pubblicazione in data 10/02/2015 dell'avviso pubblico sul sito web della Regione Campania, ai sensi del D.Lgs. 152/06, art. 29 quater, comma 3;

CHE al termine di trenta giorni, previsti per la consultazione del progetto presso l'U.O.D. Autorizzazioni e Rifiuti di Salerno, ai sensi della D.G.R. n. 211 del 24/05/2011, non sono pervenute osservazioni;

PRESO ATTO:

CHE il 21 aprile 2015, si è tenuta la prima seduta della Conferenza di Servizi, ai sensi della L. 241/90, che si è conclusa con il rinvio della stessa al 29/05/2015, per consentire alla Ditta di produrre le integrazioni e chiarimenti richiesti:

CHE il 29/05/2015, con nota prot. 0372894 la seduta della Conferenza di Servizi è stata rinviata, su richiesta della Ditta, al 17/06/2015, comunicata con nota prot. 372894 del 29/05/2015;

CHE il 03/06/2015, con nota prot. 0380656, la Ditta trasmesso tutta la documentazione comprensiva delle integrazioni richieste;

CHE l'11/06/2015, con nota prot. 0403620, la Ditta ha richiesto un ulteriore periodo di rinvio della conferenza di servizi, che è stata posticipata con nota prot. 0404762 al 22/06/2015;

CHE il 19/06/2015, con nota prot. 0424481, la Ditta trasmesso tutta la documentazione integrativa/sostitutiva della precedente;

CHE il 22 giugno 2015, si è tenuta la seconda seduta della Conferenza di Servizi, a cui hanno partecipato la Ditta, i rappresentanti della U.O.D. di Salerno e il rappresentante dell'Università del

Sannio, mentre sono risultati assenti, benché regolarmente invitati: Amministrazione Provinciale, Comune di Pontecagnano Faiano, ARPAC Dipartimento di Salerno, ASL Salerno, Comando Provinciale dei Vigili del Fuoco e Ente d'Ambito Sele; Nel corso della seduta si è preso atto:
- della nota del Comando Provinciale Vigili del Fuoco, prot. 0330909 del 13/05/15;
- del rapporto tecnico istruttorio n. 114/TER/SA dell'Università del Sannio, prot. 0427765 del 22/06/2015, in sostituzione del rapporto 114/BIS/SA, acquisito al prot. 407712 del 12/06/2015, in cui si chiedono ulteriori chiarimenti/integrazioni;
- dei chiarimenti espressi dalla Ditta in risposta ai quesiti dell'Università;
Alla luce di quanto sopra ed acquisita la valutazione favorevole interna compiuta dal Responsabile del procedimento, dell'Università del Sannio, del parere favorevole del Comune di Pontecagnano Faiano espresso nella seduta del 21/04/2015, i chiarimenti espressi dalla Ditta in merito alla dichiarazione che non sono state apportate modifiche rispetto a quanto valutato in seguito a V.I.A. ed alla normativa antincendi ed acquisito l' assenso, ai sensi dell'art. 14-ter, comma 7, L. 241/90 e s.m.i degli Enti assenti (Amministrazione Provinciale e Ente d'Ambito Sele) che non hanno fatto pervenire alcuna nota, la Conferenza si è conclusa con parere favorevole all'istanza di autorizzazione integrata ambientale, subordinando l'emissione del decreto autorizzativo alla presentazione della seguente documentazione in formato cartaceo e su supporto digitale, con dichiarazione di conformità tra le due copie:

1) Schede D, F, H, I, O, INT4;
2) appendice della Polizza fidejussoria con estensione dell'autorizzazione integrata ambientale a tutto il 30 luglio 2026;

e conterrà le osservazioni e/o prescrizioni che eventualmente perverranno dall'ARPAC e dall'ASL di Salerno entro il 30/06/2015;

CHE nulla di ostativo è pervenuto da parte degli Enti assenti nella Conferenza di Servizi, a seguito della trasmissione dei relativi verbali, avvenuti con nota prot. 0296902 del 29/04/2015 e prot. 0436452 del 24/06/2015, per cui si intendono acquisiti i pareri ai sensi dell'art. 14-ter, comma 7, L.241/90 e s.m.e i;

CHE il 25/06/2015, con nota acquisita al prot. 0440488, la Ditta ha trasmesso le Schede D, F, H, I, O, INT4;

CHE il 04/07/2015 è stato pubblicato nella Gazzetta Ufficiale della Repubblica Italiana il Decreto-Legge n. 92 del Ministero dell'Ambiente e della Tutela del Territorio e del Mare, che modifica l'art. 29, comma 3, del D.Lgs. 46 del 04/03/2014, che stabilisce "*L'autorità competente conclude* i *procedimenti avviati in esito alle istanze di cui al comma 2, entro il 7 luglio 2015. In ogni caso, nelle more della conclusione dei procedimenti, le installazioni possono continuare l'esercizio in base alle autorizzazioni previgenti*…."

CHE il 07/07/2015, con nota acquisita al prot. 0468741, la Ditta ha comunicato di aver richiesto l'appendice della Polizza fidejussoria con validità a tutto il 30/07/2026, di cui è in attesa di acquisizione, pertanto chiede di ritenere valida la Fideiussione n. 068004234, emessa il 20/10/2009 dalla Società Agente AGORAS srl, con sede in Nocera inferiore, rappresentante procuratore della Allianz Società per azioni con sede a Trieste, per € 74.700,00, con scadenza 20/10/2020, agli atti dell'autorizzazione, di cui al D.D. 28 del 28/01/2010;

CHE con nota prot. 0480041 del 10/07/2015 la Ditta ha consegnato la scheda INT 4 con allegata tabella riepilogativa codici CER, sostitutiva di quella precedente depurata di refusi dattilografici;

CONSIDERATO:

CHE, a norma dell' art. 29-quater, comma 11, del D.Lgs. 152/06, l'autorizzazione Integrata Ambientale rilasciata con il presente provvedimento, sostituisce ad ogni effetto ogni altra autorizzazione, visto, nulla osta o parere in materia ambientale, previsti dalle disposizioni di legge e dalle relative norme di attuazione, fatte salve le disposizioni di cui al D.Lgs. 17 agosto 1999, n. 334 e s.m.e i. e le autorizzazioni ambientali previste dalla normativa di recepimento della direttiva 2003/87/CE. L'autorizzazione integrata

ambientale sostituisce, in ogni caso, le autorizzazioni di cui all'allegato IX del D.Lgs. 152/06, che sono di seguito riportate:

Estremi atto	Ente	Oggetto
D.D. 155 del 25/06/2008	Regione Campania A.G.C. 5 EcologiaTutela Ambiente	D.Lgs. 152/06, art. 269, comma 2 - Autorizzazione alle emissioni in atmosfera alla ditta F.I.C.S. srl;
D.D. 289 del 18/12/2008	Regione Campania A.G.C. 5 EcologiaTutela Ambiente	Voltura D.D. 155/2008 a ditta DECHEM srl;
D.D. 28 del 28/01/2010	Regione Campania A.G.C. 5 EcologiaTutela Ambiente	D.Lgs. 152/06, D.G.R. 1411/07, autorizzazione definitiva all'esercizio dell'impianto di stoccaggio provvisorio, trattamento e cernita di rifiuti liquidi speciali pericolosi e non pericolosi per il recupero dei solventi, soluzioni di lavaggio, inchiostri, liquidi produzione e simili –
D.D. 264 del 07/07/2010,	Regione Campania A.G.C. 5 EcologiaTutela Ambiente	D.Lgs. 152/06, D.G.R. 1411/07 Rettifica D.D. 28/2010;
D.D. 1097 del 06/10/2010	Regione Campania A.G.C. 5 EcologiaTutela Ambiente	D.Lgs. 152/06, art. 208, autorizzazione all'esercizio di stoccaggio provvisorio… variante non sostanziale e integrazione codici rifiuti;
D.D. 8 del 12/01/2012	Regione Campania A.G.C. 5 EcologiaTutela Ambiente	D.Lgs. 152/06, art. 208, autorizzazione all'esercizio di stoccaggio provvisorio…integrazione codici rifiuti;
Autorizzazione prot. n. 18/2014	Autorità di Ambito Sele	Autorizzazione allo scarico in pubblica fognatura di acque reflue industriali;
Autorizzazione prot. 1899/AN del 23/04/2013	S.I.I.S. spa	Nulla osta allo scarico in fogna esclusivamente per le acque nere con prescrizioni.

RITENUTO:

CHE alla luce di quanto sopra esposto sussistono le condizioni per autorizzare ai sensi e per gli effetti del D. Lgs. 152/2006, titolo III bis e ss.m.m.ii. la ditta DECHEM srl, con sede legale e impianto nel Comune di Pontecagnano Faiano, via Irno, Z.I., all'esercizio dell'attività IPPC 5.1.e;

VISTO:

a. il D.Lgs. n. 152 del 03.04.06, *recante "Norme in materia ambientale", parte seconda, titolo III bis, in cui è stata trasfusa la normativa A.I.A., contenuta nel D.Lgs. 59/05;*
b. il D.M. 24.04.08, *con cui sono state disciplinate le modalità, anche contabili, e le tariffe da applicare in relazione alle istruttorie ed ai controlli previsti dal D.Lgs. 59/2005, vigente fino alla data di emanazione del decreto ministeriale di cui all'art. 33, c.3bis, del titolo V del D.Lgs. 152/2006, ss.mm.ii.;*
la direttiva 2010/75/UE;
c. la convenzione stipulata tra l'Università del Sannio – *che fornisce assistenza tecnica a questa U.O.D. nelle istruttorie delle pratiche A.I.A. e la Direzione Generale per l'Ambiente e l'Ecosistema, rinnovata con D.D. n. 84 del 27/11/2013;*

d. il D.Lgs. n. 46 del 04/03/2014, vigente dal 11/04/2014 *che, da ultimo, ha modificato il titolo III bis del D.Lgs. 152/2006 che disciplina le A.I.A.;*
e. il D.M. 272 del 13/11/2014, *recante le modalità per la redazione della relazione di riferimento, di cui all'articolo 5, comma 1, lettera v.bis, del D.Lgs. 152/06*;

Alla stregua dell'istruttoria compiuta dal Responsabile della Posizione Organizzativa competente e dal Dipartimento di Ingegneria dell'Università del Sannio;
Per quanto espresso in premessa che qui si intende di seguito integralmente richiamato:

DECRETA

1) di rilasciare alla Ditta DECHEM srl, con sede legale e impianto nel Comune di Pontecagnano Faiano, via Irno, Z.I., nella figura del Legale rappresentante e Gestore sig. Marco De Vita, nato a Salerno il 28/02/1975, l'autorizzazione integrata ambientale, per l'esercizio dell'attività IPPC, codice 5.1 lettera e) dell'all. VIII alla parte II del D.Lgs. 152/2006, *ovvero: "smaltimento o recupero, di rifiuti pericolosi, con una capacità di oltre 10 Mg al giorno, che comporti il ricorso a […] rigenerazione/recupero dei solventi" ,* **nello specifico con una capacità di trattamento pari a 15t/g;**

2) di dare atto che il presente provvedimento sostituisce ai sensi dell'art. 29-quater comma 11, D.lgs. 152/06, le autorizzazioni, elencate in premessa ed individuate nell'allegato IX del D.Lgs. 152/06;

3) di vincolare la presente autorizzazione al rispetto delle condizioni e prescrizioni, riportate negli allegati di seguito indicati:
- Allegato 1: Piano di Monitoraggio e Controllo (prot. 0380656 del 03/06/2015);
- Allegato 2: Applicazioni delle BAT (scheda D) (prot. 0440488 del 25/06/2015);
- Allegato 3: -Emissioni in Atmosfera (scheda L) (prot. 0424481 del 19/06/2015);
  -Scarichi idrici (scheda H) (prot. 0440488 del 25/06/2015);
- Allegato 4:-Scheda "INT 4" e Tabella Rifiuti (prot. 0480041del 10/072015);

4) la Ditta dovrà trasmettere, alla U.O.D. Autorizzazioni Ambientali e Rifiuti di Salerno entro 60 giorni dalla ricezione del presente provvedimento, apposita appendice di modifica della polizza fidejussoria n. 068004234, emessa il 20/10/2009 dalla Società Agente AGORAS srl, con validità a tutto il 30/07/2026;

5) di richiedere che il Gestore, ai sensi dell'art. 29-decies, comma 1 del D.Lgs. 152/06, prima di dare attuazione a quanto previsto dall'Autorizzazione Integrata Ambientale, ne dia comunicazione alla Regione Campania U.O.D. 18 Autorizzazioni Ambientali e Rifiuti di Salerno;

6) la Ditta dovrà trasmettere annualmente, alla U.O.D. Autorizzazioni Ambientali e Rifiuti di Salerno il MUD al fine di verificare il rispetto dei quantitativi di rifiuti autorizzativi con il presente provvedimento;

7) di stabilire che, ai sensi dell'art. 29 octies, c.3 lett.D del D.Lgs. 152/06, ss.mm.ii., la presente autorizzazione sarà sottoposta a riesame, trascorsi dieci anni dal rilascio del presente provvedimento;

8) di stabilire che il riesame con valenza di rinnovo, anche in termini tariffari verrà effettuato, altresì, ai sensi dell'art. 29 octies, comma 3 lettera a e comma 9 del D.Lgs. 152/06, fermo restando l'applicazione, in caso di mancato rispetto delle prescrizioni autorizzatorie, dell'art. 29 decies comma 9, Dlgs. 152/06;

9) di prendere atto che la Ditta ha trasmesso Relazione di Riferimento, di cui all'Allegato 1 del Decreto Ministeriale 272 del 13/11/2014, in data 03/06/2015, con nota prot. 0380656, che costituirà oggetto di una valutazione autonoma e depositata agli atti di questa Autorità competente per esamina e consultazione da parte degli Enti interessati;

10) fatto salvo quanto specificato nelle conclusioni sulle BAT applicabili, nonché le risultanze della relazione di riferimento, se dovuta, è fatto obbligo di provvedere a uno specifico controllo entro il 31/12/2020 per le acque sotterranee ed entro il 31/12/2025 per il suolo;

11) di stabilire che in fase di esercizio dovranno essere adottate tutte le cautele per impedire la formazione degli odori e la dispersione di aerosol e di polveri;

12) di stabilire che i rifiuti dovranno essere trattati e recuperati senza pericolo per la salute dell'uomo e senza usare procedimenti o metodi che potrebbero recare pregiudizio all'ambiente ed in particolare:
-senza determinare rischi per l'acqua, l'aria, il suolo, nonché per la fauna e la flora;
-senza causare inconvenienti da rumori o da odori;
-senza danneggiare il paesaggio;

13) di stabilire che la Ditta trasmetta alla Regione Campania, U.O.D. Autorizzazioni Ambientali e Rifiuti di Salerno, al Dipartimento ARPAC di Salerno ed al Comune di Pontecagnano Faiano, le risultanze dei controlli previsti nel Piano di Monitoraggio con la periodicità, nello stesso riportata;

14) di stabilire che entro il trenta gennaio di ogni anno la Ditta è tenuta a trasmettere alla Regione Campania, U.O.D. Autorizzazioni Ambientali e Rifiuti di Salerno le risultanze del Piano di Monitoraggio, relativi all'anno solare precedente su formato digitale, con allegata Dichiarazione sostitutiva di Atto Notorio ai sensi del DRP 445/2000, attestante la conformità della documentazione trasmessa in formato digitale con quella trasmessa su supporto cartaceo durante il precedente anno solare;

15) che la Ditta è tenuta al versamento delle tariffe relative ai controlli da parte dell'ARPAC, pena la decadenza dell' autorizzazione, determinate secondo gli allegati IV e V del D.M. 24.04.08, come segue:
a) prima della comunicazione prevista dall'art.29-decies, comma 1, D.Lgs. 152/06, allegando alla stessa la relativa quietanza per i controlli programmati nel periodo che va dalla data di attuazione di quanto previsto nell'autorizzazione integrata ambientale al termine del relativo anno solare;
b) entro il 30 gennaio di ciascun anno successivo per i controlli programmati nel relativo anno solare, dandone immediata comunicazione all'autorità di controllo competente (ARPAC);

16) di stabilire che l'A.R.P.A. Campania effettui i controlli con cadenza annuale, nelle more che venga definito il calendario delle visite ispettive regionali, ai sensi dell'art. 29-decies, commi 11-bis e 11-ter del D.Lgs. 46/2014. Le attività ispettive dovranno essere svolte con onere a carico del Gestore, secondo quanto previsto dall'art. 29-decies del D.lgs. 152/06, inviandone le risultanze alla Regione Campania, U.O.D. Autorizzazioni Ambientali e Rifiuti di Salerno, che provvederà a renderle disponibili al pubblico entro quattro mesi dalla ricezione del verbale della visita in loco;

17) ogni Organo che svolge attività di vigilanza, controllo, ispezione e monitoraggio e che abbia acquisito informazione in materia ambientale rilevante, ai fini dell'applicazione del D.Lgs. 152/06 e s.m.e.i., comunicherà tali informazioni, ivi comprese le notizie di reato, anche alla Regione Campania U.O.D. Autorizzazioni Ambientali e Rifiuti di Salerno;

18) che il Gestore dovrà trasmettere alla Regione Campania U.O.D. Autorizzazioni Ambientali e Rifiuti di Salerno un piano di dismissione dell'intero impianto IPPC prima della cessazione definitiva delle attività, ai sensi dell'art. 29-sexies, comma 9-quinquies, lettere a), b), c), d), e) del D.Lgs. 152/06 e se del caso delle attività di bonifica, così come previste dalla Parte IV, D.Lgs. 152/06;

19) di imporre al Gestore di custodire il presente provvedimento, anche in copia, presso lo Stabilimento e di consentirne la visione a quanti legittimati al controllo;

20) che copia del presente provvedimento e dei dati relativi ai controlli richiesti per le emissioni in atmosfera, saranno messi a disposizione del pubblico per la consultazione, presso la Regione

Campania, U.O.D. Autorizzazioni Ambientali e Rifiuti di Salerno, nonché pubblicati sull'apposito sito web istituzionale;

21) che, in caso di mancato rispetto delle condizioni richieste dal presente provvedimento e delle prescrizioni in esso elencate, la Regione Campania, U.O.D. Autorizzazioni Ambientali e Rifiuti di Salerno, procederà all'applicazione di quanto riportato nell'art. 29-decies, comma 9, D.Lgs. n. 152/06;

22) la presente autorizzazione, non esonera la Ditta, dal conseguimento di ogni altro provvedimento autorizzativo, concessione, permesso a costruire, parere, nulla osta di competenza di altre Autorità, previsti dalla normativa vigente, per la realizzazione e l'esercizio dell'attività in questione;

23) di vincolare l'A.I.A. al rispetto dei valori limite delle emissioni previsti dalla legge vigente per le sostanze inquinanti in aria, suolo e acqua, nonché ai valori limite in materia di inquinamento acustico;

24) di notificare il presente provvedimento alla Ditta DECHEM srl, con sede legale e impianto nel Comune di Pontecagnano Faiano, via Irno, Z.I.;

25) di inviare il presente provvedimento al Sindaco del Comune di Pontecagnano Faiano, all'Amministrazione Provinciale di Salerno, all'Azienda Sanitaria Locale Salerno, all'ARPAC Dipartimento di Salerno, all'Ente d'Ambito Sele e alla Direzione Generale per l'Ambiente e l'Ecosistema della Regione Campania e alla Sezione Regionale Albo Gestore Ambientali c/o CCIAA di Napoli;

26) di inoltrarlo per via telematica alla Segreteria di Giunta, nonché al Settore BURC per la pubblicazione;

27) di specificare espressamente, ai sensi dell'art. 3 comma 4 della L. n. 241/90 e s.m.i., che avverso il presente decreto è ammesso ricorso giurisdizionale al T.A.R. competente entro 60 giorni dalla notifica dello stesso, ovvero ricorso straordinario al Presidente della Repubblica entro 120 giorni.

Dott. Antonello Barretta

ALLEGATO 1

PIANO DI MONITORAGGIO E CONTROLLO

(prot. 0380656 del 03/06/2015)

fonte: http://burc.regione.campania.it

DOCUMENTO TECNICO DI INDIRIZZO
PIANO MONITORAGGIO E CONTROLLO GENERALE

INDUSTRIA DECHEM SRL

CATEGORIA IPPC 5.1 – ***Lo smaltimento o il recupero di rifiuti pericolosi, con capacità di oltre 10 Mg al giorno, che comporti il ricorso ad una o più*** **delle seguenti attività:Rigenerazione/Recuper di Solventi**

18/05/2015	0	DT
DATA	**REVISIONE**	**REDAZIONE**

fonte: http://burc.regione.campania.it

PREMESSA

La redazione di un Piano di Monitoraggio e Controllo è prevista dal Decreto legislativo 18 febbraio 2005, n.59 recante "Attuazione integrale della direttiva 96/61/CE relativa alla prevenzione e riduzione integrate dell'inquinamento" (GU n. 93 del 22-4-2005- Supplemento Ordinario n.72).

Il presente Piano di Monitoraggio e Controllo viene predisposto per l'attività IPPC :

	e) ***Lo smaltimento o il recupero di rifiuti pericolosi, con capacità di oltre 10 Mg al giorno, che comporti il ricorso ad una o più delle seguenti attività: Rigenerazione/Recuper di Solventi***	5.1

Societa' Dechem srl con sede legale ed operativa nel Comune di Pontecagnano Faiano alla Via Irno zona Industriale

Gestore Signor Marco de Vita

Il presente Piano di Monitoraggio e Controllo è conforme alle indicazioni della Linea Guida in materia di "Sistemi di Monitoraggio" che costituisce l'Allegato II del Decreto 31 gennaio 2005 recante "Emanazione di linee guida per l'individuazione e l'utilizzazione delle migliori tecniche disponibili, per le attività elencate nell'allegato I del decreto legislativo 4 agosto 1999, n. 372" (Gazzetta Ufficiale N. 135 del 13 Giugno 2005,).

1 - FINALITÀ DEL PIANO

In attuazione dell'art. 7 (condizioni dell'autorizzazione integrata ambientale), comma 6 (requisiti dicontrollo) del citato D.lgs. n.59 del 18 febbraio 2005, il Piano di Monitoraggio e Controllo che segue, ha la finalità principale della verifica di conformità dell'esercizio dell'impianto alle condizioni prescritte nell'Autorizzazione Integrata Ambientale (AIA) che verrà rilasciata per l'attività IPPC dell'impianto e farà, pertanto, parte integrante dell'AIA suddetta.

fonte: http://burc.regione.campania.it

2 – ISTRUZIONI GENERALI PER LA REDAZIONE DEL PIANO DI MONITORAGGIO E CONTROLLO

I punti fondamentali che bisogna considerare per la predisposizione di un Piano di Monitoraggio e Controllo , sulla base anche di quanto indicato ai *Punti D e H* delle Linee Guida in materia di "Sistemi di Monitoraggio" - Allegato II del Decreto 31 gennaio 2005, sono:

1. ***Chi*** *realizza il monitoraggio*

2. *Individuazione* ***Componenti Ambientali interessate*** *e* ***Punti di Controllo***

3. *Scelta degli* ***Inquinanti/Parametri*** *da monitorare*

L'individuazione dei parametri da monitorare deve anche tenere presente quanto indicato nell'Allegato III del D.lgs 59/05, lo stato normativo applicato e/o applicabile all'attività in esame che impone limiti a determinati inquinanti o parametri e le norme rilevanti della legislazione ambientale, specificatamente al tema dei sistemi di monitoraggio, riportata al *Punto B* delle Linee Guida in materia di "Sistemi di Monitoraggio" - Allegato II del Decreto 31 gennaio 2005.

4. ***Metodologie*** *di monitoraggio*

Gli approcci da seguire per monitorare un parametro sono molteplici; in generale si hanno i seguenti metodi:

- Misure **dirette** continue o discontinue
- Misure **indirette** fra cui:

- Parametri sostitutivi
- Bilancio di massa
- Altri calcoli
- Fattori di emissione

La scelta di uno dei metodi di monitoraggio e controllo deve essere fatta eseguendo un bilancio tra diversi aspetti, quali la disponibilità del metodo, affidabilità, livello di confidenza, costi e benefici ambientali.

5. ***Espressione*** *dei risultati del monitoraggio*[2]

La modalità è strettamente legata agli obiettivi del monitoraggio e controllo. Le unità di misura che possono essere utilizzate, sia singolarmente che in combinazione, sono le seguenti:

- Concentrazioni
- Portate di massa
- Unità di misura specifiche e fattori di emissione
- Unità di misura relative all'effetto termico
- Altre unità di misura relative al valore di emissione
- Unità di misura normalizzate

fonte: http://burc.regione.campania.it

In ogni caso le unità di misura[3] scelte dovrebbero essere chiaramente definite, preferibilmente riconosciute a livello internazionale e adatte ai relativi parametri, applicazioni e contesti, in conformità anche di quanto richiesto nella normativa ambientale italiana applicata e/o applicabile all'attività in esame.

6. *Gestione* ***dell'incertezza della misura***

Il gestore dell'impianto dovrà dichiarare l'incertezza complessiva associata ad ogni singola misura in funzione della metodica e/o della strumentazione utilizzata (così come indicato nel *Punto H* delle Linee Guida in materia di "Sistemi di Monitoraggio" - Allegato II del Decreto 31 gennaio 2005).

7. ***Tempi*** *di monitoraggio*

Devono essere stabiliti in relazione al tipo di processo e alla tipologia delle emissioni, consentendo di ottenere dati significativi e confrontabili con i dati di altri impianti. In generale i tempi di monitoraggio (es. tempo di campionamento) devono essere coerenti con quelli presunti dalla struttura dei VLE applicati e/o applicabili.

Più nel dettaglio va indicato per ciascun monitoraggio:

- **Tempo di campionamento e/o misura:** durata del campionamento e/o misura che deve essere coerente con il metodo impiegato e congruo con la rappresentatività del campione.
- **Tempo medio**: intervallo di tempo nel quale il risultato del monitoraggio e controllo è ritenuto rappresentativo dell'emissione media. Il valore può essere espresso come: orario, giornaliero, annuale, ecc.
- **Frequenza**: tempo tra successivi prelievi di campioni individuali e/o di misure o di gruppi di misure di un processo di emissione.

Quadro sinottico

	FASI	GESTORE Frequenza autocontrollo	GESTORE Reporting	ARPA Ispezioni programmate	ARPA Campionamenti/analisi (*)
1	**COMPONENTI AMBIENTALI**				
1.1	**Materie prime e prodotti in ingresso e in uscita**				
1.1.1	Materie prime		SI		
1.1.2	Additivi		SI		
1.1.3	Sottoprodotti e MPS		SI		
1.1.4	Controllo radiometrico		SI(***)		
1.1.5	Prodotti finiti		SI		
1.1.6	Sottoprodotti e MPS		SI		

fonte: http://burc.regione.campania.it

1.1.7	Controllo radiometrico		SI (***)		
1.2	**Risorse idriche**				
1.2.1	Risorse idriche		SI		
1.3	**Risorse energetiche**				
1.3.1	Energia		SI		
1.4	**Consumo Combustibili**				
1.4.1	Combustibili		SI		
1.5	**Emissioni in Aria**				
1.5.1	Punti di emissioni (emissioni convogliate)		SI		
1.5.2	Inquinanti monitorati		SI		
1.6	**Emissioni in acqua**				
1.6.1	Punti di emissione		SI		
1.6.2	Inquinanti monitorati		SI		
1.7	**Rumore**				
1.7.1	Rumore		SI (**)		
1.8	**Rifiuti**				
1.8.1	Rifiuti in ingresso		SI		
1.8.2	Rifiuti prodotti		SI		
1.9	**Suolo e sottosuolo**				
1.9.1	Acque di falda				
2	**GESTIONE IMPIANTO**				
2.1	**Controllo fasi critiche/manutenzione/stoccaggi**				
2.1.1	Sistemi di controllo delle fasi critiche del processo		SI (***)		
2.1.2	Interventi di manutenzione ordinaria sugli impianti di abbattimento degli inquinanti		SI (***)		
2.1.3	Sistemi di trattamento fumi: controllo del processo		SI(***)		
2.1.4	Sistemi di depurazione. Controllo del processo		SI(***)		
2.1.5	Aree di stoccaggio		SI(***)		
2.1.6	Emissioni diffuse		NO		
3	**INDICATORI PRESTAZIONE**				

fonte: http://burc.regione.campania.it

3.1	Monitoraggio degli indicatori di performance		SI		

(*) Le modalità di controllo analitico verranno specificate in dettaglio (sulla base di quanto ritenuto rilevante come impatto ambientale) nella lettera che verrà trasmessa da ARPAV o entro il 15 gennaio dello stesso anno in cui verrà eseguita l'ispezione ambientale integrata o preventivamente alla comunicazione di cui all'art. 29-decies, comma 1 del D.Lgs 152/06 e s.m.i..

(**) La Relazione dell'attività di monitoraggio è da inviare all'Autorità competente e al Dipartimento Provinciale ARPAV competente, una volta conclusa, con la periodicità stabilita, in concomitanza dell'invio del reporting annuale.

(***) Indicare nel report annuale i controlli con esiti negativi ovvero che hanno riscontrato criticità ed eventi straordinari. Invece i dati con frequenza di autocontrollo continua, se richiesti, dovranno essere inviati sempre, su supporto informatico, in file tipo .xls o altro database compatibile, in allegato al report.

fonte: http://burc.regione.campania.it

1 – COMPONENTI AMBIENTALI

1.1 – Materie prime e prodotti in ingresso e in uscita

In Ingresso

Tabella 1.1.1 - *Materie prime*

Denominazione	Modalità stoccaggio	Fase di utilizzo	UM	Fonte del dato	Frequenza autocontrollo	Reporting
GASOLIO		Autotrazione				SI
GPL		Centrale termica per produzione vapore acqueo				SI
						SI
						SI
						SI
						SI

Tabella 1.1.2 – *Additivi*

Denominazione	Modalità stoccaggio	Fase di utilizzo	UM	Fonte del dato	Frequenza autocontrollo	Reporting
						SI
						SI
						SI
						SI
						SI

Tabella 1.1.3 - *Sottoprodotti (secondo art. 184-bis D.Lgs.152/2006 s.m.i.) e Materie Prime secondarie*

Denominazione	Specificare se sottoprodotto o MPS	Modalità di stoccaggio	Fase di utilizzo	UM	Fonte del dato	Frequenza autocontrollo	Reporting
							SI
							SI
							SI
							SI

Tabella 1.1.4 – *Controllo radiometrico*

Denominazione	Modalità stoccaggio	UM	Fonte del dato	Frequenza autocontrollo	Reporting (*)
					SI

fonte: http://burc.regione.campania.it

(*) Indicare nel report annuale da inviare all'ente competente solo gli eventi che hanno presentato anomalie e/o superamenti

In Uscita

Tabella 1.1.5 - *Prodotti finiti*

Denominazione	Modalità di stoccaggio	UM	Fonte del dato	Frequenza autocontrollo	Reporting
					SI
					SI
					SI
					SI

Tabella 1.1.6 - *Sottoprodotti (secondo art. 184-bis D.Lgs.152/2006 s.m.i.) e Materie Prime secondarie*

Denominazione	Specificare se sottoprodotto o MPS	Modalità di stoccaggio	UM	Fonte del dato	Frequenza autocontrollo	Reporting
Solventi Rigenerati	MPS	Serbatoi a perfetta tenuta				SI
						SI
						SI
						SI

Tabella 1.1.7 – *Controllo radiometrico*

Denominazione	Modalità stoccaggio	UM	Fonte del dato	Frequenza autocontrollo	Reporting (*)
					SI

(*) Indicare nel report annuale da inviare all'ente competente solo gli eventi che hanno presentato anomalie e/o superamenti

1.2 - Risorse idriche

Tabella 1.2.1 - *Risorse idriche*

Tipologia di approvvigionamento	Punto misura	Fase di utilizzo	UM	Fonte del dato	Frequenza autocontrollo	Reporting
Acquedotto comunale		servizi igienici	m^3			SI
			m^3			SI
			m^3			SI

fonte: http://burc.regione.campania.it

1.3 - Risorse energetiche

Tabella 1.3.1 – *Energia*

Descrizione	Tipologia	Fase di utilizzo	Punto misura	UM	Fonte del dato	Frequenza autocontrollo	Reporting
Energia importata da rete esterna	Energia elettrica						SI
Energia importata da rete esterna	Energia termica						SI
Centrale di cogenerazione	Energia elettrica prodotta						SI
Centrale termica	Energia termica						SI

1.4 - Consumo combustibili

Tabella 1.4.1 – *Combustibili*

Tipologia	Fase di utilizzo	UM	Metodo misura	Fonte del dato	Frequenza autocontrollo	Reporting
GPL	Centrale termica per produzione vapore acqueo					SI
						SI

Tabella 1.5.1 - *Punti di emissione (emissioni convogliate)*

Punto di emissione	Provenienza/fase di produzione	**Impianto di abbattimento** (*specificare tipologia)*	Durata emissione giorni/anno	Durata emissione ore/giorno	Reporting
E1	CALDAIA PER PRODUZIONE VAPORE ACQUEO	NESSUNO			SI
E2	ASPIRAZIONE LABORATORIO ANALISI	FILTRO A CARBONI ATTIVI			SI
E3	AREA PREPARAZIONE VERNICI	FILTRO A CARBONI ATTIVI			SI
					SI

fonte: http://burc.regione.campania.it

Tabella 1.5.2 - *Inquinanti monitorati*

Provenienza/ fase di produzione	Punti di emissione	Parametro	UM	Frequenza autocontrollo	Metodo di misura	Fonte del dato	Reporting
CALDAIA	E1	**Polveri Ossidi Azoto**		ANNUALE			SI
							SI
ASPIRAZIONE LABORATORIO ANALISI ASPIRAZIONE LABORATORIO ANALISI	E2	**C.O.V. Polveri Tot.** .		ANNUALE			SI
							SI
							SI
AREA PREPARAZIONE VERNICI	E3	**C.O.V. Polveri Tot.**		ANNUALE			

1.6 – Emissioni in acqua

Tabella 1.6.1 - *Punti di emissione*

Punto di emissione	Provenienza	Recapito (fognatura, corpo idrico)	Impianto di Trattamento	Durata emissione giorni/anno	Durata emissione ore/giorno	Reporting
SF2	DILAVAMENTO PIAZZALE E COPERTURE	CORPO IDRICO SUPERFICIALE	VASCA DI SEDIMENTAZIONE E DISOLEAZIONE	100	2	SI
SF1	SERVIZI IGIENICI	FOGNATURA COMUNALE	NESSUNO	300	2	SI
						SI
						SI

Tabella 1.6.2 - *Inquinanti monitorati*

Provenienza/ fase di produzione	Punto di emissione	Parametro	UM	Frequenza autocontrollo	Metodo di misura	Fonte del dato	Reporting
ACQUE DI DILAVAMENTO PIAZZALE	SF2	COD-BOD-SOLIDI SOSPESI		SEMESTRALE			SI
SERVIZI IGIENICI	SF1						SI
							SI
							SI
							SI
							SI
							SI

fonte: http://burc.regione.campania.it

1.7 – Rumore

Tabella 1.7.1 – *Rumore*

Valutazione n.	Posizione punto di misura	Altezza del punto di misura	Ricettore cui è riferita la misura	Condizioni di funzionamento degli impianti	Parametro valutato	Frequenza monitoraggio	Reporting	Note (*)
						BIENNALE	SI	

(*) nel caso in cui le misure non siano presso il ricettore indicare l'algoritmo utilizzato per risalire dalla misura al livello sonoro presso il ricettore.

1.8 - Rifiuti

Tabella 1.8.1 - *Rifiuti in ingresso*

Descrizione Rifiuti	Codice CER	Modalità stoccaggio	Smaltimento (codice)	Recupero (codice)	Fase di utilizzo	Modalità di controllo e di analisi	Fonte del dato	Frequenza autocontrollo	Reporting (*)

Tabella 1.8.2 - R*ifiuti prodotti*

Descrizione Rifiuti	Codice CER	Modalità stoccaggio	Smaltimento (codice)	Recupero (codice)	Modalità di controllo e di analisi				

1.9 – Suolo e sottosuolo

Tabella 1.9.1 – *Acque di falda*

Punto di misura/piezometro	Parametro/ inquinante	UM	Fonte del dato	Frequenza autocontrollo	Reporting
					SI
					SI
					SI
					SI

fonte: http://burc.regione.campania.it

Punto di misura/piezometro	Parametro/ inquinante	UM	Fonte del dato	**Frequenza autocontrollo**	**Reporting**
					SI
					SI

fonte: http://burc.regione.campania.it

2 - GESTIONE DELL'IMPIANTO

2.1 - Controllo fasi critiche, manutenzioni, stoccaggi

Tabella 2.1.1 - *Sistemi di controllo delle fasi critiche del processo*

Fase di produzione	Attività controllo	Parametri esercizio	UM	Fonte del dato	Frequenza autocontroll o	Reporting (*)
						SI
						SI
						SI
						SI

(*) *Indicare nel report annuale i controlli con esiti negativi ovvero che hanno riscontrato criticità ed eventi straordinari. I dati con frequenza di autocontrollo continua invece, se richiesti, dovranno essere inviati sempre, su supporto informatico, in file tipo .xls o altro database compatibile, in allegato al report.*

Tabella 2.1.2 - *Interventi di manutenzione ordinaria sugli impianti di abbattimento degli inquinanti (ed eventuali fasi critiche del processo)*

Macchinario	Tipo di intervento	Fonte del dato	Frequenza autocontrollo	Reporting (*)
				SI
				SI
				SI

(*) Indicare nel report annuale i controlli con esiti negativi, che hanno riscontrato criticità ed eventi anche straordinari.

Tabella 2.1.3 - *Sistemi di trattamento fumi: controllo del processo*

Punto emissione	Fase	Sistema di abbattimento	Parametri di controllo del processo di abbattimento	UM	Fonte del dato	Frequenza autocontrollo	Reporting (*)
							SI
							SI

(*) Indicare nel report annuale i controlli con esiti negativi ovvero che hanno riscontrato criticità ed eventi straordinari. I dati con frequenza di autocontrollo continua invece, se richiesti, dovranno essere inviati sempre, su supporto informatico, in file tipo .xls o altro database compatibile, in allegato al report.

Tabella 2.1.4- *Sistemi di depurazione*: *controllo del processo*

Punto emissione	Sistema di trattamento (stadio di trattamento)	Parametri di controllo del processo di trattamento	UM	Fonte del dato	Frequenza autocontroll o	Reporting (*)
						SI
						SI

(*) Indicare nel report annuale i controlli con esiti negativi ovvero che hanno riscontrato criticità ed eventi straordinari. I dati con frequenza di autocontrollo continua invece, se richiesti, dovranno essere inviati sempre, su supporto informatico, in file tipo .xls o altro database compatibile, in allegato al report.

fonte: http://burc.regione.campania.it

Tabella 2.1.5 - *Aree di stoccaggio (vasche, serbatoi, bacini di contenimento etc.)*

Descrizione	Parametri di controllo	Modalità controllo	Fonte del dato	Frequenza autocontrollo	Reporting (*)
					SI
					SI

(*) Indicare nel report annuale i controlli con esiti negativi ovvero che hanno riscontrato criticità ed eventi straordinari.

Tabella 2.1.6 – *Emissioni diffuse (*)*

Attività	Parametro	Prevenzione	Modalità controllo	Fonte del dato	Frequenza autocontrollo	Reporting
						NO
						NO

(*) Qualora si renda necessario possono essere previsti monitoraggi di emissioni diffuse.

fonte: http://burc.regione.campania.it

3 – INDICATORI DI PRESTAZIONE

Tabella 3.1 - *Monitoraggio degli indicatori di performance*

Indicatore e sua descrizione	Modalità di calcolo	U.M.	Frequenza di monitoraggio	Reporting
				SI
				SI
				SI
				SI
				SI
				SI
				SI
				SI

fonte: http://burc.regione.campania.it

ALLEGATO 2

APPLICAZIONE DELLE BAT
SCHEDA D

(prot. 0440488 del 25/06/2015)

fonte: http://burc.regione.campania.it

Ditta richiedente DECHEM S.R.L.	Sito di PONTECAGNANO FAIANO

REGIONE CAMPANIA

SCHEDA «D»: VALUTAZIONE INTEGRATA AMBIENTALE[1]

La tabella seguente riguarda lo stato di applicazione delle MTD relative all'attività generale di gestione dei rifiuti.

	MTD	STATO DI APPLICAZIONE	NOTE
GESTIONE DEI RIFIUTI			
1	Implementazione e mantenimento di un Sistema di Gestione Ambientale	NON APPLICATA	La società prevede di implementare un sistema di gestione ambientale in un arco di tempo di un anno per poi certificarsi ISO 14001
2	Assicurare la predisposizione di adeguata documentazione di supporto alla gestione delle attività (ad es. descrizione di metodi di trattamento e procedure adottate, schema e diagrammi d'impianto con evidenziazione degli aspetti	APPLICATA	

[1] - La presente scheda deve riportare la valutazione della soluzione impiantistica da sottoporre all'esame dell'autorità competente. Tale (auto)valutazione deve essere effettuata dal gestore dell'impianto IPPC sulla base del principio dell'approccio integrato, delle migliori tecniche disponibili, delle condizioni ambientali locali, nonché sulla base dei seguenti criteri:

a. dei documenti di riferimento per la individuazione delle MTD (Migliori Tecniche Disponibili): linee guida, emanate dal Ministero dell'Ambiente e della Tutela del Territorio, quelle pubblicate sul sito http://www.dsa.minambiente.it/ o nei BREF pertinenti, disponibili sul sito http://eippcb.jrc.es/pages/FActivities.htm;
b. sulla base della individuazione delle BAT applicabili (evidenziare se le BAT sono applicabili al complesso delle attività IPPC, ad una singola fase di cui al diagramma C2 o a gruppi di esse oppure a specifici impatti ambientali);
c. discutere come si colloca il complesso IPPC in relazione agli aspetti significativi indicati nei BREF (tecnologie, tecniche di gestione, indicatori di efficienza ambientale, ecc.), confrontando i propri fattori di emissione o livelli emissivi, con quelli proposti nei BREF. Qualora le tecniche adottate, i propri fattori di emissione o livelli emissivi si discostino da quelli dei BREF, specificarne le ragioni e ove si ritenga necessario indicare proposte, tempi e costi di adeguamento;
d. qualora non siano disponibili BREF o altre eventuali linee guida di settore, l'azienda deve comunque valutare le proprie prestazioni ambientali alla luce delle disponibili, individuando gli indicatori che ritiene maggiormente applicabili alla propria realtà produttiva.

fonte: http://burc.regione.campania.it

	ambientali rilevanti e schema di flusso, piano di emergenza, manuale di istruzioni, diario operativo, relazione annuale di riesame delle attività)		
3	Adeguate procedure di servizio includenti anche la formazione dei lavoratori in relazione ai rischi per la salute, la sicurezza e i rischi ambientali	APPLICATA	
4	Avere uno stretto rapporto con il produttore o detentore del rifiuto per indirizzare la qualità del rifiuto prodotto su standard compatibili con l'impianto	APPLICATA	
5	Avere sufficiente disponibilità di personale, adeguatamente formato	APPLICATA	
6	Avere una buona conoscenza dei rifiuti in ingresso, in relazione anche alla conoscenza dei rifiuti in uscita, al tipo di trattamento, alle procedure attuate, ecc.	APPLICATA	
7	Implementare delle procedure di preaccettazione dei rifiuti	APPLICATA	
8	Disporre di laboratorio di analisi, preferibilmente in sito	APPLICATA	
	Disporre di area di stoccaggio rifiuti in quarantena	NON APPLICABILE	
	Disporre di procedure da seguire in caso di conferimenti di rifiuti non conformi	APPLICATA	
	Movimentare il rifiuto allo stoccaggio solo dopo aver	APPLICATA	

fonte: http://burc.regione.campania.it

	passato le procedure di accettazione		
	Evidenziare l'area di ispezione, scarico e campionamento su una mappa del sito	NON APPLICATA	
	Avere una chiusura ermetica del sistema fognario	APPLICATA	
	Assicurarsi che il personale addetto alle attività di campionamento, controllo e analisi sia adeguatamente formato	APPLICATA	
	Sistema di etichettamento univoco dei contenitori dei rifiuti	APPLICATA	
9	Analizzare i rifiuti in uscita sulla base dei parametri di accettazione degli impianti a cui è destinato	APPLICATA	
10	Sistema che garantisca la continua rintracciabilità del rifiuto	APPLICATA	
11	Avere ed applicare delle regole sulla miscelazione dei rifiuti al fine di ridurre il numero dei rifiuti miscelabili ed eventuali emissioni derivanti	APPLICATA	
12	Avere procedure per la separazione dei diversi rifiuti e la verifica della loro compatibilità	NON APPLICABILE	I rifiuti arrivano all' impianto all' interno di autobotti che trasporta il singolo Cer pericoloso o non pericoloso
13	Avere un approccio rivolto al miglioramento dell'efficienza del processo di trattamento del rifiuto	APPLICATA	
14	Piano di gestione delle emergenze	APPLICATA	
15	Tenere un diario con	APPLICATA	

fonte: http://burc.regione.campania.it

	registrazione delle eventuali emergenze verificatesi		
16	Considerare gli aspetti legati a rumore e vibrazioni nell'ambito del SGA	NON APPLICATA	
17	Considerare gli aspetti legati alla futura dismissione dell'impianto	APPLICATA	
18	Disponibilità di informazioni su consumi di materia prima e consumi e produzione di energia elettrica o termica	APPLICATA	
19	Incrementare continuamente l'efficienza energetica	APPLICATA	
20	Determinare e monitorare il consumo di materie prime	APPLICATA	
21	Considerare la possibilità di utilizzare i rifiuti come materia prima per il trattamento di altri rifiuti	NON APPLICABILE	La materia prima seconda ottenuta dal trattamento risulta essere costituita da solventi rigenerati pronti per il riempiego
22	Applicare le seguenti regole allo stoccaggio dei rifiuti: Localizzare le aree di stoccaggio lontano da corsi d'acqua	APPLICATA	
	Eliminare o minimizzare l'eventuale necessità di ripresa dei rifiuti più volte all'interno dell'impianto	NON APPLICABILE	
	Assicurare che i sistemi di drenaggio possano intercettare tutti i possibili reflui contaminati e che sistemi di drenaggio di rifiuti incompatibili non diano possibilità agli stessi di entrare in contatto	APPLICATA	
	Avere aree di stoccaggio	APPLICATA	

fonte: http://burc.regione.campania.it

	adeguate e attrezzate per le particolari caratteristiche dei rifiuti cui sono dedicate		
	Gestire rifiuti odorigeni in contenitori chiusi e stoccarli in edifici chiusi dotati di sistemi di abbattimento odori	NON APPLICABILE	Non sono trattati rifiuti odorigeni
	Tutti i collegamenti fra i serbatoi devono poter essere chiusi da valvole, con sistemi di scarico convogliati in reti di raccolta chiuse	APPLICATA	
	Adottare misure idonee a prevenire la formazione di fanghi o schiume in eccesso nei contenitori dedicati in particolare allo stoccaggio di rifiuti liquidi	APPLICATA	
23	Collocare tutti i contenitori di rifiuti liquidi potenzialmente dannosi in bacini di accumulo adeguati	APPLICATA	
24	Applicare specifiche tecniche di etichettatura di contenitori e tubazioni: - etichettare chiaramente tutti i contenitori circa il loro contenuto e la loro capacità in modo da essere identificati in modo univoco. I serbatoi devono essere etichettati in modo appropriato sulla base del loro contenuto e loro uso; - garantire la presenza di differenti etichettature per rifiuti liquidi e acque di processo, combustibili liquidi e vapori di combustione e per la direzione del flusso (p.e.:	APPLICATA	I Solventi destinati alla rigenerazione sono conferiti all' interno dell' impianto tramite autobotti e da qui stoccati all' interno di serbatoi

fonte: http://burc.regione.campania.it

	flusso in ingresso o in uscita); - registrare per tutti i serbatoi,etichettati in modo univoco, i seguenti dati: capacità, anno di costruzione, materiali di costruzione, conservare i programmi ed i risultati delle ispezioni, gli accessori, le tipologie di rifiuto che possono essere stoccate/trattate nel contenitore, compreso il loro punto di infiammabilità		
25	Adottare misure per prevenire problemi legati allo stoccaggio/ accumulo dei rifiuti	APPLICATA	
26	Applicare le seguenti tecniche alla movimentazione/gestione dei rifiuti: Disporre di sistemi e procedure in grado di assicurare che i rifiuti siano trasferiti in sicurezza agli stoccaggi appropriati	APPLICATA	
	Avere un sistema di gestione delle operazioni di carico e scarico che tenga in considerazione i rischi associati a tali attività	APPLICATA	
	Assicurare il non utilizzo di tubazioni, valvole e connessioni danneggiate	APPLICATA	
	Captare gas esausti da serbatoi e contenitori nella movimentazione/ gestione di rifiuti liquidi	APPLICATA	
	Scaricare rifiuti solidi e fanghi	NON	anche i rifiuti non liquidi

fonte: http://burc.regione.campania.it

	che possono dare origine a dispersioni in atmosfera in ambienti chiusi, dotati di sistemi di aspirazione e trattamento aria.	APPLICATA	(fangosi) vengono scaricati tramite tubazione a tenuta nei serbatoi a tenuta
	Adottare un sistema che assicuri che l'accumulo di scarichi diversi di rifiuti avvenga solo previa verifica di compatibilità	APPLICATA	
27	Assicurarsi che le eventuali operazioni di accumulo o miscelazione dei rifiuti avvengano in presenza di personale qualificato e con modalità adeguate	APPLICATA	
28	Assicurare che la valutazione delle incompatibilità chimiche faccia da guida alla separazione dei rifiuti in stoccaggio	APPLICATA	
29	Effettuare la movimentazione/gestione di rifiuti collocati all'interno di contenitori garantendo lo stoccaggio dei contenitori al coperto e assicurando la costante accessibilità alle aree di stoccaggio	APPLICATA	
30	Limitare l'utilizzo di contenitori senza coperchio o sistemi di chiusura	APPLICATA	Il materiale perviene in contenitori chiusi ermeticamente
31	Operare in ambienti dotati di sistemi di aspirazione e trattamento aria, in particolare in relazione alla movimentazione e gestione di rifiuti liquidi volatili	APPLICATA	
32	Prevedere un sistema di aspirazione e trattamento aria	APPLICATA	

fonte: http://burc.regione.campania.it

	adeguatamente dimensionato o specifici sistemi di trattamento a servizio di contenitori specifici		
33	Garantire il corretto funzionamento delle apparecchiature di abbattimento aria	APPLICATA	
34	Adottare un sistema di rilevamento perdite di arie esauste e procedure di manutenzione dei sistemi di aspirazione e abbattimento aria	NON APPLICATA	
35	Ridurre le emissioni in aria, tramite appropriate tecniche di abbattimento	APPLICATA	
36	Ridurre l'utilizzo e la contaminazione dell'acqua attraverso: a. l'impermeabilizzazione del sito e utilizzando metodi di conservazione degli stoccaggi; b. svolgere regolari controlli sui serbatoi specialmente quando sono interrati; c. attivare una separazione delle acque aseconda del loro grado di contaminazione (acque dei tetti, acque di piazzale, acque di processo); d. implementare un bacino di raccolta ai fini della sicurezza; e. organizzare regolari ispezioni sulle acque, allo scopo di ridurre i consumi di risorse idriche e prevenire la	APPLICATA	

fonte: http://burc.regione.campania.it

	contaminazione dell'acqua; f. separare le acque di processo da quelle meteoriche.		
37	Avere procedure che garantiscano che i reflui abbiano caratteristiche idonee al trattamento in sito o allo scarico in fognatura	APPLICATA	
38	Evitare il rischio che i reflui bypassino il sistema di trattamento	APPLICATA	
39	Intercettare le acque meteoriche che possano entrare in contatto con sversamenti di rifiuti o altre possibili fonti di contaminazione.	APPLICATA	
40	Avere reti di collettamento e scarico separate per reflui a elevato carico inquinante e reflui a ridotto carico inquinante	NON APPLICATA	
41	Avere una pavimentazione in cemento con sistemi di captazione di sversamenti e acque in tutta l'area di trattamento rifiuti	APPLICATA	
42	Raccogliere le acque meteoriche in bacini, controllarne la qualità e riutilizzarle in seguito a trattamento	NON APPLICABILE	
43	Massimizzare il riutilizzo di acque di trattamento e acque meteoriche nell'impianto	NON APPLICABILE	
44	Condurre controlli giornalieri sull'efficienza del sistema di gestione degli scarichi	APPLICATA	
45	Identificare le acque che	APPLICATA	

fonte: http://burc.regione.campania.it

	possono contenere inquinanti pericolosi, identificare il bacino recettore di scarico ed effettuare gli opportuni trattamenti		
46	A valle degli interventi di cui alla BAT n. 42, individuare e applicare gli appropriati trattamenti depurativi per le diverse tipologie di reflui	APPLICATA	
47	Implementare delle misure per migliorare l'efficienza dei trattamenti depurativi	NON APPLICABILE	I pre-trattamenti in essere permettono il rispetto dei limiti di cui alla Tabelle 3 Allegato V del D.lgs 152/06 Scarico in corpo idrico superficiale
48	Individuare i principali inquinanti presenti nei reflui trattati e valutare l'effetto del loro scarico sull'ambiente	APPLICATA	autocontrollo semestrale dei delle acque di dilavamento piazzale
49	Effettuare gli scarichi delle acque reflue solo avendo completato il processo di trattamento e avendo effettuato i relativi controlli	APPLICATA	I controlli non sono effettuati in continuo
50	Rispettare, tramite l'applicazione di sistemi di depurazione adeguati, i valori dei contaminanti nelle acque di scarico previsti dal BREF	APPLICATA	I valori rispettati sono quelli imposti dall'Ente gestore della rete fognaria e del corpo idrico superficiale
51	Definire un piano di gestione dei rifiuti di processo prodotti	APPLICATA	
52	Massimizzare l'uso di imballaggi riutilizzabili	APPLICATA	
53	Riutilizzare i contenitori se in buono stato e portarli a smaltimento in caso non siano più riutilizzabili	APPLICATA	
54	Monitorare ed inventariare i rifiuti presenti nell'impianto,	APPLICATA	

fonte: http://burc.regione.campania.it

	sulla base degli ingressi e di quanto trattato		
55	Riutilizzare il rifiuto prodotto in una attività come materia prima per altre attività	NON APPLICATA	
56	Assicurare il mantenimento in buono stato delle superfici, la loro pronta pulizia in caso di perdite o sversamenti, il mantenimento in efficienza della rete di raccolta dei reflui	APPLICATA	
57	Dotare il sito di pavimentazioni impermeabili e servite da reti di raccolta reflui	APPLICATA	
58	Contenere le dimensioni del sito e ridurre l'utilizzo di vasche e strutture interrate	NON APPLICABILE	
59	Riutilizzo fusti/cisternette quando sono ancora in buono stato o in alternativa vengono inviati a specifici trattamenti	APPLICATA	Le cisternette in ingresso all' impianto contenenti i solventi esausti una volta svuotate possono essere riutilizzate una volta bonificate oppure in alternativa inviate presso a recupero presso centri autorizzati
60	Effettuare un monitoraggio dei rifiuti all' interno del sito utilizzando un registro per annotare le quantità in ingresso e quelle su cui viene effettuato il trattamento	APPLICATA	Registro di carico e scarico rifiuti opportunamente vidimato
61	Riutilizzare i rifiuti derivanti da un trattamento come materia prima per un altra	APPLICATA	
62	Effettuare la manutenzione della superficie delle aree di lavorazione utilizzando metodi di prevenzione	APPLICATA	

fonte: http://burc.regione.campania.it

63	Utilizzare pavimentazioni impermeabili e reti di drenaggio interne	APPLICATA	
64	Ridurre le installazioni e minimizzare l'uso di serbatoi interrati e tubazioni sotterranee	APPLICATA	
BAT per il trattamento chimico fisico delle acque reflue			
72	Applicazione delle seguenti tecniche nei reattori chimico fisici: • Definire gli obiettivi con chiarezza e le reazioni chimiche per ciascun processo di trattamento • valutare ogni nuova serie di reazioni e miscele di rifiuti e reagenti tramite test di laboratorio • progettare specificatamente il reattore di modo che sia adatto allo scopo previsto	NON APPLICABILE	
73	In aggiunta ai parametri identificati per le acque reflue bisogna identificare parametri addizionali per il trattamento chimico fisico delle acque reflue	NON APPLICABILE	
74	Applicazione delle seguenti tecniche per il processo di neutralizzazione	NON APPLICABILE	
75	Applicazione delle seguenti tecniche per favorire la precipitazione dei metalli nei trattamenti di processo	NON APPLICABILE	

fonte: http://burc.regione.campania.it

	• Correzione del pH al punto di minima solubilità dove i metalli precipiteranno • Evitare l'ingresso di composti del cromo, cianuri • Evitare materiali organici che possono interferire con la precipitazione		
76	Applicazione delle seguenti tecniche per la rottura emulsioni: 1. Valutare la presenza di cianuri nelle emulsioni da trattare se i cianuri sono presenti le emulsioni hanno bisogno di un pre trattamento 2. L'effettuazione di test simulati in laboratorio	NON APPLICABILE	
77	Applicazione delle seguenti tecniche per Ossidazione riduzione: • Abbattimento delle emissioni in atmosfera generate durante l'ossidazione riduzione •	NON APPLICABILE	
78	Applicazione delle seguenti tecniche per Acque reflue contenenti cianuri: 1. Abbattimento cianuri a mezzo di ossidazione 2. Aggiunta di soda caustica in eccesso per prevenire una	NON APPLICABILE	Assenza di cianuri nelle acque reflue di dilavamento piazzale

fonte: http://burc.regione.campania.it

	diminuzione del Ph 3. Evitare la miscelazione di acque contenenti cianuri con composti acidi 4. Monitoraggio dell'avanzamento delle reazioni usando elettropotenziali		
79	Applicazione delle seguenti tecniche per diminuire i composti del cromo esavalente nelle Acque reflue • Evitare la miscelazione delle acque contenenti cromo VI con altre acque • Ridurre il cromo VI a cromo III • Precipitazione cromo trivalente	NON APPLICABILE	Assenza di cromo esavalente nelle acque reflue di dilavamento piazzale
80	Applicazione delle seguenti tecniche per le Acque reflue contenenti nitriti: • Evitare miscelazione acque contenenti nitriti con altre acque • Controllare ed evitare fumi d'azoto durante l'ossidazione acidificazione nel trattamento dei nitriti	NON APPLICABILE	Assenza di nitriti nelle acque reflue di dilavamento piazzale
81	Applicazione delle seguenti tecniche per le Acque reflue contenenti ammoniaca. •	NON APPLICABILE	Assenza di ammoniaca nelle acque reflue di dilavamento piazzale
82	Abbattimento a mezzo di filtrazione e processi di disidratazione	NON APPLICABILE	
83	Flocculazione ed	NON	

fonte: http://burc.regione.campania.it

	evaporazione	APPLICABILE	
84	Pulizia dei processi di vagliatura	NON APPLICABILE	
BAT per i trattamenti chimico fisici dei rifiuti solidi			
85	promuovere l' insolubilizzazione dei metalli anfoteri e ridurre la lisciviazione dei sali solubili tossici da una combinazione appropriata di acqua di lavaggio evaporazione ricristallizzazione ed estrazione acida quando l'immobilizzazione è usato per trattare rifiuti solidi contenenti composti pericolosi per discariche	NON APPLICABILE	
86	Effettuare test sul colaticcio dei composti organici	NON APPLICABILE	
87	Limitare l’accettazione di rifiuti da trattare mediante utilizzo di tecniche di solidificazione	NON APPLICABILE	
88	Applicazione di tecniche di controllo durante le fasi di carico e scarico e sistemi di trasporto chiusi	NON APPLICABILE	
89	Disporre di un sistema di abbattimento per il flusso di aria associato alla fase di picco durante il carico e scarico	NON APPLICABILE	
90	Utilizzo di almeno una tecnica tra la solidificazione la vetrificazione o processi di fusione prima del conferimento dei rifiuti solidi in discarica	NON APPLICABILE	
BAT per il trattamento chimico fisico dei suoli contaminati			

fonte: http://burc.regione.campania.it

91	Controllare la velocità dello scavo la area interessata da suolo contaminato e che non vengano lasciati cumuli di terreno scoperti	NON APPLICABILE	La società non effettua trattamento chimico fisico di suoli contaminati
92	utilizzare un banco di prova in scala per determinare l'idoneità del processo da applicare e le migliori condizioni operative per l'uso	NON APPLICABILE	
93	Possedere apparecchiature come postcombustori carboni attivi , filtri in tessuto,per il trattamento dei gas derivanti da trattamenti termici	NON APPLICABILE	
94	Segnalare l'efficienza raggiunta durante i processi per i diversi componenti ridotti ed anche per quelli non interessati dal processo	NON APPLICABILE	
BAT per la rigenerazione degli oli esausti			
95	Controllo dei materiali in entrata	NON APPLICABILE	La società non effettua rigenerazione degli oli esausti
96	Verifica dei solventi clorurati e PCB	NON APPLICABILE	
97	Utilizzo di Condensazione della fase gas nelle unità di distillazione flash	NON APPLICABILE	
98	Abbattimento durante il carico e lo scarico dei veicoli	NON APPLICABILE	
99	Riduzioni diverse quando sono presenti specie clorurate	NON APPLICABILE	
100	Utilizzo di Ossidazione termica a T=850°C con tempo di residenza di 2 secondi	NON APPLICABILE	
101	Utilizzare sistemi sottovuoto	NON	

fonte: http://burc.regione.campania.it

	ad alta efficienza	APPLICABILE	
102	Utilizzare i residui provenienti dalla distillazione sotto vuoto	NON APPLICABILE	
103.	Utilizzare un processo di ri-raffinazione degli oli usati che può raggiungere una resa superiore al 65% su base secca	NON APPLICABILE	
104	Ottenere i seguenti valori nell' acqua reflua proveniente dalla ri-raffinazione Idrocarburi concentrazione ppm < 0.01-0.5 fenoli concentrazione ppm 0.15-0.45	NON APPLICABILE	
BAT per il trattamento dei solventi esausti			
105	Controllo accurato dei materiali in arrivo supportato da analisi di laboratorio	APPLICATA	
106	Evaporazione del residuo	APPLICATA	
BAT per il trattamento di catalizzatori esausti			
107	Utilizzo filtri a sacco per abbattere il particolato presente nei fumi prodotti durante il processo di rigenerazione	NON APPLICABILE	La società non effettua il trattamento di catalizzatori esausti
108	Utilizzo di ossido di zolfo come sistema di abbattimento	NON APPLICABILE	
BAT per la rigenerazione dei carboni attivi esausti			
109	avere una procedura di controllo della qualità efficace per garantire che l'operatore possa differenziare tra il carbonio usato per potabilizzare l'acqua o dai carboni utilizzati a livello industriale	NON APPLICABILE	I carboni attivi vengono utilizzati per il solo trattamento del flusso di aria aspirato rispettivamente nella sala travasi e nel laboratorio
110	Richiesta di un impegno	NON	

fonte: http://burc.regione.campania.it

	scritto da parte dei clienti che indica su cosa sono stati utilizzati i carboni attivi	APPLICABILE	
111			
112	Utilizzo di un post bruciatore con una temperatura minima di 1100 °C un tempo di residenza di 2 secondi ed un eccesso di ossigeno per la rigenerazione di carboni attivi industriali dove potrebbero essere presenti composti o sostanze resistenti termicamente	NON APPLICABILE	
113	Utilizzo di un post bruciatore con una temperatura minima di riscaldamento di 850 °C ed un tempo di residenza di 2 secondi ed il 6% in eccesso di ossigeno per carboni attivi usati per potabilizzare acqua	NON APPLICABILE	
114	Applicazione di un trattamento fumi costituito da un raffreddamento con soluzione acquosa in uno scrubber seguito da una aspirazione	NON APPLICABILE	
115	Utilizzo di soda caustica come soluzione di lavaggio per neutralizzare gas acidi derivanti da applicazioni industriali	NON APPLICABILE	L’evaporazione sottovuoto che porta alla rigenerazione dei solventi non comporta la produzione di gas acidi
116	Essere in possesso di un adeguato sistema di trattamento delle acque reflue contenente un opportuna combinazione di fasi di flocculazione filtrazione correzione ph e carboni attivi per acqua potabile . per gli	NON APPLICABILE	Il sistema attuale di pretrattamento composta da sedimentazione e disoleazione e filtrazione a carboni attivi permette il rispetto dei limiti previsti dal D.lgs 152/06

fonte: http://burc.regione.campania.it

	effluenti industriali applicare trattamenti addizionali		

Allegati alla presente scheda[2]	
...	Y...
...	Y...

Eventuali commenti

[2] - Allegare gli altri eventuali documenti di riferimento - diversi dalle linee guida ministeriali o dai BREF - laddove citati nella presente scheda.

fonte: http://burc.regione.campania.it

ALLEGATO 3

EMISSIONI IN ATMOSFERA
SCHEDA L
(prot. 0424481 del 19.06.2015)

PRESCRIZIONI

SCARICO IDRICI
SCHEDA H
(prot. 0440488 del 25.06.2015)

PRESCRIZIONI

fonte: http://burc.regione.campania.it

Ditta richiedente DECHEM S.R.L.	Sito di PONTECAGNANO FAIANO (SA)

REGIONE CAMPANIA

SCHEDA «L»: EMISSIONI IN ATMOSFERA

NOTE DI COMPILAZIONE

Nella compilazione della presente scheda si suggerisce di effettuare una prima organizzazione di **tutti i punti di emissione esistenti** nelle seguenti categorie:

a) i punti di emissione relativi ad *attività escluse dall'ambito di applicazione dell'ex-D.P.R. 203/88*[1] ai sensi del D.P.C.M. 21 Luglio 1989 (ad esempio impianti destinati al riscaldamento dei locali);

b) i punti di emissione relativi ad *attività non soggette alla procedura autorizzatoria di cui agli articoli 7, 12 e 13 dell'ex-D.P.R. 203/88* ai sensi dell'art. 3 del D.P.C.M. 21 Luglio 1989 (ad esempio le emissioni di laboratori o impianti pilota);

c) i punti di emissione relativi ad *attività ad inquinamento atmosferico poco significativo*, ai sensi dell'Allegato I al D.P.R. 25 Luglio 1991;

d) i punti di emissione relativi ad *attività a ridotto inquinamento atmosferico*, ai sensi dell'Allegato I al D.P.R. 25 Luglio 1991.

e) tutte le altre emissioni non comprese nelle categorie precedenti, evidenziando laddove si tratti di camini di emergenza o di by-pass.

Tutti i punti di emissione appartenenti alle categorie da a) a d) potranno essere semplicemente elencati. Per **i soli punti di emissione appartenenti alla categoria e)** dovranno essere compilate le Sezioni L.1 ed L.2. Si richiede possibilmente di utilizzare nella compilazione della Sezione L.1 un foglio di calcolo (Excel) e di allegare il file alla documentazione cartacea.

[1] - Il riferimento all'ex-DPR 203/88 (e relativi decreti di attuazione) ha l'unico scopo di fornire una traccia per individuare le sorgenti emissive più significative.

fonte: http://burc.regione.campania.it

Ditta richiedente DECHEM S.R.L.	Sito di PONTECAGNANO FAIANO (SA)

Sezione L.1: EMISSIONI

N° camino[2]	Posizione Amm.va[3]	Reparto/fase/ blocco/linea di provenienza[4]	Impianto/macchinario che genera l'emissione[4]	SIGLA impianto di abbattimento[5]	Portata[Nm^3/h]		***Inquinanti***					
					autorizzata[6]	misurata[7]	*Tipologia*	*Limiti[8]*		*Ore di funz.to[9]*	*Dati emissivi[10]*	
								Concentr. [mg/Nm^3]	*Flusso di massa [kg/h]*		*Concentr. [mg/Nm^3]*	*Flusso di massa [kg/h]*
1	**DECRETO DIRIGENZIALE DEL 18/12/2008**	**Locale Caldaie alimentata a BTZ**	**caldaia alimentata a BTZ**		**5200**	**493**	**Polveri Ossidi Azoto Ossidi Zolfo**	**70 500 1700**	**15.8 122.8 266**	**8**	**33 250 541**	**0,017 0,132 0,287**
2	**DECRETO DIRIGENZIALE DEL 18/12/2008**	**Laboratorio Analisi**	**Fase di analisi del campione del refluo**	**E2**	**2000**	**1993,52**	**C.O.V. Polveri Tot.**	**600 150**	**4 0,5**	**2**	**16 1,6**	**0,034 0,00347**
3	**DECRETO DIRIGENZIALE DEL 18/12/2008**	**Sala bonifica e travasi**	**Fase di travaso cisternette**	**E3**	**8000**	**6648**	**C.O.V. Polveri Tot.**	**600 150**	**4 0,5**	**8**	**37 3,5**	**0,27 0,025**

*Impianti ed attività di cui all'articolo 272, comma 1 d. lgs. 152/06 non sottoposti ad autorizzazione - Parte I dell'allegato IV alla Parte quinta *dd) Impianti di combustione alimentati a metano o a Gpl, di potenza termica nominale inferiore a 3 MW*.

Sono esclusi anche dall'applicazione della Delib. n. 4102 - Seduta del 5 agosto 1992 in quanto appartenenti alla categoria n. 21 dell'allegato I al DPR 25 luglio 1991.

**Impianti ed attività di cui all'articolo 272, comma 1 d. lgs. 152/06 non sottoposti ad autorizzazione - Parte I dell'allegato IV alla Parte quinta *a) Lavorazioni meccaniche dei metalli, con esclusione di attività di verniciatura e trattamento superficiale e smerigliature con consumo complessivo di olio (come tale o come frazione oleosa delle emulsioni) inferiore a 500 kg/anno*.

---

[2] - Riportare nella "Planimetria punti di emissione in atmosfera" (di cui all'Allegato W alla domanda) il numero progressivo dei punti di emissione in corrispondenza dell'ubicazione fisica degli stessi. Distinguere, possibilmente con **colori diversi,** le emissioni appartenenti alle diverse categorie, indicate nelle "NOTE DI COMPILAZIONE".

[3] - Indicare la posizione amministrativa dell'impianto/punto di emissione distinguendo tra: "**E"**–impianto esistente ex art.12 D.P.R. 203/88; "**A"**– impianto diversamente autorizzato (indicare gli estremi dell'atto).

[4] - Indicare il nome **ed** il riferimento relativo riportati nel diagramma di flusso di cui alla Sezione C.2 (della Scheda C).

[4] - Deve essere chiaramente indicata **l'origine dell'effluente** (captazione/i), cioè la parte di impianto che genera l'effluente inquinato.

[5] - Indicare il numero progressivo di cui alla Sezione L.2.

[6] - Indicare la portata autorizzata con provvedimento espresso o, nel caso di impianti esistenti ex art. 12, i valori stimati o eventualmente misurati.

[7] - Indicare la portata misurata nel più recente autocontrollo effettuato sull'impianto.

[8] - Indicare i valori limite stabiliti nell'ultimo provvedimento autorizzativo o, nel caso di impianti esistenti ex art. 12, i valori stimati o eventualmente misurati.

[9] - Indicare il numero potenziale di ore/giorno di funzionamento dell'impianto.

[10] - Indicare i valori **misurati** nel più recente autocontrollo effettuato sul punto di emissione. Per inquinanti quali COV (S.O.T.) ed NO_x occorre indicare **anche** il metodo analitico con cui è stata effettuata l'analisi.

fonte: http://burc.regione.campania.it

Le emissioni della Sezione L.1 fanno riferimento alle emissioni convogliate. Tra le emissioni diffuse è da segnalare la linea fanghi dell'impianto di depurazione, non soggetto ad autorizzazione ai sensi dell'articolo 272, comma 1 d. lgs. 152/06 in quanto ricadente nelle attività in deroga di cui alla Parte I dell'allegato IV alla Parte quinta *p-bis) Linee di trattamento dei fanghi che operano nell'ambito di impianti di trattamento delle acque reflue con potenzialità inferiore a 10.000 abitanti equivalenti per trattamenti di tipo biologico e inferiore a 10 m3/h di acque trattate per trattamenti di tipo chimico/fisico; in caso di impianti che prevedono sia un trattamento biologico, sia un trattamento chimico/fisico, devono essere rispettati entrambi i requisiti.*

In aggiunta alla composizione della tabella riportante la descrizione puntuale di tutti i punti di emissione, è possibile, ove pertinente, fornire una descrizione delle emissioni in termini di fattori di emissione (valori di emissione riferiti all'unità di attività delle sorgenti emissive) o di bilancio complessivo compilando il campo sottostante.

fonte: http://burc.regione.campania.it

Sezione L.2: IMPIANTI DI ABBATTIMENTO[11]		
N° camino	**SIGLA**	**Tipologia impianto di abbattimento**
2	**E2**	FILTRO A CARBONI ATTIVI CON STADIO DI PRE FILTRAZIONE A MEZZO DI CELLA FILTRANTE IN SETTO SINTETICO
3	**E3**	FILTRO A CARBONI ATTIVI CON STADIO DI PRE FILTRAZIONE A MEZZO DI CELLA FILTRANTE IN SETTO SINTETICO

Descrizione e definizione delle principali caratteristiche dell'impianto di abbattimento (per carico inquinante in ingresso e in uscita ed efficienza di abbattimento, dimensionamento e condizioni operative, sistemi di regolazione e controllo, tempistiche di manutenzione / sostituzione).

SISTEMA DI FILTRAZIONE E2 Il filtro è composto da una struttura metallica comprendente un telaio portante realizzato con profili in alluminio e pannellatura in acciaio zincato, uno stadio di pre filtrazione con n°1 cella filtrante in setto sintetico MF 200 con spessore di 18 mm ed efficienza del 90 % ed una T max di esercizio di 90 °C. Lo stadio di filtrazione vero e proprio è costituito da un numero di 9 cartucce cilindriche del tipo Carbonfil MC contenenti carboni attivi del tipo 270 E , con una quantità totale di carbone attivo di circa 27 Kg ed un elevato adsorbimento.

SISTEMA DI FILTRAZIONE E3 il filtro IM258 è composto da una struttura metallica che comprende un telaio portante realizzato con profili in alluminio e pannellatura di acciaio zincato, uno stadio di prefiltrazione costituito da n° 6 maniche filtranti in setto sintetico contenute nelle cartucce a carbone attivo

Tali maniche costituite da setto sintetico MF 200 presentano un efficienza del 90 %

Lo stadio di filtrazione chimica è costituito da 6 cartucce cilindriche tipo carbonfil contenenti carbone attivo del 270E con indice CTC del 60% per un quantitativo totale di 125 Kg di carbone attivo.

Lo smaltimento del carbone attivo esausto avviene secondo il rispetto della normativa vigente con l'ausilio di ditte autorizzate all' Albo Gestori Ambientali ed emissione di regolare formulario.

Sistemi di misurazione in continuo.


Non presente

[11] - Da compilare per ogni impianto di abbattimento. Nel caso in cui siano presenti più impianti di abbattimento con identiche caratteristiche, la descrizione può essere riportata una sola volta indicando a quali numeri progressivi si riferisce.

fonte: http://burc.regione.campania.it

Sezione L.3: GESTIONE SOLVENTI[12]

La presente Sezione deve essere redatta utilizzando grandezze di riferimento coerenti per tutte le voci ivi previste. Dovrà pertanto essere specificato se le voci siano tutte quantificate in massa di solventi oppure in massa equivalente di carbonio. Qualora occorresse convertire la misura alle emissioni da massa di carbonio equivalente a massa di solvente occorrerà fornire anche la composizione ed il peso molecolare medi della miscela, esplicitando i calcoli effettuati per la conversione. Per la quantificazione dei vari contributi deve essere data evidenza del numero di ore lavorate al giorno ed il numero di giorni lavorati all'anno. Le valutazioni sulla consistenza dei diversi contributi emissivi di solvente devono essere frutto di misurazioni affidabili, ripetibili ed oggettive tanto da essere agevolmente sottoposte al controllo delle Autorità preposte. Allegare un diagramma fiume (cioè un diagramma di flusso quantificato), secondo lo schema seguente, con i diversi contributi del bilancio di massa applicabili all'attività specifica.

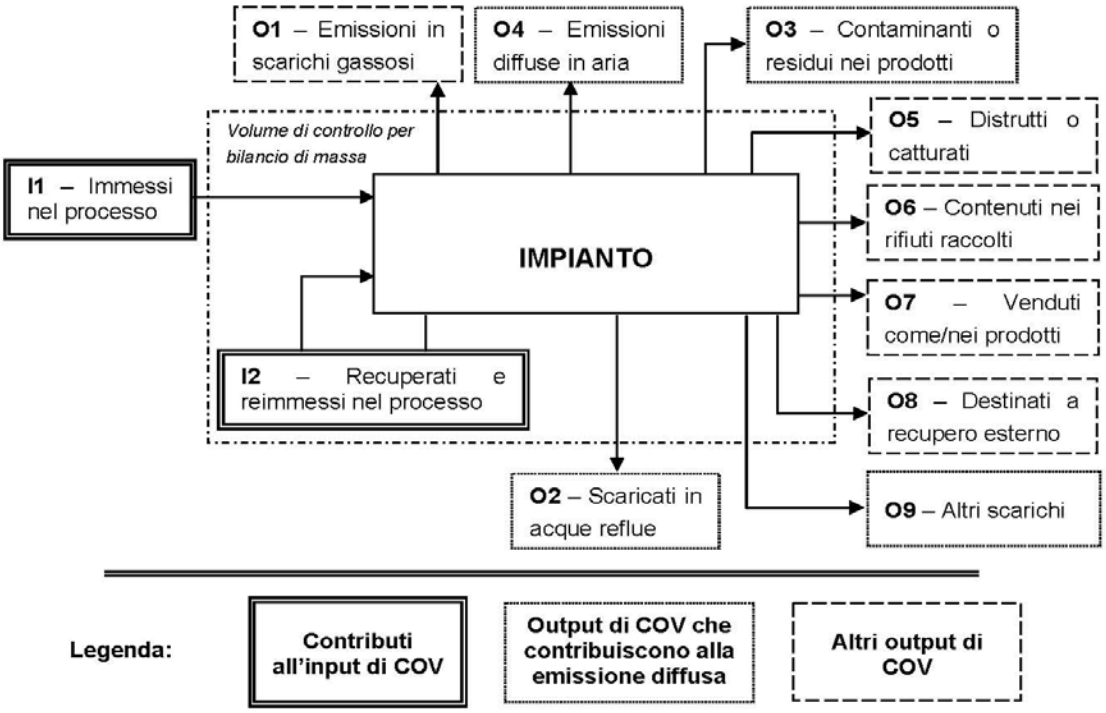

Suggerimenti per passare da *kg C/h* a *kg COV/h* e viceversa:

kg COV/h = [(peso molecolare Miscela)(kg C/h)]/ [peso C medio nella miscela di solventi]*

kg C/h = [(peso C medio nella miscela)(kg COV/h)]/ [peso molecolare Miscela]*

[12] - La presente Sezione dovrà essere compilata **solo** dalle Imprese rientranti nell'ambito di applicazione del D.M. 44/2004, per tutte le attività che superano la soglia di consumo indicata nell'Allegato I al medesimo decreto.

fonte: http://burc.regione.campania.it

ALLEGATI

PERIODO DI OSSERVAZIONE[13]	**Dal ____ al _____**
Attività (Indicare nome e riferimento numerico di cui all'Allegato II al DM 44/2004)	
Capacità nominale [tonn. di solventi /giorno] *(Art. 2, comma 1, lett. d) al DM 44/04)*	
Soglia di consumo [tonn. di solventi /anno] *(Art. 2, comma 1, lett. ii) al DM 44/04)*	
Soglia di produzione [pezzi prodotti/anno] *(Art. 2, comma 1, lett. ll) al DM 44/04)*	

INPUT[14] E CONSUMO DI SOLVENTI ORGANICI	**(tonn/anno)**
I_1 *(solventi organici immessi nel processo)*	
I_2 *(solventi organici recuperati e re-immessi nel processo)*	
$I=I_1+I2$ *(input per la verifica del limite)*	
$C=I_1-O_8$ *(consumo di solventi)*	

OUTPUT DI SOLVENTI ORGANICI *Punto 3 b), Allegato IV al DM 44/04*	**(tonn/anno)**
O_1[15] *(emissioni negli scarichi gassosi)*	
O_2 *(solventi organici scaricati nell'acqua)*	
O_3 *(solventi organici che rimangono come contaminanti)*	
O_4 *(emissioni diffuse di solventi organici nell'aria)*	
O_5 *(solventi organici persi per reazioni chimiche o fisiche)*	
O_6 *(solventi organici nei rifiuti)*	
O_7 *(solventi organici nei preparati venduti)*	
O_8 *(solventi organici nei preparati recuperati per riuso)*	
O_9 *(solventi organici scaricati in altro modo)*	

[13] - Questa sezione deve essere elaborata tenuto conto di un periodo di osservazione e monitoraggio dell'impiego dei solventi tale da poter rappresentare significativamente le emissioni di solvente totali di un'annualità.

[14] - Si deve far riferimento al contenuto in COV di ogni preparato, come indicato sulla scheda tecnica (complemento a 1 del residuo secco) o sulla scheda di sicurezza.

[15] - Ottenuto mediante valutazione analitica delle emissioni convogliate relative all'attività: deve scaturire da una campagna di campionamenti con un numero di misurazioni adeguato a consentire la stima di una concentrazione media rappresentativa.

fonte: http://burc.regione.campania.it

ALLEGATI

EMISSIONE CONVOGLIATA	
Concentrazione media [mg/Nm^3]	
Valore limite di emissione convogliata[16] [mg/Nm^3]	

EMISSIONE DIFFUSA - Formula di calcolo[17]	
Punto 5, lett. a) all' Allegato IV al DM 44/04	**(tonn/anno)**
☐ **F=I1-O1-O5-O6-O7-O8**	
☐ **F=O2+O3+O4+O9**	
Emissione diffusa [% input]	
Valore limite di emissione diffusa[18] [% input]	

EMISSIONE TOTALE - Formula di calcolo *Punto 5, lett. b) all'Allegato IV, DM 44/04*	**(tonn/anno)**
E=F+O1	

Allegati alla presente scheda	
Planimetria punti di emissione in atmosfera	W
Schema grafico captazioni[19]	X
Piano di gestione dei solventi (ultimo consegnato)[20]	……

Eventuali commenti

[16] - Indicare il valore riportato nella 4ª colonna dell'Allegato II al DM 44/04.
[17] - Si suggerisce l'utilizzo della formula per differenza, in quanto i contributi sono più facilmente determinabili.
[18] - Indicare il valore riportato nella 5ª colonna dell'Allegato II al DM 44/04.
[19] - Al fine di rendere più comprensibile lo schema relativo alle captazioni, qualora più fasi afferiscano allo stesso impianto di abbattimento o camino, oppure nel caso in cui le emissioni di una singola fase siano suddivise su più impianti di abbattimento o camini, deve essere riportato in allegato uno schema grafico che permetta di evidenziare e distinguere le apparecchiature, le linee di captazione, le portate ed i relativi punti di emissione.
[20] - Da allegare solo nel caso l'attività IPPC rientra nel campo di applicazione del DM 44/04.

fonte: http://burc.regione.campania.it

PRESCRIZIONI ALLA SCHEDA “L” EMISSIONI IN ATMOSFERA

1. I valori limite delle emissioni sono quelli previsti dalla legge vigente per le sostanze inquinanti, o nel caso siano più restrittivi, agli eventuali valori limite, previsti dalle BRef di Settore;

2. i valori limite di emissione si applicano ai periodi di normale funzionamento dell’impianto intesi come i periodi in cui l’impianto è in funzione con esclusione dei periodi di avviamento e di arresto;

3. qualora il Gestore accerti che, a seguito di malfunzionamenti o avarie, un valore limite di emissione è superato:
a) adotta le misure necessarie per garantire un tempestivo ripristino della conformità;
b) informa la Regione Campania, U.O.D. Autorizzazioni Ambientali e Rifiuti di Salerno, al Dipartimento ARPAC di Salerno, entro le 8 ore successive, precisando le ragioni tecniche e/o gestionali che ne hanno determinato l’insorgere, gli interventi occorrenti per la sua risoluzione e la relativa tempistica prevista;

4. ogni interruzione del normale funzionamento degli impianti di abbattimento (manutenzione ordinaria e straordinaria, malfunzionamenti) deve essere annotata su un apposito registro, riportando motivo, data e ora dell’interruzione,data ed ora del ripristino e durata della fermata in ore. Il registro deve essere tenuto per almeno cinque anni a disposizione degli Enti preposti al controllo;

5. i condotti per l'emissione in atmosfera degli effluenti devono essere provvisti di idonee prese (do- tate di opportuna chiusura) per la misura ed il campionamento degli stessi, realizzate e posizionate in modo da consentire il campionamento possibilmente secondo le norme UNI-EN;

6. la sigla identificativa dei punti d'emissione compresi nella Scheda “L” – Sezione L.1: EMISSIONI, deve essere visibilmente riportata sui rispettivi camini;

7. il punto di campionamento deve essere reso accessibile ed agibile per le operazioni di rilevazione con le necessarie condizioni di sicurezza;

fonte: http://burc.regione.campania.it

Ditta richiedente DECHEM S.R.L.	Sito di PONTECAGNANO FAIANO

REGIONE CAMPANIA

SCHEDA «H»: SCARICHI IDRICI

Totale punti di scarico finale N°	**2**

Sezione H1 - SCARICHI INDUSTRIALI e DOMESTICI

N° Scarico finale[1]	Impianto, fase o gruppo di fasi di provenienza[2]	Modalità di scarico[3]	Recettore[4]	Volume medio annuo scaricato						Impianti/-fasi di trattamento[5]
				Anno di riferimento	*Portata media*		*Metodo di valutazione[6]*			
					m^3/g	m^3/a				
SF1	Acque nere e grigie (uffici)	Saltuario (1h/g; 5g/settimana; 12 mesi/anno)	Pubblica fognatura	2013	0,62	255,0	☐ M	☐ C	☒ S	nessuno

[1] - Identificare e numerare progressivamente - es.: 1,2,3, ecc. - i vari (uno o più) punti di emissione nell'ambiente esterno dei reflui generati dal complesso produttivo;
[2] - Solo per gli scarichi industriali, indicare il riferimento relativo utilizzato nel diagramma di flusso di cui alla Sezione C.2 (della Scheda C);
[3] - Indicare se lo scarico è continuo, saltuario, periodico, e l'eventuale frequenza (ore/giorno; giorni/settimana; mesi/anno);
[4] - Indicare il recapito scelto tra fognatura, acque superficiali, suolo o strati superficiali del sottosuolo. Nel caso di corpo idrico superficiale dovrà essere indicata la denominazione dello stesso;
[5] - Indicare riferimenti (indice o planimetria) della relazione tecnica relativa ai sistemi di trattamento;
[6] - Nel caso in cui tale dato non fosse misurato (**M**), potrà essere stimato (**S**), oppure calcolato (**C**) secondo le informazioni presenti in letteratura (vedi D.M. 23/11/01). **Misura**: Una emissione si intende misurata (M) quando l'informazione quantitativa deriva da misure realmente efettuate su campioni prelevati nell'impianto stesso utilizzando metodi standardizzati o ufficialmente accettati. **Calcolo**: Una emissione si intende calcolata (C) quando l'informazione quantitativa è ottenuta utilizzando metodi di stima e fattori di emissione accettati a livello nazionale o internazionale e rappresentativi dei vari settori industriali. È importante tener conto delle variazioni nei processi produttivi, per cui quando il calcolo è basato sul bilancio di massa, quest'ultimo deve essere applicato ad un periodo di un anno o anche ad un periodo inferiore che sia rappresentativo dell'intero anno. **Stima:** Una emissione si intende stimata (S) quando l'informazione quantitativa deriva da stime non standardizzate basate sulle migliori assunzioni o ipotesi di esperti. La procedura di stima fornisce generalmente dati di emissione meno accurati dei precedenti metodi di misura e calcolo, per cui dovrebbe essere utilizzata solo quando i precedenti metodi di acquisizione dei dati non sono praticabili.

fonte: http://burc.regione.campania.it

SF2	Acque dilavamento piazzale –acque pluviali	Saltuario (1h/g; 5g/settimana; 12 mesi/anno)	corpo idrico superficiale-Torrente Sardone	2013	8,4	2520	☐ M	☐ C	☒ S	impianto di pretrattamento composto dalle seguenti fasi sedimentazione primaria –disoleazione primaria e disoleazione con filtroa a coalescenza
							☐ M	☐ C	☐ S	
DATI COMPLESSIVI SCARICO FINALE ……					9,02	2775	☐ M	☐ C	☒ S	

Inquinanti caratteristici dello scarico provenienti da ciascuna attività IPPC				
Attività IPPC[7]	**N° Scarico finale**	**Denominazione (riferimento tab. 1.6.3 del D.M. 23/11/01)**	**Flusso di massa**	**Unità di misura**
			-	-

Presenza di sostanze pericolose[8]		
Nello stabilimento si svolgono attività che comportano la produzione e la trasformazione o l'utilizzazione di sostanze per le quali la vigente normativa in materia di tutela delle acque fissa limiti di emissione nei scarichi idrici.	☐ **SI**	☒ **NO**

[7] - Codificare secondo quanto riportato nell'Allegato 1 al D.Lgs.59/05.

[8] - Per la compilazione di questa parte, occorre riferirsi alla normativa vigente in materia di tutela delle acque.

fonte: http://burc.regione.campania.it

Se vengono utilizzate e scaricate tali sostanze derivanti da cicli produttivi, indicare:

	Tipologia	Quantità	Unità di Misura
La capacità di produzione del singolo stabilimento industriale che comporta la produzione ovvero la trasformazione ovvero l'utilizzazione delle sostanze di cui sopra [9].			
Il fabbisogno orario di acqua per ogni specifico processo produttivo.	Tipologia	Quantità	Unità di Misura

Sezione H.2: Scarichi ACQUE METEORICHE					
N° Scarico finale	**Provenienza (descrivere la superficie di provenienza)**	**Superficie relativa (m^2)**	**Recettore**	**Inquinanti**	**Sistema di trattamento**
SF2	AREA SCOPERTA DEL SITO PAVIMENTATA IN CLS	**1724,01**	TORRENTE SARDONE	COD , BOD , SST , METALLI PESANTI,	VASCA DI SEDIMENTAZIONE E DISOLEAZIONE CON FILTRO A COALESCENZA
	COPERTURA CAPANNONE	**1075,9**			
DATI SCARICO FINALE		**2800**			

Sezione H3: SISTEMI DI CONTROLLO		
Sono presenti sistemi di controllo in automatico ed in continuo di parametri analitici ?	SI [x]	NO [ ]

[9] - La capacità di produzione deve essere indicata con riferimento alla massima capacità oraria moltiplicata per il numero massimo di ore lavorative giornaliere e per il numero massimo di giorni lavorativi.

fonte: http://burc.regione.campania.it

Se SI, specificare i parametri controllati ed il sistema di misura utilizzato.	Conta litri su linee acque piazzale	
Sono presenti campionatori automatici degli scarichi?	SI ☐	NO ☒
Se SI, indicarne le caratteristiche.		

fonte: http://burc.regione.campania.it

Sezione H.4 - NOTIZIE SUL CORPO IDRICO RECETTORE

SCARICO IN CORPO IDRICO NATURALE (TORRENTE /FIUME)			
Nome		TORRENTE SARDONE	
Sponda ricevente lo scarico[10]		[x] destra	[ ] sinistra
Stima della portata (m^3/s)	Minima		
	Media		
	Massima		
Periodo con portata nulla[11] (g/a)			

SCARICO IN CORPO IDRICO ARTIFICIALE (CANALE)		
Nome		
Sponda ricevente lo scarico	[ ] destra	[ ] sinistra
Portata di esercizio (m^3/s)		
Concessionario		

SCARICO IN CORPO IDRICO NATURALE O ARTIFICIALE (LAGO)	
Nome	
Superficie di specchio libero corrispondente al massimo invaso (km^2)	
Volume dell'invaso (m^3)	
Gestore	

SCARICO IN FOGNATURA	
Gestore	Ente d'ambito Sele

[10] - La definizione delle sponde deve essere effettuata ponendosi con le spalle a monte rispetto al flusso del corpo idrico naturale.

[11] - Se il periodo è maggiore di 120 giorni/anno dovrà essere allegata una relazione tecnica contenente la valutazione della vulnerabilità dell'acquifero.

fonte: http://burc.regione.campania.it

Allegati alla presente scheda	
Planimetria punti di approvvigionamento acqua e reti degli scarichi idrici[12].	T
Relazione tecnica relativa ai sistemi di trattamento parziali o finali (descrizione, dimensionamenti, schema di flusso di funzionamento, potenzialità massima di trattamento e capacità sfruttata relativa all'anno di riferimento)[13]	Relazione Tecnica
Descrivere eventuali sistemi di riciclo / recupero acque.	Y…

Eventuali commenti

[12] - Nella planimetria evidenziare in modo differente le reti di scarico industriale, domestico e meteorico, oltre all'ubicazione dei punti di campionamento presenti. Indicare, inoltre, i pozzetti di campionamento per gli scarichi finali ed a valle degli eventuali impianti di trattamento parziali.

[13] - La descrizione dei sistemi di trattamento parziali o finali deve essere effettuata avendo cura di riportare i riferimenti alla planimetria ed alle tabelle descrittive dei singoli scarichi, al fine di rendere chiara e sistematica la descrizione.

fonte: http://burc.regione.campania.it

SCARICHI IDRICI SF1

Scarico nella pubblica fognatura del Comune di Pontecagnano Faiano, dei reflui provenienti dai servizi igienici della palazzina uffici.
La Ditta è tenuta al rispetto dei valori limite di emissione di cui alla Tab. 3 dell'allegato 5 alla parte III del D.Lgs. 152/06 e ss.mm.ii., colonna "Scarico in pubblica fognatura".

SCARICHI IDRICI SF2

Scarico delle acque di dilavamento piazzale, acque pluviali, recapitanti nel Torrente Sardone.
La Ditta è tenuta al rispetto dei valori limite di emissione di cui alla Tab. 3 dell'allegato 5 alla parte III del D.Lgs. 152/06 e ss.mm.ii., colonna "Scarico in corpo superficiale"

PRESCRIZIONI

1. Il titolare degli scarichi ha l'obbligo di effettuare gli autocontrolli rispettivi, procedendo ad analisi qualitative sulle acque reflue rilasciate con particolare riferimento ai parametri, indicati nella SCHEDA H, (SF2) **con cadenza SEMESTRALE,** ad eccezione degli scarichi esclusivamente riferiti a servizi igienici (SF1), cui dovrà attenere al rapporto contrattuale con il Gestore della rete. Le certificazioni analitiche, rese esclusivamente da un tecnico laureato, in qualità di direttore del laboratorio di analisi, con l'indicazione della data e dell'ora del prelievo e che le analisi si riferiscono a campioni di acqua prelevati personalmente o da persona espressamente delegata e sotto la sua personale responsabilità, devono essere messe a disposizione delle autorità competenti al controllo;
2. gli Enti preposti al controllo devono poter accedere ai luoghi ed alle opere al fine di effettuare tutte le ispezioni che ritengano necessarie per l'accertamento delle condizioni che danno luogo alla formazione dello scarico;
3. il titolare dello scarico è soggetto, inoltre, ai seguenti obblighi:
   a) di divieto categorico di utilizzo di by-pass dell'impianto di trattamento depurativo;
   b) di divieto categorico di conseguire il rispetto dei limiti di accettabilità mediante diluizione con acque prelevate esclusivamente allo scopo;
   c) comunicare tempestivamente eventuali guasti o difetti delle opere e/o condotte fino al punto di recapito finale in corpo ricettore e immissione nella pubblica fognatura;
   d) comunicare ogni variante qualitativa e/o quantitativa dello scarico, nonché eventuali modifiche delle opere e/o del sistema di rete di scarico, rispetto alle condizioni che hanno determinato il rilascio dell'autorizzazione;
   e) di tenere sempre agibili ed accessibili alle autorità preposte i punti stabiliti per il controllo;
   f) smaltire eventuali fanghi prodotti, in osservanza delle norme in materia di rifiuti, previsti dal D.Lgs. 152/06;
   g) è tassativamente vietato lo scarico in fognatura e in corpo idrico superficiale di:

   - ogni sostanza classificabile come rifiuto solido, anche se triturati a mezzo di dissipatori domestici o industriali, nonché filamentose o viscose in qualità e dimensioni tali da causare ostruzioni o intasamenti alle condotte o produrre interferenze o alterare il sistema delle fognature, o compromettere il buon funzionamento degli impianti di depurazione;
   - oli esausti;
   - sostanze tossiche o che potrebbero causare la formazione di gas tossici quali ad esempio, ammoniaca, ossido di carbonio, idrogeno solforato, acido cianidrico, anidride solforosa, ecc.;
   - sostanze tossiche che possano, anche in combinazione con le altre sostanze reflue, costituire un pericolo per le persone, gli animali o l'ambiente o che possano, comunque, pregiudicare il buon

andamento del processo depurativo degli scarichi;

- reflui aventi acidità tale da presentare caratteristiche di corrosività o dannosità per le strutture fognarie e di pericolosità per il personale addetto alla manutenzione e gestione delle stesse;
- reflui aventi alcalinità tale da causare incrostazioni dannose alle strutture e comunque contenenti sostanze che, a temperatura compresa fra i 10 e 38 gradi centigradi, possano precipitare, solidificare o diventare gelatinose;
- reflui contenenti sostanze radioattive in concentrazioni tali da costituire un rischio per le persone, gli animali, esposti alle radiazioni e per l'ambiente;
- reflui con temperatura superiore ai 35°C;

Nel caso di inosservanza delle prescrizioni e degli obblighi previsti e richiamati nella presente autorizzazione, si applicheranno, a seconda della gravità dell'infrazione e salvo che il caso costituisca reato, le norme sanzionatorie oppure si procederà all'irrogazione delle rispondenti sanzioni amministrative previste nel D.Lgs 152/2006;

ALLEGATO 4

SCHEDA “INT 4”
RECUPERO RIFIUTI
PERICOLOSI E NON PERICOLOSI

(prot. 0480041 del 10/07/2015)

ELENCO CODICI CER
OPERAZIONI DI RECUPERO
E QUANTITA’

(prot. 0480041 del 10/07/2015)

fonte: http://burc.regione.campania.it

Ditta richiedente DECHEM SRL	Sito di PONTECAGNANO FAIANO

REGIONE CAMPANIA

SCHEDA «INT4»[1]: RECUPERO RIFIUTI PERICOLOSI [2] E NON PERICOLOSI[3]

Qualifica professionale e nominativo del responsabile tecnico del trattamento rifiuti	MARCO DE VITA

DEPOSITO RIFIUTI								
Codice CER[4]	**Tipologia merceologica**	**Provenienza**	**Descrizione del rifiuto**	**Quantità annua di rifiuto depositato**		**Capacità massima di deposito**		**Tempo di permanenza**
				Kg	**m³**	**Kg**	**m³**	
070101*	Soluzioni acquose di lavaggio ed acque madri	rifiuti dei processi chimici organici	rifiuti della produzione formulazione e fornitura ed uso prodotti chimici	28	35	28	35	3 mesi
070103*	Solventi organici alogenati, Soluzioni di lavaggio ed acque madri.	rifiuti dei processi chimici organici	rifiuti della produzione formulazione e fornitura ed uso prodotti chimici					3 mesi
070104*	Altri solventi organici, soluzioni di lavaggio ed acque madri.	rifiuti dei processi chimici organici	rifiuti della produzione formulazione e fornitura ed uso prodotti chimici					3 mesi

[1] - **Questa scheda deve essere compilata nei casi specificati nella nota "9" del modello di domanda.**

[2] - Rifiuti pericolosi della lista di cui all'art. 1, paragrafo 4, della direttiva 91/689/CEE e definiti negli Allegati II A e II B (operazioni R 1, R 5, R 6, R 8 e R 9) della direttiva 75/442/CEE e nella direttiva 75/439/CEE del Consiglio, del 16 giugno 1975, concernente l'eliminazione degli oli usati, con capacità di oltre 10 tonnellate al giorno.

[3] - Rifiuti non pericolosi quali definiti nell'Allegato 11 A della direttiva 75/442/CEE ai punti D 8, D 9 con capacità superiore a 50 tonnellate al giorno.

[4] - Per i rifiuti pericolosi riportare l'asterisco che li contraddistingue.

fonte: http://burc.regione.campania.it

Ditta richiedente DECHEM SRL	Sito di PONTECAGNANO FAIANO

070108*	Altri fondi e residui di reazione	rifiuti dei processi chimici organici	rifiuti della produzione formulazione e fornitura ed uso prodotti chimici					3 mesi
070112*	Fanghi prodotti dal trattamento in loco degli effluenti diversi da quelli di cui alla voce 070111	rifiuti dei processi chimici organici	rifiuti della produzione formulazione e fornitura ed uso prodotti chimici					3 mesi
070201*	Soluzioni acquose di lavaggio ed acque madri	rifiuti dei processi chimici organici	rifiuti della produzione formulazione fornitura ed uso di plastiche gomme sintetiche					3 mesi
070203*	Solventi organici alogenati soluzioni di lavaggio ed acque madri	rifiuti dei processi chimici organici	rifiuti della produzione formulazione fornitura ed uso di plastiche gomme sintetiche					3 mesi
070204*	Altri solventi organici soluzioni di lavaggio ed acque madri	rifiuti dei processi chimici organici	rifiuti della produzione formulazione fornitura ed uso di plastiche gomme sintetiche					3 mesi
070208*	Altri fondi e residui di reazione	rifiuti dei processi chimici organici	rifiuti della produzione formulazione fornitura ed uso di plastiche gomme sintetiche					3 mesi

fonte: http://burc.regione.campania.it

Ditta richiedente DECHEM SRL			Sito di PONTECAGNANO FAIANO					
070209*	Residui di fitrazione ed assorbenti esauriti	rifiuti dei processi chimici organici	rifiuti della produzione formulazione fornitura ed uso di plastiche gomme sintetiche					3 mesi
070301*	Soluzioni acquose di lavaggio ed acque madri	rifiuti dei processi chimici organici	Rifiuti della produzione formulazione fornitura ed uso di coloranti pigmenti					3 mesi
070303*	Solventi organici alogenati soluzione di lavaggio ed acque madri	rifiuti dei processi chimici organici	Rifiuti della produzione formulazione fornitura ed uso di coloranti pigmenti					3 mesi
070304*	Altri solventi organici, soluzioni di lavaggio ed acque madri.	rifiuti dei processi chimici organici	Rifiuti della produzione formulazione fornitura ed uso di coloranti pigmenti					3 mesi
070308*	Altri fondi e residui di reazione	rifiuti dei processi chimici organici	Rifiuti della produzione formulazione fornitura ed uso di coloranti pigmenti					3 mesi
070401*	Soluzioni acquose di lavaggio ed acque madri	rifiuti dei processi chimici organici	rifiuti della produzione formulazione fornitura ed uso di prodotti fitosanitari					3 mesi

fonte: http://burc.regione.campania.it

070403*	Solventi organici alogenati soluzioni di lavaggio ed acque madri	rifiuti dei processi chimici organici	rifiuti della produzione formulazione fornitura ed uso di prodotti fitosanitari					3 mesi
070404*	Altri solventi organici soluzioni di lavaggio ed acque madri	rifiuti dei processi chimici organici	rifiuti della produzione formulazione fornitura ed uso di prodotti fitosanitari					3 mesi
070408*	Altri fondi e residui di reazione	rifiuti dei processi chimici organici	rifiuti della produzione formulazione fornitura ed uso di prodotti fitosanitari					3 mesi
070501*	Acque madri	rifiuti dei processi chimici organici	rifiuti della produzione fornitura ed uso di prodotti farmaceutici					3 mesi
070503*	Solventi organici alogenati, Soluzioni di lavaggio ed acque madri.	rifiuti dei processi chimici organici	rifiuti della produzione fornitura ed uso di prodotti farmaceutici					3 mesi
070504*	Altri solventi organici soluzioni di lavaggio ed acque madri	rifiuti dei processi chimici organici	rifiuti della produzione fornitura ed uso di prodotti farmaceutici					3 mesi
070508*	Altri fondi e residui di reazione	rifiuti dei processi chimici organici	rifiuti della produzione fornitura ed uso di prodotti farmaceutici					3 mesi

fonte: http://burc.regione.campania.it

Ditta richiedente DECHEM SRL	Sito di PONTECAGNANO FAIANO

070510	Altri residui di filtrazione e assorbenti esauriti	rifiuti dei processi chimici organici	rifiuti della produzione fornitura ed uso di prodotti farmaceutici					3 mesi
070513*	Rifiuti solidi contenenti sostanze pericolose	rifiuti dei processi chimici organici	rifiuti della produzione fornitura ed uso di prodotti farmaceutici					3 mesi
070514	Rifiuti solidi diversi da quelli di cui alla voce 070513*	rifiuti dei processi chimici organici	rifiuti della produzione fornitura ed uso di prodotti farmaceutici					3 mesi
070601*	Soluzioni acquose di lavaggio ed acque madri	rifiuti dei processi chimici organici	rifiuti della produzione formulazione fornitura ed uso di grassi lubrificanti					3 mesi
070603*	Solventi organici alogenati soluzioni di lavaggio ed acque madri	rifiuti dei processi chimici organici	rifiuti della produzione formulazione fornitura ed uso di grassi lubrificanti					3 mesi
070604*	Altri solventi organici soluzioni di lavaggio ed acque madri	rifiuti dei processi chimici organici	rifiuti della produzione formulazione fornitura ed uso di grassi lubrificanti					3 mesi

fonte: http://burc.regione.campania.it

Ditta richiedente DECHEM SRL	Sito di PONTECAGNANO FAIANO

070608*	Altri fondi e residui di reazione	rifiuti dei processi chimici organici	rifiuti della produzione formulazione fornitura ed uso di grassi lubrificanti					3 mesi
070701*	Soluzioni acquose di lavaggio ed acque madri	rifiuti dei processi chimici organici	rifiuti della produzione formulazione fornitura ed uso di prodotti della chimica fine e dei prodotti chimici non specificati					3 mesi
070703*	Solventi organici alogenati, Soluzioni di lavaggio ed acque madri.	rifiuti dei processi chimici organici	rifiuti della produzione formulazione fornitura ed uso di prodotti della chimica fine e dei prodotti chimici non specificati					3 mesi
070704*	Altri solventi organici, soluzioni di lavaggio ed acque madri.	rifiuti dei processi chimici organici	rifiuti della produzione formulazione fornitura ed uso di prodotti della chimica fine e dei prodotti chimici non specificati					3 mesi

fonte: http://burc.regione.campania.it

Ditta richiedente DECHEM SRL				Sito di PONTECAGNANO FAIANO				
070708*	Altri fondi e residui di reazione	rifiuti dei processi chimici organici	rifiuti della produzione formulazione fornitura ed uso di prodotti della chimica fine e dei prodotti chimici non specificati					3 mesi
070710*	Altri residui di filtrazione ed assorbenti esauriti	rifiuti dei processi chimici organici	rifiuti della produzione formulazione fornitura ed uso di prodotti della chimica fine e dei prodotti chimici non specificati					3 mesi
080111*	Pitture e vernici di scarto, contenenti solventi organici o altre sostanze pericolose.	rifiuti della produzione formulazione e fornitura ed uso di rivestimenti adesivi sigillanti ed inchiostri per stampa	rifiuti della produzione formulazione fornitura ed uso della rimozione delle pitture	28	35	28	35	3 mesi
080112	Pitture e vernici di scarto diverse da quelle di cui alla voce 08011	rifiuti della produzione formulazione e fornitura ed uso di rivestimenti adesivi sigillanti ed inchiostri per stampa	rifiuti della produzione formulazione fornitura ed uso della rimozione delle pitture					3 mesi

fonte: http://burc.regione.campania.it

Ditta richiedente DECHEM SRL				Sito di PONTECAGNANO FAIANO				
080113*	Fanghi prodotti da pitture e vernici contenenti solventi organici o altre sostanze pericolose	rifiuti della produzione formulazione e fornitura ed uso di rivestimenti adesivi sigillanti ed inchiostri per stampa	rifiuti della produzione formulazione fornitura ed uso della rimozione delle pitture					3 mesi
080115*	Fanghi acquosi contenenti pitture e vernici contenenti solventi	rifiuti della produzione formulazione e fornitura ed uso di rivestimenti adesivi sigillanti ed inchiostri per stampa	rifiuti della produzione formulazione fornitura ed uso della rimozione delle pitture					3 mesi
080116	Fanghi acquosi contenenti pitture e vernici diversi da quelli di cui alla voce 080115	rifiuti della produzione formulazione e fornitura ed uso di rivestimenti adesivi sigillanti ed inchiostri per stampa	rifiuti della produzione formulazione fornitura ed uso della rimozione delle pitture					3 mesi
080117*	Fanghi prodotti dalla rimozione di pitture e vernici contenenti solventi organici o altre sostanze pericolose	rifiuti della produzione formulazione e fornitura ed uso di rivestimenti adesivi sigillanti ed inchiostri per stampa	rifiuti della produzione formulazione fornitura ed uso della rimozione delle pitture					3 mesi

fonte: http://burc.regione.campania.it

Ditta richiedente DECHEM SRL				Sito di PONTECAGNANO FAIANO				
080118	Fanghi prodotti dalla rimozione di pitture e vernici diversi da quelli di cui alla voce 080117	rifiuti della produzione formulazione e fornitura ed uso di rivestimenti adesivi sigillanti ed inchiostri per stampa	rifiuti della produzione formulazione fornitura ed uso della rimozione delle pitture					3 mesi
080119*	Sospensioni acquose contenenti pitture e vernici contenenti solventi organici o altre sostanze pericolose	rifiuti della produzione formulazione e fornitura ed uso di rivestimenti adesivi sigillanti ed inchiostri per stampa	rifiuti della produzione formulazione fornitura ed uso della rimozione delle pitture					3 mesi
080120	Sospensioni acquose contenenti pitture e vernici diversi da quelli di cui alla voce 080119*	rifiuti della produzione formulazione e fornitura ed uso di rivestimenti adesivi sigillanti ed inchiostri per stampa	rifiuti della produzione formulazione fornitura ed uso della rimozione delle pitture					3 mesi
080121	Residui di vernici e sverniciatori	rifiuti della produzione formulazione e fornitura ed uso di rivestimenti adesivi sigillanti ed inchiostri per stampa	rifiuti della produzione formulazione fornitura ed uso della rimozione delle pitture					3 mesi

fonte: http://burc.regione.campania.it

Ditta richiedente DECHEM SRL				Sito di PONTECAGNANO FAIANO				
080307	Fanghi acquosi contenenti inchiostro	rifiuti della produzione formulazione e fornitura ed uso di rivestimenti adesivi sigillanti ed inchiostri per stampa	rifiuti della produzione formulazione fornitura ed uso di inchiostri per stampa					3 mesi
080308	Rifiuti liquidi acquosi	rifiuti della produzione formulazione e fornitura ed uso di rivestimenti adesivi sigillanti ed inchiostri per stampa	rifiuti della produzione formulazione fornitura ed uso di inchiostri per stampa					3 mesi
080312*	Scarti di inchiostro contenenti sostanze pericolose.	rifiuti della produzione formulazione e fornitura ed uso di rivestimenti adesivi sigillanti ed inchiostri per stampa	rifiuti della produzione formulazione fornitura ed uso di inchiostri per stampa					3 mesi
080314*	Fanghi di inchiostro contenenti sostanze pericolose	rifiuti della produzione formulazione e fornitura ed uso di rivestimenti adesivi sigillanti ed inchiostri per stampa	rifiuti della produzione formulazione fornitura ed uso di inchiostri per stampa					3 mesi

fonte: http://burc.regione.campania.it

Ditta richiedente DECHEM SRL				Sito di PONTECAGNANO FAIANO				
080409*	Adesivi e sigillanti di scarto contenenti solventi organici o altre sostanze pericolose	rifiuti della produzione formulazione e fornitura ed uso di rivestimenti adesivi sigillanti ed inchiostri per stampa	rifiuti della produzione formulazione fornitura ed uso di adesivi e sigillanti					3 mesi
080410	Adesivi e sigillanti di scarto diversi da quelli di cui alla voce 080409	rifiuti della produzione formulazione e fornitura ed uso di rivestimenti adesivi sigillanti ed inchiostri per stampa	rifiuti della produzione formulazione fornitura ed uso di adesivi e sigillanti					3 mesi
080411*	Fanghi di adesivi e sigillanti contenenti solventi organici o altre sostanz e pericolose	rifiuti della produzione formulazione e fornitura ed uso di rivestimenti adesivi sigillanti ed inchiostri per stampa	rifiuti della produzione formulazione fornitura ed uso di adesivi e sigillant					3 mesi
080413*	Fanghi acquosi contenenti adesivi e sigillanti contenenti solventi organici o altre sostanz e pericolose	rifiuti della produzione formulazione e fornitura ed uso di rivestimenti adesivi sigillanti ed inchiostri per stampa	rifiuti della produzione formulazione fornitura ed uso di adesivi e sigillant					3 mesi

fonte: http://burc.regione.campania.it

080415*	Rifiuti liquidi acquosi contenenti adesivi e sigillanti contenenti solventi organici	rifiuti della produzione formulazione e fornitura ed uso di rivestimenti adesivi sigillanti ed inchiostri per stampa	rifiuti della produzione formulazione fornitura ed uso di adesivi e sigillant					3 mesi
140602*	Altri solventi e miscele di solventi, alogenati	solventi organici refrigeranti e propellenti di scarto	solventi organici refrigeranti e propellenti di schiuma	28	35	28	35	3 mesi
140603*	Altri solventi e miscele di solventi	solventi organici refrigeranti e propellenti di scarto	solventi organici refrigeranti e propellenti di schiuma					3 mesi
140604*	Fanghi o rifiuti solidi contenenti solventi alogenati	solventi organici refrigeranti e propellenti di scarto	solventi organici refrigeranti e propellenti di schiuma					3 mesi
140605*	Fanghi o rifiuti solidi contenenti altri solventi	solventi organici refrigeranti e propellenti di scarto	solventi organici refrigeranti e propellenti di schiuma					3 mesi
150102	Imballaggi in plastica	rifiuti di imballaggio assorbenti stracci, materiali filtranti e indumenti protettivi	imballaggi	3	3,75	3	3,75	3 mesi

fonte: http://burc.regione.campania.it

Ditta richiedente DECHEM SRL				Sito di PONTECAGNANO FAIANO				
150104	Imballaggi metallici	rifiuti di imballaggio assorbenti stracci, materiali filtranti e indumenti protettivi	imballaggi					3 mesi
150110*	Imballaggi contenenti residui di sostanze pericolose o contaminati da tali sostanze	rifiuti di imballaggio assorbenti stracci, materiali filtranti e indumenti protettivi	imballaggi					3 mesi
150111*	Imballaggi metallici contenenti matrici solidi porose compresi i contenitori a pressione vuoti	rifiuti di imballaggio assorbenti stracci, materiali filtranti e indumenti protettivi	imballaggi					3 mesi
160305*	Rifiuti organici contenenti sostanze pericolose	rifiuti non specificati nell'elenco	prodotti fuori specifica e prodotti inutilizzati	28	35	28	35	3 mesi
160506*	Sostanze chimiche di laboratorio contenenti o costituite da sostanze pericolose comprese le miscele di sostanze chimiche di laboratorio	rifiuti non specificati nell'elenco	gas in contenitori a pressione e prodotti chimici di scarto					3 mesi

fonte: http://burc.regione.campania.it

160508*	Sostanze chimiche organiche di scarto contenenti o costitutite da sostanze pericolose	rifiuti non specificati nell'elenco	gas in contenitori a pressione e prodotti chimici di scarto					3 mesi
190208*	Rifiuti combustibili liquidi contenenti sostanze pericolose	rifiuti prodotti da impianti di trattamento dei rifiuti impianti di trattamento delle acque reflue fuori sito	rifiuti prodotti da specifici trattamenti chimico fisici	3	3,75	3	3,75	3 mesi

MODALITÀ DI CONTROLLO E ACCETTAZIONE RIFIUTI

Descrizione delle attrezzature ausiliarie e dei laboratori analitici presenti presso l'impianto, con illustrazione della strumentazione e delle figure professionali per il controllo di qualità/ quantità dei rifiuti accettati

All' atto del conferimento dei rifiuti a mezzo di autobotte viene effettuato un campionamento nella cisterna tramite recipiente in ottone per ottenere un campione significativo che viene poi portato all' interno del laboratorio ubicato nel capannone per la valutazione dei seguenti parametri:

1. **Peso specifico**
2. **Residuo secco**
3. **Ph**
4. **Titolazione tramite metodo di Karl Fisher per valutare la presenza di acqua**
5. **Gas Cromatografia per la valutazione della % di solvente**

Modalità analitiche ed in generale criteri di accettazione dei rifiuti da stoccare, loro modalità realizzative, sistemi di registrazione e codifica dei dati

I rifiuti conferiti all' impianto sono accompagnati dal formulario di identificazione rifiuto e dal certificato di caratterizzazione Successivamente come da normativa vigente viene registrato il carico all' interno del Registro di carico e scarico rifiuti regolarmente vidimato.

Indicazione di controlli analitici sistematici condotti presso laboratori esterni

Nessuno

Precauzioni adottate nella manipolazione dei rifiuti ed in generale misure previste per contenere i rischi per la salute dell'uomo e per l'ambiente

I rifiuti vengono conferiti all' impianto all' interno di autobotti dotate di cisterne a tenuta e tramite tubazione sempre a tenuta i rifiuti liquidi vengono scaricati all' interno dei serbatoi fuori terra indicati in planimetria con le lettere B1-B4 e C1-C2 pertanto non vi è manipolazione dei rifiuti e i rischi per la salute sono ridotti al minimo.

fonte: http://burc.regione.campania.it

Ditta richiedente DECHEM SRL	Sito di PONTECAGNANO FAIANO

RIFIUTI TRATTATI			
Tipo di rifiuto	**Quantità annue trattate (t)**	**Quantità annue rifiuti prodotti dal trattamento (t)**	**Destinazione (ragione sociale, sede impianto, estremi autorizzativi)**
			I SOLVENTI RIGENERATI AVRANNO COME DESTINO FINALE AZIENDE DEDITE AL COMMERCIO ED ALLA DISTRIBUZIONE DI PRODOTTI CHIMICI E COLORIFICI
070101*	1500		
070103*			
070104*			
070108*			
070112*			
070201*			
070203*			
070204*			
070208*			
070209*			
070301*			
070303*			
070304*			
070308*			
070401*			
070403*			
070404*			
070408*			
070501*			
070503*			
070504*			
070508*			

fonte: http://burc.regione.campania.it

070510			I SOLVENTI RIGENERATI AVRANNO COME DESTINO FINALE AZIENDE DEDITE AL COMMERCIO ED ALLA DISTRIBUZIONE DI PRODOTTI CHIMICI E COLORIFICI
070513*			
070514			
070601*			
070603*			
070604*			
070608*			
070701*			
070703*			
070704*			
070708*			
070710*			
080111*	1500		
080112			
080113*			
080115*			
080116			
080117*			
080118			
080119*			
080120			
080121			
080307			
080308			
080312*			
080314*			

fonte: http://burc.regione.campania.it

080409*			
080410			
080411*			
080413*			
080415*			
140602*	600		
140603*			
140604*			
140605*			
150102	150		
150104			
150110*			
150111*			
160305*	600		
160506*			
160508*			
190208*	150		

INFORMAZIONI SULLE MODALITÀ E SULL`IMPIANTO DI TRATTAMENTO
Modalità di svolgimento attività di trattamento **Evaporazione sottovuoto dei rifiuti liquidi conferiti all' impianto costituiti da solventi esausti per la loro rigenerazione (Attività R2)**
Estremi autorizzazione di ogni trattamento (collegamento con la normativa sul riutilizzo dei residui) **Decreto Dirigenziale n° 28 del 28/01/2010 successivamente modificato con D.D n°264 del 07/07/2010 e ed integrato con D.D 1097 del 06/10/2010 e D.D n°8 del 12/01/2012 per integrazione codici Cer.**
Diagramma di flusso **Vedi Scheda C**

fonte: http://burc.regione.campania.it

Ditta richiedente DECHEM SRL	Sito di PONTECAGNANO FAIANO

Caratterizzazioni quali - quantitative dei materiali eventualmente recuperati Sul Solvente rigenerato viene effettuato una gascromatografia ed una titolazione per la valutazione di tracce di acqua all' interno del laboratorio della società	
Eventuali recuperi energetici (modalità, utilizzo, quantitativo) **NESSUNO**	
Caratteristiche costruttive e di funzionamento dei sistemi, degli impianti e dei mezzi tecnici prescelti **Serbatoi in acciaio con bacino di contenimento per stoccaggio solventi esausti- impianto di evaporazione sottovuoto costituito da n° 3 evaporatori con mantello in acciaio aisi 316 e camicia in ferro ed una temperatura di lavoro che va da 132, 9 a 142,9 °C**	
Potenzialità nominale dell'impianto (kg/h) **1,9**	Potenzialità effettive dell'impianto (kg/h)[5]
Numero di ore giornaliere di funzionamento[6]: **8**	Numero di giorni in un anno **300**

Sistemi di regolazione e di controllo degli impianti:

I sistemi di regolazione e controllo presenti sull' impianto di evaporazione sottovuoto vanno a monitorare:

- **La pressione dell'olio diatermico**
- **La temperature dell'olio diatermico**
- **La valvola pneumatica dell'olio diatermico**
- **Lo stato del motore**
- **Il grado di vuoto**
- **La pressione all' interno dell'evaporatore**

[5] - Se l'impianto è discontinuo indicare il dato in kg/h/ciclo e m^3/ciclo.

[6] - Se l'impianto è discontinuo indicare la durata del ciclo e numero cicli/giorno.

fonte: http://burc.regione.campania.it

Ditta richiedente DECHEM SRL	Sito di PONTECAGNANO FAIANO

Allegati alla presente scheda	
Carta tecnica regionale in scala 1:10000 in cui siano evidenziati su un'area di almeno 2 km di raggio: **a)** la distanza dell'insediamento da corsi d'acqua con indicazione dell'area eventualmente esondabile, precisando la dinamica fluviale **b)** presenza di fonti e pozzi idropotabili, agricoli ed industriali (viene inclusa la zona situata sulla sponda opposta del fiume). In caso di esistenza di captazione per acquedotti l'area da valutare è da estendersi a 5 km **c)** distanza minima dai centri abitati e dalle abitazioni singole **d)** dati metereologici (piovosità in mm/anno massima in mm/ora) **e)** caratteristiche climatiche della zona e venti dominanti comprese le brezze locali **f)** morfologia del luogo **g)** situazione degli strumenti urbanistici **h)** eventuale presenza di reti di monitoraggio	INT4-A1

Eventuali commenti

fonte: http://burc.regione.campania.it

Elenco codici CER, OPERAZIONI DI RECUPERO E QUANTITA'

TABELLA ALLEGATA ALLA SCHEDA INT4

Codice CER Rifiuto Prime 2 cifre	Descrizione del Codice CER	Quantità giornaliere stoccabili (tonn/giorno) R13	Quantità annuali stoccabili (tonn/anno) R13	Quantità giornaliere stoccabili (mc /giorno) R13	Quantità annuali stoccabili (mc/anno) R13	Quantità giornaliere (tonn/giorno) Trattabili (R2)	Quantità annuali (tonn/anno) trattabili (R2)	Quantità giornaliere (mc /giorno) trattabili R2	Quantità annuali trattabili (mc/anno) R2
07	rifiuti dei processi chimici organici • 070101* • 070103* • 070104* • 070108* • 070112* • 070201* • 070203* • 070204* • 070208* • 070209* • 070301* • 070303* • 070304* • 070308* • 070401* • 070403* • 070404* • 070408* • 070501* • 070503* • 070504* • 070508* • 070510 • 070513* • 070514 • 070601* • 070603* • 070604* • 070608* • 070701* • 070703* • 070704* • 070708* • 070710*	28	2950	35	3687	5	1500	6,25	1875

fonte: http://burc.regione.campania.it

08	**rifiuti della produzione formulazione fornitura ed uso di rivestimenti adesivi sigillanti e inchiostri per stampa** • **080111*** • **080112** • **080113*** • **080115*** • **080116** • **080117*** • **080118** • **080119*** • **080120** • **080121** • **080199** • **080307** • **080308** • **080312*** • **080314*** • **080409*** • **080410** • **080411*** • **080413*** • **080415***	**28**	**850**	**35**	**1062,5**	**5**	**1500**	**6,25**	**1875**
14	**solvents organici refrigerati e propellenti di** **140602*** • **140603*** • **140604*** • **140605***	**28**	**250**	**35**	**312,5**	**2**	**600**	**2,5**	**750**
15	• **150102** • **150104** • **150110*** • **150111***	**3**	**50**	**3,75**	**62,5**	**0,5**	**150**	**0,625**	**187,5**
16	• **160305*** **160506*** • **160508***	**28**	**350**	**35**	**437,5**	**2**	**600**	**2,5**	**750**
19	• **190208***	**3**	**50**	**3,75**	**62,5**	**0,5**	**150**	**0,625**	**187,5**
TOTALE		**87**	**4500**	**147,5**	**5624,5**	**15**	**4500**	**18,75**	**5625**

PAGANI (SA) lì 07/07/2015

IL TECNICO
Ing. Marcello Toscano

fonte: http://burc.regione.campania.it

REGIONE CAMPANIA

Decreto Dirigenziale n. 164 del 14/07/2015

Dipartimento 52 - Dipartimento della Salute e delle Risorse Naturali

Direzione Generale 5 - Direzione Generale per l'ambiente e l'ecosistema

U.O.D. 18 - UOD Autorizzazioni e rifiuti ambientali di Salerno

Oggetto dell'Atto:

AUTORIZZAZIONE UNICA, AI SENSI DELL'ART. 208 DEL D. LGS. 152/06. REALIZZAZIONE ED ESERCIZIO DELL' IMPIANTO DI MESSA IN RISERVA, DEPOSITO PRELIMINARE E RECUPERO RIFIUTI NON PERICOLOSI. DITTA MABERT S.U.R.L. CON SEDE LEGALE NEL COMUNE DI SALENTO (SA) ALLA VIA NAZIONALE N. 8 FRAZ. FASANA ED IMPIANTO IN AREA PIP FRAZ. SCALO LOCALITA' PIOPPO DEL COMUNE DI OMIGNANO (SA).

IL DIRIGENTE

PREMESSO che:

- il D. Lgs. 152/06 e ss.mm.ii., detta le norme in materia di gestione dei rifiuti;
- l'art. 208 del citato D. Lgs. 152/06 detta la procedura per l'approvazione dei progetti e autorizzazione unica alla realizzazione degli impianti di smaltimento e di recupero dei rifiuti;
- la Regione Campania, con delibera di Giunta n. 81 del 09.03.2015, ha stabilito le procedure per il rilascio dell'Autorizzazione Unica degli impianti di smaltimento e recupero di rifiuti di cui all'art. 208 del D.Lgs. 152/06 e ss.mm.ii.;
- la ditta Mabert s.u.r.l., con sede legale nel Comune di Salento (Sa) alla via Nazionale n°8 fraz. Fasana:
  1. in data 27/02/2015 - prot. 0137806 ed integrata il 12/05/2015 – prot. 0326467, ha presentato, ai sensi dell'art. 208 del D. Lgs. 152/06, istanza di autorizzazione per la realizzazione ed esercizio all'impianto di recupero rifiuti non pericolosi ubicato in Area PIP fraz. Scalo località Pioppo del Comune di Omignano (Sa), distinto nel NCU del medesimo Comune al foglio n. 7, particelle nn. 304, 385, 389, 390, 393 e 395 per un'estensione complessiva di 2.110 mq;
  2. in data 29/04/2015 - prot. 0297341, ha trasmesso dichiarazione, ai sensi del DPR n. 445/2000, che per la sopracitata opera/intervento non sussistono le condizioni che determinano la necessità di sottoporlo a verifica di assoggettabilità a VIA;

CONSIDERATO che**:**

- in data 11.06.2015 la Conferenza di Servizi:
  - acquisito il parere favorevole del Comune Omignano;
  - acquisito l'assenso degli Enti assenti (Provincia, ASL e ATO Sele), ai sensi dell'art. 14 ter, comma 7, L. 241/90, che non hanno fatto pervenire alcuna nota in merito;
  - superate le osservazioni dell'ARPAC con i chiarimenti forniti dal consulente tecnico della Ditta;

  si è conclusa con parere favorevole sul progetto con la seguente prescrizione:
  "entro trenta giorni dalla data di messa in esercizio dell'impianto dovrà essere effettuata un'indagine acustica sulle sorgenti rumorose dell'impianto, tenendo conto anche degli impatti sugli eventuali ricettori sensibili limitrofi";

PRESO ATTO che la ditta Mabert s.u.r.l., in data 08/07/2015 - prot. 0472570, ha trasmesso nota e planimetria di chiarimento circa gli scarichi in fognatura pubblica;

RITENUTO poter procedere al rilascio dell'autorizzazione per la realizzazione dell'impianto de quo, ai sensi dell'art. 208 del D. Lgs. 152/06;

VISTO:

- il D. Lgs. n. 152/06 e ss.mm.ii.;
- la D.G.R.C. n. 81 del 09.03.2015;

alla stregua dell'istruttoria compiuta dal Responsabile di Posizione Organizzativa competente,

DECRETA

per le motivazioni espresse in premessa, che qui si intendono integralmente riportate e trascritte di:

AUTORIZZARE, ai sensi dall'art. 208 del D. Lgs. 152/06, la ditta **Mabert s.u.r.l.** con sede legale nel Comune di Salento (Sa) alla via Nazionale n°8 fraz . Fasana, alla realizzazione ed esercizio dell'impianto di recupero rifiuti non pericolosi, ubicato in Area PIP fraz. Scalo località Pioppo del Comune di Omignano (Sa), distinto nel NCU del medesimo Comune al foglio n. 7 alle particelle n. 304, 385, 389, 390, 393 e 395 per un'estensione complessiva di 2.110 mq, così come licenziato nella Conferenza di Servizi del 11.06.2015.

PRECISARE che la ditta Mabert s.u.r.l. potrà effettuare presso l'impianto le operazioni di recupero R13, R12, R3, R4 e D15, di cui all'allegato C alla Parte IV del D. Lgs. 152/06, così come definite dalla vigente normativa in materia, per i codici CER, quantità e volumi riportati nella tabella (allegato 1) allegata al presente provvedimento.

FARE OBBLIGO alla ditta, prima dell'avvio dell'esercizio, in conformità all'art. 3, comma 1, lettera b) del Regolamento regionale n. 6 del 24.09.2013, di inviare richiesta di assimilazione attraverso una *Dichiarazione Inizio Attività* all'Ente d'Ambito Sele contenente la documentazione prevista dal citato art. 3, comma 1, lettera b) del Regolamento regionale n. 6 del 24.09.2013.

STABILIRE che**:**

- i lavori dovranno iniziare e concludersi entro i termini previsti dal D.P.R. n. 380/2001 e ss.mm.ii., avente ad oggetto disposizioni legislative e regolamentari in materia edilizia, previa comunicazione di inizio lavori al Comune di competenza e all'U.O.D. - Autorizzazioni Ambientali e Rifiuti di Salerno;
- la Ditta, al termine dei lavori, provvederà a darne comunicazione all'U.O.D. - Autorizzazioni Ambientali e Rifiuti di Salerno, trasmettendo perizia asseverata da tecnico abilitato attestante l'ultimazione dei lavori e la conformità degli stessi con il progetto approvato;
- in uno alla perizia dovrà essere presentata:
  a) comunicazione data di inizio esercizio sottoscritta dal legale rappresentante;
  b) polizza fidejussoria, conforme alla delibera di Giunta Regionale n. 81/2015 - Allegato 1 - Parte V;
  c) attestazione dell'Ente d'Ambito Sele circa l'assimilazione ad acque domestiche dei reflui recapitanti in pubblica fognatura;
- entro trenta giorni dalla data di messa in esercizio dell'impianto dovrà essere effettuata un'indagine acustica sulle sorgenti rumorose dell'impianto, tenendo conto anche degli impatti sugli eventuali ricettori sensibili limitrofi, le cui risultanze dovranno essere trasmesse all'U.O.D. - Autorizzazioni Ambientali e Rifiuti di Salerno, all'ARPAC Dipartimento di Salerno e al Comune di Omignano.

PRECISARE che:

- le acque nere dei servizi igienici e le acque meteoriche confluiranno nella rete fognaria, previa contrattualizzazione con il gestore del servizio;
- eventuali acque percolaticce dovranno essere raccolte, tramite griglie, in vasche a tenuta e trattate come rifiuto allo stato liquido;
- eventuali sversamenti accidentali all'interno del capannone e per pulizia periodica della pavimentazione industriale interna, l'azienda dovrà provvedere ad installare apposito KIT di aspirazione con conseguente conferimento dei relativi liquidi a ditte autorizzate alla raccolta.

PRECISARE altresì, che:

- la Ditta dovrà trasmettere annualmente, all'U.O.D. Autorizzazioni Ambientali e Rifiuti di Salerno, il MUD al fine di verificare il rispetto dei quantitativi di rifiuti autorizzati con il presente provvedimento;
- in fase di esercizio dovranno essere adottate tutte le cautele per impedire la formazione di odori e la dispersione di aerosol e polveri;
- i rifiuti dovranno essere trattati e recuperati senza pericolo per la salute dell'uomo e senza usare procedimenti o metodi che potrebbero recare pregiudizio all'ambiente ed in particolare:
  - senza determinare rischi per l'acqua, l'aria, il suolo, nonché per la fauna e la flora;
  - senza causare inconvenienti da rumori o da odori;
  - senza danneggiare il paesaggio;
- eventuali rifiuti pericolosi, che dovessero inavvertitamente entrare nell'impianto dovranno essere allontanati immediatamente verso gli impianti autorizzati al loro trattamento;

- la ditta, per quanto non previsto nel presente Decreto, si dovrà attenere alla normativa vigente (nazionale e regionale) in materia di rifiuti e di gestione dell'attività;
- la Ditta, allo scadere della gestione, è tenuto a presentare un piano di ripristino ambientale, riferito agli obiettivi di recupero e sistemazione dell'area, in relazione alla destinazione d'uso prevista dall'area stessa. Il piano di ripristino ambientale dovrà avere la valenza di un piano di dismissione e riconversione dell'area previa verifica dell'assenza di contaminazione, ovvero in presenza di contaminazioni, dovrà prevedere la bonifica dell'area da attuarsi con le procedure e le modalità indicate dal D. Lgs. 152/06 e ss.mm.ii.;
- è inibito l'uso del piazzale per attività di stoccaggio e/o trattamento rifiuti e comunque per attività diverse da quelle previste dall'art. 4 del Regolamento regionale n. 6 del 24.09.2013, che comportino che le acque meteoriche vengano in contatto con sostanze o materiali inquinanti.

AUTORIZZARE, altresì, la ditta **Mabert s.u.r.l.** alle emissioni in atmosfera dell'impianto, ai sensi dell'art. 269 D. Lgs. 152/06, che modifica "ope legis" quanto disposto sulla fattispecie in esame dalla D.G.R. 286/01, con i seguenti punti di emissione:

Punto di emissione	Tipologia	Provenienza	Valori stimati in Conc. mg/Nmq	Valore di riferimento (mg/Nmq)	Impianto di abbattimento
E1	Polveri	Impianto di trattamento e triturazione	17,46	50	Filtro a maniche
P1	Polveri diffuse	Zona pesa	4,0	50	Ad umido, spruzzatori d'acqua
P2	Polveri diffuse	Transito mezzi	5,0	50	Ad umido, spruzzatori d'acqua
P3	Polveri diffuse	Scarico rifiuti negli appositi settori e/o carico per avvio lavorazione/ altro impianto	5,0	50	Ad umido, spruzzatori d'acqua

- con le seguenti prescrizioni:

1. Il gestore, almeno 15 giorni prima di dare inizio alla messa in esercizio degli impianti, dovrà darne comunicazione all'U.O.D. Autorizzazioni Ambientali e Rifiuti Salerno, al Comune e al Dipartimento ARPAC competenti per territorio;
2. il termine massimo per la messa a regime degli impianti è stabilito in 60 gg. a partire dalla data di messa in esercizio degli stessi. Qualora durante la fase di messa a regime si evidenziassero eventi tali da rendere necessaria una proroga rispetto al succitato termine, il gestore dovrà presentare una richiesta all'U.O.D. Autorizzazioni Ambientali e Rifiuti Salerno nella quale dovranno essere descritti gli eventi che hanno determinato la necessità di richiedere tale proroga ed indicato il nuovo termine per la messa a regime. La proroga s'intende concessa qualora la Regione non si esprima nel termine di 30 giorni dal ricevimento della relativa richiesta;
3. alla data di messa a regime decorre il periodo di 10 giorni di marcia controllata, nel corso dei quali il gestore è tenuto ad eseguire un campionamento volto a caratterizzare le emissioni derivanti dagli impianti autorizzati. Il campionamento dovrà permettere la definizione e la valutazione della quantità di effluente in atmosfera, della concentrazione degli inquinanti presenti ed il relativo flusso di massa;
4. i rapporti di prova delle analisi relative al controllo delle emissioni atmosferiche dovranno essere redatti ai sensi delle norme tecniche adoperate e delle leggi vigenti e pervenire entro 30 gg dalla data di messa a regime degli impianti,all'U.O.D. Autorizzazioni Ambientali e Rifiuti Salerno, al Comune e al Dipartimento ARPAC competenti per territorio;
5. Stabilire che i controlli sulle emissioni siano effettuati almeno una volta all'anno, le cui risultanze dovranno poi essere trasmesse all'U.O.D. Autorizzazioni Ambientali e Rifiuti Salerno;

6. E' fatto obbligo alla Ditta della tenuta dei registri di cui all'Appendice 1 e 2, Allegato VI, parte V del D.Lgs. 152/06, nonché, in caso di installazione dei sistemi di monitoraggio in continuo delle emissioni, del registro di cui all'Appendice 3, Allegato VI, parte V del D.Lgs. 152/06;
7. Stabilire che le caratteristiche dei dispositivi di accessibilità e dei punti di misura e campionamento per la verifica dei limiti delle emissioni in atmosfera, siano conformi a quanto disposto dalla D.G.R.C. 4102/92 e dal D.Lgs. 152/06;
8. Demandare, ai sensi della Legge Regionale n°10/98 - art. 5, all'A.R.P.A.C. l'accertamento della regolarità, delle misure e dei dispositivi di prevenzione dell'inquinamento con la relativa quantificazione degli oneri di cui alla D.G.R. n. 750/04 e 154/07, da notificare alla ditta Salerno Recycling s.r.l., che dovrà, entro 30 giorni dalla ricezione, provvedere al relativo pagamento, trasmettendone copia all'UOD Autorizzazioni Ambientali e Rifiuti di Salerno ed al Dipartimento Arpac di Salerno, che avrà cura di trasmettere attestazione di regolarità dello stesso.

PRECISARE che la presente autorizzazione non esonera la ditta dal conseguimento, in fase di gestione, di eventuali autorizzazioni, pareri di competenza di altre Autorità previsti dalla normativa vigente. Si richiamano in particolare gli obblighi in materia di salute e di sicurezza sul lavoro e igiene pubblica, nonché in materia di prevenzione incendi di cui al D.P.R. n. 151/2011.

FAR PRESENTE che avverso il presente decreto è ammesso, ai sensi dell'art. 3 comma 4 della L. n. 241/90 e s.m.i., ricorso giurisdizionale al T.A.R. competente o, in alternativa, ricorso straordinario al Capo dello Stato, nei rispettivi termini di sessanta e centoventi giorni dalla sua notifica.

NOTIFICARE il presente Decreto alla ditta Mabert s.u.r.l. con sede legale nel Comune di Salento (Sa) alla via Nazionale n°8 fraz. Fasana.

TRASMETTERE copia del presente decreto alla Direzione Generale per l'Ambiente e l'Ecosistema della Regione Campania, al Sindaco del Comune di Omignano (Sa), all'Amministrazione Provinciale di Salerno, all'A.R.P.A.C. di Salerno, all'ASL Salerno, all'Ente d'Ambito Sele, alla Sezione Regionale Albo Gestori Ambientali c/o CCIAA di Napoli.

INVIARE il presente decreto al Settore Bollettino Ufficiale per la pubblicazione.

Dr. Antonello Barretta

Allegato 1

Rifiuti non pericolosi

N°	CER	TIPOLOGIA	PESO	R13 -	R 12	R13-	R12	D15		D15		R3		R3		R4
			kg/mc	t/d	mc /d	t/a	mc/a	t/d	mc/d	t/a	mc /a	t/d	mc/d	t/a	mc/a	t/d
1	02 01 04	rifiuti plastici	1667	3,3333	2	666,67	400									
2	07 02 13	rifiuti plastici	1000	2	2	400	400									
3	08 03 18	toner per stampa esauriti	666,7	1,3333	2	266,67	400									
4	12 02 01	limatura e trucioli di metalli ferrosi	3700	3,7	1	740	200									
5	12 01 05	limatura e trucioli materiali plastici	666,7	0,6667	1	133,33	200									
6	12 01 17	materiale abrasivo di scarto	1000					0,1	0,1	20	20					
7	15 01 01	imballaggi di carta e cartone	312,5	6,25	20	1250	4000									
8	15 01 02	imballaggi in plastica	375	7,5	20	1500	4000									
9	15 01 03	imballaggi in legno	562,5	8,4375	15	1687,5	3000									
10	15 01 04	imballaggi metallici	3000	60	20	12000	4000									
11	15 01 06	imballaggi in materiali misti	750	15	20	3000	4000									
12	15 01 07	imballaggi in vetro	2000	60	30	12000	6000									
13	16 01 03	pneumatici fuori uso	625	18,75	30	3750	6000									
14	16 01 06	veicoli fuori uso non contenenti…	1250	25	20	5000	4000									
15	16 01 12	pastiglie freni	1250	1,25	1	250	200									
16	16 01 17	metalli ferrosi	3700	7,4	2	1480	400									
17	16 01 19	plastica	750	1,5	2	300	400									
18	16 01 20	vetro	2000	4	2	800	400									
19	16 01 22	componenti non specificati altrim	700	0,7	1	140	200					0,18	0,2	35	40	0,35
20	16 02 14	apparecchiature fuori uso ….	525	1,3125	2,5	262,5	500					0,18	0,2	35	40	0,26
21	16 02 16	componenti rimossi da apparecch..	525	1,05	2	210	400					0,18	0,2	35	40	0,26

fonte: http://burc.regione.campania.it

22	16 06 04	batteria alcaline	625	1,25	2	250	400										
23	16 06 05	altre batterie ed accumulatori	625	6,25	10	1250	2000										
24	17 02 01	legno	562,5	2,8125	5	562,5	1000										
25	17 02 02	vetro	2000	10	5	2000	1000										
26	17 02 03	plastica	875	4,375	5	875	1000										
27	17 04 01	rame. bronzo, ottone	3375	16,875	5	3375	1000					0,18	0,2	35	40	0,68	
28	17 04 02	alluminio	910	4,55	5	910	1000					0,18	0,2	35	40	0,46	
29	17 04 03	piombo	6875	34,375	5	6875	1000										
30	17 04 04	zinco	4375	21,875	5	4375	1000										
31	17 04 05	ferro e acciaio	4375	21,875	5	4375	1000										
32	17 04 07	metalli misti	3500	17,5	5	3500	1000										
33	17 04 11	cavi, diversi…..	1500	7,5	5	1500	1000					0,88	1	175	200	0,88	
34	17 06 04	materiali isolanti diversi da quelli….	800					0,08	0,1	16	20						
35	17 08 02	materiali da costruzione a base di g	350	1,75	5	350	1000										
36	17 09 04	rifiuti misti dell'attivita' di costruz.	1500	22,5	15	4500	3000										
37	18 01 09	medicinali diversi da quelli di cui …	800					0,08	0,1	16	20						
38	19 08 01	vaglio	1000					4	4	800	800						
39	19 08 02	rifiuti dell'eliminazione della sabbia	1500					2,7	1,8	540	360						
40	19 09 04	carbone attivo esaurito	625	0,625	1	125	200										
41	19 12 01	carta e cartone	500	5	10	1000	2000										
42	19 12 02	metalli ferrosi	3700	3,7	1	740	200										
43	19 12 03	metalli non ferrosi	1875	1,875	1	375	200										
44	20 01 01	carta e cartone	500	25	50	5000	10000										
45	20 01 02	vetro	2000	180	90	36000	18000										
46	20 01 10	abbigliamento	625	1,25	2	250	400										
47	20 01 11	prodotti tessili	625	1,25	2	250	400										
48	20 01 25	oli e grassi commestibili	562,5	2,8125	5	562,5	1000										
49	20 01 32	medicinali diversi da quelli…..	800					0,08	0,1	16	20						
50	20 01 34	batterie ed accumulatori…..	625	3,125	5	625	1000										

51	20 01 36	apparecchiature elettriche ed ele …	455	4,55	10	910	2000					0,18	0,2	35	40	0,18
52	20 01 38	legno, diverso da quello ……	625	3,125	5	625	1000									
53	20 01 39	plastica	500	5	10	1000	2000									
54	20 01 40	metallo	3700	37	10	7400	2000									
55	20 02 01	rifiuti biodegradabili	800	8	10	1600	2000									
56	20 02 03	altri rifiuti biodegradabili	800					0,4	0,5	80	100					
57	20 03 03	residui della pulizia stradale	800					0,4	0,5	80	100					
58	20 03 04	fanghi delle fosse settiche	800					12	15	2400	3000					
59	20 03 07	rifiuti ingombranti	625	9,375	15	1875	3000									
				691,03	504,5	138872	100900	19,8	21,8	3968	4440	1,93	2,2	385	385	3,06

fonte: http://burc.regione.campania.it

Decreto Dirigenziale n. 165 del 15/07/2015

Dipartimento 52 - Dipartimento della Salute e delle Risorse Naturali

Direzione Generale 5 - Direzione Generale per l'ambiente e l'ecosistema

U.O.D. 18 - UOD Autorizzazioni e rifiuti ambientali di Salerno

Oggetto dell'Atto:

D.L.GS 152/06, ART. 109. COMUNE DI PISCIOTTA. AUTORIZZAZIONE AI LAVORI DI RIPRISTINO DEI FONDALI DEL PORTO DI MARINA DI PISCIOTTA.

IL DIRIGENTE

***PREMESSO*:**
- che l'art. 35 del D.Lgs. n. 152/99 e s.m. e i. , sostituito dall'art. 109 del D.Lgs 152/06, consente l'immersione in mare, o in ambiti ad esso contigui, quali le spiagge, di materiali di escavo di fondali marini, subordinando l'intervento ad autorizzazione dell'autorità competente, a tutela del corpo idrico marino;

- che l'art. 21 della Legge n. 179 del 31 luglio 2002, ha trasferito dal Ministero dell'Ambiente e della Tutela del Territorio alle Regioni le competenze per l'istruttoria ed il rilascio delle autorizzazioni di cui al citato art. 35 , del D.Lgs. 152/99;

- che con la Delibera di Giunta Regionale n. 1426 del 3 settembre 2009, sono state approvate le nuove "linee guida" per il rilascio della citata autorizzazione;

- che con la Delibera di Giunta Regionale n. 478 del 10 settembre 2012, sono state attribuite alle Unità Operative Dirigenziali competenti per territorio le funzioni di cui 21 della Legge n. 179/2002;

***CONSIDERATO*:**
- che con istanza prot. n. 5138 del 10.07.2015, acquisita al protocollo regionale n. 483507 del 13.07.2015, il Comune di Pisciotta ha avanzato istanza di autorizzazione per interventi urgenti di ripristino dei fondali del Porto di Pisciotta e spandimento dei sedimenti dragati presso la spiaggia di Marina di Pisciotta, allegando la seguente documentazione:

1) Relazione tecnica descrittiva e relazione Integrativa;
2) Documentazione fotografica insabbiamento porto;
3) Rapporto sulle attività di campionamento ed analisi dei sedimenti all'interno del bacino portuale del Comune di Pisciotta e di un tratto di litorale di competenza territoriale destinato al ripascimento redato dal Centro Interdipartimentale di Ricerca Ambiente CIRAM, dell'Università degli studi di Napoli Federico II;
4) Relazione Paesaggistica semplificata;
5) Planimetria generale porto e sezione porto - Stato di fatto;
6)Planimetria generale porto e sezione porto - Progetto;
7) Planimetria generale litorale e sezioni litorali - Stato di fatto;
8) Planimetria generale porto e sezione porto - Progetto;
9) Parere ARPAC del 02.07.2015, prot. 41373;
10) Ordinanza n. 09/2015 dell'Ufficio Circondariale Marittimo - Guardia Costiera di Palinuro;
11) Parere favorevole Autorità di Bacino Regionale di Campania Sud ed interregionale per il bacino idrografico del fiume Sele prot. n. 2255 del 09.07.2015;
12) Parere favorevole Soprintendenza Belle Arti e Paesaggio di Salerno ed Avellino prot. n. 8282 del 01.07.2015;
13) Autorizzazione Paesaggistica del Responsabile del Servizio Ufficio Tecnico Comune di Pisciotta n. 31 del 06.07.2015;
14) Nulla Osta ai sensi dell'art. 20 delle NTA del Piano del Parco Nazionale del Cilento Vallo di Diano e Alburni del 10.07.2015, prot. n. 9613;

- che dalla documentazione tecnica presentata si evince che le aree oggetto di intervento saranno il molo di sottoflutto ed all'imboccatura del porto di Pisciotta con deposito sulla spiaggia di Marina di Pisciotta sita a nord del porto, e il materiale da dragare costituito da sabbia per una quota da raggiungere da - 0,50 a - 0,75 mt, rispetto alla quota originaria, è previsto uno escavo totale di 2013 mc;

- che con il citato parere del 02.07.2015, prot. 41373/2015, l'ARPAC ha confermato quanto emerso dalle risultanze delle analisi effettuate dal Centro Interdipartimentale di Ricerca Ambiente CIRAM dell'Università degli studi di Napoli Federico II, in particolare che per i tre siti di prelievo A1, A2 e A3, le

sabbie di dragaggio prelevate, rientrano nella classe di qualità A1 di cui al Manuale dei Sedimenti Marini (ICRAM APAT 2007) possono essere utilizzati per il ripascimento dell'arenile di Marina di Pisciotta;

- che la Soprintendenza Belle Arti e Paesaggio di Salerno e Avellino con provvedimento prot. n. 8282 del 01.07.2015, ha espresso parer favorevole al rilascio dell'autorizzazione paesaggistica delle opere di ripristino dei fondali del porto di Pisciotta "*strettamente limitato al tratto costiero situato a nord-ovest del porto e non riguarda altri ambiti per i quali restano conformate le precedenti valutazioni*";

- che l'Autorità di Bacino Regionale di Campania Sud ed interregionale per il bacino idrografico del fiume Sele con provvedimento prot. n. 2015/2255 del 09.07.2015, ha espresso parere favorevole sul progetto, in merito alla compatibilità con gli atti di pianificazione emanati dall'ex Autorità di Bacino Sinistra Sele;

- che il Direttore del Parco Nazionale Del Cilento e Vallo Di Diano e Alburni con nota del 10.07.2015, prot. 9613, ha rilasciato nulla osta, ai sensi dell'art. 13 della L. 394/91 e s.m.i. , ed ai sensi dell'art. 20 delle Norme di Attuazione del Piano Parco;

- che il Comandante dell'Ufficio Circondariale Marittimo di Palinuro con ordinanza n. 09/2015 ha disposto: "*sino a nuova disposizione, l'ingresso e l'uscita all'imboccatura del Porto di Marina di Pisciotta, sono consentiti esclusivamente alle unità con pescaggio limitato ed in condizioni meteoriche favorevoli, nonchè, la navigazione e l'ormeggio sono vietati presso il molo di sottoflutto (tratto 19-20)"*

- che gli interventi inerenti il molo di sottoflutto saranno eseguiti da terra mediante utilizzo di un mezzo meccanico (escavatore) e gli interventi inerenti l'imboccatura del porto le sabbie verranno movimentate con l'ausilio di Draga aspirante di proprietà del Comune di Pollica;

RITENUTO, in base alle classificazioni esposte nei sopraddetti rapporti del Centro Interdipartimentale di Ricerca Ambiente CIRAM e confermati dall'ARPAC, di potere aderire alla richiesta avanzata;

VISTO il Manuale per la movimentazione di sedimenti marini, redatto per il Ministero dell'Ambiente e della Tutela del Territorio e del Mare da APAT e ICRAM;

CONSIDERATO che rientra nelle attribuzione dell'Ufficio procedente del Comune di Pisciotta assicurare l'acquisizione di ogni altro eventuale parere e/o provvedimento autorizzativo necessario prima del concreto inizio dei lavori;

VISTO
-il Decreto legislativo n. 152/2006 e s. m. e i.;
-la Legge n.179/2002, art.21;
-la Delibera di Giunta Regionale n. 1426/2009 e n. 478/2012;

Alla stregua dell'istruttoria compiuta dal Responsabile della Posizione Organizzativa competente, nonché dell'espressa dichiarazione di regolarità resa dal medesimo,

D E C R E T A

Per le motivazioni espresse nelle premesse, che si intendono integralmente riportate:

1) Il proponente Comune di Pisciotta è autorizzato, ai sensi dell'art.109, comma 1, lettera a e comma 2, del D.Lgs 152/06, ed in accordo alla richiesta acquisita al protocollo della Regione col n. 483507 del 13.07.2015, all'esecuzione dei lavori di dragaggio ed escavo dei fondali in adiacenza al molo di sottoflutto ed all'imboccatura del porto di Marina di Pisciotta ed al loro spandimento dei sedimenti dragati presso la spiaggia di Marina di Pisciotta sita a nord del porto, così come risulta dalla documentazione tecnica presentata dal Comune di Pisciotta, nel rispetto della prescrizione imposta dal Dipartimento A.R.P.A.C. di Salerno relativamente all'estensione dell'area ed alla profondità di dragaggio non superiore a 75 cm;

2) L'autorizzazione concessa con il presente decreto è efficace per un quantitativo di 2013 (duemilatredici) metri cubi e per un periodo di tre mesi decorrenti dalla data di inizio delle operazioni, che verrà preventivamente comunicata dal proponente all'Ufficio Circondariale Marittimo di Pisciotta e alla U.O.D. Autorizzazioni Ambientali e Rifiuti Salerno;
3) Le attività oggetto della presente autorizzazione dovranno avere inizio entro e non oltre sei mesi dalla data di emissione del decreto, pena la decadenza dell'autorizzazione stessa.
4) Il proponente ha facoltà di sospendere le attività, di cui alla presente autorizzazione, per ragioni di dimostrata necessità: in tal caso, l'efficacia del presente decreto risulterà sospesa sino alla data di ripresa delle operazioni. In tale eventualità il proponente è tenuto a dare comunicazione della sospensione e ripresa dei lavori all'Ufficio Circondariale Marittimo di Palinuro ed alla U.O.D. Autorizzazioni Ambientali Rifiuti Salerno;
5) Alla ultimazione dei lavori, il proponente trasmetterà alla U.O.D. Autorizzazioni Ambientali Rifiuti Salerno l'attestazione della regolare esecuzione dei lavori autorizzati, corredata dall'indicazione dettagliata dei volumi dragati o movimentati, copia della suddetta documentazione dovrà essere altresì trasmessa alla U.O.D. 53-08-03 Servizio Geologico e Coordinamento Sistemi Integrati Difesa del Suolo Bonifica e Irrigazione, ai fini della definitiva acquisizione dei dati tecnici dell'intervento al S.I.T. regionale;
6) qualora il Comune di Pisciotta ritenesse opportuno dragare un quantitativo maggiore di sedimenti è necessario procedere all'integrazione delle attività di indagini già svolte;
- di specificare espressamente, ai sensi dell'art. 3 comma 4 della L. n. 241/90 e s.m.i., che avverso il presente provvedimento è ammesso ricorso giurisdizionale al T.A.R. competente o, in alternativa, ricorso straordinario al Capo dello Stato, nei rispettivi termini di sessanta e centoventi giorni dalla sua notifica;
6) il presente provvedimento viene inviato al Comune di Pisciotta, all'ARPAC Dipartimento Provinciale di Salerno, all'Agenzia del Demanio di Salerno, all'Ufficio Circondariale Marittimo di Palinuro , alla U.O.D. Trasporto marittimo e Demanio marittimo portuale, alla U.O.D. 53-08-03 Servizio Geologico e Coordinamento Sistemi Integrati Difesa del Suolo Bonifica e Irrigazione, alla Direzione Generale per l'Ambiente e l'Ecosistema, per il seguito di rispettiva competenza, al Settore stampa e Documentazione per la sua pubblicazione sul BURC, e per opportuna conoscenza all'Assessore all'Ambiente, all'Assessore ai Lavori Pubblici.

Dr. Antonello Barretta

REGIONE CAMPANIA

Decreto Dirigenziale n. 167 del 16/07/2015

Dipartimento 52 - Dipartimento della Salute e delle Risorse Naturali

Direzione Generale 5 - Direzione Generale per l'ambiente e l'ecosistema

U.O.D. 18 - UOD Autorizzazioni e rifiuti ambientali di Salerno

Oggetto dell'Atto:

D.LGS. 152/2006, AUTORIZZAZIONE INTEGRATA AMBIENTALE, ATTIVITA' IPPC 6.11, CAPACITA' DI 25.255,00 M3/G- CONSORZIO GESTIONE E SERVIZI PER LA PROVINCIA DI SALERNO SRL, SEDE LEGALE IN SALERNO, VIA D. CIOFFI, 8, ZONA INDUSTRIALE, IMPIANTO IN BATTIPAGLIA, ZONA INDUSTRIALE, VIA BOSCO FILI.

IL DIRIGENTE

PREMESSO:

CHE in data 09/02/2015, prot. n. 088673, il Consorzio Gestione e Servizi per la Provincia di Salerno srl, sede legale in Salerno, via D. Cioffi, 8 - Zona Industriale, impianto in Battipaglia, Zona Industriale, via Bosco Fili, ha presentato domanda di autorizzazione integrata ambientale, integrata il 13/03/2015, prot. 0174107 e il 25/03/2015, prot. 0206887, per l'esercizio dell'attività IPPC, di cui al punto 6.11, dell'Allegato VIII, Parte II, D.Lgs 152/06 e s.m.i, allegando, altresì dichiarazione asseverata del calcolo analitico delle spese istruttorie, conforme a quanto disposto dall'art. 2, del D.M. 24.04.2008 di € 7.500 e copia dei relativi versamenti di c/c di € 4.000 di acconto e di € 3.500 di saldo;

CHE in data 10/04/2015, con nota prot. 0245666, la U.O.D. Autorizzazioni Ambientali e Rifiuti di Salerno ha comunicato alla Ditta l'avvio del procedimento A.I.A. e l'avvenuta pubblicazione in pari data dell'avviso pubblico sul sito web della Regione Campania, ai sensi del D.Lgs. 152/06, art. 29 quater, comma 3;

CHE al termine di trenta giorni, previsti per la consultazione del progetto presso l'U.O.D. Autorizzazioni e Rifiuti di Salerno, ai sensi della D.G.R. n. 211 del 24/05/2011, non sono pervenute osservazioni;

PRESO ATTO:

CHE il 05 giugno 2015, si è tenuta la prima seduta della Conferenza di Servizi, ai sensi della L. 241/90, che si è conclusa con il rinvio della stessa, per consentire alla Ditta di produrre le integrazioni e chiarimenti richiesti;

CHE il 16/06/2015, con nota prot. 0415437, la Ditta ha trasmesso tutta la documentazione comprensiva delle integrazioni richieste;

CHE il 25 giugno 2015, si è tenuta la seduta della Conferenza di Servizi conclusiva, a cui hanno partecipato la Ditta, i rappresentanti della U.O.D. di Salerno, il rappresentante dell'Università del Sannio, mentre sono risultati assenti, benché regolarmente invitati: Amministrazione Provinciale, ARPAC, Comune di Battipaglia, ASL Salerno, Comando Provinciale dei Vigili del Fuoco.
Nel corso della seduta si è preso atto:
- del rapporto tecnico istruttorio n. 117/BIS/SA dell'Università del Sannio, prot. 0439762 del 25/06/2015, in cui si chiedono chiarimenti per poter esprimere valutazione favorevole;
- della nota dell'ARPAC Dipartimento di Salerno, prot. 39145 del 24/06/15, acquisita al prot. 438916 del 25/06/2015, in cui si chiedono chiarimenti e integrazioni;
- dei chiarimenti precisati dal rappresentante della Ditta in riferimento alle note su esposte.
Alla luce di quanto sopra ed acquisita la valutazione favorevole interna compiuta dal Responsabile del procedimento, dall'Università del Sannio, del parere favorevole dell'ASL Salerno, espresso nella seduta del 05/06/2015 ed acquisito l'assenso, ai sensi dell'art. 14-ter, comma 7, L. 241/90 e ss.mm.mi degli Enti assenti (Amministrazione Provinciale e Comune di Battipaglia) che non hanno fatto pervenire alcuna nota in merito, preso atto dei chiarimenti forniti dalla Ditta in merito al parere istruttorio pervenuto dal Dipartimento ARPAC di Salerno, la Conferenza si è conclusa con parere favorevole all'istanza di autorizzazione integrata ambientale, impianto esistente non già soggetto ad A.I.A., prima autorizzazione, subordinando l'emissione del decreto autorizzativo alla presentazione della seguente documentazione in formato cartaceo e su supporto digitale, entro il 30/06/2015, atteso il termine del 07/07/2015, di cui all'art. 29 comma 2 del D.Lgs. 46/2014 e che il procedimento di che trattasi, relativo a un impianto IPPC, di cui al punto 6.11, rientra tra le attività non già soggette ad A.I.A. e dunque relative al periodo transitorio:
1) integrazione del Piano di Monitoraggio e controllo in relazione a quanto emerso durante i lavori della conferenza (procedura per il controllo dei reflui in arrivo – monitoraggio semestrale acque del corpo

idrico superficiale ricettore a monte e a valle dello scarico – analisi biologiche semestrali del fango – controllo mensile degli odori nei primi sei mesi;
2) riproposizione della planimetria riportante i misuratori di portata in ingresso e in uscita e la georeferenziazione di pozzetti fiscali;
3) ripresentazione della Scheda "D" (con indicazione dei tempi di implementazione sei mesi), Scheda "I" e dell'allegato U;
4) piano di gestione emergenze;

CHE nulla di ostativo è pervenuto da parte degli Enti assenti nella Conferenza di Servizi, a seguito della trasmissione dei relativi verbali, avvenuti con nota prot. 0399915 del 10/06/2015 e prot. 0444578 del 26/06/2015, per cui si intendono acquisiti i pareri ai sensi dell'art. 14-ter, comma 7, L.241/90 e ss.mm.ii;

CHE il 30/06/2015, con nota acquisita al prot. 0450800, la Ditta ha trasmesso i documenti richiesti nella Conferenza di Servizi conclusiva e il 03/07/2015, prot. 0463688 copie delle note che attestano l'avvenuta consegna della documentazione integrativa a tutti gli Enti interessati, dai quali non è pervenuta alcuna osservazione ulteriore in merito;

CHE il 04/07/2015 è stato pubblicato nella Gazzetta Ufficiale della Repubblica Italiana il Decreto-Legge n. 92 del Ministero dell'Ambiente e della Tutela del Territorio e del Mare, che modifica l'art. 29, comma 3, del D.Lgs. 46 del 04/03/2014, che stabilisce "*L'autorità competente conclude* i *procedimenti avviati in esito alle istanze di cui al comma 2, entro il 7 luglio 2015. In ogni caso, nelle more della conclusione dei procedimenti, le installazioni possono continuare l'esercizio in base alle autorizzazioni previgenti*…."

CHE il 07/07/2015, con nota acquisita al prot. 0470023, la Ditta ha comunicato la variazione del Gestore dell'impianto IPPC nella persona di Domenico Sicignano e del referente IPPC nella persona di Biagio Cicalese;

CHE in allegato all'autorizzazione allo scarico delle acque reflue la Ditta ha presentato nota del Consorzio di Bonifica in destra Sele del Fiume Sele, prot. 4883 del 23/10/2014 di autorizzazione allo scarico di acque reflue nel collettore pubblico di bonifica consortile "Allacciante Acque Alte Sele-Tusciano" per una portata media di ciascuna fase di scarico, continua e senza interruzioni pari a 115 l/sec. e con validità sino al 29/06/2018.

CHE il 15/07/2015, con nota acquisita al prot. 0491786, la Ditta ha trasmesso il Piano di Monitoraggio, corretto di alcuni refusi, in sostituzione del precedente acquisito al prot. 0450800 del 30/06/2015;

CONSIDERATO:

CHE, a norma dell' art. 29-quater, comma 11, del D.Lgs. 152/06, l'autorizzazione Integrata Ambientale rilasciata con il presente provvedimento, sostituisce ad ogni effetto ogni altra autorizzazione, visto, nulla osta o parere in materia ambientale, previsti dalle disposizioni di legge e dalle relative norme di attuazione, fatte salve le disposizioni di cui al D.Lgs. 17 agosto 1999, n. 334 e s.m.e i. e le autorizzazioni ambientali previste dalla normativa di recepimento della direttiva 2003/87/CE. L'autorizzazione integrata ambientale sostituisce, in ogni caso, le autorizzazioni di cui all'allegato IX del D.Lgs. 152/06, che sono di seguito riportate:

Estremi atto	Ente	Oggetto
Autorizzazione prot.29287 del 24/04/2014	Comune di Battipaglia Settore Tecnico ed Ambiente	Autorizzazione allo scarico n. 11/2014 in corpo idrico superficiale, collettore consortile "Santa Chiarella".

RITENUTO:

CHE alla luce di quanto sopra esposto sussistono le condizioni per autorizzare ai sensi e per gli effetti del D. Lgs. 152/2006, titolo III bis e ss.m.m.ii. il Consorzio Gestione e Servizi per la Provincia di Salerno srl, sede legale in Salerno, via D. Cioffi, 8 - Zona Industriale, impianto in Battipaglia, Zona Industriale, via Bosco Fili;

VISTO:

a. il D.Lgs. n. 152 del 03.04.06, *recante "Norme in materia ambientale", parte seconda, titolo III bis, in cui è stata trasfusa la normativa A.I.A., contenuta nel D.Lgs. 59/05;*
b. il D.M. 24.04.08, *con cui sono state disciplinate le modalità, anche contabili, e le tariffe da applicare in relazione alle istruttorie ed ai controlli previsti dal D.Lgs. 59/2005, vigente fino alla data di emanazione del decreto ministeriale di cui all'art. 33, c.3bis, del titolo V del D.Lgs. 152/2006, ss.mm.ii.;*
la direttiva 2010/75/UE;
c. la convenzione stipulata tra l'Università del Sannio – *che fornisce assistenza tecnica a questa U.O.D. nelle istruttorie delle pratiche A.I.A. e la Direzione Generale per l'Ambiente e l'Ecosistema, rinnovata con D.D. n. 84 del 27/11/2013;*
d. il D.Lgs. n. 46 del 04/03/2014, vigente dal 11/04/2014 *che, da ultimo, ha modificato il titolo III bis del D.Lgs. 152/2006 che disciplina le A.I.A.;*
e. il D.M. 272 del 13/11/2014, *recante le modalità per la redazione della relazione di riferimento, di cui all'articolo 5, comma 1, lettera v.bis, del D.Lgs. 152/06*;
f. la nota prot. n. 12422/GAB del 17/06/2015 contenente *"Ulteriori criteri sulle modalità applicative della disciplina in materia di prevenzione e riduzione integrate dell'inquinamento alla luce delle modifiche introdotte dal D. Lgs. 4 marzo 2014, n. 46",* in particolare il punto 3)*;*

Alla stregua dell'istruttoria compiuta dal Responsabile della Posizione Organizzativa competente e dal Dipartimento di Ingegneria dell'Università del Sannio;
Per quanto espresso in premessa che qui si intende di seguito integralmente richiamato:

DECRETA

1) di rilasciare al Consorzio Gestione e Servizi per la Provincia di Salerno srl, sede legale in Salerno, via D. Cioffi, 8 - Zona Industriale, impianto in Battipaglia, Zona Industriale, via Bosco Fili, nella figura del Legale rappresentante sig. Salvatore Arena, nato a Pagani il 01/01/1959, gestore ing. Domenico Sicignano, nato a Scafati il 23/01/1962, l'autorizzazione integrata ambientale, per l'esercizio dell'attività IPPC, codice 6.11 dell'all. VIII alla parte II del D.Lgs. 152/2006, *ovvero: "attività di trattamento a gestione indipendente di acque reflue non coperte dalle norme di recepimento della direttiva 91/271/Cee, ed evacuate da un'installazione in cui è svolta una delle attività di cui al presente allegato"* **nello specifico con una capacità massima di 25.255,00 m^3/giorno;**

2) di dare atto che il presente provvedimento sostituisce ai sensi dell'art. 29-quater comma 11, D.lgs. 152/06, le autorizzazioni, elencate in premessa ed individuate nell'allegato IX del D.Lgs. 152/06;

3) di vincolare la presente autorizzazione al rispetto delle condizioni e prescrizioni, riportate negli allegati di seguito indicati:
- Allegato 1: Piano di Monitoraggio e Controllo (prot. 0491786 del 15/07/2015);
- Allegato 2: Applicazioni delle BAT (scheda D) (prot. 0450800 del 30/06/2015);
- Allegato 3: -Emissioni in Atmosfera (scheda L) (prot. 0415437 del 16/06/2015);
  -Scarichi idrici (scheda H) (prot. 0415437 del 16/06/2015);

4) di stabilire che lo scarico nel collettore pubblico di bonifica consortile "Allacciante Acque Alte Sele-Tusciano" dovrà rispettare una portata media di ciascuna fase di scarico, continua e senza interruzione pari a 115 litri/sec.;

5) di stabilire che entro un anno prima della scadenza dell'autorizzazione, prot. 4883 del 23/10/2014, (29/06/2018), il Consorzio CGS dovrà presentare istanza di rinnovo al Consorzio di Bonifica in destra Sele del Fiume Sele, trasmettendone copia alla Regione Campania, U.O.D. Autorizzazioni Ambientali e Rifiuti di Salerno ed al Comune di Battipaglia;

6) di stabilire che, ai sensi dell'art. 29 octies, c.3 lett.D del D.Lgs. 152/06, ss.mm.ii., la presente autorizzazione sarà sottoposta a riesame, trascorsi dieci anni dal rilascio del presente provvedimento;

7) di stabilire che il riesame con valenza di rinnovo, anche in termini tariffari verrà effettuato, altresì, ai sensi dell'art. 29 octies, comma 3 lettera a e comma 9 del D.Lgs. 152/06, fermo restando l'applicazione, in caso di mancato rispetto delle prescrizioni autorizzatorie, dell'art. 29 decies comma 9, Dlgs. 152/06;

8) di richiedere che il Gestore, ai sensi dell'art. 29-decies, comma 1 del D.Lgs. 152/06, prima di dare attuazione a quanto previsto dall'Autorizzazione Integrata Ambientale, ne dia comunicazione alla Regione Campania U.O.D. 18 Autorizzazioni Ambientali e Rifiuti di Salerno;

9) di prendere atto che la Ditta ha trasmesso la verifica di sussistenza dei requisiti per la presentazione della Relazione di Riferimento, di cui all'Allegato 1 del Decreto Ministeriale 272 del 13/11/2014, in data 13/03/2015, con nota prot. 0174107, che costituirà oggetto di una valutazione autonoma;

10) fatto salvo quanto specificato nelle conclusioni sulle BAT applicabili, nonché le risultanze della relazione di riferimento, se dovuta, è fatto obbligo di provvedere a uno specifico controllo entro il 31/12/2020 per le acque sotterranee ed entro il 31/12/2025 per il suolo;

11) di stabilire che la Ditta trasmetta alla Regione Campania, U.O.D. Autorizzazioni Ambientali e Rifiuti di Salerno, al Dipartimento ARPAC di Salerno ed al Comune di Battipaglia, le risultanze dei controlli previsti nel Piano di Monitoraggio con la periodicità, nello stesso riportata;

12) di stabilire che entro il trenta gennaio di ogni anno la Ditta è tenuta a trasmettere alla Regione Campania, U.O.D. Autorizzazioni Ambientali e Rifiuti di Salerno le risultanze del Piano di Monitoraggio, relativi all'anno solare precedente su formato digitale, con allegata Dichiarazione sostitutiva di Atto Notorio ai sensi del DRP 445/2000, attestante la conformità della documentazione trasmessa in formato digitale con quella trasmessa su supporto cartaceo durante il precedente anno solare;

13) che la Ditta è tenuta al versamento delle tariffe relative ai controlli da parte dell'ARPAC, pena la decadenza dell' autorizzazione, determinate secondo gli allegati IV e V del D.M. 24.04.08, come segue:
a) prima della comunicazione prevista dall'art.29-decies, comma 1, D.Lgs. 152/06, allegando alla stessa la relativa quietanza per i controlli programmati nel periodo che va dalla data di attuazione di quanto previsto nell'autorizzazione integrata ambientale al termine del relativo anno solare;
b) entro il 30 gennaio di ciascun anno successivo per i controlli programmati nel relativo anno solare, dandone immediata comunicazione all'autorità di controllo competente (ARPAC);

14) di stabilire che l'A.R.P.A. Campania effettui i controlli con cadenza annuale, nelle more che venga definito il calendario delle visite ispettive regionali, ai sensi dell'art. 29-decies, commi 11-bis e 11-ter del D.Lgs. 46/2014. Le attività ispettive dovranno essere svolte con onere a carico del Gestore, secondo quanto previsto dall'art. 29-decies del D.lgs. 152/06, inviandone le risultanze alla Regione Campania, U.O.D. Autorizzazioni Ambientali e Rifiuti di Salerno, che provvederà a renderle disponibili al pubblico entro quattro mesi dalla ricezione del verbale della visita in loco;

15) ogni Organo che svolge attività di vigilanza, controllo, ispezione e monitoraggio e che abbia acquisito informazione in materia ambientale rilevante, ai fini dell'applicazione del D.Lgs. 152/06 e s.m.e.i., comunicherà tali informazioni, ivi comprese le notizie di reato, anche alla Regione Campania U.O.D. Autorizzazioni Ambientali e Rifiuti di Salerno;

16) che il Gestore dovrà trasmettere alla Regione Campania U.O.D. Autorizzazioni Ambientali e Rifiuti di Salerno un piano di dismissione dell'intero impianto IPPC prima della cessazione definitiva delle attività, ai sensi dell'art. 29-sexies, comma 9-quinquies, lettere a), b), c), d), e) del D.Lgs. 152/06 e se del caso delle attività di bonifica, così come previste dalla Parte IV, D.Lgs. 152/06;

17) di imporre al Gestore di custodire il presente provvedimento, anche in copia, presso lo Stabilimento e di consentirne la visione a quanti legittimati al controllo;

18) che copia del presente provvedimento e dei dati relativi ai controlli richiesti per le emissioni in atmosfera, saranno messi a disposizione del pubblico per la consultazione, presso la Regione Campania, U.O.D. Autorizzazioni Ambientali e Rifiuti di Salerno, nonché pubblicati sull'apposito sito web istituzionale;

19) che, in caso di mancato rispetto delle condizioni richieste dal presente provvedimento e delle prescrizioni in esso elencate, la Regione Campania, U.O.D. Autorizzazioni Ambientali e Rifiuti di Salerno, procederà all'applicazione di quanto riportato nell'art. 29-decies, comma 9, D.Lgs. n. 152/06;

20) la presente autorizzazione, non esonera la Ditta, dal conseguimento di ogni altro provvedimento autorizzativo, concessione, permesso a costruire, parere, nulla osta di competenza di altre Autorità, previsti dalla normativa vigente, per la realizzazione e l'esercizio dell'attività in questione;

21) di vincolare l'A.I.A. al rispetto dei valori limite delle emissioni previsti dalla legge vigente per le sostanze inquinanti in aria, suolo e acqua, nonché ai valori limite in materia di inquinamento acustico;

22) di notificare il presente provvedimento al Consorzio Gestione e Servizi per la Provincia di Salerno srl, sede legale in Salerno, via D. Cioffi, 8 - Zona Industriale, impianto in Battipaglia, Zona Industriale, via Bosco Fili;

23) di inviare il presente provvedimento al Sindaco del Comune di Battipaglia, all'Amministrazione Provinciale di Salerno, all'Azienda Sanitaria Locale Salerno, all'ARPAC Dipartimento di Salerno e alla Direzione Generale per l'Ambiente e l'Ecosistema della Regione Campania.

24) di inoltrarlo per via telematica alla Segreteria di Giunta, nonché al Settore BURC per la pubblicazione;

25) di specificare espressamente, ai sensi dell'art. 3 comma 4 della L. n. 241/90 e ss.mm.ii., che avverso il presente decreto è ammesso ricorso giurisdizionale al T.A.R. competente entro 60 giorni dalla notifica dello stesso, ovvero ricorso straordinario al Presidente della Repubblica entro 120 giorni.

Dott. Antonello Barretta

ALLEGATO 1

PIANO DI MONITORAGGIO E CONTROLLO

(prot.0491786 del 15/07/2015)

fonte: http://burc.regione.campania.it

COMUNE DI BATTIPAGLIA

PROVINCIA DI SALERNO

AUTORIZZAZIONE INTEGRATA AMBIENTALE

art. 29 ter del D.Lgs 3 aprile 2006 n.152 e ss.mm.ii.

PIANO DI MONITORAGGIO E CONTROLLO

SCHEDA	D3 Rev.3
DATA:	LUGLIO 2015
SCALA:	-

TECNICO : ING. DOMENICO SICIGNANO

CONSULENTE SCIENTIFICO: PROF. ING. VINCENZO BELGIORNO

REV	DATA	DESCRIZIONE	REDATTO	CONTROLLATO	APPROVATO
B					
A					

COMMITTENTE

CONSORZIO GESTIONE SERVIZI C.G.S. Salerno s.r.l

fonte: http://burc.regione.campania.it

PIANO DI MONITORAGGIO E CONTROLLO

(APPLICAZIONE DELL'ART. 29 SEXIES, COMMA 6, DEL D. LGS. 152/06 E SS.MM.II)

INDICE

1 PIANO DI MONITORAGGIO E CONTROLLO 2
1.1 PREMESSA 2
1.2 FINALITÀ DEL PMeC 2
1.3 ACCESSO AI PUNTI DI CAMPIONAMENTO 3
2 OGGETTO DEL PIANO DI MONITORAGGIO E CONTROLLO 3
2.1 COMPONENTI AMBIENTALI 3
2.1.1 PROCEDURA PER IL CONTROLLO DEI REFLUI IN ARRIVO 3
2.1.2 CONSUMO ENERGIA ELETTRICA 4
2.1.3 CONSUMO RISORSE IDRICHE 5
2.1.4 CONSUMO DI ADDITIVI 5
2.1.5 EMISSIONI ATMOSFERICHE CONVOGLIATE 5
2.1.6 EMISSIONI DIFFUSE 6
2.1.7 EMISSIONI ECCEZIONALI 8
2.1.8 SCARICHI IDRICI 9
2.1.9 RIFIUTI 10
2.1.10 RUMORE 12
2.2 GESTIONE DELL'IMPIANTO 13
3 RESPONSABILITA' NELL'ESECUZIONE DEL PIANO 19
4 PROPOSTA DI INDICI DI PERFORMANCE 19

fonte: http://burc.regione.campania.it

1 PIANO DI MONITORAGGIO E CONTROLLO

1.1 PREMESSA

Il Piano di Monitoraggio e Controllo è di fatto parte integrante della domanda di Autorizzazione Integrata Ambientale.

L'Autocontrollo delle Emissioni è la componente principale del piano di controllo dell'impianto e quindi del più complessivo sistema di gestione ambientale di un'attività IPPC che, sotto la responsabilità del Gestore dell'impianto, assicura, nelle diverse fasi di vita di un impianto stesso, un efficace monitoraggio degli aspetti ambientali dell'attività costituiti dalle emissioni nell'ambiente (emissioni in atmosfera, scarichi idrici, smaltimento rifiuti e consumo di risorse naturali ecc).

Attraverso il presente documento il Consorzio C.G.S. Salerno s.r.l., con sede dell'impianto di trattamento in Battipaglia (SA), propone i monitoraggi e i controlli delle emissioni e dei parametri di processo, che ritiene più idonei per la valutazione di conformità ai principi della normativa IPPC. L'Autorità competente valuterà tali proposte riservandosi, ove lo ritenga necessario, di effettuare delle modifiche.

Il Piano di Monitoraggio approvato dell'Autorità competente, verrà adottato dalla Ditta in epigrafe a partire dalla data di adeguamento alle prescrizioni previste dall'AIA.

1.2 FINALITÀ DEL PMeC

In attuazione dell'art. 29 sexies, comma 6 del Decreto Legislativo n. 152/06, il Piano di Monitoraggio e Controllo che segue ha la finalità principale della verifica di conformità dell'esercizio dell'impianto ai principi della normativa IPPC, ed è pertanto parte integrante dell'AIA suddetta.

Il Piano potrà rappresentare anche un valido strumento per le attività sinteticamente elencate di seguito:

- verifica della buona gestione dell'impianto;
- verifica delle prestazioni delle MTD adottate.

La corretta definizione e applicazione del PMC è volta a:

- verificare il rispetto dei valori di emissione prescritti;
- raccogliere i dati per la conoscenza del consumo di risorse e degli impatti ambientali della Ditta inserita nel contesto territoriale in cui opera;
- valutare la corretta applicazione delle procedure di carattere gestionale.

fonte: http://burc.regione.campania.it

1.3 ACCESSO AI PUNTI DI CAMPIONAMENTO

Il gestore dell'impianto ha predisposto un accesso permanente e sicuro ai seguenti punti di campionamento e monitoraggio:

a) punti di campionamento delle acque di scarico in corpo idrico ricettore;
b) punti di emissioni sonori nel sito;
c) area di stoccaggio dei rifiuti nel sito.

2 OGGETTO DEL PIANO DI MONITORAGGIO E CONTROLLO

2.1 COMPONENTI AMBIENTALI

Le emissioni / attività considerate per l'analisi del "Bref Monitoring" sono le seguenti:

- consumo energia elettrica;
- consumo risorse idriche;
- emissioni in atmosfera;
- scarichi idrici;
- rifiuti: produzione, gestione, destinazione (R/D);
- rumore: rispetto limiti assoluti e differenziali.

2.1.1 PROCEDURA PER IL CONTROLLO DEI REFLUI IN ARRIVO

L'impianto di depurazione di Battipaglia è dotato di un'unità di chiariflocculazione, attivata solo ove opportuno, in relazione alle caratteristiche dei reflui in ingresso.
Lo stato dell'arte tecnico e la letteratura scientifica, mostrano che in condizioni ordinarie i processi biologici a fanghi attivi consentono la rimozione di metalli anche presenti in concentrazioni significative e fino a poterne prevedere un sostanziale abbattimento grazie ai processi di adsorbimento degli stessi nella massa fioccosa che presiede i processi biologici, senza la necessità di aggiungere reagenti chimici. In caso di rinvenimento nei reflui addotti di concentrazione elevate di metalli in forma ionica o di solidi colloidali non controllabili con i soli processi biologici, si prevede l'utilizzo della sezione di regolazione del pH e chiariflocculazione, mediante dosaggio, in camera di miscelazione, di agente coagulante, per favorire l'accorpamento in fiocchi e l'abbattimento nella successiva fase di sedimentazione primaria. Nella tabella seguente si riportano dei valori di concentrazione di riferimento di metalli che possono essere rimossi medianti i soli processi biologici convenzionali. I valori di concentrazione riportati in tabella, sono stati ricavati da studi condotti sulla tossicità dei metalli nei confronti delle comunità microbiche presenti nel fango attivo. La tabella riporta, dunque, con riferimento ai singoli parametri elencati, il valore di concentrazione, entro il quale non sono stati riscontrati, negli studi riportati, fenomeni di inibizione della massa microbica. Il superamento di tali concentrazioni limite nei reflui in ingresso all'impianto, suggerisce,

fonte: http://burc.regione.campania.it

dunque, la necessità di attivazione dell'unità di chiariflocculazione, per prevenire l'insorgere di fenomeni di inibizione del processo a fanghi attivi.

Fermo rimanendo che i reflui degli impianti di monte provenienti da impianti IPPC soggetti ad AIA sono monitorati secondo i rispettivi Piani di Monitoraggio e Controllo, che le acque provenienti dall'agglomerato industriale di Battipaglia sono monitorate perché soggette a tariffazione da parte del gestore, viene eseguita la caratterizzazione periodica dei reflui mediante kit speditivi di alcuni metalli traccianti al fine di verificare i limiti massimi di riferimento per l'attivazione della fase di chiariflocculazione.

Valori limite di riferimento per l'attivazione della fase di chiariflocculazione

Parametro	Conc. limite (mg/l)	Riferimenti bibliografici
Cadmio	6	Ajmal, M., Ahmad, A., Nomani, A.A., 1983. Influence of toxic metals on the repression of carbonaceous oxygen demand. Water Research 17: 799–802 Madoni, P., Davoli, D., Gorbi, G., Vescoli, L., 1996. Toxic effects of heavy metals on the activated sludge Protozoan community. Water Research 30: 135–141. Dilek FB and Yetis, 1992. Effects of heavy metals on activated-sludge process. Wat. Sci. Technol. 26; 801-813 Chipasa, KB, 2003. Accumulation and fate of selected heavy metals in a biological wastewater treatment system. Waste Management 23: 135-143 Karvelas M, Katsoyiannis A, Samara C, 2003. Occurrence and fate of heavy metals in the wastewater treatment process. Chemosphere 53:1201-1210. Hammaini A, Gonzalez F, Ballester A, Blazquez ML, Munoz JA, 2006. Biosorption of heavy metals by activated sludge and their desorption characteristics. Journal of Environmental Management 84:419-426. Chanpiwat P, Sthiannopkao S, Kim KW, 2010. Metal content variation in wastewater and biosludge from Bangkok's central wastewater treatment plants. Microchemical Journal 95:326-332.
Piombo	2	
Zinco	6	
Arsenico	3	
Cromo(III)	60	
Rame	20	
Nichel	20	
Manganese	20	

2.1.2 CONSUMO ENERGIA ELETTRICA

Il gestore, con frequenza mensile, dovrà monitorare i consumi di energia elettrica e provvedere, con frequenza triennale, ad audit sull'efficienza energetica del sito. L'audit avrà lo scopo di identificare tutte le opportunità di riduzione del consumo energetico e di efficienza di utilizzo delle risorse.

Descrizione	Fase di utilizzo	Tipologia (elettrica, termica)	Metodo di misura e Frequenza	Unità di misura	Modalità di registrazione e trasmissione
Consumo di	Linea acque, linea	Elettrica	Contatore energia elettrica	kWh	Elettronica e

fonte: http://burc.regione.campania.it

energia elettrica	fanghi, uffici		(lettura mensile)		cartacea

2.1.3 CONSUMO RISORSE IDRICHE

Tipologia	Punto di prelievo	Utilizzo	Metodo di misura e frequenza	Unità di misura	Modalità di registrazione e trasmissione
Acquedotto	Rete ASIS	Gestione impianto, igienico sanitario	Contatore volumetrico (lettura mensile)	m^3	Elettronica e cartacea
Pozzi	Pozzi localizzati presso l'impianto	Gestione impianto, igienico sanitario	Contatore volumetrico (lettura mensile)	m^3	Elettronica e cartacea

2.1.4 CONSUMO DI ADDITIVI

Denominazione	Modalità di stoccaggio	Fase di utilizzo	Fonte del dato	Unità di misura	Modalità di registrazione
Ipoclorito di Sodio	Recipienti mobili	1.11	Fatture d'acquisto	Tonn/anno	Elettronica e cartacea
Antischiuma siliconico	Recipienti mobili	1.9	Fatture d'acquisto	Tonn/anno	Elettronica e cartacea
Polielettrolita	Recipienti mobili	1.7 2.5	Fatture d'acquisto	Tonn/anno	Elettronica e cartacea
Cloruro ferrico	Recipienti mobili	1.6	Fatture d'acquisto	Tonn/anno	Elettronica e cartacea
Calce idrata	Recipienti mobili	1.6	Fatture d'acquisto	Tonn/anno	Elettronica e cartacea

L'unità di chiariflocculazione presente nell'impianto è attivata solo ove opportuno, in relazione alle caratteristiche dei reflui in ingresso, così come descritto al paragrafo 2.1.1.

2.1.5 EMISSIONI ATMOSFERICHE CONVOGLIATE

L'impianto non presenta canalizzazioni delle emissioni gassose. Trattandosi di un impianto di depurazione delle acque reflue e dato che non è prevista la messa in esercizio della digestione anaerobica, le emissioni in atmosfera sono correlabili alle emissioni odorigene diffuse provenienti dalle unità di trattamento presenti. Le vasche sono caratterizzate da superfici elevate non coperte e tali, pertanto, da non consentire la convogliabilità delle emissioni.

fonte: http://burc.regione.campania.it

2.1.6 EMISSIONI DIFFUSE

Le emissioni diffuse possono essere definite come quel tipo di emissioni in atmosfera derivanti da un contatto diretto di sostanze volatili o polveri leggere con l'ambiente in condizioni operative normali di funzionamento di un impianto.

Con tale termine si vogliono dunque intendere tutte quelle dispersioni in atmosfera che provengono da sorgenti non puntiformi.

Le emissioni diffuse prodotte da impianti di depurazione sono prevalentemente costituite da sostanze odorigene soprattutto composti solforati, COV, NH_3 e ammine. In tabella si riportano i valori di concentrazione di NH_3 e H_2S, misurati presso impianti di depurazione, nell'ambito di lavori scientifici:

Parametro	*Concentrazione (mg/m³)*	*Riferimenti bibliografici*
Ammoniaca – NH_3	0,02 - 0,2	[1]
Solfuro di idrogeno - H_2S	0,35	[2]

[1] EPA (2004) Estimating ammonia emissions from anthropogenic nonagricultural sources. Draft final report

[2] Zarra T., Naddeo V., Belgiorno V. (2008) Measurement, management and control of odours in wastewater treatment plants by portable GC-MS. Nose 2008

Lo sviluppo delle emissioni diffuse avviene principalmente durante la fase di pretrattamento dei reflui, durante la fase di trattamento biologico dei reflui e infine durante le fasi di stoccaggio e di disidratazione dei fanghi attivi di supero. Il piano di monitoraggio prevede analisi delle emissioni diffuse annuali effettuate da tecnico abilitato.

In tabella si riportano, con riferimento alle principali fasi del processo, i composti e/o famiglie di composti analitici oggetto di monitoraggio.

Sorgente di emissione	Composti monitorati	Frequenza di monitoraggio	Altri parametri caratteristici delle emissioni (altezza rilascio)	Modalità di registrazione e trasmissione
Grigliatura	NH_3; H_2S; VOC; Alcoli; aldeidi e chetoni; alometani; ciano organici, composti aromatici; composti organo alogenati; composti solforati; eteri ed esteri; freon; idrocarburi alifatici; terpeni.	annuale	Piano campagna	Cartaceo/su supporto informatico
Vasca accumulo bilanciamento e preareazione	NH_3; H_2S; VOC; Alcoli; aldeidi e chetoni; alometani; ciano organici, composti aromatici; composti organo alogenati; composti solforati; eteri ed esteri; freon; idrocarburi alifatici;	annuale	Piano campagna	Cartaceo/su supporto informatico

fonte: http://burc.regione.campania.it

	terpeni.			
Vasca di sedimentazione primaria	NH_3; H_2S; VOC; Alcoli; aldeidi e chetoni; alometani; ciano organici, composti aromatici; composti organo alogenati; composti solforati; eteri ed esteri; freon; idrocarburi alifatici; terpeni.	annuale	Piano campagna	Cartaceo/su supporto informatico
Vasca di ossidazione	NH_3; H_2S; VOC; Alcoli; aldeidi e chetoni; alometani; ciano organici, composti aromatici; composti organo alogenati; composti solforati; eteri ed esteri; freon; idrocarburi alifatici; terpeni.	annuale	Piano campagna	Cartaceo/su supporto informatico
Ispessimento	NH_3; H_2S; VOC; Alcoli; aldeidi e chetoni; alometani; ciano organici, composti aromatici; composti organo alogenati; composti solforati; eteri ed esteri; freon; idrocarburi alifatici; terpeni.	annuale	Piano campagna	Cartaceo/su supporto informatico
Disidratazione	NH_3; H_2S; VOC; Alcoli; aldeidi e chetoni; alometani; ciano organici, composti aromatici; composti organo alogenati; composti solforati; eteri ed esteri; freon; idrocarburi alifatici; terpeni.	annuale	Piano campagna	Cartaceo/su supporto informatico

Con riferimento alle emissioni di odore, inteso come miscela di più composti gassosi, studi scientifici di settore riportano come valori dei fattori di emissione medi (OEF), per fasi di trattamento, i seguenti:

Fasi del processo	***Valore medio di C_{od} (OU/m^3)***	***Range di C_{od} (OU/m^3)***	***OEF medio ($OU/m^3_{di\ refluo}$)***	***Riferimenti bibliografici***
Arrivo reflui	2300	100-100000	11000	[1]
Pretrattamenti	3800	200-100000	110000	[2]
Sedimentazione primaria	1500	200-20000	190000	[3] [4]

fonte: http://burc.regione.campania.it

Ossidazione	200	50-1000	12000	
Sedimentazione secondaria	120	50-500	13000	
Ispessimento fanghi	1900	200-40000	43000	
Stoccaggio fanghi	850	100-5000	8300	

[1] Capelli L., Sironi S., Del Rosso R., Céntola P. (2009). Predicting odour emissions from wastewater treatment plants by means of odour emission factors. Water research 43: 1977-1985.

[2] Zarra T., Naddeo V., Giuliani S., Belgiorno V. (2010). Valutazione dell'impatto da odori da impianti di ingegneria sanitaria ambientale. Third International Syumposium on Energy from Biomass and waste. Venice, Italy.

[3] Linea guida per la caratterizzazione, l'analisi e l'autorizzazione delle emissioni gasose in atmosfera delle attività ad impatto odorigeno. Regione Lombarda (2010).

[4] Frechen F.B., Koster W. (1998). Odour emission capacity of wastewaters-standardization of measurement method and application. Wat. Sci. Tech., 38: 61-69.

In riferimento alle fasi critiche di emissioni odorigene, particolari attenzioni gestionali sono messe in essere al fine di limitare l'impatto olfattivo. Lo stoccaggio dei fanghi prodotti viene mantenuto nei termini minimi utili a consentire lo smaltimento, come per legge.

Le caratterizzazioni riferite al controllo delle emissioni odorigene ai sensi della norma UNI EN 13725:2004 sono rappresentate in un apposito Studio dell'impatto olfattivo, allegato alla documentazione integrata (Allegato Y5), che costituisce parte integrante del presente PMeC, a cui si rimanda per maggiori dettagli.

Data la rilevante estensione aerale dell'impianto, come evidenziato e recepito in sede di Conferenza dei Servizi, non si prevede l'installazione di eventuali sistemi di abbattimento delle emissioni odorigene, quali sistema di nebulizzazione ad enzimi o tecnologia similare, in quanto eccessivamente onorose. La Società prevede, in alternativa e nei primi sei mesi successivi al rilascio dell'AIA, un'intensificazione delle misure di controllo già previste nello studio dell'impatto olfattivo con cadenza mensile al fine di confermare la non necessità di detta installazione. Allo stato attuale non sono state riscontrate problematiche connesse a moleste emissioni odorigene.

2.1.7 EMISSIONI ECCEZIONALI

Tra le emissioni eccezionali che è possibile preventivare, vi sono quelle che possono verificarsi in fase di avviamento e spegnimento o di transitorio delle macchine. Sono difficili da prevedere in quanto tali fasi non necessariamente danno origine ad emissioni eccezionali. Nel caso in cui il gestore si trovasse di fronte ad emissione eccezionale non preventivate si provvederà ad avvisare immediatamente l'Autorità competente e l'Ente deputato al controllo.

fonte: http://burc.regione.campania.it

2.1.8 SCARICHI IDRICI

Per ottenere un campionamento rappresentativo della qualità e della quantità delle acque di scarico sia il Bref comunitario che il metodo IRSA CNR 1030 indicano due metodi fondamentali di campionamento:

- il campionamento composito – che può essere proporzionale alla portata dello scarico o proporzionale al tempo;
- il campionamento a spot – i campioni vengono prelevati a caso e non si riferiscono ad un determinato volume dello scarico.

Il PMeC della CGS SALERNO s.r.l. propone di adottare un sistema di "campionamento a spot", con campionatore automatico del tipo termostatato sullo scarico in corpo idrico superficiale, al fine anche di garantire una corretta stima dei rendimenti di rimozione dell'impianto nella sua globalità e/o delle singole unità di trattamento. Si prevede inoltre l'installazione di un misuratore di portata elettromagnetico, con registrazione in continuo del dato, in corrispondenza della sezione dello scarico finale. È, altresì, prevista sullo scarico l'installazione di una sonda per il monitoraggio in continuo di temperatura e pH. L'impianto è dotato di laboratorio analitico.

Si è proposto e recepito in sede di Conferenza dei Servizi un monitoraggio semestrale della qualità delle acque del corpo idrico superficiale recettore a monte e a valle dello scarico.

PMeC scarico idrico in corpo idrico superficiale

SCARICO IDRICO	INQUINANTI	METODICHE ANALITICHE	FREQUENZA MONITORAGGIO	UNITÀ DI MISURA	SISTEMA DI DEPURAZIONE	COMPONENTI SOGGETTE A MANUTENZIONE	PERIODICITÀ DELLA MANUTENZIONE
Scarico in torrente S. Chiarella ed al collettore acque alte tra Sele e Tusciano	SST, BOD_5, COD, fosforo totale, azoto ammoniacale, azoto nitroso, azoto nitrico,	IRSA-CNR	Giornaliera	Concentrazione mg/l	chimico - fisico - biologico	pompe, organi meccanici	annuale
	Cloro attivo libero, cloruri, solfati, Cadmio, Cromo totale, Manganese, Nichel, Piombo, Rame, arsenico, Zinco,mercurio, tensioattivi, oli animali/vegetali, solventi organici azotati, solventi organici aromatici, composti organici alogenati, pesticidi, aniline, fenoli, cianuri, floruri, IPA, PCB, tossicità		Mensile				

fonte: http://burc.regione.campania.it

2.1.9 RIFIUTI

La proposta di PMeC dei rifiuti che la CGS SALERNO s.r.l. prevede una serie di controlli e registrazioni finalizzati a dimostrare la gestione dell'impianto in modo conforme alla normativa vigente e allo spirito dell'AIA.

In particolare la proposta di PMeC riguarda:

- la quantità di rifiuti prodotti con indicazione della relativa frequenza e modalità di rilevamento;
- l'idoneità amministrativa degli impianti di smaltimento/recupero di destinazione dei rifiuti prodotti.

PMeC rifiuti in uscita

Tipologia rifiuto	Codice CER	Metodologia utilizzata per la classificazione e frequenza della stessa	Tipo di analisi
Fanghi prodotti dal trattamento biologico delle acque reflue industriali, diversi da quelli di cui alla voce 190811	190812	D.Lgs n. 152 del 03/04/06 – APAT CNR IRSA (campionamento e analisi)	Chimico/fisico
Vaglio	190801	D.Lgs n. 152 del 03/04/06 – APAT CNR IRSA (campionamento e analisi)	Chimico/fisico
Ferro e Acciaio	170405	D.Lgs n. 152 del 03/04/06 – APAT CNR IRSA (campionamento e analisi)	Chimico/fisico
Altri oli per motori, ingranaggi e lubrificazione	130208*	D.Lgs n. 152 del 03/04/06 – APAT CNR IRSA (campionamento e analisi)	Chimico/fisico
Rifiuti dell'eliminazione della sabbia	190802	D.Lgs n. 152 del 03/04/06 – APAT CNR IRSA (campionamento e analisi)	Chimico/fisico
Carta e cartone Toner per stampa esauriti, diversi da quelli di cui alla voce 080317	200101 080318	D.Lgs n. 152 del 03/04/06 – APAT CNR IRSA (campionamento e analisi)	Chimico/fisico
Sostanze chimiche di scarto diverse da quelle di cui alle voci 160506, 160507 e 160508	160509	D.Lgs n. 152 del 03/04/06 – APAT CNR IRSA (campionamento e analisi)	Chimico/fisico
Imballaggi in materiali plastici	150106	D.Lgs n. 152 del 03/04/06 – APAT CNR IRSA (campionamento e analisi)	Chimico/fisico

fonte: http://burc.regione.campania.it

Plastiche	170203	D.Lgs n. 152 del 03/04/06 – APAT CNR IRSA (campionamento e analisi)	Chimico/fisico
Fase oleosa	190809	D.Lgs n. 152 del 03/04/06 – APAT CNR IRSA (campionamento e analisi)	Chimico/fisico

Modalità o metodologia utilizzata per la verifica del mantenimento delle caratteristiche di idoneità ammesse per il sito di destinazione	**Modalità di rilevamento e frequenza della quantità di rifiuti prodotti**
Controllo autorizzazioni al trasporto e smaltimento delle ditte utilizzate	Registrazione settimanale dei movimenti effettuati sul registro di carico e scarico
Controllo arrivo quarta copia dei formulari alla scadenza dei 90 giorni	Monitoraggio mensile delle quantità prodotte (espresse in kg); eventuali rifiuti recuperati (espresse in kg) e la rispettiva percentuale rispetto alle quantità prodotte

fonte: http://burc.regione.campania.it

2.1.10 RUMORE

Entro 6 mesi dall'approvazione dell'AIA verrà redatto un piano di gestione del rumore.

fonte: http://burc.regione.campania.it

2.2 GESTIONE DELL'IMPIANTO

2.2.1 CONTROLLO FASI CRITICHE, MANUTENZIONI, DEPOSITI

Nella tabella che segue si riportano i sistemi di controllo delle fasi critiche del processo

Attività		Attività di controllo	Frequenza di controllo	Modalità di registrazione[1]
Presenza di schiume o di torbidità nello scarico finale		Visiva	Giornaliera	Registro
Presenza di schiume o strati di fango in ossidazione/nitrificazione		Visiva	Giornaliera	Registro
Problematiche della sedimentazione	FOAMING (presenza di schiume persistenti) RISING (risalita dei fiocchi di fango) BULKING (difficoltà di separazione dei fiocchi di fango) Altro.. (come ad esempio presenza di oli, grassi, corpi galleggianti	Visiva	Giornaliera	Registro
Emissione di sostanze maleodoranti		Sensoriale	Giornaliera	Registro

La tabella che segue fornisce elementi di informazione sui **sistemi di monitoraggio e controllo di apparecchiature** che per loro natura rivestono particolare rilevanza ambientale.

[1] devono essere registrati soltanto gli eventi anomali.

fonte: http://burc.regione.campania.it

Apparecchiature		Tipo di intervento	Frequenza	Modalità di registrazione e trasmissione
POMPE	Pompe sommergibili	Controllo olio	semestrale	Registro
		Controllo Anello usura e girante	trimestrale	
		Controllo cavi e isolamento morsettiera	trimestrale	
	Pompe ad asse orizzontale	Controllo premistoppa	500 ore	Registro
		Controllo cuscinetti supporto albero	2000 ore	
		Controllo lubrificazione cuscinetti supporto albero	2000 ore	
		Smontaggio e controllo girante	4000 ore	
	Pompe volumetriche mohno	Verifica stato usura statore e rotore	500 ore	Registro
		Controllo usura cuscinetti di supporto	secondo indicazioni costruttore	
		Sostituzione olio motoriduttore-variatore	Dopo le prime 200 ore e succ. secondo indicazioni costruttore	
		Controllo livello aspirazione	All'occorrenza	
	Pompe dosatrici a pistone e a membrana	Smontaggio e pulizia filtro di linea, corpo pompa a valvole e valvole di contropressione e sicurezza	Ogni 500 ore di lavoro o comunque ogni 3 mesi	Registro
		Sostituzione olio del riduttore	Dopo le prime 200 di lavoro e successivamente secondo le indicazioni del costruttore	
		Controllo dello stato di usura ed eventuale sostituzione delle tenute per le dosatrici a pistone e della membrana per le dosatrici a membrana	Ogni 200 ore	
VALVOLE	Saracinesche a corpo piatto e vite interna	Lubrificazione e manovra	30 gg	Registro
	Valvola di non ritorno a clapet	Verifica tenuta ed eventuale sostituzione	semestrale	

fonte: http://burc.regione.campania.it

	Colonnine di manovra	Lubrificazione	mensile	
MOTORI ELETTRICI		Controllo usura cuscinetti e lubrificazione, isolamento motore	semestrale	Registro
RIDUTTORI		Sostituzione olio	Dopo le prime 100 ore e succ. secondo indicazioni costruttore	Registro
		Controllo ed eventuale serraggio bulloneria	Dopo le prime 100 ore e succ. ogni 2000 ore	
		Controllo anelli tenuta olio ed eventuale sostituzione	4000 ore	
		Controllo ingranaggi e cuscinetti	Annuale	
GOMME SU LAME RASCHIAFANGHI		Smontaggio e registrazione periodica della gomma di rasatura delle lame raschiafanghi	9000	Registro
CUSCINETTI A SFERE O A RULLI		Pulizia e sostituzione olio lubrificante	3000	Registro
		Smontaggio per pulizia	6000	
SOFFIANTI		Ispezioni	mensile	Registro
		Ingrassaggio parti in movimento	120 gg	
		Sostituzione olio lubrificante	5000 ore	
MACCHINE PER LA DISIDRATAZIONE FANGHI	Presse a nastro	Lubrificazione supporti, sostituzione olio riduttore, controllo componenti meccanici	Periodica	Registro
STRUMENTAZIONE	Trasmettitori analitici	Controllo e taratura della sensibilità	Mensile	Registro
		Verifica strato abrasivo del sistema autopulizia	Mensile	
		Sostituzione elettrodo	Biennale	
	Misuratori ossigeno disciolto	Pulizia membrana	30 gg	
		controllo e taratura zero in acqua con solfito iodico	Semestrale	
		Controllo e taratura sensibilità in acqua	15 gg	

fonte: http://burc.regione.campania.it

		Sostituzione elettrolita e membrana	Trimestrale	
		Sostituzione elettrodo	Annuale	
	Trasmettitori magnetici	Controllo e taratura	3/6/12 mesi	
	Misuratori di portata	Controllo e taratura	Trimestrale	Registro
		Smontaggio per la pulizia	Semestrale	
CABINA TRASFORMAZIONE		Pulizia, controllo e rispristino serraggio bulloneria degli isolatori e della M.T.	Bimestrale	Registro
		Verifica grado isolamento olio trasformatori	Semestrale	
QUADRO ELETTRICO		verifica e ripristino serraggio viteria delle morsettiere; controllo usura contatti, trasformatori ausiliari, bobine dei teleruttori; pulizia del quadro;	Trimestrale	Registro
		Controllo taratura interruttori generali; sostituzione guarnizioni di chiusura; controllo taratura voltmetri e amperometri	Semestrale	
IMPIANTO DI MESSA A TERRA		Verifica efficienza	Biennale	Registro

Di seguito si riportano in tabella, per fasi di processo, i principali parametri funzionali dell'impianto oggetto di controllo:

Fase di processo	Parametri	UM	% stimata di abbattimento	Frequenza di autocontrollo	Modalità di registrazione
Grigliatura	Solidi grossolani nell'effluente della grigliatura	presenza	90	giornaliera	Registro
Sedimentazione primaria	Solidi sedimentabili nell'effluente	ml/l	80	settimanale	Registro
	COD nell'effluente	mg/l	30-40	settimanale	Registro
	Azoto organico nell'effluente	mg/l	10-15	settimanale	Registro

fonte: http://burc.regione.campania.it

	Fosforo nell'effluente	mg/l	8-12	settimanale	Registro
Ossidazione	Rapporto di ricircolo fanghi	%	-	Mensile	Registro
	Concentrazione di solidi sospesi in vasca di ossidazione	$kgSS/m^3$	-	Mensile	Registro
	Concentrazione di solidi sospesi nel ricircolo fanghi	$kgSS/m^3$	-	Mensile	Registro
	Rapporto SSV/SST	%	-	Mensile	Registro
	Concentrazione residua di ossigeno in vasca di ossigenazione	mg/l	-	Mensile	Registro
	pH in vasca di ossidazione	-	-	giornaliera	Registro
	SVI in vasca di ossidazione	cm^3/g	-	giornaliera	Registro
	Microfauna del fango attivo in termini di SBI (Sludge biotic index)	-	-	bimestrale	Registro
	OUR	$mgO_2/kgSSV/h$	-	bimestrale	Registro
	AUR	$mgN\text{-}NO_3/gSSV/h$	-	bimestrale	Registro
	NUR	$mgN\text{-}NO_3/gSSV/h$	-	bimestrale	Registro
Sedimentazione secondaria	COD nell'effluente	mg/l	50-70	settimanale	Registro
Ispessitore	% di sostanza secca del fango ispessito	%	2-4	Mensile	Registro
Disidratazione	% di secco nel fango disidratato	%	22-28	Mensile	Registro

Per assicurare l'efficienza del trattamento verranno effettuate analisi biologiche bimestrali volte a verificare lo stato di "salute" del fango. In particolare sono previste:

a. analisi della microfauna del fango attivo (Sludge biotic index) per la valutazione del processo biologico-depurativo, con particolare riferimento all' identificazione e valutazione della componente filamentosa per la prevenzione e la diagnosi di problemi legati alla fase di chiarificazione;

fonte: http://burc.regione.campania.it

b. analisi metaboliche, quali la valutazione di Oxygen Uptake Rate (OUR), Ammonia Utilization Rate (AUR) e Nitrate Utilization Rate (NUR), che sono in grado di evidenziare anomalie o variazioni delle condizioni all'interno della vasca di ossidazione e consentono l'accertamento di fenomeni di inibizione del processo.

I fanghi prodotti saranno sottoposti ad analisi periodiche, con frequenza almeno annuale, per la determinazione analitica dei composti pericolosi. Tali composti comprenderanno:

- metalli pesanti:
  - Cd, Cr (VI e totale), Cu, Hg, Ni, Pb, Zn, As);
- composti organici:
  - linear alchil benzen solforato (LAS)
  - composti organici alogenati (AOX)
  - Di(2-etilesil)ftalato (DEHP)
  - Nonilfenolo e nonilfenolo toxilato (NPE)
  - Idrocarburi policiclici aromatici (IPA)
  - Policlorobifenili (PCB)
  - Policlorodibenzodiossine (PCDD)
  - Policlorodibenzofurani (PCDF)

Per il monitoraggio in continuo della portata in ingresso e in uscita dall'impianto sono previsti misuratori di portata elettromagnetici.

Parametro	Punti di monitoraggio	Frequenza di autocontrolo	UM	Fonte del dato	Modalità di registrazione
Portata media	Ingresso e uscita impianto di depurazione	giornaliera	m^3/g	Misuratore di portata	Registro

Tutti i dati di monitoraggio saranno riportati in apposito registro, sul quale si provvederà all'indicazione, per ogni campione,della data, ora, punto di prelievo, modalità di campionamento, metodiche analitiche utilizzate e relativi valori misurati. I dati raccolti nell'ambito dell'attività di monitoraggio saranno organizzati ed espressi in modo tale che sia possibile effettuare delle elaborazioni statistiche e/o matematiche al fine di quantificare i principali aspetti di gestione del processo ed incrementare costantemente la resa dell'impianto.

fonte: http://burc.regione.campania.it

3 RESPONSABILITA' NELL'ESECUZIONE DEL PIANO

I soggetti che hanno responsabilità nell'esecuzione del Piano sono riportati nella tabella seguente.

SOGGETTI	NOMINATIVO DEL REFERENTE
Direttore tecnico	ing. Domenico Sicignano
Responsabile del Piano di monitoraggio	Biagio Cicalese
Società terza contraente	ULTRABIOS Srl, Nocera Superiore

Il gestore dell'impianto si impegna a conservare su idoneo supporto informatico tutti i risultati dei dati di monitoraggio e controllo per un periodo di almeno 2 anni.

4 PROPOSTA DI INDICI DI PERFORMANCE

La ditta CGS SALERNO s.r.l. per poter effettuare un confronto tra la situazione attuale sia in relazione ai consumi energetici che alle emissioni prodotte, intende proporre degli indici di performance che saranno considerati anche per valutare i miglioramenti tecnici dell'azienda.

Per quanto riguarda i consumi di energia e di acqua la ditta CGS SALERNO s.r.l. si impegna a non superare i seguenti valori limite, ossia:

INDICATORI DI CONSUMO DI RISORSE			
Indicatore e sua descrizione	**Denominazione**	**U.M.**	**Frequenza di monitoraggio**
Energia elettrica	Indice utilizzo energia	kWh/anno/tonn.$_{reflui}$	annuale
Reagenti/additivi	Indice utilizzo reagenti/additivi	Tonn/anno/ tonn.$_{reflui}$	annuale

INDICATORI DI IMPATTO			
Inquinante	**Unità di misura**	**Limite**	**Frequenza di monitoraggio**
BOD_5	mg/l	40	giornaliero
COD	mg/l	160	giornaliero
SST	mg/l	80	giornaliero

Tra gli indici di performance si prevede, inoltre, di calcolare:

- le rese di abbattimento, calcolate come rapporto percentuale tra le quantità di inquinanti in ingresso all'impianto e le quantità presenti in uscita;

fonte: http://burc.regione.campania.it

- i fattori di utilizzo dei reagenti in funzione della quantità di reflui trattati (ton/ton).

Salerno (SA), luglio 2015

Il Tecnico

ing. Domenico Sicignano

fonte: http://burc.regione.campania.it

ALLEGATO 2

APPLICAZIONE DELLE BAT
SCHEDA D

(prot. 0450800 del 30/06/2015)

fonte: http://burc.regione.campania.it

COMUNE DI BATTIPAGLIA

PROVINCIA DI SALERNO

AUTORIZZAZIONE INTEGRATA AMBIENTALE

art. 29 ter del D.Lgs 3 aprile 2006 n.152 e ss.mm.ii.

VALUTAZIONE INTEGRATA AMBIENTALE	***SCHEDA*** D Rev.2
	DATA: GIUGNO 2015
	SCALA: -

TECNICO : ING. DOMENICO SICIGNANO

CONSULENTE SCIENTIFICO: PROF. ING. VINCENZO BELGIORNO

REV	DATA	DESCRIZIONE	REDATTO	CONTROLLATO	APPROVATO
B					
A					

COMMITTENTE

CONSORZIO GESTIONE SERVIZI C.G.S. Salerno s.r.l

fonte: http://burc.regione.campania.it

Ditta richiedente: C.G.S. Salerno srl	Sito di: BATTIPAGLIA (SA)

REGIONE CAMPANIA

SCHEDA «D»: VALUTAZIONE INTEGRATA AMBIENTALE[1]

INDIVIDUAZIONE DELLE MTD per gli impianti di trattamento delle acque reflue:

N	BEST AVAILABLE TECHNIQUES	APPLICAZIONE
1	BAT for General Environmental Management BAT is to: • implement and adhere to an environmental management system (EMS) or HSE-system, the whole content of which is detailed in Section 2.1 (such as ISO 9001 / 14001, EMAS, Responsible Care®, ICC Business Charter for Sustainable Development, CEFIC Guidelines for Protection of the Environment). Elements of a good EMS could include: - implementation of a transparent hierarchy of personnel responsibility for EMS concerns including effluent discharge, the persons in charge reporting directly to the top management level - preparation and publication of an annual environmental performance report (e.g. as part of EMAS or ISO 9001 / 14001) to enable the dissemination of performance improvements to the public, which can also serve as a vehicle for information exchange according to Art. 16(2) of the Directive - setting internal (site- or company-specific) environmental targets, reviewing them regularly as detailed in Section 2.2.2.2 and publishing them in the annual report - holding a regular audit to secure compliance with the principles of EMS - regular monitoring of performance and progress towards the achievement of EMS policy - practising risk assessment on a regular basis to identify hazards, as detailed in Section 2.2.3.1	**APPLICATA:** entro **1 anno** dall'approvazione dell'AIA, si prevede la predisposizione della certificazione ambientale ISO 14000. L'impianto è presidiato da operatori qualificati per un pronto intervento e da tecnici che vengono periodicamente formati ed informati sulle procedure di sicurezza e di carattere ambientale. La società ha previsto un piano di monitoraggio al fine di creare un sistema di gestione valido dal punto di vista ambientale, per garantire una corretta stima dei rendimenti di rimozione dell'impianto nella sua globalità e/o delle singole unità di trattamento. Sarà predisposto un report annuale relativo alle performance dell'impianto e saranno fissati target ambientali interni regolarmente

[1] - La presente scheda deve riportare la valutazione della soluzione impiantistica da sottoporre all'esame dell'autorità competente. Tale (auto)valutazione deve essere effettuata dal gestore dell'impianto IPPC sulla base del principio dell'approccio integrato, delle migliori tecniche disponibili, delle condizioni ambientali locali, nonché sulla base dei seguenti criteri:

a. dei documenti di riferimento per la individuazione delle MTD (Migliori Tecniche Disponibili): linee guida, emanate dal Ministero dell'Ambiente e della Tutela del Territorio, quelle pubblicate sul sito http://www.dsa.minambiente.it/ o nei BREF pertinenti, disponibili sul sito http://eippcb.jrc.es/pages/FActivities.htm;
b. sulla base della individuazione delle BAT applicabili (evidenziare se le BAT sono applicabili al complesso delle attività IPPC, ad una singola fase di cui al diagramma C2 o a gruppi di esse oppure a specifici impatti ambientali);
c. discutere come si colloca il complesso IPPC in relazione agli aspetti significativi indicati nei BREF (tecnologie, tecniche di gestione, indicatori di efficienza ambientale, ecc.), confrontando i propri fattori di emissione o livelli emissivi, con quelli proposti nei BREF. Qualora le tecniche adottate, i propri fattori di emissione o livelli emissivi si discostino da quelli dei BREF, specificarne le ragioni e ove si ritenga necessario indicare proposte, tempi e costi di adeguamento;
d. qualora non siano disponibili BREF o altre eventuali linee guida di settore, l'azienda deve comunque valutare le proprie prestazioni ambientali alla luce delle disponibili, individuando gli indicatori che ritiene maggiormente applicabili alla propria realtà produttiva.

fonte: http://burc.regione.campania.it

	- practising benchmarking on a regular basis and challenging the processes (production and waste water / waste gas treatment) on their water and energy consumption, waste generation and cross-media effects as described in Section 2.2.3.2 - implementation of an adequate training programme for staff and instructions for contractors working on the site on HSE and emergency issues, as mentioned in Section 2.2.4.2 - application of good maintenance practices to ensure proper operation of the technical devices.	revisionati. Verranno effettuati periodicamente audit al fine di verificare il rispetto dei principi dell'ISO 14000 ed effettuate valutazioni dei rischi. È, inoltre, prevista una manutenzione regolare degli impianti per garantirne il corretto funzionamento e la predisposizione di un registro su cui annotare le risultanze dell'attività di monitoraggio e di vigilanza, condotta in continuo, e finalizzata al rinvenimento di eventuali anomalie di funzionamento dell'impianto. La società è dotata di un sistema interno di benchmarking fra i suoi impianti che consente di analizzare e confrontare, con cadenza periodica, i processi, i metodi adottati e i risultati raggiunti, sia economici che ambientali.
2	<u>BAT for Waste Water / Waste Gas Management</u> BAT is to: • implement a waste water / waste gas management system or waste water / waste gas release assessment for the entire chemical site with reference to Section 2.1 and Figure 2.2 by using an appropriate combination of: - using a site inventory and a stream inventory or register. These inventories provide the necessary information for the following assessment steps, as described in Section 2.2.1.1 and 2.2.1.2. - pursuing systematically the internal mass streams by applying EMFA (see Section 2.2.1.3) – adequately to the complexity of the waste water / waste gas system – to draw the necessary conclusions for optimisation; for sites with only one or very few emission arising points the application of EMFA can be obsolete or very simple - checking and identifying the most relevant emission sources for each medium and listing them according to their pollutant load. The resultant ranking of emission sources is the basis for an improvement programme which gives priority to those sources that offer the greatest potential reduction efficiency - checking the receiving media (air and water) and their tolerance of the emissions, using the results to determine the extent to which stronger treatment requirements are needed or if the emissions can be accepted at all - performing assessment of toxicity and, subject to available methods, persistence and potential bioaccumulation of waste water to be discharged into a receiving water body, as described in Section 2.2.1.2.1, to identify potentially hazardous effects on the ecosystem and share the results	**APPLICATA:** Si prevedono nell'ambito del piano di gestione da attuare, controlli periodici interni al processo ed in particolare sulle fasi critiche, manutenzioni e depositi e sui parametri funzionali dell'impianto (es: verifica mensile del rapporto di ricircolo dei fanghi; verifica mensile della concentrazione di solidi sospesi in vasca di ossidazione; ecc.). Sono previsti, altresì, controlli periodici quali-quantitativi dei parametri analitici riferiti all'effluente dalle singole fasi di processo al fine di valutare l'efficienza del trattamento. Tutte le risultanze delle attività di monitoraggio saranno organizzate all'interno di appositi registri. Non sono presenti emissioni in atmosfera convogliate. Si prevede, in ambito di PMeC, un monitoraggio annuale delle emissioni in atmosfera dalla principali sorgenti diffuse. Verrà effettuate la verifica e l'identificazione delle più rilevanti fonti di

fonte: http://burc.regione.campania.it

	with the competent authorities - checking and identifying relevant water-consuming processes and listing them according to their water usage. The resultant ranking is the basis for improvement of water consumption - pursuing options for improvement (such as options for waste prevention or reduction, improvement of effluent collection and control and/or options for process-integrated measures), focusing on streams with higher concentrations and loads, their hazard potential and impact on the receiving water body, as detailed in Section 2.1 in connection with Figure 2.2 - assessing the most effective options by comparing overall removal efficiencies, overall balance of cross-media effects, technical, organisational and economic feasibility etc., as detailed in Section 2.1	emissione al fine di ridurle migliorando l'efficienza del trattamento.
3	• assess impact on the environment and the effects on treatment facilities when planning new activities or alterations to existing activities, comparing the future environmental situation with the existing one and indicating whether substantial changes are to be expected	**APPLICATA:** Verrà adeguatamente valutato l'impatto sull'ambiente e gli effetti sulle unità di trattamento di nuove attività o variazioni di attività esistenti opportunamente pianificate, confrontando lo stato ambientale preesistente con quello futuro in seguito alle attività previste ed indicando le possibili variazioni più significative.
4	• practice emission reduction at source by stream segregation, installation of adequate collection systems and construction measures (see Section 4.3)	**APPLICATA:** E' previsto il trattamento, mediante convogliamento all'impianto di depurazione unitamente alle acque reflue, dei primi 5 mm di acqua meteorica di dilavamento mentre la restante parte è inviata direttamente al pozzetto di uscita delle acque reflue e, pertanto, al corpo idrico ricettore.
5	• link production data with the data on emission loads to compare the actual and calculated releases. If the data obtained do not match, the processes responsible for unexpected releases need to be identified	**APPLICATA:** La MTD è applicata in riferimento al non superamento dei limiti allo scarico fissati dal D. Lgs. 152/06.
6	• treat contaminated waste water / waste gas streams at source in preference to dispersion and subsequent central treatment, unless there are good reasons against it. Most treatment techniques work most efficiently when the pollutant content is high. It is also economical to treat relatively small tributary streams with small, high-efficiency treatment devices than to have large central facilities with high hydraulic load	**NON APPLICABILE:** MTD specificatamente riferita alle acque reflue prodotte da industrie chimiche e, pertanto, non applicabile alla tipologia di impianto.
7	• use quality control methods, as described in Section 2.2.2.6, to assess the treatment and/or production processes and/or prevent them running out of control	**APPLICATA:** Verranno effettuati controlli periodici sulla qualità delle acque reflue effluenti dal trattamento al fine di identificare le cause di potenziali problemi, acquisire i dati

fonte: http://burc.regione.campania.it

		ed analizzarli, intraprendere azioni correttive per ripristinare lo status quo.
8	• apply good manufacturing practice (GMP) for equipment cleaning to reduce emissions to water and to air	**APPLICATA**
9	• implement facilities / procedures to enable timely detection of a deviation that could affect the downstream treatment facilities, so as to avoid an upset of those treatment facilities, enable identification of the source of deviation and eliminate its cause; in the meantime the arising waste water can be diverted into retention facilities and the waste gas to adequate safety facilities, e.g. a flare	**APPLICATA:** Sono previste procedure gestionali, come descritto nel PMeC, utili ad identificare eventuali anomalie. La disponibilità di due vasche di accumulo consente di assicurare l'omogeneità dei carichi incidenti e, eventualmente, la possibilità, a seguito di disconnessione idraulica, di utilizzare una delle due unità come vasca di contenimento.
10	• install an efficient central warning system that will give notice of failures and malfunctions to all concerned; when the accident could have a significant effect on the environment and/or the neighbourhood, the competent authorities need to be part in the information chain	**APPLICATA:** Sono previste procedure utili ad identificare guasti e malfunzionamenti
11	• implement a monitoring programme in all treatment facilities to check that they are operating properly, to enable detection of any irregularities or operating failures that might influence the receiving media and give information on the actual emissions of pollutants the implementation of a monitoring programme to detect the emissions is required by Art. 9(5) of the Directive, with the information obtained serving as information to the public under Art. 15(2) of the Directive. The monitoring programme needs to include the contaminants and/or surrogate parameters relevant to the treatment facility. The frequency of the measurements depends on the hazard risk of the pollutants in question, the failure risk of the treatment facility and the variability of the emissions	**APPLICATA:** La società ha previsto un piano di monitoraggio al fine di creare un sistema di gestione valido dal punto di vista ambientale, per garantire una corretta stima dei rendimenti di rimozione dell'impianto nella sua globalità e/o delle singole unità di trattamento e, pertanto, la corretta funzionalità dell'impianto stesso. Si prevedono nell'ambito del piano di gestione da attuare, controlli periodici interni al processo ed in particolare sulle fasi critiche, manutenzioni e depositi e sui parametri funzionali dell'impianto (es: verifica mensile del rapporto di ricircolo dei fanghi; verifica mensile della concentrazione di solidi sospesi in vasca di ossidazione; ecc.). Sono previsti, altresì, controlli periodici quali-quantitativi dei parametri analitici riferiti all'effluente dalle singole fasi di processo al fine di valutare l'efficienza del trattamento.
12	• put in place strategies for dealing with fire-fighting water and spillages, as described in Section 2.2.4.1	**APPLICATA:** E' prevista l'implementazione di procedure gestionali per interventi rispetto a rischio incendio o di perdita entro **6 mesi**

fonte: http://burc.regione.campania.it

		dall'approvazione dell'AIA.
13	• put in place a pollution incident response plan to enable the most rapid and appropriate response to internal accidents and operating failures, as described in Section 2.2.4.2	**APPLICATA:** l'impianto è presidiato da operatori qualificati per un pronto intervento. È stato redatto un piano di gestione delle emergenze**.**
14	• allocate costs of treatment associated with production.	**APPLICATA**
15	<u>BAT for Process-integrated Measures</u> BAT is an appropriate combination of: • using process-integrated or waste water or contaminant-recovering measures in preference to end-of-pipe techniques when there is a choice • assessing existing production installations for options of retrofitting process-integrated measures and implement them when feasible or at latest when the installation undergoes major alterations • using process water in a recycle mode whenever feasible for economic and quality reasons, with a maximum number of recycles before discharge, as described in Section 3.3.1.2 • optimising product washing processes by avoiding once-through processes whenever feasible for quality reasons, as mentioned in Section 3.3.1.1 • avoiding direct contact cooling systems whenever feasible, as detailed in Section 3.3.1.3 • using closed-circuit vacuum generation instead of water jet or vapour jet pumps whenever feasible, e.g. when their use is not prohibited by safety or corrosion issues as mentioned in Section 3.3.1.4 • assessing whether water-based waste gas treatment processes can be replaced by other measures, as described in Section 3.3.1.5. Waste gas treatment techniques using relatively high amounts of water (such as scrubbing or cooling medium) are of special significance in regions where water is in short supply. Examples of such measures, which can be of high importance in regions with water shortage, are: - removal of solid matter by dry techniques rather than by wet scrubbing - reduction of SOx in flue gas by secondary measures rather than by systems that include wet scrubbing.	**NON APPLICABILE:** La MTD è specificatamente riferita a processi-misure integrate da applicare nelle industrie chimiche al fine di ridurre la quantità di acque reflue prodotte e/o la contaminazione e non è, pertanto, non applicabile alla tipologia di impianto.
16	<u>BAT for Waste Water Collection</u> BAT is to: • segregate process water from uncontaminated rainwater and other uncontaminated water releases. This minimises the amount of water requiring treatment and the hydraulic load sent to treatment facilities. It enhances the cost and performance efficiency of treatment devices. If existing sites do not yet operate water segregation, it can be installed – at least partially – when major alterations are made to the site • segregate process water according to its contamination load: organic, inorganic without or with insignificant organic load or insignificant contamination. It ensures that a treatment facility receives only those pollutants it can cope with • install a roof over areas of potential contamination by, for example, spillage or leakage - wherever	**APPLICATA:** E' previsto il trattamento, mediante convogliamento all'impianto di depurazione unitamente alle acque reflue, dei primi 5 mm di acqua meteorica di dilavamento mentre la restante parte è inviata direttamente al pozzetto di uscita delle acque reflue e, pertanto, al corpo idrico ricettore.

fonte: http://burc.regione.campania.it

	feasible. It prevents rainwater falling on these areas and mixing with contaminants that would otherwise increase the amount of waste water requiring treatment • install separate drainage for areas of contamination risk, containing a sump to catch leakage or spillage losses, as described in Section 3.3.4.4. They prevent the discharge of rainwater contaminated by product losses. The separately captured rainwater is released after adequate monitoring and discharged, according to the results, either directly to the drainage system for uncontaminated rainwater or to appropriate treatment facilities • use overground sewers for process water inside the industrial site between the points of waste water generation and the final treatment device(s). If climatic conditions do not allow overground sewers (temperatures significantly below 0 °C), systems in accessible underground ducts are a suitable replacement. Both provide easy and economical leak detection, maintenance work and options for retrofitting new equipment into existing installations. Many chemical industry sites are still provided with underground sewers and the immediate construction of new sewer systems is normally not viable, but work can be done in stages when major alterations at production plants or the sewer system are planned • install retention capacity for failure events and fire-fighting water in the light of a risk assessment, choosing one, two or all of the following options: - decentralised retention for detected failure events, whenever possible close to the production plants and large enough to prevent the release of substances into the sewer during the process undergoes a controlled shut down - central retention to collect waste water from failure events that has already entered the sewerage system instead of ducting it to the central WWTP, as described in Section 3.3.3. Although there are several kinds of retention systems in operation that can be considered to be BAT, the most secure systems are those where the tank is flooded only in the case of a failure event (see Figure 3.2) or where two tanks are filled alternately (see Figure 3.1) - retention for fire-fighting water, either used in isolation or in combination with local containment. Experience has shown that fire-fighting water can amount to thousands of cubic metres (for example about 15000 m3 highly contaminated fire-fighting water) and the retention capacity needs to be large enough to cope with it to protect both surface and waste water drainage systems - drainage system for hazardous and inflammable substances, e.g. to transport them from the fire zone.	
17	<u>BAT for Waste Water Treatment</u> <u>General</u> BAT is to: - allocate contaminated waste water streams according to their pollutant load. Inorganic waste water without relevant organic components is segregated from organic waste water and ducted to special treatment facilities (see special sections on heavy metals and inorganic salts, discussed later in this chapter). Organic waste water with a relevant portion of inorganic and refractory or toxic organic	**NON APPLICABILE:** Tutti i flussi di reflui sono sottoposti allo stesso trattamento per le caratteristiche dell'impianto e dei reflui trattati.

fonte: http://burc.regione.campania.it

compounds is directed to special pretreatment devices (see sections on heavy metals, inorganic salts and pollutants unsuitable for biological treatment later in this chapter).

18

Rainwater

BAT is to:

- duct uncontaminated rainwater directly to a receiving water, by-passing the waste water sewerage system
- treat rainwater from contaminated areas by using techniques described in Sections 3.3.4.1.1, 3.3.4.4.1 and 3.3.4.4.2, see Table 4.1 below, before discharging it into a receiving water.

In some cases the use of rainwater as process water to reduce fresh water consumption may be environmentally beneficial. The techniques listed in Table 4.1 are to consider as BAT, when applied to the respective situation. The table lists the restrictions for the different techniques

Table 4.1: Rainwater Treatment Techniques

	Grit chambers			Retention pond / sedimentation tank (see Table 4.3)	Sand filter
	Channel-shaped	Circular	Aerated		
Purpose	Removal of sand and grit only Protection of treatment process Protection of equipment against abrasion			Clarification and cleaning of rainwater and catching of hydraulic load from heavy rainfall to protect receiving river (retention pond) Clarification of rainwater before dis-charge or re-use (sedimentation tank)	Treatment of rainwater run-off from lightly contaminated surfaces, either to discharge or re-use
Application	As part of the WWTP applied to rainwater treated in the WWTP (rainwater from heavily contaminated surfaces) Flow rate 0.3 m/s thus only sand and coarse material is separated			Removal, from lightly contaminated surfaces, of suspended solids	Removal of suspended solids
Application limits	Suitable for highly fluctuating waste water flow	Less suitable for high fluctuations in waste water flow	Suitable for fluctuating waste water flow	Not suitable for rainwater from heavily contaminated surfaces Not suitable for regions with long periods of dryness and/or high temperature, because long residence time together with heat causes odour emissions	Not suitable for rainwater from heavily contaminated surfaces
Consumables	Energy for pumps	Compressed air Energy for pumps and air jet	Compressed air Energy for pumps and air jet		Energy for pumps From time to time replacement of filter medium
Cross-media effects	Noise emissions Odour emissions Sand to dispose of			**Retention pond**: Disposal of sludge Depending on hydraulic residence time, odour emissions possible	Disposal of backwashed sludge
Space requirement	Comparatively low Part of the WWTP			Large area required	Low space requirement
Achievable performance [% pollutant removal]				Retention pond: TSS 50-90	TSS 80-83
Retrofittability	Easily retrofittable, if not already part of equipment			Retrofittable when space available	Easily retrofittable

Fonte: "Reference Document on Best Available Techniques in Common Waste and Water Gas Treatment / Management Systems in the Chemical Sector"

APPLICATA Vengono trattate le acque di prima pioggia corrispondenti ai primi 5 mm di acqua meteorica di dilavamento uniformemente distribuita su tutta la superficie servita dal sistema di drenaggio mediante il convogliamento delle stesse all'impianto di depurazione. La restante parte è inviata direttamente al pozzetto di uscita delle acque reflue e, pertanto, al corpo idrico ricettore.

19

Free Oil / Hydrocarbons

BAT is to:

- remove oil / hydrocarbons when they appear as large slugs and where these are incompatible with other systems, with the aim of maximising recovery, by applying an appropriate combination of:
  - oil/water separation by cyclone, MF or API, when large slugs of free oil or hydrocarbons can be expected, otherwise PPI and CPI are alternatives, details in Section 3.3.4.1.6
  - MF, granular media filtration or gas flotation, which are described in Section 3.3.4.1.5, 3.3.4.1.4

NON APPLICABILE: l'impianto non tratta acque reflue contenenti significative quantità di oli o idrocarburi ma è comunque dotato di unità di disoleatura e di ossidazione con degradazione biologica del refluo influente.

fonte: http://burc.regione.campania.it

	and 3.3.4.1.3 respectively ➢ biological treatment (see section on biodegradable substances), either in a central biological WWTP, a municipal WWTP or a separate treatment plant for this special waste water stream. The BAT-associated emission levels for oil / hydrocarbons removal are given in Table 4.2 below. **Table 4.2: BAT-associated Emission Levels for Free Oil / Hydrocarbons Discharged into a Receiving Water** **Parameter** / **Concentration [a] [1] [mg/l]** total hydrocarbon content: 0.05-1.5 BOD_5: 2-20 COD: 30-125 [a] monthly average [b] There is disagreement on the analytical methods to assess hydrocarbons which could not be solved within the TWG. [1] Taken from Draft BREF for Mineral Oil and Gas Refineries, dated October 2001 Fonte: "Reference Document on Best Available Techniques in Common Waste and Water Gas Treatment / Management Systems in the Chemical Sector"	
20	Emulsions BAT is to: - break emulsions at source and recover the separated constituents. The addition of flocculating and/or coagulating chemicals can be necessary to support separation; treatment at source enables recovery and prevents adverse effects on downstream sewerage systems; or - remove emulsions at source when they cannot be broken and can have adverse effects on downstream facilities. Suitable treatment techniques are such as air oxidation, evaporation, incineration (when the heat value of the emulsion allows autothermal operation) or biological degradation. Often it is not permitted to discharge emulsions into public sewerage systems.	**APPLICATA:** l'impianto non tratta acque reflue contenenti significative quantità di emulsioni ma è comunque dotato di unità di disoleatura, di chiariflocculazione e di ossidazione con degradazione biologica del refluo influente.
21	Total suspended solids (TSS) BAT is to: - remove TSS from waste water streams when they can cause damage or failure to downstream facilities such as abrasion and clogging in pumps and pipes or clogging and plugging in treatment facilities. Downstream treatment facilities, which might be damaged, are items such as filters, adsorption columns, membrane filters, oxidation vessels using UV irradiation or the central and municipal WWTP. The techniques are listed in Table 4.3.The ranking of treatment techniques is: ➢ 1st step: sedimentation / air flotation to catch the main TSS load and to protect subsequent filter systems from clogging or high frequencies of backwashing. Sedimentation or air flotation is normally sufficient to prevent abrasion and clogging in pumps and pipes (provided emulsions	**APPLICATA:** l'impianto è dotato di grigliatura, dissabbiatura, disoleatura e sedimentazione, questi pretrattamenti sono sufficienti alla riduzione dei SST contenuti nei reflui liquidi in ingresso all'impianto.

fonte: http://burc.regione.campania.it

	and inseparable solids have been treated successfully) ➢ 2nd step: mechanical filtration as an option, if the solid content has not been reduced enough to prevent clogging in subsequent treatment facilities, such as membrane filtration, adsorption, chemical oxidation reaction using UV irradiation ➢ 3rd step: MF or UF as an option, if the waste water stream needs to be solid-free to prevent clogging, for example, in NF or RO facilities, or free of other particles that cannot be removed by other filtration techniques - remove TSS from waste water streams before discharging into a receiving water. As long as no hazardous substances are included in TSS, the common techniques are: ➢ sedimentation / air flotation ➢ filtration, only if required because of insufficient separation by the preceding techniques	
22	- remove TSS from waste water streams using a technique that enables recovery in preference to abatement techniques whenever it is feasible and viable to re-use the solids	**NON APPLICABILE:** non ci sono solidi che è possibile recuperare
23	- apply flocculating and/or coagulating agents when finely dispersed or otherwise inseparable material is present to produce flocs large enough to settle	**APPLICATA:** L'impianto è dotato di unità per l'aggiunta dei reattivi utili al trattamento chimico-fisico. In caso di rinvenimento, come da PMeC, nei reflui addotti di concentrazioni elevate di metalli in forma ionica o di solidi colloidali, non controllabili con i soli processi biologici, si prevede l'attivazione della sezione di regolazione del pH e chiariflocculazione, mediante dosaggio, in camera di miscelazione, di cloruro ferrico, per favorire l'accorpamento in fiocchi e l'abbattimento nella successiva fase di sedimentazione primaria.
24	- cover or close the treatment device when odour and/or noise are an issue, duct the exhaust air to further waste gas treatment if necessary and implement the necessary safety devices when explosion risk can be expected in the closed treatment device	**NON APPLICATA:** L'impianto non presenta emissione gassose convogliate nè sorgenti di rumore significative. E' previsto uno studio per il monitoraggio dell'impatto odorigeno nell'area oggetto di studio, finalizzato alla verifica di eventuali condizioni di disturbo olfattivo. In tali circostanze, lo scenario di impatto andrà confrontato, a valle di un'opportuna indagine sociologica, con le segnalazioni di disturbo effettivamente pervenute dalla popolazione residente. Nel caso

fonte: http://burc.regione.campania.it

		la verifica accerti condizioni di criticità si provvederà all'adozione di opportuni sistemi di copertura o isolamento dei sistemi di trattamento.
25	- dispose of the sludge appropriately either by handing it to a licensed contractor or by treating it on site (see section on sludge treatment).	**APPLICATA:** L'impianto è caratterizzato da carichi ridotti e da una limitata produzione di fanghi di supero. Ove la produzione fosse tale da rendere opportuno l'esercizio della linea trattamento fanghi, i fanghi prodotti saranno smaltiti con smaltitore autorizzato a seguito della fase di disidratazione.
26	Heavy Metals BAT is to: - segregate waste water containing heavy metal compounds as far as possible and - treat the segregated waste water streams at source before mixing with other streams and - prefer techniques that enable recovery. The techniques that can be applied to achieve these requirements are listed in Table 4.4	**NON APPLICABILE:** Tutti i flussi di reflui sono sottoposti allo stesso trattamento per le caratteristiche dell'impianto e dei reflui trattati. In caso di rinvenimento, come da PMeC, nei reflui addotti di concentrazioni elevate di metalli in forma ionica, non controllabili con i soli processi biologici, si prevede l'attivazione della sezione di regolazione del pH e chiariflocculazione.
27	- facilitate further elimination of heavy metals in a final WWTP (chemico-mechanical stage for inorganic productions, biotreatment for organic productions) as a polishing step, with subsequent treatment of sludge, if necessary.	**APPLICATA:** L'impianto è dotato di unità per l'aggiunta dei reattivi utili al trattamento chimico-fisico. In caso di rinvenimento, come da PMeC, nei reflui addotti di concentrazioni elevate di metalli in forma ionica, non controllabili con i soli processi biologici, si prevede l'attivazione della sezione di regolazione del pH e chiariflocculazione.
28	Inorganic Salts and/or Acids (Ionic Particles) BAT is to: - control the inorganic salt and acid content of waste water streams with negative impact on the biosphere of receiving water appropriately, if necessary preventing its discharge. When treatment is required, it is more cost-effective if done at source - control the inorganic salt content (mainly chloride and sulphate) by treatment at source when it could cause damage, failure and/or malfunction of the on-site or municipal sewerage system - choose a treatment technique that enables recovery and re-use of the treated contaminants whenever it is	**NON APPLICABILE:** i reflui influenti non hanno tali caratteristiche e la conduzione del processo non consente il recupero ed il riutilizzo dei contaminanti

fonte: http://burc.regione.campania.it

	feasible and suitable, taking into account cross-media effects and the impact of the pollutants.	
29	Pollutants Unsuitable for Biological Treatment BAT is to: - avoid the introduction of waste water components into biological treatment systems when they can cause malfunction of such systems - treat tributary waste water streams with relevant non-biodegradable part by adequate techniques, described in Section 3.3.4.2 and listed in Table 4.6, before or instead of a final biological treatment. The actual choice of the appropriate treatment technique depends on the actual situation, the composition of the waste water stream, the situation of the biological WWTP (if operated) and the adaptation of its micro-organisms and the requirements of the receiving water. It is a site-specific issue in every case	**NON APPLICABILE:** la tipologia di reflui trattati è tale per cui gli stessi possono essere sottoposti, convenientemente, ai trattamenti biologici condotti presso l'impianto in oggetto.
30	- use techniques that enable substance recovery whenever feasible, such as (see Table 4.6): ➢ NF / RO ➢ adsorption, using the most suitable variant (for details, see Section 3.3.4.2.9) ➢ extraction ➢ distillation / rectification ➢ evaporation ➢ stripping	**NON APPLICABILE:** la conduzione del processo depurativo, nonché la tipologia di reflui trattati, non consentono il recupero di sostanze.
31	- remove relevant ammonia content from waste water streams at source, using, e.g. air or steam stripping, as described in Section 3.3.4.2.14	**NON APPLICABILE:** nei reflui in ingresso non sono presenti concentrazioni elevate di ammoniaca
32	- use techniques that do not need additional fuel, when other abatement techniques achieve sufficient results and if recovery is not feasible. When a final biological WWTP is operated, it can suffice to break down refractory organic load into biodegradable substances, using techniques such as (see Table 4.6): ➢ chemical oxidation (making a thorough assessment whether organic chlorides are generated when chlorine-containing oxidation agents are used) ➢ chemical reduction ➢ chemical hydrolysis	**NON APPLICABILE:** il carico organico in ingresso all'impianto è tale da potere essere trattato con un processo biologico convenzionale
33	- use air oxidation and incineration only when there is no other choice to abate toxicity or inhibitory effects or when the process can be operated on a self-sustaining basis or it is the only way to meet discharge requirements without biological treatment	**NON APPLICABILE:** il carico organico in ingresso all'impianto è tale da potere essere trattato con un processo di biologico convenzionale
34	take into account water consumption with treatment techniques such as: - extraction - distillation / rectification - evaporation	**NON APPLICABILE:** tali trattamenti non sono applicati

fonte: http://burc.regione.campania.it

	- stripping,	
35	Biodegradable Substances BAT is to: - remove biodegradable substances from waste water using biological treatment systems as described in Section 3.3.4.3 and Table 4.7 or an appropriate combination of them. When anaerobic processes are applied, a subsequent aerobic treatment step is often required - use biological pretreatment when relevant tributary streams carry a high biodegradable organic load to relieve the final central WWTP, if this is a feasible option. Anaerobic treatment can be a choice to use the energy offered by the generation of methane, which can be combusted. Another advantage of anaerobic pretreatment is the considerable overall reduction of excess activated sludge in the downstream biological WWTP. When COD removal efficiency of the overall waste water treatment processes is high, but the concentration to be discharged is considerable higher than the BAT-associated level in Table 4.8, it is an indication that highloaded tributary streams may need biological pretreatment	**APPLICATA**: viene impiegato un processo a fanghi attivi di tipo aerobico
36	- use pretreatment or polishing facilities, as described in Table 4.7, if compounds with low biodegradability (but not recalcitrant or toxic compounds) are not sufficiently removed by central biological waste water treatment. Suitable techniques are fixed-bed reactors, which enable a longer residence time and hence higher degradation rates	**NON APPLICABILE:** la tipologia di reflui trattati è tale per cui gli stessi possono essere sottoposti, convenientemente, ai trattamenti biologici condotti presso l'impianto in oggetto.
37	- implement nitrogen removal techniques (nitrification / denitrification) as described in Section 3.3.4.3.4 when the waste water contains a relevant nitrogen load, which might cause considerably higher concentrations than the BAT-associated emission level in Table 4.8. Both described techniques are BAT. Under favourable conditions they are easily retrofittable into existing central WWTP. When only tributary streams carry considerable nitrogen loads (ammonium, nitrate, nitrite, Kjeldahl-N) it is preferable to treat those separately, which saves cost because small equipment for nitrification / denitrification is not excessively expensive.	**NON APPLICATA:** L'impianto non è dotato di nitrificazione/denitrificazione. E' previsto l'upgrade dell'impianto in seguito all'acquisizione di finanziamenti pubblici. Si evidenzia, altresì, che l'impianto non scarica in area sensibile ai sensi del D. Lgs 152/2006.
38	Central Chemical-mechanical WWTP When there are no biodegradable contaminants, it is BAT to: - use a combination of chemical treatment (for neutralisation and precipitation of waste water components) and mechanical treatment (for the elimination of undissolved substances, including screening, clarification and filtration) as chemical-mechanical stage.	**NON APPLICABILE:** la tipologia di reflui trattati è tale per cui gli stessi possono essere sottoposti, convenientemente, ai trattamenti biologici condotti presso l'impianto in oggetto.
39	Central Biological WWTP When a central biological WWTP is used, it is BAT to: - avoid the introduction of non-biodegradable waste water pollutants into the central biological treatment plant, when they could cause malfunction of the treatment system and when the plant is not suitable to treat them buffer the incoming waste water streams upstream of the treatment section to equalise the contaminant load and to use synergetic effects	**APPLICATA:** Le caratteristiche del refluo in ingresso sono tali da poter essere trattato con un processo di degradazione biologica. Vengono effettuate periodicamente misure analitiche del liquame influente all'impianto. Esso è, comunque, dotato di equalizzazione

fonte: http://burc.regione.campania.it

		attuata mediante due vasche miscelate e pre-aerate, in grado di fornire una certa capacità di accumulo, miscelazione ed omogeneizzazione del carico inquinante.
40	- treat the incoming waste water, as described in Section 3.3.4.3.5, by using a combination of: ➢ primary clarifier with preceding mixing station ➢ one- or two-stage aeration device (basin or tank) with subsequent clarifier ➢ filtration or air flotation to protect the receiving water from excess activated sludge floc not easily separable, e.g. bulking sludge ➢ alternatively to 2nd and 3rd indent: aeration basin or tank with dipped MF- or UFmembrane. ➢ additional option as final treatment a fixed-bed biofilter to treat refractory COD if necessary because of regulatory requirements.	**APPLICATA:** vengono impiegati il 1° e 2° punto.
41	<u>Waste Water Discharge into Surface Water</u> BAT is a suitable combination of: - avoiding a discharge situation such as excessive hydraulic load or toxic waste water that can cause damage to the river bed, the embankment or the biosphere of the receiving water - choosing, whenever it is possible, a discharge point into surface water where the waste water is most efficiently dispersed. This minimises the impact on the aqueous biosphere. This measure is not intended to replace treatment techniques - balancing waste water not coming from a central WWTP to reduce the impact on the receiving water body and to meet discharge requirements before discharging it - implementing a monitoring system to check the water discharge with adequate monitoring frequency (e.g. between 8 and 24-hours sampling) - performing toxicity assessment as a complementary tool with the aim of obtaining (more) information on the effectiveness of the control measures and/or on the hazard assessment for the receiving water body. The application of toxicity assessment, such as the actual need, the methods to be used and programming should be determined on a case-by-case basis.	**APPLICATA:** Non verranno convogliati nel corpo idrico ricettore reflui effluenti dall'impianto di depurazione caratterizzati da carichi idraulici o sostanze tossiche tali da danneggiare o compromettere lo stato ambientale del corpo idrico ricettore. La società ha previsto un piano di monitoraggio al fine di creare un sistema di gestione valido dal punto di vista ambientale, per garantire una corretta stima dei rendimenti di rimozione dell'impianto nella sua globalità e/o delle singole unità di trattamento. È prevista, inoltre, l'installazione, entro **6 mesi** dall'approvazione dell'AIA, di un campionatore automatico sul refluo effluente dall'impianto.
42	BAT-associated emission levels for final waste water discharge into surface water are listed in Table 4.8 below. These values are to understand as emission without dilution with rainwater and/or uncontaminated cooling water. For a better comparability of strategies with or without central biological WWTP, COD-performance is based on the raw contaminant load, i.e. the load before treatment and recycling / recovery procedures.	**NON APPLICABILE:** L'impianto scarica nel corpo idrico ricettore secondo i limiti imposti dal D. Lgs. 152/06, che per diversi parametri presenta valori più restrittivi di quanto previsto dalla BAT.

fonte: http://burc.regione.campania.it

	Table 4.8: BAT-associated Emission Levels for Final Waste Water Discharge into a Receiving Water **Parameter** [a] / **Performance rates [%]** / **Emission levels [mg/l]** [b] TSS — — 10-20 [c] COD — 76-96 [d] — 30–250 total inorganic N [e] — — 5-25 total P — — 0.5-1.5 [f] AOX — — — [a] for BOD see preceding section on central biological treatment [b] daily average, exception TSS [c] monthly average [d] low performance rates for low contaminant concentrations [e] sum of NH_4-N, NO_2-N and NO_3-N (a more recommendable parameter would be total N. Because of the lack of information on total N, total inorganic N is used here) [f] lower range from nutrient feed in biological WWTP, upper range from production processes Fonte: "Reference Document on Best Available Techniques in Common Waste and Water Gas Treatment / Management Systems in the Chemical Sector"	
43	BAT for Sludge Treatment When sludge from waste water facilities is treated on the chemical industry site, it is BAT to: - operate the techniques described in Section 3.4, also taking into account landfilling - concentrate sludge using the techniques described in Section 3.4.1 - stabilise sludge for further treatment or disposal using the techniques described in Section 3.4.2 - use waste energy from chemical production processes as far as possible when thermal sludge treatment, e.g. drying, as described in Section 3.4.3 is operated - operate appropriate waste gas treatment when sludge incineration is used as described in Section 3.4.3. Off-site treatment is not taken into account because it is not within the scope of the document. This is by no means a BAT conclusion against off-site treatment by third-party contractors.	**APPLICATA:** L'impianto è caratterizzato da carichi ridotti e da una limitata produzione di fanghi di supero. Esso presenta, da progetto, una linea di trattamento fanghi completa e dotata delle fasi di ispessimento, stabilizzazione e disidratazione fanghi. La linea fanghi non è al momento in esercizio per motivazioni di carattere economico e gestionale. Ove la produzione di fango fosse tale da renderne opportuno l'esercizio, in ragione della natura del refluo influente e delle condizioni operative dell'impianto che lavora ad aerazione prolungata, non è prevista la messa in esercizio della digestione anaerobica.
44	predisporre le diverse sezioni dell'impianto ispirandosi a criteri di massima compattezza possibile, al fine di consentire un controllo più efficace sulle emissioni olfattive ed acustiche	**APPLICATA**: l'impianto è stato realizzato in modo sufficientemente compatto al fine di

fonte: http://burc.regione.campania.it

		ridurre le emissioni sonore ed olfattive in aree limitate
45	ove necessario, ad esempio in prossimità di centri urbani, si devono privilegiare, in caso di possibilità di rilascio di composti osmogeni, sistemi di trattamento interrati o coperti dotati di sistemi di deodorizzazione e ventilazione	**NON APPLICABILE**: L'impianto è sito su un'area industriale distante da centri urbani ed è privo di emissioni convogliate.
46	l'impianto di trattamento deve essere delimitato da idonea recinzione lungo tutto il suo perimetro. La barriera esterna di protezione, deve essere realizzata con siepi, alberature e schermi mobili, atti a minimizzare l'impatto visivo dell'impianto. Deve essere garantita la manutenzione nel tempo di detta barriera di protezione ambientale.	**APPLICATA:** L'impianto è delimitato da recisione lungo il suo perimetro e da alberi a basso ed alto fusto.
47	prevedere la presenza di appositi spazi per la realizzazione di eventuali adeguamenti tecnici e dimensionali e/o ampliamenti	**APPLICATA:** vi è una parte del piazzale di pertinenza dedicato ad eventuali opere di ampliamento e adeguamenti tecnici
48	dotare l'impianto di un adeguato sistema di canalizzazione a difesa dalle acque meteoriche esterne	**APPLICATA:** le acque meteoriche esterne non pervengono all'impianto in quanto convogliate in opportuni sistemi di canalizzazione
49	per il trattamento presso impianti misti (impianti dotati di sezione di pretrattamento chimico-fisico e di sezione di depurazione biologica) determinare la potenzialità sulla base della capacità residua dell'impianto rispetto alla quantità prodotta in proprio o comunque convogliata tramite condotta. In ogni caso la potenzialità di trattamento in conto terzi non deve pregiudicare la capacità di trattamento dei propri reflui e/o di quelli conferiti tramite condotta rispetto alla capacità complessiva di trattamento dell'impianto	**NON APPLICABILE:** L'impianto non prevede il trattamento conto terzi.
50	sulla base delle caratteristiche specifiche del rifiuto liquido da trattare e delle tipologie di trattamento messe in atto predisporre un adeguato piano di monitoraggio finalizzato a definire prioritariamente: a. i parametri da misurare b. la frequenza ed i tempi di campionamento c. i punti di prelievo dei campioni su cui effettuare le misurazioni, tenendo conto dei costi analitici (reagenti e strutture) e dei tempi di esecuzione d. le modalità di campionamento (campionamento istantaneo, composito, medio ponderato, manuale, automatico) e. la scelta delle metodologie analitiche. Deve essere privilegiato l'utilizzo di campionatori automatici, preferibilmente termostatati, al fine di garantire una corretta stima dei rendimenti di rimozione dell'impianto nella sua globalità e/o delle singole unità di trattamento. Per le attività di supervisione, analisi e prevenzione di eventuali disfunzionalità dell'impianto, può essere, altresì, utile prevedere la presenza di sensori multiparametrici collegati ad un sistema centralizzato di telecontrollo on-line	**APPLICATA:** L'impianto non tratta rifiuti liquidi la società ha, comunque, previsto un piano di monitoraggio al fine di creare un sistema di gestione valido dal punto di vista ambientale, per garantire una corretta stima dei rendimenti di rimozione dell'impianto nella sua globalità e/o delle singole unità di trattamento. È prevista l'installazione, entro **6 mesi** dall'approvazione dell'AIA, di un campionatore automatico sulla portata immessa nel corpo idrico.

fonte: http://burc.regione.campania.it

51	per impianti che scaricano i reflui depurati in corpi idrici recettori (ad esempio gli impianti di depurazione di acque reflue che ricevono rifiuti liquidi), prevedere la presenza di centraline di rilevamento per il monitoraggio delle caratteristiche dei corpi idrici stessi a monte e a valle dello scarico, in modo da poter valutare in tempo reale l'impatto ambientale esercitato dall'impianto; in particolare dovrebbe essere sempre garantito, ai fini del rispetto della normativa vigente, il monitoraggio delle diverse classi di inquinanti tra cui, ad esempio: COD, BOD, azoto ammoniacale, azoto nitrico e nitroso, pesticidi, metalli (ad es. As, Cd, Hg, Cr, Ni, Pb), composti organo metallici (tra cui dibutilstagno, tertrabutilstagno, tributilstagno, trifenilstagno, dicloruro di dibutilstagno), IPA, composti organici volatili e semivolatili, composti nitroaromatici, alofenoli, aniline e derivati, pesticidi, PCB, tensioattivi, ecc.	**APPLICATA:** Si prevede l''installazione entro **6 mesi** dall'approvazione dell'AIA di un campionatore automatico termostatato sulle acque reflue effluenti e di una sonda per la misura in continuo di pH e temperatura. Sarà garantito il monitoraggio delle diverse classi di inquinanti come da piano di monitoraggio e controllo.
52	garantire, sulla base delle indicazioni contenute nel piano di monitoraggio, un adeguato livello di intervento	**APPLICATA**: l'impianto è presidiato da operatori qualificati per un pronto intervento. È stato redatto un piano di gestione delle emergenze.
53	garantire che il programma di monitoraggio preveda, in ogni caso: a. controlli periodici dei parametri quali-quantitativi del rifiuto liquido in ingresso b. controlli periodici quali-quantitativi del rifiuto liquido/refluo in uscita c. controlli periodici quali quantitativi dei fanghi d. controlli periodici delle emissioni e. controlli periodici interni al processo	**APPLICATA:** i controlli sono già applicati ai reflui in ingresso, alle acque reflue in uscita e ai fanghi prodotti. Non sono presenti emissioni in atmosfera convogliate. Si prevede invece, in ambito di PMeC, un monitoraggio annuale delle emissioni in atmosfera dalla principali sorgenti diffuse. Si prevedono nell'ambito del piano di gestione da attuare, controlli periodici interni al processo ed in particolare sulle fasi critiche, manutenzioni e depositi e sui parametri funzionali dell'impianto (es: verifica mensile del rapporto di ricircolo dei fanghi; verifica mensile della concentrazione di solidi sospesi in vasca di ossidazione; ecc.); per ulteriori approfondimenti si rimanda al PMeC. Sono, inoltre, previsti controlli periodici quali-quantitativi dei parametri analitici riferiti all'effluente dalle singole fasi di processo.
54	ove necessario prevedere la possibilità di dotare l'impianto di un proprio laboratorio interno, fornito di attrezzature specifiche per le analisi di base. Nel caso di assenza di un laboratorio deve essere, comunque, prevista la possibilità di effettuare le analisi più semplici direttamente in impianto, ad esempio mediante	**APPLICATA**: L'impianto è dotato di un laboratorio interno fornito di attrezzature specifiche per analisi di base.

fonte: http://burc.regione.campania.it

	l'utilizzo di kit analitici	
55	per i processi di trattamento biologico garantire, all'interno dei reattori o delle vasche, condizioni ambientali di pH, temperatura, ossigenazione e carico adeguate. Per assicurare l'efficienza del trattamento è opportuno effettuare periodiche analisi biologiche volte a verificare lo stato di "salute" del fango. Tali analisi possono essere di diverso tipo: a. analisi della microfauna del fango attivo per la valutazione del processo biologico-depurativo, con particolare riferimento nei processi a fanghi attivi alla identificazione e valutazione della componente filamentosa per la prevenzione e la diagnosi di problemi legati alla fase di chiarificazione b. analisi metaboliche, quali la valutazione di Oxygen Uptake Rate (OUR), Ammonia Utilization Rate (AUR) e Nitrate Utilization Rate (NUR), che sono in grado di evidenziare anomalie o variazioni delle condizioni all'interno della vasca di ossidazione e consentono l'accertamento di fenomeni di inibizione del processo	**APPLICATA** Sono state previste analisi biologiche al fine di determinare lo stato di "salute" del fango con cadenza semestrale.
56	predisporre e conservare un apposito registro dei dati di monitoraggio su cui devono essere riportate, per ogni campione, la data, l'ora, il punto di prelievo, le modalità di campionamento, le metodiche analitiche utilizzate e i relativi valori. I dati raccolti nell'ambito dell'attività di monitoraggio devono essere organizzati ed espressi in modo tale che sia possibile effettuare delle elaborazioni statistiche e/o matematiche al fine di quantificare i principali aspetti di gestione del processo ed incrementare costantemente la resa dell'impianto. Il trattamento e l'elaborazione dei dati acquisiti dovrà prevedere: a. l'effettuazione di bilanci di massa del processo riferiti ai singoli componenti b. il calcolo dei rendimenti depurativi per ogni unità c. il bilancio energetico e dei consumi, in funzione della tipologia di fonte (elettrica, gas, combustibili liquidi convenzionali, rifiuti), nonché la valutazione dei consumi energetici specifici di ogni operazione unitaria d. la verifica dei calcoli cinetici relativamente ai processi fondamentali e valutazione complessiva dei processi mediante modelli matematici e. la definizione di specifici indicatori finalizzati alla valutazione delle prestazioni del processo (es. MWh/t rifiuto trattato) f. lo sviluppo di un apposito piano di efficienza g. lo sviluppo di tecniche a minor consumo energetico .	**APPLICATA**: Il calcolo di rese depurative e i bilanci di massa vengono eseguiti su tutto il processo. Si prevede l'applicazione della BAT, entro **6 mesi** dall'approvazione dell'AIA, per quanto attiene la predisposizione del registro dei dati di monitoraggio e non oltre 4 mesi per gli altri punti indicati. Tutti i dati di monitoraggio saranno riportati in apposito registro, sul quale si provvederà all'indicazione, per ogni campione, della data, ora, punto di prelievo, modalità di campionamento, metodiche analitiche utilizzate e relativi valori misurati. I dati raccolti nell'ambito dell'attività di monitoraggio saranno organizzati ed espressi in modo tale che sia possibile effettuare delle elaborazioni statistiche e/o matematiche al fine di quantificare i principali aspetti di gestione del processo ed incrementare costantemente la resa dell'impianto.
57	prevedere procedure di diagnosi in tempo reale dello stato del sistema in caso di disfunzioni. A tale scopo è opportuna la predisposizione di apposite tabelle di riferimento indicanti: a. evidenze della disfunzione	**APPLICATA:** Si prevede l'applicazione della BAT entro **6 mesi** dall'approvazione dell'AIA, attraverso la predisposizione di un registro su

fonte: http://burc.regione.campania.it

	b. possibili conseguenze a breve e lungo termine c. possibili cause d. analisi e verifiche di controllo e. possibilità di interventi correttivi Per le disfunzioni di tipo meccanico devono essere, altresì, previste: f. procedure per la sostituzione in tempo rapido delle apparecchiature elettromeccaniche in avaria g. procedure per la messa in by-pass parziale o totale della fase interessata dall'avaria. Devono essere, inoltre, effettuati periodici interventi di manutenzione, ad opera di personale opportunamente addestrato, finalizzati ad assicurare il corretto funzionamento delle diverse sezioni ed apparecchiature dell'impianto	cui annotare le risultanze dell'attività di vigilanza, condotta in continuo, finalizzata al rinvenimento di eventuali anomalie di funzionamento dell'impianto. Tale registro sarà redatto sulla base dei seguenti contenuti minimi: – interventi di manutenzione; – interventi di riparazione; – descrizione di eventuali disfunzioni; – verifiche di funzionamento delle apparecchiature elettromeccaniche, con frequenza di monitoraggio come da PMeC.
58	dotare l'impianto di un piano di gestione delle emergenze e di un registro degli incidenti	**APPLICATA**: E' stato redatto un Piano di gestione delle emergenze (es. blocco di una fase del trattamento, rottura tubazioni etc) e sarà predisposto un registro degli incidenti intercorsi entro **6 mesi** dall'approvazione dell'AIA.
59	garantire un adeguato livello di affidabilità del sistema impiantistico affinché siano raggiunte le prestazioni richieste nelle diverse condizioni operative	**APPLICATA**: Sono previste procedure di gestione ed è stato predisposto un piano di monitoraggio e controllo. Le unità di trattamento si sviluppano su più linee parallele che consentono il raggiungimento delle prestazioni richieste con adeguato livello di affidabilità.
60	deve essere garantita la presenza di personale qualificato, adeguatamente addestrato alla gestione degli specifici rifiuti trattati nell'impianto ed in grado di adottare tempestivamente procedure di emergenza in caso di incidenti	**APPLICATA**: l'impianto è presidiato da tecnici che vengono periodicamente formati ed informati sulle procedure di emergenza
61	a chiusura dell'impianto deve essere previsto un piano di ripristino al fine di garantire la fruibilità del sito in coerenza con la destinazione urbanistica dell'area	**APPLICATA:** Pur considerando che l'impianto è un impianto di depurazione a servizio dell'area industriale di Battipaglia, dove ricade interamente, e non prevede alcuna dismissione futura, la società prevede

fonte: http://burc.regione.campania.it

		l'elaborazione di un piano di ripristino a chiusura impianto che sarà elaborato entro **12 mesi** dal rilascio dell'AIA al fine di garantire la fruibilità del sito, in coerenza con la destinazione urbanistica dell'area.
62	prevista la pianificazione delle attività di formazione, informazione ed aggiornamento del personale dell'impianto in modo da fornire tutte le informazioni di carattere generale in materia di qualità, sicurezza ed ambiente nonché indicazioni relative ad ogni specifico reparto	**APPLICATA:** ogni mese vengono organizzate riunioni per informare il personale sulle procedure di sicurezza e di carattere ambientale ed garantita l'attività di formazione ed aggiornamento nel rispetto della normativa vigente in materia di sicurezza e ambiente.
63	garantito alle autorità competenti ed al pubblico l'accesso ai dati di funzionamento, ai dati relativi alle emissioni, ai rifiuti prodotti, nonché alle altre informazioni sulla manutenzione e controllo, inclusi gli aspetti legati alla sicurezza. Le informazioni dovranno includere: a) dati e responsabile delle situazioni critiche o di emergenza b) descrizione delle attività esercitate c) materiali utilizzati e relative caratteristiche d) procedure di emergenza in caso di inconvenienti tecnici programmi di monitoraggio delle emissioni e dell'efficienza dell'impianto	**APPLICATA:** La società possiede un sito web per la presentazione dei suoi impianti e dei principali dati di esercizio
64	resa pubblica la documentazione elaborata affinché sia garantita la trasparenza ed il coinvolgimento della popolazione in tutte le fasi di realizzazione dell'impianto attraverso relazioni periodiche di tipo divulgativo	**NON APPLICABILE:** l'impianto è già stato completato
65	nell'impianto devono essere distinte le aree di stoccaggio dei rifiuti liquidi in ingresso da quelle utilizzate per lo stoccaggio dei rifiuti in uscita e dei materiali da avviare a recupero; lo stoccaggio dei rifiuti liquidi deve avvenire in maniera tale da evitare qualsiasi tipo di miscelazione con i rifiuti che hanno già subito il trattamento	**APPLICATA:** L'impianto non prevede il trattamento dei rifiuti liquidi. All'interno di esso sono individuate aree ben distinte per lo stoccaggio dei rifiuti in uscita e dei materiali da avviare a recupero (si veda planimetria generale gestione rifiuti allegata alla documentazione tecnica dell'istruttoria).
66	conservare le soluzioni acide e basiche in idonei contenitori; tali soluzioni devono essere successivamente riunite, in modo da garantirne la neutralizzazione, in appositi serbatoi di stoccaggio	**APPLICATA**: Le soluzioni acide e basiche, utilizzate presso l'impianto, sono stoccate in recipienti mobili, opportunamente etichettati.
67	dotare tutti i serbatoi ed i contenitori di adeguati sistemi di abbattimento degli odori, nonché di strumenti di misurazione e di allarme (sonoro e visivo)	**APPLICATA:** Per quanto riguarda lo stoccaggio dei rifiuti prodotti, i contenitori sono

fonte: http://burc.regione.campania.it

		dotati di opportuni sistemi di copertura, finalizzati a contenere le potenziali emissioni odorigene.
68	ogni contenitore, dotato di apposito indicatore di livello, deve essere posto in una zona impermeabilizzata; i contenitori devono essere provvisti di idonee valvole di sicurezza e le emissioni gassose devono essere raccolte ed opportunamente trattate	**APPLICATA:** Per quanto riguarda lo stoccaggio dei rifiuti prodotti**,** i contenitori sono disposti su piazzali impermeabili. Il contenuto degli stessi non comporta la produzione di composti gassosi.
69	garantire la facilità di accesso alle aree di stoccaggio evitando l'esposizione diretta alla luce del sole e/o al calore di sostanze particolarmente sensibili	**NON APPLICABILE:** non sono prodotti rifiuti contenenti sostanze sensibili
70	utilizzare un sistema di identificazione per i serbatoi e le condutture, con i seguenti accorgimenti: a) etichettare tutti i serbatoi ed i contenitori al fine di una identificazione univoca b) le etichette devono permettere di distinguere le varie tipologie di rifiuto e la direzione di flusso all'interno del processo c) conservare registri aggiornati relativi ai serbatoi di stoccaggio, su cui annotare: capacità, tipologie di soluzioni stoccate, programmi di manutenzione e risultati delle ispezioni, rifiuti liquidi compatibili con ogni specifico contenitore. A tal fine è necessario prendere in considerazione le proprietà chimico-fisiche del rifiuto liquido tra cui, ad esempio, il punto di infiammabilità	**APPLICATA:** tutte le sostanze (reattivi di laboratorio, ecc.) stoccate saranno disposte in recipienti opportunamente etichettati. Entro **6 mesi** dall'approvazione dell'AIA si provvederà, altresì, alla registrazione, in appositi registri, dei dati inerenti le sostanze stoccate (es tipologia, quantità, caratteristiche di pericolosità etc).
71	un limitato utilizzo di serbatoi con tappo superiore, nonché di vasche e pozzi garantendo, possibilmente, il collegamento di tutti gli sfiatatoi con appositi sistemi di abbattimento al fine di eliminare o, quantomeno, ridurre le emissioni dirette in atmosfera	**NON APPLICABILE**: non vengono utilizzati tali sistemi.
72	l'utilizzo di sistemi di estrazione opportunamente dimensionati a servizio di tutto l'impianto (serbatoi di stoccaggio, reattori e serbatoi di miscelazione/reazione e aree di trattamento), oppure la presenza di sistemi specifici di trattamento delle emissioni gassose per ogni serbatoio e reattore (ad esempio, filtri in carbone attivo per i serbatoi a tenuta contenenti solventi, ecc.)	**NON APPLICABILE**: Non sono presenti emissioni in atmosfera convogliate.
73	la presenza di colonne di lavaggio ("scrubber") per il trattamento dei principali composti inorganici contenuti nelle emissioni nel caso di processi o operazioni unitarie caratterizzate da emissioni puntuali	**NON APPLICABILE**: Non sono presenti emissioni in atmosfera convogliate.
74	l'installazione di uno scrubber secondario per determinati sistemi di pretrattamento nel caso di emissioni gassose eccessivamente elevate o eccessivamente concentrate per gli scrubber principali	**NON APPLICABILE**: Non sono presenti emissioni in atmosfera convogliate.
75	una corretto controllo operativo e una costante manutenzione dei sistemi di abbattimento, inclusa la gestione dei mezzi di lavaggio esausti	**NON APPLICABILE**: Non sono presenti emissioni in atmosfera convogliate.

fonte: http://burc.regione.campania.it

76	recupero dell'HCl quando possibile, attraverso lo scrubbing con acqua nelle fasi preliminari del trattamento, in modo da produrre una soluzione di acido cloridrico riutilizzabile nell'impianto	**NON APPLICABILE**: Non sono presenti emissioni in atmosfera convogliate.
77	recuperare l'ammoniaca quando possibile	**NON APPLICABILE:** Non sono presenti emissioni in atmosfera convogliate.
78	la predisposizione di un programma per l'individuazione e la riparazione delle perdite	**NON APPLICABILE**: Non sono presenti nell'impianto unità di canalizzazione delle emissioni gassose
79	una riduzione, ove necessario, delle emissioni complessive del particolato a 5 – 20 mg/Nm3 [fonte: "Best Available Techniques Reference Document for the Waste Treatments Industries"] mediante l'utilizzo di una opportuna combinazione di tecniche di abbattimento e misure di prevenzione	**NON APPLICABILE**: non vengono prodotte emissioni di particolato
80	una riduzione, ove necessario, delle emissioni complessive di composti organici volatili a 7 – 202 mg/Nm3 [fonte: "Best Available Techniques Reference Document for the Waste Treatments Industries"] mediante l'utilizzo di una opportuna combinazione di misure di prevenzione e di tecniche di abbattimento illustrate in tabella E.6, valutando la specifica situazione	**NON APPLICABILE**: non vengono prodotti particolato e composti organici volatili in quantità significative.
81	la riduzione dell'utilizzo e la minimizzazione della contaminazione dell'acqua mediante: a. impermeabilizzazione del sito b. controlli periodici dei serbatoi, in particolar modo di quelli interrati c. la dotazione di sistemi separati di drenaggio delle acque, a seconda del relativo carico di inquinante (acque di prima pioggia, acque di processo, ecc.), provvisti di un adeguato sistema di collettamento in grado di intercettare le acque meteoriche, le acque di lavaggio dei fusti e dei serbatoi e le perdite occasionali nonché di isolare le acque che potrebbero potenzialmente risultare maggiormente inquinante da quelle meno contaminate d. la presenza nell'impianto di un bacino di raccolta delle acque in caso di emergenza e. verifiche periodiche del sistema idrico, al fine di ridurre i consumi di acqua e prevenirne contaminazioni	**APPLICATA**
82	l'esecuzione di controlli giornalieri all'interno del sistema di gestione degli effluenti e la compilazione e conservazione di un apposito registro	**APPLICATA**
83	la presenza di idonee strutture di accumulo dei reflui a valle delle sezioni di pretrattamento e trattamento	**NON APPLICABILE:** il processo non consente l'adozione di vasche di accumulo a valle delle sezioni di trattamento

[2] Per bassi carichi di COV il limite superiore può essere innalzato a 50 mg/Nm^3

fonte: http://burc.regione.campania.it

84	la caratterizzazione dei rifiuti prodotti al fine di individuare le tecniche più idonee di trattamento e/o recupero	**APPLICATA:** tutti i rifiuti prodotti sono caratterizzati ed avviati a seconda della tipologia a smaltimento o a recupero verso altre ditte autorizzate
85	il riutilizzo dei contenitori usati (serbatoi, fusti, cisternette, ecc.)	**NON APPLICABILE**: tutti i fusti e cisterne sono in comodato d'uso e vengono ritirate dal fornitore
86	l'ottimizzazione, ove possibile, dei sistemi di riutilizzo e riciclaggio all'interno dell'impianto	**NON APPLICABILE:** non è possibile riutilizzare o riciclare all'interno del processo i rifiuti prodotti
87	raffreddare il fango proveniente dal processo di essiccamento ad una temperatura inferiore a 50 °C prima del suo stoccaggio. I fanghi essiccati hanno, infatti, caratteristiche alquanto spiccate di infiammabilità. Possono pertanto sussistere rischi di esplosione in presenza di un innesco di accensione o comunque ad una temperatura superiore a 140 °C ed in atmosfera con una concentrazione di ossigeno almeno pari all'8%	**NON APPLICABILE**: non viene eseguita l'essiccazione dei fanghi
88	in particolar modo per i fanghi derivanti dai processi di tipo biologico, può risultare vantaggioso un trattamento integrato di essiccamento ed incenerimento che consente di minimizzare i consumi di combustibile ausiliario. Questi possono essere, infatti, limitati a quelli richiesti nelle operazioni di accensione in quanto l'autotermicità nel forno è garantita in condizioni stazionarie quando venga alimentato un fango sufficientemente concentrato (limite di concentrazione nel caso del forno a letto fluidizzato pari al 45-50% di secco). Tale scelta tecnologica risulta vantaggiosa anche per effetto della minimizzazione della produzione di fumi con conseguenti sensibili risparmi sui costi di impianto e di esercizio per la depurazione dei fumi	**NON APPLICABILE**: non viene eseguita l'essiccazione dei fanghi
89	la presenza di idonee strutture di accumulo dei fanghi residui	**APPLICATA:** Il fango disidratato viene trasferito in idonei cassoni a norma di legge, a perfetta tenuta, dotati di idoneo sistema di copertura, per evitare l'immissione all'interno degli stessi di qualsiasi liquido o solido estraneo al contenuto raccolto, nonché per prevenire l'emissione di sostanze maleodoranti.
90	i fanghi derivanti dal trattamento dovrebbero essere sottoposti ad analisi periodiche al fine di valutarne il contenuto in metalli pesanti (quali, ad esempio, Cd, Cr (VI e totale), Cu, Hg, Ni, Pb, Zn, As) e composti organici quali:	**APPLICATA:** Sono condotte analisi sui metalli pesanti e su parte dei composti organici elencati.

fonte: http://burc.regione.campania.it

	• linear alchil benzen solforato (LAS) • composti organici alogenati (AOX) • Di(2-etilesil)ftalato (DEHP) • Nonilfenolo e nonilfenolo toxilato (NPE) • Idrocarburi policiclici aromatici (IPA) • Policlorobifenili (PCB) • Policlorodibenzodiossine (PCDD) • Policlorodibenzofurani (PCDF)	
91	l'ente territorialmente competente deve valutare l'idoneità dei fanghi trattati provenienti dagli impianti di depurazione che ricevono rifiuti liquidi, ai fini del rilascio dell'autorizzazione allo spandimento al suolo degli stessi o per un loro invio ad impianti di compostaggio o trattamento meccanico/biologico	**NON APPLICABILE**: i fanghi sono avviati a smaltimento tramite smaltitori autorizzati
92	nella conduzione delle reazioni chimico-fisiche le migliori tecniche devono garantire: a. una chiara definizione, per tutte le operazioni del processo, degli specifici obiettivi e delle reazioni chimiche previste b. una verifica di laboratorio preliminare all'adozione di una qualsiasi nuova combinazione di reazioni o miscelazione di rifiuti liquidi e/o reagenti c. l'utilizzo di reattori specificatamente progettati per il trattamento condotto d. la localizzazione dei reattori in ambienti confinati, dotati di adeguati sistemi di aerazione ed abbattimento degli inquinanti e. il costante monitoraggio delle reazioni al fine di assicurare un corretto svolgimento delle stesse f. che sia evitato il mescolamento di rifiuti liquidi e/o di altri flussi di rifiuti che contengono sia metalli che agenti complessati. A tal fine può essere utile fare riferimento alla tabella E.2	**NON APPLICATA**: La fase di chiariflocculazione viene eseguita in relazione alle caratteristiche dei reflui da trattare come specificato nel PMeC. Negli anni precedenti la fase di chiariflocculazione non è stata eseguita in quanto la tipologia dei reflui trattati non presentava concentrazioni elevate di metalli in forma ionica o di solidi colloidali, non controllabili con i processi biologici. Lo stato dell'arte tecnico e la letteratura scientifica, mostrano, infatti, che in condizioni ordinarie i processi biologici a fanghi attivi consentono la rimozione di metalli anche presenti in concentrazioni significative e fino a poterne prevedere un sostanziale abbattimento grazie ai processi di adsorbimento degli stessi nella massa fioccosa che presiede i processi biologici, senza la necessità di aggiungere reagenti chimici.
93	collegare le aree relative ai trattamenti di filtrazione e disidratazione al sistema di abbattimento emissioni dell'impianto	**APPLICATA:** si prevede un piano di monitoraggio delle emissioni gassose come da piano di monitoraggio e controllo. Nel caso la verifica accerti condizioni di criticità si

fonte: http://burc.regione.campania.it

<table>
<tr><td></td><td></td><td>provvederà all’adozione di opportuni sistemi di copertura o isolamento dei sistemi di trattamento.</td></tr>
<tr><td>94</td><td>applicare tecniche di pulitura rapida, a getto di vapore o ad acqua ad alta pressione, per i sistemi filtranti</td><td>APPLICATA: Per i teli filtranti delle nastropresse si utilizza acqua in pressione.</td></tr>
<tr><td>95</td><td>l’effettuazione delle seguenti operazioni:
a. test o analisi per la verifica della presenza di cianuri nelle emulsioni; se presenti, è necessario ricorrere ad appositi pretrattamenti (si veda successivo punto 79)
b. test di simulazione in laboratorio</td><td>NON APPLICABILE: l’impianto non tratta reflui contenenti cianuri</td></tr>
<tr><td>96</td><td>la conduzione del processo di precipitazione nelle condizioni ottimali ed in particolare deve essere:
a. portato il pH al valore di minima solubilità del composto metallico che si intende precipitare (idrossido, carbonato, solfuro, ecc.)
b. evitata l’introduzione di agenti complessanti, cromati e cianuri
c. evitata la presenza di materiale organico che potrebbe interferire nei processi di precipitazione
d. consentita, quando possibile, la chiarificazione per decantazione, e/o mediante l’aggiunta di additivi, del rifiuto liquido trattato
e. favorita la precipitazione mediante la formazione di sali di solfuro, in presenza di agenti complessati (questa tecnica può causare un incremento della concentrazione di solfuri nel refluo trattato)</td><td>APPLICATA: La fase di chiariflocculazione viene eseguita in relazione alle caratteristiche dei reflui da trattare come specificato nel PMeC. In caso di attivazione dell’unità di chiariflocculazione si prevede la predisposizione di un’attività di controllo dei principali parametri del processo, per la verifica del mantenimento delle condizioni ottimali di trattamento. In particolare in riferimento alla specificità dei reflui trattati si prevede l’applicazione dei punti a,b, d, ed e.</td></tr>
<tr><td>97</td><td>il conseguimento, mediante l’applicazione di una o più tecniche di trattamento opportunamente combinate tra loro, dei livelli di emissione previsti dalla normativa vigente in materia di acque e, per alcuni specifici metalli, ove possibile, dei livelli indicati in Tabella E.4
Tabella E.4: livelli di emissione associati alle BAT per la rimozione dei metalli
<table><tr><th>Parametro</th><th>Livello di emissione (mg/L)</th></tr><tr><td>Cr (totale)</td><td><0,05 (comunque < 1)</td></tr><tr><td>Cu</td><td><0,05 (comunque <0,1)</td></tr><tr><td>Ni</td><td><0,05 (comunque < 1)</td></tr><tr><td>Pb</td><td><0,05 (comunque <0,2)</td></tr><tr><td>Zn</td><td><0,05 (comunque < 0,5)</td></tr><tr><td>As</td><td>< 0,1</td></tr><tr><td>Cd</td><td><0,002 (comunque <0,02)</td></tr><tr><td>Cr (VI)</td><td><0,002 (comunque <0,2)</td></tr></table></td><td>APPLICATA</td></tr>
</table>

fonte: http://burc.regione.campania.it

	Hg: <0,003 (comunque <0,005) Fonte: elaborazioni su dati tratti dal "Best Available Techniques Reference Document for the Waste Treatments Industries"	
98	l'utilizzo delle seguenti tecniche, nel caso sia applicata la digestione anaerobica: a. sviluppo di una adeguata integrazione del processo all'interno del sistema di gestione delle acque b. il riciclaggio del massimo quantitativo possibile di refluo nel reattore c. garantire che il sistema operi in condizioni termofiliche d. effettuare misure di TOC, COD, N, P e Cl nei flussi entranti ed uscenti e. massimizzare la produzione di biogas	**NON APPLICABILE:** Non si prevede la messa in esercizio della digestione anaerobica
99	nel caso in cui il trattamento biologico sia preceduto da una sezione di pretrattamento chimico-fisico la capacità di quest'ultima deve essere determinata in modo da non modificare significativamente le caratteristiche qualitative dello scarico finale e dei fanghi della sezione biologica	**APPLICATA:** In caso di attivazione dell'unità di chiariflocculazione, come da PMeC, si prevede la predisposizione di un'attività di controllo dei principali parametri del processo, per la verifica del mantenimento delle condizioni ottimali di trattamento.
100	il conseguimento, ove possibile, dei livelli di emissione riportati in Tabella E.5 per quanto riguarda la domanda chimica e biochimica di ossigeno (tali valori limite devono intendersi validi anche nel caso di impianti che effettuano esclusivamente il trattamento chimico-fisico dei rifiuti liquidi) **Parametro** / **Livello di emissione (mg/L)** COD: 20 -120 BOD: 2 - 20 Fonte: "Best Available Techniques Reference Document for the Waste Treatments Industries"	**NON APPLICABILE:** L'impianto scarica nel corpo idrico ricettore secondo i limiti imposti dal D. Lgs. 152/06 anche in riferimento alle caratteristiche di progetto.

fonte: http://burc.regione.campania.it

Allegati alla presente scheda[3]
nessuno

Eventuali commenti
Non essendo state approvate allo stato attuale BREF pertinenti l'attività IPPC 6.11 per l'individuazione delle MTD relative al ciclo produttivo in esame si è fatto riferimento al "Best Available Techniques (BAT) Reference Document for Common Waste water and Waste Gas Treatment/Management Systems in the Chemical Sector" (febbraio 2003) e al D.M. 29 Gennaio 2007 "*Emanazione di linee guida per l'individuazione e l'utilizzazione delle migliori tecniche disponibili in materia di gestione dei rifiuti, per le attività elencate nell'allegato I del decreto legislativo 18 febbraio 2005, n. 59*" ove pertinenti. Si precisa che sono state evitate eventuali ripetizioni di BREF presenti in entrambi i documenti di riferimento.

[3] - Allegare gli altri eventuali documenti di riferimento - diversi dalle linee guida ministeriali o dai BREF - laddove citati nella presente scheda.

fonte: http://burc.regione.campania.it

ALLEGATO 3

EMISSIONI IN ATMOSFERA
SCHEDA L
(prot. 0415437 del 16.06.2015)

PRESCRIZIONI

SCARICO IDRICI
SCHEDA H
(prot. 0415437 del 16.06.2015)

PRESCRIZIONI

fonte: http://burc.regione.campania.it

COMUNE DI BATTIPAGLIA

PROVINCIA DI SALERNO

AUTORIZZAZIONE INTEGRATA AMBIENTALE

art. 29 ter del D.Lgs 3 aprile 2006 n.152 e ss.mm.ii.

SCHEDA "EMISSIONI IN ATMOSFERA"	***SCHEDA*** L Rev.2
	DATA: GIUGNO 2015
	SCALA: -

TECNICO : ING. DOMENICO SICIGNANO

CONSULENTE SCIENTIFICO: PROF. ING. VINCENZO BELGIORNO

REV	DATA	DESCRIZIONE	REDATTO	CONTROLLATO	APPROVATO
B					
A					

COMMITTENTE

CONSORZIO GESTIONE SERVIZI C.G.S. Salerno s.r.l

fonte: http://burc.regione.campania.it

Ditta richiedente: C.G.S. Salerno s.r.l.	Sito di BATTIPAGLIA (SA)

REGIONE CAMPANIA

SCHEDA «L»: EMISSIONI IN ATMOSFERA

NOTE DI COMPILAZIONE

Nella compilazione della presente scheda si suggerisce di effettuare una prima organizzazione di **tutti i punti di emissione esistenti** nelle seguenti categorie:

a) i punti di emissione relativi ad *attività escluse dall'ambito di applicazione dell'ex-D.P.R. 203/88*[1] ai sensi del D.P.C.M. 21 Luglio 1989 (ad esempio impianti destinati al riscaldamento dei locali);

b) i punti di emissione relativi ad *attività non soggette alla procedura autorizzatoria di cui agli articoli 7, 12 e 13 dell'ex-D.P.R. 203/88* ai sensi dell'art. 3 del D.P.C.M. 21 Luglio 1989 (ad esempio le emissioni di laboratori o impianti pilota);

c) i punti di emissione relativi ad *attività ad inquinamento atmosferico poco significativo*, ai sensi dell'Allegato I al D.P.R. 25 Luglio 1991;

d) i punti di emissione relativi ad *attività a ridotto inquinamento atmosferico*, ai sensi dell'Allegato I al D.P.R. 25 Luglio 1991.

e) tutte le altre emissioni non comprese nelle categorie precedenti, evidenziando laddove si tratti di camini di emergenza o di by-pass.

Tutti i punti di emissione appartenenti alle categorie da a) a d) potranno essere semplicemente elencati. Per **i soli punti di emissione appartenenti alla categoria e)** dovranno essere compilate le Sezioni L.1 ed L.2. Si richiede possibilmente di utilizzare nella compilazione della Sezione L.1 un foglio di calcolo (Excel) e di allegare il file alla documentazione cartacea.

[1] - Il riferimento all'ex-DPR 203/88 (e relativi decreti di attuazione) ha l'unico scopo di fornire una traccia per individuare le sorgenti emissive più significative.

fonte: http://burc.regione.campania.it

Ditta richiedente: C.G.S. Salerno s.r.l.	Sito di BATTIPAGLIA (SA)

Sezione L.1: EMISSIONI												
N° camino[2]	Posizione Amm.va[3]	Reparto/fase/ blocco/linea di provenienza[4]	Impianto/macchinario che genera l'emissione[4]	SIGLA impianto di abbattimento[5]	Portata[Nm^3/h]		***Inquinanti***					
					autorizzata[6]	misurata[7]	*Tipologia*	*Limiti*[8]		*Ore di funz.to*[9]	*Dati emissivi*[10]	
								Concentr. [mg/Nm³]	*Flusso di massa [kg/h]*		*Concentr. [mg/Nm³]*	*Flusso di massa [kg/h]*

In aggiunta alla composizione della tabella riportante la descrizione puntuale di tutti i punti di emissione, è possibile, ove pertinente, fornire una descrizione delle emissioni in termini di fattori di emissione (valori di emissione riferiti all'unità di attività delle sorgenti emissive) o di bilancio complessivo compilando il campo sottostante.

[2] - Riportare nella "Planimetria punti di emissione in atmosfera" (di cui all'Allegato W alla domanda) il numero progressivo dei punti di emissione in corrispondenza dell'ubicazione fisica degli stessi. Distinguere, possibilmente con **colori diversi,** le emissioni appartenenti alle diverse categorie, indicate nelle "NOTE DI COMPILAZIONE".
[3] - Indicare la posizione amministrativa dell'impianto/punto di emissione distinguendo tra: "**E"**–impianto esistente ex art.12 D.P.R. 203/88; "**A"**– impianto diversamente autorizzato (indicare gli estremi dell'atto).
[4] - Indicare il nome **ed** il riferimento relativo riportati nel diagramma di flusso di cui alla Sezione C.2 (della Scheda C).
[4] - Deve essere chiaramente indicata **l'origine dell'effluente** (captazione/i), cioè la parte di impianto che genera l'effluente inquinato.
[5] - Indicare il numero progressivo di cui alla Sezione L.2.
[6] - Indicare la portata autorizzata con provvedimento espresso o, nel caso di impianti esistenti ex art. 12, i valori stimati o eventualmente misurati.
[7] - Indicare la portata misurata nel più recente autocontrollo effettuato sull'impianto.
[8] - Indicare i valori limite stabiliti nell'ultimo provvedimento autorizzativo o, nel caso di impianti esistenti ex art. 12, i valori stimati o eventualmente misurati.
[9] - Indicare il numero potenziale di ore/giorno di funzionamento dell'impianto.
[10] - Indicare i valori **misurati** nel più recente autocontrollo effettuato sul punto di emissione. Per inquinanti quali COV (S.O.T.) ed NO_x occorre indicare **anche** il metodo analitico con cui è stata effettuata l'analisi.

fonte: http://burc.regione.campania.it

Sezione L.2: IMPIANTI DI ABBATTIMENTO[11]		
N° camino	**SIGLA**	**Tipologia impianto di abbattimento**
/	/	/
Descrizione e definizione delle principali caratteristiche dell'impianto di abbattimento (per carico inquinante in ingresso e in uscita ed efficienza di abbattimento, dimensionamento e condizioni operative, sistemi di regolazione e controllo, tempistiche di manutenzione / sostituzione).		

Negli impianti di depurazione delle acque reflue le principali emissioni sono rappresentate da composti altamente volatili, in particolare composti odorigeni, riconducibili sia alla presenza di composti maleodoranti già nel liquame in ingresso all'impianto, sia alla formazione degli stessi durante i processi di trasformazione della sostanza organica. Generalmente le emissioni più rilevanti si verificano:

- nei punti di raccolta e stoccaggio di materiali a forte carico organico (equalizzatore, pozzetti di estrazione dei fanghi);
- nelle fasi caratterizzate da tempi di permanenza prolungati (ispessitori di fanghi freschi);
- nelle unità di processo nelle quali sono facilitati i fenomeni di volatilizzazione (pre-aerazione, disidratazione dei fanghi).

Tra i parametri di maggiore interesse, riscontrati nella letteratura scientifica, risultano presenti l'ammoniaca e il solfuro di idrogeno; in tabella si riportano i valori di concentrazione di NH_3 e H_2S, misurati presso impianti di depurazione, nell'ambito di lavori scientifici:

Parametro	***Concentrazione (mg/m^3)***	***Riferimenti bibliografici***
Ammoniaca – NH_3	0,02 - 0,2	[1]
Solfuro di idrogeno - H_2S	0,35	[2]

[1] *EPA (2004) Estimating ammonia emissions from anthropogenic nonagricultural sources. Draft final report.*

[11] - Da compilare per ogni impianto di abbattimento. Nel caso in cui siano presenti più impianti di abbattimento con identiche caratteristiche, la descrizione può essere riportata una sola volta indicando a quali numeri progressivi si riferisce.

fonte: http://burc.regione.campania.it

[2] *Zarra T., Naddeo V., Belgiorno V. (2008) Measurement, management and control of odours in wastewater treatment plants by portable GC-MS. Nose 2008*

Con riferimento alle emissioni di odore, inteso come miscela di più composti gassosi, studi scientifici di settore riportano come valori dei fattori di emissione medi (OEF), per fasi di trattamento, i seguenti:

Fasi del processo	***Valore medio di C_{od} (OU/m^3)***	***Range di C_{od} (OU/m^3)***	***OEF medio ($OU/m^3_{di\ refluo}$)***	***Riferimenti bibliografici***
Arrivo reflui	2300	100-100000	11000	[1] [2] [3] [4]
Pretrattamenti	3800	200-100000	110000	
Sedimentazione primaria	1500	200-20000	190000	
Ossidazione	200	50-1000	12000	
Sedimentazione secondaria	120	50-500	13000	
Ispessimento fanghi	1900	200-40000	43000	
Stoccaggio fanghi	850	100-5000	8300	

[1] *Capelli L., Sironi S., Del Rosso R., Céntola P. (2009). Predicting odour emissions from wastewater treatment plants by means of odour emission factors. Water research 43: 1977-1985.*

[2] *Zarra T., Naddeo V., Giuliani S., Belgiorno V. (2010). Valutazione dell'impatto da odori da impianti di ingegneria sanitaria ambientale. Third International Syumposium on Energy from Biomass and waste. Venice, Italy.*

[3] *Linea guida per la caratterizzazione, l'analisi e l'autorizzazione delle emissioni gasose in atmosfera delle attività ad impatto odorigeno. Regione Lombarda (2010).*

[4] *Frechen F.B., Koster W. (1998). Odour emission capacity of wastewaters-standardization of measurement method and application. Wat. Sci. Tech., 38: 61-69.*

fonte: http://burc.regione.campania.it

Ditta richiedente: C.G.S. Salerno s.r.l.	Sito di BATTIPAGLIA (SA)


La Società, in riscontro ad osservazioni poste dallo STAP della Regione Campania, ha provveduto ad eseguire rilievi di caratterizzazione dei principali traccianti chimici nell'impianto in oggetto, i cui risultati analitici sono in corso di refertazione.

È, inoltre, previsto un Piano di Monitoraggio sulle emissioni odorigene, integrato con apposito Studio di Impatto Olfattivo.

fonte: http://burc.regione.campania.it

Sezione L.3: GESTIONE SOLVENTI[12]

La presente Sezione deve essere redatta utilizzando grandezze di riferimento coerenti per tutte le voci ivi previste. Dovrà pertanto essere specificato se le voci siano tutte quantificate in massa di solventi oppure in massa equivalente di carbonio. Qualora occorresse convertire la misura alle emissioni da massa di carbonio equivalente a massa di solvente occorrerà fornire anche la composizione ed il peso molecolare medi della miscela, esplicitando i calcoli effettuati per la conversione. Per la quantificazione dei vari contributi deve essere data evidenza del numero di ore lavorate al giorno ed il numero di giorni lavorati all'anno. Le valutazioni sulla consistenza dei diversi contributi emissivi di solvente devono essere frutto di misurazioni affidabili, ripetibili ed oggettive tanto da essere agevolmente sottoposte al controllo delle Autorità preposte. Allegare un diagramma fiume (cioè un diagramma di flusso quantificato), secondo lo schema seguente, con i diversi contributi del bilancio di massa applicabili all'attività specifica.

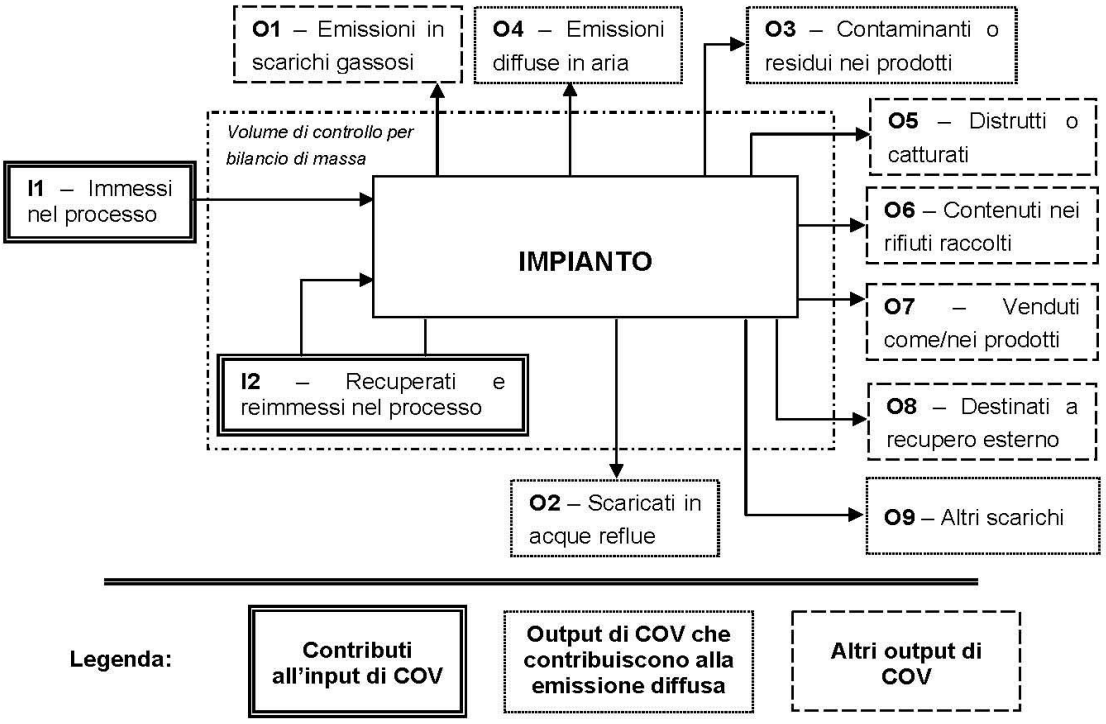

Suggerimenti per passare da *kg C/h* a *kg COV/h* e viceversa:

kg COV/h = [(peso molecolare Miscela)(kg C/h)]/ [peso C medio nella miscela di solventi]*

kg C/h = [(peso C medio nella miscela)(kg COV/h)]/ [peso molecolare Miscela]*

[12] - La presente Sezione dovrà essere compilata **solo** dalle Imprese rientranti nell'ambito di applicazione del D.M. 44/2004, per tutte le attività che superano la soglia di consumo indicata nell'Allegato I al medesimo decreto.

fonte: http://burc.regione.campania.it

PERIODO DI OSSERVAZIONE[13]	**Dal ____ al _____**
Attività (Indicare nome e riferimento numerico di cui all'Allegato II al DM 44/2004)	-
Capacità nominale [tonn. di solventi /giorno] *(Art. 2, comma 1, lett. d) al DM 44/04)*	-
Soglia di consumo [tonn. di solventi /anno] *(Art. 2, comma 1, lett. ii) al DM 44/04)*	-
Soglia di produzione [pezzi prodotti/anno] *(Art. 2, comma 1, lett. ll) al DM 44/04)*	-

INPUT[14] **E CONSUMO DI SOLVENTI ORGANICI**	**(tonn/anno)**
I_1 *(solventi organici immessi nel processo)*	-
I_2 *(solventi organici recuperati e re-immessi nel processo)*	-
$I=I_1+I2$ *(input per la verifica del limite)*	-
$C=I_1-O_8$ *(consumo di solventi)*	-

OUTPUT DI SOLVENTI ORGANICI *Punto 3 b), Allegato IV al DM 44/04*	**(tonn/anno)**
O_1[15] *(emissioni negli scarichi gassosi)*	-
O_2 *(solventi organici scaricati nell'acqua)*	-
O_3 *(solventi organici che rimangono come contaminanti)*	-
O_4 *(emissioni diffuse di solventi organici nell'aria)*	-
O_5 *(solventi organici persi per reazioni chimiche o fisiche)*	-
O_6 *(solventi organici nei rifiuti)*	-
O_7 *(solventi organici nei preparati venduti)*	-
O_8 *(solventi organici nei preparati recuperati per riuso)*	-
O_9 *(solventi organici scaricati in altro modo)*	-

[13] - Questa sezione deve essere elaborata tenuto conto di un periodo di osservazione e monitoraggio dell'impiego dei solventi tale da poter rappresentare significativamente le emissioni di solvente totali di un'annualità.

[14] - Si deve far riferimento al contenuto in COV di ogni preparato, come indicato sulla scheda tecnica (complemento a 1 del residuo secco) o sulla scheda di sicurezza.

[15] - Ottenuto mediante valutazione analitica delle emissioni convogliate relative all'attività: deve scaturire da una campagna di campionamenti con un numero di misurazioni adeguato a consentire la stima di una concentrazione media rappresentativa.

fonte: http://burc.regione.campania.it

ALLEGATI

EMISSIONE CONVOGLIATA	
Concentrazione media [mg/Nm^3]	-
Valore limite di emissione convogliata[16] [mg/Nm^3]	-

EMISSIONE DIFFUSA - Formula di calcolo[17]	
Punto 5, lett. a) all' Allegato IV al DM 44/04	**(tonn/anno)**
☐ **F=I1-O1-O5-O6-O7-O8**	-
☐ **F=O2+O3+O4+O9**	-
Emissione diffusa [% input]	-
Valore limite di emissione diffusa[18] [% input]	-

EMISSIONE TOTALE - Formula di calcolo *Punto 5, lett. b) all'Allegato IV, DM 44/04*	**(tonn/anno)**
E=F+O1	-

Allegati alla presente scheda	
Planimetria punti di emissione e monitoraggio in atmosfera	W

Eventuali commenti

[16] - Indicare il valore riportato nella 4ª colonna dell'Allegato II al DM 44/04.
[17] - Si suggerisce l'utilizzo della formula per differenza, in quanto i contributi sono più facilmente determinabili.
[18] - Indicare il valore riportato nella 5ª colonna dell'Allegato II al DM 44/04.

fonte: http://burc.regione.campania.it

PRESCRIZIONI ALLA SCHEDA “L” EMISSIONI IN ATMOSFERA

1. i valori limite delle emissioni sono quelli previsti dalla legge vigente per le sostanze inquinanti, o nel caso siano più restrittivi, agli eventuali valori limite, previsti dalle BRef di Settore;

2. i valori limite di emissione si applicano ai periodi di normale funzionamento dell’impianto intesi come i periodi in cui l’impianto è in funzione con esclusione dei periodi di avviamento e di arresto;

3. qualora il Gestore accerti che, a seguito di malfunzionamenti o avarie, un valore limite di emissione è superato:
a) adotta le misure necessarie per garantire un tempestivo ripristino della conformità;
b) informa la Regione Campania, U.O.D. Autorizzazioni Ambientali e Rifiuti di Salerno, il Dipartimento ARPAC di Salerno, entro le 8 ore successive, precisando le ragioni tecniche e/o gestionali che ne hanno determinato l’insorgere, gli interventi occorrenti per la sua risoluzione e la relativa tempistica prevista;

4. ogni interruzione del normale funzionamento degli impianti di abbattimento (manutenzione ordinaria e straordinaria, malfunzionamenti) deve essere annotata su un apposito registro, riportando motivo, data e ora dell’interruzione, data ed ora del ripristino e durata della fermata in ore. Il registro deve essere tenuto per almeno cinque anni a disposizione degli Enti preposti al controllo;

5. il punto di campionamento deve essere reso accessibile ed agibile per le operazioni di rilevazione con le necessarie condizioni di sicurezza.

fonte: http://burc.regione.campania.it

COMUNE DI BATTIPAGLIA

PROVINCIA DI SALERNO

AUTORIZZAZIONE INTEGRATA AMBIENTALE

art. 29 ter del D.Lgs 3 aprile 2006 n.152 e ss.mm.ii.

SCHEDA "SCARICHI IDRICI"	***SCHEDA*** H Rev.1
	DATA: GIUGNO 2015
	SCALA: -

TECNICO : ING. DOMENICO SICIGNANO

CONSULENTE SCIENTIFICO: PROF. ING. VINCENZO BELGIORNO

REV	DATA	DESCRIZIONE	REDATTO	CONTROLLATO	APPROVATO
B					
A					

COMMITTENTE

CONSORZIO GESTIONE SERVIZI C.G.S. Salerno s.r.l

fonte: http://burc.regione.campania.it

Ditta richiedente: C.G.S. Salerno s.r.l.	Sito di: BATTIPAGLIA (SA)

REGIONE CAMPANIA

SCHEDA «H»: SCARICHI IDRICI

Totale punti di scarico finale N°	**1**

Sezione H1 - SCARICHI INDUSTRIALI e DOMESTICI

N° Scarico finale[1]	**Impianto, fase o gruppo di fasi di provenienza**[2]	**Modalità di scarico**[3]	**Recettore**[4]	**Volume medio annuo scaricato**						**Impianti/-fasi di trattamento**[5]
				Anno di riferimento	***Portata media***		***Metodo di valutazione***[6]			
					m^3/g	m^3/a				
1	Linea trattamento acque reflue industriali	Continuo,24h/24h, 12 mesi/anno	Torrente S.Chiarella	2014	8074,5	2.947.193	[x] M	[ ] C	[ ] S	Impianto (Vedi relazione tecnica)
DATI COMPLESSIVI SCARICO FINALE: m^3/anno			Torrente S.Chiarella	2014	8074,5	2.947.193	[x] M	[ ] C	[ ] S	

[1] - Identificare e numerare progressivamente - es.: 1,2,3, ecc. - i vari (uno o più) punti di emissione nell'ambiente esterno dei reflui generati dal complesso produttivo;
[2] - Solo per gli scarichi industriali, indicare il riferimento relativo utilizzato nel diagramma di flusso di cui alla Sezione C.2 (della Scheda C);
[3] - Indicare se lo scarico è continuo, saltuario, periodico, e l'eventuale frequenza (ore/giorno; giorni/settimana; mesi/anno);
[4] - Indicare il recapito scelto tra fognatura, acque superficiali, suolo o strati superficiali del sottosuolo. Nel caso di corpo idrico superficiale dovrà essere indicata la denominazione dello stesso;
[5] - Indicare riferimenti (indice o planimetria) della relazione tecnica relativa ai sistemi di trattamento;

[6] - Nel caso in cui tale dato non fosse misurato (**M**), potrà essere stimato (**S**), oppure calcolato (**C**) secondo le informazioni presenti in letteratura (vedi D.M. 23/11/01). **Misura**: Una emissione si intende misurata (M) quando l'informazione quantitativa deriva da misure realmente efettuate su campioni prelevati nell'impianto stesso utilizzando metodi standardizzati o ufficialmente accettati. **Calcolo**: Una emissione si intende calcolata (C) quando l'informazione quantitativa è ottenuta utilizzando metodi di stima e fattori di emissione accettati a livello nazionale o internazionale e rappresentativi dei vari settori industriali. È importante tener conto delle variazioni nei processi produttivi, per cui quando il calcolo è basato sul bilancio di massa, quest'ultimo deve essere applicato ad un periodo di un anno o anche ad un periodo inferiore che sia rappresentativo dell'intero anno. **Stima:** Una emissione si intende stimata (S) quando l'informazione quantitativa deriva da stime non standardizzate basate sulle migliori assunzioni o ipotesi di esperti. La procedura di stima fornisce generalmente dati di emissione meno accurati dei precedenti metodi di misura e calcolo, per cui dovrebbe essere utilizzata solo quando i precedenti metodi di acquisizione dei dati non sono praticabili.

fonte: http://burc.regione.campania.it

Inquinanti caratteristici dello scarico provenienti da ciascuna attività IPPC				
Attività IPPC[7]	**N° Scarico finale**	**Denominazione (riferimento tab. 3 allegato 5 alla parte terza del D.Lgs. 152/06 e ss.mm.ii.)**	**Flusso di massa***	**Unità di misura**
6.11	1	pH, temperatura, colore, odore, Cadmio, Cromo totale, Manganese, Nichel, Piombo, Rame, arsenico, Zinco,mercurio, SST, BOD5, COD, cloro attivo libero, cloruri, solfati, fosforo totale, azoto ammoniacale, azoto nitroso, azoto nitrico, tensioattivi, oli animali/vegetali, solventi organici azotati, solventi organici aromatici, composti organici alogenati, pesticidi, aniline, fenoli, cianuri, floruri, IPA, PCB	SST: 101.432,6 BOD_5: 85.468,6 COD: 316.332 Azoto ammoniacale: 20.630,4 Azoto nitroso: 1.304,1 Azoto nitrico: 15.521,9 Fosforo totale: 4.244,0 Solfiti: 774,3 Tensioattivi: 2.210,4 Cromo totale: 216,1 Manganese: 323,4 Nichel: 123,5 Piombo: - Rame: 93,6 Zinco: 241,2 Cadmio: 13,7	kg/a

[7] - Codificare secondo quanto riportato dal D.Lgs. 152/06.

fonte: http://burc.regione.campania.it

Presenza di sostanze pericolose[8]		
Nello stabilimento si svolgono attività che comportano la produzione e la trasformazione o l'utilizzazione di sostanze per le quali la vigente normativa in materia di tutela delle acque fissa limiti di emissione nei scarichi idrici.	☐ **SI**	☒ **NO**

Se vengono utilizzate e scaricate tali sostanze derivanti da cicli produttivi, indicare:

La capacità di produzione del singolo stabilimento industriale che comporta la produzione ovvero la trasformazione ovvero l'utilizzazione delle sostanze di cui sopra [9].	Tipologia	Quantità	Unità di Misura
			.
Il fabbisogno orario di acqua per ogni specifico processo produttivo.	Tipologia	Quantità	Unità di Misura

[8] - Per la compilazione di questa parte, occorre riferirsi alla normativa vigente in materia di tutela delle acque.

[9] - La capacità di produzione deve essere indicata con riferimento alla massima capacità oraria moltiplicata per il numero massimo di ore lavorative giornaliere e per il numero massimo di giorni lavorativi.

fonte: http://burc.regione.campania.it

Sezione H.2: Scarichi ACQUE METEORICHE					
N° Scarico finale	**Provenienza (descrivere la superficie di provenienza)**	**Superficie relativa (m^2)**	**Recettore**	**Inquinanti**	**Sistema di trattamento**
1	Acque meteoriche di dilavamento dei piazzali e strade pavimentate interne all'impianto	10439: superficie scoperta pavimentata interna all'impianto	Corpo idrico ricettore (Torrente Santa Chiarella)	Solidi sospesi totali COD	Linea di processo acque reflue dell'impianto
DATI SCARICO FINALE	Le acque di prima pioggia corrispondenti ai primi 5 mm di acqua meteorica, confluendo nel pozzetto di arrivo dei liquami, vengono trattate presso l'impianto. Le acque in eccesso vengono immesse direttamente nel corpo idrico ricettore.				

Sezione H3: SISTEMI DI CONTROLLO		
Sono presenti sistemi di controllo in automatico ed in continuo di parametri analitici ?	SI [x]	NO [ ]
Se SI, specificare i parametri controllati ed il sistema di misura utilizzato.	L'impianto è dotato di sistemi di sonde e misuratori atti a verificare e monitorare i convenzionali parametri di processo.	
Sono presenti campionatori automatici degli scarichi?	SI [x]	NO [ ]
Se SI, indicarne le caratteristiche.	Campionatore automatico termostatato sullo scarico in corpo idrico superficiale.	

fonte: http://burc.regione.campania.it

Sezione H.4 - NOTIZIE SUL CORPO IDRICO RECETTORE

SCARICO IN CORPO IDRICO NATURALE (TORRENTE /FIUME)			
Nome		Torrente S.Chiarella	
Sponda ricevente lo scarico[10]		[x] destra	[ ] sinistra
Stima della portata (m^3/s)	Minima	-	
	Media	-	
	Massima	-	
Periodo con portata nulla[11] (g/a)		-	

SCARICO IN CORPO IDRICO ARTIFICIALE (CANALE)		
Nome		
Sponda ricevente lo scarico	[ ] destra	[ ] sinistra
Portata di esercizio (m^3/s)		
Concessionario		

SCARICO IN CORPO IDRICO NATURALE O ARTIFICIALE (LAGO)	
Nome	
Superficie di specchio libero corrispondente al massimo invaso (km^2)	
Volume dell'invaso (m^3)	
Gestore	

SCARICO IN FOGNATURA	

[10] - La definizione delle sponde deve essere effettuata ponendosi con le spalle a monte rispetto al flusso del corpo idrico naturale.

[11] - Se il periodo è maggiore di 120 giorni/anno dovrà essere allegata una relazione tecnica contenente la valutazione della vulnerabilità dell'acquifero.

fonte: http://burc.regione.campania.it

Allegati alla presente scheda	
Planimetria punti di approvvigionamento acqua e reti degli scarichi idrici	T
Rete di drenaggio delle acque meteoriche di dilavamento	Y4

Eventuali commenti
*Il Flusso di Massa degli inquinanti elencati è calcolato come valore medio di quello riportato sulle delle analisi mensili effettuate da laboratorio esterno per l'anno 2014. Tali valori saranno verificati a seguito delle attività di controllo ed analisi dei parametri elencati come da Piano di monitoraggio e controllo.

fonte: http://burc.regione.campania.it

SCARICO IN CORPO IDRICO SUPERFICIALE

Scarico N. 1 in corpo idrico superficiale, collettore consortile “Santa Chiarella” nel Comune di Battipaglia, delle provenienti dall’impianto di depurazione consortile e acque meteoriche di dilavamento dei piazzali e strade pavimentate interne all’impianto. La Ditta è tenuta al rispetto dei valori limite di emissione di cui alla Tab. 3 dell’allegato 5 alla parte III del D.Lgs. 152/06 e ss.mm.ii., colonna “Scarico in corpo superficiale”

PRESCRIZIONI

1. Il titolare degli scarichi ha l’obbligo di effettuare gli autocontrolli, procedendo ad analisi qualitative sulle acque reflue rilasciate con particolare riferimento ai parametri, indicati nel Piano di Monitoraggio e Controllo, (**con cadenza mensile),** Le certificazioni analitiche, rese esclusivamente da un tecnico laureato, in qualità di direttore del laboratorio di analisi, con l’indicazione della data e dell’ora del prelievo e che le analisi si riferiscono a campioni di acqua prelevati personalmente o da persona espressamente delegata e sotto la sua personale responsabilità, devono essere messe a disposizione delle autorità competenti al controllo;
2. gli Enti preposti al controllo devono poter accedere ai luoghi ed alle opere al fine di effettuare tutte le ispezioni che ritengano necessarie per l’accertamento delle condizioni che danno luogo alla formazione dello scarico;
3. il titolare dello scarico è soggetto, inoltre, ai seguenti obblighi:
   a) di divieto categorico di utilizzo di by-pass dell’impianto di trattamento depurativo;
   b) di divieto categorico di conseguire il rispetto dei limiti di accettabilità mediante diluizione con acque prelevate esclusivamente allo scopo;
   c) comunicare tempestivamente eventuali guasti o difetti delle opere e/o condotte fino al punto di recapito finale in corpo ricettore e immissione nella pubblica fognatura;
   d) comunicare ogni variante qualitativa e/o quantitativa dello scarico, nonché eventuali modifiche delle opere e/o del sistema di rete di scarico, rispetto alle condizioni che hanno determinato il rilascio dell'autorizzazione;
   e) di tenere sempre agibili ed accessibili alle autorità preposte i punti stabiliti per il controllo;
   f) smaltire i fanghi prodotti, in osservanza delle norme in materia di rifiuti, previsti dal D.Lgs. 152/06;
   g) è tassativamente vietato lo scarico in corpo idrico superficiale di:

   - ogni sostanza classificabile come rifiuto solido, anche se triturati a mezzo di dissipatori domestici o industriali, nonché filamentose o viscose in qualità e dimensioni tali da causare ostruzioni o intasamenti alle condotte o produrre interferenze o alterare il sistema delle fognature, o compromettere il buon funzionamento degli impianti di depurazione;
   - oli esausti;
   - sostanze tossiche o che potrebbero causare la formazione di gas tossici quali ad esempio, ammoniaca, ossido di carbonio, idrogeno solforato, acido cianidrico, anidride solforosa, ecc.;
   - sostanze tossiche che possano, anche in combinazione con le altre sostanze reflue, costituire un pericolo per le persone, gli animali o l’ambiente o che possano, comunque, pregiudicare il buon andamento del processo depurativo degli scarichi;
   - reflui aventi acidità tale da presentare caratteristiche di corrosività o dannosità per le strutture fognarie e di pericolosità per il personale addetto alla manutenzione e gestione delle stesse;
   - reflui aventi alcalinità tale da causare incrostazioni dannose alle strutture e comunque contenenti sostanze che, a temperatura compresa fra i 10 e 38 gradi centigradi, possano precipitare, solidificare o diventare gelatinose;
   - reflui contenenti sostanze radioattive in concentrazioni tali da costituire un rischio per le persone, gli animali, esposti alle radiazioni e per l’ambiente;

- reflui con temperatura superiore ai 35° C;

Nel caso di inosservanza delle prescrizioni e degli obblighi previsti e richiamati nella presente autorizzazione, si applicheranno, a seconda della gravità dell'infrazione e salvo che il caso costituisca reato, le norme sanzionatorie oppure si procederà all'irrogazione delle rispondenti sanzioni amministrative previste nel D.Lgs 152/2006.

Decreto Dirigenziale n. 168 del 16/07/2015

Dipartimento 52 - Dipartimento della Salute e delle Risorse Naturali

Direzione Generale 5 - Direzione Generale per l'ambiente e l'ecosistema

U.O.D. 18 - UOD Autorizzazioni e rifiuti ambientali di Salerno

Oggetto dell'Atto:

AUTORIZZAZIONE UNICA, AI SENSI DELL'ART. 208, D. LGS. 152/06, ALLA MODIFICA NON SOSTANZIALE DEL D.D. N. 215 DEL 01.08.2014 E SUCCESSIVO D.D. N. 156 DEL 08.07.2015. IMPIANTO DI COMPOSTAGGIO E STABILIZZAZIONE DELLE FRAZIONI ORGANICHE PROVENIENTI DALLA RACCOLTA DIFFERENZIATA DEI R.S.U. UBICATO NEL COMUNE DI EBOLI, ZONA PIP , GESTITO DAL COMUNE DI EBOLI .

IL DIRIGENTE

PREMESSO

- che il COMUNE DI EBOLI, con sede legale in Eboli, Via Matteo Ripa n. 49, Legale Rappresentante in qualità di Sindaco Pro Tempore sig. Cariello Massimo, nato a Eboli il 08.02.1970, è titolare dell'autorizzazione all'esercizio dell'impianto di compostaggio e stabilizzazione delle frazioni organiche provenienti dalla raccolta differenziata dei R.S.U., ubicato nel Comune di Eboli, Zona PIP, D.D. n. 215 del 01.08.2014 e successivo D.D. n. 156 del 08.07.2015, ai sensi dell'art. 208, del D. Lgs. 152/06;

- in data 14.07.2015, prot. n. 488624, il COMUNE DI EBOLI ha presentato istanza di modifica non sostanziale consistente nella ridistribuzione delle quantità giornaliere di alcune tipologie di rifiuti e nell'incremento dei quantitativi dei rifiuti già autorizzati nel limite del 10%, in particolare da 68,00 t/g a 69,65 ton/galla;

CONSIDERATO la succitata ridistribuzione ed incremento dei quantitativi comporta la modifica del quadro riepilogativo autorizzato con D.D. n. 215 del 01.08.2014 e del D.D. n. 156 del 08.07.2015, cosi come di seguito riportato:

TIPOLOGIA	**C.E.R.**	**DESCRIZIONE**	**DENSITA'**	**Allocazione**	**n.giorni stoccaggio**	**QUANTITA' STOCCAB.**		**QUANTITA' STOCCAB. ANNUA**		**ATTIVITA'**
			[t/mc]	**tipologia e capacità**		**[mc/giorno]**	**[t/giorno]**	**[mc/anno]**	**[t/anno]**	
Organico	**20.01.08**	Scarti inutilizzabili per il consumo o la trasformazione	0,6	fossa-box in cls armato [100mc]	312	80,20	48,12	25022,4	15013	**[R3]** *Riciclo/recupero di sostanze organiche* **[R13]** *Messa in riserva*
	20.03.02	Rifiuti dei mercati	0,5	contenitore scarrabile a tenuta [10 mc]	312	0,12	0,06	37,4	19	**[R3]** *Riciclo/recupero di sostanze organiche* **[R13]** *Messa in riserva*
	02.03.04	scarti inutilizzabili per il consumo o la trasformazione	0,25	2 contenitore scarrabile a tenuta [10 mc]	312	0,24	0,06	74,9	19	**[R3]** *Riciclo/recupero di sostanze organiche* **[R13]** *Messa in riserva*
Strutturante	**02.01.07**	Rifiuti della silvicoltura	0,25	cumulo di circa 1,2m di altezza su un'area di circa 50 mq [10 mc]	312	0,24	0,06	74,9	19	**[R3]** *Riciclo/recupero di sostanze organiche* **[R13]** *Messa in riserva*
	20:02:01	Rifiuti biodegradabili	0,5	contenitore scarrabile a tenuta [60 mc]	231	42,69	21,35	9861,4	4931	**[R3]** *Riciclo/recupero di sostanze organiche* **[R13]** *Messa in riserva*
				TOTALE		***123,49***	***69,65***	***35071***	***20000***	

VISTO:

- il D. Lgs. n. 209/2003 e ss.mm.ii.;

- il D. Lgs. n. 152/2006 e ss.mm.ii.;
- la D.G.R.C. n. 2156/2004;
- a D.G.R.C. n. 1411/2007;
- la D.G.R.C. n. 388/2012;
- la D.G.R.C. n. 83/2012;

alla stregua dell'istruttoria compiuta dal Responsabile di Posizione Organizzativa competente,

DECRETA

per le motivazioni espresse in premessa, che qui si intendono integralmente riportate e trascritte di:

AUTORIZZARE, ai sensi dell'art. 208, del D. Lgs. 152/06, il COMUNE DI EBOLI, con sede legale in Eboli, Via Matteo Ripa n. 49, Legale Rappresentante in qualità di Sindaco pro tempore sig. Cariello Massimo, nato a Eboli il 08.02.1970, alla modifica non sostanziale dell'impianto di compostaggio e stabilizzazione delle frazioni organiche provenienti dalla raccolta differenziata dei R.S.U., ubicato nel Comune di Eboli, Zona PIP, consistente nella ridistribuzione delle quantità giornaliere di alcune tipologie di rifiuti e nell'incremento dei quantitativi dei rifiuti già autorizzati nel limite del 10%, per cui la tabella riepilogativa di cui al D.D. n. 215 del 01.08.2014 e successivo D.D. n. 156 del 08.07.2015, viene così modificata :

TIPOLOGIA	C.E.R.	DESCRIZIONE	DENSITA' [t/mc]	Allocazione tipologia e capacità	n.giorni stoccaggio	QUANTITA' STOCCAB. [mc/giorno]	QUANTITA' STOCCAB. [t/giorno]	QUANTITA' STOCCAB. ANNUA [mc/anno]	QUANTITA' STOCCAB. ANNUA [t/anno]	ATTIVITA'
Organico	**20.01.08**	Scarti inutilizzabili per il consumo o la trasformazione	0,6	fossa-box in cls armato [100mc]	312	80,20	48,12	25022,4	15013	**[R3]** *Riciclo/recupero di sostanze organiche* **[R13]** *Messa in riserva*
	20.03.02	Rifiuti dei mercati	0,5	contenitore scarrabile a tenuta [10 mc]	312	0,12	0,06	37,4	19	**[R3]** *Riciclo/recupero di sostanze organiche* **[R13]** *Messa in riserva*
	02.03.04	scarti inutilizzabili per il consumo o la trasformazione	0,25	2 contenitore scarrabile a tenuta [10 mc]	312	0,24	0,06	74,9	19	**[R3]** *Riciclo/recupero di sostanze organiche* **[R13]** *Messa in riserva*
Strutturante	**02.01.07**	Rifiuti della silvicoltura	0,25	cumulo di circa 1,2m di altezza su un'area di circa 50 mq [10 mc]	312	0,24	0,06	74,9	19	**[R3]** *Riciclo/recupero di sostanze organiche* **[R13]** *Messa in riserva*
	20:02:01	Rifiuti biodegradabili	0,5	contenitore scarrabile a tenuta [60 mc]	231	42,69	21,35	9861,4	4931	**[R3]** *Riciclo/recupero di sostanze organiche* **[R13]** *Messa in riserva*
				TOTALE		***123,49***	***69,65***	***35071***	***20000***	

CONFERMARE le prescrizioni e condizioni contenute nell'autorizzazione all'esercizio dell'impianto D.D. n. 215 del 01.08.2014;
NOTIFICARE il presente Decreto al COMUNE DI EBOLI, con sede legale in Eboli, Via Matteo Ripa n. 49.
TRASMETTERE copia del presente decreto alla Direzione Generale per l'Ambiente e l'Ecosistema della Regione Campania, al Sindaco del Comune di Eboli, all'Amministrazione Provinciale di Salerno, all' A.R.P.A.C, all'ASL Salerno, all'Autorità di Ambito Sele, alla Sezione Regionale Albo Gestore Ambientali c/o CCIAA di Napoli.
INVIARE il presente decreto al Settore Bollettino Ufficiale per la pubblicazione.

Dr. Antonello Barretta

REGIONE CAMPANIA

Decreto Dirigenziale n. 169 del 17/07/2015

Dipartimento 52 - Dipartimento della Salute e delle Risorse Naturali

Direzione Generale 5 - Direzione Generale per l'ambiente e l'ecosistema

U.O.D. 18 - UOD Autorizzazioni e rifiuti ambientali di Salerno

Oggetto dell'Atto:

D. LGS. N. 152/06. REVOCA D.D. N. 389 DEL 12.12.2013. AUTORIZZAZIONE ALLE EMISSIONI IN ATMOSFERA. DITTA GREGORIO LUCA CON SEDE LEGALE ED IMPIANTO NEL COMUNE DI AGROPOLI, VIA STAZIONE DI OGLIASTRO, 19.

IL DIRIGENTE

PREMESSO:
- che con D.D. n. 389 del 12.12.2013, la Ditta Gregorio Luca, con sede legale ed impianto nel Comune di Agropoli, Via Stazione di Ogliastro 19, è stata autorizzata alle emissioni in atmosfera, ai sensi dell'art. 269, D.Lgs 152/06, per l'attività di lavorazione marmi;

- che con D.P.R. 59/2013 è stata regolamentata l'Autorizzazione Unica Ambientale (A.U.A.), provvedimento abilitativo unico nel quale confluisce tra l'altro, l'autorizzazione alle emissioni in atmosfera, ai sensi dell'art. 269, D.Lgs 152/06, che all'art. 2, comma b, ha individuato nella Provincia l'autorità competente ai fini del rilascio, rinnovo ed aggiornamento dell'autorizzazione, e nello Sportello Unico Attività Produttive (S.U.A.P.) competente per territorio, l'adozione del provvedimento conclusivo del procedimento;

- che in data 12.06.2015, prot. 407336, è stata acquisita dalla UOD Autorizzazioni ambientali e Rifiuti Salerno, l'Autorizzazione Unica Ambientale del 110/2015 adottata dalla Provincia di Salerno, e rilasciata dal SUAP del Comune di Agropoli con proprio provvedimento prot. n. 0016237 del 08.06.2015, ai sensi del D.P.R. 59/2013, alla Società Marmi Luca De Gregorio S.r.l. a socio unico., per l'impianto ubicato nel Comune di Agropoli, Via Stazione di Ogliastro;

CONSIDERATO che la succitata Autorizzazione Unica Ambientale del del 110/2015, sostituisce i titoli abilitativi indicati nel D.P.R. 59/2013, all'art. 3, comma 1, lettere:
- c) autorizzazione all'emissione in atmosfera, di cui all'art. 269 del D.Lgs 152/06;
- e) comunicazione o nulla osta, di cui all'art. 8, comma 4 o comma 6, della Legge 26 ottobre 1995, n. 447;
- g) comunicazione in materia di rifiuti, di cui agli articoli 215 e 216 del decreto legislativo 3 aprile 2006, n. 152;

RITENUTO di poter procedere alla revoca del D.D. n. 389 del 12.12.2013, in quanto aggiornato e sostituito con l'Autorizzazione Unica Ambientale del 110/2015, adottata dalla Provincia di Salerno, e rilasciata dal SUAP del Comune di Agropoli con proprio provvedimento prot. n. 0016237 del 08.06.2015 ;

VISTO:
- il D. Lgs. n. 152/06 e ss.mm.ii.;
- il D.P.R. 59/2013;

Alla stregua dell'istruttoria compiuta dal Responsabile della Posizione Organizzativa competente,

D E C R E T A

per le motivazioni espresse in narrativa, che qui si intendono integralmente riportate e trascritte:

- di **revocare** l'autorizzazione alle emissioni in atmosfera D.D. n. 389 del 12.12.2013, rilasciata ai sensi dell'art. 269, D.Lgs 152/06, alla Ditta Gregorio Luca con sede legale ed impianto nel Comune di Agropoli, Via Stazione di Ogliastro 19, in quanto aggiornato e sostituito con l'Autorizzazione Unica Ambientale 110/2015, adottata dalla Provincia di Salerno e rilasciata dal SUAP del Comune di Agropoli con proprio provvedimento prot. n. 0016237 del 08.06.2015;
- di specificare espressamente, ai sensi dell'art. 3 comma 4 della L. n. 241/90 e s.m.i., che avverso il presente decreto è ammesso ricorso giurisdizionale al T.A.R. competente o, in alternativa, ricorso straordinario al Capo dello Stato, nei rispettivi termini di sessanta e centoventi giorni dalla sua notifica;
- di **inviare** copia del presente decreto alla Ditta Gregorio Luca, all' A.R.P.A.C., all'Amministrazione Provinciale di Salerno, ed al Sindaco del Comune di Agropoli;
- di **pubblicare** il presente atto sul BURC.

Dr. Antonello Barretta

Decreto Dirigenziale n. 459 del 06/07/2015

Dipartimento 52 - Dipartimento della Salute e delle Risorse Naturali

Direzione Generale 5 - Direzione Generale per l'ambiente e l'ecosistema

U.O.D. 3 - UOD Fondi regionali, nazionali e comunitari

Oggetto dell'Atto:

POR FESR 2007-2013 PROCEDURE DI ACCELERAZIONE DI SPESA D.G.R. N.40 DEL 26.2.2014 PAGAMENTO PRIMO OPERAZIONE: COMPLETAMENTO DELL IMPIANTO FOGNARIO E RAZIONALIZZAZIONE DEGLI IMPIANTI DI DEPURAZIONE DELL INTERO TERRITORIO COMUNALE DEL COMUNE DI FELITTO 1 STRALCIO FUNZIONALE BENEFICIARIO: COMUNE DI FELITTO SA IMPORTO POST GARA: EURO 3.213.604,41 CODICE SMILE 355 CUP I39G13001060002

IL DIRIGENTE

PREMESSO

a) Che la Commissione Europea, con Decisione n. C(2007) 4265 dell'11 settembre 2007, ha adottato la proposta di Programma Operativo Regionale Campania FESR 2007-2013, modificato con la Decisione n. C(2012) 1843 del 27 marzo 2012 e con la Decisione C(2013) 4196 del 5 luglio 2013 e che la Giunta Regionale della Campania ne ha preso atto con propria deliberazione n. 226 del 19 luglio 2013;
b) Che con D.G.R. n.879/2008 e s.m.i. la Giunta Regionale ha preso atto dell'approvazione, da parte del Comitato di Sorveglianza del Programma Operativo Regionale Campania FESR 2007-2013, dei criteri ammissibilità e priorità per la selezione delle operazioni ai sensi dell'art.65 del Regolamento (CE) n.1083/2006;
c) Che con Deliberazione n.1715 del 20 novembre 2009, la Giunta Regionale ha approvato il Manuale di attuazione del Programma Operativo Regionale Campania FESR 2007-2013, successivamente modificato con Decreti Dirigenziali dell'Autorità di gestione del Programma n.158/2013, n. 23 del 31/01/2014 e n.99 del 17/03/2015;
d) Che con la D.G.R. n.148 del 27/05/2013, la Giunta Regionale ha operato una scelta strategica volta all'accelerazione della spesa dei Fondi Strutturali attraverso interventi finanziati dal Programma Operativo Regionale Campania FESR 2007-2013;
e) Che con D.P.G.R. n.139 del 01/07/2013 e s.m.i. è stato costituito il Gruppo di Lavoro di cui alla D.G.R. n.148/2013, coordinato dall'Autorità di Gestione del Programma Operativo Regionale Campania FESR 2007-2013, al fine di dare attuazione alle iniziative di accelerazione di cui alla D.G.R. n.148/2013;
f) Che con D.G.R. n.378 del 24/09/2013 sono stati ritenuti selezionabili, a valere sul Programma Operativo Regionale Campania FESR 2007-2013 i progetti di immediata attuazione, con cronoprogrammi coerenti con i termini di ammissibilità della spesa e con gli orientamenti di chiusura dei programmi operativi di cui alla Decisione C (2013) 1573 del 20/03/2013, nonché i progetti giacenti presso le strutture regionali coerenti con i criteri di selezione di cui alla D.G.R. n.879 e s.m.i. e con le priorità della D.G.R. n.148/2013;
g) Che nella suddetta D.G.R. n.378/2013 al punto "i" del "considerato" è indicato che "*risulta necessario procedere, in coerenza con gli ambiti individuati dalla D.G.R. n.148/2013, all'emanazione di un Avviso pubblico che veda come destinatari/beneficiari Comuni e/o Fondazioni partecipate dagli Enti pubblici e/o locali e/o Enti morali vigilati dallo Stato*";
h) Che il Programma Operativo Regionale Campania FESR 2007-2013, al Cap.5.3.1. "Selezione delle operazioni", prevede tra le modalità di individuazione del beneficiario e delle operazioni da finanziare la procedura valutativa (tramite avviso pubblico/bando);
i) Che con D.D. n.89 del 4/12/2013 è stato approvato l'Avviso pubblico per la presentazione delle proposte progettuali per l'accesso ai finanziamenti previsti dalle richiamate deliberazioni nn.148/2013 e 378/2013;
j) Che con D.D. n.6 del 22/01/2014 sono stati nominati i componenti della Commissione di Valutazione dei progetti di cui al predetto Avviso pubblico per l'attuazione delle previsioni di accelerazione del Programma Operativo Regionale Campania FESR 2007-2013;
k) Che con Decreto Dirigenziale n.70 del 24/02/2014 si è preso atto delle risultanze della istruttoria della Commissione di valutazione per il suddetto Avviso pubblico ex D.D. n.89/2013 così come trasmesse all'Autorità di Gestione - in qualità di coordinatore del Gruppo di lavoro di cui al D.P.G.R. n.139/2013 e ss.mm.ii. - ed al RUP con la nota prot. n.128943 del 21/02/2014;
l) Che con successiva D.G.R. n.40 del 26/02/2014 la Giunta ha disposto tra l'altro di:
   - prendere atto del D.D. n.70/2014;
   - demandare al Gruppo di lavoro di cui al D.P.G.R. n.139/2013 e s.m.i. l'individuazione dei pertinenti Obiettivi Operativi del Programma Operativo Regionale Campania FESR 2007-2013 onde consentire ai dirigenti *ratione materiae* l'istruttoria finalizzata all'emissione dei decreti di ammissione a finanziamento dei progetti;
m) Che nell'elenco di cui alla D.G.R. n.40/2014 risulta inserita, tra le altre, l'operazione denominata "*Completamento dell'impianto fognario e razionalizzazione degli impianti di depurazione dell'intero*

territorio comunale del Comune di Felitto - 1° Stralcio Funzionale" con beneficiario il Comune di Felitto (SA) risultata coerente con il Programma Operativo Regionale Campania FESR 2007-2013;
n) Che, con nota protocollo n.197605 del 19 marzo 2014, il Coordinatore del gruppo di lavoro ex D.P.G.R. n.139/2013 e s.m.i. ha indicato l'attribuzione dei relativi Obiettivi Operativi per i progetti di cui alla D.G.R. n.40/2014, invitando i rispettivi Dirigenti *ratione materiae* a procedere con le istruttorie dei progetti di propria competenza;
o) Che l'operazione denominata "*Completamento dell'impianto fognario e razionalizzazione degli impianti di depurazione dell'intero territorio comunale del Comune di Felitto - 1° Stralcio Fun zionale*" è risultata attribuita all'Obiettivo Operativo 1.4 del Programma Operativo Regionale Campania FESR 2007-2013 essendo coerente con le attività previste dallo stesso;
p) Che il Comune di Felitto (SA), con nota con nota prot. n.1309 del 7 aprile 2014 acquisita al prot. della Regione Campania al n.244283 del 7 aprile 2014 ha trasmesso, ad integrazione di quella già agli atti, la documentazione occorrente all'istruttoria finalizzata all'emissione del decreto di ammissione a finanziamento a valere sulle risorse dell'Obiettivo Operativo 1.4 del POR FESR 2007/2013;
q) Che, con nota prot. n.350098 del 22 maggio 2014 del Dirigente ratione materiae sono state richieste integrazioni al beneficiario e che le medesime sono state dallo stesso fornite mediante invio a mezzo posta elettronica certificata ed acquisite al protocollo regionale in data 1 luglio 2014 al n.452890;
r) Che il cronoprogramma dell'operazione è stato dichiarato coerente, con specifica attestazione del Responsabile Unico del Procedimento, con il termine finale di ammissibilità della spesa stabilito dall'art.56 del Reg. CE n.1083/06, ed in particolare con le scadenze previste dagli Orientamenti di chiusura del Programma Operativo Regionale Campania FESR 2007-2013;
s) Che, a seguito dell'esito positivo dell'istruttoria di ammissibilità a finanziamento a valere sui fondi dell'Obiettivo Operativo 1.4, effettuata dai funzionari preposti, individuati con il D.D. n.24 del 30 gennaio 2014 e successivi, a supporto del Dirigente *ratione materiae*, quale componente del gruppo di lavoro di cui al D.P.G.R. n.139/2013 e s.m.i, l'operazione denominata "*Completamento dell'impianto fognario e razionalizzazione degli impianti di depurazione dell'intero territorio comunale del Comune di Felitto - 1° Stralcio Funzionale* ", con beneficiario il Comune di Felitto (SA), è stata ammessa a finanziamento a valere sulle risorse dell'Obiettivo Operativo 1.4 del Programma Operativo Regionale Campania FESR 2007-2013 con Decreto Dirigenziale n.1020 del 7 luglio 2014 del Direttore della Direzione Generale 52.05 per l'Ambiente e l'Ecosistema della Regione Campania, per un importo complessivo pari ad € 3.243.405,70;
t) Che il quadro economico pre-gara ammesso al finanziamento, riportato nel Decreto Dirigenziale n.1020 del 7 luglio 2014, è quello di seguito indicato:

QUADRO ECONOMICO	
A) LAVORI	
	importo lavori
a.1 lavori a corpo, a misura	€ 2.421.098,01
a.2 Oneri per la sicurezza non soggetti a ribasso	€ 46.326,08
a.3 Totale complessivo Lavori	**€ 2.467.424,09**
B) SOMME A DISPOSIZIONE DELLA STAZIONE APPALTANTE	
b.1 Lavori in economia, previsti in progetto ed esclusi dall'appalto	€ 0,00
b.2 Forniture	€ 0,00
b.3 Rilievi, accertamenti e indagini	€ 0,00
b.4 allacciamenti a pubblici servizi	€ 20.000,00
b.5 imprevisti (max 5%)	€ 123.371,20
b.6 acquisizione aree o immobili e pertinenti indennizzi	€ 0,00
b.7 accantonamento di cui all'art. 133 commi 3 e 4 del D. Lgs 163/06	€ 12.300,00
b.8 Spese generali	€ 296.090,89
b.9 IVA ed eventuali altre imposte	
b.9.1 IVA sui lavori	€ 246.742,41
b.9.2 IVA su spese tecniche (22%)	€ 65.140,00

b.9.3 IVA su imprevisti	€ 12.337,12
B) TOTALE SOMME A DISPOSIZIONE	**€ 775.981,61**
TOTALE GENERALE DELL'INTERVENTO	**€ 3.243.405,70**

u) Che, in data 12 agosto 2014, il sopra richiamato decreto di ammissione a finanziamento è stato notificato al Rappresentante Legale del Beneficiario, che ha sottoscritto per accettazione le condizioni per l'erogazione del finanziamento previste dalla Convenzione allo stesso allegata, regolanti i rapporti tra il Responsabile dell'Obiettivo Operativo 1.4 ed il Beneficiario, in conformità con il Manuale di Attuazione del Programma Operativo Regionale Campania FESR 2007-2013 approvato con Deliberazione n.1715 del 20 novembre 2009 della Giunta Regionale e successivamente modificato con Decreti Dirigenziali dell'Autorità di Gestione del Programma n.158/2013 e n.23 del 31/01/2014;
v) Che la Convenzione richiamata al punto precedente è stata acquisita al protocollo regionale in data 12 agosto 2014 con il n.557129;

PRESO ATTO che, con la Deliberazione n.40 del 26 febbraio 2014, la Giunta Regionale ha stabilito di demandare all'Autorità di Gestione del Programma Operativo Regionale Campania FESR 2007-2013 la trasmissione della deliberazione stessa agli Enti individuati nel suo Allegato 1, riportante l'elenco delle operazioni programmate, al fine di consentire ai beneficiari delle stesse, nelle more dell'ammissione a finanziamento, di procedere, ad avvenuta esecutività della delibera, al tempestivo avvio/espletamento delle necessarie procedure di evidenza pubblica stabilite dalla normativa comunitaria e nazionale di riferimento;

CONSIDERATO

a) Che, al fine di semplificare e velocizzare le attività propedeutiche all'emanazione degli atti di impegno di spesa e liquidazione in acconto della prima quota del finanziamento, con nota protocollo n.726564 del 30 ottobre 2014 del Dirigente *ratione materiae*, è stato evidenziato a tutti i Beneficiari l'elenco della documentazione da inviare a corredo della richiesta di erogazione delle risorse finanziarie, come già previsto all'art.4 della Convenzione sottoscritta all'atto della notifica del decreto dirigenziale di ammissione a finanziamento e dal Manuale di Attuazione del Programma Operativo Regionale Campania FESR 2007-2013 approvato con Deliberazione n.1715 del 20 novembre 2009 della Giunta Regionale e successivamente modificato con Decreti Dirigenziali dell'Autorità di Gestione del Programma n.158/2013 e n.23 del 31/01/2014;
b) Che con nota prot. n.1060 del 1 aprile 2015, inviata a mezzo PEC in data 15 maggio 2015, acquisita al protocollo regionale in data 19 maggio 2015 con il n.342263, il Comune di Felitto (SA), beneficiario dell'operazione denominata "*Completamento dell'impianto fognario e razionalizzazione degli impianti di depurazione dell'intero territorio comunale del Comune di Felitto - 1° Stralcio Funzionale*", identificata dal Codice Unico di Progetto I39G13001060002 e registrata nel sistema di monitoraggio regionale dedicato (SMILE) con il codice n.355, in esito all'espletamento della procedura di aggiudicazione dei lavori previsti in progetto, ha trasmesso richiesta di erogazione in acconto della prima quota del finanziamento allegando documentazione;
c) Che con nota prot. n.363362 del 26 maggio 2015 a firma del Dirigente *ratione materiae* sono state richieste integrazioni al beneficiario;
d) Che con successiva nota prot. n.1949 del 11 giugno 2015 acquisita al protocollo regionale in data 15 giugno 2015 con il n.410966, integrata con la documentazione trasmessa a mezzo PEC in data 18 giugno 2015 ed acquisita al protocollo regionale in pari data con il n.422987, il Beneficiario ha integrato la documentazione allegata alla richiesta di erogazione in acconto della prima quota di finanziamento;
e) Che la documentazione trasmessa dal beneficiario con le sopra richiamate note è risultata completa ed esaustiva in esito alle verifiche effettuate dai funzionari preposti, individuati con il D.D. n.24 del 30 gennaio 2014 e successivi a supporto del Dirigente *ratione materiae* quale componente del gruppo di lavoro di cui al D.P.G.R. n.139/2013 e s.m.i.;
f) Che tra la documentazione trasmessa dal beneficiario figura quella relativa all'approvazione del quadro economico rimodulato in seguito alle risultanze dell'espletamento della procedura di aggiudicazione dei lavori e che lo stesso è quello di seguito riportato:

QUADRO ECONOMICO	
A) LAVORI	
a.1 lavori al netto del ribasso d'asta del 1,119%	€ 2.394.005,92
a.2 Oneri per la sicurezza non soggetti a ribasso	€ 46.326,08
a.3 Totale complessivo Lavori	**€ 2.440.332,00**
B) SOMME A DISPOSIZIONE DELLA STAZIONE APPALTANTE	
b.1 Lavori in economia, previsti in progetto ed esclusi dall'appalto	€ 0,00
b.2 Forniture	€ 0,00
b.3 Rilievi, accertamenti e indagini	€ 0,00
b.4 allacciamenti a pubblici servizi	€ 20.000,00
b.5 imprevisti (max 5%)	€ 123.371,20
b.6 acquisizione aree o immobili e pertinenti indennizzi	€ 0,00
b.7 accantonamento di cui all'art. 133 commi 3 e 4 del D. Lgs 163/06	€ 12.300,00
b.8 spese generali - Spese tecniche relative alla progettazione, alle necessarie attività preliminari, coordinamento sicurezza in fase di progettazione, conferenze di servizi, direzione lavori, coordinamento sicurezza in fase di esecuzione, assistenza giornaliera e contabilità, prestazioni del personale dipendente - Spese per Commissioni giudicatrici - Spese per pubblicità - Spese per accertamenti di laboratorio e verifiche tecniche previste dal capitolato speciale d'appalto; collaudo tecnico amministrativo, collaudo statico ed altri eventuali collaudi specialistici	€ 296.090,89
b.9 IVA ed eventuali altre imposte	
b.9.1 IVA sui lavori (10%)	€ 244.033,20
b.9.2 IVA su spese tecniche (22%)	€ 65.140,00
b.9.3 IVA su imprevisti	€ 12.337,12
TOTALE SOMME A DISPOSIZIONE	**€ 649.901,21**
C) TOTALE GENERALE DELL'INTERVENTO	**€ 3.213.604,41**
ECONOMIE CONSEGUENTI AL RIBASSO D'ASTA	€ 29.801,30

RITENUTO per quanto sopra riportato

a) di dover prendere atto che il quadro economico relativo all'operazione denominata "*Completamento dell'impianto fognario e razionalizzazione degli impianti di depurazione dell'intero territorio comunale del Comune di Felitto - 1°Stralcio Fu nzionale*", ammessa a finanziamento a valere sulle risorse finanziarie in dotazione all'Obiettivo Operativo 1.4 del Programma Operativo Regionale Campania FESR 2007-2013 con Decreto Dirigenziale n.1020 del 7 luglio 2014 del Direttore della Direzione Generale 52.05 per l'Ambiente e l'Ecosistema della Regione Campania, con Beneficiario il Comune di Felitto (SA), univocamente identificata dal Codice Unico di Progetto I39G13001060002 e registrata nel sistema di monitoraggio regionale dedicato (SMILE) con il codice n.355, come rimodulato dal Beneficiario a seguito dell'affidamento dei lavori, è quello di seguito riportato:

QUADRO ECONOMICO	
A) LAVORI	
a.1 lavori al netto del ribasso d'asta del 1,119%	€ 2.394.005,92
a.2 Oneri per la sicurezza non soggetti a ribasso	€ 46.326,08
a.3 Totale complessivo Lavori	**€ 2.440.332,00**
B) SOMME A DISPOSIZIONE DELLA STAZIONE APPALTANTE	
b.1 Lavori in economia, previsti in progetto ed esclusi dall'appalto	€ 0,00
b.2 Forniture	€ 0,00

b.3 Rilievi, accertamenti e indagini	€ 0,00
b.4 allacciamenti a pubblici servizi	€ 20.000,00
b.5 imprevisti (max 5%)	€ 123.371,20
b.6 acquisizione aree o immobili e pertinenti indennizzi	€ 0,00
b.7 accantonamento di cui all'art. 133 commi 3 e 4 del D. Lgs 163/06	€ 12.300,00
b.8 spese generali - Spese tecniche relative alla progettazione, alle necessarie attività preliminari, coordinamento sicurezza in fase di progettazione, conferenze di servizi, direzione lavori, coordinamento sicurezza in fase di esecuzione, assistenza giornaliera e contabilità, prestazioni del personale dipendente - Spese per Commissioni giudicatrici - Spese per pubblicità - Spese per accertamenti di laboratorio e verifiche tecniche previste dal capitolato speciale d'appalto; collaudo tecnico amministrativo, collaudo statico ed altri eventuali collaudi specialistici	€ 296.090,89
b.9 IVA ed eventuali altre imposte	
b.9.1 IVA sui lavori (10%)	€ 244.033,20
b.9.2 IVA su spese tecniche (22%)	€ 65.140,00
b.9.3 IVA su imprevisti	€ 12.337,12
TOTALE SOMME A DISPOSIZIONE	**€ 649.901,21**
C) TOTALE GENERALE DELL'INTERVENTO	**€ 3.213.604,41**
ECONOMIE CONSEGUENTI AL RIBASSO D'ASTA	€ 29.801,30

b) di dover dare atto che il quadro economico su indicato è coerente con quello relativo all'importo ammesso a finanziamento e rispetta l'articolazione ed i massimali previsti dal Manuale per l'attuazione del Programma Operativo Regionale Campania FESR 2007-2013 approvato con D.G.R. n.1715/2009 e successivamente modificato con Decreti Dirigenziali dell'Autorità di Gestione del Programma n.158/2013, n. 23 del 31/01/2014 e n.99 del 17/03/2015;

c) di poter, pertanto, proporre all'Autorità di Gestione del Programma Operativo Regionale Campania FESR 2007/2013, ai sensi della circolare UDCP prot. n.6797/UDCP/GAB/CG del 25/05/2011, l'assunzione dell'impegno di spesa di € 3.213.604,41 in favore del Comune di Felitto – C.F. 82002890653 – a valere sul capitolo di spesa 2606 del Bilancio di Previsione 2015/2017, annualità 2015, Missione 09, Programma 09, TIT DPCM 2, Macro Aggregato 203, V Livello Piano dei Conti 2.03.01.02.003, COFOG 05.6, Codice Identificativo Spesa UE 3, codice SIOPE di bilancio 2.02.03, RICORRENTI 4, PERIMETRO SANITA' 3;

d) di dover prevedere che, alla luce quanto comunicato dall'Autorità di Gestione del POR Campania FESR 2007-2013 con propria nota prot. n.419782 del 17 giugno 2015, l'impegno di spesa di cui alla lettera c) possa essere assunto, in subordine, sul capitolo di spesa 8218 del Bilancio di Previsione 2015/2017, annualità 2015, Missione 01, Programma 12, TIT DPCM 2, Macro Aggregato 203, V Livello Piano dei Conti 2.03.01.02.003, COFOG 01.3, Codice Identificativo Spesa UE 8, codice SIOPE di bilancio 2.02.03, codice SIOPE gestionale 2234, ricorrenti 4, perimetro sanità 3;

e) di potere proporre all'Autorità di Gestione del Programma Operativo Regionale Campania FESR 2007/2013, ai sensi della circolare UDCP prot. n.6797/UDCP/GAB/CG del 25/05/2011, la liquidazione dell'importo di € 964.081,32 in favore del Comune di Felitto (SA) – C.F. 82002890653 –, quale primo acconto, pari al 30% dell'importo complessivo per la realizzazione dell'operazione come rideterminato a seguito dell'affidamento dei lavori, da far gravare sull'impegno di spesa assunto con il presente provvedimento a valere sul capitolo di spesa 2606 del Bilancio di Previsione 2015/2017, annualità 2015, Missione 09, Programma 09, TIT DPCM 2, Macro Aggregato 203, V Livello Piano dei Conti 2.03.01.02.003, COFOG 05.6, Codice Identificativo Spesa UE 3, codice SIOPE di bilancio 2.02.03, RICORRENTI 4, PERIMETRO SANITA' 3, codice SIOPE gestionale 2234 o, in alternativa, alla luce di quanto previsto al punto d), sul capitolo di spesa 8218 del Bilancio di Previsione 2015/2017, annualità 2015, Missione 01, Programma 12, TIT DPCM 2, Macro Aggregato 203, V Livello Piano dei Conti 2.03.01.02.003, COFOG 01.3, Codice Identificativo Spesa UE 8, codice SIOPE di bilancio 2.02.03, codice SIOPE gestionale 2234, ricorrenti 4, perimetro sanità 3, da

accreditare sul conto corrente identificato dal codice IBAN: IT52Q0100003245424300304781 acceso presso la Tesoreria Provinciale dello Stato;

f) di poter dare atto della coerenza del cronoprogramma dei lavori con il termine finale di ammissibilità della spesa stabilito dall'art.56 del Reg. CE n.1083/06 e, in particolare, con le scadenze previste dagli Orientamenti di chiusura del Programma di cui alla Decisione C (2015) 2771 del 30/04/2015;
g) di poter attestare, ai sensi dell'art.1, co. 12, della L.R. n.5/2013, che le entrate correlate alla spesa oggetto del presente provvedimento saranno riscosse entro i termini di chiusura del Programma Operativo Regionale Campania FESR 2007-2013;
h) di dover prevedere, ai sensi dell'art.8 bis della Legge Regionale 30 aprile 2002 n.7, tenuto conto del cronoprogramma dell'operazione e secondo le norme vigenti in materia di contabilità pubblica, che la spesa di € 3.213.604,41 graverà interamente sull'annualità 2015;
i) di dover evidenziare che i rapporti tra il Responsabile dell'Obiettivo Operativo 1.4 del Programma Operativo Regionale Campania FESR 2007-2013 ed il Beneficiario e, in particolare, le reciproche obbligazioni e le condizioni di erogazione del finanziamento, sono disciplinate secondo quanto previsto dalla Convenzione allegata al Decreto Dirigenziale n.1020 del 7 luglio 2014, sottoscritta dal Legale Rappresentante del Beneficiario in data 12 agosto 2014 ed in pari data acquisita al protocollo regionale con il n.557129;
j) di dover precisare che il cofinanziamento FESR, in virtù della Decisione Comunitaria C (2013) 4196, è riferito per il 75% alla quota di cofinanziamento della UE e per il 25% alla quota nazionale;

VISTI

- Il Regolamento (CE) 1080/2006 e ss.mm.ii;
- Il Regolamento (CE) 1083/2006 e ss.mm.ii;
- Il Regolamento (CE) 1828/2006 e ss.mm.ii;
- la D.G.R. n.148/2013;
- il D.P.G.R. n.139/2013
- la D.G.R. 378/2013;
- il D.P.G.R. n. 262/2013;
- il D.P.G.R n. 437/2013 e s.m.i.
- il D.D. n.89/2013;
- il D.D. n.6/2014;
- il D.D. n.70/2014;
- la D.G.R. n.40/2014;
- il D.D. n.1020/2014;

alla stregua dell'istruttoria compiuta dai funzionari preposti individuati con il D.D. n.24 del 30 gennaio 2014 e successivi a supporto del Dirigente *ratione materiae* quale componente del gruppo di lavoro di cui al DPGR n.139/2013e s.m.i:

DECRETA

Per i motivi esposti in narrativa che qui si intendono integralmente riportati e trascritti di:

1. prendere atto che il quadro economico relativo all'operazione denominata "*Completamento dell'impianto fognario e razionalizzazione degli impianti di depurazione dell'intero territorio comunale del Comune di Felitto - 1° Stralcio Funzionale*", ammessa a finanziamento a valere sulle risorse finanziarie in dotazione all'Obiettivo Operativo 1.4 del Programma Operativo Regionale Campania FESR 2007-2013 con Decreto Dirigenziale n.1020 del 7 luglio 2014 del Direttore della Direzione Generale 52.05 per l'Ambiente e l'Ecosistema della Regione Campania, con Beneficiario il Comune di Felitto (SA), univocamente identificata dal Codice Unico di Progetto I39G13001060002 e registrata nel sistema di monitoraggio regionale dedicato (SMILE) con il codice n.355, come rimodulato dal Beneficiario a seguito dell'affidamento dei lavori, è quello di seguito riportato:

QUADRO ECONOMICO

A) LAVORI	
a.1 lavori al netto del ribasso d'asta del 1,119%	€ 2.394.005,92
a.2 Oneri per la sicurezza non soggetti a ribasso	€ 46.326,08
a.3 Totale complessivo Lavori	**€ 2.440.332,00**
B) SOMME A DISPOSIZIONE DELLA STAZIONE APPALTANTE	
b.1 Lavori in economia, previsti in progetto ed esclusi dall'appalto	€ 0,00
b.2 Forniture	€ 0,00
b.3 Rilievi, accertamenti e indagini	€ 0,00
b.4 allacciamenti a pubblici servizi	€ 20.000,00
b.5 imprevisti (max 5%)	€ 123.371,20
b.6 acquisizione aree o immobili e pertinenti indennizzi	€ 0,00
b.7 accantonamento di cui all'art. 133 commi 3 e 4 del D. Lgs 163/06	€ 12.300,00
b.8 spese generali - Spese tecniche relative alla progettazione, alle necessarie attività preliminari, coordinamento sicurezza in fase di progettazione, conferenze di servizi, direzione lavori, coordinamento sicurezza in fase di esecuzione, assistenza giornaliera e contabilità, prestazioni del personale dipendente - Spese per Commissioni giudicatrici - Spese per pubblicità - Spese per accertamenti di laboratorio e verifiche tecniche previste dal capitolato speciale d'appalto; collaudo tecnico amministrativo, collaudo statico ed altri eventuali collaudi specialistici	€ 296.090,89
b.9 IVA ed eventuali altre imposte	
b.9.1 IVA sui lavori (10%)	€ 244.033,20
b.9.2 IVA su spese tecniche (22%)	€ 65.140,00
b.9.3 IVA su imprevisti	€ 12.337,12
TOTALE SOMME A DISPOSIZIONE	**€ 649.901,21**
C) TOTALE GENERALE DELL'INTERVENTO	**€ 3.213.604,41**
ECONOMIE CONSEGUENTI AL RIBASSO D'ASTA	€ 29.801,30

2. dare atto che il quadro economico su indicato è coerente con quello relativo all'importo ammesso a finanziamento e rispetta l'articolazione ed i massimali previsti dal Manuale per l'attuazione del Programma Operativo Regionale Campania FESR 2007-2013 approvato con D.G.R. n.1715/2009 e successivamente modificato con Decreti Dirigenziali dell'Autorità di Gestione del Programma n.158/2013, n. 23 del 31/01/2014 e n.99 del 17/03/2015;
3. proporre all'Autorità di Gestione del Programma Operativo Regionale Campania FESR 2007/2013, ai sensi della circolare UDCP prot. n.6797/UDCP/GAB/CG del 25/05/2011, l'assunzione dell'impegno di spesa di € 3.213.604,41 in favore del Comune di Felitto – C.F. 82002890653 – a valere sul capitolo di spesa 2606 del Bilancio di Previsione 2015/2017, annualità 2015, Missione 09, Programma 09, TIT DPCM 2, Macro Aggregato 203, V Livello Piano dei Conti 2.03.01.02.003, COFOG 05.6, Codice Identificativo Spesa UE 3, codice SIOPE di bilancio 2.02.03, RICORRENTI 4, PERIMETRO SANITA' 3;
4. prevedere che, alla luce quanto comunicato dall'Autorità di Gestione del POR Campania FESR 2007-2013 con propria nota prot. n.419782 del 17 giugno 2015, l'impegno di spesa di cui al punto 3) possa essere assunto, in subordine, sul capitolo di spesa 8218 del Bilancio di Previsione 2015/2017, annualità 2015, Missione 01, Programma 12, TIT DPCM 2, Macro Aggregato 203, V Livello Piano dei Conti 2.03.01.02.003, COFOG 01.3, Codice Identificativo Spesa UE 8, codice SIOPE di bilancio 2.02.03, codice SIOPE gestionale 2234, ricorrenti 4, perimetro sanità 3;
5. proporre all'Autorità di Gestione del Programma Operativo Regionale Campania FESR 2007/2013, ai sensi della circolare UDCP prot. n.6797/UDCP/GAB/CG del 25/05/2011, la liquidazione dell'importo di € 964.081,32 in favore del Comune di Felitto (SA) – C.F. 82002890653 –, quale primo acconto, pari al 30% dell'importo complessivo per la realizzazione

dell'operazione come rideterminato a seguito dell'affidamento dei lavori, da far gravare sull'impegno di spesa assunto con il presente provvedimento a valere sul capitolo di spesa 2606 del Bilancio di Previsione 2015/2017, annualità 2015, Missione 09, Programma 09, TIT DPCM 2, Macro Aggregato 203, V Livello Piano dei Conti 2.03.01.02.003, COFOG 05.6, Codice Identificativo Spesa UE 3, codice SIOPE di bilancio 2.02.03, RICORRENTI 4, PERIMETRO SANITA' 3, codice SIOPE gestionale 2234 o, in alternativa, alla luce di quanto previsto al punto 4), sul capitolo di spesa 8218 del Bilancio di Previsione 2015/2017, annualità 2015, Missione 01, Programma 12, TIT DPCM 2, Macro Aggregato 203, V Livello Piano dei Conti 2.03.01.02.003, COFOG 01.3, Codice Identificativo Spesa UE 8, codice SIOPE di bilancio 2.02.03, codice SIOPE gestionale 2234, ricorrenti 4, perimetro sanità 3, da accreditare sul conto corrente identificato dal codice IBAN: IT52Q0100003245424300304781 acceso presso la Tesoreria Provinciale dello Stato;

6. dare atto della coerenza del cronoprogramma dei lavori con il termine finale di ammissibilità della spesa stabilito dall'art.56 del Reg. CE n.1083/06 e, in particolare, con le scadenze previste dagli Orientamenti di chiusura del Programma di cui alla Decisione C (2015) 2771 del 30/04/2015;
7. attestare, ai sensi dell'art. 1, co. 12, della L.R. n. 5/2013, che le entrate correlate alla spesa oggetto del presente provvedimento saranno riscosse entro i termini di chiusura del Programma Operativo Regionale Campania FESR 2007-2013;
8. prevedere, ai sensi dell'art. 8 bis della Legge Regionale 30 aprile 2002 n.7, tenuto conto del cronoprogramma dell'operazione e secondo le norme vigenti in materia di contabilità pubblica, che la spesa di € 3.213.604,41 graverà interamente sull'annualità 2015;
9. evidenziare che i rapporti tra il Responsabile dell'Obiettivo Operativo 1.4 del Programma Operativo Regionale Campania FESR 2007-2013 ed il Beneficiario e, in particolare, le reciproche obbligazioni e le condizioni di erogazione del finanziamento, sono disciplinate secondo quanto previsto dalla Convenzione allegata al Decreto Dirigenziale n.1020 del 7 luglio 2014, sottoscritta dal Legale Rappresentante del Beneficiario in data 12 agosto 2014 ed in pari data acquisita al protocollo regionale con il n.557129;
10. precisare che il cofinanziamento FESR, in virtù della Decisione Comunitaria C (2013) 4196, è riferito per il 75% alla quota di cofinanziamento della UE e per il 25% alla quota nazionale;
11. inviare il presente provvedimento:

- Al Beneficiario, Comune di Felitto (SA);
- All'Autorità di Gestione del POR Campania FESR 2007-2013;
- All'Autorità di Certificazione del POR Campania FESR 2007-2013;
- All'Autorità di Audit del POR Campania FESR 2007-2013;
- All'Assessore al ramo;
- Alla Direzione Generale per l'Internazionalizzazione ed i rapporti con l'Unione Europea del sistema regionale.

DIRETTORE GENERALE
Dirigente *ratione materiae*
Dr Michele Palmieri

Decreto Dirigenziale n. 463 del 10/07/2015

Dipartimento 52 - Dipartimento della Salute e delle Risorse Naturali

Direzione Generale 5 - Direzione Generale per l'ambiente e l'ecosistema

U.O.D. 12 - UOD Attuazione e monitoraggio interv per miglioram e sostenib ciclo rifiuti

Oggetto dell'Atto:

DISI MPE GNO DELLA SO MMA RELATIVA AL DECRETO 631 DEL 30.12.2013 AVENTE AD OGGETTO" LAVORI DI MANUTENZIONE STRAORDINARIA AL TERMOVALORIZZATORE DI ACERRA (NA)"

IL DIRIGENTE

IL DIRIGENTE

PREMESSO che:

a. Che, con Legge Regionale n.1 del 5 gennaio 2015, il Consiglio Regionale ha approvato il bilancio di previsione finanziario per il triennio 2015-2017 della Regione Campania;
b. che con deliberazione n.47 del 9 febbraio 2015, la Giunta Regionale ha approvato il Documento Tecnico di Accompagnamento al Bilancio di Previsione 2015-2017 nonché gli schemi del Bilancio Gestionale per gli anni 2015,2016 e 2017;
c. con D.P.C.M. del 16 febbraio 2012, è stato disposto il trasferimento della proprietà del termovalorizzatore, sito in località Pantano, nel Comune di Acerra, e del relativo compendio immobiliare dalla società proprietaria dell'impianto alla Regione Campania al prezzo complessivo di euro 355.550.240,84, con oneri coperti "*a valere sulle risorse del fondo per lo sviluppo e la coesione 2007/2013 relative al programma attuativo regionale per l'acquisto del termovalorizzatore di Acerra,*
d. con deliberazione n. 174 del 4 aprile 2012 la Giunta Regionale ha deliberato di accedere al trasferimento della proprietà dell'impianto termovalorizzatore di Acerra e del relativo compendio immobiliare, di cui al DPCM 16.2.2012;
e. con decreto n. 8/2012 del 24 maggio 2012 il Direttore Generale del Ministero dello Sviluppo Economico – Dipartimento per lo Sviluppo e la Coesione Economica Direzione Generale per la Politica Regionale Unitaria Nazionale Divisione X, in attuazione del citato comma 4 dell'art. 3, del D.L. 15.5.2012, n. 59 ha impegnato la somma di euro 355.550.240,84 ed ha autorizzato il trasferimento della predetta somma, per conto della Regione Campania, a favore della società FIBE;
f. con provvedimento del Capo del Dipartimento della protezione civile della Presidenza del Consiglio e del Capo dell'Unità tecnico-amministrativa/DPC rep. 3130 del 29 giugno 2012 si è disposta la consegna alla Regione Campania del termovalorizzatore di Acerra, dichiarando contestualmente cessata la gestione operata dal Dipartimento della protezione civile /UTA, con prosecuzione della stessa in capo alla Regione;
g. con decisione n. 3738/12, lo stesso TAR Lazio ha prescritto, per la ricorrente Partenope Ambiente SPA, la continuazione della cessione e conseguente fatturazione al GSE dell'energia elettrica prodotta dal TMV, percependone i proventi ed accantonando la quota spettante alla Regione Campania, depurata dai costi di gestione gravanti sulla stessa Partenope Ambiente, sino alla data del trasferimento di tali somme alla Regione;

CONSIDERATO che,

a. nel trasferimento del predetto impianto, è stato altresì trasferito il contratto integrato rep. n. 9 sottoscritto in data 13, novembre 2008, tra Presidenza del Consiglio dei Ministri e la A2A S.p.A. per la durata di 15 anni, che regola la gestione operativa del termovalorizzatore tra la proprietà dell'impianto, oggi Regione Campania, e la A2A S.p.A., società affidataria del servizio di gestione integrata del Termovalorizzatore di Acerra (Na) e dell'impianto di selezione e trattamento di rifiuti STIR di Caivano (Na);
b. *nel citato contratto, tra l'altro, è previsto all'art. 6 "Gestione degli impianti" che l'Amministrazione, a proprio cura e spese, provvederà ad eseguire, qualora ritenesse opportuno, interventi di manutenzione straordinaria presso gli impianti di Acerra e Caivano, volte a fronteggiare, in via d'urgenza, situazioni di possibile compromissione degli impianti, sulla scorta di appositi accordi con la Società A2A S.p.A., così come descritte nell'art. 6 del predetto contratto 9/2008;*

RILEVATO che,

a. che con nota prot. 2012-PA-000246 del 06/06/2012 la soc concessionaria pro-tempore ha trasmesso le attività di manutenzione straordinaria eseguite dal 11/03//2012 al 24/04/2012-linea 3, ai fini del rimborso degli oneri sostenuti ai sensi dell'art.6 del contratto rep. n. 9/2008;

b. con nota prot. 2013-PA-000444 del 12/08/13 la soc concessionaria pro-tempore ha trasmesso le attività di manutenzione straordinaria eseguite dal 06/09/2012 al 01/11/2012-linea 2, e dal 10/02/2013 al 22/03/2013 per manutenzione straordinaria svolte sulla caldaia della linea 3 ai fini del rimborso degli oneri sostenuti ai sensi dell'art.6 del contratto rep. n. 9/2008;
c. la società Concessionaria, ai sensi dell'art. 6 del Contratto rep. n. 9/2008 ha trasmesso le fatture n. 080052 del 12/11/13, n. 080044 del 30/9/14, n. 080094 del 13/4/15 per il pagamento (rivalsa dei costi anticipati), afferenti ai lavori eseguiti per conto della Regione Campania per manutenzione straordinaria effettuate al TMV;
d. con decreto n. 631 del 30/12/2013 avente ad oggetto " Lavori di manutenzione straordinaria al Termovalorizzatore di Acerra" si è proceduto ad assumere l'impegno di spesa (n.5787) di **€ 8.858.443,21** per l'esercizio finanziario 2013 per far fronte al pagamento delle spese come di seguito indicato:

CODIFICAZIONE DELLA TRANSAZIONE ELEMENTARE DI BILANCIO											
Capitolo spesa	Missione	Programma	COFOG	Titolo	Macroagg	IV Liv.piano dei conti	SIOPE (codice di bilancio)	SIOPE (CODICE GESTIONALE)	Cod. Transaz.U.E	Ricorrenti	Perimetro sanità
1234	9	3	05.1	2	202	2.02.01.09.000	02.01.01	2110	4	4	3

e. con successivi atti di impegno e liquidazione n. 28 del 20/11/14 e n. 319 del 13/5/15, si è proceduto, tra l'altro, al pagamento (*mediante compensazione*) a sistemare parzialmente le somme delle citate fatture, ai sensi dell'art. 22 del Contratto n.9/2008, senza considerare impegno già assunto con decreto n. 631 del 30/12/2013;

VISTO
a. che, il RUP nominato con D.D. n. 359 del 17/03//2014 per la gestione, controllo e vigilanza sul regolare funzionamento dell'impianto del Termovalorizzatore di Acerra, con nota prot. 434598 del 23/06/2015 ha autorizzato, il disimpegno della somma di € 5.816.293,40 imputata sul cap 1234, impegno n.5787 assunto con DD 631 del 30/12/2013, del bilancio per l'esercizio finanziario 2013;

RITENUTO
a. di dover procedere al disimpegno della somma di € 5.816.293,40, sull'importo di € 8.858.443,21 a valere sul capitolo di spesa 1234 per l'esercizio finanziario 2013, giusto impegno n. 5787 assunto con DD n. 631 del 30/12/2013 per la manutenzione straordinaria del TMV di Acerra

CODIFICAZIONE DELLA TRANSAZIONE ELEMENTARE DI BILANCIO											
Capitolo spesa	Missione	Programma	COFOG	Titolo	Macroagg	V Liv.piano dei conti	SIOPE (codice di bilancio)	SIOPE (CODICE GESTIONALE)	Cod. Transaz.U.E	Ricorrenti	Perimetro sanità
1234	9	3	05.1	2	202	2.02.01.09.004	02.01.01	2110	8	4	3

b. di dover dichiarare economia vincolata la somma di € 5.816.293,40 sul capitolo 1234 esercizio finanziario 2013 per il successivo riutilizzo, previa reiscrizione nel bilancio gestionale.

VISTI:
a. il decreto legislativo 23 giugno 2011, n. 118;
b. la L.R. 30 aprile 2002, n. 7;
c. la DGRC n. 655 del 23/12/2014;
d. la L.R. 05 gennaio 2015 n. 1;
e. la DGRC n. 47 del 09/02/2015;

Alla stregua dell'istruttoria di regolarità della UOD 12.

DECRETA

per le ragioni esposte in premessa, da intendersi integralmente richiamate:

1) Di disi mpe gnare la somma di € 5.816.293,40 sull'impegno n. 5787 sull'importo di € 8.858.443,21 a valere sul capitolo di spesa 1234 per l'esercizio finanziario 2013 in favore della Concessionaria soc. Partenope Ambiente S.p.A.;
2) di trasmettere il presente atto, alla Direzione generale per le risorse finanziarie alla Direzione generale per l'Ambiente e l'Ecosistema, alle U.O.D. 55-13-04, al R.U.P. del T.M.V. di Acerra , alla Segreteria di Giunta per la pubblicazione sul B.U.R.C.

Dott. Michele Palmieri

REGIONE CAMPANIA

Decreto Dirigenziale n. 468 del 10/07/2015

Dipartimento 52 - Dipartimento della Salute e delle Risorse Naturali

Direzione Generale 5 - Direzione Generale per l'ambiente e l'ecosistema

U.O.D. 3 - UOD Fondi regionali, nazionali e comunitari

Oggetto dell'Atto:

POR FESR 2007-2013 PROCEDURE DI ACCELERAZIONE DI SPESA D.G.R. N.40 DEL 26.2.2014 PAGAMENTO PRIMO OPERAZIONE: LAVORI DI RISANAMENTO E COMPLETAMENTO DELLA RETE FOGNARIA 2 LOTTO BENEFICIARIO: COMUNE DI MONTESANO SULLA MARCELLANA SA IMPORTO POST GARA: EURO 1.263.520,70 CODICE SMILE 383 CUP H16J14000050002

IL DIRIGENTE

PREMESSO

a) Che la Commissione Europea, con Decisione n. C(2007) 4265 dell'11 settembre 2007, ha adottato la proposta di Programma Operativo Regionale Campania FESR 2007-2013, modificato con la Decisione n. C(2012) 1843 del 27 marzo 2012 e con la Decisione C(2013) 4196 del 5 luglio 2013 e che la Giunta Regionale della Campania ne ha preso atto con propria deliberazione n. 226 del 19 luglio 2013;
b) Che con D.G.R. n. 879/2008 e s.m.i. la Giunta Regionale ha preso atto dell'approvazione, da parte del Comitato di Sorveglianza del Programma Operativo Regionale Campania FESR 2007-2013, dei criteri ammissibilità e priorità per la selezione delle operazioni ai sensi dell'art.65 del Regolamento (CE) n.1083/2006;
c) Che con Deliberazione n. 1715 del 20 novembre 2009, la Giunta regionale ha approvato il Manuale di attuazione del Programma Operativo Regionale Campania FESR 2007-2013, successivamente modificato con Decreti Dirigenziali dell'Autorità di gestione del Programma n.158/2013 e n. 23 del 31/01/2014;
d) Che con la D.G.R. n. 148 del 27/05/2013, la Giunta Regionale ha operato una scelta strategica volta all'accelerazione della spesa dei Fondi Strutturali attraverso interventi finanziati dal Programma Operativo Regionale Campania FESR 2007-2013;
e) Che con D.P.G.R. n. 139 del 01/07/2013 e s.m.i. è stato costituito il Gruppo di Lavoro di cui alla D.G.R. n.148/2013, coordinato dall'Autorità di Gestione del Programma Operativo Regionale Campania FESR 2007-2013, al fine di dare attuazione alle iniziative di accelerazione di cui alla D.G.R. n.148/2013;
f) Che con D.G.R. n. 378 del 24/09/2013 sono stati ritenuti selezionabili, a valere sul Programma Operativo Regionale Campania FESR 2007-2013 i progetti di immediata attuazione, con cronoprogrammi coerenti con i termini di ammissibilità della spesa e con gli orientamenti di chiusura dei programmi operativi di cui alla Decisione C (2013) 1573 del 20/03/2013, nonché i progetti giacenti presso le strutture regionali coerenti con i criteri di selezione di cui alla D.G.R. n. 879 e s.m.i. e con le priorità della D.G.R. n. 148/2013;
g) Che nella suddetta D.G.R. n. 378/2013 al punto "i" del "considerato" è indicato che "*risulta necessario procedere, in coerenza con gli ambiti individuati dalla D.G.R. n. 148/2013, all'emanazione di un Avviso pubblico che veda come destinatari/beneficiari Comuni e/o Fondazioni partecipate dagli Enti pubblici e/o locali e/o Enti morali vigilati dallo Stato*";
h) Che il Programma Operativo Regionale Campania FESR 2007-2013, al Cap.5.3.1. "Selezione delle operazioni", prevede tra le modalità di individuazione del beneficiario e delle operazioni da finanziare la procedura valutativa (tramite avviso pubblico/bando);
i) Che con D.D. n. 89 del 4/12/2013 è stato approvato l'Avviso pubblico per la presentazione delle proposte progettuali per l'accesso ai finanziamenti previsti dalle richiamate deliberazioni nn.148/2013 e 378/2013;
j) Che con D.D. n. 6 del 22/01/2014 sono stati nominati i componenti della Commissione di Valutazione dei progetti di cui al predetto Avviso pubblico per l'attuazione delle previsioni di accelerazione del Programma Operativo Regionale Campania FESR 2007-2013;
k) Che con Decreto Dirigenziale n. 70 del 24/02/2014 si è preso atto delle risultanze della istruttoria della Commissione di valutazione per il suddetto Avviso pubblico ex D.D. n. 89/2013 così come trasmesse all'Autorità di Gestione - in qualità di coordinatore del Gruppo di lavoro di cui al D.P.G.R. n.139/2013 e ss.mm.ii. - ed al RUP con la nota prot. n.128943 del 21/02/2014;
l) Che con successiva D.G.R. n. 40 del 26/02/2014 la Giunta ha disposto tra l'altro di:
    1. prendere atto del D.D. n. 70/2014;
    2. demandare al Gruppo di lavoro di cui al D.P.G.R. n.139/2013 e s.m.i. l'individuazione dei pertinenti Obiettivi Operativi del Programma Operativo Regionale Campania FESR 2007-2013 onde consentire ai dirigenti *ratione materiae* l'istruttoria finalizzata all'emissione dei decreti di ammissione a finanziamento dei progetti;
m) Che nell'elenco di cui alla D.G.R. n. 40/2014 risulta inserita, tra le altre, l'operazione denominata *"Lavori di risanamento e completamento della rete fognaria – 2°lotto"* con beneficiario il Comune di

Montesano sulla Marcellana (SA) risultata coerente con il Programma Operativo Regionale Campania FESR 2007-2013;

n) Che, con nota protocollo n. 197605 del 19 marzo 2014, il Coordinatore del gruppo di lavoro ex D.P.G.R. 139/2013 e s.m.i. ha indicato l'attribuzione dei relativi Obiettivi Operativi per i progetti di cui alla D.G.R. n. 40/2014, invitando i rispettivi Dirigenti *ratione materiae* a procedere con le istruttorie dei progetti di propria competenza;

o) Che l'operazione denominata *"Lavori di risanamento e completamento della rete fognaria – 2° lotto"* è risultata attribuita all'Obiettivo Operativo 1.4 del Programma Operativo Regionale Campania FESR 2007-2013 essendo coerente con le attività previste dallo stesso;

p) Che il Comune di Montesano sulla Marcellana (SA), con nota n. 3765 del 04/04/2014 acquisita al protocollo regionale n. 240475/2014, ha trasmesso, ad integrazione di quella già agli atti, la documentazione occorrente all'istruttoria finalizzata all'emissione del decreto di ammissione a finanziamento a valere sulle risorse dell'Obiettivo Operativo 1.4 del POR FESR 2007/2013;

q) Che, con note prot. n. 345750 del 20/05/2014, n. 452767 del 01/07/2014 e n. 499737 del 17/07/2014 del Dirigente ratione materiae, sono state richieste integrazioni al beneficiario e che le medesime sono state dallo stesso fornite mediante invio a mezzo posta elettronica certificata ed acquisite al protocollo regionale in data 19/06/2014 con il n. 419135, in data 09/07/2014 con il n. 477024 e in data 18/07/2014 con il n. 502263;

r) Che il cronoprogramma dell'operazione è coerente con il termine finale di ammissibilità della spesa stabilito dall'art. 56 del Reg. CE n. 1083/06, ed in particolare con le scadenze previste dagli Orientamenti di chiusura del Programma Operativo Regionale Campania FESR 2007-2013;

s) Che, a seguito dell'esito positivo dell'istruttoria di ammissibilità a finanziamento a valere sui fondi dell'Obiettivo Operativo 1.4, effettuata dai funzionari preposti, individuati con il D.D. n. 24 del 30 gennaio 2014 e successivi, a supporto del Dirigente *ratione materiae*, quale componente del gruppo di lavoro di cui al D.P.G.R. n. 139/2013 e s.m.i, l'operazione denominata *"Lavori di risanamento e completamento della rete fognaria – 2° lotto"*, con beneficiario il Comune di Montesano sulla Marcellana (SA), è stata ammessa a finanziamento a valere sulle risorse dell'Obiettivo Operativo 1.4 del Programma Operativo Regionale Campania FESR 2007-2013 con Decreto Dirigenziale n. 1117 del 24 luglio 2014 del Direttore della Direzione Generale 52.05 per l'Ambiente e l'Ecosistema della Regione Campania, per un importo complessivo pari ad € 1.350.000,00;

t) Che il quadro economico pre-gara ammesso al finanziamento, riportato nel Decreto Dirigenziale n. 1117 del 24 luglio 2014, è quello di seguito indicato:

QUADRO ECONOMICO PRE-GARA	
A) LAVORI A BASE D'ASTA - Lavori a Misura	
	importo lavori
a.1/2 Lavori a corpo, a misura	€ 982.719,10
a.1 Oneri per la sicurezza non soggetti a ribasso	€ 11.975,30
a.2 Totale complessivo Lavori	**€ 994.694,40**
B) SOMME A DISPOSIZIONE DELLA STAZIONE APPALTANTE	
b.1 Lavori in economia, previsti in progetto ed esclusi dall'appalto	€ 0,00
b.2 Forniture	€ 0,00
b.3 Rilievi, accertamenti e indagini	€ 0,00
b.4 Allacciamenti a pubblici servizi	€ 10.000,00
b.5 Imprevisti (max 5%)	€ 49.734,72
b.6 Acquisizione aree o immobili e pertinenti indennizzi	€ 21.291,34
b.7 Accantonamento di cui all'art. 133 commi 3 e 4 del D. Lgs 163/06	€ 29.186,83
b.8 Spese generali	€ 119.363,34
b.9 IVA ed eventuali altre imposte	

	b.9.1 IVA sui lavori	€ 99.469,44
	b.9.2 IVA su spese tecniche (22%)	€ 26.259,93
B) TOTALE SOMME A DISPOSIZIONE		**€ 355.305,60**
TOTALE GENERALE DELL'INTERVENTO		**€ 1.350.000,00**

u) Che, in data 15 settembre 2014, il sopra richiamato decreto di ammissione a finanziamento è stato notificato al Rappresentante Legale del Beneficiario, che ha sottoscritto per accettazione le condizioni per l'erogazione del finanziamento previste dalla Convenzione allo stesso allegata, regolanti i rapporti tra il Responsabile dell' Obiettivo Operativo 1.4 ed il Beneficiario, in conformità con il Manuale di Attuazione del Programma Operativo Regionale Campania FESR 2007-2013 approvato con Deliberazione n. 173 del 20 novembre 2009 della Giunta Regionale e successivamente modificato con Decreti Dirigenziali dell'Autorità di Gestione del Programma n. 58/2013 e n. 23 del 31/01/2014;
v) Che la Convenzione richiamata al punto precedente è stata acquisita al protocollo regionale in data 15 settembre 2014 con il n. 0606114;

PRESO ATTO che, con la Deliberazione n. 40 del 26 febbraio 2014, la Giunta Regionale ha stabilito di demandare all'Autorità di Gestione del Programma Operativo Regionale Campania FESR 2007-2013 la trasmissione della deliberazione stessa agli Enti individuati nel suo Allegato 1, riportante l'elenco delle operazioni programmate, al fine di consentire ai beneficiari delle stesse, nelle more dell'ammissione a finanziamento, di procedere, ad avvenuta esecutività della delibera, al tempestivo avvio/espletamento delle necessarie procedure di evidenza pubblica stabilite dalla normativa comunitaria e nazionale di riferimento;

CONSIDERATO
a) Che, al fine di semplificare e velocizzare le attività propedeutiche all'emanazione degli atti di impegno di spesa e liquidazione in acconto della prima quota del finanziamento, con nota protocollo n. 726564 del 30 ottobre 2014 del Dirigente *ratione materiae*, è stato evidenziato a tutti i Beneficiari l'elenco della documentazione da inviare a corredo della richiesta di erogazione delle risorse finanziarie, come già previsto all'art. 4 della Convenzione sottoscritta all'atto della notifica del decreto dirigenziale di ammissione a finanziamento e dal Manuale di Attuazione del Programma Operativo Regionale Campania FESR 2007-2013 approvato con Deliberazione n. 1715 del 20 novembre 2009 della Giunta Regionale e successivamente modificato con Decreti Dirigenziali dell'Autorità di Gestione del Programma n.158/2013 e n. 23 del 31/01/2014;
b) Che, con nota protocollo n. 5779 del 27/05/2015 acquisita al protocollo regionale n. 0372273 del 28/05/2015, il Comune di Montesano sulla Marcellana (SA), beneficiario dell'operazione denominata *"Lavori di risanamento e completamento della rete fognaria – 2° lotto"* , identificata dal Codice Unico di Progetto H16J14000050002 e registrata nel sistema di monitoraggio regionale dedicato (SMILE) con il codice n. 383, in esito all'espletamento della procedura di aggiudicazione dei lavori previsti in progetto, ha trasmesso richiesta di erogazione in acconto della prima quota del finanziamento allegando documentazione;
c) Che, con successive note prot. n. 6645 del 24/06/2015 e prot. n. 7091 del 06/07/2015 acquisite rispettivamente al protocollo regionale n. 0439767 del 25/06/2015 e n. 0468222 del 07/07/2015, il Beneficiario ha integrato la documentazione allegata alla richiesta di erogazione in acconto della prima quota di finanziamento;
d) Che tra la documentazione trasmessa dal beneficiario figura quella relativa all'approvazione del quadro economico rimodulato, in seguito alle risultanze dell'espletamento della procedura di aggiudicazione dei lavori, di seguito riportato:

QUADRO ECONOMICO POST-GARA

A) LAVORI A BASE D'ASTA - Lavori a Misura	
	importo lavori
a.1/2 Lavori al netto del ribasso d'asta	€ 904.101,76
a.1 Oneri per la sicurezza non soggetti a ribasso	€ 11.975,10
a.2 Totale complessivo Lavori	**€ 916.076,86**
B) SOMME A DISPOSIZIONE DELLA STAZIONE APPALTANTE	
b.1 Lavori in economia, previsti in progetto ed esclusi dall'appalto	€ 0,00
b.2 Forniture	€ 0,00
b.3 Rilievi, accertamenti e indagini	€ 0,00
b.4 Allacciamenti a pubblici servizi	€ 10.000,00
b.5 Imprevisti (max 5%)	€ 49.734,72
b.6 Acquisizione aree o immobili e pertinenti indennizzi	€ 21.291,34
b.7 Accantonamento di cui all'art. 133 commi 3 e 4 del D. Lgs 163/06	€ 29.186,83
b.8 Spese generali	€ 119.363,34
b.9 IVA ed eventuali altre imposte	
b.9.1 IVA sui lavori	€ 91.607,69
b.9.2 IVA su spese tecniche (22%)	€ 26.259,93
B) TOTALE SOMME A DISPOSIZIONE	**€ 347.443,85**
TOTALE GENERALE DELL'INTERVENTO	**€ 1.263.520,70**
ECONOMIE DI GARA	**€ 86.479,30**

e) che il quadro economico su indicato rispetta i massimali previsti dal Manuale per l'attuazione del Programma Operativo Regionale Campania FESR 2007-2013, approvato con D.G.R. n.1715/2009 e successivamente modificato con Decreti Dirigenziali dell'Autorità di Gestione del Programma n.158/2013, n. 23 del 31/01/2014 e 99 del 17/03/2015;

RITENUTO per quanto sopra riportato

a) di dover prendere atto che il quadro economico relativo all'operazione denominata *"Lavori di risanamento e completamento della rete fognaria – 2° lotto"* , ammessa a finanziamento a valere sulle risorse finanziarie in dotazione all'Obiettivo Operativo 1.4 del Programma Operativo Regionale Campania FESR 2007-2013 con Decreto Dirigenziale n. 1375 del 15 dicembre 2014 del Direttore della Direzione Generale 52.05 per l'Ambiente e l'Ecosistema della Regione Campania, con Beneficiario il Comune di Montesano sulla Marcellana (SA), univocamente identificata dal Codice Unico di Progetto H16J14000050002 e registrata nel sistema di monitoraggio regionale dedicato (SMILE) con il codice n. 383, come rimodulato dal Beneficiario a seguito aggiudicazione dei lavori, è quello di seguito riportato:

QUADRO ECONOMICO POST-GARA	
A) LAVORI A BASE D'ASTA - Lavori a Misura	
	importo lavori
a.1/2 Lavori al netto del ribasso d'asta	€ 904.101,76
a.1 Oneri per la sicurezza non soggetti a ribasso	€ 11.975,10
a.2 Totale complessivo Lavori	**€ 916.076,86**
B) SOMME A DISPOSIZIONE DELLA STAZIONE APPALTANTE	

b.1 Lavori in economia, previsti in progetto ed esclusi dall'appalto	€ 0,00
b.2 Forniture	€ 0,00
b.3 Rilievi, accertamenti e indagini	€ 0,00
b.4 Allacciamenti a pubblici servizi	€ 10.000,00
b.5 Imprevisti (max 5%)	€ 49.734,72
b.6 Acquisizione aree o immobili e pertinenti indennizzi	€ 21.291,34
b.7 Accantonamento di cui all'art. 133 commi 3 e 4 del D. Lgs 163/06	€ 29.186,83
b.8 Spese generali	€ 119.363,34
b.9 IVA ed eventuali altre imposte	
b.9.1 IVA sui lavori	€ 91.607,69
b.9.2 IVA su spese tecniche (22%)	€ 26.259,93
B) TOTALE SOMME A DISPOSIZIONE	**€ 347.443,85**
TOTALE GENERALE DELL'INTERVENTO	**€ 1.263.520,70**
ECONOMIE DI GARA	**€ 86.479,30**

b) di dover dare atto che il quadro economico su indicato rispetta i massimali previsti dal Manuale per l'attuazione del Programma Operativo Regionale Campania FESR 2007-2013, approvato con D.G.R. n.1715/2009 e successivamente modificato con Decreti Dirigenziali dell'Autorità di Gestione del Programma n. 158/2013, n. 23 del 31/01/2014 e n. 99 del 17/03/2015;

c) di dover, pertanto, rideterminare il quadro economico post-gara ammissibile a finanziamento come di seguito indicato:

QUADRO ECONOMICO AMMISSIBILE	
A) LAVORI A BASE D'ASTA - Lavori a Misura	
	importo lavori
a.1/2 Lavori al netto del ribasso d'asta	€ 904.101,76
a.1 Oneri per la sicurezza non soggetti a ribasso	€ 11.975,10
a.2 Totale complessivo Lavori	**€ 916.076,86**
B) SOMME A DISPOSIZIONE DELLA STAZIONE APPALTANTE	
b.1 Lavori in economia, previsti in progetto ed esclusi dall'appalto	€ 0,00
b.2 Forniture	€ 0,00
b.3 Rilievi, accertamenti e indagini	€ 0,00
b.4 Allacciamenti a pubblici servizi	€ 10.000,00
b.5 Imprevisti (max 5%)	€ 49.734,72
b.6 Acquisizione aree o immobili e pertinenti indennizzi	€ 21.291,34
b.7 Accantonamento di cui all'art. 133 commi 3 e 4 del D. Lgs 163/06	€ 29.186,83
b.8 Spese generali	€ 119.363,34
b.9 IVA ed eventuali altre imposte	
b.9.1 IVA sui lavori	€ 91.607,69
b.9.2 IVA su spese tecniche (22%)	€ 26.259,93
B) TOTALE SOMME A DISPOSIZIONE	**€ 347.443,85**

TOTALE GENERALE DELL'INTERVENTO	**€ 1.263.520,70**

d) di poter, pertanto, proporre all'Autorità di Gestione del Programma Operativo Regionale Campania FESR 2007/2013, ai sensi della circolare UDCP prot. n. 6797/UDCP/GAB/CG del 25/05/2011, l'assunzione dell'impegno di spesa di € 1.263.520,70 in favore del Comune di Montesano sulla Marcellana (SA) – C.F. 83002290654 – a valere sul capitolo di spesa 2606 del Bilancio di Previsione 2015/2017, annualità 2015, Missione 09, Programma 09, TIT DPCM 2, Macro Aggregato 203, V Livello Piano dei Conti 2.03.01.02.003, COFOG 05.6, Codice Identificativo Spesa UE 3, codice SIOPE di bilancio 2.02.03, ricorrenti 4, perimetro sanità 3;
e) di dover prevedere che, alla luce quanto comunicato dall'Autorità di Gestione del POR Campania FESR 2007-2013 con propria nota prot. n. 419782 del 17 giugno 2015, l'impegno di spesa di cui alla lettera d) possa essere assunto, in subordine, sul capitolo di spesa 8218 del Bilancio di Previsione 2015/2017, annualità 2015, Missione 01, Programma 12, TIT DPCM 2, Macro Aggregato 203, V Livello Piano dei Conti 2.03.01.02.003, COFOG 01.3, Codice Identificativo Spesa UE 8, codice SIOPE di bilancio 2.02.03, codice SIOPE gestionale 2234, ricorrenti 4, perimetro sanità 3;
f) di poter proporre all'Autorità di Gestione del Programma Operativo Regionale Campania FESR 2007/2013, ai sensi della circolare UDCP prot. n. 6797/UDCP/GAB/CG del 25/05/2011, la liquidazione dell'importo di € 379.056,21 in favore del Comune di Montesano sulla Marcellana (SA) – C.F. 83002290654 –, corrispondente al 30% dell'importo complessivo del quadro economico post-gara ammissibile a finanziamento, a seguito del quale sono maturate economie pari ad € 86.479,30 rispetto all'importo complessivo pari ad € 1.350.000,00, da far gravare sull'impegno di spesa assunto con il presente provvedimento a valere sul capitolo di spesa 2606 del Bilancio di Previsione 2015/2017, annualità 2015, Missione 09, Programma 09, TIT DPCM 2, Macro Aggregato 203, V Livello Piano dei Conti 2.03.01.02.003, COFOG 05.6, Codice Identificativo Spesa UE 3, codice SIOPE di bilancio 2.02.03, codice SIOPE gestionale 2234, ricorrenti 4, perimetro sanità 3, ovvero, in alternativa, alla luce di quanto previsto al punto e), sul capitolo di spesa 8218 del Bilancio di Previsione 2015/2017, annualità 2015, Missione 01, Programma 12, TIT DPCM 2, Macro Aggregato 203, V Livello Piano dei Conti 2.03.01.02.003, COFOG 01.3, Codice Identificativo Spesa UE 8, codice SIOPE di bilancio 2.02.03, codice SIOPE gestionale 2234, ricorrenti 4, perimetro sanità 3, da accreditare sul conto corrente identificato dal codice IBAN: IT02001000032454243001856 45 acceso presso la Tesoreria Provinciale dello Stato;
g) di poter dare atto della coerenza del cronoprogramma dei lavori con il termine finale di ammissibilità della spesa stabilito dall'art. 56 del Reg. CE n.1083/06 e, in particolare, con le scadenze previste dagli Orientamenti di chiusura del Programma di cui alla Decisione C (2013) 1573 del 20/03/2013;
h) di poter attestare, ai sensi dell'art. 1, co. 12, della L.R. n. 5/2013, che le entrate correlate alla spesa oggetto del presente provvedimento saranno riscosse entro i termini di chiusura del Programma Operativo Regionale Campania FESR 2007-2013;
i) di dover prevedere, ai sensi dell'art. 8 bis della Legge Regionale 30 aprile 2002 n.7, tenuto conto del cronoprogramma dell'operazione e secondo le norme vigenti in materia di contabilità pubblica, che la spesa di € 1.263.520,70 graverà sull'annualità 2015;
j) di dover evidenziare che i rapporti tra il Responsabile dell'Obiettivo Operativo 1.4 del Programma Operativo Regionale Campania FESR 2007-2013 ed il Beneficiario e, in particolare, le reciproche obbligazioni e le condizioni di erogazione del finanziamento, sono disciplinate secondo quanto previsto dalla Convenzione allegata al Decreto Dirigenziale n. n. 1735 del 15 dicembre 2014, sottoscritta dal Legale Rappresentante del Beneficiario in data 15 gennaio 2015 ed in pari data acquisita al protocollo regionale con il n. 0026434;
k) di dover precisare che il cofinanziamento FESR, in virtù della Decisione Comunitaria C (2013) 4196, è riferito per il 75 % alla quota di cofinanziamento della UE e per il 25 % alla quota nazionale;

VISTI

- Il Regolamento (CE) 1080/2006 e ss.mm.ii;
- Il Regolamento (CE) 1083/2006 e ss.mm.ii;
- Il Regolamento (CE) 1828/2006 e ss.mm.ii;
- la D.G.R. n.148/2013;
- il D.P.G.R. n. 139/2013
- la D.G.R. 378/2013;
- il D.P.G.R. n. 262/2013;
- il D.P.G.R n. 437/2013 e s.m.i.
- il D.D. n. 89/2013;
- il D.D. n. 6/2014;
- il D.D. n. 70/2014;
- la D.G.R. n. 40/2014;
- il D.D. n. 1117/2014;

alla stregua dell'istruttoria compiuta dai funzionari preposti individuati con il D.D. n.24 del 30 gennaio 2014 e successivi a supporto del Dirigente *ratione materiae* quale componente del gruppo di lavoro di cui al DPGR n. 139/2013e s.m.i:

DECRETA

Per i motivi esposti in narrativa che qui si intendono integralmente riportati e trascritti di:

1. di prendere atto che il quadro economico relativo all'operazione denominata *"Lavori di risanamento e completamento della rete fognaria – 2° lotto"* , ammessa a finanziamento a valere sulle risorse finanziarie in dotazione all'Obiettivo Operativo 1.4 del Programma Operativo Regionale Campania FESR 2007-2013 con Decreto Dirigenziale n. 1375 del 15 dicembre 2014 del Direttore della Direzione Generale 52.05 per l'Ambiente e l'Ecosistema della Regione Campania, con Beneficiario il Comune di Montesano sulla Marcellana (SA), univocamente identificata dal Codice Unico di Progetto H16J14000050002 e registrata nel sistema di monitoraggio regionale dedicato (SMILE) con il codice n. 383, come rimodulato dal Beneficiario a seguito aggiudicazione dei lavori, è quello di seguito riportato:

QUADRO ECONOMICO POST-GARA	
A) LAVORI A BASE D'ASTA - Lavori a Misura	
	importo lavori
a.1/2 Lavori al netto del ribasso d'asta	€ 904.101,76
a.1 Oneri per la sicurezza non soggetti a ribasso	€ 11.975,10
a.2 Totale complessivo Lavori	**€ 916.076,86**
B) SOMME A DISPOSIZIONE DELLA STAZIONE APPALTANTE	
b.1 Lavori in economia, previsti in progetto ed esclusi dall'appalto	€ 0,00
b.2 Forniture	€ 0,00
b.3 Rilievi, accertamenti e indagini	€ 0,00
b.4 Allacciamenti a pubblici servizi	€ 10.000,00
b.5 Imprevisti (max 5%)	€ 49.734,72
b.6 Acquisizione aree o immobili e pertinenti indennizzi	€ 21.291,34
b.7 Accantonamento di cui all'art. 133 commi 3 e 4 del D. Lgs 163/06	€ 29.186,83
b.8 Spese generali	€ 119.363,34
b.9 IVA ed eventuali altre imposte	

	b.9.1 IVA sui lavori	€ 91.607,69
	b.9.2 IVA su spese tecniche (22%)	€ 26.259,93
B) TOTALE SOMME A DISPOSIZIONE		**€ 347.443,85**
TOTALE GENERALE DELL'INTERVENTO		**€ 1.263.520,70**
ECONOMIE DI GARA		**€ 86.479,30**

2. di dare atto che il quadro economico su indicato rispetta i massimali previsti dal Manuale per l'attuazione del Programma Operativo Regionale Campania FESR 2007-2013, approvato con D.G.R. n.1715/2009 e successivamente modificato con Decreti Dirigenziali dell'Autorità di Gestione del Programma n. 158/2013, n. 23 del 31/01/2014 e n. 99 del 17/03/2015;
3. di rideterminare il quadro economico post-gara ammissibile a finanziamento come di seguito indicato:

QUADRO ECONOMICO AMMISSIBILE	
A) LAVORI A BASE D'ASTA - Lavori a Misura	
	importo lavori
a.1/2 Lavori al netto del ribasso d'asta	€ 904.101,76
a.1 Oneri per la sicurezza non soggetti a ribasso	€ 11.975,10
a.2 Totale complessivo Lavori	**€ 916.076,86**
B) SOMME A DISPOSIZIONE DELLA STAZIONE APPALTANTE	
b.1 Lavori in economia, previsti in progetto ed esclusi dall'appalto	€ 0,00
b.2 Forniture	€ 0,00
b.3 Rilievi, accertamenti e indagini	€ 0,00
b.4 Allacciamenti a pubblici servizi	€ 10.000,00
b.5 Imprevisti (max 5%)	€ 49.734,72
b.6 Acquisizione aree o immobili e pertinenti indennizzi	€ 21.291,34
b.7 Accantonamento di cui all'art. 133 commi 3 e 4 del D. Lgs 163/06	€ 29.186,83
b.8 Spese generali	€ 119.363,34
b.9 IVA ed eventuali altre imposte	
b.9.1 IVA sui lavori	€ 91.607,69
b.9.2 IVA su spese tecniche (22%)	€ 26.259,93
B) TOTALE SOMME A DISPOSIZIONE	**€ 347.443,85**
TOTALE GENERALE DELL'INTERVENTO	**€ 1.263.520,70**

4. di proporre all'Autorità di Gestione del Programma Operativo Regionale Campania FESR 2007/2013, ai sensi della circolare UDCP prot. n. 6797/UDCP/GAB/CG del 25/05/2011, l'assunzione dell'impegno di spesa di € 1.263.520,70 in favore del Comune di Montesano sulla Marcellana (SA) – C.F. 83002290654 – a valere sul capitolo di spesa 2606 del Bilancio di Previsione 2015/2017, annualità 2015, Missione 09, Programma 09, TIT DPCM 2, Macro Aggregato 203, V Livello Piano dei Conti 2.03.01.02.003, COFOG 05.6, Codice Identificativo Spesa UE 3, codice SIOPE di bilancio 2.02.03, ricorrenti 4, perimetro sanità 3;

5. di prevedere che, alla luce quanto comunicato dall'Autorità di Gestione del POR Campania FESR 2007-2013 con propria nota prot. n. 419782 del 17 giugno 2015, l'impegno di spesa di cui al punto 4) possa essere assunto, in subordine, sul capitolo di spesa 8218 del Bilancio di Previsione 2015/2017, annualità 2015, Missione 01, Programma 12, TIT DPCM 2, Macro Aggregato 203, V Livello Piano dei Conti 2.03.01.02.003, COFOG 01.3, Codice Identificativo Spesa UE 8, codice SIOPE di bilancio 2.02.03, codice SIOPE gestionale 2234, ricorrenti 4, perimetro sanità 3;
6. di proporre all'Autorità di Gestione del Programma Operativo Regionale Campania FESR 2007/2013, ai sensi della circolare UDCP prot. n. 6797/UDCP/GAB/CG del 25/05/2011, la liquidazione dell'importo di € 379.056,21 in favore del Comune di Montesano sulla Marcellana (SA) – C.F. 83002290654 –, corrispondente al 30% dell'importo complessivo del quadro economico post-gara ammissibile a finanziamento, a seguito del quale sono maturate economie pari ad € 86.479,30 rispetto all'importo complessivo pari ad € 1.350.000,00, da far gravare sull'impegno di spesa assunto con il presente provvedimento a valere sul capitolo di spesa 2606 del Bilancio di Previsione 2015/2017, annualità 2015, Missione 09, Programma 09, TIT DPCM 2, Macro Aggregato 203, V Livello Piano dei Conti 2.03.01.02.003, COFOG 05.6, Codice Identificativo Spesa UE 3, codice SIOPE di bilancio 2.02.03, codice SIOPE gestionale 2234, ricorrenti 4, perimetro sanità 3, ovvero, in alternativa, alla luce di quanto previsto al punto 5), sul capitolo di spesa 8218 del Bilancio di Previsione 2015/2017, annualità 2015, Missione 01, Programma 12, TIT DPCM 2, Macro Aggregato 203, V Livello Piano dei Conti 2.03.01.02.003, COFOG 01.3, Codice Identificativo Spesa UE 8, codice SIOPE di bilancio 2.02.03, codice SIOPE gestionale 2234, ricorrenti 4, perimetro sanità 3, da accreditare sul conto corrente identificato dal codice IBAN: IT02001000032454243001856 45 acceso presso la Tesoreria Provinciale dello Stato;
7. di dare atto della coerenza del cronoprogramma dei lavori con il termine finale di ammissibilità della spesa stabilito dall'art. 56 del Reg. CE n.1083/06 e, in particolare, con le scadenze previste dagli Orientamenti di chiusura del Programma di cui alla Decisione C (2013) 1573 del 20/03/2013;
8. di attestare, ai sensi dell'art. 1, co. 12, della L.R. n. 5/2013, che le entrate correlate alla spesa oggetto del presente provvedimento saranno riscosse entro i termini di chiusura del Programma Operativo Regionale Campania FESR 2007-2013;
9. di prevedere, ai sensi dell'art. 8 bis della Legge Regionale 30 aprile 2002 n.7, tenuto conto del cronoprogramma dell'operazione e secondo le norme vigenti in materia di contabilità pubblica, che la spesa di € 1.263.520,70 graverà sull'annualità 2015;
10. di evidenziare che i rapporti tra il Responsabile dell'Obiettivo Operativo 1.4 del Programma Operativo Regionale Campania FESR 2007-2013 ed il Beneficiario e, in particolare, le reciproche obbligazioni e le condizioni di erogazione del finanziamento, sono disciplinate secondo quanto previsto dalla Convenzione allegata al Decreto Dirigenziale n. n. 1735 del 15 dicembre 2014, sottoscritta dal Legale Rappresentante del Beneficiario in data 15 gennaio 2015 ed in pari data acquisita al protocollo regionale con il n. 0026434;
11. di precisare che il cofinanziamento FESR, in virtù della Decisione Comunitaria C (2013) 4196, è riferito per il 75 % alla quota di cofinanziamento della UE e per il 25 % alla quota nazionale;
12. inviare il presente provvedimento:
    - Al Beneficiario, Comune di Montesano sulla Marcellana (SA);
    - All'Autorità di Gestione del POR Campania FESR 2007-2013;
    - All'Autorità di Certificazione del POR Campania FESR 2007-2013;
    - All'Autorità di Audit del POR Campania FESR 2007-2013;
    - All'Assessore al ramo;
    - Alla Direzione Generale per l'Internazionalizzazione ed i rapporti con l'Unione Europea del sistema regionale.

DIRETTORE GENERALE
Dirigente *ratione materiae*
Dr Michele Palmieri

Decreto Dirigenziale n. 469 del 10/07/2015

Dipartimento 52 - Dipartimento della Salute e delle Risorse Naturali

Direzione Generale 5 - Direzione Generale per l'ambiente e l'ecosistema

U.O.D. 3 - UOD Fondi regionali, nazionali e comunitari

Oggetto dell'Atto:

POR FESR 2007-2013 PROCEDURE DI ACCELERAZIONE DI SPESA D.G.R. N.40 DEL 26.2.2014 PAGAMENTO PRIMO OPERAZIONE: RIQUALIFICAZIONE URBANA INTEGRAZIONE E RIFUNZIONALIZZAZIONE DELLE RETI FOGNARIE DI COLLETTAMENTO IN DIVERSI AMBITI DEL TERRITORIO COMUNALE BENEFICIARIO: COMUNE DI ISCHIA NA IMPORTO POST GARA: EURO 5.045.400,92 CODICE SMILE 170 CUP I36J14000020006

IL DIRIGENTE

PREMESSO

a) Che la Commissione Europea, con Decisione C(2007) 4265 dell'11 settembre 2007, ha adottato la proposta di Programma Operativo Regionale Campania FESR 2007-2013, modificato con la Decisione C(2012) 1843 del 27 marzo 2012 e con la Decisione C(2013) 4196 del 5 luglio 2013 e che la Giunta Regionale della Campania ne ha preso atto con propria deliberazione n.226 del 19 luglio 2013;
b) Che con D.G.R. n.879/2008 e s.m.i. la Giunta Regionale ha preso atto dell'approvazione, da parte del Comitato di Sorveglianza del Programma Operativo Regionale Campania FESR 2007-2013, dei criteri ammissibilità e priorità per la selezione delle operazioni ai sensi dell'art.65 del Regolamento (CE) n.1083/2006;
c) Che con Deliberazione n.1715 del 20 novembre 2009, la Giunta Regionale ha approvato il Manuale di attuazione del Programma Operativo Regionale Campania FESR 2007-2013, successivamente modificato con Decreti Dirigenziali dell'Autorità di gestione del Programma n.158/2013, n. 23 del 31/01/2014 e n.99 del 17/03/2015;
d) Che con la D.G.R. n.148 del 27/05/2013, la Giunta Regionale ha operato una scelta strategica volta all'accelerazione della spesa dei Fondi Strutturali attraverso interventi finanziati dal Programma Operativo Regionale Campania FESR 2007-2013;
e) Che con D.P.G.R. n.139 del 01/07/2013 e s.m.i. è stato costituito il Gruppo di Lavoro di cui alla D.G.R. n.148/2013, coordinato dall'Autorità di Gestione del Programma Operativo Regionale Campania FESR 2007-2013, al fine di dare attuazione alle iniziative di accelerazione di cui alla D.G.R. n.148/2013;
f) Che con D.G.R. n.378 del 24/09/2013 sono stati ritenuti selezionabili, a valere sul Programma Operativo Regionale Campania FESR 2007-2013 i progetti di immediata attuazione, con cronoprogrammi coerenti con i termini di ammissibilità della spesa e con gli orientamenti di chiusura dei programmi operativi di cui alla Decisione C (2013) 1573 del 20/03/2013, nonché i progetti giacenti presso le strutture regionali coerenti con i criteri di selezione di cui alla D.G.R. n.879 e s.m.i. e con le priorità della D.G.R. n.148/2013;
g) Che nella suddetta D.G.R. n.378/2013 al punto "i" del "considerato" è indicato che "*risulta necessario procedere, in coerenza con gli ambiti individuati dalla D.G.R. n.148/2013, all'emanazione di un Avviso pubblico che veda come destinatari/beneficiari Comuni e/o Fondazioni partecipate dagli Enti pubblici e/o locali e/o Enti morali vigilati dallo Stato*";
h) Che il Programma Operativo Regionale Campania FESR 2007-2013, al Cap.5.3.1. "Selezione delle operazioni", prevede tra le modalità di individuazione del beneficiario e delle operazioni da finanziare la procedura valutativa (tramite avviso pubblico/bando);
i) Che con D.D. n.89 del 4/12/2013 è stato approvato l'Avviso pubblico per la presentazione delle proposte progettuali per l'accesso ai finanziamenti previsti dalle richiamate deliberazioni nn.148/2013 e 378/2013;
j) Che con D.D. n.6 del 22/01/2014 sono stati nominati i componenti della Commissione di Valutazione dei progetti di cui al predetto Avviso pubblico per l'attuazione delle previsioni di accelerazione del Programma Operativo Regionale Campania FESR 2007-2013;
k) Che con Decreto Dirigenziale n.70 del 24/02/2014 si è preso atto delle risultanze della istruttoria della Commissione di valutazione per il suddetto Avviso pubblico ex D.D. n.89/2013 così come trasmesse all'Autorità di Gestione - in qualità di coordinatore del Gruppo di lavoro di cui al D.P.G.R. n.139/2013 e ss.mm.ii. - ed al RUP con la nota prot. n.128943 del 21/02/2014;
l) Che con successiva D.G.R. n.40 del 26/02/2014 la Giunta ha disposto tra l'altro di:
   - prendere atto del D.D. n.70/2014;
   - demandare al Gruppo di lavoro di cui al D.P.G.R. n.139/2013 e s.m.i. l'individuazione dei pertinenti Obiettivi Operativi del Programma Operativo Regionale Campania FESR 2007-2013 onde consentire ai dirigenti *ratione materiae* l'istruttoria finalizzata all'emissione dei decreti di ammissione a finanziamento dei progetti;

m) Che nell'elenco di cui alla D.G.R. n.40/2014 risulta inserita, tra le altre, l'operazione denominata "*Riqualificazione urbana – integrazione e rifunzionalizzazione delle reti fognarie di collettamento in diversi ambiti del territorio comunale*" con beneficiario il Comune di Ischia (NA) risultata coerente con il Programma Operativo Regionale Campania FESR 2007-2013;
n) Che, con nota protocollo n.197605 del 19 marzo 2014, il Coordinatore del gruppo di lavoro ex D.P.G.R. n.139/2013 e s.m.i. ha indicato l'attribuzione dei relativi Obiettivi Operativi per i progetti di cui alla D.G.R. n.40/2014, invitando i rispettivi Dirigenti *ratione materiae* a procedere con le istruttorie dei progetti di propria competenza;
o) Che l'operazione denominata "*Riqualificazione urbana – integrazione e rifunzionalizzazione delle reti fognarie di collettamento in diversi ambiti del territorio comunale*" è risultata attribuita all'Obiettivo Operativo 1.4 del Programma Operativo Regionale Campania FESR 2007-2013 essendo coerente con le attività previste dallo stesso;
p) Che il Comune di Ischia (NA), con nota prot. n.9095 del 4 aprile 2014 acquisita al prot. della Regione Campania al n.243247 del 7 aprile 2014 ha trasmesso, ad integrazione di quella già agli atti, la documentazione occorrente all'istruttoria finalizzata all'emissione del decreto di ammissione a finanziamento a valere sulle risorse dell'Obiettivo Operativo 1.4 del POR FESR 2007/2013;
q) Che, con note prot. n.331527 del 14 maggio 2014 e n.369175 del 29 maggio 2014 del Dirigente ratione materiae sono state richieste integrazioni al beneficiario e che le medesime sono state dallo stesso fornite mediante invio a mezzo posta elettronica certificata ed acquisite al protocollo regionale in data 26 giugno 2014 con il n.440130;
r) Che il cronoprogramma dell'operazione è stato dichiarato coerente, con specifica attestazione del Responsabile Unico del Procedimento, con il termine finale di ammissibilità della spesa stabilito dall'art.56 del Reg. CE n.1083/06, ed in particolare con le scadenze previste dagli Orientamenti di chiusura del Programma Operativo Regionale Campania FESR 2007-2013;
s) Che, a seguito dell'esito positivo dell'istruttoria di ammissibilità a finanziamento a valere sui fondi dell'Obiettivo Operativo 1.4, effettuata dai funzionari preposti, individuati con il D.D. n.24 del 30 gennaio 2014 e successivi, a supporto del Dirigente *ratione materiae*, quale componente del gruppo di lavoro di cui al D.P.G.R. n.139/2013 e s.m.i, l'operazione denominata "*Riqualificazione urbana – integrazione e rifunzionalizzazione delle reti fognarie di collettamento in diversi ambiti del territorio comunale*", con beneficiario il Comune di Ischia (NA), è stata ammessa a finanziamento a valere sulle risorse dell'Obiettivo Operativo 1.4 del Programma Operativo Regionale Campania FESR 2007-2013 con Decreto Dirigenziale n.1017 del 7 luglio 2014 del Direttore della Direzione Generale 52.05 per l'Ambiente e l'Ecosistema della Regione Campania, per un importo complessivo pari ad € 6.869.626,52;
t) Che il quadro economico pre-gara ammesso al finanziamento, riportato nel Decreto Dirigenziale n.1017 del 7 luglio 2014, è quello di seguito indicato:

QUADRO ECONOMICO	
A) LAVORI	
	importo
a.1/2 lavori a corpo, a misura	€ 4.874.313,72
a.1 Totale Lavori a base d'asta	€ 4.874.313,72
a.2 Oneri per la sicurezza non soggetti a ribasso	€ 121.857,84
a.3 Totale complessivo Lavori	**€ 4.996.171,56**
B) SOMME A DISPOSIZIONE DELLA STAZIONE APPALTANTE	
b.1 Lavori in economia, previsti in progetto ed esclusi dall'appalto	€ 0,00
b.2 Oneri di discarica	€ 306.600,00
b.3 Rilievi, accertamenti e indagini	€ 0,00
b.4 allacciamenti a pubblici servizi	€ 7.000,00
b.5 imprevisti (max 5%)	€ 249.808,58
b.6 acquisizione aree o immobili e pertinenti indennizzi	€ 0,00
b.7 accantonamento di cui all'art. 133 commi 3 e 4 del D. Lgs 163/06	€ 99.923,43

b.8 Spese generali di cui agli articoli 90 co.5 e 92, co.7 bis (distinte nelle seguenti sottocategorie) per attività tecnico amministrative connesse alla progettazione di supporto al RUP, di verifica e validazione	
b.8.1A Spese tecniche per attività interne relative alla progettazione, alle necessarie attività preliminari, nonché al coordinamento della sicurezza in fase di progettazione, attività di RUP	€ 0,00
b.8.1B Spese tecniche relative alla progettazione, alle necessarie attività preliminari, coordinamento sicurezza in fase di progettazione, conferenze di servizi, direzione lavori, coordinamento sicurezza in fase di esecuzione, assistenza giornaliera e contabilità, prestazioni del personale dipendente	€ 499.617,16
b.8.1C Spese tecniche relative alla perizia geologica	€ 0,00
b.8.2 Spese per attività di consulenza e supporto, attività tecnico amministrative connesse alla progettazione, supporto al RUP, verifica e validazione	€ 0,00
b.8.3 spese per commissioni giudicatrici	€ 2.000,00
b.8.4 spese per pubblicità	€ 5.000,00
b.8.5 spese per accertamenti di laboratorio e verifiche tecniche previste dal capitolato speciale d'appalto; collaudo tecnico amministrativo, collaudo statico ed altri eventuali collaudi specialistici	€ 0,00
b.9 IVA ed eventuali altre imposte	
b.9.1 IVA sui lavori	€ 499.617,16
b.9.2 IVA su spese tecniche (22%)	€ 178.907,78
b.9.3 IVA su imprevisti	€ 24.980,86
B) TOTALE SOMME A DISPOSIZIONE	**€ 1.873.454,96**
TOTALE GENERALE DELL'INTERVENTO	**€ 6.869.626,52**

u) Che, in data 6 agosto 2014, il sopra richiamato decreto di ammissione a finanziamento è stato notificato al Rappresentante Legale del Beneficiario, che ha sottoscritto per accettazione le condizioni per l'erogazione del finanziamento previste dalla Convenzione allo stesso allegata, regolanti i rapporti tra il Responsabile dell'Obiettivo Operativo 1.4 ed il Beneficiario, in conformità con il Manuale di Attuazione del Programma Operativo Regionale Campania FESR 2007-2013 approvato con Deliberazione n.1715 del 20 novembre 2009 della Giunta Regionale e successivamente modificato con Decreti Dirigenziali dell'Autorità di Gestione del Programma n.158/2013 e n.23 del 31/01/2014;
v) Che la Convenzione richiamata al punto precedente è stata acquisita al protocollo regionale in data 6 agosto 2014 con il n.547890;

PRESO ATTO che, con la Deliberazione n.40 del 26 febbraio 2014, la Giunta Regionale ha stabilito di demandare all'Autorità di Gestione del Programma Operativo Regionale Campania FESR 2007-2013 la trasmissione della deliberazione stessa agli Enti individuati nel suo Allegato 1, riportante l'elenco delle operazioni programmate, al fine di consentire ai beneficiari delle stesse, nelle more dell'ammissione a finanziamento, di procedere, ad avvenuta esecutività della delibera, al tempestivo avvio/espletamento delle necessarie procedure di evidenza pubblica stabilite dalla normativa comunitaria e nazionale di riferimento;

CONSIDERATO

a) Che, al fine di semplificare e velocizzare le attività propedeutiche all'emanazione degli atti di impegno di spesa e liquidazione in acconto della prima quota del finanziamento, con nota protocollo n.726564 del 30 ottobre 2014 del Dirigente *ratione materiae*, è stato evidenziato a tutti i Beneficiari l'elenco della documentazione da inviare a corredo della richiesta di erogazione delle risorse finanziarie, come già previsto all'art.4 della Convenzione sottoscritta all'atto della notifica del decreto dirigenziale di ammissione a finanziamento e dal Manuale di Attuazione del Programma Operativo Regionale Campania FESR 2007-2013 approvato con Deliberazione n.1715 del 20 novembre 2009 della Giunta Regionale e successivamente modificato con Decreti Dirigenziali dell'Autorità di Gestione del Programma n.158/2013 e n.23 del 31/01/2014;

b) Che con nota prot. n.10423 del 21 aprile 2015, inviata a mezzo PEC in pari data, acquisita al protocollo regionale in data 22 aprile 2015 con il n.279025, il Comune di Ischia (NA), beneficiario dell'operazione denominata "*Riqualificazione urbana – integrazione e rifunzionalizzazione delle reti fognarie di collettamento in diversi ambiti del territorio comunale*", identificata dal Codice Unico di Progetto I36J14000020006 e registrata nel sistema di monitoraggio regionale dedicato (SMILE) con il codice n.170, in esito all'espletamento della procedura di aggiudicazione dei lavori previsti in progetto, ha trasmesso richiesta di erogazione in acconto della prima quota del finanziamento allegando documentazione;
c) Che con nota prot. n.319783 del 8 maggio 2015 a firma del Dirigente *ratione materiae* sono state richieste integrazioni al beneficiario;
d) Che con successive note prot. n.16792 del 25 giugno 2015, acquisita al protocollo regionale in data 26 giugno 2015 con il n.443507, integrata con la documentazione trasmessa a mezzo PEC in data 2 luglio 2015 ed acquisita al protocollo regionale in pari data con il n.459731, e prot n.18238 del 6 luglio 2015 acquisita al protocollo regionale in data 7 luglio 2015 con il n.468210 il Beneficiario ha integrato la documentazione allegata alla richiesta di erogazione in acconto della prima quota di finanziamento;
e) Che la documentazione trasmessa dal beneficiario con le sopra richiamate note è risultata completa ed esaustiva in esito alle verifiche effettuate dai funzionari preposti, individuati con il D.D. n.24 del 30 gennaio 2014 e successivi a supporto del Dirigente *ratione materiae* quale componente del gruppo di lavoro di cui al D.P.G.R. n.139/2013 e s.m.i.;
f) Che tra la documentazione trasmessa dal beneficiario figura quella relativa all'approvazione del quadro economico rimodulato in seguito alle risultanze dell'espletamento della procedura di aggiudicazione dei lavori e che lo stesso, come riorganizzato in sede di istruttoria, è quello di seguito riportato:

QUADRO ECONOMICO	
A) LAVORI	
a.1 lavori al netto dei ribassi d'asta – Lotto A € 587.712,01 – Lotto B € 365.980,36 – Lotto C € 720.060,76 – Lotto D € 1.130.241,16 – Lotto E € 411.932,52	€ 3.215.926,81
a.2 Oneri per la sicurezza non soggetti a ribasso – Lotto A € 23.058,38 – Lotto B € 13.659,04 – Lotto C € 27.023,63 – Lotto D € 42.607,52 – Lotto E € 15.509,27	€ 121.857,84
a.3 Totale complessivo Lavori	**€ 3.337.784,65**
B) SOMME A DISPOSIZIONE DELLA STAZIONE APPALTANTE	
b.1 Oneri per lo smaltimento in discarica	€ 306.600,00
b.2 Forniture	€ 0,00
b.3 Rilievi, accertamenti e indagini	€ 0,00
b.4 allacciamenti a pubblici servizi	€ 7.000,00
b.5 imprevisti (max 5%)	€ 244.808,59
b.6 acquisizione aree o immobili e pertinenti indennizzi	€ 0,00
b.7 accantonamento di cui all'art. 133 commi 3 e 4 del D. Lgs 163/06	€ 99.923,42
b.8 spese generali – **b.8.1A** Spese tecniche per attività interne relative alla progettazione, alle necessarie attività preliminari, nonché al coordinamento della sicurezza in fase di progettazione, attività di RUP € 77.440,66 – **b.8.1B** Spese tecniche relative alla progettazione, alle necessarie attività preliminari,	€ 510.520,95

coordinamento sicurezza in fase di progettazione, conferenze di servizi, direzione lavori, coordinamento sicurezza in fase di esecuzione, assistenza giornaliera e contabilità, prestazioni del personale dipendente € 317.272,09 – **b.8.2** Spese per attività di consulenza e supporto, attività tecnico amministrative connesse alla progettazione, supporto al RUP, verifica e validazione € 13.774,42 – **b.8.3** spese per commissioni giudicatrici € 2.500,00 – **b.8.4** spese per pubblicità € 10.000,00 – **b.8.5** spese per accertamenti di laboratorio e verifiche tecniche previste dal capitolato speciale d'appalto; collaudo tecnico amministrativo, collaudo statico ed altri eventuali collaudi specialistici € 89.533,78	
b.9 IVA ed eventuali altre imposte	
b.9.1 IVA sui lavori (10%)	€ 333.778,47
b.9.2 IVA su spese tecniche (22%)	€ 113.051,98
b.9.3 IVA su imprevisti	€ 24.480,86
b.9.4 IVA su oneri di discarica	€ 67.452,00
TOTALE SOMME A DISPOSIZIONE	**€ 1.707.616,27**
C) TOTALE GENERALE DELL'INTERVENTO	**€ 5.045.400,92**
ECONOMIE CONSEGUENTI AL RIBASSO D'ASTA	€ 1.824.225,60

RITENUTO per quanto sopra riportato

a) di dover prendere atto che il quadro economico relativo all'operazione denominata "*Riqualificazione urbana – integrazione e rifunzionalizzazione delle reti fognarie di collettamento in diversi ambiti del territorio comunale*", ammessa a finanziamento a valere sulle risorse finanziarie in dotazione all'Obiettivo Operativo 1.4 del Programma Operativo Regionale Campania FESR 2007-2013 con Decreto Dirigenziale n.1017 del 7 luglio 2014 del Direttore della Direzione Generale 52.05 per l'Ambiente e l'Ecosistema della Regione Campania, con Beneficiario il Comune di Ischia (NA), univocamente identificata dal Codice Unico di Progetto I36J14000020006 e registrata nel sistema di monitoraggio regionale dedicato (SMILE) con il codice n.170, come rimodulato dal Beneficiario a seguito dell'affidamento dei lavori e riorganizzato in sede di istruttoria, è quello di seguito riportato:

QUADRO ECONOMICO	
A) LAVORI	
a.1 lavori al netto dei ribassi d'asta – Lotto A € 587.712,01 – Lotto B € 365.980,36 – Lotto C € 720.060,76 – Lotto D € 1.130.241,16 – Lotto E € 411.932,52	€ 3.215.926,81
a.2 Oneri per la sicurezza non soggetti a ribasso – Lotto A € 23.058,38 – Lotto B € 13.659,04 – Lotto C € 27.023,63 – Lotto D € 42.607,52 – Lotto E € 15.509,27	€ 121.857,84
a.3 Totale complessivo Lavori	**€ 3.337.784,65**
B) SOMME A DISPOSIZIONE DELLA STAZIONE APPALTANTE	
b.1 Oneri per lo smaltimento in discarica	€ 306.600,00
b.2 Forniture	€ 0,00
b.3 Rilievi, accertamenti e indagini	€ 0,00
b.4 allacciamenti a pubblici servizi	€ 7.000,00

b.5 imprevisti (max 5%)	€ 244.808,59
b.6 acquisizione aree o immobili e pertinenti indennizzi	€ 0,00
b.7 accantonamento di cui all'art. 133 commi 3 e 4 del D. Lgs 163/06	€ 99.923,42
b.8 spese generali – **b.8.1A** Spese tecniche per attività interne relative alla progettazione, alle necessarie attività preliminari, nonché al coordinamento della sicurezza in fase di progettazione, attività di RUP € 77.440,66 – **b.8.1B** Spese tecniche relative alla progettazione, alle necessarie attività preliminari, coordinamento sicurezza in fase di progettazione, conferenze di servizi, direzione lavori, coordinamento sicurezza in fase di esecuzione, assistenza giornaliera e contabilità, prestazioni del personale dipendente € 317.272,09 – **b.8.2** Spese per attività di consulenza e supporto, attività tecnico amministrative connesse alla progettazione, supporto al RUP, verifica e validazione € 13.774,42 – **b.8.3** spese per commissioni giudicatrici € 2.500,00 – **b.8.4** spese per pubblicità € 10.000,00 – **b.8.5** spese per accertamenti di laboratorio e verifiche tecniche previste dal capitolato speciale d'appalto; collaudo tecnico amministrativo, collaudo statico ed altri eventuali collaudi specialistici € 89.533,78	€ 510.520,95
b.9 IVA ed eventuali altre imposte	
b.9.1 IVA sui lavori (10%)	€ 333.778,47
b.9.2 IVA su spese tecniche (22%)	€ 113.051,98
b.9.3 IVA su imprevisti	€ 24.480,86
b.9.4 IVA su oneri di discarica	€ 67.452,00
TOTALE SOMME A DISPOSIZIONE	**€ 1.707.616,27**
C) TOTALE GENERALE DELL'INTERVENTO	**€ 5.045.400,92**
ECONOMIE CONSEGUENTI AL RIBASSO D'ASTA	€ 1.824.225,60

b) di dover dare atto che il quadro economico su indicato è coerente con quello relativo all'importo ammesso a finanziamento e rispetta l'articolazione ed i massimali previsti dal Manuale per l'attuazione del Programma Operativo Regionale Campania FESR 2007-2013 approvato con D.G.R. n.1715/2009 e successivamente modificato con Decreti Dirigenziali dell'Autorità di Gestione del Programma n.158/2013, n. 23 del 31/01/2014 e n.99 del 17/03/2015;

c) di poter, pertanto, proporre all'Autorità di Gestione del Programma Operativo Regionale Campania FESR 2007/2013, ai sensi della circolare UDCP prot. n.6797/UDCP/GAB/CG del 25/05/2011, l'assunzione dell'impegno di spesa di € 5.045.400,92 in favore del Comune di Ischia (NA) – C.F. 00643280639 – a valere sul capitolo di spesa 2606 del Bilancio di Previsione 2015/2017, annualità 2015, Missione 09, Programma 09, TIT DPCM 2, Macro Aggregato 203, V Livello Piano dei Conti 2.03.01.02.003, COFOG 05.6, Codice Identificativo Spesa UE 3, codice SIOPE di bilancio 2.02.03, RICORRENTI 4, PERIMETRO SANITA' 3;

d) di dover prevedere che, alla luce di quanto comunicato dall'Autorità di Gestione del POR Campania FESR 2007-2013 con propria nota prot. n.419782 del 17 giugno 2015, l'impegno di spesa di cui alla lettera c) possa essere assunto, in subordine, sul capitolo di spesa 8218 del Bilancio di Previsione 2015/2017, annualità 2015, Missione 01, Programma 12, TIT DPCM 2, Macro Aggregato 203, V Livello Piano dei Conti 2.03.01.02.003, COFOG 01.3, Codice Identificativo Spesa UE 8, codice SIOPE di bilancio 2.02.03, codice SIOPE gestionale 2234, ricorrenti 4, perimetro sanità 3;

e) di potere proporre all'Autorità di Gestione del Programma Operativo Regionale Campania FESR 2007/2013, ai sensi della circolare UDCP prot. n.6797/UDCP/GAB/CG del 25/05/2011, la liquidazione dell'importo di € 1.009.080,18 in favore del Comune di Ischia (NA) – C.F. 00643280639

–, quale primo acconto, pari al 20% dell'importo complessivo per la realizzazione dell'operazione come rideterminato a seguito dell'affidamento dei lavori, da far gravare sull'impegno di spesa assunto con il presente provvedimento a valere sul capitolo di spesa 2606 del Bilancio di Previsione 2015/2017, annualità 2015, Missione 09, Programma 09, TIT DPCM 2, Macro Aggregato 203, V Livello Piano dei Conti 2.03.01.02.003, COFOG 05.6, Codice Identificativo Spesa UE 3, codice SIOPE di bilancio 2.02.03, RICORRENTI 4, PERIMETRO SANITA' 3, codice SIOPE gestionale 2234 o, in alternativa, alla luce di quanto previsto al punto d), sul capitolo di spesa 8218 del Bilancio di Previsione 2015/2017, annualità 2015, Missione 01, Programma 12, TIT DPCM 2, Macro Aggregato 203, V Livello Piano dei Conti 2.03.01.02.003, COFOG 01.3, Codice Identificativo Spesa UE 8, codice SIOPE di bilancio 2.02.03, codice SIOPE gestionale 2234, ricorrenti 4, perimetro sanità 3, da accreditare sul conto corrente identificato dal codice IBAN: IT54K0100003245425300067987 acceso presso la Tesoreria Provinciale dello Stato;

f) di poter dare atto della coerenza del cronoprogramma dei lavori con il termine finale di ammissibilità della spesa stabilito dall'art.56 del Reg. CE n.1083/06 e, in particolare, con le scadenze previste dagli Orientamenti di chiusura del Programma di cui alla Decisione C (2015) 2771 del 30/04/2015;
g) di poter attestare, ai sensi dell'art.1, co. 12, della L.R. n.5/2013, che le entrate correlate alla spesa oggetto del presente provvedimento saranno riscosse entro i termini di chiusura del Programma Operativo Regionale Campania FESR 2007-2013;
h) di dover prevedere, ai sensi dell'art.8 bis della Legge Regionale 30 aprile 2002 n.7, tenuto conto del cronoprogramma dell'operazione e secondo le norme vigenti in materia di contabilità pubblica, che la spesa di € 5.045.400,92 graverà interamente sull'annualità 2015;
i) di dover evidenziare che i rapporti tra il Responsabile dell'Obiettivo Operativo 1.4 del Programma Operativo Regionale Campania FESR 2007-2013 ed il Beneficiario e, in particolare, le reciproche obbligazioni e le condizioni di erogazione del finanziamento, sono disciplinate secondo quanto previsto dalla Convenzione allegata al Decreto Dirigenziale n.1017 del 7 luglio 2014, sottoscritta dal Legale Rappresentante del Beneficiario in data 6 agosto 2014 ed in pari data acquisita al protocollo regionale con il n.557890;
j) di dover precisare che il cofinanziamento FESR, in virtù della Decisione Comunitaria C (2013) 4196, è riferito per il 75% alla quota di cofinanziamento della UE e per il 25% alla quota nazionale;

VISTI

- Il Regolamento (CE) 1080/2006 e ss.mm.ii;
- Il Regolamento (CE) 1083/2006 e ss.mm.ii;
- Il Regolamento (CE) 1828/2006 e ss.mm.ii;
- la D.G.R. n.148/2013;
- il D.P.G.R. n.139/2013
- la D.G.R. 378/2013;
- il D.P.G.R. n. 262/2013;
- il D.P.G.R n. 437/2013 e s.m.i.
- il D.D. n.89/2013;
- il D.D. n.6/2014;
- il D.D. n.70/2014;
- la D.G.R. n.40/2014;
- il D.D. n.1017/2014;

alla stregua dell'istruttoria compiuta dai funzionari preposti individuati con il D.D. n.24 del 30 gennaio 2014 e successivi a supporto del Dirigente *ratione materiae* quale componente del gruppo di lavoro di cui al DPGR n.139/2013e s.m.i:

DECRETA

Per i motivi esposti in narrativa che qui si intendono integralmente riportati e trascritti di:

1. prendere atto che il quadro economico relativo all'operazione denominata "*Riqualificazione urbana – integrazione e rifunzionalizzazione delle reti fognarie di collettamento in diversi ambiti*

del territorio comunale", ammessa a finanziamento a valere sulle risorse finanziarie in dotazione all'Obiettivo Operativo 1.4 del Programma Operativo Regionale Campania FESR 2007-2013 con Decreto Dirigenziale n.1017 del 7 luglio 2014 del Direttore della Direzione Generale 52.05 per l'Ambiente e l'Ecosistema della Regione Campania, con Beneficiario il Comune di Ischia (NA), univocamente identificata dal Codice Unico di Progetto I36J14000020006 e registrata nel sistema di monitoraggio regionale dedicato (SMILE) con il codice n.170, come rimodulato dal Beneficiario a seguito dell'affidamento dei lavori e riorganizzato in sede di istruttoria, è quello di seguito riportato:

QUADRO ECONOMICO	
A) LAVORI	
a.1 lavori al netto dei ribassi d'asta – Lotto A € 587.712,01 – Lotto B € 365.980,36 – Lotto C € 720.060,76 – Lotto D € 1.130.241,16 – Lotto E € 411.932,52	€ 3.215.926,81
a.2 Oneri per la sicurezza non soggetti a ribasso – Lotto A € 23.058,38 – Lotto B € 13.659,04 – Lotto C € 27.023,63 – Lotto D € 42.607,52 – Lotto E € 15.509,27	€ 121.857,84
a.3 Totale complessivo Lavori	**€ 3.337.784,65**
B) SOMME A DISPOSIZIONE DELLA STAZIONE APPALTANTE	
b.1 Oneri per lo smaltimento in discarica	€ 306.600,00
b.2 Forniture	€ 0,00
b.3 Rilievi, accertamenti e indagini	€ 0,00
b.4 allacciamenti a pubblici servizi	€ 7.000,00
b.5 imprevisti (max 5%)	€ 244.808,59
b.6 acquisizione aree o immobili e pertinenti indennizzi	€ 0,00
b.7 accantonamento di cui all'art. 133 commi 3 e 4 del D. Lgs 163/06	€ 99.923,42
b.8 spese generali – **b.8.1A** Spese tecniche per attività interne relative alla progettazione, alle necessarie attività preliminari, nonché al coordinamento della sicurezza in fase di progettazione, attività di RUP € 77.440,66 – **b.8.1B** Spese tecniche relative alla progettazione, alle necessarie attività preliminari, coordinamento sicurezza in fase di progettazione, conferenze di servizi, direzione lavori, coordinamento sicurezza in fase di esecuzione, assistenza giornaliera e contabilità, prestazioni del personale dipendente € 317.272,09 – **b.8.2** Spese per attività di consulenza e supporto, attività tecnico amministrative connesse alla progettazione, supporto al RUP, verifica e validazione € 13.774,42 – **b.8.3** spese per commissioni giudicatrici € 2.500,00 – **b.8.4** spese per pubblicità € 10.000,00 – **b.8.5** spese per accertamenti di laboratorio e verifiche tecniche previste dal capitolato speciale d'appalto; collaudo tecnico amministrativo, collaudo statico ed altri eventuali collaudi specialistici € 89.533,78	€ 510.520,95
b.9 IVA ed eventuali altre imposte	
b.9.1 IVA sui lavori (10%)	€ 333.778,47
b.9.2 IVA su spese tecniche (22%)	€ 113.051,98

b.9.3 IVA su imprevisti	€ 24.480,86
b.9.4 IVA su oneri di discarica	€ 67.452,00
TOTALE SOMME A DISPOSIZIONE	**€ 1.707.616,27**
C) TOTALE GENERALE DELL'INTERVENTO	**€ 5.045.400,92**
ECONOMIE CONSEGUENTI AL RIBASSO D'ASTA	€ 1.824.225,60

2. dare atto che il quadro economico su indicato è coerente con quello relativo all'importo ammesso a finanziamento e rispetta l'articolazione ed i massimali previsti dal Manuale per l'attuazione del Programma Operativo Regionale Campania FESR 2007-2013 approvato con D.G.R. n.1715/2009 e successivamente modificato con Decreti Dirigenziali dell'Autorità di Gestione del Programma n.158/2013, n. 23 del 31/01/2014 e n.99 del 17/03/2015;
3. proporre all'Autorità di Gestione del Programma Operativo Regionale Campania FESR 2007/2013, ai sensi della circolare UDCP prot. n.6797/UDCP/GAB/CG del 25/05/2011, l'assunzione dell'impegno di spesa di € 5.045.400,92 in favore del Comune di Ischia (NA) – C.F. 00643280639 – a valere sul capitolo di spesa 2606 del Bilancio di Previsione 2015/2017, annualità 2015, Missione 09, Programma 09, TIT DPCM 2, Macro Aggregato 203, V Livello Piano dei Conti 2.03.01.02.003, COFOG 05.6, Codice Identificativo Spesa UE 3, codice SIOPE di bilancio 2.02.03, RICORRENTI 4, PERIMETRO SANITA' 3;
4. prevedere che, alla luce di quanto comunicato dall'Autorità di Gestione del POR Campania FESR 2007-2013 con propria nota prot. n.419782 del 17 giugno 2015, l'impegno di spesa di cui alla lettera c) possa essere assunto, in subordine, sul capitolo di spesa 8218 del Bilancio di Previsione 2015/2017, annualità 2015, Missione 01, Programma 12, TIT DPCM 2, Macro Aggregato 203, V Livello Piano dei Conti 2.03.01.02.003, COFOG 01.3, Codice Identificativo Spesa UE 8, codice SIOPE di bilancio 2.02.03, codice SIOPE gestionale 2234, ricorrenti 4, perimetro sanità 3;
5. proporre all'Autorità di Gestione del Programma Operativo Regionale Campania FESR 2007/2013, ai sensi della circolare UDCP prot. n.6797/UDCP/GAB/CG del 25/05/2011, la liquidazione dell'importo di € 1.009.080,18 in favore del Comune di Ischia (NA) – C.F. 00643280639 –, quale primo acconto, pari al 20% dell'importo complessivo per la realizzazione dell'operazione come rideterminato a seguito dell'affidamento dei lavori, da far gravare sull'impegno di spesa assunto con il presente provvedimento a valere sul capitolo di spesa 2606 del Bilancio di Previsione 2015/2017, annualità 2015, Missione 09, Programma 09, TIT DPCM 2, Macro Aggregato 203, V Livello Piano dei Conti 2.03.01.02.003, COFOG 05.6, Codice Identificativo Spesa UE 3, codice SIOPE di bilancio 2.02.03, RICORRENTI 4, PERIMETRO SANITA' 3, codice SIOPE gestionale 2234 o, in alternativa, alla luce di quanto previsto al punto d), sul capitolo di spesa 8218 del Bilancio di Previsione 2015/2017, annualità 2015, Missione 01, Programma 12, TIT DPCM 2, Macro Aggregato 203, V Livello Piano dei Conti 2.03.01.02.003, COFOG 01.3, Codice Identificativo Spesa UE 8, codice SIOPE di bilancio 2.02.03, codice SIOPE gestionale 2234, ricorrenti 4, perimetro sanità 3, da accreditare sul conto corrente identificato dal codice IBAN: IT54K0100003245425300067987 acceso presso la Tesoreria Provinciale dello Stato;
6. dare atto della coerenza del cronoprogramma dei lavori con il termine finale di ammissibilità della spesa stabilito dall'art.56 del Reg. CE n.1083/06 e, in particolare, con le scadenze previste dagli Orientamenti di chiusura del Programma di cui alla Decisione C (2015) 2771 del 30/04/2015;
7. attestare, ai sensi dell'art. 1, co. 12, della L.R. n. 5/2013, che le entrate correlate alla spesa oggetto del presente provvedimento saranno riscosse entro i termini di chiusura del Programma Operativo Regionale Campania FESR 2007-2013;
8. prevedere, ai sensi dell'art. 8 bis della Legge Regionale 30 aprile 2002 n.7, tenuto conto del cronoprogramma dell'operazione e secondo le norme vigenti in materia di contabilità pubblica, che la spesa di € 5.045.400,92 graverà interamente sull'annualità 2015;
9. evidenziare che i rapporti tra il Responsabile dell'Obiettivo Operativo 1.4 del Programma Operativo Regionale Campania FESR 2007-2013 ed il Beneficiario e, in particolare, le reciproche obbligazioni e le condizioni di erogazione del finanziamento, sono disciplinate secondo quanto

previsto dalla Convenzione allegata al Decreto Dirigenziale n.1017 del 7 luglio 2014, sottoscritta dal Legale Rappresentante del Beneficiario in data 6 agosto 2014 ed in pari data acquisita al protocollo regionale con il n.557890;

10. precisare che il cofinanziamento FESR, in virtù della Decisione Comunitaria C (2013) 4196, è riferito per il 75% alla quota di cofinanziamento della UE e per il 25% alla quota nazionale;
11. inviare il presente provvedimento:

- Al Beneficiario, Comune di Ischia (NA);
- All'Autorità di Gestione del POR Campania FESR 2007-2013;
- All'Autorità di Certificazione del POR Campania FESR 2007-2013;
- All'Autorità di Audit del POR Campania FESR 2007-2013;
- All'Assessore al ramo;
- Alla Direzione Generale per l'Internazionalizzazione ed i rapporti con l'Unione Europea del sistema regionale.

DIRETTORE GENERALE
Dirigente *ratione materiae*
Dr Michele Palmieri

Decreto Dirigenziale n. 476 del 13/07/2015

Dipartimento 52 - Dipartimento della Salute e delle Risorse Naturali

Direzione Generale 5 - Direzione Generale per l'ambiente e l'ecosistema

U.O.D. 3 - UOD Fondi regionali, nazionali e comunitari

Oggetto dell'Atto:

POR FESR 2007-2013 - PROCEDURE DI ACCELERAZIONE DI SPESA - D.G.R. N.40 DEL 26.2.2014 PAGAMENTO PRIMO OPERAZIONE: INTERVENTO DI RISPARMIO IDRICO - RISTRUTTURAZIONE ACQUEDOTTO LOC. VALLE DELLE MOLE, BOIARA E PETAZZE BENEFICIARIO: COMUNE DI CAPOSELE AV IMPORTO POST GARA: EURO 1.045.278,70 CODICE SMILE 85 CUP J39B13000060002

IL DIRIGENTE

PREMESSO

a) Che la Commissione Europea, con Decisione n. C(2007) 4265 dell'11 settembre 2007, ha adottato la proposta di Programma Operativo Regionale Campania FESR 2007-2013, modificato con la Decisione n. C(2012) 1843 del 27 marzo 2012 e con la Decisione C(2013) 4196 del 5 luglio 2013 e che la Giunta Regionale della Campania ne ha preso atto con propria deliberazione n. 226 del 19 luglio 2013;
b) Che con D.G.R. n. 879/2008 e s.m.i. la Giunta Regionale ha preso atto dell'approvazione, da parte del Comitato di Sorveglianza del Programma Operativo Regionale Campania FESR 2007-2013, dei criteri ammissibilità e priorità per la selezione delle operazioni ai sensi dell'art.65 del Regolamento (CE) n.1083/2006;
c) Che con Deliberazione n. 1715 del 20 novembre 2009, la Giunta regionale ha approvato il Manuale di attuazione del Programma Operativo Regionale Campania FESR 2007-2013, successivamente modificato con Decreti Dirigenziali dell'Autorità di gestione del Programma n.158/2013 e n. 23 del 31/01/2014;
d) Che con la D.G.R. n. 148 del 27/05/2013, la Giunta Regionale ha operato una scelta strategica volta all'accelerazione della spesa dei Fondi Strutturali attraverso interventi finanziati dal Programma Operativo Regionale Campania FESR 2007-2013;
e) Che con D.P.G.R. n. 139 del 01/07/2013 e s.m.i. è stato costituito il Gruppo di Lavoro di cui alla D.G.R. n.148/2013, coordinato dall'Autorità di Gestione del Programma Operativo Regionale Campania FESR 2007-2013, al fine di dare attuazione alle iniziative di accelerazione di cui alla D.G.R. n.148/2013;
f) Che con D.G.R. n. 378 del 24/09/2013 sono stati ritenuti selezionabili, a valere sul Programma Operativo Regionale Campania FESR 2007-2013 i progetti di immediata attuazione, con cronoprogrammi coerenti con i termini di ammissibilità della spesa e con gli orientamenti di chiusura dei programmi operativi di cui alla Decisione C (2013) 1573 del 20/03/2013, nonché i progetti giacenti presso le strutture regionali coerenti con i criteri di selezione di cui alla D.G.R. n. 879 e s.m.i. e con le priorità della D.G.R. n. 148/2013;
g) Che nella suddetta D.G.R. n. 378/2013 al punto "i" del "considerato" è indicato che "*risulta necessario procedere, in coerenza con gli ambiti individuati dalla D.G.R. n. 148/2013, all'emanazione di un Avviso pubblico che veda come destinatari/beneficiari Comuni e/o Fondazioni partecipate dagli Enti pubblici e/o locali e/o Enti morali vigilati dallo Stato*";
h) Che il Programma Operativo Regionale Campania FESR 2007-2013, al Cap.5.3.1. "Selezione delle operazioni", prevede tra le modalità di individuazione del beneficiario e delle operazioni da finanziare la procedura valutativa (tramite avviso pubblico/bando);
i) Che con D.D. n. 89 del 4/12/2013 è stato approvato l'Avviso pubblico per la presentazione delle proposte progettuali per l'accesso ai finanziamenti previsti dalle richiamate deliberazioni nn.148/2013 e 378/2013;
j) Che con D.D. n. 6 del 22/01/2014 sono stati nominati i componenti della Commissione di Valutazione dei progetti di cui al predetto Avviso pubblico per l'attuazione delle previsioni di accelerazione del Programma Operativo Regionale Campania FESR 2007-2013;
k) Che con Decreto Dirigenziale n. 70 del 24/02/2014 si è preso atto delle risultanze della istruttoria della Commissione di valutazione per il suddetto Avviso pubblico ex D.D. n. 89/2013 così come trasmesse all'Autorità di Gestione - in qualità di coordinatore del Gruppo di lavoro di cui al D.P.G.R. n.139/2013 e ss.mm.ii. - ed al RUP con la nota prot. n.128943 del 21/02/2014;
l) Che con successiva D.G.R. n. 40 del 26/02/2014 la Giunta ha disposto tra l'altro di:
    - prendere atto del D.D. n. 70/2014;
    - demandare al Gruppo di lavoro di cui al D.P.G.R. n.139/2013 e s.m.i. l'individuazione dei pertinenti Obiettivi Operativi del Programma Operativo Regionale Campania FESR 2007-2013 onde consentire ai dirigenti *ratione materiae* l'istruttoria finalizzata all'emissione dei decreti di ammissione a finanziamento dei progetti;

m) Che nell'elenco di cui alla D.G.R. n. 40/2014 risulta inserita, tra le altre, l'operazione denominata ***"Intervento di risparmio idrico – Ristrutturazione acquedotto loc. Valle delle Mole, Boiara e Petazze"*** *con beneficiario Comune "Caposele (AV)"* risultata coerente con il Programma Operativo Regionale Campania FESR 2007-2013;
n) Che, con nota protocollo n. 197605 del 19 marzo 2014, il Coordinatore del gruppo di lavoro ex D.P.G.R. 139/2013 e s.m.i. ha indicato l'attribuzione dei relativi Obiettivi Operativi per i progetti di cui alla D.G.R. n. 40/2014, invitando i rispettivi Dirigenti *ratione materiae* a procedere con le istruttorie dei progetti di propria competenza;
o) Che l'operazione denominata ***"Intervento di risparmio idrico – Ristrutturazione acquedotto loc. Valle delle Mole, Boiara e Petazze"***è risultata attribuita all'Obiettivo Operativo 1.4 del Programma Operativo Regionale Campania FESR 2007-2013 essendo coerente con le attività previste dallo stesso;
p) -Che il Comune di "Caposele(AV).", con nota prot. n. 1708. del 3-04-2014 acquisita al Prot. della Regione Campania al n.0239988 del 4-04-2014 ha trasmesso, ad integrazione di quella già agli atti, tutta la documentazione occorrente all'istruttoria finalizzata all'emissione del decreto di ammissione a finanziamento a valere sulle risorse dell'Obiettivo Operativo 1.4 del POR FESR 2007/2013;
q) Che nota prot. n. 0331863 del 14/05/2014 del Dirigente ratione materiae sono state richieste integrazioni al Beneficiario e che le medesime sono state fornite mediante invio a mezzo posta elettronica certificata ed acquisite al protocollo regionale in data 21/05/2014 con il n. 0349561;
r) Che il crono programma dell'intervento, è coerente col POR FESR, ed in particolare con le scadenze previste dagli Orientamenti di chiusura del Programma;
s) Che, ai sensi del paragrafo 1 dell'articolo 55 del Regolamento (CE) n.1083/2006, il progetto de quo rientra nelle tipologie per le quali è necessario verificare le eventuali entrate nette generate;
t) Che l'articolo 55 del Regolamento (CE) n.1083/2006, come modificato con Regolamento (CE) n.1341/2008, prevede che, nel caso di progetti di importo complessivo superiore ad 1.000.000,00 di euro e generatori di entrate, la spesa ammissibile al contributo del cofinanziamento del FESR non può eccedere il valore attuale del costo d'investimento diminuito del valore attuale delle entrate nette eventualmente generate dall'investimento nell'arco di un periodo di riferimento specifico;
u) Che nella nota informativa della Commissione Europea "Note guida in merito all'articolo 55 del Regolamento del Consiglio (CE) n.1083/2006 "progetti generatori di entrate" e nel Manuale per l'attuazione del Programma Operativo Regionale Campania FESR 2007-2013 il periodo di riferimento per il calcolo delle eventuali entrate nette relativamente alle infrastrutture del ciclo integrato delle acque è stato individuato in anni 30;
v) Che dalla Scheda per il calcolo compilata a cura del beneficiario dell'operazione denominata ***"Intervento di risparmio idrico – Ristrutturazione acquedotto loc. Valle delle Mole, Boiara e Petazze"*** non emergono entrate nette;
w) Che, a seguito dell'esito positivo dell'istruttoria di ammissibilità a finanziamento a valere sui fondi dell'Obiettivo Operativo 1.4, effettuata dai funzionari preposti, individuati con il D.D. n. 24 del 30 gennaio 2014 e successivi, a supporto del Dirigente *ratione materiae*, quale componente del gruppo di lavoro di cui al D.P.G.R. n. 139/2013 e s.m.i, l'operazione denominata ***"Intervento di risparmio idrico – Ristrutturazione acquedotto loc. Valle delle Mole, Boiara e Petazze"*** con beneficiario il Comune di Caposele (AV) (*CUP J39B13000060002, SMILE 85)*, è stata ammessa a finanziamento a valere sulle risorse dell'Obiettivo Operativo 1.4 del Programma Operativo Regionale Campania FESR 2007-2013 con Decreto Dirigenziale n. 743 del 28/05/2014 del Direttore della Direzione Generale 52.05 per l'Ambiente e l'Ecosistema della Regione Campania, per un importo complessivo pari ad € 1.159.357,59;
x) Che il quadro economico pre-gara ammesso al finanziamento, riportato nel Decreto Dirigenziale n. 743 del 28/05/2014, è quello di seguito indicato:

QUADRO ECONOMICO		
A) LAVORI A BASE D'ASTA - Lavori a Misura		

		importo lavori
a.1/2 lavori a corpo, a misura		€ 805.508,80
a.1 Totale Lavori a base d'asta		€ 805.508,80
a.2 Oneri per la sicurezza non soggetti a ribasso		€ 31.031,05
a.3 Totale complessivo Lavori		**€ 836.539,85**
B) SOMME A DISPOSIZIONE DELLA STAZIONE APPALTANTE		
b.1 Lavori in economia ed oneri di discarica		€ 50.000,00
b.2 Forniture		€ 0,00
b.3 Rilievi, accertamenti e indagini		€ 0,00
b.4 allacciamenti a pubblici servizi		€ 0,00
b.5 imprevisti (max 5%)		€ 41.826,99
b.6 acquisizione aree o immobili e pertinenti indennizzi		€ 0,00
b.7 accantonamento di cui all'art. 133 commi 3 e 4 del D. Lgs 163/06		€ 25.096,20
b.8 Spese generali		€ 88.653,99
b.9 IVA ed eventuali altre imposte		
	b.9.1 IVA sui lavori	€ 83.653,99
	b.9.3 IVA su spese tecniche (22% su b.8+ b.1)	€ 29.403,88
	b.9.4 IVA su imprevisti	€ 4.182,70
B) TOTALE SOMME A DISPOSIZIONE		**€ 322.817,74**
TOTALE GENERALE DELL'INTERVENTO		**€ 1.159.357,59**

y) Che, in data 24 giugno 2014, il sopra richiamato decreto di ammissione a finanziamento è stato notificato al Rappresentante Legale del Beneficiario, che ha sottoscritto per accettazione le condizioni per l'erogazione del finanziamento previste dalla Convenzione allo stesso allegata, regolanti i rapporti tra il Responsabile dell' Obiettivo Operativo 1.4 ed il Beneficiario, in conformità con il Manuale di Attuazione del Programma Operativo Regionale Campania FESR 2007-2013 approvato con Deliberazione n. 1715 del 20 novembre 2009 della Giunta Regionale e successivamente modificato con Decreti Dirigenziali dell'Autorità di Gestione del Programma n.158/2013 e n. 23 del 31/01/2014;

z) Che, tra le obbligazioni a carico del beneficiario esplicitamente richiamate nella citata Convenzione, figura, tra le altre, relativamente alle disposizioni di cui all'art. 55 del Regolamento (CE) n. 1083/2006 in materia di progetti generatori di entrate, il monitoraggio periodico delle entrate e la restituzione di parte del finanziamento nei casi in cui le entrate riferibili al progetto calcolate ex-post risultino superiori rispetto al calcolo inizialmente effettuato, così come previsto al paragrafo 2.5 del Manuale di Attuazione del Programma Operativo Regionale Campania FESR 2007-2013 approvato con Deliberazione n. 1715 del 20 novembre 2009 della Giunta Regionale e successivamente modificato con Decreti Dirigenziali dell'Autorità di Gestione del Programma n. 158/2013 e n. 23 del 31/01/2014;

aa) Che la Convenzione richiamata al punto precedente è stata acquisita al protocollo regionale in data 24 giugno 2014 con il n. 0432518;

PRESO ATTO che, con la Deliberazione n. 40 del 26 febbraio 2014, la Giunta Regionale ha stabilito di demandare all'Autorità di Gestione del Programma Operativo Regionale Campania FESR 2007-2013 la trasmissione della deliberazione stessa agli Enti individuati nel suo Allegato 1, riportante l'elenco delle operazioni programmate, al fine di consentire ai beneficiari delle stesse, nelle more dell'ammissione a finanziamento, di procedere, ad avvenuta esecutività della delibera, al tempestivo avvio/espletamento delle necessarie procedure di evidenza pubblica stabilite dalla normativa comunitaria e nazionale di riferimento;

CONSIDERATO

a. Che, al fine di semplificare e velocizzare le attività propedeutiche all'emanazione degli atti di impegno di spesa e liquidazione in acconto della prima quota del finanziamento, con nota protocollo n. 726564 del 30 ottobre 2014 del Dirigente *ratione materiae*, è stato evidenziato a tutti i Beneficiari l'elenco della documentazione da inviare a corredo della richiesta di erogazione delle risorse finanziarie, come già previsto all'art.4 della Convenzione sottoscritta all'atto della notifica del decreto dirigenziale di ammissione a finanziamento e dal Manuale di Attuazione del Programma Operativo Regionale Campania FESR 2007-2013 approvato con Deliberazione n. 1715 del 20 novembre 2009 della Giunta Regionale e successivamente modificato con Decreti Dirigenziali dell'Autorità di Gestione del Programma n.158/2013 e n. 23 del 31/01/2014;
b. Che con nota pec, acquisita al protocollo regionale al n. 0389731 del 05/06/2014 il Comune di Caposele (AV), beneficiario dell'operazione denominata ***"Intervento di risparmio idrico – Ristrutturazione acquedotto loc. Valle delle Mole, Boiara e Petazze"*** (*CUP J39B13000060002, SMILE 85)*, in esito all'espletamento della procedura di aggiudicazione dei lavori previsti in progetto, ha trasmesso richiesta di erogazione in acconto della prima quota del finanziamento allegando documentazione;
c. Che, su richiesta del ROO prot. n. 0415803 del 16/06/2015, il Beneficiario, con successiva nota pec, acquisita al protocollo regionale al n. 459723 del 02/07/2015, ha integrato la documentazione allegata alla richiesta di erogazione in acconto della prima quota di finanziamento;
d. Che la documentazione trasmessa dal beneficiario con le sopra richiamate note è risultata completa ed esaustiva in esito alle verifiche effettuate dai funzionari preposti, individuati con il D.D. n. 24 del 30 gennaio 2014 e successivi a supporto del Dirigente *ratione materiae* quale componente del gruppo di lavoro di cui al D.P.G.R. n. 139/2013 e s.m.i.;
e. Che tra la documentazione trasmessa dal beneficiario figura la determina n. 276 del 18/06/2015 relativa all'approvazione del quadro economico rimodulato in seguito alle risultanze dell'espletamento della procedura di aggiudicazione dei lavori e che lo stesso è quello di seguito riportato:

QUADRO ECONOMICO POST_GARA AMMISSIBILE	
A) LAVORI A BASE D'ASTA - Lavori a Misura	
	importo lavori
a.1 Totale Lavori post gara (ribasso 12,999%)	€ 700.800,71
a.2 Oneri per la sicurezza e manodopera	€ 31.031,05
a.3 Totale complessivo Lavori	**€ 731.831,76**
B) SOMME A DISPOSIZIONE DELLA STAZIONE APPALTANTE	
b.1 Lavori in economia, previsti in progetto ed esclusi dall'appalto	€ 35.000,00
b.2 Oneri di discarica	€ 15.000,00
b.3 allacciamenti a pubblici servizi	€ 0,00
b.4 imprevisti (max 5%)	€ 41.826,99
b.5 acquisizione aree o immobili e pertinenti indennizzi	€ 0,00
b.6 accantonamento di cui all'art. 133 commi 3 e 4 del D. Lgs 163/06	€ 25.096,20

b.7 Spese tecniche relative alla progettazione – alle necessarie attività preliminari nonché al coordinamento della sicurezza in fase di progettazione – alle conferenze dei servizi, alla direzione lavori ed al coordinamento della sicurezza in fase di esecuzione – assistenza giornaliera e contabilità – incentivo – contributo cassa	€ 83.653,99
b.8 spese per attività di consulenza e supporto	€ 0,00
b.9 spese per commissione aggiudicatrice	€ 0,00
b.10 spese per pubblicità e opere artistiche	€ 5.000,00
b.11 spese per accertamenti – prove – collaudo statico – collaudo tecnico amministrativo	€ 0,00
b.9 IVA ed eventuali altre imposte e contributi dovuti per legge	107.898,61
B) TOTALE SOMME A DISPOSIZIONE	**€ 313.475,79**
TOTALE GENERALE DELL'INTERVENTO	**€ 1.045.307,55**
ECONOMIE	**€ 114.050,04**

f. Che il quadro economico su indicato è coerente con quello ammesso a finanziamento con il DD n. 960/2014, fatto salvo il calcolo dell'IVA che risulta errato;

RITENUTO per quanto sopra riportato

a. di dover dare atto che il quadro economico ammissibile relativo all'operazione denominata ***"Intervento di risparmio idrico – Ristrutturazione acquedotto loc. Valle delle Mole, Boiara e Petazze"***, ammessa a finanziamento a valere sulle risorse finanziarie in dotazione all'Obiettivo Operativo 1.4 del Programma Operativo Regionale Campania FESR 2007-2013 con Decreto Dirigenziale n. 743 del 428/05/2014 del Direttore della Direzione Generale 52.05 per l'Ambiente e l'Ecosistema della Regione Campania, con beneficiario il Comune di **Caposele (AV)** *(CUP J39B13000060002, SMILE 85)*, come rimodulato a seguito dell'affidamento dei lavori, è quello di seguito riportato:

QUADRO ECONOMICO POST_GARA AMMISSIBILE	
A) LAVORI A BASE D'ASTA - Lavori a Misura	
	importo lavori
a.1 Totale Lavori post gara (ribasso 12,999%)	€ 700.800,71
a.2 Oneri per la sicurezza e manodopera	€ 31.031,05
a.3 Totale complessivo Lavori	**€ 731.831,76**
B) SOMME A DISPOSIZIONE DELLA STAZIONE APPALTANTE	
b.1 Lavori in economia, previsti in progetto ed esclusi dall'appalto	€ 35.000,00
b.2 Oneri di discarica	€ 15.000,00
b.3 allacciamenti a pubblici servizi	€ 0,00
b.4 imprevisti (max 5%)	€ 41.826,99
b.5 acquisizione aree o immobili e pertinenti indennizzi	€ 0,00
b.6 accantonamento di cui all'art. 133 commi 3 e 4 del D. Lgs 163/06	€ 25.096,20
b.7 Spese tecniche relative alla progettazione – alle necessarie attività preliminari nonché al coordinamento della sicurezza in fase di progettazione – alle conferenze dei servizi, alla direzione lavori ed al coordinamento della sicurezza in fase di esecuzione – assistenza giornaliera e contabilità – incentivo – contributo cassa	€ 83.653,99
b.8 spese per attività di consulenza e supporto	€ 0,00
b.9 spese per commissione aggiudicatrice	€ 0,00
b.10 spese per pubblicità e opere artistiche	€ 5.000,00

b.11 spese per accertamenti – prove – collaudo statico – collaudo tecnico amministrativo	€ 0,00
b.9 IVA ed eventuali altre imposte e contributi dovuti per legge	€ 107.869,76
B) TOTALE SOMME A DISPOSIZIONE	**€ 313.446,94**
TOTALE GENERALE DELL'INTERVENTO	**€ 1.045.278,70**
ECONOMIE	**€ 114.078,89**

b. di dover dare atto che il quadro economico su indicato è coerente con quello relativo all'importo ammesso a finanziamento e rispetta l'articolazione ed i massimali previsti dal Manuale per l'attuazione del Programma Operativo Regionale Campania FESR 2007-2013 approvato con D.G.R. n.1715/2009 e successivamente modificato con Decreti Dirigenziali dell'Autorità di Gestione del Programma n.158/2013 e n. 23 del 31/01/2014;
c. di poter, pertanto, proporre all'Autorità di Gestione del Programma Operativo Regionale Campania FESR 2007/2013, ai sensi della circolare UDCP prot. n. 6797/UDCP/GAB/CG del 25/05/2011, l'assunzione dell'impegno di spesa di **€ 1.045.278,70** in favore del Comune di Caposele (AV) – C.F.00228820643 – a valere sul capitolo di spesa 2606 del Bilancio di Previsione 2015/2017, annualità 2015, Missione 09, Programma 09, TIT DPCM 2, Macro Aggregato 203, V Livello Piano dei Conti 2.03.01.02.003, COFOG 05.6, Codice Identificativo Spesa UE 3, codice SIOPE di bilancio 2.02.03, ovvero in subordine al capitolo di spesa 8218 del Bilancio di Previsione 2015/2017, annualità 2015, Missione 01, Programma 12, TIT DPCM 2, Macro Aggregato 203, V Livello Piano dei Conti 2.03.01.02.003, COFOG 01.3, Codice Identificativo Spesa UE 8, codice SIOPE di bilancio 2.02.03, codice SIOPE gestionale 2234;
d. di dovere evidenziare che l'importo del proposto impegno di spesa corrisponde al 100% dell'importo complessivo del progetto come determinatosi in esito al completamento della procedura di aggiudicazione dei lavori, a seguito del quale sono maturate economie pari ad € **114.078,89** rispetto all'importo complessivo pre-gara dell'operazione ammessa a finanziamento con il Decreto Dirigenziale n. 743 del 28/05/2014, pari ad € 1.159.357,59;
e. di potere proporre all'Autorità di Gestione del Programma Operativo Regionale Campania FESR 2007/2013, ai sensi della circolare UDCP prot. n. 6797/UDCP/GAB/CG del 25/05/2011, la liquidazione dell'importo di € 313.583,61 in favore del Comune di Caposele (AV) – C.F. 00228820643 –, quale primo acconto, pari al 30% dell'importo complessivo per la realizzazione dell'operazione come rideterminato a seguito dell'affidamento dei lavori, da far gravare sull'impegno di spesa assunto con il presente provvedimento a valere sul capitolo di spesa 2606 del Bilancio di Previsione 2015/2017, annualità 2015, Missione 09, Programma 09, TIT DPCM 2, Macro Aggregato 203, V Livello Piano dei Conti 2.03.01.02.003, COFOG 05.6, Codice Identificativo Spesa UE 3, codice SIOPE di bilancio 2.02.03, codice SIOPE gestionale 2234, ovvero in subordine al capitolo di spesa 8218 del Bilancio di Previsione 2015/2017, annualità 2015, Missione 01, Programma 12, TIT DPCM 2, Macro Aggregato 203, V Livello Piano dei Conti 2.03.01.02.003, COFOG 01.3, Codice Identificativo Spesa UE 8, codice SIOPE di bilancio 2.02.03, codice SIOPE gestionale 2234; da accreditare sul conto corrente identificato dal codice IBAN: IT85A0100003245420300304529;
f. di poter dare atto della coerenza del cronoprogramma dei lavori con il termine finale di ammissibilità della spesa stabilito dall'art.56 del Reg. CE n.1083/06 e, in particolare, con le scadenze previste dagli Orientamenti di chiusura del Programma di cui alla Decisione C (2013) 1573 del 20/03/2013 e successive modificazioni ed integrazioni;
g. di poter attestare, ai sensi dell'art. 1, co. 12, della L.R. n. 5/2013, che le entrate correlate alla spesa oggetto del presente provvedimento saranno riscosse entro i termini di chiusura del Programma Operativo Regionale Campania FESR 2007-2013;
h. di dover prevedere, ai sensi dell'art. 8 bis della Legge Regionale 30 aprile 2002 n.7, tenuto conto del cronoprogramma dell'operazione e secondo le norme vigenti in materia di contabilità pubblica, che la spesa di **€ 1.045.278,70** graverà sull'annualità 2015;

i. di dover evidenziare che i rapporti tra il Responsabile dell'Obiettivo Operativo 1.4 del Programma Operativo Regionale Campania FESR 2007-2013 ed il Beneficiario e, in particolare, le reciproche obbligazioni e le condizioni di erogazione del finanziamento, sono disciplinate secondo quanto previsto dalla Convenzione allegata al Decreto Dirigenziale n. 743 del 28/05/2014, sottoscritta dal Legale Rappresentante del Beneficiario in data 24 giugno 2014 ed in pari data acquisita al protocollo regionale con il n. 0432518;
j. di dover precisare che il cofinanziamento FESR, in virtù della Decisione Comunitaria C (2013) 4196, è riferito per il 75 % alla quota di cofinanziamento della UE e per il 25 % alla quota nazionale;

VISTI

- Il Regolamento (CE) 1080/2006 e ss.mm.ii;
- Il Regolamento (CE) 1083/2006 e ss.mm.ii;
- Il Regolamento (CE) 1828/2006 e ss.mm.ii;
- la D.G.R. n.148/2013;
- il D.P.G.R. n.139/2013
- la D.G.R. 378/2013;
- il D.P.G.R. n. 262/2013;
- il D.P.G.R n. 437/2013 e s.m.i.
- il D.D. n.89/2013;
- il D.D. n.6/2014;
- il D.D. n.70/2014;
- la D.G.R. n.40/2014;
- il D.D. n.759/2014;
- la L.R. n. 1/25015;

alla stregua dell'istruttoria compiuta dai funzionari preposti individuati con il D.D. n.24 del 30 gennaio 2014 e successivi a supporto del Dirigente *ratione materiae* quale componente del gruppo di lavoro di cui al DPGR n. 139/2013 e s.m.i:

DECRETA

Per i motivi esposti in narrativa che qui si intendono integralmente riportati e trascritti di:

1. dare atto che il quadro economico ammissibile relativo all'operazione denominata ***"Intervento di risparmio idrico – Ristrutturazione acquedotto loc. Valle delle Mole, Boiara e Petazze"*** ammessa a finanziamento a valere sulle risorse finanziarie in dotazione all'Obiettivo Operativo 1.4 del Programma Operativo Regionale Campania FESR 2007-2013 con Decreto Dirigenziale n. 743 del 28/05/2014 del Direttore della Direzione Generale 52.05 per l'Ambiente e l'Ecosistema della Regione Campania, con beneficiario il Comune di ***Caposele (AV)*** *(CUP J39B13000060002, SMILE 85)*, come rimodulato a seguito dell'affidamento dei lavori, è quello di seguito riportato:

QUADRO ECONOMICO POST_GARA AMMISSIBILE	
A) LAVORI A BASE D'ASTA - Lavori a Misura	
	importo lavori
a.1 Totale Lavori post gara (ribasso 12,999%)	€ 700.800,71
a.2 Oneri per la sicurezza e manodopera	€ 31.031,05
a.3 Totale complessivo Lavori	**€ 731.831,76**
B) SOMME A DISPOSIZIONE DELLA STAZIONE APPALTANTE	
b.1 Lavori in economia, previsti in progetto ed esclusi dall'appalto	€ 35.000,00
b.2 Oneri di discarica	€ 15.000,00
b.3 allacciamenti a pubblici servizi	€ 0,00
b.4 imprevisti (max 5%)	€ 41.826,99

b.5 acquisizione aree o immobili e pertinenti indennizzi	€ 0,00
b.6 accantonamento di cui all'art. 133 commi 3 e 4 del D. Lgs 163/06	€ 25.096,20
b.7 Spese tecniche relative alla progettazione – alle necessarie attività preliminari nonché al coordinamento della sicurezza in fase di progettazione – alle conferenze dei servizi, alla direzione lavori ed al coordinamento della sicurezza in fase di esecuzione – assistenza giornaliera e contabilità – incentivo – contributo cassa	€ 83.653,99
b.8 spese per attività di consulenza e supporto	€ 0,00
b.9 spese per commissione aggiudicatrice	€ 0,00
b.10 spese per pubblicità e opere artistiche	€ 5.000,00
b.11 spese per accertamenti – prove – collaudo statico – collaudo tecnico amministrativo	€ 0,00
b.9 IVA ed eventuali altre imposte e contributi dovuti per legge	€ 107.869,76
B) TOTALE SOMME A DISPOSIZIONE	**€ 313.446,94**
TOTALE GENERALE DELL'INTERVENTO	**€ 1.045.278,70**
ECONOMIE	**€ 114.078,89**

2. di dare atto che il quadro economico su indicato è coerente con quello relativo all'importo ammesso a finanziamento e rispetta l'articolazione ed i massimali previsti dal Manuale per l'attuazione del Programma Operativo Regionale Campania FESR 2007-2013 approvato con D.G.R. n.1715/2009 e successivamente modificato con Decreti Dirigenziali dell'Autorità di Gestione del Programma n.158/2013 e n. 23 del 31/01/2014;

k. di proporre all'Autorità di Gestione del Programma Operativo Regionale Campania FESR 2007/2013, ai sensi della circolare UDCP prot. n. 6797/UDCP/GAB/CG del 25/05/2011, l'assunzione dell'impegno di spesa di **€ 1.045.278,70** in favore del Comune di Caposele (AV) – C.F. 00228820643 – a valere sul capitolo di spesa 2606 del Bilancio di Previsione 2015/2017, annualità 2015, Missione 09, Programma 09, TIT DPCM 2, Macro Aggregato 203, V Livello Piano dei Conti 2.03.01.02.003, COFOG 05.6, Codice Identificativo Spesa UE 3, codice SIOPE di bilancio 2.02.03, ovvero in subordine al capitolo di spesa 8218 del Bilancio di Previsione 2015/2017, annualità 2015, Missione 01, Programma 12, TIT DPCM 2, Macro Aggregato 203, V Livello Piano dei Conti 2.03.01.02.003, COFOG 01.3, Codice Identificativo Spesa UE 8, codice SIOPE di bilancio 2.02.03, codice SIOPE gestionale 2234;

l. di evidenziare che l'importo del proposto impegno di spesa corrisponde al 100% dell'importo complessivo del progetto come determinatosi in esito al completamento della procedura di aggiudicazione dei lavori, a seguito del quale sono maturate economie pari ad € **114.078,89** rispetto all'importo complessivo pre-gara dell'operazione ammessa a finanziamento con il Decreto Dirigenziale n. 743 del 28/05/2014, pari ad € 1.159.357,59;

m. di proporre all'Autorità di Gestione del Programma Operativo Regionale Campania FESR 2007/2013, ai sensi della circolare UDCP prot. n. 6797/UDCP/GAB/CG del 25/05/2011, la liquidazione dell'importo di € 313.583,61 in favore del Comune di Caposele (AV) – C.F. 00228820643 –, quale primo acconto, pari al 30% dell'importo complessivo per la realizzazione dell'operazione come rideterminato a seguito dell'affidamento dei lavori, da far gravare sull'impegno di spesa assunto con il presente provvedimento a valere sul capitolo di spesa 2606 del Bilancio di Previsione 2015/2017, annualità 2015, Missione 09, Programma 09, TIT DPCM 2, Macro Aggregato 203, V Livello Piano dei Conti 2.03.01.02.003, COFOG 05.6, Codice Identificativo Spesa UE 3, codice SIOPE di bilancio 2.02.03, codice SIOPE gestionale 2234, ovvero in subordine al capitolo di spesa 8218 del Bilancio di Previsione 2015/2017, annualità 2015, Missione 01, Programma 12, TIT DPCM 2, Macro Aggregato 203, V Livello Piano dei Conti 2.03.01.02.003, COFOG 01.3, Codice Identificativo Spesa UE 8, codice SIOPE di bilancio 2.02.03, codice SIOPE gestionale 2234; da accreditare sul conto corrente identificato dal codice IBAN: IT85A0100003245420300304529;

3. di dare atto della coerenza del cronoprogramma dei lavori con il termine finale di ammissibilità della spesa stabilito dall'art.56 del Reg. CE n.1083/06 e, in particolare, con le scadenze previste dagli Orientamenti di chiusura del Programma di cui alla Decisione C (2013) 1573 del 20/03/2013;
4. di attestare, ai sensi dell'art. 1, co. 12, della L.R. n. 5/2013, che le entrate correlate alla spesa oggetto del presente provvedimento saranno riscosse entro i termini di chiusura del Programma Operativo Regionale Campania FESR 2007-2013;
5. di prevedere, ai sensi dell'art. 8 bis della Legge Regionale 30 aprile 2002 n.7, tenuto conto del cronoprogramma dell'operazione e secondo le norme vigenti in materia di contabilità pubblica, che la spesa di € 1.744.220,25 graverà sull'annualità 2015;
6. di evidenziare che i rapporti tra il Responsabile dell'Obiettivo Operativo 1.4 del Programma Operativo Regionale Campania FESR 2007-2013 ed il Beneficiario e, in particolare, le reciproche obbligazioni e le condizioni di erogazione del finanziamento, sono disciplinate secondo quanto previsto dalla Convenzione allegata al Decreto Dirigenziale n. 960 del 26/06/2014, sottoscritta dal Legale Rappresentante del Beneficiario in data 10 luglio 2014 ed in pari data acquisita al protocollo regionale con il n. 0482688;
7. di precisare che il cofinanziamento FESR, in virtù della Decisione Comunitaria C (2013) 4196, è riferito per il 75 % alla quota di cofinanziamento della UE e per il 25 % alla quota nazionale;
8. di inviare il presente provvedimento:
   Al Beneficiario, Comune di Caposele (AV);
   All'Autorità di Gestione del POR Campania FESR 2007-2013;
   All'Autorità di Certificazione del POR Campania FESR 2007-2013;
   All'Autorità di Audit del POR Campania FESR 2007-2013;
   All'Assessore al ramo;
   Alla Direzione Generale per l'Internazionalizzazione ed i rapporti con l'Unione Europea del sistema regionale.

DIRETTORE GENERALE
Dirigente *ratione materiae*
Dr Michele Palmieri

Decreto Dirigenziale n. 477 del 13/07/2015

Dipartimento 52 - Dipartimento della Salute e delle Risorse Naturali

Direzione Generale 5 - Direzione Generale per l'ambiente e l'ecosistema

U.O.D. 3 - UOD Fondi regionali, nazionali e comunitari

Oggetto dell'Atto:

POR FESR 2007-2013 - PROCEDURE DI ACCELERAZIONE DI SPESA - D.G.R. N.40 DEL 26.2.2014 PAGAMENTO PRIMO OPERAZIONE: PROGETTO STRALCIO FUNZIONALE DI ADEGUAMENTO E POTENZIAMENTO DELLA RETE IDRICA COMUNALE BENEFICIARIO: COMUNE DI CASAVATORE NA IMPORTO POST GARA: EURO 3.165.699,86 CODICE SMILE 168 CUP I59B14000100006

IL DIRIGENTE

PREMESSO

a) Che la Commissione Europea, con Decisione n. C(2007) 4265 dell'11 settembre 2007, ha adottato la proposta di Programma Operativo Regionale Campania FESR 2007-2013, modificato con la Decisione n. C(2012) 1843 del 27 marzo 2012 e con la Decisione C(2013) 4196 del 5 luglio 2013 e che la Giunta Regionale della Campania ne ha preso atto con propria deliberazione n. 226 del 19 luglio 2013;
b) Che con D.G.R. n. 879/2008 e s.m.i. la Giunta Regionale ha preso atto dell'approvazione, da parte del Comitato di Sorveglianza del Programma Operativo Regionale Campania FESR 2007-2013, dei criteri ammissibilità e priorità per la selezione delle operazioni ai sensi dell'art.65 del Regolamento (CE) n.1083/2006;
c) Che con Deliberazione n. 1715 del 20 novembre 2009, la Giunta regionale ha approvato il Manuale di attuazione del Programma Operativo Regionale Campania FESR 2007-2013, successivamente modificato con Decreti Dirigenziali dell'Autorità di gestione del Programma n.158/2013 e n. 23 del 31/01/2014;
d) Che con la D.G.R. n. 148 del 27/05/2013, la Giunta Regionale ha operato una scelta strategica volta all'accelerazione della spesa dei Fondi Strutturali attraverso interventi finanziati dal Programma Operativo Regionale Campania FESR 2007-2013;
e) Che con D.P.G.R. n. 139 del 01/07/2013 e s.m.i. è stato costituito il Gruppo di Lavoro di cui alla D.G.R. n.148/2013, coordinato dall'Autorità di Gestione del Programma Operativo Regionale Campania FESR 2007-2013, al fine di dare attuazione alle iniziative di accelerazione di cui alla D.G.R. n.148/2013;
f) Che con D.G.R. n. 378 del 24/09/2013 sono stati ritenuti selezionabili, a valere sul Programma Operativo Regionale Campania FESR 2007-2013 i progetti di immediata attuazione, con cronoprogrammi coerenti con i termini di ammissibilità della spesa e con gli orientamenti di chiusura dei programmi operativi di cui alla Decisione C (2013) 1573 del 20/03/2013, nonché i progetti giacenti presso le strutture regionali coerenti con i criteri di selezione di cui alla D.G.R. n. 879 e s.m.i. e con le priorità della D.G.R. n. 148/2013;
g) Che nella suddetta D.G.R. n. 378/2013 al punto "i" del "considerato" è indicato che "*risulta necessario procedere, in coerenza con gli ambiti individuati dalla D.G.R. n. 148/2013, all'emanazione di un Avviso pubblico che veda come destinatari/beneficiari Comuni e/o Fondazioni partecipate dagli Enti pubblici e/o locali e/o Enti morali vigilati dallo Stato*";
h) Che il Programma Operativo Regionale Campania FESR 2007-2013, al Cap.5.3.1. "Selezione delle operazioni", prevede tra le modalità di individuazione del beneficiario e delle operazioni da finanziare la procedura valutativa (tramite avviso pubblico/bando);
i) Che con D.D. n. 89 del 4/12/2013 è stato approvato l'Avviso pubblico per la presentazione delle proposte progettuali per l'accesso ai finanziamenti previsti dalle richiamate deliberazioni nn.148/2013 e 378/2013;
j) Che con D.D. n. 6 del 22/01/2014 sono stati nominati i componenti della Commissione di Valutazione dei progetti di cui al predetto Avviso pubblico per l'attuazione delle previsioni di accelerazione del Programma Operativo Regionale Campania FESR 2007-2013;
k) Che con Decreto Dirigenziale n. 70 del 24/02/2014 si è preso atto delle risultanze della istruttoria della Commissione di valutazione per il suddetto Avviso pubblico ex D.D. n. 89/2013 così come trasmesse all'Autorità di Gestione - in qualità di coordinatore del Gruppo di lavoro di cui al D.P.G.R. n.139/2013 e ss.mm.ii. - ed al RUP con la nota prot. n.128943 del 21/02/2014;
l) Che con successiva D.G.R. n. 40 del 26/02/2014 la Giunta ha disposto tra l'altro di:
    1. prendere atto del D.D. n. 70/2014;
    2. demandare al Gruppo di lavoro di cui al D.P.G.R. n.139/2013 e s.m.i. l'individuazione dei pertinenti Obiettivi Operativi del Programma Operativo Regionale Campania FESR 2007-2013 onde consentire ai dirigenti *ratione materiae* l'istruttoria finalizzata all'emissione dei decreti di ammissione a finanziamento dei progetti;

m) Che nell'elenco di cui alla D.G.R. n. 40/2014 risulta inserita, tra le altre, l'operazione denominata *"Progetto stralcio funzionale di adeguamento e potenziamento della rete idrica comunale"* con beneficiario il Comune di Casavatore (NA) risultata coerente con il Programma Operativo Regionale Campania FESR 2007-2013;
n) Che, con nota protocollo n. 197605 del 19 marzo 2014, il Coordinatore del gruppo di lavoro ex D.P.G.R. 139/2013 e s.m.i. ha indicato l'attribuzione dei relativi Obiettivi Operativi per i progetti di cui alla D.G.R. n. 40/2014, invitando i rispettivi Dirigenti *ratione materiae* a procedere con le istruttorie dei progetti di propria competenza;
o) Che l'operazione denominata *"Progetto stralcio funzionale di adeguamento e potenziamento della rete idrica comunale"* è risultata attribuita all'Obiettivo Operativo 1.4 del Programma Operativo Regionale Campania FESR 2007-2013 essendo coerente con le attività previste dallo stesso;
p) Che il Comune di Casavatore (NA), con nota n. 5089 del 07/04/2014 acquisita al protocollo regionale al n. 245975 del 07/04/2014, ha trasmesso, ad integrazione di quella già agli atti, la documentazione occorrente all'istruttoria finalizzata all'emissione del decreto di ammissione a finanziamento a valere sulle risorse dell'Obiettivo Operativo 1.4 del POR FESR 2007/2013;
q) Che, con nota prot. n. 405691 del 13/06/2014 del Dirigente ratione materiae, sono state richieste integrazioni al beneficiario e che le medesime sono state dallo stesso fornite mediante invio a mezzo posta elettronica certificata ed acquisite al protocollo regionale in data 23/06/2014 con il n. 427924;
r) Che il cronoprogramma dell'operazione è coerente con il termine finale di ammissibilità della spesa stabilito dall'art. 56 del Reg. CE n. 1083/06, ed in particolare con le scadenze previste dagli Orientamenti di chiusura del Programma Operativo Regionale Campania FESR 2007-2013;
s) Che, a seguito dell'esito positivo dell'istruttoria di ammissibilità a finanziamento a valere sui fondi dell'Obiettivo Operativo 1.4, effettuata dai funzionari preposti, individuati con il D.D. n. 24 del 30 gennaio 2014 e successivi, a supporto del Dirigente *ratione materiae*, quale componente del gruppo di lavoro di cui al D.P.G.R. n. 139/2013 e s.m.i, l'operazione denominata *"Progetto stralcio funzionale di adeguamento e potenziamento della rete idrica comunale"*, con beneficiario il Comune di Casavatore (NA), è stata ammessa a finanziamento a valere sulle risorse dell'Obiettivo Operativo 1.4 del Programma Operativo Regionale Campania FESR 2007-2013 con Decreto Dirigenziale n. 996 del 30 giugno 2014 del Direttore della Direzione Generale 52.05 per l'Ambiente e l'Ecosistema della Regione Campania, per un importo complessivo pari ad € 3.305.461,61;
t) Che il quadro economico pre-gara ammesso al finanziamento, riportato nel Decreto Dirigenziale n. 996 del 30 giugno 2014, è quello di seguito indicato:

QUADRO ECONOMICO	
A) LAVORI A BASE D'ASTA - Lavori a Misura	
	importo lavori
a.1/2 lavori a corpo, a misura	€ 2.289.299,79
a.1 Totale Lavori a base d'asta	€ 2.289.299,79
a.2 Oneri per la sicurezza non soggetti a ribasso	€ 127.912,50
a.3 Oneri per la sicurezza aggiuntivi	€ 120.860,61
a.4 Totale complessivo Lavori	**€ 2.538.072,90**
B) SOMME A DISPOSIZIONE DELLA STAZIONE APPALTANTE	
b.1 Lavori in economia, previsti in progetto ed esclusi dall'appalto	€ 20.000,00
b.2 Oneri di discarica	€ 40.000,00
b.3 Rilievi, accertamenti e indagini	€ 0,00
b.4 allacciamenti a pubblici servizi	€ 0,00
b.5 imprevisti (max 5%)	€ 85.000,00
b.6 acquisizione aree o immobili e pertinenti indennizzi	€ 0,00
b.7 accantonamento di cui all'art. 133 commi 3 e 4 del D. Lgs 163/06	€ 0,00
b.8 Spese generali	€ 286.296,39

b.9 IVA ed eventuali altre imposte		
	b.9.1 IVA sui lavori	€ 253.807,29
	b.9.2 IVA su spese tecniche e oneri di discarica (22%)	€ 71.785,03
	b.9.3 IVA su imprevisti e lavori in economia	€ 10.500,00
B) TOTALE SOMME A DISPOSIZIONE		**€ 767.388,71**
TOTALE GENERALE DELL'INTERVENTO		**€ 3.305.461,61**

u) Che, in data 8 luglio 2014, il sopra richiamato decreto di ammissione a finanziamento è stato notificato al Rappresentante Legale del Beneficiario, che ha sottoscritto per accettazione le condizioni per l'erogazione del finanziamento previste dalla Convenzione allo stesso allegata, regolanti i rapporti tra il Responsabile dell' Obiettivo Operativo 1.4 ed il Beneficiario, in conformità con il Manuale di Attuazione del Programma Operativo Regionale Campania FESR 2007-2013 approvato con Deliberazione n. 173 del 20 novembre 2009 della Giunta Regionale e successivamente modificato con Decreti Dirigenziali dell'Autorità di Gestione del Programma n. 58/2013 e n. 23 del 31/01/2014;
v) Che la Convenzione richiamata al punto precedente è stata acquisita al protocollo regionale in data 8 luglio 2014 con il n. 0475780;

PRESO ATTO che, con la Deliberazione n. 40 del 26 febbraio 2014, la Giunta Regionale ha stabilito di demandare all'Autorità di Gestione del Programma Operativo Regionale Campania FESR 2007-2013 la trasmissione della deliberazione stessa agli Enti individuati nel suo Allegato 1, riportante l'elenco delle operazioni programmate, al fine di consentire ai beneficiari delle stesse, nelle more dell'ammissione a finanziamento, di procedere, ad avvenuta esecutività della delibera, al tempestivo avvio/espletamento delle necessarie procedure di evidenza pubblica stabilite dalla normativa comunitaria e nazionale di riferimento;

CONSIDERATO
a) Che, al fine di semplificare e velocizzare le attività propedeutiche all'emanazione degli atti di impegno di spesa e liquidazione in acconto della prima quota del finanziamento, con nota protocollo n. 726564 del 30 ottobre 2014 del Dirigente *ratione materiae*, è stato evidenziato a tutti i Beneficiari l'elenco della documentazione da inviare a corredo della richiesta di erogazione delle risorse finanziarie, come già previsto all'art. 4 della Convenzione sottoscritta all'atto della notifica del decreto dirigenziale di ammissione a finanziamento e dal Manuale di Attuazione del Programma Operativo Regionale Campania FESR 2007-2013 approvato con Deliberazione n. 1715 del 20 novembre 2009 della Giunta Regionale e successivamente modificato con Decreti Dirigenziali dell'Autorità di Gestione del Programma n.158/2013 e n. 23 del 31/01/2014;
b) Che, con nota protocollo n. 8824 del 16/06/2015 acquisita al protocollo regionale n. 0422973 del 18/06/2015, il Comune di Casavatore (NA), beneficiario dell'operazione denominata *"Progetto stralcio funzionale di adeguamento e potenziamento della rete idrica comunale"*, identificata dal Codice Unico di Progetto I59B14000100006 e registrata nel sistema di monitoraggio regionale dedicato (SMILE) con il codice n. 168, in esito all'espletamento della procedura di aggiudicazione dei lavori previsti in progetto, ha trasmesso richiesta di erogazione in acconto della prima quota del finanziamento allegando documentazione;
c) Che, con successiva nota prot. n. 9932 del 07/07/2015 acquisita al protocollo regionale n. 0470599 del 07/07/2015, il Beneficiario ha integrato la documentazione allegata alla richiesta di erogazione in acconto della prima quota di finanziamento;
d) Che tra la documentazione trasmessa dal beneficiario figura quella relativa all'approvazione del quadro economico rimodulato, in seguito alle risultanze dell'espletamento della procedura di aggiudicazione dei lavori, di seguito riportato:

QUADRO ECONOMICO POST-GARA
A) LAVORI A BASE D'ASTA - Lavori a Misura

		importo lavori
a.1 lavori al netto del ribasso d'asta		€ 2.162.243,65
a.2 Oneri per la sicurezza non soggetti a ribasso		€ 248.773,11
a.4 Totale complessivo Lavori		**€ 2.411.016,76**
B) SOMME A DISPOSIZIONE DELLA STAZIONE APPALTANTE		
b.1 Lavori in economia, previsti in progetto ed esclusi dall'appalto		€ 20.000,00
b.2 Oneri di discarica		€ 40.000,00
b.3 Rilievi, accertamenti e indagini		€ 0,00
b.4 allacciamenti a pubblici servizi		€ 0,00
b.5 imprevisti (max 5%)		€ 85.000,00
b.6 acquisizione aree o immobili e pertinenti indennizzi		€ 0,00
b.7 accantonamento di cui all'art. 133 commi 3 e 4 del D. Lgs 163/06		€ 0,00
b.8 Spese generali		€ 286.296,39
b.9 IVA ed eventuali altre imposte		
	b.9.1 IVA sui lavori	€ 241.101,68
	b.9.2 IVA su spese tecniche e oneri di discarica (22%)	€ 71.785,03
	b.9.3 IVA su imprevisti e lavori in economia	€ 10.500,00
B) TOTALE SOMME A DISPOSIZIONE		**€ 754.683,10**
TOTALE GENERALE DELL'INTERVENTO		**€ 3.165.699,86**
ECONOMIE DI GARA		**€ 139.761,75**

e) che il quadro economico su indicato rispetta i massimali previsti dal Manuale per l'attuazione del Programma Operativo Regionale Campania FESR 2007-2013, approvato con D.G.R. n.1715/2009 e successivamente modificato con Decreti Dirigenziali dell'Autorità di Gestione del Programma n.158/2013, n. 23 del 31/01/2014 e 99 del 17/03/2015;

RITENUTO per quanto sopra riportato

a) di dover prendere atto che il quadro economico relativo all'operazione denominata *"Progetto stralcio funzionale di adeguamento e potenziamento della rete idrica comunale"*, ammessa a finanziamento a valere sulle risorse finanziarie in dotazione all'Obiettivo Operativo 1.4 del Programma Operativo Regionale Campania FESR 2007-2013 con Decreto Dirigenziale n. 996 del 30 giugno 2014 del Direttore della Direzione Generale 52.05 per l'Ambiente e l'Ecosistema della Regione Campania, con Beneficiario il Comune di Casavatore (NA), univocamente identificata dal Codice Unico di Progetto I59B14000100006 e registrata nel sistema di monitoraggio regionale dedicato (SMILE) con il codice n. 168, come rimodulato dal Beneficiario a seguito aggiudicazione dei lavori, è quello di seguito riportato:

QUADRO ECONOMICO POST-GARA		
A) LAVORI A BASE D'ASTA - Lavori a Misura		
		importo lavori
a.1 lavori al netto del ribasso d'asta		€ 2.162.243,65
a.2 Oneri per la sicurezza non soggetti a ribasso		€ 248.773,11
a.4 Totale complessivo Lavori		**€ 2.411.016,76**
B) SOMME A DISPOSIZIONE DELLA STAZIONE APPALTANTE		
b.1 Lavori in economia, previsti in progetto ed esclusi dall'appalto		€ 20.000,00
b.2 Oneri di discarica		€ 40.000,00
b.3 Rilievi, accertamenti e indagini		€ 0,00

b.4 allacciamenti a pubblici servizi	€ 0,00
b.5 imprevisti (max 5%)	€ 85.000,00
b.6 acquisizione aree o immobili e pertinenti indennizzi	€ 0,00
b.7 accantonamento di cui all'art. 133 commi 3 e 4 del D. Lgs 163/06	€ 0,00
b.8 Spese generali	€ 286.296,39
b.9 IVA ed eventuali altre imposte	
b.9.1 IVA sui lavori	€ 241.101,68
b.9.2 IVA su spese tecniche e oneri di discarica (22%)	€ 71.785,03
b.9.3 IVA su imprevisti e lavori in economia	€ 10.500,00
B) TOTALE SOMME A DISPOSIZIONE	**€ 754.683,10**
TOTALE GENERALE DELL'INTERVENTO	**€ 3.165.699,86**
ECONOMIE DI GARA	**€ 139.761,75**

b) di dover dare atto che il quadro economico su indicato rispetta i massimali previsti dal Manuale per l'attuazione del Programma Operativo Regionale Campania FESR 2007-2013, approvato con D.G.R. n.1715/2009 e successivamente modificato con Decreti Dirigenziali dell'Autorità di Gestione del Programma n. 158/2013, n. 23 del 31/01/2014 e n. 99 del 17/03/2015;

c) di dover, pertanto, rideterminare il quadro economico post-gara ammissibile a finanziamento come di seguito indicato:

QUADRO ECONOMICO AMMISSIBILE	
A) LAVORI A BASE D'ASTA - Lavori a Misura	
	importo lavori
a.1 lavori al netto del ribasso d'asta	€ 2.162.243,65
a.2 Oneri per la sicurezza non soggetti a ribasso	€ 248.773,11
a.4 Totale complessivo Lavori	**€ 2.411.016,76**
B) SOMME A DISPOSIZIONE DELLA STAZIONE APPALTANTE	
b.1 Lavori in economia, previsti in progetto ed esclusi dall'appalto	€ 20.000,00
b.2 Oneri di discarica	€ 40.000,00
b.3 Rilievi, accertamenti e indagini	€ 0,00
b.4 allacciamenti a pubblici servizi	€ 0,00
b.5 imprevisti (max 5%)	€ 85.000,00
b.6 acquisizione aree o immobili e pertinenti indennizzi	€ 0,00
b.7 accantonamento di cui all'art. 133 commi 3 e 4 del D. Lgs 163/06	€ 0,00
b.8 Spese generali	€ 286.296,39
b.9 IVA ed eventuali altre imposte	
b.9.1 IVA sui lavori	€ 241.101,68
b.9.2 IVA su spese tecniche e oneri di discarica (22%)	€ 71.785,03
b.9.3 IVA su imprevisti e lavori in economia	€ 10.500,00
B) TOTALE SOMME A DISPOSIZIONE	**€ 754.683,10**
TOTALE GENERALE DELL'INTERVENTO	**€ 3.165.699,86**

d) di poter, pertanto, proporre all'Autorità di Gestione del Programma Operativo Regionale Campania FESR 2007/2013, ai sensi della circolare UDCP prot. n. 6797/UDCP/GAB/CG del 25/05/2011, l'assunzione dell'impegno di spesa di € 3.165.699,86 in favore del Comune di

Casavatore (NA) – C.F. 00605360635 – a valere sul capitolo di spesa 2606 del Bilancio di Previsione 2015/2017, annualità 2015, Missione 09, Programma 09, TIT DPCM 2, Macro Aggregato 203, V Livello Piano dei Conti 2.03.01.02.003, COFOG 05.6, Codice Identificativo Spesa UE 3, codice SIOPE di bilancio 2.02.03, ricorrenti 4, perimetro sanità 3;

e) di dover prevedere che, alla luce quanto comunicato dall'Autorità di Gestione del POR Campania FESR 2007-2013 con propria nota prot. n. 419782 del 17 giugno 2015, l'impegno di spesa di cui alla lettera d) possa essere assunto, in subordine, sul capitolo di spesa 8218 del Bilancio di Previsione 2015/2017, annualità 2015, Missione 01, Programma 12, TIT DPCM 2, Macro Aggregato 203, V Livello Piano dei Conti 2.03.01.02.003, COFOG 01.3, Codice Identificativo Spesa UE 8, codice SIOPE di bilancio 2.02.03, codice SIOPE gestionale 2234, ricorrenti 4, perimetro sanità 3;
f) di poter proporre all'Autorità di Gestione del Programma Operativo Regionale Campania FESR 2007/2013, ai sensi della circolare UDCP prot. n. 6797/UDCP/GAB/CG del 25/05/2011, la liquidazione dell'importo di € 949.709,99 in favore del Comune di Casavatore (NA) – C.F. 00605360635 –, corrispondente al 30% dell'importo complessivo del quadro economico post-gara ammissibile a finanziamento, a seguito del quale sono maturate economie pari ad € 139.761,75 rispetto all'importo complessivo pari ad € 3.305.461,61, da far gravare sull'impegno di spesa assunto con il presente provvedimento a valere sul capitolo di spesa 2606 del Bilancio di Previsione 2015/2017, annualità 2015, Missione 09, Programma 09, TIT DPCM 2, Macro Aggregato 203, V Livello Piano dei Conti 2.03.01.02.003, COFOG 05.6, Codice Identificativo Spesa UE 3, codice SIOPE di bilancio 2.02.03, codice SIOPE gestionale 2234, ricorrenti 4, perimetro sanità 3, ovvero, in alternativa, alla luce di quanto previsto al punto e), sul capitolo di spesa 8218 del Bilancio di Previsione 2015/2017, annualità 2015, Missione 01, Programma 12, TIT DPCM 2, Macro Aggregato 203, V Livello Piano dei Conti 2.03.01.02.003, COFOG 01.3, Codice Identificativo Spesa UE 8, codice SIOPE di bilancio 2.02.03, codice SIOPE gestionale 2234, ricorrenti 4, perimetro sanità 3, da accreditare sul conto corrente identificato dal codice IBAN: IT04B0100003245425300067948 acceso presso la Tesoreria Provinciale dello Stato;
g) di poter dare atto della coerenza del cronoprogramma dei lavori con il termine finale di ammissibilità della spesa stabilito dall'art. 56 del Reg. CE n.1083/06 e, in particolare, con le scadenze previste dagli Orientamenti di chiusura del Programma di cui alla Decisione C (2013) 1573 del 20/03/2013;
h) di poter attestare, ai sensi dell'art. 1, co. 12, della L.R. n. 5/2013, che le entrate correlate alla spesa oggetto del presente provvedimento saranno riscosse entro i termini di chiusura del Programma Operativo Regionale Campania FESR 2007-2013;
i) di dover prevedere, ai sensi dell'art. 8 bis della Legge Regionale 30 aprile 2002 n.7, tenuto conto del cronoprogramma dell'operazione e secondo le norme vigenti in materia di contabilità pubblica, che la spesa di € 3.165.699,86 graverà sull'annualità 2015;
j) di dover evidenziare che i rapporti tra il Responsabile dell'Obiettivo Operativo 1.4 del Programma Operativo Regionale Campania FESR 2007-2013 ed il Beneficiario e, in particolare, le reciproche obbligazioni e le condizioni di erogazione del finanziamento, sono disciplinate secondo quanto previsto dalla Convenzione allegata al Decreto Dirigenziale n. n. 1735 del 15 dicembre 2014, sottoscritta dal Legale Rappresentante del Beneficiario in data 15 gennaio 2015 ed in pari data acquisita al protocollo regionale con il n. 0026434;
k) di dover precisare che il cofinanziamento FESR, in virtù della Decisione Comunitaria C (2013) 4196, è riferito per il 75 % alla quota di cofinanziamento della UE e per il 25 % alla quota nazionale;

VISTI

- Il Regolamento (CE) 1080/2006 e ss.mm.ii;
- Il Regolamento (CE) 1083/2006 e ss.mm.ii;
- Il Regolamento (CE) 1828/2006 e ss.mm.ii;
- la D.G.R. n.148/2013;
- il D.P.G.R. n. 139/2013

- la D.G.R. 378/2013;
- il D.P.G.R. n. 262/2013;
- il D.P.G.R n. 437/2013 e s.m.i.
- il D.D. n. 89/2013;
- il D.D. n. 6/2014;
- il D.D. n. 70/2014;
- la D.G.R. n. 40/2014;
- il D.D. n. 996/2014;

alla stregua dell'istruttoria compiuta dai funzionari preposti individuati con il D.D. n.24 del 30 gennaio 2014 e successivi a supporto del Dirigente *ratione materiae* quale componente del gruppo di lavoro di cui al DPGR n. 139/2013e s.m.i:

DECRETA

Per i motivi esposti in narrativa che qui si intendono integralmente riportati e trascritti di:

1. di prendere atto che il quadro economico relativo all'operazione denominata *"Progetto stralcio funzionale di adeguamento e potenziamento della rete idrica comunale"*, ammessa a finanziamento a valere sulle risorse finanziarie in dotazione all'Obiettivo Operativo 1.4 del Programma Operativo Regionale Campania FESR 2007-2013 con Decreto Dirigenziale n. 996 del 30 giugno 2014 del Direttore della Direzione Generale 52.05 per l'Ambiente e l'Ecosistema della Regione Campania, con Beneficiario il Comune di Casavatore (NA), univocamente identificata dal Codice Unico di Progetto I59B14000100006 e registrata nel sistema di monitoraggio regionale dedicato (SMILE) con il codice n. 168, come rimodulato dal Beneficiario a seguito aggiudicazione dei lavori, è quello di seguito riportato:

QUADRO ECONOMICO POST-GARA	
A) LAVORI A BASE D'ASTA - Lavori a Misura	
	importo lavori
a.1 lavori al netto del ribasso d'asta	€ 2.162.243,65
a.2 Oneri per la sicurezza non soggetti a ribasso	€ 248.773,11
a.4 Totale complessivo Lavori	**€ 2.411.016,76**
B) SOMME A DISPOSIZIONE DELLA STAZIONE APPALTANTE	
b.1 Lavori in economia, previsti in progetto ed esclusi dall'appalto	€ 20.000,00
b.2 Oneri di discarica	€ 40.000,00
b.3 Rilievi, accertamenti e indagini	€ 0,00
b.4 allacciamenti a pubblici servizi	€ 0,00
b.5 imprevisti (max 5%)	€ 85.000,00
b.6 acquisizione aree o immobili e pertinenti indennizzi	€ 0,00
b.7 accantonamento di cui all'art. 133 commi 3 e 4 del D. Lgs 163/06	€ 0,00
b.8 Spese generali	€ 286.296,39
b.9 IVA ed eventuali altre imposte	
b.9.1 IVA sui lavori	€ 241.101,68
b.9.2 IVA su spese tecniche e oneri di discarica (22%)	€ 71.785,03
b.9.3 IVA su imprevisti e lavori in economia	€ 10.500,00
B) TOTALE SOMME A DISPOSIZIONE	**€ 754.683,10**
TOTALE GENERALE DELL'INTERVENTO	**€ 3.165.699,86**
ECONOMIE DI GARA	**€ 139.761,75**

2. di dare atto che il quadro economico su indicato rispetta i massimali previsti dal Manuale per l'attuazione del Programma Operativo Regionale Campania FESR 2007-2013, approvato con D.G.R. n.1715/2009 e successivamente modificato con Decreti Dirigenziali dell'Autorità di Gestione del Programma n. 158/2013, n. 23 del 31/01/2014 e n. 99 del 17/03/2015;
3. di rideterminare il quadro economico post-gara ammissibile a finanziamento come di seguito indicato:

QUADRO ECONOMICO AMMISSIBILE	
A) LAVORI A BASE D'ASTA - Lavori a Misura	
	importo lavori
a.1 lavori al netto del ribasso d'asta	€ 2.162.243,65
a.2 Oneri per la sicurezza non soggetti a ribasso	€ 248.773,11
a.4 Totale complessivo Lavori	**€ 2.411.016,76**
B) SOMME A DISPOSIZIONE DELLA STAZIONE APPALTANTE	
b.1 Lavori in economia, previsti in progetto ed esclusi dall'appalto	€ 20.000,00
b.2 Oneri di discarica	€ 40.000,00
b.3 Rilievi, accertamenti e indagini	€ 0,00
b.4 allacciamenti a pubblici servizi	€ 0,00
b.5 imprevisti (max 5%)	€ 85.000,00
b.6 acquisizione aree o immobili e pertinenti indennizzi	€ 0,00
b.7 accantonamento di cui all'art. 133 commi 3 e 4 del D. Lgs 163/06	€ 0,00
b.8 Spese generali	€ 286.296,39
b.9 IVA ed eventuali altre imposte	
b.9.1 IVA sui lavori	€ 241.101,68
b.9.2 IVA su spese tecniche e oneri di discarica (22%)	€ 71.785,03
b.9.3 IVA su imprevisti e lavori in economia	€ 10.500,00
B) TOTALE SOMME A DISPOSIZIONE	**€ 754.683,10**
TOTALE GENERALE DELL'INTERVENTO	**€ 3.165.699,86**

4. di proporre all'Autorità di Gestione del Programma Operativo Regionale Campania FESR 2007/2013, ai sensi della circolare UDCP prot. n. 6797/UDCP/GAB/CG del 25/05/2011, l'assunzione dell'impegno di spesa di € 3.165.699,86 in favore del Comune di Casavatore (NA) – C.F. 00605360635 – a valere sul capitolo di spesa 2606 del Bilancio di Previsione 2015/2017, annualità 2015, Missione 09, Programma 09, TIT DPCM 2, Macro Aggregato 203, V Livello Piano dei Conti 2.03.01.02.003, COFOG 05.6, Codice Identificativo Spesa UE 3, codice SIOPE di bilancio 2.02.03, ricorrenti 4, perimetro sanità 3;
5. di prevedere che, alla luce quanto comunicato dall'Autorità di Gestione del POR Campania FESR 2007-2013 con propria nota prot. n. 419782 del 17 giugno 2015, l'impegno di spesa di cui al punto 4) possa essere assunto, in subordine, sul capitolo di spesa 8218 del Bilancio di Previsione 2015/2017, annualità 2015, Missione 01, Programma 12, TIT DPCM 2, Macro Aggregato 203, V Livello Piano dei Conti 2.03.01.02.003, COFOG 01.3, Codice Identificativo Spesa UE 8, codice SIOPE di bilancio 2.02.03, codice SIOPE gestionale 2234, ricorrenti 4, perimetro sanità 3;
6. di proporre all'Autorità di Gestione del Programma Operativo Regionale Campania FESR 2007/2013, ai sensi della circolare UDCP prot. n. 6797/UDCP/GAB/CG del 25/05/2011, la liquidazione dell'importo di € 949.709,99 in favore del Comune di Casavatore (NA) – C.F. 00605360635 –, corrispondente al 30% dell'importo complessivo del quadro economico post-gara ammissibile a finanziamento, a seguito del quale sono maturate economie pari ad €

139.761,75 rispetto all'importo complessivo pari ad € 3.305.461,61, da far gravare sull'impegno di spesa assunto con il presente provvedimento a valere sul capitolo di spesa 2606 del Bilancio di Previsione 2015/2017, annualità 2015, Missione 09, Programma 09, TIT DPCM 2, Macro Aggregato 203, V Livello Piano dei Conti 2.03.01.02.003, COFOG 05.6, Codice Identificativo Spesa UE 3, codice SIOPE di bilancio 2.02.03, codice SIOPE gestionale 2234, ricorrenti 4, perimetro sanità 3, ovvero, in alternativa, alla luce di quanto previsto al punto 5), sul capitolo di spesa 8218 del Bilancio di Previsione 2015/2017, annualità 2015, Missione 01, Programma 12, TIT DPCM 2, Macro Aggregato 203, V Livello Piano dei Conti 2.03.01.02.003, COFOG 01.3, Codice Identificativo Spesa UE 8, codice SIOPE di bilancio 2.02.03, codice SIOPE gestionale 2234, ricorrenti 4, perimetro sanità 3, da accreditare sul conto corrente identificato dal codice IBAN: IT04B0100003245425300067948 acceso presso la Tesoreria Provinciale dello Stato;

7. di dare atto della coerenza del cronoprogramma dei lavori con il termine finale di ammissibilità della spesa stabilito dall'art. 56 del Reg. CE n.1083/06 e, in particolare, con le scadenze previste dagli Orientamenti di chiusura del Programma di cui alla Decisione C (2013) 1573 del 20/03/2013;
8. di attestare, ai sensi dell'art. 1, co. 12, della L.R. n. 5/2013, che le entrate correlate alla spesa oggetto del presente provvedimento saranno riscosse entro i termini di chiusura del Programma Operativo Regionale Campania FESR 2007-2013;
9. di dover prevedere, ai sensi dell'art. 8 bis della Legge Regionale 30 aprile 2002 n.7, tenuto conto del cronoprogramma dell'operazione e secondo le norme vigenti in materia di contabilità pubblica, che la spesa di € 3.165.699,86 graverà sull'annualità 2015;
10. di evidenziare che i rapporti tra il Responsabile dell'Obiettivo Operativo 1.4 del Programma Operativo Regionale Campania FESR 2007-2013 ed il Beneficiario e, in particolare, le reciproche obbligazioni e le condizioni di erogazione del finanziamento, sono disciplinate secondo quanto previsto dalla Convenzione allegata al Decreto Dirigenziale n. n. 1735 del 15 dicembre 2014, sottoscritta dal Legale Rappresentante del Beneficiario in data 15 gennaio 2015 ed in pari data acquisita al protocollo regionale con il n. 0026434;
11. di precisare che il cofinanziamento FESR, in virtù della Decisione Comunitaria C (2013) 4196, è riferito per il 75 % alla quota di cofinanziamento della UE e per il 25 % alla quota nazionale;
12. inviare il presente provvedimento:
    - Al Beneficiario, Comune di Casavatore (NA);
    - All'Autorità di Gestione del POR Campania FESR 2007-2013;
    - All'Autorità di Certificazione del POR Campania FESR 2007-2013;
    - All'Autorità di Audit del POR Campania FESR 2007-2013;
    - All'Assessore al ramo;
    - Alla Direzione Generale per l'Internazionalizzazione ed i rapporti con l'Unione Europea del sistema regionale.

DIRETTORE GENERALE
Dirigente *ratione materiae*
Dr Michele Palmieri

Decreto Dirigenziale n. 478 del 13/07/2015

Dipartimento 52 - Dipartimento della Salute e delle Risorse Naturali

Direzione Generale 5 - Direzione Generale per l'ambiente e l'ecosistema

U.O.D. 3 - UOD Fondi regionali, nazionali e comunitari

Oggetto dell'Atto:

POR FESR 2007-2013 - PROCEDURE DI ACCELERAZIONE DI SPESA - D.G.R. N.40 DEL 26.2.2014 PAGAMENTO PRIMO OPERAZIONE: LAVORI DI COMPLETAMENTO ED ADEGUAMENTO DELLA RETE FOGNARIA E DELL IMPIANTO DI DEPURAZIONE BENEFICIARIO: COMUNE DI LAPIO AV IMPORTO POST GARA: EURO 2.210.146,05 CODICE SMILE 144 CUP I19G14000040005

IL DIRIGENTE

PREMESSO

a) Che la Commissione Europea, con Decisione C(2007) 4265 dell'11 settembre 2007, ha adottato la proposta di Programma Operativo Regionale Campania FESR 2007-2013, modificato con la Decisione C(2012) 1843 del 27 marzo 2012 e con la Decisione C(2013) 4196 del 5 luglio 2013 e che la Giunta Regionale della Campania ne ha preso atto con propria deliberazione n.226 del 19 luglio 2013;
b) Che con D.G.R. n.879/2008 e s.m.i. la Giunta Regionale ha preso atto dell'approvazione, da parte del Comitato di Sorveglianza del Programma Operativo Regionale Campania FESR 2007-2013, dei criteri ammissibilità e priorità per la selezione delle operazioni ai sensi dell'art.65 del Regolamento (CE) n.1083/2006;
c) Che con Deliberazione n.1715 del 20 novembre 2009, la Giunta Regionale ha approvato il Manuale di attuazione del Programma Operativo Regionale Campania FESR 2007-2013, successivamente modificato con Decreti Dirigenziali dell'Autorità di gestione del Programma n.158/2013, n. 23 del 31/01/2014 e n.99 del 17/03/2015;
d) Che con la D.G.R. n.148 del 27/05/2013, la Giunta Regionale ha operato una scelta strategica volta all'accelerazione della spesa dei Fondi Strutturali attraverso interventi finanziati dal Programma Operativo Regionale Campania FESR 2007-2013;
e) Che con D.P.G.R. n.139 del 01/07/2013 e s.m.i. è stato costituito il Gruppo di Lavoro di cui alla D.G.R. n.148/2013, coordinato dall'Autorità di Gestione del Programma Operativo Regionale Campania FESR 2007-2013, al fine di dare attuazione alle iniziative di accelerazione di cui alla D.G.R. n.148/2013;
f) Che con D.G.R. n.378 del 24/09/2013 sono stati ritenuti selezionabili, a valere sul Programma Operativo Regionale Campania FESR 2007-2013 i progetti di immediata attuazione, con cronoprogrammi coerenti con i termini di ammissibilità della spesa e con gli orientamenti di chiusura dei programmi operativi di cui alla Decisione C (2013) 1573 del 20/03/2013, nonché i progetti giacenti presso le strutture regionali coerenti con i criteri di selezione di cui alla D.G.R. n.879 e s.m.i. e con le priorità della D.G.R. n.148/2013;
g) Che nella suddetta D.G.R. n.378/2013 al punto "i" del "considerato" è indicato che "*risulta necessario procedere, in coerenza con gli ambiti individuati dalla D.G.R. n.148/2013, all'emanazione di un Avviso pubblico che veda come destinatari/beneficiari Comuni e/o Fondazioni partecipate dagli Enti pubblici e/o locali e/o Enti morali vigilati dallo Stato*";
h) Che il Programma Operativo Regionale Campania FESR 2007-2013, al Cap.5.3.1. "Selezione delle operazioni", prevede tra le modalità di individuazione del beneficiario e delle operazioni da finanziare la procedura valutativa (tramite avviso pubblico/bando);
i) Che con D.D. n.89 del 4/12/2013 è stato approvato l'Avviso pubblico per la presentazione delle proposte progettuali per l'accesso ai finanziamenti previsti dalle richiamate deliberazioni nn.148/2013 e 378/2013;
j) Che con D.D. n.6 del 22/01/2014 sono stati nominati i componenti della Commissione di Valutazione dei progetti di cui al predetto Avviso pubblico per l'attuazione delle previsioni di accelerazione del Programma Operativo Regionale Campania FESR 2007-2013;
k) Che con Decreto Dirigenziale n.70 del 24/02/2014 si è preso atto delle risultanze della istruttoria della Commissione di valutazione per il suddetto Avviso pubblico ex D.D. n.89/2013 così come trasmesse all'Autorità di Gestione - in qualità di coordinatore del Gruppo di lavoro di cui al D.P.G.R. n.139/2013 e ss.mm.ii. - ed al RUP con la nota prot. n.128943 del 21/02/2014;
l) Che con successiva D.G.R. n.40 del 26/02/2014 la Giunta ha disposto tra l'altro di:
   - prendere atto del D.D. n.70/2014;
   - demandare al Gruppo di lavoro di cui al D.P.G.R. n.139/2013 e s.m.i. l'individuazione dei pertinenti Obiettivi Operativi del Programma Operativo Regionale Campania FESR 2007-2013 onde consentire ai dirigenti *ratione materiae* l'istruttoria finalizzata all'emissione dei decreti di ammissione a finanziamento dei progetti;

m) Che nell'elenco di cui alla D.G.R. n.40/2014 risulta inserita, tra le altre, l'operazione denominata "*Lavori di completamento ed adeguamento della rete fognaria e dell'impianto di depurazione*" con beneficiario il Comune di Lapio (AV) risultata coerente con il Programma Operativo Regionale Campania FESR 2007-2013;
n) Che, con nota protocollo n.197605 del 19 marzo 2014, il Coordinatore del gruppo di lavoro ex D.P.G.R. n.139/2013 e s.m.i. ha indicato l'attribuzione dei relativi Obiettivi Operativi per i progetti di cui alla D.G.R. n.40/2014, invitando i rispettivi Dirigenti *ratione materiae* a procedere con le istruttorie dei progetti di propria competenza;
o) Che l'operazione denominata "*Lavori di completamento ed adeguamento della rete fognaria e dell'impianto di depurazione*" è risultata attribuita all'Obiettivo Operativo 1.4 del Programma Operativo Regionale Campania FESR 2007-2013 essendo coerente con le attività previste dallo stesso;
p) Che il Comune di Lapio (AV), con nota n.1865 del 3 aprile 2014 acquisita al prot. della Regione Campania al n.239736 del 4 aprile 2014 ha trasmesso, ad integrazione di quella già agli atti, la documentazione occorrente all'istruttoria finalizzata all'emissione del decreto di ammissione a finanziamento a valere sulle risorse dell'Obiettivo Operativo 1.4 del POR FESR 2007/2013;
q) Che, con nota prot. n.331457 del 14 maggio 2014 del Dirigente ratione materiae sono state richieste integrazioni al beneficiario e che le medesime sono state dallo stesso fornite mediante invio a mezzo posta elettronica certificata ed acquisite al protocollo regionale in data 16 giugno 2014 con il n.409586 ed in data 18 giugno 2014 con il n.416724;
r) Che il cronoprogramma dell'operazione è stato dichiarato coerente, con specifica attestazione del Responsabile Unico del Procedimento, con il termine finale di ammissibilità della spesa stabilito dall'art.56 del Reg. CE n.1083/06, ed in particolare con le scadenze previste dagli Orientamenti di chiusura del Programma Operativo Regionale Campania FESR 2007-2013;
s) Che, a seguito dell'esito positivo dell'istruttoria di ammissibilità a finanziamento a valere sui fondi dell'Obiettivo Operativo 1.4, effettuata dai funzionari preposti, individuati con il D.D. n.24 del 30 gennaio 2014 e successivi, a supporto del Dirigente *ratione materiae*, quale componente del gruppo di lavoro di cui al D.P.G.R. n.139/2013 e s.m.i, l'operazione denominata "*Lavori di completamento ed adeguamento della rete fognaria e dell'impianto di depurazione*", con beneficiario il Comune di Lapio (AV), è stata ammessa a finanziamento a valere sulle risorse dell'Obiettivo Operativo 1.4 del Programma Operativo Regionale Campania FESR 2007-2013 con Decreto Dirigenziale n.897 del 20 giugno 2014 del Direttore della Direzione Generale 52.05 per l'Ambiente e l'Ecosistema della Regione Campania, per un importo complessivo pari ad € 2.300.000,00;
t) Che il quadro economico pre-gara ammesso al finanziamento, riportato nel Decreto Dirigenziale n.897 del 20 giugno 2014, è quello di seguito indicato:

QUADRO ECONOMICO	
A) LAVORI	
	importo
a.1/2 lavori a corpo, a misura	€ 1.788.593,40
a.1 Totale Lavori a base d'asta	€ 1.788.593,40
a.2 Oneri per la sicurezza non soggetti a ribasso	€ 19.746,80
a.3 Totale complessivo Lavori	**€ 1.808.340,20**
B) SOMME A DISPOSIZIONE DELLA STAZIONE APPALTANTE	
b.1 Lavori in economia, previsti in progetto ed esclusi dall'appalto	€ 0,00
b.2 Forniture	€ 0,00
b.3 Rilievi, accertamenti e indagini	€ 0,00
b.4 allacciamenti a pubblici servizi	€ 0,00
b.5 imprevisti (max 5%)	€ 46.084,78
b.6 acquisizione aree o immobili e pertinenti indennizzi	€ 0,00
b.7 accantonamento di cui all'art. 133 commi 3 e 4 del D. Lgs 163/06	€ 0,00
b.8 Spese generali	€ 217.000,82
b.9 IVA ed eventuali altre imposte	

b.9.1 IVA sui lavori	€ 180.834,02
b.9.2 IVA su spese tecniche (22%)	€ 47.740,18
B) TOTALE SOMME A DISPOSIZIONE	**€ 491.659,80**
TOTALE GENERALE DELL'INTERVENTO	**€ 2.300.000,00**

u) Che, in data 24 settembre 2014, il sopra richiamato decreto di ammissione a finanziamento è stato notificato al Rappresentante Legale del Beneficiario, che ha sottoscritto per accettazione le condizioni per l'erogazione del finanziamento previste dalla Convenzione allo stesso allegata, regolanti i rapporti tra il Responsabile dell'Obiettivo Operativo 1.4 ed il Beneficiario, in conformità con il Manuale di Attuazione del Programma Operativo Regionale Campania FESR 2007-2013 approvato con Deliberazione n.1715 del 20 novembre 2009 della Giunta Regionale e successivamente modificato con Decreti Dirigenziali dell'Autorità di Gestione del Programma n.158/2013 e n.23 del 31/01/2014;
v) Che la Convenzione richiamata al punto precedente è stata acquisita al protocollo regionale in data 24 settembre 2014 con il n.628026;

PRESO ATTO che, con la Deliberazione n.40 del 26 febbraio 2014, la Giunta Regionale ha stabilito di demandare all'Autorità di Gestione del Programma Operativo Regionale Campania FESR 2007-2013 la trasmissione della deliberazione stessa agli Enti individuati nel suo Allegato 1, riportante l'elenco delle operazioni programmate, al fine di consentire ai beneficiari delle stesse, nelle more dell'ammissione a finanziamento, di procedere, ad avvenuta esecutività della delibera, al tempestivo avvio/espletamento delle necessarie procedure di evidenza pubblica stabilite dalla normativa comunitaria e nazionale di riferimento;

CONSIDERATO

a) Che, al fine di semplificare e velocizzare le attività propedeutiche all'emanazione degli atti di impegno di spesa e liquidazione in acconto della prima quota del finanziamento, con nota protocollo n.726564 del 30 ottobre 2014 del Dirigente *ratione materiae*, è stato evidenziato a tutti i Beneficiari l'elenco della documentazione da inviare a corredo della richiesta di erogazione delle risorse finanziarie, come già previsto all'art.4 della Convenzione sottoscritta all'atto della notifica del decreto dirigenziale di ammissione a finanziamento e dal Manuale di Attuazione del Programma Operativo Regionale Campania FESR 2007-2013 approvato con Deliberazione n.1715 del 20 novembre 2009 della Giunta Regionale e successivamente modificato con Decreti Dirigenziali dell'Autorità di Gestione del Programma n.158/2013 e n.23 del 31/01/2014;
b) Che con nota prot. n.2897 del 8 giugno 2015, inviata a mezzo PEC in pari data, acquisita al protocollo regionale in data 18 giugno 2015 con il n.422546, il Comune di Lapio (AV), beneficiario dell'operazione denominata "*Lavori di completamento ed adeguamento della rete fognaria e dell'impianto di depurazione*", identificata dal Codice Unico di Progetto I19G14000040005 e registrata nel sistema di monitoraggio regionale dedicato (SMILE) con il codice n.144, in esito all'espletamento della procedura di aggiudicazione dei lavori previsti in progetto, ha trasmesso richiesta di erogazione in acconto della prima quota del finanziamento allegando documentazione;
c) Che con nota prot. n.427906 del 22 giugno 2015 a firma del Dirigente *ratione materiae* sono state richieste integrazioni al beneficiario;
d) Che con successiva nota prot. n.3245 del 29 giugno 2015, inviata a mezzo PEC in data 7 luglio 2015 ed acquisita al protocollo regionale in pari data con il n.470612, il Beneficiario ha integrato la documentazione allegata alla richiesta di erogazione in acconto della prima quota di finanziamento;
e) Che la documentazione trasmessa dal beneficiario con le sopra richiamate note è risultata completa ed esaustiva in esito alle verifiche effettuate dai funzionari preposti, individuati con il D.D. n.24 del 30 gennaio 2014 e successivi a supporto del Dirigente *ratione materiae* quale componente del gruppo di lavoro di cui al D.P.G.R. n.139/2013 e s.m.i.;
f) Che tra la documentazione trasmessa dal beneficiario figura quella relativa all'approvazione del quadro economico rimodulato in seguito alle risultanze dell'espletamento della procedura di aggiudicazione dei lavori e che lo stesso, come rimodulato in sede di istruttoria in coerenza con il

quadro economico pre gara ammissibile e con l'eliminazione di meri errori materiali, è quello di seguito riportato:

QUADRO ECONOMICO	
A) LAVORI	
a.1 lavori al netto del ribasso d'asta del 4,567%	€ 1.706.908,34
a.2 Oneri non soggetti a ribasso	€ 19.746,80
a.3 Totale complessivo Lavori	**€ 1.726.655,14**
B) SOMME A DISPOSIZIONE DELLA STAZIONE APPALTANTE	
b.1 Lavori in economia, previsti in progetto ed esclusi dall'appalto	€ 0,00
b.2 Forniture	€ 0,00
b.3 Rilievi, accertamenti e indagini	€ 0,00
b.4 allacciamenti a pubblici servizi	€ 0,00
b.5 imprevisti (max 5%)	€ 46.084,77
b.6 acquisizione aree o immobili e pertinenti indennizzi	€ 0,00
b.7 accantonamento di cui all'art. 133 commi 3 e 4 del D. Lgs 163/06	€ 0,00
b.8 spese generali - Spese tecniche relative alla progettazione, alle necessarie attività preliminari, coordinamento sicurezza in fase di progettazione, conferenze di servizi, direzione lavori, coordinamento sicurezza in fase di esecuzione, assistenza giornaliera e contabilità, prestazioni del personale dipendente - Spese per Commissioni giudicatrici - Spese per pubblicità - Spese per accertamenti di laboratorio e verifiche tecniche previste dal capitolato speciale d'appalto; collaudo tecnico amministrativo, collaudo statico ed altri eventuali collaudi specialistici	€ 217.000,82
b.9 IVA ed eventuali altre imposte	
b.9.1 IVA sui lavori (10%)	€ 172.665,14
b.9.2 IVA su spese tecniche (22%)	€ 47.740,18
TOTALE SOMME A DISPOSIZIONE	**€ 483.490,91**
C) TOTALE GENERALE DELL'INTERVENTO	**€ 2.210.146,05**
ECONOMIE CONSEGUENTI AL RIBASSO D'ASTA	€ 89.853,95

RITENUTO per quanto sopra riportato

a) di dover prendere atto che il quadro economico relativo all'operazione denominata "*Lavori di completamento ed adeguamento della rete fognaria e dell'impianto di depurazione*", ammessa a finanziamento a valere sulle risorse finanziarie in dotazione all'Obiettivo Operativo 1.4 del Programma Operativo Regionale Campania FESR 2007-2013 con Decreto Dirigenziale n.897 del 20 giugno 2014 del Direttore della Direzione Generale 52.05 per l'Ambiente e l'Ecosistema della Regione Campania, con Beneficiario il Comune di Lapio (AV), univocamente identificata dal Codice Unico di Progetto I19G14000040005 e registrata nel sistema di monitoraggio regionale dedicato (SMILE) con il codice n.144, come rimodulato dal Beneficiario a seguito dell'affidamento dei lavori e modificato in sede di istruttoria in coerenza con il quadro economico pre gara ammissibile e con l'eliminazione di meri errori materiali, è quello di seguito riportato:

QUADRO ECONOMICO	
A) LAVORI	
a.1 lavori al netto del ribasso d'asta del 4,567%	€ 1.706.908,34
a.2 Oneri non soggetti a ribasso	€ 19.746,80
a.3 Totale complessivo Lavori	**€ 1.726.655,14**
B) SOMME A DISPOSIZIONE DELLA STAZIONE APPALTANTE	

b.1 Lavori in economia, previsti in progetto ed esclusi dall'appalto	€ 0,00
b.2 Forniture	€ 0,00
b.3 Rilievi, accertamenti e indagini	€ 0,00
b.4 allacciamenti a pubblici servizi	€ 0,00
b.5 imprevisti (max 5%)	€ 46.084,77
b.6 acquisizione aree o immobili e pertinenti indennizzi	€ 0,00
b.7 accantonamento di cui all'art. 133 commi 3 e 4 del D. Lgs 163/06	€ 0,00
b.8 spese generali - Spese tecniche relative alla progettazione, alle necessarie attività preliminari, coordinamento sicurezza in fase di progettazione, conferenze di servizi, direzione lavori, coordinamento sicurezza in fase di esecuzione, assistenza giornaliera e contabilità, prestazioni del personale dipendente - Spese per Commissioni giudicatrici - Spese per pubblicità - Spese per accertamenti di laboratorio e verifiche tecniche previste dal capitolato speciale d'appalto; collaudo tecnico amministrativo, collaudo statico ed altri eventuali collaudi specialistici	€ 217.000,82
b.9 IVA ed eventuali altre imposte	
b.9.1 IVA sui lavori (10%)	€ 172.665,14
b.9.2 IVA su spese tecniche (22%)	€ 47.740,18
TOTALE SOMME A DISPOSIZIONE	**€ 483.490,91**
C) TOTALE GENERALE DELL'INTERVENTO	**€ 2.210.146,05**
ECONOMIE CONSEGUENTI AL RIBASSO D'ASTA	€ 89.853,95

b) di dover dare atto che il quadro economico su indicato è coerente con quello relativo all'importo ammesso a finanziamento e rispetta l'articolazione ed i massimali previsti dal Manuale per l'attuazione del Programma Operativo Regionale Campania FESR 2007-2013 approvato con D.G.R. n.1715/2009 e successivamente modificato con Decreti Dirigenziali dell'Autorità di Gestione del Programma n.158/2013, n. 23 del 31/01/2014 e n.99 del 17/03/2015;

c) di poter, pertanto, proporre all'Autorità di Gestione del Programma Operativo Regionale Campania FESR 2007/2013, ai sensi della circolare UDCP prot. n.6797/UDCP/GAB/CG del 25/05/2011, l'assunzione dell'impegno di spesa di € 2.210.146,05 in favore del Comune di Lapio (AV) – C.F. 80003550649 – a valere sul capitolo di spesa 2606 del Bilancio di Previsione 2015/2017, annualità 2015, Missione 09, Programma 09, TIT DPCM 2, Macro Aggregato 203, V Livello Piano dei Conti 2.03.01.02.003, COFOG 05.6, Codice Identificativo Spesa UE 3, codice SIOPE di bilancio 2.02.03, RICORRENTI 4, PERIMETRO SANITA' 3;

d) di dover prevedere che, alla luce di quanto comunicato dall'Autorità di Gestione del POR Campania FESR 2007-2013 con propria nota prot. n.419782 del 17 giugno 2015, l'impegno di spesa di cui alla lettera c) possa essere assunto, in subordine, sul capitolo di spesa 8218 del Bilancio di Previsione 2015/2017, annualità 2015, Missione 01, Programma 12, TIT DPCM 2, Macro Aggregato 203, V Livello Piano dei Conti 2.03.01.02.003, COFOG 01.3, Codice Identificativo Spesa UE 8, codice SIOPE di bilancio 2.02.03, codice SIOPE gestionale 2234, ricorrenti 4, perimetro sanità 3;

e) di potere proporre all'Autorità di Gestione del Programma Operativo Regionale Campania FESR 2007/2013, ai sensi della circolare UDCP prot. n.6797/UDCP/GAB/CG del 25/05/2011, la liquidazione dell'importo di € 663.043,81 in favore del Comune di Lapio (AV) – C.F. 80003550649 –, quale primo acconto, pari al 30% dell'importo complessivo per la realizzazione dell'operazione come rideterminato a seguito dell'affidamento dei lavori, da far gravare sull'impegno di spesa assunto con il presente provvedimento a valere sul capitolo di spesa 2606 del Bilancio di Previsione 2015/2017, annualità 2015, Missione 09, Programma 09, TIT DPCM 2, Macro Aggregato 203, V Livello Piano dei Conti 2.03.01.02.003, COFOG 05.6, Codice Identificativo Spesa UE 3, codice SIOPE di bilancio 2.02.03, RICORRENTI 4, PERIMETRO SANITA' 3, codice SIOPE gestionale 2234 o, in alternativa, alla luce di quanto previsto al punto d), sul capitolo di spesa 8218 del Bilancio di Previsione 2015/2017, annualità 2015, Missione 01, Programma 12, TIT DPCM 2, Macro Aggregato 203, V Livello Piano dei Conti 2.03.01.02.003, COFOG 01.3, Codice Identificativo Spesa UE 8, codice

SIOPE di bilancio 2.02.03, codice SIOPE gestionale 2234, ricorrenti 4, perimetro sanità 3, da accreditare sul conto corrente identificato dal codice IBAN: IT50B0100003245420300304552 acceso presso la Tesoreria Provinciale dello Stato;

f) di poter dare atto della coerenza del cronoprogramma dei lavori con il termine finale di ammissibilità della spesa stabilito dall'art.56 del Reg. CE n.1083/06 e, in particolare, con le scadenze previste dagli Orientamenti di chiusura del Programma di cui alla Decisione C (2015) 2771 del 30/04/2015;
g) di poter attestare, ai sensi dell'art.1, co. 12, della L.R. n.5/2013, che le entrate correlate alla spesa oggetto del presente provvedimento saranno riscosse entro i termini di chiusura del Programma Operativo Regionale Campania FESR 2007-2013;
h) di dover prevedere, ai sensi dell'art.8 bis della Legge Regionale 30 aprile 2002 n.7, tenuto conto del cronoprogramma dell'operazione e secondo le norme vigenti in materia di contabilità pubblica, che la spesa di € 2.210.146,05 graverà interamente sull'annualità 2015;
i) di dover evidenziare che i rapporti tra il Responsabile dell'Obiettivo Operativo 1.4 del Programma Operativo Regionale Campania FESR 2007-2013 ed il Beneficiario e, in particolare, le reciproche obbligazioni e le condizioni di erogazione del finanziamento, sono disciplinate secondo quanto previsto dalla Convenzione allegata al Decreto Dirigenziale n.897 del 20 giugno 2014, sottoscritta dal Legale Rappresentante del Beneficiario in data 24 settembre 2014 ed in pari data acquisita al protocollo regionale con il n.628026;
j) di dover precisare che il cofinanziamento FESR, in virtù della Decisione Comunitaria C (2013) 4196, è riferito per il 75% alla quota di cofinanziamento della UE e per il 25% alla quota nazionale;

VISTI

- Il Regolamento (CE) 1080/2006 e ss.mm.ii;
- Il Regolamento (CE) 1083/2006 e ss.mm.ii;
- Il Regolamento (CE) 1828/2006 e ss.mm.ii;
- la D.G.R. n.148/2013;
- il D.P.G.R. n.139/2013
- la D.G.R. 378/2013;
- il D.P.G.R. n. 262/2013;
- il D.P.G.R n. 437/2013 e s.m.i.
- il D.D. n.89/2013;
- il D.D. n.6/2014;
- il D.D. n.70/2014;
- la D.G.R. n.40/2014;
- il D.D. n.897/2014;

alla stregua dell'istruttoria compiuta dai funzionari preposti individuati con il D.D. n.24 del 30 gennaio 2014 e successivi a supporto del Dirigente *ratione materiae* quale componente del gruppo di lavoro di cui al DPGR n.139/2013e s.m.i:

DECRETA

Per i motivi esposti in narrativa che qui si intendono integralmente riportati e trascritti di:

1. prendere atto che il quadro economico relativo all'operazione denominata "*Lavori di completamento ed adeguamento della rete fognaria e dell'impianto di depurazione*", ammessa a finanziamento a valere sulle risorse finanziarie in dotazione all'Obiettivo Operativo 1.4 del Programma Operativo Regionale Campania FESR 2007-2013 con Decreto Dirigenziale n.897 del 20 giugno 2014 del Direttore della Direzione Generale 52.05 per l'Ambiente e l'Ecosistema della Regione Campania, con Beneficiario il Comune di Lapio (AV), univocamente identificata dal Codice Unico di Progetto I19G14000040005 e registrata nel sistema di monitoraggio regionale dedicato (SMILE) con il codice n.144, come rimodulato dal Beneficiario a seguito dell'affidamento dei lavori e modificato in sede di istruttoria in coerenza con il quadro economico pre gara ammissibile e con l'eliminazione di meri errori materiali, è quello di seguito riportato:

QUADRO ECONOMICO

A) LAVORI	
a.1 lavori al netto del ribasso d'asta del 4,567%	€ 1.706.908,34
a.2 Oneri non soggetti a ribasso	€ 19.746,80
a.3 Totale complessivo Lavori	**€ 1.726.655,14**
B) SOMME A DISPOSIZIONE DELLA STAZIONE APPALTANTE	
b.1 Lavori in economia, previsti in progetto ed esclusi dall'appalto	€ 0,00
b.2 Forniture	€ 0,00
b.3 Rilievi, accertamenti e indagini	€ 0,00
b.4 allacciamenti a pubblici servizi	€ 0,00
b.5 imprevisti (max 5%)	€ 46.084,77
b.6 acquisizione aree o immobili e pertinenti indennizzi	€ 0,00
b.7 accantonamento di cui all'art. 133 commi 3 e 4 del D. Lgs 163/06	€ 0,00
b.8 spese generali - Spese tecniche relative alla progettazione, alle necessarie attività preliminari, coordinamento sicurezza in fase di progettazione, conferenze di servizi, direzione lavori, coordinamento sicurezza in fase di esecuzione, assistenza giornaliera e contabilità, prestazioni del personale dipendente - Spese per Commissioni giudicatrici - Spese per pubblicità - Spese per accertamenti di laboratorio e verifiche tecniche previste dal capitolato speciale d'appalto; collaudo tecnico amministrativo, collaudo statico ed altri eventuali collaudi specialistici	€ 217.000,82
b.9 IVA ed eventuali altre imposte	
b.9.1 IVA sui lavori (10%)	€ 172.665,14
b.9.2 IVA su spese tecniche (22%)	€ 47.740,18
TOTALE SOMME A DISPOSIZIONE	**€ 483.490,91**
C) TOTALE GENERALE DELL'INTERVENTO	**€ 2.210.146,05**
ECONOMIE CONSEGUENTI AL RIBASSO D'ASTA	€ 89.853,95

2. dare atto che il quadro economico su indicato è coerente con quello relativo all'importo ammesso a finanziamento e rispetta l'articolazione ed i massimali previsti dal Manuale per l'attuazione del Programma Operativo Regionale Campania FESR 2007-2013 approvato con D.G.R. n.1715/2009 e successivamente modificato con Decreti Dirigenziali dell'Autorità di Gestione del Programma n.158/2013, n. 23 del 31/01/2014 e n.99 del 17/03/2015;
3. proporre all'Autorità di Gestione del Programma Operativo Regionale Campania FESR 2007/2013, ai sensi della circolare UDCP prot. n.6797/UDCP/GAB/CG del 25/05/2011, l'assunzione dell'impegno di spesa di € 2.210.146,05 in favore del Comune di Lapio (AV) – C.F. 80003550649 – a valere sul capitolo di spesa 2606 del Bilancio di Previsione 2015/2017, annualità 2015, Missione 09, Programma 09, TIT DPCM 2, Macro Aggregato 203, V Livello Piano dei Conti 2.03.01.02.003, COFOG 05.6, Codice Identificativo Spesa UE 3, codice SIOPE di bilancio 2.02.03, RICORRENTI 4, PERIMETRO SANITA' 3;
4. prevedere che, alla luce di quanto comunicato dall'Autorità di Gestione del POR Campania FESR 2007-2013 con propria nota prot. n.419782 del 17 giugno 2015, l'impegno di spesa di cui alla lettera c) possa essere assunto, in subordine, sul capitolo di spesa 8218 del Bilancio di Previsione 2015/2017, annualità 2015, Missione 01, Programma 12, TIT DPCM 2, Macro Aggregato 203, V Livello Piano dei Conti 2.03.01.02.003, COFOG 01.3, Codice Identificativo Spesa UE 8, codice SIOPE di bilancio 2.02.03, codice SIOPE gestionale 2234, ricorrenti 4, perimetro sanità 3;
5. proporre all'Autorità di Gestione del Programma Operativo Regionale Campania FESR 2007/2013, ai sensi della circolare UDCP prot. n.6797/UDCP/GAB/CG del 25/05/2011, la liquidazione dell'importo di € 663.043,81 in favore del Comune di Lapio (AV) – C.F. 80003550649 –, quale primo acconto, pari al 30% dell'importo complessivo per la realizzazione dell'operazione

come rideterminato a seguito dell'affidamento dei lavori, da far gravare sull'impegno di spesa assunto con il presente provvedimento a valere sul capitolo di spesa 2606 del Bilancio di Previsione 2015/2017, annualità 2015, Missione 09, Programma 09, TIT DPCM 2, Macro Aggregato 203, V Livello Piano dei Conti 2.03.01.02.003, COFOG 05.6, Codice Identificativo Spesa UE 3, codice SIOPE di bilancio 2.02.03, RICORRENTI 4, PERIMETRO SANITA' 3, codice SIOPE gestionale 2234 o, in alternativa, alla luce di quanto previsto al punto d), sul capitolo di spesa 8218 del Bilancio di Previsione 2015/2017, annualità 2015, Missione 01, Programma 12, TIT DPCM 2, Macro Aggregato 203, V Livello Piano dei Conti 2.03.01.02.003, COFOG 01.3, Codice Identificativo Spesa UE 8, codice SIOPE di bilancio 2.02.03, codice SIOPE gestionale 2234, ricorrenti 4, perimetro sanità 3, da accreditare sul conto corrente identificato dal codice IBAN: IT50B0100003245420300304552 acceso presso la Tesoreria Provinciale dello Stato;

6. dare atto della coerenza del cronoprogramma dei lavori con il termine finale di ammissibilità della spesa stabilito dall'art.56 del Reg. CE n.1083/06 e, in particolare, con le scadenze previste dagli Orientamenti di chiusura del Programma di cui alla Decisione C (2015) 2771 del 30/04/2015;
7. attestare, ai sensi dell'art. 1, co. 12, della L.R. n. 5/2013, che le entrate correlate alla spesa oggetto del presente provvedimento saranno riscosse entro i termini di chiusura del Programma Operativo Regionale Campania FESR 2007-2013;
8. prevedere, ai sensi dell'art. 8 bis della Legge Regionale 30 aprile 2002 n.7, tenuto conto del cronoprogramma dell'operazione e secondo le norme vigenti in materia di contabilità pubblica, che la spesa di € 2.210.146,05 graverà interamente sull'annualità 2015;
9. evidenziare che i rapporti tra il Responsabile dell'Obiettivo Operativo 1.4 del Programma Operativo Regionale Campania FESR 2007-2013 ed il Beneficiario e, in particolare, le reciproche obbligazioni e le condizioni di erogazione del finanziamento, sono disciplinate secondo quanto previsto dalla Convenzione allegata al Decreto Dirigenziale n.897 del 20 giugno 2014, sottoscritta dal Legale Rappresentante del Beneficiario in data 24 settembre 2014 ed in pari data acquisita al protocollo regionale con il n.628026;
10. precisare che il cofinanziamento FESR, in virtù della Decisione Comunitaria C (2013) 4196, è riferito per il 75% alla quota di cofinanziamento della UE e per il 25% alla quota nazionale;
11. inviare il presente provvedimento:

- Al Beneficiario, Comune di Lapio (AV);
- All'Autorità di Gestione del POR Campania FESR 2007-2013;
- All'Autorità di Certificazione del POR Campania FESR 2007-2013;
- All'Autorità di Audit del POR Campania FESR 2007-2013;
- All'Assessore al ramo;
- Alla Direzione Generale per l'Internazionalizzazione ed i rapporti con l'Unione Europea del sistema regionale.

DIRETTORE GENERALE
Dirigente *ratione materiae*
Dr Michele Palmieri

Decreto Dirigenziale n. 77 del 10/07/2015

Dipartimento 52 - Dipartimento della Salute e delle Risorse Naturali

Direzione Generale 6 - Direzione Generale per le politiche agricole, alimentari e forestali

U.O.D. 18 - UOD Servizio territoriale provinciale Napoli

Oggetto dell'Atto:

REG CE-595/2004 - REVOCA RICONOSCIMENTO ACQUIRENTE LATTE VACCINO ALLA DITTA 'LA NUOVA MASSERIA SAS' MATRICOLA AGEA 8117 E ID. FISCALE 03802781215.

IL DIRIGENTE

VISTO l'art. 23 del Reg. (CE) n. 595/2004 della Commissione del 30 marzo 2004 recante modalità d'applicazione del Reg.(CE) n. 1788/2003 del Consiglio che stabilisce un prelievo nel settore del latte e dei prodotti lattiero-caseari;

VISTO l'art. 4 della Legge n. 119 del 30 maggio 2003 "Conversione in legge, con modificazioni, del decreto-legge 28 marzo 2003, n. 49, recante riforma della normativa in tema di applicazione del prelievo supplementare nel settore del latte e dei prodotti lattiero-caseari";

VISTO l'art. 5 del Decreto del Ministero delle Politiche Agricole e Forestali del 31 luglio 2003 "Modalità di attuazione della legge 30 maggio 2003 n.119, concernente il prelievo supplementare nel settore del latte e dei prodotti lattiero-caseari";

VISTO il decreto dirigenziale n. 2/221 del 23.04.2004 e successive modifiche ed integrazioni con il quale è stato istituito, ai sensi dell'art. 4 della legge n.119/2003, l'Albo degli acquirenti latte vaccino della Regione Campania;

VISTO il decreto dirigenziale n°164 del 31.03.2005 con il quale è stato istituito l'Albo informatico degli acquirenti latte vaccino della Regione Campania;

VISTO il decreto dirigenziale regionale n. 19 del 02.05.2005 ad oggetto: Regime quote latte. Riconoscimento degli acquirenti: art. 23 del reg. CE n. 595/2004. Tenuta, aggiornamento e pubblicazione dell'albo regionale degli acquirenti latte vaccino;

VISTA la circolare n. 2003.0558709 del 06.10.2003 del Coordinatore dell'A.G.C. Sviluppo Attività Settore Primario inerente le istruzioni per le ditte acquirenti in applicazione della legge n. 119/2003 e del Decreto del Ministero delle Politiche Agricole e Forestali del 31.07.2003;

VISTA la legge 241/90 come modificata ed integrata dalle leggi 80/2005, 15/2005 e 69/2009;

VISTO il D.Lgs 150/2009 in attuazione della legge 15/2009 in materia di ottimizzazione e trasparenza delle pubbliche amministrazioni ;

VISTA la circolare prot. n. 2005.0439909 del 19.05.2005 del Coordinatore dell'A.G.C., , di integrazione e modifica della precedente, ad oggetto Applicazione legge n. 119/2003, D.M. 31.07.2003 e D.M. 14.01.2005. Istruzioni per i produttori latte vaccino e per gli acquirenti;

VISTA la circolare IPA prot. n. 2005.0476519 del 31.05.2005;

VISTA l'istanza del 25/06/2015 acquisita al protocollo dello scrivente ufficio al numero 2015.0448397 del 29/06/2015 con la quale il sig. Emilio Manna (nato a Pomigliano D'Arco – Na – il 28/03/1961 - identificativo fiscale MNNMLE61C28G812O, in qualità di Rappresentante legale della società "La Nuova Masseria sas " con partita IVA 03802781215 "sede legale Pomigliano d'Arco (NA), in Via Nazionale delle Puglie n. 99 ; matricola AGEA 8117 e Albo Regionale 1506300603 ha inoltrato richiesta di revoca del riconoscimento quale Primo Acquirente ;

RITENUTO necessario prendere atto di quanto richiesto dal legale rappresentante della società in oggetto e provvedere alla revoca del riconoscimento a decorrere dal 01/08/2015, effettuando, altresì, nel SIAN le dovute registrazioni;

Alla stregua dell'istruttoria compiuta dalla U.O.D. Sopra citata :

DECRETA

Per tutto quanto indicato in premessa che qui si intende riportato:

- **di revocare** il riconoscimento di Primo Acquirente latte vaccino, ai sensi dell'art. 23 del reg. (CE) n. 595/2004, alla ditta "La Nuova Masseria S.a.s. di Manna Emilio & C.", con sede legale in Pomigliano d'Arco (NA) alla Via Nazionale delle Puglie n. 99, identificativo fiscale e partita IVA 03802781215, con decorrenza dal 01/08/2015, i cui dati identificativi ai fini dell'aggiornamento dell'Albo informatico degli acquirenti latte vaccino sono di seguito riportati:

  1. Numero Albo Regionale: 603;
  2. Denominazione: "La Nuova Masseria S.a.s. di Manna Emilio & C";
  3. Identificativo fiscale: 03802781215;
  4. Partita IVA: 03802781215;
  5. Sede legale: Pomigliano d'Arco (NA), in Via Nazionale delle Puglie n. 99 ;
  6. Rappresentante legale: Manna Emilio;
  7. Codice fiscale del rappresentante legale: MNNMLE61C28G812O;

- **di stabilire** che la U.O.D. 52-06-18 - Servizio Territoriale Provinciale Napoli effettuerà le necessarie registrazioni nel Sistema Informativo Agricolo Nazionale (SIAN) per tener conto di quanto disposto con il presente atto;

- **di inviare** il presente Decreto per conoscenza all'Assessore Regionale all'Agricoltura ed alle seguenti UU.OO.DD. per quanto di competenza:

  52-06-15-00 S.T.P. Avellino
  52-06-16-00 S.T.P. Benevento
  52-06-17-00 S.T.P. Caserta
  52-06-19-00 S.T.P. Salerno
  52-06-12-00 Sviluppo delle Produzioni Zootecniche
  40-03-05-00 U.O.D. Bollettino Ufficiale Regione Campania.

Giampaolo PARENTE

Decreto Dirigenziale n. 86 del 09/07/2015

Dipartimento 52 - Salute e Risorse Naturali

Direzione Generale 6 - Politiche Agricole, Alimentari e Forestali

Oggetto dell'Atto:

Riconoscimento dei Distillatori, Assimilati ai Distillatori e Assimilati ai Produttori in attuazione del D.M. 23 aprile 2001 - Distilleria AMATO di G. Amato & C. s.a.s. (NA). REVOCA

IL DIRIGENTE

Premesso che:

- il regolamento (UE) del Parlamento Europeo e del Consiglio n. 1308 del 17/12/2013, all'articolo 52 prevede un sostegno specifico per la distillazione volontaria o obbligatoria dei prodotti della vinificazione, per la produzione di alcole da destinare esclusivamente ad usi industriali o energetici;
- il regolamento (CE) n. 555/2008 della Commissione reca modalità di applicazione del regolamento (CE) n. 479/2008 sull'OCM, confluito nel regolamento (CE) n. 1234/2007 e smi, sostituito successivamente dal citato regolamento (UE) n. 1308/2013;
- il regolamento CE n. 1623/2000 della Commissione del 25 luglio 2000, e successive modifiche ed integrazioni, stabilisce le regole generali relative alla distillazione dei vini e dei sottoprodotti della vinificazione;
- il decreto del Ministero delle Politiche Agricole e Forestali del 23 aprile 2001 "*disciplina per il riconoscimento dei distillatori, assimilati al distillatore e al produttore*", pubblicato sulla Gazzetta Ufficiale del 7 luglio 2001 n. 156, prevede che siano le Regioni e le Province autonome a conferire ai soggetti richiedenti i riconoscimenti di distillatore, assimilato al distillatore e di assimilato al produttore;
- il Programma Nazionale di Sostegno (PNS) per il settore vitivinicolo comprende la misura della "Distillazione dei sottoprodotti della vinificazione" che non prevede aiuti finanziari;
- il ritiro dei sottoprodotti della vinificazione è consentito ai soli distillatori in possesso del riconoscimento ai sensi del D.M. del 23 aprile 2001.

Visti:

- la Deliberazione di Giunta Regionale (DGR) del 12 aprile 2002 n. 1389 con la quale è stato affidata all'AGC Sviluppo Attività Settore Primario - Settore Interventi per la Produzione Agricola l'istituzione dell'Albo regionale dei distillatori, assimilati ai distillatori e assimilati ai produttori nonché, di attuare le procedure per il riconoscimento degli stessi;
- il Decreto Dirigenziale Regionale (DDR) del 30 luglio 2002 n. 2/230 avente ad oggetto: *"riconoscimento dei distillatori, assimilati ai distillatori e assimilati ai produttori in attuazione del D.M. 23 aprile 2001, nell'ambito del regime di aiuto alla distillazione previsto dall'OCM vitivinicola"* con il quale è stato istituito, a decorrere dalla campagna 2002/2003, l'albo regionale dei distillatori, assimilati ai distillatori e assimilati ai produttori, tra cui il Distillatore "G. AMATO & FIGLI" - P. IVA 00721521219;
- il DDR n. 2/135 del 25/02/2004 e successivamente con il DDR n. 882 del 19/12/2013 si è proceduto al riconoscimento del distillatore "Distilleria AMATO di Amato Giuseppe & C. S.a.s" - P. IVA 04646631210, legalmente rappresentata dal Sig. Amato Giuseppe – C.F.: MTAGPP71D08H931H – Codice Accisa (licenza esercizio) attribuito dall'Agenzia delle Dogane di Napoli: IT00NAA00035K.

Considerato che ai sensi del sopraccitato Decreto Dirigenziale n. 882 del 19/12/2013 il riconoscimento ha validità per 5 campagne a decorrere dalla data di emanazione del provvedimento e, cioè fino al 31 dicembre 2018, salvo quanto disposto dal punto 4 dell'allegato A) della Delibera di G.R. del 12 aprile 2002, n. 1389;

Preso atto della dichiarazione sostitutiva resa dal Sig. Amato Giuseppe ai sensi dell'art. 47 del DPR 445/2000, in qualità di rappresentante legale della Distilleria Amato di G. Amato & C, S.a.s. riguardo alla dismissione del proprio impianto di distillazione, acquisita agli atti della UOD 520611 – Sviluppo delle Produzioni Vegetali, prot.2015.0463759 del 03/07/2015, che pertanto, non sussistono più le condizioni per il riconoscimento ai sensi della vigente normativa di cui in premessa;

Ritenuto necessario procedere alla revoca del riconoscimento del distillatore "Distilleria AMATO di Amato Giuseppe & C. S.a.s" - P. IVA 04646631210, di cui al Decreto Dirigenziale n. 882 del 19/12/2013, con sede in S. Giuseppe Vesuviano (NA) alla Via Croce Rossa, 90 (P. IVA 04646631210) legalmente rappresentata dal Sig. Amato Giuseppe - C.F.: MTAGPP71D08H931H - Codice Accisa (licenza esercizio) attribuito dall'Agenzia delle Dogane di Napoli: IT00NAA00035K.

Visti:

- l'art. 66 dello Statuto Regionale approvato con L. R. n. 6 del 28 maggio 2009;
- la D.G.R. n. 612 del 29/10/2011, con la quale è stato approvato il Regolamento n. 12 "Ordinamento amministrativo della Giunta Regionale della Campania";
- la D.G.R. n. 478/2012, successivamente modificata dalla D.G.R. n. 528/2012, con la quale la Giunta Regionale, in attuazione di quanto previsto dal citato Regolamento n.12/2011, ha approvato, tra l'altro, l'articolazione delle strutture ordinamentali sulla base delle competenze da svolgere;

Alla stregua dell'istruttoria compiuta dal responsabile della Posizione organizzativa Gestione e aggiornamento dell'elenco regionale dei distillatori o assimilati ai distillatori.

DECRETA

per le motivazioni richiamate nelle premesse

Di revocare il riconoscimento ai sensi del DM del 23 aprile 2001, del distillatore "Distilleria Amato di G. Amato & C, S.a.s." - P. IVA 04646631210, con sede in S. Giuseppe Vesuviano (NA) alla Via Croce Rossa, 90, legalmente rappresentata dal Sig. Amato Giuseppe - C.F.: MTAGPP71D08H931H - Codice Accisa (licenza esercizio) attribuito dall'Agenzia delle Dogane di Napoli: IT00NAA00035K.

Il presente Decreto viene inviato:

- all'Assessorato all'Agricoltura;
- al MiPAAF, all'Ispettorato Centrale per il Controllo della Qualità dei Prodotti Agroalimentari, e agli Organismi nazionali di rappresentanza dei distillatori;
- alla Ditta DISTILLERIA AMATO di G. Amato & C. S.a.s.
- all'U.D.C.P. Segreteria di Giunta - Ufficio V - Bollettino Ufficiale ai fini della pubblicazione
- all'UDCP Segreteria di Giunta Ufficio III Affari Generali - archiviazione decreti dirigenziali.
- alla UOD 18 di Napoli.

Firmato
- ANSANELLI -

Decreto Dirigenziale n. 136 del 16/07/2015

Dipartimento 52 - Dipartimento della Salute e delle Risorse Naturali

Direzione Generale 6 - Direzione Generale per le politiche agricole, alimentari e forestali

Oggetto dell'Atto:

PSR CAMPANIA 2007/2013 - ACCELLERAZIONE DELLA SPESA: ISTITUZIONE TASK FORCE

IL DIRETTORE GENERALE

PREMESSO che

a) la Commissione Europea con nota n. Ref. Ares (2014) 4301265 del 19.12.2014 ha approvato la proposta di modifica del Programma di Sviluppo Rurale Campania 2007-2013;

b) il Comitato di Sorveglianza del PSR Campania 2007-2013, istituito con Decreto del Presidente della Giunta Regionale n. 67 del 13/03/2008, ha approvato i criteri di selezione delle operazioni, adempimento che, a norma dello stesso Programma di Sviluppo Rurale, è preliminare all'attuazione delle Misure in cui esso si articola;

c) con DDR n. 34 del 05/08/2011 e ss.mm.ii. sono state adottate, tra l'altro, le Disposizioni Generali relative all'attuazione degli interventi di sostegno agli investimenti ed altre iniziative;

d) con DGR n. 478 del 10/09/2012 sono state definite le strutture ordinamentali della Giunta regionale ai sensi del regolamento 12/2011;

e) con DGR n. 427 del 27/09/2013 e successivo DPGR n. 211 del 31/10/2013 è stato conferito l'incarico di Direttore Generale del Dipartimento della Salute e delle Risorse Naturali Direzione Generale per le politiche Agricole, Alimentari e Forestali al Dr. Filippo Diasco;

CONSIDERATO che costituisce obiettivo prioritario pervenire al pieno utilizzo delle risorse assegnate al Programma di Sviluppo Rurale 2007-2013, entro il 31/12/2015, al fine di evitare il disimpegno automatico delle risorse finanziarie da parte dell'Unione Europea;

RILEVATO che

- l'avanzamento della spesa del PSR 2007 -2013 ha subito un rallentamento a causa di condizioni di contesto determinate principalmente dalla stretta creditizia, dal perdurare della crisi economico – finanziaria e dagli effetti del patto di stabilità sugli investimenti pubblici;
- l'Autorità di Gestione del PSR Campania 2007-2013 ha incontrato i rappresentanti delle Organizzazioni Professionali Agricole (CIA, Coldiretti e Confagricoltura), degli Enti locali (ANCI, UPI, UNCEM) e del MiPAAF in data 6 e 13 luglio 2015 per informare in maniera puntuale sull'avanzamento della spesa del Programma 2007/2013 e sullo stato del negoziato sul Programma di Sviluppo Rurale 2014/2020, nonché per acquisire dai componenti del tavolo eventuali riflessioni e proposte operative finalizzate all'accelerazione della spesa;

TENUTO CONTO che è stato concordato, nel corso dei sopra citati incontri, di istituire una *task force* che, sulla base dei dati di avanzamento della spesa e dell'elenco dei beneficiari forniti dall'AdG, concorra ad accelerare il tiraggio dei fondi e ad identificare eventuali soluzioni da mettere in campo per la realizzazione della spesa, intervenendo presso i propri associati con azioni mirate;

CONSIDERATO, altresì, che:

- l'Autorità di Gestione con e- mail dell'8 luglio 2015 ha chiesto alle OO.PP. AA., all' ANCI, all'UPI ed all'UNCEM di designare un proprio rappresentante da inserire nella *task force*;
- tutti i soggetti citati hanno fornito con proprie note i nominativi dei designati per la costituenda task force;

RITENUTO necessario istituire la *task force* che agevoli l'avanzamento della spesa del PSR 2007/2013 e concorra alla rimozione delle criticità intervenendo presso gli associati degli organismi suindicati con azioni mirate;

RITENUTO altresì'opportuno che il gruppo di lavoro si avvalga del supporto del Mipaaf e dell'Inea, organismo vigilato del predetto Ministero, nell'ambito di una proficua collaborazione orientata al conseguimento degli obiettivi che si prefigge la Direzione Generale con l'istituzione della task force;

Sulla base dell'istruttoria compiuta dalla UOD 02 "Supporto all'Autorità di Gestione"

DECRETA

per le motivazioni in premessa, che qui si intendono integralmente riportate e trascritte:

1. di istituire una *task force*, costituita dai rappresentanti delle Organizzazioni Professionali Agricole (CIA, Coldiretti e Confagricoltura), dell'ANCI, dell'UPI e dell'UNCEM che, sulla base dei dati di monitoraggio della spesa e dell'elenco dei beneficiari forniti dall'AdG, concorra ad accelerare il tiraggio dei fondi e ad identificare eventuali soluzioni da mettere in campo per la realizzazione della spesa, intervenendo presso i propri associati con azioni mirate;
2. che su indicazione degli organismi consultati, la task force è così costituita:

ASSOCIAZIONE/OO.PP.AA.	NOMINATIVO
ANCI Campania	Dott. Nicola Parisi
UNCEM Campania	Prof. Vincenzo Luciano
	Prof. Giovanni Quaranta
UPI	Dott. Domenico Ranesi
CIA Campania	Dott. Mario Grasso
	Dott. Vincenzo Pacca
Confagricoltura Campania	Dott. Paolo Di Palma Dott. Giuseppe Russo
Coldiretti Campania	Dott. Alfonso Carbonelli

3. la task force è presieduta dall'Autorità di gestione o da suo delegato, che provvederà a convocarla con cadenza almeno mensile, fornendo un periodico aggiornamento dell'avanzamento della spesa relativo alle istanze degli associati dei componenti della task force;

4. di disporre che il presente Decreto Dirigenziale venga inviato:
   - all'Assessore Regionale ai Fondi Europei;
   - al Capo di Gabinetto del Presidente della Giunta Regionale;
   - al Mipaaf;
   - all'Inea;
   - all'Ufficio della Programmazione Unitaria;
   - al Dirigente della UOD Supporto Autorità di Gestione FEASR;
   - ai Dirigenti delle UOD dei Soggetti Attuatori del PSR Campania 2007 – 2013;
   - all'UDCP Segreteria di Giunta – ufficio V – Bollettino Ufficiale ai fini della pubblicazione ai sensi del d.lgs n. 33/2013 artt. 26 e 27;
   - all'UDCP Segreteria di Giunta Ufficio III – Affari Generali .- Archiviazioni Decreti Dirigenziali

Filippo Diasco

Decreto Dirigenziale n. 151 del 16/07/2015

Dipartimento 52 - Dipartimento della Salute e delle Risorse Naturali

Direzione Generale 6 - Direzione Generale per le politiche agricole, alimentari e forestali

U.O.D. 7 - UOD Foreste

Oggetto dell'Atto:

COMUNE DI ROFRANO (SA), AUTORIZZAZIONE AL CAMBIO DI CATEGORIA DI TERRE COLLETTIVE DI USO CIVICO DALLA CATEGORIA A ALLA CATEGORIA B PER LO SFRUTTAMENTO AGRARIO. ARTT.11 E 12 DELLA L. N.1766 DEL 16.06.1927, ARTT.40 E 41 DEL R.D. N.332 DEL 26.02.1928 3 ART.5 DELLA L.R.C. N.11 DEL 17.03.1981.

IL DIRIGENTE

PREMESSO CHE:

- il Sindaco del Comune di Rofrano (SA) con nota prot. N.2593 del 05.06.2015 acquisita con protocollo della Regione Campania, UOD Foreste, n. 0405466 del 12.06.2015, in esecuzione della delibera di quel Consiglio Comunale n. 29 del 25/05/2015 ha chiesto l'autorizzazione al cambio di destinazione di parte delle terre collettive di Uso Civico del Comune di Rofrano (SA) dalla categoria A alla categoria B per uso agrario di una estensione complessiva di Ha 69.30.70 cosi distribuite:
Foglio 4 Particella 5 Ha 168.03.24 da trasferire Ha 17.52.52 residuo categoria A Ha 150.50.72, Foglio 4 Particella 14 Ha 14.98.44 da trasferire Ha 12.30.43 residuo categoria A Ha 2.68.01, Foglio 11 Particella 1 Ha 33.96.36 da trasferire Ha 24.58.75 residuo categoria A Ha 9.37.61, Foglio 28 Particella 44 Ha 9.78.86 da trasferire Ha 24.58.75 residuo categoria A Ha 9.37.61, Foglio 28 Particella 53 Ha 0.87.66 da trasferire Ha 0.75.25 residuo categoria A Ha 0.12.41, Foglio 28 Particella 54 Ha 0.86.88 da trasferire Ha 0.86.88 residuo categoria A Ha 0.00.00, Foglio 28 Particella 57 Ha 7.06.46 da trasferire Ha 1.39.74 residuo categoria A Ha 5.66.72, Foglio 28 Particella 58 Ha 2.14.37 da trasferire Ha 1.18.89 residuo categoria A Ha 0.95.48, Foglio 28 Particella 142 Ha 3.95.80 da trasferire Ha 3.30.29 residuo categoria A Ha 0.65.51, Foglio 28 Particella 144 Ha 0.62.64 da trasferire Ha 0.03.02 residuo categoria A Ha 9.59.62;

CONSIDERATO CHE:

- Il passaggio dalla categoria A alla categoria B dei suddetti terreni risponde per una ordinata conduzione agraria dei terreni di che trattasi in una zona in cui i diritti civici del legnatico e del pascolo vengono poco esercitati, nonché ad altre esigenze di ordine generale di prevalente interesse pubblico come quella della salvaguardia delle usurpazioni di terzi, sbancamento di terreno, etc;
- con la garanzia della integrità della zona si soddisfa, altresì, un interesse pubblico ancora più generale costituito dalla tutela paesaggistica ai sensi del D. Leg. N. 42/2004 e ambientale ai sensi della legge n.431/1085 (Galasso);
- oltre al conseguimento di tali obiettivi il provvedimento di concessione arreca, altresì, un beneficio economico al Comune di Rofrano (SA) rappresentato dalle coltivazioni agrarie sui terreni interessati;
- comunque, il godimento dei diritti civici della categoria A (Bosco – Pascolo) è ugualmente garantito ai titolari degli stessi in considerazione della notevole estensione della restante massa di terre di uso civico su cui la locale popolazione può esercitare i propri diritti;
- con il cambio di che trattasi non viene trasferita la titolarità delle terre civiche, che restano di proprietà della collettività del Comune di Rofrano (SA) con il regime proprio dei demani;
- il cambio di destinazione dalla categoria A alla categoria B delle terre suddette è condizionato al ripristino della liberazione delle stesse da qualsiasi occupazione abusiva preesistente;
- i terreni di che trattasi sono precisamente individuati dalla documentazione esibita dal Comune di Rofrano (SA) a firma del tecnico incaricato della verifica dr. Giovanni Fornataro;

VISTO i decreti del Commissario agli usi civici in Napoli del 11 luglio 1941 e 18 maggio 1951 con i quali furono assegnate alla categoria "A" (terreni convenientemente utilizzabili a bosco e pascolo) di cui all'art.11 della legge del 16.06.1927, n. 1766 le terre d'uso civico di pertinenza del Comune di Rofrano (SA);

RITENUTO, per le circostanze di fatto e di diritto esposte, di poter accogliere la richiesta di cambio di destinazione dalla categoria A alla categoria B delle terre gravati da usi civici dei Foglio e delle Particelle su citate;

VISTO il D.P.R. n. 616 del 24/07/1977;

VISTI la legge 16/06/1927 n. 1766 e il R.D. n. 332 del 26/02/1928;

VISTA la legge regionale n. 11 del 17/03/1981;

VISTA la D.G.R. n.427 del 27/09/2013 e la D.G.R. n.488 del 31/10/2013;

VISTE le note del D.G. Politiche Agricole, Alimentare e Forestale prot. n°162620 del 06/03/2014 e n. 166279 del 07/3/2014;

Alla stregua dell'istruttoria compiuta dall'Unità Operativa Dirigenziale Foreste.

DECRETA

Per quanto precede che di seguito si intende trascritto e confermato:

1) Il Comune di Rofrano (SA) è autorizzato al cambio di categoria A alla categoria B di terre gravate da uso civico per complessivi Ha 69.30.70 come individuati puntualmente dalla documentazione esibita dal Comune di Rofrano (SA) a firma del tecnico incaricato della verifica dr. Giovanni Fornataro che di seguito si riportano:
Foglio 4 Particella 5 Ha 168.03.24 da trasferire Ha 17.52.52 residuo categoria A Ha 150.50.72, Foglio 4 Particella 14 Ha 14.98.44 da trasferire Ha 12.30.43 residuo categoria A Ha 2.68.01, Foglio 11 Particella 1 Ha 33.96.36 da trasferire Ha 24.58.75 residuo categoria A Ha 9.37.61, Foglio 28 Particella 44 Ha 9.78.86 da trasferire Ha 24.58.75 residuo categoria A Ha 9.37.61, Foglio 28 Particella 53 Ha 0.87.66 da trasferire Ha 0.75.25 residuo categoria A Ha 0.12.41, Foglio 28 Particella 54 Ha 0.86.88 da trasferire Ha 0.86.88 residuo categoria A Ha 0.00.00, Foglio 28 Particella 57 Ha 7.06.46 da trasferire Ha 1.39.74 residuo categoria A Ha 5.66.72, Foglio 28 Particella 58 Ha 2.14.37 da trasferire Ha 1.18.89 residuo categoria A Ha 0.95.48, Foglio 28 Particella 142 Ha 3.95.80 da trasferire Ha 3.30.29 residuo categoria A Ha 0.65.51, Foglio 28 Particella 144 Ha 0.62.64 da trasferire Ha 0.03.02 residuo categoria A Ha 9.59.62;

2) La presente autorizzazione è subordinata, sotto pena di decadenza, all'osservanza delle norme in materia ambientale, paesistica, idrogeologica, archeologica ed urbanistica, la cui vigilanza compete al Comune gestore del civico demanio ed ad ogni altra Pubblica Amministrazione preposta per legge.

3) La presente autorizzazione è rilasciata, altresì, nel rispetto dei vincoli gravanti sull'area oggetto d'intervento, con l'obbligo di comunicazione da parte del Comune alle Autorità preposte alla relativa tutela, per quanto di competenza, di qualsiasi intervento che non sia stato già comunicato ed autorizzato, che venga ad incidere sull' esistente stato dei luoghi.

4) Avverso il presente provvedimento è ammesso ricorso dinnanzi al T.A.R. entro il termine di gg.60 dalla relativa notifica.

5) copia del presente decreto viene trasmesso:
- al gabinetto del Presidente;
- al Comune di Rofrano (SA) per opportuna notifica;
- all'UDCP - Segreteria di Giunta - Ufficio III Affari Generali - archiviazione decreti dirigenziali.
- all'UDCP - BURC per la pubblicazione.

DELLA VALLE

Decreto Dirigenziale n. 152 del 16/07/2015

Dipartimento 52 - Dipartimento della Salute e delle Risorse Naturali

Direzione Generale 6 - Direzione Generale per le politiche agricole, alimentari e forestali

U.O.D. 7 - UOD Foreste

Oggetto dell'Atto:

AFFIDAMENTO DEL SERVIZIO DI SUPPORTO ALL'A.I.B. REGIONALE ALLA SOCIETA' SMA CAMPANIA S.P.A.

IL DIRIGENTE

PREMESSO che:

a. con Deliberazione n. 177/2013, la Giunta Regionale ha, tra l'altro:
   - approvato la proposta esecutiva di Piano industriale di SMA Campania SpA con relativo PEF presentata dall'Amministratore unico della Società;
   - approvato la modifica statutaria di SMA Campania, disponendo la trasformazione della stessa in Società *in house* della Regione Campania;
   - approvato il progetto "Gestione del servizio AIB della Regione Campania", programmandone il relativo costo per l'anno 2015 in €5.867.769,00= oltre IVA, per complessivi €7.158.678,18= (IVA inclusa);
b. la stessa DGR n. 177/2013 ha già rilevato che il suddetto progetto è coerente con il Quadro Comunitario di Sostegno in materia di utilizzo delle risorse liberate, con le finalità dell'Asse I del POR Campania 2000/06, con la programmazione regionale in materia ed in particolare con gli ambiti di intervento indicati nella DGR n. 891/2010, essendo finalizzato al miglioramento della qualità dell'ambiente;
c. con D.G.R. n. 337 dell'8 agosto 2013 la Giunta Regionale, in ragione della mutata natura di SMA Campania SpA, ha istituito il nuovo capitolo di spesa 2187 denominato "Rientri finanziari del POR 2000-2006 per la realizzazione di interventi coerenti all'Asse I della linea FESR – Società controllate" (Miss. 09, Prog. 09, Titolo 2, COFOG 05.6, IV Livello Piano dei Conti 2.03.03.01.000, cod. id. trans. UE 8, SIOPE 2.03.02), correlato ai capitoli di entrata 1116 e 1118, attribuendone la titolarità gestionale all'ex AGC 09, Settore 02 (attuale Direzione Generale per l'Internazionalizzazione e i Rapporti con l'Unione Europea del Sistema Regionale - 51 03 00);
d. il Consiglio Regionale con Legge Regionale n. 1 del 5 gennaio 2015, ha approvato il Bilancio di Previsione per il triennio 2015-2017 e la Giunta Regionale con DGR n. 47 del 9 febbraio 2015 ha approvato il Bilancio Gestionale per gli anni 2015, 2016 e 2017;
e. il Direttore Generale della Direzione Generale per le Politiche Agricole, Alimentari e Forestali con proprio decreto n. 123 del 3 luglio 2015 ha dichiarato l'inizio del periodo di massima pericolosità per gli incendi boschivi a partire dal 8 luglio e fino al 20 settembre 2015;

CONSIDERATO che con DGR n. 330 del 08/08/2015 è stato approvatoil Piano triennale di previsione, prevenzione e lotta attiva agli incendi boschivi 2014-2016 che prevede il coinvolgimento di SMA SpA,per cui con nota dell'U.O.D. "Foreste" (52 06 07), prot. n. 0460541 del 2/07/2015 è stato richiesto alla predetta Società SMA Campania SpA di dare avvio alle attività previste per l'anno 2015 dal progetto "Gestione del servizio AIB della Regione Campania", ai sensi dell'art. 11, comma 9, del D.Lgs n. 163/2006 e ss.mm. e ii.,nelle more della deliberazione di reiscrizione in bilancio delle risorse necessarie alla relativa realizzazione nell'anno 2015 per un importo pari ad €7.158.678,18 - quota parte delle economie dell'Asse I del POR Campania 2000-2006 - Fondo FESR - sul capitolo di spesa 2187 denominato "Rientri finanziari del POR 2000-2006 per la realizzazione di interventi coerenti all'Asse I della linea FESR – Società controllate" (Miss. 09, Prog. 09, Titolo 2, COFOG 05.6, IV Livello Piano dei Conti 2.03.03.01.000, cod. id. trans. UE 4, SIOPE 2.03.02), correlato ai capitoli di entrata 1116 e 1118;

VALUTATO che, ai fini di un efficiente ed efficace svolgimento del servizio, occorre definire le misure organizzative e le direttive cui dovranno attenersi i soggetti preposti all'attuazione del progetto di che trattasi, nonché le disposizioni per la regolamentazione dei flussi finanziari, le quali misure e disposizioni sono appropriatamente ed esaustivamente formalizzate nel documento allegato al presente provvedimento, che ne costituisce parte integrante e sostanziale, denominato: "Disciplinare per la fornitura del servizio AIB da parte della Società SMA Campania SpA - Anno 2015";

TENUTO CONTO del quadro economico del progetto: "Gestione del servizio AIB della Regione Campania", così come di seguito riportato:

SERVIZIO AIB - QUADRO ECONOMICO	
	Corrispettivo complessivo
A. - Servizio di spegnimento degli incendi boschivi	€4.377.769,00
B. - Servizio di supporto tecnico al personale regionale presso le SOUP/SOUPR e gestione del sistema di supporto alle decisioni (DSS)	€1.100.000,00
C. - Manutenzione di n°20 vasche AIB per l'approvvigionamento idrico da elicottero	€90.000,00
D. - Servizio di manutenzione del parco tecnologico	€300.000,00
Totale servizi	€5.867.769,00
E. - IVA (22% di A+B+C+D+E)	€1.290.909,18
TOTALE	€7.158.678,18

RITENUTO, pertanto, di poter:

a. approvare il documento, denominato: "Disciplinare per la fornitura del servizio AIB da parte della Società SMA Campania SpA - Anno 2015", che allegato al presente provvedimento ne costituisce parte integrante e sostanziale (Allegato);
b. rinviare a successivi provvedimenti l'impegno, la liquidazione ed il pagamento dei corrispettivi, nei limiti del suddetto importo, a favore di SMA Campania SpA, secondo quanto previsto dal disciplinare allegato e previa sottoscrizione dello stesso da parte della Società SMA Campania SpA, per l'accettazione dei patti e delle condizioni in esso contenuti;

VISTE

a. la L.R. 7/2002;
b. la L.R. n. 1 del 5 gennaio 2015, di approvazione del Bilancio di Previsione per il triennio 2015-2017;
c. la DGR n. 47 del 9 febbraio 2015 di approvazione del Bilancio Gestionale per gli anni 2015, 2016 e 2017;
d. la D.G.R. n 73 del 3.04.2015 ad oggetto "Legge 23 dicembre 2014, n. 190, articolo 1, comma 463 e 464";
e. le DGR n. 173 del 03/04/2015 e n. 215 del 21/04/2015 relative al patto di stabilità 2015;
f. la DGR n. 488 del 31/10/2013 ad oggetto " Avviso interpello per il conferimento di incarichi dirigenziali – Adempimenti";
g. le note del D.G. Politiche Agricole, Alimentari e Forestali prot. n. 162620 del 06/03/2014 e n. 166279 del 07/03/2014;

alla stregua dell'istruttoria compiuta dall'U.O.D. "Foreste" e della dichiarazione di conformità della stessa resa dal dirigente dell'U.O.D. medesima,

DECRETA

per le motivazioni di cui alle premesse, che si intendono di seguito parimenti riportate e confermate, di:

1. approvare il documento, denominato: "Disciplinare per la fornitura del servizio AIB da parte della Società SMA Campania SpA - Anno 2015", che allegato al presente provvedimento ne costituisce parte integrante e sostanziale (Allegato);
2. rinviare a successivi provvedimenti l'impegno, la liquidazione ed il pagamento dei corrispettivi, nei limiti del suddetto importo, a favore di SMA Campania SpA, secondo quanto previsto dal disciplinare allegato e previa sottoscrizione dello stesso da parte

della Società SMA Campania SpA, per l'accettazione dei patti e delle condizioni in esso contenuti;

3. inviare il presente provvedimento, all'U.O.D. Gestione della Spesa, all'U.O.D. Governo economico-finanziario in raccordo con la D.G. Risorse finanziarie, all'AdG P.O. FESR 2007-2013, all'UDCP – Ufficio V - Bollettino Ufficiale, ai sensi degli artt. 26 e 27 del D.Lgs. n. 33/2013, all'UDCP Registrazione atti monocratici, al Beneficiario SMA Campania SpA.

Della Valle

Disciplinare per la fornitura del servizio AIB da parte della Società SMA Campania SpA Anno 2015

Art. 1 - Premessa

Con la DGR 177/2013 la Giunta Regionale ha tra l'altro approvato la modifica dello statuto sociale della SMA – Campania disponendo la trasformazione della Società interamente regionale in Società *in house* della Regione.

Art. 2 - Consenso ed oggetto

La Regione affida, in conformità a quanto programmato con la DGR 177 del 3 giugno 2013 e confermato dalla DGR n. 254 del 04/07/2014, il progetto "Gestione del servizio AIB della Regione Campania" alle condizioni, oneri, patti e modalità riportate nel presente disciplinare e negli atti richiamati all'articolo 1 che precede, alla SMA Campania che accetta. Il servizio affidato si articola nell'erogazione delle seguenti attività:
- compartecipazione al servizio di spegnimento degli incendi boschivi;
-servizio di supporto tecnico al personale regionale presso le SOUPP e SOUPR e gestione del sistema di supporto alle decisioni (DSS);
-manutenzione di n. 20 vasche AIB per l'approvvigionamento idrico da elicottero;
-servizio di manutenzione del parco tecnologico.

Art. 3 - Corrispettivo e pagamenti

Il corrispettivo dovuto dalla Regione alla Società per l'attività di cui al progetto gestione del servizio AIB della Regione Campania anno 2015 è di € 5.867.769,60 oltre IVA (cinquemilioniottocentosessantasettemilasettecentosessantanove/60). Il pagamento del predetto corrispettivo avverrà a seguito di rendicontazione delle spese a costi reali, ovvero presentando fatture per prestazioni di servizi resi accompagnati da prospetti di riconciliazione fra l'importo esposto in fattura e il dettaglio delle spese sostenute. Le spese sostenute devono essere giustificate da fatture quietanzate o da documenti contabili di valore probatorio equivalente, esclusivamente intestate alla Società e comprovanti l'effettivo pagamento da parte della Società. Il pagamento del predetto corrispettivo avverrà in quattro *tranches* come di seguito descritto:

- ✓ la prima, pari ad € 1.760.330,70 oltre IVA, immediatamente dopo la deliberazione di Giunta Regionale di reiscrizione delle somme residue del POR in bilancio, previa emissione di regolare fattura da parte del fornitore ed in ragione della specificità dello stesso e dei fondi utilizzati per il relativo servizio;
- ✓ la seconda, pari ad € 1.760.330,70 oltre IVA, decorsi 30 giorni dall'avvio del servizio, previa emissione di regolare fattura e relazione sulle attività da parte del fornitore, nonché verifica delle attività da parte del committente;
- ✓ la terza, pari ad € 1.760.330,70 oltre IVA, decorsi 60 giorni dall'avvio del servizio, previa emissione di regolare fattura e relazione sulle attività da parte del fornitore, nonché verifica delle attività da parte del committente;
- ✓ l'ultima, pari ad € 586.777,50 oltre IVA, a saldo delle attività, quando ultimate, previa emissione di regolare fattura e relazione sulle attività da parte del fornitore, nonché verifica delle attività da parte del committente.

fonte: http://burc.regione.campania.it

Per tutto quanto attiene i pagamenti e non riportato nel presente articolo si rinvia al Manuale di attuazione – Versione 2 del POR Campania 2007/2013 approvato con decreto dell'Autorità Gestione n. 158 del 10/05/2013.

Art. 4 - Durata

Il servizio ha avuto inizio dalla data del 06 luglio 2014 come richiesto con nota prot. 2015.0460541 del 02/07/2015 ed avrà durata di tre mesi terminando pertanto il 05 ottobre 2015.

Art. 5 - Obblighi della Società

La società assume l'obbligo di:

- rispettare e far rispettare le istruzioni e direttive previste nel piano triennale AIB 2014-2016 approvato con Deliberazione della Giunta Regionale n. 330 del 08/08/2014;
- elaborare un progetto di variante relativo alla sola attività di manutenzione delle 20 vasche per approvvigionamento idrico da elicottero, in quanto la stessa è stata completata con le prime due annualità del servizio; tale progetto di variante dovrà essere approvato dall'UOD "Foreste" 52 06 07 per essere reso esecutivo;
- monitorare costantemente l'attuazione degli impegni assunti con il progetto esecutivo e redigere, su base mensile, una dettagliata relazione di rendicontazione delle attività svolte come previsto all'articolo 3;
- applicare ed osservare i CC.NN.LL. di riferimento secondo l'inquadramento e le mansioni di ciascun addetto;
- rispettare la normativa in materia di sicurezza sul lavoro e di antinfortunistica. In particolare il personale impegnato nel servizio dovrà essere munito di dispositivi di protezione individuale (DPI) adeguati alla mansione assegnata, in particolare per il contrasto attivo agli incendi boschivi DPI di terza categoria Antincendio Boschivo. Ogni squadra operativa dovrà essere fornita di apposita radio con le frequenze radio regionali dedicate all'AIB;
- essere in regola con gli obblighi previdenziali, assistenziali e tributari;
- eseguire tutti i lavori sotto la propria direzione e sorveglianza, con precisione, cura e diligenza;
- attenersi alle direttive che saranno impartite dalla Regione nell'intento di non recare intralcio all'attività della stessa, rispettando le indicazioni della Regione, UOD "Foreste", circa l'accesso e gli spostamenti all'interno delle aree di attività, in particolare in caso di contrasto attivo agli incendi boschivi attenersi scrupolosamente alle direttive impartite dal DOS;
- mantenere la disciplina del proprio personale durante la permanenza nell'area di attività, far osservare le disposizioni in vigore e quelle emanate in corso del periodo di svolgimento delle attività;
- garantire la operatività di tutto il personale, anche nei giorni festivi, secondo turnazioni sulla base delle esigenze del servizio derivanti dal piano triennale di antincendio boschivo approvato con DGR 330 del 08/08/2014;
- farsi carico di tutte le spese di funzionamento d'esercizio e di manutenzione e parti di ricambio connesse all'ottimale utilizzazione del parco tecnologico, come previsto dall'articolo 2 del presente disciplinare;
- garantire la qualità ottimale e l'efficienza del servizio nel rispetto dei principi di

efficacia e continuità dello stesso;

- garantire l'accesso da parte degli addetti alla verifica tecnico amministrativo a tutti gli atti e alla documentazione amministrativa e contabile relativi alla gestione ed organizzazione del servizio;
- assumersi ogni onere connesso alla redazione ed all'attuazione del piano di sicurezza predisposto ai sensi della normativa vigente, con specifica indicazione delle misure di prevenzione e protezione dei lavoratori nonché alla redazione e attuazione del DUVRI (documento unico di valutazione dei rischi da interferenza);
- assumersi tutti gli obblighi di tracciabilità finanziaria previsti dall'art. 3 della Legge 136/2010. In particolare, si obbliga a comunicare alla Regione tempestivamente gli estremi identificativi del conto corrente bancario o postale che utilizzerà per le operazioni finanziarie, entro sette giorni dalla sua accensione o dalla sua destinazione. Nello stesso termine comunicherà le generalità ed il codice fiscale delle persone delegate ad operare sul conto stesso. Provvederà a comunicare ogni modifica relativa ai dati trasmessi. Le parti danno atto che il mancato utilizzo del bonifico bancario o postale ovvero degli altri strumenti idonei a consentire la piena tracciabilità delle operazioni costituisce causa di risoluzione del rapporto ai sensi dell'art. 3, comma 9 bis, della Legge 136/2010.

Art. 6 - Assicurazione e responsabilità della Società

La Società adotterà tutte le cautele atte ad evitare danni a persone, animali o cose, tanto della Società quanto della Regione e di terzi, esonerando la Regione da ogni responsabilità al riguardo. La Società risponderà dei danni a persone e cose che possano derivare dall'espletamento delle prestazioni previste dal presente Disciplinare ed imputabili alla stessa, o ai suoi dipendenti o incaricati, tenendo al riguardo sollevata la Regione da ogni responsabilità. Nello svolgimento del servizio dovrà essere posta la normale cura e diligenza e la Società si terrà sin d'ora responsabile per eventuali danni arrecati a persone e cose dovuti a negligenza o imperizia della Società stessa. Con riferimento agli specifici articoli del presente disciplinare la Società si obbliga a sottoscrivere un'assicurazione per tutti i dipendenti a beneficio di Regione o di terzi e per l'intera durata del periodo di cui all'articolo 4 a copertura della responsabilità della medesima Società per lo svolgimento di tutte le attività di cui all'articolo 2. In particolare, detta polizza terrà indenne i dipendenti e collaboratori della Regione nonché i terzi per qualsiasi danno che la Società arrechi nell'esecuzione di tutte le attività previste. Il massimale di detta polizza è fissato in almeno € 1.000.000,00 (unmilione/00) per ogni sinistro. Qualora siano rilevati danni o manomissioni di qualunque tipo imputabili alla Società, le spese necessarie al ripristino saranno a carico della stessa. La UOD "Foreste" avrà l'onere di diffidare la Società ad ottemperare al predetto obbligo di ripristino entro e non oltre 15 giorni dal ricevimento dell'avviso scritto. Decorso inutilmente tale termine, la Regione tramite l'UOD "Foreste", potrà far eseguire direttamente le riparazioni o le sostituzioni conseguenti ai sinistri avvenuti, addebitandone il relativo importo alla Società. La Regione, tramite l'UOD "Foreste", si riserva altresì la facoltà di richiedere il risarcimento dell'eventuale maggior danno.

Art. 7 - Obblighi della Regione

La Regione, tramite l'UOD "Foreste", assicura alla Società :

- ✓ la tempestiva comunicazione di ogni atto o iniziativa che possa incidere sulla conduzione del servizio; in particolare essa informerà la Società dell'adozione di qualsiasi provvedimento che possa determinare, anche per sola opportunità,

modificazioni nella gestione o nell' organizzazione del servizio;

- ✓ la liquidazione della prima tranche nelle modalità previste dal Manuale di attuazione – Versione 2 del POR Campania 2007/2013, approvato con decreto dell'Autorità Gestione n. 158 del 10/05/2013;
- ✓ la liquidazione dei successivi corrispettivi, come precedentemente indicato nell'art 3 del presente disciplinare e il saldo delle attività quando ultimate, previa emissione di regolare fattura e relazione sulle attività svolte da parte del fornitore, nonché verifica delle attività da parte del committente riconosciute a seguito di controllo tecnico - amministrativo sempre secondo Manuale di attuazione – Versione 2 del POR Campania 2007/2013 approvato con decreto dell'Autorità Gestione n. 158 del 10/05/2013.

Art. 8 - Continuità del servizio e controlli

L'erogazione del servizio affidato non può essere sospesa se non per ragioni di forza maggiore o per ordine delle Autorità o per necessità tecniche inerenti al servizio stesso, diverse dalle operazioni di manutenzione ordinaria e straordinaria. In ogni caso la Società è tenuta ad adottare secondo diligenza ogni misura tecnica ed organizzativa necessaria a scongiurare la sospensione o l'interruzione del servizio. La Regione, tramite l'UOD "Foreste", s'impegna a fornire i mezzi ed i supporti necessari alla rimozione delle cause che abbiano determinato l'interruzione del servizio. Data la complessità del servizio e la specificità della documentazione tecnico amministrativa componente il progetto e per garantire la segregazione delle funzioni, nel supremo interesse della pubblica amministrazione, l'attività di vigilanza sull'andamento del servizio e sul rispetto delle condizioni contrattuali, nonché la rispondenza di quanto previsto negli elaborati progettuali e quanto realizzato, sarà assicurata mediante la costituzione di un gruppo di controllo tecnico – amministrativo individuato dalla Regione tra personale dell'UOD "Foreste" 52 06 07.

Art. 9 - Penali

Salvo il diritto al risarcimento del maggior danno, in caso di ritardata esecuzione anche di una sola delle prestazioni dedotte dal presente disciplinare e nella documentazione dedotta e prevista dagli atti tutti richiamati, le parti convengono in favore della Regione il pagamento di una penale commisurata al 3% del valore del corrispettivo giornaliero previsto e convenuto per la prestazione non tempestivamente eseguita, secondo quanto riportato nella tabella che segue. Salvo il diritto al risarcimento del maggior danno, superato il 15° giorno consecutivo di ritardo, le p arti convengono in favore della Regione il pagamento di una penale in denaro commisurata al 5% del valore del corrispettivo previsto e convenuto per la prestazione. Nella tabella precedente sono riportati i valori dei predetti corrispettivi ricavati dal quadro economico del progetto "Gestione del servizio AIB della Regione Campania." approvato con DGR 177 del 03/06/2013, e confermato con DGR n. 254 del 04/07/2014.

Art. 10 - Cauzione e polizze di assicurazione

In considerazione che la Società SMA Campania SpA è una Società in *house* della Regione Campania non è prevista alcuna polizza fidejussoria.

	Corrispettivo complessivo	Corrispettivo giorno	Penale ritardo giorno (3%)	Penale inadempimento (5%)
A. Servizio di spegnimento degli incendi boschivi	€ 4.377.769,00	€ 48.641,88	€ 1.459,26	€ 218.888,45
B. Servizio di supporto tecnico al personale regionale presso le SOUP/SOUPR e gestione del sistema di supporto alle decisioni (DSS)	€ 1.100.000,00	€ 12.222,22	€ 366,66	€ 55.000,00
C. Manutenzione di n°20 vasche AIB per l'approvvigionamento idrico da elicottero	€ 90.000,00	€ 1.000,00	€ 30,00	€ 4.500,00
D. Servizio di manutenzione del parco tecnologico	€ 300.000,00	€ 3333,33	€ 99,99	€ 15.000,00
TOTALE IVA esclusa	€ 5.867.769,00			

Art. 11 - Protocollo di legalità

La Società si impegna al rispetto delle norme contenute nel Protocollo di legalità in materia di appalti sottoscritto tra la Regione e la Prefettura di Napoli e pubblicato sul B.U.R.C. 15/10/2007 n. 54.

Art. 12 - Vincolo di riservatezza

Le parti, ai sensi del D. Lgs. 30/6/2003 n. 196, s'impegnano espressamente a considerare come soggetti a vincolo di riservatezza tutti i dati e le informazioni riguardanti l'altra parte dei quali esse siano venute a conoscenza. Ciascuna delle parti s'impegna, quindi, a non pubblicare e a non divulgare a terzi le predette informazioni, se non con il consenso scritto dell'altra parte.

Art. 13 - Spese generali

Sono spese generali tutte le spese per la gestione del progetto comprese quelle degli organi amministrativi della Società, le spese per la redazione ed attuazione del DUVRI e del piano di sicurezza. Anche per le spese generali vale quanto riportato nell'articolo 3 del presente disciplinare.

Art. 14 - Vigilanza e controllo

La Regione, nell'esercizio dei poteri di direzione e controllo sulle attività che la Società è tenuta a svolgere in esecuzione del presente disciplinare potrà, in ogni momento, procedere ad accertamenti eseguiti da propri incaricati per verificare l'adeguatezza del servizio prestato. La vigilanza sull'attività oggetto dell'appalto è affidata al gruppo di controllo tecnico – amministrativo individuato dalla Regione Campania tra personale dell'UOD "Foreste" 52 06 07.

Napoli, lì_____

SMA Campania S.p.A.
L'Amministratore Unico
dott. Raffaele SCOGNAMIGLIO

Dichiarazione di accettazione espressa
Io sottoscritto Raffaele Scognamiglio, in qualità di Amministratore Unico di SMA Campania SpA, dichiaro espressamente di aver letto ed accettato quanto previsto nel presente disciplinare, con particolare riferimento agli artt. 5, 6, 8, 9, 11, 12, 13, e 14.

Napoli, lì_____

SMA Campania S.p.A.
L'Amministratore Unico
dott. Raffaele SCOGNAMIGLIO

fonte: http://burc.regione.campania.it

Decreto Dirigenziale n. 202 del 14/07/2015

Dipartimento 52 - Dipartimento della Salute e delle Risorse Naturali

Direzione Generale 6 - Direzione Generale per le politiche agricole, alimentari e forestali

U.O.D. 9 - UOD Tutela qualità, tracciabil prod agricol e zootecnici serv di svil agric

Oggetto dell'Atto:

PSR CAMPANIA 2007/2013 MISURA 124 (AMBITO PIF) - APPROVAZIONE VARIANTE PROGETTUALE - BENEFICIARIO: COOPERATIVA CASTAGNE DI MONTELLA, IN QUALITA' DI CAPOFILA DELL'ATS COSTITUITASI PER LA REALIZZAZIONE DEL PROGETTO "T.I.CASTA.QUAL". CON ALLEGATO

IL DIRIGENTE

PREMESSO che la Commissione Europea, con decisione n. C. (2007) 5712 del 20 novembre 2007, ha approvato la proposta di Programma di Sviluppo Rurale della Campania (PSR) 2007-2013, predisposto a termine del regolamento (CE) n. 1698/2005 e del Regolamento attuativo n. 1974/2006;

VISTA la deliberazione n. 1 dell'11 gennaio 2008 con la quale la Giunta Regionale ha preso atto della decisione di approvazione del PSR Campania 2007-2013;

VISTA la "Deliberazione n. 283 del 19 marzo 2010 - Presa d'atto della Decisione della Commissione Europea Commissione UE n. C(2010)1261 del 2 marzo 2010 che approva la revisione del Programma di Sviluppo Rurale della Regione Campania per il periodo di programmazione 2007-2013 e modifica la decisione della Commissione C (2007) 5712 del 20-XI-2007".

VISTE le disposizioni generali ed i bandi di attuazione del Programma di Sviluppo Rurale 2007-2013 per le misure cofinanziate da FEARS e approvate con DRD nn. 32 del 5.08.2008 e successive modifiche ed integrazioni;

CONSIDERATO che

a. con Deliberazione della Giunta Regionale n. 1131 del 19 giugno 2009 sono state approvate le linee guida per l'attuazione dei Progetti Integrati di Filiera (PIF) previsti dal Programma di Sviluppo Rurale della Campania (PSR) 2007-2013;
b. con DRD n. 71 del 30.09.2009, pubbl. sul BURC n. 59 del 5.10.2009, è stato approvato, tra gli allegati, il Bando di attuazione dei Programmi Integrati di Filiera (PIF);
c. con DRD n. 74 del 5.10.2009, pubbl. sul BURC n. 60 del 7.10.2009, sono state approvate le modifiche al Bando di attuazione dei progetti integrati di filiera, allegato al DRD n. 71 del 30.09.2009.
d. con Delibera di Giunta Regionale n. 564 del 22.07.2010 è stata approvata la graduatoria definitiva dei progetti integrati di filiera;
e. con Decreto Regionale Dirigenziale n. 629 del 11 novembre 2009 è stato approvato il "Manuale delle procedure. Domande di Aiuto" della Misura 124, modificato ed integrato con DRD 33 del 04.08.2011 che ha approvato il "Manuale delle procedure. Domande di Aiuto e Domande di pagamento" sempre riguardante la Misura PSR Campania 2007 - 2013 n. 124;
f. con Decreto del Presidente della Giunta Regionale della Campania n. 285 del 6 novembre 2009, pubblicato sul BURC n. 69 del 16 novembre 2009, è stata istituita la Cabina di regia prevista per l'attivazione dei Progetti Integrati di Filiera (PIF) dalla richiamata deliberazione del 19 giugno 2009;
g. con deliberazione n. 564 del 22 luglio 2010 la Giunta Regionale della Campania ha approvato la graduatoria definitiva dei progetti integrati di filiera e ha stabilito che il termine per la presentazione dei progetti esecutivi/cantierabili decorrerà dalla data di apertura dei bandi dell'Asse 1 del PSR Campania 2007/2013;
h. con il Decreto Regionale Dirigenziale n. 71 del 29.04.2011 il Coordinatore dell'AGC Sviluppo Settore Primario ha, tra l'altro, prorogato al 31.05.2011 il termine previsto per la costituzione del Consorzio di filiera ed ha confermato al 30 giugno 2011 il termine per la presentazione dei progetti esecutivi/cantierabili riferiti agli interventi di cui alle manifestazioni di interesse relative al PIF;
i. con DRD n. 24 del 28.06.2011 è stato prorogato al 2.09.2011 il termine ultimo per completare la documentazione tecnico-amministrativa e gli adempimenti richiesti dai bandi di misura del PSR per i singoli progetti dei PIF;
l. con DRD n. 178 del 19.06.2012, pubbl. BURC n. 39 del 25.06.2012, sono state approvate le modifiche al documento "Disposizioni generali per l'attuazione del Fondo Speciale IVA (FSI), adottato dal DRD n. 24 del 14.04.2010;
m. con DRD n. 59 del 18.06.2012 è stata disciplinata la persistenza dei requisiti di ammissibilità e avvio delle attività istruttorie delle domande di aiuto prodotte a valere sulle Misure dell'Asse 1 del PSR Campania 2007/2013;

n. con DRD n. 91 del 18.10.2012 sono state individuate le procedure regionali di natura tecnico-organizzativa finalizzate a definire le modalità di esecuzione delle fasi istruttorie e di valutazione dei progetti esecutivi presentati dai beneficiari coinvolti nella realizzazione degli interventi previsti nell'ambito dei Progetti Integrati di Filiera (PIF);
o. tra le Misure incluse nei Progetti Integrati di Filiera figura la misura 124 del PSR Campania 2007-2013.

TENUTO CONTO che con Decisione della Commissione del 19.12.2012 è stata accolta la richiesta di Revisione del Programma di Sviluppo Rurale della Regione Campania trasmesso in data 21.09.2012, che fra le altre cose rimodula la disponibilità finanziaria della Misura 124;

VISTO il Decreto Regionale Dirigenziale n. 44 del 14 giugno 2010, *pubblicato sul BURC numero 45 del 21/06/2010*, che nell'ambito del Programma di Sviluppo Rurale della Regione Campania 2007-2013 approva il bando di attuazione della misura 124 "Cooperazione per lo sviluppo di nuovi prodotti, processi e tecnologie nei settori agricolo e alimentare e settore forestale";

CONSIDERATO che l'UOD 09 Tutela della qualità, tracciabilità dei prodotti agricoli e zootecnici, servizi di sviluppo agricolo è stata individuata quale Soggetto Attuatore per la misura 124 *"Cooperazione per lo sviluppo di nuovi prodotti, processi e tecnologie nel settore agricolo, alimentare e settore forestale"* del P.S.R. Campania 2007-2013;

CONSIDERATO che con il Decreto Regionale Dirigenziale n. 668 del 15.07.14, è stata nominata **la Commissione di Valutazione** delle Istanze inerenti la misura 124 "*Cooperazione per lo sviluppo di nuovi prodotti, processi e tecnologie nel settore agricolo e alimentare e settore forestale*", in sostituzione delle commissioni di Valutazione nominate con DRD nn° 60 del 20/09/2010, 4 del 17/01/2012, 98 del 10/12/2012, 34 del 10/06/2013 e 82 del 24/09/2013, composta di tre esperti in materia di metodologia della ricerca e divulgazione, espressione di enti pubblici e da un funzionario regionale con funzioni di segreteria;

CONSIDERATO che è stato concesso con Decreto Dirigenziale n. 197 del 22/11/2013 (*DRD n. 61 del 15/05/2014 approvazione dettaglio operativo e variante progettuale, DRD n. 68 del 12/03/2015 sostituzione del Responsabile Scientifico*) al Beneficiario: Societa' Cooperativa Castagne di Montella (CUAA: C.F - P.I.: 00217920644), in qualità di capofila dell'ATS per la realizzazione del progetto "T.I.CASTA.QUAL" un contributo pubblico totale di **€ 316.500,00** a fronte di una **spesa totale di € 422.000,00** da utilizzare per la realizzazione del suddetto progetto come riportato nelle seguenti Tabelle:

Tabella 1
Riepilogo complessivo approvato con il DRD 61 del 15/05/2014(in Euro)

Spesa ammessa	€ 422.000,00
Contributo concesso	€ 316.500,00
Percentuale del contributo	75,00 %

Tabella2
Riepilogo totale dei costi per linea di attività approvato con il DRD n°61 del 15/05/2014 (in Euro)

Linea di attività	*Spesa ammessa approvata*	*Contributo concesso*
LABORATORIO	€ 155.765,00	€ 106.515,00
CAMPO	€ 75.000,00	€ 63.750,00
TRASFORMAZIONE/COMMERCIALIZZAZIONE	€ 133.000,00	€ 99.250,00
DIVULGAZIONE/INFORMAZIONE	€ 58.235,00	€ 46.985,00
TOTALE	**€ 422.000,00**	**€ 316.500,00**

Tabella 3
Riepilogo dei costi per singolo partner approvato con il DRD n°61 del 15/05/2014 (in Euro)

Codice partner	*Contributo approvato*	*Cofinanziamento*	*TOTALE Costo approvato*
A1	€ 56.250,00	€ 18.750,00	€ 75.000,00
B1	€ 21.000,00	€ 7.000,00	€ 28.000,00
C1	€ 12.750,00	€ 4.250,00	€ 17.000,00
D1	€ 226.500,00	€ 75.500,00	€ 302.000,00
TOTALE	**€ 316.500,00**	**€ 105.500,00**	**€ 422.000,00**

VISTA la **domanda di variante** presentata dal suddetto beneficiario, acquista agli atti del Settore con prot n. 2015.0238796 del 08/04/2015 integrata con prot n. 2015.0438788 del 25/06/2015 assegnata alla Commissione di valutazione (*DRD n. 668 del 15/07/2014*) rispettivamente con protocollo n. 2015.0247038 del 10/04/2015 e prot n. 2015.0445300 del 26/06/2015;

PRESO ATTO che la Commissione:
- **ha confrontato** il dettaglio operativo trasmesso in seconda variante relativo al progetto dal titolo: *"Tecniche innovative per una castagna di qualità"- TICASTAQUAL*, afferente al PIF "THE CHESTNUT IN THE WORLD – LA CASTAGNA NEL MONDO", con quello approvato in prima variante con il DRD n. 61 del 15/05/2014;
- **ha verificato** che il dettaglio operativo proposto presenta delle variazioni fra le voci di spesa in maniera superiori al 10% della voce di spesa ammissibile minore;
- **ha deciso** che tali variazioni non incidono sulla realizzazione degli obiettivi del progetto, pertanto dà **parere favorevole** all'approvazione del dettaglio operativo così come rimodulato, stabilendo che le spese in variante sono ammissibili **a decorrere dal 8 APRILE 2015** (*cfr. allegato n.1 del verbale del 02/07/2015*);

VISTO il prospetto dei costi approvato nella variante nel quale è previsto che, fermo restando la spesa totale ammessa pari a **€ 422.000,00** ed un contributo pari a **€ 316.500,00**, rimodulando esclusivamente le voci di spesa come da tabella di seguito riportata:

Tabella 4
Riepilogo complessivo approvato in variante (in Euro)

Spesa ammessa	€ 422.000,00
Contributo concesso	€ 316.500,00
Percentuale del contributo	75,00%

Tabella 5
Riepilogo totale dei costi per linea di attività approvato in variante(in Euro)

	Spesa ammessa
LABORATORIO	€ 155.765,00
CAMPO	€ 71.500,00
TRASFORMAZIONE	€ 128.500,00
DIVULGAZIONE	€ 66.235,00
TOTALE	**€ 422.000,00**

Tabella 6
Riepilogo dei costi per singolo partner approvato in variante (in Euro)

Partner	*Contributo*	*Cofinanziamento*	*TOTALE*
A1	€ 81.250,00	€ 18.750,00	€ 100.000,00
B1	€ 59.000,00	€ 7.000,00	€ 66.000,00
C1	€ 12.750,00	€ 4.250,00	17.000,00

D1	€ 163.500,00	€ 75.500,00	€ 239.000,00
TOTALE	**€ 316.500,00**	**€ 105.500,00**	**€ 422.000,00**

VISTO

- le norme che regolano l'attuazione delle misure del PSR Campania 2007-2013 e le competenze assegnate al Dirigente della UOD n. 9 "*Tutela della qualità, Tracciabilità dei prodotti agricoli e zootecnici. Servizi di Sviluppo Agricolo*" (*ex Se.SIRCA*) in qualità di Soggetto Attuatore;
- il DRD 711 del 29/10/2014, che all' Art. 5 "Accorpamenti e compensazioni", riporta un'unica voce di costo indicata come "External expertise" comprendente, per il personale a tempo determinato, le categorie precedentemente indicate come: co.co.co/co.co.pro, prestazioni occasionali, consulenze specialistiche, contratti d'opera, ecc.

RITENUTO di dover modificare il proprio DRD n. 197 del 22/11/2013 di concessione, (*DRD n. 61 del 15/05/2014 approvazione dettaglio operativo e variante progettuale, DRD n. 68 del 12/03/2015 sostituzione del Responsabile Scientifico*), nel senso che, fermo restando il costo totale del progetto pari a **€ 422.000,00** ed un contributo totale pari a **€ 316.500,00**, si prevede esclusivamente la rimodulazione di alcune spese esposte nel prospetto costi *(tabelle n. 4, 5, e 6)*, riservandosi la possibilità di revoca del provvedimento concesso in caso di successiva diversa valutazione dell'interesse pubblico sottostante alla concessione dell'aiuto;

VISTA la nota prot. PG/2014/166279 del 07/03/2014 del Direttore Generale - D.G. 52.06

Alla stregua dell'istruttoria compiuta dalla Commissione istituita con DRD n. 668 del 15/07/2014;

DECRETA

Per tutto quanto indicato in narrativa che qui si intende riportato:

Art. 1) Approvazione 2°variante progettuale

Di modificare il proprio DRD n. 197 del 22/11/2013 di concessione, (*DRD n. 61 del 15/05/2014 approvazione dettaglio operativo e variante progettuale, DRD n. 68 del 12/03/2015 sostituzione del Responsabile Scientifico*), nel senso che, fermo restando il costo totale del progetto pari a **€ 422.000,00** ed un contributo totale pari a **€ 316.500,00** concesso al Beneficiario: **SOCIETA' COOPERATIVA AGRICOLA CASTAGNE DI MONTELLA** (CUAA: C.F - P.I.: 00217920644), con sede legale in C.da Sottomonticchio,1 83048 Montella (AV), in qualità di capofila dell'ATS per la realizzazione del progetto ***"Tecniche innovative per una castagna di qualità"- TICASTAQUAL*****,**", prevedendo esclusivamente la rimodulazione di alcune spese come **da dettaglio operativo che, allegato** al presente provvedimento, ne è parte integrante e sostanziale, riservandosi la possibilità di revoca del provvedimento concesso in caso di successiva diversa valutazione dell'interesse pubblico sottostante alla concessione dell'aiuto. Le voci di spesa oggetto di variante sono ritenute ammissibili **a decorrere dal 8 aprile 2015** così come riportato nelle seguenti tabelle (*cfr. allegato n.1 del verbale del 02/07/2015 della Commissione di valutazione*):

Tabella 7

Riepilogo complessivo approvato in variante (in Euro)

Spesa ammessa	€ 422.000,00
Contributo concesso	€ 316.500,00
Percentuale del contributo	75,00%

Tabella 8

Riepilogo totale dei costi per linea di attività approvato in variante(in Euro)

	Spesa ammessa
LABORATORIO	€ 155.765,00
CAMPO	€ 71.500,00

TRASFORMAZIONE	€ 128.500,00
DIVULGAZIONE	€ 66.235,00
TOTALE	**€ 422.000,00**

Tabella 9
Riepilogo dei costi per singolo partner approvato in variante (in Euro)

Partner	*Contributo*	*Cofinanziamento*	*TOTALE*
A1	€ 81.250,00	€ 18.750,00	€ 100.000,00
B1	€ 59.000,00	€ 7.000,00	€ 66.000,00
C1	€ 12.750,00	€ 4.250,00	17.000,00
D1	€ 163.500,00	€ 75.500,00	€ 239.000,00
TOTALE	**€ 316.500,00**	**€ 105.500,00**	**€ 422.000,00**

Art. 2) Obblighi del beneficiario
La concessione del contributo per la realizzazione del progetto in argomento è subordinata al rispetto da parte della ditta beneficiaria di tutti gli obblighi previsti dal Bando della Misura 124 "*Cooperazione per lo sviluppo di nuovi prodotti, processi e tecnologie nel settore agricolo, alimentare e settore forestale*) - del PSR Campania 2007-2013, del DRD n. 197 del 22/11/2013 di concessione, (*DRD n. 61 del 15/05/2014 approvazione dettaglio operativo e variante progettuale, DRD n. 68 del 12/03/2015 sostituzione del Responsabile Scientifico*) e del presente provvedimento**,** prima dell'adozione della proroga in parola.

Per tutto quanto non riportato nel presente provvedimento si fa riferimento alle disposizioni comunitarie, nazionali e regionali che regolano la materia.

Il presente decreto viene notificato alla Ditta beneficiaria e trasmesso per via telematica

- all'Assessore all'Agricoltura;
- all'Autorità di Gestione;
- al Responsabile dell'Asse Uno del PSR Campania 2007-2013;
- al Responsabile Unico Fondi per i rapporti Finanziari con AGEA;
- al UOD n. 9 "Tutela della qualità, Tracciabilità dei prodotti agricoli e zootecnici. Servizi di Sviluppo Agricolo" per la pubblicazione sul sito della Regione Campania;
- al Referente Regionale della misura 124
- all'UDCP - Segreteria di Giunta - Ufficio V – Bollettino Ufficiale- BURC ai fini della pubblicazione;
- all'UDCP - Segreteria di Giunta - Ufficio III Affari Generali - archiviazione decreti dirigenziali

PASSARI

Parnter A1 - Soc. Coop. Agricola Castagne di Montella

€ 100.000,00 Spesa ammessa
€ 18.750,00 Autofinanziamento
€ 81.250,00 Contributo

Attività: LABORATORIO

Attività svolte	Personale dipendente a tempo indeterm.to	External Expertise	Prestazioni di servizi	Dotazioni tecniche	Materiale di consumo	Missioni e viaggi	Spese generali
	€ -	€ -	€ -	€ -	€ -	€ -	€ -
	€ -	€ -	€ -	€ -	€ -	€ -	€ -
Totale per voci di costo	**€ -**	**€ -**	**€ -**	**€ -**	**€ -**	**€ -**	**€ -**
TOTALE LABORATORIO	**€**						**-**

Attività: CAMPO

Attività svolte	Personale dipendente a tempo indeterm.to	External Expertise	Prestazioni di servizi	Dotazioni tecniche	Materiale di consumo	Missioni e viaggi	Spese generali
	€ -	€ -	€ -	€ -	€ -	€ -	€ -
	€ -	€ -	€ -	€ -	€ -	€ -	€ -
	€ -	€ -	€ -	€ -	€ -	€ -	€ -
	€ -	€ -	€ -	€ -	€ -	€ -	€ -
	€ -	€ -	€ -	€ -	€ -	€ -	€ -
Totale per voci di costo	**€ -**	**€ -**	**€ -**	**€ -**	**€ -**	**€ -**	**€ -**
TOTALE CAMPO	**€**						**-**

Attività: TRASFORMAZIONE/COMM.NE

Attività svolte	Personale dipendente a tempo indeterm.to	External Expertise	Prestazioni di servizi	Dotazioni tecniche	Materiale di consumo	Missioni e viaggi	Spese generali
Coordinamento generale, realizzazione attività di ricerca, braccianti agricoli	€ -	€ 50.000,00	€ -	€ -	€ -	€ -	€ -
Consulenza specialistica tecnico / scientifica, tecnologica	€ -	€ 5.000,00	€ -	€ -	€ -	€ -	€ -
Consulenza specialistica amministrativa e supporto alla gestione, coordinamento e rendicontazione progettuale	€ -	€ 15.000,00	€ -	€ -	€ -	€ -	€ -
Legname, materia prima, packaging	€ -	€ -	€ -	€ -	€ 8.000,00	€ -	€ -
Partecipazione a meeting di partenariato							
Telefoniche, illuminazione, materiale uso ufficio, postali, riscaldamento uffici, pulizie locali, selezione personale, gestione conto corrente dedicato, costituzione ATS	€ -	€ -	€ -	€ -	€ -	€ -	€ 4.000,00
Totale per voci di costo	**€ -**	**€ 70.000,00**	**€ -**	**€ -**	**€ 8.000,00**	**€ -**	**€ 4.000,00**
TOTALE TRASF./COMM.	**€**						**82.000,00**

Attività: DIVULGAZIONE/INFORMAZIONE

Attività svolte	Personale dipendente a tempo indeterm.to	External Expertise	Prestazioni di servizi	Dotazioni tecniche	Materiale di consumo	Missioni e viaggi	Spese generali
Attività di coordinamento, elaborazione e gestione delle attività di divulgazione	€ -	€ -	€ -	€ -	€ -	€ -	€ -
Organizzazione, gestione e realizzazione convegni, incontri; partecipazione a fiere; materiale divulgativo (cartaceo, video, ecc).	€ -	€ -	€ 18.000,00	€ -	€ -	€ -	€ -
	€ -	€ -	€ -	€ -	€ -	€ -	€ -
Totale per voci di costo	**€ -**	**€ -**	**€ 18.000,00**	**€ -**	**€ -**	**€ -**	**€ -**
TOTALE DIV./INF.	**€**						**18.000,00**

fonte: http://burc.regione.campania.it

Partner B1 - Mazzei Roberto

€	**66.000,00**	**Spesa ammessa**
€	**7.000,00**	**Autofinanziamento**
€	**59.000,00**	**Contributo**

Attività: LABORATORIO

Attività svolte	Personale dipendente a tempo indeterm.to	External Expertise	Prestazioni di servizi	Dotazioni tecniche	Materiale di consumo	Missioni e viaggi	Spese generali
	€ -		€ -	€ -	€ -	€ -	€ -
	€ -	€ -	€ -	€ -	€ -	€ -	€ -
	€ -	€ -	€ -	€ -	€ -	€ -	€ -
	€ -	€ -	€ -	€ -	€ -	€ -	€ -
	€ -	€ -	€ -	€ -	€ -	€ -	€ -
Totale per voci di costo	**€ -**	**€ -**	**€ -**	**€ -**	**€ -**	**€ -**	**€ -**
TOTALE LABORATORIO	€						-

Attività: CAMPO

Attività svolte	Personale dipendente a tempo indeterm.to	External Expertise	Prestazioni di servizi	Dotazioni tecniche	Materiale di consumo	Missioni e viaggi	Spese generali
Braccianti agricoli ed operai per gestione attività di campo	€ -	€ 10.000,00	€ -	€ -	€ -	€ -	€ -
Consulenze agronomiche e direzione lavori in campo	€ -	€ 5.000,00	€ -	€ -	€ -	€ -	€ -
Consulenze Tecnico scientifiche ed agronomiche	€ -	€ 38.000,00	€ -	€ -	€ -	€ -	€ -
Concimi ed altro materiale di consumo	€ -	€ -	€ -	€ -	€ 4.500,00	€ -	€ -
Servizi agronomici in campo (concimazione, trattamenti ecc)	€ -	€ -	€ 3.000,00	€ -	€ -	€ -	€ -
Spese generali indirette (quota parte utenze, gestione conto corrente dedicato, materiali di consumo, concelleria ed altro)	€ -	€ -	€ -	€ -	€ -	€ -	€ 500,00
Totale per voci di costo	**€ -**	**€ 53.000,00**	**€ 3.000,00**	**€ -**	**€ 4.500,00**	**€ -**	**€ 500,00**
TOTALE CAMPO	**€**						**61.000,00**

Attività: TRASFORMAZIONE/COMM.NE

Attività svolte	Personale dipendente a tempo indeterm.to	External Expertise	Prestazioni di servizi	Dotazioni tecniche	Materiale di consumo	Missioni e viaggi	Spese generali
	€ -	€ -	€ -	€ -	€ -	€ -	€ -
	€ -	€ -	€ -	€ -	€ -	€ -	€ -
	€ -	€ -	€ -	€ -	€ -	€ -	
	€ -	€ -	€ -	€ -	€ -	€ -	€ -
	€ -	€ -	€ -	€ -	€ -	€ -	€ -
Totale per voci di costo	**€ -**	**€ -**	**€ -**	**€ -**	**€ -**	**€ -**	**€ -**
TOTALE TRASF./COMM.	€						-

Attività: DIVULGAZIONE/INFORMAZIONE

Attività svolte	Personale dipendente a tempo indeterm.to	External Expertise	Prestazioni di servizi	Dotazioni tecniche	Materiale di consumo	Missioni e viaggi	Spese generali
Organizzazione convegni e incontri divulgativi	€ -	€ -	€ 5.000,00	€ -	€ -	€ -	€ -
	€ -	€ -	€ -	€ -	€ -	€ -	€ -
	€ -	€ -	€ -	€ -	€ -	€ -	€ -
	€ -	€ -	€ -	€ -	€ -	€ -	€ -
	€ -	€ -	€ -	€ -	€ -	€ -	€ -
Totale per voci di costo	**€ -**	**€ -**	**€ 5.000,00**	**€ -**	**€ -**	**€ -**	**€ -**
TOTALE DIV./INF.	**€**						**5.000,00**

fonte: http://burc.regione.campania.it

Partner C1 - Soc. Coop. Agricola Acerno Frutta Pacifico Michele

€	**17.000,00**	**Spesa ammessa**
€	**4.250,00**	**Autofinanziamento**
€	**12.750,00**	**Contributo**

Attività: LABORATORIO

Attività svolte	Personale dipendente a tempo indeterm.to	External Expertise	Prestazioni di servizi	Dotazioni tecniche	Materiale di consumo	Missioni e viaggi	Spese generali
	€ -	€ -	€ -	€ -	€ -	€ -	€ -
	€ -	€ -	€ -	€ -	€ -	€ -	€ -
	€ -	€ -	€ -	€ -	€ -	€ -	€ -
	€ -	€ -	€ -	€ -	€ -	€ -	€ -
	€ -	€ -	€ -	€ -	€ -	€ -	€ -
Totale per voci di costo	**€ -**	**€ -**	**€ -**	**€ -**	**€ -**	**€ -**	**€ -**
TOTALE LABORATORIO	€						-

Attività: CAMPO

Attività svolte	Personale dipendente a tempo indeterm.to	External Expertise	Prestazioni di servizi	Dotazioni tecniche	Materiale di consumo	Missioni e viaggi	Spese generali
Braccianti agricoli ed operai per gestione attività di campo	€ -	€ 5.000,00	€ -	€ -	€ -	€ -	€ -
Materiali vari di consumo (concime, ecc)	€ -	€ -	€ -	€ -	€ 3.500,00	€ -	€ -
	€ -	€ -	€ -	€ -	€ -	€ -	€ -
	€ -	€ -	€ -	€ -	€ -	€ -	€ -
	€ -	€ -	€ -	€ -	€ -	€ -	€ -
Totale per voci di costo	**€ -**	**€ 5.000,00**	**€ -**	**€ -**	**€ 3.500,00**	**€ -**	**€ -**
TOTALE CAMPO	**€**						**8.500,00**

Attività: TRASFORMAZIONE/COMM.NE

Attività svolte	Personale dipendente a tempo indeterm.to	External Expertise	Prestazioni di servizi	Dotazioni tecniche	Materiale di consumo	Missioni e viaggi	Spese generali
Operai braccianti agricoli per gestione attività di primaria e secondaria trasformazione	€ -	€ 5.000,00	€ -	€ -	€ -	€ -	€ -
	€ -	€ -	€ -	€ -	€ -	€ -	€ -
	€ -	€ -	€ -	€ -	€ -	€ -	€ -
	€ -	€ -	€ -	€ -	€ -	€ -	€ -
Spese generali indirette	€ -	€ -	€ -	€ -	€ -	€ -	€ 500,00
Totale per voci di costo	**€ -**	**€ 5.000,00**	**€ -**	**€ -**	**€ -**	**€ -**	**€ 500,00**
TOTALE TRASF./COMM.	**€**						**5.500,00**

Attività: DIVULGAZIONE/INFORMAZIONE

Attività svolte	Personale dipendente a tempo indeterm.to	External Expertise	Prestazioni di servizi	Dotazioni tecniche	Materiale di consumo	Missioni e viaggi	Spese generali
Realizzazione convegno e/o incontro divulgativo	€ -	€ -	€ 3.000,00	€ -	€ -	€ -	€ -
	€ -	€ -	€ -	€ -	€ -	€ -	€ -
	€ -	€ -	€ -	€ -	€ -	€ -	€ -
	€ -	€ -	€ -	€ -	€ -	€ -	€ -
	€ -	€ -	€ -	€ -	€ -	€ -	€ -
Totale per voci di costo	**€ -**	**€ -**	**€ 3.000,00**	**€ -**	**€ -**	**€ -**	**€ -**
TOTALE DIV./INF.	**€**						**3.000,00**

fonte: http://burc.regione.campania.it

Partner D1 - ISA CNR

€	**239.000,00**	**Spesa ammessa**
€	**75.500,00**	**Autofinanziamento**
€	**163.500,00**	**Contributo**

Attività: LABORATORIO

Attività svolte	Personale dipendente a tempo indeterm.to	External Expertise	Prestazioni di servizi	Dotazioni tecniche	Materiale di consumo	Missioni e viaggi	Spese generali
Gestione tecnico scientifica, di attività di progetto, raccolta ed elaborazione dati, analisi e risultati	€ 49.250,00		€ -	€ -	€ -	€ -	€ -
Gestione tecnico scientifica, di attività di progetto, raccolta ed elaborazione dati, analisi e risultati	€ -	€ 30.000,00	€ -	€ -	€ -	€ -	€ -
Materie prime, materiali di consumo specifici per prove di laboratorio	€ -	€ -	€ -	€ -	€ 58.765,00	€ -	€ -
partecipazione incontri partenariato						€ 2.750,00	
telefoniche, illuminazione, materiale uso ufficio, postali, riscaldamento uffici, pulizie locali, selezione personale, gestione conto corrente	€ -	€ -	€ -	€ -	€ -	€ -	€ 15.000,00
Totale per voci di costo	**€ 49.250,00**	**€ 30.000,00**	**€ -**	**€ -**	**€ 58.765,00**	**€ 2.750,00**	**€ 15.000,00**
TOTALE LABORATORIO	**€**						**155.765,00**

Attività: CAMPO

Attività svolte	Personale dipendente a tempo indeterm.to	External Expertise	Prestazioni di servizi	Dotazioni tecniche	Materiale di consumo	Missioni e viaggi	Spese generali
Consulenze tecnico scientifiche ed agronomiche	€ -	€ -	€ -	€ -	€ -	€ -	€ -
partecipazione incontri partenariato	€ -	€ -	€ -	€ -	€ -	€ 2.000,00	€ -
	€ -	€ -	€ -	€ -	€ -	€ -	€ -
Totale per voci di costo	**€ -**	**€ -**	**€ -**	**€ -**	**€ -**	**€ 2.000,00**	**€ -**
TOTALE CAMPO	**€**						**2.000,00**

Attività: TRASFORMAZIONE/COMM.NE

Attività svolte	Personale dipendente a tempo indeterm.to	External Expertise	Prestazioni di servizi	Dotazioni tecniche	Materiale di consumo	Missioni e viaggi	Spese generali
Gestione tecnico scientifica, di attività di progetto, raccolta ed elaborazione dati, analisi e risultati	€ 15.000,00	€ 15.000,00	€ -	€ -	€ -	€ -	€ -
Materiali di consumo per prove sperimentali	€ -	€ -	€ -	€ -		€ -	€ -
telefoniche, illuminazione, materiale uso ufficio, postali, riscaldamento uffici, pulizie locali, selezione personale, gestione conto corrente	€ -	€ -	€ -	€ -	€ -	€ -	€ 10.000,00
partecipazione incontri partenariato	€ -	€ -	€ -	€ -	€ -	€ 1.000,00	€ -
	€ -	€ -	€ -	€ -	€ -	€ -	€ -
Totale per voci di costo	**€ 15.000,00**	**€ 15.000,00**	**€ -**	**€ -**	**€ -**	**€ 1.000,00**	**€ 10.000,00**
TOTALE TRASF./COMM.	**€**						**41.000,00**

Attività: DIVULGAZIONE/INFORMAZIONE

Attività svolte	Personale dipendente a tempo indeterm.to	External Expertise	Prestazioni di servizi	Dotazioni tecniche	Materiale di consumo	Missioni e viaggi	Spese generali
Attività gestione della divulgazione	€ 11.250,00	€ -	€ -	€ -	€ -	€ -	€ -
Attività gestione della divulgazione	€ -	€ -	€ -	€ -	€ -	€ -	€ -
partecipazione a incontri divulgativi ed incontri con il partenariato	€ -	€ -	€ -	€ -	€ -	€ 2.000,00	€ -
realizzazione web site	€ -	€ -	€ 4.000,00	€ -	€ -	€ -	€ -
Realizzazione materiale divulgativo cartaceo e digitale / convegni	€ -	€ -	€ 16.985,00	€ -	€ -	€ -	€ -
Materiale per ufficio	€ -	€ -		€ -	€ -	€ -	€ -
Noleggio attrezzature multimediali per la diffusione	€ -	€ -	€ -	€ -	€ -	€ -	€ -
telefoniche, illuminazione, materiale uso ufficio, postali, riscaldamento uffici, pulizie locali, selezione personale, gestione conto corrente	€ -	€ -	€ -	€ -	€ -	€ -	€ 6.000,00
Totale per voci di costo	**€ 11.250,00**	**€ -**	**€ 20.985,00**	**€ -**	**€ -**	**€ 2.000,00**	**€ 6.000,00**
TOTALE DIV./INF.	**€**						**40.235,00**

fonte: http://burc.regione.campania.it

RIEPILOGO VOCI DI COSTO

€ 422.000,00 Spesa ammessa

€ 105.500,00 Autofinanziamento

€ 316.500,00 Contributo

	Personale dipendente a tempo indeterm.to	External Expertise	Prestazioni di servizi	Dotazioni tecniche	Materiale di consumo	Missioni e viaggi	Spese generali
Partner A Capofila	€ -	€ 70.000,00	€ 18.000,00	€ -	€ 8.000,00	€ -	€ 4.000,00
Partner B	€ -	€ 53.000,00	€ 8.000,00	€ -	€ 4.500,00	€ -	€ 500,00
Partner C	€ -	€ 10.000,00	€ 3.000,00	€ -	€ 3.500,00	€ -	€ 500,00
Partner D	€ 75.500,00	€ 45.000,00	€ 20.985,00	€ -	€ 58.765,00	€ 7.750,00	€ 31.000,00
Totale per voci di costo	**€ 75.500,00**	**€ 178.000,00**	**€ 49.985,00**	**€ -**	**€ 74.765,00**	**€ 7.750,00**	**€ 36.000,00**
TOTALE	**€**						**422.000,00**

Attività: LABORATORIO

	Personale dipendente a tempo indeterm.to	External Expertise	Prestazioni di servizi	Dotazioni tecniche	Materiale di consumo	Missioni e viaggi	Spese generali
Partner A Capofila	€ -	€ -	€ -	€ -	€ -	€ -	€ -
Partner B	€ -	€ -	€ -	€ -	€ -	€ -	€ -
Partner C	€ -	€ -	€ -	€ -	€ -	€ -	€ -
Partner D	€ 49.250,00	€ 30.000,00	€ -	€ -	€ 58.765,00	€ 2.750,00	€ 15.000,00
Totale per voci di costo	**€ 49.250,00**	**€ 30.000,00**	**€ -**	**€ -**	**€ 58.765,00**	**€ 2.750,00**	**€ 15.000,00**
TOTALE LABORATORIO	**€**						**155.765,00**

Attività: CAMPO

	Personale dipendente a tempo indeterm.to	External Expertise	Prestazioni di servizi	Dotazioni tecniche	Materiale di consumo	Missioni e viaggi	Spese generali
Partner A Capofila	€ -	€ -	€ -	€ -	€ -	€ -	€ -
Partner B	€ -	€ 53.000,00	€ 3.000,00	€ -	€ 4.500,00	€ -	€ 500,00
Partner C	€ -	€ 5.000,00	€ -	€ -	€ 3.500,00	€ -	€ -
Partner D	€ -	€ -	€ -	€ -	€ -	€ 2.000,00	€ -
Totale per voci di costo	**€ -**	**€ 58.000,00**	**€ 3.000,00**	**€ -**	**€ 8.000,00**	**€ 2.000,00**	**€ 500,00**
TOTALE CAMPO	**€**						**71.500,00**

Attività: TRASFORMAZIONE/COMM.NE

	Personale dipendente a tempo indeterm.to	External Expertise	Prestazioni di servizi	Dotazioni tecniche	Materiale di consumo	Missioni e viaggi	Spese generali
Partner A Capofila	€ -	€ 70.000,00	€ -	€ -	€ 8.000,00	€ -	€ 4.000,00
Partner B	€ -	€ -	€ -	€ -	€ -	€ -	€ -
Partner C	€ -	€ 5.000,00	€ -	€ -	€ -	€ -	€ 500,00
Partner D	€ 15.000,00	€ 15.000,00	€ -	€ -	€ -	€ 1.000,00	€ 10.000,00
Totale per voci di costo	**€ 15.000,00**	**€ 90.000,00**	**€ -**	**€ -**	**€ 8.000,00**	**€ 1.000,00**	**€ 14.500,00**
TOTALE TRASF./COMM.	**€**						**128.500,00**

Attività: DIVULGAZIONE/INFORMAZIONE

	Personale dipendente a tempo indeterm.to	External Expertise	Prestazioni di servizi	Dotazioni tecniche	Materiale di consumo	Missioni e viaggi	Spese generali
Partner A Capofila	€ -	€ -	€ 18.000,00	€ -	€ -	€ -	€ -
Partner B	€ -	€ -	€ 5.000,00	€ -	€ -	€ -	€ -
Partner C	€ -	€ -	€ 3.000,00	€ -	€ -	€ -	€ -
Partner D	€ 11.250,00	€ -	€ 20.985,00	€ -	€ -	€ 2.000,00	€ 6.000,00
Totale per voci di costo	**€ 11.250,00**	**€ -**	**€ 46.985,00**	**€ -**	**€ -**	**€ 2.000,00**	**€ 6.000,00**
TOTALE DIV./INF.	**€**						**66.235,00**

fonte: http://burc.regione.campania.it

Decreto Dirigenziale n. 203 del 14/07/2015

Dipartimento 52 - Dipartimento della Salute e delle Risorse Naturali

Direzione Generale 6 - Direzione Generale per le politiche agricole, alimentari e forestali

U.O.D. 9 - UOD Tutela qualità, tracciabil prod agricol e zootecnici serv di svil agric

Oggetto dell'Atto:

PSR CAMPANIA 2007/2013 MISURA 124 (AMBITO PIF) - APPROVAZIONE VARIANTE PROGETTUALE - BENEFICIARIO: COOPERATIVA CASTAGNE DI MONTELLA, IN QUALITA' DI CAPOFILA DELL'ATS COSTITUITASI PER LA REALIZZAZIONE DEL PROGETTO "VALICO". CON ALLEGATO

IL DIRIGENTE

PREMESSO che la Commissione Europea, con decisione n. C. (2007) 5712 del 20 novembre 2007, ha approvato la proposta di Programma di Sviluppo Rurale della Campania (PSR) 2007-2013, predisposto a termine del regolamento (CE) n. 1698/2005 e del Regolamento attuativo n. 1974/2006;

VISTA la deliberazione n. 1 dell'11 gennaio 2008 con la quale la Giunta Regionale ha preso atto della decisione di approvazione del PSR Campania 2007-2013;

VISTA la "Deliberazione n. 283 del 19 marzo 2010 - Presa d'atto della Decisione della Commissione Europea Commissione UE n. C(2010)1261 del 2 marzo 2010 che approva la revisione del Programma di Sviluppo Rurale della Regione Campania per il periodo di programmazione 2007-2013 e modifica la decisione della Commissione C (2007) 5712 del 20-XI-2007".

VISTE le disposizioni generali ed i bandi di attuazione del Programma di Sviluppo Rurale 2007-2013 per le misure cofinanziate da FEARS e approvate con DRD nn. 32 del 5.08.2008 e successive modifiche ed integrazioni;

CONSIDERATO che

a. con Deliberazione della Giunta Regionale n. 1131 del 19 giugno 2009 sono state approvate le linee guida per l'attuazione dei Progetti Integrati di Filiera (PIF) previsti dal Programma di Sviluppo Rurale della Campania (PSR) 2007-2013;
b. con DRD n. 71 del 30.09.2009, pubbl. sul BURC n. 59 del 5.10.2009, è stato approvato, tra gli allegati, il Bando di attuazione dei Programmi Integrati di Filiera (PIF);
c. con DRD n. 74 del 5.10.2009, pubbl. sul BURC n. 60 del 7.10.2009, sono state approvate le modifiche al Bando di attuazione dei progetti integrati di filiera, allegato al DRD n. 71 del 30.09.2009.
d. con Delibera di Giunta Regionale n. 564 del 22.07.2010 è stata approvata la graduatoria definitiva dei progetti integrati di filiera;
e. con Decreto Regionale Dirigenziale n. 629 del 11 novembre 2009 è stato approvato il "Manuale delle procedure. Domande di Aiuto" della Misura 124, modificato ed integrato con DRD 33 del 04.08.2011 che ha approvato il "Manuale delle procedure. Domande di Aiuto e Domande di pagamento" sempre riguardante la Misura PSR Campania 2007 - 2013 n. 124;
f. con Decreto del Presidente della Giunta Regionale della Campania n. 285 del 6 novembre 2009, pubblicato sul BURC n. 69 del 16 novembre 2009, è stata istituita la Cabina di regia prevista per l'attivazione dei Progetti Integrati di Filiera (PIF) dalla richiamata deliberazione del 19 giugno 2009;
g. con deliberazione n. 564 del 22 luglio 2010 la Giunta Regionale della Campania ha approvato la graduatoria definitiva dei progetti integrati di filiera e ha stabilito che il termine per la presentazione dei progetti esecutivi/cantierabili decorrerà dalla data di apertura dei bandi dell'Asse 1 del PSR Campania 2007/2013;
h. con il Decreto Regionale Dirigenziale n. 71 del 29.04.2011 il Coordinatore dell'AGC Sviluppo Settore Primario ha, tra l'altro, prorogato al 31.05.2011 il termine previsto per la costituzione del Consorzio di filiera ed ha confermato al 30 giugno 2011 il termine per la presentazione dei progetti esecutivi/cantierabili riferiti agli interventi di cui alle manifestazioni di interesse relative al PIF;
i. con DRD n. 24 del 28.06.2011 è stato prorogato al 2.09.2011 il termine ultimo per completare la documentazione tecnico-amministrativa e gli adempimenti richiesti dai bandi di misura del PSR per i singoli progetti dei PIF;
l. con DRD n. 178 del 19.06.2012, pubbl. BURC n. 39 del 25.06.2012, sono state approvate le modifiche al documento "Disposizioni generali per l'attuazione del Fondo Speciale IVA (FSI), adottato dal DRD n. 24 del 14.04.2010;
m. con DRD n. 59 del 18.06.2012 è stata disciplinata la persistenza dei requisiti di ammissibilità e avvio delle attività istruttorie delle domande di aiuto prodotte a valere sulle Misure dell'Asse 1 del PSR Campania 2007/2013;

n. con DRD n. 91 del 18.10.2012 sono state individuate le procedure regionali di natura tecnico-organizzativa finalizzate a definire le modalità di esecuzione delle fasi istruttorie e di valutazione dei progetti esecutivi presentati dai beneficiari coinvolti nella realizzazione degli interventi previsti nell'ambito dei Progetti Integrati di Filiera (PIF);
o. tra le Misure incluse nei Progetti Integrati di Filiera figura la misura 124 del PSR Campania 2007-2013.

TENUTO CONTO che con Decisione della Commissione del 19.12.2012 è stata accolta la richiesta di Revisione del Programma di Sviluppo Rurale della Regione Campania trasmesso in data 21.09.2012, che fra le altre cose rimodula la disponibilità finanziaria della Misura 124;

VISTO il Decreto Regionale Dirigenziale n. 44 del 14 giugno 2010, *pubblicato sul BURC numero 45 del 21/06/2010*, che nell'ambito del Programma di Sviluppo Rurale della Regione Campania 2007-2013 approva il bando di attuazione della misura 124 "Cooperazione per lo sviluppo di nuovi prodotti, processi e tecnologie nei settori agricolo e alimentare e settore forestale";

CONSIDERATO che l'UOD 09 Tutela della qualità, tracciabilità dei prodotti agricoli e zootecnici, servizi di sviluppo agricolo è stata individuata quale Soggetto Attuatore per la misura 124 *"Cooperazione per lo sviluppo di nuovi prodotti, processi e tecnologie nel settore agricolo, alimentare e settore forestale"* del P.S.R. Campania 2007-2013;

CONSIDERATO che con il Decreto Regionale Dirigenziale n. 668 del 15.07.14, è stata nominata **la Commissione di Valutazione** delle Istanze inerenti la misura 124 "*Cooperazione per lo sviluppo di nuovi prodotti, processi e tecnologie nel settore agricolo e alimentare e settore forestale*", in sostituzione delle commissioni di Valutazione nominate con DRD nn° 60 del 20/09/2010, 4 del 17/01/2012, 98 del 10/12/2012, 34 del 10/06/2013 e 82 del 24/09/2013, composta di tre esperti in materia di metodologia della ricerca e divulgazione, espressione di enti pubblici e da un funzionario regionale con funzioni di segreteria;

CONSIDERATO che è stato concesso con Decreto Dirigenziale n. 352 del 10/02/2014 (*DRD 160 del 13/08/2014 approvazione dettaglio operativo e variante progettuale*) al Beneficiario: Societa' Cooperativa Castagne di Montella (CUAA: C.F - P.I.: 00217920644), in qualità di capofila dell'ATS per la realizzazione del progetto "VALICO" un contributo pubblico totale di **€ 322.069,55** a fronte di una **spesa totale di € 431.810,80** da utilizzare per la realizzazione del suddetto progetto come riportato nelle seguenti Tabelle:

Tabella 1
Riepilogo complessivo approvato con il DRD n. 160 del 13/08/2014 (in Euro)

Spesa ammessa	€ 431.810,80
Contributo concesso	€ 322.069,55
Percentuale del contributo	74,59%

Tabella2
Riepilogo totale dei costi per linea di attività approvato con il DRD n°160 del 13/08/2014 (in Euro)

Linea di attività	***Spesa ammessa***	***Contributo concesso***	***Autofinanziamento***
Laboratorio	€ 122.235,80	€ 88.485,80	€ 33.750,00
Campo	€ 12.025,00	€ 8.518,75	€ 3.506,25
Trasf./Commerc.	€ 250.050,00	€ 187.150,00	€ 62.900,00
Divulgazione/Informazione	€ 47.500,00	€ 37.915,00	€ 9.585,00
Totale	**€ 431.810,80**	**€ 322.069,55**	**€ 109.741,25**

Tabella 3
Riepilogo dei costi per singolo partner approvato con il DRD n°160 del 13/08/2014 (in Euro)

Codice partner	*Contributo approvato*	*Cofinanziamento*	*TOTALE Costo approvato*
A_Coop Castagne Montella	€ 80.250,00	€ 26.750,00	€ 107.000,00
B1- Az. Petretta	€ 10.518,75	€ 3.506,25	€ 14.025,00
C1- Ingino Surgelati	€ 14.250,00	€ 4.750,00	€ 19.000,00
C2 - Vestuto	€ 15.750,00	€ 5.250,00	€ 21.000,00
D1- ISA CNR	€ 201.300,80	€ 69.485,00	€ 270.785,80
TOTALE	**€ 322.069,55**	**€ 109.741,25**	**€ 431.810,80**

VISTA la **domanda di variante** presentata dal suddetto beneficiario, acquista agli atti del Settore con prot n. 2015.0252399 del 14/04/2015 integrata con prot n. 2015.0438787 del 25/06/2015 assegnata alla Commissione di valutazione (*DRD n. 668 del 15/07/2014*) rispettivamente con protocollo n. 2015.0256689 del 15/04/2015 e prot n. 2015.0445316 del 26/06/2015;

PRESO ATTO che la Commissione:
- **ha confrontato** il dettaglio operativo trasmesso in seconda variante relativo al progetto dal titolo: *"Valorizzazione ed innovazione dei prodotti a base di castagna e loro incidenza sulla funzionalità dell'organismo"-VALICO*, afferente al PIF "THE CHESTNUT IN THE WORLD – LA CASTAGNA NEL MONDO", con quello approvato in prima variante con il DRD n. 160 del 13/08/2014;
- **ha verificato** che il dettaglio operativo proposto presenta delle variazioni fra le voci di spesa in maniera superiori al 10% della voce di spesa ammissibile minore;
- **ha deciso** che tali variazioni non incidono sulla realizzazione degli obiettivi del progetto, pertanto dà **parere favorevole** all'approvazione del dettaglio operativo così come rimodulato, stabilendo che le spese in variante sono ammissibili **a decorrere dal 13 APRILE 2015** (*cfr. allegato n. 2 del verbale del 02/07/2015*);

VISTO il prospetto dei costi approvato nella variante nel quale è previsto che, fermo restando la spesa totale ammessa pari a **€ 431.810,80** ed un contributo pari a **€ 322.069,55**, rimodulando esclusivamente le voci di spesa come da tabella di seguito riportata:

Tabella 4
Riepilogo complessivo approvato in variante (in Euro)

Spesa ammessa	€ 431.810,80
Contributo concesso	€ 322.069,55
Percentuale del contributo	74,59%

Tabella 5
Riepilogo totale dei costi per linea di attività approvato in variante(in Euro)

	Spesa ammessa
LABORATORIO	€ 115.750,00
CAMPO	€ 8.506,25
TRASFORMAZIONE	€ 245.418,75
DIVULGAZIONE	€ 62.135,80
TOTALE	**€ 431.810,80**

Tabella 6
Riepilogo dei costi per singolo partner approvato in variante (in Euro)

Partner	*Contributo*	*Cofinanziamento*	*TOTALE*
A - Coop Castagne di Montella	€ 89.135,80	€ 26.750,00	€ 115.885,80
B1 - Az. Petretta	€ 10.518,75	€ 3.506,25	€ 14.025,00

C1 - Ingino Surgelati	€ 14.250,00	€ 4.750,00	€ 19.000,00
C2 - Vestuto	€ 15.750,00	€ 5.250,00	€ 21.000,00
D1 - ISA-CNR	€ 192.415,00	€ 69.485,00	€ 261.900,00
TOTALE	**€ 322.069,55**	**€ 109.741,25**	**€ 431.810,80**

VISTO

- le norme che regolano l'attuazione delle misure del PSR Campania 2007-2013 e le competenze assegnate al Dirigente della UOD n. 9 "*Tutela della qualità, Tracciabilità dei prodotti agricoli e zootecnici. Servizi di Sviluppo Agricolo*" (*ex Se.SIRCA*) in qualità di Soggetto Attuatore;
- il DRD 711 del 29/10/2014, che all' Art. 5 "Accorpamenti e compensazioni", riporta un'unica voce di costo indicata come "External expertise" comprendente, per il personale a tempo determinato, le categorie precedentemente indicate come: co.co.co/co.co.pro, prestazioni occasionali, consulenze specialistiche, contratti d'opera, ecc.

RITENUTO di dover modificare il proprio DRD n. 352 del 10/02/2014 di concessione (*DRD 160 del 13/08/2014 approvazione dettaglio operativo e variante progettuale*), nel senso che, fermo restando il costo totale del progetto pari a **€ 431.810,80** ed un contributo totale pari a **€ 322.069,55**, si prevede esclusivamente la rimodulazione di alcune spese esposte nel prospetto costi *(tabelle n. 4, 5, e 6)*, riservandosi la possibilità di revoca del provvedimento concesso in caso di successiva diversa valutazione dell'interesse pubblico sottostante alla concessione dell'aiuto;

VISTA la nota prot. PG/2014/166279 del 07/03/2014 del Direttore Generale - D.G. 52.06

Alla stregua dell'istruttoria compiuta dalla Commissione istituita con DRD n. 668 del 15/07/2014;

DECRETA

Per tutto quanto indicato in narrativa che qui si intende riportato:

Art. 1) Approvazione 2°variante progettuale

Di modificare il proprio DRD n. 352 del 10/02/2014 di concessione, (*DRD 160 del 13/08/2014 approvazione dettaglio operativo e variante progettuale*), nel senso che, fermo restando il costo totale del progetto pari a **€ 431.810,80** ed un contributo totale pari a **€ 322.069,55** concesso al Beneficiario: **SOCIETA' COOPERATIVA AGRICOLA CASTAGNE DI MONTELLA** (CUAA: C.F - P.I.: 00217920644), con sede legale in C.da Sottomonticchio,1 83048 Montella (AV), in qualità di capofila dell'ATS per la realizzazione del progetto ***"Valorizzazione ed innovazione dei prodotti a base di castagna e loro incidenza sulla funzionalità dell'organismo - VALICO***", prevedendo esclusivamente la rimodulazione di alcune spese come **da dettaglio operativo che, allegato** al presente provvedimento, ne è parte integrante e sostanziale, riservandosi la possibilità di revoca del provvedimento concesso in caso di successiva diversa valutazione dell'interesse pubblico sottostante alla concessione dell'aiuto. Le voci di spesa oggetto di variante sono ritenute ammissibili **a decorrere dal 13 aprile 2015** così come riportato nelle seguenti tabelle (*cfr. allegato n. 2 del verbale del 02/07/2015 della Commissione di valutazione*):

Tabella 7

Riepilogo complessivo approvato in variante (in Euro)

Spesa ammessa	€ 431.810,80
Contributo concesso	€ 322.069,55
Percentuale del contributo	74,59%

Tabella 8

Riepilogo totale dei costi per linea di attività approvato in variante(in Euro)

	Spesa ammessa
LABORATORIO	€ 115.750,00
CAMPO	€ 8.506,25

TRASFORMAZIONE	€ 245.418,75
DIVULGAZIONE	€ 62.135,80
TOTALE	**€ 431.810,80**

Tabella 9
Riepilogo dei costi per singolo partner approvato in variante (in Euro)

Partner	*Contributo*	*Cofinanziamento*	*TOTALE*
A - Coop Castagne di Montella	€ 89.135,80	€ 26.750,00	€ 115.885,80
B1 - Az. Petretta	€ 10.518,75	€ 3.506,25	€ 14.025,00
C1 - Ingino Surgelati	€ 14.250,00	€ 4.750,00	€ 19.000,00
C2 - Vestuto	€ 15.750,00	€ 5.250,00	€ 21.000,00
D1 - ISA-CNR	€ 192.415,00	€ 69.485,00	€ 261.900,00
TOTALE	**€ 322.069,55**	**€ 109.741,25**	**€ 431.810,80**

Art. 2) Obblighi del beneficiario
La concessione del contributo per la realizzazione del progetto in argomento è subordinata al rispetto da parte della ditta beneficiaria di tutti gli obblighi previsti dal Bando della Misura 124 "*Cooperazione per lo sviluppo di nuovi prodotti, processi e tecnologie nel settore agricolo, alimentare e settore forestale*) - del PSR Campania 2007-2013, del DRD n. 352 del 10/02/2014 di concessione, (*DRD 160 del 13/08/2014 approvazione dettaglio operativo e variante progettuale*) e del presente provvedimento**,** prima dell'adozione della proroga in parola.

Per tutto quanto non riportato nel presente provvedimento si fa riferimento alle disposizioni comunitarie, nazionali e regionali che regolano la materia.

Il presente decreto viene notificato alla Ditta beneficiaria e trasmesso per via telematica

- all'Assessore all'Agricoltura;
- all'Autorità di Gestione;
- al Responsabile dell'Asse Uno del PSR Campania 2007-2013;
- al Responsabile Unico Fondi per i rapporti Finanziari con AGEA;
- al UOD n. 9 "Tutela della qualità, Tracciabilità dei prodotti agricoli e zootecnici. Servizi di Sviluppo Agricolo" per la pubblicazione sul sito della Regione Campania;
- al Referente Regionale della misura 124
- all'UDCP - Segreteria di Giunta - Ufficio V – Bollettino Ufficiale- BURC ai fini della pubblicazione;
- all'UDCP - Segreteria di Giunta - Ufficio III Affari Generali - archiviazione decreti dirigenziali

PASSARI

Partner A1 - Soc. Coop. Agricola Castagne di Montella

€	**115.885,80**	**Spesa ammessa**
€	**26.750,00**	**Autofinanziamento**
€	**89.135,80**	**Contributo**

Attività: LABORATORIO

Attività svolte	Personale dipendente a tempo indeterm.to	External Expertise	Prestazioni di servizi	Dotazioni tecniche	Materiale di consumo	Missioni e viaggi	Spese generali
	€ -	€ -	€ -	€ -	€ -	€ -	€ -
	€ -	€ -	€ -	€ -	€ -	€ -	€ -
	€ -	€ -	€ -	€ -	€ -	€ -	€ -
	€ -	€ -	€ -	€ -	€ -	€ -	€ -
	€ -	€ -	€ -	€ -	€ -	€ -	€ -
Totale per voci di costo	**€ -**	**€ -**	**€ -**	**€ -**	**€ -**	**€ -**	**€ -**
TOTALE LABORATORIO	**€**						**-**

Attività: CAMPO

Attività svolte	Personale dipendente a tempo indeterm.to	External Expertise	Prestazioni di servizi	Dotazioni tecniche	Materiale di consumo	Missioni e viaggi	Spese generali
	€ -	€ -	€ -	€ -	€ -	€ -	€ -
	€ -	€ -	€ -	€ -	€ -	€ -	€ -
	€ -	€ -	€ -	€ -	€ -	€ -	€ -
	€ -	€ -	€ -	€ -	€ -	€ -	€ -
	€ -	€ -	€ -	€ -	€ -	€ -	€ -
Totale per voci di costo	**€ -**	**€ -**	**€ -**	**€ -**	**€ -**	**€ -**	**€ -**
TOTALE CAMPO	**€**						**-**

Attività: TRASFORMAZIONE/COMM.NE

Attività svolte	Personale dipendente a tempo indeterm.to	External Expertise	Prestazioni di servizi	Dotazioni tecniche	Materiale di consumo	Missioni e viaggi	Spese generali
Operai braccianti agricoli per gestione attività di prima e seconda trasformazione	€ -	€ 50.000,00	€ -	€ -	€ -	€ -	€ -
Coordinamento generale, realizzazione attività di ricerca	€ -	€ 13.250,00	€ -	€ -	€ -	€ -	€ -
Consulenza specialistica amministrativa e supporto alla gestione, coordinamento e rendicontazione progettuale	€ -	€ 10.000,00	€ -	€ -	€ -	€ -	€ -
Consulenza specialistica tecnico / scientifica, tecnologica	€ -	€ -	€ -	€ -	€ -	€ -	€ -
Materie prime e di consumo (castagne, film x conf, gas tecnici, ecc)	€ -	€ -	€ -	€ -	€ 20.000,00	€ -	€ -
tel., energia , materiale ufficio, postali, riscaldamento , pulizie locali, selezione personale, gestione conto corrente dedicato, costituzione ATS, polizza fideiussoria	€ -	€ -	€ -	€ -	€ -	€ -	€ 4.000,00
Totale per voci di costo	**€ -**	**€ 73.250,00**	**€ -**	**€ -**	**€ 20.000,00**	**€ -**	**€ 4.000,00**
TOTALE TRASF./COMM.	**€**						**97.250,00**

Attività: DIVULGAZIONE/INFORMAZIONE

Attività svolte	Personale dipendente a tempo indeterm.to	External Expertise	Prestazioni di servizi	Dotazioni tecniche	Materiale di consumo	Missioni e viaggi	Spese generali
Organizzazione, gestione e realizzazione convegni, incontri; partecipazione a fiere; materiale divulgativo (cartaceo, video, ecc).	€ -	€ -	€ 18.635,80	€ -	€ -	€ -	€ -
	€ -	€ -	€ -	€ -	€ -	€ -	€ -
Totale per voci di costo	**€ -**	**€ -**	**€ 18.635,80**	**€ -**	**€ -**	**€ -**	**€ -**
TOTALE DIV./INF.	**€**						**18.635,80**

fonte: http://burc.regione.campania.it

Partner B1 - Soc. Agricola Castagne Petretta s.r.l

€	**14.025,00**	**Spesa ammessa**
€	**3.506,25**	**Autofinanziamento**
€	**10.518,75**	**Contributo**

Attività: LABORATORIO

Attività svolte	Personale dipendente a tempo indeterm.to	External Expertise	Prestazioni di servizi	Dotazioni tecniche	Materiale di consumo	Missioni e viaggi	Spese generali
	€ -	€ -	€ -	€ -	€ -	€ -	€ -
	€ -	€ -	€ -	€ -	€ -	€ -	€ -
	€ -	€ -	€ -	€ -	€ -	€ -	€ -
	€ -	€ -	€ -	€ -	€ -	€ -	€ -
	€ -	€ -	€ -	€ -	€ -	€ -	€ -
Totale per voci di costo	**€ -**	**€ -**	**€ -**	**€ -**	**€ -**	**€ -**	**€ -**
TOTALE LABORATORIO	**€**						**-**

Attività: CAMPO

Attività svolte	Personale dipendente a tempo indeterm.to	External Expertise	Prestazioni di servizi	Dotazioni tecniche	Materiale di consumo	Missioni e viaggi	Spese generali
Braccianti agricoli	€ -	€ 3.506,25	€ -	€ -	€ -	€ -	€ -
Materie prime	€ -	€ -	€ -	€ -	€ 3.000,00	€ -	€ -
Supporto alla gestione, al coordinamento ed alla rendicontazione progettuale	€ -	€ 2.000,00	€ -	€ -	€ -	€ -	€ -
tel., energia , materiale ufficio, postali, riscaldamento , pulizie locali, selezione personale, gestione conto corrente dedicato,	€ -	€ -	€ -	€ -	€ -	€ -	
Totale per voci di costo	**€ -**	**€ 5.506,25**	**€ -**	**€ -**	**€ 3.000,00**	**€ -**	**€ -**
TOTALE CAMPO	**€**						**8.506,25**

Attività: TRASFORMAZIONE/COMM.NE

Attività svolte	Personale dipendente a tempo indeterm.to	External Expertise	Prestazioni di servizi	Dotazioni tecniche	Materiale di consumo	Missioni e viaggi	Spese generali
Operai braccianti agricoli per gestione attività di prima e seconda trasformazione	€ -	€ 3.518,75	€ -	€ -	€ -	€ -	€ -
Materie prime	€ -	€ -	€ -	€ -	€ -	€ -	
consulenza tecnico scientifica/ agronomica	€ -	€ -	€ -	€ -	€ -	€ -	€ -
tel., energia , materiale ufficio, postali, riscaldamento , pulizie locali, selezione personale, gestione conto corrente dedicato,	€ -	€ -	€ -	€ -	€ -	€ -	€ -
Totale per voci di costo	**€ -**	**€ 3.518,75**	**€ -**	**€ -**	**€ -**	**€ -**	**€ -**
TOTALE TRASF./COMM.	**€**						**3.518,75**

Attività: DIVULGAZIONE/INFORMAZIONE

Attività svolte	Personale dipendente a tempo indeterm.to	External Expertise	Prestazioni di servizi	Dotazioni tecniche	Materiale di consumo	Missioni e viaggi	Spese generali
Organizzazione, gestione e realizzazione convegni, incontri; partecipazione a fiere; materiale divulgativo (cartaceo, video, ecc).	€ -	€ -	€ 2.000,00	€ -	€ -	€ -	€ -
	€ -	€ -	€ -	€ -	€ -	€ -	€ -
Totale per voci di costo	**€ -**	**€ -**	**€ 2.000,00**	**€ -**	**€ -**	**€ -**	**€ -**
TOTALE DIV./INF.	**€**						**2.000,00**

fonte: http://burc.regione.campania.it

Partner C1 - Ingino Surgela srl

€ 19.000,00 Spesa ammessa
€ 4.750,00 Autofinanziamento
€ 14.250,00 Contributo

Attività: LABORATORIO

Attività svolte	Personale dipendente a tempo indeterm.to	External Expertise	Prestazioni di servizi	Dotazioni tecniche	Materiale di consumo	Missioni e viaggi	Spese generali
	€ -	€ -	€ -	€ -	€ -	€ -	€ -
	€ -	€ -	€ -	€ -	€ -	€ -	€ -
	€ -	€ -	€ -	€ -	€ -	€ -	€ -
	€ -	€ -	€ -	€ -	€ -	€ -	€ -
	€ -	€ -	€ -	€ -	€ -	€ -	€ -
Totale per voci di costo	**€ -**	**€ -**	**€ -**	**€ -**	**€ -**	**€ -**	**€ -**
TOTALE LABORATORIO	**€**						**-**

Attività: CAMPO

Attività svolte	Personale dipendente a tempo indeterm.to	External Expertise	Prestazioni di servizi	Dotazioni tecniche	Materiale di consumo	Missioni e viaggi	Spese generali
	€ -	€ -	€ -	€ -	€ -	€ -	€ -
	€ -	€ -	€ -	€ -	€ -	€ -	€ -
	€ -	€ -	€ -	€ -	€ -	€ -	€ -
	€ -	€ -	€ -	€ -	€ -	€ -	€ -
	€ -	€ -	€ -	€ -	€ -	€ -	€ -
Totale per voci di costo	**€ -**	**€ -**	**€ -**	**€ -**	**€ -**	**€ -**	**€ -**
TOTALE CAMPO	**€**						**-**

Attività: TRASFORMAZIONE/COMM.NE

Attività svolte	Personale dipendente a tempo indeterm.to	External Expertise	Prestazioni di servizi	Dotazioni tecniche	Materiale di consumo	Missioni e viaggi	Spese generali
operai per gestione attività di prima e seconda trasformazione	€ 4.750,00	€ -	€ -	€ -	€ -	€ -	€ -
operai per gestione attività di prima e seconda trasformazione	€ -	€ 11.250,00	€ -	€ -	€ -	€ -	€ -
castagne pelate, soluzioni liquorose e zuccherine, Packaging,	€ -	€ -	€ -	€ -	€ 1.000,00	€ -	€ -
	€ -	€ -	€ -	€ -	€ -	€ -	€ -
	€ -	€ -	€ -	€ -	€ -	€ -	€ -
Totale per voci di costo	**€ 4.750,00**	**€ 11.250,00**	**€ -**	**€ -**	**€ 1.000,00**	**€ -**	**€ -**
TOTALE TRASF./COMM.	**€**						**17.000,00**

Attività: DIVULGAZIONE/INFORMAZIONE

Attività svolte	Personale dipendente a tempo indeterm.to	External Expertise	Prestazioni di servizi	Dotazioni tecniche	Materiale di consumo	Missioni e viaggi	Spese generali
Organizzazione, gestione e realizzazione convegni, incontri; partecipazione a fiere; materiale divulgativo (cartaceo, video, ecc).	€ -	€ -	€ 2.000,00	€ -	€ -	€ -	€ -
	€ -	€ -	€ -	€ -	€ -	€ -	€ -
	€ -	€ -	€ -	€ -	€ -	€ -	€ -
Totale per voci di costo	**€ -**	**€ -**	**€ 2.000,00**	**€ -**	**€ -**	**€ -**	**€ -**
TOTALE DIV./INF.	**€**						**2.000,00**

fonte: http://burc.regione.campania.it

Partner C2 - Vestuto Lorenzo

€ 21.000,00 Spesa ammessa

€ 5.250,00 Autofinanziamento

€ 15.750,00 Contributo

Attività: LABORATORIO

Attività svolte	Personale dipendente a tempo indeterm.to	External Expertise	Prestazioni di servizi	Dotazioni tecniche	Materiale di consumo	Missioni e viaggi	Spese generali
	€ -	€ -	€ -	€ -	€ -	€ -	€ -
	€ -	€ -	€ -	€ -	€ -	€ -	€ -
	€ -	€ -	€ -	€ -	€ -	€ -	€ -
	€ -	€ -	€ -	€ -	€ -	€ -	€ -
	€ -	€ -	€ -	€ -	€ -	€ -	€ -
Totale per voci di costo	**€ -**	**€ -**	**€ -**	**€ -**	**€ -**	**€ -**	**€ -**
TOTALE LABORATORIO	€						-

Attività: CAMPO

Attività svolte	Personale dipendente a tempo indeterm.to	External Expertise	Prestazioni di servizi	Dotazioni tecniche	Materiale di consumo	Missioni e viaggi	Spese generali
	€ -	€ -	€ -	€ -	€ -	€ -	€ -
	€ -	€ -	€ -	€ -	€ -	€ -	€ -
	€ -	€ -	€ -	€ -	€ -	€ -	€ -
	€ -	€ -	€ -	€ -	€ -	€ -	€ -
	€ -	€ -	€ -	€ -	€ -	€ -	€ -
Totale per voci di costo	**€ -**	**€ -**	**€ -**	**€ -**	**€ -**	**€ -**	**€ -**
TOTALE CAMPO	€						-

Attività: TRASFORMAZIONE/COMM.NE

Attività svolte	Personale dipendente a tempo indeterm.to	External Expertise	Prestazioni di servizi	Dotazioni tecniche	Materiale di consumo	Missioni e viaggi	Spese generali
operai per gestione attività di prima trasformazione (calibrazione e cernita)	€ -	€ 5.250,00	€ -	€ -	€ -	€ -	€ -
Apporto esterno di (expertise) consulente con competenza e professionalità sul processo di produzione	€ -	€ 4.750,00	€ -	€ -	€ -	€ -	€ -
Packaging, materie prime	€ -	€ -	€ -	€ -	€ 5.000,00	€ -	€ -
Supporto alla gestione, al coordinamento ed alla rendicontazione progettuale	€ -	€ 2.000,00	€ -	€ -	€ -	€ -	€ -
tel., energia , materiale ufficio, postali, riscaldamento , pulizie locali, selezione personale, gestione conto corrente dedicato,	€ -	€ -	€ -	€ -	€ -	€ -	
Totale per voci di costo	**€ -**	**€ 12.000,00**	**€ -**	**€ -**	**€ 5.000,00**	**€ -**	**€ -**
TOTALE TRASF./COMM.	**€**						**17.000,00**

Attività: DIVULGAZIONE/INFORMAZIONE

Attività svolte	Personale dipendente a tempo indeterm.to	External Expertise	Prestazioni di servizi	Dotazioni tecniche	Materiale di consumo	Missioni e viaggi	Spese generali
Organizzazione, gestione e realizzazione convegni, incontri; partecipazione a fiere; materiale divulgativo (cartaceo, video, ecc).	€ -	€ -	€ 4.000,00	€ -	€ -	€ -	€ -
	€ -	€ -	€ -	€ -	€ -	€ -	€ -
	€ -	€ -	€ -	€ -	€ -	€ -	€ -
Totale per voci di costo	**€ -**	**€ -**	**€ 4.000,00**	**€ -**	**€ -**	**€ -**	**€ -**
TOTALE DIV./INF.	**€**						**4.000,00**

fonte: http://burc.regione.campania.it

Partner D1 - ISA CNR

€ 261.900,00 Spesa ammessa

€ 69.485,00 Autofinanziamento

€ 192.415,00 Contributo

Attività: LABORATORIO

Attività svolte	Personale dipendente a tempo indeterm.to	External Expertise	Prestazioni di servizi	Dotazioni tecniche	Materiale di consumo	Missioni e viaggi	Spese generali
Gestione tecnico scientifica, di attività di progetto, raccolta ed elaborazione dati, analisi e risultati	€ 33.750,00	€ -	€ -	€ -	€ -	€ -	€ -
Materie prime, materiali di consumo specifici per prove di laboratorio	€ -	€ -	€ -	€ -	€ 60.000,00	€ -	€ -
telefoniche, illuminazione, materiale uso ufficio, postali, riscaldamento uffici, pulizie locali, selezione personale, gestione conto corrente	€ -	€ -	€ -	€ -	€ -	€ -	€ 22.000,00
Partecipazione a convegni e pubblicazione	€ -	€ -	€ -	€ -	€ -	€ -	€ -
partecipazione incontri partenariato	€ -	€ -	€ -	€ -	€ -	€ -	€ -
Totale per voci di costo	**€ 33.750,00**	**€ -**	**€ -**	**€ -**	**€ 60.000,00**	**€ -**	**€ 22.000,00**
TOTALE LABORATORIO	**€**						**115.750,00**

Attività: CAMPO

Attività svolte	Personale dipendente a tempo indeterm.to	External Expertise	Prestazioni di servizi	Dotazioni tecniche	Materiale di consumo	Missioni e viaggi	Spese generali
	€ -	€ -	€ -	€ -	€ -	€ -	€ -
	€ -	€ -	€ -	€ -	€ -	€ -	€ -
Totale per voci di costo	**€ -**	**€ -**	**€ -**	**€ -**	**€ -**	**€ -**	**€ -**
TOTALE CAMPO	€						-

Attività: TRASFORMAZIONE/COMM.NE

Attività svolte	Personale dipendente a tempo indeterm.to	External Expertise	Prestazioni di servizi	Dotazioni tecniche	Materiale di consumo	Missioni e viaggi	Spese generali
Gestione tecnico scientifica, di attività di progetto, raccolta ed elaborazione dati, analisi e risultati	€ 26.150,00	€ -	€ -	€ -	€ -	€ -	€ -
Gestione tecnico scientifica, di attività di progetto, raccolta ed elaborazione dati, analisi e risultati	€ -	€ 40.000,00					
Materiali di consumo per prove sperimentali	€ -	€ -	€ -	€ -	€ 39.500,00	€ -	€ -
telefoniche, illuminazione, materiale uso ufficio, postali, riscaldamento uffici, pulizie locali, selezione personale, gestione conto corrente	€ -	€ -	€ -	€ -	€ -	€ -	€ 5.000,00
partecipazione incontri partenariato	€ -	€ -	€ -	€ -	€ -	€ -	€ -
noleggio piccola strumentazione	€ -	€ -	€ -	€ -	€ -	€ -	€ -
Totale per voci di costo	**€ 26.150,00**	**€ 40.000,00**	**€ -**	**€ -**	**€ 39.500,00**	**€ -**	**€ 5.000,00**
TOTALE TRASF./COMM.	€						110.650,00

Attività: DIVULGAZIONE/INFORMAZIONE

Attività svolte	Personale dipendente a tempo indeterm.to	External Expertise	Prestazioni di servizi	Dotazioni tecniche	Materiale di consumo	Missioni e viaggi	Spese generali
Attività gestione della divulgazione	€ 9.585,00	€ -	€ -	€ -	€ -	€ -	€ -
partecipazione a incontri divulgativi ed incontri con il partenariato	€ -	€ -	€ -	€ -	€ -	€ 3.000,00	€ -
realizzazione web site	€ -	€ -	€ 4.000,00	€ -	€ -	€ -	€ -
Realizzazione materiale divulgativo cartaceo e digitale / convegni	€ -	€ -	€ 14.915,00	€ -	€ -	€ -	€ -
telefoniche, illuminazione, materiale uso ufficio, postali, riscaldamento uffici, pulizie locali, selezione personale, gestione conto corrente	€ -	€ -	€ -	€ -	€ -	€ -	€ 4.000,00
Totale per voci di costo	**€ 9.585,00**	**€ -**	**€ 18.915,00**	**€ -**	**€ -**	**€ 3.000,00**	**€ 4.000,00**
TOTALE DIV./INF.	**€**						**35.500,00**

fonte: http://burc.regione.campania.it

RIEPILOGO VOCI DI COSTO

€ 431.810,80 Spesa ammessa
€ 109.741,25 Autofinanziamento
€ 322.069,55 Contributo

	Personale dipendente a tempo indeterm.to	Personale dipendente a tempo determinato	Prestazioni di servizi	Dotazioni tecniche	Materiale di consumo	Missioni e viaggi	Spese generali
Partner A Capofila	€ -	€ 73.250,00	€ 18.635,80	€ -	€ 20.000,00	€ -	€ 4.000,00
Partner B1	€ -	€ 9.025,00	€ 2.000,00	€ -	€ 3.000,00	€ -	€ -
Partner C1	€ 4.750,00	€ 11.250,00	€ 2.000,00	€ -	€ 1.000,00	€ -	€ -
Partner C2	€ -	€ 12.000,00	€ 4.000,00	€ -	€ 5.000,00	€ -	€ -
Partner D1	€ 69.485,00	€ 40.000,00	€ 18.915,00	€ -	€ 99.500,00	€ 3.000,00	€ 31.000,00
Totale per voci di costo	**€ 74.235,00**	**€ 145.525,00**	**€ 45.550,80**	**€ -**	**€ 128.500,00**	**€ 3.000,00**	**€ 35.000,00**
TOTALE	**€**						**431.810,80**

Attività: LABORATORIO

	Personale dipendente a tempo indeterm.to	Personale dipendente a tempo determinato	Prestazioni di servizi	Dotazioni tecniche	Materiale di consumo	Missioni e viaggi	Spese generali
Partner A Capofila	€ -	€ -	€ -	€ -	€ -	€ -	€ -
Partner B	€ -	€ -	€ -	€ -	€ -	€ -	€ -
Partner C	€ -	€ -	€ -	€ -	€ -	€ -	€ -
Partner C2	€ -	€ -	€ -	€ -	€ -	€ -	€ -
Partner D	€ 33.750,00	€ -	€ -	€ -	€ 60.000,00	€ -	€ 22.000,00
Totale per voci di costo	**€ 33.750,00**	**€ -**	**€ -**	**€ -**	**€ 60.000,00**	**€ -**	**€ 22.000,00**
TOTALE LABORATORIO	**€**						**115.750,00**

Attività: CAMPO

	Personale dipendente a tempo indeterm.to	Personale dipendente a tempo determinato	Prestazioni di servizi	Dotazioni tecniche	Materiale di consumo	Missioni e viaggi	Spese generali
Partner A Capofila	€ -	€ -	€ -	€ -	€ -	€ -	€ -
Partner B1	€ -	€ 5.506,25	€ -	€ -	€ 3.000,00	€ -	€ -
Partner C1	€ -	€ -	€ -	€ -	€ -	€ -	€ -
Partner C2	€ -	€ -	€ -	€ -	€ -	€ -	€ -
Partner D1	€ -	€ -	€ -	€ -	€ -	€ -	€ -
Totale per voci di costo	**€ -**	**€ 5.506,25**	**€ -**	**€ -**	**€ 3.000,00**	**€ -**	**€ -**
TOTALE CAMPO	**€**						**8.506,25**

Attività: TRASFORMAZIONE/COMM.NE

	Personale dipendente a tempo indeterm.to	Personale dipendente a tempo determinato	Prestazioni di servizi	Dotazioni tecniche	Materiale di consumo	Missioni e viaggi	Spese generali
Partner A Capofila	€ -	€ 73.250,00	€ -	€ -	€ 20.000,00	€ -	€ 4.000,00
Partner B1	€ -	€ 3.518,75	€ -	€ -	€ -	€ -	€ -
Partner C1	€ 4.750,00	€ 11.250,00	€ -	€ -	€ 1.000,00	€ -	€ -
Partner C2	€ -	€ 12.000,00	€ -	€ -	€ 5.000,00	€ -	€ -
Partner D1	€ 26.150,00	€ 40.000,00	€ -	€ -	€ 39.500,00	€ -	€ 5.000,00
Totale per voci di costo	**€ 30.900,00**	**€ 140.018,75**	**€ -**	**€ -**	**€ 65.500,00**	**€ -**	**€ 9.000,00**
TOTALE TRASF./COMM.	**€**						**245.418,75**

Attività: DIVULGAZIONE/INFORMAZIONE

	Personale dipendente a tempo indeterm.to	Personale dipendente a tempo determinato	Prestazioni di servizi	Dotazioni tecniche	Materiale di consumo	Missioni e viaggi	Spese generali
Partner A Capofila	€ -	€ -	€ 18.635,80	€ -	€ -	€ -	€ -
Partner B1	€ -	€ -	€ 2.000,00	€ -	€ -	€ -	€ -
Partner C1	€ -	€ -	€ 2.000,00	€ -	€ -	€ -	€ -
Partner C2	€ -	€ -	€ 4.000,00	€ -	€ -	€ -	€ -
Partner D1	€ 9.585,00	€ -	€ 18.915,00	€ -	€ -	€ 3.000,00	€ 4.000,00
Totale per voci di costo	**€ 9.585,00**	**€ -**	**€ 45.550,80**	**€ -**	**€ -**	**€ 3.000,00**	**€ 4.000,00**
TOTALE DIV./INF.	**€**						**62.135,80**

fonte: http://burc.regione.campania.it

Decreto Dirigenziale n. 243 del 15/07/2015

Dipartimento 52 - Dipartimento della Salute e delle Risorse Naturali

Direzione Generale 6 - Direzione Generale per le politiche agricole, alimentari e forestali

U.O.D. 8 - UOD Pesca, acquacoltura e caccia

Oggetto dell'Atto:

L.R. 26/2012 E S.M.I.. APPROVAZIONE PROGETTO STRAORDINARIO "INFORMATIZZAZIONE DATI TESSERINI VENATORI ATTRAVERSO IL SITO WEB WWW.CAMPANIACACCIA.IT" ALLE PROVINCE DELLA CAMPANIA E LA CITTA' METROPOLITANA DI NAPOLI. DECRETO INTERMINISTERIALE (MINISTERO DELL'AMBIENTE E MIPAAF) DEL 6 NOVEMBRE 2012. ADEMPIMENTI

IL DIRIGENTE

PREMESSO che la legge regionale n°26 del 9 agosto 2012 "*Norme per la protezione della fauna selvatica e disciplina dell'attività venatoria in Campania*" e successive modificazioni ed integrazioni introdotte con L.R. 12 del 6 settembre 2013 dispone:

- al comma 1 dell'art. 8 dispone che le funzioni amministrative in materia di caccia, salvo quelle espressamente riservate dalla presente legge e dalla legge157/1992 alla Regione, sono delegate alle amministrazioni provinciali che le esercitano in conformità alle norme statali vigenti ed alla presente legge;
- al comma 4 dell'art. 8 dispone che la Regione e le Province, nell'espletamento delle funzioni legislative ed amministrative, possono avvalersi della collaborazione dell'ISPRA, dei dipartimenti scientifici delle università, di altri enti ed istituti pubblici specializzati nonché delle associazioni venatorie e di protezione ambientale riconosciute a livello nazionale;
- al comma 1 dell'art. 19 prevede che il tesserino per l'esercizio dell'attività venatoria predisposto dalla Regione Campania è distribuito gratuitamente dai Comuni ai richiedenti iscritti nella propria anagrafe …;
- al comma 1 dell'art. 24 dispone che La Giunta regionale, sentito l'ISPRA ed il CTFVR di cui all'articolo 8, entro e non oltre il 15 giugno, pubblica il calendario regionale ed il regolamento relativo all'intera annata venatoria per i periodi e per le specie previste dall'articolo 15, con la indicazione del numero massimo dei capi da abbattere per ciascuna giornata di caccia.

VISTO il Decreto Interministeriale (*Ministero dell'Ambiente e MIPAAF*) del 6 novembre 2012 avente ad oggetto: "*Modalità di trasmissione e tipologia di informazioni che le regioni sono tenute a comunicare per la rendicontazione alla Commissione europea sulle ricerche e i lavori riguardanti la protezione, la gestione e l'utilizzazione delle specie di uccelli, di cui all'articolo 1 della direttiva 2009/147/CE. (12°12391)* ", con cui i Ministeri hanno stabilito:

- all'art. 1, comma 3, che "*Le Regioni e le Province Autonome di Trento e Bolzano raccolgono inoltre i dati aggregati dei carnieri annuali ricavati dai tesserini venatori per consentire di determinare l'influenza dei metodi di prelievo sul livello delle popolazioni, come previsto dalla lettera d) dell'allegato V della direttiva 2009/147/CE*";
- all'articolo 2, tra l'altro, che i dati raccolti devono essere inviati al M.A.T.T.M. ed al M.P.A.A.F., con cadenza annuale;

PRESO ATTO:

a**)** della nota n. 22939 del 22.03.2013 e successive, recante "*raccolta e trasmissione dei dati dei tesserini venatori per la rendicontazione ai sensi del Decreto interministeriale del 6 novembre 2012"* con cui il Ministero dell'Ambiente e della Tutela del Territorio e del Mare, tra l'altro, ha trasmesso il modello aggiornato di database, predisposto dall'ISPRA, per l'archiviazione dei dati di prelievo venatorio, avente le seguenti caratteristiche:

- SPECIE (IDspecie) con l'elenco di quelle cacciabili ai sensi della L. 157/92;
- STAGIONE VENATORIA (IDstagione) con l'elenco delle stagioni venatorie a partire dal 2011-12;
- DECADI (IDdecadi) in cui per ogni mese viene indicata la decade con un numero progressivo (1, 2, 3);
- PROVINCE (ID prov) con l'elenco in cui le Province sono state associate alla Regione di appartenenza. Per il prelievo extra-regionale è stata inserita l'opzione 'Extra Regione (Regione indeterminata)';
- CAPI in cui inserire il numero di capi abbattuti;
- METODO DI CACCIA (ID metodo) cioè Appostamento, Vagante, Selezione. La quarta possibilità (Indeterminato) deve essere selezionata nel caso di prelievo extra-regionale;

- GIORNATE/CACCIATORE in cui inserire il numero complessivo di giornate/cacciatore per decade;

b) del Decreto Dirigenziale n. 43 del 12.04.2013 dell'AGC 11 (*ex Settore 5 Foreste, caccia e pesca*) avente ad oggetto "*Decreto del Ministero dell'Ambiente e della Tutela del Territorio e del Mare e del Ministero delle Politiche Agricole Alimentari e Forestali del 6 novembre 2012*", con il quale viene approvato lo schema di monitoraggio e vengono incaricati gli Uffici competenti delle Amministrazioni provinciali a provvedere per l'inserimento dei dati riportati sui tesserini venatori per le annate 2010-2011, 2011-2012 e 2012-2013;

PRESO ATTO che la Deliberazione di Giunta Regionale n. 207 del 23.06.2014 avente ad oggetto: "*Art. 24, L.R. 9.08.2012 e s.m.i. Approvazione Calendario Venatorio regionale per l'annata venatoria 2014_2015 e disposizioni per la divulgazione e la stampa del calendario venatorio e dei tesserini venatori regionali. Allegato*." nell'allegato n. 1 "*Regolamentazione delle attività relative al calendario venatorio per l'annata 2014-2015*" nel paragrafo "*Uso del Tesserino regionale*" è stato previsto, tra l'altro:

- Per l'esercizio venatorio è obbligatorio l'uso del tesserino regionale rilasciato gratuitamente dal Comune di residenza o dall'Amministrazione Provinciale nei capoluoghi di provincia;
- Per ogni giornata di caccia, prima di iniziare l'attività venatoria, l'intestatario del tesserino deve annotare sullo stesso, con inchiostro indelebile e negli appositi spazi il mese, il giorno, il tipo di caccia esercitato, e i riferimenti del luogo in cui pratica l'attività venatoria;
- Il cacciatore deve annotare sul tesserino ogni singolo capo di selvaggina (sigla della specie). L'annotazione deve essere effettuata immediatamente dopo l'abbattimento ed il recupero per le specie stanziali e per la beccaccia, e prima di spostarsi dal sito di caccia per le specie migratorie.
- Il cacciatore deve restituire entro il **31 marzo** il tesserino all'Ente che lo ha rilasciato il quale consegnerà, quale ricevuta, il tagliando appositamente predisposto nel tesserino medesimo.;
- I Comuni restituiscono sollecitamente alle Amministrazioni Provinciali, corredati da un elenco nominativo, i tesserini rilasciati per l'annata venatoria conclusa;
- Le province provvederanno a comunicare alla Regione, entro il 31 marzo il numero dei tesserini rilasciati da ciascun Ente per l'annata venatoria conclusa ed alla registrazione dei dati, riportati sui tesserini restituiti dai cacciatori, attraverso il sito WEB www.campaniacaccia.it entro il mese di agosto.

CONSIDERATO che gli Uffici Caccia delle rispettive Province Campane e Città Metropolitana di Napoli hanno inviato i progetti straordinari per la rilevazione dati dai tesserini regionali relativi alla stagione venatoria 2014_2015, acquisiti agli atti della UOD 08 così come riportato nella tabella di seguito riportata:

PROVINCIA /CITTA' METROPLITANA	NUMERO DI PROTOCOLLO	DATA	NUMERO TESSERINI
AVELLINO	0444292	26.06.2015	4.700
BENEVENTO	0434704	23.06.2015	7.208
CASERTA	0460018	02.07.2015	6.450
NAPOLI	0391786	08.06.2015	10.000
SALERNO	0391854	08.06.2015	11.000
		TOTALE	**39.358**

RITENUTO di:

- poter approvare i progetti sperimentali, per la rilevazione dei dati dei tesserini venatori, relativi alla stagione venatoria 2014_2015, secondo le metodologie del database predisposto dall'ISPRA attraverso il sito WEB www.campaniacaccia.it, presentati dagli Uffici Caccia delle rispettive Province Campane e Città Metropolitana di Napoli, al fine di permettere all'UOD 08 la trasmissione dei dati del monitoraggio ai competenti Ministeri e all'ISPRA entro i termini previsti (***30 settembre 2015***) dal citato Decreto Interministeriale (*Ministero dell'Ambiente e MIPAAF*) del 6 novembre 2012;

- riconoscere, alle Province campane ed alla Città Metropolitana di Napoli un importo pari ad **1 euro (*uno/€*)** per ogni tesserino monitorato;

- stabilire che dette assegnazioni avverranno, a fronte dell'impegno assunto con il Decreto Dirigenziale n. 105 del 19.12.2014 sul capitolo n. 1426 "*Studio, monitoraggio e controllo delle specie selvatiche per la programmazione di azioni di tutela e salvaguardia - pianificazione faunistico venatoria"* (*impegno n. 5554/2014*), con successivi provvedimenti a seguito di presentazione di regolare rendiconto e previa verifica della funzionalità e della rispondenza dell'attività espletata;

VISTI: l'art. 8, 19 e 24 della L.R. 26/2012 e s.m.i.;

ALLA STREGUA dell'istruttoria compiuta dall'U.O.D. Pesca, Acquacoltura e Caccia;

DECRETA

Per le motivazioni esposte in narrativa che si intendono approvate ed integralmente riportate nel seguente dispositivo, di :

- **approvare i progetti sperimentali**, per la rilevazione dei dati dei tesserini venatori, relativi alla stagione venatoria 2014_2015, secondo le metodologie del database predisposto dall'ISPRA attraverso il sito WEB www.campaniacaccia.it, presentati dagli Uffici Caccia delle rispettive Province Campane e Città Metropolitana di Napoli, al fine di permettere all'UOD 08 la trasmissione dei dati del monitoraggio ai competenti Ministeri e all'ISPRA entro i termini previsti (***30 settembre 2015***) dal citato Decreto Interministeriale (*Ministero dell'Ambiente e MIPAAF*) del 6 novembre 2012;

- **riconoscere**, alle Province campane ed alla Città Metropolitana di Napoli un importo pari ad **1 euro (*uno/€*)** per ogni tesserino monitorato;

- **stabilire** che dette assegnazioni avverranno, a fronte dell'impegno assunto con il Decreto Dirigenziale n. 105 del 19.12.2014 sul capitolo n. 1426 "*Studio, monitoraggio e controllo delle specie selvatiche per la programmazione di azioni di tutela e salvaguardia - pianificazione faunistico venatoria"* (*impegno n. 5554/2014*), con successivi provvedimenti a seguito di presentazione di regolare rendiconto e previa verifica della funzionalità e della rispondenza dell'attività espletata;

- **di trasmettere** il presente atto:
  - all' UDCP Segreteria di Giunta - Ufficio V - Bollettino Ufficiale - BURC, ai fini della pubblicazione, ai sensi del D. lgs.vo n. 33/2013 artt. 26 e 27;
  - all'U.O.D "Gestione Economico Contabile e Finanziaria";
  - all'U.O.D. "Gestione delle Spese Regionali ";
  - all' UDCP Segreteria di Giunta - Ufficio III Affari Generali - Archiviazione Decreti Dirigenziali".

- CAROTENUTO-

REGIONE CAMPANIA

Decreto Dirigenziale n. 244 del 15/07/2015

Dipartimento 52 - Dipartimento della Salute e delle Risorse Naturali

Direzione Generale 6 - Direzione Generale per le politiche agricole, alimentari e forestali

U.O.D. 8 - UOD Pesca, acquacoltura e caccia

Oggetto dell'Atto:

AUTORIZZAZIONE PER L'ISTITUZIONE DI UN CENTRO DI ALLEVAMENTO DI LEPRE EUROPEA (LEPUS EUROPAEUS) A SCOPO DI RIPOPOLAMENTO - ART.13, COMMA 1, LETT.A), PUNTO 2) DELLA L.R. 26/2012 - NEL COMUNE DI SESSA AURUNCA (CE) -DITTA: ANTONIO PECUNIOSO

IL DIRIGENTE

PREMESSO che

a. la legge regionale n°26 del 9 agosto 2012 "Norme per la protezione della fauna selvatica e disciplina dell'attività venatoria in Campania" e successive modificazioni ed integrazioni introdotte con L.R. 12 del 6 settembre 2013, all'art. 13 comma 1, lett. a), punto 2) prevede il rilascio di autorizzazioni per l'allevamenti a scopo alimentare, amatoriale o ornamentale di specie cacciabili;
b. il Sig. Pecunioso Antonio nato a Sessa Aurunca (CE) il 19.04.1952 ed ivi residente alla frazione Aulpi, località Annunziata n°4 C.F. PCN NTN 39D19 I676Z, ha prodotto istanza, corredata dalla relativa documentazione, assunta al protocollo dell'UOD Pesca, Acquacoltura e Caccia col n°0170451/2014, intesa ad ottenere l'autorizzazione ad istituire un centro privato di allevamento di lepre europea (*Lepus europaeus*) a scopo di ripopolamento di tipo intensivo, nel Comune di Sessa Aurunca (CE) in località Aulpi sul fondo riportato in Catasto Terreni al foglio 9 mappale n°234, 235, 236, 237, 238, 239, 240, 258, 262, 263, 264, 265, 266 e 267 per una superficie complessiva di circa mq. 21.238;
c. il richiedente, su richiesta dell'ufficio preposto, ha trasmesso documentazione integrativa, indispensabile per l'istruttoria della stessa, assunta al protocollo dell'UOD Pesca, Acquacoltura e Caccia Caccia e Pesca n° 0354895/2014;

CONSIDERATO che:

a. l'ISPRA, Istituto Superiore per la Protezione e la Ricerca Ambientale Nazionale, con nota n.0029816 del 17.07.2014 previo esame del progetto inviato dall'UOD Pesca, Acquacoltura e Caccia con nota del 25.6.2014 prot. n°0434140, ha espresso parere favorevole al rilascio dell'autorizzazione richiesta e nel contempo invitava questa Amministrazione ad adottare tutte le iniziative di controllo che possono evitare l'immissione di esemplari di Lepre europea nell'areale distributivo della Lepre italica della Regione Campania o nelle aree potenzialmente idonee a quest'ultima specie, al fine di non compromettere la conservazione di questo importante endemismo;
b. la localizzazione del centro di produzione è compatibile con le previsione del Piano Faunistico Regionale;

PRESO ATTO che:

a. il Comitato Tecnico Faunistico Regionale, previo esame della documentazione nella seduta del 25.03.2015, ha espresso parere favorevole alla istituzione del centro privato di allevamento di lepri;
b. in data 14/07/2015 il Sig. Pecunioso Antonio ha completato la documentazione facendo pervenire la ricevuta del versamento della tassa di concessione prevista (versamento n. VCYL 0044, del 08/07/2015 per l'importo di € 278,37=);

VISTO il progetto finale custodito agli atti dell'UOD Pesca, Acquacoltura e Caccia, costituito da documentazione amministrativa e da un fascicolo comprendente la Relazione tecnica illustrativa, Costi di produzione, Planimetrie e visure catastali, Elaborati grafico 1 Elaborati grafico 2, Elaborati grafico 3 e Relazione tecnica integrativa;

RILEVATO che**:**

a. il territorio interessato presenta le caratteristiche richieste e previste dal nuovo Piano Faunistico Regionale;
b. il medesimo piano faunistico regionale prevede che i ripopolamenti della lepre europea (Lepus europaeus) possano avvenire nelle zone previste e ove sia accertata l'assenza della lepre italica;
c. la struttura utilizzata con la relativa suddivisione degli ambienti, risulta funzionale per l'allevamento e la produzione della specie interessata ;

d. dall'istruttoria finale degli atti trasmessi si evidenzia che la documentazione prodotta risulta conforme a quanto stabilito dalla normativa vigente;

RITENUTO pertanto di dover provvedere

a. al rilascio dell'autorizzazione ad istituire un centro privato di allevamento di lepre europea (*Lepus europaeus*) a scopo di ripopolamento richiesta dal sig. Pecunioso Antonio;
b. a vincolare il concessionario alle eventuali prescrizioni o divieti che dovessero sopravvenire successivamente al rilascio della concessione e al pagamento della tassa di concessione regionale fissa determinata in Euro 278,37/annua e della quota variabile proporzionale al numero dei capi allevati, determinata con deliberazione di Giunta Regionale n° 5 del 23/01/2014 in seguito all'applicazione di quanto previsto dal comma 1, punto 2 , lett. a) dell'art.13 della l.r.26/2012;

VISTI:
- l'art.4, della L.R. 29 dicembre 2005, n.24;
- l'art.13, comma 1, della L.R. 26/2012;
- la L.R. 12/2013;
- la deliberazione di Giunta Regionale n°5/2014 ;

ALLA STREGUA dell'istruttoria compiuta dall'UOD Pesca, Acquacoltura e Caccia;

NELL'AMBITO DELLE COMPETENZE PROPRIE previste dalla normativa vigente;

D E C R E T A

Per le motivazioni esposte in narrativa che si intendono approvate ed integralmente riportate nel seguente dispositivo:

- di autorizzare il Sig. Pecunioso Antonio nato a Sessa Aurunca (CE) il 19.04.1952 ed ivi residente alla frazione Aulpi, località Annunziata n°4 C.F. PCN NTN 39D19 I676Z, ad istituire un centro privato di produzione di lepri (*Lepus europaeus*) a scopo di ripopolamento di tipo intensivo sul fondo ubicato nel Comune di Sessa Aurunca (CE) in località Aulpi sul fondo riportato in Catasto Terreni al foglio 9 mappale n°234, 235, 236, 237, 238, 239, 240, 258, 262, 263, 264, 265, 266 e 267 per una superficie complessiva di circa mq. 21.238, ai sensi dell'art.13, comma 1, lett.a), punto 2) della L.R. 26/2012;

- il titolare è tenuto al pagamento di una tassa annuale di concessione regionale da versare entro il mese di gennaio, composta da una quota fissa minima di euro 278,37 e da una quota variabile proporzionata al numero di capi allevati di cui al comma 1 lett. a) punto 2 dell'art.13 della l.r.26/2012;

- la concessione è subordinata all'osservanza di tutti gli obblighi derivanti dal rispetto della normativa vigente in materia, delle condizioni sanitarie dell'allevamento e alla esecuzione e conduzione dell'impianto in conformità al progetto approvato e custodito agli atti dell'UOD Pesca, Acquacoltura e Caccia che si intende rilasciata con salvezza di diritti e di interessi dei terzi ed in piena salvezza dei poteri attribuiti ad altri Organi.

La Concessione, altresì, è subordinata alla osservanza da parte del titolare di tutti gli obblighi derivanti dal rispetto di quanto descritto nel **seguente disciplinare**.

Il titolare è obbligato:

1. al controllo ed alla corretta gestione della fauna selvatica presente nelle strutture.
2. a registrare il centro di produzione presso il servizio veterinario dell'azienda unità sanitaria locale competente per territorio ai sensi dell'art.14, comma 1 del Decreto Legislativo n°336/99 e a trasmettere alla Provincia di Caserta, con cadenza semestrale (febbraio- agosto), certificazione sanitaria attestante lo stato di salute della selvaggina prodotta;
3. alla tenuta di un registro, vidimato dall'Amministrazione Provinciale competente, nel quale annotare i dati relativi alla consistenza numerica degli animali, le nascite, i decessi, le vendite e le cessioni o trasferimenti, la certificazione della provenienza e dello stato sanitario dei capi acquistati, nonché la certificazione dei capi venduti. Nel summenzionato registro devono essere annotati anche i dati fiscali relativi agli acquirenti ed all'utilizzazione prevista per i capi;
4. a tutti gli adempimenti previsti dalla normativa veterinaria e sanitaria vigente attraverso la redazione di un programma sanitario;
5. a sottoporre gli animali regolarmente a profilassi igienico-sanitaria per tutta la loro vita in allevamento, attraverso un piano farmacologico sistematico che deve garantire una buona salute delle lepri.
6. provvedere per quanto riguarda la profilassi igienica, a fine riproduzione, ad interventi di sanificazione, disinfezione e disinfestazione dei diversi ambienti e delle attrezzature in ogni settore allo scopo di limitare la diffusione di agenti patogeni di natura infettiva e parassitaria in particolare:
   - ✓ pulire le gabbie a fondo prima con prodotti sgrassanti e disinfettanti cercando di asportare tutti i resti organici e poi passare con la fiamma ogni angolo;
   - ✓ il controllo igienico dei depositi di mangime;
   - ✓ il controllo igienico dei depositi e delle condutture dell'acqua;
   - ✓ il controllo microbiologico dell'acqua.
7. ad assicurare condizioni di buona salute agli animali anche attraverso l'alimentazione, che deve essere la più equilibrata possibile, facendo uso di mangimi completi ma preferendo anche erbe e foraggi al fine di soddisfare le esigenze di riproduzione e adattamento alla vita libera affinchè l'animale, una volta liberato sul territorio, possa adeguarsi alle nuove fonti di cibo disponibile, evitando di subire pericolosi squilibri intestinali conseguenti al brusco cambio di alimentazione.
8. al rispetto delle specie e numero dei capi allevati e al rispetto della normativa vigente in materia, in particolare al mantenimento della recinzione in perfetta efficienza funzionale.
9. ad utilizzare per la produzione della fauna selvatica, al fine di ricostituire popolazioni autoctone, per le azioni di reintroduzione e/o per fini di immissioni in altri territori, riproduttori provenienti da altri centri privati, da centri pubblici di riproduzione allo stato naturale o da allevamenti presenti sul territorio nazionale di cui sia garantita, ai sensi delle vigenti disposizioni sanitarie, la tipicità genetica e l'assenza di malattie.
10. a non superare il numero dei soggetti allevati consentiti, in rapporto alla specie oggetto di allevamento ed alle dimensioni della struttura di allevamento, in modo tale da assicurare il soddisfacimento delle esigenze biologiche dei selvatici.

La presente concessione **ha validità di cinque anni dalla data di rilascio** e potrà essere oggetto di richiesta di rinnovo all'Ufficio Caccia della Regione, a pena di decadenza, allegando alla medesima istanza dichiarazione sostitutiva di atto di notorietà attestante che non vi siano variazioni delle specie e numero di capi allevati e che il sito di allevamento risulta invariato rispetto al progetto approvato;

La mancata osservanza da parte del concessionario di quanto stabilito nel presente decreto, verificata attraverso controlli documentali e/o a mezzo di eventuali controlli in loco, comporta la revoca immediata della concessione.

Copia del progetto approvato e della presente autorizzazione sono inviati all'ufficio Caccia dell'Amministrazione provinciale di Avellino per opportuna conoscenza;

di inviare copia del presente atto:

- all'Assessore all'Agricoltura;
- all' UDCP Segreteria di Giunta –Ufficio V - Bollettino Ufficiale - BURC, ai fini della pubblicazione, ai sensi del D. lgs.vo n.33/2013 artt. 26 e 27.
- all' UDCP Segreteria di Giunta – Ufficio III Affari Generali – Archiviazione Decreti Dirigenziali".
- all'ufficio Caccia della Provincia di Caserta;
- al Sig. Pecunioso Antonio.

per quanto di rispettiva competenza.

Dott. Carotenuto Antonio

REGIONE CAMPANIA

Decreto Dirigenziale n. 252 del 17/07/2015

Dipartimento 52 - Dipartimento della Salute e delle Risorse Naturali

Direzione Generale 6 - Direzione Generale per le politiche agricole, alimentari e forestali

U.O.D. 8 - UOD Pesca, acquacoltura e caccia

Oggetto dell'Atto:

FEP CAMPANIA 2007/2013 - MISURA 4.1 "SVILUPPO SOSTENIBILE DELLE ZONE DI PESCA" - CONCESSIONE DEL CONTRIBUTO PUBBLICO DI EURO 93.298,40 A FAVORE DEL COMUNE DI POLLICA PER LA REALIZZAZIONE DELL'INVESTIMENTO RELATIVO ALL'AZIONE 2.1.2. "PORTI LUOGHI DI SBARCO E RIPARI DI PESCA" DEL PSL DEL GAC "COSTA DEL CILENTO".

IL DIRIGENTE

PREMESSO che:

a. il Regolamento (CE) n. 1198/06 del Consiglio del 27 luglio 2006, istituisce il Fondo Europeo per la Pesca (FEP);
b. con Decreto Dirigenziale del 30.11.2010, n.1061, e ss.mm.ii. è stato approvato il "Manuale delle procedure e dei controlli della Regione Campania del P.O. FEP 2007/2013";
c. con D.D. del 19.12.2011, n. 603 e ss.mm.ii., è stato adottato il bando di misura 4.1 "Sviluppo sostenibile delle zone di pesca";
d. in data 24.4.2012 è stato sottoscritto l'Accordo per l'istituzione del Gruppo di Azione Costiero denominato "*Costa del Cilento*" che individua il Comune di Castellabate quale Ente Capofila e rappresentante legale del Gruppo con rappresentanza esterna ed unitaria nei confronti della Regione Campania – O.I;
e. con il Decreto dirigenziale del 29/6/2012, n. 141, sono stati selezionati i Gruppi di Azione Costiera ed approvati i relativi Piani di Sviluppo Locale (PSL) per un contributo pubblico totale di euro 8.561.341,00;
f. in data 16.1.2013 è stata sottoscritta la convenzione regolante i rapporti tra l'O.I. Regione Campania e il G.A.C "Costa del Cilento" per l'attuazione del Piano di Sviluppo Locale;
g. il GAC "Costa del Cilento" in attuazione del PSL con Determina del Direttore n.35 del 9.10.2014 ha adottato il bando relativo all'Azione 2.1.2 "Porti, luoghi di sbarco e ripari di pesca";
h. con DD del 28.10.2014, n. 50, è stata approvata una variante al PSL del GAC "Costa del Cilento"
i. in data 30.3.2015, con DD. n. 64, è stata approvata la graduatoria unica regionale relativa all'Azione 2.1.2 "Porti, luoghi di sbarco e ripari di pesca" del GAC Costa del Cilento;
j. in data 30.3.2015 con decreto dirigenziale n. 66 è stata prorogata la validità della convenzione per l'attuazione delle azioni del PSL al 31.10.2015;

RILEVATO che:

- con i DD.DD del 31.12.2014 nn. 107 e 109 è stato disposto l'impegno delle risorse necessarie per il finanziamento della graduatoria dell'Azione 2.1.2 "Porti, luoghi di sbarco e ripari di pesca" del GAC Costa del Cilento;
- con DD del 2.4.2015, n. 71, a parziale rettifica di quanto stabilito dal Bando della Misura 4.1 e delle azioni dei PSL dei GAC regionali, nonché nel vigente Manuale delle procedure e dei controlli del FEP Campania, è stata elevata la percentuale erogabile a titolo di anticipazione a favore degli aventi diritto, dal 35% al 50%, nel limite del tetto massimo stabilito nello schema del bando della Misura 3.3 del PO FEP 2007/2013 dell'Autorità di Gestione del FEP – DG Pesca Marittima ed acquacoltura del MIPAAF;

PRESO ATTO che:

a. con il decreto n.64/2015, è stata subordinata l'adozione dei decreti di concessione a favore dei beneficiari dell'azione 2.1.2. "Porti, luoghi di sbarco e ripari di pesca" alla sottoscrizione di apposita dichiarazione di responsabilità circa l'impegno a concludere le operazioni entro i termini di chiusura del FEP Campania 2007/2013;
b. il GAC Costa del Cilento in data 28.4.2015 ha trasmesso l'atto di sottomissione sottoscritto in data 10.4.2015 dal Sindaco del Comune di Pollica relativo all'operazione di cui al bando dell'azione 2.1.2 "porti, luoghi di sbarco e ripari di pesca;
c. in data 16.7.2015, con decreto dirigenziale n. 249, a seguito della rettifica in autotutela per l'importo attribuito al Comune di Pollica, di cui alla determina del direttore del GAC Costa del Cilento del 15.7.2015 n. 18 è stata rettificata la graduatoria unica regionale di cui al decreto n. 64/2015;

CONSIDERATO che:

a. il progetto presentato dal Comune di Pollica, collocato alla posizione n. 4 della graduatoria unica regionale, approvata con DD del 16.7.2015, n. 249, con punteggio di 66/100, prevede una spesa complessiva di euro 93.298,40, a cui corrisponde un contributo di euro 93.298,40, pari al 100 %

della citata spesa;

b. per la realizzazione del predetto progetto titolato “Ammodernamento ed adeguamento dei servizi della pesca del porto di Acciaroli” la spesa complessiva è ripartita secondo il seguente dettaglio:

Categoria		Spesa ammessa	Contributo pubblico (100%)
C	Attrezzature e macchinari	€ 89.710,00	€ 95.700,10
D	Spese generali	€ 3.588.40	€ 3.828,00
	TOTALE	**€ 93.298,40**	**€ 93.298,40**

DATO ATTO che**,** così come stabilito dalle disposizioni generali per l’attuazione delle misure cofinanziate dal FEP, l'entità del contributo da erogare a favore del Comune di Pollica per la realizzazione del citato progetto sarà determinato con successivo provvedimento all'esito della gara per affidamento dei lavori che deve avvenire entro i termini fissati dal presente atto ed il cui provvedimento di aggiudicazione, contenente l’indicazione del quadro economico rideterminato a seguito della gara di appalto deve essere inviato al GAC Costa del Cilento e alla Regione Campania UOD “Pesca, Acquacoltura e Caccia”;

RITENUTO, pertanto, che sussistono i presupposti per la concessione del contributo di euro 99.528,10 a favore del Comune di Pollica per la realizzazione dell’intervento ai sensi dell’azione 2.1.2 “Porti, luoghi di sbarco e ripari di pesca” del PSL del GAC “Costa del Cilento”;

VISTE:

a la Legge Regionale 5 gennaio 2015, n°1 “ Bilancio di previsione finanziario per il triennio 2015-2017 della Regione Campania”;
b la L.R. 30 aprile 2002 n.7 ordinamento contabile della regione Campania;
c la D.G.R. n. 47 del 9 Febbraio 2015 di approvazione del Documento Tecnico di Accompagnamento al Bilancio di Previsione finanziario per il triennio 2015-2017;
d la D.G.R. n.488 del 31 ottobre 2013;

A seguito dell’istruttoria compiuta dall’U.O.D. Pesca, Acquacoltura e Caccia, quale struttura a cui è preposto il Referente della Misura 4.1 del FEP Campania 2007/2013

DECRETA

Per i motivi espressi in narrativa che qui si intendono integralmente riportati e confermati di:

1. concedere, ai sensi della Misura 4.1 del FEP Campania 2007/2013 - azione 2.1.2 del Piano di Sviluppo locale del GAC Costa del Cilento, al Comune di Pollica con sede in via Dante Alighieri 8 - Pollica (SA) – C.F. 84001230659, un contributo in conto capitale dì € 93.298,40, pari al 100 % della spesa ammessa, a fronte degli impegni nn. 6538/2014 e 6553/2014 assunti con i DD.DD. del 31.12.2014, nn. 107 e 109 secondo la seguente nuova transazione elementare, di cui alla DGR 170/2013:

Cap.	Miss.	Progr	TIT DPCM	Macro Aggr.	V Livello del piano dei conti	COFOG	Cod. Id. spesa UE	SIOPE (cod. bil.)	SIOPE (cod. gest.)	Ric.	Per. sanità
2596	16	03	2	203	2.03.01.02.003	04.2	**3**	2.02.03	2234	4	3

2. approvare per la realizzazione del progetto proposto dal Comune di Pollica con istanza acquisita in data 25.11.2014 al protocollo del GAC "Costa del Cilento n. 29199/2014, il seguente quadro economico riepilogativo:

Categoria		Spesa ammessa	Contributo pubblico (100%)
C	Attrezzature e macchinari	€ 89.710,00	€ 95.700,10
D	Spese generali	€ 3.588.40	€ 3.828,00
	TOTALE	**€ 93.298,40**	**€ 93.298,40**

3. stabilire la seguente ripartizione in quote della spesa pubblica di euro 93.298,40:
   - quota UE € 46.649,20 (50%)
   - quota Stato € 37.319,36 (40%)
   - quota Regione € 9.329,84 (10%)

4. dare atto che **,** così come stabilito dalle disposizioni generali per l'attuazione delle misure cofinanziate dal FEP, l'entità del contributo da erogare a favore del Comune di Pisciotta per la realizzazione del citato progetto sarà rideterminato con successivo provvedimento all'esito della gara per affidamento dei lavori che deve avvenire entro i termini fissati dal presente atto;

5. subordinare la concessione del contributo a favore del Comune di Pollica per la realizzazione del succitato progetto al rispetto da parte del Comune di tutti gli obblighi previsti dal Bando dell'azione 2.1.2 del PSL del GAC "Costa del Cilento" e dall'Atto di sottomissione sottoscritto in data 10.4.2015, pena la revoca del finanziamento concesso nonché alla presentazione delle seguenti comunicazioni ed impegni..
   In particolare, il Comune beneficiario è tenuto a trasmettere entro 10 giorni dalla notifica del presente atto, le seguenti comunicazioni:
   5.1 avvio delle procedure di gara relative all'affidamento dei servizi e forniture previste nel progetto oggetto del contributo. Nella comunicazione dovranno essere indicate le generalità del RUP, del direttore dei lavori (nome, cognome, codice fiscale, titolo professionale, recapito postale e telefonico) ed allegate fotocopia dei relativi documenti di riconoscimento nonché gli atti di affidamento degli incarichi professionali e delle nomine del personale interno;

   Inoltre, il Comune beneficiario, è tenuto al rispetto dei seguenti impegni:
   5.2 conferma delle condizioni di ammissibilità e delle dichiarazioni/attestazioni rese con la presentazione dell'istanza di finanziamento e la sottoscrizione dell'atto di sottomissione;
   5.3 conferma della copertura finanziaria per il pagamento dell'IVA e della quota del 5% finale (anticipazione sul saldo);
   5.4 affidamento degli incarichi professionali che dovrà avvenire, ai sensi dell'art.91 co.2 del d.lgs 163/06 e ss.mm.ii, secondo i principi di non discriminazione, parità di trattamento, proporzionalità e trasparenza attraverso una selezione fondata sulla valutazione comparata di titoli, competenza professionale e curriculum relativi a più candidati (almeno cinque) e adeguatamente motivata;
   5.5 (qualora previsto) trasmissione del provvedimento di assegnazione dell'incarico al personale degli uffici tecnici del Comune, allegando il regolamento interno vigente, per il riparto dell'incentivo; inoltre, in fase di rendicontazione, dovrà essere allegato il calcolo effettuato per il n° di ore di lavoro dedicate al p rogetto in questione reso dal dipendente e attestato dal dirigente;
   5.6 completare l'investimento, i pagamenti ed il collaudo delle opere entro il 30/09/2015. Il termine del 30/09/2015 deve intendersi quale termine ultimo per la chiusura tecnica e amministrativa del progetto ammesso a contributo. Entro tale termine il Beneficiario dovrà effettuare tutti gli acquisti, ultimare tutte le opere edili, se previste, effettuare tutti i pagamenti dovuti, sia in favore dei fornitori che, eventualmente dell'Erario per ritenute

d'acconto, acquisire le fatture o la documentazione contabile equipollente dei pagamenti effettuati, operando sempre attraverso il conto corrente dedicato,.
Il suindicato termine di conclusione delle operazioni presuppone, quindi, che siano stati ultimati i lavori, le forniture, i pagamenti ed è stato emesso il certificato di regolare esecuzione delle opere e/o forniture e il collaudo finale dei lavori.

5.7 Entro il 30/09/2015 il Beneficiario dovrà inoltrare alla Regione Campania la domanda di saldo, trasmettendo tutta la documentazione prevista dalle Disposizioni Generali, dal Bando della Misura e dal Decreto di Concessione. Con la sottoscrizione dell'atto di sottomissione, che è parte integrante e sostanziale del presente atto, il Comune espressamente manifesta la piena consapevolezza che il mancato rispetto dei termini suindicati comporterà automaticamente la revoca totale o parziale del contributo assentito.

5.8 presentare una sola istanza di erogazione dell'anticipazione pari al 50% dell'importo ammesso, una sola istanza di liquidazione del SAL pari al 45%;

5.9 effettuare tutti i pagamenti delle somme necessarie per la realizzazione del progetto esclusivamente mediante bonifici bancari emessi direttamente a favore dei creditori sul conto corrente bancario/postale dedicato indicando obbligatoriamente nella causale del bonifico il CUP B56G15000950009 e estremi fattura, pena la inammissibilità della relativa spesa;

5.10 inviare, ad avvenuto espletamento della procedura di gara, entro 10 giorni i seguenti atti in copia conforme:

- Determina approvazione bando di gara;
- Bando di gara e disciplinare;
- Avvisi di pubblicazioni bando di gara;
- Determina di aggiudicazione definitiva con l'individuazione del contraente e rimodulazione del quadro economico sulla base del prezzo di aggiudicazione, ovvero al netto del ribasso d'asta con verbali di gara allegati;
- Verbale di consegna e inizio lavori;
- Contratto di appalto lavori registrato.

È fatto inoltre obbligo al Comune beneficiario, conformemente al bando dell'azione 2.1.2, di:

5.11 non richiedere e non percepire altri contributi pubblici per la stessa operazione;

5.12 non mutare destinazione, né alienare in tutto od in parte o concedere in uso o ad altro titolo a terzi né a dismettere quanto finanziato per un periodo di cinque anni salvo preventiva autorizzazione dell'Amministrazione concedente. Detti periodi decorrono dalla data dell'accertamento amministrativo finale. In caso di cessione prima di tali periodi, preventivamente autorizzata dall'Amministrazione, il beneficiario è tenuto alla restituzione di parte o dell'intero contributo erogato, maggiorato degli interessi legali. In caso di cessione non preventivamente autorizzata il beneficiario è tenuto alla restituzione dell'intero contributo maggiorato degli interessi legali. In caso di fallimento o procedura di concordato preventivo l'Amministrazione provvederà ad avanzare richiesta di iscrizione nell'elenco dei creditori;

5.13 custodire fino al 31/12/2019 la documentazione afferente l'operazione cofinanziata che dovrà essere esibita in caso di controllo e verifica svolta dagli Uffici preposti;

5.14 riportare sulle fatture comprovanti le spese effettivamente sostenute, la dicitura:

FEP CAMPANIA 2007-2013"
MISURA 4.1 - SVILUPPO SOSTENIBILE DELLE ZONE DELLA PESCA
GAC "COSTA DEL CILENTO"
AZIONE 2.1.2 "Porti, luoghi di sbarco e ripari di pesca"
CUP B56G15000950009

in caso di fatture per forniture dovrà essere riportata, altresì, la specifica del bene acquistato ed il numero di matricola di fabbricazione. Nel caso in cui al bene oggetto della fornitura non possa essere attribuita alcuna matricola, occorre attribuire una numerazione progressiva;

5.15 presentare le dichiarazioni liberatorie emesse dalle ditte fornitrici, riportanti gli elementi salienti (numero data e importo) della fattura di riferimento, il numero di bonifico con il quale

è stata liquidata la fattura e la descrizione analitica della fornitura con i relativi numeri di matricola, ove richiesto;

5.16 esibire, per il pagamento delle fatture dei professionisti che hanno prestato la propria opera nell'assistenza e/o progettazione degli interventi, oltre alla fattura copia del modello F24 utilizzato per il versamento delle relative ritenute di acconto;

5.17 esibire la documentazione contabile relativa al pagamento dell'IVA che, tuttavia, rimane esclusa dalla spesa finanziabile;

5.18 assicurare il proprio supporto per le verifiche e i sopralluoghi che la commissione incaricata degli accertamenti tecnico amministrativi riterrà di effettuare nonché assicurare l'accesso ad ogni altro documento che la medesima commissione riterrà utile acquisire ai fini dell'accertamento;

5.19 assicurare l'accesso ai luoghi dove insistono gli impianti, i macchinari e le attrezzature interessate dall'intervento sui quali la commissione tecnico-amministrativa provvederà ad effettuare gli opportuni accertamenti;

5.20 rispettare le norme in materia di sicurezza sui luoghi di lavoro (D.L.vo 81/2008);

5.21 assicurare la gestione e la manutenzione delle opere realizzate per almeno 5 anni, a far data dal decreto di liquidazione del saldo finale;

5.22 mantenere la destinazione d'uso degli investimenti finanziati, per almeno 5 anni a far data dal decreto di liquidazione del saldo finale;

5.23 utilizzare gli aiuti in conformità agli scopi previsti dai progetti finanziati;

5.24 presentare, in sede di richiesta di pagamento per stati di avanzamenti dei lavori o del saldo finale del contributo la documentazione prescritta;

5.25 presentare in sede di liquidazione del saldo finale, la perizia asseverata del tecnico incaricato attestante l'avvenuta misurazione delle aree e dello stato dei luoghi con strumenti di precisione nonché l'avvenuto rispetto delle norme di sicurezza sul lavoro e la verifica dei pagamenti dei contributi previdenziali ed assistenziali previsti per i lavoratori;

5.26 trasmettere per la richiesta del saldo finale la seguente documentazione:

- relazione descrittiva degli interventi realizzati e rendiconto analitico della spesa del contributo e della aliquota privata proporzionale al contributo ricevuto;
- copie conformi all'originale delle fatture recanti timbratura secondo il precedente punto 4.15 Le fatture delle forniture devono contenere la specifica indicazione del bene acquistato e, ove presente, il numero di matricola di fabbricazione. Le dichiarazioni liberatorie emesse dalle ditte fornitrici, oltre a riportare gli elementi, quali il numero, data e importo della fattura di riferimento, devono indicare l'eventuale numero di bonifico con il quale è stata liquidata la fattura. Nel caso in cui al bene oggetto della fornitura non possa essere attribuita alcuna matricola, occorre attribuire una numerazione progressiva;
- copia dei bonifici bancari effettuati per il pagamento delle fatture;
- computi metrici di quanto realizzato e per il quale si richiede la liquidazione finale;
- certificato di collaudo e/o regolare esecuzione oltre ad eventuali verbali di Accertamento tecnico amministrativo finale e/o intermedio redatti in applicazione delle azioni previste al par.19 del presente bando;

5.27 Qualora per il sopravvenire di cause eccezionali e per motivi oggettivamente giustificati, riconducibili a condizioni sopravvenute o a cause di forza maggiore, dovesse presentarsi l'improrogabile necessità di apportare varianti in corso d'opera al progetto finanziato, il Comune, fermo restando il limite massimo di contributo assentito, dovrà tempestivamente produrre idonea documentata istanza alla Regione Campania UOD "Pesca Acquacoltura e Caccia" che autorizzerà o meno la variante, tenendo strettamente conto dei tempi necessari all'esecuzione dell'intervento variato e della compatibilità di essi con il termine ultimo indicato al precedente punto 4.8.

5.28 La richiesta di variante non potrà in nessun caso essere rappresentata come motivo di ritardo alla realizzazione dell'investimento, che dovrà concludersi entro e non oltre il 30/09/2015;

5.29 Eventuali proroghe di cui il Comune potrebbe beneficiare, devono formare oggetto di espressa autorizzazione. In deroga a quanto previsto dalle Disposizioni Generali e dal Bando della Misura, i lavori devono essere eseguiti entro il termine di cui all'art 2) punto 2 dell'atto di sottomissione sottoscritto con il GAC "Costa del Cilento" in data 10.4.2015;

6. stabilire che il Comune beneficiario è responsabile per qualunque danno che dovesse essere arrecato a persone o a beni pubblici o privati in conseguenza delle esecuzioni e dell'esercizio delle opere, rimanendo la Regione Campania indenne da qualsiasi azione o molestia;

7. stabilire che, in caso di mancato adempimento da parte del Comune beneficiario degli obblighi e degli impegni connessi alla concessione del contributo ovvero del venir meno delle condizioni a base della concessione stessa o nel caso di successiva diversa valutazione dell'interesse pubblico sottostante alla concessione del contributo stesso possa espletarsi la possibilità di revoca del finanziamento concesso

8. trasmettere il presente provvedimento:
   7.1 all'Assessore all'Agricoltura;
   7.2 al Comune di Pollica;
   7.3 al GAC Costa del Cilento – Ente capofila Comune di Castellabate;
   7.4 all'UDCP Segreteria di Giunta – Ufficio V – Bollettino Ufficiale BURC, ai fini della pubblicazione, ai sensi del D. Lgs. n. 33/2013, artt. 26 e 27;
   7.5 all'UDCP Segreteria di Giunta - Ufficio III Affari Generali - archiviazione decreti dirigenziali.

Antonio Carotenuto

REGIONE CAMPANIA

Decreto Dirigenziale n. 253 del 17/07/2015

Dipartimento 52 - Dipartimento della Salute e delle Risorse Naturali

Direzione Generale 6 - Direzione Generale per le politiche agricole, alimentari e forestali

U.O.D. 8 - UOD Pesca, acquacoltura e caccia

Oggetto dell'Atto:

FEP CAMPANIA 2007/2013 - MISURA 4.1 "SVILUPPO SOSTENIBILE DELLE ZONE DI PESCA" - CONCESSIONE DEL CONTRIBUTO PUBBLICO DI EURO 90.729,60 A FAVORE DEL COMUNE DI SAPRI PER LA REALIZZAZIONE DELL'INVESTIMENTO RELATIVO ALL'AZIONE 2.1.2. "PORTI LUOGHI DI SBARCO E RIPARI DI PESCA" DEL PSL DEL GAC "COSTA DEL CILENTO".

IL DIRIGENTE

PREMESSO che:

a. il Regolamento (CE) n. 1198/06 del Consiglio del 27 luglio 2006, istituisce il Fondo Europeo per la Pesca (FEP);
b. con Decreto Dirigenziale del 30.11.2010, n.1061, e ss.mm.ii. è stato approvato il "Manuale delle procedure e dei controlli della Regione Campania del P.O. FEP 2007/2013";
c. con D.D. del 19.12.2011, n. 603 e ss.mm.ii., è stato adottato il bando di misura 4.1 "Sviluppo sostenibile delle zone di pesca";
d. in data 24.4.2012 è stato sottoscritto l'Accordo per l'istituzione del Gruppo di Azione Costiero denominato "*Costa del Cilento*" che individua il Comune di Castellabate quale Ente Capofila e rappresentante legale del Gruppo con rappresentanza esterna ed unitaria nei confronti della Regione Campania – O.I;
e. con il Decreto dirigenziale del 29/6/2012, n. 141, sono stati selezionati i Gruppi di Azione Costiera ed approvati i relativi Piani di Sviluppo Locale (PSL) per un contributo pubblico totale di euro 8.561.341,00;
f. in data 16.1.2013 è stata sottoscritta la convenzione regolante i rapporti tra l'O.I. Regione Campania e il G.A.C "Costa del Cilento" per l'attuazione del Piano di Sviluppo Locale;
g. il GAC "Costa del Cilento" in attuazione del PSL con Determina del Direttore n.35 del 9.10.2014 ha adottato il bando relativo all'Azione 2.1.2 "Porti, luoghi di sbarco e ripari di pesca";
h. con DD del 28.10.2014, n. 50, è stata approvata una vriante al PSL del GAC "Costa del Cilento"
i. in data 30.3.2015, con DD. n. 64 e s.m.i, è stata approvata la graduatoria unica regionale relativa all'Azione 2.1.2 "Porti, luoghi di sbarco e ripari di pesca" del GAC Costa del Cilento;
j. in data 30.3.2015 con decreto dirigenziale n. 66 è stata prorogata la validità della convenzione per l'attuazione delle azioni del PSL al 31.10.2015;

RILEVATO che:

a con i DD.DD del 31.12.2014 nn. 107 e 109 è stato disposto l'impegno delle risorse necessarie per il finanziamento della graduatoria dell'Azione 2.1.2 "Porti, luoghi di sbarco e ripari di pesca" del GAC Costa del Cilento;
b con DD del 2.4.2015, n. 71, a parziale rettifica di quanto stabilito dal Bando della Misura 4.1 e delle azioni dei PSL dei GAC regionali, nonché nel vigente Manuale delle procedure e dei controlli del FEP Campania, è stata elevata la percentuale erogabile a titolo di anticipazione a favore degli aventi diritto, dal 35% al 50%, nel limite del tetto massimo stabilito nello schema del bando della Misura 3.3 del PO FEP 2007/2013 dell'Autorità di Gestione del FEP – DG Pesca Marittima ed acquacoltura del MIPAAF;

PRESO ATTO che:

a. con il decreto n. 64/2015 e s.m.i, è stata subordinata l'adozione dei decreti di concessione a favore dei beneficiari dell'azione 2.1.2. "Porti, luoghi di sbarco e ripari di pesca" alla sottoscrizione di apposita dichiarazione di responsabilità circa l'impegno a concludere le operazioni entro i termini di chiusura del FEP Campania 2007/2013;
b. il GAC Costa del Cilento in data 28.4.2015 ha trasmesso l'atto di sottomissione sottoscritto in data 10.4.2015 dal Sindaco del Comune di Sapri relativo all'operazione di cui al bando dell'azione 2.1.2 "porti, luoghi di sbarco e ripari di pesca;

CONSIDERATO che:

a. il progetto presentato dal Comune di Sapri, collocato alla posizione n. 5 della graduatoria unica regionale, approvata con DD del 30.3.2015, n. 64 e s.m.i., con punteggio di 51/100, prevede una spesa complessiva di euro 90.729,60, a cui corrisponde un contributo di euro 90.729,60, pari al 100 % della citata spesa;
b. per la realizzazione del predetto progetto titolato "Lavori di adeguamento e miglioramento delle condizioni di attracco per la flottiglia da pesca del Porto di Sapri" la spesa complessiva è ripartita secondo il seguente dettaglio:

Categoria		Spesa ammessa	Contributo pubblico (100%)
A	Impianti	€ 87.240,00	€ 87.240,00
B	Spese generali	€ 3.489,60	€ 3.489,60
	TOTALE	**€ 90.729,60**	**€ 90.729,60**

DATO ATTO che**,** così come stabilito dalle disposizioni generali per l'attuazione delle misure cofinanziate dal FEP, l'entità del contributo da erogare a favore del Comune di Sapri per la realizzazione del citato progetto sarà rideterminato con successivo provvedimento all'esito della gara per affidamento dei lavori che deve avvenire entro i termini fissati dal presente atto ed il cui provvedimento di aggiudicazione, contenente l'indicazione del quadro economico rimodulato a seguito della gara di appalto deve essere inviato al GAC Costa del Cilento e alla Regione Campania UOD "Pesca, Acquacoltura e Caccia";

RITENUTO, pertanto, che sussistono i presupposti per la concessione del contributo di euro 90.729,60 a favore del Comune di Sapri per la realizzazione dell'intervento ai sensi dell'azione 2.1.2 "Porti, luoghi di sbarco e ripari di pesca" del PSL del GAC "Costa del Cilento";

VISTE:

7. la Legge Regionale 5 gennaio 2015, n° 1 "Bilanc io di previsione finanziario per il triennio 2015-2017 della Regione Campania";
8. la L.R. 30 aprile 2002 n.7 ordinamento contabile della regione Campania;
9. la D.G.R. n. 47 del 9 Febbraio 2015 di approvazione del Documento Tecnico di Accompagnamento al Bilancio di Previsione finanziario per il triennio 2015-2017;
10. la D.G.R. n.488 del 31 ottobre 2013;

A seguito dell'istruttoria compiuta dall'U.O.D. Pesca, Acquacoltura e Caccia, quale struttura a cui è preposto il Referente della Misura 4.1 del FEP Campania 2007/2013

DECRETA

Per i motivi espressi in narrativa che qui si intendono integralmente riportati e confermati di:

1. concedere, ai sensi della Misura 4.1 del FEP Campania 2007/2013 - azione 2.1.2 del Piano di Sviluppo locale del GAC Costa del Cilento, al Comune di Sapri con sede in via Villa Comunale – Sapri (SA) – C.F. 84000130652, un contributo in conto capitale dì euro 90.729,60, pari al 100 % della spesa ammessa, a fronte dell'impegno n. 6554/2014 assunto con il D.D. del 31.12.2014, n. 109 secondo la seguente nuova transazione elementare, di cui alla DGR 170/2013:

Cap.	Miss.	Progr	TIT DPCM	Macro Aggr.	V Livello del piano dei conti	COFOG	Cod. Id. spesa UE	SIOPE (cod. bil.)	SIOPE (cod. gest.)	Ric.	Per. sanità
2596	16	03	2	203	2.03.01.02.003	04.2	**3**	2.02.03	2234	4	3

2. approvare per la realizzazione del progetto proposto dal Comune di Sapri con istanza acquisita in data 24.11.2014 al protocollo del GAC "Costa del Cilento n. 29078/2014, il seguente quadro economico riepilogativo:

Categoria		Spesa ammessa	Contributo pubblico (100%)
A	Impianti	€ 87.240,00	€ 87.240,00
B	Spese generali	€ 3.489,60	€ 3.489,60
	TOTALE	**€ 90.729,60**	**€ 90.729,60**

3. stabilire la seguente ripartizione in quote della spesa pubblica di euro 90.729,60:
   - quota UE € 45.364,80 (50%)
   - quota Stato € 36.291,84 (40%)
   - quota Regione € 9.072,96 (10%)

4. dare atto che **,** così come stabilito dalle disposizioni generali per l'attuazione delle misure cofinanziate dal FEP, l'entità del contributo da erogare a favore del Comune di Sapri per la realizzazione del citato progetto sarà rideterminato con successivo provvedimento all'esito della gara per affidamento dei lavori che deve avvenire entro i termini fissati dal presente atto;

5. subordinare la concessione del contributo a favore del Comune di Sapri per la realizzazione del succitato progetto al rispetto da parte del Comune di tutti gli obblighi previsti dal Bando dell'azione 2.1.2 del PSL del GAC "Costa del Cilento" e dall'Atto di sottomissione sottoscritto in data 10.4.2015, pena la revoca del finanziamento concesso nonché alla presentazione delle seguenti comunicazioni ed impegni..
   In particolare, il Comune beneficiario è tenuto a trasmettere entro 10 giorni dalla notifica del presente atto, le seguenti comunicazioni:
   5.1 avvio delle procedure di gara relative all'affidamento dei servizi e forniture previste nel progetto oggetto del contributo. Nella comunicazione dovranno essere indicate le generalità del RUP, del direttore dei lavori (nome, cognome, codice fiscale, titolo professionale, recapito postale e telefonico) ed allegate fotocopia dei relativi documenti di riconoscimento nonché gli atti di affidamento degli incarichi professionali e delle nomine del personale interno;

   Inoltre, il Comune beneficiario, è tenuto al rispetto dei seguenti impegni:
   5.2 conferma delle condizioni di ammissibilità e delle dichiarazioni/attestazioni rese con la presentazione dell'istanza di finanziamento e la sottoscrizione dell'atto di sottomissione;
   5.3 conferma della copertura finanziaria per il pagamento dell'IVA e della quota del 5% finale (anticipazione sul saldo);
   5.4 affidamento degli incarichi professionali che dovrà avvenire, ai sensi dell'art.91 co.2 del d.lgs 163/06 e ss.mm.ii, secondo i principi di non discriminazione, parità di trattamento, proporzionalità e trasparenza attraverso una selezione fondata sulla valutazione comparata di titoli, competenza professionale e curriculum relativi a più candidati (almeno cinque) e adeguatamente motivata;
   5.5 (qualora previsto) trasmissione del provvedimento di assegnazione dell'incarico al personale degli uffici tecnici del Comune, allegando il regolamento interno vigente, per il riparto dell'incentivo; inoltre, in fase di rendicontazione, dovrà essere allegato il calcolo effettuato per il n° di ore di lavoro dedicate al p rogetto in questione reso dal dipendente e attestato dal dirigente;
   5.6 completare l'investimento, i pagamenti ed il collaudo delle opere entro il 30/09/2015. Il termine del 30/09/2015 deve intendersi quale termine ultimo per la chiusura tecnica e amministrativa del progetto ammesso a contributo. Entro tale termine il Beneficiario dovrà effettuare tutti gli acquisti, ultimare tutte le opere edili, se previste, effettuare tutti i pagamenti dovuti, sia in favore dei fornitori che, eventualmente dell'Erario per ritenute d'acconto, acquisire le fatture o la documentazione contabile equipollente dei pagamenti effettuati, operando sempre attraverso il conto corrente dedicato,.
   Il suindicato termine di conclusione delle operazioni presuppone, quindi, che siano stati ultimati i lavori, le forniture, i pagamenti ed è stato emesso il certificato di regolare esecuzione delle opere e/o forniture e il collaudo finale dei lavori.

5.7 Entro il 30/09/2015 il Beneficiario dovrà inoltrare alla Regione Campania la domanda di saldo, trasmettendo tutta la documentazione prevista dalle Disposizioni Generali, dal Bando della Misura e dal Decreto di Concessione. Con la sottoscrizione dell'atto di sottomissione, che è parte integrante e sostanziale del presente atto, il Comune espressamente manifesta la piena consapevolezza che il mancato rispetto dei termini suindicati comporterà automaticamente la revoca totale o parziale del contributo assentito.

5.8 presentare una sola istanza di erogazione dell'anticipazione pari al 50% dell'importo ammesso, una sola istanza di liquidazione del SAL pari al 45%;

5.9 effettuare tutti i pagamenti delle somme necessarie per la realizzazione del progetto esclusivamente mediante bonifici bancari emessi direttamente a favore dei creditori sul conto corrente bancario/postale dedicato indicando obbligatoriamente nella causale del bonifico il CUP B53G15001020009 e estremi fattura, pena la inammissibilità della relativa spesa;

5.10 inviare, ad avvenuto espletamento della procedura di gara, entro 10 giorni i seguenti atti in copia conforme:

- Determina approvazione bando di gara;
- Bando di gara e disciplinare;
- Avvisi di pubblicazioni bando di gara;
- Determina di aggiudicazione definitiva con l'individuazione del contraente e rimodulazione del quadro economico sulla base del prezzo di aggiudicazione, ovvero al netto del ribasso d'asta con verbali di gara allegati;
- Verbale di consegna e inizio lavori;
- Contratto di appalto lavori registrato.

È fatto inoltre obbligo al Comune beneficiario, conformemente al bando dell'azione 2.1.2, di:

5.11 non richiedere e non percepire altri contributi pubblici per la stessa operazione;

5.12 non mutare destinazione, né alienare in tutto od in parte o concedere in uso o ad altro titolo a terzi né a dismettere quanto finanziato per un periodo di cinque anni salvo preventiva autorizzazione dell'Amministrazione concedente. Detti periodi decorrono dalla data dell'accertamento amministrativo finale. In caso di cessione prima di tali periodi, preventivamente autorizzata dall'Amministrazione, il beneficiario è tenuto alla restituzione di parte o dell'intero contributo erogato, maggiorato degli interessi legali. In caso di cessione non preventivamente autorizzata il beneficiario è tenuto alla restituzione dell'intero contributo maggiorato degli interessi legali. In caso di fallimento o procedura di concordato preventivo l'Amministrazione provvederà ad avanzare richiesta di iscrizione nell'elenco dei creditori;

5.13 custodire fino al 31/12/2019 la documentazione afferente l'operazione cofinanziata che dovrà essere esibita in caso di controllo e verifica svolta dagli Uffici preposti;

5.14 riportare sulle fatture comprovanti le spese effettivamente sostenute, la dicitura:

FEP CAMPANIA 2007-2013"
MISURA 4.1 - SVILUPPO SOSTENIBILE DELLE ZONE DELLA PESCA
GAC "COSTA DEL CILENTO"
AZIONE 2.1.2 "Porti, luoghi di sbarco e ripari di pesca"
CUP B53G15001020009

in caso di fatture per forniture dovrà essere riportata, altresì, la specifica del bene acquistato ed il numero di matricola di fabbricazione. Nel caso in cui al bene oggetto della fornitura non possa essere attribuita alcuna matricola, occorre attribuire una numerazione progressiva;

5.15 presentare le dichiarazioni liberatorie emesse dalle ditte fornitrici, riportanti gli elementi salienti (numero data e importo) della fattura di riferimento, il numero di bonifico con il quale è stata liquidata la fattura e la descrizione analitica della fornitura con i relativi numeri di matricola, ove richiesto;

5.16 esibire, per il pagamento delle fatture dei professionisti che hanno prestato la propria opera nell'assistenza e/o progettazione degli interventi, oltre alla fattura copia del modello F24 utilizzato per il versamento delle relative ritenute di acconto;
5.17 esibire la documentazione contabile relativa al pagamento dell'IVA che, tuttavia, rimane esclusa dalla spesa finanziabile;
5.18 assicurare il proprio supporto per le verifiche e i sopralluoghi che la commissione incaricata degli accertamenti tecnico amministrativi riterrà di effettuare nonché assicurare l'accesso ad ogni altro documento che la medesima commissione riterrà utile acquisire ai fini dell'accertamento;
5.19 assicurare l'accesso ai luoghi dove insistono gli impianti, i macchinari e le attrezzature interessate dall'intervento sui quali la commissione tecnico-amministrativa provvederà ad effettuare gli opportuni accertamenti;
5.20 rispettare le norme in materia di sicurezza sui luoghi di lavoro (D.L.vo 81/2008);
5.21 assicurare la gestione e la manutenzione delle opere realizzate per almeno 5 anni, a far data dal decreto di liquidazione del saldo finale;
5.22 mantenere la destinazione d'uso degli investimenti finanziati, per almeno 5 anni a far data dal decreto di liquidazione del saldo finale;
5.23 utilizzare gli aiuti in conformità agli scopi previsti dai progetti finanziati;
5.24 presentare, in sede di richiesta di pagamento per stati di avanzamenti dei lavori o del saldo finale del contributo la documentazione prescritta;
5.25 presentare in sede di liquidazione del saldo finale, la perizia asseverata del tecnico incaricato attestante l'avvenuta misurazione delle aree e dello stato dei luoghi con strumenti di precisione nonché l'avvenuto rispetto delle norme di sicurezza sul lavoro e la verifica dei pagamenti dei contributi previdenziali ed assistenziali previsti per i lavoratori;
5.26 trasmettere per la richiesta del saldo finale la seguente documentazione:
- relazione descrittiva degli interventi realizzati e rendiconto analitico della spesa del contributo e della aliquota privata proporzionale al contributo ricevuto;
- copie conformi all'originale delle fatture recanti timbratura secondo il precedente punto 4.15 Le fatture delle forniture devono contenere la specifica indicazione del bene acquistato e, ove presente, il numero di matricola di fabbricazione. Le dichiarazioni liberatorie emesse dalle ditte fornitrici, oltre a riportare gli elementi, quali il numero, data e importo della fattura di riferimento, devono indicare l'eventuale numero di bonifico con il quale è stata liquidata la fattura. Nel caso in cui al bene oggetto della fornitura non possa essere attribuita alcuna matricola, occorre attribuire una numerazione progressiva;
- copia dei bonifici bancari effettuati per il pagamento delle fatture;
- computi metrici di quanto realizzato e per il quale si richiede la liquidazione finale;
- certificato di collaudo e/o regolare esecuzione oltre ad eventuali verbali di Accertamento tecnico amministrativo finale e/o intermedio redatti in applicazione delle azioni previste al par.19 del presente bando;

5.27 Qualora per il sopravvenire di cause eccezionali e per motivi oggettivamente giustificati, riconducibili a condizioni sopravvenute o a cause di forza maggiore, dovesse presentarsi l'improrogabile necessità di apportare varianti in corso d'opera al progetto finanziato, il Comune, fermo restando il limite massimo di contributo assentito, dovrà tempestivamente produrre idonea documentata istanza alla Regione Campania UOD "Pesca Acquacoltura e Caccia" che autorizzerà o meno la variante, tenendo strettamente conto dei tempi necessari all'esecuzione dell'intervento variato e della compatibilità di essi con il termine ultimo indicato al precedente punto 4.8.
5.28 La richiesta di variante non potrà in nessun caso essere rappresentata come motivo di ritardo alla realizzazione dell'investimento, che dovrà concludersi entro e non oltre il 30/09/2015;
5.29 Eventuali proroghe di cui il Comune potrebbe beneficiare, devono formare oggetto di espressa autorizzazione. In deroga a quanto previsto dalle Disposizioni Generali e dal

Bando della Misura, i lavori devono essere eseguiti entro il termine di cui all'art 2) punto 2 dell'atto di sottomissione sottoscritto con il GAC "Costa del Cilento" in data 10.4.2015;

6. stabilire che il Comune beneficiario è responsabile per qualunque danno che dovesse essere arrecato a persone o a beni pubblici o privati in conseguenza delle esecuzioni e dell'esercizio delle opere, rimanendo la Regione Campania indenne da qualsiasi azione o molestia;

7. stabilire che, in caso di mancato adempimento da parte del Comune beneficiario degli obblighi e degli impegni connessi alla concessione del contributo ovvero del venir meno delle condizioni a base della concessione stessa o nel caso di successiva diversa valutazione dell'interesse pubblico sottostante alla concessione del contributo stesso possa espletarsi la possibilità di revoca del finanziamento concesso

8. trasmettere il presente provvedimento:
   8.1 all'Assessore all'Agricoltura;
   8.2 al Comune di Sapri;
   8.3 al GAC Costa del Cilento – Ente capofila Comune di Castellabate;
   8.4 all'UDCP Segreteria di Giunta – Ufficio V – Bollettino Ufficiale BURC, ai fini della pubblicazione, ai sensi del D. Lgs. n. 33/2013, artt. 26 e 27;
   8.5 all'UDCP Segreteria di Giunta - Ufficio III Affari Generali - archiviazione decreti dirigenziali.

Antonio Carotenuto

REGIONE CAMPANIA

Decreto Dirigenziale n. 254 del 17/07/2015

Dipartimento 52 - Dipartimento della Salute e delle Risorse Naturali

Direzione Generale 6 - Direzione Generale per le politiche agricole, alimentari e forestali

U.O.D. 8 - UOD Pesca, acquacoltura e caccia

Oggetto dell'Atto:

FEP CAMPANIA 2007/2013 - MISURA 4.1 "SVILUPPO SOSTENIBILE DELLE ZONE DI PESCA" - CONCESSIONE DEL CONTRIBUTO PUBBLICO DI EURO 35.996,48 A FAVORE DEL COMUNE DI CASTELLABATE PER LA REALIZZAZIONE DELL'INVESTIMENTO RELATIVO ALL'AZIONE 2.1.2. "PORTI LUOGHI DI SBARCO E RIPARI DI PESCA" DEL PSL DEL GAC "COSTA DEL CILENTO".

IL DIRIGENTE

PREMESSO che:

a. il Regolamento (CE) n. 1198/06 del Consiglio del 27 luglio 2006, istituisce il Fondo Europeo per la Pesca (FEP);
b. con Decreto Dirigenziale del 30.11.2010, n.1061, e ss.mm.ii. è stato approvato il "Manuale delle procedure e dei controlli della Regione Campania del P.O. FEP 2007/2013";
c. con D.D. del 19.12.2011, n. 603 e ss.mm.ii., è stato adottato il bando di misura 4.1 "Sviluppo sostenibile delle zone di pesca";
d. in data 24.4.2012 è stato sottoscritto l'Accordo per l'istituzione del Gruppo di Azione Costiero denominato "*Costa del Cilento*" che individua il Comune di Castellabate quale Ente Capofila e rappresentante legale del Gruppo con rappresentanza esterna ed unitaria nei confronti della Regione Campania – O.I;
e. con il Decreto dirigenziale del 29/6/2012, n. 141, sono stati selezionati i Gruppi di Azione Costiera ed approvati i relativi Piani di Sviluppo Locale (PSL) per un contributo pubblico totale di euro 8.561.341,00;
f. in data 16.1.2013 è stata sottoscritta la convenzione regolante i rapporti tra l'O.I. Regione Campania e il G.A.C "Costa del Cilento" per l'attuazione del Piano di Sviluppo Locale;
g. il GAC "Costa del Cilento" in attuazione del PSL con Determina del Direttore n.35 del 9.10.2014 ha adottato il bando relativo all'Azione 2.1.2 "Porti, luoghi di sbarco e ripari di pesca";
h. Con DD del 28.10.2014, n. 50, è stata approvata una vriante al PSL del GAC "Costa del Cilento"
i. in data 30.3.2015, con DD. n. 64 e s.m.i, è stata approvata la graduatoria unica regionale relativa all'Azione 2.1.2 "Porti, luoghi di sbarco e ripari di pesca" del GAC Costa del Cilento;
j. in data 30.3.2015 con decreto dirigenziale n. 66 è stata prorogata la validità della convenzione per l'attuazione delle azioni del PSL al 31.10.2015;

RILEVATO che:

a con i DD.DD del 31.12.2014 nn. 107 e 109 è stato disposto l'impegno delle risorse necessarie per il finanziamento della graduatoria dell'Azione 2.1.2 "Porti, luoghi di sbarco e ripari di pesca" del GAC Costa del Cilento;
b con DD del 2.4.2015, n. 71, a parziale rettifica di quanto stabilito dal Bando della Misura 4.1 e delle azioni dei PSL dei GAC regionali, nonché nel vigente Manuale delle procedure e dei controlli del FEP Campania, è stata elevata la percentuale erogabile a titolo di anticipazione a favore degli aventi diritto, dal 35% al 50%, nel limite del tetto massimo stabilito nello schema del bando della Misura 3.3 del PO FEP 2007/2013 dell'Autorità di Gestione del FEP – DG Pesca Marittima ed acquacoltura del MIPAAF;

PRESO ATTO che:

a. con il decreto n.64/2015., è stata subordinata l'adozione dei decreti di concessione a favore dei beneficiari dell'azione 2.1.2. "Porti, luoghi di sbarco e ripari di pesca" alla sottoscrizione di apposita dichiarazione di responsabilità circa l'impegno a concludere le operazioni entro i termini di chiusura del FEP Campania 2007/2013;
b. il GAC Costa del Cilento in data 28.4.2015 ha trasmesso l'atto di sottomissione sottoscritto in data 10.4.2015 dal Vice Sindaco del Comune di Castellabate relativo all'operazione di cui al bando dell'azione 2.1.2 "porti, luoghi di sbarco e ripari di pesca;

CONSIDERATO che:

a. il progetto presentato dal Comune di Castellabate, collocato alla posizione n. 3 della graduatoria unica regionale, approvata con DD del 30.3.2015, n. 64 e s.m.i., con punteggio di 70/100, prevede una spesa complessiva di euro 35.996,48, a cui corrisponde un contributo di euro 35.996,48, pari al 100 % della citata spesa;
b. per la realizzazione del predetto progetto titolato "lavori di ammodernamento ed adeguamento dei porti di pesca e dei luoghi di sbarco esistenti finalizzati al deposito e trattamento degli scarti ed alle misure per ridurre i rigetti in mare" la spesa complessiva è ripartita secondo il seguente

dettaglio:

Categoria		Spesa ammessa	Contributo pubblico (100%)
A	Impianti e forniture	€ 34.612,00	€ 34.612,00
B	Spese generali	€ 1.384,48	€ 1.384,48
	TOTALE	**€ 35.996,48**	**€ 35.996,48**

DATO ATTO che**,** così come stabilito dalle disposizioni generali per l'attuazione delle misure cofinanziate dal FEP, l'entità del contributo da erogare a favore del Comune di Castellabate per la realizzazione del citato progetto sarà rideterminato con successivo provvedimento all'esito della gara per affidamento dei lavori che deve avvenire entro i termini fissati dal presente atto ed il cui provvedimento di aggiudicazione, contenente l'indicazione del quadro economico rimodulato a seguito della gara di appalto deve essere inviato al GAC Costa del Cilento e alla Regione Campania UOD "Pesca, Acquacoltura e Caccia";

RITENUTO, pertanto, che sussistono i presupposti per la concessione del contributo di euro 35.996,48 a favore del Comune di Castellabate per la realizzazione dell'intervento ai sensi dell'azione 2.1.2 "Porti, luoghi di sbarco e ripari di pesca" del PSL del GAC "Costa del Cilento";

VISTE:

a la Legge Regionale 5 gennaio 2015, n° 1 "Bilanci o di previsione finanziario per il triennio 2015-2017 della Regione Campania";
b la L.R. 30 aprile 2002 n.7 ordinamento contabile della regione Campania;
c la D.G.R. n. 47 del 9 Febbraio 2015 di approvazione del Documento Tecnico di Accompagnamento al Bilancio di Previsione finanziario per il triennio 2015-2017;
d la D.G.R. n.488 del 31 ottobre 2013;

A seguito dell'istruttoria compiuta dall'U.O.D. Pesca, Acquacoltura e Caccia, quale struttura a cui è preposto il Referente della Misura 4.1 del FEP Campania 2007/2013

DECRETA

Per i motivi espressi in narrativa che qui si intendono integralmente riportati e confermati di:

1. concedere, ai sensi della Misura 4.1 del FEP Campania 2007/2013 - azione 2.1.2 del Piano di Sviluppo locale del GAC Costa del Cilento, al Comune di Castellabate con sede in Piazza Lucia - Santa Maria di Castellabate (SA) – C.F. 81000690651, un contributo in conto capitale di euro 35.996,48, pari al 100 % della spesa ammessa, a fronte dell'impegno n. 6550/2014 assunto con il D.D. del 31.12.2014, n. 109 secondo la seguente nuova transazione elementare, di cui alla DGR 170/2013:

Cap.	Miss.	Progr	TIT DPCM	Macro Aggr.	V Livello del piano dei conti	COFOG	Cod. Id. spesa UE	SIOPE (cod. bil.)	SIOPE (cod. gest.)	Ric.	Per. sanità
2596	16	03	2	203	2.03.01.02.003	04.2	**3**	2.02.03	2234	4	3

2. approvare per la realizzazione del progetto proposto dal Comune di Castellabate con istanza acquisita in data 20.11.2014 al protocollo del GAC "Costa del Cilento n. 28940/2014, il seguente quadro economico riepilogativo:

Categoria		Spesa ammessa	Contributo pubblico (100%)
A	Impianti e forniture	€ 34.612,00	€ 34.612,00
B	Spese generali	€ 1.384,48	€ 1.384,48
	TOTALE	**€ 35.996,48**	**€ 35.996,48**

3. stabilire la seguente ripartizione in quote della spesa pubblica di euro 35.996,48:
   - quota UE € 17.998,24 (50%)
   - quota Stato € 14.398,59 (40%)
   - quota Regione € 3.599,65 (10%)

4. dare atto che **,** così come stabilito dalle disposizioni generali per l'attuazione delle misure cofinanziate dal FEP, l'entità del contributo da erogare a favore del Comune di Castellabate per la realizzazione del citato progetto sarà rideterminato con successivo provvedimento all'esito della gara per affidamento dei lavori che deve avvenire entro i termini fissati dal presente atto;

5. subordinare la concessione del contributo a favore del Comune di Castellabate per la realizzazione del succitato progetto al rispetto da parte del Comune di tutti gli obblighi previsti dal Bando dell'azione 2.1.2 del PSL del GAC "Costa del Cilento" e dall'Atto di sottomissione sottoscritto in data 10.4.2015, pena la revoca del finanziamento concesso nonché alla presentazione delle seguenti comunicazioni ed impegni..
   In particolare, il Comune beneficiario è tenuto a trasmettere entro 10 giorni dalla notifica del presente atto, le seguenti comunicazioni:
   5.1 avvio delle procedure di gara relative all'affidamento dei servizi e forniture previste nel progetto oggetto del contributo. Nella comunicazione dovranno essere indicate le generalità del RUP, del direttore dei lavori (nome, cognome, codice fiscale, titolo professionale, recapito postale e telefonico) ed allegate fotocopia dei relativi documenti di riconoscimento nonché gli atti di affidamento degli incarichi professionali e delle nomine del personale interno;

   Inoltre, il Comune beneficiario, è tenuto al rispetto dei seguenti impegni:
   5.2 conferma delle condizioni di ammissibilità e delle dichiarazioni/attestazioni rese con la presentazione dell'istanza di finanziamento e la sottoscrizione dell'atto di sottomissione;
   5.3 conferma della copertura finanziaria per il pagamento dell'IVA e della quota del 5% finale (anticipazione sul saldo);
   5.4 affidamento degli incarichi professionali che dovrà avvenire, ai sensi dell'art.91 co.2 del d.lgs 163/06 e ss.mm.ii, secondo i principi di non discriminazione, parità di trattamento, proporzionalità e trasparenza attraverso una selezione fondata sulla valutazione comparata di titoli, competenza professionale e curriculum relativi a più candidati (almeno cinque) e adeguatamente motivata;
   5.5 (qualora previsto) trasmissione del provvedimento di assegnazione dell'incarico al personale degli uffici tecnici del Comune, allegando il regolamento interno vigente, per il riparto dell'incentivo; inoltre, in fase di rendicontazione, dovrà essere allegato il calcolo effettuato per il n° di ore di lavoro dedicate al p rogetto in questione reso dal dipendente e attestato dal dirigente;
   5.6 completare l'investimento, i pagamenti ed il collaudo delle opere entro il 30/09/2015. Il termine del 30/09/2015 deve intendersi quale termine ultimo per la chiusura tecnica e amministrativa del progetto ammesso a contributo. Entro tale termine il Beneficiario dovrà effettuare tutti gli acquisti, ultimare tutte le opere edili, se previste, effettuare tutti i pagamenti dovuti, sia in favore dei fornitori che, eventualmente dell'Erario per ritenute d'acconto, acquisire le fatture o la documentazione contabile equipollente dei pagamenti effettuati, operando sempre attraverso il conto corrente dedicato,.
   Il suindicato termine di conclusione delle operazioni presuppone, quindi, che siano stati ultimati i lavori, le forniture, i pagamenti ed è stato emesso il certificato di regolare esecuzione delle opere e/o forniture e il collaudo finale dei lavori.

5.7 Entro il 30/09/2015 il Beneficiario dovrà inoltrare alla Regione Campania la domanda di saldo, trasmettendo tutta la documentazione prevista dalle Disposizioni Generali, dal Bando della Misura e dal Decreto di Concessione. Con la sottoscrizione dell'atto di sottomissione, che è parte integrante e sostanziale del presente atto, il Comune espressamente manifesta la piena consapevolezza che il mancato rispetto dei termini suindicati comporterà automaticamente la revoca totale o parziale del contributo assentito.

5.8 presentare una sola istanza di erogazione dell'anticipazione pari al 50% dell'importo ammesso, una sola istanza di liquidazione del SAL pari al 45%;

5.9 effettuare tutti i pagamenti delle somme necessarie per la realizzazione del progetto esclusivamente mediante bonifici bancari emessi direttamente a favore dei creditori sul conto corrente bancario/postale dedicato indicando obbligatoriamente nella causale del bonifico il CUP B13G15000900009 e gli estremi delle fatture, pena la inammissibilità della relativa spesa;

5.10 inviare, ad avvenuto espletamento della procedura di gara, entro 10 giorni i seguenti atti in copia conforme:

- Avvisi di pubblicazioni bando di gara;
- Determina di aggiudicazione definitiva con l'individuazione del contraente e rimodulazione del quadro economico sulla base del prezzo di aggiudicazione, ovvero al netto del ribasso d'asta
- Verbale di consegna e inizio lavori;

È fatto inoltre obbligo al Comune beneficiario, conformemente al bando dell'azione 2.1.2, di:

5.11 non richiedere e non percepire altri contributi pubblici per la stessa operazione;

5.12 non mutare destinazione, né alienare in tutto od in parte o concedere in uso o ad altro titolo a terzi né a dismettere quanto finanziato per un periodo di cinque anni salvo preventiva autorizzazione dell'Amministrazione concedente. Detti periodi decorrono dalla data dell'accertamento amministrativo finale. In caso di cessione prima di tali periodi, preventivamente autorizzata dall'Amministrazione, il beneficiario è tenuto alla restituzione di parte o dell'intero contributo erogato, maggiorato degli interessi legali. In caso di cessione non preventivamente autorizzata il beneficiario è tenuto alla restituzione dell'intero contributo maggiorato degli interessi legali. In caso di fallimento o procedura di concordato preventivo l'Amministrazione provvederà ad avanzare richiesta di iscrizione nell'elenco dei creditori;

5.13 custodire fino al 31/12/2019 la documentazione afferente l'operazione cofinanziata che dovrà essere esibita in caso di controllo e verifica svolta dagli Uffici preposti;

5.14 riportare sulle fatture comprovanti le spese effettivamente sostenute, la dicitura:

FEP CAMPANIA 2007-2013"
MISURA 4.1 - SVILUPPO SOSTENIBILE DELLE ZONE DELLA PESCA
GAC "COSTA DEL CILENTO"
AZIONE 2.1.2 "Porti, luoghi di sbarco e ripari di pesca"
CUP B13G15000900009

in caso di fatture per forniture dovrà essere riportata, altresì, la specifica del bene acquistato ed il numero di matricola di fabbricazione. Nel caso in cui al bene oggetto della fornitura non possa essere attribuita alcuna matricola, occorre attribuire una numerazione progressiva;

5.15 presentare le dichiarazioni liberatorie emesse dalle ditte fornitrici, riportanti gli elementi salienti (numero data e importo) della fattura di riferimento, il numero di bonifico con il quale è stata liquidata la fattura e la descrizione analitica della fornitura con i relativi numeri di matricola, ove richiesto;

5.16 esibire, per il pagamento delle fatture dei professionisti che hanno prestato la propria opera nell'assistenza e/o progettazione degli interventi, oltre alla fattura copia del modello F24 utilizzato per il versamento delle relative ritenute di acconto;

5.17 esibire la documentazione contabile relativa al pagamento dell'IVA che, tuttavia, rimane esclusa dalla spesa finanziabile;

5.18 assicurare il proprio supporto per le verifiche e i sopralluoghi che la commissione incaricata degli accertamenti tecnico amministrativi riterrà di effettuare nonché assicurare l'accesso ad ogni altro documento che la medesima commissione riterrà utile acquisire ai fini dell'accertamento;
5.19 assicurare l'accesso ai luoghi dove insistono gli impianti, i macchinari e le attrezzature interessate dall'intervento sui quali la commissione tecnico-amministrativa provvederà ad effettuare gli opportuni accertamenti;
5.20 rispettare le norme in materia di sicurezza sui luoghi di lavoro (D.L.vo 81/2008);
5.21 assicurare la gestione e la manutenzione delle opere realizzate per almeno 5 anni, a far data dal decreto di liquidazione del saldo finale;
5.22 mantenere la destinazione d'uso degli investimenti finanziati, per almeno 5 anni a far data dal decreto di liquidazione del saldo finale;
5.23 utilizzare gli aiuti in conformità agli scopi previsti dai progetti finanziati;
5.24 presentare, in sede di richiesta di pagamento per stati di avanzamenti dei lavori o del saldo finale del contributo la documentazione prescritta;
5.25 presentare in sede di liquidazione del saldo finale, la perizia asseverata del tecnico incaricato attestante l'avvenuta misurazione delle aree e dello stato dei luoghi con strumenti di precisione nonché l'avvenuto rispetto delle norme di sicurezza sul lavoro e la verifica dei pagamenti dei contributi previdenziali ed assistenziali previsti per i lavoratori;
5.26 trasmettere per la richiesta del saldo finale la seguente documentazione:
- relazione descrittiva degli interventi realizzati e rendiconto analitico della spesa del contributo e della aliquota privata proporzionale al contributo ricevuto;
- copie conformi all'originale delle fatture recanti timbratura secondo il precedente punto 4.15 Le fatture delle forniture devono contenere la specifica indicazione del bene acquistato e, ove presente, il numero di matricola di fabbricazione. Le dichiarazioni liberatorie emesse dalle ditte fornitrici, oltre a riportare gli elementi, quali il numero, data e importo della fattura di riferimento, devono indicare l'eventuale numero di bonifico con il quale è stata liquidata la fattura. Nel caso in cui al bene oggetto della fornitura non possa essere attribuita alcuna matricola, occorre attribuire una numerazione progressiva;
- copia dei bonifici bancari effettuati per il pagamento delle fatture;
- computi metrici di quanto realizzato e per il quale si richiede la liquidazione finale;
- certificato di collaudo e/o regolare esecuzione oltre ad eventuali verbali di Accertamento tecnico amministrativo finale e/o intermedio redatti in applicazione delle azioni previste al par.19 del presente bando;

5.27 Qualora per il sopravvenire di cause eccezionali e per motivi oggettivamente giustificati, riconducibili a condizioni sopravvenute o a cause di forza maggiore, dovesse presentarsi l'improrogabile necessità di apportare varianti in corso d'opera al progetto finanziato, il Comune, fermo restando il limite massimo di contributo assentito, dovrà tempestivamente produrre idonea documentata istanza alla Regione Campania UOD "Pesca Acquacoltura e Caccia" che autorizzerà o meno la variante, tenendo strettamente conto dei tempi necessari all'esecuzione dell'intervento variato e della compatibilità di essi con il termine ultimo indicato al precedente punto 4.8.
5.28 La richiesta di variante non potrà in nessun caso essere rappresentata come motivo di ritardo alla realizzazione dell'investimento, che dovrà concludersi entro e non oltre il 30/09/2015;
5.29 Eventuali proroghe di cui il Comune potrebbe beneficiare, devono formare oggetto di espressa autorizzazione. In deroga a quanto previsto dalle Disposizioni Generali e dal Bando della Misura, i lavori devono essere eseguiti entro il termine di cui all'art 2) punto 2 dell'atto di sottomissione sottoscritto con il GAC "Costa del Cilento" in data 10.4.2015;

6. stabilire che il Comune beneficiario è responsabile per qualunque danno che dovesse essere arrecato a persone o a beni pubblici o privati in conseguenza delle esecuzioni e dell'esercizio delle opere, rimanendo la Regione Campania indenne da qualsiasi azione o molestia;

7. stabilire che, in caso di mancato adempimento da parte del Comune beneficiario degli obblighi e degli impegni connessi alla concessione del contributo ovvero del venir meno delle condizioni a base della concessione stessa o nel caso di successiva diversa valutazione dell'interesse pubblico sottostante alla concessione del contributo stesso possa espletarsi la possibilità di revoca del finanziamento concesso

8. trasmettere il presente provvedimento:
   8.1 all'Assessore all'Agricoltura;
   8.2 al Comune di Castellabate;
   8.3 al GAC Costa del Cilento – Ente capofila Comune di Castellabate;
   8.4 all'UDCP Segreteria di Giunta – Ufficio V – Bollettino Ufficiale BURC, ai fini della pubblicazione, ai sensi del D. Lgs. n. 33/2013, artt. 26 e 27;
   8.5 all'UDCP Segreteria di Giunta - Ufficio III Affari Generali - archiviazione decreti dirigenziali.

Antonio Carotenuto

REGIONE CAMPANIA

Decreto Dirigenziale n. 255 del 17/07/2015

Dipartimento 52 - Dipartimento della Salute e delle Risorse Naturali

Direzione Generale 6 - Direzione Generale per le politiche agricole, alimentari e forestali

U.O.D. 8 - UOD Pesca, acquacoltura e caccia

Oggetto dell'Atto:

FEP CAMPANIA 2007/2013 - MISURA 4.1 "SVILUPPO SOSTENIBILE DELLE ZONE DI PESCA" - CONCESSIONE DEL CONTRIBUTO PUBBLICO DI EURO 69969,60 A FAVORE DEL COMUNE DI MONTECORICE PER LA REALIZZAZIONE DELL'INVESTIMENTO RELATIVO ALL'AZIONE 2.1.2. "PORTI LUOGHI DI SBARCO E RIPARI DI PESCA" DEL PSL DEL GAC "COSTA DEL CILENTO".

IL DIRIGENTE

PREMESSO che:

a. il Regolamento (CE) n. 1198/06 del Consiglio del 27 luglio 2006, istituisce il Fondo Europeo per la Pesca (FEP);
b. con Decreto Dirigenziale del 30.11.2010, n.1061, e ss.mm.ii. è stato approvato il "Manuale delle procedure e dei controlli della Regione Campania del P.O. FEP 2007/2013";
c. con D.D. del 19.12.2011, n. 603 e ss.mm.ii., è stato adottato il bando di misura 4.1 "Sviluppo sostenibile delle zone di pesca";
d. in data 24.4.2012 è stato sottoscritto l'Accordo per l'istituzione del Gruppo di Azione Costiero denominato "*Costa del Cilento*" che individua il Comune di Castellabate quale Ente Capofila e rappresentante legale del Gruppo con rappresentanza esterna ed unitaria nei confronti della Regione Campania – O.I;
e. con il Decreto dirigenziale del 29/6/2012, n. 141, sono stati selezionati i Gruppi di Azione Costiera ed approvati i relativi Piani di Sviluppo Locale (PSL) per un contributo pubblico totale di euro 8.561.341,00;
f. in data 16.1.2013 è stata sottoscritta la convenzione regolante i rapporti tra l'O.I. Regione Campania e il G.A.C "Costa del Cilento" per l'attuazione del Piano di Sviluppo Locale;
g. il GAC "Costa del Cilento" in attuazione del PSL con Determina del Direttore n.35 del 9.10.2014 ha adottato il bando relativo all'Azione 2.1.2 "Porti, luoghi di sbarco e ripari di pesca";
h. con DD del 28.10.2014, n. 50, è stata approvata una vriante al PSL del GAC "Costa del Cilento"
i. in data 30.3.2015, con DD. n. 64 e s.m.i, è stata approvata la graduatoria unica regionale relativa all'Azione 2.1.2 "Porti, luoghi di sbarco e ripari di pesca" del GAC Costa del Cilento;
j. in data 30.3.2015 con decreto dirigenziale n. 66 è stata prorogata la validità della convenzione per l'attuazione delle azioni del PSL al 31.10.2015;

RILEVATO che:

a con i DD.DD del 31.12.2014 nn. 107 e 109 è stato disposto l'impegno delle risorse necessarie per il finanziamento della graduatoria dell'Azione 2.1.2 "Porti, luoghi di sbarco e ripari di pesca" del GAC Costa del Cilento;
b con DD del 2.4.2015, n. 71, a parziale rettifica di quanto stabilito dal Bando della Misura 4.1 e delle azioni dei PSL dei GAC regionali, nonché nel vigente Manuale delle procedure e dei controlli del FEP Campania, è stata elevata la percentuale erogabile a titolo di anticipazione a favore degli aventi diritto, dal 35% al 50%, nel limite del tetto massimo stabilito nello schema del bando della Misura 3.3 del PO FEP 2007/2013 dell'Autorità di Gestione del FEP – DG Pesca Marittima ed acquacoltura del MIPAAF;

PRESO ATTO che:

a. con il decreto n.64/2015 e s.m.i., è stata subordinata l'adozione dei decreti di concessione a favore dei beneficiari dell'azione 2.1.2. "Porti, luoghi di sbarco e ripari di pesca" alla sottoscrizione di apposita dichiarazione di responsabilità circa l'impegno a concludere le operazioni entro i termini di chiusura del FEP Campania 2007/2013;
b. il GAC Costa del Cilento in data 28.4.2015 ha trasmesso l'atto di sottomissione sottoscritto in data 10.4.2015 dal Vice Sindaco del Comune di Montecorice relativo all'operazione di cui al bando dell'azione 2.1.2 "porti, luoghi di sbarco e ripari di pesca;

CONSIDERATO che:

a. il progetto presentato dal Comune di Montecorice, collocato alla posizione n. 2 della graduatoria unica regionale, approvata con DD del 30.3.2015, n. 64 e s.m.i., con punteggio di 70/100, prevede una spesa complessiva di euro 69.969,60, a cui corrisponde un contributo di euro 69.969,60, pari al 100 % della citata spesa;
b. per la realizzazione del predetto progetto titolato "Adeguamento dei servizi del porto di Agnone" la spesa complessiva è ripartita secondo il seguente dettaglio:

Categoria		Spesa ammessa	Contributo pubblico (100%)
A	Opere	€ 42.339,65	€ 42.339,65
B	Impianti	€ 18.660,35	€ 18.660,35
C	Imprevisti	€ 1.649,60	€ 1.649,60
D	Spese generali	€ 7.320,00	€ 7.320,00
	TOTALE	**€ 69.969,60**	**€ 69.969,60**

DATO ATTO che**,** così come stabilito dalle disposizioni generali per l'attuazione delle misure cofinanziate dal FEP, l'entità del contributo da erogare a favore del Comune di Montecorice per la realizzazione del citato progetto sarà rideterminato con successivo provvedimento all'esito della gara per affidamento dei lavori che deve avvenire entro i termini fissati dal presente atto ed il cui provvedimento di aggiudicazione, contenente l'indicazione del quadro economico rimodulato a seguito della gara di appalto deve essere inviato al GAC Costa del Cilento e alla Regione Campania UOD "Pesca, Acquacoltura e Caccia";

RITENUTO, pertanto, che sussistono i presupposti per la concessione del contributo di euro 69.969,60 a favore del Comune di Montecorice per la realizzazione dell'intervento ai sensi dell'azione 2.1.2 "Porti, luoghi di sbarco e ripari di pesca" del PSL del GAC "Costa del Cilento";

VISTE:

a la Legge Regionale 5 gennaio 2015, n° 1 "Bilanci o di previsione finanziario per il triennio 2015-2017 della Regione Campania";
b la L.R. 30 aprile 2002 n.7 ordinamento contabile della regione Campania;
c la D.G.R. n. 47 del 9 Febbraio 2015 di approvazione del Documento Tecnico di Accompagnamento al Bilancio di Previsione finanziario per il triennio 2015-2017;
d la D.G.R. n.488 del 31 ottobre 2013;

A seguito dell'istruttoria compiuta dall'U.O.D. Pesca, Acquacoltura e Caccia, quale struttura a cui è preposto il Referente della Misura 4.1 del FEP Campania 2007/2013

DECRETA

Per i motivi espressi in narrativa che qui si intendono integralmente riportati e confermati di:

1. concedere, ai sensi della Misura 4.1 del FEP Campania 2007/2013 - azione 2.1.2 del Piano di Sviluppo locale del GAC Costa del Cilento, al Comune di Montecorice con sede in via Duca Degli Abruzzi 15 - Montecorice (SA) – C.F. 81000590653, un contributo in conto capitale dì euro 69.969,60, pari al 100 % della spesa ammessa, a fronte dell'impegno n. 6551/2014 assunto con il D.D. del 31.12.2014, n. 109 secondo la seguente nuova transazione elementare, di cui alla DGR 170/2013:

Cap.	Miss.	Progr	TIT DPCM	Macro Aggr.	V Livello del piano dei conti	COFOG	Cod. Id. spesa UE	SIOPE (cod. bil.)	SIOPE (cod. gest.)	Ric.	Per. sanità
2596	16	03	2	203	2.03.01.02.003	04.2	**3**	2.02.03	2234	4	3

2. approvare per la realizzazione del progetto proposto dal Comune di Montecorice con istanza acquisita in data 20.11.2014 al protocollo del GAC "Costa del Cilento n. 28929/2014, il seguente quadro economico riepilogativo:

Categoria	Spesa ammessa	Contributo pubblico (100%)

A	Opere	€ 42.339,65	€ 42.339,65
B	Impianti	€ 18.660,35	€ 18.660,35
C	Imprevisti	€ 1.649,60	€ 1.649,60
D	Spese generali	€ 7.320,00	€ 7.320,00
	TOTALE	**€ 69.969,60**	**€ 69.969,60**

3. stabilire la seguente ripartizione in quote della spesa pubblica di euro 69.969,60:
   - quota UE € 34.984,80 (50%)
   - quota Stato € 27.987,84 (40%)
   - quota Regione € 6.996,96 (10%)

4. dare atto che **,** così come stabilito dalle disposizioni generali per l'attuazione delle misure cofinanziate dal FEP, l'entità del contributo da erogare a favore del Comune di Montecorice per la realizzazione del citato progetto sarà rideterminato con successivo provvedimento all'esito della gara per affidamento dei lavori che deve avvenire entro i termini fissati dal presente atto;

5. subordinare la concessione del contributo a favore del Comune di Montecorice per la realizzazione del succitato progetto al rispetto da parte del Comune di tutti gli obblighi previsti dal Bando dell'azione 2.1.2 del PSL del GAC "Costa del Cilento" e dall'Atto di sottomissione sottoscritto in data 10.4.2015, pena la revoca del finanziamento concesso nonché alla presentazione delle seguenti comunicazioni ed impegni..
   In particolare, il Comune beneficiario è tenuto a trasmettere entro 10 giorni dalla notifica del presente atto, le seguenti comunicazioni:
   5.1 avvio delle procedure di gara relative all'affidamento dei servizi e forniture previste nel progetto oggetto del contributo. Nella comunicazione dovranno essere indicate le generalità del RUP, del direttore dei lavori (nome, cognome, codice fiscale, titolo professionale, recapito postale e telefonico) ed allegate fotocopia dei relativi documenti di riconoscimento nonché gli atti di affidamento degli incarichi professionali e delle nomine del personale interno;

   Inoltre, il Comune beneficiario, è tenuto al rispetto dei seguenti impegni:
   5.2 conferma delle condizioni di ammissibilità e delle dichiarazioni/attestazioni rese con la presentazione dell'istanza di finanziamento e la sottoscrizione dell'atto di sottomissione;
   5.3 conferma della copertura finanziaria per il pagamento dell'IVA e della quota del 5% finale (anticipazione sul saldo);
   5.4 affidamento degli incarichi professionali che dovrà avvenire, ai sensi dell'art.91 co.2 del d.lgs 163/06 e ss.mm.ii, secondo i principi di non discriminazione, parità di trattamento, proporzionalità e trasparenza attraverso una selezione fondata sulla valutazione comparata di titoli, competenza professionale e curriculum relativi a più candidati (almeno cinque) e adeguatamente motivata;
   5.5 (qualora previsto) trasmissione del provvedimento di assegnazione dell'incarico al personale degli uffici tecnici del Comune, allegando il regolamento interno vigente, per il riparto dell'incentivo; inoltre, in fase di rendicontazione, dovrà essere allegato il calcolo effettuato per il n° di ore di lavoro dedicate al p rogetto in questione reso dal dipendente e attestato dal dirigente;
   5.6 completare l'investimento, i pagamenti ed il collaudo delle opere entro il 30/09/2015. Il termine del 30/09/2015 deve intendersi quale termine ultimo per la chiusura tecnica e amministrativa del progetto ammesso a contributo. Entro tale termine il Beneficiario dovrà effettuare tutti gli acquisti, ultimare tutte le opere edili, se previste, effettuare tutti i pagamenti dovuti, sia in favore dei fornitori che, eventualmente dell'Erario per ritenute d'acconto, acquisire le fatture o la documentazione contabile equipollente dei pagamenti effettuati, operando sempre attraverso il conto corrente dedicato,.
   Il suindicato termine di conclusione delle operazioni presuppone, quindi, che siano stati ultimati i lavori, le forniture, i pagamenti ed è stato emesso il certificato di regolare esecuzione delle opere e/o forniture e il collaudo finale dei lavori.

5.7 Entro il 30/09/2015 il Beneficiario dovrà inoltrare alla Regione Campania la domanda di saldo, trasmettendo tutta la documentazione prevista dalle Disposizioni Generali, dal Bando della Misura e dal Decreto di Concessione. Con la sottoscrizione dell'atto di sottomissione, che è parte integrante e sostanziale del presente atto, il Comune espressamente manifesta la piena consapevolezza che il mancato rispetto dei termini suindicati comporterà automaticamente la revoca totale o parziale del contributo assentito.

5.8 presentare una sola istanza di erogazione dell'anticipazione pari al 50% dell'importo ammesso, una sola istanza di liquidazione del SAL pari al 45%;

5.9 effettuare tutti i pagamenti delle somme necessarie per la realizzazione del progetto esclusivamente mediante bonifici bancari emessi direttamente a favore dei creditori sul conto corrente bancario/postale dedicato indicando obbligatoriamente nella causale del bonifico il CUP B53G15001000009 e estremi fattura, pena la inammissibilità della relativa spesa;

5.10 inviare, ad avvenuto espletamento della procedura di gara, entro 10 giorni i seguenti atti in copia conforme:

- Determina approvazione bando di gara;
- Bando di gara e disciplinare;
- Avvisi di pubblicazioni bando di gara;
- Determina di aggiudicazione definitiva con l'individuazione del contraente e rimodulazione del quadro economico sulla base del prezzo di aggiudicazione, ovvero al netto del ribasso d'asta con verbali di gara allegati;
- Verbale di consegna e inizio lavori;
- Contratto di appalto lavori registrato.

È fatto inoltre obbligo al Comune beneficiario, conformemente al bando dell'azione 2.1.2, di:

5.11 non richiedere e non percepire altri contributi pubblici per la stessa operazione;

5.12 non mutare destinazione, né alienare in tutto od in parte o concedere in uso o ad altro titolo a terzi né a dismettere quanto finanziato per un periodo di cinque anni salvo preventiva autorizzazione dell'Amministrazione concedente. Detti periodi decorrono dalla data dell'accertamento amministrativo finale. In caso di cessione prima di tali periodi, preventivamente autorizzata dall'Amministrazione, il beneficiario è tenuto alla restituzione di parte o dell'intero contributo erogato, maggiorato degli interessi legali. In caso di cessione non preventivamente autorizzata il beneficiario è tenuto alla restituzione dell'intero contributo maggiorato degli interessi legali. In caso di fallimento o procedura di concordato preventivo l'Amministrazione provvederà ad avanzare richiesta di iscrizione nell'elenco dei creditori;

5.13 custodire fino al 31/12/2019 la documentazione afferente l'operazione cofinanziata che dovrà essere esibita in caso di controllo e verifica svolta dagli Uffici preposti;

5.14 riportare sulle fatture comprovanti le spese effettivamente sostenute, la dicitura:

FEP CAMPANIA 2007-2013"
MISURA 4.1 - SVILUPPO SOSTENIBILE DELLE ZONE DELLA PESCA
GAC "COSTA DEL CILENTO"
AZIONE 2.1.2 "Porti, luoghi di sbarco e ripari di pesca"
CUP B53G15001000009

in caso di fatture per forniture dovrà essere riportata, altresì, la specifica del bene acquistato ed il numero di matricola di fabbricazione. Nel caso in cui al bene oggetto della fornitura non possa essere attribuita alcuna matricola, occorre attribuire una numerazione progressiva;

5.15 presentare le dichiarazioni liberatorie emesse dalle ditte fornitrici, riportanti gli elementi salienti (numero data e importo) della fattura di riferimento, il numero di bonifico con il quale è stata liquidata la fattura e la descrizione analitica della fornitura con i relativi numeri di matricola, ove richiesto;

5.16 esibire, per il pagamento delle fatture dei professionisti che hanno prestato la propria opera nell'assistenza e/o progettazione degli interventi, oltre alla fattura copia del modello F24 utilizzato per il versamento delle relative ritenute di acconto;

5.17 esibire la documentazione contabile relativa al pagamento dell'IVA che, tuttavia, rimane esclusa dalla spesa finanziabile;
5.18 assicurare il proprio supporto per le verifiche e i sopralluoghi che la commissione incaricata degli accertamenti tecnico amministrativi riterrà di effettuare nonché assicurare l'accesso ad ogni altro documento che la medesima commissione riterrà utile acquisire ai fini dell'accertamento;
5.19 assicurare l'accesso ai luoghi dove insistono gli impianti, i macchinari e le attrezzature interessate dall'intervento sui quali la commissione tecnico-amministrativa provvederà ad effettuare gli opportuni accertamenti;
5.20 rispettare le norme in materia di sicurezza sui luoghi di lavoro (D.L.vo 81/2008);
5.21 assicurare la gestione e la manutenzione delle opere realizzate per almeno 5 anni, a far data dal decreto di liquidazione del saldo finale;
5.22 mantenere la destinazione d'uso degli investimenti finanziati, per almeno 5 anni a far data dal decreto di liquidazione del saldo finale;
5.23 utilizzare gli aiuti in conformità agli scopi previsti dai progetti finanziati;
5.24 presentare, in sede di richiesta di pagamento per stati di avanzamenti dei lavori o del saldo finale del contributo la documentazione prescritta;
5.25 presentare in sede di liquidazione del saldo finale, la perizia asseverata del tecnico incaricato attestante l'avvenuta misurazione delle aree e dello stato dei luoghi con strumenti di precisione nonché l'avvenuto rispetto delle norme di sicurezza sul lavoro e la verifica dei pagamenti dei contributi previdenziali ed assistenziali previsti per i lavoratori;
5.26 trasmettere per la richiesta del saldo finale la seguente documentazione:
- relazione descrittiva degli interventi realizzati e rendiconto analitico della spesa del contributo e della aliquota privata proporzionale al contributo ricevuto;
- copie conformi all'originale delle fatture recanti timbratura secondo il precedente punto 4.15 Le fatture delle forniture devono contenere la specifica indicazione del bene acquistato e, ove presente, il numero di matricola di fabbricazione. Le dichiarazioni liberatorie emesse dalle ditte fornitrici, oltre a riportare gli elementi, quali il numero, data e importo della fattura di riferimento, devono indicare l'eventuale numero di bonifico con il quale è stata liquidata la fattura. Nel caso in cui al bene oggetto della fornitura non possa essere attribuita alcuna matricola, occorre attribuire una numerazione progressiva;
- copia dei bonifici bancari effettuati per il pagamento delle fatture;
- computi metrici di quanto realizzato e per il quale si richiede la liquidazione finale;
- certificato di collaudo e/o regolare esecuzione oltre ad eventuali verbali di Accertamento tecnico amministrativo finale e/o intermedio redatti in applicazione delle azioni previste al par.19 del presente bando;

5.27 Qualora per il sopravvenire di cause eccezionali e per motivi oggettivamente giustificati, riconducibili a condizioni sopravvenute o a cause di forza maggiore, dovesse presentarsi l'improrogabile necessità di apportare varianti in corso d'opera al progetto finanziato, il Comune, fermo restando il limite massimo di contributo assentito, dovrà tempestivamente produrre idonea documentata istanza alla Regione Campania UOD "Pesca Acquacoltura e Caccia" che autorizzerà o meno la variante, tenendo strettamente conto dei tempi necessari all'esecuzione dell'intervento variato e della compatibilità di essi con il termine ultimo indicato al precedente punto 4.8.
5.28 La richiesta di variante non potrà in nessun caso essere rappresentata come motivo di ritardo alla realizzazione dell'investimento, che dovrà concludersi entro e non oltre il 30/09/2015;
5.29 Eventuali proroghe di cui il Comune potrebbe beneficiare, devono formare oggetto di espressa autorizzazione. In deroga a quanto previsto dalle Disposizioni Generali e dal Bando della Misura, i lavori devono essere eseguiti entro il termine di cui all'art 2) punto 2 dell'atto di sottomissione sottoscritto con il GAC "Costa del Cilento" in data 10.4.2015;

6. stabilire che il Comune beneficiario è responsabile per qualunque danno che dovesse essere arrecato a persone o a beni pubblici o privati in conseguenza delle esecuzioni e dell'esercizio delle opere, rimanendo la Regione Campania indenne da qualsiasi azione o molestia;

7. stabilire che, in caso di mancato adempimento da parte del Comune beneficiario degli obblighi e degli impegni connessi alla concessione del contributo ovvero del venir meno delle condizioni a base della concessione stessa o nel caso di successiva diversa valutazione dell'interesse pubblico sottostante alla concessione del contributo stesso possa espletarsi la possibilità di revoca del finanziamento concesso

8. trasmettere il presente provvedimento:
   8.1 all'Assessore all'Agricoltura;
   8.2 al Comune di Montecorice;
   8.3 al GAC Costa del Cilento – Ente capofila Comune di Castellabate;
   8.4 all'UDCP Segreteria di Giunta – Ufficio V – Bollettino Ufficiale BURC, ai fini della pubblicazione, ai sensi del D. Lgs. n. 33/2013, artt. 26 e 27;
   8.5 all'UDCP Segreteria di Giunta - Ufficio III Affari Generali - archiviazione decreti dirigenziali.

Antonio Carotenuto

REGIONE CAMPANIA

Decreto Dirigenziale n. 256 del 17/07/2015

Dipartimento 52 - Dipartimento della Salute e delle Risorse Naturali

Direzione Generale 6 - Direzione Generale per le politiche agricole, alimentari e forestali

U.O.D. 8 - UOD Pesca, acquacoltura e caccia

Oggetto dell'Atto:

FEP CAMPANIA 2007/2013 - MISURA 4.1 "SVILUPPO SOSTENIBILE DELLE ZONE DI PESCA" - CONCESSIONE DEL CONTRIBUTO PUBBLICO DI EURO 64.672,17 A FAVORE DEL COMUNE DI PISCIOTTA PER LA REALIZZAZIONE DELL'INVESTIMENTO RELATIVO ALL'AZIONE 2.1.2. "PORTI LUOGHI DI SBARCO E RIPARI DI PESCA" DEL PSL DEL GAC "COSTA DEL CILENTO".

IL DIRIGENTE

PREMESSO che:

a. il Regolamento (CE) n. 1198/06 del Consiglio del 27 luglio 2006, istituisce il Fondo Europeo per la Pesca (FEP);
b. con Decreto Dirigenziale del 30.11.2010, n.1061, e ss.mm.ii. è stato approvato il "Manuale delle procedure e dei controlli della Regione Campania del P.O. FEP 2007/2013";
c. con D.D. del 19.12.2011, n. 603 e ss.mm.ii., è stato adottato il bando di misura 4.1 "Sviluppo sostenibile delle zone di pesca";
d. in data 24.4.2012 è stato sottoscritto l'Accordo per l'istituzione del Gruppo di Azione Costiero denominato "*Costa del Cilento*" che individua il Comune di Castellabate quale Ente Capofila e rappresentante legale del Gruppo con rappresentanza esterna ed unitaria nei confronti della Regione Campania – O.I;
e. con il Decreto dirigenziale del 29/6/2012, n. 141, sono stati selezionati i Gruppi di Azione Costiera ed approvati i relativi Piani di Sviluppo Locale (PSL) per un contributo pubblico totale di euro 8.561.341,00;
f. in data 16.1.2013 è stata sottoscritta la convenzione regolante i rapporti tra l'O.I. Regione Campania e il G.A.C "Costa del Cilento" per l'attuazione del Piano di Sviluppo Locale;
g. il GAC "Costa del Cilento" in attuazione del PSL con Determina del Direttore n.35 del 9.10.2014 ha adottato il bando relativo all'Azione 2.1.2 "Porti, luoghi di sbarco e ripari di pesca";
h. con DD del 28.10.2014, n. 50, è stata approvata una variante al PSL del GAC "Costa del Cilento"
i. in data 30.3.2015, con DD. n. 64, è stata approvata la graduatoria unica regionale relativa all'Azione 2.1.2 "Porti, luoghi di sbarco e ripari di pesca" del GAC Costa del Cilento;
j. in data 30.3.2015 con decreto dirigenziale n. 66 è stata prorogata la validità della convenzione per l'attuazione delle azioni del PSL al 31.10.2015;

RILEVATO che:

- con i DD.DD del 31.12.2014 nn. 107 e 109 è stato disposto l'impegno delle risorse necessarie per il finanziamento della graduatoria dell'Azione 2.1.2 "Porti, luoghi di sbarco e ripari di pesca" del GAC Costa del Cilento;
- con DD del 2.4.2015, n. 71, a parziale rettifica di quanto stabilito dal Bando della Misura 4.1 e delle azioni dei PSL dei GAC regionali, nonché nel vigente Manuale delle procedure e dei controlli del FEP Campania, è stata elevata la percentuale erogabile a titolo di anticipazione a favore degli aventi diritto, dal 35% al 50%, nel limite del tetto massimo stabilito nello schema del bando della Misura 3.3 del PO FEP 2007/2013 dell'Autorità di Gestione del FEP – DG Pesca Marittima ed acquacoltura del MIPAAF;

PRESO ATTO che:

a. con il decreto n.64/2015, è stata subordinata l'adozione dei decreti di concessione a favore dei beneficiari dell'azione 2.1.2. "Porti, luoghi di sbarco e ripari di pesca" alla sottoscrizione di apposita dichiarazione di responsabilità circa l'impegno a concludere le operazioni entro i termini di chiusura del FEP Campania 2007/2013;
b. il GAC Costa del Cilento in data 28.4.2015 ha trasmesso l'atto di sottomissione sottoscritto in data 10.4.2015 dal Sindaco del Comune di Pisciotta relativo all'operazione di cui al bando dell'azione 2.1.2 "porti, luoghi di sbarco e ripari di pesca;
c. in data 16.7.2015, con decreto dirigenziale n. 249, a seguito della rettifica in autotutela per l'importo attribuito al Comune di Pisciotta, di cui alla determina del direttore del GAC Costa del Cilento del 1.7.2015, n. 17, è stata rettificata la graduatoria unica regionale di cui al decreto n. 64/2015;

CONSIDERATO che:

a. il progetto presentato dal Comune di Pisciotta, collocato alla posizione n. 1 della graduatoria unica regionale, approvata con DD del 16.7.2015, n. 249, con punteggio di 71/100, prevede una spesa complessiva di euro 64.672,17, a cui corrisponde un contributo di euro 64.672,17, pari al

100 % della citata spesa;

b. per la realizzazione del predetto progetto titolato “Adeguamento e potenziamento degli impianti e delle infrastrutture del Porto del Comune di Pisciotta” la spesa complessiva è ripartita secondo il seguente dettaglio:

Categoria		Spesa ammessa	Contributo pubblico (100%)
A	Lavori	€ 54.552.69	€ 54.552.69
B	Spese generali (12% dei lavori)	€ 6.546,32	€ 6.546,32
C	Allaccimenti	€ 845.53	€ 845.53
	Imprevisti (5% dei Lavori)	€ 2.727.63	€ 2727.63
	TOTALE	**€ 64.672,17**	**€ 64.672,17**

DATO ATTO che**,** così come stabilito dalle disposizioni generali per l’attuazione delle misure cofinanziate dal FEP, l'entità del contributo da erogare a favore del Comune di Pisciotta per la realizzazione del citato progetto sarà rideterminato con successivo provvedimento all'esito della gara per affidamento dei lavori che deve avvenire entro i termini fissati dal presente atto ed il cui provvedimento di aggiudicazione, contenente l’indicazione del quadro economico rimodulato a seguito della gara di appalto deve essere inviato al GAC Costa del Cilento e alla Regione Campania UOD “Pesca, Acquacoltura e Caccia”;

RITENUTO, pertanto, che sussistono i presupposti per la concessione del contributo di Euro **64.672.17** a favore del Comune di Pisciotta per la realizzazione dell’intervento ai sensi dell’azione 2.1.2 “Porti, luoghi di sbarco e ripari di pesca” del PSL del GAC “Costa del Cilento”;

VISTE:

a. la Legge Regionale 5 gennaio 2015, n° 1 “Bilanc io di previsione finanziario per il triennio 2015-2017 della Regione Campania”;
b. la L.R. 30 aprile 2002 n.7 ordinamento contabile della regione Campania;
c. la D.G.R. n. 47 del 9 Febbraio 2015 di approvazione del Documento Tecnico di Accompagnamento al Bilancio di Previsione finanziario per il triennio 2015-2017;
d. la D.G.R. n.488 del 31 ottobre 2013;

A seguito dell’istruttoria compiuta dall’U.O.D. Pesca, Acquacoltura e Caccia, quale struttura a cui è preposto il Referente della Misura 4.1 del FEP Campania 2007/2013

DECRETA

Per i motivi espressi in narrativa che qui si intendono integralmente riportati e confermati di:

1. concedere, ai sensi della Misura 4.1 del FEP Campania 2007/2013 - azione 2.1.2 del Piano di Sviluppo locale del GAC Costa del Cilento, al Comune di Pisciotta con sede in via Nello Infante 1 - Pisciotta (SA) – C.F. 84001150659, un contributo in conto capitale di euro **64.672,17**, pari al 100 % della spesa ammessa, a fronte dell’impegno n. 6552/2014 assunto con il D.D. del 31.12.2014, n. 109 secondo la seguente nuova transazione elementare, di cui alla DGR 170/2013:

Cap.	Miss.	Progr	TIT DPCM	Macro Aggr.	V Livello del piano dei conti	COFOG	Cod. Id. spesa UE	SIOPE (cod. bil.)	SIOPE (cod. gest.)	Ric.	Per. sanità
2596	16	03	2	203	2.03.01.02.003	04.2	**3**	2.02.03	2234	4	3

2. approvare per la realizzazione del progetto proposto dal Comune di Pisciotta con istanza acquisita in data 20.11.2014 al protocollo del GAC "Costa del Cilento n. 28908/2014, il seguente quadro economico riepilogativo:

Categoria		Spesa ammessa	Contributo pubblico (100%)
A	Lavori	€ 54.552.69	€ 54.552.69
B	Spese generali (12% dei lavori)	€ 6.546,32	€ 6.546,32
C	Allacciamenti	€ 845.53	€ 845.53
	Imprevisti (5% dei Lavori)	€ 2.727.63	€ 2727.63
	TOTALE	**€ 64.672,17**	**€ 64.672,17**

3. stabilire la seguente ripartizione in quote della spesa pubblica di euro 64.672,17:
   - quota UE € 32.336,09 (50%)
   - quota Stato € 25.868,87 (40%)
   - quota Regione € 6.467,21 (10%)

4. dare atto che **,** così come stabilito dalle disposizioni generali per l'attuazione delle misure cofinanziate dal FEP, l'entità del contributo da erogare a favore del Comune di Pisciotta per la realizzazione del citato progetto sarà rideterminato con successivo provvedimento all'esito della gara per affidamento dei lavori che deve avvenire entro i termini fissati dal presente atto;

5. subordinare la concessione del contributo a favore del Comune di Pisciotta per la realizzazione del succitato progetto al rispetto da parte del Comune di tutti gli obblighi previsti dal Bando dell'azione 2.1.2 del PSL del GAC "Costa del Cilento" e dall'Atto di sottomissione sottoscritto in data 10.4.2015, pena la revoca del finanziamento concesso nonché alla presentazione delle seguenti comunicazioni ed impegni..
   In particolare, il Comune beneficiario è tenuto a trasmettere entro 10 giorni dalla notifica del presente atto, le seguenti comunicazioni:
   5.1 avvio delle procedure di gara relative all'affidamento dei servizi e forniture previste nel progetto oggetto del contributo. Nella comunicazione dovranno essere indicate le generalità del RUP, del direttore dei lavori (nome, cognome, codice fiscale, titolo professionale, recapito postale e telefonico) ed allegate fotocopia dei relativi documenti di riconoscimento nonché gli atti di affidamento degli incarichi professionali e delle nomine del personale interno;

   Inoltre, il Comune beneficiario, è tenuto al rispetto dei seguenti impegni:
   5.2 conferma delle condizioni di ammissibilità e delle dichiarazioni/attestazioni rese con la presentazione dell'istanza di finanziamento e la sottoscrizione dell'atto di sottomissione;
   5.3 conferma della copertura finanziaria per il pagamento dell'IVA e della quota del 5% finale (anticipazione sul saldo);
   5.4 affidamento degli incarichi professionali che dovrà avvenire, ai sensi dell'art.91 co.2 del d.lgs 163/06 e ss.mm.ii, secondo i principi di non discriminazione, parità di trattamento, proporzionalità e trasparenza attraverso una selezione fondata sulla valutazione comparata di titoli, competenza professionale e curriculum relativi a più candidati (almeno cinque) e adeguatamente motivata;
   5.5 (qualora previsto) trasmissione del provvedimento di assegnazione dell'incarico al personale degli uffici tecnici del Comune, allegando il regolamento interno vigente, per il riparto dell'incentivo; inoltre, in fase di rendicontazione, dovrà essere allegato il calcolo effettuato per il n° di ore di lavoro dedicate al p rogetto in questione reso dal dipendente e attestato dal dirigente;
   5.6 completare l'investimento, i pagamenti ed il collaudo delle opere entro il 30/09/2015. Il termine del 30/09/2015 deve intendersi quale termine ultimo per la chiusura tecnica e amministrativa del progetto ammesso a contributo. Entro tale termine il Beneficiario dovrà

effettuare tutti gli acquisti, ultimare tutte le opere edili, se previste, effettuare tutti i pagamenti dovuti, sia in favore dei fornitori che, eventualmente dell'Erario per ritenute d'acconto, acquisire le fatture o la documentazione contabile equipollente dei pagamenti effettuati, operando sempre attraverso il conto corrente dedicato,.

Il suindicato termine di conclusione delle operazioni presuppone, quindi, che siano stati ultimati i lavori, le forniture, i pagamenti ed è stato emesso il certificato di regolare esecuzione delle opere e/o forniture e il collaudo finale dei lavori.

5.7 Entro il 30/09/2015 il Beneficiario dovrà inoltrare alla Regione Campania la domanda di saldo, trasmettendo tutta la documentazione prevista dalle Disposizioni Generali, dal Bando della Misura e dal Decreto di Concessione. Con la sottoscrizione dell'atto di sottomissione, che è parte integrante e sostanziale del presente atto, il Comune espressamente manifesta la piena consapevolezza che il mancato rispetto dei termini suindicati comporterà automaticamente la revoca totale o parziale del contributo assentito.

5.8 presentare una sola istanza di erogazione dell'anticipazione pari al 50% dell'importo ammesso, una sola istanza di liquidazione del SAL pari al 45%;

5.9 effettuare tutti i pagamenti delle somme necessarie per la realizzazione del progetto esclusivamente mediante bonifici bancari emessi direttamente a favore dei creditori sul conto corrente bancario/postale dedicato indicando obbligatoriamente nella causale del bonifico il CUP B36G15001070009 e estremi fattura, pena la inammissibilità della relativa spesa;

5.10 inviare, ad avvenuto espletamento della procedura di gara, entro 10 giorni i seguenti atti in copia conforme:

- Determina approvazione bando di gara;
- Bando di gara e disciplinare;
- Avvisi di pubblicazioni bando di gara;
- Determina di aggiudicazione definitiva con l'individuazione del contraente e rimodulazione del quadro economico sulla base del prezzo di aggiudicazione, ovvero al netto del ribasso d'asta con verbali di gara allegati;
- Verbale di consegna e inizio lavori;
- Contratto di appalto lavori registrato.

È fatto inoltre obbligo al Comune beneficiario, conformemente al bando dell'azione 2.1.2, di:

5.11 non richiedere e non percepire altri contributi pubblici per la stessa operazione;

5.12 non mutare destinazione, né alienare in tutto od in parte o concedere in uso o ad altro titolo a terzi né a dismettere quanto finanziato per un periodo di cinque anni salvo preventiva autorizzazione dell'Amministrazione concedente. Detti periodi decorrono dalla data dell'accertamento amministrativo finale. In caso di cessione prima di tali periodi, preventivamente autorizzata dall'Amministrazione, il beneficiario è tenuto alla restituzione di parte o dell'intero contributo erogato, maggiorato degli interessi legali. In caso di cessione non preventivamente autorizzata il beneficiario è tenuto alla restituzione dell'intero contributo maggiorato degli interessi legali. In caso di fallimento o procedura di concordato preventivo l'Amministrazione provvederà ad avanzare richiesta di iscrizione nell'elenco dei creditori;

5.13 custodire fino al 31/12/2019 la documentazione afferente l'operazione cofinanziata che dovrà essere esibita in caso di controllo e verifica svolta dagli Uffici preposti;

5.14 riportare sulle fatture comprovanti le spese effettivamente sostenute, la dicitura:

FEP CAMPANIA 2007-2013"
MISURA 4.1 - SVILUPPO SOSTENIBILE DELLE ZONE DELLA PESCA
GAC "COSTA DEL CILENTO"
AZIONE 2.1.2 "Porti, luoghi di sbarco e ripari di pesca"
CUP B36G15001070009

in caso di fatture per forniture dovrà essere riportata, altresì, la specifica del bene acquistato ed il numero di matricola di fabbricazione. Nel caso in cui al bene oggetto della fornitura non possa essere attribuita alcuna matricola, occorre attribuire una numerazione progressiva;

5.15 presentare le dichiarazioni liberatorie emesse dalle ditte fornitrici, riportanti gli elementi salienti (numero data e importo) della fattura di riferimento, il numero di bonifico con il quale è stata liquidata la fattura e la descrizione analitica della fornitura con i relativi numeri di matricola, ove richiesto;

5.16 esibire, per il pagamento delle fatture dei professionisti che hanno prestato la propria opera nell'assistenza e/o progettazione degli interventi, oltre alla fattura copia del modello F24 utilizzato per il versamento delle relative ritenute di acconto;

5.17 esibire la documentazione contabile relativa al pagamento dell'IVA che, tuttavia, rimane esclusa dalla spesa finanziabile;

5.18 assicurare il proprio supporto per le verifiche e i sopralluoghi che la commissione incaricata degli accertamenti tecnico amministrativi riterrà di effettuare nonché assicurare l'accesso ad ogni altro documento che la medesima commissione riterrà utile acquisire ai fini dell'accertamento;

5.19 assicurare l'accesso ai luoghi dove insistono gli impianti, i macchinari e le attrezzature interessate dall'intervento sui quali la commissione tecnico-amministrativa provvederà ad effettuare gli opportuni accertamenti;

5.20 rispettare le norme in materia di sicurezza sui luoghi di lavoro (D.L.vo 81/2008);

5.21 assicurare la gestione e la manutenzione delle opere realizzate per almeno 5 anni, a far data dal decreto di liquidazione del saldo finale;

5.22 mantenere la destinazione d'uso degli investimenti finanziati, per almeno 5 anni a far data dal decreto di liquidazione del saldo finale;

5.23 utilizzare gli aiuti in conformità agli scopi previsti dai progetti finanziati;

5.24 presentare, in sede di richiesta di pagamento per stati di avanzamenti dei lavori o del saldo finale del contributo la documentazione prescritta;

5.25 presentare in sede di liquidazione del saldo finale, la perizia asseverata del tecnico incaricato attestante l'avvenuta misurazione delle aree e dello stato dei luoghi con strumenti di precisione nonché l'avvenuto rispetto delle norme di sicurezza sul lavoro e la verifica dei pagamenti dei contributi previdenziali ed assistenziali previsti per i lavoratori;

5.26 trasmettere per la richiesta del saldo finale la seguente documentazione:

- relazione descrittiva degli interventi realizzati e rendiconto analitico della spesa del contributo e della aliquota privata proporzionale al contributo ricevuto;
- copie conformi all'originale delle fatture recanti timbratura secondo il precedente punto 4.15 Le fatture delle forniture devono contenere la specifica indicazione del bene acquistato e, ove presente, il numero di matricola di fabbricazione. Le dichiarazioni liberatorie emesse dalle ditte fornitrici, oltre a riportare gli elementi, quali il numero, data e importo della fattura di riferimento, devono indicare l'eventuale numero di bonifico con il quale è stata liquidata la fattura. Nel caso in cui al bene oggetto della fornitura non possa essere attribuita alcuna matricola, occorre attribuire una numerazione progressiva;
- copia dei bonifici bancari effettuati per il pagamento delle fatture;
- computi metrici di quanto realizzato e per il quale si richiede la liquidazione finale;
- certificato di collaudo e/o regolare esecuzione oltre ad eventuali verbali di Accertamento tecnico amministrativo finale e/o intermedio redatti in applicazione delle azioni previste al par.19 del presente bando;

5.27 Qualora per il sopravvenire di cause eccezionali e per motivi oggettivamente giustificati, riconducibili a condizioni sopravvenute o a cause di forza maggiore, dovesse presentarsi l'improrogabile necessità di apportare varianti in corso d'opera al progetto finanziato, il Comune, fermo restando il limite massimo di contributo assentito, dovrà tempestivamente produrre idonea documentata istanza alla Regione Campania UOD "Pesca Acquacoltura e Caccia" che autorizzerà o meno la variante, tenendo strettamente conto dei tempi necessari all'esecuzione dell'intervento variato e della compatibilità di essi con il termine ultimo indicato al precedente punto 4.8.

5.28 La richiesta di variante non potrà in nessun caso essere rappresentata come motivo di ritardo alla realizzazione dell'investimento, che dovrà concludersi entro e non oltre il 30/09/2015;
5.29 Eventuali proroghe di cui il Comune potrebbe beneficiare, devono formare oggetto di espressa autorizzazione. In deroga a quanto previsto dalle Disposizioni Generali e dal Bando della Misura, i lavori devono essere eseguiti entro il termine di cui all'art 2) punto 2 dell'atto di sottomissione sottoscritto con il GAC "Costa del Cilento" in data 10.4.2015;

6. stabilire che il Comune beneficiario è responsabile per qualunque danno che dovesse essere arrecato a persone o a beni pubblici o privati in conseguenza delle esecuzioni e dell'esercizio delle opere, rimanendo la Regione Campania indenne da qualsiasi azione o molestia;

7. stabilire che, in caso di mancato adempimento da parte del Comune beneficiario degli obblighi e degli impegni connessi alla concessione del contributo ovvero del venir meno delle condizioni a base della concessione stessa o nel caso di successiva diversa valutazione dell'interesse pubblico sottostante alla concessione del contributo stesso possa espletarsi la possibilità di revoca del finanziamento concesso

8. trasmettere il presente provvedimento:
   8.1 all'Assessore all'Agricoltura;
   8.2 al Comune di Pisciotta;
   8.3 al GAC Costa del Cilento – Ente capofila Comune di Castellabate;
   8.4 all'UDCP Segreteria di Giunta – Ufficio V – Bollettino Ufficiale BURC, ai fini della pubblicazione, ai sensi del D. Lgs. n. 33/2013, artt. 26 e 27;
   8.5 all'UDCP Segreteria di Giunta - Ufficio III Affari Generali - archiviazione decreti dirigenziali.

Antonio Carotenuto

Decreto Dirigenziale n. 441 del 06/07/2015

Dipartimento 52 - Dipartimento della Salute e delle Risorse Naturali

Direzione Generale 6 - Direzione Generale per le politiche agricole, alimentari e forestali

U.O.D. 19 - UOD Servizio territoriale provinciale Salerno

Oggetto dell'Atto:

PSR DELLA CAMPANIA 2007-2013 MISURA 221 "IMBOSCHIMENTO DI TERRENI AGRICOLI" - II° BIMESTRE 2009 MARZO - APRILE. POSIZIONE II09/02/221. SUBENTRO DELLA DITTA PARISI ANGELO ALLA DITTA BENEVENGA ROSA CAUSA CESSIONE IN FITTO DEI TERRENI IMBOSCHITI DA PARTE DEL BENEFICIARIO INIZIALE.

PSR della Campania 2007-2013 Misura 221 “Imboschimento di terreni agricoli” – II° bimestre 2009 marzo – aprile. Pos. II09/02/221.
Subentro della **ditta Parisi Angelo** alla ditta Benevenga Rosa causa cessione in fitto dei terreni imboschiti da parte del beneficiario iniziale.

IL DIRIGENTE

PREMESSO:
- che la Commissione UE con Decisione n. C(2007) 5712 del 20 novembre 2007 ha approvato la proposta di Programma di Sviluppo Rurale 2007/2013;
- che le disposizioni generali ed i bandi di attuazione del Programma di Sviluppo Rurale 2007-2013 per le misure approvate con DRD n. 32 del 05.08.2008 e DRD 34 del 05.09.2008 sono state pubblicate sul BURC speciale del 29.09.2008 e successive modifiche ed integrazioni;
CONSIDERATO che la signora BENEVENGA ROSA **CF** BNVRSO64H62G292I nella qualità di titolare dell'azienda OMONIMA, ubicata nel Comune di BUCCINO (SA) è stata ammessa al regime di aiuti e premi ed autorizzata con provvedimento di Concessione n° 14 approvato con DRD n° 6 del 08/01/2010 ha ceduto in fitto i terreni rimboschiti al signor PARISI ANGELO;
CONSIDERATO che il signor PARISI ANGELO C.F PRSNGL59H16B242L, nato a BUCCINO (SA) il 16/06/1959 e residente in SICIGNANO DEGLI ALBURNI (SA) alla Via FOSSA DEL LUPO s.n.c. CAP 84029, nella qualità di conduttore ha inoltrato all’ex STAPF di Salerno domanda di subentro n° 347300342278 acquisita al protocollo al n°2013.046 7294 del 28/06/2013;
CONSIDERATO che in data 25 giugno 2015 ha presentato documentazione integrativa, acquisito al protocollo di questa UOD in data 29/06/2015 al n°4 47623 al fine della emissione dell’atto di subentro;
CONSIDERATO che a seguito di apposita istruttoria lsi ritiene di poter approvare il subentro della ditta **Parisi Angelo** alla ditta Benevenga Rosa;
Visto l’articolo 4 della L.R. n. 24 del 29 dicembre 2005;
Visti la D.G.R. n°427 del 27/09/2013 e il D.P.G.R. n°2 11 del 31/10/2013;

AUTORIZZA

Causa la cessione in fitto dei terreni rimboschiti da parte del beneficiario iniziale il SUBENTRO nel regime di aiuti e premi, nonché negli impegni da parte della ditta:

- **PARISI ANGELO** C.F PRSNGL59H16B242L, nato a BUCCINO (SA) il 16/06/1959 e residente in SICIGNANO DEGLI ALBURNI (SA) alla Via FOSSA DEL LUPO s.n.c. CAP 84029 nella qualità di conduttore al posto della ditta Benevenga Rosa per i terreni rimboschiti in agro di Buccino (SA) al foglio di mappa n°14 particelle nn°78-501 e 504 per ha 1,21. Vengono trasferiti tutti gli impegni, gli obblighi ed i diritti contenuti nel provvedimento di Concessione n° n° 14 approvato con DRD n° 6 del 08/01/2010.

Il presente provvedimento viene notificato a mezzo raccomandata A/R o per notifica diretta, ed inviato per il seguito di rispettiva competenza:

Il presente provvedimento viene notificato alla ditta subentrante **Parisi Angelo** quale Beneficiario a mezzo raccomandata A/R o per notifica diretta, ed inviato per il seguito di rispettiva competenza alla Direzione Generale Politiche Agricole, Alimentari e Forestali per il seguito di competenza alle U.O.D. “Gestione economico-contabile e finanziaria in raccordo con la D.G. Risorse Finanziarie” e “Foreste” ed alle U.O.D. “Bollettino Ufficiale - Ufficio Relazioni con il pubblico (URP)” per la pubblicazione del presente decreto ai sensi degli artt. 26 e 27 del D. Lgs. n. 33/2013 e “Affari Generali e Gestione del Personale” della Segreteria di Giunta per l’archiviazione

Giuseppe GORGA

Decreto Dirigenziale n. 487 del 16/07/2015

Dipartimento 52 - Dipartimento della Salute e delle Risorse Naturali

Direzione Generale 6 - Direzione Generale per le politiche agricole, alimentari e forestali

U.O.D. 19 - UOD Servizio territoriale provinciale Salerno

Oggetto dell'Atto:

DICHIARAZIONI OBBLIGATORIE NEL SETTORE SEL LATTE E DEI PRODOTTI LATTIERO-CASEARI. SOCIETA'. "NEW MILK - SOCIETA' COPERATIVA", CON SEDE LEGALE IN BATTIPAGLIA ALLA VIA SERRONI, 1 PARTITA IVA 05385580658. RICONOSCIMENTO COME PRIMO ACQUIRENTE AI SENSI DELL'ART. 3, COMMA 3, DEL DECRETO MIPAAF 7 APRILE 2015, N. 2337.

IL DIRIGENTE

PREMESSO che

- il Regolamento (UE) n. 1308/2013 del Parlamento europeo e del Consiglio del 17 dicembre 2013 *recante organizzazione comune dei mercati dei prodotti agricoli e che abroga i regolamenti (CEE) n. 922/72, (CEE) n. 234/79, (CE) n. 1037/2001 e (CE) n. 1234/2007 del Consiglio,* all'art. 151 *Dichiarazioni obbligatorie nel settore del latte e dei prodotti lattiero-caseari* stabilisce che, a decorrere dal 1° aprile 2015, i primi acquirenti di latte crudo dichiarano all'autorità nazionale competente il quantitativo di latte crudo che è stato loro consegnato ogni mese e che gli Stati membri notificano alla Commissione tali quantità di latte crudo;
- il regolamento (UE) n. 479/2010 della Commissione del 1° giugno 2010, recante modalità di applicazione del regolamento (CE) n. 1234/2007 del Consiglio, per quanto riguarda le comunicazioni degli Stati membri alla Commissione nel settore del latte e dei prodotti lattiero - caseari, è stato modificato dal regolamento (UE) n.1097/2014, del 17 ottobre 2014;
- con Decreto del Ministro delle politiche agricole, alimentari e forestali 7 aprile 2015, n. 2337, entrato in vigore il 21 maggio 2015, sono state definite le *Modalità di applicazione dell'articolo 151, del regolamento (UE) n. 1308/2013, recante organizzazione comune dei prodotti agricoli, per quanto concerne le dichiarazioni obbligatorie nel settore del latte e dei prodotti lattiero-caseari;*
- con Decreto Dirigenziale Regionale della Direzione Generale per le Politiche Agricole Alimentari e Forestali (52 06) n. 77 del 21 maggio 2015 è stato approvato il documento *Procedure regionali di attuazione del Decreto Mipaaf 7 aprile 2015, n. 2337, Modalità di applicazione dell'articolo 151, del regolamento (UE) n. 1308/2013, recante organizzazione comune dei prodotti agricoli, per quanto concerne le dichiarazioni obbligatorie nel settore del latte e dei prodotti lattiero-caseari*;
- con Decreto Dirigenziale Regionale (52 06 12) n. 8 del 21 maggio 2015 è stato istituito l'*Albo regionale dei primi acquirenti – D.M. 7 aprile 2015* - tenuto in formato elettronico - ed approvato l'elenco dei primi acquirenti riconosciuti, ai sensi della legge n. 119/2003 e smi, alla data del 20 maggio 2015;

CONSIDERATO che

- ilil sig. Morretta Mauro , nato il 20 maggio 1989 a Battipaglia e residente in Battipaglia alla via Serroni n. 27 C.F:MRRMRA89E20A717I, in qualità di rappresentante legale della società "New Milk – Società Cooperativa.", con sede legale in Battipaglia alla via Serroni,1 cap.840911 con istanza del 9 giugno 2015, acquisita al protocollo regionale al n. 0398763 in data 10 giugno 2015, ha presentato richiesta di riconoscimento ai sensi ai sensi dell'art. 3 del Decreto Mipaaf 7 aprile 2015, n. 2337, indicando la data di inizio attività di primo acquirente a decorrere dal 1° agosto 2015 ;

- le fasi istruttorie che hanno interessato la richiamata istanza e la documentazione ad essa allegata nonché gli accertamenti espletati in data 18 giugno 2015 presso la sede legale della richiamata società hanno fornito esito positivo in ordine ai prescritti requisiti per il riconoscimento stabiliti dalle disposizioni nazionali e regionali richiamate in premessa;

- con nota prot. n. 0459968 del 2 luglio 2015, è stato richiesto al Dirigente dell'Unità Operativa Dirigenziale (52 06 12) *Sviluppo delle produzioni zootecniche* l'attribuzione della posizione che il riconoscendo acquirente deve occupare nell'*Albo regionale dei primi acquirenti – DM 7 aprile 2015* una volta adottato il provvedimento di riconoscimento*;*

- il Dirigente della UOD *Sviluppo delle produzioni zootecniche* ha determinato la posizione che l'acquirente deve occupare nel suddetto Albo con nota di riscontro n. 0461857 del 3 luglio 2015;

RITENUTO di dover riconoscere come primo acquirente, ai sensi dell'art. 3, comma 3, del Decreto Mipaaf 7 aprile 2015, n. 2337, la società "New Milk – Società Cooperativa."Partita IVA 05385580658 ai fini della registrazione nel Sistema Informativo Agricolo Nazionale (SIAN) e nell'*Albo regionale dei primi acquirenti – D.M. 7 aprile 2015;*

VISTI

- l'art. 66, comma 2, dello Statuto Regionale approvato con L.R. n. 6 del 28 maggio 2009 che attribuisce, tra l'altro, ai Dirigenti della Giunta Regionale il potere di adottare provvedimenti amministrativi che impegnano l'Amministrazione verso l'esterno;
- il Regolamento Regionale 15 dicembre 2011, n. 12 *Ordinamento amministrativo della Giunta Regionale della Campania*;
- le deliberazioni di Giunta Regionale della Campania n. 427 del 27 settembre 2013 e n. 488 del 31 ottobre 2013 di conferimento di incarichi dirigenziali;

Alla stregua dell'istruttoria compiuta dal competente Ufficio di questa Unità Operativa Dirigenziale in conformità alle disposizioni dell'Unione, nazionali e regionali di riferimento

DECRETA

Per tutto quanto indicato in premessa che qui si intende integralmente riportato

- di riconoscere come primo acquirente, ai sensi dell'art. 3, comma 3, del Decreto Mipaaf 7 aprile 2015, n. 2337, la società "New Milk – Società Cooperativa." Partita IVA05385580658 i cui dati identificativi ai fini della registrazione nel Sistema Informativo Agricolo Nazionale (SIAN) e nell'*Albo regionale dei primi acquirenti – D.M. 7 aprile 2015* sono i seguenti:

1	Numero Albo regionale	649
2	Matricola AGEA	da generare
3	Codice fiscale	05385580658
4	Partita IVA	05385580658
5	Denominazione/ragione sociale	"New Milk – Società Cooperativa."
6	Indirizzo della sede legale	via Serroni n. 1 – 84091 Battipaglia
7	Matricola Albo regionale	1506500649
8	Inizio attività riconosciuta	01/08/15
9	Fine attività riconosciuta	

- di incaricare il competente Ufficio di questa Unità Operativa Dirigenziale di effettuare le necessarie registrazioni nel Sistema Informativo Agricolo Nazionale (SIAN) per tener conto di quanto disposto con il presente provvedimento;
- di notificare alla società in oggetto quanto stabilito con il presente provvedimento e, segnatamente, i dati identificativi sopra indicati;
- di inviare il presente provvedimento per le attività di competenza:
  - ✓ all'Assessore all'Agricoltura (40 01 02 00 09);

- ✓ all'UDCP Unità Operativa Dirigenziale *Affari Generali e Gestione del Personale* (40 03 03 00) per l'archiviazione storica dei decreti dirigenziali;
- ✓ all'Unità Operativa Dirigenziale *Sviluppo delle produzioni zootecniche (52 06 12 00)*;
- ✓ al BURC per la pubblicazione.

Il Dirigente

Dott. Giuseppe Gorga

REGIONE CAMPANIA

Decreto Dirigenziale n. 184 del 15/07/2015

Dipartimento 53 - Dipartimento delle Politiche Territoriali

Direzione Generale 7 - Direzione Generale per la mobilità

U.O.D. 3 - UOD Trasporto su gomma e viabilità

Oggetto dell'Atto:

D. L.VO N. 285/1992 E D.P.R. N. 495/1992. COMUNE DI MARCIANISE (CE). DECLASSIFICAZIONE DI UN TRATTO DELLA SP N. 208.

IL DIRIGENTE

PREMESSO che

- l'articolo 2 del D. Lgs. 30/04/1992, n. 285 e ss.mm.ii. ha individuato i criteri per la classificazione delle strade e le circostanze che determinano la loro declassificazione;

- l'articolo 3, comma 3, del D.P.R. 16/12/1992, n. 495, prevede che le strade non statali siano declassificate con decreto del Presidente della Giunta regionale, su proposta dei competenti organi regionali o delle province o dei comuni interessati per territorio e che, con lo stesso decreto, siano nuovamente classificate;

- l'articolo 2, comma 9, del D. Lgs. 30/04/1992, n. 285, prevede che quando le strade, o tratti di esse, non corrispondono più all'uso ed alle tipologie di collegamento previste dal comma 6 dello stesso articolo, sono declassificate;

- l'art. 4, comma 4, del D.P.R. n. 495/1992, prevede che i tratti di strade statali, regionali o provinciali che attraversano centri abitati con popolazione superiore a 10.000 abitanti, individuati a seguito della delimitazione del centro abitato prevista dall'art. 4 del codice, sono classificati quali strade comunali con la stessa deliberazione della Giunta municipale con la quale si procede alla delimitazione medesima.

PREMESSO altresì che

- la Provincia di Caserta, con nota prot. n. 79291 del 31/07/2013 ha chiesto all' A.G.C. Lavori Pubblici, la declassificazione a strada comunale del seguente tratto di S.P. n. 208 attraversante il territorio del Comune di Marcianise (CE) e trasmesso, in allegato, copia della deliberazione della Giunta Provinciale n. 65 del 12/07/2013, la deliberazione del C.C. di Marcianise n. 303 del 23/10/1997 di delimitazione del centro abitato, la planimetria del luogo con l'indicazione della strada da declassificare e il verbale di consegna del 10/10/2014:

  - S.P. n. 208 "SS n. 7 Ponteselice" denominata via Bachelet, avente i seguenti capisaldi:
  inizio dall'incrocio con la ex SS n. 265 nei pressi del Macello di Marcianise e fine al confine del Comune di Capodrise, all'intersezione con una stradina posta sul lato dx con direzione Portico di Caserta, della lunghezza complessiva di km 0,400, così come individuata nella planimetria allegata alla nota prot. n. 79291 del 31/07/2013;

- la Provincia di Caserta, con note prot. n. 59737 del 29/01/2015 e n. 174513 del 13/0372015 ha trasmesso rispettivamente il verbale di consegna definitivo del 18/07/2013 e la specifica tecnica della planimetria del tratto di strada da declassificare, necessari al perfezionamento della pratica, da cui si evince che il tratto della lunghezza di km 0,300 della S.P. n. 208 "SS n. 7 Ponteselice indicato in arancione sulla citata planimetria rientra all'interno della perimetrazione del centro abitato di Marcianise mentre quello indicato in giallo, della lunghezza di km 0,100, è esterno al centro abitato ed ha perso le caratteristiche di strada provinciale;

PRESO ATTO

- della volontà delle Amministrazioni interessate ivi espressa con il verbale di consegna definitivo del 18/07/2013 e da quella dell'Amministrazione Provinciale di Caserta con la delibera di Consiglio n. 65 del 12/07/2013;

RITENUTO

- di dover provvedere alla declassificazione del tratto di strada in parola, ai sensi dell'art. 2, comma 9, del D. Lgs. 30/04/1992, n. 285 e articolo 3, comma 3, del D.P.R. 16/12/1992, n. 495, per il

tratto che ha perso le caratteristiche di strada provinciale e ai sensi dell'art. 3, comma 3 e dell'art. 4, comma 4, del D.P.R. n. 495/1992 per il tratto interno al centro abitato, in esito alla richiesta della Provincia di Caserta espressa con nota prot. n. 79291 del 31/07/2013.

DATO ATTO che:

- con D.G.R. 612/2011 è stato approvato il Regolamento n. 12 "ordinamento amministrativo della Giunta Regionale della Campania"
- con D.G.R. n. 478/2012 modificata dalla D.G.R. n. 528/2012 è stata approvata, tra l'altro, l'articolazione delle strutture ordinamentali sulla base delle competenze da svolgere
- in particolare, ai sensi della citata delibera le funzioni amministrative in materia di viabilità e strade regionali sono state attribuite alla Direzione Generale Mobilità – UOD 03;
- con D.G.R. n. 488/2013 sono stati conferiti gli incarichi dirigenziali ed attribuiti alle nuove Direzioni Generali i capitoli di bilancio corrispondenti alle attuali funzioni

VISTI

- Il D.Lgs. 30/04/1992, n. 285, concernente il Nuovo Codice della Strada;
- Il D.P.R. 16/12/1992 n. 495, concernente il Regolamento di Esecuzione e di Attuazione del Nuovo Codice della Strada;

Alla stregua dell'istruttoria compiuta dalla UOD 03 e delle risultanze e degli atti richiamati in premessa costituenti istruttoria a tutti gli effetti di legge, la cui regolarità è attestata dal Responsabile del Procedimento a mezzo dell'invio del presente atto alla firma del dirigente

D E C R E T A

per le motivazioni esposte in narrativa, che qui si intendono integralmente riportate e trascritte:

- di declassificare il seguente tratto di strada provinciale, ricadente nel Comune di Marcianise (CE), ai sensi dell'art. 2, comma 9, del D. Lgs. 30/04/1992, n. 285 e articolo 3, comma 3, del D.P.R. 16/12/1992, n. 495 per il tratto di km 0,100 che ha perso le caratteristiche di strada provinciale e ai sensi dell'art. 3, comma 3 e dell'art. 4, comma 4, del D.P.R. n. 495/1992 per il tratto interno al centro abitato, così come indicato nelle planimetrie allegate alle note prot. n. 79291 del 31/07/2013 e n. 174513 del 13/0372015:

- S.P. n. 208 "SS n. 7 Ponteselice" denominata via Bachelet, avente i seguenti capisaldi:
inizio dall'incrocio con la ex SS n. 265 nei pressi del Macello di Marcianise e fine al confine del Comune di Capodrise, all'intersezione con una stradina posta sul lato dx con direzione Portico di Caserta, della lunghezza complessiva di km 0,400, così come individuata nelle planimetrie allegate alle note prot. n. 79291 del 31/07/2013 e n. 174513 del 13/0372015.

2. di classificare come strada comunale il sopra indicato tratto di strada, ai sensi dell'articolo 3, comma 3, del D.P.R. 16/12/1992, n. 495;

3. di precisare che, ai sensi dell'art. 3, comma 5, del D.P.R. 16/12/92 n. 495, il presente provvedimento ha effetto dal secondo mese successivo a quello della sua pubblicazione nel Bollettino regionale;

4. di trasmettere il presente provvedimento:
   a. al BURC per la pubblicazione;
   b. al Responsabile del Procedimento per la successiva trasmissione, entro un mese dalla circolazione e la sicurezza stradale) ai fini della registrazione nell'archivio nazionale delle strade;

c. alla Provincia di Caserta;
d. al Comune di Marcianise (CE);
e. al Capo dipartimento per le Politiche territoriali;
f. all'Assessore ai Trasporti e Viabilità.

Dott.ssa Maria Sofia Di Grado

REGIONE CAMPANIA

Decreto Dirigenziale n. 171 del 13/07/2015

Dipartimento 53 - Dipartimento delle Politiche Territoriali

Direzione Generale 7 - Direzione Generale per la mobilità

U.O.D. 3 - UOD Trasporto su gomma e viabilità

Oggetto dell'Atto:

D. L.VO N. 285/1992 E D.P.R. N. 495/1992. COMUNE DI NAPOLI. CLASSIFICAZIONE DELLE STRADE DI PERTINENZA COMUNALE - CIRCOSCRIZIONE DI PONTICELLI.

IL DIRIGENTE

PREMESSO:

- che l'articolo 2 del D. Lgs. 30/04/1992, n. 285 "Nuovo Codice della Strada" e ss.mm.ii. ha individuato i criteri per la classificazione delle strade e le circostanze che determinano la loro declassificazione;

- che l'art. 2, comma 7, del D. Lgs. 30/04/1992, n. 285 e ss.mm.ii. stabilisce che le strade urbane di cui al comma 2, lettere D, E e F, sono sempre comunali quando siano situate nell'interno dei centri abitati, eccettuati i tratti interni di strade statali, regionali o provinciali che attraversano centri abitati con popolazione non superiore a diecimila abitanti;

- che il D.P.R. 16/12/1992 n°495 "Regolamento di att uazione del Nuovo Codice della Strada", all'art. 2, comma 6, prevede che i decreti di classificazione delle strade comunali esistenti e di nuova costruzione siano emanati dagli organi regionali competenti;

PREMESSO altresì che

- con D.G.R. 612/2011 è stato approvato il Regolamento n. 12 "ordinamento amministrativo della Giunta Regionale della Campania";

- con D.G.R. n. 478/2012 modificata dalla D.G.R. n. 528/2012 è stata approvata, tra l'altro, l'articolazione delle strutture ordinamentali sulla base delle competenze da svolgere;

- in particolare, ai sensi della citata delibera le funzioni amministrative in materia di viabilità e strade regionali sono state attribuite alla Direzione Generale Mobilità – UOD 03;

- con D.G.R. n. 488/2013 sono stati conferiti gli incarichi dirigenziali ed attribuiti alle nuove Direzioni Generali i capitoli di bilancio corrispondenti alle attuali funzioni.

PRESO ATTO che

- con deliberazione n. 63 del 17/01/1996 il Comune di Napoli ha approvato la delimitazione del proprio centro abitato;

- in riferimento al progetto denominato "Catasto delle strade della città di Napoli" il Comune medesimo con deliberazione di G.M. n. 1257 del 26/03/1997 ha proceduto all'aggiornamento dell'elenco delle strade cittadine classificate di pertinenza comunale, allegato alla deliberazione n. 1257/97, ai sensi del D.L.vo 30/4/1992 n°285 e del D.P.R. 16/12/1992 n°495;

- con D.P.G.R.C. n. 4954 del 17/04/1998 la Regione Campania ha approvato l'aggiornamento dell'elenco delle strade cittadine e classificato come strade di pertinenza comunale quelle incluse nell'elenco allegato al delibera di G.M. n. 1257 del 26/03/1997;

- nell'elenco approvato con il suddetto D.P.G.R.C. n. 4954/1998 sono incluse anche le strade di pertinenza del Comune di Napoli – ambito della Circoscrizione di Ponticelli;

PRESO ATTO altresì che

- nell'ambito del progetto "Catasto delle strade" del Comune di Napoli, il S.T. della Circoscrizione di Ponticelli, ha provveduto ad aggiornare la classificazione delle strade ad uso pubblico incluse nell'elenco approvato con la deliberazione di G.C. n. 1257/97;

- con nota n. 674 del 10/10/2001 il STC Ponticelli, ad integrazione, rettifica e precisazione delle precedenti comunicazioni, ha trasmesso gli elenchi delle strade di Ponticelli differenziate tra quelle

da "eliminare" dalla classificazione in quanto non più esistenti, quelle censite ma non di uso pubblico - da escludere dalla classificazione - quelle nuove di uso pubblico e quelle la cui classificazione va confermata;

- il Comune di Napoli, con deliberazione di G.M. n. 3255 del 15/12/2001, ha espresso parere favorevole all'aggiornamento dell'elenco delle strade attinenti l'ambito territoriale della Circoscrizione Ponticelli, come indicato al punto n. 1 della stessa deliberazione, elenco che ne forma parte integrante in uno alle schede tecniche delle strade ivi indicate.

RILEVATO che

- con nota prot. n. 677 del 30/04/2002, il Servizio Strade del Comune di Napoli ha chiesto all'A.G.C. LL.PP - Settore OO. PP., l'emissione del decreto di classificazione delle seguenti strade di pertinenza comunale per l'ambito territoriale di Ponticelli, di aggiornamento del D.P.G.R.C. n. 4954/1998 e trasmesso, in allegato, copia della deliberazione della Giunta Municipale n. 3255 del 15/12/2001 unitamente al citato elenco, così suddiviso:

  - n. 136 strade, dal n. 1 (Via Vittorio Alfieri) al n. 136 (Via Ettore Pancini) dell'elenco denominato “strade la cui classificazione va confermata”;
  - n. 53 strade, dal n. 1 (Via Domenico De Roberto) al n. 53 (Via Bruno Cirino) dell'elenco denominato “nuove strade da classificare di pertinenza comunale”;
  - n. 06 strade, dal n. 1 (Via Alessandro Abati) al n. 06 (Via Sepone) dell'elenco denominato “strade da escludere dalla classificazione di pertinenza comunale”;
  - n. 17 strade, dal n. 1 (Via Nuova I Traversa Botteghelle) al n. 17 (Via Taverna delle Noci) dell'elenco denominato “strade di Ponticelli non più esistenti;

- con nota prot. n. 190947 del 03/03/2015, acquisita al protocollo della Direzione Generale della Mobilità - UOD 53 07 03 al prot. n. 173574 del 13/03/2015, il Comune di Napoli – Direzione Centrale Infrastrutture LL.PP. e Mobilità, ha chiesto il completamento della procedura di classificazione delle strade di pertinenza del Comune di Napoli e trasmesso ulteriore documentazione necessaria al perfezionamento della pratica.

RITENUTO

- di dover provvedere alla classificazione delle 189 strade di pertinenza comunale, ai sensi dell'art. 2, comma 7, del D. Lgs. 30/04/1992, n. 285 e dell’articolo 3, comma 3, del D.P.R. 16/12/1992, n. 495 in quanto possiedono le caratteristiche di strade che rispondono ai requisiti previsti dall'art. 2, lettera D e F del D. Lgs n. 285/92, così come specificato dalla relazione istruttoria a firma del Dirigente del S.T.C. di Ponticelli e riportate negli elenchi prima citati.

VISTI

- Il D. L.vo 30/04/1992, n. 285, concernente il Nuovo Codice della Strada;
- Il D.P.R. 16/12/1992 n. 495, concernente il Regolamento di Esecuzione e di Attuazione del Nuovo Codice della Strada;

Alla stregua dell'istruttoria compiuta dalla UOD 03 e delle risultanze e degli atti richiamati in premessa costituenti istruttoria a tutti gli effetti di legge, la cui regolarità è attestata dal Responsabile del Procedimento a mezzo dell'invio del presente atto alla firma del dirigente

D E C R E T A

per le motivazioni esposte in narrativa, che qui si intendono integralmente riportate e trascritte:

1. a modifica ed integrazione del D.P.G.R.C. n. 4954 del 17/04/1998, sono classificate di pertinenza comunale, ai sensi dell'articolo 2, comma 7, del D. L.vo 30/04/1992, n. 285 e dell'articolo 2, comma 6, del D.P.R. 16/12/1992, n. 495, le seguenti strade allegate alla deliberazione di G.M. n. 3255 del 15/12/2001, Circoscrizione di Ponticelli, così come specificate nelle schede tecniche e nelle planimetrie trasmesse con nota n. 674 del 10/10/2001:

   - n. 136 strade, dal n. 1 (Via Vittorio Alfieri) al n. 136 (Via Ettore Pancini) dell'elenco denominato "strade la cui classificazione va confermata";
   - n. 53 strade, dal n. 1 (Via Domenico De Roberto) al n. 53 (Via Bruno Cirino) dell'elenco denominato "nuove strade da classificare di pertinenza comunale";

2. di escludere dalla pertinenza comunale le seguenti strade allegate alla deliberazione di G.M. n. 3255 del 15/12/2001, Circoscrizione di Ponticelli, così come specificate nelle schede tecniche e nelle planimetrie trasmesse con nota n. 674 del 10/10/2001:

   - n. 06 strade, dal n. 1 (Via Alessandro Abati) al n. 06 (Via Sepone) dell'elenco denominato "strade da escludere dalla classificazione di pertinenza comunale";
   - n. 17 strade, dal n. 1 (Via Nuova I Traversa Botteghelle) al n. 17 (Via Taverna delle Noci) dell'elenco denominato "strade di Ponticelli non più esistenti;

3. di precisare che, ai sensi dell'art. 2, comma 7, del D.P.R. 16/12/92 n. 495, il presente provvedimento ha effetto dal secondo mese successivo a quello della sua pubblicazione nel Bollettino regionale;

4. di trasmettere il presente provvedimento:
   a. al BURC per la pubblicazione;
   b. al Responsabile del Procedimento per la successiva trasmissione, entro un mese dalla pubblicazione sul BURC, alla Direzione Generale Strade ed Autostrade del Ministero delle Infrastrutture (ex Ispettorato Generale per la circolazione e la sicurezza stradale) ai fini della registrazione nell'archivio nazionale delle strade;
   c. al Comune di Napoli – Direzione Centrale Infrastrutture LL.PP. e Mobilità;
   d. al Capo dipartimento per le Politiche Territoriali;
   e. all'Assessore ai Trasporti e Viabilità;

Dott.ssa Maria Sofia Di Grado

REGIONE CAMPANIA

Decreto Dirigenziale n. 183 del 14/07/2015

Dipartimento 53 - Dipartimento delle Politiche Territoriali

Direzione Generale 7 - Direzione Generale per la mobilità

U.O.D. 3 - UOD Trasporto su gomma e viabilità

Oggetto dell'Atto:

D. L.VO N. 285/1992 E D.P.R. N. 495/1992. COMUNE DI CAPODRISE (CE). DECLASSIFICAZIONE DI UN TRATTO DELLE SP N. 25 E N. 186.

IL DIRIGENTE

PREMESSO che

– l'articolo 2 del D. Lgs. 30/04/1992, n. 285 e ss.mm.ii. ha individuato i criteri per la classificazione delle strade e le circostanze che determinano la loro declassificazione;

- l'articolo 3, comma 3, del D.P.R. 16/12/1992, n. 495, prevede che le strade non statali siano declassificate con decreto del Presidente della Giunta regionale, su proposta dei competenti organi regionali o delle province o dei comuni interessati per territorio e che, con lo stesso decreto, siano nuovamente classificate;

- l'articolo 2, comma 9, del D. Lgs. 30/04/1992, n. 285, prevede che quando le strade, o tratti di esse, non corrispondono più all'uso ed alle tipologie di collegamento previste dal comma 6 dello stesso articolo, sono declassificate;

- l'art. 4, comma 4, del D.P.R. n. 495/1992, prevede che i tratti di strade statali, regionali o provinciali che attraversano centri abitati con popolazione superiore a 10.000 abitanti, individuati a seguito della delimitazione del centro abitato prevista dall'art. 4 del codice, sono classificati quali strade comunali con la stessa deliberazione della Giunta municipale con la quale si procede alla delimitazione medesima;

- l'art. 4, comma 5, del D.P.R. n. 495/1992, prevede che, nel caso in cui l'intervallo tra due contigui insediamenti abitativi, aventi ciascuno le caratteristiche di centro abitato, risulti, anche in relazione all'andamento planoaltimetrico della strada, insufficiente per un duplice cambiamento di comportamento da parte dell'utente della strada, si provvede alla delimitazione di un unico centro abitato, individuando ciascun insediamento abitativo con il segnale di località.

PREMESSO altresì che

- la Provincia di Caserta, con nota prot. n. 100570 del 02/12/2014 ha chiesto la declassificazione a strade comunali dei seguenti tratti di S.P. n. 25 e n. 186 attraversanti il territorio del Comune di Capodrise (CE) e trasmesso, in allegato, copia della deliberazione della Giunta Provinciale n. 109 del 06/11/2014, la deliberazione del C.C. di Capodrise n. 36 del 25/07/2003 di delimitazione del centro abitato, la planimetria dei luoghi con l'indicazione delle strade da declassificare e il verbale di consegna del 10/10/2014:

- S.P. n. 25 "Ponteselice" intero tratto avente i seguenti capisaldi:
inizio dalla località Musicile e fine ai piedi della rampa del ponte cavalcaferrovia all'intersezione con la comunale via S. Maria degli Angeli, della lunghezza complessiva di km 1,000, così come individuata nella planimetria allegata alla nota prot. n. 100570 del 02/12/2014;

- S.P. n. 186 "Ponteselice Capodrise SS n. 87" denominata via Rao, avente i seguenti capisaldi:
inizio dall'intersezione con viale Carlo III e termine alla rotatoria posta all'intersezione con via Retella, già di proprietà del Comune di Capodrise, della lunghezza complessiva di km 1,200, così come individuata nella planimetria allegata alla nota prot. n. 100570 del 02/12/2014;

- la Provincia di Caserta, con nota prot. n. 18556 del 27/02/2015, ha trasmesso la planimetria allegata alla deliberazione del C.C. di Capodrise n. 36 del 25/07/2003 e le specifiche tecniche delle strade da declassificare, necessari al perfezionamento della pratica, da cui si evince che:
  • le due porzioni del tratto della S.P. n. 25, indicati in giallo nella planimetria allegata alla nota prot. n. 100570 del 02/12/2014, rientrano all'interno della perimetrazione del centro abitato di Capodrise mentre quella centrale, indicato in rosa, è esterna al centro abitato;

• le due porzioni del tratto della S.P. n. 186, indicati in giallo nella planimetria allegata alla nota prot. n. 100570 del 02/12/2014, rientrano all'interno della perimetrazione del centro abitato di Capodrise mentre quella indicata in rosa, è esterna al centro abitato;

PRESO ATTO

- della volontà espressa dall'Amministrazione Provinciale di Caserta con la delibera di Consiglio n. 109 del 06/11/2014 di cedere i tratti di strada in oggetto e del verbale di consegna del 10/10/2014 con il quale l'Amministrazione comunale si impegnava a deliberare l'acquisizione al proprio patrimonio delle medesime arterie;

- della nota prot n. 28806 del 30/03/2015 con la quale la Provinciale di Caserta ha invitato l'Amministrazione comunale di Capodrise a deliberare in merito all'acquisizione dei tratti di strada in oggetto, ottemperando così a quanto concordato nel verbale del 10/10/2014;

- della nota prot n. 241743 del 09/04/2015 con la quale è stata invitata l'Amministrazione comunale di Capodrise a riscontrare quanto indicato dalla Provincia di Caserta;

- della nota prot n. 50355 del 08/06/2015 con la quale la Provinciale di Caserta sollecitava l'Amministrazione comunale di Capodrise a deliberare in merito all'acquisizione dei tratti di strada in oggetto, comunicando altresì l'avvenuta esecuzione di lavori sulla SP n. 25 senza la preventiva autorizzazione provinciale;

CONSIDERATO

– che, ai sensi dell'art. 4, comma 5, del D.P.R. n. 495/1992, il Comune di Capodrise in corrispondenza delle SP da declassificare, avrebbe dovuto provvedere alla delimitazione di un unico centro abitato, ovvero includere nella perimetrazione del medesimo anche le porzioni di strada comprese tra i due centri abitati.

RITENUTO

- di dover provvedere alla declassificazione dei tratti di strada della *S*.P. n. 25 "Ponteselice" e della S.P. n. 186 "Ponteselice Capodrise SS n. 87", in esito alla richiesta della Provincia di Caserta prot. n. 100570 del 02/12/2014, come segue:

• ai sensi dell'art. 4, comma 4, del D.P.R. n. 495/1992, per le porzioni dei due tratti di strada da declassificare interni al centro abitato, in quanto il Comune di Capodrise ha popolazione superiore a 10'000 abitanti;

• ai sensi dell'art. 2, c. 9 del D. Lgs. 30/04/1992, n. 285, per le porzioni dei due tratti di strada da declassificare esterni al centro abitato in quanto congiungendo due insediamenti abitativi aventi caratteristiche di centro abitato garantiscono l'omogeneità di comportamento dell'utente lungo i tratti di arteria indicati.

DATO ATTO che:

- con D.G.R. 612/2011 è stato approvato il Regolamento n. 12 "ordinamento amministrativo della Giunta Regionale della Campania";

- con D.G.R. n. 478/2012 modificata dalla D.G.R. n. 528/2012 è stata approvata, tra l'altro, l'articolazione delle strutture ordinamentali sulla base delle competenze da svolgere;

- in particolare, ai sensi della citata delibera le funzioni amministrative in materia di viabilità e strade regionali sono state attribuite alla Direzione Generale Mobilità – UOD 03;

- con D.G.R. n. 488/2013 sono stati conferiti gli incarichi dirigenziali ed attribuiti alle nuove Direzioni Generali i capitoli di bilancio corrispondenti alle attuali funzioni

VISTI

- Il D.Lgs. 30/04/1992, n. 285, concernente il Nuovo Codice della Strada;
- Il D.P.R. 16/12/1992 n. 495, concernente il Regolamento di Esecuzione e di Attuazione del Nuovo Codice della Strada;

Alla stregua dell'istruttoria compiuta dalla UOD 03 e delle risultanze e degli atti richiamati in premessa costituenti istruttoria a tutti gli effetti di legge, la cui regolarità è attestata dal Responsabile del Procedimento a mezzo dell'invio del presente atto alla firma del dirigente

D E C R E T A

per le motivazioni esposte in narrativa, che qui si intendono integralmente riportate e trascritte:

1. di declassificare i seguenti tratti di strade provinciali ricadente nel Comune di Capodrise (CE), ai sensi dell'art. 2, comma 9, del D. Lgs. n. 285/92, degli art. 3, comma 3 e dell'art. 4, comma 4, del D.P.R. n. 495/1992:

- S.P. n. 25 "Ponteselice" intero tratto avente i seguenti capisaldi:
inizio dalla località Musicile e fine ai piedi della rampa del ponte cavalcaferrovia all'intersezione con la comunale via S. Maria degli Angeli, della lunghezza complessiva di km 1,000, così come individuata nella planimetria allegata alla nota prot. n. 100570 del 02/12/2014;

- S.P. n. 186 "Ponteselice Capodrise SS n. 87" denominata via Rao, avente i seguenti capisaldi:
inizio dall'intersezione con viale Carlo III e termine alla rotatoria posta all'intersezione con via Retella, già di proprietà del Comune di Capodrise, della lunghezza complessiva di km 1,200, così come individuata nella planimetria allegata alla nota prot. n. 100570 del 02/12/2014;

2. di classificare come strade comunali i sopra citati tratti di strada, ai sensi dell'art. 3, comma 3, del D.P.R. 16/12/1992, n. 495;

3. di precisare che, ai sensi dell'art. 3, comma 5, del D.P.R. 16/12/92 n. 495, il presente provvedimento ha effetto dal secondo mese successivo a quello della sua pubblicazione nel Bollettino regionale;

4. di trasmettere il presente provvedimento:
   a. al BURC per la pubblicazione;
   b. al Responsabile del Procedimento per la successiva trasmissione, entro un mese dalla Generale per la circolazione e la sicurezza stradale) ai fini della
   c. alla Provincia di Caserta;
   d. al Comune di Capodrise (CE);

e. al Capo dipartimento per le Politiche territoriali;
f. all'Assessore ai Trasporti e Viabilità.

Dott.ssa Maria Sofia Di Grado

Decreto Dirigenziale n. 191 del 16/07/2015

Dipartimento 53 - Dipartimento delle Politiche Territoriali

Direzione Generale 7 - Direzione Generale per la mobilità

U.O.D. 3 - UOD Trasporto su gomma e viabilità

Oggetto dell'Atto:

D L.VO N. 285/1992 E D.P.R. N. 495/1992. COMUNE DI NAPOLI. CLASSIFICAZIONE DELLE STRADE DI PERTINENZA COMUNALE - CIRCOSCRIZIONE DI SCAMPIA.

IL DIRIGENTE

PREMESSO:

- che l'articolo 2 del D. Lgs. 30/04/1992, n. 285 "Nuovo Codice della Strada" e ss.mm.ii. ha individuato i criteri per la classificazione delle strade e le circostanze che determinano la loro declassificazione;

- che l'art. 2, comma 7, del D. Lgs. 30/04/1992, n. 285 e ss.mm.ii. stabilisce che le strade urbane di cui al comma 2, lettere D, E e F, sono sempre comunali quando siano situate nell'interno dei centri abitati, eccettuati i tratti interni di strade statali, regionali o provinciali che attraversano centri abitati con popolazione non superiore a diecimila abitanti;

- che il D.P.R. 16/12/1992 n°495 "Regolamento di att uazione del Nuovo Codice della Strada", all'art. 2, comma 6, prevede che i decreti di classificazione delle strade comunali esistenti e di nuova costruzione siano emanati dagli organi regionali competenti.

PREMESSO altresì che

- con D.G.R. 612/2011 è stato approvato il Regolamento n. 12 "ordinamento amministrativo della Giunta Regionale della Campania";

- con D.G.R. n. 478/2012 modificata dalla D.G.R. n. 528/2012 è stata approvata, tra l'altro, l'articolazione delle strutture ordinamentali sulla base delle competenze da svolgere;

- in particolare, ai sensi della citata delibera le funzioni amministrative in materia di viabilità e strade regionali sono state attribuite alla Direzione Generale Mobilità – UOD 03;

- con D.G.R. n. 488/2013 sono stati conferiti gli incarichi dirigenziali ed attribuiti alle nuove Direzioni Generali i capitoli di bilancio corrispondenti alle attuali funzioni.

PRESO ATTO che

- con deliberazione n. 63 del 17/01/1996 il Comune di Napoli ha approvato la delimitazione del proprio centro abitato;

- in riferimento al progetto denominato "Catasto delle strade della città di Napoli" il Comune medesimo con deliberazione di G.M. n. 1257 del 26/03/1997 ha proceduto all'aggiornamento dell'elenco delle strade cittadine classificate di pertinenza comunale, allegato alla deliberazione n. 1257/97, ai sensi del D.L.vo 30/4/1992 n°285 e del D.P.R. 16/12/1992 n°495;

- con D.P.G.R.C. n. 4954 del 17/04/1998 la Regione Campania ha approvato l'aggiornamento dell'elenco delle strade cittadine e classificato come strade di pertinenza comunale quelle incluse nell'elenco allegato al delibera di G.M. n. 1257 del 26/03/1997;

- nell'elenco approvato con il suddetto D.P.G.R.C. n. 4954/1998 sono incluse anche le strade di pertinenza del Comune di Napoli – ambito della Circoscrizione di Scampia;

PRESO ATTO altresì che

- nell'ambito del progetto "Catasto delle strade" del Comune di Napoli, il S.T. della Circoscrizione di Scampia, ha provveduto ad aggiornare la classificazione delle strade ad uso pubblico incluse nell'elenco approvato con la deliberazione di G.C. n. 1257/97;

- con nota n. 500 del 07/08/2001, integrata dalla nota n. 606 del 10/10/2001 il S.T.C. di Scampia ha trasmesso al Servizio Strade del Comune di Napoli l'elenco delle strade la cui classificazione va confermata e quello delle nuove strade da classificare di pertinenza comunale;

- il Comune di Napoli, con deliberazione di G.M. n. 3252 del 15/12/2001, ha espresso parere favorevole all'aggiornamento dell'elenco delle strade attinenti l'ambito territoriale della Circoscrizione di Scampia, come indicato al punto n. 1 della stessa deliberazione, elenco che ne forma parte integrante in uno alle schede tecniche delle strade ivi indicate.

RILEVATO che

- con nota prot. n. 468 del 05/04/2002, il Servizio Strade del Comune di Napoli ha chiesto all'A.G.C. LL.PP - Settore OO. PP., l'emissione del decreto di classificazione delle seguenti strade di pertinenza comunale per l'ambito territoriale di Scampia, di aggiornamento del D.P.G.R.C. n. 4954/1998 e trasmesso, in allegato, copia della deliberazione della Giunta Municipale n. 3252 del 15/12/2001 unitamente al citato elenco, così suddiviso:

  - n. 16 strade, dal n. 1 (Via Baku) al n. 16 (Via Cupa Melitiello) dell'elenco denominato “strade la cui classificazione va confermata”;
  - n. 11 strade, dal n. 1 (via F.lli Cervi) al n. 11 (Largo Dino Battaglia) dell'elenco denominato “nuove strade da classificare di pertinenza comunale”;

- con nota prot. n. 190947 del 03/03/2015, acquisita al protocollo della Direzione Generale della Mobilità - UOD 53 07 03 al prot. n. 173574 del 13/03/2015, il Comune di Napoli – Direzione Centrale Infrastrutture LL.PP. e Mobilità, ha chiesto il completamento della procedura di classificazione delle strade di pertinenza del Comune di Napoli e trasmesso ulteriore documentazione necessaria al perfezionamento della pratica.

RITENUTO

- di dover provvedere alla classificazione delle 27 strade di pertinenza comunale, ai sensi dell'art. 2, comma 7, del D. Lgs. 30/04/1992, n. 285 e dell’articolo 3, comma 3, del D.P.R. 16/12/1992, n. 495 in quanto possiedono le caratteristiche di strade ad uso pubblico, così come specificato dalla relazione istruttoria a firma del Dirigente del S.T.C. di Scampia e riportate negli elenchi prima citati.

VISTI

- Il D. L.vo 30/04/1992, n. 285, concernente il Nuovo Codice della Strada;
- Il D.P.R. 16/12/1992 n. 495, concernente il Regolamento di Esecuzione e di Attuazione del Nuovo Codice della Strada;

Alla stregua dell'istruttoria compiuta dalla UOD 03 e delle risultanze e degli atti richiamati in premessa costituenti istruttoria a tutti gli effetti di legge, la cui regolarità è attestata dal Responsabile del Procedimento a mezzo dell'invio del presente atto alla firma del dirigente

D E C R E T A

per le motivazioni esposte in narrativa, che qui si intendono integralmente riportate e trascritte:

1. a modifica ed integrazione del D.P.G.R.C. n. 4954 del 17/04/1998, sono classificate di pertinenza comunale, ai sensi dell’articolo 2, comma 7, del D. L.vo 30/04/1992, n. 285 e dell’articolo 2, comma 6, del D.P.R. 16/12/1992, n. 495, le seguenti strade allegate alla deliberazione di G.M. n. 3252 del 15/12/2001, Circoscrizione di Scampia, così come specificate nelle schede tecniche e nelle

planimetrie trasmesse con nota n. 500 del 07/08/2001, integrata dalla nota n. 606 del 10/10/2001 dal S.T.C. di Scampia al Servizio Strade del Comune di Napoli:

- n. 16 strade, dal n. 1 (Via Baku) al n. 16 (Via Cupa Melitiello) dell'elenco denominato “strade la cui classificazione va confermata”;
- n. 11 strade, dal n. 1 (via F.lli Cervi) al n. 11 (Largo Dino Battaglia) dell'elenco denominato “nuove strade da classificare di pertinenza comunale”.

2. di precisare che, ai sensi dell’art. 2, comma 7, del D.P.R. 16/12/92 n. 495, il presente provvedimento ha effetto dal secondo mese successivo a quello della sua pubblicazione nel Bollettino regionale;

3. di trasmettere il presente provvedimento:
   a. al BURC per la pubblicazione;
   b. al Responsabile del Procedimento per la successiva trasmissione, entro un mese dalla pubblicazione sul BURC, alla Direzione Generale Strade ed Autostrade del Ministero delle Infrastrutture (ex Ispettorato Generale per la circolazione e la sicurezza stradale) ai fini della registrazione nell’archivio nazionale delle strade;
   c. al Comune di Napoli – Direzione Centrale Infrastrutture LL.PP. e Mobilità;
   d. al Capo dipartimento per le Politiche Territoriali;
   e. all’Assessore ai Trasporti e Viabilità;

Dott.ssa Maria Sofia Di Grado

Decreto Dirigenziale n.77 del 8/07/2015

Dipartimento 53 - Politiche territoriali

Direzione Generale 8 – Lavori Pubblici e Protezione Civile

Oggetto dell'Atto:

L.R. 13/83 - artt. 4 e 6 e L.R. 54/85 e s.m. ed i. - art. 28 c. 1 - Contestazione attivita' abusiva di cava alla localita Masseria del Ponte del comune di Benevento sulle particelle n. 92, n. 190 e n. 261 del f. 13 e pagamento della sanzione in misura ridotta - Sig. Russo Cosimo, nato a Torrecuso il 20.06.1936 - C.F.: RSS CSM 36H20L 254X e Sig. Fiscante Alessandro, titolare dell'omonima Ditta, nato a Benevento il 27/03/1985 - C.F.: FSC LSN 85C27A783W.

IL DIRIGENTE
U.O.D. 53-08-10 GENIO CIVILE DI BENEVENTO

PREMESSO:

a. che, a seguito di richiesta telefonica da parte della Stazione Carabinieri di Paupisi, sono stati accertati, in data 26/05/2015, lavori di scavo e movimentazioni di terre interessanti un appezzamento di terreno sito alla località Masseria del Ponte del comune di Benevento;
b. che le risultanze del sopralluogo sono riportate nel verbale di vigilanza n.1313 – prot. RI. n. 2832 del 29/05/2015, da cui si evincono le dimensioni dello scavo e le quantità dei terreni movimentati;
c. che, in particolare, con i predetti sopralluoghi è stato accertato:
   c.1. la presenza di due scavi in roccia calcarea, uno attuale e l'altro pregresso, interessanti le particelle nn. 92 – 190 - 261 del foglio 13 del catasto terreni del comune di Benevento, condotte dal sig. Russo Cosimo, nato a Torrecuso il 20.06.1936 e residente in Benevento alla contrada Masseria del Ponte;
   c.2. che gli scavi sono stati eseguiti dalla ditta Fiscante Alessandro, il cui omonimo titolare è nato a Benevento il 27/03/1985 ed ivi risiede alla contrada Caprarella;
   c.3. un consistente prelievo di materiale calcareo;
d. che i soggetti interessati hanno trasmesso elaborati tecnici di cui alla nota acquisita in data 27/05/2015, prot. reg. n. 368946;
e. che, dall'esame dei citati atti tecnici e dalle verifiche in sito esperite il giorno 26/05/2015 (cfr. verbale di vigilanza n. 1313 – prot. RI. n. 2832 del 29/05/2015), resta confermato quanto già accertato circa l'abusivismo estrattivo e la quantificazione del materiale estratto stimato in mc. 1.954,00, di cui mc. 1.798,00 non rinvenibili in sito;
f. che, con nota prot. n.402045 del 11/06/2015, è stata data comunicazione, al sig. Russo Cosimo e alla ditta Fiscante Alessandro, ai sensi della legge 241/90 ss.mm.ii., di avvio del procedimento amministrativo;

CONSIDERATO:

a. che il materiale scavato è costituito da roccia calcarea e, pertanto, rientra tra quelli di 2^ categoria di cui all'art. 2 del R.D. 29 luglio 1927, n. 1443 ed è industrialmente utilizzabile;
b. che, vista la morfologia dei luoghi e le modalità e tempi di esecuzione degli scavi (scavi eseguiti, in maniera continuativa ed organizzata, utilizzando mezzi ed attrezzature tipici della coltivazione di cava), i lavori sono assimilabili a quelli di cava;
c. che, per le suddette attività di scavo, ai predetti soggetti, non è stata rilasciata alcun tipo di autorizzazione ai sensi delle normative vigenti in materia di attività di cava;

RITENUTO:

a. che i lavori di estrazione di materiale calcareo, eseguiti nel comune di Benevento alla località Masseria del Ponte, sono abusivi a tutti gli effetti e, pertanto, assoggettabili all'art. 28 – c. 1 della L.R. 54/85 ss.mm.ii., ovvero all'art. 2 – commi 1 e 3 delle NN. di A. del P.R.A.E.;
b. che i lavori abusivi, secondo l'art. 4 della L.R. 13/83 e l'art. 28 – c. 1 della L.R. 54/85, comportano l'emissione di formale provvedimento di contestazione con la successiva comminazione della sanzione amministrativa;
c. che, trattandosi di lavori eseguiti in assenza di autorizzazione, è applicabile la norma di cui all'art. 671 del D.P.R. n. 128/59 che prevede la comunicazione all'Autorità Giudiziaria;

PRESO ATTO:

a. del verbale in data 26/05/2015 – prot. RI. 2832 del 29/05/2015;
b. della relazione istruttoria prot. RI. 3698 del 08/07/2015, i cui contenuti qui si intendono integralmente richiamati;

DATO ATTO che, in relazione al presente procedimento, non sussistono situazioni di conflitto d'interessi, in atto o potenziali, in capo al Responsabile del procedimento e al Dirigente competente ad adottare il presente provvedimento;

VISTO:

a. il D.P.R. N 128 del 09/04/1959 ss.mm.ii.;
b. la L.n. 689/1981;
c. la L.R. n. 13 del 10/01/1983;
d. la L.R. n. 54 del 13/12/1985 ss.mm.ii.;

e. la L.n. 241/90 ss.mm.ii.;
f. il D. L.vo n. 624/96;
g. l'art. 4 del D.L.vo n. 165/2001;
h. il PRAE;
i. le direttive del Settore Cave n. 226646 del 23/03/2011 e n. 272865 del 06/04/2011.

Alla stregua dell'istruttoria compiuta dal Geol. Maurizio L'Altrelli e delle risultanze e degli atti tutti richiamati nelle premesse costituenti istruttoria a tutti gli effetti di legge nonché dall'espressa dichiarazione di regolarità resa dallo stesso nella qualità di Responsabile del Procedimento,

CONTESTA

- in solido, al Sig. Russo Cosimo, nato a Torrecuso il 20.06.1936 e residente in Benevento alla contradada Masseria del Ponte- C.F.: RSS CSM 36H20L 254X ed alla Ditta Fiscante Alessandro, il cui omonimo titolare è nato a Benevento il 27/03/1985 ed ivi risiede alla contrada Caprarella - C.F.: FSC LSN 85C27A783W, ai sensi dell'art. 4 della L.R. 13/83 e dell'art. 28 c. 1 della L.R. 54/85 ss.mm.ii., lo svolgimento di attività abusiva di cava relativa ai lavori estrattivi eseguiti alla località Masseria del Ponte del comune di Benevento sulle particelle nn. 92 – 190 - 261 del foglio 13;

COMMINA

- in solido, al Sig. Russo Cosimo ed alla Ditta Fiscante Alessandro, la sanzione amministrativa prevista dall'art. 6 della L.R. 13/83 e dall'art. 28 c. 1 della L.R. 54/85 ss.mm.ii.;

INTIMA

- in solido, ai predetti soggetti, come innanzi identificati, il pagamento, entro e non oltre 60 gg. dalla data di notifica del presente provvedimento, della somma di € 3.479,36 (dico euro tremilaquattrocentosettantanove/36), di cui € 3.443,21 (dico euro tremilaquattrocentoquarantatre/21) corrispondente alla sanzione in misura ridotta ai sensi dell'art. 6 della L.R.13/83, € 10,33 (dico euro dieci/33) per spese ed € 25,82 (dico euro venticinque/82) per pubblicazione;

DISPONE

- che il pagamento così determinato dovrà essere effettuato mediante versamento sul c.c.p. n. 21965181 – Cod. IBAN del c/c unico postale della Regione IT59A076 0103 4000 0002 1965 181 - codice tariffa 1529 - intestato alla Regione Campania - Servizio Tesoreria - 80123 Napoli, con le indicazioni specifiche della causale "sanzione amministrativa art. 28 comma 1 della L.R. 54/85 modificato dall'art. 20 della L.R. 17/95";
- che copia della ricevuta di versamento dovrà essere trasmessa allo scrivente Ufficio del Genio Civile di Benevento Via Traiano n. 42 – Benevento, entro 10 (dieci) giorni dall'avvenuto pagamento, ai sensi dell'art. 6 della L.R. n. 13/83, ai fini di non incorrere, in caso di mancato pagamento, nell'applicazione degli artt. 7 e 8 della citata L.R. e della L. n. 689/81.

1. Che il presente provvedimento sia trasmesso:
   1.1. in via telematica, per competenza o conoscenza o norma:
      1.1.1. Alla Direzione Generale 53 08 per i LL.PP e la Protezione Civile;
      1.1.2. Alla Segreteria di Giunta – Ufficio Terzo per l'Archiviazione;
      1.1.3. All'U.O.D. 53 08 07 Gestione Tecnico-Amministrativa Cave Miniere Torbiere Geotermia;
      1.1.4. All'U.D.C.P. - U.O.D. 40 03 05 - Bollettino Ufficiale – Uffici Relazione con il Pubblico per la pubblicazione;
   1.2. per competenza o conoscenza o norma:
      1.2.1. Al Comune di Benevento (BN);
      1.2.2. All'Amministrazione Provinciale di Benevento;
      1.2.3. Alla Legione Carabinieri "Campania" – Comando Stazione di Benevento;
      1.2.4. Alla Legione Carabinieri "Campania" – Comando Stazione di Paupisi;
      1.2.5. Al Coordinamento Provinciale del Corpo Forestale dello Stato di Benevento;
      1.2.6. Al Corpo Forestale dello Stato - Comando Stazione di Benevento;
      1.2.7. Alla Procura della Repubblica c/o il Tribunale di Benevento;
   1.3. Al Sindaco del Comune di Benevento per la notifica:
      1.3.1. al sig.Fiscante Alessandro, nato a Benevento il 27/03/1985 ed ivi residente alla contrada Caprarella, nella qualità di esecutore dei lavori;
      1.3.2. al Sig. Russo Cosimo, nato a Torrecuso il 20.06.1936 e residente in Benevento alla contrada Masseria del Ponte, nella qualità di conduttore dei fondi.

Si rende noto che, ai sensi dell'art. 8 della L.R. n. 13/83, i trasgressori hanno facoltà di avanzare istanza di audizione e/o presentare scritti difensivi, nel termine perentorio di gg. 30 dalla notifica del presente atto, al Direttore Generale LL.PP., via De Gasperi 28, Napoli, per il tramite di questo Ufficio.
Avverso il presente provvedimento potrà essere prodotto ricorso al T.A.R., entro 60 giorni dalla data di notifica dello stesso, ovvero ricorso straordinario al Presidente della Repubblica entro 120 giorni.

Dott. Geol. Giuseppe Travia

Decreto Dirigenziale n.79 del 8/07/2015

Dipartimento 53 - Politiche territoriali

Direzione Generale 8 – Lavori Pubblici e Protezione Civile

Oggetto dell'Atto:

L.R. 54/85 e s.m. ed i. - artt. 26 e 28 c.1 - Comune di Benevento - localita' Masseria del Ponte - particelle n. 92, n. 190 e n. 261del f.13 - Sospensione dei lavori estrattivi sull'area di cava abusiva e recupero ambientale - Sig. Russo Cosimo, nato a Torrecuso il 20.06.1936 - C.F.: RSS CSM 36H20L 254X e sig. Fiscante Alessandro, titolare dell'omonima Ditta, nato a Benevento il 27/03/1985 - C.F.: FSC LSN 85C27A783W.

IL DIRIGENTE
U.O.D. 53-08-10 GENIO CIVILE DI BENEVENTO

PREMESSO:

a. che, a seguito di richiesta telefonica da parte della Stazione Carabinieri di Paupisi, sono stati accertati, in data 26/05/2015, lavori di scavo e movimentazioni di terre interessanti un appezzamento di terreno sito alla località Masseria del Ponte del comune di Benevento;
b. che le risultanze del sopralluogo sono riportate nel verbale di vigilanza n.1313 – prot. RI. n. 2832 del 29/05/2015, da cui si evincono le dimensioni dello scavo e le quantità dei terreni movimentati;
c. che, in particolare, con i predetti sopralluoghi è stato accertato:
   c. 1. la presenza di due scavi in roccia calcarea, uno attuale e l'altro pregresso, interessanti le particelle nn. 92 – 190 - 261 del foglio 13 del catasto terreni del comune di Benevento, condotte dal sig. Russo Cosimo, nato a Torrecuso il 20.06.1936 e residente in Benevento alla contrada Masseria del Ponte;
   c. 2. che gli scavi sono stati eseguiti dalla ditta Fiscante Alessandro, il cui omonimo titolare è nato a Benevento il 27/03/1985 ed ivi risiede alla contrada Caprarella;
   c. 3. un consistente prelievo di materiale calcareo;
d. che i soggetti interessati hanno trasmesso elaborati tecnici di cui alla nota acquisita in data 27/05/2015, prot. reg. n. 368946;
e. che, dall'esame dei citati atti tecnici e dalle verifiche in sito esperite il giorno 26/05/2015 (cfr. verbale di vigilanza n. 1313 – prot. RI. n. 2832 del 29/05/2015), resta confermato quanto già accertato circa l'abusivismo estrattivo e la quantificazione del materiale estratto stimato in mc. 1.954,00, di cui mc. 1.798,00 non rinvenibili in sito;
f. che, con nota prot. n.402045 del 11/06/2015, è stata data comunicazione, al sig. Russo Cosimo e alla ditta Fiscante Alessandro, ai sensi della legge 241/90 ss.mm.ii., di avvio del procedimento amministrativo;

CONSIDERATO che sulla base delle predette premesse è stato emanato il D.D. n. 77 del 08/07/2015 di contestazione e pagamento in misura ridotta della sanzione amministrativa per attività estrattiva abusiva;

RITENUTO che la contestazione di attività abusiva di cava comporta, ai sensi dell'art. 26 della L.R. 54/85 ss.mm.ii., la sospensione dei lavori con l'obbligo per il trasgressore, ai sensi dell'art. 28 c. 1 della stessa legge, del ripristino dello stato dei luoghi o, quando non sia possibile, della ricomposizione ambientale.

PRESO ATTO dell'istruttoria espletata da questo Ufficio, prot. RI. 3698 del 08/07/2015, i cui contenuti qui si intendono integralmente richiamati;

DATO ATTO che, in relazione al presente procedimento, non sussistono situazioni di conflitto d'interessi, in atto o potenziali, in capo al Responsabile del procedimento e al Dirigente competente ad adottare il presente provvedimento;

VISTO:

a. il D.P.R. N 128 del 09/04/1959 ss.mm.ii.;
b. la L.n. 689/1981;
c. la L.R. n. 13 del 10/01/1983;
d. la L.R. n. 54 del 13/12/1985 ss.mm.ii.;
e. la L.n. 241/90 ss.mm.ii.;
f. il D. L.vo n. 624/96;
g. l'art. 4 del D.L.vo n.165/2001;
h. il PRAE;
i. le direttive del Settore Cave n. 226646 del 23/03/2011 e n. 272865 del 06/04/2011.

Alla stregua dell'istruttoria compiuta dal Geol. Maurizio L'Altrelli e delle risultanze e degli atti tutti richiamati nelle premesse costituenti istruttoria a tutti gli effetti di legge nonché dall'espressa dichiarazione di regolarità resa dallo stesso nella qualità di Responsabile del Procedimento,

ORDINA

con espresso riferimento alle motivazioni innanzi evidenziate che si intendono tutte riportate e trascritte

di seguito, al sig. Russo Cosimo, nato a Torrecuso il 20.06.1936 e residente in Benevento alla contrada Masseria del Ponte- C.F.: RSS CSM 36H20L 254X ed alla ditta Fiscante Alessandro, il cui omonimo titolare è nato a Benevento il 27/03/1985 ed ivi risiede alla contrada Caprarella - C.F.: FSC LSN 85C27A783W:

1. ai sensi dell'art. 26 della L.R. 54/85 e ss.mm.ii., la sospensione dei lavori estrattivi sull'area di cava alla località Masseria del Ponte del comune di Benevento - particelle nn. 92 – 190 -261, del foglio 13;
2. ai sensi dell'art. 28 c. 1 della L.R. 54/85 e ss.mm.ii., la presentazione di un progetto di ripristino dello stato dei luoghi o di ricomposizione ambientale, laddove il ripristino non fosse tecnicamente perseguibile, elaborato nel rispetto delle norme vigenti in materia, entro il termine di 30 (trenta) gg. decorrenti dalla data di notifica del presente provvedimento;
3. di provvedere, entro il termine di 10 (dieci) gg. dalla data di notifica del presente provvedimento, a tutte le necessarie misure di salvaguardia finalizzate alla sicurezza dei luoghi nel rispetto delle norme vigenti in materia.

DISPONE

1. che il presente provvedimento sia trasmesso:
   - 1.1. in via telematica, per competenza o conoscenza o norma:
     - 1.1.1. Alla Direzione Generale 53 08 per i LL.PP e la Protezione Civile;
     - 1.1.2. Alla Segreteria di Giunta – Ufficio Terzo per l'Archiviazione;
     - 1.1.3. All'U.O.D. 53 08 07 Gestione Tecnico-Amministrativa Cave Miniere Torbiere Geotermia;
     - 1.1.4. All'U.D.C.P. - U.O.D. 40 03 05 - Bollettino Ufficiale – Uffici Relazione con il Pubblico per la pubblicazione;
   - 1.2. per competenza o conoscenza o norma:
     - 1.2.1. Al Comune di Benevento (BN);
     - 1.2.2. All'Amministrazione Provinciale di Benevento;
     - 1.2.3. Alla Legione Carabinieri "Campania" – Comando Stazione di Benevento;
     - 1.2.4. Alla Legione Carabinieri "Campania" – Comando Stazione di Paupisi;
     - 1.2.5. Al Coordinamento Provinciale del Corpo Forestale dello Stato di Benevento;
     - 1.2.6. Al Corpo Forestale dello Stato - Comando Stazione di Benevento;
     - 1.2.7. Alla Procura della Repubblica c/o il Tribunale di Benevento;
   - 1.3. Al Sindaco del Comune di Benevento per la notifica:
     - 1.3.1. al sig.Fiscante Alessandro, nato a Benevento il 27/03/1985 ed ivi residente alla contrada Caprarella nella qualità di esecutore dei lavori;
     - 1.3.2. al Sig. Russo Cosimo, nato a Torrecuso il 20.06.1936 e residente in Benevento alla contrada Masseria del Ponte nella qualità di conduttore dei fondi.

Avverso il presente provvedimento potrà essere prodotto ricorso al T.A.R., entro 60 giorni dalla data di notifica dello stesso, ovvero ricorso straordinario al Presidente della Repubblica entro 120 giorni.

Dott. Geol. Giuseppe Travia

REGIONE CAMPANIA

Decreto Dirigenziale n. 242 del 14/07/2015

Dipartimento 53 - Dipartimento delle Politiche Territoriali

Direzione Generale 8 - Direzione Generale per i lavori pubblici e la protezione civile

U.O.D. 13 - UOD Genio Civile di Salerno; presidio protezione civile

Oggetto dell'Atto:

RETTIFICA DECRETO DIRIGENZIALE N.214 DEL 11/06/2015- DITTA MA.CE. S.R.L. CAVA DI CALCARE SITA IN LOCALITA' BUCCOLI DEL COMUNE DI BATTIPAGLIA .SANZIONE AMMINISTRATIVA EX ART.28 CO.1 DELLA L.R. N. 5

**IL DIRIGENTE DELLA U.O.D. GENIO CIVILE DI SALERNO -
PRESIDIO PROTEZIONE CIVILE**

PREMESSO che:

- ✓ con nota prot n. 237 Pos. VI-1/6 del 16/04/2015 del Corpo Forestale dello Stato – Comando Stazione di Acerno, acquisita al prot di questa U.O.D. con n. 266304 del 17.04.2015 veniva trasmesso il verbale del sopralluogo del 13/04/2015 dal quale si evince che sulla particella 1042 del foglio 2 del Comune di Battipaglia erano in corso attività di estrazione di materiale litoide da parte degli operai della Ditta MA.CE. Srl.;
- ✓ questa U.O.D. con decreto n.195/754 del 28/05/2015, ha disposto nei confronti della ditta MA.CE. S.r.l. la sospensione dei lavori sulla particella n.1042 del foglio 2 del Comune di Battipaglia e, con successivo provvedimento n.214/761 del 2805/2015 è stata comminata la sanzione amministrativa prevista dall'art.28 comma 1 della L.R.n.54/85 e s.m.i.;
- ✓ sulla part.1042 del foglio 2 del Comune di Battipaglia è già vigente un decreto il n.26 del 28.11.2005 con il quale venne ordinata la sospensione dei lavori per motivi di sicurezza in quanto condotti in difformità al progetto presentato dalla stessa ditta;

CONSIDERATO che:

- ✓ da un riesame della pratica e dal definitivo pronunciamento del TAR Campania sezione staccata di Salerno sul ricorso n.654/2005 proposto da Mace S.r.l.(respinto) relativo alle particelle nn.1067 e 1042 del foglio 2 del Comune di Battipaglia è emerso che il decreto dirigenziale n.195 del 28/05/2015 è stato rettificato con D.D. n. 227 del 29/06/2015 debba essere rettificato nella parte in cui prevede la sospensione dei lavori solo sulla particella n.1042 del foglio 2 del Comune di Battipaglia;
- ✓ la sospensione dei lavori è stata estesa a tutta l'area di cava scavata particelle nn.1067 e 1042 del foglio 2 del Comune di Battipaglia in assenza di autorizzazione espressa di questa U.O.D.;
- ✓ conseguentemente è necessario rettificare anche il decreto n. 214 del 28/05/2015.

VISTI:

- ✓ il R.D. n°1443 del 27 luglio 1927;
- ✓ il D.P.R. n°128 del 9 aprile 1959;
- ✓ la L.R. n°54 del 23 dicembre 1985;
- ✓ la L.R. n°17 del 4 aprile 1995;
- ✓ il P.R.A.E. della Campania ;
- ✓ la D.G.R. n.1546 del 06.08.2004;
- ✓ la D.G.R. n.1904 del 22.10.2004;
- ✓ la D.G.R. n.1002 del 15.06.2007;
- ✓ la L.R. n.1/2008;
- ✓ la Dichiarazione in merito all'obbligo di astensione in caso di conflitto d'interessi del Responsabile del Procedimento acquisita al protocollo interno dell'U.O.D. Genio Civile di Salerno in data 10/07/2015 prot n. 430
- ✓ la Dichiarazione in merito all'obbligo di astensione in caso di conflitto d'interessi del Dirigente dell'U.O.D. acquisita al protocollo interno dell'U.O.D. Genio Civile di Salerno in data 10/07/2015, prot n. 429

Alla stregua dell'istruttoria compiuta dal Responsabile della P.P. n.15 dott. Giuseppe Del Grosso delle risultanze degli atti richiamati nelle premesse costituenti istruttoria,a tutti gli effetti di legge, nonché dall'espressa dichiarazione di regolarità resa dallo stesso nella qualità di responsabile del Procedimento

INTIMA

Alla ditta MA.CE.Srl con sede in Via Eboli al Km. 2 di Battipaglia e l'Amministratore Unico Sig. VILLANI Ciro, nato a Montecorvino Rovella (SA) il 01.09.1928 e residente a Battipaglia (SA) alla Via Cavour n. 47, in qualità di ditta esercente,ai sensi dell'art. 28 comma 1 della L.R. 13.12.1985 e s.m.i., per la violazione accertata come esposto in premessa, il pagamento, entro e non oltre 60 gg. dalla notifica del presente provvedimento, in solido, della sanzione di € 3.479,20 (tremilaquattrocentosettantanove/20) così distinta:

- ✓ per capitale € 3.443,05
- ✓ per spese e diritti € 10,33
- ✓ per pubblicazione € 25,82
- ✓ Per complessive € 3.479,20

Il pagamento, così determinato, in misura ridotta, ai sensi dell'art 6 della L.R. 13/83, deve essere effettuato mediante versamento sul c.c.p. 21965181, intestato alla Regione Campania U.O.D. Finanze e Tributi, codice tariffa n°1529, sanzione amministr ativa art. 28 comma 1 L.R. 54/85 e s.m.i..
Copia della ricevuta del versamento ai sensi dell'art. 6 comma 4 della L.R. 13/83 deve essere trasmessa alla Regione Campania U.O.D.del Genio Civile di Salerno, via Sabatini 3, Salerno, entro e non oltre 10 gg (dieci) dall'avvenuto pagamento e sotto pena di decadenza del beneficio della riduzione.
Ai sensi degli arrt. 3, 7 e 8 della L.R. n°10/01/8 3 n°13 i trasgressori hanno facoltà di avanzare is tanza di audizione e/o presentare scritti difensivi, nel termine perentorio di gg. 30 dalla notifica del presente atto, .

Che la ditta MA.CE. S.r.l. provveda alla revisione della recinzione esistente lungo il perimetro di tutta l'area di cava interessata da escavazioni e/o la realizzazione di nuova recinzione, interdicendo tutti gli accessi all'area di cava, individuata dalle particelle n.1067 e 1042 del foglio 2 del Comune di Battipaglia con paletti in legno o metallici infissi nel suolo e filo triplo zincato con cartelli ammonitori il tutto da realizzare a cura e spesa della stessa Ditta entro il termine perentorio di 20 (venti) giorni dalla notifica del presento provvedimento, con l'obbligo di darne tempestiva comunicazione al Settore scrivente.

L'apposizione dei sigilli di tutta l'area di cava escavata e delimitata con la recinzione di cui al precedente punto.

Che il competente Ufficio di questa U.O.D. dia esecuzione all'apposizione dei sigilli dell'area di cava escavata, dopo l'esecuzione dei lavori di recinzione dell'intera area in argomento;

La ditta MA.CE. S.r.l. dovrà presentare, entro gg. 90, un progetto di ripristino dello stato dei luoghi ed ove non possibile un progetto di recupero da sottoporre all'approvazione di questo Settore.

Che resta confermato tutto il contenuto del decreto dirigenziale n.214 del 28/05/2015 non modificato dal presente provvedimento.

Resta in pregiudicato ogni altra azione giudiziaria, sanzionatoria ed amministrativa ed in particolare la determinazione dei contributi dovuti al Comune di Battipaglia ai sensi delle L.R. 54/1985 ed alla Regione Campania ai sensi delle LL.RR. nn. 15/2005 e 1/2008.

che il presente venga inviato:

√ che il presente venga inviato per via telematica:
√ alla Direzione Generale per i Lavori Pubblici e la Protezione Civile 53,08,00,00;
√ alla U.O.D. Gestione tecnica amministrativa delle cave, miniere, torbiere, geotermia (53 08 07 00;
√ alla U.O.D. Servizio Territoriale Provinciale di Salerno (52.06.19.00);
√ al Settore Stampa, Documentazione e BURC – per la pubblicazione;

e successivamente in formato cartaceo:

√ in quattro esemplari al Comune di Battipaglia per la pubblicazione all'Albo Pretorio, per il Comando di Polizia Locale, all'U.T.C. per quanto di competenza;
√ alla ditta MA.CE. s.r.l con PEC mace.srl@legalmail.it

Avverso al presente provvedimento è ammesso ricorso giurisdizionale innanzi al G.O.

IL DIRIGENTE DEL'U.O.D.
(**Biagio Franza**)

Decreto Dirigenziale n. 642 del 13/07/2015

Dipartimento 53 - Dipartimento delle Politiche Territoriali

Direzione Generale 8 - Direzione Generale per i lavori pubblici e la protezione civile

U.O.D. 2 - UOD tecnico-amm.va LL.PP. Osservatorio Regionale Appalti

Oggetto dell'Atto:

D.G.R. N. 24 DEL 24/02/2012 E N. 511 DEL 21/09/2012. CONTRIBUTO STRAORDINARIO PER LAVORI STRADA COMUNALE COLLEGAMENTO VIA VELLARIA CON STRADA PROVINCIALE PER CASANOVA NEL COMUNE DI FALCIANO DEL MASSICO (CE) EURO 90.000,00. CAP. 2296/2012. EROGAZIONE SALDO - CIG 4874432C86.

IL DIRIGENTE

PREMESSO che:

a. il Consiglio Regionale con L.R. n. 1 del 27 gennaio 2012 ha approvato il bilancio di previsione per l'anno finanziario 2012;
b. la Giunta Regionale con deliberazione n. 24 del 24 febbraio 2012 ha approvato il bilancio gestionale 2012, ai sensi dell'art. 21 della L.R. n. 7/2002;
c. il Consiglio Regionale con LL.RR. nn. 27 e 28 del 09 agosto 2012 ha approvato la variazione al bilancio di previsione per l'anno finanziario 2012;
d. la Giunta Regionale con deliberazione n. 511 del 21 settembre 2012 ha approvato la variazione al bilancio gestionale 2012, ai sensi dell'art. 21 della L.R. n. 7/2002;
e. la Giunta Regionale con deliberazione n. 24 del 24 febbraio 2012 e successiva variazione con deliberazione n. 511 del 21 settembre 2012, tra l'altro, ha previsto la concessione di un contributo straordinario per lavori strada comunale collegamento via Vellaria con strada provinciale per casanova nel Comune di Falciano del Massico (CE), per l'importo di € 90.000,00, istituendo l'apposito Capitolo 2296;
f. con L.R. n. 1 del 05 gennaio 2015 con la quale il Consiglio Regionale ha approvato il Bilancio di previsione finanziario per il triennio 2015-2017 della Regione Campania".;
g. con Deliberazione n. 47 del 09/02/2015 e s.m.i. la Giunta regionale ha approvato il Documento Tecnico di Accompagnamento al Bilancio di Previsione finanziario per il triennio 2015-2017, redatto sulla base del bilancio di previsione 2015/2017 approvato dal Consiglio Regionale, contenente la ripartizione delle tipologie di entrata in categorie e dei programmi di spesa in macroaggregati per ciascuno degli anni considerati nel bilancio;
h. con la medesima Deliberazione n. 47 del 09/02/2015 e s.m.i. la Giunta regionale ha definito i limiti per ogni struttura direttoriale o equiparata della spesa, relativa agli impegni da assumere ed ai pagamenti da effettuare, sia in c/residui che in c/competenza ed ha attribuito ad ogni Direttore Generale o equiparato la responsabilità del rispetto di tali limiti;
i. con Circolare n. 120503 del 19/02/2014 il Direttore Generale per i Lavori Pubblici e la Protezione Civile ha fornito disposizioni applicative nell'emanazione dei provvedimenti contabili, precisando tra l'altro che la Direzione medesima, dopo aver espletato il controllo contabile sugli atti trasmessi, provvede alla repertoriazione degli stessi;

PREMESSO altresì che:

a. con D.D. n. 640 del 29/12/2012 è stato è stato assunto l'impegno della suindicata somma di € 90.000,00 sul Cap. 2296 dell'esercizio finanziario 2012 del bilancio dell'esercizio finanziario anno 2012 - impegno n. 7434/2012;
b. con D.D. 10 del 22/04/2013 è stato approvato il "Disciplinare recante le modalita' di gestione del contributo straordinario concesso dalla Regione Campania con l'approvazione del bilancio gestionale 2012 e Scheda monitoraggio intervento" per la esecuzione di interventi da parte di Enti ed associazioni destinatari di finanziamenti indicati nel bilancio gestionale 2012 - Settore C.T.R..
c. con nota prot. n. 294945 del 24/04/2013 è stato comunicato al beneficiario l'assegnazione del contributo in argomento, sono stati inviati i citati decreti n. 640/2012 e n. 10/2013, con invito a far pervenire la documentazione occorrente per la liquidazione del contributo, come ivi indicata;
d. con nota n. 5072 del 01/08/2013 assunta in data 12/08/2013 al n. 581672 il Beneficiario ha trasmesso documentazione tecinico-amministrativa;
e. con nota assunta in data 23/12/2013 al n. 883804 il Beneficiario ha trasmesso ulteriore documentazione ed ha richiesto l'erogazione dell'intero contributo;
f. con nota n. 760203 del 12/11/2014 la scrivente UOD ha richiesto integrazioni, giusta scheda istruttoria prot. n. 747984 del 07/11/2014;
g. con la nota n. 6235 del 05/12/2014 assunta al prot. n. 78148 del 04/02/2015 il Beneficiario ha sollecitato l'erogazione del contributo in argomento;
h. con nota n. 130269 del 25/02/2015 la scrivente UOD ha sollecitato l'inoltro della documentazione, giusta scheda istruttoria prot. n. 130070 del 25/02/2015;
i. con la nota n. 1116 del 02/03/2015 assunta al prot. n. 158710 del 09/03/2015 il Beneficiario ha trasmesso ulteriore documentazione;

j. con nota n. 172996 del 12/03/2015 la scrivente UOD ha chiesto di rettificare l'importo delle spese generali come previsto al punto 4 del disciplinare;
k. con le note assunte al prot. nn. 190900 del 19/03/2015, n. 215577 del 30/03/2015 e n. 254934 del 14/04/2015 il Beneficiario ha tramesso ulteriore documentazione tecnico-amministrativa;

CONSIDERATO che:
a. il Beneficiario ha trasmesso, con le note citate in premessa, la documentazione comprovante il diritto del creditore stesso, giusta scheda istruttoria sottoscritta dal Responsabile con esito positivo prot. n. 482778 del 13/07/2015;
b. in ottemperanza alle DGRC n. 816/2012, 380/2012 e 121/2013, il Settore Ciclo Integrato delle Acque, con nota n. 728426 del 22/10/13 e successiva nota n.212994 del 26/03/2014, ha inviato l'elenco dei comuni in ordine ai crediti vantati dalla Regione Campania per la fornitura idrica e/o per il servizio di depurazione e fognatura; il Comune di Falciano Del Massico (CE), non risulta compreso nel citato elenco;
c. la spesa di che trattasi, secondo gli allegati "dati contabili" e "dati beneficiario" che costituiscono parte integrante e sostanziale del presente provvedimento e certa, liquida, esigibile ed obbligatoria, ai sensi della vigente normativa, derivando da obbligazione giuridicamente perfezionata, il cui mancato assolvimento comporterebbe un danno grave e certo all'Ente;

DATO ATTO che la corrispondenza del capitolo di spesa in parola del citato Bilancio Gestionale del corrente esercizio finanziario alla classificazione prevista dal D. Lgs. 23/06/11 n. 118 è la seguente:

capitolo	Missione Programma Titolo	Macro Aggr.	V Livello PDC	COFOG (II Liv)	Codice transazioni della UE	SIOPE bilancio	SIOPE gestionale	Ricorrenti	Perimetro Sanità
2296	10.05.2	203	2.03.01.02.003	04.5 06.4	8	2.02.03	2234	4	3

VISTO
- l'art. 4 del Decreto Legislativo 30.03.2001 n.165;
- la L.R. 30 aprile 2002 n. 7;
- la L.R. 27 gennaio 2012 n. 1;
- le LL.RR. n. 27 e 28 del 09/08/2012;
- la L.R. 05 gennaio 2015 n. 1;
- la D.G.R. n. 24 del 27 gennaio 2012;
- la D.G.R. n. 511 del 09 agosto 2012;
- la D.G.R. n. 47del 09/02/2015;
- la Circolare del Direttore Generale per i Lavori Pubblici e la Protezione Civile n. 120503 del 19/02/2014;

Alla stregua dell'istruttoria compiuta dal responsabile del procedimento geom. Gerardo Contillo e delle risultanze e degli atti richiamati nelle premesse, costituenti istruttoria a tutti gli effetti di legge, nonché dell'espressa dichiarazione di regolarità resa dal responsabile del procedimento medesimo prot. n. 482682 del 13/07/2015;

D E C R E T A

Per quanto in narrativa richiamato che si intende integralmente riportato:
1. di liquidare l'importo di €. 82.186,97 (euro ottantaduemilacentoottantasei/97) quale saldo del contributo assegnato, depurato del ribasso d'asta, per lavori strada comunale collegamento via Vellaria con strada provinciale per Casanova nel Comune di Falciano del Massico (CE);
2. di imputare l'importo di €. 82.186,97 (euro ottantaduemilacentoottantasei/97) sull'impegno n. 7434 assunto sul cap. 2296 con D.D. n. 640 del 29/12/2012, ed in termini di "CASSA" sul Capitolo 2296 del Bilancio 2015 approvato con deliberazione n. 47 del 09/02/2015 e succ., come da allegato dati contabili;

3. di incaricare U.O.D. 55-13-04 Gestione delle Spese Regionali ad accreditare la somma di €. 82.186,97 (euro ottantaquattromilazeroottantadue/01) al Comune di Falciano del Massico (CE), come da allegato dati beneficiario;
4. di dare atto che la presente liquidazione rientra nei limiti dell'impegno suindicato;
5. di precisare la seguente corrispondenza del capitolo di spesa alla classificazione prevista dal D.Lgs. 23 giugno 2001, n. 118:

capitolo	Missione Programma Titolo	Macro Aggr.	V Livello PDC	COFOG (II Liv)	Codice transazioni della UE	SIOPE bilancio	SIOPE gestionale	Ricorrenti	Perimetro Sanità
2296	10.05.2	203	2.03.01.02.003	04.5 06.4	8	2.02.03	2234	4	3

6. di inviare il presente provvedimento al Direttore Generale per i Lavori Pubblici e la Protezione Civile, in adempimento alla Circolare n. 120503 del 19/02/2014, per il preventivo controllo contabile di competenza e la repertoriazione del decreto, cui restano subordinate le suindicate determinazioni;
7. di dare atto che il Responsabile del Procedimento geom. Contillo Gerardo, matr 11704, ha reso la dichiarazione in merito all'obbligo di astensione in caso di conflitto di interessi, ai sensi dell'art. 6/bis della L. 241/1990 e dell'art. 6 co. 2 D.P.R. 62/2013, assunta al prot .n. 482682 del 13/07/2015;
8. di accertare sul suindicato impegno n. 7434 assunto sul cap. 2296 con D.D. n. 640 del 29/12/2012 l'economia di € 7.813,03 e di procedere al disimpegno della restante somma;
9. di unire al presente provvedimento, quale parte integrante e sostanziale, la scheda di pubblicità, trasparenza e diffusione di informazione da parte delle PP.AA., artt. 26 e 27 D.Lgs. 33 del 14/03/2013;
10. di inviare Il presente decreto alla Segreteria di Giunta, alla Direzione Generale 53-08-00 per i Lavori Pubblici e la Protezione Civile, alla Direzione Generale 55-13-00 per le Risorse Finanziarie, alla U.O.D. 55-13-04 Gestione delle Spese Regionali ed al beneficiario per il prosieguo di rispettiva competenza.

IL DIRIGENTE U.O.D. 02
(ing. Celestino Rampino)

REGIONE CAMPANIA

Decreto Dirigenziale n. 16 del 13/07/2015

Dipartimento 53 - Dipartimento delle Politiche Territoriali

Direzione Generale 8 - Direzione Generale per i lavori pubblici e la protezione civile

U.O.D. 11 - UOD Genio civile di Caserta; presidio protezione civile

Oggetto dell'Atto:

DITTA EUROCAVE SRL. INOSSERVANZA ALLE PRESCRIZIONI DEL DECRETO DI AUTORIZZAZIONE ESTRATTIVA N.1/2011 RELATIVO ALLA CAVA DI CALCARE SITA ALLA LOCALITA' MASSERIA LA CARITA' DEL COMUNE DI PIGNATARO MAGGIORE (CE). APPLICAZIONE SANZIONE AMMINISTRATIVA AI SENSI DELL'ART. 28, COMMA 2 DELLA L.R. 13 DICEMBRE 1985 N.54 S.M.I. E PAGAMENTO IN MISURA RIDOTTA PER EFFETTO DELL'ART.6 DELLA L.R. 10 GENNAIO 1983 N.13

IL DIRIGENTE

PREMESSO:

a. che la Regione Campania con la L.R. 13/12/1985, n. 54, modificata ed integrata dalla L.R. 13/04/1995, n. 17 e dalla L.R. 27/01/2012, n. 1, ha disciplinato l'attività estrattiva sul proprio territorio limitatamente ai materiali classificati di seconda categoria, così come indicati al 3° comma dell'art. 2 del R.D. 29/07/1927, n. 1443;
b. che con decreto n.1 del 25.01.2011, rilasciato all'esito di conferenza di servizi, la EUROCAVE Srl è stata autorizzata all'esecuzione del progetto di coltivazione e recupero ambientale presso la cava di calcare sita alla località Masseria la Carità nel Comune di Pignataro Maggiore (CE), ai sensi dell'art.27 delle Norme di Attuazione (di seguito: NdA) del PRAE, il cui termine di scadenza è fissato al 30 gennaio 2019;
c. che il punto 9 del decretato prescrive che *«la Società EUROCAVE S.r.l. provveda, ai sensi dell'art.10 commi 12 e 13 delle N.d.A. del P.R.A.E. così come modificato dall'art.19 della L.R. n.1/2008, al pagamento, entro il 31 dicembre di ogni anno, del contributo ambientale determinato sul volume estratto annualmente, in aggiunta al contributo dovuto al Comune, previsto dall'art.18 della L.R. 54/85 e ss.mm.ii., e del contributo regionale, ai sensi dell' art.17 della L.R. 15/2005»*;
d. che a seguito dell'autorizzazione estrattiva di cui al citato decreto n.1/2011, la EUROCAVE Srl ha trasmesso annualmente il calcolo del materiale estratto per gli anni 2011, 2012, 2013, 2014 per un volume complessivo di calcare scavato pari a 552.635,34 mc;
e. che, tuttavia, a fronte delle predette comunicazioni attestanti il calcolo del quantitativo di calcare estratto annualmente in virtù del richiamato decreto di autorizzazione estrattiva n.1/2011, la EUROCAVE Srl non ha provveduto ad effettuare:
    1. tutti i versamenti sui volumi scavati nel periodo febbraio 2011 – dicembre 2014 in favore del comune di Pignataro Maggiore (CE), per effetto di quanto disposto all'art.18, comma 1, della L.R. n.54/1985 s.m.i.;
    2. tutti i versamenti sui volumi scavati nel periodo febbraio 2011 – dicembre 2014 in favore della Regione Campania, per effetto dell'art.17 della L.R. 15/2005 e dell'art.19 della L.R. 1/2008.

CONSIDERATO:

a. che, per effetto della vigente normativa regionale in materia di attività estrattive, gli esercenti sono obbligati al pagamento annuale di contributi dovuti al Comune territorialmente competente (art.18, L.R. n.54/1985 s.m.i.) ed alla Regione Campania (art.17, L.R. 15/2005; art.19, L.R. 1/2008), calcolati sul materiale estratto in cava ogni anno;
b. che tale obbligo è stato previsto anche come prescrizione del decreto n.1/2011 di autorizzazione estrattiva, rilasciato alla EUROCAVE Srl ai sensi dell'art.27 delle NdA del PRAE per il progetto di coltivazione e ricomposizione ambientale, in ampliamento, nella cava di calcare sita alla località Masseria la Carità di Pignataro Maggiore (CE);
c. che l'inadempienza alle prescrizioni del provvedimento di autorizzazione costituisce presupposto per l'applicazione dell'art.26, comma 1 lett. a), della L.R. n.54/1985 s.m.i. per effetto del quale *«i lavori conseguenti all'autorizzazione, alla concessione o al permesso di ricerca possono essere sospesi cautelativamente dal Presidente della Regione o suo delegato: a) quando si verifichi l'inosservanza delle prescrizioni del provvedimento e fino al loro adempimento; …»*;
d. che, per tutto quanto sopra, con decreto n.8 del 29.04.2015 l'ufficio del Genio Civile di Caserta ha provveduto ad emettere l'ordine di sospensione di qualsiasi attività per effetto del disposto normativo di cui al citato art.26, comma 1 lett. a), della L.R. n.54/1985 s.m.i.

RILEVATO:

a. che il mancato pagamento alla scadenza annuale – sul materiale scavato negli anni 2011, 2012, 2013, 2014 in virtù del decreto n.1/2011 – dei contributi dovuti
    1. al comune di Pignataro Maggiore (CE), per effetto del co.1 dell'art.18 della L.R. n.54/1985 s.m.i.;

2. alla Regione Campania, per effetto dell'art.17 della L.R. n.15/2005 e dell'art.19 della L.R. n.1/2008

si configura come inosservanza delle prescrizioni dettate con il citato provvedimento di autorizzazione estrattiva n.1/2011;

b. che l'art.28 della citata L.R. n.54/1985 s.m.i. dispone, al comma 2, che *«nel caso di inosservanza delle prescrizioni contenute nel permesso di ricerca o nel provvedimento di autorizzazione o di concessione è comminata una sanzione amministrativa non inferiore a lire 1 milione e non superiore a lire 5 milioni, con l'obbligo, a carico dell'inadempiente, di provvedere all'attuazione di quanto prescritto dal Presidente della Giunta regionale, o suo delegato*».

RITENUTO:

a. che, per i motivi sopra esposti, ricorrono le condizioni per l'applicazione dell'art.28, comma 2, della L.R. 13 dicembre 1985, n.54 s.m.i.;

VISTO:

a. il DPR n. 128 del 09/08/1959 s.m.i.
b. la L. n. 689 del 24/11/1981 s.m.i.
c. la L.R. n. 13 del 10/01/1983 s.m.i.
d. la L.R. n. 54 del 13/12/1985 s.m.i.
e. il D.Lgs. n. 624 del 25/11/1996 s.m.i.
f. il D.Lgs. n. 165 del 30/03/2001 s.m.i.

Alla stregua dell'istruttoria compiuta dal responsabile del procedimento titolare della Posizione Organizzativa "Attività Estrattive, Vigilanza mineraria e Attuazione del PRAE" e delle risultanze e degli atti richiamati nelle premesse, costituenti istruttoria a tutti gli effetti di legge, nonché dell'espressa dichiarazione di regolarità resa dal medesimo responsabile del procedimento con prot. NP.2015.0004458 del 07.07.2015 (alla quale sono anche allegate le dichiarazioni, rese da questi e dal sottoscrittore del presente provvedimento - delle quali si prende atto - di assenza di conflitto d'interessi, anche potenziale, per il presente procedimento)

per i motivi espressi in narrativa che qui si intendono integralmente riportati e confermati:

COMMINA

la sanzione amministrativa di cui all'art.28, comma 2, della L.R. 13 dicembre 1985, n.54 s.m.i. alla ditta EUROCAVE Srl – P. IVA 01614310611, nella persona del Rappresentante Legale sig. Itro Claudio con sede sociale alla via Galileo Ferraris, 187 – Napoli, quale impresa esecutrice del progetto di coltivazione e ricomposizione ambientale della cava di calcare sita alla località Masseria La Carità del comune di Pignataro Maggiore (CE), **per inosservanza alle prescrizioni disposte al punto 9. del decreto n.1/2011** visto il mancato pagamento annuale dei contributi da attività estrattiva dovuti, sul materiale estratto nel periodo febbraio 2011 – dicembre 2014 in virtù del predetto decreto autorizzativo, al comune di Pignataro Maggiore (CE), ai sensi dell'art.18 co.1 L.R. n.54/1985 s.m.i., ed alla Regione Campania, ai sensi dell'art.17 della L.R. n.15/2005 e dell'art.19 della L.R. n.1/2008, già contestata con decreto n.8/2015 di sospensione delle attività per effetto dell'art.26, co.1 lett. a), della medesima L.R. n.54/1985 s.m.i.

INTIMA

alla medesima ditta EUROCAVE Srl, come sopra identificata, il pagamento della sanzione amministrativa, entro e non oltre 60 gg. dalla data di notifica del presente provvedimento, determinata, in misura ridotta ai sensi dell'art.6 della L.R. 10 gennaio 1983, n.13 s.m.i., pari a € 896,91 (euro ottocentonovantasei/91), di cui € 860,76 (euro ottocentosessanta/76) a titolo di sanzione, € 10,33 (euro dieci/33) per spese e € 25,82 (euro venticinque/82) per pubblicazione.

DISPONE

1. che il pagamento così determinato sia effettuato mediante versamento su c.c.p. n.21965181 – Cod. IBAN del c/c unico postale della Regione Campania IT59A076 0103 4000 0002 1965 181 intestato alla Tesoreria della Regione Campania Settore Finanza e Tributi - 80123 Napoli, codice tariffa n.1530, causale "sanzione amministrativa – 2° comma art.28 L.R. 54/1985 s.m.i.";
2. che copia della ricevuta di versamento sia trasmessa alla UOD Genio Civile di Caserta, Presidio di Protezione Civile entro 10 gg. dall'avvenuto pagamento, ai sensi dell'art.6 della L.R. 10 gennaio 1983, n.13 s.m.i., ai fini di non incorrere, in caso di mancato pagamento, nell'applicazione degli artt. 7 e 8 della citata L.R. n.13/1983 e della L. 24 novembre 1981, n.689.

Si rende noto che, ai sensi dell'art. 8 della menzionata L.R. n.13/1983, i trasgressori hanno facoltà di avanzare istanza di audizione e/o presentare scritti difensivi, nel termine perentorio di 30 gg. dalla notifica del presente atto, al Direttore Generale LL.PP., via De Gasperi 28 – Napoli, per il tramite di questo Ufficio.

Il presente decreto viene trasmesso:

in via telematica

1. alla ditta EUROCAVE Srl con sede alla via Galileo Ferraris, n. 187 – Napoli;
2. al Comune di Pignataro Maggiore (CE), per conoscenza e competenza;
3. alla Direzione Generale per i Lavori Pubblici e Protezione Civile 53/08;
4. alla UOD 53/08/07 Gestione tecnico amministrativa di cave, miniere, torbiere, geotermia;
5. al Segreteria di Giunta per la pubblicazione sul BURC

in via cartacea

1. al Coordinamento Provinciale del Corpo Forestale di Caserta;
2. al Coordinamento Provinciale dei Carabinieri di Caserta;
3. alla Procura della Repubblica presso il Tribunale di S. Maria Capua Vetere (CE)

Avverso il presente provvedimento è ammesso ricorso giurisdizionale al T.A.R. competente per territorio, ovvero, in alternativa, ricorso straordinario al Capo dello Stato, ai sensi del D.P.R. n. 1199 del 24.11.1971, rispettivamente entro 60 e 120 giorni dalla data di avvenuta notifica dello stesso.

Per quanto prescritto dal D.Lgs. 33/2013 s.m.i., per il presente provvedimento si dispone la pubblicazione di quanto richiesto dall'art.23 dello stesso decreto legislativo.

Ing. Sergio Caiazzo

Decreto Dirigenziale n. 651 del 14/07/2015

Dipartimento 53 - Dipartimento delle Politiche Territoriali

Direzione Generale 8 - Direzione Generale per i lavori pubblici e la protezione civile

U.O.D. 2 - UOD tecnico-amm.va LL.PP. Osservatorio Regionale Appalti

Oggetto dell'Atto:

DGRN. 501 DEL 10/11/2014. RICONOSCIMENTO DEBITO FUORI BILANCIO. DECRETO INGIUNTIVO N. 6820/12 EMESSO DAL TRIBUNALE DI NAPOLI IL 22/10/2012 AD ISTANZA DEL COMUNE DI COLLE SANNITA (BN) E SUCCESSIVO ATTO DI PRECETTO NOTIFICATO IL 25/07/2013 ED ATTO DI PIGNORAMENTO DEL 16/10/2013. PRAT. AVV. CC 5974/12-7512/13. IMPEGN0 E LIQUIDAZI0NE DI EURO 9.450,22 COSI' RIPARTITA: EURO 9.006,25 PER SPESE LEGALI -CAPITOLO 182-CODICE DI BILANCIO 1.09.01-CODICE GESTIONALE1913 ED EURO 443,97 PER INTERESSI LEGALI- CAPITOLO 183-CODICE DI BILANCIO 1.09.01-CODICE GESTIONALE 1913. REVOCA D.D. N. 1177 DEL

PREMESSO

a. che il Comune di Colle Sannita (BN) nella persona del sindaco pro tempore, elettivamente domiciliato in Napoli alla Via Cesario Console n.5 presso e nello studio dell' Avv. Domenico Pizzillo, rappresentato e difeso dall' avv. Ornella Palmieri, in virtù di procura ed in forza di Delibera di Giunta Comunale n.53 del 17/07/2012, ha promosso ricorso per decreto ingiuntivo, chiedendo che l'adito Tribunale di Napoli condannasse, ai sensi degli artt.633 e ss. c.p.c., la Regione Campania al pagamento a favore del ricorrente Comune della somma di euro 12.124,83, relativa:
   1. Anno 2010 euro 4.041,61 (rata dicembre relativa al decreto di concessione n°1599 del 21/07/2009);
   2. Anno 2011 euro 8.083,22 (rate giugno e dicembre relative al decreto di concessione n°1599 del 21/07/2009);

   oltre interessi legali a decorrere dalla ricezione delle singole richieste di pagamento e fino al soddisfo ed alle spese della procedura;
b. che con il suddetto ricorso per decreto ingiuntivo, ex art.642 c.p.c., il ricorrente ha richiesto l'autorizzazione all'esecuzione immediata del decreto ingiuntivo e fissando il termine ai soli fini dell'opposizione;
c. che con nota prot. 848474 del 19/11/2012, la competente A.G.C. Avvocatura Settore Contenzioso Civile e Penale ,ha trasmesso al Dipartimento 53 Direzione Generale 08, il Decreto Ingiuntivo n.6820/12 emesso dal Tribunale di Napoli, nei limiti della somma di €12.124,83, oltre interessi legali a decorrere dalla ricezione delle singole richieste di pagamento fino al soddisfo, nonché le spese della procedura che si liquidano in € 111,00 per spese ed € 501,00 per compensi professionali, oltre C.P.A. ed I.V.A. come per legge;
d. che il Decreto Ingiuntivo è stato notificato alla Regione Campania nella persona del Presidente Legale Rappresentante p.t. in data 07/11/2012;
e. che, con nota prot. 2013 0562780 del 02/08/2013,la competente A.G.C. Avvocatura Settore Contenzioso Civile e Penale, ha trasmesso al Dipartimento 53 Direzione Generale 08,atto di precetto, notificato in data 25/07/2013, ad istanza del Comune di Colle Sannita (BN), per il pagamento di € 12.993,63 oltre interessi come ingiunti e le spese del procedimento;
f. che con nota prot. 2013 0793720 del 20/11/2013, la competente A.G.C. Avvocatura Settore Contenzioso Civile e Penale ha trasmesso al Dipartimento 53 Direzione Generale 08,copia dell'atto di pignoramento ad istanza del Comune si Colle Sannita (BN), per il pagamento di €18.187,25, pari al credito residuo aumentato della metà.

RILEVATO

a. che con nota prot. 2014 0571417 del 28/08/2014 la scrivente UOD ha chiesto alla competente UOD 55-13-07 la presenza di uscita di cassa sul pignoramento sopramenzionato;
b. che con nota prot. 2014 0593008 del 09/09/2014 la competente UOD 55-13-07 ha trasmesso i seguenti dati:

Descrizione delle procedure pignoratizie	n.sent. e/o d.i.	R.G.	Date	Importo accantonato	Importo pagato	Provvisorio di uscita	Quietanza
2013/5547 Comune di Colle Sannita	6820/12		23/10/2013	19.490,45			

c. che in seguito alla nota prot. 2014 0758647 dell' 11/11/2014 della scrivente UOD, la competente UOD 55-13-07 con nota prot. 2014 0767074 del 14/11/2014, e nota prot. n. 2014 0793847 del 24/11/2014, ha rettificato i precedenti dati con i seguenti :

Descrizione delle procedure pignoratizie	n.sent. e/o d.i.	R.G.	Date	Importo accantonato	Importo accantonato variazioni	Importo pagato	Provvisorio di uscita	Quietanza
2013/5547 Comune di Colle Sannita	6820/12	2175	23/10/13 10/11/14 11/11/14	19.490,45	21.575,05	21.575,05	1467	21243

d. che dell'importo di € 21.575,05, sulla procedura pignoratizia 5547/2013, la somma di € 12.124,83, quale sorta capitale, risulta essere stata liquidata dalla scrivente UOD,come di seguito specificato:
   1. l'importo di € 4.041,61 (D.D. di concessione n. 1599 del 21/07/2009) relativo alla rata dicembre 2010 è stato liquidato con D.D. n.297 del 14/05/2014- mandato 7089 del 30/05/2014-timbro pagato 04/06/2014;
   2. l'importo di € 8.083,22 (D.D. di concessione n. 1599 del 21/07/2009) relativo alla rata giugno e dicembre 2011, è stato liquidato con D.D. n.297 del 14/05/2014-mandato 7089 del 30/05/2014-timbro pagato 04/06/2014;
e. che la somma di € 12.124,83, quale sorta capitale, non costituisce debito fuori bilancio, per quanto sopra esposto;
f. che con nota prot. 2014 0799813 del 26/11/2014 la scrivente UOD ha invitato l' Avvocatura ad attivarsi al fine del recupero coattivo di quanto erroneamente incassato dal Comune all'atto del pignoramento, nonché a valutare eventuali profili di responsabilità specifici del Comune in ordine a quanto sopra esposto adottando tutte le necessarie e dovute iniziative e comunicazioni;
g. che dell'importo pagato sul pignoramento sopra indicato,costituisce debito fuori bilancio la somma di € 9.450,22 relativa alle spese legali ed interessi legali;
h. che il debito complessivamente pari ad € 9.450,22, di cui € 443,97 per interessi legali ed € 9.006,25 per spese di lite, in esecuzione dell' R.G. 2175 del 2014 su Decreto ingiuntivo n. 6820/12 emesso dal Tribunale di Napoli il 22/10/2012,dell'atto di precetto notificato in data 25/07/2013, e dell'atto di pignoramento del 16/10/2013 è privo del relativo impegno di spesa e, pertanto è da considerarsi un "*debito fuori bilancio*"così come esplicitato anche dalla Delibera di Giunta Regionale n.1731 del 30/10/2006.

CONSIDERATO

a. che la Giunta Regionale della Campania ha approvato la deliberazione n. 501 del 10/11/2014, che disponeva al fine del riconoscimento del debito fuori bilancio, di cui al Decreto ingiuntivo n. 6820/12 emesso dal Tribunale di Napoli il 22/10/2012, ad istanza del Comune di Colle Sannita (BN), del successivo atto di precetto notificato in data 25/07/2013, e dell'atto di pignoramento del 16/10/2013, una variazione compensativa tra le dotazioni finanziarie rimodulabili dei programmi appartenenti a missioni diverse limitatamente ai fondi iscritti per il pagamento dei debiti fuori bilancio ai sensi dell'art. 1, comma 16, lettera d), della L.R. n. 6 del 06/05/2013 per un importo pari ad € 9.450,22;
b. che il Consiglio Regionale della Campania, ha riconosciuto la legittimità ai sensi della lettera a), del comma 1, dell'art. 73 del D.lgs. n. 118 e ss. mm. e ii.,del debito fuori bilancio di cui alla deliberazione n. 501 del 10/11/2014, con L.R. n. 4 del 10/02/2015, pubblicata sul B.U.R.C. n. 10 del 16/02/2015;
c. che il Consiglio Regionale ha approvato il Bilancio di Previsione della Regione Campania per il triennio 2015 – 2017 con L.R. n. 1 del 05 gennaio 2015, pubblicata sul BURC n. 2 del 09 gennaio 2015;
d. che la Giunta Regionale con deliberazione n. 47 del 02/09/2015 pubblicata sul BURC n. 13 del 26/02/2015 ha approvato il bilancio gestionale per gli anni 2015, 2016 e 2017;
e. che il debito di € 9.450,22 è certo liquido ed esigibile e il relativo impegno e liquidazione è indifferibile ed urgente in quanto originatosi a seguito del Decreto ingiuntivo n. 6820/12 emesso dal Tribunale di Napoli il 22/10/2012,dell'atto di precetto notificato in data 25/07/2013, e dell'atto di pignoramento del 16/10/2013, e pertanto il mancato pagamento potrebbe causare danno certo e grave all'Ente.

RITENUTO

a. di dover,pertanto,riconoscere la somma complessiva di € 9.450,22 a favore del Comune di Colle Sannita (BN), di cui € 443,97 per interessi legali ed € 9.006,25 per spese di lite, in esecuzione della

D.G.R. n. 501 del 10/11/2014- L.R. n.4 del 10/02/2015- su Decreto ingiuntivo n. 6820/12 emesso dal Tribunale di Napoli il 22/10/2012,dell'atto di precetto notificato in data 25/07/2013, e dell'atto di pignoramento del 16/10/2013;

b. che con D.D. n. 1177 del 31/12/2014, la scrivente U.O.D. 53.08.02 autorizzava la UOD 55.13.04 ad assumere l'impegno di cui alla deliberazione n. 501 del 10/11/2014per l'importo complessivo di € 9.450,22;
c. che con nota prot. 0038191 del 21/01/2015, la U.O.D. 55.13.04 ,comunicava alla scrivente di non poter assumere l'impegno di spesa disposto con il D.D. n. 1177 del 31/12/2014 per € 9.450,22, in quanto l'importo da impegnare eccedeva la disponibilità dell'obiettivo programmato assegnato alla Direzione Generale 53.08 nell'ambito del patto di stabilità interno e di procedere alla revoca del decreto di impegno di cui sopra;
d. che ai sensi dell'art. 4 e 5 del decreto legislativo 23 giugno 2011 n. 118 e dell'art. 13 del DPCM del 28 dicembre 2011 n. 57624, i capitoli di spesa si raccordano, ai fini della rintracciabilità delle operazioni gestionali, al piano dei conti integrato ed alla codificazione SIOPE, comportando, di fatto, la necessità di una distinta istituzione di capitoli compatibili con lo stesso piano dei conti ed in relazione alla finalità di spesa;
e. che con D.G.R. 220 del 05/05/2015 la Giunta ha, quindi, proceduto ad articolare i capitoli del bilancio gestionale di cui alla D.G.R. 47/2015 in coerenza con gli obiettivi di spesa, mediante l'istituzione di nuovi capitoli in conformità alle disposizioni di cui al decreto legislativo 23 giugno 2011 n. 118 ,dotandoli della necessaria provvista finanziaria, sia in termini di competenza che di cassa, mediante una variazione compensativa tra il capitolo di spesa 160 ed i nuovi capitoli all'uopo istituiti;
f. che risulta, quindi, necessario, procedere alla regolarizzazione della partita debitoria, per € 9.450,22, in considerazione di quando esposto nel precedente "rilevato", emettendo un atto di impegno e liquidazione in favore del Comune di Colle Sannita (BN), e per esso in favore del Tesoriere Banco di Napoli S.p.A a discarico del Provvisorio di Uscita n.1467 per l'importo di € 9.450,22;
g. di dover impegnare e liquidare la somma di € 9.450,22 a favore del Comune di Colle Sannita (BN), di cui € 443,97 per interessi legali ed € 9.006,25 per spese di lite, in esecuzione della D.G.R. n. 501 del 10/11/2014 -L.R. n.4 del 10/02/2015- su Decreto ingiuntivo n. 6820/12 emesso dal Tribunale di Napoli il 22/10/2012,dell'atto di precetto notificato in data 25/07/2013, e dell'atto di pignoramento del 16/10/2013,come di seguito ripartita:
    1. di impegnare e liquidare la somma di € 9.006,25 per spese di lite sul capitolo di spesa 182 del bilancio gestionale, collegato alla Missione 08 – Programma 01 – Titolo 1 denominato "Risarcimento danni e rimborso spese derivanti da sentenze sfavorevoli" di cui alla D.G.R. n.220 del05/05/2015 ,di competenza della DG 53-08 del bilancio gestionale 2015 -codice bilancio 1.09.01-codice gestionale 1913, avente la seguente classificazione ai sensi del D.Lgs. 118/2011:

capitolo	Missione Programma Titolo	Macro Aggr.	V Livello PDC	COFOG	Codice identificat spesa UE	SIOPE bilancio	SIOPE gestionale	ricorre nte	Perimetro sanità
0182	08.01.1	110	U.1.10.05.02.001	06.2	8	1.09.01	1913	4	3

    2. di impegnare e liquidare la somma di € 443,97 per interessi legali sul capitolo di spesa 183 del bilancio gestionale, collegato alla Missione 08 – Programma 01 – Titolo 1 denominato " "Interessi passivi derivanti da sentenze sfavorevoli " di cui alla D.G.R. n.220 del 05/05/2015 di competenza della DG 53-08 del bilancio gestionale 2015 -codice bilancio 1.09.01- codice gestionale 1913,avente la seguente classificazione ai sensi del D.Lgs. 118/2011:

capitolo	Missione Programma Titolo	Macro Aggr.	V Livello PDC	COFOG	Codice identificat spesa UE	SIOPE bilancio	SIOPE gestionale	ricorrente	Perimetro sanità
0183	08.01.1	107	U.1.07.06.99.002	06.2	8	1.09.01	1913	4	3

h. che con Circolare n. 120503 del 19/02/2014 il Direttore Generale per i Lavori Pubblici e la Protezione Civile ha fornito disposizioni applicative nell'emanazione dei provvedimenti contabili, precisando tra l'altro che la Direzione medesima, dopo aver espletato il controllo contabile sugli atti trasmessi, provvede alla repertoriazione degli stessi.

VISTO

a. la Legge Regionale 30 aprile 2002, n. 7 e successive modificazioni ed integrazioni;
b. la Legge Regionale n. 1 del 05 gennaio 2015;
c. la D.G.R. n. 47 del 09/02/2015;
d. Decreto Ingiuntivo n. 6820/12 emesso dal Tribunale di Napoli il 22/10/2012,dell'atto di precetto notificato in data 25/07/2013, e dell'atto di pignoramento del 16/10/2013;
e. la D.G.R n. 501 del 10/11/2014;
f. la D.G.R. n. 1731 del 30/10/2006;
g. la D.G.R. n. 478 del 10/09/2012;
h. la D.G.R. n. 488 del 31/10/2013;
i. la D.G.R. n. 493 del 18/11/2013;
j. la L.R. n. 4 del 10/02/2015;
k. la D.G.R n. 173 del 03/04/2015;
l. la D.G.R n. 215 del 21/04/2015;
m. la D.G.R. n. 220 del 05/05/2015.

Alla stregua dell'istruttoria compiuta e dell'attestazione di regolarità resa dal responsabile del procedimento geom. Giovanni Incoronato prot. n.0482631 del 13/07/2015 e su proposta della U.O.D. Gestione Tecnico-Amministrativa dei Lavori Pubblici – Osservatorio Regionale Appalti, che sottoscrive il presente provvedimento

DECRETA

Per le motivazioni su esposte, che qui si intendono integralmente riportate:

1. di revocare il D.D. 1177del 31/12/2014, per le motivazioni riportate nel precedente "ritenuto";
2. di impegnare e liquidare a favore del Comune di Colle Sannita (BN) (C.F. 84001490659) la somma di € 9.450,22, di cui € 443,97 per interessi legali ed € 9.006,25 per spese di lite, in esecuzione della D.G.R. n. 501 del 10/11/2014 -L.R. n.4 del 10/02/2015- su Decreto ingiuntivo n. 6820/12 emesso dal Tribunale di Napoli il 22/10/2012,dell'atto di precetto notificato in data 25/07/2013, e dell'atto di pignoramento del 16/10/2013 come di seguito ripartita:
   2.1 € 9.006,25 per spese di lite per spese di lite sul capitolo di spesa 182 del bilancio gestionale, collegato alla Missione 08 – Programma 01 – Titolo 1 denominato "Risarcimento danni e rimborso spese derivanti da sentenze sfavorevoli" di cui alla D.G.R. n.220 del05/05/2015 ,di competenza della DG 53-08 del bilancio gestionale 2015 -codice bilancio 1.09.01-codice gestionale 1913,avente la seguente classificazione ai sensi del D.Lgs. 118/2011:

capitolo	Missione Programma Titolo	Macro Aggr.	V Livello PDC	COFOG	Codice identificat spesa UE	SIOPE bilancio	SIOPE gestionale	ricorrente	Perimetro sanità
0182	08.01.1	110	U.1.10.05.02.001	06.2	8	1.09.01	1913	4	3

2.2 € 443,97 per interessi legali sul capitolo di spesa 183 del bilancio gestionale, collegato alla Missione 08 – Programma 01 – Titolo 1 denominato " "Interessi passivi derivanti da sentenze sfavorevoli " di cui alla D.G.R. n.220 del 05/05/2015 di competenza della DG 53-08 del bilancio gestionale 2015 -codice bilancio 1.09.01- codice gestionale 1913,avente la seguente classificazione ai sensi del D.Lgs. 118/2011:

capitolo	Missione Programma Titolo	Macro Aggr.	V Livello PDC	COFOG	Codice identificat spesa UE	SIOPE bilancio	SIOPE gestionale	ricorrente	Perimetro sanità
0183	08.01.1	107	U.1.07.06.99.002	06.2	8	1.09.01	1913	4	3

3. di autorizzare la U.O.D. 55-13-04 Gestione delle Spese Regionale ad accreditare l'importo di € 9.450,22 in favore del Tesoriere Banco di Napoli S.p.A, mediante emissione dell'ordinativo di pagamento, a copertura parziale del Provvisorio di Uscita n. 1467/14-quitanza n.21243, giusta Ordinanza di Assegnazione R.G. n.2175/14 del Giudice per l'Esecuzione, in considerazione di quanto esposto nel precedente "rilevato", ed in riferimento al Decreto ingiuntivo n. 6820/12 emesso dal Tribunale di Napoli il 22/10/2012, ad istanza del Comune di Colle Sannita (BN) (C.F.80001950627),dell'atto di precetto notificato in data 25/07/2013, e del successivo atto di pignoramento del 16/10/2013;
4. di inviare il presente provvedimento al Direttore Generale per i Lavori Pubblici e la Protezione Civile, in adempimento alla Circolare n. 120503 del 19/02/2014, alla D.G.R. n. 47 del 09/02/2015 ed alla D.G.R. n. 173 del del 03/04/2015, per il preventivo controllo contabile di competenza e la repertoriazione del decreto, cui restano subordinate le suindicate determinazioni;
5. di dichiarare che sono rispettati i limiti per gli equilibri di bilancio definiti con le DGR n. 173 del 03/04/2015 e n. 215 del 21/04/2015;
6. di dichiarare che il presente decreto non è soggetto agli obblighi di pubblicità ai sensi del D. Lgs.vo n.33/2013 artt. 26 e 27;
7. di dare atto che il Responsabile del Procedimento, Geom. Giovanni Incoronato matr. 11847, ha reso la dichiarazione in merito all'obbligo di astensione in caso di conflitto di interessi, ai sensi dell'art. 6/bis della L. 241/1990 e dell'art. 6 co. 2 D.P.R. 62/2013, assunta al prot. n. 0482631 del 13/07/2015;
8. di inviare il presente Decreto per i successivi adempimenti di rispettiva competenza:
   8.1 alla Segreteria di Giunta;
   8.2 alla Direzione Generale 53 08 00 per i lavori Pubblici e la Protezione Civile;
   8.3 alla UOD 55 13 00 Direzione Generale per le Risorse Finanziarie;
   8.4 alla UOD 55 13 04 Gestione delle Spese Regionali;
   8.5 al BURC, per la pubblicazione.

Il Direttore Generale
Giulivo

Giunta Regionale della Campania

ALLEGATO BENEFICIARI


DIPARTIMENTO	**Dipartimento delle Politiche Territoriali**
CAPO DIPARTIMENTO	**Dr. Marchiello (Vicario)**
DIRETTORE GENERALE	**Dr. Giulivo Italo**
DIRIGENTE UOD	**Ing. Celestino Rampino**
RESP. DI PROCEDIMENTO/MISURA	**Geom. Giovanni Incoronato**

DIPART.	53	DIR.GEN.	8

OGGETTO

DGR n.501 del 10/11/2014. Riconoscimento debito fuori bilancio. Decreto Ingiuntivo n. 6820/12 emesso dal Tribunale di Napoli il 22/10/2012 ad istanza del Comune di Colle Sannita (BN) e successivo atto di precetto notificato il 25/07/2013 ed atto di pignoramento del 16/10/2013. Prat. avv. CC 5974/12-7512/13.
Impegn0 e liquidazi0ne di euro 9.450,22 così ripartita: euro 9.006,25 per spese legali -capitolo 182-codice di bilancio 1.09.01-codice gestionale 1913 ed euro 443,97 per interessi legali -capitolo 183-codice di bilancio 1.09.01-codice gestionale 1913.
Revoca D.D. n. 1177 del 31/12/2014. Riproposizione ed ulteriori determinazioni.

fonte: http://burc.regione.campania.it

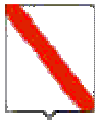

Giunta Regionale della Campania

Nominativo	C.F./ P.Iva	Codice MONIT	Indirizzo	Comune	LORDO	RITENUTA
Capitolo 182			-	-		
Comune di Colle Sannita (BN)	**C.F. 84001490659**			**Comune di Colle Sannita (BN)**	**9.006,25**	
Capitolo 183						
Comune di Colle Sannita (BN)	**C.F. 84001490659**			**Comune di Colle Sannita (BN)**	**443,97**	

TOTALI	**9.450,22**	

Nominativo	Modalità di Pagamento	Esercizio e Capitolo di Spesa	
Comune di Colle Sannita (BN)	**regolarizzazione contabile mediante emissione dell'ordinativo di pagamento, in favore del Tesoriere Banco di Napoli S.p.A a copertura parziale del Provvisorio di Uscita n. 1467/14-quitanza n.21243 giusta Ordinanza di Assegnazione R.G. n.2175 del 23/10/2013 del Giudice per l'Esecuzione in riferimento al Decreto ingiuntivo n. 6820/12 emesso dal Tribunale di Napoli il 22/10/2012, ad istanza del Comune di Colle Sannita (BN).**	**2015**	**182**
Comune di Colle Sannita (BN)	**regolarizzazione contabile mediante emissione dell'ordinativo di pagamento, in favore del Tesoriere Banco di Napoli S.p.A a copertura parziale del Provvisorio di Uscita n. 1467/14-quitanza n.21243 giusta Ordinanza di Assegnazione R.G. n.2175 del 23/10/2013 del Giudice per l'Esecuzione in riferimento al Decreto ingiuntivo n. 6820/12 emesso dal Tribunale di Napoli il 22/10/2012, ad istanza del Comune di Colle Sannita (BN).**	**2015**	**183**

Il Responsabile
Geom. Giovanni Incoronato

fonte: http://burc.regione.campania.it

Giunta Regionale della Campania

ALLEGATO DATI CONTABILI


DIPARTIMENTO	**Dipartimento delle Politiche Territoriali**
CAPO DIPARTIMENTO	**Dr. Marchiello (Vicario)**
DIRETTORE GENERALE	**Dr. Giulivo Italo**
DIRIGENTE U.O.D.	**Ing. Celestino Rampino**
RESP. DI PROCEDIMENTO/MISURA	**Geom. Giovanni Incoronato**

Dipart.	53	Dir. Gen.	8

OGGETTO

DGR n.501 del 10/11/2014. Riconoscimento debito fuori bilancio. Decreto Ingiuntivo n. 6820/12 emesso dal Tribunale di Napoli il 22/10/2012 ad istanza del Comune di Colle Sannita (BN) e successivo atto di precetto notificato il 25/07/2013 ed atto di pignoramento del 16/10/2013. Prat. avv. CC 5974/12-7512/13.
Impegn0 e liquidazi0ne di euro 9.450,22 così ripartita: euro 9.006,25 per spese legali -capitolo 182-codice di bilancio 1.09.01-codice gestionale 1913 ed euro 443,97 per interessi legali -capitolo 183-codice di bilancio 1.09.01-codice gestionale 1913.
Revoca D.D. n. 1177 del 31/12/2014. Riproposizione ed ulteriori determinazioni.

fonte: http://burc.regione.campania.it

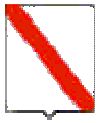

Giunta Regionale della Campania

Eserc.	Cap.	Tit.	Missione	Progr.	M.Aggr.	P. Conti	Cofog	SIOPE B.	SIOPE G.	Cod. UE	IMPORTO	RITENUTA
2015	182	1	8	1	110	U.1.10.05.02.001	06.2	1.09.01	1913	8	9.006,25	
2015	183	1	8	1	107	U.1.07.06.99.002	06.2	1.09.01	1913	8	443,97	

TOTALE	9.450,22

Impegno di Riferimento

Esercizio	Capitolo	Numero

Il Responsabile
Geom. Giovanni Incoronato

fonte: http://burc.regione.campania.it

Decreto Dirigenziale n. 577 del 07/07/2015

Dipartimento 53 - Dipartimento delle Politiche Territoriali

Direzione Generale 8 - Direzione Generale per i lavori pubblici e la protezione civile

Oggetto dell'Atto:

P.O.R CAMPANIA FESR 2007-2013. OBIETTIVO OPERATIVO 1.5 "INTERVENTI DI SISTEMAZIONE E REGIMAZIONE IDRAULICA DEL FIUME ISCLERO, NEL TERRITORIO DI SANT'AGATA DE' GOTI FINALIZZATI A LIMITARE I FENOMENI DI EROSIONE E A PREVENIRE I MOVIMENTI FRANOSI." INTEGRAZIONE DD N.372 DEL 25/05/2015. ADEMPIMENTI ARTT. 26 E 27 AI SENSI DEL DGL33/2013. PUBBLICAZIONE SCHEDA DI PUBBLICITA'. CUP: H79H12000300006 BENEFICIARIO FINALE: COMUNE DI SANT'AGATA DE GOTI

IL DIRIGENTE

PREMESSO

- che la Commissione Europea, con decisione n.C(2007)4265 dell'11.9.2007, ha adottato la proposta di Programma Operativo Regionale Campania FESR 2007-2013;
- che la Giunta Regionale. con atto n. 1921 del 9.11.2007 (BURC Speciale 23.11.2007), ha preso atto della decisione della Commissione Europea di approvazione del POR Campania FESR 2007 – 2013;
- che la Giunta Regionale, con deliberazione n. 879 del 16.5.2008, ha preso atto dell'approvazione da parte del Comitato di Sorveglianza (di seguito C.d.S.) dei "Criteri di selezione delle operazioni del POR Campania FESR 2007-2013", ai sensi degli artt. 56 e 65 del Regolamento CE;
- che, con Deliberazione di Giunta Regionale n. 960 del 30.5.2008, sono stati istituiti i capitoli di bilancio dedicati agli Obiettivi Operativi del POR Campania FESR Campania 2007-2013;
- la Giunta Regionale, con deliberazione n. 1265 del 24.7.2008, ha attivato la riserva finanziaria dedicata al PPR con l'approvazione degli elenchi dei progetti individuati per Obiettivi Operativi del POR Campania FESR 2007-2013 (Allegato A: progetti materiali immediatamente appaltabili; Allegato B: progetti materiali non immediatamente appaltabili; Allegato C: progetti immateriali);
- che questa Direzione Generale , con le economie derivanti delle gare già espletate a valere sulle risorse assegnate all'O.O. 1.5 con D.G.R. 1265/2008, ha proceduto allo scorrimento della graduatoria degli interventi di cui all'allegato A alla medesima delibera;
- che con D.D. n. 56 del 13/06/2013 integrato con D.D. n. 94 del 26.09.2013 2009 il Responsabile dell'Obiettivo Operativo 1.5 ha ritenuto ammissibile a finanziamento , a valere sui fondi POR Campania FESR 2007-2013 dell'Obiettivo Operativo 1.5, l'intervento, denominato *"Interventi di sistemazione e regimazione idraulica del fiume Isclero, nel territorio di Sant'Agata de' Goti finalizzati a limitare i fenomeni di erosione e a prevenire i movimenti franosi."* CUP: H79H12000300006, inserito nell'Allegato A della D.G.R. n. 1265 del 24.07.2008, assegnando un importo programmatico di € 2.500.000,00 al Soggetto Attuatore - Beneficiario finale – Comune di Sant'Agata de' Goti (BN);
- che con D. D. n. 18 del 22/11/2013 l'Autorità di Gestione ha proceduto, su proposta del Responsabile dell'Obiettivo Operativo 1.5, all'assunzione dell'impegno di spesa sul capitolo 2608 del bilancio gestionale 2013 – impegno n. 3056 del 05/12/2013;
- che, dopo la gara di appalto, effettuata dal Comune di Sant'Agata dei Goti , l'importo dell'intervento è stato rimodulato in Euro 2.185.180,39 in conformità alle disposizioni del Manuale di attuazione POR Campania FESR 2007-2013,

Considerato che

- con DD n. 372 del 25/05/2014 si è :
  - disposto di prendere atto del nuovo quadro economico della spesa proposto dal Comune di Sant'Agata dei Goti C.F.: 80000750622 in seguito all'aggiudicazione della procedura di gara per la realizzazione degli "*Interventi di sistemazione e regimazione idraulica del fiume Isclero, nel territorio di Sant'Agata de' Goti finalizzati a limitare i fenomeni di erosione e a prevenire i movimenti franosi."* CUP: H79H12000300006 per un importo complessivo di Euro 2.185.180,39 ;
  - proposto, all'Autorità di Gestione del POR Campania FESR 2007/2013 in favore del Comune di Sant'Agata dei Goti CF: 80000750622 :

    - la liquidazione di un importo pari a € 655.554,00 **(quota FESR 75%, quota Stato - Regione 25%)** quale 1°acconto pari al 30% dell'importo definito in seguito alla procedura di gara per la realizzazione dell'intervento *"Interventi di sistemazione e regimazione idraulica del fiume Isclero, nel territorio di Sant'Agata de' Goti finalizzati a limitare i fenomeni di erosione e a prevenire i movimenti franosi"* inserito nell'Allegato A della D.G.R. n. 1265 del 24.07.2008;
    - di prelevare il suddetto importo dall'impegno di € 700,000,00 assunto con DD. n. 18 del 22/11/2013 con il quale l'Autorità di Gestione ha proceduto, su proposta del Responsabile dell'Obiettivo Operativo 1.5 all'assunzione dell'impegno di spesa sul capitolo 2608 del bilancio gestionale 2013 – impegno n. 3056 del 05/12/2013;

Preso atto che

- nella fasi di ammissione a finanziamento non è stata redatta ed inserita in procedura informatica la scheda di pubblicità prevista ai sensi del DGL33/2013 art.26 e 27;

Ritenuto opportuno:

- confermare quanto disposto con DD 372 del 25/05/2014;
- integrare il DD redigendo e inserendo nel sistema di procedura informatica la scheda pubblicità il cui obbligo di redazione è previsto ai sensi dell'art.26 e 27 del Dgl 33/2013 ;

VISTE

- la D.G.R. n. 663 del 31.5.2005;
- la D.G.R. n. 1340 del 20.07.2007;
- la D.G.R. n. 1921 del 9.11.2007 - POR Campania FESR 2007-2013;
- la D.G.R. n. 26 dell'11.1.2008;
- la D.G.R. n. 960 del 30.5.2008
- la D.G.R. n. 1265 del 24.07.2008;
- la D.G.R. n. 1550 del 26.09.2008
- la L.R. n. 7 del 30.04.2002;
- la L.R. n. 3 del 16/01/2014;
- la Legge Regionale n. 1 del 5/01/2015 di approvazione del Bilancio di previsione della Regione Campania per l'anno 2015 e del Bilancio Pluriennale 2015-2017
- la Delibera della Giunta Regionale n. 47 del 09.02.2015 - Approvazione Documento tecnico di accompagnamento al bilancio di previsione finanziario per il triennio 2015-2017 della Regione Campania. Approvazione Bilancio gestionale per gli anni 2015, 2016 e 2017.

Alla stregua dell'istruttoria compiuta dagli uffici del Responsabile dell'Obiettivo Operativo 1.5 e dell'attestazione di regolarità resa dallo stesso:

DECRETA

Per i motivi esposti in narrativa che qui si intendono integralmente riportati e trascritti di:

- di confermare quanto disposto con DD 372 del 25/05/2014;
- di integrare il DD n. 372 del 25/05/2014 redigendo e inserendo nel sistema di procedura informatica la scheda pubblicità il cui obbligo di redazione è previsto ai sensi dell'art.26 e 27 del Dgl 33/2013 ;

- All'Autorità di Gestione del POR Campania FESR 2007/2013;
- Alla Direzione Generale per l'Internazionalizzazione ed i rapporti con l'Unione Europea del sistema regionale;
- al Burc per la pubblicazione

Il Responsabile dell'Obiettivo Operativo 1.5
dott. Italo Giulivo

REGIONE CAMPANIA

Decreto Dirigenziale n. 14 del 13/07/2015

Dipartimento 53 - Dipartimento delle Politiche Territoriali

Direzione Generale 8 - Direzione Generale per i lavori pubblici e la protezione civile

U.O.D. 11 - UOD Genio civile di Caserta; presidio protezione civile

Oggetto dell'Atto:

DITTA CEMENTIR ITALIA SPA. INOSSERVANZA ALLE PRESCRIZIONI DEL DECRETO DI AUTORIZZAZIONE ESTRATTIVA N. 74/2011 RELATIVO ALLA CAVA DI CALCARE SITA ALLA LOCALITA' "LAURETO-PINTIME" DEI COMUNI DI CASERTA E MADDALONI (CE). APPLICAZIONE SANZIONE AMMINISTRATIVA AI SENSI DELL'ART. 28, COMMA 2, DELLA L.R. 13 DICEMBRE 1985, N.54 S.M.I. E PAGAMENTO IN MISURA RIDOTTA PER EFFETTO DELL'ART.6 DELLA L.R. 10 GENNAIO 1983, N.13

IL DIRIGENTE

PREMESSO:

a. che la Regione Campania con la L.R. 13/12/1985, n. 54, modificata ed integrata dalla L.R. 13/04/1995, n. 17 e dalla L.R. 27/01/2012, n. 1, ha disciplinato l'attività estrattiva sul proprio territorio limitatamente ai materiali classificati di seconda categoria, così come indicati al 3° comma dell'art. 2 del R.D. 29/07/1927, n. 1443;
b. che l'art. 2 della citata L.R. 54/1985 s.m.i. prevede l'adozione del Piano Regionale delle Attività Estrattive (di seguito: PRAE), approvato dal Commissario ad Acta con Ordinanza n.11 del 07.06.2006 (B.U.R.C. n.27 del 19.06.2006), modificata e integrata con Ordinanza n.12 del 06.07.2006;
c. che la CEMENTIR ITALIA SpA – già CEMENTIR ITALIA Srl – è esercente di attività estrattiva presso la cava di calcare sita alla località "*Laureto Pintime*" dei comuni di Caserta e Maddaloni (CE) per effetto del decreto n.74 del 07.10.2011, modificato ed integrato dal decreto n.9 del 21.05.2015, rilasciato ai sensi dell'art.27 delle Norme di Attuazione (di seguito: NdA) del PRAE;
d. che il punto 11. del decretato prescrive che *«la CEMENTIR ITALIA S.r.l. provveda entro il 31 dicembre di ogni anno, ai sensi dell'art. 19 della L.R. n.1/2008, al pagamento del contributo ambientale determinato sul volume estratto annualmente, in aggiunta al contributo dovuto al Comune, previsto dall'art. 18 della L.R. 54/1985 e s.m.i., ed al contributo regionale, ai sensi dell' art. 17 della L.R. 15/2005»*.

CONSIDERATO:

a. che, per effetto della vigente normativa regionale in materia di attività estrattive, gli esercenti sono obbligati al pagamento, entro il 31 dicembre di ogni anno di attività, dei contributi dovuti al Comune territorialmente competente (art.18, L.R. n.54/1985 s.m.i.) ed alla Regione Campania (art.17, L.R. 15/2005; art.19, L.R. 1/2008), calcolati sul materiale estratto in cava per l'anno di riferimento;
b. che tale obbligo è stato previsto anche come prescrizione del decreto n.74/2011 di autorizzazione estrattiva, nonché del decreto n.9/2015 di approvazione della variante progettuale, rilasciato alla CEMENTIR ITALIA SpA – già CEMENTIR ITALIA Srl – ai sensi dell'art.27 delle NdA del PRAE per il progetto di coltivazione e ricomposizione ambientale della cava di calcare sita alla località "*Laureto Pintime*" dei comuni di Caserta e Maddaloni (CE);
c. che l'inadempienza alle prescrizioni del provvedimento di autorizzazione costituisce presupposto per l'applicazione dell'art.28, comma 2, della L.R. n.54/1985 s.m.i. per effetto del quale *«nel caso di inosservanza delle prescrizioni contenute nel permesso di ricerca o nel provvedimento di autorizzazione o di concessione è comminata una sanzione amministrativa non inferiore a lire 1 milione e non superiore a lire 5 milioni, con l'obbligo, a carico dell'inadempiente, di provvedere all'attuazione di quanto prescritto dal Presidente della Giunta regionale, o suo delegato»*.

PRESO ATTO:

a. che con nota prot. regionale n.357812 del 25.05.2015, l'ufficio del Genio Civile di Caserta ha contestato alla CEMENTIR ITALIA SpA il ritardato pagamento relativamente ai contributi versati dalla stessa ditta sul materiale estratto nel periodo 2006 – 2014;
b. che il ritardato pagamento dei contributi dovuti per attività estrattiva, rispetto alla data del 31 dicembre di ogni atto di attività, contestato con la richiamata nota n.357812 del 25.05.2015 alla Società in epigrafe dal Genio Civile di Caserta per il periodo 2011 – 2014 si configura come inosservanza delle prescrizioni dettate con il provvedimento di autorizzazione estrattiva n.74/2011;

RITENUTO:

a. che, per i motivi sopra esposti, ricorrono le condizioni per l'applicazione dell'art.28, comma 2, della L.R. 13 dicembre 1985, n.54 s.m.i.;

VISTO:

a. il DPR n. 128 del 09/08/1959 s.m.i.
b. la L. n. 689 del 24/11/1981 s.m.i.
c. la L.R. n. 13 del 10/01/1983 s.m.i.
d. la L.R. n. 54 del 13/12/1985 s.m.i.
e. il D.Lgs. n. 624 del 25/11/1996 s.m.i.
f. il D.Lgs. n. 165 del 30/03/2001 s.m.i.

Alla stregua dell'istruttoria compiuta dal responsabile del procedimento titolare della Posizione Organizzativa "Attività Estrattive, Vigilanza mineraria e Attuazione del PRAE" e delle risultanze e degli atti richiamati nelle premesse, costituenti istruttoria a tutti gli effetti di legge, nonché dell'espressa dichiarazione di regolarità resa dal medesimo responsabile del procedimento con prot. NP.2015.0004456 del 07.07.2015 (alla quale sono anche allegate le dichiarazioni, rese da questi e dal sottoscrittore del presente provvedimento - delle quali si prende atto - di assenza di conflitto d'interessi, anche potenziale, per il presente procedimento)

per i motivi espressi in narrativa che qui si intendono integralmente riportati e confermati:

COMMINA

la sanzione amministrativa di cui all'art.28, comma 2, della L.R. 13 dicembre 1985, n.54 s.m.i. alla ditta CEMENTIR ITALIA SpA – P. IVA 08279561008, nella persona del Rappresentante Legale Ing. Mario Ciliberto con sede sociale a Corso di Francia, 200 – Roma, quale impresa esecutrice del progetto di coltivazione e ricomposizione ambientale della cava di calcare sita alla località "*Laureto Pintime*" dei comuni di Caserta e Maddaloni (CE), **per inosservanza alle prescrizioni disposte al punto 11. del decreto n.74/2011** visto il ritardato pagamento dei contributi da attività estrattiva dovuti, sul materiale estratto nel periodo 2011 – 2014 in virtù del predetto decreto autorizzativo, alla Regione Campania, ai sensi dell'art.17 della L.R. n.15/2005 e dell'art.19 della L.R. n.1/2008, già contestato con nota prot. regionale n.357812 del 25.05.2015.

INTIMA

alla medesima ditta CEMENTIR ITALIA SpA, come sopra identificata, il pagamento della sanzione amministrativa, entro e non oltre 60 gg. dalla data di notifica del presente provvedimento, determinata, in misura ridotta ai sensi dell'art.6 della L.R. 10 gennaio 1983, n.13 s.m.i., pari a € 896,91 (euro ottocentonovantasei/91), di cui € 860,76 (euro ottocentosessanta/76) a titolo di sanzione, € 10,33 (euro dieci/33) per spese e € 25,82 (euro venticinque/82) per pubblicazione.

DISPONE

1. che il pagamento così determinato sia effettuato mediante versamento su c.c.p. n.21965181 – Cod. IBAN del c/c unico postale della Regione Campania IT59A076 0103 4000 0002 1965 181 intestato alla Tesoreria della Regione Campania Settore Finanza e Tributi - 80123 Napoli, codice tariffa n.1530, causale "sanzione amministrativa – 2° comma art.28 L.R. 54/1985 s.m.i.";
2. che copia della ricevuta di versamento sia trasmessa alla UOD Genio Civile di Caserta, Presidio di Protezione Civile entro 10 gg. dall'avvenuto pagamento, ai sensi dell'art.6 della L.R. 10 gennaio 1983, n.13 s.m.i., ai fini di non incorrere, in caso di mancato pagamento, nell'applicazione degli artt. 7 e 8 della citata L.R. n.13/1983 e della L. 24 novembre 1981, n.689.

Si rende noto che, ai sensi dell'art. 8 della menzionata L.R. n.13/1983, i trasgressori hanno facoltà di avanzare istanza di audizione e/o presentare scritti difensivi, nel termine perentorio di 30 gg. dalla notifica del presente atto, al Direttore Generale LL.PP., via De Gasperi 28 – Napoli, per il tramite di questo Ufficio.

Il presente decreto viene trasmesso:

in via telematica

1. alla ditta CEMENTIR ITALIA SpA con sede a Corso di Francia, 200 – Roma;
2. al Comune di Caserta, per conoscenza e competenza;
3. al Comune di Maddaloni (CE), per conoscenza e competenza;
4. alla Direzione Generale per i Lavori Pubblici e Protezione Civile 53/08;
5. alla UOD 53/08/07 Gestione tecnico amministrativa di cave, miniere, torbiere, geotermia;
6. al Segreteria di Giunta per la pubblicazione sul BURC

in via cartacea

1. al Coordinamento Provinciale del Corpo Forestale di Caserta;
2. al Coordinamento Provinciale dei Carabinieri di Caserta;
3. alla Procura della Repubblica presso il Tribunale di S. Maria Capua Vetere (CE)

Avverso il presente provvedimento è ammesso ricorso giurisdizionale al T.A.R. competente per territorio, ovvero, in alternativa, ricorso straordinario al Capo dello Stato, ai sensi del D.P.R. n. 1199 del 24.11.1971, rispettivamente entro 60 e 120 giorni dalla data di avvenuta notifica dello stesso.

Per quanto prescritto dal D.Lgs. n.33/2013 s.m.i., per il presente provvedimento si dispone la pubblicazione di quanto richiesto dall'art.23 dello stesso decreto legislativo.

Ing. Sergio Caiazzo

Decreto Dirigenziale n. 13 del 13/07/2015

Dipartimento 53 - Dipartimento delle Politiche Territoriali

Direzione Generale 8 - Direzione Generale per i lavori pubblici e la protezione civile

U.O.D. 11 - UOD Genio civile di Caserta; presidio protezione civile

Oggetto dell'Atto:

DITTA TULIPANO SAVERIO. ATTIVITA' ABUSIVA IN VIOLAZIONE DELL'ORDINE DI SOSPENSIONE PROT. 2012.0367448 DEL 15.05.2012 CONTESTATA CON VERBALE DI SEQUESTREO AMMINISTRATIVO N.1 DEL 14.04.2015 PER LA CAVA DI CALCARE SITA ALLA LOCALITA' FONTANA MARCIELLO DEL COMUNE DI CASTEL MORRONE (CE). APPLICAZIONE SANZIONE AMMINISTRATIVA AI SENSI DELL'ART. 28, COMMA 1, DELLA L.R. 13 DICEMBRE 1985, N.54 S.M.I. E PAGAMENTO IN MISURA RIDOTTA PER EFFETTO DELL'ART.6 DELLA L.R. 10 GENNAIO 1983, N.13

IL DIRIGENTE

PREMESSO:

a. che la Regione Campania con la L.R. 13/12/1985, n. 54, modificata ed integrata dalla L.R. 13/04/1995, n. 17 e dalla L.R. 27/01/2012, n. 1, ha disciplinato l'attività estrattiva sul proprio territorio limitatamente ai materiali classificati di seconda categoria, così come indicati al 3° comma dell'art. 2 del R.D. 29/07/1927, n. 1443;
b. che in data 14 aprile 2015 funzionari del Genio Civile di Caserta hanno svolto, congiuntamente alla Polizia Giudiziaria del Corpo Forestale dello Stato, sopralluogo di accertamento presso la cava di calcare sita alla località Fontana Marciello del comune di Castel Morrone della ditta individuale Tulipano Saverio avente sede alla Via Guido Rossa n.8 – Aversa;
c. che nel corso del sopralluogo sono stati accertati interventi di estrazione in corso, in violazione dell'ordine di sospensione di qualsiasi attività disposto dal Genio Civile di Caserta con prot. 2012.0367448 del 15.05.2012;
d. che il citato ordine di sospensione è pienamente vigente, nonostante:
    1. sia stato impugnato – per l'annullamento previa sospensiva – dalla ditta in parola con ricorso n.3474/2012 sul quale il TAR Campania sez. Napoli ha pronunciato l'ordinanza n.1191/2012 che ha respinto la domanda cautelare confermando l'efficacia del provvedimento di sospensione;
    2. la stessa ditta abbia impugnato la succitata ordinanza n.1191/2012 del Giudice di prime cure con ricorso n.7699/2012 sul quale il Consiglio di Stato si è pronunciato con ordinanza n.4759/2012 accogliendo l'appello «*… ai fini della fissazione nel merito della causa*» ma precisando che «*… non si rinvengono i presupposti per sospendere l'efficacia dell'ordinanza impugnata e ciò per la ritenuta prevalenza di ragioni di interesse pubblico*»;
e. che per tutto quanto sopra, ai sensi del co.1 dell'art.27 della citata L.R. n.54/1985 s.m.i., in occasione del predetto sopralluogo sono stati apposti i sigilli all'intero sito di cava sottoponendo lo stesso a sequestro amministrativo come da verbale n.1/2015 del 14.04.2015 agli atti d'ufficio e notificato alla ditta in parola dal comune di Aversa in data 12.05.2015.

RILEVATO:

a. che gli interventi di escavazione accertati in sede di sopralluogo del 14 aprile 2015 si configurano come attività abusiva di cava esercitata in assenza di un vigente provvedimento di autorizzazione estrattiva, ai sensi della richiamata L.R. n.54/1985 s.m.i., atteso che per l'autorizzazione di cui al decreto n.4264 del 16.12.2003 è intervenuto il naturale termine di scadenza, nonché è vigente l'ordine di sospensione prot. 2012.0367448 del 15.05.2012;
b. che l'art.28 della citata L.R. n.54/1985 s.m.i. dispone, al comma 1, che *«chiunque coltivi una cava senza autorizzazione o concessione è soggetto alla sanzione amministrativa non inferiore a lire 6 milioni e non superiore a lire 20 milioni …»*.

RITENUTO:

a. che, per i motivi sopra esposti, ricorrono le condizioni per l'applicazione dell'art.28, comma 1, della L.R. 13 dicembre 1985, n.54 s.m.i.;

VISTO:

a. il DPR n. 128 del 09/08/1959 s.m.i.
b. la L. n. 689 del 24/11/1981 s.m.i.
c. la L.R. n. 13 del 10/01/1983 s.m.i.
d. la L.R. n. 54 del 13/12/1985 s.m.i.
e. il D.Lgs. n. 624 del 25/11/1996 s.m.i.
f. il D.Lgs. n. 165 del 30/03/2001 s.m.i.

Alla stregua dell'istruttoria compiuta dal responsabile del procedimento titolare della Posizione Organizzativa "Attività Estrattive, Vigilanza mineraria e Attuazione del PRAE" e delle risultanze e degli atti richiamati nelle premesse, costituenti istruttoria a tutti gli effetti di legge, nonché dell'espressa

dichiarazione di regolarità resa dal medesimo responsabile del procedimento con prot. NP. 2015.0004453 del 07.07.2015 (alla quale sono anche allegate le dichiarazioni, rese da questi e dal sottoscrittore del presente provvedimento - delle quali si prende atto - di assenza di conflitto d'interessi, anche potenziale, per il presente procedimento)

per i motivi espressi in narrativa che qui si intendono integralmente riportati e confermati:

COMMINA

la sanzione amministrativa di cui all'art.28, comma 1, della L.R. 13 dicembre 1985, n.54 s.m.i. alla ditta individuale TULIPANO Saverio – P. IVA 00161600614, nella persona del Rappresentante Legale sig. Tulipano Saverio con sede alla via Guido Rossa n.8 – Aversa, quale impresa esecutrice e proprietaria dei suoli su cui insiste la cava di calcare sita alla località Fontana Marciello del comune di Castel Morrone (CE), **per l'attività abusiva di cava, svolta in assenza di un vigente provvedimento di autorizzazione ed in violazione dell' ordine di sospensione prot. 2012.0367448 del 15.05.2012**, già contestata con verbale di sequestro amministrativo n.1 del 14.04.2015.

INTIMA

alla medesima ditta individuale TULIPANO Saverio, come sopra identificata, il pagamento della sanzione amministrativa, entro e non oltre 60 gg. dalla data di notifica del presente provvedimento, determinata, in misura ridotta ai sensi dell'art.6 della L.R. 10 gennaio 1983, n.13 s.m.i., pari a € 3.479,37 (euro tremilaquattrocentosettantanove/37), di cui € 3.443,22 (euro tremilaquattrocentoquarantatre/22) a titolo di sanzione, € 10,33 (euro dieci/33) per spese e € 25,82 (euro venticinque/82) per pubblicazione.

DISPONE

1. che il pagamento così determinato sia effettuato mediante versamento su c.c.p. n.21965181 – Cod. IBAN del c/c unico postale della Regione Campania IT59A076 0103 4000 0002 1965 181 intestato alla Tesoreria della Regione Campania Settore Finanza e Tributi - 80123 Napoli, codice tariffa n.1529, causale "sanzione amministrativa – 1° comma art.28 L.R. 54/1985 s.m.i.";
2. che copia della ricevuta di versamento sia trasmessa alla UOD Genio Civile di Caserta, Presidio di Protezione Civile entro 10 gg. dall'avvenuto pagamento, ai sensi dell'art.6 della L.R. 10 gennaio 1983, n.13 s.m.i., ai fini di non incorrere, in caso di mancato pagamento, nell'applicazione degli artt. 7 e 8 della citata L.R. n.13/1983 e della L. 24 novembre 1981, n.689.

Si rende noto che, ai sensi dell'art. 8 della menzionata L.R. n.13/1983, i trasgressori hanno facoltà di avanzare istanza di audizione e/o presentare scritti difensivi, nel termine perentorio di 30 gg. dalla notifica del presente atto, al Direttore Generale LL.PP., via De Gasperi 28 – Napoli, per il tramite di questo Ufficio.

Il presente decreto viene trasmesso:

in via cartacea

1. al Comune di Aversa per notifica alla ditta individuale TULIPANO Saverio con sede alla via Guido Rossa n.8 – Aversa;
2. al Comune di Castel Morrone (CE), per conoscenza e competenza;
3. al Coordinamento Provinciale del Corpo Forestale di Caserta;
4. al Coordinamento Provinciale dei Carabinieri di Caserta;
5. alla Procura della Repubblica presso il Tribunale di S. Maria Capua Vetere (CE)

in via telematica

1. alla Direzione Generale per i Lavori Pubblici e Protezione Civile 53/08;
2. alla UOD 53/08/07 Gestione tecnico amministrativa di cave, miniere, torbiere, geotermia;
3. al Segreteria di Giunta per la pubblicazione sul BURC

Avverso il presente provvedimento è ammesso ricorso giurisdizionale al T.A.R. competente per territorio, ovvero, in alternativa, ricorso straordinario al Capo dello Stato, ai sensi del D.P.R. n. 1199 del 24.11.1971, rispettivamente entro 60 e 120 giorni dalla data di avvenuta notifica dello stesso.

Per quanto prescritto dal D.Lgs. 33/2013 s.m.i., per il presente provvedimento si dispone la pubblicazione di quanto richiesto dall'art.23 dello stesso decreto legislativo.

Ing. Sergio Caiazzo

REGIONE CAMPANIA

Decreto Dirigenziale n. 15 del 13/07/2015

Dipartimento 53 - Dipartimento delle Politiche Territoriali

Direzione Generale 8 - Direzione Generale per i lavori pubblici e la protezione civile

U.O.D. 11 - UOD Genio civile di Caserta; presidio protezione civile

Oggetto dell'Atto:

DITTA EUROCAVE SRL. DECRETO N.8 DEL 29.04.2015. CAVA DI CALCARE SITA ALLA LOCALITA' MASSERIA LA CARITA' DEL COMUNE DI PIGNATARO MAGGIORE (CE). ORDINE DI SOSPENSIONE DELLE ATTIVITA' (ART.26, COMMA 1 LETT. A DELLA L.R. N.54/1985). REVOCA PARZIALE DELL'ORDINANZA DI SOSPENSIONE CON AUTORIZZAZIONE AL TRATTAMENTO E COMMERCIALIZZAZIONE DEL MATERIALE CALCAREO ACCUMULATO SUL PIAZZALE E ALLA REALIZZAZIONE DEGLI INTERVENTI DI RICOMPOSIZIONE AMBIENTALE E DELLA LORO MANUTENZIONE

IL DIRIGENTE

PREMESSO:

a. che la Regione Campania con la L.R. 13/12/1985, n. 54, modificata ed integrata dalla L.R. 13/04/1995, n. 17 e dalla L.R. 27/01/2012, n. 1, ha disciplinato l'attività estrattiva sul proprio territorio limitatamente ai materiali classificati di seconda categoria, così come indicati al 3° comma dell'art. 2 del R.D. 29/07/1927, n. 1443;
b. che l'art. 2 della citata L.R. 54/1985 s.m.i. prevede l'adozione del Piano Regionale delle Attività Estrattive (di seguito: PRAE), approvato dal Commissario ad Acta con Ordinanza n.11 del 07.06.2006 (B.U.R.C. n.27 del 19.06.2006), modificata e integrata con Ordinanza n.12 del 06.07.2006;
c. che con decreto n.1 del 25.01.2011, rilasciato all'esito di conferenza di servizi, la EUROCAVE Srl è stata autorizzata all'esecuzione del progetto di coltivazione e recupero ambientale presso la cava di calcare sita alla località Masseria la Carità nel Comune di Pignataro Maggiore (CE), ai sensi dell'art.27 delle Norme di Attuazione (di seguito: NdA) del PRAE, il cui termine di scadenza è fissato al 30 gennaio 2019;
d. che il punto 9 del decretato prescrive che *«la Società EUROCAVE S.r.l. provveda, ai sensi dell'art.10 commi 12 e 13 delle N.d.A. del P.R.A.E. così come modificato dall'art.19 della L.R. n.1/2008, al pagamento, entro il 31 dicembre di ogni anno, del contributo ambientale determinato sul volume estratto annualmente, in aggiunta al contributo dovuto al Comune, previsto dall'art.18 della L.R. 54/85 e ss.mm.ii., e del contributo regionale, ai sensi dell' art.17 della L.R. 15/2005»*;
e. che da accertamenti effettuati dall'ufficio del Genio Civile di Caserta è risultato che la EUROCAVE Srl non ha provveduto ad effettuare:
    1. tutti i versamenti sui volumi scavati nel periodo febbraio 2011 – dicembre 2014 in favore del comune di Pignataro Maggiore (CE), per effetto di quanto disposto all'art.18, comma 1, della L.R. n.54/1985 s.m.i.;
    2. tutti i versamenti sui volumi scavati nel periodo febbraio 2011 – dicembre 2014 in favore della Regione Campania, per effetto dell'art.17 della L.R. 15/2005 e dell'art.19 della L.R. 1/2008.

PREMESSO ALTRESI':

a. che, per effetto della vigente normativa regionale in materia di attività estrattive, gli esercenti sono obbligati al pagamento annuale di contributi dovuti al Comune territorialmente competente (art.18, L.R. n.54/1985 s.m.i.) ed alla Regione Campania (art.17, L.R. 15/2005; art.19, L.R. 1/2008), calcolati sul materiale estratto in cava ogni anno;
b. che tale obbligo è stato previsto anche come prescrizione del decreto n.1/2011 di autorizzazione estrattiva, rilasciato alla EUROCAVE Srl ai sensi dell'art.27 delle NdA del PRAE per il progetto di coltivazione e ricomposizione ambientale, in ampliamento, nella cava di calcare sita alla località Masseria la Carità di Pignataro Maggiore (CE);
c. che l'inadempienza alle prescrizioni del provvedimento di autorizzazione costituisce presupposto per l'applicazione dell'art.26, comma 1 lett. a), della L.R. n.54/1985 s.m.i. per effetto del quale *«i lavori conseguenti all'autorizzazione, alla concessione o al permesso di ricerca possono essere sospesi cautelativamente dal Presidente della Regione o suo delegato: a) quando si verifichi l'inosservanza delle prescrizioni del provvedimento e fino al loro adempimento; …»*;
d. che, per tutto quanto sopra, con decreto n.8 del 29.04.2015 l'ufficio del Genio Civile di Caserta ha provveduto ad emettere l'ordine di sospensione di qualsiasi attività per effetto del disposto normativo di cui al citato art.26, comma 1 lett. a), della L.R. n.54/1985 s.m.i.

PRESO ATTO:

a. che con nota prot. regionale n.314290 del 07.05.2015, l'ufficio del Genio Civile di Caserta ha dato comunicazione alla EUROCAVE Srl ed al comune di Pignataro Maggiore (CE), ai sensi dell'art.7 della L. 241/1990 s.m.i., dell' *Avvio del procedimento di determinazione del contributo dovuto al comune ai sensi dell'art.18 della L.R. n.54/1985 s.m.i. sul materiale estratto nel periodo gennaio 2006 – dicembre 2014*;

b. che con nota del 11.05.2015, acquisita al prot. regionale n.326067 del 12.05.2015, la EUROCAVE Srl ha trasmesso al comune di Pignataro Maggiore (CE) e, per conoscenza al Genio Civile di Caserta, copia di n.3 bonifici come attestazione dell'avvenuto versamento, in favore del Comune stesso, dell'importo complessivo di € 50.000, come acconto per il contributo dovuto ai sensi dell'art.18 della L.R. n.54/1985 s.m.i.;
c. che, altresì, con altra nota del 11.05.2015, acquisita al prot. regionale n.326093 del 12.05.2015, la EUROCAVE Srl ha trasmesso al Genio Civile di Caserta copia di n.1 bonifico come attestazione dell'avvenuto versamento, in favore della Regione Campania, dell'importo complessivo di € 150.000, come acconto per il Contributo Ambientale dovuto ai sensi dell'art.19 della L.R. n.1/2008 s.m.i.;
d. che con nota prot. regionale n.357825 del 25.05.2015 l'ufficio del Genio Civile di Caserta ha quantizzato l'importo dei contributi dovuti alla Regione Campania, per effetto dell'art.17 della L.R. n.15/2005 e dell'art.19 della L.R. n.1/2008, sul materiale estratto nel periodo 2006 – 2014, intimando la ditta al pagamento delle somme dovute entro il termine di 30 giorni dalla ricezione della suddetta comunicazione.

CONSIDERATO:

a. che con nota del 18.06.2015, acquisita al prot. regionale n.428282 del 22.06.2015, la EUROCAVE Srl ha contrastato il decreto n.8/2015 di sospensione delle attività attribuendo la relativa motivazione «… *al mancato versamento dei contributi dovuti al Comune ex art. 18 L.R: 54/85, determinati con decreto dirigenziale 142//05 in € 271.056,03 per il periodo 7.7.06 – 31.12.05*»;
b. che con la medesima comunicazione, la ditta ha evidenziato che «*… la disposta sospensione è atto assai pregiudizievole per la scrivente società, costretta al blocco dell'attività con rischio di insolvenza, di incapacità di pagare gli stipendi dei 12 dipendenti assunti e di onorare le numerose commissioni in corso di esecuzione*»;
c. che sempre con la stessa nota, la EUROCAVE Srl ha espresso la volontà di «*… definire la vicenda con il pagamento di tutti gli importi dovuti …*», dichiarando «*… di essere disponibile a corrispondere al Comune € 35.000,00 alla ripresa dell'attività di cava, o perlomeno, al trattamento e alla commercializzazione del materiale giacente in sito, € 35.000,00 dopo trenta giorni ed € 9.152,13 in trenta rate entro il giorno dieci di ogni mese, per un totale di € 344.563,83*»;
d. che, alla luce di quanto sopra ed attesa la difficile congiuntura economica, con la richiamata nota la EUROCAVE Srl ha chiesto «*… di essere autorizzata alla ripresa dell'attività di cava o, perlomeno, al trattamento e alla commercializzazione del materiale giacente in sito, onde evitare una gravissima crisi aziendale con serissime ricadute di tipo occupazionale*».

RILEVATO:

a. che la motivazione posta a base del decreto n.8/2015 di sospensione delle attività non corrisponde a quanto assunto dalla EUROCAVE Srl nella propria nota del 18.06.2015 (prot. regionale n.428282 del 22.06.2015), bensì è rappresentata dal mancato pagamento dei contributi calcolati sul materiale estratto, nel periodo febbraio 2011 – dicembre 2014 in virtù del decreto di autorizzazione estrattiva n.1/2011, da versare al comune di Pignataro Maggiore (CE) (art.18, L.R. n.54/1985 s.m.i.) ed alla regione Campania (art.17, L.R. n.15/2005; art.19, L:R: n.1/2008), in quanto tale mancato pagamento si configura come violazione alle prescrizioni del citato decreto autorizzativo da cui l'applicazione dell'art.26, comma 1 lett. a), della L.R. n.54/1985 s.m.i.;
b. che con la nota del 18.06.2015 (prot. reg. n.428282 del 22.06.2015) la EUROCAVE Srl ha, tuttavia, anche confermato la volontà di definire la questione provvedendo al versamento delle somme dovute come contributi da attività estrattiva;
c. che, a supporto di quanto dichiarato, la EUROCAVE Srl già con le note del 11.05.2015, acquisite al prot. regionale n.326067 e n.326093 del 12.05.2015, ha trasmesso copia di bonifici attestanti versamenti in favore del Comune e della Regione Campania con riferimento ai contributi per attività di cava;
d. che, nondimeno, la stessa Ditta ha anche evidenziato la necessità di dover riprendere le attività, anche solo quelle di trattamento e commercializzazione del materiale accumulato sul piazzale di

cava, al fine di soddisfare le numerose commissioni e, quindi, scongiurare una gravissima crisi aziendale con ricadute di tipo occupazionale.

RITENUTO:

a. che la EUROCAVE Srl ha già dato prova della volontà di sanare la questione relativa al mancato pagamento dei contributi, effettuando una parte dei versamenti al Comune di Pignataro Maggiore (CE) ed alla Regione Campania, nonché avanzando al medesimo comune una proposta di rateizzazione dei contributi dovuti ai sensi dell'art.18 della L.R. n.54/1985 s.m.i., che residuano dalle somme già versate;
b. che la esigenza di vendere il materiale già accumulato nel piazzale di cava al fine di scongiurare una grave crisi aziendale, rappresentata dalla ditta con la nota del 18.06.2015 (prot. reg. n.428282 del 22.06.2015), può essere condivisibile anche alla luce della particolare congiuntura economica e di crisi del mercato;
c. che la possibilità di vendere il materiale già estratto ed accumulato sul piazzale di cava, viste le commissioni già in atto come dichiarato dalla stessa ditta con la richiamata nota del 18.06.2015, consentirebbe alla EUROCAVE Srl di sanare i mancati pagamenti al Comune ed alla Regione Campania per i contributi da attività estrattiva;
d. che la ripresa, anche parziale, delle attività presso il sito di cava in epigrafe consentirebbe alla ditta anche di poter continuare a svolgere gli interventi di ricomposizione ambientale che possono essere eseguiti, nonché garantire la manutenzione di quelli già completati, anche tenuto conto dell'attuale periodo estivo particolarmente secco;
e. che, per tutto quanto sopra, si possa accogliere la richiesta formulata dalla EUROCAVE Srl con la citata nota del 18.06.2015 (prot. reg. n.428282 del 22.06.2015) di ripresa delle attività, nei soli riguardi del trattamento e della commercializzazione del materiale calcareo già estratto ed accumulato sul piazzale di cava, nonché relativamente agli interventi di ricomposizione ambientale a farsi ed alla manutenzione ordinaria e straordinaria degli interventi di recupero già eseguiti.

VISTO:

a. il DPR. n. 128 del 09/08/1959
b. la L.R. 54 del 13/12/1985 s.m.i.
c. il D.Lgs. n.624 del 25/11/1996
d. il D.Lgs. n.165 del 30/03/2001
e. le N.d.A. del P.R.A.E.
f. la L.R. 15 del 11/08/2005
g. la L.R. 1 del 30/01/2008

Alla stregua dell'istruttoria compiuta dal responsabile del procedimento titolare della Posizione Organizzativa "Attività Estrattive, Vigilanza mineraria e Attuazione del PRAE" e delle risultanze e degli atti richiamati nelle premesse, costituenti istruttoria a tutti gli effetti di legge, nonché dell'espressa dichiarazione di regolarità resa dal medesimo responsabile del procedimento con prot. NP.2015.0004455 del 07.07.2015 (alla quale sono anche allegate le dichiarazioni, rese da questi e dal sottoscrittore del presente provvedimento - delle quali si prende atto - di assenza di conflitto d'interessi, anche potenziale, per il presente procedimento)

DECRETA

per i motivi espressi in narrativa che qui si intendono integralmente riportati e confermati:

1. **la revoca parziale dell'ordine di sospensione,** emesso ai sensi dell'art.26 comma 1 lett. a) della L.R. 13 dicembre 1985, n.54 s.m.i. con il decreto n.8 del 29.04.2015 nei confronti della ditta EUROCAVE Srl, con sede sociale in Napoli alla via Galileo Ferraris n.187, **autorizzando la ripresa delle attività, all'interno della cava di calcare sita alla località "*Masseria La Carità*" del Comune di Pignataro Maggiore (CE), al solo fine di consentire:**

a. **il trattamento, all'impianto di frantumazione interno al sito, del materiale calcareo già estratto ed accumulato sul piazzale di cava, nonché la sua commercializzazione;**
b. **la realizzazione degli interventi di ricomposizione ambientale da eseguirsi, nonché la manutenzione ordinaria e straordinaria degli interventi di ricomposizione già eseguiti, comprensiva anche della realizzazione delle fasce "taglia fuoco" lungo tutto il perimetro della cava, nonché della sostituzione di eventuali fallanze;**

2. **che permane l'ordine di sospensione delle attività estrattive di cui al richiamato decreto n.8 del 29.04.2015;**

3. **che la revoca parziale dell'ordine di sospensione prevista al punto 1. del presente provvedimento ha validità fino al 31 dicembre 2015 e che entro tale termine la EUROCAVE Srl dovrà versare tutte le somme residue dovute al Comune di Pignataro Maggiore (CE)**, ai sensi dell'art.18 della L.R. n.54/1985 s.m.i., **ed alla Regione Campania** (art.17, L.R. n.15/2005; art.19, L.. n.1/2008)**, come contributi sul materiale estratto nella cava in epigrafe nel periodo febbraio 2011 – dicembre 2014 in virtù del decreto n.1/2011;**

4. **che in caso di inadempienza a quanto prescritto con il presente atto l'ufficio del Genio Civile di Caserta provvederà a norma di legge, secondo quanto disposto dagli articoli 13 e 26 della L.R. 13 dicembre 1985, n.54 s.m.i.**

5. il presente decreto viene trasmesso:
   in via telematica
   5.1. alla Eurocave Srl avente sede legale in Napoli alla Via G. Ferraris n.187, per notifica;
   5.2. al Sindaco del Comune di Pignataro Maggiore (CE), per conoscenza e competenza;
   5.3. alla Direzione Generale per i Lavori Pubblici e Protezione Civile 53/08;
   5.4. alla UOD 53/08/07 Gestione tecnico amministrativa di cave, miniere, torbiere, geotermia;
   5.5. al Segreteria di Giunta per la pubblicazione sul BURC

   in via cartacea
   5.6. al Coordinamento Provinciale del Corpo Forestale dello Stato di Caserta;
   5.7. al Coordinamento Provinciale dei Carabinieri di Caserta

Avverso il presente decreto è ammesso ricorso giurisdizionale al T.A.R. competente per territorio, ovvero, in alternativa, ricorso straordinario al Capo dello Stato, ai sensi del D.P.R. n. 1199 del 24.11.1971, rispettivamente entro 60 e 120 giorni dalla data di avvenuta notifica dello stesso.

Per quanto prescritto dal D.Lgs. n.33/13 e ss.mm.ii., per il presente provvedimento si dispone la pubblicazione di quanto richiesto dall'art.23 dello stesso decreto legislativo.

Ing. Sergio Caiazzo

REGIONE CAMPANIA

Decreto Dirigenziale n. 247 del 16/07/2015

Dipartimento 53 - Dipartimento delle Politiche Territoriali

Direzione Generale 8 - Direzione Generale per i lavori pubblici e la protezione civile

U.O.D. 13 - UOD Genio Civile di Salerno; presidio protezione civile

Oggetto dell'Atto:

COMUNE DI MONTECORICE (SA) - CONCESSIONE DELL'AREA DEMANIALE DI MQ 3.730,70, UBICATA ALLA LOCALITA' SAN NICOLA A MARE, COSTITUITA DA PORZIONE DELL'EX ALVEO DEL TORRENTE ROVISCELLI, POSTA SU ENTRAMBI I LATI DEL SUDDETTO CORSO D'ACQUA, INDIVIDUATA IN CATASTO AL FOGLIO 21, AD USO SPAZIO PUBBLICO. DITTA: COMUNE DI MONTECORICE - PRAT. 2504 BD

IL DIRIGENTE DELL' U.O.D. GENIO CIVILE DI SALERNO, PRESIDIO DI PROTEZIONE CIVILE

PREMESSO

a) Che con nota pervenuta in data 13.04.2015 ed acquisita in pari data agli atti di questa U.O.D. al prot. n. 251028, il comune di Montecorice ha trasmesso la documentazione tecnica relativa alla "Richiesta di concessione di parte dell'area dell'antico alveo fluviale del torrente Roviscelli – Lavori di riqualificazione degli spazi pubblici della fascia costiera del Comune di Montecorice – Amministrazione Comunale";
b) Che dall'esame della suddetta documentazione è emerso che la richiesta di concessione riguarda un'area originariamente costituente alveo del torrente Roviscelli e che, in conseguenza dei lavori di regimentazione dello stesso costituiti da muri spondali in calcestruzzo realizzati in epoca antecedente il 1979, è stata esclusa dalla funzionalità idraulica del suddetto corso d'acqua;
c) Che l'area demaniale di risulta del sopra citato intervento è stata occupata dal comune di Montecorice destinandola a piazza pubblica, strada e parcheggio. Sulla stessa l'ente comunale intende attuare un intervento di manutenzione straordinaria con pavimentazione, nell'ambito del POR Campania - FESR 2007-2013;
d) Che al fine di verificare la possibilità di rilasciare il richiesto provvedimento concessorio funzionari di questa U.O.D. in data 04.05.2015 hanno eseguito sopralluogo in zona dal quale è emersa l'opportunità di concedere l'area demaniale de quo con le condizioni e clausole comunicate al comune di Montecorice con nota prot. n. 379990 del 03.06.2015;
e) Che in riscontro alla nota innanzi detta il comune di Montecorice con nota prot. n. 3197 del 23.06.2015, acquisita agli atti di questa U.O.D. in data 24.06.2015, prot. n. 437676, ha presentato istanza di concessione a nome del Sindaco di Montecorice ed ha trasmesso contestualmente planimetria di dettaglio dell'area demaniale nonché gli attestati di pagamento del canone demaniale relativo all'anno 2015 e dell'importo cauzionale

CONSIDERATO

a) Che il comune di Montecorice ha provveduto al pagamento del canone demaniale relativo all'anno 2015 di € 123,95, codice tariffa 1518, con bonifico del 22.06 2015 sul C/C delle Poste Italiane S.p.A. – Codice IBAN IT59A0760103400000021965181, intestato a Regione Campania - Servizio Tesoreria Napoli;
b) Che il comune di Montecorice ha provveduto, altresì, al pagamento del deposito cauzionale di € 247,00, codice tariffa 1519, con bonifico sul C/C delle Poste Italiane S.p.A. – Codice IBAN IT59A0760103400000021965181, intestato a Regione Campania - Servizio Tesoreria - Napoli;
c) Che il Sindaco di Montecorice ha prodotto dichiarazione sostitutiva di certificazione in riferimento alla sua posizione nei confronti della vigente normativa antimafia;
d) Che l'utilizzazione del terreno demaniale in argomento è compatibile con la natura idraulica dell'area.

VISTO

- il Regio Decreto n. 368 del 08.05.1904;
- il Regio Decreto n. 523 del 25.07.1904;
- la Legge n. 281 del 16.05.1970;
- la Legge Regionale n. 1 del 26.01.1972;
- la Legge n. 319 del 1976;
- l'art. 89 del Decreto del Presidente della Repubblica n. 616 del 24.07.1977;
- la Legge n. 165 del 26.06.1990 (minimo ricognitorio);
- la Legge n. 241 del 07.08.1990;
- l'art. 10 della Legge n. 537 del 24.12.1993 (rideterminazione del canone);
- il Decreto Legislativo n.112 del 31.03.1998;
- la Circolare n. 5 del 12.06.2000 dell'Assessore Regionale al Personale;
- il Decreto del Presidente del Consiglio dei Ministri del 12.10.2000;
- il Decreto Legislativo n. 165 del 30.03.2001;
- la Legge Regionale n. 7 del 30.04.2002;

- la Delibera di Giunta Regionale n. 2075 del 29.12.2002;
- il Regolamento Regionale n. 12 del 15.11.2011 e s.m. e i. "Ordinamento amministrativo della Giunta Regionale della Campania";
- la Legge Regionale n. 1 del 05.01.2015;
- la Delibera di Giunta Regionale n. 47 del 09.02.2015;
- la Dichiarazione in merito all'obbligo di astensione in caso di conflitto d'interessi del Dirigente dell'U.O.D. acquisita al protocollo interno della stessa U.O.D. Genio Civile di Salerno in data 10.07.2015, prot. n.431;
- la Dichiarazione in merito all'obbligo di astensione in caso di conflitto d'interessi del Responsabile del Procedimento acquisita al protocollo interno dell'U.O.D. Genio Civile di Salerno in data 10.07.2015, prot. n.432;

Alla stregua dell'istruttoria tecnica compiuta dall'arch. Baldo Amato, delle risultanze e degli atti richiamati nelle premesse costituenti istruttoria a tutti gli effetti di legge, nonché dell'espressa dichiarazione di regolarità resa dal Responsabile della P.O. 08 arch. Baldo Amato, nella qualità di Responsabile del Procedimento

DECRETA

con riferimento alle motivazioni evidenziate in narrativa e che qui s'intendono integralmente riportate, di rilasciare al comune di Montecorice con sede in Montecorice, via Duca degli Abbruzzi, C.F. 81000590653, rappresentato dal sindaco Pierpaolo Piccirilli, nato a Montecorice il 04.03.1969 ed ivi residente in via Roma, 35, C.F. PCC PPL 69C04 F479P, la concessione dell'area demaniale di mq 3.730,70, ubicata alla località San Nicola a Mare del comune di Montecorice, costituita da porzione dell'ex alveo del torrente Roviscelli, posta su entrambi i lati del corso d'acqua, individuata in catasto al foglio 21, ad uso spazio pubblico.
Il presente decreto di concessione è condizionato alla tassativa osservanza delle seguenti clausole e condizioni:
Art.1 - il cespite demaniale in argomento, così come sopra individuato e come rappresentato sui grafici allegati alla richiesta di autorizzazione che restano depositati presso questa U.O.D., è dato in concessione esclusivamente ad uso spazio pubblico.
Il comune di Montecorice è obbligato a:
a) effettuare la pulizia dell'alveo del torrente Roviscelli, nel tratto in corrispondenza dell'area demaniale oggetto della presente provvedimento di concessione fino all'immissione in mare, liberandolo da tutti i materiali presenti nello stesso;
b) eliminare gli scarichi abusivi e le tubazioni in plastica poste all'interno dei muri spondali;
c) provvedere alla manutenzione sia ordinaria che straordinaria dell'alveo per l'intera durata della concessione.

Sono tassativamente vietate:
d) ogni destinazione diversa da quella stabilita;
e) modificazioni alla quota topografica del terreno in concessione;
f) la realizzazione di manufatti anche di tipo precario .

Art.2 - la concessione ha la durata di anni 6 (sei), con decorrenza dal 01.01.2015 e scadenza il 31.12.2020. Al termine il comune di Montecorice dovrà fornirsi di nuova concessione che dovrà essere richiesta almeno tre mesi prima della scadenza;
Art.3 - la concessione è subordinata al pagamento annuale del canone, codice tariffa 1517, che per l'anno 2015 è stabilito in € 123,95, maggiorato della Tassa Regionale del 10%, che sarà di anno in anno rivalutato secondo gli indici ISTAT. Il deposito cauzionale di € 247,90, pari al doppio del canone annuo base, codice tariffa 1519, costituito a garanzia del pagamento dei canoni e dell'esatta osservanza di tutte le disposizioni contenute nel presente provvedimento, è infruttifero e sarà restituito, a richiesta dell'interessato, al rilascio dell'area demaniale, previo accertamento da parte di funzionari dell' Unità Operativa Dirigenziale Genio Civile di Salerno circa l'avvenuto rispetto di tutte le clausole e condizioni contenute nel presente decreto;

Art.4 - per gli anni successivi il pagamento del canone, aggiornato secondo gli indici ISTAT e con l'applicazione della tassa regionale vigente, salvo eventuali conguagli, dovrà effettuarsi entro il 31 Marzo di ogni anno sul C/C postale n°21965181 oppure, mediante bonif ico bancario o postale, sul conto corrente delle Poste Italiane S.p.A. – Codice IBAN IT59A0760103400000021965181, intestati a Regione Campania - Servizio Tesoreria Napoli, rimossa qualunque eccezione per qualsiasi causa, ciò anche nel caso di pendente contestazione giudiziale per pretesi compensi ed abbuoni;
Art.5 - è espressamente vietata ogni forma di sub-concessione o uso diverso dell'area demaniale. In caso di inosservanza del divieto, salva la facoltà della Regione Campania, in seguito denominata Amministrazione, della risoluzione del contratto e salvo il diritto di risarcimento dell'eventuale ulteriore danno, il concessionario è tenuto al pagamento di una penale pari all'ammontare del deposito cauzionale;
Art.6 - l'Amministrazione ha la facoltà di rivedere ed aggiornare le condizioni contrattuali, in dipendenza di diverse disposizioni legislative, nonché di sottoporre gli atti, se del caso, all'esame di congruità. Il concessionario sarà, in tal caso, tenuto a pagare l'eventuale maggiorazione;
Art.7 - l'Amministrazione resta sollevata da qualsiasi danno derivante dall'uso dell'area, sia in dipendenza di eventi naturali, sia in dipendenza di eventi prodotti da attività umana;
Art.8 - il concessionario è l'unico responsabile, sotto il profilo civile e penale, di tutti i danni derivanti, direttamente ed indirettamente, dall'uso del diritto concesso, sia nei confronti dei terzi che della Pubblica Amministrazione ed è tenuto ad indennizzare in proprio, con esonero dell'Amministrazione da qualsiasi responsabilità ed obbligo di indennizzi di sorta;
Art.9 - la concessione viene rilasciata ai sensi dei RR.DD. n. 368 del 08/05/1904 e n. 523 del 25/07/1904 e pertanto il concessionario è tenuto a munirsi di ogni altra autorizzazione e/o pareri previsti dalle vigenti leggi;
Art.10 - il concessionario è tenuto alla perfetta osservanza delle norme vigenti in materia di opere idrauliche, di bonifica e sulle acque pubbliche ed in particolare ai Regolamenti n.368/1904 e n.523/1904 che si intendono qui integralmente trascritti, e dovrà permettere l'accesso al personale degli Enti che hanno competenza sulla sorveglianza dei beni dello Stato;
Art.11 - il presente decreto di concessione dovrà essere esibito ad ogni richiesta degli agenti e funzionari dello Stato e della Regione;
Art.12 - l'Amministrazione si riserva la facoltà di eseguire sull'area concessa qualsiasi iniziativa di interesse pubblico che fosse necessaria, nonché di modificare od alterare in qualunque tempo e modo, per qualsiasi motivo, le modalità e le cose concesse;
Art.13 - nel caso che, durante il periodo di concessione e per qualsiasi motivo, la superficie dell'area concessa venisse aumentata di oltre un ventesimo, il canone sarà aumentato proporzionalmente alla superficie stessa, con decorrenza dall'annualità successiva alla esecuzione degli stessi;
Art.14 - la concessione può essere sospesa, modificata o revocata in ogni momento dall'Amministrazione con le procedure stabilite dalla L.241/1990 e ss.mm. e ii. se:

- si manifestano esigenze di pubblico interesse che impongano la sottrazione dell'area concessa all'utilizzazione privatistica;
- il concessionario contravviene alle disposizioni elencate nel presente decreto;
- l'Amministrazione, per ragioni di disciplina idraulica del corso d'acqua interessato, non ritenga più compatibile la presente concessione.

In tali casi nessun diritto di rimborso o di risarcimento spetterà al concessionario;
Art.15 - in caso di cessazione o revoca della concessione, il concessionario è obbligato, nel termine che gli verrà assegnato e a sue spese, a demolire ogni opera eventualmente eseguita, rimettendo il terreno nelle condizioni antecedenti alla concessione. Rimane ferma comunque, la facoltà dell'Amministrazione di acquisire a sua scelta e gratuitamente, le opere medesime senza pretenderne la demolizione. Il concessionario potrà rinunciare alla concessione prima del termine di scadenza, di cui all'art. 2, dandone formale comunicazione da inviare all'Unità Operativa Dirigenziale Genio Civile di Salerno - Presidio di Protezione Civile, che dovrà pervenire almeno tre mesi prima della fine dell'anno solare. In caso di rinunce pervenute oltre tale termine il concessionario sarà comunque tenuto al pagamento per intero del canone relativo all'anno successivo;
Art.16 - La riconsegna del bene demaniale da parte del concessionario, in caso di mancato rinnovo della concessione o se si verificano le circostanze di cui all'art.14, dovrà avvenire nei 60 giorni successivi alla

naturale scadenza della concessione o alla notifica del provvedimento di revoca. In tale periodo il concessionario dovrà provvedere alla sorveglianza e salvaguardia dell'area demaniale oggetto della concessione ed eventuali danni alla stessa, compiuti in tale periodo, saranno addebitati al concessionario medesimo. La riconsegna avverrà previa redazione di regolare verbale steso in contraddittorio tra i funzionari dell'U.O.D. Genio Civile di Salerno e il concessionario che potrà avvalersi dell'assistenza di un tecnico di fiducia. Se il concessionario, nel giorno fissato per la riconsegna, non interviene al sopralluogo, le operazioni di verifica verranno ugualmente svolte dai funzionari regionali ed il relativo verbale, redatto dagli stessi, sarà notificato nei termini di legge al concessionario che dovrà obbligatoriamente accettarne gli esiti. Nel caso, in corso di sopralluogo, sia accertata sull'area demaniale in concessione la realizzazione di opere e/o interventi contrastanti con le clausole e condizioni stabilite dal presente decreto, vale quanto stabilito all'art.15. In caso di inadempienza da parte del concessionario verrà attuata la procedura prevista dall'art. 35 del DPR 380/2001 e l'Amministrazione procederà ad incamerare il deposito cauzionale di cui all'art. 3 fatto salvo il diritto al risarcimento di tutti i danni prodotti al bene demaniale;
Art.17 - il concessionario rinunzia fin da ora a qualsiasi indennità per migliorie, addizioni e trasformazioni che, sempre nel rispetto dei predetti divieti, dovesse apportare all'area;
Art.18 - è vietato al concessionario di imporre e/o permettere che altri impongano servitù di qualsiasi natura sull'area concessa, con obbligo di denunciare quelle servitù abusive che riscontrasse esistere sulla stesso, sotto pena dei danni e delle spese;
Art.19 - per quanto non espressamente previsto nel presente atto, valgono e si intendono qui richiamate tutte le norme vigenti in materia di amministrazione dei beni del Demanio dello Stato, urbanistiche e, ove occorra, quelle del codice civile;
Art.20 - la concessione è rilasciata facendo salvi i diritti demaniali e dei terzi, nonché il ripristino delle servitù prediali e demaniali;
Art.21 - tutte le eventuali spese relative al presente atto sono a carico del concessionario;
Art.22 - il presente decreto è vincolante ed impegnativo sin da questo momento per il concessionario per quanto attiene agli obblighi assunti.

Avverso il presente provvedimento è ammesso ricorso giurisdizionale amministrativo al Tribunale Amministrativo Regionale competente nel termine di gg. 60 dalla notifica o pubblicazione o, in alternativa, ricorso straordinario al Capo dello Stato nel termine di gg. 120 dalla notifica o pubblicazione.

Il presente provvedimento viene inviato, per competenza in via telematica:

- al Dipartimento delle Politiche Territoriali
- alla Direzione Generale per i Lavori Pubblici e Protezione Civile
- alla Direzione Generale per le Risorse Finanziarie
- al BURC per la pubblicazione

Tramite PEC:

- all'Agenzia del Demanio, Direzione Regionale Campania

In forma cartacea:

- al comune di Montecorice

Il Dirigente
Biagio FRANZA

REGIONE CAMPANIA

Decreto Dirigenziale n. 248 del 16/07/2015

Dipartimento 53 - Dipartimento delle Politiche Territoriali

Direzione Generale 8 - Direzione Generale per i lavori pubblici e la protezione civile

U.O.D. 13 - UOD Genio Civile di Salerno; presidio protezione civile

Oggetto dell'Atto:

COMUNE DI EBOLI (SA) - CONCESSIONE DEL TERRENO DEMANIALE DI MQ.683, UBICATO ALLA LOCALITA' ROSALE, COSTITUITO DA PORZIONE DI UN CANALE IRRIGUO DISMESSO E PORZIONE DELLE PARTICELLE NN. 239 E 241 DEL FOGLIO 43, IN ADIACENZA ALLE PARTICELLE NN. 8 E 474 DELLO STESSO FOGLIO, PER USO AGRICOLO. DITTA: TERRE DEL SUD S.S. SOCIETA' AGRICOLA - PRAT. 2485 BD

IL DIRIGENTE DELL' U.O.D. GENIO CIVILE DI SALERNO, PRESIDIO DI PROTEZIONE CIVILE

PREMESSO

a) Che con istanza del 24.01.2014, acquisita agli atti di questa U.O.D. in pari data al prot. n. 52269, il sig. Consoli Alex nato a Seriate (BG) il 01.01.1973 e residente a Carobbio degli Angeli (BG) in via Giuseppe Verdi, 28, C.F. CNS LXA 73A01 I628B, in qualità di rappresentante legale della società Terre del Sud S.S. Società Agricola, con sede in Carobbio degli Angeli, via Giuseppe Verdi, 28, C.F. e P.I. 03657440164, ha chiesto la concessione del terreno demaniale di mq. 683, ubicato alla località Rosale, costituito da porzione di un canale irriguo dismesso e porzione delle particelle nn. 239 e 241 del foglio 43 del comune di Eboli, in adiacenza alle particelle nn. 8 e 474 dello stesso foglio, per uso agricolo.
b) Che con nota prot. n. 91665 del 07.02.2014 questa U.O.D. ha comunicato alla ditta richiedente l'avvio del procedimento, ai sensi dell'art. 8 della L.241/90 e s.m. e i., e nell'indicare tutti i dati e notizie prescritti per legge ha chiesto al Consorzio di Bonifica in Destra del Fiume Sele e al comune di Eboli, per quanto di competenza, se vi fossero motivi ostativi al rilascio della concessione in uso dell'area demaniale in argomento;
c) Che il Comune di Eboli, con nota n. 24405 del 02.07.2014 acquisita agli atti di questa U.O.D. in data 02.07.2014, prot. n. 460493 ed il Consorzio di Bonifica in Destra del Fiume Sele, con nota n. 1309 del 01.04.2014 acquisita agli atti di quest'ufficio in data 02.04.2014, prot. n. 234133, hanno comunicato il proprio nulla osta alla concessione dell'area demaniale in trattazione;
d) Che al fine di poter verificare la possibilità di rilasciare il richiesto provvedimento concessorio funzionari di questa U.O.D., in data 13.03.2014, hanno effettuato sopralluogo in zona dal quale é emersa, anche in seguito alla trasmissione di documentazione tecnica integrativa, l'opportunità di aderire all'istanza avanzata dalla società Terre del Sud S.S. Società Agricola in quanto l'area demaniale richiesta non assolve più ad alcuna funzione idraulica. Tale parere favorevole è subordinato al rispetto della distanza di ml 4,00 dell'area demaniale concessa dal limite esterno del nuovo canale di bonifica;
e) Che questa U.O.D., con nota prot. n. 610047 del 16.09.2014, nel comunicare alla società richiedente il parere favorevole alla concessione dell'area demaniale, ha contestualmente chiesto la corresponsione del canone relativo all'anno 2014 nonché la costituzione del deposito cauzionale.

CONSIDERATO

a) Che la ditta richiedente ha provveduto al pagamento del canone relativo all'anno 2014 di € 154,26, codice tariffa 1517, comprensivo della tassa regionale di cui all'art. 1 della L. R. n. 1/72 e maggiorato delle spese postali, con versamento effettuato in data 29/09/2014. VCYL 0014, c/o l'Ufficio Postale 10/256, sul C/C n. 21965181, intestato alla Regione Campania - Servizio Tesoreria - Napoli;
b) Che la ditta richiedente ha provveduto, altresì, al pagamento del deposito cauzionale di € 273,20, codice tariffa 1519, con versamento effettuato in data 29/09/2014, VCYL 0013, c/o l'Ufficio Postale 10/256, sul C/C n. 21965181, intestato alla Regione Campania - Servizio Tesoreria - Napoli;
c) Che i signori Alex Consoli e Linsey Consoli hanno prodotto dichiarazione sostitutiva di certificazione in riferimento alla loro posizione nei confronti della vigente normativa antimafia;
d) Che l'area in argomento, nell'ambito del Piano Stralcio di Bacino per l'assetto idrogeologico dell'Autorità di Bacino Campania Sud, ricade in:
e) a - Zone di attenzione idraulica: Area inondata dall'alluvione del Sele nel novembre 2010
f) b - R_utr1 – Rischio Potenziale con esposizione a danno moderato;
g) Che l'utilizzazione del terreno demaniale in argomento è compatibile con la natura idraulica dell'area.

VISTO

- il Regio Decreto n. 368 del 08.05.1904;
- il Regio Decreto n. 523 del 25.07.1904;
- la Legge n. 281 del 16.05.1970;

- la Legge Regionale n. 1 del 26.01.1972;
- la Legge n. 319 del 1976;
- l'art. 89 del Decreto del Presidente della Repubblica n. 616 del 24.07.1977;
- la Legge n. 165 del 26.06.1990 (minimo ricognitorio);
- la Legge n. 241 del 07.08.1990;
- l'art. 10 della Legge n. 537 del 24.12.1993 (rideterminazione del canone);
- il Decreto Legislativo n.112 del 31.03.1998;
- la Circolare n. 5 del 12.06.2000 dell'Assessore Regionale al Personale;
- il Decreto del Presidente del Consiglio dei Ministri del 12.10.2000;
- il Decreto Legislativo n. 165 del 30.03.2001;
- la Legge Regionale n. 7 del 30.04.2002;
- la Delibera di Giunta Regionale n. 2075 del 29.12.2002;
- il Regolamento Regionale n. 12 del 15.11.2011 e s.m. e i. "Ordinamento amministrativo della Giunta Regionale della Campania";
- la Legge Regionale n. 1 del 05.01.2015;
- la Delibera di Giunta Regionale n. 47 del 09.02.2015;
- la Dichiarazione in merito all'obbligo di astensione in caso di conflitto d'interessi del Dirigente dell'U.O.D. acquisita al protocollo interno della stessa U.O.D. Genio Civile di Salerno in data 14.07.2015, prot. n. 435;
- la Dichiarazione in merito all'obbligo di astensione in caso di conflitto d'interessi del Responsabile del Procedimento acquisita al protocollo interno dell'U.O.D. Genio Civile di Salerno in data 14.07.2015, prot. n. 436;

Alla stregua dell'istruttoria tecnica compiuta dal P.I. Francesco De Ruberto e delle risultanze degli atti richiamati nelle premesse, costituenti istruttoria a tutti gli effetti di legge, nonché dell'espressa dichiarazione di regolarità resa dal Responsabile della U.O. 08 arch. Baldo Amato, nella qualità di Responsabile del Procedimento

DECRETA

con riferimento alle motivazioni evidenziate in narrativa e che qui s'intendono integralmente riportate, di rilasciare alla società Terre del Sud S.S. Società Agricola, con sede in Carobbio degli Angeli (BG) alla via Giuseppe Verdi, 28, C.F. e P.I. 03657440164, rappresentante legale Consoli Alex nato a Seriate (BG) il 01.01.1973 e residente a Carobbio degli Angeli (BG) in via Giuseppe Verdi, 28, C.F. CNS LXA 73A01 I628B, la concessione del terreno demaniale di mq.683, ubicato alla località Rosale del comune di Eboli, costituito da porzione di un canale irriguo dismesso e porzione delle particelle nn. 239 e 241 del foglio 43, in adiacenza alle particelle nn.8 e 474 dello stesso foglio.
Il presente decreto di concessione è condizionato alla tassativa osservanza delle seguenti clausole e condizioni:
Art.1 - il cespite demaniale in argomento, così come sopra individuato e come rappresentato sui grafici allegati alla richiesta di autorizzazione che restano depositati presso questa U.O.D., è dato in concessione esclusivamente a scopo agricolo e a condizione che la distanza dal nuovo canale di bonifica non sia inferiore a ml 4,00.
Sono tassativamente vietate:
a) ogni destinazione diversa da quella stabilita;
b) modificazioni alla quota topografica del terreno in concessione;
c) la realizzazione di opere o manufatti anche di tipo precario.
Art.2 - la concessione ha la durata di anni 6 (sei), con decorrenza dal 01.01.2014 e scadenza il 31.12.2019. Al termine la ditta concessionaria dovrà fornirsi di nuova concessione che dovrà essere richiesta almeno tre mesi prima della scadenza;
Art.3 - la concessione è subordinata al pagamento annuale del canone, codice tariffa 1517, che per l'anno 2014 è stabilito in € 150,26 comprensivo della Tassa Regionale del 10%, e che sarà di anno in anno rivalutato secondo gli indici ISTAT. Il deposito cauzionale di € 273,20, già corrisposto dalla ditta, pari al doppio del canone annuo base, codice tariffa 1519, costituito a garanzia del pagamento dei

canoni e dell'esatta osservanza di tutte le disposizioni contenute nel presente provvedimento, è infruttifero e sarà restituito, a richiesta dell'interessato, al rilascio dell'area demaniale, previo accertamento da parte di funzionari dell' Unità Operativa Dirigenziale Genio Civile di Salerno circa l'avvenuto rispetto di tutte le clausole e condizioni contenute nel presente decreto;
Art.4 - per gli anni successivi il pagamento del canone, aggiornato secondo gli indici ISTAT e con l'applicazione della tassa regionale vigente, salvo eventuali conguagli, dovrà effettuarsi entro il 31 Marzo di ogni anno sul C/C postale n°21965181 oppure, mediante bonif ico bancario o postale, sul conto corrente delle Poste Italiane S.p.A. – Codice IBAN IT59A0760103400000021965181, intestati a Regione Campania - Servizio Tesoreria Napoli, rimossa qualunque eccezione per qualsiasi causa, ciò anche nel caso di pendente contestazione giudiziale per pretesi compensi ed abbuoni;
Art.5 - è espressamente vietata ogni forma di sub-concessione o uso diverso dell'area demaniale. In caso di inosservanza del divieto, salva la facoltà della Regione Campania, in seguito denominata Amministrazione, della risoluzione del contratto e salvo il diritto di risarcimento dell'eventuale ulteriore danno, il concessionario è tenuto al pagamento di una penale pari all'ammontare del deposito cauzionale;
Art.6 - l'Amministrazione ha la facoltà di rivedere ed aggiornare le condizioni contrattuali, in dipendenza di diverse disposizioni legislative, nonché di sottoporre gli atti, se del caso, all'esame di congruità. Il concessionario sarà, in tal caso, tenuto a pagare l'eventuale maggiorazione;
Art.7 - l'Amministrazione resta sollevata da qualsiasi danno derivante dall'uso dell'area, sia in dipendenza di eventi naturali, sia in dipendenza di eventi prodotti da attività umana;
Art.8 - il concessionario è l'unico responsabile, sotto il profilo civile e penale, di tutti i danni derivanti, direttamente ed indirettamente, dall'uso del diritto concesso, sia nei confronti dei terzi che della Pubblica Amministrazione ed è tenuto ad indennizzare in proprio, con esonero dell'Amministrazione da qualsiasi responsabilità ed obbligo di indennizzi di sorta;
Art.9 - la concessione viene rilasciata ai sensi dei RR.DD. n. 368 del 08/05/1904 e n. 523 del 25/07/1904 e pertanto il concessionario è tenuto a munirsi di ogni altra autorizzazione e/o pareri previsti dalle vigenti leggi;
Art.10 - il concessionario è tenuto alla perfetta osservanza delle norme vigenti in materia di opere idrauliche, di bonifica e sulle acque pubbliche ed in particolare ai Regolamenti n. 368/1904 e n. 523/1904 che si intendono qui integralmente trascritti, e dovrà permettere l'accesso al personale degli Enti che hanno competenza sulla sorveglianza dei beni dello Stato;
Art.11 - il presente decreto di concessione dovrà essere esibito ad ogni richiesta degli agenti e funzionari dello Stato e della Regione;
Art.12 - l'Amministrazione si riserva la facoltà di eseguire sull'area concessa qualsiasi iniziativa di interesse pubblico che fosse necessaria, nonché di modificare od alterare in qualunque tempo e modo, per qualsiasi motivo, le modalità e le cose concesse;
Art.13 - nel caso che, durante il periodo di concessione e per qualsiasi motivo, la superficie dell'area concessa venisse aumentata di oltre un ventesimo, il canone sarà aumentato proporzionalmente alla superficie stessa, con decorrenza dall'annualità successiva alla esecuzione degli stessi;
Art.14 - la concessione può essere sospesa, modificata o revocata in ogni momento dall'Amministrazione con le procedure stabilite dalla L.241/1990 e ss.mm. e ii. se:

- si manifestano esigenze di pubblico interesse che impongano la sottrazione dell'area concessa all'utilizzazione privatistica;
- il concessionario contravviene alle disposizioni elencate nel presente decreto;
- l'Amministrazione, per ragioni di disciplina idraulica del corso d'acqua interessato, non ritenga più compatibile la presente concessione.

In tali casi nessun diritto di rimborso o di risarcimento spetterà al concessionario;
Art.15 - in caso di cessazione o revoca della concessione, il concessionario è obbligato, nel termine che gli verrà assegnato e a sue spese, a demolire ogni opera eventualmente eseguita, rimettendo il terreno nelle condizioni antecedenti alla concessione. Rimane ferma comunque, la facoltà dell'Amministrazione di acquisire a sua scelta e gratuitamente, le opere medesime senza pretenderne la demolizione. Il concessionario potrà rinunciare alla concessione prima del termine di scadenza, di cui all'art. 2, dandone formale comunicazione da inviare all'Unità Operativa Dirigenziale Genio Civile di Salerno - Presidio di Protezione Civile, che dovrà pervenire almeno tre mesi prima della fine dell'anno solare. In caso di

rinunce pervenute oltre tale termine il concessionario sarà comunque tenuto al pagamento per intero del canone relativo all'anno successivo;
Art.16 - La riconsegna del bene demaniale da parte del concessionario, in caso di mancato rinnovo della concessione o se si verificano le circostanze di cui all'art.14, dovrà avvenire nei 60 giorni successivi alla naturale scadenza della concessione o alla notifica del provvedimento di revoca. In tale periodo il concessionario dovrà provvedere alla sorveglianza e salvaguardia dell'area demaniale oggetto della concessione ed eventuali danni alla stessa, compiuti in tale periodo, saranno addebitati al concessionario medesimo. La riconsegna avverrà previa redazione di regolare verbale steso in contraddittorio tra i funzionari dell'U.O.D. Genio Civile di Salerno e il concessionario che potrà avvalersi dell'assistenza di un tecnico di fiducia. Se il concessionario, nel giorno fissato per la riconsegna, non interviene al sopralluogo, le operazioni di verifica verranno ugualmente svolte dai funzionari regionali ed il relativo verbale, redatto dagli stessi, sarà notificato nei termini di legge al concessionario che dovrà obbligatoriamente accettarne gli esiti. Nel caso, in corso di sopralluogo, sia accertata sull'area demaniale in concessione la realizzazione di opere e/o interventi contrastanti con le clausole e condizioni stabilite dal presente decreto, vale quanto stabilito all'art.15. In caso di inadempienza da parte del concessionario verrà attuata la procedura prevista dall'art. 35 del DPR 380/2001 e l'Amministrazione procederà ad incamerare il deposito cauzionale di cui all'art. 3 fatto salvo il diritto al risarcimento di tutti i danni prodotti al bene demaniale;
Art.17 - il concessionario rinunzia fin da ora a qualsiasi indennità per migliorie, addizioni e trasformazioni che, sempre nel rispetto dei predetti divieti, dovesse apportare all'area;
Art.18 - è vietato al concessionario di imporre e/o permettere che altri impongano servitù di qualsiasi natura sull'area concessa, con obbligo di denunciare quelle servitù abusive che riscontrasse esistere sulla stesso, sotto pena dei danni e delle spese;
Art.19 - per quanto non espressamente previsto nel presente atto, valgono e si intendono qui richiamate tutte le norme vigenti in materia di amministrazione dei beni del Demanio dello Stato, urbanistiche e, ove occorra, quelle del codice civile;
Art.20 - la concessione è rilasciata facendo salvi i diritti demaniali e dei terzi, nonché il ripristino delle servitù prediali e demaniali;
Art.21 - tutte le eventuali spese relative al presente atto sono a carico del concessionario;
Art.22 - il presente decreto è vincolante ed impegnativo sin da questo momento per il concessionario per quanto attiene agli obblighi assunti.

Avverso il presente provvedimento è ammesso ricorso giurisdizionale amministrativo al Tribunale Amministrativo Regionale competente nel termine di gg. 60 dalla notifica o pubblicazione o, in alternativa, ricorso straordinario al Capo dello Stato nel termine di gg. 120 dalla notifica o pubblicazione.

Il presente provvedimento viene inviato, per competenza in via telematica:
- al Dipartimento delle Politiche Territoriali;
- alla Direzione Generale per i Lavori Pubblici e Protezione Civile;
- alla Direzione Generale per le Risorse Finanziarie;
- al BURC per la pubblicazione.

Tramite PEC:
- all'Agenzia del Demanio, Direzione Regionale Campania;
- al Comune di Eboli;
- al Consorzio di Bonifica in Destra del Fiume Sele

In forma cartacea:
- alla società Terre del Sud S.S. Società Agricola.

Il Dirigente
Biagio FRANZA

REGIONE CAMPANIA

Decreto Dirigenziale n. 17 del 17/07/2015

Dipartimento 53 - Dipartimento delle Politiche Territoriali

Direzione Generale 8 - Direzione Generale per i lavori pubblici e la protezione civile

U.O.D. 11 - UOD Genio civile di Caserta; presidio protezione civile

Oggetto dell'Atto:

DITTA EUROCAVE SRL. CAVA DI CALCARE SITA IN LOCALITA' MASSERIA LA CARITA' DEL COMUNE DI PIGNATARO MAGGIORE (CE). DETERMINAZIONE DEL CONTRIBUTO DI CUI ALL'ART. 18 DELLA L.R. N.54/85, COSI' COME MODIFICATO DALL'ART. 14 DELLA L.R. N.17/95, DOVUTO AL COMUNE DI PIGNATARO MAGGIORE (CE) SUL VOLUME DI MATERIALE ESTRATTO DAL 01.01.2006 AL 31.12.2014.

IL DIRIGENTE

IL DIRIGENTE

PREMESSO:

a. che la Regione Campania con la L.R. 13/12/1985, n. 54, modificata ed integrata dalla L.R. 13/04/1995, n. 17 e dalla L.R. 27/01/2012, n. 1, ha disciplinato l'attività estrattiva sul proprio territorio limitatamente ai materiali classificati di seconda categoria, così come indicati al 3° comma dell'art. 2 del R.D. 29/07/1927, n. 1443;
b. che, per effetto dell'art. 2 della citata L.R. 54/1985 s.m.i., con Ordinanza n.11 del 07.06.2006 (B.U.R.C. n.27 del 19.06.2006) del Commissario ad Acta è stato approvato il Piano Regionale delle Attività Estrattive (di seguito: PRAE);
c. che l'art.18 della citata L.R. n.54/1985 s.m.i. dispone, al comma 1, che «*fra il richiedente l'autorizzazione o la concessione e il Comune o i Comuni interessati, viene stipulata una convenzione … nel quale sarà previsto che il titolare dell'autorizzazione o della concessione è tenuto a versare, in unica soluzione entro il 31 dicembre di ogni anno, al Comune o ai Comuni interessati, un contributo sulla spesa necessaria per gli interventi pubblici ulteriori, rispetto alla mera ricomposizione dell'area*»;
d. che il comma 2 del medesimo art.18 prescrive che «*il suddetto contributo verrà determinato dal Presidente della Giunta regionale o suo delegato in relazione al tipo, qualità o quantità del materiale estratto nell'anno ed in conformità alle tariffe stabilite dalla Giunta regionale*»;
e. che il comma 4 del medesimo art.18 della L.R. n.54/1985 s.m.i. dispone, altresì, che «*il mancato pagamento comporta, comunque, la revoca della concessione o dell'autorizzazione*»;
f. che il comma 5 del richiamato art.18, infine, prescrive che «*in caso di mancato pagamento entro il termine previsto al comma 1, il Comune o i Comuni interessati chiedono alla Giunta regionale il versamento della somma dovuta, da prelevarsi dal deposito cauzionale di cui all'articolo 6 della presente legge e da reintegrare entro e non oltre 15 giorni, pena la sospensione dell'attività estrattiva*»;
g. che, con Direttiva prot. reg. 364342 del 23.05.2013, il Settore Ricerca e Valorizzazione di Cave, Torbiere, Acque Minerali e Termali (oggi UOD 53/08/07 Gestione tecnico – amministrativa di cave, torbiere, miniere e geotermia) ha specificato che gli Uffici del Genio Civile, competenti a dare attuazione all'art. 18, co.2 della L.R. n. 54/85 s.m.i., devono limitarsi a quantificare i contributi dovuti al Comune, ai sensi dell'art. 18 della predetta legge, fermo restando l'obbligo dell'Amministrazione comunale di reclamare eventuali importi non corrisposti, ovvero lavori non eseguiti a scomputo dei contributi di cui allo stesso art. 18.

PREMESSO ALTRESI':

a. che con decreto n.1 del 25.01.2011, rilasciato all'esito di conferenza di servizi, la EUROCAVE Srl è stata autorizzata all'esecuzione del progetto di coltivazione e recupero ambientale presso la cava di calcare sita alla località Masseria la Carità nel Comune di Pignataro Maggiore (CE), ai sensi dell'art.27 delle Norme di Attuazione (NdA) del PRAE, il cui termine di scadenza è fissato al 30 gennaio 2019;
b. che al punto **9.** del decretato è dettata la prescrizione per la quale «*la Società EUROCAVE S.r.l. provveda, ai sensi dell'art.10 commi 12 e 13 delle N.d.A. del P.R.A.E. così come modificato dall'art.19 della L.R. n.1/2008, al pagamento, entro il 31 dicembre di ogni anno, del contributo ambientale determinato sul volume estratto annualmente, in aggiunta al contributo dovuto al Comune, previsto dall'art.18 della L.R. 54/85 e ss.mm.ii., e del contributo regionale, ai sensi dell' art.17 della L.R. 15/2005*»;
c. che la medesima ditta, vista l'inerzia da parte dell'Amministrazione Comunale di Pignataro Maggiore (CE) per la stipula della convenzione di cui alla L.R. n.54/1985 s.m.i., ha depositato presso il predetto Comune in data 08.07.2004, prot. n.7884, Atto d'Obbligo ai sensi dell'art.36bis, comma 4, della medesima L.R. n.54/1985 s.m.i.;
d. che con nota prot. n. 314290 del 07.05.2015 è stata data comunicazione alla Ditta Eurocave s.r.l. ed al Comune di Pignataro Maggiore (CE), dell'avvio del procedimento (art. 7 L.241/90 s.m.i.) per la determinazione del contributo da versare in favore del Comune di Pignataro

Maggiore ai sensi dell'art. 18 della L.R. n.54/85 per il periodo gennaio 2006 – dicembre 2014, assegnando un tempo di giorni 30 per la presentazione di eventuali documentate osservazioni;

CONSIDERATO:

a. che l'art. 2 dello schema di convenzione allegato alla Deliberazione di G.R.C. n. 778 del 24.02.1998, concordemente con il combinato disposto dell'art. 18, co.1 e art. 38bis, co.1 della L.R. n.54/85, stabilisce che il contributo viene determinato con provvedimento del Dirigente del Genio Civile competente per territorio;

b. che per gli anni dal 2006 al 2008 sono stati presi a riferimento i quantitativi di volume dichiarati, dalla stessa Ditta, nelle schede statistiche che, ai sensi del co. 3 dell'art.22 della L.R. n. 54/85 così come modificato dall'art. 17 della L.R. n.17/95, gli esercenti sono obbligati a compilare;

c. che per gli anni 2009 – 2010 non risulta svolta nessuna attività estrattiva presso il sito di cava in epigrafe;

d. che per gli anni 2011 – 2014 la Ditta ha trasmesso a questo Ufficio:
   - d1 il calcolo del volume estratto nell'anno 2011 in data 06.02.2012 prot. reg. 91507;
   - d2 il calcolo del volume estratto nell'anno 2012 in data 28.02.2013 prot. reg. 149693;
   - d3 il calcolo del volume estratto nell'anno 2013 in data 19.02.2014 prot. reg. 120681;
   - d4 il calcolo del volume estratto nell'anno 2014 in data 10.03.2015 prot. reg. 162081;

e. che la Regione Campania, con Decreto Dirigenziale n. 29 del 08.09.2006 ha stabilito che per i calcari gli esercenti debbano corrispondere al Comune interessato la somma di € 0.16 al mc.;

f. che la Regione Campania, con Decreto Dirigenziale n. 26 del 06.10.2008 ha stabilito che per i calcari gli esercenti debbano corrispondere al Comune interessato la somma di € 0.166 al mc.;

g. che la Regione Campania, con Decreto Dirigenziale n. 21 del 06.08.2010 ha stabilito che per i calcari gli esercenti debbano corrispondere al Comune interessato la somma di € 0.171 al mc.;

h. che la Regione Campania, con Decreto Dirigenziale n. 173 del 02.07.2012 ha stabilito che per i calcari gli esercenti debbano corrispondere al Comune interessato la somma di € 0.18 al mc.;

i. che la Regione Campania, con Decreto Dirigenziale n. 3 del 31.03.2014 ha stabilito che per i calcari gli esercenti debbano corrispondere al Comune interessato la somma di € 0.185 al mc.;

j. che con nota prot. reg. 5012 del 09.06.2015 (prot. reg. 410911 del 15.06.2015), il Comune di Pignataro Maggiore ha trasmesso una distinta dei versamenti che la Ditta Eurocave srl ha effettuato, in favore del Comune, nel periodo 2006 – 2014;

k. che con nota prot. reg. 439476 del 25.06.2015, la Ditta Eurocave srl ha dichiarato che il volume riportato nella scheda statistica quale quantitativo di materiale per l'anno 2008 era riferito al volume di materiale giacente sul piazzale di cava e non al quantitativo di volume effettivamente cavato nell'anno 2008;

l. che, eseguiti i calcoli, ne scaturisce il seguente quadro riepilogativo:

Anno	mc	Tariffa (€/mc)	Importo dovuto al 31 dicembre (€)
2006	85.762,00	0,16	13.721,92
2007	107.676,00	0,16	17.228,16
2011	120.036,63	0,171	20.526,26
2012	84.638,33	0,18	15.234,90
2013	103.334,38	0,18	18.600,19
2014	244.626,00	0,185	45.255,81
TOTALI	**746.073,34**		**130.567,21**

VISTO IL DPR. N. 128 DEL 09/08/1959;
VISTA LA L.R. 54 DEL 13/12/1985 S.M.I.;
VISTO IL DLGS. N.624 DEL 25/11/1996;
VISTO IL DLGS. N.165 DEL 30/03/2001

Alla stregua dell'istruttoria compiuta dal responsabile del procedimento delle attività connesse all'incarico di Posizione Professionale "Determinazione dei volumi estratti da attività di cava e determina dei relativi contributi art.18 L.R.54/85, art.17 L.R.15/2005, art.19 L.R.1/2008" e delle risultanze e degli atti richiamati nelle premesse, costituenti istruttoria a tutti gli effetti di legge, nonché dell'espressa dichiarazione di regolarità resa dal medesimo responsabile del procedimento con prot. NP. 4622 del 15.07.2015 (alla quale sono anche allegate le dichiarazioni, rese da questi e dal sottoscrittore del presente provvedimento - delle quali si prende atto - di assenza di conflitto d'interessi, anche potenziale, per il presente procedimento)

DECRETA

per i motivi espressi in narrativa che qui si intendono integralmente riportati e confermati:

a. ai sensi dell'art. 2 lett. b) dello schema di convenzione, allegato alla Deliberazione di G.R. n. 778 del 24.02.1998, è determinato, relativamente al periodo 01.01.2006 - 31.12.2014, il volume di materiale estratto dalla Ditta Eurocave s.r.l.. in **746.073,34 mc**;

b. gli importi conseguentemente dovuti al Comune di Pignataro Maggiore (CE) dalla Eurocave s.r.l. per le attività estrattive eseguite per il sopraindicato periodo assommano a **euro 130.567,21** *(centotrentamilacinquecentosessantasette/21)* come da specifica indicata nella tabella in narrativa;

c. il presente decreto viene consegnato in via telematica:
alla Eurocave srl, avente sede legale in Via G. Ferraris n.187 nel Comune di Napoli;
al Sindaco del Comune di Pignataro Maggiore, per conoscenza e competenza;
alla Direzione Generale per i Lavori Pubblici e Protezione Civile 53/08;
alla UOD 53/08/07 Gestione tecnico amministrativa di cave, miniere, torbiere, geotermia;
al Segreteria di Giunta per la pubblicazione sul BURC

d. avverso il presente decreto è ammesso ricorso giurisdizionale al T.A.R. competente per territorio, ovvero, in alternativa, ricorso straordinario al Capo dello Stato, ai sensi del D.P.R. n. 1199 del 24.11.1971, rispettivamente entro 60 e 120 giorni dalla data di avvenuta notifica dello stesso;

e. per quanto prescritto dal D.Lgs.33/13 e ss.mm.ii., per il presente provvedimento si dispone la pubblicazione di quanto richiesto dall'art.23 dello stesso decreto legislativo.

Ing. Sergio Caiazzo

Decreto Dirigenziale n. 582 del 07/07/2015

Dipartimento 53 - Dipartimento delle Politiche Territoriali

Direzione Generale 8 - Direzione Generale per i lavori pubblici e la protezione civile

U.O.D. 2 - UOD tecnico-amm.va LL.PP. Osservatorio Regionale Appalti

Oggetto dell'Atto:

L.R. N. 5 DEL 6/5/2013. D.D. N. 1576 DEL 19/11/08. RIMODULAZIONE RATA SEMESTRALE ED ANNUALE A CARICO REGIONALE A SEGUITO DI RINEGOZIAZIONE DEL MUTUO CASSA DD.PP. POSIZIONE N. 4514805/00 AMMESSO A CONTRIBUTO REGIONALE EX L.R. N. 3/2007 A VALERE SUL PIANO ESECUTIVO DI FINANZIAMENTO ANNO 2007. COMUNE DI COLLIANO (SA). LIQUIDAZIONE ANNUALITA' 2013 . IMPORTO EURO 974,00

PREMESSO che:

a) l'art. 64 co. 1 lett. a) della L.R. 3/07 e s.m.i. dispone che l'intervento finanziario regionale a favore di investimenti ed opere promossi dai comuni, loro consorzi e loro aziende, dalle province e dalle comunità montane, dai consorzi, aziende pubbliche e da altri enti abilitati sui quali sono esercitati il controllo o la vigilanza della Regione, si esplica con finanziamenti parziali o totali concessi sotto forma, tra l'altro, di contributi pluriennali per l'ammortamento di mutui;
b) la L.R. 1/08 all'art. 27 lettera ee punto 2 stabilisce che i contributi concessi ai sensi dell'articolo 64, comma 1, lettera a) sono erogati direttamente agli enti interessati;
c) il comma 247 dell'art.1 della L.R. n. 4 del 15/03/2011 prevede che i contributi sui mutui di cui alla L.R. 3/07 sono dovuti dalla Regione sulla base della copia autentica del documento attestante l'avvenuto pagamento della rata di cui si chiede il rimborso e del piano di ammortamento del mutuo;
d) l'ultimo capoverso del comma 163 dell'art.1 della L.R. n.5 del 07/05/2013 (Burc n.24 del 07/05/2013), dispone che l'utilizzazione dei piani di intervento e i relativi contributi pluriennali per l'ammortamento dei mutui è riconosciuta ai comuni, al di sotto dei cinquemila abitanti, che alla data di entrata in vigore della legge stessa , hanno rinegoziato i mutui concessi dalla Regione ai sensi delle leggi regionali 51/78,42/1979,50/1985,8/2004,1/2007,3/2007, prolungandone il termine da venti a trenta anni, come previsto dall'art. 64 della legge regionale 3/2007;
e) il successivo comma 164 dell'art.1 della L.R. n.5 del 07/05/2013 riconosce, ai comuni che hanno rinegoziato o che intendono rinegoziare i mutui concessi dalla Regione ai sensi delle norme regionali indicate nel comma 163, prolungandone il termine, il rimborso delle rate rideterminate fino alla concorrenza del totale delle quote di capitale e delle quote di interessi previsti nelle rate dell'originario piano di ammortamento;
f) con deliberazioni n. 816 del 27/12/2012, n. 380 del 31/07/2012 e n. 121 del 27/05/2013, la Giunta regionale della Campania ha reso disposizioni attuative della L.R. 27/01/2012 n. 1 art. 1 co. 2 ai fini, tra l'altro, dell'eventuale compensazione delle posizioni debitorie dei comuni della Campania in favore della Regione per canoni idrici e di depurazione;
g) con Circolare n. 120503 del 19/02/2014 il Direttore Generale per i Lavori Pubblici e la Protezione Civile ha fornito disposizioni applicative nell'emanazione dei provvedimenti contabili, precisando tra l'altro che la Direzione medesima, dopo aver espletato il controllo contabile sugli atti trasmessi, provvede alla repertoriazione degli stessi fino a concorrenza della disponibilità di spesa assegnata con il Patto di Stabilità;

PREMESSO altresì che:

a) con Decreto Dirigenziale **n. 1576 del 19/11/08** del Settore C.T.R., di cui al previgente Ordinamento della Giunta regionale ex L.R.11/91, al Comune di **COLLIANO (SA)**, ai sensi dell'art. 68 della L.R. n. 3/2007, è stato concesso, per **i lavori di acquisto n° due autovetture per la polizia municipale** il contributo regionale, promesso con D.G.R. **n. 578 del 04/04/07**, di **€ 1.450,00** semestrali, pari ad annui **€ 2.900,00 per venti anni,** a totale copertura delle rate di ammortamento del prestito di **€ 36.000,00,** sulla spesa di pari importo, imputando la prima annualità, giusto Decreto Dirigenziale **n. 1245 del 24/05/07** sulla **U.P.B. 1.82.227** cap. -**2111** dello stato di previsione della spesa di Bilancio dell'esercizio finanziario per l'anno 2007;
b) con nota assunta al protocollo al n. 289616 del 28/04/14, il Comune di **COLLIANO (SA)**, ha richiesto il rimborso delle rate maturate nell'anno 2013 e contestualmente ha inviato il nuovo contratto di mutuo stipulato con la Cassa DD.PP. dal quale si evince che a far data dalla prima semestralità 2011 ha rinegoziato il mutuo in argomento con l'importo rideterminato di **€ 1.129,00** fino alla nuova scadenza del 31/12/2040;

RITENUTO che:

occorre provvedere al pagamento dei crediti regolarmente vantati dal comune, nel contempo rideterminando la rata del contributo regionale dovuto in conformità all'art. 1 co. 164 della L.R. 5/2013;

CONSIDERATO che:

a) Il finanziamento concesso nella forma di contributo pluriennale per l'ammortamento del mutuo, pari a quaranta rate semestrali del valore originario di € **1.450,00**, ammonta a complessivi **€ 58.000,00 ;**

b) in applicazione del citato co. 164 dell'art. 1 della L.R. 5/2013, a decorrere dalla data di rinegoziazione del mutuo (prima semestralità 2011), la Regione è tenuta a rimborsare le rate effettivamente pagate dal Comune - sempre sulla scorta della copia autentica del documento attestante l'avvenuto pagamento di ciascuna rata – fino alla concorrenza del totale delle quote di capitale e delle quote di interessi previsti nelle rate dell'originario piano di ammortamento, e dunque fino alla prima semestralità 2034, come segue:

c) anni 2009-2010-: rata semestrale originaria di **€ 1.450,00**,;

d) anni dal 2011 alla seconda semestralità 2033: rata rinegoziata di **€ 1.129,00** ;

e) ultima rata prima semestralità 2034: **€ 266,00** ;

CONSIDERATO altresì che:

a) ad oggi risultano liquidate le seguenti rate:
rata del 30/06/09 per € **1.450,00**
rata del 31/12/09 per € **1.450,00**
rata del 30/06/10 per € **1.450,00**
rata del 31/12/10 per € **1.450,00**
rata del 30/06/11 per € **1.450,00**
rata del 31/12/11 per € **1.450,00**
rata del 30/06/12 per € **1.450,00**
rata del 31/12/12 per € **1.450,00**
per complessivi € 11.600,00 ;

b) per gli anni 2011-2012, come risulta dal precedente prospetto, sono state corrisposte al Comune n. 4 rate pari all''importo complessivo di € 5.800,00 a fronte dell'intervenuta rinegoziazione del mutuo con riduzione della relativa rata semestrale, e con conseguente erogazione di un maggiore importo di € 1.284,00;

c) tale importo di € 1.284,00 (corrisposto, per mero errore, in anticipazione) deve pertanto essere detratto a conguaglio dalla prima rata oggi dovuta, ovvero dalla prima rata semestrale 2013;

d) ne risulta dunque, all'attualità, il debito certo liquido ed esigibile che segue:
prima semestralità 2013: € 0;
seconda semestralità 2013: € 974,00
per complessivi € **974,00;**

e)in ottemperanza alle DGRC n. 816/2012, 380/2012 e 121/2013, il Settore Ciclo Integrato delle Acque, con nota n. 728426 del 22/10/13 e successiva nota n.212994 del 26/03/2014, ha inviato l'elenco dei comuni in ordine ai crediti vantati dalla Regione Campania per la fornitura idrica e/o per il servizio di depurazione e fognatura; il Comune di **COLLIANO (SA)**, non risulta compreso nel citato elenco;

f) la spesa di che trattasi, secondo il prospetto allegato che costituisce parte integrante e sostanziale del presente provvedimento, è obbligatoria, ai sensi dell'art. 17 della L. 30 aprile 2002, n. 7, derivando da obbligazione giuridicamente perfezionata, il cui mancato assolvimento comporterebbe un danno grave e certo all'Ente;

g) con Deliberazione n. 47 del 09/02/2015 la Giunta regionale ha approvato il Documento Tecnico di Accompagnamento al Bilancio di Previsione finanziario per il triennio 2015-2017, redatto sulla base del bilancio di previsione 2015/2017 approvato dal Consiglio Regionale, contenente la ripartizione delle tipologie di entrata in categorie e dei programmi di spesa in macroaggregati per ciascuno degli anni considerati nel bilancio;

h) con la medesima Deliberazione n. 47 del 09/02/2015 la Giunta regionale ha limitato per ogni struttura direttoriale o equiparata la spesa libera, relativa agli impegni da assumere ed ai pagamenti da effettuare, sia in c/residui che in c/competenza, in misura, rispettivamente per i suddetti impegni e pagamenti, non superiore ai tre dodicesimi dell'importo indicato nella colonna rubricata *"competenza libera 2015"* del bilancio gestionale 2015/2017 inerente la stessa struttura, nelle more dell'approvazione di un apposito provvedimento che disciplini la gestione della entrata e della spesa in applicazione delle nuove

disposizioni normative in materia di equilibri di bilancio e di attribuire ad ogni Direttore Generale o equiparato la responsabilità del rispetto di tali limiti;
i) la spesa di che trattasi, secondo il prospetto allegato che costituisce parte integrante e sostanziale del presente provvedimento, è certa ed esigibile;
DATO ATTO che la corrispondenza del capitolo di spesa n. 638 del citato Bilancio Gestionale del corrente esercizio finanziario alla classificazione prevista dal D. Lgs. 23/06/11 n. 118 è la seguente:

CAPITOLO SPESA	MISSIONE	PROGRAMMA	TITOLO	MACROAGGREGATO	V LIV. PIANO DEI CONTI	COFOG	COD. UE	SIOPE (codice bilancio)	CODICE GESTIONALE	RICORRENTI	PERIMETRO SANITA'
638	18	1	2	203	2.03.01.02.003	01.08.00	8	02.02.03	2234	3	3

PRECISATO che:
il provvedimento di liquidazione delle somme in argomento venne proposto in procedura telematica E-grammata con PD n.19459 del 22/09/14, tuttavia non repertoriato presso la Direzione Generale per i Lavori Pubblici e la Protezione Civile nell'esercizio finanziario 2014 per il rispetto del limite di spesa assegnato alla Direzione in ragione del patto di stabilità interno;

VISTO
l'art. 4 del Decreto Legislativo 30.03.2001 n.165;
la L.R. 7/2002;
la L.R. 27 febbraio 2007 n. 3 e s.m.i.;
la L.R. 30 gennaio 2008 n. 1 e s.m.i.;
Legge Regionale n.1 del 05/01/2015;
il Decreto L.vo 23/06/2011 n. 118;
la D.G.R. n. 47 del 09/02/2015;
la Circolare del Direttore Generale per i Lavori Pubblici e la Protezione Civile n. 120503 del 19/02/2014;
Alla stregua dell'istruttoria compiuta dal responsabile del procedimento geom. Giovanni Incoronato e delle risultanze e degli atti richiamati nelle premesse, costituenti istruttoria a tutti gli effetti di legge, nonché dell'espressa dichiarazione di regolarità resa dal responsabile del procedimento medesimo prot. n.229025 del 02/04/2015

DECRETA

1) Per quanto esposto in narrativa, che qui si intende integralmente riportato: **di prendere atto della intervenuta rinegoziazione** e conseguente prolungamento del termine di ammortamento del mutuo Cassa DD.PP. n. 4514805/00, ammesso a contributo regionale ex art. 64 co. 1 lett. a) della L.R. 3/07 e s.m.i., con Decreto Dirigenziale n. 1576 del 19/11/08;
2) **di rideterminare**, in ottemperanza al co. 164 dell'art. 1 della L.R. n.5 del 06/05/2013, in **€ 1.129,00** la rata semestrale di cui è dovuto il rimborso al Comune di **COLLIANO (SA)**, per l'ammortamento del mutuo in argomento, secondo la disciplina e le modalità già in essere, a decorrere dalla data di rinegoziazione, i.e. prima semestralità /2011, fino alla concorrenza del totale delle quote di capitale e delle quote di interessi previsti nelle rate dell'originario piano di ammortamento, come segue:
anni 2009-2010-: rata semestrale originaria di **€ 1.450,00**,;
anni dal 2011 alla seconda semestralità 2033: rata rinegoziata di **€ 1.129,00** ;
ultima rata prima semestralità 2034: **€ 266,00** ;
;
3) **di liquidare**, ai sensi e per gli effetti degli artt. 64 e segg. della L.R. 3/07, dell'art. 27 lettera ee punto 2 della L.R. 1/08, del comma 247 dell'art.1 della L.R. n. 4 del 15.03.11 e delle norme

sull'ordinamento contabile, a favore del **Comune di Colliano (Sa)**, l'importo complessivo di **€ 974,00 (novecentosettantaquattro/00** secondo il prospetto allegato che costituisce parte integrante e sostanziale del presente provvedimento, quale rimborso delle rate di ammortamento, relative all' annualità-2013 dei mutui in oggetto;

4) **di autorizzare** la U.O.D. 55-13-04 Gestione delle Spese Regionali, al pagamento al suddetto Comune dell'importo di **€ 974,00 (novecentosettantaquattro/00, con imputazione sul conto residui del capitolo 638 del Bilancio gestionale 2015 a valere sull'impegno n. 5256 assunto con D.D. n. 1011 del 22/12/2014**, avente i seguenti riferimenti di cui al D. Lgs. 23/06/11 n. 118:

CAPITOLO SPESA	MISSIONE	PROGRAMMA	TITOLO	MACROAGGREGATO	V LIV. PIANO DEI CONTI	COFOG	COD. UE	SIOPE (codice bilancio)	CODICE GESTIONALE	RICORRENTI	PERIMETRO SANITA'
638	18	1	2	203	2.03.01.02.003	01.08.00	8	02.02.03	2234	3	3

6) **di inviare** il presente provvedimento al Direttore Generale per i Lavori Pubblici e la Protezione Civile, in adempimento alla Circolare n. 120503 del 19/02/2014 e alla D.G.R. n. 47 del 09/02/2015 e s.m.i, per il preventivo controllo contabile di competenza e la repertoriazione del decreto, cui restano subordinate le suindicate determinazioni;

7) **di dare atto** che il presente provvedimento è adottato nel rispetto dei limiti imposti dal vigente ordinamento contabile, giusta attestazione della Direzione Generale resa mediante la repertoriazione e la sottoscrizione del presente decreto;

8) **di precisare che** la scheda di pubblicità, trasparenza e diffusione di informazione da parte delle PP.AA., ex artt. 26 e 27 D.Lgs. 33 del 14/03/2013, è stata allegata al DD. n°35/13 ;

9) **di dare atto** che il Responsabile del Procedimento, Geom.Giovanni Incoronato matr. 11847, ha reso la dichiarazione in merito all'obbligo di astensione in caso di conflitto di interessi, ai sensi dell'art. 6/bis della L. 241/1990 e dell'art. 6 co. 2 D.P.R. 62/2013, assunta al prot. n. 229025 del 02/04/2015;

10) **di inviare** Il presente decreto alla Segreteria di Giunta, alla Direzione Generale 53-08-00 per i Lavori Pubblici e la Protezione Civile, alla Direzione Generale 55-13-00 per le Risorse Finanziarie, alla U.O.D. 55-13-04 Gestione delle Spese Regionali, per il prosieguo di rispettiva competenza, nonché al BURC per la pubblicazione.

IL DIRIGENTE U.O.D. 02
(ing. Celestino Rampino)

	RIMBORSO ANNUALITA' - 2013							
	Cap. **638**							
COMUNE	N.Decreto Concessione	Data Decreto Concessione	Posizione Mutuo	Scadenza Mutuo	Importo Annuo	Importo Semestrale	Scadenza Rata	CODICE TESORERIA-CODICE CONTO
								424-0304774
COLLIANO	1576	19/11/2008	4514805	30/06/2034		0,00	30/06//2013	N.B. Importo conguagliato
	1576	19/11/2008	4514805			974,00	31/12/2013	rata rinegoziata
						974,00		

fonte: http://burc.regione.campania.it

Giunta Regionale della Campania

ALLEGATO DATI CONTABILI

DIPARTIMENTO **Dipartimento delle Politiche Territoriali**

CAPO DIPARTIMENTO **Dr. Marchiello (Vicario)**

DIRETTORE GENERALE **Dr. Giulivo Italo**

DIRIGENTE U.O.D.

RESP. DI PROCEDIMENTO/MISURA Incoronato

Dipart.	53	Dir. Gen.	8

OGGETTO

L.R. n. 5 del 6/5/2013. D.D. n. 1576 del 19/11/08.
Rimodulazione rata semestrale ed annuale a carico regionale a seguito di rinegoziazione del mutuo Cassa DD.PP. posizione n. 4514805/00 ammesso a contributo regionale ex L.R. n. 3/2007 a valere sul piano esecutivo di finanziamento anno 2007.
Comune di COLLIANO (SA).
Liquidazione annualita' 2013 . Importo euro 974,00

fonte: http://burc.regione.campania.it

Giunta Regionale della Campania

Eserc.	Cap.	Tit.	Missione	Progr.	M.Aggr.	P. Conti	Cofog	SIOPE B.	SIOPE G.	Cod. UE	IMPORTO	RITENUTA
2015	638	2	18	1	203	2.03.01.02.003	01.8	2.02.03	2234	8	974,00	,00

TOTALE	974,00	,00

Impegno di Riferimento

Esercizio	Capitolo	Numero
2014	638	5256

Il Responsabile
Rampino

fonte: http://burc.regione.campania.it

Giunta Regionale della Campania

ALLEGATO BENEFICIARI

DIPARTIMENTO **Dipartimento delle Politiche Territoriali**

CAPO DIPARTIMENTO **Dr. Marchiello (Vicario)**

DIRETTORE GENERALE **Dr. Giulivo Italo**

DIRIGENTE UOD

RESP. DI PROCEDIMENTO/MISURA Incoronato

DIPART.	53	DIR.GEN.	8

OGGETTO

L.R. n. 5 del 6/5/2013. D.D. n. 1576 del 19/11/08.
Rimodulazione rata semestrale ed annuale a carico regionale a seguito di rinegoziazione del mutuo Cassa DD.PP. posizione n. 4514805/00 ammesso a contributo regionale ex L.R. n. 3/2007 a valere sul piano esecutivo di finanziamento anno 2007.
Comune di COLLIANO (SA).
Liquidazione annualita' 2013 . Importo euro 974,00

fonte: http://burc.regione.campania.it



Giunta Regionale della Campania

Nominativo	C.F./ P.Iva	Codice MONIT	Indirizzo	Comune	LORDO	RITENUTA
COMUNE DI COLLIANO	00600830657		VIALE TERLIZZI	COLLIANO	974,00	,00

TOTALI	**974,00**	**,00**

Nominativo	Modalità di Pagamento	Esercizio e Capitolo di Spesa	
COMUNE DI COLLIANO	***, Spec. di pag. : 424 - 0304774***	**2015**	**638**

Il Responsabile
Rampino

fonte: http://burc.regione.campania.it

REGIONE CAMPANIA

Decreto Dirigenziale n. 581 del 07/07/2015

Dipartimento 53 - Dipartimento delle Politiche Territoriali

Direzione Generale 8 - Direzione Generale per i lavori pubblici e la protezione civile

U.O.D. 2 - UOD tecnico-amm.va LL.PP. Osservatorio Regionale Appalti

Oggetto dell'Atto:

L.R. N. 5 DEL 6/5/2013. D.D. N. 676 DEL 28/04/10. RIMODULAZIONE RATA SEMESTRALE ED ANNUALE A CARICO REGIONALE A SEGUITO DI RINEGOZIAZIONE DEL MUTUO CASSA DD.PP. POSIZIONE N. 4535853/00 AMMESSO A CONTRIBUTO REGIONALE EX L.R. N. 3/2007 A VALERE SUL PIANO ESECUTIVO DI FINANZIAMENTO ANNO 2007. COMUNE DI COLLIANO (SA). LIQUIDAZIONE ANNUALITA' 2013. IMPORTO EURO 2.812,74

PREMESSO che:

a) l'art. 64 co. 1 lett. a) della L.R. 3/07 e s.m.i. dispone che l'intervento finanziario regionale a favore di investimenti ed opere promossi dai comuni, loro consorzi e loro aziende, dalle province e dalle comunità montane, dai consorzi, aziende pubbliche e da altri enti abilitati sui quali sono esercitati il controllo o la vigilanza della Regione, si esplica con finanziamenti parziali o totali concessi sotto forma, tra l'altro, di contributi pluriennali per l'ammortamento di mutui;
b) la L.R. 1/08 all'art. 27 lettera ee punto 2 stabilisce che i contributi concessi ai sensi dell'articolo 64, comma 1, lettera a) sono erogati direttamente agli enti interessati;
c) il comma 247 dell'art.1 della L.R. n. 4 del 15/03/2011 prevede che i contributi sui mutui di cui alla L.R. 3/07 sono dovuti dalla Regione sulla base della copia autentica del documento attestante l'avvenuto pagamento della rata di cui si chiede il rimborso e del piano di ammortamento del mutuo;
d) l'ultimo capoverso del comma 163 dell'art.1 della L.R. n.5 del 07/05/2013 (Burc n.24 del 07/05/2013), dispone che l'utilizzazione dei piani di intervento e i relativi contributi pluriennali per l'ammortamento dei mutui è riconosciuta ai comuni, al di sotto dei cinquemila abitanti, che alla data di entrata in vigore della legge stessa , hanno rinegoziato i mutui concessi dalla Regione ai sensi delle leggi regionali 51/78,42/1979,50/1985,8/2004,1/2007,3/2007, prolungandone il termine da venti a trenta anni, come previsto dall'art. 64 della legge regionale 3/2007;
e) il successivo comma 164 dell'art.1 della L.R. n.5 del 07/05/2013 riconosce, ai comuni che hanno rinegoziato o che intendono rinegoziare i mutui concessi dalla Regione ai sensi delle norme regionali indicate nel comma 163, prolungandone il termine, il rimborso delle rate rideterminate fino alla concorrenza del totale delle quote di capitale e delle quote di interessi previsti nelle rate dell'originario piano di ammortamento;
f) con deliberazioni n. 816 del 27/12/2012, n. 380 del 31/07/2012 e n. 121 del 27/05/2013, la Giunta regionale della Campania ha reso disposizioni attuative della L.R. 27/01/2012 n. 1 art. 1 co. 2 ai fini, tra l'altro, dell'eventuale compensazione delle posizioni debitorie dei comuni della Campania in favore della Regione per canoni idrici e di depurazione;
g) con Circolare n. 120503 del 19/02/2014 il Direttore Generale per i Lavori Pubblici e la Protezione Civile ha fornito disposizioni applicative nell'emanazione dei provvedimenti contabili, precisando tra l'altro che la Direzione medesima, dopo aver espletato il controllo contabile sugli atti trasmessi, provvede alla repertoriazione degli stessi fino a concorrenza della disponibilità di spesa assegnata con il Patto di Stabilità;

PREMESSO altresì che:

a) con Decreto Dirigenziale **n. 676 del 28/04/10** del Settore C.T.R., di cui al previgente Ordinamento della Giunta regionale ex L.R.11/91, al Comune di **COLLIANO (SA)**, ai sensi dell'art. 68 della L.R. n. 3/2007, è stato concesso, per **lavori di sistemazione e completamento area cimiteriale** il contributo regionale, promesso con D.G.R. **n. 578 del 04/04/07**, di **€ 3.454,11** semestrali, pari ad annui **€ 6.908,22 per venti anni,** a totale copertura delle rate di ammortamento del prestito di **€ 91.787,50,** sulla spesa di pari importo, imputando la prima annualità, giusto Decreto Dirigenziale **n. 1245 del 24/05/07** sulla **U.P.B. 1.82.227** cap. **-2117** dello stato di previsione della spesa di Bilancio dell'esercizio finanziario per l'anno 2007;
b) con nota assunta al protocollo al n. 289616 del 28/04/14, il Comune di **COLLIANO (SA)** ha richiesto il rimborso delle rate maturate nell'anno 2011-2012-2013 e contestualmente ha inviato il nuovo contratto di mutuo stipulato con la Cassa DD.PP. dal quale si evince che a far data dalla prima semestralità 2011 ha rinegoziato il mutuo in argomento con l'importo rideterminato di **€ 2.771,53** fino alla nuova scadenza del 31/12/2040;

RITENUTO che:

occorre provvedere al pagamento dei crediti regolarmente vantati dal comune, nel contempo rideterminando la rata del contributo regionale dovuto in conformità all'art. 1 co. 164 della L.R. 5/2013;

CONSIDERATO che:

a) Il finanziamento concesso nella forma di contributo pluriennale per l'ammortamento del mutuo, pari a quaranta rate semestrali del valore originario di **€ 3.454,11, ammonta a complessivi € 138.164,40;**

b) in applicazione del citato co. 164 dell'art. 1 della L.R. 5/2013, a decorrere dalla data di rinegoziazione del mutuo (prima semestralità 2011), la Regione è tenuta a rimborsare le rate effettivamente pagate dal Comune - sempre sulla scorta della copia autentica del documento attestante l'avvenuto pagamento di ciascuna rata – fino alla concorrenza del totale delle quote di capitale e delle quote di interessi previsti nelle rate dell'originario piano di ammortamento, e dunque fino alla seconda semestralità 2034, come segue:

c) anno 2010: rata semestrale originaria di € **. 3.454,11**;

d) anni dal 2011 alla prima semestralità 2034: rata rinegoziata di € **2.771,53** ;

e)ultima rata seconda semestralità 2034: € 994,27 ;

CONSIDERATO altresì che:

a) ad oggi risultano liquidate le seguenti rate:

rata del 30/06/11 per € **3.454,11**
rata del 31/12/11 per € **3.454,11**
rata del 30/06/12 per € **3.454,11**
rata del 31/12/12 per € **3.454,11**
per complessivi € 13.816,44 ;

b) per gli anni 2011-2012, come risulta dal precedente prospetto, sono state corrisposte al Comune n. 4 rate pari all''importo complessivo di € 13.816,44 a fronte dell'intervenuta rinegoziazione del mutuo con riduzione della relativa rata semestrale, e con conseguente erogazione di un maggiore importo di € 2.730,32;

c) tale importo di € 2.730,32 (corrisposto, per mero errore, in anticipazione) deve pertanto essere detratto a conguaglio dalla prima rata oggi dovuta, ovvero dalla prima rata semestrale 2013;

d) ne risulta dunque, all'attualità, il debito certo liquido ed esigibile che segue:

prima semestralità 2013: € 41,21
seconda semestralità 2013: € **2.771,53**
per complessivi € **2.812,74;**

e)in ottemperanza alle DGRC n. 816/2012, 380/2012 e 121/2013, il Settore Ciclo Integrato delle Acque, con nota n. 728426 del 22/10/13 e successiva nota n.212994 del 26/03/2014, ha inviato l'elenco dei comuni in ordine ai crediti vantati dalla Regione Campania per la fornitura idrica e/o per il servizio di depurazione e fognatura; il Comune di **COLLIANO (SA)**, non risulta compreso nel citato elenco;

f) la spesa di che trattasi, secondo il prospetto allegato che costituisce parte integrante e sostanziale del presente provvedimento, è obbligatoria, ai sensi dell'art. 17 della L. 30 aprile 2002, n. 7, derivando da obbligazione giuridicamente perfezionata, il cui mancato assolvimento comporterebbe un danno grave e certo all'Ente;

g) con Deliberazione n. 47 del 09/02/2015 la Giunta regionale ha approvato il Documento Tecnico di Accompagnamento al Bilancio di Previsione finanziario per il triennio 2015-2017, redatto sulla base del bilancio di previsione 2015/2017 approvato dal Consiglio Regionale, contenente la ripartizione delle tipologie di entrata in categorie e dei programmi di spesa in macroaggregati per ciascuno degli anni considerati nel bilancio;

h) con la medesima Deliberazione n. 47 del 09/02/2015 la Giunta regionale ha limitato per ogni struttura direttoriale o equiparata la spesa libera, relativa agli impegni da assumere ed ai pagamenti da effettuare, sia in c/residui che in c/competenza, in misura, rispettivamente per i suddetti impegni e pagamenti, non superiore ai tre dodicesimi dell'importo indicato nella colonna rubricata *"competenza libera 2015"* del bilancio gestionale 2015/2017 inerente la stessa struttura, nelle more dell'approvazione di un apposito provvedimento che disciplini la gestione della entrata e della spesa in applicazione delle nuove disposizioni normative in materia di equilibri di bilancio e di attribuire ad ogni Direttore Generale o equiparato la responsabilità del rispetto di tali limiti;

i) la spesa di che trattasi, secondo il prospetto allegato che costituisce parte integrante e sostanziale del presente provvedimento, è certa ed esigibile;

DATO ATTO che la corrispondenza del capitolo di spesa n. 638 del citato Bilancio Gestionale del corrente esercizio finanziario alla classificazione prevista dal D. Lgs. 23/06/11 n. 118 è la seguente:

CAPITOLO SPESA	MISSIONE	PROGRAMMA	TITOLO	MACROAGGREGATO	V LIV. PIANO DEI CONTI	COFOG	COD. UE	SIOPE (codice bilancio)	CODICE GESTIONALE	RICORRENTI	PERIMETRO SANITA'
638	18	1	2	203	2.03.01.02.003	01.08.00	8	02.02.03	2234	3	3

PRECISATO che:
il provvedimento di liquidazione delle somme in argomento venne proposto in procedura telematica E-grammata con PD n.19456 del 22/09/14, tuttavia non repertoriato presso la Direzione Generale per i Lavori Pubblici e la Protezione Civile nell'esercizio finanziario 2014 per il rispetto del limite di spesa assegnato alla Direzione in ragione del patto di stabilità interno;

VISTO
l'art. 4 del Decreto Legislativo 30.03.2001 n.165;
la L.R. 7/2002;
la L.R. 27 febbraio 2007 n. 3 e s.m.i.;
la L.R. 30 gennaio 2008 n. 1 e s.m.i.;
Legge Regionale n.1 del 05/01/2015;
il Decreto L.vo 23/06/2011 n. 118;
la D.G.R. n. 47 del 09/02/2015;
la Circolare del Direttore Generale per i Lavori Pubblici e la Protezione Civile n. 120503 del 19/02/2014;

PRECISATO che: il presente provvedimento non contempla la liquidazione della prima annualità afferente le posizioni del mutuo **n. 4535853/00**in quanto trattasi di risorse cadute in perenzione ai sensi dell'art. 42 della L.R. 7/02, sicchè essa resta subordinata, ai sensi di legge, alla preventiva approvazione dei conti consuntivi per l' anno 2013 da parte degli organi competenti, tutt'ora non intervenuta;

Alla stregua dell'istruttoria compiuta dal responsabile del procedimento geom. Giovanni Incoronato e delle risultanze e degli atti richiamati nelle premesse, costituenti istruttoria a tutti gli effetti di legge, nonché dell'espressa dichiarazione di regolarità resa dal responsabile del procedimento medesimo prot. n.229084 del 02/04/2015

DECRETA

Per quanto esposto in narrativa, che qui si intende integralmente riportato:
1) **di prendere atto della intervenuta rinegoziazione** e conseguente prolungamento del termine di ammortamento del mutuo Cassa DD.PP. n. **4535853/00**, ammesso a contributo regionale ex art. 64 co. 1 lett. a) della L.R. 3/07 e s.m.i., con Decreto Dirigenziale n. 676 del 28/04/10;
2) **di rideterminare**, in ottemperanza al co. 164 dell'art. 1 della L.R. n.5 del 06/05/2013, in **€ 2.771,53** la rata semestrale di cui è dovuto il rimborso al Comune di **Colliano (Sa)**, per l'ammortamento del mutuo in argomento, secondo la disciplina e le modalità già in essere, a decorrere dalla data di rinegoziazione, i.e. prima semestralità 2011, fino alla concorrenza del totale delle quote di capitale e delle quote di interessi previsti nelle rate dell'originario piano di ammortamento, come segue:

- anni 2010: rata semestrale originaria di € **3.454,11;**
- anni dal 2011 alla prima semestralità 2034: rata rinegoziata di € **2.771,53**
- ultima rata seconda semestralità 2034: **€ 994,27;**

3) **di dare atto** che per l'anno 2010 non sono state corrisposte al Comune complessive n. 2 rate dell'importo di € 6.908,22;
4) **di liquidare**, ai sensi e per gli effetti degli artt. 64 e segg. della L.R. 3/07, dell'art. 27 lettera ee punto 2 della L.R. 1/08, del comma 247 dell'art.1 della L.R. n. 4 del 15.03.11 e delle norme sull'ordinamento contabile, a favore del **Comune di Colliano (Sa)**, l'importo complessivo di **€ 2.812,74(duemilaottocentododici/74)** secondo il prospetto allegato che costituisce parte integrante e sostanziale del presente provvedimento, quale rimborso delle rate di ammortamento, relative all' annualità 2013 dei mutui in oggetto;
5) **di autorizzare** la U.O.D. 55-13-04 Gestione delle Spese Regionali, al pagamento al suddetto Comune dell'importo di **€ 2.812,74(duemilaottocentododici/74), con imputazione sul conto residui del capitolo 638 del Bilancio gestionale 2015 a valere sull'impegno n. 5256 assunto con D.D. n. 1011 del 22/12/2014**, avente i seguenti riferimenti di cui al D. Lgs. 23/06/11 n. 118:

CAPITOLO SPESA	MISSIONE	PROGRAMMA	TITOLO	MACROAGGREGATO	V LIV. PIANO DEI CONTI	COFOG	COD. UE	SIOPE (codice bilancio)	CODICE GESTIONALE	RICORRENTI	PERIMETRO SANITA'
638	18	1	2	203	2.03.01.02.003	01.08.00	8	02.02.03	2234	3	3

6) **di inviare** il presente provvedimento al Direttore Generale per i Lavori Pubblici e la Protezione Civile, in adempimento alla Circolare n. 120503 del 19/02/2014 e alla D.G.R. n. 47 del 09/02/2015 e s.m.i, per il preventivo controllo contabile di competenza e la repertoriazione del decreto, cui restano subordinate le suindicate determinazioni;
7) **di dare atto** che il presente provvedimento è adottato nel rispetto dei limiti imposti dal vigente ordinamento contabile, giusta attestazione della Direzione Generale resa mediante la repertoriazione e la sottoscrizione del presente decreto;;
8) **di dare atto** che il Responsabile del Procedimento, Geom.Giovanni Incoronato matr. 11847, ha reso la dichiarazione in merito all'obbligo di astensione in caso di conflitto di interessi, ai sensi dell'art. 6/bis della L. 241/1990 e dell'art. 6 co. 2 D.P.R. 62/2013, assunta al prot. n. 229084 del 02/04/2015;
9) **di inviare** Il presente decreto alla Segreteria di Giunta, alla Direzione Generale 53-08-00 per i Lavori Pubblici e la Protezione Civile, alla Direzione Generale 55-13-00 per le Risorse Finanziarie, alla U.O.D. 55-13-04 Gestione delle Spese Regionali, per il prosieguo di rispettiva competenza, nonché al BURC per la pubblicazione.

IL DIRIGENTE U.O.D. 02
(ing. Celestino Rampino)

.

	RIMBORSO ANNUALITA- 2013							
	Cap. **638**							
COMUNE	N.Decreto Concessione	Data Decreto Concessione	Posizione Mutuo	Scadenza Mutuo	Importo Annuo	Importo Semestrale	Scadenza Rata	CODICE TESORERIA-CODICE CONTO
								424-0304774
COLLIANO	676	28/04/2010	45358853	31/12/2034		41,21	30/06/2013	rata rinegoziata
	676	28/04/2010	45358853			2.771,53	31/12/2013	
						2.812,74		

fonte: http://burc.regione.campania.it

Giunta Regionale della Campania

ALLEGATO DATI CONTABILI

DIPARTIMENTO **Dipartimento delle Politiche Territoriali**

CAPO DIPARTIMENTO **Dr. Marchiello (Vicario)**

DIRETTORE GENERALE **Dr. Giulivo Italo**

DIRIGENTE U.O.D.

RESP. DI PROCEDIMENTO/MISURA Incoronato

Dipart.	53	Dir. Gen.	8

OGGETTO

L.R. n. 5 del 6/5/2013. D.D. n. 676 del 28/04/10.
Rimodulazione rata semestrale ed annuale a carico regionale a seguito di rinegoziazione del mutuo Cassa DD.PP. posizione n. 4535853/00 ammesso a contributo regionale ex L.R. n. 3/2007 a valere sul piano esecutivo di finanziamento anno 2007.
Comune di COLLIANO (SA).
Liquidazione annualita' 2013. Importo euro 2.812,74

fonte: http://burc.regione.campania.it



Giunta Regionale della Campania

Eserc.	Cap.	Tit.	Missione	Progr.	M.Aggr.	P. Conti	Cofog	SIOPE B.	SIOPE G.	Cod. UE	IMPORTO	RITENUTA
2015	638	2	18	1	203	2.03.01.02.003	01.8	2.02.03	2234	8	2.812,74	,00

TOTALE	2.812,74	,00

Impegno di Riferimento

Esercizio	Capitolo	Numero
2014	638	5256

Il Responsabile
Rampino

fonte: http://burc.regione.campania.it

Giunta Regionale della Campania

ALLEGATO BENEFICIARI

DIPARTIMENTO **Dipartimento delle Politiche Territoriali**

CAPO DIPARTIMENTO **Dr. Marchiello (Vicario)**

DIRETTORE GENERALE **Dr. Giulivo Italo**

DIRIGENTE UOD

RESP. DI PROCEDIMENTO/MISURA Incoronato

DIPART.	53	DIR.GEN.	8

OGGETTO

L.R. n. 5 del 6/5/2013. D.D. n. 676 del 28/04/10.
Rimodulazione rata semestrale ed annuale a carico regionale a seguito di rinegoziazione del mutuo Cassa DD.PP. posizione n. 4535853/00 ammesso a contributo regionale ex L.R. n. 3/2007 a valere sul piano esecutivo di finanziamento anno 2007.
Comune di COLLIANO (SA).
Liquidazione annualita' 2013. Importo euro 2.812,74

fonte: http://burc.regione.campania.it

Giunta Regionale della Campania

Nominativo	C.F./ P.Iva	Codice MONIT	Indirizzo	Comune	LORDO	RITENUTA
COMUNE DI COLLIANO	00600830657		VIALE TERLIZZI	COLLIANO	2.812,74	,00

TOTALI	**2.812,74**	**,00**

Nominativo	Modalità di Pagamento	Esercizio e Capitolo di Spesa	
COMUNE DI COLLIANO	***, Spec. di pag. : 424 - 0304774***	**2015**	**638**

Il Responsabile
Rampino

fonte: http://burc.regione.campania.it

REGIONE CAMPANIA

Decreto Dirigenziale n. 552 del 03/07/2015

Dipartimento 53 - Dipartimento delle Politiche Territoriali

Direzione Generale 8 - Direzione Generale per i lavori pubblici e la protezione civile

U.O.D. 2 - UOD tecnico-amm.va LL.PP. Osservatorio Regionale Appalti

Oggetto dell'Atto:

L.R. N. 5 DEL 6/5/2013. DECRETO DIRIGENZIALE N. 914 DEL 25/08/2008. RIMODULAZIONE RATA SEMESTRALE ED ANNUALE A CARICO REGIONALE A SEGUITO DI RINEGOZIAZIONE DEL MUTUO CASSA DD.PP. POSIZIONE N. 4509732/00 AMMESSO A CONTRIBUTO REGIONALE EX LL.R. N.3/2007- 1/2008 A VALERE SUL PIANO ESECUTIVO DI FINANZIAMENTO ANNO 2005. COMUNE DI ROFRANO (SA). LIQUIDAZIONE ANNUALITA' 2013. IMPORTO EURO 4.819,92.

IL DIRIGENTE

PREMESSO che:

a) l'art. 64 co. 1 lett. a) della L.R. 3/07 e s.m.i. dispone che l'intervento finanziario regionale a favore di investimenti ed opere promossi dai comuni, loro consorzi e loro aziende, dalle province e dalle comunità montane, dai consorzi, aziende pubbliche e da altri enti abilitati sui quali sono esercitati il controllo o la vigilanza della Regione, si esplica con finanziamenti parziali o totali concessi sotto forma, tra l'altro, di contributi pluriennali per l'ammortamento di mutui;
b) la L.R. 1/08 all'art. 27 lettera ee punto 2 stabilisce che i contributi concessi ai sensi dell'articolo 64, comma 1, lettera a) sono erogati direttamente agli enti interessati;
c) il comma 247 dell'art.1 della L.R. n. 4 del 15/03/2011 prevede che i contributi sui mutui di cui alla L.R. 3/07 sono dovuti dalla Regione sulla base della copia autentica del documento attestante l'avvenuto pagamento della rata di cui si chiede il rimborso e del piano di ammortamento del mutuo;
d) l'ultimo capoverso del comma 163 dell'art.1 della L.R. n.5 del 07/05/2013 (Burc n.24 del 07/05/2013), dispone che l'utilizzazione dei piani di intervento e i relativi contributi pluriennali per l'ammortamento dei mutui è riconosciuta ai comuni, al di sotto dei cinquemila abitanti, che alla data di entrata in vigore della legge stessa , hanno rinegoziato i mutui concessi dalla Regione ai sensi delle leggi regionali 51/78,42/1979,50/1985,8/2004,1/2007,3/2007, prolungandone il termine da venti a trenta anni, come previsto dall'art. 64 della legge regionale 3/2007;
e) il successivo comma 164 dell'art.1 della L.R. n.5 del 07/05/2013 riconosce, ai comuni che hanno rinegoziato o che intendono rinegoziare i mutui concessi dalla Regione ai sensi delle norme regionali indicate nel comma 163, prolungandone il termine, il rimborso delle rate rideterminate fino alla concorrenza del totale delle quote di capitale e delle quote di interessi previsti nelle rate dell'originario piano di ammortamento;
f) con deliberazioni n. 816 del 27/12/2012, n. 380 del 31/07/2012 e n. 121 del 27/05/2013, la Giunta regionale della Campania ha reso disposizioni attuative della L.R. 27/01/2012 n. 1 art. 1 co. 2 ai fini, tra l'altro, dell'eventuale compensazione delle posizioni debitorie dei comuni della Campania in favore della Regione per canoni idrici e di depurazione;
g) con Circolare n. 120503 del 19/02/2014 il Direttore Generale per i Lavori Pubblici e la Protezione Civile ha fornito disposizioni applicative nell'emanazione dei provvedimenti contabili, precisando tra l'altro che la Direzione medesima, dopo aver espletato il controllo contabile sugli atti trasmessi, provvede alla repertoriazione degli stessi ;

PREMESSO altresì che:

a) con Decreto Dirigenziale **n. 914 del 25/08/2008** del Settore C.T.R., di cui al previgente Ordinamento della Giunta regionale ex L.R.11/91, al Comune di **ROFRANO** (SA), ai sensi dell'art. 68 della L.R. n.3/2007 e L.R. n.8/2004, è stato concesso, per **i lavori di realizzazione area attrezzata in Via Pastena,** il contributo regionale, promesso con D.G.R. **n. 1240 del 30/09/05**, di **€ 8.117,58** semestrali, pari ad annui **€ 16.235,16, per venti anni,** a totale copertura delle rate di ammortamento del prestito di **€ 200.000,00** sulla spesa di pari importo, imputando la prima annualità sul residuo dell'impegno **n. 5302 del 24/10/05 assunto sul cap. 2112/2005,** giusto Decreto Dirigenziale **n. 1391 del 11/10/05** - **codice bilancio 2 – 02 – 03, codice gestionale 2234** (trasferimento in conto capitale ai Comuni).
b) con note n.3959 del 25/07/2013 e n.641 del 11/12/2014, assunte al protocollo del U.O.D.02 rispettivamente con n.562857 del 02/08/2013 e n.104619 del 13/02/2014, il Comune di **ROFRANO** (SA), ha richiesto il rimborso delle rate maturate al 31/12/2013, trasmettendo il piano d'ammortamento del mutuo in parola, dal quale si evince che lo stesso è stato rinegoziato a far data dal 01/01/2011 con l'importo semestrale rideterminato in € 6.215,04, fino alla nuova scadenza del 31/12/2040;

RITENUTO che:

occorre provvedere al pagamento dei crediti regolarmente vantati dal comune, nel contempo rideterminando la rata del contributo regionale dovuto in conformità all'art. 1 co. 164 della L.R. 5/2013;

CONSIDERATO che:

a) Il finanziamento concesso nella forma di contributo pluriennale per l'ammortamento del mutuo, pari a quaranta rate semestrali del valore originario di € 8.117,58, ammonta a complessivi €324.703,20;
b) in applicazione del citato co. 164 dell'art. 1 della L.R. 5/2013, a decorrere dalla data di rinegoziazione del mutuo 01/01/2011, la Regione è tenuta a rimborsare le rate effettivamente pagate dal Comune, pari ad € 6.215,04 semestrali - sempre sulla scorta della copia autentica del documento attestante l'avvenuto pagamento di ciascuna rata – fino alla concorrenza del totale delle quote di capitale e delle quote di interessi previsti nelle rate dell'originario piano di ammortamento, e dunque fino alla seconda semestralità dell'anno 2033, come segue:
   - anno 2008: seconda semestralità rata originaria di € 8.117,58;
   - anni dal 2009 al 2010: rata semestrale originaria di € 8.117,58;
   - anni dal 2011 alla prima semestralità 2033: rata semestrale di € 6.215,04;
   - anno 2033: seconda semestralità: di € 4.438,50;
c) in ottemperanza alle DGRC n. 816/2012, 380/2012 e 121/2013, il Settore Ciclo Integrato delle Acque, con nota n. 423519 del 20/06/2014, ha inviato l'elenco dei comuni in ordine ai crediti vantati dalla Regione Campania per la fornitura idrica e/o per il servizio di depurazione e fognatura; il Comune di **Rofrano (SA),** non risulta compreso nel citato elenco;
d) dagli atti d'ufficio, in relazione ai rimborsi rate già effettuati , risulta quanto segue:

scadenza rata	importo dovuto	D.D. di erogazione numero	data	importo erogato	Differenza tra importo erogato e importo dovuto
30/06/2011	6.215,04	133	30/11/2013	8.117,58	1.902,54
31/12/2011	6.215,04	133	30/11/2013	8.117,58	1.902,54
30/06/2012	6.215,04	133	30/11/2013	8.117,58	1.902,54
31/12/2012	6.215,04	133	30/11/2013	8.117,58	1.902,54
			TOTALE DA RECUPERARE		**7.610,16**

e) pertanto, a valere sulla prima annualità da liquidare con il presente provvedimento, occorre operare a conguaglio il recupero a favore della Regione Campania della differenza tra l'importo già erogato e quello che invece doveva erogarsi;
f) l'importo netto a conguaglio della prima annualità utile da rimborsare al Comune con il presente provvedimento risulta così rideterminata: in € 4.819,92, fermo restando il valore delle successive in € 12.430,08, pari ad € 6.215,04 semestrali;

CONSIDERATO altresì che:

a) la spesa di che trattasi, secondo il prospetto allegato che costituisce parte integrante e sostanziale del presente provvedimento, è obbligatoria, ai sensi dell'art. 17 della L. 30 aprile 2002, n. 7, derivando da obbligazione giuridicamente perfezionata, il cui mancato assolvimento comporterebbe un danno grave e certo all'Ente;
b) con Deliberazione n. 47 del 09/02/2015 la Giunta regionale ha approvato il Documento Tecnico di Accompagnamento al Bilancio di Previsione finanziario per il triennio 2015-2017, redatto sulla base del bilancio di previsione 2015/2017 approvato dal Consiglio Regionale, contenente la ripartizione delle tipologie di entrata in categorie e dei programmi di spesa in macroaggregati per ciascuno degli anni considerati nel bilancio;
c) con la medesima Deliberazione n. 47 del 09/02/2015 la Giunta regionale ha limitato per ogni struttura direttoriale o equiparata la spesa libera, relativa agli impegni da assumere ed ai pagamenti da effettuare, sia in c/residui che in c/competenza, in misura, rispettivamente per i suddetti impegni e pagamenti, non superiore ai tre dodicesimi dell'importo indicato nella colonna rubricata *"competenza libera 2015"* del bilancio gestionale 2015/2017 inerente la stessa struttura, nelle more dell'approvazione di un apposito provvedimento che disciplini la gestione della entrata

e della spesa in applicazione delle nuove disposizioni normative in materia di equilibri di bilancio e di attribuire ad ogni Direttore Generale o equiparato la responsabilità del rispetto di tali limiti;

d) la spesa di che trattasi, secondo il prospetto allegato che costituisce parte integrante e sostanziale del presente provvedimento, è certa ed esigibile;

DATO ATTO che la corrispondenza del capitolo di spesa n. 638 del citato Bilancio Gestionale del corrente esercizio finanziario alla classificazione prevista dal D. Lgs. 23/06/11 n. 118 è la seguente:

CAPITOLO SPESA	MISSIONE	PROGRAMMA	TITOLO	MACROAGGREGATO	V LIV. PIANO DEI CONTI	COFOG	COD. UE	SIOPE (codice bilancio)	CODICE GESTIONALE	RICORRENTI	PERIMETRO SANITA'
638	18	1	2	203	2.03.01.02.003	01.08.00	8	02.02.03	2234	3	3

PRECISATO che:

a) la scheda di pubblicità, trasparenza e diffusione di informazione da parte delle PP.AA., ex artt. 26 e 27 D.Lgs. 33 del 14/03/2013, è stata allegata al D.D. n.133 del 30/11/2013;

b) il provvedimento di liquidazione delle somme in argomento venne proposto in procedura telematica E-grammata con PD 16306 del 30/06/2014, tuttavia non repertoriato presso la Direzione Generale per i Lavori Pubblici e la Protezione Civile nell'esercizio finanziario 2014 per il rispetto del limite di spesa assegnato alla Direzione in ragione del patto di stabilità interno;

VISTO

l'art. 4 del Decreto Legislativo 30.03.2001 n.165;
la L.R. del 30 aprile 2002 n.7;
la L.R. 27 febbraio 2007 n. 3 e s.m.i.;
la L.R. 30 gennaio 2008 n. 1 e s.m.i.;
Legge Regionale n.1 del 05/01/2015;
il Decreto L.vo 23/06/2011 n. 118;
la D.G.R. n. 47 del 09/02/2015;
la Circolare del Direttore Generale per i Lavori Pubblici e la Protezione Civile n. 120503 del 19/02/2014;

Alla stregua dell'istruttoria compiuta dal responsabile del procedimento Sig.ra Felicia Pica e delle risultanze e degli atti richiamati nelle premesse, costituenti istruttoria a tutti gli effetti di legge, nonché dell'espressa dichiarazione di regolarità resa dal responsabile del procedimento medesimo prot. n. 173906 del 13/03/2015;

DECRETA

Per quanto esposto in narrativa, che qui si intende integralmente riportato:

1) **di prendere atto della intervenuta rinegoziazione** e conseguente prolungamento del termine di ammortamento del mutuo Cassa DD.PP. n. **4509732/00**, ammesso a contributo regionale ex art. 64 co. 1 lett. a) della L.R. 3/07 e s.m.i., con Decreto Dirigenziale n.914 del 25/08/2008;
2) **di rideterminare**, in ottemperanza al co. 164 dell'art. 1 della L.R. n.5 del 06/05/2013, in **€6.215,04** la rata semestrale di cui è dovuto il rimborso al Comune di **ROFRANO (SA)**, per l'ammortamento del mutuo in argomento, secondo la disciplina e le modalità già in essere, a decorrere dalla data di rinegoziazione, i.e. 01/01/2011, fino alla concorrenza del totale delle quote di capitale e delle quote di interessi previsti nelle rate dell'originario piano di ammortamento, e dunque fino alla seconda semestralità dell'anno 2033, come segue:
   - anno 2008: seconda semestralità rata originaria di € 8.117,58;

- anni dal 2009 al 2010: rata semestrale originaria di € 8.117,58;
- anni dal 2011 alla prima 2033: rata semestrale di € 6.215,04;
- anno 2033: seconda semestralità: di € 4.438,50;

3) **di liquidare**, ai sensi e per gli effetti degli artt. 64 e segg. della L.R. 3/07, dell'art. 27 lettera ee punto 2 della L.R. 1/08, del comma 247 dell'art.1 della L.R. n. 4 del 15.03.11 e dell'art. 34 della L.R. 7/2002, a favore del **Comune di ROFRANO (SA)**, l'importo complessivo di **€4.819,92(quattromilaottocentodiciannove/92)** secondo il prospetto allegato che costituisce parte integrante e sostanziale del presente provvedimento, quale rimborso delle rate di ammortamento, relative all' annualità **2013** del mutuo in oggetto;
4) **di autorizzare** la U.O.D. 55-13-04 Gestione delle Spese Regionali, al pagamento al suddetto Comune dell'importo di **€ 4.819,92(quattromilaottocentodiciannove/92),** sul conto residui del capitolo 638 del Bilancio gestionale 2015, **con imputazione su parte dell'impegno n. 5256 assunto con D.D. n. 1011 del 22/12/2014 sul cap. 638 del bilancio gestionale 2014**, avente i seguenti riferimenti di cui al D. Lgs. 23/06/11 n. 118:

CAPITOLO SPESA	MISSIONE	PROGRAMMA	TITOLO	MACROAGGREGATO	V LIV. PIANO DEI CONTI	COFOG	COD. UE	SIOPE (codice bilancio)	CODICE GESTIONALE	RICORRENTI	PERIMETRO SANITA'
638	18	1	2	203	2.03.01.02.003	01.08.00	8	02.02.03	2234	3	3

5) **di inviare** il presente provvedimento al Direttore Generale per i Lavori Pubblici e la Protezione Civile, in adempimento alla Circolare n. 120503 del 19/02/2014 e alla D.G.R. n. 47 del 09/02/2015, per il preventivo controllo contabile di competenza e la repertoriazione del decreto, cui restano subordinate le suindicate determinazioni;
6) **di dare atto** che il presente provvedimento è adottato nel rispetto dei limiti imposti dal vigente ordinamento contabile, giusta attestazione della Direzione Generale resa mediante la repertoriazione e la sottoscrizione del presente decreto;
7) **di precisare** che la scheda di pubblicità, trasparenza e diffusione di informazione da parte delle PP.AA., ex artt. 26 e 27 D.Lgs. 33 del 14/03/2013, è stata allegata al D.D. n.133 del 30/11/2013;
8) **di dare atto** che il Responsabile del Procedimento, Sig.ra Felicia Pica matr. 18686, ha reso la dichiarazione in merito all'obbligo di astensione in caso di conflitto di interessi, ai sensi dell'art. 6/bis della L. 241/1990 e dell'art. 6 co. 2 D.P.R. 62/2013, assunta al prot. n. 173906 del 13/03/2015;
9) **di inviare** Il presente decreto al **Comune di ROFRANO (SA),** alla Segreteria di Giunta, alla Direzione Generale 53-08-00 per i Lavori Pubblici e la Protezione Civile, alla Direzione Generale 55-13-00 per le Risorse Finanziarie, alla U.O.D. 55-13-04 Gestione delle Spese Regionali, per il prosieguo di rispettiva competenza.

IL DIRIGENTE U.O.D. 02
(ing. Celestino Rampino)

	COMUNE DI ROFRANO (SA) **RIMBORSO ANNUALITA' 2013**								
	Cap. **638**								
COMUNE	N.Decreto Concessione	Data Decreto Concessione	Posizione Mutuo	Scadenza Mutuo	Importo Annuo	Importo Semestrale	Scadenza Rata	Codice Tesoreria Codice conto	D.D.scheda obbligatoria pubblicità
ROFRANO	914	25/08/2008	4509732/00	**31/12/2040**	**4.819,92**	Conguaglio rate già liquidate per importo maggiore	30/06/2013 31/12/2013	424 304822	133 del 30/11/2013

fonte: http://burc.regione.campania.it

Giunta Regionale della Campania

ALLEGATO DATI CONTABILI

DIPARTIMENTO **Dipartimento delle Politiche Territoriali**

CAPO DIPARTIMENTO **Dr. Marchiello (Vicario)**

DIRETTORE GENERALE **Dr. Giulivo Italo**

DIRIGENTE U.O.D.

RESP. DI PROCEDIMENTO/MISURA Pica

Dipart.	53	Dir. Gen.	8

OGGETTO

L.R. n. 5 del 6/5/2013. DECRETO DIRIGENZIALE N. 914 DEL 25/08/2008. RIMODULAZIONE RATA SEMESTRALE ED ANNUALE A CARICO REGIONALE A SEGUITO DI RINEGOZIAZIONE DEL MUTUO CASSA DD.PP. POSIZIONE N. 4509732/00 AMMESSO A CONTRIBUTO REGIONALE EX LL.R. N.3/2007- 1/2008 A VALERE SUL PIANO ESECUTIVO DI FINANZIAMENTO ANNO 2005. COMUNE DI ROFRANO (SA). LIQUIDAZIONE ANNUALITA' 2013. IMPORTO EURO 4.819,92.

fonte: http://burc.regione.campania.it

Giunta Regionale della Campania

Eserc.	Cap.	Tit.	Missione	Progr.	M.Aggr.	P. Conti	Cofog	SIOPE B.	SIOPE G.	Cod. UE	IMPORTO	RITENUTA
2015	638	2	18	1	203	2.03.01.02.003	01.8	2.02.03	2234	8	4.819,92	,00

TOTALE	4.819,92	,00

Impegno di Riferimento

Esercizio	Capitolo	Numero
2014	638	5256

Il Responsabile
Rampino

fonte: http://burc.regione.campania.it

Giunta Regionale della Campania

ALLEGATO BENEFICIARI

DIPARTIMENTO **Dipartimento delle Politiche Territoriali**

CAPO DIPARTIMENTO **Dr. Marchiello (Vicario)**

DIRETTORE GENERALE **Dr. Giulivo Italo**

DIRIGENTE UOD

RESP. DI PROCEDIMENTO/MISURA Pica

DIPART.	53	DIR.GEN.	8

OGGETTO

L.R. n. 5 del 6/5/2013. DECRETO DIRIGENZIALE N. 914 DEL 25/08/2008. RIMODULAZIONE RATA SEMESTRALE ED ANNUALE A CARICO REGIONALE A SEGUITO DI RINEGOZIAZIONE DEL MUTUO CASSA DD.PP. POSIZIONE N. 4509732/00 AMMESSO A CONTRIBUTO REGIONALE EX LL.R. N.3/2007- 1/2008 A VALERE SUL PIANO ESECUTIVO DI FINANZIAMENTO ANNO 2005. COMUNE DI ROFRANO (SA). LIQUIDAZIONE ANNUALITA' 2013. IMPORTO EURO 4.819,92.

fonte: http://burc.regione.campania.it

Giunta Regionale della Campania

Nominativo	C.F./ P.Iva	Codice MONIT	Indirizzo	Comune	LORDO	RITENUTA
COMUNE DI ROFRANO	00534600655		-	-	4.819,92	,00

TOTALI	**4.819,92**	**,00**

Nominativo	Modalità di Pagamento	Esercizio e Capitolo di Spesa	
COMUNE DI ROFRANO	***, Spec. di pag. : 424-0304822***	**2015**	**638**

Il Responsabile
Rampino

fonte: http://burc.regione.campania.it

Decreto Dirigenziale n. 555 del 03/07/2015

Dipartimento 53 - Dipartimento delle Politiche Territoriali

Direzione Generale 8 - Direzione Generale per i lavori pubblici e la protezione civile

U.O.D. 2 - UOD tecnico-amm.va LL.PP. Osservatorio Regionale Appalti

Oggetto dell'Atto:

L.R. N. 5 DEL 6/5/2013. DECRETO DIRIGENZIALE N. 1371 DEL 28/10/2008. RIMODULAZIONE RATA SEMESTRALE ED ANNUALE A CARICO REGIONALE A SEGUITO DI RINEGOZIAZIONE DEL MUTUO CASSA DD.PP. POSIZIONE N. 4509722/00 AMMESSO A CONTRIBUTO REGIONALE EX LL.R. N.8/2004 - 3/2007- 1/2008 A VALERE SUL PIANO ESECUTIVO DI FINANZIAMENTO ANNO 2006. COMUNE DI ROFRANO (SA). LIQUIDAZIONE ANNUALITA' 2010-2011-2012-2013. IMPORTO EURO 19.776,46.

IL DIRIGENTE

PREMESSO che:

a) l'art. 64 co. 1 lett. a) della L.R. 3/07 e s.m.i. dispone che l'intervento finanziario regionale a favore di investimenti ed opere promossi dai comuni, loro consorzi e loro aziende, dalle province e dalle comunità montane, dai consorzi, aziende pubbliche e da altri enti abilitati sui quali sono esercitati il controllo o la vigilanza della Regione, si esplica con finanziamenti parziali o totali concessi sotto forma, tra l'altro, di contributi pluriennali per l'ammortamento di mutui;
b) la L.R. 1/08 all'art. 27 lettera ee punto 2 stabilisce che i contributi concessi ai sensi dell'articolo 64, comma 1, lettera a) sono erogati direttamente agli enti interessati;
c) il comma 247 dell'art.1 della L.R. n. 4 del 15/03/2011 prevede che i contributi sui mutui di cui alla L.R. 3/07 sono dovuti dalla Regione sulla base della copia autentica del documento attestante l'avvenuto pagamento della rata di cui si chiede il rimborso e del piano di ammortamento del mutuo;
d) l'ultimo capoverso del comma 163 dell'art.1 della L.R. n.5 del 07/05/2013 (Burc n.24 del 07/05/2013), dispone che l'utilizzazione dei piani di intervento e i relativi contributi pluriennali per l'ammortamento dei mutui è riconosciuta ai comuni, al di sotto dei cinquemila abitanti, che alla data di entrata in vigore della legge stessa , hanno rinegoziato i mutui concessi dalla Regione ai sensi delle leggi regionali 51/78,42/1979,50/1985,8/2004,1/2007,3/2007, prolungandone il termine da venti a trenta anni, come previsto dall'art. 64 della legge regionale 3/2007;
e) il successivo comma 164 dell'art.1 della L.R. n.5 del 07/05/2013 riconosce, ai comuni che hanno rinegoziato o che intendono rinegoziare i mutui concessi dalla Regione ai sensi delle norme regionali indicate nel comma 163, prolungandone il termine, il rimborso delle rate rideterminate fino alla concorrenza del totale delle quote di capitale e delle quote di interessi previsti nelle rate dell'originario piano di ammortamento;
f) con deliberazioni n. 816 del 27/12/2012, n. 380 del 31/07/2012 e n. 121 del 27/05/2013, la Giunta regionale della Campania ha reso disposizioni attuative della L.R. 27/01/2012 n. 1 art. 1 co. 2 ai fini, tra l'altro, dell'eventuale compensazione delle posizioni debitorie dei comuni della Campania in favore della Regione per canoni idrici e di depurazione;
g) con Circolare n. 120503 del 19/02/2014 il Direttore Generale per i Lavori Pubblici e la Protezione Civile ha fornito disposizioni applicative nell'emanazione dei provvedimenti contabili, precisando tra l'altro che la Direzione medesima, dopo aver espletato il controllo contabile sugli atti trasmessi, provvede alla repertoriazione degli stessi ;

PREMESSO altresì che:

a) con Decreto Dirigenziale **n. 1371 del 28/10/2008** del Settore C.T.R., di cui al previgente Ordinamento della Giunta regionale ex L.R.11/91, al Comune di **ROFRANO** (SA), ai sensi dell'art. 68 della L.R. n.3/2007 e L.R. n.8/2004, è stato concesso, per **i lavori di sistemazione strada comunale Carpineto,** il contributo regionale, promesso con D.G.R. **n. 224 del 21/02/2006**, di **€ 2.965,37** semestrali, pari ad annui **€ 5.930,74, per venti anni,** a totale copertura delle rate di ammortamento del prestito di **€ 75.000,00** sulla spesa di pari importo, imputando la prima annualità sul residuo dell'impegno **n. 606 del 22/03/06 assunto sul cap. 2111/06,** giusto Decreto Dirigenziale **n. 441 del 10/03/06** - **codice bilancio 2 – 02 – 03, codice gestionale 2234** (trasferimento in conto capitale ai Comuni).
b) con note n.3959 del 25/07/2013 e n.641 del 11/12/2014, assunte al protocollo del U.O.D.02 rispettivamente con n.562857 del 02/08/2013 e n.104619 del 13/02/2014, il Comune di **ROFRANO** (SA), ha richiesto il rimborso delle rate maturate al 31/12/2013, trasmettendo il piano d'ammortamento del mutuo in parola, dal quale si evince che lo stesso è stato rinegoziato a far data dal 01/01/2011 con l'importo semestrale rideterminato in € 2.307,62, fino alla nuova scadenza del 31/12/2040;

RITENUTO che:

occorre provvedere al pagamento dei crediti regolarmente vantati dal comune, nel contempo rideterminando la rata del contributo regionale dovuto in conformità all'art. 1 co. 164 della L.R. 5/2013;

CONSIDERATO che:

a) Il finanziamento concesso nella forma di contributo pluriennale per l'ammortamento del mutuo, pari a quaranta rate semestrali del valore originario di € 2.965,37, ammonta a complessivi €118.614,80;
b) in applicazione del citato co. 164 dell'art. 1 della L.R. 5/2013, a decorrere dalla data di rinegoziazione del mutuo 01/01/2011, la Regione è tenuta a rimborsare le rate effettivamente pagate dal Comune, pari ad € 2.307,62 semestrali - sempre sulla scorta della copia autentica del documento attestante l'avvenuto pagamento di ciascuna rata – fino alla concorrenza del totale delle quote di capitale e delle quote di interessi previsti nelle rate dell'originario piano di ammortamento, e dunque fino alla prima semestralità dell'anno 2034, come segue:
   - anni dal 2009 al 2010: rata semestrale originaria di € 2.965,37;
   - anni dal 2011 al 2033: rata semestrale di € 2.307,62;
   - anno 2034: prima semestralità: di € 602,80;
c) in ottemperanza alle DGRC n. 816/2012, 380/2012 e 121/2013, il Settore Ciclo Integrato delle Acque, con nota n. 423519 del 20/06/2014, ha inviato l'elenco dei comuni in ordine ai crediti vantati dalla Regione Campania per la fornitura idrica e/o per il servizio di depurazione e fognatura; il Comune di **Rofrano (SA),** non risulta compreso nel citato elenco;

CONSIDERATO altresì che:

a) la spesa di che trattasi, secondo il prospetto allegato che costituisce parte integrante e sostanziale del presente provvedimento, è obbligatoria, ai sensi dell'art. 17 della L. 30 aprile 2002, n. 7, derivando da obbligazione giuridicamente perfezionata, il cui mancato assolvimento comporterebbe un danno grave e certo all'Ente;
b) con Deliberazione n. 47 del 09/02/2015 la Giunta regionale ha approvato il Documento Tecnico di Accompagnamento al Bilancio di Previsione finanziario per il triennio 2015-2017, redatto sulla base del bilancio di previsione 2015/2017 approvato dal Consiglio Regionale, contenente la ripartizione delle tipologie di entrata in categorie e dei programmi di spesa in macroaggregati per ciascuno degli anni considerati nel bilancio;
c) con con la medesima Deliberazione n. 47 del 09/02/2015 la Giunta regionale ha limitato per ogni struttura direttoriale o equiparata la spesa libera, relativa agli impegni da assumere ed ai pagamenti da effettuare, sia in c/residui che in c/competenza, in misura, rispettivamente per i suddetti impegni e pagamenti, non superiore ai tre dodicesimi dell'importo indicato nella colonna rubricata *"competenza libera 2015"* del bilancio gestionale 2015/2017 inerente la stessa struttura, nelle more dell'approvazione di un apposito provvedimento che disciplini la gestione della entrata e della spesa in applicazione delle nuove disposizioni normative in materia di equilibri di bilancio e di attribuire ad ogni Direttore Generale o equiparato la responsabilità del rispetto di tali limiti;
d) la spesa di che trattasi, secondo il prospetto allegato che costituisce parte integrante e sostanziale del presente provvedimento, è certa ed esigibile;

DATO ATTO che la corrispondenza del capitolo di spesa n. 638 del citato Bilancio Gestionale del corrente esercizio finanziario alla classificazione prevista dal D. Lgs. 23/06/11 n. 118 è la seguente:

CAPITOLO SPESA	MISSIONE	PROGRAMMA	TITOLO	MACROAGGREGATO	V LIV. PIANO DEI CONTI	COFOG	COD. UE	SIOPE (codice bilancio)	CODICE GESTIONALE	RICORRENTI	PERIMETRO SANITA'
638	18	1	2	203	2.03.01.02.003	01.08.00	8	02.02.03	2234	3	3

PRECISATO che il provvedimento di liquidazione delle somme in argomento venne proposto in procedura telematica E-grammata con PD 22040 del 24/10/2014, tuttavia non repertoriato presso la Direzione Generale per i Lavori Pubblici e la Protezione Civile nell'esercizio finanziario 2014 per il rispetto del limite di spesa assegnato alla Direzione in ragione del patto di stabilità interno;

VISTO
l'art. 4 del Decreto Legislativo 30.03.2001 n.165;
la L.R. del 30 aprile 2002 n.7;
la L.R. 27 febbraio 2007 n. 3 e s.m.i.;
la L.R. 30 gennaio 2008 n. 1 e s.m.i.;
Legge Regionale n.1 del 05/01/2015;
il Decreto L.vo 23/06/2011 n. 118;
la D.G.R. n. 47 del 09/02/2015;
la Circolare del Direttore Generale per i Lavori Pubblici e la Protezione Civile n. 120503 del 19/02/2014;

Alla stregua dell'istruttoria compiuta dal responsabile del procedimento Sig.ra Felicia Pica e delle risultanze e degli atti richiamati nelle premesse, costituenti istruttoria a tutti gli effetti di legge, nonché dell'espressa dichiarazione di regolarità resa dal responsabile del procedimento medesimo prot. n. 175174 del 13/03/2015;

DECRETA

Per quanto esposto in narrativa, che qui si intende integralmente riportato:

1) **di prendere atto della intervenuta rinegoziazione** e conseguente prolungamento del termine di ammortamento del mutuo Cassa DD.PP. n. **4509722/00**, ammesso a contributo regionale ex art. 64 co. 1 lett. a) della L.R. 3/07 e s.m.i., con Decreto Dirigenziale n.1371 del 28/10/2008;
2) **di rideterminare**, in ottemperanza al co. 164 dell'art. 1 della L.R. n.5 del 06/05/2013, in **€2.307,62** la rata semestrale di cui è dovuto il rimborso al Comune di **ROFRANO (SA)**, per l'ammortamento del mutuo in argomento, secondo la disciplina e le modalità già in essere, a decorrere dalla data di rinegoziazione, i.e. 01/01/2011, fino alla concorrenza del totale delle quote di capitale e delle quote di interessi previsti nelle rate dell'originario piano di ammortamento, e dunque fino alla prima semestralità dell'anno 2034, come segue:

- anni dal 2009 al 2010: rata semestrale originaria di € 2.965,37;
- anni dal 2011 al 2033: rata semestrale di € 2.307,62;
- anno 2034: prima semestralità: di € 602,80;

3) **di liquidare**, ai sensi e per gli effetti degli artt. 64 e segg. della L.R. 3/07, dell'art. 27 lettera ee punto 2 della L.R. 1/08, del comma 247 dell'art.1 della L.R. n. 4 del 15.03.11 e dell'art. 34 della L.R. 7/2002, a favore del **Comune di ROFRANO (SA),** l'importo di **€19.776,46(DICIANNOVEMILASETTECENTOSETTANTASEUI/46)** secondo il prospetto allegato che costituisce parte integrante e sostanziale del presente provvedimento, quale rimborso delle rate di ammortamento, relative all' annualità **2010-2011-2012-2013** del mutuo in oggetto;
4) **di autorizzare** la U.O.D. 55-13-04 Gestione delle Spese Regionali, al pagamento al suddetto Comune dell'importo di **€ 19.776,46(DICIANNOVEMILASETTECENTOSETTANTASEUI/46), con imputazione su parte dell'impegno n. 5256 assunto con D.D. n. 1011 del 22/12/2014 sul cap. 638 del bilancio gestionale 2014**, avente i seguenti riferimenti di cui al D. Lgs. 23/06/11 n. 118:

CAPITOLO SPESA	MISSIONE	PROGRAMMA	TITOLO	MACROAGGREGATO	V LIV. PIANO DEI CONTI	COFOG	COD. UE	SIOPE (codice bilancio)	CODICE GESTIONALE	RICORRENTI	PERIMETRO SANITA'
638	18	1	2	203	2.03.01.02.003	01.08.00	8	02.02.03	2234	3	3

5) **di inviare** il presente provvedimento al Direttore Generale per i Lavori Pubblici e la Protezione Civile, in adempimento alla Circolare n. 120503 del 19/02/2014 e alla D.G.R. n. 47 del 09/02/2015,

per il preventivo controllo contabile di competenza e la repertoriazione del decreto, cui restano subordinate le suindicate determinazioni;

6) **di dare atto** che il presente provvedimento è adottato nel rispetto dei limiti imposti dal vigente ordinamento contabile, giusta attestazione della Direzione Generale resa mediante la repertoriazione e la sottoscrizione del presente decreto;
7) **di unire** al presente provvedimento, quale parte integrante e sostanziale, la scheda di pubblicità, trasparenza e diffusione di informazione da parte delle PP.AA., ex artt. 26 e 27 D.Lgs. 33 del 14/03/2013;
8) **di dare atto** che il Responsabile del Procedimento, Sig.ra Felicia Pica matr. 18686, ha reso la dichiarazione in merito all'obbligo di astensione in caso di conflitto di interessi, ai sensi dell'art. 6/bis della L. 241/1990 e dell'art. 6 co. 2 D.P.R. 62/2013, assunta al prot. n. 175174 del 13/03/2015;
9) **di inviare** Il presente decreto al **Comune di ROFRANO (SA),** alla Segreteria di Giunta, alla Direzione Generale 53-08-00 per i Lavori Pubblici e la Protezione Civile, alla Direzione Generale 55-13-00 per le Risorse Finanziarie, alla U.O.D. 55-13-04 Gestione delle Spese Regionali, per il prosieguo di rispettiva competenza.

IL DIRIGENTE U.O.D. 02
(ing. Celestino Rampino)

	COMUNE DI ROFRANO (SA) **RIMBORSO ANNUALITA' 2010-2011-2012-2013**							
	Cap. **638**							
COMUNE	N.Decreto Concessione	Data Decreto Concessione	Posizione Mutuo	Scadenza Mutuo	Importo Annuo	Importo Semestrale	Scadenza Rata	Codice Tesoreria Codice conto
ROFRANO	1371	28/10/2008	4509722/00	31/12/2028	5.930,74	2.965,37	30/06/2010 31/12/2010	424 0304822
				31/12/2040	4.615,24	2.307,62	30/06/2011 31/12/2011	
					4.615,24		30/06/2012 31/12/2012	
					4.615,24		30/06/2013 31/12/2013	
					19.776,46			

fonte: http://burc.regione.campania.it

Giunta Regionale della Campania

ALLEGATO DATI CONTABILI

DIPARTIMENTO **Dipartimento delle Politiche Territoriali**

CAPO DIPARTIMENTO **Dr. Marchiello (Vicario)**

DIRETTORE GENERALE **Dr. Giulivo Italo**

DIRIGENTE U.O.D.

RESP. DI PROCEDIMENTO/MISURA Pica

Dipart.	53	Dir. Gen.	8

OGGETTO

L.R. n. 5 del 6/5/2013. DECRETO DIRIGENZIALE N. 1371 DEL 28/10/2008. RIMODULAZIONE RATA SEMESTRALE ED ANNUALE A CARICO REGIONALE A SEGUITO DI RINEGOZIAZIONE DEL MUTUO CASSA DD.PP. POSIZIONE N. 4509722/00 AMMESSO A CONTRIBUTO REGIONALE EX LL.R. N.8/2004 - 3/2007- 1/2008 A VALERE SUL PIANO ESECUTIVO DI FINANZIAMENTO ANNO 2006. COMUNE DI ROFRANO (SA).
LIQUIDAZIONE ANNUALITA' 2010-2011-2012-2013. IMPORTO EURO 19.776,46.

fonte: http://burc.regione.campania.it



Giunta Regionale della Campania

Eserc.	Cap.	Tit.	Missione	Progr.	M.Aggr.	P. Conti	Cofog	SIOPE B.	SIOPE G.	Cod. UE	IMPORTO	RITENUTA
2015	638	2	18	1	203	2.03.01.02.003	01.8	2.02.03	2234	8	19.776,46	,00

TOTALE	19.776,46	,00

Impegno di Riferimento

Esercizio	Capitolo	Numero
2014	638	5256

Il Responsabile
Rampino

fonte: http://burc.regione.campania.it

Giunta Regionale della Campania

ALLEGATO BENEFICIARI

DIPARTIMENTO **Dipartimento delle Politiche Territoriali**

CAPO DIPARTIMENTO **Dr. Marchiello (Vicario)**

DIRETTORE GENERALE **Dr. Giulivo Italo**

DIRIGENTE UOD

RESP. DI PROCEDIMENTO/MISURA Pica

DIPART.	53	DIR.GEN.	8

OGGETTO

L.R. n. 5 del 6/5/2013. DECRETO DIRIGENZIALE N. 1371 DEL 28/10/2008. RIMODULAZIONE RATA SEMESTRALE ED ANNUALE A CARICO REGIONALE A SEGUITO DI RINEGOZIAZIONE DEL MUTUO CASSA DD.PP. POSIZIONE N. 4509722/00 AMMESSO A CONTRIBUTO REGIONALE EX LL.R. N.8/2004 - 3/2007- 1/2008 A VALERE SUL PIANO ESECUTIVO DI FINANZIAMENTO ANNO 2006. COMUNE DI ROFRANO (SA).
LIQUIDAZIONE ANNUALITA' 2010-2011-2012-2013. IMPORTO EURO 19.776,46.

fonte: http://burc.regione.campania.it



Giunta Regionale della Campania

Nominativo	C.F./ P.Iva	Codice MONIT	Indirizzo	Comune	LORDO	RITENUTA
COMUNE DI ROFRANO	00534600655		-	-	19.776,46	,00

TOTALI	**19.776,46**	**,00**

Nominativo	Modalità di Pagamento	Esercizio e Capitolo di Spesa	
COMUNE DI ROFRANO	***, Spec. di pag. : 424-0304822***	**2015**	**638**

Il Responsabile
Rampino

fonte: http://burc.regione.campania.it

Decreto Dirigenziale n. 584 del 07/07/2015

Dipartimento 53 - Dipartimento delle Politiche Territoriali

Direzione Generale 8 - Direzione Generale per i lavori pubblici e la protezione civile

U.O.D. 2 - UOD tecnico-amm.va LL.PP. Osservatorio Regionale Appalti

Oggetto dell'Atto:

L.R. N. 5 DEL 6/5/2013. D.D. N. 212 DEL 18/02/09. RIMODULAZIONE RATA SEMESTRALE ED ANNUALE A CARICO REGIONALE A SEGUITO DI RINEGOZIAZIONE DEL MUTUO CASSA DD.PP. POSIZIONE N. 4511619/00 AMMESSO A CONTRIBUTO REGIONALE EX L.R. N. 3/2007 A VALERE SUL PIANO ESECUTIVO DI FINANZIAMENTO ANNO 2005-2006. COMUNE DI COLLIANO (SA). LIQUIDAZIONE ANNUALITA' 2013 . IMPORTO EURO 2.021,52

PREMESSO che:

a) l'art. 64 co. 1 lett. a) della L.R. 3/07 e s.m.i. dispone che l'intervento finanziario regionale a favore di investimenti ed opere promossi dai comuni, loro consorzi e loro aziende, dalle province e dalle comunità montane, dai consorzi, aziende pubbliche e da altri enti abilitati sui quali sono esercitati il controllo o la vigilanza della Regione, si esplica con finanziamenti parziali o totali concessi sotto forma, tra l'altro, di contributi pluriennali per l'ammortamento di mutui;
b) la L.R. 1/08 all'art. 27 lettera ee punto 2 stabilisce che i contributi concessi ai sensi dell'articolo 64, comma 1, lettera a) sono erogati direttamente agli enti interessati;
c) il comma 247 dell'art.1 della L.R. n. 4 del 15/03/2011 prevede che i contributi sui mutui di cui alla L.R. 3/07 sono dovuti dalla Regione sulla base della copia autentica del documento attestante l'avvenuto pagamento della rata di cui si chiede il rimborso e del piano di ammortamento del mutuo;
d) l'ultimo capoverso del comma 163 dell'art.1 della L.R. n.5 del 07/05/2013 (Burc n.24 del 07/05/2013), dispone che l'utilizzazione dei piani di intervento e i relativi contributi pluriennali per l'ammortamento dei mutui è riconosciuta ai comuni, al di sotto dei cinquemila abitanti, che alla data di entrata in vigore della legge stessa , hanno rinegoziato i mutui concessi dalla Regione ai sensi delle leggi regionali 51/78,42/1979,50/1985,8/2004,1/2007,3/2007, prolungandone il termine da venti a trenta anni, come previsto dall'art. 64 della legge regionale 3/2007;
e) il successivo comma 164 dell'art.1 della L.R. n.5 del 07/05/2013 riconosce, ai comuni che hanno rinegoziato o che intendono rinegoziare i mutui concessi dalla Regione ai sensi delle norme regionali indicate nel comma 163, prolungandone il termine, il rimborso delle rate rideterminate fino alla concorrenza del totale delle quote di capitale e delle quote di interessi previsti nelle rate dell'originario piano di ammortamento;
f) con deliberazioni n. 816 del 27/12/2012, n. 380 del 31/07/2012 e n. 121 del 27/05/2013, la Giunta regionale della Campania ha reso disposizioni attuative della L.R. 27/01/2012 n. 1 art. 1 co. 2 ai fini, tra l'altro, dell'eventuale compensazione delle posizioni debitorie dei comuni della Campania in favore della Regione per canoni idrici e di depurazione;
g) con Circolare n. 120503 del 19/02/2014 il Direttore Generale per i Lavori Pubblici e la Protezione Civile ha fornito disposizioni applicative nell'emanazione dei provvedimenti contabili, precisando tra l'altro che la Direzione medesima, dopo aver espletato il controllo contabile sugli atti trasmessi, provvede alla repertoriazione degli stessi fino a concorrenza della disponibilità di spesa assegnata con il Patto di Stabilità;

PREMESSO altresì che:

a) con Decreto Dirigenziale **n. 212 del 18/02/09** del Settore C.T.R., di cui al previgente Ordinamento della Giunta regionale ex L.R.11/91, al Comune di **COLLIANO (SA)**, ai sensi dell'art. 68 della L.R. n. 3/2007, è stato concesso, per **i lavori di sistemazione tratti di strade comunali al centro abitato** il contributo regionale, promesso con D.G.R. **n. 1240-224 del 30/09/05 -21/02/06**, di **€ 3.020,10** semestrali, pari ad annui **€ 6.040,20 per venti anni,** a totale copertura delle rate di ammortamento del prestito di **€ 77.500,00,** sulla spesa di pari importo, imputando la prima annualità, giusto Decreto Dirigenziale **n. 1391-441 del 11/10/05-10/03/06** sulla **U.P.B. 1.82.227** cap. -**2112** dello stato di previsione della spesa di Bilancio dell'esercizio finanziario per l'anno 2005-2006;
b) con nota assunta al protocollo al n. 289616 del 28/04/14, il Comune di **COLLIANO (SA)**, ha richiesto il rimborso delle rate maturate nell'anno 2013 e contestualmente ha inviato il nuovo contratto di mutuo stipulato con la Cassa DD.PP. dal quale si evince che a far data dalla prima semestralità 2011 ha rinegoziato il mutuo in argomento con l'importo rideterminato di **€ 2.350,32** fino alla nuova scadenza del 31/12/2040;

RITENUTO che:

occorre provvedere al pagamento dei crediti regolarmente vantati dal comune, nel contempo rideterminando la rata del contributo regionale dovuto in conformità all'art. 1 co. 164 della L.R. 5/2013;

CONSIDERATO che:

- **a)** Il finanziamento concesso nella forma di contributo pluriennale per l'ammortamento del mutuo, pari a quaranta rate semestrali del valore originario di € **3.020,10**, ammonta a complessivi **€ 120.804,00 ;**
- b) in applicazione del citato co. 164 dell'art. 1 della L.R. 5/2013, a decorrere dalla data di rinegoziazione del mutuo (prima semestralità 2011), la Regione è tenuta a rimborsare le rate effettivamente pagate dal Comune - sempre sulla scorta della copia autentica del documento attestante l'avvenuto pagamento di ciascuna rata – fino alla concorrenza del totale delle quote di capitale e delle quote di interessi previsti nelle rate dell'originario piano di ammortamento, e dunque fino alla prima semestralità 2034, come segue:
- c) anni 2009-2010-: rata semestrale originaria di **€ 3.020,10**,,;
- d) anni dal 2011 alla seconda semestralità 2033: rata rinegoziata di **€ 2.350,32** ;
- e) ultima rata prima semestralità 2034: **€ 608,88** ;

CONSIDERATO altresì che:

a) ad oggi risultano liquidate le seguenti rate:
rata del 30/06/09 per € **3.020,10**
rata del 31/12/09 per € **3.020,10**
rata del 30/06/10 per € **3.020,10**
rata del 31/12/10 per € **3.020,10**
rata del 30/06/11 per € **3.020,10**
rata del 31/12/11 per € **3.020,10**
rata del 30/06/12 per € **3.020,10**
rata del 31/12/12 per € **3.020,10**
per complessivi € 24.160,80 ;

b) per gli anni 2011-2012, come risulta dal precedente prospetto, sono state corrisposte al Comune n. 4 rate pari all''importo complessivo di € 12.080,40 a fronte dell'intervenuta rinegoziazione del mutuo con riduzione della relativa rata semestrale, e con conseguente erogazione di un maggiore importo di € 2.679,12 ;

c) tale importo di €2.679,12 (corrisposto, per mero errore, in anticipazione) deve pertanto essere detratto a conguaglio dalla prima rata oggi dovuta, ovvero dalla prima rata semestrale 2013;

d) ne risulta dunque, all'attualità, il debito certo liquido ed esigibile che segue:
prima semestralità 2013: € 0;
seconda semestralità 2013: € 2.021,52
per complessivi € **2.021,52;**

e)in ottemperanza alle DGRC n. 816/2012, 380/2012 e 121/2013, il Settore Ciclo Integrato delle Acque, con nota n. 728426 del 22/10/13 e successiva nota n.212994 del 26/03/2014, ha inviato l'elenco dei comuni in ordine ai crediti vantati dalla Regione Campania per la fornitura idrica e/o per il servizio di depurazione e fognatura; il Comune di **COLLIANO (SA)**, non risulta compreso nel citato elenco;

f) la spesa di che trattasi, secondo il prospetto allegato che costituisce parte integrante e sostanziale del presente provvedimento, è obbligatoria, ai sensi dell'art. 17 della L. 30 aprile 2002, n. 7, derivando da obbligazione giuridicamente perfezionata, il cui mancato assolvimento comporterebbe un danno grave e certo all'Ente;

g) con Deliberazione n. 47 del 09/02/2015 la Giunta regionale ha approvato il Documento Tecnico di Accompagnamento al Bilancio di Previsione finanziario per il triennio 2015-2017, redatto sulla base del bilancio di previsione 2015/2017 approvato dal Consiglio Regionale, contenente la ripartizione delle tipologie di entrata in categorie e dei programmi di spesa in macroaggregati per ciascuno degli anni considerati nel bilancio;

h) con la medesima Deliberazione n. 47 del 09/02/2015 la Giunta regionale ha limitato per ogni struttura direttoriale o equiparata la spesa libera, relativa agli impegni da assumere ed ai pagamenti da effettuare, sia in c/residui che in c/competenza, in misura, rispettivamente per i suddetti impegni e pagamenti, non superiore ai tre dodicesimi dell'importo indicato nella colonna rubricata *"competenza libera 2015"* del bilancio gestionale 2015/2017 inerente la stessa struttura, nelle more dell'approvazione di un apposito provvedimento che disciplini la gestione della entrata e della spesa in applicazione delle nuove

disposizioni normative in materia di equilibri di bilancio e di attribuire ad ogni Direttore Generale o equiparato la responsabilità del rispetto di tali limiti;
i) la spesa di che trattasi, secondo il prospetto allegato che costituisce parte integrante e sostanziale del presente provvedimento, è certa ed esigibile;
DATO ATTO che la corrispondenza del capitolo di spesa n. 638 del citato Bilancio Gestionale del corrente esercizio finanziario alla classificazione prevista dal D. Lgs. 23/06/11 n. 118 è la seguente:

CAPITOLO SPESA	MISSIONE	PROGRAMMA	TITOLO	MACROAGGREGATO	V LIV. PIANO DEI CONTI	COFOG	COD. UE	SIOPE (codice bilancio)	CODICE GESTIONALE	RICORRENTI	PERIMETRO SANITA'
638	18	1	2	203	2.03.01.02.003	01.08.00	8	02.02.03	2234	3	3

PRECISATO che:
il provvedimento di liquidazione delle somme in argomento venne proposto in procedura telematica E-grammata con PD n.19461 del 22/09/14, tuttavia non repertoriato presso la Direzione Generale per i Lavori Pubblici e la Protezione Civile nell'esercizio finanziario 2014 per il rispetto del limite di spesa assegnato alla Direzione in ragione del patto di stabilità interno;

VISTO
l'art. 4 del Decreto Legislativo 30.03.2001 n.165;
la L.R. 7/2002;
la L.R. 27 febbraio 2007 n. 3 e s.m.i.;
la L.R. 30 gennaio 2008 n. 1 e s.m.i.;
Legge Regionale n.1 del 05/01/2015;
il Decreto L.vo 23/06/2011 n. 118;
la D.G.R. n. 47 del 09/02/2015;
la Circolare del Direttore Generale per i Lavori Pubblici e la Protezione Civile n. 120503 del 19/02/2014;
Alla stregua dell'istruttoria compiuta dal responsabile del procedimento geom. Giovanni Incoronato e delle risultanze e degli atti richiamati nelle premesse, costituenti istruttoria a tutti gli effetti di legge, nonché dell'espressa dichiarazione di regolarità resa dal responsabile del procedimento medesimo prot. n. 229071 del 02/04/2015

DECRETA

Per quanto esposto in narrativa, che qui si intende integralmente riportato:
1) **di prendere atto della intervenuta rinegoziazione** e conseguente prolungamento del termine di ammortamento del mutuo Cassa DD.PP. **n. 4511619/00**, ammesso a contributo regionale ex art. 64 co. 1 lett. a) della L.R. 3/07 e s.m.i., con Decreto Dirigenziale **n. 212 del 18/02/09**;
2) **di rideterminare**, in ottemperanza al co. 164 dell'art. 1 della L.R. n.5 del 06/05/2013, in **€ 2.350,32** la rata semestrale di cui è dovuto il rimborso al Comune di **COLLIANO (SA)**, per l'ammortamento del mutuo in argomento, secondo la disciplina e le modalità già in essere, a decorrere dalla data di rinegoziazione, i.e. prima semestralità /2011, fino alla concorrenza del totale delle quote di capitale e delle quote di interessi previsti nelle rate dell'originario piano di ammortamento, come segue:
anni 2009-2010-: rata semestrale originaria di **€ 3.020,10**,,;
anni dal 2011 alla seconda semestralità 2033: rata rinegoziata di **€ 2.350,32** ;
ultima rata prima semestralità 2034: **€ 608,88** ;
3) **di liquidare**, ai sensi e per gli effetti degli artt. 64 e segg. della L.R. 3/07, dell'art. 27 lettera ee punto 2 della L.R. 1/08, del comma 247 dell'art.1 della L.R. n. 4 del 15.03.11 e delle norme sull'ordinamento

contabile, a favore del **Comune di Colliano (Sa)**, l'importo complessivo di **€ 2.021,52(duemilaventuno/52)** secondo il prospetto allegato che costituisce parte integrante e sostanziale del presente provvedimento, quale rimborso delle rate di ammortamento, relative all' annualità-2013 dei mutui in oggetto;

4)di autorizzare la U.O.D. 55-13-04 Gestione delle Spese Regionali, al pagamento al suddetto Comune dell'importo di **€ 2.021,52(duemilaventuno/52), con imputazione sul conto residui del capitolo 638 del Bilancio gestionale 2015 a valere sull'impegno n. 5256 assunto con D.D. n. 1011 del 22/12/2014**, avente i seguenti riferimenti di cui al D. Lgs.

CAPITOLO SPESA	MISSIONE	PROGRAMMA	TITOLO	MACROAGGREGATO	V LIV. PIANO DEI CONTI	COFOG	COD. UE	SIOPE (codice bilancio)	CODICE GESTIONALE	RICORRENTI	PERIMETRO SANITA'
638	18	1	2	203	2.03.01.02.003	01.08.00	8	02.02.03	2234	3	3

5) **di inviare** il presente provvedimento al Direttore Generale per i Lavori Pubblici e la Protezione Civile, in adempimento alla Circolare n. 120503 del 19/02/2014 e alla D.G.R. n. 47 del 09/02/2015, per il preventivo controllo contabile di competenza e la repertoriazione del decreto, cui restano subordinate le suindicate determinazioni;

6) **di dare atto** che il presente provvedimento è adottato nel rispetto dei limiti imposti dal vigente ordinamento contabile, giusta attestazione della Direzione Generale resa mediante la repertoriazione e la sottoscrizione del presente decreto;

7) **di precisare che** la scheda di pubblicità, trasparenza e diffusione di informazione da parte delle PP.AA., ex artt. 26 e 27 D.Lgs. 33 del 14/03/2013, è stata allegata al DD. n°35/13 ;

8) **di dare atto** che il Responsabile del Procedimento, Geom.Giovanni Incoronato matr. 11847, ha reso la dichiarazione in merito all'obbligo di astensione in caso di conflitto di interessi, ai sensi dell'art. 6/bis della L. 241/1990 e dell'art. 6 co. 2 D.P.R. 62/2013, assunta al prot. n. 229071 del 02/04/2015;

9) **di inviare** Il presente decreto alla Segreteria di Giunta, alla Direzione Generale 53-08-00 per i Lavori Pubblici e la Protezione Civile, alla Direzione Generale 55-13-00 per le Risorse Finanziarie, alla U.O.D. 55-13-04 Gestione delle Spese Regionali, per il prosieguo di rispettiva competenza, nonché al BURC per la pubblicazione.

IL DIRIGENTE U.O.D. 02
(ing. Celestino Rampino)

	RIMBORSO ANNUALITA' - 2013							
	Cap. **638**							
COMUNE	N.Decreto Concessione	Data Decreto Concessione	Posizione Mutuo	Scadenza Mutuo	Importo Annuo	Importo Semestrale	Scadenza Rata	CODICE TESORERIA-CODICE CONTO
								424-0304774
COLLIANO	212	18/02/2009	4511619	30/06/2034		0,00	30/06//2013	N.B. Importo conguagliato
	212	18/02/2009	4511619			2.021,52	31/12/2013	rata rinegoziata
						2.021,52		

fonte: http://burc.regione.campania.it

Giunta Regionale della Campania

ALLEGATO DATI CONTABILI

DIPARTIMENTO **Dipartimento delle Politiche Territoriali**

CAPO DIPARTIMENTO **Dr. Marchiello (Vicario)**

DIRETTORE GENERALE **Dr. Giulivo Italo**

DIRIGENTE U.O.D.

RESP. DI PROCEDIMENTO/MISURA Incoronato

Dipart.	53	Dir. Gen.	8

OGGETTO

L.R. n. 5 del 6/5/2013. D.D. n. 212 del 18/02/09.
Rimodulazione rata semestrale ed annuale a carico regionale a seguito di rinegoziazione del mutuo Cassa DD.PP. posizione n. 4511619/00 ammesso a contributo regionale ex L.R. n. 3/2007 a valere sul piano esecutivo di finanziamento anno 2005-2006.
Comune di COLLIANO (SA).
Liquidazione annualita' 2013 . Importo euro 2.021,52

fonte: http://burc.regione.campania.it



Giunta Regionale della Campania

Eserc.	Cap.	Tit.	Missione	Progr.	M.Aggr.	P. Conti	Cofog	SIOPE B.	SIOPE G.	Cod. UE	IMPORTO	RITENUTA
2015	638	2	18	1	203	2.03.01.02.003	01.8	2.02.03	2234	8	2.021,52	,00

TOTALE	2.021,52	,00

Impegno di Riferimento

Esercizio	Capitolo	Numero
2014	638	5256

Il Responsabile
Rampino

fonte: http://burc.regione.campania.it

Giunta Regionale della Campania

ALLEGATO BENEFICIARI

DIPARTIMENTO **Dipartimento delle Politiche Territoriali**

CAPO DIPARTIMENTO **Dr. Marchiello (Vicario)**

DIRETTORE GENERALE **Dr. Giulivo Italo**

DIRIGENTE UOD

RESP. DI PROCEDIMENTO/MISURA Incoronato

DIPART.	53	DIR.GEN.	8

OGGETTO

L.R. n. 5 del 6/5/2013. D.D. n. 212 del 18/02/09.
Rimodulazione rata semestrale ed annuale a carico regionale a seguito di rinegoziazione del mutuo Cassa DD.PP. posizione n. 4511619/00 ammesso a contributo regionale ex L.R. n. 3/2007 a valere sul piano esecutivo di finanziamento anno 2005-2006.
Comune di COLLIANO (SA).
Liquidazione annualita' 2013 . Importo euro 2.021,52

fonte: http://burc.regione.campania.it



Giunta Regionale della Campania

Nominativo	C.F./ P.Iva	Codice MONIT	Indirizzo	Comune	LORDO	RITENUTA
COMUNE DI COLLIANO	00600830657		VIALE TERLIZZI	COLLIANO	2.021,52	,00

TOTALI	**2.021,52**	**,00**

Nominativo	Modalità di Pagamento	Esercizio e Capitolo di Spesa	
COMUNE DI COLLIANO	***, Spec. di pag. : 424 - 0304774***	**2015**	**638**

Il Responsabile
Rampino

fonte: http://burc.regione.campania.it

Decreto Dirigenziale n. 550 del 03/07/2015

Dipartimento 53 - Dipartimento delle Politiche Territoriali

Direzione Generale 8 - Direzione Generale per i lavori pubblici e la protezione civile

U.O.D. 2 - UOD tecnico-amm.va LL.PP. Osservatorio Regionale Appalti

Oggetto dell'Atto:

L.R. N. 5 DEL 6/5/2013. DECRETO DIRIGENZIALE N. 1370 DEL 28/10/2008 RETTIFICATO CON DECRETO DIRIGENZIALE N.1140 DEL 26/05/2009. RIMODULAZIONE RATA SEMESTRALE ED ANNUALE A CARICO REGIONALE A SEGUITO DI RINEGOZIAZIONE DEL MUTUO CASSA DD.PP. POSIZIONE N. 4505698/00 AMMESSO A CONTRIBUTO REGIONALE EX LL.R. 8/2004 - 3/2007- 1/2008 A VALERE SUL PIANO ESECUTIVO DI FINANZIAMENTO ANNO 2005. COMUNE DI ROFRANO (SA). LIQUIDAZIONE ANNUALITA' 2013. IMPORTO EURO 2.680,22.

IL DIRIGENTE

PREMESSO che:

a) l'art. 64 co. 1 lett. a) della L.R. 3/07 e s.m.i. dispone che l'intervento finanziario regionale a favore di investimenti ed opere promossi dai comuni, loro consorzi e loro aziende, dalle province e dalle comunità montane, dai consorzi, aziende pubbliche e da altri enti abilitati sui quali sono esercitati il controllo o la vigilanza della Regione, si esplica con finanziamenti parziali o totali concessi sotto forma, tra l'altro, di contributi pluriennali per l'ammortamento di mutui;
b) la L.R. 1/08 all'art. 27 lettera ee punto 2 stabilisce che i contributi concessi ai sensi dell'articolo 64, comma 1, lettera a) sono erogati direttamente agli enti interessati;
c) il comma 247 dell'art.1 della L.R. n. 4 del 15/03/2011 prevede che i contributi sui mutui di cui alla L.R. 3/07 sono dovuti dalla Regione sulla base della copia autentica del documento attestante l'avvenuto pagamento della rata di cui si chiede il rimborso e del piano di ammortamento del mutuo;
d) l'ultimo capoverso del comma 163 dell'art.1 della L.R. n.5 del 07/05/2013 (Burc n.24 del 07/05/2013), dispone che l'utilizzazione dei piani di intervento e i relativi contributi pluriennali per l'ammortamento dei mutui è riconosciuta ai comuni, al di sotto dei cinquemila abitanti, che alla data di entrata in vigore della legge stessa , hanno rinegoziato i mutui concessi dalla Regione ai sensi delle leggi regionali 51/78,42/1979,50/1985,8/2004,1/2007,3/2007, prolungandone il termine da venti a trenta anni, come previsto dall'art. 64 della legge regionale 3/2007;
e) il successivo comma 164 dell'art.1 della L.R. n.5 del 07/05/2013 riconosce, ai comuni che hanno rinegoziato o che intendono rinegoziare i mutui concessi dalla Regione ai sensi delle norme regionali indicate nel comma 163, prolungandone il termine, il rimborso delle rate rideterminate fino alla concorrenza del totale delle quote di capitale e delle quote di interessi previsti nelle rate dell'originario piano di ammortamento;
f) con deliberazioni n. 816 del 27/12/2012, n. 380 del 31/07/2012 e n. 121 del 27/05/2013, la Giunta regionale della Campania ha reso disposizioni attuative della L.R. 27/01/2012 n. 1 art. 1 co. 2 ai fini, tra l'altro, dell'eventuale compensazione delle posizioni debitorie dei comuni della Campania in favore della Regione per canoni idrici e di depurazione;
g) con Circolare n. 120503 del 19/02/2014 il Direttore Generale per i Lavori Pubblici e la Protezione Civile ha fornito disposizioni applicative nell'emanazione dei provvedimenti contabili, precisando tra l'altro che la Direzione medesima, dopo aver espletato il controllo contabile sugli atti trasmessi, provvede alla repertoriazione degli stessi;

PREMESSO altresì che:

a) con Decreto Dirigenziale **n. 1370 del 28/10/2008** del Settore C.T.R., di cui al previgente Ordinamento della Giunta regionale ex L.R.11/91, al Comune di **ROFRANO** (SA), ai sensi dell'art. 68 della L.R. n.8/2004, L.R. n.3/2007 e L.R. n.1/2008, è stato concesso, per **i lavori di sistemazione della strada del campo sportivo comunale,** il contributo regionale, promesso con D.G.R. **1240 del 30/09/2005**, di € 4.163,61 semestrali, pari ad annui € 8.327,22, per venti anni, a totale copertura delle rate di ammortamento del prestito di € 101.305,94 sulla spesa di pari importo, imputando la prima annualità sul residuo dell'impegno n. 5303 del 24/10/05 assunto sul cap. 2111/05, giusto Decreto Dirigenziale n. 1391 del 11/10/05 - codice bilancio 2 – 02 – 03, codice gestionale 2234 (trasferimento in conto capitale ai Comuni).
b) Con successivo Decreto Dirigenziale **n. 1140 del 26/05/2009 il contributo regionale** concesso con il suddetto Decreto Dirigenziale è stato ridotto ad **€ 4.005,46 semestrali, pari ad annui €8.010,92 ,** fermo restando quant'altro stabilito con il precedente D.D.1370/2008;
c) con note n.3959 del 25/07/2013 e n.641 del 11/12/2014, assunte al protocollo del U.O.D.02 rispettivamente con n.562857 del 02/08/2013 e n.104619 del 13/02/2014, il Comune di **ROFRANO** (SA), ha richiesto il rimborso delle rate maturate al 31/12/2013, trasmettendo il piano d'ammortamento del mutuo in parola, dal quale si evince che lo stesso è stato rinegoziato a far data dal 01/01/2011 con l'importo semestrale rideterminato in **€ 3.117,01**, fino alla nuova scadenza del 31/12/2040;

RITENUTO che occorre provvedere al pagamento dei crediti regolarmente vantati dal comune, nel contempo rideterminando la rata del contributo regionale dovuto in conformità all'art. 1 co. 164 della L.R. 5/2013;

CONSIDERATO che:

a) Il finanziamento concesso nella forma di contributo pluriennale per l'ammortamento del mutuo, pari a quaranta rate semestrali del valore originario di € **4.005,46**, ammonta a complessivi €160.218,40;
b) in applicazione del citato co. 164 dell'art. 1 della L.R. 5/2013, a decorrere dalla data di rinegoziazione del mutuo 01/01/2011, la Regione è tenuta a rimborsare le rate effettivamente pagate dal Comune, pari ad € **3.117,01** semestrali - sempre sulla scorta della copia autentica del documento attestante l'avvenuto pagamento di ciascuna rata – fino alla concorrenza del totale delle quote di capitale e delle quote di interessi previsti nelle rate dell'originario piano di ammortamento, e dunque fino alla prima semestralità dell'anno 2034, come segue:
   - anni dal 2009 al 2010: rata semestrale originaria di € **4.005,46** ;
   - anni dal 2011 al 2033: rata semestrale di € **3.117,01**;
   - anno 2034: prima semestralità: di € 814,10;
c) in ottemperanza alle DGRC n. 816/2012, 380/2012 e 121/2013, il Settore Ciclo Integrato delle Acque, con nota n. 423519 del 20/06/2014, ha inviato l'elenco dei comuni in ordine ai crediti vantati dalla Regione Campania per la fornitura idrica e/o per il servizio di depurazione e fognatura; il Comune di **Rofrano (SA),** non risulta compreso nel citato elenco;
d) dagli atti d'ufficio, in relazione ai rimborsi rate già effettuati , risulta quanto segue:

scadenza rata	importo dovuto	D.D. di erogazione numero	data	importo erogato	Differenza tra importo erogato e importo dovuto
30/06/2011	3.117,01	699	17/12/2013	4.005,46	888,45
31/12/2011	3.117,01	521	17/12/2013	4.005,46	888,45
30/06/2012	3.117,01	521	17/12/2013	4.005,46	888,45
31/12/2012	3.117,01	521	17/12/2013	4.005,46	888,45
			TOTALE DA RECUPERARE		**3.553,80**

e) pertanto, a valere sulla prima annualità da liquidare con il presente provvedimento, occorre operare a conguaglio il recupero a favore della Regione Campania della differenza tra l'importo già erogato e quello che invece doveva erogarsi;
f) l'importo netto a conguaglio della prima annualità utile da rimborsare al Comune con il presente provvedimento risulta così rideterminata in **€ 2.680,22**, fermo restando il valore delle successive in € 6.234,02, pari ad € 3.117,01 semestrali;

CONSIDERATO altresì che:

a) la spesa di che trattasi, secondo il prospetto allegato che costituisce parte integrante e sostanziale del presente provvedimento, è obbligatoria, ai sensi dell'art. 17 della L. 30 aprile 2002, n. 7, derivando da obbligazione giuridicamente perfezionata, il cui mancato
b) con Deliberazione n. 47 del 09/02/2015 la Giunta regionale ha approvato il Documento Tecnico di Accompagnamento al Bilancio di Previsione finanziario per il triennio 2015-2017, redatto sulla base del bilancio di previsione 2015/2017 approvato dal Consiglio Regionale, contenente la ripartizione delle tipologie di entrata in categorie e dei programmi di spesa in macroaggregati per ciascuno degli anni considerati nel bilancio;
c) con la medesima Deliberazione n. 47 del 09/02/2015 la Giunta regionale ha limitato per ogni struttura direttoriale o equiparata la spesa libera, relativa agli impegni da assumere ed ai pagamenti da effettuare, sia in c/residui che in c/competenza, in misura, rispettivamente per i suddetti impegni e pagamenti, non superiore ai tre dodicesimi dell'importo indicato nella colonna

rubricata *"competenza libera 2015"* del bilancio gestionale 2015/2017 inerente la stessa struttura, nelle more dell'approvazione di un apposito provvedimento che disciplini la gestione della entrata e della spesa in applicazione delle nuove disposizioni normative in materia di equilibri di bilancio e di attribuire ad ogni Direttore Generale o equiparato la responsabilità del rispetto di tali limiti;

d) la spesa di che trattasi, secondo il prospetto allegato che costituisce parte integrante e sostanziale del presente provvedimento, è certa ed esigibile;

DATO ATTO che la corrispondenza del capitolo di spesa n. 638 del citato Bilancio Gestionale del corrente esercizio finanziario alla classificazione prevista dal D. Lgs. 23/06/11 n. 118 è la seguente:

CAPITOLO SPESA	MISSIONE	PROGRAMMA	TITOLO	MACROAGGREGATO	V LIV. PIANO DEI CONTI	COFOG	COD. UE	SIOPE (codice bilancio)	CODICE GESTIONALE	RICORRENTI	PERIMETRO SANITA'
638	18	1	2	203	2.03.01.02.003	01.08.00	8	02.02.03	2234	3	3

PRECISATO che :

a) la scheda di pubblicità, trasparenza e diffusione di informazione da parte delle PP.AA., ex artt. 26 e 27 D.Lgs. 33 del 14/03/2013, è stata allegata al D.D. n.699 del 17/12/2013;

b) il provvedimento di liquidazione delle somme in argomento venne proposto in procedura telematica E-grammata con PD 25134 del 24/11/2014, tuttavia non repertoriato presso la Direzione Generale per i Lavori Pubblici e la Protezione Civile nell'esercizio finanziario 2014 per il rispetto del limite di spesa assegnato alla Direzione in ragione del patto di stabilità interno;

VISTO
l'art. 4 del Decreto Legislativo 30.03.2001 n.165;
la L.R. del 30 aprile 2002 n.7;
la L.R. 27 febbraio 2007 n. 3 e s.m.i.;
la L.R. 30 gennaio 2008 n. 1 e s.m.i.;
Legge Regionale n.1 del 05/01/2015;
il Decreto L.vo 23/06/2011 n. 118;
la D.G.R. n. 47 del 09/02/2015;
la Circolare del Direttore Generale per i Lavori Pubblici e la Protezione Civile n. 120503 del 19/02/2014;

Alla stregua dell'istruttoria compiuta dal responsabile del procedimento Sig.ra Felicia Pica e delle risultanze e degli atti richiamati nelle premesse, costituenti istruttoria a tutti gli effetti di legge, nonché dell'espressa dichiarazione di regolarità resa dal responsabile del procedimento medesimo prot. n. 173927 del 13/03/2015;

DECRETA

Per quanto esposto in narrativa, che qui si intende integralmente riportato:

1) **di prendere atto della intervenuta rinegoziazione** e conseguente prolungamento del termine di ammortamento del mutuo Cassa DD.PP. n. **4505698/00**, ammesso a contributo regionale ex art. 64 co. 1 lett. a) della L.R. 3/07 e s.m.i., con Decreto Dirigenziale n.1370 del 28/10/2008, così come modificato con successivo Decreto Dirigenziale n.1140 del 26/05/2009;
2) **di rideterminare**, in ottemperanza al co. 164 dell'art. 1 della L.R. n.5 del 06/05/2013, in **€3.117,01** la rata semestrale di cui è dovuto il rimborso al Comune di **ROFRANO (SA)**, per l'ammortamento del mutuo in argomento, secondo la disciplina e le modalità già in essere, a decorrere dalla data di rinegoziazione, i.e. 01/01/2011, fino alla concorrenza del totale delle quote di capitale e delle quote di

interessi previsti nelle rate dell'originario piano di ammortamento, e dunque fino alla prima semestralità dell'anno 2034, come segue:

- anni dal 2009 al 2010: rata semestrale originaria di € 4.005,46;
- anni dal 2011 al 2033: rata semestrale di € 3.117,01;
- anno 2034: prima semestralità: di € 814,10;

3) **di liquidare**, ai sensi e per gli effetti degli artt. 64 e segg. della L.R. 3/07, dell'art. 27 lettera ee punto 2 della L.R. 1/08, del comma 247 dell'art.1 della L.R. n. 4 del 15.03.11 e dell'art. 34 della L.R. 7/2002, a favore del **Comune di ROFRANO (SA)**, l'importo complessivo di **€2.680,22(duemilaseicentoottanta/22)**secondo il prospetto allegato che costituisce parte integrante e sostanziale del presente provvedimento, quale rimborso delle rate di ammortamento, relative all' annualità ... dei mutui in oggetto;
4) **di autorizzare** la U.O.D. 55-13-04 Gestione delle Spese Regionali, al pagamento al suddetto Comune dell'importo di **€ 2.680,22(duemilaseicentoottanta/22), con imputazione su parte dell'impegno n. 5256 assunto con D.D. n. 1011 del 22/12/2014 sul cap. 638 del bilancio gestionale 2014**, avente i seguenti riferimenti di cui al D. Lgs. 23/06/11 n. 118:

CAPITOLO SPESA	MISSIONE	PROGRAMMA	TITOLO	MACROAGGREGATO	V LIV. PIANO DEI CONTI	COFOG	COD. UE	SIOPE (codice bilancio)	CODICE GESTIONALE	RICORRENTI	PERIMETRO SANITA'
638	18	1	2	203	2.03.01.02.003	01.08.00	8	02.02.03	2234	3	3

5) **di inviare** il presente provvedimento al Direttore Generale per i Lavori Pubblici e la Protezione Civile, in adempimento alla Circolare n. 120503 del 19/02/2014 e alla D.G.R. n. 47 del 09/02/2015, per il preventivo controllo contabile di competenza e la repertoriazione del decreto, cui restano subordinate le suindicate determinazioni;
6) **di dare atto** che il presente provvedimento è adottato nel rispetto dei limiti imposti dal vigente ordinamento contabile, giusta attestazione della Direzione Generale resa mediante la repertoriazione e la sottoscrizione del presente decreto;
7) **di dare atto che** la scheda di pubblicità, trasparenza e diffusione di informazione da parte delle PP.AA., ex artt. 26 e 27 D.Lgs. 33 del 14/03/2013, è stata allegata al D.D. n.699 del 17/12/2013;
8) **di dare atto** che il Responsabile del Procedimento, Sig.ra Felicia Pica matr. 18686, ha reso la dichiarazione in merito all'obbligo di astensione in caso di conflitto di interessi, ai sensi dell'art. 6/bis della L. 241/1990 e dell'art. 6 co. 2 D.P.R. 62/2013, assunta al prot. n. 173927 del 13/03/2015;
9) **di inviare** Il presente decreto al **Comune di ROFRANO (SA),** alla Segreteria di Giunta, alla Direzione Generale 53-08-00 per i Lavori Pubblici e la Protezione Civile, alla Direzione Generale 55-13-00 per le Risorse Finanziarie, alla U.O.D. 55-13-04 Gestione delle Spese Regionali, per il prosieguo di rispettiva competenza.

IL DIRIGENTE U.O.D. 02
(ing. Celestino Rampino)

	COMUNE DI ROFRANO (SA) **RIMBORSO ANNUALITA' 2013**									
	Cap. **638**									
COMUNE	N.Decreto Concessione	Data Decreto Concessione	Posizione Mutuo	Scadenza Mutuo	Importo Annuo	Importo Semestrale	conguaglio rate già corrisposte	Scadenza Rata	Codice Tesoreria Codice conto	D.D.scheda obbligatoria pubblicità
ROFRANO	1370 1140	28/10/2008 26/05/2009	4505698/00	31/12/2040	6.234,02	3.117,01	**2.680,22**	30/06/2013 31/12/2013	424 0304822	699 del 17/12/2013

fonte: http://burc.regione.campania.it

Giunta Regionale della Campania

ALLEGATO DATI CONTABILI

DIPARTIMENTO **Dipartimento delle Politiche Territoriali**

CAPO DIPARTIMENTO **Dr. Marchiello (Vicario)**

DIRETTORE GENERALE **Dr. Giulivo Italo**

DIRIGENTE U.O.D.

RESP. DI PROCEDIMENTO/MISURA Pica

Dipart.	53	Dir. Gen.	8

OGGETTO

L.R. n. 5 del 6/5/2013. DECRETO DIRIGENZIALE N. 1370 DEL 28/10/2008 RETTIFICATO CON DECRETO DIRIGENZIALE N.1140 DEL 26/05/2009. RIMODULAZIONE RATA SEMESTRALE ED ANNUALE A CARICO REGIONALE A SEGUITO DI RINEGOZIAZIONE DEL MUTUO CASSA DD.PP. POSIZIONE N. 4505698/00 AMMESSO A CONTRIBUTO REGIONALE EX LL.R. 8/2004 - 3/2007- 1/2008 A VALERE SUL PIANO ESECUTIVO DI FINANZIAMENTO ANNO 2005. COMUNE DI ROFRANO (SA). LIQUIDAZIONE ANNUALITA' 2013. IMPORTO EURO 2.680,22.

fonte: http://burc.regione.campania.it

Giunta Regionale della Campania

Eserc.	Cap.	Tit.	Missione	Progr.	M.Aggr.	P. Conti	Cofog	SIOPE B.	SIOPE G.	Cod. UE	IMPORTO	RITENUTA
2015	638	2	18	1	203	2.03.01.02.003	01.8	2.02.03	2234	8	2.680,22	,00

TOTALE	2.680,22	,00

Impegno di Riferimento

Esercizio	Capitolo	Numero
2014	638	5256

Il Responsabile
Rampino

fonte: http://burc.regione.campania.it

Giunta Regionale della Campania

ALLEGATO BENEFICIARI

DIPARTIMENTO **Dipartimento delle Politiche Territoriali**

CAPO DIPARTIMENTO **Dr. Marchiello (Vicario)**

DIRETTORE GENERALE **Dr. Giulivo Italo**

DIRIGENTE UOD

RESP. DI PROCEDIMENTO/MISURA Pica

DIPART.	53	DIR.GEN.	8

OGGETTO

L.R. n. 5 del 6/5/2013. DECRETO DIRIGENZIALE N. 1370 DEL 28/10/2008 RETTIFICATO CON DECRETO DIRIGENZIALE N.1140 DEL 26/05/2009. RIMODULAZIONE RATA SEMESTRALE ED ANNUALE A CARICO REGIONALE A SEGUITO DI RINEGOZIAZIONE DEL MUTUO CASSA DD.PP. POSIZIONE N. 4505698/00 AMMESSO A CONTRIBUTO REGIONALE EX LL.R. 8/2004 - 3/2007- 1/2008 A VALERE SUL PIANO ESECUTIVO DI FINANZIAMENTO ANNO 2005. COMUNE DI ROFRANO (SA). LIQUIDAZIONE ANNUALITA' 2013. IMPORTO EURO 2.680,22.

fonte: http://burc.regione.campania.it

Giunta Regionale della Campania

Nominativo	C.F./ P.Iva	Codice MONIT	Indirizzo	Comune	LORDO	RITENUTA
COMUNE DI ROFRANO	00534600655		-	-	2.680,22	,00

TOTALI	**2.680,22**	**,00**

Nominativo	Modalità di Pagamento	Esercizio e Capitolo di Spesa	
COMUNE DI ROFRANO	***, Spec. di pag. : 424-0304822***	**2015**	**638**

Il Responsabile
Rampino

fonte: http://burc.regione.campania.it

REGIONE CAMPANIA

Decreto Dirigenziale n. 551 del 03/07/2015

Dipartimento 53 - Dipartimento delle Politiche Territoriali

Direzione Generale 8 - Direzione Generale per i lavori pubblici e la protezione civile

U.O.D. 2 - UOD tecnico-amm.va LL.PP. Osservatorio Regionale Appalti

Oggetto dell'Atto:

L.R. N. 5 DEL 6/5/2013. DECRETO DIRIGENZIALE N. 924 DEL 25/08/2008. RIMODULAZIONE RATA SEMESTRALE ED ANNUALE A CARICO REGIONALE A SEGUITO DI RINEGOZIAZIONE DEL MUTUO CASSA DD.PP. POSIZIONE N. 4495195/00 AMMESSO A CONTRIBUTO REGIONALE EX LL.R. N.8/2004 E N.3/2007 A VALERE SUL PIANO ESECUTIVO DI FINANZIAMENTO ANNO 2005. COMUNE DI ROFRANO (SA). LIQUIDAZIONE ANNUALITA' 2013. IMPORTO EURO 1.178,58.

IL DIRIGENTE

PREMESSO che:

a) l'art. 64 co. 1 lett. a) della L.R. 3/07 e s.m.i. dispone che l'intervento finanziario regionale a favore di investimenti ed opere promossi dai comuni, loro consorzi e loro aziende, dalle province e dalle comunità montane, dai consorzi, aziende pubbliche e da altri enti abilitati sui quali sono esercitati il controllo o la vigilanza della Regione, si esplica con finanziamenti parziali o totali concessi sotto forma, tra l'altro, di contributi pluriennali per l'ammortamento di mutui;
b) la L.R. 1/08 all'art. 27 lettera ee punto 2 stabilisce che i contributi concessi ai sensi dell'articolo 64, comma 1, lettera a) sono erogati direttamente agli enti interessati;
c) il comma 247 dell'art.1 della L.R. n. 4 del 15/03/2011 prevede che i contributi sui mutui di cui alla L.R. 3/07 sono dovuti dalla Regione sulla base della copia autentica del documento attestante l'avvenuto pagamento della rata di cui si chiede il rimborso e del piano di ammortamento del mutuo;
d) l'ultimo capoverso del comma 163 dell'art.1 della L.R. n.5 del 07/05/2013 (Burc n.24 del 07/05/2013), dispone che l'utilizzazione dei piani di intervento e i relativi contributi pluriennali per l'ammortamento dei mutui è riconosciuta ai comuni, al di sotto dei cinquemila abitanti, che alla data di entrata in vigore della legge stessa , hanno rinegoziato i mutui concessi dalla Regione ai sensi delle leggi regionali 51/78,42/1979,50/1985,8/2004,1/2007,3/2007, prolungandone il termine da venti a trenta anni, come previsto dall'art. 64 della legge regionale 3/2007;
e) il successivo comma 164 dell'art.1 della L.R. n.5 del 07/05/2013 riconosce, ai comuni che hanno rinegoziato o che intendono rinegoziare i mutui concessi dalla Regione ai sensi delle norme regionali indicate nel comma 163, prolungandone il termine, il rimborso delle rate rideterminate fino alla concorrenza del totale delle quote di capitale e delle quote di interessi previsti nelle rate dell'originario piano di ammortamento;
f) con deliberazioni n. 816 del 27/12/2012, n. 380 del 31/07/2012 e n. 121 del 27/05/2013, la Giunta regionale della Campania ha reso disposizioni attuative della L.R. 27/01/2012 n. 1 art. 1 co. 2 ai fini, tra l'altro, dell'eventuale compensazione delle posizioni debitorie dei comuni della Campania in favore della Regione per canoni idrici e di depurazione;
g) con Circolare n. 120503 del 19/02/2014 il Direttore Generale per i Lavori Pubblici e la Protezione Civile ha fornito disposizioni applicative nell'emanazione dei provvedimenti contabili, precisando tra l'altro che la Direzione medesima, dopo aver espletato il controllo contabile sugli atti trasmessi, provvede alla repertoriazione degli stessi ;

PREMESSO altresì che:

a) con Decreto Dirigenziale **n. 924 del 25/08/2008** del Settore C.T.R., di cui al previgente Ordinamento della Giunta regionale ex L.R.11/91, al Comune di **ROFRANO** (SA), ai sensi dell'art. 68 della L.R. n.3/2007 e L.R. n.8/2004, è stato concesso, per **i lavori di realizzazione parcheggio alla Località Macchia,** il contributo regionale, promesso con D.G.R. **n. 1240 del 30/09/05**, di **€ 1.324,83** semestrali, pari ad annui **€ 2.649,66, per venti anni,** a parziale copertura delle rate di ammortamento del prestito di **€ 34.743,08** sulla spesa di pari importo, imputando la prima annualità sul residuo dell'impegno **n. 5303 del 24/10/05 assunto sul cap. 2111/05,** giusto Decreto Dirigenziale **n. 1391 del 11/10/05** - **codice bilancio 2 – 02 – 03, codice gestionale 2234** (trasferimento in conto capitale ai Comuni).
b) con note n.3959 del 25/07/2013 e n.641 del 11/12/2014, assunte al protocollo del U.O.D.02 rispettivamente con n.562857 del 02/08/2013 e n.104619 del 13/02/2014, il Comune di **ROFRANO** (SA), ha richiesto il rimborso delle rate maturate al 31/12/2013, trasmettendo il piano d'ammortamento del mutuo in parola, dal quale si evince che lo stesso è stato rinegoziato a far data dal 01/01/2011 con l'importo semestrale rideterminato in € 1.079,65, fino alla nuova scadenza del 31/12/2040;

RITENUTO che occorre provvedere al pagamento dei crediti regolarmente vantati dal comune, nel contempo rideterminando la rata del contributo regionale dovuto in conformità all'art. 1 co. 164 della L.R. 5/2013;

CONSIDERATO che:

a) Il finanziamento concesso nella forma di contributo pluriennale per l'ammortamento del mutuo, pari a quaranta rate semestrali del valore originario di € **1.324,83**, ammonta a complessivi €52.993,20;
b) in applicazione del citato co. 164 dell'art. 1 della L.R. 5/2013, a decorrere dalla data di rinegoziazione del mutuo 01/01/2011, la Regione è tenuta a rimborsare le rate effettivamente pagate dal Comune, pari ad € 1.079,65 semestrali - sempre sulla scorta della copia autentica del documento attestante l'avvenuto pagamento di ciascuna rata – fino alla concorrenza del totale delle quote di capitale e delle quote di interessi previsti nelle rate dell'originario piano di ammortamento, e dunque fino alla prima semestralità dell'anno 2033, come segue:
   - anno 2008: seconda semestralità rata originaria di € 1.324,83;
   - anni dal 2009 al 2010: rata semestrale originaria di € 1.324,83;
   - anni dal 2011 al 2032: rata semestrale di € 1.079,65;
   - anno 2033: prima semestralità: di € 189,28;
c) in ottemperanza alle DGRC n. 816/2012, 380/2012 e 121/2013, il Settore Ciclo Integrato delle Acque, con nota n. 423519 del 20/06/2014, ha inviato l'elenco dei comuni in ordine ai crediti vantati dalla Regione Campania per la fornitura idrica e/o per il servizio di depurazione e fognatura; il Comune di **Rofrano (SA),** non risulta compreso nel citato elenco;
d) dagli atti d'ufficio, in relazione ai rimborsi rate già effettuati , risulta quanto segue:

scadenza rata	importo dovuto	D.D. di erogazione numero	data	importo erogato	Differenza tra importo erogato e importo dovuto
30/06/2011	1.079,65	133	30/11/2013	1.324,83	245,18
31/12/2011	1.079,65	133	30/11/2013	1.324,83	245,18
30/06/2012	1.079,65	133	30/11/2013	1.324,83	245,18
31/12/2012	1.079,65	133	30/11/2013	1.324,83	245,18
			TOTALE DA RECUPERARE		**980,72**

e) pertanto, a valere sulla prima annualità da liquidare con il presente provvedimento, occorre operare a conguaglio il recupero a favore della Regione Campania della differenza tra l'importo già erogato e quello che invece doveva erogarsi;
f) l'importo netto a conguaglio della prima semestralità utile da rimborsare al Comune con il presente provvedimento risulta così rideterminata in € 98,93, fermo restando il valore delle successive in € 1.079,65;

CONSIDERATO altresì che:

a) la spesa di che trattasi, secondo il prospetto allegato che costituisce parte integrante e sostanziale del presente provvedimento, è obbligatoria, ai sensi dell'art. 17 della L. 30 aprile 2002, n. 7, derivando da obbligazione giuridicamente perfezionata, il cui mancato assolvimento comporterebbe un danno grave e certo all'Ente;
b) con Deliberazione n. 47 del 09/02/2015 la Giunta regionale ha approvato il Documento Tecnico di Accompagnamento al Bilancio di Previsione finanziario per il triennio 2015-2017, redatto sulla base del bilancio di previsione 2015/2017 approvato dal Consiglio Regionale, contenente la ripartizione delle tipologie di entrata in categorie e dei programmi di spesa in macroaggregati per ciascuno degli anni considerati nel bilancio;
c) con con la medesima Deliberazione n. 47 del 09/02/2015 la Giunta regionale ha limitato per ogni struttura direttoriale o equiparata la spesa libera, relativa agli impegni da assumere ed ai pagamenti da effettuare, sia in c/residui che in c/competenza, in misura, rispettivamente per i suddetti impegni e pagamenti, non superiore ai tre dodicesimi dell'importo indicato nella colonna rubricata *"competenza libera 2015"* del bilancio gestionale 2015/2017 inerente la stessa struttura, nelle more dell'approvazione di un apposito provvedimento che disciplini la gestione della entrata

e della spesa in applicazione delle nuove disposizioni normative in materia di equilibri di bilancio e di attribuire ad ogni Direttore Generale o equiparato la responsabilità del rispetto di tali limiti;

d) la spesa di che trattasi, secondo il prospetto allegato che costituisce parte integrante e sostanziale del presente provvedimento, è certa ed esigibile;

DATO ATTO che la corrispondenza del capitolo di spesa n. 638 del citato Bilancio Gestionale del corrente esercizio finanziario alla classificazione prevista dal D. Lgs. 23/06/11 n. 118 è la seguente:

CAPITOLO SPESA	MISSIONE	PROGRAMMA	TITOLO	MACROAGGREGATO	V LIV. PIANO DEI CONTI	COFOG	COD. UE	SIOPE (codice bilancio)	CODICE GESTIONALE	RICORRENTI	PERIMETRO SANITA'
638	18	1	2	203	2.03.01.02.003	01.08.00	8	02.02.03	2234	3	3

PRECISATO che:

a) la scheda di pubblicità, trasparenza e diffusione di informazione da parte delle PP.AA., ex artt. 26 e 27 D.Lgs. 33 del 14/03/2013, è stata allegata al D.D. 73 del 19/08/2013, rettificato con D.D. n.39 del 25/11/2013;

b) il provvedimento di liquidazione delle somme in argomento venne proposto in procedura telematica E-grammata con PD 16029 del 29/07/2014, tuttavia non repertoriato presso la Direzione Generale per i Lavori Pubblici e la Protezione Civile nell'esercizio finanziario 2014 per il rispetto del limite di spesa assegnato alla Direzione in ragione del patto di stabilità interno;

VISTO

l'art. 4 del Decreto Legislativo 30.03.2001 n.165;
la L.R. del 30 aprile 2002 n.7;
la L.R. 27 febbraio 2007 n. 3 e s.m.i.;
la L.R. 30 gennaio 2008 n. 1 e s.m.i.;
Legge Regionale n.1 del 05/01/2015;
il Decreto L.vo 23/06/2011 n. 118;
la D.G.R. n. 47 del 09/02/2015;
la Circolare del Direttore Generale per i Lavori Pubblici e la Protezione Civile n. 120503 del 19/02/2014;

Alla stregua dell'istruttoria compiuta dal responsabile del procedimento Sig.ra Felicia Pica e delle risultanze e degli atti richiamati nelle premesse, costituenti istruttoria a tutti gli effetti di legge, nonché dell'espressa dichiarazione di regolarità resa dal responsabile del procedimento medesimo prot. n.173918 del 13/03/2015;

DECRETA

Per quanto esposto in narrativa, che qui si intende integralmente riportato:

1) **di prendere atto della intervenuta rinegoziazione** e conseguente prolungamento del termine di ammortamento del mutuo Cassa DD.PP. n. **4495195/00**, ammesso a contributo regionale ex art. 64 co. 1 lett. a) della L.R. 3/07 e s.m.i., con Decreto Dirigenziale n.924 del 25/08/2008;
2) **di rideterminare**, in ottemperanza al co. 164 dell'art. 1 della L.R. n.5 del 06/05/2013, in **€1.079,65** la rata semestrale di cui è dovuto il rimborso al Comune di **ROFRANO (SA)**, per l'ammortamento del mutuo in argomento, secondo la disciplina e le modalità già in essere, a decorrere dalla data di rinegoziazione, i.e. 01/01/2011, fino alla concorrenza del totale delle quote di capitale e delle quote

di interessi previsti nelle rate dell'originario piano di ammortamento, e dunque fino alla prima semestralità dell'anno 2033, come segue:

- anno 2008: seconda semestralità rata originaria di € 1.324,83;
- anni dal 2009 al 2010: rata semestrale originaria di € 1.324,83;
- anni dal 2011 al 2032: rata semestrale di € 1.079,65;
- anno 2033: prima semestralità: di € 189,28;

3) **di liquidare**, ai sensi e per gli effetti degli artt. 64 e segg. della L.R. 3/07, dell'art. 27 lettera ee punto 2 della L.R. 1/08, del comma 247 dell'art.1 della L.R. n. 4 del 15.03.11 e dell'art. 34 della L.R. 7/2002, a favore del **Comune di ROFRANO (SA)**, l'importo di **€1.178,58(millecentosettantotto/58)** secondo il prospetto allegato che costituisce parte integrante e sostanziale del presente provvedimento, quale rimborso delle rate di ammortamento, relative all' annualità 2013 del mutuo in oggetto;
4) **di autorizzare** la U.O.D. 55-13-04 Gestione delle Spese Regionali, al pagamento al suddetto Comune dell'importo di **€ 1.178,58(millecentosettantotto/58), con imputazione su parte dell'impegno n. 5256 assunto con D.D. n. 1011 del 22/12/2014 sul cap. 638 del bilancio gestionale 2014**, avente i seguenti riferimenti di cui al D. Lgs. 23/06/11 n. 118:

CAPITOLO SPESA	MISSIONE	PROGRAMMA	TITOLO	MACROAGGREGATO	V LIV. PIANO DEI CONTI	COFOG	COD. UE	SIOPE (codice bilancio)	CODICE GESTIONALE	RICORRENTI	PERIMETRO SANITA'
638	18	1	2	203	2.03.01.02.003	01.08.00	8	02.02.03	2234	3	3

5) **di inviare** il presente provvedimento al Direttore Generale per i Lavori Pubblici e la Protezione Civile, in adempimento alla Circolare n. 120503 del 19/02/2014 e alla D.G.R. n. 47 del 09/02/2015, per il preventivo controllo contabile di competenza e la repertoriazione del decreto, cui restano subordinate le suindicate determinazioni;
6) **di dare atto** che il presente provvedimento è adottato nel rispetto dei limiti imposti dal vigente ordinamento contabile, giusta attestazione della Direzione Generale resa mediante la repertoriazione e la sottoscrizione del presente decreto;
7) **di precisare** che la scheda di pubblicità, trasparenza e diffusione di informazione da parte delle PP.AA., ex artt. 26 e 27 D.Lgs. 33 del 14/03/2013, è stata allegata al D.D. 73 del 19/08/2013, rettificato con D.D. n.39 del 25/11/2013;
8) **di dare atto** che il Responsabile del Procedimento, Sig.ra Felicia Pica matr. 18686, ha reso la dichiarazione in merito all'obbligo di astensione in caso di conflitto di interessi, ai sensi dell'art. 6/bis della L. 241/1990 e dell'art. 6 co. 2 D.P.R. 62/2013, assunta al prot. n.173918 del 13/03/2015;
9) **di inviare** Il presente decreto al **Comune di ROFRANO (SA),** alla Segreteria di Giunta, alla Direzione Generale 53-08-00 per i Lavori Pubblici e la Protezione Civile, alla Direzione Generale 55-13-00 per le Risorse Finanziarie, alla U.O.D. 55-13-04 Gestione delle Spese Regionali, per il prosieguo di rispettiva competenza.

IL DIRIGENTE U.O.D. 02
(ing. Celestino Rampino)

	COMUNE DI ROFRANO (SA) **RIMBORSO ANNUALITA' 2013**								
	Cap. **638**								
COMUNE	N.Decreto Concessione	Data Decreto Concessione	Posizione Mutuo	Scadenza Mutuo	Importo Annuo	Importo Semestrale	Scadenza Rata	Codice Tesoreria Codice conto	D.D.scheda obbligatoria pubblicità
ROFRANO	924 1430	2008 25/08/2008	4495195/00	**31/12/2040**	Conguaglio rate già liquidate	98,93	30/06/2013	424 304822	73 del 19/08/2013
					2 159,30	1.079,65	31/12/2013		
						1.178,58			

fonte: http://burc.regione.campania.it

Giunta Regionale della Campania

ALLEGATO DATI CONTABILI

DIPARTIMENTO **Dipartimento delle Politiche Territoriali**

CAPO DIPARTIMENTO **Dr. Marchiello (Vicario)**

DIRETTORE GENERALE **Dr. Giulivo Italo**

DIRIGENTE U.O.D.

RESP. DI PROCEDIMENTO/MISURA Pica

Dipart.	53	Dir. Gen.	8

OGGETTO

L.R. n. 5 del 6/5/2013. DECRETO DIRIGENZIALE N. 924 DEL 25/08/2008. RIMODULAZIONE RATA SEMESTRALE ED ANNUALE A CARICO REGIONALE A SEGUITO DI RINEGOZIAZIONE DEL MUTUO CASSA DD.PP. POSIZIONE N. 4495195/00 AMMESSO A CONTRIBUTO REGIONALE EX LL.R. n.8/2004 E n.3/2007 A VALERE SUL PIANO ESECUTIVO DI FINANZIAMENTO ANNO 2005. COMUNE DI ROFRANO (SA).
LIQUIDAZIONE ANNUALITA' 2013. IMPORTO EURO 1.178,58.

fonte: http://burc.regione.campania.it

Giunta Regionale della Campania

Eserc.	Cap.	Tit.	Missione	Progr.	M.Aggr.	P. Conti	Cofog	SIOPE B.	SIOPE G.	Cod. UE	IMPORTO	RITENUTA
2015	638	2	18	1	203	2.03.01.02.003	01.8	2.02.03	2234	8	1.178,58	,00

TOTALE	1.178,58	,00

Impegno di Riferimento

Esercizio	Capitolo	Numero
2014	638	5256

Il Responsabile
Rampino

fonte: http://burc.regione.campania.it

Giunta Regionale della Campania

ALLEGATO BENEFICIARI

DIPARTIMENTO **Dipartimento delle Politiche Territoriali**

CAPO DIPARTIMENTO **Dr. Marchiello (Vicario)**

DIRETTORE GENERALE **Dr. Giulivo Italo**

DIRIGENTE UOD

RESP. DI PROCEDIMENTO/MISURA Pica

DIPART.	53	DIR.GEN.	8

OGGETTO

L.R. n. 5 del 6/5/2013. DECRETO DIRIGENZIALE N. 924 DEL 25/08/2008. RIMODULAZIONE RATA SEMESTRALE ED ANNUALE A CARICO REGIONALE A SEGUITO DI RINEGOZIAZIONE DEL MUTUO CASSA DD.PP. POSIZIONE N. 4495195/00 AMMESSO A CONTRIBUTO REGIONALE EX LL.R. n.8/2004 E n.3/2007 A VALERE SUL PIANO ESECUTIVO DI FINANZIAMENTO ANNO 2005. COMUNE DI ROFRANO (SA).
LIQUIDAZIONE ANNUALITA' 2013. IMPORTO EURO 1.178,58.

fonte: http://burc.regione.campania.it

Giunta Regionale della Campania

Nominativo	C.F./ P.Iva	Codice MONIT	Indirizzo	Comune	LORDO	RITENUTA
COMUNE DI ROFRANO	00534600655		-	-	1.178,58	,00

TOTALI	**1.178,58**	**,00**

Nominativo	Modalità di Pagamento	Esercizio e Capitolo di Spesa	
COMUNE DI ROFRANO	***, Spec. di pag. : 424-0304822***	**2015**	**638**

Il Responsabile
Rampino

fonte: http://burc.regione.campania.it

Decreto Dirigenziale n.306 del 9/07/2015

Dipartimento 53 - Politiche territoriali

Direzione Generale 9 – Governo del Territorio

Oggetto dell'Atto:

P.O..Campania FESR 2007/2013 - Obiettivo Operativo 6.3 Citta' solidali e scuole aperte - Iniziative di Accelerazione della spesa - Avviso Pubblico approvato con DD n.89 del 04/12/2013. Comune di Montecorvino Pugliano (SA). Intervento" Lavori di completamento degli spazi pubblici per il miglioramento della vivibilita' dei centri urbani di Pugliano a S. Vito" (CUP F65I13000040002 - Codice SMILE: 338). Proposta di impegn0 e Corresponsione.

IL DIRIGENTE

PREMESSO

a) Che la Commissione Europea, con Decisione n. C(2007) 4265 dell'11 settembre 2007, ha adottato la proposta di Programma Operativo Regionale Campania FESR 2007-2013 (di seguito P.O. Campania FESR 2007-2013), modificato con la Decisione n. C(2012) 1843 del 27 marzo 2012 e con la Decisione C(2013) 4196 del 5 luglio 2013 e che la Giunta regionale ne ha preso atto con propria deliberazione n. 226 del 19 luglio 2013;

b) Che con la DGR n. 148 del 27 maggio 2013, la Giunta Regionale ha operato una scelta strategica volta all'accelerazione della spesa dei Fondi Strutturali attraverso interventi finanziati dal P.O. Campania FESR 2007-2013;

c) Che con DPGR n. 139 del 01 luglio 2013 e s.m.i. è stato costituito il Gruppo di Lavoro di cui alla DGR 148/2013 coordinato dall'ADG del POR FESR 2007 – 2013, ai fini di dare attuazione alle iniziative di accelerazione di cui alla DGR 148/2013;

d) Che la Giunta Regionale con Delibera n. 80 del 14 marzo 2013, ha attribuito le funzioni dirigenziali riconducibili al Settore 04 "EDILIZIA PUBBLICA ABITATIVA" dell'AGC 16, e con DPGR 139/2013 è stato nominato tra i componenti del gruppo di lavoro il Dirigente Settore 04 - AGC 16- Edilizia pubblica abitativa Dott. Giulio Mastracchio;

e) Che con Decreto del Presidente della Giunta Regionale n. 255 del 31 ottobre 2013 si è proceduto alla individuazione del Responsabile della posizione di Staff con funzioni di supporto tecnico-amministrativo alla Direzione Generale per il Governo del Territorio;

f) Che con Decreto del Presidente della Giunta Regionale n. 438 del 15 novembre 2013 si è proceduto alla designazione del Responsabile della posizione di Staff con funzioni di supporto tecnico-amministrativo alla Direzione Generale per il Governo del Territorio, quale Responsabile di Obiettivo operativo 6.1.del P.O. Campania FESR 2007-2013;

g) Che con DGR n. 378 del 24 settembre 2013 sono stati ritenuti selezionabili, a valere sul P.O. Campania FESR 2007-2013 i progetti di immediata attuazione, con cronoprogrammi coerenti con i termini di ammissibilità della spesa e con gli orientamenti di chiusura dei programmi operativi di cui alla Decisione C (2013) 1573 del 20/03/2013, nonché i progetti giacenti presso le strutture regionali coerenti con i criteri di selezione di cui alla DGR n.1663/2009 e le priorità della DGR n. 148/2013;

h) Che nella suddetta DGR. n.378/2013 al punto "i" del "considerato" è indicato che "risulta necessario procedere, in coerenza con gli ambiti individuati dalla DGR n. 148/2013, all'emanazione di un Avviso pubblico che veda come destinatari/beneficiari Comuni e/o Fondazioni partecipate dagli Enti pubblici e/o locali e/o Enti morali vigilati dallo Stato";

i) Che con DD n. 89 del 4/12/2013 è stato approvato l'Avviso pubblico per la presentazione delle proposte progettuali per l'accesso ai finanziamenti previsti dalle richiamate deliberazioni in Giunta Regionale nn.148/2013 e 378/2013;

j) Che con Decreto Dirigenziale n. 6 del 22 gennaio 2014 dell'Autorità di Gestione del POR Campania FESR è stata nominata la Commissione di Valutazione delle istanze pervenute di cui all'Avviso Pubblico di cui al DD n. 89 del 04/12/2013, così come trasmesse con nota prot.128943/2014;

k) Che con Decreto Dirigenziale n. 70 del 24 febbraio 2014, l'Autorità di Gestione del POR FESR 2007/2013 ha preso atto delle risultanze della istruttoria della Commissione di valutazione delle istanze presentate a seguito dell'Avviso pubblico ex DD n.89/2013;

l) Che il citato D.D. n. 70 contiene, tra l'altro, l'elenco degli interventi valutati coerenti con il P.O FESR 2007/2013 e l'elenco di quelli valutati non coerenti o che necessitano di integrazioni;

m) Che con successiva DGR n. 40 del 26/02/2014 la Giunta ha disposto fra l'altro di:

- prendere atto del DD n. 70/2014;
- demandare al Gruppo di lavoro di cui al DPGR 139/2013 e s.m.i. l'individuazione dei pertinenti Obiettivi Operativi del POR Campania FESR 2007-2013 onde consentire ai dirigenti ratione materiae l'istruttoria finalizzata all'emissione del decreto di ammissione a finanziamento dei progetti;

n) Che con nota prot. 2014.0197605 del 19 marzo 2014 il Coordinatore del gruppo di lavoro ex DPGR 139/2013 e s.m.i. ha indicato l'attribuzione dei relativi Obiettivi Operativi per i progetti di cui alla DGR n. 40/2014, invitando i rispettivi Dirigenti *ratione materiae* a procedere con le istruttorie dei progetti di propria competenza;

o) Che l'intervento "Lavori di completamento degli spazi pubblici per il miglioramento della vivibilità dei centri urbani di Pugliano a S. Vito" (CUPF65I13000040002 – COD. SMILE ID 338), presentato dal Comune di Montecorvino Pugliano (SA), in seguito all'esperimento della gara,è stato ammesso a finanziamento con Decreto Dirigenziale DD n. 399 del 12.11.2014per l'importo di €.2.595.758,70;

CONSIDERATO

a) Che con deliberazione n. 1715 del 20 novembre 2009, la Giunta regionale ha approvato il Manuale di attuazione del P.O. Campania FESR 2007-2013, successivamente modificato con Decreti Dirigenziali dell'Autorità di gestione n.158/2013, n. 23 del 31/01/2014 e n. 99 del 17/03/2015;

b) Che con nota prot. 6797/UDCP/GAB/CG del 25/5/2011 del Capo di Gabinetto del Presidente della Giunta regionale – emanata a seguito dell'approvazione del bilancio gestionale 2011 e della conseguente assegnazione della titolarità dei capitoli di spesa relativi al P.O. Campania FESR 2007-2013 al Settore 02 dell'AGC 09 – sono state fissate le direttive per la gestione contabile dei capitoli di spesa del P.O. Campania FESR 2007-2013, avuto riguardo alla procedura da seguire per l'emanazione degli atti necessari all'assunzione degli impegni nonché alla disposizione delle liquidazioni di spesa a valere sui capitoli di tutti gli Obiettivi Operativi del Programma;

c) Che con DD n. 399 del 12.11.2014 il Comune di Montecorvino Pugliano (SA) ha ottenuto la liquidazione dell'anticipazione per l'intervento "Lavori di completamento degli spazi pubblici per il miglioramento della vivibilità dei centri urbani di Pugliano a S. Vito" (***CUPF65I13000040002–COD. SMILE ID 338)*** per l'importo di € 778.727,61;

d) Che il Comune di Montecorvino Pugliano (SA) è titolare di un conto corrente presso la Tesoreria Provinciale dello Stato, presso la Banca d'Italia Codice IBAN IT53J0100003245424300189314, intestato a Comune di Montecorvino Pugliano (SA);

e) Che il Comune di Montecorvino Pugliano (SA) ha chiesto il rimborso delle spese sostenute con nota prot n. 0308199 del 05.05.2015 ed ha presentato la relativa documentazione amministrativa tecnica e contabile sulle spese rendicontate pari a € 750.440,93, come previsto nel Manuale di attuazione del PO FESR Campania 2007/2013;

RITENUTO

a) Di dover dare atto della verifica di coerenza e della rispondenza della documentazione amministrativa tecnica e contabile relativa alle spese effettivamente sostenute dal Comune di Montecorvino Pugliano

(SA) per l'intervento "Lavori di completamento degli spazi pubblici per il miglioramento della vivibilità dei centri urbani di Pugliano a S. Vito"alle disposizioni di cui alla manualistica vigente di attuazione del PO Campania FESR 2007/2013 ed alle disposizioni previste nella convenzione sottoscritta;

b) Di dover confermare il finanziamento dell'intervento in oggetto per € 2.595.758,70 così come da Q.E. rimodulato a seguito dell'esperimento della gara d'appalto ammesso a finanziamento con DD n. 399 del 12.11.2014;

c) Di poter riconoscere al Comune di Montecorvino Pugliano (SA) l'importo di € 750.440,93 quale rimborso sulle spese sostenute;

d) Di dover, inoltre, precisare che il cofinanziamento FESR, in virtù della Decisione Comunitaria C (2013) 4196, è riferito per il 75 % alla quota di cofinanziamento della UE e per il 25 %alla quota nazionale;

e) Di dover trasmettere, così come previsto dalla citata nota prot. 6797/UDCP/GAB/CG del 25 maggio 2011, il presente provvedimento all'Autorità di Gestione del PO FESR Campania 2007/2013 per l'emanazione del provvedimento di impegno di spesa e liquidazione in favore del Comune di Montecorvino Pugliano (SA) della somma di Euro 750.440,93(€ settecentocinquantamilaquattrocentoquaranta/93) sul seguente IBAN IT53J0100003245424300189314con imputazione a valere sui fondi assegnati all'6.3 Città solidali e scuole aperte del P.O. Campania FESR 2007-2013 – cap. 2676 codice bilancio 2 02 03, caratterizzato dai seguenti elementi identificativi

capitolo	Missione Programma Titolo	Macro Aggr.	IV Livello PDC	COFOG (II Liv)	Codice tran-sazioni della UE	SIOPE bilancio	SIOPE gestionale
2676	12 10 2	203	2.03.01.02.000	10.9	3	2 02 03	2234

f) Necessario dare atto che gli obblighi di pubblicità, trasparenza e diffusione di informazioni previsti del D.lgs. n. 33 del 14/03/2013 sono stati adempiuti mediante la pubblicazione dell'atto di ammissione a finanziamento nel rispetto di quanto stabilito dagli artt. 26 e 27;

VISTI

1) il Regolamento (CE) 1080/2006 e ss.mm.ii;
2) il Regolamento (CE) 1083/2006 e ss.mm.ii;
3) il Regolamento (CE) 1828/2006 e ss.mm.ii;
4) la DGR n.879 del 16 maggio 2008;
5) la DGR n. 1663 del 6 novembre 2009;
6) nota COCOF n.12 0050 00 del 29 marzo 2012;
7) il DD n.158/2013;
8) la Delibera n. 80/2013;
9) il Dlgs. n. 33/2013
10) la DGR n.148/2013;
11) il DPGR n.139/2013;
12) il DPGR n. 255/2013;
13) il DPGR n. 438/2013
14) la DGR 378/2013;

15) la DGR 496/2013;
16) il D.P.G.R n. 262/2013;
17) il D.P.G.R n. 437/2013;
18) il DD n. 23/2014;
19) il DD DD n.69 del 23/06/2014 di ammissione a finanziamento;
20) il DD n. 399 del 12.11.2014;
21) il DD n.99/2015;
22) la L.R. n.1 del 05/01/2015 – Bilancio di previsione finanziario per il triennio 2015-2017 della Regione Campania;
23) La D.G.R. n. 47 del 09/02/2015 – approvazione documento tecnico di accompagnamento al bilancio di previsione finanziario per il triennio 2015-2017 della Regione Campania. Approvazione bilancio gestionale per gli anni 2015, 2016 e 2017. Modifica D.G.R. n.367 del 08/08/2014

Alla stregua dell'istruttoria compiuta dal Dirigente *ratione materiae* e dell'attestazione di regolarità resa dallo stesso:

DECRETA

Per i motivi esposti in narrativa che qui si intendono integralmente riportati e trascritti di:

1. Dare atto della verifica di coerenza e della rispondenza della documentazione amministrativa tecnica e contabile relativa alle spese effettivamente sostenute dal Comune di Montecorvino Pugliano (SA) per l'intervento "Lavori di completamento degli spazi pubblici per il miglioramento della vivibilità dei centri urbani di Pugliano a S. Vito"alle disposizioni di cui alla manualistica vigente di attuazione del PO Campania FESR 2007/2013 ed alle disposizioni previste nella convenzione sottoscritta;

2. Confermare il finanziamento dell'intervento in oggetto per € 2.595.758,70 così come da Q.E. rimodulato a seguito dell'esperimento della gara d'appalto ammesso a finanziamento con DD n.399 del 12.11.2014;

3. Riconoscere al Comune di Montecorvino Pugliano (SA) l'importo di € 750.440,93 quale rimborso sulle spese sostenute;

4. Precisare che il cofinanziamento FESR, in virtù della Decisione Comunitaria C (2013) 4196, è riferito per il 75 % alla quota di cofinanziamento della UE e per il 25 % alla quota nazionale;

5. Trasmettere, così come previsto dalla citata nota prot. 6797/UDCP/GAB/CG del 25 maggio 2011, il presente provvedimento all'Autorità di Gestione del PO FESR Campania 2007/2013 per l'emanazione del provvedimento di impegno di spesa e liquidazione in favore del Comune di Montecorvino Pugliano (SA) della somma di Euro 750.440,93 (€ settecentocinquantamilaquattrocentoquaranta/93)sul seguente IBAN IT53J0100003245424300189314con imputazione a valere sui fondi assegnati all'Obiettivo Operativo 6.3 Città solidali e scuole aperte del P.O. Campania FESR 2007-2013 – cap. 2676 codice bilancio 2 02 03, caratterizzato dai seguenti elementi identificativi

capitolo	Missione Programma Titolo	Macro Aggr.	IV Livello PDC	COFOG (II Liv)	Codice tran-sazioni della UE	SIOPE bilancio	SIOPE gestionale
2676	12 10 2	203	2.03.01.02.000	10.9	3	2 02 03	2234

6. Dare atto che gli obblighi di pubblicità, trasparenza e diffusione di informazioni previsti del D.lgs. n. 33 del 14/03/2013 sono stati adempiuti mediante la pubblicazione dell'atto di ammissione a finanziamento nel rispetto di quanto stabilito dagli artt. 26 e 27;

7. Inviare il presente provvedimento per quanto di competenza:

- Al Beneficiario - Comune di Montecorvino Pugliano (SA);
- All'Autorità di Gestione del P.O. Campania FESR 2007-2013;
- All'Autorità di Certificazione del P.O. Campania FESR 2007-2013;
- All'Autorità di Audit del P.O. Campania FESR 2007-2013;
- Al Direttore generale di Politiche sociali, culturali, pari opportunità e tempo libero;
- Al BURC per la pubblicazione ai sensi del D.lgs n 33/13.
- Al DIP. 51 DG 03 UOD 06_Unità Operativa Dirigenziale Controlli di I Livello – certificazione afferenti il P.O.FESR – rapporti con ADA e ADG del P.O. FESR

Dirigente *ratione materiae*
Dott. Giulio Mastracchio

Decreto Dirigenziale n.303 del 8/07/2015

Dipartimento 53 - Politiche territoriali

Direzione Generale 9 – Governo del Territorio

Oggetto dell'Atto:

P.O. Campania FESR 2007/2013 - Obiettivo Operativo 6.3 Citta' solidali e scuole aperte - Iniziative di Accelerazione della spesa - Avviso Pubblico approvato con DD n.89 del 04/12/2013. Comune di Greci (AV). Intervento "Progetto integrato per la riqualificazione e recupero urbano della zona Bellini San Martino" (CUP E55113000080006 - Codice SMILE: 358). Proposta di impegn0 e Corresponsione anticipazione.

IL DIRIGENTE

PREMESSO

a) Che la Commissione Europea, con Decisione n. C(2007) 4265 dell'11 settembre 2007, ha adottato la proposta di Programma Operativo Regionale Campania FESR 2007-2013 (di seguito P.O. Campania FESR 2007-2013), modificato con la Decisione n. C(2012) 1843 del 27 marzo 2012 e con la Decisione C(2013) 4196 del 5 luglio 2013 e che la Giunta regionale ne ha preso atto con propria deliberazione n. 226 del 19 luglio 2013;

b) Che con la DGR n. 148 del 27 maggio 2013, la Giunta Regionale ha operato una scelta strategica volta all'accelerazione della spesa dei Fondi Strutturali attraverso interventi finanziati dal P.O. Campania FESR 2007-2013;

c) Che con DPGR n. 139 del 01 luglio 2013 e s.m.i. è stato costituito il Gruppo di Lavoro di cui alla DGR 148/2013 coordinato dall'ADG del POR FESR 2007 – 2013, ai fini di dare attuazione alle iniziative di accelerazione di cui alla DGR 148/2013;

d) Che la Giunta Regionale con Delibera n. 80 del 14 marzo 2013, ha attribuito le funzioni dirigenziali riconducibili al Settore 04 "EDILIZIA PUBBLICA ABITATIVA" dell'AGC 16, e con DPGR 139/2013 è stato nominato tra i componenti del gruppo di lavoro il Dirigente Settore 04 - AGC 16- Edilizia pubblica abitativa Dott. Giulio Mastracchio;

e) Che con Decreto del Presidente della Giunta Regionale n. 255 del 31 ottobre 2013 si è proceduto alla individuazione del Responsabile della posizione di Staff con funzioni di supporto tecnico-amministrativo alla Direzione Generale per il Governo del Territorio;

f) Che con Decreto del Presidente della Giunta Regionale n. 438 del 15 novembre 2013 si è proceduto alla designazione del Responsabile della posizione di Staff con funzioni di supporto tecnico-amministrativo alla Direzione Generale per il Governo del Territorio, quale Responsabile di Obiettivo operativo 6.1.del P.O. Campania FESR 2007-2013;

g) Che con DGR n. 378 del 24 settembre 2013 sono stati ritenuti selezionabili, a valere sul P.O. Campania FESR 2007-2013 i progetti di immediata attuazione, con cronoprogrammi coerenti con i termini di ammissibilità della spesa e con gli orientamenti di chiusura dei programmi operativi di cui alla Decisione C (2013) 1573 del 20/03/2013, nonché i progetti giacenti presso le strutture regionali coerenti con i criteri di selezione di cui alla DGR n.1663/2009 e le priorità della DGR n. 148/2013;

h) Che nella suddetta DGR. n.378/2013 al punto "i" del "considerato" è indicato che "risulta necessario procedere, in coerenza con gli ambiti individuati dalla DGR n. 148/2013, all'emanazione di un Avviso pubblico che veda come destinatari/beneficiari Comuni e/o Fondazioni partecipate dagli Enti pubblici e/o locali e/o Enti morali vigilati dallo Stato";

i) Che con DD n. 89 del 4/12/2013 è stato approvato l'Avviso pubblico per la presentazione delle proposte progettuali per l'accesso ai finanziamenti previsti dalle richiamate deliberazioni in Giunta Regionale nn.148/2013 e 378/2013;

j) Che con Decreto Dirigenziale n. 6 del 22 gennaio 2014 dell'Autorità di Gestione del POR Campania FESR è stata nominata la Commissione di Valutazione delle istanze pervenute di cui all'Avviso Pubblico di cui al DD n. 89 del 04/12/2013, così come trasmesse con nota prot.128943/2014;

k) Che con Decreto Dirigenziale n. 70 del 24 febbraio 2014, l'Autorità di Gestione del POR FESR 2007/2013 ha preso atto delle risultanze della istruttoria della Commissione di valutazione delle istanze presentate a seguito dell'Avviso pubblico ex DD n.89/2013;

l) Che il citato D.D. n. 70 contiene, tra l'altro, l'elenco degli interventi valutati coerenti con il P.O FESR 2007/2013 e l'elenco di quelli valutati non coerenti o che necessitano di integrazioni;

m) Che con successiva DGR n. 40 del 26/02/2014 la Giunta ha disposto fra l'altro di:

- prendere atto del DD n. 70/2014;
- demandare al Gruppo di lavoro di cui al DPGR 139/2013 e s.m.i. l'individuazione dei pertinenti Obiettivi Operativi del POR Campania FESR 2007-2013 onde consentire ai dirigenti *ratione materiae* l'istruttoria finalizzata all'emissione del decreto di ammissione a finanziamento dei progetti;

n) Che con nota prot. 2014.0197605 del 19 marzo 2014 il Coordinatore del gruppo di lavoro ex DPGR 139/2013 e s.m.i. ha indicato l'attribuzione dei relativi Obiettivi Operativi per i progetti di cui alla DGR n. 40/2014, invitando i rispettivi Dirigenti *ratione materiae* a procedere con le istruttorie dei progetti di propria competenza;

o) Che l'intervento "Progetto integrato per la riqualificazione e recupero urbano della zona Bellini San Martino" (**CUP E55113000080006 –COD SMILE ID 358**), presentato dal Comune di Greci (AV) è stato ammesso a finanziamento con Decreto Dirigenziale DD N.40 DEL 09/06/2014 per l'importo di € 1.560.000,00;

CONSIDERATO

a) Che con deliberazione n. 1715 del 20 novembre 2009, la Giunta regionale ha approvato il Manuale di attuazione del P.O. Campania FESR 2007-2013, successivamente modificato con Decreti Dirigenziali dell'Autorità di gestione n.158/2013, n. 23 del 31/01/2014 e n. 99 del 17/03/2015;

b) Che con nota prot. 6797/UDCP/GAB/CG del 25/5/2011 del Capo di Gabinetto del Presidente della Giunta regionale – emanata a seguito dell'approvazione del bilancio gestionale 2011 e della conseguente assegnazione della titolarità dei capitoli di spesa relativi al P.O. Campania FESR 2007-2013 al Settore 02 dell'AGC 09 – sono state fissate le direttive per la gestione contabile dei capitoli di spesa del P.O. Campania FESR 2007-2013, avuto riguardo alla procedura da seguire per l'emanazione degli atti necessari all'assunzione degli impegni nonché alla disposizione delle liquidazioni di spesa a valere sui capitoli di tutti gli Obiettivi Operativi del Programma;

c) Che con nota prot.n.1211 del 12 maggio il Comune di Greci (AV) ha chiesto la liquidazione dell'anticipazione per l'intervento "Progetto integrato per la riqualificazione e recupero urbano della zona Bellini San Martino" (***CUP E55113000080006 –COD SMILE ID 358)***;

d) Che il Comune di Greci (AV) è titolare di un conto corrente presso la Tesoreria Provinciale dello Stato, presso la Banca d'Italia Codice IBAN IT69D0100003245420300304548;

RITENUTO

a) Di dover dare atto della verifica di coerenza della documentazione prodotta dal Comune di Greci (AV) per l'intervento "Progetto integrato per la riqualificazione e recupero urbano della zona Bellini San Martino" alle disposizioni di cui alla manualistica vigente di attuazione del PO Campania FESR 2007/2013 ed alle disposizioni previste nella convenzione sottoscritta;

b) Di dover confermare il finanziamento dell'intervento in oggetto per € 1.240.406,63 così come dal seguente Q.E. rimodulato a seguito dell'esperimento della gara d'appalto approvato con determina 26 del 16 aprile 2015;

TOTALE PROGETTO	**1.240.406,63**	
A) LAVORI A BASE DI GARA		908.170,66
lavori	893.355,91	
oneri per la sicurezza	14.814,75	
B) SOMME A DISPOSIZIONE		332.235,97
b1) lavori in economia		
b2) rilievi, accertamenti e indagini	4.761,13	
b3) allacciamenti pubblici servizi	16.000,00	
b4) imprevisti	58.740,69	
b5) acquisizione di aree o immobili		
b6) accantonamento art. 133 dlgs 163/2006		
b7) spese tecniche	104.515,92	
b8) spese per consulenza o supporto	5.000,00	
b9) spese per commissioni giudicatrici	7.331,98	
b10) spese per pubblicità	0,00	
b11) spese per accertamenti di laboratorio	13.761,13	
b12) iva e altre imposte	122.125,12	
C) FORNITURE E SERVIZI	0,00	
D) ESPROPRI	0,00	

c) Di poter riconoscere al Comune di Greci (AV) l'importo di € 372.121,99 quale anticipazione del 30 % del Totale delle risorse pubbliche ammesse a finanziamento con il presente Decreto Dirigenziale;

d) Di dover, inoltre, precisare che il cofinanziamento FESR, in virtù della Decisione Comunitaria C (2013) 4196, è riferito per il 75 % alla quota di cofinanziamento della UE e per il 25 % alla quota nazionale;

e) di dover trasmettere, così come previsto dalla citata nota prot. 6797/UDCP/GAB/CG del 25 maggio 2011, il presente provvedimento all'Autorità di Gestione del PO FESR Campania 2007/2013 per l'emanazione del provvedimento di impegno di spesa e liquidazione in favore del Comune di Greci (AV) della somma di Euro trecentosettantaduemilacentoventuno/99 (€ 372.121,99) sul seguente IBAN IT69D0100003245420300304548 con imputazione a valere sui fondi assegnati all'Obiettivo Operativo 6.3 Città solidali e scuole aperte del P.O. Campania FESR 2007-2013 – cap. 2676 codice bilancio 2 02 03, caratterizzato dai seguenti elementi identificativi

capitolo	Missione Programma Titolo	Macro Aggr.	IV Livello PDC	COFOG (II Liv)	Codice transazioni della UE	SIOPE bilancio	SIOPE gestionale
2676	12 10 2	203	2.03.01.02.000	10.9	3	2 02 03	2234

f) necessario dare atto che gli obblighi di pubblicità, trasparenza e diffusione di informazioni previsti del D.lgs. n. 33 del 14/03/2013 sono stati adempiuti mediante la pubblicazione dell'atto di ammissione a finanziamento nel rispetto di quanto stabilito dagli artt. 26 e 27;

VISTI

1) il Regolamento (CE) 1080/2006 e ss.mm.ii;
2) il Regolamento (CE) 1083/2006 e ss.mm.ii;
3) il Regolamento (CE) 1828/2006 e ss.mm.ii;
4) la DGR n.879 del 16 maggio 2008;
5) la DGR n. 1663 del 6 novembre 2009;
6) nota COCOF n.12 0050 00 del 29 marzo 2012;
7) il DD n.158/2013;
8) la Delibera n. 80/2013;
9) il Dlgs. n. 33/2013
10) la DGR n.148/2013;
11) il DPGR n.139/2013;
12) il DPGR n. 255/2013;
13) il DPGR n. 438/2013
14) la DGR 378/2013;
15) la DGR 496/2013;
16) il D.P.G.R n. 262/2013;
17) il D.P.G.R n. 437/2013;
18) il DD n. 23/2014;
19) il DD n. 99/2015;
20) la L.R. n.1 del 05/01/2015 – Bilancio di previsione finanziario per il triennio 2015-2017 della Regione Campania;
21) il DD N.40 DEL 09/06/2014 di ammissione a finanziamento;
22) La D.G.R. n. 47 del 09/02/2015 – approvazione documento tecnico di accompagnamento al bilancio di previsione finanziario per il triennio 2015-2017 della Regione Campania. Approvazione bilancio gestionale per gli anni 2015, 2016 e 2017. Modifica D.G.R. n.367 del 08/08/2014

Alla stregua dell'istruttoria compiuta dal Dirigente *ratione materiae* e dell'attestazione di regolarità resa dallo stesso:

DECRETA

Per i motivi esposti in narrativa che qui si intendono integralmente riportati e trascritti di:

1. dare atto della verifica della coerenza della documentazione prodotta dal Comune di Greci (AV) sull'intervento "Progetto integrato per la riqualificazione e recupero urbano della zona Bellini San Martino" alle disposizioni di cui alla manualistica vigente di attuazione del PO Campania FESR 2007/2013 ed alle disposizioni previste nella convenzione sottoscritta;

2. confermare il finanziamento dell'intervento in oggetto per € 1.240.406,63 così come dal seguente Q.E. rimodulato a seguito dell'esperimento della gara d'appalto approvato con determina 26 del 16 aprile 2015;

TOTALE PROGETTO	**1.240.406,63**	
A) LAVORI A BASE DI GARA		908.170,66
lavori	893.355,91	
oneri per la sicurezza	14.814,75	
B) SOMME A DISPOSIZIONE		332.235,97
b1) lavori in economia		
b2) rilievi, accertamenti e indagini	4.761,13	
b3) allacciamenti pubblici servizi	16.000,00	
b4) imprevisti	58.740,69	
b5) acquisizione di aree o immobili		
b6) accantonamento art. 133 dlgs 163/2006		
b7) spese tecniche	104.515,92	
b8) spese per consulenza o supporto	5.000,00	
b9) spese per commissioni giudicatrici	7.331,98	
b10) spese per pubblicità	0,00	
b11) spese per accertamenti di laboratorio	13.761,13	
b12) iva e altre imposte	122.125,12	
C) FORNITURE E SERVIZI	0,00	
D) ESPROPRI	0,00	

3. riconoscere al Comune di Greci (AV) l'importo di € 372.121,99 quale anticipazione del 30 % del Totale delle risorse pubbliche ammesse a finanziamento con il presente Decreto Dirigenziale;

4. precisare che il cofinanziamento FESR, in virtù della Decisione Comunitaria C (2013) 4196, è riferito per il 75 % alla quota di cofinanziamento della UE e per il 25 % alla quota nazionale;

5. trasmettere, così come previsto dalla citata nota prot. 6797/UDCP/GAB/CG del 25 maggio 2011, il presente provvedimento all'Autorità di Gestione del PO Campania FESR 2007/2013 per l'emanazione del provvedimento di impegno di spesa e liquidazione in favore del Comune di Greci (AV) della somma di Euro trecentosettantaduemilacentoventuno/99 (€ 372.121,99) sul seguente IBAN IT69D0100003245420300304548 con imputazione a valere sui fondi assegnati all'Obiettivo Operativo 6.3 Città solidali e scuole aperte del P.O. Campania FESR 2007-2013 – cap. 2676 codice bilancio 2 02 03, caratterizzato dai seguenti elementi identificativi

capitolo	Missione Programma Titolo	Macro Aggr.	IV Livello PDC	COFOG (II Liv)	Codice tran-sazioni della UE	SIOPE bilancio	SIOPE gestionale

2676	12 10 2	203	2.03.01.02.000	10.9	3	2 02 03	2234

6. dare atto che gli obblighi di pubblicità, trasparenza e diffusione di informazioni previsti del D.lgs. n. 33 del 14/03/2013 sono stati adempiuti mediante la pubblicazione dell'atto di ammissione a finanziamento nel rispetto di quanto stabilito dagli artt. 26 e 27;

7. inviare il presente provvedimento per quanto di competenza:

- Al Beneficiario - Comune di Greci (AV);
- All'Autorità di Gestione del P.O. Campania FESR 2007-2013;
- All'Autorità di Certificazione del P.O. Campania FESR 2007-2013;
- All'Autorità di Audit del P.O. Campania FESR 2007-2013;
- Al Direttore generale di Politiche sociali, culturali, pari opportunità e tempo libero;
- Al BURC per la pubblicazione ai sensi del D. lgs n 33/13.
- Al DIP. 51 DG 03 UOD 06_Unità Operativa Dirigenziale Controlli di I Livello – certificazione afferenti il P.O.FESR – rapporti con ADA e ADG del P.O. FESR

Dirigente *ratione materiae*
Dott. Giulio Mastracchio

Decreto Dirigenziale n.302 del 8/07/2015

Dipartimento 53 - Politiche territoriali

Direzione Generale 9 – Governo del Territorio

Oggetto dell'Atto:

P.O. Campania FESR 2007/2013 - Obiettivo Operativo 1.9 Beni e siti culturali - Iniziative di Accelerazione della spesa - Avviso Pubblico approvato con DD n.89 del 04/12/2013. Comune di Pietravairano (CE). Intervento "Santuario del Monte S. Nicola: scavo, restauro, recupero e rifunzionalizzazione con messa in sicurezza del Santuario: tempio+teatro_2° lotto" (CUP F31|14000010006 - Codice SMILE: 370). Proposta di impegn0 e Corresponsione anticipazione.

IL DIRIGENTE

PREMESSO

a) Che la Commissione Europea, con Decisione n. C(2007) 4265 dell'11 settembre 2007, ha adottato la proposta di Programma Operativo Regionale Campania FESR 2007-2013 (di seguito P.O. Campania FESR 2007-2013), modificato con la Decisione n. C(2012) 1843 del 27 marzo 2012 e con la Decisione C(2013) 4196 del 5 luglio 2013 e che la Giunta regionale ne ha preso atto con propria deliberazione n. 226 del 19 luglio 2013;

b) Che con la DGR n. 148 del 27 maggio 2013, la Giunta Regionale ha operato una scelta strategica volta all'accelerazione della spesa dei Fondi Strutturali attraverso interventi finanziati dal P.O. Campania FESR 2007-2013;

c) Che con DPGR n. 139 del 01 luglio 2013 e s.m.i. è stato costituito il Gruppo di Lavoro di cui alla DGR 148/2013 coordinato dall'ADG del POR FESR 2007 – 2013, ai fini di dare attuazione alle iniziative di accelerazione di cui alla DGR 148/2013;

d) Che la Giunta Regionale con Delibera n. 80 del 14 marzo 2013, ha attribuito le funzioni dirigenziali riconducibili al Settore 04 "EDILIZIA PUBBLICA ABITATIVA" dell'AGC 16, e con DPGR 139/2013 è stato nominato tra i componenti del gruppo di lavoro il Dirigente Settore 04 - AGC 16- Edilizia pubblica abitativa Dott. Giulio Mastracchio;

e) Che con Decreto del Presidente della Giunta Regionale n. 255 del 31 ottobre 2013 si è proceduto alla individuazione del Responsabile della posizione di Staff con funzioni di supporto tecnico-amministrativo alla Direzione Generale per il Governo del Territorio;

f) Che con Decreto del Presidente della Giunta Regionale n. 438 del 15 novembre 2013 si è proceduto alla designazione del Responsabile della posizione di Staff con funzioni di supporto tecnico-amministrativo alla Direzione Generale per il Governo del Territorio, quale Responsabile di Obiettivo operativo 6.1.del P.O. Campania FESR 2007-2013;

g) Che con DGR n. 378 del 24 settembre 2013 sono stati ritenuti selezionabili, a valere sul P.O. Campania FESR 2007-2013 i progetti di immediata attuazione, con cronoprogrammi coerenti con i termini di ammissibilità della spesa e con gli orientamenti di chiusura dei programmi operativi di cui alla Decisione C (2013) 1573 del 20/03/2013, nonché i progetti giacenti presso le strutture regionali coerenti con i criteri di selezione di cui alla DGR n.1663/2009 e le priorità della DGR n. 148/2013;

h) Che nella suddetta DGR. n.378/2013 al punto "i" del "considerato" è indicato che "risulta necessario procedere, in coerenza con gli ambiti individuati dalla DGR n. 148/2013, all'emanazione di un Avviso pubblico che veda come destinatari/beneficiari Comuni e/o Fondazioni partecipate dagli Enti pubblici e/o locali e/o Enti morali vigilati dallo Stato";

i) Che con DD n. 89 del 4/12/2013 è stato approvato l'Avviso pubblico per la presentazione delle proposte progettuali per l'accesso ai finanziamenti previsti dalle richiamate deliberazioni in Giunta Regionale nn.148/2013 e 378/2013;

j) Che con Decreto Dirigenziale n. 6 del 22 gennaio 2014 dell'Autorità di Gestione del POR Campania FESR è stata nominata la Commissione di Valutazione delle istanze pervenute di cui all'Avviso Pubblico di cui al DD n. 89 del 04/12/2013, così come trasmesse con nota prot.128943/2014;

k) Che con Decreto Dirigenziale n. 70 del 24 febbraio 2014, l'Autorità di Gestione del POR FESR 2007/2013 ha preso atto delle risultanze della istruttoria della Commissione di valutazione delle istanze presentate a seguito dell'Avviso pubblico ex DD n.89/2013;

l) Che il citato D.D. n. 70 contiene, tra l'altro, l'elenco degli interventi valutati coerenti con il P.O FESR 2007/2013 e l'elenco di quelli valutati non coerenti o che necessitano di integrazioni;

m) Che con successiva DGR n. 40 del 26/02/2014 la Giunta ha disposto fra l'altro di:

- prendere atto del DD n. 70/2014;
- demandare al Gruppo di lavoro di cui al DPGR 139/2013 e s.m.i. l'individuazione dei pertinenti Obiettivi Operativi del POR Campania FESR 2007-2013 onde consentire ai dirigenti rationemateriae l'istruttoria finalizzata all'emissione del decreto di ammissione a finanziamento dei progetti;

n) Che con nota prot. 2014.0197605 del 19 marzo 2014 il Coordinatore del gruppo di lavoro ex DPGR 139/2013 e s.m.i. ha indicato l'attribuzione dei relativi Obiettivi Operativi per i progetti di cui alla DGR n. 40/2014, invitando i rispettivi Dirigenti *rationemateriae* a procedere con le istruttorie dei progetti di propria competenza;

o) Che l'intervento "Santuario del Monte S. Nicola: scavo, restauro, recupero e rifunzionalizzazione con messa in sicurezza del Santuario: tempio+teatro_2° lotto" (CUPF31I14000010006 – COD. SMILE ID 370), presentato dal Comune di Pietravairano (CE)è stato ammesso a finanziamento con Decreto Dirigenziale DD 233 del 08/08/2014 per l'importo di € 1773028,18;

CONSIDERATO

a) Che con deliberazione n. 1715 del 20 novembre 2009, la Giunta regionale ha approvato il Manuale di attuazione del P.O. Campania FESR 2007-2013, successivamente modificato con Decreti Dirigenziali dell'Autorità di gestione n.158/2013, n. 23 del 31/01/2014 e n. 99 del 17/03/2015;

b) Che con nota prot. 6797/UDCP/GAB/CG del 25/5/2011 del Capo di Gabinetto del Presidente della Giunta regionale – emanata a seguito dell'approvazione del bilancio gestionale 2011 e della conseguente assegnazione della titolarità dei capitoli di spesa relativi al P.O. Campania FESR 2007-2013 al Settore 02 dell'AGC 09 – sono state fissate le direttive per la gestione contabile dei capitoli di spesa del P.O. Campania FESR 2007-2013, avuto riguardo alla procedura da seguire per l'emanazione degli atti necessari all'assunzione degli impegni nonché alla disposizione delle liquidazioni di spesa a valere sui capitoli di tutti gli Obiettivi Operativi del Programma;

c) Che con nota prot. 825 del 11/02/2015, il Comune di Pietravairano (CE) ha chiesto la liquidazione dell'anticipazione per l'intervento "Santuario del Monte S. Nicola: scavo, restauro, recupero e rifunzionalizzazione con messa in sicurezza del Santuario: tempio+teatro_2° lotto"(***CUPF31I14000010006– COD. SMILE ID 370)***;

d) Che il Comune di Pietravairano (CE)è titolare di un conto corrente presso la Tesoreria Provinciale dello Stato, presso la Banca d'Italia Codice IBAN IT86Y0100003245422300304716;

RITENUTO

a) Di dover dare atto della verifica di coerenza della documentazione prodotta dal Comune di Pietravairano (CE) per l'intervento "Santuario del Monte S. Nicola: scavo, restauro, recupero e rifunzionalizzazione con messa in sicurezza del Santuario: tempio+teatro_2° lotto"alle disposizioni di cui alla manualistica vigente di attuazione del PO Campania FESR 2007/2013 ed alle disposizioni previste nella convenzione sottoscritta;

b) Di dover confermare il finanziamento dell'intervento in oggetto per € 1.489.406,32 così come dal seguente Q.E. rimodulato a seguito dell'esperimento della gara d'appalto approvato con Det. Dir. 260 del 22/12/2014;

TOTALE PROGETTO	**1.489.406,32**	
A) LAVORI		**1.062.053,13**
lavori	1.028.137,30	
oneri per la sicurezza	33.915,83	
B) SOMME A DISPOSIZIONE		**427.353,19**
b1) lavori in economia	0,00	
b2) rilievi, accertamenti e indagini	0,00	
b3) allacciamenti pubblici servizi	23.758,04	
b4) imprevisti	63.882,73	
b5) acquisizione di aree o immobili	25.000,00	
b6) accantonamento art. 133 dlgs 163/2006	0,00	
b7) spese tecniche	161.386,94	
b8) spese per consulenza o supporto	0,00	
b9) spese per commissioni giudicatrici	0,00	
b10) spese per pubblicità	0,00	
b11) spese per accertamenti di laboratorio	0,00	
b12) iva e altre imposte	153.325,48	
C) FORNITURE E SERVIZI	0,00	
D) ESPROPRI	0,00	

c) Di poter riconoscere al Comune di Pietravairano (CE) l'importo di € 446.821,90 quale anticipazione del 30% del Totale delle risorse pubbliche ammesse a finanziamento con il presente Decreto Dirigenziale;

d) Di dover, inoltre, precisare che il cofinanziamento FESR, in virtù della Decisione Comunitaria C (2013) 4196, è riferito per il 75 % alla quota di cofinanziamento della UE e per il 25 %alla quota nazionale;

e) Di dover trasmettere, così come previsto dalla citata nota prot. 6797/UDCP/GAB/CG del 25 maggio 2011, il presente provvedimento all'Autorità di Gestione del PO FESR Campania 2007/2013 per l'emanazione del provvedimento di impegno di spesa e liquidazione in favore del Comune di Pietravairano (CE) della somma di Euro Quattrocentoquarantaseimilaottocentoventuno/90 (€ 446.821,90) sul seguente IBANIT86Y0100003245422300304716 con imputazione a valere sui fondi assegnati all'Obiettivo Operativo 1.9 Beni e siti culturali del P.O. Campania FESR 2007-2013 – cap. 2616 codice bilancio 2 02 03, caratterizzato dai seguenti elementi identificativi

capitolo	Missione Programma Titolo	Macro Aggr.	IV Livello PDC	COFOG (II Liv)	Codice tran-sazioni della UE	SIOPE bilancio	SIOPE gestionale
2616	05 03 2	203	2.03.01.02.000	08.2	3	2 02 03	2234

f) Necessario dare atto che gli obblighi di pubblicità, trasparenza e diffusione di informazioni previsti del D.lgs. n. 33 del 14/03/2013 sono stati adempiuti mediante la pubblicazione dell'atto di ammissione a finanziamento nel rispetto di quanto stabilito dagli artt. 26 e 27;

VISTI

1) il Regolamento (CE) 1080/2006 e ss.mm.ii;
2) il Regolamento (CE) 1083/2006 e ss.mm.ii;
3) il Regolamento (CE) 1828/2006 e ss.mm.ii;
4) la DGR n.879 del 16 maggio 2008;
5) la DGR n. 1663 del 6 novembre 2009;
6) nota COCOF n.12 0050 00 del 29 marzo 2012;
7) il DD n.158/2013;
8) la Delibera n. 80/2013;
9) il Dlgs. n. 33/2013
10) la DGR n.148/2013;
11) il DPGR n.139/2013;
12) il DPGR n. 255/2013;
13) il DPGR n. 438/2013
14) la DGR 378/2013;
15) la DGR 496/2013;
16) il D.P.G.R n. 262/2013;
17) il D.P.G.R n. 437/2013;
18) il DD n. 23/2014;
19) il DD n.99/2015;
20) la L.R. n.1 del 05/01/2015 – Bilancio di previsione finanziario per il triennio 2015-2017 della Regione Campania;
21) il DD 233 del 08/08/2014 di ammissione a finanziamento;
22) La D.G.R. n. 47 del 09/02/2015 – approvazione documento tecnico di accompagnamento al bilancio di previsione finanziario per il triennio 2015-2017 della Regione Campania. Approvazione bilancio gestionale per gli anni 2015, 2016 e 2017. Modifica D.G.R. n.367 del 08/08/2014

Alla stregua dell'istruttoria compiuta dal Dirigente *rationemateriae* e dell'attestazione di regolarità resa dallo stesso:

DECRETA

Per i motivi esposti in narrativa che qui si intendono integralmente riportati e trascritti di:

1. Dare atto della verifica della coerenza della documentazione prodotta dal Comune di Pietravairano (CE) sull'intervento "Santuario del Monte S. Nicola: scavo, restauro, recupero e

rifunzionalizzazione con messa in sicurezza del Santuario: tempio+teatro_2° lotto"alle disposizioni di cui alla manualistica vigente di attuazione del PO Campania FESR 2007/2013 ed alle disposizioni previste nella convenzione sottoscritta;

2. Confermare il finanziamento dell'intervento in oggetto per € 1.489.406,32 così come dal seguente Q.E. rimodulato a seguito dell'esperimento della gara d'appalto approvato con Det. Dir. 260 del 22/12/2014;

TOTALE PROGETTO	**1.489.406,32**	
A) LAVORI		**1.062.053,13**
lavori	1.028.137,30	
oneri per la sicurezza	33.915,83	
B) SOMME A DISPOSIZIONE		**427.353,19**
b1) lavori in economia	0,00	
b2) rilievi, accertamenti e indagini	0,00	
b3) allacciamenti pubblici servizi	23.758,04	
b4) imprevisti	63.882,73	
b5) acquisizione di aree o immobili	25.000,00	
b6) accantonamento art. 133 dlgs 163/2006	0,00	
b7) spese tecniche	161.386,94	
b8) spese per consulenza o supporto	0,00	
b9) spese per commissioni giudicatrici	0,00	
b10) spese per pubblicità	0,00	
b11) spese per accertamenti di laboratorio	0,00	
b12) iva e altre imposte	153.325,48	
C) FORNITURE E SERVIZI	0,00	
D) ESPROPRI	0,00	

3. Riconoscere al Comune di Pietravairano (CE) l'importo di € 446.821,90 quale anticipazione del 30% del Totale delle risorse pubbliche ammesse a finanziamento con il presente Decreto Dirigenziale;

4. Precisare che il cofinanziamento FESR, in virtù della Decisione Comunitaria C (2013) 4196, è riferito per il 75 % alla quota di cofinanziamento della UE e per il 25 %alla quota nazionale;

5. Trasmettere, così come previsto dalla citata nota prot. 6797/UDCP/GAB/CG del 25 maggio 2011, il presente provvedimento all'Autorità di Gestione del PO FESR Campania 2007/2013 per l'emanazione del provvedimento di impegno di spesa e liquidazione in favore del Comune di Pietravairano (CE) della somma di Euro Quattrocentoquarantaseimilaottocentoventuno/90 (€ 446.821,90) sul seguente IBANIT86Y0100003245422300304716 con imputazione a valere sui

fondi assegnati all'Obiettivo Operativo 1.9 Beni e siti culturali del P.O. Campania FESR 2007-2013 – cap. 2616 codice bilancio 2 02 03, caratterizzato dai seguenti elementi identificativi

capitolo	Missione Programma Titolo	Macro Aggr.	IV Livello PDC	COFOG (II Liv)	Codice tran-sazioni della UE	SIOPE bilancio	SIOPE gestionale
2616	05 03 2	203	2.03.01.02.000	08.2	3	2 02 03	2234

6. Dare atto che gli obblighi di pubblicità, trasparenza e diffusione di informazioni previsti del D.lgs. n. 33 del 14/03/2013 sono stati adempiuti mediante la pubblicazione dell'atto di ammissione a finanziamento nel rispetto di quanto stabilito dagli artt. 26 e 27;

7. Inviare il presente provvedimento per quanto di competenza:

- Al Beneficiario - Comune di Pietravairano (CE);
- All'Autorità di Gestione del P.O. Campania FESR 2007-2013;
- All'Autorità di Certificazione del P.O. Campania FESR 2007-2013;
- All'Autorità di Audit del P.O. Campania FESR 2007-2013;
- Al Direttore generale di Politiche sociali, culturali, pari opportunità e tempo libero;
- Al BURC per la pubblicazione ai sensi del D.lgs n 33/13.
- Al DIP. 51 DG 03 UOD 06_Unità Operativa Dirigenziale Controlli di I Livello – certificazione afferenti il P.O.FESR – rapporti con ADA e ADG del P.O. FESR

Dirigente *ratione materiae*
Dott. Giulio Mastracchio

Decreto Dirigenziale n.301 del 8/07/2015

Dipartimento 53 - Politiche territoriali

Direzione Generale 9 – Governo del Territorio

Oggetto dell'Atto:

P.O. Campania FESR 2007/2013 - Obiettivo Operativo 6.3 Citta' solidali e scuole aperte - Iniziative di Accelerazione della spesa - Avviso Pubblico approvato con DD n.89 del 04/12/2013. Comune di Paternopoli (AV). Intervento "Ristrutturazione ed adeguamento antisismico immobili di proprieta' comunale ubicati nel centro storico e riqualificazione piazzetta Rua delle Rose con adiacenti vicoli"
(CUP B26C1400000000 - Codice SMILE: 796). Proposta di impegn0 e Corresponsione anticipazione.

IL DIRIGENTE

PREMESSO

a) Che la Commissione Europea, con Decisione n. C(2007) 4265 dell'11 settembre 2007, ha adottato la proposta di Programma Operativo Regionale Campania FESR 2007-2013 (di seguito P.O. Campania FESR 2007-2013), modificato con la Decisione n. C(2012) 1843 del 27 marzo 2012 e con la Decisione C(2013) 4196 del 5 luglio 2013 e che la Giunta regionale ne ha preso atto con propria deliberazione n. 226 del 19 luglio 2013;

b) Che con la DGR n. 148 del 27 maggio 2013, la Giunta Regionale ha operato una scelta strategica volta all'accelerazione della spesa dei Fondi Strutturali attraverso interventi finanziati dal P.O. Campania FESR 2007-2013;

c) Che con DPGR n. 139 del 01 luglio 2013 e s.m.i. è stato costituito il Gruppo di Lavoro di cui alla DGR 148/2013 coordinato dall'ADG del POR FESR 2007 – 2013, ai fini di dare attuazione alle iniziative di accelerazione di cui alla DGR 148/2013;

d) Che la Giunta Regionale con Delibera n. 80 del 14 marzo 2013, ha attribuito le funzioni dirigenziali riconducibili al Settore 04 "EDILIZIA PUBBLICA ABITATIVA" dell'AGC 16, e con DPGR 139/2013 è stato nominato tra i componenti del gruppo di lavoro il Dirigente Settore 04 - AGC 16- Edilizia pubblica abitativa Dott. Giulio Mastracchio;

e) Che con Decreto del Presidente della Giunta Regionale n. 255 del 31 ottobre 2013 si è proceduto alla individuazione del Responsabile della posizione di Staff con funzioni di supporto tecnico-amministrativo alla Direzione Generale per il Governo del Territorio;

f) Che con Decreto del Presidente della Giunta Regionale n. 438 del 15 novembre 2013 si è proceduto alla designazione del Responsabile della posizione di Staff con funzioni di supporto tecnico-amministrativo alla Direzione Generale per il Governo del Territorio, quale Responsabile di Obiettivo operativo 6.1.del P.O. Campania FESR 2007-2013;

g) Che con DGR n. 378 del 24 settembre 2013 sono stati ritenuti selezionabili, a valere sul P.O. Campania FESR 2007-2013 i progetti di immediata attuazione, con cronoprogrammi coerenti con i termini di ammissibilità della spesa e con gli orientamenti di chiusura dei programmi operativi di cui alla Decisione C (2013) 1573 del 20/03/2013, nonché i progetti giacenti presso le strutture regionali coerenti con i criteri di selezione di cui alla DGR n.1663/2009 e le priorità della DGR n. 148/2013;

h) Che nella suddetta DGR. n.378/2013 al punto "i" del "considerato" è indicato che "risulta necessario procedere, in coerenza con gli ambiti individuati dalla DGR n. 148/2013, all'emanazione di un Avviso pubblico che veda come destinatari/beneficiari Comuni e/o Fondazioni partecipate dagli Enti pubblici e/o locali e/o Enti morali vigilati dallo Stato";

i) Che con DD n. 89 del 4/12/2013 è stato approvato l'Avviso pubblico per la presentazione delle proposte progettuali per l'accesso ai finanziamenti previsti dalle richiamate deliberazioni in Giunta Regionale nn.148/2013 e 378/2013;

j) Che con Decreto Dirigenziale n. 6 del 22 gennaio 2014 dell'Autorità di Gestione del POR Campania FESR è stata nominata la Commissione di Valutazione delle istanze pervenute di cui all'Avviso Pubblico di cui al DD n. 89 del 04/12/2013, così come trasmesse con nota prot.128943/2014;

k) Che con Decreto Dirigenziale n. 70 del 24 febbraio 2014, l'Autorità di Gestione del POR FESR 2007/2013 ha preso atto delle risultanze della istruttoria della Commissione di valutazione delle istanze presentate a seguito dell'Avviso pubblico ex DD n.89/2013;

l) Che il citato D.D. n. 70 contiene, tra l'altro, l'elenco degli interventi valutati coerenti con il P.O FESR 2007/2013 e l'elenco di quelli valutati non coerenti o che necessitano di integrazioni;

m) Che con successiva DGR n. 40 del 26/02/2014 la Giunta ha disposto fra l'altro di:

- prendere atto del DD n. 70/2014;
- demandare al Gruppo di lavoro di cui al DPGR 139/2013 e s.m.i. l'individuazione dei pertinenti Obiettivi Operativi del POR Campania FESR 2007-2013 onde consentire ai dirigenti *rationemateriae* l'istruttoria finalizzata all'emissione del decreto di ammissione a finanziamento dei progetti;

n) Che con nota prot. 2014.0197605 del 19 marzo 2014 il Coordinatore del gruppo di lavoro ex DPGR 139/2013 e s.m.i. ha indicato l'attribuzione dei relativi Obiettivi Operativi per i progetti di cui alla DGR n. 40/2014, invitando i rispettivi Dirigenti *rationemateriae* a procedere con le istruttorie dei progetti di propria competenza;

o) Che l'intervento "Ristrutturazione ed adeguamento antisismico immobili di proprietà comunale ubicati nel centro storico e riqualificazione piazzetta Rua delle Rose con adiacenti vicoli" (CUPB26C1400000000 – COD. SMILE ID 796), presentato dal Comune di Paternopoli (AV)è stato ammesso a finanziamento con DD 203 del 30/07/2014 per l'importo di € 804.765,00;

CONSIDERATO

a) Che con deliberazione n. 1715 del 20 novembre 2009, la Giunta regionale ha approvato il Manuale di attuazione del P.O. Campania FESR 2007-2013, successivamente modificato con Decreti Dirigenziali dell'Autorità di gestione n.158/2013, n. 23 del 31/01/2014 e n. 99 del 17/03/2015;

b) Che con nota prot. 6797/UDCP/GAB/CG del 25/5/2011 del Capo di Gabinetto del Presidente della Giunta regionale – emanata a seguito dell'approvazione del bilancio gestionale 2011 e della conseguente assegnazione della titolarità dei capitoli di spesa relativi al P.O. Campania FESR 2007-2013 al Settore 02 dell'AGC 09 – sono state fissate le direttive per la gestione contabile dei capitoli di spesa del P.O. Campania FESR 2007-2013, avuto riguardo alla procedura da seguire per l'emanazione degli atti necessari all'assunzione degli impegni nonché alla disposizione delle liquidazioni di spesa a valere sui capitoli di tutti gli Obiettivi Operativi del Programma;

c) Che con nota prot. 1633 del 05/05/2015, il Comune di Paternopoli (AV) ha chiesto la liquidazione dell'anticipazione per l'intervento "Ristrutturazione ed adeguamento antisismico immobili di proprietà comunale ubicati nel centro storico e riqualificazione piazzetta Rua delle Rose con adiacenti vicoli"(***CUPB26C1400000000– COD. SMILE ID 796)***;

d) Che il Comune di Paternopoli (AV)è titolare di un conto corrente presso la Tesoreria Provinciale dello Stato, presso la Banca d'Italia Codice IBAN IT34E0100003245420300304571 e ha attivato un conto vincolato, intestato a Comune di Paternopoli (AV);

RITENUTO

a) Di dover dare atto della verifica di coerenza della documentazione prodotta dal Comune di Paternopoli (AV) per l'intervento "Ristrutturazione ed adeguamento antisismico immobili di proprietà comunale ubicati nel centro storico e riqualificazione piazzetta Rua delle Rose con adiacenti vicoli"alle disposizioni di cui alla manualistica vigente di attuazione del PO Campania FESR 2007/2013 ed alle disposizioni previste nella convenzione sottoscritta;

b) Di dover confermare il finanziamento dell'intervento in oggetto per €770.362,26così come dal seguente Q.E. rimodulato a seguito dell'esperimento della gara d'appalto approvato con Det. Dir. 106 del 19/06/2015;

TOTALE PROGETTO	**770.362,26**	
A) LAVORI		**598.524,78**
lavori	580.524,78	
oneri per la sicurezza	18.000,00	
B) SOMME A DISPOSIZIONE		**171.837,48**
b1) lavori in economia	20.000,00	
b2) rilievi, accertamenti e indagini	18.894,00	
b3) allacciamenti pubblici servizi	0,00	
b4) imprevisti	0,00	
b5) acquisizione di aree o immobili	0,00	
b6) accantonamento art. 133 dlgs 163/2006	0,00	
b7) spese tecniche	56.567,00	
b8) spese per consulenza o supporto	0,00	
b9) spese per commissioni giudicatrici	2.000,00	
b10) spese per pubblicità	0,00	
b11) spese per accertamenti di laboratorio	0,00	
b12) iva e altre imposte	74.376,48	
C) FORNITURE E SERVIZI	0,00	
D) ESPROPRI	0,00	

c) Di poter riconoscere al Comune di Paternopoli (AV) l'importo di € 231.108,68 quale anticipazione del 30% del Totale delle risorse pubbliche ammesse a finanziamento con il presente Decreto Dirigenziale;

d) Di dover, inoltre, precisare che il cofinanziamento FESR, in virtù della Decisione Comunitaria C (2013) 4196, è riferito per il 75 % alla quota di cofinanziamento della UE e per il 25 %alla quota nazionale;

e) di dover trasmettere, così come previsto dalla citata nota prot. 6797/UDCP/GAB/CG del 25 maggio 2011, il presente provvedimento all'Autorità di Gestione del PO FESR Campania 2007/2013 per l'emanazione del provvedimento di impegno di spesa e liquidazione in favore del Comune di Paternopoli (AV)della somma di Euro Duecentrotrentunomilacentootto/68(€ 231.108,68) sul seguente IBANIT34E0100003245420300304571 con imputazione a valere sui fondi assegnati all'Obiettivo Operativo 6.3 Città solidali e scuole aperte del P.O. Campania FESR 2007-2013 – cap. 2676 codice bilancio 2 02 03, caratterizzato dai seguenti elementi identificativi

capitolo	Missione Programma Titolo	Macro Aggr.	IV Livello PDC	COFOG (II Liv)	Codice tran-sazioni della UE	SIOPE bilancio	SIOPE gestionale
2676	12 10 2	203	2.03.01.02.000	10.9	3	2 02 03	2234

f) necessario dare atto che gli obblighi di pubblicità, trasparenza e diffusione di informazioni previsti del D.lgs. n. 33 del 14/03/2013 sono stati adempiuti mediante la pubblicazione dell'atto di ammissione a finanziamento nel rispetto di quanto stabilito dagli artt. 26 e 27;

VISTI

1) il Regolamento (CE) 1080/2006 e ss.mm.ii;
2) il Regolamento (CE) 1083/2006 e ss.mm.ii;
3) il Regolamento (CE) 1828/2006 e ss.mm.ii;
4) la DGR n.879 del 16 maggio 2008;
5) la DGR n. 1663 del 6 novembre 2009;
6) nota COCOF n.12 0050 00 del 29 marzo 2012;
7) il DD n.158/2013;
8) la Delibera n. 80/2013;
9) il Dlgs. n. 33/2013
10) la DGR n.148/2013;
11) il DPGR n.139/2013;
12) il DPGR n. 255/2013;
13) il DPGR n. 438/2013
14) la DGR 378/2013;
15) la DGR 496/2013;
16) il D.P.G.R n. 262/2013;
17) il D.P.G.R n. 437/2013;
18) il DD n. 23/2014;
19) il DD n.99/2015;
20) la L.R. n.1 del 05/01/2015 – Bilancio di previsione finanziario per il triennio 2015-2017 della Regione Campania;
21) il DD 203 del 30/07/2014 di ammissione a finanziamento;
22) La D.G.R. n. 47 del 09/02/2015 – approvazione documento tecnico di accompagnamento al bilancio di previsione finanziario per il triennio 2015-2017 della Regione Campania. Approvazione bilancio gestionale per gli anni 2015, 2016 e 2017. Modifica D.G.R. n.367 del 08/08/2014

Alla stregua dell'istruttoria compiuta dal Dirigente *rationemateriae* e dell'attestazione di regolarità resa dallo stesso:

DECRETA

Per i motivi esposti in narrativa che qui si intendono integralmente riportati e trascritti di:

1. Dare atto della verifica di coerenza della documentazione prodotta dal Comune di Paternopoli (AV) per l'intervento "Ristrutturazione ed adeguamento antisismico immobili di proprietà comunale ubicati nel centro storico e riqualificazione piazzetta Rua delle Rose con adiacenti vicoli"alle disposizioni di cui alla manualistica vigente di attuazione del PO Campania FESR 2007/2013 ed alle disposizioni previste nella convenzione sottoscritta;
2. Confermare il finanziamento dell'intervento in oggetto per € 770.362,26così come dal seguente Q.E. rimodulato a seguito dell'esperimento della gara d'appalto approvato con Det. Dir. 106 del 19/06/2015;

TOTALE PROGETTO	**770.362,26**	
A) LAVORI		**598.524,78**
lavori	580.524,78	
oneri per la sicurezza	18.000,00	
B) SOMME A DISPOSIZIONE		**171.837,48**
b1) lavori in economia	20.000,00	
b2) rilievi, accertamenti e indagini	18.894,00	
b3) allacciamenti pubblici servizi	0,00	
b4) imprevisti	0,00	
b5) acquisizione di aree o immobili	0,00	
b6) accantonamento art. 133 dlgs 163/2006	0,00	
b7) spese tecniche	56.567,00	
b8) spese per consulenza o supporto	0,00	
b9) spese per commissioni giudicatrici	2.000,00	
b10) spese per pubblicità	0,00	
b11) spese per accertamenti di laboratorio	0,00	
b12) iva e altre imposte	74.376,48	
C) FORNITURE E SERVIZI	0,00	
D) ESPROPRI	0,00	

3. Riconoscere al Comune di Paternopoli (AV) l'importo di € 231.108,68 quale anticipazione del 30% del Totale delle risorse pubbliche ammesse a finanziamento con il presente Decreto Dirigenziale;

4. Precisare che il cofinanziamento FESR, in virtù della Decisione Comunitaria C (2013) 4196, è riferito per il 75 % alla quota di cofinanziamento della UE e per il 25 %alla quota nazionale;

capitolo	Missione Programma Titolo	Macro Aggr.	IV Livello PDC	COFOG (II Liv)	Codice tran-sazioni della UE	SIOPE bilancio	SIOPE gestionale
2676	12 10 2	203	2.03.01.02.000	10.9	3	2 02 03	2234

5. Trasmettere, così come previsto dalla citata nota prot. 6797/UDCP/GAB/CG del 25 maggio 2011, il presente provvedimento all'Autorità di Gestione del PO FESR Campania 2007/2013 per l'emanazione del provvedimento di impegno di spesa e liquidazione in favore del Comune di Paternopoli (AV)della somma di Euro Duecentrotrentunomilacentootto/68(€ 231.108,68) sul seguente IBANIT34E0100003245420300304571 con imputazione a valere sui fondi assegnati all'Obiettivo Operativo 6.3 Città solidali e scuole aperte del P.O. Campania FESR 2007-2013 – cap. 2676 codice bilancio 2 02 03, caratterizzato dai seguenti elementi identificativi

6. Dare atto che gli obblighi di pubblicità, trasparenza e diffusione di informazioni previsti del D.lgs. n. 33 del 14/03/2013 sono stati adempiuti mediante la pubblicazione dell'atto di ammissione a finanziamento nel rispetto di quanto stabilito dagli artt. 26 e 27;

7. Inviare il presente provvedimento per quanto di competenza:

- Al Beneficiario - Comune di Paternopoli (AV);
- All'Autorità di Gestione del P.O. Campania FESR 2007-2013;
- All'Autorità di Certificazione del P.O. Campania FESR 2007-2013;
- All'Autorità di Audit del P.O. Campania FESR 2007-2013;
- Al Direttore generale di Politiche sociali, culturali, pari opportunità e tempo libero;
- Al BURC per la pubblicazione ai sensi del D.lgs n 33/13
- Al DIP. 51 DG 03 UOD 06_Unità Operativa Dirigenziale Controlli di I Livello – certificazione afferenti il P.O.FESR – rapporti con ADA e ADG del P.O. FESR

Dirigente *ratione materiae*
Dott. Giulio Mastracchio

Decreto Dirigenziale n.304 del 8/07/2015

Dipartimento 53 - Politiche territoriali

Direzione Generale 9 – Governo del Territorio

Oggetto dell'Atto:

P.O. Campania FESR 2007/2013 - Obiettivo operativo 1.9 Beni e siti culturali - Iniziative di Accelerazione della spesa - DGR 185/2014 "POR Campania FESR 2007/2013 - QSN 2007/2013: progetti di "prima fase" e progetti "retrospettivi". Accelerazione della spesa. Integrazione DGR n. 496/2013".Comune di Padula (SA). InterventoIl grande attrattore culturale Certosa di San Lorenzo: recupero e riqualificazione ambientale, paesaggistica e infrastrutturale delle aree circostanti il monumento e altri interventi di completamento. LOTTO A (CUPC38C09000010002 - Codice SMILE: ID 283). Proposta di impegn0 e Corresponsione anticipazione

IL DIRIGENTE

PREMESSO

a) Che la Commissione Europea, con Decisione n. C(2007) 4265 dell'11 settembre 2007, ha adottato la proposta di Programma Operativo Regionale Campania FESR 2007-2013 (di seguito P.O. Campania FESR 2007-2013), modificato con la Decisione n. C(2012) 1843 del 27 marzo 2012 e con la Decisione C(2013) 4196 del 5 luglio 2013 e che la Giunta regionale ne ha preso atto con propria deliberazione n. 226 del 19 luglio 2013;

b) Che il Manuale di attuazione del P.O. Campania FESR 2007-2013 con deliberazione n. 1715 del 20 novembre 2009 e s.m.i, prevede che il Beneficiario e il Responsabile di Obiettivo operativo sottoscrivano apposito atto che individui le reciproche obbligazioni e le condizioni di erogazione del finanziamento;

c) Che con nota COCOF n. 12 0050 00 del 29 marzo 2012 si riconosce la possibilità di inserire nel Programma Progetti finanziati con altre risorse (progetti retrospettivi) e si stabiliscono le condizioni necessarie per la loro ammissione al cofinanziamento dei Fondi strutturali;

d) Che con la DGR n. 148 del 27 maggio 2013, la Giunta Regionale ha operato una scelta strategica volta all'accelerazione della spesa dei Fondi Strutturali attraverso interventi finanziati dal P.O. Campania FESR 2007-2013;

e) Che con la procedura scritta conclusasi il 18 giugno 2013 è stato modificato il testo del Quadro Strategico nazionale, ed in particolare il testo del capitolo V- "Le risorse della politica regionale nazionale" al fine di prevedere come parte della programmazione unitaria *"tutte le risorse che finanziano interventi inseriti in strumenti attuativi della programmazione del periodo 2007-2013 (Programmi attuativi regionali, Accordi di Programma Quadro, Contratti istituzionali di sviluppo e Piani di Azione Coesione)."*

f) Che con DPGR n. 139 del 01 luglio 2013 e s.m.i. è stato costituito il Gruppo di Lavoro di cui alla DGR 148/2013 coordinato dall'ADG del POR FESR 2007 – 2013, ai fini di dare attuazione alle iniziative di accelerazione di cui alla DGR 148/2013;

g) Che la Giunta Regionale con Delibera n. 80 del 14 marzo 2013, ha attribuito le funzioni dirigenziali riconducibili al Settore 04 "EDILIZIA PUBBLICA ABITATIVA" dell'AGC 16, e con DPGR 139/2013 è stato nominato tra i componenti del gruppo di lavoro il Dirigente Settore 04 - AGC 16- Edilizia pubblica abitativa Dott. Giulio Mastracchio;

h) Che con Decreto del Presidente della Giunta Regionale n. 255 del 31 ottobre 2013 si è proceduto alla individuazione del Responsabile della posizione di Staff con funzioni di supporto tecnico-amministrativo alla Direzione Generale per il Governo del Territorio;

i) Che con Decreto del Presidente della Giunta Regionale n. 438 del 15 novembre 2013 si è proceduto alla designazione del Responsabile della posizione di Staff con funzioni di supporto tecnico-amministrativo alla Direzione Generale per il Governo del Territorio, quale Responsabile di Obiettivo operativo 6.1.del P.O. Campania FESR 2007-2013;

j) Che con DGR n. 378 del 24 settembre 2013 sono stati ritenuti selezionabili, a valere sul P.O. Campania FESR 2007-2013 i progetti di immediata attuazione, con cronoprogrammi coerenti con i termini di ammissibilità della spesa e con gli orientamenti di chiusura dei programmi operativi di cui alla Decisione C (2013) 1573 del 20/03/2013, nonché i progetti giacenti presso le strutture regionali coerenti con i criteri di selezione di cui alla DGR n.1663/2009 e le priorità della DGR n. 148/2013;

k) Che con la DGR n. 378/2013 sono state, altresì, approvate le procedure di attuazione della DGR n. 148/2013, affidandone l'esecuzione al Gruppo di lavoro di cui al DPGR n. 139/2013 e s.m.i., coordinato dall'Autorità di Gestione del P.O. Campania FESR 2007/2013 ed è stato deliberato di programmare sul P.O. FESR Campania 2007/2013 il completamento degli interventi compresi negli APQ regionali;

l) Che con DGR n. 496/2013 è stato approvato l'elenco dei progetti selezionati nell'ambito delle risorse della politica di coesione e riconducibili ad APQ, PIP, ASI e L.R. 1/2009 di cui alla DGR n . 148/2013, da programmare sul POR Campania FESR 2007/2013, ed è stato demandato ai dirigenti *ratione materiae* l'istruttoria finalizzata all'emissione del decreto di ammissione a finanziamento a valere sulle risorse dei pertinenti Obiettivi Operativi del POR Campania FESR 2007/2013;

m) Che con la DGR n. 496/2013, sono stati programmati sul POR Campania FESR 2007/2013, tra l'altro, gli interventi di cui ai seguenti Accordi di Programma Quadro (APQ):

- ✓ Difesa del suolo – II atto integrativo;
- ✓ Difesa Suolo – Delibere CIPE 142/1999, 84/2000, 17/2003, 20/2004;
- ✓ Difesa Suolo – I atto integrativo – Delibera CIPE 3/2006;
- ✓ Delibera CIPE 8/2012 – Accordo di programma dissesto idrogeologico;
- ✓ Difesa Suolo – Piano Strategico Nazionale 2007;

n) Che con la DGR n. 185/2014, è stata integrata la DGR 496/13 programmando sul POR Campania FESR 2007/2013, tra l'altro, tutti gli interventi inseriti negli strumenti attuativi della programmazione 2007/2013 di cui ai seguenti Accordi di Programma Quadro (APQ):

- ✓ Sistemi Urbani
- ✓ Beni culturali
- ✓ Difesa suolo (compreso I – II atto integrativo)
- ✓ Viabilità
- ✓ Tutela delle Acque
- ✓ Ricerca scientifica
- ✓ Sicurezza
- ✓ Sviluppo Locale
- ✓ Accordi ex D. Cipe60/12
- ✓ Programma strategico per le compensazioni ambientali nella Regione Campania del 18/7/08 e smi
- ✓ Dissesto idrogeologico (D. Cipe 8/12)

o) Che l'intervento "Il grande attrattore culturale Certosa di San Lorenzo: recupero e riqualificazione ambientale, paesaggistica e infrastrutturale delle aree circostanti il monumento e altri interventi di completamento. LOTTO A" (CUPC38C09000010002 – COD SMILE ID 283), presentato dal Comune di Padula (SA) è stato ammesso a finanziamento con Decreto Dirigenziale n. 484 del 18/12/2014 per l'importo di €2.721.867,19;

CONSIDERATO

a) Che con deliberazione n. 1715 del 20 novembre 2009, la Giunta regionale ha approvato il Manuale di attuazione del P.O. Campania FESR 2007-2013, successivamente modificato con Decreti Dirigenziali dell'Autorità di gestione n.158/2013, n. 23 del 31/01/2014 e n. 99 del 17/03/2015;

b) Che con nota prot. 6797/UDCP/GAB/CG del 25/5/2011 del Capo di Gabinetto del Presidente della Giunta regionale – emanata a seguito dell'approvazione del bilancio gestionale 2011 e della

conseguente assegnazione della titolarità dei capitoli di spesa relativi al P.O. Campania FESR 2007-2013 al Settore 02 dell'AGC 09 – sono state fissate le direttive per la gestione contabile dei capitoli di spesa del P.O. Campania FESR 2007-2013, avuto riguardo alla procedura da seguire per l'emanazione degli atti necessari all'assunzione degli impegni nonché alla disposizione delle liquidazioni di spesa a valere sui capitoli di tutti gli Obiettivi Operativi del Programma;

c) Che con nota prot.n. 3141 del 30.04.2015il Comune di Padula (SA) ha chiesto la liquidazione dell'anticipazione per l'intervento Il grande attrattore culturale Certosa di San Lorenzo: recupero e riqualificazione ambientale, paesaggistica e infrastrutturale delle aree circostanti il monumento e altri interventi di completamento. LOTTO A(***CUPC38C09000010002–COD SMILE ID283)***;

d) Che il Comune di Padula (SA)è titolare di un conto corrente presso la Tesoreria Provinciale dello Stato, presso la Banca d'Italia, codice IBANIT86P0100003245424300185660;

RITENUTO

a) Necessario, chiedere, all'Autorità di Gestione del Programma Operativo, d'intesa con la Direzione Generale Risorse Finanziarie e gli altri uffici regionali competenti, la "reimputazione contabile" della parte di costo del progetto originariamente finanziata e/o liquidata con risorse ordinarie convergenti;

b) Di dover dare atto della verifica di coerenza della documentazione prodotta dal Comune di Padula (SA) per l'intervento Il grande attrattore culturale Certosa di San Lorenzo: recupero e riqualificazione ambientale, paesaggistica e infrastrutturale delle aree circostanti il monumento e altri interventi di completamento. LOTTO Aalle disposizioni di cui alla manualistica vigente di attuazione del PO Campania FESR 2007/2013 ed alle disposizioni previste nella convenzione sottoscritta;

c) Di dover confermare il finanziamento dell'intervento in oggetto per € 2.721.867,19

d) Di poter riconoscere al Comune di Padula (SA) l'importo di €256.147,215 quale anticipazione del 30% della differenza tra il Totale ammesso a finanziamento a valere sul PO FESR Campania 2007/2013 con il citato Decreto Dirigenziale e quanto già liquidato della quota ammessa a valere sul PO;

e) Di dover, inoltre, precisare che il cofinanziamento FESR, in virtù della Decisione Comunitaria C (2013) 4196, è riferito per il 75 % alla quota di cofinanziamento della UE e per il 25 % alla quota nazionale;

f) di dover trasmettere, così come previsto dalla citata nota prot. 6797/UDCP/GAB/CG del 25 maggio 2011, il presente provvedimento all'Autorità di Gestione del PO FESR Campania 2007/2013 per l'emanazione del provvedimento di impegno di spesa e liquidazione in favore del Comune di Padula (SA) della somma di Euro 256.147,215(€ duecentocinquantaseimilacentoquarantasette/215) sul seguente IBANIT86P0100003245424300185660, con imputazione a valere sui fondi assegnati all'Obiettivo Operativo 1.9 Beni e siti culturali del P.O. Campania FESR 2007-2013 – cap. 2862 codice bilancio 2.02.03, caratterizzato dai seguenti elementi identificativi

Dip	DG	UOD	CAP	Denominazione	Missione	Programma	Titolo	Macro aggregato	IV Livello Piano dei conti	V livello corrispondente	SIOPE (codice bilancio)	Note
51	03	00	2862	POR FESR 2007/2013 – Misure di accelerazione della spesa (DGR n.148/2013 e n. 496/2013) – interventi ex FAS	01	12	2	203	2.03.01.02.000	2.03.01.02.002; 2.03.01.02.003; 2.03.01.02.008; 2.03.01.02.010; 2.03.01.02.999	2.02.03	

g) necessario dare atto che gli obblighi di pubblicità, trasparenza e diffusione di informazioni previsti del D.lgs. n. 33 del 14/03/2013 sono stati adempiuti mediante la pubblicazione dell'atto di ammissione a finanziamento nel rispetto di quanto stabilito dagli artt. 26 e 27;

VISTI

1) il Regolamento (CE) 1080/2006 e ss.mm.ii;
2) il Regolamento (CE) 1083/2006 e ss.mm.ii;
3) il Regolamento (CE) 1828/2006 e ss.mm.ii;
4) la DGR n.879 del 16 maggio 2008;
5) la DGR n. 1663 del 6 novembre 2009;
6) nota COCOF n.12 0050 00 del 29 marzo 2012;
7) il DD n.158/2013;
8) la Delibera n. 80/2013;
9) il Dlgs. n. 33/2013
10) la DGR n.148/2013;
11) il DPGR n.139/2013;
12) il DPGR n. 255/2013;
13) il DPGR n. 438/2013
14) la DGR 378/2013;
15) la DGR 496/2013;
16) il D.P.G.R n. 262/2013;
17) il D.P.G.R n. 437/2013;
18) il DD n. 23/2014;
19) il DD n. 99/2015;
20) la L.R.n.1 del 5 gennaio 2015 "Bilancio di previsione finanziario per il triennio 2015-2017 della Regione Campania"
21) il n. 484 del 18/12/2014 di ammissione a finanziamento;
22) La D.G.R. n. 47 del 09/02/2015 – approvazione documento tecnico di accompagnamento al bilancio di previsione finanziario per il triennio 2015-2017 della Regione Campania. Approvazione bilancio gestionale per gli anni 2015, 2016 e 2017. Modifica D.G.R. n.367 del 08/08/2014

Alla stregua dell'istruttoria compiuta dal Dirigente *ratione materiae* e dell'attestazione di regolarità resa dallo stesso:

DECRETA

Per i motivi esposti in narrativa che qui si intendono integralmente riportati e trascritti di:

1. chiedere all'Autorità di Gestione del Programma Operativo, d'intesa con la Direzione Generale Risorse Finanziarie e gli altri uffici regionali competenti, la "reimputazione contabile" della parte di costo del progetto originariamente finanziata e/o liquidata con risorse ordinarie convergenti;

2. dare atto della verifica della coerenza della documentazione prodotta dal Comune di Padula (SA) sull'intervento Il grande attrattore culturale Certosa di San Lorenzo: recupero e riqualificazione ambientale, paesaggistica e infrastrutturale delle aree circostanti il monumento e altri interventi di completamento. LOTTO Aalle disposizioni di cui alla manualistica vigente di attuazione del PO Campania FESR 2007/2013 ed alle disposizioni previste nella convenzione sottoscritta;

3. confermare il finanziamento dell'intervento in oggetto per € 2.721.867,19;

4. riconoscere al Comune di Padula (SA) l'importo di €256.147,215quale anticipazione del 30% della differenza tra il Totale ammesso a finanziamento a valere sul PO FESR Campania 2007/2013 con il citato Decreto Dirigenziale e quanto già liquidato della quota ammessa a valere sul PO;

5. precisare che il cofinanziamento FESR, in virtù della Decisione Comunitaria C (2013) 4196, è riferito per il 75 % alla quota di cofinanziamento della UE e per il 25 %alla quota nazionale;

6. trasmettere, così come previsto dalla citata nota prot. 6797/UDCP/GAB/CG del 25 maggio 2011, il presente provvedimento all'Autorità di Gestione del PO Campania FESR 2007/2013 per l'emanazione del provvedimento di impegno di spesa e liquidazione in favore del Comune di Padula (SA) della somma di Euro 256.147,215(€duecentocinquantaseimilacentoquarantasette/215)sul seguente IBAN IT86P0100003245424300185660, con imputazione a valere sui fondi assegnati all'Obiettivo Operativo 1.9 Beni e siti culturalidel P.O. Campania FESR 2007-2013– cap. 2862 codice bilancio 2.02.03, caratterizzato dai seguenti elementi identificativi

Dip	DG	UOD	CAP	Denominazione	Missione	Programma	Titolo	Macro aggregato	IV Livello Piano dei conti	V livello corrispondente	SIOPE (codice bilancio)	Note
51	03	00	2862	POR FESR 2007/2013 – Misure di accelerazione della spesa (DGR n.148/2013 e n. 496/2013) – interventi ex FAS	01	12	2	203	2.03.01.02.000	2.03.01.02.002; 2.03.01.02.003; 2.03.01.02.008; 2.03.01.02.010; 2.03.01.02.999	2.02.03	

7. dare atto che gli obblighi di pubblicità, trasparenza e diffusione di informazioni previsti del D.lgs. n. 33 del 14/03/2013 sono stati adempiuti mediante la pubblicazione dell'atto di ammissione a finanziamento nel rispetto di quanto stabilito dagli artt. 26 e 27;

8. inviare il presente provvedimento per quanto di competenza:

- Al Beneficiario –Comune di Padula (SA);
- All'Autorità di Gestione del P.O. Campania FESR 2007-2013;
- All'Autorità di Certificazione del P.O. Campania FESR 2007-2013;
- All'Autorità di Audit del P.O. Campania FESR 2007-2013;
- Al Dipartimento 51 Direzione Generale 01 per la Programmazione economica e il Turismo;
- Al Direttore generale di Politiche sociali, culturali, pari opportunità e tempo libero;
- Al DIP. 51 DG 03 UOD 06_Unità Operativa Dirigenziale Controlli di I Livello – certificazione afferenti il P.O.FESR – rapporti con ADA e ADG del P.O. FESR.

Dirigente *ratione materiae*
Dott. Giulio Mastracchio

Decreto Dirigenziale n.305 del 9/07/2015

Dipartimento 53 - Politiche territoriali

Direzione Generale 9 – Governo del Territorio

Oggetto dell'Atto:

P.O. Campania FESR 200//2013 - Obiettivo operativo 6.3 Citta' solidali e scuole aperte - Iniziative di Accelerazione della spesa - DGR 185/2014 "POR Campania FESR 2007/2013 - QSN 2007/2013: progetti di "prima fase" e progetti "retrospettivi". Accelerazione della spesa. Integrazione DGR n. 496/2013."Comune di Polla (Sa). Intervento Lavori di completamento delle aree limitrofe a servizio del centro sociale polivalente. Cod. GR-SA18 (CUPE45D08000030002 - Codice SMILE: ID 673). Proposta di rimborso spese.

IL DIRIGENTE

PREMESSO

a) Che la Commissione Europea, con Decisione n. C(2007) 4265 dell'11 settembre 2007, ha adottato la proposta di Programma Operativo Regionale Campania FESR 2007-2013 (di seguito P.O. Campania FESR 2007-2013), modificato con la Decisione n. C(2012) 1843 del 27 marzo 2012 e con la Decisione C(2013) 4196 del 5 luglio 2013 e che la Giunta regionale ne ha preso atto con propria deliberazione n. 226 del 19 luglio 2013;

b) Che il Manuale di attuazione del P.O. Campania FESR 2007-2013 con deliberazione n. 1715 del 20 novembre 2009 e s.m.i, prevede che il Beneficiario e il Responsabile di Obiettivo operativo sottoscrivano apposito atto che individui le reciproche obbligazioni e le condizioni di erogazione del finanziamento;

c) Che con nota COCOF n. 12 0050 00 del 29 marzo 2012 si riconosce la possibilità di inserire nel Programma Progetti finanziati con altre risorse (progetti retrospettivi) e si stabiliscono le condizioni necessarie per la loro ammissione al cofinanziamento dei Fondi strutturali;

d) Che con la DGR n. 148 del 27 maggio 2013, la Giunta Regionale ha operato una scelta strategica volta all'accelerazione della spesa dei Fondi Strutturali attraverso interventi finanziati dal P.O. Campania FESR 2007-2013;

e) Che con la procedura scritta conclusasi il 18 giugno 2013 è stato modificato il testo del Quadro Strategico nazionale, ed in particolare il testo del capitolo V- "Le risorse della politica regionale nazionale" al fine di prevedere come parte della programmazione unitaria "*tutte le risorse che finanziano interventi inseriti in strumenti attuativi della programmazione del periodo 2007-2013 (Programmi attuativi regionali, Accordi di Programma Quadro, Contratti istituzionali di sviluppo e Piani di Azione Coesione).*"

f) Che con DPGR n. 139 del 01 luglio 2013 e s.m.i. è stato costituito il Gruppo di Lavoro di cui alla DGR 148/2013 coordinato dall'ADG del POR FESR 2007 – 2013, ai fini di dare attuazione alle iniziative di accelerazione di cui alla DGR 148/2013;

g) Che la Giunta Regionale con Delibera n. 80 del 14 marzo 2013, ha attribuito le funzioni dirigenziali riconducibili al Settore 04 "EDILIZIA PUBBLICA ABITATIVA" dell'AGC 16, e con DPGR 139/2013 è stato nominato tra i componenti del gruppo di lavoro il Dirigente Settore 04 - AGC 16- Edilizia pubblica abitativa Dott. Giulio Mastracchio;

h) Che con Decreto del Presidente della Giunta Regionale n. 255 del 31 ottobre 2013 si è proceduto alla individuazione del Responsabile della posizione di Staff con funzioni di supporto tecnico-amministrativo alla Direzione Generale per il Governo del Territorio;

i) Che con Decreto del Presidente della Giunta Regionale n. 438 del 15 novembre 2013 si è proceduto alla designazione del Responsabile della posizione di Staff con funzioni di supporto tecnico-amministrativo alla Direzione Generale per il Governo del Territorio, quale Responsabile di Obiettivo operativo 6.1.del P.O. Campania FESR 2007-2013;

j) Che con DGR n. 378 del 24 settembre 2013 sono stati ritenuti selezionabili, a valere sul P.O. Campania FESR 2007-2013 i progetti di immediata attuazione, con cronoprogrammi coerenti con i termini di ammissibilità della spesa e con gli orientamenti di chiusura dei programmi operativi di cui alla Decisione C (2013) 1573 del 20/03/2013, nonché i progetti giacenti presso le strutture regionali coerenti con i criteri di selezione di cui alla DGR n.1663/2009 e le priorità della DGR n. 148/2013;

k) Che con la DGR n. 378/2013 sono state, altresì, approvate le procedure di attuazione della DGR n. 148/2013, affidandone l'esecuzione al Gruppo di lavoro di cui al DPGR n. 139/2013 e s.m.i., coordinato dall'Autorità di Gestione del P.O. Campania FESR 2007/2013 ed è stato deliberato di programmare sul P.O. FESR Campania 2007/2013 il completamento degli interventi compresi negli APQ regionali;

l) Che con DGR n. 496/2013 è stato approvato l'elenco dei progetti selezionati nell'ambito delle risorse della politica di coesione e riconducibili ad APQ, PIP, ASI e L.R. 1/2009 di cui alla DGR n . 148/2013, da programmare sul POR Campania FESR 2007/2013, ed è stato demandato ai dirigenti *ratione materiae* l'istruttoria finalizzata all'emissione del decreto di ammissione a finanziamento a valere sulle risorse dei pertinenti Obiettivi Operativi del POR Campania FESR 2007/2013;

m) Che con la DGR n. 496/2013, sono stati programmati sul POR Campania FESR 2007/2013, tra l'altro, gli interventi di cui ai seguenti Accordi di Programma Quadro (APQ):

- ✓ Difesa del suolo – II atto integrativo;
- ✓ Difesa Suolo – Delibere CIPE 142/1999, 84/2000, 17/2003, 20/2004;
- ✓ Difesa Suolo – I atto integrativo – Delibera CIPE 3/2006;
- ✓ Delibera CIPE 8/2012 – Accordo di programma dissesto idrogeologico;
- ✓ Difesa Suolo – Piano Strategico Nazionale 2007;

n) Che con la DGR n. 185/2014, è stata integrata la DGR 496/13 programmando sul POR Campania FESR 2007/2013, tra l'altro, tutti gli interventi inseriti negli strumenti attuativi della programmazione 2007/2013 di cui ai seguenti Accordi di Programma Quadro (APQ):

- ✓ Sistemi Urbani
- ✓ Beni culturali
- ✓ Difesa suolo (compreso I – II atto integrativo)
- ✓ Viabilità
- ✓ Tutela delle Acque
- ✓ Ricerca scientifica
- ✓ Sicurezza
- ✓ Sviluppo Locale
- ✓ Accordi ex D. Cipe60/12
- ✓ Programma strategico per le compensazioni ambientali nella Regione Campania del 18/7/08 e smi
- ✓ Dissesto idrogeologico (D. Cipe 8/12)

o) Che l'intervento "Lavori di completamento delle aree limitrofe a servizio del centro sociale polivalente" Cod. GR-SA18 (**CUP E45D08000030002 – COD. SMILE ID 673**), presentato dal Comune di Polla (sa) è stato ammesso a finanziamento con Decreto Dirigenziale DD 37 del 25 feb 2015- rettifica n.50 del 05/03/2015 per l'importo di €332.275,01;

CONSIDERATO

a) Che con deliberazione n. 1715 del 20 novembre 2009, la Giunta regionale ha approvato il Manuale di attuazione del P.O. Campania FESR 2007-2013, successivamente modificato con Decreti Dirigenziali dell'Autorità di gestione n.158/2013, n. 23 del 31/01/2014 e n. 99 del 17/03/2015;

b) Che con nota prot. 6797/UDCP/GAB/CG del 25/5/2011 del Capo di Gabinetto del Presidente della Giunta regionale – emanata a seguito dell'approvazione del bilancio gestionale 2011 e della conseguente assegnazione della titolarità dei capitoli di spesa relativi al P.O. Campania FESR 2007-2013 al Settore 02 dell'AGC 09 – sono state fissate le direttive per la gestione contabile dei capitoli di

spesa del P.O. Campania FESR 2007-2013, avuto riguardo alla procedura da seguire per l'emanazione degli atti necessari all'assunzione degli impegni nonché alla disposizione delle liquidazioni di spesa a valere sui capitoli di tutti gli Obiettivi Operativi del Programma;

c) Che con nota prot.n. 2015/3267il Comune di Polla ha chiesto la liquidazione dell'anticipazione per l'intervento Lavori di completamento delle aree limitrofe a servizio del centro sociale polivalente. Cod. GR-SA18(***CUPE45D08000030002– COD. SMILE ID 673)***;

d) Che il Comune di Polla (sa)è titolare di un conto corrente presso la Tesoreria Provinciale dello Stato, presso la Banca d'Italia Codice IBAN IT69T0100003245424300185672;

RITENUTO

a) Necessario, chiedere, all'Autorità di Gestione del Programma Operativo, d'intesa con la Direzione Generale Risorse Finanziarie e gli altri uffici regionali competenti, la "reimputazione contabile" della parte di costo del progetto originariamente finanziata e/o liquidata con risorse ordinarie convergenti;

b) Di dover dare atto della verifica di coerenza della documentazione prodotta dal Comune di Polla (sa) per l'intervento Lavori di completamento delle aree limitrofe a servizio del centro sociale polivalente. Cod. GR-SA18alle disposizioni di cui alla manualistica vigente di attuazione del PO Campania FESR 2007/2013 ed alle disposizioni previste nella convenzione sottoscritta;

c) Di dover confermare il finanziamento dell'intervento in oggetto per € 332.275,01;

d) Di poter riconoscere al Comune di Polla (Sa) come rimborso spese l'importo di € 43.927,60 quale differenza tra l'importo di Euro 397.825,32 di spese effettivamente sostenute come da elenco al 30 aprile 2015 e l'importo di Euro 353.897,72 di erogazioni a valere su fondi FAS.

e) Di dover, inoltre, precisare che il cofinanziamento FESR, in virtù della Decisione Comunitaria C (2013) 4196, è riferito per il 75 % alla quota di cofinanziamento della UE e per il 25 % alla quota nazionale;

f) di dover trasmettere, così come previsto dalla citata nota prot. 6797/UDCP/GAB/CG del 25 maggio 2011, il presente provvedimento all'Autorità di Gestione del PO FESR Campania 2007/2013 per l'emanazione del provvedimento di impegno di spesa e liquidazione in favore del Comune di Polla (sa) della somma di Euro quarantatremilanovecentoventisettemila/60 (€ 43.927,60)sul seguente IBAN IT69T0100003245424300185672, con imputazione a valere sui fondi assegnati all'Obiettivo Operativo 6.3 Città solidali e scuole aperte del P.O. Campania FESR 2007-2013 – cap. 2862 codice bilancio 2.02.03, caratterizzato dai seguenti elementi identificativi

Dip	DG	UOD	CAP	Denominazione	Missione	Programma	Titolo	Macro aggregato	IV Livello Piano dei conti	V livello corrispondente	SIOPE (codice bilancio)	Note
51	03	00	2862	POR FESR 2007/2013 – Misure di accelerazione della spesa (DGR n.148/2013 e n. 496/2013) – interventi ex FAS	01	12	2	203	2.03.01.02.000	2.03.01.02.002; 2.03.01.02.003; 2.03.01.02.008; 2.03.01.02.010; 2.03.01.02.999	2.02.03	

g) necessario dare atto che gli obblighi di pubblicità, trasparenza e diffusione di informazioni previsti del D.lgs. n. 33 del 14/03/2013 sono stati adempiuti mediante la pubblicazione dell'atto di ammissione a finanziamento nel rispetto di quanto stabilito dagli artt. 26 e 27;

VISTI

1) il Regolamento (CE) 1080/2006 e ss.mm.ii;
2) il Regolamento (CE) 1083/2006 e ss.mm.ii;

3) il Regolamento (CE) 1828/2006 e ss.mm.ii;
4) la DGR n.879 del 16 maggio 2008;
5) la DGR n. 1663 del 6 novembre 2009;
6) nota COCOF n.12 0050 00 del 29 marzo 2012;
7) il DD n.158/2013;
8) la Delibera n. 80/2013;
9) il Dlgs. n. 33/2013
10) la DGR n.148/2013;
11) il DPGR n.139/2013;
12) il DPGR n. 255/2013;
13) il DPGR n. 438/2013;
14) la DGR 378/2013;
15) la DGR 496/2013;
16) il D.P.G.R n. 262/2013;
17) il D.P.G.R n. 437/2013;
18) il DD n. 23/2014;
19) il DD n. 99/2015;
20) la L.R.n.1 del 5 gennaio 2015 "Bilancio di previsione finanziario per il triennio 2015-2017 della Regione Campania"
21) il DD 37 del 25 feb 2015- rettifica n.50 del 05/03/2015 di ammissione a finanziamento;
22) La D.G.R. n. 47 del 09/02/2015 – approvazione documento tecnico di accompagnamento al bilancio di previsione finanziario per il triennio 2015-2017 della Regione Campania. Approvazione bilancio gestionale per gli anni 2015, 2016 e 2017. Modifica D.G.R. n.367 del 08/08/2014

Alla stregua dell'istruttoria compiuta dal Dirigente *ratione materiae* e dell'attestazione di regolarità resa dallo stesso:

DECRETA

Per i motivi esposti in narrativa che qui si intendono integralmente riportati e trascritti di:

1. chiedere all'Autorità di Gestione del Programma Operativo, d'intesa con la Direzione Generale Risorse Finanziarie e gli altri uffici regionali competenti, la "reimputazione contabile" della parte di costo del progetto originariamente finanziata e/o liquidata con risorse ordinarie convergenti;

2. dare atto della verifica della coerenza della documentazione prodotta dal Comune di Polla (sa) sull'intervento Lavori di completamento delle aree limitrofe a servizio del centro sociale polivalente. Cod. GR-SA18alle disposizioni di cui alla manualistica vigente di attuazione del PO Campania FESR 2007/2013 ed alle disposizioni previste nella convenzione sottoscritta;

3. confermare il finanziamento dell'intervento in oggetto per € 332.275,01;

4. Di poter riconoscere al Comune di Polla (Sa) come rimborso spese l'importo di € 43.927,60 quale differenza tra l'importo di Euro 397.825,32 di spese effettivamente sostenute come da elenco al 30 aprile 2015 e l'importo di Euro 353.897,72 di erogazioni a valere su fondi FAS.

5. precisare che il cofinanziamento FESR, in virtù della Decisione Comunitaria C (2013) 4196, è riferito per il 75 % alla quota di cofinanziamento della UE e per il 25 %alla quota nazionale;

6. trasmettere, così come previsto dalla citata nota prot. 6797/UDCP/GAB/CG del 25 maggio 2011, il presente provvedimento all'Autorità di Gestione del PO Campania FESR 2007/2013 per l'emanazione del provvedimento di impegno di spesa e liquidazione in favore del Comune di Polla

(Sa) della somma di Euro quarantatremilanovecentoventisettemila/60 (€ 43.927,60) sul seguente IBAN IT69T0100003245424300185672, con imputazione a valere sui fondi assegnati all'Obiettivo Operativo 6.3 Città solidali e scuole apertedel P.O. Campania FESR 2007-2013– cap. 2862 codice bilancio 2.02.03, caratterizzato dai seguenti elementi identificativi

Dip	DG	UOD	CAP	Denominazione	Missione	Programma	Titolo	Macro aggregato	IV Livello Piano dei conti	V livello corrispondente	SIOPE (codice bilancio)	Note
51	03	00	2862	POR FESR 2007/2013 – Misure di accelerazione della spesa (DGR n.148/2013 e n. 496/2013) – interventi ex FAS	01	12	2	203	2.03.01.02.000	2.03.01.02.002; 2.03.01.02.003; 2.03.01.02.008; 2.03.01.02.010; 2.03.01.02.999	2.02.03	

7. dare atto che gli obblighi di pubblicità, trasparenza e diffusione di informazioni previsti del D.lgs. n. 33 del 14/03/2013 sono stati adempiuti mediante la pubblicazione dell'atto di ammissione a finanziamento nel rispetto di quanto stabilito dagli artt. 26 e 27;

8. inviare il presente provvedimento per quanto di competenza:

- Al Beneficiario –Comune di Polla (sa);
- All'Autorità di Gestione del P.O. Campania FESR 2007-2013;
- All'Autorità di Certificazione del P.O. Campania FESR 2007-2013;
- All'Autorità di Audit del P.O. Campania FESR 2007-2013;
- Al Dipartimento 51 Direzione Generale 01 per la Programmazione economica e il Turismo;
- Al Direttore generale politiche sociali, culturali, pari opportunità e tempo libero;
- Al DIP. 51 DG 03 UOD 06_Unità Operativa Dirigenziale Controlli di I Livello – certificazione afferenti il P.O.FESR – rapporti con ADA e ADG del P.O. FESR.

Dirigente *ratione materiae*
Dott. Giulio Mastracchio

Decreto Dirigenziale n.307 del 9/07/2015

Dipartimento 53 - Politiche territoriali

Direzione Generale 9 – Governo del Territorio

Oggetto dell'Atto:

P.O. Campania FESR 2007/2013 - Obiettivo Operativo 1.9 Beni e siti culturali - Iniziative di Accelerazione della spesa - Avviso Pubblico approvato con DD n.89 del 04/12/2013. Istituto Suor Orsola Benincasa (NA). Intervento "Progetto Civitas Artium - Lavori di restauro, riqualificazione e rifunzionalizzazione della cittadella storica" (CUP J62G13000020006 - Codice SMILE: 381). Proposta di impegn0 e Corresponsione anticipazione.

IL DIRIGENTE

PREMESSO

a) Che la Commissione Europea, con Decisione n. C(2007) 4265 dell'11 settembre 2007, ha adottato la proposta di Programma Operativo Regionale Campania FESR 2007-2013 (di seguito P.O. Campania FESR 2007-2013), modificato con la Decisione n. C(2012) 1843 del 27 marzo 2012 e con la Decisione C(2013) 4196 del 5 luglio 2013 e che la Giunta regionale ne ha preso atto con propria deliberazione n. 226 del 19 luglio 2013;

b) Che con la DGR n. 148 del 27 maggio 2013, la Giunta Regionale ha operato una scelta strategica volta all'accelerazione della spesa dei Fondi Strutturali attraverso interventi finanziati dal P.O. Campania FESR 2007-2013;

c) Che con DPGR n. 139 del 01 luglio 2013 e s.m.i. è stato costituito il Gruppo di Lavoro di cui alla DGR 148/2013 coordinato dall'ADG del POR FESR 2007 – 2013, ai fini di dare attuazione alle iniziative di accelerazione di cui alla DGR 148/2013;

d) Che la Giunta Regionale con Delibera n. 80 del 14 marzo 2013, ha attribuito le funzioni dirigenziali riconducibili al Settore 04 "EDILIZIA PUBBLICA ABITATIVA" dell'AGC 16, e con DPGR 139/2013 è stato nominato tra i componenti del gruppo di lavoro il Dirigente Settore 04 - AGC 16- Edilizia pubblica abitativa Dott. Giulio Mastracchio;

e) Che con Decreto del Presidente della Giunta Regionale n. 255 del 31 ottobre 2013 si è proceduto alla individuazione del Responsabile della posizione di Staff con funzioni di supporto tecnico-amministrativo alla Direzione Generale per il Governo del Territorio;

f) Che con Decreto del Presidente della Giunta Regionale n. 438 del 15 novembre 2013 si è proceduto alla designazione del Responsabile della posizione di Staff con funzioni di supporto tecnico-amministrativo alla Direzione Generale per il Governo del Territorio, quale Responsabile di Obiettivo operativo 6.1.del P.O. Campania FESR 2007-2013;

g) Che con DGR n. 378 del 24 settembre 2013 sono stati ritenuti selezionabili, a valere sul P.O. Campania FESR 2007-2013 i progetti di immediata attuazione, con cronoprogrammi coerenti con i termini di ammissibilità della spesa e con gli orientamenti di chiusura dei programmi operativi di cui alla Decisione C (2013) 1573 del 20/03/2013, nonché i progetti giacenti presso le strutture regionali coerenti con i criteri di selezione di cui alla DGR n.1663/2009 e le priorità della DGR n. 148/2013;

h) Che nella suddetta DGR. n.378/2013 al punto "i" del "considerato" è indicato che "risulta necessario procedere, in coerenza con gli ambiti individuati dalla DGR n. 148/2013, all'emanazione di un Avviso pubblico che veda come destinatari/beneficiari Comuni e/o Fondazioni partecipate dagli Enti pubblici e/o locali e/o Enti morali vigilati dallo Stato";

i) Che con DD n. 89 del 4/12/2013 è stato approvato l'Avviso pubblico per la presentazione delle proposte progettuali per l'accesso ai finanziamenti previsti dalle richiamate deliberazioni in Giunta Regionale nn.148/2013 e 378/2013;

j) Che con Decreto Dirigenziale n. 6 del 22 gennaio 2014 dell'Autorità di Gestione del POR Campania FESR è stata nominata la Commissione di Valutazione delle istanze pervenute di cui all'Avviso Pubblico di cui al DD n. 89 del 04/12/2013, così come trasmesse con nota prot.128943/2014;

k) Che con Decreto Dirigenziale n. 70 del 24 febbraio 2014, l'Autorità di Gestione del POR FESR 2007/2013 ha preso atto delle risultanze della istruttoria della Commissione di valutazione delle istanze presentate a seguito dell'Avviso pubblico ex DD n.89/2013;

l) Che il citato D.D. n. 70 contiene, tra l'altro, l'elenco degli interventi valutati coerenti con il P.O FESR 2007/2013 e l'elenco di quelli valutati non coerenti o che necessitano di integrazioni;

m) Che con successiva DGR n. 40 del 26/02/2014 la Giunta ha disposto fra l'altro di:

- prendere atto del DD n. 70/2014;
- demandare al Gruppo di lavoro di cui al DPGR 139/2013 e s.m.i. l'individuazione dei pertinenti Obiettivi Operativi del POR Campania FESR 2007-2013 onde consentire ai dirigenti ratione materiae l'istruttoria finalizzata all'emissione del decreto di ammissione a finanziamento dei progetti;

n) Che con nota prot. 2014.0197605 del 19 marzo 2014 il Coordinatore del gruppo di lavoro ex DPGR 139/2013 e s.m.i. ha indicato l'attribuzione dei relativi Obiettivi Operativi per i progetti di cui alla DGR n. 40/2014, invitando i rispettivi Dirigenti *ratione materiae* a procedere con le istruttorie dei progetti di propria competenza;

o) Che l'intervento "Progetto Civitas Artium - Lavori di restauro, riqualificazione erifunzionalizzazione della cittadella storica" (***CUPJ62G13000020006 – COD. SMILE ID 381)***, presentato dall'Istituto Suor Orsola Benincasa è stato ammesso a finanziamento con Decreto Dirigenziale n. 221 del 08/08/2014 per l'importo di € 6.483.081,15;

CONSIDERATO

a) Che con deliberazione n. 1715 del 20 novembre 2009, la Giunta regionale ha approvato il Manuale di attuazione del P.O. Campania FESR 2007-2013, successivamente modificato con Decreti Dirigenziali dell'Autorità di gestione n.158/2013 e n. 23 del 31/01/2014;

b) Che con nota prot. 6797/UDCP/GAB/CG del 25/5/2011 del Capo di Gabinetto del Presidente della Giunta regionale – emanata a seguito dell'approvazione del bilancio gestionale 2011 e della conseguente assegnazione della titolarità dei capitoli di spesa relativi al P.O. Campania FESR 2007-2013 al Settore 02 dell'AGC 09 – sono state fissate le direttive per la gestione contabile dei capitoli di spesa del P.O. Campania FESR 2007-2013, avuto riguardo alla procedura da seguire per l'emanazione degli atti necessari all'assunzione degli impegni nonché alla disposizione delle liquidazioni di spesa a valere sui capitoli di tutti gli Obiettivi Operativi del Programma;

c) Checon nota prot.n.187 del 12/09/2014, acquisita al prot. R.C. n.2014.0606862 del 15/09/2014,l'Istituto Suor Orsola Benincasa ha chiesto la liquidazione dell'anticipazione per l'intervento "Progetto Civitas Artium - Lavori di restauro, riqualificazione erifunzionalizzazione della cittadella storica"(***CUPJ62G13000020006– COD. SMILE ID 381)***;

d) Che l'Istituto Suor Orsola Benincasaè titolare di un conto corrente dedicate Codice IBAN IT98001010034301000000300006 e ha attivato un conto vincolato intestato a Istituto Suor Orsola Benincasa;

RITENUTO

a) Di dover dare atto della verifica di coerenza della documentazione prodotta dall'Istituto Suor Orsola Benincasa per l'intervento "Progetto Civitas Artium - Lavori di restauro, riqualificazione erifunzionalizzazione della cittadella storica"alle disposizioni di cui alla manualistica vigente di attuazione del PO Campania FESR 2007/2013 ed alle disposizioni previste nella convenzione sottoscritta;

b) Di poter riconoscere all'Istituto Suor Orsola Benincasa l'importo di € 1.296.616,23 quale anticipazione del 20 % del Totale delle risorse pubbliche ammesse a finanziamento con il citato Decreto Dirigenziale n. 221 del 08/08/2014;

c) Di dover, inoltre, precisare che il cofinanziamento FESR, in virtù della Decisione Comunitaria C (2013) 4196, è riferito per il 75 % alla quota di cofinanziamento della UE e per il 25 %alla quota nazionale;

d) di dover trasmettere, così come previsto dalla citata nota prot. 6797/UDCP/GAB/CG del 25 maggio 2011, il presente provvedimento all'Autorità di Gestione del PO FESR Campania 2007/2013 per l'emanazione del provvedimento di impegno di spesa e liquidazione in favore del Istituto Suor Orsola Benincasa della somma di Euro 1.296.616,23 (€ unmilioneduecentonovantaseimilaseicentosedici/23), sul seguente IBAN IT98001010034301000003000006, con imputazione a valere sui fondi assegnati all'Obiettivo Operativo 1.9 Beni e siti culturali del P.O. Campania FESR 2007-2013 – cap. 2665 codice bilancio 2 03 03, caratterizzato dai seguenti elementi identificativi

capitolo	Missione Programma Titolo	Macro Aggr.	IV Livello PDC	COFOG (II Liv)	Codice transazioni della UE	SIOPE bilancio	SIOPE gestionale
2665	05 03 2	203	2.03.04.01.000	08.2	3	2 03 03	2332

e) necessario dare atto che gli obblighi di pubblicità, trasparenza e diffusione di informazioni previsti del D.lgs. n. 33 del 14/03/2013 sono stati adempiuti mediante la pubblicazione dell'atto di ammissione a finanziamento nel rispetto di quanto stabilito dagli artt. 26 e 27;

VISTI

1) il Regolamento (CE) 1080/2006 e ss.mm.ii;
2) il Regolamento (CE) 1083/2006 e ss.mm.ii;
3) il Regolamento (CE) 1828/2006 e ss.mm.ii;
4) la DGR n.879 del 16 maggio 2008;
5) la DGR n. 1663 del 6 novembre 2009;
6) nota COCOF n.12 0050 00 del 29 marzo 2012;
7) il DD n.158/2013;
8) la Delibera n. 80/2013;
9) il Dlgs. n. 33/2013
10) la DGR n.148/2013;
11) il DPGR n.139/2013;
12) il DPGR n. 255/2013;
13) il DPGR n. 438/2013
14) la DGR 378/2013;
15) la DGR 496/2013;
16) il D.P.G.R n. 262/2013;
17) il D.P.G.R n. 437/2013;
18) il DD n. 23/2014;
19) ilDD n. 221 del 08/08/2014 di ammissione a finanziamento;
20) la L.R. n.1 del 05/01/2015 – Bilancio di previsione finanziario per il triennio 2015-2017 della Regione Campania;
21) La D.G.R. n. 47 del 09/02/2015 – approvazione documento tecnico di accompagnamento al bilancio di previsione finanziario per il triennio 2015-2017 della Regione Campania. Approvazione bilancio gestionale per gli anni 2015, 2016 e 2017. Modifica D.G.R. n.367 del 08/08/2014

Alla stregua dell'istruttoria compiuta dal Dirigente *ratione materiae* e dell'attestazione di regolarità resa dallo stesso:

DECRETA

Per i motivi esposti in narrativa che qui si intendono integralmente riportati e trascritti di:

1. dare atto della verifica della coerenza della documentazione prodotta dal Istituto Suor Orsola Benincasa sull'intervento"Progetto Civitas Artium - Lavori di restauro, riqualificazione erifunzionalizzazione della cittadella storica"alle disposizioni di cui alla manualistica vigente di attuazione del PO Campania FESR 2007/2013 ed alle disposizioni previste nella convenzione sottoscritta;
2. riconoscere al Istituto Suor Orsola Benincasa l'importo di €1.296.616,23 quale anticipazione del 20 % del Totale delle risorse pubbliche ammesse a finanziamento con il citato Decreto Dirigenziale DD n. 221 del 08/08/2014;
3. Di dover, inoltre, precisare che il cofinanziamento FESR, in virtù della Decisione Comunitaria C (2013) 4196, è riferito per il 75 % alla quota di cofinanziamento della UE e per il 25 %alla quota nazionale;
4. trasmettere, così come previsto dalla citata nota prot. 6797/UDCP/GAB/CG del 25 maggio 2011, il presente provvedimento all'Autorità di Gestione del PO FESR Campania 2007/2013 per l'emanazione del provvedimento di impegno di spesa e liquidazione in favore del Istituto Suor Orsola Benincasa della somma di Euro 1.296.616,23 (€ unmilioneduecentonovantaseimilaseicentosedici/23), sul seguente IBAN IT98001010034301000000300006, con imputazione a valere sui fondi assegnati all'Obiettivo Operativo 1.9 Beni e siti culturali del P.O. Campania FESR 2007-2013 – cap. 2665 codice bilancio 2 03 03, caratterizzato dai seguenti elementi identificativi

capitolo	Missione Programma Titolo	Macro Aggr.	IV Livello PDC	COFOG (II Liv)	Codice tran-sazioni della UE	SIOPE bilancio	SIOPE gestionale
2665	05 03 2	203	2.03.04.01.000	08.2	3	2 03 03	2332

5. dare atto che gli obblighi di pubblicità, trasparenza e diffusione di informazioni previsti del D.lgs. n. 33 del 14/03/2013 sono stati adempiuti mediante la pubblicazione dell'atto di ammissione a finanziamento nel rispetto di quanto stabilito dagli artt. 26 e 27;
6. inviare il presente provvedimento per quanto di competenza:

- Al Beneficiario - Istituto Suor Orsola Benincasa;
- All'Autorità di Gestione del P.O. Campania FESR 2007-2013;
- All'Autorità di Certificazione del P.O. Campania FESR 2007-2013;
- All'Autorità di Audit del P.O. Campania FESR 2007-2013;
- Al Direttore generale di Politiche sociali, culturali, pari opportunità e tempo libero;
- Al BURC per la pubblicazione ai sensi del D.lgs n 33/13.

Dirigente *ratione materiae*
Dott. Giulio Mastracchio

Decreto Dirigenziale n. 314 del 16/07/2015

Dipartimento 53 - Dipartimento delle Politiche Territoriali

Direzione Generale 9 - Direzione Generale per il governo del territorio

U.O.D. 92 - Direzione di Staff n.2

Oggetto dell'Atto:

P.O. CAMPANIA FESR 2007/2013 - OBIETTIVO OPERATIVO 6.3 CITTA' SOLIDALI E SCUOLE APERTE - INIZIATIVE DI ACCELERAZIONE DELLA SPESA - AVVISO PUBBLICO APPROVATO CON DD N.89 DEL 04/12/2013. COMUNE DI MONTECORVINO ROVELLA (SA). INTERVENTO "LAVORI DI SVILUPPO URBANO PER INTERVENTI DI RIQUALIFICAZIONE STRADE COMUNALI E MARCIAPIEDI MACCHIA" (CUP G77H14000150006 - CODICE SMILE: 330). PROPOSTA DI IMPEGN0 E CORRESPONSIONE

IL DIRIGENTE

PREMESSO

a) Che la Commissione Europea, con Decisione n. C(2007) 4265 dell'11 settembre 2007, ha adottato la proposta di Programma Operativo Regionale Campania FESR 2007-2013 (di seguito P.O. Campania FESR 2007-2013), modificato con la Decisione n. C(2012) 1843 del 27 marzo 2012 e con la Decisione C(2013) 4196 del 5 luglio 2013 e che la Giunta regionale ne ha preso atto con propria deliberazione n. 226 del 19 luglio 2013;

b) Che con la DGR n. 148 del 27 maggio 2013, la Giunta Regionale ha operato una scelta strategica volta all'accelerazione della spesa dei Fondi Strutturali attraverso interventi finanziati dal P.O. Campania FESR 2007-2013;

c) Che con DPGR n. 139 del 01 luglio 2013 e s.m.i. è stato costituito il Gruppo di Lavoro di cui alla DGR 148/2013 coordinato dall'ADG del POR FESR 2007 – 2013, ai fini di dare attuazione alle iniziative di accelerazione di cui alla DGR 148/2013;

d) Che la Giunta Regionale con Delibera n. 80 del 14 marzo 2013, ha attribuito le funzioni dirigenziali riconducibili al Settore 04 "EDILIZIA PUBBLICA ABITATIVA" dell'AGC 16, e con DPGR 139/2013 è stato nominato tra i componenti del gruppo di lavoro il Dirigente Settore 04 - AGC 16- Edilizia pubblica abitativa Dott. Giulio Mastracchio;

e) Che con Decreto del Presidente della Giunta Regionale n. 255 del 31 ottobre 2013 si è proceduto alla individuazione del Responsabile della posizione di Staff con funzioni di supporto tecnico-amministrativo alla Direzione Generale per il Governo del Territorio;

f) Che con Decreto del Presidente della Giunta Regionale n. 438 del 15 novembre 2013 si è proceduto alla designazione del Responsabile della posizione di Staff con funzioni di supporto tecnico-amministrativo alla Direzione Generale per il Governo del Territorio, quale Responsabile di Obiettivo operativo 6.1.del P.O. Campania FESR 2007-2013;

g) Che con DGR n. 378 del 24 settembre 2013 sono stati ritenuti selezionabili, a valere sul P.O. Campania FESR 2007-2013 i progetti di immediata attuazione, con cronoprogrammi coerenti con i termini di ammissibilità della spesa e con gli orientamenti di chiusura dei programmi operativi di cui alla Decisione C (2013) 1573 del 20/03/2013, nonché i progetti giacenti presso le strutture regionali coerenti con i criteri di selezione di cui alla DGR n.1663/2009 e le priorità della DGR n. 148/2013;

h) Che nella suddetta DGR. n.378/2013 al punto "i" del "considerato" è indicato che "risulta necessario procedere, in coerenza con gli ambiti individuati dalla DGR n. 148/2013, all'emanazione di un Avviso pubblico che veda come destinatari/beneficiari Comuni e/o Fondazioni partecipate dagli Enti pubblici e/o locali e/o Enti morali vigilati dallo Stato";

i) Che con DD n. 89 del 4/12/2013 è stato approvato l'Avviso pubblico per la presentazione delle proposte progettuali per l'accesso ai finanziamenti previsti dalle richiamate deliberazioni in Giunta Regionale nn.148/2013 e 378/2013;

j) Che con Decreto Dirigenziale n. 6 del 22 gennaio 2014 dell'Autorità di Gestione del POR Campania FESR è stata nominata la Commissione di Valutazione delle istanze pervenute di cui all'Avviso Pubblico di cui al DD n. 89 del 04/12/2013, così come trasmesse con nota prot.128943/2014;

k) Che con Decreto Dirigenziale n. 70 del 24 febbraio 2014, l'Autorità di Gestione del POR FESR 2007/2013 ha preso atto delle risultanze della istruttoria della Commissione di valutazione delle istanze presentate a seguito dell'Avviso pubblico ex DD n.89/2013;

l) Che il citato D.D. n. 70 contiene, tra l'altro, l'elenco degli interventi valutati coerenti con il P.O FESR 2007/2013 e l'elenco di quelli valutati non coerenti o che necessitano di integrazioni;

m) Che con successiva DGR n. 40 del 26/02/2014 la Giunta ha disposto fra l'altro di:

- prendere atto del DD n. 70/2014;
- demandare al Gruppo di lavoro di cui al DPGR 139/2013 e s.m.i. l'individuazione dei pertinenti Obiettivi Operativi del POR Campania FESR 2007-2013 onde consentire ai dirigenti ratione materiae l'istruttoria finalizzata all'emissione del decreto di ammissione a finanziamento dei progetti;

n) Che con nota prot. 2014.0197605 del 19 marzo 2014 il Coordinatore del gruppo di lavoro ex DPGR 139/2013 e s.m.i. ha indicato l'attribuzione dei relativi Obiettivi Operativi per i progetti di cui alla DGR n. 40/2014, invitando i rispettivi Dirigenti *ratione materiae* a procedere con le istruttorie dei progetti di propria competenza;

o) Che l'intervento "Lavori di sviluppo urbano per interventi di riqualificazione strade comunali e marciapiedi Macchia" (CUPG77H14000150006 – COD. SMILE ID 330), presentato dal Comune di Montecorvino Rovella (SA), in seguito all'esperimento della gara,è stato ammesso a finanziamento con Decreto Dirigenziale DD 465del15/12/2014per l'importo di € 1.892.335,92;

CONSIDERATO

a) Che con deliberazione n. 1715 del 20 novembre 2009, la Giunta regionale ha approvato il Manuale di attuazione del P.O. Campania FESR 2007-2013, successivamente modificato con Decreti Dirigenziali dell'Autorità di gestione n.158/2013, n. 23 del 31/01/2014 e n. 99 del 17/03/2015;

b) Che con nota prot. 6797/UDCP/GAB/CG del 25/5/2011 del Capo di Gabinetto del Presidente della Giunta regionale – emanata a seguito dell'approvazione del bilancio gestionale 2011 e della conseguente assegnazione della titolarità dei capitoli di spesa relativi al P.O. Campania FESR 2007-2013 al Settore 02 dell'AGC 09 – sono state fissate le direttive per la gestione contabile dei capitoli di spesa del P.O. Campania FESR 2007-2013, avuto riguardo alla procedura da seguire per l'emanazione degli atti necessari all'assunzione degli impegni nonché alla disposizione delle liquidazioni di spesa a valere sui capitoli di tutti gli Obiettivi Operativi del Programma;

c) Che con DD 465 del 15/12/2014 il Comune di Montecorvino Rovella (SA) ha ottenuto la liquidazione dell'anticipazione per l'intervento "Lavori di sviluppo urbano per interventi di riqualificazione strade comunali e marciapiedi Macchia" (***CUPG77H14000150006– COD. SMILE ID 330)*** per l'importo di €567.700,78;

d) Che il Comune di Montecorvino Rovella (SA) è titolare di un conto corrente presso la Tesoreria Provinciale dello Stato, presso la Banca d'Italia Codice IBAN IT16A0100003245424300068179;

e) Che il Comune di Montecorvino Rovella (SA) ha chiesto il rimborso delle spese sostenute con nota prot. n. 6300 del 21.04.15ed ha presentato la relativa documentazione amministrativatecnica e contabile sulle spese rendicontate pari a € 499.592,50, come previsto nel Manuale di attuazione del PO FESR Campania 2007/2013;

RITENUTO

a) Di dover dare atto della verifica di coerenza e della rispondenza della documentazione amministrativa tecnica e contabile relativa alle spese effettivamente sostenute dal Comune di Montecorvino Rovella (SA) per l'intervento "Lavori di sviluppo urbano per interventi di riqualificazione strade comunali e

marciapiedi Macchia"alle disposizioni di cui alla manualistica vigente di attuazione del PO Campania FESR 2007/2013 ed alle disposizioni previste nella convenzione sottoscritta;

b) Di dover confermare il finanziamento dell'intervento in oggetto per € 1.892.335,92 così come da Q.E. rimodulato a seguito dell'esperimento della gara d'appalto ammesso a finanziamento con DD 465 del 15/12/2014;

c) Di poter riconoscere al Comune di Montecorvino Rovella (SA) l'importo di € 499.592,50 quale rimborso sulle spese sostenute;

d) Di dover, inoltre, precisare che il cofinanziamento FESR, in virtù della Decisione Comunitaria C (2013) 4196, è riferito per il 75 % alla quota di cofinanziamento della UE e per il 25 %alla quota nazionale;

e) Di dover trasmettere, così come previsto dalla citata nota prot. 6797/UDCP/GAB/CG del 25 maggio 2011, il presente provvedimento all'Autorità di Gestione del PO FESR Campania 2007/2013 per l'emanazione del provvedimento di impegno di spesa e liquidazione in favore del Comune di Montecorvino Rovella (SA) della somma di Euro 499.592,50(€ quattrocentonovantanovemilacinquecentonovantadue/50) sul seguente IBAN IT16A0100003245424300068179con imputazione a valere sui fondi assegnati all'6.3 Città solidali e scuole aperte del P.O. Campania FESR 2007-2013 – cap. 2676 codice bilancio 2 02 03, caratterizzato dai seguenti elementi identificativi

capitolo	Missione Programma Titolo	Macro Aggr.	IV Livello PDC	COFOG (II Liv)	Codice tran-sazioni della UE	SIOPE bilancio	SIOPE gestionale
2676	12 10 2	203	2.03.01.02.000	10.9	3	2 02 03	2234

f) Necessario dare atto che gli obblighi di pubblicità, trasparenza e diffusione di informazioni previsti del D.lgs. n. 33 del 14/03/2013 sono stati adempiuti mediante la pubblicazione dell'atto di ammissione a finanziamento nel rispetto di quanto stabilito dagli artt. 26 e 27;

VISTI

1) il Regolamento (CE) 1080/2006 e ss.mm.ii;
2) il Regolamento (CE) 1083/2006 e ss.mm.ii;
3) il Regolamento (CE) 1828/2006 e ss.mm.ii;
4) la DGR n.879 del 16 maggio 2008;
5) la DGR n. 1663 del 6 novembre 2009;
6) nota COCOF n.12 0050 00 del 29 marzo 2012;
7) il DD n.158/2013;
8) la Delibera n. 80/2013;
9) il Dlgs. n. 33/2013
10) la DGR n.148/2013;
11) il DPGR n.139/2013;
12) il DPGR n. 255/2013;
13) il DPGR n. 438/2013
14) la DGR 378/2013;
15) la DGR 496/2013;
16) il D.P.G.R n. 262/2013;

17) il D.P.G.R n. 437/2013;
18) il DD n. 23/2014;
19) ilDD n. 21 DEL 27/05/2014 di ammissione a finanziamento;
20) il DD n. 465 del 15/12/2014;
21) il DD n.99/2015;
22) la L.R. n.1 del 05/01/2015 – Bilancio di previsione finanziario per il triennio 2015-2017 della Regione Campania;
23) La D.G.R. n. 47 del 09/02/2015 – approvazione documento tecnico di accompagnamento al bilancio di previsione finanziario per il triennio 2015-2017 della Regione Campania. Approvazione bilancio gestionale per gli anni 2015, 2016 e 2017. Modifica D.G.R. n.367 del 08/08/2014

Alla stregua dell'istruttoria compiuta dal Dirigente *ratione materiae* e dell'attestazione di regolarità resa dallo stesso:

DECRETA

Per i motivi esposti in narrativa che qui si intendono integralmente riportati e trascritti di:

1. Dare atto della verifica di coerenza e della rispondenza della documentazione amministrativa tecnica e contabile relativa alle spese effettivamente sostenute dal Comune di Montecorvino Rovella (SA) per l'intervento "Lavori di sviluppo urbano per interventi di riqualificazione strade comunali e marciapiedi Macchia"alle disposizioni di cui alla manualistica vigente di attuazione del PO Campania FESR 2007/2013 ed alle disposizioni previste nella convenzione sottoscritta;
2. Confermare il finanziamento dell'intervento in oggetto per € 1.892.335,92 così come da Q.E. rimodulato a seguito dell'esperimento della gara d'appalto ammesso a finanziamento con DD 465 del 15/12/2014;
3. Riconoscere al Comune di Montecorvino Rovella (SA) l'importo di € 499.592,50 quale rimborso sulle spese sostenute;
4. Precisare che il cofinanziamento FESR, in virtù della Decisione Comunitaria C (2013) 4196, è riferito per il 75 % alla quota di cofinanziamento della UE e per il 25 % alla quota nazionale;
5. Trasmettere, così come previsto dalla citata nota prot. 6797/UDCP/GAB/CG del 25 maggio 2011, il presente provvedimento all'Autorità di Gestione del PO FESR Campania 2007/2013 per l'emanazione del provvedimento di impegno di spesa e liquidazione in favore del Comune di Montecorvino Rovella (SA) della somma di Euro 499.592,50(€ quattrocentonovantanovemilacinquecentonovantadue/50)sul seguente IBAN IT16A0100003245424300068179con imputazione a valere sui fondi assegnati all'Obiettivo Operativo 6.3 Città solidali e scuole aperte del P.O. Campania FESR 2007-2013 – cap. 2676 codice bilancio 2 02 03, caratterizzato dai seguenti elementi identificativi

capitolo	Missione Programma Titolo	Macro Aggr.	IV Livello PDC	COFOG (II Liv)	Codice tran-sazioni della UE	SIOPE bilancio	SIOPE gestionale
2676	12 10 2	203	2.03.01.02.000	10.9	3	2 02 03	2234

6. Dare atto che gli obblighi di pubblicità, trasparenza e diffusione di informazioni previsti del D.lgs. n. 33 del 14/03/2013 sono stati adempiuti mediante la pubblicazione dell'atto di ammissione a finanziamento nel rispetto di quanto stabilito dagli artt. 26 e 27;

7. Inviare il presente provvedimento per quanto di competenza:

- Al Beneficiario - Comune di Montecorvino Rovella (SA);
- All'Autorità di Gestione del P.O. Campania FESR 2007-2013;
- All'Autorità di Certificazione del P.O. Campania FESR 2007-2013;
- All'Autorità di Audit del P.O. Campania FESR 2007-2013;
- Al Direttore generale di Politiche sociali, culturali, pari opportunità e tempo libero;
- Al BURC per la pubblicazione ai sensi del D.lgs n 33/13.
- Al DIP. 51 DG 03 UOD 06_Unità Operativa Dirigenziale Controlli di I Livello – certificazione afferenti il P.O.FESR – rapporti con ADA e ADG del P.O. FESR

Dirigente *ratione materiae*
Dott. Giulio Mastracchio

REGIONE CAMPANIA

Decreto Dirigenziale n. 33 del 15/07/2015

Dipartimento 53 - Dipartimento delle Politiche Territoriali

Direzione Generale 9 - Direzione Generale per il governo del territorio

Oggetto dell'Atto:

LEGGE 17.02. 1992 N. 179 ART. 20 - AUTORIZZAZIONE AD ALIENARE ALLOGGIO DI EDILIZIA AGEVOLATA. SIG. RA GALDI IOLANDA.

IL DIRETTORE GENERALE

PREMESSO
a) che la **Sig.ra Galdi Iolanda, nata a Salerno il 30/09/1974**, **C.F. GLDLND74P70H703A,** in qualità di acquirente, con atto autenticato nelle firme dal notaio Filippo Ansalone del 20/12/2011 repertorio n.79778 e raccolta n.15404, di un alloggio in Pellezzano (SA) alla via S. Maria Amato, 12, acquistato dalla Società Capriglia, identificato in Catasto Fabbricati al foglio 1, numero 1709/21, piano terra, int D2, scala B, di complessivi vani catastali 6,5 (sei e mezzo), con annesso locale box, adibito ad abitazione principale dal proprio nucleo familiare;
b) che la Sig.ra Galdi ha beneficiato di un contributo in conto capitale per l'acquisto dell'alloggio di cui al punto precedente, in esecuzione della delibera di Giunta Regionale n. 2314 del 11/07/2003 pubblicata sul B.U.R.C n.47 del 06/10/2003;
c) che la **Sig.ra Galdi Iolanda** ha prodotto motivata istanza, al fine di ottenere l'autorizzazione ad alienare l'alloggio suindicato, prima dei termini di cui all'art. 20 della Legge 179/92, per gravi e sopravvenuti motivi.

CONSIDERATO
a) che nella fattispecie, il sig. Cuffa Ilario, coniuge della sig.ra Galdi Iolanda e unica fonte di reddito del proprio nucleo familiare, risulta disoccupato a seguito di sopravvenuto licenziamento in data 28/07/2014 da parte della società Operbingo Italia, ove prestava lavoro come dipendente;
b) che il richiedente ha dimostrato con idonea documentazione la permanenza nell'alloggio e che la condizione di cui al punto precedente si è verificata successivamente alla data di acquisto dell'alloggio;
c) che la U.O.D 5 a seguito di istruttoria, ha rilevato dagli atti la sussistenza delle condizioni previste dall'art 14.1 lettera b- delle direttive approvate con la delibera di G.R. n°1371 del 30/03/2001.

RITENUTO
che ricorrono pertanto i presupposti previsti dalla delibera di G.R. n°1371 del 30/03/2001 per il rilascio dell'autorizzazione regionale alla vendita dell'alloggio.

VISTO
a) l'art 20 della legge n° 179 del 17/02/92;
b) la delibera di G.R. n° 1371 del 30/03/2001, che ha definito ed individuato le motivazione che si ritengono indispensabili per l'autorizzazione regionale alla vendita o locazione di alloggi di edilizia agevolata, previste dall'art.20 della legge 179/92;

alla stregua dell'istruttoria compiuta dal geom. Giovanni Esposito titolare di P.O., nonché dell'espressa dichiarazione di regolarità resa dal Dirigente della U.O.D.5 Dr. Giulio Mastracchio,

D E C R E T A

Per i motivi indicati in premessa e che qui si intendono integralmente riportati,

1. di autorizzare, per gravi e sopraggiunti motivi, la **Sig.ra Galdi Iolanda, nata a Salerno il 30/09/1974**, **C.F. GLDLND74P70H703A,** ad alienare l'alloggio in Pellezzano (SA) alla via S. Maria Amato, 12, , composto di complessivi vani catastali 6,5 (sei e mezzo), con annesso locale box, identificato in Catasto Fabbricati al foglio 1, numero 1709/21, piano terra, int D2, scala B, acquistato con atto autenticato nelle firme dal notaio Filippo Ansalone del 20/12/2011 repertorio n.79778 - raccolta n.15404;

2. di dare atto che per la Sig. **Sig.ra Galdi Iolanda,** non sussiste più il requisito, previsto dalla normativa vigente, dell'assenza di precedenti finanziamenti agevolati, in qualunque forma concessi dallo Stato o da altri Enti Pubblici, per cui lo stesso in futuro non ha diritto all'accesso ad altri contributi destinati alle medesime finalità;

4. di dare assenso, altresi, al conservatore dei RR.II., competente per territorio, alla cancellazione del vincolo ascritto al suddetto alloggio;

5. di precisare che il presente provvedimento non rientra nella casistica di cui agli artt. 26 e 27 del decreto legislativo n. 33/2013;

6. di trasmettere il presente decreto:
6.1 all'Assessore all'Urbanistica e Governo del Territorio per opportuna conoscenza;
6.2 al Capo Dipartimento delle Politiche Territoriali della Giunta Regionale;
6.3 alla Segreteria di Giunta- Ufficio V- Bollettino Ufficiale- URP per la relativa pubblicazione sul B.U.R.C.;
6.4 alla Sig.ra Galdi Iolanda.

ing. Pietro Angelino

REGIONE CAMPANIA

Decreto Dirigenziale n. 34 del 15/07/2015

Dipartimento 53 - Dipartimento delle Politiche Territoriali

Direzione Generale 9 - Direzione Generale per il governo del territorio

Oggetto dell'Atto:

LEGGE 17.02. 1992 N. 179, ART. 20 - AUTORIZZAZIONE AD ALIENARE ALLOGGIO DI EDILIZIA AGEVOLATA. SIG. DI FRAIA ROBERTO.

IL DIRETTORE GENERALE

PREMESSO

a) che il **Sig. Di Fraia Roberto,** nato a Napoli il 09/03/1975, **C.F. DFRRRT75C09F839E,** con atto per notar Carlo Iaccarino del 14 Ottobre 2005, rep.319944/42328, ha acquistato l'immobile sito in Giugliano in Campania (NA), alla via Masseria Vecchia (o via Foce Vecchia), identificato in Catasto Fabbricati al foglio 81, particella 802 e sub 19, di complessivi vani catastali 3,5 (tre e mezzo), con annesso locale box, adibito ad abitazione principale dal proprio nucleo familiare;

b) che il **Sig. Di Fraia Roberto** successivamente ha partecipato al Bando di concorso per la concessione di contributi a parziale o totale copertura a carico della Regione Campania degli interessi derivanti dalla concessione di mutui agevolati per l'acquisto della prima casa, approvato con Decreto Dirigenziale AGC 16-Settore 04 n. 306 del 04/07/2008 e pubblicato sul BURC n. 28 del 14/07/2008, collocandosi utilmente in graduatoria per la rinegoziazione/surroga del mutuo già acceso per l'acquisto dell'alloggio descritto al precedente punto;

c) che la Regione Campania, con Decreto Dirigenziale AGC 16-Settore 04 (ora Direzione Generale per il Territorio-UOD5) n. 381 del 26/09/2011, ha autorizzato il Sig. Di Fraia Roberto a rinegoziare con l'Istituto Unicredit SpA il mutuo agevolato precedentemente acceso per l'acquisto dell'alloggio descritto nelle premesse;

d) che il **Sig. Di Fraia Roberto**, ha sottoscritto in data 29/12/2011 con l'Istituto Unicredit SpA un patto modificativo agevolato del contratto di mutuo fondiario precedentemente acceso per l'acquisto dell'alloggio in Giugliano in Campania (NA), alla via Masseria Vecchia (o via Foce Vecchia), obbligandosi comunque a non alienare né locare e ad abitare in maniera stabile e continuativa lo stesso immobile per un periodo non inferiore a cinque anni decorrenti dalla data di stipula del patto modificativo del contratto di mutuo agevolato, come previsto all'art. 20 della Legge 179/92;

e) che il **Sig. Di Fraia Roberto** ha prodotto motivata istanza al fine di ottenere l'autorizzazione ad alienare l'alloggio suindicato, per gravi e sopravvenuti motivi, prima che siano decorsi i cinque anni di cui all'art. 20 della Legge 179/92.

CONSIDERATO

a) che nella fattispecie il **Sig. Di Fraia Roberto**, dipendente della Ditta SWARCO MIZAR S.p.A, è stato trasferito dalla sede di Napoli alla nuova sede di Firenze, Piazza Madonna della Neve, 5, cosi come da certificato di servizio rilasciato in data 22 Giugno 2015 dalla ditta SWARCO MIZAR S.p.A;

b) che il richiedente ha dimostrato con idonea documentazione la permanenza nell'alloggio e che il trasferimento della sede di lavoro si è verificato successivamente alla data di concessione del mutuo agevolato;

c) che la U.O.D 5 a seguito di istruttoria, ha rilevato dagli atti la sussistenza delle condizioni previste dall'art 14.1 lettera a- delle direttive approvate con la delibera di G.R. n°1371 del 30/03/2001;

RITENUTO

che ricorrono pertanto i presupposti previsti dalla delibera di G.R. n°1371 del 30/03/2001 per il rilascio dell'autorizzazione regionale alla vendita dell'alloggio.

VISTO

a) l'art 20 della legge n° 179 del 17/02/92;

b) la delibera di G.R. n° 1371 del 30/03/2001, che ha definito ed individuato le motivazione che si ritengono indispensabili per l'autorizzazione regionale alla vendita o locazione di alloggi di edilizia agevolata, previste dall'art.20 della legge 179/92;

alla stregua dell'istruttoria compiuta dal geom. Giovanni Esposito titolare di P.O., nonché dell'espressa dichiarazione di regolarità resa dal Dirigente della U.O.D.5 Dr. Giulio Mastracchio,

D E C R E T A

Per i motivi indicati in premessa e che qui si intendono integralmente riportati,

1. di autorizzare, per gravi e sopraggiunti motivi, il **Sig. Di Fraia Roberto, nato a Napoli il 09/03/1975, C.F. DFRRRT75C09F839E,** ad alienare l'alloggio in Giugliano in Campania (NA), alla via Masseria Vecchia (o via Foce Vecchia), composto da complessivi vani catastali 3,5 (tre e mezzo), con annesso locale box, identificato in Catasto Fabbricati al foglio 81, particella 802 e sub 19, acquistato con atto per notar Carlo Iaccarino del 14 Ottobre 2005, rep.319944/42328;

2. di autorizzare, altresì, il **Sig. Di Fraia Roberto** ad estinguere anticipatamente il mutuo agevolato sottoscritto con l'Istituto Unicredit SpA in data 29/12/2011 prendendo atto, contestualmente, che dalla data della suddetta estinzione cessa la contribuzione regionale;

3. di dare atto che per il Sig. **Di Fraia Roberto** non sussiste più il requisito, previsto dalla normativa vigente, dell'assenza di precedenti finanziamenti agevolati, in qualunque forma concessi dallo Stato o da altri Enti Pubblici, per cui lo stesso in futuro non ha diritto all'accesso ad altri contributi destinati alle medesime finalità;

4. di dare assenso, altresì, al conservatore dei RR.II., competente per territorio, alla cancellazione del vincolo ascritto al suddetto alloggio;

5. di precisare che il presente provvedimento non rientra nella casistica di cui agli artt. 26 e 27 del decreto legislativo n. 33/2013;

6. di trasmettere il presente decreto:

6.1 all'Assessore all'Urbanistica e Governo del Territorio per opportuna conoscenza;
6.2 al Capo Dipartimento delle Politiche Territoriali della Giunta Regionale;
6.3 alla Segreteria di Giunta- Ufficio V- Bollettino Ufficiale- URP per la relativa pubblicazione sul B.U.R.C.;
6.4 al Sig. Di Fraia Roberto e all'Istituto Unicredit SpA;

ing. Pietro Angelino

Decreto Dirigenziale n. 312 del 16/07/2015

Dipartimento 53 - Dipartimento delle Politiche Territoriali

Direzione Generale 9 - Direzione Generale per il governo del territorio

U.O.D. 92 - Direzione di Staff n.2

Oggetto dell'Atto:

P.O. CAMPANIA FESR 2007/2013 - OBIETTIVO OPERATIVO 6.3 CITTA' SOLIDALI E SCUOLE APERTE - INIZIATIVE DI ACCELERAZIONE DELLA SPESA - AVVISO PUBBLICO APPROVATO CON DD N.89 DEL 04/12/2013. COMUNE DI SANTA LUCIA DI SERINO (AV). INTERVENTO "COMPLETAMENTO, RIQUALIFICAZIONE, VALORIZZAZIONE E FRUIZIONE DEI LUOGHI A VALENZA TURISTICA: CENTRO STORICO" (CUP E23D13000750006 - CODICE SMILE: 756). PROPOSTA DI IMPEGN0 E CORRESPONSIONE ANTICIPAZIONE.

IL DIRIGENTE

PREMESSO

a) Che la Commissione Europea, con Decisione n. C(2007) 4265 dell'11 settembre 2007, ha adottato la proposta di Programma Operativo Regionale Campania FESR 2007-2013 (di seguito P.O. Campania FESR 2007-2013), modificato con la Decisione n. C(2012) 1843 del 27 marzo 2012 e con la Decisione C(2013) 4196 del 5 luglio 2013 e che la Giunta regionale ne ha preso atto con propria deliberazione n. 226 del 19 luglio 2013;

b) Che con la DGR n. 148 del 27 maggio 2013, la Giunta Regionale ha operato una scelta strategica volta all'accelerazione della spesa dei Fondi Strutturali attraverso interventi finanziati dal P.O. Campania FESR 2007-2013;

c) Che con DPGR n. 139 del 01 luglio 2013 e s.m.i. è stato costituito il Gruppo di Lavoro di cui alla DGR 148/2013 coordinato dall'ADG del POR FESR 2007 – 2013, ai fini di dare attuazione alle iniziative di accelerazione di cui alla DGR 148/2013;

d) Che la Giunta Regionale con Delibera n. 80 del 14 marzo 2013, ha attribuito le funzioni dirigenziali riconducibili al Settore 04 "EDILIZIA PUBBLICA ABITATIVA" dell'AGC 16, e con DPGR 139/2013 è stato nominato tra i componenti del gruppo di lavoro il Dirigente Settore 04 - AGC 16-Edilizia pubblica abitativa Dott. Giulio Mastracchio;

e) Che con Decreto del Presidente della Giunta Regionale n. 255 del 31 ottobre 2013 si è proceduto alla individuazione del Responsabile della posizione di Staff con funzioni di supporto tecnico-amministrativo alla Direzione Generale per il Governo del Territorio;

f) Che con Decreto del Presidente della Giunta Regionale n. 438 del 15 novembre 2013 si è proceduto alla designazione del Responsabile della posizione di Staff con funzioni di supporto tecnico-amministrativo alla Direzione Generale per il Governo del Territorio, quale Responsabile di Obiettivo operativo 6.1.del P.O. Campania FESR 2007-2013;

g) Che con DGR n. 378 del 24 settembre 2013 sono stati ritenuti selezionabili, a valere sul P.O. Campania FESR 2007-2013 i progetti di immediata attuazione, con cronoprogrammi coerenti con i termini di ammissibilità della spesa e con gli orientamenti di chiusura dei programmi operativi di cui alla Decisione C (2013) 1573 del 20/03/2013, nonché i progetti giacenti presso le strutture regionali coerenti con i criteri di selezione di cui alla DGR n.1663/2009 e le priorità della DGR n. 148/2013;

h) Che nella suddetta DGR. n.378/2013 al punto "i" del "considerato" è indicato che "risulta necessario procedere, in coerenza con gli ambiti individuati dalla DGR n. 148/2013, all'emanazione di un Avviso pubblico che veda come destinatari/beneficiari Comuni e/o Fondazioni partecipate dagli Enti pubblici e/o locali e/o Enti morali vigilati dallo Stato";

i) Che con DD n. 89 del 4/12/2013 è stato approvato l'Avviso pubblico per la presentazione delle proposte progettuali per l'accesso ai finanziamenti previsti dalle richiamate deliberazioni in Giunta Regionale nn.148/2013 e 378/2013;

j) Che con Decreto Dirigenziale n. 6 del 22 gennaio 2014 dell'Autorità di Gestione del POR Campania FESR è stata nominata la Commissione di Valutazione delle istanze pervenute di cui all'Avviso Pubblico di cui al DD n. 89 del 04/12/2013, così come trasmesse con nota prot.128943/2014;

k) Che con Decreto Dirigenziale n. 70 del 24 febbraio 2014, l'Autorità di Gestione del POR FESR 2007/2013 ha preso atto delle risultanze della istruttoria della Commissione di valutazione delle istanze presentate a seguito dell'Avviso pubblico ex DD n.89/2013;

l) Che il citato D.D. n. 70 contiene, tra l'altro, l'elenco degli interventi valutati coerenti con il P.O FESR 2007/2013 e l'elenco di quelli valutati non coerenti o che necessitano di integrazioni;

m) Che con successiva DGR n. 40 del 26/02/2014 la Giunta ha disposto fra l'altro di:

- prendere atto del DD n. 70/2014;
- demandare al Gruppo di lavoro di cui al DPGR 139/2013 e s.m.i. l'individuazione dei pertinenti Obiettivi Operativi del POR Campania FESR 2007-2013 onde consentire ai dirigenti ratione materiae l'istruttoria finalizzata all'emissione del decreto di ammissione a finanziamento dei progetti;

n) Che con nota prot. 2014.0197605 del 19 marzo 2014 il Coordinatore del gruppo di lavoro ex DPGR 139/2013 e s.m.i. ha indicato l'attribuzione dei relativi Obiettivi Operativi per i progetti di cui alla DGR n. 40/2014, invitando i rispettivi Dirigenti *ratione materiae* a procedere con le istruttorie dei progetti di propria competenza;

o) Che l'intervento "Completamento, riqualificazione, valorizzazione e fruizione dei luoghi a valenza turistica: Centro Storico" (CUPE23D13000750006 – COD. SMILE ID 756), presentato dal Comune di Santa Lucia di Serino (AV)è stato ammesso a finanziamento con Decreto Dirigenziale DD n. 179 del 28/07/2014 per l'importo di € 1961052,23;

CONSIDERATO

a) Che con deliberazione n. 1715 del 20 novembre 2009, la Giunta regionale ha approvato il Manuale di attuazione del P.O. Campania FESR 2007-2013, successivamente modificato con Decreti Dirigenziali dell'Autorità di gestione n.158/2013, n. 23 del 31/01/2014 e n. 99 del 17/03/2015;

b) Che con nota prot. 6797/UDCP/GAB/CG del 25/5/2011 del Capo di Gabinetto del Presidente della Giunta regionale – emanata a seguito dell'approvazione del bilancio gestionale 2011 e della conseguente assegnazione della titolarità dei capitoli di spesa relativi al P.O. Campania FESR 2007-2013 al Settore 02 dell'AGC 09 – sono state fissate le direttive per la gestione contabile dei capitoli di spesa del P.O. Campania FESR 2007-2013, avuto riguardo alla procedura da seguire per l'emanazione degli atti necessari all'assunzione degli impegni nonché alla disposizione delle liquidazioni di spesa a valere sui capitoli di tutti gli Obiettivi Operativi del Programma;

c) Che con nota prot.n. 1843 del 25.06.2015 il Comune di Santa Lucia di Serino (AV) ha chiesto la liquidazione dell'anticipazione per l'intervento "Completamento, riqualificazione, valorizzazione e fruizione dei luoghi a valenza turistica: Centro Storico"(***CUPE23D13000750006– COD. SMILE ID 756)***;

d) Che il Comune di Santa Lucia di Serino (AV)è titolare di un conto corrente presso la Tesoreria Provinciale dello Stato, presso la Banca d'Italia Codice IBAN IT73 O01000 00324 5420300304589;

RITENUTO

a) Di dover dare atto della verifica di coerenza della documentazione prodotta dal Comune di Santa Lucia di Serino (AV) per l'intervento "Completamento, riqualificazione, valorizzazione e fruizione dei luoghi a valenza turistica: Centro Storico"alle disposizioni di cui alla manualistica vigente di attuazione del PO Campania FESR 2007/2013 ed alle disposizioni previste nella convenzione sottoscritta;

b) Di dover confermare il finanziamento dell'intervento in oggetto per €1.875.081,90così come dal seguente Q.E. rimodulato a seguito dell'esperimento della gara d'appalto approvato con Determina n. 10 del 03.04.2015, rettificata con Determina n. 11 del 07.04.2015;

TOTALE PROGETTO	1.875.081,90	
A) LAVORI A BASE DI GARA		1.412.628,41
lavori	1.390.344,94	
oneri per la sicurezza	22.283,47	
B) SOMME A DISPOSIZIONE		462.453,49
b1) lavori in economia	0,00	
b2) rilievi, accertamenti e indagini	2.000,00	
b3) allacciamenti pubblici servizi	1.000,00	
b4) imprevisti	70.631,42	
b5) acquisizione di aree o immobili	0,00	
b6) accantonamento art. 133 dlgs 163/2006	29.716,09	
b7) spese tecniche	156.600,00	
b8) spese per consulenza o supporto	0,00	
b9) spese per commissioni giudicatrici	4.000,00	
b10) spese per pubblicità	4.000,00	
b11) spese per accertamenti di laboratorio	9.000,00	
b12) iva e altre imposte	185.505,98	
C) FORNITURE E SERVIZI	0,00	
D) ESPROPRI	0,00	

c) Di poter riconoscere al Comune di Santa Lucia di Serino (AV) l'importo di € 562.524,47 quale anticipazione del 30 % del Totale delle risorse pubbliche ammesse a finanziamento con il presente Decreto Dirigenziale;

d) Di dover, inoltre, precisare che il cofinanziamento FESR, in virtù della Decisione Comunitaria C (2013) 4196, è riferito per il 75 % alla quota di cofinanziamento della UE e per il 25 %alla quota nazionale;

e) di dover trasmettere, così come previsto dalla citata nota prot. 6797/UDCP/GAB/CG del 25 maggio 2011, il presente provvedimento all'Autorità di Gestione del PO FESR Campania 2007/2013 per l'emanazione del provvedimento di impegno di spesa e liquidazione in favore del Comune di Santa Lucia di Serino (AV) della somma di Euro cinquecentosessantaduemilacinquecentoventiquattro/47 (€562.524,47) sul seguente IBANIT73 O01000 00324 5420300304589con imputazione a valere sui fondi assegnati all'Obiettivo Operativo 6.3 Città solidali e scuole aperte del P.O. Campania FESR 2007-2013 – cap. 2676 codice bilancio 2 02 03, caratterizzato dai seguenti elementi identificativi

capitolo	Missione Programma Titolo	Macro Aggr.	IV Livello PDC	COFOG (II Liv)	Codice transazioni della UE	SIOPE bilancio	SIOPE gestionale
2676	12 10 2	203	2.03.01.02.000	10.9	3	2 02 03	2234

f) necessario dare atto che gli obblighi di pubblicità, trasparenza e diffusione di informazioni previsti del D.lgs. n. 33 del 14/03/2013 sono stati adempiuti mediante la pubblicazione dell'atto di ammissione a finanziamento nel rispetto di quanto stabilito dagli artt. 26 e 27;

VISTI

1) il Regolamento (CE) 1080/2006 e ss.mm.ii;
2) il Regolamento (CE) 1083/2006 e ss.mm.ii;
3) il Regolamento (CE) 1828/2006 e ss.mm.ii;
4) la DGR n.879 del 16 maggio 2008;
5) la DGR n. 1663 del 6 novembre 2009;
6) nota COCOF n.12 0050 00 del 29 marzo 2012;
7) il DD n.158/2013;
8) la Delibera n. 80/2013;
9) il Dlgs. n. 33/2013
10) la DGR n.148/2013;
11) il DPGR n.139/2013;
12) il DPGR n. 255/2013;
13) il DPGR n. 438/2013
14) la DGR 378/2013;
15) la DGR 496/2013;
16) il D.P.G.R n. 262/2013;
17) il D.P.G.R n. 437/2013;
18) il DD n. 23/2014;
19) il DD n.99/2015;
20) la L.R. n.1 del 05/01/2015 – Bilancio di previsione finanziario per il triennio 2015-2017 della Regione Campania;
21) il DD n. 179 del 28/07/2014 di ammissione a finanziamento;
22) La D.G.R. n. 47 del 09/02/2015 – approvazione documento tecnico di accompagnamento al bilancio di previsione finanziario per il triennio 2015-2017 della Regione Campania. Approvazione bilancio gestionale per gli anni 2015, 2016 e 2017. Modifica D.G.R. n.367 del 08/08/2014

Alla stregua dell'istruttoria compiuta dal Dirigente *ratione materiae* e dell'attestazione di regolarità resa dallo stesso:

DECRETA

Per i motivi esposti in narrativa che qui si intendono integralmente riportati e trascritti di:

1. dare atto della verifica della coerenza della documentazione prodotta dal Comune di Santa Lucia di Serino (AV) sull'intervento "Completamento, riqualificazione, valorizzazione e fruizione dei luoghi a valenza turistica: Centro Storico"alle disposizioni di cui alla manualistica vigente di

attuazione del PO Campania FESR 2007/2013 ed alle disposizioni previste nella convenzione sottoscritta;

2. confermare il finanziamento dell'intervento in oggetto per € 1.875.081,90 così come dal seguente Q.E. rimodulato a seguito dell'esperimento della gara d'appalto approvato con Determina n. 10 del 03.04.2015, rettificata con Determina n. 11 del 07.04.2015;

TOTALE PROGETTO	1.875.081,90	
A) LAVORI A BASE DI GARA		1.412.628,41
lavori	1.390.344,94	
oneri per la sicurezza	22.283,47	
B) SOMME A DISPOSIZIONE		462.453,49
b1) lavori in economia	0,00	
b2) rilievi, accertamenti e indagini	2.000,00	
b3) allacciamenti pubblici servizi	1.000,00	
b4) imprevisti	70.631,42	
b5) acquisizione di aree o immobili	0,00	
b6) accantonamento art. 133 dlgs 163/2006	29.716,09	
b7) spese tecniche	156.600,00	
b8) spese per consulenza o supporto	0,00	
b9) spese per commissioni giudicatrici	4.000,00	
b10) spese per pubblicità	4.000,00	
b11) spese per accertamenti di laboratorio	9.000,00	
b12) iva e altre imposte	185.505,98	
C) FORNITURE E SERVIZI	0,00	
D) ESPROPRI	0,00	

3. riconoscere al Comune di Santa Lucia di Serino (AV) l'importo di € 562.524,47 quale anticipazione del 30 % del Totale delle risorse pubbliche ammesse a finanziamento con il presente Decreto Dirigenziale;

4. precisare che il cofinanziamento FESR, in virtù della Decisione Comunitaria C (2013) 4196, è riferito per il 75 % alla quota di cofinanziamento della UE e per il 25 %alla quota nazionale;

5. trasmettere, così come previsto dalla citata nota prot. 6797/UDCP/GAB/CG del 25 maggio 2011, il presente provvedimento all'Autorità di Gestione del PO FESR Campania 2007/2013 per l'emanazione del provvedimento di impegno di spesa e liquidazione in favore del Comune di Santa Lucia di Serino (AV) della somma di Euro cinquecentosessantaduemilacinquecentoventiquattro/47 (€562.524,47) sul seguente IBANIT73 O01000 00324 5420300304589con imputazione a valere sui fondi assegnati all'Obiettivo

Operativo 6.3 Città solidali e scuole aperte del P.O. Campania FESR 2007-2013 – cap. 2676 codice bilancio 2 02 03, caratterizzato dai seguenti elementi identificativi

capitolo	Missione Programma Titolo	Macro Aggr.	IV Livello PDC	COFOG (II Liv)	Codice tran-sazioni della UE	SIOPE bilancio	SIOPE gestionale
2676	12 10 2	203	2.03.01.02.000	10.9	3	2 02 03	2234

6. dare atto che gli obblighi di pubblicità, trasparenza e diffusione di informazioni previsti del D.lgs. n. 33 del 14/03/2013 sono stati adempiuti mediante la pubblicazione dell'atto di ammissione a finanziamento nel rispetto di quanto stabilito dagli artt. 26 e 27;

7. inviare il presente provvedimento per quanto di competenza:

- Al Beneficiario - Comune di Santa Lucia di Serino (AV);
- All'Autorità di Gestione del P.O. Campania FESR 2007-2013;
- All'Autorità di Certificazione del P.O. Campania FESR 2007-2013;
- All'Autorità di Audit del P.O. Campania FESR 2007-2013;
- Al Direttore generale di Politiche sociali, culturali, pari opportunità e tempo libero;
- Al BURC per la pubblicazione ai sensi del D.lgs n 33/13.
- Al DIP. 51 DG 03 UOD 06_Unità Operativa Dirigenziale Controlli di I Livello – certificazione afferenti il P.O.FESR – rapporti con ADA e ADG del P.O. FESR

Dirigente *ratione materiae*
Dott. Giulio Mastracchio

Decreto Dirigenziale n. 311 del 15/07/2015

Dipartimento 53 - Dipartimento delle Politiche Territoriali

Direzione Generale 9 - Direzione Generale per il governo del territorio

U.O.D. 92 - Direzione di Staff n.2

Oggetto dell'Atto:

P.O. CAMPANIA FESR 2007/2013 - OBIETTIVO OPERATIVO 6.3 CITTA' SOLIDALI E SCUOLE APERTE - INIZIATIVE DI ACCELERAZIONE DELLA SPESA - AVVISO PUBBLICO APPROVATO CON DD N.89 DEL 04/12/2013. COMUNE DI DURAZZANO (BN). INTERVENTO "LAVORI DI CONSOLIDAMENTO STATICO DEL "TRAFONE" E RIQUALIFICAZIONE DELL'ASSE ATTREZZATO "PASSANTE CENTRALE" (VIA MAZZOLA, VIA ANNUNZIATA, PIAZZA MUNICIPIO, VIA LEONARDO BIANCHI ED ARTERIE ANNESSE" (CUP H14E14000320002 - CODICE SMILE: 817). PROPOSTA DI IMPEGN0 E CORRESPONSIONE ANTICIPAZIONE.

IL DIRIGENTE

PREMESSO

a) Che la Commissione Europea, con Decisione n. C(2007) 4265 dell'11 settembre 2007, ha adottato la proposta di Programma Operativo Regionale Campania FESR 2007-2013 (di seguito P.O. Campania FESR 2007-2013), modificato con la Decisione n. C(2012) 1843 del 27 marzo 2012 e con la Decisione C(2013) 4196 del 5 luglio 2013 e che la Giunta regionale ne ha preso atto con propria deliberazione n. 226 del 19 luglio 2013;

b) Che con la DGR n. 148 del 27 maggio 2013, la Giunta Regionale ha operato una scelta strategica volta all'accelerazione della spesa dei Fondi Strutturali attraverso interventi finanziati dal P.O. Campania FESR 2007-2013;

c) Che con DPGR n. 139 del 01 luglio 2013 e s.m.i. è stato costituito il Gruppo di Lavoro di cui alla DGR 148/2013 coordinato dall'ADG del POR FESR 2007 – 2013, ai fini di dare attuazione alle iniziative di accelerazione di cui alla DGR 148/2013;

d) Che la Giunta Regionale con Delibera n. 80 del 14 marzo 2013, ha attribuito le funzioni dirigenziali riconducibili al Settore 04 "EDILIZIA PUBBLICA ABITATIVA" dell'AGC 16, e con DPGR 139/2013 è stato nominato tra i componenti del gruppo di lavoro il Dirigente Settore 04 - AGC 16-Edilizia pubblica abitativa Dott. Giulio Mastracchio;

e) Che con Decreto del Presidente della Giunta Regionale n. 255 del 31 ottobre 2013 si è proceduto alla individuazione del Responsabile della posizione di Staff con funzioni di supporto tecnico-amministrativo alla Direzione Generale per il Governo del Territorio;

f) Che con Decreto del Presidente della Giunta Regionale n. 438 del 15 novembre 2013 si è proceduto alla designazione del Responsabile della posizione di Staff con funzioni di supporto tecnico-amministrativo alla Direzione Generale per il Governo del Territorio, quale Responsabile di Obiettivo operativo 6.1.del P.O. Campania FESR 2007-2013;

g) Che con DGR n. 378 del 24 settembre 2013 sono stati ritenuti selezionabili, a valere sul P.O. Campania FESR 2007-2013 i progetti di immediata attuazione, con cronoprogrammi coerenti con i termini di ammissibilità della spesa e con gli orientamenti di chiusura dei programmi operativi di cui alla Decisione C (2013) 1573 del 20/03/2013, nonché i progetti giacenti presso le strutture regionali coerenti con i criteri di selezione di cui alla DGR n.1663/2009 e le priorità della DGR n. 148/2013;

h) Che nella suddetta DGR. n.378/2013 al punto "i" del "considerato" è indicato che "risulta necessario procedere, in coerenza con gli ambiti individuati dalla DGR n. 148/2013, all'emanazione di un Avviso pubblico che veda come destinatari/beneficiari Comuni e/o Fondazioni partecipate dagli Enti pubblici e/o locali e/o Enti morali vigilati dallo Stato";

i) Che con DD n. 89 del 4/12/2013 è stato approvato l'Avviso pubblico per la presentazione delle proposte progettuali per l'accesso ai finanziamenti previsti dalle richiamate deliberazioni in Giunta Regionale nn.148/2013 e 378/2013;

j) Che con Decreto Dirigenziale n. 6 del 22 gennaio 2014 dell'Autorità di Gestione del POR Campania FESR è stata nominata la Commissione di Valutazione delle istanze pervenute di cui all'Avviso Pubblico di cui al DD n. 89 del 04/12/2013, così come trasmesse con nota prot.128943/2014;

k) Che con Decreto Dirigenziale n. 70 del 24 febbraio 2014, l'Autorità di Gestione del POR FESR 2007/2013 ha preso atto delle risultanze della istruttoria della Commissione di valutazione delle istanze presentate a seguito dell'Avviso pubblico ex DD n.89/2013;

l) Che il citato D.D. n. 70 contiene, tra l'altro, l'elenco degli interventi valutati coerenti con il P.O FESR 2007/2013 e l'elenco di quelli valutati non coerenti o che necessitano di integrazioni;

m) Che con successiva DGR n. 40 del 26/02/2014 la Giunta ha disposto fra l'altro di:

- prendere atto del DD n. 70/2014;
- demandare al Gruppo di lavoro di cui al DPGR 139/2013 e s.m.i. l'individuazione dei pertinenti Obiettivi Operativi del POR Campania FESR 2007-2013 onde consentire ai dirigenti *rationemateriae* l'istruttoria finalizzata all'emissione del decreto di ammissione a finanziamento dei progetti;

n) Che con nota prot. 2014.0197605 del 19 marzo 2014 il Coordinatore del gruppo di lavoro ex DPGR 139/2013 e s.m.i. ha indicato l'attribuzione dei relativi Obiettivi Operativi per i progetti di cui alla DGR n. 40/2014, invitando i rispettivi Dirigenti *rationemateriae* a procedere con le istruttorie dei progetti di propria competenza;

o) Che l'intervento "Lavori di consolidamento statico del "TRAFONE" e riqualificazione dell'asse attrezzato "PASSANTE CENTRALE" (Via Mazzola, Via Annunziata, Piazza Municipio, Via Leonardo Bianchi ed arterie annesse" (CUPH14E14000320002 – COD. SMILE ID 817), presentato dal Comune di Durazzano (BN) è stato ammesso a finanziamento con Decreto Dirigenziale DD. 267 del 15/09/2014 per l'importo di € 2.000.000,00;

CONSIDERATO

a) Che con deliberazione n. 1715 del 20 novembre 2009, la Giunta regionale ha approvato il Manuale di attuazione del P.O. Campania FESR 2007-2013, successivamente modificato con Decreti Dirigenziali dell'Autorità di gestione n.158/2013, n. 23 del 31/01/2014 e n. 99 del 17/03/2015;

b) Che con nota prot. 6797/UDCP/GAB/CG del 25/5/2011 del Capo di Gabinetto del Presidente della Giunta regionale – emanata a seguito dell'approvazione del bilancio gestionale 2011 e della conseguente assegnazione della titolarità dei capitoli di spesa relativi al P.O. Campania FESR 2007-2013 al Settore 02 dell'AGC 09 – sono state fissate le direttive per la gestione contabile dei capitoli di spesa del P.O. Campania FESR 2007-2013, avuto riguardo alla procedura da seguire per l'emanazione degli atti necessari all'assunzione degli impegni nonché alla disposizione delle liquidazioni di spesa a valere sui capitoli di tutti gli Obiettivi Operativi del Programma;

c) Che con nota prot. 1745 del 25/05/2015, il Comune di Durazzano (BN) ha chiesto la liquidazione dell'anticipazione per l'intervento "Lavori di consolidamento statico del "TRAFONE" e riqualificazione dell'asse attrezzato "PASSANTE CENTRALE" (Via Mazzola, Via Annunziata, Piazza Municipio, Via Leonardo Bianchi ed arterie annesse"(***CUPH14E14000320002– COD. SMILE ID 817)***;

d) Che il Comune di Durazzano (BN)è titolare di un conto corrente presso alla Tesoreria Provinciale dello Stato, presso la Banca d'Italia Codice IBAN IT65Y0100003245421300304643;

RITENUTO

a) Di dover dare atto della verifica di coerenza della documentazione prodotta dal Comune di Durazzano (BN) per l'intervento "Lavori di consolidamento statico del "TRAFONE" e riqualificazione dell'asse attrezzato "PASSANTE CENTRALE" (Via Mazzola, Via Annunziata, Piazza Municipio, Via Leonardo Bianchi ed arterie annesse"alle disposizioni di cui alla manualistica vigente di attuazione del PO Campania FESR 2007/2013 ed alle disposizioni previste nella convenzione sottoscritta;

b) Di dover confermare il finanziamento dell'intervento in oggetto per € 1.907.454,14 così come dal seguente Q.E. rimodulato a seguito dell'esperimento della gara d'appalto approvato con Det. Dir. 136 del 03/07/2015;

TOTALE PROGETTO	**1.907.454,14**	
A) LAVORI		**1.504.364,07**
lavori	1.480.005,27	
oneri per la sicurezza	24.358,80	
B) SOMME A DISPOSIZIONE		**403.090,07**
b1) lavori in economia	0,00	
b2) rilievi, accertamenti e indagini		
b3) allacciamenti pubblici servizi	0,00	
b4) imprevisti	20.097,75	
b5) acquisizione di aree o immobili	0,00	
b6) accantonamento art. 133 dlgs 163/2006	0,00	
b7) spese tecniche	190.619,60	
b8) spese per consulenza o supporto	0,00	
b9) spese per commissioni giudicatrici	0,00	
b10) spese per pubblicità	0,00	
b11) spese per accertamenti di laboratorio	0,00	
b12) iva e altre imposte	192.372,72	
C) FORNITURE E SERVIZI	0,00	
D) ESPROPRI	0,00	

c) Di poter riconoscere al Comune di Durazzano (BN) l'importo di € 572.236,24 quale anticipazione del 30% del Totale delle risorse pubbliche ammesse a finanziamento con il presente Decreto Dirigenziale;

d) Di dover, inoltre, precisare che il cofinanziamento FESR, in virtù della Decisione Comunitaria C (2013) 4196, è riferito per il 75 % alla quota di cofinanziamento della UE e per il 25 %alla quota nazionale;

e) Di dover trasmettere, così come previsto dalla citata nota prot. 6797/UDCP/GAB/CG del 25 maggio 2011, il presente provvedimento all'Autorità di Gestione del PO FESR Campania 2007/2013 per l'emanazione del provvedimento di impegno di spesa e liquidazione in favore del Comune di Durazzano (BN) della somma di Euro Cinquecentosettantaduemiladuecentotrentasei/24(€ 572.236,24)sul seguente IBANIT65Y0100003245421300304643, con imputazione a valere sui fondi

assegnati all'Obiettivo Operativo 6.3 Città solidali e scuole aperte del P.O. Campania FESR 2007-2013 – cap. 2676 codice bilancio 2 02 03, caratterizzato dai seguenti elementi identificativi

capitolo	Missione Programma Titolo	Macro Aggr.	IV Livello PDC	COFOG (II Liv)	Codice transazioni della UE	SIOPE bilancio	SIOPE gestionale
2676	12 10 2	203	2.03.01.02.000	10.9	3	2 02 03	2234

f) Necessario dare atto che gli obblighi di pubblicità, trasparenza e diffusione di informazioni previsti del D.lgs. n. 33 del 14/03/2013 sono stati adempiuti mediante la pubblicazione dell'atto di ammissione a finanziamento nel rispetto di quanto stabilito dagli artt. 26 e 27;

VISTI

1) il Regolamento (CE) 1080/2006 e ss.mm.ii;
2) il Regolamento (CE) 1083/2006 e ss.mm.ii;
3) il Regolamento (CE) 1828/2006 e ss.mm.ii;
4) la DGR n.879 del 16 maggio 2008;
5) la DGR n. 1663 del 6 novembre 2009;
6) nota COCOF n.12 0050 00 del 29 marzo 2012;
7) il DD n.158/2013;
8) la Delibera n. 80/2013;
9) il Dlgs. n. 33/2013
10) la DGR n.148/2013;
11) il DPGR n.139/2013;
12) il DPGR n. 255/2013;
13) il DPGR n. 438/2013
14) la DGR 378/2013;
15) la DGR 496/2013;
16) il D.P.G.R n. 262/2013;
17) il D.P.G.R n. 437/2013;
18) il DD n. 23/2014;
19) il DD 267 del 15/09/2014 di ammissione a finanziamento;
20) il DD n.99/2015;
21) la L.R. n.1 del 05/01/2015 – Bilancio di previsione finanziario per il triennio 2015-2017 della Regione Campania;
22) La D.G.R. n. 47 del 09/02/2015 – approvazione documento tecnico di accompagnamento al bilancio di previsione finanziario per il triennio 2015-2017 della Regione Campania. Approvazione bilancio gestionale per gli anni 2015, 2016 e 2017. Modifica D.G.R. n.367 del 08/08/2014

Alla stregua dell'istruttoria compiuta dal Dirigente *rationemateriae* e dell'attestazione di regolarità resa dallo stesso:

DECRETA

Per i motivi esposti in narrativa che qui si intendono integralmente riportati e trascritti di:

1. Dare atto della verifica della coerenza della documentazione prodotta dal Comune di Durazzano (BN) sull'intervento "Lavori di consolidamento statico del "TRAFONE" e riqualificazione dell'asse attrezzato "PASSANTE CENTRALE" (Via Mazzola, Via Annunziata, Piazza Municipio, Via Leonardo Bianchi ed arterie annesse"alle disposizioni di cui alla manualistica vigente di attuazione del PO Campania FESR 2007/2013 ed alle disposizioni previste nella convenzione sottoscritta;
2. Confermare il finanziamento dell'intervento in oggetto per € 1.907.454,14 così come dal seguente Q.E. rimodulato a seguito dell'esperimento della gara d'appalto approvato con Det. Dir. 136 del 03/07/2015;

TOTALE PROGETTO	**1.907.454,14**	
A) LAVORI		**1.504.364,07**
lavori	1.480.005,27	
oneri per la sicurezza	24.358,80	
B) SOMME A DISPOSIZIONE		**403.090,07**
b1) lavori in economia	0,00	
b2) rilievi, accertamenti e indagini		
b3) allacciamenti pubblici servizi	0,00	
b4) imprevisti	20.097,75	
b5) acquisizione di aree o immobili	0,00	
b6) accantonamento art. 133 dlgs 163/2006	0,00	
b7) spese tecniche	190.619,60	
b8) spese per consulenza o supporto	0,00	
b9) spese per commissioni giudicatrici	0,00	
b10) spese per pubblicità	0,00	
b11) spese per accertamenti di laboratorio	0,00	
b12) iva e altre imposte	192.372,72	
C) FORNITURE E SERVIZI	0,00	
D) ESPROPRI	0,00	

3. Riconoscere al Comune di Durazzano (BN) l'importo di € 572.236,24 quale anticipazione del 30% del Totale delle risorse pubbliche ammesse a finanziamento con il presente Decreto Dirigenziale;

4. Precisare che il cofinanziamento FESR, in virtù della Decisione Comunitaria C (2013) 4196, è riferito per il 75 % alla quota di cofinanziamento della UE e per il 25 %alla quota nazionale;

5. Trasmettere, così come previsto dalla citata nota prot. 6797/UDCP/GAB/CG del 25 maggio 2011, il presente provvedimento all'Autorità di Gestione del PO FESR Campania 2007/2013 per l'emanazione del provvedimento di impegno di spesa e liquidazione in favore del Comune di Durazzano (BN) della somma di Euro Cinquecentosettantaduemiladuecentotrentasei/24 (€ 572.236,24) sul seguente IBANIT65Y0100003245421300304643, con imputazione a valere sui fondi assegnati all'Obiettivo Operativo 6.3 Città solidali e scuole aperte del P.O. Campania FESR 2007-2013 – cap. 2676 codice bilancio 2 02 03, caratterizzato dai seguenti elementi identificativi

capitolo	Missione Programma Titolo	Macro Aggr.	IV Livello PDC	COFOG (II Liv)	Codice transazioni della UE	SIOPE bilancio	SIOPE gestionale
2676	12 10 2	203	2.03.01.02.000	10.9	3	2 02 03	2234

6. Dare atto che gli obblighi di pubblicità, trasparenza e diffusione di informazioni previsti del D.lgs. n. 33 del 14/03/2013 sono stati adempiuti mediante la pubblicazione dell'atto di ammissione a finanziamento nel rispetto di quanto stabilito dagli artt. 26 e 27;

7. Inviare il presente provvedimento per quanto di competenza:

- Al Beneficiario - Comune di Durazzano (BN);
- All'Autorità di Gestione del P.O. Campania FESR 2007-2013;
- All'Autorità di Certificazione del P.O. Campania FESR 2007-2013;
- All'Autorità di Audit del P.O. Campania FESR 2007-2013;
- Al Direttore generale di Politiche sociali, culturali, pari opportunità e tempo libero;
- Al BURC per la pubblicazione ai sensi del D.lgs n 33/13.
- Al DIP. 51 DG 03 UOD 06_Unità Operativa Dirigenziale Controlli di I Livello – certificazione afferenti il P.O.FESR – rapporti con ADA e ADG del P.O. FESR

Dirigente *ratione materiae*
Dott. Giulio Mastracchio

Decreto Dirigenziale n. 309 del 14/07/2015

Dipartimento 53 - Dipartimento delle Politiche Territoriali

Direzione Generale 9 - Direzione Generale per il governo del territorio

U.O.D. 92 - Direzione di Staff n.2

Oggetto dell'Atto:

PO CAMPANIA FESR 2007/2013 - PROGRAMMA INTEGRATO URBANO (PIU EUROPA) - ASSE 6 - OBIETTIVO OPERATIVO 6.1 - AUTORITA' CITTADINA DI CASORIA - RICONOSCIMENTO DEL RIMBORSO DELLE SPESE EFFETTIVAMENTE SOSTENUTE NELL'ATTUAZIONE DEL PROGRAMMA PIU EUROPA - ADEMPIMENTI AI SENSI DELLA "DIRETTIVA PO CAMPANIA FESR 2007/13 GESTIONE CONTABILE CAPITOLI DI SPESA".

IL DIRIGENTE

PREMESSO

a. che la Commissione Europea, con Decisione C(2007)4265 dell'11 settembre 2007, ha adottato la proposta di Programma Operativo Regionale Campania FESR 2007/2013 e con Decisioni C(2012)1843 del 27 marzo 2012, C(2012) 6248 del 21 settembre 2012, C(2013) 4196 del 5 luglio 2013 e C(2014) 8168 del 29 ottobre 2014, di cui la Giunta regionale ha preso atto con Deliberazione n. 657/2014, ha approvato la proposta di modifica del Programma Operativo Regionale Campania FESR 2007/2013;
b. che con DGR n. 26 dell'11 gennaio 2008 è stato approvato il Piano Finanziario per gli Obiettivi Operativi del PO FESR Campania 2007/2013;
c. che la Giunta Regionale con Delibera n. 26/08 ha, tra l'altro, provveduto ad affidare alle Aree Generali di Coordinamento le funzioni connesse alla gestione ed al controllo delle operazioni, sulla base delle rispettive competenze così come stabilito dalla Legge 11/91;
d. che con DPGR n. 62 del 7 marzo 2008 sono stati altresì individuati i Responsabili degli Obiettivi Operativi;
e. che la Giunta Regionale con Delibere n. 960/08 e n. 1558/08 ha provveduto, tra l'altro, ad istituire i capitoli di bilancio dedicati ai singoli Obiettivi Operativi del PO FESR Campania 2007/2013;
f. che tra le strategie delineate nell'ambito della Programmazione 2007/2013 è attribuito un ruolo rilevante all'Asse 6 del PO FESR Campania 2007/2013 "Sviluppo urbano e qualità della vita" che, con l'Obiettivo Specifico "Rigenerazione urbana e qualità della vita", intende sviluppare il sistema policentrico delle città, attraverso la costruzione di una rete di città e territori competitivi all'interno dello spazio regionale;
g. che l'Asse 6 prevede, attraverso l'Obiettivo Operativo "6.1 - Città medie", interventi integrati di sviluppo urbano per migliorare le funzioni urbane superiori e assicurare condizioni di sviluppo sostenibile, sociale ed economico delle città medie;
h. che la Giunta Regionale, con Delibera n. 282 del 15 febbraio 2008, ha approvato lo schema di Protocollo di Intesa per rendere operativo il processo di programmazione con tutte le 19 Città medie, nonché il quadro indicativo delle risorse e dei relativi criteri di assegnazione, nell'ambito della dotazione finanziaria dell'Obiettivo Operativo 6.1 - Città medie del PO FESR Campania 2007/13;
i. che, in particolare, il Protocollo di Intesa con l'Autorità Cittadina di Casoria è stato approvato con Decreto Dirigenziale n. 5 del 13 gennaio 2009 e sottoscritto in data 10 febbraio 2009;
j. che la Giunta Regionale con Delibera n. 1558 del 1 ottobre 2008 ha preso atto della "Sintesi degli Orientamenti Strategici Regionali" ed ha attribuito la gestione finanziaria ed amministrativa dell'Obiettivo Operativo 6.1 al Responsabile di Obiettivo Operativo 6.1 del PO FESR Campania 2007/2013;
k. che nella prima seduta del Comitato di Sorveglianza del PO FESR Campania 2007/2013 e PO FSE Campania 2007/2013 del 13 marzo 2008 sono stati presentati ed approvati i criteri di selezione, di cui la Giunta Regionale ha preso atto con Delibera n. 879 del 16 maggio 2008 e successivamente modificati nella seduta del Comitato di Sorveglianza dell'8 luglio 2009, di cui la Giunta ha successivamente preso atto con Delibera n. 1663 del 6 novembre 2009;
l. che con Decreto Dirigenziale n. 152 del 06 giugno 2012 il Responsabile dell'Obiettivo Operativo 6.1 ha approvato il Programma PIU Europa dell'Autorità Cittadina di Casoria, che prevede un ammontare pari ad Euro ventimilionicentoquarantasettemilaseicentouno/00 (€ 20.147.601,39) di risorse finanziarie ammesse a finanziamento sul PO FESR Campania 2007-2013 e gli schemi di Accordo di Programma e di Provvedimento di Delega;
m. che in data 18 giugno 2012 è stato sottoscritto l'Accordo di Programma e l'allegato Provvedimento di Delega tra la Regione Campania e l'Autorità Cittadina di Casoria;

n. che il Sistema di Gestione e Controllo adottato dall'Organismo Intermedio è stato sottoposto ad una verifica preventiva da parte dell'Autorità di Audit (di seguito AdA) in conformità a quanto previsto dall'art. 58 del Reg. (CE) n. 1083/2006 e che l'AdA in data 31 luglio 2012 ha espresso il parere di conformità a seguito delle verifiche operate in termini di adeguatezza del Sistema di Gestione e Controllo adottato dall'Organismo Intermedio;
o. che con Decreto del Presidente della Giunta Regionale n. 255 del 31 ottobre 2013 si è proceduto alla individuazione del Responsabile della posizione di Staff con funzioni di supporto tecnico-amministrativo alla Direzione Generale per il Governo del Territorio;
p. che con Decreto del Presidente della Giunta Regionale n. 438 del 15 novembre 2013 si è proceduto alla designazione del Responsabile della posizione di Staff con funzioni di supporto tecnico-amministrativo alla Direzione Generale per il Governo del Territorio, quale Responsabile di Obiettivo Operativo 6.1.del PO FESR 2007-2013;
q. che la Giunta Regionale, con Delibera n. 118 del 24 aprile 2014 ha dato mandato al Responsabile di Obiettivo operativo 6.1 di avviare un'attività ricognitiva sulle operazioni rientranti nel Programma PIU Europa, rivolta ad appurare la sussistenza dei requisiti specifici di ammissibilità stabiliti dalla normativa comunitaria e nazionale vigente e di procedere con l'ammissione a finanziamento di progetti coerenti con la strategia dell'ASSE VI, Obiettivo Operativo 6.1 e rispondenti alla programmazione del PIU Europa;
r. che con Decreto Dirigenziale n. 345 del 27 ottobre 2014 si è provveduto all'approvazione della proposta di rimodulazione del Programma dell'Autorità cittadina di Casoria attivando le procedure per la sottoscrizione del I Atto Aggiuntivo all'Accordo di Programma al Provvedimento di Delega e che tale programmazione ha modificato il tetto di spesa a valere sulle risorse PO FESR Campania 2007/2013 già riconosciute all'Autorità cittadina;
s. che in data 28 ottobre 2014 è stato sottoscritto il I Atto Aggiuntivo all'Accordo di Programma e all'allegato Provvedimento di Delega tra la Regione Campania e l'Autorità Cittadina di Casoria;
t. che il Responsabile della Programmazione Unitaria con nota prot. 6797/UDCP/GAB/CG del 25 maggio 2011, avente ad oggetto "Direttiva PO Campania FESR 2007/13 Gestione contabile capitoli di spesa", ha stabilito la procedura per l'emanazione degli atti necessari all'assunzione degli impegni e delle liquidazioni;
u. che ad oggi sono state impegnate in favore dell'Autorità Cittadina di Casoria somme per un importo di seimilionitrecentoventimilaottocentoottantanove/52 (€ 6.320.889,52) con D.D. AGC 16 n. 317 del 3 agosto 2009, con D.D. AGC 09 n. 466 del 10 agosto 2012 e n. 434 del 27 novembre 2014 e con D.D. DG03 n. 890 del 21 ottobre 2014, n. 1248 del 05 dicembre 2014 e n. 1258 del 10 dicembre 2014;
v. che ad oggi sono state liquidate in favore dell'Autorità Cittadina di Casoria somme per Euro seimilionitrecentoventimilaottocentoottantanove/52 (€ 6.320.889,52), con Det. Dir. AGC 16 n. 702 del 3 novembre 2009, con D.D. AGC 09 n. 466 del 10 agosto 2012 e n. 434 del 27 novembre 2014 e con D.D. DG03 n. 890 del 21 ottobre 2014, n. 1248 del 05 dicembre 2014 e n. 1258 del 10 dicembre 2014;

CONSIDERATO

a. che l'Autorità Cittadina di Casoria, nell'esercizio delle funzioni ad essa delegate, provvede alla tenuta dei fascicoli di progetto presso i propri uffici ed ha adempiuto agli obblighi connessi alla rendicontazione delle spese, ai controlli di I livello adottando strumenti volti a garantire certezza e documentabilità degli stessi ed alla certificazione delle stesse, trasmettendo la relativa documentazione all'Autorità di Certificazione e per conoscenza al Responsabile dell'Obiettivo Operativo 6.1, al fine di consentire gli adempimenti consequenziali;
b. che l'Autorità Cittadina di Casoria ha svolto i controlli di I livello, così come previsto dal Provvedimento di Delega, dichiarandone gli esiti positivi, relativamente alle spese sostenute per l'attuazione del Programma PIU Europa oggetto del presente provvedimento;

c. che l'Autorità Cittadina di Casoria ha provveduto all'inserimento di tutti i dati relativi alla certificazione delle spese nel sistema di monitoraggio dell'Obiettivo Operativo 6.1 SisteMA61, confluiti nel sistema di monitoraggio regionale SMILE;
d. che con nota prot. 463000 del 10 dicembre 2014 acquisita al protocollo regionale con n. 2014.0845529 del 12 dicembre 2014, l'Autorità cittadina di Casoria ha richiesto il ritiro dalla certificazione della somma di Euro trentunomilanovecentosei/78 (€ 31.906,78);
e. che con nota n. 2014 0875320 del 23 dicembre 2014 il ROO 6.1 ha reso nota la procedura per il recupero di Euro trentunomilanovecentosei/78 (€ 31.906,78), già liquidati in favore dell'Autorità Cittadina di Casoria mediante la compensazione delle somme da erogare, quale rimborso delle spese effettivamente sostenute dalla Città;
f. che con nota prot. 43332 del 22 gennaio 2015 l'Autorità di Certificazione ha comunicato il perfezionamento della suddetta procedura di decertificazione;
g. che con nota prot. 43332 del 22 gennaio 2015 l'Autorità di Certificazione ha comunicato di aver certificato alla data del 31 dicembre 2014 l'importo incrementale di € 381.085,92 per l'Autorità cittadina di Casoria;
h. che con nota prot. 389216 del 05 giugno 2015 l'Autorità di Certificazione ha comunicato di aver certificato alla data del 28 maggio 2015 l'importo incrementale di € 788.206,09 per l'Autorità cittadina di Casoria;
i. che l'Autorità Cittadina di Casoria, con nota n. 26216 del 19 giugno 2015 e acquisita al protocollo regionale con n. 2015. 0430715 del 22/06/2015, ha richiesto l'erogazione del rimborso delle spese attestate ed effettivamente sostenute per la realizzazione degli interventi compresi all'interno del Programma PIU Europa approvato per un importo pari a Euro unmilioneduecentounomilacentonovantotto/79 (€ 1.201.198,79);
j. che il ROO 6.1 procede alla compensazione contabile del suddetto importo al netto del quale è, pertanto, possibile procedere al rimborso della somma di Euro unmilionecentosessantanovemiladuecentonovantadue/01 (€ 1.169.292,01) di cui il 75,00% pari ad Euro ottocentosettantaseimilanovecentosessantanove/01 (€ 876.969,01), a valere sulla quota di cofinanziamento UE ed il restante 25,00% pari ad Euro duecentonovantaduemilatrecentoventitre/00 (€ 292.323,00) a valere sulla quota di cofinanziamento nazionale;
k. che il ROO 6.1 ha verificato la coerenza della documentazione prodotta dall'Autorità Cittadina di Casoria alle disposizioni di cui alla manualistica vigente di attuazione del Programma ed alle disposizioni del Provvedimento di Delega allegato all'Accordo di Programma sottoscritto in data 18 giugno 2012 e smi;
l. che l'Autorità Cittadina di Casoria è titolare di un conto corrente IBAN IT50T0100003245425300063469, numero conto corrente di Tesoreria Unica Provinciale n. 63469;

RITENUTO

a. di dover dare atto della verifica della coerenza della documentazione prodotta dall'Autorità Cittadina di Casoria alle disposizioni di cui alla manualistica vigente di attuazione del PO FESR Campania 2007-2013 ed alle disposizioni del Provvedimento di Delega allegato all'Accordo di Programma sottoscritto in data 18 giugno 2012 e smi;
b. che il ROO 6.1 procede alla compensazione contabile del suddetto importo al netto del quale è, pertanto, possibile procedere al rimborso della somma di Euro unmilionecentosessantanovemiladuecentonovantadue/01 (€ 1.169.292,01) di cui il 75,00% pari ad Euro ottocentosettantaseimilanovecentosessantanove/01 (€ 876.969,01), a valere sulla quota di cofinanziamento UE ed il restante 25,00% pari ad Euro duecentonovantaduemilatrecentoventitre/00 (€ 292.323,00) a valere sulla quota di cofinanziamento nazionale;
c. di dover trasmettere il presente provvedimento, così come previsto dalla citata nota prot. 6797/UDCP/GAB/CG del 25 maggio 2011, all'Autorità di Gestione del PO FESR Campania 2007-

2013 per l'emanazione del provvedimento di impegno di spesa e liquidazione in favore dell'Autorità Cittadina di Casoria della somma di Euro unmilionecentosessantanovemiladuecentonovantadue/01 (€ 1.169.292,01), sulla Missione 08, Programma 03, titolo 2, Capitolo 2668 del documento gestionale 2015;

d. di dover riportare di seguito la stringa concernente la codificazione della transazione elementare come definita dal D.lgs n. 118 del 23 giugno 2011, corretto e integrato dal D.lgs n. 126 del 10 agosto 2014:

CAP.	MISSIONE	PROGR.	TITOLO	MACROAGGR.	IV LIVELLO PIANO DEI CONTI	COFOG	CODICE ID. SPESA UE	SIOPE (codice bilancio)	SIOPE (codice gestionale)
2668	08	03	2	203	2.03.01.02.000	6.6	3	2.02.03	2234

e. di dover dare atto che gli obblighi di pubblicità, trasparenza e diffusione di informazioni previsti del D.Lgs. n. 33 del 14/03/2013 sono stati adempiuti mediante la pubblicazione dell'atto di ammissione a finanziamento nel rispetto di quanto stabilito dagli artt. 26 e 27;

VISTI

a. la L.R. n. 7 del 30 aprile 2002, "Ordinamento contabile della Regione Campania";
b. la Decisione della Commissione Europea C(2007) n. 4265 del 11 settembre 2007 di approvazione del PO FESR Campania 2007/13;
c. la D.G.R. n. 1921 del 09 novembre 2007;
d. la D.G.R. n. 26 del 11 gennaio 2008;
e. la D.G.R. n. 282 del 15 febbraio 2008;
f. il D.P.G.R. n. 62 del 7 marzo 2008;
g. la D.G.R. n. 1558 del 1 ottobre 2008;
h. il D.D. n. 434 del 15 ottobre 2008;
i. la L.R. n. 18 del 11 dicembre 2008, "Legge Comunitaria Regionale";
j. la D.G.R. n. 1663 del 6 novembre 2009;
k. la nota prot. 6797/UDCP/GAB/CG del 25 maggio 2011 del Responsabile della Programmazione Unitaria;
l. il Dlgs n. 118 del 23 giugno 2011;
m. la D.G.R. n. 726 del 06 dicembre 2011;
n. il D.D. n. 152 del 6 giugno 2012;
o. l'Accordo di Programma ed i relativi allegati sottoscritto in data 18 giugno 2012;
p. la D.G.R. n. 17 del 24 gennaio 2013;
q. il Dlgs. n. 33 del 14 marzo 2013;
r. il D.D. n. 3 del 10 maggio 2013;
s. il D.D. n. 158 del 10 maggio 2013;
t. il D.P.G.R n. 255 del 31 ottobre 2013;
u. il D.P.G.R n. 438 del 15 novembre 2013;
v. il D.D. n. 23 del 31 gennaio 2014;
w. la D.G.R. n. 118 del 24 aprile 2014;
x. il D.D. n. 353 del 04 luglio 2014;
y. il D.lgs n. 126 del 10 agosto 2014;
z. il D.D. n. 345 del 27 ottobre 2014;
aa. il I Atto Aggiuntivo all'Accordo di Programma e l'allegato Provvedimento di Delega tra la Regione Campania e l'Autorità Cittadina di Casoria sottoscritto in data 28 ottobre 2014;
bb. la Decisione della Commissione Europea C(2013) 8168 del 29 ottobre 2014 di approvazione della proposta di modifica del PO FESR Campania 2007/2013;
cc. il Decreto MEF n. 84054 del 06 novembre 2014;
dd. il D.D. n. 1248 del 5 dicembre 2014;

ee. la D.G.R. n. 657 del 23 dicembre 2014;
ff. la L.R. n. 1 del 05 gennaio 2015 "Bilancio di previsione per il triennio 2015-2017 della Regione Campania";
gg. la nota prot. n. 43332 del 22 gennaio 2015, con la quale l'Autorità di Certificazione del PO FESR Campania 2007/2013 ha comunicato le somme certificate;
hh. la D.G.R. n. 47 del 09 febbraio 2015 "Approvazione documento tecnico di accompagnamento al bilancio di Previsione finanziario per il triennio 2015-2017 della Regione Campania. Approvazione del bilancio gestionale per gli anni 2015-2016 e 2017";
ii. il D.D. n. 99 del 17 marzo 2015;
jj. la nota prot. n. 389216 del 05 giugno 2015, con la quale l'Autorità di Certificazione del PO FESR Campania 2007/2013 ha comunicato le somme certificate;
kk. la nota prot. n. 26216 del 19/06/2015 dell'Autorità cittadina di Casoria acquisita al protocollo regionale con n. 2015. 0430715 del 22/06/2015, di richiesta del rimborso.

alla stregua dell'istruttoria e della dichiarazione di regolarità resa dal Dirigente di staff Giulio Mastracchio, Responsabile degli Obiettivi Operativi 6.1 e 6.2 del PO FESR Campania 2007-2013

DECRETA

Per i motivi espressi in narrativa che qui si intendono integralmente riportati e confermati:

1. di dare atto della verifica della coerenza della documentazione prodotta dall'Autorità Cittadina di Casoria alle disposizioni di cui alla manualistica vigente di attuazione del PO FESR Campania 2007-2013 ed alle disposizioni del Provvedimento di Delega allegato all'Accordo di Programma sottoscritto in data 18 giugno 2012 e smi;
2. di riconoscere all'Autorità cittadina di Casoria, a titolo di rimborso delle spese effettivamente sostenute per l'attuazione del PIU Europa l'importo di Euro unmilionecentosessantanovemiladuecentonovantadue/01 (€ 1.169.292,01) di cui il 75,00% pari ad Euro ottocentosettantaseimilanovecentosessantanove/01 (€ 876.969,01), a valere sulla quota di cofinanziamento UE ed il restante 25,00% pari ad Euro duecentonovantaduemilatrecentoventitre/00 (€ 292.323,00) a valere sulla quota di cofinanziamento nazionale;
3. di trasmettere il presente provvedimento, così come previsto dalla citata nota prot. 6797/UDCP/GAB/CG del 25 maggio 2011, all'Autorità di Gestione del PO FESR Campania 2007-2013 per l'emanazione del provvedimento di impegno di spesa e liquidazione in favore dell'Autorità Cittadina di Casoria della somma di Euro unmilionecentosessantanovemiladuecentonovantadue/01 (€ 1.169.292,01), sulla Missione 08, Programma 03, titolo 2, Capitolo 2668 del documento gestionale 2014 sul seguente IBAN IT50T0100003245425300063469, numero conto corrente di Tesoreria Unica Provinciale 63469;
4. di riportare di seguito la stringa concernente la codificazione della transazione elementare come definita dal D.lgs. n. 118 del 23 giugno 2011, corretto e integrato dal D.lgs n. 126 del 10 agosto 2014:

CAP.	MISSIONE	PROGR.	TITOLO	MACROAGGR.	IV LIVELLO PIANO DEI CONTI	COFOG	CODICE ID. SPESA UE	SIOPE (codice bilancio)	SIOPE (codice gestionale)
2668	08	03	2	203	2.03.01.02.000	6.6	3	2.02.03	2234

5. di dare atto che gli obblighi di pubblicità, trasparenza e diffusione di informazioni previsti del D.lgs. n. 33 del 14/03/2013 sono stati adempiuti mediante la pubblicazione dell'atto di ammissione a finanziamento nel rispetto di quanto stabilito dagli artt. 26 e 27;
6. di trasmettere il presente atto:

6.1 all'Autorità di Gestione del PO FESR Campania 2007/2013,

6.2 all'Assessore all'Urbanistica e governo del territorio,

6.3 alla Direzione Generale per il Governo del Territorio,

6.4 alla Segreteria di Giunta – Ufficio V – Bollettino Ufficiale – URP – per la pubblicazione,

6.5 all'Autorità Cittadina di Casoria.

Il Dirigente di Staff
Responsabile Ob. Op. 6.1 - 6.2
PO FESR Campania 2007/2013
dott. Giulio Mastracchio

Decreto Dirigenziale n. 310 del 14/07/2015

Dipartimento 53 - Dipartimento delle Politiche Territoriali

Direzione Generale 9 - Direzione Generale per il governo del territorio

U.O.D. 92 - Direzione di Staff n.2

Oggetto dell'Atto:

PO CAMPANIA FESR 2007/2013 - PROGRAMMA INTEGRATO URBANO (PIU EUROPA) - ASSE 6 - OBIETTIVO OPERATIVO 6.1 - PRESA ATTO E AMMISSIONE AL FINANZIAMENTO DEL PIANO DI ASSISTENZA TECNICA DELL'AUTORITA' CITTADINA DI GIUGLIANO IN CAMPANIA A VALERE SULL'OBIETTIVO OPERATIVO 7.1. - ADEMPIMENTI AI SENSI DELLA "DIRETTIVA PO CAMPANIA FESR 2007/13 GESTIONE CONTABILE CAPITOLI DI SPESA".

IL DIRIGENTE

PREMESSO CHE

a. la Commissione Europea, con Decisione C(2007)4265 dell'11 settembre 2007, ha adottato la proposta di Programma Operativo Regionale Campania FESR 2007/2013 e con Decisioni C(2012)1843 del 27 marzo 2012, C(2012) 6248 del 21 settembre 2012, C(2013) 4196 del 5 luglio 2013 e C(2014) 8168 del 29 ottobre 2014, di cui la Giunta regionale ha preso atto con Deliberazione n. 657/2014, ha approvato la proposta di modifica del Programma Operativo Regionale Campania FESR 2007/2013;
b. tra le strategie delineate nell'ambito del PO FESR Campania 2007/2013 è attribuito un ruolo rilevante all'Asse 6 - del PO FESR Campania 2007/2013 "*Sviluppo urbano e qualità della vita*", che, con l'Obiettivo Specifico "Rigenerazione urbana e qualità della vita" intende sviluppare il sistema policentrico delle città, attraverso la costruzione di una rete di città e territori competitivi all'interno dello spazio regionale, che facciano sistema con Napoli e che possano innescare una strategia di riequilibrio e riorganizzazione spaziale e funzionale della Regione Campania;
c. l'Asse 6 prevede, attraverso l'Obiettivo Operativo "6.1 – CITTÀ MEDIE", interventi integrati di sviluppo urbano per migliorare le funzioni urbane superiori e assicurare condizioni di sviluppo sostenibile, sociale ed economico, delle città medie;
d. tra le città medie della Regione Campania sono state individuate 19 città su cui intervenire con specifici Programmi integrati di rigenerazione urbana e dettagliatamente individuate nell'ambito della D.G.R. n. 282 del 15 febbraio 2008;
e. l'Asse 7 del PO FESR Campania 2007/2013 nel suo complesso ha l'obiettivo di contribuire a massimizzare l'attuazione efficace della politica di Coesione, in riferimento agli interventi finanziati dal FESR conformi ai campi di intervento elencati all'art.3 Reg. 1080/2006;
f. nell'ambito di tale Asse è stato individuato l'Obiettivo Operativo 7.1 - "Assistenza Tecnica";
g. con D.G.R. n. 1081 del 27 giugno 2008 sono state approvate le "Linee Guida per l'attuazione dell'Obiettivo Operativo 7.1 del PO FESR Campania 2007/2013", condizioni di ammissibilità per l'avvio delle operazioni afferenti all'Obiettivo;
h. tale Obiettivo prevede, fra l'altro, azioni a titolarità regionale di tipo trasversale, i cui beneficiari sono responsabili di altri Obiettivi Operativi;
i. la D.G.R. 1081/2008 prevedeva che nel caso in cui le attività, pur a titolarità regionale, potessero essere svolte da altre strutture regionali di attuazione del Programma (Autorità, Responsabili di Obiettivo Operativo, ecc.), si sarebbe potuto prevedere l'individuazione di un Dirigente di Settore diverso dal Responsabile dell'Obiettivo Operativo 7.1 che, previo Decreto di ammissione a finanziamento sulle risorse dell'Obiettivo – avrebbe proceduto alla realizzazione delle attività secondo quanto previsto dalle Linee Guida approvate con il presente provvedimento;
j. la Giunta Regionale, con Delibera n. 1558 del 1 ottobre 2008, nel prendere atto della "Sintesi degli Orientamenti Strategici Regionali", ha attribuito alle 19 città medie di cui al Programma PIU Europa, risorse per l'attività di assistenza tecnica nella misura totale dell'1,5% della dotazione complessiva del programma PIU Europa – Città Medie –, affidandone la gestione finanziaria ed amministrativa al Responsabile di Obiettivo Operativo 6.1 del PO FESR Campania 2007/2013;
k. il Responsabile della Programmazione Unitaria con nota prot. 6797/UDCP/GAB/CG del 25 maggio 2011, avente ad oggetto "Direttiva POR Campania FESR 2007/13 gestione contabile capitoli di spesa", ha stabilito la procedura per l'emanazione degli atti necessari all'assunzione degli impegni e delle liquidazioni;
l. l'Autorità Cittadina di Giugliano in Campania ha sottoscritto in data 20 dicembre 2011 l'Accordo di Programma per l'attuazione del Programma PIU Europa, in uno con il Provvedimento di Delega;
m. l'Autorità Cittadina di Giugliano in Campania ha sottoscritto in data 27 ottobre 2014 il I Atto Aggiuntivo all'Accordo di Programma e all'allegato Provvedimento di Delega;

n. con Decreto Dirigenziale n. 92 del 30 giugno 2014 è stato ammesso a finanziamento il "Piano delle attività di Assistenza Tecnica per l'attuazione del Programma PIU Europa" per un importo pari ad € 573.640,45;
o. con DPGR n. 255 del 31 ottobre 2013 si è proceduto alla individuazione del Responsabile della posizione di Staff con funzioni di supporto tecnico-amministrativo alla Direzione Generale per il Governo del Territorio;
p. con DPGR n. 438 del 15 novembre 2013 si è proceduto alla designazione del Responsabile della posizione di Staff con funzioni di supporto tecnico-amministrativo alla Direzione Generale per il Governo del Territorio, quale Responsabile di Obiettivo Operativo 6.1.del PO FESR 2007-2013;
q. con DGR n. 18/2014 è stato dato mandato all'Autorità di Gestione del Programma di proporre, nell'ambito delle risorse afferenti alla Programmazione Unitaria, misure di salvaguardia delle operazioni in overbooking da allocare, previa verifica di compatibilità ed anche a seguito di suddivisione in fasi, a valere sulle risorse del Piano Azione Coesione e/o del Fondo Sviluppo e Coesione e/o della programmazione comunitaria 2014/2020;
r. la Giunta Regionale, con Delibera n. 118 del 24 aprile 2014 ha dato mandato al Responsabile di Obiettivo operativo 6.1 di avviare un'attività ricognitiva sulle operazioni rientranti nel Programma PIU Europa, rivolta ad appurare la sussistenza dei requisiti specifici di ammissibilità stabiliti dalla normativa comunitaria e nazionale vigente e di procedere con l'ammissione a finanziamento di progetti coerenti con la strategia dell'ASSE VI, Obiettivo Operativo 6.1 e rispondenti alla programmazione del PIU Europa;

CONSIDERATO CHE

a. con Decreto Dirigenziale n. 343 del 27 ottobre 2014, ad esito della fase negoziale avviata dal ROO 6.1 giusta DGR 118/2014, si è provveduto all'approvazione della proposta di rimodulazione del Programma dell'Autorità Cittadina di Giugliano in Campania attivando le procedure per la sottoscrizione del I Atto Aggiuntivo all'Accordo di Programma al Provvedimento di Delega riconoscendo alla città risorse aggiuntive, nella misura del 50% delle risorse già riconosciute con la sottoscrizione dell'Accordo di Programma del 20 dicembre 2011, ed ammontanti ad Euro duecentoottantaseimilaottocentoventi/23 (€ 286.820,23) per le attività di Assistenza Tecnica;
b. l'importo aggiuntivo di cui al punto a), riconosciuto nella misura del 50% del valore per le attività di assistenza tecnica previsto dall'Accordo di Programma sottoscritto il 27 ottobre 2014, rientra nel limite massimo dell'1,5% della dotazione complessiva riconosciuta per l'attuazione del complessivo Programma PIU Europa – Città Medie –, stabilito in base al disposto delle citate DGR 1558/2008 e DGR 1081/2008;
c. il meccanismo finanziario di cui all'art. 6 del Provvedimento di Delega prevede l'erogazione dell'anticipo del 20% delle risorse riconosciute per l'Assistenza Tecnica;
d. l'Autorità Cittadina di Giugliano in Campania con determina dirigenziale n. 511 del 10.06.2015 ha dato atto di aver maturato economie derivanti dall'attuazione delle attività di cui al Piano di Assistenza Tecnica ammesso a finanziamento con il decreto dirigenziale n. 92 del 30 giugno 2014 per un importo pari ad € 573.640,45 e ne ha richiesto il riutilizzo per un importo pari ad € 95.822,83, come previsto dalla determina dirigenziale n. 511 del 10.06.2015 di approvazione del Piano di AT;
e. l'Autorità Cittadina di Giugliano in Campania, ha trasmesso con nota prot. n. 30639 del 23/06/2015 acquisita al protocollo regionale con n. 437026 del 24/06/2015, la nuova versione del "Piano delle attività di Assistenza Tecnica per l'attuazione del Programma PIU Europa", (Allegato A) che costituisce parte integrale e sostanziale del presente provvedimento, nel quale sono dettagliate le attività che si intende attivare e i relativi costi, approvato dalla Città con determina dirigenziale n. 511 del 10.06.2015;
f. l'Autorità Cittadina di Giugliano, ha trasmesso con nota prot. n. 30118 del 19/06/2015 acquisita al protocollo regionale con n. 430681 del 22/06/2015 la richiesta di pagamento dell'anticipo del 20% delle risorse previste per le attività di Assistenza Tecnica per l'attuazione del Programma PIU Europa;
g. le attività previste dal "Piano delle attività di Assistenza Tecnica per l'attuazione del Programma PIU Europa" (Allegato A) sono connesse e funzionali al rafforzamento della capacità di svolgimento delle funzioni di Organismo Intermedio della Città per la realizzazione del Programma PIU Europa;

h. l'Autorità Cittadina di Giugliano in Campania è titolare di un conto corrente presso la Tesoreria Provinciale dello Stato Sezione di Napoli Codice IBAN IT31E0100003245423000063507;

RITENUTO

a. necessario prendere atto del "Piano delle attività di Assistenza Tecnica per l'attuazione del Programma PIU Europa" (Allegato A), predisposto dall'Autorità Cittadina di Giugliano in Campania, che prevede azioni per il miglioramento delle capacità programmatiche, gestionali e degli strumenti tecnici a servizio dell'attuazione del Programma PIU Europa;
b. necessario dare atto della verifica della coerenza (Allegato B) della documentazione prodotta dall'Autorità Cittadina di Giugliano in Campania alle disposizioni del PO FESR Campania 2007/2013, alla relativa manualistica di attuazione e alle Linee Guida per l'attuazione dell'Obiettivo operativo 7.1 ed alle disposizioni dell'Accordo di Programma e dell'allegato Provvedimento di Delega sottoscritto in data 20 dicembre 2011 e smi;
c. necessario ammettere a finanziamento a valere sulle risorse dell'Obiettivo Operativo 7.1 del PO FESR Campania 2007/2013 il "Piano delle attività di Assistenza Tecnica per l'attuazione del Programma PIU Europa" (Allegato A) dell'Autorità Cittadina di Giugliano in Campania, per un importo pari ad Euro trecentoottantaduemilaseicentoquarantatre/06 (€ 382.643,06), di cui Euro duecentoottantaseimilaottocentoventi/23 (€ 286.820,23) quale dotazione aggiuntiva riconosciuta con il decreto dirigenziale n. 343 del 27 ottobre 2014, nella misura del 50% del valore per le attività di assistenza tecnica previsto dall'Accordo di Programma sottoscritto il 27 ottobre 2014 ed Euro novantacinquemilaottocentoventidue/83 (€ 95.822,83), quali economie realizzate dall'attuazione delle attività di cui al Piano di Assistenza Tecnica ammesso a finanziamento con il decreto dirigenziale n. 92 del 30 giugno 2014;
d. di poter riconoscere all'Autorità Cittadina di Giugliano in Campania l'importo di Euro cinquantasettemilatrecentosessantaquattro/05 (€ 57.364,05), di cui il 75,00%, pari ad Euro quarantatremilaventitre/04 (€ 43.023,04) a valere sulla quota di cofinanziamento UE, e il 25,00%, pari ad Euro quattordicimilatrecentoquarantuno/01 (€ 14.341,01) a valere sulla quota di cofinanziamento nazionale, quale anticipazione del 20% della dotazione aggiuntiva assentita, così come previsto dall'art. 6 del Provvedimento di Delega;
e. di dover trasmettere, così come previsto dalla citata nota prot. 6797/UDCP/GAB/CG del 25 maggio 2011, il presente provvedimento all'Autorità di Gestione del PO FESR Campania 2007/2013 per l'emanazione in favore dell'Autorità Cittadina di Giugliano in Campania del provvedimento di impegno di spesa e liquidazione della somma di Euro cinquantasettemilatrecentosessantaquattro/05 (€ 57.364,05) sulla Missione 01, Programma 12, titolo 2, Capitolo 2686 del documento gestionale 2015;
f. di dover riportate di seguito la stringa concernente la codificazione della transazione elementare come definita dal D.lgs n. 118 del 23 giugno 2011 corretto e integrato dal D.lgs n. 126 del 10 agosto 2014:

CAP.	MISSIONE	PROGR.	TITOLO	MACROAGGR.	IV LIVELLO PIANO DEI CONTI	COFOG	CODICE ID. SPESA UE	SIOPE (codice bilancio)	SIOPE (codice gestionale)
2686	01	12	2	203	2.03.01.02.000	1.3	3	2.02.03	2234

g. necessario stabilire che le attività previste dal "Piano delle attività di Assistenza Tecnica per l'attuazione del Programma PIU Europa" vengano attuate dalla città nell'esercizio del ruolo di Organismo Intermedio, secondo le disposizioni, gli obblighi e le procedure previste dall'Accordo di Programma per l'attuazione del Programma PIU Europa e dall'allegato Provvedimento di Delega sottoscritto tra la Regione Campania e l'Autorità Cittadina di Giugliano in Campania in data 20 dicembre 2011 e smi;

h. necessario, successivamente alla pubblicazione sul BURC del seguente atto, adempiere agli obblighi di pubblicità, trasparenza e diffusione di informazioni previsti dagli artt. 26 e 27 del D. Lgs. n. 33 del 14 marzo 2013;

VISTI

a. la L.R. n. 7 del 30 aprile 2002, "Ordinamento contabile della Regione Campania";
b. la Decisione C(2007) 4265 del 11 settembre 2007 di approvazione del Programma Operativo Regionale FESR Campania 2007/2013;
c. la D.G.R. n. 1921 del 9 novembre 2007;
d. la D.G.R. n. 282 del 15 febbraio 2008;
e. il D.P.G.R. n. 62 del 07 marzo 2008;
f. la D.G.R. n. 1081 del 27 giugno 2008;
g. la D.G.R. n. 1558 del 1 ottobre 2008;
h. il D.D. n. 434 del 15 ottobre 2008;
i. la L.R. n. 18 del 11 dicembre 2008, "Legge Comunitaria Regionale";
j. la D.G.R. n. 1663 del 6 novembre 2009;
k. la nota prot. 6797/UDCP/GAB/CG del 25 maggio 2011 del Responsabile della Programmazione Unitaria;
l. il Dlgs n. 118 del 23 giugno 2011;
m. la D.G.R. n. 726 del 6 dicembre 2011;
n. il D.D. n. 538 del 16 dicembre 2011;
o. l'Accordo di Programma tra Regione Campania e Autorità Cittadina di Giugliano in Campania sottoscritto in data 20 dicembre 2011;
p. il D. lgs. n. 33 del 14 marzo 2013;
q. il D.D. n. 3 del 10 maggio 2013;
r. il D.D. n. 158 del 10 maggio 2013;
s. il D.P.G.R. n. 255 del 31 ottobre 2013;
t. il D.P.G.R. n. 438 del 15 novembre 2013;
u. il D.D. n. 23 del 31 gennaio 2014;
v. la D.G.R. 118 del 24 aprile 2014;
w. il D.D. n 92 del 30 giugno 2014;
x. il D.D. n. 353 del 04 luglio 2014;
y. il D.lgs n. 126 del 10 agosto 2014;
z. il D.D. n. 343 del 27 ottobre 2014;
aa. il I Atto Aggiuntivo all'Accordo di Programma e al Provvedimento di Delega del 27 ottobre 2014;
bb. la Decisione della Commissione Europea C(2013) 8168 del 29 ottobre 2014 di approvazione della proposta di modifica del PO FESR Campania 2007/2013;
cc. il Decreto MEF n. 84054 del 06 novembre 2014;
dd. la D.G.R. n. 657 del 23 dicembre 2014;
ee. la L.R. n. 1 del 05 gennaio 2015 "Bilancio di previsione per il triennio 2015-2017 della Regione Campania";
ff. la D.G.R. n. 47 del 09 febbraio 2015 "Approvazione documento tecnico di accompagnamento al bilancio di Previsione finanziario per il triennio 2015-2017 della Regione Campania. Approvazione del bilancio gestionale per gli anni 2015-2016 e 2017";
gg. il D.D. n. 99 del 17 marzo 2015;
hh. la determina dirigenziale n. 511 del 10 giugno 2015 di approvazione del Piano di AT;
ii. la nota prot. n. 30173 del 19 giugno 2015 acquisita al protocollo regionale con n. 430638 del 22 giugno 2015 di richiesta di anticipazione;
jj. la nota prot. n. 30639 del 23 giugno 2015 acquisita al protocollo regionale con n. 437026 del 24 giugno 2015 di trasmissione del Piano di Assistenza Tecnica;

DECRETA

Per i motivi espressi in narrativa che qui si intendono integralmente riportati e confermati:

1. di prendere atto del nuovo "Piano delle attività di Assistenza Tecnica per l'attuazione del Programma PIU Europa" (Allegato A) che costituisce parte integrale e sostanziale del presente provvedimento, predisposto dall'Autorità Cittadina di Giugliano in Campania, che prevede azioni per il miglioramento delle capacità programmatiche, gestionali e degli strumenti tecnici a servizio dell'attuazione del Programma PIU Europa;
2. di dare atto della verifica della coerenza della documentazione prodotta dall'Autorità Cittadina di Giugliano in Campania alle disposizioni di cui alla manualistica vigente di attuazione del PO FESR Campania 2007/2013 ed alle disposizioni del Provvedimento di Delega allegato all'Accordo di Programma sottoscritto in data 20 dicembre 2011 e smi (Allegato B);
3. di ammettere a finanziamento a valere sulle risorse dell'Obiettivo Operativo 7.1 del PO FESR Campania 2007/2013 il "Piano delle attività di Assistenza Tecnica per l'attuazione del Programma PIU Europa" (Allegato A) dell'Autorità Cittadina di di Giugliano in Campania, per un importo pari ad Euro trecentoottantaduemilaseicentoquarantatre/06 (€ 382.643,06), di cui Euro duecentoottantaseimilaottocentoventi/23 (€ 286.820,23) quale dotazione aggiuntiva riconosciuta con il decreto dirigenziale n. 343 del 27 ottobre 2014, nella misura del 50% del valore per le attività di assistenza tecnica previsto dall'Accordo di Programma sottoscritto il 27 ottobre 2014 ed Euro novantacinquemilaottocentoventidue/83 (€ 95.822,83), quali economie realizzate dall'attuazione delle attività di cui al Piano di Assistenza Tecnica ammesso a finanziamento con il decreto dirigenziale n. 92 del 30 giugno 2014;
4. di poter riconoscere all'Autorità Cittadina di Giugliano in Campania l'importo di Euro cinquantasettemilatrecentosessantaquattro/05 (€ 57.364,05), di cui il 75,00%, pari ad Euro quarantatremilaventitre/04 (€ 43.023,04) a valere sulla quota di cofinanziamento UE, e il 25,00%, pari ad Euro quattordicimilatrecentoquarantuno/01 (€ 14.341,01) a valere sulla quota di cofinanziamento nazionale, quale anticipazione del 20% della dotazione aggiuntiva assentita, così come previsto dall'art. 6 del Provvedimento di Delega;
5. di dover trasmettere, così come previsto dalla citata nota prot. 6797/UDCP/GAB/CG del 25 maggio 2011, il presente provvedimento all'Autorità di Gestione del PO FESR Campania 2007/2013 per l'emanazione in favore dell'Autorità Cittadina di Giugliano in Campania del provvedimento di impegno di spesa e liquidazione della somma di Euro cinquantasettemilatrecentosessantaquattro/05 (€ 57.364,05) sulla Missione 01, Programma 12, titolo 2, Capitolo 2686 del documento gestionale 2015 sul seguente conto corrente presso la Tesoreria Provinciale dello Stato Sezione di Napoli Codice IBAN IT31E0100003245423000063507;
6. di riportare di seguito la stringa concernente la codificazione della transazione elementare come definita dal D.lgs n. 118 del 23 giugno 2011, corretto e integrato dal D.lgs n. 126 del 10 agosto 2014:

CAP.	MISSIONE	PROGR.	TITOLO	MACROAGGR.	IV LIVELLO PIANO DEI CONTI	COFOG	CODICE ID. SPESA UE	SIOPE (codice bilancio)	SIOPE (codice gestionale)
2686	01	12	2	203	2.03.01.02.000	1.3	3	2.02.03	2234

7. di dare atto che le attività previste dal "Piano delle attività di Assistenza Tecnica per l'attuazione del Programma PIU Europa" vengano attuate dalla città nell'esercizio del ruolo di Organismo Intermedio, secondo le disposizioni, gli obblighi e le procedure previste dall'Accordo di Programma per l'attuazione del Programma PIU Europa e dall'allegato Provvedimento di Delega sottoscritto tra la Regione Campania e l'Autorità Cittadina di Giugliano in Campania in data 20 dicembre 2011 e smi;

8. successivamente alla pubblicazione sul BURC del seguente atto, di adempiere agli obblighi di pubblicità, trasparenza e diffusione di informazioni previsti dagli artt. 26 e 27 del D. Lgs. n. 33 del 14 marzo 2013;
9. di trasmettere il presente atto:
   9.1 all'Autorità di Gestione del PO FESR Campania 2007/2013,
   9.2 all'Assessore all'Urbanistica e Governo del Territorio,
   9.3 alla Direzione Generale per il Governo del Territorio,
   9.4 al Responsabile O.O. 7.1,
   9.5 alla Segreteria di Giunta – Ufficio V – Bollettino Ufficiale – URP – per la pubblicazione,
   9.6 all'Autorità Cittadina di Giugliano in Campania.

Il Dirigente di Staff
Responsabile Ob. Op. 6.1 - 6.2
PO FESR Campania 2007/2013
dott. Giulio Mastracchio

ALLEGATO **A**

POR FESR 2007/2013 Procedura per l'attivazione delle attività di assistenza tecnica per l'attuazione del Programma PIU Europa - Obiettivo operativo 6.1 - Asse 6 - PO FESR 2007/2013

Piano delle attività di Assistenza Tecnica per l'attuazione del Programma PIU Europa

1. Organismo Intermedio (soggetto attuatore)

Comune	COMUNE DI GIUGLIANO IN CAMPANIA (NA)
Sindaco	Commissione Straordinaria nominata con D.P.R. del 24/04/2013 e successiva D.P.R. del 11/08/2014 Dott. Giuseppe Guetta Dott. Fabio Giombini Dott. Luigi Colucci
Indirizzo (Civico, CAP, Località)	Corso Campano, n. 200
Telefono	081/8956347
Fax	081/8956246
e-mail	sindaco@comune.giugliano.na.it

Responsabile del Programma	Ing. Generoso Serpico
Indirizzo (Civico, CAP, Località)	Corso Campano, 200
Telefono	081.8956300
Fax	081.3301543
e-mail	piueuropa@comune.giugliano.na.it

Ufficio PIU Europa	
Responsabile dell'Ufficio	Ing. Generoso Serpico
Indirizzo (Civico, CAP, Località)	Corso Campano, 200
Telefono	081.8956300
Fax	081.3301543
e-mail	piueuropa@comune.giugliano.na.it

Data sottoscrizione Accordo di Programma	20/12/2011 e successivo Atto aggiuntivo sottoscritto in data 27/10/2014
Ammontare risorse assegnate	€ 860.460,68
Data verifica conformità del Si.Ge.Co. da parte dell'AdA	06/03/2012
Data richiesta erogazione anticipo 7% per le attività di assistenza tecnica	3/12/2009 erogata in data 28/12/2009
Ammontare anticipazione ricevuta	€ 40.154,83

2. Tipologia di assistenza richiesta (si/no)

1. Acquisizione di servizi specialistici	SI
2. Acquisizione di apporti professionali a contratto	SI
3. Spese per il personale interno coinvolto nell'attuazione del Programma PIU Europa (max 5% dell'importo assentito ex DGR 799/2011)	SI

Unione Europea
REGIONE CAMPANIA
FESR
La tua Campania cresce in Europa

fonte: http://burc.regione.campania.it

3. Costo totale della programmazione delle attività

Il costo si intende omnicomprensivo, includendo IVA, oneri,etc.

1. Acquisizione di servizi specialistici	**€ 630.924,77**
2. Acquisizione di apporti professionali a contratto	**€ 186.512,88**
3. Spese per il personale interno coinvolto nell'attuazione del Programma PIU Europa (max 5% dell'importo assentito ex DGR 799/2011)	**€ 43.023,03**
TOTALE	**€ 860.460,68**

4. Descrizione del programma complessivo di interventi

L'attività di Assistenza Tecnica dovrà supportare i processi di implementazione e di attuazione del Programma Integrato Urbano al fine di sostenere l'esecuzione del Programma stesso e garantire la corretta gestione delle risorse finanziarie in termini di efficienza ed efficacia, attraverso il puntuale funzionamento dei meccanismi e delle procedure previste.
Si prevede la costituzione di una task force di Assistenza Tecnica che supporterà la struttura interna dedicata al PIU Europa nelle diverse fasi di attuazione e gestione del Programma, favorendo il rafforzamento della capacità gestionale ed amministrativa dell'Ente e promuovendo i processi di internalizzazione delle competenze.
Attraverso le attività di Assistenza Tecnica, il Comune vuole rafforzare le proprie competenze tecniche e fornire risposte adeguate in termini di tempestività e qualità rispetto agli adempimenti previsti.
In data 27 ottobre 2014 è stato stipulato, tra la Regione Campania ed il Comune di Giugliano in Campania, l'Atto Aggiuntivo dell'Accordo di Programma già sottoscritto in data 20 dicembre 2011. La sottoscrizione del suddetto Atto ha comportato l'estensione del numero di progetti finanziati nell'ambito del Programma fino a comprendere n. 47 interventi (ricomprendenti gli interventi già finanziati in seno all'AdP del dicembre 2011, interventi retrospettivi ed interventi in overbooking) per un importo complessivo di € 45.430.382,40
In tale quadro programmatico, dunque, il servizio di Assistenza Tecnica, per quel che riguarda i **servizi specialistici**, si focalizzerà sulle attività di seguito descritte, laddove, evidentemente, la complessità ed articolazione operativa delle medesime attività è da intendersi riferita e riferibile al Programma PIU Europa della Città nella versione rimodulata dianzi descritta, ad esclusione degli interventi in overbooking.

- **Attività A** - Supporto alla gestione amministrativa, finanziaria e contabile delle operazioni ammesse a finanziamento, nonché dei flussi informativi e documentali connessi a queste;
- **Attività B** - Supporto all'attività di implementazione e aggiornamento del sistema informativo regionale (sisteMA61);
- **Attività C** - Gestione delle relazioni istituzionali dell'Autorità cittadina con l'AdG (e le altre autorità regionali competenti) e con i soggetti attuatori coinvolti nella realizzazione delle operazioni ammesse a finanziamento;
- **Attività D** - Assistenza nella istituzione e predisposizione di un Fascicolo di progetto per ciascuna operazione ammessa a finanziamento, nonché realizzazione di un indice/check list di ciascun Fascicolo;
- **Attività E** - Supporto alle attività di competenza del Responsabile del PIU Europa Città di Giugliano;

Unione Europea
REGIONE CAMPANIA
FESR
La tua **Campania** cresce in **Europa**

fonte: http://burc.regione.campania.it

- **Attività F** - Supporto all'aggiornamento e manutenzione, in termini contenutistici, del sito dedicato al PIU Europa, nonché assistenza nelle attività connesse al rispetto degli adempimenti relativi all'apposizione della targa permanente di cui agli obblighi di informazione e pubblicità (art. 8 Reg. CE n. 1828/2006) in fase di chiusura lavori.

Per quel che riguarda l'acquisizione di **servizi professionali a contratto**, saranno coinvolte figure professionali attraverso affidamento di incarichi esterni per collaborazioni a progetto, incarichi professionali, incarichi di studio e consulenza, finalizzati all'acquisizione di prestazioni che prevedono specificità non rinvenibili nelle normali competenze di ruolo. In particolare, saranno selezionati professionisti con competenze tecniche per l'affidamento di incarichi di natura tecnico-amministrativa, in ogni caso, non riconducibili alle attività facenti capo al Servizio di Assistenza Tecnica. La selezione dei suddetti professionisti potrà avvenire anche attingendo i nominativi dalla Short List già disponibile presso L'Ente. Infine, per quel che riguarda le **spese per personale interno**, per come illustrato nella Relazione sui Sistemi di gestione e controllo, l'Ente si è dotato di apposita struttura interna dedicata all'attuazione e gestione del Programma. La composizione della struttura prevede un'articolazione in Unità Operative con specifiche attribuzioni funzionali. Per ognuna delle suddette Unità è prevista l'assegnazione di dipendenti dell'Amministrazione comunale in possesso di specifiche funzioni e competenze. A tali risorse è destinato, in termini finanziari, il 5% delle risorse complessivamente assentite per le spese di Assistenza Tecnica. Si precisa che le risorse finanziarie attribuite alle prime due tipologie di servizi, ovvero "Acquisizione di servizi specialistici" e "Acquisizione di apporti professionali a contratto" potranno essere oggetto di rimodulazioni degli importi dovute a sopraggiunte esigenze e/o necessità da parte dell'OI.

5. Descrizione delle attività

(descrivere le attività per ciascuna tipologia che si intende attivare)

Come già detto nel paragrafo 4, il servizio di Assistenza Tecnica, per quel che riguarda l'acquisizione di **servizi specialistici**, si focalizzerà sulle attività di seguito descritte, precisando che la complessità ed articolazione operativa delle medesime attività è da intendersi riferita e riferibile al Programma PIU Europa della Città nella versione rimodulata a seguito dell'Atto aggiuntivo all'Accordo di Programma siglato in data 27 ottobre 2014, eppertanto, ricomprendenti gli interventi già finanziati in seno all'AdP del dicembre 2011 e gli interventi retrospettivi.

- **Attività A** - *Supporto alla gestione amministrativa, finanziaria e contabile delle operazioni ammesse a finanziamento, nonché dei flussi informativi e documentali connessi a queste:*
  - Predisposizione di sistemi informatici di valutazione, monitoraggio, verifica, controllo e validazione dei progetti inseriti nel PIU Europa;
  - Assistenza nella predisposizione della pianificazione finanziaria annuale da presentare al ROO ed all'AdG;
  - supporto alla verifica della documentazione contabile e finanziaria relativa al processo di realizzazione dell'operazione, nonché dei relativi atti di liquidazione e ordinativi di pagamento, finalizzata ad accertare la coerenza, completezza e correttezza della documentazione di supporto alle spese sostenute, nonché l'effettiva ammissibilità delle stesse rispetto alla pertinente normativa comunitaria;
  - Supporto all'attività di certificazione e rendicontazione delle spese a valere sul PIU Europa secondo le indicazioni e le cadenze definite dall'AdG-ROO 6.1;
  - Assistenza alla predisposizione e svolgimento dei controlli di I livello sulle operazioni ammesse a finanziamento, nella versione rimodulata, secondo le indicazioni e le cadenze definite dall'AdG-ROO 6.1.

fonte: http://burc.regione.campania.it

- **Attività B** - *Supporto all'attività di implementazione e aggiornamento del sistema informativo regionale (sisteMA61):*
  - Supporto all'attività di monitoraggio fisico, procedurale e finanziario degli interventi PIU Europa;
  - Supporto all'attività di implementazione e aggiornamento del sistema informativo regionale (sisteMA61). I dati di avanzamento fisico, procedurale e finanziario verranno conferiti al sistema di monitoraggio regionale relativamente a ciascuno dei progetti interessati, e se richiesto, sulla base degli adempimenti previsti e concordati con le competenti Autorità regionali, verranno realizzati specifici report di monitoraggio, unitamente ad una relazione esplicativa di accompagnamento, con la quale si fornirà un approfondimento analitico circa l'avanzamento del processo di implementazione delle operazioni considerate.

- **Attività C** - *Gestione delle relazioni istituzionali dell'Autorità cittadina con l'AdG (e le altre autorità regionali competenti) e con i soggetti attuatori coinvolti nella realizzazione delle operazioni ammesse a finanziamento*
  - Assistenza nel garantire la gestione corretta, efficiente ed efficace dei rapporti dialettici istituzionali che l'Autorità cittadina dovrà intrattenere con i diversi soggetti a vario titolo coinvolti nell'attuazione degli interventi ammessi a finanziamento, in particolare, con l'Autorità di Gestione del PO FESR Campania 2007-2013, con le sottostrutture in cui questa si articola (ad es. il ROO 6.1 e il Team Obiettivo Operativo), e, in funzione delle specifiche esigenze congiunturali, con le altre autorità regionali competenti per l'implementazione del Programma.

- **Attività D** - *Assistenza nella istituzione e predisposizione di un Fascicolo di progetto per ciascuna operazione ammessa a finanziamento, nonché realizzazione di un indice/check list di ciascun Fascicolo:*
  - Assistenza nella istituzione e predisposizione di un Fascicolo di progetto per ciascuna operazione ammessa a finanziamento, nonché realizzazione di un indice/check list di ciascun Fascicolo, che, oltre a consentire la verifica periodica della completezza della documentazione tecnica, amministrativa e contabile archiviata, includerà anche specifiche indicazioni circa la sua collocazione fisica, così da assicurare una pronta reperibilità di tutti gli atti maggiormente rilevanti;
  - Supporto all'implementazione e all'aggiornamento del fascicolo di programma.

- **Attività E** - *Supporto alle attività di competenza del Responsabile PIU Europa Città di Giugliano in Campania:*

  - Assistenza alle attività di reporting (predisposizione, validazione e diffusione degli strumenti di rilevazione, raccolta ed elaborazione dati, redazione di rapporti di monitoraggio);
  - Assistenza alle attività connesse alle riunioni della Cabina di Regia e del Tavolo delle Città ed ai Laboratori di pianificazione partecipata;
  - Assistenza nell'attività di autovalutazione e di controllo del rispetto delle previsioni di esecuzione, anche attraverso la definizione di strumenti operativi, nonché individuazione di possibili soluzioni alternative per l'accelerazione delle procedure;
  - Assistenza nelle verifiche da parte delle competenti autorità regionali (AdC, AdA, Adg, ROO 6.1);
  - Supporto all'attività di predisposizione della pista di controllo relativa a ciascuna operazione ammessa a finanziamento a valere sulle risorse FESR, nell'ambito delle

fonte: http://burc.regione.campania.it

procedure di certificazione implementate secondo le scadenze fissate dalle competenti Autorità regionali;

- Supporto all'implementazione e all'aggiornamento del fascicolo di programma, così da garantire la raccolta, sistematizzazione e archiviazione della documentazione, degli atti e degli elaborati riguardanti il Programma nel suo complesso;

- Supporto all'attività di redazione e trasmissione al ROO 6.1 di una relazione semestrale sullo stato di attuazione della Delega.

➢ **Attività F** - *Supporto all'aggiornamento e manutenzione, in termini contenutistici, del sito dedicato al PIU Europa, nonché assistenza nelle attività connesse al rispetto degli adempimenti relativi all'apposizione della targa permanente di cui agli obblighi di informazione e pubblicità (art. 8 Reg. CE n. 1828/2006) in fase di chiusura lavori.*

Per quel che riguarda **l'acquisizione di apporti professionali a contratto**, l'attività riguarderà collaborazioni relative ad incarichi su tematiche di diversa natura, non riconducibili al campo delle attività svolte attraverso i servizi specialistici. In particolare, saranno selezionati professionisti con competenze tecniche per l'affidamento di incarichi di natura tecnico-amministrativa, in ogni caso, non riconducibili alle attività facenti capo al Servizio di Assistenza Tecnica. La selezione dei suddetti professionisti potrà avvenire anche attingendo i nominativi dalla Short List già disponibile presso L'Ente.

Per quel che riguarda le **attività affidate al personale interno**, la struttura dedicata, per come specificato in precedenza, sosterrà l'esecuzione del Programma e la corretta gestione delle risorse finanziarie in termini di efficienza ed efficacia, attraverso il puntuale funzionamento dei meccanismi e delle procedure previste (Si rinvia alla Relazione SI.GE.CO per il dettaglio delle funzioni e dei compiti assegnati al personale interno).

5.1 Acquisizione di servizi specialistici

Con Determina Dirigenziale n. 1058 del 22.10.2010 i servizi specialistici di Assistenza Tecnica sono stati affidati al RTI costituito dalle società Protom S.p.A e SO.N.T.E.D. Srl per un importo contrattuale di aggiudicazione pari a € 355.549,85 (294.500,00 oltre IVA) e una durata del contratto pari a 30 mesi decorrenti dalla firma del contratto sottoscritto in data 22 novembre 2010.
Con Determina Dirigenziale n. 812 del 12.07.2013 è stato affidato un ulteriore incarico al RTI Protom SpA - SO.N.T.E.D. srl, ai sensi dell'art. 10 del D.lgs. 163/06, per un importo contrattuale di € 29.371,06 oltre IVA e una durata dal 01.07.2013 al 31.12.2013.
L'attività relativa a entrambi gli incarichi è terminata e le attività sono state puntualmente rendicontate attraverso Report trimestrali.

Con successiva Determina Dirigenziale n. 554 del 13.06.2014 è stato affidato un ulteriore incarico al RTI Protom SpA - SO.N.T.E.D. srl, ai sensi dell'art. 10 del D.lgs. 163/06, per un importo contrattuale di € 27.902,51 oltre IVA e una durata dal 15.06.2014 al 15.12.2014.

Con DD n. 1389 del 30/12/2014 è stato affidato un ulteriore incarico, per le attività inerenti i progetti retrospettivi di cui all'Accordo d Programma del 27.10.2014 e gli interventi ammessi gà a finanziamento sulle risorse FESR con Accordo di Programma del 20.12.2011, al RTI Protom SpA

fonte: http://burc.regione.campania.it

- SO.N.T.E.D. srl, ai sensi dell'art. 10 del D.lgs. 163/06, per un importo contrattuale di € 107.901,16 al lordo dell' IVA e una durata dal 01.01.2015 al 31.12.2015.

Per come specificato al successivo paragrafo 6.1, qui richiamato, le professionalità esterne impiegate per lo svolgimento delle attività di Assistenza Tecnica consterà delle seguenti Unità:

1. Francesca Grassi (Esperto in attuazione e gestione di programmi comunitari complessi, supporto specialistico nelle attività di affiancamento consulenziale);
2. Maria Rosaria Leonardo (Esperto in tema di strumenti della programmazione negoziata, della progettazione integrata e di programmi di iniziativa comunitaria);
3. Carlo Alvino (Esperto in monitoraggio, rendicontazione e valutazione economico-finanziaria di programmi e progetti complessi);
4. Immacolata Lavorgna (Esperto in tema di strumenti della programmazione negoziata, rendicontazione e monitoraggio di programmi e progetti cofinanziate)
5. Domenico Oione (Esperto in monitoraggio e valutazione di programmi e progetti complessi).

In particolare:

- Francesca Grassi, Carlo Alvino e Domenico Oione (Protom Group Sp) supporteranno L'unità di Progetto dedicata al PIU Europa;
- Carlo Alvino e Domenico Oione (Protom Goup SpA) supporteranno l'Unità per la Segreteria Tecnico-amministrativa;
- Carlo Alvino e Domenico Oione (Protom Goup SpA) supporteranno l'Unità per il monitoraggio e la valutazione;
- Carlo Alvino e Domenico Oione (Protom Goup SpA) supporteranno l'Autorità di pagamento;
- Francesca Grassi (Protom Goup SpA) supporterà l'Unità per la sicurezza e la legalità;
- Francesca Grassi (Protom Goup SpA) supporterà l'Unità per i rapporti con la Regione, Oi ed il Partenariato;
- Maria Rosaria Leonardo ed Immacolata Lavorgna (SO.N.T.E.D. Srl) supporteranno L'Unità per i Controlli di I livello

Per come desumibile da quanto sopra riportato, si garantisce la netta separazione tra le funzioni di supporto connesse alle attività di gestione del Programma e le funzioni di supporto connesse alle attività di controllo di I livello, affidando, distintamente, le attività di gestione alla Società Protom Group SpA e le attività di controllo alla Società SO.N.T.E.D. Srl.

Si prevede, inoltre, di affidare eventuali altri incarichi su tale linea di acquisizione, destinando alla stessa l'importo di € 97.600,00, mediante il ricorso a procedure di evidenza pubblica. I soggetti incaricati, con riferimento ai progetti in overbooking, svolgeranno compiti e funzioni relativi a:

- Supporto alla gestione amministrativa, finanziaria e contabile delle operazioni ammesse a finanziamento, con riferimento ai progetti in overbooking, nonché dei flussi informativi e documentali connessi a queste;
- Assistenza nella istituzione e predisposizione di un Fascicolo di progetto per ciascuna operazione ammessa a finanziamento, nonché realizzazione di un indice e check list di ciascun Fascicolo;
- Supporto all'attività di monitoraggio fisico, procedurale e finanziario degli interventi ammessi a finanziamento ed implementazione sistema di monitoraggio regionale SisteMa 61
- Supporto alle attività di competenza del Responsabile PIU Europa Città di Giugliano in Campania per tutto quanto riferibile ai progetti ammessi a finanziamento nell'ambito dei progetti in overbooking.:

I soggetti incaricati, saranno, quindi, incardinati all'interno della Struttura funzionale del SIGECO, svolgendo azione di supporto ed assistenza alle varie Unità nello stesso individuate

Unione Europea
REGIONE CAMPANIA
FESR
La tua Campania cresce in Europa
fonte: http://burc.regione.campania.it

(Unità di Progetto dedicata al PIU Europa, Unità per la Segreteria Tecnico-amministrativa, Unità per il monitoraggio e la valutazione, Autorità di pagamento, Unità per la sicurezza e la legalità, l'Unità per i rapporti con la Regione, Oi ed il Partenariato, Unità per i Controlli di I livello).
E' evidente che anche nell'assegnazione dei suddetti incarichi, sarà garantita la netta separazione tra le funzioni di supporto connesse alle attività di gestione del Programma e le funzioni di supporto connesse alle attività di controllo di I livello.

Si precisa, infine, che l'ammontare complessivo di tale linea di servizio è pari ad € 630.924,77.

5.2 Acquisizione di apporti professionali a contratto

In tale categoria di servizi è stato collocato, innanzitutto, uno specifico affidamento di incarico ad un professionista esterno per lo svolgimento di un'analisi e di una verifica di applicabilità e fattibilità dello strumento Jessica per alcuni degli interventi previsti nel più ampio Programma Integrato Urbano per un importo pari a € 23.712,00.

Per quel che riguarda l'acquisizione di **servizi professionali a contratto**, inoltre, saranno coinvolte figure professionali attraverso affidamento di incarichi esterni per collaborazioni a progetto, incarichi professionali, incarichi di studio e consulenza, finalizzati all'acquisizione di prestazioni che prevedono specificità non rinvenibili nelle normali competenze di ruolo, per un ulteriore importo di € 162.800,88. Saranno, dunque, selezionati professionisti con competenze tecniche per l'affidamento di incarichi di natura tecnico-amministrativa, in ogni caso, non riconducibili alle attività facenti capo al Servizio di Assistenza Tecnica.
In particolare, in data 12/12/2014 (Prot. UP Nato - PIU Europa n. 1331) ed in data 08/01/2015 (Prot. UP Nato - PIU Europa), sul sito del Comune, è stata pubblicata una specifica manifestazione di interesse per l'affidamento di incarichi, ex art. 90, comma 6 del D. Lgs. 163/06 e ss.mm.ii, nel limite di cui all'art. 267, co. 10 del DPR 207/2010 ed ai sensi del Regolamento Comunale di cui alla Del. C.S. n.26/2014, relativo ad incarichi di cui all'Allegato IIA del D. Lgs. 163/06.
Con Determina n. 45 del 30/01/2015 si è preso atto dell'elenco formatosi a seguito dell'Avviso di cui sopra e si è proceduto all'individuazione, ex art. 125, co. 11 ultimo periodo, del D. Lgs. 163/06, di n. 5 figure professionali per l'affidamento di incarichi di supporto per attività riguardanti i progetti in overbooking. Al momento sono stati affidati n. 4 incarichi, per un importo di € 5.000,00 cadauno, al loro degli oneri previdenziali e fiscali, con durata fissata al 30/06/2015, con opzione, ex art. 29 del D. Lgs. 163/06, fino ad € 20.000,00. Le unità selezionate svolgono funzione di supporto all'Unità di progetto dedicata al PIU Europa per avviamento ed incardinamento della progettazione dei progetti in overbooking, con questo evidenziandosi il rispetto della condizione di separatezza ed indipendenza funzionale previsto dal Si.Ge.Co. L'O.I. garantisce il rispetto dell'applicazione del richiamato art. 29 del D. Lgs 163/06 in particolare in relazione al comma 7.
Per ciò che concerne l'affidamento degli ulteriori incarichi, fino al raggiungimento dell'importo di € 162.888,89, al momento risulta non determinabile il numero e l'importo degli stessi che sarà, in ogni caso, non superiore ad € 20.000,00 ciascuno, ipotizzando, quindi, sin da ora, che il numero presumibile degli stessi possa essere fissato in n. 4. I soggetti così individuati, saranno incaricati per le attività conseguenti alla prima fase di avviamento ed incardinamento dei progetti in overbooking, svolgendo funzione di supporto all'Unità di progetto dedicata al PIU Europa per tutto quanto successivo a tali adempimenti ed attività e nell'ottica della naturale intensificazione delle attività che si prevede saranno necessarie in concomitanza della conclusione del programma e dei lavori in esso previsti. La durata dei suddetti incarichi può

Unione Europea
REGIONE CAMPANIA
FESR
La tua Campania cresce in Europa

fonte: http://burc.regione.campania.it

essere stabilita e fissata, sin da ora, al 31/12/2015. Si precisa, infine, che le funzioni di supporto assegnate avverranno nel pieno e completo rispetto del principio di separatezza ed indipendenza funzionale sancito dagli orientamenti normativi in materia.

5.3 Spese per il personale interno coinvolto nell'attuazione del Programma PIU Europa (max 5% dell'importo assentito ex DGR 799/2011)

Le spese per il personale interno vengono quantificate in € 43.023,03, pari al 5% dell'importo totale delle risorse assegnate per l'attività di Assistenza Tecnica, comprensive della dotazione aggiuntiva di cui all'Accordo di Programma sottoscritto in data 27.10.2014
Le risorse interne, conformemente a quanto previsto e riportato nella Relazione sul SI.GE.CO, saranno deputate a svolgere le attività descritte nella medesima Relazione a cui si rinvia.

6. Procedure utilizzate per la selezione dei fornitori (precisare per le sotto indicate tipologie di servizio le procedure attraverso le quali si procederà alla individuazione/selezione dei fornitori e le modalità di rispetto degli obblighi in materia di comunicazione e pubblicità previsti dalla normativa e manualistica vigenti)

6.1 Acquisizione di servizi specialistici

La procedura per la selezione dei Fornitori di tale tipologia di servizi è avvenuta mediante procedura aperta ai sensi dell'art. 55 del D.Lgs 163/06.
L'aggiudicazione definitiva è avvenuta con Determina Dirigenziale n. 1058 del 22.10.2010.
Il contratto è stato siglato in data 22.11.2010.
Con Determina Dirigenziale n. 812 del 12.07.2013 è stato affidato un ulteriore incarico al RTI Protom SpA - SO.N.T.E.D. srl, ai sensi dell'art. 10 del D.lgs. 163/06, per un importo contrattuale di € 29.371,06 oltre IVA e una durata dal 01.07.2013 al 31.12.2013.
Il contratto è stato siglato in data 24.10.2013.
Con successiva Determina Dirigenziale n. 554 del 13.06.2014 è stato affidato un ulteriore incarico al RTI Protom SpA - SO.N.T.E.D. srl, ai sensi dell'art. 10 del D.lgs. 163/06, per un importo contrattuale di € 27.902,51 oltre IVA e una durata dal 15.06.2014 al 15.12.2014.
Il contratto è stato siglato in data 02/07.2014.
Con DD n. 1389 del 30/12/2014 è stato affidato un ulteriore incarico, per le attività inerenti i progetti retrospettivi di cui all'Accordo d Programma del 27.10.2014 e gli interventi ammessi gà a finanziamento sulle risorse FESR con Accordo di Programma del 20.12.2011, al RTI Protom SpA - SO.N.T.E.D. srl, ai sensi dell'art. 10 del D.lgs. 163/06, per un importo contrattuale di € 107.901,16 oltre IVA e una durata dal 01.01.2015 al 31.12.2015.
Il dimensionamento numerico delle professionalità esterne impiegate per lo svolgimento delle attività di Assistenza Tecnica consterà delle seguenti Unità:
1. Francesca Grassi (Esperto in attuazione e gestione di programmi comunitari complessi, supporto specialistico nelle attività di affiancamento consulenziale);
2. Maria Rosaria Leonardo (Esperto in tema di strumenti della programmazione negoziata, della progettazione integrata e di programmi di iniziativa comunitaria);

fonte: http://burc.regione.campania.it

3. Carlo Alvino (Esperto in monitoraggio, rendicontazione e valutazione economico-finanziaria di programmi e progetti complessi);
4. Immacolata Lavorgna (Esperto in tema di strumenti della programmazione negoziata, rendicontazione e monitoraggio di programmi e progetti cofinanziate)
5. Domenico Oione (Esperto in monitoraggio e valutazione di programmi e progetti complessi).
Si rinvia al precedente paragrafo 5.1 per ulteriori specificazioni in proposito.

6.2 Acquisizione di apporti professionali a contratto

Per il contratto stipulato con professionista esterno si è proceduto mediante procedura di affidamento diretto essendo un importo sotto soglia.
Si procederà all'espletamento di ulteriori procedure per la selezione di apporti professionali a contratto, per l'affidamento di incarichi di natura tecnico-amministrativa, in ogni caso, non riconducibili alle attività facenti capo al Servizio di Assistenza Tecnica.
Si rinvia al precedente paragrafo 5.2 per ulteriori specificazioni in proposito.

7. Rilevanza strategica delle attività di cui al precedente punto 5) rispetto al contesto (possibilità di incidere sulla capacità di attuazione del programma e sull'internalizzazione di nuove competenze, a partire dai fabbisogni dell'Organismo Intermedio)

Stante la novità e la portata dei Programmi Integrati Urbani, l'Amministrazione Comunale ritiene indispensabile per la realizzazione del PIU Europa e per il proficuo esercizio della delega di funzioni, rileggere le procedure interne attualmente utilizzate per la programmazione degli interventi, la selezione delle operazioni, la certificazione della spesa, la valutazione delle attività, i controlli, con l'obiettivo ultimo di aggiornarle alla normativa indicata dai regolamenti comunitari, ottimizzandole secondo logiche orientate al recupero dell'efficienza ed efficacia secondo l'adozione di nuovi modelli gestionali.
Tale riorganizzazione delle procedure interne inciderà significativamente ed in maniera sostanziale sull'attuazione del PIU Europa e sull'effettiva acquisizione di nuove competenze da parte del personale interno.

8. Descrizione degli obiettivi e dei benefici diretti dell'intervento che si intendono raggiungere con il concorso dell'assistenza tecnica.

Le attività di assistenza tecnica programmate si propongono l'obiettivo di migliorare la capacità istituzionale dell'Amministrazione Comunale e di contribuire ad ottimizzare l'attuazione del Programma, sostenendo l'esecuzione del Programma e garantendo la corretta gestione delle risorse finanziarie in termini di efficienza ed efficacia attraverso il puntuale funzionamento dei meccanismi e delle procedure previste dalla normativa comunitaria, nazionale e regionale, intervendo sui punti di debolezza che incidono sulla capacità amministrativa.

fonte: http://burc.regione.campania.it

Tra i benefici che, in particolare, si ritiene di poter raggiungere con il concorso dell'Assistenza Tecnica rientrano:

- la capacità di stabilire una rete di rapporti istituzionali che riesca a dare risposta a problemi socio economici complessi;
- l'aumento delle competenze e della capacità tecnica intese come condizioni necessarie per garantire l'efficienza e l'efficacia dell'attuazione del PIU e dell'azione amministrativa in generale;
- una maggiore trasparenza nelle procedure che, da un lato, risponde ad esigenze di equità e ai principi di inclusione, dall'altro lato è direttamente legata ad una ottimizzazione dei processi di attuazione.

9. Corrispondenza delle tipologie di servizio attivate e delle risorse umane coinvolte a quanto previsto nel Si.Ge.Co.

Il Comune di Giugliano in Campania ha costituito, per l'avvio e la gestione del Programma, una specifica struttura dedicata ricorrendo al coinvolgimento di una serie di dipendenti, opportunamente strutturati in uno specifico organigramma contenuto nella Relazione sul Sistema di gestione e Controllo, secondo un criterio di ripartizione di funzioni e ruoli in base alle specifiche competenze.
Le risorse interne coinvolte saranno opportunamente affiancate dalle risorse dell'Assistenza Tecnica selezionate al fine di strutturare un'interazione collaborativa efficace ed efficiente ai fini della gestione del Programma.

10. Stato di avanzamento delle procedure amministrative per l'attuazione del Piano di Assistenza Tecnica.

(indicare gli atti formali di attuazione del Piano di Assistenza Tecnica)

Estremi Atto	Oggetto	Note
Determina Dirigenziale n. 20 del 21.01.2010	Approvazione bando e capitolato speciale d'appalto per il Servizio di Assistenza Tecnica al Responsabile del PIU	
- Determina Dirigenziale n. 1058 del 22.10.2010 (aggiudicazione della gara relativa al servizio di Assistenza Tecnica di cui alla DD n. 20 del 21.01.2010); - Determina Dirigenziale n. 812 del 12.07.2013 (2° Incarico affidato al RTI Protom S.p.A. - SO.N.T.E.D. srl) - Determina Dirigenziale n. 554 del 13.06.2014 (3° Incarico affidato al RTI Protom S.p.A. - SO.N.T.E.D. srl) - Determina Dirigenziale n. 1389 del 30/12/2014 (4° incarico affidato al RTI Protom S.p.A - SO.N.T.E.D. Srl)	Affidamento del Servizio al RTI Protom SpA - SO.N.T.E.D. srl	Contratto del 22/11/2010 Repertorio n. 58/2010 Contratto del 24/10/2013 Repertorio n. 142/2013 Contratto del 02/07/2014 Repertorio n. 242/2014 Contratto del 03/02/2015 Repertorio n. 112/2015

fonte: http://burc.regione.campania.it

Determinazione Dirigente Settore Ambiente n. 562 del 15.06.2010	Incarico di collaborazione Dott. Mendillo - Affidamento su mandato fiduciario	Convenzione del 16/06/2010 Repertorio n. 70/2010

11. Cronoprogramma delle attività.

Attività	Annualità																			
	2010			2011			2012			2013			2014			2015				
Servizi specialistici																				
➢ Redazione versione definitiva del PIU Europa e attività connesse propedeutiche alla sottoscrizione dell'Accordo di Programma																				
➢ Coordinamento della progettazione e degli interventi da inserire nel PIU Europa																				
➢ Programmazione degli interventi immateriali del PIU																				
➢ Predisposizione Piano di gestione della sub delega																				
➢ Predisposizione degli strumenti di valutazione del PIU Europa																				
➢ Predisposizione sistemi informatici di valutazione, monitoraggio, verifica, controllo e validazione dei progetti infrastrutturali ed immateriali inseriti nel PIU Europa																				
➢ Attività di gestione operativa e finanziaria del PIU Europa																				
➢ Supporto alle attività di competenza del Responsabile del PIU Europa																				
➢ Predisposizione Piano di comunicazione																				
Servizi professionali a contratto																				
Incarichi professionali (Incarico dal 16/06/2010 al 31/12/2010) e altri incarichi																				
Attività personale interno																				
Attività di attuazione e gestione del Programma																				

12. Piano finanziario di rendicontazione della spesa per singola attività.

Attività	Annualità di rendicontazione della spesa								
	2010	2011	2012	2013	2014	2015			
						I trim.	II trim.	III trim.	IV trim.
➢ Servizi specialistici	-	95.418,00	128.284,20	131.847,65	35.832,70	239.542,22			
➢ Servizi professionali a contratto	23.712,00	-	-	-	-		25.000,00	137.800,88	
➢ Personale interno	-	-	-	-	28.682,01	14.341,02			

fonte: http://burc.regione.campania.it

13. Piano finanziario di rendicontazione della spesa aggregato.

Annualità di rendicontazione della spesa					
2010	2011	2012	2013	2014	2015
23.712,00	95.418,00	128.284,20	131.847,65	64.514,71	416.684,12

Il Responsabile del Programma

fonte: http://burc.regione.campania.it

ALLEGATO B: Relazione ROO

Regione Campania

Asse 6 – Obiettivo operativo 6.1
Programma PIU Europa

Relazione del Responsabile dell'Obiettivo Operativo 6.1
Piano delle attività di Assistenza Tecnica per l'attuazione
del Programma PIU Europa della Città di Giugliano in Campania

PO FESR Campania 2007/2013

Giugno 2015

fonte: http://burc.regione.campania.it

Premessa

Il presente documento si inserisce nell'ambito dell'iter valutativo condotto dal Responsabile di Obiettivo Operativo 6.1 in merito al Piano delle attività di Assistenza Tecnica per l'attuazione del Programma PIU Europa presentato dalla Città di Giugliano in Campania e:

- *valuta la coerenza* con gli obiettivi perseguiti dall'Obiettivo operativo e *la conformità* di quanto previsto dal Piano rispetto alle Linee Guida per l'attuazione dell'Obiettivo Operativo 7.1, di cui alla DGR 1081/2008;
- *verifica la coerenza* del fabbisogno finanziario previsto per l'attuazione delle attività di AT con la dotazione finanziaria assentita con l'Accordo di Programma e smi;
- *verifica l'adeguatezza* di quanto proposto rispetto alle indicazioni contenute nella relazione descrittiva del Si.Ge.Co., adottata dall'Autorità cittadina di Giugliano in Campania.

Coerenza con gli obiettivi perseguiti dall'Obiettivo operativo e conformità del Piano di Assistenza Tecnica alle Linee Guida per l'attuazione dell'Obiettivo Operativo 7.1 di cui alla DGR 1081/2008

Le azioni di Assistenza Tecnica programmate dal Piano delle attività di Assistenza Tecnica per l'attuazione del Programma PIU Europa della Città di Giugliano in Campania, trasmesso con nota prot. n. 30639 del 23/06/2015 ed acquisito al protocollo regionale con n. 437026 del 24/06/2015 sono indirizzate a pervenire a soluzioni adeguate ai fini della realizzazione efficace del Programma PIU Europa e a individuare soluzioni programmatiche, amministrative, progettuali per le situazioni di maggiore ritardo e difficoltà.

Al tempo stesso, le azioni previste sono finalizzate anche al miglioramento del processo di *governance* del Programma PIU Europa e delle capacità istituzionali del personale dell'Amministrazione comunale coinvolto.

Coerenza del fabbisogno finanziario rispetto alla dotazione finanziaria assentita con l'Accordo di Programma e smi

Il fabbisogno finanziario necessario per la realizzazione del Piano delle attività di Assistenza Tecnica per l'attuazione del Programma PIU Europa della Città di Giugliano in Campania è stato stimato in trecentoottantaduemilaseicentoquarantatre/06 (€ 382.643,06).

Tale importo rientra nei massimali assegnati alla Città di Giugliano in Campania con la sottoscrizione dell'Accordo di Programma avvenuta in data 20 dicembre 2011 e smi.

Adeguatezza delle attività programmate con quanto descritto nel Si.Ge.Co. della Città di Giugliano in Campania

L'insieme delle azioni di supporto previste dal Piano di Assistenza Tecnica è coerente con quanto descritto nel Sistema di Gestione e Controllo, sui cui contenuti l'Autorità di Audit ha espresso il proprio parere di conformità.

Conclusioni

La valutazione del Piano delle attività di Assistenza Tecnica per l'attuazione del Programma PIU Europa della Città di Giugliano in Campania basata sulla verifica della coerenza con le Linee Guida per l'attuazione dell'Obiettivo operativo 7.1 PO FESR Campania 2007/2013 di cui alla DGR 1081/2008, nonché a quanto descritto nel Sistema di Gestione e Controllo, si è conclusa con esito positivo.

fonte: http://burc.regione.campania.it

Decreto Dirigenziale n. 315 del 16/07/2015

Dipartimento 53 - Dipartimento delle Politiche Territoriali

Direzione Generale 9 - Direzione Generale per il governo del territorio

U.O.D. 92 - Direzione di Staff n.2

Oggetto dell'Atto:

P.O. CAMPANIA FESR 2007/2013 - OBIETTIVO OPERATIVO 6.3 CITTA' SOLIDALI E SCUOLE APERTE - INIZIATIVE DI ACCELERAZIONE DELLA SPESA - AVVISO PUBBLICO APPROVATO CON DD N.89 DEL 04/12/2013. COMUNE DI MORIGERATI (SA). INTERVENTO "PROGETTO INNOVATIVO DI RIFUNZIONALIZZAZIONE ED ADEGUAMENTO DI UN COMPLESSO COMUNALE DA ADIBIRE A " CENTRO NATURA"" (CUP I22J14000010006 - CODICE SMILE: 735). PROPOSTA DI IMPEGN0 E CORRESPONSIONE ANTICIPAZIONE.

IL DIRIGENTE

PREMESSO

a) Che la Commissione Europea, con Decisione n. C(2007) 4265 dell'11 settembre 2007, ha adottato la proposta di Programma Operativo Regionale Campania FESR 2007-2013 (di seguito P.O. Campania FESR 2007-2013), modificato con la Decisione n. C(2012) 1843 del 27 marzo 2012 e con la Decisione C(2013) 4196 del 5 luglio 2013 e che la Giunta regionale ne ha preso atto con propria deliberazione n. 226 del 19 luglio 2013;

b) Che con la DGR n. 148 del 27 maggio 2013, la Giunta Regionale ha operato una scelta strategica volta all'accelerazione della spesa dei Fondi Strutturali attraverso interventi finanziati dal P.O. Campania FESR 2007-2013;

c) Che con DPGR n. 139 del 01 luglio 2013 e s.m.i. è stato costituito il Gruppo di Lavoro di cui alla DGR 148/2013 coordinato dall'ADG del POR FESR 2007 – 2013, ai fini di dare attuazione alle iniziative di accelerazione di cui alla DGR 148/2013;

d) Che la Giunta Regionale con Delibera n. 80 del 14 marzo 2013, ha attribuito le funzioni dirigenziali riconducibili al Settore 04 "EDILIZIA PUBBLICA ABITATIVA" dell'AGC 16, e con DPGR 139/2013 è stato nominato tra i componenti del gruppo di lavoro il Dirigente Settore 04 - AGC 16-Edilizia pubblica abitativa Dott. Giulio Mastracchio;

e) Che con Decreto del Presidente della Giunta Regionale n. 255 del 31 ottobre 2013 si è proceduto alla individuazione del Responsabile della posizione di Staff con funzioni di supporto tecnico-amministrativo alla Direzione Generale per il Governo del Territorio;

f) Che con Decreto del Presidente della Giunta Regionale n. 438 del 15 novembre 2013 si è proceduto alla designazione del Responsabile della posizione di Staff con funzioni di supporto tecnico-amministrativo alla Direzione Generale per il Governo del Territorio, quale Responsabile di Obiettivo operativo 6.1.del P.O. Campania FESR 2007-2013;

g) Che con DGR n. 378 del 24 settembre 2013 sono stati ritenuti selezionabili, a valere sul P.O. Campania FESR 2007-2013 i progetti di immediata attuazione, con cronoprogrammi coerenti con i termini di ammissibilità della spesa e con gli orientamenti di chiusura dei programmi operativi di cui alla Decisione C (2013) 1573 del 20/03/2013, nonché i progetti giacenti presso le strutture regionali coerenti con i criteri di selezione di cui alla DGR n.1663/2009 e le priorità della DGR n. 148/2013;

h) Che nella suddetta DGR. n.378/2013 al punto "i" del "considerato" è indicato che "risulta necessario procedere, in coerenza con gli ambiti individuati dalla DGR n. 148/2013, all'emanazione di un Avviso pubblico che veda come destinatari/beneficiari Comuni e/o Fondazioni partecipate dagli Enti pubblici e/o locali e/o Enti morali vigilati dallo Stato";

i) Che con DD n. 89 del 4/12/2013 è stato approvato l'Avviso pubblico per la presentazione delle proposte progettuali per l'accesso ai finanziamenti previsti dalle richiamate deliberazioni in Giunta Regionale nn.148/2013 e 378/2013;

j) Che con Decreto Dirigenziale n. 6 del 22 gennaio 2014 dell'Autorità di Gestione del POR Campania FESR è stata nominata la Commissione di Valutazione delle istanze pervenute di cui all'Avviso Pubblico di cui al DD n. 89 del 04/12/2013, così come trasmesse con nota prot.128943/2014;

k) Che con Decreto Dirigenziale n. 70 del 24 febbraio 2014, l'Autorità di Gestione del POR FESR 2007/2013 ha preso atto delle risultanze della istruttoria della Commissione di valutazione delle istanze presentate a seguito dell'Avviso pubblico ex DD n.89/2013;

l) Che il citato D.D. n. 70 contiene, tra l'altro, l'elenco degli interventi valutati coerenti con il P.O FESR 2007/2013 e l'elenco di quelli valutati non coerenti o che necessitano di integrazioni;

m) Che con successiva DGR n. 40 del 26/02/2014 la Giunta ha disposto fra l'altro di:

- prendere atto del DD n. 70/2014;
- demandare al Gruppo di lavoro di cui al DPGR 139/2013 e s.m.i. l'individuazione dei pertinenti Obiettivi Operativi del POR Campania FESR 2007-2013 onde consentire ai dirigenti ratione materiae l'istruttoria finalizzata all'emissione del decreto di ammissione a finanziamento dei progetti;

n) Che con nota prot. 2014.0197605 del 19 marzo 2014 il Coordinatore del gruppo di lavoro ex DPGR 139/2013 e s.m.i. ha indicato l'attribuzione dei relativi Obiettivi Operativi per i progetti di cui alla DGR n. 40/2014, invitando i rispettivi Dirigenti *ratione materiae* a procedere con le istruttorie dei progetti di propria competenza;

o) Che l'intervento "Progetto innovativo di rifunzionalizzazione ed adeguamento di un complesso comunale da adibire a " CENTRO NATURA"" (CUPI22J14000010006 – COD. SMILE ID 735), presentato dal Comune di Morigerati (SA)è stato ammesso a finanziamento con Decreto Dirigenziale n. 118 del 04/07/2014 per l'importo di € 1.301.418,82;

CONSIDERATO

a) Che con deliberazione n. 1715 del 20 novembre 2009, la Giunta regionale ha approvato il Manuale di attuazione del P.O. Campania FESR 2007-2013, successivamente modificato con Decreti Dirigenziali dell'Autorità di gestione n.158/2013, n. 23 del 31/01/2014 e n. 99 del 17/03/2015;

b) Che con nota prot. 6797/UDCP/GAB/CG del 25/5/2011 del Capo di Gabinetto del Presidente della Giunta regionale – emanata a seguito dell'approvazione del bilancio gestionale 2011 e della conseguente assegnazione della titolarità dei capitoli di spesa relativi al P.O. Campania FESR 2007-2013 al Settore 02 dell'AGC 09 – sono state fissate le direttive per la gestione contabile dei capitoli di spesa del P.O. Campania FESR 2007-2013, avuto riguardo alla procedura da seguire per l'emanazione degli atti necessari all'assunzione degli impegni nonché alla disposizione delle liquidazioni di spesa a valere sui capitoli di tutti gli Obiettivi Operativi del Programma;

c) Che con nota prot.n. 1216 del 11/06/2015 così come successivamente integrata con nota prot.1360 del 01/07/2015 il Comune di Morigerati (SA) ha chiesto la liquidazione dell'anticipazione per l'intervento "Progetto innovativo di rifunzionalizzazione ed adeguamento di un complesso comunale da adibire a " CENTRO NATURA"" (***CUPI22J14000010006– COD. SMILE ID 735)***;

d) Che il Comune di Morigerati (SA)è titolare di un conto corrente di Tesoreria Provinciale dello Stato, presso la Banca d'Italia Codice IBAN IT56Y0100003245424300304800;

RITENUTO

a) Di dover dare atto della verifica di coerenza della documentazione prodotta dal Comune di Morigerati (SA) per l'intervento "Progetto innovativo di rifunzionalizzazione ed adeguamento di un complesso comunale da adibire a " CENTRO NATURA""alle disposizioni di cui alla manualistica vigente di attuazione del PO Campania FESR 2007/2013 ed alle disposizioni previste nella convenzione sottoscritta;

b) Di dover confermare il finanziamento dell'intervento in oggetto per € 1.238.202,50 così come dal seguente Q.E. rimodulato a seguito dell'esperimento della gara d'appalto approvato con Determinazione del Settore Tecnico n.23 del 30/06/2015;

TOTALE PROGETTO	**1.238.202,50**	
A) LAVORI A BASE DI GARA		**764.433,73**
lavori	740.494,80	
oneri per la sicurezza	23.938,93	
B) SOMME A DISPOSIZIONE		**473.768,77**
b1) lavori in economia	0,00	
b2) rilievi, accertamenti e indagini	0,00	
b3) allacciamenti pubblici servizi	1.500,00	
b4) imprevisti	41.095,16	
b5) acquisizione di aree o immobili	0,00	
b6) accantonamento art. 133 dlgs 163/2006	0,00	
b7) spese tecniche	76.050,23	
b8) spese per consulenza o supporto	19.266,06	
b9) spese per commissioni giudicatrici	3.042,01	
b10) spese per pubblicità	304,20	
b11) spese per accertamenti di laboratorio	0,00	
b12) iva e altre imposte	140.411,11	
C) FORNITURE E SERVIZI	192.100,00	
D) ESPROPRI	0,00	

c) Di poter riconoscere al Comune di Morigerati (SA) l'importo di € 371.460,75 quale anticipazione del 30 % del Totale delle risorse pubbliche ammesse a finanziamento con il presente Decreto Dirigenziale;

d) Di dover, inoltre, precisare che il cofinanziamento FESR, in virtù della Decisione Comunitaria C (2013) 4196, è riferito per il 75 % alla quota di cofinanziamento della UE e per il 25 %alla quota nazionale;

e) di dover trasmettere, così come previsto dalla citata nota prot. 6797/UDCP/GAB/CG del 25 maggio 2011, il presente provvedimento all'Autorità di Gestione del PO FESR Campania 2007/2013 per l'emanazione del provvedimento di impegno di spesa e liquidazione in favore del Comune di Morigerati (SA) della somma di Euro € 371.460,75 (€ trecentosettantunomilaquattrocentosessanta/75) sul seguente IBANIT56Y0100003245424300304800 con imputazione a valere sui fondi assegnati all'Obiettivo Operativo 6.3 Città solidali e scuole aperte del P.O. Campania FESR 2007-2013 – cap. 2676 codice bilancio 2 02 03, caratterizzato dai seguenti elementi identificativi

capitolo	Missione Programma Titolo	Macro Aggr.	IV Livello PDC	COFOG (I I Liv)	Codice tran-sazioni della UE	SIOPE bilancio	SIOPE gestionale
2676	12 10 2	203	2.03.01.02.000	10.9	3	2 02 03	2234

f) necessario dare atto che gli obblighi di pubblicità, trasparenza e diffusione di informazioni previsti del D.lgs. n. 33 del 14/03/2013 sono stati adempiuti mediante la pubblicazione dell'atto di ammissione a finanziamento nel rispetto di quanto stabilito dagli artt. 26 e 27;

VISTI

1) il Regolamento (CE) 1080/2006 e ss.mm.ii;
2) il Regolamento (CE) 1083/2006 e ss.mm.ii;
3) il Regolamento (CE) 1828/2006 e ss.mm.ii;
4) la DGR n.879 del 16 maggio 2008;
5) la DGR n. 1663 del 6 novembre 2009;
6) nota COCOF n.12 0050 00 del 29 marzo 2012;
7) il DD n.158/2013;
8) la Delibera n. 80/2013;
9) il Dlgs. n. 33/2013
10) la DGR n.148/2013;
11) il DPGR n.139/2013;
12) il DPGR n. 255/2013;
13) il DPGR n. 438/2013
14) la DGR 378/2013;
15) la DGR 496/2013;
16) il D.P.G.R n. 262/2013;
17) il D.P.G.R n. 437/2013;
18) il DD n. 23/2014;
19) il DD n.99/2015;
20) la L.R. n.1 del 05/01/2015 – Bilancio di previsione finanziario per il triennio 2015-2017 della Regione Campania;
21) il DD n. 118 del 04/07/2014 di ammissione a finanziamento;
22) La D.G.R. n. 47 del 09/02/2015 – approvazione documento tecnico di accompagnamento al bilancio di previsione finanziario per il triennio 2015-2017 della Regione Campania. Approvazione bilancio gestionale per gli anni 2015, 2016 e 2017. Modifica D.G.R. n.367 del 08/08/2014.

Alla stregua dell'istruttoria compiuta dal Dirigente *ratione materiae* e dell'attestazione di regolarità resa dallo stesso:

DECRETA

Per i motivi esposti in narrativa che qui si intendono integralmente riportati e trascritti di:

1. dare atto della verifica della coerenza della documentazione prodotta dal Comune di Morigerati (SA) sull'intervento "Progetto innovativo di rifunzionalizzazione ed adeguamento di un complesso comunale da adibire a " CENTRO NATURA""alle disposizioni di cui alla manualistica

vigente di attuazione del PO Campania FESR 2007/2013 ed alle disposizioni previste nella convenzione sottoscritta;

2. confermare il finanziamento dell'intervento in oggetto per € 1.238.202,50 così come dal seguente Q.E. rimodulato a seguito dell'esperimento della gara d'appalto approvato con Determinazione del Settore Tecnico n.23 del 30/06/2015;

TOTALE PROGETTO	**1.238.202,50**	
A) LAVORI A BASE DI GARA		**764.433,73**
lavori	740.494,80	
oneri per la sicurezza	23.938,93	
B) SOMME A DISPOSIZIONE		**473.768,77**
b1) lavori in economia	0,00	
b2) rilievi, accertamenti e indagini	0,00	
b3) allacciamenti pubblici servizi	1.500,00	
b4) imprevisti	41.095,16	
b5) acquisizione di aree o immobili	0,00	
b6) accantonamento art. 133 dlgs 163/2006	0,00	
b7) spese tecniche	76.050,23	
b8) spese per consulenza o supporto	19.266,06	
b9) spese per commissioni giudicatrici	3.042,01	
b10) spese per pubblicità	304,20	
b11) spese per accertamenti di laboratorio	0,00	
b12) iva e altre imposte	140.411,11	
C) FORNITURE E SERVIZI	192.100,00	
D) ESPROPRI	0,00	

3. riconoscere al Comune di Morigerati (SA) l'importo di € 371.460,75 quale anticipazione del 30 % del Totale delle risorse pubbliche ammesse a finanziamento con il presente Decreto Dirigenziale;

4. precisare che il cofinanziamento FESR, in virtù della Decisione Comunitaria C (2013) 4196, è riferito per il 75 % alla quota di cofinanziamento della UE e per il 25 %alla quota nazionale;

5. trasmettere, così come previsto dalla citata nota prot. 6797/UDCP/GAB/CG del 25 maggio 2011, il presente provvedimento all'Autorità di Gestione del PO Campania FESR 2007/2013 per l'emanazione del provvedimento di impegno di spesa e liquidazione in favore del Comune di Morigerati (SA) della somma di Euro € 371.460,75 (€trecentosettantunomilaquattrocentosessanta/75) sul seguente IBANIT56Y0100003245424300304800 con imputazione a valere sui fondi assegnati all'Obiettivo Operativo 6.3 Città solidali e scuole apertedel P.O. Campania FESR 2007-2013– cap. 2676 codice bilancio 2 02 03, caratterizzato dai seguenti elementi identificativi

capitolo	Missione Programma Titolo	Macro Aggr.	IV Livello PDC	COFOG (II Liv)	Codice tran-sazioni della UE	SIOPE bilancio	SIOPE gestionale
2676	12 10 2	203	2.03.01.02.000	10.9	3	2 02 03	2234

6. dare atto che gli obblighi di pubblicità, trasparenza e diffusione di informazioni previsti del D.lgs. n. 33 del 14/03/2013 sono stati adempiuti mediante la pubblicazione dell'atto di ammissione a finanziamento nel rispetto di quanto stabilito dagli artt. 26 e 27;

7. inviare il presente provvedimento per quanto di competenza:

- Al Beneficiario - Comune di Morigerati (SA);
- All'Autorità di Gestione del P.O. Campania FESR 2007-2013;
- All'Autorità di Certificazione del P.O. Campania FESR 2007-2013;
- All'Autorità di Audit del P.O. Campania FESR 2007-2013;
- Al Direttore generale di Politiche sociali, culturali, pari opportunità e tempo libero;
- Al BURC per la pubblicazione ai sensi del D.lgs n 33/13.
- Al DIP. 51 DG 03 UOD 06_Unità Operativa Dirigenziale Controlli di I Livello – certificazione afferenti il P.O.FESR – rapporti con ADA e ADG del P.O. FESR

Dirigente *ratione materiae*
Dott. Giulio Mastracchio

Decreto Dirigenziale n. 324 del 13/07/2015

Dipartimento 54 - Dipartimento Istr., Ric., Lav., Politiche Cult. e Soc.

Direzione Generale 11 - Direzione Generale Istruzione, Formazione,Lavoro e Politiche Giovanili

U.O.D. 2 - UOD Istruzione

Oggetto dell'Atto:

POTENZIAMENTO DELL'ISTRUZIONE TECNICO PROFESSIONALE IN CAMPANIA - D.G.R. N.83 DEL 14-03-2013 - RICONOSCIMENTO DEL POLO T. P. N. 60 DENOMINATO P.E.S. POLO ENERGIA SOSTENIBILE - AMMISSIONE A FINANZIAMENTO

IL DIRETTORE GENERALE

a) **PREMESSO** che
b) con il decreto interministeriale 7 febbraio 2013, pubblicato sulla Gazzetta Ufficiale del 19 aprile 2013, sono state adottate, a partire dall'1 gennaio 2013 le "Linee guida di cui all'art. 52, commi 1 e 2, della legge n. 35 del 4 aprile 2012, contenente misure di semplificazione e di promozione dell'istruzione tecnico professionale e degli Istituti Tecnici Superiori (I.T.S.)
c) con Deliberazione n. 83 del 14/03/2013 (pubblicata sul BURC n. 22 del 29/04/2013) la Giunta Regionale della Campania ha approvato il Programma triennale 2013-2015 per il potenziamento della istruzione e formazione professionale della Regione prevedendo di attuare specifiche azioni da sostenere con le risorse messe a disposizione dalla terza riprogrammazione del Piano di Azione Coesione, di cui alla D.G.R. n. 756/2012, per un importo complessivo pari ad € 50.000.000,00,
d) con la medesima deliberazione sono state approvate le Linee Guida per la costituzione dei Poli Tecnico Professionali in Campania, individuati quali soggetti attuatori delle azioni programmate, definendo anche le procedure da attivare per la loro costituzione;
e) con Decreto Dirigenziale n. 150 del 17/05/2013 (pubblicato sul BURC n. 28 del 27/05/2014) è stato approvato l'Avviso Pubblico per la presentazione delle manifestazioni di interesse alla costituzione dei Poli Tecnico Professionali da parte di soggetti pubblici e privati;
f) con successivo Decreto Dirigenziale n. 3 del 6/11/2013 é stato approvato l'elenco delle manifestazioni di interesse ammissibili, agli esiti delle attività di verifica svolte dal Nucleo appositamente istituto con Decreto Dirigenziale n. 202 del 31/07/2013;
g) con D.G.R. n. 211 del 28/06/2013 è stato stabilito che l'erogazione dell'offerta di istruzione e formazione professionale, finalizzata al rilascio dei titoli di istruzione e formazione professionale, sia realizzata dagli Istituti Professionali, statali e paritari e/o dalle Agenzie Formative inserite nei Poli Tecnico Professionali, ai sensi della citata D.G.R. n. 83/2013;
h) con Decreto Dirigenziale n. 834 del 31/10/2014 sono state emanate le disposizioni attuative per il potenziamento dell'Istruzione Tecnico - Professionale in Campania con l'obiettivo di dare concreto avvio alla programmazione regionale triennale per la strutturazione di un sistema educativo innovativo e integrato con quello economico e produttivo, di cui alla citata Deliberazione di Giunta regionale n. 83/2013, anche attraverso l'individuazione dei criteri di assegnazione delle risorse al fine di dare impulso e sostegno alle azioni di potenziamento che i Poli Tecnico Professionali potranno impegnarsi a realizzare, a partire dall'anno scolastico 2014/2015;

CONSIDERATO che
a) il citato D D n. 834/2014 ha indicato quali prioritarie le Azioni denominate Formando si apprende e Viaggiando si impara per le quali, nel triennio sono destinate, risorse finanziarie per un importo complessivo di € 30.000.000,00, di cui € 25.000.000 per l'azione "Formando si apprende" e 5.000.000 per l'azione "Viaggiando si impara";
b) sulla scorta delle risorse disponibili, al netto di un accantonamento di € 5.000.000 destinati all'azione "Formando si apprende" che la Regione si riserva di utilizzare, a titolo di premialità, per sostenere l'aggregazione delle Istituzioni Scolastiche con indirizzi di studio coerenti con la filiera di riferimento, ovvero da destinare alla costituzione di nuovi Poli, è stato destinato a ciascun Polo Tecnico Professionale un finanziamento complessivo triennale pari ad € 268.817,20, suddivisi come segue:

Azione	Finanziamento
Formando si apprende	€ 215.053,76
Viaggiando si impara	€ 53.763,44

c) a ciascun Polo TP è stata data facoltà di progettare all'interno dell'Azione "Formando si apprende" diverse tipologie di interventi:

Percorsi di Istruzione e Formazione Professionale

A1 Moduli formativi di accompagnamento ai percorsi IeFP in sussidiarietà integrativa
A2. Moduli formativi di accompagnamento ed integrazione disciplinare ai percorsi IeFP in sussidiarietà complementare
A3. Percorsi triennali IeFP a titolarità delle Agenzie Formative accreditate
A4. Percorsi annuali per il reinserimento dei giovani 15/18 anni in Diritto Dovere all'Istruzione e alla Formazione (DDIF)
B Moduli di Alternanza scuola lavoro
C Moduli formativi per lo sviluppo di competenze (digitali, linguistiche)
D Percorsi formativi per il conseguimento di una qualificazione rivolti a giovani sopra i 18 anni, privi di titolo di studio di Scuola Superiore,

d) i Poli tecnico professionali, inseriti nell'allegato 1 del DD 834/2014, sono stati invitati a presentare una progettazione triennale ed una progettazione esecutiva in tre finestre temporali

RILEVATO che

a) Il Polo tecnico - professionale **n. 60 denominato "P.E.S. Polo Energia Sopstenibile"** la cui compagine, allo stato composta come riportato nell'Allegato A **-** parte integrante del presente provvedimento - risulta correttamente formalizzata, ai sensi della normativa e dei provvedimenti attuativi di riferimento sopra richiamati;
b) detto Polo ha presentato, secondo le modalità indicate nel citato DD 834/2014, la programmazione triennale per un importo pari ad euro **268.817,20** e la progettazione esecutiva relativa alla prima finestra per un importo pari ad euro 104.285,00 per l'azione "Formando si Apprende" come riportato nell'Allegato B;

DATO ATTO che

a) con Decreto Dirigenziale 1331 del 22/12/2014 è stato nominato un apposito Nucleo di valutazione ed è stata istituita una Cabina di regia;
b) si è svolta con incontri dedicati a ciascun Polo tecnico professionale la prevista fase negoziale, i cui verbali sono conservati agli atti della Direzione;
c) a seguito delle attività di valutazione, la progettazione esecutiva presentata dal Polo tecnico professionale è risultata positiva;

RITENUTO

a) che si sono determinate le condizioni per il riconoscimento del Polo tecnico- professionale n.60 denominato "P.E.S. Polo Energia Sopstenibile" comparto Aerospazio, filiera Trasporti e logistica, quale Soggetto dell'offerta formativa della Regione Campania e per l'ammissione a finanziamento di **Euro 268.817,20** per la realizzazione della programmazione triennale presentata nella prima finestra;
b) di poter autorizzare il suddetto Polo TP n. 60 all'avvio delle attività di cui alla progettazione esecutiva presentata ed approvata;
c) di dover precisare che l'erogazione del finanziamento è subordinata alla stipula di apposito atto convenzionale, da sottoscrivere entro, e non oltre, 30 giorni dalla notifica del presente provvedimento ed in ogni caso, alla presentazione ed alla valutazione positiva della progettazione esecutiva allo scadere delle finestre temporali indicate con il citato decreto dirigenziale n.834/2014;

VISTI

- la D.G.R. n. 756 del 21 dicembre 2012 di adesione della Regione Campania al PAC – Misure anticicliche e salvaguardia di progetti avviati;
- la D.G.R. n. 495 del 22/11/2013 di presa d'atto della rimodulazione delle risorse a valere sulla terza ed ultima riprogrammazione del PAC, alla luce del decreto legge 28 giugno 2013 n. 76 convertito in legge 9 agosto 2013, n. 99;

- la DGR n. 422 del 22/9/2014 di rimodulazione complessiva del PAC Campania e individuazione delle strutture incaricate dell'attuazione ai fini dell'attribuzione delle relative responsabilità di gestione amministrativa e contabile, di monitoraggio, di controllo e di rendicontazione delle spese sostenute;
- il D.P.G.R. n. 220 del 31/10/2013 di conferimento dell'incarico di Direttore Generale al Dott. Antonio Oddati;
- il DD n. 430 del 17/06/2014 della Direzione 54 11 di assegnazione delega ai Dirigenti delle UU.OO.DD.
- la DGR n.117 del 24/04/2014 (pubblicata sul BURC n.29 del 29/04/2014) recante ad oggetto "Garanzia Giovani" – Programma di attuazione regionale linee guida";
- il DD n. 448 del 24/05/2014 con il quale è stato approvato l"Avviso per la partecipazione degli operatori all'attuazione del Piano "Garanzia Giovani Campania";
- il DD n. 566 dell'1/08/2014 con il quale è stato emanato l'Avviso rivolto ai datori di lavoro pubblici e privati per l'adesione al Programma regionale e per l'attivazione dei percorsi di inserimento dei giovani attraverso i tirocini e le assunzioni incentivate ex Art.1 DL 76/2013;
- gli art. 26 e 27 del D.lgs 33/2013 con il quale sono state dettate norme sugli obblighi di pubblicazione degli atti di concessione di sovvenzioni, di contributi, sussidi e attribuzione di vantaggi economici a persone fisiche ed enti pubblici e privati.

Alla stregua dell'istruttoria compiuta dall'Unità Operativa Dirigenziale Istruzione e su proposta del Dirigente della medesima U.O.D.,

DECRETA

per le motivazione indicate in narrativa che si intendono integralmente riportate nel presente dispositivo:

1. di riconoscere il Polo T.P. **n. 60 denominato "P.E.S. Polo Energia Sopstenibile"**, quale soggetto dell'offerta formativa, composto, allo stato, dai soggetti partner esplicitati nell'Allegato A;
2. di ammettere a finanziamento detto Polo TP per l'importo di Euro **268.817,20** ai fini dell'attuazione della programmazione triennale presentata nella prima finestra**;**
3. di autorizzare il suddetto Polo TP n. 60 all'avvio delle attività di cui alla progettazione esecutiva presentata ed approvata come da allegato B;
4. di precisare che l'erogazione del finanziamento è subordinata alla stipula di apposito atto convenzionale, da sottoscrivere entro, e non oltre, 30 giorni dalla notifica del presente provvedimento ed in ogni caso, alla presentazione ed alla valutazione positiva della progettazione esecutiva allo scadere delle finestre temporali indicate con il citato decreto dirigenziale n.834/2014;
5. di inviare il presente provvedimento agli Assessori all'Istruzione e alla Formazione Professionale, al Capo Dipartimento dell'Istruzione, della Ricerca, del Lavoro, delle Politiche Culturali e delle Politiche Sociali, all'ADG FSE e all'ADG FESR del PO Campania 2007/2013, al Dirigente di STAFF Funzioni di Supporto Tecnico-amministrativo e alle UOD Istruzione (02), Formazione Professionale (06) della Direzione Generale per l'Istruzione, la Formazione, il Lavoro e le Politiche Giovanili, all'ARLAS e all'Ufficio Scolastico Regionale per la Campania;
6. di pubblicare il presente provvedimento sul BURC;
7. di assolvere, contestualmente all'adozione del presente atto, agli obblighi di trasparenza di cui al D.lgs n. 33/2013 artt. 26 e 27.

ODDATI

ALLEGATO A

COD. POLO 60	DENOMINAZIONE POLO: "P.E.S. – POLO ENERGIA SOSTENIBILE"

FILIERA:	ENERGIA

COMPARTO:	PROCESSI ED IMPIANTI AD ELEVATA EFFICIENZA E A RISPARMIO ENERGETICO

FORMA GIURIDICA	ATS

CAPOFILA:	ITIS L. Galvani – via Marchesella, 188 – Giugliano in Campania (NA)

ELENCO PARTNER

SCUOLE	ITIS L. Galvani – Giugliano in Campania (NA); IPIA Marconi – Giugliano in Campania (NA); IIS Minzoni – Giugliano in Campania (NA); Multicenter School – Napoli.
ENTI FORMAZIONE	FORM & ATP – Napoli; Multimedia Form – Portici (NA).
IMPRESE	Metoda spa – Salerno; Analysis – Napoli; Inpower Group scarl – Roma; Società Tre Emme Engineering – Roma; Carafa Giovanni e C. snc – Pozzuoli (NA); Teknosud srl – Pomigliano d'Arco (NA); Unit Energy srl – Carinaro (CE); Homines Consulentia srl – Roma; Antani srl – Avellino; Medinok spa – Volla (NA); PLC System srl – Acerra (NA); Sintesi Consulting sas – Napoli; GMA Generale Meccatronica Applicata – Giugliano in Campania (NA).
SOGGETTI ALTRI	Società Uniservizi srl – Napoli; Organismo bilaterale regionale per la Formazione in Campania – Napoli; Collegio dei periti Industriali e dei Periti Industriali laureati della provincia di Napoli (NA).

PROGRAMMAZIONE TRIENNALE	
POLO n°60	"P.E.S." - POLO ENERGIA SOSTENIBILE
Filiera	ENERGIA
Comparto	PROCESSI ED IMPIANTI AD ELEVATA EFFICIENZA E A RISPARMIO ENERGETICO
Capofila	ITS "L.Galvani" Giugliano in Campania - Codice Fiscale 94214310636

Azione	Formando si apprende	€ 215.053,76

Azione	Viaggiando si impara	€ 53.763,44

Progettazione esecutiva I Finestra			
Azione	Formando si apprende		
Codice	Tipologia d'intervento	Attuatore	costo intervento
C	Moduli formativi per lo sviluppo di competenze (digitali)	ITS "L.Galvani"	€ 8.714,00
C	Moduli formativi per lo sviluppo di competenze (digitali)	ITS "L.Galvani"	€ 8.714,00
C	Moduli formativi per lo sviluppo di competenze (digitali)	ITS "L.Galvani"	€ 8.714,00
C	Moduli formativi per lo sviluppo di competenze (digitali)	ITS "L.Galvani"	€ 8.714,00
C	Moduli formativi per lo sviluppo di competenze (digitali)	ITS "L.Galvani"	€ 8.714,00
C	Moduli formativi per lo sviluppo di competenze (linguistiche)	ITS "L.Galvani"	€ 12.143,00
C	Moduli formativi per lo sviluppo di competenze (linguistiche)	ITS "L.Galvani"	€ 12.143,00
C	Moduli formativi per lo sviluppo di competenze (linguistiche)	ITS "L.Galvani"	€ 12.143,00
C	Moduli formativi per lo sviluppo di competenze (linguistiche)	ITS "L.Galvani"	€ 12.143,00
C	Moduli formativi per lo sviluppo di competenze (linguistiche)	ITS "L.Galvani"	€ 12.143,00
	TOTALE		€ 104.285,00

Azione	Viaggiando si impara		
Codice	Tipologia d'intervento	Attuatore	costo intervento
E	Percorsi formativi per l'acquisizione ed il potenziamento di competenze nelle lingue straniere realizzati direttamente in uno dei paesi europei.		

fonte: http://burc.regione.campania.it

PROGRAMMAZIONE TRIENNALE	
POLO n°60	"P.E.S." - POLO ENERGIA SOSTENIBILE
Filiera	ENERGIA
Comparto	PROCESSI ED IMPIANTI AD ELEVATA EFFICIENZA E A RISPARMIO ENERGETICO
Capofila	ITS "L.Galvani" Giugliano in Campania - Codice Fiscale 94214310636

Azione	Formando si apprende	€ 215.053,76

Azione	Viaggiando si impara	€ 53.763,44

Progettazione esecutiva I Finestra			
Azione	Formando si apprende		
Codice	Tipologia d'intervento	Attuatore	costo intervento
C	Moduli formativi per lo sviluppo di competenze (digitali)	ITS "L.Galvani"	€ 8.714,00
C	Moduli formativi per lo sviluppo di competenze (digitali)	ITS "L.Galvani"	€ 8.714,00
C	Moduli formativi per lo sviluppo di competenze (digitali)	ITS "L.Galvani"	€ 8.714,00
C	Moduli formativi per lo sviluppo di competenze (digitali)	ITS "L.Galvani"	€ 8.714,00
C	Moduli formativi per lo sviluppo di competenze (digitali)	ITS "L.Galvani"	€ 8.714,00
C	Moduli formativi per lo sviluppo di competenze (linguistiche)	ITS "L.Galvani"	€ 12.143,00
C	Moduli formativi per lo sviluppo di competenze (linguistiche)	ITS "L.Galvani"	€ 12.143,00
C	Moduli formativi per lo sviluppo di competenze (linguistiche)	ITS "L.Galvani"	€ 12.143,00
C	Moduli formativi per lo sviluppo di competenze (linguistiche)	ITS "L.Galvani"	€ 12.143,00
C	Moduli formativi per lo sviluppo di competenze (linguistiche)	ITS "L.Galvani"	€ 12.143,00
	TOTALE		€ 104.285,00

Azione	Viaggiando si impara		
Codice	Tipologia d'intervento	Attuatore	costo intervento
E	Percorsi formativi per l'acquisizione ed il potenziamento di competenze nelle lingue straniere realizzati direttamente in uno dei paesi europei.		

fonte: http://burc.regione.campania.it

Decreto Dirigenziale n. 323 del 13/07/2015

Dipartimento 54 - Dipartimento Istr., Ric., Lav., Politiche Cult. e Soc.

Direzione Generale 11 - Direzione Generale Istruzione, Formazione,Lavoro e Politiche Giovanili

U.O.D. 2 - UOD Istruzione

Oggetto dell'Atto:

POTENZIAMENTO DELL'ISTRUZIONE TECNICO PROFESSIONALE IN CAMPANIA - D.G.R. N.83 DEL 14-03-2013 - RICONOSCIMENTO DEL POLO T. P. N. 103 DENOMINATO ARCHETIPO - AMMISSIONE A FINANZIAMENTO

IL DIRETTORE GENERALE

PREMESSO che

a) con il decreto interministeriale 7 febbraio 2013, pubblicato sulla Gazzetta Ufficiale del 19 aprile 2013, sono state adottate, a partire dall'1 gennaio 2013 le "Linee guida di cui all'art. 52, commi 1 e 2, della legge n. 35 del 4 aprile 2012, contenente misure di semplificazione e di promozione dell'istruzione tecnico professionale e degli Istituti Tecnici Superiori (I.T.S.)
b) con Deliberazione n. 83 del 14/03/2013 (pubblicata sul BURC n. 22 del 29/04/2013) la Giunta Regionale della Campania ha approvato il Programma triennale 2013-2015 per il potenziamento della istruzione e formazione professionale della Regione prevedendo di attuare specifiche azioni da sostenere con le risorse messe a disposizione dalla terza riprogrammazione del Piano di Azione Coesione, di cui alla D.G.R. n. 756/2012, per un importo complessivo pari ad € 50.000.000,00,
c) con la medesima deliberazione sono state approvate le Linee Guida per la costituzione dei Poli Tecnico Professionali in Campania, individuati quali soggetti attuatori delle azioni programmate, definendo anche le procedure da attivare per la loro costituzione;
d) con Decreto Dirigenziale n. 150 del 17/05/2013 (pubblicato sul BURC n. 28 del 27/05/2014) è stato approvato l'Avviso Pubblico per la presentazione delle manifestazioni di interesse alla costituzione dei Poli Tecnico Professionali da parte di soggetti pubblici e privati;
e) con successivo Decreto Dirigenziale n. 3 del 6/11/2013 é stato approvato l'elenco delle manifestazioni di interesse ammissibili, agli esiti delle attività di verifica svolte dal Nucleo appositamente istituto con Decreto Dirigenziale n. 202 del 31/07/2013;
f) con D.G.R. n. 211 del 28/06/2013 è stato stabilito che l'erogazione dell'offerta di istruzione e formazione professionale, finalizzata al rilascio dei titoli di istruzione e formazione professionale, sia realizzata dagli Istituti Professionali, statali e paritari e/o dalle Agenzie Formative inserite nei Poli Tecnico Professionali, ai sensi della citata D.G.R. n. 83/2013;
g) con Decreto Dirigenziale n. 834 del 31/10/2014 sono state emanate le disposizioni attuative per il potenziamento dell'Istruzione Tecnico - Professionale in Campania con l'obiettivo di dare concreto avvio alla programmazione regionale triennale per la strutturazione di un sistema educativo innovativo e integrato con quello economico e produttivo, di cui alla citata Deliberazione di Giunta regionale n. 83/2013, anche attraverso l'individuazione dei criteri di assegnazione delle risorse al fine di dare impulso e sostegno alle azioni di potenziamento che i Poli Tecnico Professionali potranno impegnarsi a realizzare, a partire dall'anno scolastico 2014/2015;

CONSIDERATO che

α) il citato D D n. 834/2014 ha indicato quali prioritarie le Azioni denominate Formando si apprende e Viaggiando si impara per le quali, nel triennio sono destinate, risorse finanziarie per un importo complessivo di € 30.000.000,00, di cui € 25.000.000 per l'azione "Formando si apprende" e 5.000.000 per l'azione "Viaggiando si impara";
β) sulla scorta delle risorse disponibili, al netto di un accantonamento di € 5.000.000 destinati all'azione "Formando si apprende" che la Regione si riserva di utilizzare, a titolo di premialità, per sostenere l'aggregazione delle Istituzioni Scolastiche con indirizzi di studio coerenti con la filiera di riferimento, ovvero da destinare alla costituzione di nuovi Poli, è stato destinato a ciascun Polo Tecnico Professionale un finanziamento complessivo triennale pari ad € 268.817,20, suddivisi come segue:

Azione	Finanziamento
Formando si apprende	€ 215.053,76
Viaggiando si impara	€ 53.763,44

χ) a ciascun Polo TP è stata data facoltà di progettare all'interno dell'Azione "Formando si apprende" diverse tipologie di interventi:

Percorsi di Istruzione e Formazione Professionale

A1 Moduli formativi di accompagnamento ai percorsi IeFP in sussidiarietà integrativa
A2. Moduli formativi di accompagnamento ed integrazione disciplinare ai percorsi IeFP in sussidiarietà complementare
A3. Percorsi triennali IeFP a titolarità delle Agenzie Formative accreditate
A4. Percorsi annuali per il reinserimento dei giovani 15/18 anni in Diritto Dovere all'Istruzione e alla Formazione (DDIF)
B Moduli di Alternanza scuola lavoro
C Moduli formativi per lo sviluppo di competenze (digitali, linguistiche)
D Percorsi formativi per il conseguimento di una qualificazione rivolti a giovani sopra i 18 anni, privi di titolo di studio di Scuola Superiore,

δ) i Poli tecnico professionali, inseriti nell'allegato 1 del DD 834/2014, sono stati invitati a presentare una progettazione triennale ed una progettazione esecutiva in tre finestre temporali

RILEVATO che

a) Il Polo tecnico - professionale ***n. 103 denominato "ARCHETIPO"*** la cui compagine, allo stato composta come riportato nell'Allegato A **-** parte integrante del presente provvedimento - risulta correttamente formalizzata, ai sensi della normativa e dei provvedimenti attuativi di riferimento sopra richiamati;
b) detto Polo ha presentato, secondo le modalità indicate nel citato DD 834/2014, la programmazione triennale per un importo pari ad euro **268.817,20** e la progettazione esecutiva relativa alla prima finestra per un importo pari ad euro 30.143,00 per l'azione "Formando si Apprende", come riportato nell'Allegato B;

DATO ATTO che

a) con Decreto Dirigenziale 1331 del 22/12/2014 è stato nominato un apposito Nucleo di valutazione ed è stata istituita una Cabina di regia;
b) si è svolta con incontri dedicati a ciascun Polo tecnico professionale la prevista fase negoziale, i cui verbali sono conservati agli atti della Direzione;
c) a seguito delle attività di valutazione, la progettazione esecutiva presentata dal Polo tecnico professionale è risultata positiva;

RITENUTO

a) che si sono determinate le condizioni per il riconoscimento del Polo tecnico- professionale ***n. 103 denominato "ARCHETIPO"*** comparto Costruzioni, filiera Costruire e Abitare quale Soggetto dell'offerta formativa della Regione Campania e per l'ammissione a finanziamento di **Euro 268.817,20** per la realizzazione della programmazione triennale presentata nella prima finestra;
b) di poter autorizzare il suddetto Polo TP n. 103 all'avvio delle attività di cui alla progettazione esecutiva presentata ed approvata;
c) di dover precisare che l'erogazione del finanziamento è subordinata alla stipula di apposito atto convenzionale, da sottoscrivere entro, e non oltre, 30 giorni dalla notifica del presente provvedimento ed in ogni caso, alla presentazione ed alla valutazione positiva della progettazione esecutiva allo scadere delle finestre temporali indicate con il citato decreto dirigenziale n.834/2014;

VISTI

- la D.G.R. n. 756 del 21 dicembre 2012 di adesione della Regione Campania al PAC – Misure anticicliche e salvaguardia di progetti avviati;
- la D.G.R. n. 495 del 22/11/2013 di presa d'atto della rimodulazione delle risorse a valere sulla terza ed ultima riprogrammazione del PAC, alla luce del decreto legge 28 giugno 2013 n. 76 convertito in legge 9 agosto 2013, n. 99;

- la DGR n. 422 del 22/9/2014 di rimodulazione complessiva del PAC Campania e individuazione delle strutture incaricate dell'attuazione ai fini dell'attribuzione delle relative responsabilità di gestione amministrativa e contabile, di monitoraggio, di controllo e di rendicontazione delle spese sostenute;
- il D.P.G.R. n. 220 del 31/10/2013 di conferimento dell'incarico di Direttore Generale al Dott. Antonio Oddati;
- il DD n. 430 del 17/06/2014 della Direzione 54 11 di assegnazione delega ai Dirigenti delle UU.OO.DD.
- la DGR n.117 del 24/04/2014 (pubblicata sul BURC n.29 del 29/04/2014) recante ad oggetto "Garanzia Giovani" – Programma di attuazione regionale linee guida";
- il DD n. 448 del 24/05/2014 con il quale è stato approvato l"Avviso per la partecipazione degli operatori all'attuazione del Piano "Garanzia Giovani Campania";
- il DD n. 566 dell'1/08/2014 con il quale è stato emanato l'Avviso rivolto ai datori di lavoro pubblici e privati per l'adesione al Programma regionale e per l'attivazione dei percorsi di inserimento dei giovani attraverso i tirocini e le assunzioni incentivate ex Art.1 DL 76/2013;
- gli art. 26 e 27 del D.lgs 33/2013 con il quale sono state dettate norme sugli obblighi di pubblicazione degli atti di concessione di sovvenzioni, di contributi, sussidi e attribuzione di vantaggi economici a persone fisiche ed enti pubblici e privati.

Alla stregua dell'istruttoria compiuta dall'Unità Operativa Dirigenziale Istruzione e su proposta del Dirigente della medesima U.O.D.,

DECRETA

per le motivazionI indicate in narrativa che si intendono integralmente riportate nel presente dispositivo:

1. di riconoscere il Polo T.P. ***n. 103 denominato "ARCHETIPO"***, quale soggetto dell'offerta formativa, composto, allo stato, dai soggetti partner esplicitati nell'Allegato A;
2. di ammettere a finanziamento detto Polo TP per l'importo di Euro **268.817,20** ai fini dell'attuazione della programmazione triennale presentata nella prima finestra**;**
3. di autorizzare il suddetto Polo TP n. 103 all'avvio delle attività di cui alla progettazione esecutiva presentata ed approvata come da allegato B;
4. di precisare che l'erogazione del finanziamento è subordinata alla stipula di apposito atto convenzionale, da sottoscrivere entro, e non oltre, 30 giorni dalla notifica del presente provvedimento ed in ogni caso, alla presentazione ed alla valutazione positiva della progettazione esecutiva allo scadere delle finestre temporali indicate con il citato decreto dirigenziale n.834/2014;
5. di inviare il presente provvedimento agli Assessori all'Istruzione e alla Formazione Professionale, al Capo Dipartimento dell'Istruzione, della Ricerca, del Lavoro, delle Politiche Culturali e delle Politiche Sociali, all'ADG FSE e all'ADG FESR del PO Campania 2007/2013, al Dirigente di STAFF Funzioni di Supporto Tecnico-amministrativo e alle UOD Istruzione (02), Formazione Professionale (06) della Direzione Generale per l'Istruzione, la Formazione, il Lavoro e le Politiche Giovanili, all'ARLAS e all'Ufficio Scolastico Regionale per la Campania;
6. di pubblicare il presente provvedimento sul BURC;
7. di assolvere, contestualmente all'adozione del presente atto, agli obblighi di trasparenza di cui al D.lgs n. 33/2013 artt. 26 e 27.

ODDATI

ALLEGATO A

COD. POLO 103	DENOMINAZIONE POLO: "ARCHETIPO"

FILIERA:	COSTRUZIONI ED ABITARE

COMPARTO:	COSTRUZIONI

FORMA GIURIDICA	ATS

CAPOFILA:	ITI E. MAJORANA – Largo San Sossio, 7 – Somma Vesuviana (NA)

ELENCO PARTNER

SCUOLE	ITI Majorana – Somma Vesuviana (NA); ITS Rossi Doria – Marigliano (NA; IS E Cesaro-Vesevus – Torre Annunziata (NA).
ENTI FORMAZIONE	Centro Interdipartimentale L.U.P.T. – Napoli;
IMPRESE	M@QCONSULT SRL – Aversa (CE); Ennedi Service srl – Napoli; D'Angelo Costruzioni srl – Napoli; Papa Costruzioni srl – Napoli; Gra sas – Somma Vesuviana (NA); Greentronics srl – Napoli; Centro Curvature srl – Pollena Trocchia (NA); Accademia S.A.R.A. – Nola (NA); Falcon Sicurezza e Servizi – Napoli.
SOGGETTI ALTRI	PMI Italia International – Nola (NA)

fonte: http://burc.regione.campania.it

PROGRAMMAZIONE TRIENNALE		
POLO n°103	ARCHETIPO	
Filiera	COSTRUIRE E ABITARE	
Comparto	COSTRUZIONI	
Capofila	ITI "E.MAJORANA"	C.F. 80023260633

Azione	Formando si apprende	€ 215.053,76

Azione	Viaggiando si impara	€ 53.763,44

Progettazione esecutiva I Finestra			
Azione	Formando si apprende		
Codice	Tipologia d'intervento	Attuatore	costo intervento
B	Moduli di Alternanza scuola lavoro	ITI "E.MAJORANA"	€ 18.000,00
C	Moduli formativi per lo sviluppo di competenze (digitali, linguistiche)	ITS " M.Rossi Doria "	€ 12.143,00
	TOTALE		€ 30.143,00

Azione	Viaggiando si impara		
Codice	Tipologia d'intervento	Attuatore	costo intervento
E			

fonte: http://burc.regione.campania.it

PROGRAMMAZIONE TRIENNALE		
POLO n°103	ARCHETIPO	
Filiera	COSTRUIRE E ABITARE	
Comparto	COSTRUZIONI	
Capofila	ITI "E.MAJORANA"	C.F. 80023260633

Azione	Formando si apprende	€ 215.053,76

Azione	Viaggiando si impara	€ 53.763,44

Progettazione esecutiva I Finestra			
Azione	Formando si apprende		
Codice	Tipologia d'intervento	Attuatore	costo intervento
B	Moduli di Alternanza scuola lavoro	ITI "E.MAJORANA"	€ 18.000,00
C	Moduli formativi per lo sviluppo di competenze (digitali, linguistiche)	ITS " M.Rossi Doria "	€ 12.143,00
	TOTALE		€ 30.143,00

Azione	Viaggiando si impara		
Codice	Tipologia d'intervento	Attuatore	costo intervento
E			

fonte: http://burc.regione.campania.it

Decreto Dirigenziale n. 322 del 13/07/2015

Dipartimento 54 - Dipartimento Istr., Ric., Lav., Politiche Cult. e Soc.

Direzione Generale 11 - Direzione Generale Istruzione, Formazione,Lavoro e Politiche Giovanili

U.O.D. 2 - UOD Istruzione

Oggetto dell'Atto:

POTENZIAMENTO DELL'ISTRUZIONE TECNICO PROFESSIONALE IN CAMPANIA - D.G.R. N.83 DEL 14-03-2013 - RICONOSCIMENTO DEL POLO T. P. N.102 DENOMINATO ANTIKYTHERA - AMMISSIONE A FINANZIAMENTO

IL DIRETTORE GENERALE

PREMESSO che

a) con il decreto interministeriale 7 febbraio 2013, pubblicato sulla Gazzetta Ufficiale del 19 aprile 2013, sono state adottate, a partire dall'1 gennaio 2013 le "Linee guida di cui all'art. 52, commi 1 e 2, della legge n. 35 del 4 aprile 2012, contenente misure di semplificazione e di promozione dell'istruzione tecnico professionale e degli Istituti Tecnici Superiori (I.T.S.)
b) con Deliberazione n. 83 del 14/03/2013 (pubblicata sul BURC n. 22 del 29/04/2013) la Giunta Regionale della Campania ha approvato il Programma triennale 2013-2015 per il potenziamento della istruzione e formazione professionale della Regione prevedendo di attuare specifiche azioni da sostenere con le risorse messe a disposizione dalla terza riprogrammazione del Piano di Azione Coesione, di cui alla D.G.R. n. 756/2012, per un importo complessivo pari ad € 50.000.000,00,
c) con la medesima deliberazione sono state approvate le Linee Guida per la costituzione dei Poli Tecnico Professionali in Campania, individuati quali soggetti attuatori delle azioni programmate, definendo anche le procedure da attivare per la loro costituzione;
d) con Decreto Dirigenziale n. 150 del 17/05/2013 (pubblicato sul BURC n. 28 del 27/05/2014) è stato approvato l'Avviso Pubblico per la presentazione delle manifestazioni di interesse alla costituzione dei Poli Tecnico Professionali da parte di soggetti pubblici e privati;
e) con successivo Decreto Dirigenziale n. 3 del 6/11/2013 é stato approvato l'elenco delle manifestazioni di interesse ammissibili, agli esiti delle attività di verifica svolte dal Nucleo appositamente istituto con Decreto Dirigenziale n. 202 del 31/07/2013;
f) con D.G.R. n. 211 del 28/06/2013 è stato stabilito che l'erogazione dell'offerta di istruzione e formazione professionale, finalizzata al rilascio dei titoli di istruzione e formazione professionale, sia realizzata dagli Istituti Professionali, statali e paritari e/o dalle Agenzie Formative inserite nei Poli Tecnico Professionali, ai sensi della citata D.G.R. n. 83/2013;
g) con Decreto Dirigenziale n. 834 del 31/10/2014 sono state emanate le disposizioni attuative per il potenziamento dell'Istruzione Tecnico - Professionale in Campania con l'obiettivo di dare concreto avvio alla programmazione regionale triennale per la strutturazione di un sistema educativo innovativo e integrato con quello economico e produttivo, di cui alla citata Deliberazione di Giunta regionale n. 83/2013, anche attraverso l'individuazione dei criteri di assegnazione delle risorse al fine di dare impulso e sostegno alle azioni di potenziamento che i Poli Tecnico Professionali potranno impegnarsi a realizzare, a partire dall'anno scolastico 2014/2015;

CONSIDERATO che

α) il citato D D n. 834/2014 ha indicato quali prioritarie le Azioni denominate Formando si apprende e Viaggiando si impara per le quali, nel triennio sono destinate, risorse finanziarie per un importo complessivo di € 30.000.000,00, di cui € 25.000.000 per l'azione "Formando si apprende" e 5.000.000 per l'azione "Viaggiando si impara";
β) sulla scorta delle risorse disponibili, al netto di un accantonamento di € 5.000.000 destinati all'azione "Formando si apprende" che la Regione si riserva di utilizzare, a titolo di premialità, per sostenere l'aggregazione delle Istituzioni Scolastiche con indirizzi di studio coerenti con la filiera di riferimento, ovvero da destinare alla costituzione di nuovi Poli, è stato destinato a ciascun Polo Tecnico Professionale un finanziamento complessivo triennale pari ad € 268.817,20, suddivisi come segue:

Azione	Finanziamento
Formando si apprende	€ 215.053,76
Viaggiando si impara	€ 53.763,44

χ) a ciascun Polo TP è stata data facoltà di progettare all'interno dell'Azione "Formando si apprende" diverse tipologie di interventi:

Percorsi di Istruzione e Formazione Professionale

A1 Moduli formativi di accompagnamento ai percorsi IeFP in sussidiarietà integrativa
A2. Moduli formativi di accompagnamento ed integrazione disciplinare ai percorsi IeFP in sussidiarietà complementare
A3. Percorsi triennali IeFP a titolarità delle Agenzie Formative accreditate
A4. Percorsi annuali per il reinserimento dei giovani 15/18 anni in Diritto Dovere all'Istruzione e alla Formazione (DDIF)
B Moduli di Alternanza scuola lavoro
C Moduli formativi per lo sviluppo di competenze (digitali, linguistiche)
D Percorsi formativi per il conseguimento di una qualificazione rivolti a giovani sopra i 18 anni, privi di titolo di studio di Scuola Superiore,

δ) i Poli tecnico professionali, inseriti nell'allegato 1 del DD 834/2014, sono stati invitati a presentare una progettazione triennale ed una progettazione esecutiva in tre finestre temporali

RILEVATO che

a) Il Polo tecnico - professionale ***n. 102 denominato "ANTIKYTHERA"*** la cui compagine, allo stato composta come riportato nell'Allegato A **-** parte integrante del presente provvedimento - risulta correttamente formalizzata, ai sensi della normativa e dei provvedimenti attuativi di riferimento sopra richiamati;
b) detto Polo ha presentato, secondo le modalità indicate nel citato DD 834/2014, la programmazione triennale per un importo pari ad euro **268.817,20** e la progettazione esecutiva relativa alla prima finestra per un importo pari ad euro 59.645,40 per l'azione "Formando si Apprende" come riportato nell'Allegato B;

DATO ATTO che

a) con Decreto Dirigenziale 1331 del 22/12/2014 è stato nominato un apposito Nucleo di valutazione ed è stata istituita una Cabina di regia;
b) si è svolta con incontri dedicati a ciascun Polo tecnico professionale la prevista fase negoziale, i cui verbali sono conservati agli atti della Direzione;
c) a seguito delle attività di valutazione, la progettazione esecutiva presentata dal Polo tecnico professionale è risultata positiva;

RITENUTO

a) che si sono determinate le condizioni per il riconoscimento del Polo tecnico- professionale ***n. 102 denominato "ANTIKYTHERA"*** comparto I.C.T, filiera I.C.T Mediatico/Audiovisivo, quale Soggetto dell'offerta formativa della Regione Campania e per l'ammissione a finanziamento di **Euro 268.817,20** per la realizzazione della programmazione triennale presentata nella prima finestra;
b) di poter autorizzare il suddetto Polo TP n. 102 all'avvio delle attività di cui alla progettazione esecutiva presentata ed approvata;
c) di dover precisare che l'erogazione del finanziamento è subordinata alla stipula di apposito atto convenzionale, da sottoscrivere entro, e non oltre, 30 giorni dalla notifica del presente provvedimento ed in ogni caso, alla presentazione ed alla valutazione positiva della progettazione esecutiva allo scadere delle finestre temporali indicate con il citato decreto dirigenziale n.834/2014;

VISTI

- la D.G.R. n. 756 del 21 dicembre 2012 di adesione della Regione Campania al PAC – Misure anticicliche e salvaguardia di progetti avviati;
- la D.G.R. n. 495 del 22/11/2013 di presa d'atto della rimodulazione delle risorse a valere sulla terza ed ultima riprogrammazione del PAC, alla luce del decreto legge 28 giugno 2013 n. 76 convertito in legge 9 agosto 2013, n. 99;

- la DGR n. 422 del 22/9/2014 di rimodulazione complessiva del PAC Campania e individuazione delle strutture incaricate dell'attuazione ai fini dell'attribuzione delle relative responsabilità di gestione amministrativa e contabile, di monitoraggio, di controllo e di rendicontazione delle spese sostenute;
- il D.P.G.R. n. 220 del 31/10/2013 di conferimento dell'incarico di Direttore Generale al Dott. Antonio Oddati;
- il DD n. 430 del 17/06/2014 della Direzione 54 11 di assegnazione delega ai Dirigenti delle UU.OO.DD.
- la DGR n.117 del 24/04/2014 (pubblicata sul BURC n.29 del 29/04/2014) recante ad oggetto "Garanzia Giovani" – Programma di attuazione regionale linee guida";
- il DD n. 448 del 24/05/2014 con il quale è stato approvato l"Avviso per la partecipazione degli operatori all'attuazione del Piano "Garanzia Giovani Campania";
- il DD n. 566 dell'1/08/2014 con il quale è stato emanato l'Avviso rivolto ai datori di lavoro pubblici e privati per l'adesione al Programma regionale e per l'attivazione dei percorsi di inserimento dei giovani attraverso i tirocini e le assunzioni incentivate ex Art.1 DL 76/2013;
- gli art. 26 e 27 del D.lgs 33/2013 con il quale sono state dettate norme sugli obblighi di pubblicazione degli atti di concessione di sovvenzioni, di contributi, sussidi e attribuzione di vantaggi economici a persone fisiche ed enti pubblici e privati.

Alla stregua dell'istruttoria compiuta dall'Unità Operativa Dirigenziale Istruzione e su proposta del Dirigente della medesima U.O.D.,

DECRETA

per le motivazionI indicate in narrativa che si intendono integralmente riportate nel presente dispositivo:

1. di riconoscere il Polo T.P. ***n. 102 denominato "ANTIKYTHERA"***, quale soggetto dell'offerta formativa, composto, allo stato, dai soggetti partner esplicitati nell'Allegato A;
2. di ammettere a finanziamento detto Polo TP per l'importo di Euro **268.817,20** ai fini dell'attuazione della programmazione triennale presentata nella prima finestra**;**
3. di autorizzare il suddetto Polo TP n.102 all'avvio delle attività di cui alla progettazione esecutiva presentata ed approvata come da allegato B;
4. di precisare che l'erogazione del finanziamento è subordinata alla stipula di apposito atto convenzionale, da sottoscrivere entro, e non oltre, 30 giorni dalla notifica del presente provvedimento ed in ogni caso, alla presentazione ed alla valutazione positiva della progettazione esecutiva allo scadere delle finestre temporali indicate con il citato decreto dirigenziale n.834/2014;
5. di inviare il presente provvedimento agli Assessori all'Istruzione e alla Formazione Professionale, al Capo Dipartimento dell'Istruzione, della Ricerca, del Lavoro, delle Politiche Culturali e delle Politiche Sociali, all'ADG FSE e all'ADG FESR del PO Campania 2007/2013, al Dirigente di STAFF Funzioni di Supporto Tecnico-amministrativo e alle UOD Istruzione (02), Formazione Professionale (06) della Direzione Generale per l'Istruzione, la Formazione, il Lavoro e le Politiche Giovanili, all'ARLAS e all'Ufficio Scolastico Regionale per la Campania;
6. di pubblicare il presente provvedimento sul BURC;
7. di assolvere, contestualmente all'adozione del presente atto, agli obblighi di trasparenza di cui al D.lgs n. 33/2013 artt. 26 e 27.

ODDATI

ALLEGATO A

COD. POLO 102	DENOMINAZIONE POLO: "ANTIKYTHERA"

FILIERA: I.C.T MEDIATICO/AUDIOVISIVO

COMPARTO: AUDIOVISIVO

FORMA GIURIDICA	ATS

CAPOFILA: ITI E. MAJORANA – Largo San Sossio, 7 – Somma Vesuviana (NA)

ELENCO PARTNER

SCUOLE	ITI E. Majorana – Somma Vesuviana (NA); ISIS A. Leone _ U. Nobile – Nola (NA)
ENTI FORMAZIONE	Ass. Centro Studi Eu.tropia – Castello di Cisterna (NA)
IMPRESE	New Technology Software sas – Somma Vesuviana (NA); Advertage Comunication srl – Nola (NA); Win Software srl – San Vitaliano (NA); Ammirati Viaggi e Turismo – San Giuseppe Vesuviano (NA)
SOGGETTI ALTRI	

fonte: http://burc.regione.campania.it

PROGRAMMAZIONE TRIENNALE		
POLO n°102	**ANTIKITHERA**	
Filiera	**I.C.T MEDIATICO/AUDIOVISIVO**	
Comparto	**I.C.T**	
Capofila	ITI "E.MAJORANA"	**C.F. 80023260633**

Azione	**Formando si apprende**	**€ 215.053,76**

Azione	**Viaggiando si impara**	**€ 53.763,44**

Progettazione esecutiva I Finestra			
Azione	**Formando si apprende**		
Codice	**Tipologia d'intervento**	**Attuatore**	**costo intervento**
A1	Moduli formativi di accompagnamento ai percorsi IeFP in sussidiarietà integrativa Operat. elettr. Classe prima	ISIS A.Leone-U.Nobile	€ 2.707,69
A1	Moduli formativi di accompagnamento ai percorsi IeFP in sussidiarietà integrativa Operat. elettr. Classe seconda	ISIS A.Leone-U.Nobile	€ 5.684,62
A1	Moduli formativi di accompagnamento ai percorsi IeFP in sussidiarietà integrativa Operat. elettr. Classe terza	ISIS A.Leone-U.Nobile	€ 12.092,31
A1	Moduli formativi di accompagnamento ai percorsi IeFP in sussidiarietà integrativa Oper. Amm. Segret. Classe prima	ISIS A.Leone-U.Nobile	€ 880,77
A1	Moduli formativi di accompagnamento ai percorsi IeFP in sussidiarietà integrativa Oper. Amm. Segret. Classe seconda	ISIS A.Leone-U.Nobile	€ 3.434,62
A1	Moduli formativi di accompagnamento ai percorsi IeFP in sussidiarietà integrativa Oper. Amm. Segret. Classe terza	ISIS A.Leone-U.Nobile	€ 10.323,08
A1	Moduli formativi di accompagnamento ai percorsi IeFP in sussidiarietà integrativa Oper. Amm. Segret. Classe seconda	ISIS A.Leone-U.Nobile	€ 3.492,31
B	Moduli di Alternanza scuola lavoro	ITI "E.MAJORANA"	€ 21.030,00
	TOTALE		**€ 59.645,40**

Azione	**Viaggiando si impara**		
Codice	**Tipologia d'intervento**	**Attuatore**	**costo intervento**
E	Percorsi formativi per l'acquisizione ed il potenziamento di competenze nelle lingue straniere realizzati direttamente in uno dei paesi europei.		

fonte: http://burc.regione.campania.it

PROGRAMMAZIONE TRIENNALE		
POLO n°102	**ANTIKITHERA**	
Filiera	**I.C.T MEDIATICO/AUDIOVISIVO**	
Comparto	**I.C.T**	
Capofila	ITI "E.MAJORANA"	**C.F. 80023260633**

Azione	**Formando si apprende**	**€ 215.053,76**

Azione	**Viaggiando si impara**	**€ 53.763,44**

Progettazione esecutiva I Finestra			
Azione	**Formando si apprende**		
Codice	**Tipologia d'intervento**	**Attuatore**	**costo intervento**
A1	Moduli formativi di accompagnamento ai percorsi IeFP in sussidiarietà integrativa Operat. elettr. Classe prima	ISIS A.Leone-U.Nobile	€ 2.707,69
A1	Moduli formativi di accompagnamento ai percorsi IeFP in sussidiarietà integrativa Operat. elettr. Classe seconda	ISIS A.Leone-U.Nobile	€ 5.684,62
A1	Moduli formativi di accompagnamento ai percorsi IeFP in sussidiarietà integrativa Operat. elettr. Classe terza	ISIS A.Leone-U.Nobile	€ 12.092,31
A1	Moduli formativi di accompagnamento ai percorsi IeFP in sussidiarietà integrativa Oper. Amm. Segret. Classe prima	ISIS A.Leone-U.Nobile	€ 880,77
A1	Moduli formativi di accompagnamento ai percorsi IeFP in sussidiarietà integrativa Oper. Amm. Segret. Classe seconda	ISIS A.Leone-U.Nobile	€ 3.434,62
A1	Moduli formativi di accompagnamento ai percorsi IeFP in sussidiarietà integrativa Oper. Amm. Segret. Classe terza	ISIS A.Leone-U.Nobile	€ 10.323,08
A1	Moduli formativi di accompagnamento ai percorsi IeFP in sussidiarietà integrativa Oper. Amm. Segret. Classe seconda	ISIS A.Leone-U.Nobile	€ 3.492,31
B	Moduli di Alternanza scuola lavoro	ITI "E.MAJORANA"	€ 21.030,00
	TOTALE		**€ 59.645,40**

Azione	**Viaggiando si impara**		
Codice	**Tipologia d'intervento**	**Attuatore**	**costo intervento**
E	Percorsi formativi per l'acquisizione ed il potenziamento di competenze nelle lingue straniere realizzati direttamente in uno dei paesi europei.		

fonte: http://burc.regione.campania.it

Decreto Dirigenziale n. 321 del 13/07/2015

Dipartimento 54 - Dipartimento Istr., Ric., Lav., Politiche Cult. e Soc.

Direzione Generale 11 - Direzione Generale Istruzione, Formazione,Lavoro e Politiche Giovanili

U.O.D. 2 - UOD Istruzione

Oggetto dell'Atto:

POTENZIAMENTO DELL'ISTRUZIONE TECNICO PROFESSIONALE IN CAMPANIA - D.G.R. N.83 DEL 14-03-2013 - RICONOSCIMENTO DEL POLO T. P. N. 100 DENOMINATO A.T.I.C. AGRIBUSINESS E TURISMO IN CAMPANIA - AMMISSIONE A FINANZIAMENTO

IL DIRETTORE GENERALE

a) **PREMESSO** che
b) con il decreto interministeriale 7 febbraio 2013, pubblicato sulla Gazzetta Ufficiale del 19 aprile 2013, sono state adottate, a partire dall'1 gennaio 2013 le "Linee guida di cui all'art. 52, commi 1 e 2, della legge n. 35 del 4 aprile 2012, contenente misure di semplificazione e di promozione dell'istruzione tecnico professionale e degli Istituti Tecnici Superiori (I.T.S.)
c) con Deliberazione n. 83 del 14/03/2013 (pubblicata sul BURC n. 22 del 29/04/2013) la Giunta Regionale della Campania ha approvato il Programma triennale 2013-2015 per il potenziamento della istruzione e formazione professionale della Regione prevedendo di attuare specifiche azioni da sostenere con le risorse messe a disposizione dalla terza riprogrammazione del Piano di Azione Coesione, di cui alla D.G.R. n. 756/2012, per un importo complessivo pari ad € 50.000.000,00,
d) con la medesima deliberazione sono state approvate le Linee Guida per la costituzione dei Poli Tecnico Professionali in Campania, individuati quali soggetti attuatori delle azioni programmate, definendo anche le procedure da attivare per la loro costituzione;
e) con Decreto Dirigenziale n. 150 del 17/05/2013 (pubblicato sul BURC n. 28 del 27/05/2014) è stato approvato l'Avviso Pubblico per la presentazione delle manifestazioni di interesse alla costituzione dei Poli Tecnico Professionali da parte di soggetti pubblici e privati;
f) con successivo Decreto Dirigenziale n. 3 del 6/11/2013 é stato approvato l'elenco delle manifestazioni di interesse ammissibili, agli esiti delle attività di verifica svolte dal Nucleo appositamente istituto con Decreto Dirigenziale n. 202 del 31/07/2013;
g) con D.G.R. n. 211 del 28/06/2013 è stato stabilito che l'erogazione dell'offerta di istruzione e formazione professionale, finalizzata al rilascio dei titoli di istruzione e formazione professionale, sia realizzata dagli Istituti Professionali, statali e paritari e/o dalle Agenzie Formative inserite nei Poli Tecnico Professionali, ai sensi della citata D.G.R. n. 83/2013;
h) con Decreto Dirigenziale n. 834 del 31/10/2014 sono state emanate le disposizioni attuative per il potenziamento dell'Istruzione Tecnico - Professionale in Campania con l'obiettivo di dare concreto avvio alla programmazione regionale triennale per la strutturazione di un sistema educativo innovativo e integrato con quello economico e produttivo, di cui alla citata Deliberazione di Giunta regionale n. 83/2013, anche attraverso l'individuazione dei criteri di assegnazione delle risorse al fine di dare impulso e sostegno alle azioni di potenziamento che i Poli Tecnico Professionali potranno impegnarsi a realizzare, a partire dall'anno scolastico 2014/2015;

CONSIDERATO che
α) il citato D D n. 834/2014 ha indicato quali prioritarie le Azioni denominate Formando si apprende e Viaggiando si impara per le quali, nel triennio sono destinate, risorse finanziarie per un importo complessivo di € 30.000.000,00, di cui € 25.000.000 per l'azione "Formando si apprende" e 5.000.000 per l'azione "Viaggiando si impara";
β) sulla scorta delle risorse disponibili, al netto di un accantonamento di € 5.000.000 destinati all'azione "Formando si apprende" che la Regione si riserva di utilizzare, a titolo di premialità, per sostenere l'aggregazione delle Istituzioni Scolastiche con indirizzi di studio coerenti con la filiera di riferimento, ovvero da destinare alla costituzione di nuovi Poli, è stato destinato a ciascun Polo Tecnico Professionale un finanziamento complessivo triennale pari ad € 268.817,20, suddivisi come segue:

Azione	Finanziamento
Formando si apprende	€ 215.053,76
Viaggiando si impara	€ 53.763,44

χ) a ciascun Polo TP è stata data facoltà di progettare all'interno dell'Azione "Formando si apprende" diverse tipologie di interventi:

Percorsi di Istruzione e Formazione Professionale

A1 Moduli formativi di accompagnamento ai percorsi IeFP in sussidiarietà integrativa
A2. Moduli formativi di accompagnamento ed integrazione disciplinare ai percorsi IeFP in sussidiarietà complementare
A3. Percorsi triennali IeFP a titolarità delle Agenzie Formative accreditate
A4. Percorsi annuali per il reinserimento dei giovani 15/18 anni in Diritto Dovere all'Istruzione e alla Formazione (DDIF)
B Moduli di Alternanza scuola lavoro
C Moduli formativi per lo sviluppo di competenze (digitali, linguistiche)
D Percorsi formativi per il conseguimento di una qualificazione rivolti a giovani sopra i 18 anni, privi di titolo di studio di Scuola Superiore,

δ) i Poli tecnico professionali, inseriti nell'allegato 1 del DD 834/2014, sono stati invitati a presentare una progettazione triennale ed una progettazione esecutiva in tre finestre temporali

RILEVATO che

a) Il Polo tecnico - professionale ***n. 100 denominato "A.T.I.C. – AGRIBUSINESS e TURISMO IN CAMPANIA*** la cui compagine, allo stato composta come riportato nell'Allegato A **-** parte integrante del presente provvedimento - risulta correttamente formalizzata, ai sensi della normativa e dei provvedimenti attuativi di riferimento sopra richiamati;
b) detto Polo ha presentato, secondo le modalità indicate nel citato DD 834/2014, la programmazione triennale per un importo pari ad euro **268.817,20** e la progettazione esecutiva relativa alla prima finestra per un importo pari ad euro 50.428,00 per l'azione "Formando si Apprende" come riportato nell'Allegato B;

DATO ATTO che

a) con Decreto Dirigenziale 1331 del 22/12/2014 è stato nominato un apposito Nucleo di valutazione ed è stata istituita una Cabina di regia;
b) si è svolta con incontri dedicati a ciascun Polo tecnico professionale la prevista fase negoziale, i cui verbali sono conservati agli atti della Direzione;
c) a seguito delle attività di valutazione, la progettazione esecutiva presentata dal Polo tecnico professionale è risultata positiva;

RITENUTO

a) che si sono determinate le condizioni per il riconoscimento del Polo tecnico- professionale ***n. 100 denominato "A.T.I.C. – AGRIBUSINESS E TURISMO IN CAMPANIA*** " comparto Agroalimentare, Enogastronomico, Turismo e Beni Culturali, filiera Agribusiness Turismo Beni Culturali quale Soggetto dell'offerta formativa della Regione Campania e per l'ammissione a finanziamento di **Euro 268.817,20** per la realizzazione della programmazione triennale presentata nella prima finestra;
b) di poter autorizzare il suddetto Polo TP n. 100 all'avvio delle attività di cui alla progettazione esecutiva presentata ed approvata;
c) di dover precisare che l'erogazione del finanziamento è subordinata alla stipula di apposito atto convenzionale, da sottoscrivere entro, e non oltre, 30 giorni dalla notifica del presente provvedimento ed in ogni caso, alla presentazione ed alla valutazione positiva della progettazione esecutiva allo scadere delle finestre temporali indicate con il citato decreto dirigenziale n.834/2014;

VISTI

– la D.G.R. n. 756 del 21 dicembre 2012 di adesione della Regione Campania al PAC – Misure anticicliche e salvaguardia di progetti avviati;

- la D.G.R. n. 495 del 22/11/2013 di presa d'atto della rimodulazione delle risorse a valere sulla terza ed ultima riprogrammazione del PAC, alla luce del decreto legge 28 giugno 2013 n. 76 convertito in legge 9 agosto 2013, n. 99;
- la DGR n. 422 del 22/9/2014 di rimodulazione complessiva del PAC Campania e individuazione delle strutture incaricate dell'attuazione ai fini dell'attribuzione delle relative responsabilità di gestione amministrativa e contabile, di monitoraggio, di controllo e di rendicontazione delle spese sostenute;
- il D.P.G.R. n. 220 del 31/10/2013 di conferimento dell'incarico di Direttore Generale al Dott. Antonio Oddati;
- il DD n. 430 del 17/06/2014 della Direzione 54 11 di assegnazione delega ai Dirigenti delle UU.OO.DD.
- la DGR n.117 del 24/04/2014 (pubblicata sul BURC n.29 del 29/04/2014) recante ad oggetto "Garanzia Giovani" – Programma di attuazione regionale linee guida";
- il DD n. 448 del 24/05/2014 con il quale è stato approvato l"Avviso per la partecipazione degli operatori all'attuazione del Piano "Garanzia Giovani Campania";
- il DD n. 566 dell'1/08/2014 con il quale è stato emanato l'Avviso rivolto ai datori di lavoro pubblici e privati per l'adesione al Programma regionale e per l'attivazione dei percorsi di inserimento dei giovani attraverso i tirocini e le assunzioni incentivate ex Art.1 DL 76/2013;
- gli art. 26 e 27 del D.lgs 33/2013 con il quale sono state dettate norme sugli obblighi di pubblicazione degli atti di concessione di sovvenzioni, di contributi, sussidi e attribuzione di vantaggi economici a persone fisiche ed enti pubblici e privati.

Alla stregua dell'istruttoria compiuta dall'Unità Operativa Dirigenziale Istruzione e su proposta del Dirigente della medesima U.O.D.,

DECRETA

per le motivazionI indicate in narrativa che si intendono integralmente riportate nel presente dispositivo:

1. di riconoscere il Polo T.P.***n. 100 denominato "A.T.I.C. – AGRIBUSINESS E TURISMO IN CAMPANIA*** " , quale soggetto dell'offerta formativa, composto, allo stato, dai soggetti partner esplicitati nell'Allegato A;
2. di ammettere a finanziamento detto Polo TP per l'importo di Euro **268.817,20** ai fini dell'attuazione della programmazione triennale presentata nella prima finestra**;**
3. di autorizzare il suddetto Polo TP n. 100 all'avvio delle attività di cui alla progettazione esecutiva presentata ed approvata come da allegato B;
4. di precisare che l'erogazione del finanziamento è subordinata alla stipula di apposito atto convenzionale, da sottoscrivere entro, e non oltre, 30 giorni dalla notifica del presente provvedimento ed in ogni caso, alla presentazione ed alla valutazione positiva della progettazione esecutiva allo scadere delle finestre temporali indicate con il citato decreto dirigenziale n.834/2014;
5. di inviare il presente provvedimento agli Assessori all'Istruzione e alla Formazione Professionale, al Capo Dipartimento dell'Istruzione, della Ricerca, del Lavoro, delle Politiche Culturali e delle Politiche Sociali, all'ADG FSE e all'ADG FESR del PO Campania 2007/2013, al Dirigente di STAFF Funzioni di Supporto Tecnico-amministrativo e alle UOD Istruzione (02), Formazione Professionale (06) della Direzione Generale per l'Istruzione, la Formazione, il Lavoro e le Politiche Giovanili, all'ARLAS e all'Ufficio Scolastico Regionale per la Campania;
6. di pubblicare il presente provvedimento sul BURC;
7. di assolvere, contestualmente all'adozione del presente atto, agli obblighi di trasparenza di cui al D.lgs n. 33/2013 artt. 26 e 27.

ODDATI

ALLEGATO A

COD. POLO 100	DENOMINAZIONE POLO: "ATIC – AGRIBUSINESS E TURISMO IN CAMPANIA"

FILIERA:	AGRIBUSINESS TURISMO BENI CULTURALI

COMPARTO:	AGROALIMENTARE, ENOGASTRONOMICO, TURISMO E BENI CULTURALI

FORMA GIURIDICA	ATS

CAPOFILA:	ISIS Pagano-Bernini – via Andrea d'Isernia, 40 - Napoli

ELENCO PARTNER

SCUOLE	ISIS Pagano-Bernini – Napoli; IIS Serra – Napoli; IPSEOA Rossini – Napoli; IIS Falcone – Pozzuoli (NA); IIS Mennella – Casamicciola Terme (NA).
ENTI FORMAZIONE	ARES Associazione Ricerca e Sviluppo – Napoli; ERFAP Uil Campania - Napoli
IMPRESE	Cosmo Italy srl – Roma; Cooperativa Lazzarelle Scarl – Napoli; Fen Corporate spa – Napoli; Polo Turistico Termale Scarl – Napoli; Progetto Neapolis srl – Napoli; Proyecto Espana srl - Napoli; Unico srl – Napoli; Fondazione Opera F. Pignatelli – Napoli; Avion Travel srl – Caserta; Erredue srl – Formicola (CE); I.R.S.V.E.M. srl – Baia-Bacoli (NA); Il Giardino Mediterraneo srl – Ischia (NA); Sistema turismo srl – Potenza; Romantica Resort srl – Sant'Angelo d'Ischia (NA); P.S.B. srl – Napoli; SS Andrea Trofimena Soc. Coop. – Amalfi (SA); Grand Hotel Excelsior Vittoria – Napoli; Berlink ETN GMBH – Berlino (Germania); La Marinara Soc. Coop. – Pozzuoli (NA); San Pietro Soc. Coop. – Pozzuoli (NA); Training Vision LTD – PORTSMOUTH (Inghilterra).
SOGGETTI ALTRI	Assimea Associazione Italiana di Imprese – NA); I.M.S.E. Istituto Meridionale Studi Europei – Napoli; Università degli Studi Federico II – Dipartimento di Medicina e Chirurgia – Napoli; Goethe Institut – Napoli; Istituto Cervantes di Napoli; Associazione Epomeo Incoming – Serrara Fontana (NA); Associazione Promozione Sociale Aracne – Napoli; Istituto Francais – Napoli; Centro Italiano Ricerche e studi per la Pesca – Napoli; Esmovia Sistema Practices – Valencia (Sagna); Bulgaria Gateway LTD – Sofia (Bulgaria); C. Salvatore soc. Coop. – Pozzuoli (NA); C.R.C.A.P. Coop. Acquacoltura e Pesca – Pozzuoli (NA); Camera di Commercio Belgo-Italiana – Bruxelles (Belgio); AIGAE Campania – Roccadaspide (SA); La Flegrea Soc. Coop. – Pozzuoli (NA).

fonte: http://burc.regione.campania.it

PROGRAMMAZIONE TRIENNALE		
POLO n° 100	"ATIC – AGRIBUSINESS E TURISMO IN CAMPANIA"	
Filiera	Agribusiness Turismo Beni Culturali	
Comparto	Agroalimentare, Enogastronomico, Turismo E Beni Culturali	
Capofila	ISIS Pagano Bernini	CF 80063340634

Azione	**Formando si apprende**	**€ 215.053,76**

Azione	**Viaggiando si impara**	**€ 53.763,44**

Progettazione esecutiva I Finestra			
Azione	**Formando si apprende**		
Azione	**Formando si apprende**		
Codice	**Tipologia d'intervento**	**Attuatore**	**costo intervento**
C	Competenze linguistiche	ISIS Pagano Bernini	€ 12.143,00
C	Competenze linguistiche	ITS Mennella	€ 12.143,00
C	Competenze digitali	IIS FALCONE	€ 8.714,00
C	Competenze digitali	ITIS SERRA	€ 8.714,00
C	Competenze digitali	IPSEOA ROSSINI	€ 8.714,00
	TOTALE		**€ 50.428,00**

Azione	**Viaggiando si impara**		
Codice	**Tipologia d'intervento**	**Attuatore**	**costo intervento**
E			

fonte: http://burc.regione.campania.it

PROGRAMMAZIONE TRIENNALE		
POLO n° 100	"ATIC – AGRIBUSINESS E TURISMO IN CAMPANIA"	
Filiera	Agribusiness Turismo Beni Culturali	
Comparto	Agroalimentare, Enogastronomico, Turismo E Beni Culturali	
Capofila	ISIS Pagano Bernini	CF 80063340634

Azione	**Formando si apprende**	**€ 215.053,76**

Azione	**Viaggiando si impara**	**€ 53.763,44**

Progettazione esecutiva I Finestra			
Azione	**Formando si apprende**		
Azione	**Formando si apprende**		
Codice	**Tipologia d'intervento**	**Attuatore**	**costo intervento**
C	Competenze linguistiche	ISIS Pagano Bernini	€ 12.143,00
C	Competenze linguistiche	ITS Mennella	€ 12.143,00
C	Competenze digitali	IIS FALCONE	€ 8.714,00
C	Competenze digitali	ITIS SERRA	€ 8.714,00
C	Competenze digitali	IPSEOA ROSSINI	€ 8.714,00
	TOTALE		**€ 50.428,00**

Azione	**Viaggiando si impara**		
Codice	**Tipologia d'intervento**	**Attuatore**	**costo intervento**
E			

fonte: http://burc.regione.campania.it

Decreto Dirigenziale n. 320 del 13/07/2015

Dipartimento 54 - Dipartimento Istr., Ric., Lav., Politiche Cult. e Soc.

Direzione Generale 11 - Direzione Generale Istruzione, Formazione,Lavoro e Politiche Giovanili

U.O.D. 2 - UOD Istruzione

Oggetto dell'Atto:

POTENZIAMENTO DELL'ISTRUZIONE TECNICO PROFESSIONALE IN CAMPANIA - D.G.R. N.83 DEL 14-03-2013 - RICONOSCIMENTO DEL POLO T. P. N. 98 - DENOMINATO L.A.V.I.T. - AMMISSIONE A FINANZIAMENTO

IL DIRETTORE GENERALE

a) **PREMESSO** che
b) con il decreto interministeriale 7 febbraio 2013, pubblicato sulla Gazzetta Ufficiale del 19 aprile 2013, sono state adottate, a partire dall'1 gennaio 2013 le "Linee guida di cui all'art. 52, commi 1 e 2, della legge n. 35 del 4 aprile 2012, contenente misure di semplificazione e di promozione dell'istruzione tecnico professionale e degli Istituti Tecnici Superiori (I.T.S.)
c) con Deliberazione n. 83 del 14/03/2013 (pubblicata sul BURC n. 22 del 29/04/2013) la Giunta Regionale della Campania ha approvato il Programma triennale 2013-2015 per il potenziamento della istruzione e formazione professionale della Regione prevedendo di attuare specifiche azioni da sostenere con le risorse messe a disposizione dalla terza riprogrammazione del Piano di Azione Coesione, di cui alla D.G.R. n. 756/2012, per un importo complessivo pari ad € 50.000.000,00,
d) con la medesima deliberazione sono state approvate le Linee Guida per la costituzione dei Poli Tecnico Professionali in Campania, individuati quali soggetti attuatori delle azioni programmate, definendo anche le procedure da attivare per la loro costituzione;
e) con Decreto Dirigenziale n. 150 del 17/05/2013 (pubblicato sul BURC n. 28 del 27/05/2014) è stato approvato l'Avviso Pubblico per la presentazione delle manifestazioni di interesse alla costituzione dei Poli Tecnico Professionali da parte di soggetti pubblici e privati;
f) con successivo Decreto Dirigenziale n. 3 del 6/11/2013 é stato approvato l'elenco delle manifestazioni di interesse ammissibili, agli esiti delle attività di verifica svolte dal Nucleo appositamente istituto con Decreto Dirigenziale n. 202 del 31/07/2013;
g) con D.G.R. n. 211 del 28/06/2013 è stato stabilito che l'erogazione dell'offerta di istruzione e formazione professionale, finalizzata al rilascio dei titoli di istruzione e formazione professionale, sia realizzata dagli Istituti Professionali, statali e paritari e/o dalle Agenzie Formative inserite nei Poli Tecnico Professionali, ai sensi della citata D.G.R. n. 83/2013;
h) con Decreto Dirigenziale n. 834 del 31/10/2014 sono state emanate le disposizioni attuative per il potenziamento dell'Istruzione Tecnico - Professionale in Campania con l'obiettivo di dare concreto avvio alla programmazione regionale triennale per la strutturazione di un sistema educativo innovativo e integrato con quello economico e produttivo, di cui alla citata Deliberazione di Giunta regionale n. 83/2013, anche attraverso l'individuazione dei criteri di assegnazione delle risorse al fine di dare impulso e sostegno alle azioni di potenziamento che i Poli Tecnico Professionali potranno impegnarsi a realizzare, a partire dall'anno scolastico 2014/2015;

CONSIDERATO che
α) il citato D D n. 834/2014 ha indicato quali prioritarie le Azioni denominate Formando si apprende e Viaggiando si impara per le quali, nel triennio sono destinate, risorse finanziarie per un importo complessivo di € 30.000.000,00, di cui € 25.000.000 per l'azione "Formando si apprende" e 5.000.000 per l'azione "Viaggiando si impara";
β) sulla scorta delle risorse disponibili, al netto di un accantonamento di € 5.000.000 destinati all'azione "Formando si apprende" che la Regione si riserva di utilizzare, a titolo di premialità, per sostenere l'aggregazione delle Istituzioni Scolastiche con indirizzi di studio coerenti con la filiera di riferimento, ovvero da destinare alla costituzione di nuovi Poli, è stato destinato a ciascun Polo Tecnico Professionale un finanziamento complessivo triennale pari ad € 268.817,20, suddivisi come segue:

Azione	Finanziamento
Formando si apprende	€ 215.053,76
Viaggiando si impara	€ 53.763,44

χ) a ciascun Polo TP è stata data facoltà di progettare all'interno dell'Azione "Formando si apprende" diverse tipologie di interventi:

Percorsi di Istruzione e Formazione Professionale

A1 Moduli formativi di accompagnamento ai percorsi IeFP in sussidiarietà integrativa
A2. Moduli formativi di accompagnamento ed integrazione disciplinare ai percorsi IeFP in sussidiarietà complementare
A3. Percorsi triennali IeFP a titolarità delle Agenzie Formative accreditate
A4. Percorsi annuali per il reinserimento dei giovani 15/18 anni in Diritto Dovere all'Istruzione e alla Formazione (DDIF)
B Moduli di Alternanza scuola lavoro
C Moduli formativi per lo sviluppo di competenze (digitali, linguistiche)
D Percorsi formativi per il conseguimento di una qualificazione rivolti a giovani sopra i 18 anni, privi di titolo di studio di Scuola Superiore,

δ) i Poli tecnico professionali, inseriti nell'allegato 1 del DD 834/2014, sono stati invitati a presentare una progettazione triennale ed una progettazione esecutiva in tre finestre temporali

RILEVATO che

a) Il Polo tecnico - professionale ***n. 98 denominato L.A.V.I.T.*** la cui compagine, allo stato composta come riportato nell'Allegato A **-** parte integrante del presente provvedimento - risulta correttamente formalizzata, ai sensi della normativa e dei provvedimenti attuativi di riferimento sopra richiamati;
b) detto Polo ha presentato, secondo le modalità indicate nel citato DD 834/2014, la programmazione triennale per un importo pari ad euro **268.817,20** e la progettazione esecutiva relativa alla prima finestra per un importo pari ad euro 78.340,00 per l'azione "Formando si Apprende" come riportato nell'Allegato B;

DATO ATTO che

a) con Decreto Dirigenziale 1331 del 22/12/2014 è stato nominato un apposito Nucleo di valutazione ed è stata istituita una Cabina di regia;
b) si è svolta con incontri dedicati a ciascun Polo tecnico professionale la prevista fase negoziale, i cui verbali sono conservati agli atti della Direzione;
c) a seguito delle attività di valutazione, la progettazione esecutiva presentata dal Polo tecnico professionale è risultata positiva;

RITENUTO

a) che si sono determinate le condizioni per il riconoscimento del Polo tecnico- professionale n. 98 denominato L.A.V.I.T. comparto Agroalimentare, Enogastronomico, Turismo e Beni Culturali, filiera Businesagris, Turismo, Beni Culturali, quale Soggetto dell'offerta formativa della Regione Campania e per l'ammissione a finanziamento di **Euro 268.817,20** per la realizzazione della programmazione triennale presentata nella prima finestra;
b) di poter autorizzare il suddetto Polo TP n.98 all'avvio delle attività di cui alla progettazione esecutiva presentata ed approvata;
c) di dover precisare che l'erogazione del finanziamento è subordinata alla stipula di apposito atto convenzionale, da sottoscrivere entro, e non oltre, 30 giorni dalla notifica del presente provvedimento ed in ogni caso, alla presentazione ed alla valutazione positiva della progettazione esecutiva allo scadere delle finestre temporali indicate con il citato decreto dirigenziale n.834/2014;

VISTI

- la D.G.R. n. 756 del 21 dicembre 2012 di adesione della Regione Campania al PAC – Misure anticicliche e salvaguardia di progetti avviati;
- la D.G.R. n. 495 del 22/11/2013 di presa d'atto della rimodulazione delle risorse a valere sulla terza ed ultima riprogrammazione del PAC, alla luce del decreto legge 28 giugno 2013 n. 76 convertito in legge 9 agosto 2013, n. 99;

- la DGR n. 422 del 22/9/2014 di rimodulazione complessiva del PAC Campania e individuazione delle strutture incaricate dell'attuazione ai fini dell'attribuzione delle relative responsabilità di gestione amministrativa e contabile, di monitoraggio, di controllo e di rendicontazione delle spese sostenute;
- il D.P.G.R. n. 220 del 31/10/2013 di conferimento dell'incarico di Direttore Generale al Dott. Antonio Oddati;
- il DD n. 430 del 17/06/2014 della Direzione 54 11 di assegnazione delega ai Dirigenti delle UU.OO.DD.
- la DGR n.117 del 24/04/2014 (pubblicata sul BURC n.29 del 29/04/2014) recante ad oggetto "Garanzia Giovani" – Programma di attuazione regionale linee guida";
- il DD n. 448 del 24/05/2014 con il quale è stato approvato l"Avviso per la partecipazione degli operatori all'attuazione del Piano "Garanzia Giovani Campania";
- il DD n. 566 dell'1/08/2014 con il quale è stato emanato l'Avviso rivolto ai datori di lavoro pubblici e privati per l'adesione al Programma regionale e per l'attivazione dei percorsi di inserimento dei giovani attraverso i tirocini e le assunzioni incentivate ex Art.1 DL 76/2013;
- gli art. 26 e 27 del D.lgs 33/2013 con il quale sono state dettate norme sugli obblighi di pubblicazione degli atti di concessione di sovvenzioni, di contributi, sussidi e attribuzione di vantaggi economici a persone fisiche ed enti pubblici e privati.

Alla stregua dell'istruttoria compiuta dall'Unità Operativa Dirigenziale Istruzione e su proposta del Dirigente della medesima U.O.D.,

DECRETA

per le motivazioni indicate in narrativa che si intendono integralmente riportate nel presente dispositivo:

1. di riconoscere il Polo T.P. **n. 98 denominato L.A.V.I.T.** quale soggetto dell'offerta formativa, composto, allo stato, dai soggetti partner esplicitati nell'Allegato A;
2. di ammettere a finanziamento detto Polo TP per l'importo di Euro **268.817,20** ai fini dell'attuazione della programmazione triennale presentata nella prima finestra**;**
3. di autorizzare il suddetto Polo TP n. 98 all'avvio delle attività di cui alla progettazione esecutiva presentata ed approvata come da allegato B;
4. di precisare che l'erogazione del finanziamento è subordinata alla stipula di apposito atto convenzionale, da sottoscrivere entro, e non oltre, 30 giorni dalla notifica del presente provvedimento ed in ogni caso, alla presentazione ed alla valutazione positiva della progettazione esecutiva allo scadere delle finestre temporali indicate con il citato decreto dirigenziale n.834/2014;
5. di inviare il presente provvedimento agli Assessori all'Istruzione e alla Formazione Professionale, al Capo Dipartimento dell'Istruzione, della Ricerca, del Lavoro, delle Politiche Culturali e delle Politiche Sociali, all'ADG FSE e all'ADG FESR del PO Campania 2007/2013, al Dirigente di STAFF Funzioni di Supporto Tecnico-amministrativo e alle UOD Istruzione (02), Formazione Professionale (06) della Direzione Generale per l'Istruzione, la Formazione, il Lavoro e le Politiche Giovanili, all'ARLAS e all'Ufficio Scolastico Regionale per la Campania;
6. di pubblicare il presente provvedimento sul BURC;
7. di assolvere, contestualmente all'adozione del presente atto, agli obblighi di trasparenza di cui al D.lgs n. 33/2013 artt. 26 e 27.

ODDATI

ALLEGATO A

COD. POLO 98	DENOMINAZIONE POLO: "L.A.V.I.T."

FILIERA: AGRIBUSINESS TURISMO BENI CULTURALI

COMPARTO: AGROALIMENTARE, ENOGASTRONOMICO, TURISMO E BENI CULTURALI

FORMA GIURIDICA	ATS

CAPOFILA: IIS Tilgher - Via Casacampora, 3 – Ercolano (NA)

ELENCO PARTNER

SCUOLE	IIS Tilgher – Ercolano (NA); ITIS Da Vinci – Napoli.
ENTI FORMAZIONE	Centro Formativo Partenopeo – Napoli.
IMPRESE	Azienda Fiengo Ceramiche – Portici (NA); Ufficio Tecnico Consulenza Agroalimentare Vincenzo De Micco – Napoli; Azienda Sannino Vini srl – Ercolano (NA); Stizzo Gioielli – Ercolano (NA); Emmegi srl – Ercolano (NA); E.P.S. srl – Napoli; IGS srl – Impresa Sociale – San Sebastiano al Vesuvio (NA).
SOGGETTI ALTRI	Accademia Ercolanese – Ercolano (NA); CNR Istituto di Scienze dell'Alimentazione – Avellino; Università Federico II – Dip. di Agraria – Portici (NA); Unione Panettieri - Unipan – Cercola (NA).

fonte: http://burc.regione.campania.it

PROGRAMMAZIONE TRIENNALE		
POLO n°98	**L.A.V.I.T.**	
Filiera	**BUSINESAGRIS TURISMO BENICULTURALI**	
Comparto	**CORRELAZIONE TRA COMPARTI AGROALIMENTARE, ENOGASTRONOMICO, TURISMO E BENI CULTURALI**	
Capofila	I.I.S. "A. TILGHER"	**C.F. 94058920631**

Azione	**Formando si apprende**	**€ 215.053,76**

Azione	**Viaggiando si impara**	**€ 53.763,44**

Progettazione esecutiva I Finestra			
Azione	Formando si apprende		
Codice	Tipologia d'intervento	Attuatore	costo intervento
A1	Moduli formativi di accompagnamento ai percorsi IeFP in sussidiarietà integrativa	I.I.S. "A. TILGHER"	€ 23.786,00
A1	Moduli formativi di accompagnamento ai percorsi IeFP in sussidiarietà integrativa	I.I.S. "A. TILGHER"	€ 19.246,00
A1	Moduli formativi di accompagnamento ai percorsi IeFP in sussidiarietà integrativa	I.I.S. "A. TILGHER"	€ 14.451,00
C	Moduli formativi per lo sviluppo di competenze (linguistiche)	I.I.S. "A. TILGHER"	€ 12.143,00
C	Moduli formativi per lo sviluppo di competenze (digitali)	I.I.S. "A. TILGHER"	€ 8.714,00
	TOTALE		€ 78.340,00

Azione	**Viaggiando si impara**		
Codice	**Tipologia d'intervento**	**Attuatore**	**costo intervento**
E	Percorsi formativi per l'acquisizione ed il potenziamento di competenze nelle lingue straniere realizzati direttamente in uno dei paesi europei.		**€ 0,00**

fonte: http://burc.regione.campania.it

PROGRAMMAZIONE TRIENNALE		
POLO n°98	**L.A.V.I.T.**	
Filiera	**BUSINESAGRIS TURISMO BENICULTURALI**	
Comparto	**CORRELAZIONE TRA COMPARTI AGROALIMENTARE, ENOGASTRONOMICO, TURISMO E BENI CULTURALI**	
Capofila	I.I.S. "A. TILGHER"	**C.F. 94058920631**

Azione	**Formando si apprende**	**€ 215.053,76**

Azione	**Viaggiando si impara**	**€ 53.763,44**

Progettazione esecutiva I Finestra			
Azione	Formando si apprende		
Codice	Tipologia d'intervento	Attuatore	costo intervento
A1	Moduli formativi di accompagnamento ai percorsi IeFP in sussidiarietà integrativa	I.I.S. "A. TILGHER"	€ 23.786,00
A1	Moduli formativi di accompagnamento ai percorsi IeFP in sussidiarietà integrativa	I.I.S. "A. TILGHER"	€ 19.246,00
A1	Moduli formativi di accompagnamento ai percorsi IeFP in sussidiarietà integrativa	I.I.S. "A. TILGHER"	€ 14.451,00
C	Moduli formativi per lo sviluppo di competenze (linguistiche)	I.I.S. "A. TILGHER"	€ 12.143,00
C	Moduli formativi per lo sviluppo di competenze (digitali)	I.I.S. "A. TILGHER"	€ 8.714,00
	TOTALE		€ 78.340,00

Azione	**Viaggiando si impara**		
Codice	**Tipologia d'intervento**	**Attuatore**	**costo intervento**
E	Percorsi formativi per l'acquisizione ed il potenziamento di competenze nelle lingue straniere realizzati direttamente in uno dei paesi europei.		**€ 0,00**

fonte: http://burc.regione.campania.it

Decreto Dirigenziale n. 319 del 13/07/2015

Dipartimento 54 - Dipartimento Istr., Ric., Lav., Politiche Cult. e Soc.

Direzione Generale 11 - Direzione Generale Istruzione, Formazione,Lavoro e Politiche Giovanili

U.O.D. 2 - UOD Istruzione

Oggetto dell'Atto:

POTENZIAMENTO DELL'ISTRUZIONE TECNICO PROFESSIONALE IN CAMPANIA - D.G.R. N.83 DEL 14-03-2013 - RICONOSCIMENTO DEL POLO T. P. N. 83 DENOMINATO I.T.M. INNOVAZIONE TESSILE - AMMISSIONE A FINANZIAMENTO

IL DIRETTORE GENERALE

a) **PREMESSO** che
b) con il decreto interministeriale 7 febbraio 2013, pubblicato sulla Gazzetta Ufficiale del 19 aprile 2013, sono state adottate, a partire dall'1 gennaio 2013 le "Linee guida di cui all'art. 52, commi 1 e 2, della legge n. 35 del 4 aprile 2012, contenente misure di semplificazione e di promozione dell'istruzione tecnico professionale e degli Istituti Tecnici Superiori (I.T.S.)
c) con Deliberazione n. 83 del 14/03/2013 (pubblicata sul BURC n. 22 del 29/04/2013) la Giunta Regionale della Campania ha approvato il Programma triennale 2013-2015 per il potenziamento della istruzione e formazione professionale della Regione prevedendo di attuare specifiche azioni da sostenere con le risorse messe a disposizione dalla terza riprogrammazione del Piano di Azione Coesione, di cui alla D.G.R. n. 756/2012, per un importo complessivo pari ad € 50.000.000,00,
d) con la medesima deliberazione sono state approvate le Linee Guida per la costituzione dei Poli Tecnico Professionali in Campania, individuati quali soggetti attuatori delle azioni programmate, definendo anche le procedure da attivare per la loro costituzione;
e) con Decreto Dirigenziale n. 150 del 17/05/2013 (pubblicato sul BURC n. 28 del 27/05/2014) è stato approvato l'Avviso Pubblico per la presentazione delle manifestazioni di interesse alla costituzione dei Poli Tecnico Professionali da parte di soggetti pubblici e privati;
f) con successivo Decreto Dirigenziale n. 3 del 6/11/2013 é stato approvato l'elenco delle manifestazioni di interesse ammissibili, agli esiti delle attività di verifica svolte dal Nucleo appositamente istituto con Decreto Dirigenziale n. 202 del 31/07/2013;
g) con D.G.R. n. 211 del 28/06/2013 è stato stabilito che l'erogazione dell'offerta di istruzione e formazione professionale, finalizzata al rilascio dei titoli di istruzione e formazione professionale, sia realizzata dagli Istituti Professionali, statali e paritari e/o dalle Agenzie Formative inserite nei Poli Tecnico Professionali, ai sensi della citata D.G.R. n. 83/2013;
h) con Decreto Dirigenziale n. 834 del 31/10/2014 sono state emanate le disposizioni attuative per il potenziamento dell'Istruzione Tecnico - Professionale in Campania con l'obiettivo di dare concreto avvio alla programmazione regionale triennale per la strutturazione di un sistema educativo innovativo e integrato con quello economico e produttivo, di cui alla citata Deliberazione di Giunta regionale n. 83/2013, anche attraverso l'individuazione dei criteri di assegnazione delle risorse al fine di dare impulso e sostegno alle azioni di potenziamento che i Poli Tecnico Professionali potranno impegnarsi a realizzare, a partire dall'anno scolastico 2014/2015;

CONSIDERATO che
α) il citato D D n. 834/2014 ha indicato quali prioritarie le Azioni denominate Formando si apprende e Viaggiando si impara per le quali, nel triennio sono destinate, risorse finanziarie per un importo complessivo di € 30.000.000,00, di cui € 25.000.000 per l'azione "Formando si apprende" e 5.000.000 per l'azione "Viaggiando si impara";
β) sulla scorta delle risorse disponibili, al netto di un accantonamento di € 5.000.000 destinati all'azione "Formando si apprende" che la Regione si riserva di utilizzare, a titolo di premialità, per sostenere l'aggregazione delle Istituzioni Scolastiche con indirizzi di studio coerenti con la filiera di riferimento, ovvero da destinare alla costituzione di nuovi Poli, è stato destinato a ciascun Polo Tecnico Professionale un finanziamento complessivo triennale pari ad € 268.817,20, suddivisi come segue:

Azione	Finanziamento
Formando si apprende	€ 215.053,76
Viaggiando si impara	€ 53.763,44

χ) a ciascun Polo TP è stata data facoltà di progettare all'interno dell'Azione "Formando si apprende" diverse tipologie di interventi:

Percorsi di Istruzione e Formazione Professionale

A1 Moduli formativi di accompagnamento ai percorsi IeFP in sussidiarietà integrativa
A2. Moduli formativi di accompagnamento ed integrazione disciplinare ai percorsi IeFP in sussidiarietà complementare
A3. Percorsi triennali IeFP a titolarità delle Agenzie Formative accreditate
A4. Percorsi annuali per il reinserimento dei giovani 15/18 anni in Diritto Dovere all'Istruzione e alla Formazione (DDIF)
B Moduli di Alternanza scuola lavoro
C Moduli formativi per lo sviluppo di competenze (digitali, linguistiche)
D Percorsi formativi per il conseguimento di una qualificazione rivolti a giovani sopra i 18 anni, privi di titolo di studio di Scuola Superiore,

δ) i Poli tecnico professionali, inseriti nell'allegato 1 del DD 834/2014, sono stati invitati a presentare una progettazione triennale ed una progettazione esecutiva in tre finestre temporali

RILEVATO che

a) Il Polo tecnico - professionale ***n.83 denominato I.T.M. Innovazione tessile*** la cui compagine, allo stato composta come riportato nell'Allegato A **-** parte integrante del presente provvedimento - risulta correttamente formalizzata, ai sensi della normativa e dei provvedimenti attuativi di riferimento sopra richiamati;
b) detto Polo ha presentato, secondo le modalità indicate nel citato DD 834/2014, la programmazione triennale per un importo pari ad euro **268.817,20** e la progettazione esecutiva relativa alla prima finestra per un importo pari ad euro 69.398,58 per l'azione "Formando si Apprende" ed euro 53.763,44 per l'azione Viaggiando si impara, come riportato nell'Allegato B;

DATO ATTO che

a) con Decreto Dirigenziale 1331 del 22/12/2014 è stato nominato un apposito Nucleo di valutazione ed è stata istituita una Cabina di regia;
b) si è svolta con incontri dedicati a ciascun Polo tecnico professionale la prevista fase negoziale, i cui verbali sono conservati agli atti della Direzione;
c) a seguito delle attività di valutazione, la progettazione esecutiva presentata dal Polo tecnico professionale è risultata positiva;

RITENUTO

a) che si sono determinate le condizioni per il riconoscimento del Polo tecnico- professionale *n. 83 denominato "I.T.M. Innovazione tessile* " comparto Calzaturiero, filiera Sistema Moda quale Soggetto dell'offerta formativa della Regione Campania e per l'ammissione a finanziamento di **Euro 268.817,20** per la realizzazione della programmazione triennale presentata nella prima finestra;
b) di poter autorizzare il suddetto Polo TP n. 83 all'avvio delle attività di cui alla progettazione esecutiva presentata ed approvata;
c) di dover precisare che l'erogazione del finanziamento è subordinata alla stipula di apposito atto convenzionale, da sottoscrivere entro, e non oltre, 30 giorni dalla notifica del presente provvedimento ed in ogni caso, alla presentazione ed alla valutazione positiva della progettazione esecutiva allo scadere delle finestre temporali indicate con il citato decreto dirigenziale n.834/2014;

VISTI

- la D.G.R. n. 756 del 21 dicembre 2012 di adesione della Regione Campania al PAC – Misure anticicliche e salvaguardia di progetti avviati;
- la D.G.R. n. 495 del 22/11/2013 di presa d'atto della rimodulazione delle risorse a valere sulla terza ed ultima riprogrammazione del PAC, alla luce del decreto legge 28 giugno 2013 n. 76 convertito in legge 9 agosto 2013, n. 99;

- la DGR n. 422 del 22/9/2014 di rimodulazione complessiva del PAC Campania e individuazione delle strutture incaricate dell'attuazione ai fini dell'attribuzione delle relative responsabilità di gestione amministrativa e contabile, di monitoraggio, di controllo e di rendicontazione delle spese sostenute;
- il D.P.G.R. n. 220 del 31/10/2013 di conferimento dell'incarico di Direttore Generale al Dott. Antonio Oddati;
- il DD n. 430 del 17/06/2014 della Direzione 54 11 di assegnazione delega ai Dirigenti delle UU.OO.DD.
- la DGR n.117 del 24/04/2014 (pubblicata sul BURC n.29 del 29/04/2014) recante ad oggetto "Garanzia Giovani" – Programma di attuazione regionale linee guida";
- il DD n. 448 del 24/05/2014 con il quale è stato approvato l"Avviso per la partecipazione degli operatori all'attuazione del Piano "Garanzia Giovani Campania";
- il DD n. 566 dell'1/08/2014 con il quale è stato emanato l'Avviso rivolto ai datori di lavoro pubblici e privati per l'adesione al Programma regionale e per l'attivazione dei percorsi di inserimento dei giovani attraverso i tirocini e le assunzioni incentivate ex Art.1 DL 76/2013;
- gli art. 26 e 27 del D.lgs 33/2013 con il quale sono state dettate norme sugli obblighi di pubblicazione degli atti di concessione di sovvenzioni, di contributi, sussidi e attribuzione di vantaggi economici a persone fisiche ed enti pubblici e privati.

Alla stregua dell'istruttoria compiuta dall'Unità Operativa Dirigenziale Istruzione e su proposta del Dirigente della medesima U.O.D.,

DECRETA

per le motivazionI indicate in narrativa che si intendono integralmente riportate nel presente dispositivo:

1. di riconoscere il Polo T.P. ***n. 83 denominato "I.T.M. Innovazione tessile*"** quale soggetto dell'offerta formativa, composto, allo stato, dai soggetti partner esplicitati nell'Allegato A;
2. di ammettere a finanziamento detto Polo TP per l'importo di Euro **268.817,20** ai fini dell'attuazione della programmazione triennale presentata nella prima finestra**;**
3. di autorizzare il suddetto Polo TP n. 83 all'avvio delle attività di cui alla progettazione esecutiva presentata ed approvata come da allegato B;
4. di precisare che l'erogazione del finanziamento è subordinata alla stipula di apposito atto convenzionale, da sottoscrivere entro, e non oltre, 30 giorni dalla notifica del presente provvedimento ed in ogni caso, alla presentazione ed alla valutazione positiva della progettazione esecutiva allo scadere delle finestre temporali indicate con il citato decreto dirigenziale n.834/2014;
5. di inviare il presente provvedimento agli Assessori all'Istruzione e alla Formazione Professionale, al Capo Dipartimento dell'Istruzione, della Ricerca, del Lavoro, delle Politiche Culturali e delle Politiche Sociali, all'ADG FSE e all'ADG FESR del PO Campania 2007/2013, al Dirigente di STAFF Funzioni di Supporto Tecnico-amministrativo e alle UOD Istruzione (02), Formazione Professionale (06) della Direzione Generale per l'Istruzione, la Formazione, il Lavoro e le Politiche Giovanili, all'ARLAS e all'Ufficio Scolastico Regionale per la Campania;
6. di pubblicare il presente provvedimento sul BURC;
7. di assolvere, contestualmente all'adozione del presente atto, agli obblighi di trasparenza di cui al D.lgs n. 33/2013 artt. 26 e 27.

ODDATI

ALLEGATO A

COD. POLO 83	DENOMINAZIONE POLO: "ITM – INNOVAZIONE TESSILE E MODA"

FILIERA: SISTEMA MODA

COMPARTO: CALZATURIERO

FORMA GIURIDICA	ATS

CAPOFILA: ISISS Gregorio Ronca – via Melito, 8/A – Solofra (AV)

ELENCO PARTNER

SCUOLE	ISISS G. Ronca – Solofra (AV); IPIA Amatucci – Avellino.
ENTI FORMAZIONE	Associazione Cultura e Formazione – Scafati (SA); ANSI – Associazione Nazionale Scuola Italiana – comitato di Atripalda – Avellino.
IMPRESE	Chime s.p.a. – Salerno; Del Vacchio Leather Diffusion s.r.l. – Solofra (AV); Deviconcia di De Vita Giuseppe & C. s.n.c. – Solofra (SA); Divina s.r.l. – Solofra (AV); DMD Solofra s.p.a. – Solofra (AV); Pronto Pelli s.r.l. – Solofra (av); Promo Europa – Coop. Sociale Onlus – Solofra (AV); Un Posto nel Mondo – Soc. Coop. Sociale – Paternopoli (AV); IGS s.r.l. Impresa Sociale (San Sebastiano al Vesuvio (NA).
SOGGETTI ALTRI	AICC Ass. italiana dei Chimici del cuoio – Castelfranco di Sotto (PI); Comune di Solofra (AV); Stazione sperimentale per l'Industria delle pelli e delle materie concianti – Napoli; Associazione Professionale "Rödl & Partner" – Roma; UNIC – Unione Nazionale Industria Conciaria – Milano.

fonte: http://burc.regione.campania.it

PROGRAMMAZIONE TRIENNALE		
POLO n° 83	**ITM INNOVAZIONE TESSILE E MODA**	
Filiera	**SISTEMA MODA**	
Comparto	**CALZATURIERO**	
Capofila	**ISISS GREGORIO RONCA -**	**C F 92003650642**

Azione	**Formando si apprende**	**€ 215.053,76**

Azione	**Viaggiando si impara**	**€ 53.763,44**

Progettazione esecutiva I Finestra			
Azione	**Formando si apprende**		
Codice	**Tipologia d'intervento**	**Attuatore**	**costo intervento**
B	Moduli di Alternanza scuola lavoro	ISISS "G. RONCA"	€ 25.985,29
B	Moduli di Alternanza scuola lavoro	IPIA "A. AMATUCCI"	€ 25.985,29
C	Moduli formativi per lo sviluppo di competenze (digitali, linguistiche)	ISISS "G. RONCA"	€ 8.714,00
C	Moduli formativi per lo sviluppo di competenze (digitali, linguistiche)	IPIA "A. AMATUCCI"	€ 8.714,00
	TOTALE		**€ 69.398,58**

Azione	**Viaggiando si impara**		
Codice	**Tipologia d'intervento**	**Attuatore**	**costo intervento**
E	Percorsi formativi per l'acquisizione ed il potenziamento di competenze nelle lingue straniere realizzati direttamente in uno dei paesi europei.	ISISS "G. RONCA" C.F.92003650642	**€ 53.763,44**

fonte: http://burc.regione.campania.it

PROGRAMMAZIONE TRIENNALE		
POLO n° 83	**ITM INNOVAZIONE TESSILE E MODA**	
Filiera	**SISTEMA MODA**	
Comparto	**CALZATURIERO**	
Capofila	**ISISS GREGORIO RONCA -**	**C F 92003650642**

Azione	**Formando si apprende**	**€ 215.053,76**

Azione	**Viaggiando si impara**	**€ 53.763,44**

Progettazione esecutiva I Finestra			
Azione	**Formando si apprende**		
Codice	**Tipologia d'intervento**	**Attuatore**	**costo intervento**
B	Moduli di Alternanza scuola lavoro	ISISS "G. RONCA"	€ 25.985,29
B	Moduli di Alternanza scuola lavoro	IPIA "A. AMATUCCI"	€ 25.985,29
C	Moduli formativi per lo sviluppo di competenze (digitali, linguistiche)	ISISS "G. RONCA"	€ 8.714,00
C	Moduli formativi per lo sviluppo di competenze (digitali, linguistiche)	IPIA "A. AMATUCCI"	€ 8.714,00
	TOTALE		**€ 69.398,58**

Azione	**Viaggiando si impara**		
Codice	**Tipologia d'intervento**	**Attuatore**	**costo intervento**
E	Percorsi formativi per l'acquisizione ed il potenziamento di competenze nelle lingue straniere realizzati direttamente in uno dei paesi europei.	ISISS "G. RONCA" C.F.92003650642	**€ 53.763,44**

fonte: http://burc.regione.campania.it

REGIONE CAMPANIA

Decreto Dirigenziale n. 318 del 13/07/2015

Dipartimento 54 - Dipartimento Istr., Ric., Lav., Politiche Cult. e Soc.

Direzione Generale 11 - Direzione Generale Istruzione, Formazione,Lavoro e Politiche Giovanili

U.O.D. 2 - UOD Istruzione

Oggetto dell'Atto:

POTENZIAMENTO DELL'ISTRUZIONE TECNICO PROFESSIONALE IN CAMPANIA - D.G.R. N.83 DEL 14-03-2013 - RICONOSCIMENTO DEL POLO T. P. N. 66 DENOMINATO CAVALCANDO L'ONDA DEL TURISMO - AMMISSIONE A FINANZIAMENTO

IL DIRETTORE GENERALE

PREMESSO che

a) con il decreto interministeriale 7 febbraio 2013, pubblicato sulla Gazzetta Ufficiale del 19 aprile 2013, sono state adottate, a partire dall'1 gennaio 2013 le "Linee guida di cui all'art. 52, commi 1 e 2, della legge n. 35 del 4 aprile 2012, contenente misure di semplificazione e di promozione dell'istruzione tecnico professionale e degli Istituti Tecnici Superiori (I.T.S.)
b) con Deliberazione n. 83 del 14/03/2013 (pubblicata sul BURC n. 22 del 29/04/2013) la Giunta Regionale della Campania ha approvato il Programma triennale 2013-2015 per il potenziamento della istruzione e formazione professionale della Regione prevedendo di attuare specifiche azioni da sostenere con le risorse messe a disposizione dalla terza riprogrammazione del Piano di Azione Coesione, di cui alla D.G.R. n. 756/2012, per un importo complessivo pari ad € 50.000.000,00,
c) con la medesima deliberazione sono state approvate le Linee Guida per la costituzione dei Poli Tecnico Professionali in Campania, individuati quali soggetti attuatori delle azioni programmate, definendo anche le procedure da attivare per la loro costituzione;
d) con Decreto Dirigenziale n. 150 del 17/05/2013 (pubblicato sul BURC n. 28 del 27/05/2014) è stato approvato l'Avviso Pubblico per la presentazione delle manifestazioni di interesse alla costituzione dei Poli Tecnico Professionali da parte di soggetti pubblici e privati;
e) con successivo Decreto Dirigenziale n. 3 del 6/11/2013 é stato approvato l'elenco delle manifestazioni di interesse ammissibili, agli esiti delle attività di verifica svolte dal Nucleo appositamente istituto con Decreto Dirigenziale n. 202 del 31/07/2013;
f) con D.G.R. n. 211 del 28/06/2013 è stato stabilito che l'erogazione dell'offerta di istruzione e formazione professionale, finalizzata al rilascio dei titoli di istruzione e formazione professionale, sia realizzata dagli Istituti Professionali, statali e paritari e/o dalle Agenzie Formative inserite nei Poli Tecnico Professionali, ai sensi della citata D.G.R. n. 83/2013;
g) con Decreto Dirigenziale n. 834 del 31/10/2014 sono state emanate le disposizioni attuative per il potenziamento dell'Istruzione Tecnico - Professionale in Campania con l'obiettivo di dare concreto avvio alla programmazione regionale triennale per la strutturazione di un sistema educativo innovativo e integrato con quello economico e produttivo, di cui alla citata Deliberazione di Giunta regionale n. 83/2013, anche attraverso l'individuazione dei criteri di assegnazione delle risorse al fine di dare impulso e sostegno alle azioni di potenziamento che i Poli Tecnico Professionali potranno impegnarsi a realizzare, a partire dall'anno scolastico 2014/2015;

CONSIDERATO che

a) il citato D D n. 834/2014 ha indicato quali prioritarie le Azioni denominate Formando si apprende e Viaggiando si impara per le quali, nel triennio sono destinate, risorse finanziarie per un importo complessivo di € 30.000.000,00, di cui € 25.000.000 per l'azione "Formando si apprende" e 5.000.000 per l'azione "Viaggiando si impara";
b) sulla scorta delle risorse disponibili, al netto di un accantonamento di € 5.000.000 destinati all'azione "Formando si apprende" che la Regione si riserva di utilizzare, a titolo di premialità, per sostenere l'aggregazione delle Istituzioni Scolastiche con indirizzi di studio coerenti con la filiera di riferimento, ovvero da destinare alla costituzione di nuovi Poli, è stato destinato a ciascun Polo Tecnico Professionale un finanziamento complessivo triennale pari ad € 268.817,20, suddivisi come segue:

Azione	Finanziamento
Formando si apprende	€ 215.053,76
Viaggiando si impara	€ 53.763,44

c) a ciascun Polo TP è stata data facoltà di progettare all'interno dell'Azione "Formando si apprende" diverse tipologie di interventi:

Percorsi di Istruzione e Formazione Professionale

A1 Moduli formativi di accompagnamento ai percorsi IeFP in sussidiarietà integrativa
A2. Moduli formativi di accompagnamento ed integrazione disciplinare ai percorsi IeFP in sussidiarietà complementare
A3. Percorsi triennali IeFP a titolarità delle Agenzie Formative accreditate
A4. Percorsi annuali per il reinserimento dei giovani 15/18 anni in Diritto Dovere all'Istruzione e alla Formazione (DDIF)
B Moduli di Alternanza scuola lavoro
C Moduli formativi per lo sviluppo di competenze (digitali, linguistiche)
D Percorsi formativi per il conseguimento di una qualificazione rivolti a giovani sopra i 18 anni, privi di titolo di studio di Scuola Superiore,

d) i Poli tecnico professionali, inseriti nell'allegato 1 del DD 834/2014, sono stati invitati a presentare una progettazione triennale ed una progettazione esecutiva in tre finestre temporali

RILEVATO che

a) Il Polo tecnico - professionale ***n.*** **66 denominato "Cavalcando l'onda del turismo"** la cui compagine, allo stato composta come riportato nell'Allegato A **-** parte integrante del presente provvedimento - risulta correttamente formalizzata, ai sensi della normativa e dei provvedimenti attuativi di riferimento sopra richiamati;
b) detto Polo ha presentato, secondo le modalità indicate nel citato DD 834/2014, la programmazione triennale per un importo pari ad euro **268.817,20** e la progettazione esecutiva relativa alla prima finestra per un importo pari ad euro 140.592,00 per l'azione "Formando si Apprende" come riportato nell'Allegato B;

DATO ATTO che

a) con Decreto Dirigenziale 1331 del 22/12/2014 è stato nominato un apposito Nucleo di valutazione ed è stata istituita una Cabina di regia;
b) si è svolta con incontri dedicati a ciascun Polo tecnico professionale la prevista fase negoziale, i cui verbali sono conservati agli atti della Direzione;
c) a seguito delle attività di valutazione, la progettazione esecutiva presentata dal Polo tecnico professionale è risultata positiva;

RITENUTO

a) che si sono determinate le condizioni per il riconoscimento del Polo tecnico- professionale ***n.*** **66 denominato "Cavalcando l'onda del turismo"** comparto Agroalimentare, Enogastronomico, Turismo e Beni Culturali, filiera Agribusiness Turismo Beni Culturali quale Soggetto dell'offerta formativa della Regione Campania e per l'ammissione a finanziamento di **Euro 268.817,20** per la realizzazione della programmazione triennale presentata nella prima finestra;
b) di poter autorizzare il suddetto Polo TP n. 66 all'avvio delle attività di cui alla progettazione esecutiva presentata ed approvata;
c) di dover precisare che l'erogazione del finanziamento è subordinata alla stipula di apposito atto convenzionale, da sottoscrivere entro, e non oltre, 30 giorni dalla notifica del presente provvedimento ed in ogni caso, alla presentazione ed alla valutazione positiva della progettazione esecutiva allo scadere delle finestre temporali indicate con il citato decreto dirigenziale n.834/2014;

VISTI

- la D.G.R. n. 756 del 21 dicembre 2012 di adesione della Regione Campania al PAC – Misure anticicliche e salvaguardia di progetti avviati;
- la D.G.R. n. 495 del 22/11/2013 di presa d'atto della rimodulazione delle risorse a valere sulla terza ed ultima riprogrammazione del PAC, alla luce del decreto legge 28 giugno 2013 n. 76 convertito in legge 9 agosto 2013, n. 99;
- la DGR n. 422 del 22/9/2014 di rimodulazione complessiva del PAC Campania e individuazione delle strutture incaricate dell'attuazione ai fini dell'attribuzione delle relative responsabilità di

gestione amministrativa e contabile, di monitoraggio, di controllo e di rendicontazione delle spese sostenute;
- il D.P.G.R. n. 220 del 31/10/2013 di conferimento dell'incarico di Direttore Generale al Dott. Antonio Oddati;
- il DD n. 430 del 17/06/2014 della Direzione 54 11 di assegnazione delega ai Dirigenti delle UU.OO.DD.
- la DGR n.117 del 24/04/2014 (pubblicata sul BURC n.29 del 29/04/2014) recante ad oggetto "Garanzia Giovani" – Programma di attuazione regionale linee guida";
- il DD n. 448 del 24/05/2014 con il quale è stato approvato l"Avviso per la partecipazione degli operatori all'attuazione del Piano "Garanzia Giovani Campania";
- il DD n. 566 dell'1/08/2014 con il quale è stato emanato l'Avviso rivolto ai datori di lavoro pubblici e privati per l'adesione al Programma regionale e per l'attivazione dei percorsi di inserimento dei giovani attraverso i tirocini e le assunzioni incentivate ex Art.1 DL 76/2013;
- gli art. 26 e 27 del D.lgs 33/2013 con il quale sono state dettate norme sugli obblighi di pubblicazione degli atti di concessione di sovvenzioni, di contributi, sussidi e attribuzione di vantaggi economici a persone fisiche ed enti pubblici e privati.

Alla stregua dell'istruttoria compiuta dall'Unità Operativa Dirigenziale Istruzione e su proposta del Dirigente della medesima U.O.D.,

DECRETA

per le motivazione indicate in narrativa che si intendono integralmente riportate nel presente dispositivo:

1. di riconoscere il Polo T.P. ***n.*** **66 denominato "Cavalcando l'onda del turismo"** , quale soggetto dell'offerta formativa, composto, allo stato, dai soggetti partner esplicitati nell'Allegato A;
2. di ammettere a finanziamento detto Polo TP per l'importo di Euro **268.817,20** ai fini dell'attuazione della programmazione triennale presentata nella prima finestra**;**
3. di autorizzare il suddetto Polo TP n. 66 all'avvio delle attività di cui alla progettazione esecutiva presentata ed approvata come da allegato B;
4. di precisare che l'erogazione del finanziamento è subordinata alla stipula di apposito atto convenzionale, da sottoscrivere entro, e non oltre, 30 giorni dalla notifica del presente provvedimento ed in ogni caso, alla presentazione ed alla valutazione positiva della progettazione esecutiva allo scadere delle finestre temporali indicate con il citato decreto dirigenziale n.834/2014;
5. di inviare il presente provvedimento agli Assessori all'Istruzione e alla Formazione Professionale, al Capo Dipartimento dell'Istruzione, della Ricerca, del Lavoro, delle Politiche Culturali e delle Politiche Sociali, all'ADG FSE e all'ADG FESR del PO Campania 2007/2013, al Dirigente di STAFF Funzioni di Supporto Tecnico-amministrativo e alle UOD Istruzione (02), Formazione Professionale (06) della Direzione Generale per l'Istruzione, la Formazione, il Lavoro e le Politiche Giovanili, all'ARLAS e all'Ufficio Scolastico Regionale per la Campania;
6. di pubblicare il presente provvedimento sul BURC;
7. di assolvere, contestualmente all'adozione del presente atto, agli obblighi di trasparenza di cui al D.lgs n. 33/2013 artt. 26 e 27.

ODDATI

ALLEGATO A

COD. POLO 66	DENOMINAZIONE POLO: "CAVALCANDO L'ONDA DEL TURISMO"

FILIERA:	AGRIBUSINESS TURISMO BENI CULTURALI

COMPARTO:	AGROALIMENTARE, ENOGASTRONOMICO, TURISMO E BENI CULTURALI

FORMA GIURIDICA	ATS

CAPOFILA:	IPSEOA I. CAVALCANTI – via Taverna del Ferro,4 - Napoli

ELENCO PARTNER

SCUOLE	IPSEOA I. Cavalcanti – Napoli; IIS Sannino-Petriccione – Napoli; IPSEOA R. Virtuoso – Salerno; ISIS Rosario Livatino – Napoli.
ENTI FORMAZIONE	PIEMMEI Napoli per la Formazione – Napoli; Consorzio PROFORM – Napoli; Consorzio RO.MA – Casoria (NA); Centri Linguistici Consorziati SCPA – Napoli.
IMPRESE	Cooperativa per i Servizi Enogastronomici, Turistici e dell'Ospitalità Alberghiera R. Virtuoso soc. coop arl – Salerno; Confapi- Servizi Scarl (NA); MDB Advisor srl – Napoli; Uniservizi srl – Napoli; Villa Capodimonte srl – Napoli; SNAV spa – Napoli; Databenc – Distretto Alta Tecnologia Beni Culturali – Napoli; Medigest srl – Caserta; Strada dei vini e dei prodotti tipici dell'isola d'Ischia – Forio (NA).
SOGGETTI ALTRI	Distretto Turistico Litorale Domizio – Castel Volturno (CE); CONFAPI – Napoli; Distretto Turistico Costa del Vesuvio ATARGATIS – Portici (NA); Distretto Turistico Flegreo – Pozzuoli (NA); Distretto Turistico - Isola di Procida – (NA); Federalberghi – Napoli; Unionalimentari-Confapi Campania– Napoli; Università Federico II – Dipartimento di Biologia – Napoli.

fonte: http://burc.regione.campania.it

PROGRAMMAZIONE TRIENNALE		
POLO n° 66	**Cavalcando l'onda del turismo**	
Filiera	Agribusiness	
Comparto	Correlazione trasporti	
Capofila	IPSEOA " I. CAVALCANTI"	**CF 80031440631**

Azione	**Formando si apprende**	**€ 215.053,76**

Azione	**Viaggiando si impara**	**€ 53.763,44**

Progettazione esecutiva I Finestra			
Azione	**Formando si apprende**		
Codice	**Tipologia d'intervento**	**Attuatore**	**costo intervento**
A1	Enogastronomia	IPSEOA Cavalcanti	€ 7.923,00
A1	Sala e vendita	IPSEOA Cavalcanti	€ 7.923,00
A1	Accoglienza	IPSEOA Cavalcanti	€ 7.923,00
A1	Enogastronomia	Sannino Petriccione	€ 5.248,00
A1	Sala e vendita	Sannino Petriccione	€ 5.248,00
A1	Norme sulla privacy	ISIS R. Livatino	€ 2.308,00
A1	Enogastronomia	IPSEOA R. Virtuoso	€ 7.500,00
A1	Enogastronomia	IPSEOA R. Virtuoso	€ 7.500,00
A1	Sala e vendita	IPSEOA R. Virtuoso	€ 7.500,00
A1	Strutture ricettive	IPSEOA R. Virtuoso	€ 7.500,00
C	Competenze digitali	IPSEOA R. Virtuoso	€ 8.713,00
C	Competenze digitali	IPSEOA R. Virtuoso	€ 7.714,00
C	Competenze digitali	IPSEOA R. Virtuoso	€ 7.714,00
D	Competenze digitali	IPSEOA R. Virtuoso	€ 49.878,00
	TOTALE		**€ 140.592,00**

fonte: http://burc.regione.campania.it

PROGRAMMAZIONE TRIENNALE		
POLO n° 66	**Cavalcando l'onda del turismo**	
Filiera	Agribusiness	
Comparto	Correlazione trasporti	
Capofila	IPSEOA " I. CAVALCANTI"	**CF 80031440631**

Azione	**Formando si apprende**	**€ 215.053,76**

Azione	**Viaggiando si impara**	**€ 53.763,44**

Progettazione esecutiva I Finestra			
Azione	**Formando si apprende**		
Codice	**Tipologia d'intervento**	**Attuatore**	**costo intervento**
A1	Enogastronomia	IPSEOA Cavalcanti	€ 7.923,00
A1	Sala e vendita	IPSEOA Cavalcanti	€ 7.923,00
A1	Accoglienza	IPSEOA Cavalcanti	€ 7.923,00
A1	Enogastronomia	Sannino Petriccione	€ 5.248,00
A1	Sala e vendita	Sannino Petriccione	€ 5.248,00
A1	Norme sulla privacy	ISIS R. Livatino	€ 2.308,00
A1	Enogastronomia	IPSEOA R. Virtuoso	€ 7.500,00
A1	Enogastronomia	IPSEOA R. Virtuoso	€ 7.500,00
A1	Sala e vendita	IPSEOA R. Virtuoso	€ 7.500,00
A1	Strutture ricettive	IPSEOA R. Virtuoso	€ 7.500,00
C	Competenze digitali	IPSEOA R. Virtuoso	€ 8.713,00
C	Competenze digitali	IPSEOA R. Virtuoso	€ 7.714,00
C	Competenze digitali	IPSEOA R. Virtuoso	€ 7.714,00
D	Competenze digitali	IPSEOA R. Virtuoso	€ 49.878,00
	TOTALE		**€ 140.592,00**

fonte: http://burc.regione.campania.it

REGIONE CAMPANIA

Decreto Dirigenziale n. 317 del 13/07/2015

Dipartimento 54 - Dipartimento Istr., Ric., Lav., Politiche Cult. e Soc.

Direzione Generale 11 - Direzione Generale Istruzione, Formazione,Lavoro e Politiche Giovanili

U.O.D. 2 - UOD Istruzione

Oggetto dell'Atto:

POTENZIAMENTO DELL'ISTRUZIONE TECNICO PROFESSIONALE IN CAMPANIA - D.G.R. N.83 DEL 14-03-2013 - RICONOSCIMENTO DEL POLO T. P. N. 57 DENOMINATO ICARO - AMMISSIONE A FINANZIAMENTO

IL DIRETTORE GENERALE

a) **PREMESSO** che
b) con il decreto interministeriale 7 febbraio 2013, pubblicato sulla Gazzetta Ufficiale del 19 aprile 2013, sono state adottate, a partire dall'1 gennaio 2013 le "Linee guida di cui all'art. 52, commi 1 e 2, della legge n. 35 del 4 aprile 2012, contenente misure di semplificazione e di promozione dell'istruzione tecnico professionale e degli Istituti Tecnici Superiori (I.T.S.)
c) con Deliberazione n. 83 del 14/03/2013 (pubblicata sul BURC n. 22 del 29/04/2013) la Giunta Regionale della Campania ha approvato il Programma triennale 2013-2015 per il potenziamento della istruzione e formazione professionale della Regione prevedendo di attuare specifiche azioni da sostenere con le risorse messe a disposizione dalla terza riprogrammazione del Piano di Azione Coesione, di cui alla D.G.R. n. 756/2012, per un importo complessivo pari ad € 50.000.000,00,
d) con la medesima deliberazione sono state approvate le Linee Guida per la costituzione dei Poli Tecnico Professionali in Campania, individuati quali soggetti attuatori delle azioni programmate, definendo anche le procedure da attivare per la loro costituzione;
e) con Decreto Dirigenziale n. 150 del 17/05/2013 (pubblicato sul BURC n. 28 del 27/05/2014) è stato approvato l'Avviso Pubblico per la presentazione delle manifestazioni di interesse alla costituzione dei Poli Tecnico Professionali da parte di soggetti pubblici e privati;
f) con successivo Decreto Dirigenziale n. 3 del 6/11/2013 é stato approvato l'elenco delle manifestazioni di interesse ammissibili, agli esiti delle attività di verifica svolte dal Nucleo appositamente istituto con Decreto Dirigenziale n. 202 del 31/07/2013;
g) con D.G.R. n. 211 del 28/06/2013 è stato stabilito che l'erogazione dell'offerta di istruzione e formazione professionale, finalizzata al rilascio dei titoli di istruzione e formazione professionale, sia realizzata dagli Istituti Professionali, statali e paritari e/o dalle Agenzie Formative inserite nei Poli Tecnico Professionali, ai sensi della citata D.G.R. n. 83/2013;
h) con Decreto Dirigenziale n. 834 del 31/10/2014 sono state emanate le disposizioni attuative per il potenziamento dell'Istruzione Tecnico - Professionale in Campania con l'obiettivo di dare concreto avvio alla programmazione regionale triennale per la strutturazione di un sistema educativo innovativo e integrato con quello economico e produttivo, di cui alla citata Deliberazione di Giunta regionale n. 83/2013, anche attraverso l'individuazione dei criteri di assegnazione delle risorse al fine di dare impulso e sostegno alle azioni di potenziamento che i Poli Tecnico Professionali potranno impegnarsi a realizzare, a partire dall'anno scolastico 2014/2015;

CONSIDERATO che
a) il citato D D n. 834/2014 ha indicato quali prioritarie le Azioni denominate Formando si apprende e Viaggiando si impara per le quali, nel triennio sono destinate, risorse finanziarie per un importo complessivo di € 30.000.000,00, di cui € 25.000.000 per l'azione "Formando si apprende" e 5.000.000 per l'azione "Viaggiando si impara";
b) sulla scorta delle risorse disponibili, al netto di un accantonamento di € 5.000.000 destinati all'azione "Formando si apprende" che la Regione si riserva di utilizzare, a titolo di premialità, per sostenere l'aggregazione delle Istituzioni Scolastiche con indirizzi di studio coerenti con la filiera di riferimento, ovvero da destinare alla costituzione di nuovi Poli, è stato destinato a ciascun Polo Tecnico Professionale un finanziamento complessivo triennale pari ad € 268.817,20, suddivisi come segue:

Azione	Finanziamento
Formando si apprende	€ 215.053,76
Viaggiando si impara	€ 53.763,44

c) a ciascun Polo TP è stata data facoltà di progettare all'interno dell'Azione "Formando si apprende" diverse tipologie di interventi:

Percorsi di Istruzione e Formazione Professionale

A1 Moduli formativi di accompagnamento ai percorsi IeFP in sussidiarietà integrativa
A2. Moduli formativi di accompagnamento ed integrazione disciplinare ai percorsi IeFP in sussidiarietà complementare
A3. Percorsi triennali IeFP a titolarità delle Agenzie Formative accreditate
A4. Percorsi annuali per il reinserimento dei giovani 15/18 anni in Diritto Dovere all'Istruzione e alla Formazione (DDIF)
B Moduli di Alternanza scuola lavoro
C Moduli formativi per lo sviluppo di competenze (digitali, linguistiche)
D Percorsi formativi per il conseguimento di una qualificazione rivolti a giovani sopra i 18 anni, privi di titolo di studio di Scuola Superiore,

d) i Poli tecnico professionali, inseriti nell'allegato 1 del DD 834/2014, sono stati invitati a presentare una progettazione triennale ed una progettazione esecutiva in tre finestre temporali

RILEVATO che

a) Il Polo tecnico - professionale **n. 57 denominato "ICARO"** la cui compagine, allo stato composta come riportato nell'Allegato A **-** parte integrante del presente provvedimento - risulta correttamente formalizzata, ai sensi della normativa e dei provvedimenti attuativi di riferimento sopra richiamati;
b) detto Polo ha presentato, secondo le modalità indicate nel citato DD 834/2014, la programmazione triennale per un importo pari ad euro **268.817,20** e la progettazione esecutiva relativa alla prima finestra per un importo pari ad euro 61.651,00 per l'azione "Formando si Apprende" come riportato nell'Allegato B;

DATO ATTO che

a) con Decreto Dirigenziale 1331 del 22/12/2014 è stato nominato un apposito Nucleo di valutazione ed è stata istituita una Cabina di regia;
b) si è svolta con incontri dedicati a ciascun Polo tecnico professionale la prevista fase negoziale, i cui verbali sono conservati agli atti della Direzione;
c) a seguito delle attività di valutazione, la progettazione esecutiva presentata dal Polo tecnico professionale è risultata positiva;

RITENUTO

a) che si sono determinate le condizioni per il riconoscimento del Polo tecnico- professionale n.57 denominato "ICARO." comparto Aerospazio, filiera Trasporti e logistica quale Soggetto dell'offerta formativa della Regione Campania e per l'ammissione a finanziamento di **Euro 268.817,20** per la realizzazione della programmazione triennale presentata nella prima finestra;
b) di poter autorizzare il suddetto Polo TP n. 57 all'avvio delle attività di cui alla progettazione esecutiva presentata ed approvata;
c) di dover precisare che l'erogazione del finanziamento è subordinata alla stipula di apposito atto convenzionale, da sottoscrivere entro, e non oltre, 30 giorni dalla notifica del presente provvedimento ed in ogni caso, alla presentazione ed alla valutazione positiva della progettazione esecutiva allo scadere delle finestre temporali indicate con il citato decreto dirigenziale n.834/2014;

VISTI

- la D.G.R. n. 756 del 21 dicembre 2012 di adesione della Regione Campania al PAC – Misure anticicliche e salvaguardia di progetti avviati;
- la D.G.R. n. 495 del 22/11/2013 di presa d'atto della rimodulazione delle risorse a valere sulla terza ed ultima riprogrammazione del PAC, alla luce del decreto legge 28 giugno 2013 n. 76 convertito in legge 9 agosto 2013, n. 99;

- la DGR n. 422 del 22/9/2014 di rimodulazione complessiva del PAC Campania e individuazione delle strutture incaricate dell'attuazione ai fini dell'attribuzione delle relative responsabilità di gestione amministrativa e contabile, di monitoraggio, di controllo e di rendicontazione delle spese sostenute;
- il D.P.G.R. n. 220 del 31/10/2013 di conferimento dell'incarico di Direttore Generale al Dott. Antonio Oddati;
- il DD n. 430 del 17/06/2014 della Direzione 54 11 di assegnazione delega ai Dirigenti delle UU.OO.DD.
- la DGR n.117 del 24/04/2014 (pubblicata sul BURC n.29 del 29/04/2014) recante ad oggetto "Garanzia Giovani" – Programma di attuazione regionale linee guida";
- il DD n. 448 del 24/05/2014 con il quale è stato approvato l"Avviso per la partecipazione degli operatori all'attuazione del Piano "Garanzia Giovani Campania";
- il DD n. 566 dell'1/08/2014 con il quale è stato emanato l'Avviso rivolto ai datori di lavoro pubblici e privati per l'adesione al Programma regionale e per l'attivazione dei percorsi di inserimento dei giovani attraverso i tirocini e le assunzioni incentivate ex Art.1 DL 76/2013;
- gli art. 26 e 27 del D.lgs 33/2013 con il quale sono state dettate norme sugli obblighi di pubblicazione degli atti di concessione di sovvenzioni, di contributi, sussidi e attribuzione di vantaggi economici a persone fisiche ed enti pubblici e privati.

Alla stregua dell'istruttoria compiuta dall'Unità Operativa Dirigenziale Istruzione e su proposta del Dirigente della medesima U.O.D.,

DECRETA

per le motivazione indicate in narrativa che si intendono integralmente riportate nel presente dispositivo:

1. di riconoscere il Polo T.P. **n. 57 denominato "ICARO"**, quale soggetto dell'offerta formativa, composto, allo stato, dai soggetti partner esplicitati nell'Allegato A;
2. di ammettere a finanziamento detto Polo TP per l'importo di Euro **268.817,20** ai fini dell'attuazione della programmazione triennale presentata nella prima finestra**;**
3. di autorizzare il suddetto Polo TP n. 57 all'avvio delle attività di cui alla progettazione esecutiva presentata ed approvata come da allegato B;
4. di precisare che l'erogazione del finanziamento è subordinata alla stipula di apposito atto convenzionale, da sottoscrivere entro, e non oltre, 30 giorni dalla notifica del presente provvedimento ed in ogni caso, alla presentazione ed alla valutazione positiva della progettazione esecutiva allo scadere delle finestre temporali indicate con il citato decreto dirigenziale n.834/2014;
5. di inviare il presente provvedimento agli Assessori all'Istruzione e alla Formazione Professionale, al Capo Dipartimento dell'Istruzione, della Ricerca, del Lavoro, delle Politiche Culturali e delle Politiche Sociali, all'ADG FSE e all'ADG FESR del PO Campania 2007/2013, al Dirigente di STAFF Funzioni di Supporto Tecnico-amministrativo e alle UOD Istruzione (02), Formazione Professionale (06) della Direzione Generale per l'Istruzione, la Formazione, il Lavoro e le Politiche Giovanili, all'ARLAS e all'Ufficio Scolastico Regionale per la Campania;
6. di pubblicare il presente provvedimento sul BURC;
7. di assolvere, contestualmente all'adozione del presente atto, agli obblighi di trasparenza di cui al D.lgs n. 33/2013 artt. 26 e 27.

ODDATI

ALLEGATO A

COD. POLO 57	DENOMINAZIONE POLO: "ICARO Polo Tecnico professionale Aerospazio"

FILIERA: TRASPORTI E LOGISTICA

COMPARTO: AEROSPAZIO

FORMA GIURIDICA	**ATS**

CAPOFILA: ITIS Majorana - Largo San Sossio, 7 – Somma Vesuviana (NA)

ELENCO PARTNER

SCUOLE	ITIS Majorana – Somma Vesuviana (NA); ISIS G. Tassinari – Pozzuoli (NA).
ENTI FORMAZIONE	Necton Informatica srl – Napoli; Area della Ricerca NA3 del CNR – Pozzuoli (NA)
IMPRESE	Aeroclub Salerno – Pontecagnano (SA); Alfa Air srl – Marano di Napoli (NA); Marotta srl – Cercola (NA); Neatech srl – Cercola (NA); Langella Wind srl – Marcianise (CE); SSI Soluzioni Aeronautiche – Casalnuovo (NA):
SOGGETTI ALTRI	

fonte: http://burc.regione.campania.it

PROGRAMMAZIONE TRIENNALE		
POLO n° 57	ICARO	
Filiera	TRASPORTI E LOGISTICA	
Comparto	AEROSPAZIALE	
Capofila	ITIS MAJORANA	CF 80023260633

Azione	**Formando si apprende**	**€ 215.053,76**

Azione	**Viaggiando si impara**	**€ 53.763,44**

Progettazione esecutiva I Finestra			
Azione	**Formando si apprende**		
Codice	**Tipologia d'intervento**	**Attuatore**	**costo intervento**
B	Manutentore meccanico aeronautico	ISIS "G.Tassinari"	€ 19.006,00
B	Manutentore meccanico aeronautico	ITIS "Ettore Majorana"	€ 23.639,00
B	Manutentore meccanico aeronautico	ITIS "Ettore Majorana"	€ 19.006,00
	TOTALE		**€ 61.651,00**

Azione	**Viaggiando si impara**		
Codice	**Tipologia d'intervento**	**Attuatore**	**costo intervento**
E			

fonte: http://burc.regione.campania.it

PROGRAMMAZIONE TRIENNALE		
POLO n° 57	ICARO	
Filiera	TRASPORTI E LOGISTICA	
Comparto	AEROSPAZIALE	
Capofila	ITIS MAJORANA	CF 80023260633

Azione	**Formando si apprende**	**€ 215.053,76**

Azione	**Viaggiando si impara**	**€ 53.763,44**

Progettazione esecutiva I Finestra			
Azione	**Formando si apprende**		
Codice	**Tipologia d'intervento**	**Attuatore**	**costo intervento**
B	Manutentore meccanico aeronautico	ISIS "G.Tassinari"	€ 19.006,00
B	Manutentore meccanico aeronautico	ITIS "Ettore Majorana"	€ 23.639,00
B	Manutentore meccanico aeronautico	ITIS "Ettore Majorana"	€ 19.006,00
	TOTALE		**€ 61.651,00**

Azione	**Viaggiando si impara**		
Codice	**Tipologia d'intervento**	**Attuatore**	**costo intervento**
E			

fonte: http://burc.regione.campania.it

Decreto Dirigenziale n. 316 del 13/07/2015

Dipartimento 54 - Dipartimento Istr., Ric., Lav., Politiche Cult. e Soc.

Direzione Generale 11 - Direzione Generale Istruzione, Formazione,Lavoro e Politiche Giovanili

U.O.D. 2 - UOD Istruzione

Oggetto dell'Atto:

POTENZIAMENTO DELL'ISTRUZIONE TECNICO PROFESSIONALE IN CAMPANIA - D.G.R. N.83 DEL 14-03-2013 - RICONOSCIMENTO DEL POLO T. P. N.37 DENOMINATO MEDIA BROADCAST COMUNICATION - AMMISSIONE A FINANZIAMENTO

IL DIRETTORE GENERALE

PREMESSO che

a) con il decreto interministeriale 7 febbraio 2013, pubblicato sulla Gazzetta Ufficiale del 19 aprile 2013, sono state adottate, a partire dall'1 gennaio 2013 le "Linee guida di cui all'art. 52, commi 1 e 2, della legge n. 35 del 4 aprile 2012, contenente misure di semplificazione e di promozione dell'istruzione tecnico professionale e degli Istituti Tecnici Superiori (I.T.S.)
b) con Deliberazione n. 83 del 14/03/2013 (pubblicata sul BURC n. 22 del 29/04/2013) la Giunta Regionale della Campania ha approvato il Programma triennale 2013-2015 per il potenziamento della istruzione e formazione professionale della Regione prevedendo di attuare specifiche azioni da sostenere con le risorse messe a disposizione dalla terza riprogrammazione del Piano di Azione Coesione, di cui alla D.G.R. n. 756/2012, per un importo complessivo pari ad € 50.000.000,00,
c) con la medesima deliberazione sono state approvate le Linee Guida per la costituzione dei Poli Tecnico Professionali in Campania, individuati quali soggetti attuatori delle azioni programmate, definendo anche le procedure da attivare per la loro costituzione;
d) con Decreto Dirigenziale n. 150 del 17/05/2013 (pubblicato sul BURC n. 28 del 27/05/2014) è stato approvato l'Avviso Pubblico per la presentazione delle manifestazioni di interesse alla costituzione dei Poli Tecnico Professionali da parte di soggetti pubblici e privati;
e) con successivo Decreto Dirigenziale n. 3 del 6/11/2013 é stato approvato l'elenco delle manifestazioni di interesse ammissibili, agli esiti delle attività di verifica svolte dal Nucleo appositamente istituto con Decreto Dirigenziale n. 202 del 31/07/2013;
f) con D.G.R. n. 211 del 28/06/2013 è stato stabilito che l'erogazione dell'offerta di istruzione e formazione professionale, finalizzata al rilascio dei titoli di istruzione e formazione professionale, sia realizzata dagli Istituti Professionali, statali e paritari e/o dalle Agenzie Formative inserite nei Poli Tecnico Professionali, ai sensi della citata D.G.R. n. 83/2013;
g) con Decreto Dirigenziale n. 834 del 31/10/2014 sono state emanate le disposizioni attuative per il potenziamento dell'Istruzione Tecnico - Professionale in Campania con l'obiettivo di dare concreto avvio alla programmazione regionale triennale per la strutturazione di un sistema educativo innovativo e integrato con quello economico e produttivo, di cui alla citata Deliberazione di Giunta regionale n. 83/2013, anche attraverso l'individuazione dei criteri di assegnazione delle risorse al fine di dare impulso e sostegno alle azioni di potenziamento che i Poli Tecnico Professionali potranno impegnarsi a realizzare, a partire dall'anno scolastico 2014/2015;

CONSIDERATO che

α) il citato D D n. 834/2014 ha indicato quali prioritarie le Azioni denominate Formando si apprende e Viaggiando si impara per le quali, nel triennio sono destinate, risorse finanziarie per un importo complessivo di € 30.000.000,00, di cui € 25.000.000 per l'azione "Formando si apprende" e 5.000.000 per l'azione "Viaggiando si impara";
β) sulla scorta delle risorse disponibili, al netto di un accantonamento di € 5.000.000 destinati all'azione "Formando si apprende" che la Regione si riserva di utilizzare, a titolo di premialità, per sostenere l'aggregazione delle Istituzioni Scolastiche con indirizzi di studio coerenti con la filiera di riferimento, ovvero da destinare alla costituzione di nuovi Poli, è stato destinato a ciascun Polo Tecnico Professionale un finanziamento complessivo triennale pari ad € 268.817,20, suddivisi come segue:

Azione	Finanziamento
Formando si apprende	€ 215.053,76
Viaggiando si impara	€ 53.763,44

χ) a ciascun Polo TP è stata data facoltà di progettare all'interno dell'Azione "Formando si apprende" diverse tipologie di interventi:

Percorsi di Istruzione e Formazione Professionale

A1 Moduli formativi di accompagnamento ai percorsi IeFP in sussidiarietà integrativa
A2. Moduli formativi di accompagnamento ed integrazione disciplinare ai percorsi IeFP in sussidiarietà complementare
A3. Percorsi triennali IeFP a titolarità delle Agenzie Formative accreditate
A4. Percorsi annuali per il reinserimento dei giovani 15/18 anni in Diritto Dovere all'Istruzione e alla Formazione (DDIF)
B Moduli di Alternanza scuola lavoro
C Moduli formativi per lo sviluppo di competenze (digitali, linguistiche)
D Percorsi formativi per il conseguimento di una qualificazione rivolti a giovani sopra i 18 anni, privi di titolo di studio di Scuola Superiore,

δ) i Poli tecnico professionali, inseriti nell'allegato 1 del DD 834/2014, sono stati invitati a presentare una progettazione triennale ed una progettazione esecutiva in tre finestre temporali

RILEVATO che

α) Il Polo tecnico - professionale n. 37 denominato "MEDIA BROADCAST COMMUNICATION" la cui compagine, allo stato composta come riportato nell'Allegato A **-** parte integrante del presente provvedimento - risulta correttamente formalizzata, ai sensi della normativa e dei provvedimenti attuativi di riferimento sopra richiamati;
β) detto Polo ha presentato, secondo le modalità indicate nel citato DD 834/2014, la programmazione triennale per un importo pari ad euro 268.817,20 e la progettazione esecutiva relativa alla prima finestra per un importo pari ad euro 174.201,76 per l'azione "Formando si Apprende", come riportato nell'Allegato B;

DATO ATTO che

a) con Decreto Dirigenziale 1331 del 22/12/2014 è stato nominato un apposito Nucleo di valutazione ed è stata istituita una Cabina di regia;
b) si è svolta con incontri dedicati a ciascun Polo tecnico professionale la prevista fase negoziale, i cui verbali sono conservati agli atti della Direzione;
c) a seguito delle attività di valutazione, la progettazione esecutiva presentata dal Polo tecnico professionale è risultata positiva;

RITENUTO

α) che si sono determinate le condizioni per il riconoscimento del Polo tecnico- professionale n. 37 denominato "MEDIA BROADCAST COMMUNICATION" comparto ICT, filiera ICT MEDIATICO AUDIOVISIVO quale Soggetto dell'offerta formativa della Regione Campania e per l'ammissione a finanziamento di **Euro 268.817,20** per la realizzazione della programmazione triennale presentata nella prima finestra;
β) di poter autorizzare il suddetto Polo TP n.37 all'avvio delle attività di cui alla progettazione esecutiva presentata ed approvata;
χ) di dover precisare che l'erogazione del finanziamento è subordinata alla stipula di apposito atto convenzionale, da sottoscrivere entro, e non oltre, 30 giorni dalla notifica del presente provvedimento ed in ogni caso, alla presentazione ed alla valutazione positiva della progettazione esecutiva allo scadere delle finestre temporali indicate con il citato decreto dirigenziale n.834/2014;

VISTI

- la D.G.R. n. 756 del 21 dicembre 2012 di adesione della Regione Campania al PAC – Misure anticicliche e salvaguardia di progetti avviati;

- la D.G.R. n. 495 del 22/11/2013 di presa d'atto della rimodulazione delle risorse a valere sulla terza ed ultima riprogrammazione del PAC, alla luce del decreto legge 28 giugno 2013 n. 76 convertito in legge 9 agosto 2013, n. 99;
- la DGR n. 422 del 22/9/2014 di rimodulazione complessiva del PAC Campania e individuazione delle strutture incaricate dell'attuazione ai fini dell'attribuzione delle relative responsabilità di gestione amministrativa e contabile, di monitoraggio, di controllo e di rendicontazione delle spese sostenute;
- il D.P.G.R. n. 220 del 31/10/2013 di conferimento dell'incarico di Direttore Generale al Dott. Antonio Oddati;
- il DD n. 430 del 17/06/2014 della Direzione 54 11 di assegnazione delega ai Dirigenti delle UU.OO.DD.
- la DGR n.117 del 24/04/2014 (pubblicata sul BURC n.29 del 29/04/2014) recante ad oggetto "Garanzia Giovani" – Programma di attuazione regionale linee guida";
- il DD n. 448 del 24/05/2014 con il quale è stato approvato l"Avviso per la partecipazione degli operatori all'attuazione del Piano "Garanzia Giovani Campania";
- il DD n. 566 dell'1/08/2014 con il quale è stato emanato l'Avviso rivolto ai datori di lavoro pubblici e privati per l'adesione al Programma regionale e per l'attivazione dei percorsi di inserimento dei giovani attraverso i tirocini e le assunzioni incentivate ex Art.1 DL 76/2013;
- gli art. 26 e 27 del D.lgs 33/2013 con il quale sono state dettate norme sugli obblighi di pubblicazione degli atti di concessione di sovvenzioni, di contributi, sussidi e attribuzione di vantaggi economici a persone fisiche ed enti pubblici e privati.

Alla stregua dell'istruttoria compiuta dall'Unità Operativa Dirigenziale Istruzione e su proposta del Dirigente della medesima U.O.D.,

DECRETA

per le motivazioni indicate in narrativa che si intendono integralmente riportate nel presente dispositivo:

1. di riconoscere il Polo T.P. n. 37 denominato "MEDIA BROADCAST COMMUNICATION", quale soggetto dell'offerta formativa, composto, allo stato, dai soggetti partner esplicitati nell'Allegato A;
2. di ammettere a finanziamento detto Polo TP per l'importo di Euro **268.817,20** ai fini dell'attuazione della programmazione triennale presentata nella prima finestra**;**
3. di autorizzare il suddetto Polo TP n. 37 all'avvio delle attività di cui alla progettazione esecutiva presentata ed approvata come da allegato B;
4. di precisare che l'erogazione del finanziamento è subordinata alla stipula di apposito atto convenzionale, da sottoscrivere entro, e non oltre, 30 giorni dalla notifica del presente provvedimento ed in ogni caso, alla presentazione ed alla valutazione positiva della progettazione esecutiva allo scadere delle finestre temporali indicate con il citato decreto dirigenziale n.834/2014;
5. di inviare il presente provvedimento agli Assessori all'Istruzione e alla Formazione Professionale, al Capo Dipartimento dell'Istruzione, della Ricerca, del Lavoro, delle Politiche Culturali e delle Politiche Sociali, all'ADG FSE e all'ADG FESR del PO Campania 2007/2013, al Dirigente di STAFF Funzioni di Supporto Tecnico-amministrativo e alle UOD Istruzione (02), Formazione Professionale (06) della Direzione Generale per l'Istruzione, la Formazione, il Lavoro e le Politiche Giovanili, all'ARLAS e all'Ufficio Scolastico Regionale per la Campania;
6. di pubblicare il presente provvedimento sul BURC;
7. di assolvere, contestualmente all'adozione del presente atto, agli obblighi di trasparenza di cui al D.lgs n. 33/2013 artt. 26 e 27.

Prof. Antonio Oddati

ALLEGATO A

COD. POLO **37**	**DENOMINAZIONE POLO**: "MEDIA BROADCAST COMMUNICATION"

FILIERA: ICT MEDIATICO AUDIOVISIVO

COMPARTO: ICT

FORMA GIURIDICA	ATS

CAPOFILA: **ISIS G. Siani - Via Gaudiosi – Casalnuovo di Napoli (NA)**

ELENCO PARTNER

SCUOLE	ISIS G. Siani – Casalnuovo di Napoli (NA); ITSGI Dalla Chiesa – Afragola (NA); ISIS V. Veneto – Napoli; ISISS Mattei – Aversa (CE); ISISS ASSTEAS – Buccino (SA)
ENTI FORMAZIONE	S.E.F. srl – Napoli; Omniservizi srl – Napoli; Proform Europa srl - Napoli
IMPRESE	Ariete Informatica spa – Napoli; Fortec srl – Pomigliano d'Arco (NA); KNOW K. Srl – Foggia; Sfera Consulting srl – Napoli; BIT4ID srl – Napoli; INFORM – Napoli; WISH IT srl – Roma; Associazione Professionale Temenos – Napoli; Soc. Coop. l'Albero delle Esperienze – Qualiano (NA); Unionsystems srl – Napoli.
SOGGETTI ALTRI	IRPPS – CNR - Roma

fonte: http://burc.regione.campania.it

PROGRAMMAZIONE TRIENNALE		
POLO n° 37	MEDIA BROADCAST COMMUNICATION	
Filiera	ICT MEDIATICO AUDIOVISIVO	
Comparto	ICT	
Capofila	ISIS G. SIANI CASALNUOVO NA	C.F. 93042540638

Azione	**Formando si apprende**	**€ 215.053,76**

Azione	**Viaggiando si impara**	**€ 53.763,44**

Progettazione esecutiva I Finestra			
Azione	**Formando si apprende**		
Codice	**Tipologia d'intervento**	**Attuatore**	**costo intervento**
A1	AZIONI DI ACCOMPAGNAMENTO IN SUSSIDIARIETA' INTEGRATIVA	ISIS VITTORIO VENETO	4.142,00
A1	AZIONI DI ACCOMPAGNAMENTO IN SUSSIDIARIETA' INTEGRATIVA	ISIS VITTORIO VENETO	4.142,00
A1	AZIONI DI ACCOMPAGNAMENTO IN SUSSIDIARIETA' INTEGRATIVA	ISISS ENRICO MATTEI	7.400,00
A1	AZIONI DI ACCOMPAGNAMENTO IN SUSSIDIARIETA' INTEGRATIVA	ISISS ENRICO MATTEI	7.400,00
A1	AZIONI DI ACCOMPAGNAMENTO IN SUSSIDIARIETA' INTEGRATIVA	ISISS ENRICO MATTEI	7.400,00
B	ALTERNANZA SCUOLA-LAVORO	ISIS GIANCARLO SIANI	6.000,00
B	ALTERNANZA SCUOLA-LAVORO	ISIS GIANCARLO SIANI	6.000,00
B	ALTERNANZA SCUOLA-LAVORO	ISIS GIANCARLO SIANI	6.000,00
B	ALTERNANZA SCUOLA-LAVORO	ITSGI C.A. DALLA CHIESA	22.000,00
B	ALTERNANZA SCUOLA-LAVORO	ISISS ASSTEASI	7.874,76
C	INIZIATIVE FORMATIVE PER LO SVILUPPO DI COMPETENZE DIGITALI	SEF srl	8.713,00
C	INIZIATIVE FORMATIVE PER LO SVILUPPO DI COMPETENZE DIGITALI	SEF srl	8.713,00
C	INIZIATIVE FORMATIVE PER LO SVILUPPO DI COMPETENZE DIGITALI	SEF srl	8.713,00
C	INIZIATIVE FORMATIVE PER LO SVILUPPO DI COMPETENZE DIGITALI	SEF srl	8.713,00
C	INIZIATIVE FORMATIVE PER LO SVILUPPO DI COMPETENZE DIGITALI	SEF srl	8.713,00
C	INIZIATIVE FORMATIVE PER LO SVILUPPO DI COMPETENZE DIGITALI	SEF srl	8.713,00
C	INIZIATIVE FORMATIVE PER LO SVILUPPO DI COMPETENZE DIGITALI	SEF srl	8.713,00
C	INIZIATIVE FORMATIVE PER LO SVILUPPO DI COMPETENZE DIGITALI	SEF srl	8.713,00
C	INIZIATIVE FORMATIVE PER LO SVILUPPO DI COMPETENZE DIGITALI	SEF srl	8.713,00
C	INIZIATIVE FORMATIVE PER LO SVILUPPO DI COMPETENZE DIGITALI	OMNISERVIZI srl	8.713,00
C	INIZIATIVE FORMATIVE PER LO SVILUPPO DI COMPETENZE DIGITALI	OMNISERVIZI srl	8.713,00
	TOTALE		**174.201,76**

Azione	**Viaggiando si impara**		
Codice	**Tipologia d'intervento**	**Attuatore**	**costo intervento**
E			

fonte: http://burc.regione.campania.it

PROGRAMMAZIONE TRIENNALE		
POLO n° 37	MEDIA BROADCAST COMMUNICATION	
Filiera	ICT MEDIATICO AUDIOVISIVO	
Comparto	ICT	
Capofila	ISIS G. SIANI CASALNUOVO NA	C.F. 93042540638

Azione	**Formando si apprende**	**€ 215.053,76**

Azione	**Viaggiando si impara**	**€ 53.763,44**

Progettazione esecutiva I Finestra			
Azione	**Formando si apprende**		
Codice	**Tipologia d'intervento**	**Attuatore**	**costo intervento**
A1	AZIONI DI ACCOMPAGNAMENTO IN SUSSIDIARIETA' INTEGRATIVA	ISIS VITTORIO VENETO	4.142,00
A1	AZIONI DI ACCOMPAGNAMENTO IN SUSSIDIARIETA' INTEGRATIVA	ISIS VITTORIO VENETO	4.142,00
A1	AZIONI DI ACCOMPAGNAMENTO IN SUSSIDIARIETA' INTEGRATIVA	ISISS ENRICO MATTEI	7.400,00
A1	AZIONI DI ACCOMPAGNAMENTO IN SUSSIDIARIETA' INTEGRATIVA	ISISS ENRICO MATTEI	7.400,00
A1	AZIONI DI ACCOMPAGNAMENTO IN SUSSIDIARIETA' INTEGRATIVA	ISISS ENRICO MATTEI	7.400,00
B	ALTERNANZA SCUOLA-LAVORO	ISIS GIANCARLO SIANI	6.000,00
B	ALTERNANZA SCUOLA-LAVORO	ISIS GIANCARLO SIANI	6.000,00
B	ALTERNANZA SCUOLA-LAVORO	ISIS GIANCARLO SIANI	6.000,00
B	ALTERNANZA SCUOLA-LAVORO	ITSGI C.A. DALLA CHIESA	22.000,00
B	ALTERNANZA SCUOLA-LAVORO	ISISS ASSTEASI	7.874,76
C	INIZIATIVE FORMATIVE PER LO SVILUPPO DI COMPETENZE DIGITALI	SEF srl	8.713,00
C	INIZIATIVE FORMATIVE PER LO SVILUPPO DI COMPETENZE DIGITALI	SEF srl	8.713,00
C	INIZIATIVE FORMATIVE PER LO SVILUPPO DI COMPETENZE DIGITALI	SEF srl	8.713,00
C	INIZIATIVE FORMATIVE PER LO SVILUPPO DI COMPETENZE DIGITALI	SEF srl	8.713,00
C	INIZIATIVE FORMATIVE PER LO SVILUPPO DI COMPETENZE DIGITALI	SEF srl	8.713,00
C	INIZIATIVE FORMATIVE PER LO SVILUPPO DI COMPETENZE DIGITALI	SEF srl	8.713,00
C	INIZIATIVE FORMATIVE PER LO SVILUPPO DI COMPETENZE DIGITALI	SEF srl	8.713,00
C	INIZIATIVE FORMATIVE PER LO SVILUPPO DI COMPETENZE DIGITALI	SEF srl	8.713,00
C	INIZIATIVE FORMATIVE PER LO SVILUPPO DI COMPETENZE DIGITALI	SEF srl	8.713,00
C	INIZIATIVE FORMATIVE PER LO SVILUPPO DI COMPETENZE DIGITALI	OMNISERVIZI srl	8.713,00
C	INIZIATIVE FORMATIVE PER LO SVILUPPO DI COMPETENZE DIGITALI	OMNISERVIZI srl	8.713,00
	TOTALE		**174.201,76**

Azione	**Viaggiando si impara**		
Codice	**Tipologia d'intervento**	**Attuatore**	**costo intervento**
E			

fonte: http://burc.regione.campania.it

Decreto Dirigenziale n. 48 del 02/07/2015

Dipartimento 54 - Dipartimento Istr., Ric., Lav., Politiche Cult. e Soc.

Direzione Generale 11 - Direzione Generale Istruzione, Formazione,Lavoro e Politiche Giovanili

U.O.D. 8 - UOD Tutela e sicurezza lavoro Pol per immigraz e emig e inclus di sogg svan

Oggetto dell'Atto:

ART. 14 DELLA LEGGE REGIONALE N.6 DELL'8 FEBBRAIO 2010 - ISCRIZIONE NEL REGISTRO REGIONALE DEGLI ENTI DELLE ASSOCIAZIONI ED ALTRI ORGANISMI PRIVATI CHE OPERANO IN FAVORE DELLE PERSONE STRANIERE DELL'ASSOCIAZIONE THE AFRICANS TV ASSOCIAZIONE C.F. 92037280622.

IL DIRIGENTE

Premesso

a) che l'art.14 della legge regionale n.6 dell'8 febbraio 2010, "norme per l'inclusione sociale, economica e culturale delle persone straniere presenti in Campania" istituisce presso l'assessorato competente in materia di immigrazione, il registro regionale degli enti e delle associazioni che operano in favore delle persone straniere;

b) che il Disciplinare regionale approvato con D.G.R. n. 335 del 08/08/2014, disciplina le procedure di iscrizione di cancellazione nonché gli adempimenti annuali degli enti delle associazioni ed altri organismi privati che operano in favore delle persone straniere;

c) che, ai sensi dell'articolo 2 comma 1 del Disciplinare, hanno diritto ad iscriversi nel registro regionale gli enti le associazioni ed altri organismi privati che operano in favore delle persone straniere costituite con atto scritto, il cui statuto contenga gli elementi essenziali indicati nell'articolo 2 e 3, del Disciplinare;

Considerato

d) che l'Associazione **THE AFRICANS TV ASSOCIAZIONE** C.F. 93085400617– con sede legale a Casolla (CE) in via Francesco Vanore, 3 ha presentato istanza di iscrizione al registro regionale degli enti delle associazioni ed altri organismi privati che operano in favore delle persone straniere, acquisita al protocollo regionale con n. 454605 del 01/07/2015, corredata dalla documentazione di cui all'articolo 3 del Disciplinare D.G.R. n. 335 del 08/08/2014;

e) che, al termine dell'istruttoria compiuta e della verifica della documentazione presentata a corredo della stessa, l'Associazione **THE AFRICANS TV ASSOCIAZIONE** soddisfa i requisiti per l'iscrizione nel registro così come definiti dagli articoli 1, 2 e 3 del Disciplinare;

Ritenuto, pertanto

f) di dover iscrivere nel registro regionale degli enti delle associazioni ed altri organismi privati che operano in favore delle persone straniere l'associazione **THE AFRICANS TV ASSOCIAZIONE** C.F. 93085400617– con sede legale a Casolla (CE) in via Francesco Vanore, 3;

Visti

g) la legge regionale n. 6 dell'8 febbraio 2010;
h) la D.G.R. n. 335 del 08/8/2014 (Disciplinare recante criteri e modalità di iscrizione al registro regionale degli enti e delle associazioni che operano in favore delle persone straniere);
i) il DPGR n. 220 del 31/10/2013 di conferimento dell'incarico di Direttore Generale al Prof. A. Oddati;
j) il D.D. n. 430 del 17/06/2014 di assegnazione delega ai Dirigenti delle UU.OO.DD.

Alla stregua della istruttoria compiuta dalla UOD 08 tutela e sicurezza del lavoro, politiche per l'immigrazione ed emigrazione e dell'inclusione nel mondo del lavoro a favore dei soggetti svantaggiati, nonché della espressa dichiarazione di regolarità resa dal Dirigente

DECRETA

per quanto espresso in narrativa e che s'intende qui integralmente riportato e trascritto:

1. di iscrivere nel registro regionale degli enti delle associazioni ed altri organismi privati che operano in favore delle persone straniere, l'Associazione **THE AFRICANS TV ASSOCIAZIONE** C.F. 93085400617– con sede legale ad Casolla (CE) in via Francesco Vanore, 3;

2. di inviare il presente provvedimento, ai fini di notifica, alla Associazione **THE AFRICANS TV ASSOCIAZIONE**;

3. di far obbligo, così come previsto dall'art. 5 del disciplinare regionale, di comunicare alla struttura regionale competente ogni modifica relativa allo statuto, al trasferimento della sede legale, le variazioni del nominativo del legale rappresentante e delle cariche associative entro 30 giorni dalla modifica. Inoltre entro il 30 giugno di ogni anno di trasmettere la copia dell'ultimo rendiconto economico finanziario approvato ed una relazione sintetica delle attività svolte nell'anno precedente;

4. di trasmettere il presente atto, per gli adempimenti di rispettiva competenza:

   - al Direttore Generale per l'istruzione, la formazione, il lavoro e le politiche giovanili;
   - alla U.O.D. Politiche per l'immigrazione ed emigrazione
   - alla Segreteria di Giunta - "Registrazione Atti Monocratici – Archiviazione Decreti Dirigenziali";

dott.ssa Fiorella Coppola

Decreto Dirigenziale n. 91 del 08/07/2015

Dipartimento 54 - Dipartimento Istr., Ric., Lav., Politiche Cult. e Soc.

Direzione Generale 11 - Direzione Generale Istruzione, Formazione,Lavoro e Politiche Giovanili

U.O.D. 2 - UOD Istruzione

Oggetto dell'Atto:

D.D N. 68 DEL 10 GIUGNO 2015 - AMMISSIONE A FINANZIAMENTO, IMPEGNO E LIQUIDAZIONE CONTRIBUTI IN FAVORE DELLE SCUOLE PRIMARIE PARITARIE DELLA PROVINCIA DI SALERNO. E.F. 2015 - CAP. 4819 - 1° PROVVEDIMENTO

IL DIRIGENTE

PREMESSO

a) che il Ministero dell'Economia e delle Finanze, con Decreto del 27 dicembre 2013, concernente la ripartizione in capitoli delle unità di voto parlamentare, relativa al Bilancio di previsione dello Stato per l'anno finanziario 2014 e per il triennio 2014/2016, ha appostato per l'anno finanziario 2014, nel capitolo 1299 del MIUR, la somma di € 220.000.000,00;
b) che, con Decreto Interministeriale n. 869 del 25 novembre 2014, il Ministro dell'Istruzione, dell'Università e della Ricerca di concerto con il Ministro per gli Affari Regionali e Autonomie e con il Ministro dell'Economia e delle Finanza ha disposto la ripartizione tra le Regioni per il sostegno alle scuole paritarie delle risorse imputate al Capitolo 1299 dello stato di previsione del MIUR per l'Anno finanziario 2014;
c) che, alla Regione Campania, con il citato Decreto Interministeriale adottato sulla base del numero delle scuole paritarie, delle classi e degli alunni, risultano attribuiti **€ 28.084.592,00** per il sostegno alle stesse scuole paritarie;
d) che, con DGR n. 259 del 08/05/2015 è stata acquisita al bilancio regionale la somma assegnata di € 28.084.592,00 ed iscritte sulla competenza del bilancio per l'esercizio finanziario 2015, per Missione e Programma e, ai fini gestionali, sui capitoli di spesa di seguito riportati:

Cap. Spesa	Miss.	Prog.	Tit.	Macroa	COFOG	IV livello Piano dei conti	SIOPE	Codice UE	Ric.- non Ric	Perimet Sanità	SOMME
4817	4	2	1	104	09.1 09.2	1.04.03.99.000	01.06.02	8	4	3	€ 14.042.296,00
4819	4	2	1	104	09.1 09.2	1.04.04.01.000	01.06.03	8	4	3	€ 14.042.296,00

e) che le predette somme sono state accertate (n. accertamento 1339/2015) e riscosse (reversale n. 1587/2015) nell'E.F. 2015 sul capitolo gestionale delle entrate 1237, correlato ai citati capitoli di spesa;
f) che con D.D. n. 68 del 10 giugno 2015 si è preso atto dei riparti in dettaglio, distinti per Provincia, delle somme spettanti alle scuole paritarie (saldo 2013/2014 e 1° acconto 2014/2015 primarie; 1° acconto 2014/2015 infanzia) presenti sul territorio regionale, in forza dell'accordo siglato tra la Direzione Generale Istruzione, Formazione, Lavoro e Politiche giovanili e la Direzione Generale dell'Ufficio Scolastico Regionale per la Campania;

RILEVATO

a) che le scuole **primarie paritarie**, di cui all'allegato A - parte integrante e sostanziale del presente provvedimento -, site nella Provincia di **Salerno**, sono destinatarie dei contributi a *latere* indicati secondo il riparto trasmesso dall'USR e recepito dalla Regione Campania con il citato DD n. 68/2015 citato;
b) che le Istituzioni Scolastiche di cui all'allegato A - come risulta dalla comunicazione inoltrata alla UOD Istruzione della Direzione Generale Istruzione, Formazione, Lavoro e Politiche Giovanili, a seguito di richiesta per il tramite dell'Ufficio Scolastico Regionale, – hanno natura giuridica di '***Istituzioni Sociali Private'***;
c) che le certificazioni DURC, trasmesse, in forza del citato accordo con l'Ufficio Scolastico regionale, dall'Ufficio Scolastico Provinciale di Caserta, risultano, allo stato, regolari;
d) che per le stesse Istituzioni Scolastiche, destinatarie di un contributo inferiore ad euro 150.000,00, ai sensi della vigente legge antimafia, non sussiste obbligo di acquisizione della documentazione antimafia;

RITENUTO

a) di poter ammettere a finanziamento le Istituzioni Scolastiche di cui all'allegato A;
b) di dover, con il presente decreto, assolvere contestualmente all'obbligo della trasparenza;
c) di poter procedere all'impegno e alla liquidazione della somma lorda di **€ 278.888.75** (comprensiva di IRES e bollo) in favore delle istituzioni scolastiche di cui all'allegato A, parte integrante e sostanziale del presente decreto;

VISTO

- il Decreto del MEF 27 dicembre 2013;
- il Decreto Interministeriale n. 869 del 25/11/2014;
- la DGR n. 259 dell'8/05/2015;
- l'Accordo tra la Direzione Generale per l'Istruzione, la Formazione, il Lavoro, le Politiche Giovanili e l'Ufficio Scolastico Regionale per la Campania;
- il DD n. 68 del 10 giugno 2015;
- il DPGR n. 220 del 31/10/2013;
- il D.D. n. 430 del 17/06/2014;

Alla stregua dell'istruttoria compiuta dal Funzionario incaricato

D E C R E T A

per tutto quanto espresso in premessa, che qui s'intende integralmente riportato

1. di ammettere a finanziamento le Istituzioni Scolastiche di cui all'Allegato A;

2. di assolvere, contestualmente all'adozione del presente atto, agli obblighi della trasparenza di cui al D. Lgs. n. 33/2013, artt. 26 e 27;

3. di impegnare l'importo lordo di **€ 278.888.75** (comprensivo di IRES e bollo) imputando la spesa come di seguito indicato:

E.F.	Cap. Spesa	Miss.	Prog.	Titolo	Macroa	COFOG	IV livello Piano dei conti	V livello Piano dei conti	SIOPE	Codice UE
2015	4819	4	2	1	104	09.1	1.04.04.01.000	1.04.04.01.001	1.06.03	8

4. di liquidare ed erogare l'importo lordo di **€ 278.888.75** (comprensivo di IRES e bollo) in favore delle istituzioni scolastiche di cui all'allegato A, parte integrante e sostanziale del presente decreto (Codice di Bilancio 1.06.03 – Codice Gestionale 1623);

5. di accreditare le relative somme, spettanti a ciascuna Istituzione Scolastica, secondo le modalità di pagamento descritte nell'Allegato "beneficiari", che forma parte integrante del presente provvedimento;

6. di inoltrare, per competenza, il presente provvedimento all'Assessore all'Istruzione, al Dipartimento Istruzione, Ricerca, Lavoro, Politiche Culturali e Politiche Sociali, alle Direzioni Generali per l'Istruzione, la Formazione, il Lavoro e le Politiche Giovanili e per le Risorse Finanziarie e all'UOD Spese Regionali;

Dr.ssa Flora Savastano

fonte: http://burc.regione.campania.it

Allegato A

Scuole Primarie Paritarie della Provincia diSalerno con natura giuridica di Istituzioni Sociali Private 1°provv.

N.	Codice Meccanografico	Denominazione	Comune		P. IVA Codice Fiscale	Saldo 2013/14				1°Acconto 2014/15			
			Indirizzo	Comune		Lordo	Imposta	Bollo	Importo Netto	Lordo	Imposta	Bollo	Importo Netto
1	SA1E00500V	**Villa Sacro Cuore**	Via Porta Rosa, 185 - 84046	ASCEA	84001180656	2.915,69	116,63	2,00	2.797,06				
2	SA1E00200B	**Nostra Signora del SS. Rosario**	Via S. D'Aquisto , 3 - 85013	CAVA DEI TIRRENI	02500200585	2.915,69	116,63	2,00	2.797,06	32.278,57	1.291,14	2,00	30.985,43
3	SA1E02600X	**Santa Maria**	C.so Reginna 95 - 84010	MAIORI	01304880634	2.624,12	104,96	2,00	2.517,16	29.050,71	1.162,03	2,00	27.886,68
4	SA1E02700Q	**Suore domenicane**	Via Italo Balbo 31 - 84034	PADULA	01304880634	2.332,55	93,30	2,00	2.237,25	19.367,14	774,69	2,00	18.590,45
5	SA1E02300C	**Preziosissimo Sangue**	Via S.Francesco, 107- 84016	PAGANI	01060501002	2.915,69	116,63	2,00	2.797,06	32.278,57	1.291,14	2,00	30.985,43
6	SA1E01400N	**Suore francescane alcantarine**	Via Materdomini 20 - 84086	ROCCAPIEMONTE	02641080581	2.915,69	116,63	2,00	2.797,06	32.278,57	1.291,14	2,00	30.985,43
7	SA1E00800A	**Sacro cuore**	Via V. della liberta, 56- 84100	SALERNO	02500250580/01066211002	2.915,69	116,63	2,00	2.797,06	22.595,00	903,80	2,00	21.689,20
8	SA1E00700E	**Filippo Smaldone**	Via Pio XI , 118 - 84100	SALERNO	02641100587	2.915,69	116,63	2,00	2.797,06	32.278,57	1.291,14	2,00	30.985,43
9	SA1E02800G	**Mons. Antonio Pica**	Piazza Mons. A. Pica 19 - 84037	SANT'ARSENIO	02563540588	1.749,41	69,98	2,00	1.677,43	19.367,14	774,69	2,00	18.590,45
10	SA1E011006	**Maestre pie filippine**	V.le Sacro Cuore,10 Prato Perillo - 84039	TEGGIANO	02569960582	2.915,69	116,63	2,00	2.797,06	32.278,57	1.291,14	2,00	30.985,43

fonte: http://burc.regione.campania.it

Giunta Regionale della Campania

ALLEGATO BENEFICIARI

DIPARTIMENTO	**Dipartimento Istr., Ric., Lav., Politiche Cult. e Soc.**
CAPO DIPARTIMENTO	**Dott. Oddati (vicario)**
DIRETTORE GENERALE	**Dr. Oddati Antonio**
DIRIGENTE UOD	Dr.ssa Savastano Flora
RESP. DI PROCEDIMENTO/MISURA	

DIPART.	54	DIR.GEN.	11

OGGETTO

D.D n. 68 del 10 giugno 2015 - Ammissione a finanziamento, impegno e liquidazione contributi in favore delle scuole primarie paritarie della Provincia di Salerno. E.F. 2015 - cap. 4819 - 1° provvedimento

fonte: http://burc.regione.campania.it

Nominativo	C.F./ P.Iva	Codice MONIT	Indirizzo	Comune	LORDO	RITENUTA
VILLA SACRO CUORE	84001180656		VIA PORTA ROSA, 185	ASCEA	2.915,69	118,63
NOSTRA SIGNORA DEL SS. ROSARIO	02500200585		VIA S. D'ACQUISTO, 3	CAVA DE' TIRRENI	35.194,26	1.411,77
SANTA MARIA	01304880634		CORSO REGINA, 95	MAIORI	31.674,83	1.270,99
SUORE DOMENICANE	01304880634		VIA ITALO BALBO, 31	PADULA	21.699,69	871,99
PREZIOSISSIMO SANGUE	01060501002		VIA SAN FRANCESCO, 107	PAGANI	35.194,26	1.411,77
SUORE FRANCESCANE ALCANTAR.	02641080581		VIA MATER DOMINI, 20	ROCCAPIEMONTE	35.194,26	1.411,77
SACRO CUORE	02500250580		DELLA LIBERTÀ,56	SALERNO	25.510,69	1.020,43
FILIPPO SMALDONE	02641100587		VIA PIO XI, 118	SALERNO	35.194,26	1.411,77
MONS. ANTONIO PICA	02563540588		PIAZZA MONS. ANTONIO PICA, 19	SANT'ARSENIO	21.116,55	848,67
MAESTRE PIE FILIPPINE	02569960582		VIALE SACRO CUORE, 10 - PRATO PERIL	TEGGIANO	35.194,26	1.411,77

TOTALI	**278.888,75**	**11.189,56**

Nominativo	Modalità di Pagamento	Esercizio e Capitolo di Spesa

fonte: http://burc.regione.campania.it

VILLA SACRO CUORE	***CC Bancario, IBAN : IT93Q0760115200000010940849***	**2015**	**4819**
NOSTRA SIGNORA DEL SS. ROSARIO	***CC Bancario, IBAN : IT52Q0335901600100000106597***	**2015**	**4819**
SANTA MARIA	***CC Bancario, IBAN : IT23A0760115200000014468847***	**2015**	**4819**
SUORE DOMENICANE	***CC Bancario, IBAN : IT44L0760115200000012878849***	**2015**	**4819**
PREZIOSISSIMO SANGUE	***CC Bancario, IBAN : IT73B0760115200000012895843***	**2015**	**4819**
SUORE FRANCESCANE ALCANTAR.	***CC Bancario, IBAN : IT48B0760115200000014685846***	**2015**	**4819**
SACRO CUORE	***CC Bancario, IBAN : IT44K0200815202000400711553***	**2015**	**4819**
FILIPPO SMALDONE	***CC Bancario, IBAN : IT78Q0760115200000010338846***	**2015**	**4819**
MONS. ANTONIO PICA	***CC Bancario, IBAN : IT35B0760115200000014667844***	**2015**	**4819**
MAESTRE PIE FILIPPINE	***CC Bancario, IBAN : IT50Q0760115200000013792841***	**2015**	**4819**

Il Responsabile

fonte: http://burc.regione.campania.it

Giunta Regionale della Campania

ALLEGATO DATI CONTABILI

DIPARTIMENTO **Dipartimento Istr., Ric., Lav., Politiche Cult. e Soc.**

CAPO DIPARTIMENTO **Dott. Oddati (vicario)**

DIRETTORE GENERALE **Dr. Oddati Antonio**

DIRIGENTE U.O.D. Dr.ssa Savastano Flora


RESP. DI PROCEDIMENTO/MISURA

Dipart.	54	Dir. Gen.	11

OGGETTO

D.D n. 68 del 10 giugno 2015 - Ammissione a finanziamento, impegno e liquidazione contributi in favore delle scuole primarie paritarie della Provincia di Salerno. E.F. 2015 - cap. 4819 - 1° provvedimento

fonte: http://burc.regione.campania.it

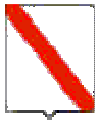

Giunta Regionale della Campania

Eserc.	Cap.	Tit.	Missione	Progr.	M.Aggr.	P. Conti	Cofog	SIOPE B.	SIOPE G.	Cod. UE	IMPORTO	RITENUTA
2015	4819	1	4	2	104	1.04.04.01.000	09.1	1.06.03	0	8	278.888,75	11.189,56

TOTALE	278.888,75	11.189,56

Impegno di Riferimento

Esercizio	Capitolo	Numero
-	-	-

Il Responsabile

fonte: http://burc.regione.campania.it

Decreto Dirigenziale n. 92 del 08/07/2015

Dipartimento 54 - Dipartimento Istr., Ric., Lav., Politiche Cult. e Soc.

Direzione Generale 11 - Direzione Generale Istruzione, Formazione,Lavoro e Politiche Giovanili

U.O.D. 2 - UOD Istruzione

Oggetto dell'Atto:

D.D N. 68 DEL 10 GIUGNO 2015 - AMMISSIONE A FINANZIAMENTO, IMPEGNO E LIQUIDAZIONE CONTRIBUTI IN FAVORE DELLE SCUOLE DELL' INFANZIA PARITARIE DELLA PROVINCIA DI AVELLINO. E.F. 2015 - CAP. 4819 - 1° PROVVEDIMENTO

IL DIRIGENTE

PREMESSO

a) che il Ministero dell'Economia e delle Finanze, con Decreto del 27 dicembre 2013, concernente la ripartizione in capitoli delle unità di voto parlamentare, relativa al Bilancio di previsione dello Stato per l'anno finanziario 2014 e per il triennio 2014/2016, ha appostato per l'anno finanziario 2014, nel capitolo 1299 del MIUR, la somma di € 220.000.000,00;
b) che, con Decreto Interministeriale n. 869 del 25 novembre 2014, il Ministro dell'Istruzione, dell'Università e della Ricerca di concerto con il Ministro per gli Affari Regionali e Autonomie e con il Ministro dell'Economia e delle Finanza ha disposto la ripartizione tra le Regioni per il sostegno alle scuole paritarie delle risorse imputate al Capitolo 1299 dello stato di previsione del MIUR per l'Anno finanziario 2014;
c) che, alla Regione Campania, con il citato Decreto Interministeriale adottato sulla base del numero delle scuole paritarie, delle classi e degli alunni, risultano attribuiti **€ 28.084.592,00** per il sostegno alle stesse scuole paritarie;
d) che, con DGR n. 259 del 08/05/2015 è stata acquisita al bilancio regionale la somma assegnata di € 28.084.592,00 ed iscritte sulla competenza del bilancio per l'esercizio finanziario 2015, per Missione e Programma e, ai fini gestionali, sui capitoli di spesa di seguito riportati:

Cap. Spesa	Miss.	Prog.	Tit.	Macroa	COFOG	IV livello Piano dei conti	SIOPE	Codice UE	Ric.- non Ric	Perimet Sanità	SOMME
4817	4	2	1	104	09.1 09.2	1.04.03.99.000	01.06.02	8	4	3	€ 14.042.296,00
4819	4	2	1	104	09.1 09.2	1.04.04.01.000	01.06.03	8	4	3	€ 14.042.296,00

e) che le predette somme sono state accertate (n. accertamento 1339/2015) e riscosse (reversale n. 1587/2015) nell'E.F. 2015 sul capitolo gestionale delle entrate 1237, correlato ai citati capitoli di spesa;
f) che con D.D. n. 68 del 10 giugno 2015 si è preso atto dei riparti in dettaglio, distinti per Provincia, delle somme spettanti alle scuole paritarie (saldo 2013/2014 e 1° acconto 2014/2015 primarie; 1° acconto 2014/2015 infanzia) presenti sul territorio regionale, in forza dell'accordo siglato tra la Direzione Generale Istruzione, Formazione, Lavoro e Politiche giovanili e la Direzione Generale dell'Ufficio Scolastico Regionale per la Campania;

RILEVATO

a) che le scuole **primarie paritarie**, di cui all'allegato A - parte integrante e sostanziale del presente provvedimento -, site nella Provincia di **Avellino**, sono destinatarie dei contributi a *latere* indicati secondo il riparto trasmesso dall'USR e recepito dalla Regione Campania con il citato DD n. 68/2015 citato;
b) che le Istituzioni Scolastiche di cui all'allegato A - come risulta dalla comunicazione inoltrata alla UOD Istruzione della Direzione Generale Istruzione, Formazione, Lavoro e Politiche Giovanili, a seguito di richiesta per il tramite dell'Ufficio Scolastico Regionale, – hanno natura giuridica di '***Istituzioni Sociali Private'***;
c) che le certificazioni DURC, trasmesse, in forza del citato accordo con l'Ufficio Scolastico regionale, dall'Ufficio Scolastico Provinciale di Caserta, risultano, allo stato, regolari;
d) che per le stesse Istituzioni Scolastiche, destinatarie di un contributo inferiore ad euro 150.000,00, ai sensi della vigente legge antimafia, non sussiste obbligo di acquisizione della documentazione antimafia;

RITENUTO

a) di poter ammettere a finanziamento le Istituzioni Scolastiche di cui all'allegato A;
b) di dover, con il presente decreto, assolvere contestualmente all'obbligo della trasparenza;
c) di poter procedere all'impegno e alla liquidazione della somma lorda di **€ 133.738,19** (comprensiva di IRES e bollo) in favore delle istituzioni scolastiche di cui all'allegato A, parte integrante e sostanziale del presente decreto;

VISTO

- il Decreto del MEF 27 dicembre 2013;
- il Decreto Interministeriale n. 869 del 25/11/2014;
- la DGR n. 259 dell'8/05/2015;
- l'Accordo tra la Direzione Generale per l'Istruzione, la Formazione, il Lavoro, le Politiche Giovanili e l'Ufficio Scolastico Regionale per la Campania;
- il DD n. 68 del 10 giugno 2015;
- il DPGR n. 220 del 31/10/2013;
- il D.D. n. 430 del 17/06/2014;

Alla stregua dell'istruttoria compiuta dal Funzionario incaricato

D E C R E T A

per tutto quanto espresso in premessa, che qui s'intende integralmente riportato

1. di ammettere a finanziamento le Istituzioni Scolastiche di cui all'Allegato A;

2. di assolvere, contestualmente all'adozione del presente atto, agli obblighi della trasparenza di cui al D. Lgs. n. 33/2013, artt. 26 e 27;

3. di impegnare l'importo lordo di **€ 133.738,19** (comprensivo di IRES e bollo) imputando la spesa come di seguito indicato:

E.F.	Cap. Spesa	Miss.	Prog.	Titolo	Macroa	COFOG	IV livello Piano dei conti	V livello Piano dei conti	SIOPE	Codice UE
2015	4819	4	2	1	104	09.1	1.04.04.01.000	1.04.04.01.001	1.06.03	8

4. di liquidare ed erogare l'importo lordo di **€ 133.738,19** (comprensivo di IRES e bollo) in favore delle istituzioni scolastiche di cui all'allegato A, parte integrante e sostanziale del presente decreto (Codice di Bilancio 1.06.03 – Codice Gestionale 1623);

5. di accreditare le relative somme, spettanti a ciascuna Istituzione Scolastica, secondo le modalità di pagamento descritte nell'Allegato "beneficiari", che forma parte integrante del presente provvedimento;

6. di inoltrare, per competenza, il presente provvedimento all'Assessore all'Istruzione, al Dipartimento Istruzione, Ricerca, Lavoro, Politiche Culturali e Politiche Sociali, alle Direzioni Generali per l'Istruzione, la Formazione, il Lavoro e le Politiche Giovanili e per le Risorse Finanziarie e all'UOD Spese Regionali;

Dr.ssa Flora Savastano

Allegato A

Scuole Primarie Paritarie della Provincia di Avellino con natura giuridica di Istituzioni Sociali Private 1° provv.

N.	Codice Meccanografico	Denominazione	Comune		P. IVA Codice Fiscale	Saldo 2013/14				1° Acconto 2014/15			
			Indirizzo	Comune		Lordo	Imposta	Bollo	Importo Netto	Lordo	Imposta	Bollo	Importo Netto
1	AV1E00500N	SAN VINCENZO PALLOTTI	Via San Vincenzo Pallotti,24	AVELLA	01384080584/ 00991111006	4.081,97	163,28	2,00	3.916,69	45.189,99	1.807,60	2,00	43.380,39
2	AV1E00600D	PIA CASA ISTRUZIONE E LAVO	via Mancini	ARIANO I	01460720582/ 00998101000	1.749,42	69,98	2,00	1.677,44	19.367,14	774,69	2,00	18.590,45
3	AV1E0088005	SAN FRANCESCO SAVERIO	Via Conservatorio, 58	ARIANO I	81001790641	2.915,69	116,63	2,00	2.797,07	32.278,57	1.291,14	2,00	30.985,43
4	AV1E011001	SOC. COOP. SOC.SAN CIRO O	Piazza G. Perugini	AVELLINO	02652350642	2.332,56	ONLUS		2.332,56	25.822,85	ONLUS		25.822,85

fonte: http://burc.regione.campania.it

Giunta Regionale della Campania

ALLEGATO BENEFICIARI


DIPARTIMENTO	**Dipartimento Istr., Ric., Lav., Politiche Cult. e Soc.**
CAPO DIPARTIMENTO	**Dott. Oddati (vicario)**
DIRETTORE GENERALE	**Dr. Oddati Antonio**
DIRIGENTE UOD	Dr.ssa Savastano Flora
RESP. DI PROCEDIMENTO/MISURA	

DIPART.	54	DIR.GEN.	11

OGGETTO

D.D n. 68 del 10 giugno 2015 - Ammissione a finanziamento, impegno e liquidazione contributi in favore delle scuole dell' infanzia paritarie della Provincia di Avellino. E.F. 2015 - cap. 4819 - 1° provvedimento

fonte: http://burc.regione.campania.it

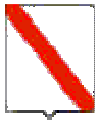


Giunta Regionale della Campania

Nominativo	C.F./ P.Iva	Codice MONIT	Indirizzo	Comune	LORDO	RITENUTA
SAN VINCENZO PALLOTTI	01384080584		VIA SAN VINCENZO PALLOTTI, 24	AVELLA	49.271,96	1.974,88
PIA CASA ISTRUZIONE E LAVORO	01460720582		VIA MANCINI, 16	ARIANO IRPINO	21.116,56	848,67
SAN FRANCESCO SAVERIO	81001790641		VIA CONSERVATORIO, 58	ARIANO IRPINO	35.194,26	1.411,67
SOC. COOP. SAN CIRO ONLUS	02652350642		PIAZZA G. PERUGINI	AVELLINO	28.155,41	,00

TOTALI	**133.738,19**	**4.235,22**

Nominativo	Modalità di Pagamento	Esercizio e Capitolo di Spesa	
SAN VINCENZO PALLOTTI	***CC Bancario, IBAN : IT34X0200805098000005121376***	**2015**	**4819**
PIA CASA ISTRUZIONE E LAVORO	***CC Bancario, IBAN : IT26P0760115100000014844831***	**2015**	**4819**
SAN FRANCESCO SAVERIO	***CC Bancario, IBAN : IT25K0760115100000014897839***	**2015**	**4819**
SOC. COOP. SAN CIRO ONLUS	***CC Bancario, IBAN : IT96D0335901600100000014077***	**2015**	**4819**

fonte: http://burc.regione.campania.it

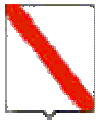

Giunta Regionale della Campania

Il Responsabile

fonte: http://burc.regione.campania.it

Giunta Regionale della Campania

ALLEGATO DATI CONTABILI

DIPARTIMENTO **Dipartimento Istr., Ric., Lav., Politiche Cult. e Soc.**

CAPO DIPARTIMENTO **Dott. Oddati (vicario)**

DIRETTORE GENERALE **Dr. Oddati Antonio**

DIRIGENTE U.O.D. Dr.ssa Savastano Flora


RESP. DI PROCEDIMENTO/MISURA

Dipart.	54	Dir. Gen.	11

OGGETTO

D.D n. 68 del 10 giugno 2015 - Ammissione a finanziamento, impegno e liquidazione contributi in favore delle scuole dell' infanzia paritarie della Provincia di Avellino. E.F. 2015 - cap. 4819 - 1° provvedimento

fonte: http://burc.regione.campania.it

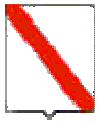

Giunta Regionale della Campania

Eserc.	Cap.	Tit.	Missione	Progr.	M.Aggr.	P. Conti	Cofog	SIOPE B.	SIOPE G.	Cod. UE	IMPORTO	RITENUTA
2015	4819	1	4	2	104	1.04.04.01.000	09.1	1.06.03	0	8	133.738,19	4.235,22

TOTALE	133.738,19	4.235,22

Impegno di Riferimento

Esercizio	Capitolo	Numero
-	-	-

Il Responsabile

fonte: http://burc.regione.campania.it

Decreto Dirigenziale n. 93 del 08/07/2015

Dipartimento 54 - Dipartimento Istr., Ric., Lav., Politiche Cult. e Soc.

Direzione Generale 11 - Direzione Generale Istruzione, Formazione,Lavoro e Politiche Giovanili

U.O.D. 2 - UOD Istruzione

Oggetto dell'Atto:

DD N. 68 DEL 10 GIUGNO 2015 - AMMISSIONE A FINANZIAMENTO, IMPEGNO E LIQUIDAZIONE CONTRIBUTI IN FAVORE DELLE SCUOLE DELL'INFANZIA PARITARIE DELLA PROVINCIA DI NAPOLI - E.F. 2015 - CAP. 4817 - 2° PROVVEDIMENTO.

IL DIRIGENTE

PREMESSO

a) che il Ministero dell'Economia e delle Finanze, con Decreto del 27 dicembre 2013, concernente la ripartizione in capitoli delle unità di voto parlamentare, relativa al Bilancio di previsione dello Stato per l'anno finanziario 2014 e per il triennio 2014/2016, ha appostato per l'anno finanziario 2014, nel capitolo 1299 del MIUR, la somma di € 220.000.000,00;
b) che, con Decreto Interministeriale n. 869 del 25 novembre 2014, il Ministro dell'Istruzione, dell'Università e della Ricerca di concerto con il Ministro per gli Affari Regionali e Autonomie e con il Ministro dell'Economia e delle Finanza ha disposto la ripartizione tra le Regioni per il sostegno alle scuole paritarie delle risorse imputate al Capitolo 1299 dello stato di previsione del MIUR per l'Anno finanziario 2014;
c) che, alla Regione Campania, con il citato Decreto Interministeriale adottato sulla base del numero delle scuole paritarie, delle classi e degli alunni, risultano attribuiti **€ 28.084.592,00** per il sostegno alle stesse scuole paritarie;
d) che, con DGR n. 259 del 08/05/2015 è stata acquisita al bilancio regionale la somma assegnata di € 28.084.592,00 ed iscritte sulla competenza del bilancio per l'esercizio finanziario 2015, per Missione e Programma e, ai fini gestionali, sui capitoli di spesa di seguito riportati:

Cap. Spesa	Miss.	Prog.	Tit.	Macroa	COFOG	IV livello Piano dei conti	SIOPE	Codice UE	Ric.- non Ric	Perimet Sanità	SOMME
4817	4	2	1	104	09.1 09.2	1.04.03.99.000	01.06.02	8	4	3	€ 14.042.296,00
4819	4	2	1	104	09.1 09.2	1.04.04.01.000	01.06.03	8	4	3	€ 14.042.296,00

e) che le predette somme sono state accertate (n. accertamento 1339/2015) e riscosse (reversale n. 1587/2015) nell'E.F. 2015 sul capitolo gestionale delle entrate 1237, correlato ai citati capitoli di spesa;
f) che con D.D. n. 68 del 10 giugno 2015 si è preso atto dei riparti in dettaglio, distinti per Provincia, delle somme spettanti alle scuole paritarie (saldo 2013/2014 e 1° acconto 2014/2015 primarie; 1° acconto 2014/2015 infanzia) presenti sul territorio regionale, in forza dell'accordo siglato tra la Direzione Generale Istruzione, Formazione, Lavoro e Politiche giovanili e la Direzione Generale dell'Ufficio Scolastico Regionale per la Campania;

RILEVATO

a) che le scuole **dell'infanzia paritarie**, di cui all'allegato A - parte integrante e sostanziale del presente provvedimento -, site nella Provincia di **Napoli**, sono destinatarie dei contributi a *latere* indicati secondo il riparto trasmesso dall'USR e recepito dalla Regione Campania con il citato DD n. 68/2015 citato;
b) che le Istituzioni Scolastiche di cui all'allegato A - come risulta dalla comunicazione inoltrata alla UOD Istruzione della Direzione Generale Istruzione, Formazione, Lavoro e Politiche Giovanili, a seguito di richiesta per il tramite dell'Ufficio Scolastico Regionale, – hanno natura giuridica di ***'impresa'***;
c) che le certificazioni DURC, trasmesse, in forza del citato accordo con l'Ufficio Scolastico regionale, dall'Ufficio Scolastico Provinciale di Caserta, risultano, allo stato, regolari;
d) che per le stesse Istituzioni Scolastiche, destinatarie di un contributo inferiore ad euro 150.000,00, ai sensi della vigente legge antimafia, non sussiste obbligo di acquisizione della documentazione antimafia;

RITENUTO

a) di poter ammettere a finanziamento le Istituzioni Scolastiche di cui all'allegato A;
b) di dover, con il presente decreto, assolvere contestualmente all'obbligo della trasparenza;
c) di poter procedere all'impegno e alla liquidazione della somma lorda di **€ 227.183,97** (comprensiva di IRES e bollo) in favore delle istituzioni scolastiche di cui all'allegato A, parte integrante e sostanziale del presente decreto;

VISTO

- il Decreto del MEF 27 dicembre 2013;
- il Decreto Interministeriale n. 869 del 25/11/2014;
- la DGR n. 259 dell'8/05/2015;
- l'Accordo tra la Direzione Generale per l'Istruzione, la Formazione, il Lavoro, le Politiche Giovanili e l'Ufficio Scolastico Regionale per la Campania;
- il DD n. 68 del 10 giugno 2015;
- il DPGR n. 220 del 31/10/2013;
- il D.D. n. 430 del 17/06/2014;

Alla stregua dell'istruttoria compiuta dal Funzionario incaricato

D E C R E T A

per tutto quanto espresso in premessa, che qui s'intende integralmente riportato

1. di ammettere a finanziamento le Istituzioni Scolastiche di cui all'Allegato A;

2. di assolvere, contestualmente all'adozione del presente atto, agli obblighi della trasparenza di cui al D. Lgs. n. 33/2013, artt. 26 e 27;

3. di impegnare l'importo lordo di **€ 227.183,97** (comprensivo di IRES e bollo) imputando la spesa come di seguito indicato:

E.F.	Cap. Spesa	Miss.	Prog.	Titolo	Macroa	COFOG	IV livello Piano dei conti	V livello Piano dei conti	SIOPE	Codice UE
2015	4817	4	2	1	104	09.1	1.04.03.99.000	1.04.03.99.999	1.06.02	8

4. di liquidare ed erogare l'importo lordo di **€ 227.183,97** (comprensivo di IRES e bollo) in favore delle istituzioni scolastiche di cui all'allegato A, parte integrante e sostanziale del presente decreto (Codice di Bilancio 1.06.02 – Codice Gestionale 1623);

5. di accreditare le relative somme, spettanti a ciascuna Istituzione Scolastica, secondo le modalità di pagamento descritte nell'Allegato "beneficiari", che forma parte integrante del presente provvedimento;

6. di inoltrare, per competenza, il presente provvedimento all'Assessore all'Istruzione, al Dipartimento Istruzione, Ricerca, Lavoro, Politiche Culturali e Politiche Sociali, alle Direzioni Generali per l'Istruzione, la Formazione, il Lavoro e le Politiche Giovanili e per le Risorse Finanziarie e all'UOD Spese Regionali;

Dr.ssa Flora Savastano

Allegato A

Scuole dell'infanzia paritarie della Provincia di Napoli con natura giuridica di "Impresa" - 2°Provve dimento

N.	Codice Meccanografico	Denominazione	Comune		P. IVA Codice Fiscale	SALDO 2013/2014			
			Indirizzo	Comune		lordo	IRES	Bollo	Importo Netto
1	NA1A455003	SAN GASPARE S.R.L. IMPRESA SOCIALE	VIA TAGLIAMENTO N. 34 BIS	CALVIZZANO	07250661217	10.459,68	418,39	2,00	10.039,29
2	NA1A44800X	NEW FLOWER GARDEN SAS DI RAFFAELLA PISACANE IMPRESA SOCAILE	VIA GUGLIELMO MARCONI N.18	GIUGLIANO IN CAMPANIA	07778521216	10.459,68	418,39	2,00	10.039,29
3	NA1A588007	ISTITUTO NEW ACQUARIO SRL IMPRESA SOCIALE	VIA ARTURO LABRIOLA N. 6	MARANO DI NAPOLI	06103761216	13.388,66	535,55	2,00	12.851,12
4	NA1A002003	I NUOVI ORIZZONTI S.R.L. IMPRESA SOCIALE	VIA TERRACINA 357	NAPOLI	06138121212	10.459,68	418,39	2,00	10.039,29
5	NA1A18200R	IMPRESA SOCIALE SCUOLA PADRE ANTONIO FARINARO S.R.L.	VIA CAPITANO PELLEGRINO, 4	VILLARICCA	04464300633	7.530,70	301,23	2,00	7.227,47
6	NA1A3Z500H	MICKEY MOUSE S.A.S. DI DE ROSA EMANUELA IMPRESA SOCIALE	VIA DE GASPERI 5	ACERRA	06949721218	7.530,70	301,23	2,00	7.227,47
7	NA1A40700N	LA NUOVA SCUOLA S.N.C DI FATIGATI GIUSEPPA MARIA -IMPRESA SOCIALE	VIA FRATELLI CERVI N. 26	AFRAGOLA	03075431217	7.530,70	301,23	2,00	7.227,47

fonte: http://burc.regione.campania.it

8	NA1A33200D	SAINT GEORGE'S SCHOOL SOCIETA COOPERATIVA SOCIALE ONLUS	VIA ROMA, 69	AFRAGOLA	06078571210	10.459,68	418,39	2,00	10.039,29
9	NA1A425007	LA CASA DEI BAMBINI COOP. A R.L.	3^TRAV.RIMINI, 26	ARZANO	05898540637	4.601,71	184,07	2,00	4.415,65
10	NA1A462006	LA GIOIOSA SRL IMPRESA SOCIALE	VIA DELLE CASTELLAZIONI N. 69	MELITO DI NAPOLI	03460250610	13.388,66	535,55	2,00	12.851,12
11	NA1A54400D	LA COCCINELLA COOPERATIVA SOCIALE ONLUS A R.L.	VIA PADULA N. 215	BRUSCIANO	06418771215	10.459,68	418,39	2,00	10.039,29
12	NA1A447004	BIRBE E MARMOCCHI SOCIETA COOPERATIVA	VIA COLONNE 106/A	GIUGLIANO IN CAMPANIA	05883341215	10.459,68	418,39	2,00	10.039,29
13	NA1A06800N	IL PONTE D'ORO DI PALMENTIERI ANNAMARIA SAS IMPRESA SOCIALE	VIA GIOVANNI PAISIELLO, 22	CASORIA	06120211211	10.459,68	418,39	2,00	10.039,29
14	NA1A33800C	BABY GARDEN SOCIETA' COOPERATIVA A R.L. SOCIETA' COOPERATIVA	VIA ROMOLO MURRI N. 10	CASORIA	06440451216	7.530,70	301,23	2,00	7.227,47
15	NA1A34300X	ISTITUTO MONTESSORIANO-FIUMADEA SRL IMPRESA SOCIALE	VIA ARPINO 39	CASORIA	05894880631/ 01472151214	16.317,64	652,71	2,00	15.662,94

16	NA1A60500Q	ISTITUTO PARITARIO ORSINI - IMPRESA SOCIALE	VIA PRINCIPE DI PIEMONTE N. 40/A	CASORIA	06745941218	7.530,70	301,23	2,00	7.227,47
17	NA1A34400Q	ISTITUTO FIUMARELLI IMPRESA SOCIALE S.R.L.	VIA ENRICO TOTI 1	CASORIA	01341521217/0456272 0633	10.459,68	418,39	2,00	10.039,29
18	NA1A67200E	SCUOLA MATERNA S. RITA IMPRESA SOCIALE	VIA LUIGI DENZA N. 36	CASTELLAMMARE DI STABIA	06690121212	7.530,70	301,23	2,00	7.227,47
19	NA1A546005	SCUOLA MATERNA DELL'IMMACOLATA DI D'AZZO ASSUNTA & C. S.A.S. - IMPRESA SOCIALE	PIAZZA IMMACOLATA N. 11	CASAVATORE	03463481212	7.530,70	301,23	2,00	7.227,47
20	NA1A483007	LA VERDE ISOLA DEL SAPERE S.R.L. - IMPRESA SOCIALE	VIA GANDHI N. 30/b	CERCOLA	04042371213	16.317,64	652,71	2,00	15.662,94
22	NA1A37200X	L'ARCOBALENO S.R.L. - IMPRESA SOCIALE	VIA PITTORE 203	SAN GIORGIO A CREMANO	03575341213	16.317,64	652,71	2,00	15.662,94
23	NA1A07600L	L'ALBERO AZZURRO S.R.L. - IMPRESA SOCIALE	VIA DELL'EPOMEO 264	NAPOLI	05739801214	10.459,68	418,39	2,00	10.039,29

fonte: http://burc.regione.campania.it

Giunta Regionale della Campania

ALLEGATO BENEFICIARI


DIPARTIMENTO	**Dipartimento Istr., Ric., Lav., Politiche Cult. e Soc.**
CAPO DIPARTIMENTO	**Dott. Oddati (vicario)**
DIRETTORE GENERALE	**Dr. Oddati Antonio**
DIRIGENTE UOD	Dr.ssa Savastano Flora
RESP. DI PROCEDIMENTO/MISURA	

DIPART.	54	DIR.GEN.	11

OGGETTO

DD n. 68 del 10 giugno 2015 - Ammissione a finanziamento, impegno e liquidazione contributi in favore delle scuole dell'infanzia paritarie della Provincia di Napoli - E.F. 2015 - Cap. 4817 - 2° Provvedimento.

fonte: http://burc.regione.campania.it

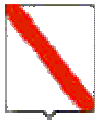

Nominativo	C.F./ P.Iva	Codice MONIT	Indirizzo	Comune	LORDO	RITENUTA
SAN GASPARE SRL IMPRESA SOCIALE	07250661217		VIA TAGLIAMENTO 34BIS	CALVIZZANO	10.459,68	420,39
NEW FLOWER GARDEN SAS DI RAFFAELLA PISACANE IMPRESA	07778521216		VIA GUGLIELMO MARCONI, 18	GIUGLIANO IN CAMPANIA	10.459,68	420,39
ISTITUTO NEW ACQUARIO SRL IMPRESA SOCIALE	06103761216		VIA ARTURO LABRIOLA	MARANO DI NAPOLI	13.388,66	537,55
I NUOVI ORIZZONTI SRL	06138121212		VIA TERRACINA 357	NAPOLI	10.459,68	420,39
IMPRESA SOCIALESCUOLA PADRE ANTONIO FARINARO SRL	04464300633		VIA CAPITANO PELLEGRINO,4	VILLARICCA	7.530,70	303,23
MICKEY MOUSE SAS	06949721218		VIA DE GASPERI 5	ACERRA	7.530,70	303,23
LA NUOVA SCUOLA SAS	03075431217		VIA FRATELLI CERVI 26	AFRAGOLA	7.530,70	303,23
SAINT GEORGE'S SCHOOL COOP SOCIALE	06078571210		VIA ROMA 69	AFRAGOLA	10.459,68	420,39
LA CASA DEI BAMBINI COOP A RL	05898540637		3À TRAV RIMINI 26	ARZANO	4.601,71	186,07
LA GIOIOSA SRL	03460250610		VIA DELLE COSTELLAZIONI 69	MELITO DI NAPOLI	13.388,66	537,55

fonte: http://burc.regione.campania.it

LA COCCINELLA COOP. SOCIALE ONLUS A RL	06418771215		VIA PADULA N. 215	BRUSCIANO	10.459,68	420,39
BIRBE E MARMOCCHI SOCIETA' COOPERATIVA	05883341215		VIA COLONNE, 106/A	GIUGLIANO IN CAMPANIA	10.459,68	420,39
IL PONTE D'ORO SAS IMPRESA SOCIALE	06120211211		VIA GIOVANNI PAESIELLO 22	CASORIA	10.459,68	420,39
BABY GARDEN SOCIETA COOP A RL	06440451216		VIA ROMOLO MURRI	CASORIA	7.530,70	303,23
IST. MONTESSORIANO FIUMADEA SRL	05894880631		VIA ARPINO 39	CASORIA	16.317,64	654,71
ISTITUTO ORSINI	06745941218		VIA PRINCIPE DI PIEMONTE	CASORIA	7.530,70	303,23
FIUMARELLI	01341521217		VIA ENRICO TOTI, 1	CASORIA	10.459,68	420,39
SCUOLA MATERNA S. RITA IMPRESA SOCIALE	06690121212		VIA L. DENZA 36	CASTELLAMMARE DI STABIA	7.530,70	303,23
SCUOLA MATERNA DELL'IMMACOLATA DI D'AZZO ASSUNTA	03463481212		PIAZZA IMMACOLATA N. 11	CASAVATORE	7.530,70	303,23
LA VERDE ISOLA DEL SAPERE	04042371213		VIA G. LEOPARDI, 9	CERCOLA	16.317,64	654,71
L'ARCOBALENO SRL IMPRESA SOCIALE	03575341213		VIA PITTORE 203	SAN GIORGIO A CREMANO	16.317,64	654,71
L'ALBERO AZZURRO S.R.L. IMPRESA SOCIALE	05739801214		VIA DELL'EPOMEO, 264	NAPOLI	10.459,68	420,39

fonte: http://burc.regione.campania.it

TOTALI	**227.183,97**	**9.131,42**

Nominativo	Modalità di Pagamento	Esercizio e Capitolo di Spesa	
SAN GASPARE SRL IMPRESA SOCIALE	***CC Bancario, IBAN : IT18V0335901600100000068575***	**2015**	**4817**
NEW FLOWER GARDEN SAS DI RAFFAELLA PISACANE IMPRESA	***CC Bancario, IBAN : IT94W0200839902000103368012***	**2015**	**4817**
ISTITUTO NEW ACQUARIO SRL IMPRESA SOCIALE	***CC Bancario, IBAN : IT91N0101039950100000002489***	**2015**	**4817**
I NUOVI ORIZZONTI SRL	***CC Bancario, IBAN : IT88U0530803434000000000135***	**2015**	**4817**
IMPRESA SOCIALESCUOLA PADRE ANTONIO FARINARO SRL	***CC Bancario, IBAN : IT64P0303239950010000002093***	**2015**	**4817**
MICKEY MOUSE SAS	***CC Bancario, IBAN : IT59O0514239680114571116686***	**2015**	**4817**
LA NUOVA SCUOLA SAS	***CC Bancario, IBAN : IT73D0335901600100000106835***	**2015**	**4817**
SAINT GEORGE'S SCHOOL COOP SOCIALE	***CC Bancario, IBAN : IT96G0530839690000000000083***	**2015**	**4817**
LA CASA DEI BAMBINI COOP A RL	***CC Bancario, IBAN : IT95Y0760103400000039259809***	**2015**	**4817**
LA GIOIOSA SRL	***CC Bancario, IBAN : IT41C0335901600100000079015***	**2015**	**4817**
LA COCCINELLA COOP. SOCIALE ONLUS A RL	***CC Bancario, IBAN : IT85V0200840024000401211851***	**2015**	**4817**
BIRBE E MARMOCCHI SOCIETA' COOPERATIVA	***CC Bancario, IBAN : IT47R0200839721000101682279***	**2015**	**4817**

fonte: http://burc.regione.campania.it

IL PONTE D'ORO SAS IMPRESA SOCIALE	***CC Bancario, IBAN : IT58S0503439840000000008617***	**2015**	**4817**
BABY GARDEN SOCIETA COOP A RL	***CC Bancario, IBAN : IT13G0101039840100000011023***	**2015**	**4817**
IST. MONTESSORIANO FIUMADEA SRL	***CC Bancario, IBAN : IT08G0100539840000000008883***	**2015**	**4817**
ISTITUTO ORSINI	***CC Bancario, IBAN : IT79H0560839840000000009400***	**2015**	**4817**
FIUMARELLI	***CC Bancario, IBAN : IT43W0101039344100000001638***	**2015**	**4817**
SCUOLA MATERNA S. RITA IMPRESA SOCIALE	***CC Bancario, IBAN : IT83H0200822102000401402759***	**2015**	**4817**
SCUOLA MATERNA DELL'IMMACOLATA DI D'AZZO ASSUNTA	***CC Bancario, IBAN : IT75N0335901600100000104124***	**2015**	**4817**
LA VERDE ISOLA DEL SAPERE	***CC Bancario, IBAN : IT60P0335901600100000109970***	**2015**	**4817**
L'ARCOBALENO SRL IMPRESA SOCIALE	***CC Bancario, IBAN : IT54N0200840162000400215339***	**2015**	**4817**
L'ALBERO AZZURRO S.R.L. IMPRESA SOCIALE	***CC Bancario, IBAN : IT04B0200803464000010858878***	**2015**	**4817**

Il Responsabile

fonte: http://burc.regione.campania.it

Giunta Regionale della Campania

ALLEGATO DATI CONTABILI

DIPARTIMENTO **Dipartimento Istr., Ric., Lav., Politiche Cult. e Soc.**

CAPO DIPARTIMENTO **Dott. Oddati (vicario)**

DIRETTORE GENERALE **Dr. Oddati Antonio**

DIRIGENTE U.O.D. Dr. Savastano Flora


RESP. DI PROCEDIMENTO/MISURA

Dipart.	54	Dir. Gen.	11

OGGETTO

DD n. 68 del 10 giugno 2015 - Ammissione a finanziamento, impegno e liquidazione contributi in favore delle scuole dell'infanzia paritarie della Provincia di Napoli - E.F. 2015 - Cap. 4817 - 2° Provvedimento.

fonte: http://burc.regione.campania.it

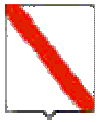

Giunta Regionale della Campania

Eserc.	Cap.	Tit.	Missione	Progr.	M.Aggr.	P. Conti	Cofog	SIOPE B.	SIOPE G.	Cod. UE	IMPORTO	RITENUTA
2015	4817	1	4	2	104	1.04.03.99.000	09.1	1.06.02	0	8	227.183,97	9.132,42

TOTALE	227.183,97	9.132,42

Impegno di Riferimento

Esercizio	Capitolo	Numero
-	-	-

Il Responsabile

fonte: http://burc.regione.campania.it

Decreto Dirigenziale n. 94 del 08/07/2015

Dipartimento 54 - Dipartimento Istr., Ric., Lav., Politiche Cult. e Soc.

Direzione Generale 11 - Direzione Generale Istruzione, Formazione,Lavoro e Politiche Giovanili

U.O.D. 2 - UOD Istruzione

Oggetto dell'Atto:

D.D N. 68 DEL 10 GIUGNO 2015 - AMMISSIONE A FINANZIAMENTO, IMPEGNO E LIQUIDAZIONE CONTRIBUTI IN FAVORE DELLE SCUOLE DELL' INFANZIA PARITARIE DELLA PROVINCIA DI CASERTA. E.F. 2015 - CAP. 4817 - 2° PROVVEDIMENTO

IL DIRIGENTE

PREMESSO

a) che il Ministero dell'Economia e delle Finanze, con Decreto del 27 dicembre 2013, concernente la ripartizione in capitoli delle unità di voto parlamentare, relativa al Bilancio di previsione dello Stato per l'anno finanziario 2014 e per il triennio 2014/2016, ha appostato per l'anno finanziario 2014, nel capitolo 1299 del MIUR, la somma di € 220.000.000,00;
b) che, con Decreto Interministeriale n. 869 del 25 novembre 2014, il Ministro dell'Istruzione, dell'Università e della Ricerca di concerto con il Ministro per gli Affari Regionali e Autonomie e con il Ministro dell'Economia e delle Finanza ha disposto la ripartizione tra le Regioni per il sostegno alle scuole paritarie delle risorse imputate al Capitolo 1299 dello stato di previsione del MIUR per l'Anno finanziario 2014;
c) che, alla Regione Campania, con il citato Decreto Interministeriale adottato sulla base del numero delle scuole paritarie, delle classi e degli alunni, risultano attribuiti **€ 28.084.592,00** per il sostegno alle stesse scuole paritarie;
d) che, con DGR n. 259 del 08/05/2015 è stata acquisita al bilancio regionale la somma assegnata di € 28.084.592,00 ed iscritte sulla competenza del bilancio per l'esercizio finanziario 2015, per Missione e Programma e, ai fini gestionali, sui capitoli di spesa di seguito riportati:

Cap. Spesa	Miss.	Prog.	Tit.	Macroa	COFOG	IV livello Piano dei conti	SIOPE	Codice UE	Ric.- non Ric	Perimet Sanità	SOMME
4817	4	2	1	104	09.1 09.2	1.04.03.99.000	01.06.02	8	4	3	€ 14.042.296,00
4819	4	2	1	104	09.1 09.2	1.04.04.01.000	01.06.03	8	4	3	€ 14.042.296,00

e) che le predette somme sono state accertate (n. accertamento 1339/2015) e riscosse (reversale n. 1587/2015) nell'E.F. 2015 sul capitolo gestionale delle entrate 1237, correlato ai citati capitoli di spesa;
f) che con D.D. n. 68 del 10 giugno 2015 si è preso atto dei riparti in dettaglio, distinti per Provincia, delle somme spettanti alle scuole paritarie (saldo 2013/2014 e 1° acconto 2014/2015 primarie; 1° acconto 2014/2015 infanzia) presenti sul territorio regionale, in forza dell'accordo siglato tra la Direzione Generale Istruzione, Formazione, Lavoro e Politiche giovanili e la Direzione Generale dell'Ufficio Scolastico Regionale per la Campania;

RILEVATO

a) che le scuole **dell'infanzia paritarie**, di cui all'allegato A - parte integrante e sostanziale del presente provvedimento -, site nella Provincia di **Caserta**, sono destinatarie dei contributi a *latere* indicati secondo il riparto trasmesso dall'USR e recepito dalla Regione Campania con il citato DD n. 68/2015 citato;
b) che le Istituzioni Scolastiche di cui all'allegato A - come risulta dalla comunicazione inoltrata alla UOD Istruzione della Direzione Generale Istruzione, Formazione, Lavoro e Politiche Giovanili, a seguito di richiesta per il tramite dell'Ufficio Scolastico Regionale, – hanno natura giuridica di ***'impresa'***;
c) che le certificazioni DURC, trasmesse, in forza del citato accordo con l'Ufficio Scolastico regionale, dall'Ufficio Scolastico Provinciale di Caserta, risultano, allo stato, regolari;
d) che per le stesse Istituzioni Scolastiche, destinatarie di un contributo inferiore ad euro 150.000,00, ai sensi della vigente legge antimafia, non sussiste obbligo di acquisizione della documentazione antimafia;

RITENUTO

a) di poter ammettere a finanziamento le Istituzioni Scolastiche di cui all'allegato A;
b) di dover, con il presente decreto, assolvere contestualmente all'obbligo della trasparenza;
c) di poter procedere all'impegno e alla liquidazione della somma lorda di **€ 348.091,28** (comprensiva di IRES e bollo) in favore delle istituzioni scolastiche di cui all'allegato A, parte integrante e sostanziale del presente decreto;

VISTO

- il Decreto del MEF 27 dicembre 2013;
- il Decreto Interministeriale n. 869 del 25/11/2014;
- la DGR n. 259 dell'8/05/2015;
- l'Accordo tra la Direzione Generale per l'Istruzione, la Formazione, il Lavoro, le Politiche Giovanili e l'Ufficio Scolastico Regionale per la Campania;
- il DD n. 68 del 10 giugno 2015;
- il DPGR n. 220 del 31/10/2013;
- il D.D. n. 430 del 17/06/2014;

Alla stregua dell'istruttoria compiuta dal Funzionario incaricato

D E C R E T A

per tutto quanto espresso in premessa, che qui s'intende integralmente riportato

1. di ammettere a finanziamento le Istituzioni Scolastiche di cui all'Allegato A;

2. di assolvere, contestualmente all'adozione del presente atto, agli obblighi della trasparenza di cui al D. Lgs. n. 33/2013, artt. 26 e 27;

3. di impegnare l'importo lordo di **€ 348.091,28** (comprensivo di IRES e bollo) imputando la spesa come di seguito indicato:

E.F.	Cap. Spesa	Miss.	Prog.	Titolo	Macroa	COFOG	IV livello Piano dei conti	V livello Piano dei conti	SIOPE	Codice UE
2015	4817	4	2	1	104	09.1	1.04.03.99.000	1.04.03.99.999	1.06.02	8

4. di liquidare ed erogare l'importo lordo di **€ 348.091,28** (comprensivo di IRES e bollo) in favore delle istituzioni scolastiche di cui all'allegato A, parte integrante e sostanziale del presente decreto (Codice di Bilancio 1.06.02 – Codice Gestionale 1623);

5. di accreditare le relative somme, spettanti a ciascuna Istituzione Scolastica, secondo le modalità di pagamento descritte nell'Allegato "beneficiari", che forma parte integrante del presente provvedimento;

6. di inoltrare, per competenza, il presente provvedimento all'Assessore all'Istruzione, al Dipartimento Istruzione, Ricerca, Lavoro, Politiche Culturali e Politiche Sociali, alle Direzioni Generali per l'Istruzione, la Formazione, il Lavoro e le Politiche Giovanili e per le Risorse Finanziarie e all'UOD Spese Regionali;

Dr.ssa Flora Savastano

Allegato A

Scuole Infanzia Paritarie della provincia di Caserta con natura giuridica di Imprese 2° provv.

N.	Codice Meccanografico	Denominazione	Comune		P. IVA Codice Fiscale	1° Acconto lordo	Imposta	Bollo	Importo Netto
			Indirizzo	Comune					
1	CE1A26200E	BABY CLUB	VIA TRENTO, 4	ALVIGNANO	03466880618	4.601,71	184,07	2,00	4.415,64
2	CE1A179003	FANTASY WORLD	VIA CAMELLARA, I TRAV.PRIVATA	ARIENZO	02542770611	7.530,69	301,23	2,00	7.227,46
3	CE1A31600N	LA CASA DEI BIMBI	VIA CRISCI	ARIENZO	02884690617	7.530,69	301,23	2,00	7.227,46
4	CE1A143008	CRI.MO.	VIA DELLE INDUSTRIE, 18/20	AVERSA	05151891214	25.104,57	1.004,18	2,00	24.098,39
5	CE1A21200D	EDEN	VIA MALVASIO, 1	AVERSA	03395020617	7.530,69	301,23	2,00	7.227,46
6	CE1A04200G	F. FROEBEL	VIA F. CILEA 49/51	AVERSA	01899890618	13.388,65	535,546	2,00	12.851,10
7	CE1A04100Q	ISITUTO SCOLASTICO SANT'AGOSTINO	VIA CESARE GOLIA, 39	AVERSA	02790540617	13.388,65	535,55	2,00	12.851,10
8	CE1A144004	GLI ORSETTI DEL CUORE	VIA SANTA MARIA DEGLI ANGELI, 90	CAPODRISE	03392840611	13.388,65	535,55	2,00	12.851,10
9	CE1A25800V	IL MONDO DEI BAMBINI	VIALE TRIESTE, 59	CASAGIOVE	03396000618	4.601,71	184,07	2,00	4.415,64
10	CE1A21600R	SERENA SYNERGIA	VIA SARDEGNA, 53	CASAGIOVE	02247440619	4.601,71	184,07	2,00	4.415,64
11	CE1A300004	GARDEN BABY	VIA BRINDISI, 5	CASAL DI PRINCIPE	03274680614	10.459,67	418,39	2,00	10.039,28
12	CE1A36800A	MARIA MONTESSORI	VIA POPONE, 7	CASALUCE	03501420610	10.459,67	418,39	2,00	10.039,28
13	CE1A242009	NEW GENERATION	VIA GIUSEPPE MAZZINI, 11	CASALUCE	03396630612	10.459,67	418,39	2,00	10.039,28
14	CE1A04900A	PETER PAN	VIA NINO BIXIO,73	CASALUCE	03542940618	13.388,65	535,546	2,00	12.851,10
15	CE1A20800T	GIARDINO D'INFANZIA	VIA NICOLA FABOZZI, 69	CASAPESENNA	02532610611	13.388,65	535,546	2,00	12.851,10
16	CE1A273001	LA MARGHERITA	VIA G.ORSOMANDO, 6	CASAPULLA	03640200618	7.530,69	301,23	2,00	7.227,46
17	CE1A27400R	BABY'S CLUB	VIA FERRARECCE, 159	CASERTA	93067010616	4.601,71	184,07	2,00	4.415,64
18	CE1A18500A	CHILDREN'S MOON	Via Teti s.n.c.	CASERTA	02593320613	10.459,67	418,39	2,00	10.039,28
19	CE1A18300P	FATE E FOLLETTI	VIA CAPPUCCINI TRAV. GADO, 28/30	CASERTA	03543970614	4.601,71	184,07	2,00	4.415,64
20	CE1A05600D	GLI ARISTOGATTI	VIALE DELE QUERCE - PARCO I LARI	CASERTA	03543100618	10.459,67	418,39	2,00	10.039,28

fonte: http://burc.regione.campania.it

21	CE1A00900X	IL MONELLO	VIALE RAFFAELLO, 10	CASERTA	02695330619	4.601,71	184,07	2,00	4.415,64
22	CE1A277008	L'ARCOBALENO	VIA DE FRANCISCIS, 54/58	CASERTA	03457960619	4.601,71	184,07	2,00	4.415,64
23	CE1A17500Q	LE MILLE E UNA FIABA IMPRESA SOCIALE	VIA BELLINI CONDOMINIO S. STEFANO	CASERTA	02842300614	4.601,71	184,07	2,00	4.415,64
24	CE1A31500T	WINNIE THE POOH	VIA PABLO NERUDA	CASERTA	03993170616	7.530,69	301,23	2,00	7.227,46
25	CE1ANV500U	BABY HOUSE	Via Castagneto, 14	CASTEL CAMPAGNANO	03554180616	4.601,71	184,07	2,00	4.415,64
26	CE1A059001	ISTITUTO EUROPA - SCUOLA OGGI SOC. COOP.	VIA DOMITIANA KM. 36,300	CASTEL VOLTURNO	03994620619/02081430619	7.530,69	301,23	2,00	7.227,46
27	CE1A257003	LA PRIMAVERA	VIA GRAMSCI S.N.C.	CELLOLE	03886810617	10.459,67	418,39	2,00	10.039,28
28	CE1A02700D	IL BAMBINO GESU'	VIA MATTEOTTI, 54	CESA	03460320611	10.459,67	418,39	2,00	10.039,28
29	CE1A256007	TOM & JERRY	VIA ROMA, 204	FRANCOLISE	03455240618	4.601,71	184,07	2,00	4.415,64
30	CE1A35200R	BABY PLANET	VIA FRATELLI ROSSELLI, 5	FRIGNANO	03439870613	10.459,67	418,39	2,00	10.039,28
31	CE1A06700X	CASA GIOIOSA	VIA DUCA DEGLI ABRUZZI, 5	FRIGNANO	03432350613	4.601,71	184,07	2,00	4.415,64
32	CE1A06800Q	S. RITA DA CASCIA	VIA ORAZIO, 11 / VIA TRIESTE S.N.C.	FRIGNANO	01622860615	16.317,63	652,71	2,00	15.662,92
33	CE1A35300L	IL GIROTONDO	VIA CROCELLE, 25	GRAZZANISE	03502430618	4.601,71	184,07	2,00	4.415,64
34	CE1A18800T	L'ISOLA AZZURRA	VIA CADUTI SUL LAVORO, 12	GRICIGNANO DI AVERSA	03457080616	7.530,69	301,23	2,00	7.227,46
35	CE1A32900Q	MONTESSORI	VIA E. TOTI, 3	GRICIGNANO DI AVERSA	03459700617	4.601,71	184,07	2,00	4.415,64
36	CE1A01800P	IL SOGNO DEI BIMBI	VIA MARCONI, 51	LUSCIANO	03394770618	13.388,65	535,55	2,00	12.851,10
37	CE1A17700B	I CUCCIOLI	VIA PALLADINI	MADDALONI	02795720610	4.601,71	184,07	2,00	4.415,64
38	CE1A07600P	L'ISOLA CHE NON C'E'	VIA CORNATO,106	MADDALONI	03455450613	4.601,71	184,07	2,00	4.415,64
39	CE1A248008	PADRE PIO	VIA PONTE GROTTA	MADDALONI	03459520619	10.459,67	418,39	2,00	10.039,28
40	CE1A157006	ALBERO AZZURRO	VIA TAGLIAMENTO, 30	MARCIANISE	03392850610	10.459,67	418,39	2,00	10.039,28

Giunta Regionale della Campania

ALLEGATO BENEFICIARI

DIPARTIMENTO **Dipartimento Istr., Ric., Lav., Politiche Cult. e Soc.**

CAPO DIPARTIMENTO **Dott. Oddati (vicario)**

DIRETTORE GENERALE **Dr. Oddati Antonio**

DIRIGENTE UOD Dr.ssa Savastano Flora

RESP. DI PROCEDIMENTO/MISURA

DIPART.	54	DIR.GEN.	11

OGGETTO

D.D n. 68 del 10 giugno 2015 - Ammissione a finanziamento, impegno e liquidazione contributi in favore delle scuole dell' infanzia paritarie della Provincia di Caserta. E.F. 2015 - cap. 4817 - 2° provvedimento

fonte: http://burc.regione.campania.it

Nominativo	C.F./ P.Iva	Codice MONIT	Indirizzo	Comune	LORDO	RITENUTA
BABY CLUB	03466880618		TRENTO, 4	ALVIGNANO	4.601,71	186,07
FANTASY WORLD	02542770611		VIA CAMELLARA, 1^ TRAV. PRIVATA	ARIENZO	7.530,69	303,23
LA CASA DEI BIMBI	02884690617		VIA CRISCI	ARIENZO	7.530,69	303,23
CRI.MO	05151891214		VIA DELLE INDUSTRIE, 18/20	AVERSA	25.104,57	1.006,18
EDEN	03395020617		VIA MALVASIO,1	AVERSA	7.530,69	303,23
FROEBEL	01899890618		VIA CILEA, 49/51	AVERSA	13.388,65	537,55
ISTITUTO SCOLASTICO S. AGOSTINO	02790540617		VIA CESARE GOLIA, 39	AVERSA	13.388,65	537,55
GLI ORSETTI DEL CUORE	03392840611		VIA SANTA MARIA DEGLI ANGELI, 90	CAPODRISE	13.388,65	537,55
IL MONDO DEI BAMBINI	03396000618		VIALE TRIESTE, 59	CASAGIOVE	4.601,71	186,07
SERENA SYNERGIA	02247440619		VIA SARDEGNA, 53	CASAGIOVE	4.601,71	186,07
GARDEN BABY	03274680614		VIA BRINDISI, 5	CASAL DI PRINCIPE	10.459,67	420,39
MARIA MONTESSORI	03501420610		VIA POPONE, 7	CASALUCE	10.459,67	420,39
NEW GENERATION	03396630612		VIA GIUSEPPE MAZZINI, 11	CASALUCE	10.459,67	420,39
PETER PAN	03542940618		VIA BIXIO, 73	CASALUCE	13.388,65	537,55
GIARDINO D'INFANZIA	02532610611		VIA NICOLA FABOZZI, 69	CASAPESENNA	13.388,65	537,55
LA MARGHERITA	03640200618		VIA G.	CASAPULLA	7.530,69	303,23

fonte: http://burc.regione.campania.it

			ORSOMANDO, 6			
BABY'S CLUB	93067010616		VIA FERRARECCE, 159	CASERTA	4.601,71	186,07
CHILDREN'S MOON	02593320613		VIA TETI	CASERTA	10.459,67	420,39
FATE E FOLLETTI	03543970614		VIA CAPPUCCINI - TRAV. GADO, 28/30	CASERTA	4.601,71	186,07
GLI ARISTOGATTI	03543100618		VIALE DELLE QUERCHE - PARCO ILARI	CASERTA	10.459,67	420,39
IL MONELLO	02695330619		VIALE RAFFAELLO, 10	CASERTA	4.601,71	186,07
L'ARCOBALENO	03457960619		VIA FRANCISCIS, 54/58	CASERTA	4.601,71	186,07
LE MILLE E UNA FIABA	02842300614		VIA BELLINI - CONDOMINIO S. STEFANO	CASERTA	4.601,71	186,07
WINNIE THE POOH	03993170616		VIA PLABLO NERUDA	CASERTA	7.530,69	303,23
BABY HOUSE	03554180616		VIA CASTAGNETO, 14	CASTEL CAMPAGNANO	4.601,71	186,07
ISTITUTO EUROPA - SCUOLA OGGI	03994620619		VIA DOMIZIANA KM 27	CASTEL VOLTURNO	7.530,69	303,23
LA PRIMAVERA	03886810617		VIA GRAMSCI S.N.C.	CELLOLE	10.459,67	420,39
IL BAMBINO GESU'	03460320611		VIA MATTEOTTI, 54	CESA	10.459,67	420,39
TOM & JERRY	03455240618		VIA ROMA, 204	FRANCOLISE	4.601,71	186,07
BABY PLANET	03439870613		VIA FRATELLI ROSSELLI, 5	FRIGNANO	10.459,67	420,39
CASA GIOIOSA	03432350613		VIA DUCA DEGLI ABRUZZI, 5	FRIGNANO	4.601,71	186,07

fonte: http://burc.regione.campania.it

S. RITA DA CASCIA	01622860615		VIA ORAZIO, 11 / VIA TRIESTE	FRIGNANO	16.317,63	654,71
IL GIROTONDO	03502430618		VIA CROCELLE, 25	GRAZZANISE	4.601,71	186,07
L'ISOLA AZZURRA	03457080616		VIA CADUTI SUL LAVORO, 12	GRICIGNANO DI AVERSA	7.530,69	303,23
MONTESSORI	03459700617		VIA E. TOTI, 3	GRICIGNANO DI AVERSA	4.601,71	186,07
IL SOGNO DEI BIMBI	03394770618		VIA MARCONI, 51	LUSCIANO	13.388,65	537,55
I CUCCIOLI	02795720610		VIA PALLADINI	MADDALONI	4.601,71	186,07
L'ISOLA CHE NON C'E'	03455450613		VIA CORNATO, 106	MADDALONI	4.601,71	186,07
PADRE PIO	03459520619		VIA PONTE GROTTA	MADDALONI	10.459,67	420,39
ALBERO AZZURRO	03392850610		VIA TAGLIAMENTO, 30	MARCIANISE	10.459,67	420,39

TOTALI	**348.091,28**	**14.003,75**

Nominativo	Modalità di Pagamento	Esercizio e Capitolo di Spesa	
BABY CLUB	***CC Bancario, IBAN : IT63E0760114900000094197142***	**2015**	**4817**
FANTASY WORLD	***CC Bancario, IBAN : IT46T0200840023000102176688***	**2015**	**4817**
LA CASA DEI BIMBI	***CC Bancario, IBAN : IT37W0760114900000044874600***	**2015**	**4817**
CRI.MO	***CC Bancario, IBAN : IT07T0101074790100000006784***	**2015**	**4817**
EDEN	***CC Bancario, IBAN : IT03N0760114900000014941819***	**2015**	**4817**
FROEBEL	***CC Bancario, IBAN : IT68S0103074790000000415072***	**2015**	**4817**
ISTITUTO SCOLASTICO	***CC Bancario, IBAN : IT47S0623074791000056675389***	**2015**	**4817**

fonte: http://burc.regione.campania.it

S. AGOSTINO			
GLI ORSETTI DEL CUORE	***CC Bancario, IBAN : IT29C0335901600100000107070***	**2015**	**4817**
IL MONDO DEI BAMBINI	***CC Bancario, IBAN : IT56W0760114900000087014841***	**2015**	**4817**
SERENA SYNERGIA	***CC Bancario, IBAN : IT62S0760114900000069975522***	**2015**	**4817**
GARDEN BABY	***CC Bancario, IBAN : IT85D0542474850000010002108***	**2015**	**4817**
MARIA MONTESSORI	***CC Bancario, IBAN : IT80C0100574790000000015111***	**2015**	**4817**
NEW GENERATION	***CC Bancario, IBAN : IT86G0329601601000067039263***	**2015**	**4817**
PETER PAN	***CC Bancario, IBAN : IT21P0623075080000056710952***	**2015**	**4817**
GIARDINO D'INFANZIA	***CC Bancario, IBAN : IT17A0335901600100000070282***	**2015**	**4817**
LA MARGHERITA	***CC Bancario, IBAN : IT04T0101075190100000003425***	**2015**	**4817**
BABY'S CLUB	***CC Bancario, IBAN : IT52T0335901600100000107007***	**2015**	**4817**
CHILDREN'S MOON	***CC Bancario, IBAN : IT27K0898714900000000310955***	**2015**	**4817**
FATE E FOLLETTI	***CC Bancario, IBAN : IT67H0310414900000000821469***	**2015**	**4817**
GLI ARISTOGATTI	***CC Bancario, IBAN : IT92O0335901600100000011352***	**2015**	**4817**
IL MONELLO	***CC Bancario, IBAN : IT76H0760114900000039738026***	**2015**	**4817**
L'ARCOBALENO	***CC Bancario, IBAN : IT59U0335901600100000072518***	**2015**	**4817**
LE MILLE E UNA FIABA	***CC Bancario, IBAN : IT43C0200814907000400140932***	**2015**	**4817**
WINNIE THE POOH	***CC Bancario, IBAN : IT09A0335901600100000130469***	**2015**	**4817**
BABY HOUSE	***CC Bancario, IBAN : IT80Y0760114900001002482220***	**2015**	**4817**
ISTITUTO EUROPA - SCUOLA OGGI	***CC Bancario, IBAN : IT88T0335901600100000103352***	**2015**	**4817**
LA PRIMAVERA	***CC Bancario, IBAN : IT29T0623075140000056763095***	**2015**	**4817**
IL BAMBINO GESU'	***CC Bancario, IBAN : IT88T0101074930100000003176***	**2015**	**4817**
TOM & JERRY	***CC Bancario, IBAN : IT63M0103074810000000760214***	**2015**	**4817**
BABY PLANET	***CC Bancario, IBAN : IT21P0101074880100000002714***	**2015**	**4817**
CASA GIOIOSA	***CC Bancario, IBAN : IT72J0335901600100000108449***	**2015**	**4817**
S. RITA DA CASCIA	***CC Bancario, IBAN : IT08J0101074880100000003874***	**2015**	**4817**
IL GIROTONDO	***CC Bancario, IBAN : IT62V0103075121000000400010***	**2015**	**4817**

fonte: http://burc.regione.campania.it

L'ISOLA AZZURRA	***CC Bancario, IBAN : IT97T0760114900000093555761***	**2015**	**4817**
MONTESSORI	***CC Bancario, IBAN : IT64K0358901600010570364821***	**2015**	**4817**
IL SOGNO DEI BIMBI	***CC Bancario, IBAN : IT09K0101075200100000001411***	**2015**	**4817**
I CUCCIOLI	***CC Bancario, IBAN : IT35N0760114900000043630060***	**2015**	**4817**
L'ISOLA CHE NON C'E'	***CC Bancario, IBAN : IT13U0623014910000057074184***	**2015**	**4817**
PADRE PIO	***CC Bancario, IBAN : IT82N0514275030149571058881***	**2015**	**4817**
ALBERO AZZURRO	***CC Bancario, IBAN : IT93A0101074900100000003703***	**2015**	**4817**

Il Responsabile

fonte: http://burc.regione.campania.it

Giunta Regionale della Campania

ALLEGATO DATI CONTABILI


DIPARTIMENTO	**Dipartimento Istr., Ric., Lav., Politiche Cult. e Soc.**
CAPO DIPARTIMENTO	**Dott. Oddati (vicario)**
DIRETTORE GENERALE	**Dr. Oddati Antonio**
DIRIGENTE U.O.D.	Dr.ssa Savastano Flora
RESP. DI PROCEDIMENTO/MISURA	

Dipart.	54	Dir. Gen.	11

OGGETTO

D.D n. 68 del 10 giugno 2015 - Ammissione a finanziamento, impegno e liquidazione contributi in favore delle scuole dell' infanzia paritarie della Provincia di Caserta. E.F. 2015 - cap. 4817 - 2° provvedimento

fonte: http://burc.regione.campania.it

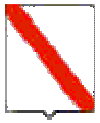

Giunta Regionale della Campania

Eserc.	Cap.	Tit.	Missione	Progr.	M.Aggr.	P. Conti	Cofog	SIOPE B.	SIOPE G.	Cod. UE	IMPORTO	RITENUTA
2015	4817	1	4	2	104	1.04.03.99.000	09.1	1.06.02	0	8	348.091,28	14.003,75

TOTALE	348.091,28	14.003,75

Impegno di Riferimento

Esercizio	Capitolo	Numero
-	-	-

Il Responsabile

fonte: http://burc.regione.campania.it

Decreto Dirigenziale n. 95 del 08/07/2015

Dipartimento 54 - Dipartimento Istr., Ric., Lav., Politiche Cult. e Soc.

Direzione Generale 11 - Direzione Generale Istruzione, Formazione,Lavoro e Politiche Giovanili

U.O.D. 2 - UOD Istruzione

Oggetto dell'Atto:

DD N. 68 DEL 10 GIUGNO 2015 - AMMISSIONE A FINANZIAMENTO, IMPEGNO E LIQUIDAZIONE DI CONTRIBUTI IN FAVORE DELLE SCUOLE PRIMARIE PARITARIE DELLA PROVINCIA DI NAPOLI - E.F. 2015 - CAP. 4817 - 1° PROVVEDIMENTO

IL DIRIGENTE

PREMESSO

a) che il Ministero dell'Economia e delle Finanze, con Decreto del 27 dicembre 2013, concernente la ripartizione in capitoli delle unità di voto parlamentare, relativa al Bilancio di previsione dello Stato per l'anno finanziario 2014 e per il triennio 2014/2016, ha appostato per l'anno finanziario 2014, nel capitolo 1299 del MIUR, la somma di € 220.000.000,00;
b) che, con Decreto Interministeriale n. 869 del 25 novembre 2014, il Ministro dell'Istruzione, dell'Università e della Ricerca di concerto con il Ministro per gli Affari Regionali e Autonomie e con il Ministro dell'Economia e delle Finanza ha disposto la ripartizione tra le Regioni per il sostegno alle scuole paritarie delle risorse imputate al Capitolo 1299 dello stato di previsione del MIUR per l'Anno finanziario 2014;
c) che, alla Regione Campania, con il citato Decreto Interministeriale adottato sulla base del numero delle scuole paritarie, delle classi e degli alunni, risultano attribuiti **€ 28.084.592,00** per il sostegno alle stesse scuole paritarie;
d) che, con DGR n. 259 del 08/05/2015 è stata acquisita al bilancio regionale la somma assegnata di € 28.084.592,00 ed iscritte sulla competenza del bilancio per l'esercizio finanziario 2015, per Missione e Programma e, ai fini gestionali, sui capitoli di spesa di seguito riportati:

Cap. Spesa	Miss.	Prog.	Tit.	Macroa	COFOG	IV livello Piano dei conti	SIOPE	Codice UE	Ric.- non Ric	Perimet Sanità	SOMME
4817	4	2	1	104	09.1 09.2	1.04.03.99.000	01.06.02	8	4	3	€ 14.042.296,00
4819	4	2	1	104	09.1 09.2	1.04.04.01.000	01.06.03	8	4	3	€ 14.042.296,00

e) che le predette somme sono state accertate (n. accertamento 1339/2015) e riscosse (reversale n. 1587/2015) nell'E.F. 2015 sul capitolo gestionale delle entrate 1237, correlato ai citati capitoli di spesa;
f) che con D.D. n. 68 del 10 giugno 2015 si è preso atto dei riparti in dettaglio, distinti per Provincia, delle somme spettanti alle scuole paritarie (saldo 2013/2014 e 1° acconto 2014/2015 primarie; 1° acconto 2014/2015 infanzia) presenti sul territorio regionale, in forza dell'accordo siglato tra la Direzione Generale Istruzione, Formazione, Lavoro e Politiche giovanili e la Direzione Generale dell'Ufficio Scolastico Regionale per la Campania;

RILEVATO

a) che le scuole **primarie paritarie**, di cui all'allegato A - parte integrante e sostanziale del presente provvedimento -, site nella Provincia di **Napoli**, sono destinatarie dei contributi a *latere* indicati secondo il riparto trasmesso dall'USR e recepito dalla Regione Campania con il citato DD n. 68/2015 citato;
b) che le Istituzioni Scolastiche di cui all'allegato A - come risulta dalla comunicazione inoltrata alla UOD Istruzione della Direzione Generale Istruzione, Formazione, Lavoro e Politiche Giovanili, a seguito di richiesta per il tramite dell'Ufficio Scolastico Regionale, – hanno natura giuridica di ***'impresa'***;
c) che le certificazioni DURC, trasmesse, in forza del citato accordo con l'Ufficio Scolastico regionale, dall'Ufficio Scolastico Provinciale di Caserta, risultano, allo stato, regolari;
d) che per le stesse Istituzioni Scolastiche, destinatarie di un contributo inferiore ad euro 150.000,00, ai sensi della vigente legge antimafia, non sussiste obbligo di acquisizione della documentazione antimafia;

RITENUTO

a) di poter ammettere a finanziamento le Istituzioni Scolastiche di cui all'allegato A;
b) di dover, con il presente decreto, assolvere contestualmente all'obbligo della trasparenza;
c) di poter procedere all'impegno e alla liquidazione della somma lorda di **€ 942.095,08** (comprensiva di IRES e bollo) in favore delle istituzioni scolastiche di cui all'allegato A, parte integrante e sostanziale del presente decreto;

VISTO

- il Decreto del MEF 27 dicembre 2013;
- il Decreto Interministeriale n. 869 del 25/11/2014;
- la DGR n. 259 dell'8/05/2015;
- l'Accordo tra la Direzione Generale per l'Istruzione, la Formazione, il Lavoro, le Politiche Giovanili e l'Ufficio Scolastico Regionale per la Campania;
- il DD n. 68 del 10 giugno 2015;
- il DPGR n. 220 del 31/10/2013;
- il D.D. n. 430 del 17/06/2014;

Alla stregua dell'istruttoria compiuta dal Funzionario incaricato

D E C R E T A

per tutto quanto espresso in premessa, che qui s'intende integralmente riportato

1. di ammettere a finanziamento le Istituzioni Scolastiche di cui all'Allegato A;

2. di assolvere, contestualmente all'adozione del presente atto, agli obblighi della trasparenza di cui al D. Lgs. n. 33/2013, artt. 26 e 27;

3. di impegnare l'importo lordo di **€ 942.095,08** (comprensivo di IRES e bollo) imputando la spesa come di seguito indicato:

E.F.	Cap. Spesa	Miss.	Prog.	Titolo	Macroa	COFOG	IV livello Piano dei conti	V livello Piano dei conti	SIOPE	Codice UE
2015	4817	4	2	1	104	09.1	1.04.03.99.000	1.04.03.99.999	1.06.02	8

4. di liquidare ed erogare l'importo lordo di **€ 942.095,08** (comprensivo di IRES e bollo) in favore delle istituzioni scolastiche di cui all'allegato A, parte integrante e sostanziale del presente decreto (Codice di Bilancio 1.06.02 – Codice Gestionale 1623);

5. di accreditare le relative somme, spettanti a ciascuna Istituzione Scolastica, secondo le modalità di pagamento descritte nell'Allegato "beneficiari", che forma parte integrante del presente provvedimento;

6. di inoltrare, per competenza, il presente provvedimento all'Assessore all'Istruzione, al Dipartimento Istruzione, Ricerca, Lavoro, Politiche Culturali e Politiche Sociali, alle Direzioni Generali per l'Istruzione, la Formazione, il Lavoro e le Politiche Giovanili e per le Risorse Finanziarie e all'UOD Spese Regionali;

Dr.ssa Flora Savastano

Allegato A

Scuole Primarie Paritarie della Provincia di Napoli con natura giuridica di impresa- 1° Provvedimento

N.	Codice Meccanografico	Denominazione	Comune		P. IVA Codice Fiscale	SALDO 2013/2014				1° Acconto 2014/15			
			Indirizzo	Comune		lordo	IRES	Bollo	Importo Netto	lordo	IRES	Bollo	Importo Netto
1	NA1E227003	LA NUOVA SCUOLA	VIA P.GOBETTI 15	AFRAGOLA	03075431217	3.693,32	147,73	2,00	3.543,59	35.506,42	1.420,26	2,00	34.084,17
2	NA1E198008	SAINT GEORGE'S SCHOOL	Via Roma 69	AFRAGOLA	06078571210	4.001,10	160,04	2,00	3.839,06	41.962,14	1.678,49	2,00	40.281,65
3	NA1E22900P	LA CASA DEI BAMBINI	Via III Traversa Rimini 26	ARZANO	05898540637	4.308,88	172,36	2,00	4.134,52	45.189,99	1.807,60	2,00	43.380,39
4	NA1E20200P	LA CITTA' DEL SOLE	Via Ferrara 10	ARZANO	02704301213	3.693,32	147,73	2,00	3.543,59	35.506,42	1.420,26	2,00	34.084,17
5	NA1E10900L	ISTITUTO CONTE	Via Atellana, 114	CAIVANO	05302450639	4.001,10	160,04	2,00	3.839,06	41.962,14	1.678,49	2,00	40.281,65
6	NA1E121007	BABY LAND	Via Silone, 2	CASAVATORE	03565451212	3.385,55	135,42	2,00	3.248,13	35.506,42	1.420,26	2,00	34.084,17
7	NA1E25300G	IL PONTE D'ORO	VIA G. PAISIELLO 22	CASORIA	06120211211	3.847,21	153,89	2,00	3.691,32	40.348,21	1.613,93	2,00	38.732,28
8	NA1E25400B	ISTITUTO ORSINI	VIA PRINCIPE DI PIEMONTE	CASORIA	06745941218	3.077,77	123,11	2,00	2.952,66	32.278,57	1.291,14	2,00	30.985,42
9	NA1E27400L	LA VERDE ISOLA DEL SAPERE	VIA G.LEOPARDI 9	CERCOLA	04042371213	635,67	25,43	2,00	608,24	6.666,67	266,67	2,00	6.398,00
10	NA1E28100Q	VILLA DEI 7 NANI	Via Niglio 25	FRATTAMAGGIORE	06080791210	1.271,35	50,85	2,00	1.218,50	13.333,33	533,33	2,00	12.798,00
11	NA1E150007	COOP. SAN MARTINO	Via Dante Alighieri, 43	GIUGLIANO IN CAMPANIA	07539061213	3.077,77	123,11	2,00	2.952,66	32.278,57	1.291,14	2,00	30.985,42
12	NA1E25900E	DOLCE E TENERA INFANZIA	CORSO CAMPANO PARCO 7 PINI 584	GIUGLIANO IN CAMPANIA	03865081214	3.077,77	123,11	2,00	2.952,66	32.278,57	1.291,14	2,00	30.985,42
13	NA1E25800P	NEW GREEN GARDEN - IMPRESA SOCIALE	VIA LAGO PATRIA 187	GIUGLIANO IN CAMPANIA	06114981216/06214981216	3.077,77	123,11	2,00	2.952,66	32.278,57	1.291,14	2,00	30.985,42
14	NA1E08900L	AZZURRA	Via Donizetti, 6	GIUGLIANO IN CAMPANIA	05600020639	4.462,76	178,51	2,00	4.282,25	46.803,92	1.872,16	2,00	44.929,76
15	NA1E272001	COLLODI	VIA SAN ROCCO 275	MARANO	05232780634	3.539,42	141,58	2,00	3.395,85	37.120,35	1.484,81	2,00	35.633,54
16	NA1E185006	LA GIOIOSA	VIA DELLE COSTELLAZIONI 69	MELITO DI NAPOLI	03460250610	4.308,88	172,36	2,00	4.134,52	45.189,99	1.807,60	2,00	43.380,39
17	NA1E26100E	STELLA MATTUTINA	CORSO ITALIA 67	MUGNANO DI NAPOLI	07164390630	3.693,32	147,73	2,00	3.543,59	38.734,28	1.549,37	2,00	37.182,91
18	NA1E235002	DE SANTIS	VIA SUOLO SAN GENNARO 18	POZZUOLI	07198120631	3.077,77	123,11	2,00	2.952,66	32.278,57	1.291,14	2,00	30.985,42
19	NA1E18800N	ARCOBALENO	Via Nettuno 2	SANT'ANTIMO	03418971218	2.769,99	110,80	2,00	2.657,19	29.050,71	1.162,03	2,00	27.886,68
20	NA1E192009	PADRE ANTONIO FARINARO	Via Capitano Pellegrino 4	VILLARICCA	04464300633	2.154,43	86,18	2,00	2.066,25	22.595,00	903,80	2,00	21.689,20
21	NA1E17300X	I NUOVI ORIZZONTI	Via Terracina, 357	NAPOLI	06138121212	3.847,21	153,89	2,00	3.691,32	40.348,21	1.613,93	2,00	38.732,28
22	NA1E164005	ISTITUTO NECKER	Via Santa Teresa Chiaia, 41	NAPOLI	04726260633	3.077,77	123,11	2,00	2.952,66	32.278,57	1.291,14	2,00	30.985,42
23	NA1E218008	LE VILLETTE	Via Montagna Spaccata, 327	NAPOLI	06932440636	3.077,77	123,11	2,00	2.952,66	29.050,71	1.162,03	2,00	27.886,68
24	NA1E21600L	PADULA	Via Catena, 20	NAPOLI	05532241212	4.616,66	184,67	2,00	4.429,99	48.417,85	1.936,71	2,00	46.479,14
25	NA1E234006	PROGETTO SCUOLA - ISTITUTO ROSSINI	Viale delle Porcellane, 16	NAPOLI	07948120634	3.077,77	123,11	2,00	2.952,66	32.278,57	1.291,14	2,00	30.985,42

-

fonte: http://burc.regione.campania.it

Giunta Regionale della Campania

ALLEGATO BENEFICIARI


DIPARTIMENTO	**Dipartimento Istr., Ric., Lav., Politiche Cult. e Soc.**
CAPO DIPARTIMENTO	**Dott. Oddati (vicario)**
DIRETTORE GENERALE	**Dr. Oddati Antonio**
DIRIGENTE UOD	Dr.ssa Savastano Flora
RESP. DI PROCEDIMENTO/MISURA	

DIPART.	54	DIR.GEN.	11

OGGETTO

DD n. 68 del 10 giugno 2015 - Ammissione a finanziamento, impegno e liquidazione di contributi in favore delle scuole primarie paritarie della provincia di Napoli - E.F. 2015 - Cap. 4817 - 1° Provvedimento

fonte: http://burc.regione.campania.it

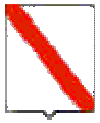

Nominativo	C.F./ P.Iva	Codice MONIT	Indirizzo	Comune	LORDO	RITENUTA
LA NUOVA SCUOLA	03075431217		VIA P. GOBETTI, 15	AFRAGOLA	39.199,74	1.571,99
SAINT GEORGE'S SCHOOL COOP SOCIALE	06078571210		VIA ROMA 69	AFRAGOLA	45.963,24	1.842,53
LA CASA DEI BAMBINI COOP A RL	05898540637		3À TRAV RIMINI 26	ARZANO	49.498,87	1.983,95
LA CITTA' DEL SOLE	02704301213		VIA FERRARA, 10	ARZANO	39.199,74	1.571,99
ISTITUTO CONTE	05302450639		VIA ATELLANA, 114	CAIVANO	45.963,24	1.842,53
BABY LAND COOP. A.R.L.	03565451212		VIA IGNAZIO SILONE	CASAVATORE	38.891,97	1.559,68
IL PONTE D'ORO SAS IMPRESA SOCIALE	06120211211		VIA GIOVANNI PAESIELLO 22	CASORIA	44.195,41	1.771,82
ISTITUTO ORSINI	06745941218		VIA PRINCIPE DI PIEMONTE	CASORIA	35.356,34	1.418,25
LA VERDE ISOLA DEL SAPERE	04042371213		VIA G. LEOPARDI, 9	CERCOLA	7.302,34	296,09
VILLA DEI 7 NANI	06080791210		VIA NIGLIO, 25	FRATTAMAGGIORE	14.604,68	588,19
MALALA COOP. SOCIALE SAN MARTINO	07539061213		VIA DANTE ALIGHIERI, 43	GIUGLIANO IN CAMPANIA	35.356,34	1.418,25
DOLCE E TENERA INFANZIA	03865081214		CORSO CAMPANO PARCO 7 PINI, 584	GIUGLIANO IN CAMPANIA	35.356,34	1.418,25
NEW GREEN GARDEN IMPRESA SOCIALE	06214981216		VIA LAGO PATRIA, 187	GIUGLIANO IN CAMPANIA	35.356,34	1.418,25
AZZURRA SRL	05600020639		VIA DONZETTI,6	GIUGLIANO IN	51.266,69	2.054,67

fonte: http://burc.regione.campania.it

				CAMPANIA		
COLLODI	05232780634		VIA SAN ROCCO, 275	MARANO DI NAPOLI	40.659,78	1.630,39
LA GIOIOSA SRL	03460250610		VIA DELLE COSTELLAZIONI 69	MELITO DI NAPOLI	49.498,87	1.983,95
GARFI SNC FIERRO GIUSEPPINA GARGIULO ANNALISA IMPRESA SOC.	07164390630		CORSO ITALIA, 67	MUGNANO DI NAPOLI	42.427,60	1.701,10
DE SANTIS	07198120631		VIA SUOLO SAN GENNARO, 18	POZZUOLI	35.356,34	1.418,25
ISTITUTO ARCOBALENO SRL IMPRESA SOC.	03418971218		VIA NETTUNO, 2	SANT'ANTIMO	31.820,70	1.276,83
IMPRESA SOCIALESCUOLA PADRE ANTONIO FARINARO SRL	04464300633		VIA CAPITANO PELLEGRINO,4	VILLARICCA	24.749,43	993,98
I NUOVI ORIZZONTI IMPRESA SOCIALE	06138121212		VIA TERRACINA, 357	NAPOLI	44.195,41	1.771,82
NECKER S.R.L. IMPRESA SOCIALE	04726260633		VIA S. TERESA A CHIAIA, 41	NAPOLI	35.356,34	1.418,25
LE VILLETTE S.R.L. IMPRESA SOCIALE	06932440636		VIA MONTAGNA SPACCATA, 327	NAPOLI	32.128,48	1.289,14
DOMENICO PADULA S.R.L. IMPRESA SOCIALE	05532241212		VIA PAOLO UCCELLO, 20	NAPOLI	53.034,51	2.125,38
PROGETTO SCUOLA S.R.L. IMPRESA SOCIALE	07948120634		VIALE DELLE PORCELLANE, 16	NAPOLI	35.356,34	1.418,25

fonte: http://burc.regione.campania.it

TOTALI	**942.095,08**	**37.783,78**

Nominativo	Modalità di Pagamento	Esercizio e Capitolo di Spesa	
LA NUOVA SCUOLA	***CC Bancario, IBAN : IT73D0335901600100000106835***	**2015**	**4817**
SAINT GEORGE'S SCHOOL COOP SOCIALE	***CC Bancario, IBAN : IT96G0530839690000000000083***	**2015**	**4817**
LA CASA DEI BAMBINI COOP A RL	***CC Bancario, IBAN : IT95Y0760103400000039259809***	**2015**	**4817**
LA CITTA' DEL SOLE	***CC Bancario, IBAN : IT80W0335901600100000078492***	**2015**	**4817**
ISTITUTO CONTE	***CC Bancario, IBAN : IT67U0101039781100000005764***	**2015**	**4817**
BABY LAND COOP. A.R.L.	***CC Bancario, IBAN : IT51E0101039840100000009225***	**2015**	**4817**
IL PONTE D'ORO SAS IMPRESA SOCIALE	***CC Bancario, IBAN : IT58S0503439840000000008617***	**2015**	**4817**
ISTITUTO ORSINI	***CC Bancario, IBAN : IT79H0560839840000000009400***	**2015**	**4817**
LA VERDE ISOLA DEL SAPERE	***CC Bancario, IBAN : IT60P0335901600100000109970***	**2015**	**4817**
VILLA DEI 7 NANI	***CC Bancario, IBAN : IT83Z0335901600100000109306***	**2015**	**4817**
MALALA COOP. SOCIALE SAN MARTINO	***CC Bancario, IBAN : IT49Q0335901600100000076581***	**2015**	**4817**
DOLCE E TENERA INFANZIA	***CC Bancario, IBAN : IT65G0101040370000027000517***	**2015**	**4817**
NEW GREEN GARDEN IMPRESA SOCIALE	***CC Bancario, IBAN : IT12F0335901600100000067531***	**2015**	**4817**
AZZURRA SRL	***CC Bancario, IBAN : IT98T0200839903000400978321***	**2015**	**4817**
COLLODI	***CC Bancario, IBAN : IT26L0101039953100000012871***	**2015**	**4817**

fonte: http://burc.regione.campania.it

LA GIOIOSA SRL	***CC Bancario, IBAN : IT41C0335901600100000079015***	**2015**	**4817**
GARFI SNC FIERRO GIUSEPPINA GARGIULO ANNALISA IMPRESA SOC.	***CC Bancario, IBAN : IT12E0335901600100000101603***	**2015**	**4817**
DE SANTIS	***CC Bancario, IBAN : IT77B0200840102000400991218***	**2015**	**4817**
ISTITUTO ARCOBALENO SRL IMPRESA SOC.	***CC Bancario, IBAN : IT37S0335901600100000102452***	**2015**	**4817**
IMPRESA SOCIALESCUOLA PADRE ANTONIO FARINARO SRL	***CC Bancario, IBAN : IT64P0303239950010000002093***	**2015**	**4817**
I NUOVI ORIZZONTI IMPRESA SOCIALE	***CC Bancario, IBAN : IT88U0530803434000000000135***	**2015**	**4817**
NECKER S.R.L. IMPRESA SOCIALE	***CC Bancario, IBAN : IT82N0310403404000000110114***	**2015**	**4817**
LE VILLETTE S.R.L. IMPRESA SOCIALE	***CC Bancario, IBAN : IT89S0103003418000000267127***	**2015**	**4817**
DOMENICO PADULA S.R.L. IMPRESA SOCIALE	***CC Bancario, IBAN : IT69D0530803434000000011281***	**2015**	**4817**
PROGETTO SCUOLA S.R.L. IMPRESA SOCIALE	***CC Bancario, IBAN : IT28S0303203415010000003585***	**2015**	**4817**

Il Responsabile

fonte: http://burc.regione.campania.it

Giunta Regionale della Campania

ALLEGATO DATI CONTABILI


DIPARTIMENTO	**Dipartimento Istr., Ric., Lav., Politiche Cult. e Soc.**
CAPO DIPARTIMENTO	**Dott. Oddati (vicario)**
DIRETTORE GENERALE	**Dr. Oddati Antonio**
DIRIGENTE U.O.D.	Dr.ssa Savastano Flora
RESP. DI PROCEDIMENTO/MISURA	

Dipart.	54	Dir. Gen.	11

OGGETTO

DD n. 68 del 10 giugno 2015 - Ammissione a finanziamento, impegno e liquidazione di contributi in favore delle scuole primarie paritarie della provincia di Napoli - E.F. 2015 - Cap. 4817 - 1° Provvedimento

fonte: http://burc.regione.campania.it

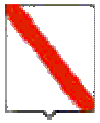

Giunta Regionale della Campania

Eserc.	Cap.	Tit.	Missione	Progr.	M.Aggr.	P. Conti	Cofog	SIOPE B.	SIOPE G.	Cod. UE	IMPORTO	RITENUTA
2015	4817	1	4	2	104	1.04.03.99.000	09.1	1.06.02	0	8	942.095,08	37.783,78

TOTALE	942.095,08	37.783,78

Impegno di Riferimento

Esercizio	Capitolo	Numero
-	-	-

Il Responsabile

fonte: http://burc.regione.campania.it

Decreto Dirigenziale n. 100 del 14/07/2015

Dipartimento 54 - Dipartimento Istr., Ric., Lav., Politiche Cult. e Soc.

Direzione Generale 11 - Direzione Generale Istruzione, Formazione,Lavoro e Politiche Giovanili

U.O.D. 2 - UOD Istruzione

Oggetto dell'Atto:

D.D N. 68 DEL 10 GIUGNO 2015 - AMMISSIONE A FINANZIAMENTO, IMPEGNO E LIQUIDAZIONE CONTRIBUTI IN FAVORE DELLE SCUOLE PRIMARIE PARITARIE DELLA PROVINCIA DI SALERNO. E.F. 2015 - CAP. 4817 - 1° PROVVEDIMENTO

IL DIRIGENTE

PREMESSO

a) che il Ministero dell'Economia e delle Finanze, con Decreto del 27 dicembre 2013, concernente la ripartizione in capitoli delle unità di voto parlamentare, relativa al Bilancio di previsione dello Stato per l'anno finanziario 2014 e per il triennio 2014/2016, ha appostato per l'anno finanziario 2014, nel capitolo 1299 del MIUR, la somma di € 220.000.000,00;
b) che, con Decreto Interministeriale n. 869 del 25 novembre 2014, il Ministro dell'Istruzione, dell'Università e della Ricerca di concerto con il Ministro per gli Affari Regionali e Autonomie e con il Ministro dell'Economia e delle Finanza ha disposto la ripartizione tra le Regioni per il sostegno alle scuole paritarie delle risorse imputate al Capitolo 1299 dello stato di previsione del MIUR per l'Anno finanziario 2014;
c) che, alla Regione Campania, con il citato Decreto Interministeriale adottato sulla base del numero delle scuole paritarie, delle classi e degli alunni, risultano attribuiti **€ 28.084.592,00** per il sostegno alle stesse scuole paritarie;
d) che, con DGR n. 259 del 08/05/2015 è stata acquisita al bilancio regionale la somma assegnata di € 28.084.592,00 ed iscritte sulla competenza del bilancio per l'esercizio finanziario 2015, per Missione e Programma e, ai fini gestionali, sui capitoli di spesa di seguito riportati:

Cap. Spesa	Miss.	Prog.	Tit.	Macroa	COFOG	IV livello Piano dei conti	SIOPE	Codice UE	Ric.- non Ric	Perimet Sanità	SOMME
4817	4	2	1	104	09.1 09.2	1.04.03.99.000	01.06.02	8	4	3	€ 14.042.296,00
4819	4	2	1	104	09.1 09.2	1.04.04.01.000	01.06.03	8	4	3	€ 14.042.296,00

e) che le predette somme sono state accertate (n. accertamento 1339/2015) e riscosse (reversale n. 1587/2015) nell'E.F. 2015 sul capitolo gestionale delle entrate 1237, correlato ai citati capitoli di spesa;
f) che con D.D. n. 68 del 10 giugno 2015 si è preso atto dei riparti in dettaglio, distinti per Provincia, delle somme spettanti alle scuole paritarie (saldo 2013/2014 e 1° acconto 2014/2015 primarie; 1° acconto 2014/2015 infanzia) presenti sul territorio regionale, in forza dell'accordo siglato tra la Direzione Generale Istruzione, Formazione, Lavoro e Politiche giovanili e la Direzione Generale dell'Ufficio Scolastico Regionale per la Campania;

RILEVATO

a) che le scuole **primarie paritarie**, di cui all'allegato A - parte integrante e sostanziale del presente provvedimento -, site nella Provincia di **Salerno**, sono destinatarie dei contributi a *latere* indicati secondo il riparto trasmesso dall'USR e recepito dalla Regione Campania con il citato DD n. 68/2015 citato;
b) che le Istituzioni Scolastiche di cui all'allegato A - come risulta dalla comunicazione inoltrata alla UOD Istruzione della Direzione Generale Istruzione, Formazione, Lavoro e Politiche Giovanili, a seguito di richiesta per il tramite dell'Ufficio Scolastico Regionale, – hanno natura giuridica di ***'impresa'***;
c) che le certificazioni DURC, trasmesse, in forza del citato accordo con l'Ufficio Scolastico regionale, dall'Ufficio Scolastico Provinciale di Caserta, risultano, allo stato, regolari;
d) che per le stesse Istituzioni Scolastiche, destinatarie di un contributo inferiore ad euro 150.000,00, ai sensi della vigente legge antimafia, non sussiste obbligo di acquisizione della documentazione antimafia;

RITENUTO

a) di poter ammettere a finanziamento le Istituzioni Scolastiche di cui all'allegato A;
b) di dover, con il presente decreto, assolvere contestualmente all'obbligo della trasparenza;
c) di poter procedere all'impegno e alla liquidazione della somma lorda di **€ 159.426,85** (comprensiva di IRES e bollo) in favore delle istituzioni scolastiche di cui all'allegato A, parte integrante e sostanziale del presente decreto;

VISTO

- il Decreto del MEF 27 dicembre 2013;
- il Decreto Interministeriale n. 869 del 25/11/2014;
- la DGR n. 259 dell'8/05/2015;
- l'Accordo tra la Direzione Generale per l'Istruzione, la Formazione, il Lavoro, le Politiche Giovanili e l'Ufficio Scolastico Regionale per la Campania;
- il DD n. 68 del 10 giugno 2015;
- il DPGR n. 220 del 31/10/2013;
- il D.D. n. 430 del 17/06/2014;

Alla stregua dell'istruttoria compiuta dal Funzionario incaricato

D E C R E T A

per tutto quanto espresso in premessa, che qui s'intende integralmente riportato

1. di ammettere a finanziamento le Istituzioni Scolastiche di cui all'Allegato A;

2. di assolvere, contestualmente all'adozione del presente atto, agli obblighi della trasparenza di cui al D. Lgs. n. 33/2013, artt. 26 e 27;

3. di impegnare l'importo lordo di **€ 159.426,85** (comprensivo di IRES e bollo) imputando la spesa come di seguito indicato:

E.F.	Cap. Spesa	Miss.	Prog.	Titolo	Macroa	COFOG	IV livello Piano dei conti	V livello Piano dei conti	SIOPE	Codice UE
2015	4817	4	2	1	104	09.1	1.04.03.99.000	1.04.03.99.999	1.06.02	8

4. di liquidare ed erogare l'importo lordo di **€ 159.426,85** (comprensivo di IRES e bollo) in favore delle istituzioni scolastiche di cui all'allegato A, parte integrante e sostanziale del presente decreto (Codice di Bilancio 1.06.02 – Codice Gestionale 1623);

5. di accreditare le relative somme, spettanti a ciascuna Istituzione Scolastica, secondo le modalità di pagamento descritte nell'Allegato "beneficiari", che forma parte integrante del presente provvedimento;

6. di inoltrare, per competenza, il presente provvedimento all'Assessore all'Istruzione, al Dipartimento Istruzione, Ricerca, Lavoro, Politiche Culturali e Politiche Sociali, alle Direzioni Generali per l'Istruzione, la Formazione, il Lavoro e le Politiche Giovanili e per le Risorse Finanziarie e all'UOD Spese Regionali;

Dr.ssa Flora Savastano

Allegato A

Scuole Primarie Paritarie della Provincia di Salerno con natura giuridica di Imprese 1° provv.

N.	Codice Meccanografico	Denominazione	Comune		P. IVA Codice Fiscale	Saldo 2013/14				1° Acconto 2014/15			
			Indirizzo	Comune		Lordo	Imposta	Bollo	Importo Netto	Lordo	Imposta	Bollo	Importo Netto
1	SA1E025004	**L'arcobaleno**	Via R. Grimaldi 30/32 - 84014	NOCERA INFERIORE	04071900650	2.332,55	93,30	2,00	2.237,25	25.822,85	1.032,91	2,00	24.787,94
2	SA1E02200L	**Rosa Agazzi**	Viale dei pioppi, 5 - 84100	SALERNO	03670680655	3.207,26	128,29	2,00	3.076,97	35.506,42	1.420,26	2,00	34.084,16
3	SA1E016009	**Infanzia serena**	Via Roma 33 - 84100	SALERNO	04838370650	2.915,69	116,63	2,00	2.797,06	29.050,71	1.162,03	2,00	27.886,68
4	SA1E01500D	**Cristo Re**	Via Moscati, 2 - 84100	SALERNO	04498390659	1.505,52	60,22	2,00	1.443,30	13.333,30	533,33	2,00	12.797,97
5	SA1E01000A	**Jean Jacques Rousseau**	Viale degli Eucalipto, 41 - 84100	SALERNO	03927620652	3.790,41	151,62	2,00	3.636,79	41.962,14	1.678,49	2,00	40.281,65

fonte: http://burc.regione.campania.it

Giunta Regionale della Campania

ALLEGATO BENEFICIARI


DIPARTIMENTO	**Dipartimento Istr., Ric., Lav., Politiche Cult. e Soc.**
CAPO DIPARTIMENTO	**Dr. Torda Stefano**
DIRETTORE GENERALE	**Dr. Oddati Antonio**
DIRIGENTE UOD	Dr.ssa Savastano Flora
RESP. DI PROCEDIMENTO/MISURA	

DIPART.	54	DIR.GEN.	11

OGGETTO

D.D n. 68 del 10 giugno 2015 - Ammissione a finanziamento, impegno e liquidazione contributi in favore delle scuole primarie paritarie della Provincia di Salerno. E.F. 2015 - cap. 4817 - 1° provvedimento

fonte: http://burc.regione.campania.it

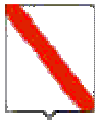

Giunta Regionale della Campania

Nominativo	C.F./ P.Iva	Codice MONIT	Indirizzo	Comune	LORDO	RITENUTA
L'ARCOBALENO	04071900650		VIA R. GRIMALDI, 30/31	NOCERA INFERIORE	28.155,40	1.130,21
ROSA AGAZZI	03670680655		VIALE DEI PIOPPI, 5	SALERNO	38.713,68	1.552,55
INFANZIA SERENA	04838370650		VIA ROMA, 33	SALERNO	31.966,40	1.282,66
CRISTO RE	04498390659		VIA MOSCATI, 2	SALERNO	14.838,82	597,55
JEAN JACQUES ROUSSEAU	03927620652		VIALE DEGLI EUCALIPTO, 41	SALERNO	45.752,55	1.834,11

TOTALI	**159.426,85**	**6.397,08**

Nominativo	Modalità di Pagamento	Esercizio e Capitolo di Spesa	
L'ARCOBALENO	***CC Bancario, IBAN : IT52O0538776281000001237688***	**2015**	**4817**
ROSA AGAZZI	***CC Bancario, IBAN : IT74R0200815202000400717240***	**2015**	**4817**
INFANZIA SERENA	***CC Bancario, IBAN : IT25Z0856115203003030105781***	**2015**	**4817**
CRISTO RE	***CC Bancario, IBAN : IT33N0306715295000000020409***	**2015**	**4817**
JEAN JACQUES ROUSSEAU	***CC Bancario, IBAN : IT34Q0808376210000000111640***	**2015**	**4817**

fonte: http://burc.regione.campania.it

Il Responsabile

fonte: http://burc.regione.campania.it

Giunta Regionale della Campania

ALLEGATO DATI CONTABILI

DIPARTIMENTO	**Dipartimento Istr., Ric., Lav., Politiche Cult. e Soc.**
CAPO DIPARTIMENTO	**Dr. Torda Stefano**
DIRETTORE GENERALE	**Dr. Oddati Antonio**
DIRIGENTE U.O.D.	Dr.ssa Savastano Flora
RESP. DI PROCEDIMENTO/MISURA	

Dipart.	54	Dir. Gen.	11

OGGETTO

D.D n. 68 del 10 giugno 2015 - Ammissione a finanziamento, impegno e liquidazione contributi in favore delle scuole primarie paritarie della Provincia di Salerno. E.F. 2015 - cap. 4817 - 1° provvedimento

fonte: http://burc.regione.campania.it

Eserc.	Cap.	Tit.	Missione	Progr.	M.Aggr.	P. Conti	Cofog	SIOPE B.	SIOPE G.	Cod. UE	IMPORTO	RITENUTA
2015	4817	1	4	2	104	1.04.03.99.000	09.1	1.06.02	0	8	159.426,85	6.397,08

TOTALE	159.426,85	6.397,08

Impegno di Riferimento

Esercizio	Capitolo	Numero
-	-	-

Il Responsabile

fonte: http://burc.regione.campania.it

Decreto Dirigenziale n. 102 del 14/07/2015

Dipartimento 54 - Dipartimento Istr., Ric., Lav., Politiche Cult. e Soc.

Direzione Generale 11 - Direzione Generale Istruzione, Formazione,Lavoro e Politiche Giovanili

U.O.D. 2 - UOD Istruzione

Oggetto dell'Atto:

D.D N. 68 DEL 10 GIUGNO 2015 - AMMISSIONE A FINANZIAMENTO, IMPEGNO E LIQUIDAZIONE CONTRIBUTI IN FAVORE DELLE SCUOLE DELL' INFANZIA PARITARIE DELLA PROVINCIA DI AVELLINO. E.F. 2015 - CAP. 4817 - 1° PROVVEDIMENTO

IL DIRIGENTE

PREMESSO

a) che il Ministero dell'Economia e delle Finanze, con Decreto del 27 dicembre 2013, concernente la ripartizione in capitoli delle unità di voto parlamentare, relativa al Bilancio di previsione dello Stato per l'anno finanziario 2014 e per il triennio 2014/2016, ha appostato per l'anno finanziario 2014, nel capitolo 1299 del MIUR, la somma di € 220.000.000,00;
b) che, con Decreto Interministeriale n. 869 del 25 novembre 2014, il Ministro dell'Istruzione, dell'Università e della Ricerca di concerto con il Ministro per gli Affari Regionali e Autonomie e con il Ministro dell'Economia e delle Finanza ha disposto la ripartizione tra le Regioni per il sostegno alle scuole paritarie delle risorse imputate al Capitolo 1299 dello stato di previsione del MIUR per l'Anno finanziario 2014;
c) che, alla Regione Campania, con il citato Decreto Interministeriale adottato sulla base del numero delle scuole paritarie, delle classi e degli alunni, risultano attribuiti **€ 28.084.592,00** per il sostegno alle stesse scuole paritarie;
d) che, con DGR n. 259 del 08/05/2015 è stata acquisita al bilancio regionale la somma assegnata di € 28.084.592,00 ed iscritte sulla competenza del bilancio per l'esercizio finanziario 2015, per Missione e Programma e, ai fini gestionali, sui capitoli di spesa di seguito riportati:

Cap. Spesa	Miss.	Prog.	Tit.	Macroa	COFOG	IV livello Piano dei conti	SIOPE	Codice UE	Ric.- non Ric	Perimet Sanità	SOMME
4817	4	2	1	104	09.1 09.2	1.04.03.99.000	01.06.02	8	4	3	€ 14.042.296,00
4819	4	2	1	104	09.1 09.2	1.04.04.01.000	01.06.03	8	4	3	€ 14.042.296,00

e) che le predette somme sono state accertate (n. accertamento 1339/2015) e riscosse (reversale n. 1587/2015) nell'E.F. 2015 sul capitolo gestionale delle entrate 1237, correlato ai citati capitoli di spesa;
f) che con D.D. n. 68 del 10 giugno 2015 si è preso atto dei riparti in dettaglio, distinti per Provincia, delle somme spettanti alle scuole paritarie (saldo 2013/2014 e 1° acconto 2014/2015 primarie; 1° acconto 2014/2015 infanzia) presenti sul territorio regionale, in forza dell'accordo siglato tra la Direzione Generale Istruzione, Formazione, Lavoro e Politiche giovanili e la Direzione Generale dell'Ufficio Scolastico Regionale per la Campania;

RILEVATO

a) che le scuole **dell'infanzia paritarie**, di cui all'allegato A - parte integrante e sostanziale del presente provvedimento -, site nella Provincia di **Avellino**, sono destinatarie dei contributi a *latere* indicati secondo il riparto trasmesso dall'USR e recepito dalla Regione Campania con il citato DD n. 68/2015 citato;
b) che le Istituzioni Scolastiche di cui all'allegato A - come risulta dalla comunicazione inoltrata alla UOD Istruzione della Direzione Generale Istruzione, Formazione, Lavoro e Politiche Giovanili, a seguito di richiesta per il tramite dell'Ufficio Scolastico Regionale, – hanno natura giuridica di ***'impresa'***;
c) che le certificazioni DURC, trasmesse, in forza del citato accordo con l'Ufficio Scolastico regionale, dall'Ufficio Scolastico Provinciale di Caserta, risultano, allo stato, regolari;
d) che per le stesse Istituzioni Scolastiche, destinatarie di un contributo inferiore ad euro 150.000,00, ai sensi della vigente legge antimafia, non sussiste obbligo di acquisizione della documentazione antimafia;

RITENUTO

a) di poter ammettere a finanziamento le Istituzioni Scolastiche di cui all'allegato A;
b) di dover, con il presente decreto, assolvere contestualmente all'obbligo della trasparenza;
c) di poter procedere all'impegno e alla liquidazione della somma lorda di **€ 45.184,18** (comprensiva di IRES e bollo) in favore delle istituzioni scolastiche di cui all'allegato A, parte integrante e sostanziale del presente decreto;

VISTO

- il Decreto del MEF 27 dicembre 2013;
- il Decreto Interministeriale n. 869 del 25/11/2014;
- la DGR n. 259 dell'8/05/2015;
- l'Accordo tra la Direzione Generale per l'Istruzione, la Formazione, il Lavoro, le Politiche Giovanili e l'Ufficio Scolastico Regionale per la Campania;
- il DD n. 68 del 10 giugno 2015;
- il DPGR n. 220 del 31/10/2013;
- il D.D. n. 430 del 17/06/2014;

Alla stregua dell'istruttoria compiuta dal Funzionario incaricato

D E C R E T A

per tutto quanto espresso in premessa, che qui s'intende integralmente riportato

1. di ammettere a finanziamento le Istituzioni Scolastiche di cui all'Allegato A;

2. di assolvere, contestualmente all'adozione del presente atto, agli obblighi della trasparenza di cui al D. Lgs. n. 33/2013, artt. 26 e 27;

3. di impegnare l'importo lordo di **€ 45.184,18** (comprensivo di IRES e bollo) imputando la spesa come di seguito indicato:

E.F.	Cap. Spesa	Miss.	Prog.	Titolo	Macroa	COFOG	IV livello Piano dei conti	V livello Piano dei conti	SIOPE	Codice UE
2015	4817	4	2	1	104	09.1	1.04.03.99.000	1.04.03.99.999	1.06.02	8

4. di liquidare ed erogare l'importo lordo di **€ 45.184,18** (comprensivo di IRES e bollo) in favore delle istituzioni scolastiche di cui all'allegato A, parte integrante e sostanziale del presente decreto (Codice di Bilancio 1.06.02 – Codice Gestionale 1623);

5. di accreditare le relative somme, spettanti a ciascuna Istituzione Scolastica, secondo le modalità di pagamento descritte nell'Allegato "beneficiari", che forma parte integrante del presente provvedimento;

6. di inoltrare, per competenza, il presente provvedimento all'Assessore all'Istruzione, al Dipartimento Istruzione, Ricerca, Lavoro, Politiche Culturali e Politiche Sociali, alle Direzioni Generali per l'Istruzione, la Formazione, il Lavoro e le Politiche Giovanili e per le Risorse Finanziarie e all'UOD Spese Regionali;

Dr.ssa Flora Savastano

Allegato A

Scuole Infanzia Paritarie della provincia di Avellino con natura giuridica di Imprese 1° provv.

N.	Codice Meccanografico	Denominazione	Comune		P. IVA Codice Fiscale	1° Acconto lordo 2014/15	Imposta	Bollo	Importo Netto
			Indirizzo	Comune					
1	AV1A00700B	COCCINELLA SOC.COOP.	Via Cretazzo	AIELLO DEL S.	02779520648	7.530,70	ONLUS		7.530,70
2	AV1A01200V	ACC. DEI GIORNI FELICI C	Via Ferrante, 3	AVELLINO	02483450645	13.388,66	535,55	2,00	12.851,11
3	AV1A7I500C	IL MONDO CHE VORREI B	Via Vittime di Bologna	LAURO	02785800646	4.601,71	184,07	2,00	4.415,64
4	AV1AA25008	GLI AMICI DI WINNIE THE POOH	Via Garibaldi, 5	MONTORO INF.	02695630846	7.530,70	301,23	2,00	7.227,47
5	AV1A032004	LA LANTERNA MAGICA	Via Giovanni XXIII	MUGNANO DEL C.	02571430640	7.530,70	301,23	2,00	7.227,47
6	AV1A04100V	S. GIOVANNI BOSCO	Via Bartolomei, 25	S. ANGELO DEI L.	02643280585/01093721007	4.601,71	184,07	2,00	4.415,64

fonte: http://burc.regione.campania.it

Giunta Regionale della Campania

ALLEGATO BENEFICIARI

DIPARTIMENTO **Dipartimento Istr., Ric., Lav., Politiche Cult. e Soc.**

CAPO DIPARTIMENTO **Dr. Torda Stefano**

DIRETTORE GENERALE **Dr. Oddati Antonio**

DIRIGENTE UOD Dr.ssa Savastano Flora


RESP. DI PROCEDIMENTO/MISURA

DIPART.	54	DIR.GEN.	11

OGGETTO

D.D n. 68 del 10 giugno 2015 - Ammissione a finanziamento, impegno e liquidazione contributi in favore delle scuole dell' infanzia paritarie della Provincia di Avellino. E.F. 2015 - cap. 4817 - 1° provvedimento

fonte: http://burc.regione.campania.it

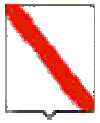

Giunta Regionale della Campania

Nominativo	C.F./ P.Iva	Codice MONIT	Indirizzo	Comune	LORDO	RITENUTA
COCCINELLA SOC. COOP. ONLUS	02779520648		VIA CRETAZZO	AIELLO DEL SABATO	7.530,70	,00
ACCADEMIA DEI GIORNI FELICI	02483450645		VIA FERRANTE, 3	AVELLINO	13.388,66	537,55
IL MONDO CHE VORREI BABY	02785800646		VIA VITTIME DI BOLOGNA	LAURO	4.601,71	186,07
GLI AMICI DI WINNIE THE POOH	02695630846		VIA GARIBALDI, 5	MONTORO INFERIORE	7.530,70	303,23
LA LANTERNA MAGICA	02571430640		VIA GIOVANNI XXIII	MUGNANO DEL CARDINALE	7.530,70	303,23
SAN GIOVANNI BOSCO	02643280585		BARTOLOMEI, 25	SANT'ANGELO DEI LOMBARDI	4.601,71	186,07

TOTALI	**45.184,18**	**1.516,15**

Nominativo	Modalità di Pagamento	Esercizio e Capitolo di Spesa	
COCCINELLA SOC. COOP. ONLUS	***CC Bancario, IBAN : IT42Q0882489500000000106568***	**2015**	**4817**
ACCADEMIA DEI GIORNI FELICI	***CC Bancario, IBAN : IT26O0100515100000000022092***	**2015**	**4817**
IL MONDO CHE VORREI BABY	***CC Bancario, IBAN : IT55H0103003428000001383790***	**2015**	**4817**

fonte: http://burc.regione.campania.it

GLI AMICI DI WINNIE THE POOH	***CC Bancario, IBAN : IT76I0542415100000000156836***	**2015**	**4817**
LA LANTERNA MAGICA	***CC Bancario, IBAN : IT81M0538775790000001316668***	**2015**	**4817**
SAN GIOVANNI BOSCO	***CC Bancario, IBAN : IT89K0760115100000014878839***	**2015**	**4817**

Il Responsabile

fonte: http://burc.regione.campania.it

Giunta Regionale della Campania

ALLEGATO DATI CONTABILI


DIPARTIMENTO	**Dipartimento Istr., Ric., Lav., Politiche Cult. e Soc.**
CAPO DIPARTIMENTO	**Dr. Torda Stefano**
DIRETTORE GENERALE	**Dr. Oddati Antonio**
DIRIGENTE U.O.D.	Dr.ssa Savastano Flora
RESP. DI PROCEDIMENTO/MISURA	

Dipart.	54	Dir. Gen.	11

OGGETTO

D.D n. 68 del 10 giugno 2015 - Ammissione a finanziamento, impegno e liquidazione contributi in favore delle scuole dell' infanzia paritarie della Provincia di Avellino. E.F. 2015 - cap. 4817 - 1° provvedimento

fonte: http://burc.regione.campania.it

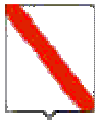

Giunta Regionale della Campania

Eserc.	Cap.	Tit.	Missione	Progr.	M.Aggr.	P. Conti	Cofog	SIOPE B.	SIOPE G.	Cod. UE	IMPORTO	RITENUTA
2015	4817	1	4	2	104	1.04.03.99.000	09.1	1.06.02	0	8	45.184,18	1.516,15

TOTALE	45.184,18	1.516,15

Impegno di Riferimento

Esercizio	Capitolo	Numero
-	-	-

Il Responsabile

fonte: http://burc.regione.campania.it

Decreto Dirigenziale n. 58 del 17/07/2015

Dipartimento 54 - Dipartimento Istr., Ric., Lav., Politiche Cult. e Soc.

Direzione Generale 11 - Direzione Generale Istruzione, Formazione,Lavoro e Politiche Giovanili

U.O.D. 8 - UOD Tutela e sicurezza lavoro Pol per immigraz e emig e inclus di sogg svan

Oggetto dell'Atto:

L.R. N. 20/2012 "T.U. APPRENDISTATO DELLA REGIONE CAMPANIA" - ESITO DELLA VALUTAZIONE DELLE DOMANDE PRESENTATE PER IL RICONOSCIMENTO DELLA QUALIFICA DI "BOTTEGA SCUOLA" (AVVISO PUBBLICO D.D. N.527/2014) - APPROVAZIONE ELENCO DELLE IMPRESE RICONOSCIUTE ALLA QUALIFICA DI "BOTTEGA SCUOLA".

IL DIRIGENTE

PREMESSO

a) Che, per contrastare l'emergenza occupazionale aggravata dal perdurare della situazione di crisi economica globale, la Giunta regionale della Campania con deliberazione n. 690 del 8/10/2010 ha approvato il piano d'azione per il lavoro "Campania al lavoro", il quale prevede lo sviluppo di programmi ed azioni finalizzati alla valorizzazione del capitale umano ed intellettuale attraverso un più stretto collegamento degli interventi alla effettiva domanda di lavoro e di competenze da parte delle strutture produttive del territorio ed il loro orientamento alla diminuzione dei tempi di ingresso nel mercato del lavoro dei giovani in uscita dai percorsi scolastici e formativi;
b) Che ritenuta la necessità di raccordare gli obiettivi delle politiche del lavoro regionali con l'esigenza di assicurare la possibilità per le imprese di utilizzare l'apprendistato anche per la qualifica ed il diploma professionale attraverso il riconoscimento e la messa a regime della "Botteghe Scuola", di cui all'art. 4, comma 5 della L.R. n°20 del 1 0 luglio 2012;
c) Che con deliberazione n. 796 del 21 dicembre 2012, in riferimento alla L.R. n° 20 del 10 luglio 20 12 "*TESTO UNICO DELL'APPRENDISTATO DELLA REGIONE CAMPANIA" – art. 4, comma 5",* sono stati approvati i criteri per il riconoscimento e la disciplina di funzionamento delle "Botteghe Scuola".
d) Che con D.D. n. 527 del 16/07/2014, pubblicato sul BURC n° 51 del 21/07/2014, è stato approvato l'Avviso pubblico per la presentazione delle domande per il riconoscimento della qualifica di "Bottega Scuola";

PRESO ATTO

a) Che il punto 2 del richiamato Avviso ha definito le modalità per il riconoscimento della qualifica di Botteghe Scuole, ai laboratori delle imprese anche associate che hanno fatto domanda;
b) Che presso la CPA - Commissione Provinciale per l'Artigianato - territorialmente competente è istituito il registro speciale delle "Botteghe Scuola" (DGR n.796/2012 p.2 co. 2 dell'Avviso e DD 527/2014 p.2 co.2 dell'Avviso), al quale saranno iscritte le imprese riconosciute ai sensi delle richiamate norme e dei disposti attuativi;
c) Che, con D.D. n° 774 del 9/10/2014, sono stati nominati i componenti del Nucleo di Valutazione, per la verifica e validazione delle domande presentate per il riconoscimento della qualifica di "Bottega Scuola", di cui al citato Avviso pubblico approvato con D.D. n. 527 del 16-7-2014.
d) Che, in data 5/11/2014, il richiamato Nucleo di Valutazione è stato insediato e reso operativo;
e) Che, con D.D. N°32 del 19/3/2015, si è proceduto alla sostituzione di un componente il nucleo di Valutazione;

CONSIDERATO

a) Che le domande, per il riconoscimento della qualifica di Bottega Scuola, pervenute a mezzo PEC, alla UOD 08, sono state registrate in un apposito elenco e ordinate secondo l'ordine cronologico di presentazione con l'assegnazione di un numero progressivo;
b) Che il citato Nucleo di Valutazione ha proceduto alla verifica della regolarità delle domande e del possesso dei requisiti previsti per il riconoscimento della qualifica di Bottega Scuola ;
c) Che dall'esito della verifica delle domande risultano **validate** e riconosciute con la qualifica di "Bottega Scuola" le imprese riportate nell'elenco allegato al presente atto;
d) Che dall'esito della verifica non risultano domande ***non validate***;
e) Che relativamente all'impresa SABE CAR S.R.L. - Prot. 366799, rispondente al n° progressivo 129, g ià riconosciuta con D.D. n. 45 del 26/06/2015 quale Bottega Scuola, occorre rettificare il nominativo del Titolare, erroneamente riportato come Esposito Antonio, con quello esatto di **Esposito Pasquale**.

RITENUTO

a) Di dover prendere atto del lavoro svolto dal Nucleo di Valutazione e dell'esito prodotto, riportato in apposito verbale ;
b) Di dover approvare l'elenco, allegato al presente atto, delle imprese a cui è stata riconosciuta la qualifica di "Botteghe Scuola";
c) Di dover prendere atto della rettifica del nome del titolare, **Esposito Pasquale** anziché Esposito Antonio, relativo all'impresa SABE CAR S.R.L. (Prot. 366799, rispondente al n° progressivo 129) già riconosciuta, con D.D. n. 45 del 26/06/2015, alla qualifica Bottega Scuola,

VISTI

a) la D.G.R. n. 690 del 08/10/2010;
b) il D.Lgs. n. 167 del 14/9/2011;
c) la L.R. n.20 del 10/7/2012;
d) la DGR n. 796 del 21/12/2012;
e) il D.D. n. 430 del 17/6/2014;
f) il D.D. n. 527 del 16/07/2014;
g) il D.D. n°774 del 9/10/2014;
h) il D.D. n. 45 del 26/06/2015;

Alla stregua dell'istruttoria compiuta dalla U.O.D. 08 nonché dell'espressa dichiarazione di conformità resa dalla medesima

DECRETA

Per tutto quanto espresso in narrativa che qui si intende integralmente riportato

1. Di prendere atto del lavoro svolto dal Nucleo di Valutazione e dell'esito prodotto, riportato in apposito verbale ;
2. Di approvare l'elenco, allegato al presente atto, delle imprese a cui è stata riconosciuta la qualifica di "Botteghe Scuola";
3. Di prendere atto della rettifica del nome del titolare, **Esposito Pasquale** anziché Esposito Antonio, relativo all'impresa SABE CAR S.R.L. (Prot. 366799, rispondente al n°progressivo 129) già riconosciuta, con D.D. n. 45 del 26/06/2015, alla qualifica di Bottega Scuola,
4. Di inviare, per gli adempimenti conseguenti, il presente atto alle CPA - Commissione Provinciale per l'Artigianato - territorialmente competenti, presso cui è istituito il registro speciale delle "Botteghe Scuola" (DGR n.796/2012 p.2 co. 2 dell'Avviso e D.D. 527/2014 p.2 co.2 dell'Avviso) e nel quale saranno iscritte le imprese che hanno ottenuto la qualifica di "Botteghe Scuola";
5. Di inviare il presente atto per conoscenza e per le azioni consequenziali, alla D.G. 54 11 00, alla AdG FSE 2007-20013, al Capo Dipartimento e all'Assessore al Lavoro, al Settore Stampa e documentazione per la pubblicazione sul BURC.

D.ssa Fiorella COPPOLA

ELENCO (A) DELLE IMPRESE A CUI E' STATA RICONOSCIUTA LA QUALIFICA DI "BOTTEGA SCUOLA"

N.ORDINE	PROT.	TITOLARE	IMPRESA	SEDE O STABILIMENTO	SETTORE	ESITO ISTRUTTORIA
139	410110	*ROMANO FRANCESCO*	*ROMANO FRANCESCO*	*VIA DELLA LIBERTA', 112 AVERSA (CE)*	*ELETTRAUTO MECCANICO CARROZZIERE*	VALIDATA/RICONOSCIUTA
140	410032	*COPPOLA GIOVANNI DI DIO*	*COPPOLA GIOVANNI DI DIO*	*VIA DELLA RESISTENZA, 26 SCAFATI (SA)*	*SERVIZI ALLA PERSONA*	VALIDATA/RICONOSCIUTA
141	410170	*MARTINELLI FRANCESCO*	*TEKNOSERVICE MOTOR DI FRANCESCO MARTINELLI & C. S.A.S. ARTIGIANA*	*VIA MARCONI, 112 CASAVATORE (NA)*	*ELETTRAUTO MECCANICO*	VALIDATA/RICONOSCIUTA
142	417060	*DE VITO ANNALISA*	*DE VITO ANNALISA*	*VIA L. GALLO, 12 ROTONDI (AV)*	*REALIZZAZIONE ABITI SARTORIALI SU MISURA*	VALIDATA/RICONOSCIUTA
143	428079	*BISOGNO GIUSEPPE*	*CERAMICHE BISOGNO GIUSEPPE*	*VIA C.SO UMBERTO I, 148 VIETRI SUL MARE (SA)*	*LAVORAZIONE DI CERAMICHE ARTISTICHE*	VALIDATA/RICONOSCIUTA
144	428062	*BORGO CORBINIANO GABRIELE*	*S.C.S. GAS DI BORGO CORBINIANO GABRIELE*	*VIA BELLINI, 4 BARONISSI (SA)*	*INSTALLAZIONE DI IMPIANTI PER LA DISTRIBUZIONE DEL GAS*	VALIDATA/RICONOSCIUTA
145	428096	*TEDESCO PIETRO*	*TEDESCO PIETRO*	*VIA TESAURO, 20 GIFFONI VALLE PIANA (SA)*	*PRODUZIONE DI PASTE ALIMENTARI E FARINACEI SIMILI*	VALIDATA/RICONOSCIUTA
146	428124	*TROTTA DOMENICO*	*LABORATORIO ODONTOPROTESICO B.T.P. DI DOMENICO TROTTA & C. S.N.C.*	*VIA SINISCALCHI, 30 NOCERA INFERIORE (SA)*	*FABBRICAZIONE PROTESI DENTARIE*	VALIDATA/RICONOSCIUTA
147	428141	*D'ARIENZO VINCENZA*	*ARTEMIKA DI D'ARIENZO VINCENZA*	*VIA C.SO UMBERTO I, 63 VIETRI SUL MARE (SA)*	*LAVORAZIONE DI CERAMICHE ARTISTICHE*	VALIDATA/RICONOSCIUTA

fonte: http://burc.regione.campania.it

148	**428024**	***MARCHESANO ROSANNA***	***EMILROSE SNC***	***CORSO ITALIA, 40 PONTECAGNANO FAIANO (SA)***	***SERVIZI ALLA PERSONA***	**VALIDATA/RICONOSCIUTA**
149	**451433**	***BENVENUTO APICELLA***	***BENVENUTO APICELLA***	***VIA DIEGO TAIANI, 110 VIETRI SUL MARE (SA)***	***FABBRICAZIONE DI PRODOTTI IN CERAMICA PER USI DOMESTICI ED ORNAMENTALI***	**VALIDATA/RICONOSCIUTA**
150	**451486**	***BACCO GIUSEPPE***	***SOLUZIONI PER L'AUTOMOBILISTA DI BACCO G. & C. S.N.C.***	***VIA NAPOLI, 33 BATTIPAGLIA (SA)***	***RIPARAZIONE MECCANICHE DI AUTOVEICOLI***	**VALIDATA/RICONOSCIUTA**
151	**472228**	***DONNARUMMA ANTONIO***	***DONNARUMMA ANTONIO***	***VIA TOLEDO, 16 NAPOLI***	***SERVIZI ALLA PERSONA***	**VALIDATA/RICONOSCIUTA**
152	**472259**	***MARIGLIANO CIRA***	***NUOVA AUTO C.A.R. DI ELENA DE LUCA BOSSA & C. S.N.C.***	***VIA DELLE REPUBBLICHE MARINARE, 57 NAPOLI***	***AUTORIPARAZIONE CONTROLLO QUALITA' E CERTIFICAZIONI***	**VALIDATA/RICONOSCIUTA**
153	**472168**	***MADDALUNO CIRO***	***STUDIO HAIR FASHION DI MADDALUNO CIRO***	**VIA SOLFATARA,21 POZZUOLI (NA)**	***SERVIZI ALLA PERSONA***	**VALIDATA/RICONOSCIUTA**
129*	**366799**	***ESPOSITO PASQUALE***	***SABE CAR S.R.L.***	***VIA TIRONE, 7 BRUSCIANO (NA)***	***RIPARAZIONE DI IMPIANTI ELETTRICI E DI ALIMENTAZIONE PER AUTOVEICOLI***	**VALIDATA/RICONOSCIUTA**

*** N° progressivo 129 - Rettifica del Titolare erroneamente riportato come Esposito Antonio nell'elenco allegato al D.D. n. 45 del 26/06/2015.**

Decreto Dirigenziale n. 338 del 16/07/2015

Dipartimento 54 - Dipartimento Istr., Ric., Lav., Politiche Cult. e Soc.

Direzione Generale 11 - Direzione Generale Istruzione, Formazione,Lavoro e Politiche Giovanili

U.O.D. 2 - UOD Istruzione

Oggetto dell'Atto:

D.D. N. 834/2014. RETTIFICA.

IL DIRIGENTE

PREMESSO che

a. con Deliberazione n. 83 del 14/03/2013 (pubblicata sul BURC n. 22 del 29/04/2013) la Giunta Regionale della Campania ha approvato il Programma triennale 2013-2015 per il potenziamento della istruzione e formazione professionale della Regione prevedendo di attuare specifiche azioni da sostenere con le risorse messe a disposizione dalla terza riprogrammazione del Piano di Azione Coesione, di cui alla D.G.R. n. 756/2012, per un importo complessivo pari ad € 50.000.000,00 ed individuando quali soggetti attuatori delle azioni programmate i Poli Tecnico Professionali;

b. con Decreto Dirigenziale n. 150 del 17/05/2013 (pubblicato sul BURC n. 28 del 27/05/2014), in armonia con le linee guida emanate con la D.G.R. n. 83/2013, è stato approvato l'Avviso Pubblico per la presentazione delle manifestazioni di interesse alla costituzione dei Poli Tecnico Professionali da parte di soggetti pubblici e privati;

c. con Decreto Dirigenziale n. 3 del 6/11/2013 é stato approvato l'elenco delle manifestazioni di interesse ammissibili (n. 96), agli esiti delle attività di verifica svolte dal Nucleo appositamente istituto con Decreto Dirigenziale n. 202 del 31/07/2013;

d. con Decreto Dirigenziale n. 834 del 31/10/2014, in attuazione della citata deliberazione n. 83/2013, si è preso atto dell'elenco dei Poli (n. 93) formalmente costituiti alla data del 30 aprile 2014 e sono state approvate le disposizioni attuative per l'attivazione delle Azioni "formando si apprende" e "Viaggiando si impara" per le quali, nel triennio 2014/2016 risultano appostate, sui relativi capitoli del bilancio gestionale, risorse rispettivamente pari ad € 25.000.000,00 e € 5.000.000,00;

e. sulla base di tali disposizioni è stata destinata alla programmazione triennale di ciascuno dei 93 Poli costituiti, la somma complessiva di € 268.817,20 (di cui € 215.053,76 per l'azione "Formando si apprende" e € 53.763,44 per l'azione "Viaggiando si impara"), fissando tre date di apertura e chiusura delle finestre temporali per la presentazione, da parte dei soggetti capofila, delle domande di sovvenzione e della progettazione esecutiva riferita ai diversi anni scolastici (2014/2015, 2015/2016 e 2016/2017);

CONSIDERATO che

a. in risposta all'avviso approvato con D.D. n. 150/2013 presentavano la candidatura l'ISISS G. Ferraris di Marigliano (Polo TP Tessile) e l'ISISS Saviano (Polo TP Turismo), ai quali, con D.D. n. 202/2013 di presa d'atto delle manifestazioni pervenute venivano assegnati, rispettivamente, i numeri identificativi 27 e 71;

b. In data 31/08/2013 l'ISSIS G. Ferraris veniva accorpato con l'ISISS Saviano, diventando l'IS "Saviano – Marigliano" capofila di entrambi i Poli Tecnico Professionali n. 27 e n. 71;

c. con il D.D. n. 3/2013 le candidature sopra indicate venivano inserite nell'elenco delle manifestazioni d'interesse, riportando per il Polo n. 27 la vecchia denominazione del capofila (ISISS G. Ferraris);

d. In data 14/03/2014 con prot. n. 1807/C12-C27 l'ISIS Saviano comunicava il cambio di capofila per il Polo n. 71 (Turismo) resosi necessario a seguito dell'accorpamento dell'ISIS Galileo Ferraris con l'ISISS Saviano, indicando quale nuovo capofila la SEF srl;

CONSIDERATO, altresì che con il D.D. n. 834/2014 al Polo Tessile è stato attribuito erroneamente il n. 71, anziché correttamente il n. 27 e che tale numero è stato riportato nei successivi documenti attuativi (schede di valutazione della progettazione esecutiva 2014/2015, verbale fase negoziale ….);

RITENUTO di dover rettificare l'allegato 1 del D.D. n. 834/2014 limitatamente al numero attribuito al Polo TP Tessile (capofila ISIS Saviano - Marigliano) che risulta essere correttamente il n. 27, anziché il n. 71;

VISTI
- il D.P.G.R. n. 220 del 31/10/2013 di conferimento dell'incarico di Direttore Generale al Dott. Antonio Oddati;
- il D.D. n. 430 del 17/06/2014 della Direzione 54 11 di assegnazione delega ai Dirigenti delle UU.OO.DD.
- il D.D. n. 834 del 31/10/2014;
- il D.D. n. 1331 del 22/12/2014

Alla stregua dell'istruttoria compiuta dall'Unità Operativa Dirigenziale Istruzione e su proposta del Dirigente della medesima U.O.D.

DECRETA

per le motivazione indicate in narrativa che si intendono integralmente riportate nel presente dispositivo:

1. di rettificare l'allegato 1 del D.D. n. 834/2014 limitatamente al numero attribuito al Polo TP Tessile (capofila ISIS Saviano) che risulta essere correttamente il n. 27, anziché il n. 71;

2. di demandare al Dirigente della UOD Istruzione la notifica del presente provvedimento all'ISIS Saviano – Marigliano, capofila del Polo Tecnico Professionale denominato "Officina for moda";

3. di inviare il presente provvedimento agli Assessori all'Istruzione, alla Formazione Professionale e al Lavoro, al Capo Dipartimento dell'Istruzione, della Ricerca, del Lavoro, delle Politiche Culturali e delle Politiche Sociali, all'ADG FSE e all'ADG FESR del PO Campania 2007/2013, ai Dirigenti di STAFF e delle UU.OO.DD. competenti della Direzione Generale per l'Istruzione, la Formazione, il Lavoro e le Politiche Giovanili, all'ARLAS e al BURC per la pubblicazione.

Prof. Antonio Oddati

Decreto Dirigenziale n. 334 del 15/07/2015

Dipartimento 54 - Dipartimento Istr., Ric., Lav., Politiche Cult. e Soc.

Direzione Generale 11 - Direzione Generale Istruzione, Formazione,Lavoro e Politiche Giovanili

U.O.D. 3 - UOD Politiche giovanili

Oggetto dell'Atto:

POR 2007 2013. O.O. I.2.1.PROPOSTE PROGETTUALI RELATIVE ALLA FORMAZIONE DI FIGURE PROFESSIONALI NEL SETTORE DELLO SPETTACOLO E DELLE ARTI DI CUI AI DECRETI N. 4 DEL 09/02/2015 E N.144 DEL 12/05/2015.AUTORIZZAZIONE MODALITA' ATTUATIVE

IL DIRIGENTE

Premesso che

- con Delibera di Giunta Regionale n. 1959 del 5 dicembre 2008 è stato approvato il Manuale dell'Autorità di gestione del POR Campania FSE 2007-2013, come modificato dal Decreto Dirigenziale n. 160 del 29.6.2011;
- il Decreto Dirigenziale n. 3 del 21 gennaio 2010 ha Approvato la versione 2 del Manuale di gestione per l'attuazione del POR Campania FSE 2007-2013";
- con Delibera di Giunta Regionale n. 8 del 18/01/2013 si è approvato all'interno del P.O. Campania FSE 007/2013 - ob. op. i2.1) il quadro di interventi formativi inerenti la formazione di figure professionali nel settore dello spettacolo dal vivo/teatro musicale e lo stanziamento, per tale intervento, di euro 1.500.000,00;
- che con D.D n. 517 dell'11/07/2014 è stato approvato l'Avviso pubblico per la presentazione di una proposta progettuale relativa alla formazione di figure professionali nel settore dello spettacolo e delle arti;
- che oltre alla pubblicazione sul BURC n. 48 del 14/07/2014 si è provveduto alla pubblicazione dell'Avviso citato sul sito ufficiale della Regione Campania;
- che con D.D. n. 609 del 06/08/2014, pubblicato sul BURC n. 58 dell'11/08/2014, è stata approvata parziale rettifica all'Avviso citato e contestualmente sono state approvate le risposte alle domande ricorrenti (FAQ) relative all'Avviso;
- che con D.D. n. 4 del 09/02/2015, pubblicato sul BURC n. 10 del 16/02/2015, è stata pubblicata la graduatoria dei progetti ammessi a finanziamento;
- che con decreto n. 144 del 12/05/2015 si è provveduto ad uno scorrimento della graduatoria di ulteriori 12 progetti

Considerato

- che i progetti ammessi a finanziamento, con i decreti richiamati in premessa, hanno la peculiarità che i percorsi formativi per le figure professionali in uscita rendono necessaria la partecipazione dei discenti ad attività che per la loro particolare connotazione sono svolte in orari e giorni che si discostano dalle ordinarie attività di formazione,orientamento e stage;
- che sono pervenute all'UOD 03 Politiche Giovanili numerose richieste di chiarimenti e autorizzazioni da parte dei soggetti interessati in relazione alla possibilità di attuare il programma formativo in giornate ed orari differenti da quelli previsti;
- Che nel Manuale di Gestione e nei relativi allegati sono riportate le modalità di svolgimento della formazione in riferimento all'orario e ai giorni consentiti;

Viste

- la richiesta di parere all'AdG POR Campania FSE 2007/2013, mail del 09/07/2015;
- la risposta di detta AdG, mail del 14/07/2015, prot. N°0489735 del15/07/2015

Ritenuto

- Necessario autorizzare, a seguito delle richieste pervenute, l'attuazione delle attività anche al di fuori dell'orario e dei giorni previsti dal Manuale di gestione FSE;

Visti

- la D.G.R. 690 del 8/10/2010;
- la D.G.R. 8 del 18/01/2013;

- la D.P.G.R. n. 220 del 31/10/2013 di conferimento dell'incarico al Direttore generale per l'Istruzione, la Formazione, il Lavoro e le Politiche Giovanili;
- la D.G.R. n. 488 del 31/10/2013 di conferimento degli incarichi di Responsabili delle U.O.D.;
- il D.D. n. 430 del 17/06/2014 ad oggetto "Assegnazione delega ai Dirigenti delle UU.OO.DD.";
- la Delibera di Giunta Regionale n. 1959 del 5 dicembre 2008
- il Decreto Dirigenziale n. 160 del 29.6.2011;
- il Decreto Dirigenziale n. 3 del 21 gennaio 2010;
- la Delibera di Giunta Regionale n. 8 del 18/01/2013;
- il D.D. n. 517 dell'11/07/2014;
- il D.D. n. 609 del 06/08/2014;
- il D.D. n. 4 del 09/02/2015;
- il D.D. n. 144 del 12/05/2015 ;

Alla stregua dell'istruttoria compiuta dalla U.O.D. 03 competente, Politiche Giovanili, nonchè dell'espressa dichiarazione di regolarità resa dal Direttore Generale per l' Istruzione, la Formazione,il Lavoro e le Politiche Giovanili

DECRETA

per tutto quanto espresso in narrativa che qui si intende integralmente riportato

1. di autorizzare l'espletamento delle attività di cui ai DD.DN. n. 4 del 09/02/2015 e n. 144 del 12/05/2015

con modalità differenti da quelle previste, in considerazione della peculiarità delle figure professionali in uscita che rendono necessaria la partecipazione dei discenti ad attività che, per la loro particolare connotazione, sono svolte in orari e giorni che si discostano dalle ordinarie attività di formazione,orientamento e stage;

2. di inviare il presente provvedimento:

- alla Direzione Generale 54 11;
- all'Autorità di Gestione POR Campania FSE 2007-2013;
- al B.U.R.C. Dlgs. 33/2013 artt. 26 e 27.

Prof. Antonio Oddati

REGIONE CAMPANIA - Giunta Regionale - Assessorato ai Trasporti e Viabilità - Dipartimento Delle Politiche Territoriali - Direzione Generale per la Mobilità - Unità Operativa Dirigenziale 53 07 05.
Porto di Torre del Greco (Na) - Pubblicazione avviso - Istanza di affidamento della concessione demaniale marittima n°54/15 - ENl S.p.A. Divisione Refining & Marketing.

IL DIRIGENTE U.O.D.

VISTI :

- art. 45bis, r.d. 30/03/42, n. 327 (c.d. Codice della Navigazione);
- l'art. 18 del D.P.R. 15 febbraio 1952, n°328;
- gli artt. 8,9 e 10 legge 7 agosto 1990, n°241 e s. m.i.;
- la legge 16/03/01 n°88;
- il Decreto Dirigenziale n°133 del 05.10.10;
- il Decreto Dirigenziale n°25 del 27.04.2011;
- la Delibera di G.R.C. del 17/05/2002, n°2000;
- la Delibera di G.R.C. del 30/09/2004 n°1806;
- la Delibera di G:R:C: del 19/06/2008, n. 1047

RENDE NOTO

- che con istanza prot. n. 0478732 del 10/07/2015, la Soc. "ENl S.p.A. - Divisione Refining & Marketing", con sede legale in Roma al Piazzale E. Mattei n°1, nella persona del procuratore speciale sig. Emiliano Elia, residente per Ia carica presso l'Eni S.p.A. in Bari alla Via Demetrio Marin n° 21, P.lva n. O0905811008, titolare della concess ione demaniale marittima n. 54/15, della superficie di mq. 80,00, ricadente nel Porto di Torre del Greco, del Comune di Torre del Greco, al fine di mantenere un impianto di distribuzione carburanti per rifornimento unità da diporto, costituito da n°2 serbatoi interrati di mq. 29,33 ciascuno, d a n°2 erogatori nonché da n°2 arcate (nn°5 e 8), con scadenza al 31/12/2018, ha chiesto alla Regione Campania, Direzione Generale per Ia Mobilità, Unita Operativa Dirigenziale n°5, l'affidamento de lla suddetta concessione, ai sensi dell'art. 45/bis del Regolamento del Codice della Navigazione, in favore della Soc. "GlSO di Sorrentino Donato & C. SNC.", nella persona dell'amministratore unico sig.ra Sorrentino Gelsomina, con sede legale in Torre del Greco (Na) alla Via Spiaggia del Fronte n°18, P. lVA 03350830832;
- che la concessione demaniale marittima n°54/15, p er Ia quale e richiesto l'affidamento totale, scade ll 31/12/2018;
- che l'area richiesta in affidamento e situata nel porto di Torre del Greco (Na) per una superficie di mq. 80,00;
- che gli elaborati tecnici possono essere visionati presso la Regione Campania, Dipartimento Delle Politiche Territoriali - Direzione Generale per la Mobilità - Unità Operativa Dirigenziale 53 07 05, Centro Direzionale di Napoli, Isola C/3, Napoli - 19° piano rif. geom. Di Maro Giacomo, tel. 081/7989857, il mercoledì dalle ore 10,00 alle 13,00 e dalle 14,30 alle 18,00;
- che entro 15 giorni dalla data di pubblicazione del presente Avviso sul BURC, possono essere presentate osservazioni alla Regione Campania, Dipartimento Delle Politiche Territoriali - Direzione Generale per la Mobilità - Unità Operativa Dirigenziale 53 07 05, Centro Direzionale di Napoli, Isola C/3, Napoli.

D.ssa Lorella Iasuozzo

REGIONE CAMPANIA - Giunta Regionale - Assessorato ai Trasporti e Viabilità - Dipartimento Delle Politiche Territoriali - Direzione Generale per la Mobilità - Unità Operativa Dirigenziale 53 07 05.
Porto di Portici (Na) - Pubblicazione avviso - Istanza di affidamento della concessione demaniale marittima n°56/14 - Kuwait Petroleum S.p.A.

IL DIRIGENTE U.O.D.

VISTI :

- art. 45bis, r.d. 30/03/42, n. 327 (c.d. Codice della Navigazione);
- l'art. 18 del D.P.R. 15 febbraio 1952, n°328;
- gli artt. 8,9 e 10 legge 7 agosto 1990, n°241 e s. m.i.;
- la legge 16/03/01 n°88;
- il Decreto Dirigenziale n°133 del 05.10.10;
- il Decreto Dirigenziale n°25 del 27.04.2011;
- la Delibera di G.R.C. del 17/05/2002, n°2000;
- la Delibera di G.R.C. del 30/09/2004 n°1806;
- la Delibera di G:R:C: del 19/06/2008, n. 1047

RENDE NOTO

- che con istanza prot. n. 0034403 del 20/01/2015, il dott. Borsini Fabio, residente per la carica presso la Soc. "Kuwait Petroleum S.p.A."alla Via Nuova delle Brecce n°205 del Comune di Napoli, in qualità di Capo Area Vendite rete di Napoli con sede legale in Roma in Viale dell'Oceano Indiano n° 13, P.Iva n. 00435970587, titolare della concessione demaniale marittima n. 58/14, della superficie di mq. 94,88, ricadente nel Porto di Portici, del Comune di Portici, al fine di mantenere un impianto di distribuzione carburanti per moto pesca, costituito da n° 2 serbatoi di nuova concezione (superficie interrata occupata mq. 48,40, n° 2 locali interrati adibiti a sale pompe (mq. 19,70), marciapiedi con attrezzature quali cabinet per alloggio quadro elettrico, centralina rilevatore pressione serbatoi ecc. (mq. 8,80), cunicolo per posa tubazione, gruppo pompe a distributore (mq. 19,18) e n° 3 pozzetti (mq. 2,80), con scadenza il 31/12/2018, ha chiesto alla Regione Campania, Direzione Generale per la Mobilità, Unità Operativa Dirigenziale n° 5, l'affidamento della suddetta concessione, ai sensi dell'art. 45/bis del Regolamento del Codice della Navigazione, in favore del Sig. Coppola Vincenzo *…omissis…*;
- che la concessione demaniale marittima n°54/15, per la quale e richiesto l'affidamento totale, scade il 31/12/2018;
- che l'area richiesta in affidamento e situata nel porto di Portici (Na) per una superficie di mq. 94,88;
- che gli elaborati tecnici possono essere visionati presso la Regione Campania, Dipartimento Delle Politiche Territoriali - Direzione Generale per la Mobilità - Unità Operativa Dirigenziale 53 07 05, Centro Direzionale di Napoli, Isola C/3, Napoli - 19° piano rif. geom. Di Maro Giacomo, tel. 081/7989857, il mercoledì dalle ore 10,00 alle 13,00 e dalle 14,30 alle 18,00;
- che entro 15 giorni dalla data di pubblicazione del presente Avviso sul BURC, possono essere presentate osservazioni alla Regione Campania, Dipartimento Delle Politiche Territoriali - Direzione Generale per la Mobilità - Unità Operativa Dirigenziale 53 07 05, Centro Direzionale di Napoli, Isola C/3, Napoli.

D.ssa Lorella Iasuozzo

REGIONE CAMPANIA - Giunta Regionale - Assessorato ai Trasporti e Viabilità - Dipartimento Delle Politiche Territoriali - Direzione Generale per la Mobilità - Unità Operativa Dirigenziale 53 07 05.
Porto di Amalfi (Sa) - Pubblicazione avviso - Istanza di rinnovo della concessione demaniale marittima n. 144/10 - Associazione Sportiva Dilettantistica Circolo Canottieri "Antonio Offredi".

IL DIRIGENTE U.O.D.

VISTI :

- l'art. 18 del d.P.R. 15 febbraio 1952, n. 328;
- gli artt. 8, 9 e 10 l. 7 agosto 1990, n. 241 e s.m.i.;
- la l. 16/03/01 n. 88;
- il D.D. n. 133 del 05/10/2010;
- la delibera di G.R.C. del 17/05/2002, n. 2000;
- la delibera di G.R.C. del 30/09/2004, n. 1806;
- la delibera di G.R.C. del 19/06/2008, n. 1047.

RENDE NOTO

- che con istanza acquisita al protocollo d'Ufficio al n. 0153421 del 05/03/2015 L'associazione Sportiva Dilettantistica Circolo Canottieri "Antonio Offredi" (senza fini di lucro) con sede in Amalfi (Sa) alla Via Marina Grande, in persona del Presidente Sig. Tommaso Gentile *…omissis…*, titolare della concessione demaniale marittima n. 144/10 con validità al 31/12/2013, della superficie complessiva di mq. 1.352,50, allo scopo installare e mantenere, con utilizzo stagionale dall'01/04 al 31/10 di ciascun anno, nello specchio acqueo antistante il parcheggio dei bus del Piazzale F. Gioia del Porto di Amalfi, strutture amovibili, utili all'insegnamento e alla pratica del canottaggio nonché alla promozione di attività dilettantistiche nautiche e alla partecipazione a gare agonistiche e/o amatoriali, ha chiesto alla Regione Campania, Direzione Generale per la Mobilità, Unità Operativa Dirigenziale 5, il rinnovo della stessa per il periodo 2014 - 2017;
- che l'istanza è depositata presso la Regione Campania, Direzione Generale per la Mobilità, Unità Operativa Dirigenziale 5, Centro Direzionale di Napoli, Isola C/3, Napoli 19° piano, rif. Responsabile del procedimento geom. Antonio Stanziano tel. n° 08 1/7969550, con ricevimento il mercoledì dalle ore 10.00 alle 13.00;
- che entro 15 giorni dalla data di pubblicazione del presente Avviso sul BURC, possono essere presentate osservazioni e/o domande concorrenti alla Regione Campania, Direzione Generale per la Mobilità, Unità Operativa Dirigenziale 5, Centro Direzionale di Napoli, Isola C/3, Napoli.

D.ssa Lorella Iasuozzo

REGIONE CAMPANIA - Giunta Regionale - Assessorato ai Trasporti e Viabilità - Dipartimento Delle Politiche Territoriali - Direzione Generale per la Mobilità - Unità Operativa Dirigenziale 53 07 05.
Porto di Amalfi (Sa) - Pubblicazione avviso - Istanza di rinnovo della concessione demaniale marittima n. 166/10 - Soc. Alilauro S.p.A.

IL DIRIGENTE U.O.D.

VISTI :

- l'art. 18 del d.P.R. 15 febbraio 1952, n. 328;
- gli artt. 8, 9 e 10 l. 7 agosto 1990, n. 241 e s.m.i.;
- la l. 16/03/01 n. 88;
- il D.D. n. 133 del 05/10/2010;
- la delibera di G.R.C. del 17/05/2002, n. 2000;
- la delibera di G.R.C. del 30/09/2004, n. 1806;
- la delibera di G.R.C. del 19/06/2008, n. 1047.

RENDE NOTO

- che con istanza acquisita al protocollo d'Ufficio al n. 0112453 del 18/02/2015 la Soc. Alilauro S.p.A. con sede presso la Stazione Marittima - Molo Angioino Napoli - P.I. 04453331219, legalmente rappresentata dalla Sig.na Anna Maria Lauro *…omissis…*, titolare della concessione demaniale marittima n. 166/10 con validità al 31/12/2013, della superficie complessiva di mq. 2,98, allo scopo installare e mantenere, in loc. radice del molo Cassone (pennello) del Porto di Amalfi, un box biglietteria con annessa scaletta di accesso, ha chiesto alla Regione Campania, Direzione Generale per la Mobilità, Unità Operativa Dirigenziale 5, il rinnovo della stessa per il periodo 2014 - 2017;
- che l'istanza è depositata presso la Regione Campania, Direzione Generale per la Mobilità, Unità Operativa Dirigenziale 5, Centro Direzionale di Napoli, Isola C/3, Napoli 19° piano, rif. Responsabile del procedimento geom. Antonio Stanziano tel. n° 08 1/7969550, con ricevimento il mercoledì dalle ore 10.00 alle 13.00;
- che entro 15 giorni dalla data di pubblicazione del presente Avviso sul BURC, possono essere presentate osservazioni e/o domande concorrenti alla Regione Campania, Direzione Generale per la Mobilità, Unità Operativa Dirigenziale 5, Centro Direzionale di Napoli, Isola C/3, Napoli.

D.ssa Lorella Iasuozzo

REGIONE CAMPANIA - Giunta Regionale - Assessorato ai Trasporti e Viabilità - Dipartimento Delle Politiche Territoriali - Direzione Generale per la Mobilità - Unità Operativa Dirigenziale 53 07 05.
Porto di Amalfi (Sa) - Pubblicazione avviso - Istanza di rinnovo della concessione demaniale marittima n. 167/10 - Soc. Alilauro S.p.A.

IL DIRIGENTE U.O.D.

VISTI :

- l'art. 18 del d.P.R. 15 febbraio 1952, n. 328;
- gli artt. 8, 9 e 10 l. 7 agosto 1990, n. 241 e s.m.i.;
- la l. 16/03/01 n. 88;
- il D.D. n. 133 del 05/10/2010;
- la delibera di G.R.C. del 17/05/2002, n. 2000;
- la delibera di G.R.C. del 30/09/2004, n. 1806;
- la delibera di G.R.C. del 19/06/2008, n. 1047.

RENDE NOTO

- che con istanza acquisita al protocollo d'Ufficio al n. 0112453 del 18/02/2015 la Soc. Alilauro S.p.a. con sede presso la Stazione Marittima - Molo Angioino Napoli - P.I. 04453331219, legalmente rappresentata dalla Sig.na Anna Maria Lauro *…omissis…*, titolare della concessione demaniale marittima n. 167/10 con validità al 31/12/2013, della superficie complessiva di mq. 18,25, allo scopo installare e mantenere, tra il Lungomare dei Cavalieri e la radice del molo Cassone (pennello) del Porto di Amalfi, una cassetta porta contatore ed un cavo interrato per la fornitura di energia elettrica al box biglietteria in concessione, ha chiesto alla Regione Campania, Direzione Generale per la Mobilità, Unità Operativa Dirigenziale 5, il rinnovo della stessa per il periodo 2014 - 2017;
- che l'istanza è depositata presso la Regione Campania, Direzione Generale per la Mobilità, Unità Operativa Dirigenziale 5, Centro Direzionale di Napoli, Isola C/3, Napoli 19° piano, rif. Responsabile del procedimento geom. Antonio Stanziano tel. n° 08 1/7969550, con ricevimento il mercoledì dalle ore 10.00 alle 13.00;
- che entro 15 giorni dalla data di pubblicazione del presente Avviso sul BURC, possono essere presentate osservazioni e/o domande concorrenti alla Regione Campania, Direzione Generale per la Mobilità, Unità Operativa Dirigenziale 5, Centro Direzionale di Napoli, Isola C/3, Napoli.

D.ssa Lorella Iasuozzo

Oggetto: COMUNE DI MADDALONI (CE) C.F. 80004330611 - Delibera di Giunta Comunale n. 165 del 18.06.2015 avente ad oggetto: Aggiornamento SIAD per atto di ricognizione Legge Regionale n. 1/2014. Pubblicazione per sintesi ai sensi dell'art. 3 della Circolare relativa all'aggiornamento in forma semplificata del SIAD di cui al Decreto Dirigenziale n. 673/2014.

Con la sopracitata delibera, la Giunta Comunale in attuazione dell'art. 10, comma 1, della Legge Regione Campania n. 1/2014 ha provveduto all'adeguamento del SIAD vigente, approvato con i seguenti atti:

- delibera di Consiglio Comunale n. 63 del 23.07.2004 e dotato di visto di conformità con Decreto Dirigenziale della Regione Campania n. 486 dell'1.12.2006;
- Delibera di variante di Consiglio Comunale n. 12 del 13.3.2009 dotata di visto di conformità con decreto regione Campania n. 422 del 26.08.2009;
- Delibera di variante di Consiglio Comunale n. 68 del 18.11.2011 dotata di visto di conformità con decreto dirigenziale n. 82 del 7.2.2012;

recependo, come prescritto i criteri e gli indirizzi di programmazione stabiliti nella medesima Legge n. 1/2014 e nel Decreto Dirigenziale n. 673/2014.

La già citata delibera n. 165 del 18.06.2015 viene pubblicata in versione integrale sul sito ufficiale del Comune di Maddaloni.

Il Funzionario Responsabile SUAP –
Ing. Stefano Piscopo

ARCADIS (Agenzia Regionale Campana Difesa Suolo) C.F.: 95109910638
Deliberazione del Direttore Generale n.9 del 30/06/2015
Oggetto: deliberazione della Giunta Regione Campania n. 177 del 03.04.2015 e deliberazione dell'ARCADIS n. 2 del 10 aprile 2015: adempimenti.
VISTO:

- l'art. 5, comma 5, della legge della Regione Campania 12 novembre 2004 n. 8;
- l'art. 33 della legge della Regione Campania 30 gennaio 2008 n. 1;
- l'art. 1, commi 253 e 254, della legge della Regione Campania 15 marzo 2011 n. 4;
- la legge della Regione Campania 8 agosto 2014 n. 19, recante "Definizione dei compiti e delle funzioni dell'Agenzia Regionale Campana per la Difesa del Suolo(ARCADIS)";
- il decreto del Presidente della Giunta regionale della Campania n. 30 del 16.02.2015 di nomina del Direttore Generale dell'Agenzia Regionale Campana per la Difesa del Suolo;
- la legge della Regione Campania 30 aprile 2002 n. 7, recante l'Ordinamento contabile della Regione Campania;
- la Deliberazione del Commissario ARCADIS n. 4 del 24.04.2013 e ss.mm.ii. recante la disciplina dell'organizzazione amministrativa dell'Agenzia Regionale Campana per la Difesa del Suolo;
- la Deliberazione del Commissario ARCADIS n. 4 del 30.12.2014 avente ad oggetto "Approvazione del Bilancio di Previsione esercizio finanziario 2015 ";
- lo Statuto dell' ARCADIS, approvato con Deliberazione del Direttore Generale n. 4 del14/05/2015 (BURC n. 31 del18/05/2015);

VISTO altresì:

- l'art. 35 comma 3 bis del d. lgs. n. 165/2011;
- l'art. 4, comma 6, del decreto legge 31/08/2013 n. 101 convertito con modificazioni dalla legge 30/10/2013 n. 125;
- il comma 426 dell'art. 1 della legge 23 dicembre 2014 n. 190;
- la deliberazione ARCADIS n. 5 del 30 dicembre 2014;
- la nota ARCADIS prot. 2654 del 10 marzo 2015;
- la nota DFP 0020506 del27 /03/2015 del Dipartimento della Funzione Pubblica;
- la deliberazione della Giunta Regionale della Campania n. 177 del 3 aprile 2015;
- la nota del Direttore Generale dell'ARCADIS prot. n. 4106 dell0/04/2015;
- la deliberazione ARCADIS n. 2 del 10/04/2015;
- la nota allegata al n. 1, a firma dei dirigenti dell' ARCADIS, di pari oggetto;

CONSIDERATO:

- che, con la deliberazione n. 177/2015, la Giunta regionale della Campania incaricava l'ARCADIS di verificare la ricorrenza dei presupposti di legge per dare avvio alle procedure speciali di reclutamento ivi previste, prevedendo la proroga -per il corrente anno- dei contratti di lavoro ivi indicati e che, in ottemperanza, tali contratti, con la deliberazione ARCADIS n. 2/2015, venivano prorogati al30 giugno 2015, salvo proroga;
- che l'art. 4 comma 3 della legge regionale n. 19/2014 assegna alla competenza del Direttore Generale la predisposizione, tra gli altri, dei regolamenti previsti dallo Statuto (che annovera pure il regolamento per l'ordinamento degli uffici e dei servizi), l'adozione del programma annuale di attività, l'individuazione dei criteri per la definizione della dotazione organica;
- che tali compiti sono espressamente ricompresi tra gli obiettivi assegnati al richiamato Direttore (prot. ARCADIS n. 6291/2015), con l'indicazione del termine del 30 giugno 2015;
- che con la deliberazione n. 5 del 30.06.2015 è stato adottato il regolamento per l'ordinamento degli uffici e dei servizi dell' ARCADIS;
- che tale atto è sottoposto, giusta art. 9 comma 2 lett. f della legge regionale n.19/2014, al controllo di legittimità della Giunta regionale, sotto il profilo della conformità alle norme vigenti ed alle direttive dello stesso organo regionale;
- che la dotazione organica -adottata con deliberazione n. 6 del 30.06.2015-, suddivisa per categorie funzionali e profili professionali, è sottoposta all'approvazione della Giunta regionale (art. 12, comma 2, legge regionale n. 19/2014);

- che il richiamato regolamento per l'ordinamento degli uffici e dei servizi, inviato alla Giunta Regionale in data 30 giugno 2015, definendo le facoltà assunzionali dell'ARCADIS, risulta prodromico all'attuazione delle procedure di reclutamento di cui alla indicata DGR 177/2015;
- che è, pertanto, indispensabile esercitare la prevista facoltà di prorogare i contratti di lavoro ivi richiamati, entro il limite temporale massimo stabilito nel medesimo provvedimento regionale;
- che tale possibilità appare compatibile con la pendenza del giudizio instaurato dinanzi al Tribunale di Napoli avverso la sentenza n. 10968/2014 (RG 36650/2012);
- le dichiarazioni rese dagli interessati in sede di stipulazione di proroga dei contratti, giusta deliberazione n. 2/2015, afferenti, per alcuni di essi, alla volontà di differire l'esecuzione della sentenza n. 10968/2014 del Tribunale di Napoli al passaggio in giudicato della medesima ovvero, da parte degli altri che hanno instaurato procedimenti di identica natura avverso l' ARCADIS, *di differire l'esecuzione di eventuali provvedimenti favorevoli ai medesimi ricorrenti in termini di pretese patrimoniali al momento del relativo passaggio in giudicato;*

DATO ATTO CHE

in relazione al presente procedimento, non sussistono situazioni di conflitto di interesse, in atto o potenziali, in capo al Responsabile del Procedimento e all'Organo competente ad adottare il presente provvedimento;

RITENUTO per tutto quanto visto e considerato:

- di dovere prorogare -nelle more degli adempimenti previsti dall'art. 9 comma 2 lett. f) della legge regionale n. 19/2014, afferenti all'esecutività del regolamento dell'ordinamento degli uffici e dei servizi ed in particolare all'art. 22 comma 7 del medesimo- i rapporti di lavoro a tempo determinato di cui alla deliberazione ARCADIS n. 2/2015, in ottemperanza alla disciplina di cui alla deliberazione di Giunta regionale della Campania n. 177 /2015;
- di dovere stabilire che la indicata proroga è attualmente fissata al 31 ottobre 2015.

Alla stregua dell'istruttoria compiuta dai dirigenti dell'ufficio "ragioneria generale e risorse umane" e dell'ufficio "affari generali e legali" dell' ARCADIS, nonché sulla scorta della espressa dichiarazione di regolarità della stessa resa dai medesimi.

ACQUISITO il visto di regolarità contabile reso dal responsabile del Riscontro Contabile attestante la copertura finanziaria.

DELIBERA

per i motivi precedentemente formulati e che si intendono qui di seguito integralmente riportati:

- di prorogare -nelle more degli adempimenti previsti dall'art. 9 comma 2 lett. f) della legge regionale n. 19/2014, afferenti all'esecutività del regolamento dell'ordinamento degli uffici e dei servizi ed in particolare all'art. 22 comma 7 del medesimo- i rapporti di lavoro a tempo determinato di cui alla deliberazione ARCADIS n. 2/2015, in ottemperanza alla disciplina di cui alla deliberazione di Giunta regionale della Campania n. 177 /2015;
- di stabilire che la indicata proroga è attualmente fissata al 31 ottobre 2015;
- di incaricare il competente ufficio dell' ARCADIS di redigere i necessari contratti individuali di lavoro, ai fini della successiva stipula, recanti l'espresso impegno a differire l'esecuzione della sentenza n. 10968/2014 del Tribunale di Napoli al passaggio in giudicato della medesima ovvero, da parte degli altri che hanno instaurato procedimenti di identica natura avverso l' ARCADIS, di differire l'esecuzione di eventuali provvedimenti favorevoli ai medesimi ricorrenti in termini di pretese patrimoniali al momento del relativo passaggio in giudicato;
- la relativa copertura finanziaria trova capienza sui fondi trasferiti annualmente dalla Regione Campania per le spese di funzionamento degli uffici dell' ARCADIS, a valere sui capitoli di bilancio della medesima Agenzia;
- di dare atto che in relazione al presente procedimento, non sussistono situazioni di conflitto di interesse, in atto o potenziali, in capo al Responsabile del Procedimento e all'Organo competente ad adottare il presente procedimento;
- di pubblicare la presente sul Bollettino Ufficiale della Regione Campania;
- di trametterе il presente provvedimento al Responsabile del procedimento per la pubblicazione *sull'"albo online- pubblicità legale"* dell' ARCADIS;
- di dovere trasmettere il presente provvedimento ai lavoratori interessati,trasferiti presso l'ARCADIS giusta OOPCM 3481/2010 e 3849/2010, di darne comunicazione alla Regione Campania e di informare i soggetti sindacali.

il Dirigente
Ufficio Ragioneria Generale e Risorse Umane
Dr. Giovanni Fusco

il Dirigente
Ufficio Affari Generali e Legali
Avv. Luca Martino

Il Direttore Generale
Ing. Pasquale Marrazzo

ARCADIS (Agenzia Regionale Campana Difesa Suolo) C.F.: 95109910638
Deliberazione del Direttore Generale n.10 del 30/06/2015
Oggetto: deliberazione della Giunta Regione Campania n. 177 del 03.04.2015 e deliberazione dell'ARCADIS n. 3 del 10 aprile 2015: proroga del rapporto di lavoro con il rag. Eduardo Di Mezza.
VISTO:
- l'art. 5, comma 5, della legge della Regione Campania 12 novembre 2004 n. 8;
- l'art. 33 della legge della Regione Campania 30 gennaio 2008 n.1;
- l'art. 1, commi 253 e 254, della legge della Regione Campania 15 marzo 2011 n. 4;
- la legge della Regione Campania 8 agosto 2014 n. 19, recante "Definizione dei compiti e delle funzioni dell'Agenzia Regionale Campana per la Difesa del Suolo (ARCADIS)";
- il decreto del Presidente della Giunta regionale della Campania n. 30 del 16.02.2015 di nomina del Direttore Generale dell'Agenzia Regionale Campana per la Difesa del Suolo;
- la legge della Regione Campania 30 aprile 2002 n. 7, recante l'Ordinamento contabile della Regione Campania;
- la Deliberazione del Commissario ARCADIS n. 4 del 24.04.2013 e ss.mm.ii. recante la disciplina dell'organizzazione amministrativa dell'Agenzia Regionale Campana per la Difesa del Suolo;
- la Deliberazione del Commissario ARCADIS n. 4 del 30.12.2014 avente ad oggetto "Approvazione del Bilancio di Previsione esercizio finanziario 2015";
- lo Statuto dell'ARCADIS, approvato con Deliberazione del Direttore Generale n. 4 del 14/05/2015 (BURC n. 31 del 18/05/2015);

VISTO altresì:
- l'art. 35 comma 3 bis del d. lgs. n. 165/2011;
- l'art. 4, comma 6, del decreto legge 31/08/2013 n. 101 convertito con modificazioni dalla legge 30/10/2013 n. 125;
- il comma 426 dell'art. 1 della legge 23 dicembre 2014 n. 190;
- la deliberazione ARCADIS n. 5 del 30 dicembre 2014;
- la nota ARCADIS prot. 2654 del 10 marzo 2015;
- la nota DFP 0020506 del 27/03/2015 del Dipartimento della Funzione Pubblica;
- la deliberazione della Giunta Regionale della Campania n. 177 del 3 aprile 2015;
- la nota del Direttore Generale dell'ARCADIS prot. n. 4106 del 10/04/2015;
- la deliberazione ARCADIS n. 3 del 10/04/2015;

CONSIDERATO:
- che, con la deliberazione n. 177/2015, la Giunta regionale della Campania incaricava l'ARCADIS di verificare la ricorrenza dei presupposti di legge per dare avvio alle procedure speciali di reclutamento ivi previste, prevedendo la proroga -per il corrente anno- dei contratti di lavoro ivi indicati e che, in ottemperanza, il rapporto di collaborazione coordinata e continuativa con il rag. Eduardo di Mezza, proveniente dalle strutture commissariali di cui all'art. 33 della legge regionale n. 1/2008 e di cui all'art. 12 della legge regionale n. 19/2014 ed attualmente in servizio presso l'ARCADIS ai sensi dell'OPCM n. 3849/2010, con la deliberazione ARCADIS n. 3/2015 veniva prorogato al 30 giugno 2015, salvo proroga;
- che l'art. 4 comma 3 della legge regionale n. 19/2014 assegna alla competenza del Direttore Generale la predisposizione, tra gli altri, dei regolamenti previsti dallo Statuto (che annovera pure il regolamento per l'ordinamento degli uffici e dei servizi), l'adozione del programma annuale di attività, l'individuazione dei criteri per la definizione della dotazione organica;
- che tali compiti sono espressamente ricompresi tra gli obiettivi assegnati al richiamato Direttore (prot. ARCADIS n. 6291/2015), con l'indicazione del termine del 30 giugno 2015;
- che con la deliberazione n. 5 del 30.06.2015 è stato adottato il regolamento per l'ordinamento degli uffici e dei servizi dell'ARCADIS;
- che tale atto è sottoposto, giusta art. 9 comma 2 lett. f) della legge regionale n. 19/2014, al controllo di legittimità della Giunta regionale, sotto il profilo della conformità alle norme vigenti ed alle direttive dello stesso organo regionale;
- che la dotazione organica -adottata con deliberazione n. 6 del 30.06.2015-, suddivisa per categorie funzionali e profili professionali, è sottoposta all'approvazione della Giunta regionale (art. 12, comma 2, legge regionale n. 19/2014);

- che il richiamato regolamento per l'ordinamento degli uffici e dei servizi, inviato alla Giunta Regionale in data 30 giugno 2015, definendo le facoltà assunzionali dell'ARCADIS, risulta prodromico all'attuazione delle procedure di reclutamento di cui alla indicata DGR 177/2015;
- che è, pertanto, indispensabile esercitare la prevista facoltà di prorogare i contratti di lavoro ivi richiamati, entro il limite temporale massimo stabilito nel medesimo provvedimento regionale;

DATO ATTO CHE

in relazione al presente procedimento, non sussistono situazioni di conflitto di interesse, in atto o potenziali, in capo al Responsabile del Procedimento e all'Organo competente ad adottare il presente provvedimento;

RITENUTO per tutto quanto visto e considerato:

- di dovere prorogare, alle medesime condizioni, -nelle more degli adempimenti previsti dall'art. 9 comma 2 lett. f) della legge regionale n. 19/2014, afferenti all'esecutività del regolamento dell'ordinamento degli uffici e dei servizi ed in particolare all'art. 22 comma 7 del medesimo- il rapporto di lavoro a tempo determinato con il rag. Eduardo di Mezza di cui alla deliberazione ARCADIS n. 3/2015, in ottemperanza alla disciplina di cui alla deliberazione di Giunta regionale della Campania n. 177/2015;
- di dovere stabilire che la indicata proroga è attualmente fissata al 31 ottobre 2015.

Alla stregua dell'istruttoria compiuta dai dirigenti dell'ufficio "ragioneria generale e risorse umane" e dell'ufficio "affari generali e legali" dell'ARCADIS, nonché sulla scorta della espressa dichiarazione di regolarità della stessa resa dai medesimi.

ACQUISITO il visto di regolarità contabile reso dal responsabile del Riscontro Contabile attestante la copertura finanziaria.

DELIBERA

per i motivi precedentemente formulati e che si intendono qui di seguito integralmente riportati:

- di prorogare, alle medesime condizioni, -nelle more degli adempimenti previsti dall'art. 9 comma 2 lett. f) della legge regionale n. 19/2014, afferenti all'esecutività del regolamento dell'ordinamento degli uffici e dei servizi ed in particolare all'art. 22 comma 7 del medesimo- il rapporto di lavoro a tempo determinato con il rag. Eduardo di Mezza di cui alla deliberazione ARCADIS n. 3/2015, in ottemperanza alla disciplina di cui alla deliberazione di Giunta regionale della Campania n. 177/2015;
- di stabilire che la indicata proroga è attualmente fissata al 31 ottobre 2015;
- la relativa copertura finanziaria trova capienza sui fondi trasferiti annualmente dalla Regione Campania per le spese di funzionamento degli uffici dell'ARCADIS, a valere sui capitoli di bilancio della medesima Agenzia;
- di dare atto che in relazione al presente procedimento, non sussistono situazioni di conflitto di interesse, in atto o potenziali, in capo al Responsabile del Procedimento e all'Organo competente ad adottare il presente procedimento;
- di pubblicare la presente sul Bollettino Ufficiale della Regione Campania;
- di trametterе il presente provvedimento al Responsabile del procedimento per la pubblicazione sull'"*albo online – pubblicità legale*" dell'ARCADIS;
- di dovere trasmettere il presente provvedimento ai lavoratori interessati , trasferiti presso l'ARCADIS giusta OOPCM 3481/2010 e 3849/2010, di darne comunicazione alla Regione Campania e di informare i soggetti sindacali.

il Dirigente
Ufficio Ragioneria Generale e Risorse Umane
Dr. Giovanni Fusco

il Dirigente
Ufficio Affari Generali e Legali
Avv. Luca Martino

Il Direttore Generale
Ing. Pasquale Marrazzo

STATUTO DELLA CITTA' METROPOLITANA DI NAPOLI

Adottato con deliberazione della Conferenza Metropolitana n.2 dell'11 giugno 2015

fonte: http://burc.regione.campania.it

PREAMBOLO

CAPO I
PRINCIPI

Art. 1 - Finalità della Città metropolitana
Art. 2 - Ambito territoriale
Art. 3- Stemma, gonfalone e sede legale
Art .4 - Zone omogenee
Art. 5 - Organizzazione delle zone omogenee
Art. 6 - Sussidiarietà orizzontale
Art. 7 - Comunicazione e accesso
Art. 8 - Libera rete telematica
Art. 9 - Trasparenza dell'intero processo decisorio
Art. 10 - Pari opportunità
Art. 11 - Rapporti europei e internazionali
Art. 12 - Partecipazione ed eguaglianza

CAPO II
PARTECIPAZIONE

Art. 13 - Istanze e petizioni
Art. 14 - Organismi di partecipazione
Art. 15 - Diritto di iniziativa
Art. 16 - Referendum

CAPO III
ORGANI DELLA CITTA' METROPOLITANA

Art. 17 - Organi della Città metropolitana
Art. 18 - Elezione diretta del Sindaco e del Consiglio metropolitano
Art. 19 - Sindaco metropolitano
Art. 20 - Funzioni del Sindaco metropolitano
Art. 21 – Vice Sindaco metropolitano
Art. 22 – Simboli distintivi
Art. 23 - Conferenza dei Consiglieri delegati
Art. 24 - Consiglio Metropolitano
Art. 25 - Presidenza del Consiglio metropolitano e pubblicità delle sedute
Art. 26 - Funzioni del Consiglio metropolitano
Art. 27 - Consiglieri metropolitani
Art. 28 - Conferenza metropolitana
Art. 29 - Convocazione e presidenza della Conferenza metropolitana
Art. 30 - Funzione consultiva della Conferenza metropolitana

CAPO IV
FUNZIONI

Art. 31 - Pianificazione strategica
Art. 32 - Il piano strategico
Art. 33 - Sviluppo economico
Art. 34 - Efficacia del piano strategico
Art. 35 - Pianificazione territoriale
Art. 36 - Rete della mobilità metropolitana
Art. 37 - Servizi pubblici di ambito metropolitano
Art. 38 - Sicurezza integrata e protezione civile
Art. 39- Tutela e valorizzazione dell'ambiente
Art. 40 - Rete scolastica ed edilizia scolastica
Art. 41- Sportello unico per le attività produttive
Art. 42 - Sussidiarietà verticale e delega di funzioni

Art. 45 - Centrale unica di committenza
Art. 46- Anticorruzione e gestione unitaria dei processi amministrativi
Art. 47- Istituzione e funzioni del Difensore civico

CAPO V
ORGANIZZAZIONE AMMINISTRATIVA

Art. 48 - Uffici e servizi
Art. 49 - Controllo di legittimità
Art. 50 - Direttore Generale
Art. 51 - Dirigenti e potere sostitutivo
Art. 52 - Conferimento degli incarichi
Art. 53 - Osservatorio sui processi di riorganizzazione amministrativa
Art. 54 - Controllo della performance
Art. 55 - Società partecipate

CAPO VI

Art. 56 **–** Norma finale di prima attuazione

STATUTO DELLA CITTÀ METROPOLITANA DI NAPOLI

PREAMBOLO

La comunità costituita dalle popolazioni insediate intorno al golfo di Napoli e alle sue isole, lungo le pianure, i monti ed i vulcani circostanti, unita da storici legami territoriali, economici, sociali e culturali, è ordinata istituzionalmente nella Città metropolitana di Napoli.

Questa “Nuova Città”, nella consapevolezza di essere un’area strategica per il Mezzogiorno e per l’intera Italia, persegue – con il concorso attivo dei suoi cittadini e dei Comuni che la compongono – l’obiettivo di una rinnovata crescita economica e civile.

Tale crescita è la premessa indispensabile per valorizzare compiutamente le straordinarie capacità attrattive di cui essa dispone, per rafforzarne i legami comunitari, per collaborare e per competere, forte della propria inconfondibile identità, con le altre aree territoriali del Mediterraneo, dell’Europa e del mondo.

CAPO I
PRINCIPI

Art. 1
Finalità della Città metropolitana

1. La Città metropolitana di Napoli è ente territoriale di area vasta espressione della comunità metropolitana, ai sensi dell’art. 114 della Costituzione, dotato di autonomia normativa, amministrativa e finanziaria secondo i principi fissati dalla Costituzione, dalle leggi dello Stato e dal presente Statuto.
2. Si propone di risanare l’ambiente, rigenerare e riordinare il tessuto urbano, salvaguardare i beni comuni garantendone l’accesso, riorganizzare il policentrismo territoriale per il superamento della dicotomia centro-periferia, promuovere lo sviluppo civile, sociale, culturale ed economico valorizzando le diversità e le eccellenze territoriali.
3. Definisce la propria partecipazione alle attività della Regione con autonomia e assume direttamente le funzioni di propria competenza secondo i principi della leale collaborazione e della sussidiarietà verticale.

esercizio delle funzioni, gli ambiti di intervento da riservare agli enti sub-
r lo svolgimento delle attività correlate alla c risce
l'Unione dei Comuni.

5. Promuove la partecipazione dei cittadini e dei residenti, sia come singoli, sia in forma associata, e informa la propria azione ai principi di imparzialità, equità, efficienza ed efficacia.
6. Persegue le migliori condizioni di equità nello sviluppo sociale delle diverse parti del territorio metropolitano, garantendo l'omogeneità nei livelli di prestazione socio-assistenziali.
7. Promuove il confronto delle culture e l'integrazione delle persone provenienti da altri Stati, che riconoscono i valori della Costituzione Italiana e partecipano allo sviluppo economico e sociale della comunità metropolitana.
8. Favorisce una cultura di attenzione all'infanzia attraverso politiche volte a sostenere l'attuazione e la tutela dei diritti e degli interessi dei minori ad essere accolti ed educati nell'ambito di una famiglia, garantendo loro uno sviluppo armonico e globale della personalità. Incentiva, inoltre, politiche finalizzate a combattere ogni forma di sfruttamento, maltrattamento ed abuso nei confronti degli stessi, consentendo pari opportunità nell'accesso alle cure ed all'istruzione.
9. Garantisce l'applicazione ed il rispetto di leggi e norme volte a tutelare tutti i diritti delle persone con disabilità.
10. Promuove l'utilizzo delle tecnologie dell'informazione e della comunicazione come fattore strategico per lo sviluppo economico e sociale della comunità e delle pubbliche amministrazioni presenti in ambito metropolitano.

Art. 2

Ambito territoriale

1. Il territorio della Città metropolitana coincide col territorio dei Comuni che, sulla base della legge statale, sono in essa ricompresi.

Art. 3

Stemma, gonfalone e sede legale

1. La Città metropolitana di Napoli si dota di un proprio stemma e di un proprio gonfalone individuati dal Consiglio metropolitano che, con apposito regolamento, ne disciplina l'utilizzo.
2. La sede legale della Città metropolitana di Napoli è in Napoli alla Piazza Matteotti. Possono essere istituite delegazioni presso ciascuna delle zone omogenee dotandole a tali fini di personale e mezzi.

Art. 4

Zone omogenee

1. La Città metropolitana, in vista di un più armonico, equilibrato e funzionale assetto del territorio, si struttura, nel suo ambito, in zone omogenee identificate sulla base di caratteri identitari e ragioni storiche, di contesti geomorfologici, naturalistici e paesaggistici, di relazioni funzionali e quadri economico-sociali che ne giustifichino la comune appartenenza.
2. Le zone omogenee sono istituite con delibera del Consiglio metropolitano, assunta a maggioranza assoluta dei componenti entro 6 mesi dall'approvazione dello Statuto, previa intesa con la Regione Campania ovvero, in mancanza di quest'ultima, dalla Conferenza metropolitana, a maggioranza qualificata dei 2/3 dei componenti.
3. Ciascuna zona omogenea è costituita dall'aggregazione di Comuni contigui territorialmente, tali da comprendere una popolazione non inferiore a 150.000 abitanti. L'eventuale deroga, nella perimetrazione e nel numero di abitanti, deve essere espressamente motivata ed approvata con l'accordo dei Comuni interessati.
4. Le zone omogenee costituiscono l'ambito ottimale sia per la gestione e la fornitura associata di servizi pubblici locali, comunali e metropolitani, anche attraverso la delega di funzioni da parte della Città metropolitana, sia per il confronto teso ad individuare le direttrici comuni dello sviluppo economico e del Piano strategico.
5. La Città metropolitana promuove anche economicamente l'esercizio congiunto di funzioni da parte dei comuni nell'ambito delle zone omogenee.

unzionamento delle zone omogenee sono stabilite da un apposito regolamento Consiglio metropolitano, a maggioranza a ito il parere della Conferenza.

7. Le zone amministrativamente autonome, individuate dal Comune di Napoli ai sensi della legge statale, qualora ne acquisiscano le dimensioni, possono essere equiparate alle zone omogenee. Esse possono costituire i riferimenti per l'eventuale organizzazione delle stesse in Comuni urbani a seguito dell'elezione diretta del Sindaco metropolitano.
8. Il confronto fra le zone omogenee è il metodo per elaborare gli obiettivi comuni dell'azione metropolitana.

Art. 5

Organizzazione delle zone omogenee

1. Contestualmente alla costituzione delle zone omogenee sono istituite le Assemblee delle zone omogenee, con la partecipazione dei Sindaci appartenenti a ciascuna zona. L'Assemblea elegge, nel suo seno, a maggioranza assoluta dei componenti e secondo le modalità previste dal regolamento, un Coordinatore della zona omogenea.
2. Le zone omogenee esprimono pareri sugli atti del Consiglio che riguardino i rispettivi ambiti territoriali, con le modalità previste dal regolamento.

Art. 6

Sussidiarietà orizzontale

1. La Città metropolitana ispira la propria azione al principio di sussidiarietà orizzontale e di collaborazione con le istanze sociali ed economiche presenti nel suo territorio.
2. La Città metropolitana istituisce il Forum metropolitano, un organismo di confronto periodico con le forme associative delle categorie produttive, delle organizzazioni sindacali, degli ordini professionali, delle autonomie funzionali, dell'associazionismo e del terzo settore presenti sul territorio metropolitano.
3. La Città metropolitana promuove e riconosce il ruolo del volontariato, come elemento di valorizzazione della persona, di partecipazione democratica e di coesione sociale.

Art. 7

Comunicazione e accesso

1. La Città metropolitana assicura la più adeguata informazione sulle proprie attività e l'accesso ai suoi uffici, servizi. Adegua i mezzi adottati e le modalità comunicative anche in forme differenziate, tenendo conto dei destinatari e delle caratteristiche specifiche delle sue diverse aree territoriali.

Art. 8

Libera rete telematica

1. La Città metropolitana predispone quanto necessario per garantire l'esercizio del diritto di ciascun cittadino ad accedere alla rete internet anche attraverso la creazione di una rete aperta a servizio dell'intera area metropolitana utilizzando prioritariamente software liberi o a codice sorgente aperto (Open source).
2. La Città metropolitana assicura un ampio ricorso a forme di consultazione e modalità di partecipazione in rete, promuovendo l'elaborazione e lo sviluppo delle forme di democrazia digitale.

Art. 9

Trasparenza dell'intero processo decisorio

1. La Città metropolitana assicura, per la massima partecipazione e trasparenza dei procedimenti amministrativi, attraverso idoneo strumento telematico a libero accesso, la messa a disposizione di tutti gli atti, nei termini e secondo le modalità stabiliti dalla legge e dai regolamenti.

istrativa è governata dai principi di trasparenza, correttezza, tempestività, onomicità.

Art. 10
Pari opportunità

1. La Città metropolitana si impegna, salvo eventuali limiti derivanti dalla composizione dei suoi organi collegiali, ad assicurare la presenza di entrambi i sessi in una percentuale non inferiore al 30% in tutti gli organi e le strutture organizzative collegiali, ivi compresi quelli degli enti, aziende e istituzioni alle quali partecipa in via maggioritaria o che da essa dipendono.

Art. 11
Rapporti europei e internazionali

1. La Città metropolitana concorre al processo di integrazione europea ed assume le sue determinazioni tenendo conto delle linee a fondamento dei finanziamenti europei.
2. Mette in atto ogni misura utile al processo di riordino istituzionale connesso alla programmazione europea configurandosi quale organismo intermedio.
3. Collabora con le altre aree metropolitane europee promuovendo forme di coordinamento tra le Città e le aree metropolitane. A tal fine incentiva i rapporti con singole Città e comunità metropolitane, anche tramite opportuni gemellaggi e lo sviluppo di attività e iniziative di comune interesse.

Art. 12
Partecipazione ed eguaglianza

1. La Città metropolitana sostiene e valorizza gli strumenti di partecipazione attiva anche attraverso la rappresentanza delle associazioni del territori.
2. La Città metropolitana opera secondo il metodo del confronto e del rispetto con gli enti locali, le forme associative, le organizzazioni rappresentative delle categorie produttive e le organizzazioni sindacali presenti sul territorio metropolitano. Specifiche forme di confronto collaborativo sono adottate nei procedimenti di elaborazione del piano strategico metropolitano e del piano territoriale generale.

CAPO II
PARTECIPAZIONE

Art. 13
Istanze e petizioni

1. I cittadini, singoli o associati, possono presentare agli organi della Città metropolitana istanze, petizioni e proposte dirette a promuovere interventi per la migliore tutela degli interessi della comunità che l'Ente considera tenendo conto anche del grado di rappresentatività.

Art. 14
Organismi di partecipazione

1. Entro sei mesi dall'entrata in vigore dello Statuto, la Città metropolitana istituisce il Forum metropolitano ed il Forum dei Giovani.
2. Le proposte derivanti dal Forum metropolitano sono poste, entro tre mesi, all'ordine del giorno delle deliberazioni del Consiglio metropolitano. Tale organo deve assumere le proprie decisioni entro i successivi due mesi.
3. Il Forum metropolitano propone un documento da considerare per la pianificazione strategica generale e al quale occorre fare obbligatoriamente riferimento nel documento strategico triennale e nel suo aggiornamento annuale.

ropolitano deve adottare entro sei mesi dall'entrata in vigore dello Statuto un ıtenente le modalità di convocazione e funzi no.

5. Il Consiglio metropolitano può istituire altri organismi di partecipazione come Consulte o Osservatori.

Art. 15
Diritto di iniziativa

1. Il diritto di iniziativa, mediante la proposta di uno schema di deliberazione, può essere esercitato da un numero di cittadini parti all'1% dei residenti nei Comuni facenti parte della Città metropolitana e dai Consigli comunali di quindici Comuni del territorio metropolitano o che rappresentino almeno un decimo della popolazione residente nell'intera Città metropolitana.
2. Sulle proposte di iniziativa popolare il Consiglio metropolitano delibera entro 60 giorni dal completamento delle verifiche da parte dell'Ente.

Art. 16
Referendum

1. Sulle materie di competenza della Città metropolitana possono essere indetti referendum popolari con finalità consultive e propositive.
2. Il referendum può essere richiesto dall'1% dei cittadini elettori, da Comuni rappresentativi del 10% della popolazione, o da almeno 15 Consigli comunali o dal Consiglio metropolitano.

CAPO III
ORGANI DELLA CITTA' METROPOLITANA

Art. 17
Organi della Città metropolitana

1. Sono organi della Città metropolitana: il Sindaco metropolitano, il Consiglio metropolitano e la Conferenza metropolitana.

Art. 18
Elezione diretta del Sindaco e del Consiglio metropolitano

1. Il Sindaco metropolitano e il Consiglio metropolitano sono eletti a suffragio universale secondo le modalità previste dalla legge dello Stato.
2. A tal fine il Consiglio metropolitano, sentita la Conferenza metropolitana, accerta, con deliberazione assunta a maggioranza dei componenti in carica, che il territorio del Comune capoluogo sia ripartito in zone dotate di autonomia amministrativa ai sensi della legge statale e del presente Statuto.

Art. 19
Sindaco metropolitano

1. Il Sindaco metropolitano è il legale rappresentante dell'Ente nonchè l'organo responsabile dell'amministrazione della Città metropolitana. Egli rappresenta tutti i cittadini che fanno parte della comunità metropolitana.
2. Il Sindaco metropolitano, eletto a suffragio universale, presta giuramento innanzi al Consiglio metropolitano secondo quanto previsto dal Testo Unico per gli Enti Locali.

Art. 20
Funzioni del Sindaco metropolitano

Il Sindaco metropolitano:
a) convoca e presiede il Consiglio metropolitano e la Conferenza metropolitana;

b) namento dei servizi e degli uffici e all'esecuzione degli atti;
c) o gli schemi di bilancio, le relative varia to di gestione;
d) attua gli indirizzi del Consiglio;
e) approva il regolamento degli uffici e dei servizi, sentita la conferenza dei consiglieri delegati, ed acquisito il parere del Consiglio metropolitano, il quale si esprime comunque entro venti giorni dalla comunicazione dello stesso. A tali fini è convocata entro il predetto termine apposita seduta. Trascorso tale termine, il regolamento è comunque approvato in via definitiva;
f) provvede alla nomina, alla designazione e alla revoca dei rappresentanti della Città metropolitana presso enti, aziende o istituzioni sulla base dei criteri generali definiti dal Consiglio metropolitano. Sino alla proclamazione del Sindaco metropolitano eletto a suffragio universale diretto, le nomine sono comunicate al Consiglio che, nei dieci giorni dalla comunicazione, può esprimere il proprio dissenso a maggioranza assoluta dei suoi componenti. A tali fini, nel predetto termine – qualora ne faccia richiesta almeno un terzo dei suoi componenti – si tiene un'apposita seduta del Consiglio metropolitano. Nel caso di dissenso da parte del Consiglio, il Sindaco è tenuto a motivare la decisione;
g) riferisce annualmente al Consiglio sulla propria attività in occasione della verifica dello stato di attuazione dei programmi, secondo le linee approvate dal Consiglio con le modalità e nel rispetto dei termini previsti dal regolamento sui controlli interni;
h) adotta tutti gli atti di competenza della Città metropolitana che non siano riservati al Consiglio metropolitano o alla Conferenza metropolitana, nonché al Segretario Generale e/o al Direttore Generale e ai Dirigenti;
i) presenta al Consiglio metropolitano, entro novanta giorni dall'insediamento, le linee programmatiche e di mandato. Il Consiglio metropolitano può chiedere integrazioni, sulle quali il Sindaco si pronuncia nei successivi trenta giorni;
l) nomina i Consiglieri delegati e ne dà comunicazione al Consiglio;
m) nomina il Vice Sindaco.

Art. 21
Vice Sindaco metropolitano

1. Il Vice Sindaco è nominato dal Sindaco, che lo sceglie tra i Consiglieri metropolitani e gli attribuisce eventuali funzioni dandone tempestiva comunicazione al Consiglio e alla Conferenza. Egli esercita tutte le funzioni del Sindaco in tutti i casi in cui questi ne sia impedito.
2. Il Vice Sindaco decade dalla carica quando la sua nomina sia revocata dal Sindaco metropolitano. Nel caso in cui il Sindaco metropolitano decada dalla carica per la cessazione dalla titolarità dell'incarico rivestito nel proprio Comune, il Vice Sindaco rimane in carica fino all'insediamento del nuovo Sindaco.

Art. 22
Simboli distintivi

1. Il Sindaco metropolitano indossa, a tracolla sulla spalla destra, quale segno distintivo in ogni manifestazione ufficiale una fascia blu su cui è impresso il simbolo della Città metropolitana.

Art. 23
Conferenza dei Consiglieri delegati

1. Il Sindaco, o il Vice Sindaco su delega del Sindaco, convoca e presiede, quando ne ravvisi la necessità, la Conferenza dei Consiglieri delegati al fine di definire la materie e i provvedimenti che devono essere approvati dalla stessa.

Art. 24
Consiglio Metropolitano

1. Il Consiglio metropolitano è l'organo di indirizzo e controllo ed è dotato di autonomia funzionale e organizzativa.
2. Il funzionamento del Consiglio metropolitano, nel quadro dei principi stabiliti dallo Statuto, è disciplinato dal regolamento, approvato a maggioranza assoluta dei suoi componenti. Il

ica anche le modalità per la convocazione e per la presentazione e discussione onché l'istituzione delle Commissioni consil

Art. 25

Presidenza del Consiglio Metropolitano e pubblicità delle sedute

1. Il Consiglio metropolitano è presieduto dal Sindaco metropolitano, o, in caso di assenza o impedimento, dal Vice Sindaco, che lo convoca e ne fissa l'ordine del giorno. Le sedute del Consiglio sono pubbliche, salvo i casi in cui il regolamento consiliare ne preveda la segretezza.

Art. 26

Funzioni del Consiglio Metropolitano

1. Il Consiglio metropolitano ha funzioni normative e deliberative, nonché di indirizzo, programmazione e controllo sull'attività politico-amministrativa della Città metropolitana, fissate da apposito regolamento.
2. Il Consiglio metropolitano:

a) propone alla Conferenza lo Statuto e le sue modifiche;

b) approva, a maggioranza assoluta dei componenti, i regolamenti, fatto salvo quanto previsto per il regolamento degli uffici e dei servizi;

c) approva i piani e i programmi, ivi compresi gli atti di pianificazione territoriale generale e delle reti strutturali e le loro variazioni;

d) adotta, su proposta del Sindaco, sentita la Conferenza dei Consiglieri delegati, gli schemi di bilancio da sottoporre al parere della Conferenza metropolitana;

e) approva i bilanci dell'ente, le relative variazioni e rendiconti di gestione;

f) approva gli atti di indirizzo relativi all'attività della Città metropolitana, anche nell'ambito della sua funzione di promozione e coordinamento dello sviluppo economico e sociale;

g) approva, sentito il parere della Conferenza metropolitana, gli atti di indirizzo e gli atti a contenuto generale relativi alla mobilità e alla viabilità di interesse della Città metropolitana;

h) approva, sentito il parere della Conferenza metropolitana, gli atti di indirizzo e gli atti a contenuto generale relativi alla strutturazione di sistemi coordinati di gestione dei servizi pubblici, compresi quelli relativi ai servizi pubblici di interesse generale di ambito metropolitano;

i) approva, sentito il parere della Conferenza metropolitana, gli atti di indirizzo e gli atti a contenuto generale relativi alla promozione e coordinamento dei sistemi di informatizzazione e digitalizza-zione in ambito metropolitano;

j) approva i provvedimenti di carattere generale relativi ai tributi di competenza della Città metropolitana e la disciplina generale delle tariffe relative all'utilizzazione di beni e servizi, compresa la determinazione delle relative aliquote;

k) approva la stipulazione di mutui, le aperture di credito e l'erogazione di prestiti obbligazionari;

l) delibera sulle spese che impegnino i bilanci per esercizi successivi e su acquisti e alienazioni immobiliari, permute, appalti e concessioni che non siano previsti in atti a contenuto generale del Consiglio stesso o non ne costituiscano mera esecuzione o comunque non rientrino negli atti di competenza dei dirigenti;

m) approva, sentito il parere della Conferenza metropolitana, le convenzioni tra i comuni e la Città metropolitana, nonché la partecipazione della Città stessa a forme associative e convenzioni anche con Comuni esterni al suo territorio;

n) approva, acquisito il parere della Conferenza metropolitana, deliberazioni a carattere generale e atti di indirizzo relativi alle aziende partecipate e agli enti dipendenti, sovvenzionati o sottoposti a vigilanza della Città metropolitana, nonché i relativi statuti e regolamenti e loro modifiche;

o) approva a maggioranza assoluta dei componenti che rappresentino almeno la metà della popolazione della Città metropolitana e sentito il parere della Conferenza metropolitana, il Piano strategico, il Piano della mobilità metropolitana, il Piano rifiuti e il Piano territoriale generale;

p) esercita le attivitàà di programmazione e pianificazione in materia di anticorruzione;

q) approva ogni altro atto ad esso sottoposto dal Sindaco o dai singoli Consiglieri;

osservatori su specifiche tematiche per i quali indica almeno 1/3 dei componenti;
'istituzione e l'articolazione delle zone omo arere della Conferenza metropolitana;
t) approva, su proposta del Sindaco, il Piano Esecutivo di Gestione.

Art. 27
Consiglieri metropolitani

1. Ogni Consigliere metropolitano rappresenta la comunità metropolitana, esercita le sue funzioni senza vincolo di mandato con piena libertà di opinione e di voto e esercita le attività politico-amministrative connesse all'espletamento del proprio mandato adempiendo alle proprie funzioni con disciplina e onore. Ha diritto di accesso a tutti gli atti amministrativi di competenza della Città metropolitana.
2. I Consiglieri metropolitani hanno diritto di presentare proposte di deliberazione o atti d'indirizzo in tutte le materie di competenza del Consiglio.

Art. 28
Conferenza metropolitana

1. La Conferenza metropolitana è l'organo collegiale, composto da tutti i Sindaci dei Comuni compresi nella Città metropolitana, con poteri propositivi, consultivi nonché deliberativi in relazione alla approvazione dello Statuto e delle modifiche statutarie e per le altre materie attribuite, a maggioranza assoluta dei suoi componenti, dal Consiglio metropolitano su richiesta del Sindaco.
2. Partecipano alla Conferenza metropolitana, senza diritto di voto, i Presidenti delle Municipalità del Comune capoluogo.

Art. 29
Convocazione e presidenza della Conferenza metropolitana

1. La Conferenza è convocata e presieduta dal Sindaco metropolitano che ne fissa l'ordine del giorno. Il Sindaco è tenuto a convocare la Conferenza, in un termine non superiore a dieci giorni, quando lo richieda un quinto dei Sindaci, inserendo all'ordine del giorno la questione richiesta.

Art. 30
Funzione consultiva della Conferenza metropolitana

1. La Conferenza metropolitana esprime i pareri che le sono richiesti dal Consiglio Metropolitano. I pareri sono non vincolanti salvo che per la definizione degli ambiti territoriali delle zone omogenee.
2. La Conferenza metropolitana esprime parere in merito al Piano strategico metropolitano e in ogni attività dal contenuto programmatorio.
3. La Conferenza metropolitana esprime parere in merito alla pianificazione territoriale generale.
4. Il parere della Conferenza metropolitana comporta l'obbligo di esplicita motivazione da parte del Consiglio Metropolitano qualora si intendano adottare provvedimenti difformi dal predetto parere.
5. La Conferenza metropolitana, salvo che per la definizione degli ambiti territoriali delle zone omogenee, delibera con i voti che rappresentino almeno i 2/5 dei Comuni compresi nella Città metropolitana e il 40% della popolazione complessivamente residente.
6. Qualora tale maggioranza non venga raggiunta la votazione è ripetuta in due sedute successive, da tenersi entro trenta giorni. Successivamente a tali sedute, anche nel caso in cui siano andate deserte, il Consiglio metropolitano può procedere all'adozione dei propri provvedimenti secondo quanto previsto dalla legge e dallo Statuto.
7. Per la partecipazione alla Conferenza metropolitana può essere conferita delega, in forma espressa, solo al Vice Sindaco dei singoli Comuni.

CAPO IV
FUNZIONI

Art. 31
Pianificazione strategica

1. Con la pianificazione strategica generale, la Città metropolitana individua la strategia complessiva di lungo periodo per lo sviluppo economico sociale della comunità metropolitana.
2. Il confronto tra le zone omogenee contribuisce all'individuazione delle direttrici per l'azione degli organi metropolitani, con il coinvolgimento degli enti pubblici, delle forze economiche, delle associazioni di categoria, degli ordini professionali, delle autonomie funzionali, dell'associazionismo e del terzo settore.
3. In ossequio al principio di sussidiarietà orizzontale, va perseguito il più efficace raccordo tra pubblico e privato per il conseguimento degli obiettivi di sviluppo economico e sociale del territorio.
4. Il Sindaco metropolitano deve garantire il periodico, costante confronto ed il rispetto del metodo partecipativo per l'individuazione delle direttrici di sviluppo.
5. Nell'ambito della pianificazione strategica, il Consiglio metropolitano approva entro il 31 dicembre il Piano strategico triennale e, ogni anno, il suo aggiornamento. In esso sono fissate le priorità di intervento e le relative aspettative di risultato.
6. L'approvazione avviene a maggioranza assoluta dei componenti il Consiglio al termine di una sessione dedicata nei due mesi precedenti alla definizione del Piano.
7. Al Piano strategico si collegano il Bilancio di previsione ed il Piano territoriale.

Art. 32
Il piano strategico

1. Il Consiglio metropolitano approva, acquisito il parere della Conferenza metropolitana e del Forum metropolitano, il piano strategico metropolitano come atto di indirizzo per l'ente e per l'esercizio delle funzioni dei Comuni, delle Unioni di Comuni e delle zone omogenee, anche in relazione all'esercizio delle funzioni delegate o conferite dalla Regione.
2. Nel piano strategico si fissano le azioni tese a definire l'orizzonte identitario e di crescita dell'area metropolitana, al fine di migliorare le condizioni di vita, di salute, di relazioni e di benessere dei cittadini.
3. Per il perseguimento di tali obiettivi il Piano strategico garantisce e promuove, attraverso l'individuazione e la messa a sistema delle grandi opzioni di sviluppo, la salvaguardia del patrimonio naturalistico, paesaggistico e artistico, il risanamento dell'ambiente e del tessuto urbano, la valorizzazione delle eccellenze territoriali, l'ottimizzazione delle reti di comunicazione e dell'offerta dei servizi pubblici, il rafforzamento dei livelli di coesione e di integrazione sociale, il potenziamento della capacità attrattiva, di accessibilità e di relazioni dell'area metropolitana.
4. Il Piano strategico comprende le azioni della Città metropolitana e del complesso delle amministrazioni pubbliche. Determina gli obiettivi degli organi della Città metropolitana.
5. Il confronto e la collaborazione tra pubblico e privato è essenziale per le decisioni e per il finanziamento delle attività.
6. Il bilancio di previsione della Città metropolitana è correlato nella sua impostazione al Piano strategico. Il conto consuntivo reca in allegato una relazione sui risultati dell'azione svolta nel corso dell'esercizio. La relazione costituisce la base per il successivo aggiornamento annuale del piano strategico.
7. Per assicurare la partecipazione dei Comuni e delle Unioni di Comuni alla formazione e all'aggiornamento del Piano strategico possono essere fissate conferenze di programmazione.
8. La Città metropolitana può coordinare la propria pianificazione con Comuni e Province contermini tramite processi di copianificazione su materie di interesse comune, finalizzati alla realizzazione di accordi di pianificazione.

Art. 33
Sviluppo economico

1. La Città metropolitana, per conseguire uno sviluppo economico efficace, sostenibile e durevole basato sulle risorse locali, sull'innovazione e sulla cooperazione, nonché sulle condizioni di libero accesso al mercato, favorisce una crescita multipolare, corrispondente alle specificità di ciascuna

a, riduce gli squilibri di produttività e di benessere, al fine di ottenere una tali aree per le finalità comuni.

2. Le linee di sviluppo da privilegiare sono:
   a) la competitività delle imprese favorendo, in un quadro rafforzato di libera concorrenza, la loro crescita, la cooperazione e le relazioni di filiera;
   b) il sostegno agli Enti di ricerca e alle Università, per incrementare lo sviluppo delle conoscenze nonché il loro trasferimento nelle attività di produzione;
   c) misure per lo sviluppo del turismo e per la tutela dei beni culturali e ambientali, con particolare riferimento ai beni Unesco, le Zone di protezione speciale ed i Siti di interesse comunitario;
   d) interventi per ottenere un'agricoltura metropolitana quale presidio ambientale per la fornitura di servizi eco sistemici ai cittadini e risorsa economica per le colture di pregio da tutelare e diffondere;
   e) il sostegno all'economia del territorio e del mare nelle sue molteplici espressioni puntando sulla cooperazione delle imprese e sugli scambi e sinergie tra i diversi settori di attività;
   f) l'efficienza e la qualità dei servizi pubblici da garantire alla persona e alla collettività promuovendo la pluralità dell'offerta.

Art. 34

Efficacia del Piano strategico

1. Il Piano strategico costituisce il riferimento generale per l'azione della Città metropolitana in coerenza con la relazione programmatica del Sindaco metropolitano. Gli altri atti di pianificazione e gli atti di carattere generale della Città metropolitana mettono in evidenza con specifica motivazione le loro relazioni col Piano strategico.
2. I Comuni e le Unioni di Comuni collaborano con la Città metropolitana nella pianificazione e attuazione dei progetti di interesse metropolitano disposti nel Piano strategico. Eventuali divergenze vanno decise con provvedimento del Consiglio metropolitano.
3. Il Piano strategico rappresenta il riferimento per il finanziamento delle azioni dei Comuni da parte della Città metropolitana.

Art. 35

Pianificazione territoriale

1. La Città metropolitana cura la pianificazione di coordinamento e la pianificazione territoriale generale del proprio territorio in relazione al Piano strategico e secondo la disciplina della legislazione regionale sul governo del territorio, mediante un unico atto di pianificazione denominato Piano territoriale metropolitano, che comprende una componente strutturale ed una componente operativa, con misure di perequazione territoriale.
2. La componente strutturale del Piano territoriale stabilisce la conformazione delle zone selezionate a tempo indeterminato e, a questo scopo, recepisce dalla pianificazione sovraordinata:
   - la tutela bei beni culturali e delle aree di valore paesaggistico;
   - la definizione delle aree di rischio idraulico, idrogeologico e di erosione costiera incluse le politiche di adattamento e mitigazione del rischio previste dalla Regione;
   - le norme relative ai parchi ed alle aree naturali protette;

   e, compiendo una esaustiva ricognizione dei vincoli, redige la Carta unica del territorio cui si atterranno i comuni nella redazione dei PUC. In aggiunta, individua:
   - le aree naturali protette e comunque di pregio da tutelare;
   - i beni culturali di valore identitario, storico e artistico da valorizzare;
   - il sistema delle infrastrutture di comunicazione materiale ed immateriale da mantenere in efficiente esercizio;
   - le grandi attrezzature d'interesse metropolitano da curare e sviluppare.
3. La componente operativa, di durata triennale, programma le azioni di interesse metropolitano da attuare da parte della città metropolitana e gli indirizzi per i Comuni della Città metropolitana. In particolare:

a la strategia di sviluppo economico e dell'occupazione prevedendo la relativa emografica e il fabbisogno abitativo per i vi di dimensionamento dei PUC;

- in relazione alla domanda abitativa, stabilisce politiche per la residenza sociale e l'organizzazione del territorio in modo da decongestionare le zone a rischio naturale (vulcanico, idrogeologico, o con problemi di erosione costiera);
- stabilisce le aree da destinare alle attività produttive secondo le localizzazioni meglio connesse alle infrastrutture esistenti e previste, chiedendo ai Comuni interessati a modificare in tal senso i loro PUC;
- copianifica con i Comuni coinvolti le attrezzature d'interesse metropolitano;
- progetta le infrastrutture in grado di assicurare le comunicazioni per gli spostamenti interni all'area metropolitana e sviluppare legami ed accessibilità della Città metropolitana sulle lunghe e medie distanze con eventuali, ove necessario, accordi di programma con gli enti competenti;
- promuove la riqualificazione ed il rinnovo delle aree degradate e dismesse;
- promuove la rete dei siti Unesco e la riqualificazione delle buffer zone;
- valorizza e riqualifica i siti di maggiore attrazione e di valore archeologico, storico, monumentale e paesaggistico;
- stabilisce progetti di connessione ambientale tra le aree di valore naturalistico;
- formula progetti e regolamenti per promuovere l'ecoefficienza e l'efficienza energetica delle aree urbanizzate, il risparmio delle risorse non rinnovabili, la permeabilità del suolo;
- persegue l'integrazione e la semplificazione delle normative di edilizia locale al fine di pervenire ad un regolamento edilizio tipo per l'intera area metropolitana;
- individua e promuove gli ambiti agricoli strategici, valorizzando il ruolo dell'agricoltura metropolitana.

4. La Città metropolitana, su richiesta dei Comuni, li assiste nella redazione della componente strutturale dei PUC, utilizzando gli studi e le elaborazioni strutturali del Piano territoriale metropolitano
5. Il Sindaco metropolitano presenta la proposta di Piano territoriale con la quale avvia la procedura di consultazione e di valutazione ambientale strategica. Sul progetto di Piano metropolitano esprimono il loro parere la Conferenza metropolitana e il Forum metropolitano. Il progetto di Piano è adottato dal Consiglio metropolitano, congiuntamente al rapporto ambientale pubblicato per le osservazioni.
6. Entro 120 giorni il piano, integrato delle osservazioni e del rapporto ambientale è inviato alle amministrazioni competenti per il rilascio dei pareri obbligatori, acquisiti i quali è approvato dal Consiglio metropolitano.
7. La Città metropolitana promuove la conoscenza aggiornata dei fenomeni territoriali attraverso la partecipazione al Sistema Informativo Territoriale integrato (SIT), secondo la disciplina regionale in materia.

Art. 36

Rete della mobilità metropolitana

1. Il Piano della rete della mobilità metropolitana è integrato nel Piano territoriale metropolitano e comprende le previsioni relative alle infrastrutture stradali, ferroviarie, marittime ed aeroportuali, di concerto con gli enti competenti, assicurando la compatibilità e l'integrazione con la trasformazione dell'insediamento e la distribuzione delle funzioni. Il Piano territoriale assicura, per ciascuna area omogenea, l'integrazione delle reti e dei servizi di trasporto pubblico metropolitano con quello locale.
2. La Città metropolitana promuove la intermodalità del trasporto e progetta i nodi di scambio multimodale, potenzia il trasporto pubblico di massa offrendo una competitività di costo e di servizio rispetto a quello privato.
3. Per l'esercizio unitario delle funzioni in materia di trasporto pubblico, la Città metropolitana opera attraverso apposita agenzia per il trasporto pubblico metropolitano. Ai fini dell'integrazione del servizio, l'agenzia si coordina con le altre agenzie regionali per il trasporto pubblico e con la Regione Campania, in particolare ai fini dell'integrazione con il servizio ferroviario regionale.

Art. 37

Servizi pubblici di ambito metropolitano

1. La Città metropolitana cura la pianificazione, la programmazione e l'organizzazione dei servizi pubblici di interesse metropolitano a rete di rilevanza economica di ambito metropolitano, compreso quello del ciclo integrato dei rifiuti.
2. La Città metropolitana promuove e attua politiche pubbliche ispirate ai principi di prevenzione nella produzione di rifiuti, di riutilizzo, riciclaggio e recupero dei rifiuti medesimi allo scopo di approssimarsi all'obiettivo di rifiuti zero, prevedendo comunque anche la realizzazione di una coerente e adeguata rete impiantistica.
3. La Città metropolitana si impegna a realizzare il governo dell'acqua, risorsa pubblica, su scala metropolitana e provvede, nell'ambito delle proprie competenze, al reinvestimento degli utili del servizio idrico integrato nel servizio stesso; assicura la proprietà pubblica delle reti; garantisce qualità ed efficienza del servizio, uso razionale ed accessibilità per tutti, secondo principi di equità e di tutela delle fasce deboli.

Art. 38

Sicurezza integrata e protezione civile

1. Al Piano territoriale metropolitano sono demandati gli studi e i provvedimenti per giungere ad un assetto del territorio meglio adeguato alla prevenzione dei rischi naturali e specialmente di quello vulcanico, idrico ed idrogeologico. Nello stesso documento si dovrà prevedere una strategia di adattamento e mitigazione dei rischi derivanti dal riscaldamento globale e coordinare i piani di protezione civile dei comuni.
2. La Città metropolitana garantisce, attraverso il Corpo di Polizia della Città metropolitana, le politiche di sicurezza integrata a supporto e in coordinamento con l'azione delle polizie locali dei Comuni che la costituiscono.

Art. 39

Tutela e valorizzazione dell'ambiente

1. La Città metropolitana svolge un ruolo gestionale e decisionale sui controlli e le autorizzazioni ambientali su caccia e pesca, protezione della flora e della fauna e della loro biodiversità, gestione dei parchi e delle aree protette, organizzazione, gestione e promozione di un corretto ciclo integrato dei rifiuti, promozione e diffusione di fonti di energie rinnovabili e fotovoltaico, valorizzazione e ampliamento di aree a verde pubblico, bonifica di suoli e corsi d'acqua contaminati (rifiuti, amianto, sostanze chimiche, sostanze cancerogene, ecc.), contrasto al dissesto idrogeologico, edificazione controllata ed ecosostenibile, controllo del territorio con particolare riferimento alla salvaguardia di risorse basilari come Acqua, Suolo, Sottosuolo, Atmosfera e Biodiversità.

Art. 40

Rete scolastica ed edilizia scolastica

1. Fatte salve le funzioni di ambito locale, la Città metropolitana, anche con delega alle zone omogenee, esercita funzioni in materia di programmazione della rete scolastica, di orientamento scolastico e di diritto allo studio, di contrasto al fenomeno di "evasione scolastica".

Art. 41

Sportello unico per le attività produttive

1. La Città metropolitana organizza e gestisce, direttamente o tramite Comuni e Unioni di Comuni, lo Sportello unico per le attività produttive, come elemento unitario per lo svolgimento, anche in via telematica, di tutte le pratiche amministrative che riguardano l'esercizio di attività produttive.

Sussidiarietà verticale e delega di funzioni

1. La Città metropolitana, salva l'attività di programmazione e di indirizzo, opera di norma attraverso il conferimento, anche con delega, di funzioni amministrative alle zone omogenee o alle Unioni di Comuni.
2. Il riconoscimento o la delega delle funzioni comporta sempre la necessità di fornire gli strumenti per l'assolvimento delle stesse.
3. La Città metropolitana può stipulare accordi, convenzioni e altre forme di cooperazione e collaborazione con i Comuni dell'area metropolitana o le loro Unioni e con gli enti esterni alla Città metropolitana per la realizzazione di opere pubbliche di comune interesse nonché per la gestione dei servizi mettendo a disposizione le risorse necessarie.

Art. 43

Rapporti con la Regione

1. La Città metropolitana favorisce l'attivazione di strumenti di confronto con la Regione al fine di definire le reciproche aree di competenza e istituire una leale collaborazione per tematiche di interesse metropolitano.
2. La Città metropolitana promuove accordi di programma o altre forme di collaborazione con la Regione Campania aventi ad oggetto interventi sul suo territorio.
3. Gli accordi tra Città metropolitana e Regione Campania sono approvati dal Consiglio metropolitano a maggioranza dei suoi componenti.

Art. 44

Convenzioni

1. La Città metropolitana, nell'interesse dei Comuni e delle Unioni di Comuni che aderiscano a specifiche convenzioni, può provvedere:
   a) al reclutamento, alla formazione e all'aggiornamento professionale di dirigenti e dipendenti;
   b) agli adempimenti relativi alla gestione dei rapporti di lavoro;
   c) all'organizzazione e al funzionamento dell'ufficio per i procedimenti disciplinari;
   d) all'assistenza legale in materia di lavoro.

Art. 45

Centrale unica di committenza

1. La Città metropolitana, previa convenzione, può curare, nell'interesse dei Comuni e delle Unioni di Comuni, le funzioni di "Centrale unica di committenza" ai sensi della normativa vigente con costi contenuti nei limiti dell'effettivo rimborso spese delle sole risorse umane impiegate e assicura ai Comuni e alle Unioni di Comuni assistenza tecnico-amministrativa in materia di appalti di lavori e acquisti di beni, servizi e forniture, anche attraverso la formazione del personale, l'elaborazione e la gestione di banche dati e di servizi su piattaforma elettronica.

Art. 46

Anticorruzione e gestione unitaria dei processi amministrativi

1. La Città metropolitana interviene al fine di rendere omogenei i procedimenti e gli atti normativi in tema di prevenzione della corruzione e di trasparenza anche attraverso atti di indirizzo e comunque interventi che consentano una gestione unitaria dei processi amministrativi connessi con la formazione di un'apposita banca dati delle procedure di gara o comunque delle attività che abbiano dato luogo ad appalti di lavori o di servizi
2. La Città metropolitana individua, sulla base delle indicazioni fornite dall'Autorità Nazionale Anticorruzione, le linee guida e gli indirizzi a cui devono attenersi gli Organismi Indipendenti di Valutazione anche pubblicando i risultati della valutazione delle performance dei dirigenti.

Ist lel Difensore civico

1. La Città metropolitana istituisce il Difensore civico quale garante dell'imparzialità e del buon andamento dell'azione amministrativa, anche in relazione ad Aziende speciali, Società di capitale, Enti pubblici partecipati o convenzionati con la Città metropolitana.
2. Il Difensore civico dura in carica cinque anni e può essere rinominato. Le modalità di nomina, le cause di inconferibilità e di incompatibilità, le prerogative e le attività sono disciplinate con apposito regolamento approvato dal Consiglio.
3. Al Difensore civico sono assegnati i locali e i mezzi necessari all'esercizio delle sue funzioni, nonché il relativo personale.

CAPO V
ORGANIZZAZIONE AMMINISTRATIVA

Art. 48

Uffici e servizi

1. Gli uffici e i servizi della Città metropolitana sono organizzati con le modalità stabilite dal regolamento sull'ordinamento degli uffici e dei servizi adottato dal Sindaco secondo quanto previsto nel presente Statuto.
2. L'organizzazione amministrativa rispetta le priorità e gli obiettivi del Piano strategico.
3. Nell'organizzazione degli uffici e dei servizi, la Città metropolitana distingue tra attività di indirizzo politico e attività di gestione perseguendo obiettivi e criteri di coordinamento, responsabilità, efficienza, efficacia, contenimento dei costi, flessibilità, valorizzazione delle professionalità, promozione delle pari opportunità e rispetto delle relazioni sindacali.

Art. 49

Controllo di legittimità

1. Il Sindaco nomina ed eventualmente revoca il Segretario generale della Città metropolitana, secondo quanto previsto dalla legge, dandone comunicazione al Consiglio.
2. Il Segretario generale esercita le funzioni di cui all'art. 97 TUEL ed altresì le funzioni di controllo interno secondo quanto previsto dalla Legge.
3. Il Segretario svolge compiti di collaborazione e di assistenza giuridica e amministrativa per gli organi della Città metropolitana, cura la verbalizzazione delle sedute del Consiglio e della Conferenza. Può svolgere gli ulteriori compiti previsti dalla legge, dal presente Statuto e dai regolamenti, o conferiti dal Sindaco.

Art. 50

Direttore Generale

1. Il Sindaco può nominare il Direttore generale a norma di legge

Art. 51

Dirigenti e potere sostitutivo

1. I dirigenti della Città metropolitana godono di autonomia di gestione e sono responsabili delle risorse professionali, finanziarie e strumentali loro affidate, e rispondono degli obiettivi assegnati, nel rispetto delle direttive impartite dal Sindaco e comunque secondo imparzialità e indipendenza.
2. Il Sindaco metropolitano assicura le pari opportunità all'interno della struttura amministrativa e la non discriminazione nell'attribuzione degli incarichi e delle funzioni.
3. Il regolamento disciplina la possibilità di istituire uffici temporanei per singoli procedimenti amministrativi o per speciali progetti.

Art. 52

Co carichi

irigente sono conferiti con atto motivato da osta del Direttore generale, se nominato, previa pubblicazione di apposito atto di interpello nel quale vengono indicati i requisiti di competenza ed esperienza professionale necessari a ricoprire il ruolo.

2. L'incarico non può essere inferiore di regola alla durata del mandato del Sindaco metropolitano e in ogni caso a tre anni.
3. Gli incarichi esterni possono essere rinnovati soltanto in casi eccezionali, previa esplicita motivazione che rilevi la mancanza di altre adeguate figure professionali.
4. I dirigenti della Città metropolitana sono tenuti al rispetto del codice di comportamento approvato dal Sindaco metropolitano previo parere della Conferenza dei Consiglieri delegati.

Art. 53

Osservatorio sui processi di riorganizzazione amministrativa

1. È istituito, previa convenzione con i Comuni facenti parte della Città metropolitana e che ne facciano richiesta, l'Osservatorio sui processi di riorganizzazione delle pubbliche amministrazioni nel territorio metropolitano al fine di favorire la piena valorizzazione delle risorse professionali disponibili.
2. L'adesione all'Osservatorio è condizione per l'eventuale trasferimento di risorse ai Comuni dell'area metropolitana per speciali progetti e per la delega delle funzioni.
3. Il regolamento provvede ad indicare le modalità di organizzazione dell'Osservatorio e la sua composizione con compiti di indirizzo e di supporto dei processi di riorganizzazione dei singoli comuni.
4. I processi di riorganizzazione della struttura amministrativa dei Comuni sono trasmessi all'Osservatorio con l'indicazione dei motivi che hanno comportato la modifica della precedente organizzazione.

Art. 54

Controllo della performance

1. L'Organismo Indipendente per la Valutazione della performance dei dirigenti è nominato dal Sindaco e riferisce agli organi della Città metropolitana i risultati della propria attività. Dura in carica tre anni e i suoi componenti non sono immediatamente rieleggibili.

Art. 55

Società partecipate

1. Il Consiglio metropolitano, effettuata periodicamente la ricognizione delle partecipazioni detenute, stabilisce per quali società deliberare la messa in liquidazione o la cessione delle partecipazioni o il loro accorpamento, tenuto conto della congruenza delle finalità sociali con quelle istituzionali della Città metropolitana e dell'opportunità di conservare le partecipazioni in essere. È garantita la pubblicità e la trasparenza dei dati, delle informazioni e dei documenti di ciascun ente controllato ivi compreso il numero dei dipendenti, la loro qualifica e le modalità del reclutamento attraverso la pubblicazione nel sito internet istituzionale della Città metropolitana.
2. Per le società partecipate è istituita una commissione consiliare permanente di vigilanza e controllo.
3. L'esito dei controlli effettuati dagli uffici competenti della Città metropolitana e dalla Commissione consiliare di vigilanza e di controllo sulle società partecipate sono comunicati al Consiglio metropolitano e alla Conferenza metropolitana e costituisce apposito documento da allegare al bilancio di previsione.

CAPO VI

Art. 56

Norma finale di prima attuazione

oria si applica dalla data di entrata in vigore del presente Statuto fino alla data di el Sindaco metropolitano eletto a suffragio u

2. Sino alla proclamazione del Sindaco metropolitano eletto a suffragio universale diretto, il Sindaco del Comune capoluogo assume di diritto la carica di Sindaco della Città metropolitana e si attiene alle seguenti regole per il programma di mandato e la nomina del Vice Sindaco e dei Consiglieri delegati.
3. Il Sindaco metropolitano, entro 15 giorni dall'assunzione delle proprie funzioni, presenta al Consiglio, e ne trasmette copia alla Conferenza metropolitana, il proprio programma di mandato e contestualmente nomina il Vicesindaco dandone comunicazione al Consiglio metropolitano.
4. Il programma di mandato è discusso nei successivi 10 giorni in apposita seduta del Consiglio metropolitano che può apportarvi le modifiche ritenute necessarie.
5. Il Sindaco metropolitano, entro 10 dall'assunzione delle proprie funzioni, nomina i Consiglieri delegati a cui conferisce deleghe per settori organici dell'amministrazione metropolitana da esercitarsi secondo le direttive e in conformità con il programma di mandato.
6. Il Sindaco metropolitano può altresì conferire specifiche deleghe a Consiglieri che riguardino particolari programmi o progetti.
7. Le nomine dei Consiglieri delegati sono comunicate al Consiglio che, nei 10 giorni dalla comunicazione, può esprimere il proprio dissenso a maggioranza assoluta dei suoi componenti. A tali fini, nel predetto termine – qualora ne faccia richiesta almeno 1/3 dei suoi componenti – si tiene un'apposita seduta del Consiglio metropolitano.
8. Il dissenso può essere espresso anche per i singoli Consiglieri delegati.
9. Nel caso in cui si manifesti il dissenso per uno o più Consiglieri delegati il Sindaco metropolitano è tenuto a revocare la nomina.
10. Gli atti di competenza dei Consiglieri delegati sono trasmessi al Sindaco o al Vicesindaco, se da lui delegato, che valuta se è necessario acquisire il parere della Conferenza dei Consiglieri delegati. L'eventuale parere negativo comporta l'obbligo di revoca o di annullamento dell'atto che possono essere disposti anche dal Sindaco Metropolitano.

Oggetto: Comune di Casola di Napoli - CF 00772930632 – Provincia di Napoli - Delibera di Consiglio comunale n. 14 del 18/06/2015 avente ad oggetto "Esame ed approvazione di modifiche dello Statuto comunale relative all'introduzione della figura del Presidente del Consiglio Comunale"

Il Consiglio comunale

Premesso
- che l'art. 39, comma 3, del Dlgs n. 267/2000 - TUEL, rubricato "Presidenza dei Consigli Comunali e Provinciali" prevede che: "*Nei comuni con popolazione inferiore ai 15.000 abitanti il Consiglio è presieduto dal Sindaco che provvede anche alla convocazione del Consiglio, salvo differente previsione statutaria*".
- che il vigente Statuto comunale, approvato con deliberazione consiliare n. 2/2000, prevede che il Sindaco è anche Presidente del Consiglio comunale;
- in particolare:
l'art. 12, comma 1, prevede che:
"*Il Sindaco, quale Presidente del Consiglio:*
a) rappresenta il Consiglio comunale;
b) convoca e fissa le date delle riunioni del Consiglio, presiede la seduta e ne dirige i lavori;
c)....etc"
l'art. 12, comma 2, prevede che il "*Il Sindaco, quale Presidente del Consiglio, esercita le sue funzioni con imparzialità, nel rispetto delle prerogative del Consiglio e dei diritti dei singoli consiglieri*"
l'art. 20, comma 1, prevede che "*Il Sindaco convoca e presiede la Giunta Comunale ed il Consiglio Comunale e ne fissa....";*

Ritenuto opportuno prevedere la possibilità dell'elezione, in seno al Consiglio Comunale, tra i consiglieri comunali, della figura del Presidente del Consiglio Comunale in soggetto distinto dal Sig. Sindaco, visto il ruolo di garanzia del Presidente del Consiglio, a salvaguardia delle prerogative del Consiglio comunale e dei singoli consiglieri, nonché portatore di una rappresentatività istituzionale dell'intero Consiglio che lo elegge;

Considerato, pertanto, necessario, all'uopo, modificare il vigente Statuto comunale prevedendo:

- l'inserimento all'art. 12 rubricato "*Attribuzioni del Presidente del Consiglio*", rispetto al testo all'oggi vigente, di un primo comma (rispetto al primo comma attualmente previsto) del seguente tenore letterale:
"***Il Consiglio comunale può eleggere al suo interno il Presidente del Consiglio comunale. L'elezione avviene per scrutinio segreto e risulta eletto il consigliere che ottiene la maggioranza assoluta dei componenti in carica escluso il Sindaco****";*

- la modifica dell'attuale comma 1, del precitato art. 12, (prima dell'elencazione) nel testo "*Il Sindaco, quale Presidente del Consiglio*" con il testo "***Il Sindaco o il Presidente del Consiglio, se nominato****:".....";*

- la modifica dell'attuale comma 2, del precitato art. 12, nel testo "*Il Sindaco, quale Presidente del Consiglio*" con il testo "***Il Sindaco o il Presidente del Consiglio, se nominato****:*

- l'inserimento, di seguito al comma 2 (ultimo comma dell'art. 12 testo vigente), di un comma 3° del seguente tenore letterale "***Il Presidente del Consiglio comunale, se nominato, può essere rimosso dall'incarico con votazione a maggioranza assoluta dei componenti in carica escluso il Sindaco****";*

- *l'inserimento,* di seguito al comma 3 sopra indicato (nel testo anzidetto) di un comma 4 del seguente tenore letterale "***Nel caso di assenza o impedimento del Presidente del Consiglio, se nominato, le funzioni vicarie di Presidente del Consiglio sono esercitate dal consigliere anziano individuato secondo quanto disposto dalla legge***"

- l'inserimento nell'ambito dell'art. 20, comma 1, nel testo di seguito indicato "Il Sindaco convoca e presiede la Giunta ed il Consiglio comunale e ne fissa l'ordine del giorno secondo le modalità previste dal regolamento" , dopo la parola "*Consiglio Comunale*" della frase "**ove non sia nominato il Presidente del Consiglio";**

Visto l'art. 6, comma 4, del D.Lgs n. 267 del 18.8.2000, rubricato "Statuti comunali e provinciali" recita testualmente: "*Gli statuti sono deliberati dai rispettivi consigli con il voto favorevole dei due terzi dei consiglieri assegnati. Qualora tale maggioranza non venga raggiunta, la votazione è ripetuta in successive sedute da tenersi entro 30 giorni e lo statuto è approvato se ottiene per due volte il voto favorevole della maggioranza assoluta dei consiglieri assegnati. Le disposizioni di cui al presente comma si applicano anche alle modifiche statutarie*";
- l'art. 4 del vigente Statuto comunale secondo il quale "*Le modifiche dello Statuto" …"sono approvate dal Consiglio a scrutinio palese, con votazioni separate sui singoli articoli e votazione complessiva finale*";

Acquisito il parere favorevole di regolarità tecnica reso, ex art. 49, comma 1, 147bis del Dlgs 267/2000 nonché art. 6 del vigente Regolamento dei Controlli Interni dell'Ente del Responsabile dell'Area Amministrativa non necessitando, ai sensi del medesimo art. 49 Tuel, il parere di regolarità contabile;

Visto il TUEL- Dlgs 267/2000, la disciplina sopra richiamata e quella vigente in materia;

Uditi i seguenti interventi (...)

La votazione è fatta sull'intera modifica.
Chi è favorevole?
Presenti numero 13.
Favorevoli numero 9.
Contrari numero 4: Gentile, Rosalba, Cuomo, Coppola.

Votiamo sull'immediata esecutività.
Chi è favorevole?
Presenti numero 13.
Favorevoli numero 9.
Contrari numero 4: Gentile, Rosalba, Cuomo, Coppola.
Le modifiche statutarie sono approvate

DELIBERA

per le motivazioni in premessa esplicitate che qui si richiamano integralmente

Di modificare il vigente Statuto comunale, approvato con deliberazione consiliare n. 2/2000, prevedendo:

- l'inserimento all'art. 12 rubricato "*Attribuzioni del Presidente del Consiglio*", rispetto al testo all'oggi vigente, di un primo comma (rispetto al primo comma attualmente previsto) del seguente tenore letterale:
"***Il Consiglio comunale può eleggere al suo interno il Presidente del Consiglio comunale. L'elezione avviene per scrutinio segreto e risulta eletto il consigliere che ottiene la maggioranza assoluta dei componenti in carica escluso il Sindaco****";*

- la modifica dell'attuale comma 1, del precitato art. 12, (prima dell'elencazione) nel testo "*Il Sindaco, quale Presidente del Consiglio*" con il testo "***Il Sindaco o il Presidente del Consiglio, se nominato****:"....."*;

- la modifica dell'attuale comma 2, del precitato art. 12, nel testo "*Il Sindaco, quale Presidente del Consiglio*" con il testo "***Il Sindaco o il Presidente del Consiglio, se nominato****:*

- l'inserimento, di seguito al comma 2 (ultimo comma dell'art. 12 testo vigente), di un comma 3° del seguente tenore letterale "***Il Presidente del Consiglio comunale, se nominato, può essere rimosso dall'incarico con votazione a maggioranza assoluta dei componenti in carica escluso il Sindaco****";*

- *l'inserimento,* di seguito al comma 3 sopra indicato (nel testo anzidetto) di un comma 4 del seguente tenore letterale "***Nel caso di assenza o impedimento del Presidente del Consiglio, se nominato, le funzioni vicarie di Presidente del Consiglio sono esercitate dal consigliere anziano individuato secondo quanto disposto dalla legge***"

- l'inserimento nell'ambito dell'art. 20, comma 1, nel testo di seguito indicato "Il Sindaco convoca e presiede la Giunta ed il Consiglio comunale e ne fissa l'ordine del giorno secondo le modalità previste dal regolamento" , dopo la parola "*Consiglio Comunale*" della frase "**ove non sia nominato il Presidente del Consiglio";**

Di procedere alla pubblicazione delle modifiche adottate, con le modalità previste dall'art 6, comma 5 del D. Lgs 18 agosto 2000, n. 267

Di stabilire che a decorrere dall'esecutivita della presente norma tutte le disposizioni regolamentari, in particolare di quelle previste in seno al vigente "*Regolamento per il funzionamento del Consiglio comunale*" o anche altrove previste che conferiscono i poteri al Sindaco s'intendono nel senso che l'esercizio degli stessi spetta al Presidente del Consiglio comunale, se nominato dal Consiglio comunale.

Il Sindaco
Dott. Domenico Peccerillo

Il Segretario comunale
Dott. Michele Ferraro

BOLLETTINO UFFICIALE
della REGIONE CAMPANIA

n. 45 del 20 Luglio 2015

PARTE II Atti dello Stato e di altri Enti

Giunta Regionale della Campania
DIPARTIMENTO DELLE POLITICHE TERRITORIALI
Direzione Generale per i Lavori Pubblici e Protezione Civile

Il Direttore Generale

Commissario Straordinario Delegato
Ex art. 10 c. 1 D.L. 91/2014
Struttura di coordinamento
Ordinanza del Presidente della Regione Campania
N. 1 del 12/08/2014

DECRETO n.54 del 29/06/205

Oggetto: Intervento n. 28 della Deliberazione CIPE n. 8/2012 già n. 13 dell'Allegato 1 all'Accordo di Programma del 12.11.2010 – "Risanamento idrogeologico del costone di M.te San Michele nel comune di Foglianise (BN)" - CUP: F33B10000670002 - Liquidazione spese per l'esecuzione di indagini e rilievi geologici-tecnici.

IL COORDINATORE

VISTO:

- la legge 23 agosto 1988, n. 400, recante Disciplina dell'attività di Governo e ordinamento della Presidenza del Consiglio dei Ministri;
- il decreto del Presidente della Repubblica 20 aprile 1994, n. 367, recante Regolamento per la semplificazione ed accelerazione delle procedure di spesa e contabili;
- il decreto legislativo 3 aprile 2006, n. 152, recante Norme in materia ambientale e successive modifiche e integrazioni;
- il decreto legislativo 12 aprile 2006, n. 163, recante Codice dei contratti pubblici relativi a lavori, servizi e forniture, e successive modifiche e integrazioni;
- la legge 23 dicembre 2009, n. 191, recante Disposizioni per la formazione del bilancio annuale e pluriennale dello Stato (Legge finanziaria 2010) e, in particolare, l'articolo 2, comma 240, il quale prevede che le risorse assegnate per interventi di risanamento ambientale con la delibera CIPE 6 novembre 2009, pari a 1.000 milioni di euro, siano assegnate a Piani straordinari diretti a rimuovere le situazioni a più elevato rischio idrogeologico;
- il decreto-legge 23 dicembre 2009, n. 195, convertito, con modificazioni, dalla legge 26 febbraio 2010, n. 26, recante Disposizioni urgenti per la cessazione dello stato di emergenza in materia di rifiuti nella regione Campania, per l'avvio della fase post emergenziale nel territorio della regione Abruzzo ed altre disposizioni urgenti relative alla Presidenza del Consiglio dei Ministri ed alla protezione civile;
- in particolare, l'articolo 17 del predetto decreto-legge n. 195 del 2009 che prevede, tra l'altro, la possibilità di nominare commissari straordinari delegati, ai sensi del citato articolo 20 del decreto-legge n. 185 del 2008 e successive modificazioni, con decreto del Presidente del Consiglio dei Ministri, su proposta del Ministro dell'Ambiente e della Tutela del Territorio e del Mare, sentiti il Ministero delle infrastrutture e dei trasporti e il Dipartimento della protezione civile per i profili di competenza, ed i Presidenti delle regioni e delle province autonome interessate, per l'attuazione degli interventi sulle situazioni a più elevato rischio idrogeologico e al fine di salvaguardare la sicurezza delle infrastrutture e il patrimonio ambientale e culturale nelle aree del territorio nazionale;

DECRETO n.54 del 29/06/205

- l'Accordo di Programma finalizzato alla programmazione e al finanziamento di interventi urgenti per la mitigazione del rischio idrogeologico da effettuare nel territorio della Regione Campania, sottoscritto ai sensi di quanto previsto dall'art. 2, comma 240, della legge 23 dicembre 2009, n. 191, in data 12 novembre 2010 tra il Ministero dell'ambiente e della tutela del territorio e del mare e la Regione Campania;
- in particolare, l'allegato 1 al citato Accordo di Programma, che elenca n. 97 interventi di mitigazione del rischio idrogeologico da effettuare sul territorio della Regione Campania, volti prioritariamente alla salvaguardia della vita umana attraverso la riduzione del rischio idraulico, di frana e di difesa della costa, sia mediante la realizzazione di nuove opere, sia con azioni di manutenzione ordinaria e straordinaria;

DATO ATTO:

- che ai sensi dell'articolo 4 del predetto Accordo di Programma, sottoscritto tra il Ministero dell'Ambiente e della Tutela del Territorio e del Mare e la Regione Campania, al fabbisogno finanziario per la realizzazione degli interventi, pari a complessivi € 220.000.000,00, corrisponde la seguente ripartizione di spesa:

- € 110.000.000,00 a carico del Ministero dell'Ambiente e della Tutela del Territorio e del Mare;
- € 110.000.000,00 a carico della Regione Campania;

- che ai sensi della delibera 20 gennaio 2012, n. 8, del Comitato Interministeriale per la Programmazione Economica, pubblicata sulla Gazzetta Ufficiale n. 121 del 25 maggio 2012, la copertura finanziaria del fabbisogno occorrente per attuare i n. 57 interventi ivi elencati, ammontante a complessivi € 204.244.309,65, è assicurata per mezzo delle seguenti risorse:

- € 19.793.139,59 (risorse provenienti dal bilancio del Ministero dell'Ambiente e della Tutela del Territorio e del Mare, trasferite sulla contabilità speciale intestata al Commissario Straordinario Delegato);
- € 184.451.170,06 assegnati con la stessa delibera CIPE n. 8/2012, di cui:
    - € 16.672.392,74 [quota a carico del Ministero dell'Ambiente e della Tutela del Territorio e del Mare (L. 266/2005 e L. 183/2011) trasferita sulla contabilità speciale intestata al Commissario Straordinario Delegato];
    - € 73.534.467,67 (fondi provenienti da riduzione PAIN);
    - € 94.244.309,65 (fondi provenienti dal PAR);

- che la copertura finanziaria necessaria per la realizzazione dei restanti n. 40 interventi di cui all'Allegato 1 del citato Accordo di Programma, il cui importo complessivo ammonta ad € 15.755.690,35, è assicurata dai fondi Regionali (residui ex leggi: n. 183/89, n. 267/98, n. 179/02 e cap. 1137 del Bilancio regionale);
- che la Regione Campania, in data 22/11/2013, ha trasferito sulla contabilità speciale intestata al Commissario Straordinario Delegato l'importo di € 5.800.735,62;

Giunta Regionale della Campania
DIPARTIMENTO DELLE POLITICHE TERRITORIALI
Direzione Generale per i Lavori Pubblici e Protezione Civile

Il Direttore Generale

Commissario Straordinario Delegato
Ex art. 10 c. 1 D.L. 91/2014
Struttura di coordinamento
Ordinanza del Presidente della Regione Campania
N. 1 del 12/08/2014

DECRETO n.54 del 29/06/205

RILEVATO:

- che in data 06/03/2014 ha avuto termine il periodo di *prorogatio* del Commissario Straordinario Delegato ex D.P.C.M. 21/01/2011, prof. ing. Giuseppe De Martino;
- che ai sensi dell'art. 10 comma 1 del decreto legge 24 giugno 2014, n. 91, '*a decorrere dall'entrata in vigore del presente decreto, i Presidenti della regioni subentrano relativamente al territorio di competenza nelle funzioni dei commissari straordinari delegati per il sollecito espletamento delle procedure relative alla realizzazione degli interventi di mitigazione del rischio idrogeologico individuati negli accordi di programma sottoscritti tra il Ministero dell'ambiente e della tutela del territorio e del mare e le regioni ai sensi dell'articolo 2, comma 240, della legge 23 dicembre 2009, n. 191, e nella titolarità delle relative contabilità speciali. I commissari straordinari attualmente in carica completano le operazioni finalizzate al subentro dei Presidenti delle regioni entro quindici giorni dall'entrata in vigore del presente decreto*';
- che con Ordinanza 12 agosto 2014, n° 1, , il Presidente-Commissario ha disposto, tra l'altro:

- '*di definire la Struttura di coordinamento, che opera come soggetto attuatore, per supportare il Presidente-Commissario ex articolo 10, comma 1, del decreto legge 24 giugno 2014, n. 91 nel sollecito espletamento delle procedure relative alla realizzazione degli interventi di mitigazione del rischio idrogeologico di cui all'AdP del 23.12.2010, individuando il Coordinatore della Struttura nella persona del Direttore Generale p.t. della DG 08 (lavori pubblici e protezione civile) e stabilendo che la stessa è composta dal personale di diretta collaborazione della medesima DG 08 e della UOD 03 (difesa suolo) della DG 08 (lavori pubblici e protezione civile) nonché, in funzione di supporto tecnico operativo, dal personale dell'Agenzia Regionale Campana di Difesa del Suolo (Arcadis) e dalle risorse già selezionate per l'assistenza tecnica di cui alla Delibera CIPE 8/2012*';
- '*di affidare al Soggetto attuatore - Coordinatore della Struttura la competenza degli atti di gestione amministrativa, da adottarsi con propri provvedimenti e concernenti le attività di progettazione interna degli interventi, le procedure di affidamento dei lavori, la nomina degli organismi deputati al controllo, direzione e collaudo delle opere, l'adozione degli atti relativi all'organizzazione, alla gestione ed al funzionamento della Struttura di Coordinamento, i provvedimenti riguardanti l'amministrazione e la gestione del personale, nonché ogni altra attività di carattere tecnico-amministrativa connessa alla progettazione, all'affidamento e all'esecuzione dei lavori, ivi inclusi servizi e forniture, l'approvazione di progetti, varianti, suppletive e collaudo delle opere previste, gli atti di gestione dei contratti e i provvedimenti relativi alla liquidazione degli stati di avanzamento dei lavori, l'adozione dei provvedimenti espropriativi per l'esecuzione delle opere previste ed i provvedimenti afferenti al rimborso delle indennità espropriative corrisposte per l'esecuzione dei lavori, le autorizzazioni alla consegna delle opere realizzate agli enti destinatari, le attività di rendicontazione, la gestione e movimentazione della contabilità speciale 5586 esistente presso la Banca d'Italia Tesoreria dello Stato Sezione di Napoli con delega alla firma degli ordinativi, e tutti gli altri atti concernenti la mera esecuzione degli indirizzi amministrativi impartiti dal Presidente*';

Giunta Regionale della Campania
DIPARTIMENTO DELLE POLITICHE TERRITORIALI
Direzione Generale per i Lavori Pubblici e Protezione Civile

Il Direttore Generale

Commissario Straordinario Delegato
Ex art. 10 c. 1 D.L. 91/2014
Struttura di coordinamento
Ordinanza del Presidente della Regione Campania
N. 1 del 12/08/2014

DECRETO n.54 del 29/06/205

CONSIDERATO:

- che per l'intervento di cui al n. 13, l'Allegato 1 al citato Accordo di Programma riporta:
  - ente proponente: Autorità di Bacino Fiumi Liri Garigliano e Volturno;
  - comune interessato: Foglianise (BN);
  - titolo dell'intervento: Risanamento idrogeologico del Costone di M.te San Michele nel comune di Foglianise (BN);
  - importo: € 2.500.000,00;
  - fonte finanziaria: PAR;
- che la Deliberazione N. 8/2012 del 20 gennaio 2012 del Comitato Interministeriale per la Programmazione Economica, pubblicata sulla Gazzetta Ufficiale n. 121 del 25 maggio 2012, riporta al n. 28 il predetto intervento di cui al n. 13 dell'Allegato 1 al citato Accordo di Programma;
- che con Decreto Commissariale n. 13 del 28 novembre 2014 (pubblicato sul B.U.R.C. n. 84 del 15 dicembre 2014) è stato tra l'altro:
  - individuato il Comune di Foglianise (BN) quale Ente Attuatore dell'intervento suddetto;
  - approvato lo schema di Convenzione con cui vengono disciplinati i rapporti intercorrenti tra la Struttura di Coordinamento a supporto del Commissario Straordinario delegato e il Comune/Ente attuatore;
- che in data 11 dicembre 2014, è stata sottoscritta digitalmente, ai sensi dell'art. 15, comma 2-bis, della legge n. 241/1990, la predetta Convenzione tra la Struttura di Coordinamento a supporto del Commissario Straordinario Delegato ex art.10, comma 1, D.L. n. 91/2014, ed il Comune di Foglianise (BN) e che, all'art. 11 comma 1, lett. a) della stessa è stabilito che il primo acconto, pari allo 0,5% dell'importo del finanziamento, può essere liquidato in seguito alla pubblicazione del bando di gara, contestualmente alle spese sostenute dall'Ente Attuatore per l'esecuzione delle indagini, degli accertamenti e dei rilievi, adeguatamente documentate ed entro il limite di cui all'art. 10, comma 1, lett. a);
- che l'importo del finanziamento è pari a € 2.500.000,00;
- che il bando di gara è stato pubblicato all'albo pretorio del Comune di Foglianise in data 27/02/2015;
- che, con nota prot. Com/Stra IN 420/2013 del 16/09/2013, è stato acquisito il computo metrico delle indagini per rilievi topografico, laser-scanner, geostrutturale, geotecnico e geofisico;
- che, con nota prot. Com/Stra 573/2013 del 16/09/2013, il Commissario Straordinario Delegato ha autorizzato il Comune di Foglianise all'esecuzione dei rilievi e delle indagini per un importo massimo di € 39.283,60 oltre IVA;
- che, con disposizione del 22/11/2013 il Responsabile del Procedimento ha affidato il servizio di indagini e rilievi geologici-tecnici relativi agli interventi di mitigazione del rischio per i fenomeni di "crolli in roccia" che interessano il Monte San Michele nel comune di Foglianise, alla società TECHNOSOIL srl, per un importo di € 37.800,00 oltre IVA;
- che con Decreto n. 24 del 6 marzo 2014 il Commissario Straordinario Delegato ha, tra l'altro, impegnato la somma di € 47.925,99 (quarantasettemilanovecentoventicinquemila/99), comprensiva di IVA, per l'esecuzione d indagini geologiche, geognostiche e rilievi planoaltimetrici

DECRETO n.54 del 29/06/205

ritenuti propedeutici alla progettazione dell'intervento riportato al n. 28 della Deliberazione CIPE n. 8/2012;

- che il R.U.P., con con posta certificata del 12 giugno 2015, ha richiesto l'erogazione delle somme per rilievi ed indagini e ha trasmesso copia della fattura della società TECHNOSOIL srl per un importo totale di € 46.116,00 IVA compresa;

PRESO ATTO:

della nota prot. N. 4878/2014 del 19/12/2014 del Comune di Foglianise, con cui il R.U.P. ha trasmesso l'attestazione di ultimazione dei lavori relativi alle indagini geologiche;

RITENUTO:

- di poter liquidare, al Comune di Foglianise (BN) la somma complessiva di € 46.116,00 comprensiva di IVA per indagini e rilievi;

DECRETA

1. di liquidare ed emettere ordinativo di pagamento di € 46.116,00 a favore del Comune di Foglianise (BN), C.F. 80002150623;
2. di accreditare l'importo di € 46.116,00, sulla contabilità speciale aperta presso la Tesoreria Provinciale di Benevento codice 421 Codice di Conto di Tesoreria n. 0304645 intestata al Comune di Foglianise;
3. di ribadire, come da Convenzione sottoscritta, l'obbligo di utilizzo dei suddetti fondi da parte dell'Ente Attuatore unicamente per le finalità di realizzazione dell'intervento in oggetto;
4. che la somma complessiva di € 46.116,00 (quarantaseimilacentosedici/00) sarà tratta dalla contabilità speciale n. 5586 intestata al Commissario Straordinario ex art. 10 c. 1 D.L. 91/2014;
5. di trasmettere il presente decreto al Comune di Foglianise.

Il presente Decreto sarà pubblicato sul BURC e sulla pagina web:
www.mitigazione-rischioidrogeologico.regione.campania.it

Il Coordinatore della Struttura
Direttore Generale
Lavori Pubblici e Protezione Civile
- dott. geol. Italo GIULIVO -

Giunta Regionale della Campania
DIPARTIMENTO DELLE POLITICHE TERRITORIALI
Direzione Generale per i Lavori Pubblici e Protezione Civile

Il Direttore Generale

Commissario Straordinario Delegato
Ex art. 10 c. 1 D.L. 91/2014
Struttura di coordinamento
Ordinanza del Presidente della Regione Campania
N. 1 del 12/08/2014

DECRETO n. 55 del 29/06/2015

Oggetto: Intervento n. 23 della Deliberazione CIPE n. 8/2012, già n. 29 dell'Allegato 1 all'Accordo di Programma del 12.11.2010 - "Sistemazione idrogeologica dei versanti del Monte Pendolo nel comune di Gragnano (NA)." - - CUP: F19H10001230003 - Riapprovazione progetto preliminare da porre a base di appalto avente ad oggetto, previa acquisizione del progetto definitivo in sede di offerta, la progettazione esecutiva e l'esecuzione di lavori.

IL COORDINATORE

VISTO:

- la legge 23 agosto 1988, n. 400, recante Disciplina dell'attività di Governo e ordinamento della Presidenza del Consiglio dei Ministri;
- il decreto del Presidente della Repubblica 20 aprile 1994, n. 367, recante Regolamento per la semplificazione ed accelerazione delle procedure di spesa e contabili;
- il decreto legislativo 3 aprile 2006, n. 152, recante Norme in materia ambientale e successive modifiche e integrazioni;
- il decreto legislativo 12 aprile 2006, n. 163, recante Codice dei contratti pubblici relativi a lavori, servizi e forniture, e successive modifiche e integrazioni;
- la legge 23 dicembre 2009, n. 191, recante Disposizioni per la formazione del bilancio annuale e pluriennale dello Stato (Legge finanziaria 2010) e, in particolare, l'articolo 2, comma 240, il quale prevede che le risorse assegnate per interventi di risanamento ambientale con la delibera CIPE 6 novembre 2009, pari a 1.000 milioni di euro, siano assegnate a Piani straordinari diretti a rimuovere le situazioni a più elevato rischio idrogeologico;
- il decreto-legge 23 dicembre 2009, n. 195, convertito, con modificazioni, dalla legge 26 febbraio 2010, n. 26, recante Disposizioni urgenti per la cessazione dello stato di emergenza in materia di rifiuti nella regione Campania, per l'avvio della fase post emergenziale nel territorio della regione Abruzzo ed altre disposizioni urgenti relative alla Presidenza del Consiglio dei Ministri ed alla protezione civile;
- in particolare, l'articolo 17 del predetto decreto-legge n. 195 del 2009 che prevede, tra l'altro, la possibilità di nominare commissari straordinari delegati, ai sensi del citato articolo 20 del decreto-legge n. 185 del 2008 e successive modificazioni, con decreto del Presidente del Consiglio dei Ministri, su proposta del Ministro dell'Ambiente e della Tutela del Territorio e del Mare, sentiti il Ministero delle infrastrutture e dei trasporti e il Dipartimento della protezione civile per i profili di

DECRETO n. 55 del 29/06/2015

competenza, ed i Presidenti delle regioni e delle province autonome interessate, per l'attuazione degli interventi sulle situazioni a più elevato rischio idrogeologico e al fine di salvaguardare la sicurezza delle infrastrutture e il patrimonio ambientale e culturale nelle aree del territorio nazionale;

- l'Accordo di Programma finalizzato alla programmazione e al finanziamento di interventi urgenti per la mitigazione del rischio idrogeologico da effettuare nel territorio della Regione Campania, sottoscritto ai sensi di quanto previsto dall'art. 2, comma 240, della legge 23 dicembre 2009, n. 191, in data 12 novembre 2010 tra il Ministero dell'ambiente e della tutela del territorio e del mare e la Regione Campania;
- in particolare, l'allegato 1 al citato Accordo di Programma, che elenca n. 97 interventi di mitigazione del rischio idrogeologico da effettuare sul territorio della Regione Campania, volti prioritariamente alla salvaguardia della vita umana attraverso la riduzione del rischio idraulico, di frana e di difesa della costa, sia mediante la realizzazione di nuove opere, sia con azioni di manutenzione ordinaria e straordinaria;

DATO ATTO:

- che ai sensi dell'articolo 4 del predetto Accordo di Programma, sottoscritto tra il Ministero dell'Ambiente e della Tutela del Territorio e del Mare e la Regione Campania, al fabbisogno finanziario per la realizzazione degli interventi, pari a complessivi € 220.000.000,00, corrisponde la seguente ripartizione di spesa:

- € 110.000.000,00 a carico del Ministero dell'Ambiente e della Tutela del Territorio e del Mare;
- € 110.000.000,00 a carico della Regione Campania;

- che ai sensi della delibera 20 gennaio 2012, n. 8, del Comitato Interministeriale per la Programmazione Economica, pubblicata sulla Gazzetta Ufficiale n. 121 del 25 maggio 2012, la copertura finanziaria del fabbisogno occorrente per attuare i n. 57 interventi ivi elencati, ammontante a complessivi € 204.244.309,65, è assicurata per mezzo delle seguenti risorse:

- € 19.793.139,59 (risorse provenienti dal bilancio del Ministero dell'Ambiente e della Tutela del Territorio e del Mare, trasferite sulla contabilità speciale intestata al Commissario Straordinario Delegato);
- € 184.451.170,06 assegnati con la stessa delibera CIPE n. 8/2012, di cui:
    - € 16.672.392,74 [quota a carico del Ministero dell'Ambiente e della Tutela del Territorio e del Mare (L. 266/2005 e L. 183/2011) trasferita sulla contabilità speciale intestata al Commissario Straordinario Delegato];
    - € 73.534.467,67 (fondi provenienti da riduzione PAIN);
    - € 94.244.309,65 (fondi provenienti dal PAR);

- che la copertura finanziaria necessaria per la realizzazione dei restanti n. 40 interventi di cui all'Allegato 1 del citato Accordo di Programma, il cui importo complessivo ammonta ad € 15.755.690,35, è assicurata dai fondi Regionali (residui ex leggi: n. 183/89, n. 267/98, n. 179/02 e cap. 1137 del Bilancio regionale);

Giunta Regionale della Campania
DIPARTIMENTO DELLE POLITICHE TERRITORIALI
Direzione Generale per i Lavori Pubblici e Protezione Civile

Il Direttore Generale

Commissario Straordinario Delegato
Ex art. 10 c. 1 D.L. 91/2014
Struttura di coordinamento
Ordinanza del Presidente della Regione Campania
N. 1 del 12/08/2014

DECRETO n. 55 del 29/06/2015

- che la Regione Campania, in data 22/11/2013, ha trasferito sulla contabilità speciale intestata al Commissario Straordinario Delegato l'importo di € 5.800.735,62;

RILEVATO:

- che in data 06/03/2014 ha avuto termine il periodo di *prorogatio* del Commissario Straordinario Delegato ex D.P.C.M. 21/01/2011, prof. ing. Giuseppe De Martino;
- che ai sensi dell'art. 10 comma 1 del decreto legge 24 giugno 2014, n. 91, '*a decorrere dall'entrata in vigore del presente decreto, i Presidenti della regioni subentrano relativamente al territorio di competenza nelle funzioni dei commissari straordinari delegati per il sollecito espletamento delle procedure relative alla realizzazione degli interventi di mitigazione del rischio idrogeologico individuati negli accordi di programma sottoscritti tra il Ministero dell'ambiente e della tutela del territorio e del mare e le regioni ai sensi dell'articolo 2, comma 240, della legge 23 dicembre 2009, n. 191, e nella titolarità delle relative contabilità speciali. I commissari straordinari attualmente in carica completano le operazioni finalizzate al subentro dei Presidenti delle regioni entro quindici giorni dall'entrata in vigore del presente decreto*';
- che con Ordinanza 12 agosto 2014, n° 1, , il Presidente-Commissario ha disposto, tra l'altro:

- '*di definire la Struttura di coordinamento, che opera come soggetto attuatore, per supportare il Presidente-Commissario ex articolo 10, comma 1, del decreto legge 24 giugno 2014, n. 91 nel sollecito espletamento delle procedure relative alla realizzazione degli interventi di mitigazione del rischio idrogeologico di cui all'AdP del 23.12.2010, individuando il Coordinatore della Struttura nella persona del Direttore Generale p.t. della DG 08 (lavori pubblici e protezione civile) e stabilendo che la stessa è composta dal personale di diretta collaborazione della medesima DG 08 e della UOD 03 (difesa suolo) della DG 08 (lavori pubblici e protezione civile) nonché, in funzione di supporto tecnico operativo, dal personale dell'Agenzia Regionale Campana di Difesa del Suolo (Arcadis) e dalle risorse già selezionate per l'assistenza tecnica di cui alla Delibera CIPE 8/2012*';
- '*di affidare al Soggetto attuatore - Coordinatore della Struttura la competenza degli atti di gestione amministrativa, da adottarsi con propri provvedimenti e concernenti le attività di progettazione interna degli interventi, le procedure di affidamento dei lavori, la nomina degli organismi deputati al controllo, direzione e collaudo delle opere, l'adozione degli atti relativi all'organizzazione, alla gestione ed al funzionamento della Struttura di Coordinamento, i provvedimenti riguardanti l'amministrazione e la gestione del personale, nonché ogni altra attività di carattere tecnico-amministrativa connessa alla progettazione, all'affidamento e all'esecuzione dei lavori, ivi inclusi servizi e forniture, l'approvazione di progetti, varianti, suppletive e collaudo delle opere previste, gli atti di gestione dei contratti e i provvedimenti relativi alla liquidazione degli stati di avanzamento dei lavori, l'adozione dei provvedimenti espropriativi per l'esecuzione delle opere previste ed i provvedimenti afferenti al rimborso delle indennità espropriative corrisposte per l'esecuzione dei lavori, le autorizzazioni alla consegna delle opere realizzate agli enti destinatari, le attività di rendicontazione, la gestione e movimentazione della contabilità speciale 5586 esistente presso la*

DECRETO n. 55 del 29/06/2015

Banca d'Italia Tesoreria dello Stato Sezione di Napoli con delega alla firma degli ordinativi, e tutti gli altri atti concernenti la mera esecuzione degli indirizzi amministrativi impartiti dal Presidente';

CONSIDERATO:

- che al n° 29 dell'elenco allegato all'Accordo di Programma (n° 23 nell'allegato alla delibera CIPE n. 8/2012) figura l'intervento denominato "Sistemazione idrogeologica dei versanti del Monte Pendolo nel Comune di Gragnano (NA)", importo € 4.000.000,00, Ente proponente: Autorità di Bacino Regionale della Campania Centrale;
- che, con nota prot. 1172 del 03/11/2011, l'Autorità di Bacino del Sarno (oggi Autorità di Bacino Regionale della Campania Centrale) ha comunicato al Commissario Straordinario Delegato "*la disponibilità della scrivente Autorità a procedere alle attività di progettazione – preliminare e definitiva"* del predetto intervento;
- che, con Decreto Commissariale n. 27 del 28 febbraio 2013, il Commissario Straordinario Delegato ha nominato l'Arch. Marina La Greca Responsabile Unico del Procedimento dell'intervento riportato al n. 23 nella Delibera CIPE N. 8/2012;
- che, con nota prot. N. 1449 del 04/07/2013, l'Autorità di Bacino Regionale della Campania Centrale ha trasmesso copia del progetto preliminare dell'intervento in oggetto;
- che tale progetto preliminare è stato approvato in linea tecnica con Decreto Commissariale n. 82 dell'8 luglio 2013;
- che l'Autorità di Bacino Regionale della Campania Centrale, redattrice del progetto preliminare, ha convocato la conferenza di servizi su tale progetto i cui esiti positivi sono riportati nel verbale del 22/11/2013, trasmesso con nota prot. N. 2599 del 18/12/2013;
- che il Commissario Straordinario Delegato, con nota prot. Com/Stra 1/2014 del 02/01/2014, ha autorizzato la somma complessiva di € 36.636,61 per l'esecuzione di indagini e rilievi;
- che, con nota dell'Autorità di Bacino della Campania Centrale prot. N. 2727 del 14/10/2014, il R.U.P. ha trasmesso l'Attestazione di regolare esecuzione dei rilievi topografici e delle indagini geologiche;
- che, con la stessa nota prot. N. 2727 del 14/10/2014, il RUP ha comunicato che *"dati i tempi ristretti e i molteplici impegni dei tecnici di questa Autorità, non è possibile redigere il progetto definitivo. Pertanto, si propone di procedere all'appalto integrato complesso (art. 53 DL 163/2006) sul progetto preliminare";*
- che la Struttura di coordinamento ha richiesto al Comune di Gragnano la disponibilità a svolgere le funzioni di Ente Attuatore dell'intervento n. 23 della Delibera CIPE N. 8/2012, con nota prot. N. 0703314 del 22/10/2014;
- che, con nota prot. N. 22886 del 03/11/2014, il Comune di Gragnano ha comunicato che *"questo Ente è impossibilitato ad essere Ente Attuatore e svolgere le successive fasi progettuali, curare le procedure d'appalto nonché svolgere tutte le ulteriori funzioni tecnico amministrative, in quanto non dispone nei propri uffici di personale con capacità progettuali del tipo richiesto"*;
- che la Struttura di coordinamento, con nota prot. N. 0806928 del 27/11/2014, ha richiesto la medesima disponibilità all'Autorità di Bacino Regionale della Campania Centrale;
- che, con nota prot. N. 3342 del 03/12/2014, l'Autorità di Bacino Regionale della Campania Centrale ha comunicato: *"questa Autorità è impossibilitata ad essere soggetto attuatore*

DECRETO n. 55 del 29/06/2015

dell'esecuzione e stazione appaltante in quanto queste attività non rientrano tra i propri compiti istituzionali";

- che, con nota prot. N. 23 del 05/01/2015, la Comunità Montana Monti Lattari ha trasmesso la propria disponibilità ad essere individuata quale Ente Attuatore dell'intervento n. 23 della Delibera CIPE N. 8/2012;
- che, con successiva nota prot. N. 220 del 26/01/2015, la Comunità Montana Monti Lattari ha chiarito che *"le funzioni di bonifica e riforestazione montana, già delegate a questo Ente con legge Regione Campania 7 maggio 1996, n.11, sono rimaste nella competenza della medesima, in virtù delle disposizioni normative dell'art. 25, comma 3 della legge Regione Campania 30 settembre 2008, n.12 (Nuovo Ordinamento e Disciplina delle Comunità Montane)";*
- che con Decreto Commissariale n. 8 del 5 febbraio 2015 è stato, tra l'altro:
  - individuata la Comunità Montana Monti Lattari quale Ente attuatore dell'intervento;
  - approvato lo schema di Convenzione con cui vengono disciplinati i rapporti intercorrenti tra la Struttura di Coordinamento a supporto del Commissario Straordinario delegato e la Comunità Montana/Ente attuatore;
- che in data 17 febbraio 2015 è stata sottoscritta, elettronicamente ai sensi dell'art. 15, comma 2-bis, della legge n.241/1990, la predetta convenzione tra la Struttura di Coordinamento a supporto del Commissario Straordinario Delegato ex art.10, comma 1, D.L. n.91/2014, e la Comunità Montana Monti Lattari;
- che, con nota prot. N. 339 del 12/02/2015, il RUP arch. Marina La Greca ha tramesso alla Comunità Montana copia digitale del progetto preliminare, dei rilievi topografici e delle indagini geognostiche e ha comunicato di non poter proseguire nelle funzioni di Responsabile del Procedimento del progetto in oggetto;
- che, con deliberazione della giunta esecutiva N. 11 del 09/02/2015, la Comunità Montana Monti Lattari ha nominato quale Responsabile del Procedimento il Capo Settore Tecnico e Agrario dell'Ente P.A. Gaetano Sorrentino;

- che, con nota prot. 451 del 20/02/2014, la Comunità Montana Monti Lattari ha trasmesso il progetto preliminare integrato con gli elaborati previsti dalla norma per l'esecuzione di un appalto avente ad oggetto, previa acquisizione del progetto definitivo in sede di offerta, la progettazione esecutiva e l'esecuzione di lavori;
- che, con posta elettronica certificata del 19/06/2015, la Comunità Montana Monti Lattari ha trasmesso il progetto preliminare aggiornato;
- che, con posta elettronica certificata del 24/06/2015 è stato trasmesso lo Schema di Contratto aggiornato;

Giunta Regionale della Campania
DIPARTIMENTO DELLE POLITICHE TERRITORIALI
Direzione Generale per i Lavori Pubblici e Protezione Civile

Il Direttore Generale

Commissario Straordinario Delegato
Ex art. 10 c. 1 D.L. 91/2014
Struttura di coordinamento
Ordinanza del Presidente della Regione Campania
N. 1 del 12/08/2014

DECRETO n. 55 del 29/06/2015

PRESO ATTO

- che la Comunità Montana Monti Lattari, con deliberazione della Giunta Esecutiva n. 32 del 24/06/2015 ha approvato il progetto preliminare costituito dai seguenti elaborati:

N.	CODICE	TITOLO	Data
1.	Rel.1	Relazione illustrativa	Luglio2013
2.	Rel.2	Relazione tecnica	Luglio2013
3.	Rel.3	Relazione geologica	Giugno2013
4.	Rel.4	Relazione prefattibilità ambientale	Giugno2013
5.	Rel.5	Piano di sicurezza e coordinamento	Aprile2015
6.	Rel.5	Prime indicazioni e disposizioni per la stesura dei Piani di sicurezza	Giugno2013
7.	Rel.6	Calcolo sommario della spesa	Giugno2013
8.	Rel.7	Relazione di massima applicabilità tecniche Ingegneria naturalistica	Luglio2013
9.	Rel.8	Schema di contratto	Aprile2015
10.	Rel.9	Capitolato speciale d'appalto	Aprile2015
11.	Rel.10	Quadro economico generale	Aprile2015
12.	Tav.01	Corografia	Giugno2013
13.	Tav.02	Piano stralcio per l'assetto idrogeologico (PSAI Pericolosità rischio frane)	Giugno2013
14.	Tav.03	Uso Suolo	Giugno2013
15.	Tav.04	Sistema ambientale, P.U.T. e vincolo idrogeologico	Giugno2013
16.	Tav.05	Piano Regolatore Generale	Giugno2013

Giunta Regionale della Campania
DIPARTIMENTO DELLE POLITICHE TERRITORIALI
Direzione Generale per i Lavori Pubblici e Protezione Civile

Il Direttore Generale

Commissario Straordinario Delegato
Ex art. 10 c. 1 D.L. 91/2014
Struttura di coordinamento
Ordinanza del Presidente della Regione Campania
N. 1 del 12/08/2014

DECRETO n. 55 del 29/06/2015

17.	Tav.06	Planimetria intervento	Giugno2013
18.	Tav.07	Mappa catastale dell'area d'intervento	Giugno2013
19.	Tav.08	Geologia e geomorfologia	Giugno2013
20.	Tav.09	Spessori delle coperture e idrogeologia	Giugno2013
21.	Tav.10	DTM-carta delle pendenze	Giugno2013
22.	Tav.11	Profili	Giugno2013
23.		Relazione tecnica Rilievo Topografico	16/06/14
24.		Profilo1	29/07/14
25.		Profilo2	29/07/14
26.		Profilo3	29/07/14
27.		Profilo4	29/07/14
28.		Profilo5	29/07/14
29.		Profilo6	29/07/14
30.		Profilosentiero1	29/07/14
31.		Profilosentiero2	29/07/14
32.		Planimetria di rilievo	29/07/14
33.		Planimetria catasto	29/07/14
34.		Indagini geognostiche	Giugno 2014

- che il quadro economico del progetto preliminare del predetto intervento, riportato al n. 23 della Deliberazione CIPE N. 8/2012 del 20 gennaio 2012, è il seguente:

BOLLETTINO UFFICIALE
della REGIONE CAMPANIA

n. 45 del 20 Luglio 2015

PARTE II Atti dello Stato e di altri Enti

Giunta Regionale della Campania
DIPARTIMENTO DELLE POLITICHE TERRITORIALI
Direzione Generale per i Lavori Pubblici e Protezione Civile

Il Direttore Generale

Commissario Straordinario Delegato
Ex art. 10 c. 1 D.L. 91/2014
Struttura di coordinamento
Ordinanza del Presidente della Regione Campania
N. 1 del 12/08/2014

DECRETO n. 55 del 29/06/2015

QUADRO ECONOMICO GENERALE

	A - LAVORI			
a.1	Lavori a misura (incluso gli oneri diretti per la sicurezza)	€	2.593.859,21	
a.2	Lavori a corpo (incluso gli oneri diretti per la sicurezza)	€	-	
a.3	Lavori in economia (incluso gli oneri diretti per la sicurezza)	€	-	
a.4	Oneri diretti per la Sicurezza (inclusi nel computo metri estimativo)	€	21.531,11	
A.I	**Totale Lavori da assoggettere a ribasso**			**€ 2.572.328,10**
a.5	Oneri Specifici per la Sicurezza	€	63.972,36	
A.II	**Totale oneri di sicurazza non soggetti a ribasso**			**€ 85.503,47**
A1	**TOTALE IMPORTO LAVORI OGGETTO DELL'APPALTO (A.I+A.II)**			**€ 2.657.831,57**
A.III	Importo progettazione definitiva ed esecutiva e coordinamento sicurezza in fase di progettazione comprensivo di cassa 4% (D.M. 143/2013)	€	63.000,00	
A.2	**TOTALE IMPORTO LAVORI COMPRENSIVO DI PROGETTAZIONE (A.I+A.II+ A.III)**			**€ 2.720.831,57**
	B - SOMME A DISPOSIZIONE DELLA STAZIONE APPALTANTE			
b.1	Lavori in economia, previsti in progetto ed esclusi dall'appalto, ivi inclusi i rimborsi previa fattura	€	-	
b.2	Oneri di discarica (materiale sfascio, pulizia e scavo 3,700 mc come da C.M.)	€	13.475,00	
b.3	Rilievi, accertamenti e indagini	€	36.631,31	
b.4	Allacciamenti ai pubblici servizi (0,2%)	€	5.315,66	
b.5	Imprevisti (5%)	€	132.891,58	
b.6	Acquisizione aree o immobili e pertinenti, indennizzi	€	33.000,00	
b.7	Accantonamento di cui art.133, commi 3 e 4 del Codice D.L.n.163/06 (1%)	€	13.289,16	
b.8	Spese di cui agli artt. 90, co.5 e 92 co. 7bis del codice, spese tecniche relative alla progettazione, alle necessarie attività preliminari, al coordinamento della sicurezza nelle fasi di progettazione, alle conferenze di servizi, alla direzione dei lavori ed al coordinamento della sicurezza in fase di esecuzione, all'assistenza giornaliera e contabilità, spese per accertamenti di laboratorio e verifiche tecniche previste dal capitolato speciale d'appalto, collaudo tecnico amministrativo, statico ed altri eventuali collaudi specialistici.	€	188.295,55	
b.9	Spese per attività tecnico-amministrative connesse alla progettazione, di supporto al responsabile del procedimento e di verifica e validazione	€	36.000,00	
b.10	Eventuali spese per commissione giudicatrice	€	10.000,00	
b.11	Spese per pubblicità e ove previsto per opere artistiche	€	10.000,00	
b.12	Spese per incentivazione (importo relativo all'incentivo di cui all'art. 92, co. 5 del codice, nella misura corrispondente alle prestazioni che dovranno essere svolte dal personale dipendente)	€	20.000,00	
b.13	I.V.A. 22% su Lavori e Imprevisti (su A.2 + b.5)	€	627.819,09	
	I.V.A. 22% (su b.2 + b.3 + b.4 + b.5 + b.6 + b.9 + b.10 + b.11)	€	61.008,98	
b.14	Contributo previdenziale (4%)	€	7.531,82	
b.15	I.V.A. 22% sulle Spese Tecniche (su b.8 + b.14)	€	43.082,02	
b.16	Spese di funzionamento della Struttura Commissariale, spese per missioni e sopralluoghi, supporto specialistico, compenso del Commissario (1,5%)	€	39.867,47	
B	**TOTALE SOMME A DISPOSIZIONE**			**€ 1.278.207,65**
	TOTALE COMPLESSIVO (A + B)			**€ 3.999.039,22**

Giunta Regionale della Campania
DIPARTIMENTO DELLE POLITICHE TERRITORIALI
Direzione Generale per i Lavori Pubblici e Protezione Civile

Il Direttore Generale

Commissario Straordinario Delegato
Ex art. 10 c. 1 D.L. 91/2014
Struttura di coordinamento
Ordinanza del Presidente della Regione Campania
N. 1 del 12/08/2014

DECRETO n. 55 del 29/06/2015

- che, con nota prot. 1725 del 24/05/2015, l'Autorità di Bacino Regionale della Campania Centrale ha comunicato che: *Il progetto preliminare è stato redatto da un gruppo di lavoro dell'ex Autorità di Bacino del Sarno, nei tempi previsti dal cronoprogramma e approvato dal suddetto Commissario con decreto n. 82 del 08/07/2013. Successivamente in data 22/11/2013 si è tenuta la Conferenza di Servizi preliminare conclusasi con esito positivo. Pertanto si ritiene l'intervento progettuale proposto di valenza strategica ai fini della mitigazione del rischio idrogeologico e ci si riserva di esprimere parere sul progetto definitivo;*
- del verbale di verifica del progetto preliminare (art.47 comma 2, lett. B) punto 2 del D.P.R. 207/2010) redatto in data 17/06/2015 dalla società S.I.C.I.V. srl di Brescia;
- del verbale di validazione del progetto preliminare (art. 55 del D.P.R. 207/2010) redatto in data 19/06/2015 dal Responsabile Unico del Procedimento;
- che la spesa complessiva dell'intervento, ammontante ad € 3.999.039,22, è contenuta nell'importo previsto dalla Deliberazione N. 8/2012 CIPE del 20 gennaio 2012 e dall'Allegato 1 al citato Accordo di Programma (€ 4.000.000,00);

DECRETA

1. di riapprovare il progetto preliminare da porre a base di appalto avente ad oggetto, previa acquisizione del progetto definitivo in sede di offerta, la progettazione esecutiva e l'esecuzione dei lavori relativi all'intervento denominato "Sistemazione idrogeologica dei versanti del Monte Pendolo nel comune di Gragnano (NA)" riportato al n. 23 della Deliberazione CIPE n. 8/2012 (pubblicata sulla Gazzetta Ufficiale n. 121 del 25 maggio 2012) ed al numero progressivo 29 dell'Allegato 1 all'Accordo di Programma del 12 novembre 2010, per l'importo complessivo di 3.999.039,22;
2. di trasmettere il presente decreto alla Comunità Montana Monti Lattari e, per conoscenza, all'Autorità di Bacino Regionale della Campania Centrale..

Il presente Decreto sarà pubblicato sul BURC e sulla pagina web:
www.mitigazione-rischioidrogeologico.regione.campania.it

Il Coordinatore della Struttura
Direttore Generale
Lavori Pubblici e Protezione Civile
- dott. geol. Italo GIULIVO -

Giunta Regionale della Campania
DIPARTIMENTO DELLE POLITICHE TERRITORIALI
Direzione Generale per i Lavori Pubblici e Protezione Civile

Il Direttore Generale

Commissario Straordinario Delegato
Ex art. 10 c. 1 D.L. 91/2014
Struttura di coordinamento
Ordinanza del Presidente della Regione Campania
N. 1 del 12/08/2014

DECRETO n. 56 del 29 giugno 2015

Oggetto: Intervento n. 44 della Deliberazione CIPE n. 8/2012, già n. 80 dell'Allegato 1 all'Accordo di Programma del 12/11/2010, denominato "Risanamento idrogeologico aree in frana, centro abitato nel Comune di Novi Velia (SA)" – CUP B59H11000660002. Approvazione progetto definitivo.

IL COORDINATORE

VISTO:

- la legge 23 agosto 1988, n. 400, recante Disciplina dell'attività di Governo e ordinamento della Presidenza del Consiglio dei Ministri;
- il decreto del Presidente della Repubblica 20 aprile 1994, n. 367, recante Regolamento per la semplificazione ed accelerazione delle procedure di spesa e contabili;
- il decreto legislativo 3 aprile 2006, n. 152, recante Norme in materia ambientale e successive modifiche e integrazioni;
- il decreto legislativo 12 aprile 2006, n. 163, recante Codice dei contratti pubblici relativi a lavori, servizi e forniture, e successive modifiche e integrazioni;
- la legge 23 dicembre 2009, n. 191, recante Disposizioni per la formazione del bilancio annuale e pluriennale dello Stato (Legge finanziaria 2010) e, in particolare, l'articolo 2, comma 240, il quale prevede che le risorse assegnate per interventi di risanamento ambientale con la delibera CIPE 6 novembre 2009, pari a 1.000 milioni di euro, siano assegnate a Piani straordinari diretti a rimuovere le situazioni a più elevato rischio idrogeologico;
- il decreto-legge 23 dicembre 2009, n. 195, convertito, con modificazioni, dalla legge 26 febbraio 2010, n. 26, recante Disposizioni urgenti per la cessazione dello stato di emergenza in materia di rifiuti nella regione Campania, per l'avvio della fase post emergenziale nel territorio della regione Abruzzo ed altre disposizioni urgenti relative alla Presidenza del Consiglio dei Ministri ed alla protezione civile;
- in particolare, l'articolo 17 del predetto decreto-legge n. 195 del 2009 che prevede, tra l'altro, la possibilità di nominare commissari straordinari delegati, ai sensi del citato articolo 20 del decreto-legge n. 185 del 2008 e successive modificazioni, con decreto del Presidente del Consiglio dei Ministri, su proposta del Ministro dell'Ambiente e della Tutela del Territorio e del Mare, sentiti il Ministero delle infrastrutture e dei trasporti e il Dipartimento della protezione civile per i profili di competenza, ed i Presidenti delle regioni e delle province autonome interessate, per l'attuazione degli interventi sulle situazioni a più elevato rischio idrogeologico e al fine di salvaguardare la sicurezza delle infrastrutture e il patrimonio ambientale e culturale nelle aree del territorio nazionale;
- l'Accordo di Programma finalizzato alla programmazione e al finanziamento di interventi urgenti per la mitigazione del rischio idrogeologico da effettuare nel territorio della Regione Campania, sottoscritto ai sensi di quanto previsto dall'art. 2, comma 240, della legge 23 dicembre 2009, n. 191, in data 12 novembre 2010 tra il Ministero dell'ambiente e della tutela del territorio e del mare e la Regione Campania;

Giunta Regionale della Campania
DIPARTIMENTO DELLE POLITICHE TERRITORIALI
Direzione Generale per i Lavori Pubblici e Protezione Civile

Il Direttore Generale

Commissario Straordinario Delegato
Ex art. 10 c. 1 D.L. 91/2014
Struttura di coordinamento
Ordinanza del Presidente della Regione Campania
N. 1 del 12/08/2014

DECRETO n. 56 del 29 giugno 2015

- in particolare, l'allegato 1 al citato Accordo di Programma, che elenca n. 97 interventi di mitigazione del rischio idrogeologico da effettuare sul territorio della Regione Campania, volti prioritariamente alla salvaguardia della vita umana attraverso la riduzione del rischio idraulico, di frana e di difesa della costa, sia mediante la realizzazione di nuove opere, sia con azioni di manutenzione ordinaria e straordinaria;

DATO ATTO:

- che ai sensi dell'articolo 4 del predetto Accordo di Programma, sottoscritto tra il Ministero dell'Ambiente e della Tutela del Territorio e del Mare e la Regione Campania, al fabbisogno finanziario per la realizzazione degli interventi, pari a complessivi € 220.000.000,00, corrisponde la seguente ripartizione di spesa:

- € 110.000.000,00 a carico del Ministero dell'Ambiente e della Tutela del Territorio e del Mare;
- € 110.000.000,00 a carico della Regione Campania;

- che ai sensi della delibera 20 gennaio 2012, n. 8, del Comitato Interministeriale per la Programmazione Economica, pubblicata sulla Gazzetta Ufficiale n. 121 del 25 maggio 2012, la copertura finanziaria del fabbisogno occorrente per attuare i n. 57 interventi ivi elencati, ammontante a complessivi € 204.244.309,65, è assicurata per mezzo delle seguenti risorse:

- € 19.793.139,59 (risorse provenienti dal bilancio del Ministero dell'Ambiente e della Tutela del Territorio e del Mare, trasferite sulla contabilità speciale intestata al Commissario Straordinario Delegato);
- € 184.451.170,06 assegnati con la stessa delibera CIPE n. 8/2012, di cui:
    - € 16.672.392,74 [quota a carico del Ministero dell'Ambiente e della Tutela del Territorio e del Mare (L. 266/2005 e L. 183/2011) trasferita sulla contabilità speciale intestata al Commissario Straordinario Delegato];
    - € 73.534.467,67 (fondi provenienti da riduzione PAIN);
    - € 94.244.309,65 (fondi provenienti dal PAR);

- che la copertura finanziaria necessaria per la realizzazione dei restanti n. 40 interventi di cui all'Allegato 1 del citato Accordo di Programma, il cui importo complessivo ammonta ad € 15.755.690,35, è assicurata dai fondi Regionali (residui ex leggi: n. 183/89, n. 267/98, n. 179/02 e cap. 1137 del Bilancio regionale);
- che la Regione Campania, in data 22/11/2013, ha trasferito sulla contabilità speciale intestata al Commissario Straordinario Delegato l'importo di € 5.800.735,62;

RILEVATO:

- che in data 06/03/2014 ha avuto termine il periodo di *prorogatio* del Commissario Straordinario Delegato ex D.P.C.M. 21/01/2011, prof. ing. Giuseppe De Martino;
- che ai sensi dell'art. 10 comma 1 del decreto legge 24 giugno 2014, n. 91, '*a decorrere dall'entrata in vigore del presente decreto, i Presidenti della regioni subentrano relativamente al territorio di competenza nelle funzioni dei commissari straordinari delegati per il sollecito espletamento delle procedure relative alla realizzazione degli interventi di mitigazione del rischio idrogeologico individuati negli accordi di programma sottoscritti tra il Ministero dell'ambiente e della*

Giunta Regionale della Campania
DIPARTIMENTO DELLE POLITICHE TERRITORIALI
Direzione Generale per i Lavori Pubblici e Protezione Civile

Il Direttore Generale

Commissario Straordinario Delegato
Ex art. 10 c. 1 D.L. 91/2014
Struttura di coordinamento
Ordinanza del Presidente della Regione Campania
N. 1 del 12/08/2014

DECRETO n. 56 del 29 giugno 2015

tutela del territorio e del mare e le regioni ai sensi dell'articolo 2, comma 240, della legge 23 dicembre 2009, n. 191, e nella titolarità delle relative contabilità speciali. I commissari straordinari attualmente in carica completano le operazioni finalizzate al subentro dei Presidenti delle regioni entro quindici giorni dall'entrata in vigore del presente decreto';

- che con Ordinanza 12 agosto 2014, n° 1, il Presidente-Commissario ha disposto, tra l'altro:

- '*di definire la Struttura di coordinamento, che opera come soggetto attuatore, per supportare il Presidente-Commissario ex articolo 10, comma 1, del decreto legge 24 giugno 2014, n. 91 nel sollecito espletamento delle procedure relative alla realizzazione degli interventi di mitigazione del rischio idrogeologico di cui all'AdP del 23/12/2010, individuando il Coordinatore della Struttura nella persona del Direttore Generale p.t. della DG 08 (lavori pubblici e protezione civile) e stabilendo che la stessa è composta dal personale di diretta collaborazione della medesima DG 08 e della UOD 03 (difesa suolo) della DG 08 (lavori pubblici e protezione civile) nonché, in funzione di supporto tecnico operativo, dal personale dell'Agenzia Regionale Campana di Difesa del Suolo (Arcadis) e dalle risorse già selezionate per l'assistenza tecnica di cui alla Delibera CIPE 8/2012*';
- '*di affidare al Soggetto attuatore - Coordinatore della Struttura la competenza degli atti di gestione amministrativa, da adottarsi con propri provvedimenti e concernenti le attività di progettazione interna degli interventi, le procedure di affidamento dei lavori, la nomina degli organismi deputati al controllo, direzione e collaudo delle opere, l'adozione degli atti relativi all'organizzazione, alla gestione ed al funzionamento della Struttura di Coordinamento, i provvedimenti riguardanti l'amministrazione e la gestione del personale, nonché ogni altra attività di carattere tecnico-amministrativa connessa alla progettazione, all'affidamento e all'esecuzione dei lavori, ivi inclusi servizi e forniture, l'approvazione di progetti, varianti, suppletive e collaudo delle opere previste, gli atti di gestione dei contratti e i provvedimenti relativi alla liquidazione degli stati di avanzamento dei lavori, l'adozione dei provvedimenti espropriativi per l'esecuzione delle opere previste ed i provvedimenti afferenti al rimborso delle indennità espropriative corrisposte per l'esecuzione dei lavori, le autorizzazioni alla consegna delle opere realizzate agli enti destinatari, le attività di rendicontazione, la gestione e movimentazione della contabilità speciale 5586 esistente presso la Banca d'Italia Tesoreria dello Stato Sezione di Napoli con delega alla firma degli ordinativi, e tutti gli altri atti concernenti la mera esecuzione degli indirizzi amministrativi impartiti dal Presidente*';

CONSIDERATO:

- che al n. 80 dell'elenco allegato al citato Accordo di Programma e al n. 44 dell'allegato alla Deliberazione CIPE n. 8/2012 figura l'intervento denominato "Risanamento idrogeologico aree in frana, centro abitato nel Comune di Novi Velia", importo € 2.500.000,00 con Ente proponente Comune di Novi Velia (SA);
- che con Decreto Commissariale n. 91 dell'1/08/2013 è stato nominato il geom. Mario De Cesare quale R.U.P. del detto intervento;
- che con Decreto Commissariale n. 92 del 2/08/2013, è stato individuato l'ing. Manfredo D'Onofrio progettista dell'intervento;
- che in data 8/11/2013, con prot. n. 4664 del 25/10/2013 recepito con prot. Com/Stra IN 547/2013, il RUP ha trasmesso il progetto preliminare;

Giunta Regionale della Campania
DIPARTIMENTO DELLE POLITICHE TERRITORIALI
Direzione Generale per i Lavori Pubblici e Protezione Civile

Il Direttore Generale

Commissario Straordinario Delegato
Ex art. 10 c. 1 D.L. 91/2014
Struttura di coordinamento
Ordinanza del Presidente della Regione Campania
N. 1 del 12/08/2014

DECRETO n. 56 del 29 giugno 2015

- che in data 12/11/2013, con prot. Com/Stra 701/2013 il Commissario ha comunicato al RUP di "*soprassedere all'approvazione del progetto preliminare purché vengano recepite alcune osservazioni nella fase progettuale definitiva (unitamente all'acquisizione dei pareri dell'Autorità di Bacino e degli altri enti territorialmente competenti, anche mediante indizione della conferenza dei servizi)*";
- che con Decreto Commissariale n. 24 del 18 dicembre 2014 è stato individuato il Comune di Novi Velia quale Soggetto Attuatore dell'intervento riportato al n. 44 nella Deliberazione del CIPE n. 8/2012 ed è stato approvato lo schema di Convenzione con cui vengono disciplinati i rapporti intercorrenti tra la Struttura di Coordinamento a supporto del Commissario Straordinario delegato e il Comune/Ente attuatore;
- che in data 14 maggio 2015 è stata sottoscritta digitalmente, ai sensi dell'art. 15, comma 2-bis, della legge n. 241/1990, la predetta Convenzione tra la Struttura di Coordinamento a supporto del Commissario Straordinario Delegato ex art.10, comma 1, D.L. n. 91/2014, ed il Comune di Novi Velia;
- che il Comune di Novi Velia, con nota prot. n. 2812 del 18/06/2015 recepita con prot. n. 0437839 del 24/06/2015, a seguito di integrazioni e aggiornamenti, ha trasmesso il progetto definitivo del predetto intervento;

PRESO ATTO:

- che il progetto "Risanamento idrogeologico aree in frana, centro abitato nel Comune di Novi Velia" riportato al n. 44 dell'allegato alla Deliberazione CIPE n. 8/2012 è stato articolato sulla base delle priorità indicate dall'amministrazione comunale nei lavori di ripristino e mitigazione del rischio idrogeologico nelle località: Versante Olivara, Strada interpoderale Novi Velia-Cannalonga, Vallone Desvie;
- che per il citato progetto è stato utilizzato in alcuni elaborati e documenti anche il titolo "Lavori di ripristino e mitigazione del rischio idrogeologico nelle località: Versante Olivara, Strada interpoderale Novi Velia-Cannalonga, Vallone Desvie" con acquisizione del parere favorevole del Comitato Istituzionale dell'Autorità di Bacino Regionale di Campania Sud ed Interregionale del Bacino Idrografico de fiume Sele con delibera n. 88 del 1/12/2014;
- che il Comune di Novi Velia, con Deliberazione della Giunta Comunale n. 55 del 25/06/2015 ha approvato il progetto definitivo rimodulato del detto intervento costituito dai seguenti elaborati:

N.	Descrizione	scala
Rel_01	Relazione Generale	
Rel_02	Relazione Geologica	////
Rel_03	Indagini geologiche e idrogeologiche	
Rel_03bis	Integrazione Nota struttura commissariale protocollo 2015-0197943, punto 3	
Rel_04	Relazione Geotecnica	////
Rel_05	Relazione Idrologica e Idraulica e di compatibilità idraulica	////
Rel_06	Studio di Fattibilità Ambientale	////
Rel_07	Relazione Sismica	////
Rel_08	Relazione di calcolo delle strutture	////
Rel_09	Capitolato speciale d'appalto	////

Giunta Regionale della Campania
DIPARTIMENTO DELLE POLITICHE TERRITORIALI
Direzione Generale per i Lavori Pubblici e Protezione Civile

Il Direttore Generale

Commissario Straordinario Delegato
Ex art. 10 c. 1 D.L. 91/2014
Struttura di coordinamento
Ordinanza del Presidente della Regione Campania
N. 1 del 12/08/2014

DECRETO n. 56 del 29 giugno 2015

Rel_10	Analisi dei prezzi	////
Rel_11	Elenco Prezzi Unitari	////
Rel_12	Computo Metrico Estimativo	////
Rel_13	Stima incidenza manodopera	
Rel_14	Quadro Economico	////
Rel_15	Piano di sicurezza e coordinamento	////
Rel_16	Censimento e progetto di risoluzione delle interferenze	////
Rel-17	Relazione paesaggistica (ex DPCM 12-12-2005)	
Rel-18	Studio integrato interventi in aree di attenzione di versante	
Tav_01	Corografia	1:5000
Tav_02.1	Movimenti franosi in località Olivara e strada Cannalonga Stato di fatto: planimetria con rilievo 1 di 2	1:500
Tav_02.2	Movimenti franosi in località Olivara e strada Cannalonga Stato di fatto: planimetria con rilievo 2 di 2	1:500
Tav_03	Planimetria ubicazione indagini geologiche ed idrogeologiche	1:500
Tav_04.1	Movimenti franosi in località Olivara e strada Cannalonga Progetto: planimetria interventi su aerofotogrammetria + rilievo 1di 2	1:1000
Tav_04.2	Movimenti franosi in località Olivara e strada Cannalonga progetto: planimetria interventi su aerofotogrammetria + rilievo 2 di 2	1:1000
Tav_05	Movimenti franosi in località Olivara e strada Cannalonga Piano particellare di esproprio grafico e descrittivo	1:2000
Tav_06	Movimenti franosi in località Olivara e strada Cannalonga: sezioni stato di fatto con stratigrafie del sottosuolo	1:500
Tav-07	Movimenti franosi in località Olivara e strada Cannalonga: bacini e sottobacini idrografici	1:2000
Tav_08	Movimenti franosi in località Olivara e strada Cannalonga: aree scolanti	1:2000
Tav_09	Movimenti franosi in località Olivara: planimetria interventi di progetto	1:200
Tav_10	Movimenti franosi in località Olivara: sezione interventi di progetto	1:200
Tav_11	Movimenti franosi in località strada Cannalonga: sezioni interventi di progetto e particolari costruttivi	varie
Tav_12	Movimenti franosi in località Olivara: Carpenteria ed armature paratia	varie
Tav_13	Movimenti franosi in località Olivara: Carpenteria ed armatura pozzo drenante	varie
Tav_ 14	Vallone Desvie: planimetria stato di fatto su aerofotogrammetria + rilievo con individuazione bacino idrografico e profilo altimetrico	1:1000
Tav_15	Vallone Desvie: planimetria di progetto su aerofotogrammetria + rilievo e profilo altimetrico	1:1000
Tav-16	Vallone Desvie: particellare di esproprio grafico e descrittivo	1:2000
Tav_17	Vallone Desvie: sezioni di progetto e particolari tipologici	varie

- che il quadro economico del progetto definitivo dell'intervento riportato al n. 44 della Deliberazione CIPE n. 8 del 20 gennaio 2012, è il seguente:

LAVORI

Giunta Regionale della Campania
DIPARTIMENTO DELLE POLITICHE TERRITORIALI
Direzione Generale per i Lavori Pubblici e Protezione Civile

Il Direttore Generale

Commissario Straordinario Delegato
Ex art. 10 c. 1 D.L. 91/2014
Struttura di coordinamento
Ordinanza del Presidente della Regione Campania
N. 1 del 12/08/2014

DECRETO n. 56 del 29 giugno 2015

	Lavori località Olivara	€ 678.682,07
	Lavori strada Cannalonga - Novi Velia	€ 1.058.392,78
	Lavori Vallone Desvie	€ 44.796,12
A1	TOTALE LAVORI	€ 1.781.870,97
	a) Oneri indiretti per l'attuazione dei piani di sicurezza	€ 22.069,29
	b) Oneri diretti per l'attuazione dei piani di sicurezza (ricompresi in A1)	€ 13.675,03
A2	TOTALE ONERI SICUREZZA	€ 35.744,32
A	TOTALE GENERALE LAVORI A1+A2a	€ 1.803.940,26
A3	di cui per incidenza della manodopera	€ 487.617,39
	IMPORTO LAVORI SOGGETTO A RIBASSO D'ASTA (A-A2-A3)	*€ 1.280.578,55*
B	SOMME A DISPOSIZIONE DELL'AMMINISTRAZIONE	
B2	Lavori in economia esclusi dall'appalto 0% di A	€ 0,00
B3	*Indagini:*	
	B3.1 Indagini geologiche e monitoraggi	€ 21.924,12
	B3.2 Accertamenti statici	€ 0,00
	B3.3 Rilievi topografici	€ 7.783,06
	Sommano	€ 29.707,18
B4	Allacciamenti ai pubblici servizi	€ 0,00
B5	Imprevisti (arrotondamenti)	€ 17.495,00
B6	Acquisizione aree o immobili (compreso eventuali occ. temp.)	€ 10.000,00
B7	Accantonamenti di cui all'art. 133 Dlgs 163/06 e per spese di manut	€ 5.000,00
B8	*Spese tecniche:*	
	B8.1 Progettazione prelim, def-esec, direzione lavor, coord. sicurezza e collaudi, consulenza geologica - circa 8% di A	€ 140.000,00
	B8.4 Spese per conferenze di servizi	€ 0,00
	Sommano	€ 140.000,00
B9	Spese per funzioni di Responsabile del Procedimento - 1,2% di A (60% del 2% cfr. Reg. int. Del G.C. 5/2006)	€ 21.647,12
B10	Spese di funzionamento struttura commissariale 1,5 % di A	€ 27.059,10
B11	Spese per commissioni giudicatrici	€ 1.500,00
B12	Spese per pubblicità e, ove previsto, per opere artistiche	€ 0,00
B13	Accertamenti di laboratorio, verifiche e collaudi	€ 0,00
B14	*I.V.A. ed eventuali altre imposte:*	
	B14.1 C.N.P.A.I.A. - 4% di B8	€ 5.600,00
	B14.2 I.V.A. sui lavori, oneri sicurezza e imprevisti - 22% di A+B2+B5	€ 400.715,76
	B14.3 I.V.A. su spese tecniche - 22% di B8+B13	€ 30.800,00

Giunta Regionale della Campania
DIPARTIMENTO DELLE POLITICHE TERRITORIALI
Direzione Generale per i Lavori Pubblici e Protezione Civile

Il Direttore Generale

Commissario Straordinario Delegato
Ex art. 10 c. 1 D.L. 91/2014
Struttura di coordinamento
Ordinanza del Presidente della Regione Campania
N. 1 del 12/08/2014

DECRETO n. 56 del 29 giugno 2015

	B14.4 I.V.A. su spese - 22% di B2+B3	€ 6.535,58
	Sommano	€ 443.651,34
B	TOTALE SOMME A DISPOSIZIONE	€ 696.059,74
	TOTALE PROGETTO (A+B)	**€2.500.000,00**

- del parere favorevole del Settore Tecnico della Comunità Montana Gelbison & Cervati con prot. n. 1822 del 28/11/2014; del parere favorevole del Genio Civile di Salerno con prot. n. 0831244 del 05/12/2014;
- del verbale della Conferenza dei Servizi con prot. n. 5032 del 10/12/2014;
- del verbale di verifica del progetto definitivo redatto in data 18/06/2015;
- del verbale di validazione del progetto definitivo redatto in data 18/06/2015;
- che tutte le osservazioni formulate al progetto preliminare in data 12/11/2013, con prot. Com/Stra 701/2013, sono state recepite;
- che la spesa complessiva dell'intervento, ammontante ad € 2.500.000,00 è contenuta nell'importo previsto dalla Deliberazione CIPE n. 8/2012 del 20 gennaio 2012 e dall'Allegato 1 al citato Accordo di Programma;

DECRETA

1. di approvare il progetto definitivo dell'intervento denominato “Risanamento idrogeologico aree in frana, centro abitato nel Comune di Novi Velia”, importo € 2.500.000,00 riportato al n. 44 della Deliberazione CIPE n. 8 del 20 gennaio 2012, per l'importo complessivo di € 2.500.000,00 ed articolato, sulla base delle priorità indicate dall’amministrazione comunale, nei lavori di ripristino e mitigazione del rischio idrogeologico nelle località di Versante Olivara e Vallone Desvie e lungo la Strada interpoderale Novi Velia-Cannalonga;
2. di far riportare in tutta la documentazione tecnico, amministrativa e contabile che verrà prodotta per l'avanzamento dell'intervento l'esatto titolo dello stesso così come riportato nella citata Deliberazione CIPE;
3. di trasmettere il presente decreto al Comune di Novi Velia.

Il presente Decreto sarà pubblicato sul BURC e sulla pagina web:
www.mitigazione-rischioidrogeologico.regione.campania.it

Il Coordinatore della Struttura
Direttore Generale
Lavori Pubblici e Protezione Civile
- dott. geol. Italo GIULIVO -

Provincia di Caserta - Settore Attività Produttive - Servizio Energia Decreto Dirigenziale n. 1 del 17/06/2015: autorizzazione, ai sensi del D.Lgs 387/03, alla costruzione e l'esercizio di un impianto FOTOVOLTAICO per la produzione di energia elettrica della potenza di Kw 430,00 nel Comune di S. Angelo d'Alife, foglio 17 particella 196, rilasciato al Consorzio di Bonifica del Sannio Alifano.**PROROGA TERMINE DI INIZIO LAVORI**

IL DIRIGENTE DEL SETTORE ATTIVITÀ PRODUTTIVE

PREMESSO CHE:
con nota, assunta al Protocollo Generale della Provincia di Caserta n. 0048794 del 29/05/2015, il Consorzio di Bonifica del Sannio Alifano, con sede legale in Piedimonte Matese alla via della Libertà n. 61- Codice Fiscale 82000610616, ha presentato istanza di proroga dell'Autorizzazione Unica di cui al Decreto Dirigenziale n. 10 del 2/07/2014, per l'inizio dei lavori di costruzione dell'impianto fotovoltaico, della potenza di Kwp 430,00 da realizzare nel comune di S. Angelo d'Alife;
il Decreto è stato pubblicato sul BURC n. 51 del 21 luglio 2014;
l'art. 6 del Decreto di autorizzazione prevede che i lavori debbano avere inizio entro un anno a decorrere dalla data di autorizzazione ed essere ultimati entro tre anni dall'inizio dei lavori stessi;
Nella su menzionata richiesta di proroga, il Consorzio ha motivato il ritardo dell'inizio dei lavori per subentrati motivi economici, derivanti dal mancato finanziamento di cui agli specifici Fondi Europei, destinati ai Consorzi di Bonifica nell'ambito della Programmazione 2014-2020;
la Regione Campania con deliberazione n.48 del 28.2.2014 ha revocato la delibera n.1642 /09 di delega alle province, ribadendo però, che per tutti i procedimenti in itinere la competenza resta ancora all'Ente procedente.
CONSIDERATE valide le motivazioni addotte dal proponente;
ACCERTATA, ai sensi dell'art. 3 della Legge 7.12.2012 n. 213, la regolarità amministrativa prevista al comma 4 dell'art. 7 del "Regolamento dei controlli interni" approvato con deliberazione di CP n. 6 dell'11.2.13;
VISTO:
La Determinazione del Dirigente del Settore Attività Produttive n°14/U del 12.3.10;
La Deliberazione del Commissario Straordinario della Provincia di Caserta n°9 del 9.2.10;
La Deliberazione di Consiglio Provinciale della Provincia di Caserta n. 6 dell'11.2.2013;
La Deliberazione della Giunta Regionale della Campania n. 1642 del 30.10.09;
i Decreti Dirigenziali n. 50, 420 e 516 del 2011 dell'AGC 12 Settore 4 della Regione Campania;
Il D.Lgs. n. 28 del 3.3.2011;
Il DM MiSE del 10.9.2010;
Il D.Lgs. n. 387 del 29.12.2003;
la Legge n. 241 del 7.8.1990 e successive modificazioni ed integrazioni;
la delibera di G.R. n.48 del 28.2.2014
Tutto ciò premesso e considerato
DECRETA
Autorizzare una proroga di sei mesi all'attuale termine stabilito per l'inizio dei lavori oggetto della richiesta e pertanto, tenuto conto che l'attuale termine stabilito per l'inizio dei lavori sarebbe stato entro il 2/07/2015, per effetto della presente proroga, i lavori dovranno avere inizio non oltre il 2/01/2016, senza alcuna modificazione, nella posizione e secondo caratteristiche e modalità indicate nel Decreto Dirigenziale n. 10 del 2/07/2015, rispettando tutti i contenuti prescrittivi, ivi previsti.
Notificare il presente atto ai sensi di legge, al proponente per diretto interesse e per conoscenza alle Amministrazioni coinvolte nel procedimento.
Disporre la pubblicazione del Decreto sul Bollettino Ufficiale della Regione Campania e all'Albo Pretorio di questa Provincia.

Dott. Raffaele Parretta

SERVIZIO ENERGIA – Corso Trieste, 133 – 81100 CASERTA – tel. 08232477526 – fax 08232477217 – e-mail: servizioenergia@provincia.caserta.it
fonte: http://burc.regione.campania.it

Oggetto: Presidenza del Consiglio dei Ministri -- Unità Tecnica-Amministrativa Codice Fiscale: 95105340632 -- **Decreto di Esproprio n. 434 del 07/07/2015** - Estratto del decreto di esproprio n. **434 del 07/07/2015** del fondo non edificatorio sito nei comuni di Napoli e Marano di Napoli, località Chiaiano (NA) al foglio n. 10 particelle nn.1490 e 1491 (ex 197) 1501 (ex 1156) e 1507 (ex 1158).

IL CAPO DELL'UNITA' TECNICA-AMMINISTRATIVA

Omissis

è espropriato, ai sensi del D.P.R. n. 327/2001, l'immobile nei comuni di Napoli e Marano di Napoli, località Chiaiano (NA, identificato al Catasto dei Terreni al foglio 10 particelle nn.1490 e 1491 (ex 197) 1501 (ex 1156) e 1507 (ex 1158), per i quali risultano proprietari i signori Cesarano Annunziata nata a Napoli il 02/04/1926, Napolano Luigi nato a Napoli il 04/12/1961 e Napolano Nicola nato a Napoli il 17/05/196, con contestuale trasferimento del diritto di proprietà in favore della Presidenza del Consiglio dei Ministri – Unità Tecnica – Amministrativa con sede alla Via Concezio Muzy, in Napoli.

Il Decreto n. **434 del 07/07/2015**, in versione integrale, sarà notificato a cura e spese di questa Unità Tecnica – Amministrativa.
Sarà inoltre registrato presso l'Agenzia delle Entrate e trascritto presso il competente Ufficio Provinciale di Napoli – Territorio, Servizio di Pubblicità Immobiliare.

Il Capo dell'Unità Tecnica-Amministrativa
f.to *Nicola Dell'Acqua*

Oggetto: Presidenza del Consiglio dei Ministri -- Unità Tecnica-Amministrativa Codice Fiscale: 95105340632 -- **Decreto di Esproprio n. 435 del 07/07/2015** - Estratto del decreto di esproprio n. **435 del 07/07/2015** del fondo non edificatorio sito nei comuni di Napoli e Marano di Napoli, località Chiaiano (NA) al foglio n. 24 particella n. 1162 (ex 218).

IL CAPO DELL'UNITA' TECNICA-AMMINISTRATIVA

Omissis

è espropriato, ai sensi del D.P.R. n. 327/2001, l'immobile nei comuni di Napoli e Marano di Napoli, località Chiaiano (NA, identificato al Catasto dei Terreni al foglio 24 particella n. 1162 (ex 218), per i quali risulta proprietaria la sig.ra Alvino Elena, nata a Napoli il 25/09/1978, con contestuale trasferimento del diritto di proprietà in favore della Presidenza del Consiglio dei Ministri – Unità Tecnica – Amministrativa con sede alla Via Concezio Muzy, in Napoli.

Il Decreto n. **435 del 07/07/2015**, in versione integrale, sarà notificato a cura e spese di questa Unità Tecnica – Amministrativa.
Sarà inoltre registrato presso l'Agenzia delle Entrate e trascritto presso il competente Ufficio Provinciale di Napoli – Territorio, Servizio di Pubblicità Immobiliare.

Il Capo dell'Unità Tecnica-Amministrativa
f.to *Nicola Dell'Acqua*

COMUNE DI ATRIPALDA- codice fiscale: 00095990644

Oggetto:Procedure attuative parcheggio pubblico di Via Manfredi. Convenzione 7.08.2013.
Pubblicazione estratto del decreto di espropriazione dei diritti di servitù prot. n° 12989 del 02/07/2015.

Ai sensi dell'art. 23, co. 5 del D.P.R. 327/01, si rende noto che in data 02/07/2015, prot. n° 12989 é stata pronunciata l'espropriazione dei diritti di servitù di passaggio carrabile e di parcheggio gravanti sul fondo urbano sito in agro di Atripalda e censito nel N.C.U al foglio n° 1, particella n° 1651, sub 1, ora 1666 di mq. 1440, in attuazione della convenzione stipulata con i proprietari dell'area in data 07 agosto 2013, registrata all'Agenzia delle Entrate in data 09 agosto 2013 al n° 4484 serie 1T e trascritta all'ufficio del territorio di Avellino in data 20 agosto 2013 al n° 14616/11738;

Che i beneficiari dell'espropriazione sono i signori:
Palma Guido, C.F. PLM GDU 45T12 E054O, nato a Giugliano in Campania (NA) il 12/12/1945, residente ad Atripalda alla Via Fiumitello n° 13,
Palma Alfonso, C.F. PLM LNS 78H18 F839J, nato a Napoli il 18/06/1978, residente ad Atripalda alla Via Pianodardine n° 9;
Palma Roberto, C.F. PLM RRT 82P24 A489T, nato ad Atripalda il 24/09/1982, residente ad Aosta alla Via Garibaldi n° 36;
Mariconda Angela, C.F. MRC NGL 61H58 D643J, nata a Foggia (FG) il 18/06/1961, residente a Parolise alla Via Toccaniello n°19;
Palma Marco, C.F. PLM MRC 85L27 A489J, nato Ad Atripalda (AV) il 27/07/1985, residente a Parolise alla Via Melfi n°56,
Palma Federica C.F. PLM FRC 88E66 A489M, nata Ad Atripalda (AV) il 26/05/1988, residente a Parolise al Vico Sant'Antonio, s.n.;

Che i titolari dei diritti espropriati sono:
Società Palma Costruzioni s.r.l. con sede in Atripalda, alla via Pianodardine n. 9, c.f. 00513140640: titolare della servitù di passaggio con autoveicoli e a piedi nonché del diritto di parcheggio sull'intera superficie di 1440 mq, costituita con atto redatto per notar Sarno Domenico il 11/10/1996 rep. 90730/23477, registrato in Avellino in data 28/10/1996 al n° 565 e con atto redatto per notar Paolo Di Rito il 11/06/1999 rep. 15691 raccolta n° 4062, registrato in Avellino in data 14/06/1999 al n° 293 serie II/V;

Sellitto Francesco, nato a Manocalzati (AV) il 16.02.1946, c.f. SLLFNC46B16E891N: titolare della servitù di passaggio carrabile e a piedi nonché del diritto di parcheggio sulla predetta area e, più precisamente, della servitù di parcheggio costituita con atto redatto per notar D'Amore Pellegrino il 27/10/2003 rep. 180821/23581, registrato in Avellino in data 11/11/2003 al n° 2627;

Che le indennità di espropriazione dei suddetti diritti di servitù, determinate in via di urgenza ai sensi e per gli effetti di cui all'art. 22 del D.P.R. 327/01 rispettivamente in 2.275,00€ per la Palma Costruzioni s.r.l. e in 516,00€ per il signor Sellitto Francesco, sono state espressamente rinunciate dalla società Palma Costruzioni s.r.l., unica beneficiaria delle predette indennità, con dichiarazione resa in data 14/04/2014, assunta in pari data al protocollo comunale con il n° 6876;

che è fatta salva la facoltà, per gli eventuali ulteriori aventi diritti di comunicare, ai sensi dell'art. 22 del D.P.R. 327/01, se accettare l'indennità così come sopra determinata in via d'urgenza nei trenta giorni successivi alla immissione in possesso.

Il Responsabile del Procedimento
Geom. Vincenzo Caronia

Il Responsabile del IV Settore
geom. Raffaele Nevola

ARCADIS (Agenzia Regionale Campana Difesa Suolo)_C.F.: 95109910638
Estratto del DECRETO UFFICIO ESPROPRI n. 42 del 30/06/2015
Espropriazioni
Comune di SARNO Provincia di SALERNO

"*Realizzazione, sistemazione ed ampliamento delle strade di esodo in località Acqua Rossa-Lavorate*"– Cod. A/020 stralcio – di cui all'Ordinanza n. 2383 del 9 luglio 2002 del Commissario Delegato ex O.P.C.M. 2994. e ss.mm.ii.
Approvazione delle indennità di esproprio a saldo. Approvazione dello Schema di "Atto di cessione volontaria di immobili interessati dal procedimento espropriativo".

Ai sensi dell'art. 26 comma 7 del D.P.R. n. 327/2001, si rende noto che, con Decreto Ufficio Espropri n. 042 del 30/06/2015:

è stata approvata in € 61.638,27 (euro sessantunomilaseicentotrentotto/27), l'indennità complessiva a saldo, da corrispondere, entro 60 giorni dalla sottoscrizione dei relativi atti di cessione volontaria, alle ditte proprietarie sotto elencate, per gli immobili espropriati, necessari alla realizzazione dei lavori in oggetto come di seguito indicato:

ditta proprietaria e/o catastale	foglio catastale	particella catastale	superficie espropriata	saldo totale a liquidarsi
TORINO Luigi nato a Sarno (SA) il 24/11/1942 c.f. TRN LGU 42S24 I438O **DE FILIPPO Domenica** nata a Sarno il 07/11/1952 c.f. DFL DNC 52S47 I438Y	31	1643	57	**€ 827,27**
	31	1645	72	
ANNUNZIATA Alfredo nato a Sarno il 10/03/1935 c.f. NNN LRD 35C10 I438D **DOLGETTA Maria** nata a Sarno il 10/01/1940 c.f. DLG MRA 40A50 I438E	24	1507	29	**€ 547,15**
COSTANTE Maria nata a Sarno (SA) il 02/04/1934 c.f. CST MRA 34D42 I438T	30	2701	90	**€ 969,57**
BUONAIUTO Carmine nato a Sarno (SA) il 16/07/1940 c.f. BNT CMN 40L16 I438Y **ANNUNZIATA Virgilia** nata a Sarno il 09/09/1946 c.f. NNN VGL 46P49 I438A	31	1715	121	**€ 2.222,47**
	31	1717	406	
DE STEFANO Gino nato a Sarno (SA) il 21/04/1956	31	1858	32	**€ 229,84**

c.f. DST GNI 56D21 I438K				
CRESCENZO Anna nata a Sarno (SA) il 19/10/1939 c.f. CRS NNA 39R59 I438A	31	1847	66	**€ 485,27**
CERRATO Giuseppe nato a Sarno (SA) il 07/02/1946 c.f. CRR GPP 46B07 I438V	31	1635	28	**€ 292,69**
VITOLO Benito nato a Sarno (SA) il 22/09/1953 c.f. VTL BNT 53P22 I438I **CELENTANO Anna Maria** nata a Sarno (SA) il 24/07/1956 c.f. CLN NMR 56L64 I438F	31	1749	217	**€ 906,78**
	31	1750	27	
MARCHESE Guglielmo nato a Sarno (SA) il 26/11/1931 c.f. MRC GLL 31S26 I438H	24	1521	26	**€ 145,34**
ANNUNZIATA Annamaria nata a Sarno (SA) il 10/05/1965 c.f. NNN NMR 65E50 I438T	30	2654	110	**€ 1.798,49**
MARESCHI Mario nato a Sarno (SA) il 02/10/1950 c.f. MRS MRA 50R02 I438C	24	1487	19	**€ 317,06**
	24	1530	23	
BATTIPAGLIA Francesco nato a Battipaglia (SA) il 02/08/1961 c.f. BTT FNC 61M02 F912B	31	1804	116	**€ 165,90**
	31	1899	129	
CORRADO Domenico nato a Sarno il 16/08/1935 c.f. CRR DNC 35M16 I438K	31	1622	18	**€ 2.006,65**
CERRATO Antonietta nata a Sarno il 22/12/1942 c.f. CRR NNT 42T62 I438B	30	2669	22	**€ 2.765,21**
VITOLO Giuseppina nata a Sarno (SA) il 24/08/1952 c.f. VTL GPP 52M64 I438O	31	1618	22	**€ 162,05**
D'ANGELO Domenico nato a Sarno (SA) il 31/10/1956 c.f. DNG DNC 56R31 I438Z	24	1511	92	**€ 1.979,10**
DE FILIPPO Angelo nato a Sarno (SA) il 05/01/1926 c.f. DFL NGL 26A05 I438P	31	164	48	**€ 1.360,56**
	31	1797	22	
AMARANTE Marilena nata a Poggiomarino (NA) il 05/02/1969 c.f. MRN MLN 69B45 G762D	31	1610	43	**€ 645,67**

CRESCENZI Basilio nato a Sarno (SA) il 24/07/1949 c.f. CRS BSL 49L24 I438A	34	520	347	**€ 2.695,08**
DE FILIPPO Carmine nato a Sarno (SA) il 13/05/1940 c.f. DFL CMN 40E13 I438K	31	1663	47	**€ 509,37**
	31	1665	48	
	31	1666	48	
DE LIGIO Rosa nata a San Valentino Torio (SA) il 19/02/1958 c.f. DLG RSO 58B59 I377G	31	1633	32	**€ 602,08**
MONTORO Alfonso nato a Sarno (SA) il 27/10/1951 c.f. MNT LNS 51R27 I438S	31	1734	82	**€ 608,37**
DE VIVO Franco nato a Mezzojuso (PA) il 13/01/1962 c.f. DVV FNC 62A13 F184J **DE VIVO Emilia Antonia** nata a Venosa (PZ) il 09/06/1964 c.f DVV MNT 64H49 L738S **CHIRICO Incoronata Antonietta** nata a Melfi (PZ) il 22/09/1936 c.f. CHR NRN 36P62 F104R	30	2711	193	**€ 3.550,89**
CRESCENZO Giovanni nato a Sarno (SA) il 08/01/1951 c.f. CRS GNN 51A08 I438Q	31	1756	95	**€ 190,48**
LANGELLA Gerardo nato a San Marzano sul Sarno (SA) il 20/12/1949 c.f. LNG GRD 49T20 I019L	31	1684	332	**€ 1.590,01**
MANCUSO Maria Grazia nata a Sarno (SA) il 21/08/1947 c.f. MNC MGR 47M61 I438D	31	1701	89	**€ 1.057,31**
CRESCENZO Elena nata a Sarno (SA) il 23/03/1945 c.f. CRS LNE 45C63 I438K	31	1845	99	**€ 939,29**
DE VIVO Diego nato a Sarno (SA) il 13/08/1957 c.f. DVV DGI 57M13 I438T **GIUGLIANO Nunziatina** nata a Sarno (SA) il 25/07/1963 c.f. GGL NZT 63L65 I438E	24	1509	48	**€ 297,41**
GALLO Rocco nato a Sarno (SA) il 03/12/1979 c.f. GLL RCC 79T03 I438K	31	1758	71	**€ 56,70**
GALLO Francesco nato a Sarno (SA) il 13/11/1975 c.f. GLL FNC 75S13 I438I	31	1760	42	**€ 1,37**

MANCUSO Maria nata a Sarno (SA) il 16/12/1946 c.f. MNC MRA 46T56 I438O	30	2678	56	**€ 1.170,27**
CALIENDO Nunzio nato a Sarno (SA) il 19/07/1959 c.f. CLN NNZ 59L19 I438Z	31	1868	14	**€ 122,18**
CALIENDO Annamaria nata a Sarno (SA) il 14/11/1965 c.f. CLN NMR 65S54 I438N	31	1852	6	**€ 83,23**
	31	1856	117	
MARCHESE Immacolata nata a Sarno (SA) il 28/10/1946 c.f. MRC MCL 46R68 I438Z	24	1488	52	**€ 584,30**
MARCHESE Filomena nata a Sarno (SA) il 06/01/1948 c.f. MRC FMN 48A46 I438W	24	1489	52	**€ 668,06**
SOLE Luisa nata a Sarno (SA) il 21/11/1969 c.f. SLO LSU 69S61 I438C **ANNUNZIATA Angelo** nato a Sarno (SA) il 08/08/1966 c.f. NNN NGL 66M08 I438H	24	1497	47	**€ 1.727,19**
PISCOSQUITO Rosario nato a Sarno (SA) il 27/05/1937 c.f. PSC RSR 37E27 I438X	31	1553	103	**€ 2.265,37**
	31	767	65	
CRESCENZO Francesca nata a Sarno (SA) il 31/08/1974 c.f. CRS FNC 74M71 F912J	31	1873	55	**€ 170,71**
PEPE Generoso nato a Sarno (SA) il 09/10/1933 c.f. PPE GRS 33R09 I438H	31	1752	452	**€ 2.173,76**
CRESCENZO Rosanna nata a Nocera Inferiore (SA) il 24/07/1971 c.f. CRS RNN 71L64 F912X	31	1673	42	**€ 170,54**
PISCOSQUITO Rosario nato a Sarno (SA) il 29/06/1954 c.f. PSC RSR 54H29 I438M	31	1671	32	**€ 179,19**
VITOLO Gaetano nato a Sarno (SA) il 19/10/1953 c.f. VTL GTN 53R19 I438V	31	1623	43	**€ 130,21**
SIRICA Enrico nato a Sarno (SA) il 09/11/1973 c.f. SRC NRC 73S09 I438T	31	1625	37	**€ 215,39**
DOLGETTA Michele nato a Sarno (SA) il 10/03/1948 c.f. DLG MHL 48C10 I438G	31	1704	226	**€ 359,57**

VITOLO Alfonso nato a Sarno (SA) il 05/01/1956 c.f. VTL LNS 65A05 I438Y	31	1609	23	**€ 285,92**
FALCIANO Biagio nato a Sarno (SA) il 22/11/1948 c.f. FLC BGI 48S22 I438Y	31	1806	33	**€ 204,27**
CRESCENZO Gaetano nato a Sarno (SA) il 17/12/1941 c.f. CRS GTN 41T17 I438S **DE FILIPPO Antonietta** nata a Sarno (SA) il 16/06/1946 c.f. DFL NNT 46H56 I438D	31	1679	20	**€ 185,13**
REGA Arturo nato a Sarno (SA) il 01/09/1939 c.f. RGE RTR 39P01 I438Z **SORRENTINO Rosa** nata a Sarno (SA) il 26/04/1947 c.f. SRR RSO 47D66 I438H	31	1669	80	**€ 568,16**
DOLGETTA Pasquale nato a Sarno (SA) il 16/03/1929 c.f. DLG PQL 29C16 I438J **DOLGETTA Alfonso** nato a Sarno (SA) il 02/08/1955 c.f. DLG LNS 55M02 I438G **DOLGETTA Grazia** nata a Sarno (SA) il 04/10/1957 c.f. DLG GRZ 57R44 I438W	30	2658	204	**€ 315,91**
CORRADO Luciano nato a Sarno (SA) il 01/01/1942 c.f. CRR LCN 42A01 I438G **DOLGETTA Nunziatina** nata a Sarno il 28/03/1942 c.f. DLG NZT 42C68 I438M	31	1890	212	**€ 235,90**
	31	1892	10	
	31	1894	18	
ORZA Immacolata nata a Sarno (SA) il 18/05/1950 c.f. RZO MCL 50E58 I438B	24	1499	64	**€ 805,14**
FALCIANO Ernesto nato a Sarno (SA) il 05/01/1947 c.f. FLC RST 47A05 I438Q	24	1519	36	**€ 453,34**
DOLGETTA Emilia nata a Sarno (SA) il 16/08/1934 c.f. DLG MLE 34M56 I438L	30	2652	4	**€ 268,66**
DE VIVO Maria nata a Sarno (SA) il 09/01/1973 c.f. DVV MLE 73A49 I439N	31	1864	33	**€ 44,16**
CRESCENZO Tommaso nato a Sarno (SA) il 01/05/1950	30	2668	45	**€ 950,19**

c.f. CRS TMS 50E01 I438U				
	30	2684	64	
ESPOSITO Aniello nato a Nocera Inferiore (SA) il 19/08/1958 c.f. SPS NLL 58M19 F912E	24	1527	152	**€ 760,86**
VITOLO Francesca nata a Sarno (SA) il 20/08/1939 c.f. VTL FNC 39M60 I438K	31	1788	80	**€ 223,69**
TOPAZIO Domenica nata a Sarno (SA) il 05/03/1963 c.f. TPZ DNC 63C45 I438A	30	2660	22	**€ 144,73**
	30	2661	24	
MANCUSO Alfonsa nata a Sarno (SA) il 28/10/1943 c.f. MNC LNS 43R68 I438N	30	2675	26	**€ 3.923,64**
	30	2677	43	
CORRADO Cristina nata a Sarno (SA) il 09/08/1941 c.f. CRR CST 41M49 I438Z	24	1486	53	**€ 1.307,33**
SCOPPETTA Maria Assunta nata a Sarno (SA) il 28/01/1957 c.f. SCP MSS 57A68 I438O **REGA Giovanni** nato a Sarno il 11/06/1962 c.f. RGE GNN 62H11 I438G	31	1888	80	**€ 93,19**
DE FILIPPO Rosa nata a Sarno (SA) il 28/09/1966 c.f. DFL RSO 66P68 I438R **PISCOSQUITO Guseppina** nata a Napoli il 07/06/1989 c.f. PSC GPP 89H47 F839I **PISCOSQUITO Stefania** nata a Massa di Somma (NA) il 14/05/1994 c.f. PSC SFN 44E54 C495J	31	1713	109	**€ 368,75**
MANCUSI Gaetano nato a Sarno (SA) il 04/04/1951 c.f. MNC GTN 51D04 I438I **SIRICA Anna** nata a Sarno (SA) il 27/06/1951 c.f. SRC NNA 51H67 I438E	31	1807	29	**€ 637,83**
	31	1815	18	

DOLGETTA Enrico nato a Sarno (SA) il 01/10/1931 c.f. DLG NRC 31R01 I438H	24	1525	59	**€ 938,80**
MARCHESE Aldo nato a Sarno (SA) il 10/01/1968 c.f. MRC LDA 68A10 I438T	30	2648	65	**€ 793,91**
IZZO Franco nato a Sarno (SA) il 13/10/1978 c.f. ZZI FNC 78R13 I438S **IZZO Michele** nato a Sarno il 06/02/1976 c.f. ZZI MHL 76B06 I438C	31	1790	68	**€ 1.217,47**
DE FILIPPO Filomena nata a Sarno (SA) il 12/11/1969 c.f. DFL FMN 69S52 I438H	31	1641	34	**€ 3.697,77**
	31	1638	36	
CELENTANO Giuseppe nato a Sarno (SA) il 23/03/1961 c.f. CLN GPP 61C23 I438Z	31	1839	179	**€ 981,49**
CELENTANO Giulio nato a Sarno (SA) il 07/03/1967 c.f. CLN GLI 67C07 I438H	31	1835	165	**€ 821,12**
CELENTANO Nunzia nata a Sarno (SA) il 18/01/1964 c.f. CLN NNZ 64A58 I438V	31	1841	98	**€ 1.465,51**
	31	1843	89	
				€ 61.638,27

La Responsabile Ufficio Espropri
dott. ing. Maria Cassetti

Anas SpA Società con Socio Unico
Cap. Soc. € 2.269.892.000,00 – Iscr. R.E.A. 1024951 – P.IVA 02133681003 – C.F. 80208450587
Via Monzambano, 10 – 00185 Roma – Tel. 06 44461
Fax 06 4456224 – 06 4454956 – 06 4454948 – 06 44700852
Pec anas@postacert.stradeanas.it

ASSE VIARIO S.S. "FORTORINA" PRIMO LOTTO
"Variante all'abitato di San Marco dei Cavoti"

PROCEDURA DI VALUTAZIONE DI IMPATTO AMBIENTALE

PROCEDIMENTO DI APPOSIZIONE DEL VINCOLO PREORDINATO ALL'ESPROPRIO

La Società ANAS S.p.A. Direzione Centrale Progettazione con sede legale in Roma (RM) Via Monzambano, 10 comunica di aver presentato alla Regione Campania ed al Ministero dei Beni, delle Attività Culturali e del Turismo, agli uffici specificati di seguito, ai sensi dell'art.23 del D.Lgs.152/2006 e s.m.i. istanza per l'avvio del procedura di Valutazione di Impatto Ambientale del progetto in argomento, compreso tra quelli elencati nell'Allegato IV alla Parte Seconda del D.Lgs. 152/2006 e s.m.i., al punto 7 "*strade extraurbane secondarie*" e pertanto da assoggettare, ai sensi dell'art. 7, comma 4, del D.lgs 152 del 3/4/2006 e s.m.i, a procedimento di VIA Regionale.
Il progetto rientra tra le opere finanziate dal Decreto Legge n. 133 del 12.9.2014 (Sblocca Italia) ed è localizzato nella Regione Campania, Provincia di Benevento, Comune di San Marco dei Cavoti e completa la variante all'abitato di San Marco dei Cavoti per dare continuità alla "direttrice Fortorina", sul percorso formato dalla Variante alla SS 212 "del Fortore" già realizzata dall'ANAS, e dal tratto di avvicinamento all'abitato, già realizzato dalla Amministrazione Provinciale.
La realizzazione della variante consente di ridurre il traffico di attraversamento dell'abitato di San Marco dei Cavoti, generando un percorso con minori tempi di percorrenza. I benefici attesi riguardano il miglioramento dell'accessibilità all'abitato di San Marco dei Cavoti, la riduzione delle esternalità da congestione (emissioni acustiche e inquinanti atmosferici) e la riduzione dei tempi di percorrenza nell'itinerario tra Foiano in Val Fortore e San Bartolomeo in Galdo con il Capoluogo di Provincia.
Lo sviluppo complessivo dell'intervento è pari a circa 3,1 km, comprensivo del tratto iniziale di adeguamento della viabilità esistente, per uno sviluppo di 600m.
È caratterizzato da una sezione tipo a carreggiata unica e una corsia per senso di marcia, corrispondente alla categoria "C1" del D.M. 5.11.2001 "*Norme funzionali e geometriche per la costruzione delle strade*".
Le interconnessioni sono realizzate con l'adeguamento di due rotatorie esistenti per l'innesto, a inizio lotto, sul tratto realizzato dalla Provincia di Benevento e a fine lotto sulla ex SS 369, nonchè la mediante la costruzione di una nuova rotatoria intermedia.
Nel tratto di nuova costruzione sono presenti una galleria naturale (l=425m) ed un viadotto (l=240m). Il tracciato si sviluppa a raso con tratti in trincea nella parte finale. Il progetto prevede il ripristino della viabilità locale interferita.
Il progetto definitivo, lo studio di impatto ambientale e la sintesi non tecnica, sono depositati da oggi per la pubblica consultazione presso:

- Regione Campania Dipartimento per la Salute e le Risorse Naturali Direzione Generale per l'Ambiente e l'Ecosistema U. O. D. Valutazioni Ambientali. Via De Gasperi, 28 - 80133 Napoli
- Ministero dei Beni e delle Attività Culturali e del Turismo. Segretariato Regionale per la Campania. Via Eldorado, 1 - 80132 Napoli
- Comune di San Marco dei Cavoti. Piazza della Rimembranza, 1 - 82029 Benevento

La documentazione depositata è consultabile sul sito web della Regione Campania all'indirizzo: http://viavas.regione.campania.it/opencms/opencms/VIAVAS.
Ai sensi dell'art.24 comma 4 del D.Lgs.152/2006 e s.m.i. entro il termine di 60 (sessanta) giorni dalla data di pubblicazione del presente avviso, chiunque abbia interesse può prendere visione del progetto e del relativo studio ambientale, presentare in forma scritta proprie osservazioni, anche fornendo nuovi o ulteriori elementi conoscitivi e valutativi, indirizzandoli alla Regione Campania, Dipartimento per la Salute e le Risorse Naturali Direzione Generale per l'Ambiente e l'Ecosistema- U. O. D. Valutazioni Ambientali; l'invio delle osservazioni può essere effettuato anche mediante PEC al seguente indirizzo: dg05.uod07@pec.regione.campania.it.

Ai sensi e per gli effetti dei seguenti articoli di legge:
- Art.11 del DPR 327/01 e s.m. e i.
- Artt.7 e seguenti della Legge 241/90 e s.m. e i.

l'ANAS S.p.A., nella qualità di Società espropriante delle aree occorrenti ai lavori relativi all'opera in argomento, avvisa inoltre dell'avvio del procedimento di approvazione del progetto definitivo dei lavori citati tramite Conferenza di Servizi ai fini del rilascio, ad opera degli Enti preposti, di pareri, concessioni, autorizzazioni, licenze, nulla osta e assensi prescritti dalle vigenti norme, per l'apposizione del vincolo preordinato all'esproprio relativo alle aree interessate ai lavori stessi.

L'intervento in oggetto interessa il comune di San Marco dei Cavoti in provincia di Benevento.
Gli atti relativi al progetto dell'opera sono depositati presso: il comune di San Marco dei Cavoti – Piazza della Rimembranza, 1 – 82029 San Marco dei Cavoti (BN) e presso il Compartimento ANAS della Viabilità per la Campania - V.le Kennedy, 25 – 80125 Napoli, dove potranno essere consultati nei giorni e negli orari di ricevimento al pubblico.
Per giorni 30 (trenta) a decorrere dalla data del presente avviso – a pena di decadenza – gli eventuali portatori di interessi pubblici o privati, individuali o collettivi, potranno far pervenire al Responsabile del Procedimento indicato in calce, le proprie osservazioni (idonee memorie scritte e documenti) a mezzo raccomandata A.R. o PEC, indicando in oggetto **"Asse viario S.S. "Fortorina" Primo Lotto. OSSERVAZIONI PROCEDIMENTO VINCOLO PREORDINATO ALL'ESPROPRIO**", che saranno valutate da questa Società, qualora pertinenti all'oggetto del procedimento.
Ai sensi dell'art. 3, comma 3, del citato D.P.R. 327/2001 e s.m. e i., qualora gli intestatari non siano più i proprietari degli immobili in esame, sono tenuti a comunicarlo alla scrivente Società entro 30 giorni, indicando altresì, ove ne siano a conoscenza, il nuovo proprietario o comunque fornendo copia degli atti in possesso utili a ricostruire le vicende degli immobili interessati.
I dati catastali degli immobili interessati dalla presente procedura sono di seguito elencati:

COMUNE DI SAN MARCO DEI CAVOTI (Prov. BENEVENTO)

FOGLIO 20:
SORIANO VINCENZO part. 75, 92, 97, 111, 252; ZUPPA ANNA part. 75, 92, 97, 111, 252; IELARDI MARIA ANTONIETTA part. 74; ZUPPA GIOVANNI part. 77, 79, 80, 82, 84; IALEGGIO RAFFAELLA part. 78; ZUPPA FELICE part. 78; ZUPPA MICHELE part. 78; COSTI KATIA part. 83, 85; COSTI WALTER GIOVANNI part. 83, 85; ZUPPA BARBARA part. 83;

fonte: http://burc.regione.campania.it

CAVOTO GIOVANNI part. 88; ZUPPA GIUSEPPINA part. 89; ROMAGNOSI PELLEGRINO part. 91; SORIANO INCORONATA part. 91, 98, 299, 422; FACCHIANO FILOMENA part. 93, 298; SORIANO GIOVANNI part. 130,131; RICCI CATERINA part. 132; ZUPPA ANNA – DI RAFFAELE part. 132; SORIANO CAROLINA part. 262, 264; BORRILLO ROSETTA part. 263; BORRILLO VALENTINO part. 263.

FOGLIO 21:
IALEGGIO RAFFAELLA part. 158, 163, 555; ZUPPA FELICE part158, 163, 555; ZUPPA MICHELE part. 158, 163, 555; COSTI KATIA part. 161; COSTI WALTER GIOVANNI part. 161; COLARUSSO NICOLA part. 134; RICCI DIODORO part. 135; RICCI MATILDE part. 135; RICCI MICHELE part. 135; FABBRICINO LUCA part. 136; LA VISTA DIODORA part. 137; PETROCCIA BARBARA part. 137; PETROCCIA CARMELA part. 137; PETROCCIA DOMENICO part. 137; PETROCCIA MICHELINA part. 137; PETROCCIA NICOLA part. 137; PETROCCIA NICOLINA part. 137; PETROCCIA PIA part. 137; RICCIARDELLI DIODARA part. 137; ZUPPA MARCO part. 137; DE SCISCIO ONOFRIO part. 142; CAPOBIANCO LUCIA part. 143; COCCA ANGELO part. 144, 149; COCCA MICHELE part. 148; BORRILLO ALFREDO part. 150, 208, 210; BORRILLO ANTONIO part. 150, 208, 210; BORRILLO DIODORO part. 150, 208, 210; BORRILLO FRANCESCO part. 150, 208, 210; BORRILLO UGO part. 150, 208, 210; BORRILLO VINCENZO part. 150, 208, 210; PASTORE GIOVANNI part. 151; BORRILLO MARIA GRAZIA part. 152; BORRILLO TERESA part. 152; COLARUSSO MICHELA part. 153; ZUPPA DIODORO part. 154, 228; DE CORSO PIA part. 156; GAGLIARDI CONCETTA part. 156, 254, 256; ZUPPA NICOLA part. 162; ZUPPA TERESA part. 162; D'ANGELICA ANGELO part. 195, 207, 257, 258; TREMONTE ALDO part. 196; TREMONTE CARMELA part. 196; TREMONTE ROSANNA part. 196; SCROCCA ESTERINA part. 206; BORRILLO FRANCESCO part. 209, 211; COMUNE di SAN MARCO dei CAVOTI part. 229; TREMONTE ANNAMARIA part. 229; TREMONTE VALENTINA part. 229; LA VISTA LUDOVICA part. 254; LA VISTA ANGELANTONIO part. 255; DE CORSO PIA part. 271; COLARUSSO COLOMBA part. 274; GAGLIARDE MARIA part. 579; IAFAIOLI CONCETTA part. 579.

FOGLIO 31:
COMUNE di SAN MARCO dei CAVOTI part. 95, 141, 142, 154, 260, 262, 363, 376, 406, 538, 554, 555, 574, 580, 583, 594; COSTANTINI BRUNO part. 95, 96, 142; CASTELLUCCI CARMINE part. 141; COSTANTINI FILOMENA part. 141; SPAGNOLETTI FRANCESCO part. 146; BALDINO MARIA part. 147, 554, 555; SPAGNOLETTI GIUSEPPA part. 147, 554, 555; SPAGNOLETTI NICOLA part. 147, 554, 555; SPAGNOLETTI REGINA part. 147, 554, 555; BARRICELLI PASQUALINA part. 152; SALVATORE ANTONIO part. 152; SALVATORE CARMELA part. 152; CONGREGAZIONE DI SAN DONATO part. 154; TOMASELLI MICHELE part. 154; CASCIANO ANTONIO part. 163; CASCIANO MICHELE part. 163; PERROTTA MARIA PIA part. 259; PERROTTA MICHELE part. 259; DE DONATO LAURA part. 260; SORIANO ANTONIO part. 260; SORIANO VINCENZO part. 261; ZUPPA ANNA part. 261; COSTANTINI GIOVANNI part. 262; PETRONZO MARIA part. 271; ; ZUPPA GIUSEPPE MARCO part. 342, 613; BORRILLO MARCO part. 363, 574; GRELLE LUCIETTA SILVIA part. 376, 457, 458, 459, 585, 586, 587, 636; COSTANTINI CARMELA part. 388, 606; CARPINELLI DIODORO part. 406; MARTINELLI ANTONIA part. 406; CAVOTO GIOVANNI

fonte: http://burc.regione.campania.it

part. 538; COSTANTINI CARLO part. 577, 605; MICHELE ANGELO part. 580; MICHELE INNOCENZO part. 580; D'AGOSTINO ANNA part. 583; VALENTE CARMINE GERARDO part. 593; VALENTE GIOVANNI part. 594; PIACQUADIO DONATO part. 606.

FOGLIO 33:
BORRILLO ANTONIO part. 18, 57, 87, 91, 333, 334; CASTELLUCCI NATALINA part. 18, 57, 87, 91, 197, 333, 334; IACOCCA DIODORO part. 21; MARTINELLI BARBARA part. 58; ZURLO GABRIELLA part. 201, 237, 238, 274, 324, 351, 352, 369, 661; BORRILLO DIODORO part. 290, 300, 325, 326, 407, 411; CORMANO ANTONIO part. 301, 302; CASCIANO ROSA part. 35, 36; LI NUCI ERMINIA part. 35, 36; DE DONATO CARMELA part. 39; DE DONATO GENOVEFFA part. 39; DE DONATO LIBERA part. 39; DE DONATO MICHELANGELO part. 39; DE DONATO PELLEGRINO part. 39, 327, 329, 332; BORRILLO MARCO part. 65; VALENTE ANGELO part. 88, 89, 107, 109; VALENTE CARMINE part. 88, 89, 107, 109; VALENTE GIOVANNI part. 88, 89, 107, 109; LEONE PELLEGRINO part. 110; COCCA MICHELE part. 121, 122, 129, 266; DOLCIARIA SERIO S.R.L. part. 130; CARPINELLI MICHELE part. 162, 163; DE CORSO ANGELO part. 179, 182; COMUNE di SAN MARCO dei CAVOTI part. 197, 204; ANNA MARIA BORRILLO S.R.L. part. 212; CARPINELLI ROSA part. 218; C.R. CONFEZIONE S.R.L. part. 220; E.R. S.R.L. part. 232; S.R.L. PERRI part. 239; CERRITELLO TEODORO part. 241; MICHELE ENERGY S.R.L. part. 243; COCCA MARIA part. 245; COCCA EUGENIO part. 265, 266; COCCA GIOVANNI part. 265, 266; COCCA INCORONATA part. 265, 266; COCCA STEFANO part. 265, 266; MAZZEO ANNA part. 265, 266; FRAGNITO LUCIA part. 294; IELARDI ANTONIETTA part. 294; GAVOTI IMMOBILIARE S.R.L. part. 243; BORRILLO NINO part. 299; TREMONTE ROSANNA part. 341, 343, 344; CARPINELLI DIODORINA part. 355, 356; FERRARO LIBERO part. 380, 381; IACOCCA PELLEGRINA part. 382, 383, 384; DE CORSO MARCO part. 389; BORRILLO ANGELO part. 403, 404, 405; VALENTE ELVIRA part. 403, 404, 405; DITTA SOGEA ITALIA S.R.L. con A.U. il Sig. DE LEONARDIS ROMUALDO part. 422.

Il Responsabile del Procedimento è l'Ing. Paolo Nardocci – in servizio presso la Direzione Centrale Progettazione di ANAS S.p.A., Via Monzambano, 10 – 00185 Roma; PEC: anas@postacert.stradeanas.it.

IL DIRETTORE CENTRALE PROGETTAZIONE
Ing. UGO DIBENNARDO

Prot. 5140 del 01.07.2015

COMUNE DI BAGNOLI IRPINO (PROVINCIA DI AVELLINO)

AVVISO DI DEPOSITO VARIANTE NORMATIVA NORME TECNICHE DI ATTUAZIONE PRG

C.F. 00133870642

OGGETTO: DEPOSITO E PUBBLICAZIONE DI VARIANTE NORMATIVA AL PIANO REGOLATORE GENERALE VIGENTE – VARIATE ALLE NORME TECNICHE DI ATTUAZIONE – ZONE F3

IL RESPONSABILE DEL SERVIZIO URBANISTICA

VISTA la legge Regionale n. 16 del 22/12/2004 e ss.mm.ii.;
VISTO il regolamento di attuazione per il governo del territorio n. 5 del 04/08/2011, pubblicato sul BURC n.53 del 08/08/2011;

RENDE NOTO

che con deliberazione di G.C. n. 69 del 18/06/2015, esecutiva a norma di legge, è stata adottata variante normativa al vigente PRG la quale non comporterà modifiche strutturali o aumenti di capacità edificatoria, che rimangono confermate, ma amplia le destinazioni d'uso compatibili nelle zone F3;
che la deliberazione suddetta, con gli atti allegati di riferimento, sono depositati ed in pubblicazione, ai sensi dell'art. 3 comma 2 del regolamento di attuazione n. 5 del 4/8/2011 della Legge Regionale 16/2004 e ss.mm.ii., per 30 giorni consecutivi a partire dal giorno di pubblicazione sul B.U.R.C. del presente avviso, dal lunedì al venerdì presso la sede Comunale, in via Roma n. 19, 1°piano presso la Segreteria comunale e presso il Settore Urbanistica/Lavori Pubblici dalle ore 9:00 alle ore 13.00;
che tali atti sono, inoltre, in pubblicazione, per il medesimo periodo, sul sito web del Comune di Bagnoli Irpino - http://www.bagnoliirpino.gov.it e all'Albo pretorio on line del detto Comune;
che entro i termini di deposito chiunque può formulare osservazioni o opposizioni a norma di Legge alla variante adottata, producendo le stesse in duplice copia, di cui una in bollo, all'Ufficio del protocollo dell'ente, anche a mezzo posta elettronica, nelle ore e nei giorni indicati.
Bagnoli Irpino, 01/07/2015

IL RESPONSABILE DEL SERVIZIO
Arch. Ciriaco Lanzillo

COMUNE DI CAMIGLIANO (CE)
P.I. 80011230614

Avviso ai sensi dell'art.14 del D. Lgs n°152/06 e ss.mm.ii. di deposito della documentazione inerente la procedura di Valutazione Ambientale Strategica di Piani e Programmi relativa al Piano Urbanistico Comunale di Camigliano

Data: 06.07.2015

Autorità Procedente : Il responsabile dell'Area Tecnica ing. Pietro Parisi

Si comunica che ai fini della consultazione prevista dall'art. 14 del D. Lgs n°152/06 e ss.mm.ii. il Piano Urbanistico Comunale, il relativo Rapporto Ambientale e la Sintesi non tecnica sono consultabili sul sito web dell'Autorità Procedente www.comunedicamigliano.it.
La documentazione cartacea è altresì disponibile presso:

- la sede dell'autorità Procedente presso la casa comunale in piazza Principe di Piemonte 1, di Camigliano, Telefono 0823/879520, Fax 0823/879391, E-mail: comunecamigliano@libero.it;
- la sede dell'autorità Competente presso la casa comunale in piazza Principe di Piemonte 1, di Camigliano, Telefono 0823/879520, Fax 0823/879391, E-mail: comunecamigliano@libero.it.

Chiunque può prendere visione di tale documentazione e far pervenire, entro giorni 60 dalla pubblicazione del presente avviso, le proprie osservazioni, anche fornendo nuovi e ulteriori elementi conoscitivi e valutativi. Le osservazioni dovranno essere inviate sia all'Autorità Procedente che all'Autorità Competente in materia VAS agli indirizzi sopraindicati con l'indicazione nell'oggetto del seguente codice: CUP VAS2015001

Il Responsabile dell'AREA TECNICA
AUTORITA' PROCEDENTE
(ing. Pietro Parisi)

COMUNE DI CASTELLO DI CISTERNA – C.F. 80103790632 – Servizi Tecnici - Avviso di adozione Piano Urbanistico Comunale (P.U.C.) ed il Rapporto Ambientale per la Valutazione Ambientale Strategica del Comune di Castello di Cisterna

Prot. n. 1707 del 03/07/2015

Autorità Procedente/Competente: Comune di Castello di Cisterna

Il Responsabile dei Servizi Tecnici
Visto l'art.3 comma 2 del regolamento di attuazione per il governo del territorio n. 5 del 4 agosto n.2011, della legge regionale n. 16/2004;

RENDE NOTO

che con delibera di G.M. n. 66 del 26.06.2015 è stato adottato il Piano Urbanistico Comunale (P.U.C.) ed il Rapporto Ambientale per la Valutazione Ambientale Strategica, ai sensi della L.R. n. 16/2004 e il Regolamento di Attuazione n. 5/2011.
Il P.U.C., comprensivo degli elaborati previsti dalla normativa vigente statale e regionale, delle N.T.A. e del Rapporto Ambientale per la Valutazione Ambientale Strategica è depositato, in libera visione al pubblico, per 60 giorni naturali, successivi e consecutivi, decorrenti dalla data di pubblicazione del presente avviso sul BURC, come di seguito riportato:

- presso l'Ufficio Tecnico e la Segreteria del Comune:
  il lunedì dalle ore 17,00 alle ore 18,30, il martedì ed il venerdì dalle ore 11,00 alle ore 12,00, il mercoledì ed il giovedì dalle ore 9,00 alle ore 12,00 presso l'Ufficio Tecnico e la Segreteria del Comune;
- presso la Polizia Municipale:
  il sabato è domenica dalle ore 9,30 alle ore 12,00.

Il P.U.C., comprensivo di tutti gli allegati sopra citati, è anche consultabile sul sito web dell'Autorità Procedente/Competente all'indirizzo: www.comune.castellodicisterna.na.it., unitamente al modello di osservazione al P.U.C.
Di detto deposito è data notizia sul BURC e sul sito web del Comune di Castello di Cisterna (Na).
Durante il periodo di deposito chiunque può presentare osservazioni in merito alla proposta di P.U.C.
Dette osservazioni dovranno essere presentate utilizzando il modello disponibile sul sito web del Comune e depositate nei termini di cui sopra, in duplice copia, di cui una in bollo da € 16.00, al protocollo generale durante l'orario di ufficio.
Avverso la delibera di G.C. del Comune di Castello di Cisterna n. 66 del 26.06.2015, è ammessa proposizione di ricorso giurisdizionale innanzi al Tribunale Amministrativo Regionale della Campania, competente per territorio, ovvero è ammesso ricorso straordinario al Capo dello Stato, secondo le modalità di legge e rispettivamente entro 60 gg. e 120 gg. dalla data di avvenuta pubblicazione della delibera ovvero dalla data di pubblicazione del presente avviso sul BURC.
Castello di Cisterna, 03/07/2015

Il Responsabile del Procedimento
Ing. Tommaso Zerella

CITTA' DI FISCIANO
(PROVINCIA DI SALERNO)

Piazza Umberto 1°- 84084 FISCIANO
Tel. (089) 9501511 - Fax. (089) 89.17.34
COD. FISCALE – P. IVA: 00267790657

IL CAPO AREA TECNICA
Arch. Angelo Aliberti

COMUNICAZIONE PER PUBBLICAZIONE DEGLI AVVISI AD OPPONENDUM

OGGETTO: ***Lavori di realizzazione di un accesso all'edificio scolastico di via Starza - COMPLETAMENTO.***

IL RESPONSABILE UNICO DEL PROCEDIMENTO

VISTO l'articolo 218 del Regolamento dei Lavori Pubblici approvato con D.P.R. 5 ottobre 2010 n. 207;

VISTO il certificato di ultimazione dei lavori cui all'oggetto:

A V V E R T E

Che sono stati ultimati i "**Lavori di realizzazione di un accesso all'edificio scolastico di via Starza - COMPLETAMENTO",** assunti dalla ditta "Eredi Ascolese Vincenzo di Giuseppe e Filippo Ascolese & C. s.n.c. " con sede legale in Mercato San Severino (SA) alla via delle Puglie n. 2/c per un importo di complessivi € 19.099,18 di cui € 18.882,52 per lavori al netto del ribasso d'asta del 34,482% ed € 216,66 per oneri della sicurezza, giusto contratto di appalto rep. 2211 del 10-2-2015 registrato a Salerno il 18-2-2015 al n.83 Serie I;

Detti lavori vennero iniziati il 23-3-2015 ed ultimati il 20 maggio 2015 come da verbale in pari data.

Coloro i quali vantassero crediti verso l'Appaltatore per indebite occupazioni di aree o stabili e per danni arrecati nell'esecuzione dei lavori sono invitati a presentare, entro trenta giorni dalla data di pubblicazione del presente avviso, le ragioni dei loro crediti e la relativa documentazione.

IL RESPONSABILE UNICO DEL PROCEDIMENTO
Geom. Francesco Landi

CITTA' DI FISCIANO

(PROVINCIA DI SALERNO)

Piazza Umberto 1°- 84084 FISCIANO
Tel. (089) 9501511 - Fax. (089) 89.17.34
COD. FISCALE – P. IVA: 00267790657

IL CAPO AREA TECNICA
Arch. Angelo Aliberti

COMUNICAZIONE PER PUBBLICAZIONE DEGLI AVVISI AD OPPONENDUM

OGGETTO: ***Lavori di realizzazione di un accesso all'edificio scolastico di via Starza.***

IL RESPONSABILE UNICO DEL PROCEDIMENTO

VISTO l'articolo 218 del Regolamento dei Lavori Pubblici approvato con D.P.R. 5 ottobre 2010 n. 207;

VISTO il certificato di ultimazione dei lavori cui all'oggetto:

A V V E R T E

Che sono stati ultimati i "**Lavori di realizzazione di un accesso all'edificio scolastico di via Starza",** assunti dalla ditta "Eredi Ascolese Vincenzo di Giuseppe e Filippo Ascolese & C. s.n.c. " con sede legale in Mercato San Severino (SA) alla via delle Puglie n. 2/c per un importo di complessivi € 80.281,27 di cui € 77.896,50 per lavori al netto del ribasso d'asta del 34,482% ed € 3.384,27 per oneri della sicurezza, giusto contratto di appalto rep. 2188 del 24-4-2014 registrato a Salerno il 30-4-2014 al n.668 Serie I;

Detti lavori vennero iniziati il 29-5-2014 ed ultimati il 20 maggio 2015 come da verbale in pari data.

Coloro i quali vantassero crediti verso l'Appaltatore per indebite occupazioni di aree o stabili e per danni arrecati nell'esecuzione dei lavori sono invitati a presentare, entro trenta giorni dalla data di pubblicazione del presente avviso, le ragioni dei loro crediti e la relativa documentazione.

IL RESPONSABILE UNICO DEL PROCEDIMENTO
Geom. Francesco Landi

Mostra d'Oltremare SpA
ESTRATTO AVVISO
per la manifestazione di interesse alla conduzione in locazione di alcuni immobili ubicati all'interno della Mostra d'Oltremare di Napoli

Si rende noto che la Mostra d'Oltremare Spa con sede legale in Napoli alla via J.F. Kennedy 54 intende avviare una procedura volta alla individuazione di soggetti interessati alla conduzione in locazione dei seguenti unità immobiliari ed ubicate all'interno del proprio parco polifunzionale:

1. locali siti al 1 piano, lato nord, dell'Immobile denominato Teatro Mediterraneo;
2. locali siti al 2 piano, lato nord, dell'Immobile denominato Teatro Mediterraneo;
3. locali siti al 3 piano, lato nord, dell'Immobile denominato Teatro Mediterraneo;
4. locali siti al 1° piano dell'immobile denominato "Ristorante della Piscina".

Il presente avviso è da intendersi finalizzato esclusivamente alla ricezione di manifestazioni d'interesse per favorire la partecipazione del maggior numero di soggetti potenzialmente interessati, in nessun modo vincolante per la Mostra d'Oltremare che si riserva infatti la possibilità di non locare i suddetti immobili .

Le manifestazioni di interesse hanno il solo scopo di comunicare la propria disponibilità ad essere invitati a presentare offerte.

La locazione ha durata di anni 6 (sei) rinnovabile di ulteriori 6 anni.

Termine ultimo per la presentazione della manifestazione di interesse: entro le ore 15,00 del 7 settembre 2015.

L'avviso integrale è disponibile sul sito www.mostradoltremare.it alla sezione "Bandi e gare".

Il Responsabile del Procedimento *Ing. Carmelo De Masi*

Il Consigliere Delegato *Arch. Giuseppe Oliviero*

CITTA' METROPOLITANA DI NAPOLI

AREA SUPPORTO ORGANI ISTITUZIONALI/VICESEGRETARIO

Estratto del bando di gara n. P011/2015

E' indetta procedura telematica aperta per l'affidamento del servizio di realizzazione del progetto "Illuminiamo i monumenti dentro e fuori" previsto nell'ambito del Piano di Azione e Coesione III. Promozione e valorizzazione del patrimonio culturale della Campania (Delibera di Giunta Regionale 225/2013). Importo a base di gara **Euro 248.950,00** oltre Iva. L'aggiudicazione avverrà con il criterio del prezzo più basso. Il bando integrale, completo degli atti di gara, è disponibile sul sito internet della Città Metropolitana di Napoli http://www.cittametropolitana.na.it e sul Portale Gare Telematiche https://garetelematiche.cittametropolitana.na.it/portale. Le offerte, redatte in conformità ai sopra indicati atti, devono pervenire al Portale Gare Telematiche entro e non oltre le **ore 08.00 (ora italiana) del 05.08.2015** Per informazioni, tel 081 7946341 – 6340.

Il Dirigente
D.ssa Renata Monda

COMUNE DI ALBANELLA
Bando di gara - CUP D96B13000080006 - CIG 63083284F2

I.1) Comune di Albanella, Via Roma, 38 - 84044 Albanella, Salerno – Italia – tel. +39 0828 781126, fax +39 0828 781602, e-mail edilizia.albanella@asmepec.it - www.comune.albanella.sa.it
II.1.5) Lavori di efficientamento energetico degli edifici scolastici comunali denominati scuola media"N. Vernieri" e scuola elementare/materna "G.Marconi" ubicati in Albanella capoluogo - Programma Operativo FESR Campania 2007/2013 Asse n. 3 - Energia Obiettivo Operativo 3.1 - “Offerta Energetica da fonte rinnovabile” Obiettivo Operativo 3.3 - “Contenimento ed efficienza della domanda” – cat. OG1 cl. III. II.2.1) Importo complessivo dell’appalto € 1.041.651,04 di cui € 95.696,12 per oneri della sicurezza non soggetti a ribasso. II.3) Termini: durata appalto 270 giorni.
IV.1.1) Procedura: aperta. IV.2.1) Aggiudicazione: offerta economicamente più vantaggiosa. IV.3.4) Termine ricezione offerte: 03.08.2015 ore 12.00;
IV.3.8) Apertura offerte: 06.08.2015 ore 16.00.
VI.3) Sopralluogo obbligatorio. Per quanto non indicato si rinvia alla documentazione integrale disponibile su: www.comune.albanella.sa.it
Il responsabile unico del procedimento
ing. Carlo Di Lucia

COMUNE DI AULETTA

Provincia di Salerno

p.iva/c.f. 00557630654

Prot. 2601 del 29/6/2015

BANDO DI GARA PROCEDURA APERTA per l'affidamento della progettazione esecutiva ed esecuzione dei lavori di "risanamento idrogeologico del Centro Storico nel Comune di Auletta".

Stazione appaltante: Comune di Auletta (SA) – via Provinciale, areatecnica.auletta@asmepec.it , sito internet www.comune.auletta.sa.it

Procedura di gara: procedura aperta (ex art. 53, comma 2, lett. a) e art. 83 del DLgs 163/06 e s.m.i.; l.r. n. 3/07 e s.m.i.) con il criterio dell'offerta economicamente più vantaggiosa;

Importo a base di gara: Euro 6.927.970,95, così ripartito: lavori a corpo soggetti a ribasso: Euro 6.479.954,83; oneri sicurezza: Euro 288.016,12 non soggetti a ribasso; costi di progettazione: Euro 160.000,00 soggetti a ribasso;

Lavorazioni	Cat.	Class.	Importo	Prev/Scorp	Subappaltabile
Difesa suolo	OG8	V	5.029.690,63	Prevalente	SI (30%)
Restauro	OG2	III	936.395,90	Scorporabile	SI (100%)
Opere di Ingegneria Nat.	OG13	III	801.884,42	Scorporabile	SI (100%)

Termine per l'esecuzione dei lavori: **giorni 901** dalla data del verbale di consegna;

Categorie lavori oggetto di progettazione: S05 (IXb/IXc) – opere di difesa suolo - importo € 5.722.561,55;

E.21 (Id) – manutenzione restauro ristrutturazione – importo € 757.954,83.

Termine per l'esecuzione della progettazione: **giorni 30** (non soggetti a ribasso);

Termine presentazione offerte: ore 12:00 dell'**08/09/2015;**

Il finanziamento dell'opera: Intervento n.53 della delibera CIPE n.8/2012, già n.68 dell'allegato 1 dell'Accordo di Programma del 12/11/2010.

Obbligatorietà del sopralluogo e di presa visione degli elaborati di progetto.

Il R.U.P. ***geom. Luigi Michele SOLDOVIERI***

00184530640

AVVISO DI GARA PER ESTRATTO: "Riqualificazione urbana e ambientale delle aree di accesso e viabilità del Mercatone" – operazione cofinanziata dal P.O.R. FESR Campania 2007-2013, Asse 6, ob. Op.6.1 città medie, AV_PIU_01A_01. C.U.P.: G37H14001270006, C.I.G.: 6318214322

Il Comune di Avellino, Settore LL.PP. con sede in Piazza del Popolo, s.n.c., 83100, tel. e fax 0825/200537, intende procedere mediante procedura aperta, così come definita dall'art.3, comma 37, e dall'art.55, comma 5 del D. Lgs. n°163/2006 all'appalto dell'intervento: **"Riqualificazione urbana e ambientale delle aree di accesso e viabilità del Mercatone" – operazione cofinanziata dal P.O.R. FESR Campania 2007-2013, Asse 6, ob. Op.6.1 città medie, AV_PIU_01A_01. C.U.P.: G37H14001270006, C.I.G.: 6318214322.**
Il criterio di aggiudicazione prescelto, secondo quanto previsto dall'art. 82, comma 2, lett. b) del D. Lgs. n°163/2006, è quello del prezzo più basso, inferiore a quello posto a base di gara, determinato mediante ribasso, espresso in termini percentuali, sull'importo dei lavori posto a base di gara, al netto, ai sensi dell'art. 82, comma 3 bis), 86, comma 3 bis) ed 87, comma 4) del costo del lavoro e del costo per la sicurezza, con esclusione automatica, ai sensi dell'art. 122, comma 9), di quelle offerte che presenteranno una percentuale di ribasso pari o superiore alla soglia di anomalia determinata con il metodo previsto dall'art. 86, comma 1, così some consentito dall'art. 253, comma 20 bis.
L'intervento, dell'importo complessivo di € 3.001.718,70 di cui per lavori € 1.985.577,28, è interamente finanziato dal Programma P.I.U. Europa Città di Avellino.
Alla procedura di gara saranno ammessi i soggetti di cui agli artt.34 e 47 del D. Lgs. n°163/2006, nonché i concorrenti che ricorrono all'istituto dell'avvalimento ai sensi dell'art. 49 del D. Lgs. n°163/2006.
Il termine ultimo per la presentazione delle offerte è fissato nelle ore **13.00** del giorno **04.08.2015**
La seduta pubblica per l'apertura delle offerte è fissata nelle ore **09.00** del giorno **06.08.2015**, di eventuali sedute successive sarà data informazione attraverso il sito informatico dell'Ente.
Il Bando di Gara ed il relativo Disciplinare, in versione integrale, sono affissi all'Albo Pretorio del Comune di Avellino e sono altresì disponibili, in uno agli elaborati tecnici, sul sito internet del Comune di Avellino: www.comune.avellino.it.
Copia dei suddetti documenti può essere ritirata presso il Settore Lavori Pubblici, Ufficio Gare ed Appalti, della stazione appaltante sito in Piazza del Popolo, s.n.c.
Il Bando di Gara è stato pubblicato sulla G.U.R.I. n°78 del 06.07.2015.
Avellino, lì 06.07.2015

IL DIRIGENTE
Ing. Luigi Angelo Maria CICALESE

COMUNE DI BOSCOTRECASE
(Prov. di Napoli)
Via Rio,1 Tel. 081/5373838 FAX: 081/8587201 - C.F.82007750639 – P.IVA 03770591216; E-mail: info@ comune.boscotrecase.na.it
ESTRATTO BANDO DI GARA
CIG: 6321452337
Questo comune indice gara mediante procedura di concessione di servizi ex art.30 del D.lgs n. 163/2006 e s.m.i., per la gestione del Campo Sportivo comunale di via Rio. Il Canone per l'uso del campo posto a base di gara è di € 1.200,00. Sono ammessi alla gara i concorrenti di cui all'art. 34 del D.lgs 163/2006. La concessione di servizio, ex art. 30 D. Lgs. 163/2006 e ss.mm.ii. verrà aggiudicata a favore dell'offerta economicamente più vantaggiosa, ex art. 83 D. Lgs. 163/2006 e ss.mm.ii.
Termine ultimo per la ricezione delle offerte 13.08.2015 alle ore 12.00. Tutti gli elaborati di gara possono essere visionati presso l'ufficio tecnico nella casa comunale di via Rio, 1-80042 Boscotrecase (NA), nei giorni di lunedì e mercoledì dalle ore 9,00 alle ore 12,00. Il Responsabile del procedimento è l'ing. Giorgio GALLO. Il bando di gara è pubblicato all'Albo Pretorio dell'Ente. Copia Integrale del Bando di gara è disponibile sul sito internet htt//www.comune.boscotrecse.na.it.

IL CAPOSETTORE TECNICO
Ing. Giorgio GALLO

COMUNE DI CASOLA DI NAPOLI

– Procedura aperta ai sensi dell'art.55 del D.Lgs. 163/2006 per l'affidamento del servizio trasporto scolastico scuola materna ed elementare e per gli alunni diversamente abili (incluse scuole medie) 2015/2018 con aggiudicazione a favore del prezzo più basso, inferiore a quello posto a base di gara, ai sensi dell'art.82 del D.Lgs 163/2006 - Importo a base d'asta € 240,00 oltre IVA per ogni giorno effettivo di servizio (giorni di servizio previsti 510) - **CIG 632446599D** - Ente appaltante comune di Casola di Napoli – Localita' di esecuzione: territorio comunale - Termine ultimo presentazione della domanda 10.08.2015. Per quanto non indicato si rinvia al bando integrale e relativi allegati pubblicati presso l'albo pretorio e sul sito internet dell'Ente e ritirabili dalle ore 9.00 alle ore 13.00 presso la segreteria dell'ente nei giorni lavorativi

Il Responsabile dell'Area Amm.va Dr. Michele Peluso

fonte: http://burc.regione.campania.it

COMUNE DI CONZA DELLA CAMPANIA
Bando di gara – CIG 6278934440

I.1) Comune di Conza della Campania - p.zza Municipio n. 1 – 83040 Conza della Campania (AV) - tel 082739013 - fax 082739380 - email uff.amm@pec.comuneconzadellacampania.it
II.1.5) Servizio di gestione del Progetto SPRAR – "Sistema di Protezione per richiedenti asilo e rifugiati" del Centro situato nel territorio di Conza della Campania (AV) - Servizio comprendente la fornitura di vitto (rispettoso dei principi e abitudini alimentari dei beneficiari) e alloggio, gestione amministrativa degli ospiti, assistenza generica alla persona, compresa la mediazione linguistica, informazione, primo orientamento e assistenza alla formalizzazione della richiesta di protezione internazionale, servizio di trasporto per provvedere alle necessità di spostamento degli ospiti, servizio di pulizia, fornitura di biancheria ed abbigliamento adeguato alla stagione, prodotti per l'igiene, pocket money, tessera/ricarica telefonica. II.2.1) Importo onnicomprensivo e forfettario, a base d'asta € 556.394,35, IVA compresa, se dovuta. II.3) Durata mesi 16
IV.1.1) Procedura: Aperta IV.2.1) Aggiudicazione: offerta economicamente più vantaggiosa. IV.3.4) Termine ricezione offerte: 05.08.2015 ore 12.00;
IV.3.8) Apertura offerte: 10.08.2015 ore 16.00.
VI.3) Per quanto non indicato si rinvia alla documentazione integrale disponibile su: www.comune.conzadellacampania.av.it VI.5) Invio GUUE: 01.07.2015.
R.U.P. Cappiello Vito

COMUNE DI CUCCARO VETERE (SA) Cf. 84000190656

BANDO E DISCIPLINARE DI GARA
PROCEDURA APERTA PER APPALTO DI LAVORI
Prot. 1099 del 24/06/2015-

1. Oggetto dell'appalto e importo a base di gara
Gara per l'appalto relativo alla esecuzione dei lavori di COMPLETAMENTO CONSOLIDAMENTO E RESTAURO CONSERVATIVO DEL CONVENTO DI S. FRANCESCO
indetto dal Comune di Cuccaro Vetere, da affidarsi mediante procedura aperta e con il criterio dell'offerta economicamente più vantaggiosa, ai sensi degli articoli 53, comma2, lett. a), 55, comma 5 e 83 del D.lgs. 12 aprile 2006, n.163 (nel prosieguo, Codice).
CIG 6237084C87 CUP H15F10000090001 validazione rilasciata dal RUP del 22/04/2015-
Il luogo di esecuzione dei lavori è -Cuccaro Vetere-
L'importo complessivo dell'appalto, compresi gli oneri per la sicurezza ed esclusi gli oneri fiscali, ammonta ad euro € 1.734.000,00. (*eurounmilionesettecentotrentaquattromila/00*).
Gli oneri per l'attuazione dei piani della sicurezza non soggetti a ribasso ammontano ad euro € 34.000,00 (*eurotrentaquattromila*).
L'importo dell'appalto, esclusi gli oneri per la sicurezza e gli oneri fiscali, soggetto a ribasso ammonta ad euro € 1.700.000,00 (*eurounmilionesettecentomila/00*)
Gli importi delle lavorazioni di cui si compone l'intervento, per la sicurezza, sono i seguenti: *OG2 IV € 1.525.000,00- OG11 I € 209.000,00*
SCADENZA PRESENTAZIONE OFFERTE LUNEDI' 27 LUGLIO 2015 ORE 12.00 ---DATA GURI 26-06-2015-
2. Soggetti ammessi alla gara
Sono ammessi alla gara i soggetti ex art. 34 D.lgs 163/06;
3. Condizioni di partecipazione
Non è ammessa la partecipazione alla gara di concorrenti per i quali sussistano:
a) le cause di esclusione di cui all'articolo 38 del Codice;
4.2. Sopralluogo e presa visione della documentazione di gara
Il ritiro degli elaborati in CD, nonché la presa visione della documentazione di gara ed il sopralluogo sono obbligatori; presso gli uffici del responsabile del procedimento siti in Via Convento, 13 nei giorni feriali lunedì dalle ore 16.30 alle ore 18.00 e mercoledì dalle ore 9.00-14.00 e dalle ore 16.30-18.00, previo appuntamento telefonico al numero (0974/950770).
4.3. Chiarimenti
E' possibile, da parte dei soggetti che intendono concorre all'appalto, ottenere chiarimenti in ordine alla presente procedura, mediante la proposizione di quesiti scritti da inoltrare al responsabile del procedimento, al fax 0974/953050 o all'indirizzo email tecnico.cuccarov@asmepec.it, entro e non oltre il settimo giorno antecedente alla scadenza di ricezione offerte, ore (12.00).
Le richieste di chiarimenti dovranno essere formulate esclusivamente in lingua italiana.
Non saranno fornite risposte ai quesiti pervenuti successivamente al termine indicato.
La stazione appaltante pubblicherà, in forma anonima, le risposte alle richieste di chiarimenti e/o eventuali ulteriori informazioni sostanziali in merito alla presente procedura, sul proprio sito internet:
http://www.comune.cuccarovetere.sa.it sezione bandi

Il rup
Arch. Angelo Gregorio

COMUNE DI FORCHIA

Bando di gara

I.1) Comune di Forchia (BN) Via Umberto, 1 - 82011 Forchia (BN) Italia. - Settore responsabile: Area Tecnica: ing. Gabriele Lanzotti; (PEC): comunediforchia@asmetec.it http://www.comune.forchia.bn.it

II.1.5) Affidamento del servizio di direzione dei lavori, contabilità e coordinatore per la sicurezza in esecuzione dei lavori di completamento delle urbanizzazioni a servizio delle zone PIP (Completamento centro servizi) P.O.R. Campania FESR 2007/2013 - D.G.R. n. 496 del 22.11.2013 Misure di accelerazione della spesa: attuazione D.G.R. n. 148/2013 CUP: B57h11000460002 CIG: 62675967D5

II.2.1) La parcella a base di gara, incluso spese, ammonta a € 98.850,00, IVA e oneri previdenziali esclusi. Il corrispettivo è da ritenersi presuntivo ed è comprensivo del rimborso spese accessorie e l'onorario per misure e contabilità lavori, determinato con i criteri del Decreto 31 ottobre 2013, n. 143. L'importo complessivo dei lavori ed oneri compresi nell'appalto, ammonta a € 1.736.193,70, oltre IVA.

IV.1.1) Procedura: Aperta. IV.2.1) Aggiudicazione: Offerta economicamente più vantaggiosa. IV.3.4) Termine ricezione offerte: 23/07/2015 ore 12.00; IV.3.8) Apertura offerte: Previa comunicazione con congruo termine ai partecipanti.

VI.3) Per quanto non indicato si rinvia alla documentazione integrale disponibile su: www.comune.forchia.bn.it.

Il responsabile dell'area tecnica
ing. Gabriele Lanzotti

COMUNE DI GALLO MATESE (CE) - Servizio Tecnico - Via Roma, 2 - 81010 - C.F. 82001650611- Avviso di gara - Estratto. Oggetto: Lavori di riqualificazione dell'ex scuola materna di Vallelunga da destinare a centro di aggregazione comunale.

AVVISO DI GARA - ESTRATTO

Si rende noto che in esecuzione della Determina del Servizio Tecnico n. 18 del 30.04.2015, è indetta gara per l'appalto dei: "Lavori di riqualificazione dell'ex scuola materna di Vallelunga da destinare a centro di aggregazione comunale".

Codice CUP: H99D14001310001 - Codice CIG: 624037692D;

Procedura di gara: procedura aperta ai sensi del D.Lgs 163/2006;

- descrizione: lavori di riqualificazione dell'ex scuola materna di Vallelunga;
- luogo di esecuzione: Comune di Gallo Matese (CE) – Frazione Vallelunga;
- importo dell'appalto (compresi oneri per la sicurezza): € 563.759,66 oltre I.V.A. di cui € 5.617,71 per oneri relativi alla sicurezza;
- categoria prevalente: "OG1" - classifica II;
- determinazione del corrispettivo: a misura;
- durata dell'appalto: Tempo offerto in sede di gara, decorrente dalla data di consegna lavori;
- termine di presentazione offerte: ore 12:00 del giorno 27.07.2015;
- apertura delle offerte: ore 15:00 del giorno 29.07.2015, ore 15:00;
- finanziamento: Decreto del Ministro delle Infrastrutture e dei Trasporti, di concerto con il Ministro dell'Economia e delle Finanze del 28 gennaio 2015, n. 23, ai sensi dell'art. 3, c. 2, del D.L. 133 del 12 settembre 2014, articolo 3, comma 2, lettera c), ultimo capoverso (Cantieri in Comune) così come individuato nell'elenco degli interventi finanziati di cui alla delibera CIPE n. 38/2015 del 10 aprile 2015, registrata alla Corte dei Conti in data 08/06/2015.
- requisiti di partecipazione: i requisiti generali di cui all'art. 38 del D. Lgs 163/'06 e requisiti di ordine speciale di cui all'art. 28 del DPR 34/2000, alle condizioni di cui all'art. 61 e 62 del DPR 207/2010 e s.m.i.;
- criterio di aggiudicazione: offerta economicamente più vantaggiosa ai sensi dell'art. 83 del D. Lgs 163/'06 e s.m.i.;
- documentazione: tutta la documentazione tecnica ed amministrativa è visibile presso l'ufficio tecnico comunale.

Il Bando integrale è disponibile sul sito istituzionale dell'Ente www.comune.gallomatese.ce.it e all'indirizzo www.serviziocontrattipubblici.it.

Costituisce condizione di partecipazione alla gara, ai sensi dell'art. 106 comma 2 del DPR 207/2010, la presa visione dello stato dei luoghi e degli elaborati progettuali.

R.U.P. è il geom. Antonio Emilio Fortini - Responsabile Ufficio Tecnico.

Il Responsabile U.T.C.
F.to Geom. Antonio Emilio Fortini

Unione Europea

REGIONE CAMPANIA

P.O.R. CAMPANIA 2007-2013 FESR Fondo Europeo Sviluppo Regionale

"La tua Campania cresce in Europa"

COMUNE DI MONTESANO SULLA MARCELLANA
(Provincia di SALERNO)

C.a.p. 84033 Piazza F. Gagliardi - C.F. 83002290654 - Tel. 0975.865242 fax 0975.865241
e-mail: monaco.utc@comune.montesano.sa.it – PEC utc1@pec.comune.montesano.sa.it

BANDO DI GARA : Progettazione esecutiva ed esecuzione dei lavori di **Realizzazione infrastrutture . area P.I.P. - Montesano Scalo" – CIG: 62457793E1.**

PROCEDURA : **Aperta per l'affidamento della progettazione esecutiva ed esecuzione dei lavori con il criterio dell'offerta economicamente più vantaggiosa**
(ex art. 53, comma 2, lett. b) ed art. 83 del DLgs 163/06 e s.m.i.)

IMPORTO Totale : **€. 2.348.175,83 di cui:**

a) lavori a corpo *(soggetto a ribasso)* **€. 2.287.955,23;**

b) spese tec. prog. esec. e coord. della sic. (sogg. ribasso) **€. 44.205,60;**

c) sicurezza (non soggetta a ribasso) **€. 16.015,00;**

REQUISITI:

a) Lavori

Lavorazioni	Categ.	Class.	Importo (€)	%	class. categ.	Subappalto
Strade, ecc	OG 3	III bis	**1.215.501,31**	52,76	prevalente	SI max 30%
Ed. civili e ind.	OG 1	III	**620.131,20**	26,92	scorporabile	SI max 100%
Acquedotti, ecc.	OG 6	II	**468.337,72**	20,33	scorporabile	SI max 100%

b) Servizi Tecnici

CATEGORIE LAVORI	Importo €	Categ.-classe L. 143/49	Categ. e dest. Funzionale D.M. 143/2013
Strade, ecc.	**1.215.501,31**	VI/a	V.02
Edifici civili – industriali, ecc..	**620.131,20**	I/c	E.02
Acquedotti fognature, ecc.	**468.337,72**	VIII	D.04

TEMPI: lavori gg. 120 soggetti a riduzione max 25% – Progettazione esecutiva gg. 20.

FINANZIAMENTO: PO FESR CAMPANIA 2007-2013 – Obiettivo Operativo 2.5- ACCELERAZIONE DELLA SPESA di cui alla D.G.R. 496/2013- (D.D. n. 1075 del 13/11/2014 dip. 51 del Dipartimento della programmazione e dello sviluppo Economico della Regione Campania);

SCADENZA OFFERTE : 21/08/2015;

DOCUMENTI DISPONIBILI: Stazione appaltante – Sito www:comune.montesano.sa.it

R.U.P. : arch. Corrado MONACO

Montesano S/M lì 07/07/2015

Il Resp.le del Servizio Tecnico – Sett. I
arch. Corrado MONACO

COMUNE DI PONTE
Bando di gara - CUP E84H12000040008 – CIG: 6275416D18

I) Amministrazione aggiudicatrice: Comune Di Ponte, Piazza XXII Giugno - 82030 Ponte (BN) Tel 0824875281 fax 0824874337 ponte@pec.comunediponte.it ufficiotecnico@comunediponte.it www.comune.ponte.bn.gov.it,

II) Potenziamento infrastrutture area PIP - POR FESR Campania 2007-2013 - Obiettivo Operativo 2.5 - D.G.R. n. 496/2013 giusto D.D.R CAMPANIA N. 928 DEL 15.10.2015 – DIP. 51, DIR. GEN. 02- U.O.D. 0. Entità totale: € 1.819.774,27 di cui € 17.267,53 per oneri di sicurezza non soggetti a ribasso, oltre IVA come per legge. Durata: L'appalto dovrà concludersi entro il 31.12.2015.

VI) Procedura: aperta. Criterio: offerta economicamente più vantaggiosa. Termine ricezione offerte: 03/08/2015 ore 13,30. Apertura offerte: 06/08/2015 ore 10.00.

VI) Documentazione disponibile su: www.comune.ponte.bn.gov.it

Il funzionario responsabile
ing. Giovanna Colangelo

aslnapoli2nord
www.aslnapoli2nord.it - info@aslnapoli2nord.it

REZIONE GENERALE

ESTRATTO BANDO DI GARA

L'Azienda Sanitaria Locale Napoli 2 Nord, avente sede legale alla via C. Alvaro n.8-Pozzuoli (NA)-Codice Fiscale 96024110635-tel.081/8552549-47-fax 081/8552744-mail: provveditorato@aslnapoli2nord.it-indirizzo aziendale www.aslnapoli2nord.it, indice:

-Gara a mezzo procedura aperta per l'affidamento del servizio biennale di copertura rischi assicurativi presso l'ASL Napoli 2 Nord indetta con deliberazione n.334 del 05/06/2015

-3 lotti: lotto 1-Infortuni/lotto 2-Incendio/lotto 3-Kasko

-lotto 1 CIG n.6304989185/lotto 2 CIG n.63049945A4/lotto 3 CIG n.63049988F0

-Importo complessivo biennale € 720.000,00 lordi

importo biennale lotto 1-Infortuni € 460.000,00 lordi

importo biennale lotto 2-Infortuni € 200.000,00 lordi

importo biennale lotto 3-Infortuni € 60.000,00 lordi

-Durata 2 anni.

-Cauzioni e garanzie: indicate nel Disciplinare di Gara.

-Specifiche tecniche e condizioni di partecipazione alla gara: indicate negli elaborati bando di gara, disciplinare di gara, capitolato tecnico reperibili e allegati vari disponibili in forma integrale sul sito aziendale: www.aslnapoli2nord.it.

-Criterio di aggiudicazione: prezzo più basso-art.82 del D.Lvo 163/06 e ss.mm.ii.

-Termine di ricevimento offerte: ore 12,00 del 01/09/2015.

Responsabile del procedimento fino all'aggiudicazione definitiva: sig. Giuseppe De Rosa-Collaboratore Amministrativo Professionale U.O.C. Provveditorato ed Economato.

Responsabile dell'esecuzione del contratto: dott.ssa Marcella Abbate-Direttore U.O.C. Affari Generali-tel.081/8552549-47-fax 081/8552744-e mail: provveditorato@aslnapoli2nord.it

-Spedizione bando alla GUUE: 02/07/2015.

Il Direttore
U.O.C. Provveditorato ed Economato
Dott.ssa Marcella Abbate

COMUNITA' MONTANA TANAGRO – ALTO E MEDIO SELE (CF 91043190650)
Bando di gara – CIG: 6303415E99

I.1) Comunità Montana "Tanagro – Alto e Medio Sele", Via Ponte Oliveto – 84020 Oliveto Citra (SA), All'attenzione di: Servizio Tecnico; Tel. 0828.750311; fax 0828.995605; P.E.C.: protocollo.cmtanagro@asmepec.it.
II.1.5) Oggetto dell'appalto: lavori di consolidamento del versante in frana in località Pizzo Gallina in agro del Comune di Oliveto Citra (Consolidamento del terreno. Realizzazione di gabbionate. Stabilizzazione di pendio e/o scarpata.);
II.2). Categoria prevalente OG13 – classifica IV. FESR Campania 2007/2013 – Ob.Op. 1.5. II.2.1) Quantitativo o entità totale (IVA esclusa): 1) Lavori, soggetti a ribasso €. 1.759.852,38; 2) Oneri di sicurezza non soggetti a ribasso: € 73.438,34. II.3) Termine di esecuzione: gg. 180
IV.1.1) Procedura aperta. IV.2.1) Criteri di aggiudicazione: offerta economicamente più vantaggiosa. **IV.3.4) Termine ricezione offerte: 06.08.2015 ore 12.00; IV.3.8) Apertura offerte: 19.08.2015 ore 10.00.**
VI.3) Per quanto non indicato si rinvia alla documentazione integrale di gara disponibile su: http://www.cmtanagro.it

Il responsabile della stazione appaltante
Ing. Prospero Morone

COMUNE DI S.GIORGIO LA MOLARA

PROVINCIA DI BENEVENTO

==========

BANDO DI GARA

PER L'FFIDAMENTO DEL SERVIZIO TRASPORTO ED ACCOMPAGNAMENTO DEGLI ALUNNI DELLA SCUOLA DELL'INFANZIA, PRIMARIA E SECONDARIA DI 1° GARDO DEL COMUNE DI S. GIORIO LA MOLARA - ANNO SCOLASTICO 2015/2016 - DA ESPERIRSI AI SENSI DELL'ART.55 DEL D.Lgs. N.163/2006 - AGGIUDICAZIONE CON LE MODALITA' DI CUI ALL'ART. 82 COMMA 2) LETT. B) DEL PREDETTO D. Lgs. N.163/2006 " UNICAMENTE AL PREZZO PIU' BASSO"

CIG 6320066B71

IL RESPONSABILE DEL PROCEDIMNTO

in esecuzione della Determina n.241 del 02.07.2015

RENDE NOTO

che questo Ente intende appaltare il servizio di trasporto ed accompagnamento degli alunni della scuola dell'infanzia, primaria e secondaria di 1° grado per l'anno scolastico 2015/2016, da espletarsi con n.6 scuolabus di cui n.1 di proprietà comunale e n.5 messi a disposizione dalla ditta appaltatrice, immatricolati (prima immatricolazione) in data non anteriore al 01.01.2002, nonché n.6 accompagnatori di cui uno in possesso della qualifica di OSA o OSS. L'ammontare presuntivo dell'appalto è fissato in complessivi € 141.525,00 - iva esclusa - di cui € 5.443,00 per oneri di sicurezza e lavoro non soggetti a ribasso d'asta.

Detto servizio sarà affidato all'impresa che avrà offerto " unicamente il prezzo più basso" sull'importo giornaliero a base d'asta fissato in 648,00/giorno - IVA esclusa-.

Per partecipare alla gara, gli interessati dovranno far pervenire a mezzo del servizio postale raccomandato di Stato, ovvero mediante agenzia di recapito autorizzata, ovvero direttamente a mano all'Ufficio Protocollo dell'Ente appaltante,che rilascerà ricevuta, non più tardi delle ore 12,00 del giorno 03 Agosto 2015, un plico debitamente sigillato con ceralacca e controfirmato sui lembi di chiusura, indirizzato al Comune di S.Giorgio La Molara - Piazza Nicola Ciletti - S.Giorgio La Molara (BN) con la seguente dicitura "Offerta per la gara del giorno 04 Agosto 2015 alle ore 10,00, relativa all'affidamento del servizio trasporto ed accompagnamento degli alunni della scuola dell'infanzia, primaria e secondaria di 1° grado - Anno scolastico 2015/2016"

L'apertura delle stesse avverrà in seduta pubblica il giorno 04 Agosto 2015 con inizio alle ore 10,00.

Requisiti di partecipazione, modalità di presentazione dell'offerta e della documentazione, sono riportate nel Disciplinare di gara, che unitamente al Capitolato sono disponibili sul sito del Comune all'indirizzo www.comune.sangiorgiolamolara.bn.it

Per quanto non previsto nel presente bando, si fa espresso riferimento alle norme contenute nel regolamento generale sulla contabilità dello Stato, al Codice Civile ed alle norme legislative che regolano gli appalti pubblici di servizi.

Dalla Sede Comunale lì, 03.07.2015

IL Responsabile del Procedimento

-Mario Coopt -

fonte: http://burc.regione.campania.it

ASIA - NAPOLI SpA

SEZIONE I: AMMINISTRAZIONE AGGIUDICATRICE

I.1) Denominazione, indirizzi e punti di contatto:

Asia Napoli SpA, Via Ponte dei Francesi, 37/D - Napoli

contatti: asianapoli.garepubbliche@pec.it

SEZIONE II: OGGETTO DELL'APPALTO

II.1.1) Denominazione conferita all'appalto dall'amministrazione aggiudicatrice:

Gara 325/ACU/2015 - Cessione onerosa di imballaggi in materiali misti CER 15.01.06

II.2.1) Importo totale: **€ 3.675.000,00** oltre IVA

II.3) Durata: 24 mesi

SEZIONE IV: PROCEDURA

IV.1.1) Tipo procedura: aperta

IV.2.1) Criteri di aggiudicazione: Offerta economicamente più vantaggiosa

IV.3.4) Presentazione offerte entro **30/08/2015** ore 12:00

IV.3.8) Apertura delle offerte: 31/08/2015 ore 10:30

SEZIONE VI: ALTRE INFORMAZIONI

VI.3) CSA ed allegati reperibili su www.asianapoli.it e www.comune.napoli.it.

Responsabile Unico del Procedimento Ing. Aldo Amitrano. Invio GUUE: 25/06/2015.

f.to Il Direttore Acquisti
dott. Ferdinando Coppola

Oggetto: COMUNE DI AILANO (CE) – codice fiscale 91001830610 - AVVISO DI AVVENUTA AGGIUDICAZIONE DI APPALTO (ESITO DI GARA)
Prot. n. 3364 del 07/07/2015 - In esecuzione della determina R.S.T. n. 73 del 07/07/2015 si rende noto, ai sensi degli artt. 65 e 122, comma 3 del D.Lgs. n. 163/2006, che la gara di appalto della sola esecuzione degli INTERVENTI DI BONIFICA E MESSA IN SICUREZZA DELLA DISCARICA COMUNALE DISMESSA SITA IN LOCALITÀ “RAVONE” - CODICE SITO CSP11001C011 – C.U.P. E83D13000240000 – C.I.G. 610630062A, è stata aggiudicata alla ditta Tralice Costruzioni S.r.l., con sede legale in Via P. Donadio, 218 - 80024 Cardito (NA), che ha offerto il ribasso del 33,411% sull’importo posto a base di gara, quindi per un importo netto di € 209.220,76, oltre € 9.425,92 per oneri di sicurezza non soggetti a ribasso, per un totale di € 218.646,68, oltre I.V.A . come per legge.
La versione integrale del presente avviso di esito di gara è disponibile sul sito internet del Comune (www.comune.ailano.ce.it) e sul sito del Ministero delle infrastrutture e dei trasporti (www.serviziocontrattipubblici.it).
Il Responsabile del Servizio Tecnico geom. Fernando Raffaele De Santis

COMUNE DI ALBANELLA
Avviso relativo agli appalti aggiudicati

I.1) Comune di Albanella - Via Roma, 38 - 84044 Albanella, Salerno – Italia – tel. +39 0828 781126, fax +39 0828 781602.
II.1.1) Oggetto: Lavori di Potenziamento ed Adeguamento della rete idrica del Territorio Comunale - adeguamento prezzi 1° Lotto - CIG: 5764691580
IV.1.1) Procedura: aperta. IV.3.2) Bando di gara pubblicato su GURI 5 Serie Speciale n. 060 del 28.05.14.
V.1) Data aggiudicazione: 24/04/2015. V.2) Offerte ricevute: 10. V.3) Aggiudicatario: ditta A.T.I. ATI Gorrasi – Gugliucello con sede in Via Madonna del Granato, 15 – Roccadaspide (SA).
V.4) Prezzo di aggiudicazione: € 5.426.626,06 oltre IVA
VI.4) Spedizione presente avviso all'U.P.U.U.E.: 02.07.2015.
Il responsabile del settore
ing. Gerardo Iannone

COMUNE DI AVELLINO
Settore Lavori Pubblici
00184530640

AVVISO APPALTO AGGIUDICATO: “Riqualificazione ambientale delle aree pedonali e Urbanizzazioni di corso Europa” (AV_PIU_01A_09) Operazione Cofinanziata dal P.O.R. FESR Campania 2007-2013, Asse 6, Obiettivo Operativo 6.1, Città Medie, C.U.P.: G37H14001340006 , C.I.G.: 59935398D7

Comune di Avellino – Settore Lavori Pubblici
Procedura di aggiudicazione prescelta: Procedura aperta di cui all’art. 3, comma 37, ed art.55, comma 5, del D. Lgs. n°163/2006.
Natura ed entità delle prestazioni: “Riqualificazione ambientale delle aree pedonali e Urbanizzazioni di corso Europa” (AV_PIU_01A_09) Operazione Cofinanziata dal P.O.R. FESR Campania 2007-2013, Asse 6, Obiettivo Operativo 6.1, Città Medie, C.U.P.: G37H14001340006 , C.I.G.: 59935398D7; importo dell’appalto: € 1.210.147,28 di cui non soggetti a ribasso d’asta: € 269.077,21, oltre IVA, per costo del personale ed € 9.701,52, oltre IVA, per costo relativo alla sicurezza;
Data di aggiudicazione dell'appalto: Determinazione Dirigenziale n°11 del 08 gennaio 2015;
Criteri di aggiudicazione dell'appalto: offerta di prezzo più basso inferiore a quello posto a base di gara, secondo quanto previsto dall’art. 82, comma 2, lett. b) del D. Lgs. n°163/2006, determinato mediante ribasso, espresso in termini percentuali, sull’importo dei lavori posto a base di gara, al netto, ai sensi dell’art. 82, comma 3 bis), 86, comma 3 bis ed 87, comma 4) del costo del lavoro e del costo per la sicurezza, con esclusione automatica, ai sensi dell’art. 122, comma 9), di quelle offerte che presenteranno una percentuale di ribasso pari o superiore alla soglia di anomalia determinata con il metodo previsto dall’art. 86, comma 1, così come consentito dall’art. 253, comma 20 bis;
Numero di offerte: ricevute 141, valide 134; vedi esito di gara pubblicato sul sito del Profilo del Committente;
Nome e indirizzo dell'aggiudicatario o degli aggiudicatari: P.F. Group s.r.l. con sede in Parco Rosmarino 56, 81030 Castel Volturno (CE)
Valore dell'offerta (o delle offerte) cui è stato aggiudicato l'appalto: € 877.248,22, oltre I.V.A. comprensivo del costo del personale pari ad € 269.077,21 e del costo degli oneri per la sicurezza pari ad € 9.701,52, oltre I.V.A.
Data di pubblicazione del bando di gara in conformità alle specifiche tecniche di pubblicazioni indicate nell'allegato X al D. Lgs. 163/2006: 10.11.2014
Data d'invio del presente avviso: 08/07/2015
RUP: ing. Gaetano D’Agostino, tel. 0825200331, e-mail: gaetano.dagostino@comune.avellino.it

Il dirigente
Ing. Luigi Angelo Maria CICALESE

CITTA' DI CASAGIOVE (CE) – Area LL.PP. e Servizi - Via Jovara, 54 – P. I.V.A.:00151070612 - Tel.: 0823252283 – Fax: 0823252223 - **CUP I74F14000000002 – CIG 5867699265.**

1) Ente aggiudicatore: Comune di Casagiove (CE). 2) Tipo di procedura e criterio di aggiudicazione: Procedura aperta; offerta economicamente più vantaggiosa. 3) Oggetto dell'appalto: "Completamento ed adeguamento funzionale dell'impianto di distribuzione idrica sul territorio – Stralcio funzionale". 4) Importo a base d'appalto € 1.234.800,00 di cui € 37.857,00 quali oneri previsti per la sicurezza, non soggetti a ribasso d'asta. 5) Data aggiudicazione definitiva: 03/07/2015. 6) Offerte pervenute: 10. 7) Offerte ammesse: 9. 8) Ditta aggiudicataria: Geom. F. Verazzo, Via Roma 138 - Capua (CE) – Ribasso: 16,4416% - Punteggio finale: 82,103. 9) Importo contrattuale compreso oneri sicurezza: € 1.038.003,52. 10) Estremi aggiudicazione: Determina Dirigenziale n.489 del 03/07/2015.
Il Responsabile del Procedimento – Geom. Ubaldo Mingione

COMUNE DI GRUMO NEVANO (NA)
Avviso di aggiudicazione di appalto

I.1) Comune di Grumo Nevano – Via Amendola, 2 - 80028 Grumo Nevano Napoli – Tel +08108327111 Fax 0818327210.
II.1.1) Oggetto: servizio di direzione lavori, misurazione e contabilità, assistenza al collaudo nonché coordinamento in materia di sicurezza e di salute durante la riqualificazione della viabilità del centro storico ed il recupero funzionale e normativo e la riqualificazione dell'edificio di proprietà comunale Monte Parolisi Cristiano - CIG 598339990C.
IV.1.1) Procedura: aperta. IV.3.2) Bando di gara pubblicato su GURI V Serie Speciale n. 127 del 05.11.2014.
V.1) Data aggiudicazione: 16/06/2015. V.2) Offerte ricevute: 11. V.3) Aggiudicatario: R.T.P. Associazione Professionale Project Area - SAB S.r.l. - Via G. Gigante, 254 80010 Villaricca (NA).
V.4) Prezzo di aggiudicazione: € 159.156,51 + IVA.
VI.4) Spedizione presente avviso all'U.P.U.U.E.: 03.07.2015.
Il responsabile del settore tecnico
perito edile Salvatore Flagiello

CITTÀ DI MIGNANO MONTE LUNGO

PROVINCIA DI CASERTA – C.F.: 83002030613 – P.I.: 01452870619

Medaglia d'Oro al Valor Militare

Medaglia d'Oro al Merito Civile

UNIONE EUROPEA REGIONE CAMPANIA FESR La tua Campania cresce in Europa

ESITO DI GARA

Servizi tecnici di ingegneria e architettura per le direzione lavori e la supervisione e il coordinamento dell'ufficio di direzione lavori, nonché il coordinamento della sicurezza in fase di esecuzione relativi ai lavori di restauro del Castello "E. Fieramosca" di Mignano M.L. (CE); CUP I44B08000010002 - CIG 583429113E.

Stazione Appaltante: Comune di Mignano M.L. (CE), Piazza D.Luigi Pezzoli, 5, cap 81049, tel. 0823/905518, fax 0823/903772, pec: tecnico.mignanomontelungo@asmepec.it .Procedura di aggiudicazione: Procedura aperta ai sensi degli artt. 3, comma 37, 55 comma 5 e 91 comma 1 del D. Lgs. n. 163/2006. Aggiudicazione con il criterio di cui all'art. 83 del D. Lgs. n. 163/06, Criterio: offerta economicamente più vantaggiosa. Forma della procedura: aperta. Luogo di esecuzione: Mignano M.L.,. Aggiudicazione :Determina Servizio Tecnico n. 57 del 24/06/2015 –Offerte Ricevute n. 9 – Offerte Ammesse n. 9- Ditta Aggiudicataria R.A.Consulting con sede in

Napoli alla Via S.Luisa de Marillac n. 15 -Importo di aggiudicazione i: Euro 209.790,00 oltre contributi previdenziali ed IVA.

Pubblicazione bando : GURI n. 74 del 02/07/2014

Il Responsabile del Settore Lavori Pubblici geom. Carmine Mariotti

COMUNE DI PONTELATONE (CE)

cap 81040, via Torre n°1 - Tel. 0823 876163, fax 0823 876558 - Sito web:
http://www.comune.pontelatone.ce.it
C.F. 80007590617

Esito gara di appalto CUP: H59D15000240002 - CIG: 6228202ADF

Ente Appaltante: Comune di Pontelatone (CE) - Via Torre, n. 1.

Procedura Negoziata delineata dal combinato disposto art 122, co. 7 e dell'art. 57, co. 6, D. Lgs. n. 163/2006;

Esito di gara - Riqualificazione fontane rurali del comune di Pontelatone "PERCORSO DELLE FONTI ED ACQUE TREBULANE", nell'ambito del Bando Gal Alto Casertano - Misura 323 "Sviluppo, tutela e riqualificazione del patrimonio rurale" – tipologia c)

Importo a base d'asta: Euro 89.569,59 oltre IVA di cui Euro 931,10 per oneri della sicurezza.

Partecipanti: 5. Aggiudicataria: Società Casertana Costruzioni Srl con sede in Caserta Via Amedeo Nazzari n. 13, col ribasso del 5,00 % - Importo di aggiudicazione euro 85.137,66 oltre I.V.A..

Esito in www.comune.pontelatone.ce.it.

Il Responsabile Settore Tecnico
Ing. Raffaele Marra

COMUNE DI PUGLIANELLO
Avviso di aggiudicazione di appalto

I.1) Comune di Puglianello - Via G. Pitò n. 15 82030 Puglianello (Bn) Telefono 0824/946587; Telefax 0824/946588.
II.1.1) Oggetto: Esecuzione delle opere relative all'intervento: "PSR 2007/2013 Campania – MIS. 322 – sviluppo e rinnovamento dei villaggi rurali - "sistemazione immobile denominato Casa Marchitto" CIG 6203562D4C.
IV.1.1) Procedura: aperta. IV.3.2) Bando di gara pubblicato su GURI V Serie Speciale n. 40 del 03/04/2015.
V.1) Data aggiudicazione: 26/06/2015. V.2) Offerte ricevute: 4. V.3) Aggiudicatario: Mastio Restauri Srl con sede in Telese Terme (BN) alla Via Luigi Pirandello, 2/A – P.IVA 01503070623.-
V.4) Prezzo di aggiudicazione: € 1.124.749,24 + IVA.

Il responsabile del servizio
geom. Giacomo Battaglino

COMUNE DI SALERNO - C.F: 80000330656 - ESITO GARA – PROCEDURA APERTA -

- che é stata espletata la gara relativa all'affidamento del servizio di interventi di manutenzione triennale degli impianti elettrici, elettronici e di diffusione sonora a servizio dello stadio comunale Arechi e assistenza dei predetti impianti durante gli spettacoli. Importo a base di gara € 301.779,00= oltre IVA, comprensivi di € 9.053,37= per oneri di sicurezza non soggetti a ribasso d'asta. CIG. 5821777A5A.
Finanziamento : Fondi del Bilancio Comunale.
- che l'affidamento del servizio di cui trattasi è avvenuto mediante procedura aperta ai sensi dell'art.55 del D. Lgs.163/2006, e con il criterio del prezzo più basso, ai sensi dell'articolo 82, comma 2 lett.b), del medesimo D.Lgs n.163/'06, prevedendo l'aggiudica anche in presenza di una sola offerta, purchè valida;
- che sono pervenute n. 9 offerte;
- che sono state ammesse n. 8 offerte e precisamente:
S.I.E.M.E srl, Elettrica Salernitana srl, Sud Impianti Elettrici snc, Medinok SpA, Edil G.F. del Geom. Granata Francesco, CRS Costruzioni srl, Gaetano Battista s.r.l. e Foma Service srl ;
- che aggiudicataria della gara è risultata la ditta S.I.E.M.E. s.r.l. con sede in 80141 Napoli – alla via Trav. S. Giovanni de Matha, 37 - P. IVA e C. F. n. 00295800635, per il ribasso offerto del 55,150% sull'importo a base di gara e, quindi per l'importo di € 140.340,81= oltre IVA (comprensivo degli oneri di sicurezza pari ad €.9.053,37=) .

Il Dirigente del Servizio Appalti – Contratti - Assicurazioni – Demanio e Patrimonio
- Avv. Domenico Leone -

Amministrazione aggiudicatrice: Comune di Salza Irpina (AV) CF: 80005550647
Avviso esito di gara – CIG 5959178540
Finanziamento Fondi PO Campania FESR 2007-2013

Con determina n°42/2015 l'appalto per la LAVORI NECESSARI AL COMPLETAMENTO DEL RECUPERO E RESTAURO DEL PALAZZO IMPERIALI D'AFFLITTO DA DESTINARE AD ATTIVITA' SOCIO-CULTURALI E DIVULGATIVE DELLA CULTURA AGRICOLA ED ENOLOGICA DEL TERRITORIO - CODICE SMILE: ID 373, è stato aggiudicato all'impresa AMOROSO GIACOMO & C. snc (via Raffaele Rocco n° 22 – 83028 SERINO (AV)) con il ribasso del 9,370%. 2° class. Delta Costruzioni srl (via degli Imbimbo n° 47/f – 83100 Avellino). Importo di contratto € 1.008.575,02.
Ditte partecipanti 7 - ammesse 5. www.comune.salzairpina.av.it

R.U.P. arch. Domenico Santoro

Esente da bollo ai sensi del punto 16 dell'allegato "B" al DPR 642/72

COMUNE DI SAN LORENZELLO
Avviso di aggiudicazione di appalto

I.1) Comune di San Lorenzello - Piazza Filippo Lavorgna, 1 - 82030 San Lorenzello Prov.: BN Tel 0824815134 fax 0824815136
II.1.1) Oggetto: Affidamento del servizio di gestione, accertamento e riscossione, ordinaria e coattiva, delle entrate tributarie ed extratributarie e di tutti i servizi connessi e complementari. CIG: 58286756C4.
IV.1.1) Procedura: aperta. IV.3.2) Bando di gara pubblicato su GURI V Serie Speciale n. 76 del 07/07/2014.
V.1) Data aggiudicazione: 12/05/2015. V.2) Offerte ricevute: 1. V.3) Aggiudicatario: Publiservizi Srl – sede legale Piazza Capranica, 85 - Roma, sede op. C.so Pietro Giannone, 50 Caserta – P.IVA 03218060659. V.4) Prezzo di aggiudicazione: condizioni stabilite nel disciplinare e capitolato di gara ed applicando i seguenti aggi sulle riscossioni: Aggio AS1: 9%; Aggio AS2: 40%; Aggio AS3: 40%; Aggio AS4: 14%; Aggio AS5: 8%; + IVA.
VI.4) Spedizione presente avviso all'U.P.U.U.E.: 01.07.2015.
Il responsabile del servizio
Alfonso Guarino

COMUNE DI SAN POTITO SANNITICO-CE

Esito di gara: LAVORI DI RISTRUTTURAZIONE ED ADEGUAMENTO STRUTTURALE DEL FABBRICATO IN LARGO CHIESA MADRE DA ADIBIRE A CENTRO OPERATIVO COMUNALE(COC)-stralcio funzionale. CIG :6098334869-CUP: D66G14000610008

I) Comune di San Potito Sannitico - Piazza della Vittoria n, 6 - 81016 San Potito Sannitico (CE). Tel. 0823/911526-Fax 0823/911629. C. F. 82000950616. comunesanpotitosannitico@tin.it.

II) lavori di ristrutturazione ed adeguamento strutturale del fabbricato in largo chiesa madre da adibire a centro operativo comunale(coc)-stralcio funzionale.

III)Procedura di aggiudicazione. Procedura ristretta con offerta massimo ribasso.

IV)Imprese invitate n. 5-partecipanti: 2 (due).

V) Data di aggiudicazione: 04/06/2015. Aggiudicatario: ditta Zappulo Vincenzo da San Potito Sannitico. Importo: E. 149.245,54 IVA esclusa.

San Potito Sannitico 07/007/2015

Il responsabile area
f.to ing. Antonio Romano

COMUNE Dl SANTA CROCE DEL SANNIO - (Provincia di Benevento) - Piazza Municipio, 9 c.f. 80002550624 – AVVISO DI ESITO DI GARA

Si rende noto che con Determina del Responsabile del Settore Tecnico e Tecnico-Manutentivo n. 198 reg. gen. del 26/05/2015 la gara, mediante procedura aperta con il criterio dell'offerta economicamente più vantaggiosa, per la progettazione e l'esecuzione dei Lavori di completamento delle opere di urbanizzazione nell'area P.I.P. – Costruzione di un incubatore di imprese - POR Campania FESR 2007- 13 - Ob. Op. 2.5 - iniziative di accelerazione della spesa - è stata definitivamente aggiudicata alla Ditta C.M.M. S.R.L. – con sede legale in Morcone (BN) alla C.da Cuffiano – Via Meola, con punti 98,245 e prezzo netto offerto di € 1.797.445,50 oltre € 20.000,00 per oneri connessi alla sicurezza per complessivi € 1.817.445,50, corrispondente ad un ribasso del 2,155% sull'importo dei lavori posto a base di gara.

Il RUP é l'ing. Mario Stefanelli.

Organismo responsabile della procedura di ricorso: Tribunale Amministrativo Regionale Campania, i termini processuali per la proposizione del ricorso sono stabiliti dal D.Lgs. n. 104/2010 (Codice del Processo Amministrativo).

Il Responsabile del Settore Tecnico
Dott. Ing. Mario Stefanelli

COMUNE DI SOMMA VESUVIANA
Avviso di aggiudicazione di appalto

I.1) Comune di Somma Vesuviana - Piazza V.Emanuele III - 80049 Somma Vesuviana (NA) - Tel. 081/8939182 - 081/8939157 - Fax: 081/8939156
II.1.1) Oggetto: Affidamento del servizio di recupero e/o smaltimento rifiuti ingombranti, residui pulizia stradale, provenienti da raccolta differenziata, per la durata di anni uno, per mesi dodici, presso piattaforma autorizzata e convenzionata Conai." Cig 5964487261.
IV.1.1) Procedura: aperta. IV.3.2) Bando di gara pubblicato su GURI V Serie Speciale n. 122 del 24.10.14.
V.1) Data aggiudicazione: 31/03/2015. V.2) Offerte ricevute: 4. V.3) Aggiudicatario: Ambiente S.p.A. con sede legale in via Bertolotti, 7 – 10121 Torino e sede operativa in Z. I. ASI – Via Ponte delle tavole, 31-80030 San Vitaliano (NA). V.4) Prezzo di aggiudicazione: € 69.960,51 + IVA.
Il responsabile P.O.3
arch. Filomena Iovine

OGGETTO: COMUNE DI SPERONE – C.F. 80005690641 - Pubblicazione esito di gara ai sensi dell'art.20 della legge 55/90. – "STAZIONE APPALTANTE: COMUNE DI SPERONE – "RIQUALIFICAZIONE ENERGETICA E DI REALIZZAZIONE DI IMPIANTO ANTINCENDIO AI PLESSI SCOLASTICI DI VIA SANT'ELIA E DI VIA DEI FUNARI"
CUP : F85J13000090006 - CIG: 6126006C10.-

Il Responsabile dell'U.T.C. rende noto che con apposita Determinazione del Responsabile del Servizio n. 200 del 26/06/2015, è stato aggiudicato definitivamente l'appalto di che trattasi, alla ditta Appalti Caterino s.r.l.,con sede alla Via Tenente Grassi n. 55 San Cipriano D'Aversa (CE), col ribasso del 9,30% pari ad € 66.167,194, ovvero per l'importo al netto del ribasso, pari a Euro 645.307,96 oltre IVA e oneri per la sicurezza.

Il Responsabile Area Tecnica:
Ing. Aniello Cammisa

COMUNE DI TORTORELLA
Provincia di Salerno - C.F. 84001490659
Piazza Scipione Rovito, 1 – 84030 Tortorella (Sa) – tel : (0973) 374366 - fax : (0973) 374474
e-mail: mail@ comune.tortorella. sa.it internet: www.comune.tortorella.sa.it
Avviso di appalto aggiudicato ai sensi dell'art. 79, C. 5 del D.LGS N. 163/2006
(CIG 61849817C7) P.O.R. FERS 2007/2013 di cui al D.D. 158 del 10/05/2013 Mis. 1.8 "Messa in sicurezza della discarica comunale sita in località Tempe nel Comune di Tortorella (Sa)";
Importo complessivo dell'appalto: €. 234.917,69
Criterio di aggiudicazione: offerta più vantaggiosa, in applicazione dell'art. 83 del codice dei contratti;
Imprese partecipanti: n. 3 - Imprese escluse: n. 0 - Imprese ammesse: n. 3
Impresa aggiudicataria: "Eragon Consorzio Stabile S.c.a.r.l", che ha offerto il ribasso del 1,750% (unovirgolasettecentocinquanta) .
Importo complessivo di aggiudicazione: Euro 230.926,37, oltre IVA.
Data 02/07/2015
IL RESPONSABILE DEL PROCEDIMENTO
ING. PIETRO LAURIA

Stazione Unica Appaltante dell'Unione di Comuni Terre dell'Ufita

operante per il Comune di GROTTAMINARDA (AV)

Estratto di esito di gara con procedura aperta per l'appalto dei lavori di

RISTRUTTURAZIONE DEL SISTEMA FOGNARIO URBANO E RELATIVI APPARATI DEPURATIVI

V lotto

CUP G67H14000000006 CIG 5773389F4E

AMMINISTRAZIONE COMMITTENTE: Comune di Grottaminarda (Av), via De Gasperi, 83035 Grottaminarda (Av); sito internet www.comune.grottaminarda.av.it . ORGANISMO APPALTANTE: Stazione Unica Appaltante dell'Unione di Comuni Terre dell'Ufita, corso Vittorio Veneto 247, 83035 Grottaminarda (Av); sito internet www.unioneterreufita.it . IMPORTO LAVORI: euro 3.159.261,57. CRITERIO DI AGGIUDICAZIONE: offerta economicamente più vantaggiosa. N.OFFERTE: 11; N.OFFERTE ESCLUSE: 4. AGGIUDICAZIONE DEFINITIVA: in data 01.07.2015. AGGIUDICATARIO: ATI Zaffiro Costruzioni srl + Iula Giovanni, Via Acquachiusa 5, 83040 Flumeri (Av). Importo aggiudicazione: euro 2.778.385,70.

ESITO INTEGRALE: disponibile al sito internet www.unioneterreufita.it.

il Responsabile della Stazione Unica Appaltante

ing. Giancarlo Blasi

aslnapoli2nord
www.aslnapoli2nord.it - info@aslnapoli2nord.it

UOC PROVVEDITORATO ED ECONOMATO

AVVISO ESITO GARA

1)Amministrazione Aggiudicatrice: Azienda Sanitaria Locale Napoli 2 Nord-via C. Alvaro n.8 – 80072 Pozzuoli (NA)-tel. 081/8552549-fax 081/8552744 – sito internet www.aslnapoli2nord.it.
2)Procedura di Aggiudicazione: procedura aperta.
3)Appalto pubblico di fornitura: fornitura di un'apparecchiatura integrata per chirurgia oculistica del globo oculare occorrente alla U.O.C. di Oculistica del P.O. di Pozzuoli dell'ASL Napoli 2 Nord, a mezzo comodato d'uso a titolo gratuito quinquennale per l'apparecchiatura e con acquisto del relativo materiale di consumo a titolo oneroso.
4)Data di aggiudicazione definitiva: 11/06/15 (deliberazione n.340).
5)Durata Appalto: 5 anni.
6)Criterio di aggiudicazione: offerta economicamente più vantaggiosa ai sensi dell'art. 83 del D.Lvo 163/06 e ss.mm.ii., con 50 punti per il prezzo e 50 per la qualità.
7)Offerte ricevute: n.1.
8)Ditta aggiudicataria: Aelle Surgery srl-via Raffaele Caravaglios, 33-Napoli-P.IVA 05501461213
9)Importo quinquennale di gara: € 240.000,00+IVA.
10)Importo quinquennale di aggiudicazione: € 235.500,00+IVA.
11)Organo competente per le procedure di ricorso: TAR Campania con sede in piazza Municipio n.64-80133 Napoli.

f.to Il Direttore
U.O.C. Provveditorato ed Economato
dott.ssa Marcella Abbate

So.Re.Sa. SpA
PI/CF 04786681215

Esito di gara: Servizio di progettazione, realizzazione e manutenzione del Sistema Informativo Appalti Pubblici Sanità (SIAPS).

SEZIONE I:AMMINISTRAZIONE AGGIUDICATRICE
I.1) Denominazione, indirizzi e punti di contatto: Società Regionale per la Sanità (SO.RE.SA. S.p.A.), Centro Direzionale Isola C 1 Torre Saverio - 80143 Napoli (Italia) – tel.081- 2128174; All'attenzione di: dott.ssa Palma Felicia Romano, 80143 Napoli, ITALIA; posta elettronica: ufficiogare@pec.soresa.it
Indirizzi Internet:Indirizzogeneraledell'amministrazioneaggiudicatrice: acquisti.centralizzazione@soresa.it
SEZIONE II: OGGETTO DELL'APPALTO
II.1.1) Denominazione conferita all'appalto dall'amministrazione aggiudicatrice: Servizio di progettazione, realizzazione e manutenzione del Sistema Informativo Appalti Pubblici Sanità (SIAPS).
II.1.2) Tipo di appalto e luogo di consegna o di esecuzione: Servizi - Codice NUTS ITF3;REGIONE CAMPANIA
II.1.5) CPV (Vocabolario comune per gli appalti): 72513000
II.1.6) Informazioni relative all'accordo sugli appalti pubblici (AAP): L'appalto è disciplinato dall' all'accordo sugli appalti pubblici(AAP): II.2.1.) valore finale totale dell'appalto :€ 1094971,77, oltre IVA
SEZIONE IV: PROCEDURA
IV.1.1) Tipo di procedura: Aperta
IV.3.2) Pubblicazioni Precedenti relative allo stesso appalto: Bando Di Gara; numero dell'avviso nella GUCE: 2014/S-118-210010 del 21.06.2014
SEZIONE V: AGGIUDICAZIONE DELL'APPALTO

Lotto n.1 – Denominazione: Servizio di progettazione, realizzazione e manutenzione del Sistema Informativo Appalti Pubblici Sanità(SIAPS) - Cig: 5817221a9f
V.1) Data di aggiudicazione: 30/12/2014
V.3) Nome e recapito dell'operatore economico in favore del quale è stata adottata la decisione di aggiudicazione dell'appalto:RTI Engineering Ingegneria Informatica SPA- AF Soluzioni Srl- KPMG Advisory SpA;
V.4)Informazioni sul valore dell'appalto : €. 1094971,77
VI.4) Data di spedizione del presente avviso:2015/S 115-209006 del 17/06/2015

Il direttore generale
Ing. Renato Di Donna

fonte: http://burc.regione.campania.it

AZIENDA SANITARIA LOCALE AVELLINO – C.F. 02600160648

AVVISO DELLE OPERAZIONI DI SORTEGGIO COMPONENTI COMMISSIONI AVVISO PUBBLICO PER IL CONFERIMENTO DI INCARICHI QUINQUENNALI DI DIRETTORE DI STRUTTURA COMPLESSA.

Si rende noto

che alle ore 11,00 del primo giorno utile successivo alla scadenza del termine di trenta giorni di pubblicazione del presente avviso nel Bollettino Ufficiale della Regione Campania si svolgeranno, in seduta pubblica, presso l'Unità Operativa Gestione Risorse Umane della ASL Avellino, sita in Via Degli Imbimbo 10/12 – 3° piano, le operazioni di sorteggio per la nomina di n.1 componente titolare e n.1 componente supplente in seno alle Commissioni dell'avviso pubblico per il conferimento di seguenti incarichi quinquennali di Direttore di Struttura Complessa:

- U.O.C. Chirurgia Generale P.O. Ariano Irpino
- U.O.C. Ortopedia e Traumatologia P.O. Ariano Irpino

IL COMMISSARIO STRAORDINARIO
Dr. Mario Nicola Vittorio Ferrante

AZIENDA SANITARIA LOCALE NAPOLI 1 Centro – Via Comunale del Principe 13/a – 80145 Napoli – CF Partita IVA 0632813211 –

Avviso pubblico di mobilità regionale ed interregionale per titoli e colloquio per la copertura a tempo indetermato di n° 2 postI di Dirigente Medico di Neuroradiologia.

In esecuzione della deliberazione del 09/06/2015, n° 1012, e in conformità della vigente normativa concorsuale, della Dirigenza Medica e Veterinaria, e alle disposizioni regionali, è indetto avviso di mobilità regionale ed interregionale per titoli e colloquio, per la copertura a tempo indeterminato deI seguentI postI:

n°2 Dirigente Medico di Neuroradiologia, cosi ripartiti**:**

n°1 posto - P.O. Loreto Mare
n°1 posto – P.O. San Giovanni Bosco

E' garantita la parità e la pari opportunità tra uomini e donne per l'accesso al lavoro così come stabilito dall'art. 3, comma 2, del D.P.R. n° 487/94 a cui rinvia l'art. 2 del D.P.R. n° 483/97. e dagli artt. 33 e 57 del D.Lgs 165/2001.

REQUISITI DI AMMISSIONE
Per la partecipazione alla presentare procedura è richiesto il possesso dei seguenti requisiti:

1) essere dipendente in servizio a tempo indeterminato nel profilo professionale della disciplina sopra indicata, presso Aziende Ospedaliere, AA.SS.LL. o I.R.C.C.S. Pubblici del S.S.N.;
2) di aver superato il periodo di prova;
3) di non aver superato il periodo di comporto;
4) avere la piena idoneità fisica al posto da ricoprire;
5) di non avere cause ostative al mantenimento del rapporto del pubblico impiego;

Tutti i requisiti di ammissione devono essere posseduti, pena esclusione dalla partecipazione alla procedura di mobilità, oltre alla data di scadenza del bando, anche alla data dell'effettivo trasferimento.

DOMANDA DI AMMISSIONE
Nella domanda di ammissione all'avviso, redatta in carta semplice, secondo lo schema **allegato A)** il candidato deve dichiarare, ai sensi dell'art. 46 del D.P:R. n° 445/2000, consapevole che, in caso di falsità in atti e dichiarazioni mendaci, decadrà dai benefici eventualmente conseguiti, fatte salve le responsabilità penali di cui agli artt. 75 e 76 del D.P.R. n° 445/2000, quanto segue:

a) il cognome, il nome, la data, il luogo di nascita e la residenza;
b) possesso della cittadinanza italiana o equivalente;
c) il Comune di iscrizione nelle liste elettorali, ovvero i motivi della non iscrizione o cancellazione dalle liste medesime;
d) le eventuali condanne penali riportate;

e) si essere dipendenti presso AA.OO – AA.SS.LL. o I.R.C.S. Pubblico del Servizio Sanitario Nazionale con il relativo indirizzo legale;
f) inquadramento nel relativo profilo professionale e disciplina di appartenenza
g) gli eventuali titoli comprovanti il diritto di precedenza e/o preferenza di legge nella nomina previsti dall'art. 5 del D.P:R. n° 487/94, e successive modifiche ed integrazioni;
h) il domicilio (ed eventuale recapito telefonico) presso il quale deve essere loro fatta pervenire ogni necessaria comunicazione inerente all'avviso di selezione. I candidati hanno l'obbligo di comunicare gli eventuali cambiamenti d'indirizzo all'Azienda che non assume responsabilità alcuna nel caso di irreperibilità presso l'indirizzo comunicato;
i) l'autorizzazione al trattamento dei dati personali, ai sensi dell'art. 13 del D.lgs n° 196/2003; i dati personali forniti dai candidati saranno raccolti dall'ufficio competente per lo svolgimento della procedura e saranno trattati presso una banca dati, sia automatizzata che cartacea, anche successivamente all'eventuale instaurazione del rapporto di lavoro, per finalità inerenti alla gestione del rapporto medesimo.
j) Di accettare le condizioni previste dal bando.

Nella domanda, gli interessati dovranno espressamente dichiarare, a pena di esclusione dalla procedura in questione, il proprio impegno, qualora risultassero vincitori dell'avviso di mobilità, **a non chiedere trasferimento ad altra Azienda, per un periodo di due anni a decorrere dalla data di effettiva immissione in servizio presso questa A.S.L.**

La domanda deve essere accompagnata da fotocopia di un valido documento di identità personale, a pena l' esclusione dalla procedura.

La firma in calce alla domanda non deve essere autenticata, ai sensi dell'art. 39 del D.P.R. 28/12/2000, n° 445.

Non è sanabile e comporta l'esclusione dall'avviso l'omissione:
- anche di una sola delle dichiarazione richieste nella domanda;
- della firma del concorrente a sottoscrizione della domanda stessa;
- della fotocopia del documento di riconoscimento.

Le dichiarazioni rese in modo generico o incompleto non saranno valutate.

La presentazione della domanda di partecipazione comporta l'accettazione senza riserva, di tutte le prescrizione e precisazione del presente bando e di tutte le norme in esso richiamate.

Si presisa che l'assegnazione della sede lavorativa, sarà disposta direttamente dal Direttore Generale dell'Azienda.

Alla domanda di partecipazione il candidato deve allegare:

a) Assenso preventivo dell'Azienda di appartenenza al trasferimento presso l'ASL Napoli 1 Centro, Il predetto assenso avrà efficacia esclusivamente nel caso in cui l'interessato risulti vincitore dell'Avviso. La mancata presentazione del citato assenso, comporta l'eslusione dalla Selezione.
b) autocertificazione attestante il possesso dei requisiti di ammissione all'avviso;
c) tutte le certificazioni relative ai titoli che ritenga opportuno presentare agli effetti della valutazione di merito;

d) le pubblicazioni, che devono essere edite a stampa, vanno presentate in originale o in fotocopie autocertificate;
e) curriculum formativo e professionale, redatto in carta semplice, datato e firmato, che non può, comunque, avere valore di autocertificazione;
f) un elenco in duplice copia ed in carta semplice dei documenti e dei titoli presentati;
g) Copia fotostatica, fronte e retro, di un documento di identità in corso di validità, ai fini della validità dell'istanza di partecipazione.

DICHIARAZIONE SOSTITUTIVA

Ai sensi dell'art. 15 della Legge 12/11/2011, n° 183, i certificati attestanti dalla Pubblica Amministrazione, riguardanti stati, qualità personali e fatti siono sostituiti dale dichiarzioni di cui agli art. 46 e 47 del DPR 445/2000.

Le pubblicazione devono essere edite a stampa, e deve essere chiaramente evidenziata la parte che riguarda l'apporto del candidato, oppure presentati in fotocopia semplice, muniti della dichiarazione che attesti la conformità all'originale, resa ai sensi della normativa vigente in materia (art. 19 e 47- DPR 28/12/2000, n° 445) i canditati potranno utlizzare lo schema allegato al presente Avviso sotto la lettera "C".

Il candidato dovrà produrre in luogo del titolo una dichiarazione sositutiva di certificazione, ai sensi dell'art. 46 del DPR 445/2000 e s.m.i., relativa ad esempio titolo di studio, appartenenza ad ordini professionali, titolo di specializzazione, di abilitazione, di formazione e di aggiornamento e comunque tutti gli altrri stati previsti dal citato articolo, corredato di fotocopia di un valido documento di riconoscimento,): I candidati potranno utilizzare lo schema allegato al presente Avviso sotto la lettera "B".

Dichiarazione sositutiva di atto di notorietà rese ai sensi dell'art. 47 del DOPR 445/2000 e s.m.i., da utilizzare, in particolare per autoceertificare i servizi prestati presso strutture pubbliche e/o private, nonché attività didattica, stage, prestazione occosionale , etc, ccorredato di fotocopia di un valido documento di riconoscimento. I candidati potranno utilizzare lo schema allegato al presente Avviso sotto la lettera "C".

Nelle autocertificazioni relative ai sevizi devono essere indicate l'esatta denominazione dell'Ente presso il quale il servizio è stato prestato, le qualifiche rivestite, le discipline nelle quali i servizi sono stati prestati, il tipo di rapporto di lavoro (tempo pieno, tempo definito, part-time), le date di inizio e finale dei relativi periodi di attività, nonché le eventuali interruzioni (aspettativa senza assegni, sospensione cautelare, etc.) e quanto altro necessario per valutare il servizio stesso. Anche nel caso di autocertificazione di periodi di attività svolte in qualità di borsista, di incarico libero/professionali, etc. occorre indicare con precisione tutti gli elementi indispensabili alla valutazione. In caso di servizio prestatio nell'ambito del S.S.N. deve essere precisato se ricorrono o meno le condizioni di cui all'ultimo comma dell'art. 46 del D.P.R. 761/79, in presenza delle quali il punteggio deve essere ridotto. In caso positivo l'attestazione deve precisare la misura della riduzione del punteggio.

Le dichiarazioni sostitutive devono contenere tutte le informazioni necessarie previste dalla certificazione che sostituiscono; per poter effettuare una corretta valutazione dei titoli, in carenza o comunque in presenza di dichiarazioni non in regola, o che non permettano di avere

informazioni precise sul titolo o sui servizi, non verrà tenuto conto delle dichiarazioni rese.

Si precisa, inoltre, che l'eventuale autocertificazione di conformità all'originale deve essere apposta su ogni documento presentato, possibilmente a tergo. Non saranno prese in considerazione dichiarazioni generiche che rendano impossibile o dubbio l'abbinamento del relativo documento prodotto in copia semplice.

Si precisa che, ai sensi dell'art. 71 del D.P.R: 445/2000, l'Amministrazione procederà ad idonei controlli sulla veridicità delle dichiarazioni sostitutive eventualmente rese. Qualora dal controllo emerga la non veridicità del contenuto delle dichiarazioni, il dichiarante decadrà dal rapporto di impiego conseguito sulla base della documentazione suddetta.

Non è ammesso alcun riferimento a documentazione esibita per la partecipazione a precedenti concorsi o comunque esistenti agli atti di questa Azienda Sanitaria.

Ultimata la procedura, i candidati, trascorsi novanta giorni dalla data di pubblicazione della graduatoria sul sito internet Aziendale, potranno ritirare la documentazione prodotta. Trascorsi ulteriori sei mesi, salvo eventuale contenzioso in atto, l'Azienda disporrà del materiale secondo le proprie necessità senza alcuna responsabilità.

MODALITA' E TERMINI PER LA PRESENTAZIONE DELLA DOMANDA

La domanda di partecipazione all'avviso, al quale va acclusa la documentazione, deve essere intestata al Direttore Generale e va inoltrata, esclusivamente, a mezzo del servizio pubblico postale con Raccomanda con avviso di ricevimento, al seguente indirizzo: **Azienda Sanitaria Locale Napoli 1 Centro – Direzione Generale - U.O.C. Risorse Umane – Via Comunale del Principe, 13/A – 80145 Napoli.** Sul plico contenente la domanda e la documentazione deve essere indicato il **cognome, il nome del candidato, il domicilio e l'indicazione dell'Avviso in questione.**

Il termine per la presentazione della domanda di partecipazione all'avviso di mobilità scade il 30° giorno successivo a quello della data di pubblicazione dell'estratto del presente bando sulla Gazzetta Ufficiale della Repubblica Italiana – IV Serie Speciale.

Qualora detto giorno sia festivo il termine è prorogato al giorno successivo non festivo. La data di spedizione è comprovata dal timbro a data dell'ufficio postale accettante. **Si considerano, comunque, pervenute fuori termine, qualunque ne sia la causa, le domande presentate al servizio postale in tempo utile ma recapitate a questa Azienda oltre 10 giorni dal termine di scadenza.** Il termine fissato per la presentazione delle domande e dei documenti è perentorio. La eventuale riserva di invio successivo di documenti è priva di effetti. Non saranno esaminate le domande inviate prima della pubblicazione sulla Gazzetta Ufficiale della Repubblica Italiana – IV Serie Speciale.

Il mancato rispetto dei termini sopra descritti determina l'esclusione dalla procedura. L'Amministrazione non assume, fin da ora, ogni responsabilità per il mancato recapito di domande, comunicazioni e documentazioni dipendenti da eventuali disguidi postali, da inesatte indicazioni del recapito da parte del concorrente o da mancata o tardiva comunicazione del cambio di indirizzo indicato nella domanda, nonché da altri fatti non imputabili a

colpa dell'Amministrazione. Le domande devono essere complete della documentazione richiesta.

ESCLUSIONE DEI CANDIDATI
L'esclusione dall'avviso di mobilità, disposta con provvedimento motivato dall'Azienda deve essere notificata entro 30 giorni dalla data d'esecutività della relativa decisione.

COMMISSIONE ESAMINATRICE E GRADUATORIA
Per la valutazione dei titoli ed il colloquio, la Commissione Esaminatrice sarà nominata con apposito atto, dal Direttore Generale.
La commissione dispone complessivamnete di 60 punti così ripartiti:

a) 20 punti per i titoli
b) 40 punti per il colloquio

I punti per valutazione dei titotli (punti 20) sono cosi' ripartiti:

titoli di carriera	massimo punti 10
titoli accademici e di studio	massimo punti 3
pubblicazioni e titoli scientifici	massimo punti 3
curriculum formativo/professionale	massimo punti 4

La prova Colloquio (punti 40) : verterà sulla verifica della capacità e le esperienze professionali acquisite dal candidato.
I Candidati saranno invitati a sostenere il colloquio tramite raccomandata A.R. con preavviso di almeno 15 giorni; la mancata presentazione verrà considerata rinuncia all'avviso di mobilità.

La Commissione procederà alla formulazione di un'unica graduarìtoria di merito, comprendente tutti i candidati risultati idonei sia alla mobilità regionale che interregionale, sulla base della valutazione dei titoli sopra riportati ed alla prova Colloquio.
La graduatoria sarà approvata con deliberazione del Direttore Generale dell'ASL Napoli 1 Centro, e la stessa sarà pubblicata sul sito Internet Aziendale www.aslnapoli1centro.it nell'area "Avvisi e Concorsi".

CONFERIMENTO DEI POSTI
I vincitori della selezione saranno invitati ad assumere servizio entro i termini stabiliti dalla normativa contrattuale vigente, e dalle norme regionali.
Ai fini giuridici ed economici la mobilità decorrerà dalla data dell'effettiva immissione in servizio.

NORME FINALI
L'Azienda si riserva la facoltà, per legittimi motivi, di modificare, sospendere, o revocare in tutto o in parte il presente avviso o riaprire e/o prorogare i termini di presentazione delle domande, a suo insindacabile giudizio e in qualsiasi momento, senza che gli aspiranti e/o i graduati possono sollevare eccezioni, diritti o pretese e senza l'obbligo di notificare ai singoli concorrenti il relativo provvedimento.

L'assunzione in servizio del vincitori potrebbe essere temporaneamente sospesa o ritardata in relazione ad eventuali norme che stabilissero il blocco delle assunzioni.
Per quanto non esplicitamente previsto nel presente bando si fa riferimento alla normativa vigente.
Il presente bando sarà integramente pubblicato sul sito internet Aziendale all'indirizzo: http://www.aslnapoli1centro.it, nell'area "Avvisi e Concorsi" nonchè sul Bollettino Ufficiale della Regione Campania.
Per ulteriori informazioni gli interessati potranno rivolgersi alla **U.O.S. Dotazione Organica - Concorsi e Mobilità, – Via Vespucci,9 – 80142 – Napoli – Tel. 081/2542494 - 2211.**

IL DIRETTORE GENERALE
(Dott. Ernesto Esposito)

FAC SIMILE DI DOMANDA

Al Direttore Generale
A.S.L. Napoli 1 Centro
U.O.C. Risorse Umane
Via Comunale del Principe, 13/a
80145 NAPOLI

Il/La sottoscritto/a ……..nato/a il …….. a …….. il …… residente in …… (provincia di …….) Via/Piazza …….. n° …… (CAP……) tel ……/……

C H I E D E

di essere ammesso a partecipare all'avviso di mobilità regionale ed interregionale, per titoli e colloquio, per la copertura di n°2 postI, a tempo indeterminato, di Dirigente Medico di Neuroradiologia, bandito da codesta Azienda Sanitaria - G.U. n°……..del ……, 4° Serie Speciale.

A tal fine, dichiara, ai sensi dell'art. 46 del d.p.r. n° 445 del 28/12/2000, consapevole che, in caso di falsità in atti e dichiarazioni mendaci, decadrà dai benefici eventualmente conseguiti, fatte salve le responsabilità penali di cui agli artt. 75 e 76 del d.p.r. n° 445/2000:

- di essere nato a …… il …….. codice fiscale ……
- di risiedere a ……..…….;
- di essere cittadino italiano, (ovvero: di essere cittadino ……....……..…);
- di essere iscritto nelle liste elettorali del Comune di ……..……..……...….. (in caso di mancata iscrizione o di cancellazione indicarne i motivi);
- di non aver riportato condanne penali (in caso contrario indicare le condanne riportate);
- di essere dipendente, a tempo indeterminato, quale Dirigente Medico di Neuroradiologia
- dal……... presso …….……
- di aver superato il periodo di prova;
- di non essere stato dichiarato temporaneamente o permanentemente non idoneo alle mansioni proprie del profilo di appartenenza, ovvero idoneo con prescrizioni o limitazioni;
- di aver prestato i seguenti servizi presso pubbliche amministrazioni……..……..;

- i titoli che conferiscono il diritto di preferenza o precedenza nella nomina previsti dall'rt. 5 del DPR 487/94 s.m.i.
- di accettare incondizionatamente le condizioni previste dal presente bando;
- di autorizzare, ai sensi dell'art. 13 del Dlgs n° 196/2003, l'A.S.L. Napoli l Centro al trattamento di tutti i dati personali forniti con la presente istanza e formati successivamente nell'ambito dello svolgimento del concorso e nell'eventuale instaurazione del rapporto di lavoro;
- dichiara il proprio impegno, qualora risultasse vincitore dell'avviso di mobilità, a non richiedere il trasferimento ad altra Azienda, per un periodo di due anni, a decorrere dalla data di effettiva immissione in servio presso questa A.S.L.
- il domicilio presso il quale deve essere fatto ogni comunicazione relativa all'Avviso è il seguente:
  Via ……..…. C.A.P. ……. Città ……
  Tel. …..…….., cellulare ……;
- altre ed eventuali comunicazioni…… ……
  ……..……..……
  ……

Ai fini dell'ammissione e della valutazione di merito, il sottoscritto allega un elenco dei titoli e dei documenti prodotti ed un curriculum formativo/professionale (che non può avere valore di autocertificazione) ambedue datati e firmati.

…… …..……...
data firma non autenticata

(Allegare copia fotostatica di un documento di identità o riconoscimento in corso di validità ex art. 38 DPR 445/2000)

ALLEGATO "B"
DICHIARAZIONE SOSTITUTIVA di CERTIFICAZIONE
(Art. 46 D.P.R. 28 DICEMBRE 2000, n° 445)

Io sottoscritto/a…….. nato/a …… il ……a……residente in ……..……..… Via/Piazza……n°……(CAP)……...
sotto la propria responsabilità e consapevole delle sanzioni penali previste in caso di dichiarazioni non veritiere, di formazione o uso di atti falsi, richiamate dall'art. 76 del D.P.R. 445 del 28 Dicembre 2000,

DICHIARA

……
……
Si allega fotocopia di valido documento di riconoscimento.

Luogo e data ……..… ……
(firma per esteso in originale del dichiarante)

ALLEGATO "C"

DICHIARAZIONE SOSTITUTIVA di ATTO di NOTORIETA'
(Artt. 19 e 47 D.P.R. 28 DICEMBRE 2000, n° 445)

Io sottoscritto/a……..
nato/a il …… a ……residente a ……..…Via ……(CAP)…….……..
consapevole delle responsabilità e delle pene stabilite dalla legge per false attestazioni e mendaci dichiarazioni, richiamate dall'art. 76 del DPR 445/2000, sotto la propria responsabilità

DICHIARA

Con riferimento all'istanza (domanda) ……..……
……
……
Che l'allegata copia è conforme all'originale, in suo possesso:
……
……
……
……
……
……
……
……
……
……
……
……
……..
……
……
……
……
……
……
……
……
……
……
……

Data …… ……
(firma per esteso in originale del dichiarante)

La dichiarazione sostitutiva, (debitamente sottoscritta) deve essere presentata unitamente alla fotocopia in carta semplice, non autenticata di un documento di identità in corso di validità, se la sottoscrizione non è stata effettuata in presenza del dipendente addetto (art. 38 DPR 445/2000)

Regione Campania
Azienda Sanitaria Locale Napoli 3 Sud
Via Marconi, 66 (ex Bottazzi)– 80059 Torre del Greco
P.I. C.F.0 - N° 06322711216
UOC Gestione Risorse Umane
Settore Mobilità e Selezioni del Personale
Telef/Fax 081-8490669

Regione Campania
Azienda Sanitaria Locale Napoli 3 Sud
P.I. C.F. - N° 06322711216
80059 TORRE DEL GRECO

AVVISO PUBBLICO DI MOBILITA' REGIONALE ED INTERREGIONALE, PER TITOLI E COLLOQUIO, PER LA COPERTURA A TEMPO INDETERMINATO DI N°1 POSTO DI DIRIGENTE MEDICO*- AREA MEDICA E DELLE SPECIALITA' MEDICHE-*DISCIPLINA MEDICINA INTERNA.

PARTE GENERALE

In esecuzione della deliberazione n. 220 del 28/04/2015, esecutiva a norma di legge, in conformità alla vigente normativa concorsuale, al C.C.N.L. della Dirigenza Medica e Sanitaria e alle disposizioni regionali, è indetto avviso pubblico, per titoli e colloquio, per la copertura mediante mobilità volontaria regionale ed interregionale di Dirigenti del Ruolo Sanitario appartenenti ad Aziende o Enti del S.S.N per la copertura, ai sensi dell'art.20 del CCNL della Dirigenza Medica 1998-2001 e dell'art.30 del D.Lgs165/2001 e s.m.i., dei seguenti posti: **n° 1 POSTO DI DIRIGENTE MEDICO – AREA MEDICA E DELLE SPECIALITA' MEDICHE - *DISCIPLINA MEDICINA INTERNA.***

La Sede di assegnazione è la seguente:

- ❖ n. 1 posto OO.RR. Area Stabiese;

Art. 1 REQUISITI DI AMMISSIONE

Per l'ammissione all'avviso il candidato deve essere in possesso dei seguenti requisiti :

- servizio a tempo indeterminato presso Aziende e Strutture del Servizio Sanitario Nazionale, nel profilo e nella disciplina a mobilità
- superamento del periodo di prova
- idoneità all'articolazione dell'orario di servizio in H24
- assenza di procedimenti disciplinari
- assenza di cause ostative al mantenimento del rapporto di pubblico impiego
- Nulla Osta al trasferimento rilasciato dal Legale Rappresentante dell'Azienda di appartenenza.

nmissione devono essere posseduti, **pena** [illegible] alla procedura di mobilità, alla data di scadenza del termine stabilito per la presentazione delle domande di partecipazione nonché alla data di immissione in servizio nei ruoli di questa Azienda.

Art. 2 DOMANDA DI PARTECIPAZIONE

Nella domanda di partecipazione alla selezione, redatta secondo le schema allegato A del presente avviso e resa ai sensi degli artt. 19, 46 e 47 del DPR 445/200 e smi, gli aspiranti dovranno dichiarare sotto la propria personale responsabilità ed a pena di esclusione :
a) cognome e nome, data, luogo di nascita e residenza;
b) rapporto di dipendenza a tempo indeterminato nel profilo e disciplina a mobilità;
c) idoneità all'articolazione dell'orario di servizio in H24 ;
d) non pendenza di istanze tendenti ad ottenere un'inidoneità, seppure parziale, allo svolgimento delle mansioni proprie della qualifica di appartenenza;
e) non superamento del periodo comporto (assenze per malattia negli ultimi tre anni)
f) non aver subito sanzioni disciplinari nei due anni precedenti la data dell'istanza e di non avere procedimenti disciplinari in corso ovvero …….(specificare eventuali sanzioni, procedimenti, etc.);
g) non aver riportato condanne penali condanne penali, di non avere procedimenti penali pendenti ovvero (specificare eventuali condanne , procedimenti, etc.);

h) assumere l'impegno, nel caso di vincita dell'avviso di mobilità, a non chiedere il trasferimento presso altra Azienda o Ente, per un periodo di 2 anni a decorrere dalla data di effettiva immissione in servizio presso questa A.S.L.;

i) autorizzazione al trattamento dei dati personali, ai sensi dell'art. 13 del D.lgs n. 196/2003;

j) accettazione senza riserve di tutte le prescrizioni e condizioni riportate nel bando e di tutte le norme ivi richiamate ;

k) domicilio ed eventuale indirizzo di posta elettronica presso il quale deve essere fatta, ad ogni effetto, ogni necessaria comunicazione inerente la selezione;

Il candidato deve altresì dichiarare il possesso di eventuali titoli comprovanti il diritto di precedenza e/o preferenza nella nomina previsti dall'art. 5 del D.P.R. n. 487/1994 e successive modifiche ed integrazioni.

I candidati hanno l'obbligo di comunicare gli eventuali cambiamenti d'indirizzo all'Azienda che non assume responsabilità nel caso di irreperibilità presso l'indirizzo comunicato. In caso di mancata indicazione vale la residenza indicata nella domanda.

Non è sanabile e comporta l'esclusione dall'avviso l'omissione:
-anche di una sola delle dichiarazione richieste nella domanda;
-della firma del concorrente a sottoscrizione della domanda;

Art. 3 DOCUMENTAZIONE DA ALLEGARE ALLA DOMANDA

Alla domanda di partecipazione deve essere allegata, a pena di esclusione, la seguente documentazione in carta semplice :

1. Autocertificazione dalla quale risulti il possesso della titolarità del rapporto di lavoro a tempo indeterminato nel profilo e disciplina a concorso;
2. il certificato attestante nulla osta al trasferimento rilasciato dal Legale Rappresentante dell'Azienda di appartenenza.
3. Autocertificazione dalla quale risulti il possesso degli ulteriori requisiti di ammissione specificati al punto 1 del presente bando che dovranno essere analiticamente riportati;
4. Curriculum formativo e professionale, datato e sottoscritto, reso ai sensi del dpr 445/00 e smi;
5. Autocertificazione relativa ai titoli che ritiene opportuno presentare agli effetti della valutazione di merito;
6. Elenco in triplice copia, datato e firmato, di tutti i titoli e documenti presentati;
7. Copia fronte retro del documento di identità in corso di validità.

I concorrenti possono altresì allegare tutte le certificazioni relative ai titoli accademici, di studio, formazione e aggiornamento, etc. che ritengono opportuno presentare.
Le pubblicazioni devono essere edite a stampa, prodotte o tradotte in lingua italiana e potranno essere oggetto di valutazione solo nel caso in cui siano effettivamente presentate anche in copia della quale è autocertificata la conformità all'originale.
Gli attestati relativi alla partecipazione a corsi, convegni, congressi e seminari nonché le pubblicazioni potranno essere oggetto di valutazione solo nel caso in cui siano effettivamente prodotti anche in copia della quale è autocertificata la conformità all''originale.
La documentazione presentata in fotocopia deve essere elencata in una dichiarazione sostitutiva dell'atto di notorietà che ne attesti la conformità all'originale come descritto al successivo punto 4 del bando.
E' fatto divieto di fare riferimento ad eventuali documenti già in possesso di questa Azienda..

Art. 4 DICHIARAZIONI SOSTITUTIVE

Ai sensi dell'art. 15 della Legge 12.11.2011 n. 183, le certificazioni rilasciate dalla Pubblica Amministrazione, riguardanti stati, fatti e qualità personali sono sostituite dalle dichiarazioni di cui agli artt. 46 e 47 del D.P.R. 445/2000 e s.m.i..
Il candidato deve presentare conformemente agli allegati B,C e D del bando:

Dichiarazione sostitutiva di certificazione (conformemente all'Allegato "B"): nei casi tassativamente indicati nell'art. 46 del D.P.R. 445/2000 (ad esempio titoli di studio, appartenenza ad ordini professionali, titolo di specializzazione, di abilitazione, di formazione e di aggiornamento e comunque tutti gli altri stati, fatti e qualità personali previsti dallo stesso art. 46).

Dichiarazione sostitutiva dell'atto di notorietà (conformemente all'Allegato "C"): ai sensi degli artt.19 e 47 del DPR 445/2000 per tutti gli stati fatti e qualità personali non previsti al citato art. 46 (ad esempio: borse di studio, incarichi libero-professionali, attività di docenza, etc.). La stessa può riguardare anche la dichiarazione di conformità all'originale dei titoli e documenti presentati

Dichiarazione sostitutiva dell'atto di notorietà (conformemente all'Allegato "D"): ai sensi degli artt. 19 e 47 del DPR 445/2000 per i servizi prestati presso strutture pubbliche e/o private, etc. Relativamente ai servizi prestati devono essere indicate l'esatta denominazione dell'Azienda Sanitaria o dell'Ente presso cui il servizio è stato prestato, la qualifica rivestita, le discipline nelle

stati prestati, il tipo di rapporto di lavoro (t t-time), le date di inizio e di fine dei relativi periodi di attività, nonché le eventuali interruzioni (aspettativa senza assegni, sospensione cautelare, etc.) e quant'altro necessario alla valutazione.

Tutte le autocertificazioni rese dal candidato, devono essere corredate da copia, fronte retro, del documento di identità in corso di validità.

La dichiarazione resa dal candidato -in quanto sostitutiva a tutti gli effetti della certificazione -deve contenere tutti gli elementi necessari alla valutazione del titolo che il candidato intende produrre e l'omissione anche di un solo elemento comporta la non valutazione del titolo autocertificato.
L'Amministrazione procederà ad idonei controlli sulla veridicità delle dichiarazioni sostitutive rese e, qualora da tale controllo emerga la non veridicità del loro contenuto, il dichiarante decade dai benefici conseguiti sulla base della dichiarazione non veritiera e nei suoi confronti sono applicabili le sanzioni penali previste per le ipotesi di falsità in atti e dichiarazioni mendaci.

Art. 5 MODALITA' E TERMINI PER LA PRESENTAZIONE DELLA DOMANDA

La domanda e la documentazione ad essa allegata deve essere inoltrata a mezzo raccomandata con avviso di ricevimento , **esclusivamente** a mezzo del servizio pubblico postale al seguente indirizzo: **Al Commissario Straordinario dell' Azienda Sanitaria Locale Napoli 3 Sud – Via Marconi 66 (ex Presidio Bottazzi) - 80059 Torre del Greco.**

Sul plico contenente la domanda di partecipazione e la documentazione ad essa allegata deve essere obbligatoriamente indicato il cognome e il nome del candidato e l'avviso al quale intende partecipare.
Il presente bando sarà pubblicato integralmente sul sito aziendale www.aslnapoli3sud.it, Albo pretorio - link Avvisi di gara e successivi esiti, bandi avvisi e concorsi, nel Bollettino Ufficiale della Regione Campania, ed, in estratto, nella Gazzetta Ufficiale della Repubblica Italiana - IV Serie Speciale - Concorsi ed Esami.
Il termine per la presentazione delle domande di partecipazione all'avviso **scade il trentesimo giorno** decorrente dal **1°** giorno successivo a quello della data di pubblicazione dell'estratto del presente bando nella Gazzetta Ufficiale della Repubblica Italiana - IV Serie Speciale - Concorsi ed Esami.
Qualora detto giorno sia festivo, il termine è prorogato alla stessa ora del primo giorno successivo non festivo.
Il termine fissato per la presentazione delle domande di partecipazione e della relativa documentazione è perentorio, eventuale riserva di invio successivo di documenti è priva di effetto.
Si considereranno pervenute in tempo utile, tutte le domande spedite attraverso il Servizio Postale nel termine suddetto, a tal fine fa fede il timbro dell'Ufficio Postale accettante, con la precisazione che le stesse saranno considerate come pervenute fuori termine qualora recapitate a questa Azienda dopo il 15° giorno successivo al temine di scadenza dell'avviso, non assumendo l'Azienda responsabilità per la dispersione del plico dipendente da inesatte indicazioni del recapito da parte del concorrente e né per eventuali disguidi postali comunque imputabili a fatto di terzi, a caso fortuito o forza maggiore.

Art. 6 AMMISSIONE - ESCLUSIONE DEI CANDIDATI

Il Servizio Gestione Risorse Umane - Ufficio Concorsi - provvederà a verificare la sussistenza dei requisiti richiesti per l'ammissione all'avviso, nonché la regolarità della presentazione della domanda e della documentazione allegata.

avviso i candidati che hanno prodotto la dor sa allegata in conformità alle prescrizioni del presente avviso. La documentazione, ove affetta da vizio sanabile, potrà essere eventualmente regolarizzata dal concorrente soltanto a seguito di specifica richiesta dell'Azienda ed entro e non oltre i termini in essa stabiliti, **a pena di esclusione**.

L'eventuale esclusione dalla procedura è disposta con provvedimento del Commissario Straordinario e notificata all'interessato entro 30 giorni a mezzo raccomandata A.R.

Art. 7 MODALITA' DI SELEZIONE -GRADUATORIA

L'elenco dei candidati ammessi alla selezione sarà pubblicato **all'albo pretorio informatico della Asl Napoli 3 sud – link .**
La data, l'ora e la sede del colloquio saranno comunicate agli ammessi a mezzo avviso pubblicato sul sito Aziendale almeno 10 giorni prima della data fissata per il colloquio.
I candidati dovranno presentarsi muniti di idoneo documento di riconoscimento in corso di validità.

I candidati che non si presenteranno a sostenere il colloquio nel giorno, nell'ora e nella sede stabilita, saranno considerati rinunciatari all'avviso qualunque sia la causa dell'assenza.

La Commissione, nominata con provvedimento del Commissario Straordinario, predisporrà le graduatorie sulla base:

A) della valutazione dei titoli presentati **(max punti 20**) ;
B) da un colloquio volto a verificare le esperienze professionali maturate ed il possesso delle capacità e competenze dichiarate nel curriculum in relazione al posto da conferire (max punti 60);

Il superamento del colloquio è subordinato al raggiungimento di una valutazione di sufficienza espressa in termini numerici di almeno 36/60.

La Commissione, valuta i titoli avendo a riferimento la vigente normativa concorsuale di cui al D.P.R. 483/1997, attribuirà per ciascuna categoria i seguenti punteggi:

a) Titoli di carriera max punti 10;
b) Titoli accademici e di studio max punti 3;
c) Pubblicazioni e titoli scientifici max punti 3;
d) curriculum formativo professionale max punti 4.
La Commissione procederà alla formulazione di una graduatoria di merito, comprendente tutti i candidati che avranno superato positivamente il previsto colloquio, sulla base del punteggio complessivamente conseguito nella valutazione sia dei titoli che del colloquio.

La graduatoria, approvata con deliberazione del Commissario Straordinario dell'ASL Napoli 3 Sud, sarà pubblicata sul sito Aziendale Asl Napoli 3 sud – link gare, bandi avvisi-concorsi e varrà quale notifica agli interessati dell'esito dell'avviso.

Art. 8 CONFERIMENTO DEI POSTI

In sede di conferimento dei posti l'Azienda darà priorità alla Mobilità Regionale ovvero ai dipendenti di Aziende o Enti del Servizio Sanitario Regionale, così come previsto dalla vigente normativa.

ezione saranno invitati ad assumere servi la normativa contrattuale vigente.
All'atto del trasferimento l'Asl NAPOLI 3 SUD non si fa carico del residuo ferie maturate dal vincitore presso l'Azienda/Ente di appartenenza.
L'assunzione presso questa Azienda è intesa a tempo pieno.
Ai fini giuridici ed economici la mobilità decorrerà dalla data dell'effettiva immissione in servizio e al dirigente trasferito si applica esclusivamente il trattamento giuridico ed economico, compreso quello accessorio, previsto nei CC.NN.LL. vigenti.
L'assegnazione della sede lavorativa, sarà disposta dal Commissario Straordinario dell'Azienda.

Art. 9 TUTELA DEI DATI PERSONALI – INFORMATIVA SULLA PRIVACY

Ai sensi della L. 675/96 e del D. lgs. 196/2003 D. lgs. 196/2003 i dati personali forniti dai candidati saranno raccolti presso l'ASL NA 3 Sud -Servizio Gestione del Personale, per le finalità di gestione dell'avviso e saranno trattati anche successivamente all'eventuale instaurazione del rapporto di lavoro, per le finalità inerenti la gestione del rapporto medesimo.
La presentazione della domanda da parte del candidato implica il consenso al trattamento dei propri dati personali compresi i dati sensibili, a cura del personale assegnato all'ufficio preposto alla conservazione delle domande ed all'utilizzo delle stesse per lo svolgimento dell'avviso.

Art. 10 MODIFICA, SOSPENSIONE E REVOCA DELL'AVVISO

L'Azienda, a suo insindacabile giudizio, si riserva la facoltà di riaprire o prorogare i termini, modificare, sospendere o annullare il presente avviso ovvero di non procedere al conferimento dei posti a selezione, senza obbligo di comunicarne i motivi e senza che i concorrenti possano avanzare pretese o diritti di sorta. L'effettiva assunzione potrà essere temporaneamente sospesa o ritardata in relazione ad eventuali norme che dovessero stabilire il blocco delle assunzioni ancorché con la previsione della possibilità di deroga.

Art. 11 NORME FINALI

E' garantita la pari opportunità tra uomini e donne per l'accesso al lavoro, così come previsto dalla L. 125/1991 e dagli artt. 35 e 57 del D. lgs. 165/2001.

Le istanze di mobilità già pervenute o che perverranno prima della pubblicazione del presente avviso non saranno prese in considerazione e saranno archiviate senza darne comunicazione agli interessati.
Per quanto non espressamente previsto nel presente bando, si intendono richiamate, a tutti gli effetti, le norme di legge applicabili in materia.

Il presente bando sarà integralmente sul sito aziendale www.aslnapoli3sud.it, **nell'area "Concorsi e Avvisi".**

Per ulteriori informazioni gli interessati potranno rivolgersi alla Funzione Gestione del Personale – Settore Procedure Concorsuali- Via Marconi, 66 – 80059 Torre del Greco – Tel. 081/849 06 69 dalle ore 9,00 alle ore 13,00 di tutti i giorni lavorativi.

IL COMMISSARIO STRAORDINARIO
F.to Dott. Salvatore PANARO

Allegato A Schema di domanda

AL COMMISSARIO STRAORDINARIO ASL NA 3 SUD
Via Marconi 66 (ex Presidio Bottazzi) –
80059 Torre del Greco

_l_ sottoscritt_ _____ chiede di essere ammesso a partecipare alla selezione per mobilità regionale ed interregionale a n.1 posto di Dirigente Medico **AREA MEDICA E DELLE SPECIALITA' MEDICHE-*DISCIPLINA MEDICINA INTERNA*** indetta da codesta ASL e pubblicata integralmente sul sito Aziendale Sezione Concorsi e sul BURC n.___ del ___ ed , in estratto, sulla GU della R.I. -IV° Serie Speciale n. ____del ____. A Tal fine consapevole delle sanzioni penali conseguenti a dichiarazioni non veritiere e falsità in atti prevista dall'art.76 del DPR 445/28.12.2000 e s.m.i. e della decadenza dai benefici conseguiti sulla base di dichiarazioni non veritiere,

DICHIARA:
a) di essere nato a _____ il _____ e di essere residente a _____ in via _____, recapito
telefonico _____;
b) di essere in servizio a tempo indeterminato presso _____ , in qualità di Dirigente _____e di aver superato il periodo di prova ;
c) di essere idoneo alla articolazione dell'orario di servizio in H24;
d) di non avere prodotto istanza alla propria Amministrazione per il riconoscimento di inidoneità anche parziale allo svolgimento delle mansioni proprie della qualifica rivestita ;
e) di non aver subito sanzioni disciplinari nei due anni precedenti la data dell'istanza e di non avere procedimenti disciplinari in corso ovvero ……..(specificare eventuali sanzioni, procedimenti, etc.);
f) di non aver riportato condanne penali , di non avere procedimenti penali pendenti ovvero (specificare eventuali condanne , procedimenti, etc.)
g) di non aver superato il periodo di comporto;
h) di assumere l'impegno, qualora risultasse vincitore del presente avviso, a non chiedere il trasferimento ad altra Azienda o Ente del SSN per un periodo di due anni a decorrere dalla data di effettiva immissione in servizio presso l'Asl NA 3 Sud;
i) di autorizzare, ai sensi del D.Lgs 196/2003 e s.m.i., il trattamento, la comunicazione e la diffusione dei propri dati personali ai fini del procedimento selettivo per il quale sono dichiarati e degli adempimenti conseguenti, nei termini e con le modalità stabilite per legge o per regolamento.
j) di accettare senza riserve tutte le prescrizioni e condizioni riportate nel bando e di tutte le norme ivi richiamate;
k) che il domicilio o l'indirizzo di posta elettronica presso il quale deve essere fatta, ad ogni effetto, ogni necessaria comunicazione inerente la selezione è il seguente: _____
Allega alla presente la seguente documentazione ivi compresa quella specificatamente richiesta al punto del bando:
-copia fronte retro del documento di identità in corso di validità.
Il sottoscritto è consapevole che tutto ciò che è stato dichiarato nella presente istanza ha valore:
-di dichiarazione sostituiva di certificazione, in relazione agli stati, qualità personali e fatti elencati nell'art 46 del DPR 445/200 e smi.;
-di dichiarazione sostituiva di atto di notorietà in relazione agli stati, qualità personali e fatti che sono a sua diretta conoscenza ai sensi degli artt 19 e 47 del DPR 445/200 e smi.
. Lì, ___/__/____

Firma per esteso e leggibile

ALLEGATO "B"

DICHIARAZIONE SOSTITUTIVA DELL'ATTO DI NOTORIETA'

(artt. 19 e 47 D.P.R. 28 dicembre 2000, n. 445)

Il/La sottoscritto/a…….. nato/a ……..…… il ……residente in ……...……..… (Prov. ……..) via/piazza……...

n. ……ai sensi e per gli effetti degli artt. 19 e 47 del D.P.R. n.445/28.12.00 e consapevole delle sanzioni penali previste dall'art.76 del citato decreto nell'ipotesi di falsità in atti e dichiarazioni mendaci, uso ed esibizione di atti falsi o contenenti dati non più rispondenti a verità, sotto la propria personale responsabilità,

DICHIARA

con riferimento all'istanza di cui all'avviso:

che le copie dei titoli e dei documenti di seguito elencate sono conformi all'originale in suo possesso:

1. ……
2. ……
3. ……
4. ……
5. ……

Allega copia, fronte retro, del proprio documento di identità in corso di validità

Luogo e data ……..…

Il Dichiarante
(firma per esteso e leggibile)

ALLEGATO "C"

DICHIARAZIONE SOSTITUTIVA DI CERTIFICAZIONE
(art. 46 D.P.R. 28 DICEMBRE 2000, n° 445)

Il/La sottoscritto/a…….. nato/a a ……..…… il……residente in ……...……..…… (Prov. …..)
via/piazza…….. n. ……ai sensi e per gli effetti dell'art. 46 del D.P.R. n.445/28.12.00 e consapevole delle sanzioni penali previste dall'art.76 del citato decreto nell'ipotesi di falsità in atti e dichiarazioni mendaci, uso ed esibizione di atti falsi o contenenti dati non più rispondenti a verità, sotto la propria personale
responsabilità, DICHIARA:
di essere in possesso dei seguenti titoli:

……
……
……
……
……

Allega copia, fronte retro, del proprio documento di identità in corso di validità

Luogo e data ……..…

Il Dichiarante
(firma per esteso e leggibile)

ALLEGATO "D"

DICHIARAZIONE SOSTITUTIVA DELL'ATTO DI NOTORIETA'
(artt. 19 e 47 D.P.R. 28 dicembre 2000, n. 445)

Il/La sottoscritto/a…….. nato/a a ……..il……e residente in…… ……...……..CAP…….…..…....via/piazza…… ..…… n. ……, ai sensi e per gli effetti degli artt. 19 e 47 del d.P.R. n.445/28.12.00 e consapevole delle sanzioni penali previste dall'art.76 del citato decreto nell'ipotesi di falsità in atti e dichiarazioni mendaci, uso ed esibizione di atti falsi o contenenti dati non più rispondenti a verità, sotto la propria personale responsabilità,

DICHIARA

di aver prestato servizio alle dipendenze
Pubblica Amministrazione ( ) Privati ( )

-Indirizzo completo …….
-con la qualifica di ……..…….

nella disciplina di ……
-periodo lavorativo (giorno/mese/anno) inizio ……/..…/… al …./…../…..
-aver assolto l'obbligo formativo ECM ( ) si ( ) no
( ) Contratto libero/professionale; ( ) Borsa di Studio; ( ) Specialista Ambulatoriale;
( ) Rapporto di lavoro subordinato a tempo indeterminato; ( ) tempo determinato;
( ) tempo pieno; ( ) tempo definito; ( ) part-time; ( ) Altro …….……;
( ) Indicare n._____ ore settimanali;
( ) Eventuale aspettativa senza assegni

dal……al…….……; dal …….. a……;

Pubblica Amministrazione ( ) Privati ( )

-Indirizzo completo …….
-con la qualifica di ……..…….
nella disciplina di ……
-periodo lavorativo (giorno/mese/anno) inizio ……/..…/… al …./…../…..
-aver assolto l'obbligo formativo ECM ( ) si ( ) no
( ) Contratto libero/professionale; ( ) Borsa di Studio; ( ) Specialista Ambulatoriale;
( ) Rapporto di lavoro subordinato a tempo indeterminato; ( ) tempo determinato;
( ) tempo pieno; ( ) tempo definito; ( ) part-time; ( ) Altro …….……;
( ) Indicare n._____ ore settimanali;
( ) Eventuale aspettativa senza assegni
dal……al…….……; dal …….. a……;
Nel caso di: attività didattica, frequenza volontaria, stage, volontariato, tirocini, prestazioni occasionali ecc., utilizzare la casella :
( ) Altro, precisando la natura dell'incarico.
Allega copia, fronte retro, del proprio documento di identità in corso di validità

Luogo e data ……..…

Il Dichiarante
(firma per esteso e leggibile)

Regione Campania
Azienda Sanitaria Locale Napoli 3 Sud
Via Marconi, 66 (ex Bottazzi)– 80059 Torre del Greco
P.I. C.F.0 - N° 06322711216
UOC Gestione Risorse Umane
Settore Mobilità e Selezioni del Personale
Telef/Fax 081-8490669

Regione Campania
Azienda Sanitaria Locale Napoli 3 Sud
P.I. C.F. - N° 06322711216
80059 TORRE DEL GRECO

AVVISO PUBBLICO DI MOBILITA' REGIONALE ED INTERREGIONALE, PER TITOLI E COLLOQUIO, PER LA COPERTURA A TEMPO INDETERMINATO DI N°2 POSTI DI DIRIGENTE MEDICO-DISCIPLINA RADIODIAGNOSTICA.

PARTE GENERALE

In esecuzione della deliberazione n.226 del 28/04/2015, esecutiva a norma di legge, in conformità alla vigente normativa concorsuale, al C.C.N.L. della Dirigenza Medica e Sanitaria e alle disposizioni regionali, è indetto avviso pubblico, per titoli e colloquio, per la copertura mediante mobilità volontaria regionale ed interregionale di Dirigenti del Ruolo Sanitario appartenenti ad Aziende o Enti del S.S.N per la copertura, ai sensi dell'art.20 del CCNL della Dirigenza Medica 1998-2001 e dell'art.30 del D.Lgs165/2001 e s.m.i., dei seguenti posti: **n° 2 POSTI DI DIRIGENTE MEDICO -*DISCIPLINA RADIODIAGNOSTICA*.**

Le Sedi di assegnazione degli otto posti sono le seguenti:

- n. 2 posti OO.RR. Area Vesuviana;

Art. 1 REQUISITI DI AMMISSIONE

Per l'ammissione all'avviso il candidato deve essere in possesso dei seguenti requisiti :

- servizio a tempo indeterminato presso Aziende e Strutture del Servizio Sanitario Nazionale, nel profilo e nella disciplina a mobilità
- superamento del periodo di prova
- idoneità all'articolazione dell'orario di servizio in H24
- assenza di procedimenti disciplinari
- assenza di cause ostative al mantenimento del rapporto di pubblico impiego
- Nulla Osta al trasferimento rilasciato dal Legale Rappresentante dell'Azienda di appartenenza.

nmissione devono essere posseduti, **pena** ne alla procedura di mobilità, alla data di scadenza del termine stabilito per la presentazione delle domande di partecipazione nonché alla data di immissione in servizio nei ruoli di questa Azienda.

Art. 2 DOMANDA DI PARTECIPAZIONE

Nella domanda di partecipazione alla selezione, redatta secondo le schema allegato A del presente avviso e resa ai sensi degli artt. 19, 46 e 47 del DPR 445/200 e smi, gli aspiranti dovranno dichiarare sotto la propria personale responsabilità ed a pena di esclusione :
a) cognome e nome, data, luogo di nascita e residenza;
b) rapporto di dipendenza a tempo indeterminato nel profilo e disciplina a mobilità;
c) idoneità all'articolazione dell'orario di servizio in H24 ;
d) non pendenza di istanze tendenti ad ottenere un'inidoneità, seppure parziale, allo svolgimento delle mansioni proprie della qualifica di appartenenza;
e) non superamento del periodo comporto (assenze per malattia negli ultimi tre anni)
f) non aver subito sanzioni disciplinari nei due anni precedenti la data dell'istanza e di non avere procedimenti disciplinari in corso ovvero …….(specificare eventuali sanzioni, procedimenti, etc.);
g) non aver riportato condanne penali condanne penali, di non avere procedimenti penali pendenti ovvero (specificare eventuali condanne , procedimenti, etc.);

h) assumere l'impegno, nel caso di vincita dell'avviso di mobilità, a non chiedere il trasferimento presso altra Azienda o Ente, per un periodo di 2 anni a decorrere dalla data di effettiva immissione in servizio presso questa A.S.L.;

i) autorizzazione al trattamento dei dati personali, ai sensi dell'art. 13 del D.lgs n. 196/2003;

j) accettazione senza riserve di tutte le prescrizioni e condizioni riportate nel bando e di tutte le norme ivi richiamate ;

k) domicilio ed eventuale indirizzo di posta elettronica presso il quale deve essere fatta, ad ogni effetto, ogni necessaria comunicazione inerente la selezione;

Il candidato deve altresì dichiarare il possesso di eventuali titoli comprovanti il diritto di precedenza e/o preferenza nella nomina previsti dall'art. 5 del D.P.R. n. 487/1994 e successive modifiche ed integrazioni.

I candidati hanno l'obbligo di comunicare gli eventuali cambiamenti d'indirizzo all'Azienda che non assume responsabilità nel caso di irreperibilità presso l'indirizzo comunicato. In caso di mancata indicazione vale la residenza indicata nella domanda.

Non è sanabile e comporta l'esclusione dall'avviso l'omissione:
-anche di una sola delle dichiarazione richieste nella domanda;
-della firma del concorrente a sottoscrizione della domanda;

Art. 3 DOCUMENTAZIONE DA ALLEGARE ALLA DOMANDA

Alla domanda di partecipazione deve essere allegata, a pena di esclusione, la seguente documentazione in carta semplice :

dalla quale risulti il possesso della titolarità [illegible] indeterminato nel profilo e disciplina a concorso;
2. il certificato attestante nulla osta al trasferimento rilasciato dal Legale Rappresentante dell'Azienda di appartenenza.
3. Autocertificazione dalla quale risulti il possesso degli ulteriori requisiti di ammissione specificati al punto 1 del presente bando che dovranno essere analiticamente riportati;
4. Curriculum formativo e professionale, datato e sottoscritto, reso ai sensi del dpr 445/00 e smi;
5. Autocertificazione relativa ai titoli che ritiene opportuno presentare agli effetti della valutazione di merito;
6. Elenco in triplice copia, datato e firmato, di tutti i titoli e documenti presentati;
7. Copia fronte retro del documento di identità in corso di validità.

I concorrenti possono altresì allegare tutte le certificazioni relative ai titoli accademici, di studio, formazione e aggiornamento, etc. che ritengono opportuno presentare.
Le pubblicazioni devono essere edite a stampa, prodotte o tradotte in lingua italiana e potranno essere oggetto di valutazione solo nel caso in cui siano effettivamente presentate anche in copia della quale è autocertificata la conformità all'originale.
Gli attestati relativi alla partecipazione a corsi, convegni, congressi e seminari nonché le pubblicazioni potranno essere oggetto di valutazione solo nel caso in cui siano effettivamente prodotti anche in copia della quale è autocertificata la conformità all''originale.
La documentazione presentata in fotocopia deve essere elencata in una dichiarazione sostitutiva dell'atto di notorietà che ne attesti la conformità all'originale come descritto al successivo punto 4 del bando.
E' fatto divieto di fare riferimento ad eventuali documenti già in possesso di questa Azienda..

Art. 4 DICHIARAZIONI SOSTITUTIVE

Ai sensi dell'art. 15 della Legge 12.11.2011 n. 183, le certificazioni rilasciate dalla Pubblica Amministrazione, riguardanti stati, fatti e qualità personali sono sostituite dalle dichiarazioni di cui agli artt. 46 e 47 del D.P.R. 445/2000 e s.m.i..
Il candidato deve presentare conformemente agli allegati B,C e D del bando:

Dichiarazione sostitutiva di certificazione (conformemente all'Allegato "B"): nei casi tassativamente indicati nell'art. 46 del D.P.R. 445/2000 (ad esempio titoli di studio, appartenenza ad ordini professionali, titolo di specializzazione, di abilitazione, di formazione e di aggiornamento e comunque tutti gli altri stati, fatti e qualità personali previsti dallo stesso art. 46).

Dichiarazione sostitutiva dell'atto di notorietà (conformemente all'Allegato "C"): ai sensi degli artt.19 e 47 del DPR 445/2000 per tutti gli stati fatti e qualità personali non previsti al citato art. 46 (ad esempio: borse di studio, incarichi libero-professionali, attività di docenza, etc.). La stessa può riguardare anche la dichiarazione di conformità all'originale dei titoli e documenti presentati

Dichiarazione sostitutiva dell'atto di notorietà (conformemente all'Allegato "D"): ai sensi degli artt. 19 e 47 del DPR 445/2000 per i servizi prestati presso strutture pubbliche e/o private, etc. Relativamente ai servizi prestati devono essere indicate l'esatta denominazione dell'Azienda Sanitaria o dell'Ente presso cui il servizio è stato prestato, la qualifica rivestita, le discipline nelle quali i servizi sono stati prestati, il tipo di rapporto di lavoro (tempo pieno, tempo definito, part-time), le date di inizio e di fine dei relativi periodi di attività, nonché le eventuali interruzioni (aspettativa senza assegni, sospensione cautelare, etc.) e quant'altro necessario alla valutazione.

azioni rese dal candidato, devono essere o, del documento di identità in corso di validità.

La dichiarazione resa dal candidato -in quanto sostitutiva a tutti gli effetti della certificazione -deve contenere tutti gli elementi necessari alla valutazione del titolo che il candidato intende produrre e l'omissione anche di un solo elemento comporta la non valutazione del titolo autocertificato.
L'Amministrazione procederà ad idonei controlli sulla veridicità delle dichiarazioni sostitutive rese e, qualora da tale controllo emerga la non veridicità del loro contenuto, il dichiarante decade dai benefici conseguiti sulla base della dichiarazione non veritiera e nei suoi confronti sono applicabili le sanzioni penali previste per le ipotesi di falsità in atti e dichiarazioni mendaci.

Art. 5 MODALITA' E TERMINI PER LA PRESENTAZIONE DELLA DOMANDA

La domanda e la documentazione ad essa allegata deve essere inoltrata a mezzo raccomandata con avviso di ricevimento , **esclusivamente** a mezzo del servizio pubblico postale al seguente indirizzo: **Al Commissario Straordinario dell' Azienda Sanitaria Locale Napoli 3 Sud – Via Marconi 66 (ex Presidio Bottazzi) - 80059 Torre del Greco.**

Sul plico contenente la domanda di partecipazione e la documentazione ad essa allegata deve essere obbligatoriamente indicato il cognome e il nome del candidato e l'avviso al quale intende partecipare.
Il presente bando sarà pubblicato integralmente sul sito aziendale www.aslnapoli3sud.it, Albo pretorio - link Avvisi di gara e successivi esiti, bandi avvisi e concorsi, nel Bollettino Ufficiale della Regione Campania, ed, in estratto, nella Gazzetta Ufficiale della Repubblica Italiana - IV Serie Speciale - Concorsi ed Esami.
Il termine per la presentazione delle domande di partecipazione all'avviso **scade il trentesimo giorno** decorrente dal **1°** giorno successivo a quello della data di pubblicazione dell'estratto del presente bando nella Gazzetta Ufficiale della Repubblica Italiana - IV Serie Speciale - Concorsi ed Esami.
Qualora detto giorno sia festivo, il termine è prorogato alla stessa ora del primo giorno successivo non festivo.
Il termine fissato per la presentazione delle domande di partecipazione e della relativa documentazione è perentorio, eventuale riserva di invio successivo di documenti è priva di effetto.
Si considereranno pervenute in tempo utile, tutte le domande spedite attraverso il Servizio Postale nel termine suddetto, a tal fine fa fede il timbro dell'Ufficio Postale accettante, con la precisazione che le stesse saranno considerate come pervenute fuori termine qualora recapitate a questa Azienda dopo il 15° giorno successivo al temine di scadenza dell'avviso, non assumendo l'Azienda responsabilità per la dispersione del plico dipendente da inesatte indicazioni del recapito da parte del concorrente e né per eventuali disguidi postali comunque imputabili a fatto di terzi, a caso fortuito o forza maggiore.

Art. 6 AMMISSIONE - ESCLUSIONE DEI CANDIDATI

Il Servizio Gestione Risorse Umane - Ufficio Concorsi - provvederà a verificare la sussistenza dei requisiti richiesti per l'ammissione all'avviso, nonché la regolarità della presentazione della domanda e della documentazione allegata.
Saranno ammessi all'avviso i candidati che hanno prodotto la domanda e la documentazione ad essa allegata in conformità alle prescrizioni del presente avviso. La documentazione, ove affetta da vizio

e eventualmente regolarizzata dal concorre ca richiesta dell'Azienda ed entro e non oltre i termini in essa stabiliti, **a pena di esclusione**.
L'eventuale esclusione dalla procedura è disposta con provvedimento del Commissario Straordinario e notificata all'interessato entro 30 giorni a mezzo raccomandata A.R.

Art. 7 MODALITA' DI SELEZIONE -GRADUATORIA

L'elenco dei candidati ammessi alla selezione sarà pubblicato **all'albo pretorio informatico della Asl Napoli 3 sud – link .**
La data, l'ora e la sede del colloquio saranno comunicate agli ammessi a mezzo avviso pubblicato sul sito Aziendale almeno 10 giorni prima della data fissata per il colloquio.
I candidati dovranno presentarsi muniti di idoneo documento di riconoscimento in corso di validità.

I candidati che non si presenteranno a sostenere il colloquio nel giorno, nell'ora e nella sede stabilita, saranno considerati rinunciatari all'avviso qualunque sia la causa dell'assenza.

La Commissione, nominata con provvedimento del Commissario Straordinario, predisporrà le graduatorie sulla base:

A) della valutazione dei titoli presentati **(max punti 20**) ;
B) da un colloquio volto a verificare le esperienze professionali maturate ed il possesso delle capacità e competenze dichiarate nel curriculum in relazione al posto da conferire (max punti 60);

Il superamento del colloquio è subordinato al raggiungimento di una valutazione di sufficienza espressa in termini numerici di almeno 36/60.

La Commissione, valuta i titoli avendo a riferimento la vigente normativa concorsuale di cui al D.P.R. 483/1997, attribuirà per ciascuna categoria i seguenti punteggi:

a) Titoli di carriera max punti 10;
b) Titoli accademici e di studio max punti 3;
c) Pubblicazioni e titoli scientifici max punti 3;
d) curriculum formativo professionale max punti 4.

La Commissione procederà alla formulazione di una graduatoria di merito, comprendente tutti i candidati che avranno superato positivamente il previsto colloquio, sulla base del punteggio complessivamente conseguito nella valutazione sia dei titoli che del colloquio.

La graduatoria, approvata con deliberazione del Commissario Straordinario dell'ASL Napoli 3 Sud, sarà pubblicata sul sito Aziendale Asl Napoli 3 sud – link gare, bandi avvisi-concorsi e varrà quale notifica agli interessati dell'esito dell'avviso.

Art. 8 CONFERIMENTO DEI POSTI

In sede di conferimento dei posti l'Azienda darà priorità alla Mobilità Regionale ovvero ai dipendenti di Aziende o Enti del Servizio Sanitario Regionale, così come previsto dalla vigente normativa.

ezione saranno invitati ad assumere servi la normativa contrattuale vigente.
All'atto del trasferimento l'Asl NAPOLI 3 SUD non si fa carico del residuo ferie maturate dal vincitore presso l'Azienda/Ente di appartenenza.
L'assunzione presso questa Azienda è intesa a tempo pieno.
Ai fini giuridici ed economici la mobilità decorrerà dalla data dell'effettiva immissione in servizio e al dirigente trasferito si applica esclusivamente il trattamento giuridico ed economico, compreso quello accessorio, previsto nei CC.NN.LL. vigenti.
L'assegnazione della sede lavorativa, sarà disposta dal Commissario Straordinario dell'Azienda.

Art. 9 TUTELA DEI DATI PERSONALI – INFORMATIVA SULLA PRIVACY

Ai sensi della L. 675/96 e del D. lgs. 196/2003 D. lgs. 196/2003 i dati personali forniti dai candidati saranno raccolti presso l'ASL NA 3 Sud -Servizio Gestione del Personale, per le finalità di gestione dell'avviso e saranno trattati anche successivamente all'eventuale instaurazione del rapporto di lavoro, per le finalità inerenti la gestione del rapporto medesimo.
La presentazione della domanda da parte del candidato implica il consenso al trattamento dei propri dati personali compresi i dati sensibili, a cura del personale assegnato all'ufficio preposto alla conservazione delle domande ed all'utilizzo delle stesse per lo svolgimento dell'avviso.

Art. 10 MODIFICA, SOSPENSIONE E REVOCA DELL'AVVISO

L'Azienda, a suo insindacabile giudizio, si riserva la facoltà di riaprire o prorogare i termini, modificare, sospendere o annullare il presente avviso ovvero di non procedere al conferimento dei posti a selezione, senza obbligo di comunicarne i motivi e senza che i concorrenti possano avanzare pretese o diritti di sorta. L'effettiva assunzione potrà essere temporaneamente sospesa o ritardata in relazione ad eventuali norme che dovessero stabilire il blocco delle assunzioni ancorché con la previsione della possibilità di deroga.

Art. 11 NORME FINALI

E' garantita la pari opportunità tra uomini e donne per l'accesso al lavoro, così come previsto dalla L. 125/1991 e dagli artt. 35 e 57 del D. lgs. 165/2001.

Le istanze di mobilità già pervenute o che perverranno prima della pubblicazione del presente avviso non saranno prese in considerazione e saranno archiviate senza darne comunicazione agli interessati.
Per quanto non espressamente previsto nel presente bando, si intendono richiamate, a tutti gli effetti, le norme di legge applicabili in materia.

Il presente bando sarà integralmente sul sito aziendale www.aslnapoli3sud.it, **nell'area "Concorsi e Avvisi".**

Per ulteriori informazioni gli interessati potranno rivolgersi alla Funzione Gestione del Personale – Settore Procedure Concorsuali- Via Marconi, 66 - 80059 Torre del Greco – Tel. 081/8490669 dalle ore 9,00 alle ore 13,00 di tutti i giorni lavorativi.

IL COMMISSARIO STRAORDINARIO
F.to Dott. Salvatore PANARO

di domanda

AL COMMISSARIO STRAORDINARIO ASL NA 3 SUD
Via Marconi 66 (ex Presidio Bottazzi) –
80059 Torre del Greco

_l_ sottoscritt_ _____ chiede di essere ammesso a partecipare alla selezione per mobilità regionale ed interregionale a n.2 posti di Dirigente Medico disciplina ***RADIODIAGNOSTICA*** indetta da codesta ASL e pubblicata integralmente sul sito Aziendale Sezione Concorsi e sul BURC n.___ del ___ ed , in estratto, sulla GU della R.I. -IV° Serie Speciale n. ____del ____. A Tal fine consapevole delle sanzioni penali conseguenti a dichiarazioni non veritiere e falsità in atti prevista dall'art.76 del DPR 445/28.12.2000 e s.m.i. e della decadenza dai benefici conseguiti sulla base di dichiarazioni non veritiere,

DICHIARA:
a) di essere nato a _____ il _____ e di essere residente a _____ in via _____, recapito
telefonico _____;
b) di essere in servizio a tempo indeterminato presso _____ , in qualità di Dirigente _____e di aver superato il periodo di prova ;
c) di essere idoneo alla articolazione dell'orario di servizio in H24;
d) di non avere prodotto istanza alla propria Amministrazione per il riconoscimento di inidoneità anche parziale allo svolgimento delle mansioni proprie della qualifica rivestita ;
e) di non aver subito sanzioni disciplinari nei due anni precedenti la data dell'istanza e di non avere procedimenti disciplinari in corso ovvero ……..(specificare eventuali sanzioni, procedimenti, etc.);
f) di non aver riportato condanne penali , di non avere procedimenti penali pendenti ovvero (specificare eventuali condanne , procedimenti, etc.)
g) di non aver superato il periodo di comporto;
h) di assumere l'impegno, qualora risultasse vincitore del presente avviso, a non chiedere il trasferimento ad altra Azienda o Ente del SSN per un periodo di due anni a decorrere dalla data di effettiva immissione in servizio presso l'Asl NA 3 Sud;
i) di autorizzare, ai sensi del D.Lgs 196/2003 e s.m.i., il trattamento, la comunicazione e la diffusione dei propri dati personali ai fini del procedimento selettivo per il quale sono dichiarati e degli adempimenti conseguenti, nei termini e con le modalità stabilite per legge o per regolamento.
j) di accettare senza riserve tutte le prescrizioni e condizioni riportate nel bando e di tutte le norme ivi richiamate;
k) che il domicilio o l'indirizzo di posta elettronica presso il quale deve essere fatta, ad ogni effetto, ogni necessaria comunicazione inerente la selezione è il seguente: _____
Allega alla presente la seguente documentazione ivi compresa quella specificatamente richiesta al punto del bando:

-copia fronte retro del documento di identità in corso di validità.
Il sottoscritto è consapevole che tutto ciò che è stato dichiarato nella presente istanza ha valore:
-di dichiarazione sostituiva di certificazione, in relazione agli stati, qualità personali e fatti elencati nell'art 46 del DPR 445/200 e smi.;
-di dichiarazione sostituiva di atto di notorietà in relazione agli stati, qualità personali e fatti che sono a sua diretta conoscenza ai sensi degli artt 19 e 47 del DPR 445/200 e smi.
. Lì, ___/__/____

Firma per esteso e leggibile

ALLEGATO "B"

DICHIARAZIONE SOSTITUTIVA DELL'ATTO DI NOTORIETA'

(artt. 19 e 47 D.P.R. 28 dicembre 2000, n. 445)

Il/La sottoscritto/a…….. nato/a ……..…… il ……residente in ……...……..… (Prov. ……..) via/piazza……...

n. ……ai sensi e per gli effetti degli artt. 19 e 47 del D.P.R. n.445/28.12.00 e consapevole delle sanzioni penali previste dall'art.76 del citato decreto nell'ipotesi di falsità in atti e dichiarazioni mendaci, uso ed esibizione di atti falsi o contenenti dati non più rispondenti a verità, sotto la propria personale responsabilità,

DICHIARA

con riferimento all'istanza di cui all'avviso:

che le copie dei titoli e dei documenti di seguito elencate sono conformi all'originale in suo possesso:

1. ……
2. ……
3. ……
4. ……
5. ……

Allega copia, fronte retro, del proprio documento di identità in corso di validità

Luogo e data ……..…

Il Dichiarante
(firma per esteso e leggibile)

ALLEGATO "C"

DICHIARAZIONE SOSTITUTIVA DI CERTIFICAZIONE
(art. 46 D.P.R. 28 DICEMBRE 2000, n° 445)

Il/La sottoscritto/a…….. nato/a a ……..…… il……residente in ……...……..… (Prov. …..)
via/piazza…….. n. ……ai sensi e per gli effetti dell'art. 46 del D.P.R. n.445/28.12.00 e consapevole delle sanzioni penali previste dall'art.76 del citato decreto nell'ipotesi di falsità in atti e dichiarazioni mendaci, uso ed esibizione di atti falsi o contenenti dati non più rispondenti a verità, sotto la propria personale
responsabilità, DICHIARA:
di essere in possesso dei seguenti titoli:

……
……
……
……
……

Allega copia, fronte retro, del proprio documento di identità in corso di validità

Luogo e data ……..…

Il Dichiarante
(firma per esteso e leggibile)

ALLEGATO "D"

DICHIARAZIONE SOSTITUTIVA DELL'ATTO DI NOTORIETA'
(artt. 19 e 47 D.P.R. 28 dicembre 2000, n. 445)

Il/La sottoscritto/a…….. nato/a a ……..il……e residente in…… ……...……..CAP…….…....via/piazza…… ..…… n. ……, ai sensi e per gli effetti degli artt. 19 e 47 del d.P.R. n.445/28.12.00 e consapevole delle sanzioni penali previste dall'art.76 del citato decreto nell'ipotesi di falsità in atti e dichiarazioni mendaci, uso ed esibizione di atti falsi o contenenti dati non più rispondenti a verità, sotto la propria personale responsabilità,

DICHIARA

di aver prestato servizio alle dipendenze
Pubblica Amministrazione ( ) Privati ( )

-Indirizzo completo …….
-con la qualifica di ……..…….

nella disciplina di ……
-periodo lavorativo (giorno/mese/anno) inizio ……/..…/… al …./…../…..
-aver assolto l'obbligo formativo ECM ( ) si ( ) no
( ) Contratto libero/professionale; ( ) Borsa di Studio; ( ) Specialista Ambulatoriale;
( ) Rapporto di lavoro subordinato a tempo indeterminato; ( ) tempo determinato;
( ) tempo pieno; ( ) tempo definito; ( ) part-time; ( ) Altro …….……;
( ) Indicare n._____ ore settimanali;
( ) Eventuale aspettativa senza assegni

dal……al…….……; dal …….. a……;

Pubblica Amministrazione ( ) Privati ( )

-Indirizzo completo …….
-con la qualifica di ……..…….
nella disciplina di ……
-periodo lavorativo (giorno/mese/anno) inizio ……/..…/… al …./…../…..
-aver assolto l'obbligo formativo ECM ( ) si ( ) no
( ) Contratto libero/professionale; ( ) Borsa di Studio; ( ) Specialista Ambulatoriale;
( ) Rapporto di lavoro subordinato a tempo indeterminato; ( ) tempo determinato;
( ) tempo pieno; ( ) tempo definito; ( ) part-time; ( ) Altro …….……;
( ) Indicare n._____ ore settimanali;
( ) Eventuale aspettativa senza assegni
dal……al…….……; dal …….. a……;
Nel caso di: attività didattica, frequenza volontaria, stage, volontariato, tirocini, prestazioni occasionali ecc., utilizzare la casella :
( ) Altro, precisando la natura dell'incarico.
Allega copia, fronte retro, del proprio documento di identità in corso di validità

Luogo e data ……..…

Il Dichiarante
(firma per esteso e leggibile)

Regione Campania
Azienda Sanitaria Locale Napoli 3 Sud
Via Marconi, 66 (ex Bottazzi)– 80059 Torre del Greco
P.I. C.F.0 - N° 06322711216
UOC Gestione Risorse Umane
Settore Mobilità e Selezioni del Personale
Telef/Fax 081-8490669

Regione Campania
Azienda Sanitaria Locale Napoli 3 Sud
P.I. C.F. - N° 06322711216
80059 TORRE DEL GRECO

AVVISO PUBBLICO DI MOBILITA' REGIONALE ED INTERREGIONALE, PER TITOLI E COLLOQUIO, PER LA COPERTURA A TEMPO INDETERMINATO DI N°2 POSTI DI DIRIGENTE MEDICO-DISCIPLINA CARDIOLOGIA.

PARTE GENERALE

In esecuzione della deliberazione n. 217 del 28/04/2015, esecutiva a norma di legge, in conformità alla vigente normativa concorsuale, al C.C.N.L. della Dirigenza Medica e Sanitaria e alle disposizioni regionali, è indetto avviso pubblico, per titoli e colloquio, per la copertura mediante mobilità volontaria regionale ed interregionale di Dirigenti del Ruolo Sanitario appartenenti ad Aziende o Enti del S.S.N per la copertura, ai sensi dell'art.20 del CCNL della Dirigenza Medica 1998-2001 e dell'art.30 del D.Lgs165/2001 e s.m.i., dei seguenti posti: **n° 2 POSTI DI DIRIGENTE MEDICO -*DISCIPLINA CARDIOLOGIA*.**

La Sede di assegnazione è la seguente:

- n. 2 posti OO.RR. Area Vesuviana;

Art. 1 REQUISITI DI AMMISSIONE

Per l'ammissione all'avviso il candidato deve essere in possesso dei seguenti requisiti :

- servizio a tempo indeterminato presso Aziende e Strutture del Servizio Sanitario Nazionale, nel profilo e nella disciplina a mobilità
- superamento del periodo di prova
- idoneità all'articolazione dell'orario di servizio in H24
- assenza di procedimenti disciplinari
- assenza di cause ostative al mantenimento del rapporto di pubblico impiego
- Nulla Osta al trasferimento rilasciato dal Legale Rappresentante dell'Azienda di appartenenza.

[illegible]nmissione devono essere posseduti, **pena [illegible]** [illegible]ne alla procedura di mobilità, alla data di scadenza del termine stabilito per la presentazione delle domande di partecipazione nonché alla data di immissione in servizio nei ruoli di questa Azienda.

Art. 2 DOMANDA DI PARTECIPAZIONE

Nella domanda di partecipazione alla selezione, redatta secondo le schema allegato A del presente avviso e resa ai sensi degli artt. 19, 46 e 47 del DPR 445/200 e smi, gli aspiranti dovranno dichiarare sotto la propria personale responsabilità ed a pena di esclusione :
a) cognome e nome, data, luogo di nascita e residenza;
b) rapporto di dipendenza a tempo indeterminato nel profilo e disciplina a mobilità;
c) idoneità all'articolazione dell'orario di servizio in H24 ;
d) non pendenza di istanze tendenti ad ottenere un'inidoneità, seppure parziale, allo svolgimento delle mansioni proprie della qualifica di appartenenza;
e) non superamento del periodo comporto (assenze per malattia negli ultimi tre anni)
f) non aver subito sanzioni disciplinari nei due anni precedenti la data dell'istanza e di non avere procedimenti disciplinari in corso ovvero …….(specificare eventuali sanzioni, procedimenti, etc.);
g) non aver riportato condanne penali condanne penali, di non avere procedimenti penali pendenti ovvero (specificare eventuali condanne , procedimenti, etc.);

h) assumere l'impegno, nel caso di vincita dell'avviso di mobilità, a non chiedere il trasferimento presso altra Azienda o Ente, per un periodo di 2 anni a decorrere dalla data di effettiva immissione in servizio presso questa A.S.L.;

i) autorizzazione al trattamento dei dati personali, ai sensi dell'art. 13 del D.lgs n. 196/2003;

j) accettazione senza riserve di tutte le prescrizioni e condizioni riportate nel bando e di tutte le norme ivi richiamate ;

k) domicilio ed eventuale indirizzo di posta elettronica presso il quale deve essere fatta, ad ogni effetto, ogni necessaria comunicazione inerente la selezione;

Il candidato deve altresì dichiarare il possesso di eventuali titoli comprovanti il diritto di precedenza e/o preferenza nella nomina previsti dall'art. 5 del D.P.R. n. 487/1994 e successive modifiche ed integrazioni.

I candidati hanno l'obbligo di comunicare gli eventuali cambiamenti d'indirizzo all'Azienda che non assume responsabilità nel caso di irreperibilità presso l'indirizzo comunicato. In caso di mancata indicazione vale la residenza indicata nella domanda.

Non è sanabile e comporta l'esclusione dall'avviso l'omissione:
-anche di una sola delle dichiarazione richieste nella domanda;
-della firma del concorrente a sottoscrizione della domanda;

Art. 3 DOCUMENTAZIONE DA ALLEGARE ALLA DOMANDA

Alla domanda di partecipazione deve essere allegata, a pena di esclusione, la seguente documentazione in carta semplice :

1. Autocertificazione dalla quale risulti il possesso della titolarità del rapporto di lavoro a tempo indeterminato nel profilo e disciplina a concorso;
2. il certificato attestante nulla osta al trasferimento rilasciato dal Legale Rappresentante dell'Azienda di appartenenza.
3. Autocertificazione dalla quale risulti il possesso degli ulteriori requisiti di ammissione specificati al punto 1 del presente bando che dovranno essere analiticamente riportati;
4. Curriculum formativo e professionale, datato e sottoscritto, reso ai sensi del dpr 445/00 e smi;
5. Autocertificazione relativa ai titoli che ritiene opportuno presentare agli effetti della valutazione di merito;
6. Elenco in triplice copia, datato e firmato, di tutti i titoli e documenti presentati;
7. Copia fronte retro del documento di identità in corso di validità.

I concorrenti possono altresì allegare tutte le certificazioni relative ai titoli accademici, di studio, formazione e aggiornamento, etc. che ritengono opportuno presentare.
Le pubblicazioni devono essere edite a stampa, prodotte o tradotte in lingua italiana e potranno essere oggetto di valutazione solo nel caso in cui siano effettivamente presentate anche in copia della quale è autocertificata la conformità all'originale.
Gli attestati relativi alla partecipazione a corsi, convegni, congressi e seminari nonché le pubblicazioni potranno essere oggetto di valutazione solo nel caso in cui siano effettivamente prodotti anche in copia della quale è autocertificata la conformità all''originale.
La documentazione presentata in fotocopia deve essere elencata in una dichiarazione sostitutiva dell'atto di notorietà che ne attesti la conformità all'originale come descritto al successivo punto 4 del bando.
E' fatto divieto di fare riferimento ad eventuali documenti già in possesso di questa Azienda..

Art. 4 DICHIARAZIONI SOSTITUTIVE

Ai sensi dell'art. 15 della Legge 12.11.2011 n. 183, le certificazioni rilasciate dalla Pubblica Amministrazione, riguardanti stati, fatti e qualità personali sono sostituite dalle dichiarazioni di cui agli artt. 46 e 47 del D.P.R. 445/2000 e s.m.i..
Il candidato deve presentare conformemente agli allegati B,C e D del bando:

Dichiarazione sostitutiva di certificazione (conformemente all'Allegato "B"): nei casi tassativamente indicati nell'art. 46 del D.P.R. 445/2000 (ad esempio titoli di studio, appartenenza ad ordini professionali, titolo di specializzazione, di abilitazione, di formazione e di aggiornamento e comunque tutti gli altri stati, fatti e qualità personali previsti dallo stesso art. 46).

Dichiarazione sostitutiva dell'atto di notorietà (conformemente all'Allegato "C"): ai sensi degli artt.19 e 47 del DPR 445/2000 per tutti gli stati fatti e qualità personali non previsti al citato art. 46 (ad esempio: borse di studio, incarichi libero-professionali, attività di docenza, etc.). La stessa può riguardare anche la dichiarazione di conformità all'originale dei titoli e documenti presentati

Dichiarazione sostitutiva dell'atto di notorietà (conformemente all'Allegato "D"): ai sensi degli artt. 19 e 47 del DPR 445/2000 per i servizi prestati presso strutture pubbliche e/o private, etc. Relativamente ai servizi prestati devono essere indicate l'esatta denominazione dell'Azienda

presso cui il servizio è stato prestato, la qu le quali i servizi sono stati prestati, il tipo di rapporto di lavoro (tempo pieno, tempo definito, part-time), le date di inizio e di fine dei relativi periodi di attività, nonché le eventuali interruzioni (aspettativa senza assegni, sospensione cautelare, etc.) e quant'altro necessario alla valutazione.

Tutte le autocertificazioni rese dal candidato, devono essere corredate da copia, fronte retro, del documento di identità in corso di validità.

La dichiarazione resa dal candidato -in quanto sostitutiva a tutti gli effetti della certificazione -deve contenere tutti gli elementi necessari alla valutazione del titolo che il candidato intende produrre e l'omissione anche di un solo elemento comporta la non valutazione del titolo autocertificato.
L'Amministrazione procederà ad idonei controlli sulla veridicità delle dichiarazioni sostitutive rese e, qualora da tale controllo emerga la non veridicità del loro contenuto, il dichiarante decade dai benefici conseguiti sulla base della dichiarazione non veritiera e nei suoi confronti sono applicabili le sanzioni penali previste per le ipotesi di falsità in atti e dichiarazioni mendaci.

Art. 5 MODALITA' E TERMINI PER LA PRESENTAZIONE DELLA DOMANDA

La domanda e la documentazione ad essa allegata deve essere inoltrata a mezzo raccomandata con avviso di ricevimento , **esclusivamente** a mezzo del servizio pubblico postale al seguente indirizzo: **Al Commissario Straordinario dell' Azienda Sanitaria Locale Napoli 3 Sud – Via Marconi 66 (ex Presidio Bottazzi) - 80059 Torre del Greco.**

Sul plico contenente la domanda di partecipazione e la documentazione ad essa allegata deve essere obbligatoriamente indicato il cognome e il nome del candidato e l'avviso al quale intende partecipare.
Il presente bando sarà pubblicato integralmente sul sito aziendale www.aslnapoli3sud.it, Albo pretorio - link Avvisi di gara e successivi esiti, bandi avvisi e concorsi, nel Bollettino Ufficiale della Regione Campania, ed, in estratto, nella Gazzetta Ufficiale della Repubblica Italiana - IV Serie Speciale - Concorsi ed Esami.
Il termine per la presentazione delle domande di partecipazione all'avviso **scade il trentesimo giorno** decorrente dal **1°** giorno successivo a quello della data di pubblicazione dell'estratto del presente bando nella Gazzetta Ufficiale della Repubblica Italiana - IV Serie Speciale - Concorsi ed Esami.
Qualora detto giorno sia festivo, il termine è prorogato alla stessa ora del primo giorno successivo non festivo.
Il termine fissato per la presentazione delle domande di partecipazione e della relativa documentazione è perentorio, eventuale riserva di invio successivo di documenti è priva di effetto.
Si considereranno pervenute in tempo utile, tutte le domande spedite attraverso il Servizio Postale nel termine suddetto, a tal fine fa fede il timbro dell'Ufficio Postale accettante, con la precisazione che le stesse saranno considerate come pervenute fuori termine qualora recapitate a questa Azienda dopo il 15° giorno successivo al temine di scadenza dell'avviso, non assumendo l'Azienda responsabilità per la dispersione del plico dipendente da inesatte indicazioni del recapito da parte del concorrente e né per eventuali disguidi postali comunque imputabili a fatto di terzi, a caso fortuito o forza maggiore.

Art. 6 AMMISSIONE - ESCLUSIONE DEI CANDIDATI

Il Servizio Gestione Risorse Umane - Ufficio Concorsi - provvederà a verificare la sussistenza dei requisiti richiesti per l'ammissione all'avviso, nonché la regolarità della presentazione della domanda e della documentazione allegata.
Saranno ammessi all'avviso i candidati che hanno prodotto la domanda e la documentazione ad essa allegata in conformità alle prescrizioni del presente avviso. La documentazione, ove affetta da vizio sanabile, potrà essere eventualmente regolarizzata dal concorrente soltanto a seguito di specifica richiesta dell'Azienda ed entro e non oltre i termini in essa stabiliti, **a pena di esclusione**.

L'eventuale esclusione dalla procedura è disposta con provvedimento del Commissario Straordinario e notificata all'interessato entro 30 giorni a mezzo raccomandata A.R.

Art. 7 MODALITA' DI SELEZIONE -GRADUATORIA

L'elenco dei candidati ammessi alla selezione sarà pubblicato **all'albo pretorio informatico della Asl Napoli 3 sud – link .**
La data, l'ora e la sede del colloquio saranno comunicate agli ammessi a mezzo avviso pubblicato sul sito Aziendale almeno 10 giorni prima della data fissata per il colloquio.
I candidati dovranno presentarsi muniti di idoneo documento di riconoscimento in corso di validità.

I candidati che non si presenteranno a sostenere il colloquio nel giorno, nell'ora e nella sede stabilita, saranno considerati rinunciatari all'avviso qualunque sia la causa dell'assenza.

La Commissione, nominata con provvedimento del Commissario Straordinario, predisporrà le graduatorie sulla base:

A) della valutazione dei titoli presentati **(max punti 20**) ;
B) da un colloquio volto a verificare le esperienze professionali maturate ed il possesso delle capacità e competenze dichiarate nel curriculum in relazione al posto da conferire (max punti 60);

Il superamento del colloquio è subordinato al raggiungimento di una valutazione di sufficienza espressa in termini numerici di almeno 36/60.

La Commissione, valuta i titoli avendo a riferimento la vigente normativa concorsuale di cui al D.P.R. 483/1997, attribuirà per ciascuna categoria i seguenti punteggi:

a) Titoli di carriera max punti 10;
b) Titoli accademici e di studio max punti 3;
c) Pubblicazioni e titoli scientifici max punti 3;
d) curriculum formativo professionale max punti 4.

La Commissione procederà alla formulazione di una graduatoria di merito, comprendente tutti i candidati che avranno superato positivamente il previsto colloquio, sulla base del punteggio complessivamente conseguito nella valutazione sia dei titoli che del colloquio.

[illegible] approvata con deliberazione del Commissario Str[illegible] d, sarà pubblicata sul sito Aziendale Asl Napoli 3 sud – link gare, bandi avvisi-concorsi e varrà quale notifica agli interessati dell'esito dell'avviso.

Art. 8 CONFERIMENTO DEI POSTI

In sede di conferimento dei posti l'Azienda darà priorità alla Mobilità Regionale ovvero ai dipendenti di Aziende o Enti del Servizio Sanitario Regionale, così come previsto dalla vigente normativa.
I vincitori della selezione saranno invitati ad assumere servizio entro i termini stabiliti dalla normativa contrattuale vigente.
All'atto del trasferimento l'Asl NAPOLI 3 SUD non si fa carico del residuo ferie maturate dal vincitore presso l'Azienda/Ente di appartenenza.

L'assunzione presso questa Azienda è intesa a tempo pieno.
Ai fini giuridici ed economici la mobilità decorrerà dalla data dell'effettiva immissione in servizio e al dirigente trasferito si applica esclusivamente il trattamento giuridico ed economico, compreso quello accessorio, previsto nei CC.NN.LL. vigenti.
L'assegnazione della sede lavorativa, sarà disposta dal Commissario Straordinario dell'Azienda.

Art. 9 TUTELA DEI DATI PERSONALI – INFORMATIVA SULLA PRIVACY

Ai sensi della L. 675/96 e del D. lgs. 196/2003 D. lgs. 196/2003 i dati personali forniti dai candidati saranno raccolti presso l'ASL NA 3 Sud -Servizio Gestione del Personale, per le finalità di gestione dell'avviso e saranno trattati anche successivamente all'eventuale instaurazione del rapporto di lavoro, per le finalità inerenti la gestione del rapporto medesimo.
La presentazione della domanda da parte del candidato implica il consenso al trattamento dei propri dati personali compresi i dati sensibili, a cura del personale assegnato all'ufficio preposto alla conservazione delle domande ed all'utilizzo delle stesse per lo svolgimento dell'avviso.

Art. 10 MODIFICA, SOSPENSIONE E REVOCA DELL'AVVISO

L'Azienda, a suo insindacabile giudizio, si riserva la facoltà di riaprire o prorogare i termini, modificare, sospendere o annullare il presente avviso ovvero di non procedere al conferimento dei posti a selezione, senza obbligo di comunicarne i motivi e senza che i concorrenti possano avanzare pretese o diritti di sorta. L'effettiva assunzione potrà essere temporaneamente sospesa o ritardata in relazione ad eventuali norme che dovessero stabilire il blocco delle assunzioni ancorché con la previsione della possibilità di deroga.

Art. 11 NORME FINALI

E' garantita la pari opportunità tra uomini e donne per l'accesso al lavoro, così come previsto dalla L. 125/1991 e dagli artt. 35 e 57 del D. lgs. 165/2001.

Le istanze di mobilità già pervenute o che perverranno prima della pubblicazione del presente avviso non saranno prese in considerazione e saranno archiviate senza darne comunicazione agli interessati.

espressamente previsto nel presente bando, si [illegible] gli effetti, le norme di legge applicabili in materia.

Il presente bando sarà integralmente sul sito aziendale www.aslnapoli3sud.it, **nell'area "Concorsi e Avvisi".**

Per ulteriori informazioni gli interessati potranno rivolgersi alla Funzione Gestione del Personale – Settore Procedure Concorsuali- Via Marconi, 66 - 80059 Torre del Greco – Tel. 081/8490669 dalle ore 9,00 alle ore 13,00 di tutti i giorni lavorativi.

IL COMMISSARIO STRAORDINARIO
F.to Dott. Salvatore PANARO

i domanda

AL COMMISSARIO STRAORDINARIO ASL NA 3 SUD
Via Marconi 66 (ex Presidio Bottazzi) –
80059 Torre del Greco

_l_ sottoscritt_ _____ chiede di essere ammesso a partecipare alla selezione per mobilità regionale ed interregionale a n.2 posti di Dirigente Medico disciplina Cardiologia indetta da codesta ASL e pubblicata integralmente sul sito Aziendale Sezione Concorsi e sul BURC n.___ del ___ ed , in estratto, sulla GU della R.I. -IV° Serie Speciale n. ____del ____. A Tal fine consapevole delle sanzioni penali conseguenti a dichiarazioni non veritiere e falsità in atti prevista dall'art.76 del DPR 445/28.12.2000 e s.m.i. e della decadenza dai benefici conseguiti sulla base di dichiarazioni non veritiere,

DICHIARA:
a) di essere nato a _____ il _____ e di essere residente a _____ in via _____, recapito
telefonico _____;
b) di essere in servizio a tempo indeterminato presso _____ , in qualità di Dirigente _____e di aver superato il periodo di prova ;
c) di essere idoneo alla articolazione dell'orario di servizio in H24;
d) di non avere prodotto istanza alla propria Amministrazione per il riconoscimento di inidoneità anche parziale allo svolgimento delle mansioni proprie della qualifica rivestita ;
e) di non aver subito sanzioni disciplinari nei due anni precedenti la data dell'istanza e di non avere procedimenti disciplinari in corso ovvero ……..(specificare eventuali sanzioni, procedimenti, etc.);
f) di non aver riportato condanne penali , di non avere procedimenti penali pendenti ovvero (specificare eventuali condanne , procedimenti, etc.)
g) di non aver superato il periodo di comporto;
h) di assumere l'impegno, qualora risultasse vincitore del presente avviso, a non chiedere il trasferimento ad altra Azienda o Ente del SSN per un periodo di due anni a decorrere dalla data di effettiva immissione in servizio presso l'Asl NA 3 Sud;
i) di autorizzare, ai sensi del D.Lgs 196/2003 e s.m.i., il trattamento, la comunicazione e la diffusione dei propri dati personali ai fini del procedimento selettivo per il quale sono dichiarati e degli adempimenti conseguenti, nei termini e con le modalità stabilite per legge o per regolamento.
j) di accettare senza riserve tutte le prescrizioni e condizioni riportate nel bando e di tutte le norme ivi richiamate;
k) che il domicilio o l'indirizzo di posta elettronica presso il quale deve essere fatta, ad ogni effetto, ogni necessaria comunicazione inerente la selezione è il seguente: _____
Allega alla presente la seguente documentazione ivi compresa quella specificatamente richiesta al punto del bando:
-copia fronte retro del documento di identità in corso di validità.
Il sottoscritto è consapevole che tutto ciò che è stato dichiarato nella presente istanza ha valore:
-di dichiarazione sostituiva di certificazione, in relazione agli stati, qualità personali e fatti elencati nell'art 46 del DPR 445/200 e smi.;
-di dichiarazione sostituiva di atto di notorietà in relazione agli stati, qualità personali e fatti che sono a sua diretta conoscenza ai sensi degli artt 19 e 47 del DPR 445/200 e smi.
. Lì, ___/__/____

Firma per esteso e leggibile

ALLEGATO "B"

DICHIARAZIONE SOSTITUTIVA DELL'ATTO DI NOTORIETA'

(artt. 19 e 47 D.P.R. 28 dicembre 2000, n. 445)

Il/La sottoscritto/a…….. nato/a ……..…… il ……residente in ……...……..… (Prov. ……..) via/piazza……...

n. ……ai sensi e per gli effetti degli artt. 19 e 47 del D.P.R. n.445/28.12.00 e consapevole delle sanzioni penali previste dall'art.76 del citato decreto nell'ipotesi di falsità in atti e dichiarazioni mendaci, uso ed esibizione di atti falsi o contenenti dati non più rispondenti a verità, sotto la propria personale responsabilità,

DICHIARA

con riferimento all'istanza di cui all'avviso:

che le copie dei titoli e dei documenti di seguito elencate sono conformi all'originale in suo possesso:

1. ……
2. ……
3. ……
4. ……
5. ……

Allega copia, fronte retro, del proprio documento di identità in corso di validità

Luogo e data ……..…

Il Dichiarante
(firma per esteso e leggibile)

ALLEGATO "C"

DICHIARAZIONE SOSTITUTIVA DI CERTIFICAZIONE
(art. 46 D.P.R. 28 DICEMBRE 2000, n° 445)

Il/La sottoscritto/a…….. nato/a a ……..…… il……residente in ……...……..… (Prov. …..)
via/piazza…….. n. ……ai sensi e per gli effetti dell'art. 46 del D.P.R. n.445/28.12.00 e consapevole delle sanzioni penali previste dall'art.76 del citato decreto nell'ipotesi di falsità in atti e dichiarazioni mendaci, uso ed esibizione di atti falsi o contenenti dati non più rispondenti a verità, sotto la propria personale
responsabilità, DICHIARA:
di essere in possesso dei seguenti titoli:

……
……
……
……
……

Allega copia, fronte retro, del proprio documento di identità in corso di validità

Luogo e data ……..…

Il Dichiarante
(firma per esteso e leggibile)

ALLEGATO "D"

DICHIARAZIONE SOSTITUTIVA DELL'ATTO DI NOTORIETA'
(artt. 19 e 47 D.P.R. 28 dicembre 2000, n. 445)

Il/La sottoscritto/a…….. nato/a a ……..il……e residente in…… ……...……..CAP…….…..…....via/piazza…… ..…… n. ……, ai sensi e per gli effetti degli artt. 19 e 47 del d.P.R. n.445/28.12.00 e consapevole delle sanzioni penali previste dall'art.76 del citato decreto nell'ipotesi di falsità in atti e dichiarazioni mendaci, uso ed esibizione di atti falsi o contenenti dati non più rispondenti a verità, sotto la propria personale responsabilità,

DICHIARA

di aver prestato servizio alle dipendenze
Pubblica Amministrazione ( ) Privati ( )

-Indirizzo completo …….
-con la qualifica di ……..…….

nella disciplina di ……
-periodo lavorativo (giorno/mese/anno) inizio ……/..…/… al …./…../…..
-aver assolto l'obbligo formativo ECM ( ) si ( ) no
( ) Contratto libero/professionale; ( ) Borsa di Studio; ( ) Specialista Ambulatoriale;
( ) Rapporto di lavoro subordinato a tempo indeterminato; ( ) tempo determinato;
( ) tempo pieno; ( ) tempo definito; ( ) part-time; ( ) Altro …….……;
( ) Indicare n._____ ore settimanali;
( ) Eventuale aspettativa senza assegni

dal……al…….……; dal …….. a……;

Pubblica Amministrazione ( ) Privati ( )

-Indirizzo completo …….
-con la qualifica di ……..…….
nella disciplina di ……
-periodo lavorativo (giorno/mese/anno) inizio ……/..…/… al …./…../…..
-aver assolto l'obbligo formativo ECM ( ) si ( ) no
( ) Contratto libero/professionale; ( ) Borsa di Studio; ( ) Specialista Ambulatoriale;
( ) Rapporto di lavoro subordinato a tempo indeterminato; ( ) tempo determinato;
( ) tempo pieno; ( ) tempo definito; ( ) part-time; ( ) Altro …….……;
( ) Indicare n._____ ore settimanali;
( ) Eventuale aspettativa senza assegni
dal……al…….……; dal …….. a……;
Nel caso di: attività didattica, frequenza volontaria, stage, volontariato, tirocini, prestazioni occasionali ecc., utilizzare la casella :
( ) Altro, precisando la natura dell'incarico.
Allega copia, fronte retro, del proprio documento di identità in corso di validità
Luogo e data ……..…

Il Dichiarante
(firma per esteso e leggibile)

Regione Campania
Azienda Sanitaria Locale Napoli 3 Sud
Via Marconi, 66 (ex Bottazzi)– 80059 Torre del Greco
P.I. C.F.0 - N° 06322711216
UOC Gestione Risorse Umane
Settore Mobilità e Selezioni del Personale
Telef/Fax 081-849 06 69

Regione Campania
Azienda Sanitaria Locale Napoli 3 Sud
P.I. C.F. - N° 06322711216
80059 TORRE DEL GRECO

AVVISO PUBBLICO DI MOBILITA' REGIONALE ED INTERREGIONALE, PER TITOLI E COLLOQUIO, PER LA COPERTURA A TEMPO INDETERMINATO DI N°2 POSTI DI DIRIGENTE MEDICO-* AREA CHIRURGICA E DELLE SPECIALITA' CHIRURGICHE -*DISCIPLINA CHIRURGIA GENERALE.

PARTE GENERALE

In esecuzione della deliberazione n.218 del 28/04/2015, esecutiva a norma di legge, in conformità alla vigente normativa concorsuale, al C.C.N.L. della Dirigenza Medica e Sanitaria e alle disposizioni regionali, è indetto avviso pubblico, per titoli e colloquio, per la copertura mediante mobilità volontaria regionale ed interregionale di Dirigenti del Ruolo Sanitario appartenenti ad Aziende o Enti del S.S.N per la copertura, ai sensi dell'art.20 del CCNL della Dirigenza Medica 1998-2001 e dell'art.30 del D.Lgs165/2001 e s.m.i., dei seguenti posti: **n° 2 POSTI DI DIRIGENTE MEDICO – AREA CHIRURGICA E DELLE SPECIALITA' CHIRURGICHE - *DISCIPLINA CHIRURGIA GENERALE.***

La Sede di assegnazione è la seguente:

- n. 2 posti OO.RR. Area Vesuviana;

Art. 1 REQUISITI DI AMMISSIONE

Per l'ammissione all'avviso il candidato deve essere in possesso dei seguenti requisiti :

- servizio a tempo indeterminato presso Aziende e Strutture del Servizio Sanitario Nazionale, nel profilo e nella disciplina a mobilità
- superamento del periodo di prova
- idoneità all'articolazione dell'orario di servizio in H24
- assenza di procedimenti disciplinari
- assenza di cause ostative al mantenimento del rapporto di pubblico impiego
- Nulla Osta al trasferimento rilasciato dal Legale Rappresentante dell'Azienda di appartenenza.

nmissione devono essere posseduti, **pena** ne alla procedura di mobilità, alla data di scadenza del termine stabilito per la presentazione delle domande di partecipazione nonché alla data di immissione in servizio nei ruoli di questa Azienda.

Art. 2 DOMANDA DI PARTECIPAZIONE

Nella domanda di partecipazione alla selezione, redatta secondo le schema allegato A del presente avviso e resa ai sensi degli artt. 19, 46 e 47 del DPR 445/200 e smi, gli aspiranti dovranno dichiarare sotto la propria personale responsabilità ed a pena di esclusione :
a) cognome e nome, data, luogo di nascita e residenza;
b) rapporto di dipendenza a tempo indeterminato nel profilo e disciplina a mobilità;
c) idoneità all'articolazione dell'orario di servizio in H24 ;
d) non pendenza di istanze tendenti ad ottenere un'inidoneità, seppure parziale, allo svolgimento delle mansioni proprie della qualifica di appartenenza;
e) non superamento del periodo comporto (assenze per malattia negli ultimi tre anni)
f) non aver subito sanzioni disciplinari nei due anni precedenti la data dell'istanza e di non avere procedimenti disciplinari in corso ovvero …….(specificare eventuali sanzioni, procedimenti, etc.);
g) non aver riportato condanne penali condanne penali, di non avere procedimenti penali pendenti ovvero (specificare eventuali condanne , procedimenti, etc.);

h) assumere l'impegno, nel caso di vincita dell'avviso di mobilità, a non chiedere il trasferimento presso altra Azienda o Ente, per un periodo di 2 anni a decorrere dalla data di effettiva immissione in servizio presso questa A.S.L.;

i) autorizzazione al trattamento dei dati personali, ai sensi dell'art. 13 del D.lgs n. 196/2003;

j) accettazione senza riserve di tutte le prescrizioni e condizioni riportate nel bando e di tutte le norme ivi richiamate ;

k) domicilio ed eventuale indirizzo di posta elettronica presso il quale deve essere fatta, ad ogni effetto, ogni necessaria comunicazione inerente la selezione;

Il candidato deve altresì dichiarare il possesso di eventuali titoli comprovanti il diritto di precedenza e/o preferenza nella nomina previsti dall'art. 5 del D.P.R. n. 487/1994 e successive modifiche ed integrazioni.

I candidati hanno l'obbligo di comunicare gli eventuali cambiamenti d'indirizzo all'Azienda che non assume responsabilità nel caso di irreperibilità presso l'indirizzo comunicato. In caso di mancata indicazione vale la residenza indicata nella domanda.

Non è sanabile e comporta l'esclusione dall'avviso l'omissione:
-anche di una sola delle dichiarazione richieste nella domanda;
-della firma del concorrente a sottoscrizione della domanda;

Art. 3 DOCUMENTAZIONE DA ALLEGARE ALLA DOMANDA

Alla domanda di partecipazione deve essere allegata, a pena di esclusione, la seguente documentazione in carta semplice :

dalla quale risulti il possesso della titolarità [illegible] indeterminato nel profilo e disciplina a concorso;
2. il certificato attestante nulla osta al trasferimento rilasciato dal Legale Rappresentante dell'Azienda di appartenenza.
3. Autocertificazione dalla quale risulti il possesso degli ulteriori requisiti di ammissione specificati al punto 1 del presente bando che dovranno essere analiticamente riportati;
4. Curriculum formativo e professionale, datato e sottoscritto, reso ai sensi del dpr 445/00 e smi;
5. Autocertificazione relativa ai titoli che ritiene opportuno presentare agli effetti della valutazione di merito;
6. Elenco in triplice copia, datato e firmato, di tutti i titoli e documenti presentati;
7. Copia fronte retro del documento di identità in corso di validità.

I concorrenti possono altresì allegare tutte le certificazioni relative ai titoli accademici, di studio, formazione e aggiornamento, etc. che ritengono opportuno presentare.
Le pubblicazioni devono essere edite a stampa, prodotte o tradotte in lingua italiana e potranno essere oggetto di valutazione solo nel caso in cui siano effettivamente presentate anche in copia della quale è autocertificata la conformità all'originale.
Gli attestati relativi alla partecipazione a corsi, convegni, congressi e seminari nonché le pubblicazioni potranno essere oggetto di valutazione solo nel caso in cui siano effettivamente prodotti anche in copia della quale è autocertificata la conformità all''originale.
La documentazione presentata in fotocopia deve essere elencata in una dichiarazione sostitutiva dell'atto di notorietà che ne attesti la conformità all'originale come descritto al successivo punto 4 del bando.
E' fatto divieto di fare riferimento ad eventuali documenti già in possesso di questa Azienda..

Art. 4 DICHIARAZIONI SOSTITUTIVE

Ai sensi dell'art. 15 della Legge 12.11.2011 n. 183, le certificazioni rilasciate dalla Pubblica Amministrazione, riguardanti stati, fatti e qualità personali sono sostituite dalle dichiarazioni di cui agli artt. 46 e 47 del D.P.R. 445/2000 e s.m.i..
Il candidato deve presentare conformemente agli allegati B,C e D del bando:

Dichiarazione sostitutiva di certificazione (conformemente all'Allegato "B"): nei casi tassativamente indicati nell'art. 46 del D.P.R. 445/2000 (ad esempio titoli di studio, appartenenza ad ordini professionali, titolo di specializzazione, di abilitazione, di formazione e di aggiornamento e comunque tutti gli altri stati, fatti e qualità personali previsti dallo stesso art. 46).

Dichiarazione sostitutiva dell'atto di notorietà (conformemente all'Allegato "C"): ai sensi degli artt.19 e 47 del DPR 445/2000 per tutti gli stati fatti e qualità personali non previsti al citato art. 46 (ad esempio: borse di studio, incarichi libero-professionali, attività di docenza, etc.). La stessa può riguardare anche la dichiarazione di conformità all'originale dei titoli e documenti presentati

Dichiarazione sostitutiva dell'atto di notorietà (conformemente all'Allegato "D"): ai sensi degli artt. 19 e 47 del DPR 445/2000 per i servizi prestati presso strutture pubbliche e/o private, etc. Relativamente ai servizi prestati devono essere indicate l'esatta denominazione dell'Azienda Sanitaria o dell'Ente presso cui il servizio è stato prestato, la qualifica rivestita, le discipline nelle quali i servizi sono stati prestati, il tipo di rapporto di lavoro (tempo pieno, tempo definito, part-time), le date di inizio e di fine dei relativi periodi di attività, nonché le eventuali interruzioni (aspettativa senza assegni, sospensione cautelare, etc.) e quant'altro necessario alla valutazione.

azioni rese dal candidato, devono essere **o, del documento di identità in corso di validità**.

La dichiarazione resa dal candidato -in quanto sostitutiva a tutti gli effetti della certificazione -deve contenere tutti gli elementi necessari alla valutazione del titolo che il candidato intende produrre e l'omissione anche di un solo elemento comporta la non valutazione del titolo autocertificato.
L'Amministrazione procederà ad idonei controlli sulla veridicità delle dichiarazioni sostitutive rese e, qualora da tale controllo emerga la non veridicità del loro contenuto, il dichiarante decade dai benefici conseguiti sulla base della dichiarazione non veritiera e nei suoi confronti sono applicabili le sanzioni penali previste per le ipotesi di falsità in atti e dichiarazioni mendaci.

Art. 5 MODALITA' E TERMINI PER LA PRESENTAZIONE DELLA DOMANDA

La domanda e la documentazione ad essa allegata deve essere inoltrata a mezzo raccomandata con avviso di ricevimento , **esclusivamente** a mezzo del servizio pubblico postale al seguente indirizzo: **Al Commissario Straordinario dell' Azienda Sanitaria Locale Napoli 3 Sud – Via Marconi 66 (ex Presidio Bottazzi) - 80059 Torre del Greco.**

Sul plico contenente la domanda di partecipazione e la documentazione ad essa allegata deve essere obbligatoriamente indicato il cognome e il nome del candidato e l'avviso al quale intende partecipare.
Il presente bando sarà pubblicato integralmente sul sito aziendale www.aslnapoli3sud.it, Albo pretorio - link Avvisi di gara e successivi esiti, bandi avvisi e concorsi, nel Bollettino Ufficiale della Regione Campania, ed, in estratto, nella Gazzetta Ufficiale della Repubblica Italiana - IV Serie Speciale - Concorsi ed Esami.
Il termine per la presentazione delle domande di partecipazione all'avviso **scade il trentesimo giorno** decorrente dal **1°** giorno successivo a quello della data di pubblicazione dell'estratto del presente bando nella Gazzetta Ufficiale della Repubblica Italiana - IV Serie Speciale - Concorsi ed Esami.
Qualora detto giorno sia festivo, il termine è prorogato alla stessa ora del primo giorno successivo non festivo.
Il termine fissato per la presentazione delle domande di partecipazione e della relativa documentazione è perentorio, eventuale riserva di invio successivo di documenti è priva di effetto.
Si considereranno pervenute in tempo utile, tutte le domande spedite attraverso il Servizio Postale nel termine suddetto, a tal fine fa fede il timbro dell'Ufficio Postale accettante, con la precisazione che le stesse saranno considerate come pervenute fuori termine qualora recapitate a questa Azienda dopo il 15° giorno successivo al temine di scadenza dell'avviso, non assumendo l'Azienda responsabilità per la dispersione del plico dipendente da inesatte indicazioni del recapito da parte del concorrente e né per eventuali disguidi postali comunque imputabili a fatto di terzi, a caso fortuito o forza maggiore.

Art. 6 AMMISSIONE - ESCLUSIONE DEI CANDIDATI

Il Servizio Gestione Risorse Umane - Ufficio Concorsi - provvederà a verificare la sussistenza dei requisiti richiesti per l'ammissione all'avviso, nonché la regolarità della presentazione della domanda e della documentazione allegata.
Saranno ammessi all'avviso i candidati che hanno prodotto la domanda e la documentazione ad essa allegata in conformità alle prescrizioni del presente avviso. La documentazione, ove affetta da vizio

e eventualmente regolarizzata dal concorre ca richiesta dell'Azienda ed entro e non oltre i termini in essa stabiliti, **a pena di esclusione**.

L'eventuale esclusione dalla procedura è disposta con provvedimento del Commissario Straordinario e notificata all'interessato entro 30 giorni a mezzo raccomandata A.R.

Art. 7 MODALITA' DI SELEZIONE -GRADUATORIA

L'elenco dei candidati ammessi alla selezione sarà pubblicato **all'albo pretorio informatico della Asl Napoli 3 sud – link .**
La data, l'ora e la sede del colloquio saranno comunicate agli ammessi a mezzo avviso pubblicato sul sito Aziendale almeno 10 giorni prima della data fissata per il colloquio.
I candidati dovranno presentarsi muniti di idoneo documento di riconoscimento in corso di validità.

I candidati che non si presenteranno a sostenere il colloquio nel giorno, nell'ora e nella sede stabilita, saranno considerati rinunciatari all'avviso qualunque sia la causa dell'assenza.

La Commissione, nominata con provvedimento del Commissario Straordinario, predisporrà le graduatorie sulla base:

A) della valutazione dei titoli presentati **(max punti 20**) ;
B) da un colloquio volto a verificare le esperienze professionali maturate ed il possesso delle capacità e competenze dichiarate nel curriculum in relazione al posto da conferire (max punti 60);

Il superamento del colloquio è subordinato al raggiungimento di una valutazione di sufficienza espressa in termini numerici di almeno 36/60.

La Commissione, valuta i titoli avendo a riferimento la vigente normativa concorsuale di cui al D.P.R. 483/1997, attribuirà per ciascuna categoria i seguenti punteggi:

a) Titoli di carriera max punti 10;
b) Titoli accademici e di studio max punti 3;
c) Pubblicazioni e titoli scientifici max punti 3;
d) curriculum formativo professionale max punti 4.

La Commissione procederà alla formulazione di una graduatoria di merito, comprendente tutti i candidati che avranno superato positivamente il previsto colloquio, sulla base del punteggio complessivamente conseguito nella valutazione sia dei titoli che del colloquio.

La graduatoria, approvata con deliberazione del Commissario Straordinario dell'ASL Napoli 3 Sud, sarà pubblicata sul sito Aziendale Asl Napoli 3 sud – link gare, bandi avvisi-concorsi e varrà quale notifica agli interessati dell'esito dell'avviso.

Art. 8 CONFERIMENTO DEI POSTI

In sede di conferimento dei posti l'Azienda darà priorità alla Mobilità Regionale ovvero ai dipendenti di Aziende o Enti del Servizio Sanitario Regionale, così come previsto dalla vigente normativa.

ezione saranno invitati ad assumere servi la normativa contrattuale vigente.
All'atto del trasferimento l'Asl NAPOLI 3 SUD non si fa carico del residuo ferie maturate dal vincitore presso l'Azienda/Ente di appartenenza.
L'assunzione presso questa Azienda è intesa a tempo pieno.
Ai fini giuridici ed economici la mobilità decorrerà dalla data dell'effettiva immissione in servizio e al dirigente trasferito si applica esclusivamente il trattamento giuridico ed economico, compreso quello accessorio, previsto nei CC.NN.LL. vigenti.
L'assegnazione della sede lavorativa, sarà disposta dal Commissario Straordinario dell'Azienda.

Art. 9 TUTELA DEI DATI PERSONALI – INFORMATIVA SULLA PRIVACY

Ai sensi della L. 675/96 e del D. lgs. 196/2003 D. lgs. 196/2003 i dati personali forniti dai candidati saranno raccolti presso l'ASL NA 3 Sud -Servizio Gestione del Personale, per le finalità di gestione dell'avviso e saranno trattati anche successivamente all'eventuale instaurazione del rapporto di lavoro, per le finalità inerenti la gestione del rapporto medesimo.
La presentazione della domanda da parte del candidato implica il consenso al trattamento dei propri dati personali compresi i dati sensibili, a cura del personale assegnato all'ufficio preposto alla conservazione delle domande ed all'utilizzo delle stesse per lo svolgimento dell'avviso.

Art. 10 MODIFICA, SOSPENSIONE E REVOCA DELL'AVVISO

L'Azienda, a suo insindacabile giudizio, si riserva la facoltà di riaprire o prorogare i termini, modificare, sospendere o annullare il presente avviso ovvero di non procedere al conferimento dei posti a selezione, senza obbligo di comunicarne i motivi e senza che i concorrenti possano avanzare pretese o diritti di sorta. L'effettiva assunzione potrà essere temporaneamente sospesa o ritardata in relazione ad eventuali norme che dovessero stabilire il blocco delle assunzioni ancorché con la previsione della possibilità di deroga.

Art. 11 NORME FINALI

E' garantita la pari opportunità tra uomini e donne per l'accesso al lavoro, così come previsto dalla L. 125/1991 e dagli artt. 35 e 57 del D. lgs. 165/2001.

Le istanze di mobilità già pervenute o che perverranno prima della pubblicazione del presente avviso non saranno prese in considerazione e saranno archiviate senza darne comunicazione agli interessati.
Per quanto non espressamente previsto nel presente bando, si intendono richiamate, a tutti gli effetti, le norme di legge applicabili in materia.

Il presente bando sarà integralmente sul sito aziendale www.aslnapoli3sud.it, **nell'area "Concorsi e Avvisi".**

Per ulteriori informazioni gli interessati potranno rivolgersi alla Funzione Gestione del Personale – Settore Procedure Concorsuali- Via Marconi, 66 – 80059 Torre del Greco – Tel. 081/8490669 dalle ore 9,00 alle ore 13,00 di tutti i giorni lavorativi.

IL COMMISSARIO STRAORDINARIO
F.to Dott. Salvatore PANARO

di domanda

AL COMMISSARIO STRAORDINARIO ASL NA 3 SUD
Via Marconi 66 (ex Presidio Bottazzi) –
80059 Torre del Greco

_l_ sottoscritt_ _____ chiede di essere ammesso a partecipare alla selezione per mobilità regionale ed interregionale a n.2 posti di Dirigente Medico **AREA CHIRURGICA E DELLE SPECIALITA' CHIRURGICHE - *DISCIPLINA CHIRURGIA GENERALE*** indetta da codesta ASL e pubblicata integralmente sul sito Aziendale Sezione Concorsi e sul BURC n.___ del ___ ed , in estratto, sulla GU della R.I. -IV° Serie Speciale n. ____del ____. A Tal fine consapevole delle sanzioni penali conseguenti a dichiarazioni non veritiere e falsità in atti prevista dall'art.76 del DPR 445/28.12.2000 e s.m.i. e della decadenza dai benefici conseguiti sulla base di dichiarazioni non veritiere,

DICHIARA:

a) di essere nato a _____ il _____ e di essere residente a _____ in via _____, recapito
telefonico _____;
b) di essere in servizio a tempo indeterminato presso _____ , in qualità di Dirigente _____e di aver superato il periodo di prova ;
c) di essere idoneo alla articolazione dell'orario di servizio in H24;
d) di non avere prodotto istanza alla propria Amministrazione per il riconoscimento di inidoneità anche parziale allo svolgimento delle mansioni proprie della qualifica rivestita ;
e) di non aver subito sanzioni disciplinari nei due anni precedenti la data dell'istanza e di non avere procedimenti disciplinari in corso ovvero ……..(specificare eventuali sanzioni, procedimenti, etc.);
f) di non aver riportato condanne penali , di non avere procedimenti penali pendenti ovvero (specificare eventuali condanne , procedimenti, etc.)
g) di non aver superato il periodo di comporto;
h) di assumere l'impegno, qualora risultasse vincitore del presente avviso, a non chiedere il trasferimento ad altra Azienda o Ente del SSN per un periodo di due anni a decorrere dalla data di effettiva immissione in servizio presso l'Asl NA 3 Sud;
i) di autorizzare, ai sensi del D.Lgs 196/2003 e s.m.i., il trattamento, la comunicazione e la diffusione dei propri dati personali ai fini del procedimento selettivo per il quale sono dichiarati e degli adempimenti conseguenti, nei termini e con le modalità stabilite per legge o per regolamento.
j) di accettare senza riserve tutte le prescrizioni e condizioni riportate nel bando e di tutte le norme ivi richiamate;
k) che il domicilio o l'indirizzo di posta elettronica presso il quale deve essere fatta, ad ogni effetto, ogni necessaria comunicazione inerente la selezione è il seguente: _____
Allega alla presente la seguente documentazione ivi compresa quella specificatamente richiesta al punto del bando:
-copia fronte retro del documento di identità in corso di validità.
Il sottoscritto è consapevole che tutto ciò che è stato dichiarato nella presente istanza ha valore:
-di dichiarazione sostituiva di certificazione, in relazione agli stati, qualità personali e fatti elencati nell'art 46 del DPR 445/200 e smi.;
-di dichiarazione sostituiva di atto di notorietà in relazione agli stati, qualità personali e fatti che sono a sua diretta conoscenza ai sensi degli artt 19 e 47 del DPR 445/200 e smi.
. Lì, ___/__/____

Firma per esteso e leggibile

ALLEGATO "B"

DICHIARAZIONE SOSTITUTIVA DELL'ATTO DI NOTORIETA'

(artt. 19 e 47 D.P.R. 28 dicembre 2000, n. 445)

Il/La sottoscritto/a…….. nato/a ……..…… il ……residente in ……...……..… (Prov. ……..) via/piazza……...

n. ……ai sensi e per gli effetti degli artt. 19 e 47 del D.P.R. n.445/28.12.00 e consapevole delle sanzioni penali previste dall'art.76 del citato decreto nell'ipotesi di falsità in atti e dichiarazioni mendaci, uso ed esibizione di atti falsi o contenenti dati non più rispondenti a verità, sotto la propria personale responsabilità,

DICHIARA

con riferimento all'istanza di cui all'avviso:

che le copie dei titoli e dei documenti di seguito elencate sono conformi all'originale in suo possesso:

1. ……
2. ……
3. ……
4. ……
5. ……

Allega copia, fronte retro, del proprio documento di identità in corso di validità

Luogo e data ……..…

Il Dichiarante
(firma per esteso e leggibile)

ALLEGATO "C"

DICHIARAZIONE SOSTITUTIVA DI CERTIFICAZIONE
(art. 46 D.P.R. 28 DICEMBRE 2000, n° 445)

Il/La sottoscritto/a…….. nato/a a ……..…… il……residente in ……...……..… (Prov. …..) via/piazza…….. n. ……ai sensi e per gli effetti dell'art. 46 del D.P.R. n.445/28.12.00 e consapevole delle sanzioni penali previste dall'art.76 del citato decreto nell'ipotesi di falsità in atti e dichiarazioni mendaci, uso ed esibizione di atti falsi o contenenti dati non più rispondenti a verità, sotto la propria personale
responsabilità, DICHIARA:
di essere in possesso dei seguenti titoli:

……
……
……
……
……

Allega copia, fronte retro, del proprio documento di identità in corso di validità

Luogo e data ……..…

Il Dichiarante
(firma per esteso e leggibile)

ALLEGATO "D"

DICHIARAZIONE SOSTITUTIVA DELL'ATTO DI NOTORIETA'
(artt. 19 e 47 D.P.R. 28 dicembre 2000, n. 445)

Il/La sottoscritto/a…….. nato/a a ……..il……e residente in…… ……...……..CAP…….…....via/piazza…… ..…… n. ……, ai sensi e per gli effetti degli artt. 19 e 47 del d.P.R. n.445/28.12.00 e consapevole delle sanzioni penali previste dall'art.76 del citato decreto nell'ipotesi di falsità in atti e dichiarazioni mendaci, uso ed esibizione di atti falsi o contenenti dati non più rispondenti a verità, sotto la propria personale responsabilità,

DICHIARA

di aver prestato servizio alle dipendenze
Pubblica Amministrazione ( ) Privati ( )

-Indirizzo completo …….
-con la qualifica di ……..…….

nella disciplina di ……
-periodo lavorativo (giorno/mese/anno) inizio ……/..…/… al …./…../…..
-aver assolto l'obbligo formativo ECM ( ) si ( ) no
( ) Contratto libero/professionale; ( ) Borsa di Studio; ( ) Specialista Ambulatoriale;
( ) Rapporto di lavoro subordinato a tempo indeterminato; ( ) tempo determinato;
( ) tempo pieno; ( ) tempo definito; ( ) part-time; ( ) Altro …….……;
( ) Indicare n._____ ore settimanali;
( ) Eventuale aspettativa senza assegni

dal……al…….……; dal …….. a……;

Pubblica Amministrazione ( ) Privati ( )

-Indirizzo completo …….
-con la qualifica di ……..…….
nella disciplina di ……
-periodo lavorativo (giorno/mese/anno) inizio ……/..…/… al …./…../…..
-aver assolto l'obbligo formativo ECM ( ) si ( ) no
( ) Contratto libero/professionale; ( ) Borsa di Studio; ( ) Specialista Ambulatoriale;
( ) Rapporto di lavoro subordinato a tempo indeterminato; ( ) tempo determinato;
( ) tempo pieno; ( ) tempo definito; ( ) part-time; ( ) Altro …….……;
( ) Indicare n._____ ore settimanali;
( ) Eventuale aspettativa senza assegni
dal……al…….……; dal …….. a……;
Nel caso di: attività didattica, frequenza volontaria, stage, volontariato, tirocini, prestazioni occasionali ecc., utilizzare la casella :
( ) Altro, precisando la natura dell'incarico.
Allega copia, fronte retro, del proprio documento di identità in corso di validità

Luogo e data ……..…

Il Dichiarante
(firma per esteso e leggibile)

Regione Campania
Azienda Sanitaria Locale Napoli 3 Sud
Via Marconi, 66 (ex Bottazzi)– 80059 Torre del Greco
P.I. C.F.0 - N° 06322711216
UOC Gestione Risorse Umane
Settore Mobilità e Selezioni del Personale
Telef/Fax 081 8490669

Regione Campania
Azienda Sanitaria Locale Napoli 3 Sud
P.I. C.F. - N° 06322711216
80059 TORRE DEL GRECO

AVVISO PUBBLICO DI MOBILITA' REGIONALE ED INTERREGIONALE, PER TITOLI E COLLOQUIO, PER LA COPERTURA A TEMPO INDETERMINATO DI N°2 POSTI DI DIRIGENTE MEDICO-DISCIPLINA GINECOLOGIA E OSTETRICIA.

PARTE GENERALE

In esecuzione della deliberazione n. 219 del 28/04/2015, esecutiva a norma di legge, in conformità alla vigente normativa concorsuale, al C.C.N.L. della Dirigenza Medica e Sanitaria e alle disposizioni regionali, è indetto avviso pubblico, per titoli e colloquio, per la copertura mediante mobilità volontaria regionale ed interregionale di Dirigenti del Ruolo Sanitario appartenenti ad Aziende o Enti del S.S.N per la copertura, ai sensi dell'art.20 del CCNL della Dirigenza Medica 1998-2001 e dell'art.30 del D.Lgs165/2001 e s.m.i., dei seguenti posti: **n° 2 POSTI DI DIRIGENTE MEDICO -*DISCIPLINA GINECOLOGIA E OSTETRICIA*.**

Le Sedi di assegnazione degli otto posti sono le seguenti:

- n. 2 posti OO.RR. Area Nolana;

Art. 1 REQUISITI DI AMMISSIONE

Per l'ammissione all'avviso il candidato deve essere in possesso dei seguenti requisiti :

- servizio a tempo indeterminato presso Aziende e Strutture del Servizio Sanitario Nazionale, nel profilo e nella disciplina a mobilità
- superamento del periodo di prova
- idoneità all'articolazione dell'orario di servizio in H24
- assenza di procedimenti disciplinari
- assenza di cause ostative al mantenimento del rapporto di pubblico impiego
- Nulla Osta al trasferimento rilasciato dal Legale Rappresentante dell'Azienda di appartenenza.

nmissione devono essere posseduti, **pena** [illegible] alla procedura di mobilità, alla data di scadenza del termine stabilito per la presentazione delle domande di partecipazione nonché alla data di immissione in servizio nei ruoli di questa Azienda.

Art. 2 DOMANDA DI PARTECIPAZIONE

Nella domanda di partecipazione alla selezione, redatta secondo le schema allegato A del presente avviso e resa ai sensi degli artt. 19, 46 e 47 del DPR 445/200 e smi, gli aspiranti dovranno dichiarare sotto la propria personale responsabilità ed a pena di esclusione :
a) cognome e nome, data, luogo di nascita e residenza;
b) rapporto di dipendenza a tempo indeterminato nel profilo e disciplina a mobilità;
c) idoneità all'articolazione dell'orario di servizio in H24 ;
d) non pendenza di istanze tendenti ad ottenere un'inidoneità, seppure parziale, allo svolgimento delle mansioni proprie della qualifica di appartenenza;
e) non superamento del periodo comporto (assenze per malattia negli ultimi tre anni)
f) non aver subito sanzioni disciplinari nei due anni precedenti la data dell'istanza e di non avere procedimenti disciplinari in corso ovvero …….(specificare eventuali sanzioni, procedimenti, etc.);
g) non aver riportato condanne penali condanne penali, di non avere procedimenti penali pendenti ovvero (specificare eventuali condanne , procedimenti, etc.);

h) assumere l'impegno, nel caso di vincita dell'avviso di mobilità, a non chiedere il trasferimento presso altra Azienda o Ente, per un periodo di 2 anni a decorrere dalla data di effettiva immissione in servizio presso questa A.S.L.;

i) autorizzazione al trattamento dei dati personali, ai sensi dell'art. 13 del D.lgs n. 196/2003;

j) accettazione senza riserve di tutte le prescrizioni e condizioni riportate nel bando e di tutte le norme ivi richiamate ;

k) domicilio ed eventuale indirizzo di posta elettronica presso il quale deve essere fatta, ad ogni effetto, ogni necessaria comunicazione inerente la selezione;

Il candidato deve altresì dichiarare il possesso di eventuali titoli comprovanti il diritto di precedenza e/o preferenza nella nomina previsti dall'art. 5 del D.P.R. n. 487/1994 e successive modifiche ed integrazioni.

I candidati hanno l'obbligo di comunicare gli eventuali cambiamenti d'indirizzo all'Azienda che non assume responsabilità nel caso di irreperibilità presso l'indirizzo comunicato. In caso di mancata indicazione vale la residenza indicata nella domanda.

Non è sanabile e comporta l'esclusione dall'avviso l'omissione:
-anche di una sola delle dichiarazione richieste nella domanda;
-della firma del concorrente a sottoscrizione della domanda;

Art. 3 DOCUMENTAZIONE DA ALLEGARE ALLA DOMANDA

Alla domanda di partecipazione deve essere allegata, a pena di esclusione, la seguente documentazione in carta semplice :

dalla quale risulti il possesso della titolarità [illegible] indeterminato nel profilo e disciplina a concorso;
2. il certificato attestante nulla osta al trasferimento rilasciato dal Legale Rappresentante dell'Azienda di appartenenza.
3. Autocertificazione dalla quale risulti il possesso degli ulteriori requisiti di ammissione specificati al punto 1 del presente bando che dovranno essere analiticamente riportati;
4. Curriculum formativo e professionale, datato e sottoscritto, reso ai sensi del dpr 445/00 e smi;
5. Autocertificazione relativa ai titoli che ritiene opportuno presentare agli effetti della valutazione di merito;
6. Elenco in triplice copia, datato e firmato, di tutti i titoli e documenti presentati;
7. Copia fronte retro del documento di identità in corso di validità.

I concorrenti possono altresì allegare tutte le certificazioni relative ai titoli accademici, di studio, formazione e aggiornamento, etc. che ritengono opportuno presentare.
Le pubblicazioni devono essere edite a stampa, prodotte o tradotte in lingua italiana e potranno essere oggetto di valutazione solo nel caso in cui siano effettivamente presentate anche in copia della quale è autocertificata la conformità all'originale.
Gli attestati relativi alla partecipazione a corsi, convegni, congressi e seminari nonché le pubblicazioni potranno essere oggetto di valutazione solo nel caso in cui siano effettivamente prodotti anche in copia della quale è autocertificata la conformità all''originale.
La documentazione presentata in fotocopia deve essere elencata in una dichiarazione sostitutiva dell'atto di notorietà che ne attesti la conformità all'originale come descritto al successivo punto 4 del bando.
E' fatto divieto di fare riferimento ad eventuali documenti già in possesso di questa Azienda..

Art. 4 DICHIARAZIONI SOSTITUTIVE

Ai sensi dell'art. 15 della Legge 12.11.2011 n. 183, le certificazioni rilasciate dalla Pubblica Amministrazione, riguardanti stati, fatti e qualità personali sono sostituite dalle dichiarazioni di cui agli artt. 46 e 47 del D.P.R. 445/2000 e s.m.i..
Il candidato deve presentare conformemente agli allegati B,C e D del bando:

Dichiarazione sostitutiva di certificazione (conformemente all'Allegato "B"): nei casi tassativamente indicati nell'art. 46 del D.P.R. 445/2000 (ad esempio titoli di studio, appartenenza ad ordini professionali, titolo di specializzazione, di abilitazione, di formazione e di aggiornamento e comunque tutti gli altri stati, fatti e qualità personali previsti dallo stesso art. 46).

Dichiarazione sostitutiva dell'atto di notorietà (conformemente all'Allegato "C"): ai sensi degli artt.19 e 47 del DPR 445/2000 per tutti gli stati fatti e qualità personali non previsti al citato art. 46 (ad esempio: borse di studio, incarichi libero-professionali, attività di docenza, etc.). La stessa può riguardare anche la dichiarazione di conformità all'originale dei titoli e documenti presentati

Dichiarazione sostitutiva dell'atto di notorietà (conformemente all'Allegato "D"): ai sensi degli artt. 19 e 47 del DPR 445/2000 per i servizi prestati presso strutture pubbliche e/o private, etc. Relativamente ai servizi prestati devono essere indicate l'esatta denominazione dell'Azienda Sanitaria o dell'Ente presso cui il servizio è stato prestato, la qualifica rivestita, le discipline nelle quali i servizi sono stati prestati, il tipo di rapporto di lavoro (tempo pieno, tempo definito, part-time), le date di inizio e di fine dei relativi periodi di attività, nonché le eventuali interruzioni (aspettativa senza assegni, sospensione cautelare, etc.) e quant'altro necessario alla valutazione.

azioni rese dal candidato, devono essere o, del documento di identità in corso di validità.

La dichiarazione resa dal candidato -in quanto sostitutiva a tutti gli effetti della certificazione -deve contenere tutti gli elementi necessari alla valutazione del titolo che il candidato intende produrre e l'omissione anche di un solo elemento comporta la non valutazione del titolo autocertificato.
L'Amministrazione procederà ad idonei controlli sulla veridicità delle dichiarazioni sostitutive rese e, qualora da tale controllo emerga la non veridicità del loro contenuto, il dichiarante decade dai benefici conseguiti sulla base della dichiarazione non veritiera e nei suoi confronti sono applicabili le sanzioni penali previste per le ipotesi di falsità in atti e dichiarazioni mendaci.

Art. 5 MODALITA' E TERMINI PER LA PRESENTAZIONE DELLA DOMANDA

La domanda e la documentazione ad essa allegata deve essere inoltrata a mezzo raccomandata con avviso di ricevimento , **esclusivamente** a mezzo del servizio pubblico postale al seguente indirizzo: **Al Commissario Straordinario dell' Azienda Sanitaria Locale Napoli 3 Sud – Via Marconi 66 (ex Presidio Bottazzi) - 80059 Torre del Greco.**

Sul plico contenente la domanda di partecipazione e la documentazione ad essa allegata deve essere obbligatoriamente indicato il cognome e il nome del candidato e l'avviso al quale intende partecipare.
Il presente bando sarà pubblicato integralmente sul sito aziendale www.aslnapoli3sud.it, Albo pretorio - link Avvisi di gara e successivi esiti, bandi avvisi e concorsi, nel Bollettino Ufficiale della Regione Campania, ed, in estratto, nella Gazzetta Ufficiale della Repubblica Italiana - IV Serie Speciale - Concorsi ed Esami.
Il termine per la presentazione delle domande di partecipazione all'avviso **scade il trentesimo giorno** decorrente dal **1°** giorno successivo a quello della data di pubblicazione dell'estratto del presente bando nella Gazzetta Ufficiale della Repubblica Italiana - IV Serie Speciale - Concorsi ed Esami.
Qualora detto giorno sia festivo, il termine è prorogato alla stessa ora del primo giorno successivo non festivo.
Il termine fissato per la presentazione delle domande di partecipazione e della relativa documentazione è perentorio, eventuale riserva di invio successivo di documenti è priva di effetto.
Si considereranno pervenute in tempo utile, tutte le domande spedite attraverso il Servizio Postale nel termine suddetto, a tal fine fa fede il timbro dell'Ufficio Postale accettante, con la precisazione che le stesse saranno considerate come pervenute fuori termine qualora recapitate a questa Azienda dopo il 15° giorno successivo al temine di scadenza dell'avviso, non assumendo l'Azienda responsabilità per la dispersione del plico dipendente da inesatte indicazioni del recapito da parte del concorrente e né per eventuali disguidi postali comunque imputabili a fatto di terzi, a caso fortuito o forza maggiore.

Art. 6 AMMISSIONE - ESCLUSIONE DEI CANDIDATI

Il Servizio Gestione Risorse Umane - Ufficio Concorsi - provvederà a verificare la sussistenza dei requisiti richiesti per l'ammissione all'avviso, nonché la regolarità della presentazione della domanda e della documentazione allegata.
Saranno ammessi all'avviso i candidati che hanno prodotto la domanda e la documentazione ad essa allegata in conformità alle prescrizioni del presente avviso. La documentazione, ove affetta da vizio

e eventualmente regolarizzata dal concorre ca richiesta dell'Azienda ed entro e non oltre i termini in essa stabiliti, **a pena di esclusione**.

L'eventuale esclusione dalla procedura è disposta con provvedimento del Commissario Straordinario e notificata all'interessato entro 30 giorni a mezzo raccomandata A.R.

Art. 7 MODALITA' DI SELEZIONE -GRADUATORIA

L'elenco dei candidati ammessi alla selezione sarà pubblicato **all'albo pretorio informatico della Asl Napoli 3 sud – link .**
La data, l'ora e la sede del colloquio saranno comunicate agli ammessi a mezzo avviso pubblicato sul sito Aziendale almeno 10 giorni prima della data fissata per il colloquio.
I candidati dovranno presentarsi muniti di idoneo documento di riconoscimento in corso di validità.

I candidati che non si presenteranno a sostenere il colloquio nel giorno, nell'ora e nella sede stabilita, saranno considerati rinunciatari all'avviso qualunque sia la causa dell'assenza.

La Commissione, nominata con provvedimento del Commissario Straordinario, predisporrà le graduatorie sulla base:

A) della valutazione dei titoli presentati **(max punti 20**) ;
B) da un colloquio volto a verificare le esperienze professionali maturate ed il possesso delle capacità e competenze dichiarate nel curriculum in relazione al posto da conferire (max punti 60);

Il superamento del colloquio è subordinato al raggiungimento di una valutazione di sufficienza espressa in termini numerici di almeno 36/60.

La Commissione, valuta i titoli avendo a riferimento la vigente normativa concorsuale di cui al D.P.R. 483/1997, attribuirà per ciascuna categoria i seguenti punteggi:

a) Titoli di carriera max punti 10;
b) Titoli accademici e di studio max punti 3;
c) Pubblicazioni e titoli scientifici max punti 3;
d) curriculum formativo professionale max punti 4.

La Commissione procederà alla formulazione di una graduatoria di merito, comprendente tutti i candidati che avranno superato positivamente il previsto colloquio, sulla base del punteggio complessivamente conseguito nella valutazione sia dei titoli che del colloquio.

La graduatoria, approvata con deliberazione del Commissario Straordinario dell'ASL Napoli 3 Sud, sarà pubblicata sul sito Aziendale Asl Napoli 3 sud – link gare, bandi avvisi-concorsi e varrà quale notifica agli interessati dell'esito dell'avviso.

Art. 8 CONFERIMENTO DEI POSTI

In sede di conferimento dei posti l'Azienda darà priorità alla Mobilità Regionale ovvero ai dipendenti di Aziende o Enti del Servizio Sanitario Regionale, così come previsto dalla vigente normativa.

ezione saranno invitati ad assumere servi la normativa contrattuale vigente.
All'atto del trasferimento l'Asl NAPOLI 3 SUD non si fa carico del residuo ferie maturate dal vincitore presso l'Azienda/Ente di appartenenza.

L'assunzione presso questa Azienda è intesa a tempo pieno.
Ai fini giuridici ed economici la mobilità decorrerà dalla data dell'effettiva immissione in servizio e al dirigente trasferito si applica esclusivamente il trattamento giuridico ed economico, compreso quello accessorio, previsto nei CC.NN.LL. vigenti.
L'assegnazione della sede lavorativa, sarà disposta dal Commissario Straordinario dell'Azienda.

Art. 9 TUTELA DEI DATI PERSONALI – INFORMATIVA SULLA PRIVACY

Ai sensi della L. 675/96 e del D. lgs. 196/2003 D. lgs. 196/2003 i dati personali forniti dai candidati saranno raccolti presso l'ASL NA 3 Sud -Servizio Gestione del Personale, per le finalità di gestione dell'avviso e saranno trattati anche successivamente all'eventuale instaurazione del rapporto di lavoro, per le finalità inerenti la gestione del rapporto medesimo.
La presentazione della domanda da parte del candidato implica il consenso al trattamento dei propri dati personali compresi i dati sensibili, a cura del personale assegnato all'ufficio preposto alla conservazione delle domande ed all'utilizzo delle stesse per lo svolgimento dell'avviso.

Art. 10 MODIFICA, SOSPENSIONE E REVOCA DELL'AVVISO

L'Azienda, a suo insindacabile giudizio, si riserva la facoltà di riaprire o prorogare i termini, modificare, sospendere o annullare il presente avviso ovvero di non procedere al conferimento dei posti a selezione, senza obbligo di comunicarne i motivi e senza che i concorrenti possano avanzare pretese o diritti di sorta. L'effettiva assunzione potrà essere temporaneamente sospesa o ritardata in relazione ad eventuali norme che dovessero stabilire il blocco delle assunzioni ancorché con la previsione della possibilità di deroga.

Art. 11 NORME FINALI

E' garantita la pari opportunità tra uomini e donne per l'accesso al lavoro, così come previsto dalla L. 125/1991 e dagli artt. 35 e 57 del D. lgs. 165/2001.
Le istanze di mobilità già pervenute o che perverranno prima della pubblicazione del presente avviso non saranno prese in considerazione e saranno archiviate senza darne comunicazione agli interessati.
Per quanto non espressamente previsto nel presente bando, si intendono richiamate, a tutti gli effetti, le norme di legge applicabili in materia.
Il presente bando sarà integralmente sul sito aziendale www.aslnapoli3sud.it, **nell'area "Concorsi e Avvisi".**
Per ulteriori informazioni gli interessati potranno rivolgersi alla Funzione Gestione del Personale – Settore Procedure Concorsuali- Via Marconi, 66 - 80059 Torre del Greco – Tel. 081/8490669 dalle ore 9,00 alle ore 13,00 di tutti i giorni lavorativi.

IL COMMISSARIO STRAORDINARIO
F.to Dott. Salvatore PANARO

i domanda

AL COMMISSARIO STRAORDINARIO ASL NA 3 SUD
Via Marconi 66 (ex Presidio Bottazzi) –
80059 Torre del Greco

_l_ sottoscritt_ _____ chiede di essere ammesso a partecipare alla selezione per mobilità regionale ed interregionale a n.2 posti di Dirigente Medico disciplina Ginecologia e Ostetricia indetta da codesta ASL e pubblicata integralmente sul sito Aziendale Sezione Concorsi e sul BURC n.___ del ___ ed , in estratto, sulla GU della R.I. -IV° Serie Speciale n. ____del ____. A Tal fine consapevole delle sanzioni penali conseguenti a dichiarazioni non veritiere e falsità in atti prevista dall'art.76 del DPR 445/28.12.2000 e s.m.i. e della decadenza dai benefici conseguiti sulla base di dichiarazioni non veritiere,

DICHIARA:
a) di essere nato a _____ il _____ e di essere residente a _____ in via _____, recapito
telefonico _____;
b) di essere in servizio a tempo indeterminato presso _____ , in qualità di Dirigente _____e di aver superato il periodo di prova ;
c) di essere idoneo alla articolazione dell'orario di servizio in H24;
d) di non avere prodotto istanza alla propria Amministrazione per il riconoscimento di inidoneità anche parziale allo svolgimento delle mansioni proprie della qualifica rivestita ;
e) di non aver subito sanzioni disciplinari nei due anni precedenti la data dell'istanza e di non avere procedimenti disciplinari in corso ovvero ……..(specificare eventuali sanzioni, procedimenti, etc.);
f) di non aver riportato condanne penali , di non avere procedimenti penali pendenti ovvero (specificare eventuali condanne , procedimenti, etc.)
g) di non aver superato il periodo di comporto;
h) di assumere l'impegno, qualora risultasse vincitore del presente avviso, a non chiedere il trasferimento ad altra Azienda o Ente del SSN per un periodo di due anni a decorrere dalla data di effettiva immissione in servizio presso l'Asl NA 3 Sud;
i) di autorizzare, ai sensi del D.Lgs 196/2003 e s.m.i., il trattamento, la comunicazione e la diffusione dei propri dati personali ai fini del procedimento selettivo per il quale sono dichiarati e degli adempimenti conseguenti, nei termini e con le modalità stabilite per legge o per regolamento.
j) di accettare senza riserve tutte le prescrizioni e condizioni riportate nel bando e di tutte le norme ivi richiamate;
k) che il domicilio o l'indirizzo di posta elettronica presso il quale deve essere fatta, ad ogni effetto, ogni necessaria comunicazione inerente la selezione è il seguente: _____
Allega alla presente la seguente documentazione ivi compresa quella specificatamente richiesta al punto del bando:

-copia fronte retro del documento di identità in corso di validità.
Il sottoscritto è consapevole che tutto ciò che è stato dichiarato nella presente istanza ha valore:
-di dichiarazione sostituiva di certificazione, in relazione agli stati, qualità personali e fatti elencati nell'art 46 del DPR 445/200 e smi.;
-di dichiarazione sostituiva di atto di notorietà in relazione agli stati, qualità personali e fatti che sono a sua diretta conoscenza ai sensi degli artt 19 e 47 del DPR 445/200 e smi.
. Lì, ___/__/____

le

ALLEGATO "B"

DICHIARAZIONE SOSTITUTIVA DELL'ATTO DI NOTORIETA'

(artt. 19 e 47 D.P.R. 28 dicembre 2000, n. 445)

Il/La sottoscritto/a…….. nato/a ……..…… il ……residente in ……...……..… (Prov. ……..) via/piazza……...

n. ……ai sensi e per gli effetti degli artt. 19 e 47 del D.P.R. n.445/28.12.00 e consapevole delle sanzioni penali previste dall'art.76 del citato decreto nell'ipotesi di falsità in atti e dichiarazioni mendaci, uso ed esibizione di atti falsi o contenenti dati non più rispondenti a verità, sotto la propria personale responsabilità,

DICHIARA

con riferimento all'istanza di cui all'avviso:

che le copie dei titoli e dei documenti di seguito elencate sono conformi all'originale in suo possesso:

1. ……
2. ……
3. ……
4. ……
5. ……

Allega copia, fronte retro, del proprio documento di identità in corso di validità

Luogo e data ……..…

Il Dichiarante
(firma per esteso e leggibile)

ALLEGATO "C"

DICHIARAZIONE SOSTITUTIVA DI CERTIFICAZIONE
(art. 46 D.P.R. 28 DICEMBRE 2000, n° 445)

Il/La sottoscritto/a…….. nato/a a ……..…… il……residente in ……...……..… (Prov. …..)
via/piazza…….. n. ……ai sensi e per gli effetti dell'art. 46 del D.P.R. n.445/28.12.00 e consapevole delle sanzioni penali previste dall'art.76 del citato decreto nell'ipotesi di falsità in atti e dichiarazioni mendaci, uso ed esibizione di atti falsi o contenenti dati non più rispondenti a verità, sotto la propria personale
responsabilità, DICHIARA:
di essere in possesso dei seguenti titoli:

……
……
……
……
……

Allega copia, fronte retro, del proprio documento di identità in corso di validità

Luogo e data ……..…

Il Dichiarante
(firma per esteso e leggibile)

ALLEGATO "D"

DICHIARAZIONE SOSTITUTIVA DELL'ATTO DI NOTORIETA'
(artt. 19 e 47 D.P.R. 28 dicembre 2000, n. 445)

Il/La sottoscritto/a…….. nato/a a ……..il……e residente in…… ……...……..CAP…….…..…....via/piazza…… ..…… n. ……, ai sensi e per gli effetti degli artt. 19 e 47 del d.P.R. n.445/28.12.00 e consapevole delle sanzioni penali previste dall'art.76 del citato decreto nell'ipotesi di falsità in atti e dichiarazioni mendaci, uso ed esibizione di atti falsi o contenenti dati non più rispondenti a verità, sotto la propria personale responsabilità,

DICHIARA

di aver prestato servizio alle dipendenze
Pubblica Amministrazione ( ) Privati ( )

-Indirizzo completo …….
-con la qualifica di ……..…….

nella disciplina di ……
-periodo lavorativo (giorno/mese/anno) inizio ……/..…/… al …./…../…..
-aver assolto l'obbligo formativo ECM ( ) si ( ) no
( ) Contratto libero/professionale; ( ) Borsa di Studio; ( ) Specialista Ambulatoriale;
( ) Rapporto di lavoro subordinato a tempo indeterminato; ( ) tempo determinato;
( ) tempo pieno; ( ) tempo definito; ( ) part-time; ( ) Altro …….……;
( ) Indicare n._____ ore settimanali;
( ) Eventuale aspettativa senza assegni

dal……al…….……; dal …….. a……;

Pubblica Amministrazione ( ) Privati ( )

-Indirizzo completo …….
-con la qualifica di ……..…….
nella disciplina di ……
-periodo lavorativo (giorno/mese/anno) inizio ……/..…/… al …./…../…..
-aver assolto l'obbligo formativo ECM ( ) si ( ) no
( ) Contratto libero/professionale; ( ) Borsa di Studio; ( ) Specialista Ambulatoriale;
( ) Rapporto di lavoro subordinato a tempo indeterminato; ( ) tempo determinato;
( ) tempo pieno; ( ) tempo definito; ( ) part-time; ( ) Altro …….……;
( ) Indicare n._____ ore settimanali;
( ) Eventuale aspettativa senza assegni
dal……al…….……; dal …….. a……;
Nel caso di: attività didattica, frequenza volontaria, stage, volontariato, tirocini, prestazioni occasionali ecc., utilizzare la casella :
( ) Altro, precisando la natura dell'incarico.
Allega copia, fronte retro, del proprio documento di identità in corso di validità

Luogo e data ……..…

Il Dichiarante
(firma per esteso e leggibile)

Regione Campania
Azienda Sanitaria Locale Napoli 3 Sud
Via Marconi, 66 (ex Bottazzi)– 80059 Torre del Greco
P.I. C.F.0 - N° 06322711216
UOC Gestione Risorse Umane
Settore Mobilità e Selezioni del Personale
Telef/Fax 081-8490669

Regione Campania
Azienda Sanitaria Locale Napoli 3 Sud
P.I. C.F. - N° 06322711216
80059 TORRE DEL GRECO

AVVISO PUBBLICO DI MOBILITA' REGIONALE ED INTERREGIONALE, PER TITOLI E COLLOQUIO, PER LA COPERTURA A TEMPO INDETERMINATO DI N°2 POSTI DI DIRIGENTE MEDICO-DISCIPLINA DI IMMUNOEMATOLOGIA.

PARTE GENERALE

In esecuzione della deliberazione n.248 del 08/05/2015, esecutiva a norma di legge, in conformità alla vigente normativa concorsuale, al C.C.N.L. della Dirigenza Medica e Sanitaria e alle disposizioni regionali, è indetto avviso pubblico, per titoli e colloquio, per la copertura mediante mobilità volontaria regionale ed interregionale di Dirigenti del Ruolo Sanitario appartenenti ad Aziende o Enti del S.S.N per la copertura, ai sensi dell'art.20 del CCNL della Dirigenza Medica 1998-2001 e dell'art.30 del D.Lgs165/2001 e s.m.i., dei seguenti posti: **n° 2 POSTI DI DIRIGENTE MEDICO -*DISCIPLINA* IMMUNOEMATOLOGIA.**

La Sede di assegnazione è la seguente:

- n. 2 posti OO.RR. Area Nolana;

Art. 1 REQUISITI DI AMMISSIONE

Per l'ammissione all'avviso il candidato deve essere in possesso dei seguenti requisiti :

- servizio a tempo indeterminato presso Aziende e Strutture del Servizio Sanitario Nazionale, nel profilo e nella disciplina a mobilità
- superamento del periodo di prova
- idoneità all'articolazione dell'orario di servizio in H24
- assenza di procedimenti disciplinari
- assenza di cause ostative al mantenimento del rapporto di pubblico impiego
- Nulla Osta al trasferimento rilasciato dal Legale Rappresentante dell'Azienda di appartenenza.

nmissione devono essere posseduti, **pena** [illegible] alla procedura di mobilità, alla data di scadenza del termine stabilito per la presentazione delle domande di partecipazione nonché alla data di immissione in servizio nei ruoli di questa Azienda.

Art. 2 DOMANDA DI PARTECIPAZIONE

Nella domanda di partecipazione alla selezione, redatta secondo le schema allegato A del presente avviso e resa ai sensi degli artt. 19, 46 e 47 del DPR 445/200 e smi, gli aspiranti dovranno dichiarare sotto la propria personale responsabilità ed a pena di esclusione :
a) cognome e nome, data, luogo di nascita e residenza;
b) rapporto di dipendenza a tempo indeterminato nel profilo e disciplina a mobilità;
c) idoneità all'articolazione dell'orario di servizio in H24 ;
d) non pendenza di istanze tendenti ad ottenere un'inidoneità, seppure parziale, allo svolgimento delle mansioni proprie della qualifica di appartenenza;
e) non superamento del periodo comporto (assenze per malattia negli ultimi tre anni)
f) non aver subito sanzioni disciplinari nei due anni precedenti la data dell'istanza e di non avere procedimenti disciplinari in corso ovvero …….(specificare eventuali sanzioni, procedimenti, etc.);
g) non aver riportato condanne penali condanne penali, di non avere procedimenti penali pendenti ovvero (specificare eventuali condanne , procedimenti, etc.);

h) assumere l'impegno, nel caso di vincita dell'avviso di mobilità, a non chiedere il trasferimento presso altra Azienda o Ente, per un periodo di 2 anni a decorrere dalla data di effettiva immissione in servizio presso questa A.S.L.;

i) autorizzazione al trattamento dei dati personali, ai sensi dell'art. 13 del D.lgs n. 196/2003;

j) accettazione senza riserve di tutte le prescrizioni e condizioni riportate nel bando e di tutte le norme ivi richiamate ;

k) domicilio ed eventuale indirizzo di posta elettronica presso il quale deve essere fatta, ad ogni effetto, ogni necessaria comunicazione inerente la selezione;

Il candidato deve altresì dichiarare il possesso di eventuali titoli comprovanti il diritto di precedenza e/o preferenza nella nomina previsti dall'art. 5 del D.P.R. n. 487/1994 e successive modifiche ed integrazioni.

I candidati hanno l'obbligo di comunicare gli eventuali cambiamenti d'indirizzo all'Azienda che non assume responsabilità nel caso di irreperibilità presso l'indirizzo comunicato. In caso di mancata indicazione vale la residenza indicata nella domanda.

Non è sanabile e comporta l'esclusione dall'avviso l'omissione:
-anche di una sola delle dichiarazione richieste nella domanda;
-della firma del concorrente a sottoscrizione della domanda;

Art. 3 DOCUMENTAZIONE DA ALLEGARE ALLA DOMANDA

Alla domanda di partecipazione deve essere allegata, a pena di esclusione, la seguente documentazione in carta semplice :

dalla quale risulti il possesso della titolarità [illegible] indeterminato nel profilo e disciplina a concorso;
2. il certificato attestante nulla osta al trasferimento rilasciato dal Legale Rappresentante dell'Azienda di appartenenza.
3. Autocertificazione dalla quale risulti il possesso degli ulteriori requisiti di ammissione specificati al punto 1 del presente bando che dovranno essere analiticamente riportati;
4. Curriculum formativo e professionale, datato e sottoscritto, reso ai sensi del dpr 445/00 e smi;
5. Autocertificazione relativa ai titoli che ritiene opportuno presentare agli effetti della valutazione di merito;
6. Elenco in triplice copia, datato e firmato, di tutti i titoli e documenti presentati;
7. Copia fronte retro del documento di identità in corso di validità.

I concorrenti possono altresì allegare tutte le certificazioni relative ai titoli accademici, di studio, formazione e aggiornamento, etc. che ritengono opportuno presentare.
Le pubblicazioni devono essere edite a stampa, prodotte o tradotte in lingua italiana e potranno essere oggetto di valutazione solo nel caso in cui siano effettivamente presentate anche in copia della quale è autocertificata la conformità all'originale.
Gli attestati relativi alla partecipazione a corsi, convegni, congressi e seminari nonché le pubblicazioni potranno essere oggetto di valutazione solo nel caso in cui siano effettivamente prodotti anche in copia della quale è autocertificata la conformità all''originale.
La documentazione presentata in fotocopia deve essere elencata in una dichiarazione sostitutiva dell'atto di notorietà che ne attesti la conformità all'originale come descritto al successivo punto 4 del bando.
E' fatto divieto di fare riferimento ad eventuali documenti già in possesso di questa Azienda..

Art. 4 DICHIARAZIONI SOSTITUTIVE

Ai sensi dell'art. 15 della Legge 12.11.2011 n. 183, le certificazioni rilasciate dalla Pubblica Amministrazione, riguardanti stati, fatti e qualità personali sono sostituite dalle dichiarazioni di cui agli artt. 46 e 47 del D.P.R. 445/2000 e s.m.i..
Il candidato deve presentare conformemente agli allegati B,C e D del bando:

Dichiarazione sostitutiva di certificazione (conformemente all'Allegato "B"): nei casi tassativamente indicati nell'art. 46 del D.P.R. 445/2000 (ad esempio titoli di studio, appartenenza ad ordini professionali, titolo di specializzazione, di abilitazione, di formazione e di aggiornamento e comunque tutti gli altri stati, fatti e qualità personali previsti dallo stesso art. 46).

Dichiarazione sostitutiva dell'atto di notorietà (conformemente all'Allegato "C"): ai sensi degli artt.19 e 47 del DPR 445/2000 per tutti gli stati fatti e qualità personali non previsti al citato art. 46 (ad esempio: borse di studio, incarichi libero-professionali, attività di docenza, etc.). La stessa può riguardare anche la dichiarazione di conformità all'originale dei titoli e documenti presentati

Dichiarazione sostitutiva dell'atto di notorietà (conformemente all'Allegato "D"): ai sensi degli artt. 19 e 47 del DPR 445/2000 per i servizi prestati presso strutture pubbliche e/o private, etc. Relativamente ai servizi prestati devono essere indicate l'esatta denominazione dell'Azienda Sanitaria o dell'Ente presso cui il servizio è stato prestato, la qualifica rivestita, le discipline nelle quali i servizi sono stati prestati, il tipo di rapporto di lavoro (tempo pieno, tempo definito, part-time), le date di inizio e di fine dei relativi periodi di attività, nonché le eventuali interruzioni (aspettativa senza assegni, sospensione cautelare, etc.) e quant'altro necessario alla valutazione.

azioni rese dal candidato, devono essere o, del documento di identità in corso di validità.

La dichiarazione resa dal candidato -in quanto sostitutiva a tutti gli effetti della certificazione -deve contenere tutti gli elementi necessari alla valutazione del titolo che il candidato intende produrre e l'omissione anche di un solo elemento comporta la non valutazione del titolo autocertificato.
L'Amministrazione procederà ad idonei controlli sulla veridicità delle dichiarazioni sostitutive rese e, qualora da tale controllo emerga la non veridicità del loro contenuto, il dichiarante decade dai benefici conseguiti sulla base della dichiarazione non veritiera e nei suoi confronti sono applicabili le sanzioni penali previste per le ipotesi di falsità in atti e dichiarazioni mendaci.

Art. 5 MODALITA' E TERMINI PER LA PRESENTAZIONE DELLA DOMANDA

La domanda e la documentazione ad essa allegata deve essere inoltrata a mezzo raccomandata con avviso di ricevimento , **esclusivamente** a mezzo del servizio pubblico postale al seguente indirizzo: **Al Commissario Straordinario dell' Azienda Sanitaria Locale Napoli 3 Sud – Via Marconi 66 (ex Presidio Bottazzi) - 80059 Torre del Greco.**

Sul plico contenente la domanda di partecipazione e la documentazione ad essa allegata deve essere obbligatoriamente indicato il cognome e il nome del candidato e l'avviso al quale intende partecipare.
Il presente bando sarà pubblicato integralmente sul sito aziendale www.aslnapoli3sud.it, Albo pretorio - link Avvisi di gara e successivi esiti, bandi avvisi e concorsi, nel Bollettino Ufficiale della Regione Campania, ed, in estratto, nella Gazzetta Ufficiale della Repubblica Italiana - IV Serie Speciale - Concorsi ed Esami.
Il termine per la presentazione delle domande di partecipazione all'avviso **scade il trentesimo giorno** decorrente dal **1°** giorno successivo a quello della data di pubblicazione dell'estratto del presente bando nella Gazzetta Ufficiale della Repubblica Italiana - IV Serie Speciale - Concorsi ed Esami.
Qualora detto giorno sia festivo, il termine è prorogato alla stessa ora del primo giorno successivo non festivo.
Il termine fissato per la presentazione delle domande di partecipazione e della relativa documentazione è perentorio, eventuale riserva di invio successivo di documenti è priva di effetto.
Si considereranno pervenute in tempo utile, tutte le domande spedite attraverso il Servizio Postale nel termine suddetto, a tal fine fa fede il timbro dell'Ufficio Postale accettante, con la precisazione che le stesse saranno considerate come pervenute fuori termine qualora recapitate a questa Azienda dopo il 15° giorno successivo al temine di scadenza dell'avviso, non assumendo l'Azienda responsabilità per la dispersione del plico dipendente da inesatte indicazioni del recapito da parte del concorrente e né per eventuali disguidi postali comunque imputabili a fatto di terzi, a caso fortuito o forza maggiore.

Art. 6 AMMISSIONE - ESCLUSIONE DEI CANDIDATI

Il Servizio Gestione Risorse Umane - Ufficio Concorsi - provvederà a verificare la sussistenza dei requisiti richiesti per l'ammissione all'avviso, nonché la regolarità della presentazione della domanda e della documentazione allegata.
Saranno ammessi all'avviso i candidati che hanno prodotto la domanda e la documentazione ad essa allegata in conformità alle prescrizioni del presente avviso. La documentazione, ove affetta da vizio

e eventualmente regolarizzata dal concorre ca richiesta dell'Azienda ed entro e non oltre i termini in essa stabiliti, **a pena di esclusione**.

L'eventuale esclusione dalla procedura è disposta con provvedimento del Commissario Straordinario e notificata all'interessato entro 30 giorni a mezzo raccomandata A.R.

Art. 7 MODALITA' DI SELEZIONE -GRADUATORIA

L'elenco dei candidati ammessi alla selezione sarà pubblicato **all'albo pretorio informatico della Asl Napoli 3 sud – link .**
La data, l'ora e la sede del colloquio saranno comunicate agli ammessi a mezzo avviso pubblicato sul sito Aziendale almeno 10 giorni prima della data fissata per il colloquio.
I candidati dovranno presentarsi muniti di idoneo documento di riconoscimento in corso di validità.

I candidati che non si presenteranno a sostenere il colloquio nel giorno, nell'ora e nella sede stabilita, saranno considerati rinunciatari all'avviso qualunque sia la causa dell'assenza.

La Commissione, nominata con provvedimento del Commissario Straordinario, predisporrà le graduatorie sulla base:

A) della valutazione dei titoli presentati **(max punti 20**) ;
B) da un colloquio volto a verificare le esperienze professionali maturate ed il possesso delle capacità e competenze dichiarate nel curriculum in relazione al posto da conferire (max punti 60);

Il superamento del colloquio è subordinato al raggiungimento di una valutazione di sufficienza espressa in termini numerici di almeno 36/60.

La Commissione, valuta i titoli avendo a riferimento la vigente normativa concorsuale di cui al D.P.R. 483/1997, attribuirà per ciascuna categoria i seguenti punteggi:

a) Titoli di carriera max punti 10;
b) Titoli accademici e di studio max punti 3;
c) Pubblicazioni e titoli scientifici max punti 3;
d) curriculum formativo professionale max punti 4.

La Commissione procederà alla formulazione di una graduatoria di merito, comprendente tutti i candidati che avranno superato positivamente il previsto colloquio, sulla base del punteggio complessivamente conseguito nella valutazione sia dei titoli che del colloquio.

La graduatoria, approvata con deliberazione del Commissario Straordinario dell'ASL Napoli 3 Sud, sarà pubblicata sul sito Aziendale Asl Napoli 3 sud – link gare, bandi avvisi-concorsi e varrà quale notifica agli interessati dell'esito dell'avviso.

Art. 8 CONFERIMENTO DEI POSTI

In sede di conferimento dei posti l'Azienda darà priorità alla Mobilità Regionale ovvero ai dipendenti di Aziende o Enti del Servizio Sanitario Regionale, così come previsto dalla vigente normativa.

ezione saranno invitati ad assumere servi la normativa contrattuale vigente.
All'atto del trasferimento l'Asl NAPOLI 3 SUD non si fa carico del residuo ferie maturate dal vincitore presso l'Azienda/Ente di appartenenza.

L'assunzione presso questa Azienda è intesa a tempo pieno.
Ai fini giuridici ed economici la mobilità decorrerà dalla data dell'effettiva immissione in servizio e al dirigente trasferito si applica esclusivamente il trattamento giuridico ed economico, compreso quello accessorio, previsto nei CC.NN.LL. vigenti.
L'assegnazione della sede lavorativa, sarà disposta dal Commissario Straordinario dell'Azienda.

Art. 9 TUTELA DEI DATI PERSONALI – INFORMATIVA SULLA PRIVACY

Ai sensi della L. 675/96 e del D. lgs. 196/2003 D. lgs. 196/2003 i dati personali forniti dai candidati saranno raccolti presso l'ASL NA 3 Sud -Servizio Gestione del Personale, per le finalità di gestione dell'avviso e saranno trattati anche successivamente all'eventuale instaurazione del rapporto di lavoro, per le finalità inerenti la gestione del rapporto medesimo.
La presentazione della domanda da parte del candidato implica il consenso al trattamento dei propri dati personali compresi i dati sensibili, a cura del personale assegnato all'ufficio preposto alla conservazione delle domande ed all'utilizzo delle stesse per lo svolgimento dell'avviso.

Art. 10 MODIFICA, SOSPENSIONE E REVOCA DELL'AVVISO

L'Azienda, a suo insindacabile giudizio, si riserva la facoltà di riaprire o prorogare i termini, modificare, sospendere o annullare il presente avviso ovvero di non procedere al conferimento dei posti a selezione, senza obbligo di comunicarne i motivi e senza che i concorrenti possano avanzare pretese o diritti di sorta. L'effettiva assunzione potrà essere temporaneamente sospesa o ritardata in relazione ad eventuali norme che dovessero stabilire il blocco delle assunzioni ancorché con la previsione della possibilità di deroga.

Art. 11 NORME FINALI

E' garantita la pari opportunità tra uomini e donne per l'accesso al lavoro, così come previsto dalla L. 125/1991 e dagli artt. 35 e 57 del D. lgs. 165/2001.

Le istanze di mobilità già pervenute o che perverranno prima della pubblicazione del presente avviso non saranno prese in considerazione e saranno archiviate senza darne comunicazione agli interessati.
Per quanto non espressamente previsto nel presente bando, si intendono richiamate, a tutti gli effetti, le norme di legge applicabili in materia.

Il presente bando sarà integralmente sul sito aziendale www.aslnapoli3sud.it, **nell'area "Concorsi e Avvisi".**

Per ulteriori informazioni gli interessati potranno rivolgersi alla Funzione Gestione del Personale – Settore Procedure Concorsuali- Via Marconi , 66 - 80059 Torre del Greco – Tel. 081/8490669 dalle ore 9,00 alle ore 13,00 di tutti i giorni lavorativi.

IL COMMISSARIO STRAORDINARIO
F.to Dott. Salvatore PANARO

di domanda

AL COMMISSARIO STRAORDINARIO ASL NA 3 SUD
Via Marconi 66 (ex Presidio Bottazzi) –
80059 Torre del Greco

_l_ sottoscritt_ _____ chiede di essere ammesso a partecipare alla selezione per mobilità regionale ed interregionale a n.2 posti di Dirigente Medico disciplina **IMMUNOEMATOLOGIA** indetta da codesta ASL e pubblicata integralmente sul sito Aziendale Sezione Concorsi e sul BURC n.___ del ___ ed , in estratto, sulla GU della R.I. -IV° Serie Speciale n. ____del ____. A Tal fine consapevole delle sanzioni penali conseguenti a dichiarazioni non veritiere e falsità in atti prevista dall'art.76 del DPR 445/28.12.2000 e s.m.i. e della decadenza dai benefici conseguiti sulla base di dichiarazioni non veritiere,

DICHIARA:
a) di essere nato a _____ il _____ e di essere residente a _____ in via _____, recapito
telefonico _____;
b) di essere in servizio a tempo indeterminato presso _____ , in qualità di Dirigente _____e di aver superato il periodo di prova ;
c) di essere idoneo alla articolazione dell'orario di servizio in H24;
d) di non avere prodotto istanza alla propria Amministrazione per il riconoscimento di inidoneità anche parziale allo svolgimento delle mansioni proprie della qualifica rivestita ;
e) di non aver subito sanzioni disciplinari nei due anni precedenti la data dell'istanza e di non avere procedimenti disciplinari in corso ovvero ……..(specificare eventuali sanzioni, procedimenti, etc.);
f) di non aver riportato condanne penali , di non avere procedimenti penali pendenti ovvero (specificare eventuali condanne , procedimenti, etc.)
g) di non aver superato il periodo di comporto;
h) di assumere l'impegno, qualora risultasse vincitore del presente avviso, a non chiedere il trasferimento ad altra Azienda o Ente del SSN per un periodo di due anni a decorrere dalla data di effettiva immissione in servizio presso l'Asl NA 3 Sud;
i) di autorizzare, ai sensi del D.Lgs 196/2003 e s.m.i., il trattamento, la comunicazione e la diffusione dei propri dati personali ai fini del procedimento selettivo per il quale sono dichiarati e degli adempimenti conseguenti, nei termini e con le modalità stabilite per legge o per regolamento.
j) di accettare senza riserve tutte le prescrizioni e condizioni riportate nel bando e di tutte le norme ivi richiamate;
k) che il domicilio o l'indirizzo di posta elettronica presso il quale deve essere fatta, ad ogni effetto, ogni necessaria comunicazione inerente la selezione è il seguente: _____
Allega alla presente la seguente documentazione ivi compresa quella specificatamente richiesta al punto del bando:
-copia fronte retro del documento di identità in corso di validità.
Il sottoscritto è consapevole che tutto ciò che è stato dichiarato nella presente istanza ha valore:
-di dichiarazione sostituiva di certificazione, in relazione agli stati, qualità personali e fatti elencati nell'art 46 del DPR 445/200 e smi.;
-di dichiarazione sostituiva di atto di notorietà in relazione agli stati, qualità personali e fatti che sono a sua diretta conoscenza ai sensi degli artt 19 e 47 del DPR 445/200 e smi.
. Lì, ___/__/____

Firma per esteso e leggibile

ALLEGATO "B"

DICHIARAZIONE SOSTITUTIVA DELL'ATTO DI NOTORIETA'

(artt. 19 e 47 D.P.R. 28 dicembre 2000, n. 445)

Il/La sottoscritto/a…….. nato/a ……..…… il ……residente in ……...……..… (Prov. ……..) via/piazza……...

n. ……ai sensi e per gli effetti degli artt. 19 e 47 del D.P.R. n.445/28.12.00 e consapevole delle sanzioni penali previste dall'art.76 del citato decreto nell'ipotesi di falsità in atti e dichiarazioni mendaci, uso ed esibizione di atti falsi o contenenti dati non più rispondenti a verità, sotto la propria personale responsabilità,

DICHIARA

con riferimento all'istanza di cui all'avviso:

che le copie dei titoli e dei documenti di seguito elencate sono conformi all'originale in suo possesso:

1. ……
2. ……
3. ……
4. ……
5. ……

Allega copia, fronte retro, del proprio documento di identità in corso di validità

Luogo e data ……..…

Il Dichiarante
(firma per esteso e leggibile)

ALLEGATO "C"

DICHIARAZIONE SOSTITUTIVA DI CERTIFICAZIONE
(art. 46 D.P.R. 28 DICEMBRE 2000, n° 445)

Il/La sottoscritto/a…….. nato/a a ……..…… il……residente in ……...……..… (Prov. …..) via/piazza…….. n. ……ai sensi e per gli effetti dell'art. 46 del D.P.R. n.445/28.12.00 e consapevole delle sanzioni penali previste dall'art.76 del citato decreto nell'ipotesi di falsità in atti e dichiarazioni mendaci, uso ed esibizione di atti falsi o contenenti dati non più rispondenti a verità, sotto la propria personale
responsabilità, DICHIARA:
di essere in possesso dei seguenti titoli:

……
……
……
……
……

Allega copia, fronte retro, del proprio documento di identità in corso di validità

Luogo e data ……..…

Il Dichiarante
(firma per esteso e leggibile)

ALLEGATO "D"

DICHIARAZIONE SOSTITUTIVA DELL'ATTO DI NOTORIETA'
(artt. 19 e 47 D.P.R. 28 dicembre 2000, n. 445)

Il/La sottoscritto/a…….. nato/a a ……..il……e residente in…… ……...……..CAP…….…..…....via/piazza…… ..…… n. ……, ai sensi e per gli effetti degli artt. 19 e 47 del d.P.R. n.445/28.12.00 e consapevole delle sanzioni penali previste dall'art.76 del citato decreto nell'ipotesi di falsità in atti e dichiarazioni mendaci, uso ed esibizione di atti falsi o contenenti dati non più rispondenti a verità, sotto la propria personale responsabilità,

DICHIARA

di aver prestato servizio alle dipendenze
Pubblica Amministrazione ( ) Privati ( )

-Indirizzo completo …….
-con la qualifica di ……..…….

nella disciplina di ……
-periodo lavorativo (giorno/mese/anno) inizio ……/..…/… al …./…../…..
-aver assolto l'obbligo formativo ECM ( ) si ( ) no
( ) Contratto libero/professionale; ( ) Borsa di Studio; ( ) Specialista Ambulatoriale;
( ) Rapporto di lavoro subordinato a tempo indeterminato; ( ) tempo determinato;
( ) tempo pieno; ( ) tempo definito; ( ) part-time; ( ) Altro …….……;
( ) Indicare n._____ ore settimanali;
( ) Eventuale aspettativa senza assegni

dal……al…….……; dal …….. a……;

Pubblica Amministrazione ( ) Privati ( )

-Indirizzo completo …….
-con la qualifica di ……..…….
nella disciplina di ……
-periodo lavorativo (giorno/mese/anno) inizio ……/..…/… al …./…../…..
-aver assolto l'obbligo formativo ECM ( ) si ( ) no
( ) Contratto libero/professionale; ( ) Borsa di Studio; ( ) Specialista Ambulatoriale;
( ) Rapporto di lavoro subordinato a tempo indeterminato; ( ) tempo determinato;
( ) tempo pieno; ( ) tempo definito; ( ) part-time; ( ) Altro …….……;
( ) Indicare n._____ ore settimanali;
( ) Eventuale aspettativa senza assegni
dal……al…….……; dal …….. a……;
Nel caso di: attività didattica, frequenza volontaria, stage, volontariato, tirocini, prestazioni occasionali ecc., utilizzare la casella :
( ) Altro, precisando la natura dell'incarico.
Allega copia, fronte retro, del proprio documento di identità in corso di validità

Luogo e data ……..…

Il Dichiarante
(firma per esteso e leggibile)

Regione Campania
Azienda Sanitaria Locale Napoli 3 Sud
Via Marconi, 66 (ex Bottazzi)– 80059 Torre del Greco
P.I. C.F.0 - N° 06322711216
UOC Gestione Risorse Umane
Settore Mobilità e Selezioni del Personale
Telef/Fax 081-8490669

Regione Campania
Azienda Sanitaria Locale Napoli 3 Sud
P.I. C.F. - N° 06322711216
80059 TORRE DEL GRECO

AVVISO PUBBLICO DI MOBILITA' REGIONALE ED INTERREGIONALE, PER TITOLI E COLLOQUIO, PER LA COPERTURA A TEMPO INDETERMINATO DI N°2 POSTI DI DIRIGENTE MEDICO*- AREA MEDICA E DELLE SPECIALITA' MEDICHE-*DISCIPLINA MEDICINA INTERNA.

PARTE GENERALE

In esecuzione della deliberazione n.221 del 28/04/2015, esecutiva a norma di legge, in conformità alla vigente normativa concorsuale, al C.C.N.L. della Dirigenza Medica e Sanitaria e alle disposizioni regionali, è indetto avviso pubblico, per titoli e colloquio, per la copertura mediante mobilità volontaria regionale ed interregionale di Dirigenti del Ruolo Sanitario appartenenti ad Aziende o Enti del S.S.N per la copertura, ai sensi dell'art.20 del CCNL della Dirigenza Medica 1998-2001 e dell'art.30 del D.Lgs165/2001 e s.m.i., dei seguenti posti: **n° 2 POSTI DI DIRIGENTE MEDICO – AREA MEDICA E DELLE SPECIALITA' MEDICHE - *DISCIPLINA MEDICINA INTERNA.***

La Sede di assegnazione è la seguente:

- n. 2 posti OO.RR. Penisola Sorrentina;

Art. 1 REQUISITI DI AMMISSIONE

Per l'ammissione all'avviso il candidato deve essere in possesso dei seguenti requisiti :

- servizio a tempo indeterminato presso Aziende e Strutture del Servizio Sanitario Nazionale, nel profilo e nella disciplina a mobilità
- superamento del periodo di prova
- idoneità all'articolazione dell'orario di servizio in H24
- assenza di procedimenti disciplinari
- assenza di cause ostative al mantenimento del rapporto di pubblico impiego
- Nulla Osta al trasferimento rilasciato dal Legale Rappresentante dell'Azienda di appartenenza.

nmissione devono essere posseduti, **pena** [illegible] alla procedura di mobilità, alla data di scadenza del termine stabilito per la presentazione delle domande di partecipazione nonché alla data di immissione in servizio nei ruoli di questa Azienda.

Art. 2 DOMANDA DI PARTECIPAZIONE

Nella domanda di partecipazione alla selezione, redatta secondo le schema allegato A del presente avviso e resa ai sensi degli artt. 19, 46 e 47 del DPR 445/200 e smi, gli aspiranti dovranno dichiarare sotto la propria personale responsabilità ed a pena di esclusione :
a) cognome e nome, data, luogo di nascita e residenza;
b) rapporto di dipendenza a tempo indeterminato nel profilo e disciplina a mobilità;
c) idoneità all'articolazione dell'orario di servizio in H24 ;
d) non pendenza di istanze tendenti ad ottenere un'inidoneità, seppure parziale, allo svolgimento delle mansioni proprie della qualifica di appartenenza;
e) non superamento del periodo comporto (assenze per malattia negli ultimi tre anni)
f) non aver subito sanzioni disciplinari nei due anni precedenti la data dell'istanza e di non avere procedimenti disciplinari in corso ovvero …….(specificare eventuali sanzioni, procedimenti, etc.);
g) non aver riportato condanne penali condanne penali, di non avere procedimenti penali pendenti ovvero (specificare eventuali condanne , procedimenti, etc.);

h) assumere l'impegno, nel caso di vincita dell'avviso di mobilità, a non chiedere il trasferimento presso altra Azienda o Ente, per un periodo di 2 anni a decorrere dalla data di effettiva immissione in servizio presso questa A.S.L.;

i) autorizzazione al trattamento dei dati personali, ai sensi dell'art. 13 del D.lgs n. 196/2003;

j) accettazione senza riserve di tutte le prescrizioni e condizioni riportate nel bando e di tutte le norme ivi richiamate ;

k) domicilio ed eventuale indirizzo di posta elettronica presso il quale deve essere fatta, ad ogni effetto, ogni necessaria comunicazione inerente la selezione;

Il candidato deve altresì dichiarare il possesso di eventuali titoli comprovanti il diritto di precedenza e/o preferenza nella nomina previsti dall'art. 5 del D.P.R. n. 487/1994 e successive modifiche ed integrazioni.

I candidati hanno l'obbligo di comunicare gli eventuali cambiamenti d'indirizzo all'Azienda che non assume responsabilità nel caso di irreperibilità presso l'indirizzo comunicato. In caso di mancata indicazione vale la residenza indicata nella domanda.

Non è sanabile e comporta l'esclusione dall'avviso l'omissione:
-anche di una sola delle dichiarazione richieste nella domanda;
-della firma del concorrente a sottoscrizione della domanda;

Art. 3 DOCUMENTAZIONE DA ALLEGARE ALLA DOMANDA

Alla domanda di partecipazione deve essere allegata, a pena di esclusione, la seguente documentazione in carta semplice :

dalla quale risulti il possesso della titolarità [illegible] indeterminato nel profilo e disciplina a concorso;
2. il certificato attestante nulla osta al trasferimento rilasciato dal Legale Rappresentante dell'Azienda di appartenenza.
3. Autocertificazione dalla quale risulti il possesso degli ulteriori requisiti di ammissione specificati al punto 1 del presente bando che dovranno essere analiticamente riportati;
4. Curriculum formativo e professionale, datato e sottoscritto, reso ai sensi del dpr 445/00 e smi;
5. Autocertificazione relativa ai titoli che ritiene opportuno presentare agli effetti della valutazione di merito;
6. Elenco in triplice copia, datato e firmato, di tutti i titoli e documenti presentati;
7. Copia fronte retro del documento di identità in corso di validità.

I concorrenti possono altresì allegare tutte le certificazioni relative ai titoli accademici, di studio, formazione e aggiornamento, etc. che ritengono opportuno presentare.
Le pubblicazioni devono essere edite a stampa, prodotte o tradotte in lingua italiana e potranno essere oggetto di valutazione solo nel caso in cui siano effettivamente presentate anche in copia della quale è autocertificata la conformità all'originale.
Gli attestati relativi alla partecipazione a corsi, convegni, congressi e seminari nonché le pubblicazioni potranno essere oggetto di valutazione solo nel caso in cui siano effettivamente prodotti anche in copia della quale è autocertificata la conformità all''originale.
La documentazione presentata in fotocopia deve essere elencata in una dichiarazione sostitutiva dell'atto di notorietà che ne attesti la conformità all'originale come descritto al successivo punto 4 del bando.
E' fatto divieto di fare riferimento ad eventuali documenti già in possesso di questa Azienda..

Art. 4 DICHIARAZIONI SOSTITUTIVE

Ai sensi dell'art. 15 della Legge 12.11.2011 n. 183, le certificazioni rilasciate dalla Pubblica Amministrazione, riguardanti stati, fatti e qualità personali sono sostituite dalle dichiarazioni di cui agli artt. 46 e 47 del D.P.R. 445/2000 e s.m.i..
Il candidato deve presentare conformemente agli allegati B,C e D del bando:

Dichiarazione sostitutiva di certificazione (conformemente all'Allegato "B"): nei casi tassativamente indicati nell'art. 46 del D.P.R. 445/2000 (ad esempio titoli di studio, appartenenza ad ordini professionali, titolo di specializzazione, di abilitazione, di formazione e di aggiornamento e comunque tutti gli altri stati, fatti e qualità personali previsti dallo stesso art. 46).

Dichiarazione sostitutiva dell'atto di notorietà (conformemente all'Allegato "C"): ai sensi degli artt.19 e 47 del DPR 445/2000 per tutti gli stati fatti e qualità personali non previsti al citato art. 46 (ad esempio: borse di studio, incarichi libero-professionali, attività di docenza, etc.). La stessa può riguardare anche la dichiarazione di conformità all'originale dei titoli e documenti presentati

Dichiarazione sostitutiva dell'atto di notorietà (conformemente all'Allegato "D"): ai sensi degli artt. 19 e 47 del DPR 445/2000 per i servizi prestati presso strutture pubbliche e/o private, etc. Relativamente ai servizi prestati devono essere indicate l'esatta denominazione dell'Azienda Sanitaria o dell'Ente presso cui il servizio è stato prestato, la qualifica rivestita, le discipline nelle quali i servizi sono stati prestati, il tipo di rapporto di lavoro (tempo pieno, tempo definito, part-time), le date di inizio e di fine dei relativi periodi di attività, nonché le eventuali interruzioni (aspettativa senza assegni, sospensione cautelare, etc.) e quant'altro necessario alla valutazione.

azioni rese dal candidato, devono essere o, del documento di identità in corso di validità.

La dichiarazione resa dal candidato -in quanto sostitutiva a tutti gli effetti della certificazione -deve contenere tutti gli elementi necessari alla valutazione del titolo che il candidato intende produrre e l'omissione anche di un solo elemento comporta la non valutazione del titolo autocertificato.
L'Amministrazione procederà ad idonei controlli sulla veridicità delle dichiarazioni sostitutive rese e, qualora da tale controllo emerga la non veridicità del loro contenuto, il dichiarante decade dai benefici conseguiti sulla base della dichiarazione non veritiera e nei suoi confronti sono applicabili le sanzioni penali previste per le ipotesi di falsità in atti e dichiarazioni mendaci.

Art. 5 MODALITA' E TERMINI PER LA PRESENTAZIONE DELLA DOMANDA

La domanda e la documentazione ad essa allegata deve essere inoltrata a mezzo raccomandata con avviso di ricevimento , **esclusivamente** a mezzo del servizio pubblico postale al seguente indirizzo: **Al Commissario Straordinario dell' Azienda Sanitaria Locale Napoli 3 Sud – Via Marconi 66 (ex Presidio Bottazzi) - 80059 Torre del Greco.**

Sul plico contenente la domanda di partecipazione e la documentazione ad essa allegata deve essere obbligatoriamente indicato il cognome e il nome del candidato e l'avviso al quale intende partecipare.
Il presente bando sarà pubblicato integralmente sul sito aziendale www.aslnapoli3sud.it, Albo pretorio - link Avvisi di gara e successivi esiti, bandi avvisi e concorsi, nel Bollettino Ufficiale della Regione Campania, ed, in estratto, nella Gazzetta Ufficiale della Repubblica Italiana - IV Serie Speciale - Concorsi ed Esami.
Il termine per la presentazione delle domande di partecipazione all'avviso **scade il trentesimo giorno** decorrente dal **1°** giorno successivo a quello della data di pubblicazione dell'estratto del presente bando nella Gazzetta Ufficiale della Repubblica Italiana - IV Serie Speciale - Concorsi ed Esami.
Qualora detto giorno sia festivo, il termine è prorogato alla stessa ora del primo giorno successivo non festivo.
Il termine fissato per la presentazione delle domande di partecipazione e della relativa documentazione è perentorio, eventuale riserva di invio successivo di documenti è priva di effetto.
Si considereranno pervenute in tempo utile, tutte le domande spedite attraverso il Servizio Postale nel termine suddetto, a tal fine fa fede il timbro dell'Ufficio Postale accettante, con la precisazione che le stesse saranno considerate come pervenute fuori termine qualora recapitate a questa Azienda dopo il 15° giorno successivo al temine di scadenza dell'avviso, non assumendo l'Azienda responsabilità per la dispersione del plico dipendente da inesatte indicazioni del recapito da parte del concorrente e né per eventuali disguidi postali comunque imputabili a fatto di terzi, a caso fortuito o forza maggiore.

Art. 6 AMMISSIONE - ESCLUSIONE DEI CANDIDATI

Il Servizio Gestione Risorse Umane - Ufficio Concorsi - provvederà a verificare la sussistenza dei requisiti richiesti per l'ammissione all'avviso, nonché la regolarità della presentazione della domanda e della documentazione allegata.
Saranno ammessi all'avviso i candidati che hanno prodotto la domanda e la documentazione ad essa allegata in conformità alle prescrizioni del presente avviso. La documentazione, ove affetta da vizio

e eventualmente regolarizzata dal concorre ca richiesta dell'Azienda ed entro e non oltre i termini in essa stabiliti, **a pena di esclusione**.

L'eventuale esclusione dalla procedura è disposta con provvedimento del Commissario Straordinario e notificata all'interessato entro 30 giorni a mezzo raccomandata A.R.

Art. 7 MODALITA' DI SELEZIONE -GRADUATORIA

L'elenco dei candidati ammessi alla selezione sarà pubblicato **all'albo pretorio informatico della Asl Napoli 3 sud – link .**
La data, l'ora e la sede del colloquio saranno comunicate agli ammessi a mezzo avviso pubblicato sul sito Aziendale almeno 10 giorni prima della data fissata per il colloquio.
I candidati dovranno presentarsi muniti di idoneo documento di riconoscimento in corso di validità.

I candidati che non si presenteranno a sostenere il colloquio nel giorno, nell'ora e nella sede stabilita, saranno considerati rinunciatari all'avviso qualunque sia la causa dell'assenza.

La Commissione, nominata con provvedimento del Commissario Straordinario, predisporrà le graduatorie sulla base:

A) della valutazione dei titoli presentati **(max punti 20**) ;
B) da un colloquio volto a verificare le esperienze professionali maturate ed il possesso delle capacità e competenze dichiarate nel curriculum in relazione al posto da conferire (max punti 60);

Il superamento del colloquio è subordinato al raggiungimento di una valutazione di sufficienza espressa in termini numerici di almeno 36/60.

La Commissione, valuta i titoli avendo a riferimento la vigente normativa concorsuale di cui al D.P.R. 483/1997, attribuirà per ciascuna categoria i seguenti punteggi:

a) Titoli di carriera max punti 10;
b) Titoli accademici e di studio max punti 3;
c) Pubblicazioni e titoli scientifici max punti 3;
d) curriculum formativo professionale max punti 4.

La Commissione procederà alla formulazione di una graduatoria di merito, comprendente tutti i candidati che avranno superato positivamente il previsto colloquio, sulla base del punteggio complessivamente conseguito nella valutazione sia dei titoli che del colloquio.

La graduatoria, approvata con deliberazione del Commissario Straordinario dell'ASL Napoli 3 Sud, sarà pubblicata sul sito Aziendale Asl Napoli 3 sud – link gare, bandi avvisi-concorsi e varrà quale notifica agli interessati dell'esito dell'avviso.

Art. 8 CONFERIMENTO DEI POSTI

In sede di conferimento dei posti l'Azienda darà priorità alla Mobilità Regionale ovvero ai dipendenti di Aziende o Enti del Servizio Sanitario Regionale, così come previsto dalla vigente normativa.
I vincitori della selezione saranno invitati ad assumere servizio entro i termini stabiliti dalla normativa contrattuale vigente.
All'atto del trasferimento l'Asl NAPOLI 3 SUD non si fa carico del residuo ferie maturate dal vincitore presso l'Azienda/Ente di appartenenza.
L'assunzione presso questa Azienda è intesa a tempo pieno.
Ai fini giuridici ed economici la mobilità decorrerà dalla data dell'effettiva immissione in servizio e al dirigente trasferito si applica esclusivamente il trattamento giuridico ed economico, compreso quello accessorio, previsto nei CC.NN.LL. vigenti.
L'assegnazione della sede lavorativa, sarà disposta dal Commissario Straordinario dell'Azienda.

Art. 9 TUTELA DEI DATI PERSONALI – INFORMATIVA SULLA PRIVACY

Ai sensi della L. 675/96 e del D. lgs. 196/2003 D. lgs. 196/2003 i dati personali forniti dai candidati saranno raccolti presso l'ASL NA 3 Sud -Servizio Gestione del Personale, per le finalità di gestione dell'avviso e saranno trattati anche successivamente all'eventuale instaurazione del rapporto di lavoro, per le finalità inerenti la gestione del rapporto medesimo.
La presentazione della domanda da parte del candidato implica il consenso al trattamento dei propri dati personali compresi i dati sensibili, a cura del personale assegnato all'ufficio preposto alla conservazione delle domande ed all'utilizzo delle stesse per lo svolgimento dell'avviso.

Art. 10 MODIFICA, SOSPENSIONE E REVOCA DELL'AVVISO

L'Azienda, a suo insindacabile giudizio, si riserva la facoltà di riaprire o prorogare i termini, modificare, sospendere o annullare il presente avviso ovvero di non procedere al conferimento dei posti a selezione, senza obbligo di comunicarne i motivi e senza che i concorrenti possano avanzare pretese o diritti di sorta. L'effettiva assunzione potrà essere temporaneamente sospesa o ritardata in relazione ad eventuali norme che dovessero stabilire il blocco delle assunzioni ancorché con la previsione della possibilità di deroga.

Art. 11 NORME FINALI

E' garantita la pari opportunità tra uomini e donne per l'accesso al lavoro, così come previsto dalla L. 125/1991 e dagli artt. 35 e 57 del D. lgs. 165/2001.

Le istanze di mobilità già pervenute o che perverranno prima della pubblicazione del presente avviso non saranno prese in considerazione e saranno archiviate senza darne comunicazione agli interessati.
Per quanto non espressamente previsto nel presente bando, si intendono richiamate, a tutti gli effetti, le norme di legge applicabili in materia.
Il presente bando sarà integralmente sul sito aziendale www.aslnapoli3sud.it, **nell'area "Concorsi e Avvisi".**
Per ulteriori informazioni gli interessati potranno rivolgersi alla Funzione Gestione del Personale – Settore Procedure Concorsuali- Via Marconi, 66 – 80059 Torre del Greco – Tel. 081/8490669 dalle ore 9,00 alle ore 13,00 di tutti i giorni lavorativi.

IL COMMISSARIO STRAORDINARIO
F.to Dott. Salvatore PANARO

di domanda

AL COMMISSARIO STRAORDINARIO ASL NA 3 SUD
Via Marconi 66 (ex Presidio Bottazzi) –
80059 Torre del Greco

_l_ sottoscritt_ _____ chiede di essere ammesso a partecipare alla selezione per mobilità regionale ed interregionale a n.2 posti di Dirigente Medico **AREA MEDICA E DELLE SPECIALITA' MEDICHE-*DISCIPLINA MEDICINA INTERNA*** indetta da codesta ASL e pubblicata integralmente sul sito Aziendale Sezione Concorsi e sul BURC n.___ del ___ ed , in estratto, sulla GU della R.I. -IV° Serie Speciale n. ____del ____. A Tal fine consapevole delle sanzioni penali conseguenti a dichiarazioni non veritiere e falsità in atti prevista dall'art.76 del DPR 445/28.12.2000 e s.m.i. e della decadenza dai benefici conseguiti sulla base di dichiarazioni non veritiere,

DICHIARA:
a) di essere nato a _____ il _____ e di essere residente a _____ in via _____, recapito
telefonico _____;
b) di essere in servizio a tempo indeterminato presso _____ , in qualità di Dirigente _____e di aver superato il periodo di prova ;
c) di essere idoneo alla articolazione dell'orario di servizio in H24;
d) di non avere prodotto istanza alla propria Amministrazione per il riconoscimento di inidoneità anche parziale allo svolgimento delle mansioni proprie della qualifica rivestita ;
e) di non aver subito sanzioni disciplinari nei due anni precedenti la data dell'istanza e di non avere procedimenti disciplinari in corso ovvero ……..(specificare eventuali sanzioni, procedimenti, etc.);
f) di non aver riportato condanne penali , di non avere procedimenti penali pendenti ovvero (specificare eventuali condanne , procedimenti, etc.)
g) di non aver superato il periodo di comporto;
h) di assumere l'impegno, qualora risultasse vincitore del presente avviso, a non chiedere il trasferimento ad altra Azienda o Ente del SSN per un periodo di due anni a decorrere dalla data di effettiva immissione in servizio presso l'Asl NA 3 Sud;
i) di autorizzare, ai sensi del D.Lgs 196/2003 e s.m.i., il trattamento, la comunicazione e la diffusione dei propri dati personali ai fini del procedimento selettivo per il quale sono dichiarati e degli adempimenti conseguenti, nei termini e con le modalità stabilite per legge o per regolamento.
j) di accettare senza riserve tutte le prescrizioni e condizioni riportate nel bando e di tutte le norme ivi richiamate;
k) che il domicilio o l'indirizzo di posta elettronica presso il quale deve essere fatta, ad ogni effetto, ogni necessaria comunicazione inerente la selezione è il seguente: _____
Allega alla presente la seguente documentazione ivi compresa quella specificatamente richiesta al punto del bando:
-copia fronte retro del documento di identità in corso di validità.
Il sottoscritto è consapevole che tutto ciò che è stato dichiarato nella presente istanza ha valore:
-di dichiarazione sostituiva di certificazione, in relazione agli stati, qualità personali e fatti elencati nell'art 46 del DPR 445/200 e smi.;
-di dichiarazione sostituiva di atto di notorietà in relazione agli stati, qualità personali e fatti che sono a sua diretta conoscenza ai sensi degli artt 19 e 47 del DPR 445/200 e smi.
. Lì, ___/__/____

Firma per esteso e leggibile

ALLEGATO "B"

DICHIARAZIONE SOSTITUTIVA DELL'ATTO DI NOTORIETA'

(artt. 19 e 47 D.P.R. 28 dicembre 2000, n. 445)

Il/La sottoscritto/a…….. nato/a ……..…… il ……residente in ……...……..… (Prov. ……..) via/piazza……...

n. ……ai sensi e per gli effetti degli artt. 19 e 47 del D.P.R. n.445/28.12.00 e consapevole delle sanzioni penali previste dall'art.76 del citato decreto nell'ipotesi di falsità in atti e dichiarazioni mendaci, uso ed esibizione di atti falsi o contenenti dati non più rispondenti a verità, sotto la propria personale responsabilità,

DICHIARA

con riferimento all'istanza di cui all'avviso:

che le copie dei titoli e dei documenti di seguito elencate sono conformi all'originale in suo possesso:

1. ……
2. ……
3. ……
4. ……
5. ……

Allega copia, fronte retro, del proprio documento di identità in corso di validità

Luogo e data ……..…

Il Dichiarante
(firma per esteso e leggibile)

ALLEGATO "C"

DICHIARAZIONE SOSTITUTIVA DI CERTIFICAZIONE
(art. 46 D.P.R. 28 DICEMBRE 2000, n° 445)

Il/La sottoscritto/a…….. nato/a a ……..…… il……residente in ……...……..… (Prov. …..)
via/piazza…….. n. ……ai sensi e per gli effetti dell'art. 46 del D.P.R. n.445/28.12.00 e consapevole delle sanzioni penali previste dall'art.76 del citato decreto nell'ipotesi di falsità in atti e dichiarazioni mendaci, uso ed esibizione di atti falsi o contenenti dati non più rispondenti a verità, sotto la propria personale
responsabilità, DICHIARA:
di essere in possesso dei seguenti titoli:

……
……
……
……
……

Allega copia, fronte retro, del proprio documento di identità in corso di validità

Luogo e data ……..…

Il Dichiarante
(firma per esteso e leggibile)

ALLEGATO "D"

DICHIARAZIONE SOSTITUTIVA DELL'ATTO DI NOTORIETA'
(artt. 19 e 47 D.P.R. 28 dicembre 2000, n. 445)

Il/La sottoscritto/a…….. nato/a a ……..il……e residente in…… ……...……..CAP…….…....via/piazza…… …… n. ……, ai sensi e per gli effetti degli artt. 19 e 47 del d.P.R. n.445/28.12.00 e consapevole delle sanzioni penali previste dall'art.76 del citato decreto nell'ipotesi di falsità in atti e dichiarazioni mendaci, uso ed esibizione di atti falsi o contenenti dati non più rispondenti a verità, sotto la propria personale responsabilità,

DICHIARA

di aver prestato servizio alle dipendenze
Pubblica Amministrazione ( ) Privati ( )

-Indirizzo completo …….
-con la qualifica di ……..…….

nella disciplina di ……
-periodo lavorativo (giorno/mese/anno) inizio ……/..…/… al …./…../…..
-aver assolto l'obbligo formativo ECM ( ) si ( ) no
( ) Contratto libero/professionale; ( ) Borsa di Studio; ( ) Specialista Ambulatoriale;
( ) Rapporto di lavoro subordinato a tempo indeterminato; ( ) tempo determinato;
( ) tempo pieno; ( ) tempo definito; ( ) part-time; ( ) Altro …….……;
( ) Indicare n._____ ore settimanali;
( ) Eventuale aspettativa senza assegni

dal……al…….……; dal …….. a……;

Pubblica Amministrazione ( ) Privati ( )

-Indirizzo completo …….
-con la qualifica di ……..…….
nella disciplina di ……
-periodo lavorativo (giorno/mese/anno) inizio ……/..…/… al …./…../…..
-aver assolto l'obbligo formativo ECM ( ) si ( ) no
( ) Contratto libero/professionale; ( ) Borsa di Studio; ( ) Specialista Ambulatoriale;
( ) Rapporto di lavoro subordinato a tempo indeterminato; ( ) tempo determinato;
( ) tempo pieno; ( ) tempo definito; ( ) part-time; ( ) Altro …….……;
( ) Indicare n._____ ore settimanali;
( ) Eventuale aspettativa senza assegni
dal……al…….……; dal …….. a……;
Nel caso di: attività didattica, frequenza volontaria, stage, volontariato, tirocini, prestazioni occasionali ecc., utilizzare la casella :
( ) Altro, precisando la natura dell'incarico.
Allega copia, fronte retro, del proprio documento di identità in corso di validità
Luogo e data ……..…

Il Dichiarante
(firma per esteso e leggibile)

Regione Campania
Azienda Sanitaria Locale Napoli 3 Sud
Via Marconi, 66 (ex Bottazzi)– 80059 Torre del Greco
P.I. C.F.0 - N° 06322711216
UOC Gestione Risorse Umane
Settore Mobilità e Selezioni del Personale
Telef/Fax 081-8490669

Regione Campania
Azienda Sanitaria Locale Napoli 3 Sud
P.I. C.F. - N° 06322711216
80059 TORRE DEL GRECO

AVVISO PUBBLICO DI MOBILITA' REGIONALE ED INTERREGIONALE, PER TITOLI E COLLOQUIO, PER LA COPERTURA A TEMPO INDETERMINATO DI N°2 POSTI DI DIRIGENTE MEDICO-DISCIPLINA DI ORTOPEDIA E TRAUMATOLOGIA.

PARTE GENERALE

In esecuzione della deliberazione n. 222 del 28/04/2015, esecutiva a norma di legge, in conformità alla vigente normativa concorsuale, al C.C.N.L. della Dirigenza Medica e Sanitaria e alle disposizioni regionali, è indetto avviso pubblico, per titoli e colloquio, per la copertura mediante mobilità volontaria regionale ed interregionale di Dirigenti del Ruolo Sanitario appartenenti ad Aziende o Enti del S.S.N per la copertura, ai sensi dell'art.20 del CCNL della Dirigenza Medica 1998-2001 e dell'art.30 del D.Lgs165/2001 e s.m.i., dei seguenti posti: **n° 2 POSTI DI DIRIGENTE MEDICO -*DISCIPLINA ORTOPEDIA E TRAUMATOLOGIA.***

La Sede di assegnazione è la seguente:

- n. 2 posti OO.RR. Area Nolana;

Art. 1 REQUISITI DI AMMISSIONE

Per l'ammissione all'avviso il candidato deve essere in possesso dei seguenti requisiti :

- servizio a tempo indeterminato presso Aziende e Strutture del Servizio Sanitario Nazionale, nel profilo e nella disciplina a mobilità
- superamento del periodo di prova
- idoneità all'articolazione dell'orario di servizio in H24
- assenza di procedimenti disciplinari
- assenza di cause ostative al mantenimento del rapporto di pubblico impiego
- Nulla Osta al trasferimento rilasciato dal Legale Rappresentante dell'Azienda di appartenenza.

nmissione devono essere posseduti, **pena** ne alla procedura di mobilità, alla data di scadenza del termine stabilito per la presentazione delle domande di partecipazione nonché alla data di immissione in servizio nei ruoli di questa Azienda.

Art. 2 DOMANDA DI PARTECIPAZIONE

Nella domanda di partecipazione alla selezione, redatta secondo le schema allegato A del presente avviso e resa ai sensi degli artt. 19, 46 e 47 del DPR 445/200 e smi, gli aspiranti dovranno dichiarare sotto la propria personale responsabilità ed a pena di esclusione :
a) cognome e nome, data, luogo di nascita e residenza;
b) rapporto di dipendenza a tempo indeterminato nel profilo e disciplina a mobilità;
c) idoneità all'articolazione dell'orario di servizio in H24 ;
d) non pendenza di istanze tendenti ad ottenere un'inidoneità, seppure parziale, allo svolgimento delle mansioni proprie della qualifica di appartenenza;
e) non superamento del periodo comporto (assenze per malattia negli ultimi tre anni)
f) non aver subito sanzioni disciplinari nei due anni precedenti la data dell'istanza e di non avere procedimenti disciplinari in corso ovvero …….(specificare eventuali sanzioni, procedimenti, etc.);
g) non aver riportato condanne penali condanne penali, di non avere procedimenti penali pendenti ovvero (specificare eventuali condanne , procedimenti, etc.);

h) assumere l'impegno, nel caso di vincita dell'avviso di mobilità, a non chiedere il trasferimento presso altra Azienda o Ente, per un periodo di 2 anni a decorrere dalla data di effettiva immissione in servizio presso questa A.S.L.;

i) autorizzazione al trattamento dei dati personali, ai sensi dell'art. 13 del D.lgs n. 196/2003;

j) accettazione senza riserve di tutte le prescrizioni e condizioni riportate nel bando e di tutte le norme ivi richiamate ;

k) domicilio ed eventuale indirizzo di posta elettronica presso il quale deve essere fatta, ad ogni effetto, ogni necessaria comunicazione inerente la selezione;

Il candidato deve altresì dichiarare il possesso di eventuali titoli comprovanti il diritto di precedenza e/o preferenza nella nomina previsti dall'art. 5 del D.P.R. n. 487/1994 e successive modifiche ed integrazioni.

I candidati hanno l'obbligo di comunicare gli eventuali cambiamenti d'indirizzo all'Azienda che non assume responsabilità nel caso di irreperibilità presso l'indirizzo comunicato. In caso di mancata indicazione vale la residenza indicata nella domanda.

Non è sanabile e comporta l'esclusione dall'avviso l'omissione:
-anche di una sola delle dichiarazione richieste nella domanda;
-della firma del concorrente a sottoscrizione della domanda;

Art. 3 DOCUMENTAZIONE DA ALLEGARE ALLA DOMANDA

Alla domanda di partecipazione deve essere allegata, a pena di esclusione, la seguente documentazione in carta semplice :

dalla quale risulti il possesso della titolarità [illegible] indeterminato nel profilo e disciplina a concorso;
2. il certificato attestante nulla osta al trasferimento rilasciato dal Legale Rappresentante dell'Azienda di appartenenza.
3. Autocertificazione dalla quale risulti il possesso degli ulteriori requisiti di ammissione specificati al punto 1 del presente bando che dovranno essere analiticamente riportati;
4. Curriculum formativo e professionale, datato e sottoscritto, reso ai sensi del dpr 445/00 e smi;
5. Autocertificazione relativa ai titoli che ritiene opportuno presentare agli effetti della valutazione di merito;
6. Elenco in triplice copia, datato e firmato, di tutti i titoli e documenti presentati;
7. Copia fronte retro del documento di identità in corso di validità.

I concorrenti possono altresì allegare tutte le certificazioni relative ai titoli accademici, di studio, formazione e aggiornamento, etc. che ritengono opportuno presentare.
Le pubblicazioni devono essere edite a stampa, prodotte o tradotte in lingua italiana e potranno essere oggetto di valutazione solo nel caso in cui siano effettivamente presentate anche in copia della quale è autocertificata la conformità all'originale.
Gli attestati relativi alla partecipazione a corsi, convegni, congressi e seminari nonché le pubblicazioni potranno essere oggetto di valutazione solo nel caso in cui siano effettivamente prodotti anche in copia della quale è autocertificata la conformità all''originale.
La documentazione presentata in fotocopia deve essere elencata in una dichiarazione sostitutiva dell'atto di notorietà che ne attesti la conformità all'originale come descritto al successivo punto 4 del bando.
E' fatto divieto di fare riferimento ad eventuali documenti già in possesso di questa Azienda..

Art. 4 DICHIARAZIONI SOSTITUTIVE

Ai sensi dell'art. 15 della Legge 12.11.2011 n. 183, le certificazioni rilasciate dalla Pubblica Amministrazione, riguardanti stati, fatti e qualità personali sono sostituite dalle dichiarazioni di cui agli artt. 46 e 47 del D.P.R. 445/2000 e s.m.i..
Il candidato deve presentare conformemente agli allegati B,C e D del bando:

Dichiarazione sostitutiva di certificazione (conformemente all'Allegato "B"): nei casi tassativamente indicati nell'art. 46 del D.P.R. 445/2000 (ad esempio titoli di studio, appartenenza ad ordini professionali, titolo di specializzazione, di abilitazione, di formazione e di aggiornamento e comunque tutti gli altri stati, fatti e qualità personali previsti dallo stesso art. 46).

Dichiarazione sostitutiva dell'atto di notorietà (conformemente all'Allegato "C"): ai sensi degli artt.19 e 47 del DPR 445/2000 per tutti gli stati fatti e qualità personali non previsti al citato art. 46 (ad esempio: borse di studio, incarichi libero-professionali, attività di docenza, etc.). La stessa può riguardare anche la dichiarazione di conformità all'originale dei titoli e documenti presentati

Dichiarazione sostitutiva dell'atto di notorietà (conformemente all'Allegato "D"): ai sensi degli artt. 19 e 47 del DPR 445/2000 per i servizi prestati presso strutture pubbliche e/o private, etc. Relativamente ai servizi prestati devono essere indicate l'esatta denominazione dell'Azienda Sanitaria o dell'Ente presso cui il servizio è stato prestato, la qualifica rivestita, le discipline nelle quali i servizi sono stati prestati, il tipo di rapporto di lavoro (tempo pieno, tempo definito, part-time), le date di inizio e di fine dei relativi periodi di attività, nonché le eventuali interruzioni (aspettativa senza assegni, sospensione cautelare, etc.) e quant'altro necessario alla valutazione.

azioni rese dal candidato, devono essere o, del documento di identità in corso di validità.

La dichiarazione resa dal candidato -in quanto sostitutiva a tutti gli effetti della certificazione -deve contenere tutti gli elementi necessari alla valutazione del titolo che il candidato intende produrre e l'omissione anche di un solo elemento comporta la non valutazione del titolo autocertificato.
L'Amministrazione procederà ad idonei controlli sulla veridicità delle dichiarazioni sostitutive rese e, qualora da tale controllo emerga la non veridicità del loro contenuto, il dichiarante decade dai benefici conseguiti sulla base della dichiarazione non veritiera e nei suoi confronti sono applicabili le sanzioni penali previste per le ipotesi di falsità in atti e dichiarazioni mendaci.

Art. 5 MODALITA' E TERMINI PER LA PRESENTAZIONE DELLA DOMANDA

La domanda e la documentazione ad essa allegata deve essere inoltrata a mezzo raccomandata con avviso di ricevimento , **esclusivamente** a mezzo del servizio pubblico postale al seguente indirizzo: **Al Commissario Straordinario dell' Azienda Sanitaria Locale Napoli 3 Sud – Via Marconi 66 (ex Presidio Bottazzi) - 80059 Torre del Greco.**

Sul plico contenente la domanda di partecipazione e la documentazione ad essa allegata deve essere obbligatoriamente indicato il cognome e il nome del candidato e l'avviso al quale intende partecipare.
Il presente bando sarà pubblicato integralmente sul sito aziendale www.aslnapoli3sud.it, Albo pretorio - link Avvisi di gara e successivi esiti, bandi avvisi e concorsi, nel Bollettino Ufficiale della Regione Campania, ed, in estratto, nella Gazzetta Ufficiale della Repubblica Italiana - IV Serie Speciale - Concorsi ed Esami.
Il termine per la presentazione delle domande di partecipazione all'avviso **scade il trentesimo giorno** decorrente dal **1°** giorno successivo a quello della data di pubblicazione dell'estratto del presente bando nella Gazzetta Ufficiale della Repubblica Italiana - IV Serie Speciale - Concorsi ed Esami.
Qualora detto giorno sia festivo, il termine è prorogato alla stessa ora del primo giorno successivo non festivo.
Il termine fissato per la presentazione delle domande di partecipazione e della relativa documentazione è perentorio, eventuale riserva di invio successivo di documenti è priva di effetto.
Si considereranno pervenute in tempo utile, tutte le domande spedite attraverso il Servizio Postale nel termine suddetto, a tal fine fa fede il timbro dell'Ufficio Postale accettante, con la precisazione che le stesse saranno considerate come pervenute fuori termine qualora recapitate a questa Azienda dopo il 15° giorno successivo al temine di scadenza dell'avviso, non assumendo l'Azienda responsabilità per la dispersione del plico dipendente da inesatte indicazioni del recapito da parte del concorrente e né per eventuali disguidi postali comunque imputabili a fatto di terzi, a caso fortuito o forza maggiore.

Art. 6 AMMISSIONE - ESCLUSIONE DEI CANDIDATI

Il Servizio Gestione Risorse Umane - Ufficio Concorsi - provvederà a verificare la sussistenza dei requisiti richiesti per l'ammissione all'avviso, nonché la regolarità della presentazione della domanda e della documentazione allegata.
Saranno ammessi all'avviso i candidati che hanno prodotto la domanda e la documentazione ad essa allegata in conformità alle prescrizioni del presente avviso. La documentazione, ove affetta da vizio sanabile, potrà essere eventualmente regolarizzata dal concorrente soltanto a seguito di specifica richiesta dell'Azienda ed entro e non oltre i termini in essa stabiliti, **a pena di esclusione**.

L'eventuale esclusione dalla procedura è disposta con provvedimento del Commissario Straordinario e notificata all'interessato entro 30 giorni a mezzo raccomandata A.R.

Art. 7 MODALITA' DI SELEZIONE -GRADUATORIA

L'elenco dei candidati ammessi alla selezione sarà pubblicato **all'albo pretorio informatico della Asl Napoli 3 sud – link .**
La data, l'ora e la sede del colloquio saranno comunicate agli ammessi a mezzo avviso pubblicato sul sito Aziendale almeno 10 giorni prima della data fissata per il colloquio.
I candidati dovranno presentarsi muniti di idoneo documento di riconoscimento in corso di validità.

I candidati che non si presenteranno a sostenere il colloquio nel giorno, nell'ora e nella sede stabilita, saranno considerati rinunciatari all'avviso qualunque sia la causa dell'assenza.

La Commissione, nominata con provvedimento del Commissario Straordinario, predisporrà le graduatorie sulla base:

A) della valutazione dei titoli presentati **(max punti 20**) ;
B) da un colloquio volto a verificare le esperienze professionali maturate ed il possesso delle capacità e competenze dichiarate nel curriculum in relazione al posto da conferire (max punti 60);

Il superamento del colloquio è subordinato al raggiungimento di una valutazione di sufficienza espressa in termini numerici di almeno 36/60.

La Commissione, valuta i titoli avendo a riferimento la vigente normativa concorsuale di cui al D.P.R. 483/1997, attribuirà per ciascuna categoria i seguenti punteggi:

a) Titoli di carriera max punti 10;
b) Titoli accademici e di studio max punti 3;
c) Pubblicazioni e titoli scientifici max punti 3;
d) curriculum formativo professionale max punti 4.

La Commissione procederà alla formulazione di una graduatoria di merito, comprendente tutti i candidati che avranno superato positivamente il previsto colloquio, sulla base del punteggio complessivamente conseguito nella valutazione sia dei titoli che del colloquio.

La graduatoria, approvata con deliberazione del Commissario Straordinario dell'ASL Napoli 3 Sud, sarà pubblicata sul sito Aziendale Asl Napoli 3 sud – link gare, bandi avvisi-concorsi e varrà quale notifica agli interessati dell'esito dell'avviso.

Art. 8 CONFERIMENTO DEI POSTI

In sede di conferimento dei posti l'Azienda darà priorità alla Mobilità Regionale ovvero ai dipendenti di Aziende o Enti del Servizio Sanitario Regionale, così come previsto dalla vigente normativa.
I vincitori della selezione saranno invitati ad assumere servizio entro i termini stabiliti dalla normativa contrattuale vigente.

mento l'Asl NAPOLI 3 SUD non si fa car al vincitore presso l'Azienda/Ente di appartenenza.
L'assunzione presso questa Azienda è intesa a tempo pieno.
Ai fini giuridici ed economici la mobilità decorrerà dalla data dell'effettiva immissione in servizio e al dirigente trasferito si applica esclusivamente il trattamento giuridico ed economico, compreso quello accessorio, previsto nei CC.NN.LL. vigenti.
L'assegnazione della sede lavorativa, sarà disposta dal Commissario Straordinario dell'Azienda.

Art. 9 TUTELA DEI DATI PERSONALI – INFORMATIVA SULLA PRIVACY

Ai sensi della L. 675/96 e del D. lgs. 196/2003 D. lgs. 196/2003 i dati personali forniti dai candidati saranno raccolti presso l'ASL NA 3 Sud -Servizio Gestione del Personale, per le finalità di gestione dell'avviso e saranno trattati anche successivamente all'eventuale instaurazione del rapporto di lavoro, per le finalità inerenti la gestione del rapporto medesimo.
La presentazione della domanda da parte del candidato implica il consenso al trattamento dei propri dati personali compresi i dati sensibili, a cura del personale assegnato all'ufficio preposto alla conservazione delle domande ed all'utilizzo delle stesse per lo svolgimento dell'avviso.

Art. 10 MODIFICA, SOSPENSIONE E REVOCA DELL'AVVISO

L'Azienda, a suo insindacabile giudizio, si riserva la facoltà di riaprire o prorogare i termini, modificare, sospendere o annullare il presente avviso ovvero di non procedere al conferimento dei posti a selezione, senza obbligo di comunicarne i motivi e senza che i concorrenti possano avanzare pretese o diritti di sorta. L'effettiva assunzione potrà essere temporaneamente sospesa o ritardata in relazione ad eventuali norme che dovessero stabilire il blocco delle assunzioni ancorché con la previsione della possibilità di deroga.

Art. 11 NORME FINALI

E' garantita la pari opportunità tra uomini e donne per l'accesso al lavoro, così come previsto dalla L. 125/1991 e dagli artt. 35 e 57 del D. lgs. 165/2001.

Le istanze di mobilità già pervenute o che perverranno prima della pubblicazione del presente avviso non saranno prese in considerazione e saranno archiviate senza darne comunicazione agli interessati.
Per quanto non espressamente previsto nel presente bando, si intendono richiamate, a tutti gli effetti, le norme di legge applicabili in materia.

Il presente bando sarà integralmente sul sito aziendale www.aslnapoli3sud.it, **nell'area "Concorsi e Avvisi".**

Per ulteriori informazioni gli interessati potranno rivolgersi alla Funzione Gestione del Personale – Settore Procedure Concorsuali- Via Marconi, 66 - 80059 Torre del Greco – Tel. 081/8490669 dalle ore 9,00 alle ore 13,00 di tutti i giorni lavorativi.

IL COMMISSARIO STRAORDINARIO
F.to Dott. Salvatore PANARO

i domanda

AL COMMISSARIO STRAORDINARIO ASL NA 3 SUD
Via Marconi 66 (ex Presidio Bottazzi) –
80059 Torre del Greco

_l_ sottoscritt_ _____ chiede di essere ammesso a partecipare alla selezione per mobilità regionale ed interregionale a n.2 posti di Dirigente Medico disciplina Ortopedia e Traumatologia indetta da codesta ASL e pubblicata integralmente sul sito Aziendale Sezione Concorsi e sul BURC n.___ del ___ ed , in estratto, sulla GU della R.I. -IV° Serie Speciale n. ____del ____. A Tal fine consapevole delle sanzioni penali conseguenti a dichiarazioni non veritiere e falsità in atti prevista dall'art.76 del DPR 445/28.12.2000 e s.m.i. e della decadenza dai benefici conseguiti sulla base di dichiarazioni non veritiere,

DICHIARA:
a) di essere nato a _____ il _____ e di essere residente a _____ in via _____, recapito
telefonico _____;
b) di essere in servizio a tempo indeterminato presso _____ , in qualità di Dirigente _____e di aver superato il periodo di prova ;
c) di essere idoneo alla articolazione dell'orario di servizio in H24;
d) di non avere prodotto istanza alla propria Amministrazione per il riconoscimento di inidoneità anche parziale allo svolgimento delle mansioni proprie della qualifica rivestita ;
e) di non aver subito sanzioni disciplinari nei due anni precedenti la data dell'istanza e di non avere procedimenti disciplinari in corso ovvero ……..(specificare eventuali sanzioni, procedimenti, etc.);
f) di non aver riportato condanne penali , di non avere procedimenti penali pendenti ovvero (specificare eventuali condanne , procedimenti, etc.)
g) di non aver superato il periodo di comporto;
h) di assumere l'impegno, qualora risultasse vincitore del presente avviso, a non chiedere il trasferimento ad altra Azienda o Ente del SSN per un periodo di due anni a decorrere dalla data di effettiva immissione in servizio presso l'Asl NA 3 Sud;
i) di autorizzare, ai sensi del D.Lgs 196/2003 e s.m.i., il trattamento, la comunicazione e la diffusione dei propri dati personali ai fini del procedimento selettivo per il quale sono dichiarati e degli adempimenti conseguenti, nei termini e con le modalità stabilite per legge o per regolamento.
j) di accettare senza riserve tutte le prescrizioni e condizioni riportate nel bando e di tutte le norme ivi richiamate;
k) che il domicilio o l'indirizzo di posta elettronica presso il quale deve essere fatta, ad ogni effetto, ogni necessaria comunicazione inerente la selezione è il seguente: _____
Allega alla presente la seguente documentazione ivi compresa quella specificatamente richiesta al punto del bando:
-copia fronte retro del documento di identità in corso di validità.
Il sottoscritto è consapevole che tutto ciò che è stato dichiarato nella presente istanza ha valore:
-di dichiarazione sostituiva di certificazione, in relazione agli stati, qualità personali e fatti elencati nell'art 46 del DPR 445/200 e smi.;
-di dichiarazione sostituiva di atto di notorietà in relazione agli stati, qualità personali e fatti che sono a sua diretta conoscenza ai sensi degli artt 19 e 47 del DPR 445/200 e smi.
. Lì, ___/__/____

Firma per esteso e leggibile

ALLEGATO "B"

DICHIARAZIONE SOSTITUTIVA DELL'ATTO DI NOTORIETA'

(artt. 19 e 47 D.P.R. 28 dicembre 2000, n. 445)

Il/La sottoscritto/a…….. nato/a ……..…… il ……residente in ……...……..… (Prov. ……..) via/piazza……...

n. ……ai sensi e per gli effetti degli artt. 19 e 47 del D.P.R. n.445/28.12.00 e consapevole delle sanzioni penali previste dall'art.76 del citato decreto nell'ipotesi di falsità in atti e dichiarazioni mendaci, uso ed esibizione di atti falsi o contenenti dati non più rispondenti a verità, sotto la propria personale responsabilità,

DICHIARA

con riferimento all'istanza di cui all'avviso:

che le copie dei titoli e dei documenti di seguito elencate sono conformi all'originale in suo possesso:

1. ……
2. ……
3. ……
4. ……
5. ……

Allega copia, fronte retro, del proprio documento di identità in corso di validità

Luogo e data ……..…

Il Dichiarante
(firma per esteso e leggibile)

ALLEGATO "C"

DICHIARAZIONE SOSTITUTIVA DI CERTIFICAZIONE
(art. 46 D.P.R. 28 DICEMBRE 2000, n° 445)

Il/La sottoscritto/a…….. nato/a a ……..…… il……residente in ……...……..…… (Prov. …..)
via/piazza…….. n. ……ai sensi e per gli effetti dell'art. 46 del D.P.R. n.445/28.12.00 e consapevole delle sanzioni penali previste dall'art.76 del citato decreto nell'ipotesi di falsità in atti e dichiarazioni mendaci, uso ed esibizione di atti falsi o contenenti dati non più rispondenti a verità, sotto la propria personale
responsabilità, DICHIARA:
di essere in possesso dei seguenti titoli:

……
……
……
……
……

Allega copia, fronte retro, del proprio documento di identità in corso di validità

Luogo e data ……..…

Il Dichiarante
(firma per esteso e leggibile)

ALLEGATO "D"

DICHIARAZIONE SOSTITUTIVA DELL'ATTO DI NOTORIETA'
(artt. 19 e 47 D.P.R. 28 dicembre 2000, n. 445)

Il/La sottoscritto/a…….. nato/a a ……..il……e residente in…… ……...……..CAP…….…..…....via/piazza…… ..…… n. ……, ai sensi e per gli effetti degli artt. 19 e 47 del d.P.R. n.445/28.12.00 e consapevole delle sanzioni penali previste dall'art.76 del citato decreto nell'ipotesi di falsità in atti e dichiarazioni mendaci, uso ed esibizione di atti falsi o contenenti dati non più rispondenti a verità, sotto la propria personale responsabilità,

DICHIARA

di aver prestato servizio alle dipendenze
Pubblica Amministrazione ( ) Privati ( )

-Indirizzo completo …….
-con la qualifica di ……..…….

nella disciplina di ……
-periodo lavorativo (giorno/mese/anno) inizio ……/..…/… al …./…../…..
-aver assolto l'obbligo formativo ECM ( ) si ( ) no
( ) Contratto libero/professionale; ( ) Borsa di Studio; ( ) Specialista Ambulatoriale;
( ) Rapporto di lavoro subordinato a tempo indeterminato; ( ) tempo determinato;
( ) tempo pieno; ( ) tempo definito; ( ) part-time; ( ) Altro …….……;
( ) Indicare n._____ ore settimanali;
( ) Eventuale aspettativa senza assegni

dal……al…….……; dal …….. a……;

Pubblica Amministrazione ( ) Privati ( )

-Indirizzo completo …….
-con la qualifica di ……..…….
nella disciplina di ……
-periodo lavorativo (giorno/mese/anno) inizio ……/..…/… al …./…../…..
-aver assolto l'obbligo formativo ECM ( ) si ( ) no
( ) Contratto libero/professionale; ( ) Borsa di Studio; ( ) Specialista Ambulatoriale;
( ) Rapporto di lavoro subordinato a tempo indeterminato; ( ) tempo determinato;
( ) tempo pieno; ( ) tempo definito; ( ) part-time; ( ) Altro …….……;
( ) Indicare n._____ ore settimanali;
( ) Eventuale aspettativa senza assegni
dal……al…….……; dal …….. a……;
Nel caso di: attività didattica, frequenza volontaria, stage, volontariato, tirocini, prestazioni occasionali ecc., utilizzare la casella :
( ) Altro, precisando la natura dell'incarico.
Allega copia, fronte retro, del proprio documento di identità in corso di validità

Luogo e data ……..…

Il Dichiarante
(firma per esteso e leggibile)

Regione Campania
Azienda Sanitaria Locale Napoli 3 Sud
Via Marconi, 66 (ex Bottazzi)– 80059 Torre del Greco
P.I. C.F.0 - N° 06322711216
UOC Gestione Risorse Umane
Settore Mobilità e Selezioni del Personale
Telef/Fax 081-849 06 69

Regione Campania
Azienda Sanitaria Locale Napoli 3 Sud
P.I. C.F. - N° 06322711216
80059 TORRE DEL GRECO

AVVISO PUBBLICO DI MOBILITA' REGIONALE ED INTERREGIONALE, PER TITOLI E COLLOQUIO, PER LA COPERTURA A TEMPO INDETERMINATO DI N°2 POSTI DI DIRIGENTE MEDICO-DISCIPLINA DI OTORINOLARINGOIATRIA.

PARTE GENERALE

In esecuzione della deliberazione n.223 del 28/04/2015, esecutiva a norma di legge, in conformità alla vigente normativa concorsuale, al C.C.N.L. della Dirigenza Medica e Sanitaria e alle disposizioni regionali, è indetto avviso pubblico, per titoli e colloquio, per la copertura mediante mobilità volontaria regionale ed interregionale di Dirigenti del Ruolo Sanitario appartenenti ad Aziende o Enti del S.S.N per la copertura, ai sensi dell'art.20 del CCNL della Dirigenza Medica 1998-2001 e dell'art.30 del D.Lgs165/2001 e s.m.i., dei seguenti posti: **n° 2 POSTI DI DIRIGENTE MEDICO -*DISCIPLINA OTORINOLARINGOIATRIA*.**

La Sede di assegnazione è la seguente:

- n. 2 posti OO.RR. Area Nolana;

Art. 1 REQUISITI DI AMMISSIONE

Per l'ammissione all'avviso il candidato deve essere in possesso dei seguenti requisiti :

- servizio a tempo indeterminato presso Aziende e Strutture del Servizio Sanitario Nazionale, nel profilo e nella disciplina a mobilità
- superamento del periodo di prova
- idoneità all'articolazione dell'orario di servizio in H24
- assenza di procedimenti disciplinari
- assenza di cause ostative al mantenimento del rapporto di pubblico impiego
- Nulla Osta al trasferimento rilasciato dal Legale Rappresentante dell'Azienda di appartenenza.

nmissione devono essere posseduti, **pena** ne alla procedura di mobilità, alla data di scadenza del termine stabilito per la presentazione delle domande di partecipazione nonché alla data di immissione in servizio nei ruoli di questa Azienda.

Art. 2 DOMANDA DI PARTECIPAZIONE

Nella domanda di partecipazione alla selezione, redatta secondo le schema allegato A del presente avviso e resa ai sensi degli artt. 19, 46 e 47 del DPR 445/200 e smi, gli aspiranti dovranno dichiarare sotto la propria personale responsabilità ed a pena di esclusione :
a) cognome e nome, data, luogo di nascita e residenza;
b) rapporto di dipendenza a tempo indeterminato nel profilo e disciplina a mobilità;
c) idoneità all'articolazione dell'orario di servizio in H24 ;
d) non pendenza di istanze tendenti ad ottenere un'inidoneità, seppure parziale, allo svolgimento delle mansioni proprie della qualifica di appartenenza;
e) non superamento del periodo comporto (assenze per malattia negli ultimi tre anni)
f) non aver subito sanzioni disciplinari nei due anni precedenti la data dell'istanza e di non avere procedimenti disciplinari in corso ovvero …….(specificare eventuali sanzioni, procedimenti, etc.);
g) non aver riportato condanne penali condanne penali, di non avere procedimenti penali pendenti ovvero (specificare eventuali condanne , procedimenti, etc.);

h) assumere l'impegno, nel caso di vincita dell'avviso di mobilità, a non chiedere il trasferimento presso altra Azienda o Ente, per un periodo di 2 anni a decorrere dalla data di effettiva immissione in servizio presso questa A.S.L.;

i) autorizzazione al trattamento dei dati personali, ai sensi dell'art. 13 del D.lgs n. 196/2003;

j) accettazione senza riserve di tutte le prescrizioni e condizioni riportate nel bando e di tutte le norme ivi richiamate ;

k) domicilio ed eventuale indirizzo di posta elettronica presso il quale deve essere fatta, ad ogni effetto, ogni necessaria comunicazione inerente la selezione;

Il candidato deve altresì dichiarare il possesso di eventuali titoli comprovanti il diritto di precedenza e/o preferenza nella nomina previsti dall'art. 5 del D.P.R. n. 487/1994 e successive modifiche ed integrazioni.

I candidati hanno l'obbligo di comunicare gli eventuali cambiamenti d'indirizzo all'Azienda che non assume responsabilità nel caso di irreperibilità presso l'indirizzo comunicato. In caso di mancata indicazione vale la residenza indicata nella domanda.

Non è sanabile e comporta l'esclusione dall'avviso l'omissione:
-anche di una sola delle dichiarazione richieste nella domanda;
-della firma del concorrente a sottoscrizione della domanda;

Art. 3 DOCUMENTAZIONE DA ALLEGARE ALLA DOMANDA

Alla domanda di partecipazione deve essere allegata, a pena di esclusione, la seguente documentazione in carta semplice :

dalla quale risulti il possesso della titolarità [illegible] indeterminato nel profilo e disciplina a concorso;
2. il certificato attestante nulla osta al trasferimento rilasciato dal Legale Rappresentante dell'Azienda di appartenenza.
3. Autocertificazione dalla quale risulti il possesso degli ulteriori requisiti di ammissione specificati al punto 1 del presente bando che dovranno essere analiticamente riportati;
4. Curriculum formativo e professionale, datato e sottoscritto, reso ai sensi del dpr 445/00 e smi;
5. Autocertificazione relativa ai titoli che ritiene opportuno presentare agli effetti della valutazione di merito;
6. Elenco in triplice copia, datato e firmato, di tutti i titoli e documenti presentati;
7. Copia fronte retro del documento di identità in corso di validità.

I concorrenti possono altresì allegare tutte le certificazioni relative ai titoli accademici, di studio, formazione e aggiornamento, etc. che ritengono opportuno presentare.
Le pubblicazioni devono essere edite a stampa, prodotte o tradotte in lingua italiana e potranno essere oggetto di valutazione solo nel caso in cui siano effettivamente presentate anche in copia della quale è autocertificata la conformità all'originale.
Gli attestati relativi alla partecipazione a corsi, convegni, congressi e seminari nonché le pubblicazioni potranno essere oggetto di valutazione solo nel caso in cui siano effettivamente prodotti anche in copia della quale è autocertificata la conformità all''originale.
La documentazione presentata in fotocopia deve essere elencata in una dichiarazione sostitutiva dell'atto di notorietà che ne attesti la conformità all'originale come descritto al successivo punto 4 del bando.
E' fatto divieto di fare riferimento ad eventuali documenti già in possesso di questa Azienda..

Art. 4 DICHIARAZIONI SOSTITUTIVE

Ai sensi dell'art. 15 della Legge 12.11.2011 n. 183, le certificazioni rilasciate dalla Pubblica Amministrazione, riguardanti stati, fatti e qualità personali sono sostituite dalle dichiarazioni di cui agli artt. 46 e 47 del D.P.R. 445/2000 e s.m.i..
Il candidato deve presentare conformemente agli allegati B,C e D del bando:

Dichiarazione sostitutiva di certificazione (conformemente all'Allegato "B"): nei casi tassativamente indicati nell'art. 46 del D.P.R. 445/2000 (ad esempio titoli di studio, appartenenza ad ordini professionali, titolo di specializzazione, di abilitazione, di formazione e di aggiornamento e comunque tutti gli altri stati, fatti e qualità personali previsti dallo stesso art. 46).

Dichiarazione sostitutiva dell'atto di notorietà (conformemente all'Allegato "C"): ai sensi degli artt.19 e 47 del DPR 445/2000 per tutti gli stati fatti e qualità personali non previsti al citato art. 46 (ad esempio: borse di studio, incarichi libero-professionali, attività di docenza, etc.). La stessa può riguardare anche la dichiarazione di conformità all'originale dei titoli e documenti presentati

Dichiarazione sostitutiva dell'atto di notorietà (conformemente all'Allegato "D"): ai sensi degli artt. 19 e 47 del DPR 445/2000 per i servizi prestati presso strutture pubbliche e/o private, etc. Relativamente ai servizi prestati devono essere indicate l'esatta denominazione dell'Azienda Sanitaria o dell'Ente presso cui il servizio è stato prestato, la qualifica rivestita, le discipline nelle quali i servizi sono stati prestati, il tipo di rapporto di lavoro (tempo pieno, tempo definito, part-time), le date di inizio e di fine dei relativi periodi di attività, nonché le eventuali interruzioni (aspettativa senza assegni, sospensione cautelare, etc.) e quant'altro necessario alla valutazione.

azioni rese dal candidato, devono essere **o, del documento di identità in corso di validità**.

La dichiarazione resa dal candidato -in quanto sostitutiva a tutti gli effetti della certificazione -deve contenere tutti gli elementi necessari alla valutazione del titolo che il candidato intende produrre e l'omissione anche di un solo elemento comporta la non valutazione del titolo autocertificato.
L'Amministrazione procederà ad idonei controlli sulla veridicità delle dichiarazioni sostitutive rese e, qualora da tale controllo emerga la non veridicità del loro contenuto, il dichiarante decade dai benefici conseguiti sulla base della dichiarazione non veritiera e nei suoi confronti sono applicabili le sanzioni penali previste per le ipotesi di falsità in atti e dichiarazioni mendaci.

Art. 5 MODALITA' E TERMINI PER LA PRESENTAZIONE DELLA DOMANDA

La domanda e la documentazione ad essa allegata deve essere inoltrata a mezzo raccomandata con avviso di ricevimento , **esclusivamente** a mezzo del servizio pubblico postale al seguente indirizzo: **Al Commissario Straordinario dell' Azienda Sanitaria Locale Napoli 3 Sud – Via Marconi 66 (ex Presidio Bottazzi) - 80059 Torre del Greco.**

Sul plico contenente la domanda di partecipazione e la documentazione ad essa allegata deve essere obbligatoriamente indicato il cognome e il nome del candidato e l'avviso al quale intende partecipare.
Il presente bando sarà pubblicato integralmente sul sito aziendale www.aslnapoli3sud.it, Albo pretorio - link Avvisi di gara e successivi esiti, bandi avvisi e concorsi, nel Bollettino Ufficiale della Regione Campania, ed, in estratto, nella Gazzetta Ufficiale della Repubblica Italiana - IV Serie Speciale - Concorsi ed Esami.
Il termine per la presentazione delle domande di partecipazione all'avviso **scade il trentesimo giorno** decorrente dal **1°** giorno successivo a quello della data di pubblicazione dell'estratto del presente bando nella Gazzetta Ufficiale della Repubblica Italiana - IV Serie Speciale - Concorsi ed Esami.
Qualora detto giorno sia festivo, il termine è prorogato alla stessa ora del primo giorno successivo non festivo.
Il termine fissato per la presentazione delle domande di partecipazione e della relativa documentazione è perentorio, eventuale riserva di invio successivo di documenti è priva di effetto.
Si considereranno pervenute in tempo utile, tutte le domande spedite attraverso il Servizio Postale nel termine suddetto, a tal fine fa fede il timbro dell'Ufficio Postale accettante, con la precisazione che le stesse saranno considerate come pervenute fuori termine qualora recapitate a questa Azienda dopo il 15° giorno successivo al temine di scadenza dell'avviso, non assumendo l'Azienda responsabilità per la dispersione del plico dipendente da inesatte indicazioni del recapito da parte del concorrente e né per eventuali disguidi postali comunque imputabili a fatto di terzi, a caso fortuito o forza maggiore.

Art. 6 AMMISSIONE - ESCLUSIONE DEI CANDIDATI

Il Servizio Gestione Risorse Umane - Ufficio Concorsi - provvederà a verificare la sussistenza dei requisiti richiesti per l'ammissione all'avviso, nonché la regolarità della presentazione della domanda e della documentazione allegata.
Saranno ammessi all'avviso i candidati che hanno prodotto la domanda e la documentazione ad essa allegata in conformità alle prescrizioni del presente avviso. La documentazione, ove affetta da vizio sanabile, potrà essere eventualmente regolarizzata dal concorrente soltanto a seguito di specifica richiesta dell'Azienda ed entro e non oltre i termini in essa stabiliti, **a pena di esclusione**.

one dalla procedura è disposta con p io Straordinario e notificata all'interessato entro 30 giorni a mezzo raccomandata A.R.

Art. 7 MODALITA' DI SELEZIONE -GRADUATORIA

L'elenco dei candidati ammessi alla selezione sarà pubblicato **all'albo pretorio informatico della Asl Napoli 3 sud – link .**
La data, l'ora e la sede del colloquio saranno comunicate agli ammessi a mezzo avviso pubblicato sul sito Aziendale almeno 10 giorni prima della data fissata per il colloquio.
I candidati dovranno presentarsi muniti di idoneo documento di riconoscimento in corso di validità.

I candidati che non si presenteranno a sostenere il colloquio nel giorno, nell'ora e nella sede stabilita, saranno considerati rinunciatari all'avviso qualunque sia la causa dell'assenza.

La Commissione, nominata con provvedimento del Commissario Straordinario, predisporrà le graduatorie sulla base:

A) della valutazione dei titoli presentati **(max punti 20**) ;
B) da un colloquio volto a verificare le esperienze professionali maturate ed il possesso delle capacità e competenze dichiarate nel curriculum in relazione al posto da conferire (max punti 60);

Il superamento del colloquio è subordinato al raggiungimento di una valutazione di sufficienza espressa in termini numerici di almeno 36/60.

La Commissione, valuta i titoli avendo a riferimento la vigente normativa concorsuale di cui al D.P.R. 483/1997, attribuirà per ciascuna categoria i seguenti punteggi:

a) Titoli di carriera max punti 10;
b) Titoli accademici e di studio max punti 3;
c) Pubblicazioni e titoli scientifici max punti 3;
d) curriculum formativo professionale max punti 4.

La Commissione procederà alla formulazione di una graduatoria di merito, comprendente tutti i candidati che avranno superato positivamente il previsto colloquio, sulla base del punteggio complessivamente conseguito nella valutazione sia dei titoli che del colloquio.

La graduatoria, approvata con deliberazione del Commissario Straordinario dell'ASL Napoli 3 Sud, sarà pubblicata sul sito Aziendale Asl Napoli 3 sud – link gare, bandi avvisi-concorsi e varrà quale notifica agli interessati dell'esito dell'avviso.

Art. 8 CONFERIMENTO DEI POSTI

In sede di conferimento dei posti l'Azienda darà priorità alla Mobilità Regionale ovvero ai dipendenti di Aziende o Enti del Servizio Sanitario Regionale, così come previsto dalla vigente normativa.
I vincitori della selezione saranno invitati ad assumere servizio entro i termini stabiliti dalla normativa contrattuale vigente.

mento l'Asl NAPOLI 3 SUD non si fa car al vincitore presso l'Azienda/Ente di appartenenza.

L'assunzione presso questa Azienda è intesa a tempo pieno.
Ai fini giuridici ed economici la mobilità decorrerà dalla data dell'effettiva immissione in servizio e al dirigente trasferito si applica esclusivamente il trattamento giuridico ed economico, compreso quello accessorio, previsto nei CC.NN.LL. vigenti.
L'assegnazione della sede lavorativa, sarà disposta dal Commissario Straordinario dell'Azienda.

Art. 9 TUTELA DEI DATI PERSONALI – INFORMATIVA SULLA PRIVACY

Ai sensi della L. 675/96 e del D. lgs. 196/2003 D. lgs. 196/2003 i dati personali forniti dai candidati saranno raccolti presso l'ASL NA 3 Sud -Servizio Gestione del Personale, per le finalità di gestione dell'avviso e saranno trattati anche successivamente all'eventuale instaurazione del rapporto di lavoro, per le finalità inerenti la gestione del rapporto medesimo.
La presentazione della domanda da parte del candidato implica il consenso al trattamento dei propri dati personali compresi i dati sensibili, a cura del personale assegnato all'ufficio preposto alla conservazione delle domande ed all'utilizzo delle stesse per lo svolgimento dell'avviso.

Art. 10 MODIFICA, SOSPENSIONE E REVOCA DELL'AVVISO

L'Azienda, a suo insindacabile giudizio, si riserva la facoltà di riaprire o prorogare i termini, modificare, sospendere o annullare il presente avviso ovvero di non procedere al conferimento dei posti a selezione, senza obbligo di comunicarne i motivi e senza che i concorrenti possano avanzare pretese o diritti di sorta. L'effettiva assunzione potrà essere temporaneamente sospesa o ritardata in relazione ad eventuali norme che dovessero stabilire il blocco delle assunzioni ancorché con la previsione della possibilità di deroga.

Art. 11 NORME FINALI

E' garantita la pari opportunità tra uomini e donne per l'accesso al lavoro, così come previsto dalla L. 125/1991 e dagli artt. 35 e 57 del D. lgs. 165/2001.

Le istanze di mobilità già pervenute o che perverranno prima della pubblicazione del presente avviso non saranno prese in considerazione e saranno archiviate senza darne comunicazione agli interessati.
Per quanto non espressamente previsto nel presente bando, si intendono richiamate, a tutti gli effetti, le norme di legge applicabili in materia.

Il presente bando sarà integralmente sul sito aziendale www.aslnapoli3sud.it, **nell'area "Concorsi e Avvisi".**

Per ulteriori informazioni gli interessati potranno rivolgersi alla Funzione Gestione del Personale – Settore Procedure Concorsuali- Via Marconi, 66 - 80059 Torre del Greco – Tel. 081/849 06 69 dalle ore 9,00 alle ore 13,00 di tutti i giorni lavorativi.

IL COMMISSARIO STRAORDINARIO
F.to Dott. Salvatore PANARO

i domanda

AL COMMISSARIO STRAORDINARIO ASL NA 3 SUD
Via Marconi 66 (ex Presidio Bottazzi) –
80059 Torre del Greco

_l_ sottoscritt_ _____ chiede di essere ammesso a partecipare alla selezione per mobilità regionale ed interregionale a n.2 posti di Dirigente Medico disciplina ***OTORINOLARINGOIATRIA*** indetta da codesta ASL e pubblicata integralmente sul sito Aziendale Sezione Concorsi e sul BURC n.___ del ___ ed , in estratto, sulla GU della R.I. -IV° Serie Speciale n. ____del ____. A Tal fine consapevole delle sanzioni penali conseguenti a dichiarazioni non veritiere e falsità in atti prevista dall'art.76 del DPR 445/28.12.2000 e s.m.i. e della decadenza dai benefici conseguiti sulla base di dichiarazioni non veritiere,

DICHIARA:
a) di essere nato a _____ il _____ e di essere residente a _____ in via _____, recapito
telefonico _____;
b) di essere in servizio a tempo indeterminato presso _____ , in qualità di Dirigente _____e di aver superato il periodo di prova ;
c) di essere idoneo alla articolazione dell'orario di servizio in H24;
d) di non avere prodotto istanza alla propria Amministrazione per il riconoscimento di inidoneità anche parziale allo svolgimento delle mansioni proprie della qualifica rivestita ;
e) di non aver subito sanzioni disciplinari nei due anni precedenti la data dell'istanza e di non avere procedimenti disciplinari in corso ovvero ……..(specificare eventuali sanzioni, procedimenti, etc.);
f) di non aver riportato condanne penali , di non avere procedimenti penali pendenti ovvero (specificare eventuali condanne , procedimenti, etc.)
g) di non aver superato il periodo di comporto;
h) di assumere l'impegno, qualora risultasse vincitore del presente avviso, a non chiedere il trasferimento ad altra Azienda o Ente del SSN per un periodo di due anni a decorrere dalla data di effettiva immissione in servizio presso l'Asl NA 3 Sud;
i) di autorizzare, ai sensi del D.Lgs 196/2003 e s.m.i., il trattamento, la comunicazione e la diffusione dei propri dati personali ai fini del procedimento selettivo per il quale sono dichiarati e degli adempimenti conseguenti, nei termini e con le modalità stabilite per legge o per regolamento.
j) di accettare senza riserve tutte le prescrizioni e condizioni riportate nel bando e di tutte le norme ivi richiamate;
k) che il domicilio o l'indirizzo di posta elettronica presso il quale deve essere fatta, ad ogni effetto, ogni necessaria comunicazione inerente la selezione è il seguente: _____
Allega alla presente la seguente documentazione ivi compresa quella specificatamente richiesta al punto del bando:
-copia fronte retro del documento di identità in corso di validità.
Il sottoscritto è consapevole che tutto ciò che è stato dichiarato nella presente istanza ha valore:
-di dichiarazione sostituiva di certificazione, in relazione agli stati, qualità personali e fatti elencati nell'art 46 del DPR 445/200 e smi.;
-di dichiarazione sostituiva di atto di notorietà in relazione agli stati, qualità personali e fatti che sono a sua diretta conoscenza ai sensi degli artt 19 e 47 del DPR 445/200 e smi.
. Lì, ___/__/____

Firma per esteso e leggibile

ALLEGATO "B"

DICHIARAZIONE SOSTITUTIVA DELL'ATTO DI NOTORIETA'

(artt. 19 e 47 D.P.R. 28 dicembre 2000, n. 445)

Il/La sottoscritto/a…….. nato/a ……..…… il ……residente in ……...……..… (Prov. ……..) via/piazza……...

n. ……ai sensi e per gli effetti degli artt. 19 e 47 del D.P.R. n.445/28.12.00 e consapevole delle sanzioni penali previste dall'art.76 del citato decreto nell'ipotesi di falsità in atti e dichiarazioni mendaci, uso ed esibizione di atti falsi o contenenti dati non più rispondenti a verità, sotto la propria personale responsabilità,

DICHIARA

con riferimento all'istanza di cui all'avviso:

che le copie dei titoli e dei documenti di seguito elencate sono conformi all'originale in suo possesso:

1. ……
2. ……
3. ……
4. ……
5. ……

Allega copia, fronte retro, del proprio documento di identità in corso di validità

Luogo e data ……..…

Il Dichiarante
(firma per esteso e leggibile)

ALLEGATO "C"

DICHIARAZIONE SOSTITUTIVA DI CERTIFICAZIONE
(art. 46 D.P.R. 28 DICEMBRE 2000, n° 445)

Il/La sottoscritto/a…….. nato/a a ……..…… il……residente in ……...……..… (Prov. …..)
via/piazza…….. n. ……ai sensi e per gli effetti dell'art. 46 del D.P.R. n.445/28.12.00 e consapevole delle sanzioni penali previste dall'art.76 del citato decreto nell'ipotesi di falsità in atti e dichiarazioni mendaci, uso ed esibizione di atti falsi o contenenti dati non più rispondenti a verità, sotto la propria personale
responsabilità, DICHIARA:
di essere in possesso dei seguenti titoli:

……
……
……
……
……

Allega copia, fronte retro, del proprio documento di identità in corso di validità

Luogo e data ……..…

Il Dichiarante
(firma per esteso e leggibile)

ALLEGATO "D"

DICHIARAZIONE SOSTITUTIVA DELL'ATTO DI NOTORIETA'
(artt. 19 e 47 D.P.R. 28 dicembre 2000, n. 445)

Il/La sottoscritto/a…….. nato/a a ……..il……e residente in…… ……...……..CAP…….…..…....via/piazza…… ..…… n. ……, ai sensi e per gli effetti degli artt. 19 e 47 del d.P.R. n.445/28.12.00 e consapevole delle sanzioni penali previste dall'art.76 del citato decreto nell'ipotesi di falsità in atti e dichiarazioni mendaci, uso ed esibizione di atti falsi o contenenti dati non più rispondenti a verità, sotto la propria personale responsabilità,

DICHIARA

di aver prestato servizio alle dipendenze
Pubblica Amministrazione ( ) Privati ( )

-Indirizzo completo …….
-con la qualifica di ……..…….

nella disciplina di ……
-periodo lavorativo (giorno/mese/anno) inizio ……/..…/… al …./…../…..
-aver assolto l'obbligo formativo ECM ( ) si ( ) no
( ) Contratto libero/professionale; ( ) Borsa di Studio; ( ) Specialista Ambulatoriale;
( ) Rapporto di lavoro subordinato a tempo indeterminato; ( ) tempo determinato;
( ) tempo pieno; ( ) tempo definito; ( ) part-time; ( ) Altro …….……;
( ) Indicare n._____ ore settimanali;
( ) Eventuale aspettativa senza assegni

dal……al…….……; dal …….. a……;

Pubblica Amministrazione ( ) Privati ( )

-Indirizzo completo …….
-con la qualifica di ……..…….

nella disciplina di ……
-periodo lavorativo (giorno/mese/anno) inizio ……/..…/… al …./…../…..
-aver assolto l'obbligo formativo ECM ( ) si ( ) no
( ) Contratto libero/professionale; ( ) Borsa di Studio; ( ) Specialista Ambulatoriale;
( ) Rapporto di lavoro subordinato a tempo indeterminato; ( ) tempo determinato;
( ) tempo pieno; ( ) tempo definito; ( ) part-time; ( ) Altro …….……;
( ) Indicare n._____ ore settimanali;
( ) Eventuale aspettativa senza assegni
dal……al…….……; dal …….. a……;
Nel caso di: attività didattica, frequenza volontaria, stage, volontariato, tirocini, prestazioni occasionali ecc., utilizzare la casella :
( ) Altro, precisando la natura dell'incarico.
Allega copia, fronte retro, del proprio documento di identità in corso di validità
Luogo e data ……..…

Il Dichiarante
(firma per esteso e leggibile)

Regione Campania
Azienda Sanitaria Locale Napoli 3 Sud
Via Marconi, 66 (ex Bottazzi)– 80059 Torre del Greco
P.I. C.F.0 - N° 06322711216
UOC Gestione Risorse Umane
Settore Mobilità e Selezioni del Personale
Telef/Fax 081-849 06 69

Regione Campania
Azienda Sanitaria Locale Napoli 3 Sud
P.I. C.F. - N° 06322711216
80059 TORRE DEL GRECO

AVVISO PUBBLICO DI MOBILITA' REGIONALE ED INTERREGIONALE, PER TITOLI E COLLOQUIO, PER LA COPERTURA A TEMPO INDETERMINATO DI N°1 POSTO DI DIRIGENTE MEDICO-DISCIPLINA PEDIATRIA.

PARTE GENERALE

In esecuzione della deliberazione n. 224 del 28/04/2015, esecutiva a norma di legge, in conformità alla vigente normativa concorsuale, al C.C.N.L. della Dirigenza Medica e Sanitaria e alle disposizioni regionali, è indetto avviso pubblico, per titoli e colloquio, per la copertura mediante mobilità volontaria regionale ed interregionale di Dirigenti del Ruolo Sanitario appartenenti ad Aziende o Enti del S.S.N per la copertura, ai sensi dell'art.20 del CCNL della Dirigenza Medica 1998-2001 e dell'art.30 del D.Lgs165/2001 e s.m.i., dei seguenti posti: **n° 1 POSTI DI DIRIGENTE MEDICO - *DISCIPLINA PEDIATRIA*.**

La Sede di assegnazione è la seguente:

- ❖ n. 1 posto OO.RR. Area Stabiese;

Art. 1 REQUISITI DI AMMISSIONE

Per l'ammissione all'avviso il candidato deve essere in possesso dei seguenti requisiti :

- servizio a tempo indeterminato presso Aziende e Strutture del Servizio Sanitario Nazionale, nel profilo e nella disciplina a mobilità
- superamento del periodo di prova
- idoneità all'articolazione dell'orario di servizio in H24
- assenza di procedimenti disciplinari
- assenza di cause ostative al mantenimento del rapporto di pubblico impiego
- Nulla Osta al trasferimento rilasciato dal Legale Rappresentante dell'Azienda di appartenenza.

immissione devono essere posseduti, **pena di esclusione**, dalla partecipazione alla procedura di mobilità, alla data di scadenza del termine stabilito per la presentazione delle domande di partecipazione nonché alla data di immissione in servizio nei ruoli di questa Azienda.

Art. 2 DOMANDA DI PARTECIPAZIONE

Nella domanda di partecipazione alla selezione, redatta secondo le schema allegato A del presente avviso e resa ai sensi degli artt. 19, 46 e 47 del DPR 445/200 e smi, gli aspiranti dovranno dichiarare sotto la propria personale responsabilità ed a pena di esclusione :
a) cognome e nome, data, luogo di nascita e residenza;
b) rapporto di dipendenza a tempo indeterminato nel profilo e disciplina a mobilità;
c) idoneità all'articolazione dell'orario di servizio in H24 ;
d) non pendenza di istanze tendenti ad ottenere un'inidoneità, seppure parziale, allo svolgimento delle mansioni proprie della qualifica di appartenenza;
e) non superamento del periodo comporto (assenze per malattia negli ultimi tre anni)
f) non aver subito sanzioni disciplinari nei due anni precedenti la data dell'istanza e di non avere procedimenti disciplinari in corso ovvero …….(specificare eventuali sanzioni, procedimenti, etc.);
g) non aver riportato condanne penali condanne penali, di non avere procedimenti penali pendenti ovvero (specificare eventuali condanne , procedimenti, etc.);

h) assumere l'impegno, nel caso di vincita dell'avviso di mobilità, a non chiedere il trasferimento presso altra Azienda o Ente, per un periodo di 2 anni a decorrere dalla data di effettiva immissione in servizio presso questa A.S.L.;

i) autorizzazione al trattamento dei dati personali, ai sensi dell'art. 13 del D.lgs n. 196/2003;

j) accettazione senza riserve di tutte le prescrizioni e condizioni riportate nel bando e di tutte le norme ivi richiamate ;

k) domicilio ed eventuale indirizzo di posta elettronica presso il quale deve essere fatta, ad ogni effetto, ogni necessaria comunicazione inerente la selezione;

Il candidato deve altresì dichiarare il possesso di eventuali titoli comprovanti il diritto di precedenza e/o preferenza nella nomina previsti dall'art. 5 del D.P.R. n. 487/1994 e successive modifiche ed integrazioni.

I candidati hanno l'obbligo di comunicare gli eventuali cambiamenti d'indirizzo all'Azienda che non assume responsabilità nel caso di irreperibilità presso l'indirizzo comunicato. In caso di mancata indicazione vale la residenza indicata nella domanda.

Non è sanabile e comporta l'esclusione dall'avviso l'omissione:
-anche di una sola delle dichiarazione richieste nella domanda;
-della firma del concorrente a sottoscrizione della domanda;

Art. 3 DOCUMENTAZIONE DA ALLEGARE ALLA DOMANDA

Alla domanda di partecipazione deve essere allegata, a pena di esclusione, la seguente documentazione in carta semplice :

dalla quale risulti il possesso della titolarità del rapporto di lavoro a tempo indeterminato nel profilo e disciplina a concorso;
2. il certificato attestante nulla osta al trasferimento rilasciato dal Legale Rappresentante dell'Azienda di appartenenza.
3. Autocertificazione dalla quale risulti il possesso degli ulteriori requisiti di ammissione specificati al punto 1 del presente bando che dovranno essere analiticamente riportati;
4. Curriculum formativo e professionale, datato e sottoscritto, reso ai sensi del dpr 445/00 e smi;
5. Autocertificazione relativa ai titoli che ritiene opportuno presentare agli effetti della valutazione di merito;
6. Elenco in triplice copia, datato e firmato, di tutti i titoli e documenti presentati;
7. Copia fronte retro del documento di identità in corso di validità.

I concorrenti possono altresì allegare tutte le certificazioni relative ai titoli accademici, di studio, formazione e aggiornamento, etc. che ritengono opportuno presentare.
Le pubblicazioni devono essere edite a stampa, prodotte o tradotte in lingua italiana e potranno essere oggetto di valutazione solo nel caso in cui siano effettivamente presentate anche in copia della quale è autocertificata la conformità all'originale.
Gli attestati relativi alla partecipazione a corsi, convegni, congressi e seminari nonché le pubblicazioni potranno essere oggetto di valutazione solo nel caso in cui siano effettivamente prodotti anche in copia della quale è autocertificata la conformità all''originale.
La documentazione presentata in fotocopia deve essere elencata in una dichiarazione sostitutiva dell'atto di notorietà che ne attesti la conformità all'originale come descritto al successivo punto 4 del bando.
E' fatto divieto di fare riferimento ad eventuali documenti già in possesso di questa Azienda..

Art. 4 DICHIARAZIONI SOSTITUTIVE

Ai sensi dell'art. 15 della Legge 12.11.2011 n. 183, le certificazioni rilasciate dalla Pubblica Amministrazione, riguardanti stati, fatti e qualità personali sono sostituite dalle dichiarazioni di cui agli artt. 46 e 47 del D.P.R. 445/2000 e s.m.i..
Il candidato deve presentare conformemente agli allegati B,C e D del bando:

Dichiarazione sostitutiva di certificazione (conformemente all'Allegato "B"): nei casi tassativamente indicati nell'art. 46 del D.P.R. 445/2000 (ad esempio titoli di studio, appartenenza ad ordini professionali, titolo di specializzazione, di abilitazione, di formazione e di aggiornamento e comunque tutti gli altri stati, fatti e qualità personali previsti dallo stesso art. 46).

Dichiarazione sostitutiva dell'atto di notorietà (conformemente all'Allegato "C"): ai sensi degli artt.19 e 47 del DPR 445/2000 per tutti gli stati fatti e qualità personali non previsti al citato art. 46 (ad esempio: borse di studio, incarichi libero-professionali, attività di docenza, etc.). La stessa può riguardare anche la dichiarazione di conformità all'originale dei titoli e documenti presentati

Dichiarazione sostitutiva dell'atto di notorietà (conformemente all'Allegato "D"): ai sensi degli artt. 19 e 47 del DPR 445/2000 per i servizi prestati presso strutture pubbliche e/o private, etc. Relativamente ai servizi prestati devono essere indicate l'esatta denominazione dell'Azienda Sanitaria o dell'Ente presso cui il servizio è stato prestato, la qualifica rivestita, le discipline nelle quali i servizi sono stati prestati, il tipo di rapporto di lavoro (tempo pieno, tempo definito, part-time), le date di inizio e di fine dei relativi periodi di attività, nonché le eventuali interruzioni (aspettativa senza assegni, sospensione cautelare, etc.) e quant'altro necessario alla valutazione.

Tutte le autocertificazioni rese dal candidato, devono essere corredate da copia, fronte retro, del documento di identità in corso di validità.

La dichiarazione resa dal candidato -in quanto sostitutiva a tutti gli effetti della certificazione -deve contenere tutti gli elementi necessari alla valutazione del titolo che il candidato intende produrre e l'omissione anche di un solo elemento comporta la non valutazione del titolo autocertificato.
L'Amministrazione procederà ad idonei controlli sulla veridicità delle dichiarazioni sostitutive rese e, qualora da tale controllo emerga la non veridicità del loro contenuto, il dichiarante decade dai benefici conseguiti sulla base della dichiarazione non veritiera e nei suoi confronti sono applicabili le sanzioni penali previste per le ipotesi di falsità in atti e dichiarazioni mendaci.

Art. 5 MODALITA' E TERMINI PER LA PRESENTAZIONE DELLA DOMANDA

La domanda e la documentazione ad essa allegata deve essere inoltrata a mezzo raccomandata con avviso di ricevimento , **esclusivamente** a mezzo del servizio pubblico postale al seguente indirizzo: **Al Commissario Straordinario dell' Azienda Sanitaria Locale Napoli 3 Sud – Via Marconi 66 (ex Presidio Bottazzi) - 80059 Torre del Greco.**

Sul plico contenente la domanda di partecipazione e la documentazione ad essa allegata deve essere obbligatoriamente indicato il cognome e il nome del candidato e l'avviso al quale intende partecipare.
Il presente bando sarà pubblicato integralmente sul sito aziendale www.aslnapoli3sud.it, Albo pretorio - link Avvisi di gara e successivi esiti, bandi avvisi e concorsi, nel Bollettino Ufficiale della Regione Campania, ed, in estratto, nella Gazzetta Ufficiale della Repubblica Italiana - IV Serie Speciale - Concorsi ed Esami.
Il termine per la presentazione delle domande di partecipazione all'avviso **scade il trentesimo giorno** decorrente dal **1°** giorno successivo a quello della data di pubblicazione dell'estratto del presente bando nella Gazzetta Ufficiale della Repubblica Italiana - IV Serie Speciale - Concorsi ed Esami.
Qualora detto giorno sia festivo, il termine è prorogato alla stessa ora del primo giorno successivo non festivo.
Il termine fissato per la presentazione delle domande di partecipazione e della relativa documentazione è perentorio, eventuale riserva di invio successivo di documenti è priva di effetto.
Si considereranno pervenute in tempo utile, tutte le domande spedite attraverso il Servizio Postale nel termine suddetto, a tal fine fa fede il timbro dell'Ufficio Postale accettante, con la precisazione che le stesse saranno considerate come pervenute fuori termine qualora recapitate a questa Azienda dopo il 15° giorno successivo al temine di scadenza dell'avviso, non assumendo l'Azienda responsabilità per la dispersione del plico dipendente da inesatte indicazioni del recapito da parte del concorrente e né per eventuali disguidi postali comunque imputabili a fatto di terzi, a caso fortuito o forza maggiore.

Art. 6 AMMISSIONE - ESCLUSIONE DEI CANDIDATI

Il Servizio Gestione Risorse Umane - Ufficio Concorsi - provvederà a verificare la sussistenza dei requisiti richiesti per l'ammissione all'avviso, nonché la regolarità della presentazione della domanda e della documentazione allegata.
Saranno ammessi all'avviso i candidati che hanno prodotto la domanda e la documentazione ad essa allegata in conformità alle prescrizioni del presente avviso. La documentazione, ove affetta da vizio sanabile, potrà essere eventualmente regolarizzata dal concorrente soltanto a seguito di specifica richiesta dell'Azienda ed entro e non oltre i termini in essa stabiliti, **a pena di esclusione**.

one dalla procedura è disposta con provvedimento del Commissario Straordinario e notificata all'interessato entro 30 giorni a mezzo raccomandata r.a.r.

Art. 7 MODALITA' DI SELEZIONE -GRADUATORIA

L'elenco dei candidati ammessi alla selezione sarà pubblicato **all'albo pretorio informatico della Asl Napoli 3 sud – link .**
La data, l'ora e la sede del colloquio saranno comunicate agli ammessi a mezzo avviso pubblicato sul sito Aziendale almeno 10 giorni prima della data fissata per il colloquio.
I candidati dovranno presentarsi muniti di idoneo documento di riconoscimento in corso di validità.

I candidati che non si presenteranno a sostenere il colloquio nel giorno, nell'ora e nella sede stabilita, saranno considerati rinunciatari all'avviso qualunque sia la causa dell'assenza.

La Commissione, nominata con provvedimento del Commissario Straordinario, predisporrà le graduatorie sulla base:

A) della valutazione dei titoli presentati **(max punti 20**) ;
B) da un colloquio volto a verificare le esperienze professionali maturate ed il possesso delle capacità e competenze dichiarate nel curriculum in relazione al posto da conferire (max punti 60);

Il superamento del colloquio è subordinato al raggiungimento di una valutazione di sufficienza espressa in termini numerici di almeno 36/60.

La Commissione, valuta i titoli avendo a riferimento la vigente normativa concorsuale di cui al D.P.R. 483/1997, attribuirà per ciascuna categoria i seguenti punteggi:

a) Titoli di carriera max punti 10;
b) Titoli accademici e di studio max punti 3;
c) Pubblicazioni e titoli scientifici max punti 3;
d) curriculum formativo professionale max punti 4.

La Commissione procederà alla formulazione di una graduatoria di merito, comprendente tutti i candidati che avranno superato positivamente il previsto colloquio, sulla base del punteggio complessivamente conseguito nella valutazione sia dei titoli che del colloquio.

La graduatoria, approvata con deliberazione del Commissario Straordinario dell'ASL Napoli 3 Sud, sarà pubblicata sul sito Aziendale Asl Napoli 3 sud – link gare, bandi avvisi-concorsi e varrà quale notifica agli interessati dell'esito dell'avviso.

Art. 8 CONFERIMENTO DEI POSTI

In sede di conferimento dei posti l'Azienda darà priorità alla Mobilità Regionale ovvero ai dipendenti di Aziende o Enti del Servizio Sanitario Regionale, così come previsto dalla vigente normativa.
I vincitori della selezione saranno invitati ad assumere servizio entro i termini stabiliti dalla normativa contrattuale vigente.
All'atto del trasferimento l'Asl NAPOLI 3 SUD non si fa carico del residuo ferie maturate dal vincitore presso l'Azienda/Ente di appartenenza.

L'assunzione presso questa Azienda è intesa a tempo pieno.
Ai fini giuridici ed economici la mobilità decorrerà dalla data dell'effettiva immissione in servizio e al dirigente trasferito si applica esclusivamente il trattamento giuridico ed economico, compreso quello accessorio, previsto nei CC.NN.LL. vigenti.
L'assegnazione della sede lavorativa, sarà disposta dal Commissario Straordinario dell'Azienda.

Art. 9 TUTELA DEI DATI PERSONALI – INFORMATIVA SULLA PRIVACY

Ai sensi della L. 675/96 e del D. lgs. 196/2003 D. lgs. 196/2003 i dati personali forniti dai candidati saranno raccolti presso l'ASL NA 3 Sud -Servizio Gestione del Personale, per le finalità di gestione dell'avviso e saranno trattati anche successivamente all'eventuale instaurazione del rapporto di lavoro, per le finalità inerenti la gestione del rapporto medesimo.
La presentazione della domanda da parte del candidato implica il consenso al trattamento dei propri dati personali compresi i dati sensibili, a cura del personale assegnato all'ufficio preposto alla conservazione delle domande ed all'utilizzo delle stesse per lo svolgimento dell'avviso.

Art. 10 MODIFICA, SOSPENSIONE E REVOCA DELL'AVVISO

L'Azienda, a suo insindacabile giudizio, si riserva la facoltà di riaprire o prorogare i termini, modificare, sospendere o annullare il presente avviso ovvero di non procedere al conferimento dei posti a selezione, senza obbligo di comunicarne i motivi e senza che i concorrenti possano avanzare pretese o diritti di sorta. L'effettiva assunzione potrà essere temporaneamente sospesa o ritardata in relazione ad eventuali norme che dovessero stabilire il blocco delle assunzioni ancorché con la previsione della possibilità di deroga.

Art. 11 NORME FINALI

E' garantita la pari opportunità tra uomini e donne per l'accesso al lavoro, così come previsto dalla L. 125/1991 e dagli artt. 35 e 57 del D. lgs. 165/2001.

Le istanze di mobilità già pervenute o che perverranno prima della pubblicazione del presente avviso non saranno prese in considerazione e saranno archiviate senza darne comunicazione agli interessati.
Per quanto non espressamente previsto nel presente bando, si intendono richiamate, a tutti gli effetti, le norme di legge applicabili in materia.

Il presente bando sarà integralmente sul sito aziendale www.aslnapoli3sud.it, **nell'area "Concorsi e Avvisi".**

Per ulteriori informazioni gli interessati potranno rivolgersi alla Funzione Gestione del Personale – Settore Procedure Concorsuali- Via Marconi, 66 - 80059 Torre del Greco – Tel. 081/849 06 69 dalle ore 9,00 alle ore 13,00 di tutti i giorni lavorativi.

IL COMMISSARIO STRAORDINARIO
F.to Dott. Salvatore PANARO

AL COMMISSARIO STRAORDINARIO ASL NA 3 SUD
Via Marconi 66 (ex Presidio Bottazzi) –
80059 Torre del Greco

_l_ sottoscritt_ _____ chiede di essere ammesso a partecipare alla selezione per mobilità regionale ed interregionale a n.1 posto di Dirigente Medico disciplina Pediatria indetta da codesta ASL e pubblicata integralmente sul sito Aziendale Sezione Concorsi e sul BURC n.___ del ___ ed , in estratto, sulla GU della R.I. -IV° Serie Speciale n. ____del ____. A Tal fine consapevole delle sanzioni penali conseguenti a dichiarazioni non veritiere e falsità in atti prevista dall'art.76 del DPR 445/28.12.2000 e s.m.i. e della decadenza dai benefici conseguiti sulla base di dichiarazioni non veritiere,

DICHIARA:
a) di essere nato a _____ il _____ e di essere residente a _____ in via _____, recapito
telefonico _____;
b) di essere in servizio a tempo indeterminato presso _____ , in qualità di Dirigente _____e di aver superato il periodo di prova ;
c) di essere idoneo alla articolazione dell'orario di servizio in H24;
d) di non avere prodotto istanza alla propria Amministrazione per il riconoscimento di inidoneità anche parziale allo svolgimento delle mansioni proprie della qualifica rivestita ;
e) di non aver subito sanzioni disciplinari nei due anni precedenti la data dell'istanza e di non avere procedimenti disciplinari in corso ovvero ……..(specificare eventuali sanzioni, procedimenti, etc.);
f) di non aver riportato condanne penali , di non avere procedimenti penali pendenti ovvero (specificare eventuali condanne , procedimenti, etc.)
g) di non aver superato il periodo di comporto;
h) di assumere l'impegno, qualora risultasse vincitore del presente avviso, a non chiedere il trasferimento ad altra Azienda o Ente del SSN per un periodo di due anni a decorrere dalla data di effettiva immissione in servizio presso l'Asl NA 3 Sud;
i) di autorizzare, ai sensi del D.Lgs 196/2003 e s.m.i., il trattamento, la comunicazione e la diffusione dei propri dati personali ai fini del procedimento selettivo per il quale sono dichiarati e degli adempimenti conseguenti, nei termini e con le modalità stabilite per legge o per regolamento.
j) di accettare senza riserve tutte le prescrizioni e condizioni riportate nel bando e di tutte le norme ivi richiamate;
k) che il domicilio o l'indirizzo di posta elettronica presso il quale deve essere fatta, ad ogni effetto, ogni necessaria comunicazione inerente la selezione è il seguente: _____
Allega alla presente la seguente documentazione ivi compresa quella specificatamente richiesta al punto del bando:

-copia fronte retro del documento di identità in corso di validità.
Il sottoscritto è consapevole che tutto ciò che è stato dichiarato nella presente istanza ha valore:
-di dichiarazione sostituiva di certificazione, in relazione agli stati, qualità personali e fatti elencati nell'art 46 del DPR 445/200 e smi.;
-di dichiarazione sostituiva di atto di notorietà in relazione agli stati, qualità personali e fatti che sono a sua diretta conoscenza ai sensi degli artt 19 e 47 del DPR 445/200 e smi.
. Lì, ___/__/____

Firma per esteso e leggibile

ALLEGATO "B"

DICHIARAZIONE SOSTITUTIVA DELL'ATTO DI NOTORIETA'

(artt. 19 e 47 D.P.R. 28 dicembre 2000, n. 445)

Il/La sottoscritto/a…….. nato/a ……..…… il ……residente in ……...……..… (Prov. ……..) via/piazza……...

n. ……ai sensi e per gli effetti degli artt. 19 e 47 del D.P.R. n.445/28.12.00 e consapevole delle sanzioni penali previste dall'art.76 del citato decreto nell'ipotesi di falsità in atti e dichiarazioni mendaci, uso ed esibizione di atti falsi o contenenti dati non più rispondenti a verità, sotto la propria personale responsabilità,

DICHIARA

con riferimento all'istanza di cui all'avviso:

che le copie dei titoli e dei documenti di seguito elencate sono conformi all'originale in suo possesso:

1. ……
2. ……
3. ……
4. ……
5. ……

Allega copia, fronte retro, del proprio documento di identità in corso di validità

Luogo e data ……..…

Il Dichiarante
(firma per esteso e leggibile)

ALLEGATO "C"

DICHIARAZIONE SOSTITUTIVA DI CERTIFICAZIONE
(art. 46 D.P.R. 28 DICEMBRE 2000, n° 445)

Il/La sottoscritto/a…….. nato/a a ……..…… il……residente in ……..…… (Prov. …..) via/piazza…….. n. ……ai sensi e per gli effetti dell'art. 46 del D.P.R. n.445/28.12.00 e consapevole delle sanzioni penali previste dall'art.76 del citato decreto nell'ipotesi di falsità in atti e dichiarazioni mendaci, uso ed esibizione di atti falsi o contenenti dati non più rispondenti a verità, sotto la propria personale
responsabilità, DICHIARA:
di essere in possesso dei seguenti titoli:

……
……
……
……
……

Allega copia, fronte retro, del proprio documento di identità in corso di validità

Luogo e data ……..…

Il Dichiarante
(firma per esteso e leggibile)

ALLEGATO "D"

DICHIARAZIONE SOSTITUTIVA DELL'ATTO DI NOTORIETA'
(artt. 19 e 47 D.P.R. 28 dicembre 2000, n. 445)

Il/La sottoscritto/a…….. nato/a a ……..il……e residente in…… ……...……..CAP…….…..…via/piazza…… …… n. ……, ai sensi e per gli effetti degli artt. 19 e 47 del d.P.R. n.445/28.12.00 e consapevole delle sanzioni penali previste dall'art.76 del citato decreto nell'ipotesi di falsità in atti e dichiarazioni mendaci, uso ed esibizione di atti falsi o contenenti dati non più rispondenti a verità, sotto la propria personale responsabilità,

DICHIARA

di aver prestato servizio alle dipendenze
Pubblica Amministrazione ( ) Privati ( )

-Indirizzo completo …….
-con la qualifica di ……..…….

nella disciplina di ……
-periodo lavorativo (giorno/mese/anno) inizio ……/..…/… al …./…../…..
-aver assolto l'obbligo formativo ECM ( ) si ( ) no
( ) Contratto libero/professionale; ( ) Borsa di Studio; ( ) Specialista Ambulatoriale;
( ) Rapporto di lavoro subordinato a tempo indeterminato; ( ) tempo determinato;
( ) tempo pieno; ( ) tempo definito; ( ) part-time; ( ) Altro …….……;
( ) Indicare n._____ ore settimanali;
( ) Eventuale aspettativa senza assegni

dal……al…….……; dal …….. a……;

Pubblica Amministrazione ( ) Privati ( )

-Indirizzo completo …….
-con la qualifica di ……..…….

nella disciplina di ……
-periodo lavorativo (giorno/mese/anno) inizio ……/..…/… al …./…../…..
-aver assolto l'obbligo formativo ECM ( ) si ( ) no
( ) Contratto libero/professionale; ( ) Borsa di Studio; ( ) Specialista Ambulatoriale;
( ) Rapporto di lavoro subordinato a tempo indeterminato; ( ) tempo determinato;
( ) tempo pieno; ( ) tempo definito; ( ) part-time; ( ) Altro …….……;
( ) Indicare n._____ ore settimanali;
( ) Eventuale aspettativa senza assegni
dal……al…….……; dal …….. a……;
Nel caso di: attività didattica, frequenza volontaria, stage, volontariato, tirocini, prestazioni occasionali ecc., utilizzare la casella :
( ) Altro, precisando la natura dell'incarico.
Allega copia, fronte retro, del proprio documento di identità in corso di validità

Luogo e data ……..…

Il Dichiarante
(firma per esteso e leggibile)

fonte: http://burc.regione.campania.it

Regione Campania
Azienda Sanitaria Locale Napoli 3 Sud
Via Marconi, 66 (ex Bottazzi)– 80059 Torre del Greco
P.I. C.F.0 - N° 06322711216
UOC Gestione Risorse Umane
Settore Mobilità e Selezioni del Personale
Telef/Fax 081-8490669

Regione Campania
Azienda Sanitaria Locale Napoli 3 Sud
P.I. C.F. - N° 06322711216
80059 TORRE DEL GRECO

AVVISO PUBBLICO DI MOBILITA' REGIONALE ED INTERREGIONALE, PER TITOLI E COLLOQUIO, PER LA COPERTURA A TEMPO INDETERMINATO DI N°2 POSTI DI DIRIGENTE MEDICO-DISCIPLINA PEDIATRIA.

PARTE GENERALE

In esecuzione della deliberazione n. 225 del 28/04/2015, esecutiva a norma di legge, in conformità alla vigente normativa concorsuale, al C.C.N.L. della Dirigenza Medica e Sanitaria e alle disposizioni regionali, è indetto avviso pubblico, per titoli e colloquio, per la copertura mediante mobilità volontaria regionale ed interregionale di Dirigenti del Ruolo Sanitario appartenenti ad Aziende o Enti del S.S.N per la copertura, ai sensi dell'art.20 del CCNL della Dirigenza Medica 1998-2001 e dell'art.30 del D.Lgs165/2001 e s.m.i., dei seguenti posti: **n° 2 POSTI DI DIRIGENTE MEDICO - *DISCIPLINA PEDIATRIA*.**

La Sede di assegnazione è la seguente:

- n. 2 posti OO.RR. Area Nolana;

Art. 1 REQUISITI DI AMMISSIONE

Per l'ammissione all'avviso il candidato deve essere in possesso dei seguenti requisiti :

- servizio a tempo indeterminato presso Aziende e Strutture del Servizio Sanitario Nazionale, nel profilo e nella disciplina a mobilità
- superamento del periodo di prova
- idoneità all'articolazione dell'orario di servizio in H24
- assenza di procedimenti disciplinari
- assenza di cause ostative al mantenimento del rapporto di pubblico impiego
- Nulla Osta al trasferimento rilasciato dal Legale Rappresentante dell'Azienda di appartenenza.

nmissione devono essere posseduti, **pena** ne alla procedura di mobilità, alla data di scadenza del termine stabilito per la presentazione delle domande di partecipazione nonché alla data di immissione in servizio nei ruoli di questa Azienda.

Art. 2 DOMANDA DI PARTECIPAZIONE

Nella domanda di partecipazione alla selezione, redatta secondo le schema allegato A del presente avviso e resa ai sensi degli artt. 19, 46 e 47 del DPR 445/200 e smi, gli aspiranti dovranno dichiarare sotto la propria personale responsabilità ed a pena di esclusione :
a) cognome e nome, data, luogo di nascita e residenza;
b) rapporto di dipendenza a tempo indeterminato nel profilo e disciplina a mobilità;
c) idoneità all'articolazione dell'orario di servizio in H24 ;
d) non pendenza di istanze tendenti ad ottenere un'inidoneità, seppure parziale, allo svolgimento delle mansioni proprie della qualifica di appartenenza;
e) non superamento del periodo comporto (assenze per malattia negli ultimi tre anni)
f) non aver subito sanzioni disciplinari nei due anni precedenti la data dell'istanza e di non avere procedimenti disciplinari in corso ovvero …….(specificare eventuali sanzioni, procedimenti, etc.);
g) non aver riportato condanne penali condanne penali, di non avere procedimenti penali pendenti ovvero (specificare eventuali condanne , procedimenti, etc.);

h) assumere l'impegno, nel caso di vincita dell'avviso di mobilità, a non chiedere il trasferimento presso altra Azienda o Ente, per un periodo di 2 anni a decorrere dalla data di effettiva immissione in servizio presso questa A.S.L.;

i) autorizzazione al trattamento dei dati personali, ai sensi dell'art. 13 del D.lgs n. 196/2003;

j) accettazione senza riserve di tutte le prescrizioni e condizioni riportate nel bando e di tutte le norme ivi richiamate ;

k) domicilio ed eventuale indirizzo di posta elettronica presso il quale deve essere fatta, ad ogni effetto, ogni necessaria comunicazione inerente la selezione;

Il candidato deve altresì dichiarare il possesso di eventuali titoli comprovanti il diritto di precedenza e/o preferenza nella nomina previsti dall'art. 5 del D.P.R. n. 487/1994 e successive modifiche ed integrazioni.

I candidati hanno l'obbligo di comunicare gli eventuali cambiamenti d'indirizzo all'Azienda che non assume responsabilità nel caso di irreperibilità presso l'indirizzo comunicato. In caso di mancata indicazione vale la residenza indicata nella domanda.

Non è sanabile e comporta l'esclusione dall'avviso l'omissione:
-anche di una sola delle dichiarazione richieste nella domanda;
-della firma del concorrente a sottoscrizione della domanda;

Art. 3 DOCUMENTAZIONE DA ALLEGARE ALLA DOMANDA

Alla domanda di partecipazione deve essere allegata, a pena di esclusione, la seguente documentazione in carta semplice :

dalla quale risulti il possesso della titolarità [illegible] indeterminato nel profilo e disciplina a concorso;
2. il certificato attestante nulla osta al trasferimento rilasciato dal Legale Rappresentante dell'Azienda di appartenenza.
3. Autocertificazione dalla quale risulti il possesso degli ulteriori requisiti di ammissione specificati al punto 1 del presente bando che dovranno essere analiticamente riportati;
4. Curriculum formativo e professionale, datato e sottoscritto, reso ai sensi del dpr 445/00 e smi;
5. Autocertificazione relativa ai titoli che ritiene opportuno presentare agli effetti della valutazione di merito;
6. Elenco in triplice copia, datato e firmato, di tutti i titoli e documenti presentati;
7. Copia fronte retro del documento di identità in corso di validità.

I concorrenti possono altresì allegare tutte le certificazioni relative ai titoli accademici, di studio, formazione e aggiornamento, etc. che ritengono opportuno presentare.
Le pubblicazioni devono essere edite a stampa, prodotte o tradotte in lingua italiana e potranno essere oggetto di valutazione solo nel caso in cui siano effettivamente presentate anche in copia della quale è autocertificata la conformità all'originale.
Gli attestati relativi alla partecipazione a corsi, convegni, congressi e seminari nonché le pubblicazioni potranno essere oggetto di valutazione solo nel caso in cui siano effettivamente prodotti anche in copia della quale è autocertificata la conformità all''originale.
La documentazione presentata in fotocopia deve essere elencata in una dichiarazione sostitutiva dell'atto di notorietà che ne attesti la conformità all'originale come descritto al successivo punto 4 del bando.
E' fatto divieto di fare riferimento ad eventuali documenti già in possesso di questa Azienda..

Art. 4 DICHIARAZIONI SOSTITUTIVE

Ai sensi dell'art. 15 della Legge 12.11.2011 n. 183, le certificazioni rilasciate dalla Pubblica Amministrazione, riguardanti stati, fatti e qualità personali sono sostituite dalle dichiarazioni di cui agli artt. 46 e 47 del D.P.R. 445/2000 e s.m.i..
Il candidato deve presentare conformemente agli allegati B,C e D del bando:

Dichiarazione sostitutiva di certificazione (conformemente all'Allegato "B"): nei casi tassativamente indicati nell'art. 46 del D.P.R. 445/2000 (ad esempio titoli di studio, appartenenza ad ordini professionali, titolo di specializzazione, di abilitazione, di formazione e di aggiornamento e comunque tutti gli altri stati, fatti e qualità personali previsti dallo stesso art. 46).

Dichiarazione sostitutiva dell'atto di notorietà (conformemente all'Allegato "C"): ai sensi degli artt.19 e 47 del DPR 445/2000 per tutti gli stati fatti e qualità personali non previsti al citato art. 46 (ad esempio: borse di studio, incarichi libero-professionali, attività di docenza, etc.). La stessa può riguardare anche la dichiarazione di conformità all'originale dei titoli e documenti presentati

Dichiarazione sostitutiva dell'atto di notorietà (conformemente all'Allegato "D"): ai sensi degli artt. 19 e 47 del DPR 445/2000 per i servizi prestati presso strutture pubbliche e/o private, etc. Relativamente ai servizi prestati devono essere indicate l'esatta denominazione dell'Azienda Sanitaria o dell'Ente presso cui il servizio è stato prestato, la qualifica rivestita, le discipline nelle quali i servizi sono stati prestati, il tipo di rapporto di lavoro (tempo pieno, tempo definito, part-time), le date di inizio e di fine dei relativi periodi di attività, nonché le eventuali interruzioni (aspettativa senza assegni, sospensione cautelare, etc.) e quant'altro necessario alla valutazione.

azioni rese dal candidato, devono essere o, del documento di identità in corso di validità.

La dichiarazione resa dal candidato -in quanto sostitutiva a tutti gli effetti della certificazione -deve contenere tutti gli elementi necessari alla valutazione del titolo che il candidato intende produrre e l'omissione anche di un solo elemento comporta la non valutazione del titolo autocertificato.
L'Amministrazione procederà ad idonei controlli sulla veridicità delle dichiarazioni sostitutive rese e, qualora da tale controllo emerga la non veridicità del loro contenuto, il dichiarante decade dai benefici conseguiti sulla base della dichiarazione non veritiera e nei suoi confronti sono applicabili le sanzioni penali previste per le ipotesi di falsità in atti e dichiarazioni mendaci.

Art. 5 MODALITA' E TERMINI PER LA PRESENTAZIONE DELLA DOMANDA

La domanda e la documentazione ad essa allegata deve essere inoltrata a mezzo raccomandata con avviso di ricevimento , **esclusivamente** a mezzo del servizio pubblico postale al seguente indirizzo: **Al Commissario Straordinario dell' Azienda Sanitaria Locale Napoli 3 Sud – Via Marconi 66 (ex Presidio Bottazzi) - 80059 Torre del Greco.**

Sul plico contenente la domanda di partecipazione e la documentazione ad essa allegata deve essere obbligatoriamente indicato il cognome e il nome del candidato e l'avviso al quale intende partecipare.
Il presente bando sarà pubblicato integralmente sul sito aziendale www.aslnapoli3sud.it, Albo pretorio - link Avvisi di gara e successivi esiti, bandi avvisi e concorsi, nel Bollettino Ufficiale della Regione Campania, ed, in estratto, nella Gazzetta Ufficiale della Repubblica Italiana - IV Serie Speciale - Concorsi ed Esami.
Il termine per la presentazione delle domande di partecipazione all'avviso **scade il trentesimo giorno** decorrente dal **1°** giorno successivo a quello della data di pubblicazione dell'estratto del presente bando nella Gazzetta Ufficiale della Repubblica Italiana - IV Serie Speciale - Concorsi ed Esami.
Qualora detto giorno sia festivo, il termine è prorogato alla stessa ora del primo giorno successivo non festivo.
Il termine fissato per la presentazione delle domande di partecipazione e della relativa documentazione è perentorio, eventuale riserva di invio successivo di documenti è priva di effetto.
Si considereranno pervenute in tempo utile, tutte le domande spedite attraverso il Servizio Postale nel termine suddetto, a tal fine fa fede il timbro dell'Ufficio Postale accettante, con la precisazione che le stesse saranno considerate come pervenute fuori termine qualora recapitate a questa Azienda dopo il 15° giorno successivo al temine di scadenza dell'avviso, non assumendo l'Azienda responsabilità per la dispersione del plico dipendente da inesatte indicazioni del recapito da parte del concorrente e né per eventuali disguidi postali comunque imputabili a fatto di terzi, a caso fortuito o forza maggiore.

Art. 6 AMMISSIONE - ESCLUSIONE DEI CANDIDATI

Il Servizio Gestione Risorse Umane - Ufficio Concorsi - provvederà a verificare la sussistenza dei requisiti richiesti per l'ammissione all'avviso, nonché la regolarità della presentazione della domanda e della documentazione allegata.
Saranno ammessi all'avviso i candidati che hanno prodotto la domanda e la documentazione ad essa allegata in conformità alle prescrizioni del presente avviso. La documentazione, ove affetta da vizio sanabile, potrà essere eventualmente regolarizzata dal concorrente soltanto a seguito di specifica richiesta dell'Azienda ed entro e non oltre i termini in essa stabiliti, **a pena di esclusione**.

L'eventuale esclusione dalla procedura è disposta con provvedimento del Commissario Straordinario e notificata all'interessato entro 30 giorni a mezzo raccomandata A.R.

Art. 7 MODALITA' DI SELEZIONE -GRADUATORIA

L'elenco dei candidati ammessi alla selezione sarà pubblicato **all'albo pretorio informatico della Asl Napoli 3 sud – link .**
La data, l'ora e la sede del colloquio saranno comunicate agli ammessi a mezzo avviso pubblicato sul sito Aziendale almeno 10 giorni prima della data fissata per il colloquio.
I candidati dovranno presentarsi muniti di idoneo documento di riconoscimento in corso di validità.

I candidati che non si presenteranno a sostenere il colloquio nel giorno, nell'ora e nella sede stabilita, saranno considerati rinunciatari all'avviso qualunque sia la causa dell'assenza.

La Commissione, nominata con provvedimento del Commissario Straordinario, predisporrà le graduatorie sulla base:

A) della valutazione dei titoli presentati **(max punti 20**) ;
B) da un colloquio volto a verificare le esperienze professionali maturate ed il possesso delle capacità e competenze dichiarate nel curriculum in relazione al posto da conferire (max punti 60);

Il superamento del colloquio è subordinato al raggiungimento di una valutazione di sufficienza espressa in termini numerici di almeno 36/60.

La Commissione, valuta i titoli avendo a riferimento la vigente normativa concorsuale di cui al D.P.R. 483/1997, attribuirà per ciascuna categoria i seguenti punteggi:

a) Titoli di carriera max punti 10;
b) Titoli accademici e di studio max punti 3;
c) Pubblicazioni e titoli scientifici max punti 3;
d) curriculum formativo professionale max punti 4.

La Commissione procederà alla formulazione di una graduatoria di merito, comprendente tutti i candidati che avranno superato positivamente il previsto colloquio, sulla base del punteggio complessivamente conseguito nella valutazione sia dei titoli che del colloquio.

La graduatoria, approvata con deliberazione del Commissario Straordinario dell'ASL Napoli 3 Sud, sarà pubblicata sul sito Aziendale Asl Napoli 3 sud – link gare, bandi avvisi-concorsi e varrà quale notifica agli interessati dell'esito dell'avviso.

Art. 8 CONFERIMENTO DEI POSTI

In sede di conferimento dei posti l'Azienda darà priorità alla Mobilità Regionale ovvero ai dipendenti di Aziende o Enti del Servizio Sanitario Regionale, così come previsto dalla vigente normativa.
I vincitori della selezione saranno invitati ad assumere servizio entro i termini stabiliti dalla normativa contrattuale vigente.

mento l'Asl NAPOLI 3 SUD non si fa car al vincitore presso l'Azienda/Ente di appartenenza.

L'assunzione presso questa Azienda è intesa a tempo pieno.
Ai fini giuridici ed economici la mobilità decorrerà dalla data dell'effettiva immissione in servizio e al dirigente trasferito si applica esclusivamente il trattamento giuridico ed economico, compreso quello accessorio, previsto nei CC.NN.LL. vigenti.
L'assegnazione della sede lavorativa, sarà disposta dal Commissario Straordinario dell'Azienda.

Art. 9 TUTELA DEI DATI PERSONALI – INFORMATIVA SULLA PRIVACY

Ai sensi della L. 675/96 e del D. lgs. 196/2003 D. lgs. 196/2003 i dati personali forniti dai candidati saranno raccolti presso l'ASL NA 3 Sud -Servizio Gestione del Personale, per le finalità di gestione dell'avviso e saranno trattati anche successivamente all'eventuale instaurazione del rapporto di lavoro, per le finalità inerenti la gestione del rapporto medesimo.
La presentazione della domanda da parte del candidato implica il consenso al trattamento dei propri dati personali compresi i dati sensibili, a cura del personale assegnato all'ufficio preposto alla conservazione delle domande ed all'utilizzo delle stesse per lo svolgimento dell'avviso.

Art. 10 MODIFICA, SOSPENSIONE E REVOCA DELL'AVVISO

L'Azienda, a suo insindacabile giudizio, si riserva la facoltà di riaprire o prorogare i termini, modificare, sospendere o annullare il presente avviso ovvero di non procedere al conferimento dei posti a selezione, senza obbligo di comunicarne i motivi e senza che i concorrenti possano avanzare pretese o diritti di sorta. L'effettiva assunzione potrà essere temporaneamente sospesa o ritardata in relazione ad eventuali norme che dovessero stabilire il blocco delle assunzioni ancorché con la previsione della possibilità di deroga.

Art. 11 NORME FINALI

E' garantita la pari opportunità tra uomini e donne per l'accesso al lavoro, così come previsto dalla L. 125/1991 e dagli artt. 35 e 57 del D. lgs. 165/2001.

Le istanze di mobilità già pervenute o che perverranno prima della pubblicazione del presente avviso non saranno prese in considerazione e saranno archiviate senza darne comunicazione agli interessati.
Per quanto non espressamente previsto nel presente bando, si intendono richiamate, a tutti gli effetti, le norme di legge applicabili in materia.

Il presente bando sarà integralmente sul sito aziendale www.aslnapoli3sud.it, **nell'area "Concorsi e Avvisi".**

Per ulteriori informazioni gli interessati potranno rivolgersi alla Funzione Gestione del Personale – Settore Procedure Concorsuali- Via Marconi, 66 – 80059 Torre del Greco – Tel. 081/8490669 dalle ore 9,00 alle ore 13,00 di tutti i giorni lavorativi.

IL COMMISSARIO STRAORDINARIO
F.to Dott. Salvatore PANARO

i domanda

AL COMMISSARIO STRAORDINARIO ASL NA 3 SUD
Via Marconi 66 (ex Presidio Bottazzi) –
80059 Torre del Greco

_l_ sottoscritt_ _____ chiede di essere ammesso a partecipare alla selezione per mobilità regionale ed interregionale a n.2 posti di Dirigente Medico disciplina Pediatria indetta da codesta ASL e pubblicata integralmente sul sito Aziendale Sezione Concorsi e sul BURC n.___ del ___ ed , in estratto, sulla GU della R.I. -IV° Serie Speciale n. ____del ____. A Tal fine consapevole delle sanzioni penali conseguenti a dichiarazioni non veritiere e falsità in atti prevista dall'art.76 del DPR 445/28.12.2000 e s.m.i. e della decadenza dai benefici conseguiti sulla base di dichiarazioni non veritiere,

DICHIARA:
a) di essere nato a _____ il _____ e di essere residente a _____ in via _____, recapito
telefonico _____;
b) di essere in servizio a tempo indeterminato presso _____ , in qualità di Dirigente _____e di aver superato il periodo di prova ;
c) di essere idoneo alla articolazione dell'orario di servizio in H24;
d) di non avere prodotto istanza alla propria Amministrazione per il riconoscimento di inidoneità anche parziale allo svolgimento delle mansioni proprie della qualifica rivestita ;
e) di non aver subito sanzioni disciplinari nei due anni precedenti la data dell'istanza e di non avere procedimenti disciplinari in corso ovvero ……..(specificare eventuali sanzioni, procedimenti, etc.);
f) di non aver riportato condanne penali , di non avere procedimenti penali pendenti ovvero (specificare eventuali condanne , procedimenti, etc.)
g) di non aver superato il periodo di comporto;
h) di assumere l'impegno, qualora risultasse vincitore del presente avviso, a non chiedere il trasferimento ad altra Azienda o Ente del SSN per un periodo di due anni a decorrere dalla data di effettiva immissione in servizio presso l'Asl NA 3 Sud;
i) di autorizzare, ai sensi del D.Lgs 196/2003 e s.m.i., il trattamento, la comunicazione e la diffusione dei propri dati personali ai fini del procedimento selettivo per il quale sono dichiarati e degli adempimenti conseguenti, nei termini e con le modalità stabilite per legge o per regolamento.
j) di accettare senza riserve tutte le prescrizioni e condizioni riportate nel bando e di tutte le norme ivi richiamate;
k) che il domicilio o l'indirizzo di posta elettronica presso il quale deve essere fatta, ad ogni effetto, ogni necessaria comunicazione inerente la selezione è il seguente: _____
Allega alla presente la seguente documentazione ivi compresa quella specificatamente richiesta al punto del bando:
-copia fronte retro del documento di identità in corso di validità.
Il sottoscritto è consapevole che tutto ciò che è stato dichiarato nella presente istanza ha valore:
-di dichiarazione sostituiva di certificazione, in relazione agli stati, qualità personali e fatti elencati nell'art 46 del DPR 445/200 e smi.;
-di dichiarazione sostituiva di atto di notorietà in relazione agli stati, qualità personali e fatti che sono a sua diretta conoscenza ai sensi degli artt 19 e 47 del DPR 445/200 e smi.
. Lì, ___/__/____

Firma per esteso e leggibile

ALLEGATO "B"

DICHIARAZIONE SOSTITUTIVA DELL'ATTO DI NOTORIETA'

(artt. 19 e 47 D.P.R. 28 dicembre 2000, n. 445)

Il/La sottoscritto/a…….. nato/a ……..…… il ……residente in ……...……..… (Prov. ……..) via/piazza……...

n. ……ai sensi e per gli effetti degli artt. 19 e 47 del D.P.R. n.445/28.12.00 e consapevole delle sanzioni penali previste dall'art.76 del citato decreto nell'ipotesi di falsità in atti e dichiarazioni mendaci, uso ed esibizione di atti falsi o contenenti dati non più rispondenti a verità, sotto la propria personale responsabilità,

DICHIARA

con riferimento all'istanza di cui all'avviso:

che le copie dei titoli e dei documenti di seguito elencate sono conformi all'originale in suo possesso:

1. ……
2. ……
3. ……
4. ……
5. ……

Allega copia, fronte retro, del proprio documento di identità in corso di validità

Luogo e data ……..…

Il Dichiarante
(firma per esteso e leggibile)

ALLEGATO "C"

DICHIARAZIONE SOSTITUTIVA DI CERTIFICAZIONE
(art. 46 D.P.R. 28 DICEMBRE 2000, n° 445)

Il/La sottoscritto/a…….. nato/a a ……..…… il……residente in ……...……..… (Prov. …..)
via/piazza…….. n. ……ai sensi e per gli effetti dell'art. 46 del D.P.R. n.445/28.12.00 e consapevole delle sanzioni penali previste dall'art.76 del citato decreto nell'ipotesi di falsità in atti e dichiarazioni mendaci, uso ed esibizione di atti falsi o contenenti dati non più rispondenti a verità, sotto la propria personale
responsabilità, DICHIARA:
di essere in possesso dei seguenti titoli:

……
……
……
……
……

Allega copia, fronte retro, del proprio documento di identità in corso di validità

Luogo e data ……..…

Il Dichiarante
(firma per esteso e leggibile)

ALLEGATO "D"

DICHIARAZIONE SOSTITUTIVA DELL'ATTO DI NOTORIETA'
(artt. 19 e 47 D.P.R. 28 dicembre 2000, n. 445)

Il/La sottoscritto/a…….. nato/a a ……..il……e residente in…… ……...……..CAP…….…....via/piazza…… …… n. ……, ai sensi e per gli effetti degli artt. 19 e 47 del d.P.R. n.445/28.12.00 e consapevole delle sanzioni penali previste dall'art.76 del citato decreto nell'ipotesi di falsità in atti e dichiarazioni mendaci, uso ed esibizione di atti falsi o contenenti dati non più rispondenti a verità, sotto la propria personale responsabilità,

DICHIARA

di aver prestato servizio alle dipendenze
Pubblica Amministrazione ( ) Privati ( )
-Indirizzo completo …….
-con la qualifica di ……..…….

nella disciplina di ……
-periodo lavorativo (giorno/mese/anno) inizio ……/..…/… al …./…../…..
-aver assolto l'obbligo formativo ECM ( ) si ( ) no
( ) Contratto libero/professionale; ( ) Borsa di Studio; ( ) Specialista Ambulatoriale;
( ) Rapporto di lavoro subordinato a tempo indeterminato; ( ) tempo determinato;
( ) tempo pieno; ( ) tempo definito; ( ) part-time; ( ) Altro …….……;
( ) Indicare n._____ ore settimanali;
( ) Eventuale aspettativa senza assegni

dal……al…….……; dal …….. a……;

Pubblica Amministrazione ( ) Privati ( )

-Indirizzo completo …….
-con la qualifica di ……..…….

nella disciplina di ……
-periodo lavorativo (giorno/mese/anno) inizio ……/..…/… al …./…../…..
-aver assolto l'obbligo formativo ECM ( ) si ( ) no
( ) Contratto libero/professionale; ( ) Borsa di Studio; ( ) Specialista Ambulatoriale;
( ) Rapporto di lavoro subordinato a tempo indeterminato; ( ) tempo determinato;
( ) tempo pieno; ( ) tempo definito; ( ) part-time; ( ) Altro …….……;
( ) Indicare n._____ ore settimanali;
( ) Eventuale aspettativa senza assegni
dal……al…….……; dal …….. a……;
Nel caso di: attività didattica, frequenza volontaria, stage, volontariato, tirocini, prestazioni occasionali ecc., utilizzare la casella :
( ) Altro, precisando la natura dell'incarico.
Allega copia, fronte retro, del proprio documento di identità in corso di validità
Luogo e data ……..…

Il Dichiarante
(firma per esteso e leggibile)

A Z I E N D A O S P E D A L I E R A
"SANT'ANNA E SAN SEBASTIANO" DI CASERTA c.f. 02201130610
§*§*§*§*§*§*

AVVISO DI MOBILITA' INTERREGIONALE, PER TITOLI E COLLOQUIO, PER LA COPERTURA A TEMPO INDETERMINATO DI N. 1 POSTO DI DIRIGENTE AMMINISTRATIVO.

§*§*§*§*§*§*

- in esecuzione della deliberazione n. 117 del 30 giugno 2015;
- visto l'art. 20 del vigente C.C.N.L. della dirigenza sanitaria, professionale, tecnica e amministrativa;
- visto l'art. 30 del D. Lgs n. 165 del 30.03.2001;

è indetto avviso pubblico di mobilità interregionale, per titoli e colloquio, per la copertura di:

n. 1 posto di Dirigente amministrativo;

Gli interessati devono:

01) essere in possesso del diploma di laurea in giurisprudenza o in scienze politiche o in economia e commercio o altra laurea equipollente ai sensi di legge, ovvero laurea specialistica o magistrale appartenente ad una delle classi equiparate ai precitati diplomi ai sensi delle vigenti disposizioni normative in materia;
02) essere dipendenti a tempo indeterminato a tempo indeterminato di Aziende UU.SS.LL. o Aziende Ospedaliere, IRCCS Pubblici o AA.SS.LL. del Servizio Sanitario Nazionale;
03) essere inquadrati nel profilo professionale di **dirigente amministrativo**;
04) avere una anzianità di servizio di almeno cinque anni in posizione dirigenziale maturata con rapporto di lavoro a tempo indeterminato e/o determinato, senza soluzione di continuità, in aziende ed enti del servizio sanitario nazionale;
05) in alternativa al requisito di cui al precedente punto 04), si richiede il possesso contemporaneo dei seguenti requisiti:
    - anzianità di servizio di almeno tre anni in posizione dirigenziale maturata con rapporto di lavoro a tempo indeterminato e/o determinato, senza soluzione di continuità, in aziende ed enti del servizio sanitario nazionale;
    - frequenza di un corso di formazione manageriale, organizzato da Regioni, Ministeri, Università, della durata minima di n. 1 anno ovvero di n. 100 ore.
      I titoli di studio conseguiti all'estero ed i servizi prestati all'estero devono aver ottenuto il necessario riconoscimento da parte dell'autorità italiana competente.
06) aver superato il periodo di prova;
07) non aver superato il periodo di comporto;
08) avere la piena idoneità fisica al posto da ricoprire senza alcuna limitazione;
09) non avere subito nell'ultimo biennio antecedente alla data di pubblicazione del presente bando sanzioni disciplinari definitive superiori alla censura.

Tutti i requisiti devono essere posseduti, a pena di esclusione dalla mobilità, oltre che alla data di scadenza del termine stabilito per la presentazione delle domande di partecipazione al presente avviso, anche alla data di effettivo trasferimento.

Il possesso dei requisiti di cui sopra deve essere documentato nei modi e nei termini stabiliti dalla normativa vigente mediante autocertificazione ai sensi del D.P.R. 445/2000 e. s.m.i., a pena di esclusione dalla mobilità.

Domanda di ammissione

La domanda, da compilarsi conformemente all'allegato schema "A", deve essere datata e sottoscritta, pena l'esclusione dalla procedura di selezione. La sottoscrizione non necessita di autentica.

Documentazione da allegare alla domanda

I candidati devono allegare alla domanda:

a) autocertificazione attestante il possesso dei requisiti specifici di ammissione alla selezione;

fonte: http://burc.regione.campania.it

b) le eventuali pubblicazioni, che devono essere edite a stampa, devono essere presentate in originale o in fotocopia autocertificate;
c) un curriculum formativo e professionale, redatto in carta semplice, datato e firmato dal quale si evincano le attività professionali e di studio;
d) un elenco datato e firmato dei documenti presentati;
e) copia fotostatica, fronte e retro, di un documento di identità in corso di validità, ai fini della validità dell'istanza di partecipazione, nonché delle dichiarazioni sostitutive di certificazioni e dell'atto notorio (artt. 38 e 47 D.P.R. 445/2000).

Dichiarazioni sostitutive

Ai sensi dell'art. 15 della legge 12.11.2011 n. 183 le certificazioni rilasciate dalla Pubblica Amministrazione riguardante stati, qualità personali e fatti sono sostituite dalle dichiarazioni di cui agli artt. 46 e 47 D.P.R. 445/2000.

Le pubblicazioni devono essere prodotte in originale o in copia autenticata ai sensi di legge o in copia dichiarata conforme all'originale mediante dichiarazione sostitutiva dell'atto di notorietà resa ai sensi degli artt. 19 e 47 del D.P.R. 445/2000, e s.m.i. conformemente all'allegato **schema B**, corredato di fotocopia di un valido documento di identità.

Il candidato dovrà produrre in luogo del titolo una dichiarazione sostitutiva di certificazione, ai sensi dell'art. 46 del D.P.R. 445/2000 e s.m.i., secondo l'allegato **schema C** relative, ad esempio, a: titoli di studio, appartenenza ad ordini professionali, di formazione e di aggiornamento e comunque tutti gli altri stati, fatti e qualità personali previsti dallo stesso art. 46, corredato di fotocopia di un valido documento di identità;

dichiarazione sostitutiva di atto di notorietà ai sensi dell'art. 47 del D.P.R. 445/2000 e s.m.i., secondo l'allegato **schema D** da utilizzare, in particolare, per autocertificare i servizi prestati presso strutture pubbliche e/o private, nonché attività didattica, stage, prestazioni occasionali, etc., corredato di fotocopia di un valido documento di identità.

Nelle autocertificazioni relative ai servizi devono essere indicate l'esatta denominazione dell'Ente presso il quale il servizio è stato prestato, le qualifiche rivestite, le date di inizio e fine dei relativi periodi di attività, nonché le eventuali interruzioni (aspettativa senza assegni, sospensione cautelare etc.) e quanto altro necessario per valutare il servizio stesso.

Anche nel caso di autocertificazione di periodi di attività svolta in qualità di borsista, di incarichi libero professionali ecc. occorre indicare con precisione tutti gli elementi indispensabili alla valutazione. In caso di servizi prestati nell'ambito del S.S.N. deve essere precisato se ricorrono o meno le condizioni di cui all'ultimo comma dell'art. 46 del D.P.R. 761/79, in presenza delle quali il punteggio di anzianità deve essere ridotto. In caso positivo l'attestazione deve precisare la misura della riduzione del punteggio.

Le dichiarazioni sostitutive devono contenere tutti gli elementi e le informazioni necessarie previste dalla certificazione che sostituiscono; per poter effettuare una corretta valutazione dei titoli, in carenza o comunque in presenza di dichiarazioni non in regola o che non permettano di avere informazioni precise sul titolo o sui servizi, non verrà tenuto conto delle dichiarazioni rese.

Modalità e termine di presentazione delle domande

Le domande di partecipazione al presente bando, da indirizzare alla Commissione Straordinaria dell'Azienda e da redigere in carta semplice secondo l'allegato schema "A", **dovranno, a pena di esclusione, pervenire entro le ore 12.00 del 30° (trentesimo) giorno successivo a quello della data di pubblicazione del presente bando, per estratto, nella Gazzetta Ufficiale della Repubblica Italiana – 4^ serie speciale Concorsi ed Esami.** Qualora detto termine dovesse capitare in un giorno festivo, la scadenza è prorogata al primo giorno non festivo successivo.

Il termine fissato per la presentazione delle domande e dei documenti è perentorio; l'eventuale riserva di invio successivo di documenti è privo di effetto.

Le istanze di partecipazione, potranno pervenire, esclusivamente, con le seguenti modalità:

- ✓ Consegna a mano presso l'Ufficio protocollo Aziendale, Via F. Palasciano - edificio A, piano terra – 81100, Caserta (dal lunedì al venerdì dalle ore 09,00 alle ore 13,15 e dalle ore 14,15 alle ore 16,00), in plico chiuso e sigillato recante le seguenti indicazioni:
  - o **MITTENTE:** nome, cognome e domicilio del candidato;
  - o **DESTINATARIO:** Alla Commissione Straordinaria dell'Azienda Ospedaliera "Sant'Anna e San Sebastiano" – Via F. Palasciano – 81100, CASERTA;
  - o **OGGETTO:** Istanza di partecipazione avviso di mobilità interregionale, per titoli e colloquio, per il profilo professionale di dirigente amministrativo;
- ✓ Consegna a mezzo servizio postale (**in tal caso non farà fede il timbro dell'ufficio postale accettante**), con le medesime modalità e indicazioni per la consegna a mano.
- ✓ A mezzo posta elettronica certificata all'indirizzo PEC dell'Azienda concorsi@ospedalecasertapec.it, avendo cura di allegare tutta la documentazione in formato pdf in una cartella compressa in formato ZIP, nominandola come "cognome.nome.zip". Detta documentazione dovrà essere debitamente sottoscritta con le seguenti modalità:
  - o Firma estesa e leggibile apposta in originale sui documenti successivamente scansionati;
  - o Firma digitale.

Si precisa che la validità dell'invio della documentazione con pec, così come stabilito dalla vigente normativa, è subordinata all'utilizzo da parte del candidato, di una propria casella di posta elettronica certificata. Non sarà ritenuto valido l'invio da casella di posta elettronica semplice/ordinaria anche se indirizzata all'indirizzo pec aziendale sopra riportato o ad altra pec aziendale. Nell'oggetto della pec dovrà essere riportato, pena esclusione quanto segue: *NOME_COGNOME* (indicare cognome e nome del candidato) - *Istanza di partecipazione avviso di mobilità interregionale, per titoli e colloquio, per n. 1 posto di dirigente amministrativo.* Il candidato dovrà comunque allegare copia di un documento d'identità in corso di validità.

Eventuali variazioni di domicilio, recapito o indirizzo di posta elettronica certificata del candidato, dovranno essere tempestivamente comunicati con nota datata e sottoscritta da inviare con le modalità e agli indirizzi sopra specificati. In mancanza, non saranno ritenute accettabili rivendicazioni di sorta a carico dell'Azienda. L'Amministrazione, infatti, non assume responsabilità per il mancato recapito di comunicazioni dipendenti da inesatta indicazione del recapito da parte del concorrente oppure da mancata o tardiva comunicazione del cambiamento dell'indirizzo indicato nell'istanza di partecipazione. L'Azienda, inoltre, non si assume responsabilità per eventuali disguidi postali o comunque imputabili a fatto di terzi, a caso fortuito o a forza maggiore.

Ammissione dei candidati

Non saranno prese in considerazione le istanze di coloro che:

- abbiano subito condanne penali o provvedimenti disciplinari superiori alla censura nell'ultimo biennio antecedente alla data di pubblicazione del presente avviso;
- siano stati dichiarati dal collegio medico delle UU.SS.LL. competenti o dal medico competente aziendale, fisicamente <non idonei> ovvero < idonei con prescrizioni particolari> alle mansioni del profilo oggetto della mobilità o per i quali, comunque, risultino formalmente delle limitazioni al normale svolgimento delle mansioni proprie del profilo stesso.

Commissione Esaminatrice

La Commissione esaminatrice viene nominata con apposito provvedimento ad insindacabile giudizio dalla Commissione Straordinaria.

Valutazione dei titoli

La Commissione Esaminatrice procede alla formulazione della graduatoria sulla base della valutazione positiva e comparata da effettuarsi in base al curriculum di carriera e professionale.

La Commissione dispone di 20 punti per la valutazione dei titoli, così ripartiti:

- titoli di carriera punti 10;
- titoli accademici e di studio punti 3;
- pubblicazioni e titoli scientifici punti 3;
- curriculum formativo e professionale punti 4.

Curriculum formativo e professionale

La Commissione attribuirà al curriculum un punteggio globale desunto attraverso l'esame delle attività professionali e di studio formalmente documentate, non riferibili a titoli già valutati nelle precedenti categorie, idonee ad evidenziare ulteriormente il livello di qualificazione professionale acquisito nell'arco dell'intera carriera e specifiche rispetto alla posizione funzionale da conferire.
In tale categoria rientrano altresì gli incarichi di insegnamento conferiti da enti pubblici, le attività di partecipazione a convegni o seminari, che abbiano finalità di formazione di aggiornamento professionale qualificati con riferimento alla durata ed attinenti al profilo professionale a concorso.

Prova colloquio

Gli aspiranti dovranno sostenere la prova colloquio che verterà sui compiti connessi alla funzione da conferire, nonché finalizzata a valutare il patrimonio di conoscenze applicate e la capacità di soluzione di problemi operativi in relazione alle esigenze dell'Azienda. **La data, l'ora ed il luogo di svolgimento della prova colloquio saranno pubblicati sul sito web dell'Azienda (www.ospedale.caserta.it), almeno 20 (venti) giorni prima della prova medesima; tale pubblicazione ha, a tutti gli effetti, valore di notifica ufficiale. Non saranno, pertanto, effettuate convocazioni individuali.**
Il superamento della prova colloquio è subordinato al raggiungimento di una valutazione di sufficienza espressi in termini numerici di almeno 14/20.

Graduatoria

La graduatoria, formulata dalla Commissione Esaminatrice, secondo l'ordine dei punteggi della valutazione dei titoli e del colloquio, sarà approvata con apposita deliberazione previo riconoscimento della sua regolarità.
E' dichiarato vincitore, il candidato utilmente collocato nella graduatoria.

Nomina del vincitore

Il concorrente dichiarato vincitore ai fini dell'assunzione in servizio mediante stipula del contratto individuale di lavoro, dovrà far pervenire dichiarazione attestante il possesso della piena idoneità fisica allo svolgimento delle mansioni proprie della qualifica di appartenenza e di non avere in pendenza istanze tendenti ad ottenere una inidoneità, seppur parziale.
Lo stesso dovrà, inoltre, entro 7 giorni dalla data di ricezione della comunicazione di nomina, esprimere per iscritto l'accettazione o la rinuncia al trasferimento e entro i successivi 8 giorni, dovrà produrre, a pena di esclusione dalla procedura, l'assenso alla mobilità dell'Amministrazione di appartenenza.
Per tutto quanto non contemplato dal presente bando, si rinvia alle disposizioni di legge vigenti in materia.
Le istanze di mobilità che sono già pervenute o che perverranno prima della pubblicazione del presente avviso nella Gazzetta Ufficiale della Repubblica Italiana – 4^ serie speciale Concorsi ed Esami non saranno prese in considerazione e saranno archiviate senza alcuna comunicazione agli interessati, in quanto il presente avviso costituisce a tutti gli effetti notifica nei confronti degli interessati.
Questa Azienda Ospedaliera si riserva la facoltà di modificare, prorogare, sospendere, revocare il presente bando, in relazione a nuove disposizioni di legge o per comprovate ragioni di pubblico interesse senza che i candidati possano sollevare eccezione o vantare diritti di sorta e senza l'obbligo della comunicazione, ai singoli concorrenti, del relativo provvedimento.
Ai sensi e per effetto della legge n° 675 del 31/12/1996, l'Azienda è autorizzata al trattamento dei dati personali dei concorrenti, finalizzato agli adempimenti per l'espletamento della presente procedura.
Con la partecipazione all'avviso, è implicita, da parte dei concorrenti, l'accettazione senza riserve di tutte le prescrizioni e precisazioni dell'avviso stesso.
Per eventuali informazioni, gli aspiranti potranno rivolgersi alla unità operativa "gestione risorse umane - concorsi e mobilità" di questa Azienda Ospedaliera, sita in Caserta Via Tescione, Tel. 0823/232464 – 0823/232678 (personale@ospedale.caserta.it).

Il presente avviso potrà essere consultato sul sito internet www.ospedale.caserta.it

La Commissione Straordinaria

Guercio Ametta Pace

FAC-SIMILE DELLA DOMANDA

ALLEGATO A

Alla Commissione Straordinaria dell'Azienda Ospedaliera "Sant'Anna e San Sebastiano" – via Tescione 81100 Caserta.

Il/la sottoscritto/a ..... , residente in…… (provincia di .....) Via/Piazza ……..... n° ……..., C.A.P……....., Tel ……....., chiede di essere ammesso/a a partecipare all'avviso di mobilità, per la copertura di n. 1 posto di Dirigente amministrativo presso codesta Azienda, come da avviso pubblicato integralmente nel Bollettino Ufficiale della Regione Campania n. _____ del _____e, per estratto, sulla Gazzetta Ufficiale della Repubblica Italiana – 4^ serie speciale Concorsi ed Esami n. _____ del

A tal fine il/la sottoscritto/a dichiara, sotto la propria personale responsabilità e consapevole delle sanzioni penali previste dall'art. 76 del D.P.R. n° 445 del 28/12/2000 per le ipotesi di falsità in atti e dichiarazioni mendaci:

01) di essere nato/a a ..... (provincia di .....) il ……;
02) di essere in possesso della Cittadinanza Italiana (ovvero, precisare il requisito sostitutivo);
03) di essere iscritto/a nelle liste elettorali del Comune di ……..... (ovvero precisare il motivo di non iscrizione);
04) le eventuali condanne penali riportate ovvero di non avere riportato condanne penali (rendere la dichiarazione che interessa);
05) di non avere procedimenti penali in corso ovvero di avere procedimenti penali in corso (rendere la dichiarazione che interessa);
06) di essere in possesso del diploma di laurea in ……conseguito nell'anno ……....., presso……;
07) di essere dipendente a tempo indeterminato presso l'Azienda ……. di …… dal ……al ……..;
08) di essere inquadrato nel profilo professionale di **dirigente amministrativo**;
09) di essere in possesso della seguente **esperienza professionale**:
10) di aver superato il periodo di prova;
11) di non aver superato il periodo di comporto;
12) di non essere stato destituito/a, dispensato/a o decaduto/a da precedente impiego presso la pubblica amministrazione o dispensato dall'impiego mediante la produzione di documenti falsi o viziati da invalidità insanabile;
13) di non avere subito nell'ultimo biennio dalla data di pubblicazione del bando di concorso sanzioni disciplinari definitive superiori alla censura;
14) di essere in possesso dell'idoneità fisica al posto da ricoprire senza alcuna limitazione;
15) di accettare tutte le condizioni previste dal bando di selezione;
16) di essere in possesso dei seguenti titoli che danno diritto a preferenza o precedenza: ……..
17) che l'indirizzo al quale deve essere fatta pervenire qualsiasi comunicazione relativa al presente avviso è il seguente.....……

Il/la sottoscritto/a esprime il proprio consenso affinché i dati personali possano essere trattati nel rispetto della legge n. 675/96, per gli adempimenti connessi al presente avviso.

Ai fini dell'ammissione e della valutazione di merito, il sottoscritto allega n° ..... titoli o documenti, un curriculum formativo e professionale datato e firmato.

Data .....…… firma per esteso

(**Allegare copia documento di riconoscimento in corso di validità**)

Non è sanabile e comporta l'esclusione dall'avviso di mobilità l'omissione:

- anche di una sola delle dichiarazioni da effettuarsi nella domanda;
- della firma del candidato, a sottoscrizione della domanda stessa;
- della presentazione e della fotocopia del documento di riconoscimento in corso di validità.

La presentazione della domanda di partecipazione comporta l'accettazione, senza riserva, di tutte le prescrizioni e precisazioni del presente bando e di tutte le norme in esso richiamate.

ALLEGATO B

DICHIARAZIONE SOSTITUTIVA DI ATTO DI NOTORIETA'
(Artt.19 e 47 D.P.R. 28 DICEMBRE 2000, N. 445)

Io sottoscritto/a _____

nato/a il_____ a _____

residente in Via/Piazza _____

a_____

consapevole delle responsabilità e delle pene stabilite dalla legge per false attestazioni e mendaci dichiarazioni, richiamate dall'art. 76 del D.P.R. 445/2000, sotto la sua personale responsabilità

DICHIARA

Con riferimento all'istanza relativa all'avviso che l'allegata copia è conforme all'originale, in suo possesso:

_____

_____

_____

_____

_____

_____

_____

_____

_____

_____

_____

Data _____ ……..

(firma per esteso in originale del dichiarante)

fonte: http://burc.regione.campania.it

La dichiarazione sostitutiva, (debitamente sottoscritta) deve essere presentata unitamente alla fotocopia in carta semplice, non autenticata di un documento di identità in corso di validità, se la sottoscrizione non e' stata effettuata in presenza del dipendente addetto (art. 38 DPR 445/2000)

ALLEGATO C

DICHIARAZIONE SOSTITUTIVA DI CERTIFICAZIONE
(art. 46 D.P.R. 28 dicembre 2000, n. 445)

Il/La sottoscritta……

Nat__……..il……..,

residente a ……..……(Prov._____),

via ……..……..……, n.……,

sotto la propria responsabilità e consapevole delle sanzioni penali previste nel caso di dichiarazioni non veritiere, di formazione o uso di atti falsi, richiamate dall'art. 76 del D.P.R. 445 del 28 dicembre 2000,

dichiara:

---

luogo e data_____

.....
(firma per esteso in originale del dichiarante)

N.B. Da utilizzare per autocertificare: titolo di studio, iscrizione in albi tenuti dalla P.A., appartenenza ad ordini professionali, qualifica professionale posseduta, titoli di abilitazione, di formazione, di aggiornamento, di qualificazione tecnica, tutti gli altri stati, fatti e qualità personali previsti dall'art. 46 del D.P.R. n. 445/2000 e s.m.i..

Le dichiarazioni relative ai titoli di studio devono indicare la data, la sede e la denominazione completa dell'istituto presso cui il titolo stesso è stato conseguito.

Le dichiarazioni relative alle iniziative di aggiornamento e formazione devono indicare: se trattasi di corso di aggiornamento, convegno, seminario, ecc.: l'oggetto/tema dell'iniziativa; il soggetto

organizzatore; la sede e la data di svolgimento; il numero di ore o giornate di frequenza; se con o senza esame finale.

La dichiarazione sostitutiva, (debitamente sottoscritta) deve essere presentata unitamente alla fotocopia in carta semplice, non autenticata di un documento di identità in corso di validità, se la sottoscrizione non è stata effettuata in presenza del dipendente addetto (art. 38 DPR 445/2000).

ALLEGATO D

DICHIARAZIONE SOSTITUTIVA DELL'ATTO DI NOTORIETA'
(art. 47 D.P.R. 28 dicembre 2000, n. 445)
per i servizi prestati

Io sottoscritto/a ……nato/a a……..,

il……..,residente a……,

via……, n……,

consapevole delle sanzioni penali previste nel caso di dichiarazioni non veritiere, di formazione o uso di atti falsi, richiamate dall'art. 76 del D.P.R. 445 del 28 dicembre 2000,

DICHIARO di aver prestato servizio alle dipendenze

Pubblica Amministrazione - ❑ **Privati** - ❑

- Indirizzo completo ……;
- Con la qualifica di ……..……;
- Periodo lavorativo (giorno/mese/anno) inizio ……../……./… al ……../……./…….;

Pubblica Amministrazione - ❑ **Privati** - ❑

- Indirizzo completo ..……;
- Con la qualifica di ……;
- Periodo lavorativo (giorno/mese/anno) inizio ……../……./…… al ……../……./…….;

Pubblica Amministrazione - ❑ **Privati** - ❑

- Indirizzo completo ..……;
- Con la qualifica di ……..……;
- Periodo lavorativo (giorno/mese/anno) inizio ……../……./……. al ……../……./…….;

❑ Contratto libero – professionale; ❑ Borsa di Studio;
❑ Rapporto di lavoro subordinato a tempo indeterminato; ❑ tempo determinato; ❑ Altro ……;
❑ Indicare sempre n. ore settimanali ……;
❑ Eventuale aspettativa senza assegni dal……al……..; dal……..al ……..;

fonte: http://burc.regione.campania.it

- Nel caso di servizi prestati nell'ambito del S.S.Nazionale deve essere precisato se ricorrano o meno le condizioni di cui all'ultimo comma dell'art. 46 del D.P.R. 761/79. In caso positivo, deve essere precisata la misura della riduzione del punteggio di anzianità.

- Nel caso di: attività didattica, frequenza volontaria, stage, volontariato, tirocini, prestazioni occasionali ecc. utilizzare la casella ❑ Altro, precisando la natura dell'incarico.

In caso di ulteriori servizi, utilizzare altri moduli.

Data ……
(firma per esteso in originale del dichiarante)

La dichiarazione sostitutiva, (debitamente sottoscritta) deve essere presentata unitamente alla fotocopia in carta semplice, non autenticata di un documento di identità in corso di validità, se la sottoscrizione non è stata effettuata in presenza del dipendente addetto (art. 38 DPR 445/2000)

fonte: http://burc.regione.campania.it

A Z I E N D A O S P E D A L I E R A
"SANT'ANNA E SAN SEBASTIANO" DI CASERTA c.f. 02201130610
§*§*§*§*§*§*

AVVISO DI MOBILITA' INTERREGIONALE, PER TITOLI E COLLOQUIO, PER LA COPERTURA A TEMPO INDETERMINATO DI N. 1 POSTO DI DIRIGENTE AMMINISTRATIVO DA ASSEGNARE ALLA UNITA' OPERATIVA COMPLESSA "GESTIONE ECONOMICO FINANZIARIA" .

§*§*§*§*§*§*

- in esecuzione della deliberazione n. 116 del 30 giugno 2015;
- visto l'art. 20 del vigente C.C.N.L. della dirigenza sanitaria, professionale, tecnica e amministrativa;
- visto l'art. 30 del D. Lgs n. 165 del 30.03.2001;

è indetto avviso pubblico di mobilità interregionale, per titoli e colloquio, per la copertura di:

n. 1 posto di Dirigente amministrativo;

da assegnare alla unità operativa complessa "Gestione Economico Finanziaria".

Gli interessati devono:

01) essere in possesso del diploma di laurea in giurisprudenza o in scienze politiche o in economia e commercio o altra laurea equipollente ai sensi di legge, ovvero laurea specialistica o magistrale appartenente ad una delle classi equiparate ai precitati diplomi ai sensi delle vigenti disposizioni normative in materia;
02) essere dipendenti a tempo indeterminato a tempo indeterminato di Aziende UU.SS.LL. o Aziende Ospedaliere, IRCCS Pubblici o AA.SS.LL. del Servizio Sanitario Nazionale;
03) essere inquadrati nel profilo professionale di **dirigente amministrativo**;
04) avere una anzianità di servizio, documentata da specifico provvedimento formale, di almeno cinque anni in posizione dirigenziale maturata con rapporto di lavoro a tempo indeterminato e/o determinato, senza soluzione di continuità, **presso gli uffici amministrativi di natura contabile** in aziende ed enti del servizio sanitario nazionale;
05) in alternativa al requisito di cui al precedente punto 04), si richiede il possesso contemporaneo dei seguenti requisiti:
    - anzianità di servizio di almeno tre anni in posizione dirigenziale maturata con rapporto di lavoro a tempo indeterminato e/o determinato, senza soluzione di continuità, presso gli uffici amministrativi di natura contabile in aziende ed enti del servizio sanitario nazionale e documentata da specifico provvedimento formale;
    - frequenza di un corso di formazione manageriale, organizzato da Regioni, Ministeri, Università, della durata minima di n. 1 anno ovvero di n. 100 ore.
      I titoli di studio conseguiti all'estero ed i servizi prestati all'estero devono aver ottenuto il necessario riconoscimento da parte dell'autorità italiana competente.
06) aver superato il periodo di prova;
07) non aver superato il periodo di comporto;
08) avere la piena idoneità fisica al posto da ricoprire senza alcuna limitazione;
09) non avere subito nell'ultimo biennio antecedente alla data di pubblicazione del presente bando sanzioni disciplinari definitive superiori alla censura.

Tutti i requisiti devono essere posseduti, a pena di esclusione dalla mobilità, oltre che alla data di scadenza del termine stabilito per la presentazione delle domande di partecipazione al presente avviso, anche alla data di effettivo trasferimento.

Il possesso dei requisiti di cui sopra deve essere documentato nei modi e nei termini stabiliti dalla normativa vigente mediante autocertificazione ai sensi del D.P.R. 445/2000 e. s.m.i., a pena di esclusione dalla mobilità.

fonte: http://burc.regione.campania.it

Domanda di ammissione

La domanda, da compilarsi conformemente all'allegato schema "A", deve essere datata e sottoscritta, pena l'esclusione dalla procedura di selezione. La sottoscrizione non necessita di autentica.

Documentazione da allegare alla domanda

I candidati devono allegare alla domanda:

a) autocertificazione attestante il possesso dei requisiti specifici di ammissione alla selezione;
b) le eventuali pubblicazioni, che devono essere edite a stampa, devono essere presentate in originale o in fotocopia autocertificate;
c) un curriculum formativo e professionale, redatto in carta semplice, datato e firmato dal quale si evincano le attività professionali e di studio;
d) un elenco datato e firmato dei documenti presentati;
e) copia fotostatica, fronte e retro, di un documento di identità in corso di validità, ai fini della validità dell'istanza di partecipazione, nonché delle dichiarazioni sostitutive di certificazioni e dell'atto notorio (artt. 38 e 47 D.P.R. 445/2000).

Dichiarazioni sostitutive

Ai sensi dell'art. 15 della legge 12.11.2011 n. 183 le certificazioni rilasciate dalla Pubblica Amministrazione riguardante stati, qualità personali e fatti sono sostituite dalle dichiarazioni di cui agli artt. 46 e 47 D.P.R. 445/2000.

Le pubblicazioni devono essere prodotte in originale o in copia autenticata ai sensi di legge o in copia dichiarata conforme all'originale mediante dichiarazione sostitutiva dell'atto di notorietà resa ai sensi degli artt. 19 e 47 del D.P.R. 445/2000, e s.m.i. conformemente all'allegato **schema B**, corredato di fotocopia di un valido documento di identità.

Il candidato dovrà produrre in luogo del titolo una dichiarazione sostitutiva di certificazione, ai sensi dell'art. 46 del D.P.R. 445/2000 e s.m.i., secondo l'allegato **schema C** relative, ad esempio, a: titoli di studio, appartenenza ad ordini professionali, di formazione e di aggiornamento e comunque tutti gli altri stati, fatti e qualità personali previsti dallo stesso art. 46, corredato di fotocopia di un valido documento di identità;

dichiarazione sostitutiva di atto di notorietà ai sensi dell'art. 47 del D.P.R. 445/2000 e s.m.i., secondo l'allegato **schema D** da utilizzare, in particolare, per autocertificare i servizi prestati presso strutture pubbliche e/o private, nonché attività didattica, stage, prestazioni occasionali, etc., corredato di fotocopia di un valido documento di identità.

Nelle autocertificazioni relative ai servizi devono essere indicate l'esatta denominazione dell'Ente presso il quale il servizio è stato prestato, le qualifiche rivestite, le date di inizio e fine dei relativi periodi di attività, nonché le eventuali interruzioni (aspettativa senza assegni, sospensione cautelare etc.) e quanto altro necessario per valutare il servizio stesso.

Anche nel caso di autocertificazione di periodi di attività svolta in qualità di borsista, di incarichi libero professionali ecc. occorre indicare con precisione tutti gli elementi indispensabili alla valutazione. In caso di servizi prestati nell'ambito del S.S.N. deve essere precisato se ricorrono o meno le condizioni di cui all'ultimo comma dell'art. 46 del D.P.R. 761/79, in presenza delle quali il punteggio di anzianità deve essere ridotto. In caso positivo l'attestazione deve precisare la misura della riduzione del punteggio.

Le dichiarazioni sostitutive devono contenere tutti gli elementi e le informazioni necessarie previste dalla certificazione che sostituiscono; per poter effettuare una corretta valutazione dei titoli, in carenza o comunque in presenza di dichiarazioni non in regola o che non permettano di avere informazioni precise sul titolo o sui servizi, non verrà tenuto conto delle dichiarazioni rese.

Modalità e termine di presentazione delle domande

Le domande di partecipazione al presente bando, da indirizzare alla Commissione Straordinaria dell'Azienda e da redigere in carta semplice secondo l'allegato schema "A", **dovranno, a pena di esclusione, pervenire entro le ore 12.00 del 30° (trentesimo) giorno successivo a quello della data di pubblicazione del presente bando, per estratto, nella Gazzetta Ufficiale della Repubblica Italiana – 4^ serie speciale Concorsi ed Esami.** Qualora detto termine dovesse capitare in un giorno festivo, la scadenza è prorogata al primo giorno non festivo successivo.
Il termine fissato per la presentazione delle domande e dei documenti è perentorio; l'eventuale riserva di invio successivo di documenti è privo di effetto.

Le istanze di partecipazione, potranno pervenire, esclusivamente, con le seguenti modalità:

- ✓ Consegna a mano presso l'Ufficio protocollo Aziendale, Via F. Palasciano - edificio A, piano terra – 81100, Caserta (dal lunedì al venerdì dalle ore 09,00 alle ore 13,15 e dalle ore 14,15 alle ore 16,00), in plico chiuso e sigillato recante le seguenti indicazioni:
  - o **MITTENTE:** nome, cognome e domicilio del candidato;
  - o **DESTINATARIO:** Alla Commissione Straordinaria dell'Azienda Ospedaliera "Sant'Anna e San Sebastiano" – Via F. Palasciano – 81100, CASERTA;
  - o **OGGETTO:** Istanza di partecipazione avviso di mobilità interregionale, per titoli e colloquio, per il profilo professionale di dirigente amministrativo da assegnare alla UOC GEF;
- ✓ Consegna a mezzo servizio postale (**in tal caso non farà fede il timbro dell'ufficio postale accettante**), con le medesime modalità e indicazioni per la consegna a mano.
- ✓ A mezzo posta elettronica certificata all'indirizzo PEC dell'Azienda concorsi@ospedalecasertapec.it, avendo cura di allegare tutta la documentazione in formato pdf in una cartella compressa in formato ZIP, nominandola come "cognome.nome.zip". Detta documentazione dovrà essere debitamente sottoscritta con le seguenti modalità:
  - o Firma estesa e leggibile apposta in originale sui documenti successivamente scansionati;
  - o Firma digitale.

Si precisa che la validità dell'invio della documentazione con pec, così come stabilito dalla vigente normativa, è subordinata all'utilizzo da parte del candidato, di una propria casella di posta elettronica certificata. Non sarà ritenuto valido l'invio da casella di posta elettronica semplice/ordinaria anche se indirizzata all'indirizzo pec aziendale sopra riportato o ad altra pec aziendale. Nell'oggetto della pec dovrà essere riportato, pena esclusione quanto segue: *NOME_COGNOME* (indicare cognome e nome del candidato) - *Istanza di partecipazione avviso di mobilità interregionale, per titoli e colloquio, per n. 1 posto di dirigente amministrativo da asegnare alla UOC GEF.* Il candidato dovrà comunque allegare copia di un documento d'identità in corso di validità.
Eventuali variazioni di domicilio, recapito o indirizzo di posta elettronica certificata del candidato, dovranno essere tempestivamente comunicati con nota datata e sottoscritta da inviare con le modalità e agli indirizzi sopra specificati. In mancanza, non saranno ritenute accettabili rivendicazioni di sorta a carico dell'Azienda. L'Amministrazione, infatti, non assume responsabilità per il mancato recapito di comunicazioni dipendenti da inesatta indicazione del recapito da parte del concorrente oppure da mancata o tardiva comunicazione del cambiamento dell'indirizzo indicato nell'istanza di partecipazione. L'Azienda, inoltre, non si assume responsabilità per eventuali disguidi postali o comunque imputabili a fatto di terzi, a caso fortuito o a forza maggiore.

Ammissione dei candidati

Non saranno prese in considerazione le istanze di coloro che:

- abbiano subito condanne penali o provvedimenti disciplinari superiori alla censura nell'ultimo biennio antecedente alla data di pubblicazione del presente avviso;
- siano stati dichiarati dal collegio medico delle UU.SS.LL. competenti o dal medico competente aziendale, fisicamente <non idonei> ovvero < idonei con prescrizioni particolari> alle mansioni del profilo oggetto della mobilità o per i quali, comunque, risultino formalmente delle limitazioni al normale svolgimento delle mansioni proprie del profilo stesso.

Commissione Esaminatrice

La Commissione esaminatrice viene nominata con apposito provvedimento ad insindacabile giudizio dalla Commissione Straordinaria.

Valutazione dei titoli

La Commissione Esaminatrice procede alla formulazione della graduatoria sulla base della valutazione positiva e comparata da effettuarsi in base al curriculum di carriera e professionale.
La Commissione dispone di 20 punti per la valutazione dei titoli, così ripartiti:
- titoli di carriera punti 10;
- titoli accademici e di studio punti 3;
- pubblicazioni e titoli scientifici punti 3;
- curriculum formativo e professionale punti 4.

Curriculum formativo e professionale

La Commissione attribuirà al curriculum un punteggio globale desunto attraverso l'esame delle attività professionali e di studio formalmente documentate, non riferibili a titoli già valutati nelle precedenti categorie, idonee ad evidenziare ulteriormente il livello di qualificazione professionale acquisito nell'arco dell'intera carriera e specifiche rispetto alla posizione funzionale da conferire.
In tale categoria rientrano altresì gli incarichi di insegnamento conferiti da enti pubblici, le attività di partecipazione a convegni o seminari, che abbiano finalità di formazione di aggiornamento professionale qualificati con riferimento alla durata ed attinenti al profilo professionale a concorso.

Prova colloquio

Gli aspiranti dovranno sostenere la prova colloquio che verterà sui compiti connessi alla funzione da conferire, nonché finalizzata a valutare il patrimonio di conoscenze applicate e la capacità di soluzione di problemi operativi in relazione alle esigenze dell'Azienda. **La data, l'ora ed il luogo di svolgimento della prova colloquio saranno pubblicati sul sito web dell'Azienda (www.ospedale.caserta.it), almeno 20 (venti) giorni prima della prova medesima; tale pubblicazione ha, a tutti gli effetti, valore di notifica ufficiale. Non saranno, pertanto, effettuate convocazioni individuali.**
Il superamento della prova colloquio è subordinato al raggiungimento di una valutazione di sufficienza espressi in termini numerici di almeno 14/20.

Graduatoria

La graduatoria, formulata dalla Commissione Esaminatrice, secondo l'ordine dei punteggi della valutazione dei titoli e del colloquio, sarà approvata con apposita deliberazione previo riconoscimento della sua regolarità.
E' dichiarato vincitore, il candidato utilmente collocato nella graduatoria.

Nomina del vincitore

Il concorrente dichiarato vincitore ai fini dell'assunzione in servizio mediante stipula del contratto individuale di lavoro, dovrà far pervenire dichiarazione attestante il possesso della piena idoneità fisica allo svolgimento delle mansioni proprie della qualifica di appartenenza e di non avere in pendenza istanze tendenti ad ottenere una inidoneità, seppur parziale.
Lo stesso dovrà, inoltre, entro 7 giorni dalla data di ricezione della comunicazione di nomina, esprimere per iscritto l'accettazione o la rinuncia al trasferimento e entro i successivi 8 giorni, dovrà produrre, a pena di esclusione dalla procedura, l'assenso alla mobilità dell'Amministrazione di appartenenza.
Per tutto quanto non contemplato dal presente bando, si rinvia alle disposizioni di legge vigenti in materia.
Le istanze di mobilità che sono già pervenute o che perverranno prima della pubblicazione del presente avviso nella Gazzetta Ufficiale della Repubblica Italiana – 4^ serie speciale Concorsi ed Esami non saranno prese in considerazione e saranno archiviate senza alcuna comunicazione agli interessati, in quanto il presente avviso costituisce a tutti gli effetti notifica nei confronti degli interessati.
Questa Azienda Ospedaliera si riserva la facoltà di modificare, prorogare, sospendere, revocare il presente bando, in relazione a nuove disposizioni di legge o per comprovate ragioni di pubblico interesse senza che i candidati possano sollevare eccezione o vantare diritti di sorta e senza l'obbligo

della comunicazione, ai singoli concorrenti, del relativo provvedimento.
Ai sensi e per effetto della legge n° 675 del 31/12/1996, l'Azienda è autorizzata al trattamento dei dati personali dei concorrenti, finalizzato agli adempimenti per l'espletamento della presente procedura.
Con la partecipazione all'avviso, è implicita, da parte dei concorrenti, l'accettazione senza riserve di tutte le prescrizioni e precisazioni dell'avviso stesso.
Per eventuali informazioni, gli aspiranti potranno rivolgersi alla unità operativa "gestione risorse umane - concorsi e mobilità" di questa Azienda Ospedaliera, sita in Caserta Via Tescione, Tel. 0823/232464 – 0823/232678 (personale@ospedale.caserta.it).
Il presente avviso potrà essere consultato sul sito internet www.ospedale.caserta.it

La Commissione Straordinaria

Guercio Ametta Pace

FAC-SIMILE DELLA DOMANDA

ALLEGATO A

Alla Commissione Straordinaria dell'Azienda Ospedaliera "Sant'Anna e San Sebastiano" – via Tescione 81100 Caserta.
Il/la sottoscritto/a ..... , residente in…… (provincia di .....) Via/Piazza ……..... n° ……..., C.A.P……....., Tel ……....., chiede di essere ammesso/a a partecipare all'avviso di mobilità, per la copertura di n. 1 posto di Dirigente amministrativo da assegnare alla UOC GEF di codesta Azienda, come da avviso pubblicato integralmente nel Bollettino Ufficiale della Regione Campania n. _____ del _____e, per estratto, sulla Gazzetta Ufficiale della Repubblica Italiana – 4^ serie speciale Concorsi ed Esami n. _____ del
A tal fine il/la sottoscritto/a dichiara, sotto la propria personale responsabilità e consapevole delle sanzioni penali previste dall'art. 76 del D.P.R. n° 445 del 28/12/2000 per le ipotesi di falsità in atti e dichiarazioni mendaci:

01) di essere nato/a a ….....(provincia di .....) il ……;
02) di essere in possesso della Cittadinanza Italiana (ovvero, precisare il requisito sostitutivo);
03) di essere iscritto/a nelle liste elettorali del Comune di ……..... (ovvero precisare il motivo di non iscrizione);
04) le eventuali condanne penali riportate ovvero di non avere riportato condanne penali (rendere la dichiarazione che interessa);
05) di non avere procedimenti penali in corso ovvero di avere procedimenti penali in corso (rendere la dichiarazione che interessa);
06) di essere in possesso del diploma di laurea in ……conseguito nell'anno ……....., presso……;
07) di essere dipendente a tempo indeterminato presso l'Azienda ……. di …… dal ……al ……..;
08) di essere inquadrato nel profilo professionale di **dirigente amministrativo**;
09) di essere in possesso della seguente **esperienza professionale**:
10) di aver superato il periodo di prova;
11) di non aver superato il periodo di comporto;
12) di non essere stato destituito/a, dispensato/a o decaduto/a da precedente impiego presso la pubblica amministrazione o dispensato dall'impiego mediante la produzione di documenti falsi o viziati da invalidità insanabile;
13) di non avere subito nell'ultimo biennio dalla data di pubblicazione del bando di concorso sanzioni disciplinari definitive superiori alla censura;
14) di essere in possesso dell'idoneità fisica al posto da ricoprire senza alcuna limitazione;
15) di accettare tutte le condizioni previste dal bando di selezione;
16) di essere in possesso dei seguenti titoli che danno diritto a preferenza o precedenza: ……..
17) che l'indirizzo al quale deve essere fatta pervenire qualsiasi comunicazione relativa al presente avviso è il seguente.....……

Il/la sottoscritto/a esprime il proprio consenso affinché i dati personali possano essere trattati nel rispetto della legge n. 675/96, per gli adempimenti connessi al presente avviso.
Ai fini dell'ammissione e della valutazione di merito, il sottoscritto allega n° ..... titoli o documenti, un curriculum formativo e professionale datato e firmato.
Data .....…… firma per esteso

(**Allegare copia documento di riconoscimento in corso di validità**)

Non è sanabile e comporta l'esclusione dall'avviso di mobilità l'omissione:

- anche di una sola delle dichiarazioni da effettuarsi nella domanda;
- della firma del candidato, a sottoscrizione della domanda stessa;
- della presentazione e della fotocopia del documento di riconoscimento in corso di validità.

La presentazione della domanda di partecipazione comporta l'accettazione, senza riserva, di tutte le prescrizioni e precisazioni del presente bando e di tutte le norme in esso richiamate.

ALLEGATO B

DICHIARAZIONE SOSTITUTIVA DI ATTO DI NOTORIETA'
(Artt.19 e 47 D.P.R. 28 DICEMBRE 2000, N. 445)

Io sottoscritto/a _____

nato/a il_____ a _____

residente in Via/Piazza _____

a_____

consapevole delle responsabilità e delle pene stabilite dalla legge per false attestazioni e mendaci dichiarazioni, richiamate dall'art. 76 del D.P.R. 445/2000, sotto la sua personale responsabilità

DICHIARA

Con riferimento all'istanza relativa all'avviso che l'allegata copia è conforme all'originale, in suo possesso:

_____

_____

_____

_____

_____

_____

_____

fonte: http://burc.regione.campania.it

Data _____ ……..
(firma per esteso in originale del dichiarante)

La dichiarazione sostitutiva, (debitamente sottoscritta) deve essere presentata unitamente alla fotocopia in carta semplice, non autenticata di un documento di identità in corso di validità, se la sottoscrizione non e' stata effettuata in presenza del dipendente addetto (art. 38 DPR 445/2000)

ALLEGATO C

DICHIARAZIONE SOSTITUTIVA DI CERTIFICAZIONE
(art. 46 D.P.R. 28 dicembre 2000, n. 445)

Il/La sottoscritta…….

Nat__…….il……..,

residente a ……..……(Prov._____),

via ……..……..……, n……,

sotto la propria responsabilità e consapevole delle sanzioni penali previste nel caso di dichiarazioni non veritiere, di formazione o uso di atti falsi, richiamate dall'art. 76 del D.P.R. 445 del 28 dicembre 2000,

dichiara:

luogo e data_____

……..
(firma per esteso in originale del dichiarante)

N.B. Da utilizzare per autocertificare: titolo di studio, iscrizione in albi tenuti dalla P.A., appartenenza ad ordini professionali, qualifica professionale posseduta, titoli di abilitazione, di formazione, di aggiornamento, di qualificazione tecnica, tutti gli altri stati, fatti e qualità personali previsti dall'art. 46 del D.P.R. n. 445/2000 e s.m.i..

Le dichiarazioni relative ai titoli di studio devono indicare la data, la sede e la denominazione completa dell'istituto presso cui il titolo stesso è stato conseguito.

Le dichiarazioni relative alle iniziative di aggiornamento e formazione devono indicare: se trattasi di corso di aggiornamento, convegno, seminario, ecc.: l'oggetto/tema dell'iniziativa; il soggetto organizzatore; la sede e la data di svolgimento; il numero di ore o giornate di frequenza; se con o senza esame finale.

La dichiarazione sostitutiva, (debitamente sottoscritta) deve essere presentata unitamente alla fotocopia in carta semplice, non autenticata di un documento di identità in corso di validità, se la sottoscrizione non è stata effettuata in presenza del dipendente addetto (art. 38 DPR 445/2000).

ALLEGATO D

DICHIARAZIONE SOSTITUTIVA DELL'ATTO DI NOTORIETA'
(art. 47 D.P.R. 28 dicembre 2000, n. 445)
per i servizi prestati

Io sottoscritto/a ……nato/a a……..,

il……..,residente a……,

via……, n……,

consapevole delle sanzioni penali previste nel caso di dichiarazioni non veritiere, di formazione o uso di atti falsi, richiamate dall'art. 76 del D.P.R. 445 del 28 dicembre 2000,

DICHIARO di aver prestato servizio alle dipendenze

Pubblica Amministrazione - ❑ **Privati** - ❑

- Indirizzo completo ……;
- Con la qualifica di ……..……;
- Periodo lavorativo (giorno/mese/anno) inizio ……../……./… al ……../……./…….;

Pubblica Amministrazione - ❑ **Privati** - ❑

- Indirizzo completo ..……;
- Con la qualifica di ……;
- Periodo lavorativo (giorno/mese/anno) inizio ……../……./…… al ……../……./…….;

Pubblica Amministrazione - ❑ **Privati** - ❑

- Indirizzo completo ..……;

fonte: http://burc.regione.campania.it

- Con la qualifica di ……..…….;
- Periodo lavorativo (giorno/mese/anno) inizio ……../……./……. al ……../……./…….;

❑ Contratto libero – professionale; ❑ Borsa di Studio;
❑ Rapporto di lavoro subordinato a tempo indeterminato; ❑ tempo determinato; ❑ Altro ……;
❑ Indicare sempre n. ore settimanali …….;
❑ Eventuale aspettativa senza assegni dal……al……..; dal……..al ……..;

- Nel caso di servizi prestati nell'ambito del S.S.Nazionale deve essere precisato se ricorrano o meno le condizioni di cui all'ultimo comma dell'art. 46 del D.P.R. 761/79. In caso positivo, deve essere precisata la misura della riduzione del punteggio di anzianità.

- Nel caso di: attività didattica, frequenza volontaria, stage, volontariato, tirocini, prestazioni occasionali ecc. utilizzare la casella ❑ Altro, precisando la natura dell'incarico.

In caso di ulteriori servizi, utilizzare altri moduli.

Data ……
(firma per esteso in originale del dichiarante)

La dichiarazione sostitutiva, (debitamente sottoscritta) deve essere presentata unitamente alla fotocopia in carta semplice, non autenticata di un documento di identità in corso di validità, se la sottoscrizione non è stata effettuata in presenza del dipendente addetto (art. 38 DPR 445/2000)

fonte: http://burc.regione.campania.it

A Z I E N D A O S P E D A L I E R A
"SANT'ANNA E SAN SEBASTIANO" DI CASERTA c.f. 02201130610
§*§*§*§*§*§*

AVVISO DI MOBILITA' INTERREGIONALE, PER TITOLI E COLLOQUIO, PER LA COPERTURA A TEMPO INDETERMINATO DI N. 1 POSTO DI DIRIGENTE INGEGNERE.

§*§*§*§*§*§*

- in esecuzione della deliberazione n. 118 del 30 giugno 2015;
- visto l'art. 20 del vigente C.C.N.L. della dirigenza sanitaria, professionale, tecnica e amministrativa;
- visto l'art. 30 del D. Lgs n. 165 del 30.03.2001;

è indetto avviso pubblico di mobilità interregionale, per titoli e colloquio, per la copertura di:

n. 1 posto di Dirigente ingegnere;

Gli interessati devono:

1) essere dipendenti a tempo indeterminato di Aziende UU.SS.LL. o Aziende Ospedaliere, IRCCS Pubblici o AA.SS.LL. del Servizio Sanitario Nazionale;
2) essere inquadrati nel profilo professionale di Dirigente Ingegnere;
3) avere una anzianità di servizio di almeno cinque anni in posizione dirigenziale maturata con rapporto di lavoro a tempo indeterminato e/o determinato, senza soluzione di continuità, in aziende ed enti del servizio sanitario nazionale;
4) in alternativa al requisito di cui al punto 03), si richiede il possesso contemporaneo dei seguenti requisiti:
   - anzianità di servizio di almeno tre anni in posizione dirigenziale maturata con rapporto di lavoro a tempo indeterminato e/o determinato, senza soluzione di continuità, in aziende ed enti del servizio sanitario nazionale;
   - frequenza di un corso di formazione manageriale, organizzato da Regioni, Ministeri, Università, della durata minima di n. 1 anno ovvero di n. 100 ore.
     I titoli di studio conseguiti all'estero ed i servizi prestati all'estero devono aver ottenuto il necessario riconoscimento da parte dell'autorità italiana competente.

05) aver superato il periodo di prova;
06) non aver superato il periodo di comporto;
07) avere la piena idoneità fisica al posto da ricoprire senza alcuna limitazione;
08) non avere subito nell'ultimo biennio antecedente alla data di pubblicazione del presente bando sanzioni disciplinari definitive superiori alla censura.

Tutti i requisiti devono essere posseduti, a pena di esclusione dalla mobilità, oltre che alla data di scadenza del termine stabilito per la presentazione delle domande di partecipazione al presente avviso, anche alla data di effettivo trasferimento.

Il possesso dei requisiti di cui sopra deve essere documentato nei modi e nei termini stabiliti dalla normativa vigente mediante autocertificazione ai sensi del D.P.R. 445/2000 e. s.m.i., a pena di esclusione dalla mobilità.

Domanda di ammissione

La domanda, da compilarsi conformemente all'allegato schema "A", deve essere datata e sottoscritta, pena l'esclusione dalla procedura di selezione. La sottoscrizione non necessita di autentica.

Documentazione da allegare alla domanda

I candidati devono allegare alla domanda:

a) autocertificazione attestante il possesso dei requisiti specifici di ammissione alla selezione;
b) le eventuali pubblicazioni, che devono essere edite a stampa, devono essere presentate in originale o in fotocopia autocertificate;
c) un curriculum formativo e professionale, redatto in carta semplice, datato e firmato dal quale si evincano le attività professionali e di studio;

fonte: http://burc.regione.campania.it

d) un elenco datato e firmato dei documenti presentati;
e) copia fotostatica, fronte e retro, di un documento di identità in corso di validità, ai fini della validità dell'istanza di partecipazione, nonché delle dichiarazioni sostitutive di certificazioni e dell'atto notorio (artt. 38 e 47 D.P.R. 445/2000).

Dichiarazioni sostitutive

Ai sensi dell'art. 15 della legge 12.11.2011 n. 183 le certificazioni rilasciate dalla Pubblica Amministrazione riguardante stati, qualità personali e fatti sono sostituite dalle dichiarazioni di cui agli artt. 46 e 47 D.P.R. 445/2000.
Le pubblicazioni devono essere prodotte in originale o in copia autenticata ai sensi di legge o in copia dichiarata conforme all'originale mediante dichiarazione sostitutiva dell'atto di notorietà resa ai sensi degli artt. 19 e 47 del D.P.R. 445/2000, e s.m.i. conformemente all'allegato **schema B**, corredato di fotocopia di un valido documento di identità.

Il candidato dovrà produrre in luogo del titolo una dichiarazione sostitutiva di certificazione, ai sensi dell'art. 46 del D.P.R. 445/2000 e s.m.i., secondo l'allegato **schema C** relative, ad esempio, a: titoli di studio, appartenenza ad ordini professionali, di formazione e di aggiornamento e comunque tutti gli altri stati, fatti e qualità personali previsti dallo stesso art. 46, corredato di fotocopia di un valido documento di identità;

dichiarazione sostitutiva di atto di notorietà ai sensi dell'art. 47 del D.P.R. 445/2000 e s.m.i., secondo l'allegato **schema D** da utilizzare, in particolare, per autocertificare i servizi prestati presso strutture pubbliche e/o private, nonché attività didattica, stage, prestazioni occasionali, etc., corredato di fotocopia di un valido documento di identità.

Nelle autocertificazioni relative ai servizi devono essere indicate l'esatta denominazione dell'Ente presso il quale il servizio è stato prestato, le qualifiche rivestite, le date di inizio e fine dei relativi periodi di attività, nonché le eventuali interruzioni (aspettativa senza assegni, sospensione cautelare etc.) e quanto altro necessario per valutare il servizio stesso.

Anche nel caso di autocertificazione di periodi di attività svolta in qualità di borsista, di incarichi libero professionali ecc. occorre indicare con precisione tutti gli elementi indispensabili alla valutazione. In caso di servizi prestati nell'ambito del S.S.N. deve essere precisato se ricorrono o meno le condizioni di cui all'ultimo comma dell'art. 46 del D.P.R. 761/79, in presenza delle quali il punteggio di anzianità deve essere ridotto. In caso positivo l'attestazione deve precisare la misura della riduzione del punteggio.

Le dichiarazioni sostitutive devono contenere tutti gli elementi e le informazioni necessarie previste dalla certificazione che sostituiscono; per poter effettuare una corretta valutazione dei titoli, in carenza o comunque in presenza di dichiarazioni non in regola o che non permettano di avere informazioni precise sul titolo o sui servizi, non verrà tenuto conto delle dichiarazioni rese.

Modalità e termine di presentazione delle domande

Le domande di partecipazione al presente bando, da indirizzare alla Commissione Straordinaria dell'Azienda e da redigere in carta semplice secondo l'allegato schema "A", **dovranno, a pena di esclusione, pervenire entro le ore 12.00 del 30° (trentesimo) giorno successivo a quello della data di pubblicazione del presente bando, per estratto, nella Gazzetta Ufficiale della Repubblica Italiana – 4^ serie speciale Concorsi ed Esami.** Qualora detto termine dovesse capitare in un giorno festivo, la scadenza è prorogata al primo giorno non festivo successivo.
Il termine fissato per la presentazione delle domande e dei documenti è perentorio; l'eventuale riserva di invio successivo di documenti è privo di effetto.

Le istanze di partecipazione, potranno pervenire, esclusivamente, con le seguenti modalità:

- ✓ Consegna a mano presso l'Ufficio protocollo Aziendale, Via F. Palasciano - edificio A, piano terra – 81100, Caserta (dal lunedì al venerdì dalle ore 09,00 alle ore 13,15 e dalle ore 14,15 alle ore 16,00), in plico chiuso e sigillato recante le seguenti indicazioni:
  - o **MITTENTE:** nome, cognome e domicilio del candidato;
  - o **DESTINATARIO:** Alla Commissione Straordinaria dell'Azienda Ospedaliera "Sant'Anna e San Sebastiano" – Via F. Palasciano – 81100, CASERTA;
  - o **OGGETTO:** Istanza di partecipazione avviso di mobilità interregionale, per titoli e colloquio, per il profilo professionale di dirigente amministrativo;
- ✓ Consegna a mezzo servizio postale (**in tal caso non farà fede il timbro dell'ufficio postale accettante**), con le medesime modalità e indicazioni per la consegna a mano.
- ✓ A mezzo posta elettronica certificata all'indirizzo PEC dell'Azienda concorsi@ospedalecasertapec.it, avendo cura di allegare tutta la documentazione in formato pdf in una cartella compressa in formato ZIP, nominandola come "cognome.nome.zip". Detta documentazione dovrà essere debitamente sottoscritta con le seguenti modalità:
  - o Firma estesa e leggibile apposta in originale sui documenti successivamente scansionati;
  - o Firma digitale.

Si precisa che la validità dell'invio della documentazione con pec, così come stabilito dalla vigente normativa, è subordinata all'utilizzo da parte del candidato, di una propria casella di posta elettronica certificata. Non sarà ritenuto valido l'invio da casella di posta elettronica semplice/ordinaria anche se indirizzata all'indirizzo pec aziendale sopra riportato o ad altra pec aziendale. Nell'oggetto della pec dovrà essere riportato, pena esclusione quanto segue: *NOME_COGNOME* (indicare cognome e nome del candidato) - *Istanza di partecipazione avviso di mobilità interregionale, per titoli e colloquio, per n. 1 posto di dirigente ingegnere.* Il candidato dovrà comunque allegare copia di un documento d'identità in corso di validità.

Eventuali variazioni di domicilio, recapito o indirizzo di posta elettronica certificata del candidato, dovranno essere tempestivamente comunicati con nota datata e sottoscritta da inviare con le modalità e agli indirizzi sopra specificati. In mancanza, non saranno ritenute accettabili rivendicazioni di sorta a carico dell'Azienda. L'Amministrazione, infatti, non assume responsabilità per il mancato recapito di comunicazioni dipendenti da inesatta indicazione del recapito da parte del concorrente oppure da mancata o tardiva comunicazione del cambiamento dell'indirizzo indicato nell'istanza di partecipazione. L'Azienda, inoltre, non si assume responsabilità per eventuali disguidi postali o comunque imputabili a fatto di terzi, a caso fortuito o a forza maggiore.

Ammissione dei candidati

Non saranno prese in considerazione le istanze di coloro che:

- abbiano subito condanne penali o provvedimenti disciplinari superiori alla censura nell'ultimo biennio antecedente alla data di pubblicazione del presente avviso;
- siano stati dichiarati dal collegio medico delle UU.SS.LL. competenti o dal medico competente aziendale, fisicamente <non idonei> ovvero < idonei con prescrizioni particolari> alle mansioni del profilo oggetto della mobilità o per i quali, comunque, risultino formalmente delle limitazioni al normale svolgimento delle mansioni proprie del profilo stesso.

Commissione Esaminatrice

La Commissione esaminatrice viene nominata con apposito provvedimento ad insindacabile giudizio dalla Commissione Straordinaria.

Valutazione dei titoli

La Commissione Esaminatrice procede alla formulazione della graduatoria sulla base della valutazione positiva e comparata da effettuarsi in base al curriculum di carriera e professionale.

La Commissione dispone di 20 punti per la valutazione dei titoli, così ripartiti:

- titoli di carriera punti 10;
- titoli accademici e di studio punti 3;
- pubblicazioni e titoli scientifici punti 3;
- curriculum formativo e professionale punti 4.

Curriculum formativo e professionale

La Commissione attribuirà al curriculum un punteggio globale desunto attraverso l'esame delle attività professionali e di studio formalmente documentate, non riferibili a titoli già valutati nelle precedenti categorie, idonee ad evidenziare ulteriormente il livello di qualificazione professionale acquisito nell'arco dell'intera carriera e specifiche rispetto alla posizione funzionale da conferire.
In tale categoria rientrano altresì gli incarichi di insegnamento conferiti da enti pubblici, le attività di partecipazione a convegni o seminari, che abbiano finalità di formazione di aggiornamento professionale qualificati con riferimento alla durata ed attinenti al profilo professionale a concorso.

Prova colloquio

Gli aspiranti dovranno sostenere la prova colloquio che verterà sui compiti connessi alla funzione da conferire, nonché finalizzata a valutare il patrimonio di conoscenze applicate e la capacità di soluzione di problemi operativi in relazione alle esigenze dell'Azienda. **La data, l'ora ed il luogo di svolgimento della prova colloquio saranno pubblicati sul sito web dell'Azienda (www.ospedale.caserta.it), almeno 20 (venti) giorni prima della prova medesima; tale pubblicazione ha, a tutti gli effetti, valore di notifica ufficiale. Non saranno, pertanto, effettuate convocazioni individuali.**
Il superamento della prova colloquio è subordinato al raggiungimento di una valutazione di sufficienza espressi in termini numerici di almeno 14/20.

Graduatoria

La graduatoria, formulata dalla Commissione Esaminatrice, secondo l'ordine dei punteggi della valutazione dei titoli e del colloquio, sarà approvata con apposita deliberazione previo riconoscimento della sua regolarità.
E' dichiarato vincitore, il candidato utilmente collocato nella graduatoria.

Nomina del vincitore

Il concorrente dichiarato vincitore ai fini dell'assunzione in servizio mediante stipula del contratto individuale di lavoro, dovrà far pervenire dichiarazione attestante il possesso della piena idoneità fisica allo svolgimento delle mansioni proprie della qualifica di appartenenza e di non avere in pendenza istanze tendenti ad ottenere una inidoneità, seppur parziale.
Lo stesso dovrà, inoltre, entro 7 giorni dalla data di ricezione della comunicazione di nomina, esprimere per iscritto l'accettazione o la rinuncia al trasferimento e entro i successivi 8 giorni, dovrà produrre, a pena di esclusione dalla procedura, l'assenso alla mobilità dell'Amministrazione di appartenenza.
Per tutto quanto non contemplato dal presente bando, si rinvia alle disposizioni di legge vigenti in materia.
Le istanze di mobilità che sono già pervenute o che perverranno prima della pubblicazione del presente avviso nella Gazzetta Ufficiale della Repubblica Italiana – 4^ serie speciale Concorsi ed Esami non saranno prese in considerazione e saranno archiviate senza alcuna comunicazione agli interessati, in quanto il presente avviso costituisce a tutti gli effetti notifica nei confronti degli interessati.
Questa Azienda Ospedaliera si riserva la facoltà di modificare, prorogare, sospendere, revocare il presente bando, in relazione a nuove disposizioni di legge o per comprovate ragioni di pubblico interesse senza che i candidati possano sollevare eccezione o vantare diritti di sorta e senza l'obbligo della comunicazione, ai singoli concorrenti, del relativo provvedimento.
Ai sensi e per effetto della legge n° 675 del 31/12/1996, l'Azienda è autorizzata al trattamento dei dati personali dei concorrenti, finalizzato agli adempimenti per l'espletamento della presente procedura.
Con la partecipazione all'avviso, è implicita, da parte dei concorrenti, l'accettazione senza riserve di tutte le prescrizioni e precisazioni dell'avviso stesso.
Per eventuali informazioni, gli aspiranti potranno rivolgersi alla unità operativa "gestione risorse umane - concorsi e mobilità" di questa Azienda Ospedaliera, sita in Caserta Via Tescione, Tel. 0823/232464 – 0823/232678 (personale@ospedale.caserta.it).
Il presente avviso potrà essere consultato sul sito internet www.ospedale.caserta.it

La Commissione Straordinaria

Guercio Ametta Pace

FAC-SIMILE DELLA DOMANDA

ALLEGATO A

Alla Commissione Straordinaria dell'Azienda Ospedaliera "Sant'Anna e San Sebastiano" – via Tescione 81100 Caserta.
Il/la sottoscritto/a ..... , residente in……. (provincia di .....) Via/Piazza ……..... n° ……..., C.A.P……....., Tel ……....., chiede di essere ammesso/a a partecipare all'avviso di mobilità, per la copertura di n. 1 posto di Dirigente ingegnere presso codesta Azienda, come da avviso pubblicato integralmente nel Bollettino Ufficiale della Regione Campania n. _____ del _____e, per estratto, sulla Gazzetta Ufficiale della Repubblica Italiana – 4^ serie speciale Concorsi ed Esami n. _____ del
A tal fine il/la sottoscritto/a dichiara, sotto la propria personale responsabilità e consapevole delle sanzioni penali previste dall'art. 76 del D.P.R. n° 445 del 28/12/2000 per le ipotesi di falsità in atti e dichiarazioni mendaci:

01) di essere nato/a a ….. (provincia di .....) il ……;
02) di essere in possesso della Cittadinanza Italiana (ovvero, precisare il requisito sostitutivo);
03) di essere iscritto/a nelle liste elettorali del Comune di ……..... (ovvero precisare il motivo di non iscrizione);
04) le eventuali condanne penali riportate ovvero di non avere riportato condanne penali (rendere la dichiarazione che interessa);
05) di non avere procedimenti penali in corso ovvero di avere procedimenti penali in corso (rendere la dichiarazione che interessa);
06) di essere in possesso del diploma di laurea in ……conseguito nell'anno ……....., presso……;
07) di essere dipendente a tempo indeterminato presso l'Azienda ……. di …… dal ……al ……..;
08) di essere inquadrato nel profilo professionale di **dirigente ingegnere**;
09) di essere in possesso della seguente **esperienza professionale**:
10) di aver superato il periodo di prova;
11) di non aver superato il periodo di comporto;
12) di non essere stato destituito/a, dispensato/a o decaduto/a da precedente impiego presso la pubblica amministrazione o dispensato dall'impiego mediante la produzione di documenti falsi o viziati da invalidità insanabile;
13) di non avere subito nell'ultimo biennio dalla data di pubblicazione del bando di concorso sanzioni disciplinari definitive superiori alla censura;
14) di essere in possesso dell'idoneità fisica al posto da ricoprire senza alcuna limitazione;
15) di accettare tutte le condizioni previste dal bando di selezione;
16) di essere in possesso dei seguenti titoli che danno diritto a preferenza o precedenza: ……..
17) che l'indirizzo al quale deve essere fatta pervenire qualsiasi comunicazione relativa al presente avviso è il seguente.....…….

Il/la sottoscritto/a esprime il proprio consenso affinché i dati personali possano essere trattati nel rispetto della legge n. 675/96, per gli adempimenti connessi al presente avviso.
Ai fini dell'ammissione e della valutazione di merito, il sottoscritto allega n° ..... titoli o documenti, un curriculum formativo e professionale datato e firmato.
Data .....…… firma per esteso

(**Allegare copia documento di riconoscimento in corso di validità**)

Non è sanabile e comporta l'esclusione dall'avviso di mobilità l'omissione:

- anche di una sola delle dichiarazioni da effettuarsi nella domanda;
- della firma del candidato, a sottoscrizione della domanda stessa;

- della presentazione e della fotocopia del documento di riconoscimento in corso di validità.

La presentazione della domanda di partecipazione comporta l'accettazione, senza riserva, di tutte le prescrizioni e precisazioni del presente bando e di tutte le norme in esso richiamate.

ALLEGATO B

DICHIARAZIONE SOSTITUTIVA DI ATTO DI NOTORIETA'
(Artt.19 e 47 D.P.R. 28 DICEMBRE 2000, N. 445)

Io sottoscritto/a _____

nato/a il_____ a _____

residente in Via/Piazza _____

a_____

consapevole delle responsabilità e delle pene stabilite dalla legge per false attestazioni e mendaci dichiarazioni, richiamate dall'art. 76 del D.P.R. 445/2000, sotto la sua personale responsabilità

DICHIARA

Con riferimento all'istanza relativa all'avviso che l'allegata copia è conforme all'originale, in suo possesso:

_____

_____

_____

_____

_____

_____

_____

_____

_____

_____

_____

Data _____ ……..

(firma per esteso in originale del dichiarante)

fonte: http://burc.regione.campania.it

La dichiarazione sostitutiva, (debitamente sottoscritta) deve essere presentata unitamente alla fotocopia in carta semplice, non autenticata di un documento di identità in corso di validità, se la sottoscrizione non e' stata effettuata in presenza del dipendente addetto (art. 38 DPR 445/2000)

ALLEGATO C

DICHIARAZIONE SOSTITUTIVA DI CERTIFICAZIONE
(art. 46 D.P.R. 28 dicembre 2000, n. 445)

Il/La sottoscritta…….

Nat__……il……..,

residente a ……..……(Prov._____),

via ……..……..……, n.……,

sotto la propria responsabilità e consapevole delle sanzioni penali previste nel caso di dichiarazioni non veritiere, di formazione o uso di atti falsi, richiamate dall'art. 76 del D.P.R. 445 del 28 dicembre 2000,

dichiara:

---

luogo e data_____

.....
(firma per esteso in originale del dichiarante)

N.B. Da utilizzare per autocertificare: titolo di studio, iscrizione in albi tenuti dalla P.A., appartenenza ad ordini professionali, qualifica professionale posseduta, titoli di abilitazione, di formazione, di aggiornamento, di qualificazione tecnica, tutti gli altri stati, fatti e qualità personali previsti dall'art. 46 del D.P.R. n. 445/2000 e s.m.i..

Le dichiarazioni relative ai titoli di studio devono indicare la data, la sede e la denominazione completa dell'istituto presso cui il titolo stesso è stato conseguito.

Le dichiarazioni relative alle iniziative di aggiornamento e formazione devono indicare: se trattasi di corso di aggiornamento, convegno, seminario, ecc.: l'oggetto/tema dell'iniziativa; il soggetto organizzatore; la sede e la data di svolgimento; il numero di ore o giornate di frequenza; se con o senza esame finale.

La dichiarazione sostitutiva, (debitamente sottoscritta) deve essere presentata unitamente alla fotocopia in carta semplice, non autenticata di un documento di identità in corso di validità, se la sottoscrizione non è stata effettuata in presenza del dipendente addetto (art. 38 DPR 445/2000).

ALLEGATO D

DICHIARAZIONE SOSTITUTIVA DELL'ATTO DI NOTORIETA'
(art. 47 D.P.R. 28 dicembre 2000, n. 445)
per i servizi prestati

Io sottoscritto/a ……nato/a a……..,

il……..,residente a……,

via……, n.……,

consapevole delle sanzioni penali previste nel caso di dichiarazioni non veritiere, di formazione o uso di atti falsi, richiamate dall'art. 76 del D.P.R. 445 del 28 dicembre 2000,

DICHIARO di aver prestato servizio alle dipendenze

Pubblica Amministrazione - ❑ **Privati** - ❑

- Indirizzo completo ……;
- Con la qualifica di ……..……;
- Periodo lavorativo (giorno/mese/anno) inizio ……../……./… al ……../……./…….;

Pubblica Amministrazione - ❑ **Privati** - ❑

- Indirizzo completo ..……;
- Con la qualifica di ……;
- Periodo lavorativo (giorno/mese/anno) inizio ……../……./…… al ……../……./…….;

Pubblica Amministrazione - ❑ **Privati** - ❑

- Indirizzo completo ..……;
- Con la qualifica di ……..……;
- Periodo lavorativo (giorno/mese/anno) inizio ……../……./…… al ……../……./…….;

❑ Contratto libero – professionale; ❑ Borsa di Studio;
❑ Rapporto di lavoro subordinato a tempo indeterminato; ❑ tempo determinato; ❑ Altro ……;

- ❑ Indicare sempre n. ore settimanali …….;
- ❑ Eventuale aspettativa senza assegni dal…….al……..; dal……..al ……..;

- Nel caso di servizi prestati nell'ambito del S.S.Nazionale deve essere precisato se ricorrano o meno le condizioni di cui all'ultimo comma dell'art. 46 del D.P.R. 761/79. In caso positivo, deve essere precisata la misura della riduzione del punteggio di anzianità.

- Nel caso di: attività didattica, frequenza volontaria, stage, volontariato, tirocini, prestazioni occasionali ecc. utilizzare la casella ❑ Altro, precisando la natura dell'incarico.

In caso di ulteriori servizi, utilizzare altri moduli.

Data ……
(firma per esteso in originale del dichiarante)

La dichiarazione sostitutiva, (debitamente sottoscritta) deve essere presentata unitamente alla fotocopia in carta semplice, non autenticata di un documento di identità in corso di validità, se la sottoscrizione non è stata effettuata in presenza del dipendente addetto (art. 38 DPR 445/2000)

fonte: http://burc.regione.campania.it

REGIONE CAMPANIA
AZIENDA SANITARIA LOCALE di CASERTA
AVVISO DI RIAPERTURA TERMINI SCADENZA BANDO DI GARA
Lotto CIG 62453902DE

I.1) Denominazione, indirizzi e punti di contatto: ASL di Caserta – Via Unità Italiana, 28 – 81100 Caserta – Tel 0823/445226/5230–Fax 0823/445224- sito internet www.aslcaserta.it; **I.2) Tipo di amministrazione aggiudicatrice e principali settori di attivita':** Organismo di diritto pubblico-salute; **II.1.1) Denominazione conferita all'appalto dall'amministrazione aggiudicatrice: "**Procedura aperta per l'affidamento del Servizio di Tesoreria dell'Azienda Sanitaria Locale di Caserta"; **II.1.2) Tipo di appalto e luogo di consegna o di esecuzione:** servizi; ITF 31; ; **IV.2.3)** Avviso a cui si riferisce la presente pubblicazione nella GUUE: **2015/S 090-161863** del 09/05/2015; Il Bando originale era stato pubblicato sulla GURI Numero 54 dell' 11/05/2015; **VI.3.4)** Date da correggere nell'avviso originale: punto in cui modificare le date: **IV.3.4)** termine per la presentazione delle offerte: leggi **20/07/2015 ORE 12:00,** anziché 08/07/2015 ore 12:00**; IV.3.8)** Modalità di apertura delle offerte: leggi **22/07/2015 ORE 10:00,** anziché 10/07/2015 ore 10:00; - presso UOC Provveditorato – ASL Caserta – Via Unità Italiana, 28 – 81100 – Caserta, Italia; **VI.4)** Altre informazioni complementari: Questa ASL di Caserta riapre i termini di scadenza del bando di gara per le motivazioni di cui alla Deliberazione del Commissario Straordinario n. 943 del 01/07/2015, visionabile unitamente agli allegati sul sito internet aziendale all' indirizzo: www.aslcaserta.it .

Per Il Direttore del Servizio Provveditorato/Economato
Il Dirigente (Dr. Maria Di Lorenzo)

Firmato digitalmente da
MARIA DI LORENZO

CN = DI LORENZO MARIA
O = AZIENDA SANITARIA LOCALE DI CASERTA - C.F. 03519500619
C = IT

CITTÀ METROPOLITANA DI NAPOLI – Area Ecologia – Dipartimento Tecnico dell'Ambiente
P. IVA 01263370635

Estratto istanza di autorizzazione alla ricerca di acque sotterranee, presentata dalla sig.ra Di Sarno Adelaide, per la realizzazione di un pozzo per uso Irriguo, nel Comune di Cercola.

La sig.ra Di Sarno Adelaide – con nota acquisita al P.G. della Città Metropolitana di Napoli in data 03/04/2015 con n. 0055798, ha presentato istanza per ottenere autorizzazione, ai sensi del R.D. n. 1775/1933, alla trivellazione di un pozzo ad uso irriguo nel Comune di Cercola, al foglio 2, p.lla. 1218.

Copia della documentazione prodotta è consultabile presso gli uffici della Città Metropolitana ubicati in via Don Bosco 4/f, Napoli, Dipartimento Tecnico dell'Ambiente.

Il termine per la presentazione di osservazioni e/o opposizioni è fissato in 30 giorni dalla data di pubblicazione.

Il Funzionario
dott. Salvatore Semprevivo

Il Dirigente
Ing. Maria Teresa Celano

CITTÀ METROPOLITANA DI NAPOLI – Area Ecologia – Dipartimento Tecnico dell'Ambiente
P. IVA 01263370635

Estratto istanza di autorizzazione alla ricerca di acque sotterranee, presentata dalla sig.ra Maisto Maria, per la realizzazione di due pozzi per uso Irriguo, nel Comune di Giugliano.

La sig.ra Maisto Maria – con nota acquisita al P.G. della Città Metropolitana di Napoli in data 21/05/2015 con n. 0081399, ha presentato istanza per ottenere autorizzazione, ai sensi del R.D. n. 1775/1933, alla trivellazione di due pozzi ad uso irriguo nel Comune di Giugliano in Campania, al foglio 40, p.lla. 430 (pozzo 1) e 674 (pozzo 2).

Copia della documentazione prodotta è consultabile presso gli uffici della Città Metropolitana ubicati in via Don Bosco 4/f, Napoli, Dipartimento Tecnico dell'Ambiente.

Il termine per la presentazione di osservazioni e/o opposizioni è fissato in 30 giorni dalla data di pubblicazione.

Il Funzionario
dott. Salvatore Semprevivo

Il Dirigente
Ing. Maria Teresa Celano

SOCIETA' "**I.C.A. S.R.L**." – Giugliano in Campania (Na) – Avviso – Richiesta di Verifica di Assoggettabilità alla Valutazione di Impatto Ambientale relativa al Progetto per la realizzazione di un impianto di stoccaggio e trattamento di rifiuti speciali non pericolosi e stoccaggio rifiuti pericolosi da realizzarsi nel Comune di Giugliano in Campania (Na) in via Circumvallazione Esterna Snc – Zona A.S.I. di Giugliano – Qualiano.

Il sottoscritto **Russo Giovanni** nato a Napoli (Na), il 14/12/1989 e residente nel comune di Melito di Napoli (Na) in Via delle Costellazioni, n. 4, in qualità di amministratore unico della società "**I.C.A. S.R.L**.", con sede legale ed impianto nel Comune di Giugliano in Campania (Na) alla via Circumvallazione Esterna Snc – Zona A.S.I. di Giugliano - Qualiano, ha presentato all'autorità competente, la Regione Campania, Direzione Generale per l'Ambiente e l'Ecosistema, U.O.D. Valutazioni Ambientali – Autorità Ambientale, Via De Gasperi 28, – 80133 Napoli, richiesta di verifica di assoggettabilità alla V.I.A. ai sensi dell'art. 20 del D. Lgs. 152/06 e ss.mm. e ii. per il progetto in oggetto specificato.

Il Progetto e lo Studio Preliminare Ambientale sono consultabili presso i seguenti uffici:

- Comune di Giugliano in Campania (Na);
- Regione Campania, Direzione Generale per l'Ambiente e l'Ecosistema 05, U.O.D. Valutazioni Ambientali – Autorità Ambientale 07, Via De Gasperi 28 – 80133 Napoli

I documenti sono altresì disponibili sulle pagine web dalla Regione Campania dedicate alle valutazioni ambientali, all'indirizzo:
http://viavas.regione.campania.it/opencms/opencms/VIAVAS

Chiunque sia interessato alla realizzazione del citato progetto potrà prendere visione della documentazione e presentare osservazioni entro 45 gg. dalla pubblicazione del presente avviso inviandole al seguente indirizzo: Regione Campania, Direzione Generale per l'Ambiente e l'Ecosistema 05, U.O.D. Valutazioni Ambientali – Autorità Ambientale 07, Via De Gasperi 28 – 80133 Napoli.

Il richiedente
Russo Giovanni