Consiglio Regionale della Campania

CONSIGLIO REGIONALE DELLA CAMPANIA
Avviso Nomine - LL.RR. 7 agosto 1996, n. 17 s.m.i. e 28 maggio 2009, n. 6

Il Consiglio Regionale della Campania deve procedere, ai sensi delle leggi regionali nn. 17/96 s.m.i. e 6/2009, art. 26 lett. e) alla seguente designazione:

1. **CONSULTA REGIONALE PER LA COOPERAZIONE**
   Legge Regionale n. 37 del 21 dicembre 2012
   Designazione di tre esperti in materia di cooperazione.

Termine di presentazione delle proposte di candidatura: le ore 14.00 del ventesimo giorno dalla data di pubblicazione del presente avviso.

I candidati non devono trovarsi in una delle condizioni previste dall'art. 4 c. 1 e 2 della l.r. n. 24/2012. s.m.i.

I soggetti indicati dall'art. 6, comma 1 della l.r. n. 17/96 s.m.i., possono presentare proposta di candidatura alla **Presidenza del Consiglio Regionale della Campania - Centro Direzionale, Isola F/ 13 - 80143 Napoli** - inoltrando apposita domanda in carta libera come da allegato fac-simile.

Dette proposte dovranno pervenire nel termine sopra indicato, ovvero essere inviate entro il medesimo termine, a mezzo raccomandata postale. La data di spedizione delle proposte sarà stabilita e comprovata dal timbro a data dell'ufficio postale accettante.

Non saranno prese in considerazione le proposte di candidatura pervenute o inviate oltre il termine indicato, ovvero prima della data di pubblicazione del presente avviso.

f.to Il Presidente
Paolo Romano

Consiglio Regionale della Campania

SCHEMA DI DOMANDA

Al Presidente
del Consiglio Regionale della Campania
Centro Direzionale - Isola F/13
80143 N A P O L I

OGGETTO: Avviso BURC n. .....del.....
Designazione di n. 3 rappresentanti regionali esperti in materia di cooperazione nella **Consulta** regionale per la cooperazione (l.r. n. 37/2012).

Io sottoscritto/a..... nato/a a.....il ……..... e residente ..... propongo la mia candidatura nell'organismo citato in oggetto. A tal fine:

Consapevole delle responsabilità civile e penale in caso di false dichiarazioni ai sensi dell'art. 76 del D.P.R. 28 dicembre 2000, n. 445:

- dichiara di non trovarsi nelle condizioni previste dall'**art. 4, c. 1 e 2, della l.r. n. 24 del 27 luglio 2012**.
- dichiara la propria disponibilità ad **accettare l'incarico di cui all'oggetto**.
- dichiara, infine, a norma di quanto stabilito dal **comma 3 lett. b-bis) art. 6 della l.r. n. 17/1996 s.m.i.**, che nel Casellario Giudiziale del Tribunale di …….. a suo nome risulta:

  NULLA

  ovvero si riporta quanto attestato nello stesso casellario giudiziale.
-

Allegati:
" curriculum vitae (con firma non autenticata)
" fotocopia documento di riconoscimento in corso di validità.

Firma (non autenticata)

Data

Informativa ai sensi del Decreto Legislativo n.196/03:
I dati personali contenuti nelle proposte di candidatura pervenute ai competenti uffici del Consiglio Regionale,saranno utilizzati con modalità strettamente riferite al presente Avviso per i fini stabiliti dalla Legge Regionale n.17/96. Gli stessi saranno idoneamente conservati fino al rinnovo dei suddetti Organismi.

Consiglio Regionale della Campania

IX LEGISLATURA

UFFICIO DI PRESIDENZA

SEDUTA DEL 25 SETTEMBRE 2013

Delib. n. 275

OGGETTO: **Modifica della Delibera n. 527 del 6 marzo 2008 recante "Direttive sul conferimento di incarichi di consulenza".**

L'anno duemilatredici, il giorno 25 (venticinque) del mese di settembre alle ore 12,00 nella sala riunioni della propria sede al Centro Direzionale di Napoli, isola F13, si è riunito l'Ufficio di Presidenza del Consiglio Regionale, così costituito:

Paolo	ROMANO	Presidente
Antonio	VALIANTE	Vice Presidente
Biagio	IACOLARE	Vice Presidente
Francesco Vincenzo	NAPPI	Consigliere Questore
Nicola	MARRAZZO	Consigliere Questore
Bianca	D'ANGELO	Consigliere Segretario
Gennaro	MUCCIOLO	Consigliere Segretario

Sono assenti: Conss. A. Valiante, B. Iacolare e B. D'Angelo

Presiede: Pres. P. Romano

Assistono i dirigenti: dott. Carlo D'Orta, dott. P. Vitale e dott. G. Corporente.

RELATORE: Pres. Paolo Romano

Premesso che:

-la disciplina dell'ordinamento degli uffici del Consiglio Regionale della Campania è demandata – ai sensi dell'articolo 23, comma 12, della L.R. 27 gennaio 2012, n. 1, e in conformità con quanto previsto dagli articoli 26 e 38 dello Statuto e dall'articolo 11, comma 2, del Regolamento del Consiglio Regionale – a Regolamenti deliberati dall'Ufficio di Presidenza del Consiglio Regionale;
-il nuovo Ordinamento amministrativo del Consiglio Regionale della Campania è stato adottato con delibera dell'Ufficio di Presidenza del Consiglio Regionale della Campania n. 211 del 19 febbraio 2013, come modificata dalle successive delibere n. 223 del 14 marzo 2013; n. 236 del 16 maggio 2013; n. 262 del 16 luglio 2013; n. 272 del 1 agosto 2013; n. 274 del 10 settembre 2013.

Considerato che:

- ai sensi dell'articolo 32, comma 1, della legge 4 agosto 2006, n. 248, di conversione, con modificazioni, del decreto legge 4 luglio 2006, n. 223, è stato modificato l'articolo 7 del decreto legislativo 30 marzo 2001, n. 165 con l'introduzione del comma 6-*bis* che impone alle Amministrazioni Pubbliche di disciplinare e rendere pubbliche, secondo i propri ordinamenti, le procedure comparative per il conferimento degli incarichi di collaborazione;
- la predetta disposizione legislativa concorre all'attuazione dei canoni dell'imparzialità e del buon andamento della Pubblica Amministrazione di cui all'articolo 97 della Cost.;
- con deliberazione n. 527 del 6 marzo 2008 l'Ufficio di Presidenza ha approvato le direttive sul conferimento di incarichi di consulenza.

Rilevata:

- l'esigenza che questa Amministrazione debba avvalersi della elevata e comprovata professionalità di soggetti ad essa estranea nel rigoroso rispetto delle condizioni e prescrizioni imposte dalle vigenti leggi in materia;

Atteso che:

- restano comunque ferme, in quanto dettate ai fini del coordinamento della finanza pubblica, tutte quelle specifiche restrizioni dettate di volta in volta dal legislatore ai fini del conferimento dei singoli incarichi, il cui contenuto non deve necessariamente essere trasfuso all'interno delle disposizioni regolamentari in questione;

Ravvisata:

- la necessità di questa Amministrazione di meglio precisare i criteri e le modalità di affidamento degli incarichi di consulenza, definendone dettagliatamente le procedure comparative per la selezione degli esperti.

Visti:

l'articolo 97 della Costituzione;
lo Statuto della Regione Campania ed in particolare l'articolo 26, comma 2, che riconosce al Consiglio regionale autonomia organizzativa, amministrativa e contabile;
l'Ordinamento amministrativo del Consiglio Regionale della Campania;

il decreto legislativo n. 165 del 2001.

A voti unanimi

DELIBERA

Per le motivazioni espresse in premessa e che qui si intendono ribadite integralmente

1) di modificare la lettera d) della delibera dell'Ufficio di Presidenza n. 527 del 6 marzo 2008 recante *"Direttive sul conferimento di incarichi di consulenza"* con la seguente:

d.A Selezione degli esperti mediante procedure comparative

1. Gli incarichi sono conferiti tramite procedure di selezione con comparazione dei curricula professionali degli esperti esterni, e ove ritenuto opportuno, successivo colloquio dei partecipanti alla selezione.
2. Il dirigente del personale predispone un apposito avviso di selezione, da pubblicare sul sito internet dell'amministrazione per almeno quindici giorni consecutivi, nel quale siano evidenziati:
a) i contenuti della collaborazione richiesta;
b) i titoli, i requisiti professionali e le esperienze richiesti per la partecipazione alla selezione;
c) il termine, non inferiore a quindici giorni, entro cui devono essere presentate le domande di partecipazione, corredate dei relativi curricula e delle eventuali ulteriori informazioni ritenute necessarie in relazione all'oggetto dell'incarico di collaborazione;
d) i criteri di valutazione dei titoli, dei requisiti professionali e delle esperienze indicati nelle domande di partecipazione alla selezione ed i punteggi disponibili per ogni titolo, le modalità della comparazione dei candidati;
e) le modalità di realizzazione dell'incarico;
f) il tipo di rapporto per la formalizzazione dell'incarico;
g) il compenso complessivo lordo previsto per il collaboratore o per il prestatore occasionale.
3. Per incarichi di importo inferiore a euro 5.000,00, l'incarico professionale può essere conferito all'esito di un'apposita indagine di mercato, espletata attraverso una lettera d'invito contenente gli elementi di cui al comma 2, da inviare ad almeno tre soggetti dotati dei requisiti necessari.

d.B Modalità e criteri per la selezione degli esperti mediante procedure comparative

1. Una commissione tecnica, nominata dal dirigente del personale, procede alla selezione dei candidati, valutando in termini comparativi i titoli, i requisiti professionali e le esperienze illustrate dai singoli candidati secondo le indicazioni dell'avviso.
2. All'esito della valutazione dei curricula, è stilata una graduatoria di merito, approvata con atto motivato dal dirigente del personale.
3. i candidati risultati vincitori sono invitati alla sottoscrizione dell'incarico di consulenza, di studio o di ricerca.
4. Nelle procedure comparative realizzate con invito, secondo quanto previsto dal precedente articolo 4, comma 3 la selezione è effettuata dal dirigente del personale.

d.C Conferimento di incarichi professionali senza esperimento di procedura comparativa

1) In deroga a quanto previsto dall'articolo 4, il dirigente che si avvale della prestazione o attività oggetto dell'incarico di consulenza, di studio o di ricerca, può conferire gli incarichi in via diretta, senza l'esperimento di procedure di selezione, quando ricorra una delle seguenti situazioni:
a) quando non abbiano avuto esito le procedure comparative di cui al precedente articolo 4, a patto che non vengano modificate le condizioni previste dall'avviso di selezione o dalla lettera di invito;
b) in casi di particolare urgenza, adeguatamente documentati e motivati, quando le scadenze temporali ravvicinate e le condizioni per la realizzazione dei programmi di attività, degli obiettivi e dei progetti specifici e determinati dall'amministrazione, che richiedono l'esecuzione di prestazioni professionali particolarmente qualificate e non consentono l'utile e tempestivo esperimento di procedure comparative di selezione;
c) per attività comportanti prestazioni di natura artistica o culturale non comparabili, in quanto strettamente connesse alle abilità del prestatore d'opera o a sue particolari interpretazioni o elaborazioni, per cui risulta notorio che uno solo può fornirle o eseguirle con il grado di perfezione richiesto.

2) di disporre la pubblicazione della presente delibera sul BURC e sito web del Consiglio Regionale della Campania e di dare incarico ai competenti uffici per la sua esecuzione.

f.to Il Consigliere Segretario
Gennaro Mucciolo

f.to Il Presidente
Paolo Romano

f.to Il Capo Dipartimento Segreteria Amministrativa
Avv. Pasquale Vitale

Consiglio Regionale della Campania

IX LEGISLATURA

UFFICIO DI PRESIDENZA

SEDUTA DEL 25 Settembre 2013

Delibera n. 276

OGGETTO: Modifiche al Disciplinare sulle modalità di assunzione dei collaboratori dei Gruppi consiliari *(allegato B alla delibera UP n. 236/2013 sull'ordinamento degli Uffici amministrativi del Consiglio).*

L'anno duemilatredici, il giorno 25 (venticinque) del mese di settembre, alle ore 12,00 nella sala riunioni della propria sede al Centro Direzionale di Napoli, isola F13, si è riunito l'Ufficio di Presidenza del Consiglio Regionale, così costituito:

PAOLO	**ROMANO**	Presidente
ANTONIO	**VALIANTE**	Vice Presidente
BIAGIO	**IACOLARE**	Vice Presidente
FRANCESCO VINCENZO	**NAPPI**	Consigliere Questore
NICOLA	**MARRAZZO**	Consigliere Questore
BIANCA	**D'ANGELO**	Consigliere Segretario
GENNARO	**MUCCIOLO**	Consigliere Segretario

Sono assenti: A. Valiante, B. Iacolare e B. D'Angelo

Presiede: Pres. P. Romano

Assistono i Dirigenti: dott. Carlo D'Orta, dott. P. Vitale e dott. G. Corporente

RELATORE: Presidente Paolo Romano

Premesso
che il testo del punto 7 del Disciplinare sulle modalità di assunzione dei collaboratori dei Gruppi consiliari" (allegato B alla delibera UP n. 236/2013 sull'ordinamento degli Uffici amministrativi del Consiglio), nella parte in cui detta le incompatibilità all'assunzione come collaboratore nei Gruppi consiliari, reca un errore materiale là dove prevede che la norma si applichi indistintamente ai rapporti di parentela e affinità entro il terzo grado;

Considerato
che invece il Codice di comportamento dei pubblici dipendenti, adottato con DPR 16/4/2013, n. 62, prevede una sostanziale situazione di incompatibilità e l'obbligo di astensione per rapporti di parentela e affinità entro il secondo grado (artt. 6 e 7).

Ritenuto
che appare doveroso adeguarsi a tale preminente indicazione normativa.

A voti unanimi

DELIBERA

1. La premessa è parte integrante della presente deliberazione.

2. All'art. 7 del "Disciplinare sulle modalità di assunzione dei collaboratori dei Gruppi consiliari - (allegato B all'ordinamento degli Uffici amministrativi del Consiglio)", le parole *<<rapporti di parentela o affinità di cui agli articoli 74, 75 e 78 del Codice civile entro il terzo grado di cui all'art. 76 dello stesso Codice.>>* sono sostituite dalle seguenti: *<<rapporti di parentela o affinità di cui agli articoli 74-78 del Codice civile, entro il secondo grado.>>*

3. di disporre la pubblicazione sul BURC e sul sito web del Consiglio Regionale della Campania del presente deliberato, e di dare incarico ai competenti dirigenti per la sua esecuzione.

F.to Il Consigliere. Segretario
Gennaro Mucciolo

F.toIl Presidente
Paolo Romano

F.to Il Capo Dipartimento Segreteria Legislativa
Dott. Carlo D'Orta

Consiglio Regionale della Campania

IX LEGISLATURA

UFFICIO DI PRESIDENZA

SEDUTA DEL 09 OTTOBRE 2013

Delibera n. 277

OGGETTO: NUOVO ORDINAMENTO DEGLI UFFICI DEL CONSIGLIO REGIONALE DELLA CAMPANIA
MODIFICAZIONI ALLE STRUTTURE DIRIGENZIALI DI SECONDO LIVELLO

L'anno duemilatredici, il giorno 09 (nove) del mese di ottobre alle ore 15,25 nella sala riunioni della propria sede al Centro Direzionale di Napoli, isola F13, si è riunito l'Ufficio di Presidenza del Consiglio Regionale, così costituito:

PAOLO	**ROMANO**	Presidente
ANTONIO	**VALIANTE**	Vice Presidente
BIAGIO	**IACOLARE**	Vice Presidente
FRANCESCO VINCENZO	**NAPPI**	Consigliere Questore
NICOLA	**MARRAZZO**	Consigliere Questore
BIANCA	**D'ANGELO**	Consigliere Segretario
GENNARO	**MUCCIOLO**	Consigliere Segretario

Sono assenti: Con. D'Angelo – Cons. Marrazzo – Cons. Valiante

Presiede: Presidente Romano

Assiste il Dirigente: Capo Dipartimento Segreteria Legislativa Dott. D'Orta
Capo Dipartimento Segreteria Amministrativa Dott. Vitale

RELATORE: Romano

PREMESSO CHE

- nel mese di luglio 2013 è stata realizzata la prima fase di attuazione del Nuovo Ordinamento degli Uffici del Consiglio regionale della Campania, disciplinato dalla delibera UP n. 211 del 19 febbraio 2013, come integrata e perfezionata da quattro successive delibere, che ha comportato, tra l'altro, anche il rinnovo delle posizioni dirigenziali di vertice (Capi Dipartimento e Direttori generali);
- è ora necessario portare rapidamente a compimento la seconda fase di attuazione del suddetto Nuovo Ordinamento degli Uffici del Consiglio regionale della Campania, provvedendo alla precisa individuazione delle Unità dirigenziali di 2° livello e al conferimento dei relativi incarichi di direzione;

CONSIDERATO CHE

appare necessario, in sede di individuazione delle Unità dirigenziali di 2° livello:

1. rafforzare e valorizzare la funzione di analisi e assistenza tecnico-normativa a supporto delle Commissioni e dell'Assemblea, come richiedono la crescente complessità del quadro normativo comunitario e nazionale e la necessità di ridurre il contenzioso di costituzionalità che pesa gravemente sulla legislazione regionale, raccordando tale prioritaria esigenza con la forte riduzione (da 12 a 5) delle posizioni dirigenziali già denominate "*di staff*" sancita sin dal principio nel Nuovo Ordinamento degli uffici consiliari;
2. attuare gli obblighi – sanciti dalla legislazione statale e regionale (legge 190/2012, dd.lgs 33 e 39/2013, legge regione Campania 9/2002) – di individuare specifiche posizioni dirigenziali deputate una alla attuazione della normativa anticorruzione e sulla trasparenza, e l'altra al supporto al CoReCom per le funzioni sia proprie che delegate dall'AGCom.
3. superare la frammentazione di alcune funzioni di gestione amministrativa, verificatasi gradualmente nel tempo e divenuta fattore disfunzionale, accrescendone al contempo qualità ed efficienza;
4. superare, altresì, la preesistente irrazionale articolazione retributiva fra strutture dirigenziali di secondo livello, basata su una non condivisibile sottovalutazione delle funzioni amministrative ed operative rispetto a quelle di studio-ricerca e fonte, in concreto, di spinta alla lievitazione dei costi per il personale.

RITENUTO CHE:

- Per quanto riguarda la prima finalità - rafforzamento delle funzioni a supporto della legislazione - si punta a sostituire alle preesistenti numerose ma frammentate posizioni dirigenziali di staff in 5 Unità dirigenziali specializzate in altrettanti blocchi organici di materie. I dirigenti preposti a queste cinque strutture e il relativo staff avranno il compito essenziale di curare, prima dell'esame di qualsiasi progetto di legge in Commissione, la redazione della scheda di analisi tecnico-normativa, nella quale saranno evidenziati i raccordi con la normativa costituzionale, comunitaria, statale e regionale; collaboreranno inoltre alla fase di elaborazione normativa in Commissione e sovrintenderanno alla revisione del testo finale per l'Aula; fondamentale sarà inoltre la loro costante presenza in Aula durante la discussione dei progetti di legge di competenza, e l'apporto che essi potranno anche in questa fase dare alla redazione giuridica e tecnica più corretta del provvedimento; va da sé che sarà essenziale una stretta cooperazione tecnica di dirigenti tra di loro, con l'Ufficio legislativo della Giunta regionale, analogamente a quanto avviene in Parlamento. Queste funzioni si tradurranno in concreti obiettivi quanti-qualitativi per i dirigenti in questione, da inserire nel Piano delle Performances e al cui conseguimento parametrare anche il premio di risultato.
- Per quanto riguarda la seconda finalità – attivare le strutture deputate alla normativa su trasparenza-anticorruzione e al supporto al CoReCom – la soluzione funzionalmente più idonea, nonché più coerente anche coi principi e criteri applicativi evidenziati nelle circolari del Dipartimento della Funzione Pubblica, della CCIVIT e dell'AGCom, appare quella di creare due Unità dirigenziali specializzate, a supporto delle due Direzioni generali dirette dai Capi Dipartimento.
- Alla terza finalità - superare la frammentazione di alcune funzioni di gestione amministrativa – si propone di provvedere accorpando alcune strutture dirigenziali di secondo livello preesistenti all'interno della Direzione generale Assemblea-Commissioni e della Direzione generale Amministrazione-Personale. Questo consentirà non solo di rendere più compatte ed efficienti le funzioni accorpate, ma anche di compensare numericamente la creazione dei due nuovi uffici dirigenziali detti sopra.
- La quarta finalità è soddisfatta eliminando il pur modesto differenziale retributivo tra funzioni dirigenziali di Staff (per altro la quasi totalità) e funzioni dirigenziali di Servizio.

VISTI

- il mandato - conferito lo scorso 25 settembre dall'Ufficio di Presidenza ai Capi dei Dipartimenti Segreteria Legislativa e Segreteria Generale Amministrativa - di svolgere un incontro con le

Organizzazioni Sindacali del personale del Consiglio regionale sulle linee sopra dette di riorganizzazione delle Unità dirigenziali di secondo livello;

- l'avvenuto positivo svolgimento di tale incontro in data 30 settembre 2013.

A voti unanimi

DELIBERA

Per le motivazioni espresse in premessa e che qui si intendono ribadite integralmente

1. All'articolo 4 dell'Ordinamento amministrativo degli uffici del Consiglio regionale, risultante dalla delibera n. 211 del 19/2/2013 e successive modifiche e integrazioni, le lettere c) e d) sono sostituite dalla seguente: *<<c) Unità dirigenziali, in numero non superiore a 15, tutte economicamente equiparate.>>*

2. All'articolo 7 dell'Ordinamento amministrativo degli uffici del Consiglio regionale, risultante dalla delibera n. 211 del 19/2/2013 e successive modifiche e integrazioni, sono apportate le seguenti modifiche:

   a) Il comma 2 è sostituito dal seguente: *<<2. La Direzione generale Assemblea-Commissioni si articola in due Unità dirigenziali: "Assemblea, ufficio del Regolamento e decisioni amministrative consiliari" e "Organi consiliari e Resoconti".>>*

   b) Dopo il comma 2 sono inseriti seguenti:
   <<2-bis. Nell'ambito della Direzione generale Assemblea-Commissioni operano inoltre, in raccordo anche con l'Ufficio Studi legislativi della omonima Direzione generale, cinque Unità dirigenziali con funzioni di assistenza legislativa e analisi tecnica della normazione durante le sedute delle Commissioni e dell'Assemblea, ciascuna specializzata su uno dei seguenti blocchi di materie omogenee: a) affari istituzionali, comunitari e internazionali, amministrazione regionale e locale, sicurezza, anticorruzione e trasparenza, anticamorra; b) bilancio, finanze, demanio e patrimonio; c) sanità e sicurezza sociale, istruzione e cultura, ricerca scientifica, politiche sociali, mobbing e discriminazioni; d) attività produttive, industria, turismo, lavoro, agricoltura, politiche giovanili; e) urbanistica, lavori pubblici, trasporti, ambiente, energia, protezione civile, rifiuti e bonifiche ambientali.
   2-ter. In attuazione della legislazione statale in materia di trasparenza e anticorruzione è istituita altresì, a supporto della Direzione generale Assemblea-Commissioni, l'Unità dirigenziale del Responsabile per la prevenzione della corruzione e dell'illegalità, cui sono demandate anche le funzioni del Responsabile della trasparenza e le funzioni di assistenza e supporto amministrativo all'OIV.>>

   c) Il comma 4 è sostituito dal seguente: *<<4. La Direzione generale Presidenza e Studi legali e legislativi si articola in tre Unità dirigenziali: "Ufficio di Presidenza e supporto agli organismi e commissioni di garanzia operanti presso il Consiglio regionale", "Rapporti con organi istituzionali, interregionali, comunitari e internazionali, cerimoniale e relazioni esterne e con il pubblico" e "Affari giuridici e legali, studi legislativi e servizi di documentazione".>>*

d) Il comma 6 è sostituito dai seguenti:
<<6. La Direzione generale Amministrazione e Personale si articola in tre Unità dirigenziali: "Programmi e contratti, gestione di beni e servizi"," Gestione del Personale" e "Salute e sicurezza vivibilità e decoro sul luogo di lavoro e assistenza al Co.Re.Com".

3) di disporre la pubblicazione della presente delibera sul BURC e sito web del Consiglio Regionale della Campania e di dare incarico ai competenti uffici per la sua esecuzione.

F.to Il Cons. Segretario
Gennaro Mucciolo

F.to Il Presidente
Paolo Romano

F.to Capo Dipartimento Segreteria Legislativa
Dott. Carlo D'Orta

F.to Capo Dipartimento Segreteria Amministrativa
Dott. Pasquale Vitale

DELIBERA N. 20

SEDUTA DEL 03/10/2013

Oggetto**:** :Decreto 15 ottobre 2012 "Attribuzione dei benefici previsti dalla legge 448//98 e del decreto ministeriale 5 novembre 2004 , n. 292, per l'anno 2012". – Graduatoria definitiva approvata con atto deliberativo n. 16 del 12 settembre 2013 - RETTIFICA.

L'anno duemiladodici il giorno 03 del mese di ottobre alle ore 11,00 il Comitato regionale per le Comunicazioni della Campania, su convocazione del Presidente si è riunito presso la sede del Consiglio regionale della Campania Centro Direzionale, is. F8 - Napoli, così costituito:

Presidente	Festa Giovanni
Vice Presidente	Todaro Vincenzo Leonardo
Componente	Cimadomo Brunella
Componente	Giordano Giuseppe
Componente	Funaro Pietro
Componente	Marino Cerrato Vincenzo
Componente	D'Ippolito Francesco Eriberto
Componente	Russo Giovanni
Componente	Scala Giovanni

Risultano assenti : Russo Giovanni, Giordano Giuseppe, Funaro Pietro.

Verificata la regolarità della seduta, in conformità alla normativa di legge e regolamentare,

fonte: http://burc.regione.campania.it

Il Comitato,

PREMESSO

- che l'art. 45 comma 3 della legge 23 dicembre 1998, n.448 "Misure di finanza pubblica per la stabilizzazione e lo sviluppo" stabilisce misure di sostegno all'emittenza locale, al fine di incentivare l'adeguamento degli impianti in base al piano nazionale di assegnazione delle frequenze per la radiodiffusione televisiva, approvato dall'Autorità per le garanzie nelle comunicazioni il 30 ottobre 1998, da erogare in base ad apposito regolamento adottato dal Ministro delle comunicazioni di concerto con il Ministro del tesoro, del bilancio e della programmazione economica, sentite le competenti Commissioni parlamentari;
- che a seguito dell'avviso pubblico con Decreto del Ministero dello Sviluppo economico del 15 ottobre 2012, pubblicato sulla G.U. n. 14 del 17/01/2013, "*Attribuzione dei benefici previsti dalla legge 448/98 e dal decreto ministeriale 5 novembre 2004, n. 292, per l'anno 2012*", sono state emanate la disciplina e le modalità di accesso ai benefici di che trattasi;
- che con delibera del Comitato n. 8 del 3 aprile 2013, sulla base dell'istruttoria resa dall'ufficio è stata approvata la graduatoria provvisoria delle n. 53 emittenti televisive ammesse;
- che a seguito delle verifiche e delle dichiarazione delle singole istanze si è svolta un'approfondita istruttoria per poter approvare la graduatoria definitiva da inviare al Ministero dello Sviluppo Economico per le successive determinazioni di competenza;
- che con atto deliberativo nr. 16 del 12 settembre 2013 è stata approvata la graduatoria ex art. 3, comma 2, del decreto del Ministero dello Sviluppo Economico del 15 ottobre 2012, e che tale graduatoria il giorno 13 settembre è stata pubblicata sul sito web del Co.Re.Com;

CONSIDERATO

- che con nota n. 103/NTV/13 del 23 settembre 2013, acquisita agli atti del Co.Re.Com. con il prot. n.10290 del 23/09/2013, l'Amministratore delegato della Società Napoli TV srl, sig.ra Esposito Esterina, ha chiesto la rettifica della graduatoria definitiva in quanto " *la differenza tra la graduatoria provvisoria e la definitiva è data da un errore materiale commesso dal vs ufficio, nello specifico mancano i dipendenti Falco Domenico, Mazzarella Marina e Pizzano Gaetano. Pertanto si richiede la rettifica immediata della graduatoria e di ripristino del punteggio.";*

che in seguito a tale richiesta sono state effettuate ulteriori [illegible] struttura ed è emerso che effettivamente per mero errore materiale non è stato attribuito il punteggio ai dipendenti, iscritti all'INPGI, Falco Domenico (professionista dal 16/05/2011 qualifica precedente praticante - punti 24), Mazzarella Marina(pubblicista punti 45); mentre per quanto riguarda il dipendente Pizzano Gaetano è stato attribuito il punteggio correttamente a fronte di quanto certificato dall'INPS ex ENPALS;

- che l'errore segnalato ed effettivamente riscontrato dalla struttura, è stato causato, nella fase istruttoria, dalla omonimia dei dipendenti Falco e Mazzarella ed ha per questo generato una minore attribuzione del punteggio relativo alla voce " " TOTALE PUNTI PERSONALE" per l'emittente NAPOLI TV;
- che tale errore materiale riguarda esclusivamente le emittenti TVLUNA e NAPOLI TV collocate all'ottavo e nono posto, della errata graduatoria approvata il 12 settembre 2013 con la delibera sopra richiamata;

RITENUTO

- che tale errore materiale può essere eliminato con un atto di rettifica senza la valutazione comparativa dell'interesse pubblico e l'interesse privato non ricorrendo le condizioni di annullamento del provvedimento ex legge 241/90;

- di dover rettificare, per l'effetto, l'atto deliberativo n. 16 del 12 settembre 2013, nell'allegato, relativamente alla emittente Napoli Tv, posizionata al nono posto, alla voce: " TOTALE PUNTI PERSONALE", come segue:
" TOTALE PUNTI PERSONALE uguale 759,30 (6 giorn. Prof., 10 giorn. Pubbl./prat., 11 pers. altri);

N.	EMITTENTI	MEDIA FATT. 2009/2011 (in Euro)		MAGG.E PUNTI PER VOLUME DI FATTURATO		GIORNALISTI PROFESSIONISTI		PUBBLIC./PRAT.		PERS.ALTRI		FORM. LAV.		TEMPO DETER(P.9) PUBBLIC./ PRAT. (P12) GIORNALISTI (6) ALTRO/APPRENDISTATO							
		(P 200)	PUNTI	> 2,5 min	> 6 min.	(P 60)	PUNTI	(P.45)	PUNTI	(P.30)	PUNTI	(P.15)	PUNTI	P.12 X ANNO	PUNTI	P.9 X ANNO	PUNTI	P. 6 X ANNO	PUNTI	TOTALE PUNTI PERSONALE	TOTALE
	NAPOLI TV	€ 943.154,00		75,03	0.00	0.00	6	202,42	10	325,75	11	231,13								759,30	834,33

- di dover rettificare, per l'effetto, la graduatoria approvata con l'atto deliberativo sopra citato, limitatamente ed esclusivamente al punteggio relativo alle emittenti aventi diritto incluse al l'ottavo e nono posto come segue:

8	NAPOLI TV	€ 943.154,00	75,03	0.00	0.00	6	202,42	10	325,75	11	231,13									759,30	834,33
9	TVLUNA	€ 773.996,00	59,66	0.00	0.00	4	240,00	3,15	135,58	12,42	372,75									748,33	807,99

VISTO

- L'ART. 45 COMMA 3, LEGGE 448/1998;
- LA LEGGE 7 AGOSTO 1990 N. 241;
- LA LEGGE REGIONALE 1 LUGLIO 2002, N.9;
- IL DM 5 NOVEMBRE 2004 N.292;
- IL DM 15 OTTOBRE 2012 SVILUPPO ECONOMICO
- LA DELIBERA DEL COMITATO N. 8 DEL 3 APRILE 2013;
- LA DELIBER A DEL COMITATO N. 16 DEL 12 SETTEMBRE 2013.

ALL'UNANIMITA' DEI PRESENTI
SENTITO I RELATORI

DELIBERA

Per i motivi espressi in premessa e che qui si intendono integralmente riportati:

- di dare seguito all' istanza di correzione avanzata dall'amministratore delegato della Società Napoli TV srl, sig.ra Esposito Esterina, esercente l'emittente televisiva NAPOLI TV accogliendo la suddetta istanza e, per l'effetto, correggendo il punteggio conseguito dalla emittente NAPOLI TV relativamente alla voce " TOTALE PUNTI PERSONALE";

- di rettificare, per l'effetto, il punteggio complessivo della emittente NAPOLI TV e la conseguente collocazione nella graduatoria;

- di rettificare, per l'effetto, la deliberazione n. 16 del 12 settembre 2013 nell'allegata graduatoria, la stessa, modificata, costituisce parte integrante del presente atto deliberativo;

- di trasmettere il presente provvedimento al Ministero dello Sviluppo Economico- Direzione generale per i Servizi di Comunicazione elettronica e di Radiodiffusione, per il seguito di competenza;

- di dare atto che viene fatta salva ogni modifica che, per conoscenza o competenza, il Ministero dello sviluppo Economico, vorrà fare in sede di verifica;

- Di rendere pubblica la graduatoria, conformemente a quanto previsto dal D.M. 15 ottobre 2012, mediante pubblicazione integrale nel Bollettino Ufficiale della regione Campania oltre che sul sito del CO.RE.COM. Campania,

- Di trasmettere il provvedimento al Dipartimento Segreteria Legislativa.

F.to IL PRESIDENTE
Giovanni FESTA

F.to IL DIRIGENTE RESPONSABILE
Dott.ssa Maria Grazia GIOVENCO

fonte: http://burc.regione.campania.it

N.		MEDIA FATT. 2009/2011 (in Euro)		MAGG.E PUNTI PER VOLUME DI FATTURATO		GIORNALISTI PROFESSIONISTI		PUBBLIC./PRAT.		PERS.ALTRI		FORM. LAV.		TEMPO DETER(P.9) PUBBLIC./ PRA (6) ALTRO/APPRENDISTATO						TOTALE PUNTI PERSONALE	TOTALE
		(P 200)	PUNTI	> 2,5 min	> 6 min.	(P 60)	PUNTI	(P.45)	PUNTI	(P.30)	PUNTI	(P.15)	PUNTI	P.12 X ANNO	PUNTI	P.9 X ANNO	PUNTI	P. 6 X ANNO	PUNTI		
1	JULIE ITALIA	€ 991.091,00	78,84	0,00	0.00	9,5	363,22	16,27	539,05	26	534,16					1	8,25	3	8,50	1453,18	1532,02
2	CANALE OTTO	€ 2.374.111,00	188,88	0,00	0,00	7,6	381,77	9	241,90	17,22	453,43									1077,10	1265,98
3	NAPOLI CANALE 21	€ 2.513.880,00	200,00	130,00	0.00	9,64	554,13	5	162,82	6	180,00							1	5,00	901,95	1231,95
4	LIRATV	€ 961.199,00	76,47	0.00	0.00	7	420,00	9	405,00	10	286,19									1111,19	1187,66
5	TELE TORRE	€ 567.222,67	45,12	0.00	0.00	3	178,22	14	543,87	20	388,33									1110,42	1155,54
6	CANALE 9	€ 1.590.153,00	126,50	0.00	0.00	8	423,06	4	180,00	12	346,20									949,26	1075,76
7	TELECOLORE	€ 1.014.438,70	80,70	0.00	0.00	6	301,94	7	277,86	9	270,00	1	22,50							872,30	953,00
8	NAPOLI TV	€ 943.154,00	75,03	0.00	0.00	6	202,42	10	325,75	11	231,13									759,30	834,33
9	TVLUNA	€ 773.996,00	59,66	0.00	0.00	4	240,00	3,15	135,58	12,42	372,75									748,33	807,99
10	TELELIBERA	€ 651.190,33	51,80	0.00	0.00	2	120,00	8	308,58	9	252,50									681,08	732,88
11	TELEVOMERO	€ 685.824,00	54,56	0.00	0.00	2	120,00	9	376,69	5	150,00									646,69	701,25
12	ITALIAMIA	€ 829.855,67	66,02	0.00	0.00	1	60,00	4,6	207,00	15	350,85									617,85	683,87
13	TVOGGI	€ 490.983,33	39,06	0.00	0.00	3	168,87	7,36	205,66	11,83	264,22									638,75	677,81
14	TELE A	€ 2.134.894,00	169,84	0.00	0.00	2	120,00	2	96,00	0	0,00	10	270,00							486,00	655,84
15	IRPINIA TV	€ 364.657,40	29,01	0.00	0.00	1,69	101,64	5,5	247,50	9,35	263,46									612,60	641,61
16	TELEAKERY	€ 238.175,33	18,94	0.00	0.00	0	0,00	5	202,50	12	395,00									597,50	616,44
17	TELEPRIMA	€ 324.305,66	25,80	0.00	0.00	1,5	90,00	4	211,82	10,37	269,68									571,50	597,30
18	TELENUOVA	€ 607.889,33	48,36	0.00	0.00	1	60,00	6	258,75	7	210,00									528,75	577,11
19	TDS	€ 351.264,66	27,94	0.00	0.00	2,71	130,08	5	146,35	10,45	245,61									522,04	549,98
20	TELENOSTRA	€ 358.775,00	28,54	0.00	0.00	4	240,00	4,52	137,21	2,8	84,00					1	7,50			468,71	497,25
21	TELE A +	€ 1.087.184,00	86,49	0.00	0.00	0	0,00	4	143,35	10	265,40									408,75	495,24
22	TELEISCHIA	€ 264.060,00	21,00	0.00	0.00	0	0,00	9,8	238,77	9,26	157,77									396,54	417,54
23	MEDIA TV	€ 583.696,33	46,43	0.00	0.00	0	0,00	5	195,00	3	90,00					1	6,00			291,00	337,43
24	TELECAPRISPORT	€ 251.424,00	20,00	0.00	0.00	2	120,00	1,5	67,50	2	60,00									247,50	267,50
25	TLA TV	€ 441.527,00	35,12	0.00	0.00	1,2	70,00	2	79,34	0	0,00					0,8	33,30			182,64	217,76
26	QUARTO CANALE TELELASER	€ 84.173,11	6,69	0.00	0.00	0	0,00	1	45,00	10	157,50	1	1,25							203,75	210,44
27	DIGITAL TV7 BENEVENTO	€ 340.813,33	27,11	0.00	0.00	0	0,00	0,16	7,50	6	157,50									165,00	192,11
28	TV CAPITAL	€ 407.434,00	32,41	0.00	0.00	0	0,00	0	0,00	4,5	135,00									135,00	167,41
29	RETESEI	€ 162.754,00	12,90	0.00	0.00	0	0,00	1	45,00	4	108,95									153,95	166,85
30	TELEBENEVENTO	€ 135.373,00	10,77	0.00	0.00	0	0,00	0	0,00	4,7	136,75									136,75	147,52
31	CANALE 58	€ 203.058,00	16,15	0.00	0.00	2	62,42	4	0,00	2	60,00									122,42	138,57
32	VIDEONOLA	€ 108.912,00	8,66	0.00	0.00	1	60,00	0	0,00	1,62	48,75									108,75	117,41
33	ITALIA 2	€ 224.834,49	17,88	0.00	0.00	0	0,00	0	0,00	2,92	87,75									87,75	105,63
34	CAMPANIA UNO	€ 16.845,00	1,34	0.00	0.00	0,66	40,00	0,66	30,00	2	32,50									102,50	103,84
35	105 TV	€ 184.133,33	14,64	0.00	0.00	0	0,00	0	0,00	3,2	82,61									82,61	97,25
36	TELE CLUB ITALIA	€ 150.381,00	11,96	0.00	0.00	1	60,00	0	0,00	1	5,00									65,00	76,96
37	CANALEZERO	€ 26.306,20	2,09	0.00	0.00	0	0,00	0	0,00	0,5	15,00									15,00	17,09
38	ANTENNA TRE	€ 44.433,33	3,53	0.00	0.00	0	0,00	0	0,00	0	0,00	1	11,25							11,25	14,78
39	CANALE 11 TELEVOLLA	€ 70.928,00	5,64	0.00	0.00	0	0,00	0	0,00	3	7,50									7,50	13,14
40	EUROPA TV	€ 13.117,49	1,04	0.00	0.00	0	0,00	0	0,00	0,25	7,50									7,50	8,54
41	GARI TV	€ 3.935,24	0,31	0.00	0.00	0	0,00	0	0,00	0,25	7,50									7,50	7,81
42	ELLE TV	€ 56.825,00	4,52	0,00	0.00	0	0,00	0	0,00	0	0,00									0,00	4,52
43	TELENOSTRA SPORT	€ 28.488,00	2,26	0,00	0.00	0	0,00	0	0,00	0	0,00									0,00	2,26
44	TELE RADIO BUON CONSIGLIO	€ -	0,00	0,00	0.00	0	0,00	0	0,00	0	0,00									0,00	0,00
	ESCLUSE O NON AMMESSE																				
1	TVA64																			non ammessa	
2	TELEVILLARICCA																			non ammessa	
3	CAMPANIA TV																			non ammessa	
4	TELECAPRI																			ESCLUSA	
5	TELECAPRI NEWS																			ESCLUSA	
6	PRIMA TV																			ESCLUSA	
7	RADIO ITALIA TV																			ESCLUSA	
8	LUNA 2																			ESCLUSA	
9	TELESPAZIO 1																			ESCLUSA	
10	TELEUNIVERSO																			ESCLUSA	
11	TELEAMBIENTE CAMPANIA																			ESCLUSA	
12	TLC NEWS AND MAGAZINE																			ESCLUSA	

fonte: http://burc.regione.campania.it

Delibera della Giunta Regionale n. 228 del 19/07/2013

A.G.C.1 Gabinetto Presidente Giunta Regionale

Settore 1 Affari generali della Presidenza e collegamenti con gli Assessori

Oggetto dell'Atto:

FONDAZIONE FOMED. DETERMINAZIONI.

Alla stregua dell'istruttoria compiuta dal Settore e delle risultanze e degli atti tutti richiamati nelle premesse che seguono, costituenti istruttoria a tutti gli effetti di legge, nonché dell'espressa dichiarazione di regolarità della stessa resa dal Dirigente del Settore a mezzo di sottoscrizione della presente

PREMESSO che

a. la Fondazione "FOMED" Fondazione Oncologica Mediterranea ONLUS (di seguito denominata Fondazione), con sede legale in Ercolano (NA) Villa Matarazzo Corso Resina, n. 346 , é stata costituita con atto per Notaio Sabatino Santangelo il 25.02.2005 rep. n. 51455, dalla Regione Campania, dalla Università Federico II, della Seconda Università di Napoli, dall'Istituto Giovanni Pascale, dal Comune di Ercolano; ed è stata riconosciuta Persona Giuridica Privata con decreto dirigenziale n. 289 del 30.12.2005, ai sensi del D.P.R. 361/00, con conseguente iscrizione nel registro delle persone giuridiche private della Regione Campania al n. 188;
b. secondo il predetto atto costitutivo, l'attività della Fondazione è disciplinata da apposito statuto (art.2)e secondo un fondo di dotazione di € 275.001,00 (art.3), interamente versato presso l'Istituto Sanpaolo Banco di Napoli, filale di via S. Lucia n. 53, secondo le seguenti quote: € 200.000,00 da parte della Regione Campania, € 25.000,00 rispettivamente da parte della Università Federico II, della Seconda Università di Napoli, dell'Istituto Giovanni Pascale, ed € 1,00 da parte del Comune di Ercolano;
c. ai sensi e per gli effetti dell'art. 25 del Codice Civile e del Decreto del Presidente della Giunta Regionale della Campania n. 619 del 22 settembre 2003, l'amministrazione delle fondazioni è soggetta al controllo dell'autorità governativa che ne ha disposto il riconoscimento della personalità giuridica di diritto privato;
d. nella fattispecie compete alla Regione Campania la funzione amministrativa di controllo e vigilanza sulle fondazioni;
e. dagli atti d'ufficio é emerso che le attività della Fondazione finalizzate al perseguimento degli scopi fondativi non sono state avviate;
f. con atto della Giunta Regionale n. 220 del 08/05/2012 è stata, pertanto, deliberata la necessità di nominare un Commissario al fine di verificare le condizioni per un regolare ripristino delle attività della Fondazione;
g. con DPGRC n. 155 del 25.5.2012 è stata disposta la nomina di un Commissario, presso la Fondazione, individuato nell' Avv. Edoardo Barone nato a Napoli il 20.06.1953, dirigente dell'Avvocatura Regionale, il quale, all'esito delle verifiche effettuate, è stato indotto alla soluzione di pervenire allo scioglimento della Fondazione, come rappresentato con propia delibera n. 1 del 14.1.2013, trasmessa in pari data;

PRESO ATTO che

a. l'Università Degli Studi di Napoli Federico II ha comunicato, con racc. a/r del 9.11.2012, che l'Ateneo con Delibera del Senato Accademico n. 15 del 05.10.2012 e del Consiglio di Amministrazione n. 36 del 29.10.2012 di autorizzare la revoca dell'atto costitutivo della Fondazione, la messa in liquidazione del patrimonio e la conseguente sua restituzione al netto delle spese di scioglimento e di liquidazione;
b. la Seconda Università di Napoli, ha comunicato, con racc. a/r del 17.10.2012, che con Decreto Rettorale n. 943 del 04.10.2012 di manifestare la volontà di revocare la costituzione della Fondazione e di pervenire al suo scioglimento;
c. l'Istituto Giovanni Pascale, con Deliberazione del Direttore Generale n. 744 del 13.9.2012 ha manifestato la volontà "*di revocare la costituzione della Fondazione, ai sensi dell'art. 15 del codice civile*" ;
d. il Comune di Ercolano con raccomandata A/R del 08.11.2012 ha trasmesso la deliberazione del Consiglio Comunale n. 53 del 22.10.2012 ha manifestato la volontà di addivenire allo scioglimento della Fondazione;

RITENUTO

a. di prendere atto e di condividere la soluzione del Commissario *ad acta* di pervenire allo scioglimento della Fondazione ;

b. che occorra procedere alla revoca della Fondazione con conseguente messa in liquidazione della stessa, e prevedere la sottoscrizione dell'atto pubblico di scioglimento, nonché l'incameramento della quota a suo tempo versata, al netto delle spese di scioglimento e di liquidazione;

Propone e la Giunta in conformità ed a voto unanime

DELIBERA

1. di prendere atto e di condividere la soluzione del Commissario *ad acta* di pervenire allo scioglimento della Fondazione;

2. di disporre, ai sensi dell'art 25 del cod.civile e dell'art 10 comma 1 lett.c) del DPGRC n°619 del 2003, lo scioglimento della Fondazione, demandando al Dirigente del Settore Enti locali dell'AGC 01 tutte le attività consequenziali;

3. di trasmettere il presente provvedimento, a cura del Settore 05 dell'AGC 01, al Presidente del Tribunale di Napoli, cui compete la nomina del commissario liquidatore, ai sensi dell'articolo 11 delle disposizioni per l'attuazione del Codice civile;

4. di notificare il presente provvedimento alla Università Federico II, alla Seconda Università di Napoli, all'Istituto Pascale, ed al Comune di Ercolano;

Il presente provvedimento è inviato al Commissario ad acta della Fondazione, all'Assessore all'Università - Ricerca scientifica - Statistica, sistemi informativi ed informatica, al Capo Dipartimento dell'Istruzione, della Ricerca, del Lavoro, delle Politiche Culturali e delle Politiche Sociali**,** al Capo Dipartimento della Salute e delle Risorse Naturali, all'AGC Gabinetto della Presidenza, all'A.G.C. Ricerca Scientifica, all'A.G.C. Piano Sanitario Regionale, all'AGC Assistenza Sanitaria, al Settore 05 dell'AGC 01, per le attività consequenziali e le necessarie notifiche e al Settore 02 dell'AGC 08, per le attività di competenza, nonché al B.U.R.C. per la pubblicazione.

Delibera della Giunta Regionale n. 341 del 09/09/2013

A.G.C.1 Gabinetto Presidente Giunta Regionale

Settore 1 Affari generali della Presidenza e collegamenti con gli Assessori

Oggetto dell'Atto:

D.G.R.C. N. 170 DEL 03/06/2013. CAP. 7 E 10: DETERMINAZIONI.

Alla stregua dell'istruttoria compiuta dal Settore e delle risultanze e degli atti tutti richiamati nelle premesse che seguono, costituenti istruttoria a tutti gli effetti di legge, nonché dell'espressa dichiarazione di regolarità della stessa resa dal Dirigente del Settore a mezzo di sottoscrizione della presente

PREMESSO che:

a. la Regione Campania, nell'ambito delle prerogative di legge conferite e delle disponibilità finanziarie stanziate sul Bilancio di Previsione, concede contributi per "Promozione ed organizzazione diretta di mostre, esposizioni, rassegne, fatti ed eventi di alto valore culturale nazionale ed internazionale nei campi dell'arte, della cultura, della musica, della scienza, dell'attività dell'ingegno umano";
b. lo stanziamento previsto sul Bilancio Gestionale per i capitoli 7 e 10, Missione 1, Programma 1 sono destinati a finanziare i contributi per l'organizzazione e la realizzazione di mostre, esposizioni, rassegne ed eventi di alto valore culturale nazionale ed internazionale promossi dalla Regione nei più svariati settori della cultura e dell'attività dell'ingegno umano in genere;
c. la Regione Campania, nel riconoscere il ruolo strategico della cultura e del turismo per lo sviluppo economico e occupazionale del territorio regionale, è da tempo impegnata nella programmazione di interventi di promozione culturale e diffusione dell'immagine della Campania anche attraverso la realizzazione di eventi di valenza nazionale ed internazionale, al fine di favorirne la più ampia conoscenza e fruizione;
d. l'Associazione "Salerno per la storia contemporanea", con nota prot. n. 32391 del 15/01/2013, ha richiesto un contributo per l'evento culturale "I cantieri di Storia 2013", da tenersi presso l'Università di Salerno nel mese di settembre 2013;
e. la città di Ischia ha richiesto, con nota prot. n. 18271 del 23/07/2013, un contributo per la manifestazione "Festa a mare agli scogli di S. Anna";

CONSIDERATO che

a. l'evento culturale "I cantieri di Storia 2013" rappresenta uno dei più importanti eventi di divulgazione storiografica ed intendono favorire l'incontro, l'approccio metodologico e la discussione tra gli studiosi valorizzando la pluralità dei campi di ricerca e le competenze professionali;
b. che con tale evento si intende promuovere, nel contempo, un luogo come l'Università di Salerno e valorizzare il dinamismo delle realtà territoriali in cui la stessa è inserita;
c. la manifestazione "Festa a mare agli scogli di S. Anna" è una significativa espressione del patrimonio socio-culturale, religioso e folkloristico della comunità ischitana e da essa sono attese grandi ricadute turistiche ed economiche in considerazione delle decine di migliaia di turisti e fedeli attesi, costituendo, pertanto, una straordinaria opportunità di rilancio socio-culturale e turistico del territorio;
d. che il Presidente della Giunta Regione Campania, con nota prot. n. 12355/UDCP/GAB/Uff.VII del 30/07/2013 e con nota prot. n. 13300//UDCP/GAB/Uff.VII del 13/08/2013 ha aderito alle iniziative proposte, invitando il Coordinatore dell'AGC 01 a porre in essere tutti gli adempimenti necessari per il sostegno delle stesse;

RITENUTO

di partecipare all'organizzazione:

- dell'evento culturale "I cantieri di Storia 2013" assegnando all'Associazione "Salerno per la storia contemporanea" un contributo di € 6.000,00= da imputarsi presso il cap. 7, Missione 1 Programma 1 - del Bilancio gestionale 2013;
- della manifestazione "Festa a mare agli scogli di S. Anna" assegnando al Comune di Ischia " un contributo di € 15.000,00= da imputarsi presso il cap. 10, Missione 5 Programma 2 - del Bilancio gestionale 2013;

ACQUISITO

il parere di regolarità contabile dell'AGC Bilancio Ragioneria e Tributi prot. n. 650185/2013;

VISTE

- la L.R. n. 7/2002;

- la legge regionale n. 6/2013 (bilancio di previsione per l'anno finanziario 2013 e bilancio pluriennale per il triennio 2013-2015);
- la legge regionale n. 5/2013 (legge finanziaria regionale 2013);
- la D.G.R.C. n. 170 del 03/05/2013 (Approvazione Bilancio Gestionale per gli anni 2013, 2014 e 2015);
- la D.G.R.C. n. 339 del 08/08/2013;
- il parere di regolarità contabile dell'AGC Bilancio Ragioneria e Tributi prot. n. 650185/2013;

Propone e la Giunta in conformità a voti unanimi

D E L I B E R A

per le motivazioni indicate nella parte espositiva che di seguito si intendono integralmente riportate:

1. di partecipare all'organizzazione:
- dell'evento culturale "I cantieri di Storia 2013" assegnando all'Associazione "Salerno per la storia contemporanea" un contributo di € 6.000,00= da imputarsi presso il cap. 7, Missione 1 Programma 1 - del Bilancio gestionale 2013;
- della manifestazione "Festa a mare agli scogli di S. Anna" assegnando al Comune di Ischia un contributo di € 15.000,00= da imputarsi presso il cap. 10, Missione 5 Programma 2 - del Bilancio gestionale 2013;
2. di prevedere idonea rendicontazione della spesa sostenuta a fronte dei contributi concessi, ai sensi del DPGRC n. 215/2003;
3. di incaricare il Settore 01 dell'AGC 01 di disporre con successivi provvedimenti l'impegno e la liquidazione del contributo assegnato tenendo conto, tuttavia, per quanto riguarda la liquidazione del contributo concesso, dei limiti previsti dalla D.G.R.C. n. 339 del 08/08/2013;
4. di inviare il presente provvedimento alla A.G.C. della Presidenza e al Settore Gestione delle Entrate e della Spesa per le rispettive competenze nonché al Settore Documentazione e Bollettino Ufficiale per la pubblicazione.

Delibera della Giunta Regionale n. 383 del 27/09/2013

A.G.C.1 Gabinetto Presidente Giunta Regionale

Settore 1 Affari generali della Presidenza e collegamenti con gli Assessori

Oggetto dell'Atto:

D.G.R.C. N. 170 DEL 03/6/2013. CAPITOLO 7. CELEBRAZIONE 70.MO ANNIVERSARIO DEL SACRIFICIO DEL V. BRIG. SALVO D'ACQUISTO. DETERMINAZIONI.

Alla stregua dell'istruttoria compiuta dal Settore e delle risultanze e degli atti tutti richiamati nelle premesse che seguono, costituenti istruttoria a tutti gli effetti di legge, nonché dell'espressa dichiarazione di regolarità della stessa resa dal Dirigente del Settore a mezzo di sottoscrizione della presente

PREMESSO:

a. che nel giorno 21 settembre 2013 si è tenuta una manifestazione per la celebrazione per il 70° anniversario del sacrificio del V. Brig. Salvo D'Acquisto, a cura dell'Associazione Nazionale Carabinieri;
b. che tale manifestazione è un evento che pone in risalto lo stretto rapporto tra la popolazione civile ed un corpo dell'esercito italiano da sempre amato e rispettato dai cittadini, grazie al costante impegno, professionalità e dedizione al bene comune sia in tempo di pace come in tempo di guerra, come dimostrato dal sacrificio del V. Brig. Salvo D'Acquisto che immolò la propria vita a favore di altri civili durante la seconda guerra mondiale e premiato alla memoria con una medaglia d'oro di valore militare;
c. che la Regione Campania, nel riconoscere il ruolo strategico del turismo per lo sviluppo economico e occupazionale del territorio regionale, è da tempo impegnata nella programmazione di interventi di promozione e diffusione dell'immagine della Campania anche attraverso la realizzazione di eventi di valenza nazionale ed internazionale, al fine di favorirne la più ampia conoscenza e fruizione;
d. che il Presidente della Giunta Regione Campania, con nota prot. n. 14771/UDCP/GAB/CG del 21/09/2013, ha aderito all'iniziativa proposta, costituendo la stessa un evento di notevole interesse culturale e di arricchimento per la Regione Campania, invitando il Coordinatore dell'AGC 01 a porre in essere tutti gli adempimenti necessari per il sostegno della stessa;
e. che la Presidenza della Regione Campania, nell'ambito delle prerogative di legge conferite e delle disponibilità finanziarie, concede contributi per "Promozione ed organizzazione diretta di mostre, esposizioni, rassegne, fatti ed eventi di alto valore culturale nazionale ed internazionale nei campi dell'arte, della cultura, della musica, della scienza, dell'attività dell'ingegno umano";
f. lo stanziamento previsto sul Bilancio Gestionale per il capitolo 7 , Missione 1, Programma 1, è destinato a finanziare i contributi per l'organizzazione e la realizzazione di mostre, esposizioni, rassegne ed eventi di alto valore culturale nazionale ed internazionale promossi dalla Regione nei più svariati settori della cultura e dell'attività dell'ingegno umano in genere;

CONSIDERATO

che con tale manifestazione vi sono state grandi ricadute turistiche ed economiche in considerazione delle migliaia di partecipanti attesi, costituendo, pertanto, una straordinaria opportunità di rilancio culturale e turistico del territorio;

RITENUTO

di partecipare all'organizzazione della manifestazione per il 70°anniversario del sacrificio del V. B rig. Salvo D'Acquisto, a cura dell'Associazione Nazionale Carabinieri, tenutasi in Napoli in data 21/09/2013, anche in considerazione dell'elevata qualificazione culturale e turistico dell'evento, assegnando all'Associazione Nazionale Carabinieri - un contributo di € 8.000,00= da imputarsi presso il cap. 07, Missione 1 Programma 1 - del Bilancio gestionale 2013;

ACQUISITO

il parere di regolarità contabile dell'AGC Bilancio Ragioneria e Tributi prot. n. 654817/2013;

VISTE

a. la L.R. n. 7/2002;
b. la legge regionale n. 6/2013 (bilancio di previsione per l'anno finanziario 2013 e bilancio pluriennale per il triennio 2013-2015);
c. la legge regionale n. 5/2013 (legge finanziaria regionale 2013);
d. la D.G.R.C. n. 170 del 03/05/2013 (Approvazione Bilancio Gestionale per gli anni 201, 2014 e 2015);
e. la D.G.R.C. n. 339 del 08/08/2013 (Patto di stabilità 2013);

f. il parere di regolarità contabile dell'AGC Bilancio Ragioneria e Tributi prot. n. 654817/2013;

Propone e la Giunta in conformità a voti unanimi

D E L I B E R A

per le motivazioni indicate nella parte espositiva che di seguito si intendono integralmente riportate:

1. di prendere atto della partecipazione all'organizzazione della manifestazione per il 70° anniversar io del sacrificio del V. Brig. Salvo D'Acquisto, a cura dell'Associazione Nazionale Carabinieri, svoltasi il 21 settembre 2013 presso il comune di Napoli;
   di stabilire che l'onere finanziario per la realizzazione dell'evento culturale, quantificato in € 8.000,00, da assegnarsi all'Associazione Nazionale Carabinieri, da imputarsi presso il cap. 07, Missione 1 Programma 1 - del Bilancio gestionale 2013, prevedendo idonea rendicontazione della spesa sostenuta a fronte del contributo concesso, ai sensi del DPGRC n. 215/2003;
2. di incaricare il Settore 01 dell'AGC 01 di disporre con successivi provvedimenti l'impegno e la liquidazione del contributo assegnato tenendo conto, tuttavia, per quanto riguarda la liquidazione del contributo concesso, dei limiti previsti dalla D.G.R.C. n. 339 del 08/08/2013;
3. di inviare il presente provvedimento alla A.G.C. della Presidenza e al Settore Gestione delle Entrate e della Spesa per le rispettive competenze nonché al Settore Documentazione e Bollettino Ufficiale per la pubblicazione.

Delibera della Giunta Regionale n. 418 del 27/09/2013

A.G.C.1 Gabinetto Presidente Giunta Regionale

Settore 1 Affari generali della Presidenza e collegamenti con gli Assessori

Oggetto dell'Atto:

D.G.R.C. N. 170 DEL 03/6/2013. CAPITOLO 7. DETERMINAZIONI.

Alla stregua dell'istruttoria compiuta dal Settore e delle risultanze e degli atti tutti richiamati nelle premesse che seguono, costituenti istruttoria a tutti gli effetti di legge, nonché dell'espressa dichiarazione di regolarità della stessa resa dal Dirigente del Settore a mezzo di sottoscrizione della presente

PREMESSO che:

a. la Regione Campania, nell'ambito delle prerogative di legge conferite e delle disponibilità finanziarie stanziate sul Bilancio di Previsione, concede contributi per "Promozione ed organizzazione diretta di mostre, esposizioni, rassegne, fatti ed eventi di alto valore culturale nazionale ed internazionale nei campi dell'arte, della cultura, della musica, della scienza, dell'attività dell'ingegno umano";
b. lo stanziamento previsto sul Bilancio Gestionale per il capitolo 7 , Missione 1, Programma 1, è destinato a finanziare i contributi per l'organizzazione e la realizzazione di mostre, esposizioni, rassegne ed eventi di alto valore culturale nazionale ed internazionale promossi dalla Regione nei più svariati settori della cultura e dell'attività dell'ingegno umano in genere;
c. la Regione Campania, nel riconoscere il ruolo strategico della cultura e del turismo per lo sviluppo economico e occupazionale del territorio regionale, è da tempo impegnata nella programmazione di interventi di promozione culturale e diffusione dell'immagine della Campania anche attraverso la realizzazione di eventi di valenza nazionale ed internazionale, al fine di favorirne la più ampia conoscenza e fruizione;
d. l'Associazione "Gusta Minori Corporation", con nota prot. n. 13270 del 13/08/2013, ha richiesto un contributo per la manifestazione "Gusta Minori 2013", da svolgersi in costiera amalfitana dal 26 al 29 settembre 2013;

CONSIDERATO che

a. tale progetto sostiene e favorisce la sviluppo turistico attraverso una qualificata attività di promozione del territorio consentendo, nel contempo, una efficace destagionalizzazione dei flussi turistici;
b. tale progetto contribuisce in modo significativo ed innovativo alla crescita del territorio costiero amalfitano e della cittadina di Minori, valorizzandone il patrimonio culturale materiale ed immateriale e creando un collegamento sistemico e strutturato tra prodotto tipico, territorio, salute e benessere, nel segno della dieta mediterranea;
c. che la dieta mediterranea è stata inserita nelle liste del patrimonio immateriale dell'umanità dell'UNESCO;
d. che il Presidente della Giunta Regione Campania, con nota prot. n. 114042/UDCP/GAB/Uff.VII del 09/09/2013, ha aderito alla iniziativa proposta, invitando il Coordinatore dell'AGC 01 a porre in essere tutti gli adempimenti necessari per il sostegno della stessa;

RITENUTO

di partecipare all'organizzazione:

- della manifestazione "Gusta Minori 2013" assegnando all'Associazione "Gusta Minori Corporation" un contributo di € 10.000,00= da imputarsi presso il cap. 07, Missione 1 Programma 1 - del Bilancio gestionale 2013;

ACQUISITO

il parere di regolarità contabile dell'AGC Bilancio Ragioneria e Tributi prot. n. 654400/2013;

VISTE

- la L.R. n. 7/2002;
- la legge regionale n. 6/2013 (bilancio di previsione per l'anno finanziario 2013 e bilancio pluriennale per il triennio 2013-2015);
- la legge regionale n. 5/2013 (legge finanziaria regionale 2013);
- la D.G.R.C. n. 170 del 03/05/2013 (Approvazione Bilancio Gestionale per gli anni 201, 2014 e 2015);
- la D.G.R.C. n. 339 del 08/08/2013 (Patto di stabilità 2013);
- il parere di regolarità contabile dell'AGC Bilancio Ragioneria e Tributi prot. n. 654400/2013;

Propone e la Giunta in conformità a voti unanimi

D E L I B E R A

per le motivazioni indicate nella parte espositiva che di seguito si intendono integralmente riportate:

1. di partecipare all'organizzazione della manifestazione "Gusta Minori 2013", assegnando all'Associazione "Gusta Minori Corporation" un contributo di € 10.000,00= da imputarsi presso il cap. 07, Missione 1 Programma 1 - del Bilancio gestionale 2013;
2. di prevedere idonea rendicontazione della spesa sostenuta a fronte dei contributi concessi, ai sensi del DPGRC n. 215/2003;
3. di incaricare il Settore 01 dell'AGC 01 di disporre con successivi provvedimenti l'impegno e la liquidazione del contributo assegnato tenendo conto, tuttavia, per quanto riguarda la liquidazione del contributo concesso, dei limiti previsti dalla D.G.R.C. n. 339 del 08/08/2013;
4. di inviare il presente provvedimento alla A.G.C. della Presidenza e al Settore Gestione delle Entrate e della Spesa per le rispettive competenze nonché al Settore Documentazione e Bollettino Ufficiale per la pubblicazione.

Delibera della Giunta Regionale n. 426 del 27/09/2013

A.G.C.3 Programmazione, piani e programmi

Settore 2 Pianificazione e collegamento con le aree generali di coordinamento

Oggetto dell'Atto:

VARIAZIONE COMPENSATIVA IN TERMINI DI COMPETENZA E DI CASSA AL BILANCIO GESTIONALE 2013, AI SENSI DELL'ART. 1, COMMA 16, LETTERA M), DELLA L. R. N. 6 DEL 6 MAGGIO 2013.

Alla stregua dell'istruttoria compiuta dal Settore e delle risultanze e degli atti tutti richiamati nelle premesse che seguono, costituenti istruttoria a tutti gli effetti di legge, nonché dell'espressa dichiarazione di regolarità della stessa resa dal Dirigente del Settore a mezzo di sottoscrizione della presente

PREMESSO che:

a. il Consiglio Regionale con legge regionale n. 5 del 6 maggio 2013 "Disposizioni per la formazione del bilancio annuale 2013 e pluriennale 2013 – 2015 della Regione Campania" ha approvato la legge finanziaria regionale 2013;
b. Il Consiglio Regionale con legge n. 6 del 6 maggio 2013 ha approvato il bilancio di previsione della Regione Campania per l'anno finanziario 2013 e bilancio pluriennale per il triennio 2013-2015;
c. la Giunta Regionale con deliberazione n. 170 del 03 giugno 2013 ha approvato il bilancio gestionale per gli anni 2013, 2014 e 2015;

RILEVATO che nel bilancio gestionale per il corrente anno, approvato con la succitata deliberazione n. 170 del 03 giugno 2013, gli stanziamenti di competenza e di cassa dello stato di previsione della spesa del capitolo 4653 - Missione 14, Programma 05, Titolo 2, Macroaggregato 203, IV livello piano dei conti 2.03.03.01.000, Cofog 04.9, Codice identificativo spesa UE 3, Siope 2.03.02 e del capitolo 4722 – Missione 15, Programma 04, Titolo 2, Macroaggregato 204, IV livello piano dei conti 2.04.16.03.000, Cofog 04.1, Codice identificativo spesa UE 3, Siope 2.02.02, rientranti nella competenza operativa del Settore 02 dell'A.G.C. 03, non risultano sufficientemente dotati della disponibilità finanziaria occorrente per far fronte alle obbligazioni in corso di perfezionamento, nonché a quelle che si perfezioneranno nel corso dell'anno;

RITENUTO che, per far fronte alla spesa di cui sopra, occorre, pertanto, incrementare gli stanziamenti sia di competenza che di cassa dei succitati capitoli 4653 e 4722, rispettivamente, per euro 5.000.000,00 e per euro 8.000.000,00;

CONSIDERATO che la Giunta Regionale, ai sensi dell'art. 1, comma 16, lett. m) della legge n. 6 del 6 maggio 2013, è autorizzata ad apportare variazioni delle risorse derivanti da assegnazioni vincolate a scopi specifici da parte dello Stato e dell'Unione europea o da altre assegnazioni vincolate tra programmi, appartenenti anche a missioni diverse, nel rispetto della finalità di spesa definiti nella legge di spesa e nell'eventuale provvedimento di assegnazione e nell'ambito del medesimo atto di programmazione regionale;

RITENUTO che a tanto si possa provvedere utilizzando quota parte dello stanziamento di competenza e cassa dei capitoli di spesa 4602, 4628, 4708 e 4716 che presentano sufficiente disponibilità sia per far fronte alle obbligazioni già perfezionate ad essi imputabili che per far fronte alle carenze finanziarie dei capitoli 4653 e 4722;

VISTI

a) la legge regionale n. 7 del 30 aprile 2002;
b) la legge regionale n. 5 del 6 maggio 2013;
c) la legge regionale n. 6 del 6 maggio 2013;
d) la deliberazione di Giunta Regionale della Campania n. 170 del 3 giugno 2013;
e) la deliberazione di Giunta Regionale della Campania n. 339 del 8 agosto 2013;

Propongono e la Giunta, in conformità, a voto unanime

DELIBERA

Per i motivi indicati in narrativa e che di seguito si intendono integralmente riportati:

1. di autorizzare, ai sensi dell'art. 1, comma 16, lett. m) della legge n. 6 del 6 maggio 2013, una variazione compensativa in termini di competenza e cassa al bilancio gestionale per il corrente esercizio finanziario afferente i capitoli di seguito riportati, trattandosi di risorse derivanti da assegnazioni vincolate a scopi specifici da parte dello Stato e dell'Unione europea o da altre assegnazioni vincolate tra programmi, appartenenti anche a missioni diverse, nel rispetto della finalità di spesa definiti nella legge di spesa e nell'eventuale provvedimento di assegnazione e nell'ambito del medesimo atto di programmazione regionale:

Capitolo	Missione	Prog.	Titolo	Macro.	Variazione competenza		Variazione cassa	
					(+)	(-)	(+)	(-)
4653	14	05	2	203	5.000.000,00		5.000.000,00	
4722	15	04	2	204	8.000.000,00		8.000.000,00	
4602	15	04	2	203		6.000.000,00		6.000.000,00
4628	15	04	2	203		3.000.000,00		3.000.000,00
4708	01	12	2	203		2.000.000,00		2.000.000,00
4716	01	12	2	203		2.000.000,00		2.000.000,00

2. di inviare il presente provvedimento, ad intervenuta esecutività:
   2.1. al Dipartimento delle Risorse Finanziarie, Umane e Strumentali;
   2.2. al Dipartimento della Programmazione e dello Sviluppo Economico;
   2.3. all'Area Generale di Coordinamento 08;
   2.4. all'Area Generale di Coordinamento 03;
   2.5. ai Settori proponenti
   2.6. al Settore Stampa, Informazione e Bollettino Ufficiale per la pubblicazione sul B.U.R.C;
   2.7. al Tesoriere Regionale;
   2.8. al Consiglio Regionale.

REGIONE CAMPANIA

Deliberazione giunta regionale n. 428 del 9.10.2013

A.G.C. 8 - Bilancio, Ragioneria e Tributi

Settore: 1 - Formazione del Bilancio Pluriennale ed Annuale

Oggetto:

Variazione al bilancio gestionale per gli anni 2013, 2014 e 2015, ai sensi dell'articolo 1, comma 16, lettere l) e m),L.R. 6 maggio 2013, n.6, in applicazione degli articoli 2 e 3 del D.L. 8 aprile 2013, n.35, convertito con modificazioni, in legge 6 giugno 2013, n. 64 e dell' articolo 13, comma 6 del decreto legge 31agosto 2013, n.102.

Alla stregua dell'istruttoria compiuta dal Settore e delle risultanze e degli atti tutti richiamati nelle premesse che seguono, costituenti istruttoria a tutti gli effetti di legge, nonché dell'espressa dichiarazione di regolarità della stessa resa dal Dirigente del Settore a mezzo di sottoscrizione della presente

PREMESSO

a. che con il D.L. 8 aprile 2013, n. 35, convertito, con modificazioni, in legge 6 giugno 2013, n. 64, sono state approvate disposizioni urgenti per il pagamento dei debiti scaduti della pubblica amministrazione, per il riequilibrio finanziario degli enti territoriali, nonché in materia di versamento di tributi degli enti locali;

b. che, ai sensi dell'articolo 2 del D.L. 8 aprile 2013, n. 35, convertito, con modificazioni, in legge 6 giugno 2013, n. 64, le regioni possono richiedere una anticipazione di liquidità da destinare ai pagamenti dei debiti certi, liquidi ed esigibili alla data del 31 dicembre 2012, ovvero dei debiti per i quali sia stata emessa fattura o richiesta equivalente di pagamento entro il predetto termine, diversi da quelli finanziari e sanitari di cui all'articolo 3 della predetta norma, ivi inclusi i pagamenti in favore degli enti locali, maturati alla data del 31 dicembre 2012, in deroga all'articolo 10, secondo comma, della legge 16 maggio 1970, n. 281, e all'articolo 32, comma 24, lettera b), della legge 12 novembre 2011, n. 183;

c. che, ai sensi dell'articolo 3 del D.L. 8 aprile 2013, n. 35, convertito, con modificazioni, in legge 6 giugno 2013, n. 64, le regioni possono richiedere una anticipazione di liquidità da destinare agli ammortamenti non sterilizzati antecedenti all'applicazione del decreto legislativo 23 giugno 2011, n. 118, nonchè alle mancate erogazioni per competenza e/o per cassa delle somme dovute dalle regioni ai rispettivi servizi sanitari regionali a titolo di finanziamento del Servizio sanitario nazionale, ivi compresi i trasferimenti di somme dai conti di tesoreria e dal bilancio statale e le coperture regionali dei disavanzi sanitari, in deroga all'articolo 10, secondo comma, della legge 16 maggio 1970, n. 281, e all'articolo 32, comma 24, lettera b), della legge 12 novembre 2011, n. 183;

d. che con decreto del Ministero dell'economia e delle finanze del 14 maggio 2013, a fronte della richiesta di anticipazione di liquidità effettuata, alla Regione Campania sono state attribuite, sulla base dell'Accordo sancito in Conferenza Stato-Regioni il 9 maggio 2013, ai sensi dell'articolo 2, comma 2, del decreto legge 8 aprile 2013, n. 35, risorse per il pagamento dei debiti di cui all'articolo 2, comma 1, del D.L. 8 aprile 2013, n. 35, convertito, con modificazioni, in legge 6 giugno 2013, n. 64, pari ad euro 1.452.600.000,00, di cui euro 586.983.863,48 per l'anno 2013 ed euro 865.616.136,52 per l'anno 2014;

e. che l'articolo 11, comma 13, del D.L. 28 giugno 2013, n. 76, convertito, con modificazioni, in legge 9 agosto 2013, n. 99, ha destinato la quota dell'anticipazione di euro 1.452.600.000,00, attribuita alla Regione Campania con il suddetto decreto del Ministero dell'economia e delle finanze del 14 maggio 2013, non utilizzata per il pagamento dei debiti di cui all'articolo 2 del D.L. 8 aprile 2013, n. 35, convertito, con modificazioni, in legge 6 giugno 2013, n. 64, alla copertura della parte del piano di rientro di cui all'articolo 16, comma 5, del D.L. 22 giugno 2012, n. 83, convertito, con modificazioni, in legge 7 agosto 2012, n. 134, non finanziata con le risorse di cui al primo periodo del comma 9 dell'articolo 16 del medesimo D.L. n. 83/2012 e di cui al comma 9 bis dell'articolo 1 del D.L. 10 ottobre 2012, n. 174, convertito, con modificazioni, in legge 7 dicembre 2012, n. 213;

f. che con decreto del Ministero dell'economia e delle finanze del 16 aprile 2013, sulla base delle istanze di accesso all'anticipazione di liquidità presentate, è stato effettuato il riparto per l'anno 2013

delle somme di cui all'articolo 3, comma 1, lettere a) e b), del D.L. 8 aprile 2013, n. 35, convertito, con modificazioni, in legge 6 giugno 2013, n. 64, sulla scorta della verifica compiuta dal Tavolo di verifica degli adempimenti di cui all'articolo 12 dell'Intesa tra lo Stato, le Regioni e le province autonome di Trento e Bolzano del 23 marzo 2005;

g. che l'anticipazione di liquidità attribuita alla Regione Campania per l'anno 2013 nel predetto decreto del Ministero dell'economia e delle finanze del 16 aprile 2013 risulta essere pari ad euro 531.970.000,00;

h. che non risulta ancora effettuato il riparto tra le regioni dell'anticipazione di liquidità per l'anno 2014 ai sensi dell'articolo 3 del decreto legge 8 aprile 2013, n. 35, convertito, con modificazioni, in legge 6 giugno 2013, n. 64;

i. che all'erogazione delle somme, nei limiti delle assegnazioni di cui all'articolo 2 del D.L. 8 aprile 2013, n. 35, si provvede, a seguito:

   i.1 della predisposizione, da parte regionale, di misure, anche legislative, idonee e congrue di copertura annuale del rimborso dell'anticipazione di liquidità, maggiorata degli interessi;

   i.2 della presentazione di un piano di pagamento dei debiti certi, liquidi ed esigibili, alla data del 31 dicembre 2012, ovvero dei debiti per i quali sia stata emessa fattura o richiesta equivalente di pagamento entro il predetto termine, ivi inclusi i pagamenti in favore degli enti locali, comprensivi di interessi nella misura prevista dai contratti, dagli accordi di fornitura, ovvero dagli accordi transattivi, intervenuti fra le parti, ovvero, in mancanza dei predetti accordi, dalla legislazione vigente;

   i.3 della sottoscrizione di apposito contratto tra il Ministero dell'economia e delle finanze - Dipartimento del Tesoro e la regione interessata, nel quale sono definite le modalità di erogazione e di restituzione delle somme, comprensive di interessi e in un periodo non superiore a 30 anni, prevedendo altresì, qualora la regione non adempia nei termini ivi stabiliti al versamento delle rate di ammortamento dovute, sia le modalità di recupero delle medesime somme da parte del Ministero dell'economia e delle finanze, sia l'applicazione di interessi moratori. Il tasso di interesse a carico della Regione è pari al rendimento di mercato del Buoni Poliennali del Tesoro a 5 anni in corso di emissione;

j. che all'erogazione delle somme, nei limiti delle assegnazioni di cui all'articolo 3 del D.L. 8 aprile 2013, n. 35, si provvede, a seguito:

   j.1 della predisposizione, da parte regionale, di misure, anche legislative, idonee e congrue di copertura annuale del rimborso dell'anticipazione di liquidità, prioritariamente volte alla riduzione della spesa corrente, verificate dal Tavolo di verifica degli adempimenti di cui all'articolo 12 della citata Intesa;

   j.2 della presentazione di un piano di pagamento dei debiti certi, liquidi ed esigibili, cumulati alla data del 31 dicembre 2012 e comprensivi di interessi nella misura prevista dai contratti, dagli accordi di fornitura, ovvero dagli accordi transattivi, intervenuti fra le parti, ovvero, in mancanza dei predetti accordi, dalla legislazione vigente, e dettagliatamente elencati, rispetto ai quali il Tavolo di verifica degli adempimenti regionali di cui all'articolo 12 della citata Intesa verifica la coerenza con le somme assegnate alla singola regione in sede di riparto delle risorse di cui ai commi 2 e 3 dell'articolo 3 del D.L. n. 35/2013. Nei limiti delle risorse assegnate ai sensi dei commi 2 e 3 del succitato articolo 3 e in via residuale rispetto ai debiti di cui al primo periodo della presente lettera, il piano dei pagamenti può

comprendere debiti certi, sorti entro il 31 dicembre 2012, intendendosi sorti i debiti per i quali sia stata emessa fattura o richiesta equivalente di pagamento entro il predetto termine;

j.3 della sottoscrizione di apposito contratto tra il Ministero dell'economia e delle finanze - Dipartimento del Tesoro e la regione interessata, nel quale sono definite le modalità di erogazione e di restituzione delle somme, comprensive di interessi e in un periodo non superiore a 30 anni, prevedendo altresì, qualora la regione non adempia nei termini ivi stabiliti al versamento delle rate di ammortamento dovute, sia le modalità di recupero delle medesime somme da parte del Ministero dell'economia e delle finanze, sia l'applicazione di interessi moratori. Il tasso di interesse a carico della Regione è pari al rendimento di mercato del Buoni Poliennali del Tesoro a 5 anni in corso di emissione;

k. che l'articolo 11, comma 15, del D.L. 28 giugno 2013, n. 76, convertito, con modificazioni, in legge 9 agosto 2013, n. 99, dispone, a decorrere dall'anno 2014, l'applicazione delle maggiorazioni fiscali di cui all'articolo 2, comma 86, della legge 23 dicembre 2009, n. 191 ed il relativo gettito fiscale è finalizzato prioritariamente all'ammortamento dei prestiti di cui agli articoli 2 e 3 del decreto legge 8 aprile 2013, n. 35, convertito, con modificazioni, in legge 6 giugno 2013, n. 64 e, in via residuale, all'ammortamento del prestito per la copertura della parte del piano di rientro di cui all'articolo 16, comma 5, del decreto legge 22 giugno 2012, n. 83, convertito, con modificazioni, in legge 7 agosto 2012, n. 134, non finanziata con le risorse di cui al primo periodo del comma 9 dell'articolo 16 del medesimo D.L. n. 83/2012 e di cui al comma 9 bis dell'articolo 1 del D.L. 10 ottobre 2012, n. 174, convertito, con modificazioni, in legge 7 dicembre 2012, n. 213, destinate alla Regione Campania;

l. che il Ministero dell'economia e delle finanze con nota prot.n. 2513/2013/Uff.X del 9/7/2013 ha comunicato l'aggiornamento delle stime del gettito relativo alle manovre regionali IRAP e Addizionale regionale Irpef per il triennio 2013-2015, con indicazione distinta degli importi corrispondenti all'applicazione delle maggiorazioni in somma fissa di cui all'articolo 2, comma 86, della legge 23 dicembre 2009, n. 191;

m. che il Consiglio Regionale ha approvato, con legge regionale n. 5 del 6/5/2013, le disposizioni per la formazione del bilancio annuale 2013 e pluriennale 2013-2015 della Regione Campania (legge finanziaria regionale 2013);

n. che il Consiglio Regionale ha approvato, con legge regionale n. 6 del 6/5/2013, il bilancio di previsione della Regione Campania per l'anno finanziario 2013 e bilancio pluriennale per il triennio 2013/2015, in applicazione delle disposizioni di cui al decreto legislativo 23 giugno 2011, n 118, in quanto ente partecipante alla sperimentazione ex articolo 36 del succitato decreto;

o. che la Giunta Regionale, con deliberazione n. 170 del 3/6/2013, ha approvato il bilancio gestionale della Regione Campania per gli anni 2013, 2014 e 2015, in applicazione delle disposizioni di cui al decreto legislativo 23 giugno 2011, n 118, in quanto ente partecipante alla sperimentazione ex articolo 36 del succitato decreto;

p. che la Giunta Regionale con deliberazione n. 241 del 19/7/2013 ha provveduto ad apportare le necessarie variazioni al bilancio gestionale per gli anni 2013, 2014 e 2015 in applicazione degli articoli 2 e 3 del D.L. 8 aprile 2013, n. 35, convertito, con modificazioni, in legge 6 giugno 2013, n. 64;

q. che in data 25 luglio 2013 è stato stipulato apposito contratto con il Ministero dell'Economia e delle Finanze concernente l'anticipazione di liquidità per l'anno 2013 di euro 531.970.000,00 da destinare

esclusivamente all'estinzione dei debiti certi, liquidi ed esigibili alla data del 31/12/2012, ovvero dei debiti per i quali sia stata emessa fattura o richiesta equivalente di pagamento entro il predetto termine, degli enti del Servizio Sanitario nazionale, come individuati nel piano dei pagamenti di cui all'articolo 3, comma 5, lettera b), del D.L. 8 aprile 2013, n. 35, convertito, con modificazioni, in legge 6 giugno 2013, n. 64;

r. che sono ancora in corso le procedure per accedere all'anticipazione di liquidità per l'anno 2013 di euro 586.983.863,48 da destinare al pagamento dei debiti di cui all'articolo 2, comma 1, del D.L. 8 aprile 2013, n. 35, convertito, con modificazioni, in legge 6 giugno 2013, n. 64;

CONSIDERATO

a. che, ai sensi dell'articolo 13, comma 6, del decreto legge 31 agosto 2013, n. 102, le regioni possono presentare domanda di accesso anticipato a quota parte delle risorse da assegnarsi con il procedimento di cui al comma 3 dell'articolo 3 del decreto-legge 8 aprile 2013, n. 35, convertito, con modificazioni, dalla legge 6 giugno 2013, n. 64, entro e non oltre il termine del 15 settembre 2013 e fino ad un importo pari all'80% delle somme singolarmente assegnate con i decreti direttoriali del Ministero dell'economia e delle finanze del 16 aprile 2013 e del 2 luglio 2013 in attuazione dell'articolo 3, comma 2, del decreto legge 8 aprile 2013, n. 35, convertito, con modificazioni, in legge 6 giugno 2013, n. 64, e dell'articolo 3-bis del decreto legge 21 giugno 2013, n. 69 convertito, con modificazioni, nella legge 9 agosto 2013, n. 98;

b. che le regioni interessate devono assicurare:

   b.1 idonee e congrue misure di copertura annuale del rimborso dell'anticipazione di liquidità così come individuate dall'articolo 3, comma 5, lettera a), del decreto-legge n. 35 del 2013;

   b.2 la presentazione di un piano dei pagamenti dei debiti certi, liquidi ed esigibili cumulati alla data del 31 dicembre 2012 non ricompresi nel piano dei pagamenti predisposto ai sensi dell'articolo 3, comma 5, lettera b), del decreto-legge n. 35 del 2013. Resta fermo quanto disposto dal secondo periodo dell'articolo 3, comma 5, lettera b), del decreto-legge n. 35 del 2013;

   b.3 il pagamento entro il 31 dicembre 2013 dei debiti inseriti nel piano dei pagamenti di cui alla lettera b.2;

c. che la documentazione necessaria deve essere presentata dalle regioni entro il termine del 10 ottobre 2013 e sarà verificata dal Tavolo di verifica degli adempimenti regionali in tempo utile a consentire la stipula dei contratti di prestito entro il 20 ottobre 2013. In deroga a quanto previsto dal comma 2 dell'articolo 6 del decreto legge n. 35 del 2013, ai fini dell'ammortamento delle anticipazioni di liquidità, il pagamento della prima rata, comprensivo degli interessi per una annualità, sarà effettuato il 1° febbraio 2015;

d. che l'anticipazione in questione ammonta ad euro 425.576.000,00;

e. che il Presidente della Giunta Regionale della Campania con nota prot.n. 14417/UDCP/GAB del 13/9/2013 ha presentato, ai sensi dell'articolo 13, comma 6, del decreto legge 31 agosto 2013, n. 102, formale istanza di accesso anticipato a quota parte delle risorse da assegnarsi con il procedimento di cui al comma 3 dell'articolo 3 del decreto-legge 8 aprile 2013, n. 35, convertito, con modificazioni, dalla legge 6 giugno 2013, n. 64;

f. che l'A.G.C. 19 Piano Sanitario Regionale e Rapporti con le AA.SS.LL., recependo anche l'orientamento del Tavolo di Verifica degli Adempimenti di cui all'articolo 12 dell'Intesa tra lo Stato, le Regioni e le province autonome di Trento e Bolzano del 23 marzo 2005, ritiene opportuno destinare l'ulteriore anticipazione di liquidità di euro 425.576.000,00 di cui all'articolo 13, comma 6, del decreto legge 31 agosto 2013, n. 102:

   h.1 per euro 79.043.000,00 a copertura del fabbisogno di ricapitalizzazione delle aziende sanitarie a fronte dei maggiori costi 2001/2011 risultanti dai conti economici delle aziende sanitarie per ammortamenti non sterilizzati antecedenti all'applicazione del decreto legislativo 23 giugno 2011, n. 118;

   h.2 per euro 346.533.000,00 a copertura di quota parte delle mancate erogazioni per competenza e/o per cassa delle somme dovute dalle regioni ai rispettivi servizi sanitari regionali a titolo di finanziamento del Servizio sanitario nazionale, ivi compresi i trasferimenti di somme dai conti di tesoreria e dal bilancio statale e le coperture regionali dei disavanzi sanitari, in deroga all'articolo 10, secondo comma, della legge 16 maggio 1970, n. 281, e all'articolo 32, comma 24, lettera b), della legge 12 novembre 2011, n. 183;

CONSIDERATO, altresì,

a. che, per quanto riguarda l'anticipazione di liquidità per l'anno 2013 di euro 531.970.000,00 già erogata, in sede di variazione al bilancio gestionale per gli anni 2013, 2014 e 2015 effettuata con D.G.R.C. n. 241 del 19/7/2013 il rimborso delle quote capitale ed interessi relative alle annualità 2014 e 2015 è stato contabilizzato sulla scorta di un tasso prudenzialmente calcolato a tale data (4% annuo);

b. che, così come previsto dall'articolo 3, comma 5, lettera c), del D.L. 8 aprile 2013, n. 35, convertito, con modificazioni, in legge 6 giugno 2013, n. 64, il tasso di interesse a carico della Regione Campania è stato fissato il giorno della sottoscrizione del contratto (25 luglio 2013), rilevando il rendimento di mercato del BTP a 5 anni in corso di emissione (IT0004907843), registrato il giorno precedente la firma del contratto, pari al 3,135% annuo;

c. che, per effetto di quanto sopra rappresentato, il rimborso delle quote capitale ed interessi relative alle annualità 2014 e 2015 va ricalcolato sulla scorta del tasso effettivamente applicato, per cui occorre procedere alle necessarie variazioni di bilancio relativamente agli anni 2014 e 2015;

VISTI

a. l'articolo 1, comma 16, lettera l), della L.R. 6 maggio 2013, n. 6, che autorizza la Giunta Regionale ad effettuare le variazioni relative all'iscrizione di nuove entrate derivanti da assegnazioni vincolate a scopi specifici da parte dello Stato e dell'Unione europea o da altre assegnazioni vincolate, nonché per l'iscrizione delle relative spese, quando queste siano tassativamente regolate dalla legislazione in vigore;

b. l'articolo 1, comma 16, lettera m), della L.R. 6 maggio 2013, n. 6, che autorizza la Giunta regionale ad effettuare variazioni compensative delle risorse derivanti da assegnazioni vincolate a scopi specifici da parte dello Stato e dell'Unione europea o da altre assegnazioni vincolate tra programmi, appartenenti anche a missioni diverse, nel rispetto della finalità di spesa definiti nella legge di spesa e nell'eventuale provvedimento di assegnazione e nell'ambito del medesimo atto di programmazione regionale

RITENUTO, pertanto,

a. di dover iscrivere nel bilancio gestionale per gli anni 2013, 2014 e 2015 i capitoli di nuova istituzione sui quali gestire l'ulteriore anticipazione di liquidità attribuita alla Regione Campania in applicazione dell'articolo 13, comma 6, del decreto legge 31 agosto 2013, n. 102 (allegato 1);

b. di dover acquisire nel bilancio gestionale 2013, ai sensi dell'articolo 1, comma 16, lettera l), della L.R. 6 maggio 2013, n. 6, l'ulteriore anticipazione di liquidità attribuita alla Regione Campania in applicazione dell'articolo 13, comma 6, del decreto legge 31 agosto 2013, n. 102, così come analiticamente indicato nel prospetto che si allega alla presente deliberazione per farne parte integrante e sostanziale (allegato 2);

c. di dover variare le somme iscritte nel bilancio 2014 a titolo di rimborso dell'anticipazione di liquidità attribuita alla Regione Campania per l'anno 2013 in applicazione dell'articolo 3 del D.L. 8 aprile 2013, n. 35, convertito, con modificazioni, in legge 6 giugno 2013, n. 64, mediante variazione compensativa da effettuare ai sensi dell'articolo 1, comma 16, lettera m, della L.R. 6 maggio 2013, n. 6, così come analiticamente indicato nel prospetto che si allega alla presente deliberazione per farne parte integrante e sostanziale (allegato 3);

d. di dover iscrivere nel bilancio gestionale 2015 le somme da rimborsare nel medesimo esercizio finanziario a fronte dell'ulteriore anticipazione di liquidità attribuita alla Regione Campania in applicazione dell'articolo 13, comma 6, del decreto legge 31 agosto 2013, n. 102, mediante variazione compensativa da effettuare ai sensi dell'articolo 1, comma 16, lettera m, della L.R. 6 maggio 2013, n. 6, così come analiticamente indicato nel prospetto che si allega alla presente deliberazione per farne parte integrante e sostanziale (allegato 4);

e. di dover variare le somme iscritte nel bilancio 2015 a titolo di rimborso dell'anticipazione di liquidità attribuita alla Regione Campania per l'anno 2013 in applicazione dell'articolo 3 del D.L. 8 aprile 2013, n. 35, convertito, con modificazioni, in legge 6 giugno 2013, n. 64, mediante variazione compensativa da effettuare ai sensi dell'articolo 1, comma 16, lettera m, della L.R. 6 maggio 2013, n. 6, così come analiticamente indicato nel prospetto che si allega alla presente deliberazione per farne parte integrante e sostanziale (allegato 4);

f. di dover demandare all'A.G.C. 19 Piano Sanitario Regionale e rapporti con le AA.SS.LL. l'espletamento di tutti gli adempimenti necessari per l'acceso anticipato a quota parte delle risorse da assegnarsi con il procedimento di cui al comma 3 dell'articolo 3 del decreto-legge 8 aprile 2013, n. 35, convertito, con modificazioni, dalla legge 6 giugno 2013, n. 64, in applicazione dell'articolo 13, comma 6, del decreto legge 31 agosto 2013, n. 102;

g. di dover demandare al Coordinatore dell'A.G.C. 08 Bilancio, Ragioneria e Tributi la definizione di ogni altra condizione e clausola ai fini della stipula del contratto di prestito della ulteriore anticipazione di liquidità concessa ai sensi dell'articolo 13, comma 6, del decreto legge 31 agosto 2013, n. 102, nel rispetto di tutte le disposizioni e norme vigenti al riguardo, per un ammontare di euro 425.576.000,00, da rimborsare in trenta rate annuali, nonché a sottoscriverlo ed a provvedere ad ogni atto conseguente e connesso;

VISTI

c. il decreto legislativo 23 giugno 2011, n 118;

d. il D.L. 22/6/2012, n. 83, convertito, con modificazioni, in legge 7/8//2012, n. 134;

e. il D.L. 8/4/2013, n. 35, convertito, con modificazioni, in legge 6/6/2013, n. 64;

f. il D.L. 28/6/2013, n. 76;

g. il decreto del Ministero dell'economia e delle finanze del 16/4/2013;

h. il decreto del Ministero dell'economia e delle finanze del 14/5/2013;

i. la circolare n. 30 del Ministero dell'economia e delle finanze prot.n. 55622 del 28/6/2013;

j. la nota del Ministero dell'economia e delle finanze prot.n. 2513/2013/Uff.X del 9/7/2013;

k. la legge regionale 30/4/2002, n. 7;

l. la legge regionale 6/5/2013, n. 5;

m. la legge regionale 6/5/2013, n. 6;

n. la D.G.R.C. n. 170 del 3/6/2013;

o. la D.G.R:C. n. 241 del 19/7/2013;

p. il D.L. 31 agosto 2013, n. 102;

q. la nota prot.n. 14417/UDCP/GAB del 13/9/2013 del presidente della Giunta Regionale della Campania;

PROPONGONO e la Giunta, in conformità, a voto unanime

D E L I B E R A

per le motivazioni svolte in narrativa che si intendono di seguito integralmente riportate:

1. di iscrivere nel bilancio gestionale per gli anni 2013, 2014 e 2015 i capitoli di nuova istituzione sui quali gestire l'ulteriore anticipazione di liquidità attribuita alla Regione Campania in applicazione dell'articolo 13, comma 6, del decreto legge 31 agosto 2013, n. 102 (allegato 1);

2. di acquisire nel bilancio gestionale 2013, ai sensi dell'articolo 1, comma 16, lettera l), della L.R. 6 maggio 2013, n. 6, l'ulteriore anticipazione di liquidità attribuita alla Regione Campania in applicazione dell'articolo 13, comma 6, del decreto legge 31 agosto 2013, n. 102, così come analiticamente indicato nel prospetto che si allega alla presente deliberazione per farne parte integrante e sostanziale (allegato 2);

3. di variare le somme iscritte nel bilancio 2014 a titolo di rimborso dell'anticipazione di liquidità attribuita alla Regione Campania per l'anno 2013 in applicazione dell'articolo 3 del D.L. 8 aprile 2013, n. 35, convertito, con modificazioni, in legge 6 giugno 2013, n. 64, mediante variazione compensativa da effettuare ai sensi dell'articolo 1, comma 16, lettera m, della L.R. 6 maggio 2013, n.

6, così come analiticamente indicato nel prospetto che si allega alla presente deliberazione per farne parte integrante e sostanziale (allegato 3);

4. di iscrivere nel bilancio gestionale 2015 le somme da rimborsare nel medesimo esercizio finanziario a fronte dell'ulteriore anticipazione di liquidità attribuita alla Regione Campania in applicazione dell'articolo 13, comma 6, del decreto legge 31 agosto 2013, n. 102, mediante variazione compensativa da effettuare ai sensi dell'articolo 1, comma 16, lettera m, della L.R. 6 maggio 2013, n. 6, così come analiticamente indicato nel prospetto che si allega alla presente deliberazione per farne parte integrante e sostanziale (allegato 4);

5. di variare le somme iscritte nel bilancio 2015 a titolo di rimborso dell'anticipazione di liquidità attribuita alla Regione Campania per l'anno 2013 in applicazione dell'articolo 3 del D.L. 8 aprile 2013, n. 35, convertito, con modificazioni, in legge 6 giugno 2013, n. 64, mediante variazione compensativa da effettuare ai sensi dell'articolo 1, comma 16, lettera m, della L.R. 6 maggio 2013, n. 6, così come analiticamente indicato nel prospetto che si allega alla presente deliberazione per farne parte integrante e sostanziale (allegato 4);

6. di demandare all'A.G.C. 19 Piano Sanitario Regionale e rapporti con le AA.SS.LL. l'espletamento di tutti gli adempimenti necessari per l'acceso anticipato a quota parte delle risorse da assegnarsi con il procedimento di cui al comma 3 dell'articolo 3 del decreto-legge 8 aprile 2013, n. 35, convertito, con modificazioni, dalla legge 6 giugno 2013, n. 64, in applicazione dell'articolo 13, comma 6, del decreto legge 31 agosto 2013, n. 102;

7. di demandare al Coordinatore dell'A.G.C. 08 Bilancio, Ragioneria e Tributi la definizione di ogni altra condizione e clausola ai fini della stipula del contratto di prestito della ulteriore anticipazione di liquidità concessa ai sensi dell'articolo 13, comma 6, del decreto legge 31 agosto 2013, n. 102, nel rispetto di tutte le disposizioni e norme vigenti al riguardo, per un ammontare di euro 425.576.000,00, da rimborsare in trenta rate annuali, nonché a sottoscriverlo ed a provvedere ad ogni atto conseguente e connesso;

8. di inviare il presente atto, ad intervenuta esecutività, a tutti i Dipartimenti, a tutte le Aree Generali di Coordinamento, ai Settori proponenti, al Settore Stampa, Documentazione, Informazione e Bollettino Ufficiale per la pubblicazione sul B.U.R.C., al Consiglio Regionale ed al Tesoriere Regionale.

ALLEGATO 1

ELENCO CAPITOLI DI ENTRATA E SPESA DA ISTITUIRE NEL BILANCIO GESTIONALE PER GLI ANNI 2013, 2014 E 2015

fonte: http://burc.regione.campania.it

ENTRATA

DALL'ANNO 2013

E' istituito nello stato di previsione dell'entrata il **capitolo 5035** avente la seguente denominazione**:** **"**Anticipazione di liquidità, in applicazione dell'articolo 13, comma 6, D.L. 31 agosto 2013, n. 102".
Classificazione**:** Titolo 6 (Accensione prestiti) - Tipologia 200 (Accensione prestiti a breve termine) - Categoria 6020100 (Finanziamenti a breve termine) - IV livello Piano dei conti E.6.02.01.01.000 - SIOPE 5.05.01 - Entrate non ricorrenti - Codice UE 2.
Il capitolo di entrata 5035 è correlato ai capitoli di spesa 1025, 1051.
La titolarità del capitolo 5035 è attribuita all'A.G.C. 19 Settore 01.

fonte: http://burc.regione.campania.it

SPESA

DALL'ANNO 2013

E' istituito nello stato di previsione della spesa il **capitolo 1025** avente la seguente denominazione: "Fondo anticipazione di liquidità, in applicazione dell'articolo 13, comma 6, D.L. 31 agosto 2013, n. 102".
Classificazione: Missione 50 (Debito Pubblico) - Programma 02 (Quota capitale ammortamento mutui e prestiti obbligazionari) - Macroaggregato 402 (Rimborso prestiti a breve termine) - IV livello Piano dei conti U.4.02.01.01.000 - COFOG 01.7 - SIOPE 3.08.01 - Codice UE 4.
il capitolo di spesa 1025 è correlato al capitolo di entrata 5035.
La titolarità del capitolo 1025 è attribuita all'A.G.C. 19 Settore 01.

E' istituito nello stato di previsione della spesa il **capitolo 1051** avente la seguente denominazione: "Fondo per la ricapitalizzazione delle AA.SS. per i maggiori costi 2001 - 2011 derivanti dagli ammortamenti non sterilizzati antecedenti all'applicazione del decreto legislativo 26 giugno 2011, n.118 di cui all'articolo 3, lettera a), D.L. 8 aprile 2013, n. 35, convertito, con modificazioni, in legge 6 giugno 2013, n. 64, in applicazione dell'articolo 13, comma 6, D.L. 31 agosto 2013, n. 102".
Classificazione: Missione 13 (Tutela della Salute) - Programma 04 (Servizio sanitario regionale - ripiano di disavanzi sanitari relativi ad esercizi pregressi) - Macroaggregato 204 (trasferimenti in conto capitale) – IV Livello Piano dei conti 2.04.16.02.000 - SIOPE 2.02.03 - COFOG 07.1/07.2/07.3/07.4 - Codice UE 4.
Il capitolo di spesa 1051 è correlato al capitolo di entrata 5035.
La titolarità del capitolo 1051 è attribuita all'A.G.C. 19 Settore 01.

DALL'ANNO 2015

E' istituito nello stato di previsione della spesa il **capitolo 9024** avente la seguente denominazione: "Rimborso anticipazione di liquidità anno 2013 di cui all'articolo 13, comma 6, D.L. 31 agosto 2013, n. 102 - Quota capitale".
Classificazione: Missione 50 (Debito Pubblico) - Programma 02 (Quota capitale ammortamento mutui e prestiti obbligazionari) - Macroaggregato 403 (Rimborso mutui e altri finanziamenti a medio lungo termine) - IV livello Piano dei Conti 4.03.01.01.000 - SIOPE 3.06.01 - COFOG 01.7 - Codice UE 4.
Il capitolo di spesa 9024 è correlato ai capitoli di entrata 79, 89.
La titolarità del capitolo 9024 è attribuita all'A.G.C. 19 Settore 01.

E' istituito nello stato di previsione della spesa il **capitolo 9026** avente la seguente denominazione: "Rimborso anticipazione di liquidità anno 2013 di cui all'articolo 13, comma 6, D.L. 31 agosto 2013, n. 102 - Quota interessi".
Classificazione: Missione 50 (Debito Pubblico) - Programma 01 (Quota interessi ammortamenti mutui e prestiti obbligazionari) - Macroaggregato 107 (Interessi Passivi) - IV livello Piano dei Conti 1.07.05.01.000 - SIOPE 1.07.04 - COFOG 01.7 - Codice UE 4.
Il capitolo di spesa 9026 è correlato ai capitoli di entrata 79, 89.
La titolarità del capitolo 9026 è attribuita all'A.G.C. 19 Settore 01.

fonte: http://burc.regione.campania.it

ALLEGATO 2

Variazioni relative all'iscrizione di nuove entrate derivanti da assegnazioni vincolate a scopi specifici da parte dello Stato e dell'Unione europea o da altre assegnazioni vincolate, nonché per l'iscrizione delle relative spese, quando queste siano tassativamente regolate dalla legislazione in vigore, ai sensi dell'art. 1, comma 16, lettera l), della L.R. n. 6/2013.

ANNO 2013

ENTRATA

Titolo	Tipologia	Categoria	Capitolo	Denominazione	Competenza	Cassa	Correlazione Capitolo Spesa
6	200	6020100	5035	Anticipazione di liquidità, in applicazione dell'articolo 13, comma 6, D.L. 31 agosto 2013, n. 102	425.576.000,00	425.576.000,00	1025, 1051
					425.576.000,00	**425.576.000,00**	

ALLEGATO 2

Variazioni relative all'iscrizione di nuove entrate derivanti da assegnazioni vincolate a scopi specifici da parte dello Stato e dell'Unione europea o da altre assegnazioni vincolate, nonché per l'iscrizione delle relative spese, quando queste siano tassativamente regolate dalla legislazione in vigore, ai sensi dell'art. 1, comma 16, lettera l), della L.R. n. 6/2013.

ANNO 2013

SPESA

Missione	Programma	Macroaggregato	Capitolo	Denominazione	Competenza	Cassa	Correlazione Capitolo Entrata
50	02	402	1025	Fondo anticipazione di liquidità, in applicazione dell'articolo 13, comma 6, D.L. 31 agosto 2013, n. 102	346.533.000,00	346.533.000,00	5035
13	04	204	1051	Fondo per la ricapitalizzazione delle AA.SS. per i maggiori costi 2001 - 2011 derivanti dagli ammortamenti non sterilizzati antecedenti all'applicazione del decreto legislativo 26 giugno 2011, n.118 di cui all'articolo 3, lettera a), D.L. 8 aprile 2013, n. 35, convertito, con modificazioni, in legge 6 giugno 2013, n. 64, in applicazione dell'articolo 13, comma 6, D.L. 31 agosto 2013, n. 102	79.043.000,00	79.043.000,00	5035
					425.576.000,00	**425.576.000,00**	

ALLEGATO 3

Variazioni compensative delle risorse derivanti da assegnazioni vincolate a scopi specifici da parte dello Stato e dell'Unione europea o da altre assegnazioni vincolate tra programmi, appartenenti anche a missioni diverse, nel rispetto della finalità di spesa definiti nella legge di spesa e nell'eventuale provvedimento di assegnazione e nell'ambito del medesimo atto di programmazione regionale, ai sensi dell'articolo 1, comma 16, lettera m), della L.R. 6 maggio 2013, n. 6.

ANNO 2014

SPESA

Missione	Programma	Macroaggregato	Capitolo	Denominazione	Competenza	Correlazione Capitolo Entrata
20	03	403	1055	Fondo accantonamento risorse finalizzate prioritariamente all'ammortamento dei prestiti di cui agli articoli 2 e 3 del decreto legge 8 aprile 2013, n. 35, convertito, con modificazioni, in legge 6 giugno 2013, n. 64 e, in via residuale, all'ammortamento del prestito per la copertura del piano di rientro di cui all'articolo 16, comma 5, del decreto legge 22 giugno 2012, n. 83, convertito, con modificazioni, in legge 7 agosto 2012, n. 134 (articolo 11, comma 15, D.L. 28 giugno 2013, n. 76)	4.518.141,57	79, 89
50	02	403	9014	Rimborso anticipazione di liquidità anno 2013 di cui all'articolo 3 del D.L. 8 aprile 2013, n. 35, convertito, con modificazioni, in legge 6 giugno 2013, n. 64 - Quota capitale	1.454.132,59	79, 89
50	01	107	9016	Rimborso anticipazione di liquidità anno 2013 di cui all'articolo 3 del D.L. 8 aprile 2013, n. 35, convertito, con modificazioni, in legge 6 giugno 2013, n. 64 - Quota interessi	-5.972.274,16	79, 89
					0,00	

ALLEGATO 4

Variazioni compensative delle risorse derivanti da assegnazioni vincolate a scopi specifici da parte dello Stato e dell'Unione europea o da altre assegnazioni vincolate tra programmi, appartenenti anche a missioni diverse, nel rispetto della finalità di spesa definiti nella legge di spesa e nell'eventuale provvedimento di assegnazione e nell'ambito del medesimo atto di programmazione regionale, ai sensi dell'articolo 1, comma 16, lettera m), della L.R. 6 maggio 2013, n. 6.

ANNO 2015

SPESA

Missione	Programma	Macroaggregato	Capitolo	Denominazione	Competenza	Correlazione Capitolo Entrata
20	03	403	1055	Fondo accantonamento risorse finalizzate prioritariamente all'ammortamento dei prestiti di cui agli articoli 2 e 3 del decreto legge 8 aprile 2013, n. 35, convertito, con modificazioni, in legge 6 giugno 2013, n. 64 e, in via residuale, all'ammortamento del prestito per la copertura del piano di rientro di cui all'articolo 16, comma 5, del decreto legge 22 giugno 2012, n. 83, convertito, con modificazioni, in legge 7 agosto 2012, n. 134 (articolo 11, comma 15, D.L. 28 giugno 2013, n. 76)	-21.463.694,35	79, 89
50	02	403	9014	Rimborso anticipazione di liquidità anno 2013 di cui all'articolo 3 del D.L. 8 aprile 2013, n. 35, convertito, con modificazioni, in legge 6 giugno 2013, n. 64 - Quota capitale	1.417.673,72	79, 89
50	01	107	9016	Rimborso anticipazione di liquidità anno 2013 di cui all'articolo 3 del D.L. 8 aprile 2013, n. 35, convertito, con modificazioni, in legge 6 giugno 2013, n. 64 - Quota interessi	-4.565.081,64	79, 89
50	02	403	9024	Rimborso anticipazione di liquidità anno 2013 di cui all'articolo 13, comma 6, D.L. 31 agosto 2013, n. 102 - Quota capitale	7.588.062,27	79, 89
50	01	107	9026	Rimborso anticipazione di liquidità anno 2013 di cui all'articolo 13, comma 6, D.L. 31 agosto 2013, n. 102 - Quota interessi	17.023.040,00	79, 89
					0,00	

Delibera della Giunta Regionale n. 168 del 03/06/2013

A.G.C. 9 Rapporti con gli organi naz.li ed internaz.in materia di int. reg.

Settore 2 Dirett.CEE in mat. PIM FEOGA e FSE-Attiv.di supp.autorità gestione POR

Oggetto dell'Atto:

PIANO AZIONE COESIONE (PAC) - MISURE ANTICICLICHE - INTERVENTI DI RILANCIO DI AREE COLPITE DA CRISI INDUSTRIALI. SCHEMA DI PROTOCOLLO D'INTESA MISE-REGIONE CAMPANIA

Alla stregua dell'istruttoria compiuta dal Settore e delle risultanze e degli atti tutti richiamati nelle premesse che seguono, costituenti istruttoria a tutti gli effetti di legge, nonché dell'espressa dichiarazione di regolarità della stessa resa dal Dirigente del Settore a mezzo di sottoscrizione della presente

PREMESSO che

a. in data 14 dicembre 2011, il Presidente della Regione Campania ha sottoscritto un accordo con il Ministro per la Coesione Territoriale per l'attuazione del Piano di Azione e Coesione, che prevede, tra l'altro, un definanziamento pari a 600 Meuro della quota di cofinanziamento statale del PO FESR 2007/2013;
b. la Giunta regionale, con deliberazione del 08 maggio 2012, n. 219 ha preso atto del Piano Azione e Coesione ed ha dato mandato all'AdG del POR Campania FESR di attivare le procedure per l'attuazione dello stesso e, in particolare, la riduzione della quota di cofinanziamento a carico dello Stato – per un importo pari a 600 Meuro;
c. in data 11 dicembre 2012 è stato definita la terza ed ultima riprogrammazione del Piano di Azione Coesione (PAC) – Misure anticicliche e salvaguardia di progetti avviati e l'intesa tra Regione Campania e Governo – Ministero per la Coesione Territoriale che prevede, per l'attuazione del Piano, una riduzione del cofinanziamento statale del POR Campania FESR 2007/2013 per un importo complessivo pari a 1.688 milioni di euro e la destinazione di 1/3 delle citate risorse ad un Programma Parallelo per la salvaguardia dei progetti avviati;
d. la Giunta regionale, con deliberazione del 21 dicembre 2012, n. 756, ha preso atto dell'adesione della Regione Campania alla terza ed ultima riprogrammazione del Piano di Azione Coesione (PAC) – Misure anticicliche e salvaguardia di progetti avviati;
e. nei documenti allegati alla citata D.G.R. n. 756/2012, d'intesa con il Dipartimento per le politiche di sviluppo, sono state individuate AIROLA, ACERRA, CASTELLAMMARE, AVELLINO e CASERTA, quali destinatarie di misure straordinarie di sostegno – per un importo complessivo pari a 150 meuro – finalizzate al rilancio di aree colpite da crisi industriale;
f. con nota prot. 2286-U del 20 febbraio 2013 il Dipartimento per lo Sviluppo e la Coesione – MISE – sulla base di quanto condiviso con la Regione Campania nel percorso di definizione del PAC, ha comunicato che la Direzione Generale per la politica industriale e la competitività (DGPIC) è responsabile dell'attuazione degli interventi di rilancio di aree colpite da crisi industriali;
g. con Decreto del Presidente della Giunta Regionale n. 86 del 29 marzo 2013, è stata designata *ratione materiae* l'Autorità di Gestione del POR CAMPANIA FESR 2007/2013 quale referente del PAC degli interventi a gestione diretta della Regione Campania;

CONSIDERATO che

a. con la Deliberazione di Giunta Regionale n.30 del 29/01/2013 si è provveduto a ripartire le risorse destinate all'attuazione degli interventi finalizzati al rilancio di aree colpite da crisi industriale, prevedendo i seguenti appostamenti:

Airola	30
Acerra	20
Castellammare di Stabia	40
Avellino	20
Caserta	40

b. i suddetti appostamenti sono suscettibili di rimodulazione, in relazione all'evoluzione delle crisi industriali nelle singole aree sopra individuate, del livello di attuazione degli investimenti realizzati e/o in presenza di particolari condizioni sopravvenute, gli importi precedentemente stabiliti per singola area di crisi, nell'ambito dell'importo complessivo sulla base delle azioni di monitoraggio trimestrale, condotte dai competenti uffici dell'Amministrazione regionale con l'assistenza della tecnostruttura regionale in house Sviluppo Campania spa;
c. per quanto riguarda l'area di Castellammare sussistono le condizioni per l'attivazione delle procedure ministeriali tese alla individuazione di aree in situazioni di crisi industriale complessa, ai sensi del D.L. 83/2012 e che pertanto la Regione si riserva di attivare le relative procedure per il riconoscimento;
d. alla luce dei lavori svolti presso il Ministero dello Sviluppo Economico Dipartimento per lo sviluppo e coesione e conclusisi in data 27/05/2013 sono stati predisposti il *Programma di rilancio delle aree colpite da crisi industriale in Campania* e lo schema di protocollo d'intesa tra MISE e Regione Campania che sono parte integrante e sostanziale del presente atto
e. il protocollo d'intesa disciplina altresì l'utilizzo delle risorse individuando le strutture deputate a dare esecuzione agli interventi del Piano di azione e coesione, con l'attribuzione delle relative responsabilità di gestione, monitoraggio e controllo;

RITENUTO

a. di dover, pertanto, con il presente provvedimento, approvare, al fine di assicurare il rilancio delle aree colpite da crisi industriali della Regione Campania attraverso l'allestimento di strumenti, anche innovativi, che valorizzino i segnali di vitalità imprenditoriale e le potenzialità dei singoli territori e che consentano stabile e duratura occupazione privilegiando interventi in favore delle PMI, lo schema di protocollo di intesa con il Mi.S.E. allegato in uno al Programma di rilancio delle aree colpite da crisi industriale in Campania;
b. di dover individuare il Settore 02 dell'AGC 12 quale struttura regionale competente all'attuazione degli interventi secondo quanto indicato nell'allegato schema di protocollo, d'intesa con l'AGC 17 per le attività di competenza;

ACQUISITO

a. con nota prot. 394137/2013 il parere positivo dell'AGC 04 Avvocatura in ordine all'allegato schema di protocollo d'intesa;

VISTI

a. il Piano di Azione Coesione;
b. il Piano di Azione Coesione Terza ed ultima riprogrammazione - Misure anticicliche e salvaguardia di progetti avviati - dicembre 2012;
c. il DPGR n. 86/2013;
d. la nota 2286-U/2013 del DPS – MISE;
e. il parere della Programmazione Unitaria di cui alla nota prot. 8561/UDCP/GAB/Uff.III del 01/06/2013;

propone, e la Giunta in conformità a voti unanimi

DELIBERA

1. di approvare lo schema di protocollo di intesa tra la Regione Campania ed il Mi.S.E., allegato alla presente delibera, in uno al Programma di rilancio delle aree colpite da crisi industriale in Campania;
2. di individuare il Settore 02 dell'AGC 12 quale struttura regionale competente all'attuazione degli interventi secondo quanto indicato nell'allegato schema di protocollo, d'intesa con l'AGC 17 per le attività di competenza;
3. di inviare la presente Deliberazione al Presidente della Giunta Regionale, all'Assessore alle Attività Produttive, all'Assessore al Lavoro, al Capo di Gabinetto del Presidente della Giunta regionale, ai Capi Dipartimento interessati, all'Autorità di Gestione del POR Campania FESR 2007-2013, alle AGC 12 e 17, al Ministero per lo Sviluppo Economico, Dipartimento per lo sviluppo e coesione;
4. di disporre la pubblicazione del presente provvedimento sul BURC.

Ministero dello Sviluppo Economico

Regione Campania

PROTOCOLLO D'INTESA

Piano di Azione Coesione – Terza riprogrammazione

Programma di rilancio
delle aree colpite da crisi industriale in Campania

individuazione delle strutture
responsabili della gestione, controllo e monitoraggio
della misura

In attuazione dell'articolo 23, comma 4, della legge 12 novembre 2011, n. 183, c.d. "Legge di stabilità 2012", con la terza riprogrammazione del Piano di Azione per la Coesione della Campania (di seguito PAC) dell'11 dicembre 2012, il Ministro per la coesione territoriale d'intesa con la Regione Campania, che ne ha approvato i contenuti con DGR n. 756 del 2012, hanno destinato **150 milioni di euro ad interventi di rilancio di aree colpite da crisi industriale;**

Nella regione Campania si sono manifestate alcune crisi industriali di rilievo nazionale che sono state oggetto di specifiche vertenze ed interventi presso il Ministero dello Sviluppo economico in collaborazione con la Regione Campania, le istituzioni locali e le parti sociali;

La Regione Campania, con deliberazione della Giunta Regionale n. 30 del 29/01/2013, ha individuato quali aree colpite da crisi industriale Acerra, Airola, Avellino, Caserta e Castellammare di Stabia, prevedendo, seppur con la possibilità di successiva rimodulazione in funzione delle evoluzioni delle crisi nelle singole aree, una ripartizione della somma complessiva di 150 milioni di euro, secondo le seguenti modalità:

Airola	30
Acerra	20
Castellammare di Stabbia	40

fonte: http://burc.regione.campania.it

Avellino	20
Caserta	40

Con la nota del 20 febbraio 2013, prot. 2286, il Ministero dello sviluppo economico, Dipartimento per lo sviluppo e coesione, ha individuato la Direzione generale per la politica industriale e la competitività quale autorità di gestione ed attuazione del PAC, linea di intervento 1. misure anticicliche, 7. interventi di rilancio delle aree colpite da crisi industriali.

Il Ministero dello sviluppo economico e la Regione Campania, per favorire l'attivazione di interventi che integrino le esigenze dei territori con le strategie di crescita individuate a livello nazionale hanno definito un'unica macro area di crisi industriale che ricomprende i territori suddetti ed hanno condiviso un "*Programma di rilancio delle aree colpite da crisi industriale in Campania*";

In considerazione del fatto che il suddetto Programma risulta un "programma esterno", ai sensi della Delibera CIPE n. 113 del 26/10/2012, verranno individuate, in conformità con la disciplina del presente protocollo, con successivo atto formale le strutture deputate a dare esecuzione agli interventi del Programma suddetto, con l'attribuzione delle relative responsabilità di gestione, monitoraggio e controllo.

Quanto sopra premesso si conviene e si stipula quanto segue

Articolo

(Obiettivo del Protocollo)

Obiettivo del presente protocollo è quello di assicurare il rilancio delle aree colpite da crisi industriali della Regione Campania attraverso l'allestimento di strumenti, anche innovativi, che valorizzino i segnali di vitalità imprenditoriale e le potenzialità dei singoli territori e che consentano stabile e duratura occupazione privilegiando interventi in favore delle PMI.

A tal fine, le parti firmatarie - di qui in poi Parti - approvano ed attuano il *Programma di rilancio delle aree colpite da crisi industriale in Campania* contenuto nel documento in allegato al presente atto che ne forma parte integrante e sostanziale.

Il protocollo disciplina altresì l'utilizzo delle risorse individuando le strutture deputate a dare esecuzione agli interventi del Piano di azione e coesione, con l'attribuzione delle relative responsabilità di gestione, monitoraggio e controllo.

Articolo

(Attuazione)

fonte: http://burc.regione.campania.it

Per l'attuazione degli interventi è prevista una dotazione finanziaria di 150 milioni di euro a valere sul Piano di azione e coesione.

Per assicurare l'attuazione del Programma di rilancio delle aree colpite da crisi industriale in Campania, gli strumenti finanziari a sostegno degli investimenti individuati sono:

- Il regime di aiuto istituito con DM 24/09/2010 relativo ai Contratti di Sviluppo;
- Il regime di aiuto istituito con DM del 23/07/2009. Per attivare questo ultimo regime ed assegnare le risorse finanziarie, il Ministero dello sviluppo economico adotterà, in condivisione con la Regione Campania, attraverso il Comitato di cui all'articolo … del presente Protocollo, il decreto che contiene la disciplina del regime agevolativo.

  Il decreto definisce i termini, le modalità e le procedure per la presentazione delle domande, i criteri di selezione e valutazione, le attività ammissibili, i limiti minimi e massimi e la durata del programma degli investimenti, la forma e la misura delle agevolazioni, nonché le priorità per specifiche tipologie di programmi di investimento.

Si procederà alla individuazione del potenziale di investimento attraverso la realizzazione di procedure di evidenza pubblica per la raccolta di manifestazioni di interesse a realizzare investimenti innovativi (produttivi e R&S) vincolanti, dando atto che l'Unione industriale di Benevento ha già provveduto ad effettuare una prima call nell'area di Airola che ha ricevuto n. 45 manifestazioni di interesse.

Per garantire la più ampia partecipazione dei potenziali investitori, anche esteri, le procedure saranno gestite totalmente *on line*.

In particolare sarà realizzato un sito dedicato, sul quale valorizzare, anche in modalità geo-referenziata, il patrimonio informativo sugli assets strategici.

Articolo

(Comitato Esecutivo)

Per la governance delle misure indicate nel Programma contenuto nel documento allegato al presente protocollo, è costituito un **Comitato di esecutivo** composto dei rappresentanti del Ministero dello sviluppo economico e della Regione Campania.

Il Comitato è istituito con decreto del Ministro dello sviluppo economico e composto da cinque rappresentanti di cui tre del Ministero dello sviluppo economico – della Direzione generale per la politica industriale e della Direzione generale per l'incentivazione delle attività produttive – e due della Regione Campania.

fonte: http://burc.regione.campania.it

Le funzioni di Presidenza sono assegnate al Ministero dello sviluppo economico.

La Regione Campania per la definizione e la attuazione di specifiche iniziative si impegna a coinvolgere le istituzioni locali per l'adozione degli atti a contenuto autorizzativo di loro competenza, in qualunque modo siano essi denominati.

Il Comitato esecutivo si riunisce ordinariamente a Roma presso la sede del Ministero dello sviluppo economico.

Articolo

Ruolo dell'Agenzia nazionale per l'attrazione degli investimenti e lo sviluppo di impresa

L'Agenzia nazionale per l'attrazione degli investimenti e lo sviluppo di impresa per il conseguimento degli obiettivi previsti dalla misura, quale soggetto *in house* del Ministero dello sviluppo economico, svolge i seguenti ruoli:

1) supporta il Comitato esecutivo nell'attuazione del "*Programma di rilancio delle aree colpite da crisi industriale in Campania*", con il coinvolgimento delle società in house della Regione Campania ;

2) gestisce gli strumenti di agevolazione previsti dal "*Programma di rilancio delle aree colpite da crisi industriale in Campania";*

3) svolge attività di assistenza tecnica all'Autorità responsabile dell'attuazione per le attività di gestione finanziaria, monitoraggio e controllo delle risorse del Fondo di rotazione *ex lege* 183 del 1987;

La remunerazione di tutte le attività troverà copertura secondo le indicazioni fornite da parte dell'Autorità competente nell'ambito delle risorse oggetto della misura di "*rilancio delle aree colpite da crisi industriale in Campania*" e sarà oggetto di specifiche convenzioni e piani di attività stipulate con la Autorità responsabile.

Articolo

(gestione, monitoraggio e controllo della misura)

In conformità al punto 6 della delibera CIPE richiamata in premessa, il Ministero dello Sviluppo economico trasmette al sistema nazionale di monitoraggio del QSN 2007/2013 i dati relativi all'attuazione degli interventi di rispettiva competenza, secondo le modalità e i tempi già definiti con la circolare n. 5

fonte: http://burc.regione.campania.it

dell'8 febbraio 2010 del Ministero dell'Economia e delle Finanze - Ragioneria Generale dello Stato - IGRUE.

Dovrà fornire, altresì, le informazioni necessarie ad assicurare la sorveglianza e la valutazione dello stato di avanzamento, con particolare riferimento al rispetto del cronoprogramma di attuazione, all'avanzamento delle attività e delle realizzazioni e al percorso di conseguimento degli obiettivi e dei risultati attesi.

A tal fine sarà predisposto un piano annuale di realizzazione degli interventi e di utilizzo delle relative risorse.

fonte: http://burc.regione.campania.it

ALLEGATO n.1 al Protocollo di Intesa ……..

PIANO AZIONE COESIONE
TERZA RIPROGRAMMAZIONE

Programma di rilancio
delle aree colpite da crisi industriale in Campania

Maggio 2013

fonte: http://burc.regione.campania.it

Sommario

1. Obiettivi del documento 3
2. Il contesto istituzionale di riferimento 3
3. La macro area di crisi 5
4. Il Programma di rilancio delle aree colpite da crisi industriale in Campania 7
4.1. Alcuni approfondimenti 11
4.1.1. Vision: i settori target 11
4.1.2. l'Offerta localizzativa: gli incentivi agli investimenti attivabili 13
5. Cronogramma di attuazione 17

fonte: http://burc.regione.campania.it

1. Obiettivi del documento

La Regione Campania nell'ambito della terza riprogrammazione del Piano di Azione per la Coesione (di seguito PAC) ha individuato cinque aree colpite da crisi industriale destinando loro una dotazione finanziaria di 150 milioni di euro.

E' ora necessaria la costruzione di un "*Programma di rilancio delle aree colpite da crisi industriale in Campania"* (di seguito Programma) che, sulla base di una vision strategica unitaria, abbia l'obiettivo di favorire la crescita e lo sviluppo dei territori coinvolti.

Con il Programma saranno identificati i settori target, i fabbisogni di crescita e sviluppo, l'offerta localizzativa e le modalità attuative, anche innovative, che valorizzino la vitalità imprenditoriale, le potenzialità dei territori e favoriscano l'attrazione degli investimenti.

Il presente documento definisce un percorso metodologico per la realizzazione del Programma e identifica i passi necessari e le modalità di attuazione, tenuto conto della necessità di accelerare la spesa della dotazione finanziaria prevista dal PAC. Vengono inoltre forniti degli approfondimenti in riferimento al alcuni temi (caratterizzazione dell'area di crisi, settori target, strumentazione attivabile)

2. Il contesto istituzionale di riferimento

Con la terza riprogrammazione del PAC dell'11 dicembre 2012, il Ministro per la coesione territoriale ha stabilito di finanziare "misure anticicliche" al fine di contenere gli effetti della prolungata crisi sul lavoro, sulle imprese e sulle persone e tra questi specifici **interventi di rilancio di aree colpite da crisi industriale**.

Nello specifico, il PAC ha destinato **150 milioni di euro** ad interventi di rilancio di cinque aree colpite da crisi industriale individuate d'intesa con la Regione Campania: Acerra, Airola, Avellino, Caserta e Castellamare.

La Regione Campania, con Delibera della Giunta Regionale n. 30 del 29/01/2013, ha ripartito le risorse previste nel PAC tra le cinque aree di crisi (cfr. successiva tabella 1), con la possibilità di successiva rimodulazione in funzione delle evoluzioni delle crisi nelle singole aree e sulla base delle azioni di monitoraggio trimestrale condotte dai competenti uffici dell'Amministrazione regionale, con l'assistenza della tecnostruttura regionale in house Sviluppo Campania spa.

Tabella 1 – Aree di crisi con riparto risorse destinate PAC

Aree di crisi Regione Campania	Mln €
Airola	30
Acerra	20
Castellammare di Stabbia	40
Avellino	20
Caserta	40
Totale risorse destinate	**150**

Fonte – DGR Regione Campania n. 30 del 29/01/2013

fonte: http://burc.regione.campania.it

A seguito dell'assegnazione delle risorse si è ritenuto necessario definire un programma complessivo che guidi gli interventi per la crescita e lo sviluppo nelle aree di crisi, identificando obiettivi, modalità attuative ed un percorso comune per la gestione dei fondi.

Il ricorso diretto ai Progetti di riqualificazione e riconversione industriale previsti dall'articolo 27 del d.l. n. 83 del 2012 (Decreto Crescita) è limitato ai casi di crisi industriale complessa con impatto significativo sulla politica industriale nazionale[1] che si ha nelle situazioni in cui:

a) settori industriali con eccesso di capacità produttiva o con squilibrio strutturale dei costi di produzione necessitano di un processo di riconversione in linea con gli indirizzi comunitari e nazionali in materia di politica industriale;
b) settori industriali necessitano di un processo di riqualificazione produttiva al fine di perseguire un riequilibrio tra attività industriale e tutela della salute e dell'ambiente.

Allo stato attuale, le aree di crisi industriale identificate dalla Regione Campania non appaiono tali da rientrare nei parametri previsti dal decreto per l'identificazione delle situazioni di crisi industriale complessa, con l'eccezione di Castellammare [2] per la quale la Regione si è riservata di attivare le procedure per il riconoscimento ai sensi del citato dell'art.27 del D.l. 83/2012.

Le forti criticità emerse nelle altre aree industriali hanno comunque richiamato l'attenzione del MISE che ha promosso azioni congiunte con l'Amministrazione Regionale con l'obiettivo di attivare un percorso di rilancio delle stesse aree.

Per l'utilizzo delle risorse assegnate si prevede una modalità di intervento che mutua, nel funzionamento e nella governance, gli elementi di riforma contenuti nel citato articolo 27 del D.l. 83/2012.

[1] Decreto MiSE del 31 Gennaio 2013 (GU n. 111 del 14 maggio 2013) di attuazione dell'art. 27, comma 8, del DI n.83/2012

[2] D.G.R. Regione Campania n.30 del 29 gennaio 2013

fonte: http://burc.regione.campania.it

3. La macro area di crisi

Le aree di crisi industriale individuate dalla Regione Campania si sono originate in contesti ed in tempi diversi. Le crisi hanno coinvolto vari settori: tessile, chimico, meccanico, automotive, conciario, ICT, cantieristica navale. Ciò nonostante, accanto alle peculiarità delle diverse situazioni e delle eredità lasciate in termini di specializzazioni produttive, è possibile rintracciare elementi di affinità nelle diverse aree. Questi si possono esemplificare nella:

- sensibile omogeneità dei fabbisogni strutturali, legati alla necessità di acquisire competitività rispetto alle dinamiche dei mercati globalizzati;
- preminenza del ruolo delle PMI con specifiche necessità di supporto e di indirizzo relativamente a nuovi investimenti, innovazione, accesso al credito, internazionalizzazione, qualificazione del personale, esigenze infrastrutturali, etc.
- contiguità territoriale.


L'area geografica interessata risulta infatti circoscritta entro un territorio limitato; in media la distanza tra le aree non supera i 50 km;

I territori di Acerra, Airola, Avellino, Castellammare e Caserta possono essere pertanto rappresentati come un' unica "*macro area di crisi industriale*" che comprende approssimativamente circa 60 comuni con una popolazione di circa 1 milione di abitanti.

Figura 1 La localizzazione delle aree di crisi

	In linea d'aria (km)	Su gomma (km)
Caserta – Airola	19	31
Caserta – Acerra	15	25
Caserta –Avellino	44	65
Caserta – Castellammare di Stabia	43	60
Airola -Acerra	20	24
Airola – Avellino	27	39
Airola – Castellammare di Stabia	42	65
Acerra – Avellino	36	45
Acerra - Castellammare di Stabia	28	41
Avellino - Castellammare di Stabia	36	66
Distanza media	**31 km**	**46 km**

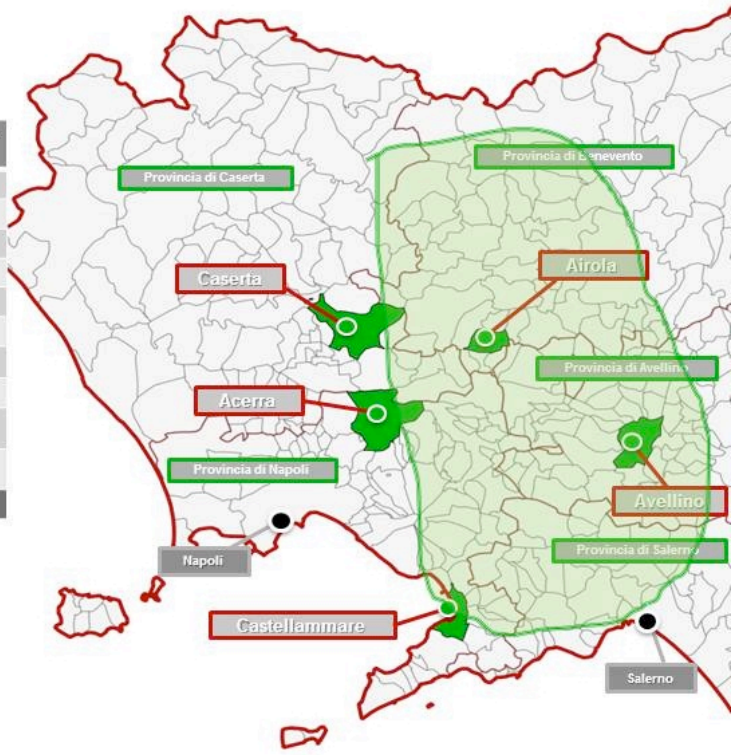Fonte: google maps e google distance calculator



fonte: http://burc.regione.campania.it

Il riconoscimento di una **macro area**, con caratteristiche comuni, non sarà comunque lesivo degli elementi distintivi dei territori, con particolare riferimento alla individuazione dei specifici fabbisogni di crescita e delle diverse potenzialità di sviluppo.

Sulla base di questa premessa e delle indicazioni sino ad ora fornite dall'amministrazione regionale, si può delineare una prima elencazione dei comuni della macro area di crisi:

- Comuni della Provincia di Avellino
- Comuni della Provincia di Caserta
- Comuni dell'area gravitazionale di Airola – Airola, Arpaia, Bonea, Bucciano, Forchia, Montesarchio, Paolisi, Moiano (tutti nella provincia di Benevento)
- Comuni dell'area gravitazionale di Acerra – Acerra, Afragola, Brusciano, Caivano, Casalnuovo di Napoli, Castello di Cisterna, Marigliano, Nola, Pomigliano d'Arco (tutti nella provincia di Napoli)
- Comuni dell'area gravitazionale di Castellamare di Stabia - Provincia di Napoli: Boscoreale, Boscotrecase, Castellammare di Stabia, Cercola, Ercolano, Gragnano, Ottaviano, Palma Campania, Poggiomarino, Pollena Trocchia, Pompei, Portici, San Gennaro Vesuviano, San Giorgio a Cremano, San Giuseppe Vesuviano, San Sebastiano al Vesuvio, Santa Maria la Carità, Sant'Anastasia, Sant'Antonio Abate, Saviano, Somma Vesuviana, Striano, Terzigno, Torre Annunziata, Torre del Greco, Trecase; Provincia di Salerno: Angri, Castel San Giorgio, Cava de' Tirreni, Corbara, Mercato San Severino, Nocera Inferiore, Nocera Superiore, Pagani, Roccapiemonte, San Marzano sul Sarno, San Valentino Torio, Sant'Egidio del Monte Albino, Sarno, Scafati, Siano.

La puntuale definizione geografica della macro area di crisi sarà conseguente ai risultati delle attività descritte nel successivo paragrafo.

fonte: http://burc.regione.campania.it

4. Il Programma di rilancio delle aree colpite da crisi industriale in Campania

Il **Programma** ha l'obiettivo di definire **un'unica strategia di intervento e di governance** per la macro area di crisi industriale, in grado di garantire l'individuazione di *milestones* efficaci e il loro raggiungimento.

Il **Programma** tiene conto dei diversi fabbisogni dei territori in termini di riqualificazione delle risorse professionali, di dotazioni infrastrutturali e dei settori potenziali di riconversione e prevede la seguente articolazione:

1. definizione della ***vision***, in cui saranno dettagliati:
    a. l'insieme degli *asset strategici* (*capitale fisico e capitale umano*). In particolare dovrà essere realizzata una mappatura territoriale delle infrastrutture produttive e logistiche, del sistema imprenditoriale e delle principali vocazioni delle aree, del sistema della ricerca a supporto dell'innovazione tecnologica, delle competenze professionali presenti e dei relativi bilanci di prossimità;
    b. la *delimitazione geografica* della "*macro-area di crisi*", sulla base dei risultati delle analisi di cui al precedente punto a);
    c. i *settori target* per la crescita e lo sviluppo, in linea con le politiche industriali nazionali e regionali, caratterizzati da elevati livelli di innovazione tecnologica e di crescita attesa, coerenti con gli asset strategici e le criticità della "*macro-area di crisi*". Nell'individuazione dei settori verranno considerati eventuali fattori di integrazione in termini di filiere produttive (competenze, prodotti, servizi, logistica, etc.). Tale attività sarà realizzata in collaborazione con il sistema della ricerca e innovazione, regionale, nazionale ed internazionale e con il coinvolgimento di stakeholders ed opinion *leaders*;
2. individuazione dei **fabbisogni di crescita e sviluppo,** con particolare attenzione alle PMI che caratterizzano in massima parte l'assetto produttivo regionale: nuovi investimenti, innovazione, accesso al credito, internazionalizzazione, qualificazione del personale, esigenze infrastrutturali, etc. L'individuazione dei fabbisogni sarà realizzata in raccordo con le associazioni imprenditoriali e le organizzazioni sindacali.

    I risultati dell'analisi dei fabbisogni permetteranno di elaborare un *framework di offerta localizzativa*, utile all'individuazione del potenziale di investimento (cfr. successivo punto 3), che definisce un quadro di riferimento di massima delle azioni e delle misure che saranno progettate nel dettaglio nell'offerta localizzativa definitiva (cfr. successivo punto 4). Il Framework individua:
    a. le macro-azioni che accompagneranno la realizzazione dei percorsi di crescita e sviluppo in termini di infrastrutture di massima, azioni di animazione e formazione;
    b. gli strumenti finanziari a sostegno degli investimenti produttivi e della R&S. La scelta sarà operata sulla base delle istanze espresse dal territorio e tramite una ricognizione della

fonte: http://burc.regione.campania.it

strumentazione regionale e nazionale esistente ed operativa per verificare la convenienza di ricorrere a regimi di aiuto vigenti o a nuovi regimi ad hoc. E' comunque necessaria una riflessione di carattere strategico; a parità di ESL:

- il ricorso esclusivo al finanziamento agevolato attiva processi di "revolving" delle risorse assegnate ed assicura la massima copertura finanziaria pubblica dei singoli progetti;
- il ricorso esclusivo al contributo a fondo perduto assicura una minore copertura finanziaria del singolo progetto ma permette di realizzare un maggior numero di interventi;
- il mix tra finanziamento agevolato e contributo a fondo perduto permette di modulare il risultato tra la copertura massima accordata e la numerosità dei progetti finanziati.

3. individuazione del **potenziale di investimento** attraverso la realizzazione di procedure di evidenza pubblica per la *raccolta di manifestazioni di interesse* a realizzare *investimenti innovativi* (produttivi e R&S) vincolanti. Per garantire la più ampia partecipazione dei potenziali investitori, anche esteri, le procedure saranno gestite totalmente on line. In particolare sarà realizzato un sito dedicato, sul quale valorizzare, anche in modalità geo-referenziata, il patrimonio informativo sugli asset strategici (cfr. punto 1).
4. progettazione dell'**offerta localizzativa**, definita in base ai risultati delle manifestazioni di interesse pervenute. L'offerta localizzativa comprende un insieme di azioni e strumenti che saranno messi in campo nell'ambito del programma. In particolare:
    a. le azioni comprendono i servizi di accompagnamento, animazione, formazione, politiche attive del lavoro, realizzazione di infrastrutture etc.
    b. gli strumenti comprendono le misure di sostegno allo sviluppo imprenditoriale (ad es. nuovi investimenti produttivi, ricerca industriale e sviluppo sperimentale, start up e spin off da ricerca o industriali, etc.). In quest'ambito saranno attivati specifici tavoli di lavoro con il sistema locale del credito per assicurare agli investitori le migliori condizioni di accesso al credito.
5. elaborazione del **Piano di Sviluppo Industriale** *(di seguito PdSI)*, in cui saranno dettagliate le proposte di investimento, l'offerta localizzativa, le risorse, i tempi, le modalità realizzative con indicazione degli eventuali partenariati da promuovere, i risultati attesi e le modalità di verifica e monitoraggio nell'attuazione. L'attuazione del Piano è demandata al Comitato Esecutivo del Protocollo di Intesa che si avvale del supporto tecnico di Invitalia.

fonte: http://burc.regione.campania.it

Di seguito la rappresentazione delle diverse fasi del Programma

Figura 2 – Programma di rilancio delle aree di crisi Regione Campania



fonte: http://burc.regione.campania.it

fonte: http://burc.regione.campania.it

4.1. Alcuni approfondimenti

4.1.1. Vision: i settori target

I settori target verso i quali indirizzare la riconversione e riqualificazione del tessuto imprenditoriale devono essere caratterizzati da elevati livelli di innovazione tecnologica e di crescita attesa, coerenti con gli asset strategici dell' area di crisi ed in linea con le politiche industriali nazionali e regionali.

Un contributo significativo alla loro individuazione è dato dalla Programmazione regionale[3] .

La strategia delineata dalla Regione Campania individua linee di intervento a sostegno di segmenti di eccellenza del sistema economico regionale, in grado di valorizzare e sostenere i processi di sviluppo del tessuto produttivo e quindi favorire la sua apertura a nuovi mercati, la diffusione di nuove tecnologie nei processi produttivi, organizzativi e distributivi, la valorizzazione e la mobilitazione dei bacini di competenza presenti sul territorio.

Attraverso una analisi della specializzazione del settore manifatturiero regionale sono stati individuati come strategici i seguenti settori produttivi:

Agroindustria - il settore è caratterizzato da parametri identificativi superiori a quelli medi nazionali in riferimento a valore aggiunto, numero di occupati ed esportazioni; inoltre la Campania risulta una delle poche regioni (insieme a Piemonte, Trentino e Sicilia) ad aver conseguito un surplus negli scambi con l'estero di prodotti agroalimentari.

Biotecnologie - Il territorio regionale si caratterizza per una forte presenza di imprese del comparto, dovuta alla capacità degli operatori di creare, mediante il trasferimento tecnologico e lo sfruttamento congiunto dei risultati ottenuti, appropriate sinergie tra mondo della ricerca, mondo delle imprese ed ambiti di impiego dei risultati conseguiti.

Automotive e altri mezzi di trasporto (con particolare riferimento al ferrotranviario ed alla cantieristica) - La regione rappresenta una percentuale significativa del valore del mercato nazionale di settore; inoltre il numero di occupati nel settore ferrotranviario è nettamente superiore rispetto alla media nazionale.

Aeronautica e Aerospazio - Sul territorio regionale sono presenti tutte le grandi aziende leader nazionali (significativamente presenti anche a livello internazionale).

[3] Regione Campania D.G.R. n°1318/2006 "Piano d' Azione per lo Sviluppo Economico Regionale (PASER) Approvazione"; D.G.R. n° 962/2008 "Aggiornamento annuale del Piano d'Azione per lo Sviluppo Economico Regionale (PASER) ai sensi dell'articolo 27, comma 1, della Legge Regionale n. 1 del 19 gennaio 2007 - Approvazione"; D.G.R. n°1921/2007 Programma Operativo Regionale Campania FESR 2007 – 2013.

fonte: http://burc.regione.campania.it

La Programmazione regionale, per diversificare le fonti energetiche e migliorare l'efficienza del "sistema energia" campano, ha espresso inoltre l'esigenza di favorire :

- la produzione e l'utilizzo di fonti energetiche rinnovabili
- l'installazione di impianti eco-sostenibili nelle strutture produttive,
- la creazione di un sistema campano di imprese ad alto contenuto tecnologico nel settore delle fonti rinnovabili e dell'efficienza energetica

La Regione, in tema di ricerca scientifica e tecnologica[4], ha delineato gli interventi a sostegno dello sviluppo della ricerca e innovazione individuando come settori/ambiti di intervento prioritari:

- Aerospazio/aeronautica/difesa
- Beni culturali/turismo/attività connesse al termalismo
- ICT
- Risparmio energetico
- Salute dell'uomo e biotecnologie
- Sistema agroalimentare
- Trasporti e logistica avanzata
- Nautica
- Filiera TAC (tessile, abbigliamento, calzaturiero)

In considerazione del tempo trascorso rispetto alla data di elaborazione della programmazione regionale si ritiene che alcuni suoi contenuti debbano essere aggiornati, specificatamente in riferimento alla caratterizzazione dei settori (es: automotive)

[4] MiSE-MIUR-Regione Campania A.P.Q. in materia di Ricerca e Competitività 31 luglio 2009

fonte: http://burc.regione.campania.it

4.1.2. l'Offerta localizzativa: gli incentivi agli investimenti attivabili

I regimi di aiuto da attivare a sostegno degli investimenti debbono risultare funzionali a tre diverse macro tipologie progettuali:

a) Progetti di rilevanti dimensioni, proposti da uno o più soggetti in partenariato, aventi ad oggetto investimenti di tipo produttivo ed, in via sussidiaria, di ricerca e prevalente sviluppo sperimentale

b) Progetti di medie dimensioni, finalizzati al sostegno degli investimenti produttivi già esistenti nell'area, caratterizzati da un elevato livello di innovazione e potenziale di crescita, ed alla creazione di nuove attività imprenditoriali nell'ambito dei settori target

c) Progetti relativi a nuove imprese innovative, prioritariamente avviate da giovani con competenze qualificate

Il regime di aiuto relativo ai Contratti di Sviluppo, istituito con DM 24/09/2010, soddisfa pienamente le esigenze della tipologia sub a) in considerazione:

- dei settori di attività ammessi (manifatturiero, agroindustriale, turistico, commercio);
- delle dimensioni minime dell'investimento complessivo (da 7,5 a 30 milioni di Euro a seconda delle attività) di quello del soggetto proponente (da 3 a 15 milioni di Euro a seconda delle diverse attività) e di quello del soggetto aderente (1,5 milioni di Euro);
- delle tipologie di investimento ammesse (programmi di investimento produttivi, di ricerca e prevalente sviluppo sperimentale, infrastrutture).

Per la tipologia sub b) si può ricorrere al regime di aiuto istituito con DM del 23/07/2009 che disciplina le modalità di concessione di agevolazioni per investimenti produttivi finalizzati a:

- sviluppo di piccole imprese di nuova costituzione
- industrializzazione dei risultati di programmi qualificati di ricerca e sviluppo sperimentale
- realizzazione di programmi di investimento volti al risparmio energetico e/o alla riduzione degli impatti ambientali delle unità produttive interessate
- perseguimento di specifici obiettivi di innovazione, miglioramento competitivo e tutela ambientale.

Le agevolazioni possono essere concesse nella forma di contributi in conto impianti, in conto interessi, finanziamento agevolato, garanzia.

Per attivare il regime di aiuto ed assegnare le risorse finanziarie è necessario un Decreto attuativo del MiSE che definisca i termini, le modalità e le procedure per la presentazione delle domande, i criteri di selezione e valutazione, le attività ammissibili, i limiti minimi e massimi e la durata del programma degli investimenti, forma e misura delle agevolazioni, priorità per specifiche tipologie di programmi di investimento (imprese appartenenti al medesimo distretto produttivo, aderenti a contratti di rete o che comunque favoriscano l'integrazione delle filiere produttive…).

fonte: http://burc.regione.campania.it

La tipologia sub c) è il target di riferimento del recente DM MiSE 6 marzo 2013 "Nuove imprese innovative" che in Campania riconosce un contributo in conto gestione (TIT II) del valore max di €Mgl 200 a tutte le PI neocostituite, incluse le *start-up innovative*, ed un contributo in conto impianti (TIT III) sempre del valore max di €Mgl 200 se operano nell'ambito della economia digitale o se realizzano programmi di investimento a contenuto tecnologico, finalizzati alla valorizzazione economica dei risultati della ricerca. Premialità sono previste per favorire i progetti proposti da giovani ed in riferimento alle tematiche di genere.

Si ritiene che la dotazione finanziaria del DM "Nuove imprese innovative" (TIT II 100 milioni di Euro – aree ammesse dalla *Carta degli aiuti di Stato a finalità regionale* delle regioni Basilicata, Calabria, Campania, Puglia, Sardegna e Sicilia; TIT III 90 milioni di Euro – *regioni dell'Obiettivo Convergenza*) sia sufficiente al soddisfacimento della domanda dei territori ammessi alle agevolazioni. Non si ritiene pertanto sia necessario destinare alla tipologia sub c) parte delle risorse assegnate dal PAC.

Di seguito sono sintetizzati i parametri identificativi degli interventi relativi al sub a) e b):

a) *Contratti di Sviluppo*

Finalità generale	Promuovere e sostenere iniziative imprenditoriali in grado di contribuire al recupero e consolidamento delle attività industriali esistenti e/o alla creazione di nuove opportunità di sviluppo prioritariamente nei settori target
Obiettivo operativo	Finanziare progetti di investimento, caratterizzati da un elevato livello di innovazione e buono potenziale di crescita, che siano in grado di determinare un ritorno significativo in termini di prospettive di mercato e di addetti occupati
Normativa di riferimento	DM 24/09/2010 DM 11/05/2011 Circolare MiSE n° 21364 del 16/06/2011 Circolare MiSE n° 11345 del 29/03/2013
Soggetti beneficiari	GI e PMI
Settori ammissibili	manifatturiero
Limite di investimento	Nel rispetto dei valori minimi indicati dal DM 24.09.2010 (€mil) Totale / Proponente / Aderente Industria: 30 / 15 / 1,5
Progetti ammissibili	Progetti di investimento produttivo, di ricerca e prevalente sviluppo sperimentale, infrastrutture
Spesa ammissibile	Progetti di investimento produttivo: Investimenti materiali (suolo, OM, IMA) ed immateriali (programmi informatici, brevetti, licenze, know-how) Progetti di ricerca e prevalente sviluppo sperimentale

fonte: http://burc.regione.campania.it

	Ricercatori, tecnici e personale ausiliario, ammortamento degli strumenti ed attrezzature limitatamente al loro uso ai fine del progetto, servizi di consulenza, materiali.
Tipologia di aiuto	Contributo in conto impianti e/o finanziamento agevolato sino a concorrenza di una copertura max del 75% degli investimenti ammissibili; finanziamento agevolato: tasso 20% del tasso di riferimento, 8 anni di ammortamento + max 4 anni di preammortamento.
Modalità di gestione dell'intervento	Emanazione di avviso pubblico con procedura a bando
Soggetto gestore	Agenzia nazionale per l'attrazione degli investimenti e lo sviluppo di impresa

b) Decreto attuativo del regime di aiuto istituito con DM 23/07/2009

Finalità generale	Promuovere e sostenere iniziative imprenditoriali che prevedano la realizzazione di programmi di investimento volti al raggiungimento di specifici obiettivi di innovazione, miglioramento competitivo e tutela ambientale, in grado di rafforzare il miglioramento tecnologico delle produzioni esistenti e/o lo sviluppo di nuove imprese prioritariamente nei settori target.
Obiettivo operativo	Finanziare progetti di investimento in grado di : • favorire la riconversione produttiva dell'area di crisi in settori alternativi tramite la creazione di nuove imprese o l'ampliamento e riqualificazione di quelle esistenti, se già operative nei settori target; • sostenere l'ampliamento e la riqualificazione delle imprese (a prescindere dagli ambiti settoriali) che in passato abbiano già espresso progettualità innovativa (di processo o di prodotto); • favorire l'integrazione gestionale delle imprese tramite l'erogazione di servizi specialistici; • valorizzare, tramite recupero e riqualificazione, le strutture dismesse o sottoutilizzate. Sarà riconosciuta priorità alle proposte di investimento proposte da PMI Per stimolare l'integrazione di filiera e la collaborazione tra imprese, sarà inoltre riconosciuta priorità a: • proposte di investimento presentate da Consorzi (con attività esterna ex art 2615 ter) o Contratti di rete; • proposte di investimento presentate da imprese facenti parte di un Consorzio o Contratto di rete.

fonte: http://burc.regione.campania.it

Normativa di riferimento	DM 23.07.2009 (Art. 6, comma 1)
Soggetti beneficiari	GI e PMI anche associate in contratto di rete
Settori ammissibili	a) sezione C della classificazione delle attività economiche ISTAT 2007; b) produzione e distribuzione di energia elettrica e di calore di cui alla sezione D della predetta classificazione ISTAT, nei limiti indicati nell'allegato n. 1 del DM 23.07.2009; c) attività di servizi elencate nell'allegato n. 1 del DM 23.07.2009. (Art. 3 DM 23.07.2009)
Progetti ammissibili	Progetti di investimento produttivo
Limite di investimento	Da definire
Spesa ammissibile	Investimenti materiali (suolo, OM, IMA) ed immateriali (programmi informatici, brevetti, licenze, know-how) così come indicati all'Art. 4 del DM 23.07.2009.
Tipologia di aiuto	Contributo in conto impianti fino al 35% degli investimenti ammissibili; finanziamento agevolato fino al 40% degli investimenti ammissibili (max 10 anni di ammortamento e max 4 anni di preammortamento; tasso pari al 20% del tasso di riferimento).
Modalità di gestione dell'intervento	Emanazione di avviso pubblico a graduatoria
Soggetto gestore	Agenzia nazionale per l'attrazione degli investimenti e lo sviluppo di impresa

fonte: http://burc.regione.campania.it

Delibera della Giunta Regionale n. 210 del 28/06/2013

A.G.C. 12 Area Generale di Coordinamento: Sviluppo Economico

Settore 2 Aiuti alle Imprese e Sviluppo degli Insediamenti Produttivi

Oggetto dell'Atto:

REGISTRAZIONE DEL MARCHIO CAMPANIA.

Alla stregua dell'istruttoria compiuta dal Settore e delle risultanze e degli atti tutti richiamati nelle premesse che seguono, costituenti istruttoria a tutti gli effetti di legge, nonché dell'espressa dichiarazione di regolarità della stessa resa dal Dirigente del Settore a mezzo di sottoscrizione della presente

PREMESSO che:

a. -l'art. 19 comma 3 del Codice della Propria Industriale (c.p.i.) decreto correttivo n.131/2010, permette anche alle amministrazioni dello Stato, delle Regioni, delle Province e dei Comuni di ottenere registrazioni di marchi, anche aventi elementi grafici distintivi tratti dal patrimonio culturale, storico architettonico ambientale del relativo territorio;
b. -la Regione può sia registrare marchi, che utilizzerà nelle imprese esercitate dagli enti pubblici, sia consentire a tali enti di registrare i propri nomi e simboli per poterne, poi, concedere l'uso a terzi tramite contratti di *merchandising;*
c. -sempre in base alla normativa vigente, i proventi derivanti dallo sfruttamento del marchio a fini commerciali dovranno essere destinati al finanziamento di attività istituzionali o alla copertura degli eventuali disavanzi pregressi dell'ente;
d. -le produzioni campane, alla luce delle problematiche in materia di contraffazione emerse negli ultimi anni, necessitano di poter essere accomunate sotto un marchio unico che ne contraddistingua la provenienza e i contenuti di qualità intriseci;
e. -la Regione Campania ritiene prioritario difendere le propria identità culturale, territoriale e produttiva mediante un marchio territoriale;
f. -il marchio territoriale vuole rappresentare l'intero sistema della Regione Campania al cui interno devono raccogliersi il patrimonio culturale, territoriale e produttivo, costituendo il principale fattore per comunicare l'identità regionale in Italia e all'estero;

CONSIDERATO che

a. -l'Unione Europea, secondo gli ultimi indirizzi, ha ribadito la necessità di orientare le attività alla tutela dei consumatori, definendo tale obiettivo come primario da contemperarsi comunque, con la necessità di tutelare la c.d. "prima libertà" dell'Unione, ovvero la libera circolazione delle merci, e il principio di libera concorrenza;
b. nell'ambito di un processo di promozione e valorizzazione dell'offerta delle attività produttive della Regione Campania, si ritiene opportuno promuovere il marchio "CAMPANIA" in Italia e nel mondo attraverso lo stesso ente territoriale regionale, anche mediante la sua registrazione presso l'Ufficio Italiano Marchi e Brevetti;
c. -a seguito della registrazione del marchio di cui sopra sarà, poi, indispensabile promuovere iniziative congiunte tra tutte le amministrazioni al fine di adottare una strategia comune per la sua promozione, specie nella filiera produttiva delle imprese;

RITENUTO che

a. -il marchio potrà permettere alla Campania di seguire nuove prospettive di sviluppo sociale ed economico, rendendola più competitiva nel mercato unico europeo e nell'ambito del commercio internazionale;
b. -l'utilizzo del marchio avverrà non solo in Italia ma principalmente nei mercati internazionali ai fini della tutela dei produttori campani;
c. -il marchio potrà costituire un adeguato strumento di garanzia di informazione di qualità di prodotti e servizi con l'intento di favorire gli interessi di vari settori merceologici e dei consumatori;
d. con successiva deliberazione della Giunta regionale si potranno considerare eventuali iniziative di promozione finalizzate allo sviluppo delle attività produttive della Regione Campania;
e. che la spesa derivante dalla registrazione del suddetto marchio trova copertura per il corrente esercizio finanziario nel cap. n. 4039 denominato "Creazione, Sviluppo e Consolidamento di reti di imprese (art.1, comma 75, L.R. n. 5 del 6 maggio 2013) dotato di uno stanziamento pari a € 200.000,00;

Propone e la Giunta in conformità, a voto unanime

DELIBERA

Per i motivi espressi in narrativa che qui si intendono integralmente riportati:

1. di registrare, per le motivazioni e considerazioni indicate in premessa, il marchio “CAMPANIA” per tutte le classi merceologiche utili alla promozione ed alla tutela del marchio dei prodotti regionali, contraddistinto da elementi grafici innovativi con la scritta regionale collocata nella parte centrale del logotipo;
2. di stabilire che il marchio regionale, di cui al punto 1 sarà utilizzabile, nelle attività di promozione e comunicazione della Giunta Regionale, degli Enti strumentali e altri Enti collegati ai fini della tutela dei produttori campani;
3. di provvedere alla copertura delle spese di registrazione del predetto marchio per il corrente esercizio finanziario imputando la spesa medesima al cap. n. 4039 denominato “Creazione, Sviluppo e Consolidamento di reti di imprese (art.1, comma 75, L.R. n. 5 del 6 maggio 2013) dotato di uno stanziamento pari a € 200.000,00;
4. di rinviare a un successivo provvedimento la disciplina per la concessione e i criteri e le condizioni per l'utilizzo del marchio territoriale "CAMPANIA" da parte delle altre Amministrazioni e loro enti strumentali e consorzi, e per le imprese che desidereranno utilizzare il marchio;
5. di rinviare al dirigente competente gli atti consequenziali;
6. di prevedere che con successiva deliberazione della Giunta Regionale si potranno considerare eventuali iniziative di promozione finalizzate allo sviluppo di altre attività della Regione Campania.
7. di trasmettere il presente provvedimento, per quanto di competenza, al Capo Dipartimento della Programmazione e lo Sviluppo Economico, all’Assessore alle Attività Produttive, al Gabinetto della Presidenza della Giunta Regionale, all’A.G.C. 12 “Sviluppo Economico” e al Settore “Stampa, Documentazione e Bollettino Ufficiale” per la pubblicazione sul B.U.R.C.

Delibera della Giunta Regionale n. 259 del 26/07/2013

A.G.C. 12 Area Generale di Coordinamento: Sviluppo Economico

Settore 1 Programmazione delle Politiche per lo Sviluppo Economico

Oggetto dell'Atto:

PIANO AZIONE COESIONE (PAC) _ MISURE ANTICICLICHE E SALVAGUARDIA DI PROGETTI AVVIATI _ PROMOZIONE DELLO SVILUPPO TURISTICO E COMMERCIALE IN CAMPANIA _ CO_FINANZIAMENTO DEI BANDI DEL MISE DPS DGIAI _ CONTRATTI DI PROGRAMMA GENESIS E SAM 2004 E PORTO DI NAPOLI- DETERMINAZIONI

Alla stregua dell'istruttoria compiuta dal Settore e delle risultanze e degli atti tutti richiamati nelle premesse che seguono, costituenti istruttoria a tutti gli effetti di legge, nonché dell'espressa dichiarazione di regolarità della stessa resa dal Dirigente del Settore a mezzo di sottoscrizione della presente

PREMESSO

a. che, in data 14 dicembre 2011, il Presidente della Regione Campania ha sottoscritto un accordo con il Ministro per la Coesione Territoriale per l'attuazione del Piano di Azione e Coesione che prevede, tra l'altro, un definanziamento pari a 600 Meuro della quota di cofinanziamento statale del PO FESR 2007/2013;

b. che la Giunta regionale della Campania, con deliberazione n.219 del 08 maggio 2012, ha preso atto del Piano Azione e Coesione, dando mandato all'AdG del POR FESR di attivare le procedure per l'attuazione dello stesso e, in particolare, la riduzione della quota di cofinanziamento a carico dello Stato per detto importo di 600 Meuro;

c. che la Commissione europea ha approvato con Decisione C(2012)6248 del 21 settembre 2012 la proposta di definanziamento del POR Campania FESR 2007–2013 e la Giunta Regionale, con DGR 521/2012, ne ha preso atto;

d. che in data 11 dicembre 2012, a seguito della concertazione con le Regioni e del confronto con il partenariato economico e sociale, è stata definita la terza ed ultima riprogrammazione del Piano di Azione Coesione (PAC) – Misure anticicliche e salvaguardia di progetti avviati, in base all'intesa tra Regione Campania e Governo – Ministero per la Cooperazione Territoriale, che prevede, per l'attuazione del Piano, una riduzione del cofinanziamento statale del POR Campania FESR 2007/2013 per un importo complessivo pari a 1.688 milioni di euro e la destinazione di 1/3 delle citate risorse ad un Programma Parallelo per la salvaguardia dei progetti avviati;

e. che in data 12 dicembre 2012, con nota n. 19682/UDCP/GAB/CG, il Presidente della Regione Campania ha comunicato al Ministero per la Coesione Territoriale il quadro riepilogativo e definitivo degli interventi per la riprogrammazione del PAC Campania;

f. che con deliberazione n. 756 del 21/12/2012 la Giunta Regionale ha preso atto di detta terza ed ultima riprogrammazione del PAC – *Misure anticicliche e salvaguardia di progetti avviati*;

g. che nell'allegato B) alla suddetta deliberazione della Giunta Regionale n.756/2012, redatto d'intesa con il Dipartimento per le Politiche di Sviluppo, sono state individuate, nell'ambito degli interventi anticiclici, misure finalizzate alla promozione dello sviluppo turistico e commerciale in Campania per un importo complessivo pari a 64 Meuro, comprensivo, in particolare, della somma di 41,5 Meuro destinata al "co-finanziamento dei bandi del MISE-DPS-DGIAI";

h. che la Decisione comunitaria C(2013)3000 final del 17/05/2013 ha approvato la riprogrammazione del Programma CCI 2007 IT 051 PO 001 (POR campania FSE 2007-2013);

i. che la Decisione comunitaria C(2013)4196 final del 05/07/2013 ha approvato la riprogrammazione del Programma CCI 2007 IT 161 PO 009 (POR campania FESR 2007-2013);

j. che con nota DPS 9710 del 24/07/2013 il Dipartimento per lo Sviluppo e la Coesione economica del Ministero dello Sviluppo Economico, recependo l'orientamento espresso dalla Regione Campania con nota prot. 4203/UDCP/Gab/Uff.III del 15/03/2013, ha attribuito gli interventi di co-finanziamento dei bandi del MISE-DPS-DGIAI", di cui alla lettera g), alla titolarità del DGIAI, sottraendoli agli interventi a gestione diretta della Regione Campania, per i quali con Decreto del Presidente della Giunta Regionale n. 86 del 29 marzo 2013 sono stati designati i referenti del PAC;

PREMESSO altresì

k. che l'Intesa Istituzionale di Programma tra Governo e Regione Campania, sottoscritta in data 16 febbraio 2000, e l'Accordo di Programma Quadro "Poli e Filiere Produttive", sottoscritto in pari data, hanno riconosciuto che la realizzazione degli obiettivi per l'aumento della competitività e la produttività delle imprese campane nonché l'incremento dell'occupazione possano essere raggiunti anche attraverso lo sviluppo di alcuni comparti o filiere produttive, utilizzando lo strumento del Contratto di Programma;

l. che con la delibera CIPE n. 26 del 25 luglio 2003 ed il decreto del Ministero delle Attività Produttive del 12 novembre 2003 sono state stabilite le modalità operative in tema di regionalizzazione degli strumenti della programmazione negoziata, tese anche alla semplificazione e velocizzazione dei relativi procedimenti amministrativi;

m. che in ordine alle domande per l'accesso ai contratti di programma presentate al Ministero delle attività produttive – Direzione generale per il Coordinamento degli incentivi alle imprese e contestualmente alle Regioni e alle Province autonome interessate, le precitate modalità operative prevedono:

m.1 che le Regioni interessate dal piano proposto esprimano il proprio motivato parere sulla sua compatibilità con il territorio e con i programmi di sviluppo locale e dichiarino altresì l'eventuale disponibilità al cofinanziamento delle agevolazioni richieste, stabilendone l'ammontare;

m.2 che al Ministero competano, tra le altre, le verifiche inerenti all'ammissibilità, alla validità tecnica ed economica del piano progettuale presentato, all'effettiva cantierabilità degli investimenti ed alle spese ammissibili, nonché la definizione di tutti gli elementi e le condizioni contrattuali;

n. che il 22 dicembre 2003 è stato stipulato, tra la Regione Campania, il Ministero delle Attività Produttive e il Ministero dell'Economia e delle Finanze, l'Accordo di Programma Quadro sullo Sviluppo Locale, che sostituisce integralmente il citato APQ "Poli e Filiere Produttive" sottoscritto il 16 febbraio 2000;

o. che tale Accordo sullo Sviluppo Locale è volto al perseguimento dei seguenti obiettivi:
e1. assicurare la finalizzazione, l'integrazione e l'efficacia dell'intervento pubblico volto a sostenere e a rilanciare lo sviluppo delle attività produttive nella regione;
e2. armonizzare gli strumenti della programmazione negoziata già attivati sul territorio con gli indirizzi programmatici adottati dalla Regione;
e3. conseguire l'efficienza dei procedimenti di spesa in coerenza con gli obiettivi fissati nel POR e con gli obiettivi perseguiti dallo Stato in materia di razionalizzazione e semplificazione del sistema delle agevolazioni;
e4. favorire un ordinato procedere del trasferimento dallo Stato delle competenze in materia, coerentemente con quanto previsto dalla delibera CIPE n.26/2003;

p. che l'Accordo ha definito, altresì, specifici criteri e modalità di collaborazione tra la Regione, Il Ministero delle Attività Produttive e il Ministero dell'Economia e delle Finanze per:

f1. il coordinamento delle iniziative e dei procedimenti riguardanti investimenti realizzati mediante lo strumento del contratto di programma;
f2. il coordinamento, per la finalizzazione allo sviluppo, del complesso delle misure d'intervento regionali, nazionali e comunitarie a favore delle attività produttive;
f3. l'assegnazione e la gestione delle risorse finanziarie inerenti agli interventi;
f4. l'attuazione dei contratti di programma;

DATO ATTO

a. che con deliberazione della Giunta Regionale n. 1513 del 29/07/2004, a seguito della nota prot. n. 227.335 del 13/05/04 del Ministero delle Attività Produttive - Direzione Generale Coordinamento Incentivi alle Imprese, con la quale si comunicava il completamento dell'esame degli elementi preliminari per l'ammissione all'istruttoria dell'iniziativa "Genesis" presentata dal

Consorzio “Genesis s.c.a r.l.”, la Regione ha reso al MAP il previsto parere di compatibilità con la programmazione regionale;

b. che, con nota n. 946.172 del 12/07/2005, il Ministero delle Attività Produttive - Direzione Generale Coordinamento degli incentivi alle Imprese, verificato, per il Consorzio “Genesis s.c.a r.l.”, il sussistere delle condizioni per la conclusione positiva dell’iter istruttorio, con investimenti ammissibili pari a 77,7 MEuro ed agevolazioni sulla base dell’80% del massimale concedibile, pari a 37,7 MEuro a carico della Finanza Pubblica, ha chiesto alla Regione Campania di esprimersi in ordine all’entità dell’eventuale cofinanziamento al contratto di programma Consorzio “Genesis s.c.a r.l.” e di individuare la relativa copertura finanziaria;

c. che con deliberazione n. 935 del 19 luglio 2005 la Giunta Regionale ha approvato il cofinanziamento del contratto di programma promosso dal Consorzio “Genesis s.c.a r.l.” per Meuro 18,85, pari al 50% dell’ammontare delle risorse pubbliche da concedere, nei limiti massimi dell’80% dei massimali di intensità degli aiuti di Stato, come dalla richiamata comunicazione del MAP, imputandone la copertura finanziaria sulle risorse assegnate alla Misura 4.2 del POR Campania 2000/2006;

d. che il CIPE, con delibera n. 110 del 29 luglio 2005, ha autorizzato il Ministero delle Attività Produttive, ora dello Sviluppo Economico, a stipulare, entro 4 mesi dalla data di pubblicazione nella Gazzetta Ufficiale della medesima delibera, con il consorzio “Genesis s.c. a r.l..” il contratto di programma per la realizzazione di un polo industriale per la produzione di elettrodomestici nella regione Campania, nel territorio del comune di Napoli, area compresa nell’obiettivo 1, per un importo complessivo di investimenti ammessi pari ad € 77.660.300 euro, determinando in € 37.519.590 l’onere massimo complessivo a carico della finanza pubblica, di cui € 18.759.795 a carico dello Stato ed € 18.759.795 a carico della Regione Campania;

e. che in data 30 luglio 2010, con notevole ritardo rispetto all’iniziale termine fissato dal CIPE, il Ministero dello Sviluppo Economico ha stipulato con il Consorzio “Genesis s.c. a r.l.” il contratto di programma, prevedendo, tra l’altro, l’aggiornamento del piano progettuale inizialmente approvato con la citata Delibera CIPE n. 110/2005 ad effetto della esclusione di alcune imprese, e rideterminando, conseguentemente, l’importo complessivo dell’investimento in € 73.688.620,00 di cui € 32.879.351,82 a carico della finanza pubblica ripartito in € 16.439.675,93 a carico dello Stato ed € 16.439.675,89 a carico della Regione Campania;

f. che il CIPE, con deliberazione n. 30 del 05 maggio 2011, tenuto conto che il Ministero dello Sviluppo Economico ha motivato il ritardo della stipula del contratto in parola con il protrarsi dei tempi necessari per l’acquisizione della progettazione esecutiva da parte di tutte le imprese consorziate e con la sopraggiunta crisi economica che ha reso necessario l’adeguamento degli originari piani progettuali, ha preso atto della stipula del contratto di programma in data 30/07/2010 e ha contestualmente approvato la rideterminazione del piano progettuale e degli investimenti, prorogando il termine ultimo per la realizzazione degli investimenti da 24 a 48 mesi dalla data di stipula del contratto di programma;

g. che il Ministero dello Sviluppo Economico, con nota prot. n. 39944 del 16/11/2011, ha trasmesso alla Regione Campania lo schema di Convenzione volto a disciplinare le modalità di trasferimento delle risorse e i rapporti concernenti le fasi di erogazione e rendicontazione relativi alla quota di cofinanziamento regionale, determinata in un importo massimo di € 16.439.675,89, del predetto Contratto di programma “Genesis s.c. a r.l..” sottoscritto il 30/07/2010;

DATO ATTO, altresì

h. che con deliberazione n.791 del 29 giugno 2005 la Giunta Regionale ha approvato il parere di compatibilità con la programmazione regionale per la fase di accesso ai Contratti di programma, relativamente al progetto “S.A.M. 2004” presentato dalla “S.A.M. SOCIETA’ AEROSPAZIALE MEDITERRANEA S.c.a.r.l.”;

i. che con deliberazione n. 2071 del 14 dicembre 2006 la Giunta Regionale ha, tra l'altro, approvato in via programmatica il cofinanziamento, a valere sulle risorse destinate al PASER -U.P.B. 2.83.243 "Spese per interventi nei settori produttivi dell'industria, dell'artigianato, del commercio e dell'agricoltura"- per un ammontare massimo di € 37.137.000,00, corrispondente ad un contributo regionale pari al 50% dell'agevolazione complessiva, di tre contratti di Programma nazionali;

j. che tra i suddetti è ricompreso il Contratto di Programma in parola denominato "S.A.M. 2004" promosso dalla "S.A.M. SOCIETA' AEROSPAZIALE MEDITERRANEA S.c.a.r.l.";

k. che il CIPE, con delibera n. 211 del 22 dicembre 2006, ha autorizzato il Ministero dello Sviluppo Economico a stipulare con il consorzio "S.A.M. S.c.a.r.l." il contratto di programma per la realizzazione di un piano di investimenti concernente 11 iniziative, nel settore dell'industria aeronautica e aerospaziale nel territorio delle province di Benevento, Caserta e Napoli, per un importo complessivo di € 50.620.000, determinando in € 20.491,110 l'onere massimo complessivo a carico della finanza pubblica, di cui € 10.245.555 a carico dello Stato ed € 10.245.555 a carico della Regione Campania;

l. che in sede di stipula del succitato contratto, avvenuta in data 02/08/2010, a seguito della rideterminazione dei contributi per le Società consorziate "Magnaghi Aeronautica spa" e "Metal Sud srl", riclassificate come Grandi Imprese, nonchè della rinuncia delle società "S.A.B. Aerospace srl" e "Carlo Gavezzi spa" alla realizzazione degli investimenti previsti, il Ministero dello Sviluppo Economico ha provveduto all'aggiornamento del piano progettuale degli investimenti;

m. che con delibera n. 32 del 5 maggio 2011 il CIPE ha approvato l'aggiornamento del piano progettuale che comporta la riduzione degli investimenti complessivi ad € 46.176.884,00 e, conseguentemente, la riduzione dell'onere massimo a carico della finanza pubblica ad € 16.227.103,96, di cui € 8.113.551,99 a carico dello Stato ed € 8.113.551,97 a carico della Regione Campania;

n. che il Ministero dello Sviluppo ha trasmesso lo schema di Convenzione disciplinante le modalità di trasferimento delle risorse relative alle quote di cofinanziamento regionale del predetto Contratto di programma "Società Aereospaziale Mediterranea Società Consortile a responsabilità limitata", sottoscritto il 02.08.2010, e i rapporti relativi alle fasi di erogazione e rendicontazione connesse con il medesimo Contratto, cofinanziato dalla Regione Campania per un importo massimo rideterminato in € 8.113.551,97;

DATO ATTO, inoltre

o. che, con deliberazione n. 1242 del 30 settembre 2005, la Giunta Regionale, nell'affermare il rilievo programmatico delle azioni a sostegno del settore turistico di cui all'iniziativa "Programma Porto di Napoli s.c.r.l.", attribuendole una priorità assoluta per il forte contenuto innovativo di notevolissima rilevanza per la città di Napoli soprattutto in ordine agli interventi che interessano il comparto turistico, ha espresso parere favorevole, in relazione tra le altre alla istanza di Contratto di Programma in parola, tenuto conto degli obiettivi dei piani progettuali proposti e della loro compatibilità con il territorio e con i programmi di sviluppo locale, con particolare riferimento alla localizzazione delle iniziative proposte nell'ambito dei Progetti Integrati Territoriali e di Filiera turistici nonché dei P.I. Attrattori Culturali ed Itinerari Culturali;

p. che, con la medesima deliberazione n. 1242/2005, la Giunta Regionale ha approvato il cofinanziamento del Contratto di Programma "Programma Porto di Napoli s.c.r.l." con sede in Napoli, con una quota regionale pari al 50% del contributo pubblico concedibile, per un ammontare massimo di euro 18.000.000,00, definendo di farvi fronte con le risorse assegnate alla Regione Campania con Delibera CIPE n. 138/00, come modificata dalla Delibera CIPE n.88/02, ed accantonate nel quadro finanziario dell'Accordo di Programma Quadro sullo Sviluppo Locale sottoscritto il 22 dicembre 2003;

q. che, con la citata deliberazione n. 2071 del 14 dicembre 2006, la Giunta Regionale, confermata la copertura finanziaria della quota pubblica di competenza della Regione Campania come

risultante dalla deliberazione n.1242/2005, ha approvato in via programmatica, tra l'altro, l'ulteriore cofinanziamento alla proposta del Ministero delle Attività Produttive relativa al Contratto di Programma promosso dal consorzio "Programma Porto di Napoli S.c.a.r.l.", a valere sulla U.P.B. 2.83.243, "Spese per interventi nei settori produttivi dell'industria, dell'artigianato del commercio e dell'agricoltura", fino alla concorrenza di un importo massimo pari al 50% del contributo pubblico;

r. che il CIPE, con delibera n.210 del 22 dicembre 2006, ha autorizzato il Ministero dello Sviluppo Economico a stipulare con il consorzio "Programma Porto di Napoli S.c.a.r.l." il contratto di programma di cui alle citate DGR 1242/2005 e DGR 2071/2006, determinando in euro 69.501.122,00 l'onere massimo a carico della finanza pubblica, di cui euro 34.750.561,00 a carico dello Stato ed euro 34.750.561,00 a carico della Regione Campania;

s. che, con nota n. 0019471 del 7 giugno 2012, acquisita agli atti della Regione al protocollo n.2012.552269, il Ministero dello Sviluppo Economico, Dipartimento per lo Sviluppo e la Coesione Economica, ha segnalato che dalla conclusione dell'istruttoria effettuata sui progetti esecutivi del piano progettuale autorizzato, che prevedeva la realizzazione, da parte di sedici imprese, di interventi nei settori dell'industria navale, della logistica portuale e del turismo, è emersa una sensibile riduzione degli investimenti complessivi, dovuta principalmente alla rinuncia alle agevolazioni da parte di cinque imprese beneficiarie, una delle quali appartenente al settore turistico;

t. che, con la medesima comunicazione, nel rappresentare in allegata sintetica informativa gli investimenti, le agevolazioni e le ULA corrispondenti alle undici imprese rimanenti, i cui singoli progetti costituiscono il piano progettuale proposto, il Ministero ha manifestato l'opportunità di acquisire, ai fini dell'avvio dell'iter amministrativo previsto per la stipula del contratto, la conferma del positivo parere sugli investimenti e della disponibilità al cofinanziamento per un importo massimo ridotto ad euro 16.544.789,00;

RILEVATO

a. che la somma di 41,5 Meuro, di cui alla lettera g. del "Premesso", destinata, nell'ambito della terza ed ultima riprogrammazione del PAC approvata dalla Giunta Regionale con la deliberazione n.756 del 21/12/2012, al "co-finanziamento dei bandi del MISE-DPS-DGIAI", ,corrisponde alla complessiva quota di cofinanziamento regionale sui contratti di programma "Genesis", "S.A.M. 2004" e "Porto di Napoli s.c.r.l", come rideterminatasi a seguito delle modifiche e degli aggiornamenti di cui in narrativa;

b. che risulta pertanto permanere l'interesse di questa Amministrazione alla realizzazione dei piani progettuali come ricompresi nel presente provvedimento;

c. che, nel ribadire la volontà della Regione di cofinanziare i contratti di programma in oggetto, si ritiene necessario che gli uffici regionali competenti effettuino un costante monitoraggio e verifica del raggiungimento degli obiettivi economici, produttivi ed occupazionali previsti, dai contratti medesimi, sul territorio campano;

d. che quanto alla lettera c) sarà espletato d'intesa con le parti sociali e sulla base delle risultanze trasmesse, nel rispetto delle modalità e dei tempi contrattualmente previsti, dal Ministero competente e da Invitalia, quale soggetto da questi individuato per l'attuazione dei contratti di programma;

RITENUTO

a. di poter rideterminare, alla luce di quanto precisato in narrativa, in un massimo di euro 16.439.675,89 l'importo definitivamente programmato con la deliberazione della Giunta Regionale n. 935 del 19 luglio 2005 per il cofinanziamento del Contratto di Programma sottoscritto il 30/07/2010 dal Ministero dello Sviluppo Economico con il Consorzio "Genesis s.c. a r.l.", quale quota parte della somma di 41,5 Meuro destinata, nell'ambito degli interventi anticiclici

della terza ed ultima riprogrammazione del PAC – *Misure anticicliche e salvaguardia di progetti avviati*, alle misure per la promozione dello sviluppo turistico e commerciale in Campania;

b. di poter rideterminare, alla luce di quanto precisato in narrativa, in un massimo di euro 8.113.551,97 l'importo definitivamente programmato con la deliberazione della Giunta Regionale n.2071 del 14 dicembre 2006 per il cofinanziamento del Contratto di Programma proposto dal Ministero dello Sviluppo Economico con il Consorzio "S.A.M. SOCIETA' AEROSPAZIALE MEDITERRANEA S.c.a.r.l.", quale quota parte della somma di 41,5 Meuro destinata, nell'ambito degli interventi anticiclici della terza ed ultima riprogrammazione del PAC – *Misure anticicliche e salvaguardia di progetti avviati*, alle misure per la promozione dello sviluppo turistico e commerciale in Campania;

c. di poter rideterminare, alla luce di quanto precisato in narrativa, il cofinanziamento della quota pubblica di competenza della Regione Campania per il Contratto di Programma "Programma Porto Napoli s.c.a.r.l.", già stabilita con la deliberazione della Giunta Regionale n.1242 del 30 settembre 2005 come integrata dalla deliberazione della Giunta Regionale n.2071 del 14 dicembre 2006, in un importo massimo di euro 16.544.789,00, quale quota parte della somma di 41,5 Meuro destinata, nell'ambito degli interventi anticiclici della terza ed ultima riprogrammazione del PAC – *Misure anticicliche e salvaguardia di progetti avviati*, alle misure per la promozione dello sviluppo turistico e commerciale in Campania;

d. di dover demandare al Settore 02, "Aiuti alle Imprese e Sviluppo insediamenti produttivi", dell'AGC 12, "Sviluppo Economico", competente *ratione materiae*, l'adozione degli atti consequenziali al presente provvedimento, unitamente alle attività di cui alla lettera c) del rilevato;

VISTO

Il parere favorevole del Capo di Gabinetto della Presidenza, Responsabile della Programmazione Unitaria, prot. n. 15585/2013 UDCP/GAB/Uff. III;

Propongono, e la Giunta a voti unanimi

DELIBERA

Per i motivi espressi in narrativa che qui si intendono integralmente riportati e confermati

1. di rideterminare in un massimo di euro 16.439.675,89 l'importo definitivamente programmato con la deliberazione della Giunta Regionale n. 935 del 19 luglio 2005 per il cofinanziamento del Contratto di Programma sottoscritto il 30/07/2010 dal Ministero dello Sviluppo Economico con il Consorzio "Genesis s.c.ar.l.", quale quota parte della somma di 41,5 Meuro destinata, nell'ambito degli interventi anticiclici della terza ed ultima riprogrammazione del PAC – *Misure anticicliche e salvaguardia di progetti avviati*, alle misure per la promozione dello sviluppo turistico e commerciale in Campania;
2. di rideterminare in un massimo di euro 8.113.551,97 l'importo definitivamente programmato con la deliberazione della Giunta Regionale n.2071 del 14 dicembre 2006 per il cofinanziamento del Contratto di Programma proposto dal Ministero dello Sviluppo Economico con il Consorzio "S.A.M. SOCIETA' AEROSPAZIALE MEDITERRANEA S.c.a.r.l.", quale quota parte della somma di 41,5 Meuro destinata, nell'ambito degli interventi anticiclici della terza ed ultima riprogrammazione del PAC – *Misure anticicliche e salvaguardia di progetti avviati*, alle misure per la promozione dello sviluppo turistico e commerciale in Campania;
3. di rideterminare il cofinanziamento della quota pubblica di competenza della Regione Campania per il Contratto di Programma "Programma Porto Napoli s.c.a.r.l.", già stabilita con la deliberazione della Giunta Regionale n.1242 del 30 settembre 2005 come integrata dalla deliberazione della Giunta

Regionale n.2071 del 14 dicembre 2006, in un importo massimo di euro 16.544.789,00, quale quota parte della somma di 41,5 Meuro destinata, nell'ambito degli interventi anticiclici della terza ed ultima riprogrammazione del PAC – *Misure anticicliche e salvaguardia di progetti avviati*, alle misure per la promozione dello sviluppo turistico e commerciale in Campania;

4. di demandare al Settore 02, “Aiuti alle Imprese e Sviluppo insediamenti produttivi”, dell’AGC 12, “Sviluppo Economico”, competente *ratione materiae*, l’adozione degli atti consequenziali al presente provvedimento, unitamente alle attività di cui alla lettera c) del rilevato;
5. di inviare il presente provvedimento alle Aree e ai Settori proponenti per gli adempimenti consequenziali, all’AGC 08, “Bilancio Ragioneria e Tributi”, al Settore “Stampa, Documentazione, Informazione e Bollettino Ufficiale” per la relativa pubblicazione sul B.U.R.C. ed al Ministero dello Sviluppo Economico.

Delibera della Giunta Regionale n. 295 del 05/08/2013

A.G.C. 13 Turismo e Beni Culturali

Settore 3 Beni Culturali

Oggetto dell'Atto:

"CAMPANIA>ARTECARD" - ATTIVITA' APRILE - DICEMBRE 2013 - DETERMINAZIONI (CON ALLEGATO)

Alla stregua dell'istruttoria compiuta dal Settore e delle risultanze e degli atti tutti richiamati nelle premesse che seguono, costituenti istruttoria a tutti gli effetti di legge, nonché dell'espressa dichiarazione di regolarità della stessa resa dal Dirigente del Settore a mezzo di sottoscrizione della presente

PREMESSO CHE:

a. la Giunta Regionale della Campania, in relazione alle proprie competenze in materia di valorizzazione dei beni culturali, ha promosso, d'intesa con le Amministrazioni statali e comunali competenti, un progetto sperimentale di integrazione trasporti e sistemi museali attivi nel territorio metropolitano della città di Napoli denominato "Napoli Arte Card", in conformità alle disposizioni normative in materia stabilite dal D.M.507/97 nonché dal D.Lgs. 490/99 e successivamente dal D.Lgs. 42/04;
b. successivamente la predetta iniziativa è stata estesa ai Musei e ai Siti Archeologici dell'Area Flegrea e all'intero territorio regionale;
c. la Giunta Regionale della Campania, quale soggetto promotore dell'iniziativa in questione, ha messo a disposizione, negli anni con successive deliberazioni, i finanziamenti per le attività di cui sopra, riservandosi la titolarità dell'emissione della carta e i diritti esclusivi sul relativo uso, nonché di tutti i diritti relativi al marchio e agli altri caratteri distintivi;
d. con deliberazione n. 104 del 23.1.2009 la G.R., al fine di superare la fase della sperimentazione del Sistema Campania>ArteCard e pervenire alla individuazione di modalità definitive di funzionamento, ha approvato uno schema di Protocollo d'Intesa sottoscritto, poi, in data 5 febbraio 2009 tra la Regione Campania, la Direzione Regionale per i Beni Culturali e Paesaggistici della Campania, il Consorzio UNICOCAMPANIA e la SCABEC S.p.a.;
e. con la predetta D.G.R. n. 104/2009 è stato precisato che il predetto Protocollo d'Intesa afferisce anche a tutte le altre iniziative rientranti nel circuito del Sistema *Campania>ArteCard*, coerenti con le attività di promozione e valorizzazione del patrimonio culturale e rientranti nell'ambito degli eventi finalizzati ad incentivare il turismo culturale in Campania, programmati secondo le linee di indirizzo di cui alla D.G.R. n. 1371 del 28.8.2008 e sentito il parere della Direzione Regionale per i Beni Culturali e Paesaggistici della Campania;

DATO ATTO CHE:

a. il socio unico privato della società SCABEC è stato selezionato a seguito di gara pubblica per l'affidamento della gestione dei servizi finalizzati alla valorizzazione del patrimonio artistico della Regione Campania;
b. con Accordo sottoscritto in data 18.2.2009, il Ministero per i Beni e le Attività Culturali e la Regione Campania hanno definito le strategie e gli obiettivi comuni di valorizzazione, conservazione, gestione e fruizione di complessi monumentali e siti archeologici;

CONSIDERATO CHE:

a. l'art. 4 del Protocollo d'Intesa di cui alla D.G.R. n. 104/2009 stabilisce che la Regione assicura con proprie risorse e/o altri contributi pubblici la gestione del sistema Campania>Artecard, avvalendosi della società Scabec s.p.a., garantendo, in particolare, tra l'altro, la realizzazione di un programma annuale di gestione del sistema, di commercializzazione e di promozione del prodotto, approvato dalla Giunta Regionale, sentito il parere della Direzione Regionale per i Beni Culturali e Paesaggistici della Campania;
b. con note prot. n. 775/DG del 10.7.2013, prot. 778/DG dell'11.7.2013 e prot. 898/DG del 23.7.2013, la SCABEC S.p.A.. ha trasmesso, conformemente a quanto previsto dall'art. 4 del predetto Protocollo d'Intesa, la proposta progettuale relativa al programma di gestione, commercializzazione e promozione del sistema "Campania>ArteCard" per il periodo Aprile – Dicembre 2013, richiedendo, per la sua realizzazione, il finanziamento complessivo di € 963.422,17;
c. detta proposta, munita del parere favorevole della Direzione Regionale per i Beni Culturali e Paesaggistici della Campania reso con nota prot. MIBAC-DR-CAM DICAM 0008660 del 27.6.2013 e con nota prot. MIBAC-DR-CAM DICAM 0010238 del 26.7.2013, come previsto dall'art. 4 del Protocollo d'Intesa, è corredata della dichiarazione di congruità dei costi applicati ai servizi e alle forniture;

d. la G.R. con deliberazione n. 170 del 3 giugno 2013 ha approvato il Bilancio Gestionale 2013, iscrivendo alla competenza del cap. 5338 dello stato di previsione della spesa le risorse necessarie alla progettazione e al funzionamento dell'iniziativa Campania>ArteCard (Spesa obbligatoria);

RITENUTO:

a. di approvare, ai sensi dell'art. 4 del Protocollo d'Intesa sottoscritto in data 5 febbraio 2009 tra la Regione Campania, la Direzione Regionale per i Beni Culturali e Paesaggistici della Campania, il Consorzio UNICOCAMPANIA e la SCABEC S.p.a., il programma annuale di gestione, di commercializzazione e di promozione del sistema "Campania>ArteCard" per il periodo Aprile – Dicembre 2013, allegato al presente provvedimento per formarne parte integrante, presentato dalla società SCABEC S.p.a. e munito del parere favorevole della Direzione Regionale per i Beni Culturali e Paesaggistici della Campania nonché della dichiarazione di congruità dei costi applicati ai servizi e alle forniture;
b. di assentire, a favore della SCABEC S.p.A., sulla base del programma di cui alla precedente lett. a., il finanziamento di € 963.422,17 a valere sui fondi di cui al cap. 5338 - Progettazione e funzionamento dell'iniziativa Arte-Card – dello stato di previsione della spesa del Bilancio Gestionale per l'E.F. 2013;
c. di rinviare alla competenza del Dirigente del Settore Beni Culturali ogni altro atto conseguente ivi compreso l'approvazione del progetto esecutivo;

ACQUISITO il parere di regolarità contabile e di compatibilità con la natura della spesa, reso, ai sensi della nota circolare n. 10946 del 30/08/2011, dal Coordinatore dell'AGC Bilancio, Ragioneria e Tributi con propria nota prot. n. 559063 del 1° agosto 2013 ;

VISTO:

a. i Decreti Legislativi 112/98 e n. 42/2004;
b. l'art.51, comma 1, lettera e), dello Statuto, che stabilisce che la Giunta Regionale sovrintende, nel rispetto dei principi generali deliberati dal Consiglio, all'ordinamento ed alla gestione di enti, agenzie, aziende, società e consorzi, anche interregionali, comunque dipendenti o partecipati in forma maggioritaria dalla Regione e verifica la rispondenza dei risultati dell'attività amministrativa e della gestione agli indirizzi impartiti;
c. la proposta progettuale inviata da SCABEC S.p.A. relativa al programma di gestione, commercializzazione e promozione del sistema "Campania>ArteCard" per il periodo Aprile-Dicembre 2013, allegata quale parte integrante del presente provvedimento;

PROPONE e la GIUNTA, in conformità, a voto unanime,

D E L I B E R A

per le motivazioni di cui alla narrativa, che si intendono di seguito parimenti riportate:

1. di approvare, ai sensi dell'art. 4 del Protocollo d'Intesa sottoscritto in data 5 febbraio 2009 tra la Regione Campania, la Direzione Regionale per i Beni Culturali e Paesaggistici della Campania, il Consorzio UNICOCAMPANIA e la SCABEC S.p.a., il programma annuale di gestione, di commercializzazione e di promozione del sistema "Campania>ArteCard" per il periodo Aprile – Dicembre 2013, allegato al presente provvedimento per formarne parte integrante, presentato dalla società SCABEC S.p.a. e munito del parere favorevole della Direzione Regionale per i Beni Culturali e Paesaggistici della Campania nonché della dichiarazione di congruità dei costi applicati ai servizi e alle forniture;
2. di assentire, a favore della SCABEC S.p.A., giusta parere di regolarità contabile e di compatibilità con la natura della spesa, reso dal Coordinatore dell'AGC Bilancio, Ragioneria e Tributi, il finanziamento di € 963.422,17 a valere sui fondi di cui al cap. 5338 - Progettazione e funzionamento dell'iniziativa Arte-Card – dello stato di previsione della spesa del Bilancio Gestionale per l'E.F. 2013;
3. di rinviare alla competenza del Dirigente del Settore Beni Culturali ogni altro atto conseguente al deliberato di cui al punto 1, ivi compreso l'approvazione del progetto esecutivo;
4. di trasmettere il presente atto, per quanto di competenza, al Settore Beni Culturali, all'A.G.C. 13 "Turismo e Beni Culturali", nonché al Dipartimento dell'Istruzione, della ricerca, del lavoro, delle politiche culturali e delle politiche sociali, e al Settore Stampa, Documentazione e Bollettino Ufficiale per la pubblicazione sul BURC.

Ministero per i Beni e le Attività Culturali
DIREZIONE REGIONALE PER I BENI CULTURALI E PAESAGGISTICI DELLA CAMPANIA

MBAC-DR-CAM
DIRCAM
0008660 27/06/2013
Cl. 28.16.00/6

SCABEC S.p.A.
Prot. n. 736
del 27.06.2013
IN ENTRATA

Alla SCABEC
Via S.Lucia 81- 80132 Napoli
Fax 081/5628569

E.pc.
Alla Regione Campania
Coordinatore Area 13
c.a. Dott.ssa Ilva Pizzomo
Fax 081/7968511

Oggetto : Gestione Sistema Artecard Plus – Parere ex c.1 art. 4 dell'accordo di Programma Quadro

Con riferimento al programma di gestione, commercializzazione e promozione del sistema Campania >Aretcard Plus per il periodo Aprile – Dicembre 2013, predisposto da codesta società trasmesso alla scrivente in allegato alla nota prot. 601/DG del 11.06.2013, per l'acquisizione del parere di cui all'oggetto, la scrivente esprime, per quanto di competenza, parere positivo.

Il Direttore Regionale
Gregorio Angelini

EN/lf

MiBAC
Via Eldorado, 1-Castel dell'Ovo
80132 - NAPOLI
tel.081.2464111 - fax081.7645005
e-mail: dr-cam@beniculturali.it

fonte: http://burc.regione.campania.it

scabec
società campana
beni culturali

CAMPANIA>ARTECARD

Aprile – Dicembre 2013

fonte: http://burc.regione.campania.it

Indice

1. Campania>Artecard – progetto della gestione ordinaria Aprile–Dicembre 2013.....3
2. L'offerta Campania> Artecard.....4
2.1. Analisi dell'offerta attuale.....4
2.2. L'offerta sperimentale 4
2.3. I servizi per la gestione ordinaria Campania>Artecard 6
2.3.1. Il sistema di biglietteria e la gestione amministrativa.....6
2.3.2. Il sistema informatico.....7
2.3.3. Il servizio di Accoglienza ed Informazione sul Territorio.....8
2.3.4. Il servizio di Prenotazione ed Informazione telefonica.....8
2.4. Le azioni di Promozione.....9
2.5. Le azioni di Comunicazione.....9
3. Costi.....10
4. Tempi 11

fonte: http://burc.regione.campania.it

1. Campania>Artecard – progetto della gestione ordinaria Aprile–Dicembre 2013

Campania>Artecard è il sistema integrato musei-trasporti ideato nel 2002 dalla Regione Campania e coordinato da Scabec – Società Campana per i beni Culturali, con l'obiettivo di potenziare la fruizione del patrimonio culturale della Campania attraverso uno strumento, la card, che offre servizi integrati e favorisce una più agevole e conveniente visita del territorio da parte del turista culturale.

La gestione del prodotto Campania>Artecard è realizzata sulla base di quanto previsto dal Protocollo di Intesa sottoscritto tra la Direzione Regionale, la Regione Campania, il Consorzio Unicocampania e la Scabec in qualità, quest'ultima, di soggetto attuatore; l'intesa è finalizzata a migliorare la qualità dell'offerta culturale del territorio regionale, nonché incentivarne la fruizione mediante attività di promozione di itinerari e circuiti culturali.

Attualmente l'offerta Campania>Artecard si concretizza in 3 versioni preconfezionate, in *myartecard* che è un'offerta flessibile che si adatta alle esigenze del singolo fruitore, nonché in un'offerta valida 365 giorni all'anno, una sorta di "abbonamento" al patrimonio culturale. In definitiva, oggi la card mette in rete 50 siti culturali con il sistema dei trasporti pubblici regionali ed offre numerosi vantaggi, quali sconti presso le librerie museali e presso alcuni siti culturali convenzionati, accesso ai musei del circuito attraverso varchi dedicati, visite didattiche dedicate; rappresenta, così, uno strumento flessibile che può rispondere maggiormente alle esigenze di visita del turista culturale.

Tecnologicamente Campania>Artecard è uno strumento flessibile che può accogliere anche progetti di valorizzazione territoriale stagionali e ampliati rispetto alla sola fruizione del patrimonio culturale, con eventi ed attività che completino l'offerta al pubblico.

Con riferimento al periodo Aprile-Dicembre 2013, il progetto Campania>Artecard – oltre alla gestione ordinaria del prodotto – si pone anche obiettivi tesi a promuovere alcuni territori della regione mediante azioni di valorizzazione coerenti con l'offerta Campania>Artecard regionale, prediligendo territori fino ad oggi non ancora interessati da azioni di valorizzazione ad opera del sistema Artecard.

fonte: http://burc.regione.campania.it

2. L'offerta Campania>Artecard

2.1. Analisi dell'offerta attuale

Nel corso del 2012 e dei primi mesi del 2013 l'offerta Campania>Artecard è stata completamente riprogettata per rispondere meglio alle caratteristiche di una mutata domanda di fruizione del patrimonio culturale. Con l'occasione sono stati riprogettati tutti i materiali di promozione che risultano ora più allineati alle esigenze del pubblico di riferimento. Contestualmente si è lavorato ad un ampliamento del circuito, annettendo alla rete artecard nuovi siti culturali di interesse ed arricchendo così l'offerta.
Con riferimento all'offerta turistica, si è proceduto ad una strutturazione diversificata che si articola in tre tipologie:

1. **Offerta base**: 3 principali itinerari turistico culturali preconfezionati
2. **Offerta avanzata**: itinerari tematici o geografici proposti in particolari periodi dell'anno e/o legati ad iniziative culturali
3. **Offerta *myartecard***: creazione da parte dell'utente del proprio pacchetto in base alle proprie esigenze

L'Offerta base è articolata su 3 itinerari "*preconfezionati*" scelti sulla base dei dati di fruizione registrati dal sistema Campania>Artecard, ossia:

A. **Napoli** - 3 giorni, *con la versione giovani*
B. **Tutta la Regione** – 3 giorni, *con la versione giovani*
C. **Tutta la Regione** – 7 giorni, *con la versione giovani*

L'**Offerta avanzata** si compone di itinerari tematici preconfezionati legati alla stagionalità o alle iniziative culturali, proposti agli utenti come suggerimento al percorso di visita.

L'**Offerta *myartecard*** consente al visitatore di costruire il proprio itinerario personalizzato, secondo criteri di territorialità, di tematismo, di tempo, a partire dall'intero circuito Campania>Artecard. La costruzione dell'itinerario può avvenire mediante il sito web o il servizio informativo telefonico o presso gli *infopoint* Campania Artecard abilitati.

2.2. L'offerta sperimentale

Com'è noto il sistema Campania>Artecard vuole essere promotore, attraverso azioni sperimentali e modelli innovativi di valorizzazione del territorio e mediante servizi diversificati di visita, della conoscenza dell'intero territorio campano per contribuire sostanzialmente all'attrattività turistica della Campania. A seguito di una specifica richiesta pervenuta da parte della Regione Campania, Campania>Artecard propone di realizzare "*Scenes from Herculaneum – The Night Event*" , un'iniziativa serale che si pone

fonte: http://burc.regione.campania.it

fonte: http://burc.regione.campania.it

il duplice obiettivo di valorizzare l'area archeologica di Ercolano e per essa tutto il territorio e di incentivare la valorizzazione del territorio della Costa del Vesuvio incrementando la permanenza turistica. Il progetto verrà realizzato secondo la proposta che si riporta in allegato 1, in stretta collaborazione con il Consorzio Costa del Vesuvio il cui contributo resta indispensabile per la promozione dell'iniziativa. Il progetto di valorizzazione dell'Area archeologica di Ercolano potrà essere promosso a Londra, in occasione della mostra "*Life and Death in Pompeii and Heculaneum*" in corso presso il British Museum, nell'ambito della sinergia che si realizzerà con il Consorzio Costa del Vesuvio. Si ipotizza di realizzare il progetto di valorizzazione dell'area archeologica di Ercolano nel periodo Agosto-Ottobre 2013, compatibilmente alle procedure tencico-amministrative richieste dalla realizzazione dello stesso.

Tra le azioni sperimentali, Campania>Artecard propone di realizzare un'iniziativa di valorizzazione turistico culturale nell'area di caserta, per migliorare la fruizione integrata dei siti che afferiscono al circuito Campania>Artecard e che ricadono in quell'area. L'iniziativa, tutta da verificare e progettare, potrà costruirsi attraverso itinerari che esaltino le ricchezze tipiche di ciascuna zona e che ricomprendano visite a siti culturali, castelli o borghi.

L'ultima proposta riguarda un'azione sperimentale volta a migliorare il collegamento tra alcuni siti museali della città di Napoli attraverso un sistema di *car sharing*, un'innovativa modalità di trasporto individuale da offrire ai turisti che vogliano fruire del patrimonio artistico della città di Napoli attraverso Campania>Artecard. Annettendo i siti museali che vorremmo collegare alla rete del *car sharing* gestita da BEE, azienda leader del settore e partner dell'iniziativa, offriremo ai turisti la possibilità di prendere una vettura elettrica in stazione, o all'aeroporto, o in prossimità dei principali alberghi cittadini, e con questa raggiungere uno dei musei della rete, che, per la fase sperimentale, proponiamo essere:

1. Palazzo Reale di Napoli
2. Museo Archeologico Nazionale
3. Museo di Capodimonte
4. Catacombe di San Gennaro
5. Castel S. Elmo

Per la realizzazione della presente proposta, che non comporterà spese aggiuntive alla gestione del progetto Campania>Artecard, è necessario che i siti museali coinvolti consentano la realizzazione di uno stallo di sosta e relativa colonnina per la ricarica elettrica della vettura, nelle aree adiacenti l'ingresso del pubblico.

fonte: http://burc.regione.campania.it

2.3. I servizi per la gestione ordinaria Campania>Artecard

Il funzionamento del sistema Campania>Artecard si basa sulla realizzazione di un insieme di servizi e di attività, svolte in continuità, che garantiscono il corretto funzionamento dell'integrazione tariffaria, dell'accesso ai siti del circuito, delle azioni di informazione, promozione e comunicazione che risultano parte integrante e fondamentale dell'intera offerta. Si descrivono di seguito i servizi che vengono garantiti nell'ambito dell'ordinaria gestione del sistema Campania>Artecard e che vengono di volta in volta incrementati in funzione dei progetti di valorizzazione di cui al precedente paragrafo 2.2.

2.3.1. Il sistema di biglietteria e la gestione amministrativa

Il sistema di biglietteria Campania>Artecard prevede l'attività di produzione delle card, di confezionamento dei kit di vendita, di gestione della rete di vendita – composta dall'infopoint Campania>Artecard della stazione centrale di Napoli, da 50 siti del circuito, oltre 24 siti della rete della scontistica, oltre 60 esercizi commerciali convenzionati.

Tutti i soggetti coinvolti nella rete di vendita delle card versano periodicamente alla Scabec gli introiti derivanti dalla vendita delle card; la Scabec, di conseguenza, ripartisce l'incasso direttamente ai soggetti cui spettano gli introiti derivanti dalla vendita dei servizi ricompresi in Campania>Artecard, fungendo da tesoriere per il cosiddetto Fondo di Compensazione gestito dalla Direzione Regionale. Infine la Scabec provvede ad avere costantemente aggiornate le statistiche di vendita e di fruizione del sistema Campania>Artecard.

Il servizio di biglietteria e distribuzione prevede, nello specifico, l'espletamento delle seguenti attività:

- Stampa delle diverse tipologie di biglietto con sistema *barcode* contente tutte le informazioni per l'accesso al circuito Campania>Artecard. Si prevede la stampa di circa 50.000 biglietti.
- Allestimento del kit Campania>Artecard: all'interno di un folder sono contenenuti il biglietto/card, una guida informativa dei siti del circuito, un depliant circa le modalità di utilizzo della card, una mappa che localizza i siti del circuito, correlati alla relativa descrizione nella guida.
- Servizio di assistenza, manutenzione e supervisione tecnica di tutti gli strumenti utili alla caricabilità degli itinerari (oltre 50 punti vendita intelligenti) e al controllo accessi presso i siti del circuito Campania>Artecard e servizio di manutenzione ordinaria e straordinaria dell'architettura infrastrutturale dei server che gestiscono il circuito Campania>Artecard. Il servizio di manutenzione prevede l'aggiornamento della struttura hardware, costituita da pc, monitor e scanner barcode, per circa 20 postazioni all'anno.

fonte: http://burc.regione.campania.it

- Gestione e distribuzione delle card presso i punti vendita del circuito Campania>Artecard (musei, siti archeologici, infopoint) e presso tutta la rete distributiva Artecard per un totale circa di 134 punti.
- Assistenza amministrativa per la rendicontazione e ripartizione degli introiti da biglietteria.
- Archiviazione dei dati di distribuzione e fruizione.

Il sistema di biglietteria Campania>Artecard viene garantito attraverso un servizio che prevede mansioni sia tecnico-informatiche che amministrative, con l'impiego di personale altamente qualificato.

Inoltre, il sistema di biglietteria prevede la necessità di avvalersi di attività complementari al servizio quali: produzione materiali per il kit di vendita, approvvigionamenti hardware e software in casi di implementazione di nuovi siti del circuito e/o di necessaria sostituzione degli apparati a causa di guasti.

2.3.2. Il sistema informatico

Il sistema Campania>Artecard è gestito, sotto il profilo informatico, mediante un'infrastruttura hardware per la gestione dei controlli accessi nei musei e quella per la distribuzione e la prevendita. La rete informatica è composta da un database centrale (Centro Servizi) e dei *client* situati presso i siti del circuito, che, all'atto della lettura, "interrogano" il database centrale per verificare i diritti della card. In tempo reale si ha una risposta dal server che consente al *client* di verificare se la card e' abilitata all'ingresso e consentirne quindi l'accesso, comunicando al database centrale che la card e' stata utilizzata per l'accesso. Tutte le informazioni sono ovviamente registrate e fruibili attraverso reports personalizzati (per data, per tessera, per sito, per gestore etc.).
L'unicità' del codice delle card insieme all'interrogazione in real-time del database centrale garantiscono l'estrema sicurezza del sistema globale.
Sono previsti Inoltre processi *batch* per garantire la funzionalità del sistema in caso di off line (down della rete internet).
Il servizio di assistenza informatica prevede l'implementazione del software che risponda all'offerta descritta al precedente paragrafo 2.1, secondo la quale il turista può costruire il proprio itinerario personalizzato, secondo criteri di territorialità, di tematismo, di tempo, a partire dall'intero circuito Campania>Artecard. La costruzione dell'itinerario potrà avvenire mediante il sito web o il servizio informativo telefonico o presso gli *infopoint* Campania Artecard abilitati.
Il servizio di assistenza e manutenzione per il sistema tecnologico di gestione della card è organizzato in base a due tipologie di interventi:

- assistenza da remoto con la possibilità di intervenire in modalità online per la risoluzione di problemi legati al software;

fonte: http://burc.regione.campania.it

- assistenza in loco in caso di disfunzioni del sistema e sostituzione di apparati hardware non funzionanti o danneggiati.

L'assistenza straordinaria dell'hardware e del software sarà assicurata puntualmente, a seguito di una comunicazione da parte dei gestori delle biglietterie.

2.3.3. Il servizio di Accoglienza ed Informazione sul Territorio

Il servizio di accoglienza ed informazione sul territorio viene garantito presso i principali punti di accesso alla rete Campania>Artecard e, in via prioritaria, presso l'infopoint Campania>Artecard della stazione Centrale di Napoli, gestito in sinergia con l'Ente Provinciale del Turismo di Napoli in uno spazio condiviso della rinnovata sistemazione della stazione.

In particolare, il servizio di accoglienza ed informazione ha le seguenti caratteristiche:

- Viene svolto con l'impiego di risorse umane con buona competenza linguistica grazie all'ottima conoscenza di 2 o più lingue.
- Il personale si occupa di accogliere con professionalità e cortesia i turisti, fornendo loro informazioni relative all'offerta culturale in Campania, con particolare riferimento a Campania>Artecard.
- Gli operatori si occupano della promozione e della vendita del prodotto nonché della distribuzione di materiali informativi e promozionali dedicati.
- Gli operatori conoscono perfettamente tutte le procedure di Front Office inerenti l'organizzazione e la gestione dei servizi di accoglienza.

Nello specifico, l'infopoint della stazione Centrale di Napoli è dotato di una postazione utile alla vendita di Campania Artecard. La postazione prevede:

- Personal computer;
- Sistema operativo Windows;
- Collegamento ad internet tramite dispositivo GSM per mezzo di connect usb;
- Lettore di codice a barre portatile (pistola scanner).

Gli operatori utilizzano un software personalizzato per effettuare le procedure di vendita, caricabilità e consultazione dei codici di prenotazione di vendite effettuate attraverso il call center e sito web.

2.3.4. Il servizio di Prenotazione ed Informazione telefonica

Il servizio di informazioni e prenotazioni Campania>Artecard (numero verde 800 600 601), qualificato e dinamico, è attivo dal lunedì al venerdì dalle ore 9,00 alle ore 18,00, il sabato dalle ore 9.00 alle ore 14.00, la domenica ed i giorni festivi solo attraverso informazioni automatizzate. Il sistema telefonico prevede un servizio di prima accoglienza (in italiano e in inglese, attivo 24 ore su 24) con messaggi di benvenuto in automatico e informazioni automatizzate fruibili attraverso la tastiera telefonica. Le informazioni automatizzate sono registrate e organizzate in una struttura ad albero con approfondimenti successivi.

Gli operatori impegnati per il servizio svolgono le seguenti attività:

fonte: http://burc.regione.campania.it

- erogazione di informazioni dettagliate sull'offerta Campania>Artecard (orari, costi, percorsi di visita, trasporti, punti vendita ecc.) e su eventi e servizi correlati;
- prenotazione di Campania>Artecard;
- assistenza e informazioni agli operatori del settore e agli enti turistici locali (informazioni sull'offerta Campania>Artecard, modalità di acquisto, richiesta materiale informativo e promozionale ecc.);

Gli operatori del servizio Campania>Artecard hanno una competenza specifica nel settore del turismo e dei beni culturali della Campania, maturata non solo attraverso la formazione ma anche attraverso l'esperienza diretta. Gli operatori possiedono inoltre una competenza linguistica grazie all'ottima conoscenza di una o più lingue straniere.
Per gli operatori del servizio informazioni e prenotazioni sono previsti aggiornamenti periodici sui percorsi di visita (variazione orari, attivazione nuovi percorsi etc...), sugli itinerari e sui servizi.
Il call center Campania>Artecard si avvale delle più avanzate tecnologie esistenti oggi sul mercato delle telecomunicazioni e permette la gestione informatizzata della coda, l'instradamento delle chiamate in modo da ripartire il carico degli operatori, la registrazione di fonie automatizzate, la produzione di statistiche per il controllo dell'operatività dell'addetto e per il monitoraggio del servizio (tempi di attesa, telefonate dissuase/evase, ascolto di fonie, durata media della chiamata, ecc.).
Tutte le postazioni sono dotate di software utili all'erogazione di informazioni(db info call center), alla caricabilità degli itinerari Campania>Artecard.
Gli strumenti utilizzati sono:

- un sistema di prenotazione Omnisale di Omniticket Network.
- un sistema telefononico (Xcally) che consente la gestione informatizzata della coda, l'instradamento delle chiamate e la produzione di statistiche utili al monitoraggio del servizio.

2.4. Le azioni di promozione

In continuità con quanto realizzato negli anni precedenti, la Scabec realizzerà un piano di promozione finalizzato alla più ampia diffusione della conoscenza del prodotto Campania>Artecard, da sviluppare in fase di progettazione esecutiva. La promozione ricomprenderà l'azione da realizzare al British Museum di Londra per la valorizzazione dell'area archeologica di Ercolano. Qualora richiesto dal piano esecutivo, si realizzeranno materiali promozionali ad hoc; si provvederà, inoltre, alla redazione di newsletter periodiche ed all'invio delle stesse alla mailing list di riferimento (circa 4000 contatti, nonché a mailing list specifiche per gli itinerari sperimentali e/o di nuova realizzazione). La promozione mirerà anzitutto ai luoghi di grande transito turistico (stazioni, aeroporti, porti turistici, strutture ricettive, IAT) con infopoint dedicati sul territorio e azioni di

fonte: http://burc.regione.campania.it

distribuzione; tramite web verranno raggiunti gli operatori del settore e, tramite azioni web 2.0 si mirerà a far conoscere il prodotto al consumer.
Appositi accordi di co-marketing verranno studiati con soggetti portatori di interessi afferenti a business compatibili (auspicabilmente anche con altri vettori e società gerenti prodotti turistici analoghi sia in Italia che all'estero).
Al fine di supportare la commercializzazione, occorrerà partecipare alle fiere specializzate (es. BMT, TTI, WTM, ...)
Ed ancora, specie in occasione delle fiere, andrà effettuata attività di gadgeting, che ottiene sempre alto riscontro in termini di gradimento.

2.5. Le azioni di comunicazione

In continuità con quanto realizzato negli anni precedenti, la Scabec realizzerà un piano di comunicazione, concentrando le azioni di comunicazione sugli itinerari sperimentali che si andranno a realizzare.
Anche la comunicazione mirerà anzitutto ai luoghi di grande transito turistico (stazioni, aeroporti, porti turistici, strutture ricettive, IAT), con l'obiettivo di intercettare i turisti in arrivo a Napoli e in Campania, focalizzando due momenti topici nella strutturazione del viaggio:
- la fase di organizzazione/acquisto
- l'arrivo.

Obiettivi specifici saranno:
a) obiettivi di branding
1. rafforzare visibilità e conoscenza del brand Campania>Artecard
2. consolidare il posizionamento del brand declinando l'immagine ed i valori collegati al turismo in Campania
3. promuovere l'azione di valorizzazione dell'Area Archeologica di Ercolano e del casertano

b) obiettivi di direct response: ottenere visite al sito www.campaniartecard.it (e/o al portale in-campania.com), funzionali all'approfondimento dell'offerta

3. Costi

Il costo per la realizzazione di attività relative alla gestione ordinaria Campania>Artecard, con riferimento alle specifiche attività indicate nel paragrafo 1 e 2 della presente proposta, è pari a 1.000.000,00 euro lordi, come di seguito specificato in ALLEGATO 2.

Per i servizi ad affidarsi all' RTI risultato aggiudicatario della gara per l'affidamento della gestione dei servizi finalizzati al miglioramento della fruizione pubblica e della

fonte: http://burc.regione.campania.it

valorizzazione del patrimonio artistico della Regione Campania e dei correlati interventi di manutenzione, pubblicata sul BURC n°3 bis del 17/01/05, i costi sono stati stimati sulla base delle tariffe orarie dei servizi offerti dall'RTI in fase di gara. Per le forniture dei servizi e dei materiali a reperirsi sul mercato, ivi incluse le attività complementari, i costi sono stati calcolati sulla base di indagini di mercato e risultano pertanto congrui; salvo eventuali condizioni economiche migliorative che verranno adottate in corso di attuazione.

4. Tempi

Il progetto di gestione ordinaria Campania>Artacard è riferito al periodo Aprile – Dicembre 2013.


Nello specifico, il crono programma delle attività previste per la realizzazione della presente proposta è riportato in ALLEGATO 3.

fonte: http://burc.regione.campania.it

ALLEGATO 1

SCENES FROM HERCULANEUM

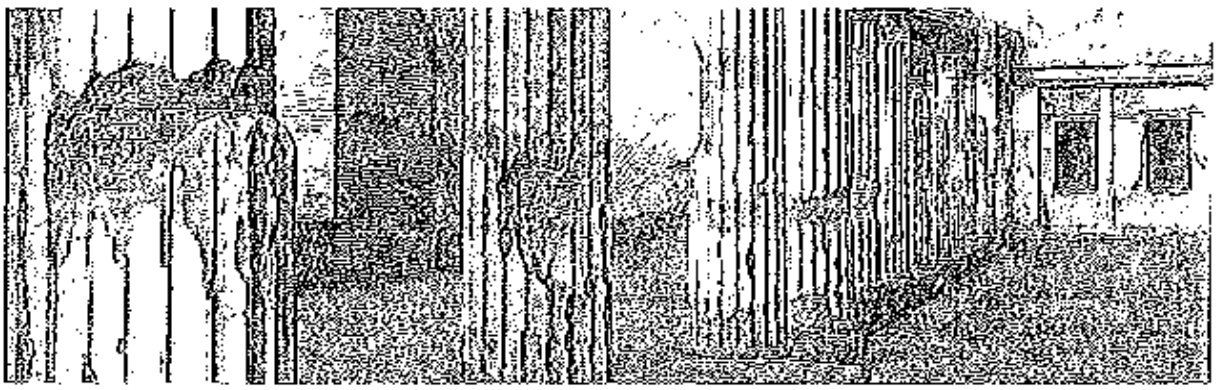THE NIGHT EVENT



L'apertura straordinaria per la visita notturna agli Scavi archeologici di Ercolano costituisce un'offerta culturale pilota da proporre al pubblico nazionale ed internazionale: non ci saranno quinte e fondali di cartapesta, ma uno scenario che conta 2000 anni di storia, animato da giochi di luci e suoni, dalla presenza di una serie di video installazioni che coinvolgeranno i visitatori lungo un percorso esterno alla città antica, fino a giungere verso l'angiporto, ultima via di scampo per sfuggire alla violenza dello Sterminator Vesevo. Voci narranti racconteranno usi e costumi, l'orrore e la tragedia; saranno descritti monumenti e luoghi suggestivi, avventure di donne e uomini scolpite nel tempo. Ma il momento culminante sarà rappresentato dalla visita – esclusiva ed eccezionale per i partecipanti alle visite notturne – della "Barca di Ercolano", uno dei reperti simbolo dell'antica città, poco conosciuto dal grande pubblico essendo ritornato alla luce soltanto di recente.

Attraverso la realizzazione di questo Progetto, si intende catalizzare l'attenzione sulle enormi potenzialità attrattive del territorio vesuviano, riattivando flussi turistici che ne valorizzino le capacità ricettive in un'ottica di sostenibilità ambientale, economica e socio-culturale. In particolare, attraverso questa iniziativa si pongono i seguenti obiettivi:

- sviluppare un'offerta turistica di qualità che valorizzi le risorse culturali, naturali, economiche e del patrimonio architettonico vesuviano
- valorizzare l'attrattività del territorio vesuviano, attraverso l'organizzazione di eventi e manifestazioni legati alla storia e alle tradizioni locali;
- assicurare uno sviluppo equilibrato del turismo, attraverso la destagionalizzazione, la diversificazione e la permanenza dei turisti nel territorio;
- promuovere la cultura dell'ospitalità e sostenere le piccole imprese operanti sul territorio a qualsiasi livello e in qualsiasi settore: dai servizi turistico-alberghieri all'artigianato, dai servizi culturali al commercio, giusto per citarne alcuni.

fonte: http://burc.regione.campania.it

SCHEDA TECNICA DEL PROGETTO
"SCENES FROM HERCULANEUM, THE NIGHT EVENT"

Premessa

La città antica di Herculaneum, riconosciuta dall'Unesco come un "World Heritage Site", apre una finestra sul passato grazie allo straordinario livello di conservazione dei resti della città romana, che conserva alcune peculiarità relative alla conservazione degli edifici: la visita agli Scavi di Ercolano rappresenta un'opportunità unica per toccare con mano l'assetto urbanistico di una città ultramillenaria, cristallizzata in un momento topico della propria vita, sepolta da un imponderabile evento, tanto terrificante e prepotente da celare per lunghi secoli la memoria di quei luoghi.

La riscoperta settecentesca di questa città ha definito un modello culturale che ha influito sull'evoluzione del gusto del mondo occidentale e ha determinato un flusso costante di visitatori che, ininterrottamente da due secoli, si lasciano ancora affascinare dalla magia storica di questi luoghi.

Le esigenze di tutela di tale patrimonio devono necessariamente conciliarsi con l'esigenza - anch'essa determinante per la relativa conservazione - di aprire quanto più possibile questi luoghi alla visita, favorendone la fruizione attraverso iniziative che scoprano nuovi percorsi di conoscenza, da un lato, e che aumentino le capacità di accoglienza ed i relativi flussi economici necessari alla conservazione e tutela non solo degli Scavi ma dell'intero territorio circostante, dall'altro.

Gli Scavi di Ercolano rappresentano, infatti, il fiore all'occhiello di un territorio che può e deve essere in grado di offrire al mondo intero oltre che questo patrimonio anche tutti i servizi necessari ad un moderno modello di sviluppo turistico.

Secondo tali premesse, si aspira ad ampliare le attività culturali già esistenti nel territorio, per promuovere ed attirare una presenza turistica qualificata di livello nazionale ed internazionale, inserendosi dove è opportuno nell'alveo di iniziative già esistenti, potenziandole e migliorandole con nuove risorse e nuova energia. L'obiettivo non è quindi quello di promuovere il turismo di massa, ma tendere ad una valorizzazione di iniziative di alto livello, come quella dell'apertura notturna degli Scavi, tale che possa divenire un volano per migliorare la percezione e la reputazione dell'intero territorio.

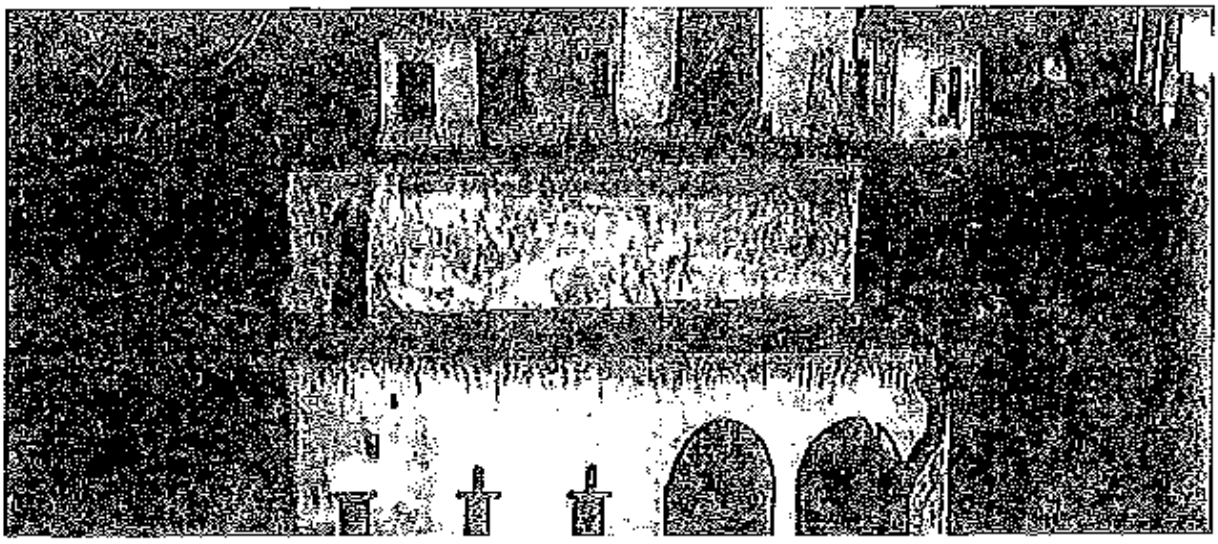
fonte: http://burc.regione.campania.it

L'idea

Numerose azioni di sviluppo territoriale prendono spunto dalla recente considerazione della possibilità di valorizzazione economica dei beni culturali, non più solo beni da conservare ma beni da proporre ad un pubblico sempre più ampio, da soddisfare attraverso operazioni di innalzamento della qualità urbana e della considerazione, anche in chiave di marketing, della molteplicità degli interessi del mercato turistico.

In questo contesto si intende realizzare un evento che racconti e descriva come era fatta la città, come si muoveva e si articolava, cosa facevano le persone che ci vivevano, cosa mangiavano, che musica ascoltavano; si intende restituire all'occhio ed all'orecchio la familiarità di un sottofondo che richiami ad una antica, ricca e vivace città di duemila anni fa; si ambisce a trasferire l'emozione di rivivere il pulsare della vita di Ercolano nel 79 D.C.

L'antica città di Ercolano non sarà proposta al pubblico come un "prodotto da acquistare in serie" come purtroppo si è soliti fare nel quotidiano di turisti, ma la visita ad Ercolano dovrà essere una esperienza di "*emozioni e sentimenti da raccogliere, conservare e raccontare*".



La realizzazione

La particolare condizione di tutela del sito impone vincoli importanti nella realizzazione tecnica dell'iniziativa: sarà necessario progettare strutture ed impianti a bassissimo impatto visivo e fortemente mimetici, per non intralciare la fruibilità giornaliera degli Scavi; sarà necessario puntare a prodotti altamente tecnologici di grande semplicità, pur puntando ad un'altissima resa di effetti sonori e visivi. Durante l'evento i visitatori non entreranno nello Scavo, ma fruiranno dell'evento dalla passeggiata che costeggia lo scavo, potendo assistere allo spettacolo sensoriale dall'alto, unico accesso allo Scavo sarà la discesa agli antichi Fornici, dove sarà ricreato con un impianto virtuale il mare.

L'impianto dell'idea determina una serie di scelte, perché non si svolgerà solo una semplice visita notturna, ma si realizzerà un "prodotto" teatrale e scenografico che necessita di interventi di specifica professionalità in tutte le sue fasi di progettazione, realizzazione e gestione: sceneggiatura, scenografia, regia sono i primi passi, oltre alla progettazione tecnica, sonora ed illuminotecnica di tutto il percorso, oltre alla organizzazione quotidiana di gestione di un

fonte: http://burc.regione.campania.it

meccanismo che, fra la gestione del pubblico e la gestione del prodotto, dovrà essere impeccabile per giungere all'effetto voluto e consentire a quante più persone possibile di usufruirne.

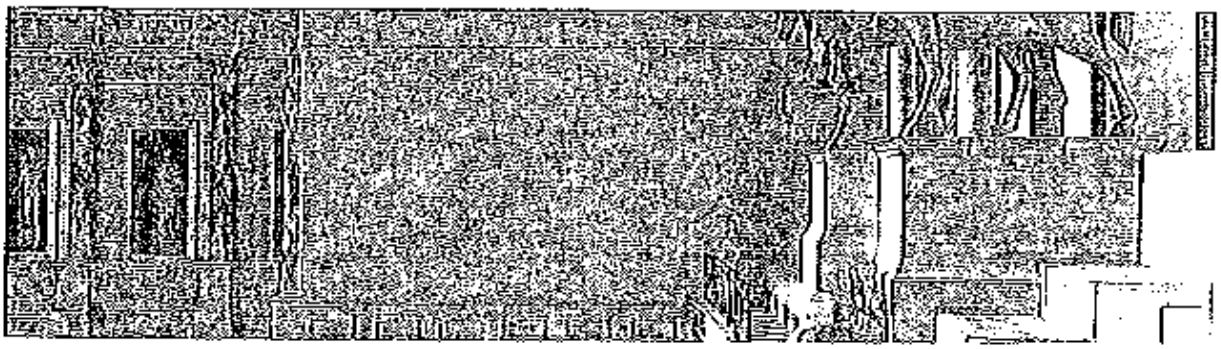
I ritorni
La vista sarà articolata sul tema dell'emozione e sarà arricchita da elementi di vario interesse che rimandano ad una vista successiva alla luce del sole degli Scavi e del MAV – Museo Archeologico Virtuale: in questo modo sarà possibile articolare un pacchetto che consenta con un unico biglietto di partecipare alla visita notturna e completarla con la vista degli Scavi e del Museo MAV il giorno successivo. Nel caso di visitatori non campani, questo significherà la necessità di soggiornare in loco, al contrario di quanto succede attualmente; nel caso di visitatori campani, li indurrà comunque a tornare ed a portare un contributo al territorio.

Il pacchetto turistico
Sarà necessario produrre un'offerta che includa i tre ingressi citati e la possibilità di usufruire di vitto e alloggio nei dintorni. Sarà necessario provvedere ad un sistema di sbigliettamento online che consenta di controllare rigidamente le prenotazioni ed il numero di visitatori, considerando che, per le condizioni imposte dal sito, non si potrà superare per ogni gruppo il numero di 60 persone e che non si potrà andare oltre i 5 gruppi a sera. Sarà programmato un serio ed efficace piano di Comunicazione finalizzato alla massima diffusione dell'iniziativa.

Durata dell'evento e ripetizione

L'evento in oggetto dovrà essere replicato per 20 serate, divise in 7 settimane che comprendano i Venerdì, i Sabato e le Domeniche.

La presentazione dell'evento all'estero
La presentazione dell'evento all'estero avverrà attraverso un'iniziativa promozionale organizzata nella città di Londra.
La scelta è ricaduta su tale città Europea poiché fino a Settembre 2013 è in programma presso il British Museum la mostra "Life and Death in Pompeii and Herculaneum" dove sono esposti importanti reperti provenienti dai due siti archeologici, e che sta riscuotendo un enorme successo di pubblico e attenzione internazionale.
L'evento promozionale sarà organizzato in collaborazione con l'Enit e l'Ambasciata italiana.
Sarà organizzata una presentazione dell'evento alla stampa internazionale, che potrà assistere a un video promozionale in cui la presentazione dell'evento si fonderà a quella delle attrattive territoriali vesuviane. Ai giornalisti sarà poi diffusa cartella stampa con inseriti anche i pacchetti turistici elaborati ad hoc.



fonte: http://burc.regione.campania.it

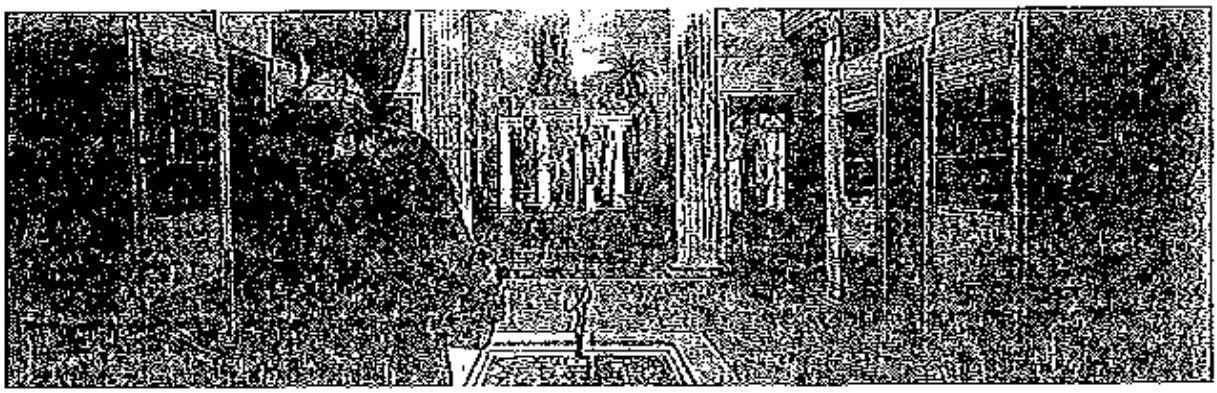
Piano di comunicazione
L'evento sarà diffuso attraverso i seguenti strumenti di comunicazione:

- conferenza stampa di presentazione
- affissione manifesti su territorio di Napoli e provincia
- distribuzione materiale cartaceo informativo (brochure, flyer, ecc..)
- creazione sito web
- ideazione video promozionale
- campagna pubblicitaria su social network (facebook, twitter, YouTube)
- redazionali e spazi pubblicitari su riviste cartacee e on-line del settore turismo ed eventi.

Appunti di messa in scena: regia e sceneggiatura
Siamo di notte e nel buio totale.
Una voce narrante di grande spessore timbrico accompagnerà gli spettatori raccontando l'ultimo giorno di Ercolano.
Gli spettatori camminano accompagnati in gruppi di massimo 60 persone, lungo un percorso di circa due chilometri che sarà compiuto in circa un'ora, fino a giungere al culmine della visita rappresentato dalla visione della Barca di Ercolano, suggestivo reperto poco conosciuto dal vasto pubblico.

Si farà particolare riferimento alla vita nel luogo prima dell'eruzione e nel tempo successivo alla stessa eruzione.
Accompagnerà l'azione musica concreta d'ambiente (mare, gabbiani, vento e rumori di strada) con l'inserimento della voce recitante che, rispettando la costruzione metrica, leggerà la Cronaca dell' eruzione di Plinio il Vecchio facendola divenire musica (..la musica della parola), intercalata ed incastrata, musicalmente, con traduzioni dal latino e in varie lingue straniere (inglese, francese, spagnolo, tedesco, giapponese, cinese)
Per l'accompagnamento musicale saranno usati gli strumenti che si vedono negli affreschi: crotali, tammorre, flauti "Panici".

Le mura si animeranno, si leggerà il passare del tempo, con appropriati effetti di luci, fino all'effetto lava ed eruzione. Ombre, figure e macchie sulle facciate degli scavi, ripopoleranno gli ambienti creando magiche suggestioni.
Ercolano che vive, accompagnata da suoni rumori e suggestioni, le case e le botteghe che lavorano. L'attuazione di queste emozioni sarà possibile anche grazie alla tecnologia 3D fruita dal MAV Museo Archeologico Virtuale di Ercolano.



fonte: http://burc.regione.campania.it

Effetti Scenici:

1. Ombre, figure e macchie sulle facciate degli scavi, ripopoleranno gli ambienti creando suggestioni magiche
2. Suoni rumori e suggestioni, le case e le botteghe che lavorano daranno vita alla città
3. L'area archeologica sarà messa in movimento con varie tecniche: il fumo che esce dalle case o botteghe dell'epoca accompagnato dalla luce in forte evidenza scenica nel buio, la luce in movimento controllata con effetti architettonici creerà diversi ambienti.
4. L'illuminazione dei 4 Viali (decumano maggiore e minore) dell'antica Ercolano saranno il caposaldo della scenografia generale
5. Le suggestioni nel porto avranno un taglio cinematografico, il mare in movimento sarà attore della scena finale quando sarà mostrato al pubblico, in esclusiva, un eccezionale reperto: la "barca di Ercolano".

fonte: http://burc.regione.campania.it

ALLEGATO 2

PIANO ECONOMICO PREVENTIVO PROGETTO CAMPANIA>ARTECARD

PERIODO Aprile-Dicembre 2013

	DESCRIZIONE ATTIVITA'	importi in euro
A	**BIGLIETTERIA**	
A1	Produzione biglietti	€ 21.560,00
A2	Allestimento kit vendita	€ 16.141,60
A3	Distribuzione kit vendita	€ 28.390,68
A4	Gestione Amministrativa e Statistiche	€ 69.264,92
A5	Manutenzione ed assistenza informatica	€ 76.649,92
B	**PROMOZIONE E COMMERCIALIZZAZIONE CARD**	
B1	Progettazione e produzione materiali informativi e promozionali ordinari	€ 75.000,00
B2	Gestione sito web	€ 24.879,78
B3	Attività di promo-commercializzazione	€ 71.172,18
B4	Servizio telefonico info-prenotazioni e vendita	€ 30.500,00
B5	Servizio info-prenotazioni e vendita INFOPOINT stazione centrale	€ 91.000,00
B6	Attività di ufficio stampa	€ 15.000,00
C	**AZIONI SPECIFICHE DI VALORIZZAZIONE**	
C1	Azione valorizzazione progetto serale Ercolano	€ 198.687,20
C2	Azione valorizzazione progetto Caserta	€ 15.000,00
D	**COORDINAMENTO E MONITORAGGIO (incluse spese generali)**	€ 93.200,00
	TOTALE NETTO IVA	**€ 826.446,28**
	IVA (21%)	**€ 173.553,72**
	TOTALE LORDO IVA	**€ 1.000.000,00**

fonte: http://burc.regione.campania.it

ALLEGATO 3

SERVIZI CAMPANIA>ARTECARD 2013	APRILE	MAGGIO	GIUGNO	LUGLIO	AGOSTO	SETTEMBRE	OTTOBRE	NOVEMBRE	DICEMBRE
produzione card									
produzione materiali promozionali									
distribuzione e gestione commerciale/amministrativa									
manutenzione hardware e software									
servizi di informazione e prenotazione telefonica									
Comunicazione, promozione, gestione web									
infopoint STAZIONE (spazio+personale)									
ufficio stampa									
Azione valorizzazione progetto serale Ercolano				*da definire*					
Azione valorizzazione progetto Caserta									
coordinamento progetto									

fonte: http://burc.regione.campania.it

Ministero dei beni e delle attività culturali e del turismo

Direzione regionale per i beni culturali e paesaggistici della Campania

MBAC-DR-CAM
DIRCAM
0010238 26/07/2013
Cl. 28.10.07/8

REGIONE CAMPANIA
Coordinatore Area 13
Dott.ssa Ilva Pizzorno
Fax 0817968511

Spett.le Scabec s.p.a.
c.a. Amministratore delegato dott. Franco Tumino
Direttore Generale ing. Francesca Maciocia
Fax 081 5628569

Oggetto: integrazione progetto Campania>Artecard per la Reggia di Caserta

Con riferimento all'oggetto, sulla base della pregressa corrispondenza e degli incontri di approfondimento riguardanti la progettualità integrativa finalizzata all'acquisizione dei dati propedeutici all'elaborazione di un modello di gestione e valorizzazione del Complesso vanvitelliano, questa Direzione esprime parere favorevole al programma di massima e al cronoprogramma presentato dalla Scabec s.p.a. in data 23 luglio u.s..

Il Direttore Regionale
Gregorio Angelini

PNI

Via Eldorado, 1 - Castel dell'Ovo - 80132 Napoli
☎ 0812464111 🖷 0817645305
✉ *dr-cam@beniculturali.it* ✉ pec: *mbac-dr-cam@pnailcert.beniculturali.it*
www.campania.beniculturali.it

fonte: http://burc.regione.campania.it

scabec
società campana beni culturali

CAMPANIA>ARTECARD per la REGGIA DI CASERTA

Luglio 2013

1. Premessa

Il complesso Vanvitelliano di Caserta, iscritto nel Patrimonio Unesco dal 1997, è oggetto di un piano di restauri e di miglioramenti della fruizione del Programma Operativo Interregionale "Attrattori culturali, naturali e turismo" POIn.
Nell'ambito di tale piano, considerate le criticità attuali del sito, afferenti sia alla conservazione per la manutenzione ordinaria sia alla fruizione turistico-culturale, il MiBACT, di concerto con la Regione Campania, ha individuato Campania>Artecard - *nelle more di una riorganizzazione della Soprintendenza e della impostazione di nuovi bandi dei servizi aggiuntivi sulle linee guida del Ministero* - quale migliore strumento per analizzare lo stato delle cose e per proporre soluzioni alle criticità, in modo da poter migliorare in tempi brevi la qualità della fruizione e la reputazione del sito, anche in previsione del miglioramento architettonico e di conservazione che si otterrà con le opere di restauro previste dal POIn.

2. Obiettivi

Campania>Artecard, su richiesta della Direzione Regionale MIBACT avvierà una analisi completa della situazione attuale, per raccogliere tutte le informazioni propedeutiche alla realizzazione e alla proposta **di un modello organizzativo che abbia come obiettivo il miglioramento della fruizione della Reggia di Caserta nonché l'integrazione con gli altri siti culturali dell'area,** in collaborazione con i gestori dei servizi di fruizione già esistenti ed in partenariato con tutti i soggetti istituzionali e del comparto produttivo coinvolti ovvero interessati alla valorizzazione del territorio e dunque all'incremento del flusso di visitatori.

3. Le fasi del progetto

a. **DESCRIZIONE SITUAZIONE ATTUALE**
b. **ANALISI CRITICITA'**
c. **ELABORAZIONE PRIMO MASTERPLAN DI ANALISI**
d. **DEFINIZIONE STANDARD QUALITA'**
e. **DEFINIZIONE MARCHIO d'AREA**
f. **PROPOSTE INTEGRAZIONI OFFERTA VISITATORI**

-I servizi di prima accoglienza e preliminari alla visita
- Gli appartamenti storici.
- La fruizione del Parco.
- Le azioni di valorizzazione

fonte: http://burc.regione.campania.it

g. I SERVIZI A REDDITO
h. I SERVIZI NON A REDDITO
i. IL COORDINAMENTO

2. Tempi

01 settembre: screening dello stato dell'arte in preparazione di masterplan
30 settembre 2013: masterplan di analisi
30 ottobre 2013: masterplan e progetto esecutivo

fonte: http://burc.regione.campania.it

Delibera della Giunta Regionale n. 360 del 09/09/2013

A.G.C. 14 Trasporti e viabilità

Settore 2 Fondo nazionale trasporti

Oggetto dell'Atto:

REISCRIZIONE IN TERMINI DI COMPETENZA NEL BILANCIO PER L'ESERCIZIO FINANZIARIO 2013, AI SENSI DELL'ART. 29 DELLA L.R. N.7/2002, DI SOMME, DI COMPETENZA DELL'AGC 14, CORRELATE AD ENTRATE CON VINCOLO DI DESTINAZIONE GIA' ACCERTATE, A VALERE SUL CAPITOLO DI SPESA 126 DENOMINATO "FONDO PER SPESE OBBLIGATORIE E PAGAMENTO DEI RESIDUI PASSIVI COLPITI DA PERENZIONE AMMINISTRATIVA E RECLAMATI DAI CREDITORI", VARIAZIONE COMPENSATIVA IN TERMINI DI COMPETENZA E PRELEVAMENTO DAL

Alla stregua dell'istruttoria compiuta dal Settore e delle risultanze e degli atti tutti richiamati nelle premesse che seguono, costituenti istruttoria a tutti gli effetti di legge, nonché dell'espressa dichiarazione di regolarità della stessa resa dal Dirigente del Settore a mezzo di sottoscrizione della presente

PREMESSO

a. che ai sensi dell'Intesa Istituzionale di Programma del 16.02.2000 con atto deliberativo della Giunta Regionale n. 1282 del 05.04.2002 è stato approvato lo schema di Accordo di Programma Quadro (APQ) in materia di Infrastrutture per la viabilità e conferito mandato al Coordinatore dell'AGC Trasporti e Viabilità quale responsabile dell'esecuzione di quanto previsto nell'Accordo, compresa la copertura economica degli impegni assunti;
b. che la Società SEPSA S.p.A., quale Soggetto Attuatore della Regione Campania, a seguito di avviso pubblicato in data 12/10/2006 sulla GUUE n. S197, ha espletato procedura ristretta europea ai sensi dell'art. 12, comma 2, lettera b), del D.Lgs. n. 158/1995 per la fornitura di n. 12 unità di trazione, dei relativi ricambi e dei complessivi di scorta, da acquisire al patrimonio regionale, nonché per l'esecuzione delle prestazioni di full service per la manutenzione correttiva e programmata di dette UdT, all'esito della quale ha sottoscritto in data 29/11/2007 Accordo Quadro con l'aggiudicataria ATI FIREMA TRASPORTI S.p.A./ANSALDOBREDA S.p.A., con esecuzione delle attività di manutenzione programmata e correttiva integrale per anni cinque;
c. che successivamente all'Accordo Quadro del 29/11/2007, in data 09/07/2008 SEPSA S.p.A. e l'ATI hanno formalizzato un primo Atto Aggiuntivo e di rettifica dell'Accordo Quadro che prevedeva l'esecuzione di lavori addizionali all'elettrotreno "ALFA3";
d. che in data 15 aprile 2011 è stato sottoscritto il secondo Atto Aggiuntivo all'Accordo Quadro che andava ad integrare la disciplina dell'Accordo Quadro stesso la cui validità ed efficacia veniva concordemente portata da quattro a sei anni, cioè dal 27/11/2007 al 27/11/2013che la Società SEPSA gestisce la fornitura di elettrotreni di cui trattasi in veste di Soggetto Attuatore della Regione Campania, la quale è Beneficiario finale della commessa;
e. che il materiale rotabile ferroviario in questione pertiene al patrimonio regionale indisponibile;
f. che l'acquisizione dei treni di cui alla commessa in parola è indispensabile per garantire la continuità del servizio ferroviario regionale;
g. che con decreto n. 216-01 del 27.07.2012 dell'AGC 14 Trasporti e Viabilità è stato disposto il subentro della Regione Campania a Sepsa spa nell'Accordo quadro da questa stipulata con FIREMA spa in data 29.11.2007, nonché nei successivi contratti applicativi, con la contestuale approvazione dello schema di Atto di Concessione;
h. che in data 27.10.2012 è stato formalizzato il subentro della Regione Campania agli Accordi precedentemente stipulati da Sepsa Spa, con la sottoscrizione di apposita scrittura privata integrativa;
i. che il citato accordo prevede all'art. 2 che "*la Regione si impegna, entro trenta giorni dalla sottoscrizione della presente scrittura privata integrativa, ad emettere in favore dell'ATI decreto di liquidazione per il credito residuo dalla stessa vantato"* prevedendo altresì la risoluzione contrattuale in caso di mancato rispetto della clausola;

RILEVATO

a. che sussistendo comunque i motivi di urgenza già precedentemente rappresentati occorre provvedere ad adottare gli atti amministrativi necessari a liquidare i SAL emessi dalla ATI FIREMA ANSANDO BREDA e quindi dotare il capitolo di spesa delle risorse necessarie;
b. che per potere procedere all'avvio della procedura di pubblicazione della gara per i lavori di cui si tratta, è necessario il completamento dell'acquisizione delle aree;
c. che, in tal senso, l'erogazione delle somme in parola è indispensabile per garantire la continuità della realizzazione dell'intervento assentito;
d. che da una ricognizione effettuata da parte del Settore 01 dell'AGC 14 di concerto con il Settore 02 dell'AGC 08, relativamente ai precitati interventi ed ai capitoli di competenza correlati ad entrate con vincolo di destinazione già accertate, risultano i seguenti debiti certi ed esigibili a valere sui residui perenti per i quali risulta urgente provvedere alla liquidazione e pagamento:

BENEFICIARIO	INTERVENTO	Capitolo	Numero Decreto di Impegno	Data Decreto di Impegno	Numero di Impegno	perenzione
SEPSA Spa	SEPSA - Acquisto nuovo materiale rotabile - Cod. SMR 06	2397	0609-01	14.11.08	6165/08	€ 9.471.186,00

PREMESSO, altresì

a. che il Consiglio Regionale con legge regionale n. **5** del **6 maggio 2013** ha approvato le disposizioni per la formazione del bilancio annuale e pluriennale della Regione Campania (legge finanziaria **2013**);
b. che il Consiglio Regionale con legge regionale n. **6** del **6 maggio 2013** ha approvato il bilancio di previsione per l'anno finanziario **2013** e bilancio pluriennale per il triennio **2013-2015**", in conformità con le disposizioni di cui al decreto legislativo 23 giugno 2011, n. 118;
c. che la Giunta Regionale con deliberazione n. **170** del **03.06.2013** ha approvato il bilancio gestionale, ai sensi dell'art. 21 della L.R.n. 7/2002, per gli anni **2013, 2014 e 2015**, con l'articolazione delle risorse per capitoli di entrata e spesa aggregati per strutture organizzative apicali;

CONSIDERATO

a. che dal ritardo del pagamento della somma in questione potrebbero derivare danni per la sospensione delle lavorazioni di cantiere e, per tutti gli interventi, difficoltà finanziarie per le ditte incaricate della realizzazione degli stessi e possibili contenziosi nei quali potrebbe essere coinvolta l'amministrazione regionale con conseguenti oneri;
b. che la spesa di euro **3.356.541,80** di cui all'impegno precedentemente riportato è caduta in perenzione amministrativa;
c. che le risorse dei capitoli di entrata **1069** e **1070** relative al finanziamento statale risultano completamente accertate;
d. che, nelle more dell'approvazione del rendiconto per l'anno **2012**, ai sensi dell'articolo 42 della legge di contabilità della Regione Campania 30 aprile 2002, n. 7/2002, la somma in questione, pari ad euro **3.356.541,80**, quale quota parte della somma impegnata e caduta in perenzione amministrativa, costituisce economia di spesa al **31/12/2012** e, poiché risulta correlata ad entrata con vincolo di destinazione già accertata, può essere iscritta nel bilancio **2013**, ai sensi dell'articolo 18 della succitata legge di contabilità n. 7/2002;

RITENUTO

a. che, al fine di garantire il tempestivo prosieguo della procedura di spesa, occorra provvedere alla iscrizione, ai sensi dell'art. 29, comma 4, lettera d), della L.R. n. 7/2002, della somma complessiva di euro **3.356.541,80** sulla competenza del bilancio gestionale per l'esercizio finanziario **2013**, a valere, ai fini gestionali, sul capitolo di spesa 126 denominato "Fondo per spese obbligatorie e pagamento dei residui passivi colpiti da perenzione amministrativa e reclamati dai creditori ";
b. che a tanto si possa provvedere con l'incremento per euro **3.356.541,80** sul correlato capitolo di entrata A3 denominato "Economie al **31/12/2012** per la reiscrizione di residui perenti";

RILEVATO

a. che nel succitato bilancio gestionale gli stanziamenti di competenza e di cassa dello stato di previsione della spesa dei cap. **975** denominato "Reiscrizione per pagamento somme colpite da perenzione amministrativa ai sensi dell'art. 42 Legge Regionale 7/2002. Parte Capitale", rientranti nella competenza operativa dell'A.G.C.**14**, non risultano sufficientemente dotati per far fronte alle obbligazioni citate in premessa ;

a. che, per far fronte alla spesa di cui sopra, occorre, pertanto, incrementare lo stanziamento di competenza e di cassa dei suddetti cap. **975** degli importi di euro **3.356.541,80**;

CONSIDERATO

a. che la Giunta Regionale, ai sensi dell'art.1, comma 16, lettera m), della L.R. n.6/2013, è autorizzata ad effettuare variazioni compensative delle risorse derivanti da assegnazioni vincolate a scopi

specifici da parte dello Stato e dell'Unione Europea o da altre assegnazioni vincolate tra programmi, appartenenti anche a missioni diverse, nel rispetto della finalità di spesa definiti nella legge di spesa e nell'eventuale provvedimento di assegnazione e nell'ambito del medesimo atto di programmazione regionale;

RITENUTO

a. che a tanto si possa provvedere, utilizzando lo stanziamento sopra indicato di euro **3.356.541,80** di competenza del capitolo di spesa 126 rientrante nella competenza operativa della suddetta A.G.C. 08 ed avente sufficiente disponibilità;

b. che la somma occorrente di euro **3.356.541,80**, in termini di cassa, possa essere prelevata, ai sensi dell'art. 1, comma 16, lettera f), della L.R. n. 6/2013, dal capitolo di spesa 1012 denominato "Fondo di riserva di cassa", che presenta sufficiente disponibilità;

DATO ATTO

a. che l'importo della citata reiscrizione non modifica il limite di spesa assegnato all'A.G.C. 14 con D.G.R.C. n 156 del 28/3/2012;

VISTE

a. il Decreto Legislativo 19 novembre 1997, n. 422;
b. la L.R. 30 aprile 2002, n. 7;
c. la L.R. 6 maggio 2013, n. 6;
d. la D.G.R.C. n. 170 del 03.06.2013;

PROPONGONO e la Giunta, in conformità, a voto unanime

D E L I B E R A

per i motivi precedentemente formulati e che si intendono qui riportati integralmente:

1. di iscrivere, ai sensi dell'art. 29, comma 4, lettera d), della L.R. n.7/2002, le somme oggetto della predetta ricognizione ammontanti complessivamente ad euro **3.356.541,80**, sulla competenza del bilancio gestionale per l'esercizio finanziario **2013** sul cap. di spesa di seguito indicato :

Missione	Progr.	Titolo	Macro aggregato	CAP	Correlato Capitolo Entrata	DENOMINAZIONE CAPITOLO DI SPESA	IMPORTO DA REISCRIVERE
20	01	1	109	126	A3	Fondo per spese obbligatorie e pagamento dei residui passivi colpiti da perenzione amministrativa e reclamati dai creditori	€ 3.356.541,80

2. di autorizzare, per l'effetto, l'incremento per euro **3.356.541,80** dell'avanzo di amministrazione iscritto nella entrata del bilancio di previsione per l'esercizio finanziario **2013** e, ai fini gestionali, del capitolo di entrata A3 denominato "Economie al **31/12/2012** per la reiscrizione di residui perenti";

3. di autorizzare, ai sensi dell'art.1 comma 16, lettera m), della L.R. n.6/2013, una variazione compensativa in termini di competenza al bilancio gestionale per il corrente esercizio finanziario afferente i capitoli di seguito riportati:

Missione	Progr.	Titolo	Macro aggregato	CAP	DENOMINAZIONE CAPITOLO DI SPESA	AUMENTO STANZIAMENTO DI COMPETENZA
10	02	2	205	975	Reiscrizione per pagamento somme colpite da perenzione amministrativa ai sensi dell'art. 42 Legge Regionale 7/2002. Parte Capitale	€ 3.356.541,80

Missione	Progr.	Titolo	Macro aggregato	CAP	DENOMINAZIONE CAPITOLO DI SPESA	RIDUZIONE STANZIAMENTO DI COMPETENZA
20	01	1	109	126	Fondo per spese obbligatorie e pagamento dei residui passivi colpiti da perenzione amministrativa e reclamati dai creditori	€ 3.356.541,80

4. di indicare ex. Dlgs. 118/2011 la seguente classificazione per il capitolo di spesa **975**:

CAP	Missione	Progr.	Titolo	Macro aggregato	IV LIVELLO PIANO DEI CONTI	COFOG	Codice identificativo transazioni UE	SIOPE
975	10	02	2	205	2.05.99.99.000	04.5	4	2.06.03

5. di autorizzare, ai sensi dell'art. 1, comma 16, lettera f), della L.R. n. 6/2013, il prelevamento dell'importo complessivo di euro **3.356.541,80**, ai fini gestionali, dal capitolo di spesa **1012** denominato "Fondo di riserva di cassa", (Miss. 20, Prog. 01, Tit. 1, Macroaggregato 109, COFOG 01.1, IV Livello Piano dei Conti 1.09.01.01.000, SIOPE 1.10.04, cod. id. trans. UE 4) che presenta sufficiente disponibilità, per dotare lo stanziamento di cassa del capitolo di spesa 975 del bilancio per il medesimo esercizio finanziario dell'importo di euro **3.356.541,80**;

6. di demandare ai Dirigenti del Settore 1 dell'AGC **14** gli atti conseguenti;

7. che l'A.G.C. 14 nel dare esecuzione alla presente deliberazione, come stabilito dalla DGR 170/2013, nelle more dell'adozione del provvedimento giuntale di assegnazione del tetto programmatico **2013** alle Aree Generali di Coordinamento, dovrà rispettare il limite degli impegni e dei pagamenti soggetti al patto di stabilità interno entro gli otto dodicesimi del tetto programmatico di spesa assegnato all'AGC **14** con D.G.R.C. n. 156 del 28/3/2012;

8. di inviare il presente provvedimento ad intervenuta esecutività al Capo Dipartimento delle Politiche Territoriali, al Capo Dipartimento delle Risorse finanziarie , umane e strumentali**,** alle Aree Generali di Coordinamento 14 e 08, ai Settori 1 dell'A.G.C. 14, ai Settori 01 e 02 dell'A.G.C. 08, al Settore Stampa, Documentazione, Informazione e Bollettino Ufficiale, al Tesoriere Regionale ed al Consiglio Regionale, ai sensi dell'art. 29, comma 8, della L.R. n. 7/2002.

Delibera della Giunta Regionale n. 207 del 28/06/2013

A.G.C. 18 Assistenza Sociale, Att. Sociali, Sport, Tempo Libero, Spettacolo

Settore 2 Sport, tempo libero e spettacolo

Oggetto dell'Atto:

LL.RR. 6/8/2010, N. 8, ART. 1, COMMA 3, LETTERA B) E 15/06/2007, N. 6 E S.M.I., ART. 11, COMMA 4. PROVEDIMENTI.

Alla stregua dell'istruttoria compiuta dal Settore e delle risultanze e degli atti tutti richiamati nelle premesse che seguono, costituenti istruttoria a tutti gli effetti di legge, nonché dell'espressa dichiarazione di regolarità della stessa resa dal Dirigente del Settore a mezzo di sottoscrizione della presente

PREMESSO che:

a. con D.G.R. n. 132 del 12/04/2011 si è proceduto alla nomina dei componenti le Commissioni per la valutazione Qualitativa delle iniziative proposte per il sostegno regionale per i Settori Teatro, Musica e Danza, previste dall'art. 11, comma 4, della L.R. n. 6/2007 e s.m.i.;
b. con D.G.R. n. 500 del 04.10.2011, ai sensi della normativa citata, è stato nominato Presidente delle Commissioni per la valutazione qualitativa il Dott. Bernardino Balsamo, in sostituzione della Dott.ssa Rosa Maria A. Franzese, assegnata ad altra Commissione Consiliare Permanente;

CONSIDERATO che con nota prot. n. 72/VI C del 03.05.2013, il Presidente della VI Commissione Consiliare Permanente, competente per materia, ha comunicato la sostituzione del Dott. Bernardino Balsamo, in quiescenza dall'1/12/2012, con il Dott. Alfredo Aurilio, dirigente di Staff della citata VI Commissione Consiliare Permanente, quale Presidente delle Commissioni per la valutazione qualitativa per i Settori Teatro, Musica e Danza;

VALUTATA l'istruttoria compiuta dal Dirigente del Settore Sport, Tempo Libero e Spettacolo, Responsabile del procedimento e l'espressa dichiarazione di regolarità della stessa;

VISTO il vigente art. 11, commi 4,5,6 e 7 della L.R. n. 6 del 15.06.2007, come modificato dall'art. 1, comma 3, lett. b) della L.R. 06/08/2010, n. 8.

PROPONE e la Giunta in conformità, a voti unanimi

DELIBERA

per le motivazioni indicate nella parte espositiva che di seguito si intendono integralmente riportate:

1. di **nominare**, ai sensi dell'art. 11, comma 4, della L.R. 15/06/2007, n. 6, come modificato dall'art. 1, comma 3, lett. b) della L.R. 06/08/2010, n. 8, il Dott. Alfredo Aurilio, Dirigente di staff della VI Commissione Consiliare Permanente, quale Presidente delle Commissioni per la valutazione qualitativa per i Settori Teatro, Musica e Danza;
2. di **dare atto** che i componenti delle Commissioni per la valutazione qualitativa delle iniziative proposte per il sostegno regionale per i settori del teatro, musica e danza, durano in carica un triennio, come previsto dall'art. 11, comma 6 e ss. della L.R. n. 6/2007 s.m.i. e l'incarico non è rinnovabile;
3. di **dare atto** che l'attività conseguente alla nomina di cui sopra, ai sensi dall' art. 1, comma 24, L.R. 15/3/2011 n. 4, è da espletare a titolo gratuito;
4. di **trasmettere** il presente provvedimento al Capo Dipartimento dell'Istruzione, della Ricerca, del Lavoro, delle Politiche Culturali e delle Politiche Sociali, all'A.G.C. 01 e al Settore 02 dell'A.G.C. 18 per gli adempimenti di competenza;
5. di **disporre**, altresì, la trasmissione del presente provvedimento al Settore Stampa, Documentazione e Informazione e Bollettino Ufficiale per la pubblicazione.

Decreto Presidente Giunta n. 192 del 04/10/2013

A.G.C.1 Gabinetto Presidente Giunta Regionale

Settore 1 Affari generali della Presidenza e collegamenti con gli Assessori

Oggetto dell'Atto:

DPGRC 132/2013 - ULTERIORI DETERMINAZIONI.

IL PRESIDENTE

VISTI
- l'art. 122, quinto comma, della Costituzione;
- l'art. 47 dello Statuto della Regione Campania che disciplina le attribuzioni del Presidente della Giunta regionale;
- l'art. 51 e l'art. 53 dello Statuto che disciplinano le attribuzioni della Giunta regionale;
- l'art. 46, comma 3, l'art. 47, comma 1, lett. c) e d) , l'art. 50, commi 2, 3 e 4 dello Statuto che regolano il procedimento di nomina e revoca dei componenti della Giunta regionale nonché di attribuzione degli incarichi all'interno della stessa;

VISTI, altresì
- il DPGRC n. 106 del 19 maggio 2010, come rettificato dal successivo DPGRC n. 107 del 20/05/2010, di nomina dei componenti della Giunta regionale, compreso il Vice Presidente;
- il DPGRC n. 109 del 21/05/2010, come modificato con successivi DDPGRC n. 116 del 21/06/2010, n. 136 del 16/07/2010, n. 237 del 05/11/2011, n. 108 del 11/04/2012, n. 248 del 23/10/2012, n. 112 del 17/05/2013 e n. 161 del 25/07/2013 di ripartizione delle funzioni tra i componenti della Giunta regionale;

RICHIAMATO il DPGRC n. 132 del 14/06/2013;

RITENUTO di dover assumere provvedimenti in merito;

D E C R E T A

1. Con decorrenza ad ogni effetto dall'adozione del presente decreto, di attribuire all'On. Ermanno Russo, Assessore all'Assistenza sociale, al Demanio e al Patrimonio, anche l'incarico di Assessore all'Urbanistica e territorio, con delega nelle seguenti materie:
   - Urbanistica e governo del territorio;
   - Tutela dei beni ambientali e paesistici;
   - Edilizia pubblica e abitativa;
   - Monitoraggio e controllo degli accordi di programma.
2. E' disposta l'immediata notifica del presente decreto all'On. Ermanno Russo, al Vice Presidente ed agli altri componenti la Giunta Regionale.
3. E' disposta la comunicazione al Consiglio Regionale del presente provvedimento ai sensi dell'art. 46, comma 5, dello Statuto.
4. E' disposto l'invio del presente decreto all'Ufficio di Gabinetto del Presidente, alle AA.GG.C. 01 e 02 per il seguito di competenza, nonché al B.U.R.C. per la pubblicazione.

CALDORO

Regione Campania
Il Presidente
Commissario ad acta per la prosecuzione del
Piano di rientro del settore sanitario
(Deliberazione Consiglio dei Ministri 23/4/2010)

DECRETO n. 95 del 02.10.2013

Oggetto: Obiettivi di carattere prioritario e di rilievo nazionale a norma dell'art.1, comma 34 e 34 bis, della legge 662/96. Riparto e linee di indirizzo per l'utilizzo dei fondi vincolati alla realizzazione degli obiettivi del Piano Sanitario Nazionale: **annualità 2007 e 2008 .**

PREMESSO che:

a. con deliberazione n. 460 del 20.03.2007 la Giunta regionale ha approvato l'Accordo attuativo ed il Piano di Rientro dal disavanzo e di riqualificazione e razionalizzazione del SSR ai sensi dell'art. 1, comma 180, della Legge 30.12.2004 n. 311;
b. l'art. 2, comma 88, della legge del 23.12.2009 n. 191 (legge finanziaria 2010), ha stabilito che: *"Per le regioni già sottoposte* ai *piani di rientro* e *già commissariate alla data di entrata in vigore della presente legge restano fermi l'assetto della gestione commissariale previgente per la prosecuzione del piano di rientro, secondo programmi operativi, coerenti con gli obiettivi finanziari programmati, predisposti dal commissario ad acta, nonché le relative azioni di supporto contabile* e *gestionale;*
c. con delibera del Consiglio dei Ministri del 24 luglio 2009 il Governo ha nominato Commissario ad acta per l'attuazione del Piano di Rientro dal disavanzo sanitario il Presidente pro tempore della Giunta Regionale ai sensi dell'art. 4, commi 1 e 2, del decreto legge 1 ottobre 2007, n. 159, convertito con modificazioni dalla legge 29 novembre 2007, n. 222, e successive modifiche;
d. con delibera del Consiglio dei Ministri del 23 aprile 2010, il Presidente pro tempore della Regione Campania è stato nominato Commissario *ad acta* per il Piano di Rientro con il compito di proseguire nell'attuazione del Piano stesso secondo Programmi operativi di cui all'art. 1, comma 88, della legge n. *191/09;*
e. con delibera del Consiglio dei Ministri del 3 marzo 2011 il Governo ha nominato il dr. Mario Morlacco ed il Dr Achille Coppola sub commissari ad acta, con il compito di affiancare il Commissario ad acta nella predisposizione dei provvedimenti da assumere per l'attuazione del Piano di Rientro;
f. che con delibera del 23 marzo 2012 il Consiglio dei Ministri ha riunito nella persona del sub commissario ad acta dr. Mario Morlacco i compiti in precedenza già attribuiti al sub commissario dimissionario dr. Achille Coppola;

VISTI:

a. il Decreto del Commissario ad Acta per l'attuazione del Piano di Rientro n.49 /2011"Misure per il contenimento della spesa per il personale del SSR 2011/2012 e proroga contratti a tempo determinato";
b. il Decreto del Commissario ad Acta per l'attuazione del Piano di Rientro n**.** 22/2011 con il quale si approva il Piano sanitario regionale 2011-2013
c. il decreto del commissario ad acta per il piano di rientro n.53 del 09/05/2012. Approvazione programmi operativi 2011-2012.

fonte: http://burc.regione.campania.it

d. il decreto 5 del 30.01.2012 “Obiettivi di carattere prioritario e di rilievo nazionale a norma dell'art.1, comma 34 e 34 bis, della legge 662/96. Riparto e linee di indirizzo per l’utilizzo dei fondi vincolati alla realizzazione degli obiettivi del Piano Sanitario Nazionale: annualità 2006**”;**
e. il decreto del commissario ad acta n. 19 del 18.2.2013 Ripartizione del finanziamento statale della spesa sanitaria regionale corrente per l'esercizio 2012. determinazioni;
f. il Decreto del Commissario ad Acta per l’attuazione del Piano di Rientro n. 83 del 05/07/2013 con il quale si approvano i Programmi Operativi 2013-2015

VISTI altresì,

a. l'art. 1, comma 34 e 34 bis della legge 23 dicembre 1996, n. 662 il quale prevede che il CIPE, su proposta del Ministro della Salute, d'intesa con la Conferenza permanente per i rapporti tra lo Stato, le Regioni e le Province autonome di Trento e Bolzano, possa vincolare quote del Fondo Sanitario Nazionale alla realizzazione di specifici obiettivi di carattere prioritario e di rilievo nazionale indicati nel Piano Sanitario Nazionale, da assegnare alle Regioni per la predisposizione, ai sensi del comma 34 bis del medesimo articolo, di specifici progetti;
b. il Piano Sanitario Nazionale 2006 – 2008, approvato con D.P.R. 7 aprile 2006, individua gli obiettivi da raggiungere per attuare la garanzia costituzionale del diritto alla salute e degli altri diritti, sociali e civili;
c. gli Accordi sanciti in Conferenza Stato-Regioni tra il Governo, le Regioni e le Province autonome di Trento e di Bolzano in materia di obiettivi di carattere prioritario e di rilievo nazionale, in data 1 luglio 2007 per l'anno 2007, in data 26 febbraio 2009 per l'anno 2008, con i quali sono state individuate le linee progettuali per l’utilizzo, da parte delle Regioni, dei fondi di cui al summenzionato articolo 1, comma 34 della legge 23 dicembre 1996, n. 662;

DATO ATTO che i richiamati Accordi hanno definito gli obiettivi per l’utilizzo dei fondi vincolati assegnati alle Regioni ai sensi dell'art. 1, comma 34 della legge 23 dicembre 1996, n. 662, in armonia con il Piano Sanitario Nazionale PSN 2006-2008, e per il conseguimento dei quali sono stati attribuiti alla Regione Campania gli importi come di seguito indicato:

1.ai sensi dell’Intesa del 1 luglio 2007 € 132.190.980,00 per l'anno 2007;
2. ai sensi dell’Intesa del 26 febbraio 2009 € 149.265.378,00 per l'anno 2008;

CONSIDERATO che:

a. con delibera n. 1613 del 15/10/2008 la Giunta Regionale ha approvato le linee progettuali ed il relativo riparto delle risorse per gli obiettivi di piano per l’ anno 2007 di cui all’Accordo Stato – Regioni dell’ 01/08/2007;
b. con delibera n. 996 del 22 maggio 2009 la Giunta Regionale ha approvato le linee progettuali ed il relativo riparto delle risorse a destinazione vincolata per gli obiettivi di piano per l’anno 2008 di cui all’Accordo del 26/02/2009**;**
c. a seguito della nota trasmessa dal Ministero dell’Economia e delle Finanze, con la quale si è avuta comunicazione che il finanziamento relativo all’anno 2007 era stato compensato dal recupero dell’acconto erogato in favore dell’ACISMOM, con delibera di giunta regionale n. 1284 del 22 luglio 2009 sono state rimodulate le risorse finanziarie destinate per ciascuna attività progettuale, approvate con DGR n. 1613 del 15/10/08, fermo restando i vincoli stabiliti dall’Accordo di cui alla Conferenza Stato Regione del 1° agosto 2007 ed è st ato approvato il nuovo riparto delle risorse per complessivi euro 127.108.266,74;
d. che con delibera di Giunta Regionale n.1091 del 12/06/2009, nel prendere atto dell'errore di imputazione in fase di istruttoria dei fondi assegnati alla regione Campania, la richiamata delibera di Giunta regionale n.996 del 22 maggio 2009 è stata rimodulata nella parte relativa agli importi assegnati alle singole linee di intervento;

fonte: http://burc.regione.campania.it

e. relativamente alle linee di intervento di cui alla delibera n.1284/2009 – annualità 2007 - le risorse sono state già impegnate con Decreto del Dirigente del Settore dell'Assistenza Sanitaria n.219 del 30 luglio 2009 sul cap. 7114 dell'U.P.B. 4.15.38;
f. per quanto concerne le linee di intervento di cui alla D.G.R. n.1091 del 12.06.2009 – annualità 2008 - con delibera n. 462/2010 le risorse sono state acquisite in bilancio sul capitolo di entrata *1068* avente la seguente denominazione:*"Quota F.S.N. per gli obiettivi prioritari e di rilievo nazionale ex art 1, commi 34 e 34 bis, Legge 662/96"* correlato al capitolo di spesa *cap.7114 , avente la seguente denominazione:"Obiettivi prioritari e di rilievo nazionale ex art 1, commi 34 e 34 bis, Legge 662/96"* e non ancora impegnate;

CONSIDERATO, altresì che i richiamati atti deliberati non contengono i criteri per il riparto di fondi assegnati per la realizzazione delle linee di intervento sopraripportate;

RAVVISATA, pertanto, la necessità:
a. di ripartire i fondi assegnati al fine di assicurare la continuità con le precedenti azioni già realizzate e finalizzate allo sviluppo della rete territoriale di assistenza a favore dei soggetti fragili e non autosufficienti e in coerenza con il Piano sanitario regionale e i P.O. collegati al Piano sanitario, avuto riguardo alle seguenti linee progettuali:
   a.1 per l'anno 2007 la richiamata delibera n. 1284 del 22 luglio 2009 ha attribuito alla competenza del Settore Fasce Deboli la Linea d'intervento 1 "Il sistema di cure primarie: le cure domiciliari nella rete dell'assistenza territoriale", assegnando risorse pari ad € 24.296.449,57;
   a.2 per l'anno 2008 la D.G.R. n.1091 del 12 giugno 2009 attribuisce alla competenza del Settore Fasce Deboli la Linea di intervento 1 "Le cure domiciliari nell'ambito del sistema territoriale di assistenza" con un fondo destinato pari a € 29.330.717,50;
b. di definire i criteri di riparto tra le Aziende Sanitarie Locali dei fondi assegnati alla Regione Campania al fine di assicurare la continuità con le precedenti azioni già realizzate e finalizzate allo sviluppo della rete territoriale di assistenza a favore dei soggetti fragili e non autosufficienti;
c. di estendere i criteri di riparto individuati per l'anno 2006 con decreto del Commissario ad Acta n. 5 del 30.01.2012 anche agli anni 2007 e 2008;
d. di impartire obiettivi definiti relativi alle linee progettuali richiamate definendo le macro azioni da realizzarsi;
e. di dare mandato ai Direttori Generali delle AA.SS.LL. di predisporre apposita relazione semestrale e relazione conclusiva ai fini del monitoraggio delle azioni e obiettivi raggiunti in base agli indicatori contenuti nelle singole linee progettuali da trasmettere al Settore 03 Fasce Deboli AGC 20 Assistenza Sanitaria;
f. di stabilire che il Settore al quale afferisce la competenza del capitolo sul quale confluiscono i fondi in oggetto, provvederà alla liquidazione delle somme assegnate e ripartite con il presente atto erogando quale anticipazione il 70 % della somma assegnata per ciascuna linea progettuale e il saldo pari al 30% della somma assegnata alla presentazione da parte delle AA.SS.LL. della relazione conclusiva circa il conseguimento degli obiettivi assegnati;
g. di inserire nella valutazione dei Direttori Generali il conseguimento degli obiettivi previsti dalle singole linee progettuali;
h. di precisare che i fondi destinati agli "Obiettivi di Piano" rappresentano una quota del fondo sanitario regionale di parte corrente, per cui il riparto delle risorse alle aziende sanitarie delle singole linee progettuali va effettuato secondo i parametri definiti il decreto del commissario ad acta n. 19 del 18.2.2013, salvo diversa indicazione contenuta nei singoli progetti.

PRESO ATTO di quanto elaborato e definito dai competenti uffici regionali in coerenza con gli atti di programmazione Ministeriali e con i Programmi Operativi e riportato negli allegati A e B al presente atto che costituisce parte integrante e sostanziale del presente atto;

fonte: http://burc.regione.campania.it

CONSIDERATO

a. che le risorse ripartite con il presente decreto hanno già concorso alla formazione del risultato economico della sanità regionale per gli esercizi 2007 e 2008;
b. che l'art. 1 comma 7 dell'Intesa tra Governo, Regioni e Province Autonome concernente il nuovo "*Patto per la salute*" (Rep. Atti 243/CSR del 03/12/2009) stabilisce che le risorse di cui all'art. 1, commi 34 e 34 bis della L. 662/96 non sono da considerarsi contabilmente vincolate, bensì programmabili al fine di consentire specifiche verifiche circa il raggiungimento degli obiettivi fissati nell'ambito dei LEA; per le regioni interessate ai Piani di rientro la fissazione degli obiettivi va integrata con quella dei medesimi piani;
c. che l'art. 20, comma 2, del decreto legislativo 23 giugno 2011, n. 118, ha stabilito che: "… *per garantire effettività al finanziamento dei livelli di assistenza sanitaria, le regioni … accertano ed impegnano nel corso dell'esercizio l'intero importo corrispondente al finanziamento sanitario corrente, ivi compresa la quota premiale condizionata alla verifica degli adempimenti regionali, le quote di finanziamento sanitario vincolate o finalizzate, nonché gli importi delle manovre fiscali regionali destinate, nell'esercizio di competenza, al finanziamento del fabbisogno sanitario regionale standard, come stimati dal competente Dipartimento delle finanze*";
d. che il decreto commissariale n. 45 del 14 maggio 2013 ha previsto la ripartizione alle aziende sanitarie di circa euro 943 milioni derivanti dalle risorse di cui all'art. 1, commi 34 e 34 bis della L. 662/96, attribuite alla Campania a valere sulle annualità 2003 – 2012, oltre alle risorse di competenza dell'esercizio 2013, iscritte nel bilancio gestionale per l'anno 2013, approvato con D.G.R.C.170 del 03.06. 2013;
e. che l'imputazione contabile di tali risorse, prevista nel medesimo decreto commissariale n. 45/2013 è prevalentemente a ripiano delle perdite pregresse delle aziende sanitarie;
f. che è in corso di istruttoria la ripartizione alle aziende sanitarie dei suddetti fondi 2003 – 2012, derivanti dalle risorse di cui all'art. 1, commi 34 e 34 bis della L. 662/96, nonché delle risorse di competenza dell'esercizio 2013, come richiesto dal Dlgs 118/2011;
g. che, pertanto, le aziende sanitarie dovranno imputare provvisoriamente le somme che incasseranno in base al presente decreto a debiti vs. la Regione, fino alla emanazione di successivi provvedimenti commissariali, che ripartiranno tutte "*le quote di finanziamento sanitario vincolate o finalizzate*" maturate fino all'anno in corso, stabilendone la destinazione a ripiano perdite pregresse e/o a contributi in c/esercizio

DECRETA

1. di approvare i criteri definiti e riportati unitamente agli obiettivi nell'allegato A al presente atto che ne costituisce parte integrante e sostanziale per il riparto dei fondi di cui :
   1.a alla D.G.R.C. 1284 del 22 luglio 2009 relativamente alla linea progettuale 1 per un ammontare complessivo pari a € 24.296.449,57 - somma appostata sul capitolo 7114 della U.P.B. 4.15.38 dell'esercizio finanziario 2009 ;
   1.b alla D.G.R.C. n. 1091 del 12 giugno 2009, limitatamente alle linee di intervento soprarichiamate, per un ammontare complessivo pari a € 29.330.717,5= - somma acquisita con D.G.R.C. 462/2010 sul capitolo di entrata al cap.1068 avente la seguente denominazione:"Quota F.S.N. per gli obiettivi prioritari e di rilievo nazionale ex art 1, commi 34 e 34 bis, Legge 662/96" correlato al capitolo di spesa cap.7114 avente la seguente denominazione:"Obiettivi prioritari e di rilievo nazionale ex art 1, commi 34 e 34 bis, Legge 662/96" ;
2. di approvare la ripartizione delle somme alle AA.SS.LL. come indicata nell'allegato B al presente atto che ne costituisce parte integrante e sostanziale;
3. di dare mandato ai Direttori Generali delle AA.SS.LL. di predisporre apposita relazione semestrale e relazione conclusiva ai fini del monitoraggio delle azioni e obiettivi raggiunti in base agli indicatori contenuti nelle singole linee progettuali da trasmettere al Settore 03 dell'A.G.C.20;

fonte: http://burc.regione.campania.it

4. di stabilire che il Settore, al quale afferisce la competenza del capitolo sul quale confluiscono i fondi in oggetto, provvederà alla liquidazione delle somme assegnate e ripartite con il presente atto erogando quale anticipazione il 70% della somma assegnata e il saldo pari al 30% alla presentazione da parte delle AA.SS.LL. della relazione conclusiva di cui al punto 3;
5. di stabilire che il conseguimento degli obiettivi previsti dalle singole linee progettuali costituirà oggetto di valutazione dei Direttori Generali da parte della Regione Campania;
6. di stabilire che le aziende sanitarie dovranno imputare provvisoriamente le somme che incasseranno in base al presente decreto a debiti verso la Regione, fino alla emanazione di successivi provvedimenti commissariali, che ripartiranno tutte "*le quote di finanziamento sanitario vincolate o finalizzate*" maturate fino all'anno in corso, stabilendone la destinazione a ripiano perdite pregresse e/o a contributi in c/esercizio.
7. di inviare il presente atto alle AA.SS.LL., all''A.G.C. Assistenza Sanitaria, al Settore Programmazione Sanitaria, al Settore Fasce Deboli, alla commissione per la verifica dei risultati di gestione dei Direttori Generali delle AA.SS.LL., al B.U.R.C. per la pubblicazione.
8.

Si esprime parere favorevole

Il Capo del Dipartimento salute e risorse naturali
Prof. Ferdinando Romano

Il Sub Commissario ad acta
Mario Morlacco

Il Coordinatore delle AA.GG.CC. 19 e 20
Dott. Mario Vasco

Il Dirigente del Settore 03 dell' A.G.C. 20
Dott.ssa Rosanna Romano

Il Commissario ad Acta
Stefano Caldoro

fonte: http://burc.regione.campania.it

ALLEGATO A

CRITERI DI RIPARTO ED OBIETTIVI PER LA REALIZZAZIONE DEGLI OBIETTIVI DI CARATTERE PRIORITARIO E DI RILIEVO NAZIONALE A NORMA DELL'ART.1, COMMA 34 E 34 BIS DELLA LEGGE 662/96.ANNO 2007-8

PROVVEDIMENTO DI RIFERIMENTO	ANNO	LINEA INTERVENTO	IMPORTO	CRITERI	destinatari
D.G.R.C. 1284 DEL 22.07.2009	2007	Cure primarie – Linea di intervento 1	€ 24.296.449,57	**50% attribuito in base alla popolazione residente al 1 gennaio 2012;** **50% in base alla popolazione residente ultrasessantacinquenne al 1 gennaio 2012.** *Si puntualizza che almeno il 50% della somma assegnata per tale linea progettuale va comunque dedicata ad iniziative e azioni a favore dei soggetti anziani non autosufficienti*	**1. Anziani,** **2. Soggetti fragili** **3. persone limitate nelle attività quotidiane per effetto di pluripatologie** **4. soggetti disabili con disabilità stabilizzate**
D.G.R.C. 1091 DEL 12.06.2009 D.G.R.C. 1613/2007 per gli obiettivi progettuali)	2008	Cure primarie – Linea di intervento 1AZIONE 2.a.1 Il sistema di cure primarie : le cure domiciliari nella rete dell'assistenza territoriale	€ 29.330.717,50		
Obiettivi	1. Applicazione del documento linee di indirizzo sulle cure domiciliari in Regione Campania-D.G.R.C. 41/2011; 2. Applicazione del decreto del commissario ad acta n.1/2013 sui profili di cure e sistema tariffario delle cure domiciliari per tutti i livelli assistenziali, comprese le cure domiciliari palliative; 3. Definizione di strumenti di monitoraggio per il raggiungimento degli obiettivi aziendali ; 4. Attivazione del coordinamento delle cure domiciliari nelle AA.SS.LL. e /o nelle SPS come programmate nel Piano Ospedaliero decreto 49/2010; 5. Implementazione della rete delle cure domiciliari; 6. Implementazione della rete di assistenza residenziale e semiresidenziale a sostegno della domiciliarità; 7. Potenziamento dei sistemi informativi dedicati; 8. Definizione degli standard minimi assistenziali su base aziendale ; 9. Formalizzazione nella programmazione aziendale degli strumenti di valutazione multidimensionale-applicazione degli strumenti di valutazione S.Va.Ma. e S.Va.M.Di. ; **10.** Qualificazione ed organizzazione degli operatori e delle équipe di cure domiciliari			
AZIONI	1. attivare protocolli procedurali di presa in carico univoci e congiunti fra AA.SS.LL: e ambiti territoriali con elevato livello di integrazione sociosanitaria tra i diversi servizi coinvolti; 2. ri-definire gli assetti organizzativi /territoriali nell'ambito del sistema di cure domiciliari coerentemente con il decreto commissariale 1/2013 e del decreto 128/2012 (sulla rete di assistenza per cure palliative) 3. sperimentare forme innovative di governo della rete dei servizi socio-sanitari; 4. rafforzare i punti unitari di acesso .PUA alle prestazioni sociosanitarie in ambiti/distretti; 5. rafforzare i processi e le procedure di organizzazione delle Unita di Valutazione Integrata secondo le indicazioni della d.g.r.c. 41/2011; 6. implementazione utilizzo del progetto personalizzato e della figura del responsabile del caso; 7. sviluppare, integrare ed implementare i software e le piattaforme in uso nei servizi sociali e nei servizi sanitari a partire dal Sistema di Monitoraggio ed informatizzazione LEA sociosan (dgrc. 2105/08) 8. definizione del budget aziendale di cure domiciliari 9. implementare la partecipazione al processo di valutazione, presa in carico di MMG/PLS 10. costituire i coordinamenti aziendali di cure palliative e terapia del dolore (conferenza stato-regioni del 16.12.2010 e dgrc. 275/2011)			

ALLEGATO B

Riparto delle risorse vincolate per l'elaborazione di specifici progetti, ai sensi dell'art.1, comma 34 bis, della legge 23 dicembre 1996, n. 662-FSN 2007

D.G.R.C. 1284 del 22 luglio 2009

AZIONE 1: Il sistema di cure primarie: le cure domiciliari nella rete dell'assistenza territoriale

			CRITERI DI ASEGNAZIONE		QUOTA ASSEGNATA	VINCOLO
	colonna 1	colonna 2	colonna 3	colonna 4	colonna 5	Colonna 6
AZIENDE SANITARIE LOCALI	Dati Popolazione residente ISTAT 1 gennaio 2012	Dati Popolazione residente > 65 dati ISTAT a dicembre 2012 popolazione ultra65	50%attribuito in base a popolazione residente	50%attribuito in base a popolazione residente >65	totale=col.3+4	vincolo del 50% per interventi a favore di anziani
Avellino	428.855	85.822	903.789,68	1.092.639,87	1.996.429,55	998.214,78
Benevento	284.560	59.954	599.695,45	763.302,31	1.362.997,76	681.498,88
Caserta	905.188	139.213	1.907.636,79	1.772.385,57	3.680.022,36	1.840.011,18
Napoli 1centro	974.468	176.193	2.053.640,80	2.243.195,19	4.296.835,99	2.148.417,99
Napoli 2 nord	1.019.805	126.355	2.149.186,18	1.608.684,38	3.757.870,56	1.878.935,28
Napoli 3 sud	1.058.974	165.717	2.231.732,81	2.109.820,35	4.341.553,16	2.170.776,58
Salerno	1.092.574	200.935	2.302.543,07	2.558.197,12	4.860.740,19	2.430.370,09
totale	5.764.424	954.189	12.148.224,78	12.148.224,79	24.296.449,57	12.148.224,78

Riparto delle risorse vincolate per l'elaborazione di specifici progetti, ai sensi dell'art.1, comma 34 bis, della legge 23 dicembre 1996, n. 662-FSN 2008

D.G.R.C. n. 1091 del 12 giugno 2009

AZIONE 2.1 : Il sistema di cure primarie: le cure domiciliari nella rete dell'assistenza territoriale

			CRITERI DI ASEGNAZIONE		QUOTA ASSEGNATA	VINCOLO
	colonna 1	colonna 2	colonna 3	colonna 4	colonna 5	Colonna 6
AZIENDE SANITARIE LOCALI	Dati Popolazione residente ISTAT 1 gennaio 2012	Dati Popolazione residente > 65 dati ISTAT a dicembre 2012 popolazione ultra65	50%attribuito in base a popolazione residente	50%attribuito in base a popolazione residente >65	totale=col.3+4	vincolo del 50% per interventi a favore di anziani
Avellino	428.855	85.822	1.091.056,53	1.319.036,81	2.410.093,34	1.205.046,67
Benevento	284.560	59.954	723.953,42	921.459,92	1.645.413,34	822.706,67
Caserta	905.188	139.213	2.302.902,55	2.139.627,04	4.442.529,59	2.221.264,80
Napoli 1centro	974.468	176.193	2.479.158,86	2.707.989,25	5.187.148,11	2.593.574,06
Napoli 2 nord	1.019.805	126.355	2.594.501,41	1.942.006,67	4.536.508,08	2.268.254,04
Napoli 3 sud	1.058.974	165.717	2.694.151,86	2.546.978,91	5.241.130,77	2.620.565,39
Salerno	1.092.574	200.935	2.779.634,12	3.088.260,15	5.867.894,27	2.933.947,14
totale	5.764.424	954.189	14.665.358,75	14.665.358,75	29.330.717,50	14.665.358,75

fonte: http://burc.regione.campania.it

Regione Campania
Il Presidente

Commissario ad acta per la prosecuzione del
Piano di rientro del settore sanitario
(Deliberazione Consiglio dei Ministri 23/4/2010)

DECRETO n. 100 del 09.10.2013

(Rif. punto d) delibera del Consiglio dei Ministri del 23 aprile 2010)

OGGETTO: Definizione per l'esercizio 2013 dei limiti di spesa e dei relativi contratti con gli erogatori privati per regolare i volumi e le tipologie delle prestazioni di assistenza ospedaliera: modifiche ed integrazioni al decreto commissariale n. 91 del 29 agosto 2013

PREMESSO

- che con deliberazione n. 460 del 20.03.2007 la Giunta regionale ha approvato l'Accordo attuativo ed il Piano di Rientro dal disavanzo e di riqualificazione e razionalizzazione del SSR ai sensi dell'art. 1, comma 180, della Legge 30.12.2004 n. 311;
- che l'art. 2, comma 88, della legge del 23.12.2009 n. 191 (legge finanziaria 2010), ha stabilito che: *"Per le regioni già sottoposte ai piani di rientro e già commissariate alla data di entrata in vigore della presente legge restano fermi l'assetto della gestione commissariale previgente per la prosecuzione del piano di rientro, secondo programmi operativi, coerenti con gli obiettivi finanziari programmati, predisposti dal commissario ad acta, nonché le relative azioni di supporto contabile e gestionale"*;
- che con delibera del Consiglio dei Ministri del 24 luglio 2009 il Governo ha nominato Commissario ad acta per l'attuazione del Piano di Rientro dal disavanzo sanitario il Presidente pro tempore della Giunta Regionale ai sensi dell'art. 4, commi 1 e 2, del decreto legge 1 ottobre 2007, n. 159, convertito con modificazioni dalla legge 29 novembre 2007, n. 222, e successive modifiche;
- che con delibera del Consiglio dei Ministri del 23 aprile 2010, il Presidente pro tempore della Regione Campania è stato nominato Commissario *ad acta* per il Piano di Rientro con il compito di proseguire nell'attuazione del Piano stesso attraverso i programmi operativi di cui al citato art. 2, comma 88, della legge n. 191/09;
- che con delibere del Consiglio dei Ministri del 3 marzo 2011 e del 23 marzo 2012 il Governo ha nominato il dr. Mario Morlacco sub commissario ad acta, con il compito di affiancare il Commissario ad acta nella predisposizione dei provvedimenti da assumere per l'attuazione del Piano di Rientro;
- che fra gli acta della delibera del Consiglio dei Ministri del 23 aprile 2010, alla lettera d) è richiamata la "*definizione dei contratti con gli erogatori privati accreditati, secondo una stima puntuale del fabbisogno, con l'attivazione, in caso di mancata stipula, di quanto prescritto dall'articolo 8-quinquies del decreto legislativo 30 dicembre 1992, n. 502*";

fonte: http://burc.regione.campania.it

Regione Campania
Il Presidente

Commissario ad acta per la prosecuzione del
Piano di rientro del settore sanitario
(Deliberazione Consiglio dei Ministri 23/4/2010)

DATO ATTO

- che con delibere n. 1268 del 24 luglio 2008 e n. 1269 del 16 luglio 2009, modificata dal decreto del Presidente Commissario ad Acta n. 3 del 30 settembre 2009, la Giunta Regionale ha aggiornato la programmazione recata dalla DGRC n. 517/07 ed i correlati limiti di spesa, stabilendo diverse modifiche, integrazioni e miglioramenti alla normativa precedente, anche per adeguarla al nuovo assetto territoriale delle ASL campane conseguente alla L.R. 16/08;
- che con decreto del Commissario ad acta per l'attuazione del Piano di Rientro dal disavanzo sanitario n. 65 del 22 ottobre 2010 sono stati aggiornati i limiti di spesa stabiliti dalla DGRC n. 1269/09 per l'assistenza ospedaliera da erogarsi nell'esercizio 2010 da parte delle case di cura private;
- che con decreto del Commissario ad acta n. 23 del 5 aprile 2011, modificato ed integrato dal decreto del Commissario ad acta n. 84 del 20 dicembre 2011, sono stati fissati i limiti di remunerazione per l'assistenza ospedaliera da erogarsi nell'esercizio 2011 da parte delle case di cura private;
- che con decreto del Commissario ad acta n. 66 del 19 giugno 2012, modificato ed integrato dal decreto del Commissario ad acta n. 4 del 14 gennaio 2013, sono stati fissati i limiti di remunerazione per l'assistenza ospedaliera da erogarsi nell'esercizio 2012 da parte delle case di cura private;
- che con decreto del Commissario ad acta n. 91 del 29 agosto 2013, tra l'altro, sono stati fissati i limiti di remunerazione per l'assistenza ospedaliera da erogarsi nell'esercizio 2013 da parte delle case di cura private;

CONSIDERATO

- che i limiti di remunerazione per l'assistenza ospedaliera da erogarsi nell'esercizio 2013 da parte delle case di cura private, esposti nell'allegato n. 1 al decreto del Commissario ad acta n. 91/2013, sono stati determinati con i seguenti principali criteri:
  a) in linea generale, sono stati confermati per il 2013 i limiti di spesa 2012, fatto salvo l'incremento "*ratione temporis*" derivante per alcune case di cura dal trasferimento di volumi di prestazioni dalle ex case di cura Villa Russo e Villa Alba (ai sensi dei decreti commissariali n. 121/2012 e n. 8, 9, 22 e 75/2013);
  b) il limite di spesa 2013 di alcune case di cura è stato, poi, incrementato ripartendo una quota aggiuntiva, pari a circa l'1% del budget complessivo 2013, accantonata per incentivare le case di cura nella direzione della riqualificazione del settore, tenuto conto anche della maggiore o minore complessità dell'assistenza erogata, parametrata in base alle prime risultanze di maggiore evidenza della nuova metodologia descritta nell'Appendice (Nota Metodologica e tabelle da n. 1 a n. 6) al decreto n. 91/2013, volta a stimare un budget teorico potenziale di riferimento indicativo per ciascuna casa di cura;
- che lo stesso decreto commissariale n. 91/2013 nell'allegato n. 2 ha esposto i conteggi in base ai quali ha dato atto che, tenuto conto dei decreti commissariali n. 86 e n. 88 del 24 luglio 2013, n. 89 del 6 agosto 2013, e dello stesso decreto n. 91/2013, il limite complessivo della programmazione regionale dei volumi di prestazioni di assistenza specialistica ed ospedaliera acquistata da privati e

fonte: http://burc.regione.campania.it

Regione Campania
Il Presidente

Commissario ad acta per la prosecuzione del
Piano di rientro del settore sanitario
(Deliberazione Consiglio dei Ministri 23/4/2010)

dei correlati limiti di spesa per l'esercizio 2013, fissato dal decreto legge 6 luglio 2012, n. 95, all'art. 15, comma 14, risultava rispettato (con un margine di euro 1.644.000, disponibile per dare copertura ad eventuali contratti integrativi che si rendessero necessari per assicurare le prestazioni di dialisi e/o di radioterapia e/o a fronte di contenziosi ed imprevisti);

CONSIDERATO

- che a seguito di segnalazioni pervenute da diverse ASL e di ulteriori riscontri sugli atti allegati ai decreti commissariali n. 62/2011 e n. 52/2013, sono state apportate diverse correzioni e modifiche agli elementi di calcolo del budget teorico potenziale di riferimento indicativo per ciascuna casa di cura, come esposto nell'allegata nota "*Modifiche all'Appendice al decreto commissariale n. 91/2013*" e nelle relative tabelle da n° 1 a n° 6, allegate a l presente decreto;
- che, a seguito dello slittamento verificatosi nelle date previste di decorrenza del trasferimento dei volumi di prestazioni, risulta opportuno aggiornare l'incremento "*ratione temporis*" derivante per alcune case di cura dal trasferimento di volumi di prestazioni dalle ex case di cura Villa Russo e Villa Alba (ai sensi dei decreti commissariali n. 121/2012 e n. 8, 9, 22 e 75/2013) con i conteggi esposti nell'allegato n° 3 al presente decreto;
- che, pertanto, i limiti di spesa per l'assistenza ospedaliera da erogarsi nell'esercizio 2013 da parte delle case di cura private, esposti nell'allegato n. 1 al decreto del Commissario ad acta n. 91/2013, devono intendersi modificati e sostituiti dagli importi esposti nell'allegato n° 1 al presente decreto (colonne F e G);
- che, pertanto, viene ad essere modificato il conteggio esposto nell'allegato n° 2 al decreto commissariale n° 91/2013; esso viene, quindi, sosti tuito dall'allegato n° 2 al presente decreto, con i l quale si dà atto che, tenuto conto dei decreti commissariali n. 86 e n. 88 del 24 luglio 2013, n. 89 del 6 agosto 2013, e del presente decreto, il limite complessivo della programmazione regionale dei volumi di prestazioni di assistenza specialistica ed ospedaliera acquistata da privati e dei correlati limiti di spesa per l'esercizio 2013, fissato dal decreto legge 6 luglio 2012, n. 95, all'art. 15, comma 14, risultava rispettato (con un margine di euro 2.452.000, disponibile per dare copertura ad eventuali contratti integrativi che si rendessero necessari per assicurare le prestazioni di dialisi e/o di radioterapia e/o a fronte di contenziosi ed imprevisti);
- che, a seguito del sopra citato slittamento, verificatosi nelle date previste di decorrenza del trasferimento dei volumi di prestazioni delle ex case di cura Villa Russo e Villa Alba, risulta necessario modificare gli schemi contrattuali allegati A\1 e A\2 al decreto commissariale n° 91/2013 nei termini esposti nell'allegata scheda "*Modifiche agli schemi contrattuali A\1 e A\2 allegati al decreto commissariale n. 91/2013*";

DATO ATTO

- che la remunerazione a carico del S.S.R. delle prestazioni erogate da ciascuna casa di cura privata è subordinata alla sottoscrizione da parte della stessa di specifico contratto ai sensi dell'art. 8-quinquies, comma 2, del D.Lgs n 502/1992 e s.m.i. con la ASL nel cui territorio la casa di cura è ubicata, e non può eccedere i limiti di spesa fissati nel medesimo contratto;

fonte: http://burc.regione.campania.it

Regione Campania
Il Presidente

Commissario ad acta per la prosecuzione del
Piano di rientro del settore sanitario
(Deliberazione Consiglio dei Ministri 23/4/2010)

- che per tutto quanto non precisato e/o modificato dal presente decreto si applicano le disposizioni recate dal decreto commissariale n. 91 del 29 agosto 2013;
- che i limiti di spesa assegnati dal presente decreto a ciascuna Casa di Cura hanno natura programmatica e non determinano, quindi, di per sé il diritto ad erogare prestazioni a carico del S.S.R., in quanto rimane obbligo della ASL territorialmente competente di verificare, prima della stipula del contratto, nonché periodicamente, la sussistenza e la permanenza dei requisiti tecnici e normativi necessari affinché ciascuna Casa di Cura possa erogare prestazioni a carico del servizio sanitario pubblico nell'ambito del limite massimo di spesa prefissato dal presente decreto;
- che il presente decreto viene trasmesso al Ministero della salute ed al Ministero dell'economia e delle finanze e con successivi atti potranno essere recepite eventuali prescrizioni, che dovessero pervenire dai suddetti Ministeri;

Per tutto quanto esposto in premessa e che qui si intende integralmente riportato:

DECRETA

1. Le premesse e gli allegati formano parte integrante e sostanziale del presente decreto.
2. Di dare atto delle modifiche apportate ai conteggi sviluppati nella Appendice al decreto commissariale n° 91 del 29 agosto 2013, come esposto nell'allegata nota "*Modifiche all'Appendice al decreto commissariale n. 91/2013*" e nelle relative tabelle da n° 1 a n° 6, allegate al presente decreto.
3. Di stabilire che, tenuto conto delle suddette modifiche, per l'esercizio 2013 i limiti spesa per le prestazioni di assistenza ospedaliera acquistata dalle ASL dalle case di cura private sono fissati negli importi esposti nelle col. F e G dell'allegato n° 1 al presente decreto, che sostituisce ad ogni effetto l'allegato n° 1 al decreto commissariale n° 91 del 29 agosto 2013.
4. Di dare atto che, ai sensi dei decreti commissariali n. 121/2012 e n. 8, n. 9, n. 22 e n. 75 del 2013, si è proceduto a ripartire i volumi di prestazioni delle ex case di cura Villa Russo e Villa Alba alle case di cura aggiudicatarie degli stessi, per gli importi elencati nelle colonne B e C dell'allegato n. 3 al presente decreto, precisando che le date di decorrenza del trasferimento dei volumi di prestazioni devono essere verificate dalle ASL competenti entro il prossimo 31 ottobre e fermo restando che a partire dall'esercizio 2014 gli stessi volumi saranno attribuiti per dodici mesi. Con successivo decreto commissariale si procederà a confermare in tutto o in parte il suddetto trasferimento dei volumi di prestazioni delle ex case di cura Villa Russo e Villa Alba.
5. Di disporre, a seguito degli aggiornamenti di cui al punto precedente, la modifica degli schemi contrattuali allegati A\1 e A\2 al decreto commissariale n° 91/2013 nei termini esposti nell'allegata scheda "*Modifiche agli schemi contrattuali A\1 e A\2 allegati al decreto commissariale n. 91/2013*".
6. Di dare atto che, come esposto nell'allegato n. 2 al presente decreto, tenuto conto dei decreti commissariali n. 86 e n. 88 del 24 luglio 2013, n. 89 del 6 agosto 2013, e del presente decreto, il limite complessivo della programmazione regionale dei volumi di prestazioni di assistenza specialistica ed ospedaliera acquistata da privati e dei correlati limiti di spesa per l'esercizio 2013, fissato dall'art. 15, comma 14, del decreto legge 6 luglio 2012, n. 95, convertito con modifiche dalla

fonte: http://burc.regione.campania.it

Regione Campania
Il Presidente

Commissario ad acta per la prosecuzione del
Piano di rientro del settore sanitario
(Deliberazione Consiglio dei Ministri 23/4/2010)

legge 7 agosto 2012, n. 135, risulta rispettato con un margine di euro 2.452.000, disponibile per dare copertura ad eventuali contratti integrativi che si rendessero necessari per assicurare le prestazioni di dialisi e/o di radioterapia (alle condizioni previste dai rispettivi decreti commissariali che ne regolano i limiti di spesa per l'esercizio in corso) e/o a fronte di contenziosi ed imprevisti.

7. Di precisare che per tutto quanto non modificato dal presente decreto si applicano le disposizioni recate dal decreto commissariale n. 91 del 29 agosto 2013.
8. Di trasmettere il presente provvedimento, per quanto di competenza, alle AA.GG.CC. "Piano sanitario regionale", "Assistenza Sanitaria", "Bilancio, Ragioneria e Tributi", "Gabinetto Presidente della Giunta Regionale", ed al Settore "Stampa e Documentazione" per la immediata pubblicazione sul BURC, nonché per gli adempimenti di pubblicità e trasparenza previsti dagli art. 26 e 27 del decreto legislativo 14 marzo 2013, n. 33.

Il Capo Dipartimento della Salute
Prof. Ferdinando Romano

Il Coordinatore A.G.C. 19 e 20
Dott. Mario Vasco

Si esprime parere favorevole
Il Sub Commissario ad acta
Dott. Mario Morlacco

Il Dirigente del S.E.F.
Dott. G. F. Ghidelli

Il Commissario ad Acta
Stefano Caldoro

fonte: http://burc.regione.campania.it

Limiti di spesa 2013 delle case di cura private

Allegato n. 1

(sostituisce l'All. n. 1 al DCA 91/2013)

Importi in euro	A	B	C	D	E	F = A + E	G = B + C	H	I = F + G + H
Casa di Cura	Limite di spesa 2013 - base (1)	Riattivazione PL lungodegenza: DCA n. 9/2013 e n. 75/2013: importo provvisorio	Trasferimento tetti di spesa per acuti: DCA n. 8/2013 e n. 22/2013: importo provvisorio	Subtotale	Ripartizione della quota accantonata (2)	Limite di spesa 2013 (esclusi gli incrementi di col. G)	Incremento provvisorio tetto 2013 per trasferim. prestaz. ex Villa Russo / Alba (v. All. 3)	Accantonamento per il caso di passaggio di fascia in istruttoria (v. All. 6 all'Appendice)	Onere massimo 2013
CdC Villa Ester - Avellino	7.661.250,00			7.661.250,00	0,00	7.661.250,00	0,00		7.661.250,00
CdC Villa Maria - Baiano	1.606.040,00			1.606.040,00	24.090,00	1.630.130,00	0,00		1.630.130,00
CdC Santa Rita - Atripalda	8.887.690,00			8.887.690,00	133.320,00	9.021.010,00	0,00		9.021.010,00
CdC Villa Maria - Mirabella Eclano	6.293.710,00			6.293.710,00	94.410,00	6.388.120,00	0,00		6.388.120,00
CdC Villa dei Pini - Avellino	6.524.710,00			6.524.710,00	97.870,00	6.622.580,00	0,00		6.622.580,00
CdC Montevergine - Mercogliano	40.483.420,00			40.483.420,00	0,00	40.483.420,00	0,00		40.483.420,00
CdC Malzoni Villa dei Platani - Avellinc	24.348.520,00			24.348.520,00	0,00	24.348.520,00	0,00		24.348.520,00
CdC Salus GE.POS. - Telese	10.018.060,00			10.018.060,00	0,00	10.018.060,00	0,00		10.018.060,00
CdC Santa Rita - Benevento	8.267.550,00			8.267.550,00	124.010,00	8.391.560,00	0,00		8.391.560,00
CdC San Francesco - Telese	9.338.730,00			9.338.730,00	0,00	9.338.730,00	0,00		9.338.730,00
CdC C.M.R. - Sant'Agata dei Goti	1.907.300,00			1.907.300,00	28.610,00	1.935.910,00	0,00		1.935.910,00
CdC Villa Margherita - Benevento	8.612.540,00			8.612.540,00	129.190,00	8.741.730,00	0,00		8.741.730,00
CdC Sant'Anna - Caserta	4.049.970,00			4.049.970,00	0,00	4.049.970,00	0,00		4.049.970,00
CdC Villa del Sole - Caserta	11.866.060,00			11.866.060,00	177.990,00	12.044.050,00	0,00		12.044.050,00
CdC Villa Fiorita - Aversa	2.977.320,00			2.977.320,00	0,00	2.977.320,00	0,00		2.977.320,00
CdC San Paolo - Aversa	3.811.560,00			3.811.560,00	190.580,00	4.002.140,00	0,00		4.002.140,00
CdC Villa Fiorita - Capua	10.008.940,00			10.008.940,00	0,00	10.008.940,00	0,00		10.008.940,00
CdC San Michele - Maddaloni	25.100.560,00			25.100.560,00	0,00	25.100.560,00	0,00		25.100.560,00
CdC Pineta Grande - Castel Volturno	38.400.590,00			38.400.590,00	0,00	38.400.590,00	0,00		38.400.590,00
CdC Santa Maria della Salute - Santa	4.444.350,00			4.444.350,00	66.670,00	4.511.020,00	0,00	155.550,00	4.666.570,00
CdC Villa dei Pini - Piedimonte Matese	3.994.650,00			3.994.650,00	59.920,00	4.054.570,00	0,00		4.054.570,00
CdC Villa Ortensia - Capua	1.572.180,00			1.572.180,00	23.580,00	1.595.760,00	0,00		1.595.760,00
CdC Villa Ulivi - Caserta	3.938.550,00			3.938.550,00	59.080,00	3.997.630,00	0,00		3.997.630,00
CdC Villa delle Magnolie - Castel Morr	12.092.520,00			12.092.520,00	181.390,00	12.273.910,00	0,00		12.273.910,00
CdC Padre Pio - Mondragone	8.266.740,00			8.266.740,00	124.000,00	8.390.740,00	0,00		8.390.740,00
CdC Villa Cinzia - Napoli	5.244.860,00			5.244.860,00	78.670,00	5.323.530,00	0,00		5.323.530,00
C. di C. Villa Bianca	6.731.230,00			6.731.230,00	100.970,00	6.832.200,00	0,00		6.832.200,00
CdC Clinica Sanatrix - Napoli	11.657.950,00			11.657.950,00	174.870,00	11.832.820,00	0,00		11.832.820,00
CdC Stazione Climatica Bianchi - Porti	6.563.290,00			6.563.290,00	0,00	6.563.290,00	0,00		6.563.290,00
CdC Internazionale Villa Bentinck - Na	5.214.900,00		243.370,00	5.458.270,00	0,00	5.214.900,00	243.370,00		5.458.270,00
CdC Alma Mater - Villa Camaldoli - Na	12.270.790,00	534.640,00		12.805.430,00	0,00	12.270.790,00	534.640,00		12.805.430,00
CdC Villa Angela - Napoli	1.913.840,00			1.913.840,00	0,00	1.913.840,00	0,00		1.913.840,00
CdC Clinic Center - Napoli	20.189.170,00			20.189.170,00	302.840,00	20.492.010,00	0,00		20.492.010,00
CdC Colucci Hermitage - Napoli	5.773.850,00	1.975.690,00		7.749.540,00	86.610,00	5.860.460,00	1.975.690,00		7.836.150,00
CdC Villa delle Querce	7.046.380,00			7.046.380,00	0,00	7.046.380,00	0,00	105.700,00	7.152.080,00
CdC Vesuvio - Napoli	1.442.480,00			1.442.480,00	144.250,00	1.586.730,00	0,00		1.586.730,00

fonte: http://burc.regione.campania.it

Limiti di spesa 2013 delle case di cura private

Allegato n. 1

(sostituisce l'All. n. 1 al DCA 91/2013)

Importi in euro	A	B	C	D	E	F = A + E	G = B + C	H	I = F + G + H
Casa di Cura	Limite di spesa 2013 - base (1)	Riattivazione PL lungodegenza: DCA n. 9/2013 e n. 75/2013: importo provvisorio	Trasferimento tetti di spesa per acuti: DCA n. 8/2013 e n. 22/2013: importo provvisorio	Subtotale	Ripartizione della quota accantonata (2)	Limite di spesa 2013 (esclusi gli incrementi di col. G)	Incremento provvisorio tetto 2013 per trasferim. prestaz. ex Villa Russo / Alba (v. All. 3)	Accantonamento per il caso di passaggio di fascia in istruttoria (v. All. 6 all'Appendice)	Onere massimo 2013
CdC Clinica Mediterranea - Napoli	35.706.080,00		698.370,00	36.404.450,00	0,00	35.706.080,00	698.370,00		36.404.450,00
CdC Santa Patrizia - Napoli	6.891.090,00			6.891.090,00	103.370,00	6.994.460,00	0,00		6.994.460,00
CdC Clinica S. Antimo - Casandrino	2.885.510,00			2.885.510,00	43.280,00	2.928.790,00	0,00		2.928.790,00
CdC Villa dei Fiori - Mugnano	16.354.640,00		352.600,00	16.707.240,00	0,00	16.354.640,00	352.600,00		16.707.240,00
CdC Villa dei Fiori - Acerra	34.804.220,00	424.100,00		35.228.320,00	446.460,00	35.250.680,00	424.100,00		35.674.780,00
CdC Villa Maione - Villaricca	4.876.810,00			4.876.810,00	73.150,00	4.949.960,00	0,00		4.949.960,00
CdC NS di Lourdes - Massa di Somma	11.246.390,00			11.246.390,00	168.700,00	11.415.090,00	0,00		11.415.090,00
CdC Santa Maria La Bruna - Torre del	3.030.410,00			3.030.410,00	45.460,00	3.075.870,00	0,00		3.075.870,00
CdC Villa Stabia - Castellammare di S	12.419.550,00			12.419.550,00	186.290,00	12.605.840,00	0,00		12.605.840,00
CdC Villa Elisa - Casamarciano	1.389.990,00			1.389.990,00	0,00	1.389.990,00	0,00		1.389.990,00
CdC Trusso - Ottaviano	9.937.230,00	648.050,00		10.585.280,00	0,00	9.937.230,00	648.050,00		10.585.280,00
CdC Maria Rosaria - Pompei	13.048.070,00			13.048.070,00	0,00	13.048.070,00	0,00		13.048.070,00
CdC Santa Lucia - San Giuseppe Vesu	19.971.330,00			19.971.330,00	0,00	19.971.330,00	0,00		19.971.330,00
CdC A.Grimaldi - San Giorgio a Crema	9.557.350,00			9.557.350,00	143.360,00	9.700.710,00	0,00		9.700.710,00
CdC Meluccio - Pomigliano d'Arco	3.607.960,00		962.330,00	4.570.290,00	54.120,00	3.662.080,00	962.330,00		4.624.410,00
CdC Clinica San Felice - Pomigliano d	1.970.220,00			1.970.220,00	29.550,00	1.999.770,00	0,00	68.961,00	2.068.731,00
CdC Santa Maria del Pozzo - Somma	8.747.410,00	984.690,00		9.732.100,00	131.210,00	8.878.620,00	984.690,00		9.863.310,00
CdC La Madonnina - San Gennaro Ves	3.339.010,00			3.339.010,00	333.900,00	3.672.910,00	0,00		3.672.910,00
CdC Villa del Sole - Salerno	8.526.880,00			8.526.880,00	127.900,00	8.654.780,00	0,00		8.654.780,00
CdC Malzoni - Agropoli	12.254.190,00			12.254.190,00	183.810,00	12.438.000,00	0,00		12.438.000,00
CdC La Quiete - Pellezzano	4.961.640,00			4.961.640,00	74.420,00	5.036.060,00	0,00		5.036.060,00
CdC Salus - Battipaglia	12.643.310,00			12.643.310,00	189.650,00	12.832.960,00	0,00		12.832.960,00
CdC Campolongo Hospital CEMFR - E	23.634.050,00			23.634.050,00	354.510,00	23.988.560,00	0,00		23.988.560,00
CdC Cobellis - Vallo della Lucania	9.826.150,00			9.826.150,00	0,00	9.826.150,00	0,00		9.826.150,00
CdC Tortorella - Salerno	12.935.140,00			12.935.140,00	194.030,00	13.129.170,00	0,00		13.129.170,00
CdC Villa Chiarugi - Nocera Inferiore	7.824.890,00			7.824.890,00	0,00	7.824.890,00	0,00		7.824.890,00
CdC Villa Silvia Montesano - Rocca Pi	3.763.000,00			3.763.000,00	0,00	3.763.000,00	0,00		3.763.000,00
TOTALE	644.674.770,00	4.567.170,00	2.256.670,00	651.498.610,00	5.286.090,00	649.960.860,00	6.823.840,00	330.211,00	657.114.911,00

(1) Fatto pari ai limiti di spesa 2012 stabiliti dai decreti commissariali n. 66/2012, 86/2012 123/2012 e 4/2013

(2) La ripartizione è effettuata tenendo conto delle prime risultanze della nuova metodologia esposta in Appendice

fonte: http://burc.regione.campania.it

a: applicazione Spending Review nella programmazione tetti di spesa 2(egato n. 2

(sostituisce l'All. n. 2 al DCA 91/2013)

importi in migliaia di euro		ASL	ASL	ASL	ASL	ASL	ASL	ASL			
Assistenza Specialistica ed Ospedaliera da strutture private	accentrata	AV	BN	CE	NA1	NA2	NA3	SA	Subtotale	Altre Rettifiche	**TOTALE (999)**
SPESA CONSUNTIVATA 2011 da DCA 123/2012											
TOTALE ASSISTENZA SPECIALISTICA ED OSPEDALIERA DA PRIVATI	160.784	131.250	57.491	218.422	256.264	158.294	194.303	185.863	1.362.669	0	**1.362.669**
OBIETTIVO dei LIMITI di SPESA 2013: Consuntivo 2011 - 1%											**1.349.043**

LIMITI di SPESA PROGRAMMATI per il 2013 in conformità al DL 95/2012:

Assistenza Specialistica da privati (stima della spesa netto ticket, sconto - finché vigente - e netto quota ricetta):

Ospedale Fatebenefratelli di Napoli	459								459		459
Ospedale Fatebenefratelli di Benevento	1.989								1.989		1.989
Villa Betania di Napoli	714								714		714
S. Maria della Pietà di Casoria (Camilliani)	1.224								1.224		1.224
Altri privati (case di cura e centri ambulatoriali)		21.914	16.835	81.871	118.222	105.067	92.280	82.207	518.395	0	518.395
Diabetologia		1.768	154	3.539	1.338	0	1.163	821	8.783		8.783
Branche a visita		36	0	5.308	4.569	1.417	3.050	1.751	16.131		16.131
Cardiologia		613	0	5.171	9.612	7.225	6.473	5.276	34.370		34.370
Patologia Clinica (Laboratorio di analisi)		7.959	3.533	15.220	24.775	21.009	18.459	18.703	109.657		109.657
Medicina nucleare		533	816	6.383	22.401	3.277	5.238	2.440	41.088		41.088
Radiodiagnostica		3.073	5.405	21.967	25.066	32.579	22.288	22.120	132.498		132.498
Radioterapia		0	0	1.699	2.353	7.296	748	1.569	13.664		13.664
Dialisi		6.273	5.475	17.836	21.491	23.719	26.466	24.807	126.068		126.068
Medicina Fisica e Riabilitazione (FKT)		1.658	1.452	4.749	6.618	8.545	8.394	4.721	36.137		36.137
									0		0
A) TOTALE ASSISTENZA SPECIALISTICA DA PRIVATI	4.386	21.914	16.835	81.871	118.222	105.067	92.280	82.207	522.781	0	522.781

Assistenza Ospedaliera da privati:											
IRCCS privati (Maugeri)	18.576								18.576		18.576
Ospedale Fatebenefratelli di Napoli	37.176								37.176		37.176
Ospedale Fatebenefratelli di Benevento	47.853								47.853		47.853
Villa Betania di Napoli	36.242								36.242		36.242
S. Maria della Pietà di Casoria (Camilliani)	15.933								15.933		15.933
Case di cura sede di Pronto Soccorso di II livello				38.401		35.675			74.075		74.075
Altre Case di cura private (1)		96.155	38.426	93.162	132.920	24.586	102.022	97.494	584.765		584.765
Fondazione Don Gnocchi presso ASL Avellino		9.190							9.190		9.190
B) TOTALE ASSISTENZA OSPEDALIERA DA PRIVATI	155.780	105.345	38.426	131.563	132.920	60.261	102.022	97.494	823.810	0	823.810

(A+ B) TOTALE	160.166	127.259	55.261	213.434	251.143	165.327	194.301	179.700	1.346.591	0	**1.346.591**

(1) Considerando che la casa di cura Ruesch non risulta aver ancora ripreso ad erogare prestazioni sanitarie con oneri a carico della ASL Napoli 1 Centro ai sensi del decreto commissariale n. 85 del 18 luglio 2013

Accantonamento a fronte di eventuali contratti integrativi per dialisi e radioterapia e/o per contenziosi ed imprevisti **2.452**

Allegato n. 3

Limiti di spesa 2013 delle case di cura private: aggiornamento provvisorio dell'incremento per assorbimento tetti di spesa ex Villa Russo e Villa Alba

			Riattivazione dei PL lungodegenza in base ai decreti n. 9 del 21/1/2013 e n. 75 del 28/6/2013							Trasferimento tetti di spesa ricoveri per acuti: DCA n. 121/2012; n. 8/2013; n. 22/2013		
Importi in euro	**A = B + C**							**B**				**C**
Casa di Cura	Incremento tetto di spesa 2013 (aggiornamento provvisorio) (1) (2)		Posti letto di lungodegenza	Tasso di occupazione	tariffa giornaliera (euro)	Tetto di spesa trasferito: importo annuo	Decorrenza trasferimento (1)	Incremento tetto di spesa 2013 (agg.to provvisorio) (1)		Tetto di spesa trasferito: importo annuo	Decorrenza trasferimento (2)	Incremento tetto di spesa 2013 (agg.to provvisorio) (2)
CdC Internazionale Villa Bentinck - Napoli	243.370,00									630.000,00	12/8/2013	243.370,00
CdC Alma Mater - Villa Camaldoli - Napoli	534.640,00		33	98%	146,30	1.726.940,00	9/9/2013	534.640,00				
CdC Colucci Hermitage - Napoli	1.975.690,00		130	98%	146,30	6.803.100,00	16/9/2013	1.975.690,00				
CdC Clinica Mediterranea - Napoli	698.370,00									2.275.943,00	10/9/2013	698.370,00
CdC Villa dei Fiori - Mugnano	352.600,00									912.753,00	12/8/2013	352.600,00
CdC Villa dei Fiori - Acerra	424.100,00		29	98%	146,30	1.517.610,00	20/9/2013	424.100,00				
CdC Trusso - Ottaviano	648.050,00		40	98%	146,30	2.093.260,00	9/9/2013	648.050,00				
CdC Meluccio - Pomigliano d'Arco	962.330,00									3.002.150,00	5/9/2013	962.330,00
CdC Santa Maria del Pozzo - Somma Vesu	984.690,00		68	98%	146,30	3.558.540,00	21/9/2013	984.690,00				
TOTALE	6.823.840,00		300	98%	146,30	15.699.450,00		4.567.170,00		6.820.846,00		2.256.670,00

(1) Ai fini della decorrenza del trasferimento dei volumi di prestazioni il decreto commissariale n. 75/2013 dispone che: "*i tetti di spesa sono riconoscibili* ***"ratione temporis"*** *e decorrono dalla data di effettivo inizio delle attività; di conseguenza le ASL interessate adegueranno, in sede contrattuale, gli importi di cui sopra all'effettivo periodo di erogazione delle prestazioni*"; le date di decorrenza sopra esposte sono state indicate dalle rispettive case di cura e devono essere ancora verificate e confermate dalle ASL competenti per territorio.

(2) Ai fini della decorrenza del trasferimento dei volumi di prestazioni relativi ai PL per acuti ex Villa Russo ed ex Villa Alba i decreti commissariali n. 121/2012, n. 8/2013 e n. 22/2013 dettano specifiche disposizioni; le date di decorrenza sopra esposte sono state indicate dalle rispettive case di cura (per la Clinica Mediterranea manca una comunicazione formale) e devono essere ancora verificate e confermate dalle ASL competenti per territorio

Modifiche agli schemi contrattuali A\1 e A\2 allegati al decreto commissariale n. 91/2013

SOSTITUIRE il comma 1 dell'art. 3 dello schema di contratto 2013, allegato A\1 al decreto commissariale n. 91 del 29 agosto 2013, con il seguente:

1. Il limite complessivo totale entro il quale deve essere contenuta la spesa per l'anno 2013 per il volume di prestazioni di assistenza in regime di ricovero ospedaliero erogate dalla sottoscritta Casa di Cura è fissato in euro _____ [**indicare l'importo di col. F dell'allegato n. 1 al decreto di rettifica del DCA 91/2013**], (**per le sole case di cura interessate**: "***oltre ad un incremento provvisorio per l'anno 2013 di euro*** _____ [**indicare l'importo di col. G dell'allegato n. 1 al decreto di rettifica del DCA 91/2013**] ***determinato in base agli elementi di calcolo esposti nell'allegato n. 3 al decreto di rettifica del DCA 91/2013 e, pertanto, suscettibile di essere ricalcolato qualora la data di decorrenza del trasferimento dei tetti di spesa ex Villa Russo / ex Villa Alba nei limiti ed alle condizioni specificate nei decreti commissariali n. _____ risulti diversa, per complessivi euro _____*** [**indicare la somma dell'importo di col. F e di col. G dell'allegato n. 1 al decreto di rettifica del DCA 91/2013**]"), e comprende tutte le prestazioni erogate a qualsiasi tipologia di pazienti: residenti della ASL o di altre ASL regionali, residenti fuori regione, residenti all'estero e STP.

SOSTITUIRE il comma 1 dell'art. 3 dello schema di contratto 2013, allegato A\2 al decreto commissariale n. 91 del 29 agosto 2013, con il seguente:

1. Il limite complessivo totale entro il quale deve essere contenuta la spesa per l'anno 2013 per le prestazioni di assistenza in regime di ricovero ospedaliero erogate dalla sottoscritta Casa di Cura, comprensivo di tutte le prestazioni erogate a qualsiasi tipologia di pazienti: residenti della ASL o di altre ASL regionali, residenti fuori regione, residenti all'estero e STP, nonché per la remunerazione delle funzioni di emergenza – urgenza e per l'incentivo per la complessità della casistica trattata, è fissato in € _____ [**indicare: euro 38.400.590,00= per Pineta Grande ed euro 35.250.680,00= per Villa dei Fiori di Acerra] ,** (**per la sola Villa dei Fiori di Acerra**: "***oltre ad un incremento provvisorio per l'anno 2013 di euro*** _____ [**indicare l'importo di col. G dell'allegato n. 1 al decreto di rettifica del DCA 91/2013**] ***determinato in base agli elementi di calcolo esposti nell'allegato n. 3 al decreto di rettifica del DCA 91/2013 e, pertanto, suscettibile di essere ricalcolato qualora la data di decorrenza del trasferimento dei tetti di spesa ex Villa Russo nei limiti ed alle condizioni specificate nei decreti commissariali n. 9/2013 e n. 75/2013 risulti diversa, per complessivi euro _____*** [**indicare la somma dell'importo di col. F e di col. G dell'allegato n. 1 al decreto di rettifica del DCA 91/2013**]"), da liquidarsi secondo i criteri stabiliti ai punti 1, 2, 3 e 4 dell'Accordo tra la Regione Campania e la sottoscritta Casa di Cura, firmato il 21 luglio 2011 ed approvato dal decreto commissariale n. 61/2011. Il suddetto limite complessivo è pari a quello stabilito per l'esercizio 2011, ridotto del 1,7385% in applicazione dell'art. 15, comma 14, del decreto legge 6 luglio 2012, n. 95, come chiarito dai decreti commissariali n. 123 del 10 ottobre 2012 (pubblicato sul BURC n. 66 del 15.10.2012) e n. 4 del 14 gennaio 2013 (pubblicato sul BURC n. 4 del 21.01.2013).

INSERIRE il richiamo al presente decreto negli schemi contrattuali allegati A\1 e A\2 al decreto commissariale n. 91 del 29 agosto 2013, subito dopo la citazione nell'ultimo periodo delle premesse: "… *con decreto commissariale n. 91 del 29/8/2013* …" aggiungendo: "… *come integrato e rettificato dal decreto commissariale n. ___ del __/__/2013*".

Modifiche all'Appendice al decreto commissariale n. 91/2013

Si riportano di seguito le n. 6 tabelle allegate all'Appendice al decreto commissariale n. 91/2013, contenenti lo sviluppo dei conteggi per la stima di un ***budget teorico potenziale di riferimento*** indicativo per ciascuna casa di cura, modificate per i seguenti fattori:

a) più esatta determinazione dei posti letto provvisoriamente accreditati: in particolare, a seguito delle segnalazioni pervenute da alcune ASL e del riscontro con i verbali allegati ai decreti commissariali n. 62/2011 e n. 52/2013, è stato corretto il numero dei posti letto di nove case di cura (7 in riduzione e 2 in aumento) e sono state effettuate delle riclassifiche tra discipline o tra ricovero ordinario e ricovero diurno; complessivamente, le correzioni apportate determinano una riduzione di n° 80 posti letto provvisoriamente accreditati (da 5.862 a 5.782); nella colonna NOTE della tabella n. 3 sono sinteticamente indicati i principali riferimenti documentali delle modifiche apportate ai posti letto riconciliati;

b) riduzione da 2,25 a 2,20 del limite posto, sia in aumento che in diminuzione, nel determinare il budget teorico potenziale di riferimento indicativo per ciascuna casa di cura, rispetto al valore economico (per disciplina e tipo) dei ricoveri effettuati dalla singola casa di cura nel 2012 (valorizzati a tariffa 2013); tale limitazione si è resa opportuna in quanto la riduzione dei posti letto complessivi ha determinato un incremento del valore medio regionale di alcune discipline, che ha finito per incrementare il budget teorico potenziale complessivo, come si può riscontrare dall'allegato n. 1 all'Appendice;

c) correzione della fascia tariffaria attribuita ad una casa di cura (Athena Villa dei Pini) da "B" ad "A" (in conformità al riconoscimento della maggiore fascia tariffaria operato dal decreto commissariale n. 62/2011;

d) inserimento di altri due casi tra i posti letto riconciliati che hanno richiesto una valorizzazione a parte (allegato n. 5 all'Appendice e punto 1.1 della stessa);

e) nella tabella n° 1 l'importo degli incrementi dei tetti di spesa 2013 delle case di cura aggiudicatarie dei volumi di prestazioni delle ex case di cura Villa Russo e Villa Alba sono stati aggiornati come calcolati nell'allegato n° 3 al presente decreto.

enziale e riparto quota accantonata per qualificazione e complessità

CA 91/2013

(come modificato dal presente decreto)

				A	B	C		D = C + E	E	F	G	H	I = D+F+G+H
Codice ASL / Casa di Cura	Casa di Cura	Fascia tariffaria	Fascia in istruttoria	Valore ricoveri 2012 (ordinari e DH) **PRIMA delle decurtazioni per controlli e soglie LEA** ed a tariffa 2013	Stima budget teorico potenziale (compreso l'acc.to per PL non valorizzati: v. All. 5)	Limite di spesa 2012 (DCA n. 66/2012 e n. 4/2013)		Limite di spesa incrementato per scaglioni (1,5% se + 5%), (5% se +50%), (10% se + 95%)	Ripartizione della quota accantonata per incentivare riqualificazione e complessità	Riattivazione PL lungodegenza: DCA n. 9/2013 e n. 75/2013: importo provvisorio	Trasferimento tetti di spesa per acuti: DCA n. 8/2013 e n. 22/2013: importo provvisorio	Accantonamento per il caso di passaggio di fascia in istruttoria (v. All. 6)	Costo Massimo 2013 (compreso accantonamento di col. H)
201143	CdC Villa Ester - Avellino	A		9.126.471,33	6.950.370,00	7.661.250,00		7.661.250,00	0,00				**7.661.250,00**
201144	CdC Villa Maria - Baiano	B		2.196.758,70	2.312.970,00	1.606.040,00		1.630.130,00	24.090,00				**1.630.130,00**
201145	CdC Santa Rita - Atripalda	A		10.383.404,40	13.120.520,00	8.887.690,00		9.021.010,00	133.320,00				**9.021.010,00**
201146	CdC Villa Maria - Mirabella Eclano	A		6.202.350,00	7.049.170,00	6.293.710,00		6.388.120,00	94.410,00				**6.388.120,00**
201147	CdC Villa dei Pini - Avellino	B		7.062.573,02	6.938.780,00	6.524.710,00		6.622.580,00	97.870,00				**6.622.580,00**
201148	CdC Montevergine - Mercogliano	A		43.455.556,60	35.487.710,00	40.483.420,00		40.483.420,00	0,00				**40.483.420,00**
201149	CdC Malzoni Villa dei Platani - Avellinc	A		28.742.723,90	25.421.950,00	24.348.520,00		24.348.520,00	0,00				**24.348.520,00**
20233	CdC Salus GE.POS. - Telese	A		11.034.560,90	6.603.280,00	10.018.060,00		10.018.060,00	0,00				**10.018.060,00**
20234	CdC Santa Rita - Benevento	A		9.450.694,80	9.156.690,00	8.267.550,00		8.391.560,00	124.010,00				**8.391.560,00**
20235	CdC San Francesco - Telese	B		11.070.346,56	6.901.630,00	9.338.730,00		9.338.730,00	0,00				**9.338.730,00**
202350	CdC C.M.R. - Sant'Agata dei Goti	A		2.039.518,62	2.188.970,00	1.907.300,00		1.935.910,00	28.610,00				**1.935.910,00**
202371	CdC Villa Margherita - Benevento	A		10.449.407,49	10.045.180,00	8.612.540,00		8.741.730,00	129.190,00				**8.741.730,00**
20314	CdC Sant'Anna - Caserta	B	A	4.502.699,68	2.995.660,00	4.049.970,00		4.049.970,00	0,00				**4.049.970,00**
20316	CdC Villa del Sole - Caserta	A		12.014.935,16	15.829.340,00	11.866.060,00		12.044.050,00	177.990,00				**12.044.050,00**
20317	CdC Villa Fiorita - Aversa	B		3.491.989,80	2.066.460,00	2.977.320,00		2.977.320,00	0,00				**2.977.320,00**
20318	CdC San Paolo - Aversa	A		4.260.034,80	6.842.460,00	3.811.560,00		4.002.140,00	190.580,00				**4.002.140,00**
20319	CdC Villa Fiorita - Capua	A		13.377.781,53	10.197.400,00	10.008.940,00		10.008.940,00	0,00				**10.008.940,00**
20320	CdC San Michele - Maddaloni	A		28.970.468,03	23.284.150,00	25.100.560,00		25.100.560,00	0,00				**25.100.560,00**
20321	CdC Pineta Grande - Castel Volturno	A		40.715.375,35	32.557.650,00	31.660.590,00		31.660.590,00	0,00				**31.660.590,00**
20322	CdC Santa Maria della Salute - Santa	B	A	5.202.582,68	5.856.250,00	4.444.350,00		4.511.020,00	66.670,00			155.550,00	**4.666.570,00**
20323	CdC Villa dei Pini - Piedimonte Matese	A		5.030.907,66	4.309.070,00	3.994.650,00		4.054.570,00	59.920,00				**4.054.570,00**
20324	CdC Villa Ortensia - Capua	C	A	1.430.748,30	1.990.560,00	1.572.180,00		1.595.760,00	23.580,00				**1.595.760,00**
20325	CdC Villa Ulivi - Caserta	A		4.570.792,80	4.461.040,00	3.938.550,00		3.997.630,00	59.080,00				**3.997.630,00**
20328	CdC Villa delle Magnolie - Castel Morr	A		12.117.621,71	14.296.850,00	12.092.520,00		12.273.910,00	181.390,00				**12.273.910,00**
203423	CdC Padre Pio - Mondragone	A		7.945.504,20	9.298.800,00	8.266.740,00		8.390.740,00	124.000,00				**8.390.740,00**
204104	CdC Villa Cinzia - Napoli	B		5.799.398,18	6.456.300,00	5.244.860,00		5.323.530,00	78.670,00				**5.323.530,00**
204106	C. di C. Villa Bianca	A		7.465.656,60	7.869.810,00	6.731.230,00		6.832.200,00	100.970,00				**6.832.200,00**
204109	CdC Clinica Sanatrix - Napoli	A		13.214.590,38	14.741.410,00	11.657.950,00		11.832.820,00	174.870,00				**11.832.820,00**
204111	CdC Stazione Climatica Bianchi - Porti	A		5.837.158,28	6.262.820,00	6.563.290,00		6.563.290,00	0,00				**6.563.290,00**
20475	CdC Internazionale Villa Bentinck - Na	A		5.869.963,11	4.638.560,00	5.214.900,00		5.214.900,00	0,00		243.370,00		**5.458.270,00**
20478	CdC Alma Mater - Villa Camaldoli - Na	A		13.454.448,00	11.694.440,00	12.270.790,00		12.270.790,00	0,00	534.640,00			**12.805.430,00**
20479	CdC Villa Angela - Napoli	C		2.094.898,96	1.404.320,00	1.913.840,00		1.913.840,00	0,00				**1.913.840,00**
20481	CdC Clinic Center - Napoli	A		20.539.113,16	21.408.400,00	20.189.170,00		20.492.010,00	302.840,00				**20.492.010,00**
20488	CdC Colucci Hermitage - Napoli	A		7.142.184,00	7.227.600,00	5.773.850,00		5.860.460,00	86.610,00	1.975.690,00			**7.836.150,00**
20492	CdC Villa delle Querce	B	A	7.319.372,44	6.466.460,00	7.046.380,00		7.046.380,00	0,00			105.700,00	**7.152.080,00**
20494	CdC Vesuvio - Napoli	B		1.843.791,22	2.830.560,00	1.442.480,00		1.586.730,00	144.250,00				**1.586.730,00**
20495	CdC Clinica Mediterranea - Napoli	A		37.746.294,10	36.140.390,00	35.706.080,00		35.706.080,00	0,00		698.370,00		**36.404.450,00**

enziale e riparto quota accantonata per qualificazione e complessità

CA 91/2013
(come modificato dal presente decreto)

				A	B	C	D = C + E	E	F	G	H	I = D+F+G+H
Codice ASL / Casa di Cura	Casa di Cura	Fascia tariffaria	Fascia in istruttoria	Valore ricoveri 2012 (ordinari e DH) **PRIMA delle decurtazioni per controlli e soglie LEA** ed a tariffa 2013	Stima budget teorico potenziale (compreso l'acc.to per PL non valorizzati: v. All. 5)	Limite di spesa 2012 (DCA n. 66/2012 e n. 4/2013)	Limite di spesa incrementato per scaglioni (1,5% se + 5%), (5% se +50%), (10% se + 95%)	Ripartizione della quota accantonata per incentivare riqualificazione e complessità	Riattivazione PL lungodegenza: DCA n. 9/2013 e n. 75/2013: importo provvisorio	Trasferimento tetti di spesa per acuti: DCA n. 8/2013 e n. 22/2013: importo provvisorio	Accantonamento per il caso di passaggio di fascia in istruttoria (v. All. 6)	Costo Massimo 2013 (compreso accantonamento di col. H)
20499	CdC Santa Patrizia - Napoli	B		8.022.984,76	8.704.510,00	6.891.090,00	6.994.460,00	103.370,00				**6.994.460,00**
205101	CdC Clinica S. Antimo - Casandrino	C	B	3.182.157,42	3.623.280,00	2.885.510,00	2.928.790,00	43.280,00				**2.928.790,00**
205116	CdC Villa dei Fiori - Mugnano	A		17.795.131,75	14.567.000,00	16.354.640,00	16.354.640,00	0,00		352.600,00		**16.707.240,00**
20584	CdC Villa dei Fiori - Acerra	A		34.389.523,63	37.061.300,00	29.764.220,00	30.210.680,00	446.460,00	424.100,00			**30.634.780,00**
20597	CdC Villa Maione - Villaricca	A		4.946.481,65	5.516.080,00	4.876.810,00	4.949.960,00	73.150,00				**4.949.960,00**
206100	CdC NS di Lourdes - Massa di Somma	A		12.183.016,50	15.557.750,00	11.246.390,00	11.415.090,00	168.700,00				**11.415.090,00**
206102	CdC Santa Maria La Bruna - Torre del	B	A	3.105.848,10	3.587.710,00	3.030.410,00	3.075.870,00	45.460,00				**3.075.870,00**
206105	CdC Villa Stabia - Castellammare di S	A		14.013.328,40	15.664.240,00	12.419.550,00	12.605.840,00	186.290,00				**12.605.840,00**
206107	CdC Villa Elisa - Casamarciano	C		1.451.476,40	1.328.240,00	1.389.990,00	1.389.990,00	0,00				**1.389.990,00**
206108	CdC Trusso - Ottaviano	A		10.577.931,21	6.768.170,00	9.937.230,00	9.937.230,00	0,00	648.050,00			**10.585.280,00**
206110	CdC Maria Rosaria - Pompei	A		13.872.817,08	12.445.530,00	13.048.070,00	13.048.070,00	0,00				**13.048.070,00**
206113	CdC Santa Lucia - San Giuseppe Vesu	A		20.314.999,44	14.296.150,00	19.971.330,00	19.971.330,00	0,00				**19.971.330,00**
206114	CdC A.Grimaldi - San Giorgio a Crema	A		10.955.569,50	12.418.010,00	9.557.350,00	9.700.710,00	143.360,00				**9.700.710,00**
206117	CdC Meluccio - Pomigliano d'Arco	B	A	4.676.832,97	4.329.550,00	3.607.960,00	3.662.080,00	54.120,00		962.330,00		**4.624.410,00**
206121	CdC Clinica San Felice - Pomigliano d	C	A	2.112.005,20	2.594.310,00	1.970.220,00	1.999.770,00	29.550,00			68.961,00	**2.068.731,00**
206192	CdC Santa Maria del Pozzo - Somma	A		9.438.546,48	9.438.140,00	8.747.410,00	8.878.620,00	131.210,00	984.690,00			**9.863.310,00**
20682	CdC La Madonnina - San Gennaro Ves	A		5.696.103,60	6.836.870,00	3.339.010,00	3.672.910,00	333.900,00				**3.672.910,00**
207167	CdC Villa del Sole - Salerno	A		9.008.723,52	10.633.140,00	8.526.880,00	8.654.780,00	127.900,00				**8.654.780,00**
207170	CdC Malzoni - Agropoli	A		11.590.423,93	14.875.410,00	12.254.190,00	12.438.000,00	183.810,00				**12.438.000,00**
207171	CdC La Quiete - Pellezzano	A		5.954.498,41	6.810.130,00	4.961.640,00	5.036.060,00	74.420,00				**5.036.060,00**
207173	CdC Salus - Battipaglia	A		14.168.811,24	14.940.770,00	12.643.310,00	12.832.960,00	189.650,00				**12.832.960,00**
207175	CdC Campolongo Hospital CEMFR - E	A		25.895.384,49	25.370.220,00	23.634.050,00	23.988.560,00	354.510,00				**23.988.560,00**
207176	CdC Cobellis - Vallo della Lucania	A		11.059.655,40	9.778.860,00	9.826.150,00	9.826.150,00	0,00				**9.826.150,00**
207177	CdC Tortorella - Salerno	A		13.245.925,59	19.340.050,00	12.935.140,00	13.129.170,00	194.030,00				**13.129.170,00**
207178	CdC Villa Chiarugi - Nocera Inferiore	A		7.153.039,37	8.059.860,00	7.824.890,00	7.824.890,00	0,00				**7.824.890,00**
207420	CdC Villa Silvia Montesano - Rocca Pi	A		4.077.116,36	3.268.420,00	3.763.000,00	3.763.000,00	0,00				**3.763.000,00**
	Subtotale			702.061.008,85	681.117.680,00	632.894.770,00	638.180.860,00	5.286.090,00	4.567.170,00	2.256.670,00	330.211,00	**645.334.911,00**
20321	CdC Pineta Grande - Castel Volturno	funzioni ecc.		6.740.000,00	6.740.000,00	6.740.000,00	6.740.000,00					**6.740.000,00**
20584	CdC Villa dei Fiori - Acerra	funzioni ecc.		5.040.000,00	5.040.000,00	5.040.000,00	5.040.000,00					**5.040.000,00**
206115	C. di C. Villa delle Margherite - Torre del Greco			136.651,44		411.970,00	0,00	(la casa di cura risulta inattiva da maggio 2012)				**0,00**
	TOTALE GENERALE			713.977.660,29	692.897.680,00	645.086.740,00	649.960.860,00	5.286.090,00	4.567.170,00	2.256.670,00	330.211,00	**657.114.911,00**

Ricoveri 2012 per disciplina, valorizzati con le tariffe del DCA n. 32/2013

All. 2 all'Appendice a. DCA 91/2013 (come modificato dal presente decreto)

A	B	C	D	E	F	G	H	I	J	K	L	M	N	O	P	Q	R	S	T	U	V	W
Codice ASL / Casa di Cura / disciplina	Casa di Cura	Disciplina	Disciplina	Dimessi_RO	Peso_medio_RO	Posti Letto Ricovero ordinario riconciliati	Dimessi_DH	Accessi DH	Peso_medio_DH	Posti Letto Ricovero DH riconciliati	Peso Medio regionale ricoveri ordinari	Ricavo medio regionale per PL: ricoveri ordinari	Peso Medio regionale ricoveri DH	Ricavo medio regionale per PL: ricoveri DH	Valore economico ricoveri ordinari 2012 con tariffe DCA 32/2013	Valore economico ricoveri DH 2012 con tariffe DCA 32/2013	Ricoveri ordinari: valore di riferimento per il tetto 2013	Ricoveri DH: valore di riferimento per il tetto 2013	Fascia tariffaria attuale	FASCIA in istruttoria	Rapporto di conversione Fascia	Rapporto di RIconversione Fascia
20114309	C. di C. Villa Esther - Avellino	09	CHIRURGIA GENERALE	950	1,392	18	310	929	0,728	2	0,998	105.145,93	0,709	226.869,60	3.915.229,95	384.870,60	2.640.396,78	465.517,79	A		1,000	1,000
201143036	C. di C. Villa Esther - Avellino	36	ORTOPEDIA E TRAUMATC	704	1,387	9	584	1751	0,865	1	1,170	195.808,65	0,841	297.613,77	3.122.936,10	825.610,50	2.088.991,34	305.975,60	A		1,000	1,000
201143037	C. di C. Villa Esther - Avellino	37	OSTETRICIA E GINECOLC	5	1,305	8	0	0	0,000	1	0,672	117.917,48	0,587	184.466,78	17.655,30	0,00	38.841,66	0,00	A		1,000	1,000
201143043	C. di C. Villa Esther - Avellino	43	UROLOGIA	379	0,883	9	59	176	0,734	1	0,830	132.497,17	0,642	135.703,35	795.408,48	64.760,40	1.268.178,47	142.472,88	A		1,000	1,000
20114409	C. di C. Villa Maria - Baiano	09	CHIRURGIA GENERALE	735	0,971	15	785	2343	0,709	5	0,998	105.145,93	0,709	226.869,60	1.521.682,34	675.076,36	1.330.400,62	982.571,48	B		1,154	0,867
20114508	C. di C. S.Rita s.p.a. - Atripalda	08	CARDIOLOGIA	540	0,732	9	73	84	0,563	1	1,124	296.038,56	0,668	22.821,05	1.012.997,70	14.087,70	1.734.797,79	19.216,80	A		1,000	1,000
20114509	C. di C. S.Rita s.p.a. - Atripalda	09	CHIRURGIA GENERALE	522	1,067	23	347	402	0,699	2	0,998	105.145,93	0,709	226.869,60	1.453.913,10	368.926,20	2.586.740,20	446.779,41	A		1,000	1,000
201145026	C. di C. S.Rita s.p.a. - Atripalda	26	MEDICINA GENERALE	1532	0,778	27	85	103	0,636	3	0,877	119.820,16	0,647	173.087,26	3.111.177,60	18.159,30	2.868.627,70	39.950,46	A		1,000	1,000
201145031	C. di C. S.Rita s.p.a. - Atripalda	31	NIDO, NEONATI SANI	293	0,178	2	0	0	0,000	0	0,183	67.334,37	0,000	0,00	155.043,00	0,00	159.596,54	0,00	A		1,000	1,000
201145036	C. di C. S.Rita s.p.a. - Atripalda	36	ORTOPEDIA E TRAUMATC	303	0,921	9	337	337	0,861	1	1,170	195.808,65	0,841	297.613,77	614.954,70	469.664,10	1.352.900,34	304.454,57	A		1,000	1,000
201145037	C. di C. S.Rita s.p.a. - Atripalda	37	OSTETRICIA E GINECOLC	774	0,773	13	1032	1052	0,513	2	0,672	117.917,48	0,587	184.466,78	1.551.816,90	646.865,10	1.762.562,94	322.626,54	A		1,000	1,000
201145038	C. di C. S.Rita s.p.a. - Atripalda	38	OTORINOLARINGOIATRIA	110	0,751	9	314	316	0,685	1	0,791	32.853,46	0,613	147.211,95	158.184,00	348.133,50	280.411,39	164.636,91	A		1,000	1,000
201145043	C. di C. S.Rita s.p.a. - Atripalda	43	UROLOGIA	145	0,704	9	374	695	0,665	1	0,830	132.497,17	0,642	135.703,35	265.213,80	194.267,70	583.470,36	140.438,97	A		1,000	1,000
20114609	C. di C. Villa Maria - Mirabella Eclano	09	CHIRURGIA GENERALE	776	0,870	8	263	1674	0,675	2	0,998	105.145,93	0,709	226.869,60	1.491.502,50	275.516,10	733.127,36	431.878,23	A		1,000	1,000
201146034	C. di C. Villa Maria - Mirabella Eclano	34	OCULISTICA	250	0,779	5	1193	4422	0,486	5	0,619	20.529,08	0,569	464.603,39	316.500,30	1.072.177,20	129.133,55	1.986.764,36	A		1,000	1,000
201146036	C. di C. Villa Maria - Mirabella Eclano	36	ORTOPEDIA E TRAUMATC	210	1,557	8	170	600	0,844	2	1,170	195.808,65	0,841	297.613,77	1.130.223,60	226.042,20	2.083.503,15	497.292,84	A		1,000	1,000
201146043	C. di C. Villa Maria - Mirabella Eclano	43	UROLOGIA	1051	0,721	9	81	256	0,720	1	0,830	132.497,17	0,642	135.703,35	1.606.698,90	83.689,20	1.035.262,39	152.207,36	A		1,000	1,000
201147099	C. di C. Villa dei Pini - Avellino	99	LUNGODEGENZA NEURO	1042	0,725	150	0	0	0,000	0	0,750	55.459,98	0,743	40.379,48	**7.062.573,02**	0,00	6.938.779,30	0,00	B		**1,159**	**0,863**
20114807	Casa di Salute Montevergine - Mercoj	07	CARDIOCHIRURGIA	2230	3,032	20	0	0	0,000	0	3,024	793.357,52	0,599	0,00	26.159.947,00	0,00	15.907.682,93	0,00	A		1,000	1,000
20114808	Casa di Salute Montevergine - Mercoj	08	CARDIOLOGIA	4597	1,046	50	849	851	0,693	7	1,124	296.038,56	0,668	22.821,05	14.197.677,30	160.052,40	13.769.929,48	165.613,41	A		1,000	1,000
201148050	Casa di Salute Montevergine - Mercoj	50	UNITA' CORONARICA	154	1,527	5	0	0	0,000	0	1,425	385.536,36	0,000	0,00	708.719,40	0,00	1.559.182,68	0,00	A		1,000	1,000
201148068	Casa di Salute Montevergine - Mercoj	68	PNEUMOLOGIA	918	0,904	28	0	0	0,000	2	0,946	99.827,10	0,770	129.029,10	2.229.160,50	0,00	2.672.050,74	0,00	A		1,000	1,000
20114909	C. di C. Malzoni Villa dei Platani - Ave	09	CHIRURGIA GENERALE	476	0,842	29	350	930	0,748	1	0,998	105.145,93	0,709	226.869,60	833.220,00	361.173,60	1.833.084,00	239.314,13	A		1,000	1,000
201149029	C. di C. Malzoni Villa dei Platani - Ave	29	NEFROLOGIA	508	1,809	9	0	0	0,000	1	1,544	239.814,06	0,639	4.132,11	2.832.233,20	0,00	2.529.256,99	0,00	A		1,000	1,000
201149031	C. di C. Malzoni Villa dei Platani - Ave	31	NIDO, NEONATI SANI	1644	0,160	13	0	0	0,000	0	0,183	67.334,37	0,000	0,00	824.544,00	0,00	774.540,49	0,00	A		1,000	1,000
201149036	C. di C. Malzoni Villa dei Platani - Ave	36	ORTOPEDIA E TRAUMATC	2452	1,189	14	1	1	0,737	1	1,170	195.808,65	0,841	297.613,77	7.620.683,40	1.166,40	2.785.957,61	2.566,08	A		1,000	1,000
201149037	C. di C. Malzoni Villa dei Platani - Ave	37	OSTETRICIA E GINECOLC	3941	0,743	72	2850	3851	0,548	11	0,672	117.917,48	0,587	184.466,78	8.002.576,80	1.330.479,90	9.390.510,94	1.895.093,07	A		1,000	1,000
201149043	C. di C. Malzoni Villa dei Platani - Ave	43	UROLOGIA	1283	1,089	9	1	1	0,427	1	0,830	132.497,17	0,642	135.703,35	4.069.351,00	191,70	1.565.178,80	421,74	A		1,000	1,000
201149049	C. di C. Malzoni Villa dei Platani - Ave	49	TERAPIA INTENSIVA, ANE	121	2,262	2	0	0	0,000	0	4,073	176.655,82	0,000	0,00	876.606,30	0,00	196.256,04	0,00	A		1,000	1,000
201149062	C. di C. Malzoni Villa dei Platani - Ave	62	PATOLOGIA NEONATALE,	194	1,803	6	0	0	0,000	0	2,433	585.747,22	0,987	8.295,40	1.261.163,70	0,00	2.605.234,92	0,00	A		1,000	1,000
201149073	C. di C. Malzoni Villa dei Platani - Ave	73	TERAPIA INTENSIVA NEO	48	4,641	9	0	0	0,000	0	2,868	158.274,68	0,000	0,00	729.333,90	0,00	1.604.534,58	0,00	A		1,000	1,000
2023309	C. di C. GE.P.O.S - Telese	09	CHIRURGIA GENERALE	2476	0,742	21	397	1713	0,728	4	0,998	105.145,93	0,709	226.869,60	3.032.771,19	576.668,70	1.641.157,67	931.547,22	A		1,000	1,000
20233034	C. di C. GE.P.O.S - Telese	34	OCULISTICA	554	0,601	8	1344	5633	0,529	2	0,619	20.529,08	0,569	464.603,39	178.714,80	1.281.222,00	159.425,62	864.634,62	A		1,000	1,000
20233036	C. di C. GE.P.O.S - Telese	36	ORTOPEDIA E TRAUMATC	1957	0,995	9	362	1157	0,887	1	1,170	195.808,65	0,841	297.613,77	4.385.986,61	543.736,80	1.498.827,19	313.757,64	A		1,000	1,000
20233043	C. di C. GE.P.O.S - Telese	43	UROLOGIA	492	0,671	7	344	1187	0,700	3	0,830	132.497,17	0,642	135.703,35	683.352,00	352.108,80	750.108,23	443.818,41	A		1,000	1,000
2023409	Nuova Clinica Santa Rita - Beneventc	09	CHIRURGIA GENERALE	1258	1,198	9	1345	3745	0,729	4	0,998	105.145,93	0,709	226.869,60	4.323.583,80	1.240.068,60	1.136.558,20	932.826,29	A		1,000	1,000
20234026	Nuova Clinica Santa Rita - Beneventc	26	MEDICINA GENERALE	759	0,779	20	179	332	0,555	2	0,877	119.820,16	0,647	173.087,26	1.553.499,90	54.066,60	2.129.280,53	118.946,52	A		1,000	1,000
20234034	Nuova Clinica Santa Rita - Beneventc	34	OCULISTICA	21	0,791	7	822	2198	0,554	3	0,619	20.529,08	0,569	464.603,39	27.266,40	799.021,80	59.986,08	1.358.466,47	A		1,000	1,000
20234043	Nuova Clinica Santa Rita - Beneventc	43	UROLOGIA	547	0,925	7	104	191	0,690	3	0,830	132.497,17	0,642	135.703,35	1.374.065,10	79.122,60	1.033.410,43	174.069,72	A		1,000	1,000
2023509	C. di C. S.Francesco - Telese	09	CHIRURGIA GENERALE	1171	1,056	18	621	1911	0,735	2	0,998	105.145,93	0,709	226.869,60	3.016.501,80	580.473,66	1.736.727,71	407.494,88	B		1,154	0,867
20235026	C. di C. S.Francesco - Telese	26	MEDICINA GENERALE	2166	1,135	18	0	0	0,000	2	0,877	119.820,16	0,647	173.087,26	6.094.225,80	0,00	2.417.741,49	0,00	B		1,154	0,867
20235036	C. di C. S.Francesco - Telese	36	ORTOPEDIA E TRAUMATC	407	0,984	16	332	994	0,912	1	1,170	195.808,65	0,841	297.613,77	936.400,14	442.745,16	2.060.080,31	279.587,42	B		1,154	0,867
202350056	Centro Medico ERRE	56	RECUPERO E RIABILITAZ	197	0,813	25	0	0	0,000	0	0,766	82.491,23	0,704	77.778,10	2.039.518,62	0,00	2.188.973,14	0,00	A		1,000	1,000
202371056	C.d.C. Villa Margherita	56	RECUPERO E RIABILITAZ	1205	0,806	105	0	0	0,000	0	0,766	82.491,23	0,704	77.778,10	9.896.832,39	0,00	9.116.762,02	0,00	A		1,000	1,000
202371060	C.d.C. Villa Margherita	60	LUNGODEGENTI	99	0,814	30	0	0	0,000	0	0,905	34.436,64	0,000	0,00	552.575,10	0,00	928.416,93	0,00	A		**1,000**	**1,000**
2031409	C. S.Anna Caserta	09	CHIRURGIA GENERALE	1243	0,793	26	1364	4123	0,543	4	0,998	105.145,93	0,709	226.869,60	1.829.642,01	1.106.805,19	1.883.770,55	601.930,69	B	A	1,154	0,867
20314037	C. S.Anna Caserta	37	OSTETRICIA E GINECOLC	54	0,734	15	1868	4061	0,447	3	0,672	117.917,48	0,587	184.466,78	65.853,06	1.500.399,42	144.876,73	365.077,73	B	A	1,154	0,867
2031608	Villa del Sole - Caserta	08	CARDIOLOGIA	244	0,834	8	114	114	0,718	2	1,124	296.038,56	0,668	22.821,05	488.790,90	20.308,18	1.075.339,98	44.678,00	A		1,000	1,000
2031609	Villa del Sole - Caserta	09	CHIRURGIA GENERALE	1204	0,923	21	640	1908	0,710	4	0,998	105.145,93	0,709	226.869,60	2.643.580,80	700.294,36	2.043.313,23	907.500,69	A		1,000	1,000
20316026	Villa del Sole - Caserta	26	MEDICINA GENERALE	768	0,799	18	128	132	0,694	2	0,877	119.820,16	0,647	173.087,26	1.356.802,20	25.646,70	1.965.035,79	56.422,74	A		1,000	1,000
20316031	Villa del Sole - Caserta	31	NIDO, NEONATI SANI	695	0,174	6	0	0	0,000	0	0,183	67.334,37	0,000	0,00	369.613,33	0,00	395.129,46	0,00	A		1,000	1,000
20316034	Villa del Sole - Caserta	34	OCULISTICA	111	0,652	12	643	1923	0,615	3	0,619	20.529,08	0,569	464.603,39	133.530,06	631.357,32	259.401,69	1.388.986,10	A		1,000	1,000
20316036	Villa del Sole - Caserta	36	ORTOPEDIA E TRAUMATC	532	1,234	12	438	1280	0,852	3	1,170	195.808,65	0,841	297.613,77	1.905.766,38	594.705,99	2.476.912,45	904.131,37	A		1,000	1,000
20316037	Villa del Sole - Caserta	37	OSTETRICIA E GINECOLC	1187	0,641	27	277	823	0,540	3	0,672	117.917,48	0,587	184.466,78	1.894.786,83	240.002,46	3.037.326,28	509.395,44	A		1,000	1,000
20316038	Villa del Sole - Caserta	38	OTORINOLARINGOIATRIA	337	0,761	12	656	1902	0,536	3	0,791	32.853,46	0,613	147.211,95	459.332,46	550.417,19	379.112,02	386.651,66	A		1,000	1,000
2031709	Casa di Cura Villa Fiorita	09	CHIRURGIA GENERALE	1437	0,758	13	1407	4208	0,691	2	0,998	105.145,93	0,709	226.869,60	2.016.813,24	1.280.728,80	900.087,04	383.218,12	B		1,154	0,867
20317037	Casa di Cura Villa Fiorita	37	OSTETRICIA E GINECOLC	84	0,792	9	71	213	0,728	1	0,672	117.917,48	0,587	184.466,78	126.782,76	67.665,00	278.922,07	148.863,00	B		1,154	0,867
2031809	C. di C. S. Paolo - Aversa	09	CHIRURGIA GENERALE	387	0,928	17	674	2022	0,781	8	0,998	105.145,93	0,709	226.869,60	893.074,50	811.390,50	1.662.352,60	1.785.059,10	A		1,000	1,000
20318031	C. di C. S. Paolo - Aversa	31	NIDO, NEONATI SANI	565	0,182	5	0	0	0,000	0	0,183	67.334,37	0,000	0,00	319.967,10	0,00	354.175,73	0,00	A		1,000	1,000

Ricoveri 2012 per disciplina, valorizzati con le tariffe del DCA n. 32/2013

All. 2 all'Appendice al DCA 91/2013 (come modificato dal presente decreto)

A	B	C	D	E	F	G	H	I	J	K	L	M	N	O	P	Q	R	S	T	U	V	W
Codice ASL / Casa di Cura / disciplina	Casa di Cura	Disciplina		Dimessi_RO	Peso_medio_RO	Posti Letto Ricovero ordinario riconciliati	Dimessi_DH	Accessi DH	Peso_medio_DH	Posti Letto Ricovero DH riconciliati	Peso Medio regionale ricoveri ordinari	Ricavo medio regionale per PL: ricoveri ordinari	Peso Medio regionale ricoveri DH	Ricavo medio regionale per PL: ricoveri DH	Valore economico ricoveri ordinari 2012 con tariffe DCA 32/2013	Valore economico ricoveri DH 2012 con tariffe DCA 32/2013	Ricoveri ordinari: valore di riferimento per il tetto 2013	Ricoveri DH: valore di riferimento per il tetto 2013	Fascia tariffaria attuale	FASCIA in istruttoria	Rapporto di conversione Fascia	Rapporto di RIconversione Fascia
20318034	C. di C. S. Paolo - Aversa	34	OCULISTICA	30	0,258	5	569	1707	0,567	2	0,619	20.529,08	0,569	464.603,39	3.618,00	569.745,00	7.959,60	926.884,39	A		1,000	1,000
20318037	C. di C. S. Paolo - Aversa	37	OSTETRICIA E GINECOLC	759	0,694	12	289	864	0,613	6	0,672	117.917,48	0,587	184.466,78	1.369.084,50	293.155,20	1.461.082,99	644.941,44	A		1,000	1,000
2031909	C. di C. Villa Fiorita - CAPUA	09	CHIRURGIA GENERALE	585	0,998	13	547	1961	0,682	2	0,998	105.145,93	0,709	226.869,60	1.548.684,00	486.468,18	1.367.257,24	436.418,93	A		1,000	1,000
20319026	C. di C. Villa Fiorita - CAPUA	26	MEDICINA GENERALE	606	0,926	16	754	9602	0,783	4	0,877	119.820,16	0,647	173.087,26	1.411.333,20	2.786.317,20	2.023.827,32	837.756,48	A		1,000	1,000
20319031	C. di C. Villa Fiorita - CAPUA	31	NIDO, NEONATI SANI	1270	0,223	11	0	0	0,000	0	0,183	67.334,37	0,000	0,00	1.000.206,90	0,00	900.089,80	0,00	A		1,000	1,000
20319036	C. di C. Villa Fiorita - CAPUA	36	ORTOPEDIA E TRAUMATC	263	1,670	9	339	834	0,872	1	1,170	195.808,65	0,841	297.613,77	1.543.048,20	469.168,20	2.515.011,85	308.557,82	A		1,000	1,000
20319037	C. di C. Villa Fiorita - CAPUA	37	OSTETRICIA E GINECOLC	2025	0,662	14	635	1834	0,584	1	0,672	117.917,48	0,587	184.466,78	3.531.796,65	600.759,00	1.625.016,23	183.469,09	A		1,000	1,000
2032007	C. di C. S.Michele - Maddaloni	07	CARDIOCHIRURGIA	533	3,105	8	3	30	0,599	0	3,024	793.357,52	0,599	0,00	6.815.693,40	4.725,00	6.516.483,68	0,00	A		1,000	1,000
2032008	C. di C. S.Michele - Maddaloni	08	CARDIOLOGIA	1429	1,243	7	25	250	0,599	0	1,124	296.038,56	0,668	22.821,05	5.606.580,60	39.375,00	2.290.967,57	0,00	A		1,000	1,000
2032009	C. di C. S.Michele - Maddaloni	09	CHIRURGIA GENERALE	1621	1,053	19	639	2036	0,701	1	0,998	105.145,93	0,709	226.869,60	4.482.908,01	657.266,67	2.107.836,03	224.189,12	A		1,000	1,000
20320031	C. di C. S.Michele - Maddaloni	31	NIDO, NEONATI SANI	621	0,215	6	0	0	0,000	0	0,183	67.334,37	0,000	0,00	474.498,00	0,00	492.913,45	0,00	A		1,000	1,000
20320036	C. di C. S.Michele - Maddaloni	36	ORTOPEDIA E TRAUMATC	970	1,378	19	875	3189	0,867	1	1,170	195.808,65	0,841	297.613,77	4.181.018,31	1.218.353,40	4.381.162,72	306.576,94	A		1,000	1,000
20320037	C. di C. S.Michele - Maddaloni	37	OSTETRICIA E GINECOLC	1068	0,674	13	325	973	0,567	1	0,672	117.917,48	0,587	184.466,78	1.857.145,14	306.858,60	1.536.996,85	178.157,98	A		1,000	1,000
20320038	C. di C. S.Michele - Maddaloni	38	OTORINOLARINGOIATRIA	2	0,539	9	8	29	0,452	1	0,791	32.853,46	0,613	147.211,95	1.457,10	5.565,60	3.205,62	12.244,32	A		1,000	1,000
20320049	C. di C. S.Michele - Maddaloni	49	TERAPIA INTENSIVA, ANE	58	6,066	14	0	0	0,000	0	4,073	176.655,82	0,000	0,00	1.307.997,10	0,00	2.877.593,62	0,00	A		1,000	1,000
20320050	C. di C. S.Michele - Maddaloni	50	UNITA' CORONARICA	534	1,244	7	0	0	0,000	0	1,425	385.536,36	0,000	0,00	2.011.026,10	0,00	2.355.820,80	0,00	A		1,000	1,000
2032107	C. di C. Pineta Grande - Castel Voltur	07	CARDIOCHIRURGIA	541	2,194	14	0	0	0,000	0	3,024	793.357,52	0,599	0,00	4.345.980,20	0,00	8.058.458,61	0,00	A		1,000	1,000
2032108	C. di C. Pineta Grande - Castel Voltur	08	CARDIOLOGIA	2221	1,484	12	0	0	0,000	0	1,124	296.038,56	0,668	22.821,05	10.917.869,15	0,00	4.690.914,72	0,00	A		1,000	1,000
2032109	C. di C. Pineta Grande - Castel Voltur	09	CHIRURGIA GENERALE	1596	1,276	26	149	448	0,720	2	0,998	105.145,93	0,709	226.869,60	6.232.306,85	169.690,90	3.496.583,30	373.319,98	A		1,000	1,000
20321026	C. di C. Pineta Grande - Castel Voltur	26	MEDICINA GENERALE	766	1,153	10	0	0	0,000	0	0,877	119.820,16	0,647	173.087,26	2.571.360,25	0,00	1.574.558,42	0,00	A		1,000	1,000
20321030	C. di C. Pineta Grande - Castel Voltur	30	NEUROCHIRURGIA	644	1,610	10	0	0	0,000	0	1,610	336.704,42	0,000	0,00	3.367.044,15	0,00	3.367.017,20	0,00	A		1,000	1,000
20321031	C. di C. Pineta Grande - Castel Voltur	31	NIDO, NEONATI SANI	914	0,221	8	0	0	0,000	0	0,183	67.334,37	0,000	0,00	836.744,80	0,00	622.548,75	0,00	A		1,000	1,000
20321034	C. di C. Pineta Grande - Castel Voltur	34	OCULISTICA	3	0,935	8	693	2119	0,543	2	0,619	20.529,08	0,569	464.603,39	7.087,00	712.576,00	15.591,40	887.671,94	A		1,000	1,000
20321036	C. di C. Pineta Grande - Castel Voltur	36	ORTOPEDIA E TRAUMATC	1266	1,216	20	206	420	0,838	2	1,170	195.808,65	0,841	297.613,77	4.722.176,40	264.727,00	4.069.959,10	582.399,40	A		1,000	1,000
20321037	C. di C. Pineta Grande - Castel Voltur	37	OSTETRICIA E GINECOLC	1737	0,619	15	115	341	0,571	1	0,672	117.917,48	0,587	184.466,78	2.851.224,55	120.451,45	1.630.033,87	179.572,18	A		1,000	1,000
20321049	C. di C. Pineta Grande - Castel Voltur	49	TERAPIA INTENSIVA, ANE	97	5,136	4	0	0	0,000	0	4,073	176.655,82	0,000	0,00	1.850.253,25	0,00	891.090,22	0,00	A		1,000	1,000
20321050	C. di C. Pineta Grande - Castel Voltur	50	UNITA' CORONARICA	36	1,193	6	0	0	0,000	0	1,425	385.536,36	0,000	0,00	101.097,10	0,00	222.413,62	0,00	A		1,000	1,000
20321073	C. di C. Pineta Grande - Castel Voltur	73	TERAPIA INTENSIVA NEO	172	2,374	6	0	0	0,000	0	2,868	158.274,68	0,000	0,00	1.644.786,30	0,00	785.845,93	0,00	A		1,000	1,000
2032209	C. di C. S. Maria della Salute - S.Mari	09	CHIRURGIA GENERALE	920	1,139	18	508	1516	0,657	2	0,998	105.145,93	0,709	226.869,60	2.245.286,94	458.238,30	1.872.206,62	363.985,16	B	A	1,154	0,867
20322031	C. di C. S. Maria della Salute - S.Mari	31	NIDO, NEONATI SANI	550	0,175	5	0	0	0,000	0	0,183	67.334,37	0,000	0,00	258.960,00	0,00	258.173,09	0,00	B	A	1,154	0,867
20322036	C. di C. S. Maria della Salute - S.Mari	36	ORTOPEDIA E TRAUMATC	207	0,918	9	304	912	0,829	1	1,170	195.808,65	0,841	297.613,77	414.476,40	303.599,40	911.848,08	254.019,88	B	A	1,154	0,867
20322037	C. di C. S. Maria della Salute - S.Mari	37	OSTETRICIA E GINECOLC	824	0,690	18	279	829	0,564	2	0,672	117.917,48	0,587	184.466,78	1.287.219,80	234.801,84	1.888.733,99	307.281,93	B	A	1,154	0,867
2032309	C. di C. Villa dei Pini - Piedimonte Mat	09	CHIRURGIA GENERALE	1135	0,873	16	998	2987	0,651	4	0,998	105.145,93	0,709	226.869,60	2.444.934,96	1.107.682,20	1.471.988,21	832.802,96	A		1,000	1,000
20323026	C. di C. Villa dei Pini - Piedimonte Mat	26	MEDICINA GENERALE	846	0,658	20	0	0	0,000	0	0,877	119.820,16	0,647	173.087,26	1.383.858,00	0,00	1.796.529,22	0,00	A		1,000	1,000
20323037	C. di C. Villa dei Pini - Piedimonte Mat	37	OSTETRICIA E GINECOLC	26	0,852	18	39	117	0,556	2	0,672	117.917,48	0,587	184.466,78	58.203,90	36.228,60	128.048,58	79.702,92	A		1,000	1,000
20324060	C. di C. Villa Ortensia - Capua	60	LUNGODEGENTI	233	0,952	55	0	0	0,000	0	0,905	34.436,64	0,000	0,00	1.430.748,30	0,00	1.990.556,93	0,00	C	A	1,000	1,000
20325099	Villa Ulivi - Caserta	99	LUNGODEGENZA NEURO	569	0,754	80	0	0	0,000	0	0,750	55.459,98	0,743	40.379,48	4.570.792,80	0,00	4.461.040,50	0,00	A		1,000	1,000
20328056	Villa delle Magnolie - Castel Morrone	56	RECUPERO E RIABILITAZ	1138	0,772	145	148	5552	0,674	30	0,766	82.491,23	0,704	77.778,10	11.097.682,63	1.019.939,08	12.063.350,96	2.233.494,10	A		1,000	1,000
20342309	C. di C. Padre Pio	09	CHIRURGIA GENERALE	571	1,000	27	706	2101	0,715	3	0,998	105.145,93	0,709	226.869,60	1.443.333,60	748.762,20	2.844.810,31	685.997,61	A		1,000	1,000
203423026	C. di C. Padre Pio	26	MEDICINA GENERALE	1367	0,820	27	2129	4592	0,587	3	0,877	119.820,16	0,647	173.087,26	2.684.269,80	808.968,60	3.023.897,99	470.736,55	A		1,000	1,000
203423043	C. di C. Padre Pio	43	UROLOGIA	1272	0,704	18	122	346	0,651	2	0,830	132.497,17	0,642	135.703,35	2.146.418,10	113.751,90	2.023.108,18	250.254,18	A		1,000	1,000
2047509	C. di C. Ospedale Internazionale	09	CHIRURGIA GENERALE	1124	0,891	16	542	1077	0,701	4	0,998	105.145,93	0,709	226.869,60	1.390.191,75	581.591,97	1.502.004,70	897.012,31	A		1,000	1,000
20475031	C. di C. Ospedale Internazionale	31	NIDO, NEONATI SANI	1213	0,177	11	0	0	0,000	0	0,183	67.334,37	0,000	0,00	611.080,20	0,00	725.940,33	0,00	A		1,000	1,000
20475037	C. di C. Ospedale Internazionale	37	OSTETRICIA E GINECOLC	1969	0,746	6	421	832	0,579	4	0,672	117.917,48	0,587	184.466,78	2.901.760,14	385.339,05	785.384,74	728.219,57	A		1,000	1,000
20478099	C. di C. Villa Camaldoli - Napoli	99	LUNGODEGENZA NEURO	1052	0,764	191	837	7596	0,786	21	0,750	55.459,98	0,743	40.379,48	**12.178.320,00**	1.276.128,00	10.797.640,88	896.795,45	A		1,000	1,000
20479060	C. di C. Villa Angela - Napoli	60	LUNGODEGENTI	404	0,923	40	0	0	0,000	0	0,905	34.436,64	0,000	0,00	2.094.898,96	0,00	1.404.320,45	0,00	C		1,000	1,000
20481056	Clinic Center SPA - Napoli	56	RECUPERO E RIABILITAZ	2009	0,796	225	456	13944	0,769	25	0,766	82.491,23	0,704	77.778,10	17.953.653,74	2.585.459,42	19.286.235,08	2.122.167,29	A		1,000	1,000
20488099	Hermitage Capodimonte	99	LUNGODEGENZA NEURO	1082	0,814	120	0	0	0,000	0	0,750	55.459,98	0,743	40.379,48	**7.142.184,00**	0,00	7.227.595,59	0,00	A		1,000	1,000
2049209	C. di C. Villa delle Querce	09	CHIRURGIA GENERALE	478	1,143	18	835	1103	0,758	2	0,998	105.145,93	0,709	226.869,60	987.128,38	786.224,88	1.879.769,76	420.187,53	B	A	1,154	0,867
20492026	C. di C. Villa delle Querce	26	MEDICINA GENERALE	1175	0,794	18	578	2843	0,615	2	0,877	119.820,16	0,647	173.087,26	1.833.221,52	421.540,08	1.690.884,78	285.146,73	B	A	1,154	0,867
20492031	C. di C. Villa delle Querce	31	NIDO, NEONATI SANI	989	0,173	8	0	0	0,000	0	0,183	67.334,37	0,000	0,00	452.367,24	0,00	456.947,27	0,00	B	A	1,154	0,867
20492037	C. di C. Villa delle Querce	37	OSTETRICIA E GINECOLC	1330	0,702	13	906	1209	0,634	2	0,672	117.917,48	0,587	184.466,78	2.068.688,28	770.202,06	1.388.003,11	345.521,94	B	A	1,154	0,867
2049409	Clinica Villa Vesuvio - Napoli	09	CHIRURGIA GENERALE	321	1,207	21	277	965	0,783	2	0,998	105.145,93	0,709	226.869,60	824.395,18	295.555,26	1.813.669,40	434.044,13	B		1,154	0,867
20494038	Clinica Villa Vesuvio - Napoli	38	OTORINOLARINGOIATRIA	340	0,759	7	388	1344	0,627	3	0,791	32.853,46	0,613	147.211,95	394.495,14	329.345,64	191.208,91	391.634,97	B		1,154	0,867
2049507	C. di C. Mediterranea - Napoli	07	CARDIOCHIRURGIA	241	4,637	11	0	0	0,000	0	3,024	793.357,52	0,599	0,00	4.726.327,80	0,00	10.397.921,16	0,00	A		1,000	1,000
2049508	C. di C. Mediterranea - Napoli	08	CARDIOLOGIA	2726	1,236	32	232	453	0,595	4	1,124	296.038,56	0,668	22.821,05	10.781.798,90	80.400,60	10.414.844,09	81.278,72	A		1,000	1,000
2049509	C. di C. Mediterranea - Napoli	09	CHIRURGIA GENERALE	1399	1,468	16	616	1336	0,754	4	0,998	105.145,93	0,709	226.869,60	5.445.345,60	629.978,40	2.475.854,16	964.035,61	A		1,000	1,000
20495012	C. di C. Mediterranea - Napoli	12	CHIRURGIA PLASTICA	99	0,989	8	1	1	0,967	2	1,113	115.842,94	0,876	270.925,71	32.722,20	0,00	71.988,84	0,00	A		1,000	1,000
20495026	C. di C. Mediterranea - Napoli	26	MEDICINA GENERALE	844	1,179	13	396	1769	0,674	2	0,877	119.820,16	0,647	173.087,26	2.749.681,80	541.872,00	2.093.095,87	360.681,39	A		1,000	1,000

Ricoveri 2012 per disciplina, valorizzati con le tariffe del DCA n. 32/2013

All. 2 all'Appendice a. DCA 91/2013 (come modificato dal presente decreto)

A	B	C	D	E	F	G	H	I	J	K	L	M	N	O	P	Q	R	S	T	U	V	W
Codice ASL / Casa di Cura / disciplina	Casa di Cura	Disciplina		Dimessi_RO	Peso_medio_RO	Posti Letto Ricovero ordinario riconciliati	Dimessi_DH	Accessi DH	Peso_medio_DH	Posti Letto Ricovero DH riconciliati	Peso Medio regionale ricoveri ordinari	Ricavo medio regionale per PL: ricoveri ordinari	Peso Medio regionale ricoveri DH	Ricavo medio regionale per PL: ricoveri DH	Valore economico ricoveri ordinari 2012 con tariffe DCA 32/2013	Valore economico ricoveri DH 2012 con tariffe DCA 32/2013	Ricoveri ordinari: valore di riferimento per il tetto 2013	Ricoveri DH: valore di riferimento per il tetto 2013	Fascia tariffaria attuale	FASCIA in istruttoria	Rapporto di conversione Fascia	Rapporto di RIconversione Fascia
20495031	C. di C. Mediterranea - Napoli	31	NIDO, NEONATI SANI	873	0,160	8	0	0	0,000	0	0,183	67.334,37	0,000	0,00	412.272,00	0,00	447.336,99	0,00	A		1,000	1,000
20495034	C. di C. Mediterranea - Napoli	34	OCULISTICA	511	0,556	4	3271	9742	0,590	6	0,619	20.529,08	0,569	464.603,39	87.719,40	3.380.902,20	73.807,66	2.892.898,83	A		1,000	1,000
20495037	C. di C. Mediterranea - Napoli	37	OSTETRICIA E GINECOLC	1325	0,649	28	1508	3136	0,772	2	0,672	117.917,48	0,587	184.466,78	2.108.379,60	1.115.171,10	3.186.662,71	485.228,30	A		1,000	1,000
20495049	C. di C. Mediterranea - Napoli	49	TERAPIA INTENSIVA, ANE	23	4,085	5	0	0	0,000	0	4,073	176.655,82	0,000	0,00	381.538,80	0,00	839.385,36	0,00	A		1,000	1,000
20495050	C. di C. Mediterranea - Napoli	50	UNITA' CORONARICA	853	1,581	3	0	0	0,000	0	1,425	385.536,36	0,000	0,00	4.908.017,60	0,00	1.283.207,78	0,00	A		1,000	1,000
20495062	C. di C. Mediterranea - Napoli	62	PATOLOGIA NEONATALE,	111	0,664	0	0	0	0,000	0	2,433	585.747,22	0,987	8.295,40	364.166,10	0,00	0,00	0,00	A		1,000	1,000
2049909	C. di C. S.Patrizia - Napoli	09	CHIRURGIA GENERALE	291	1,162	26	1327	1750	0,739	4	0,998	105.145,93	0,709	226.869,60	752.753,04	1.192.022,14	1.656.056,69	818.758,76	B		1,154	0,867
20499031	C. di C. S.Patrizia - Napoli	31	NIDO, NEONATI SANI	927	0,170	8	0	0	0,000	0	0,183	67.334,37	0,000	0,00	404.978,34	0,00	418.490,96	0,00	B		1,154	0,867
20499036	C. di C. S.Patrizia - Napoli	36	ORTOPEDIA E TRAUMATC	266	1,099	13	355	790	0,824	2	1,170	195.808,65	0,841	297.613,77	669.740,76	359.723,52	1.473.429,67	505.403,30	B		1,154	0,867
20499037	C. di C. S.Patrizia - Napoli	37	OSTETRICIA E GINECOLC	2164	0,645	25	1215	2419	0,601	5	0,672	117.917,48	0,587	184.466,78	3.144.293,88	998.794,68	2.453.325,84	818.728,48	B		1,154	0,867
20499038	C. di C. S.Patrizia - Napoli	38	OTORINOLARINGOIATRIA	120	0,739	13	430	1027	0,684	2	0,791	32.853,46	0,613	147.211,95	125.184,85	375.493,55	275.406,67	284.912,52	B		1,154	0,867
20410409	C. di C. Villa Cinzia	09	CHIRURGIA GENERALE	435	0,905	16	478	1343	0,836	4	0,998	105.145,93	0,709	226.869,60	805.215,95	484.325,87	1.322.198,08	926.618,53	B		1,154	0,867
204104031	C. di C. Villa Cinzia	31	NIDO, NEONATI SANI	1062	0,195	9	0	0	0,000	0	0,183	67.334,37	0,000	0,00	587.728,44	0,00	551.433,80	0,00	B		1,154	0,867
204104036	C. di C. Villa Cinzia	36	ORTOPEDIA E TRAUMATC	234	1,442	7	261	675	0,887	3	1,170	195.808,65	0,841	297.613,77	886.813,28	291.709,12	1.463.761,92	641.760,06	B		1,154	0,867
204104037	C. di C. Villa Cinzia	37	OSTETRICIA E GINECOLC	1903	0,684	13	97	225	0,751	2	0,672	117.917,48	0,587	184.466,78	2.653.649,13	89.956,39	1.352.621,09	197.904,06	B		1,154	0,867
20410609	C. di C. Villa Bianca	09	CHIRURGIA GENERALE	372	0,946	22	504	1509	0,698	4	0,998	105.145,93	0,709	226.869,60	847.178,01	559.007,64	1.863.791,62	892.663,47	A		1,000	1,000
204106031	C. di C. Villa Bianca	31	NIDO, NEONATI SANI	2083	0,194	18	0	0	0,000	0	0,183	67.334,37	0,000	0,00	1.442.741,40	0,00	1.317.981,47	0,00	A		1,000	1,000
204106037	C. di C. Villa Bianca	37	OSTETRICIA E GINECOLC	2611	0,627	22	580	1739	0,739	6	0,672	117.917,48	0,587	184.466,78	3.992.286,33	624.443,22	2.421.594,18	1.373.775,08	A		1,000	1,000
20410908	Clinica Sanatrix - Napoli	08	CARDIOLOGIA	301	1,525	9	107	434	0,674	1	1,124	296.038,56	0,668	22.821,05	1.348.365,60	77.620,50	2.966.404,32	22.996,65	A		1,000	1,000
20410909	Clinica Sanatrix - Napoli	09	CHIRURGIA GENERALE	503	1,180	25	286	794	0,685	2	0,998	105.145,93	0,709	226.869,60	1.704.452,49	257.105,16	3.110.205,37	438.145,68	A		1,000	1,000
204109014	Clinica Sanatrix - Napoli	14	CHIRURGIA VASCOLARE	135	1,122	9	112	331	0,701	1	1,484	207.668,23	0,752	147.656,83	403.635,96	138.840,30	887.999,11	137.587,05	A		1,000	1,000
204109026	Clinica Sanatrix - Napoli	26	MEDICINA GENERALE	822	0,785	19	256	912	0,740	1	0,877	119.820,16	0,647	173.087,26	1.477.138,50	289.449,00	2.038.129,07	197.805,10	A		1,000	1,000
204109031	Clinica Sanatrix - Napoli	31	NIDO, NEONATI SANI	1337	0,174	14	0	0	0,000	0	0,183	67.334,37	0,000	0,00	718.453,80	0,00	869.530,35	0,00	A		1,000	1,000
204109036	Clinica Sanatrix - Napoli	36	ORTOPEDIA E TRAUMATC	747	1,217	9	541	1600	0,883	1	1,170	195.808,65	0,841	297.613,77	2.618.991,09	825.696,90	1.833.288,68	312.448,84	A		1,000	1,000
204109037	Clinica Sanatrix - Napoli	37	OSTETRICIA E GINECOLC	1792	0,630	14	493	1434	0,652	1	0,672	117.917,48	0,587	184.466,78	2.795.807,79	472.334,94	1.548.383,05	204.744,97	A		1,000	1,000
204109038	Clinica Sanatrix - Napoli	38	OTORINOLARINGOIATRIA	29	0,966	3	25	73	0,649	1	0,791	32.853,46	0,613	147.211,95	62.426,52	24.271,83	120.343,53	53.398,03	A		1,000	1,000
204111021	Stazione Climatica Bianchi - Portici	21	GERIATRIA	418	0,974	23	37	185	0,971	2	0,974	48.576,56	0,971	17.572,95	1.117.260,90	35.145,90	1.117.232,36	35.143,85	A		1,000	1,000
204111026	Stazione Climatica Bianchi - Portici	26	MEDICINA GENERALE	203	0,822	5	0	0	0,000	0	0,877	119.820,16	0,647	173.087,26	392.562,90	0,00	561.415,38	0,00	A		1,000	1,000
204111056	Stazione Climatica Bianchi - Portici	56	RECUPERO E RIABILITAZ	434	0,699	44	79	2392	0,724	8	0,766	82.491,23	0,704	77.778,10	3.172.932,89	414.996,75	3.311.229,25	639.775,73	A		1,000	1,000
204111060	Stazione Climatica Bianchi - Portici	60	LUNGODEGENTI	146	0,786	20	0	0	0,000	0	0,905	34.436,64	0,000	0,00	704.258,94	0,00	598.026,62	0,00	A		1,000	1,000
2058408	C. di C. Villa Dei Fiori - Acerra	08	CARDIOLOGIA	1335	1,040	18	445	884	0,678	2	1,124	296.038,56	0,668	22.821,05	4.162.152,10	172.014,60	4.932.049,79	46.273,28	A		1,000	1,000
2058409	C. di C. Villa Dei Fiori - Acerra	09	CHIRURGIA GENERALE	984	0,903	18	577	653	0,773	2	0,998	105.145,93	0,709	226.869,60	2.321.229,92	682.480,32	1.713.469,15	494.360,84	A		1,000	1,000
20584012	C. di C. Villa Dei Fiori - Acerra	12	CHIRURGIA PLASTICA	524	1,136	4	1121	2013	0,876	4	1,113	115.842,94	0,876	270.925,71	1.357.393,07	1.625.554,27	473.063,51	1.083.491,68	A		1,000	1,000
20584014	C. di C. Villa Dei Fiori - Acerra	14	CHIRURGIA VASCOLARE	447	1,486	6	255	509	0,792	1	1,484	207.668,23	0,752	147.656,83	2.112.826,42	328.214,55	1.248.108,16	155.489,66	A		1,000	1,000
20584026	C. di C. Villa Dei Fiori - Acerra	26	MEDICINA GENERALE	922	0,977	7	846	1669	0,590	3	0,877	119.820,16	0,647	173.087,26	2.390.827,20	298.003,60	934.094,11	472.983,12	A		1,000	1,000
20584031	C. di C. Villa Dei Fiori - Acerra	31	NIDO, NEONATI SANI	1052	0,160	9	0	0	0,000	0	0,183	67.334,37	0,000	0,00	564.851,95	0,00	515.272,54	0,00	A		1,000	1,000
20584034	C. di C. Villa Dei Fiori - Acerra	34	OCULISTICA	19	0,744	3	2330	4624	0,605	7	0,619	20.529,08	0,569	464.603,39	29.511,46	2.481.613,75	64.925,21	3.459.110,33	A		1,000	1,000
20584036	C. di C. Villa Dei Fiori - Acerra	36	ORTOPEDIA E TRAUMATC	618	1,260	18	284	511	0,873	2	1,170	195.808,65	0,841	297.613,77	2.395.171,02	445.199,32	3.793.374,55	617.610,87	A		1,000	1,000
20584037	C. di C. Villa Dei Fiori - Acerra	37	OSTETRICIA E GINECOLC	2343	0,576	27	7	11	0,600	1	0,672	117.917,48	0,587	184.466,78	3.330.295,43	4.415,99	2.730.372,53	9.715,18	A		1,000	1,000
20584038	C. di C. Villa Dei Fiori - Acerra	38	OTORINOLARINGOIATRIA	91	0,817	4	128	245	0,677	1	0,791	32.853,46	0,613	147.211,95	133.812,45	132.540,58	135.635,53	162.594,57	A		1,000	1,000
20584043	C. di C. Villa Dei Fiori - Acerra	43	UROLOGIA	785	0,843	8	264	590	0,799	2	0,830	132.497,17	0,642	135.703,35	1.688.786,74	225.822,40	1.076.181,16	337.670,47	A		1,000	1,000
20584050	C. di C. Villa Dei Fiori - Acerra	50	UNITA' CORONARICA	638	1,357	6	0	0	0,000	0	1,425	385.536,36	0,000	0,00	2.680.621,49	0,00	2.202.033,89	0,00	A		1,000	1,000
20584062	C. di C. Villa Dei Fiori - Acerra	62	PATOLOGIA NEONATALE,	403	3,223	5	15	29	0,987	1	2,433	585.747,22	0,987	8.295,40	4.817.889,60	8.295,40	3.879.898,91	8.295,06	A		1,000	1,000
2059709	C. di C. Villa Maione - Villaricca	09	CHIRURGIA GENERALE	974	0,889	23	347	992	0,672	2	0,998	105.145,93	0,709	226.869,60	2.174.169,87	368.784,59	2.154.768,41	429.511,95	A		1,000	1,000
20597031	C. di C. Villa Maione - Villaricca	31	NIDO, NEONATI SANI	601	0,174	5	0	0	0,000	0	0,183	67.334,37	0,000	0,00	297.202,14	0,00	342.580,88	0,00	A		1,000	1,000
20597037	C. di C. Villa Maione - Villaricca	37	OSTETRICIA E GINECOLC	983	0,670	18	232	674	0,497	2	0,672	117.917,48	0,587	184.466,78	1.839.656,47	192.794,93	2.114.254,46	312.444,29	A		1,000	1,000
20597043	C. di C. Villa Maione - Villaricca	43	UROLOGIA	43	0,657	4	4	8	0,584	1	0,830	132.497,17	0,642	135.703,35	71.360,04	2.513,61	156.992,09	5.529,94	A		1,000	1,000
205101026	C. di C. Clinica S. Antimo - Casandrin	26	MEDICINA GENERALE	1071	0,928	30	0	0	0,000	0	0,877	119.820,16	0,647	173.087,26	2.093.626,90	0,00	2.872.661,88	0,00	C	B	1,324	0,756
205101060	C. di C. Clinica S. Antimo - Casandrin	60	LUNGODEGENTI	145	0,987	20	0	0	0,000	0	0,905	34.436,64	0,000	0,00	1.088.530,52	0,00	750.613,92	0,00	C	B	1,000	1,000
20511609	Villa dei Fiori - Mugnano	09	CHIRURGIA GENERALE	1984	1,095	18	1278	2142	0,751	2	0,998	105.145,93	0,709	226.869,60	5.416.928,85	1.021.789,80	2.076.955,30	480.546,88	A		1,000	1,000
205116026	Villa dei Fiori - Mugnano	26	MEDICINA GENERALE	1522	0,990	18	1780	2805	0,630	2	0,877	119.820,16	0,647	173.087,26	4.604.085,38	610.485,01	2.433.920,09	337.145,90	A		1,000	1,000
205116029	Villa dei Fiori - Mugnano	29	NEFROLOGIA	291	1,389	9	52	55	0,638	1	1,544	239.814,06	0,639	4.132,11	1.145.086,28	12.212,73	1.941.968,21	4.129,71	A		1,000	1,000
205116034	Villa dei Fiori - Mugnano	34	OCULISTICA	24	0,655	9	936	1834	0,573	1	0,619	20.529,08	0,569	464.603,39	43.158,30	1.128.080,59	94.948,26	468.343,75	A		1,000	1,000
205116036	Villa dei Fiori - Mugnano	36	ORTOPEDIA E TRAUMATC	246	1,214	9	694	1029	0,720	1	1,170	195.808,65	0,841	297.613,77	845.469,29	468.281,31	1.828.319,19	254.543,40	A		1,000	1,000
205116037	Villa dei Fiori - Mugnano	37	OSTETRICIA E GINECOLC	156	0,938	9	345	624	0,550	1	0,672	117.917,48	0,587	184.466,78	416.851,94	289.012,85	917.074,27	172.972,58	A		1,000	1,000
205116038	Villa dei Fiori - Mugnano	38	OTORINOLARINGOIATRIA	113	0,883	9	237	435	0,537	1	0,791	32.853,46	0,613	147.211,95	222.634,36	172.864,33	330.023,21	129.124,16	A		1,000	1,000
205116043	Villa dei Fiori - Mugnano	43	UROLOGIA	277	0,928	9	1332	2557	0,537	1	0,830	132.497,17	0,642	135.703,35	730.178,66	668.012,07	1.333.412,21	113.500,55	A		1,000	1,000
2068209	C. di C. La Madonnina - S.Gennaro V	09	CHIRURGIA GENERALE	466	0,902	9	248	491	0,754	1	0,998	105.145,93	0,709	226.869,60	897.981,30	279.223,20	855.786,02	241.008,90	A		1,000	1,000
20682026	C. di C. La Madonnina - S.Gennaro V	26	MEDICINA GENERALE	485	0,897	18	255	508	0,649	2	0,877	119.820,16	0,647	173.087,26	1.039.789,80	89.262,90	2.205.010,14	196.378,38	A		1,000	1,000

Ricoveri 2012 per disciplina, valorizzati con le tariffe del DCA n. 32/2013

All. 2 all'Appendice a. DCA 91/2013 (come modificato dal presente decreto)

A	B	C	D	E	F	G	H	I	J	K	L	M	N	O	P	Q	R	S	T	U	V	W
Codice ASL / Casa di Cura / disciplina	Casa di Cura	Disciplina		Dimessi_RO	Peso_medio_RO	Posti Letto Ricovero ordinario riconciliati	Dimessi_DH	Accessi DH	Peso_medio_DH	Posti Letto Ricovero DH riconciliati	Peso Medio regionale ricoveri ordinari	Ricavo medio regionale per PL: ricoveri ordinari	Peso Medio regionale ricoveri DH	Ricavo medio regionale per PL: ricoveri DH	Valore economico ricoveri ordinari 2012 con tariffe DCA 32/2013	Valore economico ricoveri DH 2012 con tariffe DCA 32/2013	Ricoveri ordinari: valore di riferimento per il tetto 2013	Ricoveri DH: valore di riferimento per il tetto 2013	Fascia tariffaria attuale	FASCIA in istruttoria	Rapporto di conversione Fascia	Rapporto di RIconversione Fascia
20682031	C. di C. La Madonnina - S.Gennaro V	31	NIDO, NEONATI SANI	507	0,168	5	0	0	0,000	0	0,183	67.334,37	0,000	0,00	263.136,60	0,00	302.458,96	0,00	A		1,000	1,000
20682036	C. di C. La Madonnina - S.Gennaro V	36	ORTOPEDIA E TRAUMATO	165	1,242	4	379	737	0,836	1	1,170	195.808,65	0,841	297.613,77	553.677,30	459.858,60	830.924,88	295.717,46	A		1,000	1,000
20682037	C. di C. La Madonnina - S.Gennaro V	37	OSTETRICIA E GINECOLC	953	0,707	14	384	728	0,554	1	0,672	117.917,48	0,587	184.466,78	1.751.016,60	362.157,30	1.735.544,84	174.041,08	A		1,000	1,000
20610008	C. di C. Madonna di Lourdes - Massa	08	CARDIOLOGIA	104	2,334	8	0	0	0,000	2	1,124	296.038,56	0,668	22.821,05	755.062,20	0,00	1.661.136,84	0,00	A		1,000	1,000
20610009	C. di C. Madonna di Lourdes - Massa	09	CHIRURGIA GENERALE	592	0,956	48	939	2782	0,720	2	0,998	105.145,93	0,709	226.869,60	1.370.982,60	1.046.232,00	3.016.161,72	460.465,46	A		1,000	1,000
206100026	C. di C. Madonna di Lourdes - Massa	26	MEDICINA GENERALE	440	0,849	21	147	1150	0,754	4	0,877	119.820,16	0,647	173.087,26	873.714,60	379.154,70	1.922.172,12	806.839,40	A		1,000	1,000
206100031	C. di C. Madonna di Lourdes - Massa	31	NIDO, NEONATI SANI	1317	0,169	12	0	0	0,000	0	0,183	67.334,37	0,000	0,00	712.179,00	0,00	715.960,39	0,00	A		1,000	1,000
206100034	C. di C. Madonna di Lourdes - Massa	34	OCULISTICA	5	0,619	9	599	1670	0,552	1	0,619	20.529,08	0,569	464.603,39	5.447,70	554.518,80	11.984,94	450.698,15	A		1,000	1,000
206100036	C. di C. Madonna di Lourdes - Massa	36	ORTOPEDIA E TRAUMATO	235	1,487	9	402	1225	0,899	1	1,170	195.808,65	0,841	297.613,77	1.144.143,00	577.030,50	2.238.979,47	317.860,90	A		1,000	1,000
206100037	C. di C. Madonna di Lourdes - Massa	37	OSTETRICIA E GINECOLC	1710	0,699	18	612	1759	0,535	2	0,672	117.917,48	0,587	184.466,78	3.081.969,90	531.783,90	2.205.835,31	335.951,46	A		1,000	1,000
206100038	C. di C. Madonna di Lourdes - Massa	38	OTORINOLARINGOIATRIA	226	0,887	8	465	1228	0,547	2	0,791	32.853,46	0,613	147.211,95	361.635,30	388.945,80	294.416,60	262.621,34	A		1,000	1,000
206100043	C. di C. Madonna di Lourdes - Massa	43	UROLOGIA	108	1,085	14	112	248	0,628	1	0,830	132.497,17	0,642	135.703,35	329.101,20	71.115,30	724.022,64	132.642,67	A		1,000	1,000
20610209	C.D.C. S. MARIA LA BRUNA TORRE	09	CHIRURGIA GENERALE	360	1,057	18	718	1406	0,708	2	0,998	105.145,93	0,709	226.869,60	335.095,49	644.482,57	737.210,08	392.308,05	B	A	1,154	0,867
206102031	C.D.C. S. MARIA LA BRUNA TORRE	31	NIDO, NEONATI SANI	734	0,178	6	0	0	0,000	0	0,183	67.334,37	0,000	0,00	336.254,10	0,00	350.866,60	0,00	B	A	1,154	0,867
206102037	C.D.C. S. MARIA LA BRUNA TORRE	37	OSTETRICIA E GINECOLC	1000	0,656	18	425	868	0,571	2	0,672	117.917,48	0,587	184.466,78	1.434.251,13	355.764,81	1.796.226,80	311.095,03	B	A	1,154	0,867
20610509	C. di C. Villa Stabia - Castellammare (	09	CHIRURGIA GENERALE	950	1,149	27	396	1396	0,708	3	0,998	105.145,93	0,709	226.869,60	2.730.306,70	418.797,90	3.268.529,68	678.802,84	A		1,000	1,000
206105026	C. di C. Villa Stabia - Castellammare (	26	MEDICINA GENERALE	952	0,974	26	1008	3707	0,770	4	0,877	119.820,16	0,647	173.087,26	2.323.029,60	1.214.322,30	3.459.548,13	823.314,24	A		1,000	1,000
206105031	C. di C. Villa Stabia - Castellammare (	31	NIDO, NEONATI SANI	661	0,188	6	0	0	0,000	0	0,183	67.334,37	0,000	0,00	374.687,10	0,00	413.036,85	0,00	A		1,000	1,000
206105034	C. di C. Villa Stabia - Castellammare (	34	OCULISTICA	202	0,565	6	1522	4572	0,508	4	0,619	20.529,08	0,569	464.603,39	193.368,60	1.413.673,20	112.423,32	1.660.647,45	A		1,000	1,000
206105037	C. di C. Villa Stabia - Castellammare (	37	OSTETRICIA E GINECOLC	1070	0,626	19	161	490	0,618	1	0,672	117.917,48	0,587	184.466,78	1.670.660,10	154.778,40	2.087.710,05	194.185,60	A		1,000	1,000
206105038	C. di C. Villa Stabia - Castellammare (	38	OTORINOLARINGOIATRIA	426	0,826	6	315	972	0,637	4	0,791	32.853,46	0,613	147.211,95	700.155,00	330.254,10	205.644,98	612.414,70	A		1,000	1,000
206105043	C. di C. Villa Stabia - Castellammare (	43	UROLOGIA	173	0,871	9	389	725	0,721	1	0,830	132.497,17	0,642	135.703,35	411.819,30	225.946,60	906.002,46	152.228,49	A		1,000	1,000
206105068	C. di C. Villa Stabia - Castellammare (	68	PNEUMOLOGIA	582	1,011	9	348	1178	0,770	1	0,946	99.827,10	0,770	129.029,10	1.464.442,20	387.087,30	960.733,43	129.018,55	A		1,000	1,000
206107099	Villa Elisa - Casamarciano	99	LUNGODEGENZA NEURO	251	0,728	37	0	0	0,000	0	0,750	55.459,98	0,743	40.379,48	**1.451.476,40**	0,00	1.328.239,31	0,00	C		**1,500**	**0,667**
20610809	C. di C. Trusso - Ottaviano	09	CHIRURGIA GENERALE	851	0,844	14	376	1045	0,768	1	0,998	105.145,93	0,709	226.869,60	1.068.969,42	436.689,00	1.244.609,12	245.613,56	A		1,000	1,000
206108026	C. di C. Trusso - Ottaviano	26	MEDICINA GENERALE	3566	0,637	19	623	2034	0,628	1	0,877	119.820,16	0,647	173.087,26	2.762.883,90	514.271,70	1.654.017,14	168.064,80	A		1,000	1,000
206108031	C. di C. Trusso - Ottaviano	31	NIDO, NEONATI SANI	471	0,170	4	0	0	0,000	0	0,183	67.334,37	0,000	0,00	235.634,40	0,00	245.760,31	0,00	A		1,000	1,000
206108036	C. di C. Trusso - Ottaviano	36	ORTOPEDIA E TRAUMATO	1604	0,745	9	251	714	0,826	1	1,170	195.808,65	0,841	297.613,77	1.958.800,59	305.607,60	1.121.146,23	292.003,30	A		1,000	1,000
206108037	C. di C. Trusso - Ottaviano	37	OSTETRICIA E GINECOLC	1083	0,633	9	198	591	0,600	1	0,672	117.917,48	0,587	184.466,78	1.319.535,90	190.472,40	999.810,25	188.434,51	A		1,000	1,000
206108043	C. di C. Trusso - Ottaviano	43	UROLOGIA	1008	0,712	4	421	945	0,728	1	0,830	132.497,17	0,642	135.703,35	1.388.952,00	396.114,30	454.943,90	153.770,85	A		1,000	1,000
20611008	C. di C. M.Rosaria - Pompei	08	CARDIOLOGIA	287	0,876	9	12	22	0,830	1	1,124	296.038,56	0,668	22.821,05	610.165,08	4.129,20	1.342.363,18	9.084,24	A		1,000	1,000
20611009	C. di C. M.Rosaria - Pompei	09	CHIRURGIA GENERALE	712	0,894	22	876	2577	0,719	3	0,998	105.145,93	0,709	226.869,60	1.527.625,71	837.428,40	2.073.140,01	689.738,89	A		1,000	1,000
206110026	C. di C. M.Rosaria - Pompei	26	MEDICINA GENERALE	203	0,944	9	4	24	1,178	1	0,877	119.820,16	0,647	173.087,26	460.069,20	5.653,80	1.012.152,24	12.438,36	A		1,000	1,000
206110029	C. di C. M.Rosaria - Pompei	29	NEFROLOGIA	741	1,422	9	1	1	0,655	1	1,544	239.814,06	0,639	4.132,11	2.497.660,20	183,60	1.988.811,48	403,92	A		1,000	1,000
206110031	C. di C. M.Rosaria - Pompei	31	NIDO, NEONATI SANI	1089	0,182	9	0	0	0,000	0	0,183	67.334,37	0,000	0,00	607.911,30	0,00	624.900,65	0,00	A		1,000	1,000
206110034	C. di C. M.Rosaria - Pompei	34	OCULISTICA	816	0,642	9	1755	5187	0,562	1	0,619	20.529,08	0,569	464.603,39	886.557,60	1.720.866,60	191.744,67	458.785,72	A		1,000	1,000
206110036	C. di C. M.Rosaria - Pompei	36	ORTOPEDIA E TRAUMATO	414	1,315	9	206	413	0,860	1	1,170	195.808,65	0,841	297.613,77	1.669.761,90	287.937,90	1.980.566,18	304.313,07	A		1,000	1,000
206110037	C. di C. M.Rosaria - Pompei	37	OSTETRICIA E GINECOLC	1712	0,646	13	0	0	0,000	2	0,672	117.917,48	0,587	184.466,78	2.627.901,63	0,00	1.473.363,95	0,00	A		1,000	1,000
206110038	C. di C. M.Rosaria - Pompei	38	OTORINOLARINGOIATRIA	75	0,797	9	34	67	0,622	1	0,791	32.853,46	0,613	147.211,95	96.825,96	32.139,00	213.017,11	70.705,80	A		1,000	1,000
20611308	C. di C. S.Lucia - S. Giuseppe Vesuvi	08	CARDIOLOGIA	3426	0,960	10	0	0	0,000	0	1,124	296.038,56	0,668	22.821,05	8.418.642,30	0,00	2.527.757,16	0,00	A		1,000	1,000
20611309	C. di C. S.Lucia - S. Giuseppe Vesuvi	09	CHIRURGIA GENERALE	1380	0,994	19	337	688	0,690	1	0,998	105.145,93	0,709	226.869,60	3.161.263,32	342.782,10	1.990.689,53	220.543,77	A		1,000	1,000
206113026	C. di C. S.Lucia - S. Giuseppe Vesuvi	26	MEDICINA GENERALE	1497	0,935	19	242	510	0,672	1	0,877	119.820,16	0,647	173.087,26	3.209.079,60	89.141,40	2.426.653,10	179.805,80	A		1,000	1,000
206113031	C. di C. S.Lucia - S. Giuseppe Vesuvi	31	NIDO, NEONATI SANI	470	0,163	4	0	0	0,000	0	0,183	67.334,37	0,000	0,00	245.460,60	0,00	247.464,78	0,00	A		1,000	1,000
206113034	C. di C. S.Lucia - S. Giuseppe Vesuvi	34	OCULISTICA	105	0,498	9	683	1347	0,495	1	0,619	20.529,08	0,569	464.603,39	92.415,60	585.701,82	148.630,48	404.541,82	A		1,000	1,000
206113036	C. di C. S.Lucia - S. Giuseppe Vesuvi	36	ORTOPEDIA E TRAUMATO	312	1,245	9	226	455	0,886	1	1,170	195.808,65	0,841	297.613,77	1.147.705,20	325.958,40	1.874.399,88	313.545,40	A		1,000	1,000
206113037	C. di C. S.Lucia - S. Giuseppe Vesuvi	37	OSTETRICIA E GINECOLC	696	0,622	19	149	294	0,648	1	0,672	117.917,48	0,587	184.466,78	1.030.289,40	147.642,30	2.072.376,40	203.739,32	A		1,000	1,000
206113038	C. di C. S.Lucia - S. Giuseppe Vesuvi	38	OTORINOLARINGOIATRIA	105	0,792	4	130	259	0,669	1	0,791	32.853,46	0,613	147.211,95	143.748,00	137.078,10	131.517,82	160.768,47	A		1,000	1,000
206113043	C. di C. S.Lucia - S. Giuseppe Vesuvi	43	UROLOGIA	410	0,880	9	379	770	0,611	1	0,830	132.497,17	0,642	135.703,35	1.001.440,80	236.650,50	1.264.729,99	128.987,50	A		1,000	1,000
20611409	C. di C. A.Grimaldi	09	CHIRURGIA GENERALE	534	0,906	27	347	935	0,762	3	0,998	105.145,93	0,709	226.869,60	1.100.503,80	352.265,40	2.421.108,36	730.797,06	A		1,000	1,000
206114026	C. di C. A.Grimaldi	26	MEDICINA GENERALE	1593	0,956	30	0	0	0,000	0	0,877	119.820,16	0,647	173.087,26	4.120.038,00	0,00	3.918.433,49	0,00	A		1,000	1,000
206114031	C. di C. A.Grimaldi	31	NIDO, NEONATI SANI	950	0,199	8	0	0	0,000	0	0,183	67.334,37	0,000	0,00	629.424,90	0,00	564.442,21	0,00	A		1,000	1,000
206114032	C. di C. A.Grimaldi	32	NEUROLOGIA	879	0,903	29	0	0	0,000	0	0,903	76.805,07	0,000	0,00	2.227.347,00	0,00	2.227.123,53	0,00	A		1,000	1,000
206114037	C. di C. A.Grimaldi	37	OSTETRICIA E GINECOLC	1274	0,665	18	391	827	0,726	2	0,672	117.917,48	0,587	184.466,78	2.118.684,60	407.305,80	2.100.043,64	456.064,32	A		1,000	1,000
20611709	C. di C. Meluccio - Pomigliano D'Arco	09	CHIRURGIA GENERALE	765	1,089	15	686	1052	0,753	5	0,998	105.145,93	0,709	226.869,60	1.912.303,38	614.252,34	1.492.076,49	1.043.401,95	B	A	1,154	0,867
206117036	C. di C. Meluccio - Pomigliano D'Arco	36	ORTOPEDIA E TRAUMATO	407	1,266	3	259	406	0,839	2	1,170	195.808,65	0,841	297.613,77	1.314.439,23	287.115,66	550.846,64	514.538,95	B	A	1,154	0,867
206117037	C. di C. Meluccio - Pomigliano D'Arco	37	OSTETRICIA E GINECOLC	118	0,950	4	343	546	0,659	1	0,672	117.917,48	0,587	184.466,78	249.600,00	299.122,36	549.120,00	179.570,09	B	A	1,154	0,867
20612109	C. di C. Meluccio (ex S. Felice cod. 12	09	CHIRURGIA GENERALE	130	0,813	18	386	604	0,774	2	0,998	105.145,93	0,709	226.869,60	157.685,88	335.522,88	346.908,94	373.758,68	C	A	1,324	0,756
206121034	C. di C. Meluccio (ex S. Felice cod. 12	34	OCULISTICA	3	0,736	7	1783	3436	0,575	3	0,619	20.529,08	0,569	464.603,39	2.809,08	1.218.341,04	6.179,98	1.064.912,23	C	A	1,324	0,756
206121036	C. di C. Meluccio (ex S. Felice cod. 12	36	ORTOPEDIA E TRAUMATO	101	1,148	3	167	280	0,814	2	1,170	195.808,65	0,841	297.613,77	230.776,36	118.723,92	435.434,09	261.192,62	C	A	1,324	0,756

Ricoveri 2012 per disciplina, valorizzati con le tariffe del DCA n. 32/2013

All. 2 all'Appendice a. DCA 91/2013 (come modificato dal presente decreto)

A	B	C	D	E	F	G	H	I	J	K	L	M	N	O	P	Q	R	S	T	U	V	W
Codice ASL / Casa di Cura / disciplina	Casa di Cura	Disciplina		Dimessi_RO	Peso_medio_RO	Posti Letto Ricovero ordinario riconciliati	Dimessi_DH	Accessi DH	Peso_medio_DH	Posti Letto Ricovero DH riconciliati	Peso Medio regionale ricoveri ordinari	Ricavo medio regionale per PL: ricoveri ordinari	Peso Medio regionale ricoveri DH	Ricavo medio regionale per PL: ricoveri DH	Valore economico ricoveri ordinari 2012 con tariffe DCA 32/2013	Valore economico ricoveri DH 2012 con tariffe DCA 32/2013	Ricoveri ordinari: valore di riferimento per il tetto 2013	Ricoveri DH: valore di riferimento per il tetto 2013	Fascia tariffaria attuale	FASCIA in istruttoria	Rapporto di conversione Fascia	Rapporto di RIconversione Fascia
206121038	C. di C. Meluccio (ex S. Felice cod. 12	38	OTORINOLARINGOIATRIA	34	0,491	4	57	111	0,482	1	0,791	32.853,46	0,613	147.211,95	19.760,80	28.385,24	43.473,76	62.447,53	C	A	1,324	0,756
206192075	C. di C. S. Maria del Pozzo - Somma \	75	NEURORIABILITAZIONE	409	0,987	100	0	0	0,000	0	0,987	94.385,46	0,000	0,00	**9.438.546,48**	0,00	9.438.139,50	0,00	A		1,000	1,000
20716708	C. di C. Villa del Sole - Salerno	08	CARDIOLOGIA	882	0,860	16	225	656	0,645	4	1,124	296.038,56	0,668	22.821,05	1.923.605,10	116.783,10	3.624.716,33	88.148,69	A		1,000	1,000
20716709	C. di C. Villa del Sole - Salerno	09	CHIRURGIA GENERALE	307	1,060	13	71	139	0,703	2	0,998	105.145,93	0,709	226.869,60	621.890,55	73.367,10	1.368.159,21	161.407,62	A		1,000	1,000
207167014	C. di C. Villa del Sole - Salerno	14	CHIRURGIA VASCOLARE	134	1,498	3	83	163	0,728	2	1,484	207.668,23	0,752	147.656,83	548.376,30	110.773,80	629.050,88	243.702,36	A		1,000	1,000
207167026	C. di C. Villa del Sole - Salerno	26	MEDICINA GENERALE	345	0,754	16	94	258	0,598	4	0,877	119.820,16	0,647	173.087,26	543.880,80	43.364,70	1.196.537,76	95.402,34	A		1,000	1,000
207167031	C. di C. Villa del Sole - Salerno	31	NIDO, NEONATI SANI	1121	0,188	10	0	0	0,000	0	0,183	67.334,37	0,000	0,00	723.572,10	0,00	690.781,99	0,00	A		1,000	1,000
207167037	C. di C. Villa del Sole - Salerno	37	OSTETRICIA E GINECOLC	2113	0,689	18	735	1473	0,570	2	0,672	117.917,48	0,587	184.466,78	3.602.692,44	700.417,53	2.176.782,08	358.452,98	A		1,000	1,000
20717002	C. di C. Malzoni di Agropoli	02	DAY-HOSPITAL	0	0,000	0	187	485	0,665	0	0,000	0,00	0,665	0,00	0,00	90.030,60	0,00	0,00	A		1,000	1,000
20717008	C. di C. Malzoni di Agropoli	08	CARDIOLOGIA	202	0,982	3	0	0	0,000	2	1,124	296.038,56	0,668	22.821,05	511.863,30	0,00	775.946,13	0,00	A		1,000	1,000
20717009	C. di C. Malzoni di Agropoli	09	CHIRURGIA GENERALE	689	1,193	21	909	1464	0,648	3	0,998	105.145,93	0,709	226.869,60	2.221.501,20	543.449,02	2.640.460,01	621.148,73	A		1,000	1,000
207170026	C. di C. Malzoni di Agropoli	26	MEDICINA GENERALE	995	0,835	30	1285	3515	0,673	8	0,877	119.820,16	0,647	173.087,26	1.876.638,60	738.675,90	3.419.716,32	1.440.585,97	A		1,000	1,000
207170031	C. di C. Malzoni di Agropoli	31	NIDO, NEONATI SANI	608	0,183	6	0	0	0,000	0	0,183	67.334,37	0,000	0,00	305.541,00	0,00	373.974,78	0,00	A		1,000	1,000
207170036	C. di C. Malzoni di Agropoli	36	ORTOPEDIA E TRAUMATC	812	1,187	12	737	1133	0,851	3	1,170	195.808,65	0,841	297.613,77	2.657.440,08	929.210,40	2.382.542,41	902.857,95	A		1,000	1,000
207170037	C. di C. Malzoni di Agropoli	37	OSTETRICIA E GINECOLC	880	0,618	18	350	692	0,583	2	0,672	117.917,48	0,587	184.466,78	1.383.606,45	332.467,38	1.951.935,30	366.246,80	A		1,000	1,000
207171099	C. di C. La Quiete - Pellezzano	99	LUNGODEGENZA NEURO	476	0,719	128	0	0	0,000	0	0,750	55.459,98	0,743	40.379,48	**5.954.498,41**	0,00	6.810.127,40	0,00	A		1,000	1,000
20717308	C. di C. Salus - Battipaglia	08	CARDIOLOGIA	353	1,876	8	50	161	0,643	2	1,124	296.038,56	0,668	22.821,05	2.070.011,70	28.395,90	3.952.761,17	43.883,13	A		1,000	1,000
20717309	C. di C. Salus - Battipaglia	09	CHIRURGIA GENERALE	534	1,020	18	470	1033	0,659	2	0,998	105.145,93	0,709	226.869,60	1.353.583,80	423.422,10	1.935.051,53	421.517,76	A		1,000	1,000
207173014	C. di C. Salus - Battipaglia	14	CHIRURGIA VASCOLARE	496	1,576	8	220	533	0,741	2	1,484	207.668,23	0,752	147.656,83	2.334.535,20	308.112,30	1.764.696,06	290.878,14	A		1,000	1,000
207173026	C. di C. Salus - Battipaglia	26	MEDICINA GENERALE	1150	0,830	18	404	1226	0,652	2	0,877	119.820,16	0,647	173.087,26	2.448.801,00	301.360,50	2.039.536,02	348.913,64	A		1,000	1,000
207173034	C. di C. Salus - Battipaglia	34	OCULISTICA	233	0,537	8	1877	4181	0,628	2	0,619	20.529,08	0,569	464.603,39	207.706,50	1.951.456,50	142.519,65	1.026.385,99	A		1,000	1,000
207173036	C. di C. Salus - Battipaglia	36	ORTOPEDIA E TRAUMATC	647	1,089	8	489	933	0,836	2	1,170	195.808,65	0,841	297.613,77	1.775.661,93	467.199,81	1.457.046,69	591.293,43	A		1,000	1,000
207173037	C. di C. Salus - Battipaglia	37	OSTETRICIA E GINECOLC	96	0,983	8	257	717	0,578	2	0,672	117.917,48	0,587	184.466,78	255.849,30	242.714,70	562.868,46	363.418,40	A		1,000	1,000
207175036	Centro di Med. Fisica e Riabilitazione	36	ORTOPEDIA E TRAUMATC	1018	1,436	25	1194	3514	0,797	5	1,170	195.808,65	0,841	297.613,77	4.737.257,10	1.340.231,40	6.004.795,96	1.408.725,81	A		1,000	1,000
207175056	Centro di Med. Fisica e Riabilitazione	56	RECUPERO E RIABILITAZ	1977	0,731	207	545	13307	0,649	23	0,766	82.491,23	0,704	77.778,10	17.249.985,54	2.567.910,45	16.307.098,39	1.649.602,66	A		1,000	1,000
20717609	C. di C. Luigi Cobellis - Vallo Della Lu	09	CHIRURGIA GENERALE	3002	0,833	53	457	950	0,627	2	0,998	105.145,93	0,709	226.869,60	5.788.367,10	293.940,90	4.652.523,64	401.244,49	A		1,000	1,000
207176026	C. di C. Luigi Cobellis - Vallo Della Lu	26	MEDICINA GENERALE	2013	0,829	28	1120	1969	0,595	1	0,877	119.820,16	0,647	173.087,26	3.946.614,30	356.460,30	3.172.229,12	158.998,28	A		1,000	1,000
207176037	C. di C. Luigi Cobellis - Vallo Della Lu	37	OSTETRICIA E GINECOLC	304	0,759	14	156	354	0,563	1	0,672	117.917,48	0,587	184.466,78	553.181,40	121.091,40	1.216.999,08	176.869,49	A		1,000	1,000
20717708	C. di C. Tortorella - Salerno	08	CARDIOLOGIA	701	0,929	19	34	97	0,658	4	1,124	296.038,56	0,668	22.821,05	1.730.824,20	17.106,30	3.807.813,24	37.633,86	A		1,000	1,000
20717709	C. di C. Tortorella - Salerno	09	CHIRURGIA GENERALE	408	0,955	33	593	2187	0,713	3	0,998	105.145,93	0,709	226.869,60	951.393,87	602.896,50	2.093.066,51	683.887,15	A		1,000	1,000
207177026	C. di C. Tortorella - Salerno	26	MEDICINA GENERALE	689	1,079	28	73	249	0,538	2	0,877	119.820,16	0,647	173.087,26	2.055.876,30	41.858,10	4.128.028,56	92.087,82	A		1,000	1,000
207177031	C. di C. Tortorella - Salerno	31	NIDO, NEONATI SANI	473	0,203	4	0	0	0,000	0	0,183	67.334,37	0,000	0,00	287.758,80	0,00	326.703,35	0,00	A		1,000	1,000
207177034	C. di C. Tortorella - Salerno	34	OCULISTICA	96	0,875	7	1432	3541	0,592	3	0,619	20.529,08	0,569	464.603,39	165.053,70	1.476.333,00	203.196,67	1.451.596,05	A		1,000	1,000
207177036	C. di C. Tortorella - Salerno	36	ORTOPEDIA E TRAUMATC	306	0,974	8	295	788	0,762	2	1,170	195.808,65	0,841	297.613,77	681.001,20	245.991,24	1.303.912,89	538.941,53	A		1,000	1,000
207177037	C. di C. Tortorella - Salerno	37	OSTETRICIA E GINECOLC	782	0,712	12	309	910	0,581	2	0,672	117.917,48	0,587	184.466,78	1.405.553,67	296.316,81	1.498.978,52	364.864,03	A		1,000	1,000
207177038	C. di C. Tortorella - Salerno	38	OTORINOLARINGOIATRIA	359	0,759	8	611	2066	0,652	2	0,791	32.853,46	0,613	147.211,95	483.617,70	560.032,20	252.010,78	313.127,29	A		1,000	1,000
207177064	C. di C. Tortorella - Salerno	64	ONCOLOGIA	869	0,824	9	477	2267	0,816	1	0,824	173.608,90	0,816	681.831,90	1.562.480,10	681.831,90	1.562.441,50	681.762,90	A		1,000	1,000
207178099	C.d.C. Villa Chiarugi SRL - Nocera Inf	99	LUNGODEGENZA NEURO	1085	0,712	144	358	1853	0,643	16	0,750	55.459,98	0,743	40.379,48	**6.935.126,57**	217.912,80	7.580.455,61	479.408,16	A		1,000	1,000
207420056	C. di C. Villa Silvia Montesano - Rocc	56	RECUPERO E RIABILITAZ	332	0,680	36	76	2102	0,749	4	0,766	82.491,23	0,704	77.778,10	3.509.993,14	411.723,36	2.637.433,86	330.755,48	A		1,000	1,000
207420060	C. di C. Villa Silvia Montesano - Rocc	60	LUNGODEGENTI	28	0,789	10	0	0	0,000	0	0,905	34.436,64	0,000	0,00	155.399,86	0,00	300.230,36	0,00	A		**1,000**	**1,000**
						5.338				575					598.719.622,73	103.341.386,12	570.845.417,59	96.590.064,42				

A	B	C	D	E		F	G	H	I	J	K	L	M	N	O	P	Q	R	S	T	U	V	W	X	Y
Codice ASL / CdC / Disciplina	Ospedale_descr	codice disciplina	disciplina	PL RO auto certificati	PL RO da hsp13e - feb 2013	PL RO da hsp13e (giu 2013)	Tasso Occupaz RO da sdo e hsp	PL DH auto certificati	PL DH da hsp13e (giu 2013)	Tasso Occupaz DH da sdo e hsp	Dimessi ricoveri RO	giornate RO	Dimessi ricoveri DH	accessi DH	Rif. autocertificazione per accreditamento	Fascia tariffaria attuale	FASCIA in istruttoria	Posti Letto per Ricoveri Ordinari riconciliati	Posti Letto per Ricoveri DH riconciliati	PL RO riconciliati vs. PL RO autocert	PL DH riconciliati vs. PL DH autocert	NOTE	PL da valorizzare a parte: disciplina	N. PL di RO da valorizzare a parte:	N. PL di DH da valorizzare a parte
20114309	CdC Villa Ester - Avellino	09	CHIRURGIA GENERALE	20	20	20	73,4	2	2	96,8	950	5.375	310	929	ST02906	A		18	2	- **2**	-	Come autocertificati e DCA 62/2011			
20114336	CdC Villa Ester - Avellino	36	ORTOPEDIA E TRAUM/	10	14	14	62,8	1	1	364,8	704	3.218	584	1.751	ST02906	A		9	1	- **1**	-	Come autocertificati e DCA 62/2011			
20114337	CdC Villa Ester - Avellino	37	OSTETRICIA E GINECC	9	9	9	0,8	1	0	0,0	5	25			ST02906	A		8	1	- **1**	-	Come autocertificati e DCA 62/2011			
20114343	CdC Villa Ester - Avellino	43	UROLOGIA	10	10	10	31,5	1	0	0,0	379	1.154	59	176	ST02906	A		9	1	- **1**	-	Come autocertificati e DCA 62/2011			
20114409	CdC Villa Maria - Baiano	09	CHIRURGIA GENERALE	20	15	15	44,8	0	5	97,6	735	2.457	785	2.343	ST03064	B		15	5	- **5**	**5**	Utilizzo PL RO in DH			
20114508	CdC Santa Rita - Atripalda	08	CARDIOLOGIA	9	9	5	75,8	1	1	17,5	540	2.496	73	84	ST04008	A		9	1	-	-	Come da autocertificazione			
20114509	CdC Santa Rita - Atripalda	09	CHIRURGIA GENERALE	23	23	23	30,7	2	2	41,9	522	2.585	347	402	ST04008	A		23	2	-	-	Come da autocertificazione			
20114526	CdC Santa Rita - Atripalda	26	MEDICINA GENERALE	27	27	27	82,7	3	3	7,2	1.532	8.175	85	103	ST04008	A		27	3	-	-	Come da autocertificazione			
20114531	CdC Santa Rita - Atripalda	31	NIDO	0				0			293	888			ST04008	A		**2**		- **2**	-	Nido: PL adattati			
20114536	CdC Santa Rita - Atripalda	36	ORTOPEDIA E TRAUM/	9	9	9	30,2	1	1	70,2	303	995	337	337	ST04008	A		9	1	-	-	Come da autocertificazione			
20114537	CdC Santa Rita - Atripalda	37	OSTETRICIA E GINECC	13	13	13	54,1	2	4	54,8	774	2.574	1.032	1.052	ST04008	A		13	2	-	-	Come da autocertificazione			
20114538	CdC Santa Rita - Atripalda	38	OTORINOLARINGOIATI	9	9	9	6,8	1	1	65,8	110	223	314	316	ST04008	A		9	1	-	-	Come da autocertificazione			
20114543	CdC Santa Rita - Atripalda	43	UROLOGIA	9	9	9	13,2	1	1	144,8	145	436	374	695	ST04008	A		9	1	-	-	Come da autocertificazione			
20114549	CdC Santa Rita - Atripalda	49	TERAPIA INTENSIVA	2		#N/D		0	#N/D						ST04008	A		2	0	-	-	Come da autocertificazione	49	2	
20114609	CdC Villa Maria - Mirabella	09	CHIRURGIA GENERALE	9	8	8	115,0	1	2	174,4	776	3.367	263	1.674	ST04125	A		8	2	- **1**	**1**	Utilizzo PL RO in DH			
20114634	CdC Villa Maria - Mirabella	34	OCULISTICA	9	5	5	18,5	1	5	184,3	250	338	1.193	4.422	ST04125	A		5	5	- **4**	**4**	Utilizzo PL RO in DH			
20114636	CdC Villa Maria - Mirabella	36	ORTOPEDIA E TRAUM/	9	8	8	49,7	1	2	62,5	210	1.455	170	600	ST04125	A		8	2	- **1**	**1**	Utilizzo PL RO in DH			
20114643	CdC Villa Maria - Mirabella	43	UROLOGIA	9	9	9	134,4	1	1	53,3	1.051	4.427	81	256	ST04125	A		9	1	-	-				
20114799	CdC Villa dei Pini - Avellino	99	LUNGODEGENZA NEU	162	150	150	0,0	0	0	0,0	1.042	42.742			ST03287	B		150	0	- **12**	-	PL solo autorizzati (nota AIOP 12/7/13)			
20114807	CdC Montevergine - Merc	07	CARDIOCHIRURGIA	20	20	20	135,0	0	0	0,0	2.230	9.883			ST04232	A		20	0	-	-	Come da autocertificazione			
20114808	CdC Montevergine - Merc	08	CARDIOLOGIA	50	50	50	72,2	7	7	25,3	4.597	13.210	849	851	ST04232	A		50	7	-	-	Come da autocertificazione			
20114849	CdC Montevergine - Merc	49	TERAPIA INTENSIVA	8	8	#N/D		0	#N/D						ST04232	A		8	0	-	-	Come da autocertificazione	49	8	
20114850	CdC Montevergine - Merc	50	UNITA` CORONARICA	5	5	5	44,2	0	0	0,0	154	809			ST04232	A		5	0	-	-	Come da autocertificazione			
20114868	CdC Montevergine - Merc	68	PNEUMOLOGIA	28	28	28	49,0	2	0	0,0	918	5.016			ST04232	A		28	2	-	-	Come da autocertificazione			
20114909	CdC Malzoni Villa dei Plata	09	CHIRURGIA GENERALE	29	28	28	11,0	1	2	96,9	476	1.126	350	930	ST03727	A		29	1	-	-	Come da autocertificazione			
20114929	CdC Malzoni Villa dei Plata	29	NEFROLOGIA	9	9	9	43,6	1	0	0,0	508	1.437			ST03727	A		9	1	-	-	Come da autocertificazione			
20114931	CdC Malzoni Villa dei Plata	31	NIDO	0		0		0	0		1.644	4.795			ST03727	A		**13**		**13**	-	Nido: PL adattati			
20114936	CdC Malzoni Villa dei Plata	36	ORTOPEDIA E TRAUM/	14	12	12	209,3	1	2	0,1	2.452	9.192	1	1	ST03727	A		14	1	-	-	Come da autocertificazione			
20114937	CdC Malzoni Villa dei Plata	37	OSTETRICIA E GINECC	72	72	72	67,7	11	11	72,9	3.941	17.835	2.850	3.851	ST03727	A		72	11	-	-	Come da autocertificazione			
20114943	CdC Malzoni Villa dei Plata	43	UROLOGIA	9	9	9	111,0	1	1	0,2	1.283	3.656	1	1	ST03727	A		9	1	-	-	Come da autocertificazione			
20114949	CdC Malzoni Villa dei Plata	49	TERAPIA INTENSIVA	2	2	2	148,2	0	0	0,0	121	1.085			ST03727	A		2	0	-	-	Come da autocertificazione			
20114962	CdC Malzoni Villa dei Plata	62	NEONATOLOGIA	6	6	6	102,3	0	0	0,0	194	2.247			ST03727	A		6	0	-	-	Come da autocertificazione			
20114973	CdC Malzoni Villa dei Plata	73	TERAPIA INTENSIVA NI	9	9	9	31,7	0	0	0,0	48	1.045			ST03727	A		9	0	-	-	Come da autocertificazione			
2023309	CdC Salus GE.POS. - Tele	09	CHIRURGIA GENERALE	27	21	21	70,4	3	4	89,2	2.476	5.411	397	1.713	ST04117	A		21	4	- **6**	**1**	Nota ASL BN del 30/7/13 n. 109117			
2023334	CdC Salus GE.POS. - Tele	34	OCULISTICA	9	8	8	23,4	1	2	586,8	554	685	1.344	5.633	ST04117	A		8	2	- **1**	**1**	Nota ASL BN del 30/7/13 n. 109117			
2023336	CdC Salus GE.POS. - Tele	36	ORTOPEDIA E TRAUM/	14	9	9	117,5	1	1	241,0	1.957	3.870	362	1.157	ST04117	A		9	1	- **5**	-	Nota ASL BN del 30/7/13 n. 109117			
2023343	CdC Salus GE.POS. - Tele	43	UROLOGIA		7	7	63,6		3	82,4	492	1.630	344	1.187	ST04117	A		7	3	**7**	**3**	Nota ASL BN del 30/7/13 n. 109117			
2023409	CdC Santa Rita - Beneven	09	CHIRURGIA GENERALE	9	16	16	113,5	4	4	195,1	1.258	6.646	1.345	3.745	ST02389	A		9	4	-	-	Nota ASL BN del 30/7/13 n. 109117			
2023426	CdC Santa Rita - Beneven	26	MEDICINA GENERALE	20	30	30	32,8	2	2	34,6	759	3.604	179	332	ST02389	A		20	2	-	-	Nota ASL BN del 30/7/13 n. 109117			
2023434	CdC Santa Rita - Beneven	34	OCULISTICA	7	7	7	1,6	3	3	152,6	21	41	822	2.198	ST02389	A		7	3	-	-	Nota ASL BN del 30/7/13 n. 109117			
2023436	CdC Santa Rita - Beneven	36	ORTOPEDIA E TRAUM/	5		#N/D	#N/D	0	#N/D	#N/D					ST02389	A		5	0	-	-	Nota ASL BN del 30/7/13 n. 109117	36	5	
2023437	CdC Santa Rita - Beneven	37	OSTETRICIA E GINECC	2		#N/D	#N/D	0	#N/D	#N/D					ST02389	A		2	0	-	-	Nota ASL BN del 30/7/13 n. 109117	37	2	
2023443	CdC Santa Rita - Beneven	43	UROLOGIA	7	7	7	89,5	3	3	13,3	547	2.293	104	191	ST02389	A		7	3	-	-	Nota ASL BN del 30/7/13 n. 109117			
2023468	CdC Santa Rita - Beneven	68	PNEUMOLOGIA	10		#N/D	#N/D	0	#N/D	#N/D					ST02389	A		10	0	-	-	Nota ASL BN del 30/7/13 n. 109117	68	10	
2023509	CdC San Francesco - Tele	09	CHIRURGIA GENERALE	18	18	18	72,2	2	2	199,1	1.171	4.757	621	1.911	ST04297	B		18	2	-	-	Come autocertificati e DCA 62/2011			
2023526	CdC San Francesco - Tele	26	MEDICINA GENERALE	18	18	18	122,4	2	0	0,0	2.166	8.066			ST04297	B		18	2	-	-	Come autocertificati e DCA 62/2011			
2023536	CdC San Francesco - Tele	36	ORTOPEDIA E TRAUM/	16	12	12	28,2	1	3	69,0	407	1.237	332	994	ST04297	B		16	1	-	-	Come autocertificati e DCA 62/2011			
20235056	CdC C.M.R. - Sant'Agata d	56	RECUPERO E RIABILIT.	26	25	25	92,1	0	0	0,0	197	8.424			ST04274	A		25	0	- **1**	-	Nota ASL BN del 30/7/13 n. 109117			
20237156	CdC Villa Margherita - Ber	56	RECUPERO E RIABILIT.	105	105	105	108,2	0	0	0,0	1.205	41.590			ST02861	A		105	0	-	-				
20237160	CdC Villa Margherita - Ber	60	LUNGODEGENTI	30	30	30	34,4	0	0	0,0	99	3.777			ST02861	A		30	0	-	-				
2031409	CdC Sant'Anna - Caserta	09	CHIRURGIA GENERALE	12	26	26	31,9	0	4	214,7	1.243	3.032	1.364	4.123	ST03010	B	A	26	4	**14**	**4**	Come HSP, DCA 62/11 e AIOP 12/7/13			
2031434	CdC Sant'Anna - Caserta	34	OCULISTICA	8		#N/D	#N/D	0	#N/D	#N/D					ST03010	B	A	0	0	- **8**	-	Come HSP, DCA 62/11 e AIOP 12/7/13			
2031436	CdC Sant'Anna - Caserta	36	ORTOPEDIA E TRAUM/	6		#N/D	#N/D	0	#N/D	#N/D					ST03010	B	A	0	0	- **6**	-	Come HSP, DCA 62/11 e AIOP 12/7/13			
2031437	CdC Sant'Anna - Caserta	37	OSTETRICIA E GINECC	10	15	15	2,3	0	3	282,0	54	126	1.868	4.061	ST03010	B	A	15	3	**5**	**3**	Come HSP, DCA 62/11 e AIOP 12/7/13			
2031438	CdC Sant'Anna - Caserta	38	OTORINOLARINGOIATI	2		#N/D	#N/D	0	#N/D	#N/D					ST03010	B	A	0	0	- **2**	-	Come HSP, DCA 62/11 e AIOP 12/7/13			
2031443	CdC Sant'Anna - Caserta	43	UROLOGIA	5		#N/D	#N/D	0	#N/D	#N/D					ST03010	B	A	0	0	- **5**	-	Come HSP, DCA 62/11 e AIOP 12/7/13			
2031608	CdC Villa del Sole - Caserl	08	CARDIOLOGIA	8	8	8	54,1	2	2	11,9	244	1.585	114	114	ST04412	A		8	2	-	-				
2031609	CdC Villa del Sole - Caserl	09	CHIRURGIA GENERALE	21	21	21	58,4	4	4	99,4	1.204	4.489	640	1.908	ST04412	A		21	4	-	-				
2031626	CdC Villa del Sole - Caserl	26	MEDICINA GENERALE	18	18	18	67,1	2	2	13,8	768	4.421	128	132	ST04412	A		18	2	-	-				
2031631	CdC Villa del Sole - Caserl	31	NIDO	0				0			695	2.253			ST04412	A		**6**		**6**	-	Nido: PL adattati			
2031634	CdC Villa del Sole - Caserl	34	OCULISTICA	12	12	12	10,9	3	3	133,5	111	478	643	1.923	ST04412	A		12	3	-	-				
2031636	CdC Villa del Sole - Caserl	36	ORTOPEDIA E TRAUM/	12	12	12	61,0	3	3	88,9	532	2.677	438	1.280	ST04412	A		12	3	-	-				
2031637	CdC Villa del Sole - Caserl	37	OSTETRICIA E GINECC	27	27	27	44,5	3	3	57,2	1.187	4.399	277	823	ST04412	A		27	3	-	-				
2031638	CdC Villa del Sole - Caserl	38	OTORINOLARINGOIATI	12	12	12	17,4	3	3	132,1	337	765	656	1.902	ST04412	A		12	3	-	-				
2031709	CdC Villa Fiorita - Aversa	09	CHIRURGIA GENERALE	15	21	21	41,4	2	3	292,2	1.437	3.185	1.407	4.208	ST03026	B		13	2	- **2**	-	DCA 52/2013: verbale n. 3			

A	B	C	D	E		F	G	H	I	J	K	L	M	N	O	P	Q	R	S	T	U	V	W	X	Y
Codice ASL / CdC / Disciplina	Ospedale_descr	codice disciplina	disciplina	PL RO auto certificati	PL RO da hsp13e - feb 2013	PL RO da hsp13e (giu 2013)	Tasso Occupaz RO da sdo e hsp	PL DH auto certificati	PL DH da hsp13e (giu 2013)	Tasso Occupaz DH da sdo e hsp	Dimessi ricoveri RO	giornate RO	Dimessi ricoveri DH	accessi DH	Rif. autocertificazione per accreditamento	Fascia tariffaria attuale	FASCIA in istruttoria	Posti Letto per Ricoveri Ordinari riconciliati	Posti Letto per Ricoveri DH riconciliati	PL RO riconciliati vs. PL RO autocert	PL DH riconciliati vs. PL DH autocert	NOTE	PL da valorizzare a parte: disciplina	N. PL di RO da valorizzare a parte:	N. PL di DH da valorizzare a parte
2031737	CdC Villa Fiorita - Aversa	37	OSTETRICIA E GINECC	10	9	9	7,6	1	1	44,4	84	249	71	213	ST03026	B		9	1	- **1**	-	DCA 52/2013: verbale n. 3			
2031738	CdC Villa Fiorita - Aversa	38	OTORINOLARINGOIATI	9		#N/D	#N/D	1	#N/D	#N/D					ST03026	B		8	1	- **1**	-	DCA 52/2013: verbale n. 3	38	8	1
2031809	CdC San Paolo - Aversa	09	CHIRURGIA GENERALE	40	32	32	9,8	0	8	52,7	387	1.147	674	2.022	ST04384	A		17	8	- **23**	**8**	DCA 62/2011 e utilizzo PL RO in DH			
2031831	CdC San Paolo - Aversa	31	NIDO	16		0		0	0		565	1.922			ST04384	A		**5**		- **11**	-	Nido: PL adattati			
2031834	CdC San Paolo - Aversa	34	OCULISTICA	10	8	8	1,0	0	2	177,8	30	30	569	1.707	ST04384	A		5	2	- **5**	**2**	DCA 62/2011 e utilizzo PL RO in DH			
2031837	CdC San Paolo - Aversa	37	OSTETRICIA E GINECC	30	24	24	34,6	0	6	30,0	759	3.039	289	864	ST04384	A		12	6	- **18**	**6**	DCA 62/2011 e utilizzo PL RO in DH			
2031909	CdC Villa Fiorita - Capua	09	CHIRURGIA GENERALE	13	13	13	62,0	2	2	204,3	585	2.952	547	1.961	ST02692	A		13	2	-	-				
2031926	CdC Villa Fiorita - Capua	26	MEDICINA GENERALE	16	16	16	80,5	4	4	500,1	606	4.713	754	9.602	ST02692	A		16	4	-	-				
2031931	CdC Villa Fiorita - Capua	31	NIDO	0				0			1.270	4.002			ST02692	A		**11**		**11**	-	Nido: PL adattati			
2031936	CdC Villa Fiorita - Capua	36	ORTOPEDIA E TRAUM/	9	9	9	30,8	1	1	173,8	263	1.015	339	834	ST02692	A		9	1	-	-				
2031937	CdC Villa Fiorita - Capua	37	OSTETRICIA E GINECC	14	14	14	173,4	1	1	382,1	2.025	8.883	635	1.834	ST02692	A		14	1	-	-				
2032007	CdC San Michele - Madda	07	CARDIOCHIRURGIA	8	8	8	232,4	0	0	0,0	533	6.804	3	30	ST02918	A		8	0	-	-				
2032008	CdC San Michele - Madda	08	CARDIOLOGIA	7	7	7	139,4	0	0	0,0	1.429	3.572	25	250	ST02918	A		7	0	-	-				
2032009	CdC San Michele - Madda	09	CHIRURGIA GENERALE	19	19	19	121,0	1	1	424,2	1.621	8.416	639	2.036	ST02918	A		19	1	-	-				
2032031	CdC San Michele - Madda	31	NIDO	28	28	28	22,1	0	0		621	2.267			ST02918	A		**6**		- **22**	-	Nido: PL adattati			
2032036	CdC San Michele - Madda	36	ORTOPEDIA E TRAUM/	19	19	19	81,4	1	1	664,4	970	5.660	875	3.189	ST02918	A		19	1	-	-				
2032037	CdC San Michele - Madda	37	OSTETRICIA E GINECC	13	13	13	93,2	1	1	202,7	1.068	4.434	325	973	ST02918	A		13	1	-	-				
2032038	CdC San Michele - Madda	38	OTORINOLARINGOIATI	9	9	9	0,1	1	1	6,0	2	3	8	29	ST02918	A		9	1	-	-				
2032049	CdC San Michele - Madda	49	TERAPIA INTENSIVA	14	14	14	18,4	0	0	0,0	58	945			ST02918	A		14	0	-	-				
2032050	CdC San Michele - Madda	50	UNITA` CORONARICA	7	7	7	91,8	0	0	0,0	534	2.353			ST02918	A		7	0	-	-				
2032107	CdC Pineta Grande - Cast	07	CARDIOCHIRURGIA	14	14	14	75,9	0	0	0,0	541	3.887			ST02398	A		14	0	-	-	Come da autocertificazione			
2032108	CdC Pineta Grande - Cast	08	CARDIOLOGIA	12	12	12	206,7	0	0	0,0	2.221	9.076			ST02398	A		12	0	-	-	Come da autocertificazione			
2032109	CdC Pineta Grande - Cast	09	CHIRURGIA GENERALE	28	26	26	88,1	2	2	46,7	1.596	8.384	149	448	ST02398	A		26	2	- **2**	-	Utilizzo PL RO in DH			
2032110	CdC Pineta Grande - Cast	10	CHIRURGIA MAXILLO F	0		#N/D	#N/D	0	#N/D	#N/D					ST02398	A		0	0	-	-	Come da autocertificazione			
2032113	CdC Pineta Grande - Cast	13	CHIRURGIA TORACICA	0		#N/D	#N/D	0	#N/D	#N/D					ST02398	A		0	0	-	-	Come da autocertificazione			
2032114	CdC Pineta Grande - Cast	14	CHIRURGIA VASCOLAF	0		#N/D	#N/D	0	#N/D	#N/D					ST02398	A		0	0	-	-	Come da autocertificazione			
2032126	CdC Pineta Grande - Cast	26	MEDICINA GENERALE	10	10	10	144,6	0	0	0,0	766	5.291			ST02398	A		10	0	-	-	Come da autocertificazione			
2032130	CdC Pineta Grande - Cast	30	NEUROCHIRURGIA	10	10	10	158,4	0	0	0,0	644	5.796			ST02398	A		10	0	-	-	Come da autocertificazione			
2032131	CdC Pineta Grande - Cast	31	NIDO	0		0		0	0		914	2.783			ST02398	A		**8**		**8**	-	Nido: PL adattati			
2032134	CdC Pineta Grande - Cast	34	OCULISTICA	10	8	8	0,2	2	2	220,7	3	6	693	2.119	ST02398	A		8	2	- **2**	-	Utilizzo PL RO in DH			
2032136	CdC Pineta Grande - Cast	36	ORTOPEDIA E TRAUM/	22	20	20	66,5	2	2	43,8	1.266	4.868	206	420	ST02398	A		20	2	- **2**	-	Utilizzo PL RO in DH			
2032137	CdC Pineta Grande - Cast	37	OSTETRICIA E GINECC	16	15	15	102,6	1	1	71,0	1.737	5.634	115	341	ST02398	A		15	1	- **1**	-	Utilizzo PL RO in DH			
2032138	CdC Pineta Grande - Cast	38	OTORINOLARINGOIATI	6	5	#N/D	#N/D	1	#N/D	#N/D					ST02398	A		5	1	- **1**	-	Utilizzo PL RO in DH	38	5	1
2032143	CdC Pineta Grande - Cast	43	UROLOGIA	6	5	#N/D	#N/D	1	#N/D	#N/D					ST02398	A		5	1	- **1**	-	Utilizzo PL RO in DH	43	5	1
2032149	CdC Pineta Grande - Cast	49	TERAPIA INTENSIVA	4	4	4	90,2	0	0	0,0	97	1.320			ST02398	A		4	0	-	-				
2032150	CdC Pineta Grande - Cast	50	UNITA` CORONARICA	6	6	6	5,7	0	0	0,0	36	125			ST02398	A		6	0	-	-				
2032173	CdC Pineta Grande - Cast	73	TERAPIA INTENSIVA NI	6	6	6	145,9	0	0	0,0	172	3.204			ST02398	A		6	0	-	-				
2032209	CdC Santa Maria della Sal	09	CHIRURGIA GENERALE	15	28	28	27,7	0	2	157,9	920	2.842	508	1.516	ST03015	B	A	18	2	**3**	**2**	compreso O.R.L. (AIOP 31/5/13)			
2032214	CdC Santa Maria della Sal	14	CHIRURGIA VASCOLAF	5		#N/D	#N/D	0	#N/D	#N/D					ST03015	B	A	0	0	- **5**	-	PL solo autorizzati: DCA 62/11 AIOP 31.5.13			
2032231	CdC Santa Maria della Sal	31	NIDO	0				0			550	1.684			ST03015	B	A	**5**		**5**	-	Nido: PL adattati			
2032234	CdC Santa Maria della Sal	34	OCULISTICA	5		#N/D	#N/D	0	#N/D	#N/D					ST03015	B	A	0	0	- **5**	-	PL solo autorizzati: DCA 62/11 AIOP 31.5.13			
2032236	CdC Santa Maria della Sal	36	ORTOPEDIA E TRAUM/	13	12	12	22,6	0	1	190,0	207	991	304	912	ST03015	B	A	9	1	- **4**	**1**	DCA 62/2011 e AIOP 31.5.2013			
2032237	CdC Santa Maria della Sal	37	OSTETRICIA E GINECC	18	16	16	54,0	0	2	86,4	824	3.162	279	829	ST03015	B	A	18	2	-	**2**	DCA 62/2011 e AIOP 31.5.2013			
2032238	CdC Santa Maria della Sal	38	OTORINOLARINGOIATI	9		#N/D	#N/D	0	#N/D	#N/D					ST03015	B	A	0	0	- **9**	-	PL solo autorizzati: DCA 62/11 AIOP 31.5.13			
2032243	CdC Santa Maria della Sal	43	UROLOGIA	5		#N/D	#N/D	0	#N/D	#N/D					ST03015	B	A	0	0	- **5**	-	PL solo autorizzati: DCA 62/11 AIOP 31.5.13			
2032309	CdC Villa dei Pini - Piedim	09	CHIRURGIA GENERALE	8	18	18	44,0	1	2	311,2	1.135	2.896	998	2.987	ST02423	A		16	4	**8**	**3**	DCA 62/2011			
2032314	CdC Villa dei Pini - Piedim	14	CHIRURGIA VASCOLAF	3		#N/D	#N/D	1	#N/D	#N/D					ST02423	A		0	0	- **3**	- **1**	DCA 62/2011			
2032326	CdC Villa dei Pini - Piedim	26	MEDICINA GENERALE	18	20	20	49,2	2	0	0,0	846	3.604			ST02423	A		20	0	**2**	- **2**	DCA 62/2011			
2032334	CdC Villa dei Pini - Piedim	34	OCULISTICA	5		#N/D	#N/D	1	#N/D	#N/D					ST02423	A		0	0	- **5**	- **1**	DCA 62/2011			
2032336	CdC Villa dei Pini - Piedim	36	ORTOPEDIA E TRAUM/	7		#N/D	#N/D	1	#N/D	#N/D					ST02423	A		0	0	- **7**	- **1**	DCA 62/2011			
2032337	CdC Villa dei Pini - Piedim	37	OSTETRICIA E GINECC	3	18	18	1,3	1	2	12,2	26	84	39	117	ST02423	A		18	2	**15**	**1**	DCA 62/2011			
2032338	CdC Villa dei Pini - Piedim	38	OTORINOLARINGOIATI	1		#N/D	#N/D	1	#N/D	#N/D					ST02423	A		0	0	- **1**	- **1**	DCA 62/2011			
2032343	CdC Villa dei Pini - Piedim	43	UROLOGIA	6		#N/D	#N/D	1	#N/D	#N/D					ST02423	A		0	0	- **6**	- **1**	DCA 62/2011			
2032460	CdC Villa Ortensia - Capua	60	LUNGODEGENTI	80	55	55	50,5	0	0	0,0	233	10.160			ST04771	C	A	55	0	- **25**	-	PL solo autorizzati (nota AIOP 12/7/13)			
2032599	CdC Villa Ulivi - Caserta	99	LUNGODEGENZA NEU	82	82	82	0,0	0	0	0,0	569	27.214			ST04745	A		80	0	- **2**	-	Cfr. verbale n. 6 e 9 all. DCA 62/2011			
2032856	CdC Villa delle Magnolie -	56	RECUPERO E RIABILIT.	147	145	145	91,6	30	30	38,6	1.138	48.635	148	5.552	ST02736	A		145	30	- **2**	-	PL autorizzati ma non accreditati ?			
20342309	CdC Padre Pio - Mondrago	09	CHIRURGIA GENERALE	30	27	27	26,1	4	3	145,9	571	2.575	706	2.101	ST03003	A		27	3	- **3**	- **1**	Utilizzo PL RO in DH			
20342326	CdC Padre Pio - Mondrago	26	MEDICINA GENERALE	42	27	27	88,3	8	3	318,9	1.367	8.724	2.129	4.592	ST03003	A		27	3	- **15**	- **5**	PL non accreditati e utilizzo in DH			
20342343	CdC Padre Pio - Mondrago	43	UROLOGIA	20	18	18	90,6	3	2	36,0	1.272	5.967	122	346	ST03003	A		18	2	- **2**	- **1**	Utilizzo PL RO in DH			
2047509	CdC Internazionale Villa Bo	09	CHIRURGIA GENERALE	16	16	16	32,2	4	4	56,1	1.124	1.887	542	1.077	ST03071	A		16	4	-	-	V. nota ASL del 6/9/2013			
2047526	CdC Internazionale Villa Bo	26	MEDICINA GENERALE	4		#N/D	#N/D	1	#N/D	#N/D					ST03071	A		0	0	- **4**	- **1**	PL solo autorizzati			
2047531	CdC Internazionale Villa Bo	31	NIDO	0							1.213	4.062			ST03071	A		**11**		**11**	-	Nido: PL adattati			
2047534	CdC Internazionale Villa Bo	34	OCULISTICA	4		#N/D	#N/D	2	#N/D	#N/D					ST03071	A		0	0	- **4**	- **2**	PL solo autorizzati			
2047537	CdC Internazionale Villa Bo	37	OSTETRICIA E GINECC	15	15	15	126,7	4	4	43,3	1.969	6.957	421	832	ST03071	A		6	4	- **9**	-	9 PL solo autorizzati			
2047899	CdC Alma Mater - Villa Ca	99	LUNGODEGENZA NEU	191	212	191	0,0	21	21	98,9	1.052	62.655	837	7.596	ST02425	A		191	21	-	-				

A	B	C	D	E		F	G	H	I	J	K	L	M	N	O	P	Q	R	S	T	U	V	W	X	Y
Codice ASL / CdC / Disciplina	Ospedale_descr	codice disciplina	disciplina	PL RO auto certificati	PL RO da hsp13e - feb 2013	PL RO da hsp13e (giu 2013)	Tasso Occupaz RO da sdo e hsp	PL DH auto certificati	PL DH da hsp13e (giu 2013)	Tasso Occupaz DH da sdo e hsp	Dimessi ricoveri RO	giornate RO	Dimessi ricoveri DH	accessi DH	Rif. autocertificazione per accreditamento	Fascia tariffaria attuale	FASCIA in istruttoria	Posti Letto per Ricoveri Ordinari riconciliati	Posti Letto per Ricoveri DH riconciliati	PL RO riconciliati vs. PL RO autocert	PL DH riconciliati vs. PL DH autocert	NOTE	PL da valorizzare a parte: disciplina	N. PL di RO da valorizzare a parte:	N. PL di DH da valorizzare a parte
2047960	CdC Villa Angela - Napoli	60	LUNGODEGENTI	40	40	40	98,4	0	0	0,0	404	14.407			ST03103	C		40	0	-	-				
2048156	CdC Clinic Center - Napoli	56	RECUPERO E RIABILIT.	225	225	225	96,2	25	25	116,2	2.009	79.241	456	13.944	ST04022	A		225	25	-	-				
2048899	CdC Colucci Hermitage - N	99	LUNGODEGENZA NEU	120	120	120	0,0	0	0	0,0	1.082	41.800			ST02624	A		120	0	-	-	così anche il DCA 62/2011			
2049209	CdC Villa delle Querce	09	CHIRURGIA GENERALE	20	18	18	26,0	0	2	114,9	478	1.710	835	1.103	ST03459	B	A	18	2	- **2**	**2**	Utilizzo PL RO in DH			
2049226	CdC Villa delle Querce	26	MEDICINA GENERALE	20	18	18	73,3	0	2	296,2	1.175	4.830	578	2.843	ST03459	B	A	18	2	- **2**	**2**	Utilizzo PL RO in DH			
2049231	CdC Villa delle Querce	31	NIDO		15	15	55,1		0		989	3.022			ST03459	B	A	**8**		**8**	-	Nido: PL adattati			
2049237	CdC Villa delle Querce	37	OSTETRICIA E GINECC	15	13	13	108,2	0	2	125,9	1.330	5.149	906	1.209	ST03459	B	A	13	2	- **2**	**2**	Utilizzo PL RO in DH			
2049409	CdC Vesuvio - Napoli	09	CHIRURGIA GENERALE	23	23	23	18,0	0	0	100,5	321	1.516	277	965	ST04019	B		21	2	- **2**	**2**				
2049438	CdC Vesuvio - Napoli	38	OTORINOLARINGOIATI	10	10	10	24,2	0	0	93,3	340	884	388	1.344	ST04019	B		7	3	- **3**	**3**				
2049507	CdC Clinica Mediterranea	07	CARDIOCHIRURGIA	11	17	17	47,2	0	0	0,0	241	2.934			ST03719	A		11	0	-	-	compresi 6 PL di T.I. sub intensiva			
2049508	CdC Clinica Mediterranea	08	CARDIOLOGIA	36	29	29	83,6	0	4	23,6	2.726	8.876	232	453	ST03719	A		32	4	- **4**	**4**	compresi 6 PL di T.I. sub intensiva			
2049509	CdC Clinica Mediterranea	09	CHIRURGIA GENERALE	20	18	18	70,0	0	4	69,6	1.399	4.613	616	1.336	ST03719	A		16	4	- **4**	**4**	Utilizzo PL RO in DH			
2049512	CdC Clinica Mediterranea	12	CHIRURGIA PLASTICA	10	10	10	3,0	0	2	0,1	99	111	1	1	ST03719	A		8	2	- **2**	**2**	Utilizzo PL RO in DH			
2049525	CdC Clinica Mediterranea	25	MEDICINA DEL LAVOR	10		#N/D	#N/D	0	#N/D	#N/D					ST03719	A		10	0	-	-		25	10	
2049526	CdC Clinica Mediterranea	26	MEDICINA GENERALE	15	39	39	20,1	0	2	184,3	844	2.871	396	1.769	ST03719	A		13	2	- **2**	**2**	Utilizzo PL RO in DH			
2049531	CdC Clinica Mediterranea	31	NIDO		25	25	30,2		0		873	2.759			ST03719	A		**8**		**8**	-	Nido: PL adattati			
2049534	CdC Clinica Mediterranea	34	OCULISTICA	10	14	14	11,5	0	6	338,3	511	587	3.271	9.742	ST03719	A		4	6	- **6**	**6**	Utilizzo PL RO in DH			
2049537	CdC Clinica Mediterranea	37	OSTETRICIA E GINECC	30	29	29	42,2	0	2	326,7	1.325	4.480	1.508	3.136	ST03719	A		28	2	- **2**	**2**	Utilizzo PL RO in DH			
2049549	CdC Clinica Mediterranea	49	TERAPIA INTENSIVA	5	6	6	11,9	0	0	0,0	23	262			ST03719	A		5	0	-	-	ASL NA1 delib. 1998 escluso subintens			
2049550	CdC Clinica Mediterranea	50	UNITA` CORONARICA	3	6	6	96,2	0	0	0,0	853	2.113			ST03719	A		3	0	-	-	ASL NA1 delib. 1998 escluso subintens			
2049562	CdC Clinica Mediterranea	62	NEONATOLOGIA		8	8	15,3		0	0,0	111	448			ST03719	A		0	0	-	-	Delibera ASL NA1 del 1998			
2049909	CdC Santa Patrizia - Napo	09	CHIRURGIA GENERALE	30	30	30	10,3	0	0	91,1	291	1.128	1.327	1.750	ST03462	B		26	4	- **4**	**4**	Utilizzo PL RO in DH			
2049931	CdC Santa Patrizia - Napo	31	NIDO	0				0		0,0	927	2.810			ST03462	B		**8**		**8**	-	Nido: PL adattati			
2049936	CdC Santa Patrizia - Napo	36	ORTOPEDIA E TRAUM/	15	15	15	18,7	0	0	82,3	266	1.028	355	790	ST03462	B		13	2	- **2**	**2**	Utilizzo PL RO in DH			
2049937	CdC Santa Patrizia - Napo	37	OSTETRICIA E GINECC	30	30	30	66,6	0	0	100,8	2.164	7.308	1.215	2.419	ST03462	B		25	5	- **5**	**5**	Utilizzo PL RO in DH			
2049938	CdC Santa Patrizia - Napo	38	OTORINOLARINGOIATI	15	15	15	4,4	0	0	107,0	120	240	430	1.027	ST03462	B		13	2	- **2**	**2**	Utilizzo PL RO in DH			
20410409	CdC Villa Cinzia - Napoli	09	CHIRURGIA GENERALE	36	10	10	28,9	4	2	139,9	435	1.058	478	1.343	ST04763	B		16	4	- **20**	-	Nota ASL NA1 - 6/9/2013 PL solo autor.			
20410431	CdC Villa Cinzia - Napoli	31	NIDO		20	20	44,0		0		1.062	3.223			ST04763	B		**9**		**9**	-	Nido: PL adattati			
20410436	CdC Villa Cinzia - Napoli	36	ORTOPEDIA E TRAUM/	10	7	7	34,2	3	2	70,3	234	876	261	675	ST04763	B		7	3	- **3**	-	Nota ASL NA1 - 6/9/2013 PL solo autor.			
20410437	CdC Villa Cinzia - Napoli	37	OSTETRICIA E GINECC	20	15	15	101,8	2	2	23,4	1.903	5.589	97	225	ST04763	B		13	2	- **7**	-	Nota ASL NA1 - 6/9/2013 PL solo autor.			
20410609	C. di C. Villa Bianca	09	CHIRURGIA GENERALE	40	40	40	6,4	4	0	0,0	372	931	504	1.509	ST02666	A		22	4	- **18**	-	delibera NA1 n. 1411 del 17.11.2011			
20410631	C. di C. Villa Bianca	31	NIDO	0				0			2.083	6.714			ST02666	A		**18**		**18**	-	Nido: PL adattati			
20410637	C. di C. Villa Bianca	37	OSTETRICIA E GINECC	30	28	28	93,3	3	0	0,0	2.611	9.563	580	1.739	ST02666	A		22	6	- **8**	**3**	delibera NA1 n. 1411 del 17.11.2011			
20410657	C. di C. Villa Bianca	57	FISIOPATOLOGIA DELL	0		#N/D	#N/D	3	#N/D	#N/D					ST02666	A		0	0	- -	**3**	delibera NA1 n. 1411 del 17.11.2011			
20410908	CdC Clinica Sanatrix - Nap	08	CARDIOLOGIA	9	10	10	28,8	1	0	0,0	301	1.053	107	434	ST03893	A		9	1	-	-				
20410909	CdC Clinica Sanatrix - Nap	09	CHIRURGIA GENERALE	24	27	27	23,9	3	0	0,0	503	2.358	286	794	ST03893	A		25	2	- **1**	**1**	Utilizzo PL RO in DH			
20410912	CdC Clinica Sanatrix - Nap	12	CHIRURGIA PLASTICA	2		#N/D	#N/D	0	#N/D	#N/D					ST03893	A		0	0	- **2**	-	PL solo autorizzati (nota AIOP 12/7/13)			
20410914	CdC Clinica Sanatrix - Nap	14	CHIRURGIA VASCOLAF	9	10	10	23,0	1	0	0,0	135	843	112	331	ST03893	A		9	1	-	-	E-Mail AIOP del 12 luglio 2013			
20410926	CdC Clinica Sanatrix - Nap	26	MEDICINA GENERALE	18	20	20	34,9	2	0	0,0	822	2.556	256	912	ST03893	A		19	1	- **1**	**1**	Utilizzo PL RO in DH			
20410931	CdC Clinica Sanatrix - Nap	31	NIDO	0		0	0,0	0	0		1.337	4.958			ST03893	A		**14**		**14**	-	Nido: PL adattati			
20410936	CdC Clinica Sanatrix - Nap	36	ORTOPEDIA E TRAUM/	13	10	10	74,6	3	0	0,0	747	2.729	541	1.600	ST03893	A		9	1	- **4** - **2**		Delibera ASL NA1 n. 643 del 18/5/2011			
20410937	CdC Clinica Sanatrix - Nap	37	OSTETRICIA E GINECC	21	15	15	125,9	2	0	0,0	1.792	6.911	493	1.434	ST03893	A		14	1	- **7** - **1**		Delibera ASL NA1 n. 643 del 18/5/2011			
20410938	CdC Clinica Sanatrix - Nap	38	OTORINOLARINGOIATI	3	4	4	6,1	1	0	0,0	29	89	25	73	ST03893	A		3	1	-	-	Delibera ASL NA1 n. 643 del 18/5/2011			
20410943	CdC Clinica Sanatrix - Nap	43	UROLOGIA	2		#N/D	#N/D	0	#N/D	#N/D					ST03893	A		0	0	- **2**	-	PL solo autorizzati (nota AIOP 12/7/13)			
20411121	CdC Stazione Climatica Bi	21	GERIATRIA	23	23	23	27,8	2	2	19,3	418	2.342	37	185	ST04445	A		23	2	-	-				
20411126	CdC Stazione Climatica Bi	26	MEDICINA GENERALE	5	5	5	52,0	0	0	0,0	203	951			ST04445	A		5	0	-	-				
20411156	CdC Stazione Climatica Bi	56	RECUPERO E RIABILIT.	44	44	44	91,0	8	8	62,3	434	14.648	79	2.392	ST04445	A		44	8	-	-				
20411160	CdC Stazione Climatica Bi	60	LUNGODEGENTI	20	20	20	66,3	0	0	0,0	146	4.850			ST04445	A		20	0	-	-				
2058408	CdC Villa dei Fiori - Acerra	08	CARDIOLOGIA	20	8	8	243,6	2	2	92,1	1.335	7.131	445	884	ST03161	A		18	2	- **2**	-	Utilizzo PL RO in DH			
2058409	CdC Villa dei Fiori - Acerra	09	CHIRURGIA GENERALE	20	11	11	164,5	2	1	136,0	984	6.624	577	653	ST03161	A		18	2	- **2**	-	Utilizzo PL RO in DH			
2058412	CdC Villa dei Fiori - Acerra	12	CHIRURGIA PLASTICA	8	3	3	123,3	4	1	419,4	527	1.361	1.121	2.013	ST03161	A		4	4	- **4**	-	Utilizzo PL RO in DH			
2058414	CdC Villa dei Fiori - Acerra	14	CHIRURGIA VASCOLAF	7	4	4	172,1	1	0	0,0	447	2.520	255	509	ST03161	A		6	1	- **1**	-	Utilizzo PL RO in DH			
2058426	CdC Villa dei Fiori - Acerra	26	MEDICINA GENERALE	10	9	9	233,5	3	1	347,7	922	7.692	846	1.669	ST03161	A		7	3	- **3**	-	Utilizzo PL RO in DH			
2058431	CdC Villa dei Fiori - Acerra	31	NIDO	0		0	0,0	0	0		1.052	3.178			ST03161	A		**9**		**9**	-	Nido: PL adattati			
2058434	CdC Villa dei Fiori - Acerra	34	OCULISTICA	10	8	8	1,7	7	2	481,7	19	51	2.331	4.626	ST03161	A		3	7	- **7**	-	Utilizzo PL RO in DH			
2058436	CdC Villa dei Fiori - Acerra	36	ORTOPEDIA E TRAUM/	20	19	19	55,0	2	1	106,5	618	3.824	284	511	ST03161	A		18	2	- **2**	-	Utilizzo PL RO in DH			
2058437	CdC Villa dei Fiori - Acerra	37	OSTETRICIA E GINECC	28	29	29	78,8	1	1	2,3	2.343	8.358	7	11	ST03161	A		27	1	- **1**	-	Utilizzo PL RO in DH			
2058438	CdC Villa dei Fiori - Acerra	38	OTORINOLARINGOIATI	5	4	4	12,9	1	1	51,0	91	189	128	245	ST03161	A		4	1	- **1**	-	Utilizzo PL RO in DH			
2058443	CdC Villa dei Fiori - Acerra	43	UROLOGIA	10	9	9	137,8	2	1	122,9	785	4.540	264	590	ST03161	A		8	2	- **2**	-	Utilizzo PL RO in DH			
2058449	CdC Villa dei Fiori - Acerra	49	TERAPIA INTENSIVA	8		#N/D	#N/D	0	#N/D	#N/D					ST03161	A		8	0	-	-	Utilizzo PL RO in DH	49	8	
2058450	CdC Villa dei Fiori - Acerra	50	UNITA` CORONARICA	6	4	4	312,2	0	0	0,0	638	4.570			ST03161	A		6	0	-	-	Utilizzo PL RO in DH			
2058462	CdC Villa dei Fiori - Acerra	62	NEONATOLOGIA	6	5	5	188,4	1	0	0,0	403	3.448	15	29	ST03161	A		5	1	- **1**	-	Utilizzo PL RO in DH			
2058451	CdC Villa dei Fiori - Acerra	64	ONCOLOGIA	4		#N/D	#N/D	6	#N/D						ST03161			4	6	-	-	Note ASL NA2 del 4 e del 6/9/2013	64	4	6
2058473	CdC Villa dei Fiori - Acerra	73	TERAPIA INTENSIVA NI	2		#N/D	#N/D	0	#N/D	#N/D					ST03161	A		2	0	-	-	Utilizzo PL RO in DH	73	2	
2059709	CdC Villa Maione - Villaric	09	CHIRURGIA GENERALE	23	17	17	75,7	2	3	68,9	974	4.710	347	992	ST04114	A		23	2	-	-	Utilizzo PL RO in DH e DCA 62/2011			

A	B	C	D	E		F	G	H	I	J	K	L	M	N	O	P	Q	R	S	T	U	V	W	X	Y
Codice ASL / CdC / Disciplina	Ospedale_descr	codice disciplina	disciplina	PL RO auto certificati	PL RO da hsp13e - feb 2013	PL RO da hsp13e (giu 2013)	Tasso Occupaz RO da sdo e hsp	PL DH auto certificati	PL DH da hsp13e (giu 2013)	Tasso Occupaz DH da sdo e hsp	Dimessi ricoveri RO	giornate RO	Dimessi ricoveri DH	accessi DH	Rif. autocertificazione per accreditamento	Fascia tariffaria attuale	FASCIA in istruttoria	Posti Letto per Ricoveri Ordinari riconciliati	Posti Letto per Ricoveri DH riconciliati	PL RO riconciliati vs. PL RO autocert	PL DH riconciliati vs. PL DH autocert	NOTE	PL da valorizzare a parte: disciplina	N. PL di RO da valorizzare a parte:	N. PL di DH da valorizzare a parte
2059731	CdC Villa Maione - Villarico	31	NIDO		15	15	35,5		0		601	1.950			ST04114	A		**5**		**5**	-	Nido: PL adattati			
2059737	CdC Villa Maione - Villarico	37	OSTETRICIA E GINECC	18	20	20	54,8	2	5	28,1	983	4.013	232	674	ST04114	A		18	2	-	-	Utilizzo PL RO in DH e DCA 62/2011			
2059743	CdC Villa Maione - Villarico	43	UROLOGIA	4	5	5	11,4	1	0	0,0	43	208	4	8	ST04114	A		4	1	-	-	Utilizzo PL RO in DH e DCA 62/2011			
20510126	CdC Clinica S. Antimo - Ca	26	MEDICINA GENERALE	30	30	30	57,1	0	0	0,0	1.071	6.265			ST02284	C	B	30	0	-	-				
20510160	CdC Clinica S. Antimo - Ca	60	LUNGODEGENTI	20	20	20	102,0	0	0	0,0	145	7.464			ST02284	C	B	20	0	-	-				
20511609	CdC Villa dei Fiori - Mugna	09	CHIRURGIA GENERALE	20	18	18	142,7	2	2	223,1	1.984	9.400	1.278	2.142	ST03055	A		18	2	- **2**	-	Utilizzo PL RO in DH (e AIOP 12/7/13)			
20511626	CdC Villa dei Fiori - Mugna	26	MEDICINA GENERALE	20	18	18	160,5	2	2	292,2	1.522	10.571	1.780	2.805	ST03055	A		18	2	- **2**	-	Utilizzo PL RO in DH (e AIOP 12/7/13)			
20511629	CdC Villa dei Fiori - Mugna	29	NEFROLOGIA	10	9	9	71,0	1	1	11,5	291	2.338	52	55	ST03055	A		9	1	- **1**	-	Utilizzo PL RO in DH (e AIOP 12/7/13)			
20511634	CdC Villa dei Fiori - Mugna	34	OCULISTICA	10	9	9	3,9	1	1	382,1	24	127	936	1.834	ST03055	A		9	1	- **1**	-	Utilizzo PL RO in DH (e AIOP 12/7/13)			
20511636	CdC Villa dei Fiori - Mugna	36	ORTOPEDIA E TRAUM/	10	9	9	32,3	1	1	214,4	246	1.065	694	1.029	ST03055	A		9	1	- **1**	-	Utilizzo PL RO in DH (e AIOP 12/7/13)			
20511637	CdC Villa dei Fiori - Mugna	37	OSTETRICIA E GINECC	10	9	9	46,5	1	1	130,0	156	1.531	345	624	ST03055	A		9	1	- **1**	-	Utilizzo PL RO in DH (e AIOP 12/7/13)			
20511638	CdC Villa dei Fiori - Mugna	38	OTORINOLARINGOIATI	10	9	9	10,8	1	1	90,6	113	355	237	435	ST03055	A		9	1	- **1**	-	Utilizzo PL RO in DH (e AIOP 12/7/13)			
20511643	CdC Villa dei Fiori - Mugna	43	UROLOGIA	10	9	9	48,5	1	1	532,7	277	1.596	1.332	2.557	ST03055	A		9	1	- **1**	-	Utilizzo PL RO in DH (e AIOP 12/7/13)			
20511649	CdC Villa dei Fiori - Mugna	49	TERAPIA INTENSIVA	5	5	#N/D	#N/D	0	#N/D	#N/D					ST03055	A		**5**	0	-	-		49	5	
20511651	CdC Villa dei Fiori - Mugna	51	ASTANTERIA	2	2	#N/D	#N/D	0	#N/D	#N/D					ST03055	A		2	0	-	-		51	2	
20511654	CdC Villa dei Fiori - Mugna	54	EMODIALISI	3	3	#N/D	#N/D	0	#N/D	#N/D					ST03055	A		3	0	-	-		54	3	
2068209	CdC La Madonnina - San (	09	CHIRURGIA GENERALE	9	9	9	37,0	1	1	102,3	466	1.220	248	491	ST02268	A		9	1	-	-	v. anche DCA 52/2013			
2068226	CdC La Madonnina - San (	26	MEDICINA GENERALE	18	20	20	47,9	2	0	0,0	485	3.504	255	508	ST02268	A		18	2	-	-	v. anche DCA 52/2013			
2068231	CdC La Madonnina - San (	31	NIDO	0				0			507	1.780			ST02268	A		**5**		**5**	-	Nido: PL adattati			
2068236	CdC La Madonnina - San (	36	ORTOPEDIA E TRAUM/	4	4	4	33,5	1	1	153,5	165	490	379	737	ST02268	A		4	1	-	-	v. anche DCA 52/2013			
2068237	CdC La Madonnina - San (	37	OSTETRICIA E GINECC	14	14	14	74,0	1	1	151,7	953	3.792	384	728	ST02268	A		14	1	-	-	v. anche DCA 52/2013			
20610008	CdC NS di Lourdes - Mass	08	CARDIOLOGIA	9	8	8	9,4	1	0	0,0	104	275			ST03548	A		8	2	- **1**	**1**	Utilizzo PL RO in DH (e AIOP 12/7/13)			
20610009	CdC NS di Lourdes - Mass	09	CHIRURGIA GENERALE	27	48	48	11,2	3	2	289,8	592	1.960	939	2.782	ST03548	A		48	2	**21** -	**1**	E-Mail AIOP del 12 luglio 2013			
20610012	CdC NS di Lourdes - Mass	12	CHIRURGIA PLASTICA	4		#N/D	#N/D	1	#N/D	#N/D					ST03548	A		0	0	- **4** -	**1**	PL solo autorizzati (nota AIOP 12/7/13)			
20610014	CdC NS di Lourdes - Mass	14	CHIRURGIA VASCOLAF	4		#N/D	#N/D	1	#N/D	#N/D					ST03548	A		0	0	- **4** -	**1**	PL solo autorizzati (nota AIOP 12/7/13)			
20610026	CdC NS di Lourdes - Mass	26	MEDICINA GENERALE	23	21	21	37,1	2	4	59,9	440	2.850	147	1.150	ST03548	A		21	4	- **2**	**2**	Utilizzo PL RO in DH (e AIOP 12/7/13)			
20610031	CdC NS di Lourdes - Mass	31	NIDO	0				0			1.317	4.201			ST03548	A		**12**		**12**	-	Nido: PL adattati			
20610034	CdC NS di Lourdes - Mass	34	OCULISTICA	9	9	9	0,8	1	1	347,9	5	25	599	1.670	ST03548	A		9	1	-	-				
20610036	CdC NS di Lourdes - Mass	36	ORTOPEDIA E TRAUM/	14	9	9	32,1	1	1	255,2	235	1.057	402	1.225	ST03548	A		9	1	- **5**	-	E-Mail AIOP del 12 luglio 2013			
20610037	CdC NS di Lourdes - Mass	37	OSTETRICIA E GINECC	23	18	18	82,9	2	2	183,2	1.710	5.462	612	1.759	ST03548	A		18	2	- **5**	-	E-Mail AIOP del 12 luglio 2013			
20610038	CdC NS di Lourdes - Mass	38	OTORINOLARINGOIATI	9	8	8	18,2	1	2	127,9	226	532	465	1.228	ST03548	A		8	2	- **1**	**1**	Utilizzo PL RO in DH (e AIOP 12/7/13)			
20610043	CdC NS di Lourdes - Mass	43	UROLOGIA	14	14	14	8,5	1	1	51,7	108	436	112	248	ST03548	A		14	1	-	-				
20610058	CdC NS di Lourdes - Mass	58	GASTROENTEROLOGI/	4		#N/D	#N/D	1	#N/D	#N/D					ST03548	A		0	0	- **4** -	**1**	PL solo autorizzati (nota AIOP 12/7/13)			
20610064	CdC NS di Lourdes - Mass	64	ONCOLOGIA	4		#N/D	#N/D	1	#N/D	#N/D					ST03548	A		0	0	- **4** -	**1**	PL solo autorizzati (nota AIOP 12/7/13)			
20610209	CdC Santa Maria La Bruna	09	CHIRURGIA GENERALE	20	18	18	10,2	0	2	146,5	360	670	718	1.406	ST03461	B	A	18	2	- **2**	**2**	Utilizzo PL RO in DH			
20610231	CdC Santa Maria La Bruna	31	NIDO		17	17	36,1		0	0,0	734	2.245			ST03461	B	A	**6**		**6**	-	Nido: PL adattati			
20610237	CdC Santa Maria La Bruna	37	OSTETRICIA E GINECC	20	18	18	57,2	0	2	90,4	1.000	3.770	425	868	ST03461	B	A	18	2	- **2**	**2**	Utilizzo PL RO in DH			
20610509	CdC Villa Stabia - Castella	09	CHIRURGIA GENERALE	27	27	27	39,7	3	3	96,9	950	3.922	396	1.396	ST04455	A		27	3	-	-				
20610526	CdC Villa Stabia - Castella	26	MEDICINA GENERALE	26	26	26	88,3	4	4	193,1	952	8.405	1.008	3.707	ST04455	A		26	4	-	-				
20610531	CdC Villa Stabia - Castella	31	NIDO		24	24	24,7		0	0,0	661	2.170			ST04455	A		**6**		**6**	-	Nido: PL adattati			
20610534	CdC Villa Stabia - Castella	34	OCULISTICA	6	6	6	17,8	4	4	238,1	202	391	1.522	4.572	ST04455	A		6	4	-	-				
20610537	CdC Villa Stabia - Castella	37	OSTETRICIA E GINECC	19	19	19	58,7	1	1	102,1	1.070	4.083	161	490	ST04455	A		19	1	-	-				
20610538	CdC Villa Stabia - Castella	38	OTORINOLARINGOIATI	6	9	9	25,9	4	1	202,5	426	854	315	972	ST04455	A		6	4	-	-				
20610543	CdC Villa Stabia - Castella	43	UROLOGIA	9	9	9	22,7	1	1	151,0	173	749	389	725	ST04455	A		9	1	-	-				
20610568	CdC Villa Stabia - Castella	68	PNEUMOLOGIA	9	9	9	178,6	1	1	245,4	582	5.883	348	1.178	ST04455	A		9	1	-	-				
20610799	CdC Villa Elisa - Casamare	99	LUNGODEGENZA NEUI	37	37	37	84,0	0	0	0,0	251	11.345			ST02761	C		37	0	-	-				
20610809	CdC Trusso - Ottaviano	09	CHIRURGIA GENERALE	14	14	14	27,4	1	1	217,7	851	1.404	376	1.045	ST02294	A		14	1	-	-				
20610826	CdC Trusso - Ottaviano	26	MEDICINA GENERALE	19	18	18	135,4	1	2	211,9	3.566	8.923	623	2.034	ST02294	A		19	1	-	-				
20610831	CdC Trusso - Ottaviano	31	NIDO	0		0	0,0	0	0	0,0	471	1.431			ST02294	A		**4**		**4**	-	Nido: PL adattati			
20610836	CdC Trusso - Ottaviano	36	ORTOPEDIA E TRAUM/	9	9	9	107,8	1	1	148,8	1.604	3.552	251	714	ST02294	A		9	1	-	-				
20610837	CdC Trusso - Ottaviano	37	OSTETRICIA E GINECC	9	9	9	89,1	1	1	123,1	1.083	2.936	198	591	ST02294	A		9	1	-	-				
20610843	CdC Trusso - Ottaviano	43	UROLOGIA	4	4	4	274,4	1	1	196,9	1.008	4.017	421	945	ST02294	A		4	1	-	-				
20611008	CdC Maria Rosaria - Pomp	08	CARDIOLOGIA	10	9	9	46,2	1	1	4,6	287	1.523	12	22	ST04086	A		9	1	- **1**	-	Utilizzo PL RO in DH (e AIOP 12/7/13)			
20611009	CdC Maria Rosaria - Pomp	09	CHIRURGIA GENERALE	25	18	18	47,1	3	7	76,7	712	3.105	876	2.577	ST04086	A		22	3	- **3**	-	Utilizzo PL RO in DH (e AIOP 12/7/13)			
20611026	CdC Maria Rosaria - Pomp	26	MEDICINA GENERALE	10	9	9	39,9	1	1	5,0	203	1.313	4	24	ST04086	A		9	1	- **1**	-	Utilizzo PL RO in DH (e AIOP 12/7/13)			
20611029	CdC Maria Rosaria - Pomp	29	NEFROLOGIA	10	9	9	46,4	1	1	0,2	741	1.528	1	1	ST04086	A		9	1	- **1**	-	Utilizzo PL RO in DH (e AIOP 12/7/13)			
20611031	CdC Maria Rosaria - Pomp	31	NIDO	20	29	29	32,0	0	0	0,0	1.089	3.393			ST04086	A		**9**		- **11**	-	Nido: PL adattati			
20611034	CdC Maria Rosaria - Pomp	34	OCULISTICA	10	2	2	129,5	1	8	135,1	816	948	1.755	5.187	ST04086	A		9	1	- **1**	-	Utilizzo PL RO in DH (e AIOP 12/7/13)			
20611036	CdC Maria Rosaria - Pomp	36	ORTOPEDIA E TRAUM/	10	8	8	57,4	1	2	43,0	414	1.681	206	413	ST04086	A		9	1	- **1**	-	Utilizzo PL RO in DH (e AIOP 12/7/13)			
20611037	CdC Maria Rosaria - Pomp	37	OSTETRICIA E GINECC	15	14	14	97,3	2	0	0,0	1.712	4.986			ST04086	A		13	2	- **2**	-	Utilizzo PL RO in DH (e AIOP 12/7/13)			
20611038	CdC Maria Rosaria - Pomp	38	OTORINOLARINGOIATI	10	8	8	4,8	1	2	7,0	75	141	34	67	ST04086	A		9	1	- **1**	-	Utilizzo PL RO in DH (e AIOP 12/7/13)			
20611308	CdC Santa Lucia - San Gi	08	CARDIOLOGIA	10	10	10	218,0	0	0	0,0	3.426	7.980			ST03202	A		10	0	-	-				
20611309	CdC Santa Lucia - San Gi	09	CHIRURGIA GENERALE	20	19	19	64,2	1	1	143,3	1.380	4.461	337	688	ST03202	A		19	1	- **1**	-	Utilizzo PL RO in DH (e AIOP 12/7/13)			
20611326	CdC Santa Lucia - San Gi	26	MEDICINA GENERALE	20	19	19	172,7	1	1	106,3	1.497	12.007	242	510	ST03202	A		19	1	- **1**	-	Utilizzo PL RO in DH (e AIOP 12/7/13)			
20611331	CdC Santa Lucia - San Gi	31	NIDO	0				0			470	1.501			ST03202	A		**4**		**4**	-	Nido: PL adattati			

A	B	C	D	E		F	G	H	I	J	K	L	M	N	O	P	Q	R	S	T	U	V	W	X	Y
Codice ASL / CdC / Disciplina	Ospedale_descr	codice disciplina	disciplina	PL RO auto certificati	PL RO da hsp13e - feb 2013	PL RO da hsp13e (giu 2013)	Tasso Occupaz RO da sdo e hsp	PL DH auto certificati	PL DH da hsp13e (giu 2013)	Tasso Occupaz DH da sdo e hsp	Dimessi ricoveri RO	giornate RO	Dimessi ricoveri DH	accessi DH	Rif. autocertificazione per accreditamento	Fascia tariffaria attuale	FASCIA in istruttoria	Posti Letto per Ricoveri Ordinari riconciliati	Posti Letto per Ricoveri DH riconciliati	PL RO riconciliati vs. PL RO autocert	PL DH riconciliati vs. PL DH autocert	NOTE	PL da valorizzare a parte: disciplina	N. PL di RO da valorizzare a parte:	N. PL di DH da valorizzare a parte
20611334	CdC Santa Lucia - San Gi	34	OCULISTICA	10	9	9	3,6	1	1	280,6	105	118	683	1.347	ST03202	A		9	1	- 1	-	Utilizzo PL RO in DH (e AIOP 12/7/13)			
20611336	CdC Santa Lucia - San Gi	36	ORTOPEDIA E TRAUM/	10	9	9	40,0	1	1	94,8	312	1.318	226	455	ST03202	A		9	1	- 1	-	Utilizzo PL RO in DH (e AIOP 12/7/13)			
20611337	CdC Santa Lucia - San Gi	37	OSTETRICIA E GINECC	20	19	19	31,6	0	1	61,3	696	2.199	149	294	ST03202	A		19	1	- 1	1	Utilizzo PL RO in DH (e AIOP 12/7/13)			
20611338	CdC Santa Lucia - San Gi	38	OTORINOLARINGOIATI	5	4	4	14,3	0	1	54,0	105	209	130	259	ST03202	A		4	1	- 1	1	Utilizzo PL RO in DH (e AIOP 12/7/13)			
20611343	CdC Santa Lucia - San Gi	43	UROLOGIA	10	9	9	85,7	1	1	160,4	410	2.824	379	770	ST03202	A		9	1	- 1	-	Utilizzo PL RO in DH (e AIOP 12/7/13)			
20611409	CdC A.Grimaldi - San Gior	09	CHIRURGIA GENERALE	30	30	30	20,4	0	3	64,9	534	2.239	347	935	ST02422	A		27	3	- 3	3	Utilizzo PL RO in DH (e AIOP 12/7/13)			
20611426	CdC A.Grimaldi - San Gior	26	MEDICINA GENERALE	30	30	30	58,4	0	0	0,0	1.593	6.413			ST02422	A		30	0	-	-				
20611431	CdC A.Grimaldi - San Gior	31	NIDO	0	20	21	36,5	0	0	0,0	950	2.806			ST02422	A		8		8	-	Nido: PL adattati			
20611432	CdC A.Grimaldi - San Gior	32	NEUROLOGIA	29	29	29	28,1	0	0	0,0	879	2.982			ST02422	A		29	0	-	-				
20611437	CdC A.Grimaldi - San Gior	37	OSTETRICIA E GINECC	20	20	20	55,7	0	2	86,2	1.274	4.075	391	827	ST02422	A		18	2	- 2	2	Utilizzo PL RO in DH			
20611709	CdC Meluccio - Pomigliano	09	CHIRURGIA GENERALE	20	15	15	48,9	0	5	43,8	765	2.682	686	1.052	ST04733	B	A	15	5	- 5	5	Utilizzo PL RO in DH			
20611736	CdC Meluccio - Pomigliano	36	ORTOPEDIA E TRAUM/	5	3	3	123,5	0	2	42,3	407	1.356	259	406	ST04733	B	A	3	2	- 2	2	Utilizzo PL RO in DH			
20611737	CdC Meluccio - Pomigliano	37	OSTETRICIA E GINECC	5	4	4	27,1	0	1	113,8	118	396	343	546	ST04733	B	A	4	1	- 1	1	Utilizzo PL RO in DH			
20612109	CdC Clinica San Felice - P	09	CHIRURGIA GENERALE	20	18	18	4,9	0	2	62,9	130	323	386	604	ST04735	C	A	18	2	- 2	2	Utilizzo PL RO in DH			
20612134	CdC Clinica San Felice - P	34	OCULISTICA	10	7	7	0,1	0	3	238,6	3	3	1.783	3.436	ST04735	C	A	7	3	- 3	3	Utilizzo PL RO in DH			
20612136	CdC Clinica San Felice - P	36	ORTOPEDIA E TRAUM/	5	3	3	18,5	0	2	29,2	101	203	167	280	ST04735	C	A	3	2	- 2	2	Utilizzo PL RO in DH			
20612138	CdC Clinica San Felice - P	38	OTORINOLARINGOIATI	5	4	4	4,3	0	1	23,1	34	63	57	111	ST04735	C	A	4	1	- 1	1	Utilizzo PL RO in DH			
20619275	CdC Santa Maria del Pozz	75	NEURO-RIABILITAZION	100	100	100	87,1	0	0	0,0	409	31.864			ST02419	A		100	0	-	-				
20716708	CdC Villa del Sole - Salern	08	CARDIOLOGIA	16	16	16	60,1	4	4	34,2	882	3.518	225	656	ST03605	A		16	4	-	-				
20716709	CdC Villa del Sole - Salern	09	CHIRURGIA GENERALE	13	13	13	16,6	2	2	14,5	307	791	71	139	ST03605	A		13	2	-	-				
20716714	CdC Villa del Sole - Salern	14	CHIRURGIA VASCOLAF	3	3	3	47,1	2	2	17,0	134	517	83	163	ST03605	A		3	2	-	-				
20716726	CdC Villa del Sole - Salern	26	MEDICINA GENERALE	16	16	16	33,1	4	4	13,4	345	1.940	94	258	ST03605	A		16	4	-	-				
20716731	CdC Villa del Sole - Salern	31	NIDO	0				0			1.121	3.635			ST03605	A		10		10	-	Nido: PL adattati			
20716737	CdC Villa del Sole - Salern	37	OSTETRICIA E GINECC	18	18	18	113,8	2	2	153,4	2.113	7.499	735	1.473	ST03605	A		18	2	-	-				
20717002	CdC Malzoni - Agropoli	02	DAY-HOSPITAL						18	100,0			187	485	ST03559	A				-	-	Nota ASL SA n. 2144 del 8/8/2013			
20717008	CdC Malzoni - Agropoli	08	CARDIOLOGIA	3	3	3	81,9	2	0	0,0	202	899			ST03559	A		3	2	-	-				
20717009	CdC Malzoni - Agropoli	09	CHIRURGIA GENERALE	21	22	22	40,4	3	0	101,7	689	3.256	909	1.464	ST03559	A		21	3	-	-				
20717026	CdC Malzoni - Agropoli	26	MEDICINA GENERALE	30	30	30	40,9	8		104,6	995	4.490	1.472	4.000	ST03559	A		30	8	-	-				
20717031	CdC Malzoni - Agropoli	31	NIDO	0				0		0,0	608	2.025			ST03559	A		6		6	-	Nido: PL adattati			
20717036	CdC Malzoni - Agropoli	36	ORTOPEDIA E TRAUM/	12	12	12	74,5	3	0	118,0	812	3.271	737	1.133	ST03559	A		12	3	-	-				
20717037	CdC Malzoni - Agropoli	37	OSTETRICIA E GINECC	18	17	17	51,0	2	0	144,2	880	3.172	350	692	ST03559	A		18	2	-	-				
20717199	CdC La Quiete - Pellezzan	99	LUNGODEGENZA NEU	128	128	128	0,0	0	0	0,0	476	39.920			ST04055	A		128	0	-	-				
20717308	CdC Salus - Battipaglia	08	CARDIOLOGIA	8	8	8	64,8	2	2	16,8	353	1.897	50	161	ST02395	A		8	2	-	-				
20717309	CdC Salus - Battipaglia	09	CHIRURGIA GENERALE	18	18	18	28,4	2	2	107,6	534	1.870	470	1.033	ST02395	A		18	2	-	-				
20717314	CdC Salus - Battipaglia	14	CHIRURGIA VASCOLAF	8	8	8	95,8	2	2	55,5	496	2.805	220	533	ST02395	A		8	2	-	-				
20717326	CdC Salus - Battipaglia	26	MEDICINA GENERALE	18	18	18	99,1	2	2	127,7	1.150	6.530	404	1.226	ST02395	A		18	2	-	-				
20717334	CdC Salus - Battipaglia	34	OCULISTICA	8	8	8	15,5	2	2	435,5	233	453	1.877	4.181	ST02395	A		8	2	-	-				
20717336	CdC Salus - Battipaglia	36	ORTOPEDIA E TRAUM/	8	8	8	72,5	2	2	97,2	647	2.123	489	933	ST02395	A		8	2	-	-				
20717337	CdC Salus - Battipaglia	37	OSTETRICIA E GINECC	8	8	8	12,0	2	2	74,7	96	352	257	717	ST02395	A		8	2	-	-				
20717536	CdC Campolongo Hospital	36	ORTOPEDIA E TRAUM/	25	25	25	57,1	5	5	146,4	1.018	5.221	1.194	3.514	ST03268	A		25	5	-	-				
20717556	CdC Campolongo Hospital	56	RECUPERO E RIABILIT.	197	207	207	96,5	23	23	120,5	1.977	73.094	545	13.307	ST03268	A		207	23	10	-	Riclassifica da cod. 75			
20717609	CdC Cobellis - Vallo della I	09	CHIRURGIA GENERALE	53	53	53	67,5	2	2	99,0	3.002	13.101	457	950	ST03256	A		53	2	-	-				
20717626	CdC Cobellis - Vallo della I	26	MEDICINA GENERALE	28	28	28	85,5	1	1	410,2	2.013	8.761	1.120	1.969	ST03256	A		28	1	-	-				
20717637	CdC Cobellis - Vallo della I	37	OSTETRICIA E GINECC	14	14	14	25,6	1	1	73,8	304	1.310	156	354	ST03256	A		14	1	-	-				
20717708	CdC Tortorella - Salerno	08	CARDIOLOGIA	19	19	19	64,9	4	3	6,7	701	4.510	34	97	ST04290	A		19	4	-	-				
20717709	CdC Tortorella - Salerno	09	CHIRURGIA GENERALE	33	33	33	14,7	3	3	151,9	408	1.771	593	2.187	ST04290	A		33	3	-	-				
20717726	CdC Tortorella - Salerno	26	MEDICINA GENERALE	28	28	28	60,2	2	2	25,9	689	6.172	73	249	ST04290	A		28	2	-	-				
20717731	CdC Tortorella - Salerno	31	NIDO	0				0			473	1.589			ST04290	A		4		4	-	Nido: PL adattati			
20717734	CdC Tortorella - Salerno	34	OCULISTICA	7	7	7	10,3	3	3	245,9	96	263	1.432	3.541	ST04290	A		7	3	-	-				
20717736	CdC Tortorella - Salerno	36	ORTOPEDIA E TRAUM/	8	9	9	32,6	2	1	164,2	306	1.073	295	788	ST04290	A		8	2	-	-				
20717737	CdC Tortorella - Salerno	37	OSTETRICIA E GINECC	12	19	19	39,6	2	3	63,2	782	2.756	309	910	ST04290	A		12	2	-	-				
20717738	CdC Tortorella - Salerno	38	OTORINOLARINGOIATI	8	8	8	24,5	2	2	215,2	359	717	611	2.066	ST04290	A		8	2	-	-				
20717764	CdC Tortorella - Salerno	64	ONCOLOGIA	9	9	9	96,1	1	1	472,3	869	3.165	477	2.267	ST04290	A		9	1	-	-				
20717899	CdC Villa Chiarugi - Nocer	99	LUNGODEGENZA NEU	148	144	148	0,0	12	12	32,2	1.085	43.395	358	1.853	ST03990	A		144	16	- 4	4	Nota ASL SA n. 2144 del 8/8/2013			
20742056	CdC Villa Silvia Montesano	56	RECUPERO E RIABILIT.	40	40	40	103,3	0	4	109,5	332	15.118	76	2.102	ST04183	A		36	4	- 4	4	Utilizzo PL RO in DH			
20742060	CdC Villa Silvia Montesano	60	LUNGODEGENTI	50	50	50	5,9	0	0	0,0	28	1.073			ST04183	A		10	0	- 40	-	PL solo autorizzati (AIOP 31/5/2013)			
																		5.417	584	- 267	104			79	9

Ricavo medio e peso medio regionale per disciplina e posto letto

All. 4 all'Appendice al DCA 91/2013 (come modificato dal presente decreto)

Case di Cura Private (con PL riconciliati e fasce tariffarie convertite tutte in fascia A)

A	B	C	D	E	F	G	H	I	J	K	L	M
Reparto_dimissione_descr	Peso Medio RO	Ricavo medio per PL (ricoveri ordinari)	Peso Medio DH	Ricavo medio per PL (ricoveri DH)	Dimessi_RO	PesoTotale_RO	Ricavo dei ricoveri ordinari 2012 a tariffa 2013	Posti Letto RO riconciliati	Dimessi_DH	PesoTotale_DH	Ricavo dei ricoveri DH 2012 a tariffa 2013	Posti Letto DH riconciliati
CARDIOCHIRURGIA	3,024	793.357,52	0,599	0,00	3.545	10.721	42.047.948	53	3	2	4.725	0
CARDIOLOGIA	1,124	296.038,56	0,668	22.821,05	19.348	21.749	64.536.406	218	2.166	1.448	730.273	32
CHIRURGIA GENERALE	0,998	105.145,93	0,709	226.869,60	39.608	39.514	95.787.939	911	26.926	19.104	27.451.222	121
CHIRURGIA PLASTICA	1,113	115.842,94	0,876	270.925,71	623	693	1.390.115	12	1.122	983	1.625.554	6
CHIRURGIA VASCOLARE	1,484	207.668,23	0,752	147.656,83	1.212	1.798	5.399.374	26	670	504	885.941	6
DAY-HOSPITAL	0,000	0,00	0,665	0,00	0	0	0	0	187	124	90.031	0
GERIATRIA	0,974	48.576,56	0,971	17.572,95	418	407	1.117.261	23	37	36	35.146	2
LUNGODEGENTI	0,905	34.436,64	0,000	0,00	1.055	955	6.026.412	175	0	0	0	0
LUNGODEGENZA NEUROPSIC.	0,750	55.459,98	0,743	40.379,48	5.557	4.167	47.140.980	850	1.195	888	1.494.041	37
MEDICINA GENERALE	0,877	119.820,16	0,647	173.087,26	29.297	25.699	63.265.044	528	12.386	8.016	9.692.887	56
NEFROLOGIA	1,544	239.814,06	0,639	4.132,11	1.540	2.377	6.474.980	27	53	34	12.396	3
NEUROCHIRURGIA	1,610	336.704,42	0,000	0,00	644	1.037	3.367.044	10	0	0	0	0
NEUROLOGIA	0,903	76.805,07	0,000	0,00	879	793	2.227.347	29	0	0	0	0
NEURORIABILITAZIONE	0,987	94.385,46	0,000	0,00	409	404	9.438.546	100	0	0	0	0
NIDO, NEONATI SANI	0,183	67.334,37	0,000	0,00	25.090	4.579	14.766.703	219	0	0	0	0
OCULISTICA	0,619	20.529,08	0,569	464.603,39	2.983	1.846	2.381.373	116	21.452	12.200	21.371.756	46
ONCOLOGIA	0,824	173.608,90	0,816	681.831,90	869	716	1.562.480	9	477	389	681.832	1
ORTOPEDIA E TRAUMATOLOGIA	1,170	195.808,65	0,841	297.613,77	17.403	20.366	56.588.701	289	10.688	8.992	13.392.620	45
OSTETRICIA E GINECOLOGIA	0,672	117.917,48	0,587	184.466,78	42.851	28.801	72.047.583	611	18.054	10.597	15.126.276	82
OTORINOLARINGOIATRIA	0,791	32.853,46	0,613	147.211,95	2.367	1.873	3.449.614	105	3.798	2.327	3.533.087	24
PATOLOGIA NEONATALE, NEONATO	2,433	585.747,22	0,987	8.295,40	708	1.722	6.443.219	11	15	15	8.295	1
PNEUMOLOGIA	0,946	99.827,10	0,770	129.029,10	1.500	1.418	3.693.603	37	348	268	387.087	3
RECUPERO E RIABILITAZIONE FUNZ	0,766	82.491,23	0,704	77.778,10	7.292	5.583	64.920.599	787	1.304	918	7.000.029	90
TERAPIA INTENSIVA NEONATALE	2,868	158.274,68	0,000	0,00	220	631	2.374.120	15	0	0	0	0
TERAPIA INTENSIVA, ANESTESIA E R	4,073	176.655,82	0,000	0,00	299	1.218	4.416.395	25	0	0	0	0
UNITA' CORONARICA	1,425	385.536,36	0,000	0,00	2.215	3.157	10.409.482	27	0	0	0	0
UROLOGIA	0,830	132.497,17	0,642	135.703,35	7.973	6.617	16.562.146	125	3.986	2.560	2.714.067	20
Totale complessivo	0,875	113.863,02	0,662	184.760,46	215.905	188.842	607.835.414	5.338	104.867	69.406	106.237.265	575

budget teorico potenziale per PL non altrimenti valorizzati

CA 91/2013 (come modificato dal presente decreto)

A	B	C	D	E	F	G	H	I	J	K
codice ASL	Fascia tariffaria attuale	Ospedale_descr	codice disciplina	disciplina	Rapporto di rIconversione Fascia	PL di RO da valorizzare a parte: numero	PL di DH da valorizzare a parte: numero	Remunerazione PL RO non valorizzati	Remunerazione PL DH non valorizzati	Remunerazione PL RO + DH non valorizzati
201	A	CdC Santa Rita - Atripalda	49	TERAPIA INTENSIVA	1,000	2		353.311,64		353.311,64
201	A	CdC Montevergine - Mercc	49	TERAPIA INTENSIVA	1,000	8		1.413.246,54		1.413.246,54
202	A	CdC Santa Rita - Beneven	36	ORTOPEDIA E TRAUMA	1,000	5		979.043,27		979.043,27
202	A	CdC Santa Rita - Beneven	37	OSTETRICIA E GINECC	1,000	2		235.834,97		235.834,97
202	A	CdC Santa Rita - Beneven	68	PNEUMOLOGIA	1,000	10		998.271,00		998.271,00
203	B	CdC Villa Fiorita - Aversa	38	OTORINOLARINGOIATF	0,867	8	1	227.784,01	127.583,69	355.367,70
203	A	CdC Pineta Grande - Cast	38	OTORINOLARINGOIATF	1,000	5	1	164.267,31	147.211,95	311.479,27
203	A	CdC Pineta Grande - Cast	43	UROLOGIA	1,000	5	1	662.485,84	135.703,35	798.189,20
204	A	CdC Clinica Mediterranea	25	MEDICINA DEL LAVOR(	1,000	10		72.166,50		72.166,50
205	A	CdC Villa dei Fiori - Acerra	49	TERAPIA INTENSIVA	1,000	8		1.413.246,54		1.413.246,54
205	A	CdC Villa dei Fiori - Acerra	64	ONCOLOGIA	1,000	4	6	694.435,60	4.090.991,40	4.785.427,00
205	A	CdC Villa dei Fiori - Acerra	73	TERAPIA INTENSIVA NI	1,000	2		316.549,36		316.549,36
205	A	CdC Villa dei Fiori - Mugna	49	TERAPIA INTENSIVA	1,000	5		883.279,09		883.279,09
205	A	CdC Villa dei Fiori - Mugna	51	ASTANTERIA	1,000	2		229.042,78		229.042,78
205	A	CdC Villa dei Fiori - Mugna	54	EMODIALISI	1,000	3		537.754,38		537.754,38
						79	9	9.180.718,84	4.501.490,40	13.682.209,24

L	M	N	O
Fascia tariffaria	Cod. ASL e Casa di Cura	TOTALE per casa di cura	TOTALE (sommato nella col. B dell'all. 1)
A	201145	CdC Santa Rita - Atripalda	353.311,64
A	201148	CdC Montevergine - Mercogliano	1.413.246,54
A	20234	CdC Santa Rita - Benevento	2.213.149,24
B	20317	CdC Villa Fiorita - Aversa	355.367,70
A	20321	CdC Pineta Grande - Castel Volturr	1.109.668,47
A	20495	CdC Clinica Mediterranea - Napoli	72.166,50
A	205116	CdC Villa dei Fiori - Mugnano	1.650.076,25
A	20584	CdC Villa dei Fiori - Acerra	6.515.222,90
			13.682.209,24

P		Q	R
Remunerazione media (in fascia A) del PL di: (v. all. 4)		Posti Letto di ricovero ordinario	Posti Letto di ricovero diurno
25	MEDICINA del LAVORO (*)	7.216,65	26.848,80
36	ORTOPEDIA E TRAUMATOLO(	195.808,65	
37	OSTETRICIA E GINECOLOGIA	117.917,48	
38	OTORINOLARINGOIATRIA	32.853,46	147.211,95
43	UROLOGIA	132.497,17	135.703,35
49	TERAPIA INTENSIVA	176.655,82	
51	ASTANTERIA (*)	114.521,39	42.630,87
54	EMODIALISI (*)	179.251,46	
64	ONCOLOGIA	173.608,90	681.831,90
68	PNEUMOLOGIA	99.827,10	
73	Terapia Intensiva Neonatale	158.274,68	

(*) Per queste discipline nel 2012 mancano nelle SDO i ricavi delle case di cura private. Pertanto, si è fatto ricorso al dato medio SDO 2012 delle strutture pubbliche (per l'emodialisi, mancando ricoveri ordinari, si è esteso a tutti i tipi di ricovero il dato dei DH). I posti letto di tali discipline sono stati valorizzati nonostante si tratti di posti tecnici (emodialisi / astanteria), ovvero, di scarso utilizzo (medicina del lavoro) e, in ogni caso, le relative valorizzazioni risultano ininfluenti ai fini della ripartizione dell'accantonamento di cui alla col. E dell'all. n. 1 alla presente Appendice)

Accantonamento per maggiore budget teorico potenziale in caso di passaggio di fascia

All. 6 all'Appendice al DCA 91/2013
(come modificato dal presente decreto)

Passaggi di fascia tariffaria in istruttoria ai sensi del decreto commissariale n. 62 del 22 agosto 2011

A	B	C	D		E	F	G	H	I	J	K	L
Chiave Cd	Casa di Cura	Fascia tariffaria attuale	Fascia in istruttoria	Codice Disciplina	Coefficiente di incremento della tariffa in caso di passaggio di fascia	Valore budget teorico potenziale (col. B dell'all. 1)	Idem, in caso di riconoscimento della fascia richiesta	Limite di spesa 2012 (DCA n. 66/2012 e n. 4/2013)	Diff %: situazione attuale	Diff %: con maggiore fascia	Acc.to dell'eventuale incremento massimo del budget teorico in caso di riconoscimento della più alta fascia tariffaria	Ripartizione già operata in App. All. 1 col. E della quota accantonata per incentivare riqualificazione e complessità
20314	CdC Sant'Anna - Caserta	B	A	varie	1,1538	2.995.660,00	3.456.530,77	4.049.970,00	-26%	-15%		0,00
20322	CdC Santa Maria della Salute - Santa Ma	B	A	varie	1,1538	5.856.250,00	6.757.211,54	4.444.350,00	32%	52%	**155.550,00**	66.670,00
20324	CdC Villa Ortensia - Capua	C	A	**60**	**1,0000**	1.990.560,00	1.990.560,00	1.572.180,00	27%	27%		23.580,00
20492	CdC Villa delle Querce	B	A	varie	1,1538	6.466.460,00	7.461.300,00	7.046.380,00	-8%	5,9%	**105.700,00**	0,00
205101	CdC Clinica S. Antimo - Casandrino	C	B	26	1,1471	2.829.786,33	3.245.931,38	2.885.510,00				
		C	B	**60**	**1,0000**	750.613,92	683.362,39					
						3.580.400,25	3.929.293,77	2.885.510,00	24%	36%		43.280,00
206102	CdC Santa Maria La Bruna - Torre del Gr	B	A	varie	1,1538	3.587.710,00	4.139.665,38	3.030.410,00	18%	37%		45.460,00
206117	CdC Meluccio - Pomigliano d'Arco	B	A	varie	1,1538	4.329.550,00	4.995.634,62	3.607.960,00	20%	38%		54.120,00
206121	CdC Clinica San Felice - Pomigliano d'Ar	C	A	varie	1,3235	2.594.310,00	3.433.645,59	1.970.220,00	32%	74%	**68.961,00**	29.550,00
										Totale	**330.211,00**	

Rapporti di conversione:

Fascia tariffaria attuale	Passaggio di Fascia in istruttoria (con decorrenza 1/1/2012, come stabilito dal DCA 62/2011)	M
A	A	1,0000
B	da B ad A	1,1538
C	da C a B	1,1471
C	da C ad A	1,3235

codice 60 1,0000 per qualsiasi fascia

Decreto Dirigenziale n. 334 del 25/09/2013

A.G.C.5 Ecologia, tutela dell'ambiente, disinquinamento, protezione civile

Settore 2 Tutela dell'ambiente

Oggetto dell'Atto:

D.P.R. 357/97 E S.M.I. - VALUTAZIONE DI INCIDENZA - PARERE DELLA COMMISSIONE V.I.A. - V.A.S. - V.I. RELATIVO AL PROGETTO "TAGLIO BOSCHIVO P.LLA 6 DEL PAF FAIDA DELLA TOPPA NEL COMUNE DI MUGNANO DEL CARDINALE (AV)" - PROPONENTE COMUNE DI MUGNANO DEL CARDINALE (AV) - CUP 6471.

IL DIRIGENTE

PREMESSO

a. che con D.P.R. n. 357 del 08/09/1997, art. 5, e ss.mm.ii. sono state dettate disposizioni in merito alla procedura di svolgimento della Valutazione di Incidenza;

b. che con D.G.R.C. n. 1216 del 23/03/2001 e successiva Delibera di G. R. n. 5249 del 31/10/2002, è stato recepito il succitato D.P.R. n. 357/97;

c. che con D.P.G.R.C. n. 9 del 29/01/2010 pubblicato sul BURC n. 10 del 01/02/2010, è stato emanato il Regolamento Regionale n. 1/2010 "*Disposizioni in materia di procedimento di valutazione d'Incidenza*";

d. che con D.G.R.C. n. 324 del 19/03/2010 sono state emanate le "*Linee Guida e Criteri di indirizzo per l'effettuazione della valutazione di incidenza in Regione Campania*" ;

e. che con D.G.R.C. n. 683 del 8 ottobre 2010 è stata revocata la D.G.R. n. 916 del 14/07/2005 e sono state individuate le modalità di calcolo degli oneri dovuti per le procedure di valutazione ambientale strategica, valutazione di impatto ambientale e valutazione di incidenza in Regione Campania;

f. che con D.G.R.C. n. 406 del 04/08/2011 è stato approvato il "*Disciplinare organizzativo delle strutture regionali preposte alla Valutazione di Impatto ambientale e alla Valutazione di Incidenza di cui ai Regolamenti nn. 2/2010 e 1/2010, e della Valutazione Ambientale Strategica di cui al Regolamento emanato con D.P.G.R. n. 17 del 18 Dicembre 2010*", successivamente modificato ed integrato con D.G.R.C. n. 63 del 07/03/2013;

g. che ai sensi del Disciplinare approvato con summenzionata D.G.R. n. 406/2011:
   g.1 sono organi preposti allo svolgimento delle procedure di VIA, VAS e VI:
      - la Commissione per le Valutazioni Ambientali (Commissione VIA/VI/VAS);
      - gli istruttori VIA/VI/VAS;
   g.2 il parere per la procedura di Valutazione di Impatto Ambientale è reso dalla Commissione VIA/VI/VAS sulla base delle risultanze delle attività degli istruttori;

h. che con D.D. n. 554 del 19/07/2011, è stata indetta una manifestazione di interesse per l'iscrizione alla short list di funzionari regionali, dell'ARPAC e dell'ARCADIS cui assegnare le istruttorie di V.I.A. – V.I. – V.A.S.;

i. che con D.D. n. 648 del 04/10/2011 e ss. mm. ii., è stata approvata la short list del personale cui assegnare le istruttorie di V.I.A. – V.I. – V.A.S.;

j. che con D.P.G.R.C. n. 105 del 10/05/2013, sono stati nominati i componenti della Commissione per le valutazioni ambientali (VIA/VI/VAS);

CONSIDERATO

a. che con nota acquisita al prot. regionale n. 712660 del 01/10/2012, il Comune di Mugnano del Cardinale (AV) - con sede in Piazza Umberto I - ha trasmesso istanza di avvio della procedura di Valutazione d'Incidenza Appropriata ai sensi dell'art. 6 del Regolamento Regionale n. 1/2010 relativa al progetto di "*Taglio boschivo P.lla 6 del PAF Faida della Toppa nel Comune di Mugnano del Cardinale (AV)* ";

b. che l'istruttoria del progetto *de quo* è stata affidata dal Dirigente del Settore Tutela dell'Ambiente al gruppo istruttore costituito dal Dr. Magliocca Michele e dalla Dr.ssa Rinaldi Agnese, appartenenti alla short list di cui al citato D.D. n. 648/2011;

RILEVATO

a. che detto progetto è stato sottoposto all'esame della Commissione V.I.A. - V.A.S. - V.I. che, nella seduta del 27/06/2013, ha deciso - sulla base delle risultanze dell'istruttoria svolta dal sopra citato gruppo - di esprimere parere favorevole di Valutazione di Incidenza Appropriata, facendo proprie quali prescrizioni le misure di mitigazione indicate dal proponente di seguito elencate:
   - a.1 l'intervento sarà eseguito da personale esperto e qualificato, con uso di attrezzature semplici: motoseghe ed accette;
   - a.2 l'esbosco sarà effettuato con mezzi gommati attraverso strade di servizio e piste esistenti;
   - a.3 l'intervento sarà eseguito con il controllo costante del personale del Corpo Forestale dello Stato, delegato al controllo di polizia forestale;
   - a.4 non saranno modificati i fossi naturali, la morfologia dei luoghi ed il fogliame secco;
   - a.5 non sarà consentita la carbonizzazione, al fine di evitare effetti sfavorevoli sulla fauna selvatica (uccelli, mammiferi ecc);
   - a.6 i tempi di lavorazione saranno concentrati durante il periodo non coincidente con quello di riproduzione della fauna e durante il riposo vegetativo;
   - a.7 il materiale di risulta, come la ramaglia, da disposizioni di legge regionale sarà cippato sul luogo;
   - a.8 il diradamento e l'esbosco saranno realizzati in periodo diverso da quello di riproduzione delle specie animali;
   - a.9 l' intervento sarà realizzato in periodo di riposo vegetativo;
   - a.10 l'intervento sarà realizzato nel periodo invernale, in modo che l'umidità dell'area e le frequenti precipitazioni annullino lo spargimento delle limitate polveri che si generano;
   - a.11 i rumori saranno limitati al minimo.

Inoltre si prescrive di:

   - a.12 salvaguardare le specie rare e sporadiche presenti nel piano dominato, quali Taxus baccata e Ilex aquifolium, anche attraverso il rilascio degli alberi intorno ad esse e l'adozione di tecniche e strumentazioni utili ad evitare il danneggiamento nel caso in cui l'abbattimento risulti inevitabile;
   - a.13 adottare, durante le attività selvicolturali, le tecniche e strumentazioni utili ad evitare il danneggiamento delle tane della fauna selvatica di interesse comunitario e prioritario;
   - a.14 nel corso delle varie fasi di utilizzazione della particella boschiva (taglio, allestimento, concentramento, ripulitura della tagliata ed esbosco) prestare particolare attenzione nell'evitare danni al suolo, alla flora arbustiva endemica recante frutti eduli per l'avifauna ed a quelle specie considerate elementi di interesse naturalistico nell'associazione forestale di interesse comunitario;
   - a.15 nelle attività ove sono adoperati diversi mezzi a motore, valutare l'impiego di carburanti e oli a basso impatto ambientale riducendo l'effetto inquinante in atmosfera e, nel caso non raro di spargimento del carburante, i danni al suolo e alla vegetazione, preservando nel contempo la salute degli operatori per i quali l'esposizione prolungata e ravvicinata ai gas di scarico contenenti benzene ed altri composti aromatici può rappresentare un fattore di rischio;
   - a.16 per evitare l'emissione o la distribuzione di sostanze inquinanti, nell'aria, in acqua e sul suolo, programmare un controllo quotidiano ed un monitoraggio periodico relativamente alla manutenzione dei mezzi e degli attrezzi meccanici previsti per le utilizzazioni e provvedere allo smaltimento dei rifiuti inquinanti e non nel rispetto della normativa vigente;
   - a.17 le squadre di operai impegnate nelle varie fasi dell'utilizzazione boschiva avranno cura di provvedere alla raccolta e all'allontanamento dei rifiuti derivanti dalla presenza antropica;
   - a.18 in considerazione delle aree perimetrate a rischio frana nel vigente Piano di Assetto Idrogeologico valutare, preliminarmente, con l'Autorità di Bacino competente le conseguenze dell'impatto sul suolo dell'intervento, nel medio-lungo termine, in ragione della possibile

incidenza sullo stesso del maggior peso del soprassuolo (indicazione contenuta anche nel parere della Comunità montana);

b. che l'esito della Commissione del 27/06/2013 sopra riportato è stato comunicato al Comune di Mugnano del Cardinale (AV) con nota prot. reg. n. 599363 del 29/08/2013;

c. che il Comune di Mugnano del Cardinale (AV) ha regolarmente provveduto alla corresponsione degli oneri per le procedure di valutazione ambientale, determinate con D.G.R.C. n°683/2010, mediante bonifico del 05/09/2012, agli atti del Settore Tutela Ambiente;

RITENUTO di dover provvedere all'emissione del decreto di Valutazione di Incidenza;

VISTI
- D.P.R. n. 357/97 e ss.mm.ii.;
- D.G.R. n. 1216/2001 e ss.mm.ii.
- Regolamento Regionale n. 1/2010;
- D.G.R. n. 324/2010;
- D.G.R.C. n. 683/2010;
- D.G.R. n. 406/2011 e ss.mm.ii;
- D.D. n. 554/2011 e n. 648/2011;
- D.P.G.R. n. 105/2013;

Alla stregua dell'istruttoria compiuta dal Settore, nonché della dichiarazione di conformità resa dal Dirigente del Servizio 03,

D E C R E T A

Per i motivi espressi in narrativa e che qui si intendono integralmente trascritti e confermati:
1. **DI** esprimere parere favorevole di Valutazione di Incidenza Appropriata, su conforme giudizio della Commissione V.I.A. - V.A.S. - V.I. espresso nella seduta del 27/06/2013, relativamente al progetto di "*Taglio boschivo P.lla 6 del PAF Faida della Toppa nel Comune di Mugnano del Cardinale (AV)*", proposto dal Comune di Mugnano del Cardinale (AV) - con sede in Piazza Umberto I - facendo proprie quali prescrizioni le misure di mitigazione indicate dal proponente di seguito elencate:
   - 1.1 l'intervento sarà eseguito da personale esperto e qualificato, con uso di attrezzature semplici: motoseghe ed accette;
   - 1.2 l'esbosco sarà effettuato con mezzi gommati attraverso strade di servizio e piste esistenti;
   - 1.3 l'intervento sarà eseguito con il controllo costante del personale del Corpo Forestale dello Stato, delegato al controllo di polizia forestale;
   - 1.4 non saranno modificati i fossi naturali, la morfologia dei luoghi ed il fogliame secco;
   - 1.5 non sarà consentita la carbonizzazione, al fine di evitare effetti sfavorevoli sulla fauna selvatica (uccelli, mammiferi ecc);
   - 1.6 i tempi di lavorazione saranno concentrati durante il periodo non coincidente con quello di riproduzione della fauna e durante il riposo vegetativo;
   - 1.7 il materiale di risulta, come la ramaglia, da disposizioni di legge regionale sarà cippato sul luogo;
   - 1.8 il diradamento e l'esbosco saranno realizzati in periodo diverso da quello di riproduzione delle specie animali;
   - 1.9 l' intervento sarà realizzato in periodo di riposo vegetativo;
   - 1.10 l'intervento sarà realizzato nel periodo invernale, in modo che l'umidità dell'area e le frequenti precipitazioni annullino lo spargimento delle limitate polveri che si generano;
   - 1.11 i rumori saranno limitati al minimo.

Inoltre si prescrive di:

1.12 salvaguardare le specie rare e sporadiche presenti nel piano dominato, quali Taxus baccata e Ilex aquifolium, anche attraverso il rilascio degli alberi intorno ad esse e l'adozione di tecniche e strumentazioni utili ad evitare il danneggiamento nel caso in cui l'abbattimento risulti inevitabile;

1.13 adottare, durante le attività selvicolturali, le tecniche e strumentazioni utili ad evitare il danneggiamento delle tane della fauna selvatica di interesse comunitario e prioritario;

1.14 nel corso delle varie fasi di utilizzazione della particella boschiva (taglio, allestimento, concentramento, ripulitura della tagliata ed esbosco) prestare particolare attenzione nell'evitare danni al suolo, alla flora arbustiva endemica recante frutti eduli per l'avifauna ed a quelle specie considerate elementi di interesse naturalistico nell'associazione forestale di interesse comunitario;

1.15 nelle attività ove sono adoperati diversi mezzi a motore, valutare l'impiego di carburanti e oli a basso impatto ambientale riducendo l'effetto inquinante in atmosfera e, nel caso non raro di spargimento del carburante, i danni al suolo e alla vegetazione, preservando nel contempo la salute degli operatori per i quali l'esposizione prolungata e ravvicinata ai gas di scarico contenenti benzene ed altri composti aromatici può rappresentare un fattore di rischio;

1.16 per evitare l'emissione o la distribuzione di sostanze inquinanti, nell'aria, in acqua e sul suolo, programmare un controllo quotidiano ed un monitoraggio periodico relativamente alla manutenzione dei mezzi e degli attrezzi meccanici previsti per le utilizzazioni e provvedere allo smaltimento dei rifiuti inquinanti e non nel rispetto della normativa vigente;

1.17 le squadre di operai impegnate nelle varie fasi dell'utilizzazione boschiva avranno cura di provvedere alla raccolta e all'allontanamento dei rifiuti derivanti dalla presenza antropica;

1.18 in considerazione delle aree perimetrate a rischio frana nel vigente Piano di Assetto Idrogeologico valutare, preliminarmente, con l'Autorità di Bacino competente le conseguenze dell'impatto sul suolo dell'intervento, nel medio-lungo termine, in ragione della possibile incidenza sullo stesso del maggior peso del soprassuolo (indicazione contenuta anche nel parere della Comunità montana).

2. **CHE** l'Amministrazione tenuta al rilascio del provvedimento finale dovrà acquisire tutti gli altri pareri e/o valutazioni previsti per legge nonché verificare l'ottemperanza delle prescrizioni riportate e la congruità del progetto esecutivo con il progetto esaminato dalla Commissione VIA ed assunto a base del presente parere. E' fatto altresì obbligo, in caso di varianti sostanziali del progetto esaminato, che lo stesso completo delle varianti sia sottoposto a nuova procedura.

3. **DI** inviare, per gli adempimenti di competenza, il presente atto al Settore Tutela Ambiente ove è visionabile la documentazione oggetto del procedimento *de quo*;

4. **DI** trasmettere il presente atto:
   - al proponente Comune di Mugnano del Cardinale (AV) - con sede in Piazza Umberto I;
   - all'A.G.C. 11 Settore 06 Piano Forestale Generale, con sede in Via Porzio - Centro Direzionale Isola A6;
   - al Corpo Forestale dello Stato territorialmente competente;

5. **DI** trasmettere il presente atto al competente Settore Stampa e Documentazione ed Informazione e Bollettino Ufficiale per la relativa pubblicazione sul BURC ed al web master per la pubblicazione sul sito della Regione Campania.

Avv. Simona Brancaccio

REGIONE CAMPANIA

Decreto Dirigenziale n. 335 del 25/09/2013

A.G.C.5 Ecologia, tutela dell'ambiente, disinquinamento, protezione civile

Settore 2 Tutela dell'ambiente

Oggetto dell'Atto:

D.P.R. 357/97 E S.M.I. - VALUTAZIONE DI INCIDENZA - PARERE DELLA COMMISSIONE V.I.A. - V.A.S. - V.I. RELATIVO AL PROGETTO DI "TAGLIO DI BOSCO CEDUO DI CASTAGNO DENOMINATO "VIII SAN GIOVANNI" NEL COMUNE DI PALMA CAMPANIA (NA) INDIVIDUATO AL NCT FG. 13 P.LLA 1 E 7 DI HA 12.00.00" - PROPONENTE COMUNE DI PALMA CAMPANIA (NA) - CUP 6455.

IL DIRIGENTE

PREMESSO

a. che con D.P.R. n. 357 del 08/09/1997, art. 5, e ss.mm.ii. sono state dettate disposizioni in merito allo svolgimento della procedura di Valutazione di Incidenza;

b. che con Delibera di Giunta Regionale n. 1216 del 23/03/2001 e successiva Delibera di G. R. n. 5249 del 31/10/2002, è stato recepito il succitato D.P.R. n. 357/97;

c. che con D.P.G.R. n. 9 del 29/01/2010, pubblicato sul BURC n. 10 del 01/02/2010, è stato emanato il Regolamento Regionale n. 1/2010 "*Disposizioni in materia di procedimento di valutazione d'Incidenza*";

d. che con D.G.R. n. 324 del 19/03/2010 sono state emanate le "*Linee Guida e Criteri di indirizzo per l'effettuazione della valutazione di incidenza in Regione Campania*";

e. che con D.G.R. n. 683 del 8 ottobre 2010 è stata revocata la D.G.R. n. 916 del 14 luglio 2005 e sono state individuate le modalità di calcolo degli oneri dovuti per le procedure di valutazione ambientale strategica, valutazione di impatto ambientale e valutazione di incidenza in Regione Campania;

f. che con D.G.R.C. n. 406 del 04/08/2011 è stato approvato il "*Disciplinare organizzativo delle strutture regionali preposte alla Valutazione di Impatto ambientale e alla Valutazione di Incidenza di cui ai Regolamenti nn. 2/2010 e 1/2010, e della Valutazione Ambientale Strategica di cui al Regolamento emanato con D.P.G.R. n. 17 del 18 Dicembre 2010*", successivamente modificato ed integrato con D.G.R.C. n. 63 del 07/03/2013;

g. che ai sensi del Disciplinare approvato con summenzionata D.G.R. n. 406/2011:
   - g.1 sono organi preposti allo svolgimento delle procedure di VIA, VAS e VI:
     - la Commissione per le Valutazioni Ambientali (Commissione VIA/VI/VAS);
     - gli istruttori VIA/VI/VAS;
   - g.2 il parere per le procedure di Valutazione di Impatto Ambientale è reso dalla Commissione VIA/VI/VAS sulla base delle risultanze delle attività degli istruttori;

h. che con D.D. n. 554 del 19/07/2011, è stata indetta una manifestazione di interesse per l'iscrizione alla short list di funzionari regionali, dell'ARPAC e dell'ARCADIS cui assegnare le istruttorie di V.I.A. – V.I. – V.A.S.;

i. che con D.D. n. 648 del 04/10/2011 e ss. mm. ii., è stata approvata la short list del personale cui assegnare le istruttorie di V.I.A. – V.I. – V.A.S.;

j. che con D.P.G.R. n. 105 del 10/05/2013, sono stati nominati i componenti della Commissione per le valutazioni ambientali (VIA/VI/VAS);

CONSIDERATO

a. che con richiesta acquisita al prot. regionale n. 670702 del 12/09/2012, il Comune di Palma Campania (NA) - con sede in Via Municipio 74 - ha presentato istanza di Verifica di Assoggettabilità alla procedura di Valutazione d'Incidenza Appropriata ai sensi dell'art. 5 del Regolamento Regionale n. 1/2010 relativa al progetto di "*Taglio di bosco ceduo di castagno denominato 'VIII San Giovanni' nel Comune di Palma Campania (NA) individuato al NCT fg. 13 p.lla 1 e 7 di ha 12.00.00*";

b. che, su specifica richiesta prot. regionale n. 714966 del 01/10/2012, il Comune di Palma Campania ha prodotto integrazioni documentali acquisite al prot. regionale 22410 del 10/01/2013 e n. 104913 del 11/02/2013;

c. che l'istruttoria del progetto *de quo* è stata affidata, dal Dirigente del Settore Tutela dell'Ambiente, al gruppo istruttore costituito dal Dr. D'Alterio Giuseppe, dal Dr. Sabatino Francesco e dal Dr. Carfora Vincenzo, appartenenti alla short list di cui al citato D.D. n. 648/2011;

RILEVATO

a. che detto progetto è stato sottoposto all'esame della Commissione V.I.A. - V.A.S. - V.I. che nella seduta del 20/06/2013, sulla base delle risultanze dell'istruttoria svolta dal sopra citato gruppo, fermo restando quanto previsto all'art. 10 comma 3 L.R. 11/96 in assenza di PAF, ha deciso di escluderlo dalla procedura di Valutazione di Incidenza Appropriata con il rispetto delle seguenti prescrizioni:
   - a.1 il taglio dovrà essere effettuato a regola d'arte, riservando dal taglio n. 70 piante matricine per ettaro, di cui 20 del vecchio turno di diametro non inferiore a quello medio;
   - a.2 la scelta delle matricine dovrà avvenire tra le piante da seme - o, in mancanza, fra i polloni migliori e più sviluppati - distribuite più uniformemente possibile su tutta la superficie; la scelta dovrà tener conto della mescolanza delle specie e della loro percentuale di rappresentanza;
   - a.3 lo sgombero della tagliata dovrà essere eseguito entro il termine di cui alle vigenti Prescrizioni di Massima e di Polizia Forestale, usufruendo delle esistenti piste di esbosco e in modo da non danneggiare il soprassuolo ed in particolare il novellame;
   - a.4 il pascolo del bestiame ovino è vietato per un periodo di anni quattro dopo il taglio e quello del bestiame bovino ed equino per anni sei dopo il taglio;
   - a.5 l'utilizzazione è in ogni caso subordinata all'osservanza di tutte le norme delle vigenti prescrizioni di massima e di Polizia Forestale e di tutte le leggi e di tutti i regolamenti in vigore;
   - a.6 si dovrà provvedere al rilascio di modeste frazioni (non superiori al 5%) di soprassuolo ceduo non tagliate in corrispondenza di luoghi morfologicamente sensibili (displuvi, impluvi, salti di quota, balzi di roccia ecc.) (cfr. Piano Forestale generale – INDIRIZZI DI GESTIONE FORESTALE SOSTENIBILE);
   - a.7 il direttore dei lavori dovrà svolgere un sopralluogo prima dell'esecuzione dei lavori per accertarsi che non ci siano nidi/tane di specie protetta;
   - a.8 Il letto di caduta dovrà essere previsto evitando di danneggiare gli eventuali esemplari di Ilex aquifolium e Taxus presenti;
   - a.9 dovranno riservarsi dal taglio tutti i soggetti di altre specie di pregio eventualmente presenti e tutti gli esemplari di Taxus;
   - a.10 si dovrà effettuare il censimento e la descrizione degli individui di Taxus presenti nelle particelle oggetto di taglio prima dell'effettuazione delle operazioni di taglio; gli esemplari rinvenuti dovranno essere marcati e numerati ai fini di facilitarne l'individuazione. Tale censimento dovrà essere trasmesso al Corpo Forestale dello Stato che lo potrà utilizzare ai fini di eventuali controlli;

b. che il Settore Tutela Ambiente ha comunicato al Comune di Palma Campania l'esito della Commissione del 20/06/2013, così come sopra riportato, con nota prot. n. 576466 del 08/08/2013;

c. che il Comune di Palma Campania (NA) ha regolarmente provveduto alla corresponsione degli oneri per le procedure di valutazione ambientale, determinate con D.G.R.C. n° 683/2010, mediante versamento del 20/12/2012, agli atti del Settore Tutela Ambiente;

RITENUTO di dover provvedere all'emissione del decreto di Valutazione di Incidenza;

VISTI

- D.P.R. n. 357/97 e ss.mm.ii.;
- D.G.R.C. n. 1216/2001 e ss.mm.ii.

- Regolamento Regionale n. 1/2010;
- D.G.R.C. n. 324/2010;
- D.G.R.C. n. 683/2010;
- D.G.R.C. n. 406/2011e ss.mm.ii.;
- D.D. n. 554/2011 e n. 648/2011;
- D.P.G.R.C. n. 105/2013;

Alla stregua dell'istruttoria compiuta dal Settore, nonché della dichiarazione di conformità resa dal Dirigente del Servizio 03,

D E C R E T A

Per i motivi espressi in narrativa e che qui si intendono integralmente trascritti e confermati:

1. **DI** escludere dalla procedura di Valutazione di Incidenza Appropriata, su conforme giudizio della Commissione V.I.A. - V.A.S. - V.I. espresso nella seduta del 20/06/2013, il progetto di "*Taglio di bosco ceduo di castagno denominato 'VIII San Giovanni' nel Comune di Palma Campania (NA) individuato al NCT fg. 13 p.lla 1 e 7 di ha 12.00.00*", proposto dalla Comune di Palma Campania (NA) - con sede in Via Municipio 74 - fermo restando quanto previsto all'art. 10 comma 3 L.R. 11/96 in assenza di PAF e con il rispetto delle seguenti prescrizioni:
   - 1.1 il taglio dovrà essere effettuato a regola d'arte, riservando dal taglio n. 70 piante matricine per ettaro, di cui 20 del vecchio turno di diametro non inferiore a quello medio;
   - 1.2 la scelta delle matricine dovrà avvenire tra le piante da seme - o, in mancanza, fra i polloni migliori e più sviluppati - distribuite più uniformemente possibile su tutta la superficie; la scelta dovrà tener conto della mescolanza delle specie e della loro percentuale di rappresentanza;
   - 1.3 lo sgombero della tagliata dovrà essere eseguito entro il termine di cui alle vigenti Prescrizioni di Massima e di Polizia Forestale, usufruendo delle esistenti piste di esbosco e in modo da non danneggiare il soprassuolo ed in particolare il novellame;
   - 1.4 il pascolo del bestiame ovino è vietato per un periodo di anni quattro dopo il taglio e quello del bestiame bovino ed equino per anni sei dopo il taglio;
   - 1.5 l'utilizzazione è in ogni caso subordinata all'osservanza di tutte le norme delle vigenti prescrizioni di massima e di Polizia Forestale e di tutte le leggi e di tutti i regolamenti in vigore;
   - 1.6 si dovrà provvedere al rilascio di modeste frazioni (non superiori al 5%) di soprassuolo ceduo non tagliate in corrispondenza di luoghi morfologicamente sensibili (displuvi, impluvi, salti di quota, balzi di roccia ecc.) (cfr. Piano Forestale generale – INDIRIZZI DI GESTIONE FORESTALE SOSTENIBILE);
   - 1.7 il direttore dei lavori dovrà svolgere un sopralluogo prima dell'esecuzione dei lavori per accertarsi che non ci siano nidi/tane di specie protetta;
   - 1.8 il letto di caduta dovrà essere previsto evitando di danneggiare gli eventuali esemplari di Ilex aquifolium e Taxus presenti;
   - 1.9 dovranno riservarsi dal taglio tutti i soggetti di altre specie di pregio eventualmente presenti e tutti gli esemplari di Taxus;
   - 1.10 si dovrà effettuare il censimento e la descrizione degli individui di Taxus presenti nelle particelle oggetto di taglio prima dell'effettuazione delle operazioni di taglio; gli esemplari rinvenuti dovranno essere marcati e numerati ai fini di facilitarne l'individuazione. Tale censimento dovrà essere trasmesso al Corpo Forestale dello Stato che lo potrà utilizzare ai fini di eventuali controlli**.**

2. **CHE** l'Amministrazione tenuta al rilascio del provvedimento finale dovrà acquisire tutti gli altri pareri e/o valutazioni previsti per legge e verificare l'ottemperanza delle prescrizioni riportate nonché la congruità del progetto esecutivo con il progetto esaminato dalla Commissione VIA ed assunto a base del presente parere. E' fatto altresì obbligo, in caso di varianti sostanziali del progetto esaminato, che lo stesso completo delle varianti sia sottoposto a nuova procedura.

3. **DI** inviare, per gli adempimenti di competenza, il presente atto al Settore Tutela Ambiente ove è visionabile la documentazione oggetto del procedimento *de quo*.

4. **DI** trasmettere il presente atto:
   - al proponente Comune di Palma Campania (NA) - con sede in Via Municipio 74;
   - al Corpo Forestale dello Stato territorialmente competente.

5. **DI** trasmettere il presente atto al competente Settore Stampa e Documentazione ed Informazione e Bollettino Ufficiale per la relativa pubblicazione sul BURC ed al web master per la pubblicazione sul sito della Regione Campania.

Avv. Simona Brancaccio

Decreto Dirigenziale n. 336 del 25/09/2013

A.G.C.5 Ecologia, tutela dell'ambiente, disinquinamento, protezione civile

Settore 2 Tutela dell'ambiente

Oggetto dell'Atto:

D.P.R. 357/97 E S.M.I. - VALUTAZIONE DI INCIDENZA - PARERE DELLA COMMISSIONE V.I.A. - V.A.S. - V.I. RELATIVO AL PROGETTO DI "TAGLIO DI UN BOSCO CEDUO DI CASTAGNO DENOMINATO "V VADO DEL LUPO" NEL COMUNE DI PALMA CAMPANIA (NA)" - PROPONENTE COMUNE DI PALMA CAMPANIA (NA) - CUP 6454.

IL DIRIGENTE

PREMESSO

a. che con D.P.R. n. 357 del 08/09/1997, art. 5, e ss.mm.ii. sono state dettate disposizioni in merito allo svolgimento della procedura di Valutazione di Incidenza;

b. che con Delibera di Giunta Regionale n. 1216 del 23/03/2001 e successiva Delibera di G. R. n. 5249 del 31/10/2002, è stato recepito il succitato D.P.R. n. 357/97;

c. che con D.P.G.R. n. 9 del 29/01/2010, pubblicato sul BURC n. 10 del 01/02/2010, è stato emanato il Regolamento Regionale n. 1/2010 "*Disposizioni in materia di procedimento di valutazione d'Incidenza*";

d. che con D.G.R. n. 324 del 19/03/2010 sono state emanate le "*Linee Guida e Criteri di indirizzo per l'effettuazione della valutazione di incidenza in Regione Campania*";

e. che con D.G.R. n. 683 del 8 ottobre 2010 è stata revocata la D.G.R. n. 916 del 14 luglio 2005 e sono state individuate le modalità di calcolo degli oneri dovuti per le procedure di valutazione ambientale strategica, valutazione di impatto ambientale e valutazione di incidenza in Regione Campania;

f. che con D.G.R.C. n. 406 del 04/08/2011 è stato approvato il "*Disciplinare organizzativo delle strutture regionali preposte alla Valutazione di Impatto ambientale e alla Valutazione di Incidenza di cui ai Regolamenti nn. 2/2010 e 1/2010, e della Valutazione Ambientale Strategica di cui al Regolamento emanato con D.P.G.R. n. 17 del 18 Dicembre 2010*", successivamente modificato ed integrato con D.G.R.C. n. 63 del 07/03/2013;

g. che ai sensi del Disciplinare approvato con summenzionata D.G.R. n. 406/2011:
   g.1 sono organi preposti allo svolgimento delle procedure di VIA, VAS e VI:
      - la Commissione per le Valutazioni Ambientali (Commissione VIA/VI/VAS);
      - gli istruttori VIA/VI/VAS;
   g.2 il parere per le procedure di Valutazione di Impatto Ambientale è reso dalla Commissione VIA/VI/VAS sulla base delle risultanze delle attività degli istruttori;

h. che con D.D. n. 554 del 19/07/2011, è stata indetta una manifestazione di interesse per l'iscrizione alla short list di funzionari regionali, dell'ARPAC e dell'ARCADIS cui assegnare le istruttorie di V.I.A. – V.I. – V.A.S.;

i. che con D.D. n. 648 del 04/10/2011 e ss. mm. ii., è stata approvata la short list del personale cui assegnare le istruttorie di V.I.A. – V.I. – V.A.S.;

j. che con D.P.G.R. n. 105 del 10/05/2013, sono stati nominati i componenti della Commissione per le valutazioni ambientali (VIA/VI/VAS);

CONSIDERATO

a. che con richiesta acquisita al prot. regionale n. 670702 del 12/09/2012, il Comune di Palma Campania (NA) - con sede in Via Municipio 74 - ha presentato istanza di Verifica di Assoggettabilità alla procedura di Valutazione d'Incidenza Appropriata ai sensi dell'art. 5 del Regolamento Regionale n. 1/2010 relativa al progetto di "*Taglio di un bosco ceduo di castagno denominato "V Vado del Lupo" nel Comune di Palma Campania (NA)*";

b. che, su specifica richiesta prot. regionale n. 714973 del 01/10/2012, il Comune di Palma Campania ha prodotto integrazioni documentali acquisite al prot. regionale n. 104913 del 11/02/2013;

c. che l'istruttoria del progetto *de quo* è stata affidata, dal Dirigente del Settore Tutela dell'Ambiente, al gruppo istruttore costituito dal Dr. D'Alterio Giuseppe, dal Dr. Sabatino Francesco e dal Dr. Carfora Vincenzo, appartenenti alla short list di cui al citato D.D. n. 648/2011;

RILEVATO

a. che detto progetto è stato sottoposto all'esame della Commissione V.I.A. - V.A.S. - V.I. che nella seduta del 20/06/2013, sulla base delle risultanze dell'istruttoria svolta dal sopra citato gruppo, ha deciso, fermo restando quando previsto all'art. 10 comma 3 L.R. 11/96 in assenza di PAF, di escluderlo dalla procedura di Valutazione di Incidenza Appropriata con il rispetto delle seguenti prescrizioni:
   - a.1 effettuare il taglio a regola d'arte, riservando dal taglio n. 70 piante matricine per ettaro, di cui 20 del vecchio turno di diametro non inferiore a quello medio;
   - a.2 scegliere le matricine tra le piante da seme o in mancanza fra i polloni migliori e più sviluppati distribuite più uniformemente possibile su tutta la superficie; la scelta dovrà tener conto della mescolanza delle specie e della loro percentuale di rappresentanza;
   - a.3 eseguire lo sgombero della tagliata entro il termine prescritto dalle vigenti *Prescrizioni di Massima e di Polizia Forestale* usufruendo delle esistenti piste di esbosco e in modo da non danneggiare il soprassuolo ed in particolare il novellame;
   - a.4 il pascolo del bestiame ovino è vietato per un periodo di anni quattro dopo il taglio e quello del bestiame bovino ed equino per anni sei dopo il taglio;
   - a.5 l'utilizzazione è in ogni caso subordinata all'osservanza di tutte le norme delle vigenti prescrizioni di massima e di Polizia Forestale e di tutte le leggi e di tutti i regolamenti in vigore;
   - a.6 rilasciare modeste frazioni (non superiori al 5%) di soprassuolo ceduo non tagliate in corrispondenza di luoghi morfologicamente sensibili (displuvi, impluvi, salti di quota, balzi di roccia ecc.) (cfr. Piano Forestale generale – INDIRIZZI DI GESTIONE FORESTALE SOSTENIBILE);
   - a.7 il direttore dei lavori deve svolgere un sopralluogo prima dell'esecuzione dei lavori per accertarsi che non ci siano nidi/tane di specie protetta;
   - a.8 prevedere il letto di caduta evitando di danneggiare gli eventuali esemplari di Ilex aquifolium e Taxus presenti;
   - a.9 riservare dal taglio tutti i soggetti di altre specie di pregio eventualmente presenti e tutti gli esemplari di Taxus;
   - a.10 effettuare il censimento e la descrizione degli individui di Taxus presenti nelle particelle oggetto di taglio prima dell'effettuazione delle operazioni di taglio; gli esemplari rinvenuti dovranno essere marcati e numerati ai fini di facilitarne l'individuazione. Tale censimento dovrà essere trasmesso al Corpo Forestale dello Stato che lo potrà utilizzare ai fini di eventuali controlli;

b. che il Settore Tutela Ambiente ha comunicato al Comune di Palma Campania l'esito della Commissione del 20/06/2013, così come sopra riportato, con nota prot. n. 576577 del 08/08/2013;

c. che il Comune di Palma Campania (NA) ha regolarmente provveduto alla corresponsione degli oneri per le procedure di valutazione ambientale, determinate con D.G.R.C. n° 683/2010, mediante versamento del 20/12/2012, agli atti del Settore Tutela Ambiente;

RITENUTO di dover provvedere all'emissione del decreto di Valutazione di Incidenza;

VISTI

- D.P.R. n. 357/97 e ss.mm.ii.;
- D.G.R.C. n. 1216/2001 e ss.mm.ii.

- Regolamento Regionale n. 1/2010;
- D.G.R.C. n. 324/2010;
- D.G.R.C. n. 683/2010;
- D.G.R.C. n. 406/2011e ss.mm.ii.;
- D.D. n. 554/2011 e n. 648/2011;
- D.P.G.R.C. n. 105/2013;

Alla stregua dell'istruttoria compiuta dal Settore, nonché della dichiarazione di conformità resa dal Dirigente del Servizio 03,

D E C R E T A

Per i motivi espressi in narrativa e che qui si intendono integralmente trascritti e confermati:

1. **DI** escludere dalla procedura di Valutazione di Incidenza Appropriata, su conforme giudizio della Commissione V.I.A. - V.A.S. - V.I. espresso nella seduta del 20/06/2013, il progetto di "*Taglio di un bosco ceduo di castagno denominato "V Vado del Lupo" nel Comune di Palma Campania (NA)*", proposto dalla Comune di Palma Campania (NA) - con sede in Via Municipio 74 - fermo restando quanto previsto all'art. 10 comma 3 L.R. 11/96 in assenza di PAF e con il rispetto delle seguenti prescrizioni:
   - 1.1 effettuare il taglio a regola d'arte, riservando dal taglio n. 70 piante matricine per ettaro, di cui 20 del vecchio turno di diametro non inferiore a quello medio;
   - 1.2 scegliere le matricine tra le piante da seme o in mancanza fra i polloni migliori e più sviluppati distribuite più uniformemente possibile su tutta la superficie; la scelta dovrà tener conto della mescolanza delle specie e della loro percentuale di rappresentanza;
   - 1.3 eseguire lo sgombero della tagliata entro il termine prescritto dalle vigenti *Prescrizioni di Massima e di Polizia Forestale* usufruendo delle esistenti piste di esbosco e in modo da non danneggiare il soprassuolo ed in particolare il novellame;
   - 1.4 il pascolo del bestiame ovino è vietato per un periodo di anni quattro dopo il taglio e quello del bestiame bovino ed equino per anni sei dopo il taglio;
   - 1.5 l'utilizzazione è in ogni caso subordinata all'osservanza di tutte le norme delle vigenti prescrizioni di massima e di Polizia Forestale e di tutte le leggi e di tutti i regolamenti in vigore;
   - 1.6 rilasciare modeste frazioni (non superiori al 5%) di soprassuolo ceduo non tagliate in corrispondenza di luoghi morfologicamente sensibili (displuvi, impluvi, salti di quota, balzi di roccia ecc.) (cfr. Piano Forestale generale – INDIRIZZI DI GESTIONE FORESTALE SOSTENIBILE);
   - 1.7 il direttore dei lavori deve svolgere un sopralluogo prima dell'esecuzione dei lavori per accertarsi che non ci siano nidi/tane di specie protetta;
   - 1.8 prevedere il letto di caduta evitando di danneggiare gli eventuali esemplari di Ilex aquifolium e Taxus presenti;
   - 1.9 riservare dal taglio tutti i soggetti di altre specie di pregio eventualmente presenti e tutti gli esemplari di Taxus;
   - 1.10 effettuare il censimento e la descrizione degli individui di Taxus presenti nelle particelle oggetto di taglio prima dell'effettuazione delle operazioni di taglio; gli esemplari rinvenuti dovranno essere marcati e numerati ai fini di facilitarne l'individuazione. Tale censimento dovrà essere trasmesso al Corpo Forestale dello Stato che lo potrà utilizzare ai fini di eventuali controlli.

2. **CHE** l'Amministrazione tenuta al rilascio del provvedimento finale dovrà acquisire tutti gli altri pareri e/o valutazioni previsti per legge e verificare l'ottemperanza delle prescrizioni riportate nonché la congruità del progetto esecutivo con il progetto esaminato dalla Commissione VIA ed assunto a base del presente parere. E' fatto altresì obbligo, in caso di varianti sostanziali del progetto esaminato, che lo stesso completo delle varianti sia sottoposto a nuova procedura.

3. **DI** inviare, per gli adempimenti di competenza, il presente atto al Settore Tutela Ambiente ove è visionabile la documentazione oggetto del procedimento *de quo*.

4. **DI** trasmettere il presente atto:
   - al proponente Comune di Palma Campania (NA) - con sede in Via Municipio 74;
   - al Corpo Forestale dello Stato territorialmente competente.

5. **DI** trasmettere il presente atto al competente Settore Stampa e Documentazione ed Informazione e Bollettino Ufficiale per la relativa pubblicazione sul BURC ed al web master per la pubblicazione sul sito della Regione Campania.

Avv. Simona Brancaccio

REGIONE CAMPANIA

Decreto Dirigenziale n. 337 del 25/09/2013

A.G.C.5 Ecologia, tutela dell'ambiente, disinquinamento, protezione civile

Settore 2 Tutela dell'ambiente

Oggetto dell'Atto:

D.P.R. 357/97 E S.M.I. - VALUTAZIONE DI INCIDENZA - PARERE DELLA COMMISSIONE V.I.A. - V.A.S. - V.I. RELATIVO AL PROGETTO "REALIZZAZIONE CONDOTTA SOTTOMARINA A SERVIZIO DEL SISTEMA DEPURATIVO DI BAIA ARENA DEL COMUNE DI MONTECORICE" PROPOSTO DAL COMUNE DI MONTECORICE. CUP 6618.

IL DIRIGENTE

PREMESSO

a. che con D.P.R. n. 357 del 08/09/1997, art. 5, e ss.mm.ii. sono state dettate disposizioni in merito alla procedura di svolgimento della Valutazione di Incidenza;

b. che con D.G.R.C. n. 1216 del 23/03/2001 e successiva Delibera di G. R. n. 5249 del 31/10/2002, è stato recepito il succitato D.P.R. n. 357/97;

c. che con D.P.G.R.C. n. 9 del 29/01/2010 pubblicato sul BURC n. 10 del 01/02/2010, è stato emanato il Regolamento Regionale n. 1/2010 "*Disposizioni in materia di procedimento di valutazione d'Incidenza*";

d. che con D.G.R.C. n. 324 del 19/03/2010 sono state emanate le "*Linee Guida e Criteri di indirizzo per l'effettuazione della valutazione di incidenza in Regione Campania*" ;

e. che con D.G.R.C. n. 683 del 8 ottobre 2010 è stata revocata la D.G.R. n. 916 del 14/07/2005 e sono state individuate le modalità di calcolo degli oneri dovuti per le procedure di valutazione ambientale strategica, valutazione di impatto ambientale e valutazione di incidenza in Regione Campania;

f. che con D.G.R.C. n. 406 del 04/08/2011 è stato approvato il "*Disciplinare organizzativo delle strutture regionali preposte alla Valutazione di Impatto ambientale e alla Valutazione di Incidenza di cui ai Regolamenti nn. 2/2010 e 1/2010, e della Valutazione Ambientale Strategica di cui al Regolamento emanato con D.P.G.R. n. 17 del 18 Dicembre 2010*", successivamente modificato ed integrato con D.G.R.C. n. 63 del 07/03/2013;

g. che ai sensi del Disciplinare approvato con summenzionata D.G.R. n. 406/2011:
   - g.1 sono organi preposti allo svolgimento delle procedure di VIA, VAS e VI:
     - la Commissione per le Valutazioni Ambientali (Commissione VIA/VI/VAS);
     - gli istruttori VIA/VI/VAS;
   - g.2 il parere per le procedure di Valutazione Ambientale è reso dalla Commissione VIA/VI/VAS sulla base delle risultanze delle attività degli istruttori;

h. che con D.D. n. 554 del 19/07/2011, è stata indetta una manifestazione di interesse per l'iscrizione alla short list di funzionari regionali, dell'ARPAC e dell'ARCADIS cui assegnare le istruttorie di V.I.A. – V.I. – V.A.S.;

i. che con D.D. n. 648 del 04/10/2011 e ss. mm. ii., è stata approvata la short list del personale cui assegnare le istruttorie di V.I.A. – V.I. – V.A.S.;

j. che, con il D.P.G.R.C. n. 105 del 10/05/2013, sono stati nominati i componenti della Commissione per le valutazioni ambientali (VIA/VI/VAS);

CONSIDERATO

a. che con richiesta acquisita al prot. regionale n. 158684 in data 04/03/2013 il Comune Montecorice (SA) ha presentato istanza di avvio della procedura di Valutazione d'Incidenza Appropriata ai sensi dell'art. 6 del Regolamento Regionale n. 1/2010 relativa al progetto "Realizzazione condotta sottomarina a servizio del sistema depurativo di Baia Arena del Comune di Montecorice (SA);

b. che l'istruttoria del progetto *de quo* è stata affidata dal Dirigente del Settore Tutela dell'Ambiente al gruppo istruttorio costituito dall'arch. Simonetta Volpe e dall'arch. Jose Montesano, appartenenti alla short list di cui al citato D.D. n. 648/2011;

RILEVATO

a. che, detto progetto è stato sottoposto all'esame della Commissione V.I.A. - V.A.S. - V.I. che, nella seduta del 20/06/2013, ha deciso di esprimere parere favorevole di Valutazione di Incidenza appropriata con il rigoroso rispetto, delle seguenti prescrizioni, oltre alle opere di mitigazione proposte nello studio di incidenza e all'acquisizione dei pareri eventualmente mancanti:
   - a.1 che vi sia il rispetto della distanza minima di 10 metri dal piede degli esistenti argini del Rio Arena lungo tutto il percorso della condotta, ai sensi dell'art. 96, primo comma, lett. f), del RD 25.07.1904, n. 523;
   - a.2 che la prevista stabilizzazione delle sponde del Rio Arena avvenga esclusivamente con i metodi di intervento dell'ingegneria naturalistica ai sensi del "Regolamento Regionale per l'attuazione degli interventi di Ingegneria naturalistica" emanato con Decreto del Presidente della Giunta Regionale n° 574 del 22 luglio 2002;
   - a.3 che la posa in opera in sotterraneo sia compatibile con le condizioni di stabilità dei terreni e siano previsti tutti gli accorgimenti tecnici e le opere d'arte necessari per la massima sicurezza ed efficienza della condotta;
   - a.4 che i movimenti di terreno siano limitati a quelli strettamente necessari per la realizzazione dell'opera;
   - a.5 che il terreno vegetale, risultante dagli scavi, sia riutilizzato in loco, e che, in ogni caso, ne sia vietato l'accumulo;
   - a.6 che la progettata pista di servizio non sia dotata di impianto di illuminazione nel percorso adiacente al Rio Arena;
   - a.7 che l'impianto di illuminazione della stazione di sollevamento sia limitato all'area recintata mantenendo l'orientamento del fascio di luce delle lampade verso il basso in modo da evitare fenomeni di dispersione di luce verso l'alto e al di fuori dell'area recintata, in rispetto della L.R. n. 12 DEL 25 luglio 2002 contro l'inquinamento luminoso;
   - a.8 che si effettui il ripristino dello stato dei luoghi ante operam per quanto riguarda la vegetazione ripariale del Rio Arena e la vegetazione psammofila della fascia sabbiosa;
   - a.9 che la ricolonizzazione favorita dalle opere di ingegneria naturalistica avvenga con le stesse essenze rilevate in loco;
   - a.10 che siano previste e finanziate azioni di monitoraggio della effettiva ricostituzione dei suddetti habitat;
   - a.11 che si limiti il più possibile il taglio e l'asportazione di vegetazione arborea e arbustiva soprattutto lungo le sponde del Rio Arena;
   - a.12 al fine di garantire la schermatura visiva dell'area recintata della stazione di sollevamento, dovranno essere piantumate a ridosso della recinzione prevista, piante e/o arbusti di altezza pari almeno a quella della recinzione; il gestore deve garantirne la manutenzione, favorirne l'attecchimento e prevedere un impianto di irrigazione o altro sistema di pari efficacia evitando lo spreco di acqua. La piantumazione deve essere effettuata utilizzando piante autoctone;
   - a.13 che la suddetta recinzione sia realizzata in modo tale da permettere il passaggio della piccola fauna lasciando un varco libero di 20 cm al suolo;
   - a.14 la sistemazione dell'area pavimentata della stazione di sollevamento avvenga con pavimentazione drenante e con materiali naturali.

RITENUTO di dover provvedere all'emissione del decreto di Valutazione di Incidenza;

VISTI

- D.P.R. n. 357/97 e ss.mm.ii.;
- D.G.R. n. 1216/2001 e ss.mm.ii.
- Regolamento Regionale n. 1/2010;
- D.G.R. n. 324/2010;
- D.G.R.C. n. 683/2010;
- D.G.R. n. 406/2011 (e ss.mm.ii);

- D.D. n. 554/2011 e n. 648/2011;
- D.P.G.R. n.105/2013;

Alla stregua dell'istruttoria compiuta dal Settore, nonché della dichiarazione di conformità resa dal Dirigente del Servizio 03,

D E C R E T A

Per i motivi espressi in narrativa e che qui si intendono integralmente trascritti e confermati:

1. **Di** esprimere parere favorevole di Valutazione di Incidenza Appropriata, su conforme giudizio della Commissione V.I.A. - V.A.S. - V.I. espresso nella seduta del 20/06/2013, relativamente al progetto "*Realizzazione condotta sottomarina a servizio del sistema depurativo di Baia Arena del Comune di Montecorice (SA)"*, richiedente il Comune di Montecorice**,** con il rigoroso rispetto delle seguenti prescrizioni**,** oltre alle opere di mitigazione proposte nello studio di incidenza e all'acquisizione dei pareri eventualmente mancanti:

   1.1 che vi sia il rispetto della distanza minima di 10 metri dal piede degli esistenti argini del Rio Arena lungo tutto il percorso della condotta, ai sensi dell'art. 96, primo comma, lett. f), del RD 25.07.1904, n. 523;
   1.2 che la prevista stabilizzazione delle sponde del Rio Arena avvenga esclusivamente con i metodi di intervento dell'ingegneria naturalistica ai sensi del "Regolamento Regionale per l'attuazione degli interventi di Ingegneria naturalistica" emanato con Decreto del Presidente della Giunta Regionale n°574 del 22 luglio 2002;
   1.3 che la posa in opera in sotterraneo sia compatibile con le condizioni di stabilità dei terreni e siano previsti tutti gli accorgimenti tecnici e le opere d'arte necessari per la massima sicurezza ed efficienza della condotta;
   1.4 che i movimenti di terreno siano limitati a quelli strettamente necessari per la realizzazione dell'opera;
   1.5 che il terreno vegetale, risultante dagli scavi, sia riutilizzato in loco, e che, in ogni caso, ne sia vietato l'accumulo;
   1.6 che la progettata pista di servizio non sia dotata di impianto di illuminazione nel percorso adiacente al Rio Arena;
   1.7 che l'impianto di illuminazione della stazione di sollevamento sia limitato all'area recintata mantenendo l'orientamento del fascio di luce delle lampade verso il basso in modo da evitare fenomeni di dispersione di luce verso l'alto e al di fuori dell'area recintata, in rispetto della L.R. n. 12 DEL 25 luglio 2002 contro l'inquinamento luminoso;
   1.8 che si effettui il ripristino dello stato dei luoghi ante operam per quanto riguarda la vegetazione ripariale del Rio Arena e la vegetazione psammofila della fascia sabbiosa;
   1.9 che la ricolonizzazione favorita dalle opere di ingegneria naturalistica avvenga con le stesse essenze rilevate in loco;
   1.10 che siano previste e finanziate azioni di monitoraggio della effettiva ricostituzione dei suddetti habitat;
   1.11 che si limiti il più possibile il taglio e l'asportazione di vegetazione arborea e arbustiva soprattutto lungo le sponde del Rio Arena;
   1.12 al fine di garantire la schermatura visiva dell'area recintata della stazione di sollevamento, dovranno essere piantumate a ridosso della recinzione prevista, piante e/o arbusti di altezza pari almeno a quella della recinzione; il gestore deve garantirne la manutenzione, favorirne l'attecchimento e prevedere un impianto di irrigazione o altro sistema di pari efficacia evitando lo spreco di acqua. La piantumazione deve essere effettuata utilizzando piante autoctone;
   1.13 che la suddetta recinzione sia realizzata in modo tale da permettere il passaggio della piccola fauna lasciando un varco libero di 20 cm al suolo;

1.14 la sistemazione dell'area pavimentata della stazione di sollevamento avvenga con pavimentazione drenante e con materiali naturali.

2. **CHE** l'Amministrazione tenuta al rilascio del provvedimento finale dovrà acquisire tutti gli altri pareri e/o valutazioni previsti per legge nonché verificare l'ottemperanza delle prescrizioni riportate la congruità del progetto esecutivo con il progetto esaminato dalla Commissione VIA ed assunto a base del presente parere. E' fatto altresì obbligo, in caso di varianti sostanziali del progetto esaminato, che lo stesso completo delle varianti sia sottoposto a nuova procedura.

3. **DI** inviare, per gli adempimenti di competenza, il presente atto al Settore Tutela Ambiente ove è visionabile la documentazione oggetto del procedimento *de quo*;

4. **DI** trasmettere il presente atto:
   a. al Comune di Montecorice ;
   b. al Corpo Forestale dello Stato territorialmente competente al proponente;

5. **DI** trasmettere il presente atto al competente Settore Stampa e Documentazione ed Informazione e Bollettino Ufficiale per la relativa pubblicazione sul BURC ed al web master per la pubblicazione sul sito della Regione Campania.

Avv. Simona Brancaccio

Decreto Dirigenziale n. 338 del 25/09/2013

A.G.C.5 Ecologia, tutela dell'ambiente, disinquinamento, protezione civile

Settore 2 Tutela dell'ambiente

Oggetto dell'Atto:

D.P.R. 357/97 E S.M.I. - VALUTAZIONE DI INCIDENZA - PARERE DELLA COMMISSIONE V.I.A. - V.A.S. - V.I. RELATIVO AL PROGETTO DI "ATTREZZAGGIO DI UN PARCO ACQUATICO NEL COMUNE DI CAMEROTA (SA), FRAZ. MARINA DI CAMEROTA (SA), LOC. MARINA DELLE BARCHE" - PROPONENTE GIGGIOLANDIA ONE & C. S.A.S. - CUP 6390.

IL DIRIGENTE

PREMESSO

a. che con D.P.R. n. 357 del 08/09/1997, art. 5, e ss.mm.ii. sono state dettate disposizioni in merito allo svolgimento della procedura di Valutazione di Incidenza;

b. che con Delibera di Giunta Regionale n. 1216 del 23/03/2001 e successiva Delibera di G. R. n. 5249 del 31/10/2002, è stato recepito il succitato D.P.R. n. 357/97;

c. che con D.P.G.R. n. 9 del 29/01/2010, pubblicato sul BURC n. 10 del 01/02/2010, è stato emanato il Regolamento Regionale n. 1/2010 "*Disposizioni in materia di procedimento di valutazione d'Incidenza*";

d. che con D.G.R. n. 324 del 19/03/2010 sono state emanate le "*Linee Guida e Criteri di indirizzo per l'effettuazione della valutazione di incidenza in Regione Campania*";

e. che con D.G.R. n. 683 del 8 ottobre 2010 è stata revocata la D.G.R. n. 916 del 14 luglio 2005 e sono state individuate le modalità di calcolo degli oneri dovuti per le procedure di valutazione ambientale strategica, valutazione di impatto ambientale e valutazione di incidenza in Regione Campania;

f. che con D.G.R.C. n. 406 del 04/08/2011 è stato approvato il "*Disciplinare organizzativo delle strutture regionali preposte alla Valutazione di Impatto ambientale e alla Valutazione di Incidenza di cui ai Regolamenti nn. 2/2010 e 1/2010, e della Valutazione Ambientale Strategica di cui al Regolamento emanato con D.P.G.R. n. 17 del 18 Dicembre 2010*", successivamente modificato ed integrato con D.G.R.C. n. 63 del 07/03/2013;

g. che ai sensi del Disciplinare approvato con summenzionata D.G.R. n. 406/2011:
   g.1 sono organi preposti allo svolgimento delle procedure di VIA, VAS e VI:
      - la Commissione per le Valutazioni Ambientali (Commissione VIA/VI/VAS);
      - gli istruttori VIA/VI/VAS;
   g.2 il parere per le procedure di Valutazione di Impatto Ambientale è reso dalla Commissione VIA/VI/VAS sulla base delle risultanze delle attività degli istruttori;

h. che con D.D. n. 554 del 19/07/2011, è stata indetta una manifestazione di interesse per l'iscrizione alla short list di funzionari regionali, dell'ARPAC e dell'ARCADIS cui assegnare le istruttorie di V.I.A. – V.I. – V.A.S.;

i. che con D.D. n. 648 del 04/10/2011 e ss. mm. ii., è stata approvata la short list del personale cui assegnare le istruttorie di V.I.A. – V.I. – V.A.S.;

j. che con D.P.G.R. n. 238 del 08/11/2011, successivamente sostituito dal D.P.G.R.C. n. 105 del 10/05/2013, sono stati nominati i componenti della Commissione per le valutazioni ambientali (VIA/VI/VAS);

CONSIDERATO

a. che con nota acquisita al prot. regionale n. 549942 del 17/07/2012, la Giggiolandia One & C. S.a.s. - con sede nel Comune di Camerota (SA) alla Via F. Cusati snc - ha presentato istanza di Verifica di Assoggettabilità alla procedura di Valutazione d'Incidenza Appropriata ai sensi dell'art. 5 del Regolamento Regionale n. 1/2010 relativa al progetto di "*Attrezzaggio di un parco acquatico nel Comune di Camerota (SA), fraz. Marina di Camerota (SA), loc. Marina delle Barche*";

b. che l'istruttoria del progetto *de quo* è stata affidata, dal Dirigente del Settore Tutela dell'Ambiente, al gruppo istruttore costituito dal Dr. D'Alterio Giuseppe, dal Dr. Sabatino Francesco e dal Dr. Carfora

Vincenzo, appartenenti alla short list di cui al citato D.D. n. 648/2011;

RILEVATO

a. che detto progetto è stato sottoposto all'esame della Commissione V.I.A. - V.A.S. - V.I. che, nella seduta del 18/04/2013, ha deciso - sulla base delle risultanze dell'attività istruttoria svolta dal sopra citato gruppo - di assoggettarlo a procedura di Valutazione di Incidenza Appropriata, al fine di acquisire maggiori dettagli soprattutto sugli ancoraggi ai fondali;

b. che con nota prot. n. 322555 del 08/05/2013 si è provveduto a comunicare al proponente Giggiolandia One & C. S.a.s. - ai sensi dell'art. 10 bis della Legge n. 241/90 - l'esito della Commissione del 18/04/2013 così come sopra riportato;

c. che la Giggiolandia One & C. S.a.s. con nota acquisita al prot. reg. n. 352897 del 20/05/2013 ha presentato - ai sensi del menzionato art. 10 bis della Legge n. 241/90 - osservazioni, comprensive di documentazione integrativa, al parere della Commissione V.I.A. - V.A.S. - V.I. espresso nella seduta del 18/04/2013 e comunicato al proponente con succitata nota prot. reg. n. 322555/2013;

d. che - alla luce delle menzionate osservazioni e dei documenti integrativi trasmessi dal proponente - il progetto in parola è stato sottoposto nuovamente all'esame della Commissione V.I.A. - V.A.S. - V.I. che, nella seduta del 20/06/2013, ha deciso - sulla base delle risultanze dell'attività istruttoria svolta dal sopra citato gruppo - di escluderlo dalla procedura di Valutazione d'Incidenza Appropriata;

e. che con nota prot. n. 519080 del 17/07/2013 si è provveduto a comunicare al proponente Giggiolandia One & C. S.a.s. l'esito della Commissione del 20/06/2013 così come sopra riportato;

f. che la Giggiolandia One & C. S.a.s. ha regolarmente provveduto alla corresponsione degli oneri per le procedure di valutazione ambientale, determinate con D.G.R.C. n° 683/2010, mediante versamento del 12/07/2012, agli atti del Settore Tutela Ambiente;

RITENUTO di dover provvedere all'emissione del decreto di Valutazione di Incidenza;

VISTI

- D.P.R. n. 357/97 e ss.mm.ii.;
- D.G.R.C. n. 1216/2001 e ss.mm.ii.
- Regolamento Regionale n. 1/2010;
- D.G.R.C. n. 324/2010;
- D.G.R.C. n. 683/2010;
- D.G.R.C. n. 406/2011 e ss.mm.ii.;
- D.D. n. 554/2011 e n. 648/2011;
- D.P.G.R.C. n. 238/2011 e n. 105/2013;

Alla stregua dell'istruttoria compiuta dal Settore, nonché della dichiarazione di conformità resa dal Dirigente del Servizio 03,

D E C R E T A

Per i motivi espressi in narrativa e che qui si intendono integralmente trascritti e confermati:

1. **DI** escludere dalla procedura di Valutazione di Incidenza Appropriata, su conforme giudizio della Commissione V.I.A. - V.A.S. - V.I. espresso nella seduta del 18/04/2013 e del 20/06/2013, il progetto di "*Attrezzaggio di un parco acquatico nel Comune di Camerota (SA), fraz. Marina di Camerota (SA),*

loc. Marina delle Barche", proposto dalla Giggiolandia One & C. S.a.s. - con sede nel Comune di Camerota (SA) alla Via F. Cusati snc.

2. **CHE** l'Amministrazione che provvederà al rilascio del provvedimento finale è tenuta ad acquisire tutti gli altri pareri e/o valutazioni previsti per legge nonché a verificare la congruità del progetto esecutivo con il progetto definitivo esaminato dalla Commissione VIA ed assunto a base del presente parere. E' fatto altresì obbligo, in caso di varianti sostanziali del progetto definitivo, che lo stesso completo delle varianti sia sottoposto a nuova procedura.

3. **DI** inviare, per gli adempimenti di competenza, il presente atto al Settore Tutela Ambiente ove è visionabile la documentazione oggetto del procedimento *de quo*.

4. **DI** trasmettere il presente atto:
   - al proponente Giggiolandia One & C. S.a.s. - con sede nel Comune di Camerota (SA) alla Via F. Cusati snc;
   - al Corpo Forestale dello Stato territorialmente competente.

5. **DI** trasmettere il presente atto al competente Settore Stampa e Documentazione ed Informazione e Bollettino Ufficiale per la relativa pubblicazione sul BURC ed al web master per la pubblicazione sul sito della Regione Campania.

Avv. Simona Brancaccio

Decreto Dirigenziale n. 339 del 25/09/2013

A.G.C.5 Ecologia, tutela dell'ambiente, disinquinamento, protezione civile

Settore 2 Tutela dell'ambiente

Oggetto dell'Atto:

D.P.R. 357/97 E S.M.I. - VALUTAZIONE DI INCIDENZA - PARERE DELLA COMMISSIONE V.I.A. - V.A.S. - V.I. RELATIVO AL PROGETTO "LAVORI DI STRADA PRIVATA - PISTA AZIENDALE E DI DRENAGGI IN PIETRA CALCAREA AL SERVIZIO DELL'AZIENDA AGRICOLA SITA NEL COMUNE DI CASTELFRANCO IN MISCANO (BN), C/DA CODAGLIA FG. 8 P.LLA 95, 96, 2" - PROPONENTE DITTA VECCHIOLLA MARIO - CUP 6518.

IL DIRIGENTE

PREMESSO

a. Che con D.P.R. n. 357 del 08/09/1997, art. 5, e ss.mm.ii. sono state dettate disposizioni in merito allo svolgimento della procedura di Valutazione di Incidenza;

b. che con Delibera di Giunta Regionale n. 1216 del 23/03/2001 e successiva Delibera di G. R. n. 5249 del 31/10/2002, è stato recepito il succitato D.P.R. n. 357/97;

c. che con D.P.G.R. n. 9 del 29/01/2010, pubblicato sul BURC n. 10 del 01/02/2010, è stato emanato il Regolamento Regionale n. 1/2010 "*Disposizioni in materia di procedimento di valutazione d'Incidenza*";

d. che con D.G.R. n. 324 del 19/03/2010 sono state emanate le "*Linee Guida e Criteri di indirizzo per l'effettuazione della valutazione di incidenza in Regione Campania*";

e. che con D.G.R. n. 683 del 8 ottobre 2010 è stata revocata la D.G.R. n. 916 del 14 luglio 2005 e sono state individuate le modalità di calcolo degli oneri dovuti per le procedure di valutazione ambientale strategica, valutazione di impatto ambientale e valutazione di incidenza in Regione Campania;

f. che con D.G.R.C. n. 406 del 04/08/2011 è stato approvato il "*Disciplinare organizzativo delle strutture regionali preposte alla Valutazione di Impatto ambientale e alla Valutazione di Incidenza di cui ai Regolamenti nn. 2/2010 e 1/2010, e della Valutazione Ambientale Strategica di cui al Regolamento emanato con D.P.G.R. n. 17 del 18 Dicembre 2010*", successivamente modificato ed integrato con D.G.R.C. n. 63 del 07/03/2013;

g. che ai sensi del Disciplinare approvato con summenzionata D.G.R. n. 406/2011:
   - g.1 sono organi preposti allo svolgimento delle procedure di VIA, VAS e VI:
     - la Commissione per le Valutazioni Ambientali (Commissione VIA/VI/VAS);
     - gli istruttori VIA/VI/VAS;
   - g.2 il parere per le procedure di Valutazione di Impatto Ambientale è reso dalla Commissione VIA/VI/VAS sulla base delle risultanze delle attività degli istruttori;

h. che con D.D. n. 554 del 19/07/2011, è stata indetta una manifestazione di interesse per l'iscrizione alla short list di funzionari regionali, dell'ARPAC e dell'ARCADIS cui assegnare le istruttorie di V.I.A. – V.I. – V.A.S.;

i. che con D.D. n. 648 del 04/10/2011 e ss. mm. ii., è stata approvata la short list del personale cui assegnare le istruttorie di V.I.A. – V.I. – V.A.S.;

j. che, con D.P.G.R. n. 105 del 10/05/2013, sono stati nominati i componenti della Commissione per le valutazioni ambientali (VIA/VI/VAS);

CONSIDERATO

a. che con richiesta acquisita al prot. regionale n. 835900 del 14/11/2012, la Ditta Vecchiolla Mario - con sede nel Comune di Castelfranco in Miscano (BN) alla C/da Codaglia - ha presentato istanza di Verifica di Assoggettabilità alla procedura di Valutazione d'Incidenza Appropriata ai sensi dell'art. 5 del Regolamento Regionale n. 1/2010 relativa ai "*Lavori di strada privata - pista aziendale e di drenaggi in pietra calcarea al servizio dell'azienda agricola sita nel Comune di Castelfranco in Miscano (BN), C/da Codaglia fg. 8 p.lla 95, 96, 2*";

b. che l'istruttoria del progetto *de quo* è stata affidata, dal Dirigente del Settore Tutela dell'Ambiente, al gruppo istruttore costituito dal Dr. Magliocca Michele e dalla Dr.ssa Rinaldi Agnese, appartenenti alla

short list di cui al citato D.D. n. 648/2011;

RILEVATO

a. che detto progetto è stato sottoposto all'esame della Commissione V.I.A. - V.A.S. - V.I. che, nella seduta del 27/06/2103, ha deciso - sulla base delle risultanze dell'attività istruttoria svolta dal sopra citato gruppo - di escluderlo dalla procedura di Valutazione di Incidenza Appropriata, raccomandando il rispetto delle misure di mitigazione già individuate nello studio di incidenza, il rispetto delle prescrizioni individuate nel parere tecnico del Settore Foreste di Benevento - che qui si intendono completamente riportate - e prescrivendo inoltre di:
   - a.1 realizzare gli interventi in periodo diverso da quello che va da aprile ad ottobre, periodo di riproduzione delle specie animali ed in particolare del Milvus milvus (Nibbio reale), per il quale l'area rappresenta un sito di nidificazione;
   - a.2 mettere in atto tutti gli accorgimenti necessari a limitare il disturbo antropico in prossimità dei grandi alberi, laddove presenti, che costituiscono il sito riproduttivo del Milvus milvus e più in generale della comunità ornitica nidificante dei rapaci e degli uccelli legati ad ambienti aperti;
   - a.3 nella scelta delle essenze erbacee, arbustive ed arboree da impiegare nella stabilizzazione vegetazionale dei versanti, ricorrere ad essenze autoctone che garantiscano la maggiore biodiversità possibile;
   - a.4 ottimizzare l'uso di mezzi meccanici e ridurre l'emissione o la distribuzione di sostanze inquinanti, nell'aria, in acqua e sul suolo provvedendo:
     - alla manutenzione giornaliera dei mezzi e degli attrezzi meccanici previsti per le utilizzazioni;
     - allo smaltimento dei rifiuti inquinanti e non, da trattenere all'interno dei cantieri ed in luoghi sicuri, non oltre un certo limite di tempo prestabilito (preferibilmente max 48 ore);
     - all'allontanamento delle strutture di cantiere, al termine dell'esecuzione dei lavori, con la conseguente bonifica delle zone interessate, e nelle sole ore giornaliere, limitando l'inquinamento acustico ed atmosferico, utilizzando, solo se necessario, veicoli ed attrezzi, omologati CEE;

b. che la Ditta Vecchiolla Mario ha regolarmente provveduto alla corresponsione degli oneri per le procedure di valutazione ambientale, determinate con D.G.R.C. n°683/2010, mediante versamento del 07/11/2012, agli atti del Settore Tutela Ambiente;

RITENUTO di dover provvedere all'emissione del decreto di Valutazione di Incidenza;

VISTI

- D.P.R. n. 357/97 e ss.mm.ii.;
- D.G.R.C. n. 1216/2001 e ss.mm.ii.
- Regolamento Regionale n. 1/2010;
- D.G.R.C. n. 324/2010;
- D.G.R.C. n. 683/2010;
- D.G.R.C. n. 406/2011 e ss.mm.ii.;
- D.D. n. 554/2011 e n. 648/2011;
- D.P.G.R.C. n. 105/2013;

Alla stregua dell'istruttoria compiuta dal Settore, nonché della dichiarazione di conformità resa dal Dirigente del Servizio 03,

D E C R E T A

Per i motivi espressi in narrativa e che qui si intendono integralmente trascritti e confermati:

1. **DI** escludere dalla procedura di Valutazione di Incidenza Appropriata, su conforme giudizio della Commissione V.I.A. - V.A.S. - V.I. espresso nella seduta del 27/06/2103, il progetto "*Lavori di strada privata - pista aziendale e di drenaggi in pietra calcarea al servizio dell'azienda agricola sita nel Comune di Castelfranco in Miscano (BN), C/da Codaglia fg. 8 p.lla 95, 96, 2*", proposto dalla Ditta Vecchiolla Mario - con sede nel Comune di Castelfranco in Miscano (BN) alla C/da Codaglia - raccomandando il rispetto delle misure di mitigazione già individuate nello studio di incidenza, il rispetto delle prescrizioni individuate nel parere tecnico del Settore Foreste di Benevento - che qui si intendono completamente riportate - e prescrivendo inoltre di:
   1.1 realizzare gli interventi in periodo diverso da quello che va da aprile ad ottobre, periodo di riproduzione delle specie animali ed in particolare del Milvus milvus (Nibbio reale), per il quale l'area rappresenta un sito di nidificazione;
   1.2 mettere in atto tutti gli accorgimenti necessari a limitare il disturbo antropico in prossimità dei grandi alberi, laddove presenti, che costituiscono il sito riproduttivo del Milvus milvus e più in generale della comunità ornitica nidificante dei rapaci e degli uccelli legati ad ambienti aperti;
   1.3 nella scelta delle essenze erbacee, arbustive ed arboree da impiegare nella stabilizzazione vegetazionale dei versanti, ricorrere ad essenze autoctone che garantiscano la maggiore biodiversità possibile;
   1.4 ottimizzare l'uso di mezzi meccanici e ridurre l'emissione o la distribuzione di sostanze inquinanti, nell'aria, in acqua e sul suolo provvedendo:
      - alla manutenzione giornaliera dei mezzi e degli attrezzi meccanici previsti per le utilizzazioni;
      - allo smaltimento dei rifiuti inquinanti e non, da trattenere all'interno dei cantieri ed in luoghi sicuri, non oltre un certo limite di tempo prestabilito (preferibilmente max 48 ore);
      - all'allontanamento delle strutture di cantiere, al termine dell'esecuzione dei lavori, con la conseguente bonifica delle zone interessate, e nelle sole ore giornaliere, limitando l'inquinamento acustico ed atmosferico, utilizzando, solo se necessario, veicoli ed attrezzi, omologati CEE;

2. **CHE** l'Amministrazione tenuta al rilascio del provvedimento finale dovrà acquisire tutti gli altri pareri e/o valutazioni previsti per legge e verificare l'ottemperanza delle prescrizioni riportate nonché la congruità del progetto esecutivo con il progetto definitivo esaminato dalla Commissione VIA ed assunto a base del presente parere. E' fatto altresì obbligo, in caso di varianti sostanziali del progetto esaminato, che lo stesso completo delle varianti sia sottoposto a nuova procedura.

3. **DI** inviare, per gli adempimenti di competenza, il presente atto al Settore Tutela Ambiente ove è visionabile la documentazione oggetto del procedimento *de quo*.

4. **DI** trasmettere il presente atto:
   - al proponente Ditta Vecchiolla Mario - con sede nel Comune di Castelfranco in Miscano (BN) alla C/da Codaglia;
   - al Corpo Forestale dello Stato territorialmente competente.

5. **DI** trasmettere il presente atto al competente Settore Stampa e Documentazione ed Informazione e Bollettino Ufficiale per la relativa pubblicazione sul BURC ed al web master per la pubblicazione sul sito della Regione Campania.

Avv. Simona Brancaccio

Decreto Dirigenziale n. 340 del 25/09/2013

A.G.C.5 Ecologia, tutela dell'ambiente, disinquinamento, protezione civile

Settore 2 Tutela dell'ambiente

Oggetto dell'Atto:

VALUTAZIONE DI IMPATTO AMBIENTALE - PARERE DELLA COMMISSIONE V.I.A. - V.A.S. - V.I. RELATIVO AL PROGETTO DI "AMPLIAMENTO DA 15.158 MC A 22.627 MC DEL DEPOSITO COSTIERO DI OLI MINERALI SITO IN CALATA VITTORIO VENETO NEL PORTO DI NAPOLI" - PROPONENTE GAROLLA S.R.L. - CUP 6272.

IL DIRIGENTE

PREMESSO:

a. che il titolo III della parte seconda del D.Lgs. 152/2006, così come sostituito dal D.Lgs 4/2008, in recepimento della Direttiva 85/377/CEE, detta norme in materia di Impatto Ambientale di determinati progetti, pubblici e privati, di interventi, impianti e opere, nonché detta disposizioni in materia di Valutazione di Impatto Ambientale per le Regioni e Province Autonome;

b. che con D.P.G.R.C. n. 10 del 29/01/2010, pubblicato sul BURC n. 10 del 01/02/2010, è stato emanato il Regolamento Regionale n. 2/2010 "*Disposizioni in materia di valutazione di impatto ambientale*";

c. che con D.G.R.C. n. 683 del 08/10/2010, pubblicato sul BURC n. 76 del 22/11/2010, è stata revocata la D.G.R. n. 916 del 14 luglio 2005 e sono state individuate le modalità di calcolo degli oneri dovuti per le procedure di valutazione ambientale strategica, valutazione di impatto ambientale e valutazione di incidenza in Regione Campania;

d. che con D.G.R.C. n. 211 del 24/05/2011, sono stati approvati gli "*Indirizzi operativi e procedurali per lo svolgimento della valutazione di impatto ambientale in Regione Campania*";

e. che con D.G.R.C. n. 406 del 04/08/2011 è stato approvato il "*Disciplinare organizzativo delle strutture regionali preposte alla Valutazione di Impatto ambientale e alla Valutazione di Incidenza di cui ai Regolamenti nn. 2/2010 e 1/2010, e della Valutazione Ambientale Strategica di cui al Regolamento emanato con D.P.G.R. n. 17 del 18 Dicembre 2010*", successivamente modificato ed integrato con D.G.R.C. n. 63 del 07/03/2013;

f. che ai sensi del Disciplinare approvato con summenzionata D.G.R. n. 406/2011:
   f.1 sono organi preposti allo svolgimento delle procedure di VIA, VAS e VI:
      - la Commissione per le Valutazioni Ambientali (Commissione VIA/VI/VAS);
      - gli istruttori VIA/VI/VAS;
   f.2 il parere per le procedure di Valutazione Ambientale è reso dalla Commissione VIA/VI/VAS sulla base delle risultanze delle attività degli istruttori;

g. che con D.D. n. 554 del 19/07/2011, è stata indetta una manifestazione di interesse per l'iscrizione alla short list di funzionari regionali, dell'ARPAC e dell'ARCADIS cui assegnare le istruttorie di V.I.A. – V.I. – V.A.S.;

h. che con D.D. n. 648 del 04/10/2011 e ss. mm. ii., è stata approvata la short list del personale cui assegnare le istruttorie di V.I.A. – V.I. – V.A.S.;

i. che con D.P.G.R. n. 238 del 08/11/2011, successivamente sostituito dal D.P.G.R.C. n. 105 del 10/05/2013, sono stati nominati i componenti della Commissione per le valutazioni ambientali (VIA/VI/VAS);

CONSIDERATO:

a. che con richiesta acquisita al prot. reg. n. 301132 del 18/04/2012, la Garolla S.r.l. - con sede nel Porto di Napoli al Pontile Flavio Gioia - ha trasmesso istanza di Verifica di Assoggettabilità alla V.I.A, ai sensi dell'art. 20 del D.Lgs. 16 gennaio 2008, n.4, relativa al progetto di "*Ampliamento da 15.158 mc a 22.627 mc del deposito costiero di oli minerali sito in Calata Vittorio Veneto nel Porto di Napoli* ";

b. che la Garolla S.r.l. ha trasmesso integrazioni documentali acquisite al prot. regionale n. 354463 del 09/05/2012 e n. 609274 del 07/08/2012;

c. che l'istruttoria del progetto *de quo* è stata affidata dal Dirigente del Settore Tutela dell'Ambiente al gruppo istruttore costituito dalla Dr.ssa Buonocore Emanuela, dall'Arch. Iovine Mariano, dal Dr. Nardò Sergio e dal Dr. Olivares Renato, appartenenti alla short list di cui al citato D.D. n. 648/2011;

RILEVATO:

a. che detto progetto è stato sottoposto all'esame della Commissione VIA – VI – VAS che, nella seduta del 05/12/2012, ha deciso di sottoporlo alla procedura di V.I.A. per le seguenti motivazioni:
   - necessità di acquisire informazioni più approfondite sulle procedure da adottare nella fase di demolizione dei serbatoi di stoccaggio, avendo cura, prima dello smaltimento dei rifiuti generati (ad es. acque di lavaggio), di effettuare le dovute analisi per la corretta attribuzione del codice CER;
   - vista la presenza di collegamento, tramite oleodotto, tra i due siti di stoccaggio di oli minerali e vegetali di proprietà della Garolla S.r.l., necessità di valutare gli aspetti ambientali considerando entrambi i siti come un unico impianto;

b. che l'esito della Commissione sopra riportato è stato comunicato alla Garolla S.r.l. - ai sensi dell'art. 10Bis della L. n. 241/90 - con nota prot. regionale n. 62819 del 28/01/2013;

c. che la Garolla S.r.l. con note acquisite al prot. reg. n. 122005 del 18/02/2013 e n. 280814 del 19/04/2013 ha presentato - ai sensi del menzionato art. 10 bis della Legge n. 241/90 - osservazioni, comprensive di documentazione integrativa, al parere della Commissione V.I.A. - V.A.S. - V.I. espresso nella seduta del 05/12/2012 e comunicato al proponente con succitata nota prot. reg. n. 62819/2013;

d. che - alla luce delle menzionate osservazioni e dei documenti integrativi trasmessi dal proponente - il progetto in parola è stato sottoposto nuovamente all'esame della Commissione V.I.A. - V.A.S. - V.I. che, nella seduta del 27/06/2013, ha deciso - sulla base delle risultanze dell'attività istruttoria svolta dal sopra citato gruppo - di escluderlo dalla procedura di Valutazione di Impatto Ambientale con la prescrizione di acquisire il parere della Soprintendenza ai Beni paesaggistici di cui all'art. 142 comma 1 lett. a) del DL.gs 42/2004 s.m.i.;

e. che con nota prot. n. 573346 del 07/08/2013 si è provveduto a comunicare al proponente Garolla S.r.l. l'esito della Commissione del 27/06/2013 così come sopra riportato;

f. che la Garolla S.r.l. ha regolarmente provveduto alla corresponsione degli oneri per le procedure di valutazione ambientale, determinate con D.G.R.C. n° 683/2010, mediante bonifica del 12/04/2012, agli atti del Settore Tutela Ambiente;

RITENUTO, di dover provvedere all'emissione del decreto di compatibilità ambientale;

VISTI:

- D.Lgs. n. 152/2006 e ss.mm.ii.;
- Regolamento Regionale n. 2/2010;
- D.G.R.C. n. 683/2010;
- D.G.R.C. n. 211/2011;
- D.G.R.C. n. 406/2011 e ss.mm.ii.;
- D.D. n. 554/2011 e n. 648/2011;
- D.P.G.R. n. 238/2011 e n. 105/2013;

Alla stregua dell'istruttoria compiuta dal Settore, nonché della dichiarazione di conformità resa dal Dirigente del Servizio 03,

D E C R E T A

Per i motivi espressi in narrativa e che qui si intendono integralmente trascritti e confermati:

1. DI escludere dalla procedura di Valutazione d'Impatto Ambientale, su conforme giudizio della Commissione VIA – VI – VAS, espresso nelle sedute del 05/12/2012 e del 27/06/2013, il progetto di "*Ampliamento da 15.158 mc a 22.627 mc del deposito costiero di oli minerali sito in Calata Vittorio Veneto nel Porto di Napoli* ", proposto dalla Garolla S.r.l., con la prescrizione di acquisire il parere della Soprintendenza ai Beni paesaggistici di cui all'art. 142 comma 1 lett. a) del DL.gs 42/2004 s.m.i.

2. CHE l'Amministrazione tenuta al rilascio del provvedimento finale dovrà acquisire tutti gli altri pareri e/o valutazioni previsti per legge e verificare l'ottemperanza delle prescrizioni riportate nonché la congruità del progetto esecutivo con il progetto definitivo esaminato dalla Commissione VIA ed assunto a base del presente parere. E' fatto altresì obbligo, in caso di varianti sostanziali del progetto esaminato, che lo stesso completo delle varianti sia sottoposto a nuova procedura.

3. DI inviare, per gli adempimenti di competenza, il presente atto al Settore Tutela Ambiente ove è visionabile la documentazione oggetto del procedimento *de quo*.

4. DI trasmettere il presente atto:
   - al proponente Garolla S.r.l., con sede nel Porto di Napoli al Pontile Flavio Gioia;
   - alla Provincia di Napoli, con sede in Piazza Matteotti - 80133 Napoli;
   - al Comune di Napoli (NA), con sede in Via Speranzella 80;
   - all'ARPAC per i controlli di cui all'art. 29 comma 2 del D.Lgs. 152/2006;
   - allo STAP di Napoli, con sede c/o il Centro Direzionale, isola C5 - 80100 Napoli.

5. DI trasmettere il presente atto al competente Settore Stampa e Documentazione ed Informazione e Bollettino Ufficiale per la relativa pubblicazione sul BURC ed al web master per la pubblicazione sul sito della Regione Campania.

Avv. Simona Brancaccio

REGIONE CAMPANIA

Decreto Dirigenziale n. 341 del 25/09/2013

A.G.C.5 Ecologia, tutela dell'ambiente, disinquinamento, protezione civile

Settore 2 Tutela dell'ambiente

Oggetto dell'Atto:

D.P.R. 357/97 E S.M.I. - VALUTAZIONE DI INCIDENZA - PARERE DELLA COMMISSIONE V.I.A. - V.A.S. - V.I. RELATIVO AL PROGETTO "TAGLIO DI UN BOSCO NEL COMUNE DI CASTEL BARONIA (AV), LOC. SORGENTE TUFARA E SORGENTE ACQUARA, FG. 11 P.LLE 71, 72, 216, 215, 217, 73, 327, 74" - PROPONENTE ALTO CALORE PATRIMONIO & INFRASTRUTTURE S.P.A. - CUP 6550.

IL DIRIGENTE

PREMESSO

a. che con D.P.R. n. 357 del 08/09/1997, art. 5, e ss.mm.ii. sono state dettate disposizioni in merito alla procedura di svolgimento della Valutazione di Incidenza;

b. che con D.G.R.C. n. 1216 del 23/03/2001 e successiva Delibera di G. R. n. 5249 del 31/10/2002, è stato recepito il succitato D.P.R. n. 357/97;

c. che con D.P.G.R.C. n. 9 del 29/01/2010 pubblicato sul BURC n. 10 del 01/02/2010, è stato emanato il Regolamento Regionale n. 1/2010 "*Disposizioni in materia di procedimento di valutazione d'Incidenza*";

d. che con D.G.R.C. n. 324 del 19/03/2010 sono state emanate le "*Linee Guida e Criteri di indirizzo per l'effettuazione della valutazione di incidenza in Regione Campania*" ;

e. che con D.G.R.C. n. 683 del 8 ottobre 2010 è stata revocata la D.G.R. n. 916 del 14/07/2005 e sono state individuate le modalità di calcolo degli oneri dovuti per le procedure di valutazione ambientale strategica, valutazione di impatto ambientale e valutazione di incidenza in Regione Campania;

f. che con D.G.R.C. n. 406 del 04/08/2011 è stato approvato il "*Disciplinare organizzativo delle strutture regionali preposte alla Valutazione di Impatto ambientale e alla Valutazione di Incidenza di cui ai Regolamenti nn. 2/2010 e 1/2010, e della Valutazione Ambientale Strategica di cui al Regolamento emanato con D.P.G.R. n. 17 del 18 Dicembre 2010*", successivamente modificato ed integrato con D.G.R.C. n. 63 del 07/03/2013;

g. che ai sensi del Disciplinare approvato con summenzionata D.G.R. n. 406/2011:
   g.1 sono organi preposti allo svolgimento delle procedure di VIA, VAS e VI:
      - la Commissione per le Valutazioni Ambientali (Commissione VIA/VI/VAS);
      - gli istruttori VIA/VI/VAS;
   g.2 il parere per la procedura di Valutazione di Impatto Ambientale è reso dalla Commissione VIA/VI/VAS sulla base delle risultanze delle attività degli istruttori;

h. che con D.D. n. 554 del 19/07/2011, è stata indetta una manifestazione di interesse per l'iscrizione alla short list di funzionari regionali, dell'ARPAC e dell'ARCADIS cui assegnare le istruttorie di V.I.A. – V.I. – V.A.S.;

i. che con D.D. n. 648 del 04/10/2011 e ss. mm. ii., è stata approvata la short list del personale cui assegnare le istruttorie di V.I.A. – V.I. – V.A.S.;

j. che con D.P.G.R.C. n. 105 del 10/05/2013, sono stati nominati i componenti della Commissione per le valutazioni ambientali (VIA/VI/VAS);

CONSIDERATO

a. che con nota acquisita al prot. regionale n. 942982 del 19/12/2012 la Alto Calore Patrimonio & Infrastrutture S.p.A. - con sede nel Comune di Avellino al Corso Europa 41 - ha trasmesso istanza di avvio della procedura di Valutazione d'Incidenza Appropriata ai sensi dell'art. 6 del Regolamento Regionale n. 1/2010 relativa al progetto "*Taglio di un bosco nel Comune di Castel Baronia (AV), loc. Sorgente Tufara e Sorgente Acquara, fg. 11 p.lle 71, 72, 216, 215, 217, 73, 327, 74";*

b. che, su specifica richiesta prot. n. 23769 del 11/01/2013, la Alto Calore Patrimonio & Infrastrutture S.p.A. ha prodotto integrazioni documentali acquisite al prot. n. 127540 del 20/02/2013;

c. che l'istruttoria del progetto *de quo* è stata affidata dal Dirigente del Settore Tutela dell'Ambiente al gruppo istruttore costituito dal Dr. D'Alterio Giuseppe, dal Dr. Sabatino Francesco e dal Dr. Carfora Vincenzo, appartenenti alla short list di cui al citato D.D. n. 648/2011;

RILEVATO

a. che detto progetto è stato sottoposto all'esame della Commissione V.I.A. - V.A.S. - V.I. che, nella seduta del 20/06/2013, ha deciso - sulla base delle risultanze dell'istruttoria svolta dal sopra citato gruppo - di esprimere parere favorevole di Valutazione di Incidenza Appropriata, con il rigoroso rispetto delle misure di mitigazione previste nella relazione di incidenza;

b. che l'esito della Commissione del 20/06/2013, così come sopra riportato, è stato comunicato alla Alto Calore Patrimonio & Infrastrutture S.p.A. con nota prot. reg. n. 576496 del 08/08/2013;

c. che la Alto Calore Patrimonio & Infrastrutture S.p.A. ha regolarmente provveduto alla corresponsione degli oneri per le procedure di valutazione ambientale, determinate con D.G.R.C. n° 683/2010, mediante bonifico del 12/02/2013, agli atti del Settore Tutela Ambiente;

RITENUTO di dover provvedere all'emissione del decreto di Valutazione di Incidenza;

VISTI

- D.P.R. n. 357/97 e ss.mm.ii.;
- D.G.R. n. 1216/2001 e ss.mm.ii.
- Regolamento Regionale n. 1/2010;
- D.G.R. n. 324/2010;
- D.G.R.C. n. 683/2010;
- D.G.R. n. 406/2011 e ss.mm.ii;
- D.D. n. 554/2011 e n. 648/2011;
- D.P.G.R. n. 105/2013;

Alla stregua dell'istruttoria compiuta dal Settore, nonché della dichiarazione di conformità resa dal Dirigente del Servizio 03,

D E C R E T A

Per i motivi espressi in narrativa e che qui si intendono integralmente trascritti e confermati:

1. **DI** esprimere parere favorevole di Valutazione di Incidenza Appropriata, su conforme giudizio della Commissione V.I.A. - V.A.S. - V.I. espresso nella seduta del 20/06/2013, relativamente al progetto "*Taglio di un bosco nel Comune di Castel Baronia (AV), loc. Sorgente Tufara e Sorgente Acquara, fg. 11 p.lle 71, 72, 216, 215, 217, 73, 327, 74*", proposto dalla Alto Calore Patrimonio & Infrastrutture S.p.A. - con sede nel Comune di Avellino al Corso Europa 41 - con il rigoroso rispetto delle misure di mitigazione contenute nella relazione di incidenza.

2. **CHE** l'Amministrazione tenuta al rilascio del provvedimento finale dovrà acquisire tutti gli altri pareri e/o valutazioni previsti per legge nonché verificare l'ottemperanza delle prescrizioni riportate e la congruità del progetto esecutivo con il progetto esaminato dalla Commissione VIA ed assunto a base del presente parere. E' fatto altresì obbligo, in caso di varianti sostanziali del progetto definitivo esaminato, che lo stesso completo delle varianti sia sottoposto a nuova procedura.

3. **DI** inviare, per gli adempimenti di competenza, il presente atto al Settore Tutela Ambiente ove è visionabile la documentazione oggetto del procedimento *de quo*;

4. **DI** trasmettere il presente atto:
   - al proponente Alto Calore Patrimonio & Infrastrutture S.p.A. - con sede nel Comune di Avellino al Corso Europa 41;
   - al Corpo Forestale dello Stato territorialmente competente.

5. **DI** trasmettere il presente atto al competente Settore Stampa e Documentazione ed Informazione e Bollettino Ufficiale per la relativa pubblicazione sul BURC ed al web master per la pubblicazione sul sito della Regione Campania.

Avv. Simona Brancaccio

REGIONE CAMPANIA

Decreto Dirigenziale n. 342 del 25/09/2013

A.G.C.5 Ecologia, tutela dell'ambiente, disinquinamento, protezione civile

Settore 2 Tutela dell'ambiente

Oggetto dell'Atto:

D.P.R. 357/97 E S.M.I. - VALUTAZIONE DI INCIDENZA - PARERE DELLA COMMISSIONE V.I.A. - V.A.S. - V.I. RELATIVO AL PROGETTO DI "TAGLIO BOSCO CEDUO NEL COMUNE DI SANZA (SA) FG. 47 P.LLA 37" - PROPONENTE SIG.RA GIGLIELLO LUCIA - CUP 6459.

IL DIRIGENTE

PREMESSO

a. che con D.P.R. n. 357 del 08/09/1997, art. 5, e ss.mm.ii. sono state dettate disposizioni in merito allo svolgimento della procedura di Valutazione di Incidenza;

b. che con Delibera di Giunta Regionale n. 1216 del 23/03/2001 e successiva Delibera di G. R. n. 5249 del 31/10/2002, è stato recepito il succitato D.P.R. n. 357/97;

c. che con D.P.G.R. n. 9 del 29/01/2010, pubblicato sul BURC n. 10 del 01/02/2010, è stato emanato il Regolamento Regionale n. 1/2010 "*Disposizioni in materia di procedimento di valutazione d'Incidenza*";

d. che con D.G.R. n. 324 del 19/03/2010 sono state emanate le "*Linee Guida e Criteri di indirizzo per l'effettuazione della valutazione di incidenza in Regione Campania*";

e. che con D.G.R. n. 683 del 8 ottobre 2010 è stata revocata la D.G.R. n. 916 del 14 luglio 2005 e sono state individuate le modalità di calcolo degli oneri dovuti per le procedure di valutazione ambientale strategica, valutazione di impatto ambientale e valutazione di incidenza in Regione Campania;

f. che con D.G.R.C. n. 406 del 04/08/2011 è stato approvato il "*Disciplinare organizzativo delle strutture regionali preposte alla Valutazione di Impatto ambientale e alla Valutazione di Incidenza di cui ai Regolamenti nn. 2/2010 e 1/2010, e della Valutazione Ambientale Strategica di cui al Regolamento emanato con D.P.G.R. n. 17 del 18 Dicembre 2010*", successivamente modificato ed integrato con D.G.R.C. n. 63 del 07/03/2013;

g. che ai sensi del Disciplinare approvato con summenzionata D.G.R. n. 406/2011:
   g.1 sono organi preposti allo svolgimento delle procedure di VIA, VAS e VI:
      - la Commissione per le Valutazioni Ambientali (Commissione VIA/VI/VAS);
      - gli istruttori VIA/VI/VAS;
   g.2 il parere per le procedure di Valutazione di Impatto Ambientale è reso dalla Commissione VIA/VI/VAS sulla base delle risultanze delle attività degli istruttori;

h. che con D.D. n. 554 del 19/07/2011, è stata indetta una manifestazione di interesse per l'iscrizione alla short list di funzionari regionali, dell'ARPAC e dell'ARCADIS cui assegnare le istruttorie di V.I.A. – V.I. – V.A.S.;

i. che con D.D. n. 648 del 04/10/2011 e ss. mm. ii., è stata approvata la short list del personale cui assegnare le istruttorie di V.I.A. – V.I. – V.A.S.;

j. che con D.P.G.R. n. 105 del 10/05/2013, sono stati nominati i componenti della Commissione per le valutazioni ambientali (VIA/VI/VAS);

CONSIDERATO

a. che con richiesta acquisita al prot. regionale n. 674227 del 14/09/2012, la Sig.ra Gigliello Lucia - residente nel Comune di Salerno alla Via Premuda 34 (Parco San Matteo) - ha presentato istanza di Verifica di Assoggettabilità alla procedura di Valutazione d'Incidenza Appropriata ai sensi dell'art. 5 del Regolamento Regionale n. 1/2010 relativa al progetto di "*Taglio bosco ceduo nel Comune di Sanza (SA) fg. 47 p.lla 37*";

b. che l'istruttoria del progetto *de quo* è stata affidata, dal Dirigente del Settore Tutela dell'Ambiente, al gruppo istruttore costituito dal Dr. D'Alterio Giuseppe, dal Dr. Sabatino Francesco e dal Dr. Carfora Vincenzo, appartenenti alla short list di cui al citato D.D. n. 648/2011;

RILEVATO

a. che detto progetto è stato sottoposto all'esame della Commissione V.I.A. - V.A.S. - V.I. che, nella seduta del 20/06/2013, ha deciso - sulla base delle risultanze dell'istruttoria svolta dal sopra citato gruppo - di escludere l'intervento dalla procedura di Valutazione d'Incidenza Appropriata con le seguenti prescrizioni:
   - a.1 scegliere le piante da rilasciare tra quelle in grado di fruttificare in maniera pronta e abbondante, di resistere alle avversità meteoriche e di natura biotica e, possibilmente, con un portamento regolare (cfr. Piano Forestale generale – INDIRIZZI DI GESTIONE FORESTALE SOSTENIBILE);
   - a.2 effettuare il taglio secondo il disposto della L.R. 11/96 art. 1 e 2 dell'allegato "B";
   - a.3 eseguire il taglio a regola d'arte, riservando dal taglio n. 70 (settanta) piante matricine per ettaro, di cui 30 del vecchio turno, di diametro non inferiore a quello medio;
   - a.4 subordinare l'utilizzazione all'osservanza di tutte le norme delle vigenti Prescrizioni di Massima e Polizia Forestali;
   - a.5 preservare dal taglio alberi cavi e alberi in prossimità di sbalzi rocciosi;
   - a.6 non aprire nuove strade;
   - a.7 salvaguardare le piante di dimensioni diametriche "monumentali";
   - a.8 effettuare un sopralluogo da parte del direttore dei lavori prima dell'esecuzione degli stessi per accertarsi che non ci siano nidi/tane di specie protetta;
   - a.9 prevedere il letto di caduta evitando di danneggiare gli eventuali esemplari di Ilex aquifolium e Taxus presenti nel bosco;
   - a.10 riservare dal taglio tutti i soggetti di altre specie di pregio eventualmente presenti e tutti gli esemplari di Taxus;
   - a.11 effettuare il censimento e la descrizione degli individui di Taxus presenti nelle particelle oggetto di taglio prima dell'effettuazione delle operazioni di taglio; gli esemplari rinvenuti dovranno essere marcati e numerati ai fini di facilitarne l'individuazione. Tale censimento dovrà essere trasmesso al Corpo Forestale dello Stato che lo potrà utilizzare ai fini di eventuali controlli.

b. che il Settore Tutela Ambiente ha comunicato alle Sig.re D'Arco Dora e D'Arco Marianna l'esito della Commissione del 30/05/2013, così come sopra riportato, con nota prot. n. 527092 del 19/07/2013;

c. che la Sig.ra Gigliello Lucia ha regolarmente provveduto alla corresponsione degli oneri per le procedure di valutazione ambientale, determinate con D.G.R.C. n°683/2010, mediante versamento del 07/09/2012, agli atti del Settore Tutela Ambiente;

RITENUTO di dover provvedere all'emissione del decreto di Valutazione di Incidenza;

VISTI

- D.P.R. n. 357/97 e ss.mm.ii.;
- D.G.R.C. n. 1216/2001 e ss.mm.ii.
- Regolamento Regionale n. 1/2010;
- D.G.R.C. n. 324/2010;
- D.G.R.C. n. 683/2010;
- D.G.R.C. n. 406/2011e ss.mm.ii.;
- D.D. n. 554/2011 e n. 648/2011;
- D.P.G.R.C. n. 105/2013;

Alla stregua dell'istruttoria compiuta dal Settore, nonché della dichiarazione di conformità resa dal Dirigente del Servizio 03,

D E C R E T A

Per i motivi espressi in narrativa e che qui si intendono integralmente trascritti e confermati:

1. **DI** escludere dalla procedura di Valutazione di Incidenza Appropriata, su conforme giudizio della Commissione V.I.A. - V.A.S. - V.I. espresso nella seduta del 20/06/2013, il progetto di "*Taglio bosco ceduo nel Comune di Sanza (SA) fg. 47 p.lla 37*", proposto dalla Sig.ra Gigliello Lucia - residente nel Comune di Salerno alla Via Premuda 34 (Parco San Matteo) - con le seguenti prescrizioni:
   - 1.1 scegliere le piante da rilasciare tra quelle in grado di fruttificare in maniera pronta e abbondante, di resistere alle avversità meteoriche e di natura biotica e, possibilmente, con un portamento regolare (cfr. Piano Forestale generale – INDIRIZZI DI GESTIONE FORESTALE SOSTENIBILE);
   - 1.2 effettuare il taglio secondo il disposto della L.R. 11/96 art. 1 e 2 dell'allegato "B";
   - 1.3 eseguire il taglio a regola d'arte, riservando dal taglio n. 70 (settanta) piante matricine per ettaro, di cui 30 del vecchio turno, di diametro non inferiore a quello medio;
   - 1.4 subordinare l'utilizzazione all'osservanza di tutte le norme delle vigenti Prescrizioni di Massima e Polizia Forestali;
   - 1.5 preservare dal taglio alberi cavi e alberi in prossimità di sbalzi rocciosi;
   - 1.6 non aprire nuove strade;
   - 1.7 salvaguardare le piante di dimensioni diametriche "monumentali";
   - 1.8 effettuare un sopralluogo da parte del direttore dei lavori prima dell'esecuzione degli stessi per accertarsi che non ci siano nidi/tane di specie protetta;
   - 1.9 prevedere il letto di caduta evitando di danneggiare gli eventuali esemplari di Ilex aquifolium e Taxus presenti nel bosco;
   - 1.10 riservare dal taglio tutti i soggetti di altre specie di pregio eventualmente presenti e tutti gli esemplari di Taxus;
   - 1.11 effettuare il censimento e la descrizione degli individui di Taxus presenti nelle particelle oggetto di taglio prima dell'effettuazione delle operazioni di taglio; gli esemplari rinvenuti dovranno essere marcati e numerati ai fini di facilitarne l'individuazione. Tale censimento dovrà essere trasmesso al Corpo Forestale dello Stato che lo potrà utilizzare ai fini di eventuali controlli.

2. **CHE** l'Amministrazione tenuta al rilascio del provvedimento finale dovrà acquisire tutti gli altri pareri e/o valutazioni previsti per legge e verificare l'ottemperanza delle prescrizioni riportate nonché la congruità del progetto esecutivo con il progetto esaminato dalla Commissione VIA ed assunto a base del presente parere. E' fatto altresì obbligo, in caso di varianti sostanziali del progetto esaminato, che lo stesso completo delle varianti sia sottoposto a nuova procedura.

3. **DI** inviare, per gli adempimenti di competenza, il presente atto al Settore Tutela Ambiente ove è visionabile la documentazione oggetto del procedimento *de quo*.

4. **DI** trasmettere il presente atto:
   - al proponente Sig.ra Gigliello Lucia - residente nel Comune di Salerno alla Via Premuda 34 (Parco San Matteo);
   - al Corpo Forestale dello Stato territorialmente competente.

5. **DI** trasmettere il presente atto al competente Settore Stampa e Documentazione ed Informazione e Bollettino Ufficiale per la relativa pubblicazione sul BURC ed al web master per la pubblicazione sul sito della Regione Campania.

Avv. Simona Brancaccio

Decreto Dirigenziale n. 343 del 25/09/2013

A.G.C.5 Ecologia, tutela dell'ambiente, disinquinamento, protezione civile

Settore 2 Tutela dell'ambiente

Oggetto dell'Atto:

D.P.R. 357/97 E S.M.I. - VALUTAZIONE DI INCIDENZA - PARERE DELLA COMMISSIONE V.I.A. - V.A.S. - V.I. RELATIVO AL PROGETTO "TAGLIO P.LLA FORESTALE N. 7 NEL COMUNE DI VALVA (SA), LOC. POZZO DEL TAGLIO" - PROPONENTE COMUNE DI VALVA (SA) - CUP 6516.

IL DIRIGENTE

PREMESSO

a. che con D.P.R. n. 357 del 08/09/1997, art. 5, e ss.mm.ii. sono state dettate disposizioni in merito alla procedura di svolgimento della Valutazione di Incidenza;

b. che con D.G.R.C. n. 1216 del 23/03/2001 e successiva Delibera di G. R. n. 5249 del 31/10/2002, è stato recepito il succitato D.P.R. n. 357/97;

c. che con D.P.G.R.C. n. 9 del 29/01/2010 pubblicato sul BURC n. 10 del 01/02/2010, è stato emanato il Regolamento Regionale n. 1/2010 "*Disposizioni in materia di procedimento di valutazione d'Incidenza*";

d. che con D.G.R.C. n. 324 del 19/03/2010 sono state emanate le "*Linee Guida e Criteri di indirizzo per l'effettuazione della valutazione di incidenza in Regione Campania*" ;

e. che con D.G.R.C. n. 683 del 8 ottobre 2010 è stata revocata la D.G.R. n. 916 del 14/07/2005 e sono state individuate le modalità di calcolo degli oneri dovuti per le procedure di valutazione ambientale strategica, valutazione di impatto ambientale e valutazione di incidenza in Regione Campania;

f. che con D.G.R.C. n. 406 del 04/08/2011 è stato approvato il "*Disciplinare organizzativo delle strutture regionali preposte alla Valutazione di Impatto ambientale e alla Valutazione di Incidenza di cui ai Regolamenti nn. 2/2010 e 1/2010, e della Valutazione Ambientale Strategica di cui al Regolamento emanato con D.P.G.R. n. 17 del 18 Dicembre 2010*", successivamente modificato ed integrato con D.G.R.C. n. 63 del 07/03/2013;

g. che ai sensi del Disciplinare approvato con summenzionata D.G.R. n. 406/2011:
   g.1 sono organi preposti allo svolgimento delle procedure di VIA, VAS e VI:
      - la Commissione per le Valutazioni Ambientali (Commissione VIA/VI/VAS);
      - gli istruttori VIA/VI/VAS;
   g.2 il parere per la procedura di Valutazione di Impatto Ambientale è reso dalla Commissione VIA/VI/VAS sulla base delle risultanze delle attività degli istruttori;

h. che con D.D. n. 554 del 19/07/2011, è stata indetta una manifestazione di interesse per l'iscrizione alla short list di funzionari regionali, dell'ARPAC e dell'ARCADIS cui assegnare le istruttorie di V.I.A. – V.I. – V.A.S.;

i. che con D.D. n. 648 del 04/10/2011 e ss. mm. ii., è stata approvata la short list del personale cui assegnare le istruttorie di V.I.A. – V.I. – V.A.S.;

j. che con D.P.G.R.C. n. 105 del 10/05/2013, sono stati nominati i componenti della Commissione per le valutazioni ambientali (VIA/VI/VAS);

CONSIDERATO

a. che con nota acquisita al prot. regionale n. 835354 del 14/11/2012, il Comune di Valva (SA) - con sede in Corso Vittorio Veneto 4 - ha trasmesso istanza di avvio della procedura di Valutazione d'Incidenza Appropriata ai sensi dell'art. 6 del Regolamento Regionale n. 1/2010 relativa al progetto "*Taglio p.lla forestale n. 7 nel Comune di Valva (SA), loc. Pozzo del taglio* ";

b. che, su specifica richiesta prot. n. 882363 del 29/11/2012, il Comune di Valva (SA) ha prodotto integrazioni documentali acquisite al prot. n. 225604 del 28/03/2013;

c. che l'istruttoria del progetto *de quo* è stata affidata dal Dirigente del Settore Tutela dell'Ambiente al gruppo istruttore costituito dal Dr. D'Alterio Giuseppe, dal Dr. Sabatino Francesco e dal Dr. Carfora Vincenzo, appartenenti alla short list di cui al citato D.D. n. 648/2011;

RILEVATO

a. che detto progetto è stato sottoposto all'esame della Commissione V.I.A. - V.A.S. - V.I. che, nella seduta del 20/06/2013, ha deciso - sulla base delle risultanze dell'istruttoria svolta dal sopra citato gruppo - di esprimere parere favorevole di Valutazione di Incidenza Appropriata, con il rigoroso rispetto delle misure di mitigazione contenute nella relazione di incidenza e con le seguenti ulteriori prescrizioni:
   a.1 prevedere il letto di caduta evitando di danneggiare gli eventuali esemplari di Ilex aquifolium e Taxus presenti nella faggeta;
   a.2 riservare dal taglio tutti i soggetti di altre specie di pregio eventualmente presenti e tutti gli esemplari di Taxus;
   a.3 effettuare il censimento e la descrizione degli individui di Taxus presenti nelle particelle oggetto di taglio prima dell'effettuazione delle operazioni di taglio; gli esemplari rinvenuti dovranno essere marcati e numerati ai fini di facilitarne l'individuazione. Tale censimento dovrà essere trasmesso al Corpo Forestale dello Stato che lo potrà utilizzare ai fini di eventuali controlli;

b. che l'esito della Commissione del 20/06/2013, così come sopra riportato, è stato comunicato al Comune di Valva (SA) con nota prot. reg. n. 574039 del 07/08/2013;

c. che il Comune di Valva (SA) ha regolarmente provveduto alla corresponsione degli oneri per le procedure di valutazione ambientale, determinate con D.G.R.C. n°683/2010, mediante versamento del 20/03/2012, agli atti del Settore Tutela Ambiente;

RITENUTO di dover provvedere all'emissione del decreto di Valutazione di Incidenza;

VISTI

- D.P.R. n. 357/97 e ss.mm.ii.;
- D.G.R. n. 1216/2001 e ss.mm.ii.
- Regolamento Regionale n. 1/2010;
- D.G.R. n. 324/2010;
- D.G.R.C. n. 683/2010;
- D.G.R. n. 406/2011 e ss.mm.ii;
- D.D. n. 554/2011 e n. 648/2011;
- D.P.G.R. n. 105/2013;

Alla stregua dell'istruttoria compiuta dal Settore, nonché della dichiarazione di conformità resa dal Dirigente del Servizio 03,

D E C R E T A

Per i motivi espressi in narrativa e che qui si intendono integralmente trascritti e confermati:

1. **DI** esprimere parere favorevole di Valutazione di Incidenza Appropriata, su conforme giudizio della Commissione V.I.A. - V.A.S. - V.I. espresso nella seduta del 20/06/2013, relativamente al progetto "*Taglio p.lla forestale n. 7 nel Comune di Valva (SA), loc. Pozzo del taglio*", proposto dal Comune di Valva (SA) - con sede in Corso Vittorio Veneto 4 - con il rigoroso rispetto delle misure di mitigazione contenute nella relazione di incidenza e con le seguenti ulteriori prescrizioni:

1.1 prevedere il letto di caduta evitando di danneggiare gli eventuali esemplari di Ilex aquifolium e Taxus presenti nella faggeta;
1.2 riservare dal taglio tutti i soggetti di altre specie di pregio eventualmente presenti e tutti gli esemplari di Taxus;
1.3 effettuare il censimento e la descrizione degli individui di Taxus presenti nelle particelle oggetto di taglio prima dell'effettuazione delle operazioni di taglio; gli esemplari rinvenuti dovranno essere marcati e numerati ai fini di facilitarne l'individuazione. Tale censimento dovrà essere trasmesso al Corpo Forestale dello Stato che lo potrà utilizzare ai fini di eventuali controlli.

2. **CHE** l'Amministrazione tenuta al rilascio del provvedimento finale dovrà acquisire tutti gli altri pareri e/o valutazioni previsti per legge nonché verificare l'ottemperanza delle prescrizioni riportate e la congruità del progetto esecutivo con il progetto esaminato dalla Commissione VIA ed assunto a base del presente parere. E' fatto altresì obbligo, in caso di varianti sostanziali del progetto definitivo esaminato, che lo stesso completo delle varianti sia sottoposto a nuova procedura.

3. **DI** inviare, per gli adempimenti di competenza, il presente atto al Settore Tutela Ambiente ove è visionabile la documentazione oggetto del procedimento *de quo*;

4. **DI** trasmettere il presente atto:
   - al proponente Comune di Valva (SA) - con sede in Corso Vittorio Veneto 4;
   - al Corpo Forestale dello Stato territorialmente competente.

5. **DI** trasmettere il presente atto al competente Settore Stampa e Documentazione ed Informazione e Bollettino Ufficiale per la relativa pubblicazione sul BURC ed al web master per la pubblicazione sul sito della Regione Campania.

Avv. Simona Brancaccio

REGIONE CAMPANIA

Decreto Dirigenziale n. 344 del 25/09/2013

A.G.C.5 Ecologia, tutela dell'ambiente, disinquinamento, protezione civile

Settore 2 Tutela dell'ambiente

Oggetto dell'Atto:

D.P.R. 357/97 E S.M.I. - VALUTAZIONE DI INCIDENZA - PARERE DELLA COMMISSIONE V.I.A. - V.A.S. - V.I. RELATIVO AL PROGETTO "RISANAMENTO AMBIENTALE DEI CORPI IDRICI SUPERFICIALI: LAVORI COLLETTORE COMUNALE TRA DEPURATORE E COLLETTORE PRINCIPALE NEL COMUNE DI CONTURSI TERME (SA)" - PROPONENTE COMUNE DI CONTURSI TERME (SA) - CUP 6710.

IL DIRIGENTE

PREMESSO

a. che con D.P.R. n. 357 del 08/09/1997, art. 5, e ss.mm.ii. sono state dettate disposizioni in merito alla procedura di svolgimento della Valutazione di Incidenza;

b. che con D.G.R.C. n. 1216 del 23/03/2001 e successiva Delibera di G. R. n. 5249 del 31/10/2002, è stato recepito il succitato D.P.R. n. 357/97;

c. che con D.P.G.R.C. n. 9 del 29/01/2010 pubblicato sul BURC n. 10 del 01/02/2010, è stato emanato il Regolamento Regionale n. 1/2010 "*Disposizioni in materia di procedimento di valutazione d'Incidenza*";

d. che con D.G.R.C. n. 324 del 19/03/2010 sono state emanate le "*Linee Guida e Criteri di indirizzo per l'effettuazione della valutazione di incidenza in Regione Campania*" ;

e. che con D.G.R.C. n. 683 del 8 ottobre 2010 è stata revocata la D.G.R. n. 916 del 14/07/2005 e sono state individuate le modalità di calcolo degli oneri dovuti per le procedure di valutazione ambientale strategica, valutazione di impatto ambientale e valutazione di incidenza in Regione Campania;

f. che con D.G.R.C. n. 406 del 04/08/2011 è stato approvato il "*Disciplinare organizzativo delle strutture regionali preposte alla Valutazione di Impatto ambientale e alla Valutazione di Incidenza di cui ai Regolamenti nn. 2/2010 e 1/2010, e della Valutazione Ambientale Strategica di cui al Regolamento emanato con D.P.G.R. n. 17 del 18 Dicembre 2010*", successivamente modificato ed integrato con D.G.R.C. n. 63 del 07/03/2013;

g. che ai sensi del Disciplinare approvato con summenzionata D.G.R. n. 406/2011:
   - g.1 sono organi preposti allo svolgimento delle procedure di VIA, VAS e VI:
     - la Commissione per le Valutazioni Ambientali (Commissione VIA/VI/VAS);
     - gli istruttori VIA/VI/VAS;
   - g.2 il parere per la procedura di Valutazione di Impatto Ambientale è reso dalla Commissione VIA/VI/VAS sulla base delle risultanze delle attività degli istruttori;

h. che con D.D. n. 554 del 19/07/2011, è stata indetta una manifestazione di interesse per l'iscrizione alla short list di funzionari regionali, dell'ARPAC e dell'ARCADIS cui assegnare le istruttorie di V.I.A. – V.I. – V.A.S.;

i. che con D.D. n. 648 del 04/10/2011 e ss. mm. ii., è stata approvata la short list del personale cui assegnare le istruttorie di V.I.A. – V.I. – V.A.S.;

j. che con D.P.G.R.C. n. 105 del 10/05/2013, sono stati nominati i componenti della Commissione per le valutazioni ambientali (VIA/VI/VAS);

CONSIDERATO

a. che con nota acquisita al prot. regionale n. 330364 del 10/05/2013, il Comune di Contursi Terme (SA) - con sede in Piazza Garibaldi 1 - ha trasmesso istanza di avvio della procedura di Valutazione d'Incidenza Appropriata ai sensi dell'art. 6 del Regolamento Regionale n. 1/2010 relativa al progetto di "*Risanamento ambientale dei corpi idrici superficiali: lavori collettore comunale tra depuratore e collettore principale nel Comune di Contursi Terme (SA)* ";

b. che l'istruttoria del progetto *de quo* è stata affidata dal Dirigente del Settore Tutela dell'Ambiente al gruppo istruttore costituito dall'Arch. Josè Montesano e dall'Arch. Simonetta Volpe, appartenenti alla short list di cui al citato D.D. n. 648/2011;

RILEVATO

a. che detto progetto è stato sottoposto all'esame della Commissione V.I.A. - V.A.S. - V.I. che, nella seduta del 20/06/2013, ha deciso - sulla base delle risultanze dell'istruttoria svolta dal sopra citato gruppo - di esprimere parere favorevole di Valutazione di Incidenza Appropriata con il rispetto delle opere di mitigazione proposte nello studio di incidenza e delle prescrizioni:
   - a.1 della Comunità Montana "Tanagro alto e medio Sele" di seguito riportate:
     - a.1.1 limitare i movimenti di terra a quelli in progetto ed allontanare eventuali materiali di risulta depositandoli in discariche appositamente autorizzate e/o trattatandoli a norma di legge;
     - a.1.2 raccogliere e convogliare le acque meteoriche e superficiali, comunque presenti in zona, come da relazione, per evitare che il loro mancato allontanamento possa essere causa di dissesti;
   - a.2 dell'Autorità di Bacino Regionale di Campania Sud e interregionale per il bacino idrografico del fiume Sele, consistente nell'acquisizione da parte dell'Amministrazione Comunale delle relazioni di compatibilità idraulica e geologica asseverate, redatte ai sensi degli art. 40 e 41 delle norme di attuazione, avendo cura di verificare che la posa in opera in sotterraneo sia compatibile con le condizioni di stabilità dei terreni e che siano previsti tutti gli accorgimenti tecnici e le opere d'arte necessari per la massima sicurezza ed efficienza della condotta.

   Si prescrive inoltre di:
   - a.3 assicurare che lo scolmatore garantisca la diluizione dei reflui in un rapporto di almeno 1 a 5;
   - a.4 assicurare il corretto smaltimento dei fanghi derivanti dalle vasche di grigliatura e dissabbiatura secondo normativa vigente;
   - a.5 assicurare la manutenzione periodica dell'impianto e dei pozzetti;
   - a.6 limitare il più possibile il taglio e l'asportazione di vegetazione arborea e arbustiva;
   - a.7 ripiantare, ove possibile, alberi e arbusti lungo alcune parti del tracciato dove vi sia stato il taglio o l'eliminazione della vegetazione per realizzare i lavori in questione, in modo da migliorare l'assetto vegetazionale dell'area utilizzando esclusivamente specie autoctone;
   - a.8 realizzare la prevista stabilizzazione delle sponde del vallone di Santa Caterina esclusivamente con i metodi di intervento dell'ingegneria naturalistica, ai sensi del "Regolamento Regionale per l'attuazione degli interventi di Ingegneria naturalistica" emanato con Decreto del Presidente della Giunta Regionale n°574 del 22 luglio 2002;
   - a.9 prevedere la sospensione dei lavori per tutto il periodo riproduttivo o durante l'ibernazione, lo svernamento e la migrazione, e/o si provveda durante l'esecuzione dei lavori, nei periodi succitati, a cadenzare tipologie di lavorazioni che non arrechino disturbo alla fauna selvatica.

b. che l'esito della Commissione del 20/06/2013 sopra riportato è stato comunicato al Comune di Contursi Terme (SA) con nota prot. reg. n. 576451 del 08/08/2013;

c. che il Comune di Contursi Terme (SA) ha regolarmente provveduto alla corresponsione degli oneri per le procedure di valutazione ambientale, determinate con D.G.R.C. n° 683/2010, mediante bonifico del 08/05/2013, agli atti del Settore Tutela Ambiente;

RITENUTO di dover provvedere all'emissione del decreto di Valutazione di Incidenza;

VISTI

- D.P.R. n. 357/97 e ss.mm.ii.;
- D.G.R. n. 1216/2001 e ss.mm.ii.

- Regolamento Regionale n. 1/2010;
- D.G.R. n. 324/2010;
- D.G.R.C. n. 683/2010;
- D.G.R. n. 406/2011 e ss.mm.ii;
- D.D. n. 554/2011 e n. 648/2011;
- D.P.G.R. n. 105/2013;

Alla stregua dell'istruttoria compiuta dal Settore, nonché della dichiarazione di conformità resa dal Dirigente del Servizio 03,

D E C R E T A

Per i motivi espressi in narrativa e che qui si intendono integralmente trascritti e confermati:

1. **DI** esprimere parere favorevole di Valutazione di Incidenza Appropriata, su conforme giudizio della Commissione V.I.A. - V.A.S. - V.I. espresso nella seduta del 20/06/2013, relativamente al progetto di "*Risanamento ambientale dei corpi idrici superficiali: lavori collettore comunale tra depuratore e collettore principale nel Comune di Contursi Terme (SA)*", proposto dal Comune di Contursi Terme (SA) - con sede in Piazza Garibaldi 1 - con il rispetto delle opere di mitigazione proposte nello studio di incidenza e delle prescrizioni:
   - 1.1 della Comunità Montana "Tanagro alto e medio Sele" di seguito riportate:
     - 1.1.1 limitare i movimenti di terra a quelli in progetto ed allontanare eventuali materiali di risulta depositandoli in discariche appositamente autorizzate e/o trattatandoli a norma di legge;
     - 1.1.2 raccogliere e convogliare le acque meteoriche e superficiali, comunque presenti in zona, come da relazione, per evitare che il loro mancato allontanamento possa essere causa di dissesti;
   - 1.2 dell'Autorità di Bacino Regionale di Campania Sud e interregionale per il bacino idrografico del fiume Sele, consistente nell'acquisizione da parte dell'Amministrazione Comunale delle relazioni di compatibilità idraulica e geologica asseverate, redatte ai sensi degli art. 40 e 41 delle norme di attuazione, avendo cura di verificare che la posa in opera in sotterraneo sia compatibile con le condizioni di stabilità dei terreni e che siano previsti tutti gli accorgimenti tecnici e le opere d'arte necessari per la massima sicurezza ed efficienza della condotta.

   Si prescrive inoltre di:
   - 1.3 assicurare che lo scolmatore garantisca la diluizione dei reflui in un rapporto di almeno 1 a 5;
   - 1.4 assicurare il corretto smaltimento dei fanghi derivanti dalle vasche di grigliatura e dissabbiatura secondo normativa vigente;
   - 1.5 assicurare la manutenzione periodica dell'impianto e dei pozzetti;
   - 1.6 limitare il più possibile il taglio e l'asportazione di vegetazione arborea e arbustiva;
   - 1.7 ripiantare, ove possibile, alberi e arbusti lungo alcune parti del tracciato dove vi sia stato il taglio o l'eliminazione della vegetazione per realizzare i lavori in questione, in modo da migliorare l'assetto vegetazionale dell'area utilizzando esclusivamente specie autoctone;
   - 1.8 realizzare la prevista stabilizzazione delle sponde del vallone di Santa Caterina esclusivamente con i metodi di intervento dell'ingegneria naturalistica, ai sensi del "Regolamento Regionale per l'attuazione degli interventi di Ingegneria naturalistica" emanato con Decreto del Presidente della Giunta Regionale n°574 del 22 luglio 2002;
   - 1.9 prevedere la sospensione dei lavori per tutto il periodo riproduttivo o durante l'ibernazione, lo svernamento e la migrazione, e/o si provveda durante l'esecuzione dei lavori, nei periodi succitati, a cadenzare tipologie di lavorazioni che non arrechino disturbo alla fauna selvatica.

2. **CHE** l'Amministrazione tenuta al rilascio del provvedimento finale dovrà acquisire tutti gli altri pareri e/o valutazioni previsti per legge nonché verificare l'ottemperanza delle prescrizioni riportate e la congruità del progetto esecutivo con il progetto esaminato dalla Commissione VIA ed assunto a base del presente parere. E' fatto altresì obbligo, in caso di varianti sostanziali del progetto definitivo

esaminato, che lo stesso completo delle varianti sia sottoposto a nuova procedura.

3. **DI** inviare, per gli adempimenti di competenza, il presente atto al Settore Tutela Ambiente ove è visionabile la documentazione oggetto del procedimento *de quo*;

4. **DI** trasmettere il presente atto:
   - al proponente Comune di Contursi Terme (SA) - con sede in Piazza Garibaldi 1;
   - al Corpo Forestale dello Stato territorialmente competente.

5. **DI** trasmettere il presente atto al competente Settore Stampa e Documentazione ed Informazione e Bollettino Ufficiale per la relativa pubblicazione sul BURC ed al web master per la pubblicazione sul sito della Regione Campania.

Avv. Simona Brancaccio

Decreto Dirigenziale n. 346 del 30/09/2013

A.G.C.5 Ecologia, tutela dell'ambiente, disinquinamento, protezione civile

Settore 2 Tutela dell'ambiente

Oggetto dell'Atto:

RICONOSCIMENTO DELLA FIGURA PROFESSIONALE DI TECNICO COMPETENTE IN ACUSTICA AMBIENTALE - LEGGE N. 447/95, ART. 2, COMMI 6 E 7 - APPROVAZIONE ELENCHI ISTANZE ACCOLTE E NON ACCOLTE (VERBALI NN. 181 DEL 30.08.2013, 182 DEL 17.09.2013 E 183 DEL 24.09.2013).

IL DIRIGENTE

PREMESSO

a. CHE la legge 26 ottobre 1995, n. 447 (*legge quadro sull'inquinamento acustico*) e ss. mm. ed ii. stabilisce, tra l'altro, che per poter svolgere l'attività di *tecnico competente* in acustica ambientale occorre presentare domanda all'Assessorato Regionale competente, corredata di documentazione atta a comprovare l'aver svolto, in modo *non occasionale*, attività nel campo dell'acustica ambientale, da almeno quattro anni, per i diplomati ad indirizzo tecnico oppure, da almeno 2 anni, per i laureati con diploma universitario ad indirizzo scientifico;

b. CHE, con D.P.C.M. 31 marzo 1998 è stato approvato l'Atto di indirizzo e coordinamento recante criteri generali per l'esercizio dell'attività di *tecnico competente* in acustica, ai sensi dell'art. 3, comma 1, lett. b e dell'art. 2, commi 6, 7 e 8 della *legge quadro sull'inquinamento acustico*;

c. CHE, con delibera della Giunta della Regione Campania 7 marzo 1996, n. 1560 sono state approvate le modalità di presentazione delle domande per il riconoscimento della figura di *tecnico competente* in acustica ambientale e viene istituita una commissione regionale interna, per la verifica del possesso dei requisiti previsti dalla legge;

d. CHE la Giunta della Regione Campania, allo scopo di uniformare le procedure regionali all'Atto di indirizzo e di coordinamento di cui al DPCM 31.03.98, con delibera 18 agosto 2000, n. 4431 ha modificato ed integrato la richiamata delibera n. 1560/96;

e. CHE la Giunta della Regione Campania, con delibera 24 aprile 2003, n. 1537 ha aggiornato la D.G.R. 18.08.2000, n. 4431, approvando i nuovi criteri e modalità per il riconoscimento della figura di *tecnico competente* in acustica;

f. CHE la Giunta della Regione Campania, con delibera 6 giugno 2008, n. 977 ha modificato gli allegati A, B, C, D, ed E alla D.G.R.C. n. 1537/03 nonchè la composizione della commissione regionale interna;

g. CHE la commissione regionale interna, costituita con decreto dirigenziale n. 827 del 23/09/08 così come modificata con decreti dirigenziali: n. 565 del 19/06/09 e n. 890 del 24/11/09, nella seduta del 16/10/08 ha individuato all'unanimità i criteri, per la valutazione del requisito della *non occasionalità* delle attività nel campo dell'acustica ambientale;

VISTE

a. le n°15 istanze di riconoscimento della figura di *tecnico competente* in acustica ambientale, e ss. mm. ii., presentate all'Assessorato all'Ambiente della Regione Campania, di seguito specificate:

NOME COGNOME		ISTANZA N°	PROT. N°	DATA
Sig. DOMENICO	MARMORINO	370	193587	13/03/2012
Sig. BIAGIO ROSARIO	PARISI	381	370285	15/05/2012
Sig. LORENZO	GIORDANO	397	612415	09/08/2012
Sig. PIETRO	LO CONTE	400	617625	13/08/2012
Sig. MICHELE	PRETA	403	637086	30/08/2012
Sig. NATALE	ADANTI	401	622853	21/08/2012
Sig. GENNARO	CASCIELLO	310	611522	04/08/2011
Sig. MARIO	CRISTOFANO	411	637299	30/08/2012
Sig. DIEGO	RUSSO	412	678588	17/09/2012
Sig. GIOVANNI	TIERNO	413	678610	17/09/2012
Sig. ANTONIO	FIORILLO	414	678663	17/09/2012
Sig ALFONSO	ALTAVILLA	416	679150	17/09/2012
Sig ANTONIETTA	MAISTO	417	721063	03/10/2012
Sig NICOLA	VANACORE	418	721073	03/10/2012
Sig ANTONIO	RENZULLO	419	721100	03/10/2012

b. le risultanze delle attività istruttorie svolte dalla commissione regionale interna e formalizzate nei verbali nn. **181 del 30.08.2013, 182 del 17.09.2013 e 183 del 24/09/2013**, in base alle quali possono essere accolte le istanze individuate *nell'Elenco A* - allegato 1 e non possono essere accolte le istanze individuate *nell'Elenco B* – allegato 2 al presente decreto;

DATO ATTO

a. CHE i richiedenti sono puntualmente informati dei criteri individuati dalla commissione regionale interna per la valutazione del requisito della *non occasionalità* delle attività svolte nel campo dell'acustica ambientale;

b. CHE viene espletata la procedura di cui all'art. 10-bis della Legge 241/90 e ss. mm. ed ii.

c. CHE le motivazioni delle istanze non accolte devono essere specificate nei decreti;

RITENUTO

di dover adottare il provvedimento definitivo, in riscontro alle istanze de quibus, approvando l'elenco A allegato 1 al presente decreto ed aggiornando, conseguentemente, l'elenco dei *tecnici competenti* in acustica ambientale della Regione Campania;

VISTI

a. la legge 26 ottobre 1995, n. 447 e ss. mm. ed ii;
b. il D.P.C.M. 31 marzo 1998;
c. la legge 7 agosto 1990, n. 241 e ss. mm. ed ii;
d. il DPR 28 dicembre 2000, n. 445 e ss. mm ed ii;
e. la D.G.R.C. 7 marzo 1996, n. 1560;
f. la D.G.R.C. 18 agosto 2000, n. 4431;
g. la D.G.R.C. 24 aprile 2003, n. 1537;
h. la D.G.R.C. 6 giugno 2008, n. 977;

Alla stregua dell'istruttoria compiuta dal Settore 02 - *Tutela dell'Ambiente* nonché dell'espressa dichiarazione di regolarità, resa dal dirigente del Settore medesimo;

D E C R E T A

per i motivi indicati in narrativa, che qui si intendono integralmente riportati e trascritti:

1. di adottare il provvedimento definitivo, in riscontro alle istanze de quibus, approvando l'ALLEGATO 1 *Elenco A – delle istanze accolte* al presente decreto e l'ALLEGATO 2 *Elenco B- delle istanze non accolte* al presente decreto di aggiornare conseguentemente l'elenco dei *tecnici competenti* in acustica ambientale della Regione Campania;
2. di prendere atto delle decisioni prese dalla Commissione Regionale interna nella seduta del 30.08.2013 (verbale n. 181), del 17.09.2013 (verbale n. 182) e del 24.09.2013 (verbale n. 183) ai sensi delle delibere 1537/2003 e 977/2008 e ss.mm.ii.

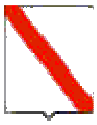
3. di notificare il presente decreto ai richiedenti di cui all'allegato 1 - *Elenco A – Istanze accolte ed* allegato 2 – *Elenco B – stanze non accolte*;

4. di dare atto che avverso il presente provvedimento, è ammesso ricorso al Tribunale Amministrativo Regionale ovvero, in alternativa, ricorso al Presidente della Repubblica, rispettivamente, entro 60 giorni ed entro 120 giorni dalla notifica;

5. di inviare copia del presente decreto al Settore Stampa e Documentazione, per la pubblicazione sul BURC nonchè al web master, per l'aggiornamento dell'elenco pubblicato nella pagina *"Ambiente"* del sito web della regione Campania;

6. l'esecuzione del presente decreto a cura del Settore Tutela dell'Ambiente.

- Avv. Simona Brancaccio -



Giunta Regionale della Campania


Elenco A

ISTANZE ACCOLTE
Richiedenti

NOME COGNOME			LUOGO E DATA DI NASCITA		RESIDENZA
Sig.	DOMENICO	MARMORINO	CONTRADA (AV)	15/06/66	CONTRADA (AV)
Sig.	BIAGIO ROSARIO	PARISI	NAPOLI	07/03/67	FRATTAMAGGIORE (NA)
Sig.	LORENZO	GIORDANO	CAPUA (CE)	04/06/64	SANTA MARIA CAPUA VETERE (CE)
Sig.	PIETRO	LO CONTE	ARIANO IRPINO (AV)	26/01/62	NAPOLI
Sig.	MICHELE	PRETA	BASILEA (SVIZZERA)	06/01/67	VOLTURARA IRPINA (AV)
Sig.	GENNARO	CASCIELLO	TORRE ANNUNZIATA (NA)	15/03/49	SCAFATI (SA)
Sig.	MARIO	CRISTOFANO	AVELLINO	12/02/73	VOLTURARA IRPINA (AV)
Sig.	DIEGO	RUSSO	NAPOLI	17/10/81	TUORO DI CASERTA (CE)
Sig.	GIOVANNI	TIERNO	CASERTA	17/02/82	CASAPULLA (CE)
Sig.	ANTONIO	FIORILLO	ORTA DI ATELLA (CE)	26/01/75	ORTA DI ATELLA (CE)
Sig	ALFONSO	ALTAVILLA	CASERTA	10/11/82	S.MARIA CAPUA VETERE (CE)
Sig	ANTONIETTA	MAISTO	SANT'ARPINO (CE)	09/07/66	SAN NICOLA LA STRADA (CE)
Sig	NICOLA	VANACORE	AVERSA (CE)	02/09/70	CASALUCE (CE)
Sig	ANTONIO	RENZULLO	POLLA (SA)	20/01/63	SALZA IRPINA (AV)

- Avv. Simona Brancaccio -

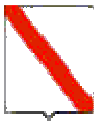fonte: http://burc.regione.campania.it



Giunta Regionale della Campania

Elenco B

ISTANZE NON ACCOLTE
Richiedenti

NOME COGNOME	LUOGO E DATA DI NASCITA	RESIDENZA
Sig. NATALE ADANTI	MADDALONI (CE) 05/09/75	MADDALONI (CE)

MOTIVAZIONE

La commissione nella seduta del 17.09.2013 (verb. n. 182), ha rilevato che:

- *che le attività di cui al punto 1, primo capoverso ed ai punti 1-2-3 e 4 secondo capoverso della richiesta della attività istruttorie/valutazione/pareri di: modelli previsionali di impatto acustico, indagine, fonometriche, ecc.) non rientrano tra quelle in Acustica Ambientale o in campo acustico, con valenza integrativa , previste, rispettivamente , dai commi 4 e 5, art.2 del D.P.C.M. 31 marzo 1998 e dal 3° e ultimo capoverso del Capo 1, Allegato A alla DGRC n. 1537 del 24 aprile 2003;*
- *le attività svolte in affiancamento con l'ing. Rossano Pompeo , riconosciuto tecnico componente con D.D. 564/2005, non soddisfano il requisito della non occasionalità di almeno due anni, secondo i criteri stabiliti dalla Commissione e indicati nella stessa comunicazione precedente di non accoglimento (nota prot. 485749 del 04.07.2013).*

In ragione di ciò, l'istanza di riesame non è accoglibile, in quanto non rispetta i requisiti richiesti sia dai comma 6, 7 e 8, art. 2, legge 447/95, sia da quelli previsti dalla DGR 1537/03 e ss. mm. e ii., per l'inserimento della S.V. nell'elenco regionale dei tecnici competenti in acustica ambientale.

- Avv. Simona Brancaccio -

fonte: http://burc.regione.campania.it

Decreto Dirigenziale n. 347 del 03/10/2013

A.G.C.5 Ecologia, tutela dell'ambiente, disinquinamento, protezione civile

Settore 2 Tutela dell'ambiente

Oggetto dell'Atto:

D.P.R. 357/97 E S.M.I. - VALUTAZIONE DI INCIDENZA - PARERE DELLA COMMISSIONE V.I.A. - V.A.S. - V.I. RELATIVO AL PROGETTO "PAF 2009-2018 VARIANTE PARTICELLE FORESTALI 3 E 6 NEL COMUNE DI OLIVETO CITRA (SA)" PROPOSTO DAL COMUNE DI OLIVETO CITRA (SA). - CUP 6572

IL DIRIGENTE

PREMESSO

a. Che con D.P.R. n. 357 del 08/09/1997, art. 5, e ss.mm.ii. sono state dettate disposizioni in merito allo svolgimento della procedura di Valutazione di Incidenza;
b. che con Delibera di Giunta Regionale n. 1216 del 23/03/2001 e successiva Delibera di G. R. n. 5249 del 31/10/2002, è stato recepito il succitato D.P.R. n. 357/97;
c. che con D.P.G.R. n. 9 del 29/01/2010, pubblicato sul BURC n. 10 del 01/02/2010, è stato emanato il Regolamento Regionale n. 1/2010 "*Disposizioni in materia di procedimento di valutazione d'Incidenza*";
d. che con D.G.R. n. 324 del 19/03/2010 sono state emanate le "*Linee Guida e Criteri di indirizzo per l'effettuazione della valutazione di incidenza in Regione Campania*";
e. che con D.G.R. n. 683 del 8 ottobre 2010 è stata revocata la D.G.R. n. 916 del 14 luglio 2005 e sono state individuate le modalità di calcolo degli oneri dovuti per le procedure di valutazione ambientale strategica, valutazione di impatto ambientale e valutazione di incidenza in Regione Campania;
f. che con D.G.R.C. n. 406 del 04/08/2011 è stato approvato il "*Disciplinare organizzativo delle strutture regionali preposte alla Valutazione di Impatto ambientale e alla Valutazione di Incidenza di cui ai Regolamenti nn. 2/2010 e 1/2010, e della Valutazione Ambientale Strategica di cui al Regolamento emanato con D.P.G.R. n. 17 del 18 Dicembre 2010*", successivamente modificato ed integrato con D.G.R.C. n. 63 del 07/03/2013;
g. che ai sensi del Disciplinare approvato con summenzionata D.G.R. n. 406/2011:
    g.1 sono organi preposti allo svolgimento delle procedure di VIA, VAS e VI:
        - la Commissione per le Valutazioni Ambientali (Commissione VIA/VI/VAS);
        - gli istruttori VIA/VI/VAS;
    g.2 il parere per le procedure di Valutazione di Impatto Ambientale è reso dalla Commissione VIA/VI/VAS sulla base delle risultanze delle attività degli istruttori;
h. che con D.D. n. 554 del 19/07/2011, è stata indetta una manifestazione di interesse per l'iscrizione alla short list di funzionari regionali, dell'ARPAC e dell'ARCADIS cui assegnare le istruttorie di V.I.A. – V.I. – V.A.S.;
i. che con D.D. n. 648 del 04/10/2011 e ss. mm. ii., è stata approvata la short list del personale cui assegnare le istruttorie di V.I.A. – V.I. – V.A.S.;
j. che, con D.P.G.R. n. 105 del 10/05/2013, sono stati nominati i componenti della Commissione per le valutazioni ambientali (VIA/VI/VAS);

CONSIDERATO

a. che con richiesta acquisita al prot. regionale n. 34196 del 15/01/2013, il Comune di Oliveto Citra (SA) - ha presentato istanza di Verifica di Assoggettabilità alla procedura di Valutazione d'Incidenza Appropriata ai sensi dell'art. 5 del Regolamento Regionale n. 1/2010 relativa al "PAF 2009-2018 Variante particelle forestali 3 e 6 nel Comune di Oliveto Citra (SA)";

b. che l'istruttoria del progetto *de quo* è stata affidata, dal Dirigente del Settore Tutela dell'Ambiente, al gruppo istruttore costituito da Gallevi – Moccia appartenenti alla short list di cui al citato D.D. n. 648/2011;

RILEVATO

a. che detto progetto è stato sottoposto all'esame della Commissione V.I.A. - V.A.S. - V.I. che, nella seduta del 27/06/2013, ha deciso - sulla base delle risultanze dell'attività istruttoria svolta dal sopra citato gruppo istruttore - di escluderlo dalla procedura di Valutazione di Incidenza Appropriata sia per il livello di dettaglio sufficientemente approfondito della relazione, sempreché si rispetti l'elaborato progettuale, sia per la relazione di incidenza che prevede misure di mitigazione all'esecuzione del taglio che vengono assunte come prescrizioni:
    - concentrare i tempi di lavorazione durante il periodo di riposo vegetativo (*15 Ottobre - 15 aprile)* e non coincidente con quello di riproduzione della fauna;
    - eseguire le utilizzazioni mediante personale esperto e qualificato e con l'uso di attrezzature semplici quali motoseghe ed accette;

- effettuare l'esbosco a soma animale e con piccoli mezzi meccanici gommati attraverso strade e piste esistenti.
- non modificare i fossi naturali, la morfologia dei luoghi ed il fogliame secco;
- realizzare gli interventi nel periodo autunno-inverno in modo che l'umidità dell'area e le frequenti precipitazioni annullino lo spargimento delle limitate polveri che si generano;
- impiegare mezzi e tecnologie a basso impatto ambientale;
- limitare al minimo i rumori;
- selezionare le matricine in modo da mantenere o migliorare la biodiversità del sito, escludendo le piante in cui sono presenti segni di nidificazione e conservando eventuali piante morte o deperienti al fine di salvaguardare habitat fondamentali per la conservazione di talune componenti faunistiche (chirotteri, coleotteri, picidi);
- utilizzare per il disboscamento piste e strade esistenti;
- prevedere il letto di caduta evitando di danneggiare gli eventuali esemplari di *Ilex aquifolium* e *Taxus* presenti nella faggeta;
- riservare dal taglio tutti i soggetti di altre specie di pregio eventualmente presenti e tutti gli esemplari di *Taxus;*
- effettuare il censimento e la descrizione degli individui di *Taxus* eventualmente presenti nelle particelle oggetto di taglio prima dell'effettuazione delle operazioni di taglio; gli esemplari rinvenuti dovranno essere marcati e numerati ai fini di facilitarne l'individuazione. Tale censimento dovrà essere trasmesso al Corpo Forestale dello Stato che lo potrà utilizzare ai fini di eventuali controlli;

Inoltre la Commissione fa proprie le prescrizioni dettate dall'Ente Parco Regionale dei Monti Picentini.

b. che il Comune di Oliveto Citra (SA) ha regolarmente provveduto alla corresponsione degli oneri per le procedure di valutazione ambientale, determinate con D.G.R.C. n° 683/2010, mediante versamento del 15/11/2012, agli atti del Settore Tutela Ambiente;

RITENUTO di dover provvedere all'emissione del decreto di Valutazione di Incidenza;

VISTI

- D.P.R. n. 357/97 e ss.mm.ii.;
- D.G.R.C. n. 1216/2001 e ss.mm.ii.
- Regolamento Regionale n. 1/2010;
- D.G.R.C. n. 324/2010;
- D.G.R.C. n. 683/2010;
- D.G.R.C. n. 406/2011 (e ss.mm.ii.);
- D.D. n. 554/2011 e n. 648/2011;
- D.P.G.R.C. n. 105/2013;

Alla stregua dell'istruttoria compiuta dal Settore, nonché della dichiarazione di conformità resa dal Dirigente del Servizio 03,

D E C R E T A

Per i motivi espressi in narrativa e che qui si intendono integralmente trascritti e confermati:

1. **DI** escludere dalla procedura di Valutazione di Incidenza Appropriata, su conforme giudizio della Commissione V.I.A. - V.A.S. - V.I. espresso nella seduta del 27/06/2013, il progetto "PAF 2009-2018 Variante particelle forestali 3 e 6 nel Comune di Oliveto Citra (SA)", proposto dal Comune di Oliveto Citra (SA) - sia per il livello di dettaglio sufficientemente approfondito della relazione, sempreché si rispetti l'elaborato progettuale, sia per la relazione di incidenza che prevede misure di mitigazione all'esecuzione del taglio che vengono assunte come prescrizioni:

- concentrare i tempi di lavorazione durante il periodo di riposo vegetativo (*15 Ottobre - 15 aprile)* e non coincidente con quello di riproduzione della fauna;

- eseguire le utilizzazioni mediante personale esperto e qualificato e con l'uso di attrezzature semplici quali motoseghe ed accette;
- effettuare l'esbosco a soma animale e con piccoli mezzi meccanici gommati attraverso strade e piste esistenti.
- non modificare i fossi naturali, la morfologia dei luoghi ed il fogliame secco;
- realizzare gli interventi nel periodo autunno-inverno in modo che l'umidità dell'area e le frequenti precipitazioni annullino lo spargimento delle limitate polveri che si generano;
- impiegare mezzi e tecnologie a basso impatto ambientale;
- limitare al minimo i rumori;
- selezionare le matricine in modo da mantenere o migliorare la biodiversità del sito, escludendo le piante in cui sono presenti segni di nidificazione e conservando eventuali piante morte o deperienti al fine di salvaguardare habitat fondamentali per la conservazione di talune componenti faunistiche (chirotteri, coleotteri, picidi);
- utilizzare per il disboscamento piste e strade esistenti;
- prevedere il letto di caduta evitando di danneggiare gli eventuali esemplari di *Ilex aquifolium* e *Taxus* presenti nella faggeta;
- riservare dal taglio tutti i soggetti di altre specie di pregio eventualmente presenti e tutti gli esemplari di *Taxus;*
- effettuare il censimento e la descrizione degli individui di *Taxus* eventualmente presenti nelle particelle oggetto di taglio prima dell'effettuazione delle operazioni di taglio; gli esemplari rinvenuti dovranno essere marcati e numerati ai fini di facilitarne l'individuazione. Tale censimento dovrà essere trasmesso al Corpo Forestale dello Stato che lo potrà utilizzare ai fini di eventuali controlli;

Inoltre la Commissione fa proprie le prescrizioni dettate dall'Ente Parco Regionale dei Monti Picentini.

2. **CHE** l'Amministrazione tenuta al rilascio del provvedimento finale dovrà acquisire tutti gli altri pareri e/o valutazioni previsti per legge e verificare l'ottemperanza delle prescrizioni riportate nonché la congruità del progetto esecutivo con il progetto esaminato dalla Commissione VIA ed assunto a base del presente parere. E' fatto altresì obbligo, in caso di varianti sostanziali del progetto definitivo esaminato, che lo stesso completo delle varianti sia sottoposto a nuova procedura.

3. **DI** inviare, per gli adempimenti di competenza, il presente atto al Settore Tutela Ambiente ove è visionabile la documentazione oggetto del procedimento *de quo*.

4. **DI** trasmettere il presente atto al proponente e al Corpo Forestale dello Stato territorialmente competente.

5. **DI** trasmettere il presente atto al competente Settore Stampa e Documentazione ed Informazione e Bollettino Ufficiale per la relativa pubblicazione sul BURC ed al web master per la pubblicazione sul sito della Regione Campania.

Avv. Simona Brancaccio

REGIONE CAMPANIA

Decreto Dirigenziale n. 348 del 03/10/2013

A.G.C.5 Ecologia, tutela dell'ambiente, disinquinamento, protezione civile

Settore 2 Tutela dell'ambiente

Oggetto dell'Atto:

VALUTAZIONE DI IMPATTO AMBIENTALE - PARERE DELLA COMMISSIONE V.I.A. - V.A.S. - V.I. RELATIVO AL PROGETTO "IMPIANTO DI SELEZIONE RIFIUTI PROVENIENTI DALLA RACCOLTA MONOMATERIALE E MULTI MATERIALE" DA REALIZZARSI IN ZONA ASI NEL COMUNE DI SALERNO (SA) - PROPOSTO DALLA SOC. AGECO SUD S.R.L - CUP 6430

IL DIRIGENTE

PREMESSO:

a. che il titolo III della parte seconda del D.Lgs. 152/2006, così come sostituito dal D.Lgs 4/2008, in recepimento della Direttiva 85/377/CEE, detta norme in materia di Impatto Ambientale di determinati progetti, pubblici e privati, di interventi, impianti e opere, nonché detta disposizioni in materia di Valutazione di Impatto Ambientale per le Regioni e Province Autonome;
b. che con D.P.G.R.C. n. 10 del 29/01/2010, pubblicato sul BURC n. 10 del 01/02/2010, è stato emanato il Regolamento Regionale n. 2/2010 "*Disposizioni in materia di valutazione di impatto ambientale*";
c. che con D.G.R.C. n. 683 del 08/10/2010, pubblicato sul BURC n. 76 del 22/11/2010, è stata revocata la D.G.R. n. 916 del 14 luglio 2005 e sono state individuate le modalità di calcolo degli oneri dovuti per le procedure di valutazione ambientale strategica, valutazione di impatto ambientale e valutazione di incidenza in Regione Campania;
d. che con D.G.R.C. n. 211 del 24/05/2011, sono stati approvati gli "*Indirizzi operativi e procedurali per lo svolgimento della valutazione di impatto ambientale in Regione Campania*";
e. che con D.G.R.C. n. 406 del 04/08/2011 è stato approvato il "*Disciplinare organizzativo delle strutture regionali preposte alla Valutazione di Impatto ambientale e alla Valutazione di Incidenza di cui ai Regolamenti nn. 2/2010 e 1/2010, e della Valutazione Ambientale Strategica di cui al Regolamento emanato con D.P.G.R. n. 17 del 18 Dicembre 2010*", successivamente modificato ed integrato con D.G.R.C. n. 63 del 07/03/2013 ;
f. che ai sensi del Disciplinare approvato con summenzionata D.G.R. n. 406/2011:
    f.1 sono organi preposti allo svolgimento delle procedure di VIA, VAS e VI:
        - la Commissione per le Valutazioni Ambientali (Commissione VIA/VI/VAS);
        - gli istruttori VIA/VI/VAS;
    f.2 il parere per le procedure di Valutazione Ambientale è reso dalla Commissione VIA/VI/VAS sulla base delle risultanze delle attività degli istruttori;
g. che con D.D. n. 554 del 19/07/2011, è stata indetta una manifestazione di interesse per l'iscrizione alla short list di funzionari regionali, dell'ARPAC e dell'ARCADIS cui assegnare le istruttorie di V.I.A. – V.I. – V.A.S.;
h. che con D.D. n. 648 del 04/10/2011 e ss. mm. ii., è stata approvata la short list del personale cui assegnare le istruttorie di V.I.A. – V.I. – V.A.S.;
i. che, con D.P.G.R.C. n. 105 del 10/05/2013, sono stati nominati i componenti della Commissione per le valutazioni ambientali (VIA/VI/VAS);

CONSIDERATO:

a. che con richiesta acquisita al prot. reg. n. 612371 del 9/08/2012, la Soc. Ageco Sud Srl, con sede in Tito Scalo (PZ) all'Area Industriale, ha trasmesso istanza di Valutazione di Impatto Ambientale, ai sensi dell'art. 23 del D.Lgs. 152/2006 e ss.mm.ii., relativa al progetto "Impianto di selezione rifiuti provenienti dalla raccolta mono materiale e multi materiale" da realizzarsi in zona ASI nel Comune di Salerno (SA);

b. che l'istruttoria del progetto *de quo* è stata affidata dal Dirigente del Settore Tutela dell'Ambiente al gruppo istruttore costituito da Risi - Serpe, appartenenti alla short list di cui al citato D.D. n. 648/2011;

RILEVATO:

a. che detto progetto è stato sottoposto all'esame della Commissione V.I.A. - V.A.S. - V.I. che, nella seduta del 20.06.2013, ha deciso - sulla base delle risultanze dell'attività istruttoria svolta dal sopra citato gruppo istruttore - di esprimere parere favorevole di compatibilità ambientale con la raccomandazione di rafforzare le misure di monitoraggio atte a garantire la prevenzione di un rischio sanitario potenzialmente associabile al malfunzionamento dell'impianto, al superamento delle emissioni in atmosfera, e all'esposizione dei lavoratori nel processo di trattamento dei rifiuti in uscita prodotti dall'impianto.

b. che la Soc. Ageco Sud Srl ha regolarmente provveduto alla corresponsione degli oneri per le procedure di valutazione ambientale, determinate con D.G.R.C. n° 683/2010, mediante versamento del 1/08/2012, agli atti del Settore Tutela Ambiente;

RITENUTO, di dover provvedere all'emissione del decreto di compatibilità ambientale;

VISTI:
- D.Lgs. n. 152/2006 e ss.mm.ii.;
- Regolamento Regionale n. 2/2010;
- D.G.R.C. n. 683/2010;
- D.G.R.C. n. 211/2011;
- D.G.R.C. n. 406/2011 (e ss.mm.ii.);
- D.D. n. 554/2011 e n. 648/2011;
- D.P.G.R. n. 105/2013;

Alla stregua dell'istruttoria compiuta dal Settore, nonché della dichiarazione di conformità resa dal Dirigente del Servizio 03,

D E C R E T A

Per i motivi espressi in narrativa e che qui si intendono integralmente trascritti e confermati:

1. **DI** esprimere parere favorevole di compatibilità ambientale, su conforme giudizio della Commissione V.I.A., V.A.S. e V.I. espresso nella seduta del 20.06.2013, per il progetto "Impianto di selezione rifiuti provenienti dalla raccolta mono materiale e multi materiale" da realizzarsi in zona ASI nel Comune di Salerno (SA), proposto dalla Soc.Ageco Sud Srl, con sede in Tito Scalo (PZ) all'Area Industriale,, con la raccomandazione di rafforzare le misure di monitoraggio atte a garantire la prevenzione di un rischio sanitario potenzialmente associabile al malfunzionamento dell'impianto, al superamento delle emissioni in atmosfera, e all'esposizione dei lavoratori nel processo di trattamento dei rifiuti in uscita prodotti dall'impianto.

2. **CHE** l'Amministrazione tenuta al rilascio del provvedimento finale dovrà acquisire tutti gli altri pareri e/o valutazioni previsti per legge e verificare l'ottemperanza delle prescrizioni riportate nonché la congruità del progetto esecutivo con il progetto esaminato dalla Commissione VIA ed assunto a base del presente parere. E' fatto altresì obbligo, in caso di varianti sostanziali del progetto definitivo esaminato, che lo stesso completo delle varianti sia sottoposto a nuova procedura.

3. **DI** inviare, per gli adempimenti di competenza, il presente atto al Settore Tutela Ambiente ove è visionabile la documentazione oggetto del procedimento *de quo*.

4. **DI** trasmettere il presente atto al proponente e all'ARPAC per i controlli di cui all'art. 29 comma 2 del D.Lgs. 152/2006

5. **DI** trasmettere il presente atto al competente Settore Stampa e Documentazione ed Informazione e Bollettino Ufficiale per la relativa pubblicazione sul BURC ed al web master per la pubblicazione sul sito della Regione Campania.

Avv. Simona Brancaccio

Decreto Dirigenziale n. 349 del 03/10/2013

A.G.C.5 Ecologia, tutela dell'ambiente, disinquinamento, protezione civile

Settore 2 Tutela dell'ambiente

Oggetto dell'Atto:

D.P.R. 357/97 E S.M.I. - VALUTAZIONE DI INCIDENZA - PARERE DELLA COMMISSIONE V.I.A. - V.A.S. - V.I. RELATIVO AL PROGETTO "INSTALLAZIONE TEMPORANEA DI PONTILI GALLEGGIANTI ALL'ESTERNO DEL MOLO DI SOTTOFLUTTO NEL PORTO DEL COMUNE DI CETARA (SA)" PROPOSTO DAL COMUNE DI CETARA (SA) - CUP 6716

IL DIRIGENTE

PREMESSO

a. Che con D.P.R. n. 357 del 08/09/1997, art. 5, e ss.mm.ii. sono state dettate disposizioni in merito allo svolgimento della procedura di Valutazione di Incidenza;

b. che con Delibera di Giunta Regionale n. 1216 del 23/03/2001 e successiva Delibera di G. R. n. 5249 del 31/10/2002, è stato recepito il succitato D.P.R. n. 357/97;

c. che con D.P.G.R. n. 9 del 29/01/2010, pubblicato sul BURC n. 10 del 01/02/2010, è stato emanato il Regolamento Regionale n. 1/2010 "*Disposizioni in materia di procedimento di valutazione d'Incidenza*";

d. che con D.G.R. n. 324 del 19/03/2010 sono state emanate le "*Linee Guida e Criteri di indirizzo per l'effettuazione della valutazione di incidenza in Regione Campania*";

e. che con D.G.R. n. 683 del 8 ottobre 2010 è stata revocata la D.G.R. n. 916 del 14 luglio 2005 e sono state individuate le modalità di calcolo degli oneri dovuti per le procedure di valutazione ambientale strategica, valutazione di impatto ambientale e valutazione di incidenza in Regione Campania;

f. che con D.G.R.C. n. 406 del 04/08/2011 è stato approvato il "*Disciplinare organizzativo delle strutture regionali preposte alla Valutazione di Impatto ambientale e alla Valutazione di Incidenza di cui ai Regolamenti nn. 2/2010 e 1/2010, e della Valutazione Ambientale Strategica di cui al Regolamento emanato con D.P.G.R. n. 17 del 18 Dicembre 2010*", successivamente modificato ed integrato con D.G.R.C. n. 63 del 07/03/2013;

g. che ai sensi del Disciplinare approvato con summenzionata D.G.R. n. 406/2011:
   g.1 sono organi preposti allo svolgimento delle procedure di VIA, VAS e VI:
      - la Commissione per le Valutazioni Ambientali (Commissione VIA/VI/VAS);
      - gli istruttori VIA/VI/VAS;
   g.2 il parere per le procedure di Valutazione di Impatto Ambientale è reso dalla Commissione VIA/VI/VAS sulla base delle risultanze delle attività degli istruttori;

h. che con D.D. n. 554 del 19/07/2011, è stata indetta una manifestazione di interesse per l'iscrizione alla short list di funzionari regionali, dell'ARPAC e dell'ARCADIS cui assegnare le istruttorie di V.I.A. – V.I. – V.A.S.;

i. che con D.D. n. 648 del 04/10/2011 e ss. mm. ii., è stata approvata la short list del personale cui assegnare le istruttorie di V.I.A. – V.I. – V.A.S.;

j. che, con D.P.G.R. n. 105 del 10/05/2013, sono stati nominati i componenti della Commissione per le valutazioni ambientali (VIA/VI/VAS);

CONSIDERATO

a. che con richiesta acquisita al prot. regionale n. 366577 del 23/05/2013, il Comune di Cetara (SA) - ha presentato istanza di Verifica di Assoggettabilità alla procedura di Valutazione d'Incidenza Appropriata ai sensi dell'art. 5 del Regolamento Regionale n. 1/2010 relativa al progetto "Installazione temporanea di pontili galleggianti all'esterno del molo di sottoflutto nel porto del Comune di Cetara (SA)" ;

b. che l'istruttoria del progetto *de quo* è stata affidata, dal Dirigente del Settore Tutela dell'Ambiente, al gruppo istruttore costituito da Catalano – Scalfati - Spano appartenenti alla short list di cui al citato D.D. n. 648/2011;

RILEVATO

a. che detto progetto è stato sottoposto all'esame della Commissione V.I.A. - V.A.S. - V.I. che, nella seduta del 27.06.2013, ha deciso - sulla base delle risultanze dell'attività istruttoria svolta dal sopra citato gruppo istruttore - di escluderlo dalla procedura di Valutazione di Incidenza Appropriata formulando la seguente raccomandazione:

qualora non ne sia già dotata, la struttura portuale dovrà essere equipaggiata con quanto necessario ad assicurare il pieno rispetto di quanto stabilito dall'art.6, commi 2, 3 e 4 del Decreto Dirigenziale n.12 del 6 marzo 2008 del Settore "Demanio Marittimo – Navigazione – Porti, Aeroporti e Opere Marittime" dell'A.G.C.14 della Regione Campania, come peraltro richiamate nella Deliberazione della Giunta Regionale della Campania n.335 del 10 luglio 2012;

b. che il Comune di Cetara (SA) ha regolarmente provveduto alla corresponsione degli oneri per le procedure di valutazione ambientale, determinate con D.G.R.C. n° 683/2010, mediante versamento del 19.05.2013, agli atti del Settore Tutela Ambiente;

RITENUTO di dover provvedere all'emissione del decreto di Valutazione di Incidenza;

VISTI

- D.P.R. n. 357/97 e ss.mm.ii.;
- D.G.R.C. n. 1216/2001 e ss.mm.ii.
- Regolamento Regionale n. 1/2010;
- D.G.R.C. n. 324/2010;
- D.G.R.C. n. 683/2010;
- D.G.R.C. n. 406/2011 (e ss.mm.ii.);
- D.D. n. 554/2011 e n. 648/2011;
- D.P.G.R.C. n. 105/2013;

Alla stregua dell'istruttoria compiuta dal Settore, nonché della dichiarazione di conformità resa dal Dirigente del Servizio 03,

D E C R E T A

Per i motivi espressi in narrativa e che qui si intendono integralmente trascritti e confermati:

1. **DI** escludere dalla procedura di Valutazione di Incidenza Appropriata, su conforme giudizio della Commissione V.I.A. - V.A.S. - V.I. espresso nella seduta del 27.06.2013, il progetto "Installazione temporanea di pontili galleggianti all'esterno del molo di sottoflutto nel porto del Comune di Cetara (SA)", proposto dal Comune di Cetara (SA) - formulando la seguente raccomandazione:

qualora non ne sia già dotata, la struttura portuale dovrà essere equipaggiata con quanto necessario ad assicurare il pieno rispetto di quanto stabilito dall'art.6, commi 2, 3 e 4 del Decreto Dirigenziale n.12 del 6 marzo 2008 del Settore "Demanio Marittimo – Navigazione – Porti, Aeroporti e Opere Marittime" dell'A.G.C.14 della Regione Campania, come peraltro richiamate nella Deliberazione della Giunta Regionale della Campania n.335 del 10 luglio 2012.

2. **CHE** l'Amministrazione tenuta al rilascio del provvedimento finale dovrà acquisire tutti gli altri pareri e/o valutazioni previsti per legge e verificare l'ottemperanza delle prescrizioni riportate nonché la congruità del progetto esecutivo con il progetto esaminato dalla Commissione VIA ed assunto a base del presente parere. E' fatto altresì obbligo, in caso di varianti sostanziali del progetto definitivo esaminato, che lo stesso completo delle varianti sia sottoposto a nuova procedura.

3. **DI** inviare, per gli adempimenti di competenza, il presente atto al Settore Tutela Ambiente ove è visionabile la documentazione oggetto del procedimento *de quo*.

4. **DI** trasmettere il presente atto al proponente e al Corpo Forestale dello Stato territorialmente competente.

5. **DI** trasmettere il presente atto al competente Settore Stampa e Documentazione ed Informazione e Bollettino Ufficiale per la relativa pubblicazione sul BURC ed al web master per la pubblicazione sul sito della Regione Campania.

Avv. Simona Brancaccio

REGIONE CAMPANIA

Decreto Dirigenziale n. 350 del 03/10/2013

A.G.C.5 Ecologia, tutela dell'ambiente, disinquinamento, protezione civile

Settore 2 Tutela dell'ambiente

Oggetto dell'Atto:

D.P.R. 357/97 E S.M.I. - VALUTAZIONE DI INCIDENZA - PARERE DELLA COMMISSIONE V.I.A. - V.A.S. - V.I. RELATIVO AL PROGETTO "REALIZZAZIONE DI UN AEROGENERATORE DA 50 KW INSISTENTE SULLA P.LLA 53 FG. 43" DA REALIZZARSI NEL COMUNE DI GUARDIA LOMBARDI (AV) - PROPOSTO DALLA SOC. G.E.R. S.R.L. GESTIONE ENERGIE RINNOVABILI - CUP 6534

IL DIRIGENTE

PREMESSO

a. che con D.P.R. n. 357 del 08/09/1997, art. 5, e ss.mm.ii. sono state dettate disposizioni in merito alla procedura di svolgimento della Valutazione di Incidenza;

b. che con D.G.R.C. n. 1216 del 23/03/2001 e successiva Delibera di G. R. n. 5249 del 31/10/2002, è stato recepito il succitato D.P.R. n. 357/97;

c. che con D.P.G.R.C. n. 9 del 29/01/2010 pubblicato sul BURC n. 10 del 01/02/2010, è stato emanato il Regolamento Regionale n. 1/2010 "*Disposizioni in materia di procedimento di valutazione d'Incidenza*";

d. che con D.G.R.C. n. 324 del 19/03/2010 sono state emanate le "*Linee Guida e Criteri di indirizzo per l'effettuazione della valutazione di incidenza in Regione Campania*" ;

e. che con D.G.R.C. n. 683 del 8 ottobre 2010 è stata revocata la D.G.R. n. 916 del 14/07/2005 e sono state individuate le modalità di calcolo degli oneri dovuti per le procedure di valutazione ambientale strategica, valutazione di impatto ambientale e valutazione di incidenza in Regione Campania;

f. che con D.G.R.C. n. 406 del 04/08/2011 è stato approvato il "*Disciplinare organizzativo delle strutture regionali preposte alla Valutazione di Impatto ambientale e alla Valutazione di Incidenza di cui ai Regolamenti nn. 2/2010 e 1/2010, e della Valutazione Ambientale Strategica di cui al Regolamento emanato con D.P.G.R. n. 17 del 18 Dicembre 2010*", successivamente modificato ed integrato con D.G.R.C. n. 63 del 07/03/2013;

g. che ai sensi del Disciplinare approvato con summenzionata D.G.R. n. 406/2011:
   g.1 sono organi preposti allo svolgimento delle procedure di VIA, VAS e VI:
      - la Commissione per le Valutazioni Ambientali (Commissione VIA/VI/VAS);
      - gli istruttori VIA/VI/VAS;
   g.2 il parere per le procedure di Valutazione Ambientale è reso dalla Commissione VIA/VI/VAS sulla base delle risultanze delle attività degli istruttori;

h. che con D.D. n. 554 del 19/07/2011, è stata indetta una manifestazione di interesse per l'iscrizione alla short list di funzionari regionali, dell'ARPAC e dell'ARCADIS cui assegnare le istruttorie di V.I.A. – V.I. – V.A.S.;

i. che con D.D. n. 648 del 04/10/2011 e ss. mm. ii., è stata approvata la short list del personale cui assegnare le istruttorie di V.I.A. – V.I. – V.A.S.;

j. che, con D.P.G.R.C. n. 105 del 10/05/2013 , sono stati nominati i componenti della Commissione per le valutazioni ambientali (VIA/VI/VAS);

CONSIDERATO

a. che con richiesta acquisita al prot. regionale n. 479105 in data 21/06/2013 la Soc.Ger Srl, con sede legale in Milano - 820135 Corso XXII marzo 4, ha presentato istanza di avvio della procedura di Valutazione d'Incidenza Appropriata ai sensi dell'art. 6 del Regolamento Regionale n. 1/2010 relativa al progetto "Realizzazione di un aerogeneratore da 50 kW insistente sulla p.lla 53 fg. 43" da realizzarsi nel Comune di Guardia Lombardi (AV);

b. che l'istruttoria del progetto *de quo* è stata affidata dal Dirigente del Settore Tutela dell'Ambiente al gruppo istruttore costituito da Irmici - Bruno appartenenti alla short list di cui al citato D.D. n. 648/2011;

RILEVATO

a. che detto progetto è stato sottoposto all'esame della Commissione V.I.A. - V.A.S. - V.I. che, nella seduta del 12.06.2013, ha deciso - sulla base delle risultanze dell'attività istruttoria svolta dal sopra citato gruppo istruttore - di esprimere parere favorevole di Valutazione di Incidenza Appropriata, con le seguenti prescrizioni:
   - ogni operazione deve essere condotta con modalità tali da arrecare il minor danno possibile alle attività agricole, adottando ogni precauzione atta a minimizzare la dispersione di polveri nell'ambiente circostante, compresa la pulizia e la copertura dei mezzi di trasporto;
   - evitare lavorazioni notturne che possano causare inquinamento acustico e luminoso, arrecando disturbo a specie che in tali ore esplicano parte del loro ciclo vitale;
   - nelle opere di scavo per la posa in opera del cavidotto, nonché per la realizzazione delle piazzole e l'adeguamento della viabilità di accesso al campo, sia perseguita la salvaguardia della rete dei filari e delle siepi interpoderali, ove presenti, compensando eventuali perdite con la formazione di sistemi equivalenti plurispecifici (siepi, filari e fasce arboree) da localizzarsi al contorno dei terreni agricoli o lungo i fossi interpoderali;
   - evitare qualsiasi pavimentazione impermeabilizzante negli interventi di sistemazione e di adeguamento del fondo stradale esistente necessario per il trasporto delle apparecchiature, nonché negli interventi previsti per la realizzazione del nuovo tratto stradale di accesso al campo. Le eventuali opere di drenaggio delle acque dovranno essere realizzate in maniera naturale seguendo l'orografia del sito.

b. che la Soc. Ger Srl ha regolarmente provveduto alla corresponsione degli oneri per le procedure di valutazione ambientale, determinate con D.G.R.C. n° 683/2010, mediante versamento del 5/06/2012, agli atti del Settore Tutela Ambiente;

RITENUTO di dover provvedere all'emissione del decreto di Valutazione di Incidenza;

VISTI
- D.P.R. n. 357/97 e ss.mm.ii.;
- D.G.R. n. 1216/2001 e ss.mm.ii.
- Regolamento Regionale n. 1/2010;
- D.G.R. n. 324/2010;
- D.G.R.C. n. 683/2010;
- D.G.R. n. 406/2011 e ss.mm.ii;
- D.D. n. 554/2011 e n. 648/2011;
- D.P.G.R. n. 105/2013;

Alla stregua dell'istruttoria compiuta dal Settore, nonché della dichiarazione di conformità resa dal Dirigente del Servizio 03,

D E C R E T A

Per i motivi espressi in narrativa e che qui si intendono integralmente trascritti e confermati:

1. DI esprimere parere favorevole di Valutazione di Incidenza Appropriata, su conforme giudizio della Commissione V.I.A. - V.A.S. - V.I. espresso nella seduta del 12.06.2013, relativamente al progetto "Realizzazione di un aerogeneratore da 50 kW insistente sulla p.lla 53 fg. 43" da realizzarsi nel Comune di Guardia Lombardi (AV), proposto dal Soc.Ger Srl, con sede legale in Milano - 820135 Corso XXII marzo 4, con le seguenti prescrizioni:
   - ogni operazione deve essere condotta con modalità tali da arrecare il minor danno possibile alle attività agricole, adottando ogni precauzione atta a minimizzare la dispersione di polveri nell'ambiente circostante, compresa la pulizia e la copertura dei mezzi di trasporto;
   - evitare lavorazioni notturne che possano causare inquinamento acustico e luminoso, arrecando disturbo a specie che in tali ore esplicano parte del loro ciclo vitale;

- nelle opere di scavo per la posa in opera del cavidotto, nonché per la realizzazione delle piazzole e l'adeguamento della viabilità di accesso al campo, sia perseguita la salvaguardia della rete dei filari e delle siepi interpoderali, ove presenti, compensando eventuali perdite con la formazione di sistemi equivalenti plurispecifici (siepi, filari e fasce arboree) da localizzarsi al contorno dei terreni agricoli o lungo i fossi interpoderali;
- evitare qualsiasi pavimentazione impermeabilizzante negli interventi di sistemazione e di adeguamento del fondo stradale esistente necessario per il trasporto delle apparecchiature, nonché negli interventi previsti per la realizzazione del nuovo tratto stradale di accesso al campo. Le eventuali opere di drenaggio delle acque dovranno essere realizzate in maniera naturale seguendo l'orografia del sito.

2. CHE l'Amministrazione tenuta al rilascio del provvedimento finale dovrà acquisire tutti gli altri pareri e/o valutazioni previsti per legge e verificare l'ottemperanza delle prescrizioni riportate nonché la congruità del progetto esecutivo con il progetto esaminato dalla Commissione VIA ed assunto a base del presente parere. E' fatto altresì obbligo, in caso di varianti sostanziali del progetto definitivo esaminato, che lo stesso completo delle varianti sia sottoposto a nuova procedura.

3. DI inviare, per gli adempimenti di competenza, il presente atto al Settore Tutela Ambiente ove è visionabile la documentazione oggetto del procedimento *de quo*;

4. DI trasmettere il presente atto al proponente e al Corpo Forestale dello Stato territorialmente competente;

5. DI trasmettere il presente atto al competente Settore Stampa e Documentazione ed Informazione e Bollettino Ufficiale per la relativa pubblicazione sul BURC ed al web master per la pubblicazione sul sito della Regione Campania.

Avv. Simona Brancaccio

REGIONE CAMPANIA

Decreto Dirigenziale n. 351 del 03/10/2013

A.G.C.5 Ecologia, tutela dell'ambiente, disinquinamento, protezione civile

Settore 2 Tutela dell'ambiente

Oggetto dell'Atto:

D.P.R. 357/97 E S.M.I. - VALUTAZIONE DI INCIDENZA - PARERE DELLA COMMISSIONE V.I.A. - V.A.S. - V.I. RELATIVO AL PROGETTO "TAGLIO BOSCO CEDUO P.LLA 2 DEL PAF NEL COMUNE DI SICIGNANO DEGLI ALBURNI (SA)" - PROPOSTO DAL COMUNE DI SICIGNANO DEGLI ALBURNI (SA) - CUP 6500

IL DIRIGENTE

REMESSO

a. Che con D.P.R. n. 357 del 08/09/1997, art. 5, e ss.mm.ii. sono state dettate disposizioni in merito allo svolgimento della procedura di Valutazione di Incidenza;

b. che con Delibera di Giunta Regionale n. 1216 del 23/03/2001 e successiva Delibera di G. R. n. 5249 del 31/10/2002, è stato recepito il succitato D.P.R. n. 357/97;

c. che con D.P.G.R. n. 9 del 29/01/2010, pubblicato sul BURC n. 10 del 01/02/2010, è stato emanato il Regolamento Regionale n. 1/2010 "*Disposizioni in materia di procedimento di valutazione d'Incidenza*";

d. che con D.G.R. n. 324 del 19/03/2010 sono state emanate le "*Linee Guida e Criteri di indirizzo per l'effettuazione della valutazione di incidenza in Regione Campania*";

e. che con D.G.R. n. 683 del 8 ottobre 2010 è stata revocata la D.G.R. n. 916 del 14 luglio 2005 e sono state individuate le modalità di calcolo degli oneri dovuti per le procedure di valutazione ambientale strategica, valutazione di impatto ambientale e valutazione di incidenza in Regione Campania;

f. che con D.G.R.C. n. 406 del 04/08/2011 è stato approvato il "*Disciplinare organizzativo delle strutture regionali preposte alla Valutazione di Impatto ambientale e alla Valutazione di Incidenza di cui ai Regolamenti nn. 2/2010 e 1/2010, e della Valutazione Ambientale Strategica di cui al Regolamento emanato con D.P.G.R. n. 17 del 18 Dicembre 2010*", successivamente modificato ed integrato con D.G.R.C. n. 63 del 07/03/2013;

g. che ai sensi del Disciplinare approvato con summenzionata D.G.R. n. 406/2011:
   g.1 sono organi preposti allo svolgimento delle procedure di VIA, VAS e VI:
      - la Commissione per le Valutazioni Ambientali (Commissione VIA/VI/VAS);
      - gli istruttori VIA/VI/VAS;
   g.2 il parere per le procedure di Valutazione di Impatto Ambientale è reso dalla Commissione VIA/VI/VAS sulla base delle risultanze delle attività degli istruttori;

h. che con D.D. n. 554 del 19/07/2011, è stata indetta una manifestazione di interesse per l'iscrizione alla short list di funzionari regionali, dell'ARPAC e dell'ARCADIS cui assegnare le istruttorie di V.I.A. – V.I. – V.A.S.;

i. che con D.D. n. 648 del 04/10/2011 e ss. mm. ii., è stata approvata la short list del personale cui assegnare le istruttorie di V.I.A. – V.I. – V.A.S.;

j. che, con D.P.G.R. n. 105 del 10/05/2013, sono stati nominati i componenti della Commissione per le valutazioni ambientali (VIA/VI/VAS);

CONSIDERATO

a. che con richiesta acquisita al prot. regionale n. 790015 del 29/10/2012, il Comune di Sicignano degli Alburni (SA) - ha presentato istanza di Verifica di Assoggettabilità alla procedura di Valutazione d'Incidenza Appropriata ai sensi dell'art. 5 del Regolamento Regionale n. 1/2010 relativa al "Taglio bosco ceduo p.lla 2 del PAF nel Comune di Sicignano degli Alburni (SA)";

b. che l'istruttoria del progetto *de quo* è stata affidata, dal Dirigente del Settore Tutela dell'Ambiente, al gruppo istruttore costituito da Gallevi - Moccia appartenenti alla short list di cui al citato D.D. n. 648/2011;

RILEVATO

a. che detto progetto è stato sottoposto all'esame della Commissione V.I.A. - V.A.S. - V.I. che, nella seduta del 27.06.2013, ha deciso - sulla base delle risultanze dell'attività istruttoria svolta dal sopra citato gruppo istruttore - di escluderlo dalla procedura di Valutazione di Incidenza Appropriata Si ribadisce, inoltre, di rispettare l'elaborato progettuale nonché la relazione di incidenza, che prevede misure di mitigazione all'esecuzione del taglio che vengono indicate come prescrizioni. Inoltre si prescrive:
- il letto di caduta dovrà essere previsto evitando di danneggiare gli eventuali esemplari di *Ilex aquifolium* e *Taxus* presenti nella faggeta.
- riservare dal taglio tutti i soggetti di altre specie di pregio eventualmente presenti e tutti gli esemplari di *Taxus* -effettuare il censimento e la descrizione degli individui di *Taxus* presenti nelle particelle oggetto di taglio prima dell'effettuazione delle operazioni di taglio; gli esemplari rinvenuti dovranno essere marcati e numerati ai fini di facilitarne l'individuazione.
- Devono essere salvaguardate le piante di *Hedera helix*, che assicurano coi loro frutti il cibo nel periodo invernale a molte specie di avifauna, e di *Loranthus europeaus* che si sviluppano sulle specie di *Quercus, Castanea sativa e Olea europea*, utili per il nutrimento di molti uccelli, soprattutto tordi, che si nutrono delle sue piccole bacche giallastre;

La Commissione fa proprie le prescrizioni dettate dallo STAPF.

b. che il Comune di Sicignano degli Alburni (SA) ha regolarmente provveduto alla corresponsione degli oneri per le procedure di valutazione ambientale, determinate con D.G.R.C. n° 683/2010, mediante versamento del 10/10/2012, agli atti del Settore Tutela Ambiente;

RITENUTO di dover provvedere all'emissione del decreto di Valutazione di Incidenza;

VISTI
- D.P.R. n. 357/97 e ss.mm.ii.;
- D.G.R.C. n. 1216/2001 e ss.mm.ii.
- Regolamento Regionale n. 1/2010;
- D.G.R.C. n. 324/2010;
- D.G.R.C. n. 683/2010;
- D.G.R.C. n. 406/2011 (e ss.mm.ii.);
- D.D. n. 554/2011 e n. 648/2011;
- D.P.G.R.C. n. 105/2013;

Alla stregua dell'istruttoria compiuta dal Settore, nonché della dichiarazione di conformità resa dal Dirigente del Servizio 03,

D E C R E T A

Per i motivi espressi in narrativa e che qui si intendono integralmente trascritti e confermati:

1. DI escludere dalla procedura di Valutazione di Incidenza Appropriata, su conforme giudizio della Commissione V.I.A. - V.A.S. - V.I. espresso nella seduta del 27.06.2013, il progetto "Taglio bosco ceduo p.lla 2 del PAF nel Comune di Sicignano degli Alburni (SA)", proposto dal Comune di Sicignano degli Alburni (SA). Si ribadisce, inoltre, di rispettare l'elaborato progettuale nonché la relazione di incidenza, che prevede misure di mitigazione all'esecuzione del taglio che vengono indicate come prescrizioni. Inoltre si prescrive:
- il letto di caduta dovrà essere previsto evitando di danneggiare gli eventuali esemplari di *Ilex aquifolium* e *Taxus* presenti nella faggeta.
- riservare dal taglio tutti i soggetti di altre specie di pregio eventualmente presenti e tutti gli esemplari di *Taxus* -effettuare il censimento e la descrizione degli individui di *Taxus* presenti nelle particelle oggetto di taglio prima dell'effettuazione delle operazioni di taglio; gli esemplari rinvenuti dovranno essere marcati e numerati ai fini di facilitarne l'individuazione.

- Devono essere salvaguardate le piante di *Hedera helix*, che assicurano coi loro frutti il cibo nel periodo invernale a molte specie di avifauna, e di *Loranthus europeaus* che si sviluppano sulle specie di *Quercus, Castanea sativa e Olea europea*, utili per il nutrimento di molti uccelli, soprattutto tordi, che si nutrono delle sue piccole bacche giallastre;

La Commissione fa proprie le prescrizioni dettate dallo STAPF.

2. **CHE** l'Amministrazione tenuta al rilascio del provvedimento finale dovrà acquisire tutti gli altri pareri e/o valutazioni previsti per legge e verificare l'ottemperanza delle prescrizioni riportate nonché la congruità del progetto esecutivo con il progetto esaminato dalla Commissione VIA ed assunto a base del presente parere. E' fatto altresì obbligo, in caso di varianti sostanziali del progetto definitivo esaminato, che lo stesso completo delle varianti sia sottoposto a nuova procedura.

3. **DI** inviare, per gli adempimenti di competenza, il presente atto al Settore Tutela Ambiente ove è visionabile la documentazione oggetto del procedimento *de quo*.

4. **DI** trasmettere il presente atto al proponente e al Corpo Forestale dello Stato territorialmente competente.

5. **DI** trasmettere il presente atto al competente Settore Stampa e Documentazione ed Informazione e Bollettino Ufficiale per la relativa pubblicazione sul BURC ed al web master per la pubblicazione sul sito della Regione Campania.

Avv. Simona Brancaccio

REGIONE CAMPANIA

Decreto Dirigenziale n. 352 del 03/10/2013

A.G.C.5 Ecologia, tutela dell'ambiente, disinquinamento, protezione civile

Settore 2 Tutela dell'ambiente

Oggetto dell'Atto:

VALUTAZIONE DI IMPATTO AMBIENTALE - PARERE DELLA COMMISSIONE V.I.A. - V.A.S. - V.I. RELATIVO AL PROGETTO "DELOCALIZZAZIONE E MODIFICA IMPIANTO DI MESSA IN RISERVA E RICICLAGGIO DI INERTI EDILI" DA REALIZZARSI NEL COMUNE DI CASORIA (NA) PROPOSTO DALLA SOC. ANTONIO PALLADINO S.R.L. - CUP 6380

IL DIRIGENTE

PREMESSO:

a. che il titolo III della parte seconda del D.Lgs. 152/2006, così come sostituito dal D.Lgs 4/2008, in recepimento della Direttiva 85/377/CEE, detta norme in materia di Impatto Ambientale di determinati progetti, pubblici e privati, di interventi, impianti e opere, nonché detta disposizioni in materia di Valutazione di Impatto Ambientale per le Regioni e Province Autonome;
b. che con D.P.G.R.C. n. 10 del 29/01/2010, pubblicato sul BURC n. 10 del 01/02/2010, è stato emanato il Regolamento Regionale n. 2/2010 "*Disposizioni in materia di valutazione di impatto ambientale*";
c. che con D.G.R.C. n. 683 del 08/10/2010, pubblicato sul BURC n. 76 del 22/11/2010, è stata revocata la D.G.R. n. 916 del 14 luglio 2005 e sono state individuate le modalità di calcolo degli oneri dovuti per le procedure di valutazione ambientale strategica, valutazione di impatto ambientale e valutazione di incidenza in Regione Campania;
d. che con D.G.R.C. n. 211 del 24/05/2011, sono stati approvati gli "*Indirizzi operativi e procedurali per lo svolgimento della valutazione di impatto ambientale in Regione Campania*";
e. che con D.G.R.C. n. 406 del 04/08/2011 è stato approvato il "*Disciplinare organizzativo delle strutture regionali preposte alla Valutazione di Impatto ambientale e alla Valutazione di Incidenza di cui ai Regolamenti nn. 2/2010 e 1/2010, e della Valutazione Ambientale Strategica di cui al Regolamento emanato con D.P.G.R. n. 17 del 18 Dicembre 2010*", successivamente modificato ed integrato con D.G.R.C. n. 63 del 07/03/2013;
f. che ai sensi del Disciplinare approvato con summenzionata D.G.R. n. 406/2011:
    f.1 sono organi preposti allo svolgimento delle procedure di VIA, VAS e VI:
        - la Commissione per le Valutazioni Ambientali (Commissione VIA/VI/VAS);
        - gli istruttori VIA/VI/VAS;
    f.2 il parere per le procedure di Valutazione Ambientale è reso dalla Commissione VIA/VI/VAS sulla base delle risultanze delle attività degli istruttori;
g. che con D.D. n. 554 del 19/07/2011, è stata indetta una manifestazione di interesse per l'iscrizione alla short list di funzionari regionali, dell'ARPAC e dell'ARCADIS cui assegnare le istruttorie di V.I.A. – V.I. – V.A.S.;
h. che con D.D. n. 648 del 04/10/2011 e ss. mm. ii., è stata approvata la short list del personale cui assegnare le istruttorie di V.I.A. – V.I. – V.A.S.;
i. che, con D.P.G.R.C. n. 105 del 10/05/2013, sono stati nominati i componenti della Commissione per le valutazioni ambientali (VIA/VI/VAS);

CONSIDERATO:

a. che con richiesta acquisita al prot. reg. n. 531233 del 11/07/2012, la Soc. Antonio Palladino Srl, con sede in Casoria (NA) 80026 alla Via Circumvallazione Esterna VIII Traversa, ha trasmesso istanza di Verifica di Assoggettabilità alla V.I.A, ai sensi dell'art. 20 del D.Lgs. 16 gennaio 2008, n.4, relativa al progetto "Delocalizzazione e modifica impianto di messa in riserva e riciclaggio di inerti edili" da realizzarsi nel Comune di Casoria (NA);

b. che l'istruttoria del progetto de quo è stata affidata dal Dirigente del Settore Tutela dell'Ambiente al gruppo istruttore costituito da Del Piano – Pascarella, appartenenti alla short list di cui al citato D.D. n. 648/2011;

RILEVATO:

a. che detto progetto è stato sottoposto all'esame della Commissione VIA – VI – VAS, che nella seduta del 13.06.2013, - sulla base delle risultanze dell'attività istruttoria svolta dal sopra citato gruppo istruttore - di escluderlo dalla procedura di Valutazione d'Impatto Ambientale con le seguenti prescrizioni:
    – attuare tutte le misure di mitigazione previste nello Studio Preliminare Ambientale per le fasi di cantiere e di esercizio, integrandole con l'adozione di sistemi di bagnatura delle ruote degli automezzi in uscita dall'impianto e di sistemi di copertura mobile dei cumuli in caso di forte vento;

- effettuare una verifica periodica, con frequenza almeno annuale e certificata da tecnico abilitato, dello stato di impermeabilizzazione della pavimentazione dell'impianto e della tenuta delle tre vasche interrate adibite rispettivamente alla raccolta dei reflui provenienti dai servizi igienici, delle acque derivanti dal dilavamento dei piazzali e copertura dei capannoni 1 e 2 e delle acque provenienti dal tratto di strada antistante l'impianto di messa in riserva e recupero, nelle more dell'allacciamento alla pubblica fognatura;
- redigere un piano di manutenzione programmata dei sistemi di abbattimento delle polveri dai cumuli e dei sistemi di contenimento delle polveri e dei rumori provenienti dai gruppi di trito-vagliatura, finalizzato alla verifica dell'efficienza degli stessi e mettendo gli esiti a disposizione degli enti preposti al controllo;
- il suddetto piano dovrà, altresì, prevedere un adeguato programma di sorveglianza e controllo finalizzato a garantire che vengano adottati tutti gli accorgimenti per ridurre i rischi per l'ambiente e che venga assicurato un tempestivo intervento da parte di personale qualificato e adeguatamente addestrato in caso di incidenti, adottando procedure che permettano di individuare tempestivamente malfunzionamenti e/o anomalie nel processo produttivo;
- redigere un piano di monitoraggio delle emissioni prodotte dall'impianto, quali ad es. emissioni in atmosfera e rumore, nonché scarichi di acque reflue non appena realizzata l'immissione in pubblica fognatura, definendo frequenza, modalità di campionamento, esecuzione delle analisi e parametri da monitorare, anche in ottemperanza a quanto eventualmente prescritto negli atti autorizzativi rilasciati da altri Enti, ed inoltrare sia il piano che gli esiti all'ARPAC territorialmente competente;
- al fine di limitare l'impatto paesaggistico derivante dall'opera, e di contenere le emissioni sonore e di polveri, dotare il perimetro dell'impianto di un'idonea barriera di protezione ambientale, impiantando essenze arboree/arbustive autoctone, di altezza appropriata e coerenti con la fascia fitoclimatica interessata, vietando il ricorso a specie alloctone ed infestanti.

Quanto sopra fatta salva la verifica degli aspetti di natura urbanistica di competenza del Comune di Casoria, al quale andrà inoltrato il presente parere, con particolare riguardo al permesso a costruire ed al certificato di agibilità presentati dal Proponente, che risultano rilasciati per opere realizzate su terreno individuato catastalmente al Fg. 12 p.lla 4, mentre il certificato di destinazione urbanistica e tutti gli atti progettuali fanno riferimento al Fg.12 p.lle 455 e 481; si segnala che dalla visura catastale storica non emerge la p.lla 4.

b. che la Soc. Antonio Palladino Srl ha regolarmente provveduto alla corresponsione degli oneri per le procedure di valutazione ambientale, determinate con D.G.R.C. n° 683/2010, mediante versamento del 22/06/2012, agli atti del Settore Tutela Ambiente;

RITENUTO, di dover provvedere all'emissione del decreto di compatibilità ambientale;

VISTI:
- D.Lgs. n. 152/2006 e ss.mm.ii.;
- Regolamento Regionale n. 2/2010;
- D.G.R.C. n. 683/2010;
- D.G.R.C. n. 211/2011;
- D.G.R.C. n. 406/2011e ss.mm.ii.;
- D.D. n. 554/2011 e n. 648/2011;
- D.P.G.R. n. 105/2013;

Alla stregua dell'istruttoria compiuta dal Settore, nonché della dichiarazione di conformità resa dal Dirigente del Servizio 03,

D E C R E T A

Per i motivi espressi in narrativa e che qui si intendono integralmente trascritti e confermati:

1. DI escludere dalla procedura di Valutazione d'Impatto Ambientale, su conforme giudizio della Commissione VIA – VI – VAS, espresso nella seduta del 13.06.2013, il progetto "Delocalizzazione e modifica impianto di messa in riserva e riciclaggio di inerti edili" da realizzarsi nel Comune di Casoria (NA), proposto dalla Soc. Antonio Palladino Srl, con sede in Casoria (NA) 80026 alla Via Circumvallazione Esterna VIII Traversa, con le seguenti prescrizioni:
   - attuare tutte le misure di mitigazione previste nello Studio Preliminare Ambientale per le fasi di cantiere e di esercizio, integrandole con l'adozione di sistemi di bagnatura delle ruote degli automezzi in uscita dall'impianto e di sistemi di copertura mobile dei cumuli in caso di forte vento;
   - effettuare una verifica periodica, con frequenza almeno annuale e certificata da tecnico abilitato, dello stato di impermeabilizzazione della pavimentazione dell'impianto e della tenuta delle tre vasche interrate adibite rispettivamente alla raccolta dei reflui provenienti dai servizi igienici, delle acque derivanti dal dilavamento dei piazzali e copertura dei capannoni 1 e 2 e delle acque provenienti dal tratto di strada antistante l'impianto di messa in riserva e recupero, nelle more dell'allacciamento alla pubblica fognatura;
   - redigere un piano di manutenzione programmata dei sistemi di abbattimento delle polveri dai cumuli e dei sistemi di contenimento delle polveri e dei rumori provenienti dai gruppi di trito-vagliatura, finalizzato alla verifica dell'efficienza degli stessi e mettendo gli esiti a disposizione degli enti preposti al controllo;
   - il suddetto piano dovrà, altresì, prevedere un adeguato programma di sorveglianza e controllo finalizzato a garantire che vengano adottati tutti gli accorgimenti per ridurre i rischi per l'ambiente e che venga assicurato un tempestivo intervento da parte di personale qualificato e adeguatamente addestrato in caso di incidenti, adottando procedure che permettano di individuare tempestivamente malfunzionamenti e/o anomalie nel processo produttivo;
   - redigere un piano di monitoraggio delle emissioni prodotte dall'impianto, quali ad es. emissioni in atmosfera e rumore, nonché scarichi di acque reflue non appena realizzata l'immissione in pubblica fognatura, definendo frequenza, modalità di campionamento, esecuzione delle analisi e parametri da monitorare, anche in ottemperanza a quanto eventualmente prescritto negli atti autorizzativi rilasciati da altri Enti, ed inoltrare sia il piano che gli esiti all'ARPAC territorialmente competente;
   - al fine di limitare l'impatto paesaggistico derivante dall'opera, e di contenere le emissioni sonore e di polveri, dotare il perimetro dell'impianto di un'idonea barriera di protezione ambientale, impiantando essenze arboree/arbustive autoctone, di altezza appropriata e coerenti con la fascia fitoclimatica interessata, vietando il ricorso a specie alloctone ed infestanti.

   Quanto sopra fatta salva la verifica degli aspetti di natura urbanistica di competenza del Comune di Casoria, al quale andrà inoltrato il presente parere, con particolare riguardo al permesso a costruire ed al certificato di agibilità presentati dal Proponente, che risultano rilasciati per opere realizzate su terreno individuato catastalmente al Fg. 12 p.lla 4, mentre il certificato di destinazione urbanistica e tutti gli atti progettuali fanno riferimento al Fg.12 p.lle 455 e 481; si segnala che dalla visura catastale storica non emerge la p.lla 4.

2. CHE l'Amministrazione tenuta al rilascio del provvedimento finale dovrà acquisire tutti gli altri pareri e/o valutazioni previsti per legge e verificare l'ottemperanza delle prescrizioni riportate nonchè la congruità del progetto esecutivo con il progetto esaminato dalla Commissione VIA ed assunto a base del presente parere. E' fatto altresì obbligo, in caso di varianti sostanziali del progetto definitivo esaminato, che lo stesso completo delle varianti sia sottoposto a nuova procedura.

3. DI inviare, per gli adempimenti di competenza, il presente atto al Settore Tutela Ambiente ove è visionabile la documentazione oggetto del procedimento *de quo*.

4. DI trasmettere il presente atto al proponente e all'ARPAC per i controlli di cui all'art. 29 comma 2 del D.Lgs. 152/2006

5. DI trasmettere il presente atto al competente Settore Stampa e Documentazione ed Informazione e Bollettino Ufficiale per la relativa pubblicazione sul BURC ed al web master per la pubblicazione sul sito della Regione Campania.

Avv. Simona Brancaccio

Decreto Dirigenziale n. 353 del 03/10/2013

A.G.C.5 Ecologia, tutela dell'ambiente, disinquinamento, protezione civile

Settore 2 Tutela dell'ambiente

Oggetto dell'Atto:

D.P.R. 357/97 E S.M.I. - VALUTAZIONE DI INCIDENZA - PARERE DELLA COMMISSIONE V.I.A. - V.A.S. - V.I. RELATIVO AL PROGETTO "TAGLIO PARTICELLA 70 DEL PAF" DA REALIZZARSI NEL COMUNE DI LAURINO (SA) PROPOSTO DAL COMUNE DI PIAGGINE (SA) - CUP 6368

IL DIRIGENTE
IL DIRIGENTE

PREMESSO

a. che con D.P.R. n. 357 del 08/09/1997, art. 5, e ss.mm.ii. sono state dettate disposizioni in merito alla procedura di svolgimento della Valutazione di Incidenza;

b. che con D.G.R.C. n. 1216 del 23/03/2001 e successiva Delibera di G. R. n. 5249 del 31/10/2002, è stato recepito il succitato D.P.R. n. 357/97;

c. che con D.P.G.R.C. n. 9 del 29/01/2010 pubblicato sul BURC n. 10 del 01/02/2010, è stato emanato il Regolamento Regionale n. 1/2010 "*Disposizioni in materia di procedimento di valutazione d'Incidenza*";

d. che con D.G.R.C. n. 324 del 19/03/2010 sono state emanate le "*Linee Guida e Criteri di indirizzo per l'effettuazione della valutazione di incidenza in Regione Campania*" ;

e. che con D.G.R.C. n. 683 del 8 ottobre 2010 è stata revocata la D.G.R. n. 916 del 14/07/2005 e sono state individuate le modalità di calcolo degli oneri dovuti per le procedure di valutazione ambientale strategica, valutazione di impatto ambientale e valutazione di incidenza in Regione Campania;

f. che con D.G.R.C. n. 406 del 04/08/2011 è stato approvato il "*Disciplinare organizzativo delle strutture regionali preposte alla Valutazione di Impatto ambientale e alla Valutazione di Incidenza di cui ai Regolamenti nn. 2/2010 e 1/2010, e della Valutazione Ambientale Strategica di cui al Regolamento emanato con D.P.G.R. n. 17 del 18 Dicembre 2010*", successivamente modificato ed integrato con D.G.R.C. n. 63 del 07/03/2013;

g. che ai sensi del Disciplinare approvato con summenzionata D.G.R. n. 406/2011:
   - g.1 sono organi preposti allo svolgimento delle procedure di VIA, VAS e VI:
     - la Commissione per le Valutazioni Ambientali (Commissione VIA/VI/VAS);
     - gli istruttori VIA/VI/VAS;
   - g.2 il parere per le procedure di Valutazione Ambientale è reso dalla Commissione VIA/VI/VAS sulla base delle risultanze delle attività degli istruttori;

h. che con D.D. n. 554 del 19/07/2011, è stata indetta una manifestazione di interesse per l'iscrizione alla short list di funzionari regionali, dell'ARPAC e dell'ARCADIS cui assegnare le istruttorie di V.I.A. – V.I. – V.A.S.;

i. che con D.D. n. 648 del 04/10/2011 e ss. mm. ii., è stata approvata la short list del personale cui assegnare le istruttorie di V.I.A. – V.I. – V.A.S.;

j. che, con D.P.G.R.C. n. 105 del 10/05/2013 , sono stati nominati i componenti della Commissione per le valutazioni ambientali (VIA/VI/VAS);

CONSIDERATO

a. che con richiesta acquisita al prot. regionale n. 519357 in data 5/07/2012, il Comune di Piaggine (SA) ha presentato istanza di avvio della procedura di Valutazione d'Incidenza Appropriata ai sensi dell'art. 6 del Regolamento Regionale n. 1/2010 relativa al progetto "taglio particella 70 del PAF" da realizzarsi nel Comune di Laurino (SA);

b. che l'istruttoria del progetto *de quo* è stata affidata dal Dirigente del Settore Tutela dell'Ambiente al gruppo istruttore costituito da Aliperta - Arpaia appartenenti alla short list di cui al citato D.D. n. 648/2011;

RILEVATO

a. che detto progetto è stato sottoposto all'esame della Commissione V.I.A. - V.A.S. - V.I. che, nella seduta del 20.06.2013, rilevato che il PAF del Comune di Piaggine è scaduto e considerato quanto previsto all'art. 4 comma 4 dell'Allegato A, che fa chiaro riferimento alla vigenza del P.A., per il taglio in questione che ricade nella tipologia di cui all'art. 10 comma 3, ha deciso - sulla base delle risultanze dell'attività istruttoria svolta dal sopra citato gruppo istruttore - di esprimere parere favorevole di Valutazione di Incidenza Appropriata, con le seguenti prescrizioni:
   - il prelievo di massa legnosa deve tener conto di quanto previsto all'art. 19 allegato B alla L.R. n. 11/96 e s.m.i;
   - l'impiego dei mezzi meccanici deve essere limitato alle sole piste forestali di servizio esistenti e lo smacchio dal letto di caduta alla pista forestale deve avvenire mediante strascico con animali da soma e/o verricello;
   - devono essere mantenuti sul soprassuolo tutti i soggetti radicati in prossimità di chiarie e balze rocciose, nonché gli alberi accessori diversi dal cerro al fine di favorire la biodiversità ;
   - devono essere conservate tutte le piante fruttifere e di specie protetta ;
   - devono essere mantenuti gli alberi deperienti e cavi non assegnati al taglio, e quelli che riportano evidenti segni di nidificazione.
   - deve essere vietato il pascolo.

b. che il Comune di Piaggine (SA) ha regolarmente provveduto alla corresponsione degli oneri per le procedure di valutazione ambientale, determinate con D.G.R.C. n° 683/2010, mediante versamento del 19/06/2012, agli atti del Settore Tutela Ambiente;

RITENUTO di dover provvedere all'emissione del decreto di Valutazione di Incidenza;

VISTI

- D.P.R. n. 357/97 e ss.mm.ii.;
- D.G.R. n. 1216/2001 e ss.mm.ii.
- Regolamento Regionale n. 1/2010;
- D.G.R. n. 324/2010;
- D.G.R.C. n. 683/2010;
- D.G.R. n. 406/2011 e ss.mm.ii;
- D.D. n. 554/2011 e n. 648/2011;
- D.P.G.R. n. 105/2013;

Alla stregua dell'istruttoria compiuta dal Settore, nonché della dichiarazione di conformità resa dal Dirigente del Servizio 03,

D E C R E T A

Per i motivi espressi in narrativa e che qui si intendono integralmente trascritti e confermati:

1. **DI** esprimere parere favorevole di Valutazione di Incidenza Appropriata, su conforme giudizio della Commissione V.I.A. - V.A.S. - V.I. espresso nella seduta del 20.06.2013, relativamente al progetto "taglio particella 70 del PAF" da realizzarsi nel Comune di Laurino (SA) proposto dal Comune di Piaggine (SA), con le seguenti prescrizioni:
   - il prelievo di massa legnosa deve tener conto di quanto previsto all'art. 19 allegato B alla L.R. n. 11/96 e s.m.i;
   - l'impiego dei mezzi meccanici deve essere limitato alle sole piste forestali di servizio esistenti e lo smacchio dal letto di caduta alla pista forestale deve avvenire mediante strascico con animali da soma e/o verricello;
   - devono essere mantenuti sul soprassuolo tutti i soggetti radicati in prossimità di chiarie e balze rocciose, nonché gli alberi accessori diversi dal cerro al fine di favorire la biodiversità ;
   - devono essere conservate tutte le piante fruttifere e di specie protetta ;

- devono essere mantenuti gli alberi deperienti e cavi non assegnati al taglio, e quelli che riportano evidenti segni di nidificazione.
- deve essere vietato il pascolo.

2. **CHE** l'Amministrazione tenuta al rilascio del provvedimento finale dovrà acquisire tutti gli altri pareri e/o valutazioni previsti per legge e verificare l'ottemperanza delle prescrizioni riportate nonché la congruità del progetto esecutivo con il progetto esaminato dalla Commissione VIA ed assunto a base del presente parere. E' fatto altresì obbligo, in caso di varianti sostanziali del progetto definitivo esaminato, che lo stesso completo delle varianti sia sottoposto a nuova procedura.

3. **DI** inviare, per gli adempimenti di competenza, il presente atto al Settore Tutela Ambiente ove è visionabile la documentazione oggetto del procedimento *de quo*;

4. **DI** trasmettere il presente atto al proponente e al Corpo Forestale dello Stato territorialmente competente;

5. **DI** trasmettere il presente atto al competente Settore Stampa e Documentazione ed Informazione e Bollettino Ufficiale per la relativa pubblicazione sul BURC ed al web master per la pubblicazione sul sito della Regione Campania.

Avv. Simona Brancaccio

Decreto Dirigenziale n. 354 del 03/10/2013

A.G.C.5 Ecologia, tutela dell'ambiente, disinquinamento, protezione civile

Settore 2 Tutela dell'ambiente

Oggetto dell'Atto:

D.P.R. 357/97 E S.M.I. - VALUTAZIONE DI INCIDENZA - PARERE DELLA COMMISSIONE V.I.A. - V.A.S. - V.I. RELATIVO AL PROGETTO "VARIANTE PER REALIZZAZIONE ATTRAVERSAMENTO DEL FIUME GARIGLIANO CON T.O.C. (TRIVELLAZIONE ORIZZONTALE CONTROLLATA) NEL COMUNE DI SESSA AURUNCA (CE)" - PROPOSTO DALLA SOC. SNAM RETE GAS - CUP 6547

IL DIRIGENTE

PREMESSO

a. che con D.P.R. n. 357 del 08/09/1997, art. 5, e ss.mm.ii. sono state dettate disposizioni in merito alla procedura di svolgimento della Valutazione di Incidenza;
b. che con D.G.R.C. n. 1216 del 23/03/2001 e successiva Delibera di G. R. n. 5249 del 31/10/2002, è stato recepito il succitato D.P.R. n. 357/97;
c. che con D.P.G.R.C. n. 9 del 29/01/2010 pubblicato sul BURC n. 10 del 01/02/2010, è stato emanato il Regolamento Regionale n. 1/2010 "*Disposizioni in materia di procedimento di valutazione d'Incidenza*";
d. che con D.G.R.C. n. 324 del 19/03/2010 sono state emanate le "*Linee Guida e Criteri di indirizzo per l'effettuazione della valutazione di incidenza in Regione Campania*" ;
e. che con D.G.R.C. n. 683 del 8 ottobre 2010 è stata revocata la D.G.R. n. 916 del 14/07/2005 e sono state individuate le modalità di calcolo degli oneri dovuti per le procedure di valutazione ambientale strategica, valutazione di impatto ambientale e valutazione di incidenza in Regione Campania;
f. che con D.G.R.C. n. 406 del 04/08/2011 è stato approvato il "*Disciplinare organizzativo delle strutture regionali preposte alla Valutazione di Impatto ambientale e alla Valutazione di Incidenza di cui ai Regolamenti nn. 2/2010 e 1/2010, e della Valutazione Ambientale Strategica di cui al Regolamento emanato con D.P.G.R. n. 17 del 18 Dicembre 2010*", successivamente modificato ed integrato con D.G.R.C. n. 63 del 07/03/2013;
g. che ai sensi del Disciplinare approvato con summenzionata D.G.R. n. 406/2011:
    g.1 sono organi preposti allo svolgimento delle procedure di VIA, VAS e VI:
        - la Commissione per le Valutazioni Ambientali (Commissione VIA/VI/VAS);
        - gli istruttori VIA/VI/VAS;
    g.2 il parere per le procedure di Valutazione Ambientale è reso dalla Commissione VIA/VI/VAS sulla base delle risultanze delle attività degli istruttori;
h. che con D.D. n. 554 del 19/07/2011, è stata indetta una manifestazione di interesse per l'iscrizione alla short list di funzionari regionali, dell'ARPAC e dell'ARCADIS cui assegnare le istruttorie di V.I.A. – V.I. – V.A.S.;
i. che con D.D. n. 648 del 04/10/2011 e ss. mm. ii., è stata approvata la short list del personale cui assegnare le istruttorie di V.I.A. – V.I. – V.A.S.;
j. che, con D.P.G.R.C. n. 105 del 10/05/2013 , sono stati nominati i componenti della Commissione per le valutazioni ambientali (VIA/VI/VAS);

CONSIDERATO

a. che con richiesta acquisita al prot. regionale n. 930595 in data 14/12/2012, la Soc. Snam Rete Gas Spa con sede legale in San Donato Milanese (MI) alla Piazza Santa Barbara n. 7, ha presentato istanza di avvio della procedura di Valutazione d'Incidenza Appropriata ai sensi dell'art. 6 del Regolamento Regionale n. 1/2010 relativa al progetto "Variante per realizzazione attraversamento del fiume Garigliano con T.O.C. (Trivellazione Orizzontale Controllata) nel Comune di Sessa Aurunca (CE)";

b. che l'istruttoria del progetto *de quo* è stata affidata dal Dirigente del Settore Tutela dell'Ambiente al gruppo istruttore costituito da Magliocca - Rinaldi, appartenenti alla short list di cui al citato D.D. n. 648/2011;

RILEVATO

a. che detto progetto è stato sottoposto all'esame della Commissione V.I.A. - V.A.S. - V.I. che, nella seduta del 27.06.2013, - sulla base delle risultanze dell'attività istruttoria svolta dal sopra citato gruppo istruttore e ritenendo che non ci fossero i presupposti di cui al punto 8 lett. t allegato IV del DL.gs 152/2006, ha deciso di esprimere parere favorevole di Valutazione di Incidenza Appropriata, facendo proprie le misure di mitigazione previste nella Valutazione d'Incidenza che di seguito vengono riportate:
    - non utilizzare di recinzioni con cromatismi particolarmente emergenti;

- non utilizzare di apparati di illuminazione non strettamente necessari (il cantiere sarà comunque di tipo diurno);
- in fase di organizzazione temporale dei cantieri, non interferire con i periodi più delicati della vita delle specie animali;
- al termine dei lavori procedere al rinterro degli scavi ed ai ripristini ambientali. Tali ripristini consistono in primo luogo, nella ricostituzione del profilo originario del terreno, ricollocando il materiale di scavo precedentemente accantonato in modo da rispettare il più possibile la stratigrafia originaria e ricoprendolo con lo strato umico superficiale. In questo modo vengono mantenute le caratteristiche pedologiche e di permeabilità dei terreni;
- in fase di cantiere utilizzare tutti i necessari accorgimenti per evitare sversamento dei fanghi utilizzati.

Si prescrive inoltre di:

- provvedere ad una specifica caratterizzazione dei rifiuti prodotti dalle attività di perforazione, nonchè alla loro classificazione con codice C.E.R.. Per quanto riguarda il deposito preliminare dei rifiuti, occorrerà attenersi a quanto disposto dalla normativa vigente in materia;
- regolare la gestione dei rifiuti in tutte le fasi del processo di produzione, depositi temporanei, trasporto e smaltimento in conformità alle norme vigenti e secondo apposite procedure operative. Particolare attenzione andrà posta alle procedure di gestione dei rifiuti di perforazione al fine di minimizzare la possibilità di contaminazione delle matrici ambientali. Allo scopo si prescrive di contenere la produzione di rifiuti, di predisporre depositi temporanei per tipologia e lo smaltimento in impianti autorizzati;
- limitare i quantitativi di fanghi di perforazione attraverso un'azione spinta di separazione meccanica della frazione detritica per una loro riutilizzazione fino ad esaurimento delle loro proprietà;
- depositare tutti i reflui di perforazione temporaneamente in appositi bacini/vasche evitando che si mescolino tra loro, per favorire un eventuale riutilizzo in cantiere, il trattamento selettivo e il successivo smaltimento;
- adottare per tutta la durata della perforazione accorgimenti tecnici e misure di prevenzione atte ad impedire che il fango di perforazione irrompa in superficie, evitando sversamenti o perdite accidentali di fluido in formazioni tenere o fratturate;
- attuare misure per contenere il consumo delle acque di lavaggio impianto che andranno gestite come rifiuto;
- ai fini delle attività di controllo, prima dell'inizio dei lavori, comunicare all'Agenzia regionale di protezione dell'ambiente il luogo dove verranno smaltiti i rifiuti di perforazione, la data di inizio lavori ed i volumi di fanghi e detriti previsti da smaltire;
- evitare che il cantiere sia in opera durante il periodo riproduttivo dell'avifauna stanziale;
- garantire, per quanto concerne la componente ambientale atmosfera-qualità dell'aria, che:
  - i mezzi di cantiere risultino conformi alle più recenti norme di omologazione definite dalle direttive europee; il loro livello di manutenzione sia stabilito per tutta la durata del cantiere;
  - i mezzi di trasporto dei materiali abbiano volumetria elevata, al fine di ridurre il numero dei veicoli in circolazione; per minimizzare le potenziali interferenze con la viabilità ordinaria, siano evitate le ore di punta;
  - i mezzi di cantiere mantengano una bassa velocità all'interno del cantiere; per il contenimento delle polveri siano adottate ulteriori misure mitigative (pulizia delle ruote con getti d'acqua, periodica bagnatura dell'area di cantiere e delle strade/piste di accesso), quando necessarie in base alle condizioni operative e meteo;
  - siano adottate tecniche di movimentazione dei materiali polverulenti tali da minimizzarne la dispersione nell'ambiente circostante; i depositi di materiale sciolto caratterizzati da scarsa movimentazione siano protetti dal vento mediante copertura con stuoie / teli.

b. che la Soc. Snam Rete Gas Spa ha regolarmente provveduto alla corresponsione degli oneri per le procedure di valutazione ambientale, determinate con D.G.R.C. n° 683/2010, mediante versamento del 29/10/2012, agli atti del Settore Tutela Ambiente;

RITENUTO di dover provvedere all'emissione del decreto di Valutazione di Incidenza;

VISTI
- D.P.R. n. 357/97 e ss.mm.ii.;
- D.G.R. n. 1216/2001 e ss.mm.ii.
- Regolamento Regionale n. 1/2010;
- D.G.R. n. 324/2010;
- D.G.R.C. n. 683/2010;
- D.G.R. n. 406/2011 e ss.mm.ii;
- D.D. n. 554/2011 e n. 648/2011;
- D.P.G.R. n. 105/2013;

Alla stregua dell'istruttoria compiuta dal Settore, nonché della dichiarazione di conformità resa dal Dirigente del Servizio 03,

D E C R E T A

Per i motivi espressi in narrativa e che qui si intendono integralmente trascritti e confermati:

1. **DI** esprimere parere favorevole di Valutazione di Incidenza Appropriata, su conforme giudizio della Commissione V.I.A. - V.A.S. - V.I. espresso nella seduta del 27.06.2013, relativamente al progetto "Variante per realizzazione attraversamento del fiume Garigliano con T.O.C. (Trivellazione Orizzontale Controllata) nel Comune di Sessa Aurunca (CE)", proposto dalla Soc. Snam Rete Gas Spa con sede legale in San Donato Milanese (MI) alla Piazza Santa Barbara n. 7, facendo proprie le misure di mitigazione previste nella Valutazione d'Incidenza che di seguito vengono riportate:
   - non utilizzare di recinzioni con cromatismi particolarmente emergenti;
   - non utilizzare di apparati di illuminazione non strettamente necessari (il cantiere sarà comunque di tipo diurno);
   - in fase di organizzazione temporale dei cantieri, non interferire con i periodi più delicati della vita delle specie animali;
   - al termine dei lavori procedere al rinterro degli scavi ed ai ripristini ambientali. Tali ripristini consistono in primo luogo, nella ricostituzione del profilo originario del terreno, ricollocando il materiale di scavo precedentemente accantonato in modo da rispettare il più possibile la stratigrafia originaria e ricoprendolo con lo strato umico superficiale. In questo modo vengono mantenute le caratteristiche pedologiche e di permeabilità dei terreni;
   - in fase di cantiere utilizzare tutti i necessari accorgimenti per evitare sversamento dei fanghi utilizzati.

   Si prescrive inoltre di:
   - provvedere ad una specifica caratterizzazione dei rifiuti prodotti dalle attività di perforazione, nonchè alla loro classificazione con codice C.E.R.. Per quanto riguarda il deposito preliminare dei rifiuti, occorrerà attenersi a quanto disposto dalla normativa vigente in materia;
   - regolare la gestione dei rifiuti in tutte le fasi del processo di produzione, depositi temporanei, trasporto e smaltimento in conformità alle norme vigenti e secondo apposite procedure operative. Particolare attenzione andrà posta alle procedure di gestione dei rifiuti di perforazione al fine di minimizzare la possibilità di contaminazione delle matrici ambientali. Allo scopo si prescrive di contenere la produzione di rifiuti, di predisporre depositi temporanei per tipologia e lo smaltimento in impianti autorizzati;

- limitare i quantitativi di fanghi di perforazione attraverso un'azione spinta di separazione meccanica della frazione detritica per una loro riutilizzazione fino ad esaurimento delle loro proprietà;
- depositare tutti i reflui di perforazione temporaneamente in appositi bacini/vasche evitando che si mescolino tra loro, per favorire un eventuale riutilizzo in cantiere, il trattamento selettivo e il successivo smaltimento;
- adottare per tutta la durata della perforazione accorgimenti tecnici e misure di prevenzione atte ad impedire che il fango di perforazione irrompa in superficie, evitando sversamenti o perdite accidentali di fluido in formazioni tenere o fratturate;
- attuare misure per contenere il consumo delle acque di lavaggio impianto che andranno gestite come rifiuto;
- ai fini delle attività di controllo, prima dell'inizio dei lavori, comunicare all'Agenzia regionale di protezione dell'ambiente il luogo dove verranno smaltiti i rifiuti di perforazione, la data di inizio lavori ed i volumi di fanghi e detriti previsti da smaltire;
- evitare che il cantiere sia in opera durante il periodo riproduttivo dell'avifauna stanziale;
- garantire, per quanto concerne la componente ambientale atmosfera-qualità dell'aria, che:
  - i mezzi di cantiere risultino conformi alle più recenti norme di omologazione definite dalle direttive europee; il loro livello di manutenzione sia stabilito per tutta la durata del cantiere;
  - i mezzi di trasporto dei materiali abbiano volumetria elevata, al fine di ridurre il numero dei veicoli in circolazione; per minimizzare le potenziali interferenze con la viabilità ordinaria, siano evitate le ore di punta;
  - i mezzi di cantiere mantengano una bassa velocità all'interno del cantiere; per il contenimento delle polveri siano adottate ulteriori misure mitigative (pulizia delle ruote con getti d'acqua, periodica bagnatura dell'area di cantiere e delle strade/piste di accesso), quando necessarie in base alle condizioni operative e meteo;
  - siano adottate tecniche di movimentazione dei materiali polverulenti tali da minimizzarne la dispersione nell'ambiente circostante; i depositi di materiale sciolto caratterizzati da scarsa movimentazione siano protetti dal vento mediante copertura con stuoie / teli.

2. **CHE** l'Amministrazione tenuta al rilascio del provvedimento finale dovrà acquisire tutti gli altri pareri e/o valutazioni previsti per legge e verificare l'ottemperanza delle prescrizioni riportate nonché la congruità del progetto esecutivo con il progetto esaminato dalla Commissione VIA ed assunto a base del presente parere. E' fatto altresì obbligo, in caso di varianti sostanziali del progetto definitivo esaminato, che lo stesso completo delle varianti sia sottoposto a nuova procedura.

3. **DI** inviare, per gli adempimenti di competenza, il presente atto al Settore Tutela Ambiente ove è visionabile la documentazione oggetto del procedimento *de quo*;

4. DI trasmettere il presente atto al proponente e al Corpo Forestale dello Stato territorialmente competente;

5. **DI** trasmettere il presente atto al competente Settore Stampa e Documentazione ed Informazione e Bollettino Ufficiale per la relativa pubblicazione sul BURC ed al web master per la pubblicazione sul sito della Regione Campania.

Avv. Simona Brancaccio

REGIONE CAMPANIA

Decreto Dirigenziale n. 355 del 03/10/2013

A.G.C.5 Ecologia, tutela dell'ambiente, disinquinamento, protezione civile

Settore 2 Tutela dell'ambiente

Oggetto dell'Atto:

D.P.R. 357/97 E S.M.I. - VALUTAZIONE DI INCIDENZA - PARERE DELLA COMMISSIONE V.I.A. - V.A.S. - V.I. RELATIVO AL PROGETTO "TAGLIO BOSCO FG. 8 P.LLE 98 E 100 E FG. 11 P.LLA 110" DA REALIZZARSI IN LOC. TEMPA SAN GIORGIO NEL COMUNE DI CASALETTO SPARTANO (SA) - PROPOSTO DAL SIG. IUDICI ROCCO - CUP 6096

IL DIRIGENTE

PREMESSO

a. che con D.P.R. n. 357 del 08/09/1997, art. 5, e ss.mm.ii. sono state dettate disposizioni in merito alla procedura di svolgimento della Valutazione di Incidenza;

b. che con D.G.R.C. n. 1216 del 23/03/2001 e successiva Delibera di G. R. n. 5249 del 31/10/2002, è stato recepito il succitato D.P.R. n. 357/97;

c. che con D.P.G.R.C. n. 9 del 29/01/2010 pubblicato sul BURC n. 10 del 01/02/2010, è stato emanato il Regolamento Regionale n. 1/2010 "*Disposizioni in materia di procedimento di valutazione d'Incidenza*";

d. che con D.G.R.C. n. 324 del 19/03/2010 sono state emanate le "*Linee Guida e Criteri di indirizzo per l'effettuazione della valutazione di incidenza in Regione Campania*" ;

e. che con D.G.R.C. n. 683 del 8 ottobre 2010 è stata revocata la D.G.R. n. 916 del 14/07/2005 e sono state individuate le modalità di calcolo degli oneri dovuti per le procedure di valutazione ambientale strategica, valutazione di impatto ambientale e valutazione di incidenza in Regione Campania;

f. che con D.G.R.C. n. 406 del 04/08/2011 è stato approvato il "*Disciplinare organizzativo delle strutture regionali preposte alla Valutazione di Impatto ambientale e alla Valutazione di Incidenza di cui ai Regolamenti nn. 2/2010 e 1/2010, e della Valutazione Ambientale Strategica di cui al Regolamento emanato con D.P.G.R. n. 17 del 18 Dicembre 2010*", successivamente modificato ed integrato con D.G.R.C. n. 63 del 07/03/2013;

g. che ai sensi del Disciplinare approvato con summenzionata D.G.R. n. 406/2011:
   g.1 sono organi preposti allo svolgimento delle procedure di VIA, VAS e VI:
      - la Commissione per le Valutazioni Ambientali (Commissione VIA/VI/VAS);
      - gli istruttori VIA/VI/VAS;
   g.2 il parere per le procedure di Valutazione Ambientale è reso dalla Commissione VIA/VI/VAS sulla base delle risultanze delle attività degli istruttori;

h. che con D.D. n. 554 del 19/07/2011, è stata indetta una manifestazione di interesse per l'iscrizione alla short list di funzionari regionali, dell'ARPAC e dell'ARCADIS cui assegnare le istruttorie di V.I.A. – V.I. – V.A.S.;

i. che con D.D. n. 648 del 04/10/2011 e ss. mm. ii., è stata approvata la short list del personale cui assegnare le istruttorie di V.I.A. – V.I. – V.A.S.;

j. che, con D.P.G.R.C. n. 105 del 10/05/2013 , sono stati nominati i componenti della Commissione per le valutazioni ambientali (VIA/VI/VAS);

CONSIDERATO

a. che con richiesta acquisita al prot. regionale n. 833452 in data 4.11.2011 il Sig. Iudici Rocco con sede in Casaletto Spartano (SA) alla Via Nazionale n. 224 ha presentato istanza di avvio della procedura di Valutazione d'Incidenza Appropriata ai sensi dell'art. 6 del Regolamento Regionale n. 1/2010 relativa al progetto "taglio bosco Fg. 8 p.lle 98 e 100 e Fg. 11 p.lla 110" da realizzarsi in loc. Tempa San Giorgio nel Comune di Casaletto Spartano (SA);

b. che l'istruttoria del progetto *de quo* è stata affidata dal Dirigente del Settore Tutela dell'Ambiente al gruppo istruttore costituito da Di Caprio – Policastro – Lubrano Lavadera appartenenti alla short list di cui al citato D.D. n. 648/2011;

RILEVATO

a. che detto progetto è stato sottoposto all'esame della Commissione V.I.A. - V.A.S. - V.I. che, nella seduta del 13.06.2013, ha deciso - sulla base delle risultanze dell'attività istruttoria svolta dal sopra citato gruppo istruttore - di esprimere parere favorevole di Valutazione di Incidenza Appropriata, facendo proprie, quali prescrizioni, le azioni di mitigazione già previste nello Studio di Incidenza, nonché le prescrizioni di cui al parere dello STAP Foreste di Salerno e quelle contenute nel Sentito dell'Ente Parco e con la raccomandazione di incrementare ulteriormente, rispetto a quanto previsto in relazione, il numero delle matricine, da scegliere tra gli ecotipi locali più significativi nell'ambito delle specie presenti al fine di assicurare adeguata biodiversità.
   Si prescrive, inoltre:
   - che l'intervento sia realizzato durante il periodo non coincidente con quello di riproduzione della fauna selvatica;
   - di evitare, nelle operazioni di taglio, allestimento ed esbosco, qualsiasi danno alla rinnovazione naturale.

   Si raccomanda infine di prevedere, ogni utile accorgimento nell'utilizzo dei mezzi e degli attrezzi meccanici per le operazioni di taglio, al fine di evitare rilascio e/o emissione di sostanze inquinanti nelle matrici ambientali.

b. che il Sig. Iudici Rocco ha regolarmente provveduto alla corresponsione degli oneri per le procedure di valutazione ambientale, determinate con D.G.R.C. n° 683/2010, mediante versamento del 30.12.2012, agli atti del Settore Tutela Ambiente;

RITENUTO di dover provvedere all'emissione del decreto di Valutazione di Incidenza;

VISTI

- D.P.R. n. 357/97 e ss.mm.ii.;
- D.G.R. n. 1216/2001 e ss.mm.ii.
- Regolamento Regionale n. 1/2010;
- D.G.R. n. 324/2010;
- D.G.R.C. n. 683/2010;
- D.G.R. n. 406/2011 e ss.mm.ii;
- D.D. n. 554/2011 e n. 648/2011;
- D.P.G.R. n. 105/2013;

Alla stregua dell'istruttoria compiuta dal Settore, nonché della dichiarazione di conformità resa dal Dirigente del Servizio 03,

D E C R E T A

Per i motivi espressi in narrativa e che qui si intendono integralmente trascritti e confermati:

1. DI esprimere parere favorevole di Valutazione di Incidenza Appropriata, su conforme giudizio della Commissione V.I.A. - V.A.S. - V.I. espresso nella seduta del 13.06.2013, relativamente al progetto "taglio bosco Fg. 8 p.lle 98 e 100 e Fg. 11 p.lla 110" da realizzarsi in loc. Tempa San Giorgio nel Comune di Casaletto Spartano (SA), proposto dal Sig. Iudici Rocco con sede in Casaletto Spartano (SA) alla Via Nazionale n. 224, facendo proprie, quali prescrizioni, le azioni di mitigazione già previste nello Studio di Incidenza, nonché le prescrizioni di cui al parere dello STAP Foreste di Salerno e quelle contenute nel Sentito dell'Ente Parco e con la raccomandazione di incrementare ulteriormente, rispetto a quanto previsto in relazione, il numero delle matricine, da scegliere tra gli ecotipi locali più significativi nell'ambito delle specie presenti al fine di assicurare adeguata biodiversità.
   Si prescrive, inoltre:
   - che l'intervento sia realizzato durante il periodo non coincidente con quello di riproduzione della fauna selvatica;

- di evitare, nelle operazioni di taglio, allestimento ed esbosco, qualsiasi danno alla rinnovazione naturale.

Si raccomanda infine di prevedere, ogni utile accorgimento nell'utilizzo dei mezzi e degli attrezzi meccanici per le operazioni di taglio, al fine di evitare rilascio e/o emissione di sostanze inquinanti nelle matrici ambientali.

2. CHE l'Amministrazione tenuta al rilascio del provvedimento finale dovrà acquisire tutti gli altri pareri e/o valutazioni previsti per legge e verificare l'ottemperanza delle prescrizioni riportate nonché la congruità del progetto esecutivo con il progetto esaminato dalla Commissione VIA ed assunto a base del presente parere. E' fatto altresì obbligo, in caso di varianti sostanziali del progetto definitivo esaminato, che lo stesso completo delle varianti sia sottoposto a nuova procedura.

3. DI inviare, per gli adempimenti di competenza, il presente atto al Settore Tutela Ambiente ove è visionabile la documentazione oggetto del procedimento *de quo*;

4. DI trasmettere il presente atto al proponente e al Corpo Forestale dello Stato territorialmente competente al proponente;

5. DI trasmettere il presente atto al competente Settore Stampa e Documentazione ed Informazione e Bollettino Ufficiale per la relativa pubblicazione sul BURC ed al web master per la pubblicazione sul sito della Regione Campania.

Avv. Simona Brancaccio

REGIONE CAMPANIA

Decreto Dirigenziale n. 356 del 03/10/2013

A.G.C.5 Ecologia, tutela dell'ambiente, disinquinamento, protezione civile

Settore 2 Tutela dell'ambiente

Oggetto dell'Atto:

VALUTAZIONE DI IMPATTO AMBIENTALE - PARERE DELLA COMMISSIONE V.I.A. - V.A.S. - V.I. RELATIVO AL PROGETTO "DELOCALIZZAZIONE IMPIANTO DI AUTODEMOLIZIONE DI VEICOLI FUORI USO GIA' AUTORIZZATO" DA REALIZZARSI IN LOC. NOCE AREA PIP NEL COMUNE DI CASALUCE (CE) - PROPOSTO DALLA DITTA COLANDREA MICHELINA - CUP 4172

IL DIRIGENTE

PREMESSO:

a. che il titolo III della parte seconda del D.Lgs. 152/2006, così come sostituito dal D.Lgs 4/2008, in recepimento della Direttiva 85/377/CEE, detta norme in materia di Impatto Ambientale di determinati progetti, pubblici e privati, di interventi, impianti e opere, nonché detta disposizioni in materia di Valutazione di Impatto Ambientale per le Regioni e Province Autonome;
b. che con D.P.G.R.C. n. 10 del 29/01/2010, pubblicato sul BURC n. 10 del 01/02/2010, è stato emanato il Regolamento Regionale n. 2/2010 "*Disposizioni in materia di valutazione di impatto ambientale*";
c. che con D.G.R.C. n. 683 del 08/10/2010, pubblicato sul BURC n. 76 del 22/11/2010, è stata revocata la D.G.R. n. 916 del 14 luglio 2005 e sono state individuate le modalità di calcolo degli oneri dovuti per le procedure di valutazione ambientale strategica, valutazione di impatto ambientale e valutazione di incidenza in Regione Campania;
d. che con D.G.R.C. n. 211 del 24/05/2011, sono stati approvati gli "*Indirizzi operativi e procedurali per lo svolgimento della valutazione di impatto ambientale in Regione Campania*";
e. che con D.G.R.C. n. 406 del 04/08/2011 è stato approvato il "*Disciplinare organizzativo delle strutture regionali preposte alla Valutazione di Impatto ambientale e alla Valutazione di Incidenza di cui ai Regolamenti nn. 2/2010 e 1/2010, e della Valutazione Ambientale Strategica di cui al Regolamento emanato con D.P.G.R. n. 17 del 18 Dicembre 2010*", successivamente modificato ed integrato con D.G.R.C. n. 63 del 07/03/2013;
f. che ai sensi del Disciplinare approvato con summenzionata D.G.R. n. 406/2011:
    f.1 sono organi preposti allo svolgimento delle procedure di VIA, VAS e VI:
        - la Commissione per le Valutazioni Ambientali (Commissione VIA/VI/VAS);
        - gli istruttori VIA/VI/VAS;
    f.2 il parere per le procedure di Valutazione Ambientale è reso dalla Commissione VIA/VI/VAS sulla base delle risultanze delle attività degli istruttori;
g. che con D.D. n. 554 del 19/07/2011, è stata indetta una manifestazione di interesse per l'iscrizione alla short list di funzionari regionali, dell'ARPAC e dell'ARCADIS cui assegnare le istruttorie di V.I.A. – V.I. – V.A.S.;
h. che con D.D. n. 648 del 04/10/2011 e ss. mm. ii., è stata approvata la short list del personale cui assegnare le istruttorie di V.I.A. – V.I. – V.A.S.;
i. che, con D.P.G.R.C. n. 105 del 10/05/2013, sono stati nominati i componenti della Commissione per le valutazioni ambientali (VIA/VI/VAS);

CONSIDERATO:

a. che con richiesta acquisita al prot. reg. n. 957090 del 3.11.2010, integrata con note del 22.06.2011 prot. reg. n. 490023, nota del 2.12.2011 prot. reg. 917357, con nota del 16.05.2012 prot. reg. n. 371263, la Ditta Colandrea Michelina, con sede in Aversa (CE) alla via Filippo Saporito UNNRRA Casas lotto I pal. 12, ha trasmesso istanza di Verifica di Assoggettabilità alla V.I.A, ai sensi dell'art. 20 del D.Lgs. 16 gennaio 2008, n.4, relativa al progetto "delocalizzazione impianto di autodemolizione di veicoli fuori uso già autorizzato" da realizzarsi in loc. Noce area PIP nel Comune di Casaluce (CE);

b. che l'istruttoria del progetto de quo è stata affidata dal Dirigente del Settore Tutela dell'Ambiente all'arch. Grazioli, appartenente alla short list di cui al citato D.D. n. 648/2011;

c. che detto progetto è stato sottoposto all'esame della Commissione VIA – VI – VAS, che nella seduta del 15.11.2012, ha deciso di assoggettare il progetto alla procedura di Valutazione d'Impatto Ambientale per i seguenti motivi:
    – il progetto prevede una delocalizzazione in area agricola.
    – Mancano gli atti autorizzativi per la struttura coperta adibita alla demolizione degli autoveicoli ed il recupero delle parti utilizzabili.
    – dalla documentazione progettuale si evince che i rifiuti pericolosi vengono stoccati in area non idonea, in quanto non provvista di opportuna copertura;

- per quanto riguarda le acque trattate, allo stato attuale il proponente non è in possesso di alcuna autorizzazione allo scarico delle acque reflue e va verificata la fattibilità dell'allaccio all'esistente rete fognaria;
- non esiste una pianificazione per lo smaltimento delle acque reflue raccolte nella vasca di sedimentazione;
- nella relazione di progetto non si fa alcun riferimento all'attività attualmente presente nell'area di sedime, evidenziata dalla vista aerea nella planimetria generale dell'impianto Tav.2.

d. che con nota prot. reg. n. 931611 del 17.12.2012, si è provveduto a comunicare al proponente - ai sensi dell'art. 10 bis della Legge n. 241/90 - l'esito della Commissione del 15.11.2012 così come sopra riportato;

e. che la Ditta proponente ha trasmesso con nota prot. reg. n. 35532 del 16.01.2013 osservazioni e chiarimenti in merito al parere espresso dalla Commissione V.I.A. - V.A.S. - V.I. nella seduta del 15.11.2012;

RILEVATO:

a. che detto progetto è stato riproposto all'esame della Commissione VIA – VI – VAS, che nella seduta del 11.07.2013, considerato l'attestato del Comune di Casaluce rilasciato in data 20/11/2012, ritiene di escludere il presente progetto alla procedura di Valutazione d'Impatto Ambientale, formulando espressa richiesta di acquisire, in sede di Conferenza dei Servizi, il parere favorevole, nonché vincolante, del Comune in relazione alla variante di destinazione urbanistica;

b. che la Ditta Colandrea Michelina ha regolarmente provveduto alla corresponsione degli oneri per le procedure di valutazione ambientale, determinate con D.G.R.C. n° 683/2010, mediante versamento del 3.05.2012, agli atti del Settore Tutela Ambiente;

RITENUTO, di dover provvedere all'emissione del decreto di compatibilità ambientale;

VISTI:
- D.Lgs. n. 152/2006 e ss.mm.ii.;
- Regolamento Regionale n. 2/2010;
- D.G.R.C. n. 683/2010;
- D.G.R.C. n. 211/2011;
- D.G.R.C. n. 406/2011e ss.mm.ii.;
- D.D. n. 554/2011 e n. 648/2011;
- D.P.G.R. n. 105/2013;

Alla stregua dell'istruttoria compiuta dal Settore, nonché della dichiarazione di conformità resa dal Dirigente del Servizio 03,

D E C R E T A

Per i motivi espressi in narrativa e che qui si intendono integralmente trascritti e confermati:

1. DI escludere dalla procedura di Valutazione d'Impatto Ambientale, su conforme giudizio della Commissione VIA – VI – VAS, espresso nella seduta del 11.07.2013, il progetto "delocalizzazione impianto di autodemolizione di veicoli fuori uso già autorizzato" da realizzarsi in loc. Noce area PIP nel Comune di Casaluce (CE), proposto dalla Ditta Colandrea Michelina, con sede in Aversa (CE) alla via Filippo Saporito UNNRRA Casas lotto I pal. 12, considerando l'attestato rilasciato dal Comune di Casaluce (CE) e formulando espressa richiesta di acquisire, in sede di Conferenza dei Servizi, il parere favorevole, nonché vincolante, del Comune in relazione alla variante di destinazione urbanistica;

2. CHE l'Amministrazione tenuta al rilascio del provvedimento finale dovrà acquisire tutti gli altri pareri e/o valutazioni previsti per legge e verificare l'ottemperanza delle prescrizioni riportate nonchè la congruità del progetto esecutivo con il progetto esaminato dalla Commissione VIA ed assunto a base del presente parere. E' fatto altresì obbligo, in caso di varianti sostanziali del progetto definitivo esaminato, che lo stesso completo delle varianti sia sottoposto a nuova procedura.

3. DI inviare, per gli adempimenti di competenza, il presente atto al Settore Tutela Ambiente ove è visionabile la documentazione oggetto del procedimento *de quo*.

4. DI trasmettere il presente atto al proponente e all'ARPAC per i controlli di cui all'art. 29 comma 2 del D.Lgs. 152/2006

5. DI trasmettere il presente atto al competente Settore Stampa e Documentazione ed Informazione e Bollettino Ufficiale per la relativa pubblicazione sul BURC ed al web master per la pubblicazione sul sito della Regione Campania.

Avv. Simona Brancaccio

Decreto Dirigenziale n. 357 del 03/10/2013

A.G.C.5 Ecologia, tutela dell'ambiente, disinquinamento, protezione civile

Settore 2 Tutela dell'ambiente

Oggetto dell'Atto:

D.P.R. 357/97 E S.M.I. - VALUTAZIONE DI INCIDENZA - PARERE DELLA COMMISSIONE V.I.A. - V.A.S. - V.I. RELATIVO AL PROGETTO "INTERVENTO DI SISTEMAZIONE STRADA MONTE BULGHERIA" DA REALIZZARSI NEL COMUNE DI CELLE DI BULGHERIA (SA) - PROPOSTO DALLA COMUNITA' MONTANA BUSSENTO, LAMBRO E MINGARDO - CUP 4382

IL DIRIGENTE

REMESSO

a. Che con D.P.R. n. 357 del 08/09/1997, art. 5, e ss.mm.ii. sono state dettate disposizioni in merito alla procedura di svolgimento della Valutazione di Incidenza;

b. che con D.G.R.C. n. 1216 del 23/03/2001 e successiva Delibera di G. R. n. 5249 del 31/10/2002, è stato recepito il succitato D.P.R. n. 357/97;

c. che con D.P.G.R.C. n. 9 del 29/01/2010 pubblicato sul BURC n. 10 del 01/02/2010, è stato emanato il Regolamento Regionale n. 1/2010 "Disposizioni in materia di procedimento di valutazione d'Incidenza";

d. che con D.G.R.C. n. 324 del 19/03/2010 sono state emanate le "Linee Guida e Criteri di indirizzo per l'effettuazione della valutazione di incidenza in Regione Campania" ;

e. che con D.G.R.C. n. 683 del 8 ottobre 2010 è stata revocata la D.G.R. n. 916 del 14 luglio 2005 e sono state individuate le modalità di calcolo degli oneri dovuti per le procedure di valutazione ambientale strategica, valutazione di impatto ambientale e valutazione di incidenza in Regione Campania;

f. che con D.G.R.C. n. 406 del 4 Agosto 2011 è stato approvato il "Disciplinare organizzativo delle strutture regionali preposte alla Valutazione di Impatto ambientale e alla Valutazione di Incidenza di cui ai Regolamenti nn. 2/2010 e 1/2010, e della Valutazione Ambientale Strategica di cui al Regolamento emanato con D.P.G.R. n. 17 del 18 Dicembre 2010";

g. che ai sensi del Disciplinare approvato con summenzionata D.G.R. n. 406/2011:
   g.1 sono organi preposti allo svolgimento delle procedure di VIA, VAS e VI:
      - la Commissione per le Valutazioni Ambientali (Commissione VIA/VI/VAS);
      - gli istruttori VIA/VI/VAS;
   g.2 che il parere per la procedura di Valutazione di Impatto Ambientale è reso dalla Commissione VIA/VI/VAS sulla base delle risultanze delle attività degli istruttori;

h. che con D.D. n. 554 del 19/07/2011, è stata indetta una manifestazione di interesse per l'iscrizione alla short list di funzionari regionali, dell'ARPAC e dell'ARCADIS cui assegnare le istruttorie di V.I.A. – V.I. – V.A.S.;

i. che con D.D. n. 648 del 04/10/2011 e ss. mm. ii., è stata approvata la short list del personale cui assegnare le istruttorie di V.I.A. – V.I. – V.A.S.;

j. che, con D.P.G.R.C. n. 238 del 08/11/2011, sono stati nominati i componenti della Commissione per le valutazioni ambientali (VIA/VI/VAS);

ONSIDERATO

a. che con nota acquisita al prot. reg. n. 276662 del 6.04.2011, la Comunità Montana Bussento, Lambro e Mingardo con sede in Futani (SA) 84050 loc. Foresta, ha presentato istanza di verifica di assoggettabilità alla procedura di Valutazione d'Incidenza Appropriata ai sensi dell'art. 5 del Regolamento Regionale n. 1/2010 relativa al progetto "intervento di sistemazione strada Monte Bulgheria" da realizzarsi nel Comune di Celle di Bulgheria (SA);

b. che l'istruttoria del progetto de quo è stata affidata dal Dirigente del Settore Tutela dell'Ambiente al dott. Del Pizzo appartenente alla short list di cui al citato D.D. n. 648/2011;

RILEVATO

a. che detto progetto è stato sottoposto all'esame della Commissione V.I.A. - V.A.S. - V.I. che, nella seduta del 25.10.2012, ha deciso - sulla base delle risultanze dell'attività istruttoria svolta dal sopra citato istruttore - di assoggettare l'intervento alla procedura di Valutazione d'Incidenza Appropriata, per le seguenti motivazioni:
   - il modulo di verifica preliminare non contiene le informazioni funzionali al parere istruttorio, limitandosi genericamente ad affermare che l'intervento proposto non genera impatti e non causa interferenze né con il sistema abiotico né con il sistema biotico;
   - che l'intervento in questione sia potenzialmente causa di impatti agli habitat e alle specie caratterizzanti il S.I.C.;

b. che con nota prot. reg. n. 143574 del 26.02.2013, si è provveduto a comunicare al proponente - ai sensi dell'art. 10 bis della Legge n. 241/90 - l'esito della Commissione del 25.10.2012 così come sopra riportato;

c. che non sono state fatte osservazioni da parte della Comunità Montana Bussento, Lambro e Mingardo;

d. che la Comunità Montana Bussento, Lambro e Mingardo ha regolarmente provveduto alla corresponsione degli oneri per le procedure di valutazione ambientale, determinate con D.G.R.C. n° 683/2010, mediante versamento del 25.03.2011, agli atti del Settore Tutela Ambiente;

RITENUTO, di dover provvedere all'emissione del decreto di Valutazione di Incidenza;

VISTI

- D.P.R. n. 357/97 e ss.mm.ii.;
- D.G.R. n. 1216/2001 e ss.mm.ii.
- Regolamento Regionale n. 1/2010;
- D.G.R. n. 324/2010;
- D.G.R.C. n. 683/2010;
- D.G.R. n. 406/2011;
- D.D. n. 554/2011 e n. 648/2011;
- D.P.G.R. n. 238/2011;

Alla stregua dell'istruttoria compiuta dal Settore, nonché della dichiarazione di conformità resa dal Dirigente del Servizio 03,

D E C R E T A

per i motivi espressi in narrativa e che qui si intendono integralmente trascritti e confermati:

1. **Di** assoggettare alla procedura di Valutazione d'Incidenza Appropriata, su conforme giudizio della Commissione V.I.A. - V.A.S. - V.I. espresso nella seduta del 25.10.2012, il progetto "intervento di sistemazione strada Monte Bulgheria" da realizzarsi nel Comune di Celle di Bulgheria (SA), proposto dalla Comunità Montana Bussento, Lambro e Mingardo con sede in Futani (SA) 84050 loc. Foresta, per le seguenti motivazioni:
   - il modulo di verifica preliminare non contiene le informazioni funzionali al parere istruttorio, limitandosi genericamente ad affermare che l'intervento proposto non genera impatti e non causa interferenze né con il sistema abiotico né con il sistema biotico;
   - che l'intervento in questione sia potenzialmente causa di impatti agli habitat e alle specie caratterizzanti il S.I.C.;

1. **DI** inviare, per gli adempimenti di competenza, il presente atto al Settore Tutela Ambiente ove è visionabile la documentazione oggetto del procedimento de quo;

2. **DI** trasmettere il presente atto al proponente e al Corpo Forestale dello Stato territorialmente competente al proponente;

3. **DI** trasmettere il presente atto al competente Settore Stampa e Documentazione ed Informazione e Bollettino Ufficiale per la relativa pubblicazione sul BURC ed al web master per la pubblicazione sul sito della Regione Campania.

Avv. Simona Brancaccio

Decreto Dirigenziale n. 358 del 03/10/2013

A.G.C.5 Ecologia, tutela dell'ambiente, disinquinamento, protezione civile

Settore 2 Tutela dell'ambiente

Oggetto dell'Atto:

VALUTAZIONE DI IMPATTO AMBIENTALE - PARERE DELLA COMMISSIONE V.I.A. - V.A.S. - V.I. RELATIVO AL PROGETTO "IMPIANTO PER LO STOCCAGGIO PROVVISORIO E TRATTAMENTO DI RIFIUTI NON PERICOLOSI" IN LOC. CASTELLUCCIA NEL COMUNE DI BATTIPAGLIA (SA) - PROPOSTO DALLA SOC. INERTI ADINOLFI SRL - CUP 6008

IL DIRIGENTE

PREMESSO:

a. che il titolo III della parte seconda del D.Lgs. 152/2006, così come sostituito dal D.Lgs 4/2008, in recepimento della Direttiva 85/377/CEE, detta norme in materia di Impatto Ambientale di determinati progetti, pubblici e privati, di interventi, impianti e opere, nonché detta disposizioni in materia di Valutazione di Impatto Ambientale per le Regioni e Province Autonome;

b. che con D.P.G.R.C. n. 10 del 29/01/2010, pubblicato sul BURC n. 10 del 01/02/2010, è stato emanato il Regolamento Regionale n. 2/2010 “Disposizioni in materia di valutazione di impatto ambientale”;

c. che con D.G.R.C. n. 683 del 08/10/2010, pubblicato sul BURC n. 76 del 22/11/2010, è stata revocata la D.G.R. n. 916 del 14 luglio 2005 e sono state individuate le modalità di calcolo degli oneri dovuti per le procedure di valutazione ambientale strategica, valutazione di impatto ambientale e valutazione di incidenza in Regione Campania;

d. che con D.G.R.C. n. 211 del 24/05/2011, sono stati approvati gli “Indirizzi operativi e procedurali per lo svolgimento della valutazione di impatto ambientale in Regione Campania”;

e. che con D.G.R.C. n. 406 del 04/08/2011 è stato approvato il "Disciplinare organizzativo delle strutture regionali preposte alla Valutazione di Impatto ambientale e alla Valutazione di Incidenza di cui ai Regolamenti nn. 2/2010 e 1/2010, e della Valutazione Ambientale Strategica di cui al Regolamento emanato con D.P.G.R. n. 17 del 18 Dicembre 2010", successivamente modificato ed integrato con D.G.R.C. n. 63 del 07/03/2013;

f. che ai sensi del Disciplinare approvato con summenzionata D.G.R. n. 406/2011:
   f.1 sono organi preposti allo svolgimento delle procedure di VIA, VAS e VI:
      - la Commissione per le Valutazioni Ambientali (Commissione VIA/VI/VAS);
      - gli istruttori VIA/VI/VAS;
   f.2 il parere per le procedure di Valutazione Ambientale è reso dalla Commissione VIA/VI/VAS sulla base delle risultanze delle attività degli istruttori;

g. che con D.D. n. 554 del 19/07/2011, è stata indetta una manifestazione di interesse per l’iscrizione alla short list di funzionari regionali, dell’ARPAC e dell’ARCADIS cui assegnare le istruttorie di V.I.A. – V.I. – V.A.S.;

h. che con D.D. n. 648 del 04/10/2011 e ss. mm. ii., è stata approvata la short list del personale cui assegnare le istruttorie di V.I.A. – V.I. – V.A.S.;

i. che, con D.P.G.R.C. n. 105 del 10.05.2013, sono stati nominati i componenti della Commissione per le valutazioni ambientali (VIA/VI/VAS);

CONSIDERATO:

a. che con richiesta acquisita al prot. reg. n. 674279 del 7.09.2011, la Soc. Inerti Adinolfi srl, con sede in Battipaglia (SA) 84091 al viale della Pace, ha trasmesso istanza di Verifica di Assoggettabilità alla V.I.A, ai sensi dell’art. 20 del D.Lgs. 16 gennaio 2008, n.4, relativa al progetto "Impianto per lo stoccaggio provvisorio e trattamento di rifiuti non pericolosi” da realizzarsi in loc. Castelluccia nel Comune di Battipaglia (SA);

b. che in accoglimento di specifiche richieste da parte della Soc. Inerti Adinolfi srl, acquisite al prot. reg. n. 20453 del 11.01.2012 , prot. n. 141020 del 23.02.2012, prot. n. 471576 del 20.06.2012, il Settore ha accordato varie proroghe per il termine per la presentazione dei chiarimenti ed integrazioni, con note prot. n. 45519 del 19.01.2012, prot. n. 175749 del 7.03.2012, prot. n. 478591 del 21.06.2012;

c. che con note acquisite al prot. reg. n. 626074 del 23.08.2012, prot. n. 776552 del 24.10.2012, prot. n. 793350 del 30.10.2012, prot. n. 914123 del 10.12.2012 e prot. n. 251297 del 9.04.2013, la Società proponente ha trasmesso varie integrazioni;

d. che l'istruttoria del progetto de quo è stata affidata dal Dirigente del Settore Tutela dell'Ambiente al gruppo istruttore costituito da Del Piano - Pascarella, appartenenti alla short list di cui al citato D.D. n. 648/2011;

e. che detto progetto è stato sottoposto all'esame della Commissione V.I.A. - V.A.S. - V.I. che, nella seduta del 30.05.2013, ha deciso di assoggettare l'intervento alla procedura di Valutazione di Impatto Ambientale, per le seguenti motivazioni:
   - Il Proponente non ha inoltrato il Certificato di Destinazione Urbanistica aggiornato recante il quadro completo dei vincoli, nonché stralcio del P.R.G. con allegata legenda e norme di attuazione, ma ha presentato esclusivamente una attestazione dell'Ufficio Ambiente del comune di Battipaglia datata 19.10.2007 in cui nulla osta alla "compatibilità ambientale e territoriale", inoltre non si è a conoscenza di eventuali varianti al P.R.G. approvate dall'Ente comune che autorizzano l'area per l'uso attuale. Il Proponente non ha fornito documentazione, valida ai sensi di legge, comprovante l'iscrizione al Registro delle Imprese dalla Provincia di Salerno per l'attività di recupero di rifiuti non pericolosi, documentazione già oggetto di richiesta di integrazioni.
   - Da una ricerca effettuata sul web, è emerso che con D.D. n. 118 del 12.03.2010, l'A.G.C. 15 Lavori Pubblici, Opere Pubbliche, Attuazione, espropriazione - Settore Provinciale Genio Civile di Salerno, ha emanato decreto di autorizzazione per la "ricomposizione ambientale della cava abusiva" della Ditta in questione, ubicata alla località Castelluccia, da eseguirsi per un periodo di tre anni ed utilizzando per il definitivo recupero della cava 94.598 mc di materiali "da reperirsi al di fuori dell'area di cava, nell'ambito dell'attività della Ditta Adinolfi di recupero di inerti non pericolosi… materiali che dovranno possedere i requisiti di cui all'art. 186 del D.Lgs 152/06 e certificati secondo la normativa vigente e conformemente all'art. 52 delle Norme di Attuazione del P.R.AE.". Al riguardo, il Proponente non ha riportato alcuna considerazione sebbene sia stato richiesto di fornire informazioni sull'attività in svolgimento presso la cava e sullo stato di attuazione del programma di recupero ambientale.
   - Dal momento che il Proponente non ha inoltrato documentazione, valida ai sensi di legge, comprovante l'esercizio dell'attività di recupero attualmente in esercizio, non è possibile verificare quanto dichiarato in merito allo stato di fatto al fine di effettuare i confronti rispetto allo stato di progetto, in particolare in relazione all'incremento dei quantitativi richiesto per le tipologie di rifiuto attualmente già autorizzate. Infatti, nella Relazione Tecnica Integrativa è riportata la Tabella riassuntiva dei quantitativi che saranno trattati annualmente, pari a 632.108 tonn, senza riportare il confronto con la situazione attualmente in essere.
   - Relativamente alle nuove attività di recupero introdotte si rappresenta che per la tipologia 7..30 (sabbia e conchiglie dalla pulizia degli arenili) il D.M. 05.02.1998 prevede che l'unica attività di recupero R10 svolta su tale tipologia di rifiuto sia il "ripascimento di arenili soggetti a fenomeni erosivi", pertanto si ritiene indispensabile che il Proponente fornisca chiarimenti sulla congruenza del progetto con tale attività di recupero.
   - Relativamente al ciclo di lavorazione in progetto, non è stata fornita alcuna informazione sull'attività di recupero ambientale R10 sulle altre tipologie di rifiuti per le quali viene prevista l'integrazione, sebbene richiesto con nota prot. 81024 del 01.02.2013.
   - Relativamente alla capacità produttiva dei macchinari, nella Relazione Tecnica per la Procedura di Verifica di Assoggettabilità alla VIA viene riportato l'utilizzo del Gruppo Cingolato semovente di frantumazione Tipo "GCV 100", munito di frantoio a mascelle e deferrizzatore, ed Impianto di frantumazione fisso, dei quali vengono riportate genericamente alcune caratteristiche tecniche senza fornire informazioni sulla capacità di trattamento espressa in mc/h e mc/giorno, sebbene siano state richieste con nota prot. 81024 del 01.02.2013; infatti tali dati sono indispensabili per poter correlare la dotazione impiantistica con le quantità di rifiuti da trattare, specialmente in considerazione del notevole incremento delle tipologie e dei quantitativi di rifiuti da sottoporre a

recupero come previsto dal progetto, e valutare la coerenza delle valutazioni ambientali effettuate dal Proponente.

- Relativamente alle MPS prodotte dall'attività di recupero ed all'ubicazione delle attività di recupero e dei relativi macchinari, il Proponente non ha fornito alcuna informazione sebbene con nota prot. 81204 del 01.02.2013, sia stato richiesto di precisare: l'ampiezza delle superfici destinate a stoccaggio delle MPS, dettagliando i quantitativi mediamente prodotti e le relative modalità (cumuli, cassoni), nonché l'area destinata all'attività di recupero con la relativa dotazione impiantistica e l'area dedicata allo stoccaggio degli scarti provenienti dalla lavorazione, avendo cura altresì di produrne adeguata rappresentazione grafica sia dello stato di fatto che dello stato di progetto. Al riguardo il Proponente ha inoltrato esclusivamente un Elaborato Grafico denominato "Layout di Progetto" in scala 1:500, dove risultano approssimativamente individuate alcune aree per le MPS, senza specificare le relative caratteristiche dimensionali e costruttive, ed ubicandole al di fuori del perimetro che delimita l'area dell'impianto di recupero di rifiuti; inoltre non vengono riportate le aree di ubicazione degli impianti ed attrezzature utilizzati per lo svolgimento delle attività di recupero.
- Si rappresenta, altresì, che dal confronto tra il Layout di progetto e l'Ortorfoto scaricata dal Portale Cartografico Nazionale (www.pcn.minambiente.it - Allegato 1) si evince che gli scarrabili saranno posizionati su un'area, adiacente alla viabilità di servizio, che risulta ubicata in pendenza e che sembrerebbe destinata a verde e posta immediatamente a ridosso della cava; analogamente l'ampliamento delle zona di messa in riserva in cumuli sembrerebbe interessare un'area a verde. Dal momento che presso la cava è in corso un programma di ricomposizione ambientale, si ritiene indispensabile che il Proponente fornisca chiarimenti in merito alle aree interessate dal suddetto programma di ricomposizione, come del resto già richiesto con nota prot. 81204 del 01.02.2013.
- Relativamente all'utilizzazione di risorse naturali, il progetto prevede l'occupazione di suolo per la realizzazione delle nuove aree di messa in riserva e stoccaggio, che saranno munite di pavimentazione in cls industriale, ma come sopra riportato non viene descritto adeguatamente l'ampliamento proposto, che va ad interessare superfici con dislivelli e che attualmente sembrerebbero destinate a verde. Viene riportato che il processo di messa in riserva e recupero di rifiuti non richiede acqua, che viene utilizzata esclusivamente nelle operazioni di abbattimento polveri, di pulizia dei piazzali e per i servizi igienico-sanitari. Si rappresenta che a pag. 20 della succitata Relazione viene riportato genericamente che "per il reintegro dell'acqua perduta la vasca di raccolta delle acque chiarificate sarà collegata con un'apposita condotta al pozzo acquifero da realizzare al margine della cava". Tale aspetto non risulta chiaro e necessita di approfondimenti, dal momento che il Proponente ha dichiarato che l'impianto di recupero rifiuti non necessita di acqua e che per gli usi quotidiani viene riutilizzata quella di dilavamento chiarificata.
- Per quanto riguarda i rifiuti prodotti nell'esercizio dell'attività di recupero e che saranno stoccati in cassoni a tenuta, per poi essere conferiti presso impianti di smaltimento, non sono state riportate in planimetria le superfici da destinare a tali stoccaggi.
- Relativamente alle emissioni in atmosfera, viene riportato che il flusso degli automezzi è stimabile mediamente in n. 40 automezzi al giorno; al riguardo non viene specificato se trattasi di automezzi relativi alle sole fasi di ingresso di rifiuti od anche di MPS, inoltre non viene considerata l'ipotesi in cui l'impianto venga utilizzato al massimo della capacità dichiarata ovvero 632.108 tonn/anno che comporterebbe un flusso giornaliero di 70 automezzi da 30 tonn cad. per i soli rifiuti, senza considerare il flusso relativo, appunto, alle MPS. Nulla viene detto in merito alla produzione di polveri ed alle misure di mitigazione associate a tali fasi di trasporto.
- Relativamente alle acque reflue prodotte dall'insediamento, viene riportato che la realizzazione dell'impianto di chiarificazione ha ricevuto l'Autorizzazione della Provincia di Salerno con prot. n. 223 del 20.10.1997, tale atto non è stato inoltrato sebbene richiesto con nota prot. 81204 del 01.02.1013. Viene, inoltre, riportato che nell'impianto di chiarificazione sarà realizzato il recupero del 90% dell'acqua di lavaggio, mentre le acque perse per "infiltrazioni nel terreno attraverso le spalle non rivestite delle vasche di lagunaggio, non conterranno nessuna sostanza inquinante ma solo limi in sospensione. Filtrando nel terreno dette acque perderanno velocemente i limi

contenuti, e saranno quindi del tutto assimilabili alle acque meteoriche dilavanti… e giungeranno alla falda posta a 30 m circa dal piano campagna, con caratteristiche chimico fisiche pari alle acque di falda stesse." Alla luce di quanto riportato sulle caratteristiche delle vasche di lagunaggio e sulla non perfetta tenuta delle stesse, come evidenziato dai fenomeni di perdita con infiltrazione nel sottosuolo, si ritiene indispensabile che il Proponente fornisca chiarimenti sulle misure che saranno realizzate per impedire il verificarsi di tale fenomeno. Si rammenta, infatti, che le acque di dilavamento provengono da piazzali interessati dal transito di mezzi pesanti, dalla movimentazione di apparecchiature elettromeccaniche e dallo stoccaggio di rifiuti.

- Per quanto riguarda il rumore, il Proponente ha effettuato una perizia fonometrica mediante misurazioni in data 25.03.2011, tuttavia si rappresenta che le tabelle relative alle misurazioni effettuate recano quale luogo di misurazione la Ditta "A.p.a. S.r.l. con sede in Contrada Corneto, Eboli (SA)", al riguardo si ritiene indispensabile che la Ditta fornisca chiarimenti.
- Il Proponente afferma che non saranno utilizzate sostanza pericolose e che nell'ultimo triennio non si sono verificati presso l'impianto incidenti dovuti a sversamenti accidentali o al traffico di mezzi pesanti, tuttavia non vengono precisate quali misure preventive la Ditta adotta o ha in progetto di adottare per evitare gli impatti potenzialmente connessi a tali rischi, ritenuti potenziali data la tipologia di attività svolta.
- Non sono state fornite informazioni sintetiche relative all'ecosistema interessante l'area di intervento (flora e fauna), pertanto le valutazioni effettuate sulle componenti ambientali (atmosfera, ambiente idrico, suolo e sottosuolo) debbono ritenersi non esaustive, anche in ragione della descrizione poco chiara di alcuni aspetti progettuali.
- Relativamente agli effetti cumulativi con altri progetti insistenti nella stessa area, a pag. 22 della Relazione Tecnica per la Procedura di Verifica di Assoggettabilità alla VIA, viene riportato genericamente che nell'area oggetto di intervento sono ubicate altre attività industriali, senza fornire dettagli in merito alle tipologie ed agli effetti cumulativi potenzialmente attesi. Inoltre, in merito all'attività di coltivazione della cava, è stato genericamente riportato che la Ditta sta attuando il programma di ricomposizione ambientale approvato con D.D. 118/541 del 12.03.2010, ma non sono state fornite altre informazioni. Tale necessità di chiarimenti era già stata rappresentata alla Ditta con nota prot. 81204 del 01.02.2013.

Inoltre la Commissione chiede al Settore Tutela dell'Ambiente di acquisire dal Genio Civile di Salerno gli elaborati del progetto autorizzato con D.D. n. 118 del 12.03.2010 per la ricomposizione ambientale, al fine di verificare la compatibilità con il progetto proposto;

RILEVATO:

a. che con nota prot. reg. n. 528542 del 19.07.2013, si è provveduto a comunicare al proponente - ai sensi dell'art. 10 bis della Legge n. 241/90 - l'esito della Commissione del 30.05.2013 così come sopra riportato;

b. che la perizia fonometrica trasmessa dalla società proponente con nota acquisita al prot. reg. n. 615788 del 5.09.2013 non è sufficiente a riproporre il progetto de quo alla Commissione VIA;

c. che la Soc. Inerti Adinolfi srl ha regolarmente provveduto alla corresponsione degli oneri per le procedure di valutazione ambientale, determinate con D.G.R.C. n° 683/2010, mediante versamento del 12.10.2012, agli atti del Settore Tutela Ambiente;

RITENUTO, di dover provvedere all'emissione del decreto di compatibilità ambientale;

VISTI:

- D.Lgs. n. 152/2006 e ss.mm.ii.;
- Regolamento Regionale n. 2/2010;
- D.G.R.C. n. 683/2010;
- D.G.R.C. n. 211/2011;
- D.G.R.C. n. 406/2011 e ss.mm.ii.;
- D.D. n. 554/2011 e n. 648/2011;

- D.P.G.R. n. 105/2013;

Alla stregua dell'istruttoria compiuta dal Settore, nonché della dichiarazione di conformità resa dal Dirigente del Servizio 03,

D E C R E T A

Per i motivi espressi in narrativa e che qui si intendono integralmente trascritti e confermati:

1. DI assoggettare alla procedura di Valutazione di Impatto Ambientale, su conforme giudizio della Commissione V.I.A., V.A.S. e V.I. espresso nella seduta del 30.05.2013, il progetto "Impianto per lo stoccaggio provvisorio e trattamento di rifiuti non pericolosi" in Loc. Castelluccia nel Comune di Battipaglia (SA), proposto dalla Soc. Inerti Adinolfi srl, con sede in Battipaglia (SA) 84091 al viale della Pace, per le seguenti motivazioni:
   - Il Proponente non ha inoltrato il Certificato di Destinazione Urbanistica aggiornato recante il quadro completo dei vincoli, nonché stralcio del P.R.G. con allegata legenda e norme di attuazione, ma ha presentato esclusivamente una attestazione dell'Ufficio Ambiente del comune di Battipaglia datata 19.10.2007 in cui nulla osta alla "compatibilità ambientale e territoriale", inoltre non si è a conoscenza di eventuali varianti al P.R.G. approvate dall'Ente comune che autorizzano l'area per l'uso attuale. Il Proponente non ha fornito documentazione, valida ai sensi di legge, comprovante l'iscrizione al Registro delle Imprese dalla Provincia di Salerno per l'attività di recupero di rifiuti non pericolosi, documentazione già oggetto di richiesta di integrazioni.
   - Da una ricerca effettuata sul web, è emerso che con D.D. n. 118 del 12.03.2010, l'A.G.C. 15 Lavori Pubblici, Opere Pubbliche, Attuazione, espropriazione - Settore Provinciale Genio Civile di Salerno, ha emanato decreto di autorizzazione per la "ricomposizione ambientale della cava abusiva" della Ditta in questione, ubicata alla località Castelluccia, da eseguirsi per un periodo di tre anni ed utilizzando per il definitivo recupero della cava 94.598 mc di materiali "da reperirsi al di fuori dell'area di cava, nell'ambito dell'attività della Ditta Adinolfi di recupero di inerti non pericolosi… materiali che dovranno possedere i requisiti di cui all'art. 186 del D.Lgs 152/06 e certificati secondo la normativa vigente e conformemente all'art. 52 delle Norme di Attuazione del P.R.AE.". Al riguardo, il Proponente non ha riportato alcuna considerazione sebbene sia stato richiesto di fornire informazioni sull'attività in svolgimento presso la cava e sullo stato di attuazione del programma di recupero ambientale.
   - Dal momento che il Proponente non ha inoltrato documentazione, valida ai sensi di legge, comprovante l'esercizio dell'attività di recupero attualmente in esercizio, non è possibile verificare quanto dichiarato in merito allo stato di fatto al fine di effettuare i confronti rispetto allo stato di progetto, in particolare in relazione all'incremento dei quantitativi richiesto per le tipologie di rifiuto attualmente già autorizzate. Infatti, nella Relazione Tecnica Integrativa è riportata la Tabella riassuntiva dei quantitativi che saranno trattati annualmente, pari a 632.108 tonn, senza riportare il confronto con la situazione attualmente in essere.
   - Relativamente alle nuove attività di recupero introdotte si rappresenta che per la tipologia 7..30 (sabbia e conchiglie dalla pulizia degli arenili) il D.M. 05.02.1998 prevede che l'unica attività di recupero R10 svolta su tale tipologia di rifiuto sia il "ripascimento di arenili soggetti a fenomeni erosivi", pertanto si ritiene indispensabile che il Proponente fornisca chiarimenti sulla congruenza del progetto con tale attività di recupero.
   - Relativamente al ciclo di lavorazione in progetto, non è stata fornita alcuna informazione sull'attività di recupero ambientale R10 sulle altre tipologie di rifiuti per le quali viene prevista l'integrazione, sebbene richiesto con nota prot. 81024 del 01.02.2013.
   - Relativamente alla capacità produttiva dei macchinari, nella Relazione Tecnica per la Procedura di Verifica di Assoggettabilità alla VIA viene riportato l'utilizzo del Gruppo Cingolato semovente di frantumazione Tipo "GCV 100", munito di frantoio a mascelle e deferrizzatore, ed Impianto di frantumazione fisso, dei quali vengono riportate genericamente alcune caratteristiche tecniche senza fornire informazioni sulla capacità di trattamento espressa in mc/h e mc/giorno, sebbene siano state richieste con nota prot. 81024 del 01.02.2013; infatti tali dati sono indispensabili per

poter correlare la dotazione impiantistica con le quantità di rifiuti da trattare, specialmente in considerazione del notevole incremento delle tipologie e dei quantitativi di rifiuti da sottoporre a recupero come previsto dal progetto, e valutare la coerenza delle valutazioni ambientali effettuate dal Proponente.

- Relativamente alle MPS prodotte dall'attività di recupero ed all'ubicazione delle attività di recupero e dei relativi macchinari, il Proponente non ha fornito alcuna informazione sebbene con nota prot. 81204 del 01.02.2013, sia stato richiesto di precisare: l'ampiezza delle superfici destinate a stoccaggio delle MPS, dettagliando i quantitativi mediamente prodotti e le relative modalità (cumuli, cassoni), nonché l'area destinata all'attività di recupero con la relativa dotazione impiantistica e l'area dedicata allo stoccaggio degli scarti provenienti dalla lavorazione, avendo cura altresì di produrne adeguata rappresentazione grafica sia dello stato di fatto che dello stato di progetto. Al riguardo il Proponente ha inoltrato esclusivamente un Elaborato Grafico denominato "Layout di Progetto" in scala 1:500, dove risultano approssimativamente individuate alcune aree per le MPS, senza specificare le relative caratteristiche dimensionali e costruttive, ed ubicandole al di fuori del perimetro che delimita l'area dell'impianto di recupero di rifiuti; inoltre non vengono riportate le aree di ubicazione degli impianti ed attrezzature utilizzati per lo svolgimento delle attività di recupero.
- Si rappresenta, altresì, che dal confronto tra il Layout di progetto e l'Ortorfoto scaricata dal Portale Cartografico Nazionale (www.pcn.minambiente.it - Allegato 1) si evince che gli scarrabili saranno posizionati su un'area, adiacente alla viabilità di servizio, che risulta ubicata in pendenza e che sembrerebbe destinata a verde e posta immediatamente a ridosso della cava; analogamente l'ampliamento delle zona di messa in riserva in cumuli sembrerebbe interessare un'area a verde. Dal momento che presso la cava è in corso un programma di ricomposizione ambientale, si ritiene indispensabile che il Proponente fornisca chiarimenti in merito alle aree interessate dal suddetto programma di ricomposizione, come del resto già richiesto con nota prot. 81204 del 01.02.2013.
- Relativamente all'utilizzazione di risorse naturali, il progetto prevede l'occupazione di suolo per la realizzazione delle nuove aree di messa in riserva e stoccaggio, che saranno munite di pavimentazione in cls industriale, ma come sopra riportato non viene descritto adeguatamente l'ampliamento proposto, che va ad interessare superfici con dislivelli e che attualmente sembrerebbero destinate a verde. Viene riportato che il processo di messa in riserva e recupero di rifiuti non richiede acqua, che viene utilizzata esclusivamente nelle operazioni di abbattimento polveri, di pulizia dei piazzali e per i servizi igienico-sanitari. Si rappresenta che a pag. 20 della succitata Relazione viene riportato genericamente che "per il reintegro dell'acqua perduta la vasca di raccolta delle acque chiarificate sarà collegata con un'apposita condotta al pozzo acquifero da realizzare al margine della cava". Tale aspetto non risulta chiaro e necessita di approfondimenti, dal momento che il Proponente ha dichiarato che l'impianto di recupero rifiuti non necessita di acqua e che per gli usi quotidiani viene riutilizzata quella di dilavamento chiarificata.
- Per quanto riguarda i rifiuti prodotti nell'esercizio dell'attività di recupero e che saranno stoccati in cassoni a tenuta, per poi essere conferiti presso impianti di smaltimento, non sono state riportate in planimetria le superfici da destinare a tali stoccaggi.
- Relativamente alle emissioni in atmosfera, viene riportato che il flusso degli automezzi è stimabile mediamente in n. 40 automezzi al giorno; al riguardo non viene specificato se trattasi di automezzi relativi alle sole fasi di ingresso di rifiuti od anche di MPS, inoltre non viene considerata l'ipotesi in cui l'impianto venga utilizzato al massimo della capacità dichiarata ovvero 632.108 tonn/anno che comporterebbe un flusso giornaliero di 70 automezzi da 30 tonn cad. per i soli rifiuti, senza considerare il flusso relativo, appunto, alle MPS. Nulla viene detto in merito alla produzione di polveri ed alle misure di mitigazione associate a tali fasi di trasporto.
- Relativamente alle acque reflue prodotte dall'insediamento, viene riportato che la realizzazione dell'impianto di chiarificazione ha ricevuto l'Autorizzazione della Provincia di Salerno con prot. n. 223 del 20.10.1997, tale atto non è stato inoltrato sebbene richiesto con nota prot. 81204 del 01.02.1013. Viene, inoltre, riportato che nell'impianto di chiarificazione sarà realizzato il recupero del 90% dell'acqua di lavaggio, mentre le acque perse per "infiltrazioni nel terreno attraverso le

spalle non rivestite delle vasche di lagunaggio, non conterranno nessuna sostanza inquinante ma solo limi in sospensione. Filtrando nel terreno dette acque perderanno velocemente i limi contenuti, e saranno quindi del tutto assimilabili alle acque meteoriche dilavanti… e giungeranno alla falda posta a 30 m. circa dal piano campagna, con caratteristiche chimico fisiche pari alle acque di falda stesse." Alla luce di quanto riportato sulle caratteristiche delle vasche di lagunaggio e sulla non perfetta tenuta delle stesse, come evidenziato dai fenomeni di perdita con infiltrazione nel sottosuolo, si ritiene indispensabile che il Proponente fornisca chiarimenti sulle misure che saranno realizzate per impedire il verificarsi di tale fenomeno. Si rammenta, infatti, che le acque di dilavamento provengono da piazzali interessati dal transito di mezzi pesanti, dalla movimentazione di apparecchiature elettromeccaniche e dallo stoccaggio di rifiuti.

- Per quanto riguarda il rumore, il Proponente ha effettuato una perizia fonometrica mediante misurazioni in data 25.03.2011, tuttavia si rappresenta che le tabelle relative alle misurazioni effettuate recano quale luogo di misurazione la Ditta "A.p.a. S.r.l. con sede in Contrada Corneto, Eboli (SA)", al riguardo si ritiene indispensabile che la Ditta fornisca chiarimenti.
- Il Proponente afferma che non saranno utilizzate sostanza pericolose e che nell'ultimo triennio non si sono verificati presso l'impianto incidenti dovuti a sversamenti accidentali o al traffico di mezzi pesanti, tuttavia non vengono precisate quali misure preventive la Ditta adotta o ha in progetto di adottare per evitare gli impatti potenzialmente connessi a tali rischi, ritenuti potenziali data la tipologia di attività svolta.
- Non sono state fornite informazioni sintetiche relative all'ecosistema interessante l'area di intervento (flora e fauna), pertanto le valutazioni effettuate sulle componenti ambientali (atmosfera, ambiente idrico, suolo e sottosuolo) debbono ritenersi non esaustive, anche in ragione della descrizione poco chiara di alcuni aspetti progettuali.
- Relativamente agli effetti cumulativi con altri progetti insistenti nella stessa area, a pag. 22 della Relazione Tecnica per la Procedura di Verifica di Assoggettabilità alla VIA, viene riportato genericamente che nell'area oggetto di intervento sono ubicate altre attività industriali, senza fornire dettagli in merito alle tipologie ed agli effetti cumulativi potenzialmente attesi. Inoltre, in merito all'attività di coltivazione della cava, è stato genericamente riportato che la Ditta sta attuando il programma di ricomposizione ambientale approvato con D.D. 118/541 del 12.03.2010, ma non sono state fornite altre informazioni. Tale necessità di chiarimenti era già stata rappresentata alla Ditta con nota prot. 81204 del 01.02.2013.

Inoltre la Commissione chiede al Settore Tutela dell'Ambiente di acquisire dal Genio Civile di Salerno gli elaborati del progetto autorizzato con D.D. n. 118 del 12.03.2010 per la ricomposizione ambientale, al fine di verificare la compatibilità con il progetto proposto;

2. DI inviare, per gli adempimenti di competenza, il presente atto al Settore Tutela Ambiente ove è visionabile la documentazione oggetto del procedimento de quo.

3. DI trasmettere il presente atto al proponente e all'ARPAC per i controlli di cui all'art. 29 comma 2 del D.Lgs. 152/2006;

4. DI trasmettere il presente atto al competente Settore Stampa e Documentazione ed Informazione e Bollettino Ufficiale per la relativa pubblicazione sul BURC ed al web master per la pubblicazione sul sito della Regione Campania.

Avv. Simona Brancaccio

Decreto Dirigenziale n. 359 del 03/10/2013

A.G.C.5 Ecologia, tutela dell'ambiente, disinquinamento, protezione civile

Settore 2 Tutela dell'ambiente

Oggetto dell'Atto:

D.P.R. 357/97 E S.M.I. - VALUTAZIONE DI INCIDENZA - PARERE DELLA COMMISSIONE V.I.A. - V.A.S. - V.I. RELATIVO AL PROGETTO "TAGLIO DI BOSCO CEDUO FG. 2 P.LLE 112 E 1013 - SIG.RA MASCOLO AMELIA, SIG.RA MASCOLO BIANCAROSA, SIG.RA MASCOLO ANNA" DA REALIZZARSI NEL COMUNE DI CASOLA DI NAPOLI (NA) - PROPOSTO DALLA COMUNITA' MONTANA DEI MONTI LATTARI - CUP 6031

IL DIRIGENTE

PREMESSO

a. che con D.P.R. n. 357 del 08/09/1997, art. 5, e ss.mm.ii. sono state dettate disposizioni in merito alla procedura di svolgimento della Valutazione di Incidenza;

b. che con D.G.R.C. n. 1216 del 23/03/2001 e successiva Delibera di G. R. n. 5249 del 31/10/2002, è stato recepito il succitato D.P.R. n. 357/97;

c. che con D.P.G.R.C. n. 9 del 29/01/2010 pubblicato sul BURC n. 10 del 01/02/2010, è stato emanato il Regolamento Regionale n. 1/2010 "*Disposizioni in materia di procedimento di valutazione d'Incidenza*";

d. che con D.G.R.C. n. 324 del 19/03/2010 sono state emanate le "*Linee Guida e Criteri di indirizzo per l'effettuazione della valutazione di incidenza in Regione Campania*" ;

e. che con D.G.R.C. n. 683 del 8 ottobre 2010 è stata revocata la D.G.R. n. 916 del 14/07/2005 e sono state individuate le modalità di calcolo degli oneri dovuti per le procedure di valutazione ambientale strategica, valutazione di impatto ambientale e valutazione di incidenza in Regione Campania;

f. che con D.G.R.C. n. 406 del 04/08/2011 è stato approvato il "*Disciplinare organizzativo delle strutture regionali preposte alla Valutazione di Impatto ambientale e alla Valutazione di Incidenza di cui ai Regolamenti nn. 2/2010 e 1/2010, e della Valutazione Ambientale Strategica di cui al Regolamento emanato con D.P.G.R. n. 17 del 18 Dicembre 2010*", successivamente modificato ed integrato con D.G.R.C. n. 63 del 07/03/2013;

g. che ai sensi del Disciplinare approvato con summenzionata D.G.R. n. 406/2011:
   g.1 sono organi preposti allo svolgimento delle procedure di VIA, VAS e VI:
      - la Commissione per le Valutazioni Ambientali (Commissione VIA/VI/VAS);
      - gli istruttori VIA/VI/VAS;
   g.2 il parere per le procedure di Valutazione Ambientale è reso dalla Commissione VIA/VI/VAS sulla base delle risultanze delle attività degli istruttori;

h. che con D.D. n. 554 del 19/07/2011, è stata indetta una manifestazione di interesse per l'iscrizione alla short list di funzionari regionali, dell'ARPAC e dell'ARCADIS cui assegnare le istruttorie di V.I.A. – V.I. – V.A.S.;

i. che con D.D. n. 648 del 04/10/2011 e ss. mm. ii., è stata approvata la short list del personale cui assegnare le istruttorie di V.I.A. – V.I. – V.A.S.;

j. che, con D.P.G.R.C. n. 105 del 10/05/2013 , sono stati nominati i componenti della Commissione per le valutazioni ambientali (VIA/VI/VAS);

CONSIDERATO

a. che con richiesta acquisita al prot. regionale n. 715508 in data 22.09.2011, la Comunità Montana dei Monti Lattari con sede in Tramonti (SA) alla Via Municipio n. 10, ha presentato istanza di avvio della procedura di Valutazione d'Incidenza Appropriata ai sensi dell'art. 6 del Regolamento Regionale n. 1/2010 relativa al progetto "taglio di bosco ceduo Fg. 2 p.lle 112 e 1013 – Sig.ra Mascolo Amelia, Sig.ra Mascolo Biancarosa, Sig.ra Mascolo Anna " da realizzarsi nel Comune di Casola di Napoli (NA);

b. che l'istruttoria del progetto *de quo* è stata affidata dal Dirigente del Settore Tutela dell'Ambiente al gruppo istruttore costituito da D'Alterio - Sabatino - Carfora appartenenti alla short list di cui al citato D.D. n. 648/2011;

RILEVATO

a. che detto progetto è stato sottoposto all'esame della Commissione V.I.A. - V.A.S. - V.I. che, nella seduta del 20.06.2013, ha deciso - sulla base delle risultanze dell'attività istruttoria svolta dal sopra citato gruppo istruttore - di esprimere parere favorevole di Valutazione di Incidenza Appropriata, con le seguenti prescrizioni:
   - Il taglio deve essere eseguito, andantemente su tutta la superficie, nelle due stagioni silvane successive alla autorizzazione che decorrono dal 15/10 al 15/04 di ogni anno;
   - Dopo il taglio è vietato il pascolo del bestiame ovino per un periodo di 4 anni e di quello bovino ed equino per 6 anni;
   - E' vietata l'estirpazione delle ceppaie;
   - Lo sgombero della tagliata deve essere eseguito entro il termine prescritto dalle vigenti "Prescrizioni di Massima di Polizia Forestale";
   - Al taglio devono essere riservate n. 120 matricine per ettaro scelte fra le migliori, sia per sviluppo che per vegetazione e robustezza, poste ad eguale distanza e distribuite in modo uniforme su tutta la superficie. Almeno il 50% delle matricine deve essere di turno doppio;
   - Il diametro delle matricine, a m. 1,30 , non dovrà essere inferiore ai diam. medi dei polloni del turno;
   - Il taglio dei polloni deve essere eseguito in modo che la corteccia non risulti slabbrata. La superficie di taglio dovrà essere convessa o inclinata;

   Il proprietario del bosco è tenuto a comunicare al Settore TAP Foreste di Napoli l'inizio delle operazioni di taglio ed il nominativo della persona o della Ditta a cui ha affidato l'esecuzione del taglio ai sensi dell'all. B – Capo I art.3 – alla L.R. 11/96.

b. che la Sig.ra Mascolo Amelia ha regolarmente provveduto alla corresponsione degli oneri per le procedure di valutazione ambientale, determinate con D.G.R.C. n° 683/2010, mediante versamento del 5.09.2011, agli atti del Settore Tutela Ambiente;

RITENUTO di dover provvedere all'emissione del decreto di Valutazione di Incidenza;

VISTI
- D.P.R. n. 357/97 e ss.mm.ii.;
- D.G.R. n. 1216/2001 e ss.mm.ii.
- Regolamento Regionale n. 1/2010;
- D.G.R. n. 324/2010;
- D.G.R.C. n. 683/2010;
- D.G.R. n. 406/2011 e ss.mm.ii;
- D.D. n. 554/2011 e n. 648/2011;
- D.P.G.R. n. 105/2013;

Alla stregua dell'istruttoria compiuta dal Settore, nonché della dichiarazione di conformità resa dal Dirigente del Servizio 03,

D E C R E T A

Per i motivi espressi in narrativa e che qui si intendono integralmente trascritti e confermati:

1. DI esprimere parere favorevole di Valutazione di Incidenza Appropriata, su conforme giudizio della Commissione V.I.A. - V.A.S. - V.I. espresso nella seduta del 20.06.2013, relativamente al progetto "taglio di bosco ceduo Fg. 2 p.lle 112 e 1013 – Sig.ra Mascolo Amelia, Sig.ra Mascolo Biancarosa, Sig.ra Mascolo Anna " da realizzarsi nel Comune di Casola di Napoli (NA), proposto dalla Comunità Montana dei Monti Lattari con sede in Tramonti (SA) alla Via Municipio n. 10, con le seguenti prescrizioni:
   - Il taglio deve essere eseguito, andantemente su tutta la superficie, nelle due stagioni silvane successive alla autorizzazione che decorrono dal 15/10 al 15/04 di ogni anno;

- Dopo il taglio è vietato il pascolo del bestiame ovino per un periodo di 4 anni e di quello bovino ed equino per 6 anni;
- E' vietata l'estirpazione delle ceppaie;
- Lo sgombero della tagliata deve essere eseguito entro il termine prescritto dalle vigenti "Prescrizioni di Massima di Polizia Forestale";
- Al taglio devono essere riservate n. 120 matricine per ettaro scelte fra le migliori, sia per sviluppo che per vegetazione e robustezza, poste ad eguale distanza e distribuite in modo uniforme su tutta la superficie. Almeno il 50% delle matricine deve essere di turno doppio;
- Il diametro delle matricine, a m. 1,30 , non dovrà essere inferiore ai diam. medi dei polloni del turno;
- Il taglio dei polloni deve essere eseguito in modo che la corteccia non risulti slabbrata. La superficie di taglio dovrà essere convessa o inclinata;

Il proprietario del bosco è tenuto a comunicare al Settore TAP Foreste di Napoli l'inizio delle operazioni di taglio ed il nominativo della persona o della Ditta a cui ha affidato l'esecuzione del taglio ai sensi dell'all. B – Capo I art.3 – alla L.R. 11/96.

2. CHE l'Amministrazione tenuta al rilascio del provvedimento finale dovrà acquisire tutti gli altri pareri e/o valutazioni previsti per legge e verificare l'ottemperanza delle prescrizioni riportate nonché la congruità del progetto esecutivo con il progetto esaminato dalla Commissione VIA ed assunto a base del presente parere. E' fatto altresì obbligo, in caso di varianti sostanziali del progetto definitivo esaminato, che lo stesso completo delle varianti sia sottoposto a nuova procedura.

3. DI inviare, per gli adempimenti di competenza, il presente atto al Settore Tutela Ambiente ove è visionabile la documentazione oggetto del procedimento *de quo*;

4. DI trasmettere il presente atto al proponente e al Corpo Forestale dello Stato territorialmente competente al proponente;

5. DI trasmettere il presente atto al competente Settore Stampa e Documentazione ed Informazione e Bollettino Ufficiale per la relativa pubblicazione sul BURC ed al web master per la pubblicazione sul sito della Regione Campania.

Avv. Simona Brancaccio

REGIONE CAMPANIA

Decreto Dirigenziale n. 360 del 03/10/2013

A.G.C.5 Ecologia, tutela dell'ambiente, disinquinamento, protezione civile

Settore 2 Tutela dell'ambiente

Oggetto dell'Atto:

ALUTAZIONE AMBIENTALE STRATEGICA E VALUTAZIONE D'INCIDENZA - PARERE DELLA COMMISSIONE V.I.A. - V.A.S. - V.I. RELATIVO ALLA PROPOSTA DI "PIANO URBANISTICO COMUNALE ADOTTATA CON DELIBERAZIONE DELLA GIUNTA COMUNALE DI CAVA DE TIRRENI N. 359 DEL 18/11/2009"- SOGGETTO PROPONENTE ED AUTORITA' PROCEDENTE: COMUNE DI CAVA DE TIRRENI (SA).

IL DIRIGENTE

PREMESSO:

a. che il titolo III della parte seconda del D.Lgs. 152/2006, così come sostituito dal D.Lgs 4/2008, in recepimento della Direttiva 42/2001/CE, detta norme in materia di Valutazione Ambientale Strategica di determinati piani e programmi che possono avere impatti significativi sull'ambiente e sul patrimonio culturale;

b. che, con D.P.G.R. n. 17 del 18 dicembre 2009, è stato emanato il regolamento regionale di attuazione della valutazione ambientale strategica (VAS) in Regione Campania ;

c. che, con D.G.R. n. 203 del 5 Marzo 2010, sono stati approvati gli "Indirizzi Operativi e Procedurali per lo svolgimento della Valutazione Ambientale Strategica in Regione Campania";

d. che con D.G.R.C. n. 683 del 08/10/2010, pubblicato sul BURC n. 76 del 22/11/2010, è stata revocata la D.G.R. n. 916 del 14 luglio 2005 e sono state individuate le modalità di calcolo degli oneri dovuti per le procedure di valutazione ambientale strategica, valutazione di impatto ambientale e valutazione di incidenza in Regione Campania;

e. che, con D.G.R. n. 406 del 4 Agosto 2011, è stato approvato il "Disciplinare organizzativo delle strutture regionali preposte alla Valutazione di Impatto ambientale e alla Valutazione di Incidenza di cui ai Regolamenti nn. 2/2010 e 1/2010, e della Valutazione Ambientale Strategica di cui al Regolamento emanato con D.P.G.R. m. 17 del 18 Dicembre 2010", successivamente modificato ed integrato con D.G.R.C. n. 63 del 07/03/2013;

f. che ai sensi del Disciplinare approvato con summenzionata D.G.R. n. 406/2011:
   - sono organi preposti allo svolgimento delle procedure di VIA, VAS e VI:
     - la Commissione per le Valutazioni Ambientali (Commissione VIA/VI/VAS);
     - gli istruttori VIA/VI/VAS;
   - che il parere per la procedura di Valutazione di Impatto Ambientale è reso dalla Commissione VIA/VI/VAS sulla base delle risultanze delle attività degli istruttori;

g. che con D.D. n. 554 del 19/07/2011, è stata indetta una manifestazione di interesse per l'iscrizione alla short list di funzionari regionali, dell'ARPAC e dell'ARCADIS cui assegnare le istruttorie di V.I.A. – V.I. – V.A.S.;

h. che, con D.D. n. 648 del 04/10/2011, è stata approvata la short list del personale cui assegnare le istruttorie di V.I.A. – V.I. – V.A.S.;

i. che, con D.P.G.R. n. 105 del 10/05/2013, sono stati nominati i componenti della Commissione per le valutazioni ambientali (V.I.A.-V.A.S.-V.I.);

CONSIDERATO:

a. che, con richiesta acquisita al prot. regionale n. 29684 del 20/05/2008, il Comune di Cava de Tirreni (SA), ha trasmesso istanza di V.A.S., ai sensi dell'art. 13 del D.Lgs. 152/2006 e ss.mm.ii., integrata dalla Valutazione di Incidenza ex art. 5 D.P.R. n. 357/97 e s.m.i, relativamente alla proposta di "Piano Urbanistico Comunale adottata con Deliberazione della Giunta Comunale di Cava de Tirreni n. 359 del 18/11/2009";

b. che il Comune di Cava de Tirreni ha trasmesso integrazioni con note acquisite al prot. Regionale n. 691398 del 07/08/2008, prot. n. 65944 del 26/01/2010, prot. n. 73217 del 27/01/2010, prot. n. 248601 del 19/03/2010, prot. n. 831305 del 18/10/2010, prot. n. 934568 del 23/11/2010, prot. n. 874653 del 18/11/2011, prot. n. 827878 del 12/11/2012, prot. n. 22958 del 3 aprile 2013;

c. che l'istruttoria del progetto *de quo* è stata affidata dal Dirigente del Settore Tutela dell'Ambiente al gruppo istruttore costituito da Catalano – Scalfati - Spano, appartenenti alla short list di cui al citato D.D. n. 648/2011;

RILEVATO:

a. che, nella seduta del 20.06.2013, la Commissione V.I.A., V.A.S. e V.I. ha esaminato la proposta di Piano in argomento ed ha espresso parere favorevole in relazione alla Valutazione Ambientale Strategica e alla Valutazione di Incidenza, a condizione che siano rispettate le seguenti prescrizioni e raccomandazioni:
   prescrizioni
   - antecedentemente all'approvazione del Piano Urbanistico Comunale dovranno essere verificati, nell'ambito delle Conferenze d'Ambito, di cui all'art. 2 delle Norme Tecniche di Attuazione del Piano Territoriale di Coordinamento Provinciale di Salerno approvato dal Consiglio Provinciale di Salerno con deliberazione n. 15 del 30 marzo 2012, e/o nelle Conferenze di Coopianificazione di cui alla L.13/2008, i criteri adottati per il dimensionamento in relazione ai fabbisogni abitativi e relativi al settore terziario e la loro compatibilità con le previsioni del Piano Territoriale di Coordinamento Provinciale medesimo e del Piano Urbanistico Territoriale della Penisola Sorrentino – Amalfitana approvato con L. R. n. 35/87;
   - i fabbisogni abitativi e quelli relativi al settore terziario individuati nella proposta di Piano Urbanistico Comunale approvata con Deliberazione della Giunta Comunale di Cava de' Tirreni n. 359 del 18 novembre 2009, ove compatibili con le previsioni in materia riportate nel Piano Territoriale di Coordinamento Provinciale approvato dal Consiglio Provinciale di Salerno con deliberazione n. 15 del 30 marzo 2012 e del Piano Urbanistico Territoriale della Penisola Sorrentino – Amalfitana approvato con L. R. n. 35/87, dovranno essere soddisfatti privilegiando interventi di recupero, rifunzionalizzazione, riconversione, adeguamento del patrimonio edilizio esistente, contenendo al massimo il consumo di suolo, la riduzione dell'indice di permeabilità, la perdita di aree agricole periurbane negli Ambiti di Paesaggio del fondovalle in cui è previsto dovranno concentrarsi gli interventi di trasformazione urbanistica ammessi; particolare attenzione andrà posta nell'assicurare il rispetto di quanto previsto dagli artt. 83-84-85 delle Norme Tecniche di Attuazione del Piano Territoriale di Coordinamento Provinciale;
   - al fine del contenimento degli impatti ambientali connessi allo *sprawl* edilizio nelle aree rurali, ferma restando la verifica della compatibilità della zonizzazione adottata nella proposta di Piano Urbanistico Comunale con le previsioni degli artt. 90-91-92 delle Norme Tecniche di Attuazione del Piano Territoriale di Coordinamento Provinciale approvato dal Consiglio Provinciale di Salerno con deliberazione n. 15 del 30 marzo 2012, antecedentemente all'approvazione del Piano Urbanistico Comunale dovranno essere individuate e perimetrate le aree del territorio comunale ascrivibili al territorio rurale e aperto, per le quali dovranno essere integralmente recepite, nelle Norme Tecniche di Attuazione del Piano Urbanistico Comunale e nel Regolamento Urbanistico Edilizio Comunale, le indicazioni del paragrafo 6.3 "Gli indirizzi di salvaguardia e gestione del territorio rurale e aperto" delle Linee guida per il paesaggio approvate in uno con il Piano Territoriale Regionale con Legge Regionale n. 13/2008 e recepite, senza modifiche, dal Piano Territoriale di Coordinamento Provinciale di Salerno (artt. 5-36-37 delle Norme Tecniche di Attuazione);
   - antecedentemente all'approvazione del Piano Urbanistico Comunale dovrà essere verificata l'eventuale esigenza di apportare agli elaborati di Piano descrittivi delle caratteristiche del territorio comunale le integrazioni necessarie ad assicurare il rispetto delle indicazioni riportate nell'art. 14 "La salvaguardia dell'edificazione storica non utilizzabile a fini insediativi" delle Norme Tecniche di Attuazione del Piano Territoriale di Coordinamento Provinciale approvato dal Consiglio Provinciale di Salerno con deliberazione n. 15 del 30 marzo 2012;
   - nelle Norme Tecniche dovrà essere esplicitamente richiamato l'obbligo di esperimento della procedura di Valutazione di Incidenza di cui al D.P.R. n. 357/97 e s.m.i. per tutti i piani attuativi e i progetti predisposti in esecuzione delle previsioni del Piano Urbanistico Comunale che interessino territorialmente il Sito di Importanza Comunitaria identificato dal codice IT8030008 "Dorsale dei

Monti Lattari" e che non siano ascrivibili alle tipologie di interventi considerati non significativamente incidenti di cui all'art. 3 comma 1 del D.P.G.R. n. 9 del 29.01.10;
- con particolare riferimento ai progetti di trasformazione urbana interessanti estese superfici ed ai progetti relativi ad interventi interessanti strutture ferroviarie e stradali (strade statali e strade extraurbane secondarie) dovrà essere verificata, antecedentemente all'approvazione degli stessi, l'eventuale ascrivibilità alle tipologie di intervento soggette alla normativa nazionale e regionale vigente in materia di Valutazione di Impatto Ambientale;
- antecedentemente all'approvazione del Piano Urbanistico Comunale dovranno essere eseguite le verifiche, apportando gli adeguamenti eventualmente necessari agli elaborati di piano in esito alle stesse, derivanti dalle prescrizioni formulate con i pareri resi dall'Autorità di Bacino Regionale Destra Sele (oggi Autorità di Bacino Regionale Sele), dall'Autorità di Bacino Regionale del Fiume Sarno (oggi Autorità di Bacino Regionale della Campania Centrale) e dal Settore Politiche del Territorio dell'Area Generale di Coordinamento Governo del Territorio Beni Ambientali e Paesistici della regione Campania (reso ai sensi dell'art. 15 della L. R. n. 33/1993 e s.m.i.);
- in fase di attuazione delle previsioni del Piano Urbanistico Comunale, ove applicabili, dovranno essere poste in essere le "Misure di mitigazione e compensazione" di cui al capitolo 9 del Rapporto Ambientale;
- in fase di attuazione delle previsioni del Piano Urbanistico Comunale dovrà essere assicurata la concreta attuazione delle disposizioni di cui all'art. 10 delle Norme Tecniche di Attuazione relative al monitoraggio inerente il raggiungimento degli obiettivi perseguiti e dei risultati prestazionali attesi.

A seguito dell'audizione del rappresentante dell'Amministrazione Comunale proponente, il gruppo istruttore e la Commissione concordano di prevedere la seguente ulteriore prescrizione:
- il Regolamento Urbanistico Edilizio Comunale non dovrà prevedere la realizzazione di nuove costruzioni aggiuntive rispetto alle volumetrie previste negli ambiti di trasformazione per insediamenti integrati disciplinati nelle norme tecniche di attuazione del PUC

<u>raccomandazioni</u>
- con riferimento al torrente Bonea ed al torrente Cavaiola, nonché agli elementi minori del reticolo idrografico comunale, dovranno essere verificate le possibilità di realizzazione di interventi di riqualificazione fluviale improntati al recupero della naturalità dei corpi idrici superficiali e delle fasce di vegetazione ripariale, anche mediante individuazione di aree inondabili e sostituzione di argini, briglie, soglie realizzate in materiale cementizio con interventi di ingegneria naturalistica in grado di assicurare le medesime funzioni (cfr. D.P.G.R. n.574/2002);
- in generale, ogni qual volta nell'ambito delle Norme Tecniche di Attuazione è fatto riferimento all'applicazione delle tecniche di ingegneria naturalistica (artt. 59, 60 e 75), è opportuno richiamare esplicitamente il Regolamento di cui al D.P.G.R.C. n. 574 del 22/07/2002 ed in ogni caso garantire l'attuazione delle disposizioni di cui agli artt. 4 e 9 del suddetto regolamento;
- al fine di contenere le problematiche connesse allo smaltimento delle acque meteoriche nelle aree impermeabilizzate, negli interventi di costruzione ex-novo o di ristrutturazione di strutture edificate è opportuno prevedere ed incentivare il ricorso ai Sustainable Urban Drainage Systems (fasce filtro vegetate, sistemi ad infiltrazione, pavimentazioni permeabili) o, nelle situazioni che determinano l'impossibilità di adozione di soluzioni tecnico progettuali finalizzate alla preservazione della permeabilità dei suoli, di soluzioni atte al perseguimento di una razionale gestione locale dei deflussi superficiali di origine meteorica mediante il ricorso a sistemi di riduzione del deflusso (tetti verdi, vasche verdi filtranti, sistemi di accumulo, ecc.).

RITENUTO, per quanto sopra esposto, di dover provvedere all'emissione del decreto di Valutazione Ambientale Strategica e di Valutazione di Incidenza;

VISTI:
- D.P.R. n. 357/97 e ss.mm.ii.
- D.Lgs. 152/2006 e ss.mm.ii.;
- il regolamento regionale emanato con il D.P.G.R. n. 17 del 18.12.2009;
- D.G.R. n. 203/2010;

- *D.G.R.C. n. 683/2010;*
- D.G.R. n. 406/2011;
- D.P.G.R. n. 238/2011;
- D.D. n. 554/2011 e n. 648/2011;
- D.P.G.R. n. 105/2013;

Alla stregua dell'istruttoria compiuta dal Settore, nonché della dichiarazione di conformità resa dal Dirigente del Servizio 03,

D E C R E T A

per i motivi espressi in narrativa e che qui si intendono integralmente trascritti e confermati:

1. di esprimere parere favorevole in relazione alla Valutazione Ambientale Strategica e alla Valutazione di Incidenza, su conforme giudizio della Commissione V.I.A., V.A.S. e V.I , reso nella seduta del 20.06.2013, relativamente alla proposta di "Piano Urbanistico Comunale adottata con Deliberazione della Giunta Comunale di Cava de Tirreni n. 359 del 18/11/2009", proposta dal Comune di Cava de Tirreni (SA), a condizione che siano rispettate le seguenti prescrizioni e raccomandazioni:
   <u>prescrizioni</u>
   - antecedentemente all'approvazione del Piano Urbanistico Comunale dovranno essere verificati, nell'ambito delle Conferenze d'Ambito, di cui all'art. 2 delle Norme Tecniche di Attuazione del Piano Territoriale di Coordinamento Provinciale di Salerno approvato dal Consiglio Provinciale di Salerno con deliberazione n. 15 del 30 marzo 2012, e/o nelle Conferenze di Coopianificazione di cui alla L.13/2008, i criteri adottati per il dimensionamento in relazione ai fabbisogni abitativi e relativi al settore terziario e la loro compatibilità con le previsioni del Piano Territoriale di Coordinamento Provinciale medesimo e del Piano Urbanistico Territoriale della Penisola Sorrentino – Amalfitana approvato con L. R. n. 35/87;
   - i fabbisogni abitativi e quelli relativi al settore terziario individuati nella proposta di Piano Urbanistico Comunale approvata con Deliberazione della Giunta Comunale di Cava de' Tirreni n. 359 del 18 novembre 2009, ove compatibili con le previsioni in materia riportate nel Piano Territoriale di Coordinamento Provinciale approvato dal Consiglio Provinciale di Salerno con deliberazione n. 15 del 30 marzo 2012 e del Piano Urbanistico Territoriale della Penisola Sorrentino – Amalfitana approvato con L. R. n. 35/87, dovranno essere soddisfatti privilegiando interventi di recupero, rifunzionalizzazione, riconversione, adeguamento del patrimonio edilizio esistente, contenendo al massimo il consumo di suolo, la riduzione dell'indice di permeabilità, la perdita di aree agricole periurbane negli Ambiti di Paesaggio del fondovalle in cui è previsto dovranno concentrarsi gli interventi di trasformazione urbanistica ammessi; particolare attenzione andrà posta nell'assicurare il rispetto di quanto previsto dagli artt. 83-84-85 delle Norme Tecniche di Attuazione del Piano Territoriale di Coordinamento Provinciale;
   - al fine del contenimento degli impatti ambientali connessi allo *sprawl* edilizio nelle aree rurali, ferma restando la verifica della compatibilità della zonizzazione adottata nella proposta di Piano Urbanistico Comunale con le previsioni degli artt. 90-91-92 delle Norme Tecniche di Attuazione del Piano Territoriale di Coordinamento Provinciale approvato dal Consiglio Provinciale di Salerno con deliberazione n. 15 del 30 marzo 2012, antecedentemente all'approvazione del Piano Urbanistico Comunale dovranno essere individuate e perimetrate le aree del territorio comunale ascrivibili al territorio rurale e aperto, per le quali dovranno essere integralmente recepite, nelle Norme Tecniche di Attuazione del Piano Urbanistico Comunale e nel Regolamento Urbanistico Edilizio Comunale, le indicazioni del paragrafo 6.3 "Gli indirizzi di salvaguardia e gestione del territorio rurale e aperto" delle Linee guida per il paesaggio approvate in uno con il Piano Territoriale Regionale con Legge Regionale n. 13/2008 e recepite, senza modifiche, dal Piano Territoriale di Coordinamento Provinciale di Salerno (artt. 5-36-37 delle Norme Tecniche di Attuazione);
   - antecedentemente all'approvazione del Piano Urbanistico Comunale dovrà essere verificata l'eventuale esigenza di apportare agli elaborati di Piano descrittivi delle caratteristiche del

territorio comunale le integrazioni necessarie ad assicurare il rispetto delle indicazioni riportate nell'art. 14 “La salvaguardia dell'edificazione storica non utilizzabile a fini insediativi” delle Norme Tecniche di Attuazione del Piano Territoriale di Coordinamento Provinciale approvato dal Consiglio Provinciale di Salerno con deliberazione n. 15 del 30 marzo 2012;

- nelle Norme Tecniche dovrà essere esplicitamente richiamato l’obbligo di esperimento della procedura di Valutazione di Incidenza di cui al D.P.R. n. 357/97 e s.m.i. per tutti i piani attuativi e i progetti predisposti in esecuzione delle previsioni del Piano Urbanistico Comunale che interessino territorialmente il Sito di Importanza Comunitaria identificato dal codice IT8030008 “Dorsale dei Monti Lattari” e che non siano ascrivibili alle tipologie di interventi considerati non significativamente incidenti di cui all'art. 3 comma 1 del D.P.G.R. n. 9 del 29.01.10;
- con particolare riferimento ai progetti di trasformazione urbana interessanti estese superfici ed ai progetti relativi ad interventi interessanti strutture ferroviarie e stradali (strade statali e strade extraurbane secondarie) dovrà essere verificata, antecedentemente all’approvazione degli stessi, l’eventuale ascrivibilità alle tipologie di intervento soggette alla normativa nazionale e regionale vigente in materia di Valutazione di Impatto Ambientale;
- antecedentemente all’approvazione del Piano Urbanistico Comunale dovranno essere eseguite le verifiche, apportando gli adeguamenti eventualmente necessari agli elaborati di piano in esito alle stesse, derivanti dalle prescrizioni formulate con i pareri resi dall’Autorità di Bacino Regionale Destra Sele (oggi Autorità di Bacino Regionale Sele), dall’Autorità di Bacino Regionale del Fiume Sarno (oggi Autorità di Bacino Regionale della Campania Centrale) e dal Settore Politiche del Territorio dell’Area Generale di Coordinamento Governo del Territorio Beni Ambientali e Paesistici della regione Campania (reso ai sensi dell’art. 15 della L. R. n. 33/1993 e s.m.i.);
- in fase di attuazione delle previsioni del Piano Urbanistico Comunale, ove applicabili, dovranno essere poste in essere le “Misure di mitigazione e compensazione” di cui al capitolo 9 del Rapporto Ambientale;
- in fase di attuazione delle previsioni del Piano Urbanistico Comunale dovrà essere assicurata la concreta attuazione delle disposizioni di cui all'art. 10 delle Norme Tecniche di Attuazione relative al monitoraggio inerente il raggiungimento degli obiettivi perseguiti e dei risultati prestazionali attesi.

A seguito dell’audizione del rappresentante dell’Amministrazione Comunale proponente, il gruppo istruttore e la Commissione concordano di prevedere la seguente ulteriore prescrizione:

- il Regolamento Urbanistico Edilizio Comunale non dovrà prevedere la realizzazione di nuove costruzioni aggiuntive rispetto alle volumetrie previste negli ambiti di trasformazione per insediamenti integrati disciplinati nelle norme tecniche di attuazione del PUC

<u>raccomandazioni</u>

- con riferimento al torrente Bonea ed al torrente Cavaiola, nonché agli elementi minori del reticolo idrografico comunale, dovranno essere verificate le possibilità di realizzazione di interventi di riqualificazione fluviale improntati al recupero della naturalità dei corpi idrici superficiali e delle fasce di vegetazione ripariale, anche mediante individuazione di aree inondabili e sostituzione di argini, briglie, soglie realizzate in materiale cementizio con interventi di ingegneria naturalistica in grado di assicurare le medesime funzioni (cfr. D.P.G.R. n.574/2002);
- in generale, ogni qual volta nell’ambito delle Norme Tecniche di Attuazione è fatto riferimento all’applicazione delle tecniche di ingegneria naturalistica (artt. 59, 60 e 75), è opportuno richiamare esplicitamente il Regolamento di cui al D.P.G.R.C. n. 574 del 22/07/2002 ed in ogni caso garantire l’attuazione delle disposizioni di cui agli artt. 4 e 9 del suddetto regolamento;
- al fine di contenere le problematiche connesse allo smaltimento delle acque meteoriche nelle aree impermeabilizzate, negli interventi di costruzione ex-novo o di ristrutturazione di strutture edificate è opportuno prevedere ed incentivare il ricorso ai Sustainable Urban Drainage Systems (fasce filtro vegetate, sistemi ad infiltrazione, pavimentazioni permeabili) o, nelle situazioni che determinano l’impossibilità di adozione di soluzioni tecnico progettuali finalizzate alla preservazione della permeabilità dei suoli, di soluzioni atte al perseguimento di una razionale gestione locale dei deflussi superficiali di origine meteorica mediante il ricorso a sistemi di riduzione del deflusso (tetti verdi, vasche verdi filtranti, sistemi di accumulo, ecc.).

2. di inviare, per gli adempimenti di competenza, il presente atto all' Autorità proponente e al Settore Tutela Ambiente ove è visionabile la documentazione oggetto del procedimento de quo;

3. di trasmettere il presente atto al competente Settore Stampa e Documentazione ed Informazione e Bollettino Ufficiale per la relativa pubblicazione sul BURC ed al web master per la pubblicazione sul sito della Regione Campania.

Avv. Simona Brancaccio

Decreto Dirigenziale n. 361 del 03/10/2013

A.G.C.5 Ecologia, tutela dell'ambiente, disinquinamento, protezione civile

Settore 2 Tutela dell'ambiente

Oggetto dell'Atto:

D.P.R. 357/97 E S.M.I. - VALUTAZIONE DI INCIDENZA - PARERE DELLA COMMISSIONE V.I.A. - V.A.S. - V.I. RELATIVO AL PROGETTO "TAGLIO DI UN BOSCO CEDUO FG. 10 P.LLE 90 E 182 " DA REALIZZARSI IN LOC. BOLVITO NEL COMUNE DI AGEROLA (NA) - PROPOSTO DALLA SIG.RA NACLERIO ANITA - CUP 6135

IL DIRIGENTE

PREMESSO

a. che con D.P.R. n. 357 del 08/09/1997, art. 5, e ss.mm.ii. sono state dettate disposizioni in merito alla procedura di svolgimento della Valutazione di Incidenza;

b. che con D.G.R.C. n. 1216 del 23/03/2001 e successiva Delibera di G. R. n. 5249 del 31/10/2002, è stato recepito il succitato D.P.R. n. 357/97;

c. che con D.P.G.R.C. n. 9 del 29/01/2010 pubblicato sul BURC n. 10 del 01/02/2010, è stato emanato il Regolamento Regionale n. 1/2010 "*Disposizioni in materia di procedimento di valutazione d'Incidenza*";

d. che con D.G.R.C. n. 324 del 19/03/2010 sono state emanate le "*Linee Guida e Criteri di indirizzo per l'effettuazione della valutazione di incidenza in Regione Campania*" ;

e. che con D.G.R.C. n. 683 del 8 ottobre 2010 è stata revocata la D.G.R. n. 916 del 14/07/2005 e sono state individuate le modalità di calcolo degli oneri dovuti per le procedure di valutazione ambientale strategica, valutazione di impatto ambientale e valutazione di incidenza in Regione Campania;

f. che con D.G.R.C. n. 406 del 04/08/2011 è stato approvato il "*Disciplinare organizzativo delle strutture regionali preposte alla Valutazione di Impatto ambientale e alla Valutazione di Incidenza di cui ai Regolamenti nn. 2/2010 e 1/2010, e della Valutazione Ambientale Strategica di cui al Regolamento emanato con D.P.G.R. n. 17 del 18 Dicembre 2010*", successivamente modificato ed integrato con D.G.R.C. n. 63 del 07/03/2013;

g. che ai sensi del Disciplinare approvato con summenzionata D.G.R. n. 406/2011:
   g.1 sono organi preposti allo svolgimento delle procedure di VIA, VAS e VI:
      - la Commissione per le Valutazioni Ambientali (Commissione VIA/VI/VAS);
      - gli istruttori VIA/VI/VAS;
   g.2 il parere per le procedure di Valutazione Ambientale è reso dalla Commissione VIA/VI/VAS sulla base delle risultanze delle attività degli istruttori;

h. che con D.D. n. 554 del 19/07/2011, è stata indetta una manifestazione di interesse per l'iscrizione alla short list di funzionari regionali, dell'ARPAC e dell'ARCADIS cui assegnare le istruttorie di V.I.A. – V.I. – V.A.S.;

i. che con D.D. n. 648 del 04/10/2011 e ss. mm. ii., è stata approvata la short list del personale cui assegnare le istruttorie di V.I.A. – V.I. – V.A.S.;

j. che, con D.P.G.R.C. n. 105 del 10/05/2013 , sono stati nominati i componenti della Commissione per le valutazioni ambientali (VIA/VI/VAS);

CONSIDERATO

a. che con richiesta acquisita al prot. regionale n. 944221 del 13.12.2011, la Sig.ra Naclerio Anita, con sede in Agerola (NA) alla Via M. R. Florio n. 153, ha presentato istanza di avvio della procedura di Valutazione d'Incidenza Appropriata ai sensi dell'art. 6 del Regolamento Regionale n. 1/2010 relativa al progetto "taglio di un bosco ceduo Fg. 10 p.lle 90 e 182 " da realizzarsi in loc. Bolvito nel Comune di Agerola (NA);

b. che l'istruttoria del progetto de quo è stata affidata dal Dirigente del Settore Tutela dell'Ambiente al gruppo istruttore costituito da Di Caprio – Policastro – Lubrano Lavadera appartenenti alla short list di cui al citato D.D. n. 648/2011;

RILEVATO

a. che detto progetto è stato sottoposto all'esame della Commissione V.I.A. - V.A.S. - V.I. che, nella seduta del 13.06.2013, ha deciso - sulla base delle risultanze dell'attività istruttoria svolta dal sopra citato gruppo istruttore - di esprimere parere favorevole di Valutazione di Incidenza Appropriata, facendo proprie, quali prescrizioni, le azioni di mitigazione già previste nello Studio di Incidenza e con la raccomandazione di incrementare ulteriormente, rispetto a quanto previsto in relazione, il numero delle matricine, da scegliere tra gli ecotipi locali più significativi nell'ambito delle specie presenti al fine di assicurare adeguata biodiversità.
   Si prescrive, inoltre:
   - che l'intervento sia realizzato durante il periodo non coincidente con quello di riproduzione della fauna selvatica;
   - che per l'esbosco dovranno essere utilizzate le piste e le strade esistenti. L'apertura di nuove piste, nonché il ripristino con mezzi meccanici e/o l'ampliamento di quelle esistenti, dovrà essere oggetto di autorizzazione da parte dell'autorità competente;
   - di evitare, nelle operazioni di taglio, allestimento ed esbosco, qualsiasi danno alla rinnovazione naturale.

   Si raccomanda infine di prevedere, ogni utile accorgimento nell'utilizzo dei mezzi e degli attrezzi meccanici per le operazioni di taglio, al fine di evitare rilascio e/o emissione di sostanze inquinanti nelle matrici ambientali.

b. che la Sig.ra Naclerio Anita ha regolarmente provveduto alla corresponsione degli oneri per le procedure di valutazione ambientale, determinate con D.G.R.C. n° 683/2010, mediante versamento del 9.09.2011, agli atti del Settore Tutela Ambiente;

RITENUTO di dover provvedere all'emissione del decreto di Valutazione di Incidenza;

VISTI
- D.P.R. n. 357/97 e ss.mm.ii.;
- D.G.R. n. 1216/2001 e ss.mm.ii.
- Regolamento Regionale n. 1/2010;
- D.G.R. n. 324/2010;
- D.G.R.C. n. 683/2010;
- D.G.R. n. 406/2011 e ss.mm.ii;
- D.D. n. 554/2011 e n. 648/2011;
- D.P.G.R. n. 105/2013;

Alla stregua dell'istruttoria compiuta dal Settore, nonché della dichiarazione di conformità resa dal Dirigente del Servizio 03,

D E C R E T A

Per i motivi espressi in narrativa e che qui si intendono integralmente trascritti e confermati:

1. DI esprimere parere favorevole di Valutazione di Incidenza Appropriata, su conforme giudizio della Commissione V.I.A. - V.A.S. - V.I. espresso nella seduta del 13.06.2013, relativamente al progetto "taglio di un bosco ceduo Fg. 10 p.lle 90 e 182 " da realizzarsi in loc. Bolvito nel Comune di Agerola (NA), proposto dalla Sig.ra Naclerio Anita con sede in Agerola (NA) alla Via M. R. Florio n. 153, facendo proprie, quali prescrizioni, le azioni di mitigazione già previste nello Studio di Incidenza e con la raccomandazione di incrementare ulteriormente, rispetto a quanto previsto in relazione, il numero delle matricine, da scegliere tra gli ecotipi locali più significativi nell'ambito delle specie presenti al fine di assicurare adeguata biodiversità.
   Si prescrive, inoltre:
   - che l'intervento sia realizzato durante il periodo non coincidente con quello di riproduzione della fauna selvatica;

- che per l'esbosco dovranno essere utilizzate le piste e le strade esistenti. L'apertura di nuove piste, nonché il ripristino con mezzi meccanici e/o l'ampliamento di quelle esistenti, dovrà essere oggetto di autorizzazione da parte dell'autorità competente;
- di evitare, nelle operazioni di taglio, allestimento ed esbosco, qualsiasi danno alla rinnovazione naturale.

Si raccomanda infine di prevedere, ogni utile accorgimento nell'utilizzo dei mezzi e degli attrezzi meccanici per le operazioni di taglio, al fine di evitare rilascio e/o emissione di sostanze inquinanti nelle matrici ambientali.

2. CHE l'Amministrazione tenuta al rilascio del provvedimento finale dovrà acquisire tutti gli altri pareri e/o valutazioni previsti per legge e verificare l'ottemperanza delle prescrizioni riportate nonché la congruità del progetto esecutivo con il progetto esaminato dalla Commissione VIA ed assunto a base del presente parere. E' fatto altresì obbligo, in caso di varianti sostanziali del progetto definitivo esaminato, che lo stesso completo delle varianti sia sottoposto a nuova procedura.

3. DI inviare, per gli adempimenti di competenza, il presente atto al Settore Tutela Ambiente ove è visionabile la documentazione oggetto del procedimento de quo;

4. DI trasmettere il presente atto al proponente e al Corpo Forestale dello Stato territorialmente competente al proponente;

5. DI trasmettere il presente atto al competente Settore Stampa e Documentazione ed Informazione e Bollettino Ufficiale per la relativa pubblicazione sul BURC ed al web master per la pubblicazione sul sito della Regione Campania.

Avv. Simona Brancaccio

REGIONE CAMPANIA

Decreto Dirigenziale n. 362 del 03/10/2013

A.G.C.5 Ecologia, tutela dell'ambiente, disinquinamento, protezione civile

Settore 2 Tutela dell'ambiente

Oggetto dell'Atto:

D.P.R. 357/97 E S.M.I. - VALUTAZIONE DI INCIDENZA - PARERE DELLA COMMISSIONE V.I.A. - V.A.S. - V.I. RELATIVO AL PROGETTO "TAGLIO BOSCO CEDUO IN LOCALITA' LADRONE" DA REALIZZARSI NEL COMUNE DI TRAMONTI (SA) - PROPOSTO DAL SIG. MANDARA GIOVANNI - CUP 6435.

IL DIRIGENTE

PREMESSO

a. che con D.P.R. n. 357 del 08/09/1997, art. 5, e ss.mm.ii. sono state dettate disposizioni in merito alla procedura di svolgimento della Valutazione di Incidenza;

b. che con D.G.R.C. n. 1216 del 23/03/2001 e successiva Delibera di G. R. n. 5249 del 31/10/2002, è stato recepito il succitato D.P.R. n. 357/97;

c. che con D.P.G.R.C. n. 9 del 29/01/2010 pubblicato sul BURC n. 10 del 01/02/2010, è stato emanato il Regolamento Regionale n. 1/2010 "*Disposizioni in materia di procedimento di valutazione d'Incidenza*";

d. che con D.G.R.C. n. 324 del 19/03/2010 sono state emanate le "*Linee Guida e Criteri di indirizzo per l'effettuazione della valutazione di incidenza in Regione Campania*" ;

e. che con D.G.R.C. n. 683 del 8 ottobre 2010 è stata revocata la D.G.R. n. 916 del 14/07/2005 e sono state individuate le modalità di calcolo degli oneri dovuti per le procedure di valutazione ambientale strategica, valutazione di impatto ambientale e valutazione di incidenza in Regione Campania;

f. che con D.G.R.C. n. 406 del 04/08/2011 è stato approvato il "*Disciplinare organizzativo delle strutture regionali preposte alla Valutazione di Impatto ambientale e alla Valutazione di Incidenza di cui ai Regolamenti nn. 2/2010 e 1/2010, e della Valutazione Ambientale Strategica di cui al Regolamento emanato con D.P.G.R. n. 17 del 18 Dicembre 2010*", successivamente modificato ed integrato con D.G.R.C. n. 63 del 07/03/2013;

g. che ai sensi del Disciplinare approvato con summenzionata D.G.R. n. 406/2011:
   - g.1 sono organi preposti allo svolgimento delle procedure di VIA, VAS e VI:
     - la Commissione per le Valutazioni Ambientali (Commissione VIA/VI/VAS);
     - gli istruttori VIA/VI/VAS;
   - g.2 il parere per le procedure di Valutazione Ambientale è reso dalla Commissione VIA/VI/VAS sulla base delle risultanze delle attività degli istruttori;

h. che con D.D. n. 554 del 19/07/2011, è stata indetta una manifestazione di interesse per l'iscrizione alla short list di funzionari regionali, dell'ARPAC e dell'ARCADIS cui assegnare le istruttorie di V.I.A. – V.I. – V.A.S.;

i. che con D.D. n. 648 del 04/10/2011 e ss. mm. ii., è stata approvata la short list del personale cui assegnare le istruttorie di V.I.A. – V.I. – V.A.S.;

j. che, con D.P.G.R.C. n. 105 del 10/05/2013, sono stati nominati i componenti della Commissione per le valutazioni ambientali (VIA/VI/VAS);

CONSIDERATO

a. che con richiesta acquisita al prot. regionale n. 617536 in data 13/08/2012 il sig. Mandara Giovanni ha presentato istanza di avvio della procedura di Valutazione d'Incidenza Appropriata ai sensi dell'art. 6 del Regolamento Regionale n. 1/2010 relativa al progetto "Taglio bosco ceduo in località Ladrone" da realizzarsi nel Comune di Tramonti (SA);

b. che l'istruttoria del progetto *de quo* è stata affidata dal Dirigente del Settore Tutela dell'Ambiente al gruppo istruttorio costituito dal Dr. Aliperta Ferdinando e dalla Dott.ssa Margherita Arpaia, appartenenti alla short list di cui al citato D.D. n. 648/2011;

RILEVATO

a. che detto progetto è stato sottoposto all'esame della Commissione V.I.A. - V.A.S. - V.I. che, nella seduta del 20/06/2013, ha deciso - sulla base delle risultanze dell'attività istruttoria svolta dal sopra citato gruppo istruttore - di esprimere parere favorevole di Valutazione di Incidenza Appropriata, con il rigoroso rispetto delle seguenti prescrizioni:
   - il taglio raso dovrà avvenire in tre stagioni silvane consecutive, interessando, in ciascuna annata, solo un terzo della estensione boschiva, inferiore a Ha3;
   - devono essere rilasciate almeno n. 80 matricine/ha di cui 2/3 del turno e 1/3 del vecchio turno, scelte tra le piante a seme e distribuite uniformemente su tutta la tagliata, o in mancanza tra i polloni migliori e più sviluppati;
   - dovranno essere conservati alcuni alberi cavi, o tronchi deperienti nonché morti, in quanto siti idonei per la nidificazione degli uccelli o per rifugi e tane;
   - è vietato il pascolo del bestiame.

b. che il sig. Mandara Giovanni ha regolarmente provveduto alla corresponsione degli oneri per le procedure di valutazione ambientale, determinate con D.G.R.C. n°683/2010, mediante versamento del 24/06/2011, agli atti del Settore Tutela Ambiente;

RITENUTO di dover provvedere all'emissione del decreto di Valutazione di Incidenza;

VISTI

- D.P.R. n. 357/97 e ss.mm.ii.;
- D.G.R. n. 1216/2001 e ss.mm.ii.
- Regolamento Regionale n. 1/2010;
- D.G.R. n. 324/2010;
- D.G.R.C. n. 683/2010;
- D.G.R. n. 406/2011 (e ss.mm.ii);
- D.D. n. 554/2011 e n. 648/2011;
- D.P.G.R. n. 105/2013;

Alla stregua dell'istruttoria compiuta dal Settore, nonché della dichiarazione di conformità resa dal Dirigente del Servizio 03,

D E C R E T A

Per i motivi espressi in narrativa e che qui si intendono integralmente trascritti e confermati:

1. **DI** esprimere parere favorevole di Valutazione di Incidenza Appropriata, su conforme giudizio della Commissione V.I.A. - V.A.S. - V.I. espresso nella seduta del 20/06/2013, relativamente al progetto progetto "Taglio bosco ceduo in località Ladrone" da realizzarsi nel Comune di Tramonti (SA), richiedente sig. Mandara Giovanni, con il rigoroso rispetto delle seguenti prescrizioni:
   - il taglio raso dovrà avvenire in tre stagioni silvane consecutive, interessando, in ciascuna annata, solo un terzo della estensione boschiva, inferiore a Ha3;
   - devono essere rilasciate almeno n. 80 matricine/ha di cui 2/3 del turno e 1/3 del vecchio turno, scelte tra le piante a seme e distribuite uniformemente su tutta la tagliata, o in mancanza tra i polloni migliori e più sviluppati;
   - dovranno essere conservati alcuni alberi cavi, o tronchi deperienti nonché morti, in quanto siti idonei per la nidificazione degli uccelli o per rifugi e tane;
   - è vietato il pascolo del bestiame.

2. **CHE** l'Amministrazione tenuta al rilascio del provvedimento finale dovrà acquisire tutti gli altri pareri e/o valutazioni previsti per legge e verificare l'ottemperanza delle prescrizioni riportate nonché la

congruità del progetto esecutivo con il progetto definitivo esaminato dalla Commissione VIA ed assunto a base del presente parere. E' fatto altresì obbligo, in caso di varianti sostanziali del progetto definitivo esaminato, che lo stesso completo delle varianti sia sottoposto a nuova procedura.

3. **DI** inviare, per gli adempimenti di competenza, il presente atto al Settore Tutela Ambiente ove è visionabile la documentazione oggetto del procedimento *de quo*;

4. **DI** trasmettere il presente atto:
   - al proponente sig. Mandara Giovanni c/o dr. Agronomo Forestale Andrea Chierchia via Casa Cuomo Piazza n. 71 – 80050 Pimonte (NA);
   - al Corpo Forestale dello Stato territorialmente competente al proponente;

5. **DI** trasmettere il presente atto al competente Settore Stampa e Documentazione ed Informazione e Bollettino Ufficiale per la relativa pubblicazione sul BURC ed al web master per la pubblicazione sul sito della Regione Campania.

Avv. Simona Brancaccio

REGIONE CAMPANIA

Decreto Dirigenziale n. 70 del 08/10/2013

A.G.C.5 Ecologia, tutela dell'ambiente, disinquinamento, protezione civile

Settore 5 Settore provinc.ecologia,tutela dell'amb.,disinquinam.,protez.civ. - BN -

Oggetto dell'Atto:

D.LGS 152/06 ART. 242. APPROVAZIONE DEL PROGETTO DI BONIFICA E MESSA IN SICUREZZA DELLA EX DISCARICA UBICATA IN LOCALITA' CIAVOLANO DEL COMUNE DI SAN MARCO DEI CAVOTI (BN) E RILASCIO DELL'AUTORIZZAZIONE PER L'ESECUZIONE DELLE OPERE PREVISTE NEL MEDESIMO PROGETTO.

IL DIRIGENTE

PREMESSO CHE:

- il D.Lgs. 152/06 detta le "Norme in Materia Ambientale" e nella Parte IV – Titolo V, art. 242 e segg. definisce le norme in materia di bonifica dei siti contaminati;

- la L.R. n. 4 del 28 marzo 2007, come modificata ed integrata dalla L.R. n. 4/2008, detta le norme in materia di "Gestione, Trasformazione, Riutilizzo dei Rifiuti e la Bonifica dei Siti Inquinati";

- la Giunta Regionale della Campania, con Deliberazione n. 400 del 28 marzo 2006, ha deliberato l'attuazione degli interventi previsti dalla misura 1.8 POR Campania 2000/2006 connessi al Piano Regionale di Bonifica approvato con D.G.R.C. n. 711 del 13/06/2005;

- con Decreto Dirigenziale n. 911 del 7/11/06 dell'A.G.C. Ecologia, Tutela dell'Ambiente, Disinquinamento e Protezione Civile di Napoli sono stati ammessi a finanziamento n. 151 interventi di caratterizzazione di siti di discariche comunali e/o consortili ubicati su aree di proprietà e/o gestite da Enti Pubblici e sono state impartite disposizioni per la realizzazione delle attività di caratterizzazione dei siti potenzialmente contaminati;

- con Decreto Dirigenziale n. 253 del 26/04/2007 sono state affidate ai Settori Provinciali Ecologia, Tutela Ambiente e Protezione Civile le attività istruttorie connesse all'approvazione dei piani di caratterizzazione dei succitati siti, da svolgere con le modalità descritte nel medesimo Decreto dirigenziale;

- con il succitato Decreto dirigenziale n. 253 del 26/04/2007, si è demandato ai Settori Provinciali Ecologia, Tutela Ambiente e Protezione Civile l'attuazione della procedura per l'approvazione dei piani di caratterizzazione dei siti potenzialmente contaminati, previa convocazione, delle Conferenze di Servizi, secondo quanto previsto dall'art. 242 comma 3 del D.Lgs. 152/06;

- in data 29/05/2007 prot.n. 2007.0482861, è stato acquisito agli atti del Settore il Piano della caratterizzazione della ex discarica pubblica del Comune di San Marco dei Cavoti (BN) ubicata in località Ciavolano, inserito nell'elenco dell'allegato "A" del Decreto Dirigenziale n. 911 del 7/11/06 dell'A.G.C. Ecologia, Tutela dell'Ambiente, Disinquinamento e Protezione Civile con il cod. Sito 2064C001, a firma del Dr. Arch. Americo Travaglione, iscritto all'Ordine degli Architetti della Regione Campania con il n. 540 e del Geol. Donato Antonio Tornesello, iscritto all'Ordine dei Geologi n. 1648 della Regione Campania;

- la Conferenza di Servizi, tenutasi in data 12.06.2007, ha espresso parere favorevole con prescrizioni, il succitato Piano di caratterizzazione;

- con Decreto Dirigenziale dello scrivente Settore n. 116 del 20/06/2007 è stato approvato con prescrizioni, il succitato Piano di caratterizzazione, autorizzandone la relativa esecuzione;

- il Comune di San Marco dei Cavoti (BN), con nota acquisita al prot. n. 2008.0000944 del 02/01/2008, ha trasmesso gli esiti del Piano di caratterizzazione, nonché il documento dell'Analisi di Rischio, redatti per il sito in questione;

- la Conferenza di Servizi, convocata per il giorno 21/11/2008, ha approvato, gli esiti del Piano di Caratterizzazione e il documento di Analisi di Rischio, presentati per la ex discarica ubicata in località Ciavolano del Comune di San Marco dei Cavoti (BN);

- con Decreto Dirigenziale dello scrivente Settore n. 01 del 15/01/2009 sono state approvate le risultanze del Piano di caratterizzazione, nonché il documento dell'Analisi di Rischio, così come

proposto dal Comune di San Marco dei Cavoti, disponendo la presentazione del progetto operativo di bonifica e degli interventi di messa in sicurezza permanente per il sito de quo;

- il Comune di San Marco dei Cavoti ha trasmesso con nota prot. n. 7355 del 30/10/2009 acquisita al ns. prot. n. 2009.1050253 del 03.12.2009 copia del progetto di bonifica e messa in sicurezza permanente della discarica sita in Località Ciavolano;

- lo scrivente Settore, con nota prot. n. 2011.0100645 del 08/02/2011, ha invitato il Comune di San Marco dei Cavoti a presentare integrazioni e chiarimenti sul progetto operativo di bonifica e di messa in sicurezza permanente della ex discarica di rifiuti ubicata in località Ciavolano del medesimo Comune;

- questo Settore, con nota prot. n. 2011.0443455 del 07/06/2011, ha sollecitato il predetto Comune a trasmettere le integrazioni del succitato progetto operativo di bonifica della ex discarica di che trattasi;

- il Comune di San Marco dei Cavoti (BN), con nota prot. n. 3343 del 17/06/2011, acquisita agli atti del Settore in data 22/06/2011 prot. n. 2011.0489215, ha trasmesso le integrazioni richieste;

- in data 21.07.2011 si è svolta la C.d.S. di approvazione del Progetto di Bonifica con parere favorevole con prescrizioni degli Enti intervenuti e l'assenso di quelli assenti;

- l'Arpac – Dipartimento Provinciale di Benevento, con nota prot. n. 0027577/2011 del 21/07/2011, acquisita agli atti di questo Settore in data 21/07/2011 prot. n. 2011.0572188, ha trasmesso il proprio parere con prescrizioni;

- questo Settore, con nota prot. n. 2011.0708959 del 21/09/2011, ha sollecitato il predetto Comune a trasmettere le integrazioni del succitato progetto operativo di bonifica della ex discarica di che trattasi richieste in sede di Conferenza di Servizi del 21.07.2011 e precisamente: cronoprogramma dei lavori, tavola N. PD7, aggiornato; garanzia finanziaria;

- il Comune di San Marco dei Cavoti ha trasmesso con nota prot. n. 5427 del 13.10.2011, acquisita al ns. prot. n. 2011.0785560 del 18/10/2011, il cronoprogramma dei lavori e nella stessa nota specificava che relativamente alle risorse finanziarie l'Ente non era in grado di finanziare l'opera attendendo l'attivazione del finanziamento regionale;

- questo Settore con nota prot. n. 2011.0795141 del 20/10/2011 ha chiarito che senza l'impegno della polizza fidejussoria non è possibile l'emanazione del decreto di approvazione del progetto definitivo di bonifica;

- questo Settore ha sollecitato più volte il Comune alla consegna della documentazione integrativa;

- il Comune di San Marco dei Cavoti (BN) con nota prot. n. 4586 del 25/09/2013, acquisito al ns. prot. n. 2013.0660239 del 25/09/2013, ha inviato le integrazioni richieste e più volte sollecitate e precisamente:

    - cronoprogramma lavori;
    - computo metrico – computo oneri di sicurezza – quadro economico;
    - Dichiarazione di impegno per la costituzione della polizza fidejussoria a garanzia dei lavori.

- sulla scorta delle integrazioni pervenute, sussistono le condizioni per procedere all'emissione del decreto di approvazione del succitato Progetto di bonifica;

VISTI

- Il D.Lgs. 152/06 e s.m.i.;
- la Legge Regionale n. 4 del 14 aprile 2008;
- la legge 7 agosto 90 n.241 e s.m.i.;
- il D.G.R. 4/10/2012 n. 528;
- la D.G.R.. n. 711/05;
- la D.G.R.. n. 400 del 28 marzo 2006;
- il D.D. n. 208 del 3 aprile 2006 dell'AGC Ecologia;
- il D.D. n. 911 del 7 novembre 2006 dell'AGC Ecologia;
- il D.D. n. 253 del 26 aprile 2007 dell'A.G.C. Ecologia;
- il D.D. n. 116 del del 20/06/2007 dello Stap Ecologia di Benevento;
- il D.D. n. 01 del 15/01/2009 dello Stap Ecologia di Benevento;
- la D.G.R. C. n. 215 del 28/06/2013.
- La nota n. 4199/SP del 16.07.2013 dell'Assessorato all'Ecologia – Tutela dell'Ambiente e Disinquinamento della regione Campania;
- La dichiarazione del Comune di San Marco dei Cavoti (BN) a firma del Sindaco protempore, Dott. Francesco Cocca, di impegno per la costituzione di polizza fidejussoria in favore del Presidente della Giunta Regionale della Campania , a garanzia degli obblighi per la corretta esecuzione ed il completamento degli interventi di messa in sicurezza e sistemazione finale della Discarica Comunale – POR CAMPANIA – FERS 2007/2013 – Obiettivo 1.2

Alla stregua delle determinazioni della Conferenza di Servizi e dei pareri comunque acquisiti, nonché dall'attestazione di regolarità resa dal Responsabile del procedimento

D E C R E T A

RITENERE la premessa parte integrante del presente provvedimento.

PRENDERE ATTO delle risultanze della Conferenza di Servizi, tenutasi in data 21/07/2011 ed in conformità:

APPROVARE, ai sensi dell'art. 242 del D.Lgs 152/06 e s.m.i. il Progetto di bonifica e di messa in sicurezza, comprensivo di integrazioni presentate, della ex discarica comunale ubicata in località Ciavolano del Comune di San Marco dei Cavoti (BN), a firma del Responsabile del Procedimento Geom. Salvatore Carpinelli composto dai seguenti elaborati di progetto:

1. RELAZIONI
   1.1 Relazione Tecnica illustrativa
2. RELAZIONI SPECIALISTICHE
   2.1 Relazione geologica;
   2.2 Particolari drenaggi verticali e sub-orizzontali.
3. ELABORATI GRAFICI
   3.1 . Inquadramento territoriale: Corografia;
   3.1.2 Inquadramento territoriale: Ortofotocarta
   3.1.3 Inquadramento Urbanistico- Catastale: P.R.G. – Stralcio mappale delle aree

3.2 Stato attuale
   3.2.1 Planimetria generale situazione fondo vasca;
   3.2.2 Planimetria generale dello stato attuale;
   3.2.3 Sezioni stato attuale colmatazione rifiuti
   3.3. Intervento
   3.3.1 Planimetria presidi ambientali;

3.3.2 Particolari e dettagli costruttivi;
3.3.3 Sezione della colmatazione;
3.3.4 Particolari e dettagli costruttivi: capping di chiusura;
3.3.5 Particolari e dettagli costruttivi: ripristino geomembrana;
3.3.6 Planimetria rete gestione acque meteoriche e dettagli costruttivi;
3.3.7 Planimetria rete di astrazione biogas;
3.3.8 Planimetria impianti: elettrico – idrico;
3.3.9 Sezione tipica della sistemazione finale;
3.3.10 Piano di recupero ambientale.
3.4 Opere strutturali
3.4.1 Relazione dimensionale palificata;
3.4.2 relazione dimensione gabbioni;
3.4.3 Particolari costruttivi: palificata – gabbioni
4. PIANO DI SICUREZZA E COORDINAMENTO
4.1 Piano di Sicurezza;
4.2 fascicolo della manutenzione
5. COMPUTO METRICO ESTIMATIVO E QUADRO ECONOMICO
5.1 Computo metrico estimativo dei lavori;
5.2 Computo metrico sicurezza;
5.3 Elenco prezzi unitari;
5.4 Analisi prezzi;
5.5 Incidenza percentuale manodopera;
5.6 Quadro economico di spesa;
6. CAPITOLATO SPECIALE DI APPALTO
7. CRONOPROGRAMMA LAVORI
8. PIANO DI GESTIONE POST OPERATIVO
8.1 Piano di Gestione Post – Operativo
8.2 Programma di Controllo e Monitoraggio delle acque di falda;
Computo per le attività di controllo.

AUTORIZZARE l'esecuzione delle opere previste dal succitato progetto di bonifica e di messa in sicurezza della discarica di che trattasi, conferendo all'Arpac – Dipartimento Provinciale di Benevento - ampia facoltà di gestione delle attività di controllo ambientale. In particolare è demandato ad ARPAC il controllo delle attività previste dal Piano di Monitoraggio e Controllo e del Piano di Gestione Post - Operativa. Per tali attività sarà corrisposto ad ARPAC un corrispettivo economico derivato dall'applicazione del vigente tariffario regionale.

PRECISARE che la presente autorizzazione, conformemente a quanto disposto dal comma 7 dell'art. 242 del D. Lgs 152/06, costituisce assenso per tutte le opere connesse alla bonifica del sito in esame, sostituendosi ad ogni altra autorizzazione, concessione, concerto, intesa, nulla osta da parte delle Pubbliche Amministrazioni e comporta dichiarazione di pubblica utilità, di urgenza ed indifferibilità dei lavori. Sono fatte salve le considerazioni di carattere economico la cui valutazione non rientra nelle competenze dello scrivente Settore Regionale. L'Amministrazione Provinciale, in ottemperanza al comma a) art. 197 del D.lgs 152/06 e s.m.i., procederà al controllo e alla verifica degli interventi di bonifica ed al monitoraggio ad essi conseguenti, nonché il certificato di avvenuta bonifica di cui all'art. 248 del D.Lgs. 152/06 ai fini dello svincolo della garanzie finanziarie.

DISPORRE che il Comune di San Marco dei Cavoti (BN) presti, prima dell'inizio delle opere di bonifica e messa in sicurezza, la garanzia finanziaria previste dal comma 7 dell'art. 242 del D.Lgs 152/06 e s.m.i., a favore del Presidente della Giunta Regionale della Campania, per la corretta esecuzione ed il completamento degli interventi di bonifica. Essa deve essere prestata alle seguenti condizioni:

- Garanzia fideiussoria a copertura dell'importo di Euro 378.147,00 trecentosettantottocentoquarantasette/00) pari al 30% del costo preventivato complessivo dell'intervento di bonifica pari a 1.932.000,00 (unmilionenovencentotrentaduemila/00), atteso che il soggetto proponente è un Ente pubblico, Comune di San Marco dei Cavoti, e ciò per limitare un ulteriore aggravio finanziario;

- Il Fideiussore deve costituirsi solidale con il Comune di San Marco dei Cavoti , in favore della Regione Campania, fino alla concorrenza di Euro 378.147,00 (trecentosettantottocentoquarantasette/00), a garanzia della corretta esecuzione e del completamento di tutti gli interventi previsti per i lavori di bonifica ambientale per il sito de quo;

- Il Fideiussore deve impegnarsi a versare, entro quindici giorni dalla semplice richiesta scritta della Regione Campania, inoltrata a mezzo di raccomandata a.r., ogni eccezione rimossa e nonostante eventuali opposizioni da parte del Comune di San Marco dei Cavoti o controversie pendenti sulla sussistenza e/o esigibilità del credito, l'importo che la stessa Regione indicherà come dovuto dal medesimo Ente Comunale, entro il massimale di Euro 378.147,00 (trecentosettantottocentoquarantasette/00);

- La fideiussione deve essere prestata e costituita con formale rinuncia al beneficio della preventiva escussione del debitore principale di cui all'art. 1944 del C.C. e con formale rinuncia all'eccezione di cui all'art. 1957 comma 2 C.C.. L'atto di garanzia deve essere debitamente autenticato da un notaio che dovrà attestare - oltre l'identità del rappresentante della Società – anche la facoltà dello stesso a stipulare tale atto;

- La fideiussione deve essere valida fino all'emissione della certificazione di avvenuta bonifica da parte dell'Amministrazione Provinciale di Benevento, rilasciata sulla base di una relazione tecnica predisposta dall' ARPAC territorialmente competente (art. 248 comma 2 e 3 del D.Lgs 152/06) ed eventualmente andrà rinnovata qualora i lavori di bonifica non siano terminati nei tempi previsti.

PRESCRIVERE CHE

- i lavori dovranno iniziare, con ogni urgenza, e comunque non oltre un anno dal rilascio del presente provvedimento (anche in considerazione dei tempi necessari per le procedure di appalto lavori) e dovranno concludersi entro 180 giorni dalla data di inizio, termine previsto dal cronoprogramma allegato al progetto approvato;
  - in sede esecutiva dell'intervento di bonifica dovranno essere rispettate tutte le norme vigenti in materia;
  - In sede di approvazione del progetto esecutivo, per la cantierabilità dei lavori, di cui al D.Lgs. 163/06, il Comune di San Marco dei Cavoti è autorizzato ad apportare al progetto di che trattasi, laddove fossero necessarie, modifiche non sostanziali, dandone preventiva comunicazione allo scrivete Settore Provinciale e al Dipartimento Provinciale ARPAC di Benevento.

SPECIFICARE espressamente (ai sensi dell'art.3 comma 4 della Legge 7 agosto 1990 n. 241 e s.m.i.) che avverso il presente Provvedimento è ammesso ricorso giurisdizionale al T.A.R. competente o, in alternativa, ricorso al Capo dello Stato, nei rispettivi termini di sessanta e centoventi giorni dalla sua notifica.

NOTIFICARE copia del presente decreto al Comune di San Marco dei Cavoti (BN) – Piazza Rimembranza n. 1 – 82029 San Marco dei Cavoti.

TRASMETTERNE copia del presente Provvedimento, all'A.G.C. (05) Ecologia, Tutela dell'Ambiente, Disinquinamento e Protezione Civile di Napoli, all'A.G.C. 21 Programmazione e Gestione Rifiuti – Napoli, all'Amministrazione Provinciale di Avellino, all'A.R.P.A.C. – Dipartimento Provinciale di Avellino, all'A.S.L BN1, all'Autorità di Bacino Liri – Garigliano Volturno.

INOLTRARLO alla Segreteria della Giunta ed al Settore Stampa, Documentazione ed Informazione e Bollettino Ufficiale per la pubblicazione integrale sul B.U.R.C.

Il Dirigente del Settore
(Dr. Antonello Barretta)

Decreto Dirigenziale n. 142 del 04/10/2013

A.G.C.5 Ecologia, tutela dell'ambiente, disinquinamento, protezione civile

Settore 6 Settore provinc.ecologia,tutela dell'amb.,disinquinam.,protez.civ. - CE -

Oggetto dell'Atto:

D.LGS 152/06, ART. 269 COMMA 2. AUTORIZZAZIONE ALLE EMISSIONI IN ATMOSFERA PER UN NUOVO STABILIMENTO GESTITO DALLA DITTA CAMPANIA ENERGIA S.R.L., CON SEDE LEGALE IN NAPOLI (NA) ALLA VIA CARLO DE CESARE N. 64 E STABILIMENTO IN TEANO (CE) ALLA S.S. CASILINA KM 177,70, PER L'ATTIVITA' DI TRITURAZIONE RIFIUTI NON PERICOLOSI.

IL DIRIGENTE

PREMESSO

a. che l'art. 269, comma 1, del Decreto Legislativo 3 aprile 2006 n. 152, "Norme in materia ambientale" e successive modifiche e integrazioni, così recita: "Fatto salvo quanto stabilito dall'art. 267, commi 2 e 3, dal comma 10 del presente articolo e dall'art. 272, commi 1 e 5, per tutti gli stabilimenti che producono emissioni deve essere richiesta una autorizzazione ai sensi della parte quinta del presente decreto. L'autorizzazione è rilasciata con riferimento allo stabilimento. I singoli impianti e le singole attività presenti nello stabilimento non sono oggetto di distinte autorizzazioni";
b. che l'autorità competente al rilascio dell'autorizzazione alle emissioni in atmosfera è la Regione o la Provincia autonoma, ai sensi dell'art. 268 comma 1 lettera o) normativa succitata;
c. che il sig. Napolano Antonio, nato a Marano di Napoli (NA) il 15/09/1948, legale rappresentante della ditta CAMPANIA ENERGIA s.r.l., con sede legale in Marano di Napoli (NA) alla Via Carlo De Cesare n. 64 e stabilimento in Teano (CE) alla S.S. Casilina Km 177,70, ha presentato – ai sensi dell'art. 269, comma 2, Dlgs. 152/06 - domanda di autorizzazione alle emissioni in atmosfera per l'attività di triturazione rifiuti non pericolosi;
d. trattasi di impianto esistente e funzionante, regolarmente iscritto nel registro provinciale delle imprese che operano in procedura semplificata, ai sensi dell'art. 216 del D.Lgs 152/06;
e. che allegata alla domanda acquisita al protocollo in data 25.03.2013 prot. n. 0215874, e successiva integrazione acquisita in data 11.04.2013 al prot. n. 0261536 è stata prodotta relazione a firma di tecnico abilitato, attestante il rispetto dei limiti delle emissioni stabiliti dalle vigenti normative e nella quale si rileva che le materie prime sono;

RIFIUTI NON PERICOLOSI DA SOTTOPORRE A TRITURAZIONE	10.000 Kg/giorno

RILEVATO

a. che la CdS nella seduta del 24/05/2013, il cui verbale si richiama, è stata rinviata per acquisizione di documentazione integrativa;
b. che la ditta con nota del 06.06.2013 prot. n. 0405432, ha fatto pervenire la documentazione richiesta dalla CdS;
c. che la Conferenza di Servizi, nella seduta del 26/09/2013, il cui verbale si richiama, ha espresso parere favorevole al rilascio dell'autorizzazione alle emissioni in atmosfera;

RITENUTO di autorizzare, conformemente alla determinazione conclusiva favorevole della Conferenza di Servizi, alle emissioni in atmosfera lo stabilimento gestito dalla ditta CAMPANIA ENERGIA s.r.l., con sede legale in Marano di Napoli (NA) alla Via Carlo De Cesare n. 64 e stabilimento in Teano (CE) alla S.S. Casilina Km 177,70, per l'attività di triturazione rifiuti non pericolosi.

VISTI

a. il decreto legislativo n. 152/06 e s. m. i.;
b. la Legge n. 241/90 e s.m.i.;
c. il D. D. n. 09 del 20/04/2011 dell'A.G.C. 05;

In conformità dell'istruttoria compiuta dal Settore, della dichiarazione di regolarità resa dal medesimo Dirigente del Settore e su proposta del Responsabile del Procedimento e fatti salvi, comunque, tutti i visti, le autorizzazioni e i nulla osta di competenza di altri enti, propedeutici ed essenziali per l'esercizio dell'attività

DECRETA

per i motivi espressi in narrativa, che qui si intendono integralmente riportati e confermati

1. **Autorizzare** lo stabilimento gestito dalla ditta CAMPANIA ENERGIA s.r.l., con sede legale in Marano di Napoli (NA) alla Via Carlo De Cesare n. 64 e stabilimento in Teano (CE) alla S.S.

Casilina Km 177,70, per l'attività di triturazione rifiuti non pericolosi, ai sensi dell'art. 269 comma 2 del Decreto Legislativo n. 152/06 e s.m.i., così come di seguito specificate**:**

EMISSIONE	PROVENIENZA	INQUINANTI	SISTEMA DI ABBATTIMENTO
E 1	Trituratore	Polveri	Filtro a maniche

2. **Obbligare** la ditta all'osservanza delle seguenti prescrizioni:
   2.1 rispettare il ciclo produttivo e le tecnologie indicate nella relazione tecnica;
   2.2 i metodi di prelievo e di analisi delle emissioni, nonché i criteri di valutazione delle stesse per il rispetto dei limiti, dovranno essere rispondenti alla normativa vigente in materia;
   2.3 mantenere le emissioni prodotte nei valori di cui alla relazione allegata all'istanza e comunque nei limiti previsti dalla vigente legislazione in materia;
   2.4 le misurazioni e/o valutazioni periodiche di tutte le emissioni prodotte, dovranno essere effettuate con **cadenza biennale** e successivamente trasmesse al Settore Provinciale Ecologia, Tutela dell'Ambiente, Disinquinamento di Caserta, alla Provincia di Caserta, al Dipartimento Provinciale ARPAC di Caserta;
   2.5 gli impianti di abbattimento devono essere tenuti in continua e costante efficienza;
   2.6 provvedere all'annotazione dei dati in appositi registri con pagine numerate, tenuti a disposizione dell'autorità competente al controllo e redatti sulla scorta degli schemi esemplificativi di cui alle appendici 1 e 2 dell'allegato VI alla parte quinta del D. LGS n. 152/06;
   2.7 rispettare quanto stabilito dall'art. 269 comma 5 del D. Lgs. n. 152/06 e s.m.i. in particolare:
      2.7.1 comunicare, almeno 15 giorni prima, agli Enti di cui al punto 2.4, la data di messa in esercizio dell'impianto
      2.7.2 a messa a regime dovrà avvenire entro 60 giorni dalla data di messa in esercizio, salvo richiesta motivata di proroga;
      2.7.3 effettuare, per un periodo continuativo di 10 giorni di marcia controllata, decorrenti dalla data di messa a regime, campionamenti ed analisi delle emissioni prodotte;
      2.7.4 trasmettere nei successivi 15 giorni le risultanze delle misurazioni delle emissioni agli Enti di cui al punto 2.4;
   2.8 rispettare quanto previsto dall'art. 269 comma 8 del D. Lgs. n. 152/06 e s.m.i. in caso di modifica dell'impianto autorizzato, in particolare:
      2.8.1 comunicare, in via preventiva, eventuali modifiche non sostanziali;
      2.8.2 richiedere, in via preventiva, l'aggiornamento dell'autorizzazione in caso di modifica sostanziale.

3. **Precisare** che:
   3.1 l'autorizzazione de qua ha la durata di quindici anni decorrenti dal presente atto e viene rilasciata ai fini delle emissioni in atmosfera, fatti salvi comunque tutti i visti, autorizzazioni e concessioni di competenza di altri Enti, propedeutici ed essenziali all'esercizio dell'attività;
   3.2 la domanda di rinnovo deve essere presentata almeno un anno prima della scadenza.

4. **Demandare** all'ARPAC – Dipartimento provinciale di Caserta, ai sensi dell'art. 5 della L.R. n.10/98, i controlli necessari per l'accertamento della regolarità delle misure e dei dispositivi di prevenzione contro l'inquinamento nonché del rispetto dei valori limite.

5. **Stabilire** che**:**
   5.1 gli oneri per i suddetti accertamenti, ai sensi del D.D. n. 154 del 23/03/07 dell'A.G.C. 05, sono a carico della ditta interessata.

5.2 gli esiti delle verifiche da parte degli Enti di controllo devono essere comunicati a questo Settore per l'eventuale applicazione di quanto previsto dall'art. 278 del D.Lgs. n. 152/06 e s.m.i.

6. **Notificare** il presente provvedimento alla ditta "CAMPANIA ENERGIA s.r.l."

7. **Inviare**, per quanto di competenza, copia del presente atto al Comune di Teano (CE), alla Provincia di Caserta, all'ASL Caserta ex CE/1 – Distretto 28 e all'ARPAC – Dipartimento provinciale di Caserta.

8. **Inoltrare** copia del presente atto all'A.G.C. Ecologia, Tutela Ambiente, Disinquinamento, Protezione Civile, alla Segreteria di Giunta, nonché al Settore Stampa, Documentazione ed Informazione, Bollettino Ufficiale per la pubblicazione sul BURC.

d.ssa Maria Flora Fragassi

Decreto Dirigenziale n. 143 del 04/10/2013

A.G.C.5 Ecologia, tutela dell'ambiente, disinquinamento, protezione civile

Settore 6 Settore provinc.ecologia,tutela dell'amb.,disinquinam.,protez.civ. - CE -

Oggetto dell'Atto:

RINNOVO PER MODIFICA SOSTANZIALE DELL'AUTORIZZAZIONE ALLE EMISSIONI IN ATMOSFERA, ART. 269, COMMA 8, DEL D.LVO 152/06 ALLA DITTA CALES AMBIENTE S.R.L. CON SEDE LEGALE E STABILIMENTO NEL COMUNE DI CALVI RISORTA (CE) ALLA VIA MADONNA DELLE GRAZIE LOCALITA' MONTICELLO, PER L'ATTIVITA' DI FRANTUMAZIONE INERTI E STOCCAGGIO ALL'APERTO DI MATERIALE INERTE VETRO E PET-COKE.

IL DIRIGENTE

PREMESSO

a. che l'art. 269, comma 1, del Decreto Legislativo 3 aprile 2006 n. 152, "Norme in materia ambientale" e successive modifiche e integrazioni, così recita: "Fatto salvo quanto stabilito dall'articolo 267, commi 2 e 3, dal comma 10 del presente articolo e dall'articolo 272, commi 1 e 5, per tutti gli stabilimenti che producono emissioni deve essere richiesta una autorizzazione ai sensi della parte quinta del presente decreto. L'autorizzazione è rilasciata con riferimento allo stabilimento. I singoli impianti e le singole attività presenti nello stabilimento non sono oggetto di distinte autorizzazioni";
b. che l'autorità competente al rilascio dell'autorizzazione alle emissioni in atmosfera è la Regione o la Provincia autonoma, ai sensi dell'art. 268 comma 1 lettera o) normativa succitata;
c. che lo stabilimento della ditta CALES AMBIENTE s.r.l. con sede legale e stabilimento in Calvi Risorta (CE) alla Via Madonna delle Grazie Località Monticello, esercente l'attività di frantumazione inerti, è autorizzato alle emissioni in atmosfera, ai sensi del D.Lgs 152/06 con D.D. di voltura n. 188 del 03/09/2012;
d. che la sig.ra Iorio Maria Giuseppa, nata a Caserta (CE) il 24.04.1978, legale rappresentante della ditta CALES AMBIENTE s.r.l. con sede legale e stabilimento in Calvi Risorta (CE) alla Via Madonna delle Grazie Località Monticello, ha presentato, ai sensi del comma 8 dell'art. 269 citata normativa, domanda di rinnovo dell'autorizzazione alle emissioni in atmosfera per modifica sostanziale consistente nell'aggiunta dell'attività di stoccaggio all'aperto di materiale inerte vetro e pet-coke e conseguente installazione di n. 2 nuovi punti di emissioni diffuse denominati E5 ed E6;
e. che allegata alla domanda acquisita al protocollo in data 04.03.2013 prot. n. 0158142, e successiva integrazione acquisita in data 10.04.2013 al prot. n. 0258251, è stata prodotta relazione a firma di tecnico abilitato, attestante il rispetto dei limiti delle emissioni stabiliti dalle vigenti normative e nella quale si rileva che le materie prime sono:

INERTI	10 t/giorno
SABBIA SILICEA - VETRO	100 t/giorno
PET-COKE	600 t/giorno

RILEVATO

a. che la Conferenza di Servizi, nella seduta del 24.05.2013, il cui verbale si richiama, ha rinviato l'espressione definitiva del proprio parere per acquisizione di documentazione integrativa;
b. che la ditta in data 01.07.2013 prot. n. 0471205 ha inviato la documentazione richiesta dalla CdS;
c. che la Conferenza di Servizi, riconvocata il 27.09.2013 il cui verbale si richiama, preso atto della documentazione integrativa, ha espresso parere favorevole al rilascio dell'autorizzazione alle emissioni in atmosfera;

RITENUTO di autorizzare, conformemente alla determinazione favorevole conclusiva della Conferenza dei Servizi, alle emissioni in atmosfera lo stabilimento gestito dalla ditta CALES AMBIENTE s.r.l. con sede legale e stabilimento in Calvi Risorta (CE) alla Via Madonna delle Grazie Località Monticello, esercente l'attività di frantumazione inerti e stoccaggio all'aperto di materiale inerte vetro e pet-coke;

VISTI

a. il Decreto Legislativo n. 152/06 e s. m. i.;
b. la Legge n. 241/90 e s. m. i.;
c. il D.D. n. 09 del 20/04/2011 dell'A.G.C. 05;

In conformità dell'istruttoria effettuata dal Settore, della proposta del responsabile del procedimento e fatti salvi, comunque, tutti i visti, le autorizzazioni e i nulla osta di competenza di altri enti, propedeutici ed essenziali per l'esercizio dell'attività

DECRETA

per i motivi espressi in narrativa, che qui si intendono integralmente riportati e confermati

1. **Autorizzare** la ditta CALES AMBIENTE s.r.l. con sede legale e stabilimento in Calvi Risorta (CE) alla Via Madonna delle Grazie Località Monticello, alla continuazione delle emissioni in atmosfera, ai sensi dell'art. 269 comma 8 del Dlgs n. 152/06 e s.m.i., per l'attività per l'attività di frantumazione inerti e stoccaggio all'aperto di materiale inerte vetro e pet-coke, come di seguito specificate:

EMISSIONI	PROVENIENZA	INQUINANTI	SISTEMA DI ABBATTIMENTO
E1 Esistente	Impianto Frantumazione	Polveri	Nebulizzazione ad acqua
E2 Esistente Emissione diffusa	Stoccaggio inerti Impianto Frantumazione	Polveri	Nebulizzazione ad acqua
E3 Esistente Emissione diffusa	Stoccaggio inerti Impianto Frantumazione	Polveri	Nebulizzazione ad acqua
E4 Esistente Emissione diffusa	Stoccaggio inerti Impianto Frantumazione	Polveri	Nebulizzazione ad acqua
E5 Nuovo Emissione diffusa	Stoccaggio inerti Vetro, Sabbia silicea	Polveri	Nebulizzazione ad acqua
E6 Nuovo Emissione diffusa	Stoccaggio inerti Pet Coke	Polveri	Nebulizzazione ad acqua

2. **Obbligare** la ditta all'osservanza delle seguenti prescrizioni:
   2.1. rispettare il ciclo produttivo e le tecnologie indicate nella relazione tecnica;
   2.2. i metodi di prelievo e di analisi delle emissioni, nonché i criteri di valutazione delle stesse per il rispetto dei limiti, dovranno essere rispondenti alla normativa vigente in materia;
   2.3. contenere le emissioni prodotte nei valori di cui alla relazione allegata all'istanza e comunque nei limiti previsti dalla vigente legislazione in materia;

2.4. le misurazioni e/o valutazioni periodiche di tutte le emissioni prodotte, diffuse e convogliate, dovranno essere effettuate con **cadenza annuale,** e dovranno essere successivamente trasmesse al Settore Provinciale Ecologia, Tutela dell'Ambiente e Disinquinamento di Caserta della G.R. della Campania, alla Provincia di Caserta, al Dipartimento Provinciale ARPAC di Caserta;
2.5. provvedere all'annotazione dei dati in appositi registri con pagine numerate, tenuti a disposizione dell'autorità competente al controllo e redatti sulla scorta degli schemi esemplificativi di cui alle appendici 1 e 2 dell'allegato VI alla parte quinta del Dlgs n. 152/06;
2.6. rispettare quanto stabilito dall'art. 269 comma 5 del D. Lgs. n. 152/06 e s.m.i. in particolare:
2.6.1. effettuare le misure delle emissioni diffuse dei punti E5 ed E6 entro 30 giorni dal rilascio della presente autorizzazione;
2.6.2. trasmettere nei successivi 15 giorni le risultanze delle misurazioni delle emissioni agli Enti di cui al punto 2.4;
2.7. rispettare quanto stabilito dall'art. 269 comma 8 del D. Lgs. n. 152/06 in caso di modifica dell'impianto autorizzato, in particolare:
2.7.1. comunicare, in via preventiva, la modifica non sostanziale;
2.7.2. richiedere, in via preventiva, l'aggiornamento o il rinnovo dell'autorizzazione in caso di modifica sostanziale.

3. **Precisare** che:
3.1. l'autorizzazione de qua ha la durata di quindici anni decorrenti dal presente atto e viene rilasciata ai fini delle emissioni in atmosfera, fatti salvi comunque tutti i visti, autorizzazioni e concessioni di competenza di altri Enti, propedeutici ed essenziali all'esercizio dell'attività;
3.2. la domanda di rinnovo deve essere presentata almeno un anno prima della scadenza.

4. **Demandare** all'ARPAC – Dipartimento provinciale di Caserta, ai sensi dell'art. 5 della L.R. n.10/98, i controlli necessari per l'accertamento della regolarità delle misure e dei dispositivi di prevenzione contro l'inquinamento nonché del rispetto dei valori limite.

5. **Stabilire** che:
5.1 gli oneri per i suddetti accertamenti, ai sensi del D. D. n. 154 del 23/03/07 dell'A.G.C. 05, sono a carico della ditta interessata
5.2 gli esiti delle verifiche da parte degli Enti di controllo devono essere comunicati a questo Settore per l'eventuale applicazione di quanto previsto dall'art. 278 del D.Lgs. n. 152/06;

6. **Notificare** il presente provvedimento alla ditta "CALES AMBIENTE s.r.l."

7. **Inviare**, per quanto di competenza, copia del presente atto al Comune di Calvi Risorta (CE), alla Provincia di Caserta, all'ASL Caserta ex CE/2 – Ambito 4, all'ATO2 e all'ARPAC - Dipartimento provinciale di Caserta.

8. **Inoltrare** copia del presente atto all'A.G.C. Ecologia, Tutela Ambiente, Disinquinamento, Protezione Civile, alla Segreteria di Giunta, nonché al Settore Stampa, Documentazione ed Informazione, Bollettino Ufficiale per la pubblicazione sul BURC.

Dr. ssa Maria Flora Fragassi

Decreto Dirigenziale n. 146 del 04/10/2013

A.G.C.5 Ecologia, tutela dell'ambiente, disinquinamento, protezione civile

Settore 6 Settore provinc.ecologia,tutela dell'amb.,disinquinam.,protez.civ. - CE -

Oggetto dell'Atto:

D.LGS 3 APRILE 2006, N. 152 E S.M.I. - AUTORIZZAZIONE INTEGRATA AMBIENTALE (AIA) RILASCIATA CON D.D. N. 220 DEL 25.06.2010 E SUCCESSIVO E D.D. N. 47 DEL 01.03.2013 ALLA DITTA NUROLL S.P.A., CON SEDE LEGALE SITA IN PIGNATARO MAGGIORE (CE), ALLA STRADA CONTE SNC, PER L'IMPIANTO ESISTENTE UBICATO NEL COMUNE DI PIGNATARO MAGGIORE (CE), ALLA STRADA CONTE SNC, PER L'ATTIVITA' IPPC DI TRATTAMENTO DI SUPERFICI CON CONSUMO SOLVENTI SUPERIORE A 200 TON/ANNO, DI CUI AL CODICE IPPC 6.7 - AGGIORNAMENTO PER

IL DIRIGENTE

Premesso che la società NUROLL S.p.A., con sede legale sita in Pignataro Maggiore (CE), alla strada Conte snc, con D.D. n. 220 del 25.06.2010 e successivo e D.D. n. 47 del 01.03.2013, ha ottenuto l'autorizzazione integrata ambientale, ai sensi del D. Lgs. 59/05, per l'impianto esistente ubicato nel Comune di Pignataro Maggiore (CE), alla strada Conte snc, per l'attività IPPC di trattamento di superfici con consumo solventi superiore a 200 ton/anno, di cui al codice IPPC 6.7;

Considerato che

a. la ditta NUROLL S.p.A., con nota pervenuta a questo Settore in data 02.05.2013 e acquisita al prot. n. 0308396, ha chiesto di procedere ad una modifica non sostanziale dell'autorizzazione rilasciata, relativamente alla revisione del quadro emissivo attualmente autorizzato, motivando la richiesta di variazione dei valori di emissione con la possibilità per la nuova proprietà dello stabilimento di poter incrementare il numero di giornate lavorative dell'impianto; in particolare sono previste le seguenti modifiche:
   - aumento dell'utilizzo di solvente da 434 t/a già autorizzate a 615 t/a, con un incremento di 181 t/a inferiore alla soglia di 200 t/a;
   - nuovi valori di emissione con limite di concentrazione pari a 15 mg/m^3_N per le SOV e 25 mg/m^3_N per le polveri, che sono superiori a quelli precedentemente autorizzati, ma comunque molto al di sotto dei valori limite di legge, pari in entrambi i casi a 150 mg/m^3_N.;
   - inserimento di un camino, individuato con la sigla E38 per la laccatura con prodotti a base acquosa, che emetterà umidità e particolato solido, con concentrazioni massime di polveri pari a 24 mg/m^3_N, quindi inferiori al limite di legge di 150 mg/m^3_N.;
b. il Tavolo Tecnico, convocato per il giorno 26.06.2013, ha valutato le richieste della Nuroll coerenti con l'esigenza di aumento della produttività dell'impianto e, come riportato nella Relazione Tecnica, i valori previsti risultano molto al di sotto di quelli dei documenti BRef. Il Tavolo ha osservato comunque che tali richieste, portano ad un aumento dei flussi di massa degli inquinanti rispetto ai valori riportati nella precedente autorizzazione, percui ha richiesto di prevedere valori di concentrazioni degli inquinanti in uscita ben più basse (anche per un fattore 3 o 5) di quelli richiesti. Il Tavolo Tecnico pertanto chiede alla Nuroll di ripresentare la richiesta di modifica non sostanziale operando delle opportune variazioni dei valori di concentrazione e di flussi di massa.
c. il Tavolo Tecnico, riconvocato per il giorno 19.09.2013 per la valutazione dell'integrazione documentale prodotta dalla ditta Nuroll S.p.A. ha preso atto che la documentazione presentata riporta integralmente quanto stabilito nella precedente seduta relativamente ai valori di concentrazione dei diversi inquinanti per ciascuno dei camini.
   In definita il Tavolo Tecnico approva i seguenti limiti:

   - Valori di concentrazione di polveri in uscita (espressi tutti in mg/m^3_N):

E1	E2	E3	E4	E5	E7	E9	E13	E14	E17	E18	E19	E20	E21	E23	E36	E38	E40
5	5	5	10	5	5	1	25	10	5	5	15	15	5	5	5	10	5

   - Valori di concentrazione di SOV in uscita (espressi tutti in mg/m^3_N):

E1	E2	E3	E4	E5	E7	E17	E18	E19	E20	E21	E23	E24	E40
5	5	5	5	10	5	10	10	10	10	10	10	55	10

- Valori di concentrazione di Glicol etilenico in uscita (espressi tutti in mg/m^3_N):

E13	E14
20	10

- Valori di concentrazione di Acetaldeide in uscita (espressi tutti in mg/m^3_N):

E13	E14
15	10

- Valori di concentrazione di Ozono in uscita (espressi tutti in mg/m^3_N):

E5	E23	E40
130	130	130

- Valori di concentrazione di ossidi di azoto in uscita (espressi tutti in mg/m^3_N di NO_2):

E11
250

d. la ditta ha provveduto al pagamento della spese di istruttoria.

Ritenuto che si possa procedere all'aggiornamento dell'autorizzazione integrata ambientale, per modifica non sostanziale, sulla scorta degli esiti del Tavolo Tecnico del 26.06.2013 e 19.09.2013 come sopra riportati.

Visto
a. il D. Lgs. 59/05 e s.m.i.;
b. il D. Lgs. 152/06 e s.m.i.;
c. la Legge 241/1990 e s.m.i.;
d. il D.Lgs. 04/08;
e. la legge 19.12.07 n°243 di conversione del decr eto legge 30.10.07 n°180;
f. il D.M. 24/04/2008;
g. la legge 28.02.08 n°31 di conversione del decre to legge 31.12.07 n°248;
h. il D.M. ambiente 24.04.08;
i. la D.G.R.C. n°62 del 19.01.2007;
j. il D.D. n. 9 del 20,04.2011 del Coordinatore dell'AGC 05 Ecologia ad oggetto "Deleghe di funzioni ai dirigenti pro-tempore di settore dell'AGC 05";

Sulla base delle valutazioni espresse dalla Seconda Università degli Studi di Napoli, degli esiti del Tavolo Tecnico, della dichiarazione di regolarità resa dal Dirigente del Settore e su proposta del Responsabile del procedimento

DECRETA

per quanto espresso in narrativa, che qui s'intende interamente trascritto e riportato, di

1. **Approvare** sulla base degli esiti del Tavolo Tecnico, l'aggiornamento per modifica non sostanziale dell'autorizzazione integrata ambientale rilasciata, ai sensi del D. Lgs. 59/05, con D.D. n. 220 del 25.06.2010 e successivo e D.D. n. 47 del 01.03.2013, per l'impianto esistente ubicato nel Comune di Pignataro Maggiore (CE), alla strada Conte snc, per l'attività IPPC di trattamento di superfici con consumo solventi superiore a 200 ton/anno, di cui al codice IPPC 6.7, consistente nel prevedere un

aumento dell'utilizzo di solvente da 434 t/a a 615 t/a e nell'aggiornare i valori limite di concentrazione dei diversi inquinanti per ciascuno dei camini, così come appresso riportati:

- Valori di concentrazione di polveri in uscita (espressi tutti in mg/m^3_N):

E1	E2	E3	E4	E5	E7	E9	E13	E14	E17	E18	E19	E20	E21	E23	E36	E38	E40
5	5	5	10	5	5	1	25	10	5	5	15	15	5	5	5	10	5

- Valori di concentrazione di SOV in uscita (espressi tutti in mg/m^3_N):

E1	E2	E3	E4	E5	E7	E17	E18	E19	E20	E21	E23	E24	E40
5	5	5	5	10	5	10	10	10	10	10	10	55	10

- Valori di concentrazione di Glicol etilenico in uscita (espressi tutti in mg/m^3_N):

E13	E14
20	10

- Valori di concentrazione di Acetaldeide in uscita (espressi tutti in mg/m^3_N):

E13	E14
15	10

- Valori di concentrazione di Ozono in uscita (espressi tutti in mg/m^3_N):

E5	E23	E40
130	130	130

- Valori di concentrazione di ossidi di azoto in uscita (espressi tutti in mg/m^3_N di NO_2):

E11
250

2. **Precisare** che restano ferme tutte le altre condizioni e prescrizioni di cui ai D.D. n. 220 del 25.06.2010 e successivo e D.D. n. 47 del 01.03.2013.
3. **Disporre** la messa a disposizione del pubblico presso gli uffici dello scrivente Settore, ai sensi degli artt. 29 quater e 29 decies del D.Lgs. 152/2006 e ss.mm. e ii., del presente atto e della relativa documentazione.
4. **Notificare** il presente atto alla ditta in oggetto.
5. **Inviare**, altresì, copia del presente provvedimento al Comune di Pignataro Maggiore (CE), all'Amministrazione Provinciale di Caserta, all'A.R.P.A.C.- Dipartimento Provinciale di Caserta, all'A.S.L. CE Ambito 4, per quanto di rispettiva competenza, nonché al B.U.R.C. per la pubblicazione.

6. **Inviare**, via telematica, copia del presente decreto all'Assessore all'Ambiente, al Coordinatore dell'AGC Ecologia (05), al Coordinatore dell'AGC Gabinetto del Presidente della Giunta Regionale della Campania.
7. **Avverso** il presente provvedimento, ai sensi dell'art. 3 comma IV della L. 7.08.1990 n. 241, potrà essere presentato ricorso giurisdizionale al Tribunale Amministrativo Regionale entro 60 giorni dalla data di notifica dello stesso, ovvero ricorso straordinario al Presidente della Repubblica entro 120 giorni.

dott.ssa Maria Flora Fragassi

Decreto Dirigenziale n. 147 del 04/10/2013

A.G.C.5 Ecologia, tutela dell'ambiente, disinquinamento, protezione civile

Settore 6 Settore provinc.ecologia,tutela dell'amb.,disinquinam.,protez.civ. - CE -

Oggetto dell'Atto:

REVOCA DEL DECRETO DIRIGENZIALE N. 2101 DEL 15/03/99 - DITTA OFFICINE DEL SOLE SAS - SEDE LEGALE E STABILIMENTO NEL COMUNE DI CASAGIOVE (CE) VIA CADUTI SUL LAVORO N. 46. ATTIVITA' AUTOCARROZZERIA.

IL DIRIGENTE

PREMESSO che:

a. con Decreto Dirigenziale n. 2101 del 15/03/1999, la ditta **OFFICINE DEL SOLE sas**, con sede legale e stabilimento nel comune di Casagiove (CE) Via Caduti sul Lavoro n. 46, è stata autorizzata alle emissioni in atmosfera per l'attività di Autocarrozzeria, ai sensi dell'art. 12 del D.P.R. 203/88 e D.P.R. 25/07/91, allegato 2 punto 7 Ridotto Inquinamento Atmosferico;
b. la sig.ra Dello Stritto Giovannina legale rappresentante della ditta **OFFICINE DEL SOLE sas** , – con istanza pervenuta in data 01/10/2009 prot. n. 0839268 - ha chiesto la continuazione della suddetta autorizzazione all'emissione in atmosfera ai sensi del D.Lgs. 152/06 e s.m.i.;
c. Con nota n. 0952585 del 15/12/2011 questo Settore ha indetto e convocato la Conferenza di Servizi per il 13/01/2012 nella quale è stata richiesta documentazione integrativa;
d. Con varie note la ditta è stata sollecitata a trasmettere la documentazione richiesta, ed è stato comunicato che, in mancanza di riscontro l' istanza sarebbe stata archiviata e questo Settore avrebbe provveduto alla revoca del D.D. n. 2101 del 15/3/99;

Considerato, che la ditta non ha fatto pervenire nessuna documentazione od osservazioni in merito;
Ritenuto, di dover procedere alla revoca dell' autorizzazione alle emissioni in atmosfera per l'attività di **Autocarrozzeria**;

VISTI
a. il decreto legislativo n. 152/06;
b. il D.D. n. 154 del 23/03/07 dell'A.G.C. 05;
c. il D.D. n. 9 del 20/04/2011 dell'A.G.C. 05

Alla stregua dell'istruttoria effettuata dal Settore, della proposta del Responsabile del procedimento,

DECRETA

per le motivazioni su esposte che qui si intendono integralmente riportate,

1. **Revocare** il Decreto Dirigenziale n. 2101 del 215/03/1999 alla ditta Officine del Sole sas , con sede legale e operativa nel Comune di Casagiove (CE) Via Caduti sul Lavoro n. 46, **per l'attività di Autocarrozzeria**

2. **Notificare** il presente provvedimento alla ditta Officine del Sole sas di Dello Stritto Giovannina.

3. **Inviare**, per quanto di competenza, copia del presente atto al Comune di Casagiove (CE), alla Provincia di Caserta, all'ASL Caserta (CE), e all'ARPAC – Dipartimento provinciale di Caserta.

4. **Inoltrare** copia del presente atto all'A.G.C. Ecologia, Tutela Ambiente, Disinquinamento, Protezione Civile, alla Segreteria di Giunta, nonché al Settore Stampa, documentazione ed informazione, Bollettino Ufficiale per la pubblicazione sul BURC.

d.ssa Maria Flora Fragassi

Decreto Dirigenziale n. 148 del 04/10/2013

A.G.C.5 Ecologia, tutela dell'ambiente, disinquinamento, protezione civile

Settore 6 Settore provinc.ecologia,tutela dell'amb.,disinquinam.,protez.civ. - CE -

Oggetto dell'Atto:

REVOCA PER CESSATA ATTIVITA' DEL DECRETO DIRIGENZIALE N.113 DEL 23/05/2011 DI AUTORIZZAZIONE ALLE EMISSIONI IN ATMOSFERA - DITTA "L'ARTE DEL LEGNO" DI BENIZIO RAFAELE - SEDE LEGALE E STABILIMENTO NEL COMUNE DI CASAGIOVE (CE) VIA PONTESELICE TRAV. FARAY. ATTIVITA' PRODUZIONE MANUFATTI IN LEGNO.

IL DIRIGENTE

PREMESSO che:

a. con Decreto Dirigenziale n. 113 del 23/05/2011, il rappresentante legale della ditta " L'arte del Legno" di Benizio Raffaele, con sede legale e stabilimento nel comune di Casagiove (CE) Via Ponteselice trav. Faray, è stato autorizzato alle emissioni in atmosfera per l'attività di **produzione manufatti in legno**, ascrivibile tra quelle in deroga di cui all'art. 272 comma 2 del D. Lgs. 03 aprile 2006 n. 152 e s.m.i.;
b. con nota n. 0192790 del 13/03/2013 la Provincia ha trasmesso il verbale di sopralluogo effettuato in data 28/02/2013 comunicando che la ditta non esercita più l'attività da circa un anno;
c. con nota del 27/03/2013 prot. n. 0224929 questo Settore ha comunicato alla ditta "l'Arte del legno " di Benizio Raffaele, che avrebbe proceduto alla revoca del Decreto di autorizzazione n. 113 del 23/05/2011, comunicando altresì che, ai sensi dell'art. 10 bis della L. 241/90 e s.m.i, la ditta avrebbe potuto presentare le proprie osservazioni scritte;

Considerato che ai sensi dell'art. 10 bis della L. 241/90 e s.m.i., nei termini di dieci giorni dalla ricezione, la ditta non ha fatto pervenire nessuna documentazione od osservazioni in merito alla revoca dell'autorizzazione

RITENUTO di dover revocare l'autorizzazione alle emissioni in atmosfera concessa con D.D. n. 113 del 23/05/2011 alla ditta " L'Arte del Legno" di Benizio Raffaele con sede legale e stabilimento nel comune di Casagiove (CE) Via Ponteselice trav. faray, per cessata attività;

VISTI
a. il decreto legislativo n. 152/06;
b. il D.D. n. 154 del 23/03/07 dell'A.G.C. 05;
c. il D.D. n. 9 del 20/04/2011 dell'A.G.C. 05;

Alla stregua dell'istruttoria effettuata dal Settore, della proposta del Responsabile del procedimento,

DECRETA

1. **Revocare** il D.D. n. 113 del 23/05/2011 di autorizzazione alle emissioni in atmosfera, alla ditta " L'arte del Legno" di Benizio Raffaele sede legale e stabilimento nel comune di Casagiove (CE) via Ponteselise trav. Faray, per cessata attività;

2. **Notificare** il presente provvedimento alla ditta " L'Arte del Legno" di Benizio Raffaele

3. **Inviare**, per quanto di competenza, copia del presente atto al Comune di Casagiove (CE), alla Provincia di Caserta, all'ASL di Caserta distretto 25 e all'ARPAC – Dipartimento provinciale di Caserta.

4. **Inoltrare** copia del presente atto all'A.G.C. Ecologia, Tutela Ambiente, Disinquinamento, Protezione Civile, alla Segreteria di Giunta, nonché al Settore Stampa, documentazione ed informazione, Bollettino Ufficiale per la pubblicazione sul BURC.

d.ssa Maria Flora Fragassi

Decreto Dirigenziale n. 174 del 09/10/2013

A.G.C.5 Ecologia, tutela dell'ambiente, disinquinamento, protezione civile

Settore 7 Settore provinc.ecologia,tutela dell'amb.,disinquinam.,protez.civ. - Napoli

Oggetto dell'Atto:

D. LGS. 3 APRILE 2006 N. 152 E S.M.I., ART. 269 COMMA 2. AUTORIZZAZIONE ALLE EMISSIONI IN ATMOSFERA PER LO STABILIMENTO GESTITO DALLA "GRUPPO CAPASSO S.R.L." CON SEDE OPERATIVA IN GRUMO NEVANO ALLA VIA E. FERMI, SNC, CON ATTIVITA' DI MESSA IN RISERVA E RECUPERO DI RIFIUTI SPECIALI NON PERICOLOSI.

IL DIRIGENTE

PREMESSO

a. che l'art. 269, comma 1 del Decreto Legislativo 3 aprile 2006 n. 152, “Norme in materia ambientale” e successive modifiche e integrazioni così recita: “Fatto salvo quanto stabilito dall'articolo 267, commi 2 e 3, dal comma 10 del presente articolo e dall'articolo 272, commi 1 e 5, per tutti gli stabilimenti che producono emissioni deve essere richiesta una autorizzazione ai sensi della parte quinta del presente decreto. L'autorizzazione è rilasciata con riferimento allo stabilimento. I singoli impianti e le singole attività presenti nello stabilimento non sono oggetto di distinte autorizzazioni”;
b. che l’autorità competente al rilascio dell’autorizzazione alle emissioni in atmosfera è la Regione o la Provincia autonoma, ai sensi dell’art. 268 comma 1 lettera o) normativa succitata;
c. che il legale rappresentante pro-tempore della "**GRUPPO CAPASSO S.r.l." con sede operativa in Grumo Nevano alla via E. Fermi, snc,** con attività di **messa in riserva e recupero di rifiuti speciali non pericolosi**, ha presentato domanda di autorizzazione alle emissioni in atmosfera, ai sensi del D.lgs. 152/06, art.269, comma 2;
d. che allegata alla domanda, acquisita al protocollo del Settore con nota prot. n. 583761 del 30/07/2012, è stata prodotta relazione tecnica a firma di tecnico abilitato, attestante il rispetto dei limiti delle emissioni stabiliti dalle vigenti normative;

RILEVATO

a. che nella Conferenza di Servizi del 05/04/2013, il cui verbale si richiama:

a.1. la Provincia, con nota acquisita il 22/03/2013 con prot. 209686, ha chiesto integrazioni;
a.2. l'ASL, con nota prot. 2391/B/R del 25/03/2013, acquisita il 27/03/2013 con prot. 222439, ha espresso parere favorevole;
a.3. l’ARPAC, con nota prot. 18400 del 05/04/2013, ha espresso parere favorevole con le seguenti prescrizioni:
- predisporre un piano di manutenzione finalizzato al mantenimento nel tempo dell'efficacia ed efficienza del sistema di abbattimento degli inquinanti;
- integrare le opere di mitigazione della polvere mediante bagnoruote da installare all'ingresso dell'azienda;
- misurare ed analizzare le emissioni con cadenza annuale;

a.4. il comune ha dichiarato che l'esercizio dell'attività è compatibile con la destinazione urbanistica dell'area;;
a.5. la Regione ha evidenziato che l'attività è soggetta, ai sensi dell' All. IV, alla Parte II del D.Lgs. 152/06, a verifica di assoggettabilità a VIA, per cui l'autorizzazione alle emissioni in atmosfera verrà rilasciata dopo aver acquisito il decreto di non assoggettabilità a Via ovvero il decreto di compatibilità ambientale ed ha richiesto alla Società integrazioni;

b. che la Provincia, con nota prot. 45038 del 30/04/2013, acquisita il 07/05/2013 con prot. 317025, ha espresso parere favorevole, esaminate le integrazioni prodotte, acquisite agli atti della Regione in data 02/10/2013 con prot. 678008, con la prescrizione che il sistema adottato sulla benna-frantoio venga mantenuto sempre in esercizio durante la lavorazione;

c. la società, con nota prot. 640046 del 17/09/2013, ha trasmesso il D.D. n. 321 del 09/09/2013 di esclusione dalla procedura di VIA;

DATO ATTO

a. che l’autorizzazione in oggetto è riferita precipuamente alle emissioni in atmosfera, per cui eventuali motivi ostativi correlati ad altre normative, ivi comprese le difformità edilizie, non

rilevano ai fini ambientali (cfr. sentenza Tar Campania I Sezione n. 21605 del 30/12/2008);
b. che l'autorizzazione di cui all'art. 269 D. Lgs. 152/06 e s.m.i. non sana la mancanza di altre autorizzazioni richieste per l'espletamento dell'attività;

RITENUTO di autorizzare alle emissioni in atmosfera, ai sensi dell'art. 269, comma 2, D.lgs. 152/06, conformemente alle risultanze istruttorie ed alle posizioni espresse in Conferenza, lo stabilimento sito in **Grumo Nevano alla via E. Fermi, snc,** gestito dalla "**GRUPPO CAPASSO S.r.l.",** esercente attività di **messa in riserva e recupero di rifiuti speciali non pericolosi**, con l'obbligo, per la società, di:

- predisporre un piano di manutenzione finalizzato al mantenimento nel tempo dell'efficacia ed efficienza del sistema di abbattimento degli inquinanti;
- integrare le opere di mitigazione della polvere mediante bagnoruote da installare all'ingresso dell'azienda;
- misurare ed analizzare le emissioni con cadenza annuale;
- mantenere sempre in esercizio durante la lavorazione il sistema adottato sulla brenna-frantoio

VISTI

a. il Decreto Legislativo n. 152/06 e s. m. i.;
b. la Legge n.241/90 e s. m. i.;
c. il D.D. n. 9 del 20/04/2011 dell'A.G.C. 05;

In conformità dell'istruttoria effettuata dal Settore e della proposta del responsabile del procedimento di adozione del presente atto

DECRETA

per quanto esposto in narrativa, che si intende qui integralmente trascritto e confermato, di:

1. autorizzare alle emissioni in atmosfera provenienti dall'attività di **messa in riserva e recupero di rifiuti speciali non pericolosi**, ai sensi dell'art. 269, comma 2, D.Lgs. 152/2006 e s.m.i., lo stabilimento sito in **Grumo Nevano alla via E. Fermi, snc,** gestito dalla "**GRUPPO CAPASSO S.r.l.",** così come di seguito specificato:

1.1.

Camino	Provenienza emissioni	Inquinanti	Concentrazione mg/m³	Sistemi di abbattimento
ED1	**carico e scarico inerti**	**polveri totali**	**<50**	**bagnoruote mediante nebulizzatori d'acqua**
ED2	**movimentazione e trattamento**	**polveri totali**	**<50**	**bagnoruote mediante nebulizzatori d'acqua**

2. **obbligare** la società all'osservanza delle seguenti prescrizioni:

2.1. rispettare il ciclo produttivo e le tecnologie indicate nella relazione tecnica;
2.2. i metodi di prelievo e di analisi delle emissioni, nonché i criteri di valutazione delle stesse per il rispetto dei limiti, dovranno essere rispondenti alla normativa vigente in materia;
2.3. contenere le emissioni prodotte nei limiti suindicati, di cui alla relazione allegata all'istanza;
2.4. le misurazioni e/o valutazioni periodiche di tutte le emissioni prodotte dovranno essere effettuate con cadenza **annuale** e dovranno essere successivamente trasmesse al Settore Provinciale Ecologia, Tutela dell'Ambiente, Disinquinamento di Napoli della G. R. della Campania e all'ARPAC;

2.5. i sistemi di abbattimento devono essere tenuti in continua e costante efficienza;
2.6. adottare le prescrizioni prevista dall'ARPAC e dalla Provincia;
2.7. provvedere all'annotazione dei dati in appositi registri con pagine numerate, tenuti a disposizione dell'autorità competente al controllo e redatti sulla scorta degli schemi esemplificativi di cui alle appendici 1 e 2 dell'allegato VI, alla parte quinta del D. Lgs n. 152/06;
2.8 rispettare quanto stabilito dall'art. 269 comma 5 del D. Lgs n. 152/06 e s.m.i. in particolare:
2.8.1. comunicare agli enti di cui al punto 2.4. la data di messa in esercizio dei camini, almeno 15 giorni prima;
2.8.2. effettuare per un periodo continuativo di 10 giorni di marcia controllata, decorrenti dalla data di messa a regime, campionamenti e analisi delle emissioni prodotte;
2.8.3. trasmettere nei successivi 15 giorni le risultanze delle misurazioni e/o valutazioni delle emissioni al Settore Provinciale Ecologia, Tutela dell'Ambiente, Disinquinamento di Napoli della G. R. della Campania, all'ARPAC – Dipartimento Provinciale di Napoli;
2.9. la messa a regime dovrà avvenire entro 60 giorni dalla data di messa in esercizio, salvo richiesta motivata di proroga;
2.10. rispettare quanto previsto dall'art. 269 comma 8 D. Lgs n. 152/06 e s.m.i. in caso di modifica dell'impianto autorizzato, in particolare:
2.10.1. comunicare, in via preventiva, la modifica non sostanziale;
2.10.2. richiedere, in via preventiva, l'aggiornamento dell'autorizzazione in caso di modifica sostanziale;

3. **precisare** che:
3.1. l'autorizzazione de qua ha la durata di quindici anni decorrente dal presente atto, sostituisce ogni altro provvedimento precedentemente emanato e viene rilasciata ai fini delle emissioni in atmosfera, fatti salvi comunque tutti i visti, autorizzazioni e concessioni di competenza di altri enti, propedeutici ed essenziali all'esercizio dell'attività;
3.2. la domanda di rinnovo deve essere presentata almeno un anno prima della scadenza;
4. **demandare** all'ARPAC - Dipartimento Provinciale di Napoli, ai sensi dell'art. 5 della L.R. n.10/98, i controlli necessari per l'accertamento della regolarità delle misure e dei dispositivi di prevenzione contro l'inquinamento nonché del rispetto dei valori limite;
5. **precisare** che gli oneri per i suddetti accertamenti, ai sensi del D.D. n. 154/2007, sono a carico della ditta;
6. **stabilire** che gli esiti delle verifiche da parte degli enti di controllo devono essere comunicati a questo Settore per l'eventuale applicazione di quanto previsto dall'art. 278 del D. Lgs. n. 152/2006 e s.m.i.;
7. **notificare** il presente provvedimento alla "**GRUPPO CAPASSO S.r.l." con sede operativa in Grumo Nevano alla via E. Fermi, snc;**
8. **inviare**, per quanto di competenza, copia del presente atto al Comune di Grumo Nevano, alla Provincia di Napoli, all'ASL di competenza e all'ARPAC;
9. **inoltrare** copia del presente atto all'AGC 05 Ecologia, Tutela Ambiente, Disinquinamento, Protezione Civile, alla Segreteria di Giunta, nonché al Settore Stampa, Documentazione ed Informazione, Bollettino Ufficiale per la pubblicazione sul BURC.

dr.ssa Lucia Pagnozzi

Decreto Dirigenziale n. 175 del 09/10/2013

A.G.C.5 Ecologia, tutela dell'ambiente, disinquinamento, protezione civile

Settore 7 Settore provinc.ecologia,tutela dell'amb.,disinquinam.,protez.civ. - Napoli

Oggetto dell'Atto:

D. LGS. 3 APRILE 2006 N. 152 E S.M.I., ART. 269 COMMA 2. AUTORIZZAZIONE ALLE EMISSIONI IN ATMOSFERA PER LO STABILIMENTO GESTITO DALLA AUTOCARROZZERIA TOPA RAIMONDO CON SEDE LEGALE ED OPERATIVA IN ACERRA ALLA VIA BENEVENTO, 18, CON ATTIVITA' DI AUTOCARROZZERIA CON VERNICIATURA.

IL DIRIGENTE

PREMESSO

a. che l'art. 269, comma 1 del Decreto Legislativo 3 aprile 2006 n. 152, "Norme in materia ambientale" e successive modifiche e integrazioni così recita: "Fatto salvo quanto stabilito dall'articolo 267, commi 2 e 3, dal comma 10 del presente articolo e dall'articolo 272, commi 1 e 5, per tutti gli stabilimenti che producono emissioni deve essere richiesta una autorizzazione ai sensi della parte quinta del presente decreto. L'autorizzazione è rilasciata con riferimento allo stabilimento. I singoli impianti e le singole attività presenti nello stabilimento non sono oggetto di distinte autorizzazioni";
b. che l'autorità competente al rilascio dell'autorizzazione alle emissioni in atmosfera è la Regione o la Provincia autonoma, ai sensi dell'art. 268 comma 1 lettera o) normativa succitata;
c. che il legale rappresentante pro tempore della **Autocarrozzeria Topa Raimondo con sede legale ed operativa in Acerra alla via Benevento, 18** con attività di riparazione e verniciatura di carrozzerie di autoveicoli, ha presentato domanda di autorizzazione alle emissioni in atmosfera acquisita al protocollo del Settore con prot. n. 125831 del 17.02.2012 ai sensi del D.Lgs. 152/06, art. 269, comma 2 per l'attività a ridotto inquinamento atmosferico denominata *"Riparazione e verniciatura di carrozzerie di autoveicoli, mezzi e macchine agricole con utilizzo di impianti a ciclo aperto e utilizzo complessivo di prodotti vernicianti pronti all'uso giornaliero massimo complessivo non superiore a 20 kg"* e con l'utilizzo effettivo di 1,0 kg/g di prodotti vernicianti;
d. che allegata alla domanda è stata prodotta relazione a firma di tecnico abilitato, attestante il rispetto dei limiti delle emissioni stabiliti dalle vigenti normative;

RILEVATO

a. che nella conferenza di servizi tenutasi il 20.02.2013, il cui verbale si richiama:

a.1 la Società ha consegnato copia del certificato di agibilità rilasciato dal Comune di Acerra prot. 8125 del 06/03/2012;
a.2 l'ARPAC con nota prot. 9532 del 20/02/2013 ha richiesto il piano di manutenzione degli impianti di abbattimento ed i valori stimati relativi alla fase di stuccatura e dove avviene la stessa;
a.3 la Società ha dichiarato che la fase di stuccatura avviene a mezzo braccio levigatura a ciclo chiuso nella "area preparazione e allestimento autovetture" indicata nel layout; lo stesso braccio levigatura non ha punti di emissione all'esterno, le polveri vengono abbattute con un filtro di tipo a maglia con un grado di filtrazione del 97%; il sistema aspirante e depurante è allocato in area separata dall'ambiente di lavoro e dotata di finestre per il ricambio d'aria, il piano di manutenzione prevede che quest'area sia pulita una volta a settimana radicalmente;
a.4 l'Amministrazione ha assegnato alla Società 20 giorni per presentare il piano di manutenzione degli impianti di abbattimento ed all'ARPAC, alla Provincia, all'ASL e al Comune 20 giorni dall'acquisizione di quanto richiesto per esprimere il proprio parere sulla base della documentazione integrativa e dei chiarimenti forniti dalla Società in conferenza;

b. la Società in data 05/03/2013 ha redatto il piano di manutenzione degli impianti di abbattimento che è stato trasmesso all'ARPAC con nota raccomandata del 06/03/2013 n. 14454728921-0 ed è stato acquisito dalla Regione in data 15/03/2013 prot. n. 0191133 e dal Comune di Acerra e dall'ASL in data 07/03/2013;

c. l'ASL con nota prot. 52AK del 07/03/2013, acquisita in data 08/03/2013 prot. n. 0173719, ha espresso parere favorevole;

d. la Regione con nota prot.449941 del 25/06/2013, ha assegnato alla Società 30 giorni per presentare al Settore e all'Arpac i valori di Sov emessi nella fase di applicazione stucco e chiarire se sono stati previsti sistemi di captazione ed abbattimento degli stessi;

e. la società ha inviato integrazione documentale, acquisita agli atti in data 04/07/2013 prot. 484955, fornendo i dati di COV emessi nella fase di applicazione stucco e dichiarando che la stessa avviene nella cabina di verniciatura, fornendo riscontro di invio all'Arpac con nota raccomandata del 27/06/2013 n.14454728933-5.

CONSIDERATO

a. che ai sensi dell'art. 14 ter comma 7), L. 241/90 si considerano acquisiti gli assensi della Provincia, del Comune e dell'ARPAC che non ha espresso il proprio definitivo parere;

b. che le emissioni previste al camino E1 rientrano nei limiti di cui all'All. I alla Parte V del D.Lgs. 152/06;

DATO ATTO

che l'autorizzazione in oggetto è riferita precipuamente alle emissioni in atmosfera, per cui eventuali motivi ostativi correlati ad altre normative, ivi comprese le difformità edilizie, non rilevano ai fini ambientali (cfr. sentenza Tar Campania I Sezione n. 21605 del 30/12/2008);
che l'autorizzazione di cui all'art. 269 D. Lgs. 152/06 e s.m.i. non sana la mancanza di altre autorizzazioni richieste per l'espletamento dell'attività;

RITENUTO di autorizzare alle emissioni in atmosfera, ai sensi dell'art. 269, comma 2, conformemente alle posizioni prevalenti espresse in Conferenza e per quanto su considerato, lo stabilimento sito **in Acerra alla via Benevento, 18** gestito dalla **Autocarrozzeria Topa Raimondo,** con attività di autocarrozzeria, per le attività in deroga di cui all'art. 272 comma 2 individuate alla lettera "*a*" denominata *"Riparazione e verniciatura di carrozzerie di autoveicoli, mezzi e macchine agricole con utilizzo di impianti a ciclo aperto e utilizzo complessivo di prodotti vernicianti pronti all'uso giornaliero massimo complessivo non superiore a 20 kg"* e con l'utilizzo effettivo di 1,0 kg/g di prodotti vernicianti;

VISTI

a. il Decreto Legislativo n. 152/06 e s. m. i.;
b. la Legge n.241/90 e s. m. i.;
c. il D.D. n. 9 del 20/04/2011 dell'A.G.C. 05;

In conformità dell'istruttoria effettuata dal Settore e della proposta del Responsabile del Procedimento di adozione del presente atto

DECRETA

per quanto esposto in narrativa, che si intende qui integralmente trascritto e confermato, di:

1. **autorizzare** alle emissioni in atmosfera provenienti dall'attività di cui all'art. 272 comma 2 quelle in deroga individuate alla lettera *"a"* della Parte II, Allegato IV alla Parte V del D.Lgs. 152/06 e s.m.i., così definite: "*Riparazione e verniciatura di carrozzerie di autoveicoli, mezzi e macchine agricole con utilizzo di impianti a ciclo aperto e utilizzo complessivo di prodotti vernicianti pronti all'uso giornaliero massimo complessivo non superiore a 20 kg"* lo stabilimento sito in **Acerra alla via Benevento, 18,** gestito dalla **Autocarrozzeria Topa Raimondo** e con l'utilizzo effettivo di 1,0 kg/g di prodotti vernicianti, così come di seguito specificate:

2. di precisare che la presente autorizzazione non ha ad oggetto attività di saldatura metallica;

CAMINO	PROVENIENZA EMISSIONI	INQUINANTI	CONCENTRAZIONE mg/Nmc	PORTATA nm^3/h	FLUSSI DI MASSA g/h	SISTEMI DI ABBATTIMENTO
E1	Fase di verniciatura	SOV Polveri	1,076 1,45	4677	4,99 6,74	Filtri in fibra di vetro/ Filtri a carboni attivi
E1	Fase di applicazione stucco	COV	0,86	4677	4	Filtri in fibra di vetro/ Filtri a carboni attivi

3.**obbligare** la ditta all'osservanza delle seguenti prescrizioni:

3.1. rispettare il ciclo produttivo e le tecnologie indicate nella relazione tecnica agli atti con prot. 0125831 del 17.02.2012;

3.2. rispettare il piano di manutenzione acquisito agli atti con prot. 191133 del 15.03.2013;

3.3. il sistema aspirante e depurante asservito alla fase di levigatura e stuccatura dovrà essere allocato in un'area completamente separata dall'ambiente di lavoro e munita di aperture all'esterno per assicurare il ricambio d'aria;

3.4. la fase di applicazione stucco dovrà avvenire nella cabina di verniciatura;

3.5. i metodi di prelievo e di analisi delle emissioni, nonché i criteri di valutazione delle stesse per il rispetto dei limiti, dovranno essere rispondenti alla normativa vigente in materia;

3.6. contenere le emissioni prodotte nei limiti suindicati;

3.7. le misurazioni e/o valutazioni periodiche di tutte le emissioni prodotte dovranno essere effettuate con cadenza annuale e dovranno essere successivamente trasmesse al Settore Provinciale Ecologia, Tutela dell'Ambiente, Disinquinamento di Napoli della G. R. della Campania, all'ARPAC;

3.8. gli impianti di abbattimento devono essere tenuti in continua e costante efficienza, sostituendo i carboni attivi quando saturi;

3.9. il camino di emissione deve superare di almeno 1 metro il colmo dei tetti degli eventuali edifici ubicati nel raggio di 10 metri;

3.10. provvedere all'annotazione dei dati in appositi registri con pagine numerate, tenuti a disposizione dell'autorità competente al controllo e redatti sulla scorta degli schemi esemplificativi di cui alle appendici 1 e 2 dell'allegato IV alla parte quinta del D. Lgs n. 152/06;

3.11 rispettare quanto stabilito dall'art. 269 comma 5 del D. Lgs n. 152/06 e s.m.i. in particolare:

3.10.1 comunicare agli enti di cui al punto 2.4 la data di messa in esercizio dei nuovi camini, almeno 15 giorni prima;

3.10.2. effettuare per un periodo continuativo di 10 giorni di marcia controllata, decorrenti dalla data di messa a regime, campionamenti e analisi delle emissioni prodotte;

3.10.3. trasmettere nei successivi 15 giorni le risultanze delle misurazioni e/o valutazioni delle emissioni al Settore Provinciale Ecologia, Tutela dell'Ambiente, Disinquinamento di Napoli della G. R. della Campania, all'ARPAC;

3.12. la messa a regime dei nuovi camini dovrà avvenire entro 60 giorni dalla data di messa in esercizio, salvo richiesta motivata di proroga;

3.13. dovranno essere fornite alla Provincia le informazioni sulla produzione e smaltimento dei rifiuti e approvvigionamento idrico;

3.14. rispettare quanto previsto dall'art. 269 comma 8 D. Lgs n. 152/06 e s.m.i. in caso di modifica dell'impianto autorizzato, in particolare:

3.13.1. comunicare, in via preventiva, la modifica non sostanziale;

3.13.2. richiedere, in via preventiva, l'aggiornamento dell'autorizzazione in caso di modifica sostanziale;

4. **precisare** che:

4.1 l'autorizzazione de qua ha la durata di quindici anni decorrente dal presente atto, sostituisce ogni altro provvedimento precedentemente emanato e viene rilasciata ai fini delle emissioni in atmosfera, fatti salvi comunque tutti i visti, autorizzazioni e concessioni di competenza di altri enti, propedeutici ed essenziali all'esercizio dell'attività;

4.2 la domanda di rinnovo deve essere presentata almeno un anno prima della scadenza;

5. **demandare** all'ARPAC, ai sensi dell'art. 5 della L.R. n.10/98, i controlli necessari per l'accertamento della regolarità delle misure e dei dispositivi di prevenzione contro l'inquinamento nonché del rispetto dei valori limite;

6. **precisare** che gli oneri per i suddetti accertamenti, ai sensi del D.D. n. 154/2007, sono a carico della ditta;

7. stabilire che gli esiti delle verifiche da parte degli enti di controllo devono essere comunicati a questo Settore per l'eventuale applicazione di quanto previsto dall'art. 278 del D. Lgs.n. 152/06 e s.m.i;

8. **notificare** il presente provvedimento alla **Autocarrozzeria Topa Raimondo con sede legale ed operativa in Acerra, alla via Benevento, 18;**

9. **inviare**, per quanto di competenza, copia del presente atto al Comune di Acerra**,** alla Provincia di Napoli, all'ASL di competenza e all'ARPAC;

10. **inoltrare** copia del presente atto all'AGC 05 Ecologia, Tutela Ambiente, Disinquinamento, Protezione Civile, alla Segreteria di Giunta, nonché al Settore Stampa, Documentazione ed Informazione, Bollettino Ufficiale per la pubblicazione sul BURC.

Dr.ssa Lucia Pagnozzi

Decreto Dirigenziale n. 176 del 09/10/2013

A.G.C.5 Ecologia, tutela dell'ambiente, disinquinamento, protezione civile

Settore 7 Settore provinc.ecologia,tutela dell'amb.,disinquinam.,protez.civ. - Napoli

Oggetto dell'Atto:

D.LGS. 3 APRILE 2006 N. 152, ART. 269, COMMA 2. AUTORIZZAZIONE ALLE EMISSIONI IN ATMOSFERA ALLO STABILIMENTO DELLA "CMS S.R.L." CON SEDE OPERATIVA NEL COMUNE DI PIANO DI SORRENTO ALLA VIA DEI PLATANI, 4, PER L'ATTIVITA' DI LAVORAZIONE METALLI.

IL DIRIGENTE

PREMESSO

a. che l'art. 269, comma 1 del D.Lgs. 3 aprile 2006, n. 152, "Norme in materia ambientale" e s.m.i., così recita: "Fatto salvo quanto stabilito dall'art. 267, commi 2 e 3, dal comma 10 del presente articolo e dall'art.272, commi 1 e 5, per tutti gli stabilimenti che producono emissioni in atmosfera deve essere richiesta una autorizzazione, ai sensi della parte quinta del presente decreto. L'autorizzazione è rilasciata con riferimento allo stabilimento. I singoli impianti e le singole attività presenti nello stabilimento non sono oggetto di distinte autorizzazioni";

b. che l'autorità competente al rilascio dell'autorizzazione all'emissione in atmosfera è la Regione o la Provincia autonoma ai sensi dell'art.268, comma 1, lett. o), normativa succitata;

c. che il legale rappresentante della **"CMS S.r.l." con sede operativa nel comune di Piano di Sorrento alla via dei Platani, 4**, già autorizzata ai sensi del DPR 203/88 per ridotto inquinamento atmosferico con D.D. n. 496 del 10/03/2004, ha presentato domanda di autorizzazione alle emissioni in atmosfera per l'attività di **lavorazione metalli** ai sensi dell'art. 269 comma 2 del D. Lgs. 3 aprile 2006 n. 152 per attività in deroga di cui all'art. 272 comma 2 ed elencata nella parte II dell'allegato IV come **"saldatura di oggetti e superfici metalliche",** con l'uso di 1000 q/anno di ferro, di 100 q/anno di alluminio e di 1,8 q/anno di filo per saldature;

d. che la richiesta di autorizzazione è stata presentata in data 04/02/2008 con prot. 103232, ai sensi del D.Lgs. 152/06, corredata di relativa relazione a firma di tecnico abilitato, attestante il rispetto dei limiti delle emissioni stabiliti dalle vigenti normative;

RILEVATO

a. che nella Conferenza di Servizi iniziata il 01/03/2010 e conclusa il 06/09/2013, i cui verbali si richiamano:
a.1. l'ARPAC e la Regione hanno chiesto integrazioni ;
a.2. la società, con nota prot. 464396 del 28/06/2013, ha trasmesso integrazioni documentali;
a.3. il comune ha dichiarato che la società ha presentato richiesta di condono edilizio per l'immobile ove deve svolgere l'attività e che dal punto di vista urbanistico nulla osta.
a.4. l'ARPAC, con nota prot. 46132 del 06/09/2013, acquisita il 06/09/2013 con prot. 617132, ha espresso parere favorevole con le seguenti prescrizioni:

- predisporre un piano di manutenzione finalizzato al mantenimento nel tempo dell'efficacia ed efficienza dei sistemi di abbattimento;
- predisporre prese di campionamento ai camini ed idoneo accesso per i successivi controlli;
- misurare ed analizzare le emissioni con cadenza almeno annuale;

a.5 ai sensi dell'art. 14 ter, comma 7, L. 241/90, si considerano acquisiti gli assensi della Provincia e dell'ASL;

DATO ATTO

a. che l'autorizzazione in oggetto è riferita precipuamente alle emissioni in atmosfera, per cui eventuali motivi ostativi correlati ad altre normative, ivi comprese le difformità edilizie, non rilevano ai fini ambientali (cfr. sentenza Tar Campania I Sezione n. 21605 del 30/12/2008);

b. che l'autorizzazione di cui all'art. 269 D.Lgs. 152/06 e s.m.i. non sana la mancanza di altre autorizzazioni richieste per l'espletamento dell'attività;

RITENUTO di autorizzare alle emissioni in atmosfera, conformemente alle risultanze istruttorie ed ai pareri espressi in Conferenza, lo stabilimento della **"CMS S.r.l." con sede operativa nel comune di**

Piano di Sorrento alla via dei Platani, 4, esercente attività di **lavorazione metalli** con l'obbligo per la società di:

- predisporre un piano di manutenzione finalizzato al mantenimento nel tempo dell'efficacia ed efficienza dei sistemi di abbattimento;
- predisporre prese di campionamento ai camini ed idoneo accesso per i successivi controlli;
- misurare ed analizzare le emissioni con cadenza almeno annuale;

VISTI

a. il Decreto Legislativo n. 152/06 e s. m. i;
b. la Legge n.241/90 e s. m. i;
c. il D.D. n. 9 del 20/04/2011 dell'A.G.C. 05;

In conformità all'istruttoria effettuata dal Settore e della proposta del responsabile del procedimen-to di adozione del presente atto

DECRETA

per quanto esposto in narrativa, che si intende qui integralmente riportato e trascritto:

1. di **autorizzare** lo stabilimento della **"CMS S.r.l." con sede operativa nel comune di Piano di Sorrento alla via dei Platani, 4**, alle emissioni in atmosfera, ai sensi dell'art. 269 comma 2 Decreto Legislativo n. 152/06, per le attività in deroga di cui all'art.272 comma 2 ed elencata nella parte II dell'allegato IV denominata **"saldatura di oggetti e superfici metalliche",** con l'uso di 1000 q/anno di ferro, di 100 q/anno di alluminio e di 1,8 q/anno di filo per saldature, così come di seguito specificate:

1.1.

Camino	Provenienza emissioni	Inquinanti	Concen-trazione mg/Nm³	Flussi di massa g/h	Portata Nm³/h	Sistemi di abbattimento
E1	**saldatura**	**-polveri -cromo -nichel -manganese**	**0,7 0,001 0,001 0,001**	**1,05 0,0015 0,0015 0,006**	**1500**	**filtro elettrostatico**
E2	**taglio al plasma**	**-polveri -cromo -nichel -manganese**	**0,03 0,001 0,001 0,001**	**0,11 0,001 0,001 0,001**	**3600**	**cartucce filtranti in poliestere antistatico**

2. di obbligare la ditta all'osservanza delle seguenti prescrizioni:

2.1. rispettare il ciclo produttivo e le tecnologie indicate nella relazione tecnica;
2.2. l'altezza dei camini devono essere di almeno 1 metro superiore al colmo dei tetti degli edifici circostanti nel raggio di 10 metri;
2.3. i metodi di prelievo e di analisi delle emissioni, nonché i criteri di valutazione delle stesse per il rispetto dei limiti, dovranno essere rispondenti alla normativa vigente in materia;
2.4. contenere le emissioni prodotte nei limiti su indicati, di cui alla relazione allegata all'istanza;
2.5. le misurazioni e/o valutazioni periodiche delle emissioni prodotte dovranno essere effettuate con cadenza annuale e successivamente trasmesse al Settore Provinciale Ecologia, Tutela dell'Ambiente, Disinquinamento di Napoli della G. R. della Campania, al Dipartimento

Provinciale ARPAC di Napoli;
2.6. adottare le prescrizioni previste dall'ARPAC;
2.7. l'impianto di abbattimento deve essere tenuto in continua e costante efficienza attenendosi al programma di manutenzione e controllo indicato nella relazione tecnica integrativa del 24/06/2013;
2.8. provvedere all'annotazione in appositi registri con pagine numerate, tenuti a disposizione dell'autorità competente al controllo e redatti sulla scorta degli schemi esemplificativi di cui alle appendici 1 e 2 dell'allegato VI alla parte quinta del D. Lgs n. 152/06;
2.9. rispettare quanto stabilito dall'art. 269 comma 5 del D. Lgs n. 152/06 in particolare:
2.9.1. comunicare, agli enti di cui alla lettera 2.5., la data di messa in esercizio, almeno 15 giorni prima;
2.9.2. effettuare per un periodo continuativo di 10 giorni di marcia controllata, decorrenti dalla data di messa a regime, campionamenti e analisi delle nuove emissioni prodotte;
2.9.3. trasmettere nei successivi 15 giorni le risultanze delle misurazioni e/o valutazioni delle emissioni al Settore Provinciale Ecologia, Tutela dell'Ambiente, Disinquinamento di Napoli della G. R. della Campania, al Dipartimento Provinciale ARPAC di Napoli;
2.9.4. la messa a regime dovrà avvenire entro 60 giorni dalla data di messa in esercizio, salvo richiesta motivata di proroga;
2.10. rispettare quanto previsto dall'art. 269 comma 8 D. Lgs n. 152/06 in caso di modifica dell'impianto autorizzato, in particolare:
2.10.1. comunicare, in via preventiva, la modifica non sostanziale;
2.10.2. richiedere, in via preventiva, l'aggiornamento dell'autorizzazione in caso di modifica sostanziale;
3. di precisare che:
3.1. l'autorizzazione de qua ha la durata di quindici anni decorrente dal presente atto, sostituisce ogni altro provvedimento precedente emanato e viene rilasciata ai fini delle emissioni in atmosfera, fatti salvi comunque tutti i visti, autorizzazioni e concessioni di competenza di altri enti, propedeutici ed essenziali all'esercizio dell'attività;
3.2. la domanda di rinnovo deve essere presentata almeno un anno prima della scadenza;
4. di demandare all'ARPAC - Dipartimento Provinciale di Napoli, ai sensi dell'art. 5 della L.R. n.10/98, i controlli necessari per l'accertamento della regolarità delle misure e dei dispositivi di prevenzione contro l'inquinamento nonché del rispetto dei valori limite;
5. di precisare che gli oneri per i suddetti accertamenti, ai sensi della Delibera di G.R. n.750/04, sono a carico della ditta interessata;
6. di stabilire che gli esiti delle verifiche da parte degli enti di controllo devono essere comunicati a questo Settore per l'eventuale applicazione di quanto previsto dall'art. 278 del D.lgs n. 152/06;
7. di notificare il presente provvedimento alla **"CMS S.r.l." con sede operativa nel comune di Piano di Sorrento alla via dei Platani, 4**, esercente attività di **lavorazione metalli** ;
8. di inviare, per quanto di competenza, copia del presente atto al Comune di Piano di Sorrento, alla Provincia di Napoli, all'ASL competente e all'ARPAC - Dipartimento Provinciale di Napoli;
9. di inoltrare copia del presente atto all'A.G.C. 05 Ecologia, Tutela Ambiente, Disinquinamento, Protezione Civile, alla Segreteria di Giunta, nonché al Settore Stampa, Documentazione e Informazione, Bollettino Ufficiale per la pubblicazione sul BURC.

Dott.ssa Lucia Pagnozzi

Decreto Dirigenziale n. 178 del 09/10/2013

A.G.C.5 Ecologia, tutela dell'ambiente, disinquinamento, protezione civile

Settore 7 Settore provinc.ecologia,tutela dell'amb.,disinquinam.,protez.civ. - Napoli

Oggetto dell'Atto:

DITTA ROMANO CIRO ENRICO - RINNOVO AUTORIZZAZIONE ALL'ESERCIZIO DELL'IMPIANTO DI STOCCAGGIO PROVVISORIO DI OLI MINERALI ESAUSTI ED EMULSIONI OLEOSE, SITO IN SAN VITALIANO (NA) VIA PAGLIARELLE 11. NUOVO PROVVEDIMENTO ED ANNULLAMENTO DEL D.D. N. 156 DELL'11.09.2013

IL DIRIGENTE

PREMESSO:

- **a.** che l'art. 208 del D.Lgs. n. 152/06 e s.m.ed i. " Norme in materia ambientale" disciplina la procedura per l'approvazione dei progetti e le autorizzazioni per i nuovi impianti di smaltimento e di recupero dei rifiuti, nonché i rinnovi delle medesime autorizzazioni;
- **b.** che con D.G.R.C. n. 4111/07 la Regione Campania, in attuazione della citata normativa, ha dettagliato la procedura di approvazione dei progetti ed autorizzazione alla realizzazione degli impianti di smaltimento e di recupero dei rifiuti da rilasciarsi ai sensi dell'art. 208 del D.Lgs. n. 152/06 e s.m.ed i. ;
- **c.** che la Ditta Romano Ciro Enrico è stata autorizzata ex art. 208 D.lgs.152/06 e ss. mm.e ii., con D.D. n°419 del 05/05/2009, rettifico con D.D. n°692 del 29/07/2009, all'esercizio dell'Impianto di stoccaggio provvisorio di oli minerali esausti ed emulsioni oleose, ubicato in Via Pagliarelle 11, in San Vitaliano (NA);
- **d.** che la citata Ditta, legalmente rappresentata da Romano Ciro Enrico, nato a Napoli il 18/01/1961, con sede legale in Via Pagliarelle, 11, in San Vitaliano (NA), iscritta alla C.C.I.A.A. di Napoli il 19/02/1996 - C.F. : RMN CNR 61A 18F 839I, con istanza del 04/12/12, acquisita agli atti di ufficio il 19/12/2012, prot. n° 939760, ha chiesto il rinnovo dell'autorizzazione all'esercizio dell'Impianto di stoccaggio provvisorio di oli minerali esausti ed emulsioni oleose;

PRESO ATTO:

- **a.** che è stata acquisita, allegata all'istanza, la seguente documentazione, come previsto al punto 13, della DGR n°1411 del 27.07.2007:

a.1 certificato di iscrizione alla CCIAA di Napoli, aggiornato al 05/06/2013, comprensivo dei controlli di cui all'art. 2, del D.P.R. n. 252 del 03.06.98 e recante *nulla osta* ai fini dell'art. 10 della Legge 31 maggio 1965, n. 575 e s.m. e i.

a.2 perizia giurata, a firma dell'Ing. Giuseppe Scala, in data 27/11/2012, attestante la regolarità dei manufatti esistenti alle norme urbanistiche ed edilizie vigenti;

a.3 perizia asseverata, a firma dell'Ing. Giuseppe Scala, in data 27/11/2012, attestante la conformità dell'impianto al progetto approvato;

a.4 certificazione del Comune di San San Vitaliano, del 13/11/2012, attestante l'ubicazione del sito riportato al Foglio 3, p.lla 493 e ricadente nel comparto D1 *(industriali ed artigianali esistenti, di integrazione e di completamento)* e certificato di agibilità dell'impianto, datati rispettivamente il 20/06/2000 ed il 18/03/2013 ;

a.5 dell'avvenuto pagamento degli oneri amministrativi mediante ricevuta di versamento a mezzo c.c n. 21965181 di € 260,00;

b che è stata acquisita con prot. N°238558 del 3/04/2013, quale integrazione spontanea da parte della ditta, la Relazione Esplicativa a firma dell'Ing. Giuseppe Scala, da cui si evince che il Sig. Ciro Enrico Romano, con atto notarile del 13/03/2001, registrato a Napoli il 22/03/2001, ha acquistato il suolo industriale nel Comune di San Vitaliano (NA), alla Via Pagliarelle, contraddistinto all'epoca al catasto terreni al Foglio n.3, p.lle n. 406 di 1463 mq. e n. 408 di 1585 mq.; sul predetto suolo di circa 3048 mq. totali ha realizzato l'impianto adibito a stoccaggio di oli minerali esausti giusta Concessione Edilizia rilasciata dal comune di S.Vitaliano.In seguito alla successiva registrazione al Catasto Edilizio Urbano, le originarie p.lle (406 e 408) sono state in prima fase fuse in un'unica p.lla n. 408 di 3048 mq. e successivamente l'intero impianto ha assunto il n. di p.lla 493. Allo stato quindi l'intero complesso è contraddistinto al Catasto Urbano del Comune di San Vitaliano (NA) al Foglio n.3, con la p.lla n. 493 e relativi subalterni.

c che è stata acquisita nota con prot. N°364681 del 23/05/2013, quale integrazione spontanea da parte della Ditta, con allegata la seguente documentazione:

- Certificato Prevenzione Incendi rilasciato dal Com. Prov. Dei VV.FF., prat.N 114743 del 06/02/2009, con validità fino al 06/02/2012;
- Certificato UNI EN ISO 9001 & 14001 con validità 12/09/12 al 09/09/15;
- Provvedimento N444/09 di autorizzazione allo scarico ex art. 124 del D.Lgs. 152/06;
- Certificato di Destinazione Urbanistica rilasciato dall'UTC a firma del Responsabile del medesimo in data 13/11/2012;

- Certificato di Agibilità della palazzina uffici facente parte del complesso industriale rilasciato dall'UTC a firma del Responsabile del medesimo in data 18/03/2013;
- Tav 01 - Relazione Tecnica;
- Tav 02 – Stralci planimetrici;
- Tav 03 – Piante, prospetti e sezioni della Palazzina uffici;
- Tav 04 – Schema dell'impianto fognario.

d che ai sensi del punto 13 della deliberazione di Giunta Regionale n. 1411 del 27.07.2007, con nota prot. 427634 del 14/06/2013, è stato chiesto all'Amministrazione Provinciale di Napoli apposita certificazione attestante la regolarità della gestione dei rifiuti, il rispetto delle prescrizioni e quant'altro disposto dall'art. 197 del D.Lgs. 152.06;

CONSIDERATO:

a che l'Amministrazione Provinciale di Napoli, con nota prot. n°69888 del 10/07/2013, acquisita agli atti con prot. n. 515805 del 16/07/2013, viste la Relazione di sopralluogo ARPAC verbale n°16/RO/13 del 27/06/2013 e la relazione del sopralluogo Polizia Provinciale n°540/13/Nola/RI del 01/07/2013. attesta che l'impianto è conforme al progetto approvato con D.D. n°692 del 29/07/2009.

b che con nota prot. 543171 del 25/07/13 è stato chiesto alla Società polizza fidejussoria ai sensi dell'art.19 della DGR n.1411/2007, per un importo garantito di € 30.000,00 rilasciata da istituto bancario o da primaria Compagnia di assicurazione con scadenza 28/07/2024 a favore del Presidente della Giunta Regionale, a copertura di eventuali rischi derivanti dall'attività e per le spese di bonifica e sistemazione del sito a fine esercizio".

PRESO ATTO:

a che la Società ha trasmesso la polizza fidejussoria n.103027668 del 30/07/2013, stipulata ai sensi dell'art.19 della DGR n.1411/2007, per un importo garantito di €30.000,00 , rilasciata da Unipol Assicurazioni con scadenza 28/07/2024, acquisita con prot. N°559587del 01/08/2013, a favore del Presidente della Giunta Regionale.

b che con nota prot. 627466 del 11/09/2013 è stata inoltrata al Sig. Prefetto di Napoli richiesta di informazioni antimafia

VISTI:

il D.Lgs. n. 152 del 03.04.2006 e successive modifiche ed integrazioni;
il D.D. n°692 del 29/07/2009;
il D.G.R.C. n. 4111/07 .

alla stregua dell'istruttoria compiuta dal Settore e su proposta del RUP di adozione del presente atto

DECRETA

per le motivazioni espresse in narrativa, che qui si intendono integralmente riportate e trascritte di:

1. RINNOVARE, ai sensi e per gli effetti dell'art. 208 del D.lgs. 152/06, l'autorizzazione all'esercizio dell'impianto di stoccaggio provvisorio di oli minerali esausti ed emulsioni oleose, ubicato in Via Pagliarelle 11, in San Vitaliano (NA) rilasciata alla Ditta Romano Ciro Enrico, legalmente rappresentata dal Sig. Romano Ciro Enrico, nato a Napoli il 18/01/1961, iscritta alla C.C.I.A.A. di Napoli il 19/02/1996 - C.F.: RMN CNR 61A 18F 839I, con D.D. n°419 del 05/05/2009 rettificato con D.D. n°692 del 29/07/2009, fino alla data del 28/07/2023;

2. PRECISARE CHE:

2.1 nell'impianto vengono effettuate operazioni di stoccaggio provvisorio di oli minerali esausti ed emulsioni oleose;

2.2 l'autorizzazione in questione si riferisce alla gestione dei seguenti rifiuti, di seguito elencati e contraddistinti con la rispettiva codifica CER:

codice CER	TIPOLOGIA	**attività**
050103*	Morchie depositata sul fondo dei serbatoi	R13

120106*	Oli minerali per macchinari, contenenti alogeni(eccetto emulsioni e soluzioni)	R13
120107*	Oli minerali per macchinari, non contenenti alogeni (eccetto emulsioni e soluzioni)	R13
120110*	Oli sintetici per macchinari	R13
120119*	Oli per macchinari, facilmente biodegradabili	R13
130109*	Oli minerali per circuiti idraulici clorurati	R13
130110*	Oli minerali per circuiti idraulici non clorurati	R13
130111*	Oli sintetici per circuiti idraulici	R13
130112*	Oli per circuiti idraulici, facilmente biodegradabili	R13
130113*	Altri oli per circuiti idraulici	R13
130204*	Scarti di olio minerali per motori, ingranaggi e lubrificazione, clorurati	R13
130205*	Scarti di olio minerali per motori , ingranaggi e lubrificazione, non clorurati	R13
130206*	Scarti di olio sintetico per motori, ingranaggi e lubrificazione,	R13
130207*	Olio per motori, ingranaggi e lubrificazione, facilmente biodegradabile	R13
130208*	Altri oli per motori, ingranaggi e lubrificazione,	R13
130301*	Oli isolanti e termoconduttori, contenenti PCB	R13
130306*	Oli minerali isolanti e termoconduttori clorurati diversi da quelli di cui alla voce 130301	R13
130307*	Oli minerali isolanti e termoconduttori non clorurati	R13
130308*	Oli sintetici isolanti e termoconduttori	R13
130309*	Oli isolanti e termoconduttori, facilmente biodegradabili	R13
130310*	Altri oli isolanti e termoconduttori	R13
130401*	Oli di sentina della navigazione interna	R13
130402*	Oli di sentina delle fognature dei moli	R13
130403*	Altri oli di sentina della navigazione	R13
130506*	Oli prodotti dalla separazione olio/acqua	R13
130507*	Acque oleose prodotte dalla separazione olio/acqua	R13
130701*	Olio combustibile e carburante diesel	R13
160113*	Liquidi per freni	R13

2.3 il complesso è costituito da una palazzina per uffici con i relativi servizi igienici e spogliatoio, abitazione del proprietario e da una tettoia poggiata su una struttura in profilati di acciaio, a copertura dei serbatoi per Io stoccaggio provvisorio degli oli minerali esausti.
I cinque serbatoi in acciaio per lo stoccaggio provvisorio di oli esusti, di varia volumetria, per una capacità totale di 954 q.li. sono collocati in un bacino di contenimento di dimensioni planimetriche di 20,30 m x 8,35m. la cui superficie è di circa 170,00mq. Il bacino di contenimento, per eventuali fuoriuscite accidentali di oli dai serbatoi di stoccaggio, è costituito da un muretto in cemento armato di 1,00 m. di altezza, che insieme con la pavimentazione di tipo industriale costituiscono una vasca a tenuta.
In caso di eventuali significative fuoriuscite accidentali di oli, queste dall'interno del bacino di contenimento, saranno convogliate in un vasca a tenuta stagna dalla quale gli oli potranno essere poi recuperati con l'ausilio dell'intervento di una ditta specializzata.
La tettoia è posizionata ad una quota di circa 6,00 m. dal livello del piazzale, oltre alla funzione di copertura dell'intero bacino di contenimento, con lo sbalzo copre l'area di circa 368 mq. (22,30m. x 16,50m.) di superficie, preposta alle operazioni di carico e scarico delle autocisterne.
Le aree scoperte sono in parte pavimentate in conglomerato cementizio armato impermeabilizzato ed in parte sistemate a verde.
2.4 per la superficie utile dell'impianto che risulta pari a circa 3.000 mq., considerata una capacità di stoccaggio massima unitaria di 1 mc. per ogni 4 mq. ai sensi della DGR 1411 del 27/07/2007 la quantità massima di oli stoccabili è di 750 mc., pari a 690 tn. (p. D.Lgs.s. olio pari a circa 920kg per mc.)
2.5 il ciclo lavorativo svolto nel complesso industriale, non produce reflui o percolati direttamente ascrivibili alle attività di esercizio, eventuali fuoriuscite accidentali di oli, sia da serbatoi di stoccaggio o in fase di carico e scarico dalle auto-cisterne, sono contenute dal sistema di recupero in sicurezza adottato dalla Società che sarà in grado di convogliarle in un'apposita vasca a tenuta stagna, per un successivo recupero.

2.6 le attività svolte nell'esercizio dell'Impianto di stoccaggio provvisorio di oli minerali esausti ed emulsioni oleose non producono emissioni in atmosfera, oggetto di autorizzazione ai sensi dell'art.269, comma 1, D.Lgs. 152/06.

3 PRESCRIVERE alla Società di:

3.1 scaricare i propri reflui civili ed industriali, dopo adeguato trattamento, nella pubblica fognatura del Comune di S. Vitaliano, nel rispetto dei limiti di cui alla tabella 3, Allegato 5, Parte III, del D.L.gs. 152/06;

3.2 attività di autocontrolli semestrali,salvo regime di controllo più restrittivo determinato dai regolamenti dell'Ente d'Ambito, presso i due pozzetti fiscali della rete fognaria interna (acque di prima pioggia ed acque nere), da trasmettere a questo Settore, all'ARPAC, all'ATO 3 ed al Comune di S. Vitaliano;

3.3 trasmettere a questo Settore entro il termine di sessanta giorni dalla data del presente provvedimento, la Relazione Acustica relativa alle attività lavorative svolte nell'esercizio dell'impianto, redatta da tecnico abilitato con misurazioni emissive ed immissive da cui dovrà risultare il non superamento dei limiti previsti dalla normativa. Successivamente la Ditta dovrà effettuare controlli presso il perimetro dell'impianto ed i ricettori sensibili con cadenza almeno biennali.

3.4 il carico e lo scarico dei rifiuti devono essere annotati sull'apposito registro, di cui all'articolo 190 del citato D.Lvo152/06, accessibile in ogni momento agli organi di controllo;

3.5 i rifiuti in uscita dall'impianto, accompagnati dal formulario di identificazione, art.193 del D.Lgs.152/06, debbono essere conferiti a soggetti autorizzati alle attività di gestione degli stessi;

3.6 Per quanto non riportato nel presente provvedimento, si applica la normativa vigente in materia di rifiuti e della loro gestione;

4 DARE ATTO che in caso di informativa antimafia positiva la presente autorizzazione perderà efficacia

5 NOTIFICARE il presente provvedimento alla ditta Romano Ciro Enrico;

6 TRASMETTERE il presente provvedimento al Comune di San Vitaliano, all'Amministrazione Provinciale di Napoli, all'A.S.L. NA3 Sud; All'A.R.P.A.C. .

7 INVIARE il presente Decreto al Settore Bollettino Ufficiale Regione Campania per la pubblicazione.

8 Il presente Provvedimento annulla e sostituisce, con effetto retroattivo, il proprio precedente D.D. N° 156 del l'11/09/2013.

D.ssa Lucia Pagnozzi

Decreto Dirigenziale n. 179 del 09/10/2013

A.G.C.5 Ecologia, tutela dell'ambiente, disinquinamento, protezione civile

Settore 7 Settore provinc.ecologia,tutela dell'amb.,disinquinam.,protez.civ. - Napoli

Oggetto dell'Atto:

ECO.DRIN. SRL - APPROVAZIONE PROGETTO IMPIANTO DI GESTIONE RIFIUTI PERICOLOSI E NON PERICOLOSI, SITO IN ACERRA ZONA ASI LOCALITA' PANTANO.

IL DIRIGENTE

PREMESSO:

a. che l'art. 208 del D.Lgs. n. 152/06 e s.m.ed i. " Norme in materia ambientale" disciplina la procedura per l'approvazione dei progetti e le autorizzazioni per i nuovi impianti di smaltimento e di recupero dei rifiuti, nonché i rinnovi delle medesime autorizzazioni;

b. che con D.G.R.C. n. 4111/07 la Regione Campania, in attuazione della citata normativa, ha dettagliato la procedura di approvazione dei progetti ed autorizzazione alla realizzazione degli impianti di smaltimento e di recupero dei rifiuti da rilasciarsi ai sensi dell'art. 208 del D.Lgs. n. 152/06 e s.m.ed i. ;

c. che la ECO. DRIN s.r.l., legalmente rappresentata da Sig. Trinchillo Giuseppe, nato a Napoli il 19/06/1987, con sede legale in Via Torino 1, Acerra, ha chiesto prot. n° 877906 del 18/11/2011, l'approvazione del progetto e l'autorizzazione all'esercizio dell'impianto di gestione rifiuti pericolosi e non pericolosi in Zona ASI di Acerra, Loc. Pantano.

PRESO ATTO:

a. che la Commissione Tecnico Istruttoria nelle sedute del 08/03/2012 e del 03/05/2012, effettuata la preistruttoria del progetto e chieste integrazioni documentali, che la Società ha trasmesso con nota acquisita con prot. 295359 del 17/04/2012, ha ritenuto il progetto esaminabile dalla C. dei S. istruttoria, previa acquisizione della liberatoria ministeriale, considerato che l'area su cui insiste l'impianto ricadeva nel SIN, Litorale Domitio Flegreo ed Agro Aversano la cui competenza in materia di approvazione e caratterizzazione dei siti è del Ministero dell'Ambiente.

b che nella Conferenza di Servizi, iniziata il 20/03/2013 e conclusa il 04/09/2013, dei cui verbali si richiama il contenuto, esaminata la documentazione acquisita agli atti con prot. n. 877906 del 18/11/2011, integrata in data 17/04/2012 prot. n. 295359 ed in data 03/06/2013 prot. n. 391741, è emerso quanto segue e sono stati espressi i sotto indicati pareri:

b.1 il "Litorale Domitio Flegreo ed Agro Aversano" ai sensi del D.M. n°7 dell' 11/01/2013, pubblicato sulla Gazzetta Ufficiale del 12/03/2013, non è più compreso tra i Siti di Interesse Nazionale e non è censito nell'anagrafe dei siti contaminati nel Piano Regionale di bonifica dei siti inquinati della Regione Campania.. Ai sensi della nota prot. n. 696/SP del 05/02/2013, a firma dell'Assessore regionale all'Ambiente e del Coordinatore dell'Area ambiente e della nota prot. n. 262183 del 12/04/2013 a firma del Coordinatore dell'Area Ambiente, l'iter del procedimento di bonifica per i siti non più SIN, deve proseguire qualora si sia verificato un superamento delle CSC, mentre i Siti sub-perimetrati, senza evidenza analitica di tale superamento, non saranno più considerati potenzialmente contaminati e per essi, sulla base di eventuali informazioni analitiche e storiche sul tipo di attività svolta, si provvederà ad attivare operazioni di verifica mediante l'esecuzione di indagini preliminari;

b.2 l'impianto è ubicato su area a destinazione Industriale censita al catasto del comune di Acerra, al Foglio N.7, particella 272, con superficie di circa 5.156 mq. su cui insiste un capannone per la lavorazione, con annessa palazzina uffici e servizi igienici, di circa 1.953 mq. ed un piazzale con pavimentazione industriale di 3.203 mq. . Le opere edilizie sono state realizzate ai sensi del

Permesso di Costruzione N.70/A/09 del 27/07/2009 e Variante n.05/A/12 del 31/11/2012, rilasciati dal Comune di Acerra come si evince dal Certificato di Agibilità prot. n. 22503 del 07/06/2012, che certifica *ad ogni effetto di legge l'Agibilità dell'opificio, sito in Acerra alla via Pantano- Zona ASI, riportato nel NCT al Fg.07, p.lla n. 827, Sub 1- cabina elettrica - cat. D/1 e Sub.2 cat. D/7- Opificio, in Ditta alla Società "ECO DRIN s.r.l."*. Prima della realizzazione dell'impianto, avvenuta sulla base dei citati titoli edilizi rilasciati dal Comune, l'area aveva una vocazione agricola e non è mai stata interessata da attività di tipo artigianale o industriale.

b.3 la Provincia di Napoli con nota prot. n. 81825 del 02/09/2013, acquisita agli atti con prot. n. 607380 del 03/09/2013, ha espresso parere favorevole;

b.4 l'ARPAC con nota prot. 45662 del 04/09/2013, acquisita agli atti con prot n. 611862 del 04/09/2013, ha espresso parere favorevole con alcune puntualizzazioni sulle quali la Società ha risposto in sede di C. d S;

b.5 la Società ha dichiarato che al fine di garantire la non dispersione sul piazzale di eventuali reflui sversati sulla pavimentazione del capannone durante l'esercizio delle attività lavorative, realizzerà un cordolo in conglomerato cementizio di idonea altezza in corrispondenza degli accessi al capannone, i quali unitamente alla configurazione delle pendenze della pavimentazione interna al medesimo, garantiranno la non fuoriuscita di liquidi potenzialmente contaminati; avendo rinunciato all'attività di ossitaglio le emissioni in atmosfera saranno prodotte dal solo uso del trituratore per i rifiuti non pericolosi e costituite da polveri, le quali saranno abbattute con l'utilizzo di filtri a maniche e convogliate nel camino "E1" la cui canna supera in altezza di 1m il colmo del tetto del capannone. Il flusso di massa sarà minore di 0,1 Kg/h e la concentrazione non supererà il valore di 50mg/Nmc. Per i rifiuti pericolosi non è prevista triturazione. Le emissioni diffuse provenienti dallo stoccaggio dei rifiuti polverulenti saranno abbattute con un nebulizzatore ad acqua, per lo stoccaggio dei rifiuti biodegradabili sarà adottato un nebulizzatore ad enzimi.

b.6 l'ASL NA2 Nord ha richiesto il recupero delle acque di seconda pioggia ai fini antincendio ed irrigazione delle aiuole disponibili;

b.7 il Comune ha dichiarato che *nulla osta ai fini urbanistici, così come risulta dal Certificato di Destinazione Urbanistica prot. 13877 del 13/04/2012 del comune di Acerra, acquisito agli atti con prot. n. 295737 del 17/04/2012 e successivo Certificato di Agibilità prot. 22503 del 07/06/2012 del Comune di Acerra, acquisito agli atti della Conferenza - ed ha richiesto chiarimenti e presentato osservazioni, anche con la nota prot. 35829 del 03/09/2013, sul procedimento di caratterizzazione incardinato presso il MATTM, ora non più competente ai sensi del D.M. 7 del 11/01/2013. A tal proposito il RUP ha richiamato la circolare del Coordinatore* dell'AGC 05, prot. 262183 del 12/04/2012;

b.8 l'ASI ha espresso parere favorevole all'approvazione del progetto;

b.9 che ai sensi dell'art. 14ter, co. 7, L.241/90, si considerano acquisiti gli assensi dell'ASL, che non ha espresso il proprio definitivo parere, e dell'Aut. di Bac. Nord Occidentale, che pur invitata non ha partecipato alla Conferenza.

RILEVATO:

che la Società ha trasmesso in data 06/09/2013 le Schede delle emissioni convogliate e diffuse con indicazione del metodo di calcolo ed il Quadro riepilogativo delle emissioni diffuse acquisite agli atti con prot. n. 622289 del 09/09/2013.

VISTO che con nota prot. n. 666628 del 27/09/2013, è stata chiesta al Prefetto di Napoli informativa antimafia.

VISTI

a. il D.Lgs. n. 152 del 03.04.2006 e successive modifiche ed integrazioni;
b. il D.D. n°692 del 29/07/2009;
c. il D.G.R.C. n. 4111/07 .
d. il D.M. Ambiente n.7 del 11/01/2013;

alla stregua dell'istruttoria compiuta dal Settore e su proposta del RUP di adozione del presente atto

DECRETA

per le motivazioni espresse in narrativa, che qui si intendono integralmente riportate e trascritte di:

1. APPROVARE, ai sensi dell'art. 208 del D.lgs. 152/06, conformemente alle risultanze istruttorie ed alle posizioni prevalenti espresse in Conferenza dei Servizi il progetto dell'impianto di gestione rifiuti pericolosi e non pericolosi della ECO. DRIN S.r.L., con sede legale in Via Torino-1, sito nel comune di Acerra (NA) in Zona ASI, Loc. Pantano;

2. AUTORIZZARE la Ditta ECO. DRIN S.r.L., legalmente rappresentata dal Sig. Trinchillo Giuseppe, nato a Napoli il 19/06/1987 e residente in Via Fortunato/vill. A/3, a realizzare l'impianto entro 06 mesi a far data dal rilascio del presente provvedimento, in conformità al progetto che consta della seguente documentazione:

2.1 Copia del Titolo di Proprietà;

2.2 Cert. Destinazione Urbamistica, UTC – Acerra, All. B, all'ATTO n.4962, del 21/10/2002 ;

2.3 Ricevuta quietanza versamento su cc postale n.21965181, del 15/11/2011;

2.4 Relaz. Idrogeologica;

2.5 Perizia giurata gestione RAEE, n. RG.NC. 906/11 del 15/11/2011;

2.6 Relazione richiesta dalla CTI ad integrazione del progetto, prot.n.295359 del 17/04/02012;

2.7 Città di Acerra, Gestione del Territorio, prot. 13887 del 13/04/02012, Certificato di destinazione urbanistica del lotto;

2.8 Relazione tecnica descrittiva dell'impianto, prot. 391741 del 03/16/2013;

2.9 Relazione tecnica descrittiva dell'o schema fognario,prot. 391741 del 03/16/2013;

2.10 Planimetria e Layout (aggiornato in seguito a richiesta della C dei S,prot. 391741 del 03/16/2013;

2.11 Planimetria Scarichi idrici (aggiornato in seguito a richiesta della C dei S,prot. 391741 del 03/16/2013;

2.12 Planimetria Viabilità interna, prot. 391741 del 03/16/2013;

2.13 Relazione geologica del sito, prot. 391741 del 03/16/2013;

2.14 Piano per la sicurezza,prot. 391741 del 03/16/2013;

2.15 Estratto mappa catastale, prot. 391741 del 03/16/2013;

2.16 Estratto planimetria Catastale, prot. 391741 del 03/16/2013;

2.17 Copia del Titolo di disponibilità dell'Area dell'impianto,prot. 391741 del 03/16/2013;

2.18 Auto-certificazione di iscrizione alla CCIAA del 29/05/2013;

2.20 Nomina ed accettazione dell'incarico da parte del Direttore Tecnico del 23/05/2013.

3. PRECISARE che i rifiuti con i relativi codici CER e le quantità da trattare e stoccare autorizzate con il presente atto sono di seguito riportati:

3.1.1 GESTIONE RIFIUTI METALLICI

Attività : R12 – R13, 15.000 tn/a – 50 tn/g; 12.000 mc/a – 40mc/g;

CER 150104, Imballaggi metallici; 170401, Rame,bronzo,ottone; 170402, Alluminio; 170403, Piombo; 170404, Zinco; 170405, Ferro-acciaio; 170406, Stagno; 170407, Metalli vari; 191001, Rifiuti di ferro e acciaio; 191002, Rifiuti di metalli non ferrosi; 191202, Metalli ferrosi; 191203, Metalli non ferrosi; 200140, Metallo; 200307, Rifiuti ingombranti.

3.1.2 PNEUMATICI

Attività : R13 – R12, 3.000 tn/a – 10 tn/g; 3.750 mc/a – 12,5 mc/g ;

CER: 160103, Pneumatici fuori uso.

3.1.3 GESTIONE RIFIUTI PLASTICI

Attività: R13 – R12, 5.000 tn/a – 16,7 tn/g; 7.143 mc/a – 23,8 mc/g

CER: 020104, Rifiuti plastici (esclusione imballaggi); 070213, Rifiuti plastici; 120105, Limatura e trucioli di materiali plastici; 150102, Imballaggi in materiali compositi; 150106, Imballaggi in materiali misti; 160119, plastica; 170203, plastica; 191204, Plastica e gomma; 200139, plastica; 200307, Rifiuti ingombranti.

3.1.4 GESTIONE RIFIUTI DELLA CARTA

Attività: R13 – R12, 3.000 tn/a – 10 tn/g; 6.000 mc/a – 20 mc/g;

CER 150101, Imballaggi in carta e cartone; 150105, Imballaggi in materiali compositi; 150106, Imballaggi in materiali misti; 200101, Carta e cartone .

3.1.5 GESTIONE RIFIUTI DEL VETRO

Attività: R13, 3.000 tn/a – 10 tn/g; 3.000 mc/a – 10 mc/g;

CER: 150107, Imballaggi in vetro; 160120, vetro; 170202, vetro; 191205, vetro; 200102, vetro.

3.1.6 GESTIONE RAEE

a Attività: R13 – R12, 9.000 tn/a – 30 tn/g; 9.000 mc/a – 30 mc/g;

CER: 160214, Apparecchiature fuori uso, diverse da 160209 a 160213; 160216, Componenti rimossi da apparecchiature fuori uso, diversi da 160215; 200134, Batterie e accumulatori diversi da quelli di cui alla voce 200133; 200136, Apparecchiature elettriche ed elettroniche fuori uso, diverse da 200121, 200123 e 200135;

b Attività: R13 – R12, 3.000 tn/a – 10 tn/g; 3.000 mc/a – 10 mc/g;

CER: 160209*, trasformatori e condensatori contenenti PCB; 160210*, apparecchiature fuori uso contenenti PCB o da essi contaminate, diverse da quelle di cui alla voce 160209; 160213*, Apparecchiature fuori uso, contenenti componenti pericolosi diversi da quelli di cui alle voci 16 02 09 e 16 02 12; 160215*, Componenti pericolosi rimossi da apparecchiature fuori uso; 200121*, Tubi fluorescenti ed altri contenente mercurio; 200135*, Apparecchiature elettriche ed elettroniche fuori uso, diverse da quelle di cui alla voce 200121 e 200123, contenenti componenti pericolosi; 200123*, Apparecchiature fuori uso contenenti clorofluorocarburi .

3.1.7 GESTIONE SCARTI ALIMENTARI

Attività: R13 – R12, 3.000 tn/a – 10 tn/g; 3.000 mc/a – 10 mc/g;

CER: 020304, scarti inutilizzabili per il consumo o la trasformazione.

3.1.8 GESTIONE RIFIUTI MISTI NON PERICOLOSI

Attività: D15 - D13, 1.500 tn/a – 5 tn/g; 1.500mc/a – 5 mc/g;

CER: 191212, altri rifiuti (compresi materiali misti) prodotti dal trattamento meccanico dei rifiuti, diversi da quelli di cui alla voce 19 12 11.

3.1.9 GESTIONE RIFIUTI PERICOLOSI

a Attività: R13 – R12, 5.000 tn/a – 16,7 tn/g; 5.000 mc/a – 16,7 mc/g;

CER: 150110*, imballaggi contenenti residui di sostanze pericolose o contaminati da tali sostanze; 150202*, Assorbenti, materiali filtranti (inclusi inclusi filtri dell'olio non specificati altrimenti), stracci ed indumenti protettivi, contaminati da sostanze pericolose; 160303*, rifiuti inorganici, contenenti sostanze pericolose; 160305*, rifiuti organici, contenenti sostanze pericolose; 170204*, Vetro, plastica e legno contenenti sostanze pericolose o da esse contaminate; 170301*, Miscele bituminose contenenti catrame di

carbone ; 191211*, altri rifiuti (compresi materiali misti) prodotti dal trattamento meccanico dei rifiuti, contenenti sostanze pericolose;

b Attività: R13, 1.000 tn/a – 3,3 tn/g; 833 mc/a – 2,8 mc/g;

CER: 160601*, Batterie al piombo; 200133*, Batterie ed accumulatori di cui alle voci 160601*, 160602* 160603* nonché batterie ed accumulatori non suddivisi contenenti tali batterie.

3.1.10 GESTIONE RIFIUTI BIODEGRADABILI URBANI

Attività: R13 – R12, 10.000 tn/a – 33,3 tn/g; 10.000 mc/a – 33,3 mc/g;

CER: 200108, Rifiuti biodegradabili di cucine e mense; 200301, Rifiuti urbani non differenziati.

3.1.11 GESTIONE RIFIUTI TESSILI

Attività: R13 – R12, 3.000 tn/a – 10 tn/g; 3.000 mc/a – 10 mc/g;

CER: 040109, Rifiuti delle operazioni di confezionamento e finitura; 040209, Rifiuti da materiali compositi (fibre impregnate, elastomeri, plastomeri; 040221, Rifiuti da fibre grezze; 040222, Rifiuti da fibre tessili lavorate; 160122, Componenti non specificati altrimenti; 191208, Prodotti tessili; 200110, abbigliamento ; 200111, Prodotti tessili; 200307, Rifiuti ingombranti.

3.1.12 GESTIONE RIFIUTI DEL LEGNO

Attività: R13 – R12, 3.000 tn/a – 10 tn/g; 4286 mc/a – 14,3 mc/g;

CER: 030101, Scarti di corteccia e sughero; 030105, Segatura, trucioli, residui di taglio, legno, pannelli di truciolare piallacci diversi di quelli di cui alla voce 030104*; 150103, Imballaggi in legno; 170201, Legno; 191207, Legno diverso da quello di cui alla voce191206; 200138, Legno, diverso da quello di cui alla voce 200137; 200201, Rifiuti biodegradabili; 200307, Rifiuti ingombranti.

3.1.13 GESTIONE RIFIUTI LIQUIDI NON PERICOLOSI

Attività: D15, 9.000 tn/a – 30 tn/g; 9.000 mc/a – 30 mc/g;

CER: 020501, scarti inutilizzabili per il consumo o la trasformazione; 020502, fanghi prodotti dal trattamento in loco degli effluenti; 161002, soluzioni acquose di scarto, diverse da quelle di cui alla voce 161001; 200304, fanghi delle fosse settiche; 200306, rifiuti della pulizia delle fognature.

3.2 La superficie utile dell'impianto risulta pari a circa 5.156 mq., considerata una capacità di stoccaggio massima unitaria di 1 mc. per ogni 4 mq. ai sensi della DGR 1411 del 27/07/2007, la quantità massima rifiuti stoccabili in ogni momento è di 1.289,00 mc.

4. PRESCRIVERE alla Società:

4.1 di contenere le emissioni in atmosfera, provenienti dall'attività di trattamento con riduzione volumetrica mediante triturazione, nei limiti sotto indicati:

Punto di emissione	Provenienza	Flusso di massa g/h	Inquinanti	Concentraz. Teorica (mg/Nmc)	Concentraz. Limite mg/Nmc	Sistema di abbattimento
E1	Camino aria filtrata dell'impianto di triturazione	>0,1 Kg/h	Polveri totali	>50mg/Nmc	150mg/Nmc	Nebulizzatore ad acqua e filtro a manica

4.2 i sistemi di abbattimento devono essere tenuti in continua e costante efficienza;

4.3 si prescrivono autocontrolli annuali presso il camino E1 da trasmettere a questo Settore, all'ARPAC ed al Comune. I metodi di prelievo e di analisi delle emissioni, nonché i criteri di valutazione delle stesse per il rispetto dei limiti, dovranno essere rispondenti alla normativa vigente in materia;

4.4 le emissioni diffuse provenienti dallo stoccaggio dei rifiuti polverulenti devono essere abbattute con un nebulizzatore ad acqua, per i rifiuti biodegradabili sarà adottato un nebulizzatore ad enzimi.

4.5 le acque meteoriche di prima pioggia di derivazione dai piazzali interni dovranno essere raccolte in vasca di accumulo, trattate mediante impianto disoleatore e filtro a carboni attivi ed immesse nella rete fognaria consortile, mentre le acque di copertura e parte di quelle di seconda pioggia dovranno essere recuperate in cisterna di raccolta della capacità di 3.000 litri, per fini antincendio e di irrigazione;

4.6 le acque nere provenienti dall'impianto di autolavaggio dovranno essere trattate con impianto chimico-fisico, prima di essere immesse nella rete fognaria consortile;

4.7 le acque provenienti dalle superfici interne del capannone devono confluire in una vasca a tenuta stagna della capacità di 20.000 litri e gestite quali rifiuti;

4.8 la Società dovrà scaricare i propri reflui nelle reti fognarie consortili, nell'osservanza dei limiti prescritti alla tabella III, "colonna scarico in corpo idrico superficiale" dell'All. V, alla parte III del D.Lgs. 152/06, si prescrivono autocontrolli semestrali presso i due pozzetti fiscali da trasmettere a questo Settore, all'ARPAC ed al Comune ;

4.9 la Società dovrà realizzare le pareti delle vasche di cui sopra impermeabili, utilizzando materiale idoneo al fine di non consentire la eventuale fuoriuscita di agenti inquinanti;

4.10 i valori emissivi non potranno superare i limiti previsti, l'impianto ricade in "Zona di CLASSE VI" aree esclusivamente industriali;

4.11 i rifiuti originati dall'attività devono essere assoggettati alla normativa sul Catasto dei rifiuti di cui all'art. 189 del D.Lgs. 152/06 e s. m. e i.;

4.12 il raggruppamento dei rifiuti effettuato, prima della raccolta, nel luogo in cui sono prodotti (deposito temporaneo) deve essere eseguito nel rispetto delle condizioni stabilite dall'art. 183, lettera b), del D.Lgs. 152/06 e s. m. e i.;

4.13 il carico e lo scarico dei rifiuti deve essere annotato sull'apposito registro, di cui all'art. 190 del citato D.Lgs. 152/06 e s. m. e i., accessibile in ogni momento agli Organi di Controllo;

4.14 i rifiuti in uscita dall'impianto, accompagnati dal formulario di identificazione di cui all'art. 193 del D.Lgs. 152/06 e s. m. e i., devono essere conferiti a soggetti autorizzati alle attività di gestione degli stessi;

4.15 per quanto non riportato nel presente provvedimento, si applica la normativa vigente in materia di rifiuti e della loro gestione.

5. DI STABILIRE che :

5.1 la ECO.DRIN S.r.L. è tenuta a comunicare a questo Settore ed all'Amministrazione Provinciale di Napoli la fine dei lavori, tale comunicazione deve essere corredata da apposita perizia giurata redatta da tecnico abilitato, attestante che i lavori sono stati realizzati conformemente al progetto approvato con il presente provvedimento;

5.2 l'Amministrazione Provinciale di Napoli ricevuta la comunicazione di ultimazione dei lavori, entro sessanta giorni, realizzerà un sopralluogo al fine di verificare la rispondenza dei lavori realizzati con il progetto approvato, informando tempestivamente questo Settore sugli esiti del sopralluogo;

5.3 a seguito della comunicazione del completamento dei lavori, la ECO.DRIN S.r.L. nelle more del sopralluogo di cui al precedente punto 5.2, è autorizzata a svolgere l'esercizio provvisorio dell'attività per un periodo di sei mesi;

5.4 la ECO.DRIN S.r.L. prima di iniziare l'esercizio provvisorio deve presentare a questo Settore polizza fidejussoria rilasciata da istituto bancario, avente validità di undici anni e per un importo di € 42.750,00 (quarantaduemilasettecentocinquanta,00) a favore del Presidente della Giunta Regionale della Campania, a garanzia di eventuali danni all'ambiente che potranno essere generati dall'esercizio dell'attività.

5.5 qualora la ECO.DRIN S.r.L. attui lavori in difformità al progetto approvato e/o non siano soddisfatte le condizioni e le prescrizioni contenute nel presente provvedimento, saranno adottati, a seconda della gravità dell'infrazione, i seguenti provvedimenti:

5.5.1 diffida con l'assegnazione di un termine entro cui le irregolarità riscontrate dovranno essere sanate, pena la sospensione dell'attività per un periodo massimo di dodici mesi;

5.5.2 diffida e contestuale sospensione dell'attività autorizzata fino a dodici mesi, ove si manifestino situazioni di pericolo per la salute pubblica e/o per l'ambiente;

5.5.3 revoca dell'autorizzazione in caso di mancato adeguamento alle prescrizioni imposte con la diffida ed in caso di reiterate violazioni che determinano situazioni di pericolo per la salute pubblica e/o per l'ambiente;

5.6 la ECO. DRIN S.r.L. è tenuta a comunicare a questo Settore ogni variazione che intervenga nella persona del legale rappresentante e/o del responsabile tecnico ed ogni modifica o variazione che per qualsiasi causa intervenga nell'esercizio dell'attività autorizzata;

5.7 Il presente provvedimento perderà efficacia in caso d'informativa antimafia positiva.

6. NOTIFICARE il presente atto alla ECO.DRIN S.r.L.;

7. **TRASMETTERE** copia del presente provvedimento al Comune di Acerra (NA), alla A.S.L. NA/3 Sud, all'A.R.P.A.C., all'A.T.O. 3, al Consorzio ASI, alla Provincia di Napoli, che in conformità a quanto disposto dall'Art. 197 del D.l.gs.152/06, procederà ai dovuti controlli, le cui risultanze dovranno essere trasmesse tempestivamente a questo Settore.

8. INVIARE per via telematica, copia del presente provvedimento al Coordinatore dell'A.G.C. Gabinetto del Presidente della Giunta Regionale della Campania ed al B.U.R.C. per la pubblicazione integrale.

D.ssa Lucia Pagnozzi

Decreto Dirigenziale n. 193 del 04/10/2013

A.G.C.5 Ecologia, tutela dell'ambiente, disinquinamento, protezione civile

Settore 8 Settore provinc.ecologia,tutela dell'amb.,disinquinam.,protez.civ. - SA -

Oggetto dell'Atto:

D. LGS N. 152/06, ART. 269, COMMA 2. AUTORIZZAZIONE ALLE EMISSIONI IN ATMOSFERA. DITTA ITTICAL CETARA S.R.L. CON SEDE LEGALE NEL COMUNE DI CAVA DEI TIRRENI, LOCALITA' PAGLIARONE ED IMPIANTO NEL COMUNE DI CAVA DEI TIRRENI, VIA GAUDIO MAIORI.

IL DIRIGENTE

***PREMESSO*:**

- che la Ditta ITTICAL CETARA S.R.L., con sede legale nel Comune di Cava dei Tirreni, Località Pagliarone ed impianto ubicato nel Comune di Cava dei Tirreni, Via Gaudio Maiori, Legale Rappresentante sig. Vitale Sabato, nato a Cetara il 08.10.1957, ha presentato in data 24.08.2011 prot. 638874 integrata il 26.07.2012, prot.575875, istanza di autorizzazione alle emissioni in atmosfera, ai sensi dell'art 269, comma 2, D.Lgs. 152/2006, per l'attività di produzione e confezionamento di prodotti ittici;

- che in data 26.07.2012, si è tenuta la prima seduta della Conferenza di Servizi,convocata ai sensi dell'art. 269 del D. Lgs 152/06, conclusasi con il rinvio ad altra seduta e la richiesta di documentazione integrativa;

- che in data 11.09.2012, prot. 665649, la ditta ha inviato la documentazione integrativa chiesta nella seduta del 26.07.2012 della Conferenza di Servizi;

- che in data 13.09.2012, si è tenuta la seconda seduta della Conferenza di Servizi, che esaminata la documentazione integrativa presentata dalla Ditta in data 11.09.2012, ha espresso **parere favorevole** al rilascio dell'autorizzazione alle emissioni in atmosfera, ai sensi dell'art. 269, D.Lgs 15206, con le prescrizioni di seguito riportate:

- Il gestore, almeno 15 giorni prima di dare inizio alla messa in esercizio degli impianti, dovrà darne comunicazione al Settore regionale Ecologia di Salerno, al Comune e al Dipartimento ARPAC competenti per territorio;
- il termine massimo per la messa a regime degli impianti è stabilito in 60gg. a partire dalla data di messa in esercizio degli stessi. Qualora durante la fase di messa a regime si evidenziassero eventi tali da rendere necessaria una proroga rispetto al succitato termine, il gestore dovrà presentare una richiesta al Settore regionale Ecologia di Salerno nella quale dovranno essere descritti gli eventi che hanno determinato la necessità di richiedere tale proroga ed indicato il nuovo termine per la messa a regime. La proroga s'intende concessa qualora la Regione non si esprima nel termine di 30 giorni dal ricevimento della relativa richiesta;
- dalla data di messa a regime decorre il periodo di 10 giorni di marcia controllata, nel corso dei quali il gestore è tenuto ad eseguire un campionamento volto a caratterizzare le emissioni derivanti dagli impianti autorizzati. Il campionamento dovrà permettere la definizione e la valutazione della quantità di effluente in atmosfera, della concentrazione degli inquinanti presenti ed il relativo flusso di massa;
- i rapporti di prova delle analisi relative al controllo delle emissioni atmosferiche dovranno essere redatti ai sensi delle norme tecniche adoperate e delle leggi vigenti e pervenire entro 30 gg dalla data di messa a regime degli impianti, al Settore regionale Ecologia di Salerno, al Comune e al Dipartimento ARPAC competenti per territorio;
- stabilire che i controlli sulle emissioni siano effettuati almeno una volta all'anno, le cui risultanze dovranno poi essere trasmesse al Settore Ecologia di Salerno;
- è fatto obbligo alla Ditta della tenuta dei registri di cui all'Appendice 1 e 2, Allegato VI, parte V del D.Lgs. 152/06, nonché, in caso di installazione dei sistemi di monitoraggio in continuo delle emissioni, del registro di cui all'Appendice 3, Allegato VI, parte V del D.Lgs. 152/06;
- stabilire che le caratteristiche dei dispositivi di accessibilità e dei punti di misura e campionamento per la verifica dei limiti delle emissioni in atmosfera, siano conformi a quanto disposto dalla D.G.R.C. 4102/92 e dal D.Lgs. 152/06;

subordinando il rilascio del decreto autorizzativo alla presentazione da parte della Ditta:

- Certificato di iscrizione alla Camera di Commercio di Salerno in originale ed aggiornato;
- attestazione rilasciata dall'Ufficio postale circa l'avvenuto versamento in mancanza dell'originale;

- che trasmessa unitamente all'istanza figura relazione tecnica in cui sono indicati:
a) il ciclo produttivo;
b) le tecnologie applicate per prevenire l'inquinamento;

c) la quantità e qualità delle emissioni dell'impianto con i seguenti valori:

Punti di emissione	Provenienza	Inquinanti	Concentrazione (mg/Nmc)	Flusso di massa (Kg/h)
E1	Caldaia JUNKERS ZWE 28-5 MFA	NOx	63	40,8

- che l'impianto progettato, così come risulta dalla documentazione acquisita, non comporterà emissioni superiori ai limiti consentiti;

- che a seguito della trasmissione del verbale della Conferenza di Servizi del 13.09.2012, con nota del 18.09.2012 prot. 682847, nulla di ostativo è pervenuto dagli Enti assenti alla Conferenza;

- che l'ARPAC con nota acquisita il 10.05.2013, prot. 331703, ha trasmesso l'attestazione del versamento di € 333,62 effettuato dalla Ditta ITTICAL CETARA S.R.L. a favore dell'ARPAC, per le spese dei controlli finalizzati previsti dalle deliberazioni di G.R. n. 750/04 e n. 154/07;

- che la Ditta, in data 01.08.2013, prot. 560408, ha trasmesso la documentazione integrativa chiesta nella Conferenza di Servizi del 13.09.2012, necessaria al rilascio del presente provvedimento;

VISTO:
- la Legge Regionale 10/98;
- la delibera di G.R. n°4102 del 5/08/92;
- la delibera di G.R. n°3466 del 03/06/2000;
- la delibera di G.R. n°286 del 19/01/2001;
- la delibera di G.R. n°750 del 22/05/2004;
- il D. Lgs. n°152 del 3/04/2006;
- la delibera di G.R. n°154 del 23/03/07;

Alla stregua dell'istruttoria compiuta dal Settore Provinciale Ecologia, Tutela Ambientale, Disinquinamento e Protezione Civile - di Salerno, nonché dell'attestazione di regolarità della stessa resa dal Dirigente del Servizio,

D E C R E T A

per le motivazioni su esposte che qui si intendono integralmente riportate:
- di **concedere** alla Ditta ITTICAL CETARA S.R.L. con sede legale nel Comune di Cava dei Tirreni, Località Pagliarone ed impianto nel Comune di Cava dei Tirreni, Via Gaudio Maiori, Legale Rappresentante sig. Vitale Sabato, nato a Cetara il 08.10.1957, l'autorizzazione all'emissione in atmosfera ai sensi dell'art. 269, comma 2, D.Lgs. 152/06, per l'attività di produzione e confezionamento di prodotti ittici, secondo il progetto approvato dalla succitata Conferenza di Servizi in conformità al D.Lgs. 152/06 che modifica "ope legis" quanto disposto sulla fattispecie in esame dalla D.G.R. 286/01.
di vincolare l'autorizzazione alle seguenti prescrizioni:
1) Il gestore, almeno 15 giorni prima di dare inizio alla messa in esercizio degli impianti, dovrà darne comunicazione al Settore regionale Ecologia di Salerno, al Comune e al Dipartimento ARPAC competenti per territorio;
2) il termine massimo per la messa a regime degli impianti è stabilito in 60gg. a partire dalla data di messa in esercizio degli stessi. Qualora durante la fase di messa a regime si evidenziassero eventi tali da rendere necessaria una proroga rispetto al succitato termine, il gestore dovrà presentare una richiesta al Settore regionale Ecologia di Salerno nella quale dovranno essere descritti gli eventi che hanno determinato la necessità di richiedere tale proroga ed indicato il nuovo termine per la messa a regime. La proroga s'intende concessa qualora la Regione non si esprima nel termine di 30 giorni dal

ricevimento della relativa richiesta;
3) dalla data di messa a regime decorre il periodo di 10 giorni di marcia controllata, nel corso dei quali il gestore è tenuto ad eseguire un campionamento volto a caratterizzare le emissioni derivanti dagli impianti autorizzati. Il campionamento dovrà permettere la definizione e la valutazione della quantità di effluente in atmosfera, della concentrazione degli inquinanti presenti ed il relativo flusso di massa;
4) i rapporti di prova delle analisi relative al controllo delle emissioni atmosferiche dovranno essere redatti ai sensi delle norme tecniche adoperate e delle leggi vigenti e pervenire entro 30 gg dalla data di messa a regime degli impianti, al Settore regionale Ecologia di Salerno, al Comune e al Dipartimento ARPAC competenti per territorio;
5) di **stabilire** che i controlli sulle emissioni siano effettuati almeno una volta all'anno, le cui risultanze dovranno poi essere trasmesse al Settore Ecologia di Salerno;
6) che le copie delle risultanze dei controlli annuali dovranno essere custodite presso la sede dell'impianto a disposizione degli organi preposti ai controlli;
7) di **fare obbligo** alla Ditta della tenuta dei registri di cui all'Appendice 1 e 2, Allegato VI, parte V del D.Lgs. 152/06, nonché, in caso di installazione dei sistemi di monitoraggio in continuo delle emissioni, del registro di cui all'Appendice 3, Allegato VI, parte V del D.Lgs. 152/06;
8) di **stabilire** che le caratteristiche dei dispositivi di accessibilità e dei punti di misura e campionamento per la verifica dei limiti delle emissioni in atmosfera, siano conformi a quanto disposto dalla D.G.R.C. 4102/92 e dal D.Lgs. 152/06;
- di **fare obbligo** che siano sempre e comunque previste tutte le misure appropriate di prevenzione dell'inquinamento atmosferico, tali da non alterare le normali condizioni ambientali e di salubrità dell'aria, al fine di evitare pregiudizio diretto o indiretto per la salute;
- di **fare obbligo** che per la verifica ed il rispetto dei limiti di emissione siano utilizzati i metodi di prelievo, di analisi ed i criteri di valutazione previsti dalla normativa vigente;
- di **stabilire** che la presente autorizzazione ha una durata di quindici anni, il cui rinnovo dovrà essere richiesto nei tempi e modalità previste dal comma 7, art. 269, D.Lgs. 152/06;
- di **demandare**, ai sensi della Legge Regionale n° 10/98 - art. 5, all'A.R.P.A.C., l'accertamento della regolarità, delle misure e dei dispositivi di prevenzione dell'inquinamento, se previsti, e l'invio delle risultanze dei controlli effettuati ai sensi delle Delibere di G.R. n.750/04 e n. 154/07 al Settore Ecologia di Salerno;
- di **fare obbligo** alla Ditta richiedente di comunicare, al Settore provinciale di Salerno, eventuali modifiche sostanziali che comportino variazioni qualitative e/o quantitative delle emissioni in atmosfera, nonché richiedere nuova autorizzazione in caso di trasferimento dell'impianto in altro sito;
-di **dare atto** che la presente autorizzazione non esonera la Ditta ITTICAL CETARA S.R.L. dal conseguimento di ogni altro provvedimento, parere, nulla osta di competenza di altre Autorità, previsti dalla normativa vigente, per l'esercizio dell'attività in parola;
- di **inviare** copia del presente decreto alla Ditta ITTICAL CETARA S.R.L. all' A.R.P.A.C., all'Amministrazione Provinciale di Salerno, ed al Sindaco del Comune di Cava dei Tirreni;
- di **pubblicare** il presente atto sul BURC.

IL DIRIGENTE DI SETTORE
Dr Antonio SETARO

Decreto Dirigenziale n. 194 del 07/10/2013

A.G.C.5 Ecologia, tutela dell'ambiente, disinquinamento, protezione civile

Settore 8 Settore provinc.ecologia,tutela dell'amb.,disinquinam.,protez.civ. - SA -

Oggetto dell'Atto:

D.LGS. 152/2006 E S.M.I. PRESA D'ATTO CAMBIO GESTORE DELLA DITTA ARDAGH GROUP ITALY SRL, SEDE LEGALE IN MONTORIO AL VOMANO (TE), ZONA IDUSTRIALE, S.S. TRINITA' ED IMPIANTO IN CASTEL SAN GIORGIO, VIA PIAVE, 185, PER L'ATTIVIA' IPPC 6.7.

IL DIRIGENTE

PREMESSO:

CHE la ditta ARDAGH GROUP ITALY srl, sede legale in Montorio al Vomano (TE), Zona Industriale, S.S. Trinità, è titolare di Autorizzazione Integrata Ambientale, rilasciata con il Decreto Dirigenziale n. 283 del 06/09/2010, in testa alla Ditta NATIONAL CAN ITALIANA spa, rettificato con D.D. n. 324 del 05/11/2010, volturata con D.D. n. 89 del 07/05/2012, ai sensi del D.Lgs. 152/06, per l' attività IPPC: codice 6.7: *Impianti per il trattamento di superficie di materie, oggetti o prodotti utilizzando solventi organici, in particolare per apprettare, stampare, spalmare, sgrassare, impermeabilizzare, incollare, verniciare, pulire o impregnare, con una capacità di consumo di solvente superiore a 150 kg all'ora o a 200 tonnellate all'anno*;

CHE la ditta ARDAGH GROUP ITALY srl, con nota acquisita al prot. 0143349 del 26/02/2013, ha inviato l' autocertificazione del sig. Brian Joseph Butterly, nato il 19/03/1945 a Dublino, di non essere più il gestore dell'impianto di che trattasi e l'autocertificazione del sig. Vitale Antonio, nato il 12/03/1961 a Cava De' Tirreni di essere il nuovo Gestore dell'impianto, IPPC di Castel San Giorgio, via Piave, 185;

Ritenuto di dover prendere atto, di quanto sopra riportato;
Alla stregua dell'istruttoria svolta dal Settore Provinciale Ecologia Tutela Ambientale di Salerno, nonché dell'attestazione di regolarità della stessa resa dal Dirigente di Servizio,

DECRETA

per quanto esposto in narrativa che si intende qui trascritto e confermato:

1) di prendere atto della variazione del nuovo gestore, nella persona del sig. Vitale Antonio, nato il 12/03/1961 a Cava De' Tirreni, della ditta ARDAGH GROUP ITALY srl, sede legale in Montorio al Vomano (TE), Zona Industriale, S.S. Trinità e impianto nel Comune di Castel San Giorgio, via Piave, 185, per l'attività IPPC:
codice 6.7: *Impianti per il trattamento di superficie di materie, oggetti o prodotti utilizzando solventi organici, in particolare per apprettare, stampare, spalmare, sgrassare, impermeabilizzare, incollare, verniciare, pulire o impregnare, con una capacità di consumo di solvente superiore a 150 kg all'ora o a 200 tonnellate all'anno*;

2) di confermare tutte le condizioni e prescrizioni previste nel Decreto Dirigenziale n. 283 del 06/09/2010, nel D.D. n. 324 del 05/11/2010 e n. 89 del 07/05/2012, che qui si intendono integralmente riportate;

3) di notificare il presente provvedimento alla ditta ARDAGH GROUP ITALY srl, sede legale in Montorio al Vomano (TE), Zona Industriale, S.S. Trinità e impianto nel Comune di Castel San Giorgio, via Piave, 185;

4) di inviare copia del provvedimento al Sindaco del Comune di Castel San Giorgio, all'Amministrazione Provinciale di Salerno, all'Azienda Sanitaria Locale Salerno, all'ARPAC Dipartimento di Salerno e all'AGC 05 Ecologia - Tutela dell'Ambiente e Disinquinamento;

5) di inoltrarlo per via telematica alla Segreteria di Giunta, nonché al Settore BURC per la pubblicazione.

Il Dirigente del Settore
Dott. Antonio Setaro

Decreto Dirigenziale n. 195 del 07/10/2013

A.G.C.5 Ecologia, tutela dell'ambiente, disinquinamento, protezione civile

Settore 8 Settore provinc.ecologia,tutela dell'amb.,disinquinam.,protez.civ. - SA -

Oggetto dell'Atto:

D. LGS. 152/06 E D.G.R. 1411/07. REVOCA D.D. 187 DEL 30.09.2013, DITTA ENVIRO RESTORER S.R.L., IMPIANTO DI RICERCA E SPERIMENTAZIONE, PER IL RECUPERO DI RIFIUTI SPECIALI NON PERICOLOSI, CON SEDE LEGALE IN COMO ALLA VIA BIANCHI GIOVINI N. 3 E SEDE IMPIANTO IN VIA INGEGNO ZONA INDUSTRIALE DEL COMUNE DI SARNO (SA).

IL DIRIGENTE

PREMESSO che**:**

- con Decreto Dirigenziale n. 187 del 30/09/2013 è stata autorizzata, ai sensi dell'art. 208 del D. Lgs. 152/06, la proroga per la realizzazione ed esercizio dell'impianto di ricerca e sperimentazione per il recupero di rifiuti speciali non pericolosi, alla Ditta Enviro Restorer s.r.l., con sede legale nel Comune di Como in Via Bianchi Giovini n. 3 e sede impianto nel Comune di Sarno (Sa) in Via Ingegno - Zona Industriale;

RITENUTO di dover provvedere alla revoca del predetto Decreto autorizzativo, atteso che è necessario riformulare lo stesso, per eliminare errori materiali e carenze in narrativa;

alla stregua dell'istruttoria compiuta dal Settore Ecologia di Salerno, nonché dell'attestazione di regolarità resa dal Dirigente di Servizio,

DECRETA

per le motivazioni espresse in premessa*,* che qui si intendono integralmente riportate e trascritte di:

REVOCARE il D.D. n. 187 del 30/09/2013, per la realizzazione ed esercizio dell'impianto di ricerca e sperimentazione per il recupero di rifiuti speciali non pericolosi, alla società **Enviro Restorer s.r.l.** con sede legale in Como alla Via Bianchi Giovini n. 3 ed sede impianto in Sarno (Sa) alla Via Ingegno - Zona Industriale.

RINVIARE a successivo provvedimento autorizzativo;

NOTIFICARE il presente Decreto alla società Enviro Restorer s.r.l. con sede legale in Como alla Via Bianchi Giovini n. 3.

TRASMETTERE copia del presente decreto al Sindaco del Comune di Sarno, all'Amministrazione Provinciale di Salerno, all' A.R.P.A.C, all' AGC 5 Ecologia – Tutela Ambiente Disinquinamento – Protezione Civile, alla Sezione Regionale Albo Gestore Ambientali c/o CCIAA di Napoli.

INVIARE il presente decreto al Settore Bollettino Ufficiale per la pubblicazione.

Il Dirigente del Settore
Dr. Antonio Setaro

REGIONE CAMPANIA

Decreto Dirigenziale n. 196 del 08/10/2013

A.G.C.5 Ecologia, tutela dell'ambiente, disinquinamento, protezione civile

Settore 8 Settore provinc.ecologia,tutela dell'amb.,disinquinam.,protez.civ. - SA -

Oggetto dell'Atto:

D.LGS N.152/06. PRESA D'ATTO MODIFICA NON SOSTANZIALE D.D. N. 6 DEL 07.01.2010. DITTA GREAN DI GRAZIOSO GERARDO & ANTONIO S.N.C. CON SEDE LEGALE ED IMPIANTO NEL COMUNE DI NOCERA SUPERIORE, VIA SANTA CROCE N. 24.

IL DIRIGENTE

***PREMESSO*:**

- che con D.D. n. 6 del 07.01.2010, la Ditta GREAN di Grazioso Gerardo & Antonio s.n.c. è stata autorizzata alle emissioni in atmosfera, ai sensi dell'art. n. 269 , D.Lgs n. 152/06, per un impianto ubicato nel Comune di Nocera Superiore, Via S. Croce n. 24, per l'attività di produzione di stampi e stampaggi in lamiera e simili;

- che in data 19.04.2013, prot. 283662, la Ditta GREAN di Grazioso Gerardo & Antonio s.n.c., Legale Rappresentante sig. Grazioso Gerardo, nato a Nocera Inferiore il 13.03.1940, ha richiesto la modifica non sostanziale, ai sensi dell'art. 269, comma 8, D.Lgs 152/06, consistente nel convogliamento in un unico camino E1 delle emissioni derivanti da tre postazioni di saldatura indicate con i punti E1,E2 ed E3 nel succitato D.D. n. 6 del 07.01.2010;

- che in data 17.07.2013, prot. 513826, la Ditta ha trasmesso documentazione integrativa,così come chiesto dal Settore Ecologia di Salerno con nota del 12.06.2013, prot. 419668;

PRESO ATTO che dalla relazione tecnica integrativa presentata dalla GREAN di Grazioso Gerardo & Antonio s.n.c il 15.07.2013, prot. 513826, si evince che il convogliamento delle emissioni dei punti E1, E2 ed E3 in un unico punto di emissione indicato nel nuovo quadro emissivo con E1, non determina, ai sensi dell'art. 269, comma 8, del D.Lgs 152/06, alcuna modifica sostanziale, nè aumento nè variazione quantitativa delle emissioni specificate, nè determinerà una modifica delle condizioni di convogliabilità tecnica delle stesse;

RITENUTO di dover procedere all'aggiornamento del quadro emissivo delle emissioni in atmosfera, di cui al D.D. n. 6 del 07.01.2010;

VISTO:

- il D. Lgs. n°152 del 3/04/2006 e s.m.i;
- la D.G.R.C. n. 1411 del 27.07.2007;
- la D.G.R.C. n. 388 del 31.07.2012;

Alla stregua dell'istruttoria compiuta dal Settore Provinciale Ecologia, Tutela Ambientale, Disinquinamento e Protezione Civile - di Salerno, nonché dell'attestazione di regolarità della stessa resa dal Dirigente del Servizio,

D E C R E T A

per le motivazioni su esposte che qui si intendono integralmente riportate:

- di **prendere atto** della modifica non sostanziale, ai sensi dell'art. n. 269, comma 8, D.Lgs n. 152/06, richiesta dalla Ditta GREAN di Grazioso Gerardo & Antonio s.n.c., Legale Rappresentante sig. Grazioso Gerardo,nato a Nocera Inferiore il 13.03.1940, per cui il quadro riepilogativo delle emissioni in atmosfera autorizzato con D.D. n. 6 del 07.01.2010, in testa alla succitata Ditta, per l'impianto ubicato nel Comune di Nocera Superiore, Via S. Croce n. 24, per l'attività di stampi e stampaggi in lamiera e simili , viene ad essere modificato come sotto riportato:

Punti di emissione	Provenienza	Inquinanti	Concentrazione (mg/Nmc)	Flusso di massa (Kg/h)
E1	Postazione fissa saldatura n. 1,2,3	Polveri	3,6	0,053
		Ossidi di azoto	8,9	0,131
E4 (emissioni diffuse)	saldatrice n.4	Polveri	3,9	////
		Ossidi di azoto	9,8	////

E5 (emissioni diffuse)	saldatrice n. 5	Polveri	5,2	////
		Ossidi di azoto	12,4	////

- di confermare integralmente le prescrizioni di cui al D.D. n. 06 del 07.01.2013 ;
- di **inviare** copia del presente decreto alla Ditta GREAN di Grazioso Gerardo & Antonio s.n.c. , all' A.R.P.A.C., all'Amministrazione Provinciale di Salerno, ed al Sindaco del Comune di Nocera Superiore ;
- di pubblicare il presente atto sul BURC.

IL DIRIGENTE DI SETTORE
Dr Antonio SETARO

Decreto Dirigenziale n. 197 del 08/10/2013

A.G.C.5 Ecologia, tutela dell'ambiente, disinquinamento, protezione civile

Settore 8 Settore provinc.ecologia,tutela dell'amb.,disinquinam.,protez.civ. - SA -

Oggetto dell'Atto:

D. LGS N. 152/06, ART. 269, COMMA 2. AUTORIZZAZIONE ALLE EMISSIONI IN ATMOSFERA. DITTA CAV. UFF. PIETRO GRIMALDI S.R.L. CON SEDE LEGALE ED IMPIANTO NEL COMUNE DI SANT'EGIDIO DEL MONTE ALBINO, VIA MAZZINI N. 86.

IL DIRIGENTE

***PREMESSO*:**

- che la Ditta CAV. UFF. PIETRO GRIMALDI S.R.L., con sede legale ed impianto ubicato nel Comune di Sant'Egidio del Monte Albino, Via Mazzini n. 86, Legale Rappresentante sig. Grimaldi Antonio, nato a Sant'Egidio del Monte Albino il 18.09.1958, in data 24.06.2013 prot. 449553, ha presentato istanza di autorizzazione alle emissioni in atmosfera, ai sensi dell'art 269 , comma 2, D.Lgs. 152/2006, per l'attività di industria conserviera;

- che la Conferenza di Servizi del 18.07.2013, convocata ai sensi dell'art. 269 del D. Lgs 152/06, ha espresso **parere favorevole** al rilascio dell'autorizzazione alle emissioni in atmosfera, ai sensi dell'art. 269, D.Lgs 15206, con le prescrizioni di seguito riportate:

- Il gestore, almeno 15 giorni prima di dare inizio alla messa in esercizio degli impianti, dovrà darne comunicazione al Settore regionale Ecologia di Salerno, al Comune e al Dipartimento ARPAC competenti per territorio;
- il termine massimo per la messa a regime degli impianti è stabilito in 60gg. a partire dalla data di messa in esercizio degli stessi. Qualora durante la fase di messa a regime si evidenziassero eventi tali da rendere necessaria una proroga rispetto al succitato termine, il gestore dovrà presentare una richiesta al Settore regionale Ecologia di Salerno nella quale dovranno essere descritti gli eventi che hanno determinato la necessità di richiedere tale proroga ed indicato il nuovo termine per la messa a regime. La proroga s'intende concessa qualora la Regione non si esprima nel termine di 30 giorni dal ricevimento della relativa richiesta;
- dalla data di messa a regime decorre il periodo di 10 giorni di marcia controllata, nel corso dei quali il gestore è tenuto ad eseguire un campionamento volto a caratterizzare le emissioni derivanti dagli impianti autorizzati. Il campionamento dovrà permettere la definizione e la valutazione della quantità di effluente in atmosfera, della concentrazione degli inquinanti presenti ed il relativo flusso di massa;
- i rapporti di prova delle analisi relative al controllo delle emissioni atmosferiche dovranno essere redatti ai sensi delle norme tecniche adoperate e delle leggi vigenti e pervenire entro 30 gg dalla data di messa a regime degli impianti, al Settore regionale Ecologia di Salerno, al Comune e al Dipartimento ARPAC competenti per territorio;
- stabilire che i controlli sulle emissioni siano effettuati almeno una volta all'anno, le cui risultanze dovranno poi essere trasmesse al Settore Ecologia di Salerno;
- è fatto obbligo alla Ditta della tenuta dei registri di cui all'Appendice 1 e 2, Allegato VI, parte V del D.Lgs. 152/06, nonché, in caso di installazione dei sistemi di monitoraggio in continuo delle emissioni, del registro di cui all'Appendice 3, Allegato VI, parte V del D.Lgs. 152/06;
- stabilire che le caratteristiche dei dispositivi di accessibilità e dei punti di misura e campionamento per la verifica dei limiti delle emissioni in atmosfera, siano conformi a quanto disposto dalla D.G.R.C. 4102/92 e dal D.Lgs. 152/06;

subordinando il rilascio del decreto autorizzativo alla presentazione da parte della Ditta della seguente documentazione:

- dichiarazione, resa dal Legale Rappresentate della Ditta, resa ai sensi del DPR n. 445/2000 e s.m.i., di esclusione dal regime AIA secondo le modalità indicate dalla Delibera di G.R. n. 796/2010 ;
- mappa topografica in scala 1/2000 con evidenziazione dell'area di pertinenza dell'opificio;
- ripresentazione della planimetria in scala leggibile con individuazione dell'esatta area occupata dall'intero impianto, opportunamente recintata, che dovrà essere resa indipendente da qualsiasi altra Ditta estranea o da attività diverse da quelle per cui si chiede l'autorizzazione;
- ripresentazione della scheda informativa generale debitamente firmata e timbrata;
- l'intera documentazione dovrà essere presentata anche su supporto informatico con dichiarazione di conformità della copia digitale a quella cartacea;

- che trasmessa unitamente all'istanza figura relazione tecnica in cui sono indicati:
a) il ciclo produttivo;
b) le tecnologie applicate per prevenire l'inquinamento;

c) la quantità e qualità delle emissioni dell'impianto con i seguenti valori:

Punti di emissione	Provenienza	Inquinanti	Concentrazione (mg/Nmc)	Flusso di massa (Kg/h)
E1	generatore di vapore ING. BONO SRL	NOx	100	0,7
E2	generatore di vapore L.C.Z. SRL	NOx	120	0,96
E3	generatore di vapore L.C.Z. SRL	NOx	110	0,55

- che l'impianto progettato, così come risulta dalla documentazione acquisita, non comporterà emissioni superiori ai limiti consentiti;

- che a seguito della trasmissione del verbale della Conferenza di Servizi del 18.07.2013, con nota del 22.07.2013 prot. 531708 nulla di ostativo è pervenuto dagli Enti assenti alla Conferenza;

- che in data 02.08.2013, prot. 565228, la Ditta ha trasmesso la documentazione integrativa chiesta nella Conferenza di Servizi del 18.07.2013, necessaria al rilascio del presente provvedimento;

- che l'ARPAC con nota acquisita il 04.10.2013, prot. 683548, ha trasmesso l'attestazione del versamento di € 756,32 effettuato dalla Ditta CAV. UFF. PIETRO GRIMALDI S.R.L. a favore dell'ARPAC, per le spese dei controlli finalizzati previsti dalle deliberazioni di G.R. n. 750/04 e n. 154/07;

VISTO:
- la Legge Regionale 10/98;
- la delibera di G.R. n°4102 del 5/08/92;
- la delibera di G.R. n°3466 del 03/06/2000;
- la delibera di G.R. n°286 del 19/01/2001;
- la delibera di G.R. n°750 del 22/05/2004;
- il D. Lgs. n°152 del 3/04/2006;
- la delibera di G.R. n°154 del 23/03/07;

Alla stregua dell'istruttoria compiuta dal Settore Provinciale Ecologia, Tutela Ambientale, Disinquinamento e Protezione Civile - di Salerno, nonché dell'attestazione di regolarità della stessa resa dal Dirigente del Servizio,

D E C R E T A

per le motivazioni su esposte che qui si intendono integralmente riportate:
- di **concedere** alla Ditta CAV. UFF. PIETRO GRIMALDI S.R.L. con sede legale ed impianto nel Comune di Sant'Egidio del Monte Albino, Via Mazzini n. 86, Legale Rappresentante sig. Grimaldi Antonio, nato a Sant'Egidio del Monte Albino, il 18.09.1958, l'autorizzazione all'emissione in atmosfera ai sensi dell'art. 269, comma 2, D.Lgs. 152/06, per l'attività di industria conserviera, secondo il progetto approvato dalla succitata Conferenza di Servizi in conformità al D.Lgs. 152/06 che modifica "ope legis" quanto disposto sulla fattispecie in esame dalla D.G.R. 286/01.
di vincolare l'autorizzazione alle seguenti prescrizioni:
1) Il gestore, almeno 15 giorni prima di dare inizio alla messa in esercizio degli impianti, dovrà darne comunicazione al Settore regionale Ecologia di Salerno, al Comune e al Dipartimento ARPAC competenti per territorio;
2) il termine massimo per la messa a regime degli impianti è stabilito in 60gg. a partire dalla data di messa in esercizio degli stessi. Qualora durante la fase di messa a regime si evidenziassero eventi tali

da rendere necessaria una proroga rispetto al succitato termine, il gestore dovrà presentare una richiesta al Settore regionale Ecologia di Salerno nella quale dovranno essere descritti gli eventi che hanno determinato la necessità di richiedere tale proroga ed indicato il nuovo termine per la messa a regime. La proroga s'intende concessa qualora la Regione non si esprima nel termine di 30 giorni dal ricevimento della relativa richiesta;
3) dalla data di messa a regime decorre il periodo di 10 giorni di marcia controllata, nel corso dei quali il gestore è tenuto ad eseguire un campionamento volto a caratterizzare le emissioni derivanti dagli impianti autorizzati. Il campionamento dovrà permettere la definizione e la valutazione della quantità di effluente in atmosfera, della concentrazione degli inquinanti presenti ed il relativo flusso di massa;
4) i rapporti di prova delle analisi relative al controllo delle emissioni atmosferiche dovranno essere redatti ai sensi delle norme tecniche adoperate e delle leggi vigenti e pervenire entro 30 gg dalla data di messa a regime degli impianti, al Settore regionale Ecologia di Salerno, al Comune e al Dipartimento ARPAC competenti per territorio;
5) di **stabilire** che i controlli sulle emissioni siano effettuati almeno una volta all'anno, le cui risultanze dovranno poi essere trasmesse al Settore Ecologia di Salerno;
6) che le copie delle risultanze dei controlli annuali dovranno essere custodite presso la sede dell'impianto a disposizione degli organi preposti ai controlli;
7) di **fare obbligo** alla Ditta della tenuta dei registri di cui all'Appendice 1 e 2, Allegato VI, parte V del D.Lgs. 152/06, nonché, in caso di installazione dei sistemi di monitoraggio in continuo delle emissioni, del registro di cui all'Appendice 3, Allegato VI, parte V del D.Lgs. 152/06;
8) di **stabilire** che le caratteristiche dei dispositivi di accessibilità e dei punti di misura e campionamento per la verifica dei limiti delle emissioni in atmosfera, siano conformi a quanto disposto dalla D.G.R.C. 4102/92 e dal D.Lgs. 152/06;
- di **fare obbligo** che siano sempre e comunque previste tutte le misure appropriate di prevenzione dell'inquinamento atmosferico, tali da non alterare le normali condizioni ambientali e di salubrità dell'aria, al fine di evitare pregiudizio diretto o indiretto per la salute;
- di **fare obbligo** che per la verifica ed il rispetto dei limiti di emissione siano utilizzati i metodi di prelievo, di analisi ed i criteri di valutazione previsti dalla normativa vigente;
- di **stabilire** che la presente autorizzazione ha una durata di quindici anni, il cui rinnovo dovrà essere richiesto nei tempi e modalità previste dal comma 7, art. 269, D.Lgs. 152/06;
- di **demandare**, ai sensi della Legge Regionale n° 10/98 - art. 5, all'A.R.P.A.C., l'accertamento della regolarità, delle misure e dei dispositivi di prevenzione dell'inquinamento, se previsti, e l'invio delle risultanze dei controlli effettuati ai sensi delle Delibere di G.R. n.750/04 e n. 154/07 al Settore Ecologia di Salerno ;
- di **fare obbligo** alla Ditta richiedente di comunicare, al Settore provinciale di Salerno, eventuali modifiche sostanziali che comportino variazioni qualitative e/o quantitative delle emissioni in atmosfera, nonché richiedere nuova autorizzazione in caso di trasferimento dell'impianto in altro sito;
-di **dare atto** che la presente autorizzazione non esonera la Ditta CAV. UFF. PIETRO GRIMALDI S.R.L. dal conseguimento di ogni altro provvedimento, parere, nulla osta di competenza di altre Autorità, previsti dalla normativa vigente, per l'esercizio dell'attività in parola;
- di **inviare** copia del presente decreto alla Ditta CAV. UFF. PIETRO GRIMALDI S.R.L. all' A.R.P.A.C., all'Amministrazione Provinciale di Salerno, ed al Sindaco del Comune di Sant'Egidio del Monte Albino ;
- di **pubblicare** il presente atto sul BURC.

IL DIRIGENTE DI SETTORE
Dr Antonio SETARO

Decreto Dirigenziale n. 198 del 08/10/2013

A.G.C.5 Ecologia, tutela dell'ambiente, disinquinamento, protezione civile

Settore 8 Settore provinc.ecologia,tutela dell'amb.,disinquinam.,protez.civ. - SA -

Oggetto dell'Atto:

D. LGS N. 152/06, ART. 269, COMMA 2. AUTORIZZAZIONE ALLE EMISSIONI IN ATMOSFERA. DITTA DF3 S.R.L. CON SEDE LEGALE ED IMPIANTO NEL COMUNE DI PAGANI, VIA FONTANA V TRAVERSA N° 3.

IL DIRIGENTE

***PREMESSO*:**

- che la Ditta DF3 S.R.L., con sede legale ed impianto ubicato nel Comune di Pagani, Via Fontana V Traversa n°3, Legale Rappresentante sig.ra Di Flo rio Daniela, nata a Nocera Inferiore il 23.02.1974, ha presentato in data 05.06.2013 prot. 402003, istanza di autorizzazione alle emissioni in atmosfera, ai sensi dell'art 269, comma 2, D.Lgs. 152/2006, per l'attività di produzione di imballaggi in HDPE e stoccaggio e recupero di rifiuti speciali non pericolosi;

- in data 16.09.2013, prot. 638282, la Ditta ha inviato documentazione integrativa allegando la Visura camerale aggiornata dalla quale si evince il cambio del Legale Rappresentante nella persona del Sig. De Prisco Salvatore, nato a Pagani il 23.03.1965;

- che in data 24.09.2013 si è tenuta la prima seduta della Conferenza di Servizi, convocata ai sensi dell'art. 269 del D. Lgs 152/06, conclusasi con il rinvio ad altra seduta e la richiesta di documentazione integrativa;

- che in data 27.09.2013, prot. 666750, la Ditta ha trasmesso la documentazione integrativa chiesta nella seduta del 24.09.2013 della Conferenza di Servizi;

- che in data 01.10.2013, si è tenuta la seconda seduta della Conferenza di Servizi, che esaminata la documentazione integrativa presentata dalla Ditta in data 27.09.2013, ha espresso **parere favorevole** al rilascio dell'autorizzazione alle emissioni in atmosfera, ai sensi dell'art. 269, D.Lgs 15206, con le prescrizioni di seguito riportate:

- Il gestore, almeno 15 giorni prima di dare inizio alla messa in esercizio degli impianti, dovrà darne comunicazione al Settore regionale Ecologia di Salerno, al Comune e al Dipartimento ARPAC competenti per territorio;
- il termine massimo per la messa a regime degli impianti è stabilito in 60gg. a partire dalla data di messa in esercizio degli stessi. Qualora durante la fase di messa a regime si evidenziassero eventi tali da rendere necessaria una proroga rispetto al succitato termine, il gestore dovrà presentare una richiesta al Settore regionale Ecologia di Salerno nella quale dovranno essere descritti gli eventi che hanno determinato la necessità di richiedere tale proroga ed indicato il nuovo termine per la messa a regime. La proroga s'intende concessa qualora la Regione non si esprima nel termine di 30 giorni dal ricevimento della relativa richiesta;
- dalla data di messa a regime decorre il periodo di 10 giorni di marcia controllata, nel corso dei quali il gestore è tenuto ad eseguire un campionamento volto a caratterizzare le emissioni derivanti dagli impianti autorizzati. Il campionamento dovrà permettere la definizione e la valutazione della quantità di effluente in atmosfera, della concentrazione degli inquinanti presenti ed il relativo flusso di massa;
- i rapporti di prova delle analisi relative al controllo delle emissioni atmosferiche dovranno essere redatti ai sensi delle norme tecniche adoperate e delle leggi vigenti e pervenire entro 30 gg dalla data di messa a regime degli impianti, al Settore regionale Ecologia di Salerno, al Comune e al Dipartimento ARPAC competenti per territorio;
- stabilire che i controlli sulle emissioni siano effettuati almeno una volta all'anno, le cui risultanze dovranno poi essere trasmesse al Settore Ecologia di Salerno;
- è fatto obbligo alla Ditta della tenuta dei registri di cui all'Appendice 1 e 2, Allegato VI, parte V del D.Lgs. 152/06, nonché, in caso di installazione dei sistemi di monitoraggio in continuo delle emissioni, del registro di cui all'Appendice 3, Allegato VI, parte V del D.Lgs. 152/06;
- stabilire che le caratteristiche dei dispositivi di accessibilità e dei punti di misura e campionamento per la verifica dei limiti delle emissioni in atmosfera, siano conformi a quanto disposto dalla D.G.R.C. 4102/92 e dal D.Lgs. 152/06;

- che trasmessa unitamente all'istanza figura relazione tecnica in cui sono indicati:
a) il ciclo produttivo;
b) le tecnologie applicate per prevenire l'inquinamento;

c) la quantità e qualità delle emissioni dell'impianto con i seguenti valori:

Punti di emissione	Provenienza	Inquinanti	Concentrazione (mg/Nmc)	Flusso di massa (Kg/h)
E1	presse e silos	Polveri	4,58	0,05
		COV	20	0,2
E2	reparto serigrafia	COV	5	0,045
E3	mulino frantumatore	Polveri	5	0,02

- che l'impianto progettato, così come risulta dalla documentazione acquisita, non comporterà emissioni superiori ai limiti consentiti;

- che l'ARPAC con nota acquisita il 08.10.2013, prot. 689646, ha trasmesso l'attestazione del versamento di € 714,26 effettuato dalla Ditta DF3 S.R.L. a favore dell'ARPAC, per le spese dei controlli finalizzati previsti dalle deliberazioni di G.R. n. 750/04 e n. 154/07;

VISTO:
- la Legge Regionale 10/98;
- la delibera di G.R. n° 4102 del 5/08/92;
- la delibera di G.R. n° 3466 del 03/06/2000;
- la delibera di G.R. n° 286 del 19/01/2001;
- la delibera di G.R. n° 750 del 22/05/2004;
- il D. Lgs. n° 152 del 3/04/2006;
- la delibera di G.R. n° 154 del 23/03/07;

Alla stregua dell'istruttoria compiuta dal Settore Provinciale Ecologia, Tutela Ambientale, Disinquinamento e Protezione Civile - di Salerno, nonché dell'attestazione di regolarità della stessa resa dal Dirigente del Servizio,

D E C R E T A

per le motivazioni su esposte che qui si intendono integralmente riportate:
- di **concedere** alla Ditta DF3 S.R.L. con sede legale ed impianto nel Comune di Pagani, Via Fontana V Traversa n° 3, Legale Rappresentante sig. De Prisco Salvatore, nato a Pagani il 26.03.1965, l'autorizzazione all'emissione in atmosfera ai sensi dell'art. 269, comma 2, D.Lgs. 152/06, per l'attività di produzione di imballaggi in HDPE e stoccaggio e recupero di rifiuti speciali non pericolosi, secondo il progetto approvato dalla succitata Conferenza di Servizi in conformità al D.Lgs. 152/06 che modifica "ope legis" quanto disposto sulla fattispecie in esame dalla D.G.R. 286/01.
di vincolare l'autorizzazione alle seguenti prescrizioni:
1) Il gestore, almeno 15 giorni prima di dare inizio alla messa in esercizio degli impianti, dovrà darne comunicazione al Settore regionale Ecologia di Salerno, al Comune e al Dipartimento ARPAC competenti per territorio;
2) il termine massimo per la messa a regime degli impianti è stabilito in 60gg. a partire dalla data di messa in esercizio degli stessi. Qualora durante la fase di messa a regime si evidenziassero eventi tali da rendere necessaria una proroga rispetto al succitato termine, il gestore dovrà presentare una richiesta al Settore regionale Ecologia di Salerno nella quale dovranno essere descritti gli eventi che hanno determinato la necessità di richiedere tale proroga ed indicato il nuovo termine per la messa a regime. La proroga s'intende concessa qualora la Regione non si esprima nel termine di 30 giorni dal ricevimento della relativa richiesta;
3) dalla data di messa a regime decorre il periodo di 10 giorni di marcia controllata, nel corso dei quali il

gestore è tenuto ad eseguire un campionamento volto a caratterizzare le emissioni derivanti dagli impianti autorizzati. Il campionamento dovrà permettere la definizione e la valutazione della quantità di effluente in atmosfera, della concentrazione degli inquinanti presenti ed il relativo flusso di massa;
4) i rapporti di prova delle analisi relative al controllo delle emissioni atmosferiche dovranno essere redatti ai sensi delle norme tecniche adoperate e delle leggi vigenti e pervenire entro 30 gg dalla data di messa a regime degli impianti, al Settore regionale Ecologia di Salerno, al Comune e al Dipartimento ARPAC competenti per territorio;
5) di **stabilire** che i controlli sulle emissioni siano effettuati almeno una volta all'anno, le cui risultanze dovranno poi essere trasmesse al Settore Ecologia di Salerno;
6) che le copie delle risultanze dei controlli annuali dovranno essere custodite presso la sede dell'impianto a disposizione degli organi preposti ai controlli;
7) di **fare obbligo** alla Ditta della tenuta dei registri di cui all'Appendice 1 e 2, Allegato VI, parte V del D.Lgs. 152/06, nonché, in caso di installazione dei sistemi di monitoraggio in continuo delle emissioni, del registro di cui all'Appendice 3, Allegato VI, parte V del D.Lgs. 152/06;
8) di **stabilire** che le caratteristiche dei dispositivi di accessibilità e dei punti di misura e campionamento per la verifica dei limiti delle emissioni in atmosfera, siano conformi a quanto disposto dalla D.G.R.C. 4102/92 e dal D.Lgs. 152/06;
- di **fare obbligo** che siano sempre e comunque previste tutte le misure appropriate di prevenzione dell'inquinamento atmosferico, tali da non alterare le normali condizioni ambientali e di salubrità dell'aria, al fine di evitare pregiudizio diretto o indiretto per la salute;
- di **fare obbligo** che per la verifica ed il rispetto dei limiti di emissione siano utilizzati i metodi di prelievo, di analisi ed i criteri di valutazione previsti dalla normativa vigente;
- di **stabilire** che la presente autorizzazione ha una durata di quindici anni, il cui rinnovo dovrà essere richiesto nei tempi e modalità previste dal comma 7, art. 269, D.Lgs. 152/06;
- di **demandare**, ai sensi della Legge Regionale n° 10/98 - art. 5, all'A.R.P.A.C., l'accertamento della regolarità, delle misure e dei dispositivi di prevenzione dell'inquinamento, se previsti, e l'invio delle risultanze dei controlli effettuati ai sensi delle Delibere di G.R. n.750/04 e n. 154/07 al Settore Ecologia di Salerno ;
- di **fare obbligo** alla Ditta richiedente di comunicare, al Settore provinciale di Salerno, eventuali modifiche sostanziali che comportino variazioni qualitative e/o quantitative delle emissioni in atmosfera, nonché richiedere nuova autorizzazione in caso di trasferimento dell'impianto in altro sito;
-di **dare atto** che la presente autorizzazione non esonera la Ditta DF3 S.R.L. dal conseguimento di ogni altro provvedimento, parere, nulla osta di competenza di altre Autorità, previsti dalla normativa vigente, per l'esercizio dell'attività in parola;
- di **inviare** copia del presente decreto alla Ditta DF3 S.R.L. all' A.R.P.A.C., all'Amministrazione Provinciale di Salerno, ed al Sindaco del Comune di Pagani;
- di **pubblicare** il presente atto sul BURC.

IL DIRIGENTE DI SETTORE
Dr Antonio SETARO

Decreto Dirigenziale n. 199 del 09/10/2013

A.G.C.5 Ecologia, tutela dell'ambiente, disinquinamento, protezione civile

Settore 8 Settore provinc.ecologia,tutela dell'amb.,disinquinam.,protez.civ. - SA -

Oggetto dell'Atto:

D. LGS N. 152/06, ART. 269 ED ART. 281. AUTORIZZAZIONE ALLE EMISSIONI IN ATMOSFERA. DITTA FIL.VIT. SRL CON SEDE LEGALE NEL COMUNE DI PONTECAGNANO FAIANO, VIA ITALIA N. 102 ED IMPIANTO NEL COMUNE DI MONTECORVINO PUGLIANO , LOCALITA' TEMPONE COLLE BARONE, FRAZIONE S. VITO.

IL DIRIGENTE

***PREMESSO*:**

- che la Ditta FIL.VIT. di Filippo Troisi & Vito s.a.s., è titolare dell'autorizzazione provvisoria alle emissioni in atmosfera D.D. n. 20824 del 21.10.1997, rilasciata ai sensi del DPR 203/88 , art 12, per l'impianto ubicato nel Comune di Montecorvino Pugliano , Località Tempone Colle Barone, Frazione S. Vito, per l'attività di produzione e vendita calcestruzzo preconfezionato e manufatti in cemento;

- che in data 23.11.2011, prot. 0891073, la succitata Ditta ha comunicato il cambio di ragione sociale da FIL.VIT. di Filippo Troisi & Vito s.a.s. a FIL. VIT. SRL, chiedendo la voltura del D.D. n. 20824 del 21.10.1997;

- che in data 22.12.2011 prot. 974283, la Ditta FIL.VIT. SRL, Legale Rappresentate Troisi Filippo, nato a Pontecagnano Faiano, il 11.05.1968, con sede legale nel Comune di Pontecagnano Faiano, Via Italia n. 102, ha presentato istanza di adeguamento dell'autorizzazione alle emissioni in atmosfera, ai sensi dell'art. 269 e dell'art 281, comma 1, D.Lgs. 152/2006, per l'attività di produzione e vendita calcestruzzo preconfezionato e manufatti in cemento, per il medesimo impianto ubicato nel Comune di Montecorvino Pugliano , Località Tempone Colle Barone, Frazione S. Vito;

- che in data 08.10.2012 si è tenuta la prima seduta della Conferenza di Servizi, convocata ai sensi dell'art. 269 del D. Lgs 152/06, conclusasi con il rinvio ad altra seduta e la richiesta di documentazione integrativa;

- che in data 13.11.2012, prot. 834971, la Ditta ha inviato la documentazione chiesta nella seduta del 08.10.2012 della Conferenza di Servizi;

- che in data 28.11.2012 si è tenuta la seconda seduta della Conferenza di Servizi, che esaminata la documentazione inviata dalla Ditta in data 13.11.2012 e preso atto della dichiarazione della ditta di cambio di ragione sociale da FIL.VIT. di Filippo Troisi & Vito s.a.s. a FIL. VIT. SRL, ha espresso **parere favorevole** al rilascio dell'autorizzazione alle emissioni in atmosfera, con le prescrizioni di seguito riportate:

- Il gestore, almeno 15 giorni prima di dare inizio alla messa in esercizio degli impianti, dovrà darne comunicazione al Settore regionale Ecologia di Salerno, al Comune e al Dipartimento ARPAC competenti per territorio;
- il termine massimo per la messa a regime degli impianti è stabilito in 60gg. a partire dalla data di messa in esercizio degli stessi. Qualora durante la fase di messa a regime si evidenziassero eventi tali da rendere necessaria una proroga rispetto al succitato termine, il gestore dovrà presentare una richiesta al Settore regionale Ecologia di Salerno nella quale dovranno essere descritti gli eventi che hanno determinato la necessità di richiedere tale proroga ed indicato il nuovo termine per la messa a regime. La proroga s'intende concessa qualora la Regione non si esprima nel termine di 30 giorni dal ricevimento della relativa richiesta;
- dalla data di messa a regime decorre il periodo di 10 giorni di marcia controllata, nel corso dei quali il gestore è tenuto ad eseguire un campionamento volto a caratterizzare le emissioni derivanti dagli impianti autorizzati. Il campionamento dovrà permettere la definizione e la valutazione della quantità di effluente in atmosfera, della concentrazione degli inquinanti presenti ed il relativo flusso di massa;
- i rapporti di prova delle analisi relative al controllo delle emissioni atmosferiche dovranno essere redatti ai sensi delle norme tecniche adoperate e delle leggi vigenti e pervenire entro 30 gg dalla data di messa a regime degli impianti, al Settore regionale Ecologia di Salerno, al Comune e al Dipartimento ARPAC competenti per territorio;
- stabilire che i controlli sulle emissioni siano effettuati almeno una volta all'anno, le cui risultanze dovranno poi essere trasmesse al Settore Ecologia di Salerno;
- è fatto obbligo alla Ditta della tenuta dei registri di cui all'Appendice 1 e 2, Allegato VI, parte V del D.Lgs. 152/06, nonché, in caso di installazione dei sistemi di monitoraggio in continuo delle emissioni, del registro di cui all'Appendice 3, Allegato VI, parte V del D.Lgs. 152/06;

- stabilire che le caratteristiche dei dispositivi di accessibilità e dei punti di misura e campionamento per la verifica dei limiti delle emissioni in atmosfera, siano conformi a quanto disposto dalla D.G.R.C. 4102/92 e dal D.Lgs. 152/06;

subordinando il rilascio del decreto autorizzativo alla presentazione da parte della Ditta:

- della dichiarazione del legale rappresentante attestante la conformità urbanistica ed edilizia dell'impianto resa ai sensi del DPR 445/2000 e s.m. e i.;
- delle ricevute di avvenuta consegna della documentazione integrativa a tutti gli Enti invitati alla Conferenza di Servizi;
- del Certificato di iscrizione alla Camera di Commercio di Salerno aggiornato ed in originale;

- che trasmessa unitamente all'istanza figura relazione tecnica in cui sono indicati:
a) il ciclo produttivo;
b) le tecnologie applicate per prevenire l'inquinamento;
c) la quantità e qualità delle emissioni dell'impianto con i seguenti valori:

Punti di emissione	Provenienza	Inquinanti	Concentrazione (mg/Nmc)	Flusso di massa (Kg/h)
E1	Impianto produzione calcestruzzo	Polveri totali	9,370	0,75
E2 Emisioni diffuse	Transito mezzi	Polveri totali	5	/////

- che l'impianto progettato, così come risulta dalla documentazione acquisita, non comporterà emissioni superiori ai limiti consentiti;

- che a seguito della trasmissione del verbale della Conferenza di Servizi del 28.11.2012, con nota del 04.12.2012 prot. 894658 nulla di ostativo è pervenuto dagli Enti assenti alla Conferenza;

- che in data 20.03.2013, prot. 202913, la Ditta ha inviato la documentazione da cui si evince il passaggio di denominazione da FIL.VIT. di Filippo Troisi & Vito s.a.s. a FIL. VIT. SRL :

- Certificato di iscrizione alla Camera di Commercio di Salerno in originale ed aggiornato della nuova ragione sociale;
- copia dell'Atto di trasformazione di s.a.s. in s.r.l., redatto il 26.01.2011, dal dott. Stefano Campanella, notaio in Eboli, Rep. n. 20869, Racc. n. 5986;

- che in data 27.08.2013, prot. 594152, la Ditta ha trasmesso la documentazione chiesta nella Conferenza di Servizi del 28.11.2012, necessaria al rilascio del presente provvedimento;

- che l'ARPAC con nota acquisita il 04.09.2013, prot. 610388, ha trasmesso l'attestazione del versamento di € 347,92 effettuato dalla Ditta FIL.VIT SRL, a favore dell'ARPAC, per le spese dei controlli finalizzati previsti dalle deliberazioni di G.R. n. 750/04 e n. 154/07;

VISTO:
- la Legge Regionale 10/98;
- la delibera di G.R. n°4102 del 5/08/92;
- la delibera di G.R. n°3466 del 03/06/2000;
- la delibera di G.R. n°286 del 19/01/2001;
- la delibera di G.R. n°750 del 22/05/2004;
- il D. Lgs. n°152 del 3/04/2006;
- la delibera di G.R. n°154 del 23/03/07;

Alla stregua dell'istruttoria compiuta dal Settore Provinciale Ecologia, Tutela Ambientale,

Disinquinamento e Protezione Civile - di Salerno, nonché dell'attestazione di regolarità della stessa resa dal Dirigente del Servizio,

D E C R E T A

per le motivazioni su esposte che qui si intendono integralmente riportate:
- di **concedere** alla Ditta FIL.VIT SRL, con sede legale nel Comune di Pontecagnano Faiano, Via Italia n. 102 ed impianto, nel Comune di Montecorvino Pugliano , Località Tempone Colle Barone, Frazione S. Vito , Legale Rappresentante Sig. Troisi Filippo, nato a Pontecagnano Faiano il 11.05.1968, l'autorizzazione all'emissione in atmosfera ai sensi dell'art. 269, D.Lgs. 152/06, per l'attività di produzione e vendita calcestruzzo preconfezionato e manufatti in cemento, secondo il progetto approvato dalla succitata Conferenza di Servizi in conformità al D.Lgs. 152/06 che modifica "ope legis" quanto disposto sulla fattispecie in esame dalla D.G.R. 286/01.
di vincolare l'autorizzazione alle seguenti prescrizioni:
1) Il gestore, almeno 15 giorni prima di dare inizio alla messa in esercizio degli impianti, dovrà darne comunicazione al Settore regionale Ecologia di Salerno, al Comune e al Dipartimento ARPAC competenti per territorio;
2) il termine massimo per la messa a regime degli impianti è stabilito in 60gg. a partire dalla data di messa in esercizio degli stessi. Qualora durante la fase di messa a regime si evidenziassero eventi tali da rendere necessaria una proroga rispetto al succitato termine, il gestore dovrà presentare una richiesta al Settore regionale Ecologia di Salerno nella quale dovranno essere descritti gli eventi che hanno determinato la necessità di richiedere tale proroga ed indicato il nuovo termine per la messa a regime. La proroga s'intende concessa qualora la Regione non si esprima nel termine di 30 giorni dal ricevimento della relativa richiesta;
3) dalla data di messa a regime decorre il periodo di 10 giorni di marcia controllata, nel corso dei quali il gestore è tenuto ad eseguire un campionamento volto a caratterizzare le emissioni derivanti dagli impianti autorizzati. Il campionamento dovrà permettere la definizione e la valutazione della quantità di effluente in atmosfera, della concentrazione degli inquinanti presenti ed il relativo flusso di massa;
4) i rapporti di prova delle analisi relative al controllo delle emissioni atmosferiche dovranno essere redatti ai sensi delle norme tecniche adoperate e delle leggi vigenti e pervenire entro 30 gg dalla data di messa a regime degli impianti, al Settore regionale Ecologia di Salerno, al Comune e al Dipartimento ARPAC competenti per territorio;
5) di **stabilire** che i controlli sulle emissioni siano effettuati almeno una volta all'anno, le cui risultanze dovranno poi essere trasmesse al Settore Ecologia di Salerno;
6) che le copie delle risultanze dei controlli annuali dovranno essere custodite presso la sede dell'impianto a disposizione degli organi preposti ai controlli;
7) di **fare obbligo** alla Ditta della tenuta dei registri di cui all'Appendice 1 e 2, Allegato VI, parte V del D.Lgs. 152/06, nonché, in caso di installazione dei sistemi di monitoraggio in continuo delle emissioni, del registro di cui all'Appendice 3, Allegato VI, parte V del D.Lgs. 152/06;
8) di **stabilire** che le caratteristiche dei dispositivi di accessibilità e dei punti di misura e campionamento per la verifica dei limiti delle emissioni in atmosfera, siano conformi a quanto disposto dalla D.G.R.C. 4102/92 e dal D.Lgs. 152/06;
- di **fare obbligo** che siano sempre e comunque previste tutte le misure appropriate di prevenzione dell'inquinamento atmosferico, tali da non alterare le normali condizioni ambientali e di salubrità dell'aria, al fine di evitare pregiudizio diretto o indiretto per la salute;
- di **fare obbligo** che per la verifica ed il rispetto dei limiti di emissione siano utilizzati i metodi di prelievo, di analisi ed i criteri di valutazione previsti dalla normativa vigente;
- di **stabilire** che la presente autorizzazione ha una durata di quindici anni, il cui rinnovo dovrà essere richiesto nei tempi e modalità previste dal comma 7, art. 269, D.Lgs. 152/06;
- di **demandare**, ai sensi della Legge Regionale n° 10/98 - art. 5, all'A.R.P.A.C., l'accertamento della regolarità, delle misure e dei dispositivi di prevenzione dell'inquinamento, se previsti, e l'invio delle risultanze dei controlli effettuati ai sensi delle Delibere di G.R. n.750/04 e n. 154/07 al Settore Ecologia di Salerno ;
- di **fare obbligo** alla Ditta richiedente di comunicare, al Settore provinciale di Salerno, eventuali

modifiche sostanziali che comportino variazioni qualitative e/o quantitative delle emissioni in atmosfera, nonché richiedere nuova autorizzazione in caso di trasferimento dell'impianto in altro sito;
-di **dare atto** che la presente autorizzazione non esonera la Ditta FIL.VIT SRL, dal conseguimento di ogni altro provvedimento, parere, nulla osta di competenza di altre Autorità, previsti dalla normativa vigente, per l'esercizio dell'attività in parola;
- di **inviare** copia del presente decreto alla Ditta FIL.VIT SRL, all' A.R.P.A.C., all'Amministrazione Provinciale di Salerno, ed al Sindaco del Comune di Montecorvino Pugliano ;
- di **pubblicare** il presente atto sul BURC.

IL DIRIGENTE DI SETTORE
Dr Antonio SETARO

REGIONE CAMPANIA

Decreto Dirigenziale n. 200 del 09/10/2013

A.G.C.5 Ecologia, tutela dell'ambiente, disinquinamento, protezione civile

Settore 8 Settore provinc.ecologia,tutela dell'amb.,disinquinam.,protez.civ. - SA -

Oggetto dell'Atto:

D. LGS. 152/06, ART. 208. PRESA D'ATTO RICHIESTA DI MODIFICA D.D. N. 11 DEL 25/01/2013 DITTA S.O.L.E. MANAGEMENT S.R.L. SEDE LEGALE NEL COMUNE DI NOCERA INFERIORE (SA) ALLA VIA G. MATTEOTTI N. 21/B E SEDE IMPIANTO NEL COMUNE DI ANGRI (SA) ALLA VIA TAURANA, AREA P.I.P

IL DIRIGENTE

PREMESSO che la ditta S.O.L.E. Management s.r.l., con sede legale nel Comune di Nocera Inferiore (Sa) alla via G. Matteotti n. 21/B e sede impianto nel Comune di Angri (Sa) alla via Taurana - Area P.I.P., è titolare del Decreto Dirigenziale n. 11 del 25/01/2013 per l'impianto di recupero rifiuti speciali non pericolosi, di cui all'art. 208 del D. Lgs. 152/06;

CONSIDERATO che la ditta S.O.L.E. Management s.r.l. ha fatto richiesta, acquisita il 08/10/2013 al prot. 0690178, di eliminare dalla tabella riportante la descrizione del materiale trattabile il rifiuto contraddistinto con codice CER 20.03.01, riportato nel D.D. n.11/2013, in quanto mai utilizzato ed escluso dalla Verifica di assoggettabilità alla VIA, giusto D.D. n. 178/2012 ;

RITENUTO di poter procedere alla presa d'atto della richiesta succitata;

alla stregua dell'istruttoria compiuta dal Settore Ecologia di Salerno, nonché dell'attestazione di regolarità della stessa resa dal Dirigente di Servizio,

DECRETA

per le motivazioni espresse in premessa, che qui si intendono integralmente riportate e trascritte, di:

PRENDERE ATTO della citata richiesta di eliminazione dalla tabella riportante la descrizione del materiale trattabile del rifiuto contraddistinto con il codice CER 20.03.01 e di apportare alla tabella la seguente modifica:

Codice CER	Descrizione	peso specifico	quantità massima trattabile				operazione di recupero
		Kg/mc	t/anno	mc/anno	t/die	mc/die	
[191204]	plastica e gomma	600	29735	17841	95	57	[R13]
			23475	14085	75	45	[R3]
[191212]	altri rifiuti (compresi materiali misti) prodotti dal trattamento meccanico dei rifiuti, diversi da quelli di cui alla voce 19 12 11	800	4695	3756	15	12	[R13]
			3130	2504	10	8	[R3]
[150102]	imballaggi in plastica	700	782,5	547,75	2,5	1,75	[R13]
			782,5	547,75	2,5	1,75	[R3]
[030307]	scarti della separazione meccanica nella produzione di polpa da rifiuti di carta e cartone	900	782,5	704,25	2,5	2,25	[R13]
			782,5	704,25	2,5	2,25	[R3]
Totali			**35995**	**22849**	**115**	**73**	**[R13]**
			28170	**17841**	**90**	**57**	**[R3]**

CONFERMARE tutte le prescrizioni e condizioni contenute nel D.D. n. 151 del 26/07/2012 e successivo D.D. n. 11 del 25/01/2013.

NOTIFICARE il presente Decreto alla ditta S.O.L.E. Management s.r.l., legalmente rappresentata dalla sig.ra Sicignano Antonella, con sede legale nel Comune di Nocera Inferiore (Sa) alla via G. Matteotti n. 21/B.

TRASMETTERE copia del presente decreto al Sindaco del Comune di Angri, all'Amministrazione Provinciale di Salerno, all'A.R.P.A.C, all'AGC 5 Ecologia - Tutela dell'Ambiente - Disinquinamento - Protezione Civile, alla Sezione Regionale Albo Gestore Ambientali c/o CCIAA di Napoli.

INVIARE il presente decreto al Settore Bollettino Ufficiale per la pubblicazione.

Il Dirigente del Settore
Dott. Antonio Setaro

Decreto Dirigenziale n. 175 del 08/10/2013

A.G.C. 6 Ricerca Scientifica, Statistica, Sistemi Informativi e Informatica

Settore 1 Ricerca Scientifica, Statistica, Controllo Gestione, Avanzamento Progetti

Oggetto dell'Atto:

D.D. N. 165/2013 E D.D. N. 167/2013 - COMUNICAZIONE CODICE CUP I68C08000080003 RELATIVO ALL'INTERVENTO CODICE UNINA01 RESIDENZE UNIVERSITARIE "UNIVERSITA' DEGLI STUDI DI NAPOLI PARTHENOPE", LOCALIZZATE NEL COMUNE DI NAPOLI ALLA VIA GALILEO FERRARIS 235.

IL DIRIGENTE

PREMESSO

- che Il costo dell'intervento identificato con il codice UNI-NA01 denominato "Realizzazione residenze universitarie - Università Parthenope" è complessivamente di euro 25.080.000,00 (venticinquemilioniottantamila,00) con la seguente copertura di risorse: euro 8.800.000,00 (ottomilioniottocentomila,00) a valere sulla delibera Cipe 35/2005 (Quota D5) e euro 16.280.000,00 (sedicimilioniduecentoottantamila,00) a valere sui fondi di bilancio Universitario dell'Università Parthenope;

- che con il **D.D. n. 165 del 23/9/2013** è stata disposta l'erogazione del secondo acconto di euro 2.000.000,00 (duemilioni,00) per l'intervento codice UNINA01 residenze universitarie "Universita' degli Studi di Napoli Parthenope", localizzate nel Comune di Napoli alla via Galileo Ferraris 235 ;

- con il **D.D. n. 167 del 24/9/2013** è stata altresì disposta l'erogazione di un terzo acconto pari ad euro 3.000.000,00 (tremilioni,00) all'Università Parthenope per le medesime finalità;

RILEVATO

- che in entrambi i provvedimenti è stato omesso il **CUP** assegnato al progetto in parola;

RITENUTO

- quindi che si rende necessario integrare i **DD.DD. nn. 165/2013 e 167/2013** con i dati carenti;

VISTI

- -il D.D. n. 165/2013;

- -il D.D. n. 167/2013;

- -la D.G.R. n. 3466 del 03.06.2000;

- -il decreto di delega n. 88 del 6.7.2010 del Coordinatore dell'AGC 06 Ricerca Scientifica;

Alla stregua dell'istruttoria compiuta dal Dirigente del Settore nonché dell'espressa dichiarazione di regolarità,

DECRETA

Per le motivazioni indicate in narrativa e che s'intendono qui integralmente riportate:

- fermi in ogni altra parte i **DD.DD. nn. 165/2013 e 167/2013**, di comunicare il **CUP** nr. **I68C08000080003,** relativo all'intervento codice UNINA01 residenze universitarie "Universita' degli Studi di Napoli Parthenope", localizzate nel Comune di Napoli alla via Galileo Ferraris 235, assegnato al Progetto dal Comitato Interministeriale per la Programmazione Economica con data di generazione completo 03/03/2011**;**

- **di inviare**, il presente atto, per quanto di rispettiva competenza, al Settore Gestione delle Entrate e della Spesa di Bilancio, al Settore Stampa Documentazione ed Informazione – Bollettino per la pubblicazione del decreto sul BURC in ottemperanza degli art.26 e 27 del D. Lgs. 14 marzo 2013, n. 33, e per opportuna conoscenza, al Soggetto Attuatore, all'Assessore all'Università e Ricerca Scientifica, Innovazione Tecnologica e Nuova Economia, Sistemi Informativi.

IL DIRIGENTE DEL SETTORE
Dott.ssa Raffaella Farina

Decreto Dirigenziale n. 145 del 11/10/2013

A.G.C. 8 Bilancio, Ragioneria, Tributi

Settore 4 Finanze e Tributi

Oggetto dell'Atto:

AUTORIZZAZIONE AL SERVIZIO DI RISCOSSIONE DELLE TASSE AUTOMOBILISTICHE - N°7 CAMBI DI TITOLARITA' RIVENDITE TABACCHI -

IL DIRIGENTE

PREMESSO che

a. l'art. 17 – comma 10, della la legge 27 dicembre 1997, n. 449 ha demandato alla regioni a statuto ordinario la riscossione, l'accertamento, il recupero, i rimborsi, l'applicazione delle sanzioni e del contenzioso amministrativo relativi alle tasse automobilistiche non erariali;
b. l'art. 17, comma 11, della stessa legge ha previsto che i tabaccai possono riscuotere le tasse automobilistiche previa adesione all'apposita convenzione tipo secondo quanto stabilito dal D.P.C.M. 25 gennaio 1999 n. 11 e dal Decreto del Ministero delle Finanze 16 marzo 1999;
c. il D.P.C.M. 25 gennaio 1999 n. 11 dispone il "Regolamento recante disciplina uniforme del rapporto tra i tabaccai e le regioni relativamente alla riscossione delle tasse automobilistiche emanato ai sensi dell'articolo 17, comma 12 della legge n. 449 del 1997" ;
d. il Decreto del Ministero delle Finanze 16 marzo 1999 ha disciplinato la convenzione tipo tra tabaccai e concessionario per la riscossione delle tasse automobilistiche;

ESAMINATE

le istanze di adesione al servizio di riscossione delle tasse automobilistiche pervenuta per il tramite della TNET2001 Srl con note prot. n. 10131 del 30.08.2013, prot. n. 10425 del 10.09.2013 e prot. n. 9471 del 05/08/2013, assunte al protocollo n. 2013.0623656 del 10.09.2013, prot. n. 2013.0627682 del 11.09.2013e prot. n. 2013.0581086 del 12.08.2013, con le quali sono state richieste le autorizzazioni al servizio di riscossione delle tasse automobilistiche da parte di complessivi n. 7 (sette) nuovi tabaccai come da elenco allegato 2 al presente atto, di cui ne costituisce parte integrante, a seguito di subentro nella titolarità di n. 7 (sette) rivendite tabacchi già regolarmente autorizzate al servizio di riscossione come da elenco allegato 1 al presente atto, di cui ne costituisce parte integrante;

CONSIDERATO

che ai sensi dell'art. 1, comma 4 e 5 del D.P.C.M. 25 gennaio 1999 i tabaccai, a garanzia degli obblighi connessi con lo svolgimento del servizio di riscossione della tassa automobilistica, devo prestare una garanzia fidejussoria bancaria o assicurativa unica, anche in forma solidale e collettiva, a favore dei soggetti per i quali è effettuato il servizio;

PRESO ATTO

a. che i nuovi soggetti richiedenti, a seguito di subentro, sono tutti titolari di rivendita tabacchi i cui estremi sono riportati nell'allegato 2;
b. che i soggetti richiedenti hanno presentato copia del modulo di autorizzazione alla procedura bancaria di addebito automatico tramite procedura RID;
c. che i soggetti richiedenti, sono tutti garantiti da copertura fidejussoria con polizza collettiva e solidale, rilasciata ai sensi dell'art. 1, comma 4 e 5 del D.P.C.M. 25 gennaio 1999, conforme allo schema allegato al predetto D.P.C.M, a garanzia degli obblighi convenzionali come da note Ecomap Scpa quale soggetto contraente, agli atti di questo Settore,;
d. che i soggetti richiedenti hanno regolarmente sottoscritto il contratto con il polo telematico GTECH S.p.A., ai fini del collegamento informatico con gli archivi delle tasse automobilistiche;
e. che, ai fini dello svolgimento del servizio, il codice riscossore attribuito ai singoli soggetti richiedenti è dettagliatamente indicato nell'allegato 2 ;

VERIFICATO

a. che tutti i richiedenti sono in possesso dei requisiti necessari e sufficienti per poter essere autorizzato alla riscossione delle tasse automobilistiche;
b. che tutte le procedure risultano correttamente eseguite e che la documentazione trasmessa risulta essere conforme a quanto previsto dal D.P.C.M. 25 gennaio 1999 e dalla Delibera di G. R. n. 57 del 07 marzo 2013 pubblicata sul BURC n. 18 del 2 aprile 2013;

VISTO

a. l'art. 17 della legge n. 449/97;
b. il D.P.C.M. 25 gennaio 1999 n. 11;
c. il Decreto del Ministero delle Finanze 16 marzo 1999;
d. la Delibera di G. R. n. 1337 del 31 luglio 2009;
e. la Delibera di G. R. n. 57 del 07 marzo 2013 pubblicata sul BURC n. 18 del 2 aprile 2013 avente ad oggetto "Nuove disposizioni relative alla gestione dei rapporti con i soggetti abilitati alla riscossione della tassa automobilistica ai sensi dell'art. 17 legge n. 449/97 e art. 31 legge n. 448/98;

alla stregua dell'istruttoria svolta dal responsabile della posizione Organizzativa competente e dell'attestazione di regolarità formale della stessa espressa dal dirigente di Servizio

DECRETA

1. di revocare a tutti gli effetti le autorizzazioni emesse a favore di n. 7 (sette) soggetti di cui all'elenco allegato n. 1 a seguito di subentro di nuovo titolare;
2. di autorizzare al servizio di riscossione della tassa automobilistica n. 7 (sette) nuovi tabaccai a seguito di subentro nella titolarità di rivendite tabacchi già precedentemente autorizzate come singolarmente individuati nell'elenco allegato n. 2 al presente atto, di cui ne costituisce parte integrante, **con decorrenza 14 ottobre 2013;**
3. di fare obbligo ai soggetti autorizzati di comunicare nel termine perentorio di trenta giorni qualsiasi variazione intervenuta, successivamente al rilascio della presente autorizzazione, relativa agli elementi soggettivi ed ai requisiti professionali che hanno dato luogo al rilascio della stessa;
4. di comunicare l'adozione del presente provvedimento a:
   4.1. a tutti i soggetti autorizzati di cui all'allegato elenco n. 2;
   4.2. al polo telematico GTECH S.p.A per l'attivazione al servizio di riscossione delle tasse automobilistiche;
   4.3. alla Società assicuratrice nella qualità di soggetto fideiussore;
   4.4. all'Ecomap Scpa nella qualità di contraente della polizza fidejussoria;
5. di disporre l'invio del presente atto al B.U.R.C per la pubblicazione.

Dott. Ciro Russo

ELENCO TABACCAI REVOCATI - CAMBI TITOLARITA' Allegato 1									
DENOMINAZIONE	TITOLARE/LEGALE RAPPRESENTANTE	P.IVA	COD. FIS.	CODICE LOTTM.	CODICE AMMIN.	N. RIV.	INDIRIZZO	C.A.P.	COMUNE
ROSSOMANDO FIORENTINO	ROSSOMANDO FIORENTINO	02388660652	RSSFNT44B20B644X	NA2188	SA0384	3	VIA E. CODIGLIONE	84047	CAPACCIO (SA)
LAVANGA GIUSEPPE	LAVANGA GIUSEPPE	00030880645	LVNGPP40R29L399B	NA1791	AV0132	3	PIAZZA DELLA LIBERTA N.34	83050	SCAMPITELLA (AV)
ADDEO GIUSEPPE	ADDEO GIUSEPPE	05502830630	DDAGPP69P21H931R	NA0391	NA0134	2	C.SO UMBERTO I, 9	80030	MARIGLIANELLA (NA)
POTENZA ANNA	POTENZA ANNA	06103321219	PTNNNA84M63F839V	NA0656	NA0430	357	VIA A. TOSCANO,17	80142	NAPOLI (NA)
BARBATO ANGELO	BARBATO ANGELO	00038771218	BRBNGL65A18C129S	NA1547	NA0842	57	TANGENZIALE NAPOLI SUD KM 2,5 C/O STAZ. ESSO	80078	POZZUOLI (NA)
SANZULLO MARIA	SANZULLO MARIA	03673181214	SNZMRA77P67G902U	NA3903	NA1528	2	VIALE GRAMSCI 35	80055	PORTICI (NA)
INGENITO ASSUNTA	INGENITO ASSUNTA	07720290639	NGNSNT44T60F839D	NA3875	NA1511	231	VIA S. ELIGIO AL MERCATO, 35	80133	NAPOLI (NA)

ELENCO TABACCAI AUTORIZZATI - CAMBI TITOLARITA' Allegato 2									
DENOMINAZIONE	TITOLARE/LEGALE RAPPRESENTANTE	P.IVA	COD. FIS.	CODICE LOTTM.	CODICE AMMIN.	N. RIV.	INDIRIZZO	C.A.P.	COMUNE
ROSSOMANDO CARMINE	ROSSOMANDO CARMINE	05163900656	RSSCMN78A10A091F	NA2188	SA0384	3	VIALE DELLA REPUBBLICA 11	84047	CAPACCIO (SA)
LAVAGNA ANGELO	LAVAGNA ANGELO	02360380642	LVNNGL80M27A489W	NA1791	AV0132	3	RIONE LAVAGNA 21	83050	SCAMPITELLA (AV)
ESPSITO TONIA	ESPOSITO TONIA	07477871219	SPSTNO93S59A024K	NA0391	NA0134	2	C.SO UMBERTO I, 7	80030	MARIGLIANELLA (NA)
GIARDULLI ANNA	GIARDULLI ANNA	07340041214	GRDNNA60B58F839D	NA0656	NA0430	357	VAI A. TOSCANO 17	80142	NAPOLI (NA)
G&G OIL AND FOOD SAS di SENSALE GAETANA	SENSALE GAETANA	07221131217	SNSGTN74L41F839R	NA1547	NA0842	57	VIA A. LONGO 11	80127	NAPOLI (NA)
SANSONE FABIO	SANSONE FABIO	07505491212	SNSFBA84D09F839L	NA3903	NA1528	2	VIA ARLOTTA 13	80055	PORTICI (NA)
ROLLIN MARIA	ROLLIN MARIA	07540571218	RLLMRA65S61G479U	NA3875	NA1511	231	VIA SAN DOMENICO 42	80127	NAPOLI (NA)

Decreto Dirigenziale n. 146 del 11/10/2013

A.G.C. 8 Bilancio, Ragioneria, Tributi

Settore 4 Finanze e Tributi

Oggetto dell'Atto:

AUTORIZZAZIONE AL SERVIZIO DI RISCOSSIONE DELLE TASSE AUTOMOBILISTICHE - N°4 NUOVE AUTORIZZAZIONI RIVENDITE TABACCHI -

IL DIRIGENTE

PREMESSO che

a. l'art. 17 – comma 10, della la legge 27 dicembre 1997, n. 449 ha demandato alla regioni a statuto ordinario la riscossione, l'accertamento, il recupero, i rimborsi, l'applicazione delle sanzioni e del contenzioso amministrativo relativi alle tasse automobilistiche non erariali;
b. l'art. 17, comma 11, della stessa legge ha previsto che i tabaccai possono riscuotere le tasse automobilistiche previa adesione all'apposita convenzione tipo secondo quanto stabilito dal D.P.C.M. 25 gennaio 1999 n. 11 e dal Decreto del Ministero delle Finanze 16 marzo 1999;
c. il D.P.C.M. 25 gennaio 1999 n. 11 dispone il "Regolamento recante disciplina uniforme del rapporto tra i tabaccai e le regioni relativamente alla riscossione delle tasse automobilistiche emanato ai sensi dell'articolo 17, comma 12 della legge n. 449 del 1997" ;
d. il Decreto del Ministero delle Finanze 16 marzo 1999 ha disciplinato la convenzione tipo tra tabaccai e concessionario per la riscossione delle tasse automobilistiche;

ESAMINATE

le istanze di adesione al servizio di riscossione delle tasse automobilistiche pervenute per il tramite della TNET2001 Srl. con note prot. n. 10124 del 30.08.2013, prot. n. 10834 del 17.09.2013, prot. n. 11148 del 24/09/2013 e prot. n. 9467 del 05.08.2013, e assunte al protocollo n. 2013.0623618 del 10.09.2013, prot. n. 2013.0650861 del 20.09.2013, prot. n. 2013.0660990 e n. 2013.0581090 del 12.08.2013, con le quali veniva richiesta l'autorizzazione al servizio di riscossione delle tasse automobilistiche per complessivi n. 4 (quattro) tabaccai, come da elenco allegato al presente atto che ne costituisce parte integrante;

CONSIDERATO

che ai sensi dell'art. 1, comma 4 e 5 del D.P.C.M. 25 gennaio 1999 i tabaccai, a garanzia degli obblighi connessi con lo svolgimento del servizio di riscossione della tassa automobilistica, devono prestare una garanzia fidejussoria bancaria o assicurativa singola, anche in forma solidale e collettiva, a favore dei soggetti per i quali è effettuato il servizio;

PRESO ATTO

a. che i soggetti richiedenti sono tutti titolari di rivendita tabacchi i cui estremi sono riportati nell'allegato elenco;
b. che i soggetti richiedenti hanno presentato copia del modulo di autorizzazione alla procedura bancaria di addebito automatico tramite procedura RID;
c. che i soggetti richiedenti sono stati messi in copertura fidejussoria con polizza collettiva e solidale, rilasciata ai sensi dell'art. 1, comma 4 e 5 del D.P.C.M. 25 gennaio 1999, e conforme allo schema allegato al predetto D.P.C.M, a garanzia degli obblighi convenzionali già agli atti di questo Settore, come da note ECOMAP scpa prot.n°324 36 del 02.09.2013, prot. n. 34494 del 17.09.2013, prot n. 35450 del 24.09.2013 e prot. n. 30459 del 05.08.2013;
d. che i soggetti richiedenti hanno regolarmente sottoscritto il contratto con il polo telematico GTECH S.p.A., ai fini del collegamento informatico con gli archivi delle tasse automobilistiche;
e. che, ai fini dello svolgimento del servizio, ad ogni singolo richiedente è stato attribuito uno specifico codice riscossore come indicato nell'allegato elenco;

VERIFICATO

a. che i richiedenti sono in possesso dei requisiti necessari e sufficienti per poter essere autorizzati alla riscossione delle tasse automobilistiche;
b. che tutte le procedure risultano correttamente eseguite e che la documentazione trasmessa risulta essere conforme a quanto previsto dal D.P.C.M. 25 gennaio 1999 e dalla Delibera di G. R. n. 57 del 07 marzo 2013 pubblicata sul BURC n. 18 del 2 aprile 2013;

VISTO

a. l'art. 17 della legge n. 449/97;
b. il D.P.C.M. 25 gennaio 1999 n. 11;
c. il Decreto del Ministero delle Finanze 16 marzo 1999;
d. la Delibera di G. R. n. 1337 del 31 luglio 2009;
e. la Delibera di G. R. n. 57 del 07 marzo 2013 pubblicata sul BURC n. 18 del 2 aprile 2013 avente ad oggetto "Nuove disposizioni relative alla gestione dei rapporti con i soggetti abilitati alla riscossione della tassa automobilistica ai sensi dell'art. 17 legge n. 449/97 e art. 31 legge n. 448/98;

alla stregua dell'istruttoria svolta dal responsabile della Posizione Organizzativa competente e dell'attestazione di regolarità formale della stessa espressa dal Dirigente di Servizio

DECRETA

1. di autorizzare al servizio di riscossione della tassa automobilistica n. 4 (quattro) tabaccai, come singolarmente individuati nell'elenco allegato al presente atto di cui ne costituisce parte integrante, **con decorrenza 14 ottobre 2013;**
2. di fare obbligo ai soggetti autorizzati di comunicare nel termine perentorio di trenta giorni qualsiasi variazione intervenuta, successivamente al rilascio della presente autorizzazione, relativa agli elementi soggettivi ed ai requisiti professionali che hanno dato luogo al rilascio della stessa;
3. di comunicare l'adozione del presente provvedimento:
   3.1. a tutti i soggetti autorizzati di cui all'allegato elenco;
   3.2. al polo telematico GTECH S.p.A ai fini dell'attivazione alla riscossione delle tasse automobilistiche e per il seguito di competenza;
   3.3. alla Società assicuratrice nella qualità di soggetto fideiussore;
   3.4 all'ECOMAP Scpa nella qualità di contraente della polizza fidejussoria;
4. di disporre l'invio del presente atto al B.U.R.C per la pubblicazione.

Dr. Ciro Russo

ELENCO TABACCAI AUTORIZZATI									Allegato 1
DENOMINAZIONE	**TITOLARE/LEGALE RAPPRESENTANTE**	**P.IVA**	**COD. FIS.**	**CODICE LOT**	**CODICE AMMIN.**	**N. RIV.**	**INDIRIZZO**	**C.A.P.**	**COMUNE**
TUCCILLO MARIA	TUCCILLO MARIA	04531301218	TCCMRA57H59A064Q	NA1529	NA0827	9	VIA M. PAGANO 42	80026	CASORIA (NA)
NIGRINO VINCENZO	NIGRINO VINCENZO	07202010638	NGRVCN63B01F839J	NA3022	NA1260	111	VIA MARCHESE CAMPODISOLA 22	80100	NAPOLI (NA)
AGIZZA LUIGI	AGIZZA LUIGI	03112070614	GZZLGU59R31F352I	NA4226	CE0559	7	CORSO UMBERTO I°172	81034	MONDRAGONE (CE)
AMBROSIO PASQUALE	AMBROSIO PASQUALE	05749011218	MBRPQL86S18L845H	NA4470	NA1703	17	VIA CROCE ROSSA 137	80047	SAN GIUSEPPE VESUVIANO (NA)

fonte: http://burc.regione.campania.it

Decreto Dirigenziale n. 147 del 11/10/2013

A.G.C. 8 Bilancio, Ragioneria, Tributi

Settore 4 Finanze e Tributi

Oggetto dell'Atto:

AUTORIZZAZIONE AL SERVIZIO DI RISCOSSIONE DELLE TASSE AUTOMOBILISTICHE - FLAVIA S.A.S. DI SORIA CLAUDIO - CODICE ANA 2393

IL DIRIGENTE

PREMESSO che

a. l'art. 17 – comma 10, della la legge 27 dicembre 1997, n. 449 ha demandato alla regioni a statuto ordinario la riscossione, l'accertamento, il recupero, i rimborsi, l'applicazione delle sanzioni e del contenzioso amministrativo relativi alle tasse automobilistiche non erariali;
b. l'art. 31, comma 42, della legge 23 dicembre 1998 n. 448 riconosce ai soggetti autorizzati ai sensi della legge 8 agosto 1991 n. 264, la possibilità di riscuotere le tasse automobilistiche previa adesione all'apposita convenzione tipo prevista dal comma 11 del sopra richiamato art. 17;
c. il Decreto del Ministero delle Finanze 13 settembre 1999 ha approvato la convenzione tipo tra soggetti autorizzati ex lege n. 264 del 1991 ed amministrazioni destinatarie delle tasse automobilistiche;

ESAMINATA

l'istanza di adesione al servizio di riscossione delle tasse automobilistiche presentata in data 09/09/2013, ed acquisita a questo Settore in data 10.09.2013 con prot. n. 2013.0623721, dal Sig. Soria Claudio, nato a Napoli (NA) il 17.05.1945 - C.F.SROCLD45E17F839I, e residente a Casoria (NA) alla via Marcantonio Torella n° 7, nella qual ità di legale rappresentante della società "FLAVIA SAS di Soria Claudio" con sede a Casoria (NA) via Michelangelo n°53, P.IVA 03732781210;

CONSIDERATO

che ai sensi dell'art. 3 del D.M. 13 settembre 1999 i soggetti autorizzati ai sensi della legge 8 agosto 1991 n. 264 devono prestare, a garanzia degli obblighi connessi con lo svolgimento del servizio di riscossione della tassa automobilistica, una garanzia fidejussoria bancaria o assicurativa unica, anche in forma solidale e collettiva, a favore dei soggetti per i quali è effettuato il servizio;

PRESO ATTO

a. che il soggetto richiedente,"FLAVIA SAS di Soria Claudio" nella persona del legale rappresentante sig. Soria Claudio risulta autorizzato dalla Provincia di Napoli ai sensi della legge 8 agosto 1991 n. 264, giusto provvedimento autorizzatorio n. 20 del 16.10.2010 ed allegato all'istanza;
b. che il soggetto richiedente "FLAVIA SAS di Soria Claudio", nella persona del legale rappresentante Sig. Soria Claudio ha presentato copia del modulo di autorizzazione all'addebito automatico degli incassi delle tasse automobilistiche tramite procedura bancaria RID;
c. che la società "FLAVIA SAS di Soria Claudio " è stata messa in copertura fidejussoria con polizza singola, rilasciata ai sensi dell'art. 3 del D.M. 13 settembre 1999, e conforme allo schema allegato al predetto D.M, a garanzia degli obblighi convenzionali, ed allegata all'istanza;
d. che il soggetto richiedente "FLAVIA SAS di Soria Claudio" ha regolarmente sottoscritto il contratto con il polo telematico I.S.A.Co., ai fini del collegamento informatico con gli archivi delle tasse automobilistiche;
e. che, ai fini dello svolgimento del servizio, alla società "FLAVIA SAS di Soria Claudio" è stato attribuito il codice riscossore **ANA2393**;

VERIFICATO

a. che il soggetto richiedente "FLAVIA SAS di Soria Claudio", nella persona del legale rappresentante Sig. Soria Claudio, è in possesso dei requisiti necessari e sufficienti per poter essere autorizzato alla riscossione delle tasse automobilistiche;
b. che tutte le procedure risultano correttamente eseguite e che la documentazione trasmessa risulta essere conforme a quanto previsto dal DM 13 settembre 1999 e dalla Delibera di G. R. n. 57 del 07 marzo 2013 pubblicata sul BURC n. 18 del 2 aprile 2013;

VISTO

a. la legge n. 449/97;
b. la legge n. 448/98
c. il Decreto del Ministero delle Finanze 13 settembre 1999
d. la Delibera di G. R. n. 1337 del 31 luglio 2009;
e. la Delibera di G. R. n. 57 del 07 marzo 2013 pubblicata sul BURC n. 18 del 2 aprile 2013 avente ad oggetto "Nuove disposizioni relative alla gestione dei rapporti con i soggetti abilitati alla riscossione della tassa automobilistica ai sensi dell'art. 17 legge n. 449/97 e art. 31 legge n. 448/98;

alla stregua dell'istruttoria svolta dal responsabile della Posizione Organizzativa competente e dell'attestazione di regolarità formale della stessa espressa dal Dirigente di Servizio

DECRETA

1. di autorizzare la società **"**FLAVIA SAS di Soria Claudio" con sede a Casoria (NA) via Michelangelo n° 53, P.IVA 03732781210 - codice ag enzia **ANA2393**, nella persona del legale rappresentante Sig. Soria Claudio, nato a Napoli (NA) il 17.05.1945 - C.F.SROCLD45E17F839I al servizio di riscossione della tassa automobilistica, **con decorrenza 14 ottobre 2013**;
2. di fare obbligo al soggetto autorizzato di comunicare nel termine perentorio di trenta giorni qualsiasi variazione intervenuta, successivamente al rilascio della presente autorizzazione, relativa agli elementi soggettivi ed ai requisiti professionali che hanno dato luogo al rilascio della stessa;
3. di comunicare l'adozione del presente provvedimento:
   3.1 alla società "FLAVIA SAS di Soria Claudio", - codice agenzia **ANA2393** nella qualità di soggetto autorizzato;
   3.2 al polo telematico I.S.A.Co., ai fini dell'attivazione al servizio di riscossione delle tasse automobilistiche
   3.3 alla Società assicuratrice nella qualità di emittente la polizza fidejussoria;
4. di disporre l'invio del presente atto al B.U.R.C per la pubblicazione.

Dr. Ciro Russo

Decreto Dirigenziale n. 176 del 11/10/2013

A.G.C. 8 Bilancio, Ragioneria, Tributi

Settore 4 Finanze e Tributi

Oggetto dell'Atto:

APPROVAZIONE SCHEMA DI CONVENZIONE CON AUTOMOBILE CLUB D'ITALIA AI SENSI DELL'ART.1, COMMA 167, DELLA L.R. N.5/2013.

IL DIRIGENTE

Premesso che

a. l'art. 17 comma 10 della legge 27 dicembre 1997, n. 449 ha demandato a decorrere dal 1 gennaio 1999 alle regioni a statuto ordinario la riscossione, l'accertamento, il recupero, i rimborsi, l'applicazione delle sanzioni e del contenzioso amministrativo relativamente alle tasse automobilistiche non erariali
b. l'art. 2 del decreto Ministero delle Finanze n. 418 del 25 novembre 1998, al comma 1, prevede che il controllo e la riscossione delle tasse automobilistiche sono effettuati direttamente dalle Regioni, anche ricorrendo all'istituto dell'avvalimento, o tramite concessionari individuati dalle stesse secondo le modalità e le procedure di evidenza pubblica previste dalla normativa comunitaria e nazionale in tema di appalti e di servizi
c. con delibera regionale n. 886 del 30 giugno 2006 pubblicata sul BURC n. 37 del 14 agosto 2006 la Regione ha definito i presupposti per un modello di gestione della Tassa Automobilistica idoneo a garantire anche una capillare diffusione sul territorio regionale dei punti di riscossione della tassa;
d. l'Autorità Garante della Concorrenza e del Mercato con nota del 15 giugno 2011, indirizzata tra gli altri anche alle Regioni, ha auspicato che le Pubbliche Amministrazioni, ivi comprese le Regioni, consentano il pagamento delle somme loro dovute ampliando gli strumenti e le reti utilizzabili, individuando tra esse anche il pagamento *on line* con carte di credito ed altri mezzi presenti sul mercato;
e. l'art. 12 del D.L. 6 dicembre 2011, n. 201, convertito con modificazione in legge 22 dicembre 2011, n. 214 ha introdotto disposizioni in materia di tracciabilità dei pagamenti imponendo il divieto all'utilizzo di danaro contante per quelli superiori ad € 1.000,00, effettuabili pertanto solo attraverso strumenti elettronici;
f. la legge regionale 6 maggio 2013, n. 5, articolo 1, comma 167, pubblicata sul BURC n. 24 del 7 maggio 2013, ha espressamente previsto che la riscossione delle tasse automobilistiche può essere effettuata avvalendosi delle imprese autorizzate all'esercizio dell'attività bancaria iscritte all'albo di cui all'articolo 13 del decreto legislativo 1°sett embre 1993, n. 385 (Testo unico delle leggi in materia bancaria e creditizia) oppure utilizzando i servizi messi a disposizione dall'Automobile Club d'Italia, quale ente preposto a servizi di pubblico interesse ai sensi della legge 20 marzo 1975, n. 70 previa sottoscrizione di apposita convenzione che disciplina le modalità di accesso agli archivi, il riversamento delle somme riscosse, nonché i costi a carico dell'utente e le cause di risoluzione;
g. il successivo comma 168 prevede che i soggetti di cui al comma 167 sono esonerati dal prestare specifiche garanzie per la riscossione delle tasse automobilistiche in ragione della capacità finanziaria e solvibilità dovute per lo svolgimento dell'attività creditizia secondo la vigente normativa nazionale oppure per la riconosciuta natura pubblicistica;

Considerato
che la modalità di riscossione della Tassa Automobilistica attraverso i predetti strumenti di pagamento *on line* in aggiunta agli attuali sistemi di riscossione, oltre a corrispondere a quanto auspicato dall'Autorità Garante della Concorrenza e del Mercato con la richiamata nota del 15 giugno 2011, consente un miglioramento del rapporto cittadino/Pubblica Amministrazione, attraverso un ampliamento dei servizi offerti ed alla facilitazione degli adempimenti di natura tributaria;

Ritenuto
di dover procedere, in aderenza a quanto stabilito dalla legge regionale 6 maggio 2013, n. 5, articolo 1, comma 167, all'approvazione dello schema di convenzione da sottoscrivere dall'Automobile Club d'Italia, quale ente preposto a servizi di pubblico interesse ai sensi della legge 20 marzo 1975, n. 70 che con nota prot. DSD/0005880/12 del 17/05/2012 ha offerto alla Regione Campania il servizio di incasso della tassa automobilistica attraverso strumenti elettronici di pagamento;

Dato atto che

a. in merito, con riferimento alle imprese autorizzate all'esercizio dell'attività bancaria iscritte all'albo di cui all'articolo 13 del decreto legislativo 1°sett embre 1993, n. 385 (Testo unico delle leggi in materia bancaria e creditizia) è stato già stato acquisito il necessario parere dell'Avvocatura Regionale reso con nota prot. 2012.0722466 del 03/10/2012, successivamente integrato, su richiesta del Settore Finanze e Tributi con nota prot. 2012.0837279 del 14/11/2012;
b. nelle more del completamento del procedimento tecnico/amministrativo per l'attivazione del servizio è intervenuta la legge regionale n. 5 del 6 maggio 2013 che ha dettato disposizioni in materia prevedendo che anche l'Automobile Club d'Italia potesse offrire i propri servizi di pagamento *on line* per la riscossione delle tasse automobilistiche;

Preso atto

di quanto oggetto della direttiva presidenziale n. di prot. 13178/UDCP/GAB/CG del 10 agosto 2013 in materia di richiesta di pareri all'Avvocatura regionale da parte degli Uffici della Giunta;

Ritenuto, altresì,

a. di dover adeguare, nella parte relativa alle premesse, il testo dello schema convenzionale su cui ha reso parere l'Avvocatura Regionale alle sopravvenute disposizioni di cui alla richiamata legge regionale 6 maggio 2013, n. 5, articolo 1, commi 167 e 168;
b. opportuno procedere ad adeguare il medesimo testo, senza apportare modifiche di natura sostanziale, al fine di renderlo compatibile con le caratteristiche del servizio offerto dall'Automobile Club d'Italia;
c. parimenti opportuno adeguare il sesto comma dell'art. 3 al fine di renderlo più chiaro ed evitare possibili difficoltà interpretative circa quanto ivi contemplato, così come il primo comma dell'art. 6 al fine di renderlo corrispondente alle modalità di riversamento delle somme incassate da parte di ACI ai sensi di quanto previsto dal D.M. 13 settembre 1999;
d. necessario modificare, anche in tal caso senza apportare modifiche di natura sostanziale, il secondo comma dell'articolo 5 al fine di equiparare il compenso previsto per i servizi oggetto della convenzione allegata resi dall'Automobile Club d'Italia a quello stabilito dall'art. 5, comma 1 del D.P.C.M. 25 gennaio 1999 n. 11 così come modificato dall'art. 1 del D.P.C.M. 12 novembre 2009 n. 186, nonché a modificare il secondo comma ed ad inserire il terzo comma dell'art. 6 in relazione alla sopravvenute esigenze di natura strettamente tecnico/operativa registrate nelle fasi di test del servizio ed al fine di consentire la riscuotibilità delle somme incassate dall'ACI ;

Visto

a. la legge n. 449/97;
b. la legge n. 448/98;
c. il D.M. n. 418/98;
d. il D.P.C.M 25 gennaio 1999;
e. il D.M. 13 settembre 1999;
f. la delibera di Giunta Regionale n. 886/2006;
g. il D.L. n. 201/2011 convertito con modificazione nella legge n. 214/2011;
h. la legge regionale n. 5/2013;
i. la nota a firma del sig. Presidente della Giunta Regionale prot. 13178/UDCP/GAB/CG del 10/08/2013, trasmessa con prot. 2013.0581357 del 12/08/2013;

D E C R E T A

Per le motivazioni sopra indicate che si intendono di seguito integralmente riportate:

1. di approvare lo schema di convenzione allegato al presente atto di cui ne costituisce parte integrale e sostanziale ed il relativo allegato tecnico;

2. di delegare il Dirigente pro-tempore della struttura dirigenziale competente ratione materiae alla sottoscrizione della convenzione allegata al presente atto;
3. di trasmettere il presente provvedimento al struttura dirigenziale competente ratione materiae per il seguito di competenza ed Settore Stampa Documentazione ed Informazione e Bollettino Ufficiale dell'AGC 01 per la pubblicazione sul BURC.

Dr. Mauro Ferrara

“CONVENZIONE PER LA RISCOSSIONE DIRETTA DELLA TASSA AUTOMOBILISTICA”

TRA

Regione Campania (di seguito semplicemente “REGIONE”), con sede in Napoli – Via S. Lucia n. 81 - C.F. 80011990639 rappresentata da ……. nato a ……il ..……..…… nella qualità di .....……..... **E**

e **l’Automobile Club d’Italia** (di seguito semplicemente “ACI”), con sede legale in ....., via....., n. – C.F....., partita IVA ....., rappresentata dal Sig.……nato a …… il ……..... nella sua qualità di .....,

Premesso che

- l’art. 17 comma 10 della legge 27 dicembre 1997 n. 449 ha demandato a decorrere dal 1 gennaio 1999 alle regioni a statuto ordinario la riscossione, l’accertamento, il recupero, i rimborsi, l’applicazione delle sanzioni e del contenzioso amministrativo relativamente alle tasse automobilistiche non erariali
- l’art. 2 del decreto Ministero delle Finanze n. 418 del 25/11/1998 al comma 1 prevede che il controllo e la riscossione delle tasse automobilistiche sono effettuati direttamente dalle Regioni, anche ricorrendo all’istituto dell’avvalimento, o tramite concessionari individuati dalle stesse secondo le modalità e le procedure di evidenza pubblica previste dalla normativa comunitaria e nazionale in tema di appalti e di servizi
- con delibera regionale n. 886 del 30 giugno 2006 pubblicata sul BURC n. 37 del 14 agosto 2006 la REGIONE ha creato i presupposti per un modello di gestione della Tassa Automobilistica idoneo a garantire anche una capillare diffusione sul territorio regionale dei punti di riscossione della tassa;
- l’Autorità Garante della Concorrenza e del Mercato con nota del 15 giugno 2011, indirizzata tra gli altri anche alle Regioni, ha auspicato che le Pubbliche Amministrazioni, ivi comprese le Regioni, consentano il pagamento delle somme loro dovute ampliando gli strumenti e le reti utilizzabili, individuando tra esse anche il pagamento *on line* con carte di credito ed altri mezzi presenti sul mercato;
- l’art. 12 del D.L. 201 del 6 dicembre 2011 convertito con modificazione in legge n. 214 del 22 dicembre 2011 ha introdotto disposizioni in materia di tracciabilità dei

pagamenti imponendo il divieto all'utilizzo di danaro contante per quelli superiori ad € 1.000,00, effettuabili pertanto solo attraverso strumenti elettronici;

- la Regione Campania con legge regionale n. 5 del 6 maggio 2013 art. 1, comma 167, pubblicata sul BURC n. 24 del 7 maggio 2013, ha espressamente previsto che la riscossione delle tasse automobilistiche può essere effettuata avvalendosi delle imprese autorizzate all'esercizio dell'attività bancaria iscritte all'albo di cui all'articolo 13 del decreto legislativo 1° settembre 1993, n. 38 5 (Testo unico delle leggi in materia bancaria e creditizia) oppure utilizzando i servizi messi a disposizione dall'Automobile Club d'Italia, quale ente preposto a servizi di pubblico interesse ai sensi della legge 20 marzo 1975, n. 70 previa sottoscrizione di apposita convenzione che disciplina le modalità di accesso agli archivi, il riversamento delle somme riscosse, nonché i costi a carico dell'utente e le cause di risoluzione;
- il successivo comma 168 prevede che i soggetti di cui al comma 167 sono esonerati dal prestare specifiche garanzie per la riscossione delle tasse automobilistiche in ragione della capacità finanziaria e solvibilità dovute per lo svolgimento dell'attività creditizia secondo la vigente normativa nazionale oppure per la riconosciuta natura pubblicistica;
- la modalità di riscossione della Tassa Automobilistica, con i predetti strumenti in aggiunta agli attuali sistemi di riscossione, consente un miglioramento del rapporto cittadino/Pubblica Amministrazione, attraverso un ampliamento dei servizi offerti;
- l'ACI con nota prot. DSD/0005880/12 del 17/05/2012 ha offerto i servizi di cui sopra per la riscossione diretta della Tassa Automobilistica garantendo, in proprio, il collegamento informatico agli archivi regionali senza costi aggiuntivi a carico della REGIONE;

si stabilisce quanto segue

Articolo 1 – Premesse

1. Le premesse e gli allegati costituiscono parte integrante ed essenziale del presente atto ed hanno espresso valore pattizio.

Articolo 2 – Oggetto

1. Con il presente accordo le parti firmatarie disciplinano l'utilizzo della rete dei servizi elettronici di pagamento messi a disposizione da ACI, per l'erogazione del servizio di riscossione della tassa automobilistica regionale, le modalità ed i tempi di trasmissione dei

dati relativi ai pagamenti effettuati necessari per l'aggiornamento degli archivi regionali della Tassa Automobilistica, le modalità ed i tempi di riversamento delle somme riscosse attraverso l'utilizzo dei predetti strumenti di pagamento.

Articolo 3 - Obblighi di ACI

1. Per garantire la regolare erogazione del servizio di pagamento della Tassa Automobilistica, ACI si impegna a provvedere all'attivazione e all'aggiornamento dei software dei propri servizi elettronici di pagamento sulla base delle specifiche fornite dalla REGIONE.

2. L'ACI garantisce, inoltre, l'aggiornamento e la manutenzione del software dei propri servizi elettronici di pagamento assicurando il costante allineamento della procedura con le disposizioni normative vigenti in materia, previa comunicazione scritta della REGIONE, che abbiano diretto riflesso sui programmi utilizzati o sul contenuto della ricevuta di pagamento prodotta dal sistema. Qualsiasi richiesta di variazione delle specifiche tecniche e/o aggiornamento dei software dovrà essere comunicata all'ACI con almeno 3 mesi di preavviso, salvo il minor tempo imposto dalla REGIONE ovvero dalla disposizioni legislative/regolamentari in materia. Resta inteso che, qualora le variazioni di cui sopra, fatta eccezione per quelle imposte da modifiche legislative e/o regolamentari, si rivelassero eccessivamente onerose, o il minor termine eventualmente imposto dalla regione non consentisse all'ACI di apportare le variazioni richieste, l'ACI potrà recedere dalla presente convenzione.

3. L'ACI garantisce la regolare e continua erogazione del servizio compatibilmente con le interruzioni necessarie per lo scarico dei dati e delle operazioni di manutenzione ordinaria e straordinaria, e salvo che l'erogazione del servizio stesso non sia impedita da cause di forza maggiore.

4. Ai sensi di quanto offerto per lo svolgimento del predetto servizio ACI può avvalersi anche degli sportelli ATM e dei servizi Internet Banking delle imprese autorizzate all'esercizio dell'attività bancaria iscritte all'albo di cui all'articolo 13 del decreto legislativo 1° settembre 1993, n. 385 (Testo unico delle leggi in materia bancaria e creditizia) convenzionate con esso. L'elenco degli istituti bancari convenzionati è allegato sub a) alla presente convenzione ed è costantemente aggiornato sul sito dell'ACI.

5. L’ACI si impegna a mantenere indenne Regione Campania da ogni conseguenza, anche dannosa, derivante dal cattivo funzionamento degli ATM degli istituti bancari convenzionati e comunque dei servizi elettronici di pagamento oggetto della presente convenzione.

6. L’ACI si impegna a fornire un sistema di assistenza agli utenti del servizio circa le modalità di utilizzo degli strumenti di pagamento offerti per il pagamento della Tassa Automobilistica. Resta inteso che qualsiasi informazione di carattere tributario resta a carico della REGIONE.

7. L’ACI autorizza sin da ora Regione Campania a promuovere il servizio anche mediante la pubblicazione sul proprio sito Internet della disponibilità dei servizi offerti, a far tempo dall’attivazione degli stessi.

8. L’ACI si obbliga a rendere immodificabili gli importi relativi alla Tassa Automobilistica, gli interessi e le sanzioni se dovuti così come determinati dalla REGIONE con le modalità di cui al successivo articolo, nonchè gli elementi e la veste grafica della ricevuta di pagamento precedentemente concordata con la REGIONE.

9. L’ACI assume i medesimi obblighi di cui ai punti precedenti anche con riferimento ai servizi forniti attraverso gli sportelli ATM delle banche convenzionate.

10. E’ fatto obbligo ad ACI di comunicare alla REGIONE tramite raccomandata A/R gli istituti bancari convenzionati che intendono fornire i medesimi servizi di cui alla presente convenzione, successivamente alla stipula del presente atto.

11. I servizi di cui al comma precedente potranno essere resi attivi soltanto previo nulla osta scritto della REGIONE.

Articolo 4 - Obblighi della REGIONE

1. La REGIONE garantisce, per le operazioni di incasso della Tassa Automobilistica, l’attivazione di un collegamento con l’archivio regionale secondo le specifiche indicate nell’allegato tecnico sub b) al presente atto di cui ne costituisce parte integrante e sostanziale. Mediante tale collegamento saranno rese disponibili tutte le funzionalità utili per determinare l’importo da versare a titolo di Tassa Automobilistica oltre quelli relativi a sanzioni e interessi se e in quanto dovuti.

2. La REGIONE, fatte salve le cause di forza maggiore e gli interventi tecnici di verifica periodica sugli impianti, garantisce la continuità e la regolarità di funzionamento del proprio archivio informatico e delle relative funzionalità di calcolo secondo le specifiche riportate nell'allegato tecnico sub b).

3. La REGIONE autorizza sin da ora l'ACI a promuovere il servizio anche mediante la pubblicazione sul proprio sito Internet dell'attivazione del servizio di riscossione disciplinato con la presente convenzione.

Articolo 5 – Corrispettivi

1. I servizi oggetto della presente convenzione sono resi dall'ACI a titolo gratuito.

2. A discrezione dell'ACI, al fine di remunerare i servizi resi, fermo restando il valore stabilito dal D.P.C.M. 25 gennaio 1999 e successive modificazioni ed integrazioni circa il compenso spettante per l'incasso della Tassa Automobilistica, per ogni singola operazione di incasso andata a buon fine può essere addebitato all'utilizzatore dei servizi una ulteriore commissione di incasso. Tale importo sarà direttamente trattenuto dall'ACI e non è oggetto di riversamento ai sensi del successivo art. 6.

3. È fatto obbligo all'ACI di evidenziare, all'utilizzatore dei servizi, la specifica degli importi dovuti distinguendo tra quelli corrisposti a titolo di tassa automobilistica, interessi e sanzioni, e quello corrisposto a titolo di commissione di incasso prima di consentire il pagamento tramite i servizi elettronici di pagamento ovvero tramite gli ATM ed i servizi Internet Banking delle banche di cui si avvale ai sensi del comma 4 dell'art. 3.

4. L'importo di cui al comma 2 è comprensivo di tutti i costi sostenuti da ACI, inclusi quelli relativi alla gestione completa della transazione e delle procedure interbancarie.

5. Qualora il pagamento dovesse intervenire attraverso l'utilizzo di carte di credito ovvero di qualsiasi altro strumento che comporta il pagamento di ulteriori oneri interbancari a carico dell'utilizzatore, e comunque dovuti dall'ACI a soggetti terzi, l'ulteriore costo aggiuntivo sarà specificatamente evidenziato analogamente a quanto indicato al comma 3.

Articolo 6 - Riversamento delle somme incassate

1. Le somme incassate i servizi elettronici di pagamento ovvero attraverso gli ATM ed i servizi Internet Banking delle banche di cui si avvale ai sensi del comma 4 dell'art. 3, in esecuzione della presente convenzione, sono riversate dall'ACI nel rispetto di quanto previsto dal DM 13 settembre 1999, al netto del corrispettivo di cui all'art. 5 comma 2 e dei maggiori oneri di cui al successivo comma 5.

2. Ai fini del riversamento l'ACI si obbliga a fornire, con le modalità tecniche definite nell'allegato b) un flusso informatico, predisposto secondo un tracciato riportato nel medesimo allegato, con cadenza giornaliera e settimanale, contenente tutte le informazioni necessarie e sufficienti al fine di consentire alla REGIONE di aggiornare l'archivio delle tasse automobilistiche e di incassare le somme riscosse tramite i servizi offerti con la presente convenzione.

3. In ossequio a quanto previsto al precedente comma 2, onde consentire il riversamento delle somme riscosse, ACI si obbliga a costituire una delegazione dedicata, facente capo esclusivamente e direttamente all'Automobil Club d'Italia – via Marsala n. 8 - ROMA – nella qualità di ente sottoscrittore della presente convenzione.

Articolo 7 - Trattamento dei dati

È fatto obbligo all'ACI di operare nel rispetto di quanto previsto dal DLgs. n. 196/2003 e successive modificazioni ed integrazioni. All'uopo ACI adotta tutte le misure necessarie per garantire un trattamento automatizzato dei dati personali e sensibili secondo i requisiti stabiliti dalla legge.
L'ACI garantisce il rispetto di tale obbligo anche con riferimento alla altre banche appartenenti al gruppo ovvero alle banche mandanti.
L'ACI si impegna altresì a garantire che il proprio partner informatico operi nel rispetto delle medesime norme, e a non divulgare e comunicare i dati trattati ed a utilizzarli esclusivamente al fine di adempiere alle attività previste nella presente convenzione.
Entrambe le parti firmatarie si impegnano, infine, a rispettare tutte le misure di sicurezza idonee a salvaguardare la riservatezza dei dati trattati secondo quanto previsto dalla normativa vigente in materia.

Articolo 8 – Durata

1. La presente convenzione ha durata quinquennale con termine iniziale il _____ e termine finale il 31/12/_____.

Articolo 9 – Risoluzione di diritto e recesso

1. La presente convenzione si intenderà risolta di diritto qualora, nel periodo di durata, dovessero intervenire modifiche legislative comunitarie, statali o regionali che prevedano la soppressione della Tassa Automobilistica senza preventiva comunicazione tra le parti.

2. In caso di inadempimento di una delle due Parti anche ad uno solo degli obblighi assunti con la presente convenzione, la REGIONE e ACI mediante inoltro di lettera raccomandata A/R, assegneranno rispettivamente alla parte inadempiente, ex art. 1454 c.c., un termine non inferiore a giorni 15 dalla ricezione della comunicazione per porre fine all'inadempimento. Decorso inutilmente tale termine, il contratto si intenderà risolto.

3. Entrambi le parti hanno diritto di recedere dalla presente convenzione mediante preavviso da far pervenire tramite lettera raccomandata A/R almeno 3 mesi prima, fatti salvi i necessari tempi tecnici per la dismissione del servizio

Articolo 10 – Clausola di manleva

L'ACI terrà sollevata ed indenne la REGIONE per qualsiasi danno, diretto o indiretto, causato da essa, ovvero dagli istituti bancari in regime di convenzione con esso, alle parti o a terzi nell'esecuzione della presente convenzione

Articolo 11 - Legge applicabile e Foro competente

1. Le obbligazioni delle Parti sono regolate dalla presente convenzione. Per quanto non espressamente previsto si applicano le disposizioni previste dal codice civile e dalle norme in materia di trattamento dei dati personali.
2. Il foro competente a conoscere di tutte le controversie relative all'interpretazione ed all'esecuzione della presente Convenzione e dei relativi allegati, è in via esclusiva ai sensi dell'art. 29, 2^ comma, c.p.c. quello di Napoli.

Articolo 12 - Registrazione

La presente convenzione, composta da n. ___ pagine tutte sottoscritte tra le parti, è soggetta a registrazione solo in caso d'uso (DPR n. 131/86) e le eventuali relative spese di registrazione sono a carico della parte che ne faccia richiesta.

Articolo 13 – Comunicazioni

Qualsiasi comunicazione relativa alla presente convenzione dovrà essere effettuata per iscritto ed inviata tramite raccomandata AR o a mezzo fax ai seguenti recapiti:

Per la REGIONE Per ACI

Luogo e data

Firma Regione Firma ACI

Ai sensi e per gli effetti degli art. 1341, 2^ comma del Codice Civile, si dichiara espressamente di approvare in modo specifico le seguenti clausole: art. 9 Risoluzione e diritto di recesso – art. 10 Clausola di manleva – art. 11 Legge applicabile e Foro competente.

Luogo e data

Firma Regione Firma ACI

ALLEGATO B

Specifiche Tecniche

fonte: http://burc.regione.campania.it

Sommario

1. SERVIZIO DI CALCOLO TASSA 3

1.1. MODALITÀ DI ACCESSO 3

1.1.1. Messaggio di risposta 4

1.1.2. Registrazione della chiamata 5

2. RENDICONTAZIONE 6

2.1. INVIO DEI FLUSSI DI PAGAMENTO 6

2.1.1. Nome del file 6

2.1.2. Record inizio trasmissione [IN_RIT] 6

2.1.3. Record riscossione [IN_RA_RIS] 6

2.1.4. Record di quadratura giornaliera dell'agenzia [IN_RA_QUAD] 7

2.1.5. Record di fine trasmissione [IN_RFT] 7

2.2. INVIO DEL FILE ESITO DI RISPOSTA 9

2.2.1. Nome del file 9

2.2.2. Record inizio trasmissione [ESI_IN_RIT] 9

2.2.3. Record relativo al record di riscossione [ESI_IN_RA_RIS] 9

2.2.4. Record relativo record di quadratura giornaliera dell'agenzia [ESI_IN_RA_QUAD] 10

2.2.5. Record relativo al record di quadratura fornitura [ESI_IN_RFT] 10

3. ANAGRAFICA AGENZIE 12

3.1.1. Tracciato Comunicazione Anagrafiche Agenzie 12

3.1.2. Record inizio trasmissione anagrafiche [AN_RIT] 12

3.1.3. Record dettaglio anagrafica agenzia [AN_RA] 13

3.1.4. Record inizio trasmissione anagrafiche [AN_RIT] 13

4. APPENDICI 14

4.1. TABELLA TIPO VEICOLO 14

4.2. TABELLA RIDUZIONI 14

4.3. TABELLA CODICE CANALE 15

4.4. MESSAGGI DI ERRORE 15

4.4.1. Messaggi di errore del calcolo tassa SGATA 15

4.4.2. Messaggi di errore di sistema 17

fonte: http://burc.regione.campania.it

1. SERVIZIO DI CALCOLO TASSA

1.1. MODALITÀ DI ACCESSO

La comunicazione con il servizio di calcolo avviene utilizzando il protocollo *http* su canale sicuro VPN o https, ed è soggetta ad una fase di autenticazione del tipo *http basic authentication* mediante credenziali fornite dalla Regione Campania,
Nei paragrafi seguenti viene descritto il formato dei messaggi HTTP che vengono scambiati.

Messaggio di richiesta
Il messaggio di richiesta viene trasmesso con una chiamata *http* di tipo "HEAD" secondo il formato descritto di seguito:

Formato del messaggio http:

HEAD <URL del servizio di calcolo>?***<messaggioDiRichiesta>*** HTTP/1.0
User-Agent: xxx
Host: xxx
Content-Length: 0

ove l'URL del servizio di calcolo è

http://<IP>:<PORT>/modalitatre/modalitatreservlet.html

ed il messaggio di richiesta è composto dai seguenti campi:

Campo	Tipo	Lungh.	Descrizione	Note
TipoTarga	N	2	Codice della categoria del veicolo	Stesso valore della richiesta
Targa	AN	18	Targa del veicolo	
Regione	N	2	Codice della Regione Beneficiaria	Vale '05'
Scadenza	N	6	Scadenza	Formato 'AAAAMM', stesso valore della richiesta se presente
Validità	N	2	Mesi di validità	
Divisa	N	1	Divisa pagamento	Vale '2' (Euro)
codiceRiduzione	N	2	Codice di riduzione	Appendice 4.2
IdAgenzia	AN	8	Identificativo dell'agenzia	Codice Agenzia

AN: campo alfanumerico; allineamento a sinistra, riempimento con il carattere '*' a destra.
N: campo numerico; allineamento a destra, riempimento con'0' a sinistra.

fonte: http://burc.regione.campania.it

1.1.1. Messaggio di risposta

Il messaggio di risposta viene trasmesso all'interno dell'header della *response http* secondo il formato descritto di seguito:

Formato del messaggio http:

HTTP/1.0 200 OK
Server: xxx
Date: Mon, 18 Nov 2002 08:09:53 GMT
Content-Type: text/plain
Pragma: ***<messaggioDiRisposta>***
Content-Length: 0

Il messaggio di risposta contenuto nel campo "Pragma" prevede due formati diversi in caso di risposta positiva e in caso di errore.

Risposta positiva:

Campo	Tipo	Lungh.	Descrizione	Note
Ok	AN	1	Risposta esito positivo	Vale '0'
TipoTarga	N	2	Codice della categoria del veicolo	Stesso valore della richiesta
Targa	AN	18	Targa del veicolo	
Regione	N	2	Codice della Regione Beneficiaria	Vale '05'
Scadenza	N	6	Scadenza	Formato 'AAAAMM', stesso valore della richiesta se presente
Validità	N	2	Mesi di validità	
Divisa	N	1	Divisa pagamento	Vale '2' (Euro)
percentRiduzione	N	2	Percentuale di riduzione	Appendice 4.2
IdAgenzia	AN	8	Identificativo dell'agenzia	Stesso valore della richiesta
IdPagamentoTAU	AN	24	Identificativo pagamento assegnato dal sistema TAU.	
Tassa	N	8	Importo dovuto	in centesimi di euro (es. 00001234 si intende 12,34 €)
Interessi	N	8	Interessi	
Sanzioni	N	8	Sanzioni	
Totale	N	8	Totale pagamento	
Esplicativo	AN	20	Dati di riferimento per il calcolo	in presenza di avviso di accertamento è nel formato "Acc: <numero protocollo>"
Etichetta	AN	3	Indicatore di stampa del codice fiscale	vale "CF:" se è codice fiscale è fornito
Codice Fiscale	AN	16	Codice Fiscale	

AN: campo alfanumerico; allineamento a sinistra, riempimento con il carattere '*' a destra.
N: campo numerico; allineamento a destra, riempimento con '0' a sinistra.

Risposta negativa:

Campo	Tipo	Lungh.	Descrizione	Note
codErr	AN	4	Codice errore	Appendici 4.4.1 e **Errore. L'origine riferimento non è stata trovata.** e 4.4.2
msgErr	AN	36	Descrizione diagnostico	

AN: campo alfanumerico; allineamento a sinistra, riempimento con il carattere '*' a destra.
N: campo numerico; allineamento a destra, riempimento con '0' a sinistra.

1.1.2. Registrazione della chiamata

Il risultato del calcolo e le informazioni di dettaglio relative al calcolo tassa effettuato sono memorizzate nell'archivio regionale di gestione della tassa automobilistica.

fonte: http://burc.regione.campania.it

2. RENDICONTAZIONE

2.1. INVIO DEI FLUSSI DI PAGAMENTO

Per ogni giornata contabile ACI genera un flusso contenente tutti i pagamenti contabilizzati e lo invia, attraverso un collegamento FTP, su un'area di scambio della rete propria della Regione Campania.
Il flusso di trasmissione delle registrazioni dei pagamenti riscossi deve avere la seguente struttura:

[IN_RIT] record di inizio trasmissione, sempre presente, contenente le informazioni che contraddistinguono il flusso;

un blocco con la seguente struttura:

[IN_RA_RISC] records di riscossione;
[IN_RA_QUAD] record di quadratura giornaliera;

[IN_RFT] record di fine trasmissione, sempre presente, contenente i dati riepilogativi del flusso.

Si precisa che:

- i dati alfanumerici (AN) devono essere allineati a sinistra con i caratteri non significativi impostati a "blank" (spazio); se il dato è assente il campo deve essere riempito con "blank".
- i dati numerici (N) devono essere allineati a destra con le cifre non significative impostate a "0" (zero); se il dato è assente il campo deve essere riempito con "0";
- il "Codice Intermediario" sarà fornito dalla Regione Campania all'atto del collegamento.

I files devono essere prodotti aggiungendo in coda ad ogni record il carattere di separazione.

2.1.1. Nome del file

Nome file: lctsip.SX.daaaaggg.tnnnnnn

X = Codice Intermediario (fornito da Regione Campania)
aaaa = anno contabile
ggg = giorno dell'anno contabile
nnnnnn = progressivo numerico relativo alla data di fornitura.

esempio: lctsip.SZ.d2012317.t000001

2.1.2. Record inizio trasmissione [IN_RIT]

Progr.	Descrizione	Lungh.	Tipo	Note
1	Tipo record	1	N	Vale '0'
2	Identificativo Intermediario	2	AN	Codice Intermediario (fornito da Regione Campania)
3	Data di fornitura	8	N	Formato 'AAAAMMGG', pari alla data di riscossione
4	Identificativo centro di zona	1	N	Vale '0'
5	Data inizio periodo	8	N	Formato 'AAAAMMGG', pari al primo giorno della contabilità settimanale
6	Data fine periodo	8	N	Formato 'AAAAMMGG', pari all'ultimo giorno della contabilità settimanale
7	Filler	150	AN	
8	Codice di ritorno	2	AN	

2.1.3. Record riscossione [IN_RA_RIS]

Progr.	Descrizione	Lungh.	Tipo	Note
1	Tipo record	1	N	Vale '1'

fonte: http://burc.regione.campania.it

2	Identificativo agenzia	8	AN	Codice Agenzia
3	Codice Regione Beneficiaria	2	AN	Vale ‘05’
4	Importo tassa	8	N	in centesimi di euro (es. 00001234 si intende 12,34 €)
5	Importo interessi	8	N	
6	Importo sanzioni	8	N	
7	Totale riscosso	8	N	
8	Divisa	1	N	Vale ‘2’ (Euro)
9	Identificativo pagamento assegnato dal sistema TAU	24	AN	
10	Data riscossione	8	N	Formato ‘AAAAMMGG’
11	Ora riscossione	6	N	Formato ‘HHMISS’
12	Codice Categoria Veicolo	2	N	Appendice 4.1
13	Targa	18	AN	
14	Scadenza	6	N	Formato ‘AAAAMM’
15	Mesi Validità	2	N	Vale [01-12]
16	Codice Riduzione	2	N	Appendice 4.2
17	Esplicativo	20	AN	
18	Identificativo pagamento assegnato dal sistema dell’Intermediario	11	N	
19	Data annullamento	8	N	Formato ‘AAAAMMGG’
20	Ora annullamento	6	N	Formato ‘HHMISS’
21	Codice fiscale	16	AN	
22	Filler	5	AN	
23	Codice di ritorno	2	AN	

2.1.4. Record di quadratura giornaliera dell’agenzia [IN_RA_QUAD]

Progr.	Descrizione	Lungh.	Tipo	Note
1	Tipo record	1	N	Vale ‘2’
2	Identificativo agenzia	8	AN	Codice Agenzia
3	Tassa riscossa dall’agenzia in lire	10	N	Non obbligatori, valorizzare con tutti ‘0’
4	Interessi riscossi dall’agenzia in lire	10	N	
5	Sanzioni riscosse dall’agenzia in lire	10	N	
6	Ammontare totale riscosso dall’agenzia in lire	10	N	
7	Tassa riscossa dall’agenzia in Euro	10	N	in centesimi di euro (es. 00001234 si intende 12,34 €)
8	Interessi riscossi dall’agenzia in Euro	10	N	
9	Sanzioni riscosse dall’agenzia in Euro	10	N	
10	Ammontare totale riscosso dall’agenzia in Euro	10	N	
11	N. pagamenti validi	6	N	
12	N. pagamenti annullati	6	N	
13	Filler	77	AN	
14	Codice di ritorno	2	AN	

2.1.5. Record di fine trasmissione [IN_RFT]

Progr.	Descrizione	Lungh.	Tipo	Note
1	Tipo record	1	N	Vale ‘9’
2	Identificativo Intermediario	2	AN	Codice Intermediario (fornito dalla Regione Campania)

fonte: http://burc.regione.campania.it

3	Data di fornitura	8	N	Formato ‘AAAAMMGG’
4	Identificativo centro di zona	1	AN	Vale ‘0’
5	Totale tassa riscossa in lire	15	N	Non obbligatori, valorizzare con tutti ‘0’
6	Totale interessi riscossi in lire	15	N	
7	Totale sanzioni riscosse in lire	15	N	
8	Ammontare totale riscosso in Lire	15	N	
9	Totale tassa riscossa in Euro	15	N	in centesimi di euro (es. 00001234 si intende 12,34 €)
10	Totale interessi riscossi in Euro	15	N	
11	Totale sanzioni riscosse in Euro	15	N	
12	Ammontare totale riscosso in Euro	15	N	
13	Totale ricevute valide	8	N	
14	Totale ricevute annullate	6	N	
15	Totale record di fornitura	8	N	Inclusi record di testa e di coda
16	Filler	24	AN	
17	Codice di ritorno	2	AN	

fonte: http://burc.regione.campania.it

2.2. INVIO DEL FILE ESITO DI RISPOSTA

Nel seguito sono descritti i tracciati con cui viene comunicato l'esito dell'elaborazione dei pagamenti forniti.

Il file esito ha la seguente struttura:

[ESI_IN_RIT] record di inizio trasmissione, sempre presente, contenente le informazioni che contraddistinguono il flusso;

un blocco per ogni agenzia con la seguente struttura:

[ESI_IN_RA_RISC] records di riscossione;

[ESI_IN_RA_QUAD] record di quadratura giornaliera dell'agenzia;

[ESI_IN_RFT] record di fine trasmissione, sempre presente, contenente i dati riepilogativi del flusso.

I tipi di record restituiti nel file di esito hanno lo stesso tracciato di quelli previsti dal file inviato.
Nel file di esito viene valorizzato l'ultimo campo del record - [IN_*].[codice di ritorno] - secondo le regole descritte nei paragrafi seguenti.
Qualsiasi anomalia riscontrata nel file comporterà lo scarto dell'intera fornitura.
In caso di ricezione corretta nel file esito saranno presenti solamente i record di inizio e fine trasmissione esito.

2.2.1. Nome del file

Nome del file: **r_lctsip.S*X*.d*aaaaggg*.t*nnnnnn***

Esempio:
file ricevuto è lctsip.SZ.d2012317.t000001
file di esito è r_lctsip.SZ.d2012317.t000001

2.2.2. Record inizio trasmissione [ESI_IN_RIT]

Il record di inizio trasmissione del flusso di esito ha lo stesso tracciato e contiene gli stessi valori di [IN_RIT], tranne per quel che riguarda il [codice di ritorno].

I codici dei errore previsti sono:

[codice di ritorno]	Descrizione
	Se la fornitura ha avuto esito positivo e il record di testa è corretto
00	Se la fornitura ha esito negativo ma il record di testa è corretto
50	Se il record di testa non è presente viene restituito un record [ESI_IN_RIT] vuoto con questo codice di ritorno
<> '00'	Se la fornitura contiene uno o più errori nel record di inizio trasmissione [IN_RIT]: [ESI_IN_RIT].[codice di ritorno] = numero d'ordine del primo campo errato presente in [IN_RIT]
99	Se il flusso è già stato elaborato.

2.2.3. Record relativo al record di riscossione [ESI_IN_RA_RIS]

Anche in questo caso, il record di esito relativo al record di riscossione, ha lo stesso tracciato e contiene gli stessi valori di [IN_RA_RIS], tranne per quel che riguarda il campo [codice di ritorno].

I codici di errore previsti sono:

[codice di ritorno]	Descrizione

fonte: http://burc.regione.campania.it

99	Se gli importi presenti in [IN_RA_RIS] sono diversi da quelli presenti nell'archivio TAU relativamente al pagamento (record) in esame
<> '00'	Se uno o più campi sono formalmente errati il codice di ritorno è valorizzato secondo i valori previsti dalla tabella seguente: 32 identificativo agenzia 33 codice regione 34 tassa 35 interessi non congruenti con richiesta 36 sanzioni non congruenti con richiesta 37 totale importo 38 divisa pagamento 39 identificativo transazione non presente 40 data pagamento 42 tipo targa 43 targa 44 scadenza del pagamento 45 mesi di validità 46 codice riduzione 47 tipo calcolo 48 codice fiscale

2.2.4. Record relativo record di quadratura giornaliera dell'agenzia [ESI_IN_RA_QUAD]

Il record di esito relativo al record di riscossione, ha lo stesso tracciato e contiene gli stessi valori di [IN_RA_RIS], tranne per quel che riguarda il campo [codice di ritorno].

I codici di errore previsti sono:

[codice di ritorno]	Descrizione
50	se il record di quadratura non è presente viene restituito un record [ESI_IN_RA_QUAD] vuoto con questo codice di ritorno
51	se è presente un record di quadratura a fronte del quale non sono presenti record di dettaglio.
99	se gli importi presenti in [IN_RA_QUAD] sono diversi da quelli calcolati.
<> 00	Se il record contiene uno o più errori formali: [ESI_IN_RA_QUAD].[codice di ritorno] = numero d'ordine del primo campo errato presente in [IN_RA_QUAD]

2.2.5. Record relativo al record di quadratura fornitura [ESI_IN_RFT]

Il record di esito relativo al record di riscossione, ha lo stesso tracciato e contiene gli stessi valori di [IN_RFT], tranne per quel che riguarda il campo [codice di ritorno].

I codici di errore previsti sono:

[codice di ritorno]	Descrizione
50	Se il record di coda non è presente viene restituito un record [ESI_IN_RFT] vuoto con questo codice di ritorno
90	Se non è presente il record di inizio trasmissione [IN_RIT]
98	Se il record di quadratura [IN_RFT] è corretto ma ci sono errori sui record di riscossione [ESI_IN_RA_RIS]
99	Se il record di quadratura [IN_RFT] è corretto ma ci sono errori sui record di riscossione [ESI_IN_RA_QUAD]
<> 00	Se la fornitura contiene uno o più errori nel record di fine trasmissione o incongruente con i valori contenuti nel record di testa: [ESI_IN_RFT].[codice di ritorno] = numero d'ordine del primo campo errato presente in

fonte: http://burc.regione.campania.it

	[IN_RFT]

fonte: http://burc.regione.campania.it

3. ANAGRAFICA AGENZIE

3.1.1. Tracciato Comunicazione Anagrafiche Agenzie

Nel paragrafo è riportato il tracciato con cui ACI deve comunicare alla Regione Campania i dati relativi all'anagrafica/he dell'agenzia/e che accede al servizio di calcolo tassa.
Il flusso di trasmissione dell'anagrafica/he dell'agenzia/e deve avere la seguente struttura:

[AN_RIT] record di inizio trasmissione, sempre presente, contenente le informazioni che contraddistinguono il flusso;
[AN_RA] records di dettaglio delle anagrafiche agenzie;
[AN_RFT] record di fine trasmissione, sempre presente, contenente i dati riepilogativi del flusso.

Si precisa che:

- i dati alfanumerici (AN) devono essere allineati a sinistra con i caratteri non significativi impostati a "blank" (spazio); se il dato è assente il campo deve essere riempito con "blank".
- i dati numerici (N) devono essere allineati a destra con le cifre non significative impostate a "0" (zero); se il dato è assente il campo deve essere riempito con "0";
- il "Codice Intermediario" sarà fornito dalla Regione Campania all'atto del collegamento.

I files devono essere prodotti aggiungendo in coda ad ogni record il carattere di separazione.

3.1.2. Record inizio trasmissione anagrafiche [AN_RIT]

Progr.	Descrizione	Lungh.	Tipo	Note
1	Tipo record	1	AN	Vale '0'
2	Ente Fornitore	5	AN	Codice Intermediario (fornito da Regione Campania)
3	Data Produzione	8	N	Formato 'GGMMAAAA'
4	Progressivo File	2	N	Vale [01- 99]
5	Data Invio	8	N	Formato 'GGMMAAAA'
6	Filler	166	AN	

3.1.3. Record dettaglio anagrafica agenzia [AN_RA]

Progr.	Descrizione	Lungh.	Tipo	Note
1	Tipo Record	1	N	Vale ‘1’
2	Identificativo Intermediario	2	AN	Codice Intermediario (fornito da Regione Campania)
3	Identificativo Agenzia	20	AN	Codice Agenzia
4	Cognome	25	AN	Dati del Titolare
5	Nome	20	AN	
6	Codice Fiscale	16	AN	
7	Codice Regione	2	N	Vale ‘05’
8	Comune	24	AN	Comune
9	Provincia	2	AN	Sigla della provincia
10	Indirizzo	40	AN	Via, numero civico e/o nome della frazione
11	CAP	5	N	Codice di avviamento postale
12	Data Stipula	8	AN	Formato ‘GGMMAAAA’, non obbligatorie
13	Data Cessazione	8	AN	
14	Data Revoca	8	AN	
15	Protocollo Attivazione	7	AN	Non obbligatorio
16	Filler	2	AN	

3.1.4. Record inizio trasmissione anagrafiche [AN_RIT]

Progr.	Descrizione	Lungh.	Tipo	Note
1	Tipo record	1	AN	Vale ‘0’
2	Ente Fornitore	5	AN	Codice Intermediario (fornito da Regione Campania)
3	Data Produzione	8	N	Formato ‘GGMMAAAA’
4	Progressivo File	2	N	Vale [01- 99]
5	Data Invio	8	N	Formato ‘GGMMAAAA’
6	Numero Record	7	N	Inclusi record di testa e di coda
7	Filler	159	AN	

fonte: http://burc.regione.campania.it

4. APPENDICI

4.1. TABELLA TIPO VEICOLO

Valore	Descrizione
01	Autoveicolo
02	Motoveicolo
03	Rimorchio
04	Ciclomotore
07	Quadriciclo leggero
11	Targa prova autoveicolo
12	Targa prova motoveicolo
14	Targa prova ciclomotore

4.2. TABELLA RIDUZIONI

Codice	Descrizione	Percentuale %
00	Nessuna	0
01	Autovetture servizio pubblico da piazza	75
02	Autoveicoli GPL esclusivo	75
03	Autoveicoli metano esclusivo	75
04	Autoveicoli motore elettrico	75
05	Autoveicoli (peso compl.<12 t.) trasporto latte, carni macellate, immondizie, generi monopolio, carri botte vuotatura pozzi neri	50
06	Autovetture noleggio da rimessa	50
07	Autovetture scuola guida	40
08	Autobus noleggio da rimessa	33
09	Autobus servizio pubblico di linea	33
10	Autoveicoli trasporto cose (peso compl. >12 t.) con sospensione pneumatica o equivalente	20
11	Autoveicoli diesel sovrattassa ridotta 50%	50
12	Pagamento cumulativo per rimorchi	0

fonte: http://burc.regione.campania.it

4.3. TABELLA CODICE CANALE

Valore	Descrizione
AGE	Agenzia
ATM	Sportello Bancomat
WEB	Internet

4.4. MESSAGGI DI ERRORE

4.4.1. Messaggi di errore del calcolo tassa SGATA

Nel seguito la Tabella di decodifica dei possibili errori del calcolo Tassa prevista dallo SGATA.

Codice	Messaggio Errore	Motivo
B650	operazione non effettuabile	Errore generico
B651	operazione non effettuabile	Categoria non impostata
B652	operazione non effettuabile	Categoria errata
B653	formato Data errato	Data errata nel formato
B654	tipo Intermediario errato	
B655	operazione non effettuabile	Tipo Intermediario non impostato.
B656	direttiva euro errata o assente	Indicare il Tipo Euro, fare riferimento alla Tabella associata.
B658	operazione non effettuabile	Flag autocertificazione errato.
B659	operazione non effettuabile	Flag autocertificazione non impostato.
B660	operazione non effettuabile	Lunghezza stringa errata.
B661	categoria auto non indicata	Tipo Veicolo non indicato.
B662	categoria auto errata	Tipo Veicolo errato.
B663	targa assente	
B664	codice regione non indicato	
B665	codice regione errato	
B666	scadenza non indicata	
B667	scadenza errata	
B668	validità non indicata	
B669	validità errata	
B670	divisa non indicata	
B671	divisa errata	
B672	riduzione errata	
B673	operazione non effettuabile	Identificativo intermediario non impostato.
B674	validità e/o scadenza incongruenti	La scadenza o la durata impostata dall'utente non è corretta o si cerca di pagare un bollo per anno d'imposta precedente al 1999.
B675	Targa non trovata	Veicolo non presente nell'archivio del Ministero.
B676	Tassa non calcolabile	Veicolo presente ma data non trovata (il veicolo potrebbe essere radiato).

fonte: http://burc.regione.campania.it

B677	Tassa non Calcolabile	Errore generico (nell'archivio del Ministero potrebbe mancare la data di immatricolazione).
B678	Tassa non calcolabile	Errore generico nella ricerca senza data.
B679	Tassa non calcolabile	Tassa non calcolabile. Motori fuoribordo, mototrattori.
B682	Riduzione e veicolo incongruenti	
B683	Tassa non calcolabile	Pagamento cumulativo per alternativa rimorchi non possibile per accesso di tipo A,B,D.
B684	Tassa non calcolabile	Cavalli fiscali non impostati per autoscafi.
B685	Tassa non calcolabile	KW errati o alimentazione non impostata o categoria non valida.
B686	Tassa non calcolabile	Portata o peso complessivo non impostato per autocarri oppure cilindrata e/o portata non impostata per motocarri.
B687	Tassa non calcolabile	Esenzione per auto elettrica (quinquennio di esenzione).
B688	Tassa non Calcolabile	Viene usato quando: 1) C'è esenzione in corso 2) quando verrebbe richiesto il pagamento di una tassa = 0.
B689	Tassa non Calcolabile	Il peso complessivo e la portata sono uguali per fornitura errata.
B690	Pagamento anticipato non consentito	Si cerca di pagare un bollo prima della scadenza di quello vecchio.
B691	Richiesta e tipo targa incongruenti	Effettuare la richiesta dal Tipo B.
B692	Codice Fiscale/Partita IVA errato	L'elaborazione viene proseguita ma viene passato un codice fiscale vuoto.
B693	Codice Fiscale/Partita IVA non validato	L'elaborazione viene proseguita ma viene passato un codice fiscale vuoto.
B694	Errore di accesso	Flag autocertificazione non valido
B695	Scadenza bollo sconosciuta	Si cerca di pagare un bollo che rientra nel periodo di gestione della tassa da parte dell'ACI.
B696	Scadenza non attribuibile da sistema	Veicolo immatricolato prima del 31/12/1997 presente soltanto nell'archivio MCTC.
B697	Non Impostare Scadenza e validità	Il tipo di accesso non prevede che vengano impostate la scadenza e la validità.
B698	I mesi di validità devono essere 12	Durata del bollo per le targhe prova.
B699	Classe CEE non attribuita	Non è stata impostata la classe CEE di appartenenza.
B700	Classe CEE errata	La classe CEE di appartenenza non è congruente con il peso complessivo e il numero degli assi.
B701	Specialità non esistente	La specialità non esiste.
B703	Tassa non calcolabile	Veicolo non trovato.
B704	Indicare il Codice Fiscale	Per veicoli non presenti nell'archivio del Ministero il codice fiscale è obbligatorio.
B705	operazione non effettuabile	Errore specialità accesso tipo C o E.
B706	Indicazione rimorchiabilità obbligatoria	Indicazione rimorchiabilità obbligatoria.

B707	Rimorchiabilità errata	Rimorchiabilità può assumere i valori 'S' o 'N'.
B708	Integrazione errata	Integrazione assume i seguenti valori: 0 tassa + rimorch.tà senza controllo integr. CEE, 1 solo integr. CEE , 2 tassa + rimorch.tà + eventuale integr. al minimo CEE , 3 soltanto integr. rimorch. anno 2000.
B709	Peso del complesso e/o assi rimorchio errati	Il peso complessivo deve essere maggiore o uguale a 12 tonnellate e il numero assi rimorchi almeno 1.
B710	Non è dovuta integrazione CEE	Il pagamento normale è sufficiente a coprire i minimi CEE.
B711	Classe CEE del complesso non determinabile	
B712	Tipo richiesta errata	Accesso tipo E e richiesta pagamento integrazione rimorchio anno 2000.
B737	direttiva euro errata o assente	Effettuare la richiesta dal Tipo C.
B747	operazione non effettuabile	Errore selezione direttiva euro
B776	indicare scadenza annuale	
B777	operazione non effettuabile	Blocco per Regione 10 e 13
B778	operazione non effettuabile	Per Lombardia e Piemonte è inibito il pagamento per autoveicoli e motoveicoli ultraventennali. Impossibile verificare la regolarità del "bollino blu".
B780	operazione non effettuabile	

4.4.2. Messaggi di errore di sistema

Codice	Messaggio	Descrizione
SYS0	“Servizio non disponibile”	Il servizio non risponde a causa dell’indisponibilità delle risorse a cui accede (procedure di calcolo, database...)
SYS1	“Servizio non attivo”	Viene utilizzato nei casi di “Fermo servizio”

fonte: http://burc.regione.campania.it

REGIONE CAMPANIA

Decreto Dirigenziale n. 343 del 17/09/2013

A.G.C. 10 - Demanio e Patrimonio

Settore: 2 - Provveditorato ed Economato

Oggetto:

Proc.n. 924.12. Procedura aperta, suddivisa in 3 lotti, per l'affidamento, per la durata di tre anni, del servizio di pulizia presso alcune sedi della giunta regionale della Campania ubicate in Napoli. Presa d'atto dei verbali di gara e aggiudicazione del lotto n. 3 - Via De Gasperi - Napoli. Aggiudicazione.

IL DIRIGENTE

Premesso:

a) **che** con decreto dirigenziale n°169 del 17.05.2012 del Settore Provveditorato ed Economato, si è indetta procedura aperta, suddivisa in tre lotti, per l'affidamento, per la durata di tre anni, del servizio di pulizia presso alcune sedi della Giunta Regionale della Campania ubicate in Napoli, ai sensi dell'art. 55 del D. Lgs. n. 163/2006, con il criterio di aggiudicazione di cui all'art. 82, unicamente al prezzo più basso;

b) **che** il bando di gara è stato pubblicato per estratto sulla G.U.R.I n. 60 del 25.05.2012 e sulla GUUE del 17.05.2012, nonché, integralmente sul BURC del 28.05.2012 e sul sito istituzionale della Regione Campania (www.regione.campania.it-link "Bandi e gare del Provveditorato");

c) **che** per il lotto n. 3 (via De Gasperi) entro la scadenza del termine per la presentazione delle offerte (16.07.2012), sono pervenuti nn. 40 plichi provenienti dai seguenti concorrenti:

N.	Ragione Sociale
1	SIPAM
2	ATI:LUCANA SERVIZI/DETERNOVA
3	GRUPPO S.A.M.I.R. GLOBAL SERVICE
4	I.C. SERVIZI
5	ATI:PULITORI ED AFFINI/PULIM2000
6	POLISERVICE S.R.L.
7	CONSORZIO LOMBARDO COOPERATIVE CO.LO.COOP. SOC. COOP.
8	CONSORZIO STABILE I.A.S.
9	CONSORZIO SEGESTMA
10	8 MARZO SOCIETA' COOPERATIVA
11	E.P.M.
12	ATI:FLORIDA 2000/HONET SERVICE
13	GE.S.A.P. S.r.l.
14	ATI:CONSORZIO PROGETTO MULTISERVIZI/ALMA PARTENOPE
15	COOPSEMA A.R.L.
16	CONSORZIO EFFE GROUP
17	CONSORZIO STABILE EUROPEO MULTISERVICE
18	SCALA ENTERPRISE
19	CONSORZIO STABILE SGM
20	ATI: LA PULITUTTO /LA PULITA/ECO SPRINT
21	ALL SERVICE GROUP
22	CONSORZIO MANUTENZIONI GENERALI
23	SOC. COOP. DI PRODUZIONE E LAVORO TRE FIAMMELLE
24	S.I.EC.AM.S.r.l. - Servizi Integrati Ecologici e Ambientali
25	ATI: G.S.A./ZENITH SERVICES GROUP
26	MIORELLI SERVICE S.P.A.
27	CONSORZIO STABILE MAST s.c.ar.l.
28	EURO & PROMOS GROUP SOC. COOP. P.A.
29	ECOLUX
30	HELYOS SPA
31	E.T.R. REUNION GROUP
32	GAMBA SERVICE S.p.A.
33	EURO SUD
34	ATI:LA LUCENTEZZA/LA LUCENTE
35	ATI:LA PARTENOPE/ECOCLEANER

36	CONSORZIO STABILE DAMAN
37	ATI:DERICHEBOURG MULTISERVIZI/CONESP
38	MASTER SRL
39	COOPER PUL SCPA
40	I.C.S.S. S.r.L. - INTERNATIONAL CLEAN SERVICE SANITARY

d) **che** con il Decreto Dirigenziale n. 15 del 08.10.12 del Dirigente Coordinatore dell'AGC Demanio e Patrimonio, è stata nominata la Commissione aggiudicatrice, che ha concluso i propri lavori in data 03.09.13.

Atteso :

a) **che** in data 7.7.12 è entrato in vigore il D.L. n. 95/2012, il quale, nella formulazione definitiva (derivante dalla conversione in legge-con modificazioni- da parte della L. 135/2012) ha previsto che, successivamente alla data di entrata in vigore della legge di conversione, sono nulli i contratti stipulati in violazione dell'art. 26 comma 3 della Legge 488/1999, ai sensi della quale le amministrazioni pubbliche possono ricorrere alle convenzioni stipulate dalla Consip s.p.a. ovvero utilizzarne i *parametri prezzo-qualità*, come limiti massimi, per l'acquisto di beni e servizi comparabili oggetto delle stesse (convenzioni);

b) **che** il 18.07.2012 la Consip, in qualità di centrale di committenza, ha attivato una convenzione per la categoria "Facility Management"- nella quale rientrano i "Servizi di pulizia di immobili"- per il lotto Campania-Basilicata

c) **che** questo Settore, essendo in corso di svolgimento la gara per l'affidamento dei suddetti servizi, al fine di individuare i *parametri prezzo-qualità* cui attenersi per l'affidamento degli stessi, ha chiesto alla Romeo Gestioni s.p.a., aggiudicataria della convenzione Consip, di fornire un dettagliato preventivo di spesa per l'attivazione dei medesimi servizi di pulizia ed igiene ambientale previsti dal citato bando di gara per le sedi istituzionali del centro direzionale di Napoli (torri A6, C3 e C5) e di via De Gasperi (nota del 24.09.12 prot. 0692550);

d) **che** tale preventivo è stato fornito dalla Romeo Gestioni s.p.a. con nota prot. TCO-US/2012/38209 del 14/11/2012, assunta al protocollo regionale in data 15.11.2012 al n. 0841646

Considerato:

a) **che** risultano acquisiti agli atti del Servizio Gare e Appalti la documentazione di gara ed i verbali prodotti dalla Commissione di gara;

b) **che** la Commissione, come si rileva dai verbali nn. 35 e 44, rispettivamente del 23.05.13 e del 02.07.2013, ha provveduto allo scorrimento della graduatoria a seguito dell'esclusione dei primi due concorrenti, la cui offerta è risultata non congrua ed inaffidabile;

c) **che** la S.A., con nota n. 541649 del 25.07.13, ha escluso dalla procedura di gara il concorrente terzo in graduatoria;

d) **che** la Commissione, come si rileva dal verbale n. 48 del 03.09.2013 ha provveduto ad aggiudicare il lotto n. 3 in via provvisoria, a seguito della verifica positiva della congruità dell'offerta, alla società **Euro & Promos Group Soc. Coop. P.A.,** che ha offerto un ribasso del **30,66%** sul prezzo a base d'asta;

Rilevato che:

a) per i servizi in questione, relativamente all'immobile sito a Napoli alla via De Gasperi, la Romeo Gestioni s.p.a., con il preventivo sopra citato, ha offerto un ribasso percentuale del **5,02%** rispetto all'importo a base d'asta (come evidenziato dalla Relazione Tecnica all'uopo predisposta dall'Ufficio tecnico del Settore Demanio e Patrimonio- nota prot.0097788 dell' 8.02.13, conservata agli atti del Servizio gare);

b) il ribasso ottenuto in sede di gara (30,66%) risulta ben più vantaggioso per l'Amministrazione rispetto ai parametri CONSIP;
c) pertanto**,** appare conveniente l'affidamento al concorrente aggiudicatario del procedimento di gara di cui in premessa, anche sotto il profilo del rispetto dei parametri qualitativi e prestazionali posti a base di gara;
d) è ancora in corso la verifica del possesso dei prescritti requisiti di partecipazione in capo all'impresa aggiudicataria;

Ritenuto, pertanto:

a) **che** si debba procedere alla presa d'atto dei verbali della Commissione di gara;

b) **che** si debba far luogo all'aggiudicazione della gara de qua in via definitiva alla società **Euro & Promos Group Soc. Coop. P.A.**, P. IVA 02458660301, con sede legale in Via Antonio Zanussi, 11/13, Udine cap. 33100;

Dato atto:

che la stipula del contratto avverrà con il Settore Provveditorato ed Economato, AG.C. Demanio e Patrimonio, elasso il termine di cui all'art. 11, comma 10 del D. Lgs. 163/06;

Visti:

a) il D. Lgs. 163/2006 e s.m.e i.;
b) la L.R. n. 7 del 30.04.02;
c) la L.R. n. 3 del 27.02.07, e s.m.i.,
d) la L.R. n. 5 del 6/05/13;
e) la L.R. n. 6 del 6/05/13;
f) la D.G.R.C. n. 2075/2005 modificata dalla D.G.R.C. n. 211/2008;
g) la D.G.R.C. n. 2119 del 31.12.08;
h) la D.G.R.C. n. 215 del 28/06/2013;
i) la D.G.R.C. n. 122 del 27/05/2013;
j) la D.G.R.C. n. 170 del 03/06/2013;
k) la D.G.R.C. n. 174 del 03/06/2013;
l) il D.D. AGC 10 n. 17 del 21/06/2013;

Alla stregua dell'istruttoria compiuta dal responsabile del procedimento, nonché dell'espressa dichiarazione di regolarità resa dal Dirigente del Servizio Gare e Appalti del Settore Provveditorato ed Economato

DECRETA

per le motivazioni e considerazioni indicate in premessa che qui si intendono integralmente riportate:

1. **di prendere atto** dei verbali della Commissione di gara e **di approvare** la graduatoria definitiva del lotto n. 3 – via De Gasperi, Napoli - della procedura n. 924/12, procedura aperta, suddivisa in 3 lotti, per l'affidamento, per la durata di tre anni, del servizio di pulizia presso alcune sedi della giunta regionale della Campania ubicate in Napoli, così come di seguito riportata:

N.	Ragione Sociale	% RIBASSO	NOTE
1	ATI:LUCANA SERVIZI/DETERNOVA	**34,70**	**Esclusa** (offerta anomala) (verbale 35 del 23 maggio 2013)
2	CONSORZIO MANUTENZIONI GENERALI	**33,50**	**Esclusa** (offerta anomala) (verbale 44 del 2 luglio 2013)
3	S.I.EC.AM.S.r.l. - Servizi Integrati Ecologici e Ambientali	**31,431**	**Esclusa** per mancato invio delle giustificazioni relative all'anomalia dell'offerta (nota prot. 0541649 del 25.07.13)
4	EURO & PROMOS GROUP SOC. COOP. P.A.	**30,66**	**Aggiudicataria**

			(verbale 48 del 3 settembre 2013)
5	CONSORZIO STABILE SGM	**30,44**	(offerta anomala non verificata)
3	COOPSEMA A.R.L.	**27,015**	(offerta anomala non verificata)
6	CONSORZIO EFFE GROUP	**26,858**	(offerta anomala non verificata)
7	I.C. SERVIZI s.r.l.	**25,951**	(offerta anomala non verificata)
8	I.C.S.S. S.r.L. - INTERNATIONAL CLEAN SERVICE SANITARY	**25,59**	(offerta anomala non verificata)
9	MIORELLI SERVICE S.P.A.	**24,73**	
10	ATI:LA LUCENTEZZA/LA LUCENTE	**24,70**	
11	CONSORZIO STABILE EUROPEO MULTISERVICE	**24,68**	
12	SCALA ENTERPRISE s.r.l.	**24,566**	
13	ATI:PULITORI ED AFFINI/PULIM2000	**24,4**	
14	HELYOS SPA	**23,17**	
15	ATI: LA PULITUTTO /LA PULITA/ECO SPRINT	**23,00**	
16	ATI: G.S.A./ZENITH SERVICES GROUP	**22,324**	
17	ATI:LA PARTENOPE/ECOCLEANER	**21,51**	
18	ALL SERVICE GROUP s.c.a.r.l.	**21,42**	
19	MASTER SRL	**21,22**	
20	8 MARZO SOCIETA' COOPERATIVA	**20,933**	
21	GRUPPO S.A.M.I.R. GLOBAL SERVICE s.r.l.	**20,812**	
22	ATI:FLORIDA 2000/HONET SERVICE	**19,69**	
23	COOPER PUL SCPA	**19,22**	
24	E.P.M. s.r.l.	**19,13**	
25	CONSORZIO STABILE I.A.S.	**18,89**	
26	CONSORZIO LOMBARDO COOPERATIVE CO.LO.COOP. SOC. COOP.	**18,537**	
27	ECOLUX S.p.A.	**18,033**	
28	ATI:CONSORZIO PROGETTO MULTISERVIZI/ALMA PARTENOPE	**17,72**	
29	SOC. COOP.TRE FIAMMELLE	**17,36**	
30	CONSORZIO SEGESTMA	**16,96**	
31	SIPAM s.r.l.	**16,46**	
32	POLISERVICE S.R.L.	**14,103**	
33	EURO SUD	**8,5**	
34	ATI:DERICHEBOURG MULTISERVIZI/CONESP	**6,822**	

2. **di prendere atto** che lo sconto percentuale offerto dall'aggiudicataria in parola, essendo di gran lunga superiore a quello offerto dalla Romeo Gestioni s.p.a,, pari al **5,02%,** risulta senz'altro più conveniente per l'Amministrazione, anche sotto il profilo del rispetto dei parametri qualitativi e prestazionali posti a base di gara;
3. **di aggiudicare** in via definitiva la gara di cui al punto 1 alla società **Euro & Promos Group Soc. Coop. P.A.**, P. IVA 02458660301, con sede legale in Via Antonio Zanussi, 11/13, Udine cap. 33100, con un ribasso del **30,66%** sul prezzo a base d'asta per un importo pari ed euro **604.536,15** (seicentoquattromilacinquecentotrentasei/15) oltre IVA e oneri di sicurezza di euro **500,00** (cinquecento/00) oltre IVA;
4. **di dare atto che** l'aggiudicazione definitiva diverrà efficace, ai sensi dell'art. 11 comma 8 del D. Lgs. 163/06, dopo la verifica del possesso, in capo all'impresa aggiudicataria, dei prescritti requisiti;

5. **di incaricare** il Servizio 04 del Settore Provveditorato ed Economato di comunicare l'aggiudicazione all'interessata, ai sensi dell'art. 79 comma 5 e di dare pubblicità agli esiti di gara con le modalità di cui all'art. 65 del D. Lgs. 163/2006;
6. **di inviare** il presente atto:
   - 6.1 Al Settore Stampa, Documentazione ed Informazione e Bollettino Ufficiale della Regione Campania per la pubblicazione;
   - 6.2 Al Settore 01 dell'A.G.C. Segreteria di Giunta Servizio 04 "Registrazione Atti Monocratici - Archiviazione Decreti Dirigenziali per l'archiviazione
   - 6.3 All'Assessore al Demanio e Patrimonio ed al Coordinatore dell'AGC Demanio e Patrimonio per informativa.

Arch. Massimo Pinto

REGIONE CAMPANIA

Decreto Dirigenziale n. 344 del 17/09/2013

A.G.C. 10 - Demanio e Patrimonio

Settore: 2 - Provveditorato ed Economato

Oggetto:

Proc.n. 924.12. Procedura aperta, suddivisa in 3 lotti, per l'affidamento, per la durata di tre anni, del servizio di pulizia presso alcune sedi della giunta regionale della Campania ubicate in Napoli, Presa d'atto dei verbali di gara e aggiudicazione del lotto n. 1 - Torre Profim - Napoli, Centro Direzionale, is. A6. Aggiudicazione.

IL DIRIGENTE

Premesso:

a) **che** con decreto dirigenziale n°169 del 17.05.2012 del Settore Provveditorato ed Economato, si è indetta procedura aperta, suddivisa in tre lotti, per l'affidamento, per la durata di tre anni, del servizio di pulizia presso alcune sedi della Giunta Regionale della Campania ubicate in Napoli, ai sensi dell'art. 55 del D. Lgs. n. 163/2006, con il criterio di aggiudicazione di cui all'art. 82, unicamente al prezzo più basso;

b) **che** il bando di gara è stato pubblicato per estratto sulla G.U.R.I n. 60 del 25.05.2012 e sulla GUUE del 17.05.2012, nonché, integralmente sul BURC del 28.05.2012 e sul sito istituzionale della Regione Campania (www.regione.campania.it-link "Bandi e gare del Provveditorato");

c) **che** per il lotto n. 1 (Torre Profim) entro la scadenza del termine per la presentazione delle offerte (16.07.2012), sono pervenuti nn. 35 plichi provenienti dai seguenti concorrenti:

N.	Ragione Sociale
1	ATI: DETERNOVA/LUCANA SERVIZI
2	C.G.M.
3	GRUPPO S.A.M.I.R. GLOBAL SERVICE
4	ATI:PULITORI ED AFFINI/PULIM2000
5	ATI:LA MONDIAL/CO.GE.SER ITALIA
6	POLISERVICE S.R.L.
7	CONSORZIO LOMBARDO COOPERATIVE CO.LO.COOP. SOC. COOP.
8	CONSORZIO STABILE I.A.S.
9	E.P.M.
10	ATI:FLORIDA 2000/HONET SERVICE
11	GE.S.A.P. S.r.l.
12	COOPSEMA A.R.L.
13	CONSORZIO EFFE GROUP
14	CONSORZIO STABILE EUROPEO MULTISERVICE
15	SCALA ENTERPRISE
16	CONSORZIO STABILE SGM
17	ATI: LA PULITUTTO /LA PULITA/ECO SPRINT
18	CONSORZIO MANUTENZIONI GENERALI
19	SOC. COOP. DI PRODUZIONE E LAVORO TRE FIAMMELLE
20	S.I.EC.AM.S.r.l. - Servizi Integrati Ecologici e Ambientali
21	MIORELLI SERVICE S.P.A.
22	CONSORZIO STABILE MAST s.c.ar.l.
23	EURO & PROMOS GROUP SOC. COOP. P.A.
24	ECOLUX
25	HELYOS SPA
26	TECNOSERVICE s.r.l
27	CONSORZIO STABILE THESIS
28	E.T.R. REUNION GROUP
29	GAMBA SERVICE S.p.A.
30	ATI:LA LUCENTEZZA/LA LUCENTE
31	ATI:LA PARTENOPE/ECOCLEANER
32	CONSORZIO STABILE DAMAN
33	COOPERATIVA EUROPA SERVIZI
34	ATI:DERICHEBOURG MULTISERVIZI/CONESP
35	LOGICA SERVIZI

d) **che** con il Decreto Dirigenziale n. 15 del 08.10.12 del Dirigente Coordinatore dell'AGC Demanio e Patrimonio, è stata nominata la Commissione aggiudicatrice, che ha concluso i propri lavori in data 03.09.13.

Atteso :

a) **che** in data 7.7.12 è entrato in vigore il D.L. n. 95/2012, il quale, nella formulazione definitiva (derivante dalla conversione in legge-con modificazioni- da parte della L. 135/2012) ha previsto che, successivamente alla data di entrata in vigore della legge di conversione, sono nulli i contratti stipulati in violazione dell'art. 26 comma 3 della Legge 488/1999, ai sensi della quale le amministrazioni pubbliche possono ricorrere alle convenzioni stipulate dalla Consip s.p.a. ovvero utilizzarne i *parametri prezzo-qualità*, come limiti massimi, per l'acquisto di beni e servizi comparabili oggetto delle stesse (convenzioni);

b) **che** il 18.07.2012 la Consip, in qualità di centrale di committenza, ha attivato una convenzione per la categoria "Facility Management"- nella quale rientrano i "Servizi di pulizia di immobili"- per il lotto Campania-Basilicata

c) **che** questo Settore, essendo in corso di svolgimento la gara per l'affidamento dei suddetti servizi, al fine di individuare i *parametri prezzo-qualità* cui attenersi per l'affidamento degli stessi, ha chiesto alla Romeo Gestioni s.p.a., aggiudicataria della convenzione Consip, di fornire un dettagliato preventivo di spesa per l'attivazione dei medesimi servizi di pulizia ed igiene ambientale previsti dal citato bando di gara per le sedi istituzionali del centro direzionale di Napoli (torri A6, C3 e C5) e di via De Gasperi (nota del 24.09.12 prot. 0692550);

d) **che** tale preventivo è stato fornito dalla Romeo Gestioni s.p.a. con nota prot. TCO-US/2012/38209 del 14/11/2012, assunta al protocollo regionale in data 15.11.2012 al n. 0841646

Considerato:

a) **che** risultano acquisiti agli atti del Servizio Gare e Appalti la documentazione di gara ed i verbali prodotti dalla Commissione di gara;

b) **che** la Commissione, come si rileva dai verbali nn. 33 e 46, rispettivamente del 16.05.13 e del 08.07.2013, ha provveduto allo scorrimento della graduatoria a seguito dell'esclusione dei primi due concorrenti, la cui offerta è risultata non congrua ed inaffidabile;

c) **che** la Commissione, come si rileva dal verbale n. 48 del 03.09.2013 ha provveduto ad aggiudicare il lotto n. 1 in via provvisoria, a seguito della verifica positiva della congruità dell'offerta, al **Consorzio Manutenzioni Generali,** che ha offerto un ribasso del **33,50%** sul prezzo a base d'asta;

Rilevato che:

a) per i servizi in questione, relativamente all'immobile sito al centro direzionale isola A6 (Torre Profim), la Romeo Gestioni s.p.a., con il preventivo sopra citato, ha offerto un ribasso percentuale del **3,52%** rispetto all'importo a base d'asta (come evidenziato dalla Relazione Tecnica all'uopo predisposta dall'Ufficio tecnico del Settore Demanio e Patrimonio- nota prot.0097788 dell' 8.02.13, conservata agli atti del Servizio gare);

b) il ribasso ottenuto in sede di gara (33,50%) risulta ben più vantaggioso per l'Amministrazione rispetto ai parametri CONSIP;

c) pertanto**,** appare conveniente l'affidamento al concorrente aggiudicatario del procedimento di gara di cui in premessa, anche sotto il profilo del rispetto dei parametri qualitativi e prestazionali posti a base di gara;

d) è ancora in corso la verifica del possesso dei prescritti requisiti di partecipazione in capo all'impresa aggiudicataria;

Ritenuto, pertanto:

a) **che** si debba procedere alla presa d'atto dei verbali della Commissione di gara;

b) **che** si debba far luogo all'aggiudicazione della gara de qua in via definitiva al **Consorzio Manutenzioni Generali**, P. IVA 05878321214, con sede legale in Via A. Manzoni, 36, Napoli cap. 80123;

Dato atto:

che la stipula del contratto avverrà con il Settore Provveditorato ed Economato, AG.C. Demanio e Patrimonio, elasso il termine di cui all'art. 11, comma 10 del D. Lgs. 163/06;

Visti:

a) il D. Lgs. 163/2006 e s.m.e i.;
b) la L.R. n. 7 del 30.04.02;
c) la L.R. n. 3 del 27.02.07, e s.m.i.,
d) la L.R. n. 5 del 6/05/13;
e) la L.R. n. 6 del 6/05/13;
f) la D.G.R.C. n. 2075/2005 modificata dalla D.G.R.C. n. 211/2008;
g) la D.G.R.C. n. 2119 del 31.12.08;
h) la D.G.R.C. n. 215 del 28/06/2013;
i) la D.G.R.C. n. 122 del 27/05/2013;
j) la D.G.R.C. n. 170 del 03/06/2013;
k) la D.G.R.C. n. 174 del 03/06/2013;
l) il D.D. AGC 10 n. 17 del 21/06/2013;

Alla stregua dell'istruttoria compiuta dal responsabile del procedimento, nonché dell'espressa dichiarazione di regolarità resa dal Dirigente del Servizio Gare e Appalti del Settore Provveditorato ed Economato

DECRETA

per le motivazioni e considerazioni indicate in premessa che qui si intendono integralmente riportate:

1. **di prendere atto** dei verbali della Commissione di gara e **di approvare** la graduatoria definitiva del lotto n. 1 Torre Profim – Napoli, Centro Direzionale, is. A6 della procedura n. 924/12. Procedura aperta, suddivisa in 3 lotti, per l'affidamento, per la durata di tre anni, del servizio di pulizia presso alcune sedi della giunta regionale della Campania ubicate in Napoli, così come di seguito riportata:

N.	Ragione Sociale	% RIBASSO	NOTE
1	CONSORZIO STABILE THESIS	**35,42**	**Esclusa (offerta anomala)** (verbale 33 del 16 maggio 2013)
2	ATI: DETERNOVA/LUCANA SERVIZI	**33,75**	**Esclusa (offerta anomala)** (verbale 46 dell'8 luglio 2013)
3	CONSORZIO MANUTENZIONI GENERALI	**33,5**	**Aggiudicataria** (verbale 48 del 3 settembre 2013)
4	EURO & PROMOS GROUP SOC. COOP. P.A.	**32,91**	(offerta anomala non verificata)
5	C.G.M. s.r.l	**32,25**	(offerta anomala non verificata)
6	S.I.EC.AM.S.r.l. - Servizi Integrati Ecologici e Ambientali	**31,036**	(offerta anomala non verificata)
7	LOGICA SERVIZI s.r.l.	**27,899**	
8	CONSORZIO STABILE SGM	**27,63**	
9	COOPSEMA A.R.L.	**27,278**	
10	SCALA ENTERPRISE s.r.l.	**27,277**	
11	MIORELLI SERVICE S.P.A.	**27,24**	
12	CONSORZIO EFFE GROUP	**26,934**	

13	ATI:LA MONDIAL/CO.GE.SER ITALIA	**26**	
14	COOPERATIVA EUROPA SERVIZI	**25,87**	
15	ATI:PULITORI ED AFFINI/PULIM2000	**25,76**	
16	CONSORZIO STABILE EUROPEO MULTISERVICE	**24,7**	
17	ATI:LA LUCENTEZZA/LA LUCENTE	**24,7**	
18	ATI: LA PULITUTTO /LA PULITA/ECO SPRINT	**24**	
19	HELYOS SPA	**23,17**	
20	ATI:LA PARTENOPE/ECOCLEANER	**22,51**	
21	SOC. COOP.TRE FIAMMELLE	**21,23**	
22	GRUPPO S.A.M.I.R. GLOBAL SERVICE s.r.l.	**21,035**	
23	ATI:FLORIDA 2000/HONET SERVICE	**20,53**	
24	TECNOSERVICE s.r.l	**20,2**	
25	CONSORZIO LOMBARDO COOPERATIVE CO.LO.COOP. SOC. COOP.	**18,694**	
26	CONSORZIO STABILE I.A.S.	**18,58**	
27	E.P.M. s.r.l.	**18,45**	
28	ECOLUX S.p.A.	**15,357**	
29	POLISERVICE S.R.L.	**14,261**	
30	ATI:DERICHEBOURG MULTISERVIZI/CONESP	**6,39**	

2. **di prendere atto** che lo sconto percentuale offerto dall'aggiudicataria in parola, essendo di gran lunga superiore a quello offerto dalla Romeo Gestioni s.p.a,, pari al **3,52%,** risulta senz'altro più conveniente per l'Amministrazione, anche sotto il profilo del rispetto dei parametri qualitativi e prestazionali posti a base di gara;
3. **di aggiudicare** in via definitiva la gara di cui al punto 1 al **Consorzio Manutenzioni Generali**, P. IVA 05878321214, con sede legale in Via A. Manzoni, 36, Napoli cap. 80123, con un ribasso del **33,50%** sul prezzo a base d'asta per un importo pari ed euro **1.386.217,46** (unmilionetrecentottantaseimiladuecentodiciasette/46) oltre IVA e oneri di sicurezza di euro **1.500,00** (millecinquecento/00) oltre IVA;
4. **di dare atto che** l'aggiudicazione definitiva diverrà efficace, ai sensi dell'art. 11 comma 8 del D. Lgs. 163/06, dopo la verifica del possesso, in capo all'impresa aggiudicataria, dei prescritti requisiti;
5. **di incaricare** il Servizio 04 del Settore Provveditorato ed Economato di comunicare l'aggiudicazione all'interessata, ai sensi dell'art. 79 comma 5 e di dare pubblicità agli esiti di gara con le modalità di cui all'art. 65 del d. lgs. 163/2006;
6. **di inviare** il presente atto:
   - 6.1 Al Settore Stampa, Documentazione ed Informazione e Bollettino Ufficiale della Regione Campania per la pubblicazione;
   - 6.2 Al Settore 01 dell'A.G.C. Segreteria di Giunta Servizio 04 "Registrazione Atti Monocratici - Archiviazione Decreti Dirigenziali per l'archiviazione
   - 6.3 All'Assessore al Demanio e Patrimonio ed al Coordinatore dell'AGC Demanio e Patrimonio per informativa.

Arch. Massimo Pinto

REGIONE CAMPANIA

Decreto Dirigenziale n. 62 del 18/09/2013

A.G.C. 11 - Sviluppo Attività Settore Primario

Settore: 6 - Piano Forestale Generale

Oggetto:

FEP Campania 2007/2013. Misure 2.1 e 2.3. Rettifica delle graduatorie uniche regionali approvate con DD del 19.2.2013, n. 7 e 8 e s.m.i..

IL DIRIGENTE

PREMESSO che:

a. con Decisione CCI2007IT14FPO001 del 19/12/2007 la Commissione Europea ha approvato il Piano Strategico Nazionale per il Settore della pesca;
b. con Decisione C(2007)6792 del 19/12/2007 la Commissione Europea ha approvato il Programma Operativo Nazionale pesca 2007/2013, come modificato dalla Decisione dalla Commissione UE C(2010)7914 dell'11/11/2010;
c. ai sensi dell'art. 58 del Reg Ce n. 1198 del Consiglio del 27 luglio 2006, il Programma Operativo Nazionale Pesca 2007/2013 individua le Regioni quali Organismi intermedi che, per delega dell'A.d.G. e dell'A.d.C. Nazionale, sono i responsabili territoriali dell'attuazione di alcune misure del Programma Nazionale;
d. con DGR n. 197 del 28/01/2008 la Giunta Regionale della Campania ha formulato la presa d'atto del Programma Operativo Nazionale Pesca 2007 – 2013;
e. con DGR n. 942 del 30/05/2008 la Giunta Regionale ha approvato le linee d'azione regionali per lo sviluppo della pesca e dell'acquacoltura;
f. con DGR n. 1347 del 6/8/2008 è stato approvato il Piano Finanziario delle Misure di competenza regionale, cofinanziate dal FEP;
g. con DGR n. 1518 del 26/09/2008 è stato approvato lo schema di accordo sottoscritto tra Regione e Province contenente la disciplina dei compiti delle predette province nell'attuazione del FEP Campania 2007/2013, sottoscritto in data 19/12/2008;
h. in data 19 dicembre 2008 è stato sottoscritto un Accordo – ex art. 15 della legge 241/90 e s.m.i. – tra la Regione Campania e le Province Campane finalizzato a regolamentare, mediante avvalimento ed affidamento di funzioni istruttorie ed esecutive, per l'attuazione delle Misure del FEP Campania 2007/2013 "a regia regionale";
i. con DGR del 2/8/2010 n. 582, la Giunta Regionale ha, tra gli altri, designato, quale Referente regionale dell'Autorità di gestione nazionale del FEP Campania 2007/2013, il Dirigente del Settore pro-tempore del Piano Forestale Generale dell'AGC 11;
j. con D.D del 30/11/2011 n. 1061 e successivo DD dell'8/7/2011 n. 93 è stato approvato il "Manuale delle procedure e dei controlli della Regione Campania del P.O. FEP 2007/2013";
k. con Decreto del Referente regionale del FEP del 15.2.2012, n. 10, è stato approvato il bando della Misura 2.3 "Costruzione ed adeguamento dei mercati ittici, delle strutture di commercializzazione all'ingrosso e degli impianti di trasformazione dei prodotti ittici" del FEP Campania 2007/2013;
l. con Decreto del Referente regionale del FEP del 15.2.2012, n. 11, è stato approvato il bando della Misura 2.1- sottomisura 1 "Investimenti produttivi nel settore dell'acquacoltura del FEP Campania 2007/2013;
m. con Decreto del Referente regionale del FEP del 19.2.2013, n. 8, rettificato con provvedimento del 21.2.2013, n. 9, è stata approvata la graduatoria unica regionale delle istanze ammissibili a cofinanziamento per la Misura 2.3 del FEP;
n. con Decreto del Referente regionale del FEP del 19.2.2013, n. 7, è stata approvata la graduatoria unica regionale delle istanze ammissibili a cofinanziamento per la Misura 2.1 del FEP;

PRESO ATTO che:

a. con nota del 28.3.2013, acquisita al protocollo delle Regione Campania in data 1.4.2013 con n. 232033, la Società Agricola Ittica Pianeta Mare srl, utilmente inserita tra le istanze ammesse a cofinanziamento nell'ambito della graduatoria per la Misura 2.1 del FEP Campania, ha presentato rinuncia al cofinanziamento;
b. con email del 3.4.2013, acquisita al protocollo della Regione Campania in data 5.4.2013 con n. 245231, la MAREA srl, utilmente inserita tra le istanze ammesse a cofinanziamento nell'ambito della graduatoria per la Misura 2.3 del FEP Campania, ha presentato rinuncia al cofinanziamento;

c. con nota del 6.9.2013, n. 85533, acquisita al protocollo della Regione Campania in data 17.9.2013 con n. 639855, la Provincia di Caserta, a seguito delle verifiche svolte sulle autocertificazioni previste ai sensi del DPR 445/2000 e s.m.i. ha emesso formale provvedimento in autotutela di esclusione della ditta Freddo Amico srl dalla graduatoria delle istanze ammissibili per la Misura 2.3 del FEP Campania e di annullamento dell'autorizzazione dell'avvio anticipato alla realizzazione dell'operazione;

CONSIDERATO che, a seguito delle rinunce e della esclusione medio-tempore intervenuta, per il Bando della Misura 2.1 risulta ammissibile n. 1 istanza con un fabbisogno finanziario pari ad € 186.058,08 e per il Bando della Misura 2.3 risultano ammissibili n. 8 istanze con un fabbisogno finanziario pari ad € 9.204.853,22;

RITENUTO di dover procedere:

a. alla rettifica della graduatoria unica regionale delle istanze ammissibili per la Misura 2.1 del FEP Campania 2007/2013 approvata con il proprio decreto del 19.2.2013, n. 7, nella parte in cui non comprende la Società Agricola Ittica Pianeta Mare srl - rinunciataria;
b. alla rettifica della graduatoria uniche regionali delle istanze ammissibili per la Misura 2.3 del FEP Campania 2007/2013 approvata con il proprio decreto del 21.2.2013, n. 9, nella parte in cui non comprende le Ditte Marea srl e Freddo Amico srl;

alla stregua dell'istruttoria compiuta dal Referente di Misura mediante apposizione della sigla sul presente provvedimento

DECRETA

Per le motivazioni di cui alla premessa, che qui si intendono integralmente riportate e confermate di:

1. rettificare la graduatoria unica regionale delle istanze ammissibili per la Misura 2.1 del FEP Campania 2007/2013 di cui all'Allegato al proprio decreto del 19.2.2013, n. 7, con il nuovo allegato al presente provvedimento che ne forma parte integrante e sostanziale (Allegato A) che prevede l'esclusione della Società Agricola Ittica Pianeta Mare srl, CF 06729751211;
2. rettificare la graduatoria unica regionale delle istanze ammissibili per la Misura 2.3 del FEP Campania 2007/2013 di cui all'Allegato al proprio decreto del 21.2.2013, n. 9, con il nuovo allegato al presente provvedimento che ne forma parte integrante e sostanziale (Allegato B) che prevede l'esclusione delle Ditte Marea srl, CF 02878360656, e Freddo Amico srl, CF 03726470614;
3. rinviare a successivi atti l'impegno, la concessione e liquidazione a favore di singoli beneficiari dei contributi, delle Misure 2.1 e 2.3 del Reg. CE 1198/2006;
4. disporre la pubblicazione del presente provvedimento sul sito del Fondo Europeo Pesca all'indirizzo web: www.sito.regione.campania.it/agricoltura/pesca/fep.html;
5. trasmettere il presente provvedimento:
   5.1 al Settore B.C.A. dell'A.G.C. 11 – presso cui è incardinata l'Autorità di certificazione FEP Campania 2007/2013;
   5.2 alle Provincie di Avellino, Benevento, Caserta, Napoli e Salerno;
   5.3 al Settore Stampa, Documentazione e Informazione dell'AGC 01 per la pubblicazione sul BURC, ai sensi degli artt. 25 e 26 del D.Lgs n. 33/2013;
   5.4 all'AGC 02 – Settore 01– Servizio 04 **"**Registrazione atti monocratici, archiviazione decreti dirigenziali";
   5.5 al Webmaster dell'Area 11 per la pubblicazione sul sito: www.agricoltura.regione.campania.it/pesca/fep.html.

Antonio Carotenuto

F.E.P. Campania 2007/2013

Allegato A

ASSE: _II____

Misura: 2.1___

Bando ex D.D. n. 11 del 15.02.2012

Responsabile Misura: dr.ssa Linda Toderico

Istanze ammesse a cofinanziamento

Progressivo	Soggetto Attuatore	nr. protocollo	data protocollo	nominativo candidato	P.IVA/Codice Fiscal	Punteggio	Importo Progetto	Contributo Richiesto
1	NA	53268	23/05/12	Cooperativa Mitilmare r.l.	00306840638	76	€ 310.096,80	€ 186.058,08

fonte: http://burc.regione.campania.it

F.E.P. Campania 2007/2013

ALLEGATO B

ASSE: _II____

Misura: 2.3___

Bando ex D.D._n. 10 del 15.02.2012

Responsabile Misura: dr.ssa Linda Toderico

Istanze ammesse a cofinanziamento

Progressivo	Soggetto Attuatore	nr. protocollo	data protocollo	nominativo candidato	C.F.	Punteggio	Importo Progetto	Contributo Richiesto
1	SA	125987	21/05/12	**Racioppi srl.**	04906110657	88,6	€ 1.971.545,18	€ 1.182.927,11
2	NA	52402	21/05/12	**Centro Spedizione Molluschi - L'ostricaio srl**	04002941211	88,6	€ 2.171.241,52	€ 1.302.744,91
3	NA	40328	16/04/12	**La Genuina srl.**	03379651213	80,8	€ 445.223,50	€ 267.134,10
4	NA	85475	13/09/12	**Società Agricola Ittica Pianeta Mare srl**	06729751211	77	€ 1.940.533,96	€ 1.164.320,38
5	NA	85476	13/09/12	**SAVA IMMOBILIARE srl**	06482671218	76,8	€ 3.389.112,76	€ 2.033.467,66
6	CE	59219	22/05/12	**Effeci Food S.r.l**	03726490612	76,8	€ 2.461.114,86	€ 1.476.668,92
7	NA	51330	17/05/12	**Consorzio Ittico Torrese**	06588651213	73	€ 1.520.579,25	€ 912.347,55
8	BN	6577	04/04/12	**NITTICA srl**	02332630785	66,4	€ 1.442.071,00	€ 865.242,60

REGIONE CAMPANIA

Decreto Dirigenziale n. 67 del 27/09/2013

A.G.C. 11 - Sviluppo Attività Settore Primario

Settore: 17 - Tecnico-Amministrativo Provinciale Foreste - Avellino

Oggetto:

P.S.R. Campania 2007- 2013; Misura 226 - Azione E. Beneficiario Comune di Zungoli (AV) - Decreto Dirigenziale di Concessione n. 105 del 14 ottobre 2010 - Approvazione della perizia di variante in corso d'opera del progetto "Opere di regimazione delle acque e di consolidamento del vallone fosso in loc. Cannitelle" e contestuale concessione di proroga del termine di ultimazione del progetto.

IL DIRIGENTE

Premesso che:

- con Decreto del Dirigente del Settore Foreste di Avellino n. 105 del 14 ottobre 2010, è stato concesso al Comune di Zungoli (C.U.A.A.: 81002030641) un Contributo per l'importo complessivo di €uro625.000,01 (al netto dell'IVA), a valere sull'Azione E della Misura 226 del Programma di Sviluppo Rurale Campania 2007 - 2013, per la realizzazione del Progetto: "Opere di regimazione delle acque e di consolidamento del Vallone fosso, in loc. Cannitelle", e di cui alla Domanda di Aiuto (I.D.: 333562384), secondo il seguente prospetto**:**

Importo Lavori Soggetti a Ribasso	534.307,93
Oneri per la Sicurezza	12.289,92
Imprevisti	11.437,87
Spese Generali	66.964,29
Totale	625.000,01

- con Decreto del Dirigente del Settore Foreste di Avellino n. 107 del 19 luglio 2011, in esito alle procedure di Gara, il Contributo concesso con il precedente Decreto n. 105 del 14 ottobre 2010 è stato rimodulato in complessivi 544.810,85€uro, secondo il seguente prospetto**:**

Lavori	454.118,77
Oneri per la Sicurezza	12.289,92
Imprevisti	11.437,87
Spese Generali	66.964,29
Totale	544.810,85

- con nota n. 1313 del 31 luglio 2013 acquisita al n. 556123 del Protocollo Generale, Il Comune di Zungoli (C.U.A.A.: 81002030641) ha prodotto una Richiesta di "Variante in corso d'opera" e conseguente "Proroga del Termine finale" del Progetto "Opere di regimazione delle acque e di consolidamento del Vallone fosso in loc. Cannitelle" - ai sensi del Manuale delle Procedure del P.S.R. Campania 2007-2013 (Punto PR 11 - INV) - motivata dal fatto che - rispetto al Progetto esecutivo - durante l'esecuzione dei lavori, sono state riscontrate delle modeste differenze di quota tra sponde ed alveo, dovute a lievi smottamenti provocati dalle abbondanti piogge e nevicate verificatesi nel mese di febbraio del 2012, piogge e nevicate che hanno anche causato la deformazione di alcuni gabbioni preesistenti;
- alla medesima richiesta sono stati allegati i seguenti elaborati tecnici: **1**. Relazione Tecnica Generale; **2**.1 Planimetria Generale delle Opere; **2**.2 Sezioni Trasversali; **3**. Verifica Idraulica; **4**. Relazione Paesaggistica; **5**. Computo Metrico Estimativo; **6**. Quadro Economico; **7**. Quadro Comparativo e Quadro Economico, **8**. Programma dei Lavori oltre che la Determinazione del Responsabile del Procedimento n. 30 del 30 luglio 2013, di approvazione della Conferenza dei servizi (indetta ai sensi della legge 7 agosto 1990 n. 241) del 21 giugno 2013 e la Determinazione dell'Ufficio Tecnico Comunale n. 31 del 30 luglio 2013 di approvazione della medesima Proposta di Variante;

Vista la Legge Regionale della Campania n. 11 del 4 luglio 1991, che definisce l'Ordinamento Amministrativo degli Uffici della Giunta Regionale della Campania;

Visto il Regolamento n. 12 del 15 dicembre 2011 (approvato con Deliberazione di Giunta Regionale n. 612 del 29 ottobre 2011) che definisce l'Ordinamento Amministrativo della Giunta Regionale della Campania, ai sensi della Legge Regionale n. 8 del 6 agosto 2010 e successive modificazioni ed integrazioni;

Visto il Regolamento n. 14 del 21 dicembre 2012 (approvato con Deliberazione di Giunta Regionale n. 710 del 10 dicembre 2012) di modifica ed integrazione del Regolamento n. 12 del 15 dicembre 2011 (Ordinamento Amministrativo della Giunta Regionale della Campania);

Vista la Deliberazione di Giunta Regionale n. 215 del 28 giugno 2013 di approvazione di ulteriori modifiche al "Disciplinare recante disposizioni per il conferimento degli incarichi di funzione dirigenziale ai dirigenti della

Giunta Regionale della Campania", con la quale il termine per il conferimento degli incarichi previsti dal nuovo ordinamento è stato prorogato al 30 settembre 2013;

Visto il Regolamento (CE) del Consiglio del 20 settembre 2005 n. 1698/2005 sul sostegno allo Sviluppo Rurale da parte del Fondo Europeo Agricolo per lo Sviluppo Rurale (F.E.A.S.R.);

Visto il Regolamento (CE) della Commissione del 15 dicembre 2006 n. 1974/2006 che reca disposizioni di applicazione del Regolamento (CE) del Consiglio n. 1698/2005;

Vista la Deliberazione n. 283 del 19 marzo 2010, con la quale è stata recepita la Decisione della Commissione UE C(2010) n. 1261 del 2 marzo 2010 di approvazione della revisione del PSR - Programma di Sviluppo Rurale della Regione Campania per il periodo di programmazione 2007-2013, a parziale modifica della Decisione della Commissione C(2007) 5712 del 20 novembre 2007;

Visto il Decreto Legislativo 12 aprile 2006 n. 163, recante "Codice dei contratti pubblici relativi a lavori, servizi e forniture in attuazione delle direttive 2004/17/CE e 2004/18/CE e successive modificazioni e, in particolare, l'art. 132;

Visto il Decreto Dirigenziale n. 32 del 5 agosto 2008 - pubblicato sul Numero Speciale del B.U.R.C. del 29 settembre 2008 - con il quale sono state approvate le Disposizioni Generali ed i Bandi di Attuazione delle Misure del P.S.R. Campania 2007 - 2013, e - tra queste - il Bando della Misura 226;

Visto il Decreto n. 72 del 1° ottobre 2009, con il quale l'Autorità di Gestione del P.S.R. Campania 2007 - 2013 ha approvato - tra le altre - modifiche al Bando di attuazione della Misura 226, già approvato con il Decreto n. 32 del 5 agosto 2008;

Visto il Decreto n. 42 del 29 ottobre 2008, con il quale l'Autorità di Gestione ha definito le modalità organizzative per l'attuazione del P.S.R. Campania 2007 - 2013, prevedendo, tra gli altri - quale Soggetto Attuatore - il Settore Tecnico Amministrativo Provinciale Foreste di Avellino;

Visto il Decreto del Dirigente del Settore Foreste di Avellino n. 105 del 14 ottobre 2010 di Concessione dell'Aiuto al Beneficiario "Comune di Zungoli", C.U.A.A.: 81002030641, per la realizzazione del Progetto: "Opere di regimazione delle acque e di consolidamento del vallone Fosso in loc. Cannitelle" (I.D.: 333562384) e il successivo Decreto n. 107 del 19 luglio 2011 di Rimodulazione dell'Aiuto, in esito alle procedure di Gara;

Visto il Decreto dell'Autorità di Gestione del P.S.R. Campania 2007-2013 n. 37 del 18 maggio 2012, con il quale sono stati rideterminati i Termini finali di conclusione delle Operazioni (indicati nei rispettivi Decreti di Concessione di Aiuto) previsti dai Bandi approvati con Decreto del Coordinatore dell'Area Generale "Sviluppo Attività Settore Primario" n. 72 del 1° ottobre 2009;

Visto il Decreto del Dirigente del Settore Foreste di Avellino n. 47 del 3 luglio 2012, con il quale è stato rideterminato il Termine Finale per la conclusione delle operazioni al 14 ottobre 2013, ai sensi del Decreto dell'Autorità di Gestione del P.S.R. Campania 2007 - 2013 n. 37 del 18 maggio 2012;

Visto il Decreto n. 68 del 30 luglio 2012 (pubblicato sul B.U.R.C. n. 48 del 6 agosto 2012) con cui l'Autorità di Gestione del P.S.R. Campania 2007 - 2013 ha approvato - tra le altre - la Check - list di controllo degli Investimenti finanziati a valere sulla Misura 226, al fine di verificare la conformità e la correttezza alla normativa europea e nazionale delle procedure utilizzate dai Soggetti Beneficiari, con particolare riferimento agli obblighi previsti per i Soggetti Pubblici in materia di appalti;

Vista la Circolare n. 421884 del 1° giugno 2012, con la quale l'Autorità di Gestione del P.S.R. Campania 2007-2013 ha fornito chiarimenti sulle modalità di applicazione del Decreto n. 37 del 18 maggio 2012;

Considerato che:

- con Decreto n. 72 del 1° ottobre 2009, l'Autorità di Gestione del P.S.R. Campania 2007 - 2013 ha approvato - tra le altre - modifiche al Bando di attuazione della Misura 226, già approvato con il Decreto n. 32 del 5 agosto 2008, prevedendosi espressamente che è consentita la richiesta di una sola variante, esclusivamente in corso d'opera, regolata dalle disposizioni previste dall'art. 132 del D.lgs. 12 aprile 2006 n. 163 e secondo le regole dal Manuale delle Procedure del P.S.R. Campania 2007 - 2013;

- gli esiti dei controlli effettuati sulla complessiva documentazione prodotta dal Beneficiario in relazione alla Domanda di Aiuto I.D.: 333562384 (Check-list n. 1856 e n. 1858 dell'11 settembre 2013) non hanno evidenziato, ai sensi del Decreto dell'Autorità di Gestione del P.S.R. Campania 2007 - 2013 n. 68 del 30 luglio 2012, motivi di Annullamento o Revoca del Contributo concesso al Beneficiario Comune di Zungoli;

- a seguito dell'esame degli elaborati allegati alla Richiesta di Variante prodotta con nota n. 1313 del 31 luglio 2013, e in particolare la Planimetria Generale delle Opere (All. 1), la fase Istruttoria tecnico - amministrativa della di Variante (svolta dal dott. Carmine Del Mastro, R.U.D.A. e dal dott. Elio Muscetta, Referente provinciale della Misura 226) si è conclusa con proposta favorevole per l'approvazione della stessa (Verbale n. 1857 dell'11 settembre 2013, in quanto:

1. è la prima ed unica Variante presentata in ordine alla realizzazione del Progetto: "Opere di regimazione delle acque e di consolidamento del vallone Fosso in loc. Cannitelle", già ammesso a finanziamento con il Decreto del n. 105 del 14 ottobre 2010;

2. non modifica la natura dell'Investimento, né pregiudica la conformità del Progetto allo stesso Bando e alla Misura di riferimento; né produce variazione dell'importo complessivo ammesso a finanziamento, non alterando l'equilibrio degli elementi di valutazione, né determinando alcuna riduzione del punteggio attribuito;

3. ai sensi del primo comma dell'art. 132 del D.lgs. 163 del 12 aprile 2006, le Varianti in corso d'opera possono essere ammesse per cause impreviste e imprevedibili, senza aumento di costo, sempre che non alterino l'impostazione progettuale;

4. trattandosi di lavori su beni del Demanio idrico, risulta acquisita l'Autorizzazione del competente Settore del Genio Civile di Ariano Irpino, come pure risultano acquisiti gli altri Pareri ed Autorizzazioni degli Enti preposti (Determinazione dell'Ufficio Tecnico Comunale di Zungoli n. 31 del 30 luglio 2013);

- dalla lettura del Cronoprogramma di Progetto, pure allegato alla Richiesta di "Variante in corso d'opera" e "Proroga del Termine finale"n. 1313, si evince la necessità di prevedere che dalla data di approvazione della Variante occorreranno circa due mesi per l'ultimazione dei lavori, a cui dovrà aggiungersi necessariamente un ulteriore mese per il completamento degli adempimenti tecnici, amministrativi e contabili necessaria per la chiusura del Progetto;

Alla stregua dell'istruttoria compiuta e della attestazione di regolarità amministrativa resa dal Responsabile "Unico delle Domande di Aiuto" - dott. Carmine Del Mastro - e dal Referente provinciale della Misura 226 - dott. Elio Muscetta, r**itenuto** di poter procedere alla approvazione della proposta di Variante in corso d'opera del Progetto: "Opere di regimazione delle acque e di consolidamento del vallone Fosso in loc. Cannitelle", proposta dal Comune di Zungoli (AV) con nota n. 1313 del 31 luglio 2013;

DECRETA

per quanto in premessa che si intende integralmente riportato

1. ai sensi del Manuale delle Procedure del P.S.R. Campania 2007-2013 (Punto PR 11 - INV), si approva la "Richiesta di variante in corso d'opera" del Progetto "Opere di regimazione delle acque e di consolidamento del Vallone fosso, in loc. Cannitelle", prodotta dal Beneficiario Comune di Zungoli (C.U.A.A.: 81002030641) con nota n. 1313 del 31 luglio 2013, secondo la planimetria Generale delle Opere che - allegata al presente Decreto - ne costituisce parte integrante, per come dettagliato dal punto di vista economico nella Tabella seguente:

	Progetto Definitivo (Ammesso)	Progetto (Appaltato)	Importi a seguito della Variante	Variazione
Lavori a base d'asta	534.307,93==	454.118,77==	**454.118,77**==	===
Oneri sicurezza	12.289,92==	12.289,92==	**12.289,92**==	===
Imprevisti	11.437,87==	11.437,87==	**11.437,87**==	===
Spese Generali	66.964,29==	66.964,29==	**66.964,29**==	===
Totale	625.000,01==	544.810,85==	**544.810,85**==	===

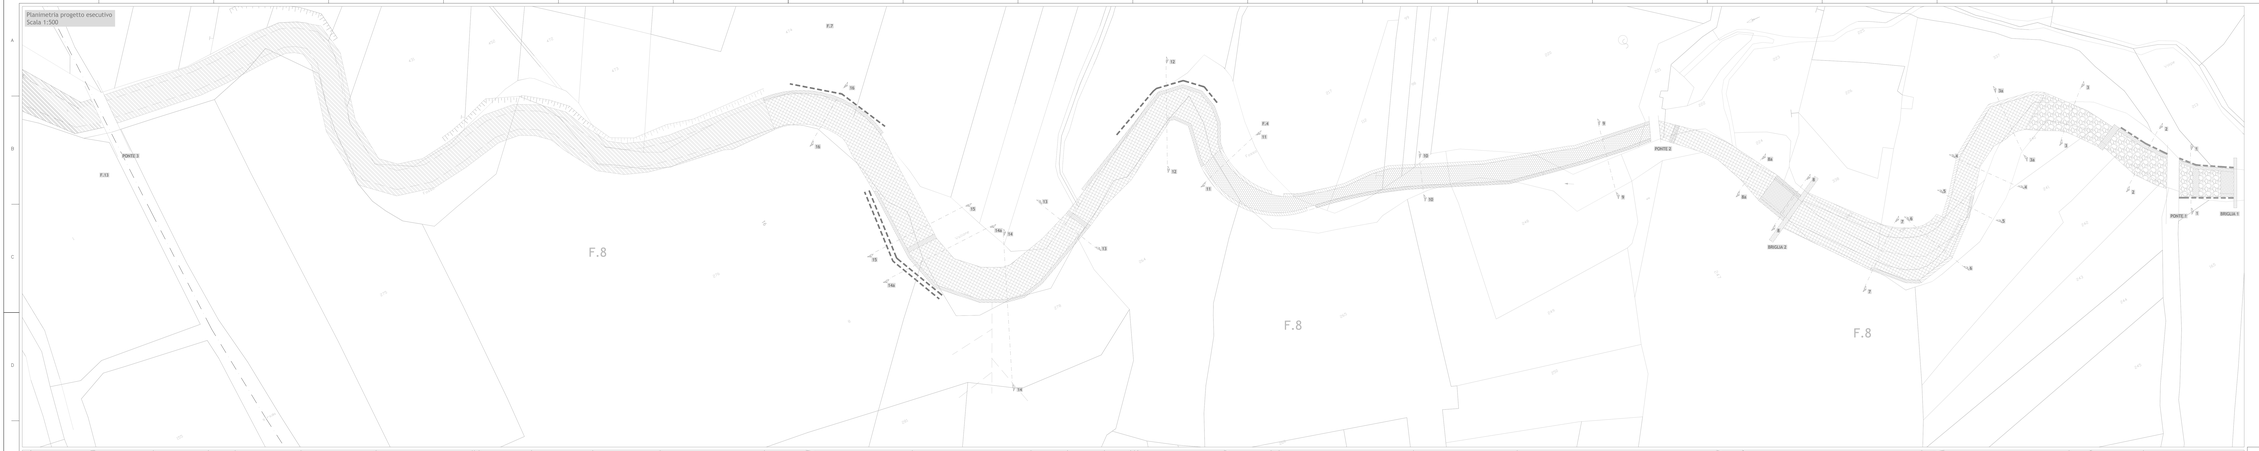
2. Per effetto del Punto 1, è concessa Proroga al 20 dicembre 2013 del Termine finale indicato nel Decreto di Concessione di Aiuto n. 105 del 14 ottobre 2010 (rideterminato con Decreto n. 47 del 3 luglio 2012), con la precisazione che entro il predetto termine del 20 dicembre 2013 dovrà essere presentata la Domanda di

Pagamento per Saldo, che presuppone l'ultimazione dei Lavori e delle Forniture, la conclusione di tutti i pagamenti e l'avvenuta emissione del Certificato di regolare esecuzione o Collaudo provvisorio, nel rispetto del Manuale delle procedure e dei controlli dell'Organismo Pagatore del P.S.R. Campania 2007 - 2013 (Ag.E.A.).

3. Il presente Decreto viene notificato al Beneficiario "Comune di Zungoli (AV)" e viene inviato - per conoscenza - al sig. Coordinatore dell'A.G.C. 11 - nella qualità di Autorità di Gestione del P.S.R. Campania 2007 - 2013, oltre che - per il seguito di rispettiva competenza - alle seguenti strutture della Giunta Regionale della Campania:
- al Settore 01 (Servizio 04 "Registrazione Atti monocratici ed Archiviazione dei Decreti Dirigenziali") dell'A.G.C. 02 "Affari Generali della Giunta Regionale";
- al Responsabile dell'Asse II del P.S.R. Campania 2007 - 2013;
- al Settore 05 "Foreste Caccia e Pesca" dell'A.G.C. 11;
- al Referente della Misura 226 del P.S.R. Campania 2007 - 2013;
- al Settore 02 "Stampa, Documentazione ed Informazione e Bollettino Ufficiale" dell'A.G.C. 01 per la pubblicazione, ai sensi degli articoli 26 e 27 del D.lgs. n. 33 del 14 marzo 2013;
- al Settore 01 "S.I.R.C.A." dell'A.G.C. 11 per la sua pubblicazione sul Portale Internet dell'Area Agricoltura della Giunta Regionale, al seguente indirizzo web: *http://www.sito.regione.campania.it/agricoltura/home.htm*.

Marco Di Sciuva


Planimetria progetto esecutivo
Scala 1:500



LEGENDA

- Gabbionate rinverdite
- Gabbionate esistenti
- Pulizia alveo
- Gabbioni in alveo
- Scogliera rinverdita
- Rivestimento in materassi e ripristinatura alveo
- Briglie in legname e pietrame
- aste drenanti
- Ripiani di Phragmites Australis
- Piante Arbustive e Arboree
- Rinverdimento con talee (salicio)
- Palificate vive a parete singola

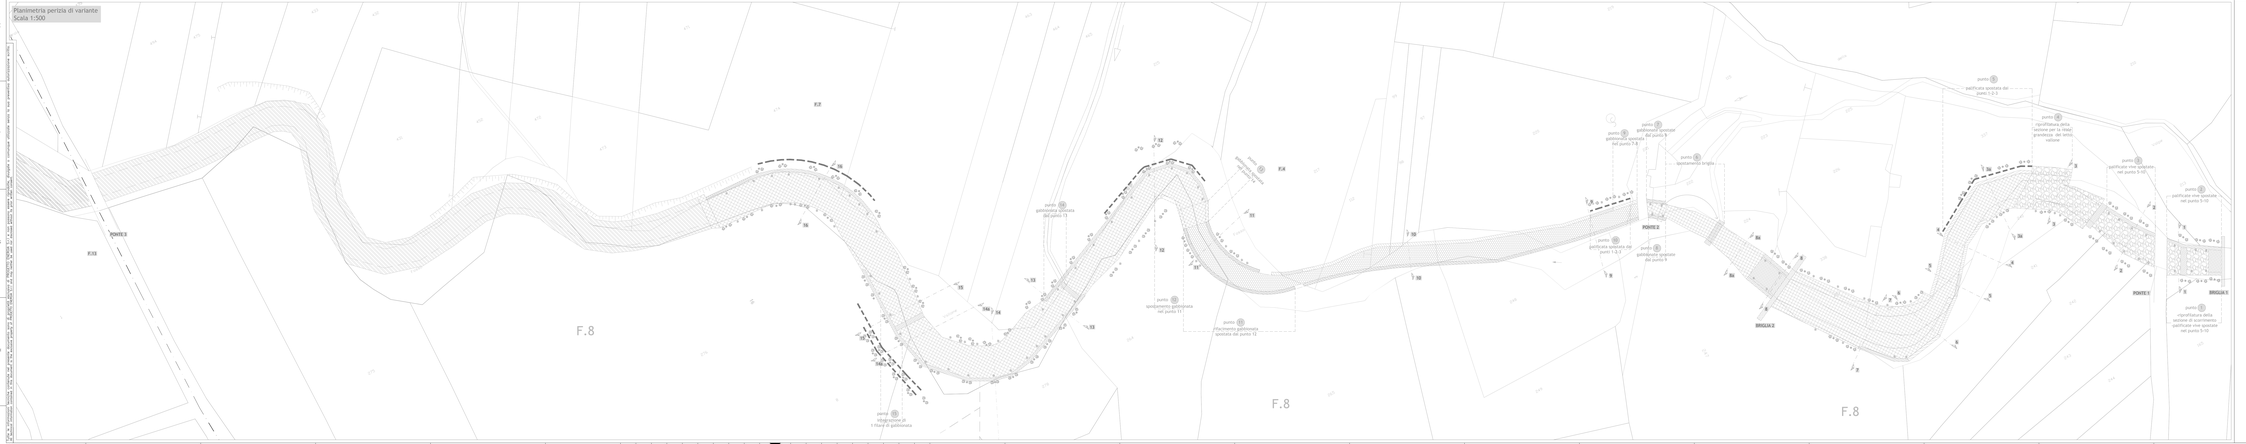Planimetria perizia di variante
Scala 1:500



REGIONE CAMPANIA

COMUNE DI ZUNGOLI
(Provincia di Avellino)

PSR CAMPANIA 2007/2013 - MISURA 226
RICOSTITUZIONE DEL POTENZIALE FORESTALE E INTERVENTI PREVENTIVI - AZIONE e)

OPERE DI REGIMAZIONE DELLE ACQUE E DI CONSOLIDAMENTO DEL VALLONE "FOSSO"

PERIZIA DI VARIANTE

Direzione dei lavori:	*Il R.U.P.:*	*Il sindaco:*
Ing. Massimo LO RUSSO	*Geom. Imperio Filomena*	*Armando Zevola*

Codice documento	*Titolo documento*
N°2.1	*PLANIMETRIA GENERALE DELLE OPERE*
Settore: DIREZIONE LAVORI	
	Foglio: 001 / 001

Tutti i diritti relativi al presente elaborato sono riservati. Pertanto ogni riproduzione, anche parziale, non autorizzata preventivamente per iscritto, sarà perseguita a norma di legge.

PC-Mod. A1+

Decreto Dirigenziale n. 68 del 11/10/2013

A.G.C. 11 Sviluppo Attività Settore Primario

Settore 6 Piano Forestale Generale

Oggetto dell'Atto:

FEP CAMPANIA 2007/2013. MISURA 1.5 TIPOLOGIA 3. BANDO ADOTTATO CON D.D. N. 61/2011.GRADUATORIA UNICA REGIONALE APPROVATA CON D.D. N. 132/2011. APPROVAZIONE ELENCO DELLE ISTANZE ESCLUSE

IL DIRIGENTE

PREMESSO che:

a. con Decreto del Referente regionale del FEP del 275/5/2011, n. 61, rettificato con Decreto del 9/5/2011 n. 67 e successivo Decreto del 12/9/2011 n. 112, è stato approvato il bando di attuazione della Misura 1.5 "Aiuti in materia di compensazione socio economica" del FEP Campania 2007/2013, per il periodo di operatività 2/5/2011-1/7/2011;
b. con D.D. del 27/10/2011 n. 132 è stata approvata la graduatoria unica regionale delle istanze ammissibili e non a finanziamento nell'ambito della Misura 1.5, di cui al Bando adottato con il citato Decreto n. 61/2011, per ciascuna tipologia (Allegati da A a G);
c. il suddetto provvedimento prevede l'ammissibilità a finanziamento dei soggetti utilmente inseriti nella graduatoria approvata, fatti salvi gli esiti dei controlli sulle dichiarazioni sostitutive rese dagli istanti;
d. con D.D. del 23/4/2012 n. 111, è stata concessa al sig. Fiore Angelo C.F. FRINGL57R02H703W, utilmente inserito nella suddetta graduatoria delle istanze ammissibili, con il punteggio 13, la compensazione prevista dalla tipologia 3 della Misura 1.5;
e. con D.D. del 12/11/2012 n. 455, il sig. Pugliese Arcangelo C.F. PGLRNG61T21A535N, è stato riammesso a seguito di riesame, nella suddetta graduatoria;

PRESO ATTO che

a. con nota del 15/4/2013, prot. 268678, notificata in data 18/4/2013, è stato comunicato al sig. Fiore Angelo, l'avvio del procedimento di revoca della concessione di cui al richiamato D.D. n. 111/2012, essendo decorso invano il termine fissato dal provvedimento ai punti 5.2 e 5.5, per la cancellazione dal registro dei pescatori marittimi;
b. nel corso dei controlli effettuati sulle dichiarazioni rese dagli istanti, sono emersi, in alcuni casi, motivi ostativi al perfezionamento dell'iter amministrativo finalizzato alla corresponsione del premio richiesto;
c. a seguito di contraddittorio e dell'esito istruttorio negativo, questo Settore ha comunicato agli interessati l'avvio del procedimento di esclusione dalla graduatoria delle istanze ammissibili, di cui al D.D. n. 132/2011;
d. nelle more del perfezionamento del procedimento di concessione ed erogazione del premio agli aventi diritto, sono pervenute a questo Settore numerose comunicazioni di rinuncia alla compensazione prevista dalla tipologia 3 della Misura 1.5;
e. alcuni dei soggetti inseriti nella graduatoria suindicata, anche a seguito di ripetuti solleciti a presentarsi presso questo Settore per gli adempimenti connessi all'adozione del provvedimento di concessione, a pena di avvio del procedimento di esclusione dalla graduatoria approvata con D.D. n. 132/2011, non hanno dato alcun riscontro a dette convocazioni;

CONSIDERATO che

a. sussistono i presupposti per dichiarare il sig. Fiore Angelo, C.F. FRINGL57R02H703W, rinunciatario al contributo *una tantum* previsto dalla tipologia 3 della Misura 1.5 e, per l'effetto, di disporre la revoca del decreto di concessione n. 111/2012 ed ogni altro consequenziale adempimento;

b. alla data del presente provvedimento, sussistono i presupposti per l'esclusione dalla graduatoria unica regionale approvata con D.D. n. 132/2011:

b.1 per i soggetti di cui all'allegato A) al presente provvedimento, di cui forma parte integrante e sostanziale, per i quali, alla data del presente provvedimento, risultino concluse, con esito negativo, le verifiche sulle dichiarazioni sostitutive rese dall'istante, effettuate prima dell'adozione del decreto di concessione, con conseguente comunicazione a ciascun interessato dell'avvio del procedimento di esclusione, i cui estremi sono riportati nel medesimo allegato;

b.2 per i soggetti di cui all'allegato B) al presente provvedimento, di cui forma parte integrante e sostanziale, che hanno manifestato la volontà di rinunciare alla compensazione prevista dalla tipologia 3 della Misura 1.5;

RITENUTO necessario, a conclusione dei pertinenti provvedimenti, adottare un provvedimento di esclusione dei soggetti che rientrano nelle casistiche descritte e formalmente concluse alla data del presente provvedimento, ai sensi del comma 1 dell'art. 2 della L. n. 241/90 e ss.mm.ii;

alla stregua dell'istruttoria compiuta dal Referente di Misura mediante apposizione della sigla sul presente provvedimento

DECRETA

Per le motivazioni di cui alla premessa, che qui si intendono integralmente riportate e confermate:
1. dichiarare il sig. Fiore Angelo C.F. FRINGL57R02H703W rinunciatario al contributo e, per l'effetto, di revocare il Decreto dirigenziale del 23/4/2012 n. 111, con il quale è stata concessa la compensazione prevista dalla tipologia 3 della Misura 1.5, disponendo al contempo, l'annullamento del CUP generato in conseguenza dell'adozione del Decreto dirigenziale di concessione;
2. di stabilire l'esclusione dalla graduatoria unica regionale della Misura 1.5 tipologia 3, approvata con D.D. n. 132/2011, Allegato D):
   2.1 dei soggetti di cui all'allegato A) al presente provvedimento, di cui forma parte integrante e sostanziale, per i quali, alla data del presente provvedimento, risultino concluse, con esito negativo, le verifiche sulle dichiarazioni sostitutive rese dall'istante, effettuate prima dell'adozione del decreto di concessione, con conseguente comunicazione a ciascun interessato dell'avvio del procedimento di esclusione, i cui estremi sono riportati nel medesimo allegato;
   2.2 dei soggetti di cui all'allegato B) al presente provvedimento, di cui forma parte integrante e sostanziale, che hanno manifestato la volontà a rinunciare alla compensazione prevista dalla tipologia 3 della Misura 1.5;
3. di disporre la revoca dei CUP eventualmente già generati per i soggetti di cui ai suddetti Allegati A) e B);
4. di rinviare a successivo provvedimento, a conclusione del procedimento istruttorio, eventuali ulteriori esclusioni dalla graduatoria approvata con D.D. n. 132/2011;
5. di disporre la pubblicazione del presente provvedimento sul sito del Fondo Europeo Pesca all'indirizzo web: www.sito.regione.campania.it/agricoltura/pesca/fep.html, ai sensi e per gli effetti di cui al comma 3 dell'art. 8 della L. n. 241/90 e ss.mm.ii.;
6. di trasmettere il presente provvedimento:
   6.1 alle Provincie di Napoli e Salerno, incaricandole di assicurarne la massima diffusione mediante pubblicazione nei rispettivi siti istituzionali;
   6.2 al Settore Stampa, Documentazione e Informazione dell'AGC 01 per la pubblicazione sul BURC;
   6.3 all'AGC 02 – Settore 01– Servizio 04 "Registrazione atti monocratici, archiviazione decreti dirigenziali".

Antonio Carotenuto

Allegato a)

Fep Campania 2007/2013. Misura 1.5 tipologia 3.
Elenco istanze escluse dalla graduatoria unica regionale approvata con D.D. n. 132/2011, a seguito dei controlli sulle dichiarazioni sostitutive rese dai richiedenti,

GRADUATORIA	RICHIEDENTE	CODICE FISCALE
257	AUTUORI GIUSEPPE	TRAGPP51C18C584X
273	FEDERICO ALBERTO	FDRLRT45S29C125Y
277	FIORILLO DOMENICO	FRLDNC39M08H703N
334	DE SIMONE REMIGIO	DSMRMG80E02C129M
359	MANDARA GAETANO	MNDNGT54A06C584G
378	RADETICH EMILIO	RDTMLE72P09H703P
390	VARLESE CIRO	VRLCRI75L28H703X

fonte: http://burc.regione.campania.it

Allegato b)

Fep Campania 2007/2013. Misura 1.5 tipologia 3. Elenco istanze escluse dalla graduatoria unica regionale approvata con D.D. n. 132/2011, per rinuncia

GRADUATORIA	RICHIEDENTE	CODICE FISCALE
193	ALFIERI ANDREA	LFRNDR65B22H703I
194	AMATRUDA ULTIMIO	MTRLTM41B08C125Y
201	CHIOCCA ANTONIO	CHCNTN50A15F839D
209	CUOMO GENNARO	CMUGNR45T13L845D
216	ESPOSITO PIETRO	SPSPTR61A14F162Y
229	LIGUORI VINCENZO	LGRVCN47L28A091E
232	MALZONE ANTONIO	MLZNTN48H13F479U
238	MOGAVERO VINCENZO	MGVVCN84L05H703O
247	SCHIANO DI SCIOARRO MICHELE	SCHMHL37T05F488X
248	SCHIAVO ANNA	SCHNNA63C48F479W
252	SPERANDEO FRANCESCO	SPRFNC49R25C584F
276	FIORE ANGELO	FRINGL57R02H703W
282	MALZONE NICOLA	MLZNCL55E31F479X
286	NOVELLA MATTEO	NVLMTT48T18H703Q
294	RONDINI PASQUALE	RNDPQL50E23C584T
295	ROSSIELLO FRANCO	RSLFNC41L09A091Y

fonte: http://burc.regione.campania.it

297	VENTURINI MARIO	VNTMRA59M09F488D
304	AVALLONE LUIGI	VLLLGU61B26C584G
330	CUCINIELLO LUIGI	CCNLGU70A22H703Z
337	DI DOMENICO ANTONIO	DDMNTN54P01G964A
345	FIORE ANTONIO	FRINTN58C26E027A
346	FIORILLO FRANCO	FRLFNC69L10C584T
375	PISACANE GIOVANNI	PSCGNN45C18L860L
381	RUSSO DOMENICO	RSSDNC71R22L259I
395	COLUCCI FRANCESCO	CLCFNC74A27L245S
401	DI CRESCENZO SABATO	DCRSBT70L18H703W
406	GALLO ANIELLO	GLLNLL78A01L245N
410	LEMBO FRANCESCO	LMBFNC66T18F479K
416	MANFREDI SALVATORE	MNFSVT40T17F839Y
RIESAME	PUGLIESE ARCANGELO	PGLRNG61T21A535N

Decreto Dirigenziale n. 73 del 11/10/2013

A.G.C. 11 Sviluppo Attività Settore Primario

Settore 17 Settore tecnico-amministrativo provinciale foreste - Avellino

Oggetto dell'Atto:

P.S.R. CAMPANIA 2007 / 2013 IN AMBITO PROGETTI INTEGRATI RURALI PER LE AREE PROTETTE (P.I.R.A.P.) - MISURA 226 "RICOSTITUZIONE DEL POTENZIALE FORESTALE E INTERVENTI PREVENTIVI" BANDO APPROVATO DALL'AUTORITA' DI GESTIONE DEL P.S.R. CAMPANIA 2007/2013 CON DECRETO N. 40 DEL 25 MAGGIO 2012 - SESSIONE "29 SET. 2012 - 15 MARZO 2013". APPROVAZIONE DELLA GRADUATORIA PROVVISORIA.

IL DIRIGENTE

Premesso che:
- con Deliberazione n. 1131 del 19 giugno 2009, la Giunta Regionale della Campania ha approvato le Linee Guida per l'attuazione dei Progetti integrati di Filiera (P.I.F.) e dei Progetti Integrati Rurali per le Aree Protette (P.I.R.A.P.) e ha dato - tra l'altro - mandato all'Autorità di Gestione del Programma di Sviluppo Rurale (P.S.R.) Campania 2007/2013 per l'esecuzione di tutti gli adempimenti previsti dalle predette Linee Guida;
- attraverso i Progetti Integrati Rurali per le Aree Protette si intende promuovere e realizzare, nelle aree rurali di particolare pregio ambientale, interventi pubblici tesi ad adeguare l'infrastrutturazione necessaria alla migliore fruizione delle risorse del territorio, la diffusione di tecnologie aggiornate di comunicazione e informazione, oltre che la prevenzione dei rischi ambientali nel quadro della valorizzazione naturalistico - paesaggistica del territorio;
- con Decreto Dirigenziale n. 3 del 20 gennaio 2010, il Coordinatore dell'Area Generale di Coordinamento "Sviluppo Attività Settore Primario" - nella qualità di Autorità di Gestione del P.S.R. Campania 2007/2013 ha approvato il Manuale per l'attuazione dei Progetti Integrati Rurali per le Aree Protette;
- con Decreto Dirigenziale n. 40 del 25 maggio 2012 (pubblicato sul B.U.R.C. n. 35 del 4 giugno 2012), l'Autorità di Gestione del P.S.R. Campania 2007/2013 ha approvato i Bandi di attuazione delle Misure ed i "format", in ambito P.I.R.A.P.;
- con Decreto Dirigenziale n. 94 del 22 novembre 2012, l'Autorità di Gestione del P.S.R. Campania 2007/2013 ha fissato il nuovo termine di chiusura per la presentazione delle Domande di Aiuto per i progetti P.I.R.A.P. al 15 marzo 2013 e con successivo Decreto n. 11 del 12 marzo 2013 è stato stabilito - tra l'altro - il differimento al 12 aprile 2013 del termine per completare la documentazione tecnico - amministrativa e gli adempimenti richiesti dai Bandi di misura P.S.R. per i singoli progetti P.I.R.A.P.;
- con nota 305151 del 30 aprile 2013, l'Autorità di Gestione del P.S.R. Campania 2007/2013 ha trasmesso al Settore Tecnico Amministrativo Provinciale delle Foreste di Avellino, nella qualità di Soggetto Attuatore - tra le altre - n. 2 Domande di Aiuto pervenute a valere sulla Misura 226 e di competenza, unitamente ai Progetti relativi ed a tutta la documentazione tecnico amministrativa pervenuta alle scadenze del 15 marzo e del 12 aprile 2013, al fine di procedere alla Ricevibilità e successiva Istruttoria delle Domande di Aiuto;

Vista la Legge Regionale della Campania n. 11 del 4 luglio 1991, che definisce l'Ordinamento Amministrativo degli Uffici della Giunta Regionale della Campania;

Visto il Regolamento n. 12 del 15 dicembre 2011 (approvato con Deliberazione di Giunta Regionale n. 612 del 29 ottobre 2011) che definisce l'Ordinamento Amministrativo della Giunta Regionale della Campania, ai sensi della Legge Regionale n. 8 del 6 agosto 2010 e successive modificazioni ed integrazioni;

Visto il Regolamento n. 14 del 21 dicembre 2012 (approvato con Deliberazione di Giunta Regionale n. 710 del 10 dicembre 2012) di modifica ed integrazione del Regolamento n. 12 del 15 dicembre 2011 (Ordinamento Amministrativo della Giunta Regionale della Campania);

Vista - da ultima - la Deliberazione di Giunta Regionale n. n. 427 del 27 settembre 2013, con la quale il termine per il completamento del conferimento degli incarichi previsti dal Nuovo Ordinamento è stato prorogato al 31 ottobre 2013;

Visto il Regolamento (CE) del Consiglio del 20 settembre 2005 n. 1698/2005 sul sostegno allo Sviluppo Rurale da parte del Fondo Europeo Agricolo per lo Sviluppo Rurale (F.E.A.S.R.);

Visto il Regolamento (CE) della Commissione del 15 dicembre 2006 n. 1974/2006 che reca disposizioni di applicazione del Regolamento (CE) del Consiglio n. 1698/2005;

Visto il Decreto n. 42 del 29 ottobre 2008, con il quale l'Autorità di Gestione ha definito le modalità organizzative per l'attuazione del P.S.R. Campania 2007 - 2013, prevedendo, tra gli altri - quale Soggetto Attuatore - il Settore Tecnico Amministrativo Provinciale Foreste di Avellino;

Visto il Decreto Dirigenziale n. 40 del 25 maggio 2012, con il quale sono stati approvati dall'Autorità di Gestione del P.S.R. Campania 2007/2013 i "format" dei Bandi di attuazione delle Misure, in ambito P.I.R.A.P.;

Visto il Decreto dell'Autorità di Gestione del P.S.R. Campania 2007/2013 n. 67 del 1° ago. 2013, con il quale è stata aperta una nuova finestra temporale per la presentazione delle Domande di Aiuto per i progetti P.I.R.A.P.;

Visto il Decreto Dirigenziale n. 25 del 30 aprile 2009, con il quale l'Autorità di Gestione del P.S.R. Campania 2007/2013 ha approvato il Manuale per la gestione delle Domande di Aiuto;

Visti gli esiti dell'attività istruttoria svolta dai Tecnici Istruttori incaricati, validati dal Responsabile dell'Unità di gestione delle Domande di Aiuto (dott. Carmine Del Mastro), con la Relazione sull'attività istruttoria corredata dalla Graduatoria Provvisoria della Misura 226, in ambito P.I.R.A.P., per il Periodo "29 set. 2012 - 15 marzo 2013";

Considerato che:
- l'accertamento della Ricevibilità delle n. 2 Domande di Aiuto di competenza - presentate a valere sulla Misura 226 e trasmesse con la nota 305151 del 30 aprile 2013 - si è concluso positivamente;

Ritenuto di dover approvare la Relazione sull'attività istruttoria corredata dalla proposta di Graduatoria Provvisoria della Misura 226, in ambito P.I.R.A.P. per il Periodo "29 set. 2012 - 15 marzo 2013" - nonché gli Elenchi Provvisori delle Domande di Aiuto non Ricevibili, non ammissibili a Valutazione, non ammissibili a Finanziamento e Ammissibili a finanziamento;

Alla stregua della complessiva attività istruttoria svolta dal Responsabile dell'Unità di gestione delle Domande di Aiuto (dott. Carmine Del Mastro),

DECRETA

per quanto indicato in premessa che qui s'intende integralmente riportato:

1. E' approvata la Graduatoria Provvisoria - in ambito P.I.R.A.P. - della Misura 226 del P.S.R. Campania 2007/2013 per il Periodo "29 set. 2012 - 15 marzo 2013" e gli Elenchi Provvisori delle Domande di Aiuto non Ricevibili (n. 0), non ammissibili a Valutazione (n. 2), non ammissibili a Finanziamento (n. 0) e Ammissibili a finanziamento (n. 0), che allegati al presente provvedimento ne formano parte integrante e sostanziale (**All. 1**).

2. Gli esiti della procedura saranno resi pubblici, con l'affissione dell'Elenco (All. 1) - che sarà consultabile e accessibile direttamente dagli interessati - negli Uffici del Settore Tecnico Amministrativo Provinciale delle Foreste, in Avellino al Centro Direzionale "Collina Liguorini".

3. Le eventuali Istanze di Riesame - da prodursi con le Modalità di cui al Manuale delle procedure di gestione delle Domande di Aiuto del P.S.R. Campania 2007-2013 - dovranno pervenire al Settore Tecnico Amministrativo Provinciale delle Foreste di Avellino entro i 10 giorni successivi alla data di pubblicazione della graduatoria provvisoria o dalla ricezione della comunicazione di non ammissibilità della singola Domanda.

4. Il presente Decreto viene inviato:
- al Settore 01 (Servizio 04 "Registrazione Atti monocratici ed Archiviazione dei Decreti Dirigenziali") dell'A.G.C. 02;
- all'Autorità di Gestione del P.S.R. Campania 2007 - 2013;
- al Settore 05 "Foreste Caccia e Pesca" dell'A.G.C. 11;
- al Referente della Misura 226;
- al Responsabile Unico dei Rapporti Finanziari con l'Agenzia per le Erogazioni in Agricoltura;
- al Settore 02 (Servizio 03 "Studi, Documentazione e Pubblicazioni Istituzionali, AA. GG. e Gestione Economico Finanziaria) dell'A.G.C. 01 per la sua pubblicazione sul Bollettino Ufficiale;
- al Settore 01 "S.I.R.C.A." dell'A.G.C. 11 per la pubblicazione del presente Decreto sul Portale Internet dell'Area Agricoltura della Giunta Regionale della Campania, al seguente indirizzo web: http://www.sito.regione.campania.it/agricoltura/home.htm.

Marco Di Sciuva

fonte: http://

Giunta Regionale della Campania
Settore Tecnico Amministrativo Provinciale Foreste
di Avellino

PSR 2007-2013 CAMPANIA

RELAZIONE ISTRUTTORIA

MISURA **226 - Ricostituzione del potenziale forestale e interventi preventivi**

PERIODO **29/09/2012 - 15/03/2013**

La tabella seguente illustra i risultati dell'attività svolta riferita al periodo e alla misura in oggetto

ISTANZE PER FASE	Nr.
Protocollate	2
Non ricevibili	0
Non ammesse alla valutazione	2
Non ammesse al finanziamento	0
Ammesse al finanziamento	0

Si rimettono gli atti al Dirigente per la relativa approvazione.

Data

4-10-2013

Firma Responsabile UDA

Carmine Del Mastro

VISTO - 7 OTT. 2013

REGIONE CAMPANIA SETTORE FORESTE

Il Dirigente del Settore
dott. [illegible]

Giunta Regionale della Campania

Settore Tecnico Amministrativo Provinciale Foreste di Avellino

PSR 2007-2013 CAMPANIA

226 - Ricostituzione del potenziale forestale e interventi preventivi

ELENCO PROVVISORIO ISTANZE NON RICEVIBILI

PERIODO 29/09/2012 - 15/03/2013

Firma Dirigente del Settore

VISTO REGIONE CAMPANIA SETTORE FORESTE - AVELLINO 2013

Marco Di Sciuva

fonte: http://t

Giunta Regionale della Campania

Settore Tecnico Amministrativo Provinciale Foreste di Avellino

PSR 2007-2013 CAMPANIA

226 - Ricostituzione del potenziale forestale e interventi preventivi

GRADUATORIA PROVVISORIA ISTANZE AMMISSIBILI AL FINANZIAMENTO

PERIODO 29/09/2012 - 15/03/2013

Firma Dirigente del Settore

VISTO 3 OTT. 2013 *Marco Di Sciuva*

REGIONE CAMPANIA SETTORE FORESTE - AVELLINO

fonte: http://t

Giunta Regionale della Campania

Settore Tecnico Amministrativo Provinciale Foreste di Avellino

PSR 2007-2013 CAMPANIA

226 - Ricostituzione del potenziale forestale e interventi preventivi

ELENCO PROVVISORIO ISTANZE NON AMMISSIBILI ALLA VALUTAZIONE

PERIODO 29/09/2012 - 15/03/2013

ID Domanda	N° Protocollo	Data Presentazione	Beneficiario	CUAA	Titolo Progetto	Motivazioni
115682076	188726	14/03/2013	COMUNE SAN MARTINO VALLE CAUDINA	80013570645	Mitigazione del rischio idrogeologico con sistem. vallone in località Fontana Aragaona - Quercino	Il comune richiedente ha presentato solo l'istanza di partecipazione e formulario senza alcun elaborato tecnico amministrativo.
797159793	797159793	14/03/2013	COMUNE DI QUADRELLE	80006570644	Costruzione vasca antincendio e ripristino area antistante rifugio "Vallefredda"	Manca: indagine vegetazionale, geopedologica, delibera di approvazione del piano triennale e relazione di compatibilità con espressa dichiarazione .....La relazione tecnica illustrativa non contiene tutti gli elementi richiesti dal bando. Le foto non sono referenziate; Il progetto non è coerente con quanto descritto al punto 4, paragrafo 9 del bando(non è prevista la ristrutturazione del rifugio nè la vasca raccolta delle acque piovane per uso domestico)

Firma Dirigente del Settore

Marco Di Sciuva

VISTO REGIONE CAMPANIA SETTORE FORESTE - AVELLINO 07 OTT. 2013

fonte: http://t

Giunta Regionale della Campania

Settore Tecnico Amministrativo Provinciale Foreste di Avellino

PSR 2007-2013 CAMPANIA

226 - Ricostituzione del potenziale forestale e interventi preventivi

ELENCO PROVVISORIO ISTANZE NON AMMISSIBILI AL FINANZIAMENTO

PERIODO 29/09/2012 - 15/03/2013

VISTO - 7 OTT. 2013

REGIONE CAMPANIA SETTORE FORESTE - AVELLINO

Firma Dirigente del Settore

Marco Di Sciuva

fonte: http://t

Decreto Dirigenziale n. 74 del 11/10/2013

A.G.C. 11 Sviluppo Attività Settore Primario

Settore 17 Settore tecnico-amministrativo provinciale foreste - Avellino

Oggetto dell'Atto:

P.S.R. CAMPANIA 2007/2013, IN AMBITO PROGETTI INTEGRATI RURALI PER LE AREE PROTETTE (P.I.R.A.P.) - MISURA 227 (AZ. B) "INVESTIMENTI NON PRODUTTIVI TESI A MIGLIORARE O INCREMENTARE LA FRUIZIONE TURISTICO RICREATIVO IN AMBIENTE FORESTALE E MONTANO". BANDO APPROVATO DALL'AUTORITA' DI GESTIONE DEL P.S.R. CAMPANIA 2007/2013 CON DECRETO N. 40 DEL 25 MAGGIO 2012 - SESSIONE "29 SET. 2012 - 15 MARZO 2013". APPROVAZIONE DELLA GRADUATORIA PROVVISORIA.

IL DIRIGENTE

Premesso che:
- con Deliberazione n. 1131 del 19 giugno 2009, la Giunta Regionale della Campania ha approvato le Linee Guida per l'attuazione dei Progetti integrati di Filiera (P.I.F.) e dei Progetti Integrati Rurali per le Aree Protette (P.I.R.A.P.) e ha dato - tra l'altro - mandato all'Autorità di Gestione del Programma di Sviluppo Rurale (P.S.R.) Campania 2007/2013 per l'esecuzione di tutti gli adempimenti previsti dalle predette Linee Guida;
- attraverso i Progetti Integrati Rurali per le Aree Protette si intende promuovere e realizzare, nelle aree rurali di particolare pregio ambientale, interventi pubblici tesi ad adeguare l'infrastrutturazione necessaria alla migliore fruizione delle risorse del territorio, la diffusione di tecnologie aggiornate di comunicazione e informazione, oltre che la prevenzione dei rischi ambientali nel quadro della valorizzazione naturalistico - paesaggistica del territorio;
- con Decreto Dirigenziale n. 3 del 20 gennaio 2010, il Coordinatore dell'Area Generale di Coordinamento "Sviluppo Attività Settore Primario" - nella qualità di Autorità di Gestione del P.S.R. Campania 2007/2013 ha approvato il Manuale per l'attuazione dei Progetti Integrati Rurali per le Aree Protette;
- con Decreto Dirigenziale n. 40 del 25 maggio 2012 (pubblicato sul B.U.R.C. n. 35 del 4 giugno 2012), l'Autorità di Gestione del P.S.R. Campania 2007/2013 ha approvato i Bandi di attuazione delle Misure ed i "format", in ambito P.I.R.A.P.;
- con Decreto Dirigenziale n. 94 del 22 novembre 2012, l'Autorità di Gestione del P.S.R. Campania 2007/2013 ha fissato il nuovo termine di chiusura per la presentazione delle Domande di Aiuto per i progetti P.I.R.A.P. al 15 marzo 2013 e con successivo Decreto n. 11 del 12 marzo 2013 è stato stabilito - tra l'altro - il differimento al 12 aprile 2013 del termine per completare la documentazione tecnico - amministrativa e gli adempimenti richiesti dai Bandi di misura P.S.R. per i singoli progetti P.I.R.A.P.;
- con nota 305151 del 30 aprile 2013, l'Autorità di Gestione del P.S.R. Campania 2007/2013 ha trasmesso al Settore Tecnico Amministrativo Provinciale delle Foreste di Avellino, nella qualità di Soggetto Attuatore - tra le altre - n. 7 Domande di Aiuto pervenute a valere sulla Misura 227 e di competenza, unitamente ai Progetti relativi ed a tutta la documentazione tecnico amministrativa pervenuta alle scadenze del 15 marzo e del 12 aprile 2013, al fine di procedere alla Ricevibilità e successiva Istruttoria delle Domande di Aiuto;

Vista la Legge Regionale della Campania n. 11 del 4 luglio 1991, che definisce l'Ordinamento Amministrativo degli Uffici della Giunta Regionale della Campania;

Visto il Regolamento n. 12 del 15 dicembre 2011 (approvato con Deliberazione di Giunta Regionale n. 612 del 29 ottobre 2011) che definisce l'Ordinamento Amministrativo della Giunta Regionale della Campania, ai sensi della Legge Regionale n. 8 del 6 agosto 2010 e successive modificazioni ed integrazioni;

Visto il Regolamento n. 14 del 21 dicembre 2012 (approvato con Deliberazione di Giunta Regionale n. 710 del 10 dicembre 2012) di modifica ed integrazione del Regolamento n. 12 del 15 dicembre 2011 (Ordinamento Amministrativo della Giunta Regionale della Campania);

Vista - da ultima - la Deliberazione di Giunta Regionale n. n. 427 del 27 settembre 2013, con la quale il termine per il completamento del conferimento degli incarichi previsti dal Nuovo Ordinamento è stato prorogato al 31 ottobre 2013;

Visto il Regolamento (CE) del Consiglio del 20 settembre 2005 n. 1698/2005 sul sostegno allo Sviluppo Rurale da parte del Fondo Europeo Agricolo per lo Sviluppo Rurale (F.E.A.S.R.);

Visto il Regolamento (CE) della Commissione del 15 dicembre 2006 n. 1974/2006 che reca disposizioni di applicazione del Regolamento (CE) del Consiglio n. 1698/2005;

Visto il Decreto n. 42 del 29 ottobre 2008, con il quale l'Autorità di Gestione ha definito le modalità organizzative per l'attuazione del P.S.R. Campania 2007 - 2013, prevedendo, tra gli altri - quale Soggetto Attuatore - il Settore Tecnico Amministrativo Provinciale Foreste di Avellino;

Visto il Decreto Dirigenziale n. 40 del 25 maggio 2012, con il quale sono stati approvati dall'Autorità di Gestione del P.S.R. Campania 2007/2013 i "format" dei Bandi di attuazione delle Misure, in ambito P.I.R.A.P.;

Visto il Decreto dell'Autorità di Gestione del P.S.R. Campania 2007/2013 n. 67 del 1° ago. 2013, con il quale è stata aperta una nuova finestra temporale per la presentazione delle Domande di Aiuto per i progetti P.I.R.A.P.;

Visto il Decreto Dirigenziale n. 25 del 30 aprile 2009, con il quale l'Autorità di Gestione del P.S.R. Campania 2007/2013 ha approvato il Manuale per la gestione delle Domande di Aiuto;

Visti gli esiti dell'attività istruttoria svolta dai Tecnici Istruttori incaricati, validati dal Responsabile dell'Unità di gestione delle Domande di Aiuto (dott. Carmine Del Mastro), con la Relazione sull'attività istruttoria corredata dalla Graduatoria Provvisoria della Misura 227, in ambito P.I.R.A.P., per il Periodo "29 set. 2012 - 15 marzo 2013";

Considerato che:
- l'accertamento della Ricevibilità delle n. 7 Domande di Aiuto di competenza - presentate a valere sulla Misura 227 e trasmesse con la nota 305151 del 30 aprile 2013 - si è concluso positivamente per n. 6 di esse, mentre per n. 1 Domanda di Aiuto - inviata con Raccomandata in forma cartacea solo il 12 aprile 2013 (e cioè, oltre il termine del 15 marzo 2013 previsto) - è stata proposta la dichiarazione di Irricevibilità;
- con nota 5515 del 27 set. 2013, acquisita il successivo 30 set. al n. 2013.671443 del Protocollo Generale, il Comune di Mugnano del Cardinale (AV) ha rinunciato alla Domanda di Aiuto n. 536425223, dichiarando l'intenzione di avvalersi della nuova finestra temporale per la presentazione delle Domande di Aiuto per i progetti P.I.R.A.P., aperta dall'Autorità di Gestione del P.S.R. Campania 2007/2013 con il Decreto n. 67 del 1° ago. 2013;
- con nota 5514 del 2 ott. 2013, acquisita il successivo 3 ott. al n. 2013.680492 del Protocollo Generale, il Comune di Rotondi (AV) ha rinunciato alla Domanda di Aiuto n. 118956141, dichiarando l'intenzione di avvalersi della nuova finestra temporale per la presentazione delle Domande di Aiuto per i progetti P.I.R.A.P., aperta dall'Autorità di Gestione del P.S.R. Campania 2007/2013 con il Decreto n. 67 del 1° ago. 2013;
- pertanto, le uniche n. 4 Domande di Aiuto dichiarate ricevibili e non ritirate nelle more sono risultate "non ammissibili a valutazione", in quanto i Progetti, unitamente alla documentazione prodotta, sono risultati carenti degli elementi tecnici ed amministrativi previsti dal Bando;

Ritenuto di dover approvare la Relazione sull'attività istruttoria corredata dalla proposta di Graduatoria Provvisoria della Misura 227, in ambito P.I.R.A.P. per il Periodo "29 set. 2012 - 15 marzo 2013" - nonché gli Elenchi Provvisori delle Domande di Aiuto non Ricevibili, non ammissibili a Valutazione, non ammissibili a Finanziamento e Ammissibili a finanziamento;

Alla stregua della complessiva attività istruttoria svolta dal Responsabile dell'Unità di gestione delle Domande di Aiuto (dott. Carmine Del Mastro),

DECRETA

per quanto indicato in premessa che qui s'intende integralmente riportato:

1. E' approvata la Graduatoria Provvisoria - in ambito P.I.R.A.P. - della Misura 227 del P.S.R. Campania 2007/2013 per il Periodo "29 set. 2012 - 15 marzo 2013" e gli Elenchi Provvisori delle Domande di Aiuto non Ricevibili (n. 1), non ammissibili a Valutazione (n. 6, comprese le n. 2 Domande di Aiuto per le quali nelle more è intervenuta rinuncia), non ammissibili a Finanziamento (n. 0) e Ammissibili a finanziamento (n. 0), che allegati al presente provvedimento ne formano parte integrante e sostanziale (**All. 1**).

2. Gli esiti della procedura saranno resi pubblici, con l'affissione dell'Elenco (All. 1) - che sarà consultabile e accessibile direttamente dagli interessati - negli Uffici del Settore Tecnico Amministrativo Provinciale delle Foreste, in Avellino al Centro Direzionale "Collina Liguorini".

3. Le eventuali Istanze di Riesame - da prodursi con le Modalità di cui al Manuale delle procedure di gestione delle Domande di Aiuto del P.S.R. Campania 2007-2013 - dovranno pervenire al Settore Tecnico Amministrativo Provinciale delle Foreste di Avellino entro i 10 giorni successivi alla data di pubblicazione della graduatoria provvisoria o dalla ricezione della comunicazione di non ammissibilità della singola Domanda.

4. Il presente Decreto viene inviato:
- al Settore 01 (Servizio 04 "Registrazione Atti monocratici ed Archiviazione dei Decreti Dirigenziali") dell'A.G.C. 02;
- all'Autorità di Gestione del P.S.R. Campania 2007 - 2013;
- al Settore 05 "Foreste Caccia e Pesca" dell'A.G.C. 11;
- al Referente della Misura 227;
- al Responsabile Unico dei Rapporti Finanziari con l'Agenzia per le Erogazioni in Agricoltura;
- al Settore 02 (Servizio 03 "Studi, Documentazione e Pubblicazioni Istituzionali, AA. GG. e Gestione Economico Finanziaria) dell'A.G.C. 01 per la sua pubblicazione sul Bollettino Ufficiale;
- al Settore 01 "S.I.R.C.A." dell'A.G.C. 11 per la pubblicazione del presente Decreto sul Portale Internet dell'Area Agricoltura della Giunta Regionale della Campania, al seguente indirizzo web: http://www.sito.regione.campania.it/agricoltura/home.htm.

Marco Di Sciuva

fonte: http://burc.regione.campania.it

fonte: http://b

Giunta Regionale della Campania
Settore Tecnico Amministrativo Provinciale Foreste
di Avellino

PSR 2007-2013 CAMPANIA

RELAZIONE ISTRUTTORIA

MISURA **227 - Investimenti non produttivi**

PERIODO **29/09/2012 - 15/03/2013**

La tabella seguente illustra i risultati dell'attività svolta riferita al periodo e alla misura in oggetto

ISTANZE PER FASE	Nr.
Protocollate	7
Non ricevibili	1
Non ammesse alla valutazione	6
Non ammesse al finanziamento	0
Ammesse al finanziamento	0

Si rimettono gli atti al Dirigente per la relativa approvazione.

Data

4-10-2013

Firma Responsabile UDA

Carmine Del Mastro

VISTO - 7 OTT. 2013

REGIONE CAMPANIA SETTORE FORESTE - AVELLINO

Il Dirigente del Settore
Dr. Marco Di Sciuva

Giunta Regionale della Campania

Settore Tecnico Amministrativo Provinciale Foreste di Avellino

PSR 2007-2013 CAMPANIA

227 - Investimenti non produttivi

ELENCO PROVVISORIO ISTANZE NON RICEVIBILI

PERIODO 29/09/2012 - 15/03/2013

ID Domanda	N° Protocollo	Data Presentazione	Beneficiario	CUAA	Titolo Progetto
273879437	264651	13/03/2013	COMUNE SANTA LUCIA DI SERINO	02400780645	Sistemazione e Valorizzazione del Sentiero "Mezzacosta - Cannelloni - Venarotta"

REGIONE CAMPANIA SETTORE FORESTE - AVELLINO

Firmato Dirigente del Settore
Il Dirigente del Settore
dott. Marco Di Sciuva
Marco Di Sciuva

fonte: http://t

GRADUATORIA PROVVISORIA ISTANZE AMMISSIBILI AL FINANZIAMENTO

PERIODO 29/09/2012 - 15/03/2013

Firma Dirigente del Settore

Marco Di Sciuva
Il Dirigente del Settore
dott. Marco Di Sciuva

REGIONE CAMPANIA SETTORE FORESTE - AVELLINO

fonte: http://t

Giunta Regionale della Campania

Settore Tecnico Amministrativo Provinciale Foreste di Avellino

PSR 2007-2013 CAMPANIA

227 - Investimenti non produttivi

ELENCO PROVVISORIO ISTANZE NON AMMISSIBILI ALLA VALUTAZIONE

PERIODO 29/09/2012 - 15/03/2013

ID Domanda	N° Protocollo	Data Presentazione	Beneficiario	CUAA	Titolo Progetto	Motivazioni
573723595	188912	14/03/2013	ENTE PARCO REGIONALE DEL PARTENIO	92053140643	COMPL. DEL CENTRO DI ACCOGL. DEL PARCO DEL PARTENIO E RIPR/REALIZ. DEL PERCO. DIDATTICO A SUMMONTE	Dagli elaborati progettuali, dalle foto e dalla relazione non si evince l'esistenza del sentiero , intervento di tipologia <<i>> obbligatorio per accedere alla misura. Manca autorizzazione ai sensi dell'art. 23 della L.R. 11/96. Manca piano quinquennale di manutenzione. Per le forniture sono presenti solo due preventivi e non tre come previsto dal bando. Le dichiarazioni sostittutive (mod. A e mod. B non sono firmate). Manca comunicazione di inizio attività.
836084913	190550	15/03/2013	ENTE PARCO REGIONALE DEL PARTENIO	92053140643	PORTA DEL PARCO E CENTRO POLIFUNZIONALE - RIPRISTINO SENTIERO E RECUPERO PALAZZO CENCI BOLOGNETTI I°	L'Ente Parco ha presentato un progetto non coerente con quanto previsto a pagina 4 del bando (il sentiero non è a fondo naturale). Inoltre il progetto non rispetta le finalità della Misura 227 prevedendo il recupero del palazzo-Cenci Bolognetti- ubicato nel centro storico di S. Martino V.C. Il richiedente non ha presentato DIA; Il comune non è dotato di PAF nè di preliminare. Elaborati privi di data
118956141	192012	15/03/2013	COMUNE DI ROTONDI	80004150647	Sistemazione del sentiero Madonna della Stella - Piana del Fieno	L'Ente richiedente con propria nota n° 5514 del 02 ottobre 2013 ha rinunciato alla domanda di aiuto chiedendo la restituzione degli elaborati tecnico-amministrativi.
218359512	190590	15/03/2013	ENTE PARCO REGIONALE DEL PARTENIO	92053140643	CENTRO DI INFORMAZIONE LABORATORIO SCIENTIFICO E CENTRO DIDATTICO DEL PARCO DEL PARTENIO	Il ripristino di una strada asfaltata di oltre tre metri di larghezza non è coerente con quanto previsto a pag. 4 del bando e la ristrutturazione di un manufatto (ex scuola) ubicato in prossimità del centro urbano e fuori dal contesto forestale non è coerente con le finalità della misura. inoltre l'Ente proponente non ha alcuna autorizzazione ad intervenire da parte del Comune proprietario.
229950813	191726	15/03/2013	COMUNE DI SIRIGNANO	80004370641	RECUPERO DEL SENTIERO DEL MANDAMENTO	Il fascicolo aziendale non è aggiornato con le particelle oggetto di intervento. La Tipologia K dell'azione b non prevede il recupero di baracca in lamiera(non accatastata) e la trasformazione in deposito attrezzi. I certificati e gli attestati allegati sono mancanti di data e protocollo; manca l'elaborato delle particelle oggetto di intervento; il piano quinquennale di manutenzione non è conforme a quanto previsto dal bando. L'elaborato" dati climatici" è riferito ad un altro Comune (S. Angelo a Scala).
536425223	192296	15/03/2013	COMUNE DI MUGNANO DEL CARDINALE	80004350643	Recupero e riqualificazione delle Neviere di Campo di Spina	L'Ente richiedente con propria nota n° 5515 del 27 settembre 2013 ha rinunciato alla domanda di aiuto e chiesto la restituzione degli atti progettuali

Firma Dirigente del Settore

Il Dirigente del Settore
dott. Marco Di Sciuva

fonte: http://t

Giunta Regionale della Campania

Settore Tecnico Amministrativo Provinciale Foreste di Avellino

PSR 2007-2013 CAMPANIA

227 - Investimenti non produttivi

ELENCO PROVVISORIO ISTANZE NON AMMISSIBILI AL FINANZIAMENTO

PERIODO 29/09/2012 - 15/03/2013

Firma Dirigente del Settore

Marco Di Sciuva

REGIONE CAMPANIA SETTORE FORESTE - AVELLINO

VISTO

Il Dirigente del Settore
dott. Marco Di Sciuva

fonte: http://t

REGIONE CAMPANIA

Decreto Dirigenziale n. 129 del 07/10/2013

A.G.C. 11 Sviluppo Attività Settore Primario

Settore 2 Interventi per la produz.agr.produz. agro-alim. mercati agr.li consul.merc.

Oggetto dell'Atto:

REGIME COMUNITARIO DELLE QUOTE LATTE. BANDO PER L'ASSEGNAZIONE DELLE QUOTE DISPONIBILI ALLA RISERVA REGIONALE PER LA CAMPAGNA 2014/2015 IN APPLICAZIONE DELLA DELIBERAZIONE DI GIUNTA REGIONALE N. 1469 DEL 22 SETTEMBRE 2006 COME MODIFICATA ED INTEGRATA DALLA DELIBERAZIONE DI GIUNTA REGIONALE N. 531 DEL 29 OTTOBRE 2011 (CON ALLEGATI).

IL DIRIGENTE

PREMESSO che

- con la deliberazione di Giunta Regionale della Campania n.1469 del 22.09.2006 sono state definite le procedure per l'assegnazione delle quote disponibili alla riserva regionale in applicazione della legge n. 119/2003 e smi;

- con la deliberazione di Giunta Regionale della Campania n. 531 del 29 Ottobre 2011 sono state apportate alla richiamata deliberazione le necessarie modifiche per consentire ai produttori di latte vaccino di migliorare l'efficienza delle proprie aziende nell'ambito dei processi di ristrutturazione in atto conseguenti alla imminente eliminazione delle quote latte a far data dal 1° Aprile 2015;

CONSIDERATO che

- sono disponibili nella riserva regionale, a seguito del consolidamento dei dati al *SIAN* delle quantità ridotte e/o revocate in applicazione della legge n. 119/2003 e smi, quantitativi di latte sia in quota consegne che in quota vendite dirette che possono essere assegnati ai produttori latte vaccino della Regione Campania;

- è necessario procedere ad adottare un bando per garantire ai produttori interessati, sulla base delle effettive ed accertate esigenze di incremento dei propri livelli produttivi, di accedere alle assegnazioni delle quote disponibili alla riserva regionale conformemente ai criteri fissati dalle deliberazioni indicate in premessa;

- è stato predisposto, a tal fine, l'allegato documento *Bando per l'assegnazione delle quote disponibili alla riserva regionale per la campagna 2014/2015 in applicazione della deliberazione di Giunta Regionale n. 1469 del 22.09.2006 come modificata ed integrata dalla deliberazione di Giunta Regionale n. 531 del 29 Ottobre 2011,* che forma parte integrante e sostanziale del presente provvedimento;

RITENUTO che detto documento è conforme alle procedure ed ai criteri di attribuzione delle quote disponibili alla riserva regionale definiti con la D.G.R. n.1469 del 22.09.2006 come modificata ed integrata dalla D.G.R. n. 531 del 29 Ottobre 2011;

VISTO

- l'art. 4, comma 6, della legge regionale n. 24 del 29 Dicembre 2005;

- il Decreto Dirigenziale n. 70 del 15 Novembre 2010 adottato dal Coordinatore dell'AGC n. 11 ad oggetto *Misure di coordinamento e razionalizzazione dei procedimenti amministrativi e contabili dell'AGC 11. Delega di funzioni ai Signori Dirigenti dei Settori*;

- il *Regolamento disciplinante la pubblicazione degli atti nel Bollettino Ufficiale della Regione Campania* approvato con deliberazione di Giunta Regionale della Campania n. 1516 del 24 Aprile 2003 e convalidato con Regolamento del Consiglio Regionale n. 3 del 25 Marzo 2005;

Alla stregua dell'istruttoria compiuta dal Settore in conformità alle disposizioni dell'Unione europea, nazionali e regionali di riferimento

DECRETA

Per tutto quanto indicato in premessa che qui si intende riportato:

- di approvare l'allegato documento *Bando per l'assegnazione delle quote disponibili alla riserva regionale per la campagna 2014/2015 in applicazione della deliberazione di Giunta Regionale n. 1469 del 22.09.2006 come modificata ed integrata dalla deliberazione di Giunta Regionale n. 531 del 29 Ottobre 2011,* che forma parte integrante e sostanziale del presente provvedimento;

- di inviare il presente decreto:

    - al Sig. Assessore all'Agricoltura;
    - alla Segreteria di Giunta AGC 02, Settore 01, Servizio 04 - Registrazione Atti Monocratici Archiviazione Decreti Dirigenziali;
    - ai Settori Tecnici Amministrativi Provinciali dell'Alimentazione;
    - ai Settori Tecnici Amministrativi Provinciali Agricoltura e CePICA per una adeguata divulgazione;
    - al Settore S.I.R.C.A. per l'inserimento del bando e dei relativi allegati sul portale dell'Agricoltura, sito ufficiale del'Assessorato all'Agricoltura della Regione Campania;
    - al Settore Stampa, Documentazione e Informazione e Bollettino Ufficiale per la pubblicazione sul B.U.R.C.

Avverso il presente provvedimento è ammessa tutela con proposizione di ricorso giurisdizionale presso il Tribunale Amministrativo della Campania, secondo le modalità stabilite dal codice del processo amministrativo approvato con D.Lgs. 2 Luglio 2010, n. 104 e successive modifiche e integrazioni o, in alternativa, con ricorso straordinario al Capo dello Stato per motivi di legittimità, ai sensi del DPR 24.11.1971, n. 1199, rispettivamente entro 60 e 120 giorni, naturali e consecutivi, dalla data di pubblicazione del presente provvedimento sul Bollettino Ufficiale della Regione Campania.

- Antonio Irlando-

REGIME COMUNITARIO DELLE QUOTE LATTE.

Bando per l'assegnazione delle quote disponibili alla riserva regionale per la campagna 2014/2015 in applicazione della deliberazione di Giunta Regionale n. 1469 del 22 Settembre 2006 come modificata ed integrata dalla deliberazione di Giunta Regionale n. 531 del 29 Ottobre 2011 (con allegati).

Art. 1
(Finalità)

La Giunta Regionale della Campania con D.G.R. n. 1469 del 22 Settembre 2006, come modificata ed integrata dalla D.G.R. n. 531 del 29 Ottobre 2011, ha definito le procedure ed i criteri per l'assegnazione delle quote disponibili alla riserva regionale in applicazione della normativa dell'UE e nazionale di riferimento.

I produttori latte vaccino della Regione Campania, con reali e manifeste esigenze di incremento dei propri livelli produttivi ed in possesso dei prescritti requisiti, possono presentare apposita istanza secondo le modalità e la tempistica stabilite con il presente bando.

Art. 2
(Quote disponibili alla riserva regionale)

Le quote disponibili alla riserva regionale sia in quota consegne che in quota vendite dirette, distinte per le differenti *zone omogenee*, sono di seguito indicate:

ZONE OMOGENEE	CONSEGNE Kg	VENDITE DIRETTE kg
Zona di pianura	**1.768.651**	**0**
Zona svantaggiata	**281.714**	**0**
Zona di montagna	**5.324.685**	**13.696**

Le *zone omogenee* sono definite in conformità alle disposizioni di cui alla legge n.119/2003 e s.m.i. e al decreto di attuazione del *Ministero delle Politiche Agricole e Forestali* del 31 Luglio 2003 e s.m.i.

Art. 3
(Soggetti beneficiari)

I soggetti che possono beneficiare delle assegnazioni di quota di cui al presente bando sono i produttori latte vaccino della Regione Campania, in possesso dei requisiti di cui al successivo articolo 4, che ne facciano richiesta a mezzo di apposita istanza da presentare ai Settori *Tecnici Amministrativi Provinciali dell'Alimentazione* (Settori *Alimentazione*) competenti per territorio provinciale nei termini e con le modalità di cui all'articolo 5.

La competenza provinciale è determinata dalla particella catastale su cui è ubicata la stalla ed il codice aziendale assegnato dalla *Azienda Sanitaria Locale* (A.S.L.) competente per territorio, ai sensi dell'art. 2, comma 1, del decreto del *Ministero delle Politiche Agricole e Forestali* 31 Luglio 2003 e successive modifiche ed integrazioni.

Possono presentare istanza anche gli allevatori non titolari di quota purché giovani imprenditori secondo la definizione di cui al successivo art. 4.

fonte: http://burc.regione.campania.it

Art. 4
(Requisiti richiesti)

Il produttore deve essere in regola con gli obblighi di versamento del prelievo supplementare e con quanto previsto dalla vigente normativa sanitaria in materia di produzione ed immissione sul mercato di latte e di prodotti a base di latte.

La capacità produttiva aziendale deve essere superiore alla quota individuale di cui risulta titolare l'azienda, come registrato nel *Sistema Informativo Agricolo Nazionale* (SIAN), alla data del 1° Aprile 2014.

La capacità produttiva aziendale è determinata moltiplicando il numero medio di lattifere per la *media provinciale ad anno calcolata sulla totalità dei capi presenti in allevamento* come rilevabile dall'ultimo *Bollettino dei controlli della produttività del latte* delle statistiche ufficiali A.I.A. (*Associazione Italiana Allevatori*) riferita ad ogni provincia di ubicazione della stalla, fatta salva la maggiore capacità produttiva attestata da iscrizioni a libri, registri, etc. relativamente a capi di alta genealogia. Sono considerate nel computo del numero di lattifere anche le manze presenti in allevamento al momento della presentazione dell'istanza e che raggiungano un'età di almeno 24 mesi alla data del 1° Aprile 2014. Per il calcolo d ella capacità produttiva aziendale sono considerate le sole produzioni destinate ad essere commercializzate tal quali e/o trasformate.

La quota individuale, alla data del 1° Aprile 2014, non deve essere superiore al limite di trenta tonnellate annue per ogni ettaro di superficie agricola utilizzata, con esclusione della superficie destinata a boschi, frutteti o comunque a colture arboree. Il predetto requisito deve essere soddisfatto anche ad assegnazioni effettuate.

Il vincolo quota/superficie, per le assegnazioni di cui al presente bando, non si applica alle aziende ricadenti nei territori di cui all'art. 20 del Reg. CE n. 1257/99, riclassificati come *zone di pianura* dalla legge 119/2003 e smi ai soli fini dell'applicazione del regime delle quote latte.

Non possono beneficiare delle assegnazioni di quota i produttori che, a partire dal periodo 1995/96, abbiano venduto, affittato o comunque ceduto per un periodo superiore a due annate, in tutto o in parte, le quote individuali di cui erano titolari.

I produttori devono soddisfare, altresì, almeno uno dei seguenti requisiti, fermo restando quanto stabilito all'art. 11 del presente bando, di seguito elencati in ordine di priorità:

1. produttori titolari di quota latte che hanno subito la riduzione della quota B, ai sensi del decreto legge 23 Dicembre 1994 n. 727 convertito con modificazioni dalla legge 24 Febbraio 1995 n. 46, nei limiti del quantitativo ridotto;
2. giovani imprenditori agricoli ([1]) anche non titolari di quota;

[1] *Sono considerati giovani imprenditori agricoli ai fini dell'attribuzione delle quote indicate nel presente bando:*

- *le persone fisiche che non hanno ancora compiuto 40 anni;*
- *le società semplici, di persone e cooperative in cui almeno i 2/3 dei soci abbiano un'età inferiore a 40 anni;*
- *le società di capitali in cui oltre il 50% del capitale sociale è sottoscritto da persone con età inferiore ai 40 anni e oltre il 50% dei componenti degli organi di amministrazione della società sono persone con età inferiore ai 40 anni.*

Il requisito dell'età deve essere soddisfatto al momento della presentazione della domanda.

fonte: http://burc.regione.campania.it

3. produttori che hanno stipulato entro il termine perentorio di scadenza del bando:

    a) contratti di affitto di quota in corso di periodo per la campagna 2012/2013 e/o per la campagna 2013/2014; qualora un produttore abbia stipulato contratti di affitto di quota ricadenti in entrambe le campagne le assegnazioni sono effettuate nei limiti del 100% del maggiore fra i due quantitativi; qualora, invece, un produttore abbia stipulato contratti di affitto di quota per la stessa campagna le assegnazioni sono effettuate nei limiti della somma di detti quantitativi;
    b) contratti di acquisto di quota con inizio validità 1° Aprile 2013 e/o 1° Aprile 2014 nei limiti della somma di detti quantitativi;
    c) contratti di affitto di azienda con quota con inizio validità nella campagna 2012/2013 oppure in quella 2013/2014; le assegnazioni sono effettuate nei limiti della somma di detti quantitativi;
4. produttori che hanno prodotto oltre la propria quota individuale di inizio periodo nelle campagne lattiero-casearie 2011/2012 e/o 2012/2013; le assegnazioni sono effettuate nei limiti della media aritmetica della produzione in eccesso, espressa come rettificato, rispetto alla quota individuale; la media della produzione in eccesso viene calcolata sempre su due campagne pur in caso di inattività del produttore in una delle due.

Art. 5
(Presentazione delle istanze)

Le istanze redatte in carta semplice - conformi all'allegato modello A - e con firma autenticata ai sensi dell'art. 38 del D.P.R. n. 445/2000 e smi, devono essere inviate, a pena di esclusione, singolarmente e complete di tutta la documentazione prevista, a mezzo raccomandata postale A/R direttamente agli uffici competenti entro il 30° giorno successivo alla pubb licazione del presente bando sul Bollettino Ufficiale della Regione Campania. A tal fine fa fede la data del timbro postale.

Le istanze inviate dopo il termine suindicato e/o con modalità differenti da quella sopra richiamata sono dichiarate irricevibili. Il termine entro il quale devono essere inviate le istanze è spostato al primo giorno feriale utile qualora la scadenza coincida con un giorno festivo.

L'Amministrazione regionale non assume responsabilità per la dispersione di comunicazioni dipendenti da inesatta indicazione del recapito da parte del richiedente oppure da mancata o tardiva comunicazione né per eventuali disguidi postali in ogni modo imputabili di fatto a terzi, a caso fortuito o di forza maggiore né per la mancata restituzione dell'avviso di ricevimento della raccomandata.

Le istanze devono essere inviate ai competenti uffici il cui indirizzo è di seguito indicato:

- per le aziende in provincia di Avellino: Settore Tecnico Amministrativo Provinciale dell'Alimentazione, Centro Direzionale, Collina Liguorini - 83100 AVELLINO;
- per le aziende in provincia di Benevento: Settore Tecnico Amministrativo Provinciale dell'Alimentazione, P.zza E.Gramazio 4 - 82100 BENEVENTO;
- per le aziende in provincia di Caserta: Settore Tecnico Amministrativo Provinciale dell'Alimentazione, Centro Direzionale - Loc. San Benedetto - 81100 CASERTA;
- per le aziende in provincia di Napoli: Settore Tecnico Amministrativo Provinciale dell'Alimentazione, Centro Direzionale di Napoli, isola A/6 (piano 12) - 80143 NAPOLI;
- per le aziende in provincia di Salerno: Settore Tecnico Amministrativo Provinciale dell'Alimentazione, Via Generale Clark, 103 - 84131 SALERNO.

fonte: http://burc.regione.campania.it

I produttori partecipano alla assegnazione delle quote di cui all'art. 2 del presente bando per i quantitativi disponibili nell'area omogenea di appartenenza della propria azienda e per i quantitativi indicati all'atto della presentazione dell'istanza.

Art. 6

(Documentazione da allegare alle istanze)

Le istanze devono essere corredate, per la verifica del limite di trenta tonnellate di quota per ogni ettaro di superficie agricola utilizzata (SAU), dell'allegato modello A/1 in cui sono dettagliate le superfici aziendali detenute a titolo di proprietà o affitto. Sono escluse dalla presentazione di detto modello le aziende ricadenti nei territori di cui all'art. 20 del reg. (CE) n. 1257/1999.

Nel caso dei contratti di affitto - con scadenza anteriore al limite temporale di 5 anni a decorrere dal 1° Aprile 2014 - il produttore interessato deve allegare all'istanza un atto di proroga del contratto la cui validità è sufficiente a coprire il richiamato limite temporale minimo di 5 anni. All'esito positivo dell'assegnazione di quota il produttore interessato esibisce prova dell'avvenuta registrazione del contratto, pena la revoca della quota assegnata. Il presente capoverso non trova applicazione nel caso in cui il contratto di affitto sia comunque in scadenza dopo il 31 Marzo 2015 (termine di scadenza delle disposizioni relative al regime di contenimento della produzione di latte istituito nella parte II, titolo I, capo III, conformemente all'art. 66 del reg. (CE) 1234/2007 e smi).

Le società di giovani imprenditori agricoli - come definite all'art. 4 - e le società in possesso dei requisiti per poter beneficiare del punteggio riservato ai produttori di sesso femminile - come definite all'art. 8 - devono presentare, altresì, idonea documentazione probatoria atta a giustificare l'attribuzione del punteggio di cui allo stesso articolo 8.

Art. 7

(Istruttoria delle istanze)

I Settori *Alimentazione* effettuano l'istruttoria delle istanze pervenute verificando i dati dichiarati e la documentazione prodotta anche attraverso l'accesso diretto alle specifiche banche dati di altre Amministrazioni (fascicolo aziendale, BDN, registro pubblico delle quote, ecc.).

I Settori *Alimentazione,* all'esito delle fasi istruttorie, comunicano agli interessati l'eventuale non ammissione alle graduatorie regionali nei modi e nei termini di cui alla legge n. 241/90 e successive modifiche ed integrazioni con l'espressa indicazione dei motivi ostativi del mancato accoglimento dell'istanza.

Ai Settori Alimentazione competono, altresì, le verifiche di cui all'art. 71 del D.P.R. n. 445/2000 e smi sulle dichiarazioni sostitutive di certificazione e/o di atto di notorietà rese dai richiedenti con la presentazione delle istanze.

fonte: http://burc.regione.campania.it

Art. 8
(Attribuzione del punteggio)

Ai produttori che presentano istanza di assegnazione di quota, in possesso dei requisiti di cui al presente bando, viene attribuito un punteggio sulla base dei fattori di valutazione indicati nella seguente tabella:

FATTORI DI VALUTAZIONE	PUNTEGGIO
Età del titolare o del rappresentante legale al momento della presentazione dell'istanza	
< 30 anni	10
>30 anni e < o uguale a 40 anni	8
>40 anni e < o uguale a 50 anni	6
>50 anni e < o uguale a 60 anni	4
>60 anni	0
Sesso femminile *Sono considerate di sesso femminile anche:* *a) le società semplici, di persone e cooperative la cui compagine sociale è costituita da donne per oltre il 60 %;* *b) le società di capitali in cui i 2/3 delle quote di partecipazione al capitale appartengono a donne e i 2/3 degli organi di amministrazione sono costituite da donne.*	10
Azienda ricadente in area interessata dalla produzione di formaggi di latte vaccino, ai sensi del reg. (CE) n. 510/2006 o in corso di registrazione presso l'UE con protezione transitoria nazionale, ad esclusione delle produzioni per le quali i relativi disciplinari abbracciano l'intero territorio regionale.	
Azienda ricadente in due aree	10
Azienda ricadente in una sola area	5
Azienda non ricadente in alcuna area	0
Aziende che hanno aderito - per i bovini da latte - alla Misura 215 *Pagamenti per il benessere degli animali* del Programma di Sviluppo Rurale della Campania 2007/2013 .	10
Quota individuale	
Q.I. fino a 50.000 kg	10
Q.I. > di 50.000 e < o uguale a 100.000 kg	8
Q.I. > di 100.000 e < o uguale a 200.000 kg	6
Q.I. > di 200.000 e < o uguale a 300.000 kg	4
Q.I.> di 300.000 e < o uguale a 400.000 kg	2
Q.I.> di 400.000 e < o uguale a 500.000 kg	1
Q.I > di 500.000	0
Aziende agricole gestite da giovani imprenditori organizzati in forma societaria secondo la definizione di cui al presente bando	50
Per ciascuna campagna di presenza in graduatoria senza assegnazione di quota (la presenza in graduatoria deve essere continuativa a partire dalla campagna immediatamente precedente a quella del bando al quale si partecipa)	10

fonte: http://burc.regione.campania.it

Art. 9
(Formazione degli elenchi provinciali)

All’esito positivo delle fasi istruttorie di cui all’articolo 7 e dell’attribuzione del punteggio di cui all’articolo 8 i produttori sono inseriti in appositi elenchi provinciali distinti per le zone omogenee di cui all’articolo 2.

A. Zone di pianura

Gli elenchi provinciali sono redatti, fermo restando quanto stabilito all'art. 11 del presente bando, sulla base dei seguenti criteri elencati in ordine di priorità:

1. produttori titolari di quota latte che hanno subito la riduzione della quota B, ai sensi del decreto legge 23 Dicembre 1994 n. 727 convertito con modificazioni dalla legge 24 Febbraio 1995 n. 46, nei limiti del quantitativo ridotto;
2. giovani imprenditori agricoli anche non titolari di quota;
3. produttori che hanno stipulato entro il termine perentorio di scadenza del bando:

    a. contratti di affitto di quota in corso di periodo per la campagna 2012/2013 e/o per la campagna 2013/2014; qualora un produttore abbia stipulato contratti di affitto di quota ricadenti in entrambe le campagne le assegnazioni sono effettuate nei limiti del 100% del maggiore fra i due quantitativi; qualora, invece, un produttore abbia stipulato contratti di affitto di quota per la stessa campagna le assegnazioni sono effettuate nei limiti della somma di detti quantitativi;
    b. contratti di acquisto di quota con inizio validità 1° Aprile 2013 e/o 1° Aprile 2014 nei limiti della somma di detti quantitativi;
    c. contratti di affitto di azienda con quota con inizio validità nella campagna 2012/2013 e/o in quella 2013/2014; le assegnazioni sono effettuate nei limiti della somma di detti quantitativi;

4. produttori che hanno prodotto oltre la propria quota individuale di inizio periodo nelle campagne lattiero-casearie 2011/2012 e/o 2012/2013; le assegnazioni sono effettuate nei limiti della media aritmetica della produzione in eccesso, espressa come rettificato, rispetto alla quota individuale; la media della produzione in eccesso viene calcolata sempre su due campagne pur in caso di inattività del produttore in una delle due.

B. Zone svantaggiate

Gli elenchi provinciali sono redatti, fermo restando quanto stabilito all'art. 11 del presente bando, sulla base dei seguenti criteri elencati in ordine di priorità:

1. giovani imprenditori agricoli anche non titolari di quota;

2. produttori che hanno stipulato entro il termine perentorio di scadenza del bando:

    a. contratti di affitto di quota in corso di periodo per la campagna 2012/2013 e/o per la campagna 2013/2014; qualora un produttore abbia stipulato contratti di affitto di quota ricadenti in entrambe le campagne le assegnazioni sono effettuate nei limiti del 100% del maggiore fra i due quantitativi; qualora, invece, un produttore abbia stipulato contratti di

fonte: http://burc.regione.campania.it

affitto di quota per la stessa campagna le assegnazioni sono effettuate nei limiti della somma di detti quantitativi;

b. contratti di acquisto di quota con inizio validità 1° Aprile 2013 e/o 1° Aprile 2014 nei limiti della somma di detti quantitativi;
c. contratti di affitto di azienda con quota con inizio validità nella campagna 2012/2013 e/o in quella 2013/2014; le assegnazioni sono effettuate nei limiti della somma di detti quantitativi;

3. produttori che hanno prodotto oltre la propria quota individuale di inizio periodo nelle campagne lattiero-casearie 2011/2012 e/o 2012/2013; le assegnazioni sono effettuate nei limiti della media aritmetica della produzione in eccesso, espressa come rettificato, rispetto alla quota individuale; la media della produzione in eccesso viene calcolata sempre su due campagne pur in caso di inattività del produttore in una delle due.

C. Zone di montagna

Gli elenchi provinciali sono redatti, fermo restando quanto stabilito all'art. 11 del presente bando, sulla base dei seguenti criteri elencati in ordine di priorità:

1. giovani imprenditori agricoli anche non titolari di quota;

2. produttori che hanno stipulato entro il termine perentorio di scadenza del bando:

    d. contratti di affitto di quota in corso di periodo per la campagna 2012/2013 e/o per la campagna 2013/2014; qualora un produttore abbia stipulato contratti di affitto di quota ricadenti in entrambe le campagne le assegnazioni sono effettuate nei limiti del 100% del maggiore fra i due quantitativi; qualora, invece, un produttore abbia stipulato contratti di affitto di quota per la stessa campagna le assegnazioni sono effettuate nei limiti della somma di detti quantitativi;
    e. contratti di acquisto di quota con inizio validità 1° Aprile 2013 e/o 1° Aprile 2014 nei limiti della somma di detti quantitativi;
    f. contratti di affitto di azienda con quota con inizio validità nella campagna 2012/2013 e/o in quella 2013/2014; le assegnazioni sono effettuate nei limiti della somma di detti quantitativi;

3. produttori che hanno prodotto oltre la propria quota individuale di inizio periodo nelle campagne lattiero-casearie 2011/2012 e/o 2012/2013; le assegnazioni sono effettuate nei limiti della media aritmetica della produzione in eccesso, espressa come rettificato, rispetto alla quota individuale; la media della produzione in eccesso viene calcolata sempre su due campagne pur in caso di inattività del produttore in una delle due.

I *Settori Alimentazione* provvedono ad approvare con apposito provvedimento i richiamati elenchi provinciali e a trasmetterli, sia su formato cartaceo che su supporto informatico, al Settore *Interventi per la Produzione Agricola, Produzione Agro-Alimentare, Mercati Agricoli, Consulenza Mercantile* (Settore *I.P.A.*), entro e non oltre il 31 Agosto 2013.
A tal fine il Settore IPA fornisce apposite indicazioni in ordine alle modalità di predisposizione dei suddetti elenchi .

Art. 10
(Formazione delle graduatorie regionali)

Il Settore *I.P.A.*, ricevuti gli elenchi provinciali, provvede a redigere e formalizzare con proprio provvedimento le rispettive graduatorie regionali, distinte per zone omogenee, dei produttori beneficiari

fonte: http://burc.regione.campania.it

delle assegnazioni ne limiti dei quantitativi stabiliti dal presente bando, secondo i criteri e le priorità di cui all'art. 4 nonché del punteggio di cui all'art. 8.

A parità di punteggio le graduatorie regionali sono ordinate in base all'età dei titolari o dei rappresentanti legali dell'azienda a partire da quello più giovane di età riferita al momento della presentazione dell'istanza. Per i giovani organizzati in forma societaria la priorità, sempre a parità di punteggio, è data in base alla data di costituzione della società stessa a partire da quella meno recente.

In caso di ulteriore parità in graduatoria è data priorità all'istanza presentata in data antecedente.

Art. 11
(Assegnazioni)

Le assegnazioni di quota hanno effetto a decorrere dal 1° Aprile 2014.

Non si procede ad effettuare assegnazioni di quota per quantitativi inferiori a 1.000 kg e superiori a 20.000 kg per azienda, ad eccezione delle assegnazioni:

- ✓ a favore di produttori titolari di quota latte che hanno subito la riduzione della quota B, ai sensi del decreto legge 23 Dicembre 1994 n. 727 convertito con modificazioni dalla legge 24 Febbraio 1995 n. 46, di cui all'art. 9, lettera A punto 1, del presente bando nei limiti della suddetta riduzione;
- ✓ a favore dell'ultimo produttore utilmente collocato in ciascuna graduatoria regionale relativamente ad eventuali quantitativi residui.

Le assegnazioni di quota, inoltre, devono essere effettuate nei limiti determinati dalla capacità produttiva aziendale accertata nonché nei limiti di trenta tonnellate annue per ogni ettaro di superficie agricola utilizzata, con esclusione della superficie destinata a boschi, frutteti o comunque a colture arboree. Nel computo del predetto limite deve essere conteggiato anche il quantitativo di cui risulta, eventualmente già titolare l'azienda. Il vincolo quota/superficie non si applica alle aziende ricadenti nei territori di cui all'art. 20 del Reg. CE n. 1257/1999.

Le eventuali disponibilità residue di quota non assegnata per esaurimento di produttori utilmente collocati in graduatoria alimentano - in ordine di priorità - le zone omogenee di seguito indicate:

1. Zone di pianura;
2. Zone svantaggiate;
3. Zone di montagna.

In caso di inutilizzo ulteriore, rientrano nella riserva regionale.

I dati di riferimento da prendere in considerazione sono quelli più recenti e già consolidati nel *Sistema Informativo Agricolo Nazionale* (SIAN).

I produttori che risultano assegnatari di quota ai sensi del presente bando non possono vendere, in tutto o in parte, la propria quota individuale, pena la revoca del quantitativo assegnato ed il rientro dello stesso nella disponibilità del bacino regionale.

L'elenco regionale dei beneficiari delle assegnazioni effettuate è pubblicato sul B.U.R.C. e sul sito della Regione Campania www.sito.regione.campania.it/agricoltura nella sezione quote latte e ha valore di notifica a tutti gli effetti di legge anche per i produttori che, pur collocati in graduatoria, non risultano assegnatari di alcun quantitativo di quota per esaurimento delle disponibilità al bacino regionale.

fonte: http://burc.regione.campania.it

Art. 12
(Disposizioni finali)

Il presente bando costituisce *lex specialis* e, pertanto, la richiesta di assegnazione di quota in conformità alle disposizioni in esso contenute comporta, implicitamente, l'accettazione senza riserva alcuna di tutte le condizioni e prescrizioni ivi previste.

Per tutto quanto non espressamente previsto dal presente bando si rinvia a quanto disciplinato con deliberazione n.1469 del 22 Settembre 2006 come modificata ed integrata dalla deliberazione di Giunta Regionale n. 531 del 29 Ottobre 2011 ed alle disposizioni contenute nella vigente normativa dell'UE e nazionale in materia.

fonte: http://burc.regione.campania.it

Modello A

ISTANZA DI ASSEGNAZIONE DELLE QUOTE DISPONIBILI ALLA RISERVA REGIONALE PER LA CAMPAGNA 2014/2015

Al Settore Tecnico Amministrativo Provinciale

Alimentazione di _____

Il/La sottoscritto/a_____

nato/a a _____ il ___/___/_____ e residente in _____

Comune _____ Provincia _____ C.F. _____

in qualità di titolare/rappresentante legale dell'azienda_____

_____ matr. AGEA_____

Partita IVA_____C.U.A.A._____

Ubicazione azienda via/località _____n. ___ cap _____

Comune_____Provincia_____

e-mail _____telefono _____ / _____

CHIEDE

di poter beneficiare di una assegnazione di quota in:

- quota consegne per un quantitativo pari a kg _____ (_____)
- quota vendite dirette per un quantitativo pari a kg _____ (_____)

A tal fine, ai sensi e per gli effetti degli artt. 46 e 47 del D.P.R. 28 Dicembre 2000 n. 445, consapevole che in caso di dichiarazione mendace è punito ai sensi del Codice Penale secondo quanto prescritto dall'art. 76 del D.P.R. n. 445/2000 e che, inoltre, qualora dal controllo effettuato emerga la non veridicità del contenuto di taluna delle dichiarazioni rese decade dai benefici conseguiti con il provvedimento eventualmente adottato sulla base della dichiarazione non veritiera (art. 75 del D.P.R. n. 445/2000)

dichiara:

- che la propria azienda è situata, ai sensi dell'art. 2, del D.M. 31 Luglio 2003, in zona di (indicare):
  - o pianura
  - o svantaggiata
  - o montagna

fonte: http://burc.regione.campania.it

- di essere titolare di una quota individuale per la campagna 2013/2014 in quota *consegne* pari a kg _____ e/o in quota *vendite dirette* pari a kg _____ con codice comunicazione individuale _ _ _ _ _ _ _ _ _ _ ;
- di essere in regola con gli obblighi di versamento del prelievo supplementare;
- che l'azienda, a partire dal periodo 1995/1996 non ha venduto, affittato o comunque ceduto per un periodo superiore a due annate in tutto o in parte le quote di cui era titolare, fatto salvo l'affitto in corso di campagna della quota non utilizzata;
- che la propria azienda ha una superficie complessiva di ha ____ ____ di cui ha ____ ____ di SAU (Superficie Agricola Utilizzata) ad esclusione della superficie destinata a boschi, frutteti o comunque a colture arboree; tale superficie è detenuta in proprietà per ha ____ ____ giusto atto notarile del _____ oppure detenuta in affitto per ha ____ ____ con contratto registrato presso l'Agenzia delle Entrate di _____ al n. _____ il _____ con scadenza il _____ ;
- che, alla data odierna, la consistenza di stalla del proprio allevamento, con codice ASL _____ , è di n. _____ lattifere (ivi comprese le manze che alla data del 1° Aprile 2014 avranno raggiunto un'età di almeno 24 mesi) le cui produzioni (ad esclusione, quindi, delle vacche nutrici) sono destinate ad essere commercializzate tal quale o trasformate;
- di essere a conoscenza che la capacità produttiva aziendale è determinata al momento della presentazione dell'istanza moltiplicando il numero medio di lattifere per la *media provinciale ad anno calcolata sulla totalità dei capi presenti in allevamento* come rilevabile dall'ultimo *Bollettino dei controlli della produttività del latte* delle statistiche ufficiali A.I.A. (*Associazione Italiana Allevatori*) riferita ad ogni provincia di ubicazione della stalla, fatta salva la maggiore capacità produttiva attestata da iscrizioni a libri, registri, etc. relativamente a capi di alta genealogia;
- di essere in regola con la vigente normativa sanitaria in materia di produzione ed immissione sul mercato di latte e di prodotti a base di latte;
- di essere a conoscenza che in caso di assegnazione di quota latte non può vendere, in tutto o in parte, la propria quota individuale, pena la revoca dell'eventuale quota assegnata;
- di essere in possesso, inoltre, di uno o più requisiti di cui all'articolo 4.

Per le società:

- la società di cui il sottoscritto è legale rappresentante è/non è in possesso dei requisiti per poter beneficiare del punteggio riservato ai giovani imprenditori agricoli organizzati in forma societaria, ai sensi della DGR Campania n. 1469/2006 e smi;
- la società di cui il sottoscritto è legale rappresentante è/non è in possesso dei requisiti per poter beneficiare del punteggio riservato ai produttori di sesso femminile, ai sensi della DGR Campania n. 1469/2006 e smi;

<u>Si allega la seguente documentazione:</u>

- mod. A/1 relativo ai dati catastali dei terreni (ad esclusione delle aziende ricadenti nei territori di cui all'art. 20 del Reg. CE n. 1257/1999);
- documentazione probatoria atta a dimostrare il possesso dei requisiti per poter beneficiare del punteggio riservato ai giovani imprenditori agricoli organizzati in forma societaria;
- documentazione probatoria atta a dimostrare per le società il possesso dei requisiti per poter beneficiare del punteggio riservato ai produttori di sesso femminile;
- atto di proroga del contratto di affitto che consente di assicurare una validità temporale minima di 5 anni di possesso delle superfici aziendali (nei soli casi di scadenza dei contratti di affitto

fonte: http://burc.regione.campania.it

anteriori al 1° Aprile 2015); in caso di assegnazio ne di quota latte si esibirà prova dell'avvenuta registrazione, pena la revoca del quantitativo assegnato.

La presente istanza, ai sensi dell'art. 38 del DPR n. 445/2000, deve essere sottoscritta in presenza del funzionario addetto alla ricezione della stessa, ovvero essere sottoscritta e presentata unitamente a copia fotostatica non autenticata di un documento di identità del sottoscrittore in corso di validità.

(*luogo e data*)_____

_____
(firma del titolare/legale rappresentante)

Il/La sottoscritto/a dichiara di essere informato, ai sensi e per gli effetti degli artt. 13 e 23 del decreto legislativo n. 196/2003, che i dati personali raccolti saranno trattati, anche con strumenti informatici, esclusivamente nell'ambito del procedimento per il quale la presente dichiarazione viene resa e, pertanto, fornisce il proprio consenso al trattamento degli stessi.

(*luogo e data*)_____

_____
(firma del titolare/legale rappresentante)

fonte: http://burc.regione.campania.it

MODELLO A/1- SUPERFICI PRESENTI IN AZIENDA

PRODUTTORE	
C.U.A.A.	

dichiarazione sostitutiva dell'atto di atto di notorietà resa ai sensi del D.P.R. n. 445/2000

	COMUNE			**DATI CATASTALI**				**SUPERFICIE CATASTALE**		**SUPERFICIE UTILIZZATA**	
	CODICE ISTAT		**DENOMINAZIONE**								
PROG.	PROV.	COMUNE		SEZ.	FOGLIO	PARTICELLA	SUB	ETTARI	ARE	ETTARI	ARE
1			CENTRO AZIENDALE								
2											
3											
									TOTALE		

Firma produttore

fonte: http://burc.regione.campania.it

REGIONE CAMPANIA

Decreto Dirigenziale n. 270 del 25/09/2013

A.G.C. 11 - Sviluppo Attività Settore Primario

Settore: 21 - Tecnico-Amministrativo Provinciale Foreste - Salerno

Oggetto:

PSR della Campania 2007-2013 Misura 226 " Ricostituzione del potenziale forestale e interventi preventivi" Azione C. Approvazione quadro economico post-gara e ulteriore proroga alla DICA n° 756045. Soggetto beneficiario Comunita' Montana Vallo di Diano I° sessione 2011. Titolo Progetto: "Interventi per il monitoraggio degli incendi boschivi e degli ecosistemi forestali - Sistema di videosorveglianza". Allegato quadro economico post gara.

Area Generale di Coordinamento Sviluppo Attività Settore Primario
STAPF di SALERNO

Approvazione rimodulazione post-gara e ulteriore proroga alla DICA n° **756045** Misura **226/C**

Oggetto: PROGRAMMA DI SVILUPPO RURALE CAMPANIA (PSR) 2007/2013
MISURA 226 "RICOSTITUZIONE DEL POTENZIALE FORESTALE E INTERVENTI PREVENTIVI"- AZIONE "**C**"
Concessione contributo a favore della **Comunità Montana Vallo di Diano**.
Titolo Progetto "Interventi per il monitoraggio degli incendi boschivi e degli ecosistemi forestali – Sistema di videosorveglianza".

IL DIRIGENTE

Premesso che la Commissione Europea con Decisione C (2010) 1261 del 02 marzo 2010 ha approvato la modifica al Programma di Sviluppo Rurale della Regione Campania (PSR) 2007/2013;
Viste le Disposizioni generali ed i Bandi di attuazione delle Misure del Programma di Sviluppo Rurale 2007-2013 per le misure cofinanziate dal FEASR approvati con Decreto Regionale Dirigenziale n. 3 del 18 gennaio 2011 (DRD) e successive modifiche ed integrazioni ed in particolare il bando della misura 226 "Ricostituzione del potenziale forestale e interventi preventivi";
Vista la domanda di aiuto presentata entro il termine prescritto per la I[a] sessione 2011 a valere sulla Misura 226 per l'azione "C" dalla Comunità Montana Vallo di Diano, identificata con ID n° 163408843;
Vista la DICA n° 756045 del 07/10/2011 con la quale si concedeva un contributo totale di € 249.156,75;
Visto il DRD n. 7 del 26/01/2012 del Coordinatore dell'AGC 11 con il quale viene disposto che le proroghe devono essere concesse esclusivamente dai Soggetti Attuatori a seguito della valutazione di dettagliata relazione da parte del soggetto beneficiario sulle particolari circostanze verificatesi e sulle azioni intraprese per ridurre comunque al minimo possibile i tempi di realizzazione degli investimenti;
Visto il DRD n° 312 del 17/12/2012 con il quale veniva ap provata, tra l'altro la proroga alla DICA n° 756045 portando la scadenza 12/09/2013;
Vista la richiesta di ulteriore proroga prot. n° 4399 del 10/09/2013 trasmessa in data 10/09/2013 ed acquisita al protocollo dello STAPF in pari data al n° 625130;
Vista la Determinazione del Responsabile del Servizio Agrario - Forestale n° 228 del 05/07/2013 trasmessa con nota n° 4596 del 18/09/2013 ed acquis ita al protocollo di questo Settore, n° 647641 del 19/09/2013, con la quale si approva l'aggiudica definitiva a seguito di gara;
Ritenuto di dover prendere atto, che a seguito del ribasso d'asta, pari al 5,000% il quadro economico di concessione del finanziamento in questione è stato rideterminato;
VISTI

- le norme che regolano l'attuazione delle misure del PSR Campania 2007-2013 e le competenze assegnate ai Dirigenti dei Settori Tecnici Amministrativi Provinciali dell'AGC 11 in qualità di Soggetti Attuatori;
- la L. R. 7/2002;
- l'art. 4 della legge regionale n° 24 del 29/12/2005 ;
- il DRD n. 46 del 24/06/2009 che disciplina i poteri dei Dirigenti;
- la L.R. 3/2010 che approva il bilancio regionale;
- la D.G.R. 92 del 09/02/2010 che approva il bilancio gestionale;
- il DRD n° 37 del 18/05/2012 a firma del Coordinator e dell'AGC 11;

Alla stregua dell'istruttoria compiuta da questo Settore;

DECRETA

Per tutto quanto indicato in narrativa che qui si intende riportato:

Art. 1) La narrativa costituisce parte integrante e sostanziale del presente provvedimento per cui si intende qui integralmente ripetuta e trascritta,
Art. 2) Di approvare il quadro economico rimodulato come da quadro economico allegato al presente a firma del RUDA Dott. Giuseppe Gallo;
Art. 3) Di concedere la ulteriore proroga alla Decisione Individuale di Concessione dell'Aiuto n. 756045 del 07/10/2011 alla luce dei DRD n. 7 del 26/01/2012 e n° 37 del 18/05/2012 a firma del Coordinatore dell'AGC 11 portando la scadenza ultima per tutti gli adempimenti compresa la richiesta di saldo finale alla data del **12/12/2013**;

Copia del presente provvedimento viene notificato all'Ente beneficiario ed informaticamente viene trasmesso:

- al Coordinatore AGC Area 11 in qualità di Autorità di Gestione;
- al Referente di misura Regionale:
- al Settore Stampa, Documentazione, Informazione e Bollettino Ufficiale per la relativa pubblicazione sul BURC ai sensi del D.Lgs.vo n° 33/2013 artt. 26 e 27;
- al Servizio 04 dell' AGC 02 "AA.GG. della Giunta Regionale".

F.to Dario RUSSO

CM Vallo di Diano 226 Azione C - DICA n°756045					
QUADRO ECONOMICO DEL FINANZIAMENTO POST GARA D'APPALTO					
A	**Forniture**	**Spesa post variazione costi**	**Ribasso**	**Economie**	**Importo rimodulato**
	1- Forniture	€ 233.987,43	0,05000	€ 11.699,37	€ 222.288,06
	2 - Oneri per la sicurezza	€ 0,00		€ 0,00	€ 0,00
	Totale A (1+2) Importo lavori	**€ 233.987,43**		**€ 11.699,37**	€ 222.288,06
B	**Somme a disposizione della stazione appaltante:**				
	1 -Imprevisti (max. 5% di A)	€ 1.437,32		€ 0,00	€ 1.437,32
	2-Spese generali	€ 13.733,00		€ 0,00	€ 13.733,00
	Totale B (1+2) Somme a disposizione	**€ 15.170,32**			**€ 15.170,32**
	Totale investimento (A+B)	**€ 249.157,75**		**€ 11.699,37**	**€ 237.458,38**
C	**Spesa non ammessa a carico del beneficiario**	**Spesa**			
	C 1- IVA 21% su (A1+A2)				€ 46.680,49
	C2 - IVA 21% su B1				€ 301,84
	C3 - IVA 21% su B2				€ 2.883,93
		€ 52.322,92		**€ 2.456,66**	**€ 49.866,26**
IMPORTO TOTALE DEL PROGETTO	**€ 301.480,67**				**€ 287.324,64**

Il Responsabile UDA
Dott. Giuseppe Gallo

REGIONE CAMPANIA

Decreto Dirigenziale n. 354 del 03/10/2013

A.G.C. 11 - Sviluppo Attività Settore Primario

Settore: 1 - Sperimentazione Informazione, Ricerca e Consulenza in Agricoltura

Oggetto:

ISCRIZIONE DEL SIG. PAOLO NUTILE ALLA SEZIONE CAMPANA DELL'ELENCO NAZIONALE DEI TECNICI ED ESPERTI DEGLI OLI DI OLIVA VERGINI ED EXTRAVERGINI.

IL DIRIGENTE

PREMESSO che con delibera n. 3164 del 2 giugno 1999 è stata istituita la Sezione Campana dell'elenco nazionale dei tecnici ed esperti degli oli di oliva vergini ed extravergini;

CONSIDERATO che la predetta delibera incarica l'Assessorato regionale all'Agricoltura di provvedere alla emanazione dei Decreti di iscrizione, di sospensione o cancellazione degli aventi diritto, che andranno pubblicati sul Bollettino Ufficiale della Regione Campania;

CONSIDERATO che Il Sig. Paolo Nutile nato ad Atripalda (AV) il 30/09/1989 ha presentato istanza di iscrizione alla sezione Campana dell'Elenco Nazionale dei tecnici ed esperti degli oli di oliva vergini ed extravergini ai sensi del D.M. n. 1334 del 28.02.2012 e della DGR n. 3164/99

CONSIDERATO che la Camera di Commercio, Industria, Artigianato e Agricoltura di Salerno, in applicazione del D.M. n. 1334 del 28.02.2012 , ha eseguito l'istruttoria sulla documentazione prodotta dal richiedente e ha accertato che Il Sig. Paolo Nutile nato ad Atripalda (AV) il 30/09/1989, è in possesso dei requisiti per l'iscrizione alla sezione della Regione Campania dell'Elenco nazionale dei tecnici ed esperti degli oli di oliva vergini ed extravergini;

RITENUTO, pertanto, di poter disporre l'iscrizione del Sig. Paolo Nutile nato ad Atripalda (AV) il 30/09/1989 alla sezione della Regione Campania dell'Elenco nazionale dei tecnici ed esperti degli oli di oliva vergini ed extravergini;

VISTO il Decreto del Coordinatore dell'A.G.C. 11 n. 70 del 15/11/2010;

Alla stregua dell'istruttoria compiuta dal Servizio 01;

DECRETA

per i motivi e le considerazioni esposti in narrativa che si intendono qui di seguito integralmente riportati:

- di iscrivere Il Sig. Paolo Nutile nato ad Atripalda (AV) il 30/09/1989 alla sezione della Regione Campania dell'Elenco nazionale dei tecnici ed esperti degli oli di oliva vergini ed extravergini;
- Il presente decreto viene inviato al Sig. Assessore all'Agricoltura per conoscenza e all'Area 02
- Settore 01 – Servizio 04 "Registrazione Atti Monocratici – Archiviazione Decreti Dirigenziali";
- di inviare telematicamente il presente decreto al Settore Stampa, Informazione e Bollettino per la pubblicazione su BURC ai sensi dell'art. 2 (punto n) del regolamento regionale approvato con DGR n. 1516/03 .

PASSARI

REGIONE CAMPANIA

Decreto Dirigenziale n. 355 del 03/10/2013

A.G.C. 11 - Sviluppo Attività Settore Primario

Settore: 1 - Sperimentazione Informazione, Ricerca e Consulenza in Agricoltura

Oggetto:

ISCRIZIONE DELLA SIG.RA ROSA FILOMENA ALLA SEZIONE CAMPANA DELL'ELENCO NAZIONALE DEI TECNICI ED ESPERTI DEGLI OLI DI OLIVA VERGINI ED EXTRAVERGINI.

IL DIRIGENTE

PREMESSO che con delibera n. 3164 del 2 giugno 1999 è stata istituita la Sezione Campana dell'elenco nazionale dei tecnici ed esperti degli oli di oliva vergini ed extravergini;

CONSIDERATO che la predetta delibera incarica l'Assessorato regionale all'Agricoltura di provvedere alla emanazione dei Decreti di iscrizione, di sospensione o cancellazione degli aventi diritto, che andranno pubblicati sul Bollettino Ufficiale della Regione Campania;

CONSIDERATO che la Sig.ra Rosa Filomena nata ad Ariano Irpino (AV) il 06/03/1948 ha presentato istanza di iscrizione alla sezione Campana dell'Elenco Nazionale dei tecnici ed esperti degli oli di oliva vergini ed extravergini ai sensi del D.M. n. 1334 del 28.02.2012 e della DGR n. 3164/99

CONSIDERATO che la Camera di Commercio, Industria, Artigianato e Agricoltura di Salerno, in applicazione del D.M. n. 1334 del 28.02.2012 , ha eseguito l'istruttoria sulla documentazione prodotta dal richiedente e ha accertato che la Sig.ra Rosa Filomena nata ad Ariano Irpino (AV) il 06/03/1948, è in possesso dei requisiti per l'iscrizione alla sezione della Regione Campania dell'Elenco nazionale dei tecnici ed esperti degli oli di oliva vergini ed extravergini;

RITENUTO, pertanto, di poter disporre l'iscrizione della Sig.ra Rosa Filomena nata ad Ariano Irpino (AV) il 06/03/1948 alla sezione della Regione Campania dell'Elenco nazionale dei tecnici ed esperti degli oli di oliva vergini ed extravergini;

VISTO il Decreto del Coordinatore dell'A.G.C. 11 n. 70 del 15/11/2010;

Alla stregua dell'istruttoria compiuta dal Servizio 01;

DECRETA

per i motivi e le considerazioni esposti in narrativa che si intendono qui di seguito integralmente riportati:

- di iscrivere la Sig.ra Rosa Filomena nata ad Ariano Irpino (AV) il 06/03/1948 alla sezione della Regione Campania dell'Elenco nazionale dei tecnici ed esperti degli oli di oliva vergini ed extravergini;
- Il presente decreto viene inviato al Sig. Assessore all'Agricoltura per conoscenza e all'Area 02 - Settore 01 – Servizio 04 "Registrazione Atti Monocratici – Archiviazione Decreti Dirigenziali";
- di inviare telematicamente il presente decreto al Settore Stampa, Informazione e Bollettino per la pubblicazione su BURC ai sensi dell'art. 2 (punto n) del regolamento regionale approvato con DGR n. 1516/03 .

PASSARI

REGIONE CAMPANIA

Decreto Dirigenziale n. 424 del 25/09/2013

A.G.C. 11 - Sviluppo Attività Settore Primario

Settore: 11 - Tecnico Amministrativo Provinciale Agricoltura e (CE.PI.C.A.) Salerno

Oggetto:

Programma di Sviluppo Rurale della Campania 2007-2013 - Misura 321 Approvazione variante al progetto di cui al DRD n. 1153 del 02/08/2010 e ss.mm.ii.

IL DIRIGENTE

PREMESSO che:
- con Deliberazione n. 283 del 19 marzo 2010 è stata recepita la Decisione della Commissione UE n. C(2010) 1261 del 2 marzo 2010 che approva la revisione del Programma di Sviluppo Rurale della Regione Campania per il periodo di programmazione 2007-2013 e modifica la decisione della Commissione C (2007) 5712 del 20 novembre 2007;
- con DRD n. 45 del 17/06/2010 sono state approvate le "Disposizioni generali di attuazione per le "misure a investimento", come definite all'art. 25 del regolamento (CE) n. 1975/06 e alle misure di cui agli articoli 63 lettera c), 66 e 68 del regolamento (CE) n. 1698/05. Recepimento DM 22 dicembre 2009 n. 30125 – riduzioni ed esclusioni per inadempienze dei beneficiari";
- con DRD n. 32 del 5/08/2008 e ss.mm.ii. sono state approvate le disposizioni generali ed il bando di attuazione del Programma di Sviluppo Rurale 2007-20013 per la Misura 321;

CONSIDERATO che con proprio **DRD n. 1153 del 02/08/2010** al COMUNE DI PERITO identificata dal **CUAA 84000990659**, tra l'altro è stato concesso un contributo in conto capitale dì **€ 166.614,86** pari al 100% della spesa ammessa di € **166.614,86** per la realizzazione di un progetto di investimenti, successivamente rideterminato con proprio **DRD n. 619 del 19/05/2011** in **€ 162.996,99** a seguito dell'espletamento di gara ad evidenza pubblica;

VISTA l'istanza di autorizzazione di variante inoltrata dal COMUNE DI PERITO **CUAA 84000990659** il 27/03/2013 ed acquisita al protocollo regionale al n. 2013.0222816 del 27/03/2013;

VISTE le ulteriori integrazioni trasmesse con nota del 19/06/2013 e del 19/09/2013 acquisite presso lo scrivente Settore rispettivamente con prot. 2013.0437467 del 19/06/2013 e 2013.0655328 del 24/09/2013;

CONSIDERATO che sulla predetta istanza è stata compiuta favorevole istruttoria, agli atti del Settore, dalla quale si evince:
- la pertinenza della documentazione tecnico amministrativa presentata dal beneficiario, l'adeguatezza rispetto a quanto previsto dal bando di misura, la corrispondenza tra quanto rappresentato negli elaborati grafici di variante e le opere da realizzarsi in variante;
- che le motivazioni addotte sono dovute a cause impreviste e imprevedibili così come prescritto dal d.lgs 163/2006 e comunque tali da non mutare la natura dell'investimento e da non determinare una riduzione del punteggio attribuito;
- che la tipologia di intervento proposto in variante risulta compatibile con la destinazione funzionale dell'immobile riguardando essenzialmente;
- Il rinvenimento durante i lavori di rifacimento del pavimento di tubazioni in cemento-amianto unitamente a crepe in una muratura originariamente ricoperta da una fitta vegetazione;
- Lo spostamento di ulteriori tubazioni al fine di poter predisporre gli attacchi per i montascale destinati ai diversamente abili;
- La creazione e posa in opera di idonea caditoia per la captazione delle acque piovane;
- L'intervento di consolidamento di una muratura a causa della spinta di terreno posto a monte dello stesso

RILEVAZIONE ECONOMIE
Rispetto al contributo di **€ 162.996,99** concesso con **DRD N. 619 del 19/05/2011,** si registra una economia di **€ 105,50** che rientra, pertanto, nella disponibilità del piano finanziario della Misura 321 del PSR Campania 2007-2013;

RITENUTO pertanto:
di poter approvare la variante richiesta così come esposto nel quadro di raffronto approvato, che allegato al presente provvedimento di cui ne costituisce parte integrante e sostanziale, e nel quadro economico di raffronto della perizia di variante validata;

– di dover modificare conseguentemente e conformemente i propri **DRD n. 1153 del 02/08/2010** e **DRD n. 619 del 19/05/2011;**

VISTO l'articolo 4 della L.R. n. 24 del 29 dicembre 2005;
VISTO il DRD n. 70 del 15.11.2010 del Coordinatore dell'AGC 11;

DECRETA

Per tutto quanto indicato in narrativa, che si intende di seguito riportato, di modificare i propri **DRD n. 1153 del 02/08/2010** e **DRD n. 619 del 19/05/2011,** nel senso che, fermo restando quanto altro in essi contenuto:

– è autorizzata la variante richiesta dal COMUNE DI PERITO CUAA **84000990659** il 27/03/2013 ed acquisita al protocollo regionale al n. 2013.0222816 e le ulteriori integrazioni trasmesse con nota del 19/06/2013 e del 19/09/2013 acquisite presso lo scrivente Settore rispettivamente con prot. 2013.0437467 del 19/06/2013 e 2013.0655328 del 24/09/2013 così come esposto nel quadro comparativo di raffronto approvato che allegato al presente provvedimento di cui ne costituisce parte integrante e sostanziale, e nel quadro economico di raffronto della perizia di variante validata sotto riportato,

QUADRO ECONOMICO DI RAFFRONTO DELLA PERIZIA DI VARIANTE VALIDATA
ditta COMUNE DI PERITO DRD 1153

Tipologia costi ammissibili a finanziamento	Spesa ammessa DRD 619 del 19/05/2011	Spesa variante in c.o.	Spesa ammessa variante
Lavori al netto del ribasso	124.160,99	131.208,43	131.208,43
Forniture	15.280,00	15.280,00	15.280,00
Imprevisti	7.152,94	0,00	0,00
Spese generali 12%	15.333,46	15.333,46	15.333,46
Spese generali 7%	1.069,60	1.069,60	1.069,60
Totale	**162.996,99**	**162.891,49**	**162.891,49**
Riepilogo			
Spesa ammessa a finanziamento			**162.996,99**
Aliquota contributiva (100%)			**100%**
Contributo concesso			**162.981,49**
Economie			**105,50**

- Rispetto al contributo di **€ 162.996,99** concesso con **DRD N. 619 del 19/05/2011,** si registra una economia di **€ 105,50** che rientra, pertanto, nella disponibilità del piano finanziario della Misura 321 del PSR Campania 2007-2013;

– il contributo in conto capitale di € **162.981,49** concesso per la realizzazione di un progetto di investimenti con proprio **DRD n. 1153 del 02/08/2010**, successivamente rideterminato in **€ 162.996,99** a seguito dell'espletamento di gara ad evidenza pubblica con proprio **DRD n. 619 del 19/05/2011**, a seguito dell'approvazione della variante è rideterminato in euro **162.981,49**

Il presente decreto è notificato alla Ditta beneficiaria e trasmesso per via telematica:
- al Sig. Assessore all'Agricoltura;
- al Coordinatore dell'AGC Area 11 in qualità di Autorità di Gestione;

- al Dirigente del Settore ITABI anche nella sua funzione di Responsabile dell'Asse 3 del PSR Campania 2007-2013;
- al Referente Regionale della misura 321 del PSR Campania 2007-2013;
- al RUFA;
- all'Area 02 – Settore 01- Servizio 04 "Registrazione atti monocratici – archiviazione decreti dirigenziali";
- al Settore Stampa, Documentazione, Informazione e Bollettino Ufficiale per la relativa pubblicazione sul BURC.

dott. Bruno Danise

COMUNE DI PERITO

Provincia di Salerno

Recupero dell'edificio comunale sito alla Via Europa da destinare a centro di aggregazione comunale

Perizia di variante e suppletiva

ELABORATI:

- QUADRO COMPARATIVO

Tavola 5

Data

I Tecnici

Ing. Massimo PERROTTA

Arch. Cinzia MAZZARELLA

ORDINE DEGLI ARCHITETTI PROVINCIA DI SALERNO
ARCHITETTO CINZIA MAZZARELLA
ALBO N. 1642

fonte: http://burc.regione.campania.it

Comune di Perito
Provincia di Salerno

QUADRO COMPARATIVO

OGGETTO: Recupero dell'edificio comunale sito alla Via Europa da destinare a centro di aggregazione comunale

COMMITTENTE: Comune di Perito

Perito, _____



IL TECNICO

fonte: http://burc.regione.campania.it

PriMus by Guido Cianciulli - copyright ACCA software S.p.A.

Num.Ord. TARIFFA	DESCRIZIONE	QUANTITA' Progetto	QUANTITA' Variante	QUANTITA' variazioni	PREZZO	IMPORTI Progetto	IMPORTI Variante	VARIAZIONI IN PIU'	VARIAZIONI IN ME	variaz. %
	RIPORTO									
	LAVORI A MISURA									
1 C.08.010.060 .c	Scaldacqua elettrico o termoelettrico da installare a vista costituito da caldaia vetroporcellanata con garanzia di 5 anni collaudata per resistere ad una pressione di 8,0 bar, res ... nti idraulici, collegamenti elettrici, escluse le linee di alimentazione. Posa di scaldacqua verticale elettrico da l 30 Sommano cad	1,00	1,00	—	208,19	208,19	208,19			
2 E.01.030.020 .b	Scavo a sezione obbligata, in terreni qualsiasi natura e compattezza, con esclusione di quelle rocciose tufacee e argillose, compresa l'estrazione a bordo scavo ed escluso dal prezzo l'allontanamento del materiale dal bordo scavo per profondità da 2 m a 4 m Sommano m³	57,06	61,42	4,36	126,01	7'190,13	7'739,53	549,40		7,641
3 E.03.010.010 .e	Calcestruzzo durevole a prestazione garantita secondo le norme UNI EN 206-1 e UNI 11104 in conformità al DM 14/09/2005 e secondo le norme UNI 11040 per i calcestruzzi autocompattan ... rfetta regola d'arte, esclusi i soli ponteggi, le casseformi, e ferro di armatura, con resistenza caratteristica: Rck 25 Sommano m³	1,68	1,68	—	93,28	156,71	156,71			
4 E.03.010.020 .a	Calcestruzzo durevole per impieghi strutturali secondo le norme UNI EN 206-1 e UNI 11104 in conformità al DM 14/09/2005 e secondo le norme UNI 11040 per i calcestruzzi autocompatta ... : corrosione indotta da carbonatazione, con resistenza caratteristica: In fondazione Rck 30 - XC1 - rapporto a/c max<0,6 Sommano m³	18,59	25,66	7,07	95,98	1'784,27	2'462,85	678,58		38,031
5 E.03.030.010 .b	Casseforme di qualunque tipo rette o centinate per getti di conglomerati cementizi semplici o armati compreso armo, disarmante, disarmo, opere di puntellatura e sostegno fino ad un ... arte e misurate secondo la superficie effettiva delle casseforme a contatto con il calcestruzzo, per opere in elevazione Sommano m²	42,15	65,53	23,38	26,24	1'106,01	1'719,50	613,49		55,469
.07.020.030	Massetto di sottofondo premiscelato a base di legante idraulico a presa normale ed inerti di granulometria 0-8 mm, a ritiro controllato, in opera in qualsiasi modo anche se pompato, dello spessore non inferiore a 4 pedonabile dopo 12 ore asciugamento veloce Sommano m²	59,63	59,63	—	14,98	893,26	893,26			
.08.050.010	Muratura o tramezzatura di blocchi forati in calcestruzzo, 20x50 cm, a superficie piana, eseguita con malta bastarda, a qualsiasi altezza, compreso ogni onere e magistero per fornire l'opera eseguita a perfetta regola d'arte spessore 10 cm Sommano m²	28,32	28,32	—	24,88	704,60	704,60			
.08.050.010	Muratura o tramezzatura di blocchi forati in calcestruzzo, 20x50 cm, a superficie piana, eseguita con malta bastarda, a qualsiasi altezza, compreso ogni onere e magistero per fornire l'opera eseguita a perfetta regola d'arte spessore 25 cm Sommano m²	—	3,60	3,60	32,84	—	118,22	118,22		
	A RIPORTARE							1'959,69		

BOLLETTINO UFFICIALE della REGIONE CAMPANIA n. 56 del 14 Ottobre 2013 PARTE I Atti della Regione

fonte: http://burc.regione.campania.it

Num.Ord. TARIFFA	DESCRIZIONE	QUANTITA' Progetto	QUANTITA' Variante	QUANTITA' variazioni	PREZZO	IMPORTI Progetto	IMPORTI Variante	VARIAZIONI IN PIU'	VARIAZIONI IN ME	variaz. %
	RIPORTO							1'959,69		
9 E.10.040.050 .b	Coibentazione termica in estradosso di sottotetti non praticabili, realizzato con lana di legno mineralizzata con magnesite ad alta temperatura, in pannelli con superficie grezza, UNI 9714 M-A, reazione al fuoco classe 1 (circolare 3 MI.SA. del 28/02/95): spessore 50 mm Sommano m²	55,25	55,25	—	27,04	1'493,96	1'493,96			
10 E.11.010.040 .b	Piccola orditura, fornita e posta in opera compresa l'intestatura, la muratura delle testate e la chiodatura alla struttura sottostante in legname di castagno Sommano m³	1,92	1,92	—	1'056,22	2'027,94	2'027,94			
11 E.11.010.060 .a	Listello in legno di castagno o larice della sezione di 5 x 3 cm (pedagnola) per terminale del pianellato o del tavolato in estremità alle palombelle di gronda Listello in legno di castagno o larice Sommano m	162,50	162,50	—	3,48	565,50	565,50			
12 E.11.030.010 .b	Applicazione di liquido antiparassitario per la prevenzione e la conservazione delle strutture lignee mediante accurata pulizia delle superfici da trattare con scortecciatore o car ... gni altro onere e magistero per realizzare l'intervento a perfetta regola d'arte con vernice antitarlo a finitura cerata Sommano m²	19,49	19,49	—	7,02	136,82	136,82			
13 E.11.030.030 .a	Applicazione di mordente di noce diluito con olio di lino cotto mediante due passate su legname in vista Applicazione di mordente di noce diluito Sommano m²	19,49	19,49	—	7,28	141,89	141,89			
14 E.11.050.010 .a	Manto di copertura a tegole in laterizio, disposto su piani predisposti, compreso murature accessorie di colmi, diagonali, filari saltuari e rasatura perimetrale: con embrice e coppo Sommano m²	55,25	55,25	—	32,95	1'820,49	1'820,49			
15 E.11.070.040 .f	Canali di gronda, converse e scossaline montate in opera compreso pezzi speciali ed ogni altro onere e magistero per dare l'opera finita a regola d'arte compreso cicogne di sostegno in rame da 6/10 Sommano m	30,00	30,00	—	16,51	495,30	495,30			
16 E.11.070.110 .b	Staffe per sostegno di canali di gronda, montate in opera compreso fissaggio al supporto ed ogni altro onere e magistero per dare l'opera finita a regola d'arte in rame o acciaio inox Sommano cad	22,00	22,00	—	8,58	188,76	188,76			
17 E.11.070.140 .h	Discendenti fornite in opera compreso pezzi speciali ed ogni altro onere e magistero per dare l'opera finita a regola d'arte compreso collari di sostegno diametro da 101 a 125 mm: in rame da 8/10 anticato Sommano m	7,00	7,00	—	38,08	266,56	266,56			
18 E.12.020.010 .a	Manto impermeabile prefabbricato doppio strato costituito da membrane bitumero polimero elastoplastomeriche di cui la prima armata con velo di vetro rinforzato, la seconda armata c ... ongitudinale e di almeno 15 cm alle testate dei teli: prima membrana di spessore 3 mm, seconda membrana di spessore 4 mm Sommano m²	55,25	55,25	—	15,40	850,85	850,85			
19	Copertine in lastre di pietra naturale dello spessore di 3 cm della lunghezza non maggiore di 1,50 m									
	A RIPORTARE							1'959,69		

BOLLETTINO UFFICIALE della REGIONE CAMPANIA
n. 56 del 14 Ottobre 2013
PARTE I
Atti della Regione
http://burc.regione.campania.it

Num.Ord. TARIFFA	DESCRIZIONE	QUANTITA'			PREZZO	IMPORTI		VARIAZIONI		variaz. %
		Progetto	Variante	variazioni		Progetto	Variante	IN PIU'	IN M	
	RIPORTO							1'959,69		
E.14.010.030 .e	con la superficie a vista levigata e coste rifilate o semplicemente smussate po ... con malta bastarda, comprese le occorrenti murature, beveroni, stuccature, stilature, sigillature e grappe: Trani chiaro Sommano m²	40,15	35,18	-4,97	126,64	5'084,60	4'455,20		)	-12,379
20 E.14.030.050 .b	Lavorazione con bocciarda meccanica delle superfici delle lastre di pietra naturale: per pietre dure (graniti, ecc.) Sommano m²	---	29,18	29,18	42,43	---	1'238,11	1'238,11		
21 E.15.020.020 .b	Rivestimento di pareti interne con piastrelle di ceramica smaltata rispondenti alle norme UNI EN 176-177 con superficie liscia o semilucida o bocciardata poste in opera con idoneo ... stuccatura dei giunti con idonei stucchi impermeabilizzanti, la pulitura finale e i pezzi speciali: Da cm 15x15 in tinta Sommano m²	63,44	63,44	---	34,57	2'193,12	2'193,12			
22 E.15.080.050 .b	Zoccolino battiscopa in gres fine porcellanato posto in opera con idoneo collante: Ad " L" tinta unita naturale, granigliato naturale Sommano m	24,40	24,40	---	13,94	340,14	340,14			
23 E.16.020.070 .e	Intonaco civile formato da un primo strato di rinzaffo, da un secondo strato tirato in piano con regolo e frattazzo, steso a mano, spessore 15 mm, con predisposte poste e guide, ri ... ta con frattazzo metallico alla pezza, per spessore finale di circa 25 mm. Su superfici orizzontali con malta di cemento Sommano m²	189,68	195,14	5,46	19,06	3'615,30	3'719,37	104,07		2,879
24 E.16.020.140 .c	Strato finale di intonaco, realizzato mediante la stesura di colla di malta, passata al crivello fino, con successiva finitura, per spessore di circa 5 mm: a stucco romano (malta di calce e polvere di marmo), rifinito alla lama o alla spugna Sommano m²	189,68	195,14	5,46	9,81	1'860,76	1'914,32	53,56		2,878
25 E.18.010.010 .d	Portone esterno di ingresso in legno, a due o più partite, di qualsiasi luce, costituito da telaio maestro (minimo 12x8 cm) fissato sulla muratura con robusti arpioni e la parte mo ... ribattute e quanto altro necessario per dare il lavoro finito a regola d'arte; in opera esclusa verniciatura: di douglas Sommano m²	5,29	5,29	---	349,88	1'850,87	1'850,87			
26 E.18.020.040 .g	Porta interna in legno con anta mobile tamburata e con bordi impiallacciati, completa di telaio maestro in listellare impiallacciato dello spessore di 8/11 mm, coprifili ad incastr ... sioni standard di 210 x 60-70-80-90 cm. Con anta ad apertura a libro predisposta per il montaggio vetri: rovere naturale Sommano cad	3,00	3,00	---	516,41	1'549,23	1'549,23			
27 E.18.030.040 .g	Invetriate esterne in legno e alluminio fisse o con parti apribili con o senza sopraluce fisso o apribile ad una o piu ante. Costituite da: controtelaio a murare completo di zanche ... 0 mm; righelli fermavetro del tipo a scatto;guarnizione di tenuta in neoprene per i vetri. Per superfici oltre a 5.01 m² Sommano m²	10,00	10,00	---	234,81	2'348,10	2'348,10			
28 E.19.010.040 .a	Carpenteria metallica per strutture in acciaio bullonate per travature reticolari, pilastri, mensole, scale, ecc, realizzate con profilati INP, IPE, HE, UNP, angolari, tee, piatti, ... o, in conformità alle norme tecniche di cui al DM 5 agosto 1999. Compreso trattamento antiruggine in acciaio Fe 360 gr.B									
	A RIPORTARE							3'355,43	629,40	

BOLLETTINO UFFICIALE della REGIONE CAMPANIA
n. 56 del 14 Ottobre 2013
PARTE I Atti della Regione

fonte: http://burc.regione.campania.it

Num.Ord. TARIFFA	DESCRIZIONE	QUANTITA'			PREZZO	IMPORTI		VARIAZIONI		variaz. %
		Progetto	Variante	variazioni		Progetto	Variante	IN PIU'	IN M	
	RIPORTO							3'355,43		
	Sommano kg	11,88	11,88	---	3,48	41,34	41,34			
29 E.19.010.070 .c	Profilati normali in ferro tondo, piatto, quadro od angolare con impiego di lamiera per ringhiere, inferiate, cancellate, griglie, ecc. con eventuali intelaiature fisse o mobili co ... ti o saldati, compresa una mano di vernice antiruggine e opere murarie: Ringhiere in profilati normali e a linee diritte									
	Sommano kg	252,00	252,00	---	4,75	1'197,00	1'197,00			
30 E.19.020.020 .a	Inferriate, recinzioni e simili in acciaio inox Acciaio inox AISI 304 lavorato per inferriate, recinzioni e simili, con impiego di profilati empiici quali piatti, angolari e simili ... li oneri per l'installazione, gli oneri per l'assistenza muraria. In acciaio inox Acciaio AISI 304 satinato a grana fine									
	Sommano kg	397,50	397,50	---	6,05	2'404,88	2'404,88			
31 E.19.030.010 .a	Grigliato elettroforgiato realizzato in acciaio Fe B 360 zincato a caldo a norme UNI-E-14.05.000.0 (ex UNI 5744/66) con collegamento in tondo liscio e/o quadro ritorto, in opera co ... di supporto anche essi zincati a caldo, quali telai, guide, zanche, bullonerie e simili Grigliato carrabile industriale									
	Sommano kg	---	50,00	50,00	3,01	---	150,50	150,50		
32 E.19.040.030 .c	Zincatura a caldo di manufatti in acciaio per la protezione contro la corrosione mediante immersione in vasche contenenti zinco fuso alla temperatura di circa 450 °C, previo decapp ... o necessario per ottenere un prodotto finito secondo le specificazioni UNI-EN-ISO 1461: immersione di strutture tubolari									
	Sommano kg	252,13	252,13	---	0,83	209,27	209,27			
33 E.21.020.070 .b	Pittura minerale a base di silicato di potassio a superficie liscia opaca, secondo norma DIN 18363, con resistenza agli agenti atmosferici e permeabilità al vapore, per esterni ed interni, applicata a pennello in due mani, esclusa preparazione del supporto: colorata									
	Sommano m²	189,68	195,14	5,46	7,92	1'502,27	1'545,51	43,24		2,878
34 E.21.040.080 .c	Verniciatura con smalto oleosintetico opaco bianco o colorato, su tubi in ferro da conteggiare a metro lineare, a due mani a coprire: fino a 10 cm di diametro o di equivalente sviluppo perimetrale									
	Sommano m	9,00	9,00	---	5,19	46,71	46,71			
35 E.22.010.190 .a	Scheggionati di pietrame vulcanico o calcareo per lastricati o rivestimenti, eseguito con pietre scelte di spessore non inferiore a 20 cm da cave nazionali forniti di certificato d ... ementizia, compresa la rabboccatura dei giunti ed ogni altro onere e magistero. Scheggioni di pietrame di spessore cm 20									
	Sommano m²	41,53	41,53	---	37,30	1'549,07	1'549,07			
36 E.22.030.010 .b	Pavimentazione con mattoni in cotto non gelivi, con resistenza a compressione pari a 300 kg/cm², durezza superficiale pari a 3 (scala Mohs), dimensioni 5,5x12x25 cm, a secco su let ... finemente vagliata e quanto altro occorre per dare il lavoro a perfetta opera d'arte: Posti di coltello di colore bruno									
	Sommano m²	1,48	1,48	---	44,06	65,21	65,21			
37 E.22.040.020	Pavimentazione con piastrelle in gres fine porcellanato non gelive, con resistenza a compressione pari a 27 N/mm², durezza superficiale pari a 6 (scala Mohs), finitura superficiale ... connessi a cemento									
	A RIPORTARE							3'549,17	629,40	

fonte: http://burc.regione.campania.it

BOLLETTINO UFFICIALE della REGIONE CAMPANIA n. 56 del 14 Ottobre 2013 PARTE I Atti della Regione

Num.Ord. TARIFFA	DESCRIZIONE	QUANTITA'			PREZZO	IMPORTI		VARIAZIONI		variaz. %
		Progetto	Variante	variazioni		Progetto	Variante	IN PIU'	IN M	
	RIPORTO							3'549,17		
.c	bianco o colorato compresa imboiaccatura dei giunti (circa 5 mm), delle seguenti dimensioni: 16x16 cm Sommano m²	28,50	---	-28,50	47,05	1'340,93	---			-100,000
38 I.01.010.110. a	Predisposizione di allaccio per apparecchi igienico-sanitari con alimentazione a linea continua, fornito e posto in opera all'interno di bagni, wc, docce, cucine etc. a valle delle ... o necessario per dare il lavoro finito e funzionante Impianto di acqua fredda a linea per ambienti civili fino a 5 pezzi Sommano cad	6,00	6,00	---	48,05	288,30	288,30			
39 I.01.010.120. a	Predisposizione di allaccio per apparecchi igienico-sanitari con alimentazione a linea continua, fornito e posto in opera all'interno di bagni, wc, docce, cucine etc. a valle delle ... ro necessario per dare il lavoro finito e funzionante Impianto di acqua calda a linea per ambienti civili fino a 5 pezzi Sommano cad	4,00	4,00	---	42,11	168,44	168,44			
40 I.01.010.130. a	Impianto di scarico con l'uso di tubi in PVC con innesto a bicchiere fornito e posto in opera all'interno di bagni, wc, docce, cucine etc. a valle della colonna fecale. Sono compre ... ture igienico-sanitarie con le relative rubinetterie Impianto di scarico con tubi PVC per ambienti civili fino a 5 pezzi Sommano cad	1,00	1,00	---	50,37	50,37	50,37			
41 I.01.020.010. a	Fornitura e posa in opera di vaso a sedere in vetrochina colore bianco completo di : cassetta di scarico ad incasso in polietilene alta densità, galleggiante silenzioso, tubo di ri ... esecuzione per dare la fornitura e posa in opera eseguita a regola d'arte Vaso in vitreous-china con cassetta ad incasso Sommano cad	2,00	2,00	---	239,06	478,12	478,12			
42 I.01.020.060. a	Fornitura e posa in opera di lavabo rettangolare a colonna in vetrochina colore bianco completo di : gruppo di erogazione, con scarico corredato di raccordi e filtro, pilone, fless ... fornitura e posa in opera eseguita a regola d'arte Lavabo a colonna da cm 65x48 in vitreous-china con gruppo monocomando Sommano cad	1,00	1,00	---	255,26	255,26	255,26			
43 I.01.030.070. a	Arredo completo per bagno per persone disabili idoneo per ambiente di misura min cm 180x180 fornito di porta con apertura verso l'esterno con luce netta cm 85 conforme alle indicaz ... chiature per dare l'opera completa e funzionante in ogni sua parte Arredo completo per locale bagno per persone disabili Sommano cad	1,00	1,00	---	2'624,00	2'624,00	2'624,00			
44 I.02.010.090. e	Rubinetto a maschio in bronzo filettato UNI ISO 7/1 compatibile DIN 2444, fornito in opera, completo di ogni onere ed accessorio il tutto per dare il lavoro a perfetta regola d'arte Posa di rubinetto a maschio in bronzo di diametro 1"1/4 Sommano cad	1,00	1,00	---	32,66	32,66	32,66			
45 I.01.010.040	Impianto elettrico per edificio civile per ambiente di superficie oltre i m²16 completo di: -sistema di distribuzione con eventuali opere in tracce su muratura; -conduttori del tip ... ogni onere compreso per dare l'opera compiuta a regola d'arte Per punto luce a interruttore 16 A Punto luce con canaline Sommano cad	8,00	8,00	---	66,95	535,60	535,60			
	A RIPORTARE							3'549,17	1'970,33	

fonte: http://burc.regione.campania.it

BOLLETTINO UFFICIALE della REGIONE CAMPANIA n. 56 del 14 Ottobre 2013 PARTE I Atti della Regione

Num.Ord. TARIFFA	DESCRIZIONE	QUANTITA'			PREZZO	IMPORTI		VARIAZIONI		variaz. %
		Progetto	Variante	variazioni		Progetto	Variante	IN PIU'	IN M	
	RIPORTO							3'549,17		
46 L.01.010.270 .e	Impianto elettrico per edificio civile -sistema di distribuzione con eventuali opere in tracce su muratura; -conduttori del tipo H07V-K o N07V-K di sezione minima di fase e di terr ... Per punto con differenziale salvavita e presa bivalente 10/16A Punto presa con salvavita e bivalente 10/16A con canaline Sommano cad	4,00	4,00	---	118,23	472,92	472,92			
47 L.01.020.010 .p	Impianto elettrico per dorsali in civili abitazione completo di: -sistema di distribuzione con eventuali opere in tracce su muratura -conduttori del tipo H07V-K o N07V-K di sezione ... gio dei pezzi, ogni onere compreso per dare l'opera compiuta a regola d'arte Dorsale con cavo 2 x 1,5 mm²+ T in canaline Sommano m	50,00	50,00	---	12,06	603,00	603,00			
48 L.01.020.020 .m	Impianto elettrico per colonne montanti completo di: -sistema di distribuzione con eventuali opere in tracce su muratura; -conduttori del tipo H07V-K o N07V-K di sezione adeguata, ... gio dei pezzi, ogni onere compreso per dare l'opera compiuta a regola d'arte Montante con cavo 2 x 4 mm² + T in canaline Sommano m	50,00	50,00	---	14,09	704,50	704,50			
49 L.01.030.010 .f	Accessori per scatole: placca in alluminio anodizzato bronzo 5 posti Sommano cad	7,00	7,00	---	4,41	30,87	30,87			
50 L.03.040.050 .e	Lampade a vapori di sodio ad alta pressione tipo a bulbo tubolare chiaro con accenditore separato ad alta efficienza e maggiore durata, attacco E 40 400 W, lumen 55.000 Sommano cad	7,00	7,00	---	6,47	45,29	45,29			
51 L.03.110.010 .b	Apparecchio ad incasso orientabile orizzontalmente a 36° e verticalmente fino a 60°, corpo in alluminio e anello strutturale verniciato bianco, riflettore in alluminio speculare sf ... ompleto di unità elettrica, diametro esterno 210 mm e profondità 220 mm, con attacco per lampade a vapori di sodio 100 W Sommano cad	7,00	7,00	---	230,84	1'615,88	1'615,88			
52 L.16.040.010	Pulsante di emergenza a rottura di vetro con pressione, completo di telaio da incasso e martelletto per rottura vetro. Compresa l'attivazione dell'impianto: per montaggio di impianti antideflagranti Sommano cad	2,00	2,00	---	89,44	178,88	178,88			
53 L.16.040.030	Segnalatore di allarme incendio. Compresa l'attivazione dell'impianto: cassonetto stagno di segnalazione luminoso a luce fissa, con 4 lampade a incandescenza Sommano cad	1,00	1,00	---	107,71	107,71	107,71			
54 L.20.010.010 .h	Fornitura e posa in opera di pannello fotovoltaico in silicio policristallino, composti da celle monocristallino collegate in serie, copertura frontale in vetro temperato ad alta t ... collegamenti elettrici. Per P= potenza (Wp = Watts di picco) Pmin (W= Watts minimo) Wp 160 ÷ Pmin non inferiore a W 151 Sommano cad	12,00	12,00	---	713,31	8'559,72	8'559,72			
	A RIPORTARE							3'549,17	1'970,33	

fonte: http://burc.regione.campania.it

BOLLETTINO UFFICIALE della REGIONE CAMPANIA n. 56 del 14 Ottobre 2013 PARTE I Atti della Regione

Num.Ord. TARIFFA	DESCRIZIONE	QUANTITA'			PREZZO	IMPORTI		VARIAZIONI		variaz. %
		Progetto	Variante	variazioni		Progetto	Variante	IN PIU'	IN M	
	RIPORTO							3'549,17	3	
55 L.21.020.020 .c	Montacarrozzelle tipo rettilineo, in opera, riferimento norme UNI 9801 con: - macchina a pedana ribaltabile 150 kg; - dimensione minima pedana 0,75 x 0,65 m; - sbarra di sicurezza ... zionamento di tutto l'impianto secondo le normative vigenti Tipo da 150 kg fino a numero 20 alzate, con piano intermedio Sommano cad	2,00	2,00	---	19'541,74	39'083,48	39'083,48			
56 M.12.010.01 0.a	Condizionatore autonomo di ambiente a due sezioni per solo raffreddamento oppure a pompa di calore, costituita da una unità esterna con ventilatore e compressore collegata tramite ... ofase a 220V, ogni onere compreso per dare l'opera compiuta a regola d'arte Per potenza di raffreddamento fino a 2.30 kW Sommano cad	1,00	1,00	---	1'516,33	1'516,33	1'516,33			
57 N.P.01	Rimozione e smaltimento elementi in amianto Sommano a corpo	---	1,00	1,00	1'748,79	---	1'748,79	1'748,79		
58 N.P.02	Spostamenti canali di raccolta acque su fabbricato adiacente l'ingresso (per alloggio montacarrozzelle) Sommano a corpo	---	1,00	1,00	201,44	---	201,44	201,44		
59 N.P.03	Pavimentazione con piastrelle in marmo Perlato Svevo di colore marroncino chiaro con spessore di 2 cm e dimensioni 30x60 cm Sommano m²	---	28,50	28,50	47,05	---	1'340,93	1'340,93		
60 R.02.020.010 .a	Demolizione di muratura, anche voltata, di spessore superiore ad una testa, eseguita totalmente a mano, compresa la cernita ed accantonamento del materiale di recupero da riutilizzare: muratura in mattoni o tufo Sommano m³	4,00	9,52	5,52	107,07	428,28	1'019,31	591,03		138,001
61 R.02.040.010 .b	Taglio a sezione obbligata di muratura di qualsiasi forma e spessore, eseguito con qualunque mezzo In muratura di pietrame Sommano m³	1,90	1,90	---	219,99	417,98	417,98			
62 R.02.050.010	Spicconatura di intonaco a vivo di muro, di spessore fino a 5 cm, compreso l'onere di esecuzione anche a piccole zone e spazzolatura delle superfici Spicconatura di intonaco a vivo di muro Sommano m²	191,39	203,87	12,48	4,33	828,72	882,76	54,04		6,521
63 R.02.060.010	Demolizione di pavimento in lastre o quadrotti di pietra naturale, gradini, soglie e simili, per uno spessore di 5 cm compreso il sottofondo dello spessore fino a 5 cm e l'avvicinamento a luogo di deposito provvisorio: senza recupero di materiale Sommano m²	4,40	4,40	---	8,93	39,29	39,29			
64 R.02.060.050	Demolizione di pavimento in mattoni, marmette, ecc., compreso il sottofondo , anche con eventuale recupero parziale del materiale Demolizione di pavimento in mattoni, marmette, ecc. Sommano m²	28,50	28,50	---	8,93	254,51	254,51			
65	Demolizione di massi, massetto continuo in calcestruzzo o malta cementizia , di sottofondi, platee e									
	A RIPORTARE							7'485,40	1'970,33	

fonte: http://burc.regione.campania.it

BOLLETTINO UFFICIALE della REGIONE CAMPANIA
n. 56 del 14 Ottobre 2013
PARTE I Atti della Regione

Num.Ord. TARIFFA	DESCRIZIONE	QUANTITA' Progetto	QUANTITA' Variante	QUANTITA' variazioni	PREZZO	IMPORTI Progetto	IMPORTI Variante	VARIAZIONI IN PIU'	VARIAZIONI IN M	variaz. %
	RIPORTO							7'485,40	3	
R.02.060.130 .b	simili, eseguito a mano e/o con l'ausilio di atrezzi meccanici, a qualsiasi alt ... e. Compreso l'accatastamento dei materiali di risulta fino ad una distanza di m 50 Non armati di altezza da 10,1 a 20 cm Sommano m²	36,50	39,80	3,30	13,46	491,29	535,71	44,42		9,042
66 R.02.090.020 .a	Rimozione totale di manto di copertura a tetto comprendente tegole marsigliesi o coppi e canali e piccola orditura in legno compreso smontaggio di converse, canali di gronda, cerni ... itura, il calo in basso e avvicinamento al luogo di deposito provvisorio. Rimozione totale di manto di copertura a tetto Sommano m²	55,25	55,25	---	10,12	559,13	559,13			
67 R.02.110.050 .a	Rimozione di infissi in ferro o alluminio, calcolato sulla superficie, inclusa l'eventuale parte vetrata, compreso telaio, controtelaio, smuratura delle grappe o dei tasselli di te ... reso l'onere per carico trasporto e accatastamento dei materiali riutilizzabili e/o di risulta Di superficie fino a 3 m² Sommano m²	5,80	5,80	---	7,25	42,05	42,05			
68 R.02.140.020 .a	Trasporto a discarica autorizzata controllata di materiali di risulta, provenienti da movimenti terra eseguiti anche a mano o in zone disagiate, con autocarro di portata fino a 50 ... iale ed esclusi gli oneri di discarica autorizzata Trasporto a discarica autorizzata controllata di materiali di risulta Sommano m³	79,28	95,18	15,90	24,65	1'954,25	2'346,19	391,94		20,056
69 R.05.010.040 .c	Perforazione di muratura di pietrame o similare, di qualsiasi spessore fino alla lunghezza di m 4,20, con sonda meccanica a rotopercursione a secco o con getto d'acqua, per consolidamenti Diametro da 46 a 50 mm Sommano cm	1'500,00	1'500,00	---	0,48	720,00	720,00			
70 R.05.020.040 .a	Barre di acciaio inossidabile nervato, AISI 304 o AISI 316, con carichi di snervamento e rottura a trazione pari rispettivamente a 44 kg/mm² e 55 kg/mm², per esecuzione di cuciture ... rido ed il taglio a misura per qualsiasi diametro delle barre Barre di acciaio inossidabile nervato, AISI 304 o AISI 316 Sommano kg	27,00	27,00	---	8,64	233,28	233,28			
71 R.05.020.060 .a	Acciaio in barre per armature di conglomerato cementizio lavorato e tagliato a misura, sagomato e posto in opera a regola d'arte, compreso ogni sfrido, legature,eventuale saldatura ... i impiego inferiore ai 10.000 kg per l'intero cantiere Acciaio in barre per armature di conglomerato cementizio lavorato Sommano kg	1'013,50	1'367,00	353,50	1,65	1'672,28	2'255,55	583,27		34,879
72 R.05.020.130	Iniezione di resina epossidica bicomponente fluida, esente da solventi, per consolidamento di murature fatiscenti, eseguite a pressione controllata in fori predisposti, accuratamen ... nere e magistero per realizzare l'intervento a perfetta regola d'arte Iniezione di resina epossidica bicomponente fluida Sommano kg	30,00	30,00	---	73,64	2'209,20	2'209,20			
73 R.05.030.100	Rete in acciaio elettrosaldata a maglia quadra controllata e qualificata secondo le Norme Tecniche per le Costruzioni del 23-09-2005, di qualsiasi dimensione, lavorata, tagliata a ... ogni sfrido, legature alle barre ancorate alla volta, distanziatori, ecc. Rete in acciaio elettrosaldata a maglia quadra Sommano kg	808,40	1'091,20	282,80	1,83	1'479,37	1'996,90	517,53		34,983
	A RIPORTARE							9'022,56	1'970,33	

fonte: http://burc.regione.campania.it

BOLLETTINO UFFICIALE della REGIONE CAMPANIA n. 56 del 14 Ottobre 2013 PARTE I Atti della Regione

Num.Ord. TARIFFA	DESCRIZIONE	QUANTITA'			PREZZO	IMPORTI		VARIAZIONI		variaz. %
		Progetto	Variante	variazioni		Progetto	Variante	IN PIU'	IN M	
	RIPORTO							9'022,56		
74 R.05.030.210 .a	Revisione e restauro di paramento in pietra locale ad opera incerta, comprendente scarnitura delle vecchie malte ammalorate con l'onere della salvaguardia dei tratti in buono stato ... li elementi in pietra non recuperabili e l'incremento di quelle completamente mancanti fino al 20% per ogni m² di parame Sommano m²	105,37	105,37	—	64,79	6'826,92	6'826,92			
75 U.01.030.010 .a	Tubo in PVC rigido conforme alla norma UNI EN 1452 per condotte in pressione di acqua potabile secondo il D.M. n. 174 del 06/04/2004 (sostituisce la Circ. Min. Sanità n. 102 del 02 ... fianco con sabbia fine ed asciutta, gli apparecchi idraulici. PFA 6 Tubazione del diametro esterno 40 mm spessore 1,5 mm Sommano m	50,00	50,00	—	4,53	226,50	226,50			
76 U.01.030.035 .k	Tubo in PVC rigido conforme alla norma UNI EN 1452 per condotte in pressione di acqua potabile secondo il D.M. n. 174 del 06/04/2004 (sostituisce la Circ. Min. Sanità n. 102 del 02 ... nco con sabbia fine ed asciutta, gli apparecchi idraulici. PFA 20 Tubazione del diametro esterno 200 mm spessore 14,7 mm Sommano m	50,00	50,00	—	34,55	1'727,50	1'727,50			
77 U.04.020.010 .e	Pozzetto di raccordo pedonale, non diaframmato, realizzato con elementi prefabbricati in cemento vibrato con impronte laterali per l'immissione di tubi, senza coperchio o griglia, ... etto con calcestruzzo cementizio, il rinfianco e il rinterro con la sola esclusione degli oneri per lo scavo 60x60x60 cm Sommano cad	3,00	3,00	—	53,03	159,09	159,09			
78 U.04.020.260 .a	Chiusino in ghisa sferoidale prodotto, secondo quanto sancito dall'ultima edizione delle norme UNI EN 124, da azienda certificata ISO 9001:2000. Costituito da: telaio di forma quad ... ementizia di allettamento ed ogni altro onere e magistero Fornitura e posa in opera di chiusini con appendice basculante Sommano kg	195,00	195,00	—	3,86	752,70	752,70			
79 E.05.020.150	Strato di fondazione in misto granulare stabilizzato con legante naturale, compresa l'eventuale fornitura dei materiali di apporto o la vagliatura per raggiungere la idonea granulo ... Tecniche, misurata in opera dopo costipamento Strato di fondazione in misto granulare stabilizzato con legante naturale Sommano m³	11,93	23,85	11,92	17,13	204,36	408,55	204,19		99,917
80 E.07.010.510 .a	Messa a dimora di piante comprensiva di fornitura della stessa, scavo, piantagione, rinterro, formazione di conca di compluvio, fornitura e collocamento di palo tutore di castagno ... sali di rame e la legatura con corde idonee: piante con zolla ad alto fusto altezza 2,00÷2,50 m: cedrus atlantica glauca Sommano cad	2,00	2,00	—	169,41	338,82	338,82			
81 E.07.010.510	Messa a dimora di piante comprensiva di fornitura della stessa, scavo, piantagione, rinterro, formazione di conca di compluvio, fornitura e collocamento di palo tutore di castagno ... e la legatura									
	A RIPORTARE							9'226,75	1'970,33	

fonte: http://burc.regione.campania.it

BOLLETTINO UFFICIALE della REGIONE CAMPANIA
n. 56 del 14 Ottobre 2013
PARTE I
Atti della Regione

Num.Ord. TARIFFA	DESCRIZIONE	QUANTITA'			PREZZO	IMPORTI		VARIAZIONI		variaz. %
		Progetto	Variante	variazioni		Progetto	Variante	IN PIU'	IN M	
	RIPORTO							9'226,75		
.e	con corde idonee: piante con zolla ad alto fusto altezza 2,00÷2,50 m: magnolia grandiflora gallissoniensis Sommano cad	2,00	2,00	—	249,32	498,64	498,64			
82 U.09.010.310 .a	Pulizia del terreno consistente nel taglio di cespugli, estirpazione di ceppaie, scavo di scoticamento per uno spessore medio di 20 cm, carico, trasporto a rifiuto nel raggio di 1.000 m od a reimpiego delle materie di risulta eseguito a mano Sommano m²	26,60	26,60	—	18,41	489,71	489,71			
	A RIPORTARE									

BOLLETTINO UFFICIALE della REGIONE CAMPANIA n. 56 del 14 Ottobre 2013 PARTE I Atti della Regione

fonte: http://burc.regione.campania.it

Num.Ord. TARIFFA	DESCRIZIONE	IMPORTI		VARIAZIONI		variaz. %
		Progetto	Variante	IN PIU'	IN M	
	RIPORTO					
	CONFRONTO CATEGORIE					
M	**LAVORI A MISURA euro**	127'135,24	134'391,66	7'256,42		5,708
M:000	<nessuna>	104'868,48	110'494,07	5'625,59		5,364
M:000.000	<nessuna>	109'090,91	116'347,33	7'256,42		6,652
M:000.001	overflow	18'044,33	18'044,33			---
	A RIPORTARE					

BOLLETTINO UFFICIALE della REGIONE CAMPANIA n. 56 del 14 Ottobre 2013 PARTE I Atti della Regione

fonte: http://burc.regione.campania.it

Num.Ord. TARIFFA	DESCRIZIONE	IMPORTI		VARIAZIONI		variaz. %
		Progetto	Variante	IN PIU'	IN M	
	RIPORTO					
	RIEPILOGO					
	Importo Totale euro	127'135,24	134'391,66	9'226,75	33	
	Totale variazione euro			7'256,42		5,708

Perito, _____

Il Tecnico

ORDINE DEGLI ARCHITETTI PROVINCIA DI SALERNO
ARCHITETTO CINZIA MAZZARELLA
ALBO 1642

BOLLETTINO UFFICIALE della REGIONE CAMPANIA
n. 56 del 14 Ottobre 2013
PARTE I
Atti della Regione

fonte: http://burc.regione.campania.it

REGIONE CAMPANIA

Decreto Dirigenziale n. 48 del 02/10/2013

A.G.C. 12 - Sviluppo Economico

Settore: 3 - Promozione ed Internazionalizzazione del Sistema Produttivo

Oggetto:

POR Campania FESR 2007/2013 - OO 2.6 - Progetto Made in Campania - Partecipazione a ExpoItalia in programma a Bruxelles dal 14 al 17 novembre 2013

IL DIRIGENTE

PREMESSO che

a) l'art. 117 della Costituzione attribuisce alle Regioni funzioni legislative concorrenti in materia di commercio estero e internazionalizzazione;
b) nell'esercizio di tali funzioni concorrenti, la Regione Campania ha assunto un ruolo strategico nel processo di promozione nazionale ed internazionale della realtà economica e produttiva regionale;
c) il Parlamento ed il Consiglio Europeo hanno adottato il Regolamento (CE) n. 1080 del 5 luglio 2006 relativo al Fondo europeo di sviluppo regionale e recante abrogazione del Regolamento (CE) 1783/1999;
d) il Consiglio Europeo ha adottato il Regolamento n. 1083 del 11 luglio 2006 recante disposizioni generali sul Fondo europeo di sviluppo regionale (FESR), sul Fondo sociale europeo (FSE) e sul Fondo di coesione e che abroga il Regolamento (CE) n. 1260/1999;
e) la Giunta Regionale, con deliberazione n. 1042 del 1 agosto 2006, ha adottato il "Documento Strategico Regionale per la politica di coesione 2007-2013";
f) la Giunta Regionale, con deliberazione n. 453 del 16 marzo 2007, ha approvato tutte le proposte di Programmi operativi e, tra l'altro, la proposta di Programma Operativo Regionale FESR 2007-2013;
g) la Commissione Europea, con decisione n. C(2007) 4265 dell'11 settembre 2007, ha adottato la proposta di Programma Operativo Regionale Campania FESR 2007-2013 (di seguito POR FESR 2007 – 2013);
h) il Comitato di Sorveglianza del POR FESR 2007-2013 ha approvato i criteri di selezione delle operazioni ai sensi del Reg. CE n. 1083/2006 e che la Giunta Regionale ne ha preso atto con la DGR 879/2008 e s.m.i.;
i) la Giunta Regionale, con deliberazione n. 1921 del 9 novembre 2007, ha preso atto dell'adozione del POR FESR 2007-2013 e lo ha trasmesso al Consiglio Regionale; la Giunta Regionale, con deliberazione n. 26 dell' 11/01/2008, ha approvato il Piano finanziario per gli Obiettivi Operativi del POR FESR 2007/2013, assegnando, in particolare, all'Obiettivo Operativo 2.6 "Apertura Internazionale" una dotazione pari a 75 milioni di euro;
j) con Decreto del Presidente della Giunta Regionale n. 62 del 7 marzo 2008 e s.m.i. sono stati designati i Responsabili di Obiettivo Operativo ai quali è stata affidata la gestione, il monitoraggio e il controllo ordinario delle operazioni a valere sugli obiettivi operativi del Programma FESR 2007-2013;
k) con Decreto del Presidente della Repubblica n. 196 del 3 ottobre 2008 è stato approvato il regolamento di esecuzione del Regolamento (CE) n. 1083/2006 recante disposizioni generali sul Fondo Europeo di Sviluppo Regionale, sul Fondo Sociale Europeo e sul Fondo di Coesione;
l) con DGR n. 1715 del 20/11/2009 la Giunta Regionale ha approvato il "Manuale di Attuazione versione 2 del POR FESR Campania 2007/13;
m) con DD. n. 18 A.G.C. 08 del 18/12/2012 è stato approvato il nuovo manuale delle procedure di certificazione della spesa del PO Campania Fesr 2007-13;
n) con DD AGC 09 n. 158 del 10/05/2013 è stata approvata la nuova versione del Manuale di Attuazione del POR – FESR Campania 2007-2013 e relativi allegati;
o) con D.D. A.G.C. 09 n. 3 del 10/05/2013 è stata approvata la versione 02 del "Manuale delle procedure per i controlli di primo livello del POR FESR Campania 2007-2013";
p) la Commissione Europea, con le decisione C(2013) 4196 del 05/07/2013 , ha approvato le proposte di modifica al Programma Operativo, e che con Delibera n. 226 del 19/07/2013, la Giunta regionale ha preso atto delle succitate Decisioni della Commissione europea;

CONSIDERATO che

a) il P.O. FESR 2007-2013 Asse 2 obiettivo specifico 2.c "Internazionalizzazione e Attrazione di Investimenti" dispone che l'obiettivo di apertura internazionale del sistema produttivo campano persegue la finalità di rafforzare la competitività delle imprese regionali e di contribuire alla crescita dell'occupazione locale e che si intende, tra l'altro, favorire , coerentemente con gli

orientamenti previsti dalle politiche nazionali, la presenza internazionale delle produzioni regionali attraverso la partecipazione a piani promozionali integrati nonché la promozione in maniera integrata degli asset competitivi del "Sistema Economico Campania" all'estero per l'attrazione degli investimenti, puntando sul rafforzamento delle reti di servizi e di imprese;

b) sempre per il suddetto P.O. FESR 2007-2013 Asse 2 obiettivo specifico 2.c, le attività di promozione si basano sul principio di concentrazione delle risorse nei settori più innovativi e verso i mercati più vantaggiosi per l'economia campana, senza trascurare interventi per migliorare il posizionamento internazionale dei settori tradizionali del *Made in Campania;*
c) l'obiettivo operativo 2.6 "Apertura Internazionale" individua, tra gli ambiti primari di intervento, azioni di sostegno finalizzate allo sviluppo delle capacità di internazionalizzazione delle PMI e al loro rafforzamento sui mercati internazionali, privilegiando i settori più competitivi e le aree strategiche di penetrazione", nonché azioni di attrazione di investimenti provenienti dall'estero privilegiando i settori ad alto valore aggiunto e le filiere produttive;
d) la titolarità dei capitoli afferenti al POR FESR 2007-2013, ivi compreso il capitolo di spesa 2634 – U.P.B. 22.84.245 –, a seguito dell'approvazione del bilancio gestionale 2011 con DGR n.157, risulta assegnata al Settore 02 dell'A.G.C. 09, mentre permane in capo al Dirigente del Settore 03 dell'A.G.C. 12 la Responsabilità dell'Obiettivo Operativo 2.6;

CONSIDERATO altresì che

e) con la Delibera di Giunta Regionale n. 99 del 27/05/2013 sono state approvate le "Linee guida per l'internazionalizzazione della Regione Campania", che definiscono le aree ed i settori prioritari di intervento per la promozione e l'internazionalizzazione della Campania ed i criteri per l'implementazione delle attività connesse;
f) in raccordo con le "Linee Guida per l'internazionalizzazione della Regione Campania", la Giunta Regionale con Deliberazione n. 100 del 27/05/2013 ha approvato il progetto "Promozione del Made in Campania" da realizzare entro il 31/12/2013, destinando un importo di €. 1.500.000 (unmilionecinquecentomila euro) per il finanziamento del suddetto progetto, a valere sulle risorse del POR- FESR 2007-13– Obiettivo Operativo 2.6;
g) la suddetta DGR ha demandato agli atti di competenza dirigenziale e del responsabile dell'Obiettivo Operativo 2.6 la definizione del calendario degli eventi e delle attività, trattandosi di attività di carattere tecnico, da definire di concerto con le imprese dei settori interessati e con gli enti competenti;
h) il Tavolo di Partenariato Economico e Sociale ha espresso parere favorevole con verbale del 18/07/2013, acquisito agli atti del Settore 03 AGC 12 con prot. n. 0527332 del 19/07/2013, alla proposta di calendario degli eventi e delle attività da realizzare nell'ambito del progetto "Promozione del Made in Campania" nel periodo settembre /dicembre 2013;
i) al fine di permettere la fase di concertazione con le imprese campane in data 22 luglio c.a. è stata pubblicata sul sito della Regione Campania una consultazione pubblica con scadenza il 29/07/2013;
j) al termine della succitata scadenza, con il DD AGC 12 n. 24 del 06/08/2013 è stato approvato il calendario degli eventi a "titolarità" da realizzare in esecuzione della DGR n. 100 del 27/05/2013, il quale prevede anche la partecipazione all'evento "EXPOITALIA**"** in programma a Bruxelles (Belgio) dal 14 al 17 novembre 2013;
k) il progetto "Promozione del *Made* in Campania" individua fra le attività ammissibili l'organizzazione di iniziative nell'ambito di eventi realizzati sul territorio regionale, nazionale ed internazionale volte a diffondere la conoscenza delle imprese e dei prodotti dei settori campani;
l) di conseguenza, in esecuzione del suddetto DD e conformemente alla DGR n.100/2013, la Regione Campania, A.G.C. 12 Settore 03, intende organizzare la partecipazione collettiva di aziende campane e/o consorzi operanti nei settori individuati dalla sopracitata DGR, e precisamente: artigianato di qualità, agroalimentare, agroindustria e sistema moda, all'evento "EXPOITALIA**"**;

RITENUTO

a) di poter, pertanto, approvare l'Avviso Pubblico ed i relativi allegati A e B, parti integranti e sostanziali del presente provvedimento, per acquisire le manifestazioni di interesse da parte di aziende, consorzi, distretti ecc. operanti nei sopraindicati settori, aventi sede legale o operativa in Campania, a partecipare, alle condizioni in esso riportate, all'evento "EXPOITALIA**"** in programma a Bruxelles (Belgio) dal 14 al 17 novembre 2013;
b) di dover pubblicare il suddetto Avviso Pubblico ed i relativi allegati A e B sul BURC e sul sito della Regione Campania per garantire la più ampia diffusione dell'iniziativa;
c) di dover precisare che il suddetto Avviso Pubblico non obbliga giuridicamente la Regione Campania a partecipare all'evento e che pertanto l'Amministrazione regionale è sollevata da ogni responsabilità connessa alla mancata partecipazione, senza obbligo di comunicarne i motivi e senza che le e imprese/consorzi campani possano, per questo, vantare diritti nei confronti della Regione Campania, anche in relazione a costi e spese sostenute da imprese interessate a partecipare alla missione;

VISTI

a) La D.G.R. n. 26 del 11/01/2008, avente ad oggetto "PO FESR 2007-2013. Approvazione piano finanziario per obiettivo operativo";
b) Il D.P.G.R. n. 62 del 07/03/2008, di designazione dei Responsabili degli Obiettivi Operativi;
c) La D.G.R. n. 879 del 16/05/2008, avente ad oggetto "POR Campania FESR 2007-2013 – Presa d'atto dei Criteri di selezione delle operazioni;
d) La D.G.R. n. 1715 del 20/11/2009, avente ad oggetto "POR FESR Campania 2007/2013. Approvazione Versione 1 del Manuale di attuazione del POR FESR Campania 2007-13;
e) Il DD AGC 09 n. 158 del 10/05/2013 di approvazione della nuova versione del Manuale di attuazione del POR FESR Campania 2007-13;
f) Il D.D. A.G.C. 09 n. 3 del 10/05/2013 è stata approvata la versione 02 del "Manuale delle procedure per i controlli di primo livello del POR FESR Campania 2007-2013" che sostituisce quanto già approvato con i precedenti DD.DD. AGC 09 n. 17 del 22/04/2011, n. 354 del 03/11/2010 e n. 357 del 08/11/2010;
g) la D.G.R. n. 174 del 03/06/2013 con la quale è stato conferito al dr. Francesco Paolo Iannuzzi l'incarico di Dirigente ad interim del Settore 03 "Promozione e Internazionalizzazione del Sistema produttivo" dell'A.G.C. 12 "Sviluppo Economico";
h) la DGR n. 99 del 27/05/2013 di approvazione delle "Linee guida per l'internazionalizzazione della Regione Campania";la DGR n.100 del del 27/05/2013 di approvazione del progetto"Promozione del *Made in Campania*"
i) il DD. n. 24 del 06/08/2013 del Settore 03 dell'A.G.C. 12 di approvazione del calendario degli eventi di attuazione della DGR 100/2013 relativo al periodo settembre-dicembre 2013;

Alla stregua dell'istruttoria compiuta dal Settore 03 "Promozione ed Internazionalizzazione del Sistema Produttivo" dell'AGC 12 "Sviluppo Economico, e della regolarità della stessa

DECRETA

per quanto in narrativa richiamato, che si intende integralmente riportato di:

1. **approvare** l'allegato Avviso Pubblico ed i relativi allegati A e B, parti integranti e sostanziali del presente provvedimento, per acquisire le manifestazioni di interesse da parte di aziende, consorzi, distretti ecc. operanti nell'artigianato di qualità, nell'agroalimentare ed agroindustria e nel sistema moda, aventi sede legale o operativa in Campania, a partecipare, alle condizioni in esso riportate, all'evento "EXPOITALIA**"** in programma a Bruxelles (Belgio) dal 14 al 17 novembre 2013;
2. **pubblicare** l'Avviso Pubblico ed i relativi allegati A e B sul BURC e sul sito della Regione Campania per garantire la più ampia diffusione dell'iniziativa;
3. **precisare** che tale Avviso Pubblico non obbliga giuridicamente la Regione Campania a partecipare all'evento e che pertanto l'Amministrazione regionale è sollevata da ogni responsabilità connessa alla mancata partecipazione, senza obbligo di comunicarne i motivi e senza che le e imprese/consorzi

campani possano, per questo, vantare diritti nei confronti della Regione Campania, anche in relazione a costi e spese sostenute da imprese interessate a partecipare alla missione;

4. **trasmettere** il presente provvedimento, in uno con i relativi allegati:
   - al Servizio 04 – Registrazione Atti monocratici – Archiviazione Decreti Dirigenziali dell'AGC 02- Affari Generali della Giunta Regionale;
   - Al Coordinatore dell'AGC 12;
   - all'Assessore alle Attività Produttive;
   - al BURC ed al web.master per la pubblicazione;

Il Dirigente del Settore 03
Dr. Francesco P. Iannuzzi

Regione Campania

Assessorato alle Attività Produttive
A.G.C. 12- Settore 03 "Promozione ed Internazionalizzazione del Sistema Produttivo".
Progetto "Promozione del *Made* in Campania"- DGR Campania n.100 del 27/05/2013
Progetto cofinanziato da POR FESR Campania 2007/2013 -Obiettivo Operativo 2.6

EXPOITALIA - Bruxelles (Belgio) – 14/17 novembre 2013
Avviso Pubblico per acquisire manifestazione di interesse
Condizioni di partecipazione

La Regione Campania, Assessorato alle Attività Produttive, Settore 03 "Promozione ed Internazionalizzazione del Sistema Produttivo", intende partecipare all'evento "EXPOITALIA**"** in programma a Bruxelles (Belgio) dal 14 al 17 novembre 2013 per rendere visibile il sistema produttivo regionale dei comparti: artigianato di qualità, dell'agroalimentare, dell'agroindustria e del sistema moda. Possono aderire al presente bando aziende e/o consorzi di imprese con comprovata esperienza nei settori menzionati e con sede operativa nella Regione Campania.

L'obiettivo è quello di creare e veicolare un'immagine della Campania riconoscibile e positiva e di uno dei principali settori produttivi campani, favorendo la conoscenza delle eccellenze produttive, sviluppando attività di promozione dei principali settori produttivi.

La Regione Campania assume l'onere connesso all'acquisto di spazi idonei agli obiettivi dell'Avviso nonché al relativo allestimento e servizio di accompagnamento all'evento; restano a carico degli aderenti tutti gli ulteriori costi derivanti dalla partecipazione all'evento (viaggi e soggiorno dei partecipanti, trasporto del proprio materiale promozionale e dell'eventuale campionario e quant'altro non espressamente fornito dalla Regione Campania stessa).

Le aziende e/o consorzi di imprese interessati a partecipare all'evento internazionale dovranno improrogabilmente far pervenire al Settore 03 "Promozione ed Internazionalizzazione del Sistema Produttivo" dell' A.G.C. 12. tramite PEC a agc12.sett03@pec.regione.campania.it**.,** la richiesta di partecipazione allegata (Allegati A e B) resa ai sensi del DPR n. 445/2000 - compilata in ogni sua parte e corredata da fotocopia di un valido documento di riconoscimento del rappresentante legale - **entro le ore 15:30 del 4 novembre 2013. A detta richiesta via PEC dovrà obbligatoriamente pervenire, entro e non oltre l'8/11/2013 la ricezione cartacea degli allegati A e B in originale, a mano o a mezzo Raccomandata (non fa fede il timbro postale) al Settore 03 "Promozione ed Internazionalizzazione del Sistema Produttivo" dell'AGC12 al Centro Direzionale- Is. A/6 – piano 7° stanza 23- 80143 Napoli.**

La mancata compilazione di una o più sezioni della domanda di partecipazione costituiranno motivo di esclusione dall'iniziativa.

Il Settore Promozione ed Internazionalizzazione del Sistema Produttivo procederà alla selezione delle aziende sulla base delle dichiarazioni rese negli allegati, con particolare riferimento alla qualità delle produzioni. A parità di requisiti sarà data preferenza alle imprese di produzione, la cui attività produttiva potrà essere dimostrata attraverso la presentazione della documentazione richiesta a supporto della domanda.

L'Amministrazione si riserva, a suo insindacabile giudizio, la facoltà di ammettere anche richieste pervenute tardivamente, se compatibili con rimanenti disponibilità per la partecipazione.

Il soggetto richiedente deve conoscere le condizioni del presente bando e deve accettarne i contenuti in ogni parte mentre l'amministrazione Regionale si riserva il diritto:

- di non accettare candidature non ritenute coerenti con le finalità del bando;
- di accettare adesioni oltre il termine di scadenza;
- di annullare la partecipazione all'evento nel caso si rendesse necessario rinunciare alla manifestazione promozionale per motivi allo stato non prevedibili.

La Regione Campania declina ogni responsabilità connessa direttamente o indirettamente alla partecipazione all'evento e per danni agli oggetti eventualmente esposti o a terzi, furti e per qualsiasi ulteriore accadimento.

Alle istanze in cartaceo dovranno essere allegati obbligatoriamente i documenti seguenti :

documentazione informativa sull'azienda e ogni altro elemento indicativo della qualità dei prodotti;

dichiarazione sostitutiva ai sensi dell'art. 38 D.lgs. 163/2006 con la quale la azienda dichiara che:

- l'impresa gode del pieno e libero esercizio dei propri diritti, non è in stato di liquidazione, fallimento o concordato preventivo, non ha in corso alcuna procedura prevista dalla legge fallimentare e tali procedure non si sono verificate nel quinquennio antecedente la data odierna;
- non è pendente alcun procedimento per l'applicazione di una delle misure di prevenzione o di una delle cause ostative di cui rispettivamente all'articolo 6 o all'articolo 67 del decreto legislativo n. 159 del 2011;

eventuale materiale promozionale (ad es. brochure, depliant, catalogo, cd-rom, dvd, ecc.);

fotocopia del documento di identità in corso di validità del legale rappresentante;

copia del presente avviso sottoscritto a valore di accettazione dei termini e condizioni in esso contenuti.

Il Settore 03 "Promozione ed Internazionalizzazione del Sistema Produttivo" dell'A.G.C. 12 procederà alla individuazione delle aziende sulla base delle dichiarazioni rese negli allegati, accettandone la candidatura purché sia formalmente corretta, sia arrivata in tempo utile e l'azienda abbia sede legale o operativa in Campania e svolga attività nei settori indicati.

Il Settore 03 "Promozione ed Internazionalizzazione del Sistema Produttivo" dell'A.G.C. 12, nel caso pervenga un numero di domande superiore alla disponibilità di posti, che sarà subordinata allo spazio eventualmente disponibile nell'evento, procederà ad una selezione delle stesse seguendo un criterio di ordine cronologico dell'arrivo delle domande stesse.

L'esito di una eventuale esclusione sarà comunicato agli interessati tramite PEC entro l'11/11/2013.

In caso di rinuncia, il rappresentante legale della ditta rinunciataria dovrà comunicare la mancata adesione alla Regione Campania (Settore Promozione ed

Internazionalizzazione del sistema produttivo, fax n. 081/7966869) entro e non oltre 2 giorni dalla data di comunicazione di ammissione alla partecipazione, pena l'esclusione dalle future manifestazioni del programma promozionale regionale. In caso di rinuncia di una o più ditte prescelte, il Settore Promozione ed Internazionalizzazione del Sistema Produttivo provvederà a sostituire la ditta rinunciataria con altra ditta richiedente in possesso dei requisiti previsti dal presente bando.

Non sono ammesse sostituzioni tra le aziende né partecipazioni sotto nomi diversi da quelli dichiarati nel modulo di adesione a meno di preventiva autorizzazione scritta da parte dell' AGC 12 "Sviluppo Economico". La Regione Campania si riserva la facoltà di far ritirare dall'esposizione quei prodotti, oggetti o arredi che non sono in linea con l'immagine ed il tema della partecipazione regionale all'iniziativa.

A fine manifestazione, la Regione Campania somministrerà alle aziende/consorzi partecipanti un questionario di valutazione, da compilare obbligatoriamente a cura delle aziende stesse. Inoltre le aziende/consorzi partecipanti, successivamente all'evento e con cadenza triennale, dovranno compilare una scheda che sarà predisposta dagli uffici competenti e inviata alle stesse aziende, relativa a tutti i contatti ricevuti a seguito della partecipazione alla manifestazione.

Ulteriori informazioni e chiarimenti possono essere richiesti a: Regione Campania - Settore 03 "Promozione ed Internazionalizzazione del Sistema Produttivo"dell' A.G.C. 12 ai funzionari Giuseppe Abussi tel. 081/7966872 - Dr.ssa Stefania Caiazzo 081/7967526;

Il presente Avviso non obbliga giuridicamente la Regione Campania a partecipare all'evento ed esclude ogni responsabilità della stessa nei confronti di candidati che potrebbero ritenersi danneggiati nel caso si rendesse necessario rinunciare a partecipare alla manifestazione. Pertanto, i soggetti interessati, nel partecipare a questo Avviso, sollevano espressamente l'Amministrazione Regionale da qualsivoglia responsabilità connessa alla mancata partecipazione all'evento in relazione a costi e spese sostenute e accettano la condizione che le manifestazioni di interesse non obbligano in alcun modo la Regione Campania a partecipare all'evento medesimo.

Per Accettazione

Allegato A

Progetto cofinanziato da POR FESR Campania 2007/2013 -Obiettivo Operativo 2.6

Giunta Regionale della Campania
Assessorato alle Attività Produttive
Settore 03 "Promozione ed Internazionalizzazione del Sistema Produttivo"dell'A.G.C. 12.
Centro Direzionale- Isola A/6
80143 NAPOLI

Oggetto: Richiesta di partecipazione alla collettiva istituzionale all'evento "EXPOITALIA - Bruxelles (Belgio) – 14/17 novembre 2013

Il sottoscritto _____
(cognome e nome)

nella qualità di _____
(titolare o legale rappresentante)

dell'Azienda/Consorzio _____

CHIEDE

di partecipare all'evento "NIAF EXPOITALIA - Bruxelles (Belgio) dal 14 al 17 novembre 2013 nell'ambito dello spazio istituzionale della Regione Campania.

Il sottoscritto allega, altresì, dichiarazione sostitutiva di atto di notorietà (Allegato B) riguardante i dati dell'impresa e si impegna, in caso di esito positivo della presente istanza, all'osservanza delle norme e dei regolamenti previsti dall'ente fieristico, dalla Regione Campania e da ogni altra normativa vigente .

Con la sottoscrizione della presente domanda il candidato accetta le condizioni di partecipazione di cui all'Avviso Pubblico a manifestare interesse per la partecipazione all'evento "EXPOITALIA - Bruxelles (Belgio) –" in programma dal 14 al 17 novembre 2013 .
Solleva espressamente l'Amministrazione Regionale da qualsivoglia responsabilità:

- per costi e spese sostenute dalla ditta nel caso di mancata partecipazione all'evento da parte della Regione Campania
- per danni e furti degli oggetti esposti
- per accadimenti connessi direttamente o indirettamente con la partecipazione alla fiera
- per danni a terzi

Luogo e data: _____ _____/_____/_____

_____
Firma
(legale rappresentante)

fonte: http://burc.regione.campania.it

ALLEGATO B

DICHIARAZIONE SOSTITUTIVA DI ATTO DI NOTORIETA'
(Artt. 19 e 47 D.P.R. 445 del 28 dicembre 2000)

Il/la sottoscritto/a _____
(cognome e nome)

nato/a a _____
(Comune di nascita, se nato all'estero specificare lo Stato)

residente a _____ prov. di _____
(Comune)

in _____ n. _____
(indirizzo)

consapevole delle sanzioni penali richiamate dall'art. 76 del D.P.R 28/12/00 n . 445 in caso di dichiarazioni mendaci e della decadenza dei benefici eventualmente conseguenti al provvedimento emanato sulla base di dichiarazioni non veritiere, di cui all'art. 75 del D.P.R. del 28/12/00 n. 445, ai sensi e per gli effetti dell'art. 47 del citato D.P.R. 445/2000;
sotto la propria responsabilità

DICHIARA

nella qualità di _____
(titolare o legale rappresentante)

dell'impresa/consorzio _____

A) DATI GENERALI SULL'IMPRESA RICHIEDENTE

A1) RAGIONE SOCIALE _____

A2) SEDE LEGALE

COMUNE _____ PROV. _____ CAP _____

VIA E N. CIVICO _____

TEL. _____ FAX _____

E-MAIL _____ SITO WEB _____

A3) SEDE OPERATIVA (se diversa dalla sede legale)

COMUNE _____ PROV. _____ CAP _____

VIA E N. CIVICO _____

TEL. _____FAX _____

A4) P.IVA _____ CCIAA (SIGLA PROV. E NUM. ISCRIZ)

A5) N. MECCANOGRAFICO (eventuale)_____ **COD. ISTAT/ATECO** _____

fonte: http://burc.regione.campania.it

B) DATI STRUTTURALI

B1) Oggetto attività _____

B2) Descrizione struttura produttiva (mq. superficie uffici e stabilimenti, laboratori) _____

_____

_____

B3) Numero dipendenti iscritti a libro matricola _____

B4) Incidenza percentuale fatturato export su fatturato globale _____ **(dati riferiti al 2012)**

B4.1) Ripartizione percentuale fatturato export per aree geografiche

B4.2) Ripartizione per tipologia (dati al 2012)

B4.3) L'azienda dispone di un marchio registrato?

Sì ☐ **No** ☐

B4.4) Se sì, su quali mercati?

B5) Elenco dei prodotti/servizi proposti per l'esposizione in fiera

B6) L'azienda dispone di cataloghi in lingua straniera?

Sì ☐ **No** ☐

B7) Nominativo della persona presente in fiera_____

B8) L'azienda opera nel Settore …….

B9) Denominazione eventuale consorzio di appartenenza_____

B10)si è già registrato alla fiera

Sì **No**

C) DATI COMMERCIALI

C1) Capitale sociale Euro_____

C2) Fatturato annuo Euro _____

C3) Attività promozionali _____

(indicare le manifestazioni fieristiche cui la ditta/consorzio partecipa in Italia e/o all'estero)

_____

_____

_____

C5) Altre notizie utili ai fini della valutazione dell'istanza _____

_____

_____

_____

Dichiara altresì che
l'impresa gode del pieno e libero esercizio dei propri diritti, non è in stato di liquidazione, fallimento o concordato preventivo, non ha in corso alcuna procedura prevista dalla legge fallimentare e tali procedure non si sono verificate nel quinquennio antecedente la data odierna;
non è pendente alcun procedimento per l'applicazione di una delle misure di prevenzione o di una delle cause ostative di cui rispettivamente all'articolo 6 o all'articolo 67 del decreto legislativo n. 159 del 2011;

Luogo e data: _____ _____/_____/_____

_____
TIMBRO della ditta e FIRMA del legale rappresentante

Ai sensi dell'art. 38 D.P.R. 445 del 28/12/2000 la dichiarazione è sottoscritta dall'interessato in presenza del dipendente addetto ovvero sottoscritta ed inviata unitamente a copia fotostatica, non autenticata, di un documento di identità del sottoscrittore, all'ufficio competente via fax, tramite un incaricato, oppure a mezzo posta.

Ai sensi del D.Lgs. n. 196/2003 e ss.mm.ii i dati, gli elementi ed ogni informazione acquisita in sede di manifestazione interesse sono utilizzati da codesta amministrazione esclusivamente ai fini del presente procedimento garantendo l'assoluta sicurezza e riservatezza, anche in sede di trattamento dati con sistemi automatici e manuali.

Luogo e data: _____ _____/_____/_____

_____
TIMBRO della ditta e FIRMA del legale rappresentante

fonte: http://burc.regione.campania.it

Decreto Dirigenziale n. 50 del 03/10/2013

A.G.C. 12 Area Generale di Coordinamento: Sviluppo Economico

Settore 3 Promozione e Internazionalizzazione del Sistema Produttivo

Oggetto dell'Atto:

PO FESR CAMPANIA 2000/2013 OBIETTIVO OPERATIVO 2.6- PARTECIPAZIONE DELLA REGIONE CAMPANIA ALL'EVENTO "OBUV' MIR KOZHI" MOSCA 15/18 OTTOBRE 2013- AMMISSIONE A FINANZIAMENTO ED AFFIDAMENTO A BOLOGNA FIERE SPA

IL DIRIGENTE

PREMESSO che

a) l'art. 117 della Costituzione attribuisce alle Regioni funzioni legislative concorrenti in materia di commercio estero e internazionalizzazione;

b) nell'esercizio di tali funzioni concorrenti, la Regione Campania ha assunto un ruolo strategico nel processo di promozione nazionale ed internazionale della realtà economica e produttiva regionale;

c) il Parlamento ed il Consiglio Europeo hanno adottato il Regolamento (CE) n. 1080 del 5 luglio 2006 relativo al Fondo europeo di sviluppo regionale;

d) il Consiglio Europeo ha adottato il Regolamento n. 1083 del 11 luglio 2006 recante disposizioni generali sul Fondo europeo di sviluppo regionale (FESR), sul Fondo sociale europeo (FSE) e sul Fondo di coesione;

e) la Giunta Regionale, con deliberazione n. 1042 del 1 agosto 2006, ha adottato il "Documento Strategico Regionale per la politica di coesione 2007-2013";

f) la Giunta Regionale, con deliberazione n. 453 del 16 marzo 2007, ha approvato tutte le proposte di Programmi operativi e, tra l'altro, la proposta di Programma Operativo Regionale FESR 2007-2013;

g) la Commissione Europea, con decisione n. C(2007) 4265 dell'11 settembre 2007, ha adottato la proposta di Programma Operativo Regionale Campania FESR 2007-2013 (di seguito POR FESR 2007 – 2013);

h) la Giunta Regionale, con deliberazione n. 1921 del 9 novembre 2007, ha preso atto dell'adozione del POR FESR 2007-2013 e lo ha trasmesso al Consiglio Regionale; la Giunta Regionale, con deliberazione n. 26 dell' 11/01/2008, ha approvato il Piano finanziario per gli Obiettivi Operativi del POR FESR 2007/2013;

i) il Comitato di Sorveglianza del POR FESR 2007-2013 ha approvato i criteri di selezione delle operazioni ai sensi del Reg. CE n. 1083/2006 e che la Giunta Regionale ne ha preso atto con la DGR 879/2008 e s.m.i.;

j) con Decreto del Presidente della Giunta Regionale n. 62 del 7 marzo 2008 e s.m.i. sono stati designati i Responsabili di Obiettivo Operativo ai quali è stata affidata la gestione, il monitoraggio e il controllo ordinario delle operazioni a valere sugli obiettivi operativi del Programma FESR 2007-2013;

k) con Decreto del Presidente della Repubblica n. 196 del 3 ottobre 2008 è stato approvato il regolamento di esecuzione del Regolamento (CE) n. 1083/2006 recante disposizioni generali sul Fondo Europeo di Sviluppo Regionale, sul Fondo Sociale Europeo e sul Fondo di Coesione;

l) con DD 94/2009 dell' AGC 09, sono state approvate le linee guida e strumenti per comunicare;

m) con DD AGC 09 n. 158 del 10/05/2013 è stata approvata la nuova versione del Manuale di Attuazione del POR – FESR Campania 2007-2013 e relativi allegati;

n) con D.D. A.G.C. 09 n. 3 del 10/05/2013 è stata approvata la versione 02 del "Manuale delle procedure per i controlli di primo livello del POR FESR Campania 2007-2013" che sostituisce quanto già approvato con i precedenti DD.DD. AGC 09 n. 17 del 22/04/2011, n. 354 del 03/11/2010 e n. 357 del 08/11/2010;

o) con DD. n. 18 A.G.C. 08 del 18/12/2012 è stato approvato il nuovo manuale delle procedure di certificazione della spesa del PO Campania Fesr 2007-13;

p) la Commissione Europea, con le decisioni C(2012)1843 del 27/3/2012, C(2012)6248 e C(2013) 4196 rispettivamente del 27/03/2012, 21/09/2012 e 05/07/2013, ha approvato le successive proposte di modifica al Programma Operativo, e che con Delibere n. 166 del 4/4/2012, n. 521 del 28/09/2012 e n. 226 del 19/07/2013, la Giunta regionale ha preso atto delle succitate Decisioni della Commissione europea.

CONSIDERATO che

a) il P.O. FESR 2007-2013 Asse 2 obiettivo specifico 2.c "Internazionalizzazione e Attrazione di Investimenti" dispone che l'obiettivo di apertura internazionale del sistema produttivo campano persegue la finalità di rafforzare la competitività delle imprese regionali e di contribuire alla crescita dell'occupazione locale e che si intende, tra l'altro, favorire la presenza internazionale delle produzioni regionali attraverso la partecipazione a piani promozionali integrati nonché la promozione in maniera integrata degli asset competitivi del "Sistema Economico Campania" all'estero per l'attrazione degli investimenti;

b) sempre per il suddetto P.O. FESR 2007-2013 Asse 2 obiettivo specifico 2.c, le attività di promozione si basano sul principio di concentrazione delle risorse nei settori più innovativi e verso i mercati più vantaggiosi per l'economia campana, senza trascurare interventi per migliorare il posizionamento internazionale dei settori tradizionali del *Made in Campania;*
c) l'obiettivo operativo 2.6 "Apertura Internazionale" individua, tra gli ambiti primari di intervento, azioni di sostegno finalizzate allo sviluppo delle capacità di internazionalizzazione delle PMI e al loro rafforzamento sui mercati internazionali;
d) con Deliberazione n. 879 del 16/05/2008 e ss.mm.ii. la Giunta Regionale ha preso atto dei Criteri di selezione;
e) tra i criteri di ammissibilità, previsti per l'obiettivo operativo 2.6, rientrano "l'elaborazione di organici percorsi di promozione"e "la coerenza con l'analisi preventiva di individuazione dei settori e dei mercati strategici in modo coerente alle capacità competitive del sistema produttivo regionale ed alle opportunità di crescita futura";
f) tra i criteri di priorità, previsti per l'obiettivo operativo 2.6, rientrano: "interventi che consentono la costituzione di reti imprenditoriali ed istituzionali che prevedano il coinvolgimento operativo dei soggetti attivi nelle politiche di sviluppo del territorio";
g) la titolarità dei capitoli afferenti al POR FESR 2007-2013 risulta assegnata al Settore 02 dell'A.G.C. 09, mentre permane in capo al Dirigente del Settore 03 dell'A.G.C. 12 la Responsabilità dell'Obiettivo Operativo 2.6;
h) con DGR n. 99 del 27/05/2013 sono state approvate le "Linee Guida per l'Internazionalizzazione" che definiscono le aree ed i settori prioritari di intervento per la promozione e l'internazionalizzazione della Campania ed i criteri per l'implementazione delle attività connesse;
i) in raccordo con le "Linee Guida per l'Internazionalizzazione", la Giunta Regionale con DGR n. 100 del 27/05/2013 ha approvato il progetto "Promozione del *Made in Campania*" , demandando agli atti di competenza dirigenziale la definizione del calendario degli eventi e delle attività da realizzare e destinando un importo di €. 1.500.000,00 (unmilionecinquecentomila euro) per il finanziamento del suddetto progetto "Promozione del *Made in Campania*" a valere sulle risorse del POR- FESR 2007-13 Obiettivo Operativo 2.6;
j) la suddetta DGR prevede che la definizione del calendario degli eventi e delle attività da realizzare sia da definire di concerto con le imprese dei settori interessati e con gli enti competenti;
k) il Tavolo di Partenariato Economico e Sociale ha espresso parere favorevole con verbale del 18/07/2013, acquisito agli atti del Settore 03 AGC 12 con prot. n. 0527332 del 19/07/2013, alla proposta di calendario degli eventi e delle attività da realizzare nell'ambito del progetto "Promozione del Made in Campania" nel periodo settembre /dicembre 2013;
l) al fine di permettere la fase di concertazione con le imprese campane in data 22 luglio c.a. è stata pubblicata sul sito della Regione Campania una consultazione pubblica con scadenza il 29/07/2013;
m) al termine della succitata scadenza, con il DD n. 24 del 06/08/2013 è stato approvato il calendario degli eventi a "titolarità" da realizzare in esecuzione della DGR n. 100 del 27/05/2013, il quale prevede anche la partecipazione all'evento "Obuv' Mir Kozhi" in programma a Mosca dal 15 al 18 ottobre 2013;
n) il progetto "Promozione del *Made* in Campania" individua fra le attività ammissibili l'organizzazione di iniziative nell'ambito di eventi realizzati sul territorio regionale, nazionale ed internazionale volte a diffondere la conoscenza delle imprese e dei prodotti dei settori campani;
o) di conseguenza, in esecuzione del suddetto DD e conformemente alla DGR n.100/2013, la Regione Campania, A.G.C. 12 Settore 03 intende organizzare la partecipazione collettiva di aziende campane e/o consorzi operanti nei settori individuati dalla sopracitata DGR, e precisamente, delle calzature ed articoli di pelletteria, all'evento "Obuv' Mir Kozhi";
p) pertanto con il D.D. n. 31 del 14/08/2013 è stato approvato l'avviso pubblico per acquisire manifestazioni di interesse da parte di aziende campane operanti nei settori delle calzature ed articoli di pelletteria, a partecipare all'evento "Obuv' Mir Kozhi**"** in programma a Mosca dal 15 al 18 ottobre 2013;

TENUTO CONTO che

a) per garantire la partecipazione di una collettiva campana alla suddetto evento, lo scrivente Settore con note n. 2013.0465159 del 28/06/2013 e n. 2013.0669125 del 30/09/2013 ha richiesto a "Bologna Fiere SpA" le opportune informazioni in merito a costi e modalità di partecipazione;

b) con la nota n. 2013.0536454 del 23/07/2013, inoltre, lo scrivente settore ha richiesto a "Bologna Fiere Spa", tra l'altro, la documentazione relativa alla titolarità dei diritti esclusivi relativi alla manifestazione "Obuv' Mir Kozhi**"**;

c) facendo seguito alle suddette note e alle successive interlocuzioni intervenute per le vie brevi, "Bologna Fiere Spa" ha trasmesso la propria offerta economica, acquisita al protocollo dello scrivente Settore al n. 0672316 del 01/10/2013, in uno con una dichiarazione sostitutiva di atto di notorietà relativa alla titolarità, in qualità di agente esclusivo, dei servizi relativi all'organizzazione (acquisizione spazi, allestimenti, attività comunicazione, servizi hostess, ecc.) nonché le dichiarazioni sostitutive richieste dalla normativa vigente;

d) al fine di consentire la partecipazione di delegati della Regione Campania e i servizi di interpretariato necessari per garantire il presidio dello spazio istituzionale e il coordinamento della collettiva campana, lo scrivente Settore con nota n. 0672200 del 01/10/2013 ha richiesto alla "Simba Travel S.R.L.", società presente nell'albo fornitori della Regione Campania, un preventivo per i servizi di trasferimento ,soggiorno e interpretariato per un importo massimo di 13.000,00 euro comprensivo di IVA;

e) il costo complessivo presunto per la partecipazione della Regione Campania alla manifestazione "Obuv' Mir Kozhi**"** risulta essere pari a complessivi Euro 187.969,46 Iva inclusa, come si evince dal quadro economico di seguito riportato:

Voci di spesa	**Imponibile +IVA**	**Totale**
Acquisizione ed allestimento spazi	174939,46	174939,46
Servizi di trasferimento, soggiorno ed interpretariato	13000	13000
Contributi AVCP	30	30
TOTALE	**187969,46**	**187969,46**

f) alle prestazioni fornite "Bologna Fiere Spa" si applica la normativa dettata in tema di contratti pubblici di cui alla LR. 3/2007 e al D.lgs. 163/2006, con particolare riferimento all'art. 38 della LR. 3 ed all'art. 57 comma 2 lett. b) del D.lgs 163/2006, che consentono l'affidamento diretto se i servizi richiesti sono attinenti alla tutela di diritti esclusivi;

g) l'importo complessivo di Euro 174.939,46 sopra segnato risulta disponibile nell'ambito delle risorse programmate operativamente con la suddetta DGR 100 del 27/05/2013 a valere sull'Ob. Op. 2.6 del POR FESR 2007-2013;

h) il Settore, relativamente alla società "Bologna Fiere Spa" ha acquisto agli atti:

1. Documento unico di regolarità contributiva (DURC) con esito positivo prot. 0639322 del 17/09/2013 rilasciato dall'INPS in data 16/09/2013;
2. Visura ordinaria società di capitale estratta dall'archivio ufficiale delle CCIAA (Doc. T138186903 del 9/9/2013) prot. 624629 del 10/09/2013.

TENUTO CONTO altresì

a) che il Settore 03- AGC 12 ha predisposto il progetto relativo alla partecipazione della Regione Campania all'evento "Obuv' Mir Kozhi", in programma a Mosca dal 15 al 18 ottobre 2013, che è stato repertoriato al n. CV. 2013.0000016 del 03/10/2013

RICHIAMATA

a) La nota del Capo di Gabinetto prot. n. 6797/UDCP/GAB/CG del 25.05.2011 con la quale è stata definita la procedura da seguire per l'emanazione degli atti relativi all'assunzione degli impegni nonché alla disposizione delle liquidazioni di spesa a valere sui capitoli di tutti gli OO.OO. del POR FESR 2007/13;

RITENUTO pertanto di

a) poter approvare il suddetto Progetto repertoriato CV. 2013.0000016 del 03/10/2013 che si allega al presente atto;
b) poter ammettere a finanziamento l'intervento denominato "Partecipazione della Regione Campania all'evento "Obuv' Mir Kozhi**"-** Mosca 15-18 ottobre 2013 per l'importo complessivo di Euro 187.969,46 come da quadro economico sopra esposto;
c) poter approvare l'offerta economica presentata da "Bologna Fiere Spa" pari ad € 143.393,00 IVA esclusa, per la fornitura dei servizi necessari a garantire la partecipazione della Regione Campania all'evento "Obuv' Mir Kozhi**"-** Mosca 15-18 ottobre 2013;
d) poter affidare a Bologna Fiere Spa la fornitura dei servizi necessari per la partecipazione della Regione Campania all'evento suddetto, per un corrispettivo economico di Euro € 174.939,46 IVA inclusa;
e) di dover approvare lo schema di convenzione che disciplina i diritti e gli obblighi tra la Regione Campania e l'affidatario dei servizi di cui sopra;
f) di dover individuare il Responsabile Unico del Procedimento nella persona del Dirigente del Settore 03 A.G.C. 12 Dott. Francesco Paolo Iannuzzi;

RILEVATO che le percentuali di cofinanziamento sono pari al 75% in quota UE e 25% in quota nazionale;

VISTI

1. La D.G.R. n. 26 del 11/01/2008, avente ad oggetto "PO FESR 2007-2013. Approvazione piano finanziario per obiettivo operativo";
2. Il D.P.G.R. n. 62 del 07/03/2008, di designazione dei Responsabili degli Obiettivi Operativi;
3. La D.G.R. n. 879 del 16/05/2008, avente ad oggetto "POR Campania FESR 2007-2013 – Presa d'atto dei Criteri di selezione delle operazioni;
4. La D.G.R. n. 1715 del 20/11/2009, avente ad oggetto "POR FESR Campania 2007/2013. Approvazione Versione 1 del Manuale di attuazione del POR FESR Campania 2007-13;
5. Il DD AGC 09 n. 158 del 10/05/2013 di approvazione della nuova versione del Manuale di attuazione del POR FESR Campania 2007-13;
6. Il D.D. A.G.C. 09 n. 3del 10/05/2013 è stata approvata la versione 02 del "Manuale delle procedure per i controlli di primo livello del POR FESR Campania 2007-2013" che sostituisce quanto già approvato con i precedenti DD.DD. AGC 09 n. 17del 22/04/2011, n. 354 del 03/11/2010 e n. 357 del 08/11/2010;
7. la D.G.R. n. 372 del 19/07/2011 con la quale è stato conferito al dott. Sergio Mazzarella l'incarico di Dirigente del Servizio 01 del Settore 03 "Promozione e Internazionalizzazione del Sistema produttivo" dell'A.G.C. 12 "Sviluppo Economico";
8. la D.G.R. n. 174 del 03/06/2013 con la quale è stato conferito al dr. Francesco Paolo Iannuzzi l'incarico di Dirigente ad interim del Settore 03 "Promozione e Internazionalizzazione del Sistema produttivo" dell'A.G.C. 12 "Sviluppo Economico";

9. la DGR n. 99 del 27/05/2013 di approvazione delle "Linee guida per l'internazionalizzazione della Regione Campania";
10. la DGR n.100 del del 27/05/2013 di approvazione del progetto"Promozione del *Made in Campania*";
11. il DD. n. 24 del 06/08/2013 del Settore 03 dell'A.G.C. 12 di approvazione del calendario degli eventi di attuazione della DGR 100/2013 relativo al periodo settembre-dicembre 2013;
12. la L.R. 5 del 6 maggio 2013 con la quale il Consiglio Regionale ha approvato le disposizioni per la formazione del bilancio annuale e pluriennale della Regione Campania (Legge finanziaria regionale 2013)";
13. la L.R 6 maggio 2013, n.6 con la quale il Consiglio Regionale ha approvato il Bilancio di previsione della Regione Campania per l'anno 2013 e bilancio pluriennale per il triennio 2013 - 2015;
14. La D.G.R. n. 170 del 3/06/2013 di approvazione bilancio gestionale 2013-2014-2015;

Alla stregua dell'istruttoria compiuta dai competenti uffici del Settore "Promozione e Internazionalizzazione del Sistema produttivo", e della regolarità della stessa

DECRETA

Per i motivi esposti in narrativa che s'intendono qui di seguito integralmente riportati e trascritti, di:

1. Di approvare il progetto relativo alla partecipazione della Regione Campania all'evento "Obuv' Mir Kozhi**"-** Mosca 15-18 ottobre 2013 che è stato repertoriato al CV. 2013.0000016 del 03/10/2013 che costituisce parte integrante del presente atto;
2. Di ammettere a finanziamento l'intervento denominato "Partecipazione della Regione Campania all'evento "Obuv' Mir Kozhi**"-** Mosca 15-18 ottobre 2013 per l'importo complessivo di Euro (Iva inclusa) 187.969,46 come da quadro economico di seguito riportato:

Voci di spesa	**Imponibile +IVA**	**Totale**
Acquisizione ed allestimento spazi	174939,46	174939,46
Servizi di trasferimento, soggiorno ed interpretariato	13000	13000
Contributi AVCP	30	30
TOTALE	**187969,46**	187969,46

3. di approvare l'offerta economica presentata da l'offerta economica presentata da"Bologna Fiere Spa" pari ad € 174.939,46 IVA inclusa, per la fornitura dei servizi necessari a garantire la partecipazione della Regione Campania all'evento suddetto;
4. Di affidare a "Bologna Fiere Spa" la fornitura dei servizi necessari per la partecipazione della Regione Campania all'evento "Obuv' Mir Kozhi**"-** Mosca 15-18 ottobre 2013 ,per un corrispettivo economico di Euro € 174.939,46 IVA inclusa, come da offerta economica presentata;

5. di approvare l'allegato schema di convenzione che disciplina i diritti e gli obblighi tra la Regione Campania e l'affidatario dei servizi di cui sopra;
6. di individuare il Responsabile Unico del Procedimento nella persona del Dirigente del Settore 03 A.G.C. 12 Dott. Francesco Paolo Iannuzzi;
7. di precisare che le percentuali di cofinanziamento sono pari al 75% in quota UE e 25% in quota nazionale;

8. di dare atto che per l'attività in parola sono stati acquisiti i seguenti codici: CUP B36G13004810009, CIG 5290632FA0 e SMILE 20;
9. di allegare, ai sensi dell'art. 25 e ss del D. Lgs. N. 33 del 14/03/2013, la scheda per la trasparenza di cui alla circolare del Capo Dipartimento delle Risorse Finanziarie, Umane e Strumentali prot. 340361 del 14/05/2013;
10. rinviare a quanto non espressamente previsto al Manuale di attuazione approvato con DD AGC 09 n. 158 del 10/05/2013.
11. trasmettere il presente provvedimento:

- all'AGC 09 Rapporti con gli Organi Nazionali ed Internazionali in materia di interesse regionale;
- al Coordinatore dell'AGC 12;
- all'Assessore alle Attività Produttive;
- Al Settore, Stampa, Documentazione ed informazione e Bollettino Ufficiale
- all'AGC 02 Affari Generali della Giunta Regionale - Settore 01 - Servizio 04 "Registrazione atti monocratici – Archiviazione decreti dirigenziali";

Il Dirigente del Settore
ROO 2.6
Dr. Francesco P. Iannuzzi

OBBLIGO DI PUBBLICITA', TRASPARENZA E DIFFUSIONE DI INFORMAZIONI DA PARTE DELLE PP.AA.
(ex artt. 25 e seguenti Decreto legislativo 33 del 14/03/2013)

MODELLO DI SCHEDA

IMPRESA/ENTE PUBBLICO/ALTRO BENEFICIARIO

Bologna Fiere SpA

CODICE FISCALE/PARTITA IVA

00312600372

NORMA O IL TITOLO A BASE DELL'ATTRIBUZIONE (specificare se bando pubblico, gara, Legge, etc.)

Art. 38 della LR. 3/2007 ed all'art. 57 comma 2 lett. b) del D.lgs 163/2006

IMPORTO DEL VANTAGGIO ECONOMICO CORRISPOSTO

174939,46 comprensivo di IVA

UFFICIO E FUNZIONARIO O DIRIGENTE RESPONSABILE DEL RELATIVO PROCEDIMENTO AMMINISTRATIVO (RUP)

UFFICIO:	Settore Promozione ed Internaz.ne del Sistema Produttivo
RUP:	Dr. Francesco P. Iannuzzi
TELEFONO:	081 7967559
E-MAIL:	fpiannuzzi@regione.campania.it

MODALITA' SEGUITA PER L'INDIVIDUAZIONE DEL BENEFICIARIO (gara europea, gara ristretta, affidamento diretto, etc.)

Affidamento diretto

LINK AL PROGETTO SELEZIONATO E AL CURRICULUM DEL SOGGETTO INCARICATO

fonte: http://burc.regione.campania.it

Giunta Regionale della Campania
A.G.C. Sviluppo Economico

Progetto esecutivo

Relazione descrittiva "Promozione del Made in Campania"

Obuv' Mir Kozhi – Mosca(15/18 Ottobre 2013)

Il progetto "Promozione del Made in Campania" intende contribuire alla crescita del sistema produttivo, attraverso la valorizzazione delle numerose eccellenze presenti nel territorio e a migliorare il posizionamento internazionale dei settori tradizionali del Made in Campania.

In particolare, il progetto *de quo* intende definire un insieme di misure orientate a ottenere risultati concreti, con azioni efficaci e chiaramente misurabili volte ad accrescere la competitività dei settori interessati. Il sistema produttivo campano appare in forte difficoltà rispetto alla possibilità di competere adeguatamente sui mercati nazionali ed internazionali ed è pertanto necessario che venga rafforzato attraverso l' individuazione e la realizzazione di strumenti in grado di rivitalizzare le economie territoriali. In tal senso, l'obiettivo primario del presente progetto è quello di attivare un intervento a favore dei sistemi produttivi, affermando il "Made in Campania" nel mondo.

Con DGR 100/2013 è stata approvata la scheda di progetto "Promozione del Made in Campania", che prevede, tra le modalità di attuazione degli interventi a favore dei settori produttivi campani, delle filiere, delle competenze e delle aziende campane, selezionare eventi di rilevanza internazionale, che, attirando un ingente numero di operatori italiani e stranieri del settore o della filiere, consentano di gettare le basi per accrescere la competitività dei settori interessati. L'attività prevede anche l'attrazione di buyers internazionali, da realizzare attraverso missioni di incoming e workshop tematici, al fine di far conoscere le eccellenze campane e le PMI dei diversi settori oggetto di intervento, le loro competenze e potenzialità.

Sulla scorta della succitata Deliberazione e dell'allegata scheda di progetto, con Decreto Dirigenziale n.24 del 06/08/2013 dell' AGC 12 sono stati individuati alcuni eventi che si svolgeranno nel periodo settembre/dicembre 2013.

Tra gli eventi individuati dal suddetto Decreto, rientra anche la partecipazione della Regione Campania all'edizione di ottobre 2013 (15/18 ottobre) "Obuv' Mir Kozhi". Questo evento è l'unico appuntamento, riservato ai più qualificati operatori del settore in Russia per scoprire le collezioni dei più importanti marchi calzaturieri e della pelletteria a livello internazionale. Partecipare all'evento fieristico Obuv' Mir Kozhi significa entrare in uno dei più grandi mercati internazionali della calzatura e della pelletteria attraverso la porta principale, per creare business.

Questo evento fieristico è stato selezionato per creare le condizioni atte a far fronte ai continui cambiamenti degli scenari del mercato globale. Rappresenta, infatti, per il settore una piattaforma strategica per i principali produttori di calzature e pelletteria provenienti da tutto il mondo, contribuendo a migliorare la conoscenza e favorire la creazione di relazioni di fiducia tra gli attori di sistemi differenti. Tale contesto non può che determinare la promozione e lo

fonte: http://burc.regione.campania.it

sviluppo del Made in Campania, in un settore come quello delle calzature e della pelletteria nel quale la Campania ha una forte tradizione.

In Campania sono presenti 5 distretti industriali, dedicati al settore della Moda, che accorpano imprese di piccole e medie dimensioni. Tuttavia, questi registrano la carenza di infrastrutture e servizi tali da assicurare standard sufficienti per una produzione competitiva del "Made in Campania"(dalla tessitura allo stampaggio e alla tintura dei filati, agli accessori e al design, al marchio, all'internazionalizzazione, ecc.).

I distretti del “sistema moda” sono quelli che hanno maggiormente subito la concorrenza delle imprese operanti in aree a basso costo dei fattori della produzione. Pertanto, la Regione Campania al fine di sostenere il rilancio competitivo delle imprese appartenenti ai distretti in parola, intende partecipare a tale evento. L' evento rappresenta un'importante opportunità di sviluppo del “Made in Campania”, mirata alla dislocazione delle operazioni a più basso valore aggiunto, più facilmente imitabili e realizzabili dai competitors esteri a costi inferiori e a concentrare, invece, le risorse su quelle attività – sviluppo del design e dello stile, preparazione dei cartamodelli, taglio ecc. – che richiedono l'avvalimento di conoscenze e abilità radicate sul territorio e, in quanto tali, di difficile trasferibilità.

Nel contesto internazionale, la Russia offre un mercato dalle enormi potenzialità commerciali per le imprese internazionali del comparto. La presenza all’evento dell’istituzione regionale, inoltre, costituisce un' interfaccia fondamentale per l’accreditamento dei nostri sistemi di produzione locale, consentendo di diffondere la conoscenza nel mercato russo del settore moda campano, delle loro imprese e dei loro prodotti e di ridurre le distanze tra differenti realtà produttive.

La partecipazione della Regione Campania ad iniziative di successo come “Obuv' Mir Kozhi” contribuisce allo sviluppo della rappresentatività internazionale delle imprese campane del comparto tessile, dell’abbigliamento e delle calzature, ponendo le premesse per lo sviluppo del "Made in Campania” nel mondo.

Ai fini della selezione degli interventi, per l'obiettivo operativo 2.6, sono stati individuati, con la DGR 879/08, i criteri di ammissibilità e quelli di priorità. Tra i primi, rientrano gli interventi volti all’elaborazione di organici percorsi di promozione coerenti con l’analisi preventiva di individuazione dei settori e dei mercati strategici, con le capacità competitive del sistema produttivo regionale, in funzione delle opportunità di crescita futura. Tra i criteri di priorità rientrano gli interventi che consentono la costituzione di reti imprenditoriali ed istituzionali con il coinvolgimento operativo dei soggetti attivi nelle politiche di sviluppo del territorio.

La Regione Campania intende partecipare all’evento con un proprio stand istituzionale con l'obiettivo di porre in risalto il ruolo che il settore della Moda campano può svolgere nella promozione del proprio territorio. Con ciò evidenziando le sinergie strategiche tra le istituzioni e il sistema produttivo campano per accrescere il ruolo e la promozione delle eccellenze del “Made in Campania”.

fonte: http://burc.regione.campania.it

Giunta Regionale della Campania
A .G. C. Sviluppo Economico

Il materiale fotografico(Cd-Rom), che attesti l'avvenuto svolgimento dell'evento, sarà prodotto dalla stessa Regione Campania ed archiviato presso il Settore 03 dell' AGC 12.

Lo stand:

La finalità della partecipazione è quella di dare visibilità al sistema produttivo regionale dei settori di eccellenza in linea con il format di partecipazione "sistemica" perseguito da tutti i paesi partecipanti.

La Regione Campania prevede di partecipare all'evento con uno spazio collettivo di circa 400 mq su cui saranno posti in evidenza il logo della *Repubblica Italiana* e della *Regione Campania*, l'indicazione del fondo strutturale pertinente "*FESR*", lo slogan "*La tua Campania cresce in Europa*", il titolo intervento e l' indicazione dell' Obiettivo Operativo 2.6. All'interno dell'area sarà allestito uno stand riservato alla Regione Campania.

Nel dettaglio si elencano le attività previste:

a. Attività preliminari:

- Nolo area e allestimento
- Prenotazioni aeree e alberghiere
- Predisposizione dei visti consolari
- Interpreti russo-italiano

b) Appuntamenti business:

- Partecipazione eventuali incontri bilaterali

COSTO PRESUNTO

Il costo presumibile da sostenere per la partecipazione della Regione Campania alla fiera " *Obuv' Mir Kozhi* " è pari ad così ripartito:

- Viaggi e alloggio: € 8000
- Acquisizione ed allestimento area : € 143.393,00
- Servizi di interpretariato: € 3500
- IVA: €. 33046,46
- Contributo AVCP €. 30

L'individuazione degli operatori per l'attuazione dell'evento avverrà secondo le procedure di affidamento definite dal Dlgs. 163/2006 e dalla L.R. 3/2007.

Il CRONOPROGRAMMA dell'intervento sarà il seguente:

fonte: http://burc.regione.campania.it

Giunta Regionale della Campania
A.G.C. Sviluppo Economico

ATTIVITA'	GIORNI (Mese di ottobre 2013)					
	14	15	16	17	18	19
Partenza	X					
Verifica dei luoghi allestiti	X					
Inizio attività		X				
Presidio area e svolgimento delle attività		X	X	X	X	
Chiusura attività					X	
Partenza (rientro in Italia)						**X**

Il Dirigente Del Servizio 01
Dott. Sergio Mazzarella

Il Funzionario P.O.
Stefania Caiazzo

fonte: http://burc.regione.campania.it

SCHEMA DI CONVENZIONE

CUP: B36G13004810009 CIG: 5290632FA0

In esecuzione al Decreto Dirigenziale dell'AGC 12- Settore 03 n …….. del ……..

TRA

La Regione Campania (codice fiscale e P. IVA n. 80011990639), rappresentata dal Dott. Francesco Paolo Iannuzzi in qualità di Dirigente del Settore 03 "Promozione ed Internazionalizzazione del sistema produttivo" dell'AGC 12"Sviluppo Economico", ex D.G.R. n. 174 del 03/06/2013

E

La ditta BolognaFiere S.p.A. con sede in Bologna viale della Fiera, 20 rappresentata dal Presidente e Legale rappresentante Armando Campagnoli, Partita Iva e codice fiscale 00312600372, iscritta nel Registro delle imprese presso la Camera di Commercio di BOLOGNA al n. 00312600372

L'anno duemilatredici (2013) il giorno ….....del mese di ottobre si conviene e stipula quanto segue.

PREMESSO che

- tra gli obiettivi dell'Obiettivo Operativo 2.6 del POR Campania FESR 2007- 13 è posto lo sviluppo delle attività produttive presenti sul territorio campano;
- in quest'ottica, l'Obiettivo Operativo 2.6 intende contribuire con il progetto "Promozione del Made in Campania" alla crescita del sistema produttivo, attraverso la valorizzazione delle numerose eccellenze presenti nel territorio ed a migliorare il posizionamento internazionale dei settori tradizionali del Made in Campania.
- per il conseguimento di tali obiettivi si è tesi ad organizzare, nell'ambito del territorio regionale, nazionale ed estero, convegni,seminari tematici, workshop e momenti di incontro destinati alle imprese,
- risulta necessario selezionare eventi di rilevanza internazionale, che, attirando un ingente numero di operatori italiani e stranieri del settore e della filiera, risultano idonei a consentire di gettare le basi per lo sviluppo del Made in Campania;
- la D.G.R. n. 100/2013 ha approvato il progetto "Promozione del *Made* in Campania" che ha come obiettivi principali la creazione e la diffusione di un'immagine riconoscibile e positiva della Campania e la promozione del suo sistema produttivo;
- con D.D. del Settore 03-A.G.C. 12 n. 24 del 07/08/2013 è stato approvato il Calendario degli eventi a "titolarità", da realizzare in esecuzione della DGR n. 100 del 27/05/2013, il quale prevede anche la partecipazione all'evento "Obuv' Mir Kozhi Autumn 2013**"** in programma a Mosca (Russia) dal 15 al 18 ottobre 2013 presso il quartiere fieristico di Krasnaja Presnja;
- con DD n. 94/2009 dell'AGC 09, sono state approvate le linee guida e gli strumenti per comunicare;
- con DD AGC 09 n. 158 del 10/05/2013 è stata approvata la nuova versione del Manuale di Attuazione del POR Campania FESR 2007-2013 e relativi allegati;
- con D.D. A.G.C. 09 n. 3 del 10/05/2013 è stata approvata la versione 02 del "Manuale delle procedure per i controlli di primo livello del POR FESR Campania 2007-2013";
- con DD. n. 18 A.G.C. 08 del 18/12/2012 è stato approvato il nuovo manuale delle procedure di certificazione della spesa del PO Campania FESR 2007-13;

fonte: http://burc.regione.campania.it

- per il conseguimento degli obiettivi sopra richiamati è stato individuato un intervento di partecipazione collettiva a Obuv promosso da ASSOCALZATURIFICI
- la ditta BOLOGNAFIERE S.P.A. agisce in collaborazione con ASSOCALZATURIFICI e ANCI SERVIZI S.r.l.,
- per la partecipazione all'evento "Obuv' Mir Kozhi Autumn 2013" è necessario acquisire forniture di beni e prestazioni di servizio in diversi settori, quali: allestimento area espositiva, materiale informativo e divulgativo, viaggi, vitto e alloggio ecc.;
- la Regione Campania ha trasmesso richiesta di preventivo e di documentazione amministrativa con note n. 2013.0465159 del 28/06/2013, n. 2013.0536454 del 23/07/2013 e n. 2013.0669125 del 30/09/2013;
- la ditta BOLOGNAFIERE S.P.A., ha trasmesso l'offerta economica e la documentazione richiesta acquisite agli atti del Settore con n. 0672316 del 01/10/2013;
- non si riscontra presenza di rischi da interferenze per i quali intraprendere misure di prevenzione e protezione atte ad eliminare e/o ridurre i rischi. Gli oneri relativi, pertanto, risultano, essere pari a zero in quanto non sussistono rischi interferenti e dunque non viene predisposto il D.U.V.R.I. (Documento Unico di Valutazione dei Rischi da Interferenza);
- che con DD n° _____ del _____ è stata approvata in via definitiva l'aggiudicazione a favore della ditta BOLOGNAFIERE S.P.A. verso il corrispettivo di € 143.393,00,
- che il Settore ha acquisito le Dichiarazioni atte a comprovare, in capo alla ditta BOLOGNAFIERE S.P.A. il possesso dei requisiti previsti dalla normativa vigente.

–

Tutto ciò premesso, le parti, come sopra costituite, convengono e stipulano quanto segue:

ARTICOLO 1

La premessa è patto e forma parte integrante e sostanziale della presente convenzione

ARTICOLO 2 – NORME REGOLATRICI DELL'APPALTO ED INTERPRETAZIONE DELLA CONVENZIONE

L'appalto deve essere eseguito con l'osservanza dei patti, oneri e condizioni previsti:
a) dalla presente convenzione;
b) dalla legge e del regolamento sull'amministrazione del patrimonio e sulla contabilità generale dello Stato;
c) dalle disposizioni contenute nella vigente normativa nazionale e comunitaria in materia di appalti pubblici di servizi ed in particolare dal d.lgs. 12 aprile 2006, n. 163;
d) dal D.P.R. 5 ottobre 2010, n. 207;
f) dal codice civile e dalle altre disposizioni normative in materia di contratti di diritto privato, per quanto non regolato dalle norme e dalle disposizioni in precedenza richiamate;
L'interpretazione delle clausole convenzionali deve essere effettuata tenendo conto delle finalità della convenzione; trovano inoltre applicazione gli articoli da 1362 a 1369 c.c.

ARTICOLO 3 - OGGETTO

La presente Convenzione regola i rapporti tra la Regione Campania e la ditta BOLOGNAFIERE S.P.A., relativamente alla partecipazione di una collettiva di aziende campane, come da offerta economica, acquisita agli atti del Settore prot . 0672316 del 01/10/2013, ed allegata alla presente Convenzione che ne forma parte integrante e sostanziale.

ARTICOLO 4 - DURATA DELLA CONVENZIONE

La presente convenzione entra in vigore dalla data di sottoscrizione delle parti e sarà vigente per tutta la durata dell'evento e fino alla erogazione del saldo.

ARTICOLO 5 – OBBLIGHI DELLE PARTI

La ditta BOLOGNAFIERE S.P.A., con la stipula della presente convenzione si obbligano a garantire:

- la corretta e completa esecuzione dei servizi come da offerta economica acquista agli atti del Settore con n. 0672316 del 01/10/2013;
- la documentazione necessaria al fine di consentire alla stazione appaltante la richiesta del DURC, della visura camerale con annessa comunicazione antimafia e quant'altro venga richiesto per consentire le opportune verifiche;
- l'invio dei dati relativi all'attuazione delle attività finanziate, necessari ad alimentare il monitoraggio finanziario, procedurale e fisico alle scadenze che saranno comunicate;
- la messa a disposizione dello spazio e relativo allestimento dalle ore 16.30 del giorno precedente l'inizio dell'evento;
- l'impegno a consentire alla Regione Campania di apporre i loghi istituzionali conformemente alle norme in materia di pubblicità e comunicazione, come definite dalle "Linee Guida e Strumenti per Comunicare" approvati con DD AGC 09 n. 94/2009, nella predisposizione degli spazi e di tutto il materiale di comunicazione (*emblema Unione Europea, logo Repubblica Italiana e Regione Campania, indicazione del fondo strutturale pertinente "FESR", slogan "La tua Campania cresce in Europa", titolo intervento e indicazione Obiettivo Operativo 2.6);*
- l'indicazione su tutti i documenti di spesa della dicitura "operazione cofinanziata con il POR FESR 2007 – 2013 Obiettivo Operativo 2.6"e il titolo del progetto;
- il rispetto delle normative in materia di sicurezza sui luoghi di lavoro in vigore nonché di tutti gli obblighi in materia di lavoro, previdenza ed infortunistica, assumendo a proprio carico tutti gli oneri relativi;

La Regione Campania si impegna a:

- comunicare le scadenze e le modalità affinché il fornitore possa inviare i dati relativi all'attuazione delle attività/operazioni finanziate, necessarie ad alimentare il monitoraggio finanziario, procedurale e fisico;
- Provvedere all'attivazione dell'Autorità di Gestione del POR Campania FESR affinché quest'ultima, a seguito del relativo controllo, emetta l'atto di impegno e/o liquidazione;

ARTICOLO 6 – CORRISPETTIVO DELL'APPALTO E PAGAMENTI

Per la fornitura del servizio sarà corrisposto a BOLOGNAFIERE S.P.A. un corrispettivo pari ad €. 143.393,00 IVA esclusa

L'erogazione dell'importo spettante avverrà a seguito di specifica richiesta del fornitore, previa presentazione della fattura inerente il servizio reso e di tutta la documentazione necessaria per consentire sia il monitoraggio fisico finanziario e procedurale dell'intervento oggetto del finanziamento nonché la verifica dei requisiti richiesti dalla normativa vigente;

Non saranno riconosciute ammissibili le spese sostenute non conformi al dettato del Manuale di Attuazione del Programma Operativo Regionale Campania FESR 2007-2013.

ARTICOLO 7 – GARANZIE E DEPOSITO CAUZIONALE

fonte: http://burc.regione.campania.it

A garanzia degli obblighi assunti con la presente convenzione, BolognaFiere S.p.A. si impegna a costituire ed a presentare entro 5 gg dalla stipula della presente Convenzione, cauzione definitiva pari al 10% dell'importo contrattuale come previsto dall'art. 113 comma 1 del D.lgs 163/2006.
La cauzione potrà, in alternativa, essere anche costituita da ASSOCALZATURIFICI e/o ANCI SERVIZI S.r.l. in favore della Regione Campania a garanzia degli obblighi assunti con la presente convenzione da BolognaFiere S.p.A . Della mancata presentazione della cauzione resta comunque responsabile BolognaFiere S.p.A..
La garanzia copre gli oneri per il mancato od inesatto adempimento e cessa di avere effetto solo dopo il rilascio della certificazione attestante la regolare effettuazione di tutte le prestazioni contrattuali e comunque non prima che sia stata definita ogni eventuale eccezione o controversia con l'appaltatore.

ARTICOLO 8 – RISOLUZIONE DELLLA CONVENZIONE

Salva ed impregiudicata ogni pretesa risarcitoria da parte dell'Amministrazione aggiudicatrice, la convenzione si intende risolta in caso di inadempimento o inesatto adempimento.
Il mancato rispetto della tempistica per la fornitura dei servizi produrrà la risoluzione automatica della presente convenzione.
In virtù del rinvio operato dall'art. 297 del D.P.R. 207/2010, trovano applicazione le previsioni contenute agli artt. 135 e 136 del D.lgs 163/2006 e ss.mm.ii., per quanto applicabili.
Nei casi di risoluzione del contratto, la comunicazione della decisione assunta dalla Regione Campania **è** fatta con raccomandata a.r. entro 10 (dieci) giorni dal verificarsi dell'evento.

ARTICOLO 9 – CESSIONE DEL CONTRATTO E CESSIONE DEI CREDITI

Ai sensi dell'articolo 118 del d.lgs. 163/2006, è vietata la cessione del contratto sotto qualsiasi forma; ogni atto contrario è nullo di diritto.
È ammessa la cessione dei crediti, ai sensi del combinato disposto dell'articolo 117, comma 1, del d.lgs. 12 aprile 2006, n. 163 e della l. 21 febbraio 1991, n. 52, a condizione che il cessionario sia un istituto bancario o un intermediario finanziario iscritto nell'apposito albo presso la Banca d'Italia e che il contratto di cessione, in originale o in copia autenticata, sia notificato alla stazione appaltante e da questa accettato ai sensi dell'art. 117, comma 3, del d.lgs. 163/2006.

ARTICOLO 10 – TRACCIABILITÀ DEI FLUSSI FINANZIARI

Il presente affidamento rientra nella disciplina di cui alla L.136./2010
La Regione Campania è tenuta ad assolvere a tutti gli obblighi previsti dall'art. 3 della L. 136 del 13/08/10 e ss.mm.ii., al fine di assicurare la tracciabilità dei movimenti finanziari relativi al presente affidamento;
La ditta BolognaFiere S.p.A si obbliga a comunicare alla stazione appaltante gli estremi identificativi dei conti correnti bancari o postali ovvero con strumenti di pagamento idonei a consentire la piena tracciabilità delle operazioni, di cui all'art. 3 comma 1 della L. 136 del 13/8/10 ss.mm.ii..
Ai fini di cui sopra si comunica che al presente affidamento del servizio è stato assegnato il codice CIG 5290632FA0.
Si allega alla presente convenzione modulo "Comunicazione ai sensi della L.136/2010 - Conto Corrente Dedicato" da compilare e restituire allo scrivente servizio.

ARTICOLO 11 – CONTROVERSIE

Tutte le controversie derivanti dall'esecuzione della presente convenzione, saranno deferite alla competenza esclusiva del Foro di Napoli.

ARTICOLO 12 – TRATTAMENTO DEI DATI PERSONALI

Ai sensi del D.Lgs. n. 196/2003 i dati, gli elementi ed ogni informazione acquisita in sede di affidamento

sono utilizzati dalla Regione Campania esclusivamente ai fini del presente procedimento e dell'individuazione del soggetto affidatario, garantendo l'assoluta sicurezza e riservatezza, anche in sede di trattamento dati con sistemi automatici e manuali.

Ai sensi e per gli effetti dell'art. 1341 e 1342 del Codice Civile le parti dichiarano di approvare tutte le clausole della convenzione.

Per la Regione Campania

Dott. Francesco Paolo Iannuzzi

Per BolognaFiere S.p.A

Armando Campagnoli

fonte: http://burc.regione.campania.it

Decreto Dirigenziale n. 54 del 10/10/2013

A.G.C. 12 Area Generale di Coordinamento: Sviluppo Economico

Settore 3 Promozione e Internazionalizzazione del Sistema Produttivo

Oggetto dell'Atto:

APPROVAZIONE AVVISO PUBBLICO PER L'ACQUISIZIONE DI MANIFESTAZIONI DI INTERESSE DA PARTE DI AZIENDE E CONSORZI CAMPANI OPERANTI NEL SETTORE NAUTICO A PARTECIPARE AL SALONE "NAVIGARE 26^ EXPO IN MARE DELLA NAUTICA IN CAMPANIA" IN PROGRAMMA A NAPOLI DAL 26 OTTOBRE AL 3 NOVEMBRE 2013

IL DIRIGENTE

PREMESSO CHE:

a) il D.lgs 112/98 “Conferimento di funzioni e compiti amministrativi dello Stato alle Regioni ed agli enti locali, in attuazione del capo I della legge 15 marzo 1997, n. 59 " disciplina il conferimento alle Regioni delle funzioni e dei compiti esercitati dallo Stato nel settore dello sviluppo economico, anche in ambito internazionale;

b) l’art. 117 della Costituzione attribuisce alle Regioni funzioni legislative concorrenti in materia di commercio estero e internazionalizzazione;

c) nell’esercizio di tali funzioni concorrenti, la Regione Campania ha assunto un ruolo strategico nel processo di promozione nazionale ed internazionale della realtà economica e produttiva regionale;

d) il Parlamento ed il Consiglio Europeo hanno adottato il Regolamento (CE) n. 1080 del 5 luglio 2006 relativo al Fondo europeo di sviluppo regionale e recante abrogazione del Regolamento (CE) 1783/1999;

e) il Consiglio Europeo ha adottato il Regolamento n. 1083 del 11 luglio 2006 recante disposizioni generali sul Fondo europeo di sviluppo regionale (FESR), sul Fondo sociale europeo (FSE) e sul Fondo di coesione e che abroga il Regolamento (CE) n. 1260/1999;

f) la Giunta Regionale, con deliberazione n. 1042 del 1 agosto 2006, ha adottato il “Documento Strategico Regionale per la politica di coesione 2007-2013”;

g) la Giunta Regionale, con deliberazione n. 453 del 16 marzo 2007, ha approvato tutte le proposte di Programmi operativi e, tra l’altro, la proposta di Programma Operativo Regionale FESR 2007-2013;

h) la Commissione Europea, con decisione n. C(2007) 4265 dell’11 settembre 2007, ha adottato la proposta di Programma Operativo Regionale Campania FESR 2007-2013 (di seguito POR FESR 2007 – 2013);

i) il Comitato di Sorveglianza del POR FESR 2007-2013 ha approvato i criteri di selezione delle operazioni ai sensi del Reg. CE n. 1083/2006 e che la Giunta Regionale ne ha preso atto con la DGR 879/2008 e s.m.i.;

j) la Giunta Regionale, con deliberazione n. 1921 del 9 novembre 2007, ha preso atto dell’adozione del POR FESR 2007-2013 e lo ha trasmesso al Consiglio Regionale; la Giunta Regionale, con deliberazione n. 26 dell’ 11/01/2008, ha approvato il Piano finanziario per gli Obiettivi Operativi del POR FESR 2007/2013, assegnando, in particolare, all’Obiettivo Operativo 2.6 “Apertura Internazionale” una dotazione pari a 75 milioni di euro;

k) con Decreto del Presidente della Giunta Regionale n. 62 del 7 marzo 2008 e s.m.i. sono stati designati i Responsabili di Obiettivo Operativo ai quali è stata affidata la gestione, il monitoraggio e il controllo ordinario delle operazioni a valere sugli obiettivi operativi del Programma FESR 2007-2013;

l) con Decreto del Presidente della Repubblica n. 196 del 3 ottobre 2008 è stato approvato il regolamento di esecuzione del Regolamento (CE) n. 1083/2006 recante disposizioni generali sul Fondo Europeo di Sviluppo Regionale, sul Fondo Sociale Europeo e sul Fondo di Coesione;

m) con DGR n. 1715 del 20/11/2009 la Giunta Regionale ha approvato il "Manuale di Attuazione versione 2 del POR FESR Campania 2007/13;

n) con DD. n. 18 A.G.C. 08 del 18/12/2012 è stato approvato il nuovo manuale delle procedure di certificazione della spesa del PO Campania Fesr 2007-13;

o) con DD AGC 09 n. 158 del 10/05/2013 è stata approvata la nuova versione del Manuale di Attuazione del POR – FESR Campania 2007-2013 e relativi allegati;

p) con D.D. A.G.C. 09 n. 3 del 10/05/2013 è stata approvata la versione 02 del "Manuale delle procedure per i controlli di primo livello del POR FESR Campania 2007-2013" che sostituisce quanto già approvato con i precedenti DD.DD. AGC 09 n. 17 del 22/04/2011, n.354 del 03/11/2010 e n. 357 del 08/11/2010;

q) la Commissione Europea, con le decisioni C(2012)1843 del 27/3/2012, C(2012)6248 e C(2013) 4196 del 05/07/2013 rispettivamente del 27/03/2012, 21/09/2012 e , ha approvato le successive proposte di modifica al Programma Operativo, e che con Delibere n. 166 del 4/4/2012, n. 521 del 28/09/2012 e n. 226 del 19/07/2013, la Giunta regionale ha preso atto delle succitate Decisioni della Commissione europea.

CONSIDERATO

a) che il P.O. FESR 2007-2013 Asse 2 obiettivo specifico 2.c "Internazionalizzazione e Attrazione di Investimenti" dispone che l'obiettivo di apertura internazionale del sistema produttivo campano persegue la finalità di rafforzare la competitività delle imprese regionali e di contribuire alla crescita dell'occupazione locale e che si intende, tra l'altro, favorire , coerentemente con gli orientamenti previsti dalle politiche nazionali, la presenza internazionale delle produzioni regionali attraverso la partecipazione a piani promozionali integrati nonché la promozione in maniera integrata degli asset competitivi del "Sistema Economico Campania" all'estero per l'attrazione degli investimenti, puntando sul rafforzamento delle reti di servizi e di imprese;

b) che sempre per il suddetto P.O. FESR 2007-2013 Asse 2 obiettivo specifico 2.c, le attività di promozione si basano sul principio di concentrazione delle risorse nei settori più innovativi e verso i mercati più vantaggiosi per l'economia campana, senza trascurare interventi per migliorare il posizionamento internazionale dei settori tradizionali del *Made in Campania;*

c) che l'obiettivo operativo 2.6 "Apertura Internazionale" individua, tra gli ambiti primari di intervento, azioni di sostegno finalizzate allo sviluppo delle capacità di internazionalizzazione delle PMI e al loro rafforzamento sui mercati internazionali, privilegiando i settori più competitivi e le aree strategiche di penetrazione", nonché azioni di attrazione di investimenti provenienti dall'estero privilegiando i settori ad alto valore aggiunto e le filiere produttive;

d) che la titolarità dei capitoli afferenti al POR FESR 2007-2013, ivi compreso il capitolo di spesa 2634 – U.P.B. 22.84.245 –, a seguito dell'approvazione del bilancio gestionale 2011 con DGR157, risulta assegnata al Settore 02 dell'A.G.C. 09, mentre permane in capo al Dirigente del Settore 03 dell'A.G.C. 12 la Responsabilità dell'Obiettivo Operativo 2.6;

CONSIDERATO altresì

e) che con la Delibera di Giunta Regionale n.99 del 27/05/2013 sono state approvate le "Linee guida per l'internazionalizzazione della Regione Campania", che definiscono le aree ed i settori prioritari di intervento per la promozione e l'internazionalizzazione della Campania ed i criteri per l'implementazione delle attività connesse;

f) che in raccordo con le "Linee Guida per l'internazionalizzazione della Regione Campania", la Giunta Regionale con Deliberazione n. 100 del 27/05/2013 ha approvato il progetto "Promozione del Made in Campania" da realizzare entro il 31 dicembre 2013, destinando un importo di €. 1.500.000 (unmilionecinquecentomila euro) per il finanziamento del suddetto progetto, a valere sulle risorse del POR- FESR 2007-13– Obiettivo Operativo 2.6;

g) che la suddetta DGR ha demandato agli atti di competenza dirigenziale e del responsabile dell'Obiettivo Operativo 2.6 la definizione del calendario degli eventi e delle attività, trattandosi di attività di carattere tecnico, da definire di concerto con le imprese dei settori interessati e con gli enti competenti;

h) che il Tavolo di Partenariato Economico e Sociale ha espresso parere favorevole con verbale del 18/07/2013, acquisito al prot. del Settore 03 AGC 12 al n. 0527332 del 19/07/2013, alla proposta di calendario degli eventi e delle attività da realizzare nell'ambito del progetto "Promozione del Made in Campania" nel periodo settembre /dicembre 2013;

i) che al fine di permettere la fase di concertazione con le imprese campane in data 22 luglio è stata pubblicata sul sito della Regione Campania una consultazione pubblica con scadenza il 29/07/2013;

j) che, al termine della succitata scadenza, con il DD n. 24 del 06/08/2013 è stato approvato il calendario degli eventi a "titolarità" da realizzare in esecuzione della DGR n. 100 del 27/05/2013, il quale prevede anche la partecipazione al Salone dedicato al settore nautico "Navigare 26^ Expo in Mare della Nautica in Campania" in programma a Napoli dal 26 ottobre al 3 novembre 2013;

k) che, pertanto, la Regione Campania, A.G.C. 12 Settore 03 ha intenzione di organizzare la partecipazione di una collettiva di aziende campane e/o consorzi operanti nel settore nautico, di cui alla DGR 100 del 27/05/2013, al Salone "Navigare 26^ Expo in Mare della Nautica in Campania" in programma a Napoli dal 26 ottobre al 3 novembre 2013;

RITENUTO

a) di poter approvare, pertanto, l'allegato l'avviso pubblico e i relativi allegati A e B, parti integranti e sostanziali del presente provvedimento, per acquisire le manifestazioni di interesse da parte di aziende, consorzi, distretti ecc. operanti nel sopraindicato settore, aventi sede legale o operativa in Campania, a partecipare, alle condizioni in esso riportate, al Salone "Navigare 26^ Expo in Mare della Nautica in Campania" in programma a Napoli dal 26 ottobre al 3 novembre 2013;

b) di dover pubblicare il suddetto avviso pubblico e i relativi allegati A e B sul Burc e sul sito della Regione Campania per garantire la più ampia diffusione dell'iniziativa;

c) di precisare che tali manifestazioni di interesse non obbligano giuridicamente la Regione Campania a partecipare all'evento e che pertanto l'Amministrazione regionale è sollevata da ogni responsabilità connessa alla mancata partecipazione, senza obbligo di comunicarne i motivi e senza che le e imprese/consorzi campani possano, per questo, vantare diritti nei confronti della Regione Campania, anche in relazione a costi e spese sostenute da imprese interessate a partecipare alla missione.

VISTI

a) La D.G.R. n. 26 del 11/01/2008, avente ad oggetto "PO FESR 2007-2013. Approvazione piano finanziario per obiettivo operativo";
b) Il D.P.G.R. n. 62 del 07/03/2008, di designazione dei Responsabili degli Obiettivi Operativi;
c) La D.G.R. n. 879 del 16/05/2008, avente ad oggetto "POR Campania FESR 2007-2013 – Presa d'atto dei Criteri di selezione delle operazioni;
d) La D.G.R. n. 1715 del 20/11/2009, avente ad oggetto "POR FESR Campania 2007/2013. Approvazione Versione 1 del Manuale di attuazione del POR FESR Campania 2007-13;
e) Il DD AGC 09 n. 158 del 10/05/2013 di approvazione della nuova versione del Manuale di attuazione del POR FESR Campania 2007-13;
f) Il D.D. A.G.C. 09 n. 3 del 10/05/2013 è stata approvata la versione 02 del "Manuale delle procedure per i controlli di primo livello del POR FESR Campania 2007-2013" che sostituisce quanto già approvato con i precedenti DD.DD. AGC 09 n. 17 del 22/04/2011, n. 354 del 03/11/2010 e n. 357 del 08/11/2010;
g) la D.G.R. n. 372 del 19/07/2011 con la quale è stato conferito al dott. Sergio Mazzarella l'incarico di Dirigente del Servizio 01 del Settore 03 "Promozione e Internazionalizzazione del Sistema produttivo" dell'A.G.C. 12 "Sviluppo Economico";
h) la D.G.R. n. 174 del 03/06/2013 con la quale è stato conferito al dr. Francesco Paolo Iannuzzi l'incarico di Dirigente ad interim del Settore 03 "Promozione e Internazionalizzazione del Sistema produttivo" dell'A.G.C. 12 "Sviluppo Economico";
i) la DGR n. 99 del 27/05/2013 di approvazione delle "Linee guida per l'internazionalizzazione della Regione Campania";la DGR n.100 del del 27/05/2013 di approvazione del progetto"Promozione del *Made in Campania*"
j) il DD. n. 24 del 06/08/2013 del Settore 03 dell'A.G.C. 12 di approvazione del calendario degli eventi di attuazione della DGR 100/2013 relativo al periodo settembre-dicembre 2013;

Alla stregua dell'istruttoria compiuta dal Settore 03 "Promozione ed Internazionalizzazione del Sistema Produttivo" dell'AGC 12 "Sviluppo Economico

DECRETA

per quanto in narrativa richiamato, che si intende integralmente riportato:

1. di approvare l'avviso pubblico e i relativi allegati A e B, parti integranti e sostanziali del presente provvedimento, per acquisire le manifestazioni di interesse da parte di aziende, consorzi, distretti ecc. operanti nel settore nautico aventi sede legale o operativa in Campania, a partecipare, alle condizioni in esso riportate, al Salone "Navigare 26^ Expo in Mare della Nautica in Campania" in programma a Napoli dal 26 ottobre al 3 novembre 2013;
2. di pubblicare l'avviso pubblico e i relativi allegati A e B sul BURC e sul sito della Regione Campania per garantire la più ampia diffusione dell'iniziativa;
3. di precisare che tali manifestazioni di interesse non obbligano giuridicamente la Regione Campania a partecipare all'evento e che pertanto l'Amministrazione regionale è sollevata da ogni responsabilità connessa alla mancata partecipazione, senza obbligo di comunicarne i motivi e

senza che le e imprese/consorzi campani possano, per questo, vantare diritti nei confronti della Regione Campania, anche in relazione a costi e spese sostenute da imprese interessate a partecipare alla missione.

4. di inviare, inoltre, copia del presente atto
   - al Servizio 04 – Registrazione Atti monocratici – Archiviazione Decreti Dirigenziali dell'AGC 02- Affari Generali della Giunta Regionale;
   - Al Capo Dipartimento della Programmazione e dello Sviluppo Economico;
   - Al Coordinatore dell'AGC 12;
   - all'Assessore alle Attività Produttive;
   - al BURC ed al web.master per la pubblicazione ;

Il Dirigente del Settore 03
Dr. Francesco P. Iannuzzi

Unione Europea

REGIONE CAMPANIA

P.O.R. CAMPANIA 2007-2013 FESR Fondo Europeo Sviluppo Regionale

La tua Campania cresce in Europa

Regione Campania

Assessorato alle Attività Produttive
A.G.C. 12- Settore 03 "Promozione ed Internazionalizzazione del Sistema Produttivo".
Progetto cofinanziato da POR FESR Campania 2007/2013 -Obiettivo Operativo 2.6

"Navigare"
"26^Expo in Mare della Nautica in Campania"

Napoli

26 ottobre/03 novembre 2013

Avviso per la manifestazione di interesse

Condizioni di partecipazione

La Regione Campania, Assessorato alle Attività Produttive, Settore 03 "Promozione ed Internazionalizzazione del Sistema Produttivo", intende partecipare al Salone "Navigare 26^ Expo in Mare della Nautica in Campania", in programma a Napoli, dal 26 ottobre al 3 novembre 2013 per rendere visibile il sistema produttivo regionale del comparto nautico.
Possono aderire al presente bando aziende e/o consorzi di imprese con comprovata esperienza di internazionalizzazione, start up d'impresa,aziende e/o consorzi di imprese intenzionati a consolidare la propria propensione a svolgere azioni attività internazionali.

L'obiettivo è quello di creare e veicolare un'immagine della Campania e dei principali settori produttivi campani riconoscibile e positiva, favorendo la conoscenza delle eccellenze produttive, sviluppare attività di promozione dei principali settori produttivi con sede legale o operativa in Campania e del "Made in Campania".

La Regione Campania assume l'onere connesso all'acquisto di spazi idonei agli obiettivi dell'avviso ed al relativo allestimento nonché all'acquisto di **n.10 posti barca** in mare; restano a carico degli aderenti tutti gli ulteriori costi derivanti dalla partecipazione alla fiera (viaggi e soggiorno dei partecipanti, trasporto del proprio materiale promozionale e dell'eventuale campionario e quant'altro non espressamente fornito dalla Regione Campania stessa);

Le aziende e/o consorzi di imprese interessati a partecipare all'evento internazionale dovranno improrogabilmente far pervenire al Settore 03 "Promozione ed Internazionalizzazione del Sistema Produttivo" dell' A.G.C. 12 tramite PEC a agc12.sett03@pec.regione.campania.it. ovvero al seguente numero fax 081 7966869**,** la richiesta di partecipazione allegata (Allegati A e B) resa ai sensi del DPR n. 445/2000 - compilata in ogni sua parte e corredata da fotocopia di un valido documento di riconoscimento del rappresentante legale - **entro le ore 13:00 del decimo giorno**

fonte: http://burc.regione.campania.it

successivo alla data di pubblicazione sul B.U.R.C. del presente avviso. A detta richiesta via PEC o via fax dovrà obbligatoriamente pervenire, entro e non oltre il 24/11/2013 la ricezione cartacea degli allegati A e B in originale al Settore 03 "Promozione ed Internazionalizzazione del Sistema Produttivo" dell'AGC12 al CDN is. A/6 – piano 7° stanza 23- 80143 Napoli;
La mancata compilazione di una o più sezioni della domanda di partecipazione costituiranno motivo di esclusione dall'iniziativa.
Il Settore Promozione ed Internazionalizzazione del Sistema Produttivo procederà alla selezione delle aziende sulla base delle dichiarazioni rese negli allegati, con particolare riferimento alla qualità delle produzioni, alla quota percentuale del fatturato export ed al grado di operatività sui mercati esteri. A parità di requisiti sarà data preferenza alle imprese di produzione, la cui attività produttiva potrà essere dimostrata attraverso la presentazione della documentazione richiesta a supporto della domanda. Sarà altresì data la possibilità ad imprese start up e/o imprese con una bassa propensione all'export di manifestare interesse alla partecipazione. Ciò per sostenere la creazione e lo sviluppo di iniziative di internazionalizzazione facilitando l'apertura verso i mercati esteri.

L'Amministrazione si riserva, a suo insindacabile giudizio, la facoltà di ammettere anche richieste pervenute tardivamente, se compatibili con rimanenti disponibilità per la partecipazione.

Il soggetto richiedente deve conoscere le condizioni del presente bando e deve accettarne i contenuti in ogni parte mentre l'amministrazione Regionale si riserva il diritto:
- di non accettare candidature non ritenute coerenti con le finalità del bando;
- di accettare adesioni oltre il termine di scadenza;
- di annullare la partecipazione all'evento nel caso si rendesse necessario rinunciare alla manifestazione fieristica per motivi allo stato non prevedibili.

La Regione Campania declina ogni responsabilità connessa direttamente o indirettamente alla partecipazione all'evento e per danni agli oggetti eventualmente esposti o a terzi, furti e per qualsiasi ulteriore accadimento.

Alle istanze in cartaceo dovranno essere allegati obbligatoriamente i documenti seguenti :

documentazione informativa sull'azienda e ogni altro elemento indicativo della qualità dei prodotti;

dichiarazione sostitutiva ai sensi dell'art. 38 D.lgs. 163/2006 con la quale la azienda dichiara che:

- l'impresa gode del pieno e libero esercizio dei propri diritti, non è in stato di liquidazione, fallimento o concordato preventivo, non ha in corso alcuna procedura prevista dalla legge fallimentare e tali procedure non si sono verificate nel quinquennio antecedente la data odierna;
- non è pendente alcun procedimento per l'applicazione di una delle misure di prevenzione o di una delle cause ostative di cui rispettivamente all'articolo 6 o all'articolo 67 del decreto legislativo n. 159 del 2011;

fonte: http://burc.regione.campania.it

eventuale materiale promozionale in italiano (ad es. brochure, depliant, catalogo, cd-rom, dvd, ecc.);

fotocopia del documento di identità in corso di validità del legale rappresentante;

copia del presente avviso sottoscritto a valore di accettazione dei termini e condizioni in esso contenuti.

Il Settore 03 "Promozione ed Internazionalizzazione del Sistema Produttivo" dell'A.G.C. 12 procederà alla individuazione delle aziende sulla base delle dichiarazioni rese negli allegati, accettandone la candidatura purchè sia formalmente corretta, sia arrivata in tempo utile e l'azienda abbia sede legale o operativa in Campania e svolga attività nei settori indicati.

Il Settore 03 "Promozione ed Internazionalizzazione del Sistema Produttivo" dell'A.G.C. 12, nel caso pervenga un numero di domande superiore alla disponibilità di **n.10 posti barca in mare** o comunque alla disponibilità di spazi, procederà ad una selezione delle stesse seguendo un criterio di ordine cronologico dell'arrivo delle domande stesse.

L'esito di una eventuale esclusione sarà comunicato agli interessati tramite fax entro il 24/11/2013.

In caso di rinuncia, il rappresentante legale della ditta rinunciataria dovrà comunicare la mancata adesione alla Regione Campania (Settore Promozione ed Internazionalizzazione del Sistema produttivo, fax n. 081/7966869) entro e non oltre 2 giorni dalla data di comunicazione di ammissione alla partecipazione, pena l'esclusione dalle future manifestazioni del programma promozionale regionale. In caso di rinuncia di una o più ditte prescelte, il Settore Promozione ed Internazionalizzazione del sistema produttivo provvederà a sostituire la ditta rinunciataria con altra ditta richiedente in possesso dei requisiti previsti dal presente bando.

.

Non sono ammesse sostituzioni tra le aziende nè partecipazioni sotto nomi diversi da quelli dichiarati nel modulo di adesione a meno preventiva autorizzazione scritta da parte dell' AGC 12 "Sviluppo Economico". La Regione Campania si riserva la facoltà di far ritirare dall'esposizione quei prodotti, oggetti o arredi che non sono in linea con l'immagine ed il tema della partecipazione regionale all'iniziativa.

A fine manifestazione, la Regione Campania somministrerà alle aziende/consorzi partecipanti un questionario di valutazione, da compilare obbligatoriamente a cura delle aziende stesse. Inoltre le aziende/consorzi partecipanti, successivamente all'evento e con cadenza triennale, dovranno compilare una scheda che sarà predisposta dagli uffici competenti e inviata alle stesse aziende, relativa a tutti i contatti ricevuti a seguito della partecipazione alla manifestazione.

Ulteriori informazioni e chiarimenti possono essere richiesti a: Regione Campania - Settore 03 "Promozione ed Internazionalizzazione del Sistema Produttivo"dell' A.G.C. 12 dr.ssa Paola Terribile tel 081/7966840 ovvero al Dirigente del Servizio 01 del Settore 03 dell'AGC 12 Dr. Sergio Mazzarella tel. 081/7966874;

fonte: http://burc.regione.campania.it

Il presente avviso non obbliga giuridicamente la Regione Campania a partecipare all'evento ed esclude ogni responsabilità della stessa nei confronti di candidati che potrebbero ritenersi danneggiati nel caso si rendesse necessario rinunciare a partecipare alla manifestazione. Pertanto, i soggetti interessati, nel partecipare a questo avviso, sollevano espressamente l'Amministrazione Regionale da qualsivoglia responsabilità connessa alla mancata partecipazione all'evento in relazione a costi e spese sostenute e accettano la condizione che le manifestazioni di interesse non obbligano in alcun modo la Regione Campania a partecipare all'evento medesimo.

Per Accettazione

fonte: http://burc.regione.campania.it

Allegato A
Progetto cofinanziato da POR FESR Campania 2007/2013 -Obiettivo Operativo 2.6

Giunta Regionale della Campania
Assessorato alle Attività Produttive
Settore 03 "Promozione ed Internazionalizzazione del Sistema Produttivo"dell'A.G.C. 12.
CDN Isola A/6
80143 NAPOLI
Fax: **081/7966869 -**

Oggetto: richiesta di partecipazione all' evento: "Navigare 26^ Expo in Mare della Nautica in Campania" in programma dal 26 ottobre al 3 novembre 2013 a Napoli

Il sottoscritto _____
(cognome e nome)

nella qualità di _____
(titolare o legale rappresentante)

dell'Azienda/Consorzio _____

CHIEDE

di partecipare all'evento **"**Navigare 26^ Expo in Mare della Nautica in Campania" in programma dal 26 ottobre al 3 novembre 2013 a Napoli nell'ambito dello spazio istituzionale della Regione Campania.

CHIEDE /NON CHIEDE
(cancellare la scritta che non interessa)

di poter usufruire di un posto barca in mare e dichiara che la propria imbarcazione è delle seguenti dimensioni:

Lunghezza……
Larghezza……

Il sottoscritto allega, altresì, dichiarazione sostitutiva di atto di notorietà (Allegato B) riguardante i dati dell'impresa e si impegna, in caso di esito positivo della presente istanza, all'osservanza delle norme e dei regolamenti previsti dall'ente fieristico, dalla Regione Campania e da ogni altra normativa vigente .

Con la sottoscrizione della presente domanda il candidato accetta le condizioni di partecipazione di cui all'avviso di manifestazione di interesse per la partecipazione all'evento **"**Navigare 26^ Expo in Mare della Nautica in Campania" in programma dal 26 ottobre al 3 novembre 2013 a Napoli.

Solleva espressamente l'Amministrazione Regionale da qualsivoglia responsabilità:
- per costi e spese sostenute dalla ditta nel caso di mancata partecipazione all'evento da parte della

fonte: http://burc.regione.campania.it

Regione Campania

- per danni e furti degli oggetti esposti
- per accadimenti connessi direttamente o indirettamente con la partecipazione alla fiera
- per danni a terzi

Luogo e data: _____ _____/_____/_____

_____

Firma
(legale rappresentante)

fonte: http://burc.regione.campania.it

ALLEGATO B

DICHIARAZIONE SOSTITUTIVA DI ATTO DI NOTORIETA'
(Artt. 19 e 47 D.P.R. 445 del 28 dicembre 2000)

Il/la sottoscritto/a _____
(cognome e nome)

nato/a a _____
(Comune di nascita, se nato all'estero specificare lo Stato)

residente a _____ prov. di _____
(Comune)

in _____ n. _____
(indirizzo)

consapevole delle sanzioni penali richiamate dall'art. 76 del D.P.R 28/12/00 n . 445 in caso di dichiarazioni mendaci e della decadenza dei benefici eventualmente conseguenti al provvedimento emanato sulla base di dichiarazioni non veritiere, di cui all'art. 75 del D.P.R. del 28/12/00 n. 445, ai sensi e per gli effetti dell'art. 47 del citato D.P.R. 445/2000;
sotto la propria responsabilità

DICHIARA

nella qualità di _____
(titolare o legale rappresentante)

dell'impresa/consorzio _____

A) DATI GENERALI SULL'IMPRESA RICHIEDENTE

A1) RAGIONE SOCIALE _____

A2) SEDE LEGALE

COMUNE _____ PROV. _____ CAP _____

VIA E N. CIVICO _____

TEL. _____ FAX _____

E-MAIL _____ SITO WEB _____

A3) SEDE OPERATIVA (se diversa dalla sede legale)

COMUNE _____ PROV. _____ CAP _____

VIA E N. CIVICO _____

TEL. _____FAX _____

A4) P.IVA _____ CCIAA (SIGLA PROV. E NUM. ISCRIZ)

A5) N. MECCANOGRAFICO (eventuale)_____ **COD. ISTAT/ATECO** _____

fonte: http://burc.regione.campania.it

B) DATI STRUTTURALI

B1) Oggetto attività (possibilmente in italiano ed inglese) _____

B2) Descrizione struttura produttiva (mq. superficie uffici e stabilimenti, laboratori) _____

_____

_____

B3) Numero dipendenti iscritti a libro matricola _____

B4) Incidenza percentuale fatturato export su fatturato globale _____ **(dati riferiti al 2012)**

B4.1) Ripartizione percentuale fatturato export per aree geografiche

B4.2) Ripartizione per tipologia (dati al 2012)

B4.3) L'azienda dispone di un marchio registrato?

Sì ☐ **No** ☐

B4.4) Se sì, su quali mercati?

B5) Elenco dei prodotti/servizi proposti per l'esposizione in fiera

B6) L'azienda dispone di cataloghi in lingua straniera?

Sì ☐ **No** ☐

B7) Nominativo della persona presente in fiera_____

B8) L'azienda opera nel Settore …….

B9) Denominazione eventuale consorzio di appartenenza_____

B10)si è già registrato alla fiera

Sì **No**

C) DATI COMMERCIALI

C1) Capitale sociale Euro _____

C2) Fatturato annuo Euro _____

C3) Attività promozionali _____

(indicare le manifestazioni fieristiche cui la ditta/consorzio partecipa in Italia e/o all'estero)

_____

_____

_____

fonte: http://burc.regione.campania.it

C5) Altre notizie utili ai fini della valutazione dell'istanza _____

_____

_____

_____

Dichiara altresì che
l'impresa gode del pieno e libero esercizio dei propri diritti, non è in stato di liquidazione, fallimento o concordato preventivo, non ha in corso alcuna procedura prevista dalla legge fallimentare e tali procedure non si sono verificate nel quinquennio antecedente la data odierna;
non è pendente alcun procedimento per l'applicazione di una delle misure di prevenzione o di una delle cause ostative di cui rispettivamente all'articolo 6 o all'articolo 67 del decreto legislativo n. 159 del 2011;

Luogo e data: _____ _____/_____/_____

_____
TIMBRO della ditta e FIRMA del legale rappresentante

Ai sensi dell'art. 38 D.P.R. 445 del 28/12/2000 la dichiarazione è sottoscritta dall'interessato in presenza del dipendente addetto ovvero sottoscritta ed inviata unitamente a copia fotostatica, non autenticata, di un documento di identità del sottoscrittore, all'ufficio competente via fax, tramite un incaricato, oppure a mezzo posta.

Ai sensi del D.Lgs. n. 196/2003 e ss.mm.ii. i dati, gli elementi ed ogni informazione acquisita in sede di manifestazione di interesse sono utilizzati da codesta amministrazione esclusivamente ai fini del presente procedimento garantendo l'assoluta sicurezza e riservatezza, anche in sede di trattamento dati con sistemi automatici e manuali.

Luogo e data: _____ _____/_____/_____

_____
TIMBRO della ditta e FIRMA del legale rappresentante

fonte: http://burc.regione.campania.it

Decreto Dirigenziale n. 55 del 10/10/2013

A.G.C. 12 Area Generale di Coordinamento: Sviluppo Economico

Settore 3 Promozione e Internazionalizzazione del Sistema Produttivo

Oggetto dell'Atto:

PO FESR CAMPANIA 2007/2013 OBIETTIVO OPERATIVO 2.6 - PARTECIPAZIONE DELLA REGIONE CAMPANIA ALL'EVENTO "IL TARI' MONDO PREZIOSO" MARCIANISE (CE) 11-14 OTTOBRE 2013- AFFIDAMENTO TARI' SCPA ED IMPEGNABILITA'- APPROVAZIONE PROGETTO E SCHEMA DI CONVENZIONE- CUP B26G13001260009 - CODICE SMILE 21- CIG 53152413A1

IL DIRIGENTE

PREMESSO che

a) l'art. 117 della Costituzione attribuisce alle Regioni funzioni legislative concorrenti in materia di commercio estero e internazionalizzazione;

b) nell'esercizio di tali funzioni concorrenti, la Regione Campania ha assunto un ruolo strategico nel processo di promozione nazionale ed internazionale della realtà economica e produttiva regionale;

c) il Parlamento ed il Consiglio Europeo hanno adottato il Regolamento (CE) n. 1080 del 5 luglio 2006 relativo al Fondo europeo di sviluppo regionale;

d) il Consiglio Europeo ha adottato il Regolamento n. 1083 del 11 luglio 2006 recante disposizioni generali sul Fondo europeo di sviluppo regionale (FESR), sul Fondo sociale europeo (FSE) e sul Fondo di coesione;

e) la Giunta Regionale, con deliberazione n. 1042 del 1 agosto 2006, ha adottato il "Documento Strategico Regionale per la politica di coesione 2007-2013";

f) la Giunta Regionale, con deliberazione n. 453 del 16 marzo 2007, ha approvato tutte le proposte di Programmi operativi e, tra l'altro, la proposta di Programma Operativo Regionale FESR 2007-2013;

g) la Commissione Europea, con decisione n. C(2007) 4265 dell'11 settembre 2007, ha adottato la proposta di Programma Operativo Regionale Campania FESR 2007-2013 (di seguito POR FESR 2007 – 2013);

h) la Giunta Regionale, con deliberazione n. 1921 del 9 novembre 2007, ha preso atto dell'adozione del POR FESR 2007-2013 e lo ha trasmesso al Consiglio Regionale; la Giunta Regionale, con deliberazione n. 26 dell' 11/01/2008, ha approvato il Piano finanziario per gli Obiettivi Operativi del POR FESR 2007/2013;

i) il Comitato di Sorveglianza del POR FESR 2007-2013 ha approvato i criteri di selezione delle operazioni ai sensi del Reg. CE n. 1083/2006 e che la Giunta Regionale ne ha preso atto con la DGR 879/2008 e s.m.i.;

j) con Decreto del Presidente della Giunta Regionale n. 62 del 7 marzo 2008 e s.m.i. sono stati designati i Responsabili di Obiettivo Operativo ai quali è stata affidata la gestione, il monitoraggio e il controllo ordinario delle operazioni a valere sugli obiettivi operativi del Programma FESR 2007-2013;

k) con Decreto del Presidente della Repubblica n. 196 del 3 ottobre 2008 è stato approvato il regolamento di esecuzione del Regolamento (CE) n. 1083/2006 recante disposizioni generali sul Fondo Europeo di Sviluppo Regionale, sul Fondo Sociale Europeo e sul Fondo di Coesione;

l) con DD 94/2009 dell' AGC 09, sono state approvate le linee guida e strumenti per comunicare;

m) con DD AGC 09 n. 158 del 10/05/2013 è stata approvata la nuova versione del Manuale di Attuazione del POR – FESR Campania 2007-2013 e relativi allegati;

n) con D.D. A.G.C. 09 n. 3 del 10/05/2013 è stata approvata la versione 02 del "Manuale delle procedure per i controlli di primo livello del POR FESR Campania 2007-2013" che sostituisce quanto già approvato con i precedenti DD.DD. AGC 09 n. 17 del 22/04/2011, n. 354 del 03/11/2010 e n. 357 del 08/11/2010;

o) con DD. n. 18 A.G.C. 08 del 18/12/2012 è stato approvato il nuovo manuale delle procedure di certificazione della spesa del PO Campania Fesr 2007-13;

p) la Commissione Europea, con le decisioni C(2012)1843 del 27/3/2012, C(2012)6248 e C(2013) 4196 + rispettivamente del 27/03/2012, 21/09/2012 e 05/07/2013, ha approvato le successive proposte di modifica al Programma Operativo, e che con Delibere n. 166 del 4/4/2012, n. 521 del 28/09/2012 e n. 226 del 19/07/2013, la Giunta regionale ha preso atto delle succitate Decisioni della Commissione europea.

CONSIDERATO che

a) il P.O. FESR 2007-2013 Asse 2 obiettivo specifico 2.c "Internazionalizzazione e Attrazione di Investimenti" dispone che l'obiettivo di apertura internazionale del sistema produttivo campano persegue la finalità di rafforzare la competitività delle imprese regionali e di contribuire alla crescita dell'occupazione locale e che si intende, tra l'altro, favorire la presenza internazionale delle produzioni

regionali attraverso la partecipazione a piani promozionali integrati nonché la promozione in maniera integrata degli asset competitivi del "Sistema Economico Campania" all'estero per l'attrazione degli investimenti;

b) sempre per il suddetto P.O. FESR 2007-2013 Asse 2 obiettivo specifico 2.c, le attività di promozione si basano sul principio di concentrazione delle risorse nei settori più innovativi e verso i mercati più vantaggiosi per l'economia campana, senza trascurare interventi per migliorare il posizionamento internazionale dei settori tradizionali del *Made in Campania;*
c) l'obiettivo operativo 2.6 "Apertura Internazionale" individua, tra gli ambiti primari di intervento, azioni di sostegno finalizzate allo sviluppo delle capacità di internazionalizzazione delle PMI e al loro rafforzamento sui mercati internazionali;
d) con Deliberazione n. 879 del 16/05/2008 e ss.mm.ii. la Giunta Regionale ha preso atto dei Criteri di selezione;
e) tra i criteri di ammissibilità, previsti per l'obiettivo operativo 2.6, rientrano "l'elaborazione di organici percorsi di promozione"e "la coerenza con l'analisi preventiva di individuazione dei settori e dei mercati strategici in modo coerente alle capacità competitive del sistema produttivo regionale ed alle opportunità di crescita futura";
f) tra i criteri di priorità, previsti per l'obiettivo operativo 2.6, rientrano: "interventi che consentono la costituzione di reti imprenditoriali ed istituzionali che prevedano il coinvolgimento operativo dei soggetti attivi nelle politiche di sviluppo del territorio";
g) la titolarità dei capitoli afferenti al POR FESR 2007-2013 risulta assegnata al Settore 02 dell'A.G.C. 09, mentre permane in capo al Dirigente del Settore 03 dell'A.G.C. 12 la Responsabilità dell'Obiettivo Operativo 2.6;
h) con DGR n. 99 del 27/05/2013 sono state approvate le "Linee Guida per l'Internazionalizzazione" che definiscono le aree ed i settori prioritari di intervento per la promozione e l'internazionalizzazione della Campania ed i criteri per l'implementazione delle attività connesse;
i) in raccordo con le "Linee Guida per l'Internazionalizzazione", la Giunta Regionale con DGR n. 100 del 27/05/2013 ha approvato il progetto "Promozione del *Made in Campania*" , demandando agli atti di competenza dirigenziale la definizione del calendario degli eventi e delle attività da realizzare e destinando un importo di €. 1.500.000,00 (unmilionecinquecentomila euro) per il finanziamento del suddetto progetto "Promozione del *Made in Campania*" a valere sulle risorse del POR- FESR 2007-13 Obiettivo Operativo 2.6;
j) la suddetta DGR prevede che la definizione del calendario degli eventi e delle attività da realizzare sia da definire di concerto con le imprese dei settori interessati e con gli enti competenti;
k) il Tavolo di Partenariato Economico e Sociale ha espresso parere favorevole con verbale del 18/07/2013, acquisito agli atti del Settore 03 AGC 12 con prot. n. 0527332 del 19/07/2013, alla proposta di calendario degli eventi e delle attività da realizzare nell'ambito del progetto "Promozione del Made in Campania" nel periodo settembre /dicembre 2013;
l) al fine di permettere la fase di concertazione con le imprese campane in data 22 luglio c.a. è stata pubblicata sul sito della Regione Campania una consultazione pubblica con scadenza il 29/07/2013;
m) al termine della succitata scadenza, con il DD n. 24 del 06/08/2013 è stato approvato il calendario degli eventi a "titolarità" da realizzare in esecuzione della DGR n. 100 del 27/05/2013, il quale prevede anche la partecipazione all'evento "Il Tarì – Mondo prezioso**"** in programma a Marcianise (CE) dal 11 al 14 ottobre 2013;

n) il progetto "Promozione del *Made* in Campania" individua fra le attività ammissibili l'organizzazione di iniziative nell'ambito di eventi realizzati sul territorio regionale, nazionale ed internazionale volte a diffondere la conoscenza delle imprese e dei prodotti dei settori campani;

o) di conseguenza, in esecuzione del suddetto DD e conformemente alla DGR n.100/2013, la Regione Campania, A.G.C. 12 Settore 03, intende organizzare la partecipazione collettiva all'evento "Il Tarì – Mondo prezioso" di aziende campane e/o consorzi operanti, tra i settori individuati dalla sopracitata DGR, nel settore dell'artigianato di qualità e, in particolare, nei settori dei preziosi, gioielleria, argenteria, pietre, oreficeria, perle, coralli e cammei;

p) pertanto con il D.D. n. 43 del 18/09/2013, pubblicato sul BURC n. 51 del 23/09/2013 e sul sito della Regione Campania, è stato approvato l'avviso pubblico per acquisire manifestazioni di interesse da parte di aziende campane operanti nei settori dell'artigianato di qualità e, in particolare, nei settori dei preziosi, gioielleria, argenteria, pietre, oreficeria, perle, coralli e cammei, a partecipare all'evento "Il Tarì – Mondo prezioso**"** in programma a Marcianise (CE) dal 11 al 14 ottobre 2013;

TENUTO CONTO che

a) per garantire la partecipazione di una collettiva campana alla suddetto evento, lo scrivente Settore con nota n. 2013.0599760 del 29/08/2013 ha richiesto a "Il Tarì Scpa" la documentazione relativa alla titolarità dei diritti esclusivi relativi alla manifestazione "Il Tarì – Mondo prezioso**"-** Marcianise (CE) 11-14 ottobre 2013 nonché un sommario dei costi con l'indicazione dei principali servizi necessari per la partecipazione della Regione Campania;
b) facendo seguito alla suddetta nota "Il Tarì Scpa" ha trasmesso, con nota acquisita al prot. n. 2013.672750 del 01/10/2013 e 2013.0698704 del 10/10/2013 la propria offerta economica;
c) nell'offerta economica in parola vengono evidenziati costi oltre IVA di € 15.00,00 per il workshop e di € 6.800,00 per ciascuno spazio espositivo come da seguente quadro economico:

Voci di spesa	**Imponibile**	**Iva (22%)**	**Totale**
Workshop: 1. Sala conferenze allestita da 120 posti e servizi collaterali (dotazione strumentale audio video, interpretariato simultaneo, assistenza in sala e mostra del gioiello campano antico)	10.000,00	2.200,00	12.200,00
Workshop: 2. Immagine generale dell'evento e supporti grafici, inviti (1000 copie), promozione dell'evento (sito web Tarì, comunicazione interna a tutte le aziende insediate, inviti alla clientela) e pannelli per area espositiva istituzionale	4.000,00	880,00	4.880,00
Workshop: 3. Cofee break per 120 persone (€8.33 cad.)	1.000,00	220,00	1.220,00
Otto spazi espositivi (16 mq cad) e relativi stand per imprese campane e area istituzionale Regione Campania (6.800 € per ogni stand)	54.400,00	11.968,00	66.368,00

TOTALE	**69.400,00**	**15.268,00**	**84.668,00**

d) il costo complessivo per la partecipazione della Regione Campania alla manifestazione "Il Tarì – Mondo prezioso" risulta essere pertanto pari a complessivi Euro 69.400,00 oltre Iva;
e) con successiva nota prot. 2013.0695888 del 10/10/2013 la società "Il Tarì Scpa" ha trasmesso una dichiarazione sostitutiva di atto di notorietà relativa alla titolarità dei diritti esclusivi relativi alla manifestazione "Il Tarì – Mondo prezioso" nonché dichiarazione sostitutiva di certificazione camerale e dichiarazione sostitutiva di atto di notorietà relativa al possesso dei requisiti generali di cui all'art. 38 del D.Lgs. 163/2006;
f) l'importo complessivo di Euro 84.668,00 sopra segnato risulta disponibile nell'ambito delle risorse programmate operativamente con la suddetta DGR 100 del 27/05/2013 a valere sull'Ob. Op. 2.6 del POR FESR 2007-2013;
g) alle prestazioni fornite "Il Tarì Scpa" si applica, per il lotto relativo al Workshop, la normativa in tema di contratti pubblici di cui alla LR. 3/2007 e al D.lgs. 163/2006, con particolare riferimento all'art. 17 della LR. 3 ed all'art. 125 comma 11 del D.lgs 163/2006, che consentono l'affidamento diretto di servizi, nel caso in cui ricorrano gli estremi previsti dalle disposizioni medesime;
h) alle prestazioni fornite "Il Tarì Scpa", altresì, si applica, per il lotto relativo alla fornitura degli spazi espositivi, la normativa dettata in tema di contratti pubblici di cui alla LR. 3/2007 e al D.lgs. 163/2006, con particolare riferimento all'art. 38 della LR. 3 ed all'art. 57 comma 2 lett. b) del D.lgs 163/2006, che consentono l'affidamento diretto se i servizi richiesti sono attinenti alla tutela di diritti esclusivi;

TENUTO CONTO altresì

a) che il Settore 03- AGC 12 ha predisposto il progetto relativo alla partecipazione della Regione Campania all'evento "Il Tarì – Mondo prezioso**"-** Marcianise (CE) 11-14 ottobre 2013 che è stato repertoriato al n. CA.2013.0000139 del 10 /10/2013;

VERIFICATO

a) che il Settore 03- AGC 12 ha acquisito agli atti il DURC con esito positivo della società "Il Tarì Scpa" prot. 632396 del 13/09/2013 emesso dall'INAIL il 12/09/2013 ;

RICHIAMATA

a) La nota del Capo di Gabinetto prot. n. 6797/UDCP/GAB/CG del 25.05.2011 con la quale è stata definita la procedura da seguire per l'emanazione degli atti relativi all'assunzione degli impegni nonché alla disposizione delle liquidazioni di spesa a valere sui capitoli di tutti gli OO.OO. del POR FESR 2007/13;

RITENUTO pertanto di

a) poter approvare il suddetto Progetto repertoriato CA.2013.0000139 del 10 /10/2013 che si allega al presente atto;
b) poter ammettere a finanziamento l'intervento denominato "Partecipazione della Regione Campania all'evento "Il Tarì – Mondo prezioso**"-** Marcianise (CE) 11-14 ottobre 2013 per l'importo complessivo di Euro 69.400,00 oltre Iva come da quadro economico sopra esposto;
c) poter approvare l'offerta economica presentata da "Il Tarì Scpa" pari ad € 69.400,00 oltre Iva, per la fornitura dei servizi necessari a garantire la partecipazione della Regione Campania all'evento "Il Tarì – Mondo prezioso**"-** Marcianise (CE) 11-14 ottobre 2013;
d) poter affidare a "Il Tarì Scpa" la fornitura dei servizi necessari per la partecipazione della Regione Campania all'evento suddetto, per un corrispettivo economico di Euro € 69.400,00 oltre Iva;
e) di dover approvare lo schema di convenzione che disciplina i diritti e gli obblighi tra la Regione Campania e gli affidatari dei servizi di cui sopra;
f) di dover individuare il Responsabile Unico del Procedimento nella persona del Dirigente del Settore 03 A.G.C. 12 Dott. Francesco Paolo Iannuzzi;

g) di dover demandare all'Autorità di Gestione FESR, sussistendone, per quanto espressamente motivato, i presupposti di diritto e di fatto, l'impegno di spesa di € 84.668,00a favore di Il Tarì Scpa, da assumersi previa apposita variazione compensativa a valere sul bilancio gestionale per l'esercizio finanziario 2013 e utilizzando la codifica contabile corrispondente alla seguente stringa che è stata identificata ai sensi del D.Lgs. n. 118/2011:

Capitolo	**Missione/ Programma/ Titolo**	**Piano dei conti**	**COFOG**	**C.I. UE**	**SIOPE**
2730	14.05.2	2.03.03.03.000	04.9	3	2.03.02

RILEVATO che le percentuali di cofinanziamento sono pari al 75% in quota UE e 25% in quota nazionale;

VISTI

1. La D.G.R. n. 26 del 11/01/2008, avente ad oggetto "PO FESR 2007-2013. Approvazione piano finanziario per obiettivo operativo";
2. Il D.P.G.R. n. 62 del 07/03/2008, di designazione dei Responsabili degli Obiettivi Operativi;
3. La D.G.R. n. 879 del 16/05/2008, avente ad oggetto "POR Campania FESR 2007-2013 – Presa d'atto dei Criteri di selezione delle operazioni;
4. La D.G.R. n. 1715 del 20/11/2009, avente ad oggetto "POR FESR Campania 2007/2013. Approvazione Versione 1 del Manuale di attuazione del POR FESR Campania 2007-13;
5. Il DD AGC 09 n. 158 del 10/05/2013 di approvazione della nuova versione del Manuale di attuazione del POR FESR Campania 2007-13;
6. Il D.D. A.G.C. 09 n. 3del 10/05/2013 è stata approvata la versione 02 del "Manuale delle procedure per i controlli di primo livello del POR FESR Campania 2007-2013" che sostituisce quanto già approvato con i precedenti DD.DD. AGC 09 n. 17del 22/04/2011, n. 354 del 03/11/2010 e n. 357 del 08/11/2010;
7. la D.G.R. n. 372 del 19/07/2011 con la quale è stato conferito al dott. Sergio Mazzarella l'incarico di Dirigente del Servizio 01 del Settore 03 "Promozione e Internazionalizzazione del Sistema produttivo" dell'A.G.C. 12 "Sviluppo Economico";
8. la D.G.R. n. 174 del 03/06/2013 con la quale è stato conferito al dr. Francesco Paolo Iannuzzi l'incarico di Dirigente ad interim del Settore 03 "Promozione e Internazionalizzazione del Sistema produttivo" dell'A.G.C. 12 "Sviluppo Economico";
9. la DGR n. 99 del 27/05/2013 di approvazione delle "Linee guida per l'internazionalizzazione della Regione Campania";
10. la DGR n.100 del del 27/05/2013 di approvazione del progetto"Promozione del *Made in Campania*";
11. il DD. n. 24 del 06/08/2013 del Settore 03 dell'A.G.C. 12 di approvazione del calendario degli eventi di attuazione della DGR 100/2013 relativo al periodo settembre-dicembre 2013;
12. la L.R. 5 del 6 maggio 2013 con la quale il Consiglio Regionale ha approvato le disposizioni per la formazione del bilancio annuale e pluriennale della Regione Campania (Legge finanziaria regionale 2013)";
13. la L.R 6 maggio 2013, n.6 con la quale il Consiglio Regionale ha approvato il Bilancio di previsione della Regione Campania per l'anno 2013 e bilancio pluriennale per il triennio 2013 - 2015;
14. La D.G.R. n. 170 del 3/06/2013 di approvazione bilancio gestionale 2013-2014-2015;

Alla stregua dell'istruttoria compiuta dai competenti uffici del Settore "Promozione e Internazionalizzazione del Sistema produttivo", e della regolarità della stessa

DECRETA

Per i motivi esposti in narrativa che s'intendono qui di seguito integralmente riportati e trascritti, di:

1. di approvare il progetto relativo alla partecipazione della Regione Campania all'evento "Il Tarì – Mondo prezioso**"-** Marcianise (CE) 11-14 ottobre 2013 che è stato repertoriato al n. CA.2013.0000139 del 10 /10/2013 che costituisce parte integrante del presente atto;
2. di ammettere a finanziamento l'intervento denominato "Partecipazione della Regione Campania all'evento "Il Tarì – Mondo prezioso"- Marcianise (CE) 11-14 ottobre 2013 per l'importo complessivo di Euro 69.400,00 oltre Iva come da quadro economico di seguito riportato:

Voci di spesa	**Imponibile**	**Iva (22%)**	**Totale**
Workshop: 1. Sala conferenze allestita da 120 posti e servizi collaterali (dotazione strumentale audio video, interpretariato simultaneo, assistenza in sala e mostra del gioiello campano antico)	10.000,00	2.200,00	12.200,00
Workshop: 2. Immagine generale dell'evento e supporti grafici, inviti (1000 copie), promozione dell'evento (sito web Tarì, comunicazione interna a tutte le aziende insediate, inviti alla clientela) e pannelli per area espositiva istituzionale	4.000,00	880,00	4.880,00
Workshop: 3. Cofee break per 120 persone (€8.33 cad.)	1.000,00	220,00	1.220,00
Otto spazi espositivi (16 mq cad) e relativi stand per imprese campane e area istituzionale Regione Campania (6.800 € per ogni stand)	54.400,00	11.968,00	66.368,00
TOTALE	**69.400,00**	**15.268,00**	**84.668,00**

3. di approvare l'offerta economica presentata da "Il Tarì Scpa" pari ad € 69.400,00 oltre Iva, per la fornitura dei servizi necessari a garantire la partecipazione della Regione Campania all'evento "Il Tarì – Mondo prezioso**"-** Marcianise (CE) 11-14 ottobre 2013;
4. di affidare a "Il Tarì Scpa" la fornitura dei servizi necessari per la partecipazione della Regione Campania all'evento suddetto, per un corrispettivo economico di Euro € 69.400,00 oltre Iva, come da offerta economica presentata;
5. di approvare l'allegato schema di convenzione che disciplina i diritti e gli obblighi tra la Regione Campania e gli affidatari dei servizi di cui sopra;

6. di individuare il Responsabile Unico del Procedimento nella persona del Dirigente del Settore 03 A.G.C. 12 Dott. Francesco Paolo Iannuzzi;
7. di demandare all'Autorità di Gestione FESR, sussistendone, per quanto espressamente motivato, i presupposti di diritto e di fatto, l'impegno di spesa di € 84.668,00a favore di Il Tarì Scpa, da assumersi previa apposita variazione compensativa a valere sul bilancio gestionale per l'esercizio finanziario 2013 e utilizzando la codifica contabile corrispondente alla seguente stringa che è stata identificata ai sensi del D.Lgs. n. 118/2011:

Capitolo	**Missione/ Programma/ Titolo**	**Piano dei conti**	**COFOG**	**C.I. UE**	**SIOPE**
2730	14.05.2	2.03.03.03.000	04.9	3	2.03.02

8. di dare atto che, per l'affidamento in parola, è stato acquisito il C.I.G. n. 53152413A1, mentre per il progetto approvato sono stati acquisiti il C.U.P. n. B26G13001260009 e il Codice Smile n. 21;
9. di precisare che le percentuali di cofinanziamento sono pari al 75% in quota UE e 25% in quota nazionale;
10. di attestare, ai sensi dell'art. 1 - comma 12 della L.R. n. 5/2013, sulla base della documentazione a disposizione di questo Settore, che le somme oggetto dell'impegno saranno presumibilmente liquidate nel corrente esercizio finanziario;
11. di precisare che le somme oggetto dell'impegno si riferiscono ad attività progettuali che si svolgeranno nel corrente esercizio finanziario;
12. di allegare, ai sensi dell'art. 25 e ss del D. Lgs. N. 33 del 14/03/2013, la scheda per la trasparenza di cui alla circolare del Capo Dipartimento delle Risorse Finanziarie, Umane e Strumentali prot. 340361 del 14/05/2013;
13. rinviare a quanto non espressamente previsto al Manuale di attuazione approvato con DD AGC 09 n. 158 del 10/05/2013.
14. trasmettere il presente provvedimento:

- all'AGC 09 Rapporti con gli Organi Nazionali ed Internazionali in materia di interesse regionale;
- al Coordinatore dell'AGC 12;
- all'Assessore alle Attività Produttive;
- Al Settore, Stampa, Documentazione ed informazione e Bollettino Ufficiale
- all'AGC 02 Affari Generali della Giunta Regionale - Settore 01 - Servizio 04 "Registrazione atti monocratici – Archiviazione decreti dirigenziali";

Il Dirigente del Settore
Responsabile dell'O.O. 2.6
Dr. Francesco P. Iannuzzi

OBBLIGO DI PUBBLICITA', TRASPARENZA E DIFFUSIONE DI INFORMAZIONI DA PARTE DELLE PP.AA.
(ex artt. 25 e seguenti Decreto legislativo 33 del 14/03/2013)

MODELLO DI SCHEDA

IMPRESA/ENTE PUBBLICO/ALTRO BENEFICIARIO

Tarì scpa

CODICE FISCALE/PARTITA IVA

P.IVA 02379570613

NORMA O IL TITOLO A BASE DELL'ATTRIBUZIONE (specificare se bando pubblico, gara, Legge, etc.)

Art. 38 della LR. 3/2007 ed all'art. 57 comma 2 lett. b) e art. 125 del D.lgs 163/2006

IMPORTO DEL VANTAGGIO ECONOMICO CORRISPOSTO

69400 IVA esclusa

UFFICIO E FUNZIONARIO O DIRIGENTE RESPONSABILE DEL RELATIVO PROCEDIMENTO AMMINISTRATIVO (RUP)

UFFICIO:	Settore Promozione ed Internaz.ne del Sistema Produttivo
RUP:	Dr Francesco P. Iannuzzi
TELEFONO:	081- 7967559
E-MAIL:	fpiannuzzi@regione.campania.it

MODALITA' SEGUITA PER L'INDIVIDUAZIONE DEL BENEFICIARIO (gara europea, gara ristretta, affidamento diretto, etc.)

Affidamento diretto

LINK AL PROGETTO SELEZIONATO E AL CURRICULUM DEL SOGGETTO INCARICATO

fonte: http://burc.regione.campania.it

Giunta Regionale della Campania
A.G.C. Sviluppo Economico
Settore Promozione e Internazionalizzazione
del Sistema Produttivo

Progetto esecutivo

<u>Relazione descrittiva</u> "Promozione del Made in Campania"

Tarì Mondo Prezioso – Marcianise CE (11/14 Ottobre 2013)

Il progetto "Promozione del Made in Campania" intende contribuire alla crescita del sistema produttivo, attraverso la valorizzazione delle numerose eccellenze presenti nel territorio e a migliorare il posizionamento internazionale dei settori tradizionali del Made in Campania.

In particolare, il progetto *de quo* intende definire un insieme di misure orientate a ottenere risultati concreti, con azioni efficaci e chiaramente misurabili volte ad accrescere la competitività dei settori interessati. Il sistema produttivo campano appare in forte difficoltà rispetto alla possibilità di competere adeguatamente sui mercati nazionali ed internazionali ed è pertanto necessario che venga rafforzato attraverso l'individuazione e la realizzazione di strumenti in grado di rivitalizzare le economie territoriali. In tal senso, l'obiettivo primario del presente progetto è quello di attivare un intervento a favore dei sistemi produttivi, affermando il "Made in Campania" nel mondo.

Con DGR 100/2013 è stata approvata la scheda di progetto "Promozione del Made in Campania", che prevede, tra le modalità di attuazione degli interventi a favore dei settori produttivi campani, delle filiere, delle competenze e delle aziende campane, selezionare eventi di rilevanza internazionale, che, attirando un ingente numero di operatori italiani e stranieri del settore o della filiere, consentano di gettare le basi per accrescere la competitività dei settori interessati. L'attività prevede anche l'attrazione di buyers internazionali, da realizzare attraverso missioni di incoming e workshop tematici, al fine di far conoscere le eccellenze campane e le PMI dei diversi settori oggetto di intervento, le loro competenze e potenzialità.

Sulla scorta della succitata Deliberazione e dell'allegata scheda di progetto, con Decreto Dirigenziale n.24 del 06/08/2013 dell' AGC 12 sono stati individuati alcuni eventi che si svolgeranno nel periodo settembre/dicembre 2013.

Tra gli eventi individuati dal suddetto Decreto, rientra anche la partecipazione della Regione Campania all'evento "*Il Tarì – Mondo prezioso*" in programma a Marcianise (CE) dal 11 al 14 ottobre 2013. Questo evento rappresenta oggi la manifestazione di settore più importante d'Italia per il mercato del centro sud, coinvolgendo numerose aziende tra le più rappresentative del mondo orafo internazionale e costituendo un appuntamento irrinunciabile per tutte le imprese che desiderano raggiungere la clientela più qualificata proveniente anche dall'Europa e dal resto del mondo.

fonte: http://burc.regione.campania.it

Giunta Regionale della Campania
A.G.C. Sviluppo Economico
Settore Promozione e Internazionalizzazione
del Sistema Produttivo

Il Tarì – Mondo prezioso è stato selezionato per creare le condizioni atte a far fronte ai continui cambiamenti degli scenari del mercato globale. Rappresenta, infatti, per il settore orafo una piattaforma strategica per i principali produttori di gioielli e preziosi provenienti da tutto il mondo, contribuendo a migliorare la conoscenza e favorire la creazione di relazioni commerciali tra attori di sistemi differenti. Tale contesto non può che determinare la promozione e lo sviluppo del Made in Campania, in un settore, come quello orafo e dei preziosi, nel quale la Campania vanta una antica tradizione.

In Campania sono presenti 5 distretti industriali, dedicati al settore della Moda, che accorpano imprese di piccole e medie dimensioni. Tuttavia, questi registrano la carenza di infrastrutture e servizi tali da assicurare standard sufficienti per una produzione competitiva del "Made in Campania"(dalla tessitura allo stampaggio e alla tintura dei filati, agli accessori e al design, al marchio, all'internazionalizzazione, ecc.).

I distretti del “sistema moda” sono quelli che hanno maggiormente subito la concorrenza delle imprese operanti in aree a basso costo dei fattori della produzione. Pertanto, la Regione Campania, al fine di sostenere il rilancio competitivo delle imprese appartenenti ai distretti in parola, intende partecipare a tale manifestazione. L'evento rappresenta difatti un'importante opportunità di sviluppo del “Made in Campania”, mirando alla dislocazione delle operazioni a più basso valore aggiunto, più facilmente imitabili e realizzabili dai competitors esteri a costi inferiori e a concentrare, invece, le risorse su quelle attività, come lo sviluppo del design e dello stile, che richiedono l'utilizzo di conoscenze e abilità radicate sul territorio e, in quanto tali, di difficile trasferibilità.

La partecipazione della Regione Campania ad iniziative di successo come *“Il Tarì – Mondo prezioso*” contribuisce allo sviluppo della rappresentatività internazionale delle imprese campane del comparto orafo ponendo le premesse per lo sviluppo del "Made in Campania” sui principali mercati europei e mondiali.

Ai fini della selezione degli interventi, per l'obiettivo operativo 2.6, sono stati individuati, con la DGR 879/08, i criteri di ammissibilità e quelli di priorità. Tra i primi, rientrano gli interventi volti all’elaborazione di organici percorsi di promozione coerenti con l’analisi preventiva di individuazione dei settori e dei mercati strategici, con le capacità competitive del sistema produttivo regionale, in funzione delle opportunità di crescita futura. Tra i criteri di priorità rientrano gli interventi che consentono la costituzione di reti imprenditoriali ed istituzionali con il coinvolgimento operativo dei soggetti attivi nelle politiche di sviluppo del territorio.

La Regione Campania intende partecipare all’evento con un proprio stand istituzionale con l'obiettivo di porre in risalto il ruolo che il settore della orafo campano può svolgere nella promozione del proprio territorio. Con ciò evidenziando le sinergie strategiche tra le istituzioni e il sistema produttivo campano per accrescere il ruolo e la promozione delle eccellenze del “Made in Campania”.

Sarà inoltre realizzato un Workshop di settore che possa evidenziare al pubblico partecipante le potenzialità e le esclusività della produzione campana di gioielli e monili preziosi.

fonte: http://burc.regione.campania.it

Giunta Regionale della Campania
A.G.C. Sviluppo Economico
Settore Promozione e Internazionalizzazione
del Sistema Produttivo

Il materiale fotografico (Cd-Rom), che attesti l'avvenuto svolgimento dell'evento, sarà prodotto dalla stessa Regione Campania ed archiviato presso il Settore 03 dell' AGC 12.

Lo stand:

La finalità della partecipazione è quella di dare visibilità al sistema produttivo regionale dei settori di eccellenza in linea con il format di partecipazione "sistemica" perseguito da tutti i paesi partecipanti.

La Regione Campania prevede di partecipare all'evento con uno spazio collettivo di circa 160 mq su cui saranno posti in evidenza il logo della *Repubblica Italiana* e della *Regione Campania*, l'indicazione del fondo strutturale pertinente "*FESR*", lo slogan "*La tua Campania cresce in Europa*", il titolo intervento e l' indicazione dell' Obiettivo Operativo 2.6. All'interno dell'area sarà allestito uno stand riservato alla Regione Campania.

Nel dettaglio si elencano le attività previste:

a. Attività preliminari:

- Nolo area e allestimento
- Promozione e organizzazione del workshop di settore

b) Appuntamenti business:

- Partecipazione eventuali incontri bilaterali

COSTO PRESUNTO

Il costo presumibile da sostenere per la partecipazione della Regione Campania alla fiera " *Il Tarì – Mondo prezioso* " è pari ad così ripartito:

- Acquisizione ed allestimento area : € 54.400,00
- Organizzazione Workshop: € 10.000,00
- Promozione e comunicazione: € 4.000,00
- Coffee break: € 1.000,00
- IVA (22%): € 15268
- Contributo AVCP € 30

L'individuazione degli operatori per l'attuazione dell'evento avverrà secondo le procedure di affidamento definite dal Dlgs. 163/2006 e dalla L.R. 3/2007.

Il CRONOPROGRAMMA dell'intervento sarà il seguente:

fonte: http://burc.regione.campania.it

Giunta Regionale della Campania
A.G.C. Sviluppo Economico
Settore Promozione e Internazionalizzazione
del Sistema Produttivo

ATTIVITA'	GIORNI (Mese di ottobre 2013)				
		11	12	13	14
Inizio attività		X			
Presidio area e svolgimento delle attività		X	X	X	X
Organizzazione Workshop				X	X
Realizzazione Workshop					X
Chiusura attività					X

Il Dirigente Del Servizio 01
Dott. Sergio Mazzarella

Il Funzionario P.O.
Stefania Caiazzo

fonte: http://burc.regione.campania.it

SCHEMA DI CONVENZIONE

CUP B26G13001260009 CIG: 53152413A1

In esecuzione al Decreto Dirigenziale dell'AGC 12- Settore 03 n. del

TRA

La Regione Campania (codice fiscale e P. IVA n. 80011990639), rappresentata dal Dott. Francesco Paolo Iannuzzi in qualità di Dirigente del Settore 03 "Promozione ed Internazionalizzazione del sistema produttivo" dell'AGC 12"Sviluppo Economico", ex D.G.R. n. 174 del 03/06/2013

E

Il Tarì Scpa, c.f. p.iva ….....e n. Registro Imprese....., con sede legale in....., via....., rappresentato da.....

L'anno duemilatredici (2013) il giorno 18 del mese di Settembre si conviene e stipula quanto segue.

PREMESSO che

- tra gli obiettivi dell'Obiettivo Operativo 2.6 del POR Campania FESR 2007- 13 è posto lo sviluppo delle attività produttive presenti sul territorio campano;
- in quest'ottica, l'Obiettivo Operativo 2.6 intende contribuire con il progetto "Promozione del Made in Campania" alla crescita del sistema produttivo, attraverso la valorizzazione delle numerose eccellenze presenti nel territorio ed a migliorare il posizionamento internazionale dei settori tradizionali del Made in Campania;
- per il conseguimento di tali obiettivi si è tesi ad organizzare, nell'ambito del territorio regionale, nazionale ed estero, convegni,seminari tematici, workshop e momenti di incontro destinati alle imprese,
- risulta necessario selezionare eventi di rilevanza internazionale, che, attirando un ingente numero di operatori italiani e stranieri del settore e della filiera, risultano idonei a consentire di gettare le basi per lo sviluppo del Made in Campania;
- la D.G.R. n. 100/2013 ha approvato il progetto "Promozione del *Made* in Campania" che ha come obiettivi principali la creazione e la diffusione di un'immagine riconoscibile e positiva della Campania e la promozione del suo sistema produttivo;
- con D.D. del Settore 03-A.G.C. 12 n. 24 del 07/08/2013 è stato approvato il Calendario degli eventi a "titolarità", da realizzare in esecuzione della DGR n. 100 del 27/05/2013, il quale prevede anche la partecipazione all'evento "Il Tarì – Mondo prezioso" in programma a Marcianise (CE) dal 11 al 14 ottobre 2013;
- con DD n. 94/2009 dell'AGC 09, sono state approvate le linee guida e gli strumenti per comunicare;
- con DD AGC 09 n. 158 del 10/05/2013 è stata approvata la nuova versione del Manuale di Attuazione del POR Campania FESR 2007-2013 e relativi allegati;
- con D.D. A.G.C. 09 n. 3 del 10/05/2013 è stata approvata la versione 02 del "Manuale delle procedure per i controlli di primo livello del POR FESR Campania 2007-2013";
- con DD. n. 18 A.G.C. 08 del 18/12/2012 è stato approvato il nuovo manuale delle procedure di certificazione della spesa del PO Campania FESR 2007-13;
- per la partecipazione all'evento "Il Tarì – Mondo prezioso**"** è necessario acquisire forniture di beni e prestazioni di servizio in diversi settori, quali: allestimento area espositiva, materiale informativo e divulgativo, viaggi, vitto e alloggio ecc.;
- la Regione Campania ha trasmesso richiesta di preventivo e di documentazione amministrativa con nota. Prot. 2013.0599760 del 29/08/2013 ;

fonte: http://burc.regione.campania.it

- Il Tarì Scpa ha trasmesso l'offerta economica e la documentazione richiesta acquisite agli atti del Settore con prot. 2013.672750 del 01/10/2013, 2013.0695888 del 10/10/2013 e 2013.0698704 del 10/10/2013;
- non si riscontra presenza di rischi da interferenze per i quali intraprendere misure di prevenzione e protezione atte ad eliminare e/o ridurre i rischi. Gli oneri relativi, pertanto, risultano, essere pari a zero in quanto non sussistono rischi interferenti e dunque non viene predisposto il D.U.V.R.I. (Documento Unico di Valutazione dei Rischi da Interferenza);
- che con DD n. ... del …..... è stata approvata in via definitiva l'aggiudicazione a favore di Il Tarì Scpa verso il corrispettivo complessivo di Euro 69.400,00 oltre Iva;
- che il Settore. 03- AGC 12 ha acquisito tutte le certificazioni atte a comprovare, in capo a Il Tarì Scpa il possesso dei requisiti previsti dalla normativa vigente.

Tutto ciò premesso, le parti, come sopra costituite, convengono e stipulano quanto segue:

ARTICOLO 1

La premessa è patto e forma parte integrante e sostanziale della presente convenzione

ARTICOLO 2 – NORME REGOLATRICI DELL'APPALTO ED INTERPRETAZIONE DELLA CONVENZIONE

L'appalto deve essere eseguito con l'osservanza dei patti, oneri e condizioni previsti:
a) dalla presente convenzione;
b) dalla legge e del regolamento sull'amministrazione del patrimonio e sulla contabilità generale dello Stato;
c) dalle disposizioni contenute nella vigente normativa nazionale e comunitaria in materia di appalti pubblici di servizi ed in particolare dal d.lgs. 12 aprile 2006, n. 163;
d) dal D.P.R. 5 ottobre 2010, n. 207;
f) dal codice civile e dalle altre disposizioni normative in materia di contratti di diritto privato, per quanto non regolato dalle norme e dalle disposizioni in precedenza richiamate;
L'interpretazione delle clausole convenzionali deve essere effettuata tenendo conto delle finalità della convenzione; trovano inoltre applicazione gli articoli da 1362 a 1369 c.c.

ARTICOLO 3 - OGGETTO

La presente Convenzione regola i rapporti tra la Regione Campania e Il Tarì Scpa relativamente al fornitura degli specifici servizi, di cui all'offerta economica acquisita agli atti del Settore con prot. 2013.0698704 del 10/10/2013, ed allegata alla presente Convenzione che ne forma parte integrante e sostanziale.

ARTICOLO 4 - DURATA DELLA CONVENZIONE

La presente convenzione entra in vigore dalla data di sottoscrizione delle parti e sarà vigente per tutta la durata dell'evento e fino alla erogazione del saldo.

ARTICOLO 5 – OBBLIGHI DELLE PARTI

Il Tarì Scpa con la stipula della presente convenzione si obbliga a garantire:

1. la corretta e completa esecuzione dei servizi come da offerta economica acquista agli atti i atti del Settore prot. 2013.0698704 del 10/10/2013;
2. la documentazione necessaria al fine di consentire alla stazione appaltante la richiesta del DURC, della visura camerale con annessa comunicazione antimafia e quant'altro venga richiesto per consentire le opportune verifiche;
3. la presentazione della cauzione definitiva pari al 10% dell'importo contrattuale come previsto dall'art. 113 comma 1 del D.lgs 163/2006;

fonte: http://burc.regione.campania.it

4. la messa a disposizione dello spazio e il relativo allestimento;
5. l'invio dei dati relativi all'attuazione delle attività finanziate, necessari ad alimentare il monitoraggio finanziario, procedurale e fisico alle scadenze che saranno comunicate;
6. il rispetto delle norme in materia di pubblicità e comunicazione, come definite dalle "Linee Guida e Strumenti per Comunicare" approvati con DD AGC 09 n. 94/2009, nella predisposizione degli spazi e di tutto il materiale di comunicazione (*emblema Unione Europea, logo Repubblica Italiana e Regione Campania, indicazione del fondo strutturale pertinente "FESR", slogan "La tua Campania cresce in Europa", titolo intervento e indicazione Obiettivo Operativo 2.6);*
7. che dal materiale di comunicazione/ pubblicità predisposto per l'evento si evinca il rispetto delle norme in materia di pubblicità e comunicazione come sopra indicate;
8. l'indicazione su tutti i documenti di spesa della dicitura "operazione cofinanziata con il POR FESR 2007 – 2013 Obiettivo Operativo 2.6"e il titolo del progetto;
9. il rispetto delle normative in materia di sicurezza sui luoghi di lavoro in vigore nonché di tutti gli obblighi in materia di lavoro, previdenza ed infortunistica, assumendo a proprio carico tutti gli oneri relativi;

La Regione Campania si impegna a:

1. comunicare tempestivamente le scadenze e le modalità affinché Il Tarì Scpa possa inviare i dati relativi all'attuazione delle attività/operazioni finanziate, necessarie ad alimentare il monitoraggio finanziario, procedurale e fisico;
2. Provvedere all'attivazione dell'Autorità di Gestione del POR Campania FESR affinché quest'ultima, a seguito del relativo controllo, emetta l'atto di impegno e/o liquidazione;
3. Provvedere al versamento del corrispettivo come infra specificato.

ARTICOLO 6 - CORRISPETTIVO DELL'APPALTO E PAGAMENTI

Per la fornitura del servizio la regione Campania corrisponderà a Il Tarì Scpa un corrispettivo pari ad 69.400,00 (sessantanovemila e quattrocento,00) oltre IVA.

L'erogazione dell'importo spettante avverrà a seguito di specifica richiesta del fornitore, previa presentazione della fattura inerente il servizio reso e di tutta la documentazione necessaria per consentire sia il monitoraggio fisico finanziario e procedurale dell'intervento oggetto del finanziamento nonché la verifica dei requisiti richiesti dalla normativa vigente;

Non saranno riconosciute ammissibili le spese sostenute non conformi al dettato del Manuale di Attuazione del Programma Operativo Regionale Campania FESR 2007-2013.

ARTICOLO 7 – GARANZIE E DEPOSITO CAUZIONALE

A garanzia degli obblighi assunti con la presente convenzione Il Tarì Scpa si impegna a costituire ed a presentare entro 5 (cinque) gg dalla stipula della presente Convenzione, cauzione definitiva pari al 10% dell'importo contrattuale come previsto dall'art. 113 comma 1 del D.lgs 163/2006.
La garanzia copre gli oneri per il mancato od inesatto adempimento e cessa di avere effetto solo dopo il rilascio della certificazione attestante la regolare effettuazione di tutte le prestazioni contrattuali e comunque non prima che sia stata definita ogni eventuale eccezione o controversia con l'appaltatore.

ARTICOLO 8 – RISOLUZIONE DELLLA CONVENZIONE

Salva ed impregiudicata ogni pretesa risarcitoria da parte dell'Amministrazione aggiudicatrice, la convenzione si intende risolta in caso di inadempimento o inesatto adempimento.
Il mancato rispetto della tempistica per la fornitura dei servizi produrrà la risoluzione automatica della presente convenzione.

In virtù del rinvio operato dall'art. 297 del D.P.R. 207/2010, trovano applicazione le previsioni contenute agli artt. 135 e 136 del D.lgs 163/2006 e ss.mm.ii., per quanto applicabili.
Nei casi di risoluzione del contratto, la comunicazione della decisione assunta dalla Regione Campania **è** fatta con raccomandata a.r. entro 10 (dieci) giorni dal verificarsi dell'evento.

ARTICOLO 9- CESSIONE DEL CONTRATTO E CESSIONE DEI CREDITI

Ai sensi dell'articolo 118 del d.lgs. 163/2006, è vietata la cessione del contratto sotto qualsiasi forma; ogni atto contrario è nullo di diritto.
È ammessa la cessione dei crediti, ai sensi del combinato disposto dell'articolo 117, comma 1, del d.lgs. 12 aprile 2006, n. 163 e della l. 21 febbraio 1991, n. 52, a condizione che il cessionario sia una società appartenente al gruppo Mondadori e/o un istituto bancario o un intermediario fina un istituto bancario o un intermediario finanziario iscritto nell'apposito albo presso la Banca d'Italia e che il contratto di cessione, in originale o in copia autenticata, sia notificato alla stazione appaltante e da questa accettato ai sensi dell'art. 117, comma 3, del d.lgs. 163/2006.

ARTICOLO 10 – TRACCIABILITÀ DEI FLUSSI FINANZIARI

Il presente affidamento rientra nella disciplina di cui alla L.136./2010
La Regione Campania è tenuta ad assolvere a tutti gli obblighi previsti dall'art. 3 della L. 136 del 13/08/10 e ss.mm.ii., al fine di assicurare la tracciabilità dei movimenti finanziari relativi al presente affidamento;
Il Tarì Scpa si obbliga a comunicare alla stazione appaltante gli estremi identificativi dei conti correnti bancari o postali ovvero con strumenti di pagamento idonei a consentire la piena tracciabilità delle operazioni, di cui all'art. 3 comma 1 della L. 136 del 13/8/10 ss.mm.ii..
Ai fini di cui sopra si comunica che al presente affidamento del servizio è stato assegnato il codice CIG 53152413A1.
Si allega alla presente convenzione modulo "Comunicazione ai sensi della L.136/2010 - Conto Corrente Dedicato" da compilare e restituire allo scrivente servizio.

ARTICOLO 11– CONTROVERSIE

Tutte le controversie derivanti dalla esecuzione della presente convenzione, saranno deferite alla competenza esclusiva del Foro di Napoli.

ARTICOLO 12– TRATTAMENTO DEI DATI PERSONALI

Ai sensi del D.Lgs. n. 196/2003 i dati, gli elementi ed ogni informazione acquisita in sede di affidamento sono utilizzati dalla Regione Campania esclusivamente ai fini del presente procedimento e dell'individuazione del soggetto affidatario, garantendo l'assoluta sicurezza e riservatezza, anche in sede di trattamento dati con sistemi automatici e manuali.

Ai sensi e per gli effetti dell'art. 1341 e 1342 del Codice Civile le parti dichiarano di approvare tutte le clausole della convenzione.

Per la Regione Campania
Dott. Francesco Paolo Iannuzzi

Per Il Tarì Scpa
Cav. Del Lav. Gianni Carità

Decreto Dirigenziale n. 56 del 11/10/2013

A.G.C. 12 Area Generale di Coordinamento: Sviluppo Economico

Settore 3 Promozione e Internazionalizzazione del Sistema Produttivo

Oggetto dell'Atto:

PO FESR CAMPANIA 2007/2013 OBIETTIVO OPERATIVO 2.6 - PARTECIPAZIONE DELLA REGIONE CAMPANIA ALL'EVENTO "OBUV' MIR KOZHI" - MOSCA 15 -18 OTTOBRE 2013. RETTIFICA QUADRO ECONOMICO E IMPEGNABILITA' DEL PROGETTO CODICI CUP B36G13004810009 E SMILE 20. AFFIDAMENTO A SIMBA TRAVEL S.R.L. ED APPROVAZIONE SCHEMA DI CONVENZIONE. CIG: ZD50B46695

IL DIRIGENTE

PREMESSO che

a) l'art. 117 della Costituzione attribuisce alle Regioni funzioni legislative concorrenti in materia di commercio estero e internazionalizzazione;

b) nell'esercizio di tali funzioni concorrenti, la Regione Campania ha assunto un ruolo strategico nel processo di promozione nazionale ed internazionale della realtà economica e produttiva regionale;

c) il Parlamento ed il Consiglio Europeo hanno adottato il Regolamento (CE) n. 1080 del 5 luglio 2006 relativo al Fondo europeo di sviluppo regionale;

d) il Consiglio Europeo ha adottato il Regolamento n. 1083 del 11 luglio 2006 recante disposizioni generali sul Fondo europeo di sviluppo regionale (FESR), sul Fondo sociale europeo (FSE) e sul Fondo di coesione;

e) la Giunta Regionale, con deliberazione n. 1042 del 1 agosto 2006, ha adottato il "Documento Strategico Regionale per la politica di coesione 2007-2013";

f) la Giunta Regionale, con deliberazione n. 453 del 16 marzo 2007, ha approvato tutte le proposte di Programmi operativi e, tra l'altro, la proposta di Programma Operativo Regionale FESR 2007-2013;

g) la Commissione Europea, con decisione n. C(2007) 4265 dell'11 settembre 2007, ha adottato la proposta di Programma Operativo Regionale Campania FESR 2007-2013 (di seguito POR FESR 2007 – 2013);

h) la Giunta Regionale, con deliberazione n. 1921 del 9 novembre 2007, ha preso atto dell'adozione del POR FESR 2007-2013 e lo ha trasmesso al Consiglio Regionale; la Giunta Regionale, con deliberazione n. 26 dell' 11/01/2008, ha approvato il Piano finanziario per gli Obiettivi Operativi del POR FESR 2007/2013;

i) il Comitato di Sorveglianza del POR FESR 2007-2013 ha approvato i criteri di selezione delle operazioni ai sensi del Reg. CE n. 1083/2006 e che la Giunta Regionale ne ha preso atto con la DGR 879/2008 e s.m.i.;

j) con Decreto del Presidente della Giunta Regionale n. 62 del 7 marzo 2008 e s.m.i. sono stati designati i Responsabili di Obiettivo Operativo ai quali è stata affidata la gestione, il monitoraggio e il controllo ordinario delle operazioni a valere sugli obiettivi operativi del Programma FESR 2007-2013;

k) con Decreto del Presidente della Repubblica n. 196 del 3 ottobre 2008 è stato approvato il regolamento di esecuzione del Regolamento (CE) n. 1083/2006 recante disposizioni generali sul Fondo Europeo di Sviluppo Regionale, sul Fondo Sociale Europeo e sul Fondo di Coesione;

l) con DD 94/2009 dell' AGC 09, sono state approvate le linee guida e strumenti per comunicare;

m) con DD AGC 09 n. 158 del 10/05/2013 è stata approvata la nuova versione del Manuale di Attuazione del POR – FESR Campania 2007-2013 e relativi allegati;

n) con D.D. A.G.C. 09 n. 3 del 10/05/2013 è stata approvata la versione 02 del "Manuale delle procedure per i controlli di primo livello del POR FESR Campania 2007-2013" che sostituisce quanto già approvato con i precedenti DD.DD. AGC 09 n. 17 del 22/04/2011, n. 354 del 03/11/2010 e n. 357 del 08/11/2010;

o) con DD. n. 18 A.G.C. 08 del 18/12/2012 è stato approvato il nuovo manuale delle procedure di certificazione della spesa del PO Campania Fesr 2007-13;

p) la Commissione Europea, con le decisioni C(2012)1843 del 27/3/2012, C(2012)6248 e C(2013) 4196 rispettivamente del 27/03/2012, 21/09/2012 e 05/07/2013, ha approvato le successive proposte di modifica al Programma Operativo, e che con Delibere n. 166 del 4/4/2012, n. 521 del 28/09/2012 e n. 226 del 19/07/2013, la Giunta regionale ha preso atto delle succitate Decisioni della Commissione europea.

CONSIDERATO che

a) il P.O. FESR 2007-2013 Asse 2 obiettivo specifico 2.c "Internazionalizzazione e Attrazione di Investimenti" dispone che l'obiettivo di apertura internazionale del sistema produttivo campano persegue la finalità di rafforzare la competitività delle imprese regionali e di contribuire alla crescita dell'occupazione locale e che si intende, tra l'altro, favorire la presenza internazionale delle produzioni regionali attraverso la partecipazione a piani promozionali integrati nonché la promozione in maniera integrata degli asset competitivi del "Sistema Economico Campania" all'estero per l'attrazione degli investimenti;

b) sempre per il suddetto P.O. FESR 2007-2013 Asse 2 obiettivo specifico 2.c, le attività di promozione si basano sul principio di concentrazione delle risorse nei settori più innovativi e verso i mercati più vantaggiosi per l'economia campana, senza trascurare interventi per migliorare il posizionamento internazionale dei settori tradizionali del *Made in Campania;*
c) l'obiettivo operativo 2.6 "Apertura Internazionale" individua, tra gli ambiti primari di intervento, azioni di sostegno finalizzate allo sviluppo delle capacità di internazionalizzazione delle PMI e al loro rafforzamento sui mercati internazionali;
d) con Deliberazione n. 879 del 16/05/2008 e ss.mm.ii. la Giunta Regionale ha preso atto dei Criteri di selezione;
e) tra i criteri di ammissibilità, previsti per l'obiettivo operativo 2.6, rientrano "l'elaborazione di organici percorsi di promozione"e "la coerenza con l'analisi preventiva di individuazione dei settori e dei mercati strategici in modo coerente alle capacità competitive del sistema produttivo regionale ed alle opportunità di crescita futura";
f) tra i criteri di priorità, previsti per l'obiettivo operativo 2.6, rientrano: "interventi che consentono la costituzione di reti imprenditoriali ed istituzionali che prevedano il coinvolgimento operativo dei soggetti attivi nelle politiche di sviluppo del territorio";
g) la titolarità dei capitoli afferenti al POR FESR 2007-2013 risulta assegnata al Settore 02 dell'A.G.C. 09, mentre permane in capo al Dirigente del Settore 03 dell'A.G.C. 12 la Responsabilità dell'Obiettivo Operativo 2.6;
h) con DGR n. 99 del 27/05/2013 sono state approvate le "Linee Guida per l'Internazionalizzazione" che definiscono le aree ed i settori prioritari di intervento per la promozione e l'internazionalizzazione della Campania ed i criteri per l'implementazione delle attività connesse;
i) in raccordo con le "Linee Guida per l'Internazionalizzazione", la Giunta Regionale con DGR n. 100 del 27/05/2013 ha approvato il progetto "Promozione del *Made in Campania*" , demandando agli atti di competenza dirigenziale la definizione del calendario degli eventi e delle attività da realizzare e destinando un importo di €. 1.500.000,00 (unmilionecinquecentomila euro) per il finanziamento del suddetto progetto "Promozione del *Made in Campania*" a valere sulle risorse del POR- FESR 2007-13 Obiettivo Operativo 2.6;
j) la suddetta DGR prevede che la definizione del calendario degli eventi e delle attività da realizzare sia da definire di concerto con le imprese dei settori interessati e con gli enti competenti;
k) il Tavolo di Partenariato Economico e Sociale ha espresso parere favorevole con verbale del 18/07/2013, acquisito agli atti del Settore 03 AGC 12 con prot. n. 0527332 del 19/07/2013, alla proposta di calendario degli eventi e delle attività da realizzare nell'ambito del progetto "Promozione del Made in Campania" nel periodo settembre /dicembre 2013;
l) al fine di permettere la fase di concertazione con le imprese campane in data 22 luglio c.a. è stata pubblicata sul sito della Regione Campania una consultazione pubblica con scadenza il 29/07/2013;
m) al termine della succitata scadenza, con il DD n. 24 del 06/08/2013 è stato approvato il calendario degli eventi a "titolarità" da realizzare in esecuzione della DGR n. 100 del 27/05/2013, il quale prevede anche la partecipazione all'evento "Obuv' Mir Kozhi" in programma a Mosca dal 15 al 18 ottobre 2013;
n) il progetto "Promozione del *Made* in Campania" individua fra le attività ammissibili l'organizzazione di iniziative nell'ambito di eventi realizzati sul territorio regionale, nazionale ed internazionale volte a diffondere la conoscenza delle imprese e dei prodotti dei settori campani;
o) di conseguenza, in esecuzione del suddetto DD e conformemente alla DGR n.100/2013, la Regione Campania, A.G.C. 12 Settore 03 intende organizzare la partecipazione collettiva di aziende campane e/o consorzi operanti nei settori individuati dalla sopracitata DGR, e precisamente, delle calzature ed articoli di pelletteria, all'evento "Obuv' Mir Kozhi";
p) pertanto con il D.D. n. 31 del 14/08/2013 è stato approvato l'avviso pubblico per acquisire manifestazioni di interesse da parte di aziende campane operanti nei settori delle calzature ed articoli di pelletteria, a partecipare all'evento "Obuv' Mir Kozhi**"** in programma a Mosca dal 15 al 18 ottobre 2013;

TENUTO CONTO che

a) per garantire la partecipazione di una collettiva campana alla suddetto evento, lo scrivente Settore con note n. 2013.0465159 del 28/06/2013 e n. 2013.0669125 del 30/09/2013 ha richiesto a "Bologna Fiere SpA" le opportune informazioni in merito a costi e modalità di partecipazione;

b) con la nota n. 2013.0536454 del 23/07/2013, inoltre, lo scrivente settore ha richiesto a "Bologna Fiere Spa", tra l'altro, la documentazione relativa alla titolarità dei diritti esclusivi relativi alla manifestazione "Obuv' Mir Kozhi";

c) facendo seguito alle suddette note e alle successive interlocuzioni intervenute per le vie brevi, "Bologna Fiere Spa" ha trasmesso la propria offerta economica, acquisita al protocollo dello scrivente Settore al n. 0672316 del 01/10/2013, in uno con una dichiarazione sostitutiva di atto di notorietà relativa alla titolarità, in qualità di agente esclusivo, dei servizi relativi all'organizzazione (acquisizione spazi, allestimenti, attività comunicazione, servizi hostess, ecc.) nonché le dichiarazioni sostitutive richieste dalla normativa vigente;

d) al fine di consentire la partecipazione di delegati della Regione Campania e i servizi di interpretariato necessari per garantire il presidio dello spazio istituzionale e il coordinamento della collettiva campana, lo scrivente Settore con nota n. 0672200 del 01/10/2013 ha richiesto alla "Simba Travel S.R.L.", società presente nell'albo fornitori della Regione Campania, un preventivo per i servizi di trasferimento , soggiorno e interpretariato;

ATTESO che

a) con DD. N. 50 del 3/10/2013 è stato approvato il progetto relativo alla partecipazione della Regione Campania all'evento "Obuv' Mir Kozhi"- Mosca 15-18 ottobre 2013 che è stato repertoriato al CV. 2013.0000016 del 03/10/2013 e si è provveduto ad ammettere a finanziamento l'intervento per l'importo complessivo di Euro (Iva inclusa) 187.969,46 come da quadro economico di seguito riportato:

Voci di spesa	**Imponibile +IVA**	**Totale**
Acquisizione ed allestimento spazi	174939,46	174939,46
Servizi di trasferimento, soggiorno ed interpretariato	13000	13000
Contributi AVCP	30	30
TOTALE	**187969,46**	187969,46

b) con il medesimo decreto è stata approvata in via definitiva l'aggiudicazione a favore della ditta Bologna Fiere Spa verso il corrispettivo di € 143.393,00 oltre IVA (tot. € 174.939,46) per i servizi relativi all'organizzazione dell'evento (acquisizione spazi, allestimenti, attività comunicazione, servizi hostess, ecc.) CIG 5290632FA0;

CONSIDERATO che

a) facendo seguito alla suddetta nota . 0672200 del 01/10/2013 la "Simba Travel S.R.L" ha trasmesso, con nota acquisita al prot. n. 2013.0698176 del 10/10/2013, la propria offerta economica per complessivi € 8.700,00;

b) alle prestazioni fornite "Simba Travel S.R.L" si applica la normativa dettata in tema di contratti pubblici di cui alla LR. 3/2007 e al D.lgs. 163/2006, con particolare riferimento all'art. 17 della LR. 3 ed all'art. 125 comma 11 del D.lgs 163/2006, che consentono l'affidamento diretto di servizi, nel caso in cui ricorrano gli estremi previsti dalle disposizioni medesime;

c) l'importo complessivo di Euro 8.700,00 sopra segnato risulta disponibile nell'ambito delle risorse programmate operativamente con la suddetta DGR 100 del 27/05/2013 a valere sull'Ob. Op. 2.6 del POR FESR 2007-2013;
d) il Settore ha acquisto tutta la documentazione necessaria comprovante che la ditta "Simba Travel S.R.L" non si trova nelle condizioni di esclusione previste dalla normativa vigente per l'affidamento dei servizi in oggetto;
e) il Settore, relativamente alla società "Simba Travel S.R.L" ha acquisto agli atti:
   1. Documento unico di regolarità contributiva (DURC) con esito positivo prot. 0615154 del 05/09/2013 rilasciato dall'INPS in data 04/09/2013;
   2. Visura ordinaria società di capitale estratta dall'archivio ufficiale delle CCIAA (Doc. T138186476 del 9/9/2013) prot. 0624647 del 10/09/2013.

RICHIAMATA

a) La nota del Capo di Gabinetto prot. n. 6797/UDCP/GAB/CG del 25.05.2011 con la quale è stata definita la procedura da seguire per l'emanazione degli atti relativi all'assunzione degli impegni nonché alla disposizione delle liquidazioni di spesa a valere sui capitoli di tutti gli OO.OO. del POR FESR 2007/13;

RITENUTO pertanto di

a) poter approvare l'offerta economica presentata da "Simba Travel S.R.L" pari ad € 8.700,00 IVA inclusa, per la fornitura dei servizi necessari a garantire la partecipazione della Regione Campania all'evento "Obuv' Mir Kozhi**"-** Mosca 15-18 ottobre 2013;
b) poter affidare ai sensi dell'art. 125 comma 11 del D.lgs 163/2006 a Simba Travel S.R.L la fornitura dei servizi necessari per la partecipazione della Regione Campania all'evento suddetto, per un corrispettivo economico di Euro € 8.700,00 IVA inclusa;
c) dover rettificare, prendendo atto del minor costo preventivato dalla ditta "Simba Travel S.R.L", il quadro economico approvato con il DD n. N. 50 del 3/10/2013 come segue:

Voci di spesa	**Totale**
Acquisizione ed allestimento spazi	174939,46
Servizi di trasferimento, soggiorno ed interpretariato	8.700
Contributi AVCP	30
TOTALE	**183.669,46**

d) di dover demandare all'Autorità di Gestione FESR, sussistendone, per quanto espressamente motivato, i presupposti di diritto e di fatto, l'impegno di spesa di € 174.939,46 a favore di Bologna Fiere Spa, da assumersi a valere sul bilancio gestionale per l'esercizio finanziario 2013, previa apposita variazione compensativa, e utilizzando la codifica contabile corrispondente alla seguente stringa che è stata identificata ai sensi del D.Lgs. n. 118/2011:

Capitolo	**Missione/ Programma/ Titolo**	**Piano dei conti**	**COFOG**	**C.I. UE**	**SIOPE**
2730	14.05.2	2.03.03.03.000	04.9	3	2.03.02

e) di dover demandare all'Autorità di Gestione FESR, sussistendone, per quanto espressamente motivato, i presupposti di diritto e di fatto, l'impegno di spesa di € 8.700,00 a favore di Simba Travel S.R.L, da assumersi a valere sul bilancio gestionale per l'esercizio finanziario 2013, previa apposita variazione compensativa, e utilizzando la codifica contabile corrispondente alla seguente stringa che è stata identificata ai sensi del D.Lgs. n. 118/2011:

Capitolo	Missione/ Programma/ Titolo	Piano dei conti	COFOG	C.I. UE	SIOPE
2730	14.05.2	2.03.03.03.000	04.9	3	2.03.02

RILEVATO che le percentuali di cofinanziamento sono pari al 75% in quota UE e 25% in quota nazionale;

VISTI

1. La D.G.R. n. 26 del 11/01/2008, avente ad oggetto "PO FESR 2007-2013. Approvazione piano finanziario per obiettivo operativo";
2. Il D.P.G.R. n. 62 del 07/03/2008, di designazione dei Responsabili degli Obiettivi Operativi;
3. La D.G.R. n. 879 del 16/05/2008, avente ad oggetto "POR Campania FESR 2007-2013 – Presa d'atto dei Criteri di selezione delle operazioni;
4. La D.G.R. n. 1715 del 20/11/2009, avente ad oggetto "POR FESR Campania 2007/2013. Approvazione Versione 1 del Manuale di attuazione del POR FESR Campania 2007-13;
5. Il DD AGC 09 n. 158 del 10/05/2013 di approvazione della nuova versione del Manuale di attuazione del POR FESR Campania 2007-13;
6. Il D.D. A.G.C. 09 n. 3del 10/05/2013 è stata approvata la versione 02 del "Manuale delle procedure per i controlli di primo livello del POR FESR Campania 2007-2013" che sostituisce quanto già approvato con i precedenti DD.DD. AGC 09 n. 17del 22/04/2011, n. 354 del 03/11/2010 e n. 357 del 08/11/2010;
7. la D.G.R. n. 372 del 19/07/2011 con la quale è stato conferito al dott. Sergio Mazzarella l'incarico di Dirigente del Servizio 01 del Settore 03 "Promozione e Internazionalizzazione del Sistema produttivo" dell'A.G.C. 12 "Sviluppo Economico";
8. la D.G.R. n. 174 del 03/06/2013 con la quale è stato conferito al dr. Francesco Paolo Iannuzzi l'incarico di Dirigente ad interim del Settore 03 "Promozione e Internazionalizzazione del Sistema produttivo" dell'A.G.C. 12 "Sviluppo Economico";
9. la DGR n. 99 del 27/05/2013 di approvazione delle "Linee guida per l'internazionalizzazione della Regione Campania";
10. la DGR n.100 del del 27/05/2013 di approvazione del progetto"Promozione del *Made in Campania*";
11. il DD. n. 24 del 06/08/2013 del Settore 03 dell'A.G.C. 12 di approvazione del calendario degli eventi di attuazione della DGR 100/2013 relativo al periodo settembre-dicembre 2013;
12. la L.R. 5 del 6 maggio 2013 con la quale il Consiglio Regionale ha approvato le disposizioni per la formazione del bilancio annuale e pluriennale della Regione Campania (Legge finanziaria regionale 2013)";
13. la L.R 6 maggio 2013, n.6 con la quale il Consiglio Regionale ha approvato il Bilancio di previsione della Regione Campania per l'anno 2013 e bilancio pluriennale per il triennio 2013 - 2015;
14. La D.G.R. n. 170 del 3/06/2013 di approvazione bilancio gestionale 2013-2014-2015;

Alla stregua dell'istruttoria compiuta dai competenti uffici del Settore "Promozione e Internazionalizzazione del Sistema produttivo", e della regolarità della stessa

DECRETA

Per i motivi esposti in narrativa che s'intendono qui di seguito integralmente riportati e trascritti, di:

1. approvare l'offerta economica presentata da "Simba Travel S.R.L" pari ad € 8.700,00 IVA inclusa, per la fornitura dei servizi necessari a garantire la partecipazione della Regione Campania all'evento "Obuv' Mir Kozhi"- Mosca 15-18 ottobre 2013;

2. affidare ai sensi dell'art. 125 comma 11 del D.lgs 163/2006 a Simba Travel S.R.L la fornitura dei servizi necessari per la partecipazione della Regione Campania all'evento suddetto, per un corrispettivo economico di Euro € 8.700,00 IVA inclusa;

3. rettificare, prendendo atto del minor costo preventivato dalla ditta "Simba Travel S.R.L", il quadro economico approvato con il DD n. N. 50 del 3/10/2013 come segue:

Voci di spesa	**Totale**
Acquisizione ed allestimento spazi	174939,46
Servizi di trasferimento, soggiorno ed interpretariato	8.700
Contributi AVCP	30
TOTALE	**183.669,46**

4. demandare all'Autorità di Gestione FESR, sussistendone, per quanto espressamente motivato, i presupposti di diritto e di fatto, l'impegno di spesa di € 174.939,46 a favore di Bologna Fiere Spa, da assumersi a valere sul bilancio gestionale per l'esercizio finanziario 2013, previa apposita variazione compensativa, e utilizzando la codifica contabile corrispondente alla seguente stringa che è stata identificata ai sensi del D.Lgs. n. 118/2011:

Capitolo	**Missione/ Programma/ Titolo**	**Piano dei conti**	**COFOG**	**C.I. UE**	**SIOPE**
2730	14.05.2	2.03.03.03.000	04.9	3	2.03.02

5. demandare all'Autorità di Gestione FESR, sussistendone, per quanto espressamente motivato, i presupposti di diritto e di fatto, l'impegno di spesa di € 8.700,00 a favore di Simba Travel S.R.L, da assumersi a valere sul bilancio gestionale per l'esercizio finanziario 2013, previa apposita variazione compensativa, e utilizzando la codifica contabile corrispondente alla seguente stringa che è stata identificata ai sensi del D.Lgs. n. 118/2011:

Capitolo	**Missione/ Programma/ Titolo**	**Piano dei conti**	**COFOG**	**C.I. UE**	**SIOPE**
2730	14.05.2	2.03.03.03.000	04.9	3	2.03.02

6. approvare l'allegato schema di convenzione che disciplina i diritti e gli obblighi tra la Regione Campania e la ditta "Simba Travel S.R.L", affidataria dei servizi di cui sopra;

7. individuare il Responsabile Unico del Procedimento nella persona del Dirigente del Settore 03 A.G.C. 12 Dott. Francesco Paolo Iannuzzi;

8. di precisare che le percentuali di cofinanziamento sono pari al 75% in quota UE e 25% in quota nazionale;

9. di dare atto che per l'affidamento di cui al presente provvedimento alla ditta Simba Travel S.R.L è stato acquisito il seguente CIG: ZD50B46695;

10. di dare atto che per l'attività progettuali in parola sono stati acquisiti i seguenti codici: CUP B36G13004810009 e SMILE 20;

11. di allegare, per l'affidamento disposto con il presente provvedimento, ai sensi dell'art. 25 e ss del D. Lgs. N. 33 del 14/03/2013, la scheda per la trasparenza di cui alla circolare del Capo Dipartimento delle Risorse Finanziarie, Umane e Strumentali prot. 340361 del 14/05/2013;

12. di attestare, ai sensi dell'art. 1 - comma 12 della L.R. n. 5/2013, sulla base della documentazione a disposizione di questo Settore, che le somme oggetto dell'impegno saranno presumibilmente liquidate nel corrente esercizio finanziario;

13. di precisare che le somme oggetto dell'impegno si riferiscono ad attività progettuali che si svolgeranno nel corrente esercizio finanziario;

14. rinviare a quanto non espressamente previsto al Manuale di attuazione approvato con DD AGC 09 n. 158 del 10/05/2013.

15. trasmettere il presente provvedimento:
    - all'AGC 09 Rapporti con gli Organi Nazionali ed Internazionali in materia di interesse regionale;
    - al Coordinatore dell'AGC 12;
    - all'Assessore alle Attività Produttive;
    - Al Settore, Stampa, Documentazione ed informazione e Bollettino Ufficiale
    - all'AGC 02 Affari Generali della Giunta Regionale - Settore 01 - Servizio 04 "Registrazione atti monocratici – Archiviazione decreti dirigenziali";

Il Dirigente del Settore
ROO 2.6
Dr. Francesco P. Iannuzzi

OBBLIGO DI PUBBLICITA', TRASPARENZA E DIFFUSIONE DI INFORMAZIONI DA PARTE DELLE PP.AA.
(ex artt. 25 e seguenti Decreto legislativo 33 del 14/03/2013)

MODELLO DI SCHEDA

IMPRESA/ENTE PUBBLICO/ALTRO BENEFICIARIO

Simba Travel S.R.L.

CODICE FISCALE/PARTITA IVA

03507140618

NORMA O IL TITOLO A BASE DELL'ATTRIBUZIONE (specificare se bando pubblico, gara, Legge, etc.)

Art. 17 della LR. 3 ed Art. 125 comma 11 del D.lgs 163/2006

IMPORTO DEL VANTAGGIO ECONOMICO CORRISPOSTO

€ 8.700,00 IVA inclusa

UFFICIO E FUNZIONARIO O DIRIGENTE RESPONSABILE DEL RELATIVO PROCEDIMENTO AMMINISTRATIVO (RUP)

UFFICIO:	Settore Promozione e Internaz.ne del Sistema Produttivo – AGC 12/03
RUP:	Dott. Francesco P. Iannuzzi
TELEFONO:	081 7967559 081 7966802
E-MAIL:	fpiannuzzi@regione.campania.it

MODALITA' SEGUITA PER L'INDIVIDUAZIONE DEL BENEFICIARIO (gara europea, gara ristretta, affidamento diretto, etc.)

Affidamento diretto

LINK AL PROGETTO SELEZIONATO E AL CURRICULUM DEL SOGGETTO INCARICATO

fonte: http://burc.regione.campania.it

SCHEMA DI CONVENZIONE

CUP: B36G13004810009 CIG: ZD50B46695

In esecuzione al Decreto Dirigenziale dell'AGC 12- Settore 03 n. xx del xx/xx/2013

TRA

La Regione Campania (codice fiscale e P. IVA n. 80011990639), rappresentata dal Dott. Francesco Paolo Iannuzzi in qualità di Dirigente del Settore 03 "Promozione ed Internazionalizzazione del sistema produttivo" dell'AGC 12"Sviluppo Economico", ex D.G.R. n. 174 del 03/06/2013

E

La ditta SIMBA TRAVEL srl con sede in via dell'Orizzonte, 2- San Prisco (CE) rappresentata da Maiello Antonio in qualità di Amministratore unico - Partita Iva /codice fiscale 03507140618 , iscritta nel Registro delle imprese presso la Camera di Commercio di Caserta al n. 03507140618

L'anno duemilatredici (2013) il giorno ____ del mese di Ottobre si conviene e stipula quanto segue.

PREMESSO che

- tra gli obiettivi dell'Obiettivo Operativo 2.6 del POR Campania FESR 2007- 13 è posto lo sviluppo delle attività produttive presenti sul territorio campano;
- in quest'ottica, l'Obiettivo Operativo 2.6 intende contribuire con il progetto "Promozione del Made in Campania" alla crescita del sistema produttivo, attraverso la valorizzazione delle numerose eccellenze presenti nel territorio ed a migliorare il posizionamento internazionale dei settori tradizionali del Made in Campania.
- per il conseguimento di tali obiettivi si è tesi ad organizzare, nell'ambito del territorio regionale, nazionale ed estero, convegni,seminari tematici, workshop e momenti di incontro destinati alle imprese,
- risulta necessario selezionare eventi di rilevanza internazionale, che, attirando un ingente numero di operatori italiani e stranieri del settore e della filiera, risultano idonei a consentire di gettare le basi per lo sviluppo del Made in Campania;
- la D.G.R. n. 100/2013 ha approvato il progetto "Promozione del *Made* in Campania" che ha come obiettivi principali la creazione e la diffusione di un'immagine riconoscibile e positiva della Campania e la promozione del suo sistema produttivo;
- al termine della succitata scadenza, con il DD n. 24 del 06/08/2013 è stato approvato il calendario degli eventi a "titolarità" da realizzare in esecuzione della DGR n. 100 del 27/05/2013, il quale prevede anche la partecipazione all'evento "Obuv' Mir Kozhi" in programma a Mosca dal 15 al 18 ottobre 2013;
- con DD n. 94/2009 dell'AGC 09, sono state approvate le linee guida e gli strumenti per comunicare;
- con DD AGC 09 n. 158 del 10/05/2013 è stata approvata la nuova versione del Manuale di Attuazione del POR Campania FESR 2007-2013 e relativi allegati;
- con D.D. A.G.C. 09 n. 3 del 10/05/2013 è stata approvata la versione 02 del "Manuale delle procedure per i controlli di primo livello del POR FESR Campania 2007-2013";
- con DD. n. 18 A.G.C. 08 del 18/12/2012 è stato approvato il nuovo manuale delle procedure di certificazione della spesa del PO Campania FESR 2007-13;
- per la partecipazione all'evento "Obuv' Mir Kozhi**"** è necessario acquisire forniture di beni e prestazioni di servizio in diversi settori, quali: allestimento area espositiva, materiale informativo e divulgativo, viaggi, vitto e alloggio ecc.;

- la Regione Campania ha trasmesso richiesta di preventivo e di documentazione amministrativa con nota. Prot. 0672200 del 01/10/2013;
- la ditta SIMBA TRAVEL srl ha trasmesso l'offerta economica e la documentazione richiesta acquisite agli atti del Settore con prot. 2013. 0698176 del 10/10/2013
- non si riscontra presenza di rischi da interferenze per i quali intraprendere misure di prevenzione e protezione atte ad eliminare e/o ridurre i rischi. Gli oneri relativi, pertanto, risultano, essere pari a zero in quanto non sussistono rischi interferenti e dunque non viene predisposto il D.U.V.R.I. (Documento Unico di Valutazione dei Rischi da Interferenza);
- che con DD n. XX del XX/XX/2013 è stata approvata in via definitiva l'aggiudicazione a favore della ditta SIMBA TRAVEL srl verso il corrispettivo complessivo di € 8.700,00;
- che il Settore. 03- AGC 12 ha acquisito tutte le certificazioni atte a comprovare, in capo alla ditta SIMBA TRAVEL srl il possesso dei requisiti previsti dalla normativa vigente.

Tutto ciò premesso, le parti, come sopra costituite, convengono e stipulano quanto segue:

ARTICOLO 1

La premessa è patto e forma parte integrante e sostanziale della presente convenzione

ARTICOLO 2 – NORME REGOLATRICI DELL'APPALTO ED INTERPRETAZIONE DELLA CONVENZIONE

L'appalto deve essere eseguito con l'osservanza dei patti, oneri e condizioni previsti:
a) dalla presente convenzione;
b) dalla legge e del regolamento sull'amministrazione del patrimonio e sulla contabilità generale dello Stato;
c) dalle disposizioni contenute nella vigente normativa nazionale e comunitaria in materia di appalti pubblici di servizi ed in particolare dal d.lgs. 12 aprile 2006, n. 163;
d) dal D.P.R. 5 ottobre 2010, n. 207;
f) dal codice civile e dalle altre disposizioni normative in materia di contratti di diritto privato, per quanto non regolato dalle norme e dalle disposizioni in precedenza richiamate;
L'interpretazione delle clausole convenzionali deve essere effettuata tenendo conto delle finalità della convenzione; trovano inoltre applicazione gli articoli da 1362 a 1369 c.c.

ARTICOLO 3 - OGGETTO

La presente Convenzione regola i rapporti tra la Regione Campania e la ditta SIMBA TRAVEL srl relativamente al fornitura dei servizi di trasferta e soggiorno per la partecipazione del personale all'evento "Obuv' Mir Kozhi" in programma a Mosca dal 15 al 18 ottobre 2013, come da offerta economica, acquisita agli atti del Settore prot. 2013. 0698176 del 10/10/2013, ed allegata alla presente Convenzione che ne forma parte integrante e sostanziale.

ARTICOLO 4 - DURATA DELLA CONVENZIONE

La presente convenzione entra in vigore dalla data di sottoscrizione delle parti e sarà vigente per tutta la durata dell'evento e fino alla erogazione del saldo.

ARTICOLO 5 – OBBLIGHI DELLE PARTI

La ditta SIMBA TRAVEL srl con la stipula della presente convenzione si obbliga a garantire:
- la corretta e completa esecuzione dei servizi come da offerta economica acquista agli atti del Settore prot. 2013.00698176 del 10/10/2013;
- la documentazione necessaria al fine di consentire alla stazione appaltante la richiesta del DURC, della visura camerale con annessa comunicazione antimafia e quant'altro venga richiesto per consentire le opportune verifiche;

- la presentazione della cauzione definitiva pari al 10% dell'importo contrattuale come previsto dall'art. 113 comma 1 del D.lgs 163/2006;
- lo spazio e il relativo allestimento dovrà essere fornito almeno 24 ore prima dell'inizio delle attività;
- l'invio dei dati relativi all'attuazione delle attività finanziate, necessari ad alimentare il monitoraggio finanziario, procedurale e fisico alle scadenze che saranno comunicate;
- il rispetto delle norme in materia di pubblicità e comunicazione, come definite dalle "Linee Guida e Strumenti per Comunicare" approvati con DD AGC 09 n. 94/2009, nella predisposizione degli spazi e di tutto il materiale di comunicazione (*emblema Unione Europea, logo Repubblica Italiana e Regione Campania, indicazione del fondo strutturale pertinente "FESR", slogan "La tua Campania cresce in Europa", titolo intervento e indicazione Obiettivo Operativo 2.6);*
- che dal materiale di comunicazione/ pubblicità prodotto si evinca il rispetto delle norme in materia di pubblicità e comunicazione come sopra indicate;
- l'indicazione su tutti i documenti di spesa della dicitura "operazione cofinanziata con il POR FESR 2007 – 2013 Obiettivo Operativo 2.6"e il titolo del progetto;
- il rispetto delle normative in materia di sicurezza sui luoghi di lavoro in vigore nonché di tutti gli obblighi in materia di lavoro, previdenza ed infortunistica, assumendo a proprio carico tutti gli oneri relativi;

La Regione Campania si impegna a:
- comunicare le scadenze e le modalità affinché il fornitore possa inviare i dati relativi all'attuazione delle attività/operazioni finanziate, necessarie ad alimentare il monitoraggio finanziario, procedurale e fisico;
- Provvedere all'attivazione dell'Autorità di Gestione del POR Campania FESR affinché quest'ultima, a seguito del relativo controllo, emetta l'atto di impegno e/o liquidazione;

ARTICOLO 6 - CORRISPETTIVO DELL'APPALTO E PAGAMENTI

Per la fornitura del servizio sarà corrisposto a SIMBA TRAVEL srl un corrispettivo pari ad €. 8.700,00 (ottomilasettecento/00) IVA inclusa.

L'erogazione dell'importo spettante avverrà a seguito di specifica richiesta del fornitore, previa presentazione della fattura inerente il servizio reso e di tutta la documentazione necessaria per consentire sia il monitoraggio fisico finanziario e procedurale dell'intervento oggetto del finanziamento nonché la verifica dei requisiti richiesti dalla normativa vigente;

Non saranno riconosciute ammissibili le spese sostenute non conformi al dettato del Manuale di Attuazione del Programma Operativo Regionale Campania FESR 2007-2013.

ARTICOLO 7 – GARANZIE E DEPOSITO CAUZIONALE

A garanzia degli obblighi assunti con la presente convenzione, la ditta si impegna a costituire ed a presentare entro 5 (cinque) gg dalla stipula della presente Convenzione, pena decadenza della stessa; cauzione definitiva pari al 10% dell'importo contrattuale come previsto dall'art. 113 comma 1 del D.lgs 163/2006.
La garanzia copre gli oneri per il mancato od inesatto adempimento e cessa di avere effetto solo dopo il rilascio della certificazione attestante la regolare effettuazione di tutte le prestazioni contrattuali e comunque non prima che sia stata definita ogni eventuale eccezione o controversia con l'appaltatore.

ARTICOLO 8 – RISOLUZIONE DELLLA CONVENZIONE

Salva ed impregiudicata ogni pretesa risarcitoria da parte dell'Amministrazione aggiudicatrice, la convenzione si intende risolta in caso di inadempimento o inesatto adempimento.

Il mancato rispetto della tempistica per la fornitura dei servizi produrrà la risoluzione automatica della presente convenzione.
In virtù del rinvio operato dall'art. 297 del D.P.R. 207/2010, trovano applicazione le previsioni contenute agli artt. 135 e 136 del D.lgs 163/2006 e ss.mm.ii., per quanto applicabili.
Nei casi di risoluzione del contratto, la comunicazione della decisione assunta dalla Regione Campania **è** fatta con raccomandata a.r. entro 10 (dieci) giorni dal verificarsi dell'evento.

ARTICOLO 9- CESSIONE DEL CONTRATTO E CESSIONE DEI CREDITI

Ai sensi dell'articolo 118 del d.lgs. 163/2006, è vietata la cessione del contratto sotto qualsiasi forma; ogni atto contrario è nullo di diritto.
È ammessa la cessione dei crediti, ai sensi del combinato disposto dell'articolo 117, comma 1, del d.lgs. 12 aprile 2006, n. 163 e della l. 21 febbraio 1991, n. 52, a condizione che il cessionario sia un istituto bancario o un intermediario finanziario iscritto nell'apposito albo presso la Banca d'Italia e che il contratto di cessione, in originale o in copia autenticata, sia notificato alla stazione appaltante e da questa accettato ai sensi dell'art. 117, comma 3, del d.lgs. 163/2006.

ARTICOLO 10 – TRACCIABILITÀ DEI FLUSSI FINANZIARI

Il presente affidamento rientra nella disciplina di cui alla L.136./2010
La Regione Campania è tenuta ad assolvere a tutti gli obblighi previsti dall'art. 3 della L. 136 del 13/08/10 e ss.mm.ii., al fine di assicurare la tracciabilità dei movimenti finanziari relativi al presente affidamento;
La ditta..... si obbliga a comunicare alla stazione appaltante gli estremi identificativi dei conti correnti bancari o postali ovvero con strumenti di pagamento idonei a consentire la piena tracciabilità delle operazioni, di cui all'art. 3 comma 1 della L. 136 del 13/8/10 ss.mm.ii..
Ai fini di cui sopra si comunica che al presente affidamento del servizio è stato assegnato il codice CIG ZD50B46695.
Si allega alla presente convenzione modulo "Comunicazione ai sensi della L.136/2010 - Conto Corrente Dedicato" da compilare e restituire allo scrivente servizio.

ARTICOLO 11– CONTROVERSIE

Tutte le controversie derivanti dalla esecuzione della presente convenzione, saranno deferite alla competenza esclusiva del Foro di Napoli.

ARTICOLO 12– TRATTAMENTO DEI DATI PERSONALI

Ai sensi del D.Lgs. n. 196/2003 i dati, gli elementi ed ogni informazione acquisita in sede di affidamento sono utilizzati dalla Regione Campania esclusivamente ai fini del presente procedimento e dell'individuazione del soggetto affidatario, garantendo l'assoluta sicurezza e riservatezza, anche in sede di trattamento dati con sistemi automatici e manuali.

Ai sensi e per gli effetti dell'art. 1341 e 1342 del Codice Civile le parti dichiarano di approvare tutte le clausole della convenzione.

Per la Regione Campania
Dott. Francesco Paolo Iannuzzi

Per la ditta

Decreto Dirigenziale n. 351 del 07/10/2013

A.G.C. 12 Area Generale di Coordinamento: Sviluppo Economico

Settore 4 Regolazione dei Mercati

Oggetto dell'Atto:

PRESA D'ATTO DELLE MODIFICHE PROGETTUALI NON SOSTANZIALI RELATIVE ALLE OPERE CONNESSE AUTORIZZATE ALLA SOCIETA' ALISEA S.R.L. UNIPERSONALE CON DD. N. 255/13.

IL DIRIGENTE

PREMESSO

a. che con Decreto Legislativo 29 Dicembre 2003 n. 387 (G.U. 31 gennaio 2004, n. 25. S.O.) viene data attuazione alla Direttiva 2001/77/CE relativa alla promozione dell'energia elettrica prodotta da fonti energetiche rinnovabili nel mercato interno dell'elettricità;
b. che il comma 1 dell'articolo 12 del Decreto Legislativo 29 Dicembre 2003 n. 387 dichiara di pubblica utilità, indifferibili ed urgenti gli impianti alimentati da fonti rinnovabili, nonché le opere connesse e le infrastrutture indispensabili alla costruzione e all'esercizio degli stessi, autorizzate ai sensi del comma 3 del medesimo Decreto;
c. che il comma 3 dello stesso articolo 12 sottopone ad una autorizzazione unica, nell'ambito di una Conferenza di servizi convocata dalla Regione, la costruzione e l'esercizio degli impianti di produzione di energia elettrica alimentati da fonti rinnovabili, gli interventi di modifica, potenziamento, rifacimento totale o parziale e riattivazione, come definiti dalla normativa vigente, nonché le opere connesse e le infrastrutture indispensabili alla costruzione e all'esercizio degli impianti stessi;
d. che il comma 4 del richiamato articolo 12 dispone che l'autorizzazione è rilasciata a seguito di un procedimento unico, al quale partecipano tutte le Amministrazioni interessate, svolto nel rispetto dei principi di semplificazione e con le modalità stabilite dalla legge 7 agosto 1990, n. 241 e successive modificazioni e integrazioni;
e. che lo stesso comma 4 stabilisce che l'autorizzazione costituisce titolo a costruire ed esercire l'impianto in conformità al progetto approvato;
f. che con atto della Giunta Regionale della Campania n°460 del 19 marzo 2004 (BURC n. 20 del 26 aprile 2004) è stata individuata, ai sensi del comma 1 dell'articolo 4 della legge 7 agosto 1990, n. 241, nel Settore "Sviluppo e Promozione delle Attività Industriali – Fonti Energetiche" dell'Area Generale di Coordinamento " Sviluppo Settore Secondario" la struttura regionale responsabile dell'istruttoria e di ogni altro adempimento procedimentale, nonché dell'adozione del provvedimento finale, per le attività afferenti le previsioni dell'articolo 12 del Decreto Legislativo 29 Dicembre 2003 n. 387;
g. che il comma 1, dell'art. 9 della Legge Regionale n. 12 del 28 novembre 2007, così come integrato dal comma 5 dell'art. 32 della L.R. n. 1/08, nel modificare la L.R. n. 11 del 4 luglio 1991 ha istituito nell'AGC 12, rinominata "Sviluppo Economico", il Settore 04 "Regolazione dei Mercati" struttura a cui, tra l'altro, è affidata la competenza della gestione delle attività relative alle autorizzazioni per le strutture di vendita e gli insediamenti produttivi;
h. con DM 10/9/2010, pubblicato sulla Gazzetta Ufficiale, serie generale, n° 219 del 18/9/2010, il MISE ha emanato le "Linee guida per il procedimento di cui all'articolo 12 del decreto legislativo 29 dicembre 2003, n. 387 per l'autorizzazione alla costruzione e all'esercizio di impianti di produzione di elettricità da fonti rinnovabili nonché linee guida tecniche per gli impianti stessi" (d'ora in poi Linee Guida Nazionali) in applicazione del citato comma 10 dell'art. 12 del D.lgs. N°387/03;
i. che la Giunta Regionale con deliberazione n. 215/2013 ha rinnovato l'incarico di Dirigente di Settore 04 "Regolazione dei Mercati" dell'A.G.C. 12 "Sviluppo Economico", già conferito con DGR n. 47 dell'11/01/2008, al dr. Luciano Califano;
j. che con DGR 46/10 è stato conferito l'incarico di dirigente ad interim del servizio 03,"Mercato energetico regionale, Energy Management" del Settore 04 dell'AGC 12 "Sviluppo Economico" al dott. Fortunato Polizio, prorogato in ultimo con DGR n. 215/2013;
k. che con deliberazione di Giunta Regionale n° 529 del 25/6/2010 è stato conferito l'incarico di coordinatore dell'area 12 al dott. Luciano Califano, prorogato con le DGR n. 1006 del 30/12/2010, n. 250 del 31/05/2011, n. 839 del 30/12/2011, n. 177/2012, n. 479/2012, n. 528/2012, n. 661/2012, n. 791/2012, n. 22/2013, n. 40/2013, n. 92/13, 215/2013;
l. che con DD. n. 50/2011, pubblicato sul BURC n. 14/2011,sono stati dettati i criteri per la uniforme applicazione delle "Linee guida per il procedimento di cui all'art. 12 del D. Lgs 387/03 per l'autorizzazione alla costruzione ed esercizio di impianti di produzione di energia da fonte rinnovabile,nonché linee guida tecniche per gli impianti stessi emanate con DM (MISE) 10/9/2010 pubblicato sulla G.U. n. 219 del 18/9/2010;

m. che con D.D. 516/2011 AGC 12/Sett.04/Serv.03 sono stati forniti i criteri procedurali per la autorizzazione alla costruzione e all'esercizio di impianti di produzione di elettricità da fonti rinnovabili;
n. che la Giunta Regionale con deliberazione n. 325/2013 ha dettato una Disciplina di completamento in materia di autorizzazioni energetica;
o. che con Decreto Dirigenziale n. 255/2013, il Settore Regolazione dei Mercati ha, tra l'altro, autorizzato ALISEA s.r.l. Unipersonale con sede in Roma alla Via del Corso n. 75/10-CAP 00186, C.F. e P.IVA 01588460996, ai sensi dell'art. 12 del D. Lgs. N. 387/2003 alla costruzione e all'esercizio di un impianto di produzione di energia elettrica mediante tecnologia eolica da realizzarsi nel Comune di Lacedonia, in località Macchialupo, di potenza complessiva massima fino a 47,5 Mw e delle relative opere connesse ed infrastrutture, da realizzarsi nei comuni di Bisaccia (AV) (stazione elettrica TERNA), Lacedonia (AV) (stazione di trasformazione) e Aquilonia;

CONSIDERATO

a. che le opere connesse del suddetto impianto (stazione di trasformazione 30/150 kv, collegamento in cavo interrato a 150 kv con la stazione di smistamento a 150 kv e lo stallo linea a 150 kv all'interno della stazione elettrica di Terna) sono condivise con la società Decalift, giusta nota di benestare di Terna, prot. n. 20130004872 del 24/05/2013;
b. che l'ARPAC con nota prot. 27244 del 21/05/2013 ha espresso parere favorevole di compatibilità elettromagnetica e acustica relativamente ai cavidotti e alla sottostazione di consegna della società Decalift;
c. che la Società Alisea con nota acquisita al prot. n. 668169/2013 ha presentato istanza di presa d'atto di variante non sostanziale, limitatamente allo stallo all'interno della Stazione Elettrica di smistamento a 150kv di Terna e conseguentemente al percorso del cavidotto interrato a 150 kv con la stazione di smistamento a 150 kv e lo stallo linea a 150 kv all'interno della Stazione Elettrica di Terna, allegando relativa planimetria;

RITENUTO

che si possa prendere atto della variante de quo ai sensi del punto 6.2.3 della DGR n. 325/13;

VISTI

a. la Direttiva 2001/77/CE ed il Decreto legislativo di attuazione n.387 del 29 dicembre 2003;
b. il Decreto del Ministero dello sviluppo economico del 6 luglio 2012;
c. la Direttiva 2009/28/CE ed il Decreto legislativo di attuazione n.28 del 3 marzo 2011;
d. il Decreto del Ministero dello sviluppo economico del 10 settembre 2010;
e. la L.R. 28 novembre 2007, n. 12;
f. la L.R. 30 gennaio 2008, n. 1;
g. la DGR 11 gennaio 2008, n. 47;
h. la DGR 2119/08;
i. l'art. 4 della L.R. 24 del 29/12/2005 che attribuisce le competenze ai Dirigenti;
j. la DGR n 3466/2000;
k. la DGR 1152/09;
l. la DGR n. 1642/09;
m. la DGR 1963/09;
n. la DGR n. 46/10;
o. la DGR n. 529/10;
p. i Decreti Dirigenziali AGC12/Sett04 n°50/2011, n°420/2011, n°516/2011;
q. la DGR n. 479/12;
r. la DGR n. 215/13;
s. la DGR n. 325/13;

alla stregua dell'istruttoria compiuta dal Servizio 03 e delle risultanze degli atti richiamati nelle premesse, costituenti istruttoria a tutti gli effetti di legge, nonché della dichiarazione di regolarità della stessa resa dal Dirigente del Servizio 03 "Mercato Energetico Regionale, Energy Management" del Settore 04 "Regolazione dei Mercati" della stessa AGC 12;

DECRETA

Per i motivi espressi in premessa che qui si danno per ripetuti e riscritti:

1. di **prendere atto,** ai sensi del punto 6.2.3 della DGR n. 325/13, delle modifiche progettuali non sostanziali relative alle opere connesse autorizzate alla società ALISEA s.r.l. Unipersonale con DD. N. 255/13, con particolare riferimento allo stallo all'interno della Stazione Elettrica di smistamento a 150kv di Terna e conseguentemente al percorso del cavidotto interrato a 150 kv con la stazione di smistamento a 150 kv e lo stallo linea a 150 kv all'interno della Stazione Elettrica di Terna, come da allegato tecnico al presente per formarne parte integrante e sostanziale.
2. **di fare salvo** tutto quanto previsto nel decreto n. 255/2013 AGC 12/settore 04 non oggetto di modifiche col presente provvedimento.
3. Il presente atto è notificato al proponente e comunicato alle Amministrazioni interessate al procedimento.
4. Avverso il presente provvedimento è ammesso ricorso giurisdizionale al TAR competente o, in alternativa, ricorso straordinario al Capo dello Stato nel termine rispettivamente di sessanta e centoventi giorni dalla notifica, nei modi previsti, del presente decreto.
5. Copia del presente atto è inviata all'Assessore alle Attività Produttive, al Servizio 04 "Registrazione Atti Monocratici – Archiviazione Decreti Dirigenziali" dell'A.G.C. 02 "Affari Generali della Giunta" nonché al B.U.R.C. per la pubblicazione nella sua forma parziale senza gli allegati tecnici disponibili presso la struttura che ha emesso l'atto.

Dr. Luciano Califano

Decreto Dirigenziale n. 354 del 11/10/2013

A.G.C. 12 Area Generale di Coordinamento: Sviluppo Economico

Settore 4 Regolazione dei Mercati

Oggetto dell'Atto:

VOLTURA IN FAVORE DEL COMUNE DI ISPANI DEL D.D. 380/2011 AD OGGETTO L'AUTORIZZAZIONE ALLA COSTRUZIONE E L'ESERCIZIO DI UN IMPIANTO FOTOVOLTAICO DI POTENZA PARI A 2,4928 MWP, DA REALIZZARE NEL COMUNE DI SANT'ANDREA DI CONZA (AV). PROPONENTE: SOC. ESPROPRIA SRL.

IL DIRIGENTE

PREMESSO

a. che con Decreto Legislativo 29 Dicembre 2003 n. 387 (G.U. 31 gennaio 2004, n. 25. S.O.) viene data attuazione alla Direttiva 2001/77/CE relativa alla promozione dell'energia elettrica prodotta da fonti energetiche rinnovabili nel mercato interno dell'elettricità;
b. che il comma 1 dell'articolo 12 del Decreto Legislativo 29 Dicembre 2003 n. 387 dichiara di pubblica utilità, indifferibili ed urgenti gli impianti alimentati da fonti rinnovabili, nonché le opere connesse e le infrastrutture indispensabili alla costruzione e all'esercizio degli stessi, autorizzate ai sensi del comma 3 del medesimo Decreto;
c. che il comma 3 dello stesso articolo 12 sottopone ad una autorizzazione unica, nell'ambito di una Conferenza di servizi convocata dalla Regione, la costruzione e l'esercizio degli impianti di produzione di energia elettrica alimentati da fonti rinnovabili, gli interventi di modifica, potenziamento, rifacimento totale o parziale e riattivazione, come definiti dalla normativa vigente, nonché le opere connesse e le infrastrutture indispensabili alla costruzione e all'esercizio degli impianti stessi;
d. che il comma 4 del richiamato articolo 12 dispone che l'autorizzazione è rilasciata a seguito di un procedimento unico, al quale partecipano tutte le Amministrazioni interessate, svolto nel rispetto dei principi di semplificazione e con le modalità stabilite dalla legge 7 agosto 1990, n. 241 e successive modificazioni e integrazioni;
e. che lo stesso comma 4 stabilisce che l'autorizzazione costituisce titolo a costruire ed esercire l'impianto in conformità al progetto approvato;
f. che con atto della Giunta Regionale della Campania n°460 del 19 marzo 2004 (BURC n. 20 del 26 aprile 2004) è stata individuata, ai sensi del comma 1 dell'articolo 4 della legge 7 agosto 1990, n. 241, nel Settore "Sviluppo e Promozione delle Attività Industriali – Fonti Energetiche" dell'Area Generale di Coordinamento " Sviluppo Settore Secondario" la struttura regionale responsabile dell'istruttoria e di ogni altro adempimento procedimentale, nonché dell'adozione del provvedimento finale, per le attività afferenti le previsioni dell'articolo 12 del Decreto Legislativo 29 Dicembre 2003 n. 387;
g. che il comma 1, dell'art. 9 della Legge Regionale n. 12 del 28 novembre 2007, così come integrato dal comma 5 dell'art. 32 della L.R. n. 1/08, nel modificare la L.R. n. 11 del 4 luglio 1991 ha istituito nell'AGC 12, rinominata "Sviluppo Economico", il Settore 04 "Regolazione dei Mercati" struttura a cui, tra l'altro, è affidata la competenza della gestione delle attività relative alle autorizzazioni per le strutture di vendita e gli insediamenti produttivi;
h. con DM 10/9/2010, pubblicato sulla Gazzetta Ufficiale, serie generale, n° 219 del 18/9/2010, il MISE ha emanato le "Linee guida per il procedimento di cui all'articolo 12 del decreto legislativo 29 dicembre 2003, n. 387 per l'autorizzazione alla costruzione e all'esercizio di impianti di produzione di elettricità da fonti rinnovabili nonché linee guida tecniche per gli impianti stessi" (d'ora in poi Linee Guida Nazionali) in applicazione del citato comma 10 dell'art. 12 del D.lgs. N°387/03;
i. che la Giunta Regionale con deliberazione n. 427/2013 ha prorogato l'incarico di Dirigente di Settore 04 "Regolazione dei Mercati" dell'A.G.C. 12 "Sviluppo Economico", già conferito con DGR n. 47 dell'11/01/2008, al dr. Luciano Califano;
j. che con DGR 46/10 è stato conferito l'incarico di dirigente ad interim del servizio 03,"Mercato energetico regionale, Energy Management" del Settore 04 dell'AGC 12 "Sviluppo Economico" al dott. Fortunato Polizio, prorogato in ultimo con DGR n. 427/2013;
k. che con deliberazione di Giunta Regionale n° 529 del 25/6/2010 è stato conferito l'incarico di coordinatore dell'area 12 al dott. Luciano Califano, prorogato con le DGR n. 1006 del 30/12/2010, n. 250 del 31/05/2011, n. 839 del 30/12/2011, n. 177/2012, n. 479/2012, n. 528/2012, n. 661/2012, n. 791/2012, n. 22/2013, n. 40/2013, n. 92/13, 215/2013, 427/2013;
l. che con DD. n. 50/2011, pubblicato sul BURC n. 14/2011,sono stati dettati i criteri per la uniforme applicazione delle "Linee guida per il procedimento di cui all'art. 12 del D. Lgs 387/03 per l'autorizzazione alla costruzione ed esercizio di impianti di produzione di energia da fonte rinnovabile, nonché linee guida tecniche per gli impianti stessi emanate con DM (MISE)

fonte: http://burc.regione.campania.it

10/9/2010 pubblicato sulla G.U. n. 219 del 18/9/2010;

m. che con D.D. 516/2011 AGC 12/Sett.04/Serv.03 sono stati forniti i criteri procedurali per la autorizzazione alla costruzione e all'esercizio di impianti di produzione di elettricità da fonti rinnovabili;
n. che la Giunta Regionale con deliberazione n. 325/2013 ha dettato una Disciplina di completamento in materia di autorizzazioni energetica;
o. che con Decreto Dirigenziale n. 380/2011, rettificato con DD. N. n. 182/2012, il Settore Regolazione dei Mercati ha, tra l'altro, autorizzato la Società EXPROPRIA S.r.l. avente sede legale a Sant'Andrea di Conza (AV) in via Cesare Battisti n. 116 P.IVA/C.F. 02614160643 fatti salvi i diritti di terzi, ai sensi dell'art. 12 del D.Lgs. n. 387/2003, alla costruzione e all'esercizio di un impianto di produzione di energia elettrica mediante tecnologia fotovoltaica di una potenza di 2,4928 MWp, da realizzarsi nel Comune di Sant'Andrea di Conza (AV) in località Tortorino;

CONSIDERATO

a. che con nota, acquisita al protocollo regionale n. 2013.0691727 dell'08/10/2013, la Società EXPROPRIA S.r.l. e il Comune di Ispani (SA) hanno chiesto la voltura in favore del Comune medesimo, allegando la scrittura privata autenticata dal Dr. Romano Capaldo notaio in Avellino, Registrata in S. Angelo dei Lombardi il 04/10/2013, di comodato d'uso del ramo d'azienda avente ad oggetto la gestione dell'impianto fotovoltaico autorizzato con DD. N. 380/2011, in favore del Comune di Ispani;

RITENUTO

di dover prendere atto dell'avvenuta consegna in comodato d'uso del ramo d'azienda avente ad oggetto la gestione dell'impianto fotovoltaico autorizzato con DD. N. 380/2011 AGC 12/Sett.04/Serv.03, in favore del Comune di Ispani e di dover conseguentemente volturare a favore di quest'ultimo l'autorizzazione predetta;

VISTI

a. la Direttiva 2001/77/CE ed il Decreto legislativo di attuazione n.387 del 29 dicembre 2003;
b. il Decreto del Ministero dello sviluppo economico del 6 luglio 2012;
c. la Direttiva 2009/28/CE ed il Decreto legislativo di attuazione n.28 del 3 marzo 2011;
d. il Decreto del Ministero dello sviluppo economico del 10 settembre 2010;
e. la L.R. 28 novembre 2007, n. 12;
f. la L.R. 30 gennaio 2008, n. 1;
g. la DGR 11 gennaio 2008, n. 47;
h. la DGR 2119/08;
i. l'art. 4 della L.R. 24 del 29/12/2005 che attribuisce le competenze ai Dirigenti;
j. la DGR n 3466/2000;
k. la DGR 1152/09;
l. la DGR n. 1642/09;
m. la DGR 1963/09;
n. la DGR n. 46/10;
o. la DGR n. 529/10;
p. i Decreti Dirigenziali AGC12/Sett04 n°50/2011, n°420/2011, n°516/2011, 643/2012;
q. la DGR n. 479/12;
r. la DGR n. 325/13;
s. la DGR n. 427/13;

Alla stregua dell'istruttoria compiuta dalla Posizione Organizzativa "Mercato Elettrico – Disinquinamento Industriale" incardinata nell'AGC 12 "Sviluppo Economico" e delle risultanze degli atti richiamati nelle premesse, costituenti istruttoria a tutti gli effetti di legge, nonché della dichiarazione di regolarità della stessa resa dal Dirigente del Servizio 03 del Settore 04 "Regolazione dei Mercati" della stessa AGC 12;

DECRETA

Per i motivi espressi in premessa che qui si danno per ripetuti e riscritti:

1. di prendere atto dell'avvenuto conferimento dell'autorizzazione ex DD. N. 380/2011 AGC 12/Sett.04/Serv.03 da parte della Società EXPROPRIA S.r.l. in favore del Comune di Ispani.

fonte: http://burc.regione.campania.it

come da scrittura privata autenticata dal Dr. Romano Capaldo notaio in Avellino, Registrata in S. Angelo dei Lombardi il 04/10/2013, di comodato d'uso del ramo d'azienda agli atti dello Scrivente;
2. di volturare a favore del Comune di Ispani (SA) con sede legale in Ispani (SA) in Via Piave, n. 7 C.F. 84001590656 l'autorizzazione rilasciata con D.D. n 380/2011 AGC 12/Sett.04/Serv.03, rettificato con DD. N. n. 182/2012, alla Società EXPROPRIA S.r.l;
3. di lasciare inalterato e salvo tutto quanto previsto nei predetti decreti dirigenziali non oggetto di modifiche con il presente provvedimento;
4. Il presente atto è notificato al proponente e comunicato alle Amministrazioni interessate al procedimento anche ai fini delle verifiche del rispetto delle eventuali prescrizioni da ognuna formulate, nonché al Gestore di rete e all'Ufficio dell'Agenzia delle Dogane territorialmente competente a cura dell'Amministrazione procedente.
5. Avverso il presente provvedimento è ammesso ricorso giurisdizionale al TAR competente o, in alternativa, ricorso straordinario al Capo dello Stato nel termine rispettivamente di sessanta e centoventi giorni dalla notifica, nei modi previsti, del presente decreto.
6. Copia del presente atto è inviata all'Assessore alle Attività Produttive, al Servizio 04 "Registrazione Atti Monocratici – Archiviazione Decreti Dirigenziali" dell'A.G.C. 02 "Affari Generali della Giunta" nonché al B.U.R.C. per la pubblicazione nella sua forma parziale senza gli allegati tecnici disponibili presso la struttura che ha emesso l'atto.

Dott. Luciano Califano

fonte: http://burc.regione.campania.it

REGIONE CAMPANIA

Decreto Dirigenziale n. 233 del 08/10/2013

A.G.C. 14 Trasporti e viabilità

Settore 3 Demanio marittimo, navigazione, porti, aeroporti e opere marittime

Oggetto dell'Atto:

PORTO DI ISCHIA- POR FESR 2007-2013 ASSE IV - OBIETTIVO SPECIFICO 4.E - OBIETTIVO OPERATIVO 4.8 - AGGIUDICAZIONE DEFINITIVA E DICHIARAZIONE DI URGENZA ALLA STIPULA DEL CONTRATTO DEI LAVORI DI DEMOLIZIONE DEI PONTILI ITALIA 90 E RICOSTRUZIONE DI UN NUOVO TERMINAL PER ALISCAFI ANTISTANTE BANCHINA REDENTORE, CON ANNESSA STRUTTURA DI ACCOGLIENZA. BENEFICIARIO- REGIONE CAMPANIA.

IL DIRIGENTE

PREMESSO che:

- la Commissione Europea, con decisione n. C(2007) 4265 dell'11 settembre 2007, ha adottato la proposta di Programma Operativo Regionale Campania FESR 2007-2013 e con la decisione C(2012) 1843 del 27/03/2012, ne ha approvato la successiva proposta di modifica;
- con Delibere, rispettivamente n. 1921 del 9 novembre 2007 e n. 166 del 04/04/2012, la Giunta Regionale ha preso atto di dette Decisioni;
- la Commissione europea, con Decisione C(2013) 4196 del 5 luglio 2013, ha modificato la decisione (2007)4265 del 11 settembre 2007, di approvazione del Programma Operativo Regionale Campania FESR 2007-2013 di cui la Giunta Regionale ha preso atto con la Delibera n. 226 del 19/07/2013;
- la citata Decisione reca, in allegato, il nuovo Piano Finanziario del POR contenente l'indicazione, per l'intero periodo di programmazione, dell'importo totale della dotazione FESR del programma operativo, della controparte nazionale e del tasso di rimborso FESR per asse prioritario e contestualmente fissa il tasso massimo di cofinanziamento comunitario per il POR FESR al 75% ed il concomitante contributo nazionale (Stato + Regione), per la restante quota del 25%;
- Nell'ambito di detto Programma Operativo rientra l'Asse IV "Accessibilità e Trasporti", di competenza dell'A.G.C. 14;
- tra gli obiettivi in cui è articolato il predetto Asse IV rientra l'Obiettivo specifico 4E – Portualità – Obiettivo Operativo 4.8 "La Regione in Porto" (Completamento e potenziamento del sistema della portualità regionale), di competenza del Settore Demanio Marittimo della predetta AGC;
- con D.G.R. n. 26 dell'11 gennaio 2008 è stato approvato il Piano finanziario per gli Obiettivi Operativi del POR FESR 2007/2013 ed è stata fissata in M€1.200,00 la dotazione finanziaria complessiva dell'Asse IV "Accessibilità e Trasporti", nonché i limiti di spesa dei singoli obiettivi specifici ed operativi ad esso afferenti;
- con D.G.R. n. 960 del 30/5/08 è stato, tra gli altri, istituito il capitolo di bilancio n. 2656 dell'UPB 22.84.245, dedicato all'Obiettivo Operativo di cui trattasi;
- con D.G.R. n. 330 del 22/4/08 e n. 1713 del 31/10/08, sono stati approvati rispettivamente, il Quinto ed il Sesto Piano Attuativo del Programma Generale degli interventi infrastrutturali del Sistema Integrato Generale dei Trasporti di cui alla citata D.G.R. n. 1282/02;
- nell'ambito degli interventi volti a realizzare il Sistema della Portualità Regionale, la tabella 2 allegata alla predette delibere di programmazione ha previsto lo stanziamento della somma di € 2.500.000,00 a valere sulle risorse attribuite all'Asse IV "Accessibilità e Trasporti" del POR FESR 2007-2013, per l'esecuzione dell'intervento titolato "Porto di Ischia – Lavori di demolizione dei Pontili "Italia '90" e ricostruzione di un nuovo terminal per aliscafi antistante banchina Redentore, con annessa struttura di accoglienza";

PREMESSO altresì che

- con D.P.G.R. n. 62 del 7/3/08 sono stati designati Responsabili di Obiettivo Operativo (di seguito ROO) i Dirigenti pro- tempore dei singoli Settori, cui è affidata la gestione, il monitoraggio e il controllo ordinario delle operazioni a valere sugli obiettivi operativi del Programma FESR 2007-2013;
- con D.D. n. 143 del 28/10/2008, integrato e modificato dai DD.DD n. 4/09 e n. 227/09, è stato costituito il team di gestione dell'Obiettivo Operativo 4.8 con il compito di provvedere alla gestione puntuale delle singole operazioni ed attività afferenti la realizzazione del predetto Obiettivo, in cui sono presenti sia interventi a titolarità regionale che interventi a regia regionale;
- con o.d.s. n. 35 del 24/11/08 sono stati ripartiti gli incarichi al personale del Team, ed esplicitate le attività da svolgere sulle operazioni afferenti l'Obiettivo Operativo 4.8;

PREMESSO infine che

- l'intervento di cui trattasi denominato: "Porto di Ischia – Lavori di demolizione dei Pontili "Italia '90" e ricostruzione di un nuovo terminal per aliscafi antistante banchina Redentore, con annessa struttura di accoglienza" è a titolarità regionale;
- con o.d.s. n. 31 del 10/10/08 sono stati conferiti, ai sensi del D.lgs. n. 163/06 e ss.mm.ii., gli incarichi tecnici e le funzioni amministrative relative alla progettazione ed esecuzione dell'intervento

in parola;
- con D.D. n. 110 del 22.07.2009 è stato approvato il progetto preliminare dell'intervento;
- con voto n. 03 del 31.03.2010 la Struttura Tecnica ex art. 6 della L.R. n. 3/2002 ha espresso parere favorevole sul progetto definitivo, in linea tecnica ed economica;
- con D.D. n. 119 del 06.07.2010 è stato approvato il progetto definitivo dell'intervento;
- Con D.D. n. 173 del 25/11/2010 è stato dato atto della necessità di procedere, nell'ambito delle attività tecnico-progettuali finalizzate alla redazione della progettazione esecutiva, alla effettuazione di indagini geognostiche propedeutiche alla redazione dei calcoli strutturali del pontile di cui trattasi;
- Con il medesimo D.D. n. 173/2010 è stata indetta gara a procedura negoziata ai sensi dell'art. 125 comma 6, lett. e) per l'individuazione dell'impresa qualificata cui affidare le indagini in argomento;
- Con D.d. n. 31 del 6/5/2011 la procedura de quo è stata aggiudicata in via definitiva alla alla impresa C.M.G. Testing S.r.l. - P. IVA 02112170648 – con sede in Mercogliano (AV) alla Via Pasquale Stanislao Mancini s.n.c.;
- in data 30/11/2011 è stato stipulato contratto rep. 14347 registrato a Napoli il 7/12/2011 al n. 5045;
- dette indagini geognostiche e geotecniche sono state regolarmente eseguite, come da certificazione agli atti del Settore e di seguito predisposto, da parte dei tecnici incaricati, il progetto esecutivo dell'intervento di cui trattasi;
- con D.D.n.26 del 18.02.2013 è stato approvato il progetto esecutivo e definito il Q.E. pre-gara recante la seguente articolazione delle spese ammissibili:

cod.	voce di spesa	importo
riferimento	**voce**	**importo**
a.1	**Importo lavori (soggetti a ribasso)**	**€ 1.878.961,14**
a.2	**Oneri Sicurezza (non soggetti a ribasso)**	**€ 70.688,03**
A	**Importo totale lavori a base d'asta**	**€ 1.949.649,17**
B	**somme a disposizione dell'Amministrazione**	**€ 550.350,83**
b.1	lavori in economia esclusi dall'appalto	
b.2	allacciamenti ai pubblici servizi	€ 5.000,00
b.3	imprevisti	€ 37.528,54
b.4	acquisizione aree e immobili	
b.5	accantonamento ex art.133, co. 4 Dlgs 163/2006 e ss.mm.ii.	€ 38.992,98
b.6	rilievi, accertamenti e indagini in corso d'opera	
b.7	Oneri di discarica	€ 11.000,00
b.8	spese tecniche di progettazione, direzione lavori, coordinamento sicurezza, contabilità e collaudo ai sensi art. 92 comma 5 Dlgs 163/2006	€ 38.992,98
b.9	spese per attività di consulenza e supporto	
b.10	spese per commissioni giudicatrici	
b.11	spese per pubblicità e, ove previsto, per opere artistiche	€ 5.000,00
b.12	spese per accertamenti di laboratorio previsti dal c.s.a. - collaudi	
b.13	IVA ed altre eventuali imposte (21% di A +b.2+ b.6+b.7+b.10)	€ 413.836,33
totale		**€ 2.500.000,00**

- con il medesimo decreto è stata confermata l'ammissione a finanziamento dell'intervento di cui trattasi per l'importo di € 2.500.000,00 (duemilionicinquecentomila/00), a valere sulle risorse assegnate all'Ob. Op. 4.8 "La Regione in Porto" del POR FESR 2007/2013;
- con lo stesso decreto, infine, è stata impegnata la spesa di € 2.500.000,00 (duemilionicinquecentomila/00) sul pertinente capitolo n. 2656 dell'UPB 22.84.245 del Bilancio di previsione dell'anno finanziario 2010, assunto definitivamente al n. 3648 del 06.10.2010;

DATO ATTO che
- con D.D. n. 77 del 10.04.2013. è stata indetta gara procedura aperta ai sensi dell'art.55 comma 5 del

D.lgs. n.163/06 e ss.mm.ii., con il criterio del prezzo più basso determinato mediante ribasso sull'importo dei lavori posto a base di gara;
- alla gara di cui trattasi è stata data adeguata pubblicità mediante:
  pubblicazione sul quotidiano Aste e Appalti del 21.05.2013, sul quotidiano nazionale "La Repubblica", sul quotidiano locale "La Repubblica regionale" e sull'Albo Pretorio del Comune di Ischia in data 10/05/2013; pubblicazione sul B.U.R.C. n. 27 del 20.05.2013; pubblicazione estratto di gara su G.U.R.I. V° serie speciale Contratti pubblici n. 54 del 10.05.2013;
- nei termini previsti dal bando sono pervenute n. 23 (ventitre) offerte;
- le operazioni di gara sono state espletate nei giorni 10.06.2013 e 11.06.2013 (apertura buste "A" documentazione amministrativa) e nel giorno 21.06.2013 (apertura buste "B" - offerta economica), giusta verbali allegati al presente decreto di cui costituiscono parte integrante e sostanziale;
- al termine delle operazioni di gara è risultata aggiudicataria in via provvisoria il Costituendo R.T.I. (Raggruppamento Temporaneo di Imprese): L.E.MA.PO.D. S.p.A. (Capogruppo Mandataria)-Napoli- I.M.I. Impiantistica Meridionale Italiana S.r.l. (Associata) con il ribasso offerto del 28,501%;
- con nota prot. n. 0453634 del 25.06.2013 la Stazione Appaltante ha richiesto alla impresa aggiudicataria in via provvisoria la documentazione necessaria per la successiva stipula del contratto di appalto;
- la richiesta documentazione è stata trasmessa dalla impresa aggiudicataria con note acquisite ai protocolli n 502525 del 10.07.2013 e n.551154 del 30.07.2013
- effettuate le necessarie verifiche da parte dell'Ufficio la documentazione trasmessa è risultata completa e conforme alle prescrizioni di legge;
- è stata accertata la regolarità contributiva, fiscale e camerale delle imprese;

CONSIDERATO che
- ai fini della sottoscrizione del contratto e nel rispetto delle disposizioni di cui al "Protocollo di legalità in materia d'appalti" stipulato tra Regione, Provincia di Napoli, Prefettura di Napoli, Comune di Napoli, ANCI Campania e Camera di Commercio in data 1/8/2007 approvato dalla Regione con d.G.R. 7/9/2007 n. 1601, sono state richieste le necessarie informazioni prefettizie all'Ufficio Territoriale del Governo di Napoli, con note n. 454646 del 26.06.2013 e n.612266 del 04.09.2013 ;
- a tutt'oggi non è pervenuta risposta da parte dell'amministrazione interpellata, né è pervenuta al Settore alcuna nota che attesti la particolare complessità delle verifiche a farsi;
- Ai sensi dell'art. 92 comma 3 nei casi di urgenza, decorso il termine di quindici giorni dalla ricezione della richiesta, le amministrazioni procedono anche in assenza della informazione antimafia, sottoponendo a condizione risolutiva le erogazioni corrisposte;

DATO ATTO
- che l'intervento di cui trattasi riveste carattere di urgenza in quanto destinato a garantire la continuità di un servizio pubblico;
- che l'urgenza, nel caso di specie, è da dichiararsi anche ai sensi dell'art. 11 comma 9 del D.lgs. n. 163/06 e ss.mm.ii. in quanto la mancata esecuzione immediata della prestazione dedotta nella gara potrebbe determinare un grave danno all'interesse pubblico sotto il profilo della perdita di finanziamenti comunitari già assentiti a valere sul POR FESR 2007/2013;

RITENUTO
- ai sensi dell'art. 11 comma 5 del D.L.gs. n. 163/06 e ss.mm.ii., di poter aggiudicare in via definitiva la gara per l'affidamento dei "Lavori di demolizione dei Pontili "Italia '90" del porto di Ischia e ricostruzione di un nuovo terminal per aliscafi antistante banchina Redentore, con annessa struttura di accoglienza" al R.T.I. (Raggruppamento Temporaneo di Imprese): L.E.MA.PO.D. S.p.A. (Capogruppo Mandataria)-Napoli- I.M.I. Impiantistica Meridionale Italiana S.r.l. (Associata) con il ribasso offerto del 28,501% costituito con contratto stipulato in data 22.07.2013 Rep. N.103090 Racc. n.19907, in corso di registrazione e trasmesso con nota assunta al prot.n 551154 del 30.07.2013;

RITENUTO altresì

- di dover approvare il Quadro Economico post-gara, come riportato nel dispositivo del presente decreto che tiene conto del ribasso percentuale offerto in sede di gara, dell'incremento dell'aliquota iva dal 21% al 22% come previsto dalla legge di stabilità 2013 e dell'adeguamento degli imprevisti nei limiti del 5% come prevede il Manuale di Attuazione del POR Campania FESR 2007/2013 e successivi aggiornamenti, approvato con D.G.R. n. 1715 del 20/11/09,

RAVVISATA
- l'assoluta ed oggettiva urgenza alla stipula del contratto di affidamento dei lavori di cui trattasi per le motivazioni di cui in premessa, sotto la condizione che, in caso di sussistenza di una causa di divieto lo stesso sarà risolto "ipso iure";

VISTI
- il D.Lgs. n. 163/06 e ss.mm.ii.;
- la L.R. n. 3/07;
- D.lgs .159/2011

alla stregua dell'istruttoria compiuta, per quanto di rispettiva competenza, dal Responsabile Unico del Procedimento nominato con o.d.s. 31 del 10.10.2008 e dal Team di Gestione nominato con o.d.s. n. 35/08, la cui regolarità è attestata dalle dichiarazioni allegate al presente atto, agli atti del Settore

per le motivazioni di cui in narrativa, che qui di seguito si intendono integralmente riportate e trascritte

DECRETA

- di approvare le operazioni di gara per l'individuazione dell'operatore economico cui affidare i Lavori di demolizione dei Pontili "Italia '90" e ricostruzione di un nuovo terminal per aliscafi antistante banchina Redentore, con annessa struttura di accoglienza del Porto di Ischia, finanziati con risorse POR FESR 2007/2013 – Ob. Op. 4.8 La Regione in Porto – CUP B37D08000040006 – CIG 4993012BD6 –cod. MONIT SMILE 4.8.4 e relativi verbali, costituenti parte integrante e sostanziale del presente decreto, agli atti del Settore;
- per l'effetto, ai sensi dell'art. 11 comma 5 del D.L.gs. n. 163/06 e ss.mm.ii., di aggiudicare in via definitiva la gara a procedura aperta per l'affidamento dei lavori de quo al R.T.I. (Raggruppamento Temporaneo di Imprese): L.E.MA.PO.D. S.p.A. (Capogruppo Mandataria) Napoli - I.M.I. Impiantistica Meridionale Italiana S.r.l. (Associata) con il ribasso offerto del 28,501%
- di approvare il Q.E. post-gara dell'intervento rimodulato e rettificato per le motivazioni evidenziate nelle premesse del presente decreto, recante l'articolazione delle spese ammissibili come di seguito riportate:

cod.	voce di spesa	importo
QUADRO A		
a.1	**Lavori al netto del ribasso del 28,501%**	€ 1.343.438,43
a.2	**Oneri per la sicurezza**	€ 70.688,03
	Totale quadro A	**€ 1.414.126,03**
QUADRO B	**somme a disposizione dell'Amministrazione**	
b.1	lavori in economia esclusi dall'appalto	
b.3	allacciamenti ai pubblici servizi	€ 5.000,00
b.4	Imprevisti (entro il 5% di A)	€ 65.706,30
b.5	accantonamento ex art. 133 Dgls.163/06	€ 38.992,98
b.6	spese generali (12% importo lavori)	
b.2	rilievi, accertamenti e indagini	
b.7	spese tecniche di progettazione, direzione lavori, coordinamento, sicurezza, contabilità …	€ 38.992,98
b.8	Oneri di discarica	11.000,00
b.9	Spese per commissioni giudicatrici	

b.10	spese per pubblicità	€ 5.000,00
b.11	spese per accertamenti di laboratorio previsti dal c.s.a. – compreso iva.	€. 19.349,82
b.12	IVA su lavori (22% di A+b3+b4+b8+b10)	€ 330.183,11
Totale quadro B		**€. 514.225,19**
Totale quadro A+B		**€ 1.928.351,22**

- di dichiarare l'urgenza alla sottoscrizione del contratto di affidamento dei lavori di cui trattasi, sotto la condizione che in caso di sussistenza di una causa di divieto l'atto sarà risolto "ipso iure", ai sensi della vigente normativa in materia antimafia;
- di disporre la pubblicazione dell'esito di gara sul quotidiano Aste e Appalti; su un quotidiano nazionale, su un quotidiano locale, sull'Albo Pretorio del Comune di Ischia; sul B.U.R.C.;
- di disporre altresì la pubblicazione dell'estratto di gara sulla G.U.R.I. V° serie speciale Contratti pubblici;
- di trasmettere il presente decreto all'Autorità di Gestione del PO FESR Campania 2007/13 demandando alla medesima l'assunzione dell'atto di disimpegno delle somme di euro 571.648,78 costituenti economia di spesa a valere sul capitolo di riferimento dell'Obiettivo Operativo 4.8 n. 2656 dell'U.P.B. 22. 84.245 - codice SIOPE 2323 - impegno n. 3648 del 06.10.2010–

- di inviare copia del presente atto:
  - al Responsabile Unico del Procedimento per gli adempimenti di competenza;
  - al Referente del Team di Gestione per l'assegnazione al Responsabile del fascicolo di progetto;
  - al Coordinatore dell'Asse IV "Trasporti e Viabilità" del POR FESR 2007-2013;
  - all'Autorità di Gestione del PO FESR Campania 2007/13
  - al Settore Stampa, Documentazione, Informazione e Bollettino Ufficiale per la pubblicazione sul B.U.R.C.
  - al Settore Atti sottoposti a registrazione e contratti per il seguito di competenza.

Il Dirigente del Settore
Responsabile Ob. Op. 4.8
Dr.Ruggero Bartocci

REGIONE CAMPANIA

Decreto Dirigenziale n. 57 del 01/10/2013

A.G.C. 15 - Lavori Pubblici, Opere Pubbliche, Attuazione, Espropriazione

Settore: 7 - Provinciale Genio Civile Benevento

Oggetto:

COMUNE DI FAICCHIO (BN). LAVORI URGENTI DI PROTEZIONE DELLE FONDAZIONI DEI PILONI DEL PONTE SUL TORRENTE TITERNO LUNGO LA S.P. N. 84 SANNIO ALIFANO. RICHIEDENTE: AMMINISTRAZIONE PROVINCIALE DI BENEVENTO.
Autorizzazione idraulica ai sensi del R.D. n. 523 del 25.07.1904.

IL DIRIGENTE
DEL SETTORE PROVINCIALE DEL GENIO CIVILE DI BENEVENTO

PREMESSO:

a. che la Provincia di Benevento, con nota n. 11889 del 28/08/2013, acquisita al prot. reg. n. 601261 del 30/08/2013, ha chiesto l'autorizzazione idraulica ai sensi dell'art. 93 del R.D. 25/07/1904 n. 523, per la realizzazione dei "Lavori urgenti di protezione fondazioni dei piloni del ponte sul Torrente "Titerno" lungo la S.P. n. 84 "Sannio Alifano";
b. che, con nota del 16/09/2013 - prot. reg. n. 647526 del 19/09/2013 - il progetto trasmesso è stato integrato mediante la trasmissione di ulteriori atti ed elaborati tecnici;

PRESO ATTO:

a. della relazione istruttoria prot. RI.2013.2069 del 24/09/2013, i cui contenuti qui si intendono integralmente richiamati;
b. che l'intervento riguarda il ripristino di due dei plinti su cui fondano le pile del ponte col quale la Provinciale n. 84 "Sannio Alifano" attraversa il Torrente Titerno; in particolare quello ricadente al centro dell'alveo e quello aderente alla sponda destra;
c. che il progetto prevede il ripristino delle sezioni originarie dei plinti in calcestruzzo, opere di protezione dal fenomeno dello scalzamento nonché la ricostituzione ed il consolidamento del loro piano di posa;
d. che l'intervento sarà attuato mediante le seguenti opere e/o categorie di lavoro:
   d.1. realizzazione di argini provvisori utilizzando il materiale litoide presente in alveo;
   d.2. ricostituzione delle sezioni originarie dei plinti;
   d.3. esecuzione di una "coronella" di micropali accostati lungo tutto il perimetro del plinto centrale e lungo parte del perimetro di quello addossato alla sponda;
   d.4. pareti in c.a. esterne alle corone di micropali con sagomatura, a forma semicircolare, dei tratti ortogonali alla corrente;
   d.5. iniezioni a pressione, all'interno delle corone di micropali, di miscele cementizie al fine di ricostituire il piano di posa dei plinti:
   d.6. rimozione degli argini provvisori e ripristino della sezione di deflusso originaria.

CONSIDERATO:

a. che la natura demaniale del Torrente Titerno, configura la competenza di questo Settore in merito alla valutazione sulla compatibilità idraulica degli interventi proposti ai sensi del R.D. n.523 del 25/07/1904;
b. che le opere progettate, come si evince dagli studi idraulici presentati, comportano una modesta riduzione della sezione di deflusso tanto che, la stessa riduzione, può considerarsi pressoché ininfluente sul regolare deflusso anche in caso di piene straordinarie (Tr = 200 anni);
c. che gli studi geologici e le calcolazioni allegate al progetto attestano la stabilità delle opere anche in relazione al relativo sito d'impianto;
d. che non viene presentata certificazione antimafia ai sensi dell'art. 83, comma 3, lettera a) del D.lgs. 6/9/2011, n. 159.

RITENUTO:

a. che la tipologia dei lavori previsti in progetto non trova impedimento nelle norme del R.D. n.523 del 25/07/1904;
b. che non ricorrono motivazioni amministrative di diniego dell'autorizzazione per l'esecuzione dei lavori di protezione delle fondazioni dei due piloni del ponte con cui la Provinciale n. 84 "Sannio Alifano" sovrasta il Torrente Titerno;

VISTO:

a. il R.D. 08/05/1904 n. 368;
b. il R.D. 25/07/1904 n. 523;
c. la L.R. n. 9/83.
d. la Legge 07/08/1990 n. 241;
e. il D.M. LL.PP. 19/09/1996;
f. i DD. lgs. 31/03/1998, n. 112 e 30/03/1999, n. 96;
g. la delibera di G.R. n. 3466 del 03/06/2000;

h. la delibera di G.R. n. 5154 del 20/10/2000;
i. l'art. 4 del D. lgs. n. 165 del 3/03/2001;
j. la L.R. 30/04/2002 n. 7;
k. le LL. RR. nn. 5 e 6 del 06/05/2013.

Alla stregua dell'istruttoria compiuta dal Responsabile del Procedimento, delle risultanze e degli atti tutti richiamati nelle premesse, costituenti istruttoria a tutti gli effetti di legge

DECRETA

per le motivazioni di cui in narrativa, che qui si intendono integralmente riportate e confermate:

1. di autorizzare la Provincia di Benevento, ai sensi dell'art. 93 e seg. del R.D. n. 523/1904, per i soli fini idraulici e demaniali, alla realizzazione dei "Lavori urgenti di protezione fondazioni dei piloni del ponte sul Torrente "Titerno" lungo la S.P. n. 84 "Sannio Alitano" alle seguenti condizioni e prescrizioni:
   1.1. il presente atto è limitato alle opere ricadenti nell'alveo e nelle fasce di pertinenza idraulica del Torrente Titerno;
   1.2. le opere dovranno essere realizzate in conformità a quanto riportato negli elaborati progettuali esaminati da questo Settore, di cui una copia viene restituita vistata e timbrata da questo Settore. Eventuale variante al progetto approvato sotto il profilo idraulico dovrà essere sottoposta ad approvazione di questo Settore;
   1.3. vanno rispettate le fasce delle servitù idrauliche di cui all'art. 96, lettera f), del R.D. 523/1904, tenendo presente che le stesse vanno misurate dal ciglio naturale della sponda del torrente o dal piede esterno del suo argine artificiale, ovvero, laddove tale ipotesi risulti più favorevole al demanio, dal limite della proprietà demaniale così come cartografata catastalmente;
   1.4. le opere in progetto si intendono eseguite a cura e spesa della Provincia di Benevento che rimane comunque, sotto il profilo civile e penale, l'unica responsabile di eventuali danni arrecati a terzi derivanti direttamente o indirettamente dall'esecuzione delle stesse;
   1.5. le opere dovranno essere realizzate, sotto pena di decadenza, entro il termine di mesi 12 (dodici) a decorrere dalla data del presente atto;
   1.6. la Provincia di Benevento ha l'obbligo di comunicare per iscritto a questo Settore del Genio Civile l'inizio dei lavori in oggetto con preavviso di almeno 8 giorni, e la loro ultimazione entro e non oltre i 15 giorni successivi alla stessa;
   1.7. durante l'esecuzione dei lavori la Provincia di Benevento è obbligata ad adottare tutte le cautele per garantire il libero deflusso delle acque e vigilare affinché, in caso di piena, vengano prontamente eseguite tutte le operazioni di sgombro di materiali e macchinari che, temporaneamente stazionanti nell'area di cantiere, potrebbero essere di ostacolo al deflusso delle acque;
   1.8. la Provincia di Benevento deve altresì vigilare affinché nel corso dei lavori vengano assicurati la raccolta, la regimazione e lo smaltimento delle acque in modo che le stesse non arrechino danni ai terreni sottoposti e a manufatti presenti;
   1.9. la Provincia di Benevento è obbligata alla manutenzione delle opere, nonché a quella del tratto d'alveo interessato dalle stesse. L'accesso in alveo per l'esecuzione degli interventi di manutenzione deve essere sempre preventivamente autorizzato dal Genio Civile. Comunque la manutenzione deve assicurare la conservazione, la funzionalità delle opere realizzate, il buon regime idraulico, assicurando sempre il normale deflusso delle acque. La Provincia di Benevento è altresì tenuta a vigilare affinché le opere siano utilizzate nei limiti per cui sono state progettate ed autorizzate;
   1.10. l'Amministrazione Regionale non corrisponderà alcun indennizzo o risarcimento di danni, per qualunque evento che dovesse danneggiarle o distruggerle, anche in dipendenza di nubifragi o piene alluvionali, salvo che per detti eventi calamitosi siano emanate specifiche provvidenze di legge;
   1.11. vengono fatti salvi i diritti demaniali, quelli dei terzi, nonché eventuali servitù prediali e demaniali e il presente parere non esime il Concessionario dagli obblighi, oneri e vincoli gravanti sul progetto e sulle opere interessate, in riferimento alle normative urbanistiche e

paesaggistiche, artistiche, storiche-archeologiche e sanitarie ed a quelle dettate dall'Autorità di Bacino dei fiumi Liri-Garigliano e Volturno;

1.12. la Provincia di Benevento, prima dell'inizio dei lavori, per le opere che lo richiedano, dovrà ottenere l'autorizzazione sismica ai sensi dell'art. 2 della L.R. 07/01/1983, n. 9, come modificato dall'art. 10 della L.R. n. 19 del 28/12/2009 e ss. mm.ii.;

1.13. la Provincia di Benevento, a lavori ultimati, dovrà trasmettere il certificato di collaudo delle opere.

Avverso il presente provvedimento è ammesso ricorso giurisdizionale amministrativo al Tribunale Amministrativo Regionale competente nel termine di 60 (sessanta) giorni a decorrere dalla data di notifica e/o pubblicazione sul BURC, o in alternativa ricorso straordinario al Capo dello Stato nel termine di 120 (centoventi) giorni dalla data di pubblicazione sul BURC.

Il presente provvedimento, perfezionato come per legge, sarà inoltrato:

1. in via telematica, a norma di procedura:
   1.1. All'A.G.C. 02 Settore 01, Servizio 04 "Registrazione atti monocratici-Archiviazione decreti dirigenziali";
2. in forma cartacea, in copia conforme all'originale:
   2.1. alla Provincia di Benevento;
   2.2. al Comune di Faicchio (BN).

dr. geol. Giuseppe TRAVÌA

REGIONE CAMPANIA

Decreto Dirigenziale n. 65 del 08/10/2013

A.G.C. 15 Lavori pubblici, opere pubbliche, attuazione, espropriazione

Settore 7 Settore provinciale del Genio Civile - Benevento -

Oggetto dell'Atto:

L.R. N. 54/85 E SS.MM.II. - ART. 12 - PROROGA DI MESI 12 (DODICI) DELL'AUTORIZZAZIONE DI CUI AL D.D. N. 61 DEL 15.07.2011 INERENTE AL COMPLETAMENTO DEI LAVORI DI COLTIVAZIONE E RECUPERO AMBIENTALE DELLA CAVA DI PRESTITO DI CALCARE SITA ALLA LOCALITA' LAMMIA DEL COMUNE DI BENEVENTO - FG. 6 PARTICELLE N. 153 E N. 159 - SOCIETA' CONSORTILE "FORTORINA" A R.L CON SEDE IN BOLOGNA ALLA VIA F. ZANARDI N. 372 - PARTITA IVA N. 02602101202.

IL DIRIGENTE DEL SETTORE PROVINCIALE DEL GENIO CIVILE DI BENEVENTO

PREMESSO:

a. che, con D.D. n. 61 del 15/07/2011, la "FORTORINA" Società Consortile a r.l. è stata autorizzata all'apertura di una cava di prestito alla località Lammia del comune di Benevento interessante le particelle n. 153 e n. 159 del foglio 6 con scadenza dei lavori al 30/09/2013;
b. che, prima della scadenza del predetto D.D. n. 61/2011, la "FORTORINA" Società Consortile a r.l. ha inoltrato, in data 20/09/2013 – prot. reg. n. 656523 del 24/09/2013, istanza di proroga dell'autorizzazione, precisando che l'ulteriore periodo di tempo richiesto di mesi 12 (dodici) è necessario al completamento dei lavori previsti in progetto;
c. che la richiesta di proroga è così motivata:
   c.1. ritardato inizio dei lavori per adempimenti di natura amministrativa;
   c.2. avverse condizioni atmosferiche che hanno ostacolato notevolmente l'esecuzione dei lavori in cava;
   c.3. rallentamento dei lavori di realizzazione dell'asse viario - "Variante alla SS 212 tra il bivio di Pietrelcina e lo svincolo per San Marco dei Cavoti" - dovuto ai ritardi nei pagamenti da parte dell'Ente Appaltante ANAS;
d. che, con nota n. 674853 del 01/10/2013, si è data comunicazione, ai sensi della legge 241/90 e ss.mm.ii., dell'avvio del procedimento amministrativo;
e. che, in data 02/10/2013, è stato effettuato un accertamento in cava, di cui al verbale n. 1160 reg. vig. – prot. RI. 2175 del 07.10.2013 dal quale è emerso che:
   e.1. sono stati ultimati i lavori di coltivazione riguardanti il primo lotto esecutivo ed allo stato è in corso il recupero ambientale dell'area, così come previsto dal progetto autorizzato;
   e.2. le attività di estrazione sono in corso nell'ambito del secondo lotto esecutivo con la formazione dei gradoni previsti;
   e.3. in corrispondenza del terzo lotto, si sta provvedendo al ritombamento dell'area mediante materiale terroso proveniente dall'esterno ("Cantiere ANAS/NA S.S.212 della Val Fortore");
   e.4. lungo l'intero perimetro di cava vi è la presenza di recinzione metallica e cartelli ammonitori che segnalano l' attività estrattiva, cosi come previsto dall'art. 39 delle NN. di A. del PRAE;

RILEVATO:

a. che il piano di coltivazione e recupero ambientale non è stato portato a termine nei tempi stabiliti con il suddetto Decreto n. 61/2011, così come risulta anche dal citato sopralluogo del 02/10/2013;
b. che le motivazioni addotte dalla "FORTORINA" Società Consortile a r.l., circa la mancata ultimazione dei lavori di coltivazione e recupero ambientale della cava, sono da ritenersi valide ai fini della concessione della proroga;
c. che, in relazione a quanto previsto dall'art. 34 c.3 delle NN. di A., con l'istanza di proroga si precisa che i tempi richiesti sono bilanciati su quelli "*necessari per il completamento finale dei lavori d'appalto*";

PRESO ATTO dell'istruttoria espletata da questo Ufficio prot. RI. 2188 del 08/10/2013;

RITENUTO che sussistano le condizioni tecniche ed amministrative per il rilascio della proroga per il completamento dei lavori di coltivazione e contestuale recupero ambientale della cava di prestito sita nel comune di Benevento alla località Lammia - Fg. 6, part.lle n.153 e n.159;

VISTO:

a. il D.P.R. 09.04.1959 n. 128;
b. la L.R. 13.12.1985 n. 54 e ss.mm.ii.;
c. la L. 241/90 e ss.mm.ii.;
d. il D. Lgs n. 624/96;
e. l'art. 4 del D Lgs. n. 165/2001;
f. il P.R.A.E.;
g. il D.D. n. 61 del 15/07/2011.

Alla stregua dell'istruttoria compiuta dal Geol. Maurizio L'Altrelli e delle risultanze e degli atti tutti richiamati nelle premesse costituenti istruttoria a tutti gli effetti di legge nonché dell'espressa dichiarazione di regolarità resa dallo stesso nella qualità di Responsabile del Procedimento,

DECRETA

per i motivi espressi in narrativa che qui si intendono integralmente riportati e confermati, in virtù dei poteri conferiti con Deliberazione di G.R. n. 3153 del 12.05.1995 e successivo D.P.G.R.C. n. 7018 del 21.07.1995:

1. ai sensi dell'art. 12 della L.R. n. 54/85 e ss.mm.ii., di concedere alla "FORTORINA" Società Consortile a r.l con sede in Bologna alla via F. Zanardi n. 372 - Partita IVA n. 02602101202 la proroga di mesi 12 (dodici) dell'autorizzazione di cui al D.D. n. 61 del 15.07.2011, per cui la nuova scadenza dei lavori di coltivazione e recupero ambientale è fissata al 30/09/2014;
2. di confermare in ogni altra parte quanto riportato nel D.D. n. 61 del 15.07.2011;

DISPONE

1. che il presente provvedimento sia trasmesso:
   - 1.1. in via telematica, per competenza o conoscenza o norma di procedura:
     - 1.1.1. All'A.G.C. 01 - Settore 02 "Settore Stampa, Documentazione e BURC" per la pubblicazione.
     - 1.1.2. All'A.G.C. 02 - Settore 01 – Servizio 04 "Registrazione atti monocratici - Archiviazione Decreti Dirigenziali".
     - 1.1.3. All'A.G.C. 11 – Settore 18 "Settore Tecnico Amministrativo Provinciale Foreste - Benevento".
     - 1.1.4. All'A.G.C. 15 Lavori Pubblici.
     - 1.1.5. All'A.G.C. 15 Lavori Pubblici – Settore 12 "Settore Ricerca e Valorizzazione di Cave, Torbiere, Acque Minerali e Termali".
     - 1.1.6. All'A.G.C. 05 – Settore 02 "Settore Tutela dell'Ambiente Disinquinamento – Napoli".
     - 1.1.7. All'A.G.C. 05 – Settore 05 "Settore Provinciale Ecologia Tutela dell'Ambiente Disinquinamento – Benevento".
   - 1.2. per competenza o conoscenza o norma:
     - 1.2.1. Al Comune di Benevento.
     - 1.2.2. Al Corpo Forestale dello Stato - Coordinamento Provinciale di Benevento.
     - 1.2.3. All'Amministrazione Provinciale di Benevento.
     - 1.2.4. Al Comando Carabinieri - Stazione di Benevento.
     - 1.2.5. Alla Soprintendenza per i Beni Archeologici – Salerno.
     - 1.2.6. Alla Soprintendenza per i BB. AA. - Caserta.
     - 1.2.7. All'Autorità di Bacino Liri, Garigliano e Volturno – Caserta.
   - 1.3 Al Comune di Bologna per la notifica alla "FORTORINA" Società Consortile a r.l., con sede in Bologna alla via F. Zanardi n. 372.

Avverso il presente provvedimento, ai sensi della legge 241/90 ss.mm.ii., potrà essere prodotto ricorso al TAR entro sessanta giorni dalla notifica, ovvero ricorso straordinario al Presidente della Repubblica entro 120 giorni.

Dott. Geol. Giuseppe Travia

Decreto Dirigenziale n. 108 del 11/10/2013

A.G.C. 15 Lavori pubblici, opere pubbliche, attuazione, espropriazione

Settore 6 Settore provinciale del Genio Civile - Avellino

Oggetto dell'Atto:

LAVORI DI ADEGUAMENTO, AI SENSI DEL D.LGS. 81/2008, DELL'EDIFICIO SEDE DEL SETTORE PROVINCIALE DEL GENIO CIVILE DI AVELLINO. APPROVAZIONE PROGETTO STRALCIO ESECUTIVO, RELATIVO AGLI INTERVENTI AL PIANO SEMINTERRATO DELLO STABILE, ATTUALMENTE ADIBITO AD ARCHIVIO (ARCHIVIO "A" SECONDO LE TAVOLE PROGETTUALI).

IL DIRIGENTE
DEL SETTORE PROVINCIALE DEL GENIO CIVILE DI AVELLINO

PREMESSO CHE:

- con D.D. n. 235 del 17/12/2010, questo Settore approvava, in linea tecnica, il progetto stralcio definitivo, relativo ai lavori di adeguamento, ai sensi del D.Lgs. n. 81/2008, da realizzarsi al piano seminterrato dello stabile, attualmente adibito ad archivio (ARCHIVIO "A" secondo le tavole progettuali), redatto dal gruppo di lavoro individuato con D.D. n. 84 del 19/07/2007 ed integrato con O.d.S. n. CS1307 del 30/11/2010, nell'importo di €399.445,18, di cui €317.356,15 per lavori e corrispettivi diversi ed €82.089,03 per somme a disposizione dell'Amministrazione.
- l'Ufficio del datore di Lavoro, con D.D. n.174 del 23/12/2010, provvedeva all'impegno della spesa necessaria all'esecuzione dell'intervento in oggetto, per l'importo di €399.445,18, con imputazione sul cap.132 della U.P.B. 6.23.104 - esercizio finanziario 2010, cod. bilancio SIOPE 2.01.01;
- con successivo D.D. n. 26 del 28.02.2011, questo Settore procedeva a talune modifiche ed integrazioni di alcuni elaborati progettuali e ad alcune variazioni compensative di talune voci del quadro economico di progetto, il quale, per l'effetto, risultava nell'importo complessivo di €399.445,18, di cui € 317.356,15 per lavori e corrispettivi diversi ed €82.089,03 per somme a disposizione dell'Amministrazione;
- questo Settore, pertanto, in data 06.04.2011, prot. n. 0275579, pubblicava il bando di gara a procedura aperta per l'affidamento dei lavori, con il criterio dell'offerta economicamente più vantaggiosa (Art. 83, D. Lgs. 163/2006 e s.m.i.; Art.44, L.R. n. 3/2007 e s.m.i.), sistema dell'appalto integrato (Artt. 53, comma 2, lett. b) D. Lgs. 163/06 e s.m.i - Art.16, primo comma, lettera a), L.R. n.3/2007);
- con Decreto Dirigenziale n. 89 del 05.05.2011, veniva nominata, ai sensi dell'art.84, D. Lgs. n.163/2006 e ss.mm.ii., la commissione di aggiudicazione dei lavori in oggetto;
- la Commissione di aggiudicazione, all'esito delle relative operazioni, con verbale di terza seduta riservata in data 18.05.2011, di esame della documentazione tecnica, acquisito al protocollo al n. AL.2011/31 in data 19.05.2011, deliberava di non poter procedere all'aggiudicazione, in quanto, per le motivazioni ivi espresse, nessuna tra le offerte tecniche presentate risultava ammissibile ai sensi delle disposizioni del bando di gara;
- questo Settore, con Decreto Dirigenziale n. 152 del 27.07.2011, nel prendere atto delle risultanze dei lavori della commissione di aggiudicazione, stabiliva di procedere a nuovo esperimento di gara, con appalto integrato [Art. 53, comma 2, lett. b) D. Lgs. 163/06 e s.m.i.] mediante procedura negoziata senza previa pubblicazione di un bando di gara, ai sensi dell'art. 57, comma secondo, lettera a), D. Lgs. n.163/2006, con il criterio del prezzo più basso ed esclusione automatica dalla gara, ai sensi dell'art.122, comma nono, D. Lgs. n.163/2006, delle offerte che presentano una percentuale di ribasso pari o superiore alla soglia di anomalia individuata ai sensi dell'articolo 86 D. Lgs. citato;
- contestualmente, per l'effetto, si procedeva all'approvazione delle modifiche apportate dal gruppo di progettazione, nominato giusta atti citati, all'allegato progettuale denominato *"All.5 - Disciplinare descrittivo e prestazionale degli elementi tecnici - Capitolato Speciale d'Appalto", al fine di tener conto del diverso criterio di aggiudicazione prescelto, provvedendosi, inoltre,* alla rimodulazione del quadro economico di progetto, al fine di tener conto dell'ulteriore onere per acquisizione del nuovo C.I.G. e pagamento del relativo corrispettivo all'Autorità di Vigilanza sui Contratti Pubblici;
- conseguentemente, il R.U.P. designato, in data 03.10.2011, procedeva all'ottenimento del nuovo C.I.G., a mezzo dell'applicativo SIMOG dell'Autorità di Vigilanza sui Contratti Pubblici, il quale veniva acquisito al protocollo regionale in data 05.10.2011, n.0748317;
- a seguito della Deliberazione della G.R. n. 508 del 04.10.2011, con la quale è stato approvato il *"Prezzario dei Lavori Pubblici in Campania - Edizione 2011"*, si rendeva necessario procedere all'aggiornamento dei prezzi unitari e alla rimodulazione del computo metrico estimativo e del quadro economico di progetto. L'introduzione, inoltre, delle nuove aliquote I.V.A., di cui alle disposizioni del D.L. 13 agosto 2011, n. 138, convertito con modificazioni dalla L. 14 settembre 2011, n. 148, imponeva l'adeguamento delle corrispondenti voci del quadro economico;
- pertanto, con Decreto Dirigenziale n. 210 del 21.11.2011, veniva approvato il nuovo quadro economico di progetto, nell'importo complessivo di € 399.445,18, di cui € 317.234,27 per lavori e

corrispettivi diversi ed € 82.210,91 per somme a disposizione, provvedendosi, inoltre, all'approvazione di taluni elaborati integrativi e/o sostitutivi del progetto medesimo;

- con nota prot. n. 29922 del 13.01.2012, venivano diramati gli inviti a gara, secondo la procedura in oggetto, giusta disposizioni del D.D. n. 152 del 27.07.2011;
- questo Settore con Decreto Dirigenziale n. 10 del 25.01.2013, con riferimento alla gara espletata, procedeva:
  - ad approvare gli allegati verbali prott. nn. AL 6 del 25.01.2012 e AL10 del 01.03.2012 relativi, rispettivamente, alla prima seduta pubblica e all'aggiudicazione provvisoria dei *"Lavori di adeguamento, ai sensi del D.Lgs. 81/2008, dell'edificio sede del Settore Provinciale del Genio Civile di Avellino. Progetto stralcio definitivo, relativo agli interventi al Piano Seminterrato dello stabile, attualmente adibito ad archivio (ARCHIVIO - A - secondo le tavole progettuali)"*;
  - ad aggiudicare, pertanto, in via definitiva, i lavori stessi e la redazione della progettazione esecutiva all'impresa Va. Ben. s.r.l., con sede in Napoli, Via Pigna n.138, con il ribasso offerto del 35,32576 (diconsi Euro trentacinque e centomillesimi trentaduemilacinquecentosettantasei per ogni cento Euro di lavoro) sull'importo soggetto a ribasso di € 312.523,94, quindi per un importo di aggiudicazione di € 202.122,48 (Euro duecentoduemilacentoventidue e centesimi quarantotto) - oltre oneri della sicurezza non soggetti a ribasso pari a € 4.710,33 (Euro quattromilasettecentodieci e centesimi trentatre) - e, pertanto, per un importo netto complessivo di € 206.832,81 (Euro duecentoseimilaottocentotrentadue e centesimi ottantuno), oltre I.V.A.;
  - ad autorizzare, conseguentemente, lo svincolo della garanzia relativa alla cauzione provvisoria, presentata dalle imprese risultate non aggiudicatarie, mentre per l'aggiudicataria lo svincolo sarebbe conseguito, "ipso iure" alla stipulazione del contratto d'appalto;
- con lo stesso Decreto si dava atto che agli oneri derivanti dal provvedimento, si sarebbe fatto fronte con le risorse impegnate, giusta D.D. n.174 del 23.12.2010 dell'Ufficio del Datore di Lavoro, per l'importo di € 399.445,18, con imputazione sul cap.132 della U.P.B. 6.23.104 -esercizio finanziario 2010, cod. bilancio SIOPE 2.01.01;
- questo Settore, con nota prot. n. 68302 del 29.01.2013, trasmetteva alle imprese partecipanti alla procedura il D.D. n. 10 del 25.01.2013, relativo all'aggiudicazione definitiva della gara;
- successivamente, il Decreto stesso veniva ritrasmesso all'impresa aggiudicataria Va. Ben. s.r.l., via fax, con nota prot. n. 145996 del 27.02.2013, atteso che la stessa aveva fatto presente, per le vie brevi, di non aver ricevuto la prima nota di trasmissione prot. n.68302/2013;
- con nota del 09.04.2013, acquisita al protocollo regionale il 10/04/2013 al n. 256159, la ditta Va. Ben. s.r.l. presentava istanza, per le motivazioni ivi contenute, per la concessione di gg. 20 di proroga per la trasmissione del progetto esecutivo relativo ai lavori di cui all'oggetto, prevista originariamente per il 13/04/2013 (45 giorni dalla data della notifica dell'aggiudicazione definitiva avvenuta il 27.02.2013);
- questo Settore, con nota prot. n. 292552 del 24.04.2013, concedeva la proroga di 20 giorni richiesta dalla ditta in argomento con la sopracitata nota (rif. prot. Ufficio n. 256159/2013), per effetto della quale il nuovo termine per la presentazione del progetto esecutivo era fissato al 03.05.2013;
- la ditta Va. Ben. s.r.l., con nota del 02.05.2013, acquisita al protocollo regionale in pari data al n. 308049, trasmetteva il progetto esecutivo dei lavori de quibus, composto dai seguenti elaborati a firma dell'ing. Sicolo Vincenzo, iscritto all'Ordine degli Ingegneri della Provincia di Napoli al n. 6744:
  - All. 1 - Relazione Tecnica;
  - All. 2 - Elenco prezzi unitari;
  - All. 3 - Computo metrico estimativo e di sicurezza;
  - All. 4 - Piano di sicurezza;
  - Tav. 3 - Stato di fatto - Lavori Edili - Piano Seminterrato (scala 1:100);
  - Tav. 4 - Stato di fatto - Antincendio - Piano Seminterrato (scala 1:100);
  - Tav. 5 - Progetto - Lavori Edili - Piano Seminterrato (scala 1:100);
  - Tav. 6 - Progetto - Impianto spegnimento automatico di incendio - Piano Seminterrato (scala 1:100);
  - Tav. 7 - Progetto - Impianto di rilevazione automatica di incendio - Piano Seminterrato (scala 1:100);
  - Tav. 8 - Progetto - Vie ed uscite di sicurezza - Piano Seminterrato (scala 1:100);
  - Tav. 9 - Sezioni (scala 1:100);

- Tav. 10 - Prospetti (scala 1:100):

- questo Settore, con riferimento alla nota sopra richiamata, con comunicazione prot. n. 420471 del 12.06.2013, rappresentava alla ditta Va. Ben. s.r.l. che, ai fini del completamento dell'istruttoria relativa al progetto esecutivo de quo, era necessario trasmettere le integrazioni, così come indicato nella nota stessa;
- la ditta Va. Ben. s.r.l., a riscontro, con nota del 25.07.2013, acquisita al protocollo regionale il 26.07.2013 al n. 544871, nel precisare che le richieste relazioni specialistiche erano inserite nella Relazione Tecnica (All. 1), ha trasmesso i seguenti elaborati integrativi, sempre a firma dell'ing. Sicolo Vincenzo:
  - All. 5 - Piani di manutenzione delle opere e delle sue parti;
  - All. 6 - Quadro economico;
  - All. 7 - Cronoprogramma;
  - All. 8 - Quadro di incidenza percentuale della quantità di manodopera per le diverse categorie di cui si compone l'opera;
  - All. 9 - Capitolato speciale di appalto;
  - All. 10 - Schema di contratto;

CONSIDERATO CHE:
- per consentire gli ulteriori adempimenti relativi alla stipula del contratto e alla consegna dei lavori, è necessario procedere all'approvazione del progetto esecutivo a firma dell'ing. Sicolo Vincenzo, trasmesso dalla ditta Va. Ben. s.r.l.;
- per effetto dell'incremento della competente aliquota dell'IVA che, dal 1° Ottobre 2013 è passata dal 21% al 22%, si rende necessario procedere alla revisione del Quadro Economico di progetto, che rimane così determinato:
-

A) LAVORI E CORRISPETTIVI DIVERSI:			
A.1) Lavori a corpo	€	312.233,55	
A.2) A detrarre oneri per la sicurezza non soggetti a ribasso	- €	4.880,18	
A.3) Importo lavori soggetti a ribasso	**€**	**307.353,37**	
A.4) Oneri di progettazione esecutiva soggetti a ribasso	€	5.000,00	
A.5) A detrarre il ribasso del 35,32576% su A.3 e A.4	- €	110.341,20	
A.6) Oneri per la sicurezza	€	4.880,18	
TOTALE A)			**€ 206.892,35**
B) SOMME A DISPOSIZIONE DELL'AMMINISTRAZIONE:			
B.1) Imprevisti 5% di A)	€	10.344,62	
B.2) Compenso incentivante 2% di A.1)	€	6.244,67	
B.3) Oneri commissione aggiudicazione	€	1.200,00	
B.4) Oneri gestione lavori	€	1.500,00	
B.5) Contributo Autorità di Vigilanza e oneri connessi	€	460,00	
B.6) IVA 22% di A)+B.1)	€	47.792,13	
TOTALE B)			**€ 67.541,42**
TOTALE A)+B)			**€ 274.433,77**

RITENUTO:
- pertanto, di approvare in linea tecnica il progetto esecutivo dei lavori di che trattasi per una spesa complessiva di **€ 274.433,77**;

VISTO:
- L'art. 4 comma 2, del D.Lgs. 30 marzo 2001, n.165;
- Il Codice dei Contratti Pubblici approvato con D. Lgs. n.163/2006;
- Il Regolamento in materia di contratti pubblici, approvato con D.P.R. 5 Ottobre 2010, n.207;

- La L.R. n. 3 del 27.02.2007;
- Il Regolamento n. 7/2010, di attuazione della Legge Regionale n. 3 del 27 febbraio 2007, approvato con D.P.G.R.C. n. 58 del 24 Marzo 2010;

Alla stregua dell'istruttoria curata dal Responsabile Unico del Procedimento, ing. Antonio Ettore Pasquale, nonché della dichiarazione di regolarità della stessa, resa dal R.U.P. designato e su conforme proposta del medesimo

DECRETA

per quanto in narrativa richiamato, che s'intende qui integralmente riportato:

1. di approvare il progetto stralcio esecutivo relativo ai lavori di adeguamento, ai sensi del D.Lgs. 81/2008 da realizzarsi al piano seminterrato dello stabile, attualmente adibito ad archivio (ARCHIVIO "A" secondo le tavole progettuali), redatto dall'ing. Sicolo Vincenzo, iscritto all'Ordine degli Ingegneri della Provincia di Napoli al n. 6744, trasmesso dalla ditta Va. Ben. s.r.l., con nota del 02.05.2013, acquisita al protocollo regionale in pari data al n. 308049 e successivamente integrato con nota del 25.07.2013, acquisita al protocollo regionale il 26.07.2013 al n. 544871, costituito dai seguenti elaborati:

   - All. 1 - Relazione Tecnica;
   - All. 2 - Elenco prezzi unitari;
   - All. 3 - Computo metrico estimativo e di sicurezza;
   - All. 4 - Piano di sicurezza;
   - All. 5 - Piani di manutenzione delle opere e delle sue parti;
   - All. 7 - Cronoprogramma;
   - All. 8 - Quadro di incidenza percentuale della quantità di manodopera per le diverse categorie di cui si compone l'opera;
   - All. 9 - Capitolato speciale di appalto;
   - All. 10 - Schema di contratto;
   - Tav. 3 - Stato di fatto - Lavori Edili - Piano Seminterrato (scala 1:100);
   - Tav. 4 - Stato di fatto - Antincendio - Piano Seminterrato (scala 1:100);
   - Tav. 5 - Progetto - Lavori Edili - Piano Seminterrato (scala 1:100);
   - Tav. 6 - Progetto - Impianto spegnimento automatico di incendio - Piano Seminterrato (scala 1:100);
   - Tav. 7 - Progetto - Impianto di rilevazione automatica di incendio - Piano Seminterrato (scala 1:100);
   - Tav. 8 - Progetto - Vie ed uscite di sicurezza - Piano Seminterrato (scala 1:100);
   - Tav. 9 - Sezioni (scala 1:100);
   - Tav. 10 - Prospetti (scala 1:100);

2. di approvare il nuovo quadro economico dell'intervento, che si articola come segue:

A) LAVORI E CORRISPETTIVI DIVERSI:

A.1) Lavori a corpo	€	312.233,55
A.2) A detrarre oneri per la sicurezza non soggetti a ribasso	- €	4.880,18
A.3) Importo lavori soggetti a ribasso	**€**	**307.353,37**
A.4) Oneri di progettazione esecutiva soggetti a ribasso	€	5.000,00
A.5) A detrarre il ribasso del 35,32576% su A.3 e A.4	- €	110.341,20
A.6) Oneri per la sicurezza	€	4.880,18
TOTALE A)	**€**	**206.892,35**

B) SOMME A DISPOSIZIONE DELL'AMMINISTRAZIONE:

B.1)	Imprevisti 5% di A)	€	10.344,62
B.2)	Compenso incentivante 2% di A.1)	€	6.244,67
B.3)	Oneri commissione aggiudicazione	€	1.200,00
B.4)	Oneri gestione lavori	€	1.500,00
B.5)	Contributo Autorità di Vigilanza e oneri connessi	€	460,00
B.6)	IVA 22% di A)+B.1)	€	47.792,13
	TOTALE B)		**€ 67.541,42**
	TOTALE A)+B)		**€ 274.433,77**

3. di dare atto che agli oneri derivanti dal presente provvedimento si farà fronte con le risorse impegnate dall'Ufficio del datore di Lavoro, con D.D. n.174 del 23/12/2010, per l'importo di € 399.445,18, con imputazione sul cap.132 della U.P.B. 6.23.104 - esercizio finanziario 2010, cod. bilancio SIOPE 2.01.01;

Il presente Decreto Dirigenziale viene trasmesso:
- in via telematica:
  a) all'A.G.C. 02 - Settore 01 - Servizio 04 "Registrazione atti monocratici, Archiviazione decreti dirigenziali";
  b) all'A.G.C. 01 - Settore 02 "Stampa, Documentazione e BURC";
  c) all'A.G.C. 08 - Settore 02 "Gestione delle entrate e della spesa di bilancio";
  d) all'Ufficio del Datore di Lavoro;

- in copia cartacea:
  a) ditta Va.Ben s.r.l., Via della Pigna, 138 - Napoli.

Il Dirigente del Settore
dr. geol. Giuseppe Travìa

Decreto Dirigenziale n. 538 del 08/10/2013

A.G.C.16 Governo del territorio, Beni Ambientali e Paesistici

Settore 3 Politica del territorio

Oggetto dell'Atto:

CONVENZIONE TRA IL MATTM E LA REGIONE CAMPANIA. PROGETTO DEFINITIVO "RECUPERO DEI LAGHETTI DI CASTEL VOLTURNO RICADENTI NEL TERRITORIO COMUNALE DI VILLA LITERNO, 1° LOTTO". SOGGETTO ATTUATORE: COMUNE DI VILLA LITERNO. APPROVAZIONE DEL 1° STRALCIO FUNZIONALE (CON ALLEGATI).

IL DIRIGENTE

Premesso

a. che la Giunta Regionale, con Delibera n. 1281 del 7 ottobre 2005, ha dato mandato, al competente Settore Politica del Territorio, di definire gli atti necessari alla modifica del perimetro della Riserva Naturale “Foce Volturno - Costa di Licola”, ai sensi dell’articolo 6 della L.R. n. 33 del 1993 e smi, anche al fine di salvaguardare le aree umide, ricreatesi in località Soglitelle, del comune di Villa Literno e sottrarre al controllo di organizzazioni criminali una vasta area, di cui una parte già posta sotto sequestro dai Carabinieri del NOE il 23/1/05, su disposizione della Procura della Repubblica di S. Maria C.V., per pratiche di bracconaggio ai danni di uccelli acquatici migratori appartenenti a specie protette;

b. che, successivamente, la Giunta Regionale, con Deliberazione n. 2033 del 13 dicembre 2006, ha approvato la riperimetrazione dell’area, individuata in località Soglitelle, ricadente nel Comune di Villa Literno, da annettere all’esistente Riserva Naturale “Foce Volturno – Costa di Licola”;

c. che in data 6 dicembre 2007, presso la sede del Ministero dell' Ambiente e della Tutela del Territorio e del Mare (di seguito MATTM) è stata sottoscritta la Convenzione tra la Direzione Protezione della Natura e la Regione Campania, finalizzata a perseguire il recupero dei Laghetti di Castel Volturno, ricadenti nel territorio di Villa Literno, per un importo di euro 5.000.000,00, comprensivo degli oneri necessari alle procedure di esproprio;

d. che il medesimo MATTM ha individuato nell'A.G.C. 16 – Governo del Territorio – la Struttura in possesso del necessario know-how per far fronte all'impellente esigenza di avviare le procedure di valutazione e di esproprio delle sequestrate aree e di predisporre un Piano Strategico delle Azioni da porre in essere per corrispondere all'interesse nazionale di tutela ambientale attraverso la redazione di uno studio di fattibilità per il recupero e la nuova destinazione delle aree d'interesse;

e. che in data 3 luglio 2008, il Dirigente del Settore Politica del Territorio, investito per competenza della materiale esecuzione della Convenzione in parola, ha inviato, alla Direzione Protezione della Natura, il Piano Strategico delle Azioni atto a conseguire il recupero e la riqualificazione delle aree previa acquisizione delle medesime con procedura espropriativa;

f. che l’intervento in questione, reso possibile dall'iniziativa congiunta tra Ministero dell’Ambiente, Regione, Enti Locali ed Arma dei Carabinieri, già a partire dal 2008, ha il fine principale di salvaguardare e valorizzare, in chiave sostenibile, un‘area di elevata valenza naturalistica sottraendola al controllo di organizzazioni criminali;

g. che, all'interno del Piano Strategico delle Azioni, è stata predisposta e rimessa all’Amministrazione comunale di Villa Literno, in data 24/11/2010, la progettazione preliminare degli interventi prioritari, corredata da particellare grafico e descrittivo per consentire l’effettivo avvio delle procedure espropriative

Premesso altresì

a. che con Decreto del Settore Politica del Territorio, n°118 del 2/5/2011, è stato approvato il Prog etto Generale quale scenario definitivo degli interventi di recupero e valorizzazione della Zona Umida denominata “Laghetti delle Soglitelle”, già Area Protetta quale parte della Riserva Regionale “Foce Volturno – Costa di Licola ";

b. che l'importo previsto dal citato Progetto Generale, necessitante per tutte le attività da porre in essere ammonta complessivamente ad euro 13.363.170,95, di cui euro 5.000.000,00 derivanti dalla sottoscrizione della Convenzione con il MATTM configurante un 1°lotto funzionale di intervento;

c. che, con Decreto del Settore Politica del Territorio, n°31 del 14 febbraio 2012, è stato approvato il Progetto Definitivo “Recupero delle aree dei Laghetti di Castel Volturno, ricadenti nel Comune di Villa Literno”, configurante il 1° lotto funzionale di in tervento, per l’importo complessivo pari ad euro 5.000.000,00 e trasmesso all'Amministrazione Comunale di Villa Literno per il prosieguo di competenza

Rilevato

a. che con Delibera di G.M., del Comune di Villa Literno, n. 26 del 02.03.2012, è stato approvato il Progetto definitivo relativo al Piano di Area Vasta per il recupero delle aree "Laghetti di Castel Volturno" ricadenti nel Territorio del Comune di Villa Literno e dichiarata la pubblica utilità delle aree;

b. che in data 13.12.2012 è stata sottoscritta, tra il Ministero dell'Ambiente e della Tutela del Territorio e del Mare – Direzione Protezione della Natura e del Mare, la Regione Campania - AGC 16 - Settore Politica del Territorio ed il Comune di Villa Literno, l'Atto aggiuntivo, alla Convenzione del dicembre 2007, di attuazione del Progetto Generale "Recupero e valorizzazione dell'area protetta della zona umida denominata Laghetti delle Soglitelle" nel territorio di Villa Literno, finalizzata all'attivazione di una forma di collaborazione e di efficace coordinamento delle azioni necessarie al suo completamento;

c. che, in particolare, ai sensi dell'art. 4 dell' Atto Aggiuntivo, il Comune di Villa Literno è l'Ente Aggiudicatore degli interventi inerenti l'attuazione del Progetto Generale;

Dato atto che con nota, prot. n. 12976 del 04/07/2012-PNM-UDG, la Direzione Generale per la Protezione della Natura e del Mare, del MATTM, ha ritenuto che le attività, in questa fase, possano proseguire nel limite delle risorse finanziarie ad oggi trasferite dal Ministero alla Regione Campania, pari ad euro 2.000.000,00;

Considerato

a. che, nelle more della effettiva presa in possesso delle aree, avviata con la procedura di esporprio, risulta opportuno dare attuazione al progetto generale, definendo un 1°stralcio funzionale del 1°lot to configurante il Progetto Definitivo per il recupero e valorizzazione dell'Area Protetta della Zona Umida denominata Laghetti delle Soglitelle, così approvato;

b. che con Decreto n. 126 del 14/03/2013 (BURC n. 17 del 25 Marzo 2013), il Dirigente del Settore Politica del Territorio ha, in seguito, approvato le risultanze della Conferenza di Servizi relativa al Progetto definitivo "Recupero delle aree dei Laghetti di Castel Volturno, ricadenti nel Comune di Villa Literno"

c. che, da verifica effettuata dal Settore Politica del Territorio, le prescrizioni/condizioni formulate dagli Enti invitati alla suddetta Conferenza di servizi, non riguardano le realizzazione delle opere a farsi con il "1°stralcio funzionale del Progetto Definit ivo per il recupero e valorizzazione dell'Area Protetta della Zona Umida denominata Laghetti delle Soglitelle, 1ℓLotto";

a. che l'importo complessivo dei lavori del 1° stra lcio funzionale sono paria € 489.000,00 e trovano la necessaria capienza sul capitolo 5356 del bilancio gestionale 2013, giusta Deliberazione di G.R. n. 170 del 03/06/2013, (Missione 09, Programma 05, Titolo 1, Macroaggregato 104, Codice bilancio 1.05.03), "Attuazione del Programma Speciale denominato Laghetti di Castelvolturno"

Ritenuto

a. di poter approvare, ill "1°stralcio funzionale del Progetto Definitivo per il recupero e valorizzazione dell'Area Protetta della Zona Umida denominata Laghetti delle Soglitelle, 1ℓLotto", in quanto conforme al progetto definitivo approvato con D.D. 31 del 14/02/2012 ed alle determinazioni di cui al Verbale conclusivo della Conferenza di Servizi del 05/03/2013, giusto D.D. n. 126 del 14/03/2013;

b. di poter approvare gli elaborati (allegato A) riguardanti il "1°stralcio funzionale del Progetto D efinitivo per il recupero e valorizzazione dell'Area Protetta della Zona Umida denominata Laghetti delle Soglitelle, 1ℓLotto" ed il relativo quadro economic o (allegato B) per un importo complessivo pari ad € 489.000,00, che formano parte integrante e sostanziale del presente decreto

Vista

- la Convenzione sottoscritta, in data 6/12/2007, tra la Regione Campania ed il MATTM;
- l'Atto Aggiuntivo, alla Convenzione del 6/12/2007, sottoscritto in data 13/12/2012, tra la Regione Campania ed il MATTM;

alla stregua dell'istruttoria espletata dagli Uffici del Settore Politica del Territorio dichiarata la regolarità amministrativa della stessa resa dal Dirigente medesimo

DECRETA

Per le motivazioni ed i riferimenti espressi in narrativa, che qui si intendono integralmente riportati e trascritti:

1. di approvare, il "1°stralcio funzionale del Proget to Definitivo per il recupero e valorizzazione dell'Area Protetta della Zona Umida denominata Laghetti delle Soglitelle, 1ºLotto", in quanto conforme al progetto definitivo approvato con D.D. 31 del 14/02/2012 ed alle determinazioni di cui al Verbale conclusivo della Conferenza di Servizi del 05/03/2013, giusto D.D. n. 126 del 14/03/2013;

2. di approvare gli elaborati (allegato A) riguardanti il "1°stralcio funzionale del Progetto Definit ivo per il recupero e valorizzazione dell'Area Protetta della Zona Umida denominata Laghetti delle Soglitelle, 1ºLotto" ed il relativo quadro economico (allegato B) per un importo complessivo pari ad € 489.000,00, che formano parte integrante e sostanziale del presente decreto;

3. di demandare al Comune di Villa Literno, quale Ente Aggiudicatore, la predisposizione degli atti e delle procedure ivi previste per l'attuazione, ai sensi della vigente normativa in materia di lavori pubblici, servizi e forniture del "1° stralcio funz ionale del Progetto Definitivo per il recupero e valorizzazione dell'Area Protetta della Zona Umida denominata Laghetti delle Soglitelle, 1ºLotto", come sopra approvato;
4. di trasmettere il presente Atto, con allegati gli elaborati del "1° stralcio funzionale del Progetto Definitivo per il recupero e valorizzazione dell'Area Protetta della Zona Umida denominata Laghetti delle Soglitelle, 1ºLotto", per il seguito di compe tenza, al Comune di Villa Literno;
5. di trasmettere, altresì, il presente atto, al Settore Stampa Documentazione ed Informazione e Bollettino Ufficiale della Regione Campania, per la pubblicazione sul B.U.R.C.

GENTILE

Allegato A)

1° Stralcio funzionale del Progetto Definitivo dell'Area Protetta della Zona Umida denominata Laghetti delle Soglitelle, 1° Lotto.

ELENCO ELABORATI

1. Relazione generale

2. Quadro economico

3. Grafici:

3.1	Corografia	1: 25.000
3.2	Planimetria area di intervento	1: 3.000
3.3	Planimetria sistemazione esterna delle aree	1: 3.000
3.4	Planimetria impianti a rete	1: 3.000
3.5	Particolari costruttivi	

4. Piano di sicurezza e coordinamento

5. Computo metrico estimativo

6. Elenco prezzi unitari

7. Stima incidenza manodopera

8. Stima incidenza sicurezza

9. Capitolato speciale d'appalto

Arch. Alberto Romeo Gentile

Giunta Regionale della Campania
A.G.C. N.16 - SETTORE N.03
IL DIRIGENTE
Arch. Alberto Romeo GENTILE

fonte: http://b

Allegato B)

1° Stralcio funzionale del Progetto Definitivo dell'Area Protetta della Zona Umida denominata Laghetti delle Soglitelle, 1° Lotto.

QUADRO ECONOMICO

IMPORTO RISORSE **I° stralcio**.....€. 1.739.126,00

SOMME PER ESPROPRIAZIONI.....€. 1.250.000,00

IMPORTO PROGETTO **I° stralcio** **€. 489.000,00**

A) Importo lavori a base d'asta:	**€.**	**395.900,15**
B) Oneri per la sicurezza non soggetti a ribasso	**€.**	**6.103,05**
Sommano	**€**	**402.003,20**

C) Somme a disposizione :

a) dir.lavori,collaudi,sicurezza 5%	€.	20.010,00
b) allacciamenti	€.	4.298,80
c) imprevisti 1,0%	€.	4.020,00
d) IVA su lavori 10%	€.	40.200,00
e) IVA su d.l. e collaudi 22%	€.	4.400,00
f) oneri stazione unica 1,5%	€.	6.030,00
g) spese amministrazione 2,0%	€.	8.040,00

Totale somme a disposizione €. **86.996,80**

TOTALE PROGETTO (A+B+C) **€. 489.000,00**

Arch. Alberto Romeo Gentile

Giunta Regionale della Campania
A.G.C. N.16 - SETTORE N.03
IL DIRIGENTE
Arch Alberto Romeo GENTILE

fonte: http://b

Decreto Dirigenziale n. 546 del 11/10/2013

A.G.C.16 Governo del territorio, Beni Ambientali e Paesistici

Settore 3 Politica del territorio

Oggetto dell'Atto:

AUTORIZZAZIONE PAESAGGISTICA, RILASCIATA IN VIA SOSTITUTIVA, AI SENSI DEL COMMA 10, ART. 146 DEL D.LGS. 22.01.2004 N. 42 E SS. MM. E II. ALLA RICHIEDENTE PROVINCIA DI SALERNO - E PER ESSA AL R.U.P. DELLA CONFERENZA DI SERVIZI: ING. LORENZO CRISCUOLO - INERENTE IL PROGETTO: <<LAVORI URGENTI DI MESSA IN SICUREZZA, RIPRISTINO E CONSOLIDAMENTO, A SEGUITO DI DISSESTI E MOVIMENTI FRANOSI IN PROSSIMITA' DI EDIFICI SCOLASTICI NEL COMUNE DI ALBANELLA (SA) - INTERVENTI URGENTI DI PROTEZIONE CIVILE SULLA STRADA

IL DIRIGENTE

PREMESSO

a) che, la Regione Campania ha conferito a tutti i Comuni, con L.R. 01.9.1981, n. 65 ,la delega della funzione amministrativa attiva volta al rilascio dell'autorizzazione paesaggistica , le cui direttive di esercizio sono state impartite con L.R. 23.02.1982, n.10;

b) che il Settore regionale Politica del Territorio, ratione materiae, ha il compito, tra gli altri, della verifica e monitoraggio, sugli esatti adempimenti procedurali di autorizzazione paesaggistica di cui all'art. 146 del d.lgs. 22. 01.2004 e ss. mm. e ii., di seguito denominato Codice, nonché al d.P.R. 09.7.2010, n. 139, laddove connessi alla conferita funzione di cui innanzi ;

CONSIDERATO

a) che, la Provincia di Salerno, di seguito denominata "la Richiedente" - con sede legale in SALERNO, Palazzo Sant'Agostino, alla Via Roma, 104 - e per essa l'Ing. Lorenzo CRISCUOLO, Dirigente dell'ivi Settore LL.PP., Viabilità, Manutenzione strade ed Espropri, nonché nella propria qualità di R.U.P. della specifica ivi indetta Conferenza di Servizi - avanzava richiesta – con nota Prot. n. 196468 del 28.8.2013, agli atti di questo Settore al Prot. n. 612990 del 05.9.2013 – per l'intervento sostitutivo regionale, ex comma 10, art. 146 del Codice, ai fini del rilascio del provvedimento di Autorizzazione Paesaggistica, inerente il Progetto: <<Lavori urgenti di messa in sicurezza, ripristino e consolidamento, a seguito di dissesti e movimenti franosi in prossimità di edifici scolastici nel Comune di Albanella (SA) – Interventi urgenti di protezione civile sulla Strada Provinciale S.P. 11>>, in quanto il Comune di ALBANELLA (SA), all'uopo convocato presso il tavolo di detta Conferenza di Servizi, comunicava allo stesso di non essere autorizzato all'esercizio della delega conferitale dalla Regione Campania, per la persistente insussistenza dei requisiti ex comma 6, art. 146 del Codice;

VERIFICATO

a) che, agli atti di questo Settore, il Comune di Albanella (SA) non risulta possedere, all'attualità, i requisiti di cui al comma 6, art. 146 del Codice, per cui lo stesso è stato sollecitato a dotarsene, con nota, Prot. n. 618862 del 06.9.2013, di questo Settore;

RITENUTO

a) che, questo Settore , in via sostitutiva, deve provvedere in merito all'istanza di che trattasi, peraltro considerandone la relativa dichiarata urgenza;

ESAMINATO

a) pertanto, da questi competenti uffici regionali, la documentazione di rito, di cui alla richiesta di Autorizzazione Paesaggistica ivi avanzata dalla Richiedente, in via sostitutiva, ex comma 10, art. 146 del Codice e relativa al progetto di cui innanzi;

RESO

a) da questo Settore la relativa proposta di parere, ex comma 7, art.146 del Codice - scaturita, nonché contenuta nella relativa Relazione Tecnica illustrativa - che, agli esiti istruttori, è risultata favorevole ai fini della tutela paesaggistica;

RICHIESTO

a) quindi, alla competente Soprintendenza per i Beni Architettonici e Paesaggistici, Storici, Artistici ed Etnoantropologici per le province di Salerno e Avellino, l'obbligatorio e preventivo parere vincolante, con propria nota Prot. n. 618880 del 06.9.2013, munita della proposta di parere di cui innanzi, nonché della relativa documentazione di rito;

PRESO ATTO

a) della nota Prot. n.26459 del 24.9.2013 emessa dalla suddetta competente Soprintendenza - agli atti dello scrivente Settore al Prot. n. 662735 del 26.9.2013 - con cui esprime parere favorevole al rilascio dell'Autorizzazione Paesaggistica per il Progetto de quo;

RITENUTO

a) pertanto, di dover provvedere, in via sostitutiva, ai sensi dell'art. 146, comma 10 del Codice, al rilascio della relativa Autorizzazione Paesaggistica, conforme al suddetto parere reso, in merito, dalla competente Soprintendenza;

VISTO

a) l'art. 82 del D.P.R. del 24 luglio1977, n. 616 con il quale sono delegate alla Regione le funzioni amministrative esercitate dagli organi centrali e periferici dello Stato per la protezione delle bellezze naturali;

b) il d.P.R. 6 giugno 2001, n. 380, recante il "Testo unico delle disposizioni legislative e regolamentari in materia edilizia";

c) il decreto legislativo 22 gennaio 2004, n. 42 e ss. mm. e ii, recante il "Codice dei beni culturali e del paesaggio", ed in particolare il combinato disposto di cui all'ivi commi 8 e 10 dell'art. 146, che disciplina il procedimento di autorizzazione alla realizzazione di opere ed interventi ricadenti nei beni paesaggistici di cui all'articolo 134 dello stesso;

d) la L.R. 29 maggio 1980, n. 54, recante "Delega e sub-delega di funzioni regionali ai Comuni, alle Comunità Montane e alle Province e disciplina di provvedimenti legislativi ed amministrativi regionali concernenti le funzioni delegate e sub-delegate.";

e) l'art. 6, comma 1 della L.R. 1 settembre 1981,n.65, con la quale sono conferite ai Comuni le funzioni amministrative attive previste dall'art. 82, comma secondo, lettera b), d) e f) del suddetto d.P.R. n. 616/1977, per le zone sottoposte a vincolo paesaggistico;

f) la L.R. 23 febbraio 1982, n.10 e l'ivi allegato contenente le direttive per l'esercizio delle funzioni amministrative di cui innanzi, conferite dalla Regione Campania ai Comuni con la L.R. n. 65/1981 inerente la tutela dei beni ambientali;

g) la nota Prot. n. 942/SP del 07.7.2011, a firma dell'Assessore all'Urbanistica della Giunta Regionale della Campania, trasmessa a tutti i Comuni della Campania;

h) la propria Circolare esplicativa, Prot. n. 0602279 del 02.8.2011, parimente diramata in merito alla suddetta nota assessorile;

i) il preventivo e vincolante parere favorevole, Prot. n.26459 del 24.9.2013, rilasciato dalla Soprintendenza BB.AA.PP.SS.AA.EE. per le province di Salerno e Avellino;

alla stregua dell'istruttoria del Servizio n. 03 - Tutela e Valorizzazione dei Beni Paesistico-Ambientali, del Settore Politica del Territorio, nonché dell'attestazione di regolarità resa sulla stessa dal Dirigente del Settore medesimo

DECRETA

per i motivi di cui alla narrativa, che qui si intendono integralmente riportati:

1. di rilasciare, come per gli effetti del presente rilascia, alla Richiedente Provincia di Salerno - con sede legale in SALERNO, Palazzo Sant'Agostino, alla Via Roma, 104 - e per essa all'Ing. Lorenzo CRISCUOLO, Dirigente dell'ivi Settore LL.PP., Viabilità, Manutenzione strade ed Espropri, nonché nella propria qualità di R.U.P. della specifica indetta Conferenza di Servizi - l'Autorizzazione Paesaggistica in via sostitutiva, ex comma 10, art. 146 del Codice, conforme al preventivo parere favorevole reso dalla competente Soprintendenza BB.AA.PP.SS.AA. di Salerno Avellino, per il Progetto <<Lavori urgenti di messa in sicurezza, ripristino e consolidamento, a seguito di dissesti e movimenti franosi in prossimità di edifici scolastici nel Comune di Albanella (SA) – Interventi urgenti di protezione civile sulla Strada Provinciale S.P. 11>>;

2. che, l'Autorizzazione Paesaggistica rilasciata, in via sostitutiva, con il presente decreto è concessa ai soli fini della tutela paesaggistica e costituisce, ai sensi del comma 4 dell'art.146 del Codice, atto autonomo e presupposto rispetto all'eventuale permesso di costruire o agli altri titoli legittimanti il relativo intervento urbanistico-edilizio;
3. che, avverso il presente decreto, è ammesso ricorso giurisdizionale avanti il Tribunale Amministrativo Regionale della Campania, competente per territorio, ovvero ricorso straordinario al Presidente della Repubblica, cosi come disposto ex comma 12, art. 146 del Codice;
4. di trasmettere copia del presente decreto:
    - alla Richiedente Provincia di Salerno, con sede legale in SALERNO, Palazzo Sant'Agostino, alla Via Roma, 104 - e per essa all'Ing. Lorenzo CRISCUOLO, Dirigente dell'ivi Settore LL.PP., Viabilità, Manutenzione strade ed Espropri, nonché nella propria qualità di R.U.P. della specifica ivi indetta Conferenza di Servizi;
    - all'Ing. Gerardo IANNONE, quale Responsabile del Settore Urbanistica del Comune di Albanella (SA), 84044, alla *Via Roma, 38;*
    - alla competente Soprintendenza BB.AA.PP.SS.AA.EE per le province di Salerno e Avellino;
    - all'Assessore all'Urbanistica e Governo del Territorio della Giunta Regionale della
    - Campania;
    - al Capo Dipartimento delle Politiche Territoriali della Giunta Regionale della
    - Campania;
    - al Coordinatore dell'A.G.C. n. 16, Governo del Territorio, Beni Ambientali e Paesistici della Giunta Regionale della Campania;
    - al Coordinatore dell'A.G.C. n. 01, Gabinetto Presidente Giunta Regionale della Campania;
    - al Dirigente del Settore regionale n. 02, A.G.C. n. 01 - *Stampa, Documentazione ed Informazione e Bollettino Ufficiale*, per la relativa pubblicazione sul B.U.R.C..

Arch. Alberto Romeo GENTILE

Decreto Dirigenziale n. 106 del 09/10/2013

A.G.C. 17 Istr. Educ. Form. Prof. Pol. Giov.le del Forum Regionale Ormel

Settore 1 Istruzione, Educazione permanente, Promozione culturale

Oggetto dell'Atto:

POR CAMPANIA 200/2013 - ASSE IV - O.SPECIFICO I.1) - OB.OPERATIVO I.1.3) " INTERVENTI FINALIZZATI ALL'INTEGRAZIONE E AL POTENZIAMENTO DELL'OFFERTA DI ISTRUZIONE PER L'INNALZAMENTO DEL LIVELLO DELLA QUALITA' DELLA SCUOLA IN CAMPANIA" - APPROVAZIONE DELLO SCHEMA DI CONVENZIONE

IL DIRIGENTE

PREMESSO che

- la Regione Campania, con la DGR n. 368 del 17/07/12,*"Interventi finalizzati all'integrazione e al potenziamento dell'Offerta di Istruzione per l'innalzamento del livello della qualità della Scuola in Campania"* ha approvato la programmazione di interventi finalizzati all'integrazione ed al potenziamento dell'offerta di istruzione per l'innalzamento del livello di qualità della scuola in Campania;
- con il Decreto Dirigenziale n°2 del 06/02/2013 il Dirigente del Settore Istruzione ha approvato l'Avviso, rivolto agli Istituti Secondari di Secondo grado, per la realizzazione degli interventi ex DGR n. 368 del 17/07/2012 POR FSE 2007/2013 - Asse IV - Obiettivo Specifico i.1) - Obiettivo Operativo i.1)3 "Interventi finalizzati all'integrazione e al potenziamento dell'Offerta di Istruzione per l'innalzamento del livello della qualità della Scuola in Campania;
- con il Decreto Dirigenziale n°18 del 13/03/2013 so no stati riaperti i termini per la presentazione delle istanze concedendo ulteriori 10 giorni dalla data della pubblicazione del citato Decreto Dirigenziale;
- con il Decreto Dirigenziale n°70 del 25/07/2013 il Dirigente del Settore Istruzione ha preso atto delle istanze pervenute e approvato l'elenco degli Istituti ammessi a finanziamento;

CONSIDERATO che

a) possono avviare le attività progettuali e accedere al predetto finanziamento gli Istituti Scolastici inseriti nell'elenco degli Istituti che avranno restituito la Convenzione nei modi e nei tempi previsti dalla stessa;
b) il formulario allegato all'Avviso approvato con DD 2 del 6/02/2013, per mero errore materiale, non riportava i loghi prescritti dal Manuale delle Procedure di Gestione relativamente agli obblighi di pubblicità;

RITENUTO

1. di dover approvare la Convenzione **(All.1)** che è parte integrante del presente Decreto, che impegna la Regione Campania, da una parte, e l'Istituto Beneficiario, dall'altra, al rispetto delle procedure e della tempistica indicate nell'Avviso di cui al DD 2 del 06/02/2013, nonché delle disposizioni di cui al Manuale delle Procedure dell'AdG di cui al DD 160/2011;
2. di dover inserire nella Convenzione di cui all'allegato 1 - articolo 4, in ottemperanza agli obblighi di pubblicità, la seguente dicitura: "*Ai sensi delle disposizioni sopra richiamate il Beneficiario, con la sottoscrizione del presente atto, dichiara di essere a conoscenza che le attività ex DD. 02 del 06/02/2013 "Approvazione dell'Avviso rivolto agli Istituti Secondari di Secondo grado per la realizzazione degli interventi ex DGR n. 368 del 17/07/2012 POR FSE 2007/2013 - Asse IV - Obiettivo Specifico i.1) - Obiettivo Operativo i.1)3 "Interventi finalizzati all'integrazione e al potenziamento dell'Offerta di Istruzione per l'innalzamento del livello della qualità della Scuola in Campania" trovano copertura finanziaria sul POR FSE 2007/2013 - Asse IV - Obiettivo Specifico i.1) - Obiettivo Operativo i.1)3"*
3. di dover stabilire che gli Istituti Beneficiari riceveranno la Convenzione all'indirizzo di posta certificata comunicato, restituendola, debitamente firmata digitalmente, all'indirizzo pec del RdO indicato nell'**allegato 2** oppure, se sprovvisti di firma digitale, consegnandola in forma cartacea, provvista di timbro e firma del Rappresentante Legale dell'Istituto, all'ufficio protocollo del Settore Istruzione, in entrambi i casi alla Convenzione dovrà essere allegato copia del documento di riconoscimento, in corso di validità, del Legale Rappresentante dell'Istituto beneficiario;

RITENUTO, altresì

a) di dover disporre che il rendiconto delle scuole venga inviato agli STAP territorialmente competenti al fine di consentire loro di effettuare i controlli di I livello di competenza, nei termini stabiliti dall'allegata Convenzione e dal Manuale dei Controlli di I livello di cui al DD 200/2011 e dal DD n. 50 del 20/05/2013, utilizzando i modelli allegati al presente decreto **(All 3/4)**;

b) di dover stabilire che gli STAP siano incaricati altresì del caricamento delle spese rendicontate sull'applicativo Bf Web del sistema SMILE FSE;

VISTI:

- la DGR 170 del 03/06/2013 con la quale è stato approvato il Bilancio Gestionale anno 2013;
- il Decreto dirigenziale n. 160 del 29 giugno 2011 con il quale è stato adottato il Manuale delle procedure di gestione del P.O.R. Campania FSE 2007 – 2013;
- il Decreto Dirigenziale n. 200 del 30 settembre 2011 con il quale è stato adottato il Manuale dei Controlli di I livello del P.O.R. Campania FSE 2007 – 2013;

Alla stregua dell'istruttoria compiuta dal Dirigente del Settore Istruzione, Educazione permanente e promozione culturale e sulla scorta della espressa dichiarazione di regolarità della stessa resa dal Dirigente di Servizio;

DECRETA

Per tutto quanto in premessa ed esposto in narrativa, che si intende di seguito integralmente riportato:

a) di approvare la Convenzione **(All. 1)** che è parte integrante del presente Decreto, che impegna la Regione Campania, da una parte, e l'Istituto Beneficiario, dall'altra, al rispetto delle procedure e della tempistica indicate nell'Avviso di cui al DD 2 del 06/02/2013, nonché delle disposizioni di cui al Manuale delle Procedure dell'AdG di cui al DD 160/2011;
b) di inserire nella Convenzione di cui all'allegato 1, all'articolo 4, in ottemperanza agli obblighi di pubblicità la seguente dicitura: "*Ai sensi delle disposizioni sopra richiamate il Beneficiario, con la sottoscrizione del presente atto, dichiara di essere a conoscenza che le attività ex DD. 02 del 06/02/2013 "Approvazione dell'Avviso rivolto agli Istituti Secondari di Secondo grado per la realizzazione degli interventi ex DGR n. 368 del 17/07/2012 POR FSE 2007/2013 - Asse IV - Obiettivo Specifico i.1) - Obiettivo Operativo i.1)3 "Interventi finalizzati all'integrazione e al potenziamento dell'Offerta di Istruzione per l'innalzamento del livello della qualità della Scuola in Campania" trovano copertura finanziaria sul POR FSE 2007/2013 - Asse IV - Obiettivo Specifico i.1) - Obiettivo Operativo i.1)3";*
c) di stabilire che gli Istituti Beneficiari riceveranno la Convenzione all'indirizzo di posta certificata comunicato, restituendola, debitamente firmata digitalmente, all'indirizzo pec del RdO indicato nell'**allegato 2** oppure, se sprovvisti di firma digitale, consegnandola in forma cartacea, provvista di timbro e firma del Rappresentante Legale dell'Istituto, all'ufficio protocollo del Settore Istruzione, in entrambi i casi alla Convenzione dovrà essere allegato copia del documento di riconoscimento, in corso di validità, del Legale Rappresentante dell'Istituto beneficiario;
d) di disporre che il rendiconto delle scuole venga inviato agli STAP territorialmente competenti al fine di consentire loro di effettuare i controlli di I livello di competenza, nei termini stabiliti dall'allegata Convenzione e dal Manuale dei Controlli di I livello di cui al DD 200/2011 e dal DD n. 50 del 20/05/2013, utilizzando i modelli allegati al presente decreto **(All 3/4)**;
e) di stabilire che gli STAP siano incaricati altresì del caricamento delle spese rendicontate sull'applicativo Bf Web del sistema SMILE FSE;
f) di trasmettere il presente atto al Settore competente per la stampa sul BURC ai fini della pubblicazione ai sensi del D.Lgs.vo n. 33/2013, art. 26 e 27, all'Assessore all'Istruzione, Educazione permanente e promozione culturale, al Capo del Dipartimento per l'Istruzione, la Ricerca, il Lavoro, le Politiche Culturali e le Politiche Sociali, al Coordinatore dell'AGC 17, all'Autorità di Gestione, ai Dirigenti STAP;
g) di stabilire che la pubblicazione del presente decreto sul B.U.R.C. e sulla home page regionale vale come notifica ai soggetti interessati.

Dott. Raffaele Balsamo

POR Campania FSE 20072013 – Asse IV Obiettivo Operativo i.1)3

Convenzione

per le attività ex DGR 368 del 17/07/12,*"Interventi finalizzati all'integrazione e al potenziamento dell'Offerta di Istruzione per l'innalzamento del livello della qualità della Scuola in Campania"*

PREMESSO CHE

- che il Reg. (CE) n. 1081 del Consiglio del 5 luglio 2006 e ss.mm.ii. relativo al Fondo sociale europeo e recante abrogazione del Reg. (CE) 1784/1999 e ss.mm.ii definisce i compiti del Fondo Sociale Europeo (di seguito FSE), il campo di applicazione del suo intervento, nonché le norme in materia di ammissibilità al sostegno del Fondo;
- che il Regolamento CE n. 1083 del 11/07/2006 reca disposizioni generali sul Fondo europeo di sviluppo regionale, sul Fondo sociale europeo e sul Fondo di coesione e abroga il Regolamento (CE) n. 1260/1999 e ss.mm.ii.;
- che il Regolamento CE n. 1083 del 11/7/2006 definisce, all'articolo 2, il beneficiario "un operatore, organismo o impresa, pubblico o privato, responsabile dell'avvio o dell'avvio e dell'attuazione delle operazioni";
- che il Regolamento CE n. 1828 del 8/12/2006 della Commissione stabilisce modalità di applicazione del regolamento del Consiglio (CE) n. 1083/2006 recante disposizioni generali sul FESR, sul FSE e sul Fondo di coesione e del regolamento (CE) n. 1080/2006 del Parlamento Europeo e del Consiglio relativo al FESR, detta le regole sulla gestione delle operazioni e gli obblighi di informazione e comunicazione sulle possibilità di finanziamento offerte congiuntamente dalla Comunità e dagli Stati membri attraverso il Programma operativo;
- che Programma operativo della Regione Campania per l'intervento comunitario del Fondo sociale europeo approvato con la Decisione della Commissione C(2007)5478 del 7 novembre 2007 è il quadro di riferimento per l'utilizzo in Campania delle risorse del FSE e, in particolare, individua i compiti e le funzioni degli organismi coinvolti nella gestione del POR;
- che con Delibera n. 935 del 30 maggio 2008 la Giunta Regionale ha preso atto dell'approvazione dei criteri di selezione delle operazioni del POR Campania FSE 20072013;
- con il Decreto del Presidente della Giunta regionale n. 61 del 7/3/2008 e ss.mm.ii., sono stati designati i Dirigenti di Settore ai quali affidare la gestione, il monitoraggio e il controllo ordinario delle operazioni previste dai singoli Obiettivi operativi del POR Campania FSE 20072013;
- che con il citato Decreto del Presidente della Giunta regionale n. 61 del 7/3/2008, sono stati designati, quali Responsabili di Obiettivo operativo del POR Campania FSE 20072013, i Dirigenti pro tempore dei competenti Settori regionali, che si avvalgono della struttura organizzativa nella

fonte: http://burc.regione.campania.it

quale sono istituzionalmente incardinati;

- che il Decreto del Presidente della Repubblica n. 196 del 3 ottobre 2008 " Regolamento di esecuzione del Reg. (CE) n. 1083/2006 reca disposizioni generali sul Fondo europeo di sviluppo regionale, sul Fondo sociale europeo e sul Fondo di coesione;
- che il Vademecum per l'ammissibilità della spesa al FSE dei PO 20072013, è stato approvato con nota prot. n. 17/VII/0021482 del 26/11/2009 del Ministero del lavoro, della salute e delle politiche sociali;
- che con decreto dirigenziale n. 160 del 29 giugno 2011 è stato adottato il Manuale delle procedure di gestione del P.O.R. Campania FSE 2007 – 2013;
- che con Delibera n. 1856 del 20 novembre 2008 la Giunta ha preso atto del testo definitivo del Piano di comunicazione del POR Campania FSE 20072013, ritenuto conforme dalla Commissione Europea a quanto previsto dall'art. 2 par. 2 del Reg. (CE) n. 1828/2006 e ss.mm.ii.;
- che il Manuale dell'Autorità di gestione del POR FSE Campania 2007-2013 prevede che la Giunta regionale con proprio atto deliberativo di programmazione, per la realizzazione delle operazioni di attuazione degli Obiettivi operativi, può individuare, tra quelli previsti dal POR Campania FSE, beneficiari diversi dalla Regione e in tal caso il Beneficiario ed il Responsabile di Obiettivo operativo sottoscrivano apposito atto che individui le reciproche obbligazioni e le condizioni di erogazione del finanziamento;
- che con DD. 368 del 17/07/2012 è stata approvata la Delibera di Giunta Regionale riguardante il Por FSE 2007/2013 - asse IV - obiettivo specifico i.1 -obiettivo operativo i.1)3 "Interventi finalizzati all'integrazione e al potenziamento dell'offerta di istruzione per l'innalzamento del livello della qualità della scuola in Campania da realizzare nell'anno scolastico 2012/13";
- che con DD. 02 del 06/02/2013 è stato approvato l'Avviso rivolto agli Istituti Secondari di Secondo grado per la realizzazione degli interventi ex DGR n. 368 del 17/07/2012 POR FSE 2007/2013 - Asse IV - Obiettivo Specifico i.1) - Obiettivo Operativo i.1)3 "Interventi finalizzati all'integrazione e al potenziamento dell'Offerta di Istruzione per l'innalzamento del livello della qualità della Scuola in Campania, da realizzare nell'anno scolastico 2012/13";
- che, con DD. 70 del 25/07/2013 il Settore Istruzione, Educazione Permanente, Promozione Culturale dell'Area Generale di Coordinamento 17, ha ammesso a finanziamento l'istituto XXX per la realizzazione del progetto "XXXX", che prevede un costo progetto pari a XXXX;

RITENUTO

- di dover procedere alla definizione della disciplina del rapporto fra la Regione e l'Istituto XXX per l'avvio delle attività finanziate in conformità con le procedure definite nel Manuale dell'AdG;
- di dover quindi sottoscrivere la presente Convenzione, approvata con DD. ;
- di dover prendere atto che il codice assegnato al progetto è l'ID SMILE XXX, da utilizzare per il monitoraggio e la gestione di tutte le attività connesse all'operazione e da includere in tutte le comunicazioni relative al progetto.

fonte: http://burc.regione.campania.it

TUTTO CIÒ PREMESSO

Le parti:

- Regione Campania - Assessorato all'Istruzione, con sede legale in Napoli, Centro Direzionale. Isola A/6, (C.F.80011990639) – d'ora in avanti denominata "la Regione " rappresentata dal Responsabile di Obiettivo operativo Dr. _____, nato a _____ il _____, designato con _____ e domiciliato per la carica in Napoli- Centro Direzionale Isola A/6

E

- l'Istituto scolastico _____di seguito denominato "il Beneficiario dell'operazione" con sede a_____, PR (_____) in via_____ C.F._____ nella persona del Dirigente Scolastico _____ nato a _____ il ____/____/_____e domiciliato per la carica presso la sede legale.

come sopra costituite, mentre confermano e ratificano la precedente narrativa, secondo le procedure disposte con il DD XXX , convengono e stipulano quanto segue:

Articolo 1

Oggetto

La presente Convenzione regola i rapporti tra il Responsabile dell'Obiettivo operativo Dott. Raffaele Balsamo e il Beneficiario dell'operazione _____ relativamente all'intervento rivolto agli Istituti Secondari di Secondo grado per la realizzazione degli interventi ex DGR n. 368 del 17/07/2012 - "Interventi finalizzati all'integrazione e al potenziamento dell'Offerta di Istruzione per l'innalzamento del livello della qualità della Scuola in Campania, da realizzare nell'anno scolastico 2013/14", ammesso a finanziamento con Decreto dirigenziale n. 70 del 25/07/2013.

Articolo 2
Obblighi delle parti

Con la stipula della presente convenzione, **il Beneficiario dell'operazione** si obbliga, pena la revoca totale o parziale del contributo concesso, a:

(a) garantire la conformità delle procedure alle norme comunitarie, nazionali e regionali di settore, nonché rispettare le regole in materia di ammissibilità della spesa (DPR n. 196/08, Vademecum sull'ammissibilità della spesa al FSE 2007-2013, Manuale delle

fonte: http://burc.regione.campania.it

(b) Procedure dell'AdG POR FSE 2007-13, Manuale dei Controlli di I livello del POR FSE 2007-13);

(c) generare il Codice Unico di Progetto (CUP) e, ove richiesto il CIG, comunicarlo tempestivamente e riportarlo, in attuazione degli obblighi di cui all'art. 3, comma 5 e 7, della L.n. 136/2010, in relazione a ciascuna transazione posta in essere nella realizzazione delle attività;

(d) consentire il libero accesso alle strutture direttamente e/o indirettamente utilizzate per lo svolgimento del corso ai funzionari delle strutture regionali deputate ai controlli di primo e secondo livello, nonché ad ogni altra autorità che, in forza delle vigenti disposizioni di legge e/di regolamento, anche di livello comunitario, abbia titolo a compiere sopralluoghi, ispezioni e/o verifiche, anche contabili e/o amministrative, pena la decadenza della prosecuzione dei corsi stessi;

(e) non cedere a terzi le attività di cui alla presente convenzione ovvero non procedere al mutamento delle destinazioni d'uso;

(f) attenersi ad una fedele esecuzione del progetto approvato, salvo diverse disposizioni;

(g) rispettare tutte le indicazioni fornite dall'Amministrazione in ordine alle procedure per il monitoraggio, la gestione e la rendicontazione del progetto quali, in particolare:

- avviare le attività entro 10 giorni dalla sottoscrizione del presente atto;
- istituire, per monitorare l'attività, dei fogli registri per le presenze allievi, e provvedere alla vidimazione degli stessi, da parte dello stesso Dirigente scolastico o suo delegato, prima dell'inizio delle attività;
- rispettare tutte le norme e le procedure in materia di rendicontazione delle spese, operando secondo il criterio del ribaltamento della spesa (regime di rendicontazione cd "a costi reali") per tutte le voci di costo inserite nel formulario di progetto;
- apporre l'indicazione, su tutti i documenti di spesa riferiti al progetto, del POR Campania FSE 2007-2013, dell'Obiettivo operativo pertinente, del titolo dell'operazione, del codice ufficio e del CUP ad essa associati, ovvero l'apposizione sui documenti di spesa del timbro recante la dicitura: " POR Campania FSE 2007-2013, Obiettivo Operativo **i1.3)**; l'ID SMILE)_____ Cup._____ Importo utilizzato totalmente/parzialmente €_____"; in caso di utilizzo del timbro, si precisa che lo stesso, con inchiostro indelebile, deve essere apposto, in conformità a quanto previsto nel Manuale delle procedure di gestione (par. 4.2), sugli originali, la copia dei quali (con debita attestazione di conformità all'originale) deve essere trasmessa ai Settori TAP provinciali;
- completare le attività del progetto entro il termine perentorio del **31 maggio 2014** con conseguente trasmissione, entro 10 giorni dalla conclusione, all'amministrazione concedente della comunicazione di fine attività pena la

fonte: http://burc.regione.campania.it

riduzione proporzionale dell'importo concesso ovvero la revoca del finanziamento;

- presentare la rendicontazione delle spese effettivamente sostenute e quietanzate nel periodo di riferimento, entro il termine stabilito al successivo articolo 5;
- Il beneficiario è tenuto ad effettuare la rendicontazione delle spese sostenute per la realizzazione del progetto almeno secondo le scadenze di seguito indicate:

spesa sostenuta dal beneficiario	scadenza consegna documentazione
28 febbraio	**10 marzo**
30 aprile	**10 maggio**
30 giugno	**10 luglio**
31 agosto	**10 settembre**
31 ottobre	**10 novembre**
31 dicembre	**10 gennaio**

(h) rispettare la conservazione della documentazione relativa all'operazione fino ai tre anni successivi alla chiusura del Programma, ovvero all'anno in cui ha avuto luogo la chiusura parziale, secondo quanto stabilito dall'art. 90 co. 1 del Reg. (CE) n. 1083/2006 e per i tre anni successivi ss.mm.ii;

(i) rispettare gli adempimenti in materia di informazione e pubblicità nei casi e con le modalità previste dall'art. 8 del Reg. CE n. 1828/2006, secondo le specifiche dettate nel Piano di comunicazione approvato con Delibera n. 1856 del 20 novembre 2008 e dalle "Linee guida e manuale d'uso per comunicare il POR Campania FSE 2007- -2013", parte integrante dello stesso Piano, pubblicate sul sito *www.fse.regione.campania.it*, nonché la trasmissione all'indirizzo mail *at.fsecomunicazione@regione.campania.it* di tutte le pubblicazioni e i materiali informativi/divulgativi prodotti con il sostegno del FSE in coerenza con le regole sull'ammissibilità della spesa ed i provvedimenti di attuazione dei progetti finanziati, al fine di darne pubblicazione e costituire una banca dati accessibile nella sezione "Bandi e Avvisi" del sito FSE della Campania;

(j) rispettare la stabilità dell'operazione a norma dell'art. 57 del Reg. CE n. 1083/2006 e ss.mm.ii. ovvero che l'operazione cofinanziata, entro cinque anni dal relativo completamento, non subisca modifiche sostanziali che ne alterino la natura o le modalità di esecuzione, o che procurino un vantaggio indebito a un'impresa o a un ente pubblico;

fonte: http://burc.regione.campania.it

(k) inviare tutte le comunicazioni agli uffici indicati, i cui indirizzi sono dettagliati nell'allegato n. 2, specificando nell'oggetto: POR FSE 2007/2013 Ob.Op.I1.3) DD. 2 DEL 06/02/2013, cod. smile n. _____;

Articolo 3
Obblighi del Responsabile di Obiettivo operativo

Il Responsabile di Obiettivo operativo, con il coordinamento dell'Autorità di gestione, è responsabile dell'attuazione delle operazioni afferenti ai singoli Obiettivi operativi e svolge le funzioni proprie del Responsabile del procedimento. Con la stipula del presente atto il Responsabile di Obiettivo operativo si impegna, nei confronti del Beneficiario, a:

(a) provvedere all'istruzione degli atti necessari all'emissione dei provvedimenti di impegno e di liquidazione e rispettare i tempi descritti nel successivo articolo 5 per l'erogazione delle risorse assentite;
(b) fornire ogni altra indicazione utile alla corretta e sana gestione del progetto.

Articolo 4
Obblighi di informazione e pubblicità

Nel rispetto di quanto previsto dall'art. 69 del Regolamento n. 1083/06, dagli artt. 210 del Regolamento n. 1828/06, dal POR Campania FSE 2007/2013 e dal Piano di comunicazione del POR FSE, **il Responsabile di Obiettivo operativo è tenuto a:**

- curare la diffusione di tutte le informazioni utili all'attuazione dell'Obiettivo operativo, ovvero informazioni sulle possibilità di finanziamento, sulle condizioni di ammissibilità, la descrizione delle procedure d'esame delle domande di finanziamento e delle rispettive scadenze, i criteri di selezione delle operazioni da finanziare, i punti di contatto per fornire informazioni;
- effettuare il monitoraggio e la verifica del rispetto degli obblighi di informazione e pubblicità da parte dei Beneficiari, assumendo copia informatica di tutti i materiali di comunicazione realizzati, nonché eventuali foto di cartellonistica e targhe;
- semplificare l'accesso agli atti amministrativi.

Il beneficiario dell'operazione, dal canto suo, è obbligato ad ottemperare agli obblighi in materia di comunicazione come disposto dal Manuale dell'ADG, di cui al DD.160/2011, al capitolo 8. In particolare si impegna a garantire, che i partecipanti all'operazione e la cittadinanza siano

fonte: http://burc.regione.campania.it

informati che l'operazione è stata selezionata nel quadro di un programma operativo cofinanziato dal FSE con le modalità indicate dal Piano di comunicazione. La comunicazione riferita al singolo intervento deve avere l'obiettivo di mettere in risalto l'uso dei Fondi rispetto alla società e all'economia della Regione Campania, diffondere presso altri potenziali beneficiari le opportunità offerte dall'Unione Europea e potenziare la trasparenza e l'efficacia nell'utilizzazione dei fondi; pertanto nelle comunicazioni inerenti lo stato di avanzamento dei progetti, nei materiali informativi eventualmente prodotti vanno riportati sempre: il logo dell'Unione Europea conformemente alle norme grafiche riportate nel Reg. (CE) n. 1828/2006 e ss.mm.ii., nell'Allegato I *"Regole di base per la composizione dell'emblema e indicazione dei colori standard", comprensivo della dicitura "Unione Europea"*; il logo della Repubblica Italiana; il logo della Regione Campania comprensivo della dicitura "Regione Campania"; Il logo "P.O.R. Campania FSE 2007- 2013"; lo slogan *"La tua Campania cresce in Europa";*

Nel caso di mancato rispetto delle disposizioni derivanti dagli obblighi e dai vincoli previsti dal Reg. (CE) n. 1828/2006 e ss.mm.ii. in materia di informazione e pubblicità, la Regione può disporre la revoca parziale o totale del finanziamento ottenuto.

Ai sensi delle disposizioni sopra richiamate il Beneficiario, con la sottoscrizione del presente atto, dichiara di essere a conoscenza che le attività ex DD. 02 del 06/02/2013 "Approvazione dell'Avviso rivolto agli Istituti Secondari di Secondo grado per la realizzazione degli interventi ex DGR n. 368 del 17/07/2012 POR FSE 2007/2013 - Asse IV - Obiettivo Specifico i.1) - Obiettivo Operativo i.1)3 "Interventi finalizzati all'integrazione e al potenziamento dell'Offerta di Istruzione per l'innalzamento del livello della qualità della Scuola in Campania" trovano copertura finanziaria sul POR FSE 2007/2013 - Asse IV - Obiettivo Specifico i.1) - Obiettivo Operativo i.1)3.

Articolo 5
Condizioni di erogazione del contributo
criterio di cassa
rendicontazione delle spese

L'importo del finanziamento di cui in premessa, a carico del POR FSE Campania 2007/2013, Asse IV, obiettivo operativo 1.1.3, assentito con DD. n. 70del 25/07/2013, ammonta ad un massimo di € _____.

I anticipazione:
entro 10 giorni dalla sottoscrizione del presente atto, il beneficiario è tenuto a trasmettere apposita richiesta di erogazione della I anticipazione, che è pari al 70% dell'importo complessivo. L'istanza dovrà essere inoltrata al RdO, e dovrà contenere le seguenti comunicazioni:

1. Comunicazione di **inizio attività**, con il dettaglio
   - il numero degli allievi coinvolti,
   - il numero di ore previsto per le attività progettuali
   - una breve relazione sulla didattica, le attività laboratoriali, le prove di

fonte: http://burc.regione.campania.it

verifica, nonché sugli obiettivi che si intende raggiungere;
2. Codice Unico di Progetto **(CUP)**.
3. Estremi identificativi del **conto unico di tesoreria T.U. come da circolare ministeriale n. 32 del 31 Ottobre 2012.**

Detta anticipazione dovrà essere spesa entro, e non oltre, il **30 aprile 2014.**

Per procedere alla rendicontazione della spesa, il beneficiario è tenuto a trasmettere, mediante posta pec al Settore Tap competente per territorio, secondo le scadenze di cui all'articolo 4, e comunque non oltre il **10 maggio 2014,** la seguente documentazione:

1. Attestazione delle spese effettivamente sostenute e quietanzate;
2. Foglio di calcolo (all 2) recante il rendiconto dell'anticipo ricevuto, corredato di tutta la documentazione amministrativa e contabile a supporto, in copia conforme all'originale, così come indicata nel Manuale dell'AdG, appositamente annullata secondo le modalità descritte all'art. 2;

saldo provvisorio:
la quota restante, pari al 30% dell'importo complessivo concesso, sarà erogata a chiusura delle attività, che dovrà avvenire entro e non oltre il 31 maggio 2014,

Il Beneficiario dovrà inoltrare al RdO, **entro 10 giorni dalla chiusura delle attività,** richiesta di saldo, pari al 30% dell'importo ammesso a finanziamento. Tale richiesta dovrà contenere le seguenti comunicazioni:

1. Comunicazione di conclusione delle attività;
2. Relazione finale che descriva la realizzazione del progetto con l'evidenza dei risultati raggiunti e delle attività eseguite; e che riporti, in ogni caso:
   - il numero degli allievi coinvolti,
   - il numero di ore dedicate al progetto
   - una breve relazione sugli interventi e sugli obiettivi raggiunti

Alla stessa dovrà essere allegata copia del verbale del controllo tecnico-amministrativo sulla rendicontazione presentata dalla quale risulti che il beneficiario ha presentato giustificativi di spesa pari al 100% del primo anticipo ricevuto.

Il beneficiario è tenuto a spendere il 100% del saldo provvisorio (il restante 30% del finanziamento) **entro e non oltre 60 giorni** dall'avvenuto accredito della liquidazione, pena l'avvio di un procedimento amministrativo che porti al recupero – parziale o totale – delle somme erogate.
Pertanto l'Istituto è tenuto ad inviare **al Settore Tap** competente per provincia, entro le scadenze bimestrali richiamate nell'articolo 4, la seguente documentazione:

1) Attestazione delle spese effettivamente sostenute e quietanzate per un importo non inferiore al 100% del saldo provvisorio;

fonte: http://burc.regione.campania.it

2) Foglio di calcolo recante il rendiconto finale, corredato di tutta la documentazione amministrativa e contabile a supporto della seconda e ultima erogazione, in copia conforme all'originale, così come indicata nel Manuale dell'AdG, appositamente annullata secondo le modalità descritte all'art. 2;

Articolo 6
Procedure per la stipula dell'atto e per la comunicazione tra le parti

Al fine di accelerare l'avvio degli interventi di cui al DD 02 del 06/02/2013, l'Amministrazione concedente definisce il seguente iter procedimentale, di cui al DD XXXX :

(a) Dopo la sottoscrizione con l'apposizione della firma digitale del RdO la Convenzione, compilata in ogni sua parte, verrà trasmessa via posta elettronica certificata - PEC - al beneficiario;
(b) Il beneficiario provvederà all'apposizione della firma digitale del Dirigente scolastico sull'atto ricevuto e lo restituirà, entro 7 giorni dalla ricezione della PEC, alla Regione Campania, sempre attraverso lo stesso mezzo, pena la decadenza dal finanziamento assentito, corredato di copia del documento di riconoscimento, in corso di validità, del firmatario;
(c) in mancanza della possibilità di firmare digitalmente il documento, lo stesso potrà essere inviato in forma cartacea, con l'apposizione, in originale, del timbro e della firma del Rappresentante Legale, corredato di copia del documento di riconoscimento, in corso di validità, del firmatario, al Settore Istruzione - Centro Direzionale di Napoli - is A6- Napoli

Ogni comunicazione dovrà avvenire tramite PEC ivi comprese le comunicazioni di rito e di variazione, i dati relativi all'attuazione delle attività / operazioni finanziate, necessari ad alimentare il monitoraggio finanziario, procedurale e fisico ed ogni altra comunicazione inerente la vita del progetto. Gli indirizzi di posta elettronica certificata sono indicati nell'allegato 2 del DD_____ di approvazione dello schema di convenzione.

Articolo 7
Spese ammissibili

Le Parti danno reciprocamente atto che le tipologie di spese ammissibili al finanziamento del FSE, che ricadono nell'ambito delle operazioni del Programma operativo, sono quelle previste e consentite dall'art. 56 del Regolamento n. 1083/2006, dall'art. 7 del Regolamento n. 1081/2006, dal DPR n. 196 del 03/10/2008, dal Manuale delle procedure di gestione del POR Campania FSE

fonte: http://burc.regione.campania.it

2007-2013, nonché dal Vademecum per l'ammissibilità della spesa al FSE dei POR 2007-2013, approvato con nota prot. n. 17/VII/0021482 del 26/11/2009 del Ministero del lavoro, della salute e delle politiche sociali e, in ogni caso, dalla scheda dell'Obiettivo operativo di riferimento. Inoltre, le spese ammissibili al finanziamento del POR Campania FSE 2007-2013 sono quelle effettuate dal 01/01/2007 al 31/12/2015.

Articolo 8
Controlli

Il Responsabile di Obiettivo operativo attraverso i soggetti preposti al controllo (ex DD 50 /2013 costituzione team obiettivo) conduce le verifiche a norma dell'art. 13 del Regolamento (CE) n. 1828/2006. Le verifiche dovranno consentire di accertare che le spese dichiarate siano reali, che i prodotti o i servizi siano stati forniti conformemente alla decisione di approvazione, che le domande di rimborso del Beneficiario siano corrette, che le operazioni e le spese siano conformi alle norme comunitarie e nazionali, e non siano oggetto di doppio finanziamento. Le spese sostenute dal Beneficiario che, in esito ai controlli esercitati dal Responsabile di obiettivo operativo o dagli altri organismi di controllo, dovessero risultare non ammissibili sono imputate al Beneficiario. In tal caso il Responsabile di Obiettivo operativo provvede a rideterminare l'impegno finanziario assunto per l'operazione ed a stralciare la quota corrispondente alla spesa non ammissibile dal finanziamento a carico del POR, ovvero a recuperare l'importo indebitamente percepito dal Beneficiario.

Articolo 9
Casi di revoca del finanziamento e risoluzione della convenzione

Qualora l'attuazione dell'intervento dovesse procedere in sostanziale difformità dalle modalità, dai tempi, dai contenuti e dalle finalità prescritte dalla normativa comunitaria nazionale e regionale, dal Manuale delle procedure di gestione POR Campania FSE 2007-2013 e dalla presente convenzione, si procede alla revoca del finanziamento e/o all'applicazione delle rettifiche finanziarie previste dalla vigente normativa comunitaria. La risoluzione del rapporto e la revoca del contributo comporteranno l'obbligo per il Beneficiario di restituire le somme indebitamente ricevute, secondo le indicazioni dettate dal Responsabile di Obiettivo operativo in ossequio alla normativa comunitaria e nazionale vigente in materia.

Articolo 10
Tutela della privacy

I dati personali forniti all'Amministrazione regionale saranno oggetto di trattamento esclusivamente per le finalità della presente convenzione per scopi istituzionali. I dati personali saranno trattati dalla Regione per il perseguimento delle sopraindicate finalità in modo lecito e

fonte: http://burc.regione.campania.it

secondo correttezza, nel rispetto del decreto legislativo 30 giugno 2003, n. 196 “Codice in materia di protezione dei dati personali”, anche con l’ausilio di mezzi elettronici e comunque automatizzati. Qualora la Regione debba avvalersi di altri soggetti per l’espletamento delle operazioni relative al trattamento, l’attività di tali soggetti sarà in ogni caso conforme alle disposizioni di legge vigente. Per le predette finalità i dati personali possono essere comunicati a soggetti terzi, che li gestiranno quali responsabili del trattamento, esclusivamente per le finalità medesime.

Articolo 11
Entrata in vigore e durata della convenzione

Per tutto quanto non espressamente disciplinato nella presente convenzione, le parti rinviano alla vigente normativa comunitaria, nazionale e regionale, nonché al Manuale delle procedure di gestione del POR Campania FSE 2007-2013 ed ai suoi allegati. La presente convenzione entra in vigore dalla data di restituzione da parte del Beneficiario dell’atto sottoscritto, come indicato nel DD XXXX di approvazione dello schema di Convenzione e nel precedente articolo 6 e sarà vigente per tutta la durata dell’intervento, fermi restando gli obblighi richiamati e quelli prescritti dalla normativa comunitaria e nazionale che impegnano le parti anche dopo la conclusione dell’operazione. Questo atto consta di n.11 pagine e viene letto dalle parti le quali, avendolo riconosciuto conforme alla loro volontà espressamente lo approvano, lo sottoscrivono, secondo la procedura descritta nel DD XXX e nel precedente articolo n. 6, nell’ultima pagina apponendo le prescritte firme marginali sulle restanti.

Il documento viene redatto in tre originali di cui uno per ciascuna delle parti contraenti ed il terzo per la repertori azione

Data dell’invio via PEC dalla Regione al Beneficiario _____

Data della restituzione via PEC dal Beneficiario alla Regione _____

Firma Responsabile dell’Obiettivo Operativo	Firma Rappresentante legale del Beneficiario
_____	_____

fonte: http://burc.regione.campania.it

ALLEGATO 2

INDIRIZZI UFFICI

SETTORE TECNICO AMMINISTRATIVO PROVINCIALE – AVELLINO
Indirizzo Collina Liguorini – Centro Direzionale – 83100 Avellino
Telefono 0825 765691 Fax 0825 765430
E-mail: **agc17.sett07@pec.regione.campania.it**

SETTORE TECNICO AMMINISTRATIVO PROVINCIALE – BENEVENTO
Indirizzo Via Traiano, 42 – Benevento
Telefono 0824 323411 - 0824 323432 Fax 0824 323417
E-mail: **agc17.sett08@pec.regione.campania.it**

SETTORE TECNICO AMMINISTRATIVO PROVINCIALE – CASERTA
Indirizzo Viale Carlo III, (ex Ciapi) 153 – S. Nicola La Strada (CE)
Telefono 0823 555512 Fax 0823 216211
E-mail: **agc17.sett09@pec.regione.campania.it**

SETTORE TECNICO AMMINISTRATIVO PROVINCIALE – NAPOLI
Indirizzo Centro Direzionale di Napoli – Isola C3
Telefono 081 7969294 Fax 081 7969584
E-mail: **agc17.sett10@pec.regione.campania.it**

SETTORE TECNICO-AMMINISTRATIVO PROVINCIALE – SALERNO
Indirizzo Via Generale Clark, 103 Salerno
Telefono 089 3079159 Fax 089 3079148
E-mail: settore.tap.fp.salerno@regione.campania.it
agc17.sett11@pec.regione.campania.it

SETTORE ISTRUZIONE, EDUCAZIONE PERMANENTE, PROMOZIONE CULTURALE

Responsabile dell'Obiettivo Operativo
Indirizzo Centro Direzionale, Isola A/6 - 80143 – Napoli
Telefono 081 7966026 - 7966629 - **Fax** 081-7966468

e-mail:

porcampania.fse.obi1@pec.regione.campania.it

ALLEGATO 3

Giunta Regionale della Campania

Area Generale di Coordinamento

Istruzione Educazione Formazione Professionale Politiche Giovanili e del forum Regionale della Gioventù

Orientamento Professionale Ricerca, Consulenza e Sperimentazione nella Formazione Professionale O.R.M.E.L. e dell'Occupazione Emigrazione Immigrazione

DATA _____ ***Prot.***____

POR Campania FSE 2007 2013 - Obiettivo Operativo i.1.3

"Innalzamento della qualità della Scuola in Campania"

Anno Scolastico _____

Verbale congiunto di avvenuto controllo in itinere/finale del giorno _____ inerente la spesa per "Innalzamento della qualità della Scuola in Campania" del periodo dal: _____ al: _____

Attività Cod. uff _____ Cod Smile 4.10. CUP _____ Titolo _____

Atto di Concessione / Contratto n° _____ del _____ Avviso/Bando n° _____ del _____

Il/I sottoscritto/i _____ in qualità di Funzionario/i S.T.A.P. n° _____di , incaricato del Controllo di I livello, ed il/la Sig. _____

in qualità di Rappresentate Legale / incaricato legalmente e ufficialmente con delega del Dirigente Scolastico dell'Istituzione Scolastica _____

sita in Via _____ convocato come da nota n° _____ del _____ per il giorno _____ alle ore _____ presso l'ufficio S.T.A.P.

di _____ sito in _____,

visto il D.D. n° _____

vista la documentazione _____

hanno eseguito il controllo dei documenti presentati a supporto della spesa esposta per l'attività identificata, verificandone nel contempo il rispetto delle condizioni indicate nel Manuale per la gestione del FSE - Regione Campania 2007 - 2013.

Il controllo ha avuto il seguente esito: □ **Positivo** □ **Negativo**

In caso di esito negativo, sono state concesse all'Istituzione Scolastica, le seguenti prescrizioni temporali:

Voce di spesa	Descrizione	Tempo concesso

□ **non sono stati ammessi documenti e non riconosciute spese come risulta dalla seguente tabella:**

Voce di spesa	N° Doc. di spesa	Descrizione Documento di spesa	Importo non riconosciuto	Motivazione
		Totale	€ -	

Il Rappresentante dell'Istituzione Scolastica ed il/i funzionario/i incaricati del controllo di I livello

□ **concordano sulle risultanze** □ **non concordano sulle seguenti risultanze**

Voce di spesa	N° Doc. di spesa	Descrizione Documento di spesa	Importo non riconosciuto	Motivazione
		Totale	€ -	

Note:

fonte: http://burc.regione.campania.it

In caso di non concordanza, il presente Verbale in itinere/finale, debitamente sottoscritto dal funzionario del S.T.A.P. e dal rappresentante dell'Istituzione Scolastica, viene inviato al Responsabile di Obiettivo, per le decisioni sulle voci di spesa sulle quali non è stato raggiunto un accordo di riconoscimento.

Il presente Verbale congiunto in itinere/finale, di avvenuto controllo del giorno _____ evidenzia la seguente situazione contabile-amministrativa:

a) rendicontazione costi

Macrovoce di spesa	Importo progetto	Importo da rendicontare	Rendicontazione di periodo Importo rendicontato	Rendicontazione di periodo Importo riconosciuto	Rend. di periodo Importo NON riconosciuto	Importo ancora da sottoporre a rendicontazione
	€ -	€ -	€ -	€ -	€ -	€ -
	€ -	€ -	€ -	€ -	€ -	€ -
	€ -	€ -	€ -	€ -	€ -	€ -
	€ -	€ -	€ -	€ -	€ -	€ -
TOTALE	€ -	€ -	€ -	€ -	€ -	€ -

b) situazione finanziaria

	1° Verbale	2° Verbale - Finale	
Data redazione verbale			TOTALI
Importo Pubblico Autorizzato			€ -
Importo Erogato 1° Anticipazione			€ -
Importo Erogato a saldo			€ -
Importo Totale Rendicontato	€ -	€ -	€ -
Importo Totale Riconosciuto	€ -	€ -	€ -
Importo Totale NON Riconosciuto	€ -	€ -	€ -
Importo Totale da Erogare Saldo Finale			€ -
Importo Totale da Restituire			€ -
Percentuale di spesa sull'acconto ricevuto			0%

Il presente Verbale è controfirmato, per avvenuta notifica, dal Legale Rappresentante dell'Istituzione Scolastica o suo delegato.

L'Istituzione Scolastica, ha facoltà di presentare al Responsabile di Obiettivo e per conoscenza all'Autorità di Gestione del FSE e allo STAP competente memorie scritte e documenti avverso il presente verbale di verifica amministativo - contabile, entro il termine perentorio di 30 giorni dalla data di notifica o consegna dello stesso. Non verrà presa in considerazione la documentazione già precedentemente esibita. Il Responsabile di Obiettivo, a seguito della documentazione prodotta, provvederà ad adottare un provvedimento di accoglimento delle memorie e degli atti prodotti, oppure di conferma del verbale contestato, dandone comunicazione all'Istituzione Scolastica, nei termini previsti dagli Art. 2 e 3 L.241/90, con decorrenza dalla data di presentazione degli atti sopra indicati.

Il presente Verbale congiunto del _____ redatto in numero due pagine, viene consegnato in copia al Rappresentate dell'Istituzione Scolastica.

Per l'Istituzione Scolastica **Il Funzionario** **Il Dirigente del Settore**

( ) *( )*

DATA

fonte: http://burc.regione.campania.it

4/b) Elenco giustificativi di spesa organizzato per macro e microvoci

Macrovoce	Microvoce	Tipo Documento di Spesa	Data Documento di Spesa	Intestatario documento	Codice fiscale/Partita IVA intestatario	Num. Documento	Categoria di spesa	Totale Documento di Spesa	Totale imputato	Valuta pagamento	Modalità di pagamento	Identificativo pagamento	Importo pagamento	Presenza quietanza (Si/No)	Data Quietanza

fonte: http://burc.regione.campania.it

Decreto Dirigenziale n. 661 del 03/10/2013

A.G.C. 18 Assistenza Sociale, Att. Sociali, Sport, Tempo Libero, Spettacolo

Settore 1 Assist.sociale, programmazione e vigilanza sui servizi sociali

Oggetto dell'Atto:

PO FESR 2007/2013 - OBIETTIVO OPERATIVO 6.3 "CITTA' SOLIDALI E SCUOLE APERTE" AVVISO PUBBLICO PER IL FINANZIAMENTO DI ASILI NIDO E DI MICRO-NIDI AZIENDALI" - D.D. N. 44/2010: CONCESSIONE CONTRIBUTO ALLA SCUOLA IL MONELLO SOCIETA' COOPERATIVA PER IL PROGETTO "ASILO NIDO IL MONELLO" - CODICE CUP B28G11001460007- CODICE SMILE 129.

IL DIRIGENTE

PREMESSO

- che la Giunta Regionale, con delibera n.1921/2007, ha approvato il Programma Operativo FESR 2007/2013;
- che tra le strategie delineate nell'ambito della Programmazione P.O. FESR 2007/2013 è attribuito un ruolo rilevante all'asse 6 "SVILUPPO URBANO E QUALITÀ DELLA VITA";
- che l'Asse 6 promuove, attraverso l'obiettivo operativo 6.3 "CITTA' SOLIDALI E SCUOLE APERTE", interventi finalizzati al potenziamento e alla qualificazione del sistema delle infrastrutture sociali per l'istruzione e di conciliazione, al fine di contribuire ad elevare l'accessibilità e l'integrazione dei servizi territoriali per i cittadini;
- che il suddetto Obiettivo Operativo prevede, tra l'altro, la seguente tipologia di attività: "Potenziamento di asili nido e infrastrutture per la presa in carico e l'accoglienza della prima infanzia";
- che la Giunta Regionale, con delibera n.26/08 ha provveduto ad affidare alle Aree Generali di Coordinamento le funzioni connesse alla gestione ed al controllo delle operazioni, sulla base delle rispettive competenze, così come stabilito dalla Legge 11/91;
- che con D.P.G.R. n.62/2008, sono stati designati i Dirigenti di Settore ai quali affidare la gestione, il monitoraggio e il controllo ordinario delle operazioni previste dai singoli Obiettivi Operativi del PO FESR 2007-2013;
- che con delibera di Giunta Regionale n.1715/2009 è stato approvato il Manuale di attuazione POR FESR Campania 2007/2013;
- che con decreto dirigenziale n. 158/2013 è stata approvata la nuova versione del Manuale di Attuazione POR FESR Campania 2007/2013

PREMESSO, altresì

- che con delibera di Giunta Regionale n. 1200/2009 sono state approvate le Linee di indirizzo per l'attuazione delle attività relative agli obiettivi operativi PO FSE 2007 – 2013 e all'obiettivo operativo PO FESR 2007/2013;
- che, con decreto dirigenziale n. 44/2010, è stato approvato l'Avviso Pubblico per il finanziamento di asili nido e di micro - nidi aziendali, supportato da risorse finanziarie PO FESR 2007/2013 - Asse 6 - obiettivo operativo 6.3;
- che tale Avviso prevede, per i progetti di cui all'azione 1 (beneficiari soggetti privati), una forma di sovvenzione diretta a titolo di contributi in conto capitale, la cui intensità massima è pari al 60% della spesa per investimenti materiali ed immateriali, ritenuta ammissibile per un importo massimo di €.200.000,00;
- che, per la valutazione delle proposte progettuali presentate nell'ambito del suddetto Avviso, è stata nominata, con decreto dirigenziale n. 13/2011, apposita Commissione;

- che, con decreto dirigenziale n. 412/2011, è stata approvata e pubblicata la graduatoria delle proposte progettuali ammesse a finanziamento, che prevede, altresì, progetti finalizzati alla realizzazione dell'azione 1;
- che tali progetti sono coerenti con la programmazione di cui all'Obiettivi Operativo 6.3 – PO FESR 2007-2013 e rispettano i relativi criteri di selezione, in particolare l'aumento dei servizi per l'infanzia;
- che con decreto dirigenziale n.862/2012 è stato proposto all'Autorità di Gestione del P.O.R.FESR 2007/2013 l'adozione del decreto di impegno della spesa per i soggetti dell'azione 1, pari a €. 1.145.951,58, sul capitolo di riferimento dell'obiettivo operativo 6.3;
- che, con decreto dirigenziale n. 821/2012, l'AGC 09, ha provveduto all'impegno delle risorse, pari a €. 1.145.951,58;

PRESO ATTO

- che l'ammontare dell'agevolazione concessa è soggetto a rideterminazione, al momento dell'erogazione a saldo, in relazione al tasso di attualizzazione/rivalutazione definitivamente individuato, all'ammontare degli investimenti ammissibili realizzati, ed alla loro effettiva distribuzione temporale, nonché in relazione agli interessi maturati sul conto corrente dedicato, fermo restando che gli impegni assunti non possono essere in alcun modo aumentati;
- che, con D.G.R. n. 226 del 19/07/2012, sono state ridefinite le percentuali di cofinanziamento, così ripartite:

- 75% a valere sulle risorse del Fondo Europeo per lo Sviluppo Regionale;
- 25% a valere su risorse nazionali

CONSIDERATO

- che, tra i progetti ammessi a finanziamento con il succitato decreto dirigenziale n. 412/2011, è incluso quello denominato **"ASILO NIDO IL MONELLO"**, presentato dalla **SCUOLA IL MONELLO società cooperativa** – C. F. n. **02695330619, sita in Caserta al viale Raffaello, 10**
- che, sulla base dei costi ammissibili del progetto è stato disposto un contributo pari ad €. **45.194,00**;
- che, per la realizzazione dell'intervento agevolato, il soggetto proponente ha presentato il seguente quadro economico:

VOCI DI SPESA	IMPORTO	QUOTA FESR	QUOTA BENEFICIARIO
progettazione	€. 3.800,00		
opere murarie	€.46.000,00		
macchinari e impianti	€. 26.200,00		
altro	€. 600,00		
totale	€.76.600,00	€. 45.194,00	€. 31.406,00

- che, pertanto, risulta che il costo totale del progetto è pari a €. **76.600,00** di cui €. **45.194,00** a carico del PO FESR 2007 - 2013 e €. **31.406,00** a carico del beneficiario;
- che con nota del 10 giugno 2013, acquisita al protocollo regionale n. 419968 del 12/06/2013, il beneficiario ha trasmesso la documentazione propedeutica all'erogazione del contributo concesso

RITENUTO

- di dover confermare il finanziamento per il progetto "**ASILO NIDO IL MONELLO**" - Codice CUP **B28G11001460007** – Codice smile **129**;
- di dover concedere, nell'ambito dell'Avviso Pubblico per il Finanziamento di Asili Nido e di Micro-NIdi Aziendali - PO FESR 2007/2013 - ASSE 6 - OBIETTIVO OPERATIVO 6.3, approvato con D.D. n.44/2010**,** alla **SCUOLA IL MONELLO società cooperativa** il contributo di €. **45.194,00** per la realizzazione del summenzionato progetto;
- di dover approvare l'allegato A "Atto di concessione: obblighi del beneficiario e modalità di liquidazione e rendicontazione**",** che forma parte integrante e sostanziale del presente atto, da sottoscrivere ad opera del legale rappresentante della **SCUOLA IL MONELLO società cooperativa**

VISTI

- la D.G.R. n. 1921/12007;
- la D.G.R. n. 26/2008;
- il D.P.G.R. n. 62/2008;
- la D.G.R. n. 521/12;
- il D.D. n. 44/10;
- il D.D. n. 13/11;
- il D.D. n. 412/11;
- il D.D. n. 862/12;
- il D.D. n. 821/12;
- il Manuale di Attuazione del P.O.R. Campania FESR 2007 – 2013 – D.D. n.158 del10/05/2013 dell'AGC 09;
- la delibera di G.R. n. 3466 del 3 giugno 2000 ad oggetto: "Attribuzione di funzioni ai dirigenti della Giunta Regionale;
- la D.G.R. n. 2119 del 31/12/2008 di conferimento dell'incarico al dott. Antonio Oddati di Dirigente del Settore 01 e di Coordinatore dell'AGC 18, nonchè la D.G.R. n. 92 del 22/04/2013 con la quale sono stati prorogati tali incarichi

Alla stregua dell'istruttoria predisposta dal "Responsabile della istruttoria e di ogni altro adempimento inerente l'obiettivo operativo 6.3, nonchè dell'espressa dichiarazione di regolarità resa sulla stessa dal Dirigente del Settore 01

DECRETA

per le motivazioni di cui in narrativa e che qui si intendono per ripetute e trascritte

1. di confermare il finanziamento per il progetto "**ASILO NIDO IL MONELLO**" - Codice CUP **B28G11001460007**– Codice smile **129**;
2. di concedere, nell'ambito dell'Avviso Pubblico per il Finanziamento di Asili Nido e di Micro-NIdi Aziendali - PO FESR 2007/2013 - ASSE 6 - OBIETTIVO OPERATIVO 6.3, approvato con D.D. n.44/2010**,** alla **SCUOLA IL MONELLO società cooperativa** il contributo di €. **45.194,00** per la realizzazione del summenzionato progetto;
3. di approvare l'allegato A **"**Atto di concessione: obblighi del beneficiario e modalità di liquidazione e rendicontazione**",** che forma parte integrante e sostanziale del presente atto, da sottoscrivere ad opera del legale rappresentante della **SCUOLA IL MONELLO società cooperativa**;
4. di inviare il presente provvedimento all'Autorità di Gestione del P.O.R. Campania FESR 2007/2013, al Servizio registrazione atti monocratici - archiviazione Decreti Dirigenziali, al Settore Stampa e Documentazione per la pubblicazione sul B.U.R.C. e all'Assessore alle Politiche Sociali

ALLEGATO A

ATTO DI CONCESSIONE: OBBLIGHI DEL BENEFICIARIO E MODALITÀ DI LIQUIDAZIONE E RENDICONTAZIONE

PO FESR 2007/2013 - OBIETTIVO OPERATIVO 6.3 "CITTA' SOLIDALI E SCUOLE APERTE" AVVISO PUBBLICO PER IL FINANZIAMENTO DI ASILI NIDO E DI MICRO-NIDI AZIENDALI - D.D. N. 44/2010	
TITOLO PROGETTO	**ASILO NIDO IL MONELLO**
BENEFICIARIO FINALE	**SCUOLA IL MONELLO società cooperativa**
CUP	**B28G11001460007**
CODICE SMILE	**129**
IMPORTO TOTALE	**€. 76.600,00**
CONTRIBUTO REGIONALE	**€. 45.194,00**

Il sottoscritto **Giovanni Centrella** C.F. **CNTGNN67R16F839J,** nato a **Napoli** il **16.10.1967,** residente in **Caserta, via M. Ruta, 24/L,** in qualità di rappresentante legale della **SCUOLA IL MONELLO società cooperativa**, ai fini del finanziamento dell'intervento in oggetto

DICHIARA

di accettare i seguenti obblighi impegnandosi alla loro osservanza:

a. realizzare l'iniziativa in conformità alle finalità previste e a quanto prescritto nell'Avviso Pubblico, nel provvedimento di concessione dell'agevolazione, nonchè da successive determinazioni e/o eventuali prescrizioni tecniche imposte da concessioni, nulla-osta, autorizzazioni;

b. eseguire l'investimento, in modo conforme alla proposta approvata, entro 18 mesi decorrenti dalla data di ricevimento del provvedimento di concessione;

c. comunicare preventivamente al Responsabile dell'Obiettivo Operativo 6.3 eventuali variazioni o modifiche nei contenuti dell'intervento finanziato; le variazioni possono essere autorizzate, fermo restando la finalità dell'intervento proposto e, comunque, nel limite del contributo concesso;

d. mantenere i requisiti di ammissibilità previsti dall'Avviso fino al momento del completamento dell'investimento e dell'erogazione del saldo dell'agevolazione;

e. dare comunicazione al Responsabile dell'Obiettivo Operativo, tramite raccomandata a/r, di eventuale rinuncia all'esecuzione dell'iniziativa agevolata. Qualora siano già stata erogate quote di contributo, il beneficiario dovrà restituire le somme liquidate, gravate dagli interessi legali maturati;

f. disporre di un conto corrente dedicato esclusivamente alle operazioni afferenti il progetto finanziato, nonché rispettare le norme sulla tracciabilità dei flussi finanziari di cui all'art. 3 della Legge n.136 del 13 agosto 2010 e s.m.i.;

g. produrre la rendicontazione finale di spesa, comprensiva del cofinanziamento assentito, entro il termine perentorio di 90 giorni dalla data ultima concessa per il completamento dell'investimento;

h. che la quota di cofinanziamento a carico del beneficiario per il progetto risulta pari a €. 31.406,00;

i. fornire al Responsabile dell'Obiettivo Operativo, qualora richiesti, durante la realizzazione, i dati sull'avanzamento dell'intervento e i dati relativi agli indicatori fisici e finanziari di realizzazione;

j. garantire il rispetto delle politiche delle pari opportunità e non discriminazione;

fonte: http://burc.regione.campania.it

k. conservare tutta la documentazione relativa all'operazione fino ai tre anni successivi alla chiusura del Programma Operativo secondo quanto stabilito dall'art. 90, comma 1 del Reg. (CE) n. 1083/2006;

l. rispettare le modalità di pagamento delle spese previste al paragrafo 6.4 "Erogazione di Aiuti a singoli Beneficiari" Manuale per l'attuazione POR FESR Campania 2007/2013, approvato con DD.158 del 10/5/2013;

m. menzionare, in ogni documento in formato elettronico o cartaceo prodotto nelle attività di divulgazione del progetto, il finanziamento con le risorse del POR FESR Regione Campania 2007-2013 e osservare le Linee guida approvate dall'AdG con Decreto Dirigenziale n. 94 del 2009 e s.m.i., ai fini del rispetto degli obblighi in materia di informazione e pubblicità previsti all'art. 69 del Reg. (CE) n. 1083/2006 e del Capo II - Sezione I del Reg. (CE) n.1828/2006;

n. indicare su tutti i documenti contabili l'indicazione "Operazione cofinanziata a valere sul PO FESR 2007/2013 - OBIETTIVO OPERATIVO 6.3 "CITTA' SOLIDALI E SCUOLE APERTE" AVVISO PUBBLICO PER IL FINANZIAMENTO DI ASILI NIDO E DI MICRO-NIDI AZIENDALI - D.D. N. 44/2010 - AIUTI IN DE MINIMIS – BENEFICIARI: SOGGETTI PRIVATI" con l'indicazione del CUP identificativo dell'operazione;

o. accettare le verifiche tecniche ed i controlli che la Regione Campania, gli Organi comunitari, statali e regionali riterranno di effettuare in relazione all'agevolazione concessa e/o erogata, anche dopo la realizzazione dell'iniziativa;

p. non distogliere dall'uso previsto dal progetto, per almeno cinque anni dalla data di conclusione del programma d'investimento, i beni materiali occorrenti per la realizzazione del progetto e per i quali è stato concesso il finanziamento;

PRENDE ATTO, inoltre, CHE

MODALITÀ DI LIQUIDAZIONE DELLE SPESE

Il contributo calcolato sulle spese complessivamente ammesse sarà erogato, secondo quanto disposto dal Manuale per l'attuazione POR FESR Campania 2007/2013, approvato con DD.158 del 10/5/2013 in 3 soluzioni.

Il contributo sarà erogato direttamente al beneficiario al massimo in tre soluzioni:

- un primo acconto, pari al 50% del contributo concesso;
- un secondo acconto, pari al 35% del contributo concesso al momento della rendicontazione della spesa per un importo pari all'80% del primo acconto erogato;
- il saldo del rimanente 15% ad approvazione della rendicontazione del 100% del contributo concesso

Il primo acconto, nella misura massima del 50% del contributo assegnato, potrà essere erogato a titolo di anticipazione al beneficiario che ne fara' richiesta, previa presentazione di idonea garanzia fideiussoria bancaria o assicurativa irrevocabile, di importo pari all'anticipazione stessa, incondizionata ed escutibile a prima richiesta a favore della Regione Campania, di durata biennale, sottoscritta con firma autenticata e completa di attestazione dei poteri di firma del sottoscrittore;

Un secondo acconto, pari al 35% dell'aiuto finanziario concesso, sarà erogato, previa richiesta del beneficiario, a seguito di effettiva liquidazione e regolare rendicontazione di almeno l'80% della quota ricevuta, con la presentazione di spese sostenute e quietanzate.

Ai fini di suddetta erogazione, il beneficiario dovrà allegare una relazione tecnica intermedia del progetto, nonchè una dichiarazione sostitutiva di atto di notorietà attestante di non aver ricevuto aiuti dichiarati incompatibili dalla Commissione Europea o altrimenti di averli rimborsati o depositati in un conto bloccato o di non doverli restituire in quanto ricevuti secondo la regola de minimis – cosiddetto Effetto Deggendorf - ai sensi del Regolamento (CE) N. 800/2008 della Commissione.

La Regione Campania, verificata la conformità della documentazione presentata e l'ammissibilità delle spese, provvederà alla liquidazione dell'acconto richiesto.

L'erogazione del saldo, per un importo pari al 15% del contributo, sarà rideterminato in relazione al tasso di attualizzazione definitivamente individuato, all'ammontare degli investimenti ammissibili realizzati ed alla loro effettiva distribuzione temporale, nonché in relazione agli interessi maturati sul conto corrente dedicato, fermo restando che gli impegni assunti non possono essere in alcun modo aumentati.

Il saldo verrà erogato a conclusione dell'intervento, previa verifica da parte del Responsabile dell'Obiettivo Operativo del rispetto di tutte le condizioni previste dall'Avviso, dal decreto di concessione e dal Manuale per l'attuazione POR FESR Campania 2007/2013, approvato con DD.158 del 10/5/2013.
La richiesta di liquidazione del contributo da parte del beneficiario, dovrà essere corredata da tutta la documentazione attestante la completa realizzazione dell'iniziativa; dalla regolare rendicontazione delle spese effettivamente sostenute; dalla relazione finale delle attività svolte e degli obiettivi conseguiti, nonchè dalla dichiarazione, sostitutiva di atto di notorietà, di non aver ricevuto aiuti dichiarati incompatibili dalla Commissione Europea o altrimenti di averli rimborsati o depositati in un conto bloccato o di non doverli restituire in quanto ricevuti secondo la regola de minimis – cosiddetto Effetto Deggendorf - ai sensi del Regolamento (CE) N. 800/2008 della Commissione;
La Regione Campania, verificata la conformità della documentazione presentata e l'ammissibilità delle spese, provvederà alla liquidazione del saldo.

MODALITÀ DI RENDICONTAZIONE DELLE SPESE
La rendicontazione delle spese dovrà avvenire secondo le indicazioni contenute nel Manuale per l'attuazione POR FESR Campania 2007/2013, approvato con DD.158 del 10/5/2013.
Ai fini della rendicontazione delle spese, il beneficiario del contributo dovrà allegare alla richiesta di erogazione lo schema riassuntivo delle spese sostenute nel periodo di referimento.
Gli originali di tutti i documenti che comprovano la spesa (fatture, quietanze di pagamento, etc) dovranno essere tenuti a disposizione presso la sede del soggetto attuatore.
La richiesta di erogazione del contributo dovrà essere corredata da una dichiarazione sulla conformità delle copie allegate agli originali.
Sugli originali della documentazione fiscale, attestante il sostenimento dei costi (fatture o documentazione probatoria equivalente), dovrà essere riportata l'indicazione "Operazione cofinanziata a valere sul PO FESR 2007/2013 - OBIETTIVO OPERATIVO 6.3 "CITTA' SOLIDALI E SCUOLE APERTE" AVVISO PUBBLICO PER IL FINANZIAMENTO DI ASILI NIDO E DI MICRO-NIDI AZIENDALI - D.D. N. 44/2010 AIUTI IN DE MINIMIS – BENEFICIARI: SOGGETTI PRIVATI" con l'indicazione del CUP identificativo dell'operazione;

DURATA DELL'INTERVENTO – PROROGHE E VARIANTI
Le proroghe saranno concesse solo qualora ricorrano motivazioni non imputabili a volontà o negligenza del beneficiario e, comunque, solo se non impattino sui criteri di valutazione dell'operazione. Le varianti potranno essere concesse purché tempestivamente comunicate al Responsabile dell'Obiettivo Operativo. Esse non dovranno incidere in maniera funzionale sull'investimento e, comunque, non comportare proroghe.

REVOCA DEL FINANZIAMENTO
Oltre ai motivi di revoca espressamente indicati all'art. 14 dell'Avviso Pubblico, costituiscono cause di revoca del cofinanziamento:
a) alienazione, cessione, distrazione, delocalizzazione in altra Regione dei beni oggetto dell'agevolazione nei 5 anni successivi alla data di concessione del contributo ovvero prima che abbia termine quanto previsto dal progetto ammesso all'intervento. Nel caso in cui i beni siano ceduti nell'ambito di operazioni di cessione d'azienda, o di ramo d'azienda, il contributo è revocato se l'impresa beneficiaria ha cessato l'attività per l'esercizio della quale sia stato acquisito il bene agevolato e se l'impresa cessionaria non sia in possesso dei previsti requisiti di ammissibilità;
b) mancata conservazione od esibizione, da parte dell'impresa beneficiaria, della documentazione riguardante i beni agevolati;
c) tutti gli ulteriori casi previsti dalla normativa comunitaria e nazionale in materia di regimi di aiuto.

Napoli, timbro e firma del legale rappresentante dell'impresa

Decreto Dirigenziale n. 669 del 07/10/2013

A.G.C. 18 Assistenza Sociale, Att. Sociali, Sport, Tempo Libero, Spettacolo

Settore 1 Assist.sociale, programmazione e vigilanza sui servizi sociali

Oggetto dell'Atto:

IPAB "OSPIZIO FABRIZIO GUARINO", IN SOLOFRA. TRASFORMAZIONE IN AZIENDA PUBBLICA DI SERVIZI ALLA PERSONA. APPROVAZIONE STATUTO.

IL DIRIGENTE

Premesso che:
a. l'ente "Ospizio Fabrizio Guarino", in Solofra, è una istituzione pubblica di assistenza e beneficenza *ex* legge 17 luglio 1890, n. 6972 e, come tale, è assoggettato al controllo della Regione ai sensi del dPR 15 gennaio 1972, n. 9 recante "Trasferimento alle Regioni a statuto ordinario delle funzioni amministrative statali in materia di beneficenza pubblica e del relativo personale";
b. il sistema delle istituzioni pubbliche di assistenza e beneficenza è stato oggetto di riordino ad opera del decreto legislativo 4 maggio 2001, n. 207, in ottemperanza della delega prevista dall'articolo 10 della legge 8 novembre 2000, n. 328;
c. la disciplina recata dal richiamato decreto delegato non è stata pienamente attuata a motivo dell'ampio rinvio all'autonomia regionale e della sopravvenuta riforma, con legge costituzionale 18 ottobre 2001, n. 3, del titolo V della parte seconda della Costituzione che ha trasferito la materia alla potestà legislativa regionale per esclusione;
d. alla luce del novellato articolo 117 della Costituzione, il legislatore regionale, con legge 6 luglio 2012, n.15 di modifica della legge regionale 23 ottobre 2007, n. 11, ha determinato le norme generali che regolano il riordino delle IIPPAB la cui disciplina è stata completata con regolamento 22 febbraio 2013, n. 2 (Riordino delle Istituzioni Pubbliche di Assistenza e Beneficenza. Disciplina delle Aziende Pubbliche di Servizi alla Persona);
e. ai fini del riordino delle IIPPAB la richiamata disciplina regionale prescrive la trasformazione delle istituzioni, a seconda della tipologia, del carattere e della dimensione, in aziende pubbliche di servizi alla persona e in associazioni o fondazioni di diritto privato e contempla, in via residuale, le cause di estinzione;
letti
a. l'articolo 16*bis* della legge regionale n. 11/2007, fonte primaria di disciplina del riordino delle IIPPAB in regione Campania;
b. l'articolo 2, comma 2, del regolamento n. 2/2013 sesondo cui la trasformazione delle IIPPAB è deliberata dagli organi di amministrazione delle istituzioni entro il termine di centoventi giorni dall'entrata in vigore delle norme regolamentari ed è disposta con provvedimento della Direzione generale della Giunta regionale per le politiche sociali, le politiche culturali, le pari opportunità e il tempo libero entro centoventi giorni dal ricevimento dell'istanza di trasformazione, all'esito dell'attività istruttoria volta all'accertamento della sussistenza del carattere e dei requisiti che consentono la trasformazione e alla verifica della conformità degli statuti delle istituzioni trasformate alle disposizioni del prefato regolamento regionale;
c. l'articolo 2, comma 3, del regolamento n. 2/2013 secondo cui la deliberazione di trasformazione assunta dagli organi di amministrazione delle IIPPAB contiene:
c.1) lo statuto del nuovo soggetto giuridico;
c.2) l'inventario dei beni mobili recante la espressa indicazione dei mobili aventi particolare pregio artistico;
c.3) l'inventario del patrimonio immobiliare, con relativa perizia asseverata, recante la indicazione dei beni espressamente destinati dallo statuto alla realizzazione degli scopi istituzionali e la evidenziazione degli immobili di valore storico e monumentale;
c.4) il processo verbale della ricognizione dei rapporti giuridici attivi e passivi;
d. l'articolo 5 del citato regolamento n. 2/2013 secondo cui le IIPPAB già amministrate dagli enti comunali di assistenza o in questi concentrate e quelle che erogano direttamente servizi socio-assistenziali il cui valore patrimoniale complessivo non è inferiore a euro 500.000/00 si trasformano in azienda pubblica di servizi alla persona, ad eccezione degli enti e delle istituzioni escluse a termini del comma 2 del medesimo articolo 5;
e. l'articolo 6 del menzionato regolamento n. 2/2011 recante la disciplina della procedura per la trasformazione delle istituzioni in azienda;
vista
a. l'istanza prot. n. 15/13 del 27 settembre 2013 di trasformazione dell'IPAB "Ospizio Fabrizio Guarino" in azienda pubblica di servizi alla persona debitamente sottoscritta dal legale rappresentante dell'istituzione nelle forme previste dall'articolo 38 del dPR 28 dicembre 2000, n. 445, pervenuta al Settore Assistenza Sociale in pari data;

b. la documentazione di corredo dell'istanza di trasformazione e, in particolare, la deliberazione del consiglio di amministrazione dell'IPAB n. 03/13 del 25 settembre 2013 di approvazione dello statuto dell'azienda *in fieri*, degli inventari dei beni patrimoniali, del processo verbale della ricognizione dei rapporti giuridici attivi e passivi, nonchè delle relazioni illustrative delle attività svolte dall'istituzione e delle attività che la nascente azienda intende svolgere;
letto il Titolo II del regolamento n. 2/2013 recante le norme che disciplinano l'ordinamento delle aziende pubbliche di servizi alla persona in osservanza dei principi e dei criteri direttivi dettati dall'articolo 16*ter* della legge regionale n. 11/2007;
accertato che:
a. l'istanza di trasformazione dell'IPAB "Ospizio Fabrizio Guarino" in azienda pubblica di servizi alla persona è formulata secondo le prescrizioni del regolamento n. 2/2013 ed è corredata dalla documentazione ivi prevista;
b. sussistono il carattere e i requisiti previsti dall'articolo 16*bis*, comma 1, lettera b), della legge regionale n. 11/2007 e dall'articolo 5 del regolamento n. 2/2013 impositivi della trasformazione dell'IPAB in azienda pubblica di servizi alla persona, in quanto l'istituzione:
b.1 eroga direttamente servizi assistenziali residenziali a persone anziane;
b.2 dispone di un patrimonio immobiliare il cui valore stimato ammonta a euro 2.498.770/00;
c. lo statuto della costituenda azienda approvato dal consiglio di amministrazione dell'IPAB con deliberazione n. 03/13 è conforme alle disposizioni del regolamento n. 2/2013;
d. l'azienda *in fieri,* nel rispetto delle volontà testamentarie del fondatore dell'IPAB dalla quale deriva, ha per scopo statutario la organizzazione e la erogazione di servizi residenziali secondo le modalità della casa albergo e di servizi semiresidenziali a persone anziane in coerenza con la programmazione regionale e locale in materia di servizi sociali;
acclarato che ricorrono i presupposti giuridici e di fatto che consentono la trasformazione dell'IPAB "Ospizio Fabrizio Guarino" in azienda pubblica di sevizi alla persona;
ritenuto
a. di provvedere, ai sensi del regolamento n. 2/2013, alla trasformazione dell'IPAB “Ospizio Fabrizio Guarino" in azienda pubblica di servizi alla persona denominata "Azienda Pubblica di Servizi alla Persona Fabrizio Guarino";
b. di approvare lo statuto della costituenda azienda deliberato dal consiglio di amministrazione dell'IPAB con deliberazione n. 03/13 del 25 settembre 2013, allegato al presente decreto a formarne parte integrante e sostanziale;
c. di iscrivere l' "Azienda Pubblica di Servizi alla Persona Fabrizio Guarino" nel registro regionale delle aziende pubbliche di servizi alla persona istituito a termini dell'articolo 17 del regolamento n. 2/2013;
alla stregua dell’istruttoria compiuta dalla struttura amministrativa e delle risultanze e degli atti richiamati in narrativa,

DECRETA

per i motivi esposti in preambolo che si intendono qui integralmente riportati e confermati:
1. di trasformare, ai sensi dell'articolo 16*bis* della legge regionale 23 ottobre 2007, n. 11 e del regolamento 22 febbraio 2013, n. 2, l'IPAB “Ospizio Fabrizio Guarino", in Solofra, in azienda pubblica di servizi alla persona denominata "Azienda Pubblica di Servizi alla Persona Fabrizio Guarino" assoggettata alla disciplina del titolo II del prefato regolamento regionale.
2. di approvare lo statuto dell' "Azienda Pubblica di Servizi alla Persona Fabrizio Guarino" allegato al presente decreto a formarne parte integrante e sostanziale.
3. di iscrivere l' "Azienda Pubblica di Servizi alla Persona Fabrizio Guarino" nel registro delle aziende pubbliche di servizi alla persona istituito a termini dell'articolo 17 del regolamento n. 2/2013.
4. di inviare il presente decreto all' "Azienda Pubblica di Servizi alla Persona Fabrizio Guarino" e, per conoscenza, al Comune di Solofra e all'ambito territoriale A05.
5. di trasmettere il presente atto all'AGC 02, Settore 01, Servizio 04 "Registrazione Atti Monocratici - Archiviazione decreti dirigenziali" e all'AGC 01, Settore 02 Stampa, Documentazione, Informazione e Bollettino Ufficiale per la pubblicazione nel BURC.

- Oddati -

fonte: http://burc.regione.campania.it

STATUTO

AZIENDA DI SERVIZI ALLA PERSONA
"FABRIZIO GUARINO"

fonte: http://b

INDICE

CAPO I – DISPOSIZIONI GENERALI

Articolo 1
Origini

Articolo 2
Denominazione

Articolo 3
Sede

Articolo 4
Patrimonio e mezzi finanziari

Articolo 5
Finalità

Articolo 6
Ambito territoriale di intervento

CAPO II – ORGANI

Articolo 7
Organi

Articolo 8
Il Consiglio di Amministrazione

Articolo 9
Il Presidente

Articolo 10
Il Direttore

CAPO III – DELIBERAZIONI

Articolo 11
La prima seduta del Consiglio di Amministrazione

Articolo 12
Convocazione delle adunanze

Articolo 13
Deliberazioni

Articolo 14
Modifiche statutarie

fonte: http://b

CAPO IV – IL PERSONALE E L'U.R.P.

Articolo 15
Il Personale

Articolo 16
L'U.R.P.

CAPO V – CONTABILITA' E TESORERIA

Articolo 17
Amministrazione e contabilità

Articolo 18
Tesoreria

Articolo 19
Organo di revisione contabile

CAPO VI – CONTROLLI

Articolo 20
Controlli interni

Articolo 21
Controlli esterni

CAPO VII – DISPOSIZIONI FINALI

Articolo 22
Disposizioni transitorie
Articolo 23
Disposizioni finali

Allegato: "A" Inventario dei beni mobili

fonte: http://b

CAPO I – DISPOSIZIONI GENERALI

Articolo 1
Origini

1. L'Azienda Pubblica di Servizi alla Persona "Fabrizio Guarino", di seguito denominata per brevità ASP Fabrizio Guarino o ASP o azienda, ha origine dalla trasformazione della IPAB *Ospizio Fabrizio Guarino* costituita per volontà del benefattore con suo testamento olografo con il quale lasciò tutti i suoi beni per la costituzione di una casa di riposo per anziani. Il 16 Febbraio del 1955 l'ente ottenne la personalità giuridica, potendosi avvalere di un Consiglio di Amministrazione giuridicamente riconosciuto. Il fondatore volle che i componenti dell'Amministrazione fossero i rappresentanti di tutta la realtà sociale, economica, politica e religiosa di Solofra: furono, infatti, chiamati a farne parte un industriale, un professionista, un commerciante, un rappresentante dell'Amministrazione Comunale ed il Primicerio di Solofra, con quest'ultimo membro di diritto.
2. L'attività assistenziale agli anziani ebbe inizio nel 1957 all'ospedale Landolfi. Quando questa fu sospesa, negli anni '90 si cominciò ad installare un prefabbricato funzionale e sufficiente per l'attività di quel tempo grazie all'aiuto sociale, morale ed economico della popolazione solofrana e della Carità Bresciana. In seguito, con l'aiuto del Comitato Italiano in Australia, delle ditte appaltatrici di Solofra e grazie all'operato dell'Ing. Smith, la struttura assunse l'imponenza e la grandezza attuali.

Articolo 2
Denominazione

1. L'azienda assume la seguente denominazione: Azienda Pubblica di Servizi alla Persona "Fabrizio Guarino".
2. L'azienda non ha fini di lucro, ha personalità giuridica di diritto pubblico ed è dotata di autonomia statutaria, regolamentare, patrimoniale, contabile e gestionale nell'ambito delle disposizioni delle leggi della finanza pubblica. Essa informa l'attività di gestione ai principi di buon andamento e trasparenza e a criteri di efficienza, efficacia ed economicità, nel rispetto del pareggio di bilancio da perseguire attraverso l'equilibrio dei costi e dei ricavi, compresi i trasferimenti.

Articolo 3
Sede legale

1. La ASP Fabrizio Guarino ha sede legale in Solofra (AV) alla Via Starza n°1.

fonte: http://b

Articolo 4
Patrimonio e mezzi finanziari

1. Il patrimonio dell'azienda è costituito da tutti i beni mobili e immobili provenienti dall'IPAB "*Ospizio Fabrizio Guarino*" e dai beni comunque acquisiti nell'esercizio della propria attività, anche a seguito di atti di liberalità.

2. Il patrimonio dell'azienda è allo stato costituito dai beni mobili individuati nell'inventario allegato al presente statuto sotto la lettera "A" per formarne parte integrante e sostanziale e dai seguenti beni immobili:

Il patrimonio immobiliare dell'Ente Morale in parola è costituito da:

1. immobile ubicato nel Comune di Solofra (AV) in catasto al foglio n. 2 p.lla 1096, Via Starza Novella P T-1 - 2 categoria B/1, classe 3, consistenza 5.491 mq, rendita 4.537,38 €;

2. immobile ubicato nel Comune di Solofra (AV) in catasto al foglio n. 12 p.lla 578 sub. 2 via Cappuccini SNC p.T-1,2 categoria A7 classe U, cons. 10.5 sup. cat 252 Rendita 1.165,90 €,

3. immobile ubicato nel Comune di Solofra (AV) in catasto al foglio n. 12 p.lla 578 sub 3, Via Cappuccini SNC p.T cat. C02 classe 28 cons. 28 sup. cat 34 Rendita 41,94 €

4. immobile ubicato nel Comune di Solofra (AV) in catasto al foglio n. 9 p.lla 186 sub 8, Via Felice De Stefano n. 70 P.T. cat. C/1 classe 6, consistenza 40 mq, Rendita 502,00 €;

5. immobile ubicato nel Comune di Solofra (AV) in catasto al foglio n. 5 p.lla 100, sub 5, Via Giuseppe Maffei P.T. cat. C/1 classe 5 cons. 26 mq Rendita 279,30;

6. immobile ubicato nel Comune di Solofra (AV) in catasto al foglio n. 5, p.lla n. 100 sub 6, Via Giuseppe Maffei P.T. cat. C/1 classe 5 cons. 27 mq Rendita 290,04 €;

7. immobile ubicato nel Comune di Solofra (AV) in catasto al foglio n. 12, p.lla 392, Via Cappuccini, sup. 852,00 mq R.D 9.46 € R.A 6.16 €

8. immobile ubicato nel Comune di Solofra (AV) in catasto al foglio n. 12, p.lla 393, Via Cappuccini, sup. 2.625,00 mq R.D 29.15 € R.A 18.98 €

9. immobile ubicato nel Comune di Solofra (AV) in catasto al foglio n. 12, p.lla 577, Via Cappuccini, sup. 7.647,00 mq R.D 84.91 € R.A 55.29 €

10. immobile ubicato nel Comune di Solofra (AV) in catasto al foglio n. 8, p.lla 188, sup. 4.120,00 mq R.D 8,51 € R.A 1,28 €

11. immobile ubicato nel Comune di Solofra (AV) in catasto al foglio n. 8, p.lla 202, sup. 995,00 mq R.D 2,06 € R.A 0,31 €

12. immobile ubicato nel Comune di Solofra (AV) in catasto al foglio n. 8, p.lla 203, sup. 4.270,00 mq R.D 6,62 € R.A 9,92 €

13. cappella gentilizia ubicata nel cimitero di Solofra;

3. Detto patrimonio è suddiviso in beni disponibili e beni indisponibili. L'immobile sede dell'azienda, ubicato in Solofra alla via Starza, 1, in catasto al foglio 2 particella 1096, consistenza 5.491 mq., costituisce il patrimonio indisponibile dell'azienda soggetto alla disciplina dell'articolo 828, comma 2, del codice civile.

4. La gestione del patrimonio mobiliare e immobiliare è finalizzata alla produzione di rendite da destinare al finanziamento delle attività dell'azienda ed è attuata secondo criteri di economicità e di efficienza.

5. L'azienda persegue i propri scopi mediante l'utilizzo dei seguenti mezzi finanziari:

fonte: http://b

a) rendite patrimoniali;
b) contributi di persone fisiche o giuridiche sia pubbliche che private;
c) proventi, lasciti e donazioni non destinati ad incrementare il patrimonio;
d) rette ed entrate derivanti dall'erogazione di servizi e prestazioni.

Articolo 5
Finalità

1. L'azienda persegue finalità di carattere socio-assistenziale nel rispetto delle volontà testamentarie del fondatore.
2. L'azienda provvede all'assistenza, cura e recupero di persone anziane autosufficienti, di entrambi i sessi, attraverso la erogazione di servizi residenziali secondo le modalità della Casa albergo per anziani e di servizi semiresidenziali.
3. Nell'ambito delle anzidette finalità, la struttura e le prestazioni da erogare sono determinate dal consiglio di amministrazione in relazione ai bisogni di maggiore intensità e in coerenza con la programmazione regionale e locale di ambito in materia di servizi sociali.

Articolo 6
Ambito territoriale di intervento

1. L'azienda Fabrizio Guarino svolge le attività istituzionali a beneficio prioritariamente degli anziani residenti nel comune di Solofra e nei comuni dell'ambito sociale territoriale cui appartiene il comune di Solofra, nonchè, in presenza di posti disponibili, degli anziani provenienti da altri comuni.
2. L'azienda valorizza l'apporto del volontariato. Essa può stabilire forme di raccordo e collaborazione con soggetti, pubblici e privati, operanti con analoghe finalità.
3. L'azienda cura la promozione culturale, l'addestramento, la formazione e l'aggiornamento dei soggetti che, a titolo professionale o volontario, operano nelle materie in cui si esplica l'attività istituzionale dell'azienda. Essa promuove e partecipa ad iniziative di ricerca su temi di interesse sociale, socio-assistenziale e socio-sanitario, anche attraverso l'attuazione di iniziative di carattere sperimentale ed innovativo.

CAPO II – ORGANI

Articolo 7
Organi

1. Sono Organi di governo e di indirizzo dell'azienda:
   a) il consiglio di amministrazione;
   b) il presidente.

fonte: http://b

Articolo 8
Il Consiglio di Amministrazione

1. L'azienda, nel rispetto della volontà del fondatore, è amministrata un consiglio di amministrazione composto da cinque membri:
   a) il Primicerio *pro-tempore* della Collegiata di S. Michele di Solofra, quale membro di diritto;
   b) due componenti nominati dal Sindaco di Solofra;
   c) due industriali di conceria nati o residenti in Solofra nominati dall'Unione degli Industriali di Avellino.
2. I membri del consiglio di amministrazione restano in carica quattro anni e possono essere sempre confermati senza interruzione.
3. I membri che risultano assenti, senza giustificazione, a tre sedute consecutive del consiglio di amministrazione formalmente convocate, decadono dalla carica. La decadenza è deliberata dal consiglio di amministrazione previa formale contestazione all'interessato il quale ha dieci giorni di tempo per formulare osservazioni. Entro i dieci giorni successivi alla scadenza del termine di cui al periodo precedente, il consiglio di amministrazione delibera definitivamente e, se ritiene sussistente la causa di decadenza, dichiara decaduto il consigliere. La deliberazione di decadenza è notificata all'interessato entro sette giorni dalla adozione ed è comunicata, entro lo stesso termine, al soggetto titolare del potere di surrogazione e alla Direzione generale della Giunta regionale per le politiche sociali.
4. Le cariche di presidente e di consigliere sono onorifiche e pertanto sono svolte a titolo gratuito. Al presidente e ai consiglieri che risiedono fuori del territorio del comune di Solofra spetta il rimborso delle sole spese di viaggio effettivamente sostenute per la partecipazione a ciascuna delle sedute del consiglio di amministrazione formalmente convocate.
5. Il consiglio amministrativo provvede all' amministrazione della *ASP* e al suo regolare funzionamento. Delibera il regolamento di organizzazione e il regolamento di contabilità a termini, rispettivamente, degli articoli 16 e 30 del regolamento regionale n. 2/2013, nomina, sospende e licenzia gli impiegati ed i salariati, formula le proposte di modifica dello statuto. Ad esso compete l'adozione di tutti gli atti che non ricadono nella competenza del presidente.
6. Il consiglio di amministrazione approva lo statuto e le modificazioni statutarie, i bilanci previsionali e consuntivi ed esercita le funzioni di indirizzo e di controllo dell'azione amministrativa e delle attività istituzionali. Esercita le competenze ad esso riferite dal presente statuto e, in particolare, definisce gli obiettivi, le priorità, i programmi e verifica la rispondenza dei risultati della gestione alle direttive impartite.

fonte: http://b

Articolo 9
Il Presidente

1. Il presidente è nominato dal consiglio di amministrazione tra i suoi componenti nella prima riunione a maggioranza assoluta degli stessi.
2. Egli dura in carica quattro anni e può essere sempre confermato senza interruzione.
3. Il presidente ha la rappresentanza legale dell'azienda, sovraintende al suo regolare funzionamento, convoca e presiede il consiglio di amministrazione.
4. Se richiesto da un consigliere, il presidente riunisce il consiglio di amministrazione entro 20 giorni dalla richiesta. In caso di inottemperanza, alla convocazione del consiglio di amministrazione provvede, in via sostitutiva, previa diffida, la competente Direzione generale della Giunta regionale.
5. In caso di mancata nomina, di assenza, di impedimento, di dimissioni, di revoca, di decadenza o decesso del presidente le funzioni allo stesso riservate sono esercitate dal membro più anziano di età del consiglio di amministrazione.

Articolo 10
Il Direttore

1. Il direttore è nominato dal consiglio di amministrazione a maggioranza assoluta dei componenti, anche al di fuori della dotazione organica, con atto motivato in relazione all'esperienza professionale e tecnica del prescelto. La scelta del direttore avviene secondo criteri di trasparenza previa idonea procedura selettiva adeguatamente pubblicizzata e all'esito della valutazione dei *curricula* presentati dagli aspiranti all'incarico.
2. Il rapporto di lavoro del direttore è regolato da un contratto di diritto privato di durata determinata comunque non superiore alla durata in carica del consiglio di amministrazione che provvede alla nomina. Il consiglio di amministrazione può rinnovare l'incarico di direttore all'esito della valutazione positiva dei risultati della gestione e dell'attività amministrativa e del raggiungimento degli obiettivi prestabiliti.
3. Al direttore compete la gestione finanziaria e tecnica, compresa la gestione del personale e la direzione degli uffici. Egli è responsabile del raggiungimento degli obiettivi stabiliti annualmente in sede di approvazione del bilancio, pone in essere tutti gli atti necessari a garantire il regolare funzionamento dell'azienda ed è responsabile dell'istruttoria e dell'attuazione delle delibere dell'azienda. Il direttore presta assistenza al consiglio di amministrazione, partecipa alle sedute del consiglio amministrativo con funzioni di verbalizzante e predispone quanto serve all'attività consiliare.
4. Il direttore rende i pareri in ordine alla regolarità tecnica e contabile delle proposte di deliberazione sottoposte al consiglio di amministrazione, nonchè il visto attestante la copertura finanziaria.
5. Entro il 10 gennaio di ogni anno, il direttore relaziona al consiglio di amministrazione in ordine alle attività poste in essere nel corso dell'anno precedente. In caso di mancato raggiungimento degli obiettivi programmati o di risultato negativo della gestione e dell'attività amministrativa oppure di gravi irregolarità gestionali, il consiglio di amministrazione può recedere dal contratto di lavoro secondo le disposizioni del codice civile e del contratto collettivo di lavoro.

fonte: http://b

6. Alla cessazione dell'incarico, il direttore presenta al consiglio di amministrazione il resoconto in ordine ai rapporti giuridici esistenti con particolare riferimento ai beni patrimoniali, al personale, allo stato dell'archivio e alla tenuta dei registri previsti dall'articolo 16, comma 3, lettera e), del regolamento regionale n. 2/2013.
7. Le cause di incompatibilità a ricoprire la carica di direttore sono indicate nell'articolo 28 del regolamento regionale n. 2/2013. La carica di direttore è comunque incompatibile con qualsiasi altra attività lavorativa dipendente o autonoma. L'accertamento della sussistenza o la sopravvenienze di una delle cause di incompatibilità determina la decadenza dalla carica. Il consiglio di amministrazione, con propria deliberazione, dichiara decaduto il direttore previo contestazione della causa di decadenza. Il direttore ha dieci giorni di tempo per formulare osservazioni avverso le cause di decadenza contestate. Entro i dieci giorni successivi alla scadenza del termine di cui al periodo precedente, il consiglio di amministrazione delibera definitivamente e, se ritiene sussistente la causa di decadenza, lo dichiara decaduto. La deliberazione di decadenza è notificata all'interessato entro sette giorni dalla adozione.

CAPO III – DELIBERAZIONI

Articolo 11
La prima seduta del Consiglio di Amministrazione

1. La prima seduta del consiglio di amministrazione è convocata dal consigliere più anziano di età nel termine di dieci giorni dalla ricezione del provvedimento della Direzione generale della Giunta regionale di costituzione dell'organo e si tiene entro cinque giorni dalla convocazione. In caso di inottemperanza, alla convocazione del consiglio di amministrazione provvede, in via sostitutiva, previa diffida, la competente Direzione generale della Giunta regionale.

Articolo 12
Convocazione delle adunanze

1. Le adunanze del consiglio di amministrazione sono ordinarie e straordinarie.
2. Le adunanze ordinarie hanno luogo nei mesi di aprile e di dicembre per l'approvazione del bilancio consuntivo e del bilancio di previsione.
3. Le adunanze straordinarie hanno luogo ogni qualvolta lo si ritiene necessario, sia per iniziativa del presidente, sia ad istanza sottoscritta da almeno un componente del consiglio di amministrazione, sia per disposizione della competente Direzione generale della Giunta regionale.
4. Le adunanze sono convocate dal presidente con invito scritto contenente l'ordine del giorno sugli affari da trattare.
5. L'avviso per le adunanze ordinarie, con l'elenco degli argomenti da trattare, è recapitato ai consiglieri a mezzo raccomandata a.r., posta elettronica certificata o consegna a mani almeno cinque giorni prima di quello stabilito per la seduta.
6. L'avviso per le adunanze straordinarie, con l'elenco degli argomenti da trattare, deve essere recapitato ai consiglieri a mezzo consegna a mani, raccomandata a.r. o posta elettronica certificata almeno tre giorni prima di quello stabilito per la seduta.

fonte: http://b

7. Nei casi di urgenza, la convocazione può avvenire a mezzo fax, posta elettronica o anche telefonicamente 24 ore prima della adunanza, ma in questo caso se la maggioranza dei consiglieri presenti lo richiede ogni deliberazione può essere differita al giorno seguente.

Articolo 13
Deliberazioni

1. Il consiglio di amministrazione non può deliberare se non sono presenti almeno tre componenti. Le deliberazioni sono validamente assunte se riportano il voto favorevole della maggioranza dei presenti ad eccezione delle deliberazioni di nomina del presidente, del direttore e del revisore contabile e di quelle indicate nell'articolo 23, comma 2, del regolamento regionale n. 2/2013 che sono approvate con il voto favorevole della maggioranza assoluta dei componenti il consiglio di amministrazione.
2. Le votazioni si fanno per appello nominale. La votazione avviene a scutinio segreto solo quando si tratta di questioni concernenti persone.
3. Le deliberazioni sono redatte dal direttore o, in caso di assenza, dal funzionario più alto in grado e sono firmate dal presidente e dal redattore.

Articolo 14
Modifiche statutarie

1. Le modifiche statutarie sono deliberate dal consiglio di amministrazione con il voto favorevole della maggioranza assoluta dei componenti e sono approvate dalla competente Direzione Generale della Giunta Regionale entro il termine di novanta giorni dalla ricezione dell'apposita istanza sottoscritta dal Presidente nelle forme previste dall'articolo 38 del DPR 445 del 2000.
2. Le modifiche statutarie che dispongono la variazione della struttura e della durata del mandato del consiglio di amministrazione non determinano la decadenza dell'organo e producono i propri effetti a decorrere dal rinnovo del consiglio che ha deliberato le modifiche.

CAPO IV – IL PERSONALE E L'U.R.P.

Articolo 15
Il Personale

1. Per lo svolgimento delle proprie attività, l'azienda può avvalersi di proprio personale cui si applica il contratto collettivo di lavoro di riferimento.
2. Il rapporto di lavoro del personale dipendente ha natura privatistica ed è disciplinato da un autonomo comparto di contrattazione collettiva effettuata secondo i criteri e le modalità previste nel Titolo III del decreto legislativo 3 febbraio 1993, n.29.
3. I requisiti e le modalità di assunzione del personale sono determinati dal regolamento di organizzazione nel rispetto di quanto previsto in materia dai contratti collettivi di lavoro.

fonte: http://b

Articolo 16
L'U.R.P.

1. La *ASP* istituisce presso gli uffici amministrativi l'ufficio relazioni con il pubblico (U.R.P.) previsto dall'articolo 11 del D.Lgs. n. 165/2001.

CAPO V – CONTABILITA' E TESORERIA

Articolo 17
Amministrazione e contabilità

1. La gestione economica, finanziaria e patrimoniale della ASP persegue i principi di equilibrio e pareggio di bilancio.
2. L'azienda adotta la contabilità economico-patrimoniale e conforma la propria gestione ai principi del codice civile e ai principi contabili contenuti nell'allegato 1 del decreto legislativo 23 giugno 2011, n.118.
3. L'esercizio finanziario inizia il 1° gennaio e termina il 31 dicembre di ciascun anno.
4. L'azienda adotta il bilancio economico pluriennale di previsione, il bilancio preventivo economico annuale e il bilancio consuntivo annuale corredato dal bilancio sociale.
5. Il bilancio pluriennale di previsione ha durata triennale ed è aggiornato annualmente in sede di approvazione di bilancio preventivo annuale, esponendo l'andamento e la previsione dei ricavi e dei costi e dei flussi di cassa.
6. Il bilancio preventivo economico annuale è predisposto dal direttore ed è presentato al consiglio di amministrazione entro il 30 novembre di ciascun anno. Detto bilancio è approvato dal c.d.a. entro il 31 dicembre dell'anno precedente a quello cui si riferisce. Il bilancio preventivo è deliberato in pareggio complessivo ed include lo stato del patrimonio e il conto economico preventivo secondo le disposizioni del codice civile; esso è corredato:
   a) dal bilancio preventivo economico pluriennale;
   b) da una nota illustrativa che esplicita i criteri di elaborazione del bilancio;
   c) dal piano di valorizzazione del patrimonio immobiliare;
   d) dalla relazione previsionale e programmatica predisposta dal direttore;
   e) dalla relazione e dal parere dell'organo di revisione contabile.
7. Il bilancio consuntivo annuale espone la situazione patrimoniale e finanziaria della ASP con gli scostamenti avvenuti rispetto a quanto previsto dal bilancio preventivo economico annuale. Esso si compone dello stato patrimoniale, del conto economico e della relazione sulla gestione.
8. Il bilancio consuntivo è corredato dal bilancio sociale che riporta tutte le informazioni circa gli obiettivi da perseguire, le risorse utilizzate, la rendicontazione dei proventi, dei costi e del patrimonio.

fonte: http://b

Articolo 18
Tesoreria

1. Il servizio di tesoreria consiste nel complesso delle operazioni attinenti alla gestione finanziaria dell'azienda e finalizzate alla riscossione delle entrate, al pagamento delle spese, alla custodia dei titoli e valori e agli adempimenti connessi previsti dalla legge, dallo statuto, dal regolamento di contabilità e dalla convenzione di cui al comma 3.
2. Il servizio di tesoreria è affidato ad una banca autorizzata a svolgere le attività previste dall' art. 10 del D.Lgs. 1 settembre 1993 n. 385, in base a criteri comparativi di scelta del contraente che rispettino i principi della concorrenza e con le procedure stabilite nel regolamento di contabilità.
3. Il rapporto è regolato da una convezione deliberata dal consiglio di amministrazione.

Articolo 19
Organo di revisione contabile

1. L'organo di revisione contabile è composto da un revisore scelto dal consiglio di amministrazione tra gli iscritti nel Registro dei revisori legali di cui al D.Lgs. 39 del 2010. Il revisore dei conti è nominato dal consiglio di amministrazione con votazione a scrutinio segreto e a maggioranza assoluta dei componenti. Egli dura in carica quattro anni.
2. Il revisore dei conti garantisce la regolarità contabile e finanziaria della gestione e svolge le seguenti funzioni:
   a) relaziona e rende il parere sulla proposta del bilancio preventivo economico annuale e pluriennale e sulle variazioni di bilancio;
   b) assicura la vigilanza sulla regolarità contabile ed economico-finanziaria della gestione e verifica la regolare tenuta della contabilità;
   c) relaziona e rende il parere sulla proposta del bilancio consuntivo;
   d) attesta la corrispondenza del bilancio consuntivo alle risultanze di gestione;
   e) effettua la verifica della gestione del servizio tesoreria con cadenza trimestrale.
2. Le cause di incompatibilità a ricoprire la carica di revisore sono previste dall'articolo 34 del regolamento regionale n. 2/2013.
3. Il revisore dei conti cessa dalla carica per scadenza del mandato quadriennale, per dimissioni o per sopravvenuta causa di incompatibilità. Il revisore non è revocabile salvo quando ricorra una giusta causa o nei casi di inadempienza e, in particolare, in caso di mancata presentazione della relazione sulla proposta dei bilanci previsionali e del bilancio consuntivo entro i termini previsti dal regolamento di contabilità.
4. Il revisore dei conti ha accesso ai documenti contabili e amministrativi ed è tenuto a partecipare alle sedute del consiglio di amministrazione se la sua presenza è formalmente richiesta dal presidente dell'azienda.

fonte: http://b

CAPO VI – CONTROLLI

Articolo 20
Controlli interni

1. L'azienda si dota degli strumenti di controllo interno di regolarità amministrativa e contabile, di gestione, di valutazione della diligenza e di valutazione e controllo strategico di cui al decreto legislativo 30 luglio 1999, n. 286.

Articolo 21
Controlli esterni

1. L'azienda è assoggettata ai controlli esterni previsti dall'articolo 41 del regolamento regionale n. 2/2013.


CAPO VII – DISPOSIZIONI TRANSITORIE E FINALI

Articolo 22
Disposizioni transitorie

1. In sede di prima attuazione del presente statuto, al fine di assicurare il buon andamento e la contiunità amministrativa e gestionale dell'ASP, l'amministrazione della neo costituita azienda è devoluta al consiglio di amministrazione dell'IPAB trasformata che esercita le funzioni fino alla costituzione del consiglio di amministrazione previsto dall'articolo 8 e comunque non oltre il termine di centoventi giorni dalla emissione dell'atto regionale costitutivo dell'ASP. Decorso inutilmente detto termine di centoventi giorni, il consiglio di amministrazione dell'istituzione trasformata provvede solo alla ordinaria amministrazione dell'azienda e può adottare esclusivamente gli atti urgenti e indifferibili con indicazione specifica, a pena di nullità, dei motivi di urgenza e indifferibilità.

Articolo 23
Disposizioni finali

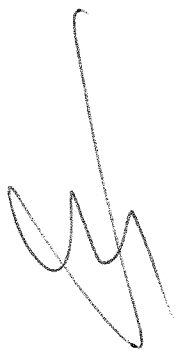1. Per le materie non contemplate nel presente Statuto si osservano le disposizioni legislative e regolamentari vigenti.



fonte: http://b

Inventario :

Ospizio "Fabrizio Guarino " Ente Morale

Via Starze n° 1 - 83029 Solofra (AV)

fonte: http://t

Inventario : Ospizio "Fabrizio Guarino " Ente Morale - Via Starze n° 1 - 83029 Solofra (AV)

N°	Descrizione del bene	Luogo dove si trovano gli oggetti	Quantità	Stato di Conservazione	Valore	Variazione Valori in Aumento	Variazione Valore in Diminuzione	Provenienza	Osservazioni
	OPERE D' ARTE QUADRI								
1	Guarino	Direzione	1	Ottimo				Testamento olografo	Fabrizio Guarino
2	Gesù al pozzo cm 80x100 (dipinto del XVIII)	Direzione	1	Buono				Testamento olografo	Fabrizio Guarino
3	Soldato con pastori cm 80x100 (dipinto del secolo XVIII)	Direzione	1	Buono				Testamento olografo	Fabrizio Guarino
4	L' immacolata cm 80x100 (dipinto del secolo XVIII)	Direzione	1	Buono				Testamento olografo	Fabrizio Guarino
5	S. Lorenzo cm 100x80 (dipinto del XVIII)	Direzione		Buono				Testamento olografo	Fabrizio Guarino
6	Santo col soldato cm 80x100 (secolo XVIII)	Direzione		Buono				Testamento olografo	Fabrizio Guarino
	CAPPELLA SACRESTIA								
1	Banchi di legno	Cappella	14	Buono				donazione	
2	Sedie impagliate	c.s.	36	Buono				donazione famiglia Gagliardi Eugenio	
3	Sedie di legno	c.s.	3	Buono					
4	Altare in ferro battuto	c.s.	1	Ottimo				donazione maestro Grassi Alfonso	
5	Tastiera elettrica	c.s.	1	Buono					
6	Tabernacolo a muro	c.s.	1	Ottimo				donazione don Francesco Petrone	
7	Via Crucis in ceramica con applique a muro	c.s.		Ottimo				donazione maestro Grassi Alfonso	
8	Arredi sacri-mobili	c.s.		Buono				donazione	
	MORGUE								
9	Sedie	Morgue	2	Buono					
10	Crocifisso	c.s.	2	Buono				donazione	
	CUCINA								
11	Sedie di legno	Cucina	2	Buono					
12	Mobile di legno	c.s.	1	Buono					
13	Tavoli	c.s.	2	Buono					
14	Piano d' appoggio d' acciaio	c.s.	2	Buono				asilo Garzilli 1986	
15	Lavello	c.s.	2	Buono				donazione	
16	Piano cottura	c.s.	1	Buono				gemelli Stones	
17	Cappa d' acciaio	c.s.	1	Buono			**		
18	Frigo " Ariston"	c.s.	1	Buono			**	fattura n° 2849/99	
19	Lavastoviglie "Smeg"	c.s.	1	Buono			**		
20	Armadio	c.s.	1	Buono					
21	Telefono	c.s.	1	Buono					
	SOGGIORNO								
22	Tavolo da giardino- 6 sedie	Soggiorno	7	Buono			**	fattura n° 10/00	
23	Sedie	c.s.	8	Buono					
24	Mobili di legno	Soggiorno	3	Buono					
25	Tavolo con marmo	c.s.	2	Buono					

fonte: http://t

N°	Descrizione del bene	Luogo dove si trovano gli oggetti	Quantità	Stato di Conservazione	Valore	Variazione Valori in Aumento	Variazione Valore in Diminuzione	Provenienza	Osservazioni
26	Divano	c.s.	1	Buono				donazione	
27	Quadri ornamentali	c.s.	3	Buono					
	SALA TRATTENIMENTO**								
28	Sedie	sala intrattenimento	10	Buono					
29	Tavolo	c.s.	1	Buono					
30	Pauche di legno	c.s.	2	Buono					
31	Mobile	c.s.	1	Buono					
32	Quadro ornamentale	c.s.	1	Buono					
	STIRERIA								
33	Sedie	stireria	5	Buono					
34	Tavolo	c.s.	1	Buono					
35	Macchina da cucire	c.s.	1	Buono				donazione	
36	Asse da stiro	c.s.	1	Buono				donazione	
37	Ferro da stiro "De Longhi"	stireria		Buono					
	TOILETTE UOMO - SPOGLIATOIO								
38	Armadio	spogliatoio uomo	1	Buono					
39	Sedia	c.s.	1	Buono					
	TOILETTE DONNA - SPOGLIATOIO								
40	Armadio	spogliatoio donna	1	Buono					
41	Sedia	c.s.	1	Buono					
42	Scaffale	c.s.	1	Buono					
43	Cappottiera	c.s.	1	Buono					
	DEPOSITO								
44	Frigo	deposito	1	Buono				donazione	
45	Congelatore	c.s.	1	Buono				donazione	
	LAVANDERIA								
46	LavatricE Blomberg	lavanderia	1	Buono			**		
47	deposito per attrezzi di manutenzione	c.s.	1	Buono					
	ENTRATA - HALL								
48	Telefono a monete DESKTOP	hall	1	Buono			**		
49	Bacheca	c.s.	1	Buono				donazione	
50	Banco accettazione MISSAGLIA	c.s.	2	Buono					
51	Sedia banco accettazione MISSAGLIA	c.s.	1	Buono					
52	Tavolini di legno MISSAGLIA	c.s.	3	Buono					
53	Orologio a muro	c.s.	1	Buono				donazione	
54	Centralina rilevatori antincendio con impianti	c.s.	1	Buono			**	fattura n° 3/99	

fonte: http://t

N°	Descrizione del bene	Luogo dove si trovano gli oggetti	Quantità	Stato di Conservazione	Valore	Variazione Valori in Aumento	Variazione Valore in Diminuzione	Provenienza	Osservazioni
55	Sedie in vimini MISSAGLIA	c.s.	9	Buono					
56	Banco bar MISSAGLIA	c.s.	1	Buono					
57	Centralina telefonica	c.s.	1	Buono			**	fattura n° 4/99	
58	Tavoli tondi	hall	3	Buono					
59	Poltroncine colorate MISSAGLIA	c.s.	8	Buono					
	DIREZIONE - SEGRETERIA								
60	Sedie	segreteria	7	Buono					
61	Scrivania	c.s.	1	Buono					
62	Lampada	c.s.	1	Buono					
63	Personal Computer	**c.s.**	**1**	Buono			**		
64	Calcolatrice OLIVETTI D.412	**c.s.**	**1**	Buono			**		
65	Scaffali di legno	c.s.	2	Buono					
66	Schedario	c.s.	1	Buono					
67	Armadio	c.s.	2	Buono					
68	Piccola scrivania	c.s.	1	Buono					
69	Orologio	c.s.	1	Buono				donazione	
70	Divano	c.s.	1	Buono				donazione	
71	Telefono	segreteria	1	Buono					
72	Fax	c.s.	1	Buono			**		
73	Crocifisso	c.s.	1	Buono				donazione	
74	Portariviste	c.s.	1	Buono					
75	Pannello portachiavi	c.s.	1	Buono					
76	Attaccapanni	c.s.	1						
77	Stanza - bagno		1						
	INFERMERIA								
78	Sedie a rotelle	infermeria	2	Buono				donazione	
79	Scrivania	c.s.	1	Buono					
80	Sedie	c.s.	3	Buono					
81	Tavolino di legno	c.s.	1	Buono					
82	Scaffali di legno	c.s.	4	Buono					
83	Frigo REX	c.s.	1	Buono					
84	Lettino infermieristico	c.s.	1	Buono				donazione	
85	Cassetta del pronto soccorso	c.s.	1	Buono				donazione	
86	Ciclette	c.s.	1	Buono				donazione	
87	Telefono	c.s.	1	Buono				donazione	
88	Stanza - bagno		1						
	STANZA N° 23								
89	Tavolini di legno	stanza n° 23	2	Buono					
90	Tavolini di legno	c.s.	2	Buono					
91	Televisore MIVAR	c.s.	1	Buono			**		

fonte: http://t

N°	Descrizione del bene	Luogo dove si trovano gli oggetti	Quantità	Stato di Conservazione	Valore	Variazione Valori in Aumento	Variazione Valore in Diminuzione	Provenienza	Osservazioni
92	Orologio	c.s.	1	Buono				donazione	
93	Poltroncine colorate MISSAGLIA	c.s.	12	Buono					
	REFETTORIO								
94	Tavoli di legno	refettorio	9	Buono					
95	sedie di plastica rosse	c.s.	36	Buono					
96	Mobili di legno	c.s.	4	Buono					
97	Crrello per alimenti	c.s.	1	Buono			**		
98	Quadri ornamentali	c.s.	8	Buono					
	STANZA N° 25								
99	Letto	stanza n° 25	1	Buono					
100	Comodino di legno	c.s.	2	Buono					
101	Sedie	c.s.	4	Buono					
102	Tavolo	c.s.	1	Buono					
103	Armadio	c.s.	1	Buono					
104	Stanza - bagno		1						
	STANZA N° 26								
105	Letto matrimoniale	stanza n° 26	1	Buono					
106	Comodini	c.s.	3	Buono					
107	Letto MISSAGLIA	c.s.	1	Buono					
108	Armadio	c.s.	1	Buono					
109	Sedia di legno	c.s.	1	Buono					
110	Frigo FIDES	c.s.	1	Buono				donazione	
111	Tavolo	c.s.	1	Buono					
112	Poltrona	c.s.	1	Buono				donazione	
113	Cappottiera	c.s.	1	Buono					
114	Crocifisso	c.s.	1	Buono				donazione	
115	Stanza - bagno		1						
	STANZA N° 27								
116	Letto MISSAGLIA	stanza n° 27	5	Buono					
117	Comodini	c.s.	3	Buono					
118	Sedia	c.s.	1	Buono					
119	Tavolo	c.s.	1	Buono					
120	Crocifisso	c.s.	1	Buono				donazione	
121	Armadio	c.s.	1	Buono					
122	Cappottiera	c.s.	1	Buono					
123	Stanza - bagno		1						
	STANZA N° 28								
124	Letti	stanza n° 28	2	Buono					

fonte: http://t

N°	Descrizione del bene	Luogo dove si trovano gli oggetti	Quantità	Stato di Conservazione	Valore	Variazione Valori in Aumento	Variazione Valore in Diminuzione	Provenienza	Osservazioni
125	Comodini	c.s.	2	Buono					
126	Comò	c.s.	1	Buono					
127	Armadio	c.s.	1	Buono					
128	Cappottiera	c.s.	1	Buono					
129	Crocifisso	c.s.	1	Buono				donazione	
130	Stanza - bagno		1						
	STANZA N° 29								
131	Letti MISSAGLIA	stanza n° 29	2	Buono					
132	Comodini	c.s.	2	Buono					
133	Scrivania	c.s.	1	Buono					
134	Armadio	c.s.	3	Buono					
135	Sedia	c.s.	1	Buono					
136	Poltrona	c.s.	1	Buono					
137	Cappottiera	c.s.	1	Buono					
138	Crocifisso	c.s.	1	Buono				donazione	
139	Stanza - bagno		1						
	STANZA N° 31								
140	Letti MISSAGLIA	stanza n° 31	2	Buono					
141	Armadio	c.s.	1	Buono					
142	Poltrona	c.s.	1	Buono				donazione	
	STANZA N° 32								
143	Letti MISSAGLIA	stanza n°32	2	Buono					
144	Comodini	c.s.	2	Buono					
145	Scrivania	c.s.	1	Buono					
146	Armadio	c.s.	1	Buono					
147	Sedia	c.s.	1	Buono					
148	Poltrona	c.s.	1	Buono				donazione	
149	Cappottiera	c.s.	1	Buono					
150	Stanza - bagno		1						
	STANZA N ° 33								
151	Letti	stanza n° 33	2	Buono					
152	Comodini	c.s.	3	Buono					
153	Sedie	c.s.	3	Buono					
154	Armadio	c.s.	2	Buono					
155	Portariviste	c.s.	1	Buono					
156	Specchio	c.s.	1	Buono					
157	Tavolo	c.s.	1	Buono					
158	Stanza - bagno		1						

fonte: http://t

N°	Descrizione del bene	Luogo dove si trovano gli oggetti	Quantità	Stato di Conservazione	Valore	Variazione Valori in Aumento	Variazione Valore in Diminuzione	Provenienza	Osservazioni
	STANZA N° 34								
159	letti di legno	stanza n° 34	2	Buono					
160	Comodini	c.s.	2	Buono					
161	Comò	c.s.	1	Buono					
162	Sedia	c.s.	2	Buono					
163	Poltroncina	c.s.	1	Buono				donazione	
164	Armadio	c.s.	1	Buono					
165	Tavolo	c.s.	1	Buono					
	STANZA N° 35								
166	Letti	stanza n° 35	2	Buono					
167	Comodini	c.s.	3	Buono					
168	Sedia	c.s.	2	Buono					
169	Scrivania	c.s.	1	Buono					
170	Armadio	c.s.	1	Buono					
171	Cappottiera	c.s.	1	Buono					
172	Stanza - bagno								
	STANZA N° 36								
173	Letti	stanza n° 36	2	Buono					
174	Comodini	c.s.	2	Buono					
175	Armadio	c.s.	1	Buono					
176	Scrivania	c.s.	1	Buono					
177	Sedia	c.s.	1	Buono					
178	Stanza - bagno		1						
	STANZA N° 37								
179	Letti MISSAGLIA	stanza n° 37	2	Buono					
180	Comodini	c.s.	1	Buono					
181	Poltrona	c.s.	2	Buono				donazione	
182	Sedia	c.s.	2	Buono					
183	Comò	c.s.	1	Buono					
184	Tavolo di legno	c.s.	1	Buono					
185	Armadio	c.s.	2	Buono					
186	Quadro ornamentale	c.s.	1	Buono					
187	Stanza - bagno		1						
	STANZA N° 38								
188	Mobile di legno	stanza n° 38	1	Buono					
189	Crocifisso	c.s.	1	Buono				donazione	
190	Sedie	c.s.	8	Buono					
191	Tavolo	c.s.	4	Buono					
192	Telefono	c.s.	1	Buono					

fonte: http://t

N°	Descrizione del bene	Luogo dove si trovano gli oggetti	Quantità	Stato di Conservazione	Valore	Variazione Valori in Aumento	Variazione Valore in Diminuzione	Provenienza	Osservazioni
193	Quadro ornamentale	c.s.	1	Buono					
194	Stanza - bagno		1						
	STANZA N° 39								
195	Letti di legno	stanza n° 39	2	Buono					
196	Comodini	c.s.	2	Buono					
197	Comò	c.s.	1	Buono					
198	Armadio	c.s.	2	Buono					
199	Poltrona	c.s.	1	Buono				donazione	
200	Sedia	c.s.	2	Buono					
201	Tavolo	c.s.	1	Buono					
202	Stanza - bagno		1						
	STANZA N° 340								
203	Letti	stanza n° 340	3	Buono					
204	Comodini	c.s.	4	Buono					
205	Armadio	c.s.	3	Buono					
206	Sedie	c.s.	2	Buono					
207	Stanza - bagno		1						
	STANZA N° 341								
208	Sedie	stanza n° 341	8	Buono					
209	Divani	c.s.	2	Buono				donazione	
210	Tavolino	c.s.	1	Buono					
211	Armadi	c.s.	2	Buono					
212	Orologio	c.s.	1	Buono				donazione	
213	Cappottiera	c.s.	1	Buono					
214	Televisore SINUDINE	c.s.	1	Buono					
215	Stanza - bagno		1						
	STANZA N° 342								
216	Letti di legno	stanza n° 342	2	Buono					
217	Comodini	c.s.	2	Buono					
218	Armadio	c.s.	2	Buono					
219	Cassettiera	c.s.	1	Buono					
220	Tavolo di legno	c.s.	1	Buono					
221	Sedie	c.s.	3	Buono					
222	Piccolo quadro	c.s.	1	Buono					
223	Stanza - bagno		1						
	STANZA N° 343								
224	Letto di legno	stanza n° 343	1	Buono					
225	Comodini	c.s.	2	Buono					

fonte: http://t

N°	Descrizione del bene	Luogo dove si trovano gli oggetti	Quantità	Stato di Conservazione	Valore	Variazione Valori in Aumento	Variazione Valore in Diminuzione	Provenienza	Osservazioni
226	Comò	c.s.	1	Buono					
227	Armadio	c.s.	1	Buono					
228	Tavolo di legno	c.s.	1	Buono					
229	Sedie	c.s.	2	Buono					
230	Materassi Ignifughi		25	Buono					
231	Coperte Ignifuche		25	Buono					
232	Guanciali Ignifughi		25	Buono					
233	Televisore LCD 40 Samsung		1	Buono					
234	ESTINTORI manichette antincendio		2						
235	CORPI ILLUMINATI								
236	MOBILIO Ditta MISSAGLIA centro mobili Eboli - ditta Pirolo Gerardo Solofra							donazione Cav. Angelo Maffei - Primicerio Francesco Petrone	
237	Macchina da scrivere elettronica OLIVETTI E.T. 2400		1						

fonte: http://t

REGIONE CAMPANIA

Decreto Dirigenziale n. 252 del 07/10/2013

A.G.C. 18 Assistenza Sociale, Att. Sociali, Sport, Tempo Libero, Spettacolo

Settore 2 Sport, tempo libero e spettacolo

Oggetto dell'Atto:

CULTURA - L.R. 8/2004 ART. 6 COMMA 9. ANNUALITA' 2012 - DECRETO DIRIGENZIALE N. 360 DEL 20/07/2012. AVVISO PUBBLICO RELATIVO ALLA CONCESSIONE DI CONTRIBUTI FINANZIARI PER MANIFESTAZIONI ED INTERVENTI CULTURALI DI RILIEVO NAZIONALE, REGIONALE O LOCALE. APPROVAZIONE GRADUATORIA DEFINITIVA DEI PROGETTI FINANZIABILI, DELLE ISTANZE AMMESSE CON I RELATIVI PUNTEGGI E DELL'ELENCO DELLE ISTANZE ESCLUSE.

CULTURA - L.R. 8/2004 art. 6 comma 9. Annualita' 2012 - Decreto Dirigenziale n. 360 del 20/07/2012. Avviso Pubblico relativo alla concessione di contributi finanziari per manifestazioni ed interventi culturali di rilievo nazionale, regionale o locale. Approvazione graduatoria definitiva dei progetti finanziabili, delle istanze ammesse con i relativi punteggi e dell'elenco delle istanze escluse.

PREMESSO CHE:
- Il Consiglio Regionale, nell'ambito delle prerogative di legge conferite e delle disponibilità finanziarie, concede, a titolo di patrocinio, contributi per manifestazioni, attività, iniziative e interventi istituzionali di rilevante interesse nazionale, regionale o locale, aventi lo scopo di sollecitare e di sviluppare l'attività promozionale della Campania nei settori culturale, sociale, artistico, sportivo, scientifico;
- con Decreto Dirigenziale n. 348 del 6/07/2012, pubblicato sul B.U.R.C. n. 42 del 9 luglio 2012, è stato approvato l'Avviso pubblico relativo alla concessione di contributi finanziari per manifestazioni e interventi culturali di rilievo nazionale, regionale o locale - L.R. 8/2004 art. 6 comma 9. Annualità' 2012**,** e relativi allegati, facendo contestualmente gravare il relativo onere finanziario sul capitolo 542 – ex U.P.B. 6.23.237, esercizio finanziario 2012;
- con Decreto Dirigenziale n. 360 del 20/07/2012, pubblicato sul B.U.R.C. n. 47 del 30/07/2012, si è proceduto a rettificare l'Avviso pubblico approvato con D.D. n. 348/2012, per quanto afferiva alla data di scadenza di presentazione delle istanze, all'importo massimo di spesa preventivata per ogni singolo progetto o intervento e alla ripartizione dello stanziamento economico complessivo tra vari settori di intervento;
- con D.D. n. 860 del 28/12/2012 si è proceduto all'impegno della dotazione finanziaria complessiva prevista sul cap. 542 dell'es. fin. 2012, occorrente sia per i contributi agli Enti, sia per i gettoni di presenza alla Commissione esaminatrice delle istanze pervenute;

VISTO
- che con D.D. 531 del 01/10/2012 si è provveduto a nominare la Commissione di valutazione dei progetti presentati ai sensi del punto n. 2 del predetto Avviso Pubblico;
- che il Settore 02 dell'AGC 18 ha provveduto all'istruttoria di ammissibilità delle **2034** istanze pervenute ai sensi del punto 4 dell'Avviso Pubblico approvato con D.D. 360 del 20/07/2012;
- che con nota prot. n. 250502 del 08/04/2013 il Presidente della predetta Commissione di valutazione ha trasmesso la graduatoria delle 1528 istanze ammesse con i relativi punteggi;
- che con Decreto Dirigenziale n. 60 del 10/04/2013 si è proceduto all'approvazione della graduatoria delle istanze ammesse a contributo con i relativi punteggi attribuiti dalla Commissione esaminatrice, all'approvazione dell'elenco delle istanze non ammesse e all'**approvazione** degli elenchi dei soggetti ammessi a contributo ripartiti per settore di intervento ai sensi del DD n. 360/2012;

CONSIDERATO
- che sono pervenuti diversi ricorsi in opposizione avverso la graduatoria e agli elenchi approvati con il citato D.D. 60/2013;
- che, a seguito dell'esame dei ricorsi, sono state riammesse a valutazione della Commissione le seguenti istanze, precedentemente escluse e contrassegnate dai relativi codici dell'ufficio: 53 Università degli Studi di Salerno - Dip.to di Scienze Umane, Filosofiche e della formazione;184 Associazione culturale Esseoesse;243 Associazione Vivi l'Estate;251 Associazione Vivi l'Estate; 300 Associazione culturale Napoli Nova; 301 Associazione culturale Napoli Nova; 370 Università degli Studi di Salerno - Dip.to di Scienze Umane, Filosofiche e della formazione; 398 Comitato Provinciale FIVAP; 401 Associazione Tempo & Memoria; 402 Associazione Tempo & Memoria; 414 Comitato Regionale FIVAP; 423 Istituto Suor Orsola Benincasa Napoli; 447 Città di Torre Annunziata; 489 Amministrazione Provinciale di Salerno; 507 Associazione Puro Gusto; 588 Associazione culturale Napoli Jazz Club; 589 Associazione culturale Napoli Jazz Club; 644 Associazione Sportiva Dilettantistica Sporting Vesuvio; 777 Associazione Puro Gusto; 798 Associazione Culturale Luna di Seta; 849 Associazione Luna di Seta; 895 Comune di Praiano; 899 Comune di Praiano; 900 Comune di Praiano; 976 Città di Torre Annunziata; 999 Terme di Agnano s.p.a. (AMMESSO CON RISERVA a seguito di ordinanza cautelare n. 1174 del 19/07/2013 del TAR Campania (Na), Sez. III); 1008 Comune di Montemarano; 1133 Comune di Telese

fonte: http://burc.regione.campania.it

Terme; 1134 Comune di Telese Terme; 1144 Comune di Casalnuovo di Napoli; 1166 Parrocchia Madonna di Briano; 1167 Parrocchia Madonna di Briano; 1169 Comune di Vico Equense; 1208 Università degli Studi Suor Orsola Benincasa; 1222 Associazione Progetto Famiglia onlus; 1231 Associazione Culturale Io Leggo; 1238 Associazione Progetto Famiglia Vita Onlus; 1281 Associazione Pro Loco Albanella; 1338 Comune di Casalnuovo di Napoli; 1372 Amministrazione Provinciale di Salerno; 1373 Amministrazione Provinciale di Salerno; 1375 Amministrazione Provinciale di Salerno; 1399 Associazione Culturale Io Leggo; 1487 CTA Centro Turistico ACLI; 1507 Città di Vico Equense; 1512 Pro Loco Albanella; 1644 Comune di Vallesaccarda; 1691 Associazione Culturale Io Leggo; 1821 Associazione culturale Esseoesse; 1885 Amministrazione Provinciale di Salerno; 1895 A.P.S. Per Bacco; 1897 A.P.S. Per Bacco; 1992 Comune di Scisciano; 2005 Comune di Scisciano;
- che la Commissione di valutazione, oltre a valutare le predette istanze riammesse dal Settore, ha esaminato i ricorsi in opposizione inerenti le seguenti istanze e contrassegnate dai relativi codici dell'ufficio: 1 Progetto Teatro s.a.s.; 2 Associazione Ecoteatro; 11Ass. Cult. Circuito; 18 Citta' di Mercato S. Severino; 77 Comune di Laurino; 99 Associazione Circuito Teatrale regionale campano -Teatro Pubblico Campano; 146 Compagnia Teatrale gli Ippocriti; 315 Fondazione Premio Cimitile; 349 Ass.Soloeventi; 429 Associazione Arfacid Onlus; 461 Comitato Per La Qualita' Del Vivere; 462 Fondazione "Biblioteca Benedetto Croce"; 467 Istituto Italiano per gli Studi Storici; 491 Associazione Culturale il Simposio delle Muse; 498 Centro Universitario Europeo per i Beni Culturali; 502 Iris Srl Servizi e Consulenze; 504 il Teatro soc. coop. a.r.l.; 508 Agenzia locale di sviluppo dei comuni dell'area Nolana S.C.P.A.; 532 Sicurezza e Legalita' Impresa Sociale Srl; 563 Comune di Minori; 566 A.S.D. Minigolf Club Pompei; 578 Pro Loco Teggiano; 610 Pro Loco Striano; 621 Ass. cult. Circolo del Cinema ACHAB; 623 Pro Loco di Arzano; 624 Pro Loco Isola Verde; 735 Associazione Mediterranea culturale Area Arte; 744 CEF Campania - Consorzio Campania Festival; 750 Centro di Cultura e Storia Amalfitana; 780 Associazione Margherita Regina; 795 Associazione Suoni del Sud; 805 Pro Loco di Giffoni Valle Piana; 837 IRAT – Istituto di Ricerche Sulle Attivita' Terziare; 868 Circolo Sportivo Culturale Il Dragone; 879 Associazione Culturale Piacere Teatro; 896 Associazione Giffoni Teatro; 933 Comune di San Sebastiano al Vesuvio; 936 Accademia Internazionale di Musica Arturo Toscanini; 947 Comune di Camerota; 1007 Ass. Pro Loco di Agerola; 1075 Kyra Entertainment di Antonio Rizzi sas; 1080 Fondazione Alario per Elea Velia; 1119 Comune di Salerno; 1128 Associazione Maria Malibran; 1132 Consorzio dei Siti Borbonici e dei Monti Tifatini; 1187 Orchestra da Camera di Caserta; 1216 UIL Napoli e Campania; 1221 Associazione culturale Fantateatro; 1306 Associazione La Piccionaia; 1307 Associazione culturale Piccionaia; 1331 Ass. di Volontariato SS. Crocifisso; 1385 A.S.D. Universal Center; 1415 Associazione Cittadini del Mondo; 1497 Associazione Sportiva Paestum Hotels; 1508 Associazione culturale Arteteca; 1548 Cooperativa Tam Tam ; 1644 Comune di Vallesaccarda; 1687 Parroccchia Santa Maria Assunta di Montefalcione (AV); 1695 Ass. Cult. Michelangelo; 1714 Magica sas; 1797 Comune di Aiello del Sabato; 1798 Coop. Afrakà a.r.l.; 1836 UNPLI Unione Nazionale Pro Loco d'Italia; 1856 CEIC - Centro Etnografico delle Isole Campane; 1994 Associazione Culturale di Volontariato ACHAB; 2015 Comitato Rete Na' Musica;
- che in data 29 luglio 2013 la Commissione ha ultimato i lavori.

CONSIDERATO, altresì,
- che occorre rettificare gli errori materiali presenti nell'allegato B (Enti esclusi) al D.D. 60/2013, relativamente ai motivi di esclusione, delle pratiche contrassegnate dai seguenti codici dell'ufficio: 63, 116, 137, 195, 232, 261, 327, 350, 353, 394, 407, 409, 470, 530, 561, 581, 618, 683, 702, 737, 790, 870, 940, 959, 999, 1084, 1099, 1140, 1150, 1153, 1207, 1224, 1242, 1250, 1301, 1317, 1339, 1350, 1350, 1382, 1437, 1447, 1451, 1459, 1471, 1505, 1546, 1623, 1692, 1734, 1851, 1869, 1883, 1938, 1969, 2030;
- che ogni soggetto, che ha avanzato più istanze di finanziamento, potrà beneficiare di un solo contributo per l'anno 2012, così come disposto dal punto 5 secondo comma dell'Avviso Pubblico approvato con DD n. 360/2012.

RITENUTO
- di dover prendere atto degli esiti definitivi delle valutazioni effettuate dal Nucleo di Valutazione, trasmessi al Settore 02 dell'AGC 18 dal suo Presidente, con nota n. 0567267 del 05/08/2013;

fonte: http://burc.regione.campania.it

- di dover procedere a approvare i seguenti allegati, che formano parte integrante e sostanziale del presente provvedimento:
  - la graduatoria, così come riformulata a seguito delle risultanze dei ricorsi, di cui all'**allegato A** con i relativi punteggi attribuiti dalla Commissione esaminatrice;
  - l'elenco delle istanze non ammesse perché carenti della documentazione richiesta al punto 4 del predetto Avviso Pubblico, di cui all'**allegato B**;
  - gli elenchi **C – D – E – F – G e H** dei soggetti ammessi a contributo ripartiti per settore di intervento ai sensi del DD n. 360/2012.

RITENUTO, altresì,
- che per tutelare il ragionevole affidamento ingenerato nei soggetti collocati in posizione utile nella graduatoria pubblicata in data 10 aprile 2013 e approvata con D.D. n. 60/2013, è opportuno ridurre il limite massimo di assegnazione di 6 punti percentuali per tutti i beneficiari;
- di dover procedere, in caso di *ex aequo* rispetto all'ultimo punteggio idoneo per accedere al contributo per ogni tipologia, al riparto della somma residua disponibile in parti uguali tra gli aventi diritto, fatto salvo il preventivo finanziario indicato nelle istanze;

DATO ATTO
- che non è possibile assegnare un contributo a tutti gli Enti collocati utilmente in graduatoria, ma si procede ad assegnare i contributi fino alla concorrenza delle risorse disponibili, nel seguente modo:
  1. per la tipologia "Attività sportive e di promozione dello sport" fino al punteggio **55;**
  2. per la tipologia "Manifestazioni e attività di promozione della socialità, della legalità e del territorio" fino al punteggio **64;**
  3. per la tipologia "Manifestazioni spettacolari ed artistiche di livello locale, regionale e nazionale" fino al punteggio **63;**
  4. per la tipologia "Eventi, manifestazioni, seminari, convegni culturali e scientifici di livello nazionale ed internazionale" fino al punteggio **81;**
  5. per la tipologia "Eventi, manifestazioni e interventi rivolti al sostegno delle fasce deboli" fino al punteggio **59;**
  6. per la tipologia "Interventi strutturali o di restauro inerenti spazi e beni culturali messi in campo da Istituti di culto" fino al punteggio **46**.

VISTI
- la legge regionale n. 7 del 30 aprile 2002;
- la L.R. 8/2004 art. 6 comma 9;
- la legge regionale n. 5/2013 (legge finanziaria regionale 2013);
- la legge regionale n. 6/2013 (bilancio di previsione per l'anno finanziario 2013 e bilancio pluriennale per il triennio 2013-2015;
- la DGR n. 170 del 03/06/2013 che approva il bilancio gestionale per gli anni 2013, 2014 e 2015;
- i DD. DD. nn. 348, 360 del 2012 e n. 60/2013;
- la D.G.R. n. 120 del 30/01/2009, con la quale si è proceduto a trasferire il Servizio 09 "Cultura, Eventi Teatrali, Spettacolo" dal Settore 01 "Assistenza Sociale, Programmazione e Vigilanza sui Servizi Sociali" al Settore 02 "Sport, Tempo Libero e Spettacolo" dell'A.G.C. 18, con contestuale rinumerazione in Servizio 02 "Cultura, Eventi Teatrali, Spettacolo";
- la D.G.R. n. 174 del 30/01/2009 con la quale si è attribuito al dott. BALSAMO Raffaele l'incarico della Dirigenza del Settore 02 "Sport, Tempo Libero e Spettacolo" dell'A.G.C. 18 "Assistenza Sociale, Attività Sociali, Sport, Tempo Libero, Spettacolo".

ALLA STREGUA dell'istruttoria compiuta dal Dirigente del Settore 02 "Sport, Tempo libero e Spettacolo" e sulla base della espressa dichiarazione di regolarità resa dal Dirigente del Settore medesimo

D E C R E T A

fonte: http://burc.regione.campania.it

Per quanto esposto in narrativa, che qui si intende integralmente riportato :

1. di approvare, a seguito delle risultanze dei ricorsi in opposizione pervenuti nei termini di legge, la graduatoria delle istanze ammesse con i relativi punteggi attribuiti dal Nucleo di Valutazione, ai sensi dell'Avviso Pubblico approvato con D.D. 360 del 20/07/2012, di cui all'**allegato A**, che forma parte integrante e sostanziale del presente provvedimento ed avente ad oggetto: "Rettifica Avviso Pubblico relativo alla concessione di contributi finanziari per manifestazioni ed interventi culturali di rilievo nazionale, regionale o locale - L.R. 8/2004 art. 6 comma 9.Annualita' 2012. Proroga dei termini. Provvedimenti."

2. di approvare l'elenco delle istanze non ammesse, di cui all'**allegato B,** che forma parte integrante e sostanziale del presente provvedimento, perché carenti della documentazione richiesta dal citato Avviso Pubblico approvato con DD n. 360/2012;

3. di approvare gli elenchi **allegati C - D – E –F – G – H** dei soggetti ammessi a contributo ripartiti per settore di intervento, ai sensi del DD n. 360/2012, che formano parte integrante e sostanziale del presente provvedimento. Per i progetti con punteggio in *ex aequo si è proceduto* al riparto della somma residua disponibile assegnata ad ogni tipologia in parti uguali tra gli aventi diritto, fatto salvo il preventivo finanziario indicato nelle istanze;

4. di dare atto che ogni soggetto, che ha avanzato più istanze di finanziamento, potrà beneficiare di un solo contributo per l'anno 2012, così come disposto dal punto 5 secondo comma dell'Avviso Pubblico approvato con DD n. 360/2012

5. di trarre la spesa dal cap. 542 es. fin. 2012 impegnata con decreto dirigenziale n. 860 del 28/12/2012;

6. di indicare, ai sensi del Dlgs n 118/2011, la seguente transazione elementare:

Capitolo di Spesa	TIT	Missione	Programma	Macroaggregato	IV LIV. PIANO DEI CONTI	COFOG	COD. UE
542	1	05	02	104	U. 1.04.04.01.000	08.2	4

7. di procedere allo scorrimento della graduatoria degli Enti finanziati, subordinatamente a eventuali revoche o rinunce;

8. di richiedere, successivamente alla pubblicazione del presente provvedimento, con nota del Settore 02 dell'AGC 18, agli Enti finanziati la documentazione per la liquidazione del contributo;

9. di inviare copia del presente provvedimento al Capo Dipartimento 54, al Settore Gestione delle Entrate e della Spesa di Bilancio, al Settore Registrazione Atti Monocratici – Archiviazione Decreti dirigenziali e al Settore Stampa, Documentazione e Bollettino Ufficiale per la pubblicazione sul BURC, ai sensi del D. Lgs. n. 33/2013 artt. 26 e 27.

IL DIRIGENTE

fonte: http://burc.regione.campania.it

Allegato A

APPROVAZIONE GRADUATORIA
L.R. 8/2004 ART. 6 COMMA 9
ANNO 2012

COD. UFF.	ENTE RICHIEDENTE	INIZIATIVA	TIPOLOGIA DI INTERVENTO	TOTALE PUNTEGGIO
101	*LILT - Lega Italiana per la lotta contro i tumori*	Campagna Nastro Rosa 2012 - Prevenzione e diagnosi precoce delle neoplasie alla mammella	4	90
340	*Fondazione IDIS Città della Scienza*	Smart Education and Technology days - 3 giorni per la scuola.	4	87
707	Associazione Il Canto di Virgilio	La Notte della Tammorra - Festival di musica e cultura popolare XI edizione	3	87
786	Associazione Culturale Compagnia Michele Murino- Cilento Arte	Veliateatro: rassegna sull'espressione tragica e comiche del teatro antico - XV edizione	3	87
109	*Fondazione Morra*	Mostra "Errico Ruotolo. Opere 1960-2007"	4	85
368	*Le Nuvole Società Cooperativa*	Co_scienze	4	85
678	Università degli Studi di Salerno - Dip.to di Scienze del Patrimonio culturale	Progetto "Dalla Polis alla Cosmopolis. Immagini e immaginario della città"	4	85
960	Premio Internazionale Ischia di Architettura	PIDA- Premio Internazionale Ischia di Architettura- V edizione	4	85
973	Fondazione Mondragone	La Fondazione Mondragone celebra la sartorialità campana I edizione Retrospettiva delle creazioni di Fausto Sarli: mille volti della leggerezza.	4	85
1057	APS Comitato Don Peppe Diana	Festival dell'impegno Civile "Le terre di Don Peppe Diana" ed. V	3	85
30	*Corte di Appello di Napoli*	Inaugurazione anno giudiziario 2013	4	84
80	*Associazione Art Movie & Music*	Manifestazione "Ischia Film Festival" X edizione	4	84
114	*A.L.T.S. Associazione per la lotta ai tumori al seno*	Progetto "...ma le donne no"	4	84
115	*INAF - Osservatorio Astronomico di Capodimonte*	Manifestazione "La collina delle stelle: 200 anni di luce a Napoli" - Celebrazioni per il bicentenario della fondazione dell'Osservatorio Astronomico di Capodimonte	4	84
708	Comitato Fiera	Manifestazione e attività di promozione della socialità, della legalità e del territorio nella 399° Edizione della Fiera Vesuviana	2	84
723	Fondazione Alfonso Gatto	Progetto "Il poeta e la città"	4	84
788	Fondazione Carlo Gesualdo	Celebrazioni per il IV Centenario della morte del principe Madrigalista Carlo Gesualdo	4	84

fonte: http://burc.regione.campania.it

Allegato A

APPROVAZIONE GRADUATORIA
L.R. 8/2004 ART. 6 COMMA 9
ANNO 2012

COD. UFF.	ENTE RICHIEDENTE	INIZIATIVA	TIPOLOGIA DI INTERVENTO	TOTALE PUNTEGGIO
1216	UIL Napoli e Campania	I maggio 2012 - Festa dei lavoratori	2	84
312	*Associazione Pio Monte della Misericordia*	Mostra "La scuola di Resina"	4	83
90	*Biogem s.c.a.r.l.*	Meeting "Le due culture"	4	81
151	*Associazione culturale-teatrale Il Colibrì*	Progetto Rassegna PulcinNellaMente 2012	4	81
201	*Centro Studi Fantasilandia*	XXIII edizione Concorso Nazionale "Creatività e Fantasia a Scuola"	4	81
491	ASSOCIAZIONE CULTURALE IL SIMPOSIO DELLE MUSE	PREMIO PENISOLA SORRENTINA ARTURO ESPOSITO - XVI EDIZIONE 2012	3	81
500	ESMERALDA S.R.L.	MOSTRA SUL TEATRO DI TRADIZIONE ED I SUOI PROTAGONISTI	4	81
917	Associazione Mercogliano Festival	Mercogliano Music Festival	3	81
966	Istituzione Teatro Comunale Carlo Gesualdo	Teatro Carlo Gesualdo_Eventi 2012"	3	81
1094	Associazione Internazionale Amici di Padre Pio	XII edizione "Premio Internazionale Padre Pio da Pietrelcina"	4	81
1271	ASSOCIAZIONE ITALIA ORIENTA	ORIENTASUD - IL SALONE DELLE OPPORTUNITA' 13 ED.	4	81
1410	Associazione L'Altra Napoli onlus	Orchestra infantile Sanitansamble.	3	81
1672	Comune di Flumeri	Giglio di Flumeri in onore di San Rocco.	2	81
1830	Comune di Casalvelino	Estate casalvelinese 2012 - La festa del velino	2	81
1555	FONDAZIONE ONLUS RESTORING ANCIENT STABIAE (RAS)	ARCHEOSTABIAE 2012 (III ED.)	4	80
578	Pro Loco Teggiano	Rievocazione storica "Alla tavola della principessa Costanza"	3	79
706	Un Futuro a Sud Associazione Culturale Onlus	VII edizione di Incontri con la Paleontologia e Premio Scipionyx Samniticus e la Paleontologia Nascosta	4	79
922	Associazione Culturale Valsele International Film Festival	Valsele International Film Festival 2012	4	79
1972	COMUNE DI BUCCINO	PROGRAMMA 2012 DI VALORIZZAZIONE PARCO ARCHEOLOGICO URBANO "ANTICA VOLCEI"	4	79
108	*Associazione culturale E-M ARTS Euro-Mediterranea Arts*	XII edizione "Independent Film Show"	4	78
315	*Fondazione Premio Cimitile*	Premio Cimitile 2012 XVII edizione	4	78
457	*ATENEAPOLI S.R.L.*	SALONE DELLO STUDENTE CAMPANO	4	78
852	Associazione Società Italiana della Musica da Camera	Velia Festival	3	78

fonte: http://burc.regione.campania.it

Allegato A

APPROVAZIONE GRADUATORIA
L.R. 8/2004 ART. 6 COMMA 9
ANNO 2012

COD. UFF.	ENTE RICHIEDENTE	INIZIATIVA	TIPOLOGIA DI INTERVENTO	TOTALE PUNTEGGIO
928	**ASSOCIAZIONE CORO FEMMINILE DELL'ORIENTALE**	LA RINASCITA DELLA MUSICA DA CAMERA	3	78
1093	**Associazione Teano Musica e Oltre**	"Teano Jazz 2012"	3	78
136	***Fondazione onlus 'A voce d''e creature***	Spettacolo musicale "'A voce d"e Creature – Note e poesie"	3	77
166	***Città di Portici***	II edizione "Festa del mare al Porto Borbonico del Granatello"	2	77
539	**ESSEVENTI S.R.L.**	LA CULTURA COME RISORSA…PER IL SOCIALE - NISIDA	5	77
695	**Curia Arcivescovile di Napoli**	Mostra "Tiziano e il volto del Salvatore"	4	77
60	***A.S.D. Centro Nautico di Presenzano***	Manifestazione "Villagio del mare"	1	76
216	***Istituto Politeia***	Manifestazione "Festival Musica e Filosofia" V edizione	4	76
498	**CENTRO UNIVERSITARIO EUROPEO PER I BENI CULTURALI**	RAVELLO LAB-COLLOQUI INTERNAZIONALI "L'EUROPA CHE VERRA'. 2014-2020: LE POLITICHE CULTURALI EUROPEE TRA CRISI E SVILUPPO	4	76
621	**Associazione Culturale ACHAB**	L'Arte della felicità – Incontri e conversazioni sulla verità	4	76
1090	**Comune di Ravello**	II edizione "Cinema Auditorium Oscar Niemeyer"	3	76
1348	**Associazione Marmeeting**	26° Marmeeting: Mediterranean Cup high diving championship - tuffi dalle grandi altezze	1	76
229	***Fondazione Napoli Novantanove***	L'altra lingua degli italiani: l'arte figurativa, il paesaggio e l'identità nazionale	4	75
461	***COMITATO PER LA QUALITA' DEL VIVERE***	PRIMO PREMIO PER LA QUALITA' DEL VIVERE	4	75
881	**CITTA' DI SORRENTO**	PREMIO CARUSO 2012	3	75
1118	**Fondazione Ravello**	Passato e Futuro diventano Presente: giochi di proiezioni mappate e di realtà aumentata	4	75
1119	**Comune di Salerno**	Pier Luigi Nervi, Architettura come sfida.	4	75
1558	**Nuovi Scenari sas**	XVII Edizione scenari - spettacoli in costiera.	3	75
1649	**Università Popolare di Avellino**	X Congresso funzione senso-motoria dell'organismo: quali applicazioni	4	75
1963	**Associazione Ethnos Club**	Manifestazione "Animaverso - Percorsi sonori tra Terra e Mare"	2	75

fonte: http://burc.regione.campania.it

Allegato A

APPROVAZIONE GRADUATORIA
L.R. 8/2004 ART. 6 COMMA 9
ANNO 2012

COD. UFF.	ENTE RICHIEDENTE	INIZIATIVA	TIPOLOGIA DI INTERVENTO	TOTALE PUNTEGGIO
168	*Fondazione Discepolo - Museo Mineralogico Campano*	XIV edizione "Premio Capo d'Orlando"	4	74
346	*Istituto Italiano dei Castelli*	Castelli, torri e borghi murati della Campania	4	74
499	ASSOCIAZIONE CULTURALE LUISA CONTE	IL TEATRO PER TUTTI	3	74
811	Festival della Vita- Diocesi di Caserta	Festival della Vita 2012	4	74
937	Consorzio Stabile Glossa	Viaggio nella storia e nella cultura della Campania	4	74
1511	Coop. Sociale La Paranza onlus	Paleocontemporanea	4	74
1679	C.D.T.M. Circuito Campano della Danza	Danza d'autore 2012.	3	74
1680	UNIVERSITA' DEGLI STUDI DI SALERNO - AREA III DIDATTICA E RICERCA UFFICIO PROGETTI SPECIALI	VALORIZZAZIONE DELL'ENDOSCOPIA GINECOLOGICA ATTRAVERSO L'IMPLEMENTANZIONE DI UNA PIATTAFORMA MULTIMEDIALE	4	74
1713	SOPRINTENDENZA PER I BENI STORICI, ARTISTICI ED ENTROPOLOGICI DI SALERNO E AVELLINO	II ED. DELLA RASSEGNA DI DOOR TO DOOR	4	74
634	Associazione Culturale Oasis onlus	Quisisana Jazz Events in Tour 2012	3	73
1225	Associazione Il Denaro Ricerche e Formazione	Conferenza Internazionale Interdisciplinare "Issues of Legitimacy - Questioni di legittimità"	4	73
1892	Associazione Antica Capua	Capua Antica Festival XIII edizione - Teatri di pietra 2012	3	73
14	*A.S.D. Napoli Nord Marathon*	Progetto "IV Maratona Coast to coast sorrrentina-amalfitana"	1	72
587	Associazione culturale Incroci sonori	Miglio Jazz Fest	3	72
590	Associazione culturale Napoli Motus	St. Elmo Estate 2012 - 5° ed	3	72
745	Associazione Ribellarci	Rise Up	3	72
1072	Associazione Anna Jervolino	XXXIV Stagione concertistica	3	72
1169	Comune di Vico Equense	Il Passaggio rurale contemporaneo del territorio di Vico Equense-	2	72
1190	U.I.L.D.M. Unione Italiana Lotta alla Distrofia Muscolare - sez. di Salerno	Premio Nazionale della Solidarietà "Guido Scocozza" - XXI edizione	4	72
1198	Campus Ente per la formazione e la ricerca	Manifestazione "Salone del Consumatore"	4	72
1260	Associazione Movies Event	accordi @ Disaccordi - Festival del Cinema all'aperto- XIII edizione	3	72

fonte: http://burc.regione.campania.it

Allegato A

APPROVAZIONE GRADUATORIA
L.R. 8/2004 ART. 6 COMMA 9
ANNO 2012

COD. UFF.	ENTE RICHIEDENTE	INIZIATIVA	TIPOLOGIA DI INTERVENTO	TOTALE PUNTEGGIO
1508	**Associazione culturale Arteteca**	Museo diffuso delle maioliche della Street Art	**3**	**72**
1817	**Comune di Sant'Andrea di Conza**	35ma Estate ricreativa e culturale	**2**	**72**
22	***Associazione culturale Premio Capri dell'Enigma***	Convegno "L'ordine e la bellezza - Il potenziale della città e la città del potenziale"	**4**	**71**
429	***ASSOCIAZIONE ARFACID ONLUS***	CONVEGNO INTERNAZIONALE "ADVANCES IN NUTRITION AND CANCER 3"	**4**	**71**
1095	**Consorzio per l'Area di Sviluppo Industriale della Provincia di Benevento**	Sudeconomy 2012	**4**	**71**
1237	**Fondazione Valenzi**	Memoria - Museo per la valorizzazione delle imprese napoletane - Mostra "Napoli Eccellente"	**2**	**71**
1639	**Conservatorio di Musica San Pietro a Majella di Napoli**	dal '700 al '900,tre secoli d'arte…tra Napoli e il mondo.	**3**	**71**
99	***Associazione Circuito Teatrale regionale campano -Teatro Pubblico Campano***	Rassegna "Teatri e luoghi storici della campania"	**3**	**70**
113	***A.T.O.M. Associazione Malati e Trapiantati d'organo***	Convegno medico e scientifico " Le donazioni e i trapianti di organi"	**4**	**70**
120	***Istituto Campano per la Storia della Resistenza***	Iniziativa "Immagini, rappresentazioni e storia di Napoli e della Campania tra il XIX e il XX secolo"	**4**	**70**
198	***Fondazione Scuola Medica Salernitana***	XIII Giornata della Scuola medica salernitana	**4**	**70**
236	***Circolo Viticoltori Associati***	Vinalia 2012	**2**	**70**
947	**Comune di Camerota**	Progetto "Viviamo Camerota"	**2**	**70**
1103	**Associazione A.N.A.M.S. Accademia Nazionale Arte Musica e Spettacolo**	Festival di interpreti - XIII edizione	**4**	**70**
1141	**MINISTERO DELLA GIUSTIZIA DIPARTIMENTO DELL'AMMINISTRAZIONE PENITENZIARIA DIREZIONE CASA RECLUSIONE EBOLI**	LIBERO DENTRO	**5**	**70**
1160	**Associazione Terra**	Il Contastorie- sull'isola d'Ischia di scena l'opera e l'autore - II edizione 2012.	**4**	**70**

fonte: http://burc.regione.campania.it

Allegato A

APPROVAZIONE GRADUATORIA
L.R. 8/2004 ART. 6 COMMA 9
ANNO 2012

COD. UFF.	ENTE RICHIEDENTE	INIZIATIVA	TIPOLOGIA DI INTERVENTO	TOTALE PUNTEGGIO
1222	**Associazione Progetto Famiglia onlus**	Progetto "Chiamati ad accogliere. Tutela dei minori e prevenzione dell'abbandono"	**5**	**70**
1386	**Associazione Culturale Bruttini Ridere**	Manifestazioni spettacolari ed artistiche di livello locale, regionale, nazionale intitolato "I grandi di Napoli 2012- Eduardo"	**3**	**70**
1414	**Pro Loco Taurasi**	XIII Edizione Fiera enologica Taurasi- 2012.	**2**	**70**
1432	**Center of Musical Studies**	Amalfi Coast Music & Arts Festival - XVII edizione	**3**	**70**
1856	**CEIC - CENTRO ETNOGRAFICO DELLE ISOLE CAMPANE**	ETHNOI - FESTIVAL DELLE CULTURE DEL MONDO 2012	**4**	**70**
170	***Associazione Legambiente Campania onlus***	Iniziativa "Festambiente e legalità"	**2**	**69**
908	**A.O.R.N. Ospedali dei Colli**	ParliamoneTour III edizione	**5**	**69**
946	**Piemme s.a.s.**	Progetto "I re di Napoli"	**3**	**69**
1162	**Fondazione Istituto Tecnico Superiore per Tecnologie Innovative per i Beni e le Attività Culturali e Turistiche**	Convivio Mediterraneo: rassegna sulla cultura gastronomica della dieta mediterranea.	**2**	**69**
1390	**Società Cooperativa Sociale onlus Il Millepiedi**	Quartierinfesta 2012	**2**	**69**
1722	**ASSOCIAZIONE SOCIAL WORLD FILM FESTIVAL**	SOCIAL WORLD FILM FESTIVAL - III ED.	**3**	**69**
1993	**ASSOCIAZIONE CULTURALE TEGGIANO JAZZ**	TEGGIANO JAZZ - XX ED.	**2**	**69**
1998	**COMUNE DI LACCO AMENO**	LACCO AMENO TRA ARTE E CULTURA 2012	**4**	**69**
948	**Comune di Casamarciano**	Festival nazionale del Teatro "Città di Casamarciano" - II edizione	**2**	**68**
1188	**Fondazione Pomigliano Jazz**	Pomigliano Jazz in Campania - edizione winter	**3**	**68**
1547	**ASSOCIAZIONE MUSICALE FINESTRAJAZZ**	FINESTRA JAZZ 2012 - RASSEGNA INTERNAZIONALE E WINTER SESSION	**3**	**68**
1661	**ASSOCIAZIONE PRO LOCO DEI NORMANNI**	ZUNGOLI IN FESTIVAL, FESTIVAL DELLA MUSICA, CULTURA E DELLE ATTIVITA' AD ESSE CONNESSE, CON FINALITA' DI PROMOZIONE DEL BORGO ANTICO - XVIII ED.	**2**	**68**
2019	**NOVA CIVITAS SOC. COOP.**	"D'OVE' LA PATRIA NOSTRA: LUOGHI, MEMORIE E STORIE DELLA LEGIONE CECO - SLOVACCA IN ITALIA DURANTE LA GRANDE GUERRA"	**2**	**68**

fonte: http://burc.regione.campania.it

Allegato A

APPROVAZIONE GRADUATORIA
L.R. 8/2004 ART. 6 COMMA 9
ANNO 2012

COD. UFF.	ENTE RICHIEDENTE	INIZIATIVA	TIPOLOGIA DI INTERVENTO	TOTALE PUNTEGGIO
206	*Pro Loco Castello di Palma*	Intervento "Parco del Torrione - Parco di riciclo creativo in area di interesse culturale ed archeologico"	2	67
639	Associazione Un Cuore per amico	Torneo di calcetto tra i bambini delle scuole napoletane e i bambini operati al cuore con gran galà finale.	5	67
891	FESTIVAL INTERNAZIONALE DEL CINEMA DI SALERNO	FESTIVAL INTERNAZIONALE DEL CINEMA DI SALERNO ED. 66	4	67
1147	ASSOCIAZIONE DOMENICO SCARLATTI	FESTIVAL INTERNAZIONALE DEL '700 MUSICALE NAPOLETANO	3	67
1334	Associazione Giano Bifronte	"Dialettika" Festival delle culture italiche	4	67
1340	Associazione R.D. Replay	Eventi, manifestazioni e interventi rivolti al sostegno delle fasce deboli "Psicolife 2012"	5	67
1418	Ente Premio Sele d'Oro	Exempla - Il territorio si fa storie - 2012	2	67
1503	Associazione MDM School	"Scampia Tivù - Ciclo di cultura della cittadinanza e dei media e realizzazione di un prodotto audiovisivo per promuovere una nuova immagine dell'area metropolitana di Napoli"	2	67
1651	Istituto Italiano di Cultura	Premio Internazionale di poesia e letteratura "Nuove Lettere"	4	67
1864	ASSOCIAZIONE CULTURALE ARS ARMONIE	VII EDIZIONE CONCORSO INTERNAZIONALE DI CANTO LIRICO - RAVELLO, CITTA' DELLA MUSICA	3	67
1913	ASSOCIAZIONE ONLUS DI PROMOZIONE DEL TERRITORIO PROP. O. CITY	"BACCO TABACCO E CERERE"	2	67
2008	CONSORZIO GRUPPO EVENTI	FIERA CAMPIONARIA DELLA CITTA' DI EBOLI (EDIZIONE 49°)	2	67
24	*Associazione Archeoclub d'Italia - sede di Baselice*	Riallestimento della sezione paleontologica nel nascente museo civico di Palazzo Lembo di Baselice	4	66
576	Associazione MedFest onlus	"Il Mediterraneo Video Festival XV edizione"	4	66
885	SOCIETA' COOPERATIVA IRENE '95	FESTIVAL DEI DIRITTI DEI RAGAZZI	5	66
957	RIGODON soc. coop.	Fuori dal coro. Capire la crisi, immaginare il futuro.	4	66
1097	Associazione Informazione	XIII Edizione Premio Letterario "Tra le parole e l'infinito"	4	66
1133	COMUNE DI TELESE TERME	VI TROFEO CITTA' DI TELESIA	1	66

fonte: http://burc.regione.campania.it

Allegato A

APPROVAZIONE GRADUATORIA
L.R. 8/2004 ART. 6 COMMA 9
ANNO 2012

COD. UFF.	ENTE RICHIEDENTE	INIZIATIVA	TIPOLOGIA DI INTERVENTO	TOTALE PUNTEGGIO
1193	**Comune di Serre**	Manifestazione "Alburni SerrJazz - Musica, arte e cultura tra il Sele e gli Alburni"	**2**	**66**
1425	**Associazione B.A.M.**	Bagnoli Music Villane	**3**	**66**
1566	**Città di Agropoli**	Le stagioni della Cultura Mediterranea- colori, musica, sapori, arte nell'Alto Cilento.	**3**	**66**
1660	**Associazione Sportiva Culturale Red Sox**	Ariano FolkFestival XVII edizione	**2**	**66**
1758	**Comune di Montella**	XXX Sagra della Castagna IGP di Montella.	**2**	**66**
28	***Associazione musicale Corale polifonica "Angelicus"***	Festival Internazionale di Cori "Cantus Angeli"	**3**	**65**
47	***Associazione culturale Di Meo Vini ed Arte***	Calendario Di Meo 2013 - L'anima del tempo	**2**	**65**
96	***Pro Loco Poggiomarino***	XXIII Concorso nazionale di poesia "Città di Poggiomarino"	**2**	**65**
537	**ME TI COOPERATIVA SOCIALE DELL'APPROCCIO CENTRATO SULLA PERSONA A R.L.**	IL GRANDE GIOCO DELLA LEGALITA'	**2**	**65**
972	**Missionari SS. Cuori Casa Madre**	Riorganizzazione e riallestimento di un sito museale dedicato a S. Gaetamo Errico	**2**	**65**
1261	**Associazione Ariete onlus**	Seconda edizione della rassegna interculturale I saved the world today- viaggio d'amore nel futuro.	**4**	**65**
1302	**Consorzio Gruppo Eventi**	Manifestazione "Casa Sanremo 2013"	**2**	**65**
1335	**Associazione Bereshit**	Back to the style – Jam	**3**	**65**
1751	**Tifatini Cinema Art Festival**	Festival Tifatini Cinema 2012	**3**	**65**
1863	**COMUNE DI BAGNOLI IRPINO**	MOSTRA MERCATO DEL TARTUFO NERO E DEI PRODOTTI TIPICI E SAGRA DELLA CASTAGNA 35° ED. TRUFFEL IN SINGOLAR TENZONE	**2**	**65**
1941	**Comune di Candida**	Manifestazione "Candida: storia, luoghi, sapori e arti antiche - Candidamente…Natale"	**2**	**65**
35	***Associazione socio culturale Aglaia***	Iniziativa "La scuola incontra Murolo"	**2**	**64**
36	***Università degli Studi di Napoli - Dip.to Analisi dinamiche territoriali e ambientali***	Giornate di studio "Per un mezzogiorno possibile - nuove opportunità di sviluppo a 150 anni dall'Unità"	**4**	**64**

fonte: http://burc.regione.campania.it

Allegato A

APPROVAZIONE GRADUATORIA
L.R. 8/2004 ART. 6 COMMA 9
ANNO 2012

COD. UFF.	ENTE RICHIEDENTE	INIZIATIVA	TIPOLOGIA DI INTERVENTO	TOTALE PUNTEGGIO
175	*ANRC - Associazione Nautica Regionale Campana*	"Navigare" - 25^ expo in mare della nautica in Campania	1	64
390	*ASSOCIAZIONE CULTURALE Il Ventre di Napoli*	E Natale per chi soffre	5	64
392	*Associazione I Centenari*	Premio Efesto 2012	4	64
728	Accademia Ercolanese	Premio Euromediterraneo VII edizione	2	64
744	CEF Campania - Consorzio Campania Festival	Campania Ecofestival 2012 - Music & Green Life	2	64
756	Associazione Filippo Mazzei The Bridge	IV Edizione Premio Filippo Mazzei The Bridge Events	4	64
802	Associazione Napoli Capitale Europea della Musica - ANCEM	Invito all'opera- Così fan tutte di W.A. Mozart	3	64
830	COMUNE DI SASSANO	LA VALLE DELLE ORCHIDEE	2	64
933	COMUNE DI SAN SEBASTIANO AL VESUVIO	SESTA EDIZIONE DEL PREMIO NAZIONALE PER LA CULTURA DELLA LEGALITA' E PER LA SIUREZZA DEI CITTADINI	4	64
1008	Comune di Montemarano	Carnevale 2012	2	64
1080	Fondazione Alario per Elea Velia	Eleactica – Premio Zenone	4	64
1131	ASSOCIAZIONE TURISTICA PRO LOCO HERCULAREUM	ERCOLANO IN FIERA	2	64
1292	ASSOCIAZIONE LABORATORIO D'IMPRESA	DIVINI SORSI DI CULTURA	4	64
1369	Associazione Culturale Trisorio	Artecinema 17° Festival Internazionale di Film Documentari sull'arte contemporanea	4	64
1487	CTA Centro Turistico ACLI	Concerti d'estate di Villa Guariglia- XVI edizione.	3	64
1507	Città di Vico Equense	"Pacchianelle: arti e tradizione"	2	64
1528	COMUNE DI PROCIDA	PRESEPI E MISTERI PROCIDANI EXPO' ITINERANTE DI ARTE E CULTURA	2	64
1698	Associazione I Teatrini	16° edizione de "La scena sensibile ad impatto zero - Teatro ecosostenibile nella natura, per le famiglie e i turisti"	3	64
1781	Associazione culturale Dai Forza all'Italia	Manifestazione "Legalitour"	2	64
1849	ASSOCIAZIONE AMICI IN MOVIMENTO	A CACCIA DI CULTURA E LA CULTURA DELLA CACCIA	4	64
1991	COMUNE DI LACEDONIA	MADRE CICOGNA	2	64

fonte: http://burc.regione.campania.it

Allegato A

APPROVAZIONE GRADUATORIA
L.R. 8/2004 ART. 6 COMMA 9
ANNO 2012

COD. UFF.	ENTE RICHIEDENTE	INIZIATIVA	TIPOLOGIA DI INTERVENTO	TOTALE PUNTEGGIO
1	*Progetto Teatro s.a.s.*	Progetto "Come si canta a Napoli"	3	63
2	*Associazione Ecoteatro*	Manifestazione "Oltre i suoni della tradizione" - III edizione	3	63
129	*Associazione Fondazione Papaboys onlus delegaz. Regione Campania*	Festa della legalità "Dal rosso sangue al rosso pomodoro - la legalità cambia la percezione dei colori"	2	63
146	*Gli Ipocriti coop. s.p.a.*	Manifestazione "Viviani Varietà"	3	63
462	*FONDAZIONE "BIBLIOTECA BENEDETTO CROCE"*	"L'ITALIA E LE POLONIA RENDONO OMAGGIO A GUSTAW HERLIG (KIELCE, 1919 - NAPOLI, 2000)"	4	63
523	**COMITATO PROMOTORE TORNEO INTERNAZIONALE DI CALCIO GIOVANILE - CITTA DI CAVA DE' TIRRENI**	XXIII TORNEO INTERNAZIONALE DI CALCIO GIOVANILE "CITTA' DI CAVA DE' TIRRENI"	1	63
746	**Associazione onlus Chiara e i suoi amici**	Progetto "Centro Lucignolo"	5	63
806	**Associazione Picentia Turismo**	Itineranda Teatro d'Autore	3	63
866	**Associazione culturale Eventi 2000**	Manifestazione "Montefortecomicità - Città del Sorriso 2012"	3	63
918	**Soprintendenza Speciale per il Patrimonio Storico,Artistico ed Etnoantropologico e per il Polo Museale della Città di Napoli**	Mimesi Plastiche	4	63
980	**Comune di Acerra**	Manifestazione Il Natale di Pulcinella	3	63
1230	**Associazione Il Pioppo onlus**	Le buone prassi della Regione Campania - le Fattorie Sociali ed il Parco Etologico regionale fra produttività e inclusione - La Campania incontra Serge Latouche	5	63
1291	**ASSOCIAZIONE CULTURALE … AL CENTRO …**	STAPPIAMO LA SOLIDARIETA' 2012 - II ED.	2	63
1372	**Provincia di Salerno**	Salerno Woche	2	63
1539	**AZIENDA AUTONOMO CURA SOGGIORNO E TURISMO ISOLA DI CAPRI**	CAPRI IN…MUSICA	3	63
1619	**ASSOCIAZIONE ARTISTICA ARTENOT**	X EDIZIONE RASSEGNA ARTISTICA ARTENOT	4	63
1681	**SOCIETA' COOPERATIVA A R.L. LA BAZZARRA**	DIVINO JAZZ FESTIVAL IX ED.	3	63
31	*Associazione Pro Loco Santa Maria La Carità*	"Luglio sammaritano anno 2012" - edizione 18°	2	62
59	*Unione Italiana Ciechi e Ipovedenti della Campania*	Assistenza disabili visivi 2012	5	62

fonte: http://burc.regione.campania.it

Allegato A

APPROVAZIONE GRADUATORIA
L.R. 8/2004 ART. 6 COMMA 9
ANNO 2012

COD. UFF.	ENTE RICHIEDENTE	INIZIATIVA	TIPOLOGIA DI INTERVENTO	TOTALE PUNTEGGIO
68	***A.S.D. Podistica Valle***	Iniziativa "Mezza maratona vanvitelliana 2012"	**1**	**62**
77	***Comune di Laurino***	Manifestazione "Jazz in Laurino" X edizione	**3**	**62**
89	***Accademia Musicale Napoletana***	"Napoli - Capitale mondiale del pianoforte - Concorso pianistico internazionale Alfredo Casella	**4**	**62**
117	***Associazione Erco-Sub***	Manifestazione "XXXII edizione Madonna dei subacquei e dei pescatori"	**2**	**62**
254	***Associazione Progetto Pace***	Progetto Respiro	**5**	**62**
264	***Associazione Pro Loco Vairano Patenora***	Festa medievale nella terra de Vajrani	**2**	**62**
465	***ASSOCIAZIONE CULTURALE EXORDIUM***	"GIUSEPPE LEONE: ARTE E ARTIGIANATO"	**4**	**62**
532	**SICUREZZA E LEGALITA' IMPRESA SOCIALE SRL**	S.O.S. NATURA & TERRITORIO	**2**	**62**
563	**COMUNE DI MINORI**	PROGRAMMA DI EVENTI TURISTICO - CULTURALI FINALIZZATO ALLA PROMOZIONE DELLE EMERGENZE ARCHEOLOGICHE DELLA COSTA DI AMALFI	**2**	**62**
567	**COMUNE DI CAIAZZO**	ESTATE CAIATINA 2012	**2**	**62**
687	**Centro Studi Interdisciplinari Gaiola onlus**	Nuits d'été à Pausilippe	**3**	**62**
743	**Associazione L'Oblò**	Omaggio a Libero Bovio	**3**	**62**
914	**Associazione Culturale Te.c.t.a. - Clan H**	Il teatro entra in Oncologia	**3**	**62**
1205	**Comune di Polla**	Evento "Polla: città del libro"	**4**	**62**
1208	**Università degli Studi Suor Orsola Benincasa**	Festival annuale del Teatro Universitario dei Monumenti	**2**	**62**
1215	**Comune di Roccamonfina**	Sagra della Castagna 2012 in Roccamonfina	**2**	**62**
1296	**ASSOCIAZIONE CULTURALE CONSORZIO UTOPIA**	UTOPIA WINTER FESTIVAL NEI SITI DI VILLA SIGNORINI E MUSEO ARCHEOLOGICO VIRTUALE DI ERCOLANO	**4**	**62**
1431	**Parrocchia San Giorgio Martire**	Restauro di due tele di Nicola Boraglia	**6**	**62**
1473	**Il Fazzoletto di Perle ASD**	Pet Therapy SIUA/il Fazzoletto di Perle.	**2**	**62**
1553	**A.S.D. LEONCNI GREGORIANI**	13° ED. DEL TORNEO NAZIONALE DI CALCIO GIOVANILE SAN VITO	**1**	**62**

fonte: http://burc.regione.campania.it

Allegato A

APPROVAZIONE GRADUATORIA
L.R. 8/2004 ART. 6 COMMA 9
ANNO 2012

COD. UFF.	ENTE RICHIEDENTE	INIZIATIVA	TIPOLOGIA DI INTERVENTO	TOTALE PUNTEGGIO
1595	**Comune di Ispani**	Ispani Jazz Festival	**3**	**62**
1665	**Consorzio Borgo Ischia Ponte**	Il tesoro di Aenaria. Alla scoperta del patrimonio storico-culturale di Ischia.	**2**	**62**
1714	**MAGICA SAS DI TROCINO MADDALENA E C.**	MUSICA IN VILLA - IL SUONO DEI POETI X ED. - ANNO 2012	**3**	**62**
1989	**ASSOCIAZIONE PRO LOCO DI PROCIDA**	ISOLA DEL POSTINO FESTIVAL E PREMIO LETTERARIO - IX ED.	**4**	**62**
48	***Associazione musicale Le Camenae***	Ciclo di concerti "Orchestra Giovanile Le Camenae"	**3**	**61**
57	***Associazione Pro Loco di San Martino Valle Caudina***	40° San Martino Arte - rassegna	**4**	**61**
347	***MargheriTango SSD ARL***	Tango delle Meraviglie ballando nei monumenti	**4**	**61**
467	***ISTITUTO ITALIANO PER GLI STORICI***	PER I SESSAN'ANNI DALLA SCOMPARSA DI BENEDETTO CROCE E PER I 65 ANNI DELL'ISTITUTO ITALIANO PER GLI STUDI STORICI"	**4**	**61**
527	**COMUNE DI ROCCAPIEMONTE**	PREMIO NAZIONALE DI POESIA APUDMONTEM E CASTELLO D'ARGENTO	**4**	**61**
528	**ASSOCIAZIONE AMICI DEGLI ARCHIVI ONLUS**	DAGLI INCUNABOLI ALL'EDITORIA DIGITALE	**4**	**61**
665	**Associazione Italia Promotion**	BenEvento Festival Campano della cultura, dell'arte, dell'informazione, dell'economia e dei sistemi produttivi	**4**	**61**
784	**Associazione Culturale Euripide**	Festa di Piedigrotta di Raffaele Viviani	**3**	**61**
801	**I.N.A.C.S. Istituto Nazionale Arte Cultura Spettacolo**	Premio Città di Angri X edizione 2012	**2**	**61**
858	**Associazione RamEntertainment**	Programma attività culturali 2012	**4**	**61**
864	**Associazione House Hospital**	Progetto Salute (Informas@lute)	**5**	**61**
898	**Associazione Bottega San Lazzaro**	"Fiera del Crocifisso ritrovato"; "Barbuti Salerno Festival"	**3**	**61**
1100	**Associazione Logos Formazione**	Manifestazione "Io cittadino legale consapevole"	**2**	**61**
1134	**COMUNE DI TELESE TERME**	TELESEBELLISSIMA EDIZIONE 2012	**2**	**61**
1582	**Associazione per la difesa dei Pini Mare e Territorio e la valorizzazione del Patrimonio Ambientale dell'Isola d'Ischia**	Eco2voluzione dove si incontrano le energie dell'uomo e dell'ambiente	**4**	**61**

fonte: http://burc.regione.campania.it

Allegato A

APPROVAZIONE GRADUATORIA
L.R. 8/2004 ART. 6 COMMA 9
ANNO 2012

COD. UFF.	ENTE RICHIEDENTE	INIZIATIVA	TIPOLOGIA DI INTERVENTO	TOTALE PUNTEGGIO
1587	**Associazione Sudlab**	Odissea del Golfo/Miglio d'Oro	**2**	**61**
1592	**Coop. Sociale Un Tetto per Tutti**	VIII Memorial "Oltre l'Ostacolo" Emilio di Cerro	**2**	**61**
1797	**Comune di Aiello del Sabato**	10° edizione Fiano Music Festival	**3**	**61**
1952	**Comune di Pozzuoli**	XVI edizione Premio Civitas	**4**	**61**
191	***Abbazia territoriale di Montevergine***	Iniziativa "Pellegrini e pellegrinaggio a Montevergine. Arte storia e devozione a mamma Schiavona"	**4**	**60**
200	***A.N.A.I.M.A. Associazione Nazionale Assistenza Invalidi e Meno Abbienti***	Progetto "Itineroteca del diversamente abile"	**5**	**60**
314	***Associazione Il Canto del Vesuvio***	Spettacolo "Il Comico al servizio del cittadino"	**3**	**60**
385	***Associazione Città di Partenope***	Natale di Partenope 2012	**2**	**60**
423	***ISTITUTO SUOR ORSOLA BENINCASA***	" ORIENTAMENTO ISTITUTO SUOR ORSOLA BENINCASA"	**2**	**60**
473	**A.S.D. NEW SPORT CENTER**	A NATALE PUOI…	**2**	**60**
489	**PROVINCIA DI SALERNO**	IL MUSEO DEI MUSEI	**4**	**60**
900	**COMUNE DI PRAIANO**	LUMINARIE DI SAN DOMENICO 2012	**3**	**60**
950	**Associazione Culturale Flying Events**	Rassegna di teatro, musica e cabaret - stagione 2012.	**3**	**60**
1021	**Comune di Maiori**	Manifestazione "I Maioresi - Pittori su una lunga spiaggia nel Mediterraneo tra Ottocento e Novecento"	**4**	**60**
1105	**Associazione Campania.net**	Progetto Comunicare l'ambiente	**2**	**60**
1164	**Associazione di volontariato "Centro Sociale Culturale Anni d'Argento"**	Per Lei 2012 "Eventi, manifestazioni e interventi rivolti al sostegno delle fasce deboli.	**5**	**60**
1308	**Provincia di Caserta**	"Regalo di Natale - quel sentire che unisce"	**3**	**60**
1324	**Comune di Cairano**	"Cairano 7X"	**2**	**60**
1342	**Città di Pomigliano d'Arco**	Il treno della legalità	**2**	**60**
1405	**UNICEF Comitato Provinciale di Caserta**	Cerimonia di rientro della brigata Garibaldi dall'Afghanistan.	**2**	**60**
1412	**Parrocchia di Santa Maria della Sanità**	Progetto per il restauro, la conservazione e la fruizione delle Catacombe di sa Gaudioso.	**6**	**60**

fonte: http://burc.regione.campania.it

Allegato A

APPROVAZIONE GRADUATORIA
L.R. 8/2004 ART. 6 COMMA 9
ANNO 2012

COD. UFF.	ENTE RICHIEDENTE	INIZIATIVA	TIPOLOGIA DI INTERVENTO	TOTALE PUNTEGGIO
1482	**PARROCCHIA SAN GIOVANNI BATTISTA**	Progetto di restauro conservativo della Chiesa di Santa Maria degli Angeli.	**6**	**60**
1591	**Pro Loco Sassinoro**	Estate sassinorese 2012 - XXX edizione	**2**	**60**
1686	**COMUNE DI CASTELLABATE**	CINECIBO: IL FESTIVAL INTERNAZIONALE DEL CINEMA A TEMA GASTRONOMICO	**4**	**60**
1695	**ASSOCIAZIONE CULTURALE MICHELANGELO**	STORIA DI TUTTE LE STORIE IX ED.	**3**	**60**
1715	**FONDAZIONE IRIDIA - MUSEO NATURALISTICO**	A SCUOLA … BIOLEGALMENTE	**2**	**60**
1741	**Comune di San Giovanni a Piro**	Equinozio d'autunno 2012	**2**	**60**
1759	**Dipartimento di Psicologia- Seconda Università degli Studi di Napoli**	Atena, Sapienza, Saggezza e cultura per il contrasto alla devianza minorile e la tutela delle vittime per la promozione della socialità, della legalità e del territorio.	**2**	**60**
1760	**Fondazione Centro Studi Giambattista Vico**	La dieta mediterranea come promozione del territorio tra identità, socialità e legalità	**2**	**60**
2015	**COMITATO RETE 'NAMUSICA**	"PROGETTO 'NAMUSICA 2012 - MUSICHE ALLA CASINA POMPEIANA	**3**	**60**
2020	**ASSOCIAZIONE CULTURALE TEATRO & DINTORNI**	TEATRO FESTIVAL RAGAZZI IN PALINURO I EDIZIONE	**3**	**60**
252	***Pro Loco di Morcone***	Passeggiando nel Centro storico tra vicoli, slarghi e piazze…colori e sapori d'altri tempi. VIII edizione	**2**	**59**
393	***Associazione Culturale ALEF***	Napoli 3.0 Linguaggi e percorsi di comunicazione	**4**	**59**
471	***ASSOCIAZIONE ONMIC OPERA NAZIONALE MUTILATI INVALIDI CIVILI***	ASSOCIAZIONISMO GIOVANILE: SOLIDARIETA', OPPORTUNITA' E SVILUPPO PER UNA NUOVA CITTADINANZA ATTIVA"	**5**	**59**
483	**ASSOCIAZIONE CULTURALE BORBONICA SOTTERRANEA**	KERMESSE "PERCORSI SENSORIALI"	**4**	**59**
493	**A.I.M.A. ONLUS NAPOLI**	AIMA…AMIAMOCI	**5**	**59**
677	**Centro Studi Internazionale Sigismund Thalberg**	"Thalbergfest"	**4**	**59**
685	**Associazione Del Premio Simona Gesmundo**	Vetrina della VI Edizione del Premio Internazionale Simona Gesmundo corti D'Animazione	**4**	**59**
767	**Città di Mercogliano**	M.E. Mercogliano Emozioni	**2**	**59**

fonte: http://burc.regione.campania.it

Allegato A

APPROVAZIONE GRADUATORIA
L.R. 8/2004 ART. 6 COMMA 9
ANNO 2012

COD. UFF.	ENTE RICHIEDENTE	INIZIATIVA	TIPOLOGIA DI INTERVENTO	TOTALE PUNTEGGIO
1493	**Ordine dei Farmacisti della Provincia di Napoli**	I Farmacisti per una scuola che promuove salute- Progetto di educazione alla salute per le scuole primarie.	**4**	**59**
1530	**PROVINCIA RELIGIOSA SALERNITANO - LUCANO DELL'IMMACOLATA CONCEZIONE DEI FRATI MINORI**	RESTAURO DEL GRANDE ORGANO A CANNE "TAMBURINI"	**6**	**59**
1855	**SOCIETA' COOPERATIVA SOCIALE IL DELFINO**	MAREVESUVIO - I ED.	**2**	**59**
1921	**Associazione Apicoltori Casertani**	Primo meeting dell'apicultura in Provincia di Caserta	**2**	**59**
1923	**Associazione Cinema e Diritti**	5° Festival del Cinema dei diritti umani	**4**	**59**
2025	**COMUNE DI SICIGNANO DEGLI ALBURNI**	"PERCORSI TRA MITI E LEGGENDE, EROI E BRIGANTI"	**2**	**59**
370	***Università degli Studi di Salerno - Dip.to di Scienze Umane, Filosofiche e della Formazione***	IX congresso nazionale in psicoterapia	**4**	**58**
397	***Ente Parco Nazionale del Cilento Vallo di Diano e Alburni***	Workshop Internazionale di Geomorfologia 15-19 ottobre 2012	**4**	**58**
459	***COMITATO ORGANIZZATORE DEL CONVEGNO "SORGHUM FOOD FOR CELIAC PATIENS"***	CONVEGNO INTERNAZIONALE "SORGHUM FOOD FOR CELIAC PATIENTS"	**4**	**58**
504	**IL TEATRO SOC. COOP. A.R.L.**	LET'S PLAY WITH FIRE FESTIVAL INTERUNIVERSITARIO	**3**	**58**
538	**TRADIZIONE E TURISMO S.R.L.**	TRADIZIONE ….. SENZA ETA'	**3**	**58**
617	**Comune di Caggiano**	Ferragosto Caggianese - 42° edizione	**2**	**58**
805	**Pro Loco di Giffoni Valle Piana**	Mostra Internazionale di Arte Presepiale	**4**	**58**
1102	**Città di Vallo della Lucania**	Salone internazionale della Dieta Mediterranea	**4**	**58**
1127	**ASSOCIAZIONE CULTURALE SABATO NON SOLO SPORTIVO**	IL PIERINO D'ORO	**3**	**58**
1170	**Lega delle Cooperative e Mutue della Campania**	Coltivare valore e valori: cooperare dieta mediterranea.	**4**	**58**
1221	**Associazione culturale Fantateatro**	Negombo Story by night - 20 anni di storia della musica e del teatro napoletano	**3**	**58**
1423	**Soc. Coop. Acropoli onlus**	"Facciamo un pacco alla Camorra - dal gusto dell'impegno i sapori della legalità	**2**	**58**
1436	**Comune di Bellizzi**	Bellizzi città accogliente…tra arte, storia e tradizione.	**2**	**58**

fonte: http://burc.regione.campania.it

Allegato A

APPROVAZIONE GRADUATORIA
L.R. 8/2004 ART. 6 COMMA 9
ANNO 2012

COD. UFF.	ENTE RICHIEDENTE	INIZIATIVA	TIPOLOGIA DI INTERVENTO	TOTALE PUNTEGGIO
1439	**Fondazione F.M. Napolitano**	Convegno, saminari, concerti su Emilia Gubitosi e F.M. Napolitano	**4**	**58**
1581	**Associazione Amici del Fiume**	Progetto "Estate in riviera" 2012 -17° edizione.	**2**	**58**
1687	**PARROCCHIA SANTA MARIA ASSUNTA**	FESTA DI SANT'ANTONIO E SANTA LUCIA	**2**	**58**
1696	**Associazione Gli amici di Eleonora onlus**	Progetto "Il Cammino della Speranza"	**5**	**58**
1778	**Associazione Agenzia Arcipelago onlus**	Manifestazione "Teatricontroesclusione" III edizione	**4**	**58**
1818	**Fondazione Annali dell'Architettura e delle Città**	Manifestazione "Dal World Urban Forum al Forum delle Culture"	**4**	**58**
1887	**Associazione Ponte Vecchio Challenge**	Caserta Golf City Challenge	**1**	**58**
1936	**Comune di Ceppaloni**	Manifestazione sul tartufo bianco di Ceppaloni	**2**	**58**
1951	**Parrocchia San Nicola Maggiore**	Intervento di restauro del bene culturale "Il trittico della Candelora"	**6**	**58**
2012	**ASSOCIAZIONE HERCULANEUM**	ERCOLANO: A SPASSO PER I LUOGHI DELLA MEMORIA	**2**	**58**
95	***Associazione Pro Loco S. Giorgio a Cremano***	XIV Settimana della cultura 14-22 aprile	**4**	**57**
100	***Istituto di Gestione della Fauna onlus***	Promozione del complesso dei siti natura 2000 del monte Cervati	**2**	**57**
106	***I.P.E. Istituto per Ricerche ed Attività Educative***	Progetto "I percorsi dell'economia"	**4**	**57**
157	***A.I.D.O. Società Cooperativa Sociale***	Manifestazione "Rock in carcere III edizione"	**5**	**57**
214	***Fondazione del Genio - AIAS***	Iniziativa "Anoressia e bulimia: due facce della stessa medaglia"	**5**	**57**
245	***Associazione Musicateneo***	Full Metal Jazz	**3**	**57**
416	***IL SORRISO ASSOCIAZIONE CINOFILA PER ATTIVITA' RICREATIVE E SOCIALI***	QUATTRO ZAMPE PER UN SORRISO	**5**	**57**
447	***CITTA' DI TORRE ANNUNZIATA***	FESTA VOTIVA DEL 22 OTTOBRE	**2**	**57**
469	***ENTE PARROCCHIA SS. COSMA E DAMIANO***	RECUPERO E RESTAURO DEL PORTALE LIGNEO INTERNO A DOPPIA ENTRATA	**6**	**57**
488	**ARCICONFRATERNITA S. BONAVENTURA**	RESTAURO ORATORIO	**6**	**57**
556	**ACCADEMIA MUSICALE JACOPO NAPOLI**	NOEL EN PLAIN AIR, ARTE, MUSICA, TEATRO, ANIMAZIONE PER UN NATALE A CAVA DE' TIRRENI	**3**	**57**
780	**Associazione Margherita Regina**	Premio Città di Napoli 2012	**4**	**57**
783	**Cooperativa Sociale Amica onlus**	Lo Sport è vita	**1**	**57**

fonte: http://burc.regione.campania.it

Allegato A

APPROVAZIONE GRADUATORIA
L.R. 8/2004 ART. 6 COMMA 9
ANNO 2012

COD. UFF.	ENTE RICHIEDENTE	INIZIATIVA	TIPOLOGIA DI INTERVENTO	TOTALE PUNTEGGIO
824	**Fondazione Mida**	MIdA - Il sentimento dei luoghi	4	57
896	**Associazione Giffoni Teatro**	Manifestazione "Voci e suoni nel Chiostro 2012"	3	57
899	**Comune di Paiano**	V edizione "I suoni degli dei"	3	57
1096	**CEDAM**	Manifestazione "Expo Festivalparks 2012"	4	57
1304	**Jamfilm s.a.s.**	Manifestazione "L'ultimo goal"	3	57
1404	**Associazione Economia d'Impresa**	Workshop Carditello. Incontro internazionale: i saperi a confronto (per il territorio), esperienze e trasferibilità dell'esperienza.	2	57
1419	**A.S.D. Speed P.L.A.N.E.T.**	Uniti nello sport - I Torneo regionale di scherma agonistica riservata alle società schermistiche campane di spada, fioretto e sciabola	1	57
1524	**Associazione Novapolis**	Manifestazione "Le strade della Cultura"	2	57
1590	**Associazione Il Centenario**	Natale in piazza a Casal di Principe	2	57
1792	**Parrocchia di Sant'Anna all'Oliveto**	Presepe vivente nell'antico borgo case Trezza - edizione 2012-2013	2	57
1933	**C.G.D. Coordinamento Genitori Democratici**	Progetto "Dislessia: occasione di collaborazione genitori-docenti"	5	57
23	***AICS - Comitato Provinciale Napoli***	Manifestazione "50 anni d'AICS: tra cultura sport e solidarietà"	1	56
543	**ASSOCIAZIONE CASTELLARTE**	CASTELLARTE FESTIVAL INTERNAZIONALE ARTISTI IN STRADA	4	56
589	**Associazione culturale Napoli Jazz Club**	Napoli Jazz Winter 2012 - 6° ed.	3	56
593	**Associazione Exploratorium**	Manifestazione "Larry Nocella Jazz Festival"	3	56
699	**Associazione P.A.C.E. - Parco dell'Archeologia, della cultura e delle attività creative d'Europa**	Mostra antologica dello scultore Bruno Galbiati - Castel dell'Ovo	4	56
763	**Pro Loco Buccino**	Historiae Volceianae 34° edizione "Il gusto della Storia"	2	56
818	**Coop. Sociale Sirio**	Una Vacanza Insieme	2	56
837	**IRAT-CNR - ISTITUTO SULLE ATTIVITA' TERZIARIE DEL CONSIGLIO NAZIONALE DELLE RICERCHE**	LA LUNGA ROTTA	4	56
962	**Comune di Ruviano**	"Rievocazione storica Rajano 2012" - II edizione	2	56
1046	**Associazione Civita**	Mostra Gli Anni Ottanta nelle collezioni napoletane	4	56
1226	**Comune di Afragola**	Evento di Natale 2012: Afragola in armonia	2	56

fonte: http://burc.regione.campania.it

Allegato A

APPROVAZIONE GRADUATORIA
L.R. 8/2004 ART. 6 COMMA 9
ANNO 2012

COD. UFF.	ENTE RICHIEDENTE	INIZIATIVA	TIPOLOGIA DI INTERVENTO	TOTALE PUNTEGGIO
1232	**Associazione Culturale UNAC -Unione Nazionale Arte e Culturale**	Muse ed Angeli	**3**	**56**
1429	**Fondazione Troncone**	Rigenerazione vs declino. Progetti di trasformazione di aree metropolitane europee a confronto	**4**	**56**
1510	**A.S.D. Olimpic Nuoto Napoli**	Campionati regionali assoluti di nuoto "Trofeo Targa" e Campionati regionali esordienti "Trofeo Esordienti"	**1**	**56**
1540	**ORATORIO DON BOSCO**	MUSICAL & GIOVANI	**3**	**56**
1579	**Associazione Studi e Ricerche Economiche**	Giovani- Lavorare Futura.	**4**	**56**
1723	**ARCIDIOCEDI DI AMALFI - CAVA DE' TIRRENI**	FESTIVAL CORI NATALIZI "AMALFI CANTA IL NATALE" XX ED.	**3**	**56**
1757	**Comune di Cassano Irpino**	Sagra della castagna: incontri rinascimentali tra il nobiel aragonese Diego Cavaniglia ed il patrizio napoletano Simonello Caracciolo.	**2**	**56**
1840	**Comune di Castel Morrone**	Estate Morronese 2012	**2**	**56**
1854	**ASSOCIAZIONE CULTURALE CAPUACINEART**	CAPUACINEFESTIVAL II ED.	**2**	**56**
1903	**Educo scarl**	Manifestazione "La Campania parla al mondo"	**4**	**56**
1965	**FONDAZIONE TEATRO COMUNALE MERCATO SAN SEVERINO**	STAGIONE TREATRALE	**3**	**56**
2011	**COMUNE DI ASCEA - VELIA**	FESTA DEL PESCE POVERO III° EDIZIONE	**2**	**56**
7	***Associazione Iuppiter Eventi***	VIII e IX edizione di "Disco Days - Fiera del Disco e della musica"	**3**	**55**
209	***Associazione Alessandro Scarlatti***	Concerto Accademia Bizantina	**3**	**55**
217	***Associazione A Ruota Libera onlus***	Progetto "Simm ' Napoli"	**5**	**55**
277	***Associazione culturale e musicale Carlo Gesualdo principe di Venosa***	VII edizione Rassegna musicale Opusarte	**3**	**55**
301	***Associazione culturale Napoli Nova***	XVI Festival pianistico	**3**	**55**
310	***I.M.M. s.r.l. Istituto Maria Montessori***	Intervento "Mens sana in corpore sano"	**5**	**55**
364	***A.S.D. New Centro Sportivo Kodokan***	25° Torneo di judo - Città Vallo di Diano	**1**	**55**
419	***COMUNE DI SESSA AURUNCA***	SESSA … PER VOI 2012	**2**	**55**

fonte: http://burc.regione.campania.it

Allegato A

APPROVAZIONE GRADUATORIA
L.R. 8/2004 ART. 6 COMMA 9
ANNO 2012

COD. UFF.	ENTE RICHIEDENTE	INIZIATIVA	TIPOLOGIA DI INTERVENTO	TOTALE PUNTEGGIO
456	***PARROCCHIA DI SAN SOSSIO***	RESTAURO E RISANAMENTO CONSERVATIVO DELLA CHIESA DI S. MARIA DELLE GRAZIE	**6**	**55**
466	**ASSOCIAZIONE INTERNAZIONALE VITTIME DEL TERRORISMO**	V CONGRESSO INTERNAZIONALE URLA NEL SILENZIO IN MEMORIA DELLE VITTIME DEL TERRORISMO	**4**	**55**
531	**NESTORE CONSORZIO DI COOPERATIVE SOCIALI**	SPAZIO AMICO - SPORTELLO INTERNAZIONALE DI SOSTEGNO ALLE DONNE IN DIFFICOLTA' E CENTRO ANTIVIOLENZA	**5**	**55**
676	**A.S.D. Amatori Libertas Agropoli**	Transmarathon - Corsa a tappe sui sentieri e sulle strade del Parco Nazionale del Cilento e del Vallo di Diano - XII edizione	**1**	**55**
692	**Associazione Oikos onlus**	Didattica alimentare 2012	**4**	**55**
734	**Associazione per i Siti Reali e le Residenze Borboniche**	Premio Siti Reali. Memoria, identità ed eccellenze del sud	**2**	**55**
742	**Associazione Un uovo Mondo**	Attività laboratoriali didattiche rivolte a favorire l'integrazione delle fasce deboli	**5**	**55**
804	**Associazione Culturale Noceracconta**	Jazz in Parco 2013 "Bass & Voice"	**3**	**55**
808	**Associazione Teatro Comunale di Laurino e della Valle del Calore**	Un Teatro nel Cuore del Sud 2012	**3**	**55**
1054	**Comune di Castelnuovo Cilento**	Castrum Novum 2012	**4**	**55**
1071	**ACLI Provinciale di Avellino**	Fatti non foste a viver bruti…..	**3**	**55**
1117	**Comune di Pontecagnano Faiano**	Picentia Exhibition	**2**	**55**
1145	**AGENDA 21 CONTRATTO DI FIUME PER I REGI LAGNI**	SALVIAMO CARDITELLO. TESORO D'ITALIA, PATRIMONIO DELL'UMANITA'	**4**	**55**
1187	**Orchestra da Camera di Caserta**	XXV Stagione dei Concerti	**3**	**55**
1281	**ASSOCIAZIONE PRO LOCO ALBANELLA**	BOTTEGHE D'AUTORE - VII ED.	**3**	**55**
1282	**TCC TEATRO COOPERATIVA DI PRODUZIONE E LAVORO**	MADE IN SUD LIVE E DVD	**3**	**55**
1392	**SannioIrpinia Lab Associazione di Promozione Sociale**	Protagonismo giovanile e territorio- II edizione.	**4**	**55**
1393	**Fondazione Villaggio dei Ragazzi- Don Salvatore D'Angelo**	Arte e Cultura al Villaggio dei Ragazzi.	**4**	**55**
1548	**COOPERATIVA TAM TAM**	LA MUSICA DEL CILENTO	**3**	**55**

fonte: http://burc.regione.campania.it

Allegato A

APPROVAZIONE GRADUATORIA
L.R. 8/2004 ART. 6 COMMA 9
ANNO 2012

COD. UFF.	ENTE RICHIEDENTE	INIZIATIVA	TIPOLOGIA DI INTERVENTO	TOTALE PUNTEGGIO
1557	**COMITATO PER GLI SCAVI DI STABIA FONDATO NEL 1950**	STABIA SVELATA. SCOPERTE E RICERCHE 1999 - 2012. DALLE CELEBRAZIONI PER IL 250° DEGLI SCAVI BORBONICI ALLE ULTIME ESPLORAZIONI	**4**	**55**
1666	**Pro Loco Comune di Pisciotta**	Festival del mare 2012.	**2**	**55**
1667	**Associazione Pulp Cinema**	Videopolitics- Festival e Conferenza del cinema e del video politico di Salerno.	**4**	**55**
1668	**Centro Nazionale Sportivo Fiamma - Sport Nazionale Comitato Regione Campania**	3° Campo Mediterranea	**1**	**55**
1685	**COOPERATIVA SOCIALE BENESSERE A R.L. ONLUS**	CITTA' APERTA AI GIOVANI	**2**	**55**
1694	**ISTITUZIONE COMUNALE POSEIDONIA**	LE STRADE DELLA MOZZARELLA	**2**	**55**
1783	**Associazione socio-culturale Comitato Popolare Organizzatore Festa della Vendemmia**	Festa della vendemmia 2012	**2**	**55**
1801	**ARCIDIOCESI DI BENEVENTO UFFICIO CARITAS DIOCESANA**	LA PENA LIBERATA - PERCORSI INNOVATIVI DI ESECUZIONE PENALE PARTECIPATA	**5**	**55**
1804	**COMUNE DI OTTAVIANO**	MANFESTAZION E ATTIVITA' DI PROMOZIONE DELLA SOCIALITA', DELLA LEGALITA' E DEL TERRITORIO: "DIFENDI IL TUO MONDO"	**2**	**55**
1836	**UNPLI Unione Nazionale Pro Loco d'Italia-Comitato Regionale della Campania**	Natale in Campania: un presepio in ogni paese, un paese in ogni presepe.	**2**	**55**
1976	**UNIONE SPORTIVA ACLI**	USACLI SPORT IN TOUR 2012 - II PREMIO NAZIONALE ENZO BEARZOT	**1**	**55**
79	***F.I.Ba. Federazione Italiana Badminton***	Progetto "Lo sport del Fair Play contro il disagio giovanile in Campania"	**5**	**54**
135	***C.C.P. Centro di Cultura Popolare***	Progetto "Terre in moto - Festival delle arti popolari" VII edizione	**4**	**54**
158	***Comune di Forano***	32° edizione "Festa dell'emigrante"	**2**	**54**
215	***Associazione F.O.R.G.A.T. onlus***	Progetto "Atelier Teatro"	**4**	**54**
417	***COMUNE DI NUSCO***	LA NOTTE DEI FALO'	**2**	**54**

fonte: http://burc.regione.campania.it

Allegato A

APPROVAZIONE GRADUATORIA
L.R. 8/2004 ART. 6 COMMA 9
ANNO 2012

COD. UFF.	ENTE RICHIEDENTE	INIZIATIVA	TIPOLOGIA DI INTERVENTO	TOTALE PUNTEGGIO
670	**Associazione Antichi Suoni**	XIV Edizione Festival Antichi Suoni	**2**	**54**
735	**Associazione Mediterranea culturale Area Arte**	Progetto Convivio 2012 - La sorgente della musica, il trionfo dei napoletani	**3**	**54**
740	**Associazione culturale Cluvia**	Manifestazione "La Giostra" XVIII edizione	**4**	**54**
750	**Centro di Cultura e Storia Amalfitana**	Amlfi Coast S.M.I.L.E. (Special meeting - International for Events)	**4**	**54**
766	**A.S.D. Real Vesuviana**	Sport e accessibilità oltre l'ostacolo. La valorizzazione dell'esistente.	**5**	**54**
833	**TEATRO TOTO'**	IL TEATRO DELL'AMORE A NAPOLI	**3**	**54**
1101	**Associazione Maidinitali - Management Creativo**	Progetto "Suite Galleria Principe - Anime senza fissa dimora"	**5**	**54**
1209	**Associazione Genius Loci - Ars Musica natura**	BDBLUES FESTIVAL	**3**	**54**
1893	**Associazione Dea Sport onlus**	Manifestazione "Per fermare la mafia cosa fare? Basta la Cultura?"	**4**	**54**
1907	**COMUNE DI MONTEFORTE IRPINO**	Progetto "Monteforte Terra di Storia, Tradizioni e Racconti"	**2**	**54**
1915	**COMUNE DI PESCO SANNITA**	"COLORI E SAPORI DELL' OLIO"	**2**	**54**
1944	**M.I.U.R. Accademia di Belle Arti**	Convegno di studi sui patrimoni storici nelle Accademie di Belle Arti in Italia	**4**	**54**
4	***Comune di Trentinara***	Manifestazione "Festa del pane e della civiltà contadina" VIII edizione	**2**	**53**
103	***Associazione di Promozione Sociale Philos***	Conferenza Internazionale "Research, production and Management"	**4**	**53**
147	***Associazione Amici della Musica***	XXXVII Stagione musicale	**3**	**53**
167	***Associazione Live for Africa onlus***	Progetto sociale sul ruolo della donna nei paesi sub-sahariani "Una mamma africana"	**4**	**53**
181	***Fondazione Gerardino Romano onlus***	IV Convegno Internazionale della Italian Society for Law and Literature "Il contributo di Law and Hummanities nella formazione del giurista"	**4**	**53**
300	***Associazione culturale Napoli Nova***	XI edizione "Pomeriggi in concerto"	**3**	**53**
307	***Associazione culturale Incontri Internazionali d'Arte***	Mostre su Gabriele Basilico e Fosco Maraini nell'ambito del progetto "Casa della Fotografia"	**4**	**53**

fonte: http://burc.regione.campania.it

Allegato A

APPROVAZIONE GRADUATORIA
L.R. 8/2004 ART. 6 COMMA 9
ANNO 2012

COD. UFF.	ENTE RICHIEDENTE	INIZIATIVA	TIPOLOGIA DI INTERVENTO	TOTALE PUNTEGGIO
316	***C.E.R.T. Nuova Vita onlus***	Iniziativa "Cittadinanza digitale"	**4**	**53**
391	***ASSOCIAZIONE CULTURALE ArtexArte***	I Cortili dell'Arte	**4**	**53**
449	***ASSOCIAZIONE "COMPAGNIA DI BALLO ACCADEMIA DANZARTE"***	FESTA DELLA DANZA - MAIORI GRANDI EVENTI	**3**	**53**
529	**ISCA - ISTITUTO PER LO SVILUPPO CULTURALE ED ARTISTICO**	NICK LA ROCCA JAZZ FESTIVAL - DECIMA EDIZIONE	**3**	**53**
557	**ASSOCIAZIONE MEETING DEL MARE CORRENTI E CULTURE GIOVANI**	MEETING DEL MARE EVENTI 2012 - XVI EDIZIONE	**4**	**53**
602	**Associazione Vessel onlus**	Prevenzione e cura del piede diabetico	**4**	**53**
609	**Associazione di Volontariato L'Osservatorio Sociale onlus**	I Festival dei Ragazzi - Città di Caserta	**3**	**53**
616	**Associazione Musicale Igor Stravinsky**	Festival Internazionale Gli anniversari della Musica XII edizione	**4**	**53**
703	**Comune di San Marzano sul Sarno**	Le tradizioni di San Marzano	**2**	**53**
859	**Fondazione Gerardo Chiaromonte**	Mostra "I partiti di massa nella storia del novecento: il PCI, una storia nella storia"	**4**	**53**
927	**ASSOCIAZIONE CULTURALE ARTIFICIO**	FESTIVAL TEATRI DI FRONTIERA	**3**	**53**
958	**Città di Teano**	Notte bianca dei vini campani.	**2**	**53**
967	**Associazione La Penisola in Movimento**	Cortometraggio oltre il sipario	**3**	**53**
1045	**Associazione Noi e Piscinola**	Piscinola, Musica e Colori.	**3**	**53**
1108	**Associazione Quascirana Club**	Quascirana tra arte, storia e sapore	**2**	**53**
1129	**ASSOCIAZIONE CULTURALE LUNA NOVA**	OLTRE CONFINE - PRESIDIO CULTURALE	**4**	**53**
1132	**CONSORZIO DEI SITI BORBONICI E DEI MONTI TIFATINI**	COMPLEANNO DEL CENTRO COMMERCIALE CAMPANIA DI MARCIANISE	**2**	**53**
1146	**MUSA - MUSEI DELLE SCIENZE AGRARIE UNIVERSITA' DEGLI STUDI DI NAPOLI FEDERICO II**	CONVERSAZIONE ALLA REGGIA. AGRICOLTURA, AMBIENTE E PAESAGGIO	**2**	**53**
1171	**Pro loco Roccapiedimonte**	Rievocazione storica medievale "Fera Nova"	**2**	**53**

fonte: http://burc.regione.campania.it

Allegato A

APPROVAZIONE GRADUATORIA
L.R. 8/2004 ART. 6 COMMA 9
ANNO 2012

COD. UFF.	ENTE RICHIEDENTE	INIZIATIVA	TIPOLOGIA DI INTERVENTO	TOTALE PUNTEGGIO
1346	**Santuario Maria S.S. del Castello**	Riapertura al pubblico del piano ipogeo affrescato con opere tardo-medievali di scuola cassinese nel Santuario	**6**	**53**
1502	**Comune di Cerreto Sannita**	Manifestazione "Arte in corte: saperi, sapori e decori della città pensata"	**2**	**53**
1545	**COMUNE DI PIEDIMONTE MATESE - AMBITO TERRITORIALE C/6**	MONTABILMENTE	**5**	**53**
1561	**Comune di Pietrastornina**	Concorso Nazionale di ceramica Donato Massa.	**4**	**53**
1588	**Comune di San Giorgio del Sannio**	Notte Bianca 2012	**2**	**53**
1613	**COMUNE DI SAPRI**	NATALE A SAPRI	**2**	**53**
1614	**COMUNE DI SAN FELICE A CANCELLO**	LUCE A NATALE 2012 - II ED.	**2**	**53**
1673	**Associazione di Promozione Sociale e Culturale Luigi Calmieri**	I edizione di Natale a Faicchio tra Cultura,olio e tradizioni	**2**	**53**
1674	**Associazione Sott'E'Ncoppa**	Massa Critica Fest 2012- Estate solidaleambito2: manifestazioni e attività di promozione della socialità, della legalità e del territorio.	**2**	**53**
1676	**Associazione Dialogos**	Progetto: la comunicazione,strumento di solidarietà.	**4**	**53**
1737	**Ente Culturale Città Regia**	Premio Gino Avella	**2**	**53**
1958	**Comune di Sant'Anastasia**	"Urbanistica e Bilancio partecipati - Pianificazione del territorio a confronto pubblico"	**4**	**53**
1975	**ASSOCIAZIONE STORICO CULTURALE RICREATIVA E DI PROMOZIONE SOCIALE GRUPPO FOLKLORISTICO PISTONIERI ARCHIBUGIERI SANTA MARIA DEL ROVO**	VIVI LA STORIA	**2**	**53**
255	***Associazione Polisportiva Dilettantistica Olympic Planet***	XVII Karate Day - Trofeo Nazionale Città di Mercato S. Severino	**1**	**52**
663	**Cotena & Oliva boxing club**	Campionato Nazionale ed Internazionale di boxe	**1**	**52**
751	**Associazione culturale Del Art**	Rassegna - Evento "I grandi di Napoli" con lo spettacolo "Pescatore" di R. Viviani	**3**	**52**
964	**Associazione Gli Armonici**	Manifestazione "Octava Festival"	**3**	**52**

fonte: http://burc.regione.campania.it

Allegato A

APPROVAZIONE GRADUATORIA
L.R. 8/2004 ART. 6 COMMA 9
ANNO 2012

COD. UFF.	ENTE RICHIEDENTE	INIZIATIVA	TIPOLOGIA DI INTERVENTO	TOTALE PUNTEGGIO
969	**Associazione Arte Grado**	Altofest 2012- Festival di Arti performative	**4**	**52**
1005	**BIMED - Biennale delle Arti e delle Scienze del Mediterraneo onlus**	Manifestazione "W i bambini: le regole, il gioco, il divenire"	**4**	**52**
1007	**Associazione Pro Loco Agerola**	"Agerola 2012. Arte, cultura, natura, sport e musica"	**2**	**52**
1283	**ASSOCIAZIONE CULTURALE TEATROPER**	FAIANO TEATRO….ORA ED LABORA I ED. 2012	**3**	**52**
1443	**Castello di Limatola s.r.l.**	Campania Food Festival 2012	**3**	**52**
1538	**COOPERATIVA SOCIALE ONLUS TERZO MILLENNIO A R.L.**	ARTISTI PER CASO	**2**	**52**
1543	**ASSOCIAZIONE NAPOLICINEMA**	SCHERMONAPOLI 2012	**1**	**52**
1598	**Associazione Progetto Uomo onlus**	mostra collettiva Internazionale di arte moderna e contemporanea	**4**	**52**
1721	**FONDAZIONE CARNEVALE DI PALMA CAMPANIA**	CARNEVALE PALMESE	**2**	**52**
1813	**Associazione Achille e la Tartaruga**	Conferenza Internazionale "AVI 2012 - Advanced Visual Interfaces"	**4**	**52**
1912	**CE.RI.PE ACCADEMIA PER LA FORMAZIONE**	"SINERGIE"	**4**	**52**
1914	**COMUNE DI BISACCIA**	"ARIAEVENTO"	**4**	**52**
1986	**COMUNE DI SANT'ANGELO A CUPOLO**	SULLA SCIA DELLA COMETA - IL CAMMINO DELL'ANGELO	**2**	**52**
2031	**ASSOCIAZIONE ACTUS TRAGICUS**	PASSIONE E MORTE DI CRISTO - RAPPRESENTAZIONE TEATRALE IN STRADA	**2**	**52**
92	***Pro Loco di Sant'Eligio del Monte Albino***	Manifestazione "I cortili della storia" XVI edizione	**2**	**51**
153	***Università degli Studi di Salerno - Dip.to di Scienze Umane, Filosofiche e della Formazione***	Progetto "Summer school: l'apprendimento collaborativo, tecniche e strumenti"	**4**	**51**
160	***UNITRE – Università delle Tre Età della Penisola Sorrentina***	Forum biennale di biologia ed ecologia marina "Filippo Cavolini"	**4**	**51**
199	***Associazione culturale Koinè***	Progetto "Arte in bici"	**2**	**51**
203	***Associazione Co-Working onlus***	Manifestazione "Irpinia è benessere"	**2**	**51**
213	***Associazione onlus Pro Loco Parete***	Manifestazione "Campania Felix - tra Cuma e Liternum"	**2**	**51**
323	***Associazione culturale Cryteria Project***	Manifestazione "Settimana del mare"	**2**	**51**
363	***Pro Loco De Mephiti***	Medioevo e la Rocca	**2**	**51**

fonte: http://burc.regione.campania.it

Allegato A

APPROVAZIONE GRADUATORIA
L.R. 8/2004 ART. 6 COMMA 9
ANNO 2012

COD. UFF.	ENTE RICHIEDENTE	INIZIATIVA	TIPOLOGIA DI INTERVENTO	TOTALE PUNTEGGIO
403	***Events Entertainment di M. Esposito***	Cammini d'Europa - Le vie dei popoli e delle culture- Rassegna itinerante di cultura Campania- Europa"	**4**	**51**
408	***Pro Loco di Benevento Samnium***	Raduno 4° raggruppamento Alpini	**1**	**51**
412	***C.S.R. CENTRO STUDI E RICERCHE PER IL MEZZIOGIORNO***	"DONNE E COSTITUZIONE : CITTADINANZA, RAPPRESENTANZE E FORME DI PARTECIPAZIONE NELLA SOCIETA' CIVILE"	**4**	**51**
413	**Polisportiva Sporting Club**	Manifestazione sportiva X edizione "motricità e Disabilità" anno 2012	**5**	**51**
478	**ASSOCIAZIONE AMICI DELLO SPETTACOLO**	JAZZ-CLASSICA&MOVIE	**3**	**51**
486	**SPRINTENDENZA PER I BENI ARCHITETTONICI PAESAGGISTICI, STORICI ED ETNOANTROPOLOGICI PER LA PROVINCIA DI CASERTA E BENEVENTO**	VALORIZZAZIONE DEL REAL SITO DI CARDITELLO	**2**	**51**
497	**ASSOCIAZIONE CULTURALE PROMETEO**	1. LA NOTTE DELLE PICCOLE STELLE 2. TEGGIANO PROFILO MODA	**2**	**51**
508	**AGENZIA LOCALE DI SVILUPPO DEI COMUNI DELL'AREA NOLANA S.C.P.A.**	KALENDA_REA_NOLANA	**2**	**51**
534	**ASSOCIAZIONE LIBERI DI VOLARE**	MUSICAL "A VERA LIBERTA'"	**5**	**51**
560	**ASSOCIAZIONE ENTE TEATRO MISENO**	XIV EDIZIONE RASSEGNA DI TEATRO AMATORIALE INEDITO "MARIO MASUOTTOLO E MARIO MANDUCA"	**4**	**51**
575	**Accademia Italiana Domenico Cimarosa**	Manifestazione "A spasso con la storia" VII edizione	**3**	**51**
585	**WWF Italia ong onlus**	Convegno "L'economia del futuro: il ruolo delle comunità nel Mediterraneo"	**4**	**51**
596	**Pro Loco Cusanese**	Manifestazione "Infiorata del Corpus Domini 2012" XVIII edizione	**2**	**51**
603	**Associazione Skillpoint**	Dal Vesuvio alla Silicon Valley - Venture Camp 2012/Napoli	**4**	**51**
664	**Comune di Cervinara**	Questa è la mia Terra V edizione	**2**	**51**
666	**Associazione Irpino Noi con Loro**	La mia Seconda Vita	**5**	**51**
671	**Pro Loco Archangelus**	Palio dei Normanni	**2**	**51**
690	**Associazione Dance Studio**	Danze e canti d'Europa	**3**	**51**

fonte: http://burc.regione.campania.it

Allegato A

APPROVAZIONE GRADUATORIA
L.R. 8/2004 ART. 6 COMMA 9
ANNO 2012

COD. UFF.	ENTE RICHIEDENTE	INIZIATIVA	TIPOLOGIA DI INTERVENTO	TOTALE PUNTEGGIO
711	**Cooperativa Sociale IDEAS**	Pietralcina -cibo sacro- arte, cultura e gastronomia nella terra dei Santi, Briganti e Janare	**2**	**51**
770	**Università degli Studi di Napoli Federico II -Dipartimento di Progettazione Urbana e di Urbanistica**	Il Centro antico di Napoli come risorsa: idee e progetti a confronto.	**4**	**51**
887	**DIOCESI DI NOLA - UFFICIO SCUOLA**	CI SARA' UNA VOLTA	**2**	**51**
981	**Comune di Guardia Lombardi**	Eventi culturali e spettacoli estivi a Guardia Lombardi	**3**	**51**
1098	**Coop. Sociale La Meridiana**	Progetto "Caregiver: sostegno e innovazione"	**4**	**51**
1238	**Associazione Progetto Famiglia Vita Onlus**	Social -Legal- Local Mettings	**2**	**51**
1338	**COMUNE DI CASALNUOVO DI NAPOLI**	Progetto "Incontri con la spiritualità"	**2**	**51**
1373	**Provincia di Salerno**	Giovani e Sport in Provincia di Salerno	**1**	**51**
1415	**Associazione Cittadini del Mondo**	laboratorio Crea il tuo erbario.	**4**	**51**
1504	**Pro Loco Caianello**	Festa di Autunno - Festa dei Funghi - IV edizione	**2**	**51**
1512	**Pro Loco Albanella**	Giornata promozionale dell'olio extravergine d'oliva XIX edizione	**2**	**51**
1516	**Comune di Battipaglia**	"Luci e Colori…la Magia del Natale 2012 a Battipaglia"	**2**	**51**
1746	**Città di Bacoli**	Progetto di promozione della Campania "Gnam Fish Fest"	**2**	**51**
1753	**Teatri Uniti coop.**	Per Giorgio Caproni nel centenario dalla nascita del poeta.	**4**	**51**
1798	**Coop. Afrakà a.r.l.**	Manifestazione "Afrakà Rosso Rock" XVIII edizione	**3**	**51**
1895	**A.P.S. Per Bacco**	"Vesuni in festa…E' la fine del mondo!"	**2**	**51**
1942	**Comune di Rimonte**	Manifestazione "Bianco Natal: l'inverno si accende a Pimonte"	**2**	**51**
131	***Parrocchia S. Aniello Abate***	Evento "Maddaloni - Settembre in festa"	**2**	**50**
342	***Circolo degli Universitari***	Il mese della legalità	**2**	**50**
405	***Fondazione Biagio Agnes***	Presentazione del libro "Siate amabili"	**4**	**50**
661	**Associazione Sportiva Dilettantistica Accavallo**	La Riabilitazione Accavallo 2012	**5**	**50**
689	**A.S.D. Auras Ischia**	Manifestazione sportiva "Nuoto di salvamento e solidarietà"	**1**	**50**
821	**Associazione Pro Loco Scala**	Ottobre Festa della Castagna	**2**	**50**
994	**Associazione Se tanto mi dà tanto**	Manifestazione "Momenti d'autore IV atto"	**3**	**50**

fonte: http://burc.regione.campania.it

Allegato A

APPROVAZIONE GRADUATORIA
L.R. 8/2004 ART. 6 COMMA 9
ANNO 2012

COD. UFF.	ENTE RICHIEDENTE	INIZIATIVA	TIPOLOGIA DI INTERVENTO	TOTALE PUNTEGGIO
995	**Città di Scafati**	Scafati classica e…dintorni	**3**	**50**
1331	**Associazione di volontariato SS. Crocifisso Onlus**	Festa del SS. Crocifisso	**2**	**50**
1522	**Comune di Salento**	Metti una sera con…	**3**	**50**
1607	**Coop. Sociale Padre Ferdinando Brachini**	Crescere insieme	**2**	**50**
1799	**Associazione SIF - Società Italiana di Psicoterapia Funzionale**	Convegno "Il neo-funzionalismo - Lo stress dal punto di vista clinico, lavorativo, sociale"	**4**	**50**
1947	**Soroptimist International d'Italia**	Realizzazione camera d'ascolto presso il Tribunale dei Minori di Napoli	**5**	**50**
11	***Associazione culturale Circuito***	Progetto "La Campania in network" XV edizione	**2**	**49**
34	***Centro Sportivo Educativo Nazionale - Comitato Provinciale Napoli***	Manifestazione "Sportitalia 2012 - Lo sport oltre il disagio"	**1**	**49**
65	***Ente Provinciale per il Turismo di Benevento***	V edizione evento arte-musica-turismo "Natale con …i tuoi"	**2**	**49**
105	***Associazione musicale onlus Bianca D'Aponte***	VIII edizione Premio Bianca D'Aponte "Sono un'isola: io, donna per una canzone d'autore"	**4**	**49**
145	***Associazione Dance Studio***	Progetto "Sorrento Danza" II edizione - Concorso nazionale coreografico Città di Sorrento	**3**	**49**
165	***Soc. Coop. Sociale Anchioleali a.r.l.***	Manifestazione "Alla scoperta delle tradizioni"	**2**	**49**
204	***Associazione Gruppo Folklorico Gregoriano***	VI Laboratorio Gastronomico "Sagra della patata; 8^ Festival Internazionale del Folklore	**2**	**49**
247	***Arciconfraternita del SS. Rosario***	Realizzazione Presepe artistico	**2**	**49**
256	***Associazione Sportiva Dilettantistica Moffa Team Fighting***	XVII Karate Day - Trofeo Nazionale Città di Mercato S. Severino	**1**	**49**
276	***Associazione Cives Mundi - Confederazione italiani all'estero***	Mozzarella terra del bianco	**2**	**49**
308	***Associazione Polisportiva Dilettantistica Nuoto Club Pozzuoli***	III trofeo golfo di Palinuro - Circuito 2012 l'Esagono del mare	**1**	**49**
321	***Associazione culturale Tradizione Futuro***	Cittadella della Gioventù: un'idea, un progetto, una comunità	**4**	**49**
344	***Comune di Venticano***	Rassegna Musicale "Musiche dal Mondo 2012"	**4**	**49**

fonte: http://burc.regione.campania.it

Allegato A

APPROVAZIONE GRADUATORIA
L.R. 8/2004 ART. 6 COMMA 9
ANNO 2012

COD. UFF.	ENTE RICHIEDENTE	INIZIATIVA	TIPOLOGIA DI INTERVENTO	TOTALE PUNTEGGIO
349	*Associazione Soloeventi*	II Edizione di Girando intorno al Vesuvio 2012	5	49
358	*CENTRO MUSEALE "CENTRO MUSEI DELLE SCIENZE NATURALI" - Università degli Studi di Napoli Federico II- Centro Museale*	Giornata di studio: "Vent'anni di Scienza insieme"	4	49
406	*Centro Studi per l'Artigianato*	Campania in passerella	4	49
490	**ASSOCIAZIONE BORGO CENTORE NUOVA**	XII SAGRA DELLA MOZZARELLA	2	49
520	**CONSORZIO ORTOFRUTTICOLO DELL'AGRO NOCERINO SARNESE SCRL**	IL MERCATO: TRA SAPERI E SAPORI	2	49
526	**COMUNE DI MONTECORVINO ROVELLA**	GIORNATA DELLA RICONOSCENZA	2	49
545	**ASSOCIAZIONE CULTURALE BLUESETTE**	RASSEGNA MUSICALE GIOVANILE MY BAND 2012 (II EDIZIONE)	3	49
610	**Pro Loco Striano**	II Sagra del Pomodoro San Marzano D.O.P.	2	49
611	**Città di Sala Consilina**	Progetto "Sala tra storia e cultura"	2	49
630	**Comune di Sant'Angelo dei Lombardi**	La Città del Natale 2012	2	49
633	**Comune di Casagiove**	Artestate 2012	2	49
638	**Associazione Culturale Angeli**	Premio Ferrigno -manifestazione Natale 2012	5	49
649	**MINISTERO BENI E ATTIVITA' CULTURALI SOPRINTENDENZA BAP DI SALERNO E AVELLINO**	WEB, TURISMO CULTURALE E APPLICAZIONI MULTIMEDIALI	3	49
680	**Sindacato FSI - Adassanità - Coordinamento Regione Campania**	Meeting formativi per tutte le figure del Settore sanitario	2	49
720	**Parrocchia di San Marco Evangelista**	Festa dei Carri 2012. Cultura, tradizione e luoghi sacri.	2	49
794	**G.I.S. onlus**	Insula Incerta.Il gioco pubblico tra ricerca,tradizione e dinamiche evolutive.	4	49
831	**PARROCCHIA SANTA MARIA DELLE GRAZIE**	FESTA DI SAN ROCCO, SAN NICOLA E LA B.V.M.	2	49
838	**BMC CONSULTING SRL**	ORTMED IL SALONE DELL'ORTOFRUTTA DEL MEDITERRANEO	2	49
853	**Associazione Nazionale Prevenzione**	Screening visivo per la prevenzione dell'ambliopia	4	49

fonte: http://burc.regione.campania.it

Allegato A

APPROVAZIONE GRADUATORIA
L.R. 8/2004 ART. 6 COMMA 9
ANNO 2012

COD. UFF.	ENTE RICHIEDENTE	INIZIATIVA	TIPOLOGIA DI INTERVENTO	TOTALE PUNTEGGIO
936	**Accademia Internazionale di musica "Arturo Toscanini"**	XX Irpinia Chamber Music Festival - Festival Internazionale di musica da camera in Irpinia	**4**	**49**
971	**Associazione Culturale Sorrentonet**	Festival Internazionale del Mediterraneo -Limonjazz Festival III edizione	**4**	**49**
977	**Associazione Culturale Nartea**	Santa Chiara in Fabula, racconti prima della pioggia	**3**	**49**
1002	**Associazione Uni Cult + 39**	Progetto "100 stazioni"	**3**	**49**
1056	**Associazione Lo stile dell'anatra**	Parole di Natale. Festival Internazionale dell'editoria gastronomica.	**4**	**49**
1078	**Comune di Angri**	manifestazioni culturali 2012	**2**	**49**
1114	**Associazione Turistico Culturale Pro Loco Circolo S. Pantaleone**	Rievocazione storica mediaevale "Ius Primae Noctis"	**2**	**49**
1116	**Autorità Portuale Salerno**	Sea Sun Salerno - Arena del Mare Manfredi 2012	**2**	**49**
1199	**Associazione per la rievocazione storica del dono delle sante spine**	XVI Rievocazione storica del dono delle sacre spine	**2**	**49**
1234	**AR.ECA. Società Cooperativa Sociale a.r.l. onlus**	La Soglia Onirica	**3**	**49**
1240	**Accademia Tennis Napoli**	Accademia Tournament- Torneo Internazionale ITF Futures Maschile da 10.000 USD - 2012	**1**	**49**
1285	**ASSOCIAZIONE CULTURALE SOUP**	INCONTRI DI LETTERATURA …. A VOCE ALTA VI ED.	**4**	**49**
1305	**Fondazione Casa Hirta**	"Valore reale - Caserta Awards"	**4**	**49**
1312	**Associazione P.A.I.D.E.I.A.**	Manifestazione "Tutti a teatro"	**3**	**49**
1314	**Abbazia SS. Trinità**	Restauro per il completamento dei locali da destinare ad attività convegnistiche dell'Abbazia	**6**	**49**
1341	**Gruppo Bandistico Città di Ischia**	Festeggiamenti di Santa Cecilia 2012 - Manifestazioni natalizie 2012	**2**	**49**

fonte: http://burc.regione.campania.it

Allegato A

APPROVAZIONE GRADUATORIA
L.R. 8/2004 ART. 6 COMMA 9
ANNO 2012

COD. UFF.	ENTE RICHIEDENTE	INIZIATIVA	TIPOLOGIA DI INTERVENTO	TOTALE PUNTEGGIO
1345	**Parrocchia S. Giovanni Battista**	La Comunità di San Giovanni in festa: convegni, workshop e degustazioni prodotti tipici	**2**	**49**
1356	**Associazione Onlus La Forza del Silenzio**	Progetto: Noi e Voi insieme	**5**	**49**
1368	**Comune di Caselle in Pittari**	Social World Film Festival	**4**	**49**
1388	**Marte s.p.a.**	L'arte di Marte- percorsi espositivi	**2**	**49**
1389	**Associazione AmbientArti**	Start -cartografie del presente	**2**	**49**
1413	**Associazione Eventitalia**	La festa patronale di Monte di Porcida in onore della Madonna SS. Assunta.	**2**	**49**
1449	**Comune di Trevico**	Castagna, arte e cultura- alla riscoperta dei nostri profumi.	**2**	**49**
1458	**Comune di Sessa Cilento**	Vivere la Pinacoteca	**2**	**49**
1551	**ASSOCIAZIONE PROGETTO FAMIGLIA ANGELA CANCELLIERI AFFIDO BENEVENTO ONLUS**	CENA DEL CUORE	**5**	**49**
1552	**ASSOCIAZIONE CAMPI FLEGREI A TAVOLA - IL CRATERE DEL GUSTO**	MALAZE' - I NOSTRI CAMPI FLEGREI	**4**	**49**
1589	**Associazione Ex Allievi della Piccola Opera della Redenzione di Padre Arturo D'Onofrio**	Cammina con noi oggi, domani lo farai da solo…in Europa	**4**	**49**
1620	**RISORSA SRL**	LA FABBRICA DEL PAESAGGIO. UN VIAGGIO ALLA SCOPERTA DEI PAESAGGI RURALI, NATURALI E STORICI DELLA CAMPANIA	**2**	**49**
1641	**Ente Provinciale per il Turismo di Caserta**	L'ombra della Luce- II edizione.	**3**	**49**
1652	**Comune di Montecorvino Pugliano**	"Benvenuti a Montecorvino Pugliano…tra cultura, storia e tradizioni"	**2**	**49**
1656	**Nuova Compagnia di Teatro Luisa Mariani soc. coop.**	Manifestazione teatrale "Dora Maar e Pablo Picasso - Ragione e sentimento nei labirinti dell'arte"	**3**	**49**
1688	**ASSOCIAZIONE CULTURALE E RICREATIVA KIRAMI**	LE ACQUE NARRANTI	**4**	**49**
1749	**Kairos Associazione**	In giro per il mondo: la mozzarella di bufala campana messaggero di pace ed unità fra i popoli.	**2**	**49**

fonte: http://burc.regione.campania.it

Allegato A

APPROVAZIONE GRADUATORIA
L.R. 8/2004 ART. 6 COMMA 9
ANNO 2012

COD. UFF.	ENTE RICHIEDENTE	INIZIATIVA	TIPOLOGIA DI INTERVENTO	TOTALE PUNTEGGIO
1780	**Città di Mirabella Eclano**	"sulle vie della paglia: il carro di Mirabella Eclano"	**2**	**49**
1814	**Associazione Pro Loco "G. Papa"**	Natale Insieme 2012 - XIII edizione	**2**	**49**
1819	**Soc. Coop. Sociale La Socio Sanitaria a.r.l.**	Laboratorio amico	**5**	**49**
1821	**Associazione culturale Esseoesse**	Manifestazione "CortoDino - Premio Internazionale del cortometraggio Dino De Laurentiis" II edizione	**3**	**49**
1852	**ASSOCIAZIONE DI VOLONTARIATO CESVOB - CENTRO DI SERVIZI DEL VOLONTARIATO CANTIERI DI GRATUITA'**	FESTA DEL VOLONTARIATO 2012	**2**	**49**
1884	**ASSOCIAZIONE CULTURALE ARTE INDIVISA**	CULTURA+LEGALITA'=LIBERTA', L'ARTE CONTRO LE MAFIE	**2**	**49**
1902	**Associazione Canalarte**	Manifestazione "C'era una volta … Canalarte 2012" XV edizione	**2**	**49**
1967	**ARCHIVIO DELLA DIOCESI DI CASERTA**	I CARAFA DI MADDALONI NELL'UNIVERSO FEUDALE DEL MEZZOGIORNO SPAGNOLO	**2**	**49**
1977	**ASSOCIAZIONE CULTURALE THEATRUMAGRI - IL THEATRO DELL'AGRO**	THEATRUM IN AQUA	**3**	**49**
1983	**ASSOCIAZIONE FEELLAND GROUP**	PROJECT VILLAGE ALTA IRPINA 2012	**2**	**49**
1984	**ASSOCIAZIONE SOLIDARIETA' INTERNAZIONALE - A.S.I.**	FESTIVAL DEL MEDITERRANEO - MED.EXPO: PONTE TRA LE CULTURE	**4**	**49**
2005	**COMUNE DI SCISCIANO**	"ATTIVITA' TEATRALI A SCISCIANO"	**3**	**49**
124	***Parrocchia San Gennaro alla Solfatara***	Interventi di restauro	**6**	**48**
171	***Associazione Zero De Conduite***	Manifestazione "L'ora grigia - spettacolo teatrale"	**4**	**48**
234	***Gulliver Soc.Cooperativa***	1° Torneo di "Minibasket sotto l'albero"	**1**	**48**
249	***Pro Loco Due Golfi***	XII Premio "Salvatore Di Giacomo"	**4**	**48**
455	***ASSOCIAZIONE CULTURALE ONLUS PAOLA, MARIO, ETTORE DE MARTINO***	1. MOSTRA DI 100 STAMPE ANTICHE (SEC. XVII AL XIX) INTITOLATA "UOMINI E DONNE ILLUSTRI DEL REGNO DI NAPOLI 2. PUBBLICAZIONE OPUSCOLO ILLUSTRATO "CIMELI E DOCUMENTI GARIBALDINI DELL'ASSOCIAZIONE PAOLO, MARIO, ETTORE DE MARTINO" 3. PUBBLICAZIONE VOLUME "LET	**4**	**48**

fonte: http://burc.regione.campania.it

Allegato A

APPROVAZIONE GRADUATORIA
L.R. 8/2004 ART. 6 COMMA 9
ANNO 2012

COD. UFF.	ENTE RICHIEDENTE	INIZIATIVA	TIPOLOGIA DI INTERVENTO	TOTALE PUNTEGGIO
926	**ASSOCIAZIONE XENTRA GIOVANI**	SPORTELLO AMICO	**5**	**48**
1026	**A.S.D. ANCIS Villaricca Volley**	Campionato regionale di serie C femminile di pallavolo.	**1**	**48**
1075	**KYRA ENTERTAINMENT DI Antonio Rizzi sas**	Caserta Fashion Awards 2012	**3**	**48**
1235	**Sastreria s.r.l.**	Festival delle tre isole: teatro, musica e danza dal golfo di Napoli.	**3**	**48**
1254	**Parrocchia San Lorenzo Martire**	Lavori di consolidamento strutturale della Chiesa Maria SS della Sanità in Caposele	**6**	**48**
1816	**PARROCCHIA SANTA MARIA DELLE GRAZIE**	Sistemazione della chiesa di S.M. delle Grazie per permettere la visita alla Cappella di San Michele Arcangelo ad alle tele di Gioacchino Toma esposte nella chiesa	**6**	**48**
1930	**Soc. Coop. Futura a.r.l.**	Manifestazione "Free Time 2012" XII edizione	**2**	**48**
18	***Città di Mercato San Severino***	Manifestazione "Vivi l'estate 2012"	**2**	**47**
75	***Associazione di volontariato Risvegli***	II edizione "Fracta Short Film Festival"	**5**	**47**
82	***A.S.D. Palinuro***	Manifestazione "Ritorna il Natale…benvenuto 2013"	**2**	**47**
91	***Pro Loco Ponte***	Progetto "V edizione Estate sull'aia - Estate pontese"	**2**	**47**
98	***Cooperativa sociale Orione***	Progetto cortometraggio "Non perdere tempo, riprenditi la tua vita"	**5**	**47**
183	***A.S.D. Passione Cavallo***	Concorso "Disegna il tuo cavallo - Premio speciale Regione Campania"	**4**	**47**
190	***Associazione per la Promozione della Cultura e del Turismo ProCultur***	Premio Masaniello: Napoletani Protagonisti	**4**	**47**
192	***Associazione Pro Loco Baselice***	Manifestazione "Palcoscenici naturali IV edizione"	**4**	**47**
211	***Comunità dei Padri Redentori di Ciorani***	Manifestazione "I 330 anni dalla nascita della Baronia Sarnelli"	**2**	**47**
233	***Associazione Culturale Il Teatro d'Autore***	Progetto Cultura della Legalità	**2**	**47**
293	***Associazione di Promozione sociale Teatro Popolare Montorese***	Rassegna teatrale amatoriale "insieme con il teatro"	**3**	**47**
330	***Comitato Provinciale U.I.S.P. Benevento***	Progetto "Palestre aperte"	**1**	**47**
356	***Circolo Associativo Amici di Laviano***	Sentieri Montani- 10° edizione	**2**	**47**

fonte: http://burc.regione.campania.it

Allegato A

APPROVAZIONE GRADUATORIA
L.R. 8/2004 ART. 6 COMMA 9
ANNO 2012

COD. UFF.	ENTE RICHIEDENTE	INIZIATIVA	TIPOLOGIA DI INTERVENTO	TOTALE PUNTEGGIO
468	*LIBERA ASSOCIAZIONE FRATTESE*	"FESTA DELLA SOLIDARIETA'"	2	47
477	SOCIETA' COOPERATIVA SOCIALE ARIA NUOVA	DIVERSAMENTE SPORTIVI	5	47
588	Associazione culturale Napoli Jazz Club	S. Agata Jazz Fest	3	47
594	Associaizone culturale Anthares	Montefusco ieri e oggi - Porte aperte nel borgo	2	47
608	Fondazione Organistica Elvira di Renna	Concerti di Natale 2012 - Alle radici del barocco - IV edizione	2	47
623	Pro Loco di Arzano	Quattordicesima mostra di Arte Presepiale	2	47
675	Associazione Vico Pazzariello Arts	Teatro di strada stabile - città di Napoli	3	47
736	Associazione Pro Loco Mercato San Severino	Corso degustazione "Non solo … vino"	2	47
768	Associazione Europa Giovani	I dieci comandamenti di Raffaele Viviani	3	47
796	Fondazione Rosa e Ferdinando Biderì	Napoli in Cartolina	4	47
855	Pro loco Olevano sul Tusciano	La Bagliva della Civitas Tusciani- 10° edizione	2	47
860	Associazione Expoltaly	Settimana della legalità	2	47
863	Associazione onlus Il Sole della Giustizia	"Tutti bravi" - Festa sociale sul lungomare di Napoli per tutti i bambini	5	47
868	Circolo Sportivo Culturale Il Dragone	Manifestazione "L'anno del Dragone"	3	47
872	CENTRO INTERDIPARTIMENTALE DI RICERCA PER L'ANALISI E LA PROGETTAZIONE URBANA "LUIGI PISCIOTTI" DELLA UNIVERSITA' DEGLI STUDI DI NAPOLI "FEDERICO II"	UNO SPAZIO REALE E ADEGUATO. ARCHITETTURA E REALISMO	4	47
875	FONDAZIONE C.I.V.E.S.	FRONTIERE: PATRIMONIO CULTURALE E NUOVI LINGUAGGI - II EDIZIONE	4	47
931	CENTRO STUDI E RICERCHE MULTIMEDIALI "BARTOLOMMEO CAPASSO" ONLUS	PIANO DI SORRENTO: UNA STORIA DI TERRA E DI MARE	2	47
982	Associazione Madrigale per Lucia	Progetto "Solo l'amore salva"	4	47
996	A.B.C. Campania -Associazione Bambini cerebrolesi	Rassegna teatrale amatoriale - Cilento 2012	5	47
1017	A.S.D. Accademia Arte e Spettacolo Campania Danza	Manifestazione "I New Trolls - Il mito"	3	47
1030	Associazione Reset	Campania tra crisi e mutazioni.	4	47

fonte: http://burc.regione.campania.it

Allegato A

APPROVAZIONE GRADUATORIA
L.R. 8/2004 ART. 6 COMMA 9
ANNO 2012

COD. UFF.	ENTE RICHIEDENTE	INIZIATIVA	TIPOLOGIA DI INTERVENTO	TOTALE PUNTEGGIO
1052	**Associazione Culturale Evaluna**	Fuori Luogo Festival- Concorso del teatro monologo.	**3**	**47**
1055	**Associazione Pro Loco Roccadaspide**	Roccadaspide nella storia.	**2**	**47**
1070	**Associazione Culturale Diotima-L'alt®o Teatro**	La Campania: incomprensibile crocevia e sintesi dei popoli e culture- I edizione.	**3**	**47**
1073	**ACLI Project Onlus**	Cultural-Mente	**2**	**47**
1111	**Associazione culturale Vincenzo Bellini**	Manifestazione "Musica d'autore in piazza"	**3**	**47**
1220	**Associazione culturale Circuito**	Invideo: 3 manifestazione spettacolari e artistiche di livello locale, regionale e nazionale	**3**	**47**
1244	**Associazione Culturale Labilissima**	Una riscoperta per la pittura del Seicento a Napoli: Giovanni Ricca.	**4**	**47**
1278	**ASSOCIAZIONE TITANIA TEATRO**	RIFIUTO FESTIVAL	**4**	**47**
1315	**Comune di S. Marco dei Cavoti**	Festa del Torrone e del Croccantino	**2**	**47**
1362	**Associazione Giovanile Gioventù Normanna**	4° edizione "Dai un calcio alla camorra"	**2**	**47**
1374	**Pro Loco di Siano**	Festival dei Fuochi pirotecnici.	**2**	**47**
1420	**Associazione Motocuore**	Motoincontro "Cuore negli Alburni e in Val Calore	**1**	**47**
1441	**Associazione People Involvement**	PIF3 (People Involvement Festival 3)	**4**	**47**
1465	**Comune di Villamaina**	L'Archivio di Villamaina..un progetto per il recupero e il riordino dei propri Beni Archivistici	**2**	**47**
1469	**Sistema Cilento**	Cilento Tourism Day-Europe meets Cilento	**2**	**47**
1472	**Comune di Atena Lucana**	In Campo Atinate 2012	**2**	**47**
1474	**Associazione Agamennone**	Napoli Incontra il jazz	**3**	**47**
1496	**Associazione di Volontariato Simposio Immigrati**	Welfare di cittadinanza cantieri di legalità.	**2**	**47**
1520	**ASSOCIAZIONE CULTURALE IL SIMPOSIO**	"Il Solstizio - Un territorio in festa!"	**2**	**47**
1521	**Associazione Teatro dei Dioscuri**	Laboratorio permanente di teatro "Tradizioni & Tradimento"	**3**	**47**
1534	**ASSOCIAZIONE CULTURALE LE CITTA' INVISIBILI**	RASSEGNA ITINERANTE GOCCE DI SPLENDORE	**4**	**47**
1564	**A.S.D. Circolo Tennis Averno**	Torneo Tennis I.T.F. Futures maschile 2012.	**1**	**47**
1584	**Società Cooperativa Sociale L'Impronta**	La Pasta…in tavola.	**2**	**47**

fonte: http://burc.regione.campania.it

Allegato A

APPROVAZIONE GRADUATORIA
L.R. 8/2004 ART. 6 COMMA 9
ANNO 2012

COD. UFF.	ENTE RICHIEDENTE	INIZIATIVA	TIPOLOGIA DI INTERVENTO	TOTALE PUNTEGGIO
1609	**ASSOCIAZIONE IDENTITA' MEDITERRANEE**	CONFERENZA INTERNAZIONALE "IL RUOLO DEL MONACHESIMO NELLA EDIFICAZIONE E GESTIONE DEI PAESAGGI CULTURALI MEDITERRANEI	**4**	**47**
1630	**A.VO.G. ASSOCIAZIONE VOLONTARIATO GUANELLANA**	CONVEGNO INTERNAZIONALE SUL WELFARE "OSSERVATORIO INTERNAZIONALE DEI DIRITTI ALL'INFANZIA E ADOLESCENZA CONFRONTI ED EFFICACI PROSPETTVE D'INTERVENTO	**4**	**47**
1643	**Comune di San Potito Sannitico**	Fate Festival- 10° edizione.	**2**	**47**
1644	***Comune di Villesaccarda***	Seconda rassegna d'arte culinaria dell'appennino meridionale. Viaggio tra i sapori d'Irpinia	**2**	**47**
1659	**Associazione Italiana Cabarettisti AICAB**	Primo Festival Sing a Song in Campania	**4**	**47**
1712	**ASSOCIAZIONE EXTRA MOENIA**	SISTEMA ORCHESTRE GIOVANILI	**3**	**47**
1774	**Associazione Formland Formazione Professionale**	Officina del Sorriso	**2**	**47**
1782	**Associazione Turistica Pro Loco Padula**	Premio Carlo V - Festival delle Arti	**4**	**47**
1802	**COMUNE DI CAPACCIO**	"PAESTUM FESTIVAL NATALE 2012"	**2**	**47**
1860	**Consorzio delle Pro Loco Vallo di Diano e Cilento**	Manifestazione "Ai confini del parco"	**2**	**47**
1890	**Associazione Libero Pensiero**	Manifestazione " Notte bianca dello sport. Non cambiare città. Cambia la tua città!"	**1**	**47**
1909	**SALETTA DELL'UVA PICCOLA COOPERATIVA ar.l**	LE RADICI CULTURALI DELL'EUROPA	**2**	**47**
2023	**ACCADEMIA VOLLEY S.S.D. a.R.L.**	"YOUNG CUP 2012"	**1**	**47**
25	***Associazione culturale Alessandro Poerio***	Premio Poerio 2012	**4**	**46**
84	***Associazione culturale Il Medioevo***	IV Stagione concertistica "Città di Pagani"	**4**	**46**
251	***Associazione Vivi l'Estate***	Sagra del Mare Flegrea 2012	**2**	**46**
306	***Associazione Pro Loco Stio***	Attività varie	**4**	**46**
355	***Associazione Strat Event***	Start School TV III	**4**	**46**
795	**Associazione Suoni del Sud**	Premio Mario Musella 2012	**4**	**46**
890	**ASSOCIAZIONE CULTURALE LE MUSE**	ARTE SENZA FRONTIERE 2012	**3**	**46**

fonte: http://burc.regione.campania.it

Allegato A

APPROVAZIONE GRADUATORIA
L.R. 8/2004 ART. 6 COMMA 9
ANNO 2012

COD. UFF.	ENTE RICHIEDENTE	INIZIATIVA	TIPOLOGIA DI INTERVENTO	TOTALE PUNTEGGIO
925	**AUGUSTISSIMA ARCICONFRATERNITA ED OSPEDALIERI DELLA SS. TRINITA' DEI PELLEGRINI E CONVALESCENTI**	LAVORI DI RESTAURO OPERE D'ARTE SITI PRESSO LA CHIESA SS. TRINITA' DEI PELLEGRINI	**6**	**46**
1163	**Parrocchia San Bartolomeo Apostolo**	Festival per la promozione e la tutela dei manufatti dell'artigianato artistico campano.	**4**	**46**
1167	**Parrocchia Madonna di Briano**	Rifacimento intonaci e restauro affreschi interni alla chiesa del Santuario Madonna di Briano	**6**	**46**
1287	**FONDAZIONE NUOVA ORCHESTRA ALESSANDRO SCARLATTI**	NAPOLINMUSICA	**3**	**46**
1380	**Fondazione Teatro di Napoli Teatro Nazionale del Mediterraneo Nuova Commedia**	Nuovi Sentieri 11 Sguardo Contemporaneo	**3**	**46**
1399	**Associazione Culturale Io Leggo**	Francesco Jerace scultore- Mostra delle opere, catalogo e viaggio nelle tecniche del restauro.	**3**	**46**
1446	**Associazione S.A.R.A.- Safety and Research Academy**	SAM- Safety and Management	**4**	**46**
1560	**Parrocchia della SS Annunziata**	Lavori di ristrutturazione della facciata esterna principale e delle cappelle interne della Chiesa SS Annunziata.	**6**	**46**
1572	**Associazione Albergatori dei Campi Flegrei**	Il ventre dell'impero- il volto di Roma nei campi flegrei.	**4**	**46**
1606	**Parrocchia Santa Maria Maggiore**	Sistemazione dei locali sottostanti la casa canonica per ospitare mostre di oggetti sacri	**6**	**46**
1624	**GWENDALINDA PRODUCTIONE SRL**	VIAGGIO NELLA TERRA DEI MITI	**2**	**46**
1625	**PARROCCHIA SANTA MARIA DEI MAGI**	RESTAURO E RISANAMENTO CONSERVATIVO DELLA CHIESA DI S. MARIA	**6**	**46**
1640	**Coop Sociale E.V.A. onlus**	"Desdemona non abita più qui"-25 novembre 2012- Giornata mondiale contro la violenza alle donne.	**5**	**46**
1800	**COOPERATIVA SOCIALE "LA SOLIDARIETA'**	"PERCORSI DI PROMOZIONE DEL BENESSERE FAMILIARE"	**5**	**46**
1894	**Ente culturale Schola Cantorum San Lorenzo Martire**	Manifestazione "Il centro storico di San Lorenzello attraverso i secoli: le architetture tra costruzione e trasformazione; la ceramica artistica di Cerreto Sannita e San Lorenzello: storia ed	**6**	**46**

fonte: http://burc.regione.campania.it

Allegato A

APPROVAZIONE GRADUATORIA
L.R. 8/2004 ART. 6 COMMA 9
ANNO 2012

COD. UFF.	ENTE RICHIEDENTE	INIZIATIVA	TIPOLOGIA DI INTERVENTO	TOTALE PUNTEGGIO
		evoluzione"		
1992	**COMUNE DI SCISCIANO**	CALCIO A SCISCIANO	**1**	**46**
78	***Osservatorio Turistico Permanente***	III edizione "Holidays in Cilento"	**2**	**45**
107	***Associazione culturale musicale Aniello Barchetta***	Manifestazione "Percorsi culturali"	**3**	**45**
161	***Associazione Pegasus non profit***	IX edizione Festival Internazionale del Folklore e della Pace	**4**	**45**
163	***Circolo dell'Amicizia***	XVII edizione "Episcopio Teatro Festival Premio Luigi De Lise"	**2**	**45**
164	***Associazione culturale Amici Insieme***	VII Concorso Nazionale di Poesia "Verso i versi"	**4**	**45**
173	***Associazione Cilento Mediterraneo***	Manifestazione "Neromediterraneo - Raccontare il Cilento Enogastronomico per stimolare ed avvicinare le eccellenze"	**2**	**45**
224	***A.S.So.D. Associazione Sostegno Soggetti Deboli***	Progetto "Suonn sunnato pe' vie…"	**5**	**45**
285	***Associazione culturale Musica e altre cose***	Colline dei teatri	**4**	**45**
298	***Centro Ozanam***	Presepe di periferia	**2**	**45**
352	***Comune di Vitulazio***	manifestazioni culturali 2012	**4**	**45**
404	***Fondazione Castel Capuano***	Inaugurazione fondazione Castel Capuano	**2**	**45**
507	**ASSOCIAZIONE PURO GUSTO**	DOPPIA COTTA	**2**	**45**
518	**CITTA' DI CAVA DE' TIRRENI**	I SETTIMANA RINASCIMENTALE 7/15 LUGLIO 2012	**4**	**45**
546	**A.N.S.A. "PUNTA CAMPANELLA"**	IN CANOA AL VERVECE	**1**	**45**
570	**Associazione culturale Officinae Efesti**	Manifestazione "Spazio Altro # Xenìa"	**5**	**45**
614	**Comune di Atrani**	Atrani borgo presepe vivente - drammatizzazione storica di ispirazione religiosa	**2**	**45**
619	**Associazione culturale Arte e Mestieri Diego Gatta**	1535 Carlo V ne la terra de la Sala - XIX edizione Rassegna Arti, Mestieri e Usanze	**2**	**45**
624	**Pro Loco Isola Verde**	Sesta mostra di arte presepiale	**2**	**45**
698	**Associazione Aporema onlus**	Progetto "Terminus Napoli" - Museo Villa Pignatelli	**4**	**45**

fonte: http://burc.regione.campania.it

Allegato A

APPROVAZIONE GRADUATORIA
L.R. 8/2004 ART. 6 COMMA 9
ANNO 2012

COD. UFF.	ENTE RICHIEDENTE	INIZIATIVA	TIPOLOGIA DI INTERVENTO	TOTALE PUNTEGGIO
725	**A.S.D. Napoli Dream Team**	1° Torneo delle Municipalità della Città di Napoli	**1**	**45**
747	**Associazione onlus La Solidarietà**	VII Sagra dello scazzatiello aquarese	**2**	**45**
752	**Associazione culturale Diasprorosso Teatro**	Matamoros Monsieur Pulcinella	**3**	**45**
753	**Associazione Noi Voci di Donne**	Progetto "Ricomincio da me"	**5**	**45**
771	**Comune di Ceraso**	Ceraso in Festa	**2**	**45**
777	**Associazione Puro Gusto**	Progetto Pianeta Bufala	**1**	**45**
820	**Parrocchia Maria SS. Annunziata**	Presepe Vivente 2012	**2**	**45**
850	**COMUNE DI POLLENA TROCCHIA**	LUCI E STORIE DI POLLENA TROCCHIA: LUMINARIE E SPETTACOLI PER IL NATALE VESUVIANO	**2**	**45**
889	**ASSOCIAZIONE GIOIA DI VIVERE**	MUSICA E' VITA … 2012	**3**	**45**
909	**Cooperativa Opportunity More**	Tesori d'Irpinia	**2**	**45**
970	**Comune di Montoro Inferiore**	Genitori in FormAzione	**5**	**45**
1048	**Associazione Culturale Spazio Musica**	45 Art- l'Arte a 45 giri	**3**	**45**
1050	**Consorzio Antiche Botteghe Tessili**	RSVP- Napoli	**4**	**45**
1053	**Associazione Culturale 180° Meridiano**	Movimenti per la fotografia - Festival Internazionale dell'immagine contermporanea e della fotografia d'autore - I edizione.	**4**	**45**
1076	**Pro Loco Litorale Domitio**	Settembrata a Liternum	**2**	**45**
1126	**L'ALBERO DELLE ESPERIENZE SOCIETA' COOPERATIVA SOCIALE**	RAGAZZI IN GIOCO SENZA LIMTI - LABORATORI LUDICI PER LA DISABILITA' DELL'INFANZIA	**5**	**45**
1136	**ASSOCIAZIONE CULTURALE TANAGRO PROMUOVE**	SAPORI, TRADIZIONI E PROMOZIONE DEL TANAGRO	**2**	**45**
1144	**COMUNE DI CASALNUOVO DI NAPOLI**	EVENTO NATALE 2012	**2**	**45**
1351	**Centro Scolastico Napoli Est s.r.l.**	"Educare alla legalità: cominciamo da noi"	**2**	**45**
1355	**Comune di Ginestra degli Schiavoni**	Da Ginestra verso l'impatto zero	**2**	**45**
1381	**T.T.R. - Il Teatro di Tato Russo coop. a.r.l.**	Il Fu Mattia Pascal- dalla narrativa al Teatro.	**3**	**45**
1395	**Comune di Falciano del Massico**	I Festa dello Sport	**1**	**45**
1403	**Associazione L'Isola**	Terrae di lavoro e canto.	**2**	**45**

fonte: http://burc.regione.campania.it

Allegato A

APPROVAZIONE GRADUATORIA
L.R. 8/2004 ART. 6 COMMA 9
ANNO 2012

COD. UFF.	ENTE RICHIEDENTE	INIZIATIVA	TIPOLOGIA DI INTERVENTO	TOTALE PUNTEGGIO
1406	**Pro Loco di Motecorvino Pugliano**	V edizione della rassegna enogastronomica "vino olio e…dintorni" 2012.	**2**	**45**
1442	**Istituto delle Guarattelle**	Guarattelle	**3**	**45**
1470	**Cooperativa Sociale Arcobaleno**	Progetto Mari e Monti liberamente.	**5**	**45**
1492	**Pro Loco Cairano**	Festival Corti- Teatro azione.	**3**	**45**
1532	**ASSOCIAZIONE PROGETTO SONORA**	FESTIVAL PAESAGGI SONORI CONTEMPORANEI 2012 - CREATIVITA' & ORCHESTRE GIOVANILI	**3**	**45**
1533	**ASSOCIAZIONE PRO LOCO DI CERVINARA "A. RENNA"**	1. XIII ED. "BACIO DEL BAMBINO" 2. XXVIII ED CARNEVALE CERVINARESE 3. III ED LA NOTTE DELLE STELLE CADENTI 4. VII ED. GIORNATA DEL BAMBINO 5. XI ED. NOTTELONGA 6. V ED. CERVINARTE 7. V ED. QUESTA E' LA MI A TERRA 8. V ED. JAMBOREE PARTENIO	**2**	**45**
1563	**Comune di Savignano Irpino**	La disfida del soffritto di maiale. I sapori, festa e riti.	**2**	**45**
1603	**Comune di Teora**	Giochi "Né barriere né frontiere"	**1**	**45**
1621	**COMUNE DI ROFRANO**	SAGRA DEL BUCCHINOTTO - III ED.	**2**	**45**
1638	**ASD Napoli Sport Events**	12° Caracciolo Gold Run.	**1**	**45**
1648	**Associazione Consilinum**	"Festa dell'uva e…" VIII edizione	**2**	**45**
1728	**ONMIC - Associazione Opera Nazionale mutilati e Invalidi Civili - Sede pro.le di Caserta**	Convegno "Il Terzo Settore: una nuova opportunità per l'organizzazione della società civile"	**5**	**45**
1738	**Associazione Eventavenue**	Manifestazione "Napule'donna"	**4**	**45**
1748	**Comune di Corbara**	Natale coi "fiocchi".	**2**	**45**
1752	**Società Cooperativa Sociale Consorzio Matrix**	Integrando	**5**	**45**
1756	**Associazione Culturale Angus 89**	Municipalità nell'arte - III edizione.	**4**	**45**
1765	**Associazione La Ragioni della Memoria**	Mercanti al Chiostro.	**2**	**45**

fonte: http://burc.regione.campania.it

Allegato A

APPROVAZIONE GRADUATORIA
L.R. 8/2004 ART. 6 COMMA 9
ANNO 2012

COD. UFF.	ENTE RICHIEDENTE	INIZIATIVA	TIPOLOGIA DI INTERVENTO	TOTALE PUNTEGGIO
1823	**Associazione culturale Novum Millennium**	Pubblicazione e presentazione volume "Francesco Guarini (pittore 1611-1651) - Nuovi contributi"	**4**	**45**
1824	**Comune di Giano Vetusto**	Presepe vivente 2012	**2**	**45**
1857	**ASSOCIAZIONE PRO LOCO APOLLOSA**	SAGRA DEL MAIALETTO: CULTURA - GASTRONOMIA - ARTIGIANATO - PRODOTTI TIPICI	**2**	**45**
1858	**Fondazione anti-usura Nashak**	Progetto "percorsi di legalità"	**2**	**45**
1910	**PARROCCHIA S. BARTOLOMEO AP.**	"PERIFERIE, CULTURA E INCLUSIONE SOCIALE"	**5**	**45**
1916	**ASSOCIAZIONE CIRCOLO ORATORIO ANSPI "AMICI DI NINO"**	"LA BATTAGLIA DI LEPANTO"	**2**	**45**
1924	**Associazione Pro Loco città di Pompei**	Mostra fotografica storica di Pompei tra l"800 e il '900	**4**	**45**
1927	**Oratorio don Alfonso Maria Fusco e don Enrico Smaldone**	Manifestazioni e attività di promozione della legalità e del territorio	**2**	**45**
1928	**A.S.D. Academy Gym**	Manifestazione "Young Sport"	**1**	**45**
1945	**A.C.I.F. Associazione culturale Italiana per la formazione**	Progetto "Libera Mente"	**2**	**45**
1956	**Associazione I Turchini**	Manifestazione "Napolibarocca"	**4**	**45**
1980	**ASSOCIAZIONE IO CI STO'**	DI SOVENTE POESIA	**2**	**45**
1987	**COMUNE DI PUGLIANELLO**	DIFFONDERE LA LEGALITA' PER COSTRUIRE, INSIEME IL FUTURO	**2**	**45**
1988	**ASSOCIAZIONE MUSICALE EDVARD GRIEG**	QUANDO LA BANDA PASSO - 150° ANNIVERSARIO FONDAZIONE BANDA CITTA' DI MINORI	**2**	**45**
1994	**ASSOCIAZIONE CULTURALE DI VOLONTARIATO ACHAB**	VIAGGI E VIAGGIATORI FESTIVAL DELLE CULTURE DI VIAGGIO	**4**	**45**
176	***Associazione culturale Compagnia degli Sbuffi***	XX Festival Internazionale del Teatro di Figura "Burattini nel Verde"	**4**	**44**
210	***Forum delle Associazioni***	Manifestazione "Il Natale che vorrei…"	**2**	**44**
535	**ASSOCIAZIONE CULTURALE AZTECA**	SPAZIOCABARET…. A NAPOLI	**3**	**44**
612	**Associazione Noi X Voi**	Laboratorio Komicamente	**2**	**44**
613	**Parrocchia Santa Maria Assunta**	Festeggiamenti per il XVII centenario del martirio di San Luciano patrono di Lusciano	**2**	**44**

fonte: http://burc.regione.campania.it

Allegato A

APPROVAZIONE GRADUATORIA
L.R. 8/2004 ART. 6 COMMA 9
ANNO 2012

COD. UFF.	ENTE RICHIEDENTE	INIZIATIVA	TIPOLOGIA DI INTERVENTO	TOTALE PUNTEGGIO
672	**Associazione Culturale Triade Factory**	Caserta Rock City III edizione	**3**	**44**
686	**Associazione Culturale Napoli Cultural Classic**	XII edizione Premio Festival Napoli Cultural Classic	**4**	**44**
826	**Associazione Femminile Ginestra**	"Le manifestazioni culturali di Ginestra contro la violenza di genere"	**5**	**44**
886	**ASSOCIAZIONE ANTIRACKET POMIGLIANO PER LA LEGALITA'**	VOGLIA DI LIBERTA'	**2**	**44**
897	**Associazione Majeutica**	Evento "L'estate di San Martino, festa di vino, arte, tradizioni e sapori 2012"	**3**	**44**
1047	**Fondazione Ordine Ingegneri Napoli**	Arte Scienza e Cultura per la rinascita della Città Ducale.	**4**	**44**
1148	**ASSOCIAZIONE CULTURALE POLIEDRO**	PRODUZIONE MUSICAL RENT DI JONATHAN LARSON	**3**	**44**
1313	**Università degli Studi di Napoli Federico II - Facoltà di Architettura - Scuola di specializzazione in beni architettonici e del paesaggio**	Castel Capuano: restauro e valorizzazione per lo sviluppo del centro storico di Napoli - Presentazione della mostra e del volume nella chiesa trecentesca di Donnaregina	**4**	**44**
1326	**Città di Solfora**	Natale Insieme	**2**	**44**
1537	**CENTRO STUDI MUSICALI DEL VALLO DI DIANO**	ITINERARI MUSICALI FRA IL CLASSICO E IL POPOLARE	**3**	**44**
1573	**Parrocchia San Nicola in San Sebastiano di Pimonte**	Lavori di consolidamento statico e restauro conservativo della Chiesa di S. Sebastiano.	**6**	**44**
1600	**Parrocchia Santi Apostoli Pietro e Paolo**	Musical "Madre Teresa"	**3**	**44**
1618	**CHIESA DI SS. ADDOLORATA**	LAVORI DI RESTAURO CONSERVATIVO E RISANAMENTO IGIENICO SANITARIO DELLA CHIESA DI MARIA SS. ADDOLORATA IN ISCHIA ALLA VIA VITTORIA COLONNA, 28	**6**	**44**
1632	**Parrocchia Santa Maria Assunta**	Manutenzione straordinaria della Chiesa Maria SS. Del Carmine	**6**	**44**
1693	**FONDAZIONE AURELIO FIERRO**	IL SORRISO DI NAPOLI	**3**	**44**
1710	**PAROCCHIA SANTA MARIA ASSUNTA**	RESTAURO DELLA CHIESA SANTA MARIA ASSUNTA	**6**	**44**
1762	**Associazione Culturale Panta Rei**	Biennale Internazionale di Poesia e Narrativa Giano Vetusto- VII edizione.	**4**	**44**
1853	**PARROCCHIA SANTA MARIA MADDALENA**	CULTURA E SOLIDARIETA' AD ATRANI 2012	**2**	**44**

fonte: http://burc.regione.campania.it

Allegato A

APPROVAZIONE GRADUATORIA
L.R. 8/2004 ART. 6 COMMA 9
ANNO 2012

COD. UFF.	ENTE RICHIEDENTE	INIZIATIVA	TIPOLOGIA DI INTERVENTO	TOTALE PUNTEGGIO
1877	**ASSOCIAZIONE CULTURALE IL DIDRAMMO**	INCONTRI CAMPANI DI FOTOGRAFIA	**4**	**44**
1885	**PROVINCIA DI SALERNO**	BELLI DENTRO DIETRO LE QUINTE - TEATRO OLTRE LE SBARRE	**5**	**44**
1960	**A.S.D. Gioventù '90**	Manifestazione "luci ed armonie della tradizione musicale in Campania"	**3**	**44**
20	***Associazione Nazionale Pro Arienzo***	Solenni festeggiamenti in onore dei santi martiri Clemente e Costanza	**2**	**43**
44	***Associazione Pro Loco di Volturara Irpina***	Manifestazione "A 'ccapo a 'Nni 'Mmonte" - XI edizione	**2**	**43**
55	***Associazione Scuola di Pace***	Progetto "Il futuro che vogliamo"	**5**	**43**
62	***Associazione Pro Loco San Salvatore Telesino***	X edizione Festa dello Struppolo	**2**	**43**
64	***Associazione San Giovanni Bosco***	Evento "L'Abbazia ed il suo Millennio" VI edizione	**4**	**43**
83	***Associazione Arci Punto 99***	XI edizione "Arciarcobaleno - Musica nei cortili"	**2**	**43**
132	***Associazione Società Irpina di Musica Lettere ed Arti***	Progetto "Tastiere protagoniste"	**3**	**43**
154	***Comune di Cesa***	Premio Internazionale di poesia "Francesco DE Michele" - VII edizione	**4**	**43**
162	***Associazione A.I.A.S. onlus Arcofelice***	Progetto "Disturbi specifici dell'apprendimento: interventi significativi dentro e 'oltre la scuola'"	**5**	**43**
220	***Associazione equestre La Dormiente***	Progetto "Valorizzazione del territorio con la scoperta delle sue potenzialità attraverso la pratica dell'equitazione"	**2**	**43**
221	***Associazione socio-culturale Live at***	Progetto "La città popolare: essere città riscoprendo le origini"	**2**	**43**
259	***Associazione Turistica Pro Loco Montesarchio***	Giorni al Borgo - XVII ed.	**2**	**43**
290	***A.S.D. Podisti S. Giorgio del Sannio***	Gara podistica 3^ edizione Trofeo S. Giorgio del Sannio	**1**	**43**
332	***Centro Sportivo Italiano - Comitato Provinciale Napoli***	Campania sport in tour	**1**	**43**
336	***Organizzazione di Volontariato Umanità Nuova***	Seminario formativo "I diritti delle persone con disabilità"	**5**	**43**
337	***Accademia Musicale del Vallo di Diano***	"Vox Cosilinum" Concorso corale internazionale città di Sala Consilina	**2**	**43**

fonte: http://burc.regione.campania.it

Allegato A

APPROVAZIONE GRADUATORIA
L.R. 8/2004 ART. 6 COMMA 9
ANNO 2012

COD. UFF.	ENTE RICHIEDENTE	INIZIATIVA	TIPOLOGIA DI INTERVENTO	TOTALE PUNTEGGIO
341	***Associazione Solidale e Culturale "Solidarietà Cervinese"***	Festival della legalità	**2**	**43**
361	***Gruppi Archeologici d'Italia -sez. Terramare 3000***	Longola Archeopark	**2**	**43**
369	***Associazione Culturale Mediterranea***	Ciclo di tre mostre fotografiche	**4**	**43**
380	***Associazione Culturale Sportiva Dilettantistica Audiolesi "S. Francesco di Sales"***	Mostra fotografica novantennale	**4**	**43**
399	***Fondazione Fiorentino Sullo***	Le Politiche di sviluppo nel Mezzogiorno - Analisi SWOT del sud Italia	**4**	**43**
424	***ASSOCIAZIONE CULTURALE ALTANUR***	LE CONNESSIONI INATTESE	**5**	**43**
428	***COMARCHDESIGN COMITATO PROMOTORE ARCHITETTURA E DESIGN***	MOSTRA DI SUDESIGN	**4**	**43**
487	**CENTRO DI MUSICA ANTICA PIETA' DEI TURCHINI**	RECREA UN CANTIERE DEL BAROCCO A SAN ROCCO	**2**	**43**
494	**POLISPORTIVA PRO LOCO CETARA**	U.S. PRO LOCO GAMES - I TORNEO NAZIONALE DI CALCIOBALILLA	**1**	**43**
522	**ASSOCIAZIONE PRO LOCO MOSCHIANO FELIX**	SAGRA DELLA CASTAGNA	**2**	**43**
540	**ASSOCIAZIONE SPORTIVA DILETTANTISTICA I LUPI DELL'IRPINIA**	FREE STYLE AIR CONTEST	**2**	**43**
544	**ASSOCIAZIONE DI PROMOZIONE SOCIALE ETRURIA NOVA**	PIXOUS - BUXENTUM: ARCHEOLOGIA E STORIA DELLA BASSA VALLE DEL BUSSENTO	**2**	**43**
592	**Associazione per le attività culturali del Duomo di Ravello**	VIII Convegno di studi "Il settecento a Ravello tra Romanico e Barocco"	**4**	**43**
597	**Associazione Aggregarci Marano**	Progetto "La penna parlante"	**5**	**43**
604	**Associazione di volontariato Centro Studi e Progetti in Carità**	Insieme in solidarietà	**5**	**43**
622	**UNPLI Comitato Provinciale di Napoli**	I Presepi delle scuole di Napoli e della sua Provincia	**2**	**43**
625	**Città di Roccadaspide**	Art & Music Festival "Le Notti dell'Aspide 2012" - 1° edizione	**2**	**43**
636	**Passione Educativa soc. coop. onlus a.r.l.**	Teatriamo insieme. Cultura ed educazione attraverso il teatro.	**3**	**43**
647	**COOP. Sociale MIGROS**	HISTORIA MAGISTRA VITAE	**2**	**43**

fonte: http://burc.regione.campania.it

Allegato A

APPROVAZIONE GRADUATORIA
L.R. 8/2004 ART. 6 COMMA 9
ANNO 2012

COD. UFF.	ENTE RICHIEDENTE	INIZIATIVA	TIPOLOGIA DI INTERVENTO	TOTALE PUNTEGGIO
668	**Fondazione Filiberto Menna**	Confronti	**4**	**43**
738	**Associazione Italiana Amici del Presepe**	Natale 2012	**2**	**43**
755	**Associazione La Sorgente snc**	Manifestazione "Alfabetica-Mente"	**5**	**43**
776	**Comune di Nocera Inferiore**	Progetto:"Animare".	**2**	**43**
781	**Associazione Città Mediterranee**	Pietrarsa: l'artigianato che suona.	**3**	**43**
803	**Associazione Sportiva Dilettantistica Polisportiva Mondragone**	VI edizione Un Natale nel Pallone	**1**	**43**
829	**Pro Loco S. Gennaro Vesuviano**	Premio Campania	**2**	**43**
846	**ASSOCIAZIONE CULTURALE INIZIATIVA SAN GIORGESE**	URBAN SOCIALE WELFARE	**5**	**43**
888	**ASSOCIAZIONE SPORTFORM**	DRINK NO DRONK: ALLACCIATI ALLA VITA	**2**	**43**
902	**ASSOCIAZIONE DI VOLONTARIATO LA CASA SULLA ROCCIA**	1. ASSEMBLEE PLENARIE A FAVORE DELLE FAMIGLIE 2. PROMOZIONE E FORMAZIONE DEL VOLONTARIATO	**5**	**43**
906	**Associazione Culturale Tamotango**	TangoTango Festival Internazionale del Tango argentino - decima edizione 2012	**3**	**43**
920	**Comune di Aversa**	Aversa MusicArte	**3**	**43**
975	**Comune di S. Valentino Torio**	Arte e Cultura nella città dell'Amore	**2**	**43**
989	**Associazione Open Mind**	NoCrime Film Festival	**3**	**43**
1020	**Comune di San Giorgio la Molara**	Festa della marchigiana dell'Alto Sannio con mostra bovina di razza marchigiana	**2**	**43**
1032	**Comune di Giffoni Sei Casali**	Eventi nel paese Albergo - Annualità 2012.	**2**	**43**
1036	**Parrocchie di Sant'Eufemia V.M. - Santuario Eucaristico San Nazario Martire**	Il Pane vivo da San Nilo al Santuario Eucaristico.	**2**	**43**
1051	**Associazione Quadrifoglio**	Quadrifoglio	**3**	**43**
1077	**Parco Urbano dell'Irno**	Guida alla natura del Parco Urbano dell'Irno	**2**	**43**
1104	**Associazione culturale Pitagora**	Progetto "Vivi in città"	**2**	**43**
1113	**Associazione Veritas Onlus**	Sagra "Alla corte dei sapori"	**2**	**43**

fonte: http://burc.regione.campania.it

Allegato A

APPROVAZIONE GRADUATORIA
L.R. 8/2004 ART. 6 COMMA 9
ANNO 2012

COD. UFF.	ENTE RICHIEDENTE	INIZIATIVA	TIPOLOGIA DI INTERVENTO	TOTALE PUNTEGGIO
1142	ASSOCIAZIONE TEATRONOVANTA	ALLA CORTE DEI SANSEVERINO	2	43
1201	Associazione per la Buona Sanità L'Ancora	Progetto "La voce nel silenzio"	5	43
1274	ASSOCIAZIONE ANGELI PER VIAGGIATORI	PASSAGGIO PER I DECUMANI	4	43
1284	COMUNE DI ALVIGNANO	ESTATE ALVIGNANESE 2012	2	43
1298	Soc. Coop. Sociale S. Vincenzo De Paolis	Progetto di integrazione sociale degli anziani sul territorio	5	43
1329	Comune di San Nicola Baronia	I falò di San Nicola	2	43
1357	Città di Sant'Agata dei Goti	Piccolo Festival della Politica	2	43
1407	Associazione Sportiva Dilettantistica Paso Adelante	Aspettando Natale 2012 a Sarno.	2	43
1464	Comune di Poggiomarino	Poggiomarino - Città senza Confini.	4	43
1476	Fondazione Cassa di Risparmio Salernitana	Azioni di sensibilizzazione: Giovani, Economia e Territorio.	2	43
1494	Turismo e Servizi	Le bellezze dei Campi Flegrei per tutti-Guida Turistica gratuita ai siti di interesse culturale di Pozzuoli, Bacoli, Monte di Procida, Quarto e dell'area Occidentale della città di Napoli.	4	43
1519	Circolo Nautico Monte di Procida	Remare 2012/2013 - Il viaggio di Ulisse	4	43
1559	Associazione Daltrocanto	Popolo e Tammuriata 2012-Sessione speciale Non è Natale senza zampogne.	2	43
1583	Associazione Culturale Terra Viva	Koine: cultura e colture a confronto.	2	43
1597	Ambito Sociale n. 15 - Comune capofila Torre Annunziata	Progetto "Cultura per il sociale"	5	43
1602	Istituto don Calabria Napoli	"Wi.U: Giovani in arte"	5	43
1611	COMUNE DI MONTE DI PROCIDA	TEATRO&TERAPIA … PER UNA VITA DA METTERE IN SCENA	5	43
1622	COMUNE DI STELLA CILENTO	STELLAèVVIVA 2012	2	43
1631	Associazione Sportiva Dilettantistica Centro Ginnastica Artistica Salerno	Sport è vita.	1	43
1633	Associazione di Volontariato Culturale Agape	Evento al convento, Simposio del Sapere e del Sapore.	2	43
1650	Comune di Petruro Irpino	Sotto 'u noce de' Santa Maria - Il mito delle streghe a Petruro	2	43
1658	Artisti Cilentani Associati	Festival Cilento Teatro 2012	3	43

fonte: http://burc.regione.campania.it

Allegato A

APPROVAZIONE GRADUATORIA
L.R. 8/2004 ART. 6 COMMA 9
ANNO 2012

COD. UFF.	ENTE RICHIEDENTE	INIZIATIVA	TIPOLOGIA DI INTERVENTO	TOTALE PUNTEGGIO
1701	**Comune di Casamicciola Terme**	"Casamicciola Terme e i suoi ospiti: Arturo Toscanini"	**3**	**43**
1702	**Associazione Nuove Idee onlus**	"Il Trionfo della Croce"	**2**	**43**
1716	**COMPAGNIA TEATRALE DI ENZO MOSCATO SOC. COOP.**	NAPOLI '43 (SCENARIO EVENTO PER IL 70° D. DAY NAPOLETANO), DI ENZO MOSCATO (DEDICATI ALLE QUATTRO GIORNATE DI NAPOLI)	**3**	**43**
1730	**Associazione culturale e Musicale Musicalmente**	Manifestazione "Aspettando il Natale tra tradizione e modernità"	**2**	**43**
1736	**Comune di Greci**	I Festival campano della cultura arbereshe	**2**	**43**
1740	**Associazione Circolo ANSPI Sant'Anna-Mastrati**	Festa della Pannocchia	**2**	**43**
1761	**Associazione Arci Movie**	AstraDoc -Viaggio nel cinema del reale.	**3**	**43**
1815	**ANSPI Spirito Santo Stabiae**	Manifestazione "Arrangiammoce"	**3**	**43**
1850	**ASSOCIAZIONE CULTURALE PRO LOCO SANRUFESE**	I NOSTRI REDUCI DELLA GUERRA. OMAGGIO AI NOSTRI EROI	**2**	**43**
1870	**ASSOCIAZIONE FLEGREA PARK**	"ASPETTANDO PERCORSI DI FOTOGRAFIA"	**4**	**43**
1901	**Associazione Mistral onlus**	Esposizione e vendita di prodotti tipici artigianali e agroalimentari in occasione della sagra della castagna nel comune di Sicignano	**2**	**43**
1908	**PRO LOCO OTTATI**	"ECO FESTIVAL DEL CILENTO"	**2**	**43**
2013	**SOCIETA' TECHITRA S.R.L.**	CONFERENZA SUL TRASFERIMENTO DI TECNOLOGIE E LE ENERGIE RINNOVABILI 2012: OLTRE IL CONTO ENERGIA	**4**	**43**
46	***Associazione Pro Loco Cesinali***	Manifestazione "Notti di stelle - Quartieri in festa - arte, portone e …"	**2**	**42**
97	***Associazione culturale Teatro Stabile della Canzone Napoletana***	Manifestazione "La canzone di Napoli"	**4**	**42**
186	***Associazione culturale Gli Amici di Eschilo***	Evento "Palio di Reino - Torneo tra rioni e contrade locali"	**1**	**42**
208	***A.S.D. culturale Sylva Maris***	Manifestazione "Vesuvio Art Festival - Cinema Musica e Teatro ai Piedi del Vesuvio" II edizione	**4**	**42**
313	***A.S.D. Bocciofila San Clemente***	Campionato italiano di Bocce per categorie A-B-C_	**1**	**42**
414	***FIPAV Federazione Italiana Pallavolo - Comitato Regionale Campania***	Nazionale Juniores Femminile	**1**	**42**

fonte: http://burc.regione.campania.it

Allegato A

APPROVAZIONE GRADUATORIA
L.R. 8/2004 ART. 6 COMMA 9
ANNO 2012

COD. UFF.	ENTE RICHIEDENTE	INIZIATIVA	TIPOLOGIA DI INTERVENTO	TOTALE PUNTEGGIO
591	**Comune di Cusano Mutri**	Natale Insieme	**2**	**42**
749	**Associazione Edizioni Sinestesie**	Progetto "La cultura itinerante dalla campania al mondo"	**4**	**42**
797	**Associazione Culturale Insieme**	Premio Casurea	**2**	**42**
819	**Associazione Realtà Donna**	Colorare Il Mito	**4**	**42**
832	**COMUNE CAPOFILA CASTELLABATATE PIANO SOCIALE DI ZONA AMBITO SALERNO 7**	CAMPAGNA DI SENSIBILIZZAZIONE SUI TEMI DELL'AFFIDO E L'ADOZIONE	**5**	**42**
879	**ASSOCIAZIONE CULTURALE PIACERE, TEATRO**	CHIENA JAZZ 2012 E … ALTRA MUSICA	**3**	**42**
903	**PARROCCHIA SAN GIOVANNI BATTISTA**	Restauro di Armadi lignei e dei dipinti murali della sacrestia della chiesa di San Giovanni Battista	**6**	**42**
961	**Comune di Vairano Patenora**	Manifestazione "Passeggiando tra Storia e Natura"	**2**	**42**
976	**Città di Torre Annunziata**	I edizione del Progetto Si Viaggiare	**2**	**42**
986	**Parrocchia dei SS. Nicola di Bari e Giuseppe**	Ristrutturazione degli spazi dell'oratorio	**6**	**42**
1082	**La Festa dei Folli**	Ritmo Alfa 2 mV	**2**	**42**
1214	**Associazione culturale La Sveglia**	Manifestazione "Living Pompei"	**4**	**42**
1272	**COMUNE DI SANTA MARINA**	EVENTO NATALE 2012	**2**	**42**
1289	**CONFRATERNITA SAN GIOVANNI BATTISTA**	LAVORI DI RESTAURO	**6**	**42**
1455	**Fondazione MAC Insieme**	Percorsi per l'inclusione.	**5**	**42**
1467	**ASD AICS Basket Caserta**	II Torneo di basket città di Caserta.	**1**	**42**
1654	**Parrocchia di San Michele Arcangelo**	Lavori di restauro da eseguirsi all'interno della Cappella dedicata alla "Madonna del Carmine"	**6**	**42**
1873	**ASSOCIAZIONE SPORTIVA "POLISPORTIVA OTTATI"**	VII° TROFEO "OTTATI MTB 2012"	**1**	**42**
1878	**ASSOCIAZIONE CULTURALE LA COMBRICCOLA**	LA PAROLA AL TEATRO	**3**	**42**
1904	**Associazione culturale Teatro Mio**	Festival Nazionale UILT 2012-2013 - Fase regionale	**4**	**42**
1950	**Associazione La Rana e il Rio**	Manifestazione "Tutti al fiume Rio Santa Marina!"	**2**	**42**
2034	**ASSOCIZIONE SOCIO-POLITICO CULTURALE ANCORA**	REALIZZAZIONE DI UNA SALA PROVE/INCISIONE IN CUI SVOLGERE LABORATORI MUSICO-TEATRALI	**3**	**42**

fonte: http://burc.regione.campania.it

Allegato A

APPROVAZIONE GRADUATORIA
L.R. 8/2004 ART. 6 COMMA 9
ANNO 2012

COD. UFF.	ENTE RICHIEDENTE	INIZIATIVA	TIPOLOGIA DI INTERVENTO	TOTALE PUNTEGGIO
54	*ASD CFFS Atletica Avellino*	XXVI Meeting Internazionale di Atletica leggera - Trofeo città di Avellino	1	41
93	*Comune di Calvi Risorta*	Estate Calena 2012	2	41
104	*Associazione Teniamoci per Mano*	Manifestazione "Palcoscenico vesuviano 2012"	4	41
138	*A.S:D. Rugby Bersaglieri Sanniti*	Evento "Winter League Touch Rugby 2012"	1	41
149	*A.C. Gioventù Metese*	Manifestazione "Maggio dello Sport 2012"	1	41
178	*Associazione Pro Loco Pago Veiano*	VIII sagra del vitello paesano	2	41
185	*G.S.D. Umberto Granato*	Manifestazione "31^ Medaglia d'oro Trecase Autonoma"	1	41
235	*A.P.B. Artisti Presepiali Bruscianesi*	Natale 2012 - 6° edizione della "Mostra concorso di arte presepiale"	4	41
257	*Associazione Daedalus*	Percorsi Enogastronomici	2	41
258	*Associazione Giovanile S. Anna*	XXVIII Fiaccolata S. Anna	2	41
284	*Associazione onlus Un Ponte di storia…per l'Europa"*	L'Europa va … a scuola - anno 2012	4	41
294	*Associazione socio-culturale Art Live*	Concorso canoro "Uniti per l'Italia" II edizione	2	41
305	*Pro Loco Dugenta*	Quinta edizione "Bella è l'estate"	2	41
338	*Comune di Postano*	"Il mito di Positano nel mondo"	4	41
348	*Compagnia Stabile Città di Mercato San Severino*	Cortometraggio "Lo stesso cielo"	4	41
357	*Centro Sociale Pompei Cultura e Solidarietà*	Culture e tradizioni dall'antica Pompei alle nuove frontiere culturali	2	41
371	*Associazione di volontariato in Oncologia Il Cielo Oltre Venere*	Ricette senza rischio	4	41
401	*Associazione Tempo & Memoria*	Rassegna nazionale di teatro di base- Teatro Amore mio X edizione	3	41
512	**ASSOCIAZIONE CULTURALE CALIBANDO**	III FESTIVAL INTERNAZIONALE DEL FANTASTICO - ANNO 2012	4	41
541	**ASSOCIAZIONE CULTURALE RAMA**	TRAILERS D'EPOCA - FILMS ANNI '40/'50 - MOSTRA MANIFESTI FILMS D'EPOCA	4	41
599	**A.S.D. Circolo Scacchistico di Montella**	Festival Internazionale di Scacchi "Monti Picentini"	4	41
620	**A.S.D. Golf Le Costiere**	Coppa Parco Nazionale del Cilento, Vallo di Diano e Alburni	1	41
628	**Comune di San Nicola La Strada**	Rassegna estiva Sannicolese "Art&Cultura Oggidomani"	2	41

fonte: http://burc.regione.campania.it

Allegato A

APPROVAZIONE GRADUATORIA
L.R. 8/2004 ART. 6 COMMA 9
ANNO 2012

COD. UFF.	ENTE RICHIEDENTE	INIZIATIVA	TIPOLOGIA DI INTERVENTO	TOTALE PUNTEGGIO
640	**Associazione Made in Italy - AG Alfani Group srl**	Mezzogiorno Festival - Riscattare il Sud. Rilanciare l'Italia. Edizione 2012.	**4**	**41**
653	**ASSOCIAZIONE CULTURALE F. MARCHESIELLO**	NOTE IN ERBA	**2**	**41**
657	**Fondazione Oasi**	"Cultura storia e tradizioni della rete dei borghi autentici della provincia di Salerno	**4**	**41**
693	**Associazione Festival della Filosofia in Magna Grecia**	VI edizione "Festival della Filosofia in Magna Grecia - Lucentezza"	**4**	**41**
739	**Associazione Pro Loco Città di Piano di Sorrento**	I Torneo Nazionale nazionale di beach volley FIPAV - categoria regionali	**1**	**41**
754	**Associazione Forza Papà**	Progetto "Da vicino nessuno è normale"	**5**	**41**
764	**Associazione Culturale Teatrale Federico I**	Mercanti di anime e usura	**4**	**41**
775	**Emora Cooperativa Sociale onlus**	Animando	**2**	**41**
800	**Associazione Culturale Cine Fashion**	Belli e Invisibili II edizione	**3**	**41**
812	**Federconsumatori Caserta**	Consumers'school 2012	**2**	**41**
839	**ASSOCIAZIONE ARTIGIANI DELLA PROVINCIA DI NAPOLI - CASARTIGIANI**	PROMOZIONE DELLA LEGALITA' NELL'ARTGIANATO E SVILUPPO TERRITORIALE	**2**	**41**
842	**ASSOCIAZIONE PRO LOCO DI SCISCIANO**	PREMIO ARTISTICO CICCIO CAPASSO	**4**	**41**
844	**ASSOCIAZIONE ONDE E SUONI**	LA BANDA DEGLI ONESTI	**2**	**41**
847	**FONDAZIONE DI COMUNITA' DEL CENTRO STORICO DI NAPOLI**	CORTILI DELL'ECCELLENZE	**2**	**41**
851	**A.S.D. Goshin Ryu Italia**	Point Fighter Revolution	**1**	**41**
861	**Direzione Didattica Statale di Baiano - Circolo Didattico Giovanni XXIII**	III Meeting del Progetto Comenius "Volunteering: give to receive"	**4**	**41**
869	**Associazione culturale Stradafacendo**	Festa del Vino - Centro Storico di Boscoreale XXVIII edizione	**2**	**41**
871	**Comune di Baiano**	Progetto "vivere di cultura"	**4**	**41**

fonte: http://burc.regione.campania.it

Allegato A

APPROVAZIONE GRADUATORIA
L.R. 8/2004 ART. 6 COMMA 9
ANNO 2012

COD. UFF.	ENTE RICHIEDENTE	INIZIATIVA	TIPOLOGIA DI INTERVENTO	TOTALE PUNTEGGIO
873	COMUNE DI QUINDICI	I GIOVANI E LA VALORIZZAZIONI DELLE ATTIVITA' SOCIALI, CULTURALI, ARTISTICHE E SPORTIVE DEL TERRITORIO DEL VALLO LAURO E BAIANESE	5	41
877	ASSOCIAZIONE FOCUS FOCOLARI	PREMIO FRATERNITA' CITTA' DI BENEVENTO - V ED.	2	41
883	ASSOCIAZIONE CAMPANIA FELIX	PROMOZIONE DEL TERRITORIO TRA SPORT E PRODOTTI TIPICI	2	41
884	PARROCCHIA DI S. MARCELLINO	LA VITA E' BELLA	2	41
912	Fondazione dei Campi Flegrei	Sguardi di Meraviglia	4	41
916	Associazione Pro Loco Battipaglia	Ritorno a Battipaglia; la città nuova.	2	41
998	Associazione Pro Loco PietraRoja	Manifestazione "XII Sagra dei prodotti tipici - Prosciutto di Pietraroja"	2	41
1001	Associazione Amici del Pino	Progetto "F.A.D.O."	2	41
1010	Associazione Scugnizzi	Manifestazione "Inno per la legalità"	2	41
1027	Associazione Culturale Musicale Illimitare	A World of Peace Festival (AWOP FESTIVAL) - Rassegna di tutte le arti in nome della pace.	4	41
1060	ASD Body Young Center	10° Festival delle arti marziali Aics	1	41
1110	Comune di Rossigno	Progetto "La Rotondella ed il suo territorio - rilancio turistico - sviluppo economico	2	41
1115	Associazione culturale Saperi e Sapori Cilentani	III Festa del Cervati: antichi mestieri e piatti poveri del cilento.	2	41
1120	Associazione Amici per Camella e Perdifumo	II edizione Premio Sant'Arcangelo…alla memoria.	4	41
1135	ASSOCIAZIONE SOCIO CULTURALE NUOVE PROPOSTE	VETRINA A. VASSALLO COMUNI D'ITALIA IN MOSTRA	4	41
1138	ASSOCIAZIONE SOCIO CULTURALE SAN SEBASTIANO MARTIRE	FEDE - CULTURA E TRADIZIONI A SALVITELLE IN ONORE A SAN SEBASTIANO MARTIRE PATRONO DEI VIGILI URGANI E SOLDATO (15-30 OTTOBRE 2012)	2	41
1161	Fondazione Museo Manuel Cargaliero	L'arte di Manuel Cargaleiro	2	41
1196	Associazione Pro Loco del Trivice	Manifestazione "Presepiando e non solo"	2	41
1197	Centro Giorgio La Pira onlus	Manifestazione "Pomigliano, ologrammi del passato"	2	41
1206	Associazione socio-culturale Chiedilo alla Luna	Manifestazione "S. Francesco visita Casertavecchia"	2	41

fonte: http://burc.regione.campania.it

Allegato A

APPROVAZIONE GRADUATORIA
L.R. 8/2004 ART. 6 COMMA 9
ANNO 2012

COD. UFF.	ENTE RICHIEDENTE	INIZIATIVA	TIPOLOGIA DI INTERVENTO	TOTALE PUNTEGGIO
1229	**Associazione Novecento Napoletano**	Premio Novecento Napoletano	**4**	**41**
1233	**Noi e Voi Onlus**	Un'altra Irpinia: raccontare un territorio"	**2**	**41**
1249	**Associazione Fare Democratico**	Le riforme istituzionali per crescere con l'Europa.	**4**	**41**
1258	**Associazione Onlus I ragazzi del Capitano Coraggioso**	Alla Scoperta dei tesori della Regione Campania- più Campania per tutti.	**4**	**41**
1262	**Il Picchio -Associazione di Promozione Sociale**	Scintille creative.	**4**	**41**
1286	**ASSOCIAZIONE CULTURALE ONLUS A VOCE ALTA**	PIU' SPAZI, PIU' TEMPO	**4**	**41**
1288	**ASSOCIAZIONE ALTA GASTRONOMIA**	ENOGASTRONOMIA E TRADIZIONI DELL'ALTO SANNIO	**2**	**41**
1300	**Associazione Artecicova**	Napoli: incontro tra culture del mondo. Musica, danza, teatro	**3**	**41**
1306	**Associazione La Piccionaia**	Manifestazione "Comicocilento	**3**	**41**
1307	**Associazione culturale Piccionaia**	Sensazioni Festival 2012	**4**	**41**
1316	**Associazione Pro Loco Janus**	IX Festa della Birra	**2**	**41**
1327	**I.P.R. s.r.l. - Scuola di Specializzazione in psicoterapia relazionale**	Terapie non comuni	**4**	**41**
1337	**Parrocchia di S. Margherita V.M.**	Presepe vivente al borgo di Albori e Mostra su "Il mistero della natività nell'interpretazione dei ceramisti vietresi"	**2**	**41**
1359	**Associazione A.R. &. S.**	Miss Teverola 2012- Concorso di arte floreale "la donna e il sogno del suo giorno"- Gran Galà Città di Teverola	**2**	**41**
1360	**Comune di Montemiletto**	Accendiamo il Natale.	**2**	**41**
1371	**Associazione Jesce Sole**	Ghetto Nobile III Edizione	**3**	**41**
1402	**Abili...diversamente! Onlus**	La notte bianca delle fate e dei folletti -I edizione 2012	**2**	**41**
1411	**Provincia Napoletana della Congregazione della Missione di San Vincenzo de' Paoli**	Casa Teatro	**3**	**41**
1427	**S & F Sviluppo & Formazione**	Percorsi fuori rotta	**2**	**41**
1435	**Pro Loco COMPSA**	Natale a Conza tra antico e moderno.	**2**	**41**

fonte: http://burc.regione.campania.it

Allegato A

APPROVAZIONE GRADUATORIA
L.R. 8/2004 ART. 6 COMMA 9
ANNO 2012

COD. UFF.	ENTE RICHIEDENTE	INIZIATIVA	TIPOLOGIA DI INTERVENTO	TOTALE PUNTEGGIO
1450	**Associazione Culturale La voce delle Radici**	La battaglia dei Monti Lattaru- mostra didattica, convegno e rievocazione storica della battaglia tra goti e bizantini.	**2**	**41**
1466	**Associazione di Volontariato EcoGaia onlus**	Madre Terra: alimentazione, agricoltura ed ecosistema.	**2**	**41**
1495	**Pro Loco Aiola**	Textures Film.	**3**	**41**
1518	**A.S.D. Polivalente via Piano**	La cittadella dello sport e La notte bianca dello sport III edizione	**1**	**41**
1536	**ASSOCIAZIONE SALERNO FOTOGRAFIA**	CITY SPECIFIC: ERBARIO SALERNITANO	**4**	**41**
1549	**ASSOCIAZIONE CULTURALE DI PROMOZIONE SOCIALE CAMPOSANESI AMICI DEI SARDI**	LA FORZA DELLA RETE E DELLA CONDIVISIONE IN NOME DI SAN GAVINO MARTIRE	**2**	**41**
1567	**Associazione Artecultura**	Passaggio in Musica.	**3**	**41**
1586	**Associazione Culturale E'viva San Marcellino**	San Marcellino E'viva	**2**	**41**
1616	**ASSOCIAZIONE ORCHESTRA DA CAMERA DELLA CAMPANIA**	LE PORTE DELLA MUSICA A POMPEI	**3**	**41**
1655	**Associazione La Fabbrica della Creatività**	Ideazione e presentazione del cortometraggio e dello studio antropologico "Il paese dei fiori e della cortesia"	**3**	**41**
1699	**A.S.D. Cicciano Marathon**	Prima maratonina del Palio di San Barbato in Cicciano - Gara podistica a carattere regionale di tipo A di km 10,200	**1**	**41**
1743	**Comune di Gesualdo**	"Aspettando…Carlo Gesualdo in attesa della celebrazione del IV centenario della morte"	**2**	**41**
1754	**Associazione di Volontariato I Ragazzi di San Rocco**	La parola, il corpo e la natura.	**2**	**41**
1755	**Associazione Pro Loco Sala Consilina**	Il mercatino dei vecchi ricordi.	**2**	**41**
1809	**Associazione Commercianti Pinetamare**	August Fest 2012 - Festa della Birra	**2**	**41**
1810	**Coordinamento Genitori Democratici Napoli**	Manifestazione Filastroccando con Gianni Rodari"	**3**	**41**
1835	**Pro loco Casapesenna**	Colora la tua città.	**2**	**41**
1842	**A.S.D. Centro Diana**	Attività sportiva nel corso dell'anno agonistico 2012.	**1**	**41**
1846	**Cooperativa Sociale Hakuna Matata**	Olimpiadi della legalità	**1**	**41**
1874	**COMITATO ISCHIA PER L'EUROPA**	ISCHIA PER L'EUROPA	**4**	**41**

fonte: http://burc.regione.campania.it

Allegato A

APPROVAZIONE GRADUATORIA
L.R. 8/2004 ART. 6 COMMA 9
ANNO 2012

COD. UFF.	ENTE RICHIEDENTE	INIZIATIVA	TIPOLOGIA DI INTERVENTO	TOTALE PUNTEGGIO
1886	**COMUNE DI CHIUSANO DI SAN DOMENICO**	CULTURA, SPORT E MONTAGNA	**1**	**41**
1897	**A.P.S. Per Bacco**	Festa dei prodotti tipici…per le vie dei briganti	**2**	**41**
1940	**Comune di Capriati a Volturno**	Manifestazione "Riviviamo il Centro Storico"	**2**	**41**
1968	**ASSOCIAZIONE PRO LOCO FRAGNETO L'ABATE**	FESTA DI PRMAVERA (DEL BUCCELLATO)	**2**	**41**
1974	**ASSOCIAZIONE FAMILIARI SUBNORMALI E MINORATI PISICHICI CENTRO DI RIABILITAZIONE SAN VINCENZO**	IL GIARDINO DEL GUSTO E DEGLI ODORI	**5**	**41**
1985	**ASSOCIAZIONE DI VOLONTARIATO LIBERA POLIS**	II CREMANO ART FESTIVAL	**2**	**41**
1995	**ASSOCIAZIONE LABFOR**	CONSAPEVOLMENTE	**2**	**41**
2002	**PARESIA COOPERATIVA SOCIALE ONLUS**	"UN FILM PER LA LEGALITA'	**2**	**41**
2018	**ASSOCIAZIONE CAMPANIA CIVITAS**	PROGETTO "IL MIO CANTO …. LIBERO"	**2**	**41**
45	***Associazione Turistica Pro Loco Sant'Arcangelo Trimonte***	Manifestazione "Estate Schiavona"	**2**	**40**
118	***Associazione di Volontariato L'Arcobaleno***	Progetto "C.E.C. - Centro per l'educazione al consumo" edizione 2012	**4**	**40**
141	***Associazione di promozione sociale Gioco e Dintorni***	Pubblicazione di Tangram rivista di cultura ludica	**2**	**40**
184	***Associazione culturale EsseoEsse***	XI edizione "Lo Strillone d'Oro - Un premio alla società civile della Regione Campania"	**2**	**40**
222	***Associazione di Promozione Sociale Manovalanza***	Progetto "Laboratori per Matrimoro"	**2**	**40**
223	***Associazione Turistica Pro Loco Colle Sannita***	Manifestazione "Incontri con l'autore"	**4**	**40**
243	***Associazione Vivi l'Estate***	Giochi Estivi 2012	**2**	**40**
270	***Istituto S. Paolo Suore Angeliche***	Oratorio domenicale/ Estate ragazzi e manifestazioni e attività varie	**2**	**40**
297	***Pro Loco Castel San Lorenzo***	Sagra "'olio vino e fantasia" XI edizione	**2**	**40**
374	***Tennis Club Grumo Nevano ASD***	Torneo Regionale V Categoria	**1**	**40**
485	**ASSOCIA ZIONE PRO LOCO MARCIANISE**	VIVERE MARCIANISE	**2**	**40**
525	**ASSOCIAZIONE VOLONTARIE DEL TELEFONO ROSA**	SPORTELLO D'ASCOLTO	**5**	**40**
536	**SOCIETA' STUDIOFORMA SRL**	IO NAPOLI IO	**2**	**40**
542	**A.S.D. ELISA VOLLEY**	17° MEMORIAL ELISA CAMPANILE	**1**	**40**

fonte: http://burc.regione.campania.it

Allegato A

APPROVAZIONE GRADUATORIA
L.R. 8/2004 ART. 6 COMMA 9
ANNO 2012

COD. UFF.	ENTE RICHIEDENTE	INIZIATIVA	TIPOLOGIA DI INTERVENTO	TOTALE PUNTEGGIO
601	MED - Associazione Mediterranea	Convegno culturale "il cinema è economia: si può"	4	40
722	Fondazione Gesù e Maria Onlus	Estate Ragazzi 2012	2	40
785	Fondazione Parco della Memoria Storica	Festival Internazionale Storie nella Storia	4	40
854	Associazione Socio Culturale Nova Marra	V° edizione de "Li Marri,terra e tammorre -Festival dell'arte del canto su tamburo	2	40
945	A.S.D. Playground Zone	Manifestazione "Playground Zone 2012"	1	40
990	Associazione F.O.C.U.S. sociale	Progetto Ri-Crea	2	40
993	Soc. Coop. Occhi Aperti	Progetto "Ad occhi aperti"	4	40
1176	Associazione Zephir	Musica Dentro - Happening musicale tra Napoli e il Mediterraneo.	3	40
1202	Associazione storico culturale Archibugieri SS. Sacramento	XI edizione Rassegna Gastronomica del SS. Sacramento	2	40
1378	Associazione Culturale Hilmare	Chi è di scena- evento teatrale.	3	40
1477	A.S.D. Nuove Idee	Anziani in gioco.	1	40
1500	Associazione Culturale Giovanile Moveo	Eventi anno 2012.	4	40
1509	Associazione Laganas	Villaricca Film Festival	3	40
1544	ASSOCIAZIONE JULES RENARD	LA REALTA' E LA SCENA	3	40
1601	Associazione per i Diritti degli Anziani ADA	Iniziativa per la salute mentale insieme a No.I. - No ai pregiudizi, si all'informazione	5	40
1604	Società Sportiva Calcio ACD San Marcellino	Sportivamente insieme	1	40
1763	Fisoteam Società Cooperativa	Affare di Cuore.	5	40
1844	Associazione Sportiva Dilettantistica Atletica Marano	XIII Corri per Marano "Gara podistica regionale su strada di Km 10.	1	40
1879	ASSOCIAZIONE CULTURALE PREMIO PRATA	ZAMAGNA DIES - PRATA / DUBROVNIK: 300 ANNI DI STORIA COMUNE	2	40
1911	ASSOCIAZIONE ACLI INSIEME	MANIFESTAZIONI SPETTACOLARI ED ERTISTICHE DI LIVELLO LOCALE, REGIONALE E NAZIONALE	3	40
1954	Associazione Fredaneinborgo	Manifestazione "Fredaneinborgo 2012"	4	40

fonte: http://burc.regione.campania.it

Allegato A

APPROVAZIONE GRADUATORIA
L.R. 8/2004 ART. 6 COMMA 9
ANNO 2012

COD. UFF.	ENTE RICHIEDENTE	INIZIATIVA	TIPOLOGIA DI INTERVENTO	TOTALE PUNTEGGIO
1955	**Associazione Il Faro d'Ippocrate**	Censimento del patrimonio storico-artistico e storico sanitario degli ospedali monumentali e delle istituzioni sanitarie in Campania	**4**	**40**
2024	**ASSOCIAZIONE CAMPANA PER LE OASI DEL WWF LAGO DI CONEA ACOWWF ONLUS**	"FESTIVAL ORNITOLOGICO IRPINO"	**2**	**40**
2028	**PRO LOCO PIAGGINE**	ADEGUAMENTO STRUTTURE SPORTIVE COMUNE PIAGGINE	**2**	**40**
2029	**"ASSOCOMMERCIANTI CITTA' DI CASTEL VOLTURNO"**	"PRIMA EDIZIONE FESTA DELLA MOZZARELLA 2012"	**2**	**40**
10	***Gruppo di Volontariato Legambiente***	Iniziative varie	**2**	**39**
42	***Comitato Festa Patronale San Gennaro***	Festa Santo Patrono San Gennaro	**2**	**39**
51	***Associazione Compagnia del Teatro Fata Morgana***	Manifestazione "Poetic Palace"	**2**	**39**
88	***Associazione Pro Loco Montefredane***	Premio di poesia e giornalismo "Giuseppe Pisano"	**4**	**39**
159	***Associazione Astrea Gesualdo***	III edizione "Saperi e Sapori"	**2**	**39**
194	***Centro di Formazione Professionale Jolie***	Conferenza "Tra psiche e soma: l'estetica dei tempi"	**4**	**39**
230	***Comune di Limatola***	Limatola Festival - edizione 2012	**2**	**39**
263	***Associazione di volontariato Mariposa***	Soledad	**2**	**39**
268	***Associazione culturale "I sempre accesi"***	Rassegna teatrale musicale periodo natale 2012	**2**	**39**
283	***Associazione artistica "Teatro Attori Scapigliati"***	Accademia di burattini e maschere	**4**	**39**
296	***Associazione socio-culturale Santa Maria delle Grazie***	II Concorso canoro Giovani Voci	**4**	**39**
304	***Associazione culturale Zeno***	Premio letterario "Zeno" di narrativa e poesia	**4**	**39**
309	***Associazione Eduform onlus***	Progetto "Stiamo in Campan…ia"	**5**	**39**
324	***Provincia di Benevento***	"La dignità degli umili" Antologica di Nicola Ciletti	**4**	**39**
325	***Associazione corale Santa Maria del Lauro***	Manifestazione "Musica e cultura 2012"	**4**	**39**
388	***A.S. Olimpya 2000***	Torneo di Natale 2012	**1**	**39**
400	***A.S.D. Pago! Tempo Libero…Hobby e Sport***	1° evento sport calcio e danza con noi	**1**	**39**
420	**ASSOCIAZIONE CULTURALE VINUZZIGLIA**	REWINW - BORGO DI VINO	**2**	**39**
446	***ASSOCIAZIONE SPORTIVA "FUNICULA'"***	I EDIZIONE TORNEO INTERNAZIONALE. "DAI UN CALCIO AI PREGIUDIZI"	**1**	**39**

fonte: http://burc.regione.campania.it

Allegato A

APPROVAZIONE GRADUATORIA
L.R. 8/2004 ART. 6 COMMA 9
ANNO 2012

COD. UFF.	ENTE RICHIEDENTE	INIZIATIVA	TIPOLOGIA DI INTERVENTO	TOTALE PUNTEGGIO
476	ASSOCIAZIONE DI PROMOZIONE SOCIALE ONLUS "MARIA SS. DELLA MISERICORDIA"	SUL CARRO DELLA CULTURA	4	39
573	Associazione culturale teatrale Li Janare	Rappresentazione teatrale di un'opera di Eduardo Scarpetta o altro autore campano	3	39
615	A.S.D. Polisportiva Atena Lucana	Mens sana in corpore sano	1	39
642	ASD Podistica Pomigliano	Sportassieme per Telethon 2012	5	39
646	PRO LOCO CASALI	VII EDIZIONE FESTA DEL GRANO	2	39
648	ASSOCIAZIONE CENTRO STUDI PROGETTO ACERRA	A NATALE FESTEGGIA LA CAMPANIA	2	39
679	Comune di San Vitaliano	Progetto "Riscoprire le tradizioni"	2	39
704	Comune di Marzano di Nola	Il Nocciolo e le strade dei fori	2	39
705	Associazione Culturale Artistica e Sociale Musica E' Vita	Music is Life	2	39
748	Associazione Eso Es Palinuro	III edizione di "Sembra quasi Natale" - Rassegna di musica, teatro, spettacoli, degustazioni ed eventi	2	39
835	GRUPPO SPORTIVO CITTA' DI PALINURO	PALINURO VINTAGE - KERMESSE GRASTRONOMICA DELLA DIETA MEDITERRANEA & RADUNO DI AUTO D'EPOCA	4	39
845	ASSOCIAZIONE EVENTI MEDITERRANI	SE IL VESUVIO AVESSE LA VOCE	3	39
856	ASD Pallacanestro Benevento	Quadrangolare Internaz.Pallacanestro	1	39
880	ASSOCIAZIONE PRO LOCO POLLENA TROCCHIA	FESTA DELLA BIODIVERSITA'	4	39
893	ASSOCIAZIONE PARCO DELLA MEMORIA DELLA CAMPANIA	MOSTRA LO SBARCO E SALERNO CAPITALE	4	39
904	Associazione Parcosociale Ventaglieri	Festival della Cittadinanza attiva	2	39
930	ASSOCIAZIONE AMICI DI CARLO FULVIO VELARDI	ORIZZONTI	2	39
939	Associazione in 2 a Teatro	Manifestazione "Racconti musicali"	3	39
1014	Comune di Bracigliano	Progetto "Natale braciglianese"	2	39
1061	ASD Giovani Diamici	IV Torneo di calcio Memorial Gaetano Scirea	1	39
1081	Associazione Musicale Franz Liszt	Rievocazione della Sarno Rinascimentale	2	39

fonte: http://burc.regione.campania.it

Allegato A

APPROVAZIONE GRADUATORIA
L.R. 8/2004 ART. 6 COMMA 9
ANNO 2012

COD. UFF.	ENTE RICHIEDENTE	INIZIATIVA	TIPOLOGIA DI INTERVENTO	TOTALE PUNTEGGIO
1087	**A.S.D. Scuola Calcio Primavera**	Manifestazione "Salerno in Primavera"	**2**	**39**
1109	**Parrocchia SS. Salvatore**	Concerti di musica classica e lirica e Rappresentazioni teatrali	**3**	**39**
1128	**ASSOCIAZIONE MARIA MALIBRAN**	LA FINTA PARIGINA	**3**	**39**
1185	**Comune di Sant'Anastasia**	1. Manifestazione "Nataleventi 2012"	**2**	**39**
1186	**Associazione Pecam**	Concorso Canoro "In-canto al Vesuvio"	**3**	**39**
1219	**Associazione La Risposta onlus**	Bandiere dal mondo in festa	**4**	**39**
1231	**Associazione Culturale Io Leggo**	Editoria - Comunicazione come attività culturale	**2**	**39**
1236	**Associazione Progetto Famiglie Madonna del Rosario di Pompei**	La città delle Famiglie.	**4**	**39**
1255	**Juventus Club Gaetano Scirea**	Borsa di Studio Gerardo Raffaele IV edizione	**4**	**39**
1257	**Associazione Culturale ARS NEA**	Storie, suoni, aromi e delizie	**2**	**39**
1265	**ASSOCIAZIONE INSIEME PER ….**	ARTE E DONNA	**4**	**39**
1268	**ASSOCIAZIONE SLIDING ETRA**	L'ESPRESSIONE ARTISTICA TRA LEGALITA' E CULTURA	**2**	**39**
1297	**Associazione P. Events**	Manifestazione "ShowVroom"	**2**	**39**
1328	**Coordinamento Napoletano delle Associazione Antiracket e antiusura**	Progetto "Camorra - ignoranza zero"	**4**	**39**
1330	**Comune di Capodrise**	Percorsi di bellezza - eventi 2012	**2**	**39**
1370	**Parrocchia dei Santi Martino e Quirico**	Canta e Cammina	**3**	**39**
1379	**Associazione Sportiva Dilettantistica Ariete**	Virata Crawl Veloce Bavaro (VCVB)	**1**	**39**
1385	**A.S.D. Universal Center**	Sotto l'albero a Napoli Nord.	**2**	**39**
1401	**Associazione di Volontariato Sirius**	Tribuckstock	**2**	**39**
1408	**Associazione di Volontariato Galea**	Genitorialità detenuta.	**5**	**39**
1409	**Associazione Culturale Ventottozerosei**	A piedi nudi nel parco indoor edition	**3**	**39**
1448	**Associazione G.d.C. A.S.**	G.D.C. Championship 2012	**1**	**39**
1475	**Associazione La Perla**	Omaggio a Sergio Bruni.	**3**	**39**

fonte: http://burc.regione.campania.it

Allegato A

APPROVAZIONE GRADUATORIA
L.R. 8/2004 ART. 6 COMMA 9
ANNO 2012

COD. UFF.	ENTE RICHIEDENTE	INIZIATIVA	TIPOLOGIA DI INTERVENTO	TOTALE PUNTEGGIO
1488	**Circolo Unione Pagani**	Arriva Babbo Natale.	**2**	**39**
1525	**Associazione A.N.S.P.I. Il Girasole**	Mercatino di Natale "Sparanise Christmas Village"	**2**	**39**
1556	**ASSOCIAZIONE CULTURALE IRIDE**	LE NOTTI DELLE STREGHE	**4**	**39**
1570	**Associazione ACLI Campi Flegrei**	Social Beach 2012	**1**	**39**
1578	**Comune di Trentola Ducenta**	R…estate in città.	**2**	**39**
1663	**Società Cooperativa L'Arca**	La partecipazione attiva : "Costruiamo Ben-Essere e Sicurezza".	**2**	**39**
1682	**ASSOCIAZIONE CULTURALE ARTETICA**	SPETTACOLI TEATRALI E SCUOLA DI TEATRO ANNO 2012/2013	**3**	**39**
1684	**ASSOCIAZIONE GIOVENTU' CATTOLICA (ASSO.GIO.CA.)**	ORATORIO IN … CANTO DELLA LEGALITA'	**2**	**39**
1690	**ASSOCIAZIONE CUTURALE PALOOKAVILLE**	VOX POPULI POESIA A PIENA VOCE	**3**	**39**
1724	**Comune di San Mango sul Calore**	Estate sacra a san Mango sul Calore	**2**	**39**
1725	**Assosport soc. sportiva a.r.l.**	Manifestazione "Campioni di vita…si diventa"	**1**	**39**
1727	**Associazione Terre dei Gambacorta**	Il Partigiano Bosco: un'esperienza morale e civile come risorsa della comunità	**5**	**39**
1729	**Associazione Promo-Azione onlus**	Progetto "ambiente e legalità"	**2**	**39**
1739	**Associazione La Decima Musa**	Festival "Sul sentiero degli dei"	**4**	**39**
1745	**Associazione Ars Musae**	Festival della cultura musicale e teatrale	**3**	**39**
1747	**AISI Associazione Italiana Sviluppo Imprese**	Manifestazione "Quelli che mangiano il pane"	**2**	**39**
1772	**Fondazione Vittorio Imbriani**	Natale con i tuoi	**2**	**39**
1790	**Associazione Pro Loco "Athena Nova"**	Il Palio Ri' I mangia Signuri ri' Atena	**2**	**39**
1791	**Associazione culturale Ideazioni**	Notti diwine	**2**	**39**
1805	**ASSOCIAZIONE ADA ONLUS**	PROGETTO PREVENZIONE PER LA VITA NELLA LEGALITA'	**2**	**39**
1806	**ASSOCIAZIONE "MEZZOGIORNO ITALIANO"**	"FESTIVAL DELLA LETTERATURA AD ALTO SENSO CIVICO"	**4**	**39**
1807	**ASSOCIAZIONE ARTISTICA CULTURALE "TALIS EVENTI D'AUTORE "**	"SALERNO IN TAVOLA"	**2**	**39**
1808	**ASD MOVICOAST SPORT & TURISMO**	" I EDIZIONE TROFEO DEI GIOVANI COSTA D'AMALFI"	**1**	**39**
1841	**Associazione Sannio Arte e Cultura**	Verso un Natale di solidarietà, concerti nei luoghi vicini e lontani.	**2**	**39**

fonte: http://burc.regione.campania.it

Allegato A

APPROVAZIONE GRADUATORIA
L.R. 8/2004 ART. 6 COMMA 9
ANNO 2012

COD. UFF.	ENTE RICHIEDENTE	INIZIATIVA	TIPOLOGIA DI INTERVENTO	TOTALE PUNTEGGIO
1845	**Associazione Teatrale I Refrattari**	Promozione culturale alla legalità.	**2**	**39**
1847	**Comune di S. Egidio del Monte Albino**	Centro Polifunzionale Minori	**5**	**39**
1859	**Diocesi di Teggiano-Policastro**	Manifestazione "Tra presente e passato: l'opera d'arte nella drammatizzazione e nella creatività"	**3**	**39**
1865	**COMUNE DI PRATOLA SERRA**	"PRATOJAMM' A' RET!"	**2**	**39**
1871	**ASSOCIAZIONE INTERNAZIONALE JOE PETROSINO**	"SIMPOSIUM DELLA LEGALITA'"	**2**	**39**
1962	**Associazione Elicona**	Progetto di solidarietà "Enfante Prodige" - Primo concorso "Uniti nell'arte" - Artisti in erba in concerto per il Congo	**2**	**39**
1964	**CENTRO STUDI MIMI' ROMANO**	AUTUNNO … MUSICA, TEATRO E SAPORI DELLA NOSTRA TRADIZIONE	**3**	**39**
1966	**ASSOCIAZIONE DI VOLONTARIATO NUOVA FAMIGLIA**	SPAZI LIBERI PER NOI	**5**	**39**
1997	**ASSOCIAZIONE SPORTIVA DILETTANTISTICA POLISPORTIVA PRO CANGIANI**	5° TORNEO NAZIONALE DI PALLACANESTRO	**1**	**39**
2007	**PRO LOCO DI BRIANO**	"PIZZALONGA BRIANO"	**2**	**39**
2016	**ASSOCIAZIONE FOLGORE ORNETA**	IV EDIZIONE PRESEPE VIVENTE ORNETA	**2**	**39**
19	***Associazione Donne e Turismo***	Realizzazione "Portale turistico "Campania da gustare""	**2**	**38**
21	***ANIMU - Associazione Nazionale Interpreti Lingua dei Segni Italiana***	Convegno "L'inserimento del sordo attraverso l'utilizzo dell'interprete - Legge 104/92"	**5**	**38**
43	***Badminton Club Picentia***	Torneo nazionale Badminton città di Pontecagnano	**1**	**38**
102	***Associazione culturale Fratelli De Rege***	Premio di cabaret "Fratelli De Rege"	**4**	**38**
112	***Associazione culturale Nuova Flegrea***	Iniziativa "Un calcio ai cattivi pensieri"	**5**	**38**
140	***Associazione teatrale Arte Varia***	Rassegna teatrale per Natale anno 2012	**4**	**38**
253	***Associazione di Volontariato Karmakla***	Food and Music Event	**4**	**38**
289	***Soc. Coop. Antonio De Curtis***	Attività varie	**4**	**38**
383	***Associazione Culturale Sportiva Dilettantistica "Flan"***	Camaldoli	**1**	**38**

fonte: http://burc.regione.campania.it

Allegato A

APPROVAZIONE GRADUATORIA
L.R. 8/2004 ART. 6 COMMA 9
ANNO 2012

COD. UFF.	ENTE RICHIEDENTE	INIZIATIVA	TIPOLOGIA DI INTERVENTO	TOTALE PUNTEGGIO
396	*Comune di Piano di Sorrento*	Le edicole votive nel territorio di Piano di Sorrento alla scoperta del culto popolare	2	38
410	*Associazione Culturale Nuova Napoli nel Mondo*	Da Sapri al Garigliano -Il Canto delle Sirene	4	38
426	*PRO LOCO CIVITATIS IESUALDINAE*	GESUALDO FOLKEVENT	2	38
441	*ASSOCIAZIONE MUSICALE GOLFO MISTICO*	CONCERTI IN VILLA FLORIDIANA 2012	3	38
443	*PARROCCHIA DI SANTO STRATO*	LABORATORIO DELL'AMICIZIA	6	38
450	*ASSOCIAZIONE CINEFORT*	CINEFORFETIVAL IV EDICIONE ANNO 2012	3	38
460	*FITVILLAGE S.R.L.*	NATALE CON NOI 2012	1	38
463	*TESEO COOPERATIVA SOCIALE AR.L.*	"CAMPUS ESTIVO LUCIGNOLO"	1	38
502	**IRIS SRL SERVIZI E CONSULENZE**	A NATALE LA LEGALITA' SCENDE …..IN CAMPO	2	38
505	**ASSOCIAZIONE LA ROCCIA**	PROGETTO: TERRA IN VISTA	2	38
506	**ASSOCIAZIONE EBOLI SVILUPPO**	MILLEFIORI 2012	2	38
524	**ASD ARCIERI CAMPANIA CAPUA**	6° TROFEO DI NATALE - GARA DI TIRO CON L'ARCO, ISCRITTA AL CALENDARIO NAZIONALE E VALEVOLE PER LA QUALIFICAZIONE AI CAMPIONATI REGIONALI, ITALIANI, EUROPEI E MONDIALI	1	38
565	**ASSOCIAZIONE CULTURALE CENTRO SPORT E STUDI NEAPOLIS**	TROFEO NEAPOLIS …. IL CUORE DI NAPOLI	1	38
694	**Parrocchia S. Andrea Apostolo**	Progetto "Spazi, tempi, turismo e cultura nel paesaggio - allestimento di 3 spazi dedicati ad attività sociali, culturali, turistiche e ricreative"	2	38
700	**SIRE Coop**	Campania da scoprire. Un'emozione intensa	2	38
719	**Associazione Sportiva Eventi Casertani**	9° edizione torneo di basket Città di Caserta	1	38
733	**Associazione culturale G.M.T. Eventi**	"Assunta Spina"	2	38
765	**Associazione Il Veliero**	Suoni e Canti del Mediterraneo	3	38
789	**Comune di Casigliano**	Pizza Figliata Fest	2	38

fonte: http://burc.regione.campania.it

Allegato A

APPROVAZIONE GRADUATORIA
L.R. 8/2004 ART. 6 COMMA 9
ANNO 2012

COD. UFF.	ENTE RICHIEDENTE	INIZIATIVA	TIPOLOGIA DI INTERVENTO	TOTALE PUNTEGGIO
817	**Associazione Il Grillo**	Il Grillo	**5**	**38**
841	**ASSOCIAZIONE DI VOLONTARIATO ANTEAS - NUOVA SOLIDARIETA' NAPOLI NORD**	VII FESTA DEI NONNI 2012	**4**	**38**
849	**ASSOCIAZIONE LUNA DI SETA**	SANTA MADONNE E MALEFAMMINE	**3**	**38**
878	**ASSOCIAZIONE CULTURALE E DELLO SPETTACOLO NAPOLINCANTO**	IL VARIETA' NAPOLETANO DEL '900 - LA STORIA DEL TEATRO DI VARIETA' IN CAMPANIA	**3**	**38**
882	**ASSOCIAZIONE CULTURALE SKIDOO**	MARIGLIANO IN JAZZ	**3**	**38**
892	**Associazione Prospet Promozione Spettacolo**	OMAGGIO A GAETANO DI MAIO: IL MORTO STA BENE IN SALUTE	**3**	**38**
895	**COMUNE DI PRAIANO**	REALIZZAZIONE DI UN CENTRO PER ATTIVITA' LUDICO/RICREATIVE A FAVORE DELL'AREA DELL'INFAZIA E DELL'ADOLESCENZA	**2**	**38**
929	**ASD VOLLEY PAESTUM**	1. CHRISTMAS CUP - PAESTUM 2012 2. TROFEO POSEIDONE	**1**	**38**
956	**Compagnia Teatrale VULIMM' VULA'**	Rassegna teatrale Veniamoci incontro	**3**	**38**
1066	**Associazione di Volontariato San Rocco**	Impariamo a comunicare conoscendo la Campania	**2**	**38**
1106	**Associazione Napoli, Slotcar Promotion**	Evento "Napoli Christmas Endurance Grand Prix 2012"	**2**	**38**
1125	**PARROCCHIA GESU' REDENTORE**	PIZZA FEST ACERRA 2012	**2**	**38**
1156	**GIADA Società Cooperativa Sociale a.r.l. onlus**	Mondo pinocchio	**3**	**38**
1189	**Soc. Coop. Mutamenti**	Manifestazione "Suona visibile la parola"	**4**	**38**
1211	**Associazione Palazzo Venezia Napoli**	Palazzo Venezia in Concerto	**3**	**38**
1212	**Associazione ARCI NAPOLI**	Progetto "Legalità: rendiamola realtà"	**2**	**38**
1228	**Associazione cattolica di volontariato "S. Giovanni De Matha" onlus**	Napoli in festa	**2**	**38**
1256	**Associazione Magnitudo**	Flussi- festival internazionale di media art	**4**	**38**
1320	**Associazione onlus Erga Omnes**	Progetto Teatro Sociale per l'integrazione di bambini e ragazzi disabili ed extracomunitari	**5**	**38**

fonte: http://burc.regione.campania.it

Allegato A

APPROVAZIONE GRADUATORIA
L.R. 8/2004 ART. 6 COMMA 9
ANNO 2012

COD. UFF.	ENTE RICHIEDENTE	INIZIATIVA	TIPOLOGIA DI INTERVENTO	TOTALE PUNTEGGIO
1322	**Circolo ACLI Pietradefusi**	Manifestazione "La festa del borgo aragonese - II edizione"	**2**	**38**
1375	**Provincia di Salerno**	Sostegno Fasce Deboli per il trasporto scolastico	**5**	**38**
1398	**Associazione Culturale Duemilaeventi**	L'orodinapoli: la riscoperta del patrimonio culturale "Neapolitan Power".	**4**	**38**
1440	**Associazione Culturale 2 EFFED Corporation**	Scrivi il tuo Corto.	**3**	**38**
1497	**Associazione Sportiva Paestum Hotels**	Torneo Filippide.	**1**	**38**
1523	**Associazione Salerno Insieme**	Manifestazione "Uno scudetto per la solidarietà"	**2**	**38**
1527	**ASD GLADIATORI SANNITI**	III TORNEO INTERNAZIONALE RUGBY SEVEN'S SETTE GLADIATORI	**1**	**38**
1593	**Associazione ACTAM**	Manifestazione "Magdalonis Historica"	**2**	**38**
1677	**Polisportiva Antares srl**	Sport….oltre lo sport.	**1**	**38**
1706	**COOPERATIVA THOKOS S.C. A R.L.**	IL RACCONTO DEL NATALE A NAPOLI	**2**	**38**
1717	**CENTRO STUDI GRAMATIO METALLO**	CONVEGNO INTERNAZIONALE DI STUDI SU GRAMATIO METALLO; IV CONCORSO DI COMPOSIZIONE GRAMATIO METALLO; REALIZZAZIONE CD MUSICALE	**4**	**38**
1744	**Comune di Lettere**	"Natale 2012 - Lo spirito del Natale"	**2**	**38**
1812	**Associazione Circuito culturale Caleno**	Lunarte Winter	**4**	**38**
1832	**Club Eureka - Egidio Poppiti**	Carnevale dei Poveri - Cantat dei dodici mesi a dorso d'asino	**2**	**38**
1891	**Associazione Cuochi di Caserta**	Corsi di cucina - Festa nazionale del cuoco	**4**	**38**
1900	**Centro sociale La Famiglia**	Progetto "Giovani e famiglia: accolti per accogliere"	**5**	**38**
1937	**A.S.D. Atletico Foglianise**	Torneo di calcio giovanile Befana Cup	**1**	**38**
1957	**Associazione Byos onlus**	IV edizione manifestazione "Musica: uno strumento per crescere"	**3**	**38**
15	***Associazione Pro Loco Polis***	Iniziativa "Mercatino delle strenne natalizie"	**2**	**37**
26	***Comune di Baselice***	Corso di formazione per il recupero di attrezzi e strumenti appartenenti alla civiltà contadina	**2**	**37**
70	***Associazione culturale Conca del Cilento***	Rassegna "Percorsi musicali e teatrali"	**4**	**37**

fonte: http://burc.regione.campania.it

Allegato A

APPROVAZIONE GRADUATORIA
L.R. 8/2004 ART. 6 COMMA 9
ANNO 2012

COD. UFF.	ENTE RICHIEDENTE	INIZIATIVA	TIPOLOGIA DI INTERVENTO	TOTALE PUNTEGGIO
71	*Associazione culturale Incontri Teatrali*	Rassegna nel golfo di Policastro	4	37
72	*Associazione culturale Teatro Comico Napoletano*	Evento "Immagine teatrale alle falde del Vesuvio"	3	37
73	*Associazione culturale Retroscena*	Evento "L'Italia canta Napoli"	3	37
74	*Associazione culturale Luna D'Argento*	Iniziativa "Percorso di musica, prosa e canzoni"	4	37
169	*A.S.S.N.I. Associazione Salum Salum Napoli Italia*	Iniziativa "Diaxasso: mescolarsi per comunicare la multiculturalità"	4	37
174	*Pro Loco 9^ Municipalità - Painura Soccavo*	Manifestazione "Giochi di quartiere"	1	37
182	*Comune di Baia e Latina*	Attività di animazione culturale e tradizioni della Media Valle del Volturno - Mercatino delle tradizioni natalizie	2	37
189	*A.S.D. Igea*	Progetto "Quadrelle Sport - Scuola di motricità e gioco multi sport per bambini da 5 a 10 anni"	1	37
193	*Centro Studi Storici Nicolò D'Alagno*	Istituzione Archivio storico Basilica Pontificia A.G.P. in Torre Annunziata	4	37
226	*Associazione di volontariato La buonazione*	Progetto "Insieme per giocare e divertirsi"	5	37
248	*Cooperativa Sociale Dietrolequinte*	Interventi in favore degli Anziani	5	37
303	*Associazione Pro Loco Padulese*	Manifestazione "Paduli e i gusti della sua terra"	2	37
335	*Associazione Buona Vita a.s.d.*	Manifestazione La notte dello sport	1	37
362	*Associazione Gioco Immagine e Parole*	Nuoviscenari	3	37
376	*Associazione Sportiva Gymnasium*	Galà dello Sport	1	37
384	*Babyland Società Cooperativa ARL*	Integrazione alunni disabili	5	37
389	*Fitness Center*	Sport e Solidarietà	1	37
448	*ASSOCIAZIONE CILENTO MUSICA*	CILENTO MUSICA - MATERCLASS CAMPUS ESTIVO	3	37
514	**ASSOCIAZIONE CULTURALE CENTRO MUSICALE PRO ARTE**	INCANTAMENTI 2012	3	37
559	**ASSOCIAZIONE RICHIAMO DELLA FORESTA**	MANIFESTAZIONE CAMPO APERTO, A PASSEGGIO CON IL TUO AMICO A QUATTRO ZAMPE	4	37
566	**ASSOCIAZIONE SPORTIVA DILETTANTISTICA MINI GOLF CLUB POMPEI**	SOUTH ITALY GOLF CUP	1	37

fonte: http://burc.regione.campania.it

Allegato A

APPROVAZIONE GRADUATORIA
L.R. 8/2004 ART. 6 COMMA 9
ANNO 2012

COD. UFF.	ENTE RICHIEDENTE	INIZIATIVA	TIPOLOGIA DI INTERVENTO	TOTALE PUNTEGGIO
645	**Circolo Socio Culturale Alimata**	Corso di base di gastronomia. Corso di Inglese - Manifestazioni ricreative.	**2**	**37**
681	**Associazione culturale Simpatiche Canaglie**	Progetto "Integrazione dei minori stranieri"	**5**	**37**
709	**Luci sull'Irno**	Memorial di Marco Stanzione	**2**	**37**
715	**P.A. Millenium Amalfi onlus**	European Civil Protection Info-point in Amalfi coast	**4**	**37**
772	**PAMI Cooperativa Sociale**	Progetto di animazione e socializzazione per anziani "incontro"	**5**	**37**
874	**CONGREGAZIONE DEI MISSIONARI DELLA DIVINA REDENZIONE**	I GIOVANI DEL TERRITORIO E LA CONGREGAZIONE	**2**	**37**
942	**Associazione La Libera Ricerca del Sapere**	Manifestazione "On the road	**2**	**37**
963	**Associazione Centro Lima**	Manifestazione "Loro di Napoli"	**4**	**37**
988	**Associazione Zigo Zago**	Incontro a teatro	**3**	**37**
1006	**Associazione Cooperare Insieme**	"Acerra legalità e ambiente"	**2**	**37**
1011	**Associazione Otto Jazz Club**	Rassegna "Siti sonanti ed. 2012"	**3**	**37**
1059	**ASD Polisportiva Nuovi Talenti**	Rassegna musicale Giovani Band	**3**	**37**
1062	**ASD Scuola Minibasket S. Giorgio Bulls**	Prevenzione e marginalità	**5**	**37**
1064	**ASD New Gym Sport Club**	In…formazione sport e salute nella persona con diabete mellito.	**4**	**37**
1069	**Pro Loco San Pietro al Tanagro**	Sagra della cipolla "I sapori che si sentono in bocca…e nella mente"	**2**	**37**
1121	**Associazione Amici del Presepe San Vito M. Luzzano**	Tradizionale Presepe artistico- eventi natalizi.	**2**	**37**
1157	**ASD Volturno Park**	Il viaggio nel tempo: tra sport e cultura.	**1**	**37**
1223	**Centro di Solidarietà Mons. Marini**	Manifestazioni celebrative del 25° della sua costituzione	**2**	**37**
1251	**Cooperativa Sociale Onlus Interim**	Corto a Rischio.	**5**	**37**
1263	**Scuola Infanzia Primaria S.S. G. Paolo II**	Mnemosine: la memoria ritrovata.	**4**	**37**
1273	**ASSOCIAZIONE CULTURA NOVA**	OMAGGIO AI GRANDI DEL CINEMA E DEL TEATRO NAPOLETANO : 1. OMAGGIO A GIACOMO FURIA; 2. OMAGGIO A REGINA BIANCHI	**3**	**37**

fonte: http://burc.regione.campania.it

Allegato A

APPROVAZIONE GRADUATORIA
L.R. 8/2004 ART. 6 COMMA 9
ANNO 2012

COD. UFF.	ENTE RICHIEDENTE	INIZIATIVA	TIPOLOGIA DI INTERVENTO	TOTALE PUNTEGGIO
1276	ASSOCIAZIONE CULTURALE - SOCIALE E VOLONTARIATO GLI ANGELI	TERRE NOSTRE: ANTICHE ARTI E MESTIERI	2	37
1277	ACSSA - ASSOCIAZIONE CENTRO STUDI SCIENTIFICI AVANZATI	HOMO UNIVERSALIS PARTENOPEI	4	37
1332	A.S.D. Eisho	3° Torneo Nazionale di Judo	1	37
1367	Associazione Culturale Virory Ballet	Polo culturale delle arti.	4	37
1394	Circolo di Cultura Cinematografica Immaginazione	Laceno d'Oro- Festival/rassegna del cinema sociale	3	37
1400	Associazione Fucina Rhodium	Progetto per la valorizzazione dei percorsi naturalistici e storico religiosi, per il recupero della Valle dei Mulini.	2	37
1462	Associazione Pro Loco Gaudianum	Festa del Monumento.	4	37
1478	Associazione Culturale Hkorper	Danzare insieme danzare tutti.	3	37
1489	Circolo Ricreativo Aziendale Lavoratori Città di Battipaglia	Insieme…da Autunno a Maggio.	2	37
1531	ASSOCIAZIONE PRO LOCO MADDALONI	LA STORIA DELLA CITTA' DI MADDALONI	2	37
1576	La Distilleria Centro Culturale Artistico Istruzione e Formazione	Prepariamoci al Natale	2	37
1634	Comune di Boscotrecase	Inglese per tutti.	4	37
1635	Associazione Culturale Generoso Simeone	Il soldato del re.Spettacolo teatarale itinerante.	3	37
1731	Soc. Coop. Sociale Incontri	Manifestazione "Le Tammorre"	3	37
1733	Associazione Milcham	Vallo di Diano Grandi Eventi	2	37
1769	Circolo Sportivo Ricreativo Luzzano	III Festa del Panuozzo e della patata al forno; Edizioni Giochi d'Estate "In onore ai caduti di Nassiria"	2	37
1771	Associazione EnArt A.S.D.C.	Men at Work…I racconti, i desideri e le speranze degli uomini a lavoro	4	37
1773	A.S.D. Pezzottese Futsal 2004	Fiocco Bianco Christmas Cup	2	37
1793	Multiservice Project s.r.l.	Gran Galà "Spettacolo e sapori"	3	37
1833	Oasiproject Società Cooperativa Sociale	Da cosa loro a casa nostra.	2	37

fonte: http://burc.regione.campania.it

Allegato A

APPROVAZIONE GRADUATORIA
L.R. 8/2004 ART. 6 COMMA 9
ANNO 2012

COD. UFF.	ENTE RICHIEDENTE	INIZIATIVA	TIPOLOGIA DI INTERVENTO	TOTALE PUNTEGGIO
1838	**Comune di Aquara**	Feste natalizie 2012	**2**	**37**
2017	**ASSOCIAZIONE VOLONTARIATO ASTRA**	CORRI PIANURA- GIORNATA DELLO SPORT, DELLA CULTURA E DEL SOCIALE II EDIZIONE	**1**	**37**
52	***Comune di Arpaise***	Manifestazione "Tra lucciole e stelle" X edizione	**2**	**36**
56	***Associazione culturale Il Cantiere delle Muse***	Incontri con gli autori del Premio Strega e Corso D.O.P.	**4**	**36**
81	***Soc. Coop. Ferdinandopoli***	Convegno	**4**	**36**
86	***Associazione Teens Park onlus***	II settimana della cultura "Salvatore Nardelli"	**2**	**36**
128	***Parrocchia Santa Maria Assunta di Bellavista***	Intervento manutenzione ordinaria e restauro	**6**	**36**
134	***Associazione culturale Loro di Napoli***	Iniziativa "Encuentro - Viaggio musicale da Napoli a Cuba passando per la spagna"	**4**	**36**
139	***A.S.D. Dragon***	manifestazioni sportive	**1**	**36**
142	***Associazione onlus Circolo A.N.S.P.I. Sant'Anna***	I Trofeo mtb Torre Umberto Mastrati	**1**	**36**
205	***Associazione culturale Orme***	III edizione "Assedio alla Torre Normanna"	**2**	**36**
239	***Associazione Opera Nomadi Onlus***	Figlie del Sole	**5**	**36**
241	***Associazione New Media***	Una giornata alla riscoperta dell'identità culturale del nostro territorio	**2**	**36**
244	***Associazione Starter***	Pithekoussai - Isola dei Pittori	**2**	**36**
250	***Associazione Femminile Vallatese***	Gara del Torello	**2**	**36**
262	***ASD Olympia Pomigliano***	Un Canestro uno sguardo verso l'alto	**1**	**36**
266	***Associazione culturale "Il Sistro"***	Spettacolo teatrale tratto dal libro "Il prodigio del sistro dalla Pompei sepolta"	**3**	**36**
281	***Associazione culturale Mani e Vulcani***	Augustae e Cesari	**4**	**36**
282	***Parrocchia Salesiana Sacri cuori di Gesù e Maria***	Trasformazione del campo di calcio da terra battuta a campo in erba sintetica per progetto "Centro di tutela dell'età adolescenziale"	**6**	**36**
286	***ANPAS Associazione Nazionale Pubbliche Assistenze***	Social Point	**5**	**36**

fonte: http://burc.regione.campania.it

Allegato A

APPROVAZIONE GRADUATORIA
L.R. 8/2004 ART. 6 COMMA 9
ANNO 2012

COD. UFF.	ENTE RICHIEDENTE	INIZIATIVA	TIPOLOGIA DI INTERVENTO	TOTALE PUNTEGGIO
291	*Pro Loco Sessa Aurunca*	Mostra dei dipinti del M° Salvo Caramagno "I colori dell'incanto" e Natale a Sessa "Aspettando Natale"	2	36
292	*Associazione musicale e culturale Nuova Arte 2*	Manifestazione "La giornata del sorriso"	5	36
343	*Associazione Marianella Nostra*	Giovani e Anziani…un Natale insieme	2	36
351	*ASD Movimento Sportivo Bartolo Longo*	III Edizione Oplonti Run - gara podistica Regionale F.I.D.A.L.	1	36
359	*Associazione Santa Maria di Loreto*	Concerti	4	36
367	*A.S.D. Salto nel Blu*	I Pozzuoli Mare Festival	4	36
373	*MEP Calcio Società Sportiva Dilettantististica a.r.l.*	Lo Sport per i Giovani	1	36
398	*FIPAV Comitato Provinciale di Napoli*	Trofeo delle Province	1	36
425	*ARCICONFRATERNITA DEL SS. ROSARIO*	VOLO DELL'ANGELO	5	36
434	*ASSOCIAZIONE CULTURALE VENTRE*	MADE IN EARTH (MIE) ARCHITETTI AL SERVIZIO DELLA TERRA	4	36
453	*ASSOCIAZIONE PRO LOCO VENTICANESE*	ZOMPA CA TE PASSA	3	36
510	ASSOCIAZIONE CULTURALE ANONIMA ROMANZI	SENSIBILI AL POTERE 2012 - RASSEGNA - FESTIVAL DEL TEATRO POLITICO	4	36
511	ASSOCIAZIONE CULTURALE T&MUSICA TEATRO	ESCURSIONI TEATRALI E MUSICALI 2012	3	36
515	CHIESA CRISTIANA EVANGELICA NUOVA PENTECOSTE	AVERSA GOSPEL - CI SONO ANCHE IO	2	36
516	PARROCCHIA DI SAN PIETRO APOSTOLO	UN PELLEGRINAGGIO LUNGO IL MONTE - PER ELEVARE ULTERIORMANTE LA MENTE A DIO - IL CULTO DEL CROCIFISSO A SAN PIETRO AL TANAGRO	2	36
533	IGLOO SOCIETA' COOPERATIVA	POLLENA TROCCHIA IN VETRINA … SOTTO LE STELLLE - PRESEPE VIVIENTE 2012	2	36
547	SCI CLUB 3PUNTO3 S.R.L. SPORTIVA DILETTANTISTICA	I TROFEO CAMPANIA SCI	1	36
549	ASSOCIAZIONE CULTURALE SPIV	ECOMYART - MOSTRA EVENTO ARTE ED ECOLOGIA	4	36
550	NEW FISIOLINE CLUB ASSOCIAZIONE SPORTIVA DILETTANTISTICA	NEW FISIOLINE 2012	1	36
564	ISIDEMI SOCIETA' COOPERATIVA SOCIALE ONLUS	CAMPUS CREATIVO	2	36

fonte: http://burc.regione.campania.it

Allegato A

APPROVAZIONE GRADUATORIA
L.R. 8/2004 ART. 6 COMMA 9
ANNO 2012

COD. UFF.	ENTE RICHIEDENTE	INIZIATIVA	TIPOLOGIA DI INTERVENTO	TOTALE PUNTEGGIO
571	Parrocchia S. Giovanni Battista	Festa del restauro dell'organo Carlo Rossi 1729	2	36
574	Associazione culturale Stabia Communication	Manifestazione "Stabia, non solo acqua"	2	36
583	Parrocchia Santa Lucia V. e M.	Ampliamento dei locali da destinare alle attività parrocchiali	6	36
629	Comune di Sirignano	Castello Caravita ieri, oggi e domani.	2	36
632	Associazione di Promozione Sociale Reset	Cultura e Sport baluardi di legalità	2	36
643	Chiesa S. Maria Assunta in Cielo	Lavori di manutenzione ordinaria e straordinaria alla congrega di SS. Maria Assunta in Cielo	6	36
644	Associazione Sportiva Dilettantistica Sporting Vesuvio	Cultura, Gioco e Sport	1	36
662	Parrocchia S. Giuseppe al Pozzo	Presepe Vivente	2	36
669	Associazione Misericordia Domini	Giugno al Centro	2	36
724	Associazione Culturale Caselle Valorizziamo Caselle	Estate a Caselle -16° edizione anno 2012	2	36
799	Neapolis Alma Edizioni	Michelemma	3	36
807	A.S.D. Volley Agevola	Progetto Volley Monti Lattari	1	36
814	Associazione Veramente	La Cultura non ha prezzo	2	36
816	Associazione di Promozione Sociale Piazza Mercato	Girando il Castello del Moricino	2	36
822	Associazione artistica Agorà Arte	Progetto-spettacolo "Tra i vicoli di Napoli"	3	36
825	A.S.D. Montemiletto Team Runners	Manifestazione "Quattro passi per Montemiletto" - XIV edizione	1	36
840	ASSOCIAZIONE FIGLI IN FAMIGLIA ONLUS	TETRANO II EDIZIONE - RASSEGNA DI SPETTACOLO ED INTRATTENIMENTO	4	36
848	ASSOCIAZIONE SPIV - SEMPLICEMENTE PRIMITIVO IMMENSAMENTE VIVO	ECOMYART	4	36
862	Fondazione Tramontano Arte	"Napoli, future memories - edizione 2012 con Laurie Anderson"	4	36
901	ASSOCIAZIONE SPORTIVA DILETTANTISTICA POLISPORTIVA KUSHINKAI MADDALONI	SPORT E TERZA ETA'	1	36
911	Comune di Casavatore	Progetto Passaggio a norovest	2	36

fonte: http://burc.regione.campania.it

Allegato A

APPROVAZIONE GRADUATORIA
L.R. 8/2004 ART. 6 COMMA 9
ANNO 2012

COD. UFF.	ENTE RICHIEDENTE	INIZIATIVA	TIPOLOGIA DI INTERVENTO	TOTALE PUNTEGGIO
934	**Circolo Nautico Stabia**	Partecipazione alle competizioni remiere in campo nazionale e regionale dell'intera squadra di canottaggio	**1**	**36**
935	**Associazione Amici dello Sport**	2° Torneo nazionale di Judo Raffaele Capasso	**1**	**36**
953	**APD Dhea Sport**	Un mondo a colori -II edizione	**1**	**36**
955	**Associazione CONFLIAA popolare Conca d'Agnano per crescere insieme**	Insieme per Agnano	**2**	**36**
965	**Parrocchia S. Bartolomeo Apostolo**	Progetto "I percorsi eremitici e montani"	**2**	**36**
979	**Associazione polisportiva Boys Melito**	I torneo di calcio giovanile città di Melito di Napoli riservato alla categoria "esordienti"	**1**	**36**
983	**Parrocchia Maria SS. Del Rosario**	Adeguamento e ripristino del teatro parrocchiale	**6**	**36**
992	**Associazione culturale Carri d'Epoca - A.C.C.E.**	Manifestazione "Carri d'Epoca e Antichi Mestieri"	**2**	**36**
997	**Associazione Altrosguardo**	Progetto Villa delle Ginestre - Una casa per Giacomo Leopardi	**3**	**36**
999	**Terme di Agnano s.p.a.**	Napoli Village Festival - Edizione invernale	**2**	**36 AMMESSO CON RISERVA** ordinanza cautelare n. 1174 del 19/07/2013 del TAR Campania (Na), Sez. III
1003	**Associazione Officina Teatro**	Programmazione 2012/2013 "Voglie"	**3**	**36**

fonte: http://burc.regione.campania.it

Allegato A

APPROVAZIONE GRADUATORIA
L.R. 8/2004 ART. 6 COMMA 9
ANNO 2012

COD. UFF.	ENTE RICHIEDENTE	INIZIATIVA	TIPOLOGIA DI INTERVENTO	TOTALE PUNTEGGIO
1034	**A.N.P.V.I. Onlus -Associazione Nazionale Privi della Vista ed Ipovedenti**	Laboratorio di Lettura e Scrittura Braille	**5**	**36**
1040	**Associazione Alchemicarts**	III edizione Cortisonanti	**3**	**36**
1067	**Parrocchia S. Alfonso M. de Liguori**	L'Acqua, la pietra e la Regola	**2**	**36**
1079	**Pro Loco Aquara**	Via Crucis Vivente	**2**	**36**
1085	**Associazione Cilentana Prodotti di Qualità**	Manifestazione culturale "Cucina clandestina"	**4**	**36**
1088	**Associazione Chiesa Cristiana Evangelica Pentecostale "Il Sole della Giustizia"**	Concerto Gospel, festa bambini, interventi socio-culturali e attività ludiche	**2**	**36**
1091	**Associazione Unione Generale dei Consumatori**	Manifestazione "Condominio Consumatore"	**4**	**36**
1139	**ASSOCIAZIONE SOCIO CULTURALE L'ARGO PROMUOVE E PROPONE**	MUSICA - FORMAZIONE E LEGALITA' NELL'AGRO - NOCERINO - SARNESE DA JOE' PETROSINO AI GIORNI NOSTRI 15/30 NOVEMBRE 2012	**3**	**36**
1151	**ASSOCIAZIONE CULTURALE BELLINIDANCE ACADEMY**	RASSEGNA DI DANZA - NAPOLI IN MOVIMENTO 2012	**3**	**36**
1152	**ASSOCIAZIONE CULTURALE INTERNO 5**	CAMPANIA THEATER TOUR	**3**	**36**
1165	**Associazione Nazionale Vigili del Fuoco in Congedo-delegazione di Ercolano**	Scuola Multimediale di protezione civile nelle scuole.	**4**	**36**
1168	**Comune di Ercolano**	Percorsi di luce ad Ercolano	**2**	**36**
1210	**Associazione 2020 Eventi**	Manifestazione arte e spettacolo	**3**	**36**
1213	**A.S.D. Polisportiva Rinascita Sannicolese**	Progetto "Calcio…e studio anche"	**1**	**36**
1248	**ASSOCIAZIONE ASD Borgo Five Soccer**	La Ciminiera del Borgo	**2**	**36**
1253	**Parrocchia S. Croce e S. Felice**	Festa dell'Esaltazione della Santa Croce	**2**	**36**
1310	**Associazione culturale Il Cammello**	Merry CHRISTMAS Cellole	**2**	**36**
1311	**U.S.D. Olevano Soccer**	Torneo Giovani speranze - coppa Alessandro Petrizzo	**1**	**36**
1318	**Associazione Giugliano Futura**	Progetto Sportello legalità e qualità della vita	**2**	**36**
1319	**Associazione Oltre l'Immagine**	Manifestazione "Il Natale in convento in Giugliano in Campania"	**2**	**36**
1321	**Associazione Panta Rei**	Lycos Terre d'Irpinia	**2**	**36**

fonte: http://burc.regione.campania.it

Allegato A

APPROVAZIONE GRADUATORIA
L.R. 8/2004 ART. 6 COMMA 9
ANNO 2012

COD. UFF.	ENTE RICHIEDENTE	INIZIATIVA	TIPOLOGIA DI INTERVENTO	TOTALE PUNTEGGIO
1323	**Conservatorio d'Arte Drammatica**	"Il Teatro si fa" - Bottega teatrale diretta da Nello Mascia	**3**	**36**
1325	**A.T.B. Consulting s.a.s.**	Art Space. Il riscatto dei popoli oppressi	**3**	**36**
1361	**Associazione Culturale Menti in Movimento**	Music in Town 2012 "Musica e Sport per Avellino"	**3**	**36**
1366	**A.S.D. Russian Ballet**	Stage	**4**	**36**
1438	**Gruppo Archeologico Salernitano**	Conoscere Salernum…strato per strato.	**2**	**36**
1452	**Associazione socio culturale Ferrarius**	Janafatando le notti magiche	**3**	**36**
1454	**Associazione Santa Maria della Salute**	Totò: il principe della risata e della..salute".	**3**	**36**
1457	**ASD Centro Volley Orta**	Contrasto alla dispersione scolastica.	**5**	**36**
1463	**Parrocchia San Pasquale Baylon**	Progetto: Riscopriamo dove arriva l'entroterra della nostra Regione Campania alla quale apparteniamo:	**4**	**36**
1491	**Parrocchia Santa Maria La Carità**	Lavori di manutenzione ordinaria.	**6**	**36**
1498	**Associazione Culturale Myricae**	Concerto lirico di fine anno.	**3**	**36**
1535	**ASSOCIAZIONE AMICI**	GIUFA': MI RACCONTO PER RIDERE	**5**	**36**
1568	**Associazione Cambio di Scena**	II Edizione Nel segno di Partenope.	**3**	**36**
1610	**COOPERATIVA ME4JOB SCARL**	AGONE PARMENIDEO 2012 - GARA NAZIONALE DI GRECO ANTICO FILOSOFICO INTITOLATA A "PARMENIDE DI ELEA"	**4**	**36**
1612	**ARTGARAGE S.A.S. DI EMA CIANCHI & C.**	SCUOLA DI CINEMA	**3**	**36**
1678	**Parrocchia San Pietro Apostolo**	Restauro e ripristino degli spazi per attività oratoriali sull'immobile di S. Teresa.	**6**	**36**
1689	**ASSOCIAZIONE SPORTIVA DILETTANTISTICA VIRTUS NAPOLI JUNIOR**	EUROPEO ALLA JUNIOR NAPOLI	**1**	**36**
1700	**Comune di Vibonati**	Natale Vibonatese	**2**	**36**
1707	**ASSOCIAZIONE PRODUTTORI AGRICOLI TERRITORIO DI QUALIANO**	VIAGGIO TRA IL PASSATO, PRESENTE E FUTURO DI QUALIANO	**2**	**36**
1750	**Confraternita di Misericordia di Baselice**	Una giornata per lo sport	**1**	**36**
1803	**A.S.D. ATLETICO BENEVENTO**	I° TORNEO NAZIONALE "PICCOLE E MEDIE IMPRESE"	**1**	**36**

fonte: http://burc.regione.campania.it

Allegato A

APPROVAZIONE GRADUATORIA
L.R. 8/2004 ART. 6 COMMA 9
ANNO 2012

COD. UFF.	ENTE RICHIEDENTE	INIZIATIVA	TIPOLOGIA DI INTERVENTO	TOTALE PUNTEGGIO
1820	**Comune di Casandrino**	Natale a Casandrino	**2**	**36**
1822	**Associazione Madonna dello Scoglio**	Recupero e valorizzazione delle tradizioni locali	**2**	**36**
1825	**Associazione Altari**	"Notti bianche a…Varcaturo - II edizione"	**2**	**36**
1827	**Associazione Pro Turismo San Gerardo**	Manifestazioni varie	**2**	**36**
1829	**A.S.C. Montebello Mezzi e Tradizioni Rurali**	4° Om Day	**2**	**36**
1831	**Associazione Oratorio San Giovanni Bosco**	Sagra del Mallone	**2**	**36**
1872	**ASSOCIAZIONE IL MONDO CHE VORREI**	"LAURO IN VITA 2012"	**2**	**36**
1888	**Associazione Agorà Avella**	Rassegna d'Arte "le Muse ad Avella"	**4**	**36**
1918	**ASSOCIAZIONE TURISTICA PRO LOCO PAROLISE**	TEATRO A COLORI	**3**	**36**
1932	**A.S.D. Junior Ducenta Briano**	Manifestazione calcistica "II Memorial Crescenzo Bortone"	**1**	**36**
1948	**Fondazione Opus Solidarietatis Pax onlus**	Progetto "La cittadella della solidarietà"	**2**	**36**
1949	**Associazione Formazione Viaggio nelle terre di don Diana**	Campus Felix II edizione	**2**	**36**
1971	**ASSOCIAZIONE ONLUS NUOVO AVVENIRE**	ALL'OMBRA DEL VESUVIO, SOLIDARIETA', CULTURA E DIBATTITI	**2**	**36**
1973	**ASSOCIAZIONE NOTTE BIANCA DEI SAPORI**	ROSSODORO - VALORIZZAZIONE E PROMOZIONE DEL POMODORO DOP SAN MARZANO	**2**	**36**
1978	**ASSOCIAZIONE CULTURALE NAPOLI NOSTRA**	PAESAGGI, STORIA E TRADIZIONI POPOLARI DELLA CAMPANIA	**2**	**36**
16	***Feder-Italia Delegazione Penisola Sorrentina***	Manifestazione "Natale sport e solidarietà 2012"	**1**	**35**
33	***Associazione culturale Musicaè***	Chiusano Etnofestival 2012 - II edizione	**2**	**35**
41	***AS.CI.AN - Associazione socio-culturale Anziani***	Gare di bocce e scopone scientifico con manifestazione finale di premiazione	**1**	**35**
123	***Comune di Pellezzano***	I edizione "Agosto a Pellezzano"	**2**	**35**
375	***Nemo Società Sportiva Dilettantistica A.r.l.***	Nemo Ginn 2012	**1**	**35**
798	**Associazione Culturale Luna di Seta**	Quanno Nascette Ninno e altre storie	**3**	**35**
834	**ASSOCIAZIONE ARTETECA**	MOZART KABARET	**3**	**35**

fonte: http://burc.regione.campania.it

Allegato A

APPROVAZIONE GRADUATORIA
L.R. 8/2004 ART. 6 COMMA 9
ANNO 2012

COD. UFF.	ENTE RICHIEDENTE	INIZIATIVA	TIPOLOGIA DI INTERVENTO	TOTALE PUNTEGGIO
867	**A.S.D. Anima Mediterranea**	Open della Campania FISCT di Calcio da Tavolo; Master Regionale FISCT di Calcio da Tavolo; Concerto di beneficenza	**1**	**35**
1013	**Parrocchia S. Giacomo Apostolo**	Varie iniziative	**2**	**35**
1025	**Associazione Centro Assistenziale Polivalente L'Arcobaleno**	Progetto "Combattere senza combattere"	**1**	**35**
1044	**Associazione Persone Perbene**	La Storia di Napoli raccontata da chi l'ha fatta.	**2**	**35**
1173	**Associazione sportiva dilettantistica Old Soccer**	Sicurezza nello Sport	**1**	**35**
1269	**COOPERATIVA SOCIALE ELEUTHERA**	GOVANI MULTIMEDIALI OGGI	**4**	**35**
1270	**A.N.E.S. - ASSOCIAZIONE NEW ENTRY IN SOCIETY**	L'AMORE NON SI PAGA	**2**	**35**
1275	**ASSOCIAZIONE TURISTICA CILENTOMANIA**	CASTELLABATE JAZZINART - FESTIVAL INTERNAZIONALE DI MUSICA, ARTE E CULTURA - DAL 08 AL 15 DICEMBRE 2012	**3**	**35**
1279	**FOCUS - FONDAZIONE ONLUS CASA DELLO SCUGNIZZO**	LA SOCIALITA' VIENE IMPARANDO	**2**	**35**
1354	**Associazione Sportiva San Francesco**	Promozione di attività sportive	**1**	**35**
1364	**Istituto DESPE**	La Tammorra….per la vita.	**3**	**35**
1387	**A.S.D. Il Raggio di Sole di Scampia**	Educare allo sport, educare alla vita.	**1**	**35**
1397	**Cooperativa Sociale Il Germoglio a.r.l. onlus**	Ricerca, promozione e diffusione delle bellezze dell'Alta Irpinia. il patrimonio storico-culturale della Diocesi di Sant'Angelo dei Lombardi- Conza- Nusco- Bisaccia.	**4**	**35**
1481	**Associazione di Volontariato Maranosolidale onlus**	Troppo Corti- una rassegna di corti cinematografici per i giovani filmaker.	**3**	**35**
1490	**Associazione Sportiva Araba Fenice**	Gara di tiro con l'arco.	**1**	**35**
1767	**Istituto di Istruzione Superiore Carlo Pisacane**	Inaugurazione liceo musicale e polo di formazione tecnologica e permanente	**2**	**35**
1775	**Associazione socio-culturale Francolise Il Castello**	Fusioni al Borgo - Incontri d'Arte per riscoprire la vera luce del Natale	**2**	**35**
1784	**Associazione culturale I Vesuviani**	Gragnano Degustibus	**2**	**35**

fonte: http://burc.regione.campania.it

Allegato A

APPROVAZIONE GRADUATORIA
L.R. 8/2004 ART. 6 COMMA 9
ANNO 2012

COD. UFF.	ENTE RICHIEDENTE	INIZIATIVA	TIPOLOGIA DI INTERVENTO	TOTALE PUNTEGGIO
1785	**Associazione Confimprese Avellino 1**	Progetto sullo sviluppo di una corretta informazione in campo agroalimentare presso gli Istituti scolastici ed enti formativi	**4**	**35**
1788	**Parrocchia San Roberto Bellarmino**	I giovani e il futuro	**5**	**35**
1794	**Fondazione Istituto Italiano per gli Studi Europei**	SOF 2012 - Sketching out the future 2012	**4**	**35**
1996	**ASSOCIAZIONE ANZIANI IL SORRISO**	IL PIANETA DEGLI ANZIANI	**5**	**35**
1999	**ASSOCIAZIONE DI PROMOZIONE SOCIALE WELLFARE**	VINCENZO RUSSO: UN EROE A FUMETTI	**2**	**35**
2001	**ASSOCIAZIONE SPORTIVA DILETTANTISTICA AGEROLINA**	PROGETTO A.S.D. JUVE AGEROLINA	**1**	**35**
2003	**ASSOCIAZIONE DILETTANTISTICA POLISPORTIVA COMUNALE DI SCISCIANO**	"PALLAVOLO A SCISCIANO"	**1**	**35**
2035	**ASSOCIAZIONE LUXIANUM 2011**	QUANDO LA BANDA PASSO'	**2**	**35**
5	***Associazione L'Essenzialista***	Progetto "Una mostra-un libro"	**4**	**34**
13	***A.S.D. Atletica Vomero Sankaku***	Manifestazione "Viva l'Atletica - Atletica Viva"	**1**	**34**
87	***Associazione culturale Il Pentagramma***	Manifestazione "Con Napoli nel cuore … della nostra terra"	**3**	**34**
119	***Associazione socio-culturale I Rami del Melo***	Manifestazione "Irpinia Night Talent's"	**2**	**34**
126	***Associazione culturale L'Altra Città***	Progetto "Torneo regionale città metropolitana"	**1**	**34**
127	***Circolo Culturale ricreativo "Leonardo Da Vinci"***	Attività sociali 2012	**5**	**34**
196	***Parrocchia San Vincenzo Ferreri***	installazione impianto audio fonico presso la sala multimediale della Parrocchia	**6**	**34**
225	***Pro Loco Cicerale***	Manifestazione "Cinema e Musica a Cicerale"	**2**	**34**
237	***Parrocchia S. M. Costantinopoli***	Lavori di completamento struttura polifunzionale finalizzata ad ospitare spogliatoi al servizio dell'attiguo campo di calcio e sale per attività sociali ed oratoriali	**6**	**34**
246	***Associazione Volontariato Pro- Castelfranci***	I° edizione "Le vie dei Mulini"	**4**	**34**
272	***Associazione di promozione sociale onlus Il granello di senape***	Manifestazione "La cultura della solidarietà"	**2**	**34**
288	***Associazione Pro Loco Casavatore***	Lo Sport a Casavatore	**1**	**34**

fonte: http://burc.regione.campania.it

Allegato A

APPROVAZIONE GRADUATORIA
L.R. 8/2004 ART. 6 COMMA 9
ANNO 2012

COD. UFF.	ENTE RICHIEDENTE	INIZIATIVA	TIPOLOGIA DI INTERVENTO	TOTALE PUNTEGGIO
334	*Associazione Il Presepe nel Presepe*	Presepi al borgo	2	34
372	*Marano Calcio Associazione Sportiva Dilettantistica*	Marano Oggi per lo Sport	1	34
377	*Associazione La Giostra*	Teatro per tutti	3	34
378	*Giovani Talenti*	I Giovani e lo Sport	1	34
379	*Associazione Ortika*	Il Giornalista	4	34
381	*Associazione Sportiva Dilettantistica Qualiano*	Qualiano per lo Sport	1	34
382	*Associazione Italiana di Sport da Combattimento e Arti Marziali*	A.I.S.C.A.M. 2012	1	34
387	*Real Casandrino*	Manifestazione sportiva "Sport in piazza"	1	34
427	*ASSOCIAZIONE SPORTIVA DILETTANTISTICA GRUPPO SPORTIVO DRAGONESE*	NEL FORTORE IN BICICLETTA"	1	34
430	*ASSOCIAZIONE SPORTIVA DILETTANTISTICA ATHLETIC PAMA*	PAMA 2012	2	34
431	*PROFETTO EUROPA CESA ASSOCIAZIONE SPORTIVA DILETTANTISTICA*	PROGETTO CESA 2012	2	34
432	*TOP 1 ASSOCIAZIONE SPORTIVA DILETTANTISTICA*	TORNEO REGIONALE V CAT	1	34
433	*ASSOCIAZIONE DANSEMBLE SPORTIVA DILETTANTISTICA*	MUSICAL EUROPA FESTIVAL	3	34
436	*ASSOCIAZIONE CULTURALE C.S.D. MANEGE*	SPETTACOLO EVENTO 2012	3	34
437	*CALCETTO AMINEI ASSOCIAZIONE SPORTIVA DELITTANTISTICA*	OTTIMIZZAZIONE IMPIANTO SPORTIVO PER ALLENAMENTO SOCI	1	34
438	*ISTITUTO PER LA DIFFUSIONE DELLE SCIENZE NATURALI*	L'ARTE DELL'AGRICOLTURA - IL CORVO E IL DESERTO	2	34
442	*ASSOCIAZIONE ARTISTICO CULTURALE LINEADARTE OFFICINA CREATIVA*	BIENNALE DEL LIBRO D'ARTISTA 2012	4	34
444	*ASSOCIAZIONE SPORTIVA DILETTANTISTICA CENTRO SUB CAMPI FLEGREI*	SIRENE NEL BLU LE DONNE E LA SUBACQUEA	1	34

fonte: http://burc.regione.campania.it

Allegato A

APPROVAZIONE GRADUATORIA
L.R. 8/2004 ART. 6 COMMA 9
ANNO 2012

COD. UFF.	ENTE RICHIEDENTE	INIZIATIVA	TIPOLOGIA DI INTERVENTO	TOTALE PUNTEGGIO
445	*ASSOCIAZIONE BREAKFAST AFTER NOON*	EXPANDED	4	34
458	*ASSOCIAZIONE CULTURALE BEAT BOX LAB SOUND*	CONCORSO DI MUSICA BEATBOX MUSICA CONTEST	3	34
481	ASSOCIAZIONE ONLUS " VIVERE CASALNUOVO - IMPEGNO AMBIENTALE"	OBLO' E LA SCUOLA - V EDIZIONE	4	34
501	IMPRESA SOCIALE ESPERIMENTO 20 S.R.L.	DISLESSIA E MULTILINGUISMO: IL GIOCO OLTRE LE PAROLE	5	34
513	ASSOCIAZIONE CULTURALE VOCAZIONE ARTE VESUVIO	PROGETTO IMPRENDITORIALE VOCAZIONE ARTE VESUVIO	5	34
519	ASSOCIAZIONE A' POTEA	SEGNALI MUSIK FEST 2012	3	34
551	ADRENALINA FITNESS ASSOCIAZIONE SPORTIVA DILETTANTISTICA	TROFEO ADRENALINA	1	34
552	A.S.A.L.C. ASSOCIAZIONE SPORTIVA ALTO LIVELLO CICCIANO	ALTO LIVELLO 2012	1	34
555	ASSOCIAZIONE SPORTIVA DILETTANTISTICA LE AQUILE	TORNEO REGIONALE V CATEGORIA	1	34
562	PARROCCHIA SAN FRANCSCO D'ASSISI	RECUPERO DI UN AMPIO LOCALE UBICATO ALL'INTERNO DELL'EDIFICIO PARROCCHIALE	6	34
568	ASSOCIAZIONE CULTURALE I.C.R.A. PROJECT - CENTRO INTERNAZIONALE DI RICERCA SULL'ATTORE	DEMONI, MASCHERE E SANTI	3	34
577	A.S.D. Giafe	Attività sportiva con finalità di recupero di soggetti in difficoltà	5	34
579	A.S.D. Wu Wei Kung Fu	1° Open Space di Arte Kung Fu	1	34
586	Associazione di volontariato Donne dell'Est	Manifestazione per la promozione della collaborazione tra immigrati e italiani - laboratori, mostre e dibattiti	4	34
626	Parrocchia San Ludovico D'Angio	Progetto Le Arti della Cultura del sapere e del movimento	3	34
627	Associazione Sportiva Kombat 360	Manifestazione sportiva	1	34
682	Associazione culturale ABC - Arte, Benessere e Cultura	Spettacolo teatrale	3	34
713	Associazione Tecla	Includere Viaggiando	2	34
716	Associazione Culturale Bianco & Giallo	Intersezione di Cultura	4	34

fonte: http://burc.regione.campania.it

Allegato A

APPROVAZIONE GRADUATORIA
L.R. 8/2004 ART. 6 COMMA 9
ANNO 2012

COD. UFF.	ENTE RICHIEDENTE	INIZIATIVA	TIPOLOGIA DI INTERVENTO	TOTALE PUNTEGGIO
721	**A.C.S.T.A. Agenzia Comunale per lo Sviluppo del Turismo e dell'Ambiente**	Immortale Falernum	**2**	**34**
726	**Musicology arte, cultura ed eventi**	III rassegna Pompei in Jazz…Winter 2012	**4**	**34**
729	**A.S.D.R.C.C.I.C. Animation Vinny Max**	Progetto "Stiamo lontani dai guai"	**3**	**34**
730	**Associazione culturale ARGO**	Manifestazione "Natale al parco"	**2**	**34**
731	**Associazione Dolce Tsunami**	Manifestazione "Musicamando"	**3**	**34**
732	**Cooperativa del Teatro di Fine Millennio s.r.l.**	Progetto "Educ'arte 2012 - Educazione estetica e civile tra Mito e Cronaca"	**2**	**34**
757	**Associazione Nuova Campania**	L'integrazione tra i popoli.	**5**	**34**
773	**Polisportiva Sporting Club Associazione Sportiva Dilettantistica**	Un altro Sport è possibile	**5**	**34**
787	**Associazione Arianet**	Rete Amica -conoscenza e difesa	**5**	**34**
815	**Centro Sociale Oratorio ANSPI "Domus Amicitiae"**	Campo estivo 2012	**1**	**34**
894	**ASSOCIAZIONE CULTURALE SENZAFRONTIERE**	Mens sana in corpore sano	**5**	**34**
907	**Associazione di Protezione Civile Pubblica Assistenza Corbara o.n.l.u.s.**	Volontariato.net- 1° meeting del volontariato e della Protezione civile dell'Agro Nocerino Sarnese e della Costa d'Amalfi	**5**	**34**
919	**Cooperativa Sociale La Maratonda**	Verde Maratonda!	**2**	**34**
943	**Associazione Centro Studi Napoli Collinare**	Manifestazione "Arenella in festa"	**2**	**34**
944	**Associazione Pro Loco di Qualiano**	Progetto "BIM - Corpi in movimento"	**3**	**34**
968	**Associazione Maio S. Elia Profeta**	Una settimana verde per il tuo paese	**2**	**34**
991	**Parrocchia di San Giuseppe**	Restauro di locali e dotazione di strumenti necessari al sostegno delle fasce deboli	**6**	**34**
1004	**A.P. Star Judo Club**	Manifestazione "Lo sport di quartiere"	**1**	**34**
1009	**Associazione culturale sportiva dilettantistica Albachiara**	Manifestazione "Napoli in palcoscenico"	**3**	**34**
1015	**Associazione Set Me Free**	Progetto "Campania: cultura per l'innovazione"	**4**	**34**
1023	**Associazione culturale Stabia Sorridi**	Manifestazione Danze al vento	**3**	**34**

fonte: http://burc.regione.campania.it

Allegato A

APPROVAZIONE GRADUATORIA
L.R. 8/2004 ART. 6 COMMA 9
ANNO 2012

COD. UFF.	ENTE RICHIEDENTE	INIZIATIVA	TIPOLOGIA DI INTERVENTO	TOTALE PUNTEGGIO
1029	**Associazione Culturale Laboratorio Ricerche e Studi Vesuviani**	Teatro dei luoghi	**3**	**34**
1037	**Associazione Le Ali della Vita**	Presepe Vivente 2012	**2**	**34**
1068	**Pro Loco Cales Novi**	Rivista della Commedia Teatrale "La gatta cenerentola"	**3**	**34**
1086	**Associazione Solidarietà Obiettivo Sostenibile onlus**	"Guardo lontano" - Progetto di recupero scolastico e lotta alla dispersione scolastica	**5**	**34**
1089	**Associazione Caritas S. Lucia onlus**	Realizzazione di un intervento a favore delle famiglie, dei ragazzi e dei giovani che vivono situazioni di disagio	**5**	**34**
1159	**Associazione di Volontariato Viva Fiume**	Noci e nocelle: sapori antichi, benefici moderni.	**2**	**34**
1174	**Società Cooperativa Sociale Il Grillo Parlante**	Spazio morbido madre -bambino.	**5**	**34**
1175	**Associazione Culturale La Pentola d'Oro**	La bottega del libraio	**4**	**34**
1179	**Associazione M.O.D.A.V.I. - Federazione provinciale di Napoli**	III edizione Premio Giornalisti contro la Camorra	**4**	**34**
1182	**Associazione Per Baiano "Aquila"**	Giovani e ballo senza sballo	**3**	**34**
1191	**A.S.D. Volley Somma**	Manifestazione "Volley d'autunno - Ottobre in piazza"	**1**	**34**
1192	**Associazione Musicale V. Alise**	La banda musicale nelle tradizioni popolari	**3**	**34**
1194	**Parrocchia S. Maria della Speranza**	"Il Santuario Madonna della Speranza - Rassegna di eventi religiosi"	**2**	**34**
1203	**Associazione Pro Loco di Casola**	Manifestazione Santu Martino …ogni musto addiventa vino	**2**	**34**
1204	**Associazione Fatti per Volare onlus**	Festival delle Corti 2012	**4**	**34**
1217	**A.S.D. Real Poggio**	Manifestazione "Sport senza frontiere"	**1**	**34**
1239	**Associazione di Volontariato PentemAiAnka onlus**	Progetto:Spettacolo Teatrale - M' è rutt ò sKetch.	**3**	**34**
1243	**Parrocchia San Bartolomeo Apostolo**	Ristrutturazione immobile per casa di aggregazione culturale Parrocchia di Greci.	**6**	**34**
1247	**Associazione Euthalia Onlus**	I Premio Letterario di Scrittura al Femminile Euthalia Onlus	**4**	**34**
1293	**COOPERATIVA SOCIALE CUORE BLU**	NATIVITA'	**2**	**34**
1309	**Parrocchia Maria SS. Del Carmine**	Centenario dell'incoronazione di Maria SS. Del Carmine	**2**	**34**

fonte: http://burc.regione.campania.it

Allegato A

APPROVAZIONE GRADUATORIA
L.R. 8/2004 ART. 6 COMMA 9
ANNO 2012

COD. UFF.	ENTE RICHIEDENTE	INIZIATIVA	TIPOLOGIA DI INTERVENTO	TOTALE PUNTEGGIO
1383	**Associazione Motus**	Introduzione al teatro.	**3**	**34**
1396	**Parrocchia San Luca Evangelista**	Impariamo a stare insieme.	**6**	**34**
1460	**Parrocchia Santa Maria della Sanità**	Percorsi di Natale.	**2**	**34**
1480	**Consorzio di Cooperative Sociale Confini**	Sant'Elena un mare diverso.	**5**	**34**
1517	**Associazione Il Contrappasso**	Progetto "Vivere il Castello - un nuovo modo di conoscere la storia medievale"	**2**	**34**
1554	**ASSOCIAZIONE ARTE ED EVENTI**	PASQUA NELLE ISOLE DI ISCHIA E PROCIDA	**2**	**34**
1562	**Associazione di Promozione Sociale Diversamentegiovani**	Pozzuoli is Moving	**3**	**34**
1565	**Associazione Sportiva Fasani calcio**	Lo sport nella legalità 2012.	**1**	**34**
1569	**Circolo Culturale Sportivo e Associazione Sportiva FIDELIS**	Prima edizione di Sport Show For All	**1**	**34**
1571	**Associazione culturale WAY- Who are you**	That's the way.	**3**	**34**
1577	**Associazione Culturale Mondo Opera**	Il Grande Caruso- Omaggio a Enrico Caruso celebre tenore e ambasciatore della gastronomia campana.	**3**	**34**
1697	**Chiesa Cristiana Pentecostale**	Evento "Città Pulita: io riciclo"	**2**	**34**
1726	**Associazione Italia nel Mondo**	Culturagenda-Campania: tra tavola e cultura	**4**	**34**
1735	**Provincia di Napoli dei Frati Minori Cappuccini**	Ciak si gira: Benessere in scena - Intervento strutturale e di restauro	**6**	**34**
1946	**Associazione Ars Vivendi**	Manifestazione "E fu il principio..."	**2**	**34**
1953	**Associazione culturale Proscene Flegrea**	Canto Raffaele Viviani - Le canzoni della Festa di Piedigrotta	**3**	**34**
1959	**Pro Loco città di Casal di Principe**	"Natale a Casal di Principe"	**2**	**34**
1961	**Associazione Pro.Te.Neo**	Progetto Treesse (scuola, sport, salute)	**1**	**34**
69	***Associazione Stammurriati senza sede***	iniziativa "I giovani nella legalità attraverso cultura e tradizioni popolari"	**2**	**33**
1353	**Scuola Secondaria di I Grado "A. Criscuolo"**	Demetra e Maria delle Galline:miti e riti a Pagani.	**2**	**33**
280	***Protezione civile Vallo di Diano***	Corso di guida sicura - volontariato qualificato	**2**	**32**
395	***Associazione Oratoriale S.Giovanni Bosco***	Centro Epimelia	**5**	**32**
402	***Associazione Tempo & Memoria***	Rassegna Teatro Scuola - I edizione	**2**	**32**

fonte: http://burc.regione.campania.it

Allegato A

APPROVAZIONE GRADUATORIA
L.R. 8/2004 ART. 6 COMMA 9
ANNO 2012

COD. UFF.	ENTE RICHIEDENTE	INIZIATIVA	TIPOLOGIA DI INTERVENTO	TOTALE PUNTEGGIO
727	**Associazione Culturale Progress**	Incontri d'autunno	**2**	**32**
758	**Associazione I Love Ischia**	Divertimento Intelligente	**3**	**32**
1022	**Associazione Coro Polifonico Note D'Amore**	Attività annuale dell'associazione	**3**	**32**
1200	**A.S.D. F.C. Foglianise**	Progetto attività motoria gioco sport e calcio "Giochiamo di nuovo"	**1**	**32**
1358	**Associazione Culturale Rossella Caruso**	Corso di Fotografia Completo	**4**	**32**
1468	**Associazione Sportiva Dilettantistica Bocciofila Cellolese**	Gara Regionale Campionato bocce	**1**	**32**
1479	**Associazione Musicale Ugo Valerio**	Percorsi di Musica.	**3**	**32**
1499	**Associazione Polis Solidale**	Un cane è per sempre.	**4**	**32**
1166	**Parrocchia Madonna di Briano**	Realizzazione di un campo di calcio a cinque presso il complesso Santuario Madonna di Briano (Ce)	**6**	**25**
1691	**Associazione Culturale Io Leggo**	IL CAFFE' COME LUOGO D'INCONTRO, PATRIMONIO STORICO-ARTISTICO E ARCHITETTONICO	**2**	**22**

fonte: http://burc.regione.campania.it

Allegato b

L.R. 8/2004 ART. 6 COMMA 9
ANNO 2012

NON AMMESSI

N.	Ente richiedente	codice fiscale / P. IVA	Preventivo	Iniziativa	MOTIVI DELL' ESCLUSIONE	
3	*Associazione Musicale Città di Sassano*	*92012350655*	€ 12.200,00	Iniziative musicali varie	manca atto costitutivo	PUNTO 4 lettera C
6	*Associazione Mind the Wave*	*96016600635*	€ 123.000,00	Manifestazione "Coppa del mondo di nuoto Capri-Napoli 2012"	manca dichiarazione di non beneficio altri contributi	PUNTO 4 lettera D
8	*A.S.O.I.M. Associazione Studi Ornitologici*	*94059820632*	€ 4.000,00	III Corso di Bird-Watching e II Corso introduttivo di disegno naturalistico	dichiarazione non firmata; mancano atto costitutivo e statuto; due domande	PUNTO 4 lettere C, D
9	*A.S.O.I.M. Associazione Studi Ornitologici*	*94059820632*	€ 15.000,00	Progetto di ricerca sui ciconiformi della Campania	dichiarazione non firmata; mancano atto costitutivo e statuto; due domande	PUNTO 4 lettere C, D
12	*AICS - Comitato Regionale Campania*	*94090540637*	€ 55.300,00	VI edizione Concorso Premio Napoli - I Premio coreografico Orchèomai Bacoli	Manca atto costitutivo	PUNTO 4 lettera C
17	*U.N.I.Vo.C. - Unione Nazionale Italiana Volontari Pro-ciechi - sez. di Caserta*	*93021780619*	€ 2.625,00	Manifestazione musicale "Concerto al buio 2012" II edizione "New Emotion"	mancano atto costitutivo e statuto	PUNTO 4 lettera C

fonte: http://burc.regione.campania.it

Allegato b

L.R. 8/2004 ART. 6 COMMA 9
ANNO 2012

NON AMMESSI

N.	Ente richiedente	codice fiscale / P. IVA	Preventivo	Iniziativa	MOTIVI DELL' ESCLUSIONE	
27	***Musicarte di Federico Perillo***	*03010750614*	€ 83.000,00	Iniziativa "Giullari In…strada 2012"	Manca atto costitutivo. ditta individuale. Manca dichiarazione che l'evento non ha scopo di lucro	PUNTO 3 e PUNTO 4 lettera C
29	***A.S.D. Shikado***	*94220900636*	€ 14.600,00	Manifestazione "Grand Prix CSEN di Kickboxing" - edizione 2012	manca atto costitutivo e documento di riconoscimento	PUNTO 4 lettere C e D
32	***Centro Studi per la letteratura di Emigrazione "Pascal D'Angelo"***		€ 21.000,00	Convegno nazionale "Arrivi e partenze: sulle rotte di nuovi e vecchi migranti"	manca atto costitutivo	PUNTO 4 lettera C
37	***Associazione culturale Gruppo Servire***	*94226200635*	€ 26.500,00	Manifestazione "Le nostre radici" V edizione	manca dichiarazione di non beneficio altri contributi	PUNTO 4 lettera D
38	***Associazione culturale Pace fra i Popoli***	*95043730639*	€ 25.500,00	Progetto "Lo specchio dell'arte" edizione 2012	manca dichiarazione di non beneficio altri contributi	PUNTO 4 lettera D
39	***Associazione sportiva Funny Horse***	*94225530636*	€ 22.300,00	Progetto "Arte e dintorni" edizione 2012	manca dichiarazione di non beneficio altri contributi	PUNTO 4 lettera D

fonte: http://burc.regione.campania.it

Allegato b

L.R. 8/2004 ART. 6 COMMA 9
ANNO 2012

NON AMMESSI

N.	Ente richiedente	codice fiscale / P. IVA	Preventivo	Iniziativa	MOTIVI DELL' ESCLUSIONE	
40	*Associazione culturale Centro Storico*	*94049340634*	€ 32.000,00	Manifestazione "Napoli vista attraverso la storia" edizione 2012	manca dichiarazione di non beneficio altri contributi	PUNTO 4 lettera D
49	*Charlot Premio s.r.l.*	*04077670653*	€ 150.000,00	Premio Charlot XXIV edizione	Manca dichiarazione che l'evento non ha scopo di lucro	PUNTO 4 lettera C
50	*Associazione culturale Libero Teatro*	*92040870625*	€ 34.650,00	Artelesia Festival	manca statuto e atto costitutivo	PUNTO 4 lettera C
53	*Comitato Regionale Campania Federazione Italiana Canottaggio*		€ 85.000,00	Evento "Coppa Lysistrata 2012"	manca atto costitutivo	PUNTO 4 lettera C
58	*Associazione socio-culturale San Magno*	*95020250650*	€ 13.500,00	Manifestazione "O ciuccio 'e fuoco"	manca atto costitutivo	PUNTO 4 lettera C
61	*A.G.A.N. Associazione Giovani artisti napoletani*	*95092110634*	€ 25.000,00	Manifestazione "Ritmi e sonorità" edizione 2012	manca dichiarazione di non beneficio altri contributi	PUNTO 4 lettera D

fonte: http://burc.regione.campania.it

Allegato b

L.R. 8/2004 ART. 6 COMMA 9
ANNO 2012

NON AMMESSI

N.	Ente richiedente	codice fiscale / P. IVA	Preventivo	Iniziativa	MOTIVI DELL' ESCLUSIONE	
63	***Fondazione Alfonso Gatto***	*95138980651*	€ 296.000,00	Progetto "Il poeta e la città"	preventivo superiore a € 150.000,00	PUNTO 5
66	***Camillo Ripaldi***	*RPL CLL 70E13 G812F*	€ 5.000,00	Mostra fotografica di Camillo Ripaldi "Condensazioni"	è una persona fisica	PUNTO 3
67	***Associazione Pro Loco San Castrese***		€ 12.300,00	Festival della musica popolare	mancano atto costitutivo, statuto e dichiarazione	PUNTO 4 lettere C e D
76	***Associazione culturale Anima di Napoli***	*95160010633*	€ 18.000,00	Progetto "Una città ancora da scoprire"	manca dichiarazione di non beneficio altri contributi	PUNTO 4 lettera D
85	***Associazione Turistica Pro Loco di Piedimonte Massicano***	*95010980613*	€ 13.200,00	Progetto "Uno Stato di legalità"	manca dichiarazione di non beneficio altri contributi	PUNTO 4 lettera D
94	***Lions Club Mercato S. Severino***	*95108180654*	€ 8.300,00	Progetto "Le vie dell'anima - Trilogia dantesca tra mente luoghi e corpo"	manca atto costitutivo	PUNTO 4 lettera C
110	***Associazione Osservatorio Flegreo***	*95048710636*	€ 19.200,00	Progetto "Una giornata gratuita nel Parco nazionale degli Astroni"	manca atto costitutivo	PUNTO 4 lettera C

fonte: http://burc.regione.campania.it

Allegato b

L.R. 8/2004 ART. 6 COMMA 9
ANNO 2012

NON AMMESSI

N.	Ente richiedente	codice fiscale / P. IVA	Preventivo	Iniziativa	MOTIVI DELL' ESCLUSIONE	
111	***Associazione Corpo di Napoli onlus***	*95137370631*	€ 102.500,00	Manifestazione "Napoletanità: nce steve 'na vota….e mmo' pure 'nce stà! Le storie degli uomini e della città dalla nascita al rinascimento"	manca atto costitutivo	PUNTO 4 lettera C
116	***Associazione corale Schola Cantorum S. Pantaleone***	*93019210652*	€ 567.500,00	Realizzazione di un centro musicale	preventivo superiore a € 150.000,00	PUNTO 5
121	***Associazione Pro Loco Visciano***	*05928240638*	€ 16.000,00	XIV edizione presepe vivente Visciano "E tu, piccola Betlemme"	manca dichiarazione di non beneficio altri contributi	PUNTO 4 lettera D
122	***Associazione culturale Il Carro***	*92028230636*	€ 15.000,00	IV edizione Premio Carpine D'Argento - Cortifestival sulle problematiche sociali"	manca dichiarazione di non beneficio altri contributi	PUNTO 4 lettera D
125	***Pro Loco Spaccanapoli***	*95096850631*	€ 23.500,00	Progetto "Storia e tradizione napoletane"	autocertificazione non firmata	PUNTO 4 lettera D
130	***Associazione culturale Società artistica Oltre***	*04995561216*	€ 26.000,00	Concerti della Irpinia Bigband anno 2012	non indica date di svolgimento iniziativa	PUNTO 4 lettera A
133	***Comune di Sarno***	*80020270650*	€ 9.000,00	Iniziativa "Palcoscenico" - XI edizione	manca DOCUMENTO di riconoscimento e dichiarazione	PUNTO 4 lettera D

fonte: http://burc.regione.campania.it

Allegato b

L.R. 8/2004 ART. 6 COMMA 9
ANNO 2012

NON AMMESSI

N.	Ente richiedente	codice fiscale / P. IVA	Preventivo	Iniziativa	MOTIVI DELL' ESCLUSIONE	
137	***Associazione Primavera onlus***	*91027150654*	€ 152.000,00	Manifestazione "Incontri di primavera 2012"	manca dichiarazione, atto costitutivo. Preventivo è superiore a € 150.000	PUNTO 4 lettere C e D PUNTO 5
143	***Fondazione PLART - Plastiche e Arte***	*95106120637*	€ 60.000,00	Progetto "La memoria dei luoghi"	Iniziativa prevista per l'anno 2013	PUNTO 4 lettera A
144	***Scuola Elementare paritaria S. Stefano***		€ 6.110,00	Progetto "Sport e promozione della legalità"	manca documento di identità	PUNTO 4 lettera D
148	***Associazione Prospet Promozione Spettacolo***	*05192180635*	€ 35.000,00	Manifestazione "Omaggio a Mario Scarpetta"	RITIRATA	RITIRATA
150	***Associazione Pro Loco Clanis***		€ 22.829,40	Iniziativa "Un anno per tutelare l'ambiente e la legalità"	manca documento di identità	PUNTO 4 lettera D
152	***Fondazione Portici Campus***	*95117520635*	€ 40.000,00	VI edizione di "Portici…meta del turismo scientifico in Campania"	manca atto costitutivo	PUNTO 4 lettera C
155	***Sindacato Medici Italiani***		€ 16.850,00	Progetto "La cura della salute in Campania. Dalla compartecipazione all'ascolto nella pratica clinica"	manca atto costitutivo	PUNTO 4 lettera C
156	***Associazione Pro Loco Rupecanina***	*910035500612*	€ 24.000,00	Manifestazione "Rupecanina" VII edizione	manca atto costitutivo	PUNTO 4 lettera C

fonte: http://burc.regione.campania.it

Allegato b

L.R. 8/2004 ART. 6 COMMA 9
ANNO 2012

NON AMMESSI

N.	Ente richiedente	codice fiscale / P. IVA	Preventivo	Iniziativa	MOTIVI DELL' ESCLUSIONE	
172	***Associazione Cavalieri d'Irno***		€ 33.500,00	Manifestazione "La giostra dei lanaioli"	documento identità scaduto.	PUNTO 4 lettera D
177	***Associazione Bandistica Città di Mondragone***	*95014040612*	€ 14.390,00	Manifestazione "Raduno bandistico internazionale memorial Vittorio Affinito"	manca statuto	PUNTO 4 lettera C
179	***Pro Loco Rotondi "La Lanterna"***		€ 5.000,00	Iniziativa "Liber…(am)iamoci" - I Festival della letteratura per ragazzi di Rotondi e della Valle Caudina"	manca atto costitutivo	PUNTO 4 lettera C
180	***Società Napoletana di Storia Patria***	*80048160636*	€ 108.500,00	Progetto "Archivio storico per le Province Napoletane - La memoria in rete"	mancano dichiarazione di non beneficio altri contributi e atto costitutivo	PUNTO 4 lettere C e D
187	***A.S.D. Società Sportiva Virtus Carano***	*03294790617*	€ 5.830,00	Progetto "Scuola calcio - Campionato provinciale allievi anno 2012"	mancano documento d'identità e atto costitutivo	PUNTO 4 lettere C e D
188	***Associazione Agape***	*90045530632*	€ 8.000,00	Iniziativa "Cavalcata dei Re Magi"	manca documento d'identità	PUNTO 4 lettera D
195	***Associazione Pro Loco Monte Taburno***	*80007870621*	€ 15.000,00	19^ Sagra del Fagiolo	manca dichiarazione di non beneficio altri contributi regionali	PUNTO 4 lettera D

fonte: http://burc.regione.campania.it

L.R. 8/2004 ART. 6 COMMA 9
ANNO 2012

NON AMMESSI

N.	Ente richiedente	codice fiscale / P. IVA	Preventivo	Iniziativa	MOTIVI DELL' ESCLUSIONE	
197	***Centro Italiano Femminile - sez. di S. Nicola La Strada***		€ 6.900,00	Manifestazione "Donna, diritti e storia - Percorso nella storia e nell'arte del meridione alla ricerca della figura femminile e del riconoscimento dei suoi diritti"	manca atto costitutivo	PUNTO 4 lettera C
202	***Coop. Sociale Progetto Pianeta Gelbison Scarl***	*04918850654*	€ 9.010,00	I Cronoscalata Maria SS. Del Sacro Monte di Novi Velia	dalla fotocopia inviata non si evince scadenza del documento.	PUNTO 4 lettera D
207	***Associazione Spio "Gerardo Battagliese"***	*93015890655*	€ 7.910,00	Festa di San Nicola Vescovo	manca documento d'identità	PUNTO 4 lettera D
212	***Associazione UNIMA/ITALIA***		€ 77.000,00	"Giornata mondiale della marionetta/Unesco"	manca atto costitutivo	PUNTO 4 lettera C
218	***Associazione culturale L'Antica Chianchione***	*02438520641*	€ 1.600,00	Manifestazioni varie	Autocertificazione e domanda non sono firmate	PUNTO 4 lettera D
219	***Associazione DIVO***	*92013000630*	€ 11.000,00	Manifestazione "Musicando in Campania"	manca atto costitutivo	PUNTO 4 lettera C
227	***Associazione Pro Loco di Ortodonico Cilento***	*90003040657*	€ 10.000,00	Progetto "Hortus Dominici" - Percorso di educazione ambientale	manca statuto e atto costitutivo	PUNTO 4 lettera C
228	***Associazione Montanari Ripe Rosse***	*03440440653*	€ 124.000,00	Progetto "Casa parco del sorriso"	manca statuto, atto costitutivo	PUNTO 4 lettera C

fonte: http://burc.regione.campania.it

L.R. 8/2004 ART. 6 COMMA 9
ANNO 2012

NON AMMESSI

N.	Ente richiedente	codice fiscale / P. IVA	Preventivo	Iniziativa	MOTIVI DELL' ESCLUSIONE	
232	***CONI Comitato Provinciale di Caserta***		€ 160.000,00	Un Mare di Energia	Manca atto costitutivo. Preventivo maggiore di € 150.000,00.	PUNTO 4 lettera C PUNTO 5
238	***Associazione Pro Loco Apollosa***	92012230626	€ 59.000,00	Sagra del Maialetto	Trattasi di una copia-doppione di altra domanda.	DOPPIONE
240	***UNPLI Comitato Provinciale di Benevento***	92027940623	€ 96.000,00	Il Sannio tra sapori, folklore e tradizioni	MANCA ATTO COSTITUTIVO	PUNTO 4 lettera C
242	***ASD Mondo Danza***		€ 8.900,00	Tra le note e la danza	manca documento di riconoscimento	PUNTO 4 lettera D
260	***Associazione Socio-culturale Sonoratrand***	95136810652	€ 60.000,00	San Paolo: opera musicale sulla vita di Paolo	mancano dichiarazione non beneficio altri contributi e documento riconoscimento	PUNTO 4 lettera D
261	***Pomilia A.S.D.***	93007510634	€ 75.000,00	XVII Trofeo Internazionale di Judo "Memorial Biagio d'Isanto"	manca atto costitutivo	PUNTO 4 lettere C
265	***Associazione Pro Loco Fragnetana***	00850690629	€ 19.000,00	Evento "Sannio in volo" 3^ edizione	manca atto costitutivo	PUNTO 4 lettera C
267	***Associazione Pro Loco di Aquara***	91002750650	€ 62.400,00	Manifestazioni varie	manca dichiarazione non beneficio altri contributi e atto costitutivo	PUNTO 4 lettere C e D

fonte: http://burc.regione.campania.it

Allegato b

L.R. 8/2004 ART. 6 COMMA 9
ANNO 2012

NON AMMESSI

N.	Ente richiedente	codice fiscale / P. IVA	Preventivo	Iniziativa	MOTIVI DELL' ESCLUSIONE	
269	*Associazione La Rinascita*		€ 52.500,00	Manifestazioni varie	mancano documento di riconoscimento, atto costitutivo, statuto e dichiarazione non beneficio altri contributi	PUNTO 4 lettere C e D
271	*Comune di Cervino*	00352450613	€ 34.000,00	Attività varie	manca documento di riconoscimento	PUNTO 4 lettera D
273	*Città di Ischia*	00643280639	€ 150.000,00	Natale luci e tradizioni 2012	manca documento	PUNTO 4 lettera D
274	*Associazione culturale Dimensione Polifonica*		€ 10.100,00	Progetto "Fatal Parte: Musiche danze e canti del Barocco Ispano-Napoletano	non indica date dell'evento	PUNTO 4 lettera A
275	*Associazione "Salviamo Santa Maria del Pozzo"*	95118500636	€ 112.805,52	Restauro dipinti murali chiostro complesso monumentale santa Maria del Pozzo	non indica date dell'evento	PUNTO 4 lettera A
278	*Associazione ambientalista "Amici della Terra" club dell'Irpinia*	92036290648	€ 139.999,15	Iniziativa "Ambient'art a Laceno - Tra i SIC i corridoi ecologici fluviali"	manca atto costitutivo	PUNTO 4 lettera C

fonte: http://burc.regione.campania.it

L.R. 8/2004 ART. 6 COMMA 9
ANNO 2012

NON AMMESSI

N.	Ente richiedente	codice fiscale / P. IVA	Preventivo	Iniziativa	MOTIVI DELL' ESCLUSIONE	
279	***Associazione Cultura e Gastronomia nel mondo***	91040150657	€ 101.500,00	Festa del panuozzo di Battipaglia	mancano statuto, atto costitutivo e dichiarazione non beneficio altri contributi	PUNTO 4 lettere C e D
287	***Federhand onlus/Fish Campania***		€ 27.500,00	La storia delle persone con disabilità	manca atto costitutivo	PUNTO 4 lettera C
295	***Associazione Eurisco***	94180760632	€ 40.000,00	Premio di letteratura "Giancarlo Mazzacurati e Vittorio Russo" I miosotis	mancano atto costitutivo e statuto	PUNTO 4 lettera C
299	***Associazione Amici dello Stradone***	0494812127	€ 26.300,00	"La contrada? Eppur si muove"	manca dichiarazione non beneficio altri contributi	PUNTO 4 lettera D
302	***Associazione La Fonte***			Tempus Pestis (Rievocazione storica dell'anno 1654)	Istanza priva di alcuna documentazione.	PUNTO 4 lettere A, B, C e D
311	***Associazione Teatro e Musica***	93007200657	€ 85.000,00	Progetto Teatro-Cinema-Scrittura drammaturgica	mancano documento, dichiarazione e statuto	PUNTO 4 lettere C e D

fonte: http://burc.regione.campania.it

Allegato b

L.R. 8/2004 ART. 6 COMMA 9
ANNO 2012

NON AMMESSI

N.	Ente richiedente	codice fiscale / P. IVA	Preventivo	Iniziativa	MOTIVI DELL' ESCLUSIONE	
317	***CONI Comitato Provinciale di Napoli***	01405170588	€ 32.000,00	Manifestazione "Insieme nello sport"	Mancano statuto e atto costitutivo	PUNTO 4 lettera C
318	***A.P. Virtus Panza***	81008420639	€ 10.500,00	Torneo amatoriale di calcio Isola d'Ischia	manca atto costitutivo	PUNTO 4 lettera C
319	***A.S.D. Ranch Santomauro***	90017010654	€ 38.000,00	Manifestazione "Sport e tradizioni ieri oggi e domani"	manca dichiarazione non beneficio altri contributi	PUNTO 4 lettera D
320	***Pro Loco Contursi Terme***	91007050650	€ 22.680,00	Contursi Festival - Concorso internazionale di voci nuove - XIX edizione	manca atto costitutivo	PUNTO 4 lettera C
322	**Associazione culturale Cryteria Project**	06721471214	€ 39.830,00	Manifestazione "Incontri di vini e di sapori campani"	RITIRATA	RITIRATA
326	***Tappeto Volante s.r.l.***	04994980656	€ 99.843,99	"Il Paradiso di Dante al Castello Arechi di Salerno"	mancano statuto, atto costitutivo, documento di riconoscimento e dichiarazione assenza scopo lucro	PUNTO 4 lettere C e D
327	***Tappeto Volante s.r.l.***	04994980656	€ 72.980,99	"Romeo e Giulietta nella rocca medievale di Caserta vecchia"	manca dichiarazione assenza scopo lucro	PUNTO 4 lettera C

fonte: http://burc.regione.campania.it

Allegato b

L.R. 8/2004 ART. 6 COMMA 9
ANNO 2012

NON AMMESSI

N.	Ente richiedente	codice fiscale / P. IVA	Preventivo	Iniziativa	MOTIVI DELL' ESCLUSIONE	
328	***Associazione Italiana cultura e sport S.B. Center***		€ 140.000,00	Progetto Sport-Music	manca statuto	PUNTO 4 lettera C
329	***Associazione Gli Innamorati della Festa***	92019480638	€ 10.200,00	Premio Felix 2012	dichiarazione non firmata	PUNTO 4 lettera D
331	***Pro Loco Casalduni***	92005030629	€ 47.000,00	Promozione vino e olio con rassegna folkloristica	manca atto costitutivo	PUNTO 4 lettera C
333	***Associazione Pro Loco Cicciano***	92028730635	€ 6.286,00	Palio dei quartieri; Giornale; Pubblicazione libro	mancano statuto e atto costitutivo e documento d'identità	PUNTO 4 lettere C e D
339	***Unione Sportiva ACLI - Comitato Provinciale di Avellino***		€ 63.000,00	Progetto "Sport in tour"	manca atto costitutivo	PUNTO 4 lettera C
345	***Associazione di Promozione Sociale Arci Zona Rossa***	95124860636	€ 4.764,00	Le Idee non si fermano con la paura - 4° edizione	autocertificazione non firmata	PUNTO 4 lettera D
350	***Istituto Salesiano Sacro Cuore di Maria***		€ 395.067,63	Costruzione Tensostruttura e trasformazione del campo di calcio da terra battuta a campo in erba sintetica per attuazione del progetto "Tutti protagonisti"	Manca atto costitutivo e statuto. Preventivo superiore a € 150.000	PUNTO 4 lettera C PUNTO 5

fonte: http://burc.regione.campania.it

Allegato b

L.R. 8/2004 ART. 6 COMMA 9
ANNO 2012

NON AMMESSI

N.	Ente richiedente	codice fiscale / P. IVA	Preventivo	Iniziativa	MOTIVI DELL' ESCLUSIONE	
353	***ANEA Agenzia Napoletana Energia e Ambiente***	07240690631	€ 154.167,26	Energymed Mostra convegno sulle energie rinnovabili	preventivo superiore a € 150.000,00	PUNTO 5
354	***Centro Accoglienza Beato Nunzio Sulprizio***	94112630630	€ 24.400,00	Progetto: Noi per continuare…	manca dichiarazione non beneficio altri contributi	PUNTO 4 lettera D
360	***Associazione Glocal-Mente***		€ 13.100,00	Mini basket Villaricca	manca statuto e atto costitutivo	PUNTO 4 lettera C
365	***Associazione L'Aliante***	90044850635	€ 16.170,00	Inseriamoli nel mondo	manca documento d'identità	PUNTO 4 lettera D
366	***Tappeto Volante s.r.l.***	04994980656	€ 75.353,99	L'inferno di Dante nelle grotte di Pertosa	ha presentato più istanze.non dichiara se l'evento è senza scopo di lucro.non ha allegato statuto, atto costitutivo e documento per ogni domanda ma solo per una	PUNTO 4 lettera C
386	***ASSOCIAZIONE ItaliaCamp***	97611580586	€ 65.252,00	Stati Generali del Mezzogiorno d'Europa	manca dichiarazione non beneficio altri contributi	PUNTO 4 lettera D

fonte: http://burc.regione.campania.it

Allegato b

L.R. 8/2004 ART. 6 COMMA 9
ANNO 2012

NON AMMESSI

N.	Ente richiedente	codice fiscale / P. IVA	Preventivo	Iniziativa	MOTIVI DELL' ESCLUSIONE	
394	***Associazione Sign Onlus***	04085040659	€ 185.000,00	eToon - Festival Internazionale dei Cartoon	preventivo superiore a € 150.000,00	PUNTO 5
407	***Associazione Culturale Arycanda***	94185400630	€ 156.090,00	Premio nazionale Arycanda 2013	Documento d'identità scaduto. Manca atto costitutivo. Preventivo superiore a € 150.000,00	PUNTO 4 lettere C e D PUNTO 5
409	***A.S.D. Salerno Calcio Balilla***	94061630656	€ 500.000,00	Tutti insieme ce la possiamo fare	preventivo superiore a € 150.000,00	PUNTO 5
411	**Sisicom soc. coop. a.r.l.**	06038631211		Charme tutto il bello della Campania	Mancano dichiarazione non beneficio altri contributi e preventivo.	PUNTO 4 lettere B e D
415	**Associazione di Volontariato La Fenice**		€ 4.750,00	Mens sana in corpore sano	manca documento d'identità	PUNTO 4 lettera D
418	***ASSOCIAZIONE CULTURALE "ORTICA"***		€ 76.300,00	1. MAESTRI RA FESTA 2. IL TURISMO RELIGIOSO 3. LE RADICI E LE ALI 4. I PASSI DELL'ACQUA EVENTO 5. I PASSI DELL'ACQUA STRUTTURALE 6. PREMIO LETTERARIO	mancano dichiarazione non beneficio altri contributi e documento.	PUNTO 4 lettera D
421	***CROCE ROSSA ITALIANA - COMITATO LOCALE ERCOLANO***	*01906810583*	€ 20.000,00	CAMPO SCUOLA INTERFORZE "PLINIO 2012"	manca atto costitutivo	PUNTO 4 lettera C

fonte: http://burc.regione.campania.it

Allegato b

L.R. 8/2004 ART. 6 COMMA 9
ANNO 2012

NON AMMESSI

N.	Ente richiedente	codice fiscale / P. IVA	Preventivo	Iniziativa	MOTIVI DELL' ESCLUSIONE	
422	***MAIDINITALI MANAGEMENT CREATIVO***	*95164010639*	€ 123.420,00	QUADERNI DELLA LEGALITA'	autocertificazione non firmata	PUNTO 4 lettera D
435	***EFFERRE S.A.S. DI FRANCESCO RICCARDO***	*06903390638*	€ 125.000,00	1962-2012 LA POESIA VISIVA HA CINQUANT'ANNI E LI PORTA BENE	DOCUMENTO identità SCADUTO	PUNTO 4 lettera D
439	***CENTRO ITALIANO FEMMINILE (C.I.F.) COMUNALE DI BENEVENTO***		€ 6.100,00	LA TUTELA DEI MINORI. CICLO DI SEMINARI DI TEORIA POLITICO-GIURIDICA & PRATICA PSICO-SOCIO-ASSISTENZIALE	manca atto costitutivo	PUNTO 4 lettera C
440	***ASSOCIAZIONE ETERNITY***		€ 45.500,00	PREVENIRE PER CRESCERE	MANCANO STATUTO E ATTO COSTITUTIVO	PUNTO 4 lettera C
451	***ASSOCIAZIONE CULTURALE "GLI ZAMPOGNARI DEL VESUVIO"***	*90075980632*	€ 8.000,00	ESIBIZIONI ITINERANTI IN OCCASIONE DELLE FESTIVITA' NATALIZIE	MANCA COPIA DOCUMENTO identità	PUNTO 4 lettera D
452	***ASSOCIAZIONE CULTURALE "TEMPO LIBERO"***		€ 48.500,00	NATALE A NAPOLI … PERCORSI DI LUCE	Manca atto costitutivo	PUNTO 4 lettera C

fonte: http://burc.regione.campania.it

L.R. 8/2004 ART. 6 COMMA 9
ANNO 2012

NON AMMESSI

N.	Ente richiedente	codice fiscale / P. IVA	Preventivo	Iniziativa	MOTIVI DELL' ESCLUSIONE	
454	***ASSOCIAZIONE ETERNITY***		€ 41.500,00	INSIEME PER LA VITA	mancano statuto e atto costitutivo	PUNTO 4 lettera C
464	***ASSOCIAZIONE SPORTIVA DILETTANTISTICA "SAN GIORGIO"***	*92027160628*	€ 41.800,00	"CAMPIONATO REGIONALE DI 2^ CATEGORIA SPORTIVA 2012/2013" ORGANIZZATO DALLA FIGC - LND COMITATO REGIONALE CAMPANO	manca atto costitutivo	PUNTO 4 lettera C
470	***ASSOCIAZIONE "UNA VOCE PER PADRE PIO"***	*09955321006*	€ 354.000,00	UNA VOCE PER PADRE PIO XIII EDIZIONE	preventivo superiore a € 150.000,00	PUNTO 5
472	**A.S.D. UNIVERSAL CENTER**	94213580635	€ 132.100,00	SOTTO L'ALBERO A NAPOLI NORD - VII EDIZIONE	Doppione di analoga ed altra richiesta.	DOPPIONE
474	**FONDAZIONE ANTONIO MORRA GRECO**	95045210630	€ 148.099,00	ARTE E SISTEMA DELL'ARTE	mancano statuto e atto costitutivo	PUNTO 4 lettera C
475	**UNIVERSITA' DEGLI STUDI SUOR ORSOLA BENICASA**		€ 46.000,00	NETWORK UNIVERSITARI: RUOLO, FUNZIONE E PROSPETTIVA 25-26 OTTOBRE 2012	NON SI CAPISCE CHI è IL SOGGETTO PROPONENTE: l'UNIVERSITA' O L'ASSOCIAZIONE LAUREATI SUOR ORSOLA BENINCASA ? SONO PRESENTI STATUTO DELL'ASSOCIAZIONE E DICHIARAZIONI DELL'UNIVERSITA'	PUNTO 4 lettere C e D

fonte: http://burc.regione.campania.it

Allegato b

L.R. 8/2004 ART. 6 COMMA 9
ANNO 2012

NON AMMESSI

N.	Ente richiedente	codice fiscale / P. IVA	Preventivo	Iniziativa	MOTIVI DELL' ESCLUSIONE	
479	**TEATRO SAN CARLUCCIO DITTA INDIVIDUALE DI CATERINO GIUSEPPINA**	03600790632	€ 120.426,00	TEATRO SAN CARLUCCIO - 40 ANNI DI TEATRO A NAPOLI	E' ditta individuale; MANCA ISCRIZIONE CAMERA DI COMMERCIO	PUNTO 3
480	**PARROCCHIA SAN GIOVANNI BATTISTA**	80150720631	€ 140.085,24	RIPRISTINO DEGLI IMPIANTI ELETTRICI DELLA CHIESA	non indica date dell'intervento.	PUNTO 4 lettera A
482	**PARROCCHIA SANTA LUCIA A MARE**	94048940632	€ 149.297,29	RIPRISTINO E RECUPERO DEL SOTTOTETTO DELLA CHIESA	non indica date dell'intervento.	PUNTO 4 lettera A
484	**ASSOCIAZIONE MUSICALE FRANCESCO BUSACCA**	0244579061	€ 89.000,00	L'ARTE: IL TESORO SOMMERSO DELLA COSTIERA DOMIZIANA	DOCUMENTO IDENTITA' SCADUTO	PUNTO 4 lettera D
492	**ASSOCIAZIONE ASD POLISPORTIVA PHOENIX SAN MARCELLINO**	02883090611	€ 46.530,00	MUOVERSI PER CRESCERE SANI E FORTI	manca atto costitutivo	PUNTO 4 lettera C
495	**SOCIETA' COOPERATIVA SOCIALE ICARO - CENTRO STUDI, RICERCA E FORMAZIONE**	03241960610	€ 40.000,00	CITTADINI EUROPEI	manca atto costitutivo	PUNTO 4 lettera C
496	**A.S.D. TENNIS CLUB TERME DI STABIA**	90053920634	€ 15.150,00	EUROPEAN SUMMER CUP UNDER 14	manca atto costitutivo	PUNTO 4 lettera C

fonte: http://burc.regione.campania.it

Allegato b

L.R. 8/2004 ART. 6 COMMA 9
ANNO 2012

NON AMMESSI

N.	Ente richiedente	codice fiscale / P. IVA	Preventivo	Iniziativa	MOTIVI DELL' ESCLUSIONE	
503	**ASSOCIAZIONE SPORTIVA DILETTANTISTICA CENTRO OASIS MONTERUSCELLO**	07326280638	€ 38.980,00	PIU' UNITI CON LO SPORT	manca atto costitutivo	PUNTO 4 lettera C
509	**ASSOCIAZIONE ITALIANA DI NEUROPATOLOGIA E NEUROBIOLOGIA CLINICA - AINPeNC**	97519990010	€ 94.830,00	48° CONGRESSO DELL'ASSOCIAZIONE ITALIANA DI NEUROPATOLOGIA E NEUROBIOLOGIA CLINICA - AINPeNC	manca atto costitutivo	PUNTO 4 lettera C
517	**ASSOCIAZIONE NAPOLI, TERRA MIA**	95153750633	€ 11.000,00	LO SPORT E' PER TUTTI	DOCUMENTO IDENTITA' SCADUTO	PUNTO 4 lettera D
521	**ASSOCIAZIONE ARTISTICO CULTURALE DI TERRA DI LAVORO GEOARTE**		€ 8.300,00	CITTA' IDEALI, IDEALI DI CITTA'	MANCA COPIA DOCUMENTO RICONOSCIMENTO	PUNTO 4 lettera D
530	**ASSOCIAZIONE GRANDI EVENTI**	93165470878	€ 246.678,00	GRAN PREMIO DEL MARE DI BACOLI ANNO 2012	preventivo superiore a € 150.000,00	PUNTO 5
548	**SPORTING CLUB CHIAIANO ASSOCIAZIONE SPORTIVA**	05651261215	€ 12.600,00	TORNEO REGIONALE CHIAIANO	DOCUMENTO IDENTITA' SCADUTO	PUNTO 4 lettera D

fonte: http://burc.regione.campania.it

L.R. 8/2004 ART. 6 COMMA 9
ANNO 2012

NON AMMESSI

N.	Ente richiedente	codice fiscale / P. IVA	Preventivo	Iniziativa	MOTIVI DELL' ESCLUSIONE	
	DILETTANTISTICA					
553	**A.D. PALLACANESTRO CITTA' DI AIROLA POLISPORTIVA E. FALBO**	01382850624	€ 16.500,00	III TORNEO INTERNAZIONALE PER CATEGORIA UNDER 17 MASCHILE DI BASKET	manca documento identità e atto costitutivo	PUNTO 4 lettere C e D
554	**HIGH PERFORMANCE ASSOCIAZIONE SPORTIVA DILETTANTISTICA**	05606881216	€ 14.300,00	EVENTO 2012 HIGH PERFORMANCE	documento identità scaduto	PUNTO 4 lettera D
558	**PARROCCHIA SAN LUCA EVANGELISTA**	95002430650	€ 150.000,00	PROGETTO DI RESTUARO E CONSERVATIVO DELLA CAPPELLA SAN TOMMASO AL GRADILLO IN PRAIANO	non indica date intervento	PUNTO 4 lettera A
561	**ASSOCIAZIONE MOVIMENTO FORZA 9 PER IL TEATRO**		€ 152.350,00	CAPUA DI SCENA 2012 - RASSEGNA DI TEATRO E MUSICA DI FINE ESTATE	preventivo superiore a € 150.000,00	PUNTO 5
569	**ASSOCIAZIONE ONLUS LA CARITA' GENERA CARITA'**	90062810636	€ 75.000,00	Un Natale di solidarietà	manca atto costitutivo	PUNTO 4 lettera C
572	**Basilica SS. Maria della Neve Parrocchia Ave Gratia Plena**	82000000636	€ 60.000,00	Ristrutturazione e conservazione dell'archivio storico del santuario	manca documento identità e l'iniziativa comincia nel 2013	PUNTO 4 lettere A e D

fonte: http://burc.regione.campania.it

Allegato b

L.R. 8/2004 ART. 6 COMMA 9
ANNO 2012

NON AMMESSI

N.	Ente richiedente	codice fiscale / P. IVA	Preventivo	Iniziativa	MOTIVI DELL' ESCLUSIONE	
580	**Comune di Calvi Risorta**	80008970610	€ 8.000,00	Estate Calena 2012	Doppione di analoga ed altra richiesta.	DOPPIONE
581	**Delegazione Pontificia per il Santuario della Beata Vergine del Rosario**	00293960639	€ 374.000,00	Le note degli angeli	manca documento identità Preventivo superiore a € 150.000,00	PUNTO 4 lettera D PUNTO 5
582	**Associazione culturale Europa 2000**	94083870637	€ 150.000,00	Fair Play Life: il mondo delle biodiversità	mancano atto costitutivo, statuto, documento identità e dichiarazione non beneficio altri contributi	PUNTO 4 lettere C e D
584	**Parrocchia S. Gennaro V.M. in Vettica Maggiore Praiano**	96000730653	€ 145.000,00	Restauro statico e conservativo del campanile annesso alla parrocchia	non indica date intervento	PUNTO 4 lettera A
595	**Associazione Genitori A.Ge. Striano**		€ 7.600,00	Progetti vari	manca dichiarazione non beneficio altri contributi	PUNTO 4 lettera D
598	**Associazione di Promozione sociale Learn to be Free - LTBF onlus**	97527860585	€ 103.100,00	Manifestazione "Identità in scena"	manca documento identità	PUNTO 4 lettera D
600	**A.S.D. Boxe Giugliano "P.le Pennacchio"**	95118830637	€ 7.300,00	Riunione di Boxe "Pasquale Pennacchio"	manca atto costitutivo	PUNTO 4 lettera C
605	**Associazione Balletto di Napoli - Compagnia Regionale di Danza**	01387990631	?	Manifestazione "Passi nel tempo - La danza del nostro immaginario"	mancano preventivo, atto costitutivo e statuto	PUNTO 4 lettere B e C

fonte: http://burc.regione.campania.it

L.R. 8/2004 ART. 6 COMMA 9
ANNO 2012

NON AMMESSI

N.	Ente richiedente	codice fiscale / P. IVA	Preventivo	Iniziativa	MOTIVI DELL' ESCLUSIONE	
606	**Associazione Compagnia Dance Factory**		€ 149.100,00	"Il Mediterraneo Il mare delle culture"	mancano atto costitutivo e statuto	PUNTO 4 lettera C
607	**Soc. Coop. Sociale La Rosa dei Venti**	05895951217	€ 30.150,00	"Diamoci una mano"	manca atto costitutivo	PUNTO 4 lettera C
618	**Parrocchia S. Maria Assunta in Positano**	80031380654	€ 367.000,00	Sistemazione della cupola maiolicata della Parrocchia	preventivo superiore a € 150.000,00	PUNTO 5
631	**Comune di Montefredane**	80009310642	€ 43.000,00	La vita a misura d'uomo dei piccoli comuni	manca documento identità	PUNTO 4 lettera D
635	**Pro Loco Cepino-Prata**	92010120621	€ 17.000,00	Forche Caudine sulla Piana di Prata	manca atto costitutivo	PUNTO 4 lettera C
637	**Associazione Benone onlus**	95082200635	€ 95.200,00	Un'ora d'aria dal carcere di Poggioreale	manca atto costitutivo	PUNTO 4 lettera C
641	**A.I.A.S. Onlus Associazione Italiana per l'Assistenza agli Spastici**	96006800633	€ 70.890,00	InterAGIAMO	non indica date dell'evento.	PUNTO 4 lettera A
650	**COOP. SOCIALE DOLCE NIDO**	07168421217	€ 2.500,00	CORSO DI ASSISTENZA AL PARTO	manca indicazione date evento	PUNTO 4 lettera A
651	**ASSOCIAZIONE SALERNO IN FESTIVAL**	03418190652	€ 62.000,00	PROGETTO SCUOLA 2012-2013	DOCUMENTO IDENTITA' SCADUTO	PUNTO 4 lettera D

fonte: http://burc.regione.campania.it

Allegato b

L.R. 8/2004 ART. 6 COMMA 9
ANNO 2012

NON AMMESSI

N.	Ente richiedente	codice fiscale / P. IVA	Preventivo	Iniziativa	MOTIVI DELL' ESCLUSIONE	
652	**ASSOCIAZIONE SPORTIVA DILETTANTISTICA POLISPORTIVA ANTONIO BUSICO**	94008200613	€ 10.000,00	INIZIATIVE VARIE	DOCUMENTO IDENTITA' SCADUTO	PUNTO 4 lettera D
654	**PRO LOCO TORRE DEL GRECO**	80156370639	€ 100.000,00	DECIMA EDIZIONE DI MUSICA AL COLLE	manca atto costitutivo	PUNTO 4 lettera C
655	**A.S.D. OLI CANCELLO ED ARNONE**	93076170617	€ 4.870,00	MANIFESTAZIONE CINOFILA	MANCA COPIA DOCUMENTO IDENTITA'	PUNTO 4 lettera D
656	**Associazione Specialmente Noi onlus**	93046530635	€ 53.000,00	"Il nostro autismo" - Focus sull'autismo dal di dentro	manca atto costitutivo	PUNTO 4 lettera C
658	**Centro Studi Sociali Bachelet onlus**	92041690626	€ 113.500,00	Promozione della legalità, solidarietà e identità - Un percorso di civiltà e socializzazione	manca atto costitutivo	PUNTO 4 lettera C
659	**Diocesi di Nocera Inferiore**	94000530652	€ 138.000,00	"I percorsi sacri e museali nella valle del Sarno"	manca documento identità	PUNTO 4 lettera D
660	**Associazione Noi Cilento**	93019870653	€ 37.000,00	Sagra della mozzarella cilentana "A mozzarella ind'a murtedda" IV edizione	mancano dichiarazione non beneficio altri contributi, atto costitutivo, statuto e documento identità	PUNTO 4 lettere C e D
667	**Associazione Cuochi Avellinesi**	92031430645	€ 100.000,00	Festival dei Sapori Campani, sfide, scoperte ed emozioni della Campania felix	manca atto costitutivo	PUNTO 4 lettera C

fonte: http://burc.regione.campania.it

Allegato b

L.R. 8/2004 ART. 6 COMMA 9
ANNO 2012

NON AMMESSI

N.	Ente richiedente	codice fiscale / P. IVA	Preventivo	Iniziativa	MOTIVI DELL' ESCLUSIONE	
673	**Delia Promozione per la Cultura**	95101970655	€ 100.000,00	Positano Mare Sole e Cultura 2012	autocertificazione difforme da quella prevista	PUNTO 4 lettera D
674	**C.F.Z.A. - Corpo Faunistico Zoofilo Ambientale - Comtato Regionale Campania**	95040780637	€ 55.000,00	Programma televisivo "Paesi in vetrina"	manca dichiarazione non beneficio altri contributo e non indica date inizio evento	PUNTO 4 lettere A e D
683	**C.R.A.S.C. Centro di Ricerca sull'Attore e Sperimetazione Culturale Società Cooperativa**	01534080633	€ 186.100,00	Campania- Men at Work	preventivo superiore a € 150.000,00	PUNTO 5
684	**Associazione Culturale Agireinsieme**	95115700635	€ 20.000,00	Progetto AGIRPER te' (agire insieme per il territorio)	MANCANO STATUTO E ATTO COSTITUTIVO	PUNTO 4 lettera C
688	**Accademia Vesuviana di tradizioni etnostoriche**	03404761219	€ 148.000,00	Rassegna 2012: cultura ed intercultura in piazza Europa	manca atto costitutivo	PUNTO 4 lettera C
691	**Associazione Formatime**	07790610633	€ 100.000,00	Un evento a sostegno dei caregiver	manca atto costitutivo	PUNTO 4 lettera C
696	**Associazione culturale Teatro dell'Obbligo**		€ 111.920,00	Viaggio nella maschera di Pulcinella dal 1700 al 1900	manca documento identità	PUNTO 4 lettera D
697	**M.E.S. movimento Eco Sportivo**	07698780637	€ 18.810,00	Progetto "Raid vesuviano - Il Vesuvio come non lo avevi mai visto"	documento identità illegibile	PUNTO 4 lettera D

fonte: http://burc.regione.campania.it

Allegato b

L.R. 8/2004 ART. 6 COMMA 9
ANNO 2012

NON AMMESSI

N.	Ente richiedente	codice fiscale / P. IVA	Preventivo	Iniziativa	MOTIVI DELL' ESCLUSIONE	
701	**Università della Cucina Mediterranea**	90067970633	€ 44.900,00	Coffee Roots: il viaggio del caffè nella cucina mediterranea	manca atto costitutivo	PUNTO 4 lettera C
702	**Parrocchia Gesù Redentore- Arcidiocesi di Sorrento**	90040140633	€ 755.820,00	Progetto nuovo salone Parrocchiale	preventivo superiore a € 150.000,00	PUNTO 5
710	**Aphrodite Associazione Polisportiva Dilettantistica**	02029120611	€ 28.000,00	Attività di promozione sportiva	manca atto costitutivo	PUNTO 4 lettera C
712	**Associazione di Volontariato Il Pozzo dei Desideri Napoletano**	92029300636	€ 24.000,00	Laboratorio di recitazione incontri d'attore.	manca atto costitutivo	PUNTO 4 lettera C
714	**Associazione di Volontariato Peter Pan Partenopeo Onlus**	92025450633	€ 150.000,00	SU…SA SA- Suoni Sapori e Saperi della tradizione campana.	manca atto costitutivo	PUNTO 4 lettera C
717	**Associazione Culturale Sipario**	95150830636	€ 33.000,00	Aneddoti del Teatro Napoletano ed. 2012	manca atto costitutivo	PUNTO 4 lettera C
718	**Associazione Culturale VAS**	95119580637	€ 18.500,00	Pianeta Ambiente	documento identità scaduto	PUNTO 4 lettera D
737	**Teatro Nuovo soc. coop. A.r.l.**	04186940658	€ 60.000,00	Manifestazione "Teatro e scuola: dal testo alla scena, dalla scena al testo"	manca autocertificazione di evento senza scopo di lucro	PUNTO 4 lettera C
741	**Valentino Comunicazione s.r.l.**	07385550632	€ 100.000,00	Giornate Internazionale della comunicazione - V edizione	manca atto costitutivo	PUNTO 4 lettera C

fonte: http://burc.regione.campania.it

Allegato b

L.R. 8/2004 ART. 6 COMMA 9
ANNO 2012

NON AMMESSI

N.	Ente richiedente	codice fiscale / P. IVA	Preventivo	Iniziativa	MOTIVI DELL' ESCLUSIONE	
759	**Associazione Culturale B.R.I.O.**	92044040621	€ 81.500,00	Intima Lente - Festival di Film Etnografici e d'Arte II edizione	autocertificazione non firmata.	PUNTO 4 lettera D
760	**A.N.A.S. Associazione Nazionale di Azione Sociale**	07249491213	€ 150.000,00	S.M.A.R.T.	Manca atto costitutivo	PUNTO 4 lettera C
761	**C.A.T. Centro Assistenza Tecnica**		€ 149.743,55	I prodotti tipici e del turismo in esposizione nella Regione Campania	documento identità scaduto	PUNTO 4 lettera D
762	**Associazione Culturale Amici della Musica**		€ 12.700,00	Ottobre Musicale 2012 VII edizione	manca atto costitutivo	PUNTO 4 lettera C
769	**Circolo Subacquei Napoletani "Massimo D'Asta"**	80092240631	€ 16.350,00	Le Aree Marine Protette -Ambiente e Sicurezza.Studio e Monitoraggio della AMP campane: risultati e progetti.	manca atto costitutivo	PUNTO 4 lettera C
774	**Associazione Centro Culturale Archè**	94022040656	€ 12.000,00	La Qualità sociale	documento identità scaduto	PUNTO 4 lettera D
778	**ANSI Associazione Nazionale Scuola Italiana - Comitato di Castellammare di Stabia**		€ 38.230,00	Conoscere e valorizzare il territorio con i media	manca atto costitutivo	PUNTO 4 lettera C
779	**Istituto Suore Trinitarie "Anna De Lieto"**		€ 150.000,00	Interculturalmente -Comunicare con il Mondo	non indica date evento	PUNTO 4 lettera A
782	**Associazione Culturale Musicale Natale**		€ 15.000,00	Settembre a Marianella	documento identità scaduto	PUNTO 4 lettera D

fonte: http://burc.regione.campania.it

L.R. 8/2004 ART. 6 COMMA 9
ANNO 2012

NON AMMESSI

N.	Ente richiedente	codice fiscale / P. IVA	Preventivo	Iniziativa	MOTIVI DELL' ESCLUSIONE	
	Ciccarelli					
790	**ANASB Associazione Nazionale Allevatori della Specie Bufalina**		€ 194.900,00	La filiera bufalina in mostra	preventivo superiore a € 150.000,00	PUNTO 5
791	**Associazione Culturale e Sportiva Martiri Riccio**	93007870657	€ 31.100,00	Per Archi e Vuttari XVIII edizione	Manca atto costitutivo	PUNTO 4 lettera C
792	**A.I.P.E. Associazione degli Immigrati di Pianura e Dintorni**		€ 100.000,00	Minifestival della Musica Afro	Manca atto costitutivo	PUNTO 4 lettera C
793	**Terre Calde onlus**	03157560610	€ 54.000,00	Bellezze Italiane - Premio Cuore d'Oro	Manca atto costitutivo	PUNTO 4 lettera C
809	**Associazione artistico-culturale Scugnizza**	04661900656	€ 37.450,00	CoastMusicArt	manca documento d'identità	PUNTO 4 lettera D
810	**Associazione Theodosiae Mare**	95069700631	€ 20.000,00	Girotondo Attornoalmondo	manca dichiarazione non beneficio altri contributo	PUNTO 4 lettera D
813	**Comune di Cannalonga**	84000090658	€ 23.000,00	Storia, Cultura e Tradizione: la Fiera della Frecagnola	mancano documento identità e dichiarazione non beneficio altri contributo	PUNTO 4 lettera D
823	**Associazione Pro Loco di Castelnuovo Cilento**	02901290656	€ 7.200,00	Manifestazione "Castel Chocolat 2012 - l'uso dei dolciumi nella piramide alimentare"	manca atto costitutivo	PUNTO 4 lettera C

fonte: http://burc.regione.campania.it

L.R. 8/2004 ART. 6 COMMA 9
ANNO 2012

NON AMMESSI

N.	Ente richiedente	codice fiscale / P. IVA	Preventivo	Iniziativa	MOTIVI DELL' ESCLUSIONE	
827	**Associazione Bottega Teatrale Cecconi**	92013290637	€ 30.000,00	Manifestazione "A voce 'e Masaniello"	manca atto costitutivo	PUNTO 4 lettera C
828	**Associazione Pro Loco Paolo De Matteis**	02584660654	€ 12.000,00	XXXII edizione de "Il Pennello d'oro"	manca atto costitutivo	PUNTO 4 lettera C
836	**ASSOCIAZIONE CULTURALE CASSANDRA**	95121610638	€ 80.000,00	TUBBA CATUBBA	DOCUMENTO IDENTITA' SCADUTO	PUNTO 4 lettera D
843	**ASSOCIAZIONE CULTURALE PENELOPE**	95115390650	€ 80.000,00	OMAGGIO AD ALDO GIUFFRE'	DOCUMENTO IDENTITA' SCADUTO	PUNTO 4 lettera D
857	**Parrocchia San Pantaleone**		€ 29.424,00	Restauro dell'organo a canne Carelli della Cattedrale	non indica date dell'intervento.	PUNTO 4 lettera A
865	**Associazione Il Cireneo onlus**	92048220625	€ 6.000,00	IV Festa del Volontariato	non indica date evento	PUNTO 4 lettera A
870	**Guitart International Group s.a.s.**	0190080645	€ 54.690,00	Manifestazione "La città delle mille corde"	manca atto costitutivo e non c'è dichiarazione che la manifestazione non ha fini di lucro	PUNTO 4 lettere C
876	**PRO LOCO TEANO - TEANUM SIDICINUM**	95008380610	€ 15.150,00	CIOCCOLATEANO 2012 - VIII ED.	manca atto costitutivo	PUNTO 4 lettera C

fonte: http://burc.regione.campania.it

Allegato b

L.R. 8/2004 ART. 6 COMMA 9
ANNO 2012

NON AMMESSI

N.	Ente richiedente	codice fiscale / P. IVA	Preventivo	Iniziativa	MOTIVI DELL' ESCLUSIONE	
905	**A.N.C. Associazione Nazionale Culturale**	92045910640	€ 150.000,00	OpenDanza live Napoli 2012- IV edizione.	manca atto costitutivo	PUNTO 4 lettera C
910	**Comune di Casavatore**	00605360635	€ 7.600,00	Sport e Tempo Libero on the road	RITIRATA	RITIRATA
913	**Associazione Culturale La Salamandra**		€ 149.000,00	I Campi flegrei…ai confini di Partenope.	Mancano statuto e atto costitutivo	PUNTO 4 lettera C
915	**I.S.I.S. Pitagora**		€ 75.000,00	Eventi dei Laboratori d'Imposta	mancano documento identità e dichiarazione non beneficio altri contributo	PUNTO 4 lettera D
921	**Associazione Arte Cultura Eventi**		€ 98.350,00	…Massimo a…Natale 2012	manca dichiarazione non beneficio altri contributo	PUNTO 4 lettera D
923	**SOCIETA' MACHINA SRL**		€ 110.941,82	TEATRO SOTTO LE STELLE	manca dichiarazione non beneficio altri contributo	PUNTO 4 lettera D
924	**ARCHEOCLUB D'ITALIA**	92001580619	€ 40.000,00	LA VIA APPIA ANTICA IN CAMPANIA. ARCHEOLOGIA E FRUIZIONE	MANCA DICHIARAZIONE non beneficio altri contributo	PUNTO 4 lettera D
932	**ASSOCIAZIONE PRO LOCO VILLARICCA**	94069320631	€ 53.000,00	PREMIO VILLARICCA - SERGIO BRUNI, LA CANZONE NAPOLETANA NELLE SCUOLE. PREMIAZIONE VIII ED. E LANCIO IX ED.	manca atto costitutivo	PUNTO 4 lettera C

fonte: http://burc.regione.campania.it

Allegato b

L.R. 8/2004 ART. 6 COMMA 9
ANNO 2012

NON AMMESSI

N.	Ente richiedente	codice fiscale / P. IVA	Preventivo	Iniziativa	MOTIVI DELL' ESCLUSIONE	
938	**Associazione culturale Moviesud**		€ 95.000,00	Manifestazione "Concerti e Teatro"	documento solo fronte e non retro -non rilevabile scadenza.	PUNTO 4 lettera D
940	**Italy Communication s.r.l.**	07179131219	€ 148.000,00	NapoliVillageFestival	manca dichiarazione che manifestazione non è a fini di lucro	PUNTO 4 lettera C
941	**Associazione Borgo Maiano**	90077520634	€ 122.000,00	VI edizione Mostra "Terre, acqua e fuoco"	manca atto costitutivo	PUNTO 4 lettera C
949	**Associazione Futura Onlus**	93074340618		8 dicembre 2012 - Notte Bianca	mancano relazione sull'iniziativa e preventivo	PUNTO 4 lettere A e B
951	**Associazione Musicant Music Agency**	05704581213	€ 137.650,00	E' così che giro io mondo con Sal Da Vinci	manca atto costitutivo	PUNTO 4 lettera C
952	**S.S.C. Capua**		€ 150.000,00	Giocando sotto l'albero - Natale 2012	mancano documento identità e atto costitutivo	PUNTO 4 lettere C e D
954	**ASD Sporting Club Flegreo**	06664120638	€ 70.000,00	Lo Sport per tutti, tutti per lo Sport	manca atto costitutivo	PUNTO 4 lettera C
959	**Trianon Viviani spa**	80015000633	€ 150.000,00	Nuove frontiere del Teatro Musicale Napoletano.	Assenza dichiarazione che l'evento non ha fini di lucro, manca l'atto costitutivo	PUNTO 4 lettere C

fonte: http://burc.regione.campania.it

Allegato b

L.R. 8/2004 ART. 6 COMMA 9
ANNO 2012

NON AMMESSI

N.	Ente richiedente	codice fiscale / P. IVA	Preventivo	Iniziativa	MOTIVI DELL' ESCLUSIONE	
974	**Associazione Progetto Giovani Onlus**		€ 22.387,00	Progetto Super-Abile	manca statuto, atto costitutivo, dichiarazione non beneficio altri contributi e documento identità	PUNTO 4 lettere C e D
978	**Distretto Leo 108 Ya**		€ 8.037,00	Progetto "Prospettive dal futuro: giovani e mondo del lavoro"	manca atto costitutivo	PUNTO 4 lettera C
984	**Comune di Villaricca**	80034870636	€ 80.000,00	"Dal premio Sergio Bruni ai Cortili dell'arte - Itinerario di antiche tradizioni e cultura contemporanea"	dichiarazione non firmata	PUNTO 4 lettera D
985	**Associazione IGS Campania**	95065260630	€ 75.000,00	Manifestazione "Castelnuovo Cilento: cittadella della legalità"	manca atto costitutivo	PUNTO 4 lettera C
987	**Parrocchia Sant'Alfonso dei Liguori**	80181160658	€ 150.000,00	Interventi strutturali presso la Parrocchia	manca dichiarazione non beneficio altri contributi	PUNTO 4 lettera D
1000	**Associazione Circolomassimo**	95096010632	€ 71.500,00	Manifestazione "I due villaggi"	autocertificazione non firmata	PUNTO 4 lettera D
1012	**Società Dante Alighieri - Comitato di Benevento**	80101070581	€ 16.000,00	Spettacolo musicale "Quando c'era il varietà…ventagli, risate e musica"	manca atto costitutivo. Difformità su chi svolge l'attività (Società Dante Alighieri o l'Associazione Eventi 2000?).	PUNTO 4 lettera C

fonte: http://burc.regione.campania.it

Allegato b

L.R. 8/2004 ART. 6 COMMA 9
ANNO 2012

NON AMMESSI

N.	Ente richiedente	codice fiscale / P. IVA	Preventivo	Iniziativa	MOTIVI DELL' ESCLUSIONE	
1016	**Associazione Pro Loco Aquae Electae**	02329470641	€ 14.000,00	Manifestazione "Zenzigusto - Sagra de lu 'zenzifero' - Alla scoperta delle tipicità locail e delle bellezze del Borgo"	manca atto costitutivo	PUNTO 4 lettera C
1018	**Istituto Professionale Statale per l'Industria e l'artigianato di Miano**	94007100632	€ 21.500,00	Progetto "La cattedra della cittadinanza - Laboratorio scolastico di cittadinanza e costituzione"	manca documento identità	PUNTO 4 lettera D
1019	**Guardia di Finanza - Comando Regionale Campania**			Manifestazione "Solidarte" - IV edizione	RINUNCIA	RINUNCIA
1024	**ASCOM Confcommercio**	95159960632	€ 30.000,00	Evento "Frattamaggiore città della moda e del commercio" X edizione	manca atto costitutivo	PUNTO 4 lettera C
1028	**Circumcommercio Villaricca**		€ 27.200,00	Natale e Dintorni	istanza e autocertificazione non firmate	PUNTO 4 lettera D
1031	**Associazione Medico Sportiva Dilettantistica di Caserta**	93036480619	€ 60.000,00	Corso: Alimentazione Mediterranea applicata allo sport.	manca atto costitutivo	PUNTO 4 lettera C
1033	**Maestri di Strada Onlus**	95087930632	€ 40.500,00	Natale Solidale a Villaricca	manca documento identità	PUNTO 4 lettera D
1035	**Associazione Crescere Insieme**	94123050638	€ 76.160,00	Tutti per uno, uno per tutti.	manca atto costitutivo	PUNTO 4 lettera C

fonte: http://burc.regione.campania.it

Allegato b

L.R. 8/2004 ART. 6 COMMA 9
ANNO 2012

NON AMMESSI

N.	Ente richiedente	codice fiscale / P. IVA	Preventivo	Iniziativa	MOTIVI DELL' ESCLUSIONE	
1038	**Consorzio C.E.A.**	07731320631	€ 40.000,00	Corso Assistente Studio Notarile	mancano statuto, atto costitutivo e dichiarazione non beneficio altri contributi	PUNTO 4 lettere C e D
1039	**Associazione Eventpuntoorg**	95167070630	€ 45.500,00	II Edizione del Riva Club	mancano statuto e atto costitutivo	PUNTO 4 lettera C
1041	**Teatro Più s.r.l.**	04748931211	€ 150.000,00	Aria Di Napoli	mancano statuto e atto costitutivo	PUNTO 4 lettera C
1042	**Teatro Augusteo s.r.l.**	06832620634	€ 100.000,00	Teatro Scuole	mancano statuto e atto costitutivo.	PUNTO 4 lettera C
1043	**Associazione Augusteo Musica**	05841591216	€ 150.000,00	III edizione rassegna Teatro Amatoriale	La fotocopia dello statuto e dell'atto costitutivo non sono leggibili	PUNTO 4 lettera C
1049	**Centro Penitenziario di Secondigliano**		€ 7.000,00	Attività Sportiva nelle carceri	documento identità incompleto e scaduto	PUNTO 4 lettera D

fonte: http://burc.regione.campania.it

Allegato b

L.R. 8/2004 ART. 6 COMMA 9
ANNO 2012

NON AMMESSI

N.	Ente richiedente	codice fiscale / P. IVA	Preventivo	Iniziativa	MOTIVI DELL' ESCLUSIONE	
1058	**Associazione Sportiva Marina Grande Isola di Procida**		€ 4.500,00	attività 2012	manca statuto	PUNTO 4 lettera C
1063	**Associazione Sportiva Dilettantistica Shalom**	92026410628	€ 25.774,16	Trofeo Shalom- Città di Benevento	manca atto costitutivo	PUNTO 4 lettera C
1065	**MicoArt Associazione Culturale**	94179900637	€ 18.700,00	XVII edizione della mostra I Funghi della Campania	richiesta ai sensi altra normativa	DOPPIONE
1074	**Guidaresicuri D.M.R. Group s.r.l.**	07062231217	€ 92.855,00	Motoweek 2012	manca atto costitutivo	PUNTO 4 lettera C
1083	**Associazione A.I.M. Formazione**	07786390638	€ 54.300,00	Tra Arte e Moda….materia forma e pigmento.	manca documento identità	PUNTO 4 lettera D
1084	**Associazione Obiettivo 1**	94163040630	€ 238.791,00	Orientimoli- I edizione 2012	preventivo superiore a € 150.000,00	PUNTO 5
1092	**Associazione Consumatori Italia**	06193901219	€ 150.000,00	Manifstazione "Il codice del consumo per i consumatori e le imprese della Campania"	manca atto costitutivo	PUNTO 4 lettera C
1099	**Libera Scena Ensemble soc. coop.**	03540700634	€ 170.000,00	"TAN/OFF (Immaginario al presente) - Rassegna di spettacolo e arti varie nell'Area Nord di Napoli	preventivo superiore a € 150.000,00	PUNTO 5
1107	**Soc. Coop. Agricola S. Anna s.c.a.r.l.**	00521240655	€ 29.000,00	Festa della Castagna - V edizione	mancano atto costitutivo e statuto	PUNTO 4 lettera C
1112	**Centro Italiano di musica da Camera**		€ 52.720,00	Festival "Città Unesco" - concerti di musica da camera	documento identità scaduto	PUNTO 4 lettera D

fonte: http://burc.regione.campania.it

Allegato b

L.R. 8/2004 ART. 6 COMMA 9
ANNO 2012

NON AMMESSI

N.	Ente richiedente	codice fiscale / P. IVA	Preventivo	Iniziativa	MOTIVI DELL' ESCLUSIONE	
1122	**ASSOCIAZIONE I VIRTUOSI DI SAN MARTINO**	07739760630	€ 31.600,00	PROGETTO: NEL NOME DEL CICCIO	MANCANO STATUTO E ATTO COSTITUTIVO. DOCUMENTO IDENTITA' SCADUTO	PUNTO 4 lettere C e D
1123	**ASSOCIAZIONE CORALE E CULTURALE MIMMA SCARPIELLO**		€ 2.400,00	CONCERTO MELODIE DI NATALE	MANCA ATTO COSTITUTIVO	PUNTO 4 lettera C
1124	**ASSOCIAZIONE L.A.I. LIBERI ARTISTI IRPINI**	92059020641	€ 100.000,00	ARIANO CAPITALE DEL CINEMA	mancano statuto e documento identità	PUNTO 4 lettere C e D
1130	**COMUNE DI NAPOLI - ASSESSORATO ALLA CULTURA E AL TURISMO**	80014890638	€ 150.000,00	NATALE A SAN DOMENICO MAGGIORE. NAPOLI SI RACCONTA CON LA MUSICA 8-25 DICEMBRE 2012	Istanza non firmata dal Legale Rappresentante, ma dall'Assessore. Non esiste agli atti delega per lo stesso.	PUNTO 4 lettera D
1137	**ASSOCIAZIONE W. A. MOZART**		€ 50.000,00	CONCORSO NAZIONALE DALLA MUSICA DA CAMERA AL CANTO LIRICO DA MZART A VERDI ED. 2012	manca atto costitutivo	PUNTO 4 lettera C
1140	**COMUNE DI OSPEDALETTO D'ALPINOLO**	00123800641	€ 239.200,00	LA JUTA - GRANDE FESTA POPOLARE	preventivo superiore a € 150.000,00	PUNTO 5
1143	**COOPERATIVA SOCIALE ANCHIESE**	03881511210	€ 50.000,00	DOPO SCUOLA CON CREATIVITA'	manca atto costitutivo	PUNTO 4 lettera C

fonte: http://burc.regione.campania.it

Allegato b

L.R. 8/2004 ART. 6 COMMA 9
ANNO 2012

NON AMMESSI

N.	Ente richiedente	codice fiscale / P. IVA	Preventivo	Iniziativa	MOTIVI DELL' ESCLUSIONE	
1149	**ASSOCIAZIONE PRO LOCO CAIAZZO**	82030260614	€ 32.000,00	I PIATTI TIPICI DEL MEDIO VOLTURNO 2012 - IV ED.	autocertificazione non firmata	PUNTO 4 lettera D
1150	**COMITATO PROVINCIALE CONI SALERNO**		€ 309.612,59	GIOCHI DELLA PROVINCIA DI SALERNO 2012	preventivo superiore a € 150.000,00	PUNTO 5
1153	**Basilica San Bartolomeo Apostolo**		€ 307.000,00	Musica in Campania- I Grandi concerti sinfonici sui sagrati storici della Campania.	preventivo superiore a € 150.000,00	PUNTO 5
1154	**Pro Loco Cancello Scalo**	93037620619	€ 148.000,00	San Felice Art Festival - XXIII edizione	manca atto costitutivo	PUNTO 4 lettera C
1155	**Parrocchia San Giacomo Maggiore**	80008450654	€ 18.500,00	Interventi di adeguamento strutturale di locali della Parrocchia.	manca documento identità	PUNTO 4 lettera D
1158	**Associazione Pro Loco Corbara**	01968600658	€ 25.000,00	Vivi Corbara….a Natale.	manca atto costitutivo	PUNTO 4 lettera C
1172	**Associazione V.O.L.A. onlus (associazione volontari lotta AIDS)**	95053740635	€ 136.000,00	Prevenzione malattie sessualmente trasmesse.	attivita' si svolge nel 2013	PUNTO 4 lettera A
1177	**Provincia di Salerno**	80000390650	€ 78.000,00	Belli dentro- dietro le quinte - teatro oltre le sbarre.	due doppioni (1177 e 1885)	DOPPIONE

fonte: http://burc.regione.campania.it

Allegato b

L.R. 8/2004 ART. 6 COMMA 9
ANNO 2012

NON AMMESSI

N.	Ente richiedente	codice fiscale / P. IVA	Preventivo	Iniziativa	MOTIVI DELL' ESCLUSIONE	
1178	**Associazione Passaggio a Sud Est**	95142340637	€ 8.230,00	Manifestazione "fiabe dal mondo"	manca documento identità	PUNTO 4 lettera D
1180	**C.G.E. Coop. A.r.l. Campania Global Entertainments**	06259531215	€ 41.500,00	Progetto "Satyricon Frammenti"	manca documento identità	PUNTO 4 lettera D
1181	**A.S.D. Chige Fitness Center**		€ 14.996,50	Manifestazione sportiva/spettacolo con la compagnia "La Paranza"	mancano atto costitutivo e statuto	PUNTO 4 lettera C
1183	**A.S.D. Mariglianese Calcio**		€ 97.000,00	Progetto sportivo che coinvolgerà più realtà sportive di diverse Regioni	non indica date evento e manca dichiarazione non beneficio altri contributi	PUNTO 4 lettere A e D
1184	**Associazione Flegreinarte**	05426891213	€ 145.200,00	Napoli Art Festival	autocertificazione non firmata	PUNTO 4 lettera D
1195	**U.S. ACLI - Comitato Regionale della Campania**		€ 24.000,00	"Camminata per la Salute e per la promozione dello sport in Campania"	manca atto costitutivo	PUNTO 4 lettera C
1207	**LTM Ong - Gruppo Laici Terzo Mondo**	80095530632	€ 150.000,00	Progetto "Una Regione, cinque Province, Otto Obiettivi del Millennio"	L'iniziativa fa parte di un più ampio progetto co-finanziato dall'Unione Europea.	PUNTO 4 lettera D
1218	**Associazione A.D.A.C.S. Campania**	05326111217	€ 122.000,00	"Note di allegria: il Festival dei piccoli"	non indica date evento	PUNTO 4 lettera A

fonte: http://burc.regione.campania.it

Allegato b

L.R. 8/2004 ART. 6 COMMA 9
ANNO 2012

NON AMMESSI

N.	Ente richiedente	codice fiscale / P. IVA	Preventivo	Iniziativa	MOTIVI DELL' ESCLUSIONE	
1224	**Comitato per la Coppa Davis - Tennis Club Napoli**		€ 505.559,00	Coppa Davis Italia-Cile	preventivo superiore a € 150.000,00	PUNTO 5
1227	**Associazione Giovani Fautori**	95101000651	€ 60.016,00	Salernoclipturismo	manca atto costitutivo	PUNTO 4 lettera C
1241	**A.S.D. Pallavolo Eleven Cicciano**	92037630636	€ 13.000,00	Natale in Volley 2012.	documento identità scaduto	PUNTO 4 lettera D
1242	**Laboratorio Artistico Culturale Don Carlo Carafa**	CPS STM 66R46 E954H	€ 30.300,00	Premio Autunnale Gallo d'Oro 2012	manca dichiarazione non beneficio altri contributi	PUNTO 4 lettera D
1245	**Bagnolifutura Spa di Trasformazione Urbana**	07899100635	€ 150.000,00	Archeologia in Luce	manca dichiarazione che l'evento non ha scopo di lucro	PUNTO 4 lettera C
1246	**Mostra d'Oltremare spa**	00284210630	€ 150.000,00	1938 Mostra in Mostra 2013 Storia Concorsi Progetti.	manca dichiarazione che l'evento non ha scopo di lucro	PUNTO 4 lettera C
1250	**Arcidiocesi di Benevento**	92000550621	€ 165.000,00	Riproduzione in bronzo di una copia della Janua Major e manifattura i bronzo delle due porte laterali della Cattendra di Benevento	preventivo superiore a € 150.000,00	PUNTO 5
1252	**Associazione Onlus Guida alla tua Vita**	90014060645	€ 70.000,00	Tour della salute e della prevenzione	manca atto costitutivo	PUNTO 4 lettera C
1259	**ICOMOS Italiano**	02137041006	€ 149.908,32	"Sistema UNESCO Campania"; "Filosofia della conservazione e prassi del restauro. Convegno Internazionale"	autocertificazione non firmata	PUNTO 4 lettera D

fonte: http://burc.regione.campania.it

Allegato b

L.R. 8/2004 ART. 6 COMMA 9
ANNO 2012

NON AMMESSI

N.	Ente richiedente	codice fiscale / P. IVA	Preventivo	Iniziativa	MOTIVI DELL' ESCLUSIONE	
1264	**ASSOCIAZIONE IL POETA VOLANTE**	95121960637	€ 20.000,00	MILLE SOLI	MANCA IL PREVENTIVO. Ha presentato più domande.	PUNTO 4 lettera B
1266	**ASSOCIAZIONE IL POETA VOLANTE**	95121960637	€ 20.000,00	FANTASIA IN MUSICA	MANCA IL PREVENTIVO.	PUNTO 4 lettera B
1267	**ASSOCIAZIONE IL POETA VOLANTE**	95121960637	€ 20.000,00	UN TRENO PER TUTTI I BAMBINI	MANCA IL PREVENTIVO. Ha presentato più domande.	PUNTO 4 lettera B
1280	**ASSOCIAZIONE COMPONIBILE62**		€ 2.170,00	IL PICCOLO CINEMA ONIRICO - III ED.	autocertificazione non firmata	PUNTO 4 lettera D
1290	**ASSOCIAZIONE CULTURALE PRO LOCO SASSANO**	02987980659	€ 32.185,00	DOLCI NOTE SOTTO LE STELLE 2012 - IV ED.	manca atto costitutivo	PUNTO 4 lettera C
1294	**ASSOCIAZIONE SOCIO CULTURALE MEDEA - FATTORIA SOCIALE**		€ 148.953,00	L'UOMO A VITRUVIANO - IDEE E PROGETTI PER UNA VITA INDIPENDENTE	Agli atti risulta che l'iniziativa comincia il 31/12/2013	PUNTO 4 lettera A
1295	**ASSOCIAZIONE DI VOLONTARIATO ONLUS DON TONINO BELLO**	02168300644	€ 43.300,00	MEETING DELLA CITTADINANZA E DELLE PATECIPAZIONI ATTIVITA' CONVEGNI, LAVORATORI E SEMINARI DI WELFARE LOCALE, NAZIONAEL E EUROPEO	manca atto costitutivo	PUNTO 4 lettera C

fonte: http://burc.regione.campania.it

Allegato b

L.R. 8/2004 ART. 6 COMMA 9
ANNO 2012

NON AMMESSI

N.	Ente richiedente	codice fiscale / P. IVA	Preventivo	Iniziativa	MOTIVI DELL' ESCLUSIONE	
1299	**Cantine Catena**	02512560646	€ 125.000,00	Intrecci, trame e legami musical del vino di Cantine Catena	ditta individuale	PUNTO 3
1301	**A.S.D. Dream Soccer**	95094630654	€ 166.750,00	Manifestazione sportiva "Gladiagoal"	preventivo superiore a € 150.000,00	PUNTO 5
1303	**PROVINCIA DI SALERNO**		€ 78.000,00	"Belli dentro" - Dietro le quinte - Teatro oltre le sbarre	istanze uguali (vedi 1177 e 1885)	DOPPIONE
1317	**Società CAB 18 a.r.l.**	07127431216	€ 145.000,00	Soiree de la mode	manca documento identità e dichiarazione non lucro	PUNTO 4 lettera C e D
1333	**Associazione Deltaenne**	95131250631	€ 19.700,00	Informatizzazione terza età	manca documento identità	PUNTO 4 lettera D
1336	**A.S.D. Tinker Bell**	95097630636	€ 20.000,00	Moda…Pozzuoli	mancano atto costitutivo e statuto	PUNTO 4 lettera C
1339	**Phoebus s.a.s.**	02938401219	€ 60.500,00	Siani Reportage Prize 2012 the school	manca dichiarazione che l'iniziativa non è a fini di lucro	PUNTO 4 lettera C
1343	**Fondazione Pomigliano Infanzia**	04306341217	€ 4.658,50	Festa di fine anno	manca atto costitutivo	PUNTO 4 lettera C
1344	**Museo Etnostorico delle Genti Campane**	95097260632	€ 77.000,00	Mostra e seminari Quo Vadis Europa?	manca atto costitutivo	PUNTO 4 lettera C

fonte: http://burc.regione.campania.it

Allegato b

L.R. 8/2004 ART. 6 COMMA 9
ANNO 2012

NON AMMESSI

N.	Ente richiedente	codice fiscale / P. IVA	Preventivo	Iniziativa	MOTIVI DELL' ESCLUSIONE	
1347	**Associazione di volontariato Quelli dell'83**	92034440833	€ 30.000,00	Il Teatro a Scuola	manca atto costitutivo	PUNTO 4 lettera C
1349	**A.S.D. Casamarciano MTB**	92028280631	€ 4.392,30	VII Trofeo di MTB "La bocca del vento 2012"	manca atto costitutivo	PUNTO 4 lettera C
1350	**19.11 s.r.l.**		€ 189.500,00	Scrittura e sviluppo dell'opera narrativa teatrale e cinematografica	preventivo superiore a € 150.000,00	PUNTO 5
1352	**Associazione Scambia il tuo tempo**	95022450639	€ 90.000,00	Giovani e orientamento al lavoro	manca documento identità	PUNTO 4 lettera D
1363	**Associazione Culturale Cyprea onlus**		€ 55.500,00	Natale per la solidarietà dei bambini: SOS Campania dalla terra santa alla terra africana	MANCA DICHIARAZIONE non beneficio altri contributi	PUNTO 4 lettera D
1365	**Arzano Volley Associazione Sportiva Dilettantistica**	93036050639	€ 50.180,00	Una schiacciata contro la camorra.	documento identità scaduto	PUNTO 4 lettera D
1376	**Associazione Assoli**	04783040639	€ 78.000,00	Lengua of CCà	MANCA DOCUMENTO identità	PUNTO 4 lettera D
1377	**Fondazione Salerno Contemporanea- Teatro Stabile dell'Innovazione**		€ 125.000,00	Il Corpo della lingua-il teatro di Annibale Ruccello	MANCA DOCUMENTO identità	PUNTO 4 lettera D
1382	**Società Cooperativa a.r.l. Musicainsieme**	01503080622	€ 222.000,00	Musica in Campania -I grandi concerti sinfonici sui sagrati storici della Campania.	preventivo superiore a € 150.000,00	PUNTO 5

fonte: http://burc.regione.campania.it

Allegato b

L.R. 8/2004 ART. 6 COMMA 9
ANNO 2012

NON AMMESSI

N.	Ente richiedente	codice fiscale / P. IVA	Preventivo	Iniziativa	MOTIVI DELL' ESCLUSIONE	
1391	**Comune di San Vitaliano**		€ 44.000,00	Catalogazione e valorizzazione delle edicole votive ed altri manufatti di uso comune presenti nel centro storico di San Vitaliano.	Non indica alcuna data di inizio dell'evento	PUNTO 4 lettera A
1416	**Pro Loco Oliveto Citra**	91001980654	€ 23.300,00	39° Festa dell'Uva e 19 Rassegna Nazionale del Folclore	manca atto costitutivo	PUNTO 4 lettera C
1417	**A.S.D. Tennis degli Amici**	90022700638	€ 7.060,00	Torneo Nazionale Open di Tennis	manca atto costitutivo	PUNTO 4 lettera C
1421	**Arciconfraternita del SS. Rosario**	92002800644	€ 15.000,00	Organizzazione mostra arte sacra; organizzazione 3 concerti musica classica	manca documento identità	PUNTO 4 lettera D
1422	**Associazione culturale Civitas**	02044690648	€ 30.000,00	Organizzazione mostra arte sacra; organizzazione 3 concerti musica classica; Presentazione del libro inedito "Storia del Territorio"	manca documento identità	PUNTO 4 lettera D
1424	**Associazione Teniamoci per mano**	95139930630	€ 22.000,00	Prima rassegna campana di clownterapia	non indica date inizio evento	PUNTO 4 lettera A

fonte: http://burc.regione.campania.it

Allegato b

L.R. 8/2004 ART. 6 COMMA 9
ANNO 2012

NON AMMESSI

N.	Ente richiedente	codice fiscale / P. IVA	Preventivo	Iniziativa	MOTIVI DELL' ESCLUSIONE	
1426	**Associazione Dei-Mar**	93010060635	€ 55.115,00	Manifestazione "Dei-Mar Look"	manca atto costitutivo	PUNTO 4 lettera C
1428	**A.S.D. Giuseppe Casolaro**	95027430636	€ 8.500,00	Giornata dello sport. I speak sport: e tu?	manca dichiarazione non beneficio altri contributi	PUNTO 4 lettera D
1430	**Associazione culturale Il Carro**	90056780639	€ 35.000,00	Il Carnevale poggiomarinese	manca dichiarazione non beneficio altri contributi	PUNTO 4 lettera D
1433	**Associazione Automobilistica Costa d'Amalfi**		€ 176.000,00	Progetto Red Car-pet	preventivo superiore a € 150.000,00	PUNTO 5
1434	**Ambitur sas**	06032221217	€ 150.000,00	Piani di azione locale nell'area dei Regi lagni"	manca dichiarazione no fine di lucro.	PUNTO 4 lettera C
1437	**Irpinia Invest srl**	02428400648	€ 181.500,00	Irpinia 2012, turismo, tradizioni ed artigianato.	preventivo superiore a € 150.000,00	PUNTO 5
1444	**ASD Hurricanes**	05173491217	€ 39.500,00	Aspettando Babbo Natale.	mancano atto costitutivo e documento identità	PUNTO 4 lettere C e D
1445	**PDO Salerno**	94035890659	€ 142.000,00	Uno scudetto per la solidarietà.	manca atto costitutivo	PUNTO 4 lettera C

fonte: http://burc.regione.campania.it

Allegato b

L.R. 8/2004 ART. 6 COMMA 9
ANNO 2012

NON AMMESSI

N.	Ente richiedente	codice fiscale / P. IVA	Preventivo	Iniziativa	MOTIVI DELL' ESCLUSIONE	
1447	**Associazione Pizzaiuoli Napoletani**		€ 181.404,94	Napoli Pizza Village	Manca atto costitutivo. Preventivo è superiore a € 150.000,00	PUNTO 4 lettera C PUNTO 5
1451	**Associazione Culturale Civitas Onlus**		€ 300.000,00	Festival del gusto- Itinerari enogastronomici in Provincia di Salerno- 2° edizione.	preventivo superiore a € 150.000,00	PUNTO 5
1453	**Associazione Culturale Vesuvio Creativo**	90067900630	€ 20.000,00	Riproduzione e esecuzione su dischetti cd e dvd della composizione musicale "Inno a Capri" di Maria Fusco cantata dal tenore Francesco Malapena.	manca documento identità	PUNTO 4 lettera D
1456	**Associazione Pro Loco Pago Veiano**	92000770625	€ 8.100,00	Presepe vivente dei bambini.	manca atto costitutivo	PUNTO 4 lettera C
1459	**Associazione Atletico Lettere**	90077910637	€ 160.000,00	manifestazione "Lettere, le memorie e l'Arte".	preventivo superiore a € 150.000,00	PUNTO 5
1461	**Associazione Socio Culturale Il Sito**	93047800615	€ 20.300,00	10° Sagra della Rana.	non si evince scadenza del documento identità	PUNTO 4 lettera D
1471	**Comune di Castelfranci**		€ 194.000,00	Castelfranci Wine Festival.	preventivo superiore a € 150.000,00	PUNTO 5
1483	**Polisportiva Cilento ASD-sez. Canoa**	93007470656	€ 80.292,65	Gara nazionale di canoa Kayak discesa sprint e classica.	autocertificazione non firmata	PUNTO 4 lettera D

fonte: http://burc.regione.campania.it

Allegato b

L.R. 8/2004 ART. 6 COMMA 9
ANNO 2012

NON AMMESSI

N.	Ente richiedente	codice fiscale / P. IVA	Preventivo	Iniziativa	MOTIVI DELL' ESCLUSIONE	
1484	**Associazione socio culturale Carnevale Strianese**	90059480633	€ 20.000,00	Carnevale Strianese 2012.	manca documento identità	PUNTO 4 lettera D
1485	**Associazione Raggio di Sole onlus**		€ 143.000,00	Al di Là del suo silenzio.	mancano statuto e atto costitutivo	PUNTO 4 lettera C
1486	**Associazione Sportiva Dilettantistica F.C. Cardile**	04761940651	€ 40.700,00	Una squadra di calcio come opportunità di riuscita sociale.	manca dichiarazione non beneficio altri contributi	PUNTO 4 lettera D
1501	**E.N.D.A.S. Avellino Irpinia Sud Orientale**	02562450649	€ 120.000,00	"Irpinia solidale"	manca atto costitutivo	PUNTO 4 lettera C
1505	**Associazione Arte e Cultura Contemporanea Il Rosaio**	11881371006	€ 277.000,00	L'Isola futurista	preventivo superiore a € 150.000,00	PUNTO 5
1506	**Met at work s.r.l.**	04755680651	€ 40.000,00	Campania Secur Work - 1° Rassegna regionale della sicurezza per aziende, enti non profit e cittadini"	manca statuto	PUNTO 4 lettera C
1513	**A.S. Fusaro Jet Racing**	96014590630		Panorama senza frontiere	manca preventivo	PUNTO 4 lettera B
1514	**Pegaso Università Telematica**		€ 100.000,00	Eventi sui diritti umani	non indica date inizio evento. Ha presentato più domande.	PUNTO 4 lettera A

fonte: http://burc.regione.campania.it

Allegato b

L.R. 8/2004 ART. 6 COMMA 9
ANNO 2012

NON AMMESSI

N.	Ente richiedente	codice fiscale / P. IVA	Preventivo	Iniziativa	MOTIVI DELL' ESCLUSIONE	
1515	**Pegaso Università Telematica**		€ 100.000,00	Progetto Professional Qualification	non indica date inizio evento. Ha presentato più domande.	PUNTO 4 lettera A
1526	**UNIVERSITA' TELEMATICA PEGASO**		€ 100.000,00	UNILAVORO	non indica date inizio evento. Ha presentato più domande.	PUNTO 4 lettera A
1529	**ASSOCIAZIONE COMUNITA' VIVA**		€ 58.700,00	RIQUALIFICAZIONE DEGLI AMBIENTI INTERNI	ISTANTE NON E' UN ISTITUTO DI CULTO	NON RIENTRA IN NESSUNO DEI SETTORI INDICATI DAL D.D. N. 360/2012
1541	**ASSOCIAZIONE SPORTIVA DILETTANTISTICA S. C. BOYS SAVOIA 1995**	04535421210	€ 12.200,00	UNA FESTA IN BIANCO E NERO - VIII ED.	MANCANO DICHIARAZIONE NON BENEFICIO ALTRI CONTRIBUTI E DOCUMENTO IDENTITA'	PUNTO 4 lettera D
1542	**Ditta Individuale sulle Onde Della Collina Di Maryda Geraci**	GRC MYD 67L59 F839U	€ 87.410,00	FESTIVAL DEL PESCE AZZURRO 2012	ditta individuale. MANCA ATTO COSTITUTIVO	PUNTO 3 e PUNTO 4 lettera C
1546	**ASSOCIAZIONE LE ALI DELLA VITA**	92036890637	€ 180.895,00	NOLA: NON SOLO SPORT	preventivo superiore a € 150.000,00	PUNTO 5
1550	**ASSOCIAZIONE BOTTEGA DEL LIOCORNO ONLUS**	94007010633	€ 124.800,00	FESTIVAL DELLA LUNA PIENA 5	Manca atto costitutivo	PUNTO 4 lettera C

fonte: http://burc.regione.campania.it

Allegato b

L.R. 8/2004 ART. 6 COMMA 9
ANNO 2012

NON AMMESSI

N.	Ente richiedente	codice fiscale / P. IVA	Preventivo	Iniziativa	MOTIVI DELL' ESCLUSIONE	
1574	**Pro Loco Montoro Inferiore**	92007440644		5° Festa della ciliegia	manca atto costitutivo	PUNTO 4 lettera C
1575	**Pro Loco di Apice**		€ 21.000,00	Palio dell'uva -3° edizione	manca atto costitutivo	PUNTO 4 lettera C
1580	**Associazione Nuovi Orizzonti**	90049120638	€ 85.500,00	La Storia del castello.	documento identità scaduto e manca atto costitutivo	PUNTO 4 lettere C e D
1585	**Comune di Calvanico**	00596080655	€ 53.000,00	Il calore della tradizione.	istanza fuori termine	PUNTO 4 secondo comma
1594	**Associazione IdeaNord**		€ 12.500,00	I giovani per la legalità	non indica date inizio evento	PUNTO 4 lettera A
1596	**Biologicamente s.r.l.**	07254721215	€ 109.000,00	Laboratorio didattico sulle tecniche di vermicompostaggio della frazione organica di rifiuti solidi urbani	documento identità scaduto	PUNTO 4 lettera D
1599	**Associazione Vivamente**		€ 66.100,00	Manifestazione "Chi è di scena"	manca atto costitutivo	PUNTO 4 lettera C
1605	**Associazione nazionale dei Gruppi di Azione Locale Leader ASSOLEADER**	96230340588	€ 150.000,00	A spasso col Gal	manca atto costitutivo	PUNTO 4 lettera C
1608	**Onorevole Teatro Casertano soc. coop.**	02571380613	€ 150.000,00	"Teatro e Musica Insieme"	manca atto costitutivo	PUNTO 4 lettera C

fonte: http://burc.regione.campania.it

L.R. 8/2004 ART. 6 COMMA 9
ANNO 2012

NON AMMESSI

N.	Ente richiedente	codice fiscale / P. IVA	Preventivo	Iniziativa	MOTIVI DELL' ESCLUSIONE	
	A.r.l.					
1615	**COMUNE DI SANT'ANTIMO**	01554810638	€ 100.000,00	REALIZZAZIONE DEI LAVORI DI RESTAURO DELLA CHIESA DELLO SPIRITO SANTO	ISTANTE NON E' UN ISTITUTO DI CULTO	NON RIENTRA IN NESSUNO DEI SETTORI INDICATI DAL D.D. N. 360/2012
1617	**ASSOCIAZIONE ACCADEMIA DI SANTA SOFIA**		€ 90.000,00	SANTA SOFIA MUSIC FESTIVAL	MANCA ATTO COSTITUTIVO	PUNTO 4 lettera C
1623	**CENTRO STUDI O.SI. S**		€ 9.500,00	TERRA FUTURA	MANCA DOCUMENTO IDENTITA'	PUNTO 4 lettera D
1626	**ASSOCIAZIONE CULTURALE TEATRO CANTIERE VIVIANI**	04831311214	€ 87.118,79	FESTIVAL VIVIANI D'IMPEGNO CIVILE	DOCUMENTO IDENTITA' SCADUTO	PUNTO 4 lettera D
1627	**ASSOCIAZIONE SPORTIVA DILETTANTISTICA ACQUACHIARA ATI 2000**	07196590637	€ 71.138,00	CAMPIONATI DI SOLIDARIETA'	MANCA DICHIARAZIONE NON beneficio altri contributi	PUNTO 4 lettera D

fonte: http://burc.regione.campania.it

Allegato b

L.R. 8/2004 ART. 6 COMMA 9
ANNO 2012

NON AMMESSI

N.	Ente richiedente	codice fiscale / P. IVA	Preventivo	Iniziativa	MOTIVI DELL' ESCLUSIONE	
1628	**ASSOCIAZIONE SPORTIVA DILETTANTISTICA PATTINAGGIO ARTISTICO R. P. BUTTERFLY**	95097780639	€ 10.000,00	TROFEO PATTINI D'ORO 2012	MANCA ATTO COSTITUTIVO	PUNTO 4 lettera C
1629	**COMUNE DI CASTEL SAN LORENZO**	00785180654	€ 8.000,00	FESTIVITA' NATALIZIE 2012	MANCA DOCUMENTO IDENTITA'	PUNTO 4 lettera D
1636	**A.S.D. Padula Scacchi Bruno Marsicovetere**		€ 13.856,00	Torneo semilampo di scacchi Bruno Marsicovetere.	MANCA DICHIARAZIONE NON beneficio altri contributi	PUNTO 4 lettera D
1637	**Associazione L.A.R.S. onlus**	07778310636	€ 143.355,00	ModArte- Naples Cocktail- IV edizione 2012.	DOCUMENTO IDENTITA' SOLO FRONTE- NON SI RILEVA SCADENZA.	PUNTO 4 lettera D
1642	**Croce Rossa Italiana- Comitato Provinciale di Napoli**	01906810583	€ 135.000,00	Croce Rossa Italiana:le nuove sfide del futuro.	manca atto costitutivo	PUNTO 4 lettera C
1645	**Comune di Carinola**	83000440616	€ 60.000,00	Il vino Falerno nella Pompei quattrocentesca come traino del turismo culturale.	ISTANZA FUORI TERMINE	PUNTO 4 secondo comma
1646	**Associazione Turistica Pro Loco Abella**	80019130642	€ 66.100,00	Alla riscoperta di un antico centro della Campanai felix: da Abella ad Avella.	manca atto costitutivo	PUNTO 4 lettera C

fonte: http://burc.regione.campania.it

Allegato b

L.R. 8/2004 ART. 6 COMMA 9
ANNO 2012

NON AMMESSI

N.	Ente richiedente	codice fiscale / P. IVA	Preventivo	Iniziativa	MOTIVI DELL' ESCLUSIONE	
1647	**Parrocchia Santa Maria Maggiore**	95001530658	€ 46.000,00	Progetto restauro organo a canne.	non si evince data di inizio attività	PUNTO 4 lettera A
1653	**Comune di Andretta**	82000670644	€ 15.000,00	Corteo storico di Andretta	ISTANZA FUORI TERMINE	PUNTO 4 secondo comma
1657	**Associazione Pro Loco Corigliano**	95014080618		Sagra della porchetta; Bughi Bughi; Carnevale coriglianese; attività sociali rivolte alla valorizzazione del territorio	mancano relazione sull'attività e preventivo	PUNTO 4 lettere A e B
1662	**ASSOCIAZIONE ORTO**		€ 150.000,00	COLTIVARE IN-FORMAZIONE IN FACOLTA' E IN MOSTRA	non si evince scadenza del documento identità	PUNTO 4 lettera D
1664	**Associazione Culturale Vernicefresca Teatro**	2658650649	€ 65.700,00	Teatro, Danza, Musica, Cinema e…dintorni.	mancano atto costitutivo e statuto	PUNTO 4 lettera C
1669	**Associazione Luna Nova**	92028510652	€ 94.500,00	Avanteatro 2012 VII edizione.	ISTANZA FUORI TERMINE	PUNTO 4 secondo comma
1670	**Comune di Prata di Principato Ultra**	00207480641	€ 80.000,00	Percorsi e viaggi nel paleo cristianesimo.	ISTANZA FUORI TERMINE	PUNTO 4 secondo comma
1671	**Comune di Sant'Antonio Abate**		€ 150.000,00	Foglie, Fiori, fantasie a tavola e…	ISTANZA FUORI TERMINE	PUNTO 4 secondo comma

fonte: http://burc.regione.campania.it

Allegato b

L.R. 8/2004 ART. 6 COMMA 9
ANNO 2012

NON AMMESSI

N.	Ente richiedente	codice fiscale / P. IVA	Preventivo	Iniziativa	MOTIVI DELL' ESCLUSIONE	
1675	**Pro loco Taurano**	02610830644	€ 38.000,00	Echi d'estate 2012.	manca atto costitutivo	PUNTO 4 lettera C
1683	**CHIESA DI SAN VINCENZO FERRERI**		€ 69.090,00	RECUPERO DELLA FACCIATA MONUMENTALE	non indica date dell'intervento.	PUNTO 4 lettera A
1692	**LA MANSARDA SOC. COOP. A R.L.**	02918510617	€ 158.708,00	DI MASCHERA IN MASCHERA LA PROFEZIA DI PIRGOPOLINICE	Manca atto costitutivo. Preventivo superiore ad € 150.000,00	PUNTO 4 lettera C PUNTO 5
1703	**Associazione Movimento culturale Napoletano**	07469530633	€ 67.265,00	Manifestazione "L'amore: un volo appetitoso"	RINUNCIA	RINUNCIA
1704	**Associazione Il Castello**	95027560655	€ 10.800,00	Progetto "Grand Tour delle arti visive"	manca documento identità	PUNTO 4 lettera D
1705	**Associazione Culturale Scuola di Cinema Anna Magnani**	01907100976	€ 45.500,00	Realizzazione del film Non è più tempo di martiri.	MANCA ATTO COSTITUTIVO	PUNTO 4 lettera C
1708	**ASSOCIAZIONE PRO LOCO SAPRI**		€ 16.563,25	OLTRE IL MURO ED. 2012. DELLA FIERA DELLA ARTI E MESTIERI ODIERNI	MANCA ATTO COSTITUTIVO	PUNTO 4 lettera C
1709	**ASSOCIAZIONE MUSICALE LA GHIRONDA**	91002690633	€ 72.000,00	ATTIVITA' CONCERTISTICA SULL'ISOLA D'ISCHIA ANNO 2012	MANCANO DOCUMENTO IDENTITA', STATUTO E ATTO COSTITUTIVO;	PUNTO 4 lettere C e D

fonte: http://burc.regione.campania.it

Allegato b

L.R. 8/2004 ART. 6 COMMA 9
ANNO 2012

NON AMMESSI

N.	Ente richiedente	codice fiscale / P. IVA	Preventivo	Iniziativa	MOTIVI DELL' ESCLUSIONE	
1711	**FONDAZIONE ISTITUTO BANCO NAPOLI (IBAF)**	00397500638	€ 69.000,00	LA CAMPANIA NEL MONDO: TESTIMONIANZA STORICHE DAL BRASILE	MANCA ATTO COSTITUTIVO	PUNTO 4 lettera C
1718	**ASSOCIAZIONE PRO LOCO CALVANICO**		€ 69.010,00	FESTA DELLA CASTAGNA 2012	manca atto costitutivo	PUNTO 4 lettera C
1719	**CCTM - CONSORZIO CAMPANI TEATRO E MUSICA**	04581210632	€ 150.000,00	HA VISTO UN RE … RE FERDINANDO	DOCUMENTO IDENTITA' SCADUTO	PUNTO 4 lettera D
1720	**SOCIETA' COOPERATIVA SOCIALE VIVALBURNI**	03646970651	€ 60.000,00	UNA RETE GIOVANE PER LA SOLIDARIETA'	manca atto costitutivo	PUNTO 4 lettera C
1732	**Associazione culturale Madrearte**	07109101217	€ 36.300,00	Premio Genio - Festival della Genialità artistica	manca dichiarazione non beneficio altri contributi	PUNTO 4 lettera D
1734	**Comune di Sant'Agnello**	82007930637	€ 200.000,00	Presepi e Natale in Costiera Sorrentina	preventivo superiore a € 150.000,00	PUNTO 5
1742	**Parrocchia S. Nicola di Bari**	93005140657	€ 39.000,00	Restauro organo antico della Parrocchia	non indica date dell'intervento.	PUNTO 4 lettera A
1764	**Comune di Santa Maria Capua Vetere**		€ 60.000,00	La città sotto la città III edizione - Lungo l'Appia Capua antica da una porta all'altra.	ISTANZA FUORI TERMINE	PUNTO 4 secondo comma

fonte: http://burc.regione.campania.it

Allegato b

L.R. 8/2004 ART. 6 COMMA 9
ANNO 2012

NON AMMESSI

N.	Ente richiedente	codice fiscale / P. IVA	Preventivo	Iniziativa	MOTIVI DELL' ESCLUSIONE	
1766	**Forum dei Giovani**		€ 11.000,00	Note e parole di Natale	mancano atto costitutivo e statuto; domanda e dichiarazione non firmate	PUNTO 4 lettere C e D
1768	**Comune di Casoria**	80029310630	€ 108.000,00	Natale in musica, arte e cultura	manca documento Identità	PUNTO 4 lettera D
1770	**Associazione Pro Loco Pago Veiano**	92000770625	€ 7.700,00	Sfilata di moda abiti anni 50 e 60	manca atto costitutivo	PUNTO 4 lettera C
1776	**Parrocchia di Santa Maria del Carmine in Scala - Chiesa di San Giovanni**		€ 105.840,00	Recupero spazi per la comunità di Pontone destinate ad attività ludiche ed istruttive	non indica date dell'intervento.	PUNTO 4 lettera A
1777	**L'Eremo di San Liberatore**		€ 46.746,00	Incremento del turismo religioso	non indica date dell'intervento.	PUNTO 4 lettera A
1779	**Pro Loco Camerota**		€ 57.000,00	"Un mare d'autunno"	mancano atto costitutivo e statuto	PUNTO 4 lettera C
1786	**Comune di Montesano sulla Marcellana**		€ 32.500,00	Manifestazione "Terra di Sorgenti - I fatti del 1799"	non indica date dell'intervento.	PUNTO 4 lettera A
1787	**Assocazione Musicamotus**	06349361219	€ 140.000,00	Festival Angeli Musicanti edizione 2012 "Le parole e il potere"	mancano atto costitutivo, statuto	PUNTO 4 lettera C

fonte: http://burc.regione.campania.it

Allegato b

L.R. 8/2004 ART. 6 COMMA 9
ANNO 2012

NON AMMESSI

N.	Ente richiedente	codice fiscale / P. IVA	Preventivo	Iniziativa	MOTIVI DELL' ESCLUSIONE	
1789	**Associazione Technè**	91000630633	€ 49.000,00	Manifestazione "La danza e la spada"	manca documento identità e non indica date dell'evento	PUNTO 4 lettere A e D
1795	**Fondazione Lee Iacocca**	01331660629	€ 140.391,90	Global Village on the movie 2012 - Development and Internationalization of Small Enterprises	manca atto costitutivo	PUNTO 4 lettera C
1796	**A.S.I.A. Accademia Studi Interdisciplinari Arti Marziali**	05020241211	€ 145.000,00	Napuletao 2013 - 5° Memorial Stefano Chianese	iniziativa programmata per il 2013	PUNTO 4 lettera A
1811	**Associazione I Solisti Napoletani**	03400381210	€ 58.500,00	Viaggio nel melodramma tra amori, passioni e tradizioni	mancano atto costitutivo e statuto	PUNTO 4 lettera C
1826	**Soc. Coop. Sociale Megafono Verde**	04935121212	€ 39.450,00	Progetto "Napoli last minute"	manca atto costitutivo	PUNTO 4 lettera C
1828	**A.S.D. Team Bike Sparanise**		€ 6.890,00	Escursione Sparanise-Vesuvio-Pompei; Escursione S. Giovanni Rotondo; Giro del Gargano	manca dichiarazione non beneficio altri contributi e documento identità	PUNTO 4 lettera D
1834	**HU.Net. Soc. coop. a.r.l.**	06315981214	€ 143.000,00	Meeting Internazionale "L'arte è l'origine della ricchezza"	manca atto costitutivo	PUNTO 4 lettera C
1837	**C.N.S.F. Comitato di Giugliano**		€ 20.000,00	Insieme si vince	manca atto costitutivo	PUNTO 4 lettera C
1839	**Parrocchia San Francesco di Paola**		€ 10.000,00	Opere oratorio parrocchiale.	manca dichiarazione non beneficio altri contributi e documento identità	PUNTO 4 lettera D

fonte: http://burc.regione.campania.it

Allegato b

L.R. 8/2004 ART. 6 COMMA 9
ANNO 2012

NON AMMESSI

N.	Ente richiedente	codice fiscale / P. IVA	Preventivo	Iniziativa	MOTIVI DELL' ESCLUSIONE	
1843	**Pro Loco Pontelandolfo**	01216690626	€ 40.000,00	Premio Ugo Gregoretti-V edizione Landolfo d'Oro.	manca atto costitutivo	PUNTO 4 lettera C
1848	**Istituto Nazionale di Favolistica Aurora Milillo**	91000610633	€ 124.000,00	"Fabula" - Festival della fiaba e delle arti del racconto 2012	DOCUMENTO IDENTITA' SCADUTO	PUNTO 4 lettera D
1851	**ASSOCIAZIONE NEW UMOR SOUND**	94129400639	€ 202.320,00	INCONTRIAMOCI CON LA MUSICA, L'ARTE E LA LETTERATURA. I FESTIVAL INTERNAZIONALE 2012 ITALIA - ALBANIA	preventivo superiore a € 150.000,00	PUNTO 5
1861	**ASSOCIAZIONE ISCHIA PROSPETTIVA ARTE**	05015881211	€ 49.011,21	PREMIO I.P.A. - VI ED. 2012	manca statuto	PUNTO 4 lettera C
1862	**PARROCCHIA "S. MARIA LA NOVA"**		€ 149.011,70	LAVORI DI RESTAURO ED AMODERNAMENTO DEI LOCALI AD USO MULTIMEDIALI ANNESSI ALLA CHIESA "SANTA MARIA LA NOVA"	NON INDICA DATA INIZIO INTERVENTO	PUNTO 4 lettera A
1866	**ASSOCIAZIONE ONLUS "I TRE CASTELLI"**	03853400657	€ 15.750,00	"NATURA, SPORT & SPETTACOLO" 3^ EDIZIONE STAFFETTA DI TRIATHLON	manca documento identità	PUNTO 4 lettera D

fonte: http://burc.regione.campania.it

Allegato b

L.R. 8/2004 ART. 6 COMMA 9
ANNO 2012

NON AMMESSI

N.	Ente richiedente	codice fiscale / P. IVA	Preventivo	Iniziativa	MOTIVI DELL' ESCLUSIONE	
1867	**ASSOCIAZIONE PRO LOCO DI CELLE DI BULGHERIE**		€ 23.300,00	"LE TANTE VITE DEI RIFIUTI"	manca atto costitutivo	PUNTO 4 lettera C
1868	**LEGA PROBLEMI HANDICAPPATI ONLUS**	93008820610	€ 36.000,00	"IL TEMPO LIBERO E' DI TUTTI!"	manca statuto	PUNTO 4 lettera C
1869	**PARROCCHIA SAN NICOLA DI BARI**		€ 150.000,65	PROGETTO PRELIMINARE DEI LAVORI DI "RESTAURO ED AMMODERNAMENTO DEI LOCALI AD USO MULTIFUNZIONI ANNESSI ALLA CHIESA S. NICOLA DI BARI	Non indica data intervento. PREVENTIVO SUPERIORE A € 150.000,00	PUNTO 4 lettera A PUNTO 5
1875	**ASSOCIAZIONE POLISPORTIVA DILETTANTISTICA VIRTUS PISCINOLA**	94031540639	€ 33.900,00	GIOCA CON NOI A MINIBASKET	manca atto costitutivo	PUNTO 4 lettera C
1876	**ASSOCIAZIONE CULTURALE AKMAIOS**	05034970656	€ 130.000,00	LE CITTA' INVISIBILI DI ITALO CALVINO NELLA CERTOSA DI SAN LORENZO (PADULA)	ISTANZA FUORI TERMINE	PUNTO 4 secondo comma
1880	**ASSOCIAZIONE GIRASOLE KINDERGARTEN LA BASE**	02537820645	€ 68.000,00	FESTA DELLE STAGIONI "LA PRIMAVERA E L'ESTATE"	manca atto costitutivo	PUNTO 4 lettera C

fonte: http://burc.regione.campania.it

Allegato b

L.R. 8/2004 ART. 6 COMMA 9
ANNO 2012

NON AMMESSI

N.	Ente richiedente	codice fiscale / P. IVA	Preventivo	Iniziativa	MOTIVI DELL' ESCLUSIONE	
1881	**ASSOCIAZIONE PRO LOCO DI TRENTINARA**		€ 18.000,00	TRENTINARA, TRA FOLKLORE E TRADIZIONE	manca atto costitutivo	PUNTO 4 lettera C
1882	**ASSOCIAZIONE DI STUDI RICERCHE E DOCUMENTAZIONE SULLA MARINERIA DELLA PENISOLA SORRENTINA**	05198471210	€ 14.000,00	FONTI E STORIA DELLA MARINERIA MERCANTILE DELLA PENISOLA SORRENTINA. RICERCHE, CINFERENZA E PUBBLICAZIONI	manca atto costitutivo	PUNTO 4 lettera C
1883	**ASSOCIAZIONE SPORTIVA DILETTANTISTICA HIRPOS**	92075800646		Circuito Principe di Piemonte Forino-Montefredane con macchine d'epoca	MANCANO PREVENTIVO, RELAZIONE ATTIVITA', DOCUMENTO IDENTITA' E DICHIARAZIONE NON BENEFICIO ALTRI CONTRIBUTI	PUNTO 4 lettera A, B e D
1889	**Associazione L'Accordèon**	04534761210	€ 150.000,00	Corso di formazione professionale per professori di banda; Scuola di musica; Rassegna di musica cameristica; Convegno per la realizzazione e progettazione di un auditorium per la musica nell'Alto Sannio	manca documento identità e non specifica date inizio attività	PUNTO 4 lettere A, C

fonte: http://burc.regione.campania.it

Allegato b

L.R. 8/2004 ART. 6 COMMA 9
ANNO 2012

NON AMMESSI

N.	Ente richiedente	codice fiscale / P. IVA	Preventivo	Iniziativa	MOTIVI DELL' ESCLUSIONE	
1896	**Comitato Regionale ANFIM Campania**		€ 5.035,00	Solenne cerimonia commemorativa del 69° anniversario dell'Eccidio dei 54 martiri di Bellona	manca atto costitutivo	PUNTO 4 lettera C
1898	**Pro Loco Amici del Volturno Baia e Latina**		€ 10.000,00	7^ edizione Bailacircus Capodanno e dintorni	manca dichiarazione non beneficio altri contributi	PUNTO 4 lettera D
1899	**Associazione culturale Erga Omnes**		€ 84.500,00	XII Rassegna teatrale "Il Teatro è per tutti"	manca dichiarazione non beneficio altri contributi	PUNTO 4 lettera D
1905	**ASSOCIAZIONE CULTURALE SNAP!**	96029220637	€ 34.500,00	PRIMO - ART 'N PHOTO	manca dichiarazione non beneficio altri contributi	PUNTO 4 lettera D
1906	**CINEMA TEATRO LE MASCHERE**	FRRGNN58R17F839Q	€ 150.000,00	GIAPPONE UN PAESE COSI' LONTANO … COSI' VICINO	Manca atto costitutivo	PUNTO 3
1917	**ASSOCIAZIONE NO PROFIT I.DO**		€ 39.083,00	R.ime R.itmo e Groove La CAMPANIA CHE RAPPA	manca statuto	PUNTO 4 lettera C
1919	**COMITATO PROVINCIALE AICS (ASSOCIAZIONE ITALIANA CULTURA SPORT)**	93007100618	€ 23.700,00	"LO SPORT AICS E' PER TUTTI!"	manca atto costitutivo	PUNTO 4 lettera C
1920	**Associazione Libera 'Nzicchi e 'Nzurdu**	93022770650	€ 56.450,00	Iniziative varie	manca documento identità	PUNTO 4 lettera D
1922	**Soc. Coop. Scena Mobile**	04479640635	€ 108.900,00	Manifestazione "Storie di lava e cenere"	manca atto costitutivo	PUNTO 4 lettera C

fonte: http://burc.regione.campania.it

Allegato b

L.R. 8/2004 ART. 6 COMMA 9
ANNO 2012

NON AMMESSI

N.	Ente richiedente	codice fiscale / P. IVA	Preventivo	Iniziativa	MOTIVI DELL' ESCLUSIONE	
1925	**Accademia Musicale Domenico Cimarosa**	04265601213	€ 60.500,00	Manifestazione "Musica e/è vita"	ISTANZA FUORI TERMINE	PUNTO 4 secondo comma
1926	**Associazione Athenae S. Nuceria C.**	94022590650	€ 150.000,00	Manifestazione "Natale al Polo Nord"	manca dichiarazione non beneficio altri contributi	PUNTO 4 lettera D
1929	**Associazione Alba Campana**		€ 14.500,00	Manifestazione di difesa personale femminile e maschile "Vivo per il sociale"	manca atto costitutivo	PUNTO 4 lettera C
1931	**Associazione culturale Theatre de Poche**	94105300639	€ 121.400,00	Laboratorio e spettacoli	documento identità scaduto	PUNTO 4 lettera D
1935	**Associazione Centro Studi Mousikè**	90036810639	€ 47.500,00	Manifestazione "Wine and Jazz winter"	manca atto costitutivo	PUNTO 4 lettera C
1938	**Associazione musicale Symphonia Mundi**	96019670635	€ 158.400,00	Manifestazione "Flegrea Opera Festival"	preventivo superiore a € 150.000,00	PUNTO 5
1939	**Pro Loco Napoli 4M**		€ 143.000,00	Sport in piazza - Attività socio-sportive a cielo aperto	manca documento identità	PUNTO 4 lettera D
1943	**Pia Associazione del Calvario ai Piedi Gesù Crocifisso e Risorto**		€ 150.000,00	Manifestazione "Beautiful Campania Express"	manca l'atto costitutivo	PUNTO 4 lettera C

fonte: http://burc.regione.campania.it

Allegato b

L.R. 8/2004 ART. 6 COMMA 9
ANNO 2012

NON AMMESSI

N.	Ente richiedente	codice fiscale / P. IVA	Preventivo	Iniziativa	MOTIVI DELL' ESCLUSIONE	
1969	**ASSOCIAZIONE FORMARE**		€ 10.000,00	FESTIVAL DELLE ARTI - X ED.	MANCANO STATUTO, ATTO COSTITUTIVO E PREVENTIVO. ISTANZA FUORI TERMINE	PUNTO 4 lettere B, C e secondo comma
1970	**ASSOCIAZIONE ARCHEOSTORIA E CULTURA**	95166700639	€ 116.000,00	FESTIVAL DI ARCHEOLOGIA E STORIA	DOCUMENTO IDENTITA' SCADUTO	PUNTO 4 lettera D
1979	**ASSOCIAZIONE FRATERNITA' DI EMMAUS**	94050700650	€ 149.973,00	CENTRO CULTURALE MARTIN	ISTANTE NON E' UN ISTITUTO DI CULTO	NON RIENTRA IN NESSUNO DEI SETTORI INDICATI DAL D.D. N. 360/2012
1981	**Associazione L'Accordèon**	04534761210	€ 37.000,00	CONVEGNO : L'ARCHITETTURA E L'ARTIGIANATO PER LO SVILUPPO ECONOMICO DELLE AREE DEPRESSE	MANCA DOCUMENTO IDENTITA'- NON SPECIFICA DATA DELL'EVENTO	PUNTO 4 lettere A, D
1982	**COMUNE DI LETINO**	82001590619	€ 8.744,00	LUOGHI FUORI LUOGO - IL FESTIVAL DELL'UTOPIA - IX ED.	ISTANZA FUORI TERMINE.	PUNTO 4 secondo comma
1990	**FIPSAS SEZ. PROVINCIALE DI SALERNO**	95080950652	€ 14.000,00	RICERCA SCIENTIFICA DI CARATTERIZZAZIONE GENETICA DEI SALMONIDI DEL BACINO DEI FIUMI SELE E PICENTINO	DOCUMENTO IDENTITA' SCADUTO	PUNTO 4 lettera D

fonte: http://burc.regione.campania.it

Allegato b

L.R. 8/2004 ART. 6 COMMA 9
ANNO 2012

NON AMMESSI

N.	Ente richiedente	codice fiscale / P. IVA	Preventivo	Iniziativa	MOTIVI DELL' ESCLUSIONE	
2000	**Associazione "Amici della Musica"**	82010330635	€ 22.324,50	HIGH SCHOOL MUSIC FESTIVAL CONTEST	manca atto costitutivo	PUNTO 4 lettera C
2004	**ASSOCIAZIONE CULTURALE POMPEI RIVIVE**	90077010636	€ 95.000,00	SPETTACOLO A TEMA STORICO: PANEM ET CIRCENSES" E "MILITES CLASSARI MISENENSIS"	manca documento identità	PUNTO 4 lettera D
2006	**ASSOCIAZIONE CULTURALE "LE VOCI"**		€ 97.300,00	CIMITERI DI NAPOLI - 200 ANNI DI STORIA DELLA CITTA' A MEZZO DI OPERE ARCHITETTONICHE E SCULTOREE, PERSONAGGI, STORIE E LEGGENDE. ANCHE SUL WEB	documento identità scaduto. Non indica date inizio evento.	PUNTO 4 lettere A e D
2009	**PARROCCHIA DI SAN MICHELE ARCANGELO**	90016550635	€ 149.116,22	"LAVORI DI CONSOLIDAMENTO STATICO E RESTAURO CONSERVATIVO DELLA CHIESA DI S. MICHELE ARCANGELO"	ISTANZA FUORI TERMINE	PUNTO 4 secondo comma
2010	**ASSOCIAZIONE POLISPORTIVA DILETTANTISTICA DI PROMOZIONE SOCIALE VALCALORE SPORT**	91044140654	€ 50.000,00	"PROMOZIONE SPORTIVA" EVENTI ED INIZIATIVE PER PROMUOVERE LO SPORT NELLA VALLE DEL CALORE	manca documento identità	PUNTO 4 lettera D
2014	**ASSOCIAZIONE GIOSEF - GIOVANI SENZA FRONTIERE - ITALY**	96376180582	€ 119.480,00	"IDEAS ON THE MOVE"	manca documento identità	PUNTO 4 lettera D

fonte: http://burc.regione.campania.it

Allegato b

L.R. 8/2004 ART. 6 COMMA 9
ANNO 2012

NON AMMESSI

N.	Ente richiedente	codice fiscale / P. IVA	Preventivo	Iniziativa	MOTIVI DELL' ESCLUSIONE	
2021	**MARK&B SAS**	03104730613	€ 86.500,00	VIVO "E" AMO LA CERTOSA DI SAN LORENZO 2012	manca dichiarazione di iniziativa senza scopo di lucro	PUNTO 4 lettera C
2022	**ASSOCIAZIONE SPORTIVA DILETTANTISTICA VOLLEY ACCADEMIA**	01443080625	€ 119.993,17	"BEACH VOLLEY CUP 2012"	L'Associazione ha fatto altra istanza con cambio di denominazione sociale.	DOPPIONE
2026	**CITTA' DI CASERTA**	02492530619	€ 100.000,00	"ALLA RICERCA DELL'IDENTITA' PERDUTA"	istanza fuori termine	PUNTO 4 secondo comma
2027	**ASSOCIAZIONE SPAZIO VITA ONLUS**	94207530638	€ 86.000,00	PROGETTO EDUCATIVO TERRITORIALE PER LA PROMOZIONE DI SANI STILI DI VITA - CAMPAGNA DI COMUNICAZIONE	istanza fuori termine	PUNTO 4 secondo comma
2030	**ASSOCIAZIONE S.C.S. SOC. DEI CONCERTI**	92030680620	€ 160.500,00	CONCERTI	Istanza fuori termine. Preventivo superiore a € 150.000,00.	PUNTO 4 secondo comma, PUNTO 5
2032	**IPG PRODUCTION**			IX ED. PREMIO NAZIONALE TV L'ALTRA ITALIA ….VITE DA PREMIO	mancano statuto, atto costitutivo, preventivo, dichiarazione non beneficio altri contributi e documento identità	PUNTO 4 lettere B, C e D
2033	**ASSOCIAZIONE ALFREDO GUIDA AMICI DEL LIBRO**	93015580611	€ 148.000,00	STAGIONE CULTURALE 2012	istanza fuori termine	PUNTO 4 secondo comma

fonte: http://burc.regione.campania.it

ALLEGATI C – D – E - F – G – H

L.R. 8/2004 ART. 6 COMMA 9
ANNO 2012
AMMESSI A CONTRIBUTO

COD. UFF.	ENTE RICHIEDENTE	CODICE FISCALE	PROVINCIA	INIZIATIVA	PREVENTIVO	TIPOLOGIA DI INTERVENTO	TOTALE PUNTEGGIO	CONTRIBUTO ASSEGNATO 44%
60	***A.S.D. Centro Nautico di Presenzano***	***95129510632***	***NA***	Manifestazione "Villaggio del mare"	76.000,00	**1**	76	**33.440,00**
1348	**Associazione Marmeeting**	***95056470651***	***SA***	26°Marmeeting: Mediterranean Cup high diving championship - tuffi dalle grandi altezze	145.000,00	**1**	76	**63.800,00**
14	***A.S.D. Napoli Nord Marathon***	***93027640635***	***NA***	Progetto "IV Maratona Coast to coast sorrrentina-amalfitana"	58.700,00	**1**	72	**25.828,00**
1133	**COMUNE DI TELESE TERME**	***00043820620***	***BN***	VI TROFEO CITTA' DI TELESIA	148.526,00	**1**	66	**65.351,44**
175	***ANRC - Associazione Nautica Regionale Campana***	***06642030636***	***NA***	"Navigare" - 25^ expo in mare della nautica in Campania	113.213,00	**1**	64	**49.813,72**
523	**COMITATO PROMOTORE TORNEO INTERNAZIONALE DI CALCIO GIOVANILE - CITTA DI CAVA DE' TIRRENI**	***95051770659***	***SA***	XXIII TORNEO INTERNAZIONALE DI CALCIO GIOVANILE "CITTA' DI CAVA DE' TIRRENI"	104.250,00	**1**	63	**45.870,00**
68	***A.S.D. Podistica Valle***	***93061210618***	***Ce***	Iniziativa "Mezza maratona vanvitelliana 2012"	44.110,00	**1**	62	**19.408,40**
1553	**A.S.D. LEONCNI GREGORIANI**	***04802620650***	***SA***	13°ED. DEL TORNEO NAZIONALE DI CALCIO GIOVANILE SAN VITO	65.541,52	**1**	62	**28.838,27**
1887	**Associazione Ponte Vecchio Challenge**	***94186850486***	***To***	Caserta Golf City Challenge	150.000,00	**1**	58	**66.000,00**

fonte: http://burc.regione.campania.it

ALLEGATI C – D – E - F – G – H

L.R. 8/2004 ART. 6 COMMA 9
ANNO 2012
AMMESSI A CONTRIBUTO

COD. UFF.	ENTE RICHIEDENTE	CODICE FISCALE	PROVINCIA	INIZIATIVA	PREVENTIVO	TIPOLOGIA DI INTERVENTO	TOTALE PUNTEGGIO	CONTRIBUTO ASSEGNATO 44%
783	**Cooperativa Sociale Amica onlus**	***03849730654***	***Na***	Lo Sport è vita	90.500,00	**1**	57	**39.820,00**
1419	**A.S.D. Speed P.L.A.N.E.T.**	***95054850631***	***NA***	Uniti nello sport - I Torneo regionale di scherma agonistica riservata alle società schermistiche campane di spada, fioretto e sciabola	93.217,00	**1**	57	**41.015,48**
23	***AICS - Comitato Provinciale Napoli***	***94028240631***	***NA***	Manifestazione "50 anni d'AICS: tra cultura sport e solidarietà"	71.287,89	**1**	56	**31.366,67**
1510	**A.S.D. Olimpic Nuoto Napoli**	***04990941215***	***NA***	Campionati regionali assoluti di nuoto "Trofeo Targa" e Campionati regionali esordienti "Trofeo Esordienti"	42.400,00	**1**	56	**18.656,00**
364	***A.S.D. New Centro Sportivo Kodokan***	***92007120659***	***Ce***	25°Torneo di judo - Città Vallo di Diano	34.700,00	**1**	55	**15.268,02**
676	**A.S.D. Amatori Libertas Agropoli**		***SA***	Transmarathon - Corsa a tappe sui sentieri e sulle strade del Parco Nazionale del Cilento e del Vallo di Diano - XII edizione	50.000,00	**1**	55	**17.328,00**
1668	**Centro Nazionale Sportivo Fiamma - Sport Nazionale Comitato Regione Campania**		***NA***	3°Campo Mediterranea	100.000,00	**1**	55	**17.328,00**

fonte: http://burc.regione.campania.it

ALLEGATI C – D – E - F – G – H

L.R. 8/2004 ART. 6 COMMA 9
ANNO 2012
AMMESSI A CONTRIBUTO

COD. UFF.	ENTE RICHIEDENTE	CODICE FISCALE	PROVINCIA	INIZIATIVA	PREVENTIVO	TIPOLOGIA DI INTERVENTO	TOTALE PUNTEGGIO	CONTRIBUTO ASSEGNATO 44%
1976	**UNIONE SPORTIVA ACLI**	***80215550585***	***RM***	USACLI SPORT IN TOUR 2012 - II PREMIO NAZIONALE ENZO BEARZOT	142.292,71	**1**	55	**17.328,00**
708	**Comitato Fiera**	***92024360635***	***NA***	Manifestazione e attività di promozione della socialità, della legalità e del territorio nella 399°Edizione della Fiera Vesuviana	115.000,00	**2**	84	**50.600,00**
1216	**UIL Napoli e Campania**		***NA***	I maggio 2012 - Festa dei lavoratori	150.000,00	**2**	84	**66.000,00**
1672	**Comune di Flumeri**	***81000510644***	***Av***	Giglio di Flumeri in onore di San Rocco.	34.870,00	**2**	81	**15.342,80**
1830	**Comune di Casalvelino**	***84001610652***	***SA***	Estate casalvelinese 2012 - La festa del velino	49.470,00	**2**	81	**21.766,80**
166	***Città di Portici***	***80015980636***	***NA***	II edizione "Festa del mare al Porto Borbonico del Granatello"	60.000,00	**2**	77	**26.400,00**
1963	**Associazione Ethnos Club**	***95045260635***	***NA***	Manifestazione "Animaverso - Percorsi sonori tra Terra e Mare"	140.000,00	**2**	75	**61.600,00**
1169	**Comune di Vico Equense**	***82007510637***	***NA***	Il Passaggio rurale contemporaneo del territorio di Vico Equense-	105.000,00	**2**	72	**46.200,00**

fonte: http://burc.regione.campania.it

ALLEGATI C – D – E - F – G – H

L.R. 8/2004 ART. 6 COMMA 9
ANNO 2012
AMMESSI A CONTRIBUTO

COD. UFF.	ENTE RICHIEDENTE	CODICE FISCALE	PROVINCIA	INIZIATIVA	PREVENTIVO	TIPOLOGIA DI INTERVENTO	TOTALE PUNTEGGIO	CONTRIBUTO ASSEGNATO 44%
1817	**Comune di Sant'Andrea di Conza**	***82000590644***	***Av***	35ma Estate ricreativa e culturale	25.650,00	**2**	72	**11.286,00**
1237	**Fondazione Valenzi**	***95118740638***	***Na***	Memoria - Museo per la valorizzazione delle imprese napoletane -Mostra "Napoli Eccellente"	32.600,00	**2**	71	**14.344,00**
236	***Circolo Viticoltori Associati***	***01133300622***	***Bn***	Vinalia 2012	120.000,00	**2**	70	**52.800,00**
947	**Comune di Camerota**		***Sa***	Progetto "Viviamo Camerota"	90.000,00	**2**	70	**39.600,00**
1414	**Pro Loco Taurasi**	***90000770645***	***Av***	XIII Edizione Fiera enologica Taurasi- 2012.	87.923,00	**2**	70	**38.686,12**
170	***Associazione Legambiente Campania onlus***	***06676380634***	***NA***	Iniziativa "Festambiente e legalità"	73.550,00	**2**	69	**32.362,00**
1162	**Fondazione Istituto Tecnico Superiore per Tecnologie Innovative per i Beni e le Attività Culturali e Turistiche**	***95124690637***	***Na***	Convivio Mediterraneo: rassegna sulla cultura gastronomica della dieta mediterranea.	99.500,00	**2**	69	**43.780,00**
1390	**Società Cooperativa Sociale onlus Il Millepiedi**	***02885991212***	***Na***	Quartierinfesta 2012	103.300,00	**2**	69	**45.452,00**
1993	**ASSOCIAZIONE CULTURALE TEGGIANO JAZZ**	***92005230658***	***SA***	TEGGIANO JAZZ - XX ED.	39.180,00	**2**	69	**17.239,20**
948	**Comune di Casamarciano**	***01549371217***	***NA***	Festival nazionale del Teatro "Città di Casamarciano" - II edizione	133.100,00	**2**	68	**58.564,00**

fonte: http://burc.regione.campania.it

ALLEGATI C – D – E - F – G – H

L.R. 8/2004 ART. 6 COMMA 9
ANNO 2012
AMMESSI A CONTRIBUTO

COD. UFF.	ENTE RICHIEDENTE	CODICE FISCALE	PROVINCIA	INIZIATIVA	PREVENTIVO	TIPOLOGIA DI INTERVENTO	TOTALE PUNTEGGIO	CONTRIBUTO ASSEGNATO 44%
1661	**ASSOCIAZIONE PRO LOCO DEI NORMANNI**		***AV***	ZUNGOLI IN FESTIVAL, FESTIVAL DELLA MUSICA, CULTURA E DELLE ATTIVITA' AD ESSE CONNESSE, CON FINALITA' DI PROMOZIONE DEL BORGO ANTICO - XVIII ED.	65.500,00	**2**	68	**28.820,00**
2019	**NOVA CIVITAS SOC. COOP.**	***04863840650***	***SA***	"DOVE' LA PATRIA NOSTRA: LUOGHI, MEMORIE E STORIE DELLA LEGIONE CECO - SLOVACCA IN ITALIA DURANTE LA GRANDE GUERRA"	44.000,00	**2**	68	**19.360,00**
206	***Pro Loco Castello di Palma***	***06899131210***	***NA***	Intervento "Parco del Torrione - Parco di riciclo creativo in area di interesse culturale ed archeologico"	50.000,00	**2**	67	**22.000,00**
1418	**Ente Premio Sele d'Oro**	***91007120651***	***SA***	Exempla - Il territorio si fa storie - 2012	150.000,00	**2**	67	**66.000,00**
1503	**Associazione MDM School**		***NA***	"Scampia Tivù - Ciclo di cultura della cittadinanza e dei media e realizzazione di un prodotto audiovisivo per promuovere una nuova immagine dell'area metropolitana di Napoli"	99.100,00	**2**	67	**43.604,00**

fonte: http://burc.regione.campania.it

ALLEGATI C – D – E - F – G – H

L.R. 8/2004 ART. 6 COMMA 9
ANNO 2012
AMMESSI A CONTRIBUTO

COD. UFF.	ENTE RICHIEDENTE	CODICE FISCALE	PROVINCIA	INIZIATIVA	PREVENTIVO	TIPOLOGIA DI INTERVENTO	TOTALE PUNTEGGIO	CONTRIBUTO ASSEGNATO 44%
1913	**ASSOCIAZIONE ONLUS DI PROMOZIONE DEL TERRITORIO PROP. O. CITY**		***SA***	"BACCO TABACCO E CENERE"	107.050,00	**2**	67	**47.102,00**
2008	**CONSORZIO GRUPPO EVENTI**	***01478560764***	***SA***	FIERA CAMPIONARIA DELLA CITTA' DI EBOLI (EDIZIONE 49ª)	130.000,00	**2**	67	**57.200,00**
1193	**Comune di Serre**	***82001850658***	***Sa***	Manifestazione "Alburni SerrJazz - Musica, arte e cultura tra il Sele e gli Alburni"	138.600,00	**2**	66	**60.984,00**
1660	**Associazione Sportiva Culturale Red Sox**	***90005300646***	***Av***	Ariano FolkFestival XVII edizione	120.000,00	**2**	66	**52.800,00**
1758	**Comune di Montella**	***00235250644***	***Av***	XXX Sagra della Castagna IGP di Montella.	60.539,00	**2**	66	**26.637,16**
47	***Associazione culturale Di Meo Vini ed Arte***	***92077420641***	***Av***	Calendario Di Meo 2013 - L'anima del tempo	137.000,00	**2**	65	**60.280,00**
96	***Pro Loco Poggiomarino***	***03381340636***	***NA***	XXIII Concorso nazionale di poesia "Città di Poggiomarino"	30.700,00	**2**	65	**13.508,00**
537	**ME TI COOPERATIVA SOCIALE DELL'APPROCCIO CENTRATO SULLA PERSONA A R.L.**	***07166620638***	***NA***	IL GRANDE GIOCO DELLA LEGALITA'	149.900,00	**2**	65	**65.956,00**
972	**Missionari SS. Cuori Casa Madre**		***Na***	Riorganizzazione e riallestimento di un sito museale dedicato a S. Gaetano Errico	24.200,00	**2**	65	**10.648,00**

fonte: http://burc.regione.campania.it

ALLEGATI C – D – E - F – G – H

L.R. 8/2004 ART. 6 COMMA 9
ANNO 2012
AMMESSI A CONTRIBUTO

COD. UFF.	ENTE RICHIEDENTE	CODICE FISCALE	PROVINCIA	INIZIATIVA	PREVENTIVO	TIPOLOGIA DI INTERVENTO	TOTALE PUNTEGGIO	CONTRIBUTO ASSEGNATO 44%
1302	**Consorzio Gruppo Eventi**	***01478560764***	***Pz***	Manifestazione "Casa Sanremo 2013"	150.000,00	**2**	65	**non finanziabile**
1863	**COMUNE DI BAGNOLI IRPINO**	***00133870642***	***AV***	MOSTRA MERCATO DEL TARTUFO NERO E DEI PRODOTTI TIPICI E SAGRA DELLA CASTAGNA 35°ED. TRUFFEL IN SINGOLAR TENZONE	73.900,00	**2**	65	**32.516,00**
1941	**Comune di Candida**	***80011930643***	***Av***	Manifestazione "Candida: storia, luoghi, sapori e arti antiche - Candidamente…Natale"	150.000,00	**2**	65	**66.000,00**
35	***Associazione socio culturale Aglaia***	***02577260652***	***Sa***	Iniziativa "La scuola incontra Murolo"	21.000,00	**2**	64	**9.240,00**
728	**Accademia Ercolanese**		***NA***	Premio Euromediterraneo VII edizione	20.700,00	**2**	64	**9.108,00**
744	**CEF Campania - Consorzio Campania Festival**	***94057890652***	***Sa***	Campania Ecofestival 2012 - Music & Green Life	41.000,00	**2**	64	**18.040,00**
830	**COMUNE DI SASSANO**	***83002010656***	***SA***	LA VALLE DELLE ORCHIDEE	150.000,00	**2**	64	**54.623,48**
1008	**Comune di Montemarano**	***80010870642***	***Av***	Carnevale 2012	18.000,00	**2**	64	**7.920,00**
1131	**ASSOCIAZIONE TURISTICA PRO LOCO HERCULAREUM**	***95064240633***	***NA***	ERCOLANO IN FIERA	149.000,00	**2**	64	**54.623,48**
1507	**Città di Vico Equense**	***82007510637***	***NA***	"Pacchianelle: arti e tradizione"	90.000,00	**2**	64	**non finanziabile**

fonte: http://burc.regione.campania.it

ALLEGATI C – D – E - F – G – H

L.R. 8/2004 ART. 6 COMMA 9
ANNO 2012
AMMESSI A CONTRIBUTO

COD. UFF.	ENTE RICHIEDENTE	CODICE FISCALE	PROVINCIA	INIZIATIVA	PREVENTIVO	TIPOLOGIA DI INTERVENTO	TOTALE PUNTEGGIO	CONTRIBUTO ASSEGNATO 44%
1528	**COMUNE DI PROCIDA**	***00634830632***	***NA***	PRESEPI E MISTERI PROCIDANI EXPO' ITINERANTE DI ARTE E CULTURA	150.000,00	**2**	64	**54.623,48**
1781	**Associazione culturale Dai Forza all'Italia**	***9513980654***	***Sa***	Manifestazione "Legalitour"	28.000,00	**2**	64	**12.320,00**
1991	**COMUNE DI LACEDONIA**	***82000470649***	***AV***	MADRE CICOGNA	149.300,00	**2**	64	**54.623,48**
707	**Associazione Il Canto di Virgilio**	***960137700639***	***NA***	La Notte della Tammorra - Festival di musica e cultura popolare XI edizione	119.000,00	**3**	87	**52.360,00**
786	**Associazione Culturale Compagnia Michele Murino-Cilento Arte**	***04114870654***	***Sa***	Veliateatro: rassegna sull'espressione tragica e comice del teatro antico - XV edizione	126.317,00	**3**	87	**55.579,48**
1057	**APS Comitato Don Peppe Diana**	***90018760612***	***Ce***	Festival dell'impegno Civile "Le terre di Don Peppe Diana" ed. V	85.000,00	**3**	85	**37.400,00**
491	**ASSOCIAZIONE CULTURALE IL SIMPOSIO DELLE MUSE**	***90032380637***	***NA***	PREMIO PENISOLA SORRENTINA ARTURO ESPOSITO - XVI EDIZIONE 2012	150.000,00	**3**	81	**66.000,00**
917	**Associazione Mercogliano Festival**	***92071310640***	***Av***	Mercogliano Music Festival	150.000,00	**3**	81	**66.000,00**

fonte: http://burc.regione.campania.it

ALLEGATI C – D – E - F – G – H

L.R. 8/2004 ART. 6 COMMA 9
ANNO 2012
AMMESSI A CONTRIBUTO

COD. UFF.	ENTE RICHIEDENTE	CODICE FISCALE	PROVINCIA	INIZIATIVA	PREVENTIVO	TIPOLOGIA DI INTERVENTO	TOTALE PUNTEGGIO	CONTRIBUTO ASSEGNATO 44%
966	**Istituzione Teatro Comunale Carlo Gesualdo**	***00184530640***	***Av***	Teatro Carlo Gesualdo_Eventi 2012"	143.964,52	**3**	81	**63.344,39**
1410	**Associazione L'Altra Napoli onlus**	***08715201003***	***Rm***	Orchestra infantile Sanitansamble.	149.162,65	**3**	81	**65.631,57**
578	**Pro Loco Teggiano**	***03174440655***	***Sa***	Rievocazione storica "Alla tavola della principessa Costanza"	149.500,00	**3**	79	**65.780,00**
852	**Associazione Società Italiana della Musica da Camera**	***04034420655***	***Sa***	Velia Festival	100.000,00	**3**	78	**44.000,00**
928	**ASSOCIAZIONE CORO FEMMINILE DELL'ORIENTALE**	***95035750637***	***NA***	LA RINASCITA DELLA MUSICA DA CAMERA	129.932,10	**3**	78	**57.170,12**
1093	**Associazione Teano Musica e Oltre**	***02789550619***	***Ce***	"Teano Jazz 2012"	80.000,00	**3**	78	**35.200,00**
136	***Fondazione onlus 'A voce d''e creature***	***95097930630***	***NA***	Spettacolo musicale "'A voce d''e Creature - Note e poesie"	149.500,00	**3**	77	**65.780,00**
1090	**Comune di Ravello**		***SA***	II edizione "Cinema Auditorium Oscar Niemeyer"	150.000,00	**3**	76	**66.000,00**
881	**CITTA' DI SORRENTO**	***82001030632***	***NA***	PREMIO CARUSO 2012	150.000,00	**3**	75	**66.000,00**
1558	**Nuovi Scenari sas**	***04088671211***	***NA***	XVII Edizione scenari - spettacoli in costiera.	112.000,00	**3**	75	**49.280,00**
499	**ASSOCIAZIONE CULTURALE LUISA CONTE**	***95078750635***	***NA***	IL TEATRO PER TUTTI	140.000,00	**3**	74	**61.600,00**
1679	**C.D.T.M. Circuito Campano della Danza**	***07643110633***	***NA***	Danza d'autore 2012.	130.000,00	**3**	74	**57.200,00**

fonte: http://burc.regione.campania.it

ALLEGATI C – D – E - F – G – H

L.R. 8/2004 ART. 6 COMMA 9
ANNO 2012
AMMESSI A CONTRIBUTO

COD. UFF.	ENTE RICHIEDENTE	CODICE FISCALE	PROVINCIA	INIZIATIVA	PREVENTIVO	TIPOLOGIA DI INTERVENTO	TOTALE PUNTEGGIO	CONTRIBUTO ASSEGNATO 44%
634	**Associazione Culturale Oasis onlus**	***90058070633***	***NA***	Quisisana Jazz Events in Tour 2012	150.000,00	**3**	73	**66.000,00**
1892	**Associazione Antica Capua**	***02604930616***	***CE***	Capua Antica Festival XIII edizione - Teatri di pietra 2012	150.000,00	**3**	73	**66.000,00**
587	**Associazione culturale Incroci sonori**	***03309600611***	***Ce***	Miglio Jazz Fest	48.000,00	**3**	72	**21.120,00**
590	**Associazione culturale Napoli Motus**	***04407411216***	***NA***	St. Elmo Estate 2012 - 5°ed	121.000,00	**3**	72	**53.240,00**
745	**Associazione Ribellarci**	***91006900640***	***Av***	Rise Up	150.000,00	**3**	72	**66.000,00**
1072	**Associazione Anna Jervolino**	***93002290612***	***Ce***	XXXIV Stagione concertistica	150.000,00	**3**	72	**66.000,00**
1260	**Associazione Movies Event**	***07798750639***	***NA***	accordi @ Disaccordi - Festival del Cinema all'aperto- XIII edizione	150.000,00	**3**	72	**66.000,00**
1508	**Associazione culturale Arteteca**	***95045590635***	***NA***	Museo diffuso delle maioliche della Street Art	70.000,00	**3**	72	**30.800,00**
1639	**Conservatorio di Musica San Pietro a Majella di Napoli**	***80017700636***	***Na***	dal '700 al'900,tre secoli d'arte…tra Napoli e il mondo.	80.000,00	**3**	71	**35.200,00**
99	***Associazione Circuito Teatrale regionale campano -Teatro Pubblico Campano***	***04257780637***	***NA***	Rassegna "Teatri e luoghi storici della campania"	150.000,00	**3**	70	**66.000,00**
1386	**Associazione Culturale Bruttini Ridere**	***07058510632***	***Na***	Manifestazioni spettacolari ed artistiche di livello locale, regionale, nazionale intitolato "I grandi di Napoli 2012-Eduardo"	150.000,00	**3**	70	**66.000,00**

fonte: http://burc.regione.campania.it

ALLEGATI C – D – E - F – G – H

L.R. 8/2004 ART. 6 COMMA 9
ANNO 2012
AMMESSI A CONTRIBUTO

COD. UFF.	ENTE RICHIEDENTE	CODICE FISCALE	PROVINCIA	INIZIATIVA	PREVENTIVO	TIPOLOGIA DI INTERVENTO	TOTALE PUNTEGGIO	CONTRIBUTO ASSEGNATO 44%
1432	**Center of Musical Studies**	***93064220614***	***Ce***	Amalfi Coast Music & Arts Festival - XVII edizione	150.000,00	**3**	70	**66.000,00**
946	**Piemme s.a.s.**	***04392950632***	***Na***	Progetto "I re di Napoli"	150.000,00	**3**	69	**66.000,00**
1722	**ASSOCIAZIONE SOCIAL WORLD FILM FESTIVAL**	***90047720595***	***NA***	SOCIAL WORLD FILM FESTIVAL - III ED.	120.000,00	**3**	69	**52.800,00**
1188	**Fondazione Pomigliano Jazz**	***05109581214***	***Na***	Pomigliano Jazz in Campania - edizione winter	100.000,00	**3**	68	**44.000,00**
1547	**ASSOCIAZIONE MUSICALE FINESTRAJAZZ**	***93016770658***	***SA***	FINESTRA JAZZ 2012 - RASSEGNA INTRNAZIONALE E WINTER SESSION	90.000,00	**3**	68	**39.600,00**
1147	**ASSOCIAZIONE DOMENICO SCARLATTI**	***04893480634***	***NA***	FESTIVAL INTERNAZONALE DEL '700 MUSICALE NAPOLETANO	103.500,00	**3**	67	**45.540,00**
1864	**ASSOCIAZIONE CULTURALE ARS ARMONIE**	***95048470637***	***NA***	VII EDIZIONE CONCORSO INTERNAZIONALE DI CANTO LIRICO - RAVELLO, CITTA' DELLA MUSICA	70.000,00	**3**	67	**30.800,00**
1425	**Associazione B.A.M.**	***95089540637***	***Na***	Bagnoli Music Village	148.000,00	**3**	66	**65.120,00**
1566	**Città di Agropoli**	***00252900659***	***Sa***	Le stagioni della Cultura Mediterranea- colori, musica, sapori, arte nell'Alto Cilento.	112.000,00	**3**	66	**49.280,00**
28	***Associazione musicale Corale polifonica "Angelicus"***	***97003590656***	***Sa***	Festival Internazionale di Cori "Cantus Angeli"	51.300,00	**3**	65	**22.572,00**

fonte: http://burc.regione.campania.it

ALLEGATI C – D – E - F – G – H

L.R. 8/2004 ART. 6 COMMA 9
ANNO 2012
AMMESSI A CONTRIBUTO

COD. UFF.	ENTE RICHIEDENTE	CODICE FISCALE	PROVINCIA	INIZIATIVA	PREVENTIVO	TIPOLOGIA DI INTERVENTO	TOTALE PUNTEGGIO	CONTRIBUTO ASSEGNATO 44%
1335	**Associazione Bereshit**	***94212810637***	***NA***	Back to the style - Jam	39.420,00	**3**	65	**17.344,80**
1751	**Tifatini Cinema Art Festival**	***930643360618***	***CE***	Festival Tifatini Cinema 2012	150.000,00	**3**	65	**66.000,00**
802	**Associazione Napoli Capitale Europea della Musica - ANCEM**	***07862950636***	***NA***	Invito all'opera- Così fan tutte di W.A. Mozart	150.000,00	**3**	64	**66.000,00**
1487	**CTA Centro Turistico ACLI**	***80019170655***	***Sa***	Concerti d'estate di Villa Guariglia- XVI edizione.	148.400,00	**3**	64	**65.296,00**
1698	**Associazione I Teatrini**	***06461520634***	***NA***	16°edizione de "La scena sensibile ad impatto zero - Teatro ecosostenibile nella natura, per le famiglie e i turisti"	150.000,00	**3**	64	**66.000,00**
1	***Progetto Teatro s.a.s.***	***07739680630***	***NA***	Progetto "Come si canta a Napoli"	102.000,00	**3**	63	**5.850,20**
2	***Associazione Ecoteatro***	***07913040635***	***NA***	Manifestazione "Oltre i suoni della tradizione" - III edizione	124.000,00	**3**	63	**5.850,20**
146	***Gli Ipocriti coop.s.p.a.***	***01191130630***	***NA***	Manifestazione "Viviani Varietà"	150.000,00	**3**	63	**5.850,20**
806	**Associazione Picentia Turismo**	***95092706653***	***Sa***	Itineranda Teatro d'Autore	53.500,00	**3**	63	**5.850,20**
866	**Associazione culturale Eventi 2000**	***94117600638***	***NA***	Manifestazione "Montefortecomicità - Città del Sorriso 2012"	65.000,00	**3**	63	**5.850,20**
980	**Comune di Acerra**	***80103960631***	***NA***	Manifestazione Il Natale di Pulcinella	150.000,00	**3**	63	**5.850,20**

fonte: http://burc.regione.campania.it

ALLEGATI C – D – E - F – G – H

L.R. 8/2004 ART. 6 COMMA 9
ANNO 2012
AMMESSI A CONTRIBUTO

COD. UFF.	ENTE RICHIEDENTE	CODICE FISCALE	PROVINCIA	INIZIATIVA	PREVENTIVO	TIPOLOGIA DI INTERVENTO	TOTALE PUNTEGGIO	CONTRIBUTO ASSEGNATO 44%
1539	**AZIENDA AUTONOMO CURA SOGGIORNO E TURISMO ISOLA DI CAPRI**	***82007290636***	***NA***	CAPRI IN…MUSICA	48.500,00	**3**	63	**5.850,20**
1681	**SOCIETA' COOPERATIVA A R.L. LA BAZZARRA**	***03619811213***	***NA***	DIVINO JAZZ FESTIVAL IX ED.	118.000,00	**3**	63	**5.850,20**
101	***LILT - Lega Italiana per la lotta contro i tumori***	***94180350632***	***NA***	Campagna Nastro Rosa 2012 - Prevenzione e diagnosi precoce delle neoplasie alla mammella	139.000,00	**4**	90	**61.160,00**
340	***Fondazione IDIS Città della Scienza***	***95005580634***	***Na***	Smart Education and Technology days - 3 giorni per la scuola.	150.000,00	**4**	87	**66.000,00**
109	***Fondazione Morra***	***93007760635***	***NA***	Mostra "Errico Ruotolo. Opere 1960-2007"	61.650,00	**4**	85	**27.126,00**
368	***Le Nuvole Società Cooperativa***	***04749040632***	***NA***	Co_scienze	123.500,00	**4**	85	**54.340,00**
678	**Università degli Studi di Salerno - Dip.to di Scienze del Patrimonio culturale**		***SA***	Progetto "Dalla Polis alla Cosmopolis. Immagini e immaginario della città"	120.000,00	**4**	85	**52.800,00**
960	**Premio Internazionale Ischia di Architettura**	***91010780632***	***NA***	PIDA- Premio Internazionale Ischia di Architettura- V edizione	38.300,00	**4**	85	**16.852,00**

fonte: http://burc.regione.campania.it

ALLEGATI C – D – E - F – G – H

L.R. 8/2004 ART. 6 COMMA 9
ANNO 2012
AMMESSI A CONTRIBUTO

COD. UFF.	ENTE RICHIEDENTE	CODICE FISCALE	PROVINCIA	INIZIATIVA	PREVENTIVO	TIPOLOGIA DI INTERVENTO	TOTALE PUNTEGGIO	CONTRIBUTO ASSEGNATO 44%
973	**Fondazione Mondragone**	***80013990637***	***Na***	La Fondazione Mondragone celebra la sartorialità campana I edizione Retrospettiva delle creazioni di Fausto Sarli: mille volti della leggerezza.	150.000,00	**4**	85	**66.000,00**
30	***Corte di Appello di Napoli***	***80016320634***	***Na***	Inaugurazione anno giudiziario 2013	15.550,00	**4**	84	**6.842,00**
80	***Associazione Art Movie & Music***	***04289161210***	***NA***	Manifestazione "Ischia Film Festival" X edizione	100.000,00	**4**	84	**44.000,00**
114	***A.L.T.S. Associazione per la lotta ai tumori al seno***	***94060200634***	***NA***	Progetto "…ma le donne no"	60.612,50	**4**	84	**26.669,50**
115	***INAF - Osservatorio Astronomico di Capodimonte***	***97220210583***	***NA***	Manifestazione "La collina delle stelle: 200 anni di luce a Napoli" - Celebrazioni per il bicentenario della fondazione dell'Osservatorio Astronomico di Capodimonte	40.000,00	**4**	84	**17.600,00**
723	**Fondazione Alfonso Gatto**	***95138980651***	***Sa***	Progetto "Il poeta e la città"	75.000,00	**4**	84	**33.000,00**
788	**Fondazione Carlo Gesualdo**	***02368330649***	***Av***	Celebrazioni per il IV Centenario della morte del principe Madrigalista Carlo Gesualdo	150.000,00	**4**	84	**66.000,00**

fonte: http://burc.regione.campania.it

ALLEGATI C – D – E - F – G – H

L.R. 8/2004 ART. 6 COMMA 9
ANNO 2012
AMMESSI A CONTRIBUTO

COD. UFF.	ENTE RICHIEDENTE	CODICE FISCALE	PROVINCIA	INIZIATIVA	PREVENTIVO	TIPOLOGIA DI INTERVENTO	TOTALE PUNTEGGIO	CONTRIBUTO ASSEGNATO 44%
312	***Associazione Pio Monte della Misericordia***	***80013910635***	***Na***	Mostra "La scuola di Resina"	105.401,80	**4**	83	**46.376,80**
90	***Biogem s.c.a.r.l.***	***02071230649***	***Av***	Meeting "Le due culture"	150.000,00	**4**	81	**1.948,95**
151	***Associazione culturale-teatrale Il Colibrì***		***Ce***	Progetto Rassegna PulcinNellaMente 2012	52.000,00	**4**	81	**1.948,95**
201	***Centro Studi Fantasilandia***	***97004440653***	***Sa***	XXIII edizione Concorso Nazionale "Creatività e Fantasia a Scuola"	6.760,00	**4**	81	**1.948,95**
500	**ESMERALDA S.R.L.**	***04508761212***	***NA***	MOSTRA SUL TEATRO DI TRADIZIONE ED I SUOI PROTAGONISTI	150.000,00	**4**	81	**1.948,95**
1094	**Associazione Internazionale Amici di Padre Pio**	***93019350763***	***Bn***	XII edizione "Premio Internazionale Padre Pio da Pietrelcina"	128.000,00	**4**	81	**1.948,95**
1271	**ASSOCIAZIONE ITALIA ORIENTA**		***NA***	ORIENTASUD - IL SALONE DELLE OPPORTUNITA' 13 ED.	149.070,00	**4**	81	**1.948,95**
539	**ESSEVENTI S.R.L.**	***06786311214***	***NA***	LA CULTURA COME RISORSA…PER IL SOCIALE - NISIDA	90.000,00	**5**	77	**39.600,00**

fonte: http://burc.regione.campania.it

ALLEGATI C – D – E - F – G – H

L.R. 8/2004 ART. 6 COMMA 9
ANNO 2012
AMMESSI A CONTRIBUTO

COD. UFF.	ENTE RICHIEDENTE	CODICE FISCALE	PROVINCIA	INIZIATIVA	PREVENTIVO	TIPOLOGIA DI INTERVENTO	TOTALE PUNTEGGIO	CONTRIBUTO ASSEGNATO 44%
1141	**MINISTERO DELLA GIUSTIZIA DIPARTIMENTO DELL'AMMINISTRAZIONE PENITENZIARIA DIREZIONE CASA RECLUSIONE EBOLI**		***SA***	LIBERO DENTRO	94.864,00	**5**	70	**41.740,16**
1222	**Associazione Progetto Famiglia onlus**	***94014690658***	***Sa***	Progetto "Chiamati ad accogliere. Tutela dei minori e prevenzione dell'abbandono"	72.000,00	**5**	70	**31.680,00**
908	**A.O.R.N. Ospedali dei Colli**	***06798201213***	***Na***	ParliamoneTour III edizione	128.700,00	**5**	69	**56.628,00**
639	**Associazione Un Cuore per amico**	***90033130635***	***NA***	Torneo di calcetto tra i bambini delle scuole napoletane e i bambini operati al cuore con gran galà finale.	97.100,00	**5**	67	**42.724,00**
1340	**Associazione R.D. Replay**	***06253141219***	***NA***	Eventi, manifestazioni e interventi rivolti al sostegno delle fasce deboli "Psicolife 2012"	40.000,00	**5**	67	**17.600,00**
885	**SOCIETA' COOPERATIVA IRENE '95**	***02165140613***	***NA***	FESTIVAL DEI DIRITTI DEI RAGAZZI	35.000,00	**5**	66	**15.400,00**
390	***ASSOCIAZIONE CULTURALE Il Ventre di Napoli***	***95073110637***	***Na***	E Natale per chi soffre	149.435,00	**5**	64	**65.751,40**
746	**Associazione onlus Chiara e i suoi amici**	***97603360583***	***Rm***	Progetto "Centro Lucignolo"	81.640,00	**5**	63	**35.921,60**

fonte: http://burc.regione.campania.it

ALLEGATI C – D – E - F – G – H

L.R. 8/2004 ART. 6 COMMA 9
ANNO 2012
AMMESSI A CONTRIBUTO

COD. UFF.	ENTE RICHIEDENTE	CODICE FISCALE	PROVINCIA	INIZIATIVA	PREVENTIVO	TIPOLOGIA DI INTERVENTO	TOTALE PUNTEGGIO	CONTRIBUTO ASSEGNATO 44%
1230	**Associazione Il Pioppo onlus**		***Na***	Le buone prassi della Regione Campania - le Fattorie Sociali ed il Parco Etologico regionale fra produttività e inclusione - La Campania incontra Serge Latouche	49.060,71	**5**	63	**21.586,70**
59	***Unione Italiana Ciechi e Ipovedenti della Campania***	***00772910634***	***NA***	Assistenza disabili visivi 2012	150.000,00	**5**	62	**66.000,00**
254	***Associazione Progetto Pace***	***94096830362***	***Na***	Progetto Respiro	62.000,00	**5**	62	**27.280,00**
864	**Associazione House Hospital**	***07274050637***	***NA***	Progetto Salute (Informas@lute)	150.000,00	**5**	61	**66.000,00**
200	***A.N.A.I.M.A. Associazione Nazionale Assistenza Invalidi e Meno Abbienti***	***95012740650***	***Sa***	Progetto "Itineroteca del diversamente abile"	20.000,00	**5**	60	**8.800,00**
1164	**Associazione di volontariato "Centro Sociale Culturale Anni d'Argento"**	***94185670638***	***NA***	Per Lei 2012 "Eventi, manifestazioni e interventi rivolti al sostegno delle fasce deboli.	75.000,00	**5**	60	**23.230,07**
471	***ASSOCIAZIONE ONMIC OPERA NAZIONALE MUTILATI INVALIDI CIVILI***	***95029600657***	***SA***	ASSOCIAZIONISMO GIOVANILE: SOLIDARIETA', OPPORTUNITA' E SVILUPPO PER UNA NUOVA CITTADINANZA ATTIVA"	30.200,00	**5**	59	**13.288,00**
493	**A.I.M.A. ONLUS NAPOLI**	***94200670639***	***NA***	AIMA…AMIAMOCI	120.000,00	**5**	59	**23.230,07**

fonte: http://burc.regione.campania.it

ALLEGATI C – D – E - F – G – H

L.R. 8/2004 ART. 6 COMMA 9
ANNO 2012
AMMESSI A CONTRIBUTO

COD. UFF.	ENTE RICHIEDENTE	CODICE FISCALE	PROVINCIA	INIZIATIVA	PREVENTIVO	TIPOLOGIA DI INTERVENTO	TOTALE PUNTEGGIO	CONTRIBUTO ASSEGNATO 44%
1431	**Parrocchia San Giorgio Martire**	***92008000629***	***BN***	Restauro di due tele di Nicola Boraglia	18.980,00	**6**	62	**8.351,20**
1412	**Parrocchia di Santa Maria della Sanità**	***94068750630***	***Na***	Progetto per il restauro, la conservazione e la fruizione delle Catacombe di sa Gaudioso.	142.812,05	**6**	60	**62.837,30**
1482	**PARROCCHIA SAN GIOVANNI BATTISTA**		***Sa***	Progetto di restauro conservativo della Chiesa di Santa Maria degli Angeli.	89.062,21	**6**	60	**39.187,37**
1530	**PROVINCIA RELIGIOSA SALERNITANO - LUCANO DELL'IMMACOLATA CONCEZIONE DEI FRATI MINORI**	***04274040650***	***SA***	RESTAURO DEL GRANDE ORGANO A CANNE "TAMBURINI"	130.000,00	**6**	59	**57.200,00**
1951	**Parrocchia San Nicola Maggiore**	***81002470649***	***Av***	Intervento di restauro del bene culturale "Il trittico della Candelora"	70.000,00	**6**	58	**30.800,00**
469	***ENTE PARROCCHIA SS. COSMA E DAMIANO***	***04142630633***	***NA***	RECUPERO E RESTAURO DEL PORTALE LIGNEO INTERNO A DOPPIA ENTRATA	39.000,00	**6**	57	**17.160,00**
488	**ARCICONFRATERNITA S. BONAVENTURA**		***NA***	RESTAURO ORATORIO	149.544,06	**6**	57	**65.799,39**

fonte: http://burc.regione.campania.it

ALLEGATI C – D – E - F – G – H

L.R. 8/2004 ART. 6 COMMA 9
ANNO 2012
AMMESSI A CONTRIBUTO

COD. UFF.	ENTE RICHIEDENTE	CODICE FISCALE	PROVINCIA	INIZIATIVA	PREVENTIVO	TIPOLOGIA DI INTERVENTO	TOTALE PUNTEGGIO	CONTRIBUTO ASSEGNATO 44%
456	***PARROCCHIA DI SAN SOSSIO***		***NA***	RESTAURO E RISANAMENTO CONSERVATIVO DELLA CHIESA DI S. MARIA DELLE GRAZIE	149.444,22	**6**	55	**65.755,46**
1346	**Santuario Maria S.S. del Castello**	***94000200611***	***Ce***	Riapertura al pubblico del piano ipogeo affrescato con opere tardo-medievali di scuola cassinese nel Santuario	150.000,00	**6**	53	**66.000,00**
1314	**Abbazia SS. Trinità**		***Sa***	Restauro per il completamento dei locali da destinare ad attività convegnistiche dell'Abbazia	150.000,00	**6**	49	**66.000,00**
124	***Parrocchia San Gennaro alla Solfatara***	***96002310637***	***NA***	Interventi di restauro	121.630,83	**6**	48	**53.517,57**
1254	**Parrocchia San Lorenzo Martire**		***Av***	Lavori di consolidamento strutturale della Chiesa Maria SS della Sanità in Caposele	100.000,00	**6**	48	**44.000,00**
1816	**PARROCCHIA SANTA MARIA DELLE GRAZIE**	***82001120615***	***CE***	Sistemazione della chiesa di S.M. delle Grazie per permettere la visita alla Cappella di San Michele Arcangelo ad alle tele di Gioacchino Toma esposte nella chiesa	147.830,00	**6**	48	**65.045,20**

fonte: http://burc.regione.campania.it

ALLEGATI C – D – E - F – G – H

L.R. 8/2004 ART. 6 COMMA 9
ANNO 2012
AMMESSI A CONTRIBUTO

COD. UFF.	ENTE RICHIEDENTE	CODICE FISCALE	PROVINCIA	INIZIATIVA	PREVENTIVO	TIPOLOGIA DI INTERVENTO	TOTALE PUNTEGGIO	CONTRIBUTO ASSEGNATO 44%
925	**AUGUSTISSIMA ARCICONFRATERNITA ED OSPEDALIERI DELLA SS. TRINITA' DEI PELLEGRINI E CONVALESCENTI**	***80018840639***	***NA***	LAVORI DI RESTAURO OPERE D'ARTE SITI PRESSO LA CHIESA SS. TRINITA' DEI PELLEGRINI	141.499,35	**6**	46	**751,92**
1167	**Parrocchia Madonna di Briano**	***90001240614***	***Ce***	Rifacimento intonaci e restauro affreschi interni alla chiesa del Santuario Madonna di Briano	150.000,00	**6**	46	**751,92**
1560	**Parrocchia della SS Annunziata**	***80008550651***	***Sa***	Lavori di ristrutturazione della facciata esterna principale e delle cappelle interne della Chiesa SS Annunziata.	148.504,98	**6**	46	**751,92**
1606	**Parrocchia Santa Maria Maggiore**	***82000090611***	***Ce***	Sistemazione dei locali sottostanti la casa canonica per ospitare mostre di oggetti sacri	148.830,00	**6**	46	**751,92**
1625	**PARROCCHIA SANTA MARIA DEI MAGI**	***91006610652***	***SA***	RESTAURO E RISANAMENTO CONSERVATIVO DELLA CHIESA DI S. MARIA	150.000,00	**6**	46	**751,92**

fonte: http://burc.regione.campania.it

ALLEGATI C – D – E - F – G – H

L.R. 8/2004 ART. 6 COMMA 9
ANNO 2012
AMMESSI A CONTRIBUTO

COD. UFF.	ENTE RICHIEDENTE	CODICE FISCALE	PROVINCIA	INIZIATIVA	PREVENTIVO	TIPOLOGIA DI INTERVENTO	TOTALE PUNTEGGIO	CONTRIBUTO ASSEGNATO 44%
1894	**Ente culturale Schola Cantorum San Lorenzo Martire**	***90000810623***	***BN***	Manifestazione "Il centro storico di San Lorenzello attraverso i secoli: le architetture tra costruzione e trasformazione; la ceramica artistica di Cerreto Sannita e San Lorenzello: storia ed evoluzione"	57.000,00	**6**	46	**751,92**

fonte: http://burc.regione.campania.it

Decreto Dirigenziale n. 675 del 10/10/2013

A.G.C. 18 Assistenza Sociale, Att. Sociali, Sport, Tempo Libero, Spettacolo

Settore 1 Assist.sociale, programmazione e vigilanza sui servizi sociali

Oggetto dell'Atto:

POR CAMPANIA 2007/2013 FESR O.O. 6.3 E FSE O.O. G) 2. AVVISO PUBBLICO "REALIZZAZIONE E GESTIONE CENTRI POLIFUNZIONALI" DI CUI AL D.D. N. 284/2011 - ARTICOLO 8 DELL'AVVISO PUBBLICO: PRESA D'ATTO ESITI DELLE VALUTAZIONI ED ELENCHI DEI PROGETTI NON AMMISSIBILI, AMMISSIBILI E FINANZIABILI E AMMISSIBILI E NON FINANZIABILI. ULTERIORI DETERMINZAZIONI.

IL DIRIGENTE

PREMESSO che

- con decreto dirigenziale n. 284 del 28/07/2011, pubblicato sul B.U.R.C. n. 49 del 1° agosto 2011, è stato approvato l'Avviso Pubblico *"Realizzazione e Gestione Centri polifunzionali"* e i relativi allegati finalizzato a favorire la realizzazione e la gestione di Centri Polifunzionali rivolti a soggetti a rischio di esclusione sociale, in particolare alla popolazione giovanile;
- con tale provvedimento n. 284/2011 è stato disposto di appostare sull'Avviso pubblico risorse pari a €30.000.000,00, di cui €15.000.000,00 a valere sul P.O.R. Campania FSE 2007 – 2013, Asse III - Obiettivo Operativo g2) *"Sostenere l'azione nelle aree urbane degradate dei Centri multifunzionali per l'integrazione sociale e lavorativa di soggetti deboli e nelle aree marginali e a rischio di desertificazione"* ed €15.000.000,00 a valere sul P.O.R. Campania FESR 2007 – 2013 Asse VI Obiettivo operativo 6.3 *"Città solidali e scuole aperte"*;
- alla scadenza dei termini di presentazione previsti dal suddetto Avviso, risultavano pervenute al Settore 01 dell'A.G.C. 18 n. 223 proposte progettuali inviate nei termini stabiliti, n. 3 proposte progettuali inviate fuori termine e sempre inviate fuori termine n. 1 integrazione per un progetto già inviato nei termini;
- con D.D. n.441 del 20/10/2011, e s.m.i., il dirigente del Settore 01 dell'A.G.C. 18 ha nominato la Commissione di valutazione delle proposte progettuali presentate a valere sull'Avviso Pubblico di cui al D.D. n. 284/2011;
- con decreto n. 237, del 07/05/2013, il dirigente del Settore regionale competente ha preso atto delle risultanze dell'istruttoria compiuta dalla Commissione relativa all'ammissibilità dei progetti pervenuti e della successiva fase di selezione dalla quale risultavano, nel primo elenco, n. 91 progetti non ammissibili e n. 1 integrazione ritenuta non ammissibile e, nel secondo elenco, n. 135 progetti ritenuti ammissibili e finanziabili;
- con il citato D.D. n. 237/2013 è stato inoltre stabilito di:

  a) ammettere a finanziamento i primi 42 progetti ritenuti ammissibili e finanziabili dell'elenco, in considerazione del fatto che nel medesimo elenco risultano collocati i progetti valutati ex aequo dal n. 27 al n. 42;

  b) prendere atto dei progetti ammessi a finanziamento e del relativo importo complessivo pari a €37.516.806,68, di cui €17.646.515,14 a valere sul P.O.R. Campania FSE 2007 – 2013, Asse III - Obiettivo Operativo g2) *"Sostenere l'azione nelle aree urbane degradate dei Centri multifunzionali per l'integrazione sociale e lavorativa di soggetti deboli e nelle aree marginali e a rischio di desertificazione"* ed €19.870.291,54 a valere sul P.O.R. Campania FESR 2007 – 2013 Asse VI Obiettivo operativo 6.3 *"Città solidali e scuole aperte"*;

  c) incrementare, per l'Azione 1, le risorse inizialmente previste pari a €15.000.000,00, a valere sull'Obiettivo Operativo 6.3 del POR Campania FESR 2007-2013, con ulteriori risorse pari a €4.870.291,54 che si renderanno disponibili nell'ambito degli obiettivi operativi del POR Campania FESR di competenza dell'AGC 18;

  d) incrementare, per l'Azione 2, le risorse inizialmente previste pari a €15.000.000,00, a valere sull'Obiettivo Operativo "g2" del POR Campania FSE 2007-2013, con ulteriori risorse pari a €2.516.806,68 che si renderanno disponibili nell'ambito degli obiettivi operativi del POR Campania FSE di competenza dell'AGC 18;

  e) approvare gli elenchi riguardanti gli esiti delle valutazioni, dai quali risultavano n. 92 progetti non ammissibili di cui n. 1 quale integrazione presentata fuori termine di una istanza presentata nei termini, n. 42 progetti ritenuti ammissibili e finanziabili e n. 93 progetti ritenuti ammissibili e non finanziabili;
- con D.D. n. 505 del 30/07/2013 il dirigente del Settore regionale competente ha preso atto degli esiti delle valutazioni effettuate dalla Commissione a seguito di ricorsi amministrativi presentati ai

sensi dell'art. 8 dell'Avviso pubblico di cui al D.D. n. 284/2011, così come trasmessi con nota prot.2013.0528939 del 19/07/2013 - verbale n. 31 del 18/07/2013 con allegati;

CONSIDERATO che

- il Comune di Casagiove (CE), a seguito della pubblicazione del citato D.D. n. 505/2013, ha presentato, con nota prot.0013652 del 26/08/2013 e successiva nota prot. 0014151 del 09/09/2013, ricorso in opposizione in merito alla non ammissibilità del progetto presentato;
- con ordinanza n° 1411 del 13/09/2013 il TAR Campania (NA) Sez. III ha accolto il ricorso promosso dal Comune di Mugnano di Napoli, giusta nota per l'esecuzione del Coordinatore dell'Avvocatura regionale prot.2013.0665523 del 27/09/2013, e per l'effetto ha ammesso il ricorrente alle ulteriori fasi della procedura;
- entrambi i ricorsi sono stati sottoposti, per un riesame, all'attenzione della Commissione di valutazione nominata con D.D. n.441 del 20/10/2011 e s.m.i.;

PRESO ATTO che

- il Presidente della Commissione di valutazione con nota prot.2013.0689680, del 08/10/2013, ha comunicato al Dirigente del Settore regionale competente gli esiti delle valutazioni effettuate a seguito dei su detti ricorsi presentati dal Comune di Casagiove e dal Comune di Mugnano di Napoli decidendo, all'unanimità, di:
  a) procedere, sulla base dell'ulteriore supplemento di istruttoria eseguita dal RUP, alla valutazione di merito del progetto presentato dal Comune di Casagiove (CE) dal quale si evince che il progetto presentato a valere sull'Avviso pubblico "Realizzazione e gestione centri polifunzionali" risulta ammissibile e non finanziabile con un punteggio pari a 67;
  b) procedere, dando esecuzione alla ordinanza del TAR Campania (NA) Sez. III n° 1411 del 13/09/2013, alla valutazione di merito del progetto presentato non più dal Comune di Mugnano di Napoli come singolo Comune ma, bensì, come Comune capofila dell'Ambito sociale territoriale N1, dal quale si evince che il progetto presentato a valere sull'Avviso pubblico "Realizzazione e gestione centri polifunzionali" risulta ammissibile e non finanziabile con un punteggio pari a 67;
- il Presidente della Commissione di valutazione, nel comunicare con detta nota prot.2013.0689680 gli esiti delle valutazioni, ha trasmesso, tra l'altro, il verbale n. 32 del 03/10/2013 con allegati le schede di valutazione di merito dei progetti per cui sono pervenuti ricorsi da parte dei Comuni di Casagiove (Ce) e Mugnano di Napoli (Na), l'elenco dei progetti non ammissibili, l'elenco dei progetti ammissibili e finanziabili e l'elenco dei progetti ammissibili e non finanziabili;

CONSIDERATO altresì che

- con il citato D.D. n. 237/2013 per mero errore materiale sono state incrementate, per l'Azione 2, le risorse inizialmente previste pari a 15.000.000,00, a valere sull'Obiettivo Operativo "g2" del POR Campania FSE 2007-2013, con ulteriori risorse pari a €2.516.806,68 anziché con €2.646.515,14;

RITENUTO

- di dover prendere atto, a seguito dei ricorsi presentati dai Comuni di Casagiove (Ce) e Mugnano di Napoli (Na), degli esiti delle ulteriori valutazioni effettuate dalla Commissione così come trasmessi con nota prot.2013.0689680 del 08/10/2013 dal Presidente della medesima Commissione, da cui si evince che sia il progetto presentato dal Comune di Casagiove (CE) che il progetto presentato dall'Ambito sociale territoriale N1 risultano ammissibili e non finanziabili con un punteggio, per entrambi, pari a 67;

- di dover prendere atto degli elenchi trasmessi, con la citata nota prot.2013.0528939 del 19/07/2013, dal Presidente della Commissione di valutazione riguardanti i progetti non ammissibili (All. A), i progetti ammissibili e finanziabili (All. B) e i progetti ammissibili e non finanziabili (All. C);
- di dover rettificare l'incremento, per l'Azione 2, delle risorse inizialmente previste pari a €15.000.000,00, a valere sull'Obiettivo Operativo "g2" del POR Campania FSE 2007-2013, con ulteriori risorse pari a €2.646.515,14 anziché €2.516.806,68 come erroneamente dichiarate nel citato D.D. n. 237/2013;
- di dover, pertanto, prendere atto dei progetti ammissibili e finanziabili e del relativo importo complessivo pari a €37.516.806,68, di cui €17.646.515,14 a valere sul P.O.R. Campania FSE 2007 – 2013, Asse III - Obiettivo Operativo g2) "*Sostenere l'azione nelle aree urbane degradate dei Centri multifunzionali per l'integrazione sociale e lavorativa di soggetti deboli e nelle aree marginali e a rischio di desertificazione"* ed €19.870.291,54 a valere sul P.O.R. Campania FESR 2007 – 2013 Asse VI Obiettivo operativo 6.3 "*Città solidali e scuole aperte"*;
- di dover stabilire che la pubblicazione del presente Decreto Dirigenziale sul BURC vale come comunicazione dei motivi di esclusione per tutti gli interessati;
- dover demandare a successivi decreti dirigenziali i necessari adempimenti consequenziali;

VISTO

(a) la l.r. 7/2002;
(b) il Regolamento (CE) 1080/2006;
(c) il Regolamento (CE) n. 1083/2006;
(d) il Regolamento (CE) n. 1828/2006;
(e) la D.G.R. n. 1042/2006;
(f) il D.Lgs n. 163/2006;
(g) la D.G.R. n. 1921/2007
(h) la L.R. n. 11/2007 e s.m.i.;
(i) la D.G.R. n. 1200/2009;
(j) la D.G.R. n. 1715/2009
(k) la L.R. n. 5/2011;
(l) la D.G.R. n. 157/2011;
(m) il D.D. n. 160/2011;
(n) il D.D. n. 284/2011;
(o) il D.D. n. 441/2011;
(p) il D.D. n. 2/2012;
(q) il parere del Settore Consulenza Legale Regionale prot. reg. n.378507/2012;
(r) il D.D. n. 237, del 07/05/2013;
(s) la nota prot.2013.0528939;
(t) il verbale n. 31 del 18/07/2013;
(u) il D.D. n. 505 del 30/07/2013;
(v) il verbale n. 32 del 03/10/2013;

alla stregua dell'istruttoria compiuta dal Settore Assistenza Sociale nonché della dichiarazione di regolarità resa dal Dirigente del Settore medesimo

DECRETA

per tutto quanto in premessa ed esposto in narrativa, che si intende di seguito integralmente riportato:

1) di prendere atto, a seguito dei ricorsi presentati dai Comuni di Casagiove (Ce) e Mugnano di Napoli (Na), degli esiti delle ulteriori valutazioni effettuate dalla Commissione di cui all'Avviso Pubblico *"Realizzazione e Gestione Centri polifunzionali"* approvato con D.D. n. 284/2011 e pubblicato sul B.U.R.C. n. 49 del 1° agosto 2011, così come trasmessi con nota prot.2013.0689680 del 08/10/2013 dal Presidente della medesima Commissione, da cui si evince che sia il progetto presentato dal Comune di Casagiove (CE) che il progetto presentato dall'Ambito sociale territoriale N1 risultano ammissibili e non finanziabili con un punteggio, per entrambi, pari a 67;
2) di prendere atto degli elenchi trasmessi, con la citata nota prot.2013.0689680 del 08/10/2013, dal Presidente della Commissione di valutazione riguardanti i progetti non ammissibili (All. A), i progetti ammissibili e finanziabili (All. B) e i progetti ammissibili e non finanziabili (All. C) che, allegati al presente atto, né formano parte integrante e sostanziale;
3) di rettificare l'incremento, per l'Azione 2, delle risorse inizialmente previste pari a €15.000.000,00, a valere sull'Obiettivo Operativo "g2" del POR Campania FSE 2007-2013, con ulteriori risorse pari a €2.646.515,14 anziché €2.516.806,68 come erroneamente dichiarate nel citato D.D. n. 237/2013;
4) di prendere atto dei progetti ammissibili e finanziabili e del relativo importo complessivo pari a €37.516.806,68, di cui €17.646.515,14 a valere sul P.O.R. Campania FSE 2007 – 2013, Asse III - Obiettivo Operativo g2) "*Sostenere l'azione nelle aree urbane degradate dei Centri multifunzionali per l'integrazione sociale e lavorativa di soggetti deboli e nelle aree marginali e a rischio di desertificazione"* ed €19.870.291,54 a valere sul P.O.R. Campania FESR 2007 – 2013 Asse VI Obiettivo operativo 6.3 "*Città solidali e scuole aperte"*;
5) di dover stabilire che la pubblicazione del presente Decreto Dirigenziale sul BURC vale come comunicazione dei motivi di esclusione per tutti gli interessati;
6) dover demandare a successivi decreti dirigenziali i necessari adempimenti consequenziali;
7) di trasmettere il presente atto alle AA.d.GG. P.O.R. FSE e P.O.R. FESR del 2007-2013, all' A.G.C. 02 - Settore 01 Attività di Assistenza alle Sedute di Giunta, Comitati Dipartimentali per la registrazione e l'archiviazione, al Settore 02 Stampa, Documentazione ed Informazione e Bollettino Ufficiale, ai fini della pubblicazione sul B.U.R.C. ai sensi del D.Lgs. n. 33/2013 artt. 26 e 27, e all'Assessore alle Politiche Sociali dott. Ermanno Russo.

Il Dirigente del Settore
Prof. Antonio Oddati

Avviso Pubblico "Realizzazione e Gestione Centri polifunzionali"

approvato con D.D. n. 284 del 28/07/2011 e pubblicato sul BURC n. 49 del 01/08/2011

PROGETTI AMMISSIBILI E FINANZIABILI

N.	COD. UFF.	Ente	Comune	PR	Ammessi a valutaz.	Azione 1	Azione 2	Punti	AMMISSIBILI E FINANZIABILI
1	*82*	COMUNE	PIANO DI SORRENTO	NA	AMMESSO	€ 700.000,00	€ 500.000,00	**93**	AMMISSIBILE E FINANZIABILE
2	*20*	COMUNE	PALMA CAMPANIA	NA	AMMESSO	€ 666.947,67	€ 400.000,00	**92**	AMMISSIBILE E FINANZIABILE
3	*71*	Ambito S 10	COMUNE CAPOFILA PALOMONTE	SA	AMMESSO	€ 700.000,00	€ 500.000,00	**91**	AMMISSIBILE E FINANZIABILE
4	*78*	COMUNE	REINO	BN	AMMESSO	€ 330.860,86	€ 280.247,00	**90**	AMMISSIBILE E FINANZIABILE
5	*139*	COMUNE	SCAFATI	SA	AMMESSO	€ 700.000,00	€ 500.000,00	**89**	AMMISSIBILE E FINANZIABILE
6	*204*	COMUNE	S.GENNARO VESUVIANO	NA	AMMESSO	€ 540.763,96	€ 454.776,00	**88**	AMMISSIBILE E FINANZIABILE
7	*58*	COMUNE	SOMMA VESUVIANA	NA	AMMESSO	€ 700.000,00	€ 500.000,00	**87**	AMMISSIBILE E FINANZIABILE
8	*19*	COMUNE	CASALNUOVO DI NAPOLI	NA	AMMESSO	€ 432.718,62	€ 400.000,00	**86**	AMMISSIBILE E FINANZIABILE
9	*123*	COMUNE	LAURO	AV	AMMESSO	€ 415.163,00	€ 500.000,00	**84**	AMMISSIBILE E FINANZIABILE
10	*210*	COMUNE	MARIGLIANO	NA	AMMESSO	€ 191.198,06	€ 319.698,80	**84**	AMMISSIBILE E FINANZIABILE
11	*70*	COMUNE	BARONISSI	SA	AMMESSO	€ 525.602,32	€ 285.320,00	**82**	AMMISSIBILE E FINANZIABILE
12	*164*	COMUNE	NAPOLI	NA	AMMESSO	€ 700.000,00	€ 500.000,00	**82**	AMMISSIBILE E FINANZIABILE
13	*203*	COMUNE	BATTIPAGLIA	SA	AMMESSO	€ 700.000,00	€ 500.000,00	**81**	AMMISSIBILE E FINANZIABILE
14	*66*	COMUNE	SANT'AGATA DE' GOTI	BN	AMMESSO	€ 215.569,01	€ 453.500,00	**81**	AMMISSIBILE E FINANZIABILE
15	*102*	COMUNE	MARIGLIANELLA	NA	AMMESSO	€ 549.600,00	€ 371.761,00	**80**	AMMISSIBILE E FINANZIABILE

fonte: http://burc.regione.campania.it

Avviso Pubblico "Realizzazione e Gestione Centri polifunzionali"

approvato con D.D. n. 284 del 28/07/2011 e pubblicato sul BURC n. 49 del 01/08/2011

PROGETTI AMMISSIBILI E FINANZIABILI

N.	COD. UFF.	Ente	Comune	PR	Ammessi a valutaz.	Azione 1	Azione 2	Punti	AMMISSIBILI E FINANZIABILI
16	*146*	AMBITO N.15	COMUNE CAPOFILA TORRE ANNUNZIATA	NA	AMMESSO	€ 560.000,00	€ 499.304,00	**80**	AMMISSIBILE E FINANZIABILE
17	*188*	COMUNE	CASANDRINO	NA	AMMESSO	€ 96.065,44	€ 499.800,00	**80**	AMMISSIBILE E FINANZIABILE
18	*197*	COMUNE	SANTA MARINA	SA	AMMESSO	€ 700.000,00	€ 500.000,00	**80**	AMMISSIBILE E FINANZIABILE
19	*15*	COMUNE	VOLLA	NA	AMMESSO	€ 700.000,00	€ 456.984,00	**79**	AMMISSIBILE E FINANZIABILE
20	*154*	COMUNE	S.POTITO SANNITICO	CE	AMMESSO	€ 636.288,40	€ 170.855,70	**78**	AMMISSIBILE E FINANZIABILE
21	*200*	COMUNE	BELLOSGUARDO	SA	AMMESSO	€ 25.904,00	€ 351.680,00	**77**	AMMISSIBILE E FINANZIABILE
22	*214*	AMBITO N 11	COMUNE CAPOFILA NOLA	NA	AMMESSO	€ 699.916,63	€ 499.666,20	**77**	AMMISSIBILE E FINANZIABILE
23	*49*	COMUNE	CASTELLO DI CISTERNA	NA	AMMESSO	€ 480.000,00	€ 336.848,00	**76**	AMMISSIBILE E FINANZIABILE
24	*51*	COMUNE	MUGNANO DEL CARDINALE	AV	AMMESSO	€ 550.726,48	€ 452.276,00	**76**	AMMISSIBILE E FINANZIABILE
25	*199*	COMUNE	SALENTO	SA	AMMESSO	€ 300.000,00	€ 100.000,00	**76**	AMMISSIBILE E FINANZIABILE
26	*69*	COMUNE	SERRE	SA	AMMESSO	€ 670.723,20	€ 482.557,36	**75**	AMMISSIBILE E FINANZIABILE
27	*84*	AMBITO N 16	COMUNE CAPOFILA TORRE DEL GRECO	NA	AMMESSO	€ 700.000,00	€ 500.000,00	**73**	AMMISSIBILE E FINANZIABILE
28	*169*	COMUNE	LIONI	AV	AMMESSO	€ 330.000,00	€ 350.000,00	**73**	AMMISSIBILE E FINANZIABILE
29	*129*	COMUNE	SANT'ANASTASIA	NA	AMMESSO	€ 674.374,27	€ 500.000,00	**73**	AMMISSIBILE E FINANZIABILE
30	*103*	COMUNE	CERRETO SANNITA	BN	AMMESSO	€ 504.063,45	€ 497.960,00	**73**	AMMISSIBILE E FINANZIABILE

fonte: http://burc.regione.campania.it

Avviso Pubblico "Realizzazione e Gestione Centri polifunzionali"

approvato con D.D. n. 284 del 28/07/2011 e pubblicato sul BURC n. 49 del 01/08/2011

PROGETTI AMMISSIBILI E FINANZIABILI

N.	COD. UFF.	Ente	Comune	PR	Ammessi a valutaz.	Azione 1	Azione 2	Punti	AMMISSIBILI E FINANZIABILI
31	*87*	COMUNE	VALLESACCARDA	AV	AMMESSO	€ 199.019,93	€ 499.894,00	**73**	AMMISSIBILE E FINANZIABILE
32	*118*	COMUNE	MONTEFORTE IRPINO	AV	AMMESSO	€ 274.427,67	€ 500.000,00	**73**	AMMISSIBILE E FINANZIABILE
33	*11*	COMUNE	TRENTOLA DUCENTA	CE	AMMESSO	€ 136.499,59	€ 495.000,00	**73**	AMMISSIBILE E FINANZIABILE
34	*14*	COMUNE	PELLEZZANO	SA	AMMESSO	€ 680.000,00	€ 370.000,00	**73**	AMMISSIBILE E FINANZIABILE
35	*187*	COMUNE	CANCELLO ED ARNONE	CE	AMMESSO	€ 503.358,98	€ 450.825,00	**73**	AMMISSIBILE E FINANZIABILE
36	*122*	COMUNE	SALERNO	SA	AMMESSO	€ 560.000,00	€ 500.000,00	**73**	AMMISSIBILE E FINANZIABILE
37	*137*	CITTA'	MERCATO S.SEVERINO	SA	AMMESSO	€ 700.000,00	€ 500.000,00	**73**	AMMISSIBILE E FINANZIABILE
38	*73*	COMUNE	BUCCIANO	BN	AMMESSO	€ 164.000,00	€ 260.000,00	**73**	AMMISSIBILE E FINANZIABILE
39	*88*	COMUNE	MADDALONI	CE	AMMESSO	€ 52.500,00	€ 409.000,00	**73**	AMMISSIBILE E FINANZIABILE
40	*16*	COMUNE	ROCCA D'EVANDRO	CE	AMMESSO	€ 560.000,00	€ 244.500,00	**73**	AMMISSIBILE E FINANZIABILE
41	*216*	COMUNE	GROTTAMINARDA	AV	AMMESSO	€ 184.000,00	€ 454.062,08	**73**	AMMISSIBILE E FINANZIABILE
42	*47*	COMUNE	SPERONE	AV	AMMESSO	€ 160.000,00	€ 300.000,00	**73**	AMMISSIBILE E FINANZIABILE
					TOTALE	**€ 19.870.291,54**	**€ 17.646.515,14**		

Avviso Pubblico "Realizzazione e Gestione Centri polifunzionali"

approvato con D.D. n. 284 del 28/07/2011 e pubblicato sul BURC n. 49 del 01/08/2011

PROGETTI AMMISSIBILI E NON FINANZIABILI

N.	COD. UFF.	Ente	Comune	PR	Ammessi a valutaz.	Azione 1	Azione 2	Punti	AMMISSIBILI E FINANZIABILI
1	91	COMUNE	ISCHIA	NA	AMMESSO	700.000,00	500.000,00	**69**	AMMISSIBILE E NON FINANZIABILE
2	4	COMUNE	CASALBUONO	SA	AMMESSO	600.000,00	131.050,00	**68**	AMMISSIBILE E NON FINANZIABILE
3	136	AMBITO N1	Comune capofila: MUGNANO DI NAPOLI	NA	AMMESSO	573.183,52	461.500,00	**67**	AMMISSIBILE E NON FINANZIABILE
4	35	COMUNE	CASAGIOVE	CE	AMMESSO	412.000,00	500.000,00	**67**	AMMISSIBILE E NON FINANZIABILE
5	67	COMUNE	MONTECORVINO PUGLIANO	SA	AMMESSO	207.788,00	196.244,94	**66**	AMMISSIBILE E NON FINANZIABILE
6	117	COMUNE	ARPAISE	BN	AMMESSO	265.689,92	486.415,16	**66**	AMMISSIBILE E NON FINANZIABILE
7	144	COMUNE	PAUPISI	BN	AMMESSO	700.000,00	500.000,00	**66**	AMMISSIBILE E NON FINANZIABILE
8	172	CITTA'	EBOLI	SA	AMMESSO	699.939,50	498.960,00	**66**	AMMISSIBILE E NON FINANZIABILE
9	185	COMUNE	GINESTRA DEGLI SCHIAVONI	BN	AMMESSO	534.226,53	323.900,00	**66**	AMMISSIBILE E NON FINANZIABILE
10	192	COMUNE	OGLIASTRO CILENTO	SA	AMMESSO	519.500,00	237.588,94	**66**	AMMISSIBILE E NON FINANZIABILE
11	160	COMUNE	FRASSO TELESINO	BN	AMMESSO	141.600,00	499.640,00	**65**	AMMISSIBILE E NON FINANZIABILE
12	167	COMUNE	CAPUA	CE	AMMESSO	672.000,00	500.000,00	**65**	AMMISSIBILE E NON FINANZIABILE
13	75	UNIONE COM. ALTO CILENTO	COMUNE CAPOFILA LUSTRA	SA	AMMESSO	670.723,20	499.857,36	**65**	AMMISSIBILE E NON FINANZIABILE
14	63	COMUNE	SAN LORENZO MAGGIORE	BN	AMMESSO	280.000,00	497.500,00	**65**	AMMISSIBILE E NON FINANZIABILE
15	24	COMUNE	MASSA DI SOMMA	NA	AMMESSO	700.000,00	199.000,00	**65**	AMMISSIBILE E NON FINANZIABILE
16	120	COMUNE	QUINDICI	AV	AMMESSO	700.000,00	500.000,00	**65**	AMMISSIBILE E NON FINANZIABILE
17	186	COMUNE	CONZA DELLA CAMPANIA	AV	AMMESSO	514.236,51	385.323,44	**65**	AMMISSIBILE E NON FINANZIABILE
18	190	COMUNE	TRENTINARA	SA	AMMESSO	376.740,00	297.727,90	**65**	AMMISSIBILE E NON FINANZIABILE
19	105	COMUNE	BENEVENTO	BN	AMMESSO	400.000,00	500.000,00	**65**	AMMISSIBILE E NON FINANZIABILE
20	64	COMUNE	S.CIPRIANO PICENTINO	SA	AMMESSO	700.000,00	500.000,00	**65**	AMMISSIBILE E NON FINANZIABILE
21	7	COMUNE	LUOGOSANO	AV	AMMESSO	415.340,01	405.000,00	**65**	AMMISSIBILE E NON FINANZIABILE
22	96	COMUNE	POLLICA	SA	AMMESSO	700.000,00	490.045,32	**65**	AMMISSIBILE E NON FINANZIABILE

Avviso Pubblico "Realizzazione e Gestione Centri polifunzionali"

approvato con D.D. n. 284 del 28/07/2011 e pubblicato sul BURC n. 49 del 01/08/2011

PROGETTI AMMISSIBILI E NON FINANZIABILI

N.	COD. UFF.	Ente	Comune	PR	Ammessi a valutaz.	Azione 1	Azione 2	Punti	AMMISSIBILI E FINANZIABILI
23	111	COMUNE	PARETE	CE	AMMESSO	559.362,00	455.520,00	**65**	AMMISSIBILE E NON FINANZIABILE
24	140	COMUNE	BASELICE	BN	AMMESSO	509.491,21	428.400,00	**65**	AMMISSIBILE E NON FINANZIABILE
25	174	COMUNE	CERASO	SA	AMMESSO	465.824,27	500.000,00	**65**	AMMISSIBILE E NON FINANZIABILE
26	182	COMUNE	CARDITO	NA	AMMESSO	157.514,20	360.000,00	**65**	AMMISSIBILE E NON FINANZIABILE
27	206	COMUNE	PONTE	BN	AMMESSO	258.000,00	217.480,00	**65**	AMMISSIBILE E NON FINANZIABILE
28	208	COMUNE	SARNO	SA	AMMESSO	600.000,00	500.000,00	**65**	AMMISSIBILE E NON FINANZIABILE
29	40	CITTA'	VALLO DELLA LUCANIA	SA	AMMESSO	680.000,00	415.300,00	**65**	AMMISSIBILE E NON FINANZIABILE
30	21	COMUNE	SAN MARZANO SUL SARNO	SA	AMMESSO	700.000,00	500.000,00	**64**	AMMISSIBILE E NON FINANZIABILE
31	17	COMUNE	SANT'ANGELO DEI LOMBARDI	AV	AMMESSO	355.000,00	198.800,00	**64**	AMMISSIBILE E NON FINANZIABILE
32	5	COMUNE	PIEDIMONTE MATESE	CE	AMMESSO	700.000,00	500.000,00	**64**	AMMISSIBILE E NON FINANZIABILE
33	8	COMUNE	PATERNOPOLI	AV	AMMESSO	516.921,31	412.125,00	**64**	AMMISSIBILE E NON FINANZIABILE
34	32	COMUNE	AVELLINO	AV	AMMESSO	700.000,00	500.000,00	**64**	AMMISSIBILE E NON FINANZIABILE
35	42	COMUNE	S.ANGELO A CUPOLO	BN	AMMESSO	700.000,00	489.250,00	**64**	AMMISSIBILE E NON FINANZIABILE
36	80	COMUNE	CIRCELLO	BN	AMMESSO	365.442,50	497.960,00	**64**	AMMISSIBILE E NON FINANZIABILE
37	125	COMUNE	TORELLA DEI LOMABRDI	AV	AMMESSO	630.115,20	495.000,00	**64**	AMMISSIBILE E NON FINANZIABILE
38	135	COMUNE	MORRA DE SANCTIS	AV	AMMESSO	700.000,00	500.000,00	**64**	AMMISSIBILE E NON FINANZIABILE
39	163	COMUNE	CAMPAGNA	SA	AMMESSO	320.000,00	245.650,20	**64**	AMMISSIBILE E NON FINANZIABILE
40	209	ASSOCIAZIONE DI COMUNI	COMUNE CAPOFILA SANTA CROCE DEL SANNIO	BN	AMMESSO	695.625,00	451.257,05	**64**	AMMISSIBILE E NON FINANZIABILE
41	54	COMUNE	SALA CONSILINA	SA	AMMESSO	599.991,15	500.000,00	**64**	AMMISSIBILE E NON FINANZIABILE
42	22	COMUNE	MARANO DI NAPOLI	NA	AMMESSO	700.000,00	473.620,72	**63**	AMMISSIBILE E NON FINANZIABILE
43	114	COMUNE	S.NICOLA MANFREDI	BN	AMMESSO	648.319,39	495.000,00	**63**	AMMISSIBILE E NON FINANZIABILE
44	179	COMUNE	POGGIOMARINO	NA	AMMESSO	400.000,00	500.000,00	**63**	AMMISSIBILE E NON FINANZIABILE

Avviso Pubblico "Realizzazione e Gestione Centri polifunzionali"

approvato con D.D. n. 284 del 28/07/2011 e pubblicato sul BURC n. 49 del 01/08/2011

PROGETTI AMMISSIBILI E NON FINANZIABILI

N.	COD. UFF.	Ente	Comune	PR	Ammessi a valutaz.	Azione 1	Azione 2	Punti	AMMISSIBILI E FINANZIABILI
45	13	COMUNE	PADULI	BN	AMMESSO	700.000,00	309.650,00	**63**	AMMISSIBILE E NON FINANZIABILE
46	29	COMUNE	AQUARA	SA	AMMESSO	700.000,00	500.000,00	**63**	AMMISSIBILE E NON FINANZIABILE
47	53	COMUNE	ASCEA	SA	AMMESSO	160.000,00	332.022,00	**63**	AMMISSIBILE E NON FINANZIABILE
48	74	CITTA'	AIROLA	BN	AMMESSO	78.000,00	260.000,00	**63**	AMMISSIBILE E NON FINANZIABILE
49	95	COMUNE	MONTECORVINO ROVELLA	SA	AMMESSO	168.941,50	248.367,60	**63**	AMMISSIBILE E NON FINANZIABILE
50	116	COMUNE	COLLE SANNITA	BN	AMMESSO	444.612,62	302.591,14	**63**	AMMISSIBILE E NON FINANZIABILE
51	145	COMUNE	TORRECUSO	BN	AMMESSO	700.000,00	500.000,00	**63**	AMMISSIBILE E NON FINANZIABILE
52	151	COMUNE	ARIANO IRPINO	AV	AMMESSO	700.000,00	400.500,00	**63**	AMMISSIBILE E NON FINANZIABILE
53	158	COMUNE	ACERNO	SA	AMMESSO	636.434,03	115.147,65	**63**	AMMISSIBILE E NON FINANZIABILE
54	184	COMUNE	PESCO SANNITA	BN	AMMESSO	262.500,00	360.000,00	**63**	AMMISSIBILE E NON FINANZIABILE
55	196	COMUNE	SAPRI	SA	AMMESSO	107.291,18	500.000,00	**62**	AMMISSIBILE E NON FINANZIABILE
56	59	CITTA'	CAVA DE' TIRRENI	SA	AMMESSO	549.000,00	487.992,00	**62**	AMMISSIBILE E NON FINANZIABILE
57	94	COMUNE	OLEVANO SUL TUSCIANO	SA	AMMESSO	558.501,80	240.584,94	**62**	AMMISSIBILE E NON FINANZIABILE
58	198	COMUNE	LIMATOLA	BN	AMMESSO	455.312,42	363.080,00	**62**	AMMISSIBILE E NON FINANZIABILE
59	12	COMUNE	SAN MARCO DEI CAVOTI	BN	AMMESSO	583.333,33	250.000,00	**61**	AMMISSIBILE E NON FINANZIABILE
60	36	COMUNE	SIANO	SA	AMMESSO	364.197,90	396.240,00	**61**	AMMISSIBILE E NON FINANZIABILE
61	156	COMUNE	BISACCIA	AV	AMMESSO	560.000,00	500.000,00	**61**	AMMISSIBILE E NON FINANZIABILE
62	202	COMUNE	TORTORELLA	SA	AMMESSO	50.000,00	200.000,00	**61**	AMMISSIBILE E NON FINANZIABILE
63	211	COMUNE	CAUTANO	BN	AMMESSO	291.441,04	275.400,00	**61**	AMMISSIBILE E NON FINANZIABILE
64	215	COMUNE	OSPEDALETTO D'ALPINOLO	AV	AMMESSO	231.249,59	375.000,00	**61**	AMMISSIBILE E NON FINANZIABILE
65	221	CITTA'	CAGGIANO	SA	AMMESSO	88.246,65	423.880,00	**61**	AMMISSIBILE E NON FINANZIABILE
66	31	COMUNE	POSITANO	SA	AMMESSO	700.000,00	500.000,00	**60**	AMMISSIBILE E NON FINANZIABILE
67	83	COMUNE	VILLA DI BRIANO	CE	AMMESSO	367.902,76	295.934,00	**60**	AMMISSIBILE E NON FINANZIABILE

Avviso Pubblico "Realizzazione e Gestione Centri polifunzionali"

approvato con D.D. n. 284 del 28/07/2011 e pubblicato sul BURC n. 49 del 01/08/2011

PROGETTI AMMISSIBILI E NON FINANZIABILI

N.	COD. UFF.	Ente	Comune	PR	Ammessi a valutaz.	Azione 1	Azione 2	Punti	AMMISSIBILI E FINANZIABILI
68	97	COMUNE	VILLAMAINA	AV	AMMESSO	80.000,00	500.000,00	**60**	AMMISSIBILE E NON FINANZIABILE
69	142	COMUNE	ALBANELLA	SA	AMMESSO	670.000,00	380.000,00	**60**	AMMISSIBILE E NON FINANZIABILE
70	161	COMUNE	FOGLIANISE	BN	AMMESSO	495.347,73	350.000,00	**60**	AMMISSIBILE E NON FINANZIABILE
71	178	COMUNE	MORCONE	BN	AMMESSO	687.844,72	480.000,00	**60**	AMMISSIBILE E NON FINANZIABILE
72	207	COMUNE	S.CIPRIANO D'AVERSA	CE	AMMESSO	407.470,50	500.000,00	**60**	AMMISSIBILE E NON FINANZIABILE
73	168	COMUNE	MONTESANO SULLA MARCELLANA	SA	AMMESSO	496.000,00	500.000,00	**60**	AMMISSIBILE E NON FINANZIABILE
74	39	COMUNE	VALLATA	AV	AMMESSO	554.464,00	412.125,00	**59**	AMMISSIBILE E NON FINANZIABILE
75	173	COMUNE	NUSCO	AV	AMMESSO	699.964,86	449.740,00	**59**	AMMISSIBILE E NON FINANZIABILE
76	175	COMUNE	GIUNGANO	SA	AMMESSO	688.653,88	499.920,00	**59**	AMMISSIBILE E NON FINANZIABILE
77	183	COMUNE	APICE	BN	AMMESSO	240.857,15	238.105,00	**59**	AMMISSIBILE E NON FINANZIABILE
78	193	COMUNE	MAGLIANO VETERE	SA	AMMESSO	481.900,00	203.342,40	**59**	AMMISSIBILE E NON FINANZIABILE
79	48	COMUNE	S.BARTOLOMEO IN GALDO	BN	AMMESSO	60.000,00	400.000,00	**58**	AMMISSIBILE E NON FINANZIABILE
80	121	CITTA'	PADULA	SA	AMMESSO	549.644,32	270.000,00	**57**	AMMISSIBILE E NON FINANZIABILE
81	170	COMUNE	MOSCHIANO	AV	AMMESSO	700.000,00	500.000,00	**56**	AMMISSIBILE E NON FINANZIABILE
82	9	COMUNE	BONITO	AV	AMMESSO	102.724,92	348.670,00	**56**	AMMISSIBILE E NON FINANZIABILE
83	68	COMUNE	CASAMICCIOLA TERME	NA	AMMESSO	700.000,00	487.439,00	**56**	AMMISSIBILE E NON FINANZIABILE
84	113	COMUNE	SESSA AURUNCA	CE	AMMESSO	700.000,00	425.000,00	**56**	AMMISSIBILE E NON FINANZIABILE
85	93	COMUNE	CORLETO MONFORTE	SA	AMMESSO	42.000,00	242.988,00	**55**	AMMISSIBILE E NON FINANZIABILE
86	222	COMUNE	CALABRITTO	AV	AMMESSO	400.000,00	98.000,00	**53**	AMMISSIBILE E NON FINANZIABILE
87	220	COMUNE	BAGNOLI IRPINO	AV	AMMESSO	400.000,00	80.377,00	**50**	AMMISSIBILE E NON FINANZIABILE
88	112	CITTA'	ROCCA D'ASPIDE	SA	AMMESSO	539.332,12	470.200,00	**49**	AMMISSIBILE E NON FINANZIABILE
89	44	COMUNE	SALVITELLE	SA	AMMESSO	308.122,02	111.000,00	**49**	AMMISSIBILE E NON FINANZIABILE
90	1	COMUNE	TEORA	AV	AMMESSO	160.000,00	100.000,00	**48**	AMMISSIBILE E NON FINANZIABILE

Avviso Pubblico "Realizzazione e Gestione Centri polifunzionali"

approvato con D.D. n. 284 del 28/07/2011 e pubblicato sul BURC n. 49 del 01/08/2011

PROGETTI AMMISSIBILI E NON FINANZIABILI

N.	COD. UFF.	Ente	Comune	PR	Ammessi a valutaz.	Azione 1	Azione 2	Punti	AMMISSIBILI E FINANZIABILI
91	61	COMUNE	SAN RUFO	SA	AMMESSO	75.000,00	128.000,00	**46**	AMMISSIBILE E NON FINANZIABILE
92	10	COMUNE	CARIFE	AV	AMMESSO	462.560,00	217.256,00	**44**	AMMISSIBILE E NON FINANZIABILE
93	213	COMUNE	PAGO DEL VALLE DI LAURO	AV	AMMESSO	417.067,03	200.000,00	**44**	AMMISSIBILE E NON FINANZIABILE
94	219	COMUNE	SAVIGNANO IRPINO	AV	AMMESSO	286.356,36	28.500,00	**43**	AMMISSIBILE E NON FINANZIABILE
95	60	COMUNE	SAN PIETRO AL TANAGRO	SA	AMMESSO	68.000,00	137.000,00	**43**	AMMISSIBILE E NON FINANZIABILE
96	218	CITTA'	MIRABELLA ECLANO	AV	AMMESSO	478.281,00	49.200,00	**41**	AMMISSIBILE E NON FINANZIABILE
97	77	COMUNE	CASAL VELINO	SA	AMMESSO	213.808,00	255.707,80	**39**	AMMISSIBILE E NON FINANZIABILE
98	159	COMUNE	BELLIZZI	SA	AMMESSO	184.000,00	222.254,00	**39**	AMMISSIBILE E NON FINANZIABILE
99	30	COMUNE	LAURINO	SA	AMMESSO	700.000,00	500.000,00	**37**	AMMISSIBILE E NON FINANZIABILE
100	45	COMUNE	CENTOLA	SA	AMMESSO	663.415,38	500.000,00	**37**	AMMISSIBILE E NON FINANZIABILE
101	109	COMUNE	SAN MAURO CILENTO	SA	AMMESSO	160.000,00	213.376,00	**37**	AMMISSIBILE E NON FINANZIABILE
102	176	COMUNE	SESSA CILENTO	SA	AMMESSO	5.388,95	137.778,95	**34**	AMMISSIBILE E NON FINANZIABILE
103	138	CITTA'	ALIFE	CE	AMMESSO	315.990,40	203.000,00	**24**	AMMISSIBILE E NON FINANZIABILE

Avviso Pubblico "Realizzazione e Gestione Centri polifunzionali"

approvato con D.D. n. 284 del 28/07/2011 e pubblicato sul BURC n. 49 del 01/08/2011

PROGETTI NON AMMISSIBILI

N.	Cod. Ufficio	Denominazione	Comune	PR	Ammessi a valutaz.	Note	Azione 1	Azione 2
1	*2*	COMUNE	CALITRI	AV	NON AMMESSO	Il progetto non è articolato nelle azioni 1 e 2 come previsto all'art. 4 dell'avviso pubblico	456.000,00	
2	*3*	COMUNE	FOIANO VAL FORTORE	BN	NON AMMESSO	Il progetto non è articolato nelle azioni 1 e 2 come previsto all'art. 4 dell'avviso pubblico	33.218,49	
3	*6*	COMUNE	S.NICOLA LA STRADA	CE	NON AMMESSO	Manca verbale del coordinamento istituzionale d'ambito	104.000,00	392.000,00
4	*18*	COMUNE	PRATA DI PRINCIPATO ULTRA	AV	NON AMMESSO	Progetto presentato sia dall'ambito che da singoli comuni afferenti all'ambito (Altavilla Irpina – Prato di Principatio Ultra – Pratola Serra – Rotondi – S.Martino Valle Caudina)	687.000,00	390.000,00
5	*23*	COMUNE	ROTONDI	AV	NON AMMESSO	Progetto presentato sia dall'ambito che da singoli comuni afferenti all'ambito (Altavilla Irpina – Prato di Principatio Ultra – Pratola Serra – Rotondi – S.Martino Valle Caudina)	183.154,52	324.000,00
6	*25*	COMUNE	S.SEBASTIANO AL VESUVIO	NA	NON AMMESSO	Manca verbale del coordinamento istituzionale d'ambito	70.000,00	221.200,00
7	*26*	COMUNE	TRAMONTI	SA	NON AMMESSO	Il progetto non è articolato nelle azioni 1 e 2 come previsto all'art. 4 dell'avviso pubblico		110.272,00
8	*27*	COMUNE	PRAIANO	SA	NON AMMESSO	Il progetto non è articolato nelle azioni 1 e 2 come previsto all'art. 4 dell'avviso pubblico		500.000,00
9	*28*	COMUNE	S.ANGELO ALL'ESCA	AV	NON AMMESSO	Manca verbale del coordinamento istituzionale d'ambito	198.253,52	62.000,00
10	*33*	COMUNE	TORRE LE NOCELLE	AV	NON AMMESSO	Progetto presentato sia dall'ambito che da singoli comuni afferenti all'ambito (Aiello del Sabato – Manocalzati – Montoro Inferiore – Solofra – Torre le Nocelle – Venticano)	699.233,74	180.000,00
11	*34*	COMUNE	CAMIGLIANO	CE	NON AMMESSO	**Richiesta integrazione:** Verbale di validazione progetto definitivo è firmato da RUP diverso da quello nominato con D.G.C.. A regolarizzazione richiesta il soggetto proponente ha trasmesso integrazione non consentita dall art. 8 dell'Avviso Pubblico.	120.000,00	360.000,00
12	*37*	COMUNE	MARZANO DI NOLA	AV	NON AMMESSO	Il progetto non è articolato nelle azioni 1 e 2 come previsto all'art. 4 dell'avviso pubblico		500.000,00
13	*38*	AMBITO A 6	COMUNE CAPOFILA ATRIPALDA	AV	NON AMMESSO	Progetto presentato sia dall'ambito che da singoli comuni afferenti all'ambito (Aiello del Sabato – Manocalzati – Montoro Inferiore – Solofra – Torre le Nocelle – Venticano)	10.000,00	368.000,00
14	*41*	COMUNE	ALTAVILLA IRPINA	AV	NON AMMESSO	La quota di compartecipazione impegnata dal soggetto è inferiore al 20% del costo totale dell'intervento-progetto presentato sia dall'ambito che da singoli comuni afferenti all'ambito (Altavilla Irpina – Prata di Principatio Ultra – Pratola Serra – Rotondi – S.Martino Valle Caudina)	500.371,43	314.552,00
15	*43*	COMUNE	RUVIANO	CE	NON AMMESSO	Progetto presentato sia dall'ambito che da singoli comuni afferenti all'ambito (Roccaromana – Ruviano)	559.850,46	490.000,00
16	*46*	COMUNE	MONTANO ANTILIA	SA	NON AMMESSO	Manca delibera/atto ufficiale di nomina RUP	667.440,45	469.500,00
17	*50*	COMUNE	PONTECAGNANO FAIANO	SA	NON AMMESSO	Il progetto non è articolato nelle azioni 1 e 2 come previsto all'art. 4 dell'avviso pubblico	500.000,00	
18	*52*	COMUNE	SAN MAURO LA BRUCA	SA	NON AMMESSO	Manca verbale validazione progetto definitivo	381.547,77	419.740,00
19	55	COMUNE	AGEROLA	NA	NON AMMESSO	**Richiesta integrazione:** Il verbale del coordinamento istituzionale di Ambito, presentato su richiesta di integrazione, non attesta la coerenza del progetto con la programmazione del PSZ.	357.351,36	498.450,00
20	*56*	COMUNE	AIELLO DEL SABATO	AV	NON AMMESSO	Manca domanda partecipazione al bando – Manca copia documento di identità – il formulario è sottoscritto da persona non identificata – Manca verbale validazione progetto defint.sottoscritto da RUP e progettista – manca dichiarazione sostitutiva; progetto presentato sia dall'ambito che da singoli comuni afferenti all'ambito (Aiello del Sabato – Manocalzati – Montoro Inferiore – Solofra – Torre le Nocelle – Venticano)		81.600,00

fonte: http://burc.regione.campania.it

Avviso Pubblico "Realizzazione e Gestione Centri polifunzionali"

approvato con D.D. n. 284 del 28/07/2011 e pubblicato sul BURC n. 49 del 01/08/2011

PROGETTI NON AMMISSIBILI

N.	Cod. Ufficio	Denominazione	Comune	PR	Ammessi a valutaz.	Note	Azione 1	Azione 2
21	*57*	CITTA'	BACOLI	NA	NON AMMESSO	Manca verbale del coordinamento istituzionale d'ambito	79.775,00	87.140,00
22	*62*	COMUNE	META	NA	NON AMMESSO	Manca verbale del coordinamento istituzionale d'ambito	672.000,00	500.000,00
23	*65*	COMUNE	CASTEL S.GIORGIO	SA	NON AMMESSO	**Richiesta Integrazione:** Verbale di validazione del progetto definitivo è sottoscritto da persona diversa dal RUP (Confermato anche con Nota Integrativa presentata dal Comune Prot. N. 7688/2013)	696.880,30	473.733,38
24	*72*	AMBITO C10	COMUNE CAPOFILA PIETRAMELARA	CE	NON AMMESSO	Progetto presentato sia dall'ambito che da singoli comuni afferenti all'ambito (Roccaromana – Ruviano)	48.346,53	276.990,00
25	*76*	COMUNE	GIUGLIANO	NA	NON AMMESSO	In delibera approvazione progetto definitivo non è precisata la quota di cofinanziamento impegnata dal soggetto proponente	77.520,20	500.000,00
26	*79*	COMUNE	RECALE	CE	NON AMMESSO	Manca verbale del Coord.Istituz.d'Ambito – Manca nomina del RUP – Manca delibera approvaz.progetto definit. - Manca verbale validazione progetto definitivo	350.400,00	461.960,00
27	*81*	COMUNE	CASAPULLA	CE	NON AMMESSO	La quota di compartecipazione impegnata dal soggetto è inferiore al 20% del costo totale dell'intervento (azione 1)	230.000,00	491.200,00
28	*85*	COMUNE	CASOLA DI NAPOLI	NA	NON AMMESSO	Manca delibera approvazione progetto definitivo	150.000,00	341.775,00
29	*86*	COMUNE	VENTICANO	AV	NON AMMESSO	Progetto presentato sia dall'ambito che da singoli comuni afferenti all'ambito (Aiello del Sabato – Manocalzati – Montoro Inferiore – Solofra – Torre le Nocelle – Venticano)	556.000,00	100.000,00
30	*89*	COMUNE	SCALA	SA	NON AMMESSO	La quota impegnata dal soggetto è inferiore al 20% del costo totale dell'intervento	134.916,67	100.000,00
31	*90*	CITTA'	MONTESARCHIO	BN	NON AMMESSO	La quota di compartecipazione impegnata dal soggetto è inferiore al 20% del costo totale dell'intervento	483.000,00	100.000,00
32	*92*	COMUNE	CASAPESENNA	CE	NON AMMESSO	**Richiesta integrazione:** Il Verbale del coordinamento istituzionale d'ambito, che attesta la coerenza del progetto con la programmazione del PSZ non è stato presentato.	553.000,00	499.800,00
33	*98*	COMUNE	CASTEL MORRONE	CE	NON AMMESSO	Manca verbale del coordinamento istituzionale d'ambito – La quota di compartecipazione impegnata dal soggetto è inferiore al 20% del costo totale. Manca verbale validazione progetto definitivo	626.900,00	500.000,00
34	*99*	COMUNE	MONTEFALCONE VALFORTORE	BN	NON AMMESSO	Il progetto non è articolato nelle azioni 1 e 2 come previsto all'art. 4 dell'avviso pubblico	200.000,00	
35	*100*	COMUNE	CELLOLE	CE	NON AMMESSO	Il progetto non è articolato nelle azioni 1 e 2 come previsto all'art. 4 dell'avviso pubblico Manca delibera/atto ufficiale di nomina RUP		302.500,00
36	*101*	COMUNE	MANOCALZATI	AV	NON AMMESSO	progetto presentato sia dall'ambito che da singoli comuni afferenti all'ambito (Aiello del Sabato – Manocalzati – Montoro Inferiore – Solofra – Torre le Nocelle – Venticano)	200.000,00	485.870,80
37	*104*	COMUNE	DUGENTA	BN	NON AMMESSO	Manca verbale validazione progetto definitivo – manca delibera approvazione progetto definitivo	17.280,00	439.200,00
38	*106*	COMUNE	POMPEI	NA	NON AMMESSO	**Richiesta integrazione:** Il Verbale del coordinamento istituzionale d'ambito, che attesta la coerenza del progetto con la programmazione del PSZ non è stato presentato.	695.874,10	475.040,00
39	*107*	COMUNE	CASTELVETERE	BN	NON AMMESSO	Nella delibera approvazione progetto definitivo non è indicata la quota impegnata dal soggetto proponente (20%)	40091,45 ?	310.200,00
40	*108*	COMUNE	CASALUCE	CE	NON AMMESSO	Il verbale del coordinamento istituzionale d'ambito non attesta la coerenza del progetto con il PSZ e non è firmato. Inoltre, manca il numero legale del coordinamento	696.000,00	497.960,00
41	*110*	COMUNE	CAIANIELLO	CE	NON AMMESSO	Il verbale del coordinamento istituzionale d'ambito non è firmato né dal presidente né dai componenti – Nella delibera approvazione progetto definitivo non è indicata la quota di compartecipazione impegnata dal soggetto	521.753,05	248.920,00
42	*115*	COMUNE	PRATOLA SERRA	AV	NON AMMESSO	Progetto presentato sia dall'ambito che da singoli comuni afferenti all'ambito (Altavilla Irpina – Prato di Principatio Ultra – Pratola Serra – Rotondi – S.Martino Valle Caudina)	593.415,96	500.000,00

fonte: http://burc.regione.campania.it

Avviso Pubblico "Realizzazione e Gestione Centri polifunzionali"

approvato con D.D. n. 284 del 28/07/2011 e pubblicato sul BURC n. 49 del 01/08/2011

PROGETTI NON AMMISSIBILI

N.	Cod. Ufficio	Denominazione	Comune	PR	Ammessi a valutaz.	Note	Azione 1	Azione 2
43	*119*	COMUNE	CERCOLA	NA	NON AMMESSO	Manca delibera approvazione progetto definitivo – Manca verbale validazione progetto definitivo	80.000,00	145.000,00
44	*124*	COMUNE	LETINO	CE	NON AMMESSO	Il progetto non è articolato nelle azioni 1 e 2 come previsto all'art. 4 dell'avviso pubblico	97.500,00	
45	*126*	COMUNE	GIFFONI SEI CASALI	SA	NON AMMESSO	Manca domanda di partecipazione – Formulario incompleto – Il progetto non è articolato nelle azioni 1 e 2 come previsto all'art. 4 dell'avviso pubblico-N el verbale validazione progetto definitivo Rup e progettista risultano essere la stessa persona	700.000,00	
46	*127*	COMUNE	CUSANO MUTRI	BN	NON AMMESSO	Manca delibera/atto ufficiale di nomina del RUP	371.850,20	123.900,00
47	*128*	COMUNE	ROCCAROMANA	CE	NON AMMESSO	Il formulario non è sottoscritto dal legale rappresentante – Progetto presentato sia dall'ambito che da singoli comuni afferenti all'ambito (Ruviano)	240.000,00	198.600,00
48	*130*	COMUNE	TEVEROLA	CE	NON AMMESSO	Verbale del coordinamento istituzionale d'ambito non sottoscritto e in assenza di numero legale – Manca delibera approvazione progetto definitivo	251.291,79	295.000,00
49	*131*	COMUNE	LACEDONIA	AV	NON AMMESSO	Il progetto non è articolato nelle azioni 1 e 2 come previsto all'art. 4 dell'avviso pubblico	700.000,00	
50	*132*	COMUNE	GRAGNANO	NA	NON AMMESSO	**Richiesta integrazione:** Il Verbale del coordinamento istituzionale d'ambito, richiesto ad integrazione, non attesta la coerenza del progetto con la programmazione del PSZ..	667.420,00	497.075,00
51	*133*	COMUNE	PAGO VEIANO	BN	NON AMMESSO	Il progetto non è articolato nelle azioni 1 e 2 come previsto all'art. 4 dell'avviso pubblico-M anca delibera/atto ufficiale di nomina del RUP – Manca delibera approvazione progetto definitivo	132.600,00	
52	*134*	COMUNE	SANT'ANTIMO	NA	NON AMMESSO	Manca delibera/atto ufficiale di nomina del Rup – Il quadro economico riportato nella delibera approvazione progetto definitivo non coincide con quello riportato nel formulario	388.672,20	500.000,00
53	*141*	COMUNE	S.LEUCIO DEL SANNIO	BN	NON AMMESSO	Manca delibera di Giunta Comunale che approva progetto definitivo	700.000,00	280.000,00
54	*143*	COMUNE	MONTORO INFERIORE	AV	NON AMMESSO	Progetto presentato sia dall'ambito che da singoli comuni afferenti all'ambito (Aiello del Sabato – Manocalzati – Montoro Inferiore – Solofra – Torre le Nocelle – Venticano)	524.882,52	409.576,00
55	*147*	COMUNE	AFRAGOLA	NA	NON AMMESSO	**Richiesta integrazione:** Il Verbale del coordinamento istituzionale d'ambito, che attesta la coerenza del progetto con la programmazione del PSZ non è stato presentato.	675.450,00	498.212,00
56	*148*	COMUNE	S.ANDREA DI CONZA	AV	NON AMMESSO	Nella delibera approvazione progetto definitivo manca quadro economico con individuazione della quota impegnata dal soggetto	229.974,07	498.662,02
57	*149*	COMUNE	MONTEVERDE	AV	NON AMMESSO	Il progetto non è articolato nelle azioni 1 e 2 come previsto all'art. 4 dell'avviso pubblico	546.000,00	
58	*150*	COMUNE	CASTELPOTO	BN	NON AMMESSO	La delibera approvazione progetto definitivo non stabilisce la quota impegnata dal soggetto	700.000,00	500.000,00
59	*152*	COMUNE	CAIVANO	NA	NON AMMESSO	Il verbale di validazione del progetto definitivo sottoscritto da RUP e progettista che sono la stessa persona. Importo lavori superiori ad €. 500.000,00	610.608,33	499.000,00
60	*153*	COMUNE	S.VALENTINO TORIO	SA	NON AMMESSO	Il verbale di validazione progetto definitivo è firmato dallo stesso soggetto quale Rup e Progettista	700.000,00	500.000,00
61	*155*	COMUNE	SICIGNANO DEGLI ALBURNI	SA	NON AMMESSO	Domanda di partecipazione e dichiarazione sostitutiva non sottoscritte dal legale rappresentante	696.223,84	499.740,00
62	*157*	COMUNE	POSTIGLIONE	SA	NON AMMESSO	RUP e Progettista coincidono. Importo lavori superiore ad €. 500.000,00	699.967,49	497.960,00
63	*162*	COMUNE	ALTAVILLA SILENTINA	SA	NON AMMESSO	Manca verbale validazione del progetto definitivo sottoscritto da RUP e Progettista	247.967,78	215.228,00
64	*165*	COMUNE	SCISCIANO	NA	NON AMMESSO	Manca verbale del coordinamento istituzionale d'ambito attestante la coerenza del progetto con il PSZ	279.984,27	152.720,00

Avviso Pubblico "Realizzazione e Gestione Centri polifunzionali"

approvato con D.D. n. 284 del 28/07/2011 e pubblicato sul BURC n. 49 del 01/08/2011

PROGETTI NON AMMISSIBILI

N.	Cod. Ufficio	Denominazione	Comune	PR	Ammessi a valutaz.	Note	Azione 1	Azione 2
65	*166*	CITTA'	MONDRAGONE	CE	NON AMMESSO	Il verbale validazione progetto definitivo è firmato dallo stesso soggetto quale RUP e Progettista (lavori di importo superiore a € 500.000)	672.000,00	500.000,00
66	*171*	COMUNE	SOLOFRA	AV	NON AMMESSO	Progetto presentato sia dall'ambito che da singoli comuni afferenti all'ambito (Aiello del Sabato – Manocalzati – Montoro Inferiore – Solofra – Torre le Nocelle – Venticano)	700.000,00	499.740,00
67	*177*	COMUNE	CONCA DEI MARMI	SA	NON AMMESSO	Il progetto non è articolato nelle azioni 1 e 2 come previsto all'art. 4 dell'avviso pubblico-M anca verbale del coordinamento istituzionale d'ambito attestante la coerenza del progetto con il PSZ	700.000,00	
68	*180*	CONSORZIO SERVIZI SOC. A4	COMUNE CAPOFILA CERVINARA	AV	NON AMMESSO	Progetto presentato sia dall'ambito che da singoli comuni afferenti all'ambito (Altavilla Irpina – Prato di Principatio Ultra – Pratola Serra – Rotondi – S.Martino Valle Caudina)	104.000,00	480.048,00
69	*181*	COMUNE	S.MARTINO VALLE CAUDINA	AV	NON AMMESSO	Progetto presentato sia dall'ambito che da singoli comuni afferenti all'ambito (Altavilla Irpina – Prato di Principatio Ultra – Pratola Serra – Rotondi – S.Martino Valle Caudina)	329.295,39	471.290,16
70	*189*	COMUNE	MONTEFORTE CILENTO	SA	NON AMMESSO	**Richiesta integrazione:** Il Verbale del coordinamento istituzionale d'ambito, che attesta la coerenza del progetto con la programmazione del PSZ non è stato presentato.	197.600,00	198.785,70
71	*191*	COMUNE	FLUMERI	AV	NON AMMESSO	Manca delibera/atto ufficiale di nomina RUP	400.000,00	240.500,00
72	*194*	COMUNE	FRAGNETO MANFORTE	BN	NON AMMESSO	La delibera approvazione progetto definitivo non stabilisce la quota impegnata dal soggetto	696.242,24	500.000,00
73	*195*	COMUNE	ISPANI	SA	NON AMMESSO	La delibera approvazione progetto definitivo stabilisce un'azione di cofinanziamento non coerente con l'Azione 1	295.800,00	500.000,00
74	*201*	COMUNE	QUARTO	NA	NON AMMESSO	Manca verbale del coordinamento istituzionale d'ambito attestante la coerenza del progetto con il PSZ	535.000,00	500.000,00
75	*205*	COMUNE	CRISPANO	NA	NON AMMESSO	Il progetto non è articolato nelle azioni 1 e 2 come previsto all'art. 4 dell'avviso pubblico (integrazione pervenuta il 11/04/2013 prot. n. 0262312 del 12/04/2013)	700.000,00	
76	*212*	COMUNE	FRIGENTO	AV	NON AMMESSO	Manca verbale del coordinamento istituzionale d'ambito attestante la coerenza del progetto con il PSZ	504.874,07	301.900,00
77	*217*	COMUNE	SASSANO	SA	NON AMMESSO	Progetto presentato sia dall'ambito che da singoli comuni afferenti all'ambito (Auletta – Caggiano – Casalbuono -Montesano sulla Marcellana – Padula – Salvitelle – S.Pietro al tanagro – San Rufo - Sassano)	292.000,00	480.000,00
78	*223*	COMUNE	AULETTA	SA	NON AMMESSO	Il verbale validazione progetto definitivo non è sottoscritto dal progettista (art.9 c.4 DPR 207/2010)	605.930,00	247.080,00
79	*224*	COMUNE	LETTERE	NA	NON AMMESSO	fuori termine		
80	*225*	COMUNE	MONTELLA	AV	NON AMMESSO	fuori termine		
81	*226*	COMUNE	FONTANAROSA	AV	NON AMMESSO	fuori termine		
82	*227*	COMUNE	TEORA	AV	NON AMMESSO	integrazione - fuori termine		

REGIONE CAMPANIA

Decreto Dirigenziale n. 27 del 12/9/2013

A.G.C. 20 - Assistenza Sanitaria

Settore: 6 - Tecnico - Amministrativo Provinciale Avellino

Oggetto:

COMUNE DI VALLESACCARDA (AV) FARMACIA UNICA RURALE. RICONOSCIMENTO TITOLARITA' ALLA DR.SSA SIMONETTI ROSARIA.

IL DIRIGENTE

PREMESSO che

- con DD n.7/SAN/STAP del 19.02.2008, veniva attribuita alla Dr.ssa Rosaria Simonetti, farmacista, nata a Potenza il 04.08.1964, c.f. SMN RSR 64M44 G942U la gestione provvisoria della farmacia unica rurale del Comune di Vallesaccarda (AV) con sede legale in Via della Repubblica n.8;

VISTA

- l'istanza della Dr.ssa Rosaria Simonetti, acquisita al protocollo di questo Settore in data 26.08.2013 con il n. 593019, con la quale, ai sensi e per gli effetti dell'art. 3 comma 5 della L.R.24/2005, chiede il riconoscimento della titolarità della farmacia unica rurale del Comune di Vallesaccarda (AV) sita in Via della Repubblica n.8;

CONSIDERATA

- la richiesta meritevole di accoglimento in quanto al combinato disposto dell'art.3 comma 5 della L.R.24/2005, richiamato dall'art.3 della L.R. n.10 del 27.06.2011 e dell'art.52 comma 7 della L.R. n.1 del 27.01.2012, la Dr.ssa Simonetti in possesso dei requisiti di legge chiede il riconoscimento della titolarità non essendo ancora concluso l'iter del concorso bandito con DD n.13 del 06.02.2009

DATO ATTO

della esistenza presso il TAP Assistenza Sanitaria di Avellino di tutta la documentazione relativa alla Dr.ssa Rosaria Simonetti;

RITENUTA

regolare e conforme alla vigente normativa la documentazione depositata agli atti dello scrivente Settore;

VISTI

il T.U.LL.SS. 27. luglio 1934 n. 1265, la L.2 aprile 1968, n.475, la L.8 novembre 1991 n.362, le LL.RR. 8 marzo 1985 n.13 e 4 luglio 1991 n.11, la L.7 agosto 1990, n.241, le circolari del Presidente della G.R.C. n.1/98 prot. n.27024/gab dell'8 marzo 1998 e n.6/prot.38701/gab dcl 14 giugno 1194, il D.L.vo 30 gennaio 2001 n.165. la L.2 agosto 2006 n.741, L.R. 24/2005 e L.R. 10 del 27.06.2011; L.R.1/2012, la DGRC n.174 del 03.06.2013;;

VISTE

- la L.R. n.24 del 29 dicembre 2005 che, all'art.4, comma 2, attribuisce ai Dirigenti di Settore la competenza in ordine all'adozione degli atti amministrativi;

- la L.R. n.6 del 28 maggio 2009, di modifica allo Statuto della Regione Campania, che ribadisce all'art.66 l'attribuzione ai dirigenti dell'adozione degli atti e dei provvedimenti amministrativi non rientranti nell'esercizio delle funzioni di indirizzo politico-amministrativi compresi quelli che impegnano l'amministrazione verso l'esterno;

ALLA STREGUA DELL'ISTRUTTORIA compiuta dal Servizio 03 - Farmaceutico – nonché dall'espressa dichiarazione di regolarità resa dal Dirigente del Settore;

D E C R E T A

per le motivazioni di cui in premessa, che qui si intendono integralmente riportate e trascritte :

- **di attribuire** alla Dr.ssa Rosaria Simonetti, farmacista, nata a Potenza il 04.08.1964 ed ivi residente alla Via Camillo Benso Cavour, n.15 c.f. SMN RSR 64M44 G942U, la titolarità della farmacia unica rurale del Comune di Vallesaccarda (AV) sita in Via della Repubblica n.8, con connessa azienda commerciale, in applicazione del combinato disposto dell'art.3 comma 5 della L.R. 24 del 29 dicembre 2005, richiamata dall'art.3 della L.R. n.10 del 27:06.2011 e dell'art.52 – comma n.7 della L.R. n.1 del 27.01.2012;

- **di comunicare** il presente decreto all' interessata e di inviarne copia al Sindaco del Comune di Vallesaccarda (AV), all'AGC 20 Assistenza Sanitaria – Settore Farmaceutico, all'Azienda Sanitaria Locale AV, all' Ordine dei Farmacisti della Provincia di Avellino ed al BURC per la pubblicazione ai sensi della L.R.05.06.1975 n.61.

IL DIRIGENTE DEL SETTORE (ad interim)
Dr.ssa Giovanna Luciano

Decreto Dirigenziale n. 84 del 04/10/2013

A.G.C. 20 Assistenza Sanitaria

Settore 8 Settore tecnico amm.vo provinciale Caserta - A.G.C. 20

Oggetto dell'Atto:

REGOLAMENTO (CE) N. 853/2004 - ALLEGATO III SEZIONE I - DITTA "IGA TRADING SRL" - COMUNE DI S. MARCELLINO (CE) - CAMBIO RAGIONE SOCIALE IN DITTA "REAL FOOD SRL" - LEGALE RAPPRESENTANTE SIG. BASCO MICHELE -

IL DIRIGENTE

PREMESSO

- che con decreto dirigenziale n**.** 104/SAN./STAP–CE del 15.10.2010 è stato assegnato il numero di riconoscimento Y889C allo stabilimento della ditta: "IGA TRADING SRL" con sede operativa in S. Marcellino (CE), via Larga I Traversa, per lo svolgimento dell'attività prevista dalla Sezione I Carni di Ungulati Domestici – Macello SH – Carni di Ungulati Bovini (B);

- che nota prot. n. 623749 del 10/09/2013 allo stabilimento della succitata ditta sono state autorizzate le modifiche strutturali e/o impiantistiche consistenti: a) nell'installazione di pannelli Sandwich per delimitare i locali "Pelli e Zoccoli" e PELLI BSE; b) nell'apertura di un vano di comunicazione locali "pelli e zoccoli"; c) nel prolungamento della zona di carico e scarico;

PRESO ATTO

- della nota prot. n. 1914 del 26.09.2013 con la quale il Responsabile del Servizio Veterinario di Igiene degli Alimenti di O. A. dell' ASL Caserta – Distr. 19/20 -, ha trasmesso l'istanza formulata dal Sig. Basco Michele, intesa ad ottenere il cambio della ragione sociale e del legale rappresentante della succitata ditta;

VISTA

- la documentazione allegata all'istanza suddetta dalla quale si rileva che il Sig. Basco Michele, nato a Napoli il 12.02.1979 e residente in Parete (CE), via dei Mille n. 3, è subentrato in qualità di legale rappresentante della costituita ditta **"**REAL FOOD SRL" con sede legale in Marcianise (CE), Via Giulio Piccinni n. 6 (PARTITA I.V.A. 03863760611);

VISTO

- il verbale di sopralluogo effettuato in data 25.09.2013 dai Veterinari della precitata ASL, nel quale viene espresso il parere favorevole all'aggiornamento dell'atto di riconoscimento dello stabilimento "*de quo*" e la persistenza dei requisiti igienico-sanitari e tecnico strutturali previsti dal Regolamento (CE) n. 853/2004;

DATO ATTO

- che la documentazione acquista agli atti di questo Settore corrisponde a quella prescritta dalla normativa vigente ai fini del rilascio della richiesta autorizzazione;

RITENUTO

- dover provvedere in merito alla richiesta di cambio della ragione sociale e del legale rappresentante;

VISTO

- l'art. 4 del Regolamento (CE) n. 853/2004 del Parlamento Europeo e del Consiglio che stabilisce norme specifiche in materia di igiene per gli alimenti di origine animale;

VISTO

- l'art. 114 del D. L.vo n. 112 del 31 marzo 1998 che conferisce alle Regioni e Province Autonome tutte le funzioni e i compiti amministrati in tema di sanità veterinaria, salvo quelli espressamente mantenuti allo Stato;

VISTO

- il D.P.C.M. del 26.05.2000 ad oggetto: Individuazione delle risorse umane, finanziarie, strumentali ed organizzative da trasferire alle Regioni in materia di salute umana e sanità veterinaria, ai sensi del titolo IV, capo I, del D. L.vo n. 112/98;

VISTA

- la deliberazione della Giunta Regionale n. 3466 del 03.06.2000 con la quale sono stati attribuiti, in attuazione del D.L.vo n. 29/93, ai dirigenti delle Aree Generali di Coordinamento tutti i compiti, compresa l'adozione di atti che impegnano l'Amministrazione verso l'esterno, di attuazione degli obiettivi e dei programmi definiti con gli atti di indirizzo adottati dagli Organi di Governo ed analiticamente indicati nella delibera stessa;

VISTA

- la circolare n. 5 in data 12.06.2000 dell'Assessore alle Risorse Umane in ordine alle procedure attuative della soprarichiamata deliberazione della Giunta Regionale n. 3466 del 03.06.2000;

VISTA

- la deliberazione di G.R. n. 377 del 31.07.2012;

ALLA STREGUA dell' istruttoria compiuta dall' Unità Organica Operativa Veterinaria nonché della espressa dichiarazione di regolarità della stessa, resa dal funzionario responsabile della relativa posizione organizzativa;

D E C R E T A

per le motivazioni di cui in premessa, che qui si intendono integralmente riportate e trascritte:

- di **prendere atto** dell'avvenuto cambio della ragione sociale dello stabilimento da ditta "Iga Tradiung Srl." a ditta "REAL FOOD SRL" e del legale rappresentante nella persona del Sig. Basco Michele;

- di **confermare** il numero di riconoscimento Y889C alla costituita ditta "REAL FOOD SRL**"**, con sede legale n Marcianise (CE), Via Giulio Piccinni n. 6 ed operativa in S. Marcellino (CE), via Larga I Traversa, per lo svolgimento dell'attività prevista dalla Sezione I Carni di Ungulati Domestici – Macello SH – Carni di Ungulati Bovini (B);

- di **notificare** il presente decreto, per il tramite del Servizio Veterinario dell'ASL Caserta, alla ditta "REAL FOOD SRL" e di inviare copia dello stesso all' A.G.C. n. 20 Assistenza Sanitaria, al Settore Veterinario Regionale per l'aggiornamento del Sistema Informatico Nazionale Sintesi e al B.U.R.C. per la relativa pubblicazione.

dott. Giampaolo Paudice

REGIONE CAMPANIA

Decreto Dirigenziale n. 85 del 04/10/2013

A.G.C. 20 Assistenza Sanitaria

Settore 8 Settore tecnico amm.vo provinciale Caserta - A.G.C. 20

Oggetto dell'Atto:

REGOLAMENTO (CE) N. 853/2004 - ALLEGATO III SEZIONE IX - RETTIFICA DECRETO DIRIGENZIALE N. 83/SAN./STAP-CE DEL 01/10/2013 - DITTA "EUROFRIGO S.P.A." - COMUNE DI VITULAZIO (CE) -

IL DIRIGENTE

PREMESSO

- che con decreto dirigenziale n**.** 83/SAN./STAP–CE del 01.10.2013 è stato autorizzato il cambio della ragione sociale dello stabilimento da ditta "EUROFRIGO SRL" a ditta "EUROFRIGO S.p.A." confermando il numero di riconoscimento unico APPROVAL NUMBER: 1076 F con sede legale in Pastorano (CE), Fraz. Fontaniello via Cerasa n. 1 (Partita I.V.A.. 02063170613 ed operativa in Vitulazio (CE), S.S. Appia Loc.tà Marotta, avente come attività il congelamento e lo stoccaggio di latte crudo e semilavorati di latte;

CONSIDERATO

- che nell'indicazione dell'Approval Number attribuito alla costituita ditta "EUROFRIGO S.p.A." si è incorso in mero errore materiale indicando come numero di riconoscimento unico 1076 F in luogo di **0 1076 F**;

RITENUTO

- necessario rettificare il decreto anzidetto nell'indicazione dell' Approval Number **0 1076 F** e confermare nella restante parte il contenuto del decreto stesso;

VISTO

- l'art. 4 del Regolamento (CE) n. 853/2004 del Parlamento Europeo e del Consiglio che stabilisce norme specifiche in materia di igiene per gli alimenti di origine animale;

VISTO

- l'art. 114 del D. L.vo n. 112 del 31 marzo 1998 che conferisce alle Regioni e Province Autonome tutte le funzioni e i compiti amministrati in tema di sanità veterinaria, salvo quelli espressamente mantenuti allo Stato;

VISTO

- il D.P.C.M. del 26.05.2000 ad oggetto: Individuazione delle risorse umane, finanziarie, strumentali ed organizzative da trasferire alle Regioni in materia di salute umana e sanità veterinaria, ai sensi del titolo IV, capo I, del D. L.vo n. 112/98;

VISTA

- la deliberazione della Giunta Regionale n. 3466 del 03.06.2000 con la quale sono stati attribuiti, in attuazione del D.L.vo n. 29/93, ai dirigenti delle Aree Generali di Coordinamento tutti i compiti, compresa l'adozione di atti che impegnano l'Amministrazione verso l'esterno, di attuazione degli obiettivi e dei programmi definiti con gli atti di indirizzo adottati dagli Organi di Governo ed analiticamente indicati nella delibera stessa;

VISTA

- la circolare n. 5 in data 12.06.2000 dell'Assessore alle Risorse Umane in ordine alle procedure attuative della soprarichiamata deliberazione della Giunta Regionale n. 3466 del 03.06.2000;

VISTA

- la deliberazione di G.R. n. 377 del 31.07.2012;

ALLA STREGUA dell' istruttoria compiuta dall' Unità Organica Operativa Veterinaria nonché della espressa dichiarazione di regolarità della stessa, resa dal funzionario responsabile della relativa posizione organizzativa;

D E C R E T A

per le motivazioni di cui in premessa, che qui si intendono integralmente riportate e trascritte:

- di **rettificare** il decreto dirigenziale n. 83/SAN./STAP–CE del 01.10.2013 limitatamente all'indicazione dell' Approval Number con l'attribuzione del numero di riconoscimento unico **0 1076 F** in luogo di 1076 F allo stabilimento della ditta "EUROFRIGO S.p.A." confermando nella restante parte il contenuto del decreto stesso;

- di **notificare** il presente decreto, per il tramite del Servizio Veterinario dell'ASL Caserta, alla ditta "EUROFRIGO S.p.A." e di inviare copia dello stesso all' A.G.C. n. 20 Assistenza Sanitaria, al Settore Veterinario Regionale per l'aggiornamento del Sistema Informatico Nazionale Sintesi e al B.U.R.C. per la relativa pubblicazione.

dott. Giampaolo Paudice

REGIONE CAMPANIA

Decreto Dirigenziale n. 86 del 04/10/2013

A.G.C. 20 Assistenza Sanitaria

Settore 8 Settore tecnico amm.vo provinciale Caserta - A.G.C. 20

Oggetto dell'Atto:

REGOLAMENTO (CE) N. 853/2004 - ALLEGATO III SEZIONE IX - AGGIORNAMENTO ATTO DI RICONOSCIMENTO A SEGUITO DI MODIFICHE IMPIANTISTICHE E PRODUTTIVE - DITTA "LA FATTORIA GAIA & C. SRL" - COMUNE DI TEVEROLA (CE) -

IL DIRIGENTE

PREMESSO

- che con decreto dirigenziale n. 3/SAN./STAP-CE del 15.01.2013 è stato confermato il numero di riconoscimento 15 702 allo stabilimento della ditta "LA FATTORIA GAIA & C. SRL**"** con sede operativa in Teverola (CE) - Zona ASI Aversa Nord, per la produzione e la commercializzazione di mozzarella di bufala, ricotta, provola e caciocavallo;

PRESO ATTO

- che il Responsabile del Servizio Veterinario del Servizio Veterinario di Igiene degli Alimenti dell'A.S.L. Caserta – Ambito 1 Aversa -, con nota prot. n. 315/VR del 09.09.2013 ha trasmesso l'istanza formulata dal Signor Noviello Massimo, legale rappresentante della succitata ditta, intesa ad ottenere l'aggiornamento dell'atto di riconoscimento a seguito di modifiche impiantistiche e produttive apportate al proprio stabilimento consistenti nell'installazione di una nuova cella nel reparto spedizione e nell'installazione nella zona produzione di un impianto per l'affumicatura di prodotti caseari con paglia e trucioli di legno naturali;

VISTO

- il verbale di sopralluogo effettuato in data 04.09.2013 dai Veterinari della precitata A.S.L. , nel quale viene espresso il parere favorevole all'aggiornamento dell'atto di riconoscimento dello stabilimento "*de quo*", a seguito delle modifiche impiantistiche e produttive, confermando la persistenza dei requisiti igienico-sanitari e tecnico strutturali previsti dal Regolamento (CE) n. 853/2004;

DATO ATTO

- che la documentazione acquista agli atti di questo Settore corrisponde a quella prescritta dalla normativa vigente ai fini del rilascio della richiesta autorizzazione;

RITENUTO

- pertanto di dover procedere all'aggiornamento dell'atto di riconoscimento, a seguito di modifiche impiantistiche e produttive apportate allo stabilimento della ditta "*de quo*";

VISTO

- l'art. 4 del Regolamento (CE) n. 853/2004 del Parlamento Europeo e del Consiglio che stabilisce norme specifiche in materia di igiene per gli alimenti di origine animale;

VISTO

- l'art. 114 del D. L.vo n. 112 del 31 marzo 1998 che conferisce alle Regioni e Province Autonome tutte le funzioni e i compiti amministrati in tema di sanità veterinaria, salvo quelli espressamente mantenuti allo Stato;

VISTO

- il D.P.C.M. del 26.05.2000 ad oggetto: Individuazione delle risorse umane, finanziarie, strumentali ed organizzative da trasferire alle Regioni in materia di salute umana e sanità veterinaria, ai sensi del titolo IV, capo I, del D. L.vo n. 112/98;

VISTA

- la deliberazione della Giunta Regionale n. 3466 del 03.06.2000 con la quale sono stati attribuiti, in attuazione del D.L.vo n. 29/93, ai dirigenti delle Aree Generali di Coordinamento tutti i compiti, compresa l'adozione di atti che impegnano l'Amministrazione verso l'esterno, di attuazione degli obiettivi e dei programmi definiti con gli atti di indirizzo adottati dagli Organi di Governo ed analiticamente indicati nella delibera stessa;

VISTA

- la circolare n. 5 in data 12.06.2000 dell'Assessore alle Risorse Umane in ordine alle procedure attuative della soprarichiamata deliberazione della Giunta Regionale n. 3466 del 03.06.2000;

VISTA

- la deliberazione di G.R. n. 377 del 31.07.2012;

ALLA STREGUA dell' istruttoria compiuta dall' Unità Organica Operativa Veterinaria nonché della espressa dichiarazione di regolarità della stessa, resa dal funzionario responsabile della relativa posizione organizzativa;

D E C R E T A

per le motivazioni di cui in premessa, che qui si intendono integralmente riportate e trascritte:

- di **confermare** il numero di riconoscimento 15 702 allo stabilimento della ditta "LA FATTORIA GAIA & C. SRL**"** con sede operativa in Teverola (CE) - Zona ASI Aversa Nord, per la produzione e la commercializzazione di mozzarella di bufala, ricotta, provola e caciocavallo;

- di **autorizzare** alla ditta "de quo" le modifiche impiantistiche e produttive apportate al proprio opificio consistenti nell'installazione di una nuova cella nel reparto spedizione e nell'installazione nella zona produzione di un impianto per l'affumicatura di prodotti caseari con paglia e trucioli di legno naturali;

- di **notificare** il presente decreto, per il tramite del Servizio Veterinario dell'A.S.L. Caserta, alla ditta "LA FATTORIA GAIA & C. SRL**"** e di inviare copia dello stesso all'A.G.C. n. 20 Assistenza Sanitaria, al Settore Veterinario Regionale per l'aggiornamento del Sistema Informatico Nazionale Sintesi e al B.U.R.C. per la relativa pubblicazione.

Dott. Giampaolo PAUDICE

REGIONE CAMPANIA

Decreto Dirigenziale n. 239 del 07/10/2013

A.G.C. 20 Assistenza Sanitaria

Settore 9 Settore tecnico amm.vo provinciale Napoli - A.G.C. 20

Oggetto dell'Atto:

REGG. CE 852-853/2004 - ALL. III - SEZ. VII - RICONOSCIMENTO IDONEITA' IMPIANTO DELLA DITTA SUPER CAPRI SAS - SEDE OPERATIVA CAPRI (NA) - VIA PROV.LE MARINA GRANDE, N. 35 - APPROVAL NUMBER Q7410.

IL DIRIGENTE

PREMESSO che il Dipartimento di Prevenzione – Servizi Veterinari dell'ASL NAPOLI 1 CENTRO, con nota prot. n. 314/33 del 17.5.2013, acquisita al ns. prot. al n. 356292 del 21.5.2013, ha trasmesso l'istanza della Sig.ra MOCCIA ASSUNTA, nata a C/mmare di Stabia (NA) il 27.1.1981 e residente in Capri (NA) – Via Marucella, n. 16 - (C.F.:MCCSNT81A67C129V), nella qualità di legale rappresentante della Ditta SUPER CAPRI sas, con sede legale in Capri (NA) – Via Prov.le Marina Grande, n. 35/37 ed operativa in Capri (NA) – Via Prov.le Marina Grande, n. 35, volta ad ottenere il riconoscimento di idoneità ai sensi dei Regg.ti CE 852-853/04 – All. III – Sez. VII, per un CSM – Centro Spedizione Molluschi Bivalvi vivi (DC) – A Terra;

che con la citata nota, il Dipartimento di Prevenzione – Servizi Veterinari dell'ASL NAPOLI 1 Centro, ha rilasciato parere sanitario favorevole in merito al richiesto riconoscimento condizionato in quanto, in seguito a sopralluogo ispettivo effettuato il 9.5.2013 presso lo stabilimento della ditta de qua, è stato accertato il possesso dei requisiti tecnico-strutturali e igienico-sanitari previsti dall'All. III – Sez. VII, del Reg.to CE 853/04, nonché ha verificato la completezza della documentazione pervenuta;

che con nota prot. n. 361674 del 22.5.2013, lo scrivente Settore ha richiesto al Settore Veterinario – Assistenza Sanitaria della Regione Campania il numero di riconoscimento condizionato CE da attribuire allo stabilimento della ditta in oggetto;

che con D.D. n. 62 del 29.5.2013, il Settore Veterinario – Assistenza Sanitaria della Regione Campania, ha provveduto all'assegnazione del numero di riconoscimento condizionato Q7410, ai sensi dell'art. 31, par. 2, lett. d) del Reg. CE n. 882/2004 e ss.mm.ii., allo stabilimento della ditta SUPER CAPRI sas, con sede legale in Capri (NA) – Via Prov.le Marina Grande, n. 35/37 ed operativa in Capri (NA) – Via Prov.le Marina Grande, n. 35, per lo svolgimento delle attività previste dal Reg.to CE 853/04 – All. III – Sez. VII, attribuendo al predetto riconoscimento condizionato la validità di tre mesi dalla data di notifica del citato Decreto Dirigenziale, salvo eventuale proroga di ulteriori tre mesi da concedersi con le modalità e alle condizioni stabilite nelle procedure previste dalla D.G.R.C. n. 377 del 31.7.2012;

CONSIDERATO che il Dipartimento di Prevenzione Servizi Veterinari dell'ASL NA 1 Centro, con nota n. 689 del 27.9.2013, acquisita al ns. prot. al n. 677688 del 2.10.2013, ha comunicato allo scrivente Settore di avere effettuati i controlli ufficiali previsti dalla citata D.G.R.C. n. 3077 del 31.7.2012 al fine di verificare la conformità dello stabilimento, con particolare riferimento ai requisiti gestionali;

che tali controlli risultano positivi come accertato dal sopralluogo effettuato in data 26.9.2013 e che pertanto l'ASL territorialmente competente ha espresso parere favorevole al richiesto riconoscimento in quanto lo stabilimento possiede i requisiti tecnico-strutturali e igienico-sanitari previsti dall'All. III – Sez. VII del Reg.to CE 853/04;

RITENUTO di dover procedere al riconoscimento di idoneità dello stabilimento della ditta in oggetto, ai sensi del Reg. CE 853/04, All. III – Sez. VII, per un CSM – Centro Spedizione Molluschi Bivalvi vivi (DC) – A Terra;

VISTA la documentazione, acquisita dall'ASL NAPOLI 1 Centro, che rimane agli atti di questo Settore;

VISTO il verbale di sopralluogo effettuato il 26.9.2013, da personale della citata ASL, con il quale si esprime parere favorevole al riconoscimento di idoneità a svolgere le attività di cui sopra, in quanto lo stabilimento risponde ai requisiti tecnico-strutturali e igienico-sanitari previsti dai Regg.ti CE 852-853/04;

VISTO il versamento sul c/c postale n. 21965181, effettuato dalla ditta l'1.3.2013, di Euro 1.500,00 a favore della Regione Campania attestante il pagamento delle tasse di riconoscimento;

VISTA la dichiarazione sostitutiva di atto di notorietà del rappresentante legale della ditta de qua, relativa alle emissione in atmosfera;

VISTA la nota del Settore Veterinario, prot. n. 384325 del 30.5.2013, con la quale si comunica che l'APPROVAL NUMBER progressivo di sistema assegnato allo stabilimento della Ditta SUPER CAPRI sas, con sede legale in Capri (NA) – Via Prov.le Marina Grande, n. 35/37 ed operativa in Capri (NA) – Via Prov.le Marina Grande, n. 35, per un CSM – A Terra, è Q7410;

VISTO l'art. 4 del reg. CE 853/04 del Parlamento Europeo e del Consiglio che stabilisce norme specifiche in materia di igiene per gli alimenti di origine animale;

VISTO il Reg. CE 852/2004;
VISTO il REG. CE 178/2002 del Parlamento Europeo e del Consiglio;
VISTO il T.U.A. 152/2006;
il D. Lgs.vo 128/2010;

VISTO l'art. 114 del decreto legislativo 31 marzo 1998, n. 112 che conferisce alle Regioni e Province autonome tutte le funzioni e i compiti amministrati in tema di sanità veterinaria, salvo quelli espressamente mantenuti allo Stato;

VISTO il D.P.C.M. 26 maggio 2000 ad oggetto : "individuazione delle risorse umane, finanziarie, strumentali ed organizzative da trasferire alle Regioni in materia di salute umana e sanità veterinaria ai sensi del titolo IV, capo I, del D.L.vo. 112/98";

VISTO il D. Lg.vo 30 marzo 2001, n. 165 e ss.mm.ii.;

VISTA la delibera di G.R. n. 3466 del 3.6.2000 ad oggetto "Attribuzioni di funzioni ai Dirigenti della Giunta Regionale";

VISTA altresì la circolare n. 5 del 12/06/2000 dell'Assessore alle Risorse Umane della Regione Campania;

VISTO il Decreto Dirigenziale n. 30 dell'06.03.2007 del Coordinatore dell'A.G.C. n. 20 - Assistenza Sanitaria di delega delle funzioni al Dirigente dello S.T.A.P. di Napoli, di tutti i compiti, compresi gli atti che impegnano l'Amministrazione verso l'esterno;

VISTA la Deliberazione di Giunta Regionale n. 377 del 30.7.2012;

Alla stregua dell'istruttoria compiuta dal Settore 09 – Servizio 01 – STAP NA – Assistenza Sanitaria, e delle risultanze e degli atti tutti richiamati nelle premesse che seguono,costituenti istruttoria a tutti gli effetti di legge, nonché dall'espressa dichiarazione di regolarità della stessa resa dal Dirigente del Settore a mezzo di sottoscrizione della presente:

D E C R E T A

Per i motivi espressi in premessa e che qui si intendono integralmente riportati:

- Lo stabilimento della Ditta SUPER CAPRI sas, con sede legale in Capri (NA) – Via Prov.le Marina Grande, n. 35/37 ed operativa in Capri (NA) – Via Prov.le Marina Grande, n. 35, è riconosciuto idoneo a svolgere l'attività prevista dal Reg. CE 853/04 – All. III – Sez. VII, per un CSM - Centro Spedizione Molluschi Bivalvi vivi (DC) – A Terra e che l'APPROVAL NUMBER progressivo di sistema assegnato è Q7410;

- di inviare all'Assessore alla Sanità, alla Segreteria di Giunta, al Settore Veterinario Regionale ed infine al Dipartimento di Prevenzione Servizio Veterinario A.S.L. NAPOLI 1 Centro per la notifica alla ditta interessata e per i previsti compiti di vigilanza nonchè al Bollettino Ufficiale della Regione Campania per la pubblicazione.

Il Dirigente del Settore
Prof. Prospero Volpe

Decreto Dirigenziale n. 240 del 07/10/2013

A.G.C. 20 Assistenza Sanitaria

Settore 9 Settore tecnico amm.vo provinciale Napoli - A.G.C. 20

Oggetto dell'Atto:

REGG. CE 852-853/2004 - ALL. III - SEZ. VII - RICONOSCIMENTO IDONEITA' IMPIANTO DELLA DITTA MITILFLEGREA SOCIETA' COOPERATIVA - CSM GALLEGGIANTE REALIZZATO A BORDO DEL PESCHERECCIO ANTONIO PADRE - SEDE LEGALE IN BACOLI (NA) - VIA CUPA DELLA TORRETTA, N. 58 - APPROVAL NUMBER N6X46.

IL DIRIGENTE

PREMESSO che il Dipartimento di Prevenzione – Servizi Veterinari dell'ASL NAPOLI 2 NORD, con nota prot. n. 177/A/Vet del 7.6.2013, acquisita al ns. prot. al n. 417581 del 12.6.2013, ha trasmesso l'istanza del Sig. COSTAGLIOLA ARTURO, nato a Monte di Procida (NA) il 21.12.1967 e residente a Bacoli, Via Cupa della Torretta, n. 58 - (C.F.: CSTRTR67T21F488I), nella qualità di legale rappresentante della Ditta MITILFLEGREA SOCIETà COOPERATIVA, con sede legale in BACOLI (NA) – Via Cupa della Torretta, n. 58, volta ad ottenere il riconoscimento di idoneità ai sensi dei Regg.ti CE 852-853/04 – All. III – Sez. VII, per un CSM Galleggiante Molluschi Bivalvi vivi (DC) – Peschereccio - situato a bordo del Natante ANTONIO PADRE, iscritto al numero 4 NA 906 dell'Ufficio locale marittimo di Baia, Bacoli (NA);

che con la citata nota, il Dipartimento di Prevenzione – Servizi Veterinari dell'ASL NAPOLI 2 Nord, ha rilasciato parere sanitario favorevole in merito al richiesto riconoscimento condizionato in quanto, in seguito a sopralluogo ispettivo effettuato il 5.6.2013 presso il Natante della ditta de qua, è stato accertato il possesso dei requisiti tecnico-strutturali e igienico-sanitari previsti dall'All. III – Sez. VII, del Reg.to CE 853/04, nonché ha verificato la completezza della documentazione pervenuta;

che con nota prot. n. 421478 del 13.6.2013 lo scrivente Settore ha richiesto al Settore Veterinario – Assistenza Sanitaria della Regione Campania il numero di riconoscimento condizionato CE da attribuire allo stabilimento della ditta in oggetto;

che con D.D. n. 72 del 19.6.2013 il Settore Veterinario – Assistenza Sanitaria della Regione Campania ha provveduto all'assegnazione del numero di riconoscimento condizionato N6X46, ai sensi dell'art. 31, par. 2, lett. d) del Reg. CE n. 882/2004 e ss.mm.ii., al Natante della Ditta MITILFLEGREA SOCIETà COOPERATIVA, con sede legale in BACOLI (NA) – Via Cupa della Torretta, n. 58, per un CSM Galleggiante Molluschi Bivalvi vivi (DC) – Peschereccio - situato a bordo del Natante ANTONIO PADRE, iscritto al numero 4 NA 906 dell'Ufficio locale marittimo di Baia, Bacoli (NA), per lo svolgimento delle attività previste dal Reg.to CE 853/04 – All. III – Sez. VII, attribuendo al predetto riconoscimento condizionato la validità di tre mesi dalla data di notifica del citato Decreto Dirigenziale, salvo eventuale proroga di ulteriori tre mesi da concedersi con le modalità e alle condizioni stabilite nelle procedure previste dalla D.G.R.C. n. 377 del 31.7.2012;

CONSIDERATO che il Dipartimento di Prevenzione Servizi Veterinari dell'ASL NA 2 Nord, con nota n. 296/A Vet del 9.8.2013, acquisita al ns. prot. al n. 677730 del 2.10.2013, ha comunicato allo scrivente Settore di avere effettuati i controlli ufficiali previsti dalla citata D.G.R.C. n. 3077 del 31.7.2012 al fine di verificare la conformità dello stabilimento, con particolare riferimento ai requisiti gestionali;

che tali controlli risultano positivi e che pertanto l'ASL territorialmente competente ha espresso parere favorevole al richiesto riconoscimento in quanto lo stabilimento possiede i requisiti tecnico-strutturali e igienico-sanitari previsti dall'All. III – Sez. VII del Reg.to CE 853/04;

RITENUTO di dover procedere al riconoscimento di idoneità dello stabilimento della ditta in oggetto, ai sensi del Reg. CE 853/04, All. III – Sez. VII, per un CSM Galleggiante Molluschi Bivalvi vivi (DC) – Peschereccio - situato a bordo del Natante ANTONIO PADRE, iscritto al numero 4 NA 906 dell'Ufficio locale marittimo di Baia, Bacoli (NA);

VISTA la documentazione, acquisita dall'ASL NAPOLI 2 NORD, che rimane agli atti di questo Settore;

VISTO il verbale di sopralluogo effettuato il 7.8.2013 da personale della citata ASL, con il quale si esprime parere favorevole al riconoscimento di idoneità a svolgere le attività di cui sopra, in quanto lo stabilimento risponde ai requisiti tecnico-strutturali e igienico-sanitari previsti dai Regg.ti CE 852-853/04;

VISTO il versamento sul c/c postale n. 21965181, effettuato il 5.6.2013 di Euro 1.500,00 a favore della Regione Campania attestante il pagamento delle tasse di riconoscimento;

VISTA la dichiarazione sostitutiva di atto di notorietà del rappresentante legale della ditta de qua, relativa alle emissione in atmosfera;

VISTA la nota del Settore Veterinario, prot. n. 439938 del 20.6.2013, con la quale si comunica che l'APPROVAL NUMBER progressivo di sistema assegnato allo stabilimento della Ditta MITILFLEGREA SOCIETà COOPERATIVA, con sede legale in BACOLI (NA) – Via Cupa della Torretta, n. 58, per un CSM Galleggiante Molluschi Bivalvi vivi (DC) – Peschereccio - situato a bordo del Natante ANTONIO PADRE, iscritto al numero 4 NA 906 dell'Ufficio locale marittimo di Baia, Bacoli (NA) (Sez. VII) è N6X46;

VISTO l'art. 4 del reg. CE 853/04 del Parlamento Europeo e del Consiglio che stabilisce norme specifiche in materia di igiene per gli alimenti di origine animale;

VISTO il Reg. CE 852/2004;
VISTO il REG. CE 178/2002 del Parlamento Europeo e del Consiglio;
VISTO il T.U.A. 152/2006;
il D. Lgs.vo 128/2010;

VISTO l'art. 114 del decreto legislativo 31 marzo 1998, n. 112 che conferisce alle Regioni e Province autonome tutte le funzioni e i compiti amministrati in tema di sanità veterinaria, salvo quelli espressamente mantenuti allo Stato;

VISTO il D.P.C.M. 26 maggio 2000 ad oggetto : "individuazione delle risorse umane, finanziarie, strumentali ed organizzative da trasferire alle Regioni in materia di salute umana e sanità veterinaria ai sensi del titolo IV, capo I, del D.L.vo. 112/98";
VISTO il D. Lg.vo 30 marzo 2001, n. 165 e ss.mm.ii.;

VISTA la delibera di G.R. n. 3466 del 3.6.2000 ad oggetto "Attribuzioni di funzioni ai Dirigenti della Giunta Regionale";
VISTA altresì la circolare n. 5 del 12/06/2000 dell'Assessore alle Risorse Umane della Regione Campania;

VISTO il Decreto Dirigenziale n. 30 dell'06.03.2007 del Coordinatore dell'A.G.C. n. 20 - Assistenza Sanitaria di delega delle funzioni al Dirigente dello S.T.A.P. di Napoli, di tutti i compiti, compresi gli atti che impegnano l'Amministrazione verso l'esterno;

VISTA la Deliberazione di Giunta Regionale n. 377 del 30.7.2012;

Alla stregua dell'istruttoria compiuta dal Settore 09 – Servizio 01 – STAP NA – Assistenza Sanitaria, e delle risultanze e degli atti tutti richiamati nelle premesse che seguono,costituenti istruttoria a tutti gli effetti di legge, nonché dall'espressa dichiarazione di regolarità della stessa resa dal Dirigente del Settore a mezzo di sottoscrizione della presente:

D E C R E T A

Per i motivi espressi in premessa e che qui si intendono integralmente riportati:

- Lo stabilimento della Ditta MITILFLEGREA SOCIETà COOPERATIVA, con sede legale in BACOLI (NA) – Via Cupa della Torretta, n. 58, è riconosciuto idoneo a svolgere l'attività prevista dal Reg. CE 853/04 – All. III – Sez. VII, per un CSM Galleggiante Molluschi Bivalvi vivi (DC) – Peschereccio - situato a bordo del Natante ANTONIO PADRE, iscritto al numero 4 NA 906 dell'Ufficio locale marittimo di Baia, Bacoli (NA e l'APPROVAL NUMBER progressivo di sistema assegnato è **N6X46**;

- di inviare all'Assessore alla Sanità, alla Segreteria di Giunta, al Settore Veterinario Regionale ed infine al Dipartimento di Prevenzione Servizio Veterinario A.S.L. NAPOLI 2 NORD per la notifica alla ditta interessata e per i previsti compiti di vigilanza nonchè al Bollettino Ufficiale della Regione Campania per la pubblicazione.

Il Dirigente del Settore
Prof. Prospero Volpe

REGIONE CAMPANIA

Decreto Dirigenziale n. 88 del 08/10/2013

A.G.C. 20 Assistenza Sanitaria

Settore 8 Settore tecnico amm.vo provinciale Caserta - A.G.C. 20

Oggetto dell'Atto:

REGOLAMENTO (CE) N. 853/2004 - ALLEGATO III SEZIONE IX - AGGIORNAMENTO ATTO DI RICONOSCIMENTO A SEGUITO DI AMPLIAMENTO ATTIVITA' PRODUTTIVA - DITTA "SPINOSA LUCIA SRL" - COMUNE DI CASTEL VOLTURNO (CE) -

IL DIRIGENTE

PREMESSO

- che con decreto dirigenziale n. 95/SAN./STAP-CE del 11.07.2011 è stato confermato il numero di riconoscimento 15 348 allo stabilimento della ditta "SPINOSA LUCIA SRL**"** con sede operativa in Castel Volturno (CE), via Tirso n. 23, per la produzione e la commercializzazione di mozzarella di bufala campana, trecce di mozzarella di bufala campana, bocconcini e ricotta di bufala campana, mozzarella affumicata di bufala campana, confezionamento latte da inviare al congelamento e scongelamento latte, mozzarella Spinosa di latte di bufala (formati standard, filone, filoncino) e semilavorati di latte di bufala;

- che con nota prot. 683772 del 04/10/2013 allo stabilimento della succitata ditta sono state autorizzate le modifiche strutturali e/o impiantistiche consistenti nell'aggiunta e cambio d'uso dei serbatoi siero/latte ed un impianto di osmosi inversa;

PRESO ATTO

- che il Responsabile del Dipartimento di Prevenzione Servizio Veterinario dell'Igiene degli Alimenti di O. A. dell' A.S.L. Caserta, con nota prot. n. 1084 del 19.09.2013 ha trasmesso l'istanza formulata dal Sig. Griffo Luigi, legale rappresentante della precitata ditta, intesa ad ottenere l'aggiornamento dell'atto di riconoscimento per lo svolgimento delle seguenti nuove attività: panna, mozzarella di latte di Bufala Frozen, cagliata di bufala congelata e concentrazione siero;

VISTO

- il verbale di sopralluogo effettuato in data 16.09.2013 dai Veterinari della precitata A.S.L., nel quale viene espresso il parere favorevole all'aggiornamento dell'atto di riconoscimento per lo svolgimento delle nuove attività della ditta "*de quo*", confermando la persistenza dei requisiti igienico-sanitari e tecnico strutturali previsti dal Regolamento (CE) n. 853/2004;

DATO ATTO

- che la documentazione acquista agli atti di questo Settore corrisponde a quella prescritta dalla normativa vigente ai fini del rilascio della richiesta autorizzazione;

RITENUTO

- pertanto di dover procedere all'aggiornamento dell'atto di riconoscimento, a seguito dell'ampliamento delle linee di produzione apportate allo stabilimento della ditta "SPINOSA LUCIA SRL";

VISTO

- l'art. 4 del Regolamento (CE) n. 853/2004 del Parlamento Europeo e del Consiglio che stabilisce norme specifiche in materia di igiene per gli alimenti di origine animale;

VISTO

- l'art. 114 del D. L.vo n. 112 del 31 marzo 1998 che conferisce alle Regioni e Province Autonome tutte le funzioni e i compiti amministrati in tema di sanità veterinaria, salvo quelli espressamente mantenuti allo Stato;

VISTO

- il D.P.C.M. del 26.05.2000 ad oggetto: Individuazione delle risorse umane, finanziarie, strumentali ed organizzative da trasferire alle Regioni in materia di salute umana e sanità veterinaria, ai sensi del titolo IV, capo I, del D. L.vo n. 112/98;

VISTA

- la deliberazione della Giunta Regionale n. 3466 del 03.06.2000 con la quale sono stati attribuiti, in attuazione del D.L.vo n. 29/93, ai dirigenti delle Aree Generali di Coordinamento tutti i compiti, compresa l'adozione di atti che impegnano l'Amministrazione verso l'esterno, di attuazione degli obiettivi e dei programmi definiti con gli atti di indirizzo adottati dagli Organi di Governo ed analiticamente indicati nella delibera stessa;

VISTA

- la circolare n. 5 in data 12.06.2000 dell'Assessore alle Risorse Umane in ordine alle procedure attuative della soprarichiamata deliberazione della Giunta Regionale n. 3466 del 03.06.2000;

VISTA

- la deliberazione di G.R. n. 377 del 31.07.2012;

ALLA STREGUA dell' istruttoria compiuta dall' Unità Organica Operativa Veterinaria nonché della espressa dichiarazione di regolarità della stessa, resa dal funzionario responsabile della relativa posizione organizzativa;

D E C R E T A

per le motivazioni di cui in premessa, che qui si intendono integralmente riportate e trascritte:

- di **confermare** il numero di riconoscimento 15 348 allo stabilimento della ditta "SPINOSA LUCIA SRL**"** con sede operativa in Castel Volturno (CE), via Tirso n. 23, per la produzione e la commercializzazione di mozzarella di bufala campana, trecce di mozzarella di bufala campana, bocconcini e ricotta di bufala campana, mozzarella affumicata di bufala campana, confezionamento latte da inviare al congelamento e scongelamento latte, mozzarella Spinosa di latte di bufala (formati standard, filone, filoncino) e semilavorati di latte di bufala;

- di **autorizzare** allo stabilimento della ditta "de quo" l'ampliamento dell'attività produttiva relativo ai seguenti prodotti: panna, mozzarella di latte di Bufala Frozen, cagliata di bufala congelata e concentrazione siero;

- di **notificare** il presente decreto, per il tramite del Servizio Veterinario dell'A.S.L. Caserta, alla ditta "SPINOSA LUCIA SRL**"** e di inviare copia dello stesso all'A.G.C. n. 20 Assistenza Sanitaria, al Settore Veterinario Regionale per l'aggiornamento del Sistema Informatico Nazionale Sintesi e al B.U.R.C. per la relativa pubblicazione.

Dott. Giampaolo PAUDICE

REGIONE CAMPANIA

Decreto Dirigenziale n. 89 del 09/10/2013

A.G.C. 20 Assistenza Sanitaria

Settore 8 Settore tecnico amm.vo provinciale Caserta - A.G.C. 20

Oggetto dell'Atto:

REGOLAMENTO (CE) N. 853/2004 - ALLEGATO III SEZIONE IX - DITTA "CASEIFICIO RECCIA SRL" - COMUNE DI VILLA LITERNO (CE) - ATTRIBUZIONE NUMERO DI RICONOSCIMENTO DEFINITIVO -

IL DIRIGENTE

PREMESSO che

- con Decisione n° C. (2007) 5712 del 20/11/2007, la Commissione europea ha approvato la proposta di Programma di Sviluppo Rurale della Campania (PSR) 2007/2013, predisposto al termine del Regolamento (CE) n°1698/2005 e del Reg olamento attuativo n°1974/2006;
- con DRD n. 42 del 29 ottobre 2008 – sono state definite le modalità organizzative per l'attuazione del Programma di Sviluppo Rurale Campania 2007-2013;
- con Deliberazione n. 283 del 19 marzo 2010 è stata recepita la Decisione della Commissione UE n. C (2010) 1261 del 2 marzo 2010 che approva la revisione del PSR- Programma di Sviluppo Rurale della Regione Campania per il periodo di programmazione 2007-2013 e modifica la Decisione della Commissione C (2007) 5712 del 20 novembre 2007;

CONSIDERATO che

- con DRD n. 32 del 5/8/2008 e ss.mm.ii., pubblicato sul BURC n speciale del 29/9/2008, sono state approvate le Disposizioni Generali relative all'attuazione degli interventi di sostegno agli investimenti;
- con DRD n. 40 del 05/06/2009 è stato, tra gli altri, i Bandi di attuazione della Misura 321 "Servizi essenziali alle persone che vivono nei territori rurali" cofinanziate dal FEASR;
- che con Decreto Dirigenziale n. **448** del **20/05/2010** veniva concesso al **COMUNE DI CAMPOLATTARO**, identificato con CUAA **00162710628**, ai sensi del PSR CAMPANIA 2007 – 2013 Misura 321, un contributo in conto capitale di euro **499.743,68** pari al 100% della spesa ammessa per la realizzazione di un progetto di investimenti proposto con istanza **Prot. n. 2009.0773280** in data **09/09/2009,** che ammonta a euro **499.743,68**;
- che **a seguito delle risultanze dell'esito della gara di appalto** con Decreto Dirigenziale n. **168** del **21/02/2011** il contributo in conto capitale concesso al **COMUNE DI CAMPOLATTARO**, identificato con CUAA **00162710628**, per la realizzazione di un progetto di investimenti proposto con istanza **Prot. n. 2009.0773280** in data **09/09/2009** veniva rideterminato in **€ 484.410,18**;

VISTO:

- il DRD n. 47 del 23/06/2010 ad oggetto: Differimento termini provvedimenti di concessione emanati in attuazione del DRD N. 32/2008 con il quale, tra l'altro, il Coordinatore dell'Area 11, nel rilevare che:
- le istanze finanziate nei primi bimestri di attuazione hanno scontato le difficoltà dovute allo start up e alla definizione delle procedure di interlocuzione con l'Organismo Pagatore AGEA;
- la risoluzione della problematica connessa allo start up e alla definizione delle procedure organizzative e di spesa si è conclusa solo in data 14 aprile 2010 con l'approvazione delle procedure per l'erogazione dell'IVA agli organismi di diritto pubblico (DRD n. 24/2010 dell'Autorità di Gestione);
- le descritte difficoltà che hanno comportato un rallentamento nel cronoprogramma da parte dei soggetti pubblici ed in particolare delle procedure di affidamento dei lavori e quindi dei termini di ultimazione dei lavori, con il suddetto decreto ha decretato di differire i termini concessi per la realizzazione degli interventi afferenti alle misure del PSR 2007-2013 attivate con DRD n. 32/08, dove necessario, e affida ai Dirigenti dei Soggetti Attuatori la ridefinizione dei termini indicati nei decreti di concessione degli interventi;
- il DRD del Coordinatore dell'AGC 11 n. 1 del 10/01/2011 con il quale si estende l'applicazione del DRD n. 47 del 23/06/2010 ai decreti di concessione emessi in attuazione dei bandi emessi con DRD n. 40/2009, tra i quali è incluso quello relativo alla Misura 125;
- il DRD del Coordinatore dell'AGC 11 n. 7 del 26/01/2012 con il quale si dispone che le proroghe devono essere concesse esclusivamente dai Soggetti Attuatori a seguito della valutazione di dettagliata relazione da parte del soggetto beneficiario sulle particolari circostanze verificatesi e

sulle azioni intraprese per ridurre comunque al minimo possibile i tempi di realizzazione degli investimenti;
- il DRD del Coordinatore dell'AGC 11 n. 37 del 18/05/2012 con il quale è stato previsto il termine finale di 36 mesi per la conclusione delle operazioni da parte dei Soggetti Beneficiari Pubblici, relativamente ai progetti approvati a seguito dei bandi emessi con DDRRDD N. 32/2008 e n. 40/2009;
- il DRD dello STAPA CePICA di Benevento n. n. 240 del 27/08/2012 e n. 283 del 28/08/2012, emanati in recepimento del citato DRD n. 37 del 18/05/2012, il termine finale complessivo entro il quale l'intervento ammesso a finanziamento con decreto di concessione 448 del 20/05/2010, è stato fissato al 24/05/2013;

CONSIDERATO che
- il Comune di Campolattaro identificato con CUAA 00162710628 , ha presentato la richiesta, acquisita al protocollo di questo Settore il 17/04/2013 con protocollo n. 277024 con la quale si chiede il differimento dei termini per l'ultimazione degli adempimenti amministrativi di conclusione dell'intervento oltre la scadenza concessi con il Decreto Dirigenziale innanzi citato.

PRESO ATTO
- dell'istruttoria di merito effettata sulla richiesta del beneficiario con la quale essendo state ritenute valide e giustificabili le motivazioni addotte dal beneficiario, è stata espresso parere favorevole alla definizione dei termini concessi per la realizzazione degli interventi afferenti alle misure del PSR 2007/2013 attivate con DRD n. 32/08 e con DRD n. 40/2009;

TENUTO CONTO
- della nota n. 421884 del 01.06.2012 del Coordinatore dell' Agc 11 avente per oggetto " Chiarimenti circa la problematica delle richieste di proroghe e differimenti termini DRD n. 37 del 18.05.2012

RITENUTO,
- pertanto di differire, ai sensi del DRD n. 47 del 23/6/2010; n. 1 del 10/01/2011; n. 7 del 26/01/2011; DRD n. 37 del 18.05.2012 e della nota n. 421884 del 01.06.2012 del Coordinatore dell' Agc 11, il termine di completamento delle operazioni al 24/11/2013 per il completamento degli investimenti ammessi a contributo *con* proprio DRD n. 448 del 20/05/2010 a favore del Comune di Campolattaro a valere sulla Mis. 321 del PSR 2007-2013;

VISTO
- l'art. 4, comma 6, della legge regionale n. 24 del 29 Dicembre 2005;
  il Decreto Dirigenziale n. 70 del 15 Novembre 2010 adottato dal Coordinatore dell'AGC n. 11 ad oggetto Misure di coordinamento e razionalizzazione dei procedimenti amministrativi e contabili dell'AGC 11. Delega di funzioni ai Signori Dirigenti dei Settori;

alla stregua dell'istruttoria compiuto dal competente servizio

DECRETA

Per tutto quanto indicato in narrativa che qui si intende riportato:
Art. 1) Fermo restando quanto disposto nel decreto di concessione, di prorogare il termine per l'ultimazione degli adempimenti amministrativi di chiusura dell'iniziativa concessa con DD n. **448** del **20/05/10**, emesso in favore del **COMUNE DI CAMPOLATTARO,** identificato con **CUAA 00162710628,** il termine finale complessivo per la conclusione delle operazioni relativamente all'intervento denominato ***Lavori per la realizzazione di un centro di aggregazione presso la Villa comunale*** è fissato **improrogabilmente** al **24/11/2013.** Entro tale data il beneficiario dovrà presentare allo scrivente Settore la domanda di pagamento del SALDO del contributo, secondo le modalità previste dal decreto di concessione su richiamato.
Art. 2) Obblighi del beneficiario

- La concessione del contributo per la realizzazione del progetto d'investimenti in discussione è subordinata al rispetto da parte del beneficiario di tutti gli obblighi previsti dal Bando della Misura 321 - *"Servizi essenziali alle persone che vivono nei territori rurali"* – Tipologia D - pena la revoca del finanziamento concesso, come riportati nel Decreto di Concessione n. **448** del **20/05/10**.

Il beneficiario inoltre è tenuto a prendere visione del DRD n. 45 del 17 giugno 2010, che disciplina gli ulteriori casi di riduzioni ed esclusioni per violazione degli impegni. Il documento è scaricabile al seguente indirizzo: http://www.sito.regione.campania.it/agricoltura/comunicati/comunicato 03 06 10

- Il presente Decreto viene notificato alla Ditta beneficiaria e trasmesso per via telematica:

- Al Coordinatore AGC Area 11 in qualità di Autorità di Gestione;
- Al Responsabile dell'Asse Tre del PSR Campania 2007-2013;
- Al Dirigente del Settore ITABI;
- Al Settore Stampa, Documentazione, Informazione e Bollettino Ufficiale per la relativa pubblicazione sul BURC;
- All'AGC 02, Settore 01, Servizio 04;
- Al Referente Regionale della misura 321;
- Al RUFA;

Dr. Francesco Massaro

Decreto Dirigenziale n. 163 del 10/10/2013

A.G.C. 20 Assistenza Sanitaria

Settore 1 Prevenzione, Assist. Sanitaria - Igiene sanitaria

Oggetto dell'Atto:

ALBO DEI MEDICI CHE SVOLGONO L'ATTIVITA' DI ACCERTAMENTO MEDICO ATTESTANTE L'IDONEITA' PSICOFISICO ALLA GUIDA DEGLI AUTOVEICOLI. AGGIORNAMENTO AL 30.09.2013.

IL DIRIGENTE

PREMESSO

- che l'art.103 del D.Leg.vo 112/98, di conferimento delle funzioni e compiti amministrativi dello Stato alle Regioni ed agli Enti Locali, in attuazione del capo I della legge 15/03/97, n°59, al p.1 lett.a) affi da ai medici privati, abilitati a seguito di esame per titoli professionali, le funzioni relative all'accertamento medico dell'idoneità alla guida degli autoveicoli e prevede, altresì, che la certificazione della conferma di validità venga effettuata con le modalità di cui all'art. 126, comma 5, del D.Leg.vo 30/04/92 , n°285 ;

- che la Giunta Regionale della Campania con delibera n°6260 del 20/12/2002 e successive linee guida adottate in applicazione dell'art. 103 del D.Leg.vo 112/98, ha istituito l'Albo Unico Regionale, ripartito per Provincia, dei medici abilitati all'accertamento dell'idoneità psico-fisica alla guida degli autoveicoli;

- che la medesima, pubblicata sul BURC dello 05/02/2003 n°5, ha previsto aggiornamenti periodici al 31gennaio, 31 maggio, 30 settembre di ogni anno;

VISTO

l'elenco trasmesso dalle ASL competenti per territorio, dei medici abilitati all'accertamento della idoneità psico-fisica alla guida degli autoveicoli così come previsto dalla lettera a) dell'art. 103 del D.Lvo n. 112 del 31/03/1998,:

- Medici del SSN cui sono attribuite funzioni in materia medico-legale e medici responsabili del Servizio di base del Distretto Sanitario;
- Medici appartenenti al ruolo dei medici del Ministero della Sanità Ispettori medici dell'Azienda Autonoma Ferrovie dello Stato;
- Medici militari in servizio permanente effettivo;
- Medici di ruolo professionale dei sanitari della Polizia di Stato, Medici di ruolo sanitario del Corpo Nazionale dei VV.FF;
- Ispettori Medici del Ministero del lavoro e della Previdenza Sociale.

VISTA

la regolarità amministrativa delle citate richieste pervenute a firma dei Direttori Generali delle AA.SS.LL;

VISTI

- l'art. 48 del capo IV°della legge 833 del 23/12/19 78 relativo al personale S.S.N.;
- l'art. 53 del D.Leg.vo 165/2001;
- l'art. 35 della Legge n°113 del 10/04/1954 relativ a agli ufficiali dell'esercito della Marina e dell'Aeronautica;
- l'art. 119 del nuovo c.d.s. D.Lgs 285/92 s.m.i;
- i decreti 98 e 100 rispettivamente del 10/08/2012 e 17/09/2012 a firma del Presidente della Regione Campania di modifica degli ambiti territoriali delle nuove AA.SS.LL.;

VISTO

il decreto del Ministero delle Infrastrutture e dei Trasporti del 19/04/2013 pubblicato nella G.U. Serie Generale del 10/05/2013 n°108 in materia di modali tà di trasmissione della certificazione medica per il conseguimento ed il rinnovo della patente di guida;

RITENUTO

pertanto, di dover provvedere all'aggiornamento, alla data del 30/09/2013, dell'Albo che accoglie tutto il personale sanitario privato e pubblico con titolo e/o profilo professionale per lo svolgimento di tale funzione specifica;

di dover provvedere al controllo dei requisiti dei medici iscritti all'Albo mediante ripresentazione delle istanze di iscrizione con la relativa documentazione all'Assessorato alla Sanità, Settore Assistenza Sanitaria, entro il 31/12/2013 con raccomandata A.R., pena decadenza ;

Alla stregua dell'istruttoria compiuta dal Servizio Medicina Legale e delle Assicurazioni, Depenalizzazione e Radioprotezione, nonché della espressa dichiarazione di regolarità resa dal responsabile del Procedimento

D E C R E T A

per i motivi esposti in narrativa e che qui si intendono integralmente riportati:

- di approvare l'allegato Albo unico regionale ripartito per provincia, aggiornato al 30/09/2013, come prevede la delibera di G.R.C. N°6260/02, adottata ai sensi dell'art. 103 del D. Leg.vo 112/98 p.1 lett. a);
- di dover provvedere al controllo dei requisiti dei medici iscritti all'Albo mediante ripresentazione delle istanze di iscrizione con la relativa documentazione all'Assessorato alla Sanità, Settore Assistenza Sanitaria, entro il 31/12/2013 con raccomandata A.R., pena decadenza;
- di trasmettere, per competenza, lo stesso agli Uffici Provinciali della Motorizzazione Civile ed alle Sedi delle Prefetture dei Capoluoghi di provincia della Regione Campania;
- di inviare il presente provvedimento al BURC per la pubblicazione che ha valore di notifica agli iscritti a tutti gli effetti di legge;
- di trasmettere il presente atto alle AA.SS.LL. per le verifiche dei requisiti dei gabinetti medici ai sensi del D.G.R.C. n°6260/02.

Dr. Mario Vasco

OBBLIGO DI PUBBLICITA', TRASPARENZA E DIFFUSIONE DI INFORMAZIONI DA PARTE DELLE PP.AA.

(ex artt. 25 e seguenti Decreto legislativo 33 del 14/03/2013)

MODELLO DI SCHEDA

IMPRESA/ENTE PUBBLICO/ALTRO BENEFICIARIO

CODICE FISCALE/PARTITA IVA

NORMA O IL TITOLO A BASE DELL'ATTRIBUZIONE (specificare se bando pubblico, gara, Legge, etc.)

IMPORTO DEL VANTAGGIO ECONOMICO CORRISPOSTO

UFFICIO E FUNZIONARIO O DIRIGENTE RESPONSABILE DEL RELATIVO PROCEDIMENTO AMMINISTRATIVO (RUP)

UFFICIO:	
RUP:	
TELEFONO:	
E-MAIL:	

MODALITA' SEGUITA PER L'INDIVIDUAZIONE DEL BENEFICIARIO (gara europea, gara ristretta, affidamento diretto, etc.)

LINK AL PROGETTO SELEZIONATO E AL CURRICULUM DEL SOGGETTO INCARICATO

fonte: http://burc.regione.campania.it

ALLEGATO A

Giunta Regionale della Campania
Area Generale di Coordinamento
Assistenza Sanitaria
Settore Prevenzione, Assistenza Sanitaria, Igiene Sanitaria

Napoli, lì .....

Centro Direzionale Is. C 3 - 80143 Napoli - Tel. 081 7969426

Prot. n. .....

Sett. Med. Legale e delle Assicurazioni

Rif. nota n. ..... del .....

Ai Direttori Generali delle
AA.SS.LL. della Regione
Campania
LORO SEDI

REGIONE CAMPANIA
Prot. 2004. 0118408 del 12/02/2004 ore 09,04
Dest.: AI DIRETTORI GENERALI AA.SS.LL. REGIONE CAMPANIA
Fascicolo : 2003.LI/1/1.82

Oggetto: Circolare attuativa della deliberazione n°6260 del 20.12.02 pubblicata sul BURC del 3.02.03 n°5.

Il principio costituzionale della sussidiarietà orizzontale favorisce l'autonoma iniziativa dei cittadini, singoli ed associati, per lo svolgimento di attività di interesse generale.
In ossequio a tale principio, l'art.103 del D.Leg.vo 112/98 prevede l'affidamento delle funzioni relative all'attività di accertamento medico dell'idoneità alla guida degli autoveicoli a soggetti privati.
La let. a) del medesimo articolo sancisce che i soggetti di cui sopra devono essere medici abilitati a seguito di esami per titoli professionali e iscritti in apposito albo tenuto a livello provinciale.
La delibera di G.R.C. n°6260 adottata nella seduta del il 20.12.02 e pubblicata sul BURC del 5.02.03 n°5 nel dispositivo rimanda ad un'apposita circolare per la concreta attuazione di quanto stabilito a livello programmatico.
In relazione a quanto sopra, si rende noto che i soggetti privati, richiedenti l'iscrizione all'albo, devono essere in possesso dell'abilitazione, a seguito di esame per titoli professionali, all'accertamento medico della idoneità alla guida degli autoveicoli e comprovare lo svolgimento dell'attività relativa.
L'albo suddetto sarà tenuto a livello provinciale dall'Assessorato alla Sanità - Settore Assistenza Sanitaria, come precisato nella deliberazione di G.R.C. e nel rispetto dell'art.103 D. Leg.vo di cui è parola.
Nel concreto, è necessaria un'istanza del richiedente, diretta all'Assessorato alla Sanità - Settore Assistenza Sanitaria, dalla quale risulti luogo e data di nascita; l'iscrizione all'ordine dei Medici con relativo numero d'iscrizione; il possesso della specializzazione in medicina legale e delle Assicurazioni; data d'inizio dell'attività e luogo in cui la si esercita.
Per coloro, che intendono svolgere la funzione di cui sopra, dovranno comunicare anche la data d'inizio e il luogo in cui intendono praticarla.
All'albo possono essere iscritti, anche altre figure professionali già richiamate in delibera che qui di seguito si riportano:
- Medici del SSN cui sono attribuite funzioni in materia medico-legale e medici responsabili dei Servizi di Base del Distretto Sanitario;

fonte: http://b

Giunta Regionale della Campania
Area Generale di Coordinamento
Assistenza Sanitaria
Settore Prevenzione Assistenza Sanitaria Igiene Sanitaria

Napoli lì .....

Centro Direzionale is. C 3 - 80143 Napoli - Tel. 081 7969426

Prot. n. .....

Sez. ..... Sez. .....

Rif. nota n. ..... del .....

Oggetto .....

.....

- Medici appartenenti al ruolo dei medici del Ministero della Sanità, ispettori medici dell'Azienda Autonoma Ferrovie dello Stato;
- Medici militari in servizio permanente effettivo;
- Medici di ruolo professionale dei sanitari della Polizia di Stato;
- Medici di ruolo sanitario del Corpo Nazionale dei VV.FF. ;
- Ispettori Medici del Ministero del Lavoro e della Previdenza Sociale.

I requisiti per l'accesso all'albo del personale del S.S.R., sono da ricondurre alla individuazione del Direttore Generale dell'A.S.L. della Struttura di appartenenza ed allo svolgimento delle funzioni medico-legali; mentre per quanto attiene il personale delle altre aziende o istituzioni, esso accede all'albo ope-legis, in quanto già individuato al comma 5 dell'art.126 del D.leg.vo 30 aprile 1992 n°285 richiamato dalla lett. a) dell'art.103 del più volte citato D.Leg.vo 112/98, previa domanda corredata da attestato di servizio dell'autorità della struttura in cui è incardinato;

Per gli aggiornamenti si rinvia a quanto previsto dalla deliberazione n° 6260 / 02 e saranno effettuati alle scadenze del 31 gennaio, 31 maggio e 30 settembre di ciascun anno.

Si rimanda, per quanto attiene le dimensioni dei gabinetti medici autorizzati e la dotazione strumentale minima, a quanto stabilito nella delibera di istituzione dell'albo

Il Dirigente del Servizio
Dr.Antonio Annunziata

Il Dirigente del Settore
Dr.Massimo Amadei

Il Responsabile della P.P.
Dr.Mario Fusiello

fonte: http://b

A V E L L I N O

CODICE DI INSERIMENTO	COGNOME E NOME	LUOGO E DATA DI NASCITA	SEDE OPERATIVA	QUALIFICA E DISTRETTO DI APPARTENENZA	ANNOTAZIONE
AV10001	ACIERNO PASQUALE	AVELLINO 08.01.72	SIRIGNANO (AV) VIA FIORDELISI, 9/11	Dirigente Medico 1° liv. Avellino	Aut. Dir. San.rio n.160 del 2007 A.O. S.Giuseppe Moscati AV
AV05004	ALESSANDRO MASSIMO	SALERNO 07.11.56	AVELLINO	Medico Medicina dei Servizi Ds.04	Nota del Dir. Gen.le del08.05.12 n°3074 ASL AV
AV11005	CARDELLICCHIO NEVICELLA	CALABRITTO (AV) – 11.09.57	S. ANGELO DEI LOMBARDI	Med. Dir. Ds.San.rio 03 S.Angelo dei Lombardi	Nota del Dir. Gen.le ASL AV del 08.05.12 n° 3074
AV05006	CASCIELLO MICHELE	DOMICELLA 04.06.53	LAURO	Ex art.110 Lauro Ds.06 Baiano	Nota del Dir. Gen.le del 08.05.12 n°3074 ASL AV
AV07007	CAVALLI VINCENZO	GUARDIAGRELE 03.06.52	ARIANO IRPINO	Distretto Sanitario di Ariano Irpino 01	Nota Dir. Gen. del 08.05.12 n° 3074 ASL AV
AV05007	CIAMPI FRANCA	FRIGENTO 31.03.61	MIRABELLA ECLANO	Dir. Medico 1°liv. Ds.02 Mirabella E.	Nota Dir.Gen. del 8.05.12 n°3074 ASL AV
AV06003	D'URSO PATRIZIA	NAPOLI 16.11.56	MONTORO SUPERIORE	Dir. Medico Dis. San. Atripalda 05	Nota del Dir. Gen.le del 08.05.2012 n°3074 ASL AV

fonte: http://burc.regione.campania.it

CODICE DI INSERIMENTO	COGNOME E NOME	LUOGO E DATA DI NASCITA	SEDE OPERATIVA	QUALIFICA E DISTRETTO DI APPARTENENZA	ANNOTAZIONE
AV05012	DALIA LUCIANO ELIGIO	QUINDICI 28.12.47	LAURO	Ex art.110 Lauro Ds.06	Nota del Dir. Gen.le del 08.05.12 n°3074 ASL AV
AV05013	DE ANGELIS ROCCO	CARIFE 24.02.58	VALLATA	Dir. Medico 1° liv. Dis. San. Ariano Irpino 01	Nota Dir.Gen. del 8.05.12 n°3074 ASL AV
AV06002	DE IESU GIUSEPPE	FONTANA ROSA 26.10.59	MIRABELLA E.	Dir. 1° liv. Dis Mirabella E. 02	Nota del Dir. Gen. le n°3074del 8.05.12 ASL AV
AV05014	DE LAURI STANISLAO	PAROLISE (AV) 20.08.54	PAROLISE	Uff. Med in s.p.e. del MINISTERO della DIFESA ROMA in serv. c/o il CMML di CE	Attestato di servizio del CMML di CE del 28.05.2004 Prot. PM/ 1098/6/U
AV12001	DE LUCA TOMMASO ROSARIO	VILLANOVA DEL BATTISTA 20.10.55	GROTTAMINARDA	Dirig. Med. Distretto San.rio Mirabella Eclano 02	Nota del Dir. Gen. le n°3074del 8.05.12 ASL AV
AV05016	DI CARLO ADRIANA	VIETRI DI POTENZA 02.04.57	AVELLINO	Med. Medicina dei Serv. Ds.04	Nota del Dir. Gen.le del 08.05.12 n°3074 ASL AV
AV05017	DI FILIPPO COSIMO	FOGGIA 07.09.61	AVELLINO	Uff.le Med.in s.p.e. del MINISTERO della DIFESA RM in serv. c/o il D.M. Di NAPOLI	Attestato di servizio del D.M. di NAPOLI Prot. N °03/257/CP del 26.05.2004.

fonte: http://burc.regione.campania.it

CODICE DI INSERIMENTO	COGNOME E NOME	LUOGO E DATA DI NASCITA	SEDE OPERATIVA	QUALIFICA E DISTRETTO DI APPARTENENZA	ANNOTAZIONE
AV08009	DI GIAIMO ANGELA	S. M. DI CASTELLABATE (SA) 14.10.57	MONTORO	Dir. Medico 1° liv. - Dis. San.rio di Atripalda 05	Nota del Dir. Gen.le del 08.05.12 n°3074 ASL AV
AV07006	DI GRUTTOLA ANTONIO	ARIANO IRPINO 15.03.59	ARIANO IRPINO	Medico del Distretto Sanitario di Ariano Irpino 01	Nota Dir. Gen. Dell' 08.05.12 n° 3074 ASL AV
AV09001	FERRANTE MARIO NICOLA VITTORIO	LUOGOSANO 4.7.58	MIRABELLA ECLANO	Direttore Distretto Sanitario di Mirabella Eclano 02	Nota del D.G. del 08.05.12 prot. n°3074 ASL AV
AV10003	FINELLI FRANCESCO	CASERTA 7.1.1950	AVELLINO	Ufficiale Medico in congedo incaricato presso A.O. San Giuseppe Moscati.	Aut. Dir. Gen. n.23616 del 22.9.2010 A.O. S.Giuseppe Moscato AV
AV05021	GALLUCCIO CARMELA	CONTRADA 03.07.57	MONTORO	Med. Medicina dei Servizi Dis.San.rio Atripalda 05	Nota Dir. Gen dell'8.05.2012 n°3074 A.S.L. AV
AV11007	GATTA SALVATORE	BAGNOLI IRPINO 18.6.47	MONTELLA	Dir. Medico Dis.03 S.Angelo dei Lombardi	Nota Dir. Gen.le ASL AV del 08.05.12 n° 3074
AV05022	GELORMINI MICHELE	ARIANO IRP. 19.07.48	ARIANO IRP.	Ex art.110 Dis. San. Ariano Irp. 01	Nota Dir.Gen. del 8.05.12 n°3074 ASL AV

fonte: http://burc.regione.campania.it

CODICE DI INSERIMENTO	COGNOME E NOME	LUOGO E DATA DI NASCITA	SEDE OPERATIVA	QUALIFICA E DISTRETTO DI APPARTENENZA	ANNOTAZIONE
AV05024	GIUSTO IMMACOLATA	VILLAMAINA 04.10.64	S.ANGELO DEI LOMBARDI	Dir. I.° Liv. Dis. S. Angelo dei Lomb.03	Nota Dir. Gen. Del 08.05.12 n°3074 ASL AV
AV06004	GUBITOSA CARMINE	ATRIPALDA 23.04.53	ATRIPALDA	Dir. Medico Dis. Atripalda 05	Nota del Dir. Gen.le del 08.05.12 n°3074 ASL AV
AV07008	IANDIORIO GIUSEPPA	PRATA DI PRINCIPATO ULTRA - 15.01.58	ARIANO IRPINO	Distretto Sanitario di Ariano Irpino 01	Nota Dir. Gen. Dell'08.05.12 n° 3074 ASL AV
AV11008	LAMANNA MARIA CONCETTA	VENEZUELA 10.07.59	CALITRI	Dir. Medico Dis.3 S.Angelo dei Lombardi	Nota Dir. Gen.le ASL AV del 08.05.12 n° 3074
AV05027	LAMPARIELLO MARIA	CALITRI 24.08.56	CALITRI	Dir. Medico 1° liv. Sant'Angelo dei Lombardi 03	Nota Dir.Gen. Del 8.05.12 n°3074 ASL AV
AV06006	LA TORELLA CAMILLO	AVELLINO 10.04.62	ATRIPALDA (AV)	Dir. Medico Ds.San. di Atripalda 05	Nota del Dir. Gen.le dell'A.S.L. di AV n° 3074 del 08.05.12
AV09002	LONGO RAFFAELE	SALERNO 19.2.55	GROTTAMINARDA	Dirigente Medico U.O. Dis. San.rio di Mirabella Eclano.02	Nota del D.G. del 08.05.12 prot. n° 3074 ASL AV

fonte: http://burc.regione.campania.it

CODICE DI INSERIMENTO	COGNOME E NOME	LUOGO E DATA DI NASCITA	SEDE OPERATIVA	QUALIFICA E DISTRETTO DI APPARTENENZA	ANNOTAZIONE
AV05030	MASCHERI CARLO	BAIANO 02.05.58	BAIANO	Med.Continuità Ass.le Dis. 06 Baiano	Nota del Dir. Gen.le del 08.05.12 n°3074 ASL AV
AV07003	MASUCCI ARMANDO	AVELLINO 19.03.62	AVELLINO	Dir. Struttura cmpl. di med. Prev.va Igiene amb. E rad.	Nota Dir. Gen. F.F. A.O. S. G. Moscati Avellino
AV07001	MENNITO VINCENZO	MONTESARCHIO (BN) 5.12.55	CERVINARA	Medico convenzionato C.A . Distretto San.rio di Baiano 06	Nota del Dir. Gen.le del 08.05.12 n°3074
AV05033	MOTTOLA NICOLA	GROTTAMINARDA 05.06.48	ARIANO IRPINO	Ex art.110 Dis. San.Ariano Irpino 01	Nota Dir.Gen. del 8.05.12 n°3074 ASL AV
AV05035	PAGLIA EUPLIO	TREVICO 24.01.51	VALLATA	Med. Ex Art.110 Ds.San.rio Ariano Irpino 01	Nota Dir.Gen. del 8.05.12 n°3074 ASL AV
AV05036	PAGLIARULO CLAUDIO	TREVICO 17.07.54	VALLATA	Dis. San.rio di Ariano Irpino 01	Nota Dir.Gen. del 8.05.12 n°3074 ASL AV
AV11004	PAGLIUSO MARIA TERESA	CASERTA 04.07.56	VALLATA	Dip. Med. Ds. Ariano Irpino 01	Nota Dir. Gen.le ASL AV del 08.05.12 n° 3074

fonte: http://burc.regione.campania.it

CODICE DI INSERIMENTO	COGNOME E NOME	LUOGO E DATA DI NASCITA	SEDE OPERATIVA	QUALIFICA E DISTRETTO DI APPARTENENZA	ANNOTAZIONE
AV05038	PESAPANE EMILIO	AVELLINO 22.01.57	AVELLINO	Dir. Med. 1° liv. U.O.M.L Avellino 04 e 06	Nota del Dir. Gen.le del 08.05.12 n°3074 ASL AV
AV05042	PIANESE LAMBERTO	AVELLINO 26.07.58	ALTAVILLA	Med. Legale Resp.U.O.M.L. Avellino 04	Nota del Dir. Gen.le del 08.05.12 n°3074 ASL AV
AV11003	PIRONE ARMANDO	AVELLINO 29.08.57	ARIANO IRP.	Direttore Ds Ariano Irpino 01	Nota Dir. Gen.le ASL AV del 08.05.12 n°3074
AV08008	PISANIELLO PIERO	NATO IL 16/12/54	CERVINARA	Dir. Medico 1° liv. -DIS.06 BAIANO	Nota del Dir. Gen.le del 08.05.2012 n°3074 AV
AV05044	QUAGLIARIELLO ROCCO	CAPOSELE (AV) 03.10.56	AVELLINO	Dirig. Medico Resp.U.O.M.L. Ds.04	Nota del Dir. Gen.le dell'08.05.2012 n°3074 AV
AV05045	RAGANO CARMINE	S.STEFANO DEL SOLE 26.01.52	ATRIPALDA	Dir.. Med. Ex art.110 Dis. San.rio Atripalda 05	Nota del Dir. Gen. di AV n°3074 del 08.05.12
AV11001	RIZZO GERARDO	CHIUSANO S. DOMENICO (AV) 21.12.1957	AVELLINO	MEDICO U.O.C. Med. Base – DS. DI AVELLINO 04	Nota Dir. Gen.le del 08.05.12 n°3074 ASL di Avellino

fonte: http://burc.regione.campania.it

CODICE DI INSERIMENTO	COGNOME E NOME	LUOGO E DATA DI NASCITA	SEDE OPERATIVA	QUALIFICA E DISTRETTO DI APPARTENENZA	ANNOTAZIONE
AV11002	ROMANO CLAUDIO	SUMMONTE (AV) 30.08.1948	AVELLINO	MEDICO – DS. DI AVELLINO 04	Nota Direttore Gen.le del 8.05.12 n°3074 ASL di Avellino
AV07002	RUOTOLO MARIA TERESA	NEW YORK 02.06.62	CERVINARA	Specialista convenzionato Distretto San.rio Baiano 06	Nota del Dir. Gen.le del 08.05.12 n°3074
AV05049	SALVATI ALFONSO	MONTORO INFERIORE 26.04.58	ATRIPALDA	Dir. Medico 1° liv. Dis. San.rio Atripalda 05	Nota Dir. Gen. Del 08.05.12 n°3074 ASL AV
AV05050	SAPIO ANTONIO	MONTELLA 31.05.52	MONTELLA	Dir. Medico 1° liv. Dis. san.rio S.Angelo dei Lombardi 03	Nota Dir.Gen del 8.05.12 n°3074 ASL AV
AV11006	SICA MARISA	GUARDIA LOMBARDI (AV) 31.05.1955	CALITRI	Dir. Medico Dis.3 S.Angelo dei Lombardi	Nota Dir. Gen.le ASL AV del 08.05.12 n° 3074
AV05055	SPAGNUOLO MICHELINA	ATRIPALDA 01.08.55	ATRIPALDA	Med. Medicina dei Servizi Dis.San. Atripalda 05	Nota del Dir. Gen.le del 08.05.12 n°3074 ASL AV
AV11009	SPERA MARCANTONIO	GROTTAMINARDA (AV) 4.6.63	S.ANGELO DEI LOMBARDI	Dir. Medico Dis.03 S.Angelo dei Lombardi	Nota del Dir. Gen.le ASL AV del 08.05.12 n° 3074

fonte: http://burc.regione.campania.it

CODICE DI INSERIMENTO	COGNOME E NOME	LUOGO E DATA DI NASCITA	SEDE OPERATIVA	QUALIFICA E DISTRETTO DI APPARTENENZA	ANNOTAZIONE
AV12002	TAVERNESE BEATRICE	LOCRI (RC) 16.03.53	S.ANGELO DEI LOMBARDI	Dir. Medico Dis. 3 S.Angelo dei Lombardi	Nota del Dir. Gen.le ASL AV del 08.05.12 n° 3074
AV05059	TERNULLO MARIA ANNA	SALERNO 29.11.55	S.ANGELO DEI LOMBARDI	Dir. I.° Liv.Dis. San. S. Angelo dei Lomb. 03	Nota Dir. Gen. del 08.05.12 n°3074 ASL AV
AV06012	TRODELLA ANGELO FRANCESCO	LAPIO 31.12.52	ATRIPALDA	Dir. Medico Dis. San. Atripalda 05	Nota del Dir. Gen.le del 08.05.12 n°3074 ASL AV
AV05060	TROISI FEDERICO	PATERNOPOLI 22.11.53	SANT'ANGELO DEI LOMBARDI	Dir. Medico 2° liv. Dis. San. Sant'Angelo dei Lombardi 03	Nota Dir.Gen. del 8.05.12 n°3074 ASL AV
AV05061	TURCO PIETRO PAOLO	CARINOLA 21.01.54	MIRABELLA ECLANO	Dir. Medico 1° Liv. Dis.Mirabella E 02	Nota Dir.Gen. del 08.05.12 n°3074 ASL AV
AV05062	VALENTINO ANTONIO	AVELLINO 19.04.51	AVELLINO	Med. Conv.to M.L. Ds.04	Nota del Dir. Gen.le del 08.05.12 n°3074 ASL AV
AV05063	VITALE GAETANO	TEORA 05.06.50	SANT'ANGELO DEI LOMBARDI	Ex art.110 Dis. S.Angelo dei Lombardi 03	Nota Dir.Gen. del 8.05.12 n°3074 ASL AV
AV09003	VITALE NICOLA ROCCO GIUSEPPE	GROTTAMINARDA (AV) 18.03.47	MIRABELLA ECLANO	Dirigente Medico dis.San.di Mirabella Eclano 02	Nota Dir.Gen. del 8.05.12 n°3074 ASL AV

fonte: http://burc.regione.campania.it

CODICE DI INSERIMENTO	COGNOME E NOME	LUOGO E DATA DI NASCITA	SEDE OPERATIVA	QUALIFICA E DISTRETTO DI APPARTENENZA	ANNOTAZIONE
AV05065	ZAMARRA PASQUALE	VALLATA 11.05.52	VALLATA	Ex Art.110 Dis. San.rio Ariano Irpino 01	Nota Dir.Gen. del 8.05.12 n°3074 ASL AV
B E N E V E N T O					
BN09002	ALAADIK GIOVANNI	MADDALONI (CE) 17.10.73	Casa di Cura GE.P.O.S. - Telese Terme	Medico Militare in S.P.E. c/o Comando del Quartier Generale Italiano di Napoli	Attestato rilasciato dal Comando del Quartier Generale Italiano di Napoli, del 6.11.08
BN07001	ALBANESE MARIA	APICE 07.12.59	DISTRETTO BN/2	R.esp.le U.O.M.L. BN-2	Nota Dir.Gen. del 30/01/2007n.17894 ASL BN/1
BN05001	AMBROSINO VINCENZA	S.GIORGIO DEL SANNIO 03.01.57	BENEVENTO	Medico Med. dei Servizi BN-1 Dis. 07	Nota Dir.Gen. del 30/01/2007n.17894 ASL BN/1
BN05003	BRAUCCI PASQUALE	PUGLIANELLO (BN) 07.12.45	REINO (BN)	Ex Medico Condotto BN-1 Distr. Morcone Dis.11	Nota Dir.Gen. del 30/01/2007n.17894 ASL BN/1
BN07002	CALANDRO FRANCESCO	NAPOLI 02.05.53	DISTRETTO BN2	Dir. Medico U.O. Med. Legale BN-2	Nota Dir.Gen. del 30/01/2007n.17894 ASL BN/1
BN08001	CARBONE SALVATORE	RUVIANO (CE) 27.05.52	TELESE TERME	Dir. Medico DS.10 Telese Terme UOC ass. san.	Nota Dir.Gen. del 08/09/2008n.130703 ASL BN/1

fonte: http://burc.regione.campania.it

CODICE DI INSERIMENTO	COGNOME E NOME	LUOGO E DATA DI NASCITA	SEDE OPERATIVA	QUALIFICA E DISTRETTO DI APPARTENENZA	ANNOTAZIONE
BN07018	CITARELLA ANNARITA	SAN GIORGIO DEL SANNIO (BN) - 23.09.59	BENEVENTO	Dir. Med. Dip. Prev.- Benevento Dis. 07	Nota Dir.Gen. Nota Del 17/07/2007n.111327 ASL BN/1
BN07003	COCHIARELLA GABRIELE	REINO 25/07/1948	SAN.BARTOLOMEO IN GALDO	Dir. Medico Dir.Sanitaria Dis. 11 di S.Bartolomeo in Galdo -	Nota Dir.Gen. del 30/01/2007n.17894 ASL BN/1
BN08002	CONTI MARIA ERINA	POGGIBONSI (SI) 27.05.52	TELESE TERME	Dir. Medico DS 10 Telese Terme UOC MED. LEG. E invalid. Civ.	Nota Dir.Gen. del 08/09/2008n.130703 ASL BN/1
BN07008	D'ONOFRIO ANTONIO	BENEVENTO 03.06.51	SAN. BARTOLOMEO IN GALDO	Dir. Medico ex Uff. Sanitario U.O.M.L. San Bartolomeo in Galdo Dis.11	Nota Dir.Gen. del 30/01/2007n.17894 ASL BN/1
BN05005	DE CUNTO GIACOMO	CERRETO SANNITA (BN) 09.10.50	S.GIORGIO DEL SANNIO	Dir. Medico 2° liv. Ds.08	Nota Dir.Gen. del 30/01/2007n.17894 ASL BN/1
BN05006	DE FILIPPO FRANCESCO	VITULANO (BN) 04.10.37	FOGLIANISE	Ex Medico Condotto Ds.08	Nota Dir.Gen. del 30/01/2007n.17894 ASL BN/1
BN05007	DE GENNARO UMBERTO	BENEVENTO 21.02.56	S.GIORGIO DEL SANNIO	Med. Medicina dei Servizi Dis.08	Nota Dir.Gen. del 30/01/2007n.17894 ASL BN/1

fonte: http://burc.regione.campania.it

CODICE DI INSERIMENTO	COGNOME E NOME	LUOGO E DATA DI NASCITA	SEDE OPERATIVA	QUALIFICA E DISTRETTO DI APPARTENENZA	ANNOTAZIONE
BN05009	DE LUCIA ENRICA	GUARDIA SANFRAMONDI 01.01.57	TELESE TERME	Dir. Medico Ig.San.P. Ds.10 Telese Terme	Nota Dir.Gen. del 30.09.04 n°162237 ASL BN/1
BN05010	DE NICOLAIS MARIO	CERVINARA 08.10.43	S.AGATA DEI GOTI	Dir. Med. 1° liv. Resp.UOML Ds.09 Montesarchio	Nota Dir.Gen. del 30/01/2007n.17894 ASL BN/1
BN05011	DE ROSA GIUSEPPE	NAPOLI 19.03.65	MORCONE	Med. Medicina dei Servizi Ds.11 Morcone	Nota Dir.Gen. del 30/01/2007n.17894 ASL BN/1
BN07005	DE SISTO LELIO	RAVISCANINA (CE) 17.06.54	S. AGATA DEI GOTI	Dir. Med.Titolare Continuità Assistenziale -Ds.09 Montesarchio	Nota Dir.Gen. del 30/01/2007n.17894 ASL BN/1
BN07004	DELL'AQUILA FRANCESCO	BENEVENTO 29.09.53	Distr. BN-2	Med. Continuità assistenziale U.O. Med. Legale	Nota Dir.Gen. del 30/01/2007n.17894 ASL BN/1
BN05008	DELLO IACOVO RITA	MONTESARCHIO (BN) 01.02.59	BENEVENTO	Med. Medicina dei Servizi Dis. 07	Nota Dir.Gen. del 30/01/2007n.17894 ASL BN/1
BN05012	DI CERBO VINCENZO	DUGENTA (BN) 17.05.61	DUGENTA	Ufficiale Medico c/oBrigata Bersaglieri"Garibaldi" Stato M. di Caserta	Attestato di servizio Stato M. di Caserta del 11/07/07 n° 25715

fonte: http://burc.regione.campania.it

CODICE DI INSERIMENTO	COGNOME E NOME	LUOGO E DATA DI NASCITA	SEDE OPERATIVA	QUALIFICA E DISTRETTO DI APPARTENENZA	ANNOTAZIONE
BN07006	DI GENNARO ILENA IRIS EDA	MONTEVIDEO (URUGUAY) 02/06/1957	BENEVENTO	Respons. U.O. med. Leg. - San Bartolomeo in Galdo Dis.07	Nota Dir.Gen. Del 04/09/2008 n.129123 ASL BN/1
BN07007	DI PIERRO GIOVANNI	S.ANGELO A CUPOLO (BN) - 13.04.52	DISTRETO DI BENEVENTO BN/2	Medico continuità assistenziale U.O. Med. Legale	Nota Dir.Gen. del 30/01/2007n.17894 ASL BN/1
BN07019	FALATO SERGIO	BENEVENTO 22.03.51	MORCONE	Dir. Med. Dis.11 Morcone	Nota Dir.Gen. Nota Del 17/07/2007n.111327 ASL BN/1
BN05014	FALCO ALESSANDRO	AIROLA (BN) 29.10.51	MOIANO	Ex Med. Condotto Ds.09 Montesarchio	Nota Dir.Gen. del 30/01/2007n.17894 ASL BN/1
BN05015	FASULO ANGELO	S.LORENZO MAGGIORE 28.12.54	TELESE TERME	Med. Resp. UOML Ds.10 Telese Terme	Nota Dir.Gen. del 30/01/2007n.17894 ASL BN/1
BN05016	GALASSO MICHELE	COLLE SANNITA (BN) 13.03.50	COLLE SANNITA	Med. Medicna dei Servizi Ds.11 Morcone	Nota Dir.Gen. del 30/01/2007n.17894 ASL BN/1
BN05017	IANNELLA NUNZIO	TORRECUSO (BN) 02.08.54	TORRECUSO	Resp. UOPC Ds.08	Nota Dir.Gen. del 30/01/2007n.17894 ASL BN/1

fonte: http://burc.regione.campania.it

CODICE DI INSERIMENTO	COGNOME E NOME	LUOGO E DATA DI NASCITA	SEDE OPERATIVA	QUALIFICA E DISTRETTO DI APPARTENENZA	ANNOTAZIONE
BN09004	IGLIO GIOVANNI	PAOLISI (BN) 20.3.48	Montesarchio	Dirig. Med. Distr.09 Montesarchio U.O.S. M. L.	Autorizzazione del Direttore generale f.f. - Prot. n. 161508 del 10.11.09.
BN07009	LAGANA' ALBERTO	NAPOLI 16.07.49	MORCONE	Dir. Medico U.O. Med. Legale Dis. 11 Morcone	Nota Dir.Gen. del 30/01/2007n.17894 ASL BN/1
BN07010	LANNI DIODATO	NAPOLI 22.12.58	DISTRETTO BN/2	Dir. Medico U.O. Med. Legale Ds.BN-2	Nota Dir.Gen. del 30/01/2007n.17894 ASL BN/1
BN05018	LANNI FRANCESCO	NAPOLI 21.06.60	MONTESARCHIO	Medico Cont. Ass.le Ds.09 Montesarchio	Nota Dir.Gen. del 30/01/2007n.17894 ASL BN/1
BN07022	LIVIERO GIOVANNI	GINESTRA DEGLI SCHIAVONI (BN) - 02/05/59	BENEVENTO	Medico C.A. Benevento Dis.07	Nota Dir.Gen. Del 27/07/2007n.116538 ASL BN/1
BN05019	LOMBARDI MAURIZIO GOFFREDO	PONTELANDOLFO (BN) 16.08.51	CAMPO LATTARO	Ex Medico Condotto Ds.11 Morcone	Nota Dir.Gen. del 30/01/2007n.17894 ASL BN/1
BN07020	MAIONE GIUSEPPE	BUONALBERGO (BN) 01.01.49	MORCONE	Dirig. Medico 1° liv. Ds.11 Morcone	Nota Dir.Gen. Nota Del 17/07/2007n.111327 ASL BN/1

fonte: http://burc.regione.campania.it

CODICE DI INSERIMENTO	COGNOME E NOME	LUOGO E DATA DI NASCITA	SEDE OPERATIVA	QUALIFICA E DISTRETTO DI APPARTENENZA	ANNOTAZIONE
BN05021	MARINO SEBASTIANINA	MORCONE (BN) 04.11.57	BENEVENTO	Med. Medicina dei Servizi Ds.07	Nota Dir.Gen. del 30/01/2007n.17894 ASL BN/1
BN05022	MASELLA MARIA	CERRETO SANNITA (BN) 25.10.54	TELESE TERME	Dir. Medico Serv. San. Base Ds.10 TeleseTerme	Nota Dir.Gen. del 30/01/2007n.17894 ASL BN/1
BN05023	MASTROCINQUE CARMINE	VITULANO (BN) 27.03.51	TELESE TERME	Direttore Resp.UOML. Ds 10 Telese Terme	Nota Dir.Gen. del 30/01/2007n.17894 ASL BN/1
BN05024	MELILLO VINCENZO	DURAZZANO (BN) 03.05.51	S.CROCE DEL SANNIO	Ex Medico Condotto Ds.Morcone	Nota Dir.Gen. del 30/01/2007n.17894 ASL BN/1
BN05025	MERONE ANGELO ANTONIO	PIETRADEFUSI 24.03.60	MONTESARCHIO	Dir. Medico 1° liv. Ds 09 Montesarchio	Nota Dir.Gen. del 30/01/2007n.17894 ASL BN/1
BN09001	MILANESE ANGELO	MILANO 27.12.54	AIROLA	Ten. Col. Medico c/o inferm. Polifunz. Aeronaut. Milit. di Pozzuoli (NA)	Autorizzazione Militare rilasciata dall'Ist.to Medico Legale A. M. di Napoli del 24.11.95
BN05026	MOSCA SANDRA	PONTECORVO (FR) 09.01.59	CAUTANO	Medico Convenzionato Ds 08	Nota Dir.Gen. del 30/01/2007n.17894 ASL BN/1

fonte: http://burc.regione.campania.it

CODICE DI INSERIMENTO	COGNOME E NOME	LUOGO E DATA DI NASCITA	SEDE OPERATIVA	QUALIFICA E DISTRETTO DI APPARTENENZA	ANNOTAZIONE
BN05027	NENNA NICOLA	BENEVENTO 17.09.54	S.GIORGIO DEL SANNIO	Dir. Medico 1°liv. Ds. 08	Nota Dir.Gen. del 30/01/2007n.17894 ASL BN/1
BN07011	PAGNANO GEMMA	CASTELPAGANO (BN) 10.07.52	COLLE SANNITA	Dir. Medico Distretto 11 Morcone	Nota Dir.Gen. del 30/01/2007n.17894 ASL BN/1
BN05028	PARADISO GENNARO	BONEA (BN) 31.08.52	BONEA	Ex Medico Condotto Ds.09 Montesarchio	Nota Dir.Gen. del 30/01/2007n.17894 ASL BN/1
BN05029	PARRINI BRUNO	SESSA AURUNCA 30.08.65	COLLE SANNITA	Med. Medicina dei Servizi Ds.11 Morcone	Nota Dir.Gen. del 30/01/2007n.17894 ASL BN/1
BN05030	PECCERILLO ANGELO	SALENTO (SA) 08.01.60	BRNEVENTO	Medico capo della polizia di Stato questura di BENEVENTO	Attestato di servizio della questura di BENEVENTO del 16/06/07 N°479
BN05031	PEDICINI COSIMO	VITULANO (BN) 24.09.44	CAMPOLI	Ex Medico Condotto Ds. 09	Nota Dir.Gen. del 30/01/2007n.17894 ASL BN/1
BN07012	PELLEGRINO GIUSEPPE	CIRCELLO 15.12.1946	SAN. BARTOLOMEO IN GALDO	Dir. Med. Ex Uff. Sanitario	Nota Dir.Gen. del 30/01/2007n.17894 ASL BN/1

fonte: http://burc.regione.campania.it

CODICE DI INSERIMENTO	COGNOME E NOME	LUOGO E DATA DI NASCITA	SEDE OPERATIVA	QUALIFICA E DISTRETTO DI APPARTENENZA	ANNOTAZIONE
BN07023	PERROTTELLI PIER LUIGI CARLO ANTONIO	S. MICHELE SERINO (AV) 04.11.57	BENEVENTO	Dir. Med. Leg. U.O.C. Dis.07	Nota Dir.Gen. Del 27/07/2007n.116538 ASL BN/1
BN07013	PRIMERANO SAVINA	SANT'ELIA A PIANISI (CB) - 26.11.60	BENEVENTO	Dir. Medico U.O. Med. Legale Distretto 07	Nota Dir.Gen. del 30/01/2007n.17894 ASL BN/1
BN07014	RANAURO GERARDO	SAN. GIORGIO DEL SANNIO (BN) - 10.08.59	DISTRETTO BN2	Medico continuità assistenziale U.O.M.L.	Nota Dir.Gen. del 30/01/2007n.17894 ASL BN/1
BN05032	ROSSI IDA	S.MARCO DEI CAVOTI (BN) - 20.07.65	BENEVENTO	Med. Specialista in M.L. Dis.07	Nota Dir.Gen. del 30/01/2007n.17894 ASL BN/1
BN05033	RUSSO ANTONIO	NAPOLI 02.08.57	MONTESARCHIO	Med. Medicina dei Servizi Ds.09 Montesarchio	Nota Dir.Gen. del 30/01/2007n.17894 ASL BN/1
BN05034	RUSSO GIUSEPPE	S.SALVATORE TEL. (BN) 26.08.52	TELESE TERME	Med. Medicina dei Servizi Telese Terme Dis.10	Nota Dir.Gen. del 30/01/2007n.17894 ASL BN/1

fonte: http://burc.regione.campania.it

CODICE DI INSERIMENTO	COGNOME E NOME	LUOGO E DATA DI NASCITA	SEDE OPERATIVA	QUALIFICA E DISTRETTO DI APPARTENENZA	ANNOTAZIONE
BN05035	SANTAGATA ANTONIO	BENEVENTO 29.06.59	TELESE TERME	Med. Medicina dei servizi Telese Terme Dis.10	Nota Dir.Gen. del 30/01/2007n.17894 ASL BN/1
BN08003	SANTAGATA PASQUALE	AVERSA (CE) 15.10.55	TELESE TERME	Dir. Medico DS.10 Telese Terme UOC MED. LEG. e Invalid. Civ.	Nota Dir.Gen. del 08/09/2008n.130703 ASL BN/1
BN05036	SANZARI MICHELE	GUARDIA SANFR. (BN) 16.11.52	S.AGATA DEI GOTI	Dir. Medico 1° liv. UOPC Ds.09 Montesarchio	Nota Dir.Gen. del 30/01/2007n.17894 ASL BN/1
BN07015	SATERIALE SERGIO	BENEVENTO 19.05.60	DISTRETTO BN/2	Medico continuità assistenziale Med. Legale	Nota Dir.Gen. del 30/01/2007n.17894 ASL BN/1
BN09003	SETARO GIOVANNI	NAPOLI 11.01.56	MONTESARCHIO	Resp. U.O.S. Med. Legale e Inv. Civ. Dis. 09 Montesarchio	Autorizzazione del Direttore Generale f.f. - Prot. n. 161508 del 10.11.09.
BN10001	SFERRUZZI ANTONIO	BENEVENTO 23.5.1962	BENEVENTO	Ufficiale Medico c/o Comando Joint force headquarters italiano – Roma	Attestato di servizio del Comando, rilasciato in data 5.1.2010, n. 175.
BN05037	SIMEONE VINCENZO ANTONIO	CERVINARA (AV) 21.06.51	CASTELPOTO	Ex Medico Condotto Ds.08	Nota Dir.Gen. del 30/01/2007n.17894 ASL BN/1

fonte: http://burc.regione.campania.it

CODICE DI INSERIMENTO	COGNOME E NOME	LUOGO E DATA DI NASCITA	SEDE OPERATIVA	QUALIFICA E DISTRETTO DI APPARTENENZA	ANNOTAZIONE
BN05038	TIRINO SEBASTIANO	MOIANO (BN) 13.05.44	BUCCIANO	Ex Medico condotto Distretto 09 Montesarchio	Nota Dir.Gen. del 30/01/2007n.17894 ASL BN/1
BN05039	TOTA GIUSEPPINA	CASTELNUOVO DAUNO 08.04.53	MONTESARCHIO	Med. Medicina dei Servizi Distretto 09 Montesarchio	Nota Dir.Gen. del 30/01/2007n.17894 ASL BN/1
BN05040	TROSINO GIOVANNI	PONTE (BN) 27.10.56	TELESE TERME	Dir. Medico Serv. San. Di Base Distretto 10 Telese Terme	Nota Dir.Gen. del 30/01/2007n.17894 ASL BN/1
BN05041	VACCARELLA PASQUALE	S. LUPO (BN) 14.07.52	PONTE LANDOLFO	Ex Medico Condotto Distretto 11 Morcone	Nota Dir.Gen. del 30/01/2007n.17894 ASL BN/1
BN05042	VENTUCCI GELSOMINO	PONTE (BN) 05.08.52	S.AGATA DEI GOTI	Dir. Resp. U.O. Distretto 09 Montesarchio	Nota Dir.Gen. del 30/01/2007n.17894 ASL BN/1
BN05043	ZEOLI ANTONIO	S.CROCE DEL SANNIO (BN) - 12.02.64	MORCONE	Med. Medicina dei Servizi Distretto 11 Morcone	Nota Dir.Gen. del 30/01/2007n.17894 ASL BN/1
BN07017	DE BLASIO SILVANO	S. MARCO DEI CAVOTI 24.03.60	S. BARTOLOMEO IN GALDO	Med. CC.AA. S. BARTOLOMEO IN GALDO Dis. 11	Nota Dir.Gen. del 22.08.07n.126600 ASL BN

fonte: http://burc.regione.campania.it

CODICE DI INSERIMENTO	COGNOME E NOME	LUOGO E DATA DI NASCITA	SEDE OPERATIVA	QUALIFICA E DISTRETTO DI APPARTENENZA	ANNOTAZIONE
BN07016	ZEOLI NICOLA	SAN NICOLA MANFREDI (BN) 21.01.60	DISTRETTO 2	Med. Contin. Ass. U.O. Med. Legale Distretto BN-2	Nota Dir.Gen. del 30/01/2007n.17894 ASL BN/1
BN07021	ZERELLA TOMMASO	CEPPALONI (BN) 24.11.55	BENEVENTO	Dir. Medico Ds. 07	Nota Dir.Gen. Nota Del 17/07/2007n.111327 ASL BN/1
BN05045	ZUCARO VINCENZO	PATERNOPOLI (AV) 09.01.56	S.GIORGIO DEL SANNIO	Med. Resp.UOPC Distretto BN-2	Nota Dir.Gen. del 30/01/2007n.17894 ASL BN/1
BN05021	MARINO SEBASTIANO	MORCONE-BN 04/11/1957	BENEVENTO	Dir. Med. UO Med.Legale distretto BN 1	Nota Dir.Gen. del 30/01/2007n.17894 ASL BN/1
DA INSERIRE*	AMODEO VENIA	MONTEFORTE IRPINO -AV 19/01/1961	BENEVENTO	Medico C.A. A completamento orario distretto BN 2	Nota Dir.Gen. del 17/09/2013 n.132236 ASL BN
DA INSERIRE*	ORLANDO GINO	PESCO SANNITA-BN 24/03/1953	BENEVENTO	Medico C.A. A completamento orario distretto BN N-E	Nota Dir.Gen. del 17/09/2013 n.132236 ASL BN
DA INSERIRE*	D'ALESSANDRO ROBERTO	BENEVENTO 26/05/1958	S.GIORGIO DEL SANNIO	Dir. Medico distretto BN 2	

fonte: http://burc.regione.campania.it

CODICE DI INSERIMENTO	COGNOME E NOME	LUOGO E DATA DI NASCITA	SEDE OPERATIVA	QUALIFICA E DISTRETTO DI APPARTENENZA	ANNOTAZIONE
DA INSERIRE*	D'ETTORRE ANGELO RAFFAELE	BENEVENTO 13/10/1956	S.GIORGIO DEL SANNIO	Spec.Med.Legale.Convenzionato distretto BN 2	Nota Dir.Gen. del 17/09/2013 n.132236 ASL BN
BN05026	MOSCA SANDRA	PONTECORVO-FR 09/01/1959	S.GIORGIO DEL SANNIO	Medico C.A. A completamento orario distretto BN 2	nota D.G. Del 30/01/2007 n. 17894 ASL BN1
DA INSERIRE*	D'ETTORRE ANGELO RAFFAELE	BENEVENTO 13/10/1956	S.GIORGIO DEL SANNIO	Spec.Med.Legale.Convenzionato distretto BN nord est	Nota Dir.Gen. del 17/09/2013 n.132236 ASL BN
BN05041	VACCARELLA PASQUALE	S.LUPO-BN 14/07/1952	DS BN NORD EST	Ex Medico Condotto BN Nord Est	Nota Dir.Gen. del 30/01/2007n.17894 ASL BN/2
DA INSERIRE*	MUCCIACIARO LUCIO	FRAGNETO L'ABATE -BN 13/12,51	DS BN NORD EST	Medico C.A. A completamento orario distretto BN Nord Est	Nota Dir.Gen. del 17/09/2013 n.132236 ASL BN
DA INSERIRE*	MANCINO GIOVANNI	MELIZZANO -BN 01/07/1963	DS BN NORD EST	Medico C.A. A completamento orario Distretto Nord Est	Nota Dir.Gen. del 17/09/2013 n.132236 ASL BN
DA INSERIRE*	PATRELLI EUGENIO	MADDALONI-CE 11/12/1967	MONTESARCHIO	Medico C.A. A completamento orario distretto Montesarchio	Nota Dir.Gen. del 17/09/2013 n.132236 ASL BN

fonte: http://burc.regione.campania.it

CODICE DI INSERIMENTO	COGNOME E NOME	LUOGO E DATA DI NASCITA	SEDE OPERATIVA	QUALIFICA E DISTRETTO DI APPARTENENZA	ANNOTAZIONE
C A S E R T A					
CE05001	ABBATEGOLA FRANCESCO	S.MARIA C.V. 28.04.55	S.MARIA C.V.	Dir. Medico 1° liv.- Med. Serv.Ds.21	Nota Dir. Gen. del 22.03.04 n°5172 A.S.L.CE/2
CE09001	ADINOLFI VINCENZO	NAPOLI 12.10.63	CASERTA	Ufficiale Medico in S.P.E. c/o Scuola Militare "Nunziatella" - Napoli	Attestato - prot. 18/2PM del 19.01.09 - rilasciato dalla S.M. "Nunziatella" di Napoli
CE06001	ALBERICO MATTEO	MARCIANISE (CE) 04.07.54	U.O.P.C. CASERTA CASTELMORRONE	Dirigente Medico dis. 12	Nota Dir. Gen. 13531 del 14 06.06 ASL CE/1
CE05002	ANDRIELLA NICOLA	FRANCOLISE 13.10.54	TEANO	Dir. Medico Resp.UOML Ds.14	Nota Dir. Gen. 13531 del 14 06.06 ASL CE/1
CE06002	ANGIULLI BRUNO	NAPOLI 01.03.56	CASERTA	Medico Capo della Polizia di Stato di (CE)	Attestato di Servizio della Polizia di Stato di Caserta del 2.03.06
CE08007	AURILIO ANTONINO	PIGNATARO MAGGIORE 23/12/62	CASERTA	Dirigente Medico referente U.O.A.S.B.	Determina D.G. n.959 del 18.04.02

fonte: http://burc.regione.campania.it

CODICE DI INSERIMENTO	COGNOME E NOME	LUOGO E DATA DI NASCITA	SEDE OPERATIVA	QUALIFICA E DISTRETTO DI APPARTENENZA	ANNOTAZIONE
CE05003	BALDUCCI MARCELLA	CORATO (BA) 28.09.57	PIEDIMONTE MATESE	Med. Medicina dei Servizi Ds.15	Nota Dir. Gen. 13531 del 14 06.06 ASL CE/1
CE08001	BARBATO ANTONIO	CAPUA 14.02.58	PIGNATARO	Dirig. Medico 1° liv. UOMLIC Ds 22	Nota Dir. Gen. del 12.02.08 n° 49 A.S.L.CE/2
CE05004	BARBATO RACHELINA	PERUGINA 18.04.57	AVERSA	Dirig. Medico 1° liv. Ds.17	Nota Dir. Gen. del 22.03.04 n°5172 A.S.L.CE/2
CE05005	BARONE GIOVANNI	CASERTA 22.09.57	CASERTA	Med. Medicna dei Servizi Ds.12	Nota Dir. Gen. 13531 del 14 06.06 ASL CE/1
CE05006	BOSCO ANTONIO	MONDRAGONE 14.06.50	MONDRAGONE	Dir. San.rio Dir. Med. 2° liv. Ds.23	Nota Dir. Gen. del 22.03.04 n°5172 A.S.L.CE/2
CE05007	BRUNIELLO MARIANO	NAPOLI 10.08.54	FRIGNANO	Direttore San.rio Spec. M.L. Ds.19	Nota Dir. Gen. del 22.03.04 n°5172 A.S.L.CE/2
CE05008	BRUNO DOMENICO	NAPOLI 01.04.55	CASERTA	Uff. Sup. Medico MINISTERO della Difesa in s.p.e. presso il C.M.M.L. Caserta	Attestato di servizio del C.M.M.L. di Caserta del 25.03.05 n°7950 5.7.18/SG-PM

fonte: http://burc.regione.campania.it

CODICE DI INSERIMENTO	COGNOME E NOME	LUOGO E DATA DI NASCITA	SEDE OPERATIVA	QUALIFICA E DISTRETTO DI APPARTENENZA	ANNOTAZIONE
CE05009	CAIAZZO ANTONIO	CAPUA 24.04.61	CASERTA	Uff. Sup. medico MINISTERO della Difesa in . s.p.e presso il C.M.M.L di Caserta	Attestato di servizio del 31.03.2005 n°8263/5.7.18/SG-PM del C.M.M.l di Caserta
CE05010	CANTIELLO GIOACCHINO	S.CIPRIANO (CE) 28.10.55	ORTA DI ATELLA	Ds.18	Nota Dir. Gen. Del 07/02/06 n°3119 A.S.L.CE/2
CE05011	CAPOLUONGO GIUSEPPE	S.CIPRIANO DI AVERSA 02.04.54	S.MARCELLINO	Dir. Medico 1°liv. Med. Serv. Ds.18	Nota Dir. Gen. Del 07/02/06 n°3119 A.S.L.CE/2
CE08005	CAPRIO GIUSEPPE	BOLOGNA 20.11.46	con st. v.le Beneduce, 30 81100 CE	Specialista in medicina legale e delle assicurazioni	ART. 103 D.L. 112 del 31.03.98 lett. A
CE05013	CAPUANO GIUSEPPE	CALVI 13.10.55	TEANO	Med. Medicina dei Servizi Ds.14	Nota Dir. Gen. 13531 del 14 06.06 ASL CE/1
CE05014	CARCHIA MAURO	NAPOLI 01.01.61	TEANO	Med. Medicna dei Servizi Ds.14	Nota Dir. Gen. 13531 del 14 06.06 ASL CE/1
CE05015	CARDONE ANTONIO	NAPOLI 30.05.52	TEANO	Dir. Medico Ds.14	Nota Dir. Gen. 13531 del 14 06.06 ASL CE/1

fonte: http://burc.regione.campania.it

CODICE DI INSERIMENTO	COGNOME E NOME	LUOGO E DATA DI NASCITA	SEDE OPERATIVA	QUALIFICA E DISTRETTO DI APPARTENENZA	ANNOTAZIONE
CE05016	CARUSO PIETRO	CAPUA 26.01.56	VITULAZIO GIANO VETUSTO SPARANISE CALVI	Dir. Medico 1°liv. Ds.22	Nota Dir. Gen. del 22.03.04 n°5172 A.S.L.CE/2
CE05017	CASO CIRO	NAPOLI 31.07.51	CASERTA	Med. Medicina dei Servizi Ds.12	Nota Dir. Gen. 13531 del 14 06.06 ASL CE/1
CE05018	CASTRILLO CORRADO	PIETRA VAIRANO (CE) 11.02.46	ROCCADEVANDRO (CE)	Ex Ufficiale San.rio Dist. 14	Nota Dir. Gen. 13531 del 14 06.06 ASL CE/1
CE10002	CECERE BENEDETTO	S.MARIA C.V. 06.01.50	con gabinetto med. Via Melorio, 37in S. Maria Capua Vetere	Uff. medico in Ausiliaria del MINISTERO Della difesa	Attestato di servizio del 02.10.09 n°28683 - Art.103 p.1 Lett a) D.Lgs. 112/98
CE05020	CERRETO ANTONIO	MADDALONI 11/03/56	MADDALONI	Med. Medicna dei Servizi Ds.13	Nota Dir. Gen. 13531 del 14 06.06 ASL CE/1
CE05022	CHIRICO SERGIO	CASAL DI PRINCIPE (CE) 23.08.52	CASERTA	Dir. medico 1liv. Presso il centro medico legale del I.N.A.I.L di CE	nota di autorizzazione del 13.06.2005 del dirigente della sede di Aversa – conferma autorizzazione del 16.01.07
CE05023	CICALA ROMOLO	NAPOLI 10.06.58	CASERTA	Med. Medicna dei Servizi Ds.12	Nota Dir. Gen. 13531 del 14 06.06 ASL CE/1

fonte: http://burc.regione.campania.it

CODICE DI INSERIMENTO	COGNOME E NOME	LUOGO E DATA DI NASCITA	SEDE OPERATIVA	QUALIFICA E DISTRETTO DI APPARTENENZA	ANNOTAZIONE
CE05024	CIOTOLA OSCAR	POMPEI 01.12.72	CASERTA	Uff. Medico del Ministero della Difesa in s.p.e. c/o il Reparto Comando e supporti tattici “Acqui”	Attestato di Servizio del Reparto e Supporti tattici “Acqui” di San Giorgio a Cremano del 15.06.04
CE05025	CONSOLI ANGELO CARMINE	SPARANISE (CE) 14.04.48	POLIAMBULATORIO FRANCOLISE	Ex Medico Condotto Dis. 14	Nota Dir. Gen. 13531 del 14 06.06 ASL CE/1
CE08006	CONSOLI PIETRO SALVATORE ANTONIO	SPARANISE 25.02.59	CAIAZZO	Dirigente Medico Resp. UOASB Ds. 15	Nota Dir. Gen. n° 5277 del 28.02.08 ASL CE/1
CE06003	CORTELLESSA FRANCESCO	BURGDORF (SV) 28.03.66	CASERTA	Ufficiale Medico in s.p.e. c/o il Centro selezione e recl.di Foligno	Attestato di Servizio del 4.09.06 Centro recl. di Foligno
CE05026	CRISCUOLO RAFFAELE	SORRENTO 16.09.53	CASERTA	Med. Medicina dei Servizi Ds.12	Nota Dir. Gen. 13531 del 14 06.06 ASL CE/1
CE05027	D’ACO FABIOLA	S.MARIA C.V. 06.11.57	S.MARIA C.V.	Dirig. Medico 1° liv. Med. Serv. Ds.19	Nota Dir. Gen. Del 22.03.04 n°5172 A.S.L.CE/2
CE05028	D’ANIELLO NICOLINA	AVERSA 26.09.52	AVERSA	Dir. medico 1°liv. Presso il centro medico legale I.N.A.I.L di Aversa	nota di autorizzazione del 13.06.2005 del dirigente della sede I.N.A.I.L. di Caserta – conferma dell’8.03.07

fonte: http://burc.regione.campania.it

CODICE DI INSERIMENTO	COGNOME E NOME	LUOGO E DATA DI NASCITA	SEDE OPERATIVA	QUALIFICA E DISTRETTO DI APPARTENENZA	ANNOTAZIONE
CE05029	DE CHIARA GIOVANNI	NAPOLI 04.02.57	CARINOLA	Resp.San.rio UOMIC Ds.23	Nota Dir. Gen. del 22.03.04 n°5172 A.S.L.CE/2
CE05030	DE FELICE DOMENICO	S.PRISCO 02.12.40	CURTI E S.PRISCO	Dirig. Medico 1° liv ex Medico Cond. Ds.21	Nota Dir. Gen. del 22.03.04 n°5172 A.S.L.CE/2
CE05033	DE MARTINO SALVATORE	MONDRAGONE 24.07.51	FALCIANO DEL MASSICO	Dirig. Medico 1° liv. Ex Medico Cond. Ds. 23	Nota Dir. Gen. del 22.03.04 n°5172 A.S.L.CE/2
CE05034	DE NOVELLIS CIRO	AVERSA (CE) 12.10.55	PIEDIMONTE MATESE ALIFE	UOMLIC Dir. medico Dis.15	Nota Dir. Gen. 13531 del 14 06.06 ASL CE/1
CE05031	DELLA VALLE PIERPAOLO	CASERTA 29.10.73	CASAGIOVE (CE)	Uff. medico del MINISTERO della Difesa in s.p.e. presso il Comando di Nocera Inferiore	Attestato di servizio del 09.06.04 del Comando di Nocera Inferiore
CE05032	DELLE CURTI GIOVANNI	MARCIANISE 22.03.59	MARCIANISE	Dir. Medico UOMLIC Ds.16	Nota Dir. Gen. 13531 del 14 06.06 ASL CE/1
CE05037	DI CAPRIO PIETRO	ALIFE (CE) 20.05.48	PIEDIMONTE M. ALIFE	UOMLIC Dir. Medico Dis. 15	Nota Dir. Gen. 13531 del 14 06.06 ASL CE/1

fonte: http://burc.regione.campania.it

CODICE DI INSERIMENTO	COGNOME E NOME	LUOGO E DATA DI NASCITA	SEDE OPERATIVA	QUALIFICA E DISTRETTO DI APPARTENENZA	ANNOTAZIONE
CE05038	DI RIENZO PASQUALE	S.MARIA C.V. 18.04.57	CASTELVOLTURNO	Resp.San.rio UOMLIC Ds.23	Nota Dir. Gen. del 22.03.04 n°5172 A.S.L.CE/2
CE05039	DI VITO G.BATTISTA	SASSARI 05.06.54	MADDALONI	Med. Medicina dei Servizi Ds.13	Nota Dir. Gen. 13531 del 14 06.06 ASL CE/1
CE05035	DIANA ANTONIO	CASAL DI PRICIPE 18.01.53	AVERSA	Dir. Medico 1° liv. Ds.17	Nota Dir. Gen. del 22.03.04 n°5172 A.S.L.CE/2
CE05036	DIANA GIANCARLO	CASAL DI PRINCIPE 30.03.59	CASAPESENNA VILLALITERNO	Dir. Medico 1° liv. Med. Dei Servizi Ds.20	Nota del Dir.San. del 21.04.04 n°108/DS ASL CE/2
CE05040	FASULO NICOLA	CAIAZZO 03.05.57	PIEDIMONTE MATESE	Med. Medicina dei Servizi Ds.15	Nota Dir. Gen. 13531 del 14 06.06 ASL CE/1
CE05041	FERRIELLO CONSIGLIA	ARIENZO 01.05.51	MADDALONI	Dirig. Medico Resp. UOMLIC Ds.13	Nota Dir. Gen. 13531 del 14 06.06 ASL CE/1
CE09004	FERRITTO WALTER MARIA	PIEDIMONTE MATESE 03.02.53	U.O. DI MEDICINA INTERNA OSP. DI PIED. MATESE	Dirigente Medico Osp. Pied. Matese	Nota del Commissario Straordinario del 27.10.2009 n° 925267

fonte: http://burc.regione.campania.it

CODICE DI INSERIMENTO	COGNOME E NOME	LUOGO E DATA DI NASCITA	SEDE OPERATIVA	QUALIFICA E DISTRETTO DI APPARTENENZA	ANNOTAZIONE
CE05042	FIORE MARIANO	NAPOLI 13.07.54	SAN NICOLA LA STRADA (CE)	Uff. Sup. Medico MINISTERO della Difesa in s.p.e. presso il di C.M.M.L. Caserta	attestato di servizio del comando del C.M.M.L. di CE del 05.04.04 n°PM/720/V/6/U
CE05043	FLORIO CARLO	GRAZZANISE 02.05.52	GRAZZANISE	Dir. Medico 1° liv. Ex Med. Condotto Ds23	Nota Dir. Gen. del 22.03.04 n°5172 A.S.L.CE/2
CE05044	FONTANA NICOLA	CANCELLO ARNONE 07.01.56	CASTELVOLTURNO	Dir. Medico Ds.23	Nota Dir.Resp. ds.40 del 26.05.04 n°1474 ASL CE/2
CE05046	GALANTE CATERINA	CRISPANO 16.01.58	CASERTA	Med. Medicna dei Servizi Ds.12	Nota Dir. Gen. 13531 del 14 06.06 ASL CE/1
CE09002	GALLO DOMENICO	BOSCOTRECASE (NA) 11.12.50	CASERTA	Uff. Med. In S.P.E. Presso Dpt.Militare di M. L. di Caserta	Attestato di servizio del 17.2.09 rpot. n. 5219/M rilasciato dal dpt. Mil. di M. L. Caserta
CE05047	GALLUCCIO TOMMASO	TRENTOLA DUCENTA 26.08.55	FRIGNANO	Resp.UOMB Ds.19	Nota Dir. Gen. del 22.03.04 n°5172 A.S.L.CE/2
CE05048	GAZZILLO VINCENZO	CASERTA 30.05.57	CASERTA	Dir. Medico Dis.12	Nota Dir. Gen. 13531 del 14 06.06 ASL CE/1

fonte: http://burc.regione.campania.it

CODICE DI INSERIMENTO	COGNOME E NOME	LUOGO E DATA DI NASCITA	SEDE OPERATIVA	QUALIFICA E DISTRETTO DI APPARTENENZA	ANNOTAZIONE
CE05049	GIORDANO EDUARDO	CASERTA 16.04.59	CASERTA	Dir. Medico Resp.UOML Ds.12	Nota Dir. Gen. 13531 del 14 06.06 ASL CE/1
CE05050	GIORDANO STEFANO	CASOLLA (CE) 27.02.44	CASERTA	Med. Medicina dei Servizi Ds.12	Nota Dir. Gen. 13531 del 14 06.06 ASL CE/1
CE05051	GIRFATTI LUIGI	SESSA AURUNCA 27.03.50	S.MARIA C.V.	Resp.San.rio UOMLIC Ds.21	Nota Dir. Gen. del 22.03.04 n°5172 A.S.L.CE/2
CE05054	GRAVINO ANNA MARIA TERESA	PORTICO 08.10.56	MARCIANISE	Med. Medicina dei Servizi Ds.16	Nota Dir. Gen. 13531 del 14 06.06 ASL CE/1
CE05055	GRIFFO ELISABETTA	TRENTOLA DUCENTA (CE) - 30.06.58	AVERSA	Dir. Medico 1° liv. Ds.17	Nota Dir. Gen. del 22.03.04 n°5172 A.S.L.CE/2
CE05056	IEVOLI CARMELA	CASERTA 18.12.52	CASERTA	Dir. Medico 1° liv. Del ruolo Medico Legale INAIL – CE -	Autorizzazione Intra-moenia del 30.05.05 del Dir.Agg.to I.N.A.I.L. – conferma del 16.01.07

fonte: http://burc.regione.campania.it

CODICE DI INSERIMENTO	COGNOME E NOME	LUOGO E DATA DI NASCITA	SEDE OPERATIVA	QUALIFICA E DISTRETTO DI APPARTENENZA	ANNOTAZIONE
CE05057	IOVINELLI GIACOMO	ATELLA DI NAPOLI 06.04.46	SUCCIVO	Dir. Medico 1° liv. Ex Medico Cond. Ds.18	Nota Dir. Gen. del 22.03.04 n°5172 A.S.L.CE/2
CE05058	LA FERRARA GIUSEPPE GERARDO	TREVICO 04.07.54	MARCIANISE	Dir. Medico Ds.16	Nota Dir. Gen. 13531 del 14 06.06 ASL CE/1
CE05060	LA PIETRA ANGELO	CASERTA 13.02.57	MONDRAGONE	Resp. San.rio UOMLIC Ds.23	Nota Dir. Gen. del 22.03.04 n°5172 A.S.L.CE/2
CE05059	LAMBERTI MICHELE	ORTA DI ATELLA 21.03.55	S.ARPINO	Dir. Medico 1° liv. Ds.18	Nota Dir. Gen. del 22.03.04 n°5172 A.S.L.CE/2
CE05061	MAGLIULO FRANCO	FRIGNANO 08.03.57	CASAL DI PRINCIPE	Resp.UOMLIC Ds.20	Nota Dir. Gen.del 22.03.04 n°5172 A.S.L.CE/2
CE11001	MANDARA FILIPPO	SPARANISE (CE) 10.04.51	TEANO	Dir. Med. Ds.14 Teano	Nota ASL CE del 04.05.2011 n° 188
CE05062	MANDATO VINCENZO	CASERTA 03.07.55	BELLONA ROCCHETTA CROCE CAMIGLIANO PASTORANO PIGNATARO M.	Dir. Medico 1°liv. Medicina dei Servizi Ds.22	Nota Dir. Gen. del 22.03.04 n°5172 A.S.L.CE/2

fonte: http://burc.regione.campania.it

CODICE DI INSERIMENTO	COGNOME E NOME	LUOGO E DATA DI NASCITA	SEDE OPERATIVA	QUALIFICA E DISTRETTO DI APPARTENENZA	ANNOTAZIONE
CE05063	MANGONE LUIGI	NAPOLI 28.04.87	CASERTA	Ufficiale Superiore medico Min. Difesa in s.p.e. presso il 2° Comando delle forze di difesa di San Giorgio a Cremano	Attestato di Servizio del 2° Comando delle forze di difesa del 31.05.04 - San Giorgio a Cremano Ministero della Difesa
CE05065	MARINO FRANCESCO	MARCIANISE 31.03.54	CASERTA	Med. Medicna dei Servizi Ds.12	Nota Dir. Gen. 13531 del 14 06.06 ASL CE/1
CE05066	MARINO PAOLO	BRESCIA 28.06.68	con Geb. Medico Via Giotto p.co Anto 2, n° 28 -81100- CE	Medicina legale	Autorizzazione Ordine dei Medici del 10.04.2003 n° 499
CE05067	MARSICO VINCENZO	SESSA AURUNCA 20.04.50	CASERTA	Dir. Medico Ds.12	Nota Dir. Gen. 13531 del 14 06.06 ASL CE/1
CE05068	MATTEI RENZO	CIVITELLA ROVETO (AQ) - 29.11.54	S.NICOLA LA STRADA (CE)	Uff. medico del MINISTERO della Difesa in s.p.e. C.M.M.L di Caserta	Attestato di servizio del 01.04.2005 n°8334/5.7.18/SG-PM del C.M.M.L. di Caserta
CE05069	MAZZEI ROSARIO	ROSCIGNO (SA) 24.02.60	MIGNANO MONTE LUNGO	Med. Medicna dei Servizi Ds.14	Nota Dir. Gen. 13531 del 14 06.06 ASL CE/1

fonte: http://burc.regione.campania.it

CODICE DI INSERIMENTO	COGNOME E NOME	LUOGO E DATA DI NASCITA	SEDE OPERATIVA	QUALIFICA E DISTRETTO DI APPARTENENZA	ANNOTAZIONE
CE05070	MIGLIACCIO CESARIO	CESA 13.06.48	CESA	Dir. Medico 1° liv. Ex Medico Condotto Ds18	Nota Dir. Gen. del 22.03.04 n°5172 A.S.L.CE/2
CE05071	MIGLIOZZI GIUSEPPE	TEANO 19.01.48	TEANO	Dir. Medico Ds.14	Nota Dir. Gen. 13531 del 14 06.06 ASL CE/1
CE05072	MOLINARO DOMENICO	AVERSA 02.04.61	CASERTA	Uff. medico del MINISTERO Della difesa in s.p.e.presso il C.M.M.L Caserta	Attestato di servizio .del 04.04.05 n°8533/5.7.18/SG-PM del C.M.M.L di Caserta
CE05073	NISIO ANNAMARIA	AILANO 18.02.57	PIEDIMONTE MATESE	Med. Medicina dei Servizi Ds.15	Nota Dir. Gen. 13531 del 14 06.06 ASL CE/1
CE05074	PAGANO RAFFAELE	FRIGNANO (CE) 15.11.58	AVERSA	Dir. Medico 1° liv. Ds.17	Nota Dir. Gen. del 22.03.04 n°5172 A.S.L.CE/2
CE05075	PAGANO TOMMASO	LUSCIANO (CE) 18.06.58	AVERSA	Dir. Medico 1° liv. Ds.19	Nota Dir. Gen. del 22.03.04 n°5172 A.S.L.CE/2
CE05076	PAGLIUSO PAOLA	S.LEUCIO DEL SANNIO 22.03.49	CASERTA	Specialista Am.le Ds.12	Nota Dir. Gen. 13531 del 14 06.06 ASL CE/1

fonte: http://burc.regione.campania.it

CODICE DI INSERIMENTO	COGNOME E NOME	LUOGO E DATA DI NASCITA	SEDE OPERATIVA	QUALIFICA E DISTRETTO DI APPARTENENZA	ANNOTAZIONE
CE05077	PAOLO MARIO	CANCELLO ARNONE 03.06.50	ARNONE	Dir. Medico 1° liv. Ex Medico Cond. Ds.23	Nota Dir. Gen. del 22.03.04 n°5172 A.S.L.CE/2
CE05078	PARENTE ENRICO	CASERTA 26.06.52	CAPUA	Resp.UOMLIC Ds.22	Nota Dir. Gen. Del 22.03.04 n°5172 A.S.L.CE/2
CE05079	PASCALE DOMENICO	GIOIA SANNITICA (CE) 24.10.55	ALIFE	Dir. Medico U.O.S.B. Ds.15	Nota Dir. Gen. 13531 del 14 06.06 ASL CE/1
CE05080	PELLEGRINO PASQUALE	MARZANO APPIO (CE) 21.08.45	VAIRANO PATENORA	Ex Uff. Sanitario Dis.14	Nota Dir. Gen. 13531 del 14 06.06 ASL CE/1
CE05081	PERROTTA SEVERINO F.	DRAGONI 27.06.57	PIEDIMONTE MATESE	Dir. Medico Ds.15	Nota Dir. Gen. 13531 del 14 06.06 ASL CE/1
CE09003	PIZZORUSSO MASSIMO	CASAGIOVE 08.08.60	POZZUOLI (NA)	Uff. Med. in S.P.E. presso infermeria polifunz. Dell'Aer. Mil. di Pozzuoli.	Attestato di servizio dellì'inferm. polif.dell'aeron. Mil. Di Pozzuoli del 07/01/09

fonte: http://burc.regione.campania.it

CODICE DI INSERIMENTO	COGNOME E NOME	LUOGO E DATA DI NASCITA	SEDE OPERATIVA	QUALIFICA E DISTRETTO DI APPARTENENZA	ANNOTAZIONE
CE05085	PREZIOSO CIRO	CAPUA 31.07.56	con gabinetto med. p.zza S.Tommaso D'Aquino Capua	Specialista in Med. Legale e delle Ass.ni	Art.103 p.1 Lett a) D.lgs 112/98
CE05086	PULELLA CARMELO	NAPOLI 07.03.57	CASTELVOLTURNO	Dir. Medico 1°liv. Ds.23	Nota Dir. Gen. Del 22.03.04 n°5172 A.S.L.CE/2
CE10001	RAUSO ALDO	S.MARIA C.V. (CE) 02.10.49	S.MARIA C.V. (CE)	Uff. medico in Ausiliaria del MINISTERO Della difesa	Certificazione dip.to mil. di Med. Leg. Di Caserta n° 24225/09 – Art.103 p.1 Lett a) D.Lgs. 112/98
CE05088	ROMANO ELVIRA	AVERSA 29.08.64	CASERTA	Dir. Medico 1° liv. Centro Medico INAIL	Autorizzazio-ne Intra-moenia del Dir. Aggiunto del 30.05.05 I.N.A.I.L. – conferma del 16.01.07
CE06004	RONCONE GIUSEPPINA	PIETRAMELARA CASERTA - 7.12.56	CAIAZZO	Responsabile UO. ASB Ds. 15	Nota Dir. Gen. 13531 del 14 06.06 ASL CE/1
CE05089	RUOTOLO MARIATERESA	NEW YORK (USA) 02.06.62	TEANO	Specialista Amb.le Ds.14	Nota Dir. Gen. 13531 del 14 06.06 ASL CE/1
CE08002	RUSSO ROBERTA	PIEDIMONTE MATESE 28.06.68	CASERTA	Specialista Amb.le Ds.19/23	Nota Dir. Gen. del 12.02.08 n° 49 A.S.L.CE/2

fonte: http://burc.regione.campania.it

CODICE DI INSERIMENTO	COGNOME E NOME	LUOGO E DATA DI NASCITA	SEDE OPERATIVA	QUALIFICA E DISTRETTO DI APPARTENENZA	ANNOTAZIONE
CE05090	SAMMARCO GIUSEPPINA	ACERRA 19.03.60	CASERTA	Med. Medicina dei Servizi Ds.12	Nota Dir. Gen. 13531 del 14 06.06 ASL CE/1
CE05091	SARNELLI GIOVANNI	NAPOLI 03.10.54	CASERTA	Uff. Sup. Medico MINISTERO della Difesa s.p.e. Raggruppam. di IL CENTROS.Giorgio a Cremano	attestato di servizio del comando di S.Giorgio a Cremano del 31.05.2004 N°5121/ G4 FOD/1/CP
CE05092	SAVASTANO DOMENICO	MACERATA CAMPANIA (CE) - 28.01.53	SAN TAMMARO CE	Uff. medico del MINISTERO della Difesa in s.p.e. presso il C.M.M.L di Caserta	Attestato di servizio del 04.04.2005 n°8532/5.7.18/SG-PM del C.M.M.L. di Caserta
CE11002	SCIROCCO RAFFAELE	PONTELATONE 4.8.55	TEANO	Dir. Med. U.O.M.L.I.C. Ds. 14	Nota ASL CE del 04.05.2011 n° 188
CE05093	SCOGNAMIGLIO SALVATORE	MARCIANISE 11.01.52	CASERTA	Med. Medicina dei Servizi Ds.12	Nota Dir. Gen. 13531 del 14 06.06 ASL CE/1
CE 08004	SMARRA FILIPPO	CASERTA 17.01.61	con gab. Med. Via Iaselli, 11 p.co Cerasole CE	Funzioni di Medicina Legale	Attestato dell'ordine provinciale dei Medici di Caserta - prot. n° 1534 del 18.12.07
CE05094	SOZIO ALBERTO	AVERSA 03.06.57	PIEDIMONTE MATESE	Med. Medicna dei Servizi Ds.15	Nota Dir. Gen. 13531 del 14 06.06 ASL CE/1

fonte: http://burc.regione.campania.it

CODICE DI INSERIMENTO	COGNOME E NOME	LUOGO E DATA DI NASCITA	SEDE OPERATIVA	QUALIFICA E DISTRETTO DI APPARTENENZA	ANNOTAZIONE
CE05095	SPIRITIGLIOZZI SERGIO	CASERTA 25.09.59	CASERTA	Specialista Med. Legale Sede INAIL –CE	Autorizzazione Dir. Aggiunto INAIL del 30.05.05 – conferma del 16.01.07
CE05096	STABILE ANGELA	AVERSA 29.08.55	LUSCIANO	Specialista Med. Legale e delle Ass.ni Ds.19	Nota Dir. Gen. del 22.03.04 n°5172 A.S.L.CE/2
CE05097	STAULO PASQUALE	CARINOLA 21.11.53	CELLOLE	Dir. Medico 1° liv. Ds.23	Nota Dir. Gen. del 22.03.04 n°5172 A.S.L.CE/2
CE05098	TARTAGLIONE GIACOMO	MARCIANISE 02.08.53	CASERTA	Med. Medicna dei Servizi Ds.12	Nota Dir. Gen. 13531 del 14 06.06 ASL CE/1
CE05101	TONDO GIUSEPPE	TRENTOLA DUCENTA 25.10.53	TRENTOLA DUCENTA	Dir. Med. 1°liv. Ds.19	Nota Dir. Gen. del 22.03.04 n°5172 A.S.L.CE/2
CE05103	TRASACCO ALFREDO	SESSA AURUNCA 16.03.54	SESSA AURUNCA	Resp. UOMLIC Ds.23	Nota Dir. Gen. del 22.03.04 n°5172 A.S.L.CE/2
CE05104	TROMBETTA ANGELO	PIANSANO (VT) 22.05.48	MARCIANISE (CE)	Resp. UOASB Dis. 16	Nota Dir. Gen.le ASL CE/1 del 3.05.05 n°13240

fonte: http://burc.regione.campania.it

CODICE DI INSERIMENTO	COGNOME E NOME	LUOGO E DATA DI NASCITA	SEDE OPERATIVA	QUALIFICA E DISTRETTO DI APPARTENENZA	ANNOTAZIONE
CE05105	VENTRONE ANTONIO	S.MARIA C.V. 18.11.55	S.MARIA C.V.	Dir. Medico 1° liv. Spec. M.L. Ds.21	Nota Dir. Gen.le del 29.09.04 n°15115 ASL CE/2
CE05106	VIGGIANO CARLO	S.MARIA C.V. 06.11.51	S.TAMMARO CASAPULLA	Dir. Med. 1° liv. Ex medico condotto Ds.21	Nota Dir. Gen. Del 22.03.04 n°5172 A.S.L.CE/2
CE06005	VINCIGUERRA MICHELE	MADDALOI 07.11.52	CASERTA	Responsabile UO. ASB Ds. 12	Nota Dir. Gen. 13531 del 14 06.06 ASL CE/1
CE05107	ZAMPELLA GIUSEPPE	MILANO 07.07.64	CASERTA	Uff. medico del MINISTERO Della Difesa in s.p.e. presso il comando di Caserta	Attestato di servizio del 31.03.2005 n°28/2005 del Regg.Genio Guastatori distaccamento di Caserta
CE05108	ZINZARO LUIGI RENATO	NAPOLI 09.01.51	PIEDIMONTE MATESE	Med. Medicna dei Servizi Ds.15	Nota Dir. Gen. 13531 del 14 06.06 ASL CE/1
CE11003	ZULLO SILVANA	ALVIGNANO 29.8.1952	TEANO	Med. Convenzionato U.O.M.L.I:C. Ds. 14	Nota ASL CE del 04.05.2011 n° 188
3020	CICALA ROMOLO	NAPOLI 10/06/1958	ASL CE	MEDICO	D/S N°12 CASERTA

fonte: http://burc.regione.campania.it

CODICE DI INSERIMENTO	COGNOME E NOME	LUOGO E DATA DI NASCITA	SEDE OPERATIVA	QUALIFICA E DISTRETTO DI APPARTENENZA	ANNOTAZIONE
4329	SALLUSTO PIA	VIETRI SUL MARE 17/04/1954	ASL CE A.F.M.L.	MEDICO CONVENZ.	D/S N°12 CASERTA
3442	PADOVA MICHELE	CASERTA02/12/1957	MADDALONI	DIRIGENTE MEDICO	D/S N°13 MADDALONI
3206	TRASACCO ALFREDO	SESSA AURUNCA 16/03/1954	SESSA AURUNCA	DIRIGENTE MEDICO.	D/S N°14 TEANO
2760	LA FERRARA GIUSEPPE GERARDO	TREVICO (AV) 04/07/1954	U.O.M.L	DIRIGENTE MEDICO	D/S N°16 MARCIANISE
2719	PERRINO MANFREDO	MARCIANISE 21/12/1955	U.O.M.L	DIRIGENTE MEDICO MED. DEI SERVIZI	D/S N°16 MARCIANISE
2593	PERROTTA ALFONSO	SUCCIVO 18/12/1955	U.O.M.L	DIRIGENTE MEDICO	D/S N°17 AVERSA
3623	TOMEO GIUSEPPE	AVERSA 17/08/1958	U.O.M.L	DIRIGENTE MEDICO	D/S N°17 AVERSA

fonte: http://burc.regione.campania.it

CODICE DI INSERIMENTO	COGNOME E NOME	LUOGO E DATA DI NASCITA	SEDE OPERATIVA	QUALIFICA E DISTRETTO DI APPARTENENZA	ANNOTAZIONE
3766	PAGANO TOMMASO	LUSCIANO 18/06/1958	U.O.M.L	DIRIGENTE MEDICO	D/S N°17 AVERSA
2819	CAVALIERE FRANCESCO	LUSCIANO 30/03/1954	U.O.M.L	DIRIGENTE MEDICO	D/S N°17 AVERSA
3613	TESSITORE LUIGI	TEVEROLA 05/03/1961	U.O.M.L	DIRIGENTE MEDICO	D/S N°18
2656	RUSSIELLO ANGELA	AVERSA 13/04/1955	U.O.M.L	DIRIGENTE MEDICO	D/S N°19
3181	FERRARA ARDUINO	LUSCIANO 01/08/1952	SAN CIPRIANO D'AVERSA	DIRIGENTE SANITARIO	D/S N°20 SAN CIPRIANO D'AVERSA
1400	DE FELICE DOMENICO	S.PRISCO 02/12/1947	CASAPULLA	DIR.MED.1° LIVELLO	D/S N°21 S. MARIA C.V.
1847	VIGGIANO CARLO	S.MARIA C.V. 06/11/1951	S.MARIA C.V.	DIR.MED.1° LIVELLO	D/S N°21 S. MARIA C.V.

fonte: http://burc.regione.campania.it

CODICE DI INSERIMENTO	COGNOME E NOME	LUOGO E DATA DI NASCITA	SEDE OPERATIVA	QUALIFICA E DISTRETTO DI APPARTENENZA	ANNOTAZIONE
2720	CARUSO PIETRO	CAPUA 26/01/1956	CAPUA	DIRIGENTE MEDICO	D/S N°22 CAPUA
2485	CARUSO NICOLA	CAPUA 06/10/1955	CAPUA	EX MEDICO CONDOTTO	D/S N°22 CAPUA
3773	RUBINO ROSAMARIA	SESSA. A 15/10/1959	CASTEL VOLTURNO	DIRIGENTE MEDICO	D/S N°23 MONDRAGONE
0001	PICCIRILLO SALVATORE	PORTICO DI CASERTA 28/03/1947	CASERTA	SPECIALISTA MEDICINA DEI SERVIZI – MEDICINA LEGALE	MEDICO PRIVATO
N A P O L I					
NA05001	ACAMPORA GIUSEPPE	AGEROLA 7.08.56	GRAGNANO	Med Medicina dei Servizi Resp.UOML Ds.58	
NA05002	AMATURO ALFONSO	T. DEL GRECO 09.07.55	TORRE DEL GRECO	Med. Medicina dei servizi M.L. Ds.57	Nota del Dir. Gen.le del 13.04.04 n°2050/DS ASL. NA/5

fonte: http://burc.regione.campania.it

CODICE DI INSERIMENTO	COGNOME E NOME	LUOGO E DATA DI NASCITA	SEDE OPERATIVA	QUALIFICA E DISTRETTO DI APPARTENENZA	ANNOTAZIONE
NA05003	AMIRANTE FEDERICO	NAPOLI 8.12.60	NAPOLI	Med. Medicina dei Servizi Ds.25	Nota A.S.L. NA/1 CENTRO del 26.06.2012 prot.n°882
NA05004	ANATRIELLO CIRO	ACERRA (NA) 27.01.55	NAPOLI	Dir. medico 1° liv.Fascia B Ds.31	Nota A.S.L. NA/1 CENTRO del 26.06.2012 prot.n°882
NA05005	ANELLA ROBERTO	ROMA 15.04.50	NAPOLI	Uff. Sup. medico del Ministero della Difesa in s.p.e. Presso Raggruppamento logistico centrale Rep. Comando di Roma	Attestato di servizio del Reparto di Comando del 17.03.05Raggruppamento logistico centrale di Roma
NA/11002	ANNUNZIATA PASQUALE	OTTAVIANO (NA) 02.01.56	NOLA	Medico dipendente Distretto n°49	Nota del Direttore Generale NA/3 SUD n° 34909 del 12.10.2011
NA05006	ANNUNZIATO ORSOLA	MUGNANO 2.07.56	MARANO	Med. Medicna dei Serv. Dis.38	Nota del Dir. Gen.le del 24.03.04 n°18578 ASL.NA/2
NA12001	ANTIGNANO M.TERESA	NAPOLI 09.11.56	NAPOLI	Dirigente Medico Dis.31	Nota A.S.L. NA/1 CENTRO del 26.06.2012 prot.n°882
NA12002	ANTONELLI CARLO	NAPOLI 16.03.57	NAPOLI	Dirigente Medico Dis.24	Nota A.S.L. NA/1 CENTRO del 26.06.2012 prot.n°882

fonte: http://burc.regione.campania.it

CODICE DI INSERIMENTO	COGNOME E NOME	LUOGO E DATA DI NASCITA	SEDE OPERATIVA	QUALIFICA E DISTRETTO DI APPARTENENZA	ANNOTAZIONE
NA05008	APREA ANGELO	NAPOLI 13.10.59	ERCOLANO	Spec. Amb.le M.Legale Ds.55	Nota del Dir. Gen.le del 13.04.04 n°2050/DS ASL. NA/5
NA12003	ARCIDIACONE GENNARO	COSENZA 16.10.56	NAPOLI	Dirgente Medico DS.27	Nota A.S.L. NA/1 CENTRO del 26.06.2012 prot.n°882
NA05009	ARENA NICOLA	MESSINA 4.01.46	CASORIA	Ds.43	Nota del Dir. Gen.le n°75 del 07.04.04 ASL.NA/3
NA05010	ARTIGLIO ALDO	S.AGATA D'ESARO (CS) 14.05.52	ARPINO	Ds.43	Nota del Dir. Gen.le n°75 del 07.04.04 ASL.NA/3
NA/11006	AUTIERI MARIA	TORRE ANNUNZIATA 13.01.55	BOSCOTRECASE	Medico convenzionato Distretto sanitario 56	Nota del Direttore Generale NA/3 SUD n° 34909 del 12.10.2011
NA08004	AVALLONE VINCENZO	FORMIA (LT) 10.10.59	NAPOLI	Uff. Medico in s.p.e presso il Corpo Sanitario Aeronautico di Roma	Dichiarazione di servizio del 13.3.2008
NA05011	AVERSA MARIA LUIGIA	BOSCOTRECASE 06.05.56	BOSCOTRECASE	Med. Medicina dei Serv. Ds.56	Nota del Dir. Gen.le del 13.04.04 n°2050/DS ASL NA/5

fonte: http://burc.regione.campania.it

CODICE DI INSERIMENTO	COGNOME E NOME	LUOGO E DATA DI NASCITA	SEDE OPERATIVA	QUALIFICA E DISTRETTO DI APPARTENENZA	ANNOTAZIONE
NA05012	AVINO NUNZIO	TERZIGNO 03.08.51	TERZIGNO	Med. Assistenza Prim.ria Ds.52	Nota del Dir. Gen.le del 28.04.04 n°1744/CS ASL NA/4
NA12004	BAIANO GIOVANNI	NAPOLI 23.02.58	NAPOLI	Dirigente Medico Dis.27	Nota A.S.L. NA/1 CENTRO del 26.06.2012 prot.n°882
NA05013	BALZANO GIUSEPPE	BOSCOREALE 25.02.57	TORRE ANNUNZIATA	Med. Medicina dei Serv. DS.56	Nota del Dir. Gen.le del 13.04.04 n°2050/DS ASL.NA/5
NA/11008	BALZANO NICOLA	BOSCOTRE CASE 08.03.58	SOMMA VESUVIANA	Medico dipendente Distretto sanitario 48	Nota del Direttore Generale NA/3 SUD n° 34909 del 12.10.2011
NA05014	BARRA ANTONIO	NAPOLI 25.05.55	NAPOLI	Dir. Medico 1° liv. Ds.24	Nota A.S.L. NA/1 CENTRO del 26.06.2012 prot.n°882
NA05015	BASILE MICHELE	ACERRA 20.11.55	CASALNUOVO DI NAPOLI	Dir. Medico 1° liv. Ds.47	Nota del Dir. Gen.le del 28.04.04 n°1744/CS ASL NA/4
NA05016	BASILE VINCENZO	GIUGLIANO 03.11.50	con gab. med.C.so Campano, 315 Giugliano NA	Specialista in Medicina Leg. E delle Ass.ni	Art.103 p.1 Lett a) D.Lgs. 112/98

fonte: http://burc.regione.campania.it

CODICE DI INSERIMENTO	COGNOME E NOME	LUOGO E DATA DI NASCITA	SEDE OPERATIVA	QUALIFICA E DISTRETTO DI APPARTENENZA	ANNOTAZIONE
NA07001	BIANCO GIOVANNI	CASORIA(NA) 31.07.60	I.N.A.I.L. – SEDE PROV.LE DI NAPOLI	Specialista Medicina legale e delle Ass.ni	Attività professionale in regime intra-moenia c/o sede di Napoli nota prot.5 del 6.02.2007 – conferma del 30.01.07
NA05018	BIBIANO CIRO	ERCOLANO (NA) 12.07.57	NAPOLI	Med. Medicina dei Servizi Ds.32	Nota A.S.L. NA/1 CENTRO del 26.06.2012 prot.n°882
NA/11005	BISOGNO VINCENZO	TORRE ANNUNZIATA 28.01.62	TORRE ANNUNZIATA	Medico Dipendente Distretto Sanitario 56	Nota del Direttore Generale NA/3 SUD n° 34909 del 12.10.2011
NA05019	BLASIO FRANCESCO	POMPEI 14.05.55	POMPEI	Dir. Medico 1° liv. Resp. UOML Ds.58	Nota del Dir. Gen.le del 13.04.04 n°2050/DS ASL.NA/5
NA08011	BOCCIA GENNARO	S. GIUSEPPE VES.NO 22.04.54	SOMMA VES.NA	Dir. Medico 1° liv.	Nota del Dir. Gen. N. 8326 del 30.4.08
NA05020	BONIFACIO MICHELE	NAPOLI 26.08.60	BOSCOREALE	Med. Medicina dei Servizi DS.56	Nota del Dir. Gen.le del 13.04.04 n°2050/DS ASL.NA/5
NA05021	BORRELLI AGNESE	BOSCOTRECASE 10.07.53	TORRE ANNUNZIATA	Dir. Medico 2° liv. Ds.56	Nota del Dir. Gen.le del 13.04.04 n°2050/DS ASL. NA/5

fonte: http://burc.regione.campania.it

CODICE DI INSERIMENTO	COGNOME E NOME	LUOGO E DATA DI NASCITA	SEDE OPERATIVA	QUALIFICA E DISTRETTO DI APPARTENENZA	ANNOTAZIONE
NA10003	BOTTI NATALE	NAPOLI 12.02.50	NAPOLI	Ten. Col. Medico in s.p.e. presso il centro di selezione VFP1 di Napoli	Attestato di servizio del 19.11.09 del Direttore del Centro di selezione VFP1 di Napoli
NA05022	BOTTIGLIERI ANTONIO	NOLA 01.01.55	NAPOLI	Dir. Medico Ds.25	Nota A.S.L. NA/1 CENTRO del 26.06.2012 prot.n°882
NA08003	BRUNO GIUSEPPE	ROCCADASPIDE (SA) 14.10.63	con gab. Med. In via Giannone33/A Napoli	Medicina legale	Autorizzazione Ordine Medici di Napoli del 26/09/2007 n.4997
NA05023	BUCCOLIERI COSIMO	ROMA 18.09.1965	NAPOLI	Magg. Medico in s.p.e. presso il Policlinico Milit. Di Roma	Attestato di servizio del Policlinico Milit.di Roma del 20.05.2003 n° USP/f.v. 270/X/POL.
NA05024	BUONFIGLIO EDVIGE	NAPOLI 5.06.55	S.GIORGIO A CREMANO	Med. Medicina dei Servizi Ds.54	Nota del Dir. Gen.le del 13.04.04 n°2050/DS ASL.NA/5
NA05025	BUONO ANTONIO	BARANO D'ISCHIA (NA) 17.12.53	ISCHIA	Med. Medicina dei Serv. Ds.36	Nota del Dir. Gen.le del 09.07.04 n°375 ASL:NA/2
NA05026	CACCIAPUOTI EDUARDO	VILLARICCA 10.04.58	QUALIANO	Resp.U.O.M.L. Med.Serv. Ds.39	Nota del Dir. Gen.le del 24.03.04 n°18578 ASL.NA/2

fonte: http://burc.regione.campania.it

CODICE DI INSERIMENTO	COGNOME E NOME	LUOGO E DATA DI NASCITA	SEDE OPERATIVA	QUALIFICA E DISTRETTO DI APPARTENENZA	ANNOTAZIONE
NA05027	CALDORA GENNARO	POZZUOLI (NA) 28.02.58	PROCIDA	Med. Medicina dei Serv. RU.O. Ds.36	Nota del Dir. Gen.le del 09.07.04 n°375 ASL:NA/2
NA05028	CAMERA ARTURO	NAPOLI 20.10.58	MARANO	Resp. U.O.M.L. Med. Serv. Ds.38	Nota del Dir. Gen.le del 24.03.04 n°18578 ASL.NA/2
NA05029	CANCIELLO SOSSIO	FRATTAMAGGIORE 25.08.48	ARZANO CASAVATORE	Ds.42	Nota del Dir. Gen.le n°75 del 07.04.04 ASL.NA/3
NA10004	CAPASSO LUCIO	NAPOLI 12.12.55	NAPOLI	Ten. Col. Medico in s.p.e. presso il centro di selezione VFP1 di Napoli	Attestato di servizio del 12.11.09 del Direttore del Centro di selezione VFP1 di Napoli
NA05030	CAPASSO ORAZIO	FRATTAMAGGIORE 21.10.57	FRATTAMAGGIORE FRATTAMINORE	Ds.41	Nota del Dir. Gen.le n°75 del 07.04.04 ASL.NA/3
NA12005	CAPUANO GIUSEPPE	NAPOLI 24.09.56	NAPOLI	Dirigente Medico Dis.31	Nota A.S.L. NA/1 CENTRO del 26.06.2012 prot.n°882
NA08005	CAPUANO LUIGI	POZZUOLI 27.11.60	NAPOLI	Dir. Med. ex I liv. presso Presidio Ospedaliero S.M. delle Grazie - Pozzuoli	Attestato del Direttore Generale ASL NA/2 del 12/02/2008 n. 0128976

fonte: http://burc.regione.campania.it

CODICE DI INSERIMENTO	COGNOME E NOME	LUOGO E DATA DI NASCITA	SEDE OPERATIVA	QUALIFICA E DISTRETTO DI APPARTENENZA	ANNOTAZIONE
NA12006	CAPUANO SILVANA	NAPOLI 02.05.55	NAPOLI	Dirigente Medico Dis.27	Nota A.S.L. NA/1 CENTRO del 26.06.2012 prot.n°882
NA05031	CARANDENTE BIAGIO	MUGNANO (NA) 16.08.55	GIUGLIANO	Med. Medicina dei Serv. Ds.37	Nota del Dir. Gen.le del 24.03.04 n°18578 ASL.NA/2
NA05032	CARBONE REMIGIO	SAN GIUSEPPE VESUVIANO - 09.06.65	NAPOLI	Uff. Medico in s.p.e presso il reparto Comando e supporti tattici "acqui" di San. Giorgio a Cremano	Attestato di servizio del Reparto di Comando del 17.03.05 di San Giorgio a Cremano
NA/11004	CARDASSI GIUSEPPINA	NAPOLI 14.06.59	BOSCOREALE	Medico dipendente Distretto Sanitario 56	Nota del Direttore Generale NA/3 SUD n° 34909 del 12.10.2011
NA05033	CARDONE COSIMO	NAPOLI 13.01.64	con Gabinetto med. V.le Volpicella, 368 Ponticelli NA	C.T.U. Medici- na Legale	Tribunale di Napoli
NA05034	CARFAGNA SILVIO	NAPOLI 1.07.55	MARANO	Med. Medicina dei Servizi Ds.38	Nota del Dir. Gen.le del 24.03.04 n°18578 ASL.NA/2
NA05035	CARIELLO FRANCESCO	NAPOLI 13.05.56	NOLA	Uff. Sup. medico del Ministero della Difesa in s.p.e. presso il Centro M.M.L di Caserta	Attestato di Servizio del Centro M.M.L. di Caserta del 24.03.05 n°7842/5.7.18/SG/PM

fonte: http://burc.regione.campania.it

CODICE DI INSERIMENTO	COGNOME E NOME	LUOGO E DATA DI NASCITA	SEDE OPERATIVA	QUALIFICA E DISTRETTO DI APPARTENENZA	ANNOTAZIONE
NA05036	CARLEA FRANCESCO	GIUGLIANO (NA) 05.01.62	GIUGLIANO	Dir. Medico 1° liv. Med. Serv. Ds.37	Nota del Dir. Gen.le del 24.03.04 n°18578 ASL.NA/2
NA05037	CARRELLA PIETRO	CERVINARA(AV) 06.04.53	NAPOLI	Med. Medicina dei Servizi Ds.28	Nota A.S.L. NA/1 CENTRO del 26.06.2012 prot.n°882
NA05038	CARUSO GIOVANNI FRANCESCO	POZZUOLI 05.06.61	POMPEI	Spec.Amb.le in Med.Legale Dis.58	Decorrenza attività di Med. Legale 2004 nota del Direttore GeneraleASL NA/5 n.7322 del 18.10.05
NA05039	CARUSO IGNAZIO	ACERRA 10.06.60	ACERRA	Dir. Medico 1° Liv. Ds. 46	Nota del Dir.Gen.n 1744/CS del 28.04.04 ASL.NA/4
NA05040	CASACCIA VITTORIO	NAPOLI 08.10.66	VICO EQUENSE	Spec. Amb.le M.L. Ds. 59	Nota del Dir. Gen.le del 13.04.04 n°2050/DS ASL. NA/5
NA05041	CASTIGLIONE ANDREA	S.ANTIMO (NA) 22.02.56	QUARTO	Med. Medicina dei Servizi Ds. 38	Nota del Dir. Gen.le del 09.07.04 n°375 ASL NA/2
NA05042	CAVALIERI PIERGIORGIO	ROMA 19.07.59	NAPOLI	Dirigente medico della direzione Sanità R.F.I. S.pA	Attestato di Servizio Rete Ferroviaria Italiana S.p.A del 13.09.2004

fonte: http://burc.regione.campania.it

CODICE DI INSERIMENTO	COGNOME E NOME	LUOGO E DATA DI NASCITA	SEDE OPERATIVA	QUALIFICA E DISTRETTO DI APPARTENENZA	ANNOTAZIONE
NA05043	CECCARELLI NATALE	POZZUOLI (NA) 22.12.56	POZZUOLI	Uff. Sup. Medico dell' aeronautica Militare di Caserta in s.p.e.	Dichiarazione dell'aeronatica Militare di Caserta del 10.06.2004
NA05044	CECE FILOMENA	NAPOLI 23.04.59	POMPEI	Spec. Amb.le in Med Legale Ds.58	Nota del Dir. Gen.le del 3.06.05 n°3869 ASL.NA/5
NA05045	CERQUA GIUSEPPE	GIUGLIANO (NA) 23.04.56	VILLARICCA	Resp. Pres. Villaricca Med. Serv. Ds.39	Nota del Dir. Gen.le del 24.03.04 n°18578 ASL.NA/2
NA08002	CERRACCHIO ALESSANDRO	NAPOLI 01.10.53	con gab. Medico p.zza G. D'Annunzio, 16- 80125 NA	Specialista in medicina legale e delle assicurazioni	ART. 103 D.L. 112 del 31.03.98 lett. A
NA10009	CHIANESE ANTONIO	AFRAGOLA 5.5.1950	NAPOLI Via Zara, 18/Bis is. 7	Ufficiale medico in posizione ausiliaria	Nota di verifica ASL NA1 del 12.10.10 prot. n.2804
NA05046	CHIERCHIA FRANCESCO	C/MARE DI STABIA 11.01.55	C/MARE DI STABIA	Med. Medicina dei Servizi Ds.53	Nota del Dir. Gen.le del 13.04.04 n°2050/DS ASL. NA/5
NA05047	CICCARELLI FELICIANO	GIUGLIANO (NA) 20.09.46	GIUGLIANO (NA)	Resp. Area Coord. M.L.I.C. Ds.38-39	Nota del Dir. Gen.le del 24.03.04 n°18578 ASL.NA/2

fonte: http://burc.regione.campania.it

CODICE DI INSERIMENTO	COGNOME E NOME	LUOGO E DATA DI NASCITA	SEDE OPERATIVA	QUALIFICA E DISTRETTO DI APPARTENENZA	ANNOTAZIONE
NA05048	CICELLYN COMMENO ALDO	01.12.63	NAPOLI	Med. Medicina dei Servizi Ds.29	Nota A.S.L. NA/1 CENTRO del 26.06.2012 prot.n°882
NA05049	CIMARRUSTI GIUSEPPE	POMPEI 24.09.63	TRECASE	Med. Medicina dei Serv. Ds.56	Nota del Dir. Gen.le del 13.04.04 n°2050/DS ASL.NA/5
NA12007	CIMMINO MARIO	NAPOLI 28.09.51	NAPOLI	Dirigente Medico Dis.27	Nota A.S.L. NA/1 CENTRO del 26.06.2012 prot.n°882
NA05050	CIOTOLA OSCAR	POMPEI 01.12.72	NAPOLI	Uff. Medico della Difesa in s.p.e. c/o il Reparto Comando e supporti tattici “Acqui”	Attestato di Servizio del Reparto e Supporti tattici “Acqui” di San Giorgio a Cremano del 15.06.04
NA12008	CIRILLO LUIGI	NAPOLI 18.06.61	NAPOLI	Dirigente Medico Dis.31	Nota A.S.L. NA/1 CENTRO del 26.06.2012 prot.n°882
NA05053	COLALILLO GIUSEPPE	BOJANO 12.10.45	S.GIORGIO A CREMANO	Dir. medico 1° liv. Ds.54	Nota del Dir. Gen.le del 13.04.04 n°2050/DS ASL. NA/5
NA05055	CONTALDI TITO LIVIO	ERCOLANO 13.03.52	SAN GIORGIO A CREMANO	Responsabile U.O.M.L. Dir. Medico 1°Liv.Dis.54	Decorrenza attivita di Med. Legale 1993 nota Del Direttore Generale del ASL NA/5 n.7322 del 18.10.2005

fonte: http://burc.regione.campania.it

CODICE DI INSERIMENTO	COGNOME E NOME	LUOGO E DATA DI NASCITA	SEDE OPERATIVA	QUALIFICA E DISTRETTO DI APPARTENENZA	ANNOTAZIONE
NA05056	CORCIONE CRISTINA	NAPOLI 15.11.57	NAPOLI	Med. Medicina dei Servizi Ds.28	Nota A.S.L. NA/1 CENTRO del 26.06.2012 prot.n°882
NA06001	COSTANZO GAETANO	BENEVENTO 25.12.68	con gsb. Med. Via Villaggio, 9 Cardito	Specialista in Medicina Leg. e delle ass.ni e C.T.U. Trib. Napoli	Art.103.1) lett.a D.Lgs. 112/98
NA06003	CREDENDINO ANNAMARIA	NAPOLI 23.05.53	POZZUOLI	Dir. Med. Di 1° Livello Dis. 35	Nota del Dir. Gen.le n°49211 del 18 .07.06 ASL NA/2
NA05057	CUOMO VITO	CASAMICCIOLA TERME (NA) 17.08.56	ISCHIA	Med. Medicina dei Servizi Ds.36	Nota del Dir. Gen.le del 09.07.04 n°375 ASL/NA/2
NA05058	CUOZZO ANTONIO	NAPOLI 12.09.58	NAPOLI	Med. Medicna dei Servizi Ds.45	Nota A.S.L. NA/1 CENTRO del 26.06.2012 prot.n°882
NA05059	D'ALTERIO VINCENZO	GIUGLIANO 08.02.57	QUALIANO	Dir. San.rio Ds.39	Nota del Dir. Gen.le del 24.03.04 n°18578 ASL.NA/2
NA05060	D'AMATO GIOVANNI	T. DEL GRECO 30.01.53	TORRE DEL GRECO	Med. Medicina dei serv. M.L. DS.57	Nota del Dir. Gen.le del 13.04.04 n°2050/DS ASL. NA/5

fonte: http://burc.regione.campania.it

CODICE DI INSERIMENTO	COGNOME E NOME	LUOGO E DATA DI NASCITA	SEDE OPERATIVA	QUALIFICA E DISTRETTO DI APPARTENENZA	ANNOTAZIONE
NA12009	D'AMBROSIO GIUSEPPE	NAPOLI 16.08.61	NAPOLI	Dirigente Medico Dis.28	Nota A.S.L. NA/1 CENTRO del 26.06.2012 prot.n°882
NA05061	D'ANGELO FRANCESCO	NAPOLI 26.07.64	con Gab. Med.Via S.Antonio, 8 Pollena Trocchia	Med. Legale e delle Ass.ni – Spec. Amb.le ASL.NA/1CENTRO	Art.103 p.1 Lett a) D.Lgs. 112/98
NA05062	D'ANIELLO EUGENIO	MODENA 10.08.64	NAPOLI	Uff. Med. Mil. s.p.e. presso il Centro M.M.L. Caserta – sede distacc. di Napoli	Attestato di Servizio del Centro M.M.L. di Caserta del 31.12.03 n°PM72680/V/6/U
NA05063	D'ETTORE ANGELO RAFFAELE	CARIFE (AV) 13.10.56	GRAGNANO	Spec. amb. M.L. Dis.58	Nota del Dir. Gen.le del 03.06.05 n°3869 ASL NA/5
NA05064	D'ISANTO ANTONIO	NAPOLI 07.06.50	NAPOLI	Med. Medicina dei Servizi Ds.32	Nota A.S.L. NA/1 CENTRO del 26.06.2012 prot.n°882
NA05065	DE BIASE ANTONIO	MARANO 04.01.51	MARANO	Med. Medicina dei Servizi Ds.38	Nota del Dir. Gen.le del 24.03.04 n°18578 ASL.NA/2
NA08001	DE DOMENICO FRANCO ALFREDO	VARESE 10.09.68	NAPOLI	Uff. Medico in s.p.e. c/o il Centro di Selezione VFP1 dell'Esercito	Attestato di servizio del Centro Selezione VFP1 di Napoli - prot. n° 2371 del 13.11.07

fonte: http://burc.regione.campania.it

CODICE DI INSERIMENTO	COGNOME E NOME	LUOGO E DATA DI NASCITA	SEDE OPERATIVA	QUALIFICA E DISTRETTO DI APPARTENENZA	ANNOTAZIONE
NA05066	DE GIULIO MARIA ANTONIETTA	PALMA CAMPANIA 07.08.55	POGGIOMARINO	Dir. Medico 1° liv. Ds.52	Nota del Dir. Gen.le del 28.04.04 n°1744/CS ASL NA/4
NA05068	DE LEO ELISEO	NAPOLI 06.01.60	S.GIORGIO A CREMANO	Med. Medicina dei Serv. E Med.Legale Ds.54	Nota del Dir. Gen.le del 13.04.04 n°2050/DS ASL.NA/5
NA05069	DELFRATE ALVAZZI ANTONIA ROSARIA	AVELLINO 05.02.53	NAPOLI	Spec. Amb.le Med. Legale Ds.46	Nota A.S.L. NA/1 CENTRO del 26.06.2012 prot.n°882
NA05072	DE LUCA FRANCESCO	NAPOLI 03.04.57	NAPOLI	Dir. Medico 1° liv. Ds.26	Nota A.S.L. NA/1 CENTRO del 26.06.2012 prot.n°882
NA05074	DE LUCA MICHELE	AFRAGOLA 01.01.55	AFRAGOLA	Ds.44	Nota del Dir. Gen.le n°75 del 07.04.04 ASL.NA/3
NA05075	DE LUCIA FRANCESCA	NOCERA INFERIORE (SA) 3.06.56	ISCHIA	Med. Medicina dei Servizi Ds.36	Nota del Dir. Gen.le del 09.07.04 n°375 ASL:NA/2
NA05076	DE MATTEO MANZO SALVATORE	FRATTAMAGGIORE 12.11.60	ACERRA	Med. Medicina dei Serv. Ds.46	Nota del Dir. Gen.le del 28.04.04 n°1744/CS ASL NA/4

fonte: http://burc.regione.campania.it

CODICE DI INSERIMENTO	COGNOME E NOME	LUOGO E DATA DI NASCITA	SEDE OPERATIVA	QUALIFICA E DISTRETTO DI APPARTENENZA	ANNOTAZIONE
NA05078	DE SANTIS FRANCESCO	NAPOLI 05.07.53	NAPOLI	Dir. Medico Resp.le U.O. Ds 25	Nota A.S.L. NA/1 CENTRO del 26.06.2012 prot.n°882
NA05070	DELLA ROCCA MARIO	POZZUOLI 04.11.52	BACOLI MONTE DI PROCIDA	Med. Medicina dei Servizi Ds.35	Nota del Dir. Gen.le del 09.07.04 n°375 ASL:NA/2
NA05071	DELLA VALLE PIERPAOLO	CASERTA 29.10.73	NAPOLI	Uff.Medico del Ministero della Difesa in s.p.e. presso il 46° Reggimento Trasmissioni “Vulture” di Nocera Inferiore (SA)	Attestato di Servizio del 46° reggimento trasmissioni di Nocera Inferiore del 09.06.04
NA05081	DI IORIO DOMENICO	T. DEL GRECO 30.01.53	T. DEL GRECO	Dir. medico 1° liv. Resp.UOML Ds.57	Nota del Dir. Gen.le del 13.04.04 n°2050/DS ASL NA/5
NA05079	DI COSTANZO ALFREDO	POZZUOLI 30.06.55	POZZUOLI	Med. Medicina dei Servizi Ds.35	Nota del Dir. Gen.le del 09.07.04 n°375 ASL:NA/2
NA05080	DI FILIPPO COSIMO	FOGGIA 07.09.61	NAPOLI	Uff. Medico del Ministero della Difesa in s.p.e. c/o il Distretto Militare di Napoli	Attestato di Servizio del Distretto Militare di Napoli n °03/257/CP del 26.05.2004
NA05083	DI MARCO AQUILINO	NAPOLI 12.05.56	NAPOLI	Med. Medicina dei Servizi Ds.32	Nota A.S.L. NA/1 CENTRO del 26.06.2012 prot.n°882

fonte: http://burc.regione.campania.it

CODICE DI INSERIMENTO	COGNOME E NOME	LUOGO E DATA DI NASCITA	SEDE OPERATIVA	QUALIFICA E DISTRETTO DI APPARTENENZA	ANNOTAZIONE
NA05084	DI MONDO MARIA GABRIELLA	NAPOLI 02.09.63	CAIVANO CARDITO CRISPANO	Ds.45	Nota del Dir. Gen.le n°75 del 07.04.04 ASL.NA/3
NA05085	DI PALMA GIUSEPPE	SCISCIANO (NA) 01.01.48	SCISCIANO (NA)	Dirigente Medico di ruolo presso la sede INAIL di Napoli	Autorizzazione INAIL all'espetamento dell'attività Prof.le extra-moenia accertamento pisco-fisica alla guida degli autoveicoli del 08.09.2005 – conferma del 19.03.07
NA05086	DI PALMA RAFFAELE	VICO EQUENSE 24.09.49	S.AGNELLO	Med. Medicina dei Servizi M.L. Ds.59	Nota del Dir. Gen.le del 13.04.04 n°2050/DS ASL NA/5
NA05087	DI TARANTO VINCENZO	NAPOLI 03.10.55	NAPOLI	Medico Militare in s.p.e. presso C.M.O dell' Aeronautica Militare di Napoli	Attestato della C.M.O. dell' Aeronautica di Napoli del 09.11.2004
NA05088	DONADIO ANNA	NAPOLI 04.09.60	GIUGLIANO (NA)	Dir. Medico 1° liv. Medico Serv. Ds.37	Nota del Dir. Gen.le del 24.03.04 n°18578 ASL.NA/2
NA05089	ESPOSITO CLAUDIO	NAPOLI 21.07.59	NAPOLI	Med. Medicina dei Servizi Ds.28	Nota A.S.L. NA/1 CENTRO del 26.06.2012 prot.n°882
NA05090	ESPOSITO GUIDO	GRAGNANO 09.11.47	C/MARE DI STABIA	Spec. amb.le Med. Legale Ds.80	Nota del Dir. Gen.le del 13.04.04 n°2050/DS ASL NA/5

fonte: http://burc.regione.campania.it

CODICE DI INSERIMENTO	COGNOME E NOME	LUOGO E DATA DI NASCITA	SEDE OPERATIVA	QUALIFICA E DISTRETTO DI APPARTENENZA	ANNOTAZIONE
NA05091	ESPOSITO LUIGI	PIANO DI SORRENTO 07.11.51	S.AGNELLO	Dir. medico 2° liv. M.L. Ds.87-88	Nota del Dir. Gen.le del 13.04.04 n°2050/DS ASL NA/5
NA05093	FABBROCINI RAFFAELE	TERZINO 24.02.51	S.MARIA LA CARITA'	Dir. Medico 1° liv. M.L. Ds.58	Nota del Dir. Gen.le del 13.04.04 n°2050/DS ASL NA/5
NA05094	FABIANI FRANCESCA	DIAMANTE (CS) 28.08.55	T.ANNUNZIATA NAPOLI BARRA	Spec. Amb.le Med. Legale Ds.84 Ds.32	Nota A.S.L. NA/1 CENTRO del 26.06.2012 prot.n°882
NA05095	FERRAIUOLO ANTONIO	NAPOLI 14.01.58	NAPOLI	Med. Medicina dei Servizi Ds.28	Nota A.S.L. NA/1 CENTRO del 26.06.2012 prot.n°882
NA05096	FERRANTE GIUSEPPE	POZZUOLI 18.10.56	POZZUOLI	Med. Medicna dei Servizi Ds.35	Nota del Dir. Gen.le del 09.07.04 n°375 ASL:NA/2
NA12010	FERRARA LUIGI	NAPOLI 28.07.63	NAPOLI	Dirigente Medico Dis.33	Nota A.S.L. NA/1 CENTRO del 26.06.2012 prot.n°882
NA05097	FERRARA VALTER	PALMA CAMPANIA 06.01.48	S.GIUSEPPE VESUVIANO	Dir. Medico 1° liv. Ds.52	Nota del Dir. Gen.le del 28.04.04 n°1744/CS ASL NA/4

fonte: http://burc.regione.campania.it

CODICE DI INSERIMENTO	COGNOME E NOME	LUOGO E DATA DI NASCITA	SEDE OPERATIVA	QUALIFICA E DISTRETTO DI APPARTENENZA	ANNOTAZIONE
NA05099	FOGGIANO SALVATORE	NAPOLI 05.02.50	NAPOLI	Dir. Medico Ds.27	Nota A.S.L. NA/1 CENTRO del 26.06.2012 prot.n°882
NA05100	FOGLIA ANNA	FORIO D'ISCHIA (NA) 14.09.56	ISCHIA	Med. Medicina dei Servizi R.U.O. Ds.36	Nota del Dir. Gen.le del 09.07.04 n°375 ASL:NA/2
NA05101	FONTANELLA NICOLA	LETTERE 24.03.52	C/MARE DI STABIA	Med. Medicina dei Servizi Ds.58	Nota del Dir. Gen.le del 13.04.04 n°2050/DS ASL NA/5
NA08013	FRANCESE FRANCESCO	TORRE ANNUNZIATA 25.02.57	S. GIUSEPPE VES.NO	Dir. Medico 1° liv.	Nota del Dir. Gen. N. 8326 del 30.4.08
NA05102	FRUNCILLO ANTONIO	FRATTAMAGGIORE 05.01.58	MARIGLIANO	Med. Medicina dei Servizi Ds.48	Nota del Dir. Gen.le del 28.04.04 n°1744/CS ASL NA/4
NA05103	FUSCO LUCIA	MONTEFORTE IRPINO 12.06.55	NOLA	Dir. Medico 1° liv. Ds.49	Nota del Dir. Gen.le del 28.04.04 n°1744/CS ASL NA/4
NA05104	FUSELLA LUCIO	NAPOLI 19.06.53	NAPOLI	Med. Medicina dei Servizi DS.28	Nota A.S.L. NA/1 CENTRO del 26.06.2012 prot.n°882

fonte: http://burc.regione.campania.it

CODICE DI INSERIMENTO	COGNOME E NOME	LUOGO E DATA DI NASCITA	SEDE OPERATIVA	QUALIFICA E DISTRETTO DI APPARTENENZA	ANNOTAZIONE
NA05105	GABRICI LUCIANO	NAPOLI 20.05.41	BACOLI MONTE DI PROCIDA	Dir. Medico 1° liv. Resp.U.O.Ds.35	Nota del Dir. Gen.le del 09.07.04 n°375 ASL:NA/2
NA08010	GAMBARDELLA PELLEGRINO	VISCIANO 12.04.48	NOLA	Dir. Medico 1° liv.	Nota del Dir. Gen. N. 8326 del 30.4.08
NA05106	GARGIULO FRANCESCO SAVERIO	META DI SORRENTO 23.01.58	GRAGNANO	Spec. Amb.le M.L. Ds.58	Nota del Dir. Gen.le del 13.04.04 n°2050/DS ASL NA/5
NA05107	GARGIULO MARIA LUISA	POMPEI 19.03.54	T.ANNUNZIATA	Dir. Medico 1° liv. M.L. Ds.56	Nota del Dir. Gen.le del 13.04.04 n°2050/DS ASL NA/5
NA05109	GAUDIELLO GENNARO	AFRAGOLA 23.09.56	AFRAGOLA	Ds.44	Nota del Dir. Gen.le n°75 del 07.04.04 ASL.NA/3
NA05110	GELFUSA BENEDETTO	PONTECORVO (FR) 08.11.62	NAPOLI	Uff. medico del Ministero della Difesa in s.p.e. presso il Centro M.M.l. Caserta	Attestato di Servizio del Centro M.M.L di Caserta n °PM/1099/v/6/U del 28.05.04
NA05111	GENOVESE BRUNO	NAPOLI 25.10.56	NAPOLI	Dir. Medico 1° liv. Ds. 24	Nota A.S.L. NA/1 CENTRO del 26.06.2012 prot.n°882

fonte: http://burc.regione.campania.it

CODICE DI INSERIMENTO	COGNOME E NOME	LUOGO E DATA DI NASCITA	SEDE OPERATIVA	QUALIFICA E DISTRETTO DI APPARTENENZA	ANNOTAZIONE
NA07005	GIORDANO LUIGI	MILANO 20.0159	TORRE ANNUNZIATA	Dir. Medico Legale 1° liv.INPS Nocera Inf.	Autorizzazione rilasciata il 10.01.07 dal Direttore Subprovinciale
NA12011	GIRARDI ANTONIO ANGELO	AVELLINO 10.10.53	NAPOLI	Dirigente Medico Dis.33	Nota A.S.L. NA/1 CENTRO del 26.06.2012 prot.n°882
NA08014	GIUGLIANO GIOVANNI	S. GIUSEPPE VES. 06.11.58	S. GIUSEPPE VES.NO	Dir. Medico 1° liv.	Nota del Dir. Gen. N. 8326 del 30.4.08
NA05113	GRANATA ROSARIA	NAPOLI 29.01.62	GIUGLIANO (NA)	Dir. Medico 1° liv. Med Serv. Ds.37	Nota del Dir. Gen.le del 24.03.04 n°18578 ASL.NA/2
NA05114	GRASSI ALFREDO	SAN CIPRIANO d'AVERSA (CE) - 16.01.53	NAPOLI	Specialista in Med. Legale e delle Ass.ni Dir. Medico 1°liv. INAIL	Autorizzazione extra- moenia del Dir. Sede INAIL di Napoli del 23.05.05 – conferma del 19.03.07
NA05115	GRASSIA ANTIMO	FRATTA MINORE 06.05.57	FRATTAMAGGIORE E FRATTA MINORE	Ds.41	Nota del Dir. Gen.le n°75 del 07.04.04 ASL.NA/3
NA05116	GRATTAGLIANO PIETRO	NAPOLI 20.05.50	GIUGLIANO (NA)	Resp.Presidio Lago P. Med. Serv. Ds.37	Nota del Dir. Gen.le del 24.03.04 n°18578 ASL.NA/2

fonte: http://burc.regione.campania.it

CODICE DI INSERIMENTO	COGNOME E NOME	LUOGO E DATA DI NASCITA	SEDE OPERATIVA	QUALIFICA E DISTRETTO DI APPARTENENZA	ANNOTAZIONE
NA12012	GRECO RAFFAELLA	NAPOLI 27.04.56	NAPOLI	Dirigente Medico Dis.28	Nota A.S.L. NA/1 CENTRO del 26.06.2012 prot.n°882
NA05117	GRILLO MODESTINO	MARCIANISE (CE) – 19.09.60	NAPOLI	Medico. Medicina dei Servizi Ds.45	Nota A.S.L. NA/1 CENTRO del 26.06.2012 prot.n°882
NA05118	GRISI MICHELE	NAPOLI 28.12.55	NAPOLI	Dir. Medico 1° liv. Ds.24	Nota A.S.L. NA/1 CENTRO del 26.06.2012 prot.n°882
NA05119	IACOVIELLO PIETRO GAETANO	ANZANO DI PUGLIA (FG) 19.08.53	NAPOLI	Specialista in Med. Legale e deele Ass.ni Sede INAIL –NA	Autorizzazione intra-moenia del Dir. Sede Inail Napoli nota del 23.05.05 – conferma del 19.03.07
NA10007	IANNUCCI FLAVIO	NAPOLI 28.12.55	NAPOLI	Dir. Med. UOML Ds. 31 di Napoli	Nota A.S.L. NA/1 CENTRO del 26.06.2012 prot.n°882
NA08006	IANUALE NICOLA	CASTELCISTER NA 12.4.51	MARIGLIANO	Dir. Medico I° liv.	Nota del Dir. Gen. N. 8326 del 30.4.08
NA12013	IAZZETTA LUIGI	NAPOLI 04.09.57	NAPOLI	Dirigente Medico Dis.33	Nota A.S.L. NA/1 CENTRO del 26.06.2012 prot.n°882

fonte: http://burc.regione.campania.it

CODICE DI INSERIMENTO	COGNOME E NOME	LUOGO E DATA DI NASCITA	SEDE OPERATIVA	QUALIFICA E DISTRETTO DI APPARTENENZA	ANNOTAZIONE
NA05120	IODICE SALVATORE	CASORIA 10.07.55	CASORIA	Ds.43	Nota del Dir. Gen.le n°75 del 07.04.04 ASL.NA/3
NA05121	IORIO RAFFAELE	AFRAGOLA 01.11.54	S.ANTIMO – GRUMO N. – CASANDRINO	Ds.41	Nota del Dir. Gen.le n°75 del 07.04.04 ASL.NA/3
NA05122	IOVINO GIUSEPPE	T.ANNUNZIATA 12.07.62	TRECASE	Med. Medicina dei Servizi Ds.56	Nota del Dir. Gen.le del 13.04.04 n°2050/DS ASL NA/5
NA05123	IZZO ERNESTO	C/MARE DI STABIA 25.11.56	C/MARE DI STABIA	Med. Medicna dei Servizi Ds.53	Nota del Dir. Gen.le del 13.04.04 n°2050/DS ASL NA/5
NA05124	JANNIELLI MAURIZIO	NAPOLI 15.02.61	QUARTO	Dir. Medico 1° liv. Ds.38	Nota del Dir. Gen.le del 09.07.04 n°375 ASL:NA/2
NA05125	LA FACI ANTONELLA	NAPOLI 27.09.55	NAPOLI	Ispettore Capo ruolo Medici della Direzione Sanità R.F.I. S.p.A.	Dichiazione della R.F.I. S.p.A della Direzione Sanità del 13.09.2004
NA05126	LA GALA FRANCESCO	CASAMARCIA NO - 20.06.59	NOLA	Dir. Medico 1° liv. Ds.49	Nota del Dir. Gen.le del 28.04.04 n°1744/CS ASL NA/4

fonte: http://burc.regione.campania.it

CODICE DI INSERIMENTO	COGNOME E NOME	LUOGO E DATA DI NASCITA	SEDE OPERATIVA	QUALIFICA E DISTRETTO DI APPARTENENZA	ANNOTAZIONE
NA05131	LA RANA MATTIA	T. ANNUNZIATA 23.10.58	ERCOLANO	Dir. Medico 1° liv. Ds.55	Nota del Dir. Gen.le del 13.04.04 n°2050/DS ASL.NA/5
NA05132	LA VENTURA VINCENZO	ACERRA 10.01.49	POMIGLIANO D'ARCO	Med. Medicina dei Servizi Ds.48	Nota del Dir. Gen.le del 28.04.04 n°1744/CS ASL NA/4
NA05127	LAGANI MARIA	ROSARNO (RC) 01.07.51	POZZUOLI	Dir. Medico 1° liv. Ds.35	Nota del Dir. Gen.le del 09.07.04 n°375 ASL:NA/2
NA05128	LAGONIGRO ANNA	GRASSANO (MT) 25.09.57	NAPOLI	Med. Medicina dei Servizi Ds. 29	Nota A.S.L. NA/1 CENTRO del 26.06.2012 prot.n°882
NA05129	LANDI LORIS	NAPOLI 13.08.53	ERCOLANO	Dir. Med. 1° Liv. Ds. 55	Decorrenza attività di Med. Legale 2005 nota n 7322 del 18.10.2005
NA05130	LANGELLA SALVATORE	BOSCOREALE 27.05.52	S.GIORGIO A CREMANO	Dir. Medico 2° liv. Ds.54	Nota del Dir. Gen.le del 13.04.04 n°2050/DS ASL. NA/5
NA12014	LEPORE CIRO	NAPOLI 24.11.52	NAPOLI	Dirigente Medico Dis.33	Nota A.S.L. NA/1 CENTRO del 26.06.2012 prot.n°882

fonte: http://burc.regione.campania.it

CODICE DI INSERIMENTO	COGNOME E NOME	LUOGO E DATA DI NASCITA	SEDE OPERATIVA	QUALIFICA E DISTRETTO DI APPARTENENZA	ANNOTAZIONE
NA05133	LERRO GENNARO	NAPOLI 19.11.59	con gab. Med. Via Merolla Galleria Granata Marano - NA	C.T.U. Medicina Legale	Tribunale di Benevento
NA05134	LETTIERO FRANCESCO	NAPOLI 16.08.62	POMIGLIANO D'ARCO	Med. Medicina dei Servizi Ds.51	Nota del Dir. Gen.le del 28.04.04 n°1744/CS ASL NA/4
NA05135	LIGUORI PAOLO	NAPOLI 27.08.50	NAPOLI	Ufficiale medico - Specialista in Medicina Leg. e delle Ass.ni	Ministero della Difesa - dir. Gen.le della Sanità Mil.- Comando Regione Militare sud -
NA05136	LIGUORI GIOVANNI	NAPOLI 15.05.60	.Centro Diagnostico Plinio via Fevolella, 12- 80056 Ercolano	Specialista in Medicina Leg. e delle Ass.ni.	Art.103 p.1 Lett a) D.Lgs. 112/98
NA05137	LIGUORI GIOVANNI	FRATTAMAGGIORE (NA) 28.07.67	con gab. Med Via E. Toti, 11 - 80027 Frattamaggiore	Specialista in Medicina Leg. e delle Ass.ni.	Art.103 p.1 Lett a) D.Lgs. 112/98
NA05140	LO PRESTI DALIA	NAPOLI 01.11.47	CALVIZZANO	Resp. Presidio Ds.39	Nota del Dir. Gen.le del 24.03.04 n°18578 ASL.NA/2
NA05138	LOFFREDO AMEDEO	T. DEL GRECO 17.10.54	T. DEL GRECO	Med. Medicina dei Serv. M.L. Ds.57	Nota del Dir. Gen.le del 13.04.04 n°2050/DS ASL NA/5

fonte: http://burc.regione.campania.it

CODICE DI INSERIMENTO	COGNOME E NOME	LUOGO E DATA DI NASCITA	SEDE OPERATIVA	QUALIFICA E DISTRETTO DI APPARTENENZA	ANNOTAZIONE
NA05139	LOMBARDI VINICIO	FOGGIA 08.05.60	S.GIORGIO A CREMANO	Spec. Amb.le M.Legale Ds.34	Nota A.S.L. NA/1 CENTRO del 26.06.2012 prot.n°882
NA05141	LORENZO MICHELE	T.ANNUNZIATA 26.10.58	T.ANNUNZIATA	Med. Medicina dei Servizi Ds.56	Nota del Dir. Gen.le del 13.04.04 n°2050/DS ASL NA/5
NA05142	LUCREZI ALESSANDRO	NAPOLI 24.04.58	PORTICI	Spe. Amb.le in Med. Legale Ds.34	Nota A.S.L. NA/1 CENTRO del 26.06.2012 prot.n°882
NA05143	LUNELLO GIUSTINO	CARINARO (CE) 30.01.55	NAPOLI	Uff. medico del Ministero della Difesa in s.p.e. presso la Comissione C.M.O.	Attestato di Servizio della C.M.O. Capodichino-Napoli dell'8.09.2005
NA05144	MAGGIORE FULVIO	NAPOLI 15.08.59	NAPOLI	Spec. Amb.le Med. Legale Ds.29	Nota A.S.L. NA/1 CENTRO del 26.06.2012 prot.n°882
NA05145	MAIELLO ANGELO	S.ANASTASIA 22.10.45	S.VESUVIANA S.ANASTASIA	Dir. medico Resp.UOML Ds.51	Nota del Dir. Gen.le del 28.04.04 n°1744/CS ASL NA/4
NA05146	MANGIACAPRA ALBERTO	NAPOLI 23.11.54	NAPOLI	Dir. Medico 1° liv. Ds.24	Nota A.S.L. NA/1 CENTRO del 26.06.2012 prot.n°882

fonte: http://burc.regione.campania.it

CODICE DI INSERIMENTO	COGNOME E NOME	LUOGO E DATA DI NASCITA	SEDE OPERATIVA	QUALIFICA E DISTRETTO DI APPARTENENZA	ANNOTAZIONE
NA05147	MANGONE LUIGI	NAPOLI 28.04.57	NAPOLI	Ufficiale Superiore medico Min. Difesa in s.p.e. presso il 2° Comando delle forze di difesa di San Giorgio a Cremano	Attestato di Servizio del 2° Comando delle forze di difesa di San Giorgio a Cremano del 31.05.2004
NA05148	MANISCALCO CALOGERO	NAPOLI 20.11.61	NAPOLI	Ten. Col. In servizio Presso il Comando Centro Selezione VFP1 NA	Attestato del 16.07.09 - rilasciato dal Comando
NA05149	MANNA ANTONIO	POMIGLIANO D'ARCO 02.03.51	VOLLA	Ex art.110 Ds.50	Nota del Dir. Gen.le del 02.07.04 n°2586/CS ASL.NA/4
NA05150	MANZI ANELLA	S.GENNARO VES. 23.06.56	PALMA CAMPANIA	Dir. Medico 1° liv. Ds.52	Nota del Dir. Gen.le del 28.04.04 n°1744/CS ASL NA/4
NA05151	MANZO CIRO	T. DEL GRECO 04.03.56	T. DEL GRECO	Med. Medicina dei Servizi M.L. Ds.57	Nota del Dir. Gen.le del 13.04.04 n°2050/DS ASL.NA/5
NA05152	MANZO FRANCESCO PAOLO	T. ANNUNZIATA 04.07.47	S'ANTONIO ABATE	Med. Medicina Gen Amb.le M.L. Ds.58	Nota del Dir. Gen.le del 13.04.04 n°2050/DS ASL.NA/5
NA05153	MARCHETTI UGO	POMIGLIANO D'ARCO (NA) - 31.08.51	NAPOLI	Specialista in Med. Legale d delle Ass.ni Dir. Medico 1° liv. INAIL	Autorizzazione extra- moenia del Dir. Sede INAIL di Napoli del 26.05.05 – conferma del 19.03.07

fonte: http://burc.regione.campania.it

CODICE DI INSERIMENTO	COGNOME E NOME	LUOGO E DATA DI NASCITA	SEDE OPERATIVA	QUALIFICA E DISTRETTO DI APPARTENENZA	ANNOTAZIONE
NA05154	MARCIELLO GIOVANNI	CASORIA 22.04.61	S.ANTIMO – GRUMO N. – CASANDRINO	Ds.41	Nota del Dir. Gen.le n°75 del 07.04.04 ASL.NA/3
NA05155	MARESCA DOMENICO	SORRENTO 26.08.43	S.AGNELLO	Dir. medico 1° liv. Resp.UOML Ds.59	Nota del Dir. Gen.le del 13.04.04 n°2050/DS ASL.NA/5
NA12015	MAROTTA PAOLO	NAPOLI 15.09.63	NAPOLI	Dirigente Medico Dis.24	Nota A.S.L. NA/1 CENTRO del 26.06.2012 prot.n°882
NA05156	MARRONE ANTONIO	NAPOLI 18.08.56	T. DEL GRECO	Spec. Amb.le in Med. Legale Ds.57	Nota del Dir. Gen.le del 13.04.04 n°2050/DS ASL.NA/5
NA05157	MARRONE NICOLA	CICCIANO 09.09.58	ROCCARAINOLA	Dir. medico 1° liv. Ds.49	Nota del Dir. Gen.le del 28.04.04 n°1744/CS ASL NA/4
NA05158	MARTINELLI GABRIELE	NAPOLI 01.02.60	S.GIOVANNI A TEDUCCIO	Dir. Medico 1° liv. Fascia B Ds.32	Nota A.S.L. NA/1 CENTRO del 26.06.2012 prot.n°882
NA05159	MASCOLO ANGELO	GRAGNANO 07.07.55	C/MARE DI STABIA	Dir. Medico 1° liv. Ds.53	Nota del Dir. Gen.le del 13.04.04 n°2050/DS ASL.NA/5

fonte: http://burc.regione.campania.it

CODICE DI INSERIMENTO	COGNOME E NOME	LUOGO E DATA DI NASCITA	SEDE OPERATIVA	QUALIFICA E DISTRETTO DI APPARTENENZA	ANNOTAZIONE
NA05160	MAZZA FEDERICO	NAPOLI 29.12.57	NAPOLI	Med. Medicina dei Servizi Ds.29	Nota A.S.L. NA/1 CENTRO del 26.06.2012 prot.n°882
NA05161	MELE ALESSANDRO	NAPOLI 31.08.60	GRAGNANO	Spec. Amb.le M.L. Ds.58	Nota del Dir. Gen.le del 13.04.04 n°2050/DS ASL.NA/5
NA05162	MERCURIO PALMA LILIANA	S.ANTONIO ABATE 19.09.53	C/MARE DI STABIA	Dir. Medico 1° liv. Ds.53	Nota del Dir. Gen.le del 13.04.04 n°2050/DS ASL NA/5
NA05163	MILONE GIOVANNA	C/MARE DI STABIA 11.08.58	C/MARE DI STABIA	Med. Medicina dei Servizi Ds.53	Nota del Dir. Gen.le del 13.04.04 n°2050/DS ASL.NA/5
NA05164	MINUCCI MARIO	NAPOLI 05.11.52	T.ANNUNZIATA	Dir. Medico 1° liv. Resp.UOML Ds 56	Nota del Dir. Gen.le del 13.04.04 n°2050/DS ASL NA/5
NA05165	MONTANARO LEONARDO	FROSINONE 06.07.55	S.SEBASTIANO AL VES.	Med. Medicina dei Serv. Ds.54	Nota del Dir. Gen.le del 13.04.04 n°2050/DS ASL.NA/5
NA12016	MONTEMURRO M.VITTORIA	NAPOLI 27.09.61	NAPOLI	Dirigente Medico Dis. 32	Nota A.S.L. NA/1 CENTRO del 26.06.2012 prot.n°882

fonte: http://burc.regione.campania.it

CODICE DI INSERIMENTO	COGNOME E NOME	LUOGO E DATA DI NASCITA	SEDE OPERATIVA	QUALIFICA E DISTRETTO DI APPARTENENZA	ANNOTAZIONE
NA05166	MONZANI MARCELLO VITTORIO	GALLARATE (VR) 13.01.50	NAPOLI	Med. Medicina dei Servizi Ds.24	Nota A.S.L. NA/1 CENTRO del 26.06.2012 prot.n°882
NA05167	MORELLI RENATO	PORTICI 22.09.47	POZZUOLI	Dir. Medico 1° liv. Ds.35	Nota del Dir. Gen.le del 09.07.04 n°375 ASL:NA/2
NA09001	MORGERA LUIGI	NAPOLI 08.12.54	ISCHIA (NA)	Uff.le Med. in s.p.e. c/o inferm. Polifunz. Aeronaut. Milit. di Pozzuoli (NA)	Attestato dell'Aeron. Milit. di Pozzuoli dell'11.2.09 - Infermeria Polifunzionale -
NA05168	NAPOLANO STANISLAO	NAPOLI 06.12.53	PROCIDA	Med. Medicna dei Serv. R.U.O. Ass. Anziani Ds.36	Nota del Dir. Gen.le del 09.07.04 n°375 ASL:NA/2
NA07002	NAPOLITANO PAOLINO	COMIZIANO 02.04.1940	con gab. Med. Via Capocasale, 6 – Comiziano	Specialista Med. Legale	Art.103.1) lett.a D.Lgs. 112/98
NA08009	NAPPI CARMINE	NAPOLI 22.05.59	NOLA	Dir. Medico 1° liv.	Nota del Dir. Gen. N. 8326 del 30.4.08
NA/11007	NAPPI LUIGI	S.GENNARO VESUVIANO 05.01.55	PALMA CAMPANIA	Medico convenzionato Distretto Sanitario 52	Nota del Direttore Generale NA/3 SUD n° 34909 del 12.10.2011

fonte: http://burc.regione.campania.it

CODICE DI INSERIMENTO	COGNOME E NOME	LUOGO E DATA DI NASCITA	SEDE OPERATIVA	QUALIFICA E DISTRETTO DI APPARTENENZA	ANNOTAZIONE
NA05170	NAPPI TOMMASO	BRACIGLIANO 24.06.57	T. DEL GRECO	Med. Medicina dei Serv. M.L. Ds.57	Nota del Dir. Gen.le del 13.04.04 n°2050/DS ASL NA/5
NA05171	NARDIELLO VINCENZO	NAPOLI 27.01.60	ROCCARAINOLA	Med. Medicina dei Servizi Ds.49	Nota del Dir. Gen.le del 28.04.04 n°1744/CS ASL NA/4
NA05172	NICOLETTI MARIA	NAPOLI 12.09.59	NAPOLI	Ispettore Capo ruolo Medici della Direzione Sanità R.F.I. S.p.A.	Dichiazione della R.F.I. S.p.A della Direzione Sanità del 13.09.2004
NA05173	NIZZARDI NUNZIA	S.GIORGIO A CREMANO (NA) - 21.02.55	NAPOLI	Med. Medicina dei Servizi Ds.32	Nota A.S.L. NA/1 CENTRO del 26.06.2012 prot.n°882
NA05175	OLIVA MARTINO	S.AGNELLO 13.09.62	AGEROLA	Med. Medicina dei Servizi M.L.Ds.58	Nota del Dir. Gen.le del 13.04.04 n°2050/DS ASL NA/5
NA07003	ONTI RAFFAELE	NAPOLI 26.08.66	con gab. Medico via P. Giannone , 33/A Napoli	Medicina Legale	Autorizzazione Ordine Medici di Napoli del 26/09/2002 n.4839
NA07004	PAGANO MICHELE	NAPOLI 29.12.55	NAPOLI	Ten. Col. Medico in spe Caserta	Attestato di Servizio del dip. Militare di Med. Leg. Di Caserta del 25.09.07

fonte: http://burc.regione.campania.it

CODICE DI INSERIMENTO	COGNOME E NOME	LUOGO E DATA DI NASCITA	SEDE OPERATIVA	QUALIFICA E DISTRETTO DI APPARTENENZA	ANNOTAZIONE
NA05176	PALATUCCI NICOLA	AVELLINO 23.12.57	NAPOLI	Med. Medicina dei Servizi Ds.26	Nota A.S.L. NA/1 CENTRO del 26.06.2012 prot.n°882
NA06005	PALERMO GENNARO	NAPOLI 26.11.67	NAPOLI	Ministero della Difesa c/o il Policlinico Mil. Di Roma " CELIO " S.P.E.	Attestato di Servizio del Policlinico Militare di Roma del 21.11.06 prot.DEA-UDC/ 2248
NA/11003	PALLADINO SALVATORE	TORRE ANNUNZIATA 19.12.51	TORRE ANNUNZIATA	Medico dipendente Distretto Sanitario 56	Nota del Direttore Generale NA/3 SUD n° 34909 del 12.10.2011
NA05179	PAPA OSCAR	T.ANNUNZIATA 31.07.54	BOSCOREALE	Med. Medicina dei Servizi M.L. Ds.56	Nota del Dir. Gen.le del 13.04.04 n°2050/DS ASL NA/5
NA05180	PELUSO ROSANNA	CAMPOBASSO 21.11.57	ROCCARAINOLA	Dir. medico 1° liv. Ds.49	Nota del Dir. Gen.le del 28.04.04 n°1744/CS ASL NA/4
NA05181	PENNACCHIO VINCENZO	GIUGLIANO 25.02.55	QUALIANO	Dir. Medico Med. Dei Serv. Ds.39	Nota del Dir. Gen.le del 24.03.04 n°18578 ASL.NA/2
NA05182	PERNA ANTONIO	NAPOLI 20.09.51	PONTICELLI – BARRA	Spec. Amb.le Med. Legale Ds.32	Nota A.S.L. NA/1 CENTRO del 26.06.2012 prot.n°882

fonte: http://burc.regione.campania.it

CODICE DI INSERIMENTO	COGNOME E NOME	LUOGO E DATA DI NASCITA	SEDE OPERATIVA	QUALIFICA E DISTRETTO DI APPARTENENZA	ANNOTAZIONE
NA06006	PERNA LUISA	NAPOLI 22.07.72	FRATTAMAGGIORE (NA)	Specialista ambatuoriale branca Medicina legale Dis. 41	Nota Dir. Gen.le n°14828 del 19.09.06 ASL NA/3
NA05183	PERSICO GIULIO	PRAIA A MARE (CS) 11.11.50	NAPOLI	Med. Medicina dei Servizi Ds.27	Nota A.S.L. NA/1 CENTRO del 26.06.2012 prot.n°882
NA05184	PETRONE ANTONIO	NAPOLI 9.09.57	NAPOLI	Med. Medicina dei Servizi Ds.24	Nota A.S.L. NA/1 CENTRO del 26.06.2012 prot.n°882
NA05185	PETRUZZELLI FRANCESCO	MUGNANO 12.02.44	MELITO	Dir. Med. 1° liv. Ds.40	Nota del Dir. Gen.le del 24.03.04 n°18578 ASL.NA/2
NA05186	PICCOLO FEDERICO	POLLENA TROCCHIA 24.10.48	VOLLA POLLENA	Dir. Medico 1° liv. Ds.50	Nota del Dir. Gen.le del 28.04.04 n°1744/CS ASL.NA/4
NA06007	PIERRO GIUSEPPE	FRATTAMAGGIORE (NA) 18.1055	FRATTAMAGGIORE (NA)	Specialista ambatuoriale branca di Med. Generale Dis 41	Nota del Dir. Gen. n 14828 del 19.09.06
NA12017	PIERRO ROSARIO	NAPOLI 22.03.54	NAPOLI	Dirigente Medico Dis.24	Nota A.S.L. NA/1 CENTRO del 26.06.2012 prot.n°882

fonte: http://burc.regione.campania.it

CODICE DI INSERIMENTO	COGNOME E NOME	LUOGO E DATA DI NASCITA	SEDE OPERATIVA	QUALIFICA E DISTRETTO DI APPARTENENZA	ANNOTAZIONE
NA05188	PIPOLO PASQUALE	GIUGLIANO 20.04.63	MUGNANO	Med. Medicna dei Servizi Ds.40	Nota del Dir. Gen.le del 24.03.04 n°18578 ASL.NA/2
NA05189	PISCOPO SALVATORE	ARZANO 02.04.52	ARZANO CASAVATORE	Ds.42	Nota del Dir. Gen.le n°75 del 07.04.04 ASL.NA/3
NA05190	POLIMENO MARIA ELENA	NAPOLI 12.06.57	NAPOLI	Dir. Medico 1° liv.Fascia B Ds.31	Nota A.S.L. NA/1 CENTRO del 26.06.2012 prot.n°882
NA05193	PUNZIANO GIUSEPPE	POZZUOLI 06.01.57	BACOLI MONTE DI PROCIDA	Med. Medicina dei Servizi Ds.35	Nota del Dir. Gen.le del 09.07.04 n°375 ASL:NA/2
NA05194	RANCELLA ALFONSO	SOMMA VESUVIANA 19.03.54	SOMMA VESUVIANA S.ANASTASIA	Med. Medicina dei Servizi Ds.51	Nota del Dir. Gen.le del 28.04.04 n°1744/CS ASL NA/4
NA05195	RATTROVO ALFONSO	NAPOLI 29.01.53	VOLLA	Dir. Medico 1°liv. Ds.50	Nota del Dir. Gen.le del 28.04.04 n°1744/CS ASL NA/4
NA05196	RAVALLESE CARMINE	POMPEI 20.06.52	POMPEI	Medicina Gen.ca Amb.le M.L. Ds.58	Nota del Dir. Gen.le del 13.04.04 n°2050/DS ASL NA/5

fonte: http://burc.regione.campania.it

CODICE DI INSERIMENTO	COGNOME E NOME	LUOGO E DATA DI NASCITA	SEDE OPERATIVA	QUALIFICA E DISTRETTO DI APPARTENENZA	ANNOTAZIONE
NA05197	RICCI RAFFAELE	PORTICI 21.04.45	PORTICI	Resp.UOML Dir. Medico 1° liv. Ds.34	Nota A.S.L. NA/1 CENTRO del 26.06.2012 prot.n°882
NA05199	RINALDI LUIGI	POMPEI 3.03.58	NAPOLI	Dir. Medico 1° liv. Ds.24	Nota A.S.L. NA/1 CENTRO del 26.06.2012 prot.n°882
NA05200	ROMANIELLO CARMINELLA	NAPOLI 01.06.59	NAPOLI	Med. Medicna dei Servizi Ds.26	Nota A.S.L. NA/1 CENTRO del 26.06.2012 prot.n°882
NA05201	ROMANO ANTONIO	MARIGLIANO 03.08.54	MARIGLIANO	Med. Medicina dei Serv. Ds.48	Nota del Dir. Gen.le del 28.04.04 n°1744/CS ASL NA/4
NA05202	ROMEO VINCENZO	NAPOLI 20.09.55	CASORIA	Ds.43	Nota del Dir. Gen.le n°75 del 07.04.04 ASL.NA/3
NA12018	ROMITO LORENZO	BARI 22.02.56	NAPOLI	Dirigente medico Dis.25	Nota A.S.L. NA/1 CENTRO del 26.06.2012 prot.n°882
NA05203	ROMITO SALVATORE	C/MARE DI STABIA 10.02.58	GRAGNANO	Med. Medicina dei Servizi M.L. Ds.58	Nota del Dir. Gen.le del 13.04.04 n°2050/DS ASL NA/5

fonte: http://burc.regione.campania.it

CODICE DI INSERIMENTO	COGNOME E NOME	LUOGO E DATA DI NASCITA	SEDE OPERATIVA	QUALIFICA E DISTRETTO DI APPARTENENZA	ANNOTAZIONE
NA05204	ROSSI DOMENICO	NAPOLI 18.07.60	NAPOLI	Med. Medicina dei Servizi Ds.32	Nota A.S.L. NA/1 CENTRO del 26.06.2012 prot.n°882
NA05205	ROTA CARMINE	NAPOLI 09.07.59	NAPOLI	Spec. Amb.le Med. Legale Ds.29	Nota A.S.L. NA/1 CENTRO del 26.06.2012 prot.n°882
NA05207	RUSSO CLAUDIO	POZZUOLI 07.04.57	QUARTO	Med. Medicna dei Servizi R.U.O. Ds.38	Nota del Dir. Gen.le del 09.07.04 n°375 ASL:NA/2
NA05208	RUSSO DOMENICO	CIMITILE 26.07.64	NAPOLI	Magg.medico in s.p.e. presso il Policlinico Militare di Roma	Attestato di Servizio del policlinico Militare di Roma Prot. USP/253/X/POL del 12. 05.2003
NA08012	RUSSO DOMENICO	SOMMA VES.NA 02.02.55	SOMMA VES.NA	Dir. Medico 1° liv.	Nota del Dir. Gen. N. 8326 del 30.4.08
NA05209	RUSSO FRANCESCO	NAPOLI 18.11.61	NAPOLI	Spec. Amb.le Med. Legale Ds.31	Nota A.S.L. NA/1 CENTRO del 26.06.2012 prot.n°882
NA05210	RUSSO ROBERTA	PIEDIMONTE MATESE 20.06.68	VICO EQUENSE	Spec. Amb.le M.L. Ds.59	Nota del Dir. Gen.le del 13.04.04 n°2050/DS ASL NA/5

fonte: http://burc.regione.campania.it

CODICE DI INSERIMENTO	COGNOME E NOME	LUOGO E DATA DI NASCITA	SEDE OPERATIVA	QUALIFICA E DISTRETTO DI APPARTENENZA	ANNOTAZIONE
NA05211	RUSSO TOMMASO	GIUGLIANO 30.10.54	QUALIANO	Resp.U.O.M.B. Ds.39	Nota del Dir. Gen.le del 24.03.04 n°18578 ASL.NA/2
NA05212	SAGNELLI VINCENZO	NAPOLI 26.11.47	NAPOLI	Ispettore Capo ruolo Medici della Direzione Sanità R.F.I. S.p.A.	Dichiazione della R.F.I. S.p.A della Direzione Sanità del 13.09.2004
NA05213	SALATIELLO GIUSEPPE	MUGNANO DI NAPOLI 15.12.57	NAPOLI	Med. Medicina dei Servizi Ds.32	Nota A.S.L. NA/1 CENTRO del 26.06.2012 prot.n°882
NA05214	SALERNO VINCENZO	COMIZIANO 11.04.50	ROCCARAINOLA	Med. Medicina dei Servizi Ds.49	Nota del Dir. Gen.le del 28.04.04 n°1744/CS ASL NA/4
NA05215	SALIVA MAURIZIO	TARANTO 18.04.61	VICO EQUENSE	Spec. Amb.le M.L. Ds.59	Nota del Dir. Gen.le del 13.04.04 n°2050/DS ASL NA/5
NA05217	SARNELLI GIOVANNI	NAPOLI 03.10.54	SAN GIORGIO A CREMANO	Uff.Sup. medico del Ministero della Difesa in s.p.e. presso il 2° Comando delle Forze di Difese di San Giorgio a Cremano	Attestato di Servizio del2° Comando delle Forze di Difesa di San Giorgio a Cremano prot. n°5121/G4FOD/1/CP
NA05218	SASSO RACHELE	NOLA 03.01.48	MARIGLIANO	Dir. Medico 1° liv. Ds.48	Nota del Dir. Gen.le del 28.04.04 n°1744/CS ASL NA/4

fonte: http://burc.regione.campania.it

CODICE DI INSERIMENTO	COGNOME E NOME	LUOGO E DATA DI NASCITA	SEDE OPERATIVA	QUALIFICA E DISTRETTO DI APPARTENENZA	ANNOTAZIONE
NA05219	SAVINO ENNIO	NAPOLI 23.05.61	NAPOLI	Dirigente Medico 1° Liv.del ruolo medico Legale presso la sede provinciale INAIL di Lecce	Attestato di Servizio della Sede INAIL di Lecce del 17.06.2005- conferma dell'8.03.07
NA/11001	SCALA ANNA	C/MARE DI STABIA 09.08.59	GRAGNANO	Medico dipendente distretto 58	Nota del Direttore Generale NA/3 SUD n° 34909 del 12.10.2011
NA05220	SCAMARDELLA ANTONIO	NAPOLI 20.07.60	NAPOLI	Dir.Medico 1° liv. Ds.26	Nota A.S.L. NA/1 CENTRO del 26.06.2012 prot.n°882
NA05221	SCOCCA MARISA	NAPOLI 07.06.63	NAPOLI	Dir. medico 1° liv.- Spec. Med. Legale e delle Ass.ni INAIL	Autorizzazione Intra-moenia del Dir. Sede INAIL di Napoli - conferma del 19.03.07
NA05222	SCOGNAMIGLIO CARMELA	NAPOLI 02.09.56	ERCOLANO	Spec. Amb.le Med. Legale Ds.55	Nota del Dir. Gen.le del 13.04.04 n°2050/DS ASL NA/5
NA05223	SCOGNAMIGLIO MARIA MADDALENA	NAPOLI 11.11.50	VOLLA	Dir. Medico 1° liv. Ds.50	Nota del Dir. Gen.le del 28.04.04 n°1744/CS ASL NA/4
NA05225	SELE ARMANDO	FRATTAMAGGIORE 03.09.58	MARIGLIANO	Dir. Medico 1° liv. Ds.48	Nota del Dir. Gen.le del 28.04.04 n°1744/CS ASL NA/4

fonte: http://burc.regione.campania.it

CODICE DI INSERIMENTO	COGNOME E NOME	LUOGO E DATA DI NASCITA	SEDE OPERATIVA	QUALIFICA E DISTRETTO DI APPARTENENZA	ANNOTAZIONE
NA05226	SELLITTO CARLO	PIETRASTORNINA (AV) 31.03.54	NAPOLI	Spec. Amb.le Med. Legale Ds.26	Nota A.S.L. NA/1 CENTRO del 26.06.2012 prot.n°882
NA05227	SEPE DARIO	NAPOLI 10.10.66	POZZUOLI	Dir. Medico 1° liv. Ds.35	Nota del Dir. Gen.le del 09.07.04 n°375 ASL.NA/2
NA05228	SERGIANNI PRIMO	S.GIORGIO A CREMANO 04.03.66	ERCOLANO	Dir. medico 1° liv. Ds.55	Nota del Dir. Gen.le del 13.04.04 n°2050/DS ASL NA/5
NA05229	SILVESTRE ANTIMO	CASANDRINO 21.08.51	CASANDRINO	Ds.41	Nota del Dir. Gen.le n°75 del 07.04.04 ASL.NA/3
NA05230	SIMONETTI VINCENZO	NAPOLI 04.04.53	NAPOLI	Pesp.le Medico UOMLIC Ds.29	Nota A.S.L. NA/1 CENTRO del 26.06.2012 prot.n°882
NA05231	SNICHELOTTO PAOLO	BENEVENTO 08.08.56	ERCOLANO	Medico Med. Dei Servizi Dis. 55	Decorrenza attività di Med. Legale 2000 nota n 73.22 del 18.10.2005 Dir.Gen. ASL NA/5
NA05232	SOLE GIUSEPPE	AFRAGOLA (NA) 23.02.54	PONTICELLI BARRA	Med. Medicina dei Servizi Ds.32	Nota A.S.L. NA/1 CENTRO del 26.06.2012 prot.n°882
NA05233	SORANNA VALENTINO	ROMA 23.03.1962	NAPOLI	Magg. Medico in s.p.e. presso il Policlinico Milit. Di Roma	Attestato di Servizio del Policlinico Milit. di Roma del 21.05.2003 n°USP/271/X/POL.

fonte: http://burc.regione.campania.it

CODICE DI INSERIMENTO	COGNOME E NOME	LUOGO E DATA DI NASCITA	SEDE OPERATIVA	QUALIFICA E DISTRETTO DI APPARTENENZA	ANNOTAZIONE
NA05234	SORRENTINO ANTONIO	NAPOLI 13.04.57	ARPINO	Ds.43	Nota del Dir. Gen.le n°75 del 07.04.04 ASL.NA/3
NA05235	SORRENTINO GIOSUE'	POMPEI 25.05.52	POMPEI	Med. Medicina dei Servizi M.L. Ds.58	Nota del Dir. Gen.le del 13.04.04 n°2050/DS ASL NA/5
NA05236	SPARACO SANDRO	MARCIANISE 15.08.57	S.ANTIMO – GRUMO N. – CASANDRINO	Ds.41	Nota del Dir. Gen.le n°75 del 07.04.04 ASL.NA/3
NA05237	SPERANZA PASQUALPIA	POZZUOLI 29.03.58	BACOLI MONTE DI PROCIDA	Med. Medicna dei servizi Ds.35	Nota del Dir. Gen.le del 09.07.04 n°375 ASL:NA/2
NA05239	STRAZZULLO GIUSEPPE	NAPOLI 22.08.57	NAPOLI	Med. Medicina dei Servizi Ds.26	Nota A.S.L. NA/1 CENTRO del 26.06.2012 prot.n°882
NA08008	TARANTINO DOMENICO	ROCCARAINO LA 05.07.54	NOLA	Dir. medico 1° liv.	Nota del Dir. Gen. N. 8326 del 30.4.08
NA05240	TARTAGLIA MARGHERITA	NAPOLI 27.02.64	NAPOLI	Med. Medicina dei Servizi ds.30	Nota A.S.L. NA/1 CENTRO del 26.06.2012 prot.n°882

fonte: http://burc.regione.campania.it

CODICE DI INSERIMENTO	COGNOME E NOME	LUOGO E DATA DI NASCITA	SEDE OPERATIVA	QUALIFICA E DISTRETTO DI APPARTENENZA	ANNOTAZIONE
NA05241	TERMINIELLO VITO	T.DEL GRECO 19.08.62	NAPOLI	Uff. Sup. medico del Ministero della Difesa in s.p.e presso il 10° centro rifornimenti e mantenimento	Attestato di Servizio del 10° Centro rifornimenti e mantenimento del 31.05.2004
NA05242	TINTO GIOVANNI	GRUMO NEVANO 02.01.58	GRUMO NEVANO	Ds.41	Nota del Dir. Gen.le n°75 del 07.04.04 ASL.NA/3
NA05243	TONDINI ANDREA	NAPOLI 20.05.56	POZZUOLI	Med. Medicna dei Servizi Ds.35	Nota del Dir. Gen.le del 09.07.04 n°375 ASL:NA/2
NA05244	TORTORA ALFONSO	NAPOLI 19.01.63	con gab. Med. Via R.Viviani, 44 Casoria NA	Spec. in Medicina Legale e delle Ass.ni	Art.103 p.1 Lett a) D.Lgs. 112/98
NA12019	TRENTI ARMANDO	NAPOLI 26.05.50	NAPOLI	Dirigente Medico Dis.33	Nota A.S.L. NA/1 CENTRO del 26.06.2012 prot.n°882
NA05245	TROISI MARIA	POZZUOLI (NA) 05.02.57	NAPOLI	Med. Medicna dei Servizi Ds.26	Nota A.S.L. NA/1 CENTRO del 26.06.2012 prot.n°882
NA05246	TROTTA FRANCA	SASSANO (SA) 15.09.57	POMIGLIANO D'ARCO CASALNUOVO	Med. Medicina dei Servizi Ds. 51-47	Nota del Dir. Gen.le del 28.04.04 n°1744/CS ASL NA/4

fonte: http://burc.regione.campania.it

CODICE DI INSERIMENTO	COGNOME E NOME	LUOGO E DATA DI NASCITA	SEDE OPERATIVA	QUALIFICA E DISTRETTO DI APPARTENENZA	ANNOTAZIONE
NA05247	TUCCILLO ANIELLO	NAPOLI 16.08.69	con gab. Med. Traversa Croce S.Sossio,15 80027 Frattamaggiore	Spec. in Medicina Legale e delle Ass.ni	Art.103 p.1 Lett a) D.Lgs. 112/98
NA08007	TUCCILLO ANTONIO	AFRAGOLA 02.10.54	CASALNUOVO DI NAPOLI	Dir. medico 1° liv.	Nota del Dir. Gen. N. 8326 del 30.4.08
NA05248	VALLEFUOCO CATERINA MARIA	VILLARICCA (NA) 20.11.68	con gab. Med. Via XXIV maggio, 14 80018 Mugnano NA	C.T.U. in Medicina Leg.le	Tribunale di Napoli
NA12020	VALLONE CESARE	NAPOLI 10.11.59	NAPOLI	Dirigente medico Dis.26	Nota A.S.L. NA/1 CENTRO del 26.06.2012 prot.n°882
NA05249	VANACORE LIBERATO	NAPOLI 18.12.59	AGEROLA	Med. Medicina dei Servizi M.L. Ds.58	Nota del Dir. Gen.le del 13.04.04 n°2050/DS ASL NA/5
NA05250	VASTARELLA FEDERICO	GIUGLIANO (NA) 01.01.57	MUGNANO (NA)	Resp.U.O. M.L. Ds.40	Nota del Dir. Gen.le del 24.03.04 n°18578 ASL.NA/2
NA05252	VELOTTO GERARDO	T. ANNUNZIATA 21.11.60	S.AGNELLO	Med. Medicina dei Servizi M.L. Ds.59	Nota del Dir. Gen.le del 13.04.04 n°2050/DS ASL NA/5

fonte: http://burc.regione.campania.it

CODICE DI INSERIMENTO	COGNOME E NOME	LUOGO E DATA DI NASCITA	SEDE OPERATIVA	QUALIFICA E DISTRETTO DI APPARTENENZA	ANNOTAZIONE
NA05254	VERDOLIVA ANTONIO	C/MARE DI STABIA 25.07.51	C/MARE DI STABIA	Med. Medicina dei Servizi Ds.53	Nota del Dir. Gen.le del 13.04.04 n°2050/DS ASL NA/5
NA05255	VISCARDI VINCENZO	AFRAGOLA 02.10.55	PORTICI	Spec. Amb.le Medicina Leg. Ds.34	Nota A.S.L. NA/1 CENTRO del 26.06.2012 prot.n°882
NA05256	VISCOSI CRISTINA	MELIZZANO 22.06.59	CAIVANO – CARDITO – CRISPANO	Ds.45	Nota del Dir. Gen.le n°75 del 07.04.04 ASL.NA/3
NA05257	VITALE EMMA	CASORIA (NA) 15.03.58	NAPOLI	Dir. Medico Ds.27	Nota A.S.L. NA/1 CENTRO del 26.06.2012 prot.n°882
NA10001	VITIELLO ANIELLO	T. ANNUNZIATA 09.07.49	con Gab med via V..Veneto, 296 T.Ann.ta	Uff. medico in Ausiliaria del MINISTERO Della difesa	Autorizzazione Ord. prov.le dei Medici del 13.2.09, prot. 116 - Art.103 p.1 Lett a) D.Lgs. 112/98
NA05259	VITIELLO SALVATORE	PORTICI 15.12.60	T. DEL GRECO	Dir. Medico 1° liv. Ds.57	Nota del Dir. Gen.le del 13.04.04 n°2050/DS ASL NA/5
NA12021	VOZZELLA MICHELE	NAPOLI 06.04.48	NAPOLI	Dirigente Medico Dis.33	Nota A.S.L. NA/1 CENTRO del 26.06.2012 prot.n°882

fonte: http://burc.regione.campania.it

CODICE DI INSERIMENTO	COGNOME E NOME	LUOGO E DATA DI NASCITA	SEDE OPERATIVA	QUALIFICA E DISTRETTO DI APPARTENENZA	ANNOTAZIONE
NA05260	ZINNO RAFFAELE	STIGLIANO (MT) 28.12.52	POZZUOLI	Coord. Med. Legale Ds.35	Nota del Dir. Gen.le del 09.07.04 n°375 ASL.NA/2
NA12022	ZITELLI ANNA MARIA	NAPOLI 25.09.58	NAPOLI	Dirigente Medico Dis.27	Nota A.S.L. NA/1 CENTRO del 26.06.2012 prot.n°882
NA09003	ZULLO FRANCESCO	CASERTA 30.01.1971	NAPOLI	Ufficiale Medico in s.p.e. A.M c/o l'aeroporto. di Ciampino	Dichiarazione dell'Ufficio personale dell'Aeroporto di Ciampino del 3.09.2009
	CARRELLA PIETRO	CERVINARA 06/04/1953	V.LE DELLA RESISTENZA 25/N	DIRIGENTE MEDICO DSB 28	Nota Direttore Generale prot.n°0027969/2013 del 13/06/2013
	CIRILLO GIOVANNI	NAPOLI 13/08/1953	VIA IANFOLLA 446	DIRIGENTE MEDICO DSB 30	Nota Direttore Generale prot.n°0027969/2013 del 13/06/2013
	COLUCCI VALERIO	SALERNO 19/08/1954	VIA IANFOLLA 446	DIRIGENTE MEDICO DSB 30	Nota Direttore Generale prot.n°0027969/2013 del 13/06/2013
	DE LUCA GENNARO	NAPOLI 02/06/1956	VIA IANFOLLA 446	DIRIGENTE MEDICO DSB 26	Nota Direttore Generale prot.n°0027969/2013 del 13/06/2013

fonte: http://burc.regione.campania.it

CODICE DI INSERIMENTO	COGNOME E NOME	LUOGO E DATA DI NASCITA	SEDE OPERATIVA	QUALIFICA E DISTRETTO DI APPARTENENZA	ANNOTAZIONE
	DEL FRATE ALVAZZI ANTONIA ROSARIA	AVELLINO 05/02/1953	VIA CAN.SCHERILLO 12	SPEC. AMBULAT. DSB 26	Nota Direttore Generale prot.n°0027969/2013 del 13/06/2013
	ROMANO VINCENZO	NAPOLI 13/03/1947	CALATA CAPODICHINO 232	DIRIGENTE MEDICO DSB 29	Nota Direttore Generale prot.n°0027969/2013 del 13/06/2013
	RUGGIERO SALVATORE	NAPOLI 27/01/1949	VIA IANFOLLA 446	DIRIGENTE MEDICO DSB 30	Nota Direttore Generale prot.n°0027969/2013 del 13/06/2013
	SALOMONE GABRIELE	NAPOLI 20/12/1956	VIA IANFOLLA 446	DIRIGENTE MEDICO DSB 30	Nota Direttore Generale prot.n°0027969/2013 del 13/06/2013
	SELLITTO CARLO	PIETRASTORNINA 31/03/1954	VIA CAN.SCHERILLO 12	SPEC. AMBULAT. DSB 26	Nota Direttore Generale prot.n°0027969/2013 del 13/06/2013
16319	**ZINNO RAFFAELE**	STIGLIANO (MT) 28/12/1952	UOML POZZUOLI (NA)	Dirig. Medico Resp. UOML DS 35	
38106	**GROSSI GIOACCHINO**	POZZUOLI (NA) 23/03/1952	UOML POZZUOLI (NA)	Dirig. Medico DS 35	

fonte: http://burc.regione.campania.it

CODICE DI INSERIMENTO	COGNOME E NOME	LUOGO E DATA DI NASCITA	SEDE OPERATIVA	QUALIFICA E DISTRETTO DI APPARTENENZA	ANNOTAZIONE
	AMBROSIO MARGHERITA	Forio d'Ischia (NA) 18/09/1950	UOML FORIO di ISCHIA	Dirig. Medico DS 36	
	DE FRANCESCO LUCIA	Nocera Infer. (NA) 03/06/1956	UOML FORIO di ISCHIA	Dirig. Medico DS 36	
	SAVINELLI FELICE	Maddaloni (CE) 17/11/1957	UOML FORIO di ISCHIA	Specialista Convenz. ML DS 36	
20413	**CALDORA GENNARO**	Pozzuoli (NA) 28/02/1958	UOML PROCIDA (NA)	Dirig. Medico DB 36	
15237	**NASCA MICHELE**	Napoli 28/09/1951	UOML PROCIDA (NA)	Dirig. Medico II LIV DS 36	
20749	**BRECCIANO ASSUNTA**	Procida (NA) 09/09/1947	UOML PROCIDA	Dirig. Medico DS 36	
28567	**AIARDO ESPOSITO CARMELA**	Napoli 11/11/1970	UOML PROCIDA	Dirig. Medico DS 36	

fonte: http://burc.regione.campania.it

CODICE DI INSERIMENTO	COGNOME E NOME	LUOGO E DATA DI NASCITA	SEDE OPERATIVA	QUALIFICA E DISTRETTO DI APPARTENENZA	ANNOTAZIONE
18503	**BENCIVENGA STEFANO**	Giugliano (NA) 13/07/1956	UOML GIUGLIANO	Dirig. Medico DS 37	
23446	**DE ROSA ANNA**	Marano (NA) 28/02/1958	UOML MARANO	Dirig. Medico DS 38	
15062	**ORLANDO GAETANO**	Marano (NA) 20/10/1951	UOML MARANO	Dirig. Medico II LIV. DS 38	
20619	**RUSSO CLAUDIO**	Pozzuoli (NA) 07/04/1957	UOML QUARTO	Dirig. Medico DS 38	
4553 CE	**COSTANZO ROSA**	Villaricca (NA) 19/09/1963	UOML VILLARICCA	Dirig. Medico DS 39	
18825	**CIMINO MARIO**	Portici (NA) 28/07/1956	UOML VILLARICCA	Dirig. Medico DS 39	
25269	**SALZANO ANTONIO**	Casoria (NA) 07/02/1955	UOML MUGNANO	Dirig. Medico DS 40	

fonte: http://burc.regione.campania.it

CODICE DI INSERIMENTO	COGNOME E NOME	LUOGO E DATA DI NASCITA	SEDE OPERATIVA	QUALIFICA E DISTRETTO DI APPARTENENZA	ANNOTAZIONE
	TINTOGIOVANNI	Grumo Nevano (NA) 02/01/1958	UOML S. ANTIMO	Dirig. Medico DS 41	
24389	**CARDONE ANTONIA**	Napoli 12/04/1952	UOML AFRAGOLA	Dirig. Medico DS 44	
24154	**FALCO RAFFAELE**	Caivano (NA) 18/11/1957	UOML ACERRA	Dirig. Medico DS 46	
18497	**AMATOANGELA**	Marigliano (NA) 03/07/1956	UOML ACERRA	Dirig. Medico DS 46	
13473	FERDINANDO MINIERI	Nola (NA) 28/07/1950	UOML CASALNUOVO	Dirig. Medico II LIV. DS 47	
24785	CASOLARO FRANCESCO	Casoria (NA) 01/08/1961	UOML CASALNUOVO	Dirig. Medico DS 47	
NA	Racconto Simona	Ottaviano 15/12/1954	**DS50**	Dir. Medico I livello DS 50	

fonte: http://burc.regione.campania.it

CODICE DI INSERIMENTO	COGNOME E NOME	LUOGO E DATA DI NASCITA	SEDE OPERATIVA	QUALIFICA E DISTRETTO DI APPARTENENZA	ANNOTAZIONE
NA	Nocerino Maria Felicia	Somma Vesuviana 01/02/1956		Medicina dei Servizi DS 50	
NA05162	Mercurio Palma Liliana	S. Antonio Abate 19/09/1953	**DS53**	Dir. Medico I livello DS 53	
NA05098	Florenzano Giovanni	Napoli 30/04/1962	**S.Giorgio a Cremano**	Dir. Medico I livello	
NA05222	Scognamiglio Carmela	Napoli 02/09/1956	**Ercolano**	Spec. Amb. Med Leg	
NA05156	Marrone Antonio	Napoli 18/08/1956	**Torre del Greco**	Spec. Amb. Med Leg	
NA	Trapani Fausto	Sorrento 14/06/1956		Dir. Medico I livello	
NA	Belfiore Antonio	Massa Lubrense 02/08/1954		Guardia Medica - 118	

fonte: http://burc.regione.campania.it

CODICE DI INSERIMENTO	COGNOME E NOME	LUOGO E DATA DI NASCITA	SEDE OPERATIVA	QUALIFICA E DISTRETTO DI APPARTENENZA	ANNOTAZIONE
NA	Pacciolla Francesco	Mesagne 03/04/1949		Spec. Amb. Med Leg	
S A L E R N O					
SA05001	ANTONUCCI SERGIO	SALERNO 11.01.53	BATTIPAGLIA	Med. I Liv. a tempo pieno in regime intra moenia presso il centro Medico Legale INAIL di Battipaglia	Autorizzazione allegata alla richiesta del 26.05.2005 – conferma del 17.01.07
SA05002	BORRELLI ANNAMARIA	NAPOLI 23.10.56	ROCCA D'ASPIDE	Dir. Medico Ds.69	Nota Dir. Gen. del 15.03.04 n°4494 ASLSA/3
SA08003	BRUNO GIUSEPPE	ROCCADASPIDE (SA) 14.10.63	con gab. Med.- Polimedica via Giuliani, 111 Roccadaspide	Medicina Legale	Richiesta del 26.09.2008
SA09001	BUCCINO EMILIA	NOCERA INFERIORE (SA) 20.5.78	SALERNO	Ufficiale Medico in s.p.e. c/o Ist. Med. Leg. A.M. di Roma	Dichiarazione rilasciata il 10.11.08 dall'Ist. Med. Leg. A.M. di Roma.
SA09002	CALIULO MARIA	SALERNO 01.11.52	AMALFI	Dir. Med. U.O.M.L. - Ds.63 - Costiera	Nota di conferma del Dir. Gen. del 05.02.09 n° 699/RD ASL SA/1
SA05005	CALZARETTA PASQUALINA	OLIVETO CITRA 25.12.57	CAMPAGNA BAGNI DI COLLIANO	Dir. Med. 1° liv. Ds.64	Nota Dir. Gen. del 13.04.04 n°19018 ASLSA/2

fonte: http://burc.regione.campania.it

CODICE DI INSERIMENTO	COGNOME E NOME	LUOGO E DATA DI NASCITA	SEDE OPERATIVA	QUALIFICA E DISTRETTO DI APPARTENENZA	ANNOTAZIONE
SA05006	CAPORALE PIETRO	PALOMONTE (SA) 06.08.57	CAMPAGNA E BAGNI DI COLLIANO	Dir. Medico 1° liv. Ds 64	Nota Dir. Gen. del 13.04.04 n°19018 ASLSA/2
SA05007	CAPPETTA GIUSEPPE	ACERNO 30.10.50	ACERNO	Dir. Medico 1° liv. Ds.	Nota Dir. Gen. del 13.04.04 n°19018 ASLSA/2
SA05008	CARBONE ANGELA	SALERNO 26.02.53	SALERNO	Dir. Medico 1° liv. Ds.66	Nota Dir. Gen. del 13.04.04 n°19018 ASLSA/2
SA09003	CARDAMONE ELIO	CAVA 28.1.56	CAVA	Dir. Med. U. O. M. L. - Ds.63 - Cava	Nota del Dir. Gen. del 05.02.09 n°699/RD ASL SA/1
SA05009	CARDASCO RICCARDO	SALERNO 03.02.54	SALERNO	Dirigente Med 1° Liv. Presso la sede prov.le INAIL di Salerno	Autorizzazione INAIL del 31.05.05 – conferma del 12.03.07
SA09004	CERRATO DOMENICO	SIANO 04.04.56	SARNO	Dir. Med. U. O. M. L. - Ds. 62 - Sarno	Nota di conferma del Dir. Gen. del 05.02.09 n° 699/RD ASL SA/1
SA05011	CIOTOLA OSCAR	POMPEI 01.12.72	SALERNO	Uff. medico del MINISTERO della Difesa in s.p.e. presso il Comando di San.Giorgio a Cremano	Attestato del 15.06.04 del Comando di San Giorgio a Cremano

fonte: http://burc.regione.campania.it

CODICE DI INSERIMENTO	COGNOME E NOME	LUOGO E DATA DI NASCITA	SEDE OPERATIVA	QUALIFICA E DISTRETTO DI APPARTENENZA	ANNOTAZIONE
SA08002	CIRILLO ITALO	NAPOLI 01.03.1974	SALERNO	Ufficiale Medico in s.p.e. presso il Policlinico Militare di Roma	Attestato di Servizio del Policl. Militare di Roma n° MDE 13985/000 9640/5.9.2. del 12.03.2008
SA09005	COPPOLA GIUSEPPE	NAPOLI 10.11.52	NOCERA INFERIORE	Dir. Med. U. O. M. L. -Ds. 60 - Nocera	Nota del Dir. Gen. del 05.02.09 n°699/RD ASL SA/1
SA09006	COPPOLA GIUSEPPE	CAVA 04.03.56	CAVA	Dir. Med. U. O. M. L. - Ds. 4 - Cava	Nota del Dir. Gen. del 05.02.09 n°699/RD ASL SA/1
SA05012	COZZA PIERO	MONTESANO S/M 20.02.55	SALA CONSILINA	Dir. Medico Resp. ML Ds.72	Nota Dir. Gen. del 15.03.04 n°4494 ASLSA/3
SA09007	D'AMMORA GIUSEPPE	ANGRI 29.09.60	ANGRI	Responsabile UOML Ds.61 - Angri	Nota di conferma del Dir. Gen. del 05.02.09 n° 699/RD ASL SA/1
SA05014	D'ANIELLO MARINA	SALERNO 26.05.59	PONTECAGNANO FAIANO	Dir. Medico 1° liv. Ds.68	Nota Dir. Gen. del 13.04.04 n°19018 ASLSA/2
SA05015	DE BELLIS AGOSTINO	SALERNO 01.01.51	BUCCINO	Dir. Medico 1° liv. Ds.64	Nota Dir. Gen. del 13.04.04 n°19018 ASLSA/2

fonte: http://burc.regione.campania.it

CODICE DI INSERIMENTO	COGNOME E NOME	LUOGO E DATA DI NASCITA	SEDE OPERATIVA	QUALIFICA E DISTRETTO DI APPARTENENZA	ANNOTAZIONE
SA05016	DE FEO GENEROSO	SALERNO 17.07.51	GIFFONI VALLE PIANA	Med. Medicina dei Ser. Ds.68	Nota Dir. Gen. del 13.04.04 n°19018 ASLSA/2
SA09008	DE ROSA CARLO	ROMA 01.12.62	PAGANI	Spec. Amb. Interno di Medicina Legale - Ds. 62 - Sarno	Nota del Dir. Gen. del 05.02.09 n°699/RD ASL SA/1
SA05017	DELLA GRECA GIUSEPPE	SESSA CILENTO 28.01.52	AGROPOLI	Dir. Medico Resp. ML Ds.69	Nota Dir. Gen. del 15.03.04 n°4494 ASLSA/3
SA06001	DELLA PORTA DOMENICO	CASTEL S.GIORGIO 13.05.54	SALERNO	Dir. Dipartimento di Prevenzione e Funzioni medico legale	Attestato di Servizio n°1740/D.G. del 21.03.06 ASL SA/2
SA05019	DI FILIPPO COSIMO	FOGGIA 07.09.61	SALERNO	Uff. Medico del Ministero della Difesa in s.p.e. c/o il Distretto Militare di Napoli	Attestato di Servizio del Distretto Militare di Napoli n°03/257/CP del 26.05.2004
SA09009	DI FILIPPO RITA	SIANO 29.06.55	SARNO	Responsabile Qualità Area Med. Leg. ASL - Ds. 62 - Sarno	Nota di conferma del Dir. Gen. del 05.02.09 n°699/RD ASL SA/1
SA05022	FALIVENE RUGGIERO	SALERNO 23.09.52	MERCATO S.SEVERINO	Spec. Amb.le Ds.67	Nota Dir. Gen. del 13.04.04 n°19018 ASL SA/2

fonte: http://burc.regione.campania.it

CODICE DI INSERIMENTO	COGNOME E NOME	LUOGO E DATA DI NASCITA	SEDE OPERATIVA	QUALIFICA E DISTRETTO DI APPARTENENZA	ANNOTAZIONE
SA09010	FASANO DANIELE	CAVA 26.07.54	CAVA	Resp. U.O.M.L. - Ds. 63 - Cava	Nota del Dir. Gen. del 05.02.09 n°699/RD ASL SA/1
SA05023	FERRARA GIUSEPPE	TEORA 08.08.59	SALERNO	Dir. Medico 1Liv. Presso la sede INPS di Battipaglia	Autorizzazione INPS del 24.06.2005 - conferma del 12.02.07
SA09011	FERRIGNO GIANLUIGI	VICENZA 18.12.51	SARNO	Direttore S.C. Med. Leg. ASL – Ds.62 - Sarno	Nota di conferma del Dir. Gen. del 05.02.09 n° 699/RD ASL SA/1
SA09012	FITTIPALDI RICCARDO	SCAFATI 03.05.52	ANGRI	Dir. Med. U.O.M.L.-Dis. N°61 - Angri	Nota di conferma del Dir. Gen. del 05.02.09 n° 699/RD ASL SA/1
SA05026	FOCCILLO SERGIO	SALERNO 07.01.53	ROCCA D'ASPIDE	Dir. Medico UOML Ds.69	Nota Dir. Gen. del 15.03.04 n°4494 ASLSA/3
SA05027	FRESA VALENTINA	FALERNO 10.01.68	PONTECAGNANO FAIANO	Dir. Medico 1° liv. DS.68	Nota Dir. Gen. del 13.04.04 n°19018 ASL SA/2
SA05028	FUMAI NICOLA	BATTIPAGLIA 15.06.52	BATTIPAGLIA	Dir. Medico 1° liv. DS.65	Nota Dir. Gen. del 13.04.04 n°19018 ASL SA/2

fonte: http://burc.regione.campania.it

CODICE DI INSERIMENTO	COGNOME E NOME	LUOGO E DATA DI NASCITA	SEDE OPERATIVA	QUALIFICA E DISTRETTO DI APPARTENENZA	ANNOTAZIONE
SA09013	GALANO RAFFAELE	SALERNO 27.3.57	CAVA	Specialista Amb.le Interno di Med. Leg. - Dis. N°63 - Cava	Nota di conferma del Dir. Gen. del 05.02.09 n° 699/RD ASL SA/1
SA05030	GAMBARO GIUSEPPE	SALERNO 01.04.57	SAPRI	Dir. Medico Resp.ML Ds.71	Nota Dir. Gen. del 15.03.04 n°4494 ASL SA/3
SA05031	GELFUSA BENEDETTO	PONTECORVO (FR) 08.11.62	SALERNO	Uff. medico del Ministero della Difesa in s.p.e. presso il Centro M.M.l. Caserta	Attestato di Servizio del Centro M.M.L di Caserta n °PM/1099/v/6/U del 28.05.04
SA05032	GIANNATIEMPO GIUSEPPE	SALERNO 07.09.49	S.CIPRIANO PICENTINO	Dir. Medico 1° liv. Ds.68	Nota Dir. Gen. del 13.04.04 n°19018 ASLSA/2
SA05033	GRIMALDI GIOVANNI	BRACIGLIANO 20.02.50	SALERNO	Spec. Amb.le Ds.66	Nota Dir. Gen. del 13.04.04 n°19018 ASLSA/2
SA09014	INFRANZI MARIA CARLA	SALERNO 23.07.56	CAVA	Dir. Med. U. O. M. L. - Ds. 63 - Cava	Nota del Dir. Gen. del 05.02.09 n°699/RD ASL SA/1
SA10002	LA MARCA GAETANO	SAN GENNARO VES.NO 30.10.1957	SALERNO	Funzionario medico della Polizia di Stato presso questura di Salerno	Attestato di servizio rilasciato dalla Questura di Salerno, in data 21.4.2010

fonte: http://burc.regione.campania.it

CODICE DI INSERIMENTO	COGNOME E NOME	LUOGO E DATA DI NASCITA	SEDE OPERATIVA	QUALIFICA E DISTRETTO DI APPARTENENZA	ANNOTAZIONE
SA05034	LEONE ANDREA	SALERNO 04.01.56	SALERNO	Uff. Med. del Ministero della Difesa in s,p,e presso il Distretto Mil. di Salerno	Attestato di Servizio del Dstretto Militatre di Salerno del 23.04.04
SA05035	LIGUORI VALERIA	CASTEL S.GIORGIO 12.01.56	MERCATO S.SEVERINO	Dir. Medico 1° liv. Ds.67	Nota Dir. Gen. del 13.04.04 n°19018 ASLSA/2
SA05036	MAIESE ADAMO	VALLO DELLA LUCANIA 01.01.56	VALLO DELLA LUCANIA	Resp. UOML Ds70	Nota Dir. Gen. del 15.03.04 n°4494 ASLSA/3
SA05037	MARZOCCHI ROSANNA	BATTIPAGLIA 31.05.52	CAPACCIO	Dir. Medico 1° liv. Ds.69	Nota Dir. Gen. del 15.03.04 n°4494 ASLSA/3
SA05038	MAUCIONE MICHELE	MONTE FORTE CILENTO 13.11.57	SALERNO	Dir. Medico 1° liv. DS.66	Nota Dir. Gen. del 13.04.04 n°19018 ASL SA/2
SA05039	MAZZARELLA DARIO	SALERNO 24.09.59	BATTIPAGLIA (SA)	Dir. medico 1° liv.- Special.ta Med. Legale e delle Ass.ni INAIL	Autorizzazione Intra-moenia del Dir. Sede INAIL di Napoli - conferma del 17.01.07
SA09023	MOCCIONE AMEDEO	TORRE ORSAIA (SA) 21.07.1956	U.O. MEDICINA LEGALE VIA TORRIONE ,113 -SA	Medico Convenzionato Dis. San.rio di Salerno	Nota Comm. Straordinario del 27 07.09 n° 4128 ASL SA

fonte: http://burc.regione.campania.it

CODICE DI INSERIMENTO	COGNOME E NOME	LUOGO E DATA DI NASCITA	SEDE OPERATIVA	QUALIFICA E DISTRETTO DI APPARTENENZA	ANNOTAZIONE
SA08001	NOTARANGELO CIRO	NAPOLI 09.07.1964	SALERNO	Magg.medico in s.p.e. presso il Comando Aeroportuale di Capodichino (NA)	Attestato del Comando Aeroporto di Capodichino
SA07003	ONTI RAFFAELE	NAPOLI 26.08.66	Gab. Medico Via Abbignente, 50 - SARNO	Medicina Legale	Autorizzazione Ordine Medici di Napoli del 26/09/2002 n.4839
SA06003	PALERMO GENNARO	NAPOLI 26.11.67	SALERNO	Ministero della Difesa c/o il Policlinico Mil. Di Roma " CELIO " S.P.E.	Attestato di Servizio del Policlinico Militare di Roma del 21.11.06 prot.DEA-UDC/ 2248
SA09024	PALERMO VINCENZO	SALERNO 26.04.1952	U.O. MEDIC. LEGALE VIA TORRIONE, 113 SA	Dirigente Medico 1° Liv.	Nota Comm. Straordinario del 27 07.09 n° 4128 ASL SA
SA05040	PALUMBO VITO	RICIGLIANO 30.03.47	MONTECORVINO PUGLIANO	Dir. Medico 1° liv. DS.68	Nota Dir. Gen. del 13.04.04 n°19018 ASLSA/2
SA05041	PASCALE VINCENZO	SALERNO 16.05.56	SALERNO	Uff. Medico del Ministero della difesa in s.p.e. presso il Distretto Militare di Salerno	Attestato di servizio del Distretto Militare di Salerno del 17.08.2004
SA05042	PASCARELLA PASQUALE	BATTIPAGLIA 24.07.58	BATTIPAGLIA	Dir. Medico 1° liv. Ds65	Nota Dir. Gen. del 13.04.04 n°19018 ASLSA/2

fonte: http://burc.regione.campania.it

CODICE DI INSERIMENTO	COGNOME E NOME	LUOGO E DATA DI NASCITA	SEDE OPERATIVA	QUALIFICA E DISTRETTO DI APPARTENENZA	ANNOTAZIONE
SA09015	PEPE RAFFAELE	PAGANI 06.01.49	NOCERA INFERIORE	Resp. U.O.M.L. - Ds. 60 - Nocera	Nota di conferma del Dir. Gen. del 05.02.09 n° 699/RD ASL SA/1
SA05044	PETRAGLIA CARMELO	VALLO DELL'ANGELO 28.02.57	SALERNO	Dir. medico 1° liv. Ds.66	Nota Dir. Gen. del 13.04.04 n°19018 ASLSA/2
SA07002	RAGNI FRANCESCO	CAVA DE' TIRRENI 20.10.54	NOCERA INFERIORE	Medico Legale 1° liv. Centro Medico Legale Sede INPS Nocera Inferiore	Autorizzazione dell'11.01.07 a firma del Dirigente sede INPS di Nocera Inf.
SA09016	RICCARDI RAFFAELE	BOSCOTRECASE 12.11.54	ANGRI	Dir. Med. UOML Ds.61 - Angri	Nota del Dir. Gen. del 05.02.09 n°699/RD ASL SA/1
SA09017	ROMANO ANNAMARIA	ANGRI 18.11.53	PAGANI	Dir. Medico U.O.M.L. - Ds. 62 - Sarno	Nota di conferma del Dir. Gen. del 05.02.09 n° 699/RD ASL SA/1
SA05046	ROTONDO VINCENZO	NAPOLI 30.10.45	EBOLI	Dir. Medico 1° liv. Ds.64	Nota Dir. Gen. del 13.04.04 n°19018 ASLSA/2
SA05047	RUFOLO SINIBALDI	OLIVETO CITRA (SA) 14.11.57	CAMPAGNA E BAGNO DI COLLIANO	Dir. Medico 1° liv. Ds.64	Nota Dir. Gen. del 13.04.04 n°19018 ASLSA/2

fonte: http://burc.regione.campania.it

CODICE DI INSERIMENTO	COGNOME E NOME	LUOGO E DATA DI NASCITA	SEDE OPERATIVA	QUALIFICA E DISTRETTO DI APPARTENENZA	ANNOTAZIONE
SA09025	SALVATORE BRUNO	OLEVANO S/T 15.02.70	PERSANO (SA)	Ufficiale in S.P.E. Presso il 10° reggim. di manovra in Persano (SA)	Autorizzazione del Capo Dipartimento di Sanità – prot. n. 1738 del 23.1.2009 .
SA05050	SANTORO PASQUALE	SESSA CILENTO 10.06.57	CAPACCIO	Dir. Medico 1° liv. Resp.UOML Ds.69	Nota Dir. Gen. del 15.03.04 n°4494 ASLSA/3
SA09018	SAPORITO CARMINE	VASTO (CH) 08.11.57	AMALFI	Resp. UOML Ds.63 - Costiera	Nota di conferma del Dir. Gen. del 05.02.09 n° 699/RD ASL SA/1
SA05052	SARACINO MICHELE	BATTIPAGLIA 16.05.55	BATTIPAGLIA	Med.Medicina dei Serv. Ds 65	Nota Dir. Gen. del 13.04.04 n°19018 ASLSA/2
SA05053	SCANNAPIECO BRUNO	SALERNO 27.06.54	SALERNO	Dir. medico 1° liv. Ds.66	Nota Dir. Gen. del 13.04.04 n°19018 ASLSA/2
SA9026	SCARPATI ANNA MARIA	POMIGLIANO D'ARCO 16.03.59	SALERNO	Dir. Medico I liv. - convenzionato	Nota Comm. Straordinario del 28.10.09 n° 5682 ASL SA
SA10001	SCHIAVO MARIA	NOCERA INFERIORE 11.04.53	NOCERA INFERIORE	Dir. Med. U. O. M. L. -Ds. 60 - Nocera Inf.	Nota del Dir. Gen. del 05.02.09 n°699/RD ASL SA/1

fonte: http://burc.regione.campania.it

CODICE DI INSERIMENTO	COGNOME E NOME	LUOGO E DATA DI NASCITA	SEDE OPERATIVA	QUALIFICA E DISTRETTO DI APPARTENENZA	ANNOTAZIONE
SA05054	SELLITTO ANIELLO	NOCERA INF. 20.11.51	MERCATO S. SEVERINO	Spec. Med. dei Serv. Ds.67	Nota Dir. Gen. del 13.04.04 n°19018 ASLSA/2
SA08003	SIMONETTI GIOVANNI	NOLA (NA) 26.02.1973	SALERNO	Uff. Medico in s.p.e. presso l'Aeronautica Militare	Dichiarazione Ufficio Comando Aeroporto di Frosinone del 28.01.2008
SA05055	SORIENTE GERARDA	SALERNO 12.06.56	BAGNI DI COLLIANO	Med. Medicina dei Servizi Ds.64	Nota Dir. Gen. del 13.04.04 n°19018 ASLSA/2
SA09020	SORRENTINO GIUSEPPINA	NOCERA INFERIORE 24.02.55	SCAFATI	Dir. Med. UOML Ds.61 - Angri	Nota del Dir. Gen. del 05.02.09 n°699/RD ASL SA/1
SA06004	SORRENTINO SALVATORE	SAN GIUSEPPE VESUVIANO - 24.02.55	NOCERA INFERIORE	Cap. Co. Sa. (me) in s.p.e.	Attestato di Servizio del 45° Battaglione trasmissioni “vulture” del 7.02.06 Nocera Inferiore
SA12001	SPEZZANO PIERO	CASTROVILLARI (CS) 05.12.78	PERSANO (SA)	Ten.Co.Sa.(me) in s.p.e.	Attestato di Servizio del Comando del 131° Reggimento Carri di Persano
SA05056	SPIRITO LORENZO	SALERNO 19.10.61	gab. Med. In via Guglielmo da Ravenna, 5 Salerno	C.T.U. Med. Legale	Tribunale Salerno

fonte: http://burc.regione.campania.it

CODICE DI INSERIMENTO	COGNOME E NOME	LUOGO E DATA DI NASCITA	SEDE OPERATIVA	QUALIFICA E DISTRETTO DI APPARTENENZA	ANNOTAZIONE
SA05057	TAGLIA CARMINE	RICIGLIANO (SA)10.03.47	BUCCINO	Dir. Medico 1° liv. Ds.64	Nota Dir. Gen. del 13.04.04 n°19018 ASLSA/2
SA05058	TORSIELLO GIUSEPPE	CONTURSI (SA) 28.08.52	COLLIANO	Dir. Medico 1° liv. Ds.104	Nota Dir. Gen. del 13.04.04 n°19018 ASLSA/2
SA09021	TROFA LUIGI	CAVA 03.02.55	CAVA	Dir. Med. U.O.M.L.- Dis. N°63 - Cava	Nota del Dir. Gen. del 05.02.09 n°699/RD ASL SA/1
SA05059	TROTTA GAETANO	S.ANGELO A FASANELLA 21.01.48	SALERNO	Dir. Medico 1° liv. Ds.66	Nota Dir. Gen. del 13.04.04 n°19018 ASLSA/2
SA05060	UCCIERO ROBERTO	CASAL DI PRINCIPE (CE) 05.05.58	NOCERA INFERIORE (SA)	Dir. medico 1° liv.- Special.ta Med. Legale e delle Ass.ni INAIL	Autorizzazione Intra-moenia del Dir. Sede INAIL di Napoli del 31.05.05 – conferma del 12.03.07
SA05061	VALIANTE UGO	CICERALE 28.10. 28	CASALVELINO SCALO (SA)	Spec. Med. Legale e delle Ass.ni	Art.103 p.1 Lett a) D.Lgs. 112/98
SA05062	VASTOLA ANGELO	S.VALENTINO TORIO 05.07.48	SALERNO	Spec. Amb.le Ds.66	Nota Dir. Gen. del 13.04.04 n°19018 ASLSA/2

fonte: http://burc.regione.campania.it

CODICE DI INSERIMENTO	COGNOME E NOME	LUOGO E DATA DI NASCITA	SEDE OPERATIVA	QUALIFICA E DISTRETTO DI APPARTENENZA	ANNOTAZIONE
SA05063	VEGLIANTE SILVANA	ROMA 29.10.56	SALERNO	Dir. Medico 1° liv. Ds.66	Nota Dir. Gen. del 13.04.04 n°19018 ASLSA/2
SA09022	VOLPE CARMELA RAFFAELA	MARINA DI CAMEROTA 06.07.54	CAVA	Dir. Med. U.O.M.L.- Dis. N°63 - Cava	Nota di conferma del Dir. Gen. del 05.02.09 n° 699/RD ASL SA/1
SA05065	ZOTTI GIOVANNI	T.ANNUNZIATA 23.01.56	BAGNI DI COLLIANO	Dir. medico 1° liv. Ds.64	Nota Dir. Gen. del 13.04.04 n°19018 ASLSA/2
SA05066	ZUROLO LEOPOLDINA	CAST/MMARE DI STABIA 05.04.55	SCAFATI	Dir. Med. U.O.M.L.- Dis. N°61 - Angri	Nota di conferma del Dir. Gen. del 05.02.09 n° 699/RD ASL SA/1
6387	ANNECHIARICO FRANCESCO	SALERNO 24/11/1960	CAPACCIO - ROCCADASPIDE	Dirigente Medico DS 69	
5758	AULISIO MATIO	GIUNGANO 24/03/1952	AGROPOLI	Dirigente Medico DS 69	
3898	AVALLONE TEODORO	POLLICA 02/03/1945	VALLO DELLA LUCANIA	Medicina dei Servizi DS 70	

fonte: http://burc.regione.campania.it

CODICE DI INSERIMENTO	COGNOME E NOME	LUOGO E DATA DI NASCITA	SEDE OPERATIVA	QUALIFICA E DISTRETTO DI APPARTENENZA	ANNOTAZIONE
6208	BARBA PAOLO	SALERNO 08/02/1961	CAVA DE' TIRRENI	Dirigente Medico DS 63	
3934	CASELLA ANGELO ALFREDO	CAMPORA 19/04/1952	VALLO DELLA LUCANIA	Medicina dei Servizi DS70	
6076	DEL BAGLIVO FRANCESCO	PERITO 24/07/1960	AGROPOLI	Medicina dei Servizi DS 69	
5686	GALATO MARIO	NAPOLI 01/02/1958	SAPRI	Medicina dei Servizi DS 71	
6712	IANNOTTI GOFFREDO	CELLE DI BULGHERIA 27/08/1953	SAPRI	Dirigente Medico DS 71	
5513	LANDOLFI LUIGI	AGROPOLI 07/07/1969	CAPACCIO - ROCCADASPIDE	Dirigente Medico DS 69	
4740	LUCIA GIUSEPPE	CAMPAGNA 16/02/1956	PONTECAGNANO FAIANO -GIFFONI VALLE PIANA	Dirigente Medico DS 67	

fonte: http://burc.regione.campania.it

CODICE DI INSERIMENTO	COGNOME E NOME	LUOGO E DATA DI NASCITA	SEDE OPERATIVA	QUALIFICA E DISTRETTO DI APPARTENENZA	ANNOTAZIONE
5164	LUONGO ANDREA	CENTOLA 21/12/1951	SAPRI	Medicina dei Servizi DS 71	
5166	MACELLARO SAVERIO	MOGADISCIO 22/09/1951	MERCATO SAN SEVERINO	Dirigente Medico DS 67	
5167	MAGRINI ANTONIO	SERRE 30/04/1953	EBOLI	Dirigente Medico DS 64	
5354	MUSTO ERNESTO	SAN CIPRIANO PICENTINO 07/04/1957	VALLO DELLA LUCANIA	Dirigente Medico DS 70	
4363	RUSSO ANTONIO	SALERNO 05/10/1952	EBOLI	Dirigente Medico DS 64	
5573	SALZANO DOMENICO	SALERNO 07/10/1954	NOCERA INFERIORE	Dirigente Medico DS 60	
6371	SANTOMAURO SERGIO	GIOI 24/04/1961	VALLO DELLA LUCANIA	Dirigente Medico DS 70	

fonte: http://burc.regione.campania.it

CODICE DI INSERIMENTO	COGNOME E NOME	LUOGO E DATA DI NASCITA	SEDE OPERATIVA	QUALIFICA E DISTRETTO DI APPARTENENZA	ANNOTAZIONE
6500	SCHIAVO COSMO NICOLA	FELITTO 26/01/1959	CAPACCIO - ROCCADASPIDE	Dirigente Medico DS 69	
5624	SMALDONE ANTONIO	CASTELCIVITA 15/07/1954	BATTIPAGLIA	Dirigente Medico DS 65	
4912	VICIDOMINI MARIO	NOCERA INFERIORE 22/05/1956	EBOLI	Dirigente Medico	

fonte: http://burc.regione.campania.it

Decreto Dirigenziale n. 90 del 09/10/2013

A.G.C. 20 Assistenza Sanitaria

Settore 8 Settore tecnico amm.vo provinciale Caserta - A.G.C. 20

Oggetto dell'Atto:

REGOLAMENTO (CE) N. 853/2004 - ALLEGATO III SEZIONE IX - AGGIORNAMENTO ATTO DI RICONOSCIMENTO A SEGUITO DI AMPLIAMENTO ATTIVITA' PRODUTTIVA - DITTA "LA MARCHESA SOCIETA' COOPERATIVA AGRICOLA" - COMUNE DI TEVEROLA
-

IL DIRIGENTE

PREMESSO

- che con decreto dirigenziale n. 62/SAN./STAP-CE del 15.05.2009 è stato confermato il numero di riconoscimento 15 256 allo stabilimento della ditta "LA MARCHESA SOCIETA' COOPERATIVA AGRICOLA**"** con sede operativa in Teverola, via Appia km. 11.800, per la produzione e la commercializzazione di mozzarella di bufala e mista, ricotta di bufala, formaggio, formaggi a pasta filata (cotti e affumicati), scongelamento latte di bufala da utilizzare per la produzione di prodotti NON DOP, mozzarella frozen e per l' installazione di una nuova cella frigo per lo stoccaggio del prodotto finito**;**

- che, con provvedimento prot. n. 1090802 del 16.12.2009 sono state approvate da quest'Ufficio delle modifiche strutturali ed impiantistiche apportate allo stabilimento della succitata ditta, consistenti in:
  - ampliamento strutturale del caseificio;
  - spostamento macchina lava secchi;
  - spostamento macchina scongela-latte;
  - costruzione nuova cella a temperatura controllata per il pre-scongelamento del latte;
  - ripartizione locali adibiti a deposito materiali vari ed imballaggi.

- che, con provvedimento prot. n. 393883 del 05.05.2010 è stato approvato da quest'Ufficio lo spostamento di un pastorizzatore preesistente e l'ubicazione di un nuovo pastorizzatore;

- che con decreto dirigenziale n. 100/SAN./STAP-CE del 27.09.2012 la ditta "de quo" è stata autorizzata ad attivare l'attività di produzione di mozzarella di bufala campana affumicata, prodotti lattiero caseari affumicati con metodo tradizionale e cagliata di bufala;

VISTA

- la nota prot. n. 1083 del 19.09.2013 con la quale il Responsabile del Servizio Veterinario di Igiene degli Alimenti di O. A. dell'A.S.L. Caserta, ha trasmesso l'istanza formulata dal Sig. Cirillo Giuseppe, legale rappresentante della precitata ditta, intesa ad ottenere l'ampliamento dell'attività lavorativa relativa a: Congelamento del Latte di Bufala e Lavorazione di Prodotti lattiero caseari farciti, nonché la richiesta di inserire nel nuovo decreto dirigenziale la denominazione: "Mozzarella di Bufala Campana Dop" e "Mozzarella di Latte di Bufala" in luogo di Mozzarella di Bufala a suo tempo impropriamente indicata nel decreto dirigenziale n. 62/SAN./STAP-CE del 15.05.2009;

VISTO

- il verbale di sopralluogo effettuato in data 16.09.2013 dai Veterinari della suddetta A.S.L., nel quale viene espresso il parere favorevole all'aggiornamento dell'atto di riconoscimento dello stabilimento "*de quo*", a seguito dell'ampliamento delle linee di produzione, confermando la persistenza dei requisiti igienico-sanitari e tecnico strutturali previsti dal Regolamento (CE) n. 853/2004;

DATO ATTO

- che la documentazione acquista agli atti di questo Settore corrisponde a quella prescritta dalla normativa vigente ai fini del rilascio della richiesta autorizzazione;

RITENUTO

- pertanto di dover procedere all'aggiornamento dell'atto di riconoscimento, a seguito dell'ampliamento delle linee di produzione apportate allo stabilimento "*de quo*";

VISTO

- l'art. 4 del Regolamento (CE) n. 853/2004 del Parlamento Europeo e del Consiglio che stabilisce norme specifiche in materia di igiene per gli alimenti di origine animale;

VISTO

- l'art. 114 del D. L.vo n. 112 del 31 marzo 1998 che conferisce alle Regioni e Province Autonome tutte le funzioni e i compiti amministrati in tema di sanità veterinaria, salvo quelli espressamente mantenuti allo Stato;

VISTO

- il D.P.C.M. del 26.05.2000 ad oggetto: Individuazione delle risorse umane, finanziarie, strumentali ed organizzative da trasferire alle Regioni in materia di salute umana e sanità veterinaria, ai sensi del titolo IV, capo I, del D. L.vo n. 112/98;

VISTA

- la deliberazione della Giunta Regionale n. 3466 del 03.06.2000 con la quale sono stati attribuiti, in attuazione del D.L.vo n. 29/93, ai dirigenti delle Aree Generali di Coordinamento tutti i compiti, compresa l'adozione di atti che impegnano l'Amministrazione verso l'esterno, di attuazione degli obiettivi e dei programmi definiti con gli atti di indirizzo adottati dagli Organi di Governo ed analiticamente indicati nella delibera stessa;

VISTA

- la circolare n. 5 in data 12.06.2000 dell'Assessore alle Risorse Umane in ordine alle procedure attuative della soprarichiamata deliberazione della Giunta Regionale n. 3466 del 03.06.2000;

VISTA

- la deliberazione di G.R. n. 37 del 31.07.2012;

ALLA STREGUA dell' istruttoria compiuta dall' Unità Organica Operativa Veterinaria nonché della espressa dichiarazione di regolarità della stessa, resa dal funzionario responsabile della relativa posizione organizzativa;

D E C R E T A

per le motivazioni di cui in premessa, che qui si intendono integralmente riportate e trascritte:

- di **confermare** il numero di riconoscimento 15 256 allo stabilimento della ditta "LA MARCHESA SOCIETA' COOPERATIVA AGRICOLA**"** con sede operativa in Teverola, via Appia km. 11.800, per la produzione e la commercializzazione dei prodotti di cui al decreto dirigenziale n. 100/SAN./STAP-CE del 27.09.2012;

- di **modificare** la denominazione "Mozzarella di Bufala Campana Dop" e "Mozzarella di Latte di Bufala" in luogo di Mozzarella di Bufala a suo tempo impropriamente indicata nel decreto dirigenziale n. 62/SAN./STAP-CE del 15.05.2009;

- di **autorizzare** alla ditta "de quo" l'ampliamento dell'attività produttiva, relativa al Congelamento del Latte di Bufala e alla produzione dei Prodotti lattiero caseari farciti;

- di **notificare** il presente decreto, per il tramite del Servizio Veterinario dell'A.S.L.Caserta, alla ditta "LA MARCHESA SOCIETA' COOPERATIVA AGRICOLA**"** e di inviare copia dello stesso all' A.G.C. n. 20 Assistenza Sanitaria, al Settore Veterinario Regionale per l'aggiornamento del Sistema Informatico Nazionale Sintesi e al B.U.R.C. per la relativa pubblicazione.

Dott. Giampaolo PAUDICE

Decreto Dirigenziale n. 70 del 09/10/2013

A.G.C. 20 Assistenza Sanitaria

Settore 10 Settore tecnico amm.vo provinciale Salerno - A.G.C. 20

Oggetto dell'Atto:

REG. CE 853, 854 DEL 29 APRILE 2004. SEZ. IX REG. CE 853 STABILIMENTO PRODOTTI LATTIERO CASEARI - PODERE DEI LEONI SAS DI PONTICELLI LUISA & C. NOCERA INFERIORE (SA) APPROVAL NUMBER D5C37 - AGGIORNAMENTO PER MODIFICHE STRUTTURALI ED IMPIANTISTICHE

IL DIRIGENTE DEL SETTORE TECNICO AMMINISTRATIVO PROVINCIALE DI SALERNO
ASSISTENZA SANITARIA

VISTI:
- i Regolamenti CE 852, 853, 854 del Parlamento Europeo e del Consiglio del 29 aprile 2004 ed in particolare la Sezione IX del Reg. 853 denominata *Latte crudo e prodotti lattiero - caseari trasformati;*
- il Regolamento 882 del 29 aprile 2004 relativo ai controlli ufficiali intesi a verificare la conformità alla normativa in materia di mangimi e di alimenti e alle norme sulla salute e sul benessere degli animali;
- la deliberazione di G.R.C. n. 377 del 31/07/2012 con la quale sono state approvate le nuove procedure per il riconoscimento degli stabilimenti disciplinati dal regolamento CE n. 853/2004 e per il riconoscimento e la registrazione delle attività del Settore dei sottoprodotti di origine animale di cui ai regolamenti CE 1069/2009 e n. 142/2011;

PREMESSO che con decreto n.144 del 02/12/2011 A.G.C. 20 Settore 10 lo stabilimento della Ditta PODERE DEI LEONI sas di Ponticelli Luisa & C. sito in Nocera inferiore (SA) alla Via Petrarca n. 34 veniva riconosciuto ai sensi del Reg. CE 854 del parlamento Europeo e del Consiglio del 29 aprile 2004 con l'approval number D5C37 per l'attività, compresa nella sezione IX del Reg. CE 853/2004, di trasformazione di prodotti lattiero caseari delle seguenti tipologie: formaggi > 60gg. formaggi < 60 gg. ; altri prodotti a base di latte (anche affumicati) prodotti con latte vaccino, latte bufalino, latte ovicaprino;

ACQUISITA al prot. 629529 del 12/09/2013 la nota prot. 925/iapz dell'11/09/2013 con la quale l'ASL SALERNO Ambito Salerno 1 U.O.C. " Igiene allevamenti e produzioni zootecniche", Nocera Inferiore, ha trasmesso l'istanza e relativa documentazione presentata dalla Ditta PODERE DEI LEONI sas di Ponticelli Luisa & C, con sede legale Nocera Inferiore (SA) alla Via F. Petrarca n. 34 ai fini dell'aggiornamento dell'atto di riconoscimento per modifiche strutturali;

VISTA la comunicazione prot. ASL 872 del 28/08/2013, con la quale il legale rappresentante Sig.ra Ponticelli Luisa nata a Nocera Inferiore (SA) il 07 dicembre 1979, precisa che allo stabilimento sono state apportate le seguenti modifiche strutturali e/o impiantistiche: *aggiunta di celle frigo, abbattimento di un muro, chiusura di pareti e inserimento locali spogliatoio pertinenti il solo piano seminterrato con isolamento dello stesso;*

ESAMINATA la documentazione allegata all'istanza ed, in particolare, a titolo esemplificativo:
- il verbale di sopralluogo del 10 settembre 2013 dell'ASL Salerno Ambito Salerno 1 U.O.C. Igiene Allevamenti e Produzioni Zootecniche" di Nocera Inferiore (SA), ove si precisa che la struttura nel suo complesso e tutte le attrezzature mantengono i requisiti igienico sanitari già riscontrati all'atto del sopralluogo per il riconoscimento CE ai sensi del Reg. CE 852/04 e 853/04 e successive modifiche ed integrazioni e si esprime parere favorevole per quanto richiesto nella domanda del 28/08/2013;
- il certificato rilasciato dal Comune di Nocera Inferiore Provincia di Salerno Settore Territorio e Ambiente – Edilizia Privata, prot.n. 35437/13 in data 8 agosto 2013 ove si attesta la conformità urbanistica ed edilizia del fabbricato rurale da adibire alla raccolta e lavorazione di prodotti lattiero caseari realizzato alla Via F. Petrarca n. 34 con permesso di costruire n. 11373 del 21/03/2008 e successive varianti;
- la relazione tecnica descrittiva datata 11 luglio 2013 con le allegate planimetrie;
- la dichiarazione sostitutiva dell'atto di notorietà datata 24/09/2013 relativa alla vigenza del contratto finalizzato allo smaltimento dei residui solidi e liquidi nonché al rispetto della normativa in materia;
- la ricevuta del versamento di € 100,00 effettuata sul c/c 21965181 in data 09/11/2012 codice tariffa 2001;

fonte: http://burc.regione.campania.it

RICHIAMATO il decreto dirigenziale n. 139 dell'11/07/2011 A.G.C. 5 con il quale il Settore n. 8 Ecologia ha concesso alla ditta PODERE DEI LEONI sas, con impianto in Nocera Inferiore (SA) alla Via Via Petrarca n. 34, l'autorizzazione alle emissioni in atmosfera ai sensi del D.Lgs. n. 152/06;

VISTA la dichiarazione sostitutiva dell'atto di notorietà relativa al rispetto della vigente normativa in materia di emissioni in atmosfera datata 24/09/2013 ove il rappresentante legale richiama il succitato decreto di autorizzazione alle emissioni in atmosfera;

VISTA la legge Regionale n. 24 del 29/12/2005, art. 4;

RITENUTO, sulla scorta della documentazione acquisita che rimane agli atti del Servizio 02 di questo Settore, in partcolare del parere favorevole dell'UOC Igiene Allevamenti e Produzioni Zootecniche, di dover procedere all'aggiornamento dell'atto di riconoscimento per modifiche strutturali e impiantistiche;

In conformità alla proposta inviata in procedura informatica con firma digitale interna, rispettivamente dal Responsabile della Posizione Organizzativa Veterinaria in qualità di Responsabile del procedimento e dal Dirigente del Servizio;

DECRETA

per le motivazioni di cui in premessa, che si intendono integralmente riportate e confermate:

1. **di aggiornare** il decreto n. 144 del 02/12/2011 A.G.C. 20 Settore 10 con il quale lo stabilimento della Ditta PODERE DEI LEONI sas di Ponticelli Luisa & C. sito in Nocera Inferiore (SA) alla Via Petrarca n. 34, veniva riconosciuto ai sensi dell'art. 3, p.1, lett. a) del Reg. CE 854 del Parlamento Europeo e del Consiglio del 29 aprile 2004, con l'approval number **D5C37**,per *l'attività di trasformazione di prodotti lattiero-caseari delle seguenti tipologie: formaggi > 60gg. formaggi < 60 gg., altri prodotti a base di latte (anche affumicati) prodotti con latte vaccino, latte bufalino, latte ovicaprino,* afferente alla Sezione IX del Reg. CE 853/2004, **prendendo atto delle modifiche strutturali ed impiantistiche** apportate allo stabilimento come da relazione tecnica e planimetria datate 11 luglio 2013;

2. di di fare carico al rappresentante legale dello stabilimento medesimo di comunicare eventuali variazioni relative alla ragione sociale alle strutture dell'impianto all'attività svolta, attenendosi ad ogni prescrizione, limite produttivo, obbligo di rinnovo derivante da altre autorizzazioni/dichiarazioni con particolare riferimento agli obblighi in materia ambientale e in regime di autocontrollo;

3. di evidenziare ai fini dell'aggiornamento, da parte degli Organi competenti dei sistemi informativi SINTESI, GISA e della banca dati interna all'Ufficio i seguenti dati relativi alla Ditta:

Normativa di riferimento Regione sociale Approval number	Rappresentante legale P.IVAf	Comune - indirizzo stabilimento - sede legale	Sezione Descrizione attività codice SANCO	*Situazione attuale*
Reg. CE 853/2004 PODERE DEI LEONI sas di Ponticelli Luisa & C. D5C37	Ponticelli Luisa 03494650652	Nocera Inferiore (SA) Via Petrarca n. 34 Nocera Inferiore (SA) Via Petrarca n. 34	Sez. IX Stabilimento di trasformazione PP formaggi >60gg. formaggi<60gg. altri prodotti a base di latte (anche affumicati)	attivo

fonte: http://burc.regione.campania.it

4. di inviare copia del presente atto al BURC per la pubblicazione, all' UOC Igiene Allevamenti e Produzioni Zootecniche dell'ASL ambito Salerno 1 per la notifica al destinatario e, per quanto di competenza: al Sindaco del Comune di Nocera Inferiore (SA) al Settore Veterinario Regionale n. 2 dell'A.G.C. n. 20 – Assistenza Sanitaria e al Settore Ecologia di Salerno n. 8 dell'A.G.C. n. 5.

IL DIRIGENTE DEL SETTORE
Dott. Francesco Crisci

(*firma digitale*)

fonte: http://burc.regione.campania.it

REGIONE CAMPANIA

Decreto Dirigenziale n. 71 del 09/10/2013

A.G.C. 20 Assistenza Sanitaria

Settore 10 Settore tecnico amm.vo provinciale Salerno - A.G.C. 20

Oggetto dell'Atto:

REG. CE 853, 854 DEL 29 APRILE 2004 SEZ. VI (EX D.LGS.537/92) STABILIMENTO PRODOTTI A BASE DI CARNE AZIENDA AGRICOLA S. MARTINO DI DI BIASI MARIA PIA - CICERALE (SA) REVOCA APPROVAL NUMBER 9 2749 L

IL DIRIGENTE DEL SETTORE TECNICO AMMINISTRATIVO PROVINCIALE DI SALERNO
ASSISTENZA SANITARIA

VISTI:

- i Regg. CE 852, 853, 854, del 29 aprile 2004, in applicazione dal 1° gennaio 2006 ed in particolare la sezione VI che disciplina la materia *prodotti a base di carne - impianto di trasformazione* precedentemente regolamentata dal D.Lgs. n.537/92;
- il Regolamento 882 del 29 aprile 2004 relativo ai controlli ufficiali intesi a verificare la conformità alla normativa in materia di mangimi e di alimenti e alle norme sulla salute e sul benessere degli animali;
- la deliberazione di G.R.C. n. 377 del 31/07/2012 con la quale sono state approvate le nuove procedure per il riconoscimento degli stabilimenti disciplinati dal regolamento CE n. 853/2004 e per il riconoscimento e la registrazione delle attività del Settore dei sottoprodotti di origine animale di cui ai regolamenti CE 1069/2009 e n. 142/2011;

PREMESSO:

- che con decreto dirigenziale n. 629 del 17/07/2003, la ditta Azienda Agricola S. Martino di Di Biasi Maria Pia, con sede in Cicerale (SA), alla Contrada Galdo, non avente struttura a capacità industriale, veniva riconosciuta idonea per la produzione di prodotti di salumeria crudi- conserve di carne, con il numero **9-2749/L;**
- che con con nota prot.n.0455153 del 21/05/2007 il Settore Veterinario dell'A.G.C. Assistenza Sanitaria assegnava allo stabilimento di cui trattasi il numero di riconoscimento unico Approval Number **9 2749 L;**
- che con decreto dirigenziale n. 12 del 04/02/2009 veniva disposta la presa d'atto delle modifiche strutturali apportate al stabilimento Azienda Agricola S. Martino di Di Biasi Maria Pia nel frattempo identificato col surrichiamato approval number,

ACQUISITA al prot. n. 0673942 del 01/10/2013 la nota prot. n. 8511/DP del 01/10/2013, con la quale l'ASL Salerno Ambito Salerno 3 Dipartimento di Prevenzione Servizio di Igiene degli Alimenti di Origine Animale, ha formulato proposta di revoca dell' approval number **9 2749 L**, assegnato all'Azienda di cui trattasi su richiesta della responsabile della ditta Sig.ra Di Biasi Maria Pia;

VISTA la richiesta datata 23/09/2013, con la quale la Sig.ra Di Biasi Maria Pia nata a Cicerale (Sa) il 06.07.1958, in qualità di legale responsabile della Ditta Azienda Agricola S. Martino di Di Biasi Maria Pia chiede la revoca del succitato numero di riconoscimento per chiusura dell'attività riconosciuta;

VISTA la legge Regionale n.24 del 29/12/2005, art. 4;

RITENUTO sulla base della documentazione surriportata che rimane agli atti del Servizio 02 di questo Settore dover procedere alla revoca dell'approval number **9 2749 L;**

In conformità alla proposta inviata in procedura informatica con firma digitale interna, rispettivamente dal Responsabile della Posizione Organizzativa Veterinaria in qualità di Responsabile del procedimento e dal Dirigente del Servizio;

DECRETA

per le motivazioni di cui in premessa, che si intendono integralmente riportate e confermate:

1. **di revocare** il decreto dirigenziale n. 629 del 17/07/2003 SAN/STAP-SA, così come aggiornato per modifiche strutturali dal decreto dirigenziale n. 12 del 04/02/2009 A.G.C. 20 Sett.ore 10, con il quale lo stabilimento della Azienda Agricola S. Martino di Di Biasi Maria Pia, sito in Cicerale (SA), alla

Contrada Galdo, veniva riconosciuto idoneo per la produzione di prodotti di salumeria crudi – conserve di carne, con il numero di riconoscimento unico approval number **9 2749 L**;

2. di revocare, consequenzialmente, il numero di riconoscimento unico approval number **9 2749 L;**

3. di evidenziare, ai fini dell'aggiornamento da parte degli Organi competenti dei sistemi informativi SINTESI, GISA e della banca dati interna all'Ufficio i seguenti dati relativi alla Ditta:

Normativa di riferimento Ragione sociale approval number	Legale rappresentante P. I.V.A.	Comune Indirizzo stabilimento sede legale	Sezione descrizione attività codice SANCO	Situazione attuale
Reg. CE 853/2004 Azienda Agricola S. Martino di Di Biasi MariaPia 9 2749 L;	Di Biasi Maria Pia 00613750652	Cicerale (SA) Contrada Galdo Cicerale (SA) Contrada Galdo	Sezione VI - Prodotti a base di carne - impianto di trasformazione – PP	Revocato

4. di evidenziare che contro il presente decreto è ammesso ricorso al TAR nonché agli Organi amministrativi competenti entro i termini previsti dalle leggi vigenti;

5. di inviare copia del presente atto al BURC per la pubblicazione, all'ASL Salerno Ambito Salerno 3 Dipartimento di Prevenzione Servizio di Igiene degli Alimenti di Origine Animale Vallo della Lucania (SA), per la notifica al destinatario e, per quanto di competenza, al Sindaco del Comune di Cicerale (SA), al Settore Veterinario Regionale n.2 dell'A.G.C. 20 Assistenza Sanitaria e al Settore Ecologia di Salerno n. 8 dell'A.G.C. 5.

IL DIRIGENTE DEL SETTORE
Dott. Francesco Crisci

(*firma digitale*)

Decreto Dirigenziale n. 80 del 10/10/2013

A.G.C. 20 Assistenza Sanitaria

Settore 10 Settore tecnico amm.vo provinciale Salerno - A.G.C. 20

Oggetto dell'Atto:

COMUNE DI ROMAGNANO AL MONTE - DISPENSARIO FARMACEUTICO ORDINARIO - GESTORE DR.SSA MELLONE ROSALBA - ART.. 6, COMMA 1, LEGGE 362-1991.

IL DIRIGENTE DEL SETTORE TECNICO AMMINISTRATIVO PROVINCIALE DI SALERNO ASSISTENZA SANITARIA

PREMESSO che con D.P.G.R. n.06872 del 19.07.1995 la dr.ssa Caporale Maria Luisa, nata a Buccino (SA) il 13.11.1955, C.F. CPR MLS 55S53 B, veniva riconosciuta titolare della sede farmaceutica unica rurale del Comune di Romagnano al Monte (SA);

- che con nota del 06.12.2012, acquisita al protocollo in pari data al protocollo n.0903107, la dr.ssa Caporale Maria Luisa, ha comunicato di rinunciare alla titolarità della farmacia, sede unica rurale del Comune di Romagnano al Monte;

- che questo Settore con nota n.2012.0917020 del 11.12.2012 ha informato il Sindaco del Comune di Romagnano al Monte che, per evitare l'assenza dell'assistenza farmaceutica alla popolazione, è possibile istituire ed aprire un dispensario farmaceutico ordinario, ai sensi dell'art.6 comma 1 legge 362/91, la cui gestione verrebbe affidata in preferenza al titolare della farmacia più vicina;

- che con Decreto Dirigenziale n.131 del 11.12.2012 A.G.C. 20 Settore 10, la dr.ssa Caporale Maria Luisa è stata dichiarata decaduta dalla titolarità della sede farmaceutica unica rurale del Comune di Romagnano al Monte, per rinuncia, e contestualmente la predetta sede è stata dichiarata libera e vacante;

- che con nota del 06.07.2013 prot. n.967, acquisita in data 11.07.2013, prot. n.0504578, con allegata deliberazione n.9/2013, il Sindaco del Comune di Romagnano al Monte, ha comunicato che: "*trovandosi nelle condizioni previste dall'art.6, comma 1, della legge n.362/199, atteso che nell'ambito del proprio Comune non è presente alcuna farmacia pubblica o privata",* ed ha chiesto *"l'istituzione e l'apertura di un dispensario farmaceutico nel centro abitato di Romagnano al Monte, in via Ariola presso un immobile di proprietà pubblica, in catasto al foglio 3 part.1401, sub 3, che non presenta barriere architettoniche ed è dotato di certificato di agibilità, ed ha rappresentato inoltre, che la farmacia più vicina è nel Comune di Buccino e dista circa 5,5 chilometri dal centro di Romagnano al Monte";*

- che con deliberazione n.9 del 29.06.2013, il Consiglio Comunale di Romagnano al Monte, ritenuta l'urgenza di evitare un disservizio per l'intera collettività, ha deliberato di chiedere l'istituzione di un dispensario farmaceutico ordinario ai sensi dell'art.6 comma 1 legge 362/91, ed ha indicato la dr.ssa Rosalba Mellone titolare della farmacia più vicina, idonea alla gestione del dispensario de quo;

CONSIDERATO che, secondo quanto disposto dall'art.6, comma 1, della legge 362/91 l'autorizzazione per l'istituzione ed apertura di un dispensario farmaceutico ordinario viene rilasciata quando non sia aperta la farmacia privata o pubblica prevista in pianta organica;

ACQUISITA in data 31.07.2013 al protocollo n.0556891, **l'istanza della dr.ssa Rosalba Mellone**, nata il 28.02.1949 a Battipaglia (SA), C.F. MLL RLB 49B68 A717D, titolare della sede farmaceutica n.3 del Comune di Buccino, con esercizio corrente alla frazione Borgo, C.so Vittorio Emanuele nn.37-39, giusta D.P.G.R.11153 del 21.12.1983, con la quale ha dichiarato la propria disponibilità a gestire - nelle more del concorso regionale per l'assegnazione della sede farmaceutica unica rurale del Comune di Romagnano al Monte - il dispensario farmaceutico in località Ariola zona PEEP del Comune di Romagnano al Monte, essendo la propria farmacia la più vicina geograficamente, come da norma, all'istituendo dispensario, ed ha chiesto, di poter aprire il predetto dispensario farmaceutico da ubicare il località Ariola;

TENUTO CONTO che agli atti di questo Settore T.A.P. Assistenza Sanitaria di Salerno è depositata, allegata alla suddetta istanza, la seguente documentazione:

1. attestato del Comune di Romagnano al Monte, Ufficio Tecnico, del 05.03.2013, prot.n.345, acquisita agli atti in data 11.07.2013 al protocollo n.0504578, con il quale si attesta: che la farmacia della dr.ssa Rosalba Mellone, titolare della sede n.3 del Comune di Buccino sita nella frazione Borgo, corso Vittorio Emanuele nn.37-39, è la più vicina, per la strada carrabile SP 85 all'abitato di Romagnano al Monte;

2. attestato del Comune di Romagnano al Monte, Ufficio Tecnico, del 27.07.2013, prot.n.1081, acquisita agli atti in data 31.07.2013 al protocollo n.055689, con il quale si attesta che: il locale da destinarsi a dispensario farmaceutico dista oltre cinque chilometri dalla sede farmaceutica più vicina, che l'immobile da destinare a dispensario farmaceutico è posto in maniera baricentrica rispetto all'intero

centro abitato, pertanto soddisfa le esigenze degli abitanti di Romagnano al Monte, che il predetto locale è dotato di certificato di agibilità;

3. **nota della dr.ssa Rosalba Mellone** acquisita in data 13.08.2013 al protocollo n.0583756, con la quale trasmette: **relazione tecnica** del 08.08.2013, redatta dal tecnico incaricato Geom. Gregorio Perna iscritto all'Albo dei Geometri della provincia di Salerno al n. 3607, con la quale descrive la struttura del locale di via Ariola zona PEEP, che risulta idoneo a dispensario farmaceutico; alla stessa è allegata la seguente documentazione amministrativa: a) copia certificato collaudo statico dell'intero fabbricato redatto dall'ing. Raffaele Petrone, iscritto all'Ordine degli Ingegneri della Provincia di Salerno al n.1219 depositato all'Ufficio del Genio Civile di Salerno, prot.n.10408, reg.n.28740 del 31.05.1991; b) certificato di agibilità parziale, rilasciato in data 18.05.2013 dal Comune di Romagnano al Monte, Ufficio Tecnico, Sportello Unico per l'Edilizia, per il locale commerciale da adibire a dispensario farmaceutico, ubicato in località Ariola zona PEEP, identificato al mappale n.1401 subalterno n.3 del foglio n.3 del NTC/NCEU;

4. **nota della dr.ssa Rosalba Mellone** acquisita in data 22.08.2013 al protocollo n.0590252, con la quale trasmette: **visura n.T59544 dell'immobile** identificato al Catasto dei Fabbricati del Comune di Romagnano al Monte al foglio 3 particella 1401 sub 8 C/1 classe 6 cons. 32 mq, rilasciato dall'Agenzia del Territorio Servizi Catastali Ufficio Provinciale di Salerno in data 14.08.2013, con relativa planimetria, e copia della richiesta di rilascio attestazione di idoneità igienico sanitaria presentata al Responsabile U.O.P.C. ASL Salerno distretto 64 Buccino

5. **nota della dr.ssa Rosalba Mellone** acquisita in data 02.10.2013 al protocollo n.0676767, con la quale trasmette **attestato n.251/PC/Ds"A"del 30.09.2013 rilasciato dalla ASL Salerno, Dipartimento di Prevenzione U.O.P.C.** distretto 64 Buccino, con il quale si esprime parere igienico-sanitario favorevole all'utilizzo dei locali siti in Romagnano al Monte (SA) via Ariola Zona PEEP, piano terra, di proprietà comunale, da adibire a dispensario farmaceutico ordinario;

6. **planimetria** del predetto locale con disposizione delle attrezzature, a firma Geom. Gregorio Perna iscritto all'Albo dei Geometri della provincia di Salerno al n. 3607;

RITENUTO, per quanto premesso e considerato, che sussistono le condizioni di fatto e di diritto per provvedere – così come richiesto dalla Deliberazione n.9 del 29.06.2013, dal Consiglio Comunale di Romagnano al Monte - all'istituzione ed apertura di un dispensario farmaceutico ordinario da ubicare in via Ariola s.n.c, zona PEEP del Comune di Romagnano al Monte, ai sensi dell'art. 6 comma 1, nelle more del concorso regionale per l'assegnazione della sede farmaceutica unica rurale del Comune di Romagnano al Monte, sotto la gestione della dr.ssa Rosalba Mellone, nata il 28.02.1949 a Battipaglia (SA), C.F. MLL RLB 49B68 A717D, in qualità di titolare della sede farmaceutica n.3 del Comune di Buccino, la più vicina geograficamente all'istituendo dispensario farmaceutico;

VISTO – il T.U. delle LL.SS. approvato con R.D. 27.07.34 n.1265, e successive modificazioni ed integrazioni;
- la L.02.04.68 n.475;
- la L. 08.11.91 n.362;
- il D.Lvo 03.02.93 n.29 e successive modificazioni ed integrazioni;
- la L.R. 08.03.85 n.13;
- la L.R. 04.07.91 n.11;
- il D.P.R. 28.12.2000 n.445;
- le Direttive del P.G.R. di cui alle Circolari n.6/Gab prot. 38701 del 14.06.94 e n.1/98 prot. 27024/Gab del 08.03.98;
- la legge regionale n.24 del 29.12.2005, art.4;
- il D.L. 24.01.2012 n.1, come modificato dalla legge di conversione 24.03.2012. n.27;
- la L.R. n. 5 del 06/05/2013

ALLA STREGUA DELL'ISTRUTTORIA compiuta dalla signora Anna Ottaviani, titolare di Posizione Organizzativa di Staff del Servizio 03 Farmaceutica e Fasce Deboli in qualità di Responsabile del Procedimento, nonché della dichiarazione di regolarità della stessa resa dal Dirigente del Settore medesimo;

DECRETA

per le motivazioni di cui in premessa, che qui s'intendono integralmente riportate:

1) DI PRENDERE ATTO che con deliberazione n. 9 del 29.06.2013, il Consiglio Comunale di Romagnano al Monte, ritenuta l'urgenza di evitare un disservizio per l'intera collettività, ha chiesto l'istituzione di un dispensario farmaceutico ordinario ai sensi dell'art. 6 comma 1 legge 362/91, ed ha indicato la dr.ssa Rosalba Mellone titolare della farmacia più vicina, idonea alla gestione del dispensario de quo;
2) DI CONFERMARE l'istituzione ai sensi dell'art.6, c.1, L.362/91 dell'art.1 co. 54 della L.R. n. 5 del 06/05/2013, nel Comune di Romagnano al Monte – così come richiesto dal Sindaco del medesimo Comune con nota del 06.07.2013 prot. n.967, acquisita in data 11.07.2013, prot. n.0504578 - **di un dispensario farmaceutico ordinario nelle more del concorso regionale per l'assegnazione della sede farmaceutica unica rurale del Comune di Romagnano al Monte,** sotto la gestione e direzione della dott.ssa Rosalba Mellone, nata il 28.02.1949 a Battipaglia (SA), C.F. MLL RLB 49B68 A717D, in qualità di titolare della sede farmaceutica n.3 del Comune di Buccino, come da norma la più vicina geograficamente all'istituendo dispensario farmaceutico, ubicato nel locale di via Ariola s.n.c. zona PEEP, identificato al mappale n.1401 subalterno n.3 del foglio n.3 del NTC/NCEU, come da relazione tecnica e planimetria a firma del geometra Gregorio Perna iscritto all' Albo Professionale dei Geometri della provincia di Salerno al n.3607;
3) DI DEMANDARE al Sindaco del Comune di Romagnano al Monte la determinazione dell'orario di apertura e chiusura del suddetto dispensario, oltre che il rilascio delle necessarie autorizzazioni per garantire e migliorare il servizio farmaceutico territoriale in ossequio all'art.1 co. 54 della L.R. n. 5 del 06/05/2013;
4) DI INCARICARE il Servizio Farmaceutico e Fasce Deboli di questo Settore degli adempimenti consequenziali, compresa l'ispezione ai sensi dell'art.111, del T.U. delle LL. SS., approvato con R.D. n.1265/34;
5) DI TRASMETTERE copia del presente provvedimento: all'A.G.C.20 Assistenza Sanitaria - Settore Farmaceutico; al Sindaco del Comune di Romagnano al Monte e all'ASL SALERNO, per quanto di competenza; all'Ordine dei Farmacisti della Provincia di Salerno per conoscenza; al B.U.R.C. per la pubblicazione ai sensi della L.R. 05.06.1975 n.61.

Il Dirigente del Settore
dr. Francesco Crisci
(firma digitale)

Decreto Dirigenziale n. 164 del 11/10/2013

A.G.C. 20 Assistenza Sanitaria

Settore 1 Prevenzione, Assist. Sanitaria - Igiene sanitaria

Oggetto dell'Atto:

DECRETO DIRIGENZIALE N. 143 DEL 13.09.2013: RINVIO DATE CONFERIMENTO INCARICHI ASSISTENZA PRIMARIA.

IL DIRIGENTE

PREMESSO:

a) che con D.D. n. 143 del 13 settembre 2013 (BURC n. 50 del 16 settembre 2013), sono state pubblicate le graduatorie definitive, nonché elenchi degli esclusi dalle assegnazioni delle zone carenti di A.P. e di C.A. 2009 e 2010;
b) che con il medesimo D.D. n. 143/2013 sono state fissate per i giorni 15 e 16 ottobre 2013 le date per l'assegnazione rispettivamente di Assistenza Primaria e di Continuità Assistenziale anno 2009 e per il 22 e 23 ottobre 2013 per le assegnazioni rispettivamente di Assistenza Primaria e di Continuità Assistenziale anno 2010 presso l'Auditorium sito al Centro Direzionale di Napoli, Isola C/3, dalle ore 9.00 in poi fino al termine delle operazioni;

RILEVATO:

a) che i dottori Mortellaro, Gnasso, Ziello e Mozzillo rappresentati dall'avv. Romaniello con ricorsi notificati alla Regione Campania in data 24 febbraio 2013 hanno adito il TAR Campania SEZ. V per l'annullamento previa sospensione, del D.D. A.G.C. 20 Settore Assistenza Sanitaria n. 282 del 20.10.2011 (B.U.R.C. n. 79 del 27.12.2011), relativamente agli allegati A,B,C,D,E,F,G, nella parte in cui la Regione Campania nell'approvare e pubblicare le zone carenti di Assistenza Primaria per il biennio 2009-2010 non ha individuato il numero giusto di carenze per i comuni di Aversa, Mondragone, S.Arpino e Orta di Atella, nonché nella parte in cui la Regione Campania, nel richiamare il parere del Comitato ex art. 24 ACN del 17.03.2009, ha previsto il calcolo su base comunale - e non regionale - della riserva del 67% in favore dei medici possessori di attestato di formazione specifica in medicina generale per gli incarichi di Assistenza Primaria;
b) che il Tar Campania Sez. V con sentenze nn. 2060 – 1726 – 2443 – 1725/2012 ha accolto i ricorsi in questione;
c) che la Regione Campania con D.D. n.176 del 20.09.2012 (B.U.R.C. n. 61 del 24.09.2012) ha dato una prima esecuzione al dispositivo delle sentenze su riportate per la parte riferita all'incremento delle zone carenti di Assistenza Primaria negli ambiti di Aversa, Mondragone, Orta di Atella e S.Arpino;

RAVVISATA:

a) la necessità di dover dare esecuzione alle suddette Sentenze TAR Campania nn. 2060 - 1726 – 2443 – 1725/2012, adottando, per le assegnazioni delle carenze di A.P. 2009/10, il criterio del calcolo del 67% della riserva per i medici in possesso dell'attestato di formazione su base regionale e"non comunale";

RITENUTO: pertanto,

a) che ai fini della comunicazione e della trasparenza amministrativa, vanno opportunamente posticipate le date di convocazione per le assegnazioni delle carenze A.P. anni 2009/2010 fissate con il D.D. 143/2013;
b) che le date per la convocazione dei partecipanti aventi diritto alle carenze di A.P. 2009/2010 possono essere così ridefinite: **conferimento A.P. 2009 giorno 30 ottobre 2013; conferimento A.P. anno 2010 giorno 6 novembre 2013;**

PRECISATO:

c) che le modalità dell'interpello dei medici presenti alla convocazione per l'A.P. 2009/10 saranno quelle dello scorrimento uniforme delle graduatorie uniche regionali così come pubblicate con DD n. 143;
d) che le quote spettanti ai medici equipollenti per l'anno 2009 sono 16 zone carenti di A.P., per l'anno 2010 sono 27 zone carenti di A.P.;
e) che le quote spettanti ai medici "corsisti" per l'anno 2009 sono 34 zone carenti di A.P., per l'anno 2010 sono 56 zone carenti di A.P.;

Il Dirigente del Settore Assistenza Sanitaria e Prevenzione alla stregua dell'istruttoria compiuta dal Servizio Medicina di Base

DECRETA

Per le motivazioni espresse in premessa e che qui si intendono integralmente riportate:

1. di ridefinire le date dei conferimenti per la convocazione dei partecipanti aventi diritto alle carenze di A.P. 2009/2010, già fissate con il decreto dirigenziale n. 143 del 13.9.2013 nel seguente modo:
   1.1 conferimento A.P. 2009: giorno 30 ottobre 2013;
   1.2 conferimento A.P. anno 2010: giorno 6 novembre 2013;
2. di stabilire che, in esecuzione delle sentenze del T.A.R. Campania citate in premessa, la riserva del 67% destinata ai medici in possesso del titolo di formazione sarà calcolata in ambito regionale e" non comunale", con le seguenti precisazioni:
   2.1 le modalità dell'interpello dei medici presenti alla convocazione per l'A.P. 2009/10 saranno quelle dello scorrimento uniforme delle graduatorie uniche regionali così come pubblicate con DD n. 143;
   2.2 le quote spettanti ai medici equipollenti per l'anno 2009 sono 16 zone carenti di A.P., per l'anno 2010 sono 27 zone carenti di A.P.;
   2.3 che le quote spettanti ai medici "corsisti" per l'anno 2009 sono 34 zone carenti di A.P., per l'anno 2010 sono 56 zone carenti di A.P.;
3. di notificare il presente provvedimento al TAR Campania SEZ. V e ai ricorrenti;
4. di ritenere la pubblicazione sul BURC e sul sito internet della Regione Campania del presente atto quale notifica a tutti i partecipanti aventi diritto;
5. di confermare in ogni altra parte il D.D. n. 143/2013;
6. di trasmettere il presente atto al Settore Documentazione Informazione e Stampa per la pubblicazione sul B.U.R.C. e sul sito internet della Regione Campania www.regione.campania.it;
7. di dare idonea informativa circa la pubblicazione del presente decreto sul B.U.R.C. e sul sito internet della Regione Campania a tutte le AA.SS.LL. nonchè a tutti gli Ordini Provinciali dei Medici della Regione Campania

Il Dirigente del Settore
Dr. Mario Vasco

OBBLIGO DI PUBBLICITA', TRASPARENZA E DIFFUSIONE DI INFORMAZIONI DA PARTE DELLE PP.AA.

(ex artt. 25 e seguenti Decreto legislativo 33 del 14/03/2013)

MODELLO DI SCHEDA

IMPRESA/ENTE PUBBLICO/ALTRO BENEFICIARIO

CODICE FISCALE/PARTITA IVA

NORMA O IL TITOLO A BASE DELL'ATTRIBUZIONE (specificare se bando pubblico, gara, Legge, etc.)

IMPORTO DEL VANTAGGIO ECONOMICO CORRISPOSTO

UFFICIO E FUNZIONARIO O DIRIGENTE RESPONSABILE DEL RELATIVO PROCEDIMENTO AMMINISTRATIVO (RUP)

UFFICIO:	
RUP:	
TELEFONO:	
E-MAIL:	

MODALITA' SEGUITA PER L'INDIVIDUAZIONE DEL BENEFICIARIO (gara europea, gara ristretta, affidamento diretto, etc.)

LINK AL PROGETTO SELEZIONATO E AL CURRICULUM DEL SOGGETTO INCARICATO

fonte: http://burc.regione.campania.it

Decreto Dirigenziale n. 242 del 11/10/2013

A.G.C. 20 Assistenza Sanitaria

Settore 9 Settore tecnico amm.vo provinciale Napoli - A.G.C. 20

Oggetto dell'Atto:

REGG.TI CE 852-853/04 - REVOCA DELLA SOSPENSIONE TEMPORANEA ATTIVITA' PRODUTTIVA E APPROVAL NUMBER 1567 F - DITTA DIEGO CARNI SRL - SEDE OPERATIVA IN QUARTO (NA) ALLA VIA CAMPANA, N. 420

IL DIRIGENTE

PREMESSO che con D.D. n. 164/SAN/STAP-NA del 22.7.2013 si è provveduto alla sospensione temporanea, per un periodo non superiore a 12 mesi, a far data dal citato D.D., dell'attività produttiva e dell'approval number 1567 F, assegnato allo stabilimento della ditta DIEGO CARNI srl, con sede legale in Napoli – Via Santa Maria a Cappella Vecchia, n. 3 ed operativa in Quarto (NA) alla via Campana, n. 420, a seguito della richiesta del rappresentante legale della ditta de qua per motivi commerciali;

che, con il D.D. sopraccitato, è stato stabilito che la ripresa delle attività e la revoca del provvedimento di sospensione è subordinata alla verifica ed alla comunicazione con formale parere favorevole del Servizio Veterinario dell'ASL competente territorialmente, circa il mantenimento dei requisiti igienico-sanitari e tecnico-strutturali presso lo stabilimento della ditta de qua, previsti dai Regolamenti CE 852-853/04 del Parlamento Europeo e del Consiglio;

CONSIDERATO che il Dipartimento di Prevenzione – Servizi Veterinari dell'ASL NAPOLI 2 NORD, con nota prot. n. 3/1255/A del 7.10.2013, ha trasmesso la richiesta della ditta de qua, prot. n. 3/1253/A del 4.10.2013, di revoca della sospensione temporanea dell'attività e dell'approval number 1567 F;

VISTO il verbale di sopralluogo, prot. n. 3/1254/A del 7.10.2013, redatto da personale veterinario della citata ASL, con il quale viene espresso parere favorevole alla revoca della sospensione in quanto è stata verificata la sussistenza dei requisiti igienico-sanitari e tecnico-strutturali previsti dai Regg. CE 852-853/04;

RITENUTO opportuno, pertanto, di dover procedere alla revoca della sospensione dell'attività produttiva e dell'approval number 1567 F, assegnato allo stabilimento della ditta in oggetto;

VISTO l'art. 4 del Regolamento CE n. 853/04 del Parlamento Europeo e del Consiglio che stabilisce norme specifiche in materie di igiene per alimenti di origine animale;

VISTI i Regg.CE 852-853/04;

VISTO il T.U.A. 152/2006;
il D. Lgs.vo 128/2010;

VISTO l'art. 114 del Decreto Legislativo 31 marzo 1998, n.112 che conferisce alle Regioni e Province autonome tutte le funzioni e i compiti amministrati in tema di Sanità Veterinaria,salvo quelli espressamente mantenuti allo Stato;

VISTO il D.P.C.M. 26 maggio 2000 ad oggetto: "Individuazione delle risorse umane, finanziarie, strumentali ed organizzative da trasferire alle Regioni in materia di salute umana e sanità veterinaria ai sensi del titolo IV, capo I, del D. L.vo 112/98";

VISTA la delibera di G.R. n. 3466 del 03/06/2000 ad oggetto: "Attribuzioni di funzioni ai Dirigenti della Giunta Regionale";

VISTA altresì la circolare n. 5 del 12/06/00 dell'Assessore alle Risorse Umane della Regione Campania;

VISTO il Decreto Dirigenziale n. 30 del 6.3.2007 del Coordinatore dell'A.G.C. n. 20 - Assistenza Sanitaria di delega delle funzioni al Dirigente dello S.T.A.P. di Napoli, di tutti i compiti, compresi gli atti che impegnano l'Amministrazione verso l'esterno;

VISTA la Deliberazione di Giunta Regionale n. 377 del 30.7.2012;

Alla stregua dell'istruttoria compiuta dal Settore 09 – Servizio 01 – STAP NA – Assistenza Sanitaria e delle risultanze e degli atti tutti richiamati nelle premesse che seguono, costituenti istruttoria a tutti gli effetti di legge, nonché della espressa dichiarazione di regolarità della stessa resa dal Dirigente del Settore a mezzo di sottoscrizione della presente:

D E C R E T A

Per i motivi espressi in premessa e che qui si intendono integralmente riportati:

DI REVOCARE la sospensione dell'attività produttiva e dell'approval number 1567 F, assegnato allo stabilimento della ditta DIEGO CARNI srl, con sede legale in Napoli – Via Santa Maria a Cappella Vecchia, n. 3 ed operativa in Quarto (NA) alla via Campana, n. 420;

Di inviare il presente provvedimento all'Assessore alla Sanità, alla Segreteria di Giunta Regionale, al Settore Veterinario Regionale, al Dipartimento di Prevenzione Servizio Veterinario A.S.L. NAPOLI 2 NORD per la notifica alla Ditta interessata e per i previsti compiti di vigilanza nonchè al Bollettino Ufficiale della Regione Campania per la pubblicazione.

Il Dirigente del Settore
Prof. Prospero Volpe

Decreto Dirigenziale n. 23 del 09/10/2013

A.G.C. 21 Programmazione e Gestione dei Rifiuti

Settore 3 Monitoraggio Informazione e Valutazione

Oggetto dell'Atto:

ATTUAZIONE DGR N. 371 DEL 13.09.2013 - EMANAZIONE AVVISO PUBBLICO PER LA REALIZZAZIONE DI CENTRI DI RACCOLTA.

IL DIRIGENTE

PREMESSO CHE:

a. la Commissione europea, con Decisione 11 settembre 2007, n. C (2007) 4265, ha approvato la proposta di Programma Operativo Regionale FESR Campania 2007-2013, di cui la Giunta regionale ha preso atto con deliberazione del 9 novembre 2007, n. 1921;
b. la Giunta Regionale, con deliberazione 11 gennaio 2008, n. 26 e s.m.i., ha allocato la dotazione finanziaria complessiva del POR FESR 2007/13 su ciascuno degli Obiettivi Operativi affidando alle Aree Generali di Coordinamento le funzioni connesse alla gestione ed al controllo delle operazioni;
c. la Giunta regionale, con deliberazione del 20 novembre 2009, n. 1715, ha approvato il Manuale di attuazione del POR Campania FESR 2007-2013;
d. con DGR 219/2012, la Giunta regionale ha preso atto del Piano di Azione Coesione (PAC) e del relativo accordo sottoscritto dal Presidente G.R.;
e. con DGR 226/2013, la Giunta regionale ha preso atto della Decisione C(2013) 4196 del 5 luglio 2013, con cui la Commissione europea ha approvato, la nuova versione del POR Campania FESR 2007-2013;
f. il POR FESR prevede, nell'ambito dell'Asse I Sostenibilità ambientale ed attrattività culturale e turistica, l'Obiettivo Operativo 1.1 Gestione Integrata del Ciclo dei rifiuti nell'ambito dell'Obiettivo Specifico 1.a Risanamento Ambientale;
g. che il citato Obiettivo Operativo è volto a completare, in ogni sua parte, la filiera della gestione integrata del ciclo dei rifiuti urbani e promuovere la gestione eco- compatibile dei rifiuti industriali;
h. che il Piano Regionale di Gestione dei Rifiuti Urbani della Campania è stato approvato dal Consiglio regionale in data 16 gennaio 2012;
i. che il POR FESR prevede, al paragrafo 4.1.2, quale condizione per la certificazione delle spese degli interventi già selezionati nell'ambito dell'Obiettivo Operativo 1.1, "*la notifica, da parte della Commissione, dell'atto di conformità del Piano di Settore, il superamento della gestione commissariale, nonché la verifica di coerenza con le attività del POR da parte dell'Autorità di Gestione e dell'Autorità di Certificazione, convalidata con Delibera di Giunta Regionale"*;

CONSIDERATO CHE:

a. l'impossibilità di avvalersi dei fondi POR ha obbligato l'amministrazione ad assumere ogni iniziativa che garantisse la conclusione degli interventi in fase di avanzata realizzazione, nonché alla esecuzione di quelli programmati e non ancora realizzati, avvalendosi di fonti di finanziamento diverse;
b. l'art. 3, comma 1, del D.L. 26.11.2010, n. 196, convertito, con modificazioni, in legge 24.1.2011, n 1 dispone che "*Al fine di consentire le indispensabili iniziative anche di carattere impiantistico volte al coordinamento della complessiva azione gestoria del ciclo dei rifiuti regionale, anche adottando le misure di esercizio del potere sostitutivo previsto a legislazione vigente, nonché per assicurare, comunque, l'attività di raccolta, spazzamento, trasporto dei rifiuti e per l'incremento della raccolta differenziata attraverso iniziative di carattere strutturale, la regione Campania è autorizzata a disporre delle risorse finanziarie necessarie all'esecuzione delle attività di cui sopra, nel limite di 150 milioni di euro a valere sulle risorse del Fondo aree sottoutilizzate, per la quota regionale spettante, annualità 2007-2013*";
c. per superare le problematiche conseguenti il "congelamento" dei fondi riconducibili all'Obiettivo Operativo 1.1, la Giunta Regionale con Deliberazione n. 604 del 29/10/2011 ha inserito gli interventi di tale obiettivo nel piano di riparto delle risorse di cui all'art. 3, comma 1, del D.L. 26/11/2010, n. 196, convertito, con modificazioni, in legge 24/01/2011, n.1;

RILEVATO CHE:

a. sono risultate soddisfatte tutte e tre le condizioni di cui alla lettera i) delle premesse del presente atto e, in particolare:
   a.1 per quel che riguarda la prima condizione, la Commissione europea, con nota Ares(2012)1452898 – 06/12/2012, ha comunicato che la Direzione Generale Ambiente ha eseguito una verifica tecnica diretta ad accertare se il piano di gestione dei rifiuti urbani adottato

dalla Regione Campania il 16 gennaio 2012 fosse conforme alla direttiva 2008/98/CE ed ha concluso che il suddetto piano soddisfa le principali prescrizioni della direttiva in questione;

a.2 per quel che riguarda la seconda condizione, la gestione commissariale è stata superata con decreto-legge 30 dicembre 2009, n. 195 convertito, con modificazioni, dalla legge 26 febbraio 2010, n. 26;

a.3 per quel che riguarda la terza condizione l'Ufficio del Responsabile dell'Obiettivo Operativo 1.1 ha eseguito, con esiti positivi, la verifica di coerenza degli interventi dell'Obiettivo Operativo 1.1 del POR FESR 2007–2013, la cui all'attestazione di coerenza con il Piano di Settore e con il POR, resa con nota prot. n. 0224704 del 27/03/2013, è stata allegata alla D.G.R. n. 127 del 27/05/2013 con cui è stato anche stabilito di trasferire il finanziamento degli interventi ex D.G.R. n. 604/2011 a valere sulle risorse del fondo per lo sviluppo e la coesione - FSC 2007-2013, nuovamente su risorse del POR FESR 2007-2013;

b. ai fini del finanziamento dei piani comunali per la raccolta differenziata dei rifiuti (R.D.) è stata prevista con D.G.R. n 1169 del 09/07/2008 l'allocazione di € 50.000.000,00 attraverso la specifica programmazione di risorse finanziarie a valere sull'Obiettivo operativo 1.1 del POR FESR 2007/2013;

c. la somma complessiva valutata come eleggibile a finanziamento dalla Commissione di valutazione dei piani comunali per la R.D, prevista dalla succitata D.G.R. n. 1169/2008, ammonta a circa € 40.000.000,00 e che pertanto risultano disponibili risorse da utilizzare secondo le finalità dell'Ob.Op. 1.1 per il miglioramento della Gestione integrata del ciclo dei rifiuti, pari a circa € 10.000.000,00 cui potrebbero aggiungersi ulteriori risorse per effetto di eventuali economie;

d. con nota dell'Assessore all'Ambiente prot. n. 3482/SP del 13/06/2013, a firma congiunta con il Coordinatore dell'A.G.C. 21, trasmessa a mezzo PEC è stato richiesto ai Comuni della Campania, al fini di programmare l'utilizzo delle risorse resesi disponibili a valere sull'Ob.Op. 1.1 del POR FESR 2007/2013 a sostegno della realizzazione di centri di raccolta già dotati di un livello di progettazione avanzato e coerenti con i tempi di chiusura del POR FESR 2007/2013, di fornire informazioni circa lo stato di fatto dei centri di raccolta esistenti e di quelli progettati, avendo cura di indicare il livello della relativa progettazione;

e. il riscontro fornito dai Comuni della Campania è stato particolarmente significativo, tale da determinare la necessità di sostenere con le risorse resesi disponibili di cui alla precedente lettera c), il finanziamento di quei centri di raccolta dotati di una progettazione avanzata (definitiva/esecutiva) al fine di garantire che i tempi di realizzazione e/o ampliamento siano coerenti con la chiusura delle procedure del POR FESR 2007/2013;

RILEVATO ALTRESI' CHE:

a. con DGR n. 371 del 13.09.2013 la Giunta regionale, visti i pareri positivi dell'Autorità di Gestione del POR FESR 2007/2013, reso con nota prot. n. 578215 del 08/08/2013, della Programmazione Unitaria regionale, reso con nota prot. n. 611978 del 04/09/2013, e del Dipartimento della Salute e delle Risorse Naturali, reso con nota prot. n. 603443 del 02/09/2013, ha deliberato:

a.1 di promuovere interventi finalizzati alla realizzazione e/o ampliamento di centri di raccolta, comunali o di associazioni di comuni, a supporto della raccolta differenziata dei rifiuti urbani, purché per tali interventi sia disponibile un livello avanzato di progettazione (definitivo/esecutivo);

a.2 di prevedere, ai fini del sostegno economico degli interventi di cui al punto precedente, una dotazione finanziaria di € 10.000.000,00, a valere sull'Obiettivo operativo 1.1 "Gestione integrata del ciclo dei rifiuti" del POR FESR 2007/2013, resa disponibile dalla differenza tra la somma di € 50.000.000,00 assegnata dalla D.G.R. 1169/2008 per il sostegno ai piani comunali per la raccolta differenziata e gli € 40.000.000,00 complessivamente valutati come eleggibili a finanziamento a sostegno dei piani comunali R.D. dalla Commissione di valutazione prevista dalla medesima D.G.R.;

a.3 di prevedere quale modalità attuativa degli interventi finalizzati alla realizzazione e/o ampliamento dei centri di raccolta, a valere sulle risorse dell'Obiettivo Operativo 1.1 del POR FESR 2007/2013, una selezione per l'ammissione a finanziamento degli stessi, previo espletamento della valutazione di sostenibilità tecnico-amministrativa, finanziaria, economica e

gestionale dei progetti proposti, demandando al dirigente competente la predisposizione ed emanazione del relativo avviso pubblico, contenente i termini e le modalità di presentazione dei progetti e garantendo la conformità con le previsioni del Disciplinare di attuazione del POR FESR Campania 2007-2013 approvato con DGR n. 1715/2009, la cui versione aggiornata è stata approvata con Decreto n. 158 del 10/05/2013;

a.4 di stabilire che le attività di esame e valutazione dei proposti interventi finalizzati alla realizzazione e/o ampliamento dei centri di raccolta, da parte dei Comuni o di associazioni di Comuni, saranno affidate ad una commissione di valutazione, nominata dopo la scadenza del termine stabilito per la presentazione delle domande da fissarsi all'interno dell'Avviso pubblico di cui al precedente punto 3);

a.5 di stabilire che la spesa emergente, finanziata con il POR FERS 2007/2013 – Obiettivo Operativo 1.1 " Gestione Integrata del Ciclo dei Rifiuti", troverà copertura sul cap. 2600 dell' E.F. 2013;

a.6 di dovere demandare gli atti conseguenti al Dirigente del Settore 03 dell'A.G.C. 21 in qualità di Responsabile pro tempore dell'Obiettivo Operativo 1.1 del POR FESR 2007/2013;

RITENUTO:

a. di dover dar seguito a quanto disposto dalla DGR 371/2013, provvedendo alla predisposizione ed emanazione dell'Avviso pubblico per la realizzazione e/o ampliamento di centri di raccolta, a favore di Comuni in forma singola o associata, a supporto della raccolta differenziata dei rifiuti urbani, purché per tali interventi sia disponibile un livello avanzato di progettazione (definitivo/esecutivo);
b. che tale Avviso deve contenere i termini e le modalità di presentazione dei progetti, garantendo la conformità con le previsioni del Disciplinare di attuazione del POR FESR Campania 2007-2013 approvato con DGR n. 1715/2009, la cui versione aggiornata è stata approvata con Decreto n. 158 del 10/05/2013;
c. di dover rinviare a successivo atto la nomina della commissione di valutazione da definire solo a seguito della scadenza del termine stabilito per la presentazione delle domande fissato all'interno dell'Avviso pubblico;

PRESO ATTO:

a. che la spesa emergente, fissata in € 10.000.000,00, trova copertura sul cap. 2600 dell' E.F. 2013 a valere sull'Obiettivo operativo 1.1 "Gestione integrata del ciclo dei rifiuti" del POR FESR 2007/2013, resa disponibile dalla differenza tra la somma di € 50.000.000,00 assegnata dalla D.G.R. 1169/2008 per il sostegno ai piani comunali per la raccolta differenziata e gli € 40.000.000,00 complessivamente valutati come eleggibili a finanziamento a sostegno dei piani comunali R.D. dalla Commissione di valutazione prevista dalla medesima D.G.R.;
b. delle indicazioni pervenute dall'Assessorato all'Ambiente della Regione Campania, nonché dall'Autorità di Gestione del POR FESR Campania 2007-2013;

VISTO:

a. il POR Campania FESR 2007 – 2013;
b. la Decisione della Commissione europea dell'11/9/2007, n. C (2007) 4265;
c. la Deliberazione di Giunta regionale n. 1715 del 20/11/2009
d. la Decisione della Commissione europea del 27/3/2012, n. C (2012) 1843;
e. la Decisione della Commissione europea del 21/09/2012, n. C (2012) 6248;
f. la Deliberazione di Giunta regionale n. 604 del 29/10/2011
g. la Deliberazione di Giunta regionale n. 732 del 19 dicembre 2011;
h. la Deliberazione di Giunta regionale n. 127 del 27 maggio 2013;
i. il Decreto dirigenziale AGC 09 n. 158 del 10/05/2013;
j. la nota Assessorile prot. n. 3482/SP del 13/06/2013;
k. la Deliberazione di Giunta regionale n. 226 del 19/07/2013
l. la Deliberazione di Giunta regionale n. 371 del 13 settembre 2013;

DECRETA

per i motivi precedentemente formulati e che qui si intendono integralmente riportati:

1. Di dar seguito a quanto disposto dalla DGR 371/2013, emanando l'allegato Avviso pubblico per la realizzazione o l'ampliamento di Centri di Raccolta a supporto della raccolta differenziata dei rifiuti urbani, a favore dei Comuni della Campania, in forma singola o associata, sulla base di progettazione di livello almeno definitivo.

2. Di stabilire che i progetti candidati a finanziamento ai sensi del presente Decreto dovranno essere presentati secondo le modalità e i termini specificati nell'allegato Avviso pubblico e, comunque, in conformità con le previsioni del Disciplinare di attuazione del POR FESR Campania 2007-2013 approvato con DGR n. 1715/2009, la cui versione aggiornata è stata approvata con Decreto n. 158 del 10/05/2013.

3. Di dover provvedere alla nomina della relativa commissione di valutazione delle domande, che perverranno a seguito del presente Decreto, con successivo atto da emanarsi dopo la scadenza del termine stabilito all'interno dell'allegato Avviso pubblico per la presentazione delle domande stesse.

4. Di dare atto che l'importo complessivamente dedicato all'attuazione del presente Avviso è fissato nella somma di € 10.000.000,00 e trova copertura sul cap. 2600 dell' E.F. 2013 a valersi sull'Obiettivo operativo 1.1 "Gestione integrata del ciclo dei rifiuti" del POR FESR 2007/2013, resa disponibile dalla differenza tra la somma di € 50.000.000,00, assegnata dalla D.G.R. 1169/2008 per il sostegno ai piani comunali per la raccolta differenziata, e quella di € 40.000.000,00, complessivamente valutata come eleggibile a finanziamento a sostegno dei piani comunali R.D. dall'allora Commissione di valutazione prevista dalla medesima D.G.R. 1169/2008.

5. Di trasmettere il presente atto, per quanto di competenza e per opportuna conoscenza:

5.1 all'Autorità di Gestione del POR FESR 2007 – 2013;
5.2 all'Autorità di Certificazione FESR – FESR 2007 – 2013;
5.3 all'AGC 21 – Programmazione e Gestione dei Rifiuti;
5.4 all'AGC 21 – Settore 03 Monitoraggio, Informazione e Valutazione;
5.5 all'AGC 03 – Programmazione Piani e Programmi;
5.6 all'Ufficio di Piano – Autorità di Audit;
5.7 al Direttore del NVVIP;
5.8 all'Assessore all'Ambiente della Regione Campania;
5.9 all'Ufficio del Capo di Gabinetto della Regione Campania;
5.10 Settore Stampa Documentazione, Informazione e Bollettino Ufficiale dell'AGC 01 per la pubblicazione.

Dott.ssa Adelaide Pollinaro









POR CAMPANIA FESR 2007 - 2013
Asse 1 - Sostenibilità ambientale ed attrattività culturale e turistica
Obiettivo Operativo 1.1 - GESTIONE INTEGRATA DEL CICLO DEI RIFIUTI

Attuazione DGR n. 371 del 13.09.2013

AVVISO PUBBLICO

PER L'ASSEGNAZIONE DI CONTRIBUTI FINANZIARI

PER LA REALIZZAZIONE o L'AMPLIAMENTO DI

CENTRI DI RACCOLTA

ai sensi del D.M. 08/04/2008 e s.m.i. del Ministero dell'Ambiente e della Tutela del Territorio e del Mare,

A SUPPORTO DELLA RACCOLTA DIFFERENZIATA DEI RIFIUTI URBANI

IN FAVORE DEI COMUNI DELLA CAMPANIA IN FORMA SINGOLA O ASSOCIATA

ART. 1. OBIETTIVI e FINALITÀ

La Direttiva Rifiuti 2008/98/CE, formalmente recepita in Italia con il DLgs n. 205/2010, fornisce i principi quadro in materia di gestione rifiuti, nonché nuovi obiettivi di recupero e di riciclaggio. Gli obiettivi stabiliti per la Raccolta Differenziata (di seguito RD) sono stati indicati nell'art. 205 del DLgs n. 152/2006: l'obiettivo da raggiungere, già entro il 31.12.2012, è fissato al 65% di raccolta differenziata.

Negli ultimi tre anni (ovvero da quando è stato sancito il termine dell'emergenza nel settore rifiuti) le amministrazioni della Campania, rientrando nelle loro competenze in materia, hanno raggiunto traguardi lusinghieri nella gestione del ciclo regionale dei rifiuti urbani. In tal senso, infatti, vanno segnalati:

1) il conseguimento di una percentuale media di RD al 2012 stimata al 43% circa, superiore di ben 10 punti percentuali rispetto a quella registrata nel 2010;
2) l'entrata in vigore, ad inizio 2012, del Piano Regionale di Gestione dei Rifiuti Urbani della Campania (di seguito PRGRU), di cui alla DGR n. 8 del 23/01/2012 (B.U.R.C. n. 5 del 24/01/2012);

fonte: http://burc.regione.campania.it

3) il forte impulso al completamento della rete impiantistica dedicata al trattamento dei rifiuti urbani;
4) la definizione del "*Piano attuativo integrato per la minimizzazione dei rifiuti*", di cui alla DGR n. 370 del 13/09/2013, previsto dal PRGRU, in attuazione della DGR n. 731 del 19/12/2011, per la riduzione della produzione dei rifiuti e della loro pericolosità.

In particolare se da un lato i risultati della RD, opportunamente consolidati ed incrementati, possono consentire di rispettare i target imposti dalla normativa, dall'altro lato gli stessi possono permettere, nell'ambito dell'attività di monitoraggio del PRGRU, le possibili rimodulazioni dell'assetto impiantistico, rendendo più celeri i tempi di chiusura del ciclo e rispondendo alle richieste della Commissione Europea in relazione agli esiti della procedura di infrazione 2007/2195.

La Regione Campania, quindi, intende rafforzare e consolidare il trend di crescita della percentuale di RD nel territorio di competenza attraverso azioni di supporto agli Enti comunali.

Alla necessità di incentivare la raccolta differenziata per il conseguimento degli obiettivi previsti dalla normativa nazionale, nonché degli obiettivi di servizio del Quadro di Riferimento Strategico Nazionale in relazione all'indicatore S.08 *Percentuale di rifiuti urbani oggetto di raccolta differenziata sul totale dei rifiuti urbani* (40% è il target previsto al 2013), la Regione ha già dato impulso destinando con DGR 1169/2008 al finanziamento dei piani comunali per la raccolta differenziata un importo complessivo di € 50.000.000,00 a valere sui fondi di cui all'Obiettivo Operativo 1.1 del POR FESR 2007-2013 - *Gestione Integrata del Ciclo dei Rifiuti - "Completare, in ogni sua parte, la filiera della gestione integrata del ciclo dei rifiuti urbani e promuovere la gestione eco-compatibile dei rifiuti industriali*".
Nell'ambito delle azioni volte ad incentivare il recupero per il conseguimento degli obiettivi previsti è emersa l'importanza dei "*centri di raccolta*", di cui all'art. 183 comma 1 lettera mm) del Dlgs 152/2006 e s.m.i., disciplinati dal D.M. 8 aprile 2008 recante la "*Disciplina dei centri di raccolta dei rifiuti urbani raccolti in modo differenziato come previsto dall'articolo 183, comma 1, lettera cc) del Dlgs 152/2006 e s.m.i.*" e dal D.M. 13 maggio 2009 riguardante la "*Modifica del decreto 8 aprile 2008, recante la disciplina dei centri di raccolta dei rifiuti urbani raccolti in modo differenziato, come previsto dall'articolo 183, comma 1, lettera mm) del decreto legislativo 3 aprile 2006, n. 152, e successive modifiche*".
I centri di raccolta così disciplinati consentono anche di completare l'iter della raccolta dei rifiuti elettrici ed elettronici (RAEE), in attuazione a quanto previsto dal Decreto Legislativo 25 luglio 2005 n. 151 recante "*Attuazione delle direttive 2002/95/CE, 2002/96/CE e 2003/108/CE, relative alla riduzione dell'uso di sostanze pericolose nelle apparecchiature elettriche ed elettroniche, nonché allo smaltimento dei rifiuti*" e dai successivi decreti attuativi.
L'ordinamento vigente riconosce la possibilità di realizzare e gestire centri di raccolta comunali prescindendo dall'autorizzazione ai sensi dell'art. 208 o 216 del DLgs 152/2006.
Quindi, le attuali aree pubbliche attrezzate per il conferimento separato di rifiuti oggetto della raccolta differenziata sono distinte dalla normativa vigente in due tipologie:

- i centri di raccolta autorizzati ai sensi del DM 08.04.2008 e s.m.i.;
- le piattaforme autorizzate ai sensi dell'art. 208 o 216 del DLgs 152/06 (impianti autorizzati alle operazioni R13 - D15 nei quali, a seconda dell'autorizzazione, è possibile anche effettuare trattamenti del rifiuto conferito).

L'Assessorato regionale all'Ambiente, di concerto con le relative strutture tecniche, ha avviato nel corso del 2013 uno screening tra tutti i Comuni della Campania, proprio al fine di pianificare eventuali interventi di sostegno. Oltre 130 Comuni su 551 hanno aderito alla richiesta, manifestando il loro interesse alla realizzazione di centri di raccolta. Infatti, rispetto alle previsioni è emerso un maggiore fabbisogno di tali centri che hanno una funzione di integrazione ai servizi di raccolta differenziata su scala comunale e rappresentano punti di raccolta polivalenti a disposizione di tutte le utenze, al fine di rispondere alle esigenze dell'utenza nel conferimento diretto sia delle frazioni di rifiuti per le quali risulta difficile rispettare i vincoli temporali del servizio di raccolta, anche "*porta a porta*" (mezzi di raccolta ad orari e giornate prefissate), sia di quelle frazioni per le quali non è previsto specifico circuito di raccolta.
Poiché, inoltre, il territorio campano ha una densità abitativa variabile a seconda delle province (cfr. ad es. la densità abitativa della provincia di Avellino con la maggioranza dei Comuni con meno di 5000 ab., rispetto a quella della provincia di Napoli con la metà dei comuni con almeno 20.000 ab.) è necessario assicurare una distribuzione omogenea e capillare su tutto il territorio delle strutture a

fonte: http://burc.regione.campania.it

supporto della raccolta differenziata.
Dato evidente è inoltre la carenza di strutture per alcuni comuni aventi una grande superficie territoriale.
Da ciò discende la necessità, al fine di meglio rispondere alle esigenze territoriali e di bacino d'utenza, di realizzare nuovi Centri di Raccolta o di ampliare quelli esistenti, come definiti e disciplinati dal Dlgs. 152/2006 e s.m.i. e dal D. M. 8 aprile 2008 (Disciplina dei centri di raccolta dei rifiuti urbani raccolti in modo differenziato come previsti dall'articolo 183, comma 1, lettera mm) del Dlgs. 152/2006 e s.m.i.) - modificato dal DM 13 maggio 2009.

A tal fine la Giunta regionale con DGR 371/2013 ha deliberato di provvedersi alla predisposizione ed emanazione di un Avviso pubblico per la realizzazione o ampliamento di centri di raccolta, a favore di Comuni in forma singola o associata, a supporto della raccolta differenziata dei rifiuti urbani, purché per tali interventi sia disponibile un livello avanzato di progettazione (definitivo/esecutivo).

Pertanto con le risorse finanziarie disponibili sull'Ob. Op. 1.1 del POR Campania FESR 2007-2013, al fine di integrare la dotazione infrastrutturale esistente a sostegno della raccolta differenziata dei rifiuti, si emana il presente Avviso destinato ai *Comuni singoli e/o associati per la realizzazione o l'ampliamento di centri di raccolta a supporto della raccolta differenziata dei rifiuti urbani per un importo di* € 10.000.000,00, derivanti da economie della sopra citata somma di € 50.000.000,00 destinata dalla DGR 1169/2008 al finanziamento dei piani comunali per la raccolta differenziata.

L'obiettivo del presente Avviso pubblico è quello di concorrere alla corretta gestione dei rifiuti a livello territoriale locale, dotando i Comuni di centri di raccolta dei rifiuti urbani differenziati nel rispetto del D.M. Ambiente dell'8 aprile 2008 e s.m.i., di cui alle Linee Guida allegate al presente Avviso (Allegato IV).
L'obiettivo da perseguire è la riduzione dei rifiuti e il miglioramento della raccolta differenziata che, per mezzo di operazioni complementari, dovrà tendere al raggiungimento/superamento delle percentuali minime stabilite dalle vigenti normative in materia.
I centri di raccolta avranno, pertanto, la funzione di integrare, secondo il principio di prossimità, i servizi e gli impianti presenti su scala regionale, contribuendo ad una prima evoluzione della qualità dei materiali da recuperare e riciclare.
Il presente Avviso disciplina le procedure di assegnazione ed erogazione di finanziamenti a beneficio dei Comuni con la finalità di favorire la realizzazione delle strutture sopra citate, quale supporto alle raccolte differenziate.

ART. 2. DOCUMENTAZIONE

Al presente Avviso pubblico è allegata la seguente documentazione, parte integrante dello stesso:

- ► Allegato I Schema per la domanda di finanziamento;
- ► Allegato II Formulario di Progetto da allegare alla domanda;
- ► Allegato II - A: Dichiarazione di Comune associato;
- ► Allegato III Documentazione tecnica indicativa per la redazione del progetto;
- ► Allegato IV Linee Guida per la realizzazione e la gestione dei centri di raccolta e per la compilazione del Formulario di Progetto da allegare alla domanda.

ART. 3. RESPONSABILE DELL'ATTIVITÀ

Il Responsabile unico del procedimento è la **Dott.ssa Adelaide Pollinaro**, dirigente del Settore 03 "Monitoraggio, Informazione e Valutazione " dell'AGC 21 "Programmazione e Gestione Rifiuti" della Regione Campania, nella qualità di ROO - Responsabile dell'Obiettivo Operativo 1.1 del POR Campania FESR 2007-2013. I riferimenti sono i seguenti:

- sede: Regione Campania – AGC 21 "Programmazione e Gestione Rifiuti" - Settore 03 "Monitoraggio Informazione e Valutazione", Parco Maria Cristina di Savoia in Parco

fonte: http://burc.regione.campania.it

Comola Ricci is. 4C 80122 Napoli

- indirizzi di posta elettronica: orr@regione.campania.it; agc21.sett03@pec.regione.campania.it;
- num. tel.: 081/796.3002, 3250, 3314;
- fax: 081/796.3271.

ART. 4. BENEFICIARI DEGLI INTERVENTI E SOGGETTI ABILITATI ALLA PRESENTAZIONE DELLE PROPOSTE

Per Beneficiario, ai sensi dell'art. 2 del Reg. (CE) n. 1083/2006[1], si intende l'organismo responsabile dell'avvio e dell'attuazione dell'operazione. I soggetti abilitati alla presentazione delle proposte, pertanto, sono individuati nei **Comuni della Campania**, **in forma singola o associata**.
E' data, pertanto, facoltà al proponente di allargare il proprio bacino, associandosi ad altri Comuni, che intendono avvalersi del servizio del centro di raccolta, i quali a tal fine dovranno prestare apposita dichiarazione come indicato all'Allegato A del Formulario di Progetto (Allegato II - A).
I requisiti oggettivi necessari per la partecipazione alla selezione sono:

- completezza della documentazione inviata in conformità con quanto richiesto nel presente Avviso;
- rispetto delle modalità di presentazione del progetto, almeno di livello definitivo;
- rispetto dei termini temporali imposti dalla procedura di evidenza pubblica per la presentazione della domanda e della relativa documentazione;
- conformità alla normativa di settore applicabile;
- coerenza con la programmazione di settore comunitaria, nazionale e regionale.

ART. 5. INTERVENTI AMMESSI A FINANZIAMENTO

In linea con gli obiettivi summenzionati, il presente Avviso pubblico prevede, coerentemente con quanto previsto dal POR FESR 2007-2013 e dai relativi criteri di selezione, la concessione di contributi per la realizzazione di nuovi Centri di raccolta o l'ampliamento di quelli esistenti, come definiti dall'art. 183, lett. mm) del Dlgs. 152/2006 s.m.i. e dall'art. 1 del decreto ministeriale 8 aprile 2008 e s.m.i..

ART. 6. RISORSE FINANZIARIE E MISURA DEL CONTRIBUTO

La spesa per la realizzazione delle operazioni ammesse a finanziamento, di cui al presente Avviso pubblico trova copertura finanziaria nel **POR Campania FESR 2007-2013, Asse 1 – Sostenibilità ambientale ed attrattività culturale e turistica - Ob. Op. 1.1 - GESTIONE INTEGRATA DEL CICLO DEI RIFIUTI.**
L'ammontare delle risorse complessive stanziate per il finanziamento delle operazioni previste nel presente Avviso, corrispondente all'intera dotazione finanziaria residua destinata all'Ob. Op. 1.1, è pari a **€ 10.000.000,00.**
Al fine di un'ottimale attribuzione delle risorse disponibili e sulla base del principio di efficacia ed efficienza, il contributo concedibile è individuato sulla base di soglie relazionate al bacino di utenza servito.
Pertanto, l'importo massimo concedibile per il finanziamento dei **nuovi centri di raccolta** non potrà essere superiore a quello riportato nella seguente tabella:

[1] L'art. 2 del Reg. (CE) n. 1083/2006 definisce il Beneficiario di un'operazione quale "*operatore, organismo o impresa, pubblico o privato, responsabile dell'avvio o dell'avvio e dell'attuazione delle operazioni. Nel quadro di regimi di Aiuti di cui all'articolo 87 del trattato, i Beneficiari sono imprese pubbliche o private che realizzano un singolo progetto e ricevono l'Aiuto pubblico*"

fonte: http://burc.regione.campania.it

REALIZZAZIONE DI UN NUOVO CENTRO DI RACCOLTA – IMPORTO MASSIMO CONCEDIBILE		
per progetti con bacino d'utenza > 30.000 abitanti	**€**	**300.000,00**
per progetti con bacino d'utenza da 20.001 a 30.000 abitanti	**€**	**250.000,00**
per progetti con bacino d'utenza da 10.001 a 20.000 abitanti	**€**	**175.000,00**
per progetti con bacino d'utenza da 5.000 a 10.000 abitanti	**€**	**150.000,00**
per progetti con bacino d'utenza < 5.000 abitanti	**€**	**100.000,00**

Per quanto attiene **l'ampliamento di centri di raccolta già esistenti** gli importi sopra esposti con riferimento ai medesimi bacini di utenza sono considerati ridotti della metà.

AMPLIAMENTO CENTRO DI RACCOLTA ESISTENTE – IMPORTO MASSIMO CONCEDIBILE		
per progetti con bacino d'utenza > 30.000 abitanti	**€**	**150.000,00**
per progetti con bacino d'utenza da 20.001 a 30.000 abitanti	**€**	**125.000,00**
per progetti con bacino d'utenza da 10.001 a 20.000 abitanti	**€**	**87.500,00**
per progetti con bacino d'utenza da 5.000 a 10.000 abitanti	**€**	**75.000,00**
per progetti con bacino d'utenza < 5.000 abitanti	**€**	**50.000,00**

La dotazione complessivamente destinata al finanziamento della tipologia di interventi di ampliamento è pari a 2.000.000,00 di euro. Pertanto, gli interventi di ampliamento di centri di raccolta esistenti, ritenuti ammissibili dalla commissione di valutazione di cui al successivo Art. 9 del presente Avviso, verranno finanziati in ordine alla eventuale posizione utile in graduatoria fino all'occorrenza della somma complessiva di 2.000.000,00 di euro. Resta, pertanto, destinata alla realizzazione di nuovi centri di raccolta la somma di 8.000.000,00 di euro.
Per i comuni che già sono provvisti di Centro di raccolta è ammesso anche l'acquisto di un sistema di raccolta mobile, inquadrato come attrezzatura di potenziamento del Centro esistente e di miglioramento della raccolta. In tal caso il contributo del finanziamento, ferme restando le soglie riportate nei casi di ampliamento, non potrà comunque superare i 100.000,00 euro.

Eventuali risorse residue o ulteriori che si dovessero rendere disponibili potranno essere utilizzate per le proposte che non trovano capienza nella dotazione finanziaria sopraindicata mediante scorrimento della graduatoria.

Resta inteso che il contributo è determinato sulla base della verifica delle spese ammissibili all'atto dell'ammissione a finanziamento e sarà erogato al Beneficiario sulla base del costo complessivo dell'intervento, rideterminato al termine dei lavori.
Resta inteso, inoltre, che le somme previste in progetto, eccedenti il contributo concedibile e ammissibile, rimangono a carico del Beneficiario.

Ogni Comune potrà presentare un'unica candidatura o in forma singola o in forma associata.

ART. 7. PROCEDURE DI PRESENTAZIONE DELLE DOMANDE

La domanda di partecipazione dovrà pervenire alla Regione Campania - AGC 21- Settore 03, Parco Maria Cristina di Savoia in Parco Comola Ricci is. 4C - 80122 Napoli entro e non oltre le ore 12,00 del **trentesimo giorno successivo alla pubblicazione del presente Avviso sul BURC**.

fonte: http://burc.regione.campania.it

I plichi contenenti la domanda e la documentazione prevista (da presentare in considerazione della complessità tecnica in n. 1 copia cartacea in originale e n. 2 copie su supporto informatico accompagnate da dichiarazione di conformità agli originali cartacei – Allegato I) dovranno pervenire, pena l'esclusione, a mezzo raccomandata A/R del servizio postale ovvero mediante agenzia di recapito autorizzata ovvero mediante consegna a mano dei plichi, entro il termine perentorio di cui al precedente capoverso e dovranno riportare, oltre al nome e all'indirizzo del destinatario sopra indicato, anche il nome e l'indirizzo del mittente.
Sul plico dovrà inoltre essere apposta la seguente dicitura: **NON APRIRE "AVVISO PUBBLICO PER L'ASSEGNAZIONE DI CONTRIBUTI FINANZIARI PER LA REALIZZAZIONE DI CENTRI DI RACCOLTA A SUPPORTO DELLA RACCOLTA DIFFERENZIATA DEI RIFIUTI URBANI - POR CAMPANIA FESR 2007-2013".**

I plichi dovranno essere chiusi in modo idoneo da assicurarne l'integrità del contenuto onde evitare manomissione e controfirmati sui lembi di chiusura.
Il recapito tempestivo dei plichi rimane ad esclusivo rischio del mittente.
I plichi dovranno contenere al loro interno a pena di esclusione la documentazione indicata nei punti seguenti numerati da 1 a 6:

1. **Domanda di richiesta del contributo** (secondo lo schema di cui all'Allegato I);
2. **Formulario di Progetto con allegate eventualmente le dichiarazioni dei Comuni associati** (secondo lo schema di cui all'Allegato II);
3. **Progetto in forma definitiva o esecutiva** (come definito dal D.Lgs. 12/04/2006 n. 163 "Codice dei contratti pubblici relativi a lavori, servizi e forniture in attuazione delle direttive 2004/17/CE e 2004/18/CE") sottoscritto in originale, a pena di esclusione, da un tecnico abilitato. Il progetto dovrà essere conforme alle prescrizioni del Decreto Ministeriale 8 aprile 2008 e ss.mm.ii., riportate nelle Linee Guida di cui all'allegato IV al presente Avviso, e tenere conto, per i contenuti della documentazione tecnica, delle indicazioni di cui all'Allegato III al presente Avviso;
4. **Copia della deliberazione dell'Organo competente dell'Ente riportante**:
    a. l'approvazione dell'iniziativa, il costo complessivo e il mandato al legale rappresentante di avanzare domanda di finanziamento;
    b. l'impegno:
        - ad assumere a proprio carico ogni eventuale maggiore onere imprevisto o imprevedibile senza procedere ad alcuna riduzione quali-quantitativa dell'intervento approvato;
        - a rispettare il cronoprogramma previsto per la realizzazione del progetto;
        - a fornire, alla Regione Campania, ogni ulteriore documentazione richiesta in ordine alla proposta presentata;
        - ad eseguire l'intervento nel rispetto delle scadenze e condizioni fissate per il beneficiario finale nel presente Avviso.
5. **Documentazione comprovante lo stato degli adempimenti** tecnico amministrativi relativi all'intervento (delibera di approvazione del progetto, copia di eventuali pareri e autorizzazioni necessarie già acquisite);
6. **Eventuali ulteriori documenti comprovanti l'elevata fattibilità dell'opera** e l'elevato grado di accettabilità da parte dell'utenza.

Non saranno ritenute ammissibili le istanze pervenute oltre il termine fissato o inviate con mezzi difformi da quelli indicati.

ART. 8. CAUSE DI ESCLUSIONE

Sono esclusi dalla partecipazione alle procedure di attribuzione delle risorse del POR Campania FESR 2007/2013 di cui al presente Avviso:

fonte: http://burc.regione.campania.it

a) le proposte provenienti da soggetti non previsti nell'Avviso o che non hanno sottoscritto le dichiarazioni contenute nell'Allegato I;
b) le proposte non conformi agli obiettivi e alle tipologie di intervento indicate nell'Avviso;
c) le proposte incomplete non conformi alle prescrizioni formali stabilite nell'Avviso (ad es.: non compilate con i moduli o formulari allegati all'Avviso, documenti mancanti, ecc);
d) le proposte presentate nel mancato rispetto dei termini temporali sia in termini di presentazione della domanda (Art. 7) che di esecuzione dell'intervento (Art. 11);
e) le proposte prive di sottoscrizione, nella parte della documentazione tecnica, finanziaria ed economica, nonché in tutte le parti in cui è richiesta la sottoscrizione stessa.

ART. 9. ISTRUTTORIA DELLE DOMANDE PRESENTATE E CONCESSIONE CONTRIBUTO

L'istruttoria e la valutazione delle domande avverrà, mediante un'apposita commissione di valutazione, nominata dopo la scadenza del termine fissato per la presentazione delle domande.
Le fasi della valutazione saranno le seguenti:

I Fase - **Verifica della ricevibilità delle proposte**

La commissione, di cui al capoverso precedente, verificherà la ricevibilità delle proposte presentate, procederà all'apertura dei plichi di cui al presente Avviso ed effettuerà l'istruttoria degli interventi proposti e pervenuti nei termini. L'istruttoria avrà il compito di accertare l'ammissibilità dei progetti attraverso l'esame della rispondenza della documentazione presentata con quanto previsto negli Artt. 7 e 8.
A conclusione della prima fase la commissione esprimerà un giudizio:

a. di ammissibilità per quelle proposte ritenute rispondenti che potranno passare alla II Fase di valutazione;
b. di non ammissibilità per quelle proposte ritenute non rispondenti.

La commissione di valutazione predisporrà, nel rispetto dei requisiti di ammissibilità di cui al presente Avviso, l'elenco dei Comuni ammissibili all'istruttoria e l'elenco di quelli esclusi, con le relative motivazioni, e li trasmetterà al Dirigente del Settore 03 dell'AGC21. Prima della formale adozione di un provvedimento negativo, sarà data comunicazione dei motivi di esclusione ai proponenti degli interventi ritenuti non ammissibili, ai sensi dell'art. 10 bis della L. 241/90. Le eventuali controdeduzioni, prodotte nei termini concessi dalla norma, saranno trasmesse alla commissione per le valutazioni di merito.

II Fase - Valutazione delle proposte

Le proposte giudicate ammissibili verranno esaminate mediante valutazione della rispondenza ai Criteri di seguito indicati coerenti con quanto disposto dal Manuale del POR Campania FESR 2007-2013 di cui alla DGR 1715/2009 e ss.mm.ii..

A. Efficacia del Progetto proposto rispetto agli obiettivi dell'Avviso Pubblico.

1. Copertura territoriale e ampiezza del bacino d'utenza
2. Tipologia di rifiuti conferibili (capacità del progetto di ridurre i rifiuti smaltiti in discarica e di accrescere i rifiuti avviati a raccolta differenziata);
3. Localizzazione degli impianti in prossimità dei luoghi di produzione (principio di prossimità)
4. Esistenza di uno o più centro/i di raccolta/isola/e ecologica nel/i territori/o del/i Comune/i richiedenti

B. Efficienza Attuativa del Progetto proposto.

1. Presentazione di un modello gestionale da cui si evinca la fattibilità e la sostenibilità economico-finanziaria del Progetto proposto;
2. Livello di progettazione dell'intervento;
3. Tempi di realizzazione dell'intervento in termini di disponibilità di area e assenza di vincoli sulla stessa;
4. Quota di cofinanziamento del Soggetto proponente per la realizzazione del Progetto proposto.

fonte: http://burc.regione.campania.it

C. Qualità progettuale intrinseca, innovatività e integrazione con altri interventi.

1. Qualità tecnica del Progetto proposto;
2. Sviluppo di soluzioni capaci di ridurre l'impatto ambientale degli interventi e che minimizzano l'uso del suolo;
3. Sviluppo di soluzioni in grado di rendere persistenti nel tempo gli effetti del Progetto Proposto e di ridurre a regime i costi operativi di gestione.

La tabella seguente riporta i Criteri di Valutazione adottati per la selezione dei Progetti e per ciascuno di essi l'articolazione nei rispettivi Indicatori nonché la corrispondenza tra detti Criteri/Indicatori e le sezioni del formulario di progetto allegato al presente Avviso.

A ciascun Criterio di Valutazione è associato un opportuno "*Indicatore dei Criteri di Valutazione*" con il relativo punteggio massimo attribuibile.

Criteri di Valutazione		Peso dei criteri	Indicatori dei Criteri di Valutazione	Punteggio massimo attribuibile
A	**Efficacia del Progetto proposto rispetto agli obiettivi dell'Avviso pubblico**	**47%**		**47**
A1	Copertura territoriale e ampiezza del bacino d'utenza *(Sezione I del formulario del progetto)*	17%	Bacino d'utenza < 5.000 abitanti	8
			Bacino d'utenza da 5.001 fino a 10.000 abitanti	10
			Bacino d'utenza maggiore di 10.000 e fino a 20.000 abitanti	12
			Bacino d'utenza da 20.001 a 30.000 abitanti	14
			Bacino d'utenza > 30.000 abitanti	17
A2	Tipologia di rifiuti conferibili *(Sezione IV del formulario di progetto)*	10%	Ritiro inerti (punti 40 e 41 par. 2.2 punto 4.2 delle linee guida)	2
			Ritiro di RAEE (R1 – R5) 1 punto per ogni raggruppamento fino ad un massimo di 3 punti	3
			Ritiro pneumatici f.u. (punto 36 par. 2.2 punto 4.2 delle linee guida)	2
			Numerosità delle altre tipologie di rifiuti conferibili (in riferimento all'elenco riportato al par. 2.2 punto 4.2 delle linee guida)	3
A3	Localizzazione del centro di raccolta in prossimità dei luoghi di produzione (principio di prossimità) *(Sezione III del formulario del progetto)*	10%	Localizzazione del centro di raccolta in prossimità dei luoghi di produzione (principio di prossimità – cfr. Linee guida par. 2.2 p. 1)	5
			Accessibilità all'area (principio di prossimità – cfr. Linee guida par. 2.2 p. 1)	5
A4	Esistenza di uno o più centro/i di raccolta/isola/e ecologica nel/i territori/o del/i Comune/i richiedenti *(Sezione III del formulario del progetto)*	10%	Esistenza di uno o più centro/i di raccolta/isola/e ecologica nel/i territori/o del/i Comune/i richiedenti per la cui realizzazione sono stati utilizzati fondi comunitari, nazionali, regionali o provinciali	0
			Esistenza di uno o più centro/i di raccolta/isola/e ecologica nel/i territori/o del/i Comune/i richiedenti finanziati con fondi comunali	5
			Assenza di centro di raccolta/isola ecologica nel/i territori/o del/i Comune/i richiedenti	10

fonte: http://burc.regione.campania.it

B	**Efficienza attuativa del progetto proposto**	**37%**		**37**
B1	Presentazione di un modello gestionale da cui si evincano gli obiettivi prioritari attesi, la fattibilità e la sostenibilità economica- finanziaria del progetto proposto. *(Sezione VII del formulario di progetto)*	3%	Sostenibilità Economico-Finanziaria a seguito della realizzazione del progetto proposto	3
B2	Livello di progettazione dell'intervento *(Sezione V del formulario di progetto)*	5%	Progetto Definitivo	2
			Progetto Esecutivo	5
B3	Tempi di realizzazione dell'intervento *(Sezione V del formulario di progetto)*	12%	Area di intervento solo individuata o in via di acquisizione	0
			Area di intervento nella disponibilità del/i Comune/i richiedente/i	8
			Presenza di vincoli sull'area d'intervento per i quali si è ancora in attesa di acquisire svincoli/pareri dagli Enti deputati	0
			Assenza di vincoli sull'area d'intervento o eventuale presenza, ma per i quali si è già in possesso dei relativi svincoli/pareri rilasciati dagli Enti deputati	4
B4	Quota di cofinanziamento del soggetto proponente per la realizzazione del progetto proposto *(Sezione VI del formulario del progetto)*	17%	Percentuale di cofinanziamento in relazione al costo complessivo dell'intervento dal 5% fino al 10% dell'importo	8
			Percentuale di cofinanziamento in relazione al costo complessivo dell'intervento superiore al 10% e fino al 20% dell'importo	12
			Percentuale di cofinanziamento in relazione al costo complessivo dell'intervento superiore al 20% dell'importo	17
C	**Qualità progettuale intrinseca, innovativa e integrazione del progetto proposto con altri interventi**	**16%**		**16**
C1	Qualità tecnica del progetto *(Sezione III del formulario di progetto)*	10%	Congruità tra dimensionamento dell'opera in relazione al bacino di utenza	4
			Funzionalità interna della struttura	6
C2	Sviluppo di soluzioni capaci di ridurre l'impatto ambientale degli interventi che minimizzano l'uso del suolo (Sezione VIII del formulario del progetto)	3%	Misure di mitigazione dell'impatto ambientale e paesaggistico	3
C3	Sviluppo di soluzioni in grado di rendere persistenti nel tempo gli effetti dell'intervento e di ridurre a regime i costi operativi di gestione (Sezione IX del formulario di progetto)	3%	Validità delle soluzioni indicate nel Piano di Gestione del centro	3

Si procederà quindi all'attribuzione dei punteggi relativi secondo quanto sopra indicato e al calcolo di un punteggio globale tramite il quale costruire la graduatoria dei progetti ammessi. Per l'inserimento in graduatoria previsto nella successiva Fase i progetti presentati dovranno aver ottenuto, a pena di esclusione, un punteggio minimo pari almeno alla metà più 1 dei punti disponibili (51 punti).
Nell'ambito delle attività di cui alla presente Fase, la commissione provvederà, quindi, alla

fonte: http://burc.regione.campania.it

verifica delle spese ammissibili ai sensi del successivo art. 10 del presente Avviso.

III Fase – Graduatoria

La Commissione sulla base dei punteggi attribuiti a ciascuno dei progetti esaminati provvederà alla redazione della graduatoria relativa alle proposte di realizzazione di nuovi centri di raccolta nella quale l'ordine sarà decrescente andando dal punteggio più alto a quello più basso. In caso di parità di punteggio sarà data precedenza al progetto presentato dal Comune che ha ottenuto una maggior percentuale di Raccolta Differenziata in base agli ultimi dati certificati disponibili prodotti dall'Osservatorio Regionale Rifiuti. In caso di ulteriore parità sarà data precedenza al progetto pervenuto prima in termini temporali presso il protocollo regionale con riferimento al presente Avviso.

Sulla base della graduatoria costruita in relazione ai punteggi attribuiti si determineranno i progetti proponibili al finanziamento in funzione delle risorse disponibili e delle spese ammissibili.

La graduatoria dei progetti proponibili al finanziamento è trasmessa dal Presidente della Commissione al Responsabile dell'Obiettivo Operativo 1.1, attuale Dirigente del Settore 03 dell'AGC 21, che l'approva con il relativo decreto indicante i progetti ammessi a finanziamento.

Il Responsabile dell'Obiettivo Operativo 1.1 comunicherà ai soggetti l'ammissibilità della loro proposta e li informerà che accettando il finanziamento essi accettano di essere inseriti nell' "*Elenco dei Beneficiari, delle denominazioni delle operazioni e dell'importo del finanziamento pubblico destinato alle operazioni*".

L'elenco dei Beneficiari e l'importo del finanziamento pubblico destinato ai centri di raccolta sarà pubblicato in forma elettronica sul portale regionale nelle pagine dedicate al POR Campania FESR 2007-2013 ed all'Osservatorio Regionale Rifiuti e successivamente sul Bollettino Ufficiale della Regione Campania.

Entro 20 giorni dalla pubblicazione delle graduatorie l'Ente beneficiario dovrà nominare un referente per il monitoraggio e darne comunicazione al Responsabile dell'Obiettivo Operativo 1.1.

IV Fase – Provvedimento di concessione

Il Responsabile dell'Obiettivo Operativo 1.1 provvederà:

- ad adottare, con proprio decreto, lo schema di convenzione disciplinante gli obblighi giuridici fra le parti relativamente al contributo concesso ai Soggetti Beneficiari ammessi a finanziamento;
- a sottoscrivere con il legale rappresentante del Comune Beneficiario la convenzione per la realizzazione del progetto ammesso a finanziamento. Nella convenzione sarano definiti:
  - gli importi del finanziamento concesso;
  - le modalità attuative del provvedimento di finanziamento;
  - le obbligazioni delle Parti;
  - il cronoprogramma di attuazione del Progetto,
  - le responsabilità del Soggetto Beneficiario per la gestione contabile, il monitoraggio e la comunicazione del Progetto;
  - le modalità di valutazione e controllo per tutte le fasi di realizzazione del Progetto;
  - le modalità per la realizzazione del collaudo;
  - le modalità di attestazione delle spese effettuate e di rendicontazione finale.

ART. 10. SPESE AMMISSIBILI

Ai fini dell'ammissibilità delle spese si fa esclusivo riferimento al Regolamento sull'ammissibilità delle spese in esecuzione del Reg. (CE) n. 1083/2006 adottato con D.P.R. 3 ottobre 2008 n. 196 ed al Manuale di Attuazione di cui alla DGR 1715/2009 e ss.mm.ii. (la nuova versione del Manuale di Attuazione del Por Campania FESR 2007-2013 è stata approvata con Decreto n. 158 del 10-05-2013 dell'AGC 09).

fonte: http://burc.regione.campania.it

Il quadro economico dell'intervento, in coerenza con l'articolo 16 del DPR n. 207 del 05/10/2010, dovrà presentare la seguente articolazione del costo complessivo:

a. lavori a misura, a corpo, in economia, ivi compresa la spesa per la fornitura di beni prevista dal progetto;
b. somme a disposizione della stazione appaltante per:
   b1. lavori in economia, previsti in progetto ed esclusi dall'appalto;
   b2. rilievi, accertamenti e indagini;
   b3. allacciamenti ai pubblici servizi;
   b4. imprevisti;
   b5. acquisizione di aree o immobili;
   b6. accantonamento di cui all'articolo 133 del D.Lgs. n.163/2006 e s.m.i.;
   b7. spese tecniche relative alla progettazione, alle necessarie attività preliminari, nonché al0 coordinamento della sicurezza in fase di progettazione, alle conferenze di servizi, alla direzione lavori e al coordinamento della sicurezza in fase di esecuzione, assistenza giornaliera e contabilità, assicurazione dei dipendenti;
   b8 spese per attività di consulenza o di supporto;
   b9. spese per commissioni giudicatrici;
   b10 spese per pubblicità e, ove previsto, per opere artistiche;
   b11. spese per accertamenti di laboratorio e verifiche tecniche previste dal capitolato speciale d'appalto; collaudo tecnico amministrativo, collaudo statico ed altri eventuali collaudi specialistici;
   b12. IVA ed eventuali altre imposte;

I Beneficiari, in qualità di stazioni appaltanti, sono tenuti, nella determinazione dei costi per le opere pubbliche, all'applicazione del prezziario regionale vigente.

L'importo ammissibile per le spese tecniche non dovrà superare, secondo prassi consolidata in materia, il 12% calcolato sul totale dei lavori a base d'asta [a+b1+ forniture di beni e di servizi se previste] al netto dell'IVA ed altre imposte ove dovute, cui va sommato il valore delle espropriazioni (se presenti come modalità di acquisizione di b5).
Resta inteso che eventuali costi eccedenti le spese ammissibili nell'ambito dei suddetti massimali, saranno sostenuti dal Beneficiario.
Nel caso di acquisizione di terreni non edificati, la percentuale della spesa ammissibile totale dell'operazione rappresentata dall'acquisto del terreno non può superare il 10% alle condizioni e con le eccezioni comunque previste dall'art. 5 del DPR n.196/2008 in coerenza con l'art. 7 del Reg. (CE) n. 1080/2006.

Saranno ritenute ammissibili solo le spese sostenute dalla data di pubblicazione del presente Avviso.

Sono, comunque, spese non ammissibili (ai sensi del citato Regolamento sulle condizioni di ammissibilità al cofinanziamento comunitario):

- le spese che non sono direttamente imputabili all'operazione oggetto di finanziamento;
- le spese che non sono riconducibili ad una categoria di spese prevista dall'Avviso pubblico;
- le spese che non sono pertinenti con l'attività oggetto del progetto/investimento;
- le spese che non sono state effettivamente sostenute;
- le spese che non sono state sostenute nell'arco temporale del POR Campania FESR 2007-2013;
- le spese che non siano verificabili in base ad un metodo controllabile al momento della rendicontazione finale delle spese;
- le spese che non sono comprovate da fatture quietanzate o, ove ciò non sia possibile, da documenti contabili aventi forza probatoria equivalente;
- le spese che non sono sostenute da documentazione conforme alla normativa fiscale, contabile e civilistica vigente;
- le spese per le quali è venuto meno il principio della tracciabilità, ovvero spese per le quali i

fonte: http://burc.regione.campania.it

pagamenti non sono stati effettuati mediante bonifico bancario o assegno non trasferibile intestato al fornitore con evidenza dell'addebito sul c/c bancario; non sono pertanto ammessi pagamenti per contanti o compensazioni;

- le spese relative ad interessi passivi (art. 7 del Reg. CE n. 1080/06).

ART. 11. TEMPI DI REALIZZAZIONE DEGLI INTERVENTI

Gli interventi dovranno concludersi a partire dalla data di stipula della convenzione di cui all'art. 9, entro l'intervallo temporale indicato nella seguente tabella:

TIPOLOGIA DI INTERVENTO	TEMPI DI REALIZZAZIONE CONCESSI
Realizzazione/ampliamento di un centro di raccolta per il quale esiste già il progetto definitivo o esecutivo	270 giorni

E' facoltà del Responsabile dell'Obiettivo Operativo 1.1 - Regione Campania – AGC 21 – Settore 03 - concedere eventuali proroghe dei termini sopraindicati per fatti o avvenimenti, debitamente documentati, non dipendenti dalla volontà dell'Ente beneficiario. Per l'eventuale concessione di proroghe, l'Ente beneficiario dovrà avanzare apposita motivata richiesta scritta, prima che sia scaduto il termine finale.

ART. 12. MODALITÀ DI EROGAZIONE DEL CONTRIBUTO

Le modalità di erogazione del finanziamento, avverranno secondo le disposizioni del Manuale di Attuazione del POR Campania FESR 2007-2013, par. 4.2 (la nuova versione del Manuale di Attuazione del Por Campania FESR 2007-2013 è stata approvata con Decreto n. 158 del 10-05-2013 dell'AGC 09).

ART. 13. INFORMATIVA AI POTENZIALI BENEFICIARI

A norma dell'art. 6 del Reg CE 1828/2006, qualora la proposta dovesse essere selezionata tra quelle ammissibili, il Beneficiario, accettando il cofinanziamento dell'operazione, accetta di essere inserito nell' *"Elenco dei Beneficiari, delle denominazioni delle operazioni e dell'importo del finanziamento pubblico destinato alle operazioni*", che sarà pubblicato in forma elettronica o in altra forma.

ART. 14. INFORMAZIONE E PUBBLICITÀ

In conformità con quanto previsto dell'art. 8 del Reg. 1828/2006, il Beneficiario del contributo è tenuto a:

- informare, gli eventuali partecipanti all'operazione cofinanziata dal FESR, della fonte finanziaria dell'operazione medesima;
- informare in modo chiaro che l'operazione in corso di realizzazione è stata selezionata nel quadro del programma operativo FESR;
- indicare, in qualsiasi documento riguardante un operazione cofinanziata dal FESR, detta fonte finanziaria.

ART. 15. ISPEZIONI E CONTROLLI

La normativa di riferimento da applicare ai controlli sui finanziamenti concessi a valere sul POR FESR 2007-2013 deriva dal Reg. 1083/2006 e dal Reg. 1828/2006.

La Regione espleta le attività di controllo sia in concomitanza con la gestione (controlli di primo livello

fonte: http://burc.regione.campania.it

documentali e in loco), che in momenti successivi (controlli sulla documentazione di spesa e di secondo livello) allo scopo di verificare lo stato di attuazione dei progetti e delle spese oggetto dell'intervento, il rispetto degli obblighi previsti dalla normativa vigente.

ART. 16. REVOCHE E PENALITÀ

Si procederà alla revoca del contributo ed al recupero delle quote già erogate maggiorate degli interessi legali secondo le modalità previste dalla vigente normativa, nel caso di inadempienza per responsabilità diretta, mancato rispetto degli impegni assunti e degli obblighi derivanti dai provvedimenti emessi dall'Amministrazione regionale.

ART. 17. TUTELA DELLA PRIVACY

Ai sensi dell'art.13, del D.Lgs n. 196/2003, recante "*Codice in materia di protezione dei dati personali*" l'Amministrazione fornisce le seguenti informazioni sul trattamento dei dati personali alla stessa forniti. L'Amministrazione tratterà le informazioni relative alla procedura in oggetto unicamente al fine di gestire il rapporto contrattuale ed ogni altra attività strumentale al perseguimento delle proprie finalità istituzionali. La conoscenza di tali informazioni è necessaria per gestire contratti, ordini, arrivi e spedizioni, fatture, e per adempiere i connessi obblighi derivanti da leggi e regolamenti civilistici e fiscali.
Per il perseguimento delle predette finalità, l'Amministrazione raccoglie i dati personali dei partecipanti in archivi informatici e cartacei e li elabora secondo le modalità necessarie. I predetti dati non saranno diffusi né saranno trasferiti all'esterno. Tutte le informazioni suddette potranno essere utilizzate da dipendenti dell'Amministrazione, che rivestono la qualifica di Responsabili o di Incaricati del trattamento, per il compimento delle operazioni connesse alle finalità del trattamento. L'Amministrazione potrà inoltre comunicare alcuni dei dati in suo possesso a Pubbliche Autorità, all'Amministrazione finanziaria ed ogni altro soggetto abilitato alla richiesta per l'adempimento degli obblighi di legge. Tali Enti agiranno in qualità di distinti "Titolari" delle operazioni di trattamento.

ART. 18. DISPOSIZIONI GENERALI

Tutti gli interventi dovranno essere realizzati nel rispetto della normativa vigente ed in particolare secondo quanto previsto dalla normativa in materia ambientale, dalla normativa in materia di appalti, lavori pubblici, contabilità generale dello Stato.
Restano ferme le responsabilità civili, penali, amministrative e contabili dei soggetti beneficiari ammessi al finanziamento.
Al presente Avviso sarà data la massima diffusione tramite pubblicazione sul Bollettino Ufficiale della Regione Campania e sul sito www.regione.campania.it

Ulteriori informazioni potranno essere richieste presso la Regione Campania - AGC 21- Settore 03, Parco Maria Cristina di Savoia in Parco Comola Ricci is. 4C 80122 Napoli, Servizio 4 ai punti di contatto di cui all'art. 3 del presente Avviso.

ART. 19. NORMATIVA COMUNITARIA, NAZIONALE E REGIONALE DI RIFERIMENTO

1. POR Campania FESR 2007 – 2013 e relativo Manuale di Attuazione di cui alla DGR 1715/2009 e ss.mm.ii. (la nuova versione del Manuale di Attuazione del Por Campania Fesr 2007-2013 è stata approvata con Decreto n. 158 del 10-05-2013 dell'AGC 09, disponibile sul portale http://porfesr.regione.campania.it/it alla voce "Documenti");
2. Piano di Gestione dei Rifiuti Urbani della Regione Campania approvato con DGR n.8/2012 e pubblicato sul *BUR Campania* n. 5 del 24/01/2012;
3. Regolamento (CE) n. 1080/2006 del Parlamento europeo e del Consiglio, del 5 luglio 2006, relativo al Fondo europeo di sviluppo regionale e recante abrogazione del regolamento (CE) n. 1783/1999, ed in particolare l'articolo 7 concernente l'ammissibilità delle spese

fonte: http://burc.regione.campania.it

nell'ambito dell'obiettivo «Convergenza» e dell'obiettivo «Competitività regionale ed 11 occupazione», e l'articolo 13 in materia di ammissibilità delle spese nell'ambito dell'obiettivo «Cooperazione te»;

4. Regolamento (CE) n. 1081/2006 del Parlamento europeo e del Consiglio, del 5 luglio 2006, relativo al Fondo sociale europeo e recante abrogazione del regolamento (CE) n. 1784/1999, ed in particolare l'articolo 11 relativo all'ammissibilità delle spese;
5. Regolamento (CE) n. 1083/2006 del Consiglio, dell'11 luglio 2006, recante disposizioni generali sul Fondo europeo di sviluppo regionale, sul Fondo Sociale Europeo e sul Fondo di Coesione e che abroga il regolamento (CE) n. 1260/1999, ed in particolare, l'articolo 56, paragrafo 4;
6. Regolamento (CE) n. 1828/2006 della Commissione, dell'8 dicembre 2006, che stabilisce modalità di applicazione del regolamento (CE) n. 1083/2006 e del regolamento (CE) n. 1080/2006;
7. D.Lgs. 151/2005 riguardante *l'Attuazione delle direttive 2002/95/CE, 2002/96/CE e 2003/108/CE, relative alla riduzione dell'uso di sostanze pericolose nelle apparecchiature elettriche ed elettroniche, nonché allo smaltimento dei rifiuti*;
8. DLgs n. 152/2006 e s.m.i, recante *Norme in materia ambientale*, con particolare riferimento alla parte IV;
9. D.Lgs n. 163/2006 smi, recante il *Codice dei contratti pubblici relativi a lavori, servizi e forniture in attuazione delle direttive 2004/17/CE e 2004/18/CE*;
10. D.M. Ambiente 25 Settembre 2007, n. 185 relativo *all'Istituzione Registro nazionale RAEE – Centro di coordinamento - Comitato d'indirizzo*);
11. D.M. 8 aprile 2008 recante la *Disciplina dei centri di raccolta dei rifiuti urbani raccolti in modo differenziato come previsto dall'articolo 183, comma 1, lettera cc) del Dlgs 152/2006 e s.m.i.*;
12. D.M. 13 maggio 2009 riguardante la *Modifica del decreto 8 aprile 2008, recante la disciplina dei centri di raccolta dei rifiuti urbani raccolti in modo differenziato, come previsto dall'articolo 183, comma 1, lettera mm) del decreto legislativo 3 aprile 2006, n. 152, e successive modifiche*.

fonte: http://burc.regione.campania.it

ALLEGATO I
SCHEMA PER LA DOMANDA DI FINANZIAMENTO

Al Responsabile dell'Obiettivo Operativo 1.1
del POR Campania FESR 2007-2013
c/o Regione Campania AGC 21- Settore 03,

Parco Maria Cristina di Savoia
c/o Parco Comola Ricci is. 4C

80122 NAPOLI

Oggetto: Avviso pubblico per l'assegnazione di contributi finanziari per la realizzazione di centri di raccolta a supporto della raccolta differenziata dei rifiuti urbani.

DOMANDA DI FINANZIAMENTO

Il/La sottoscritto/a _____

nato/a a _____ (_____) il _____

residente a_____ (_____) in _____

Codice Fiscale _____ Documento d'identità n. _____

rilasciato da _____ con data scadenza _____

consapevole delle sanzioni penali previste in caso di dichiarazioni non veritiere e di falsità negli atti di cui all'art. 76 del D.P.R. 28 dicembre 2000, n. 445 e della conseguente decadenza dei benefici di cui all'art. 75 del citato decreto, in qualità di _____ pro tempore dell'Ente_____ in virtù dei poteri conferitigli,

CHIEDE

come soggetto proponente e attuatore di potere accedere al finanziamento destinato a:

Realizzazione/Ampliamento di un centro di raccolta da localizzare in

_____

_____

a sostegno della raccolta differenziata diretta a prevenire e ridurre la produzione di rifiuti urbani ed a consentire il recupero di materia dai rifiuti urbani,

dal **costo complessivo** di Euro (in cifre e lettere) _____

_____

DICHIARA, inoltre,

- che l'Ente rappresentato non è beneficiario di finanziamenti per il medesimo intervento;
- ai sensi del DLgs n. 196/2003 di autorizzare la Regione Campania al trattamento ed all'elaborazione dei dati forniti con la presente richiesta, per finalità gestionali e statistiche, anche mediante l'ausilio di mezzi elettronici o automatizzati, nel rispetto della sicurezza e riservatezza necessarie;
- ai sensi e per gli effetti degli Artt. 1341 e 1342 del Codice Civile di aver preso visione di tutta la documentazione relativa al suddetto Avviso pubblico e di approvare espressamente quanto in

fonte: http://burc.regione.campania.it

esso riportato, con particolare riferimento alla facoltà di revoca del finanziamento da parte della Regione Campania nei casi previsti dall'art. 16 dell'Avviso pubblico;

- ai sensi degli Artt. 47 e 38 del DPR 28 dicembre 2000, n.445, le copie in formato elettronico della documentazione depositate a corredo della domanda di partecipazione all'Avviso pubblico sono conformi agli originali cartacei prodotti.

COMUNICA i seguenti dati:

ANAGRAFICA DEL SOGGETTO PUBBLICO

Codice Fiscale _____ P.IVA _____

Indirizzo_____

Telefono _____ fax _____ e-mail _____

RESPONSABILE DEL PROCEDIMENTO, DESIGNATO DAL COMUNE IN FORMA SINGOLA O ASSOCIATA, PERSONA AUTORIZZATA AD INTRATTENERE CONTATTI CON LA REGIONE CAMPANIA

Cognome _____ Nome _____

Codice Fiscale _____ telefono _____ fax _____

e-mail _____

Rif. atto di nomina _____

ALLEGA la seguente documentazione:

1. **Formulario di progetto con allegate eventualmente le dichiarazioni dei Comuni associati (**secondo lo schema di cui all'Allegato II**);**
2. **Progetto in forma _____(specificare il livello di progettazione per come definito ai sensi del D.Lgs. 12/04/2006 n. 163 "Codice dei contratti pubblici relativi a lavori, servizi e forniture in attuazione delle direttive 2004/17/CE e 2004/18/CE") sottoscritto in originale, a pena di esclusione, da un tecnico abilitato.** Il progetto dovrà essere conforme alle prescrizioni del decreto ministeriale 8 aprile 2008 e ss.mm.ii., riportate nelle Linee Guida di cui all'Allegato IV al presente Avviso, e tenere conto, per i contenuti della documentazione tecnica, delle indicazioni di cui all'allegato III al presente Avviso;
3. **Copia delle deliberazione dell'Organo competente** dell'Ente riportante quanto richiesto all'art. 7;
4. **Documentazione comprovante lo stato degli adempimenti** tecnico amministrativi relativi all'intervento (delibera approvazione progetto, copia di eventuale pareri e autorizzazioni necessarie già acquisite);
5. **Eventuali ulteriori documenti comprovanti l'elevata fattibilità dell'opera** e l'elevato grado di accettabilità da parte dell'utenza.

ALLEGA altresì fotocopia di un documento d'identità del dichiarante in corso di validità e firmata dallo stesso;

_____li,_____ Timbro e firma

fonte: http://burc.regione.campania.it

ALLEGATO II
FORMULARIO DI PROGETTO

FORMULARIO DI PROGETTO

PARTE I - FRONTESPIZIO

Il Comune di _____

in rappresentanza dell'associazione dei Comuni di

_____

_____

_____

_____

_____

nella persona di

Cognome _____ Nome _____

☐ In qualità di Sindaco pro-tempore del Comune di _____

☐ In virtù dei poteri conferitigli da _____

per l'ammissione e l'eventuale selezione di cui all'Avviso pubblico per l'assegnazione di contributi finanziari per la realizzazione/ampliamento centri di raccolta dei rifiuti urbani differenziati a supporto della raccolta fornisce le informazioni di seguito riportate.

Ubicazione del Centro di Raccolta da realizzare o da ampliare

Comune (denominazione) _____ Prov. (____)
Via, n. civico _____
Località _____ CAP _____
Riferimenti catastali _____
Latitudine e longitudine _____
Coordinate geografiche nel sistema WGS84-UTM33N _____
Inquadramento urbanistico secondo PRG/PUC _____

fonte: http://burc.regione.campania.it

PARTE II – INFORMAZIONI DA FORNIRE

Sezione I – Informazioni relative al Comune singolo o ai Comuni in forma associata

Soggetto richiedente e Bacino di utenza nel caso di Comune singolo		
Comune richiedente	Codice ISTAT	Bacino di utenza (Popolazione residente)

Soggetto richiedente e Bacino di utenza nel caso di Comuni in forma associata		
Denominazione degli eventuali Comuni associati (Allegare le eventuali Dichiarazioni dei Comuni Associati secondo il modello di cui all'Allegato II-A al presente formulario)	Codice ISTAT	Bacino di utenza (Popolazione residente)
BACINO D'UTENZA TOTALE SERVITO DAL CENTRO DI RACCOLTA		

fonte: http://burc.regione.campania.it

Sezione II – Responsabile del Procedimento designato dal Comune, singolo o associato

Cognome _____ Nome _____

Recapiti	
Comune	
Via/piazza/…, n° civico	
Telefono	
Fax	
Indirizzo di posta elettronica	

fonte: http://burc.regione.campania.it

Sezione III – Elementi descrittivi dell'intervento

DENOMINAZIONE DELL'INTERVENTO: _____	
LOCALIZZAZIONE DEL CENTRO DI RACCOLTA DA REALIZZARE O DA AMPLIARE	
Specificare se trattasi di nuova realizzazione o di ampliamento	
N° di Centri di Raccolta esistenti nel territorio del Comune o dei Comuni interessati	
Fonte di finanziamento utilizzata per il finanziamento del Centro di Raccolta eventualmente già esistente nel territorio del Comune o dei Comuni interessati	
Distanza del nuovo Centro di Raccolta dal Centro di Raccolta più vicino (km)	

Motivazione delle scelte del sito
Descrivere in formato libero limitandosi a non più di una pagina

fonte: http://burc.regione.campania.it

Inquadramento territoriale
Descrivere in formato libero limitandosi a non più di una pagina

fonte: http://burc.regione.campania.it

ACCESSIBILITA' ESTERNA ALL'AREA		
Presenza di adeguata viabilità di accesso , indicare la tipologia di strada (locale, urbana, extraurbana, ecc.)	SI	NO
Presenza di area e spiazzi adibiti a parcheggio	SI	NO
Misure ed accorgimenti anti intrusione	SI	NO
Descrivere le misure e gli accorgimenti anti intrusione in formato libero, mantenendosi all'interno di mezza pagina, solo in caso di indicazione di SI al punto precedente		

fonte: http://burc.regione.campania.it

CONGRUITÀ TRA DIMENSIONAMENTO DELL'OPERA IN RELAZIONE AL BACINO DI UTENZA

Descrivere in formato libero mantenendosi all'interno di una pagina

fonte: http://burc.regione.campania.it

FUNZIONALITA' INTERNA ALL'AREA DEL NUOVO CENTRO DI RACCOLTA		
Superficie totale del centro nuovo di raccolta	mq	
Superficie della zona di conferimento e deposito dei rifiuti da RD	mq	
Eventuale superficie della zona di conferimento e deposito dei RAEE	mq	
Eventuale superficie della zona di conferimento e deposito inerti e/o pneumatici	mq	
Superficie destinata ad aree verdi	mq	
Superficie destinata al movimento mezzi ed alle aree di sosta	mq	
Numero di attrezzature meccanizzate per la movimentazione ed il sollevamento dei rifiuti	N.	

Descrizione delle attrezzature previste

Descrivere in formato libero mantenendosi all'interno di mezza pagina

fonte: http://burc.regione.campania.it

ESISTENZA DI ZONE DI DEPOSITO COPERTE	**si**	**no**
Descrizione sintetica della funzionalità interna nella sua interezza		
Descrivere in formato libero mantenendosi all'interno di una pagina		

fonte: http://burc.regione.campania.it

Cartellonistica e Sistemi di Indicazione
Descrivere in formato libero mantenendosi all'interno di una pagina

fonte: http://burc.regione.campania.it

Sezione IV – Tipologia di rifiuti conferibili

TIPOLOGIE DI RIFIUTI CONFERIBILI AL CENTRO DI RACCOLTA CON RIFERIMENTO ALL'ELENCO RIPORTATO AL PAR. 2.2 PUNTO 4.2 DELLE LINEE GUIDA																		
Punto	**1**		**2**		**3**		**4**		**5**		**6**		**7**		**8**		**9**	
Previsto	SI	NO	SI	NO	SI	NO	SI	NO	SI	NO	SI	NO	SI	NO	SI	NO	SI	NO
Punto	**10**		**11**		**12**		**13**		**14**		**15**		**16**		**17**		**18**	
Previsto	SI	NO	SI	NO	SI	NO	SI	NO	SI	NO	SI	NO	SI	NO	SI	NO	SI	NO
Punto	**19**		**20**		**21**		**22**		**23**		**24**		**25**		**26**		**27**	
Previsto	SI	NO	SI	NO	SI	NO	SI	NO	SI	NO	SI	NO	SI	NO	SI	NO	SI	NO
Punto	**28**		**29**		**30**		**31**		**32**		**33**		**34**		**35**		**36**	
Previsto	SI	NO	SI	NO	SI	NO	SI	NO	SI	NO	SI	NO	SI	NO	SI	NO	SI	NO
Punto	**37**		**38**		**39**		**40**		**41**		**42**		**43**		**44**		**45**	
Previsto	SI	NO	SI	NO	SI	NO	SI	NO	SI	NO	SI	NO	SI	NO	SI	NO	SI	NO

TIPOLOGIE DI RAEE CONFERIBILI AL CENTRO DI RACCOLTA CON RIFERIMENTO AI RAGGRUPPAMENTI CUI AL SUB-ALLEGATO ALLE LINEE GUIDA										
Raggruppamento	**1**		**2**		**3**		**4**		**5**	
Previsto	SI	NO	SI	NO	SI	NO	SI	NO	SI	NO

fonte: http://burc.regione.campania.it

Sezione V – Tempi di realizzazione

STATO DI AVANZAMENTO DELLA FASE PROGETTUALE	
Progetto definitivo	
Progetto esecutivo	

DISPONIBILITA' DELL'AREA	
Individuata	SI/NO
In corso di acquisizione	SI/NO
Acquisita	SI/NO
Specificare il titolo di acquisizione (richiesta solo in caso di indicazione di Si al punto precedente)	

DESTINAZIONE URBANISTICA E VINCOLI

Destinazione Urbanistica secondo il vigente strumento di pianificazione comunale

_____

Presenza di vincoli	Si	No

Specificare il tipo di vincoli (richiesta solo in caso di indicazione di Si al punto precedente)

_____
_____
_____
_____
_____

TEMPISTICA DI ATTUAZIONE DELL'INTERVENTO - CRONOPROGRAMMA

ATTIVITA'	MESI											
	1	2	3	4	5	6	7	8	9	10	11	12

fonte: http://burc.regione.campania.it

Sezione VI – Valori economici dell'opera

QUADRO ECONOMICO DELL'OPERA	€	%
a. lavori a misura, a corpo, in economia, ivi compresa la spesa per la fornitura di beni prevista dal progetto;		
b. somme a disposizione della stazione appaltante per:		
b1. lavori in economia, previsti in progetto ed esclusi dall'appalto;		
b2. rilievi, accertamenti e indagini;		
b3. allacciamenti ai pubblici servizi;		
b4. imprevisti;		
b5. acquisizione di aree o immobili;		
b6. accantonamento di cui all'articolo 133 del D.Lgs. n.163/2006 e s.m.i.;		
b7. spese tecniche relative alla progettazione, alle necessarie attività preliminari, nonché al0 coordinamento della sicurezza in fase di progettazione, alle conferenze di servizi, alla direzione lavori e al coordinamento della sicurezza in fase di esecuzione, assistenza giornaliera e contabilità, assicurazione dei dipendenti;		
b8 spese per attività di consulenza o di supporto;		
b9. spese per commissioni giudicatrici;		
b10 spese per pubblicità e, ove previsto, per opere artistiche;		
b11. spese per accertamenti di laboratorio e verifiche tecniche previste dal capitolato speciale d'appalto; collaudo tecnico amministrativo, collaudo statico ed altri eventuali collaudi specialistici;		
b12. IVA ed eventuali altre imposte;		
TOTALE		

Cofinanziamento del proponente	€	%
TOTALE		

Sezione VII – Ulteriori aspetti descrittivi dell'intervento

DESCRIZIONE DELL'OPERA E DEGLI OBIETTIVI PRIORITARI ATTESI
Descrivere in formato libero mantenendosi all'interno di una pagina

fonte: http://burc.regione.campania.it

SOSTENIBILITA' ECONOMICA E FINANZIARIA
Descrivere in formato libero mantenendosi all'interno di una pagina

fonte: http://burc.regione.campania.it

Sezione VIII – Sostenibilità ambientale

MISURE DI MITIGAZIONE DELL'IMPATTO AMBIENTALE
Accorgimenti per la riduzione dell'impatto ambientale *SI/NO* *In caso di risposta SI descrivere tali accorgimenti (in formato libero mantenendosi all'interno* di una pagina)

ASPETTI PAESAGGISTICI E ARCHITETTONICI
Descrivere in formato libero mantenendosi all'interno di una pagina

fonte: http://burc.regione.campania.it

EVENTUALI ASPETTI DI INNOVAZIONE
Descrivere in formato libero mantenendosi all'interno di una pagina

PIANO DI RIPRISTINO
Descrivere il piano di ripristino a chiusura del centro al fine di garantire la fruibilità del sito, in coerenza con la destinazione urbanistica dell'area in formato libero mantenendosi all'interno di una pagina

fonte: http://burc.regione.campania.it

Sezione IX – Modalità di gestione

PIANO DI GESTIONE DELL'AREA
Descrivere in formato libero mantenendosi all'interno di una pagina

Modalità di svolgimento della formazione del personale
Descrivere in formato libero mantenendosi all'interno di una pagina

fonte: http://burc.regione.campania.it

Modalità operative con le quali si intende realizzare le iniziative di informazione
Descrivere in formato libero mantenendosi all'interno di una pagina

Soluzioni programmate in grado di rendere persistenti nel tempo gli interventi e di ridurre a regime i costi di gestione
Descrivere in formato libero mantenendosi all'interno di una pagina

Il/la sottoscritto/a

Cognome e Nome _____

in virtù dei poteri conferitigli/le, consapevole delle responsabilità conseguenti alle dichiarazioni infedeli o mendaci, conferma, con la propria firma apposta in calce, la veridicità di quanto indicato nelle diverse parti componenti il presente Formulario, nonché, in caso di erogazione del contributo, l'impegno di attuazione dell'intervento nel rispetto ed in conformità delle modalità e dei tempi indicati nel Formulario medesimo.

Luogo e data _____ _____

(Firma leggibile e per esteso)

fonte: http://burc.regione.campania.it

Allegato II-A

FACSIMILE PER

DICHIARAZIONE DI COMUNE ASSOCIATO

OGGETTO: Avviso pubblico per l'assegnazione di contributi finanziari per la realizzazione/ampliamento di centri di raccolta a supporto della raccolta differenziata dei rifiuti urbani

Con riferimento all'Avviso in oggetto questo Comune di _____ nella persona di Cognome e Nome _____ in qualità di Sindaco pro-tempore e legale rappresentante in conformità a

(riportare la sola alternativa utile ed i relativi riferimenti)

delibera comunale _____

accordo_____

Altro _____

dovendo il Comune di _____ presentare domanda di richiesta di contributo per la realizzazione/ampliamento del Centro di Raccolta di seguito richiamato,

DICHIARA

che intende avvalersi del servizio fornito dal Centro di Raccolta a supporto della Raccolta Differenziata comunale ubicato in

Comune_____ Provincia _____

Via - N. civico _____

Località _____ CAP _____

Luogo e data _____ _____

(Firma leggibile e per esteso)

fonte: http://burc.regione.campania.it

ALLEGATO III
DOCUMENTAZIONE TECNICA INDICATIVA PER LA REDAZIONE DEL PROGETTO
(tale elencazione è da intendersi di natura meramente indicativa non sostituendosi alle disposizioni di cui alla normativa sui LLPP – cfr. DLgs 163/2006 e ss.mm.ii.)

1. Corografia in scala 1:25.000 con ubicazione dell'area di intervento;

2. Inquadramento dell'area su estratto della Carta Tecnica Regionale in scala 1:10.000;

3. Individuazione cartografica in idonea scala del bacino d'utenza del centro;

4. Estratto catastale;

5. Estratto strumento di pianificazione comunale vigente e relative norme di attuazione;

6. Una o più planimetrie in scala adeguata dalle quali risultino riconoscibili:
   - viabilità interna, accessi al centro, aree destinate a parcheggio;
   - individuazione delle aree destinate ad uffici e locali di servizio;
   - individuazione delle aree di deposito coperte e dei bacini di contenimento;
   - posizionamento dei contenitori con indicazione delle specifiche tipologie di rifiuti conferibili;
   - recinzione perimetrale e piantumazione;
   - rete di raccolta delle acque meteoriche e dei percolati con i relativi manufatti (quali caditoie e pozzetti, eventuale impianto di trattamento in loco);
   - impianto o presidi antincendio;
   - impianto di illuminazione;
   - rete idrica con relative prese e manufatti (compreso lo scarico in fogna o la fossa Imhof).

7. Schema di funzionamento dell'eventuale impianto di trattamento delle acque e dei percolati, nonché planimetria e sezioni in scala adeguata, finalizzate alla rappresentazione grafica delle diverse unità di trattamento;

8. Individuazione dei flussi di traffico in ingresso e in uscita dall'impianto;

9. Fotografie del sito;

10. Certificato di destinazione urbanistica in carta semplice;

11. Documento preliminare di valutazione dei rischi e/o prime indicazioni e disposizioni per la stesura dei piani di sicurezza.

fonte: http://burc.regione.campania.it

ALLEGATO IV
LINEE GUIDA PER LA REALIZZAZIONE E LA GESTIONE DEI CENTRI DI RACCOLTA E PER LA COMPILAZIONE DEL FORMULARIO DI PROGETTO DA ALLEGARE ALLA DOMANDA DI CONTRIBUTO DI CUI AL PRESENTE AVVISO

SOMMARIO

1. OGGETTO E DEFINIZIONI

2. LINEE GUIDA PER LA REALIZZAZIONE E LA GESTIONE DEI CENTRI DI RACCOLTA
   2.1. Normativa di riferimento e regime autorizzativo
   2.2. Requisiti tecnico-gestionali relativi al centro di raccolta dei rifiuti urbani e assimilati.

3. ISTRUZIONI PER LA COMPILAZIONE DEL FORMULARIO DI PROGETTO

Allegato - Raggruppamento dei rifiuti da apparecchiature elettriche ed elettroniche, di cui all'Allegato 1 al DM 185/2007 e all'Allegato 1B del D.Lgs 151/2005.

fonte: http://burc.regione.campania.it

LINEE GUIDA PER LA REALIZZAZIONE E LA GESTIONE DEI CENTRI DI RACCOLTA E PER LA COMPILAZIONE DEL FORMULARIO DI PROGETTO DA ALLEGARE ALLA DOMANDA DI CONTRIBUTO DI CUI AL PRESENTE AVVISO

1. OGGETTO E DEFINIZIONI

Con il presente documento si definiscono le linee guida per la realizzazione e la gestione dei centri di raccolta dei rifiuti urbani raccolti in modo differenziato, come previsto dall'articolo 183,comma 1, lettera mm)[2] del decreto legislativo 3 aprile 2006, n.152 e s.m.i. nonché per la redazione degli elaborati tecnici da allegare alla richiesta di contributo di cui al presente Avviso.

I **centri di raccolta** comunali o intercomunali sono costituiti da aree presidiate e allestite ove si svolge unicamente attività di raccolta, mediante raggruppamento per frazioni omogenee, per il trasporto agli impianti di recupero, trattamento e, per le frazioni non recuperabili, di smaltimento, dei rifiuti urbani e assimilati elencati nel successivo punto 2.2.6.4., conferiti in maniera differenziata rispettivamente dalle utenze domestiche e non domestiche, anche attraverso il gestore del servizio pubblico, nonché dagli altri soggetti tenuti in base alle vigenti normative settoriali al ritiro di specifiche tipologie di rifiuti dalle utenze domestiche (ad esempio i distributori di apparecchiature elettriche ed elettroniche obbligati al ritiro gratuito ai sensi del D. Lgs. n. 151/2005).

I centri di raccolta non prevedono l'installazione di strutture tecnologiche o processi di trattamento; hanno la funzione di integrare i servizi di igiene urbana e possono diventare un punto di raccolta polivalente a disposizione di tutte le utenze presenti nel territorio comunale che producono rifiuti urbani o ad essi assimilati.

Un centro di raccolta deve necessariamente prevedere la presenza costante, nei momenti di apertura al pubblico, di operatori che sorveglino il conferimento dei rifiuti e permettano un più

[2] mm) "centro di raccolta": area presidiata ed allestita, senza nuovi o maggiori oneri a carico della finanza pubblica, per l'attività di raccolta mediante raggruppamento differenziato dei rifiuti urbani per frazioni omogenee conferiti dai detentori per il trasporto agli impianti di recupero e trattamento. La disciplina dei centri di raccolta è data con decreto del Ministro dell'ambiente e della tutela del territorio e del mare, sentita la Conferenza unificata , di cui al decreto legislativo 28 agosto 1997, n. 281 (cfr. DLgs 152/2006).

fonte: http://burc.regione.campania.it

agevole e razionale raggruppamento dei materiali prima del loro prelievo e avvio a recupero o a smaltimento.

Un centro di raccolta può assumere anche la funzione di vero e proprio "centro servizi", qualora sia attrezzato anche con strutture dedicate al rapporto di comunicazione tra gestore e cittadini.

Nei centri maggiori (indicativamente oltre i 25.000÷30.000 abitanti) e in relazione alla conformazione dell'abitato il centro di raccolta dovrebbe essere organizzato preferibilmente su più sedi ubicate in quartieri distinti, mentre nei centri minori (indicativamente al di sotto dei 1.000 abitanti) può avere valenza sovracomunale, qualora le distanze tra i vari centri abitati lo consentano.

fonte: http://burc.regione.campania.it

2. LINEE GUIDA PER LA REALIZZAZIONE E LA GESTIONE DEI CENTRI DI RACCOLTA

2.1. Normativa di riferimento e regime autorizzativo

Il Decreto 8 aprile 2008 del Ministero dell'Ambiente e della Tutela del Territorio e del Mare rappresenta la "Disciplina dei centri di raccolta dei rifiuti urbani raccolti in modo differenziato, come previsto dall'articolo 183, comma 1, lettera mm) del decreto legislativo 3 aprile 2006, n. 152, e successive modifiche" (G.U. 28 aprile 2008, n. 99) ed è stato modificato dal DM 13 maggio 2009.

La realizzazione dei centri di raccolta comunali o intercomunali è disciplinata dall'art. 2, comma 1, del D. M. 8 aprile 2008 e s.m.i. che prevede che sia eseguito in conformità con la normativa vigente in materia urbanistica ed edilizia e che il Comune territorialmente competente ne dia comunicazione alla Regione e alla Provincia.

Copia del provvedimento di autorizzazione alla realizzazione del centro di raccolta dovrà essere inviata all'Area Generale di Coordinamento 21 – Programmazione e gestione rifiuti – Settore 03, all'A.R.P.A. Campania e all'Amministrazione provinciale competente per territorio. Qualora il centro di raccolta si discosti da quanto previsto dal Decreto del Ministero dell'Ambiente 8 aprile 2008 e succ. mod. e int. (per esempio riguardo ai codici CER conferibili, a trattamenti aggiuntivi, etc.), questo dovrà essere autorizzato ai sensi del DLgs. n. 152/2006 e ss.mm.ii., in regime ordinario o semplificato sulla base dell'attività da svolgere nell'impianto.

Il soggetto che gestisce il centro di raccolta è tenuto all'iscrizione all'Albo nazionale gestori ambientali di cui all'articolo 212 del DLgs 3 aprile 2006, n. 152 e s.m.i., nella Categoria 1 "Raccolta e trasporto dei rifiuti urbani" di cui all'articolo 8 del Decreto del Ministero dell'ambiente 28 aprile 1998, n. 406.

I soggetti gestori di centri di raccolta che sono già iscritti all'Albo gestori ambientali nella Categoria 1 integrano l'iscrizione alla Categoria stessa per l'attività "Gestione dei centri di raccolta" e non sono tenuti alla prestazione di ulteriori garanzie finanziarie.

I centri di raccolta che sono operanti sulla base di disposizioni regionali o di enti locali,

fonte: http://burc.regione.campania.it

continuano a operare conformandosi alle disposizioni del citato decreto. Qualora tali impianti siano conformi alle disposizioni tecnico-gestionali previste dall'allegato 1 al DM 8 aprile 2008 e succ. mod. e int., non è necessario il rilascio di una nuova approvazione.

2.2. Requisiti tecnico-gestionali relativi al centro di raccolta dei rifiuti urbani e assimilati.

Per la definizione e la verifica dei requisiti tecnico-gestionali relativi al centro di raccolta dei rifiuti urbani e assimilati è di riferimento l'Allegato I del Decreto 8 aprile 2008 del Ministero dell'Ambiente e della Tutela del Territorio e del Mare recante la "Disciplina dei centri di raccolta dei rifiuti urbani raccolti in modo differenziato, come previsto dall'articolo 183, comma 1, lettera mm) del decreto legislativo 3 aprile 2006, n. 152, e successive modifiche" (G.U. 28 aprile 2008, n. 99) come modificato dal DM 13 maggio 2009.

Per completezza si riportano di seguito i principali contenuti utili per la compilazione del formulario di presentazione (Allegato II) e per la valutazione dello stesso.

1. Ubicazione del centro di raccolta.

1.1 Il centro di raccolta deve essere localizzato in aree servite dalla rete viaria di scorrimento urbano per facilitare l'accesso degli utenti.

1.2 Il sito prescelto deve avere viabilità adeguata per consentire l'accesso sia alle autovetture o piccoli mezzi degli utenti, sia ai mezzi pesanti per il conferimento agli impianti di recupero e/o smaltimento.

Nell'ambito della valutazione costituirà fattore di giudizio la localizzazione:

- in prossimità dei centri abitati ma lontano da zone densamente popolate;
- all'interno di centri abitati, ma in aree non densamente popolate (per i soli centri di raccolta che svolgano esclusivamente la funzione di centri di conferimento diretto di materiali da raccolta differenziata a livello di quartiere per i grandi centri abitati);
- in aree destinate a tale uso dagli strumenti urbanistici comunali (aree con destinazione urbanistica per servizi e attrezzature ad uso pubblico e aree artigianali);
- in aree in posizione baricentrica rispetto ai centri abitati serviti, qualora il centro di raccolta serva diversi Comuni consorziati;
- in aree facilmente accessibili, in considerazione della funzione di pubblica utilità che questi impianti svolgono per la cittadinanza;
- in aree adiacenti ad impianti tecnologici (depuratori comunali) o ad altre infrastrutture come depositi di mezzi di trasporto e grandi centri di distribuzione;
- in assenza di altre alternative, in aree caratterizzate dalla presenza delle discariche comunali dismesse ma preventivamente messe in sicurezza e/o bonificate ai sensi della

fonte: http://burc.regione.campania.it

normativa vigente.

2. Requisiti del centro di raccolta.

2.1 Il centro di raccolta deve essere allestito nel rispetto di tutte le norme vigenti in materia di tutela della salute dell'uomo e dell'ambiente, nonché di sicurezza sul lavoro. Le operazioni ivi eseguite non devono creare rischi per l'acqua, l'aria, il suolo, la fauna e la flora, o inconvenienti da rumori e odori né danneggiare il paesaggio e i siti di particolare interesse.

2.2 Il centro di raccolta deve essere dotato di:

a adeguata viabilità interna;

b pavimentazione impermeabilizzata nelle zone di scarico e deposito dei rifiuti;

c idoneo sistema di gestione delle acque meteoriche e di quelle provenienti dalle zone di raccolta dei rifiuti;

d recinzione di altezza non inferiore a 2 m;

e adeguata barriera esterna con siepi e/o alberature o schermi mobili, atta a minimizzare l'impatto visivo dell'impianto. Deve essere garantita la manutenzione nel tempo**.**

2.3 All'esterno dell'area dell'impianto devono essere previsti sistemi di illuminazione e apposita ed esplicita cartellonistica, ben visibile per dimensioni e collocazione, che evidenzi le caratteristiche del centro di raccolta, le tipologie di rifiuti che possono essere conferite, gli orari di apertura e le norme per il comportamento.

2.4 Deve essere redatto un piano di ripristino a chiusura dell'impianto al fine di garantire la fruibilità del sito, in coerenza con la destinazione urbanistica dell'area.

Nell'ambito della valutazione costituiranno fattori di giudizio:

- viabilità interna, ben segnalata e di facile lettura per agevolare il conferimento da parte dell'utenza;
- previsione di appositi spazi destinati al parcheggio delle autovetture;
- gestione ed eventuale trattamento in loco delle acque, dei percolati e delle acque di lavaggio dei piazzali secondo le seguenti modalità:
  - Le acque meteoriche di prima pioggia, le acque di lavaggio dei piazzali e i percolati dovranno essere preferibilmente convogliate a un idoneo impianto di trattamento in loco, caratterizzato almeno dalle seguenti fasi:

    decantazione,

    disoleatura.

    Le acque, così depurate, prima dello scarico, dovranno essere inviate all'apposito pozzetto di ispezione, di capacità adeguata, al fine di consentire le operazioni di campionamento da parte dell'Autorità di controllo.
  - Qualora non sia prevista la realizzazione di un impianto di trattamento in loco, le acque meteoriche di prima pioggia, le acque di lavaggio dei piazzali e i percolati devono essere raccolti e convogliati in apposite vasche a tenuta stagna nonché asportati e allontanati mediante autobotte verso un impianto di smaltimento autorizzato ai sensi del D. Lgs. n. 152/2006.
  - Il sistema di raccolta delle acque deve prevedere la possibilità di uno scarico delle acque di seconda pioggia, caratterizzate ormai da un ridotto carico inquinante, direttamente in fogna o in un corpo idrico superficiale o sul suolo, previa autorizzazione dei soggetti rispettivamente competenti (amministrazione comunale e provinciale e/o altro soggetto) .
  - Poiché è necessario che nel centro di raccolta sia realizzato un locale ad uso ufficio - guardiania dotato di servizi ed eventuale magazzino, si sottolinea la

fonte: http://burc.regione.campania.it

necessità di una fossa Imhoff adeguatamente dimensionata per il trattamento delle acque sanitarie reflue, qualora non sia possibile l'allaccio alla rete fognaria cittadina.

- Recinzione perimetrale
  - L'intera area deve essere recintata con una rete di altezza non inferiore a 2 m; deve essere prevista la piantumazione in doppio filare di essenze arbustive e arboree autoctone lungo tutto il perimetro al fine di mitigare l'impatto visivo dell'impianto e costituire un'idonea barriera frangivento. La recinzione deve essere realizzata in modo da scongiurare intrusioni da parte di animali o persone, mentre la piantumazione deve essere effettuata in modo tale da facilitarne la potatura e non ostacolare la manutenzione di eventuali reti tecnologiche interferenti. Deve essere ben visibile il divieto di abbandono di qualsiasi tipologia di rifiuti al di fuori e in adiacenza dell'impianto e deve comunque essere garantito il ritiro giornaliero di quanto eventualmente vi si trovasse scaricato abusivamente.
  - L'accesso all'impianto deve essere chiuso con apposito cancello.

3. Struttura del centro.

3.1 Il centro di raccolta deve essere strutturato prevedendo:

a zona di conferimento e deposito dei rifiuti non pericolosi, attrezzata con cassoni scarrabili/contenitori, anche interrati, e/o platee impermeabilizzate e opportunamente delimitate. Nel caso di deposito dei rifiuti in cassoni scarrabili è opportuno prevedere la presenza di rampe carrabili almeno per il conferimento di materiali ingombranti o pesanti;

b zona di conferimento e deposito di rifiuti pericolosi, protetta mediante copertura fissa o mobile dagli agenti atmosferici, attrezzata con contenitori posti su superficie impermeabilizzata e dotata di opportuna pendenza, in modo da convogliare eventuali sversamenti accidentali a un pozzetto di raccolta, a tenuta stagna; in alternativa ciascun contenitore destinato al conferimento dei rifiuti liquidi pericolosi deve avere una vasca di contenimento con capacità pari ad almeno 1/3 di quella del contenitore.

3.2 Le aree devono essere chiaramente identificate e munite di esplicita cartellonistica indicante le norme per il conferimento dei rifiuti e il contenimento dei rischi per la salute dell'uomo e dell'ambiente.

Nell'ambito della valutazione costituirà fattore di giudizio:

- Ogni cartello deve riportare, per ciascun contenitore/piazzola, una chiara descrizione della tipologia di rifiuto ammessa, integrata da un elenco di oggetti e materiali di uso comune riconducibili alla specifica tipologia nonché da disegni e schemi.

4. Modalità di conferimento e tipologie di rifiuti conferibili al centro di raccolta.

4.1 I rifiuti conferiti al centro di raccolta, a seguito dell'esame visivo effettuato dall'addetto, devono essere collocati in aree distinte del centro per flussi omogenei, attraverso l'individuazione delle loro caratteristiche e delle diverse tipologie e frazioni merceologiche, separando i rifiuti potenzialmente pericolosi da quelli non pericolosi e quelli da avviare a recupero da quelli destinati allo smaltimento.

4.2 Potranno essere conferite le seguenti tipologie di rifiuti:

1. imballaggi in carta e cartone (codice CER 150101)
2. imballaggi in plastica (codice CER 150102)
3. imballaggi in legno (codice CER 150103)
4. imballaggi in metallo (codice CER 150104)

fonte: http://burc.regione.campania.it

5. imballaggi in materiali misti (codice CER 150106)
6. imballaggi in vetro (codice CER 150107)
7. contenitori T/FC (codice CER 150110* e 150111*)
8. rifiuti di carta e cartone (codice CER 200101)
9. rifiuti in vetro (codice CER 200102)
10. frazione organica umida (codice CER 200108 e 200302)
11. abiti e prodotti tessili (codice CER 200110 e 200111)
12. solventi (codice CER 200113*)
13. acidi (codice CER 200114*)
14. sostanze alcaline (codice CER 200115*)
15. prodotti fotochimici (200117*)
16. pesticidi (CER 200119*)
17. tubi fluorescenti ed altri rifiuti contenenti mercurio (codice CER 200121)
18. rifiuti di apparecchiature elettriche ed elettroniche (codice CER 200123*, 200135* e 200136- *riportati nell'allegato A*)
19. oli e grassi commestibili (codice CER 200125)
20. oli e grassi diversi da quelli al punto precedente, ad esempio oli minerali esausti (codice CER 200126*)
21. vernici, inchiostri, adesivi e resine (codice CER 200127* e 200128)
22. detergenti contenenti sostanze pericolose (codice CER 200129*)
23. detergenti diversi da quelli al punto precedente (codice CER 200130)
24. farmaci (codice CER 200131* e 200132)
25. batterie ed accumulatori di cui alle voci 160601* 160602* 160603* (provenienti da utenze domestiche) (codice Cer 20 01 33*)
26. rifiuti legnosi (codice CER 200137* e 200138)
27. rifiuti plastici (codice CER 200139)
28. rifiuti metallici (codice CER 200140)
29. sfalci e potature (codice CER 200201)
30. ingombranti (codice CER 200307)
31. cartucce toner esaurite (200399)
32. toner per stampa esauriti diversi da quelli di cui alla voce 08 03 17*-provenienti da utenze domestiche - (codice CER 08 03 18);
33. rifiuti assimilati ai rifiuti urbani sulla base dei regolamenti comunali, fermo restando il disposto di cui all'articolo 195, comma 2, lettera e), del Decreto Legislativo 3 aprile 2006, n. 152, e successive modifiche.
34. imballaggi in materiali compositi (codice CER 15 01 05);
35. imballaggi in materia tessile (codice CER 15 01 09);
36. pneumatici fuori uso - solo se conferiti da utenze domestiche - (codice CER 16.01.03);
37. filtri olio (codice CER 16 01 07*);
38. componenti rimossi da apparecchiature fuori uso diversi da quelli di cui alla voce 16 02 15* - limitatamente ai toner e cartucce di stampa provenienti da utenze domestiche- (codice CER 16 02 16);
39. gas in contenitori a pressione - limitatamente ad estintori ed aerosol ad uso domestico- (codice Cer 16 05 04* codice CER 16 05 05);
40. miscugli o scorie di cemento, mattoni, mattonelle, ceramiche, diverse da quelle di cui alla voce 17 01 06* -solo da piccoli interventi di rimozione eseguiti direttamente dal conduttore

fonte: http://burc.regione.campania.it

della civile abitazione- (codice CER 17 01 07);

41. rifiuti misti dell'attività di costruzione e demolizione, diversi da quelli di cui alle voci 17 09 01*, 17 09 02* e 17 09 03*- solo da piccoli interventi di rimozione eseguiti direttamente dal conduttore della civile abitazione-(codice CER 17 09 04);
42. batterie ed accumulatori diversi da quelli di cui alla voce 20 01 33*(codice CER 20 01 34):
43. rifiuti prodotti dalla pulizia di camini - solo se provenienti da utenze domestiche- (codice CER 20 01 41);
44. terra e roccia (codice CER 20 02 02);
45. altri rifiuti non biodegradabili (codice CER 20 02 03).

4.3 Il centro deve garantire:

a la presenza di personale qualificato e adeguatamente addestrato nel gestire le diverse tipologie di rifiuti conferibili, nonché sulla sicurezza e sulle procedure di emergenza in caso di incidenti;

b la sorveglianza durante le ore di apertura.

Nell'ambito della valutazione costituiranno fattori di giudizio:

- Le operazioni di conferimento e allontanamento dei rifiuti urbani devono essere disciplinate dai regolamenti comunali di cui all'art. 198 del D. Lgs. n. 152/2006, con apposita sezione nell'ambito più generale della disciplina delle operazioni di raccolta dei rifiuti urbani. Nella gestione delle strutture oggetto delle presenti linee guida devono essere attuate le seguenti prescrizioni gestionali di carattere generale:
  - occorre prestare particolare attenzione alle operazioni di conferimento dei rifiuti ingombranti e pericolosi di origine domestica (ad esempio dei frigoriferi) in modo da evitare la fuoriuscita delle sostanze pericolose in essi contenuti (ad esempio le sostanze lesive dell'ozono); in particolare è necessario che tali rifiuti siano depositati in posizione verticale, che non siano impilati gli uni sugli altri e che siano stoccati in modo distinto e ben ordinato secondo tipologia omogenea (metallici, non metallici, etc.) in modo da facilitare il successivo trasporto;
  - le operazioni di lavaggio dei contenitori di rifiuti devono avvenire in un'apposita piazzola realizzata all'interno del centro oppure presso impianti specifici.
  - Il Comune (o il Consorzio di comuni) titolare del centro di raccolta è tenuto a dare adeguata informazione ai cittadini, tramite affissione di comunicati presso la sede del Comune o dei Comuni serviti o mediante specifica campagna informativa, circa l'esistenza dell'ecocentro e le modalità di conferimento in esso praticate.
- Compiti del personale in servizio.
  - Il soggetto gestore deve nominare un Responsabile Tecnico per il centro di raccolta, il quale deve garantire il coordinamento tecnico e amministrativo dell'attività, in conformità alle prescrizioni dei regolamenti comunali di cui all'art. 198 del D. Lgs. n. 152/2006 e alla normativa vigente in materia di sicurezza sugli ambienti di lavoro.
  - Il personale, opportunamente formato e informato dal datore di lavoro, avrà il compito di:
    a) riconoscere la titolarità al conferimento da parte degli utenti al fine di accertare l'effettiva provenienza dei rifiuti urbani e loro assimilati nell'ambito del territorio di competenza;
    b) verificare la rispondenza del rifiuto conferito all'elenco dei materiali conferibili da parte dell'utenza domestica del Comune di riferimento (o dei Comuni se il centro di raccolta è di valenza intercomunale);
    c) assistere gli utenti nelle operazioni di conferimento, indirizzandoli verso gli idonei contenitori, fornendo loro tutte le informazioni utili allo svolgimento in sicurezza delle operazioni all'interno dell'impianto e accertando che non

fonte: http://burc.regione.campania.it

vengano occultati, all'interno di altri materiali, rifiuti e materiali non ammessi; in particolare si dovrà porre particolare cura nel conferimento dei rifiuti ingombranti al fine di evitare che nel cassone ad essi dedicato vengano conferiti materiali appartenenti ad altre tipologie di rifiuti;

d) gestire le procedure di contabilizzazione dei rifiuti in ingresso dei rifiuti in ingresso, per quanto concerne le sole utenze non domestiche, e in uscita al fine della impostazione dei bilanci di massa o bilanci volumetrici, entrambi sulla base di stime in assenza di pesatura, attraverso la compilazione, eventualmente su supporto informatico, di uno schedario numerato progressivamente e conforme ai modelli di cui agli allegati Ia e Ib al DM citato;

e) coordinarsi con gli operatori addetti al trasporto dei rifiuti negli impianti di recupero o smaltimento;

f) provvedere alla pulizia del centro e dell'area di raggruppamento nonché alla manutenzione ordinaria delle attrezzature, dei contenitori dei rifiuti, della recinzione perimetrale, dei locali di servizio e degli uffici dedicati alle attività del personale;

g) segnalare tempestivamente eventuali anomalie e disfunzioni al fine di consentire l'intervento delle ditte specializzate incaricate delle operazioni di manutenzione straordinaria.

5. Modalità di deposito dei rifiuti nel centro di raccolta.

5.1 Il deposito dei rifiuti per tipologie omogenee deve essere realizzato secondo modalità appropriate e in condizioni di sicurezza; in particolare, fatte salve eventuali riduzioni volumetriche effettuate su rifiuti solidi non pericolosi per ottimizzare il trasporto (ad esempio tramite cassoni auto compattanti per carta, cartone e plastica), il deposito dei rifiuti recuperabili non deve modificarne le caratteristiche (composizione chimica, classificazione del codice CER), compromettendone il successivo recupero.

5.2 Le operazioni di deposito devono essere effettuate evitando danni ai componenti che contengono liquidi e fluidi.

5.3 Per i rifiuti pericolosi devono essere rispettate le norme che disciplinano il deposito delle sostanze pericolose in essi contenute.

5.4 I contenitori o i serbatoi fissi o mobili devono possedere adeguati requisiti di resistenza, in relazione alle proprietà chimico-fisiche e alle caratteristiche di pericolosità dei rifiuti stessi, nonché dei sistemi di chiusura accessori e dispositivi atti a effettuare in condizioni di sicurezza le operazioni di riempimento, di travaso e di svuotamento.

5.5 I rifiuti liquidi devono essere depositati, in serbatoi o in contenitori mobili (p.es. fusti o cisternette) dotati di opportuni dispositivi antitraboccamento e contenimento, al coperto. Le manichette e i raccordi dei tubi utilizzati per il carico e lo scarico dei rifiuti liquidi contenuti nelle cisterne sono mantenuti in perfetta efficienza, al fine di evitare dispersioni nell'ambiente. Sui recipienti fissi e mobili deve essere apposta apposita etichettatura con l'indicazione del rifiuto contenuto, conformemente alle norme vigenti in materia di etichettatura di sostanze pericolose.

5.6 Il deposito di oli minerali usati deve essere realizzato nel rispetto delle disposizioni di cui al D. Lgs. 95/1992 e succ. mod., e al DM 392/1996.

5.7 Il deposito degli accumulatori deve essere effettuato in appositi contenitori stagni dotati di sistemi di raccolta di eventuali liquidi che possono fuoriuscire dalle batterie stesse.

5.8 I rifiuti pericolosi nonché i rifiuti in carta e cartone devono essere protetti dagli agenti atmosferici.

5.9 La frazione organica umida deve essere conferita in cassoni a tenuta stagna dotati di sistema di chiusura.

fonte: http://burc.regione.campania.it

5.10 I rifiuti infiammabili devono essere depositati in conformità con quanto previsto dalla normativa vigente in materia.

5.11 È necessario adottare idonee procedure per evitare di accatastare rifiuti di apparecchiature elettriche ed elettroniche (RAEE) senza opportune misure di sicurezza per gli operatori e per la integrità delle stesse apparecchiature. I RAEE dovranno essere depositati almeno secondo i raggruppamenti di cui all'Allegato 1 del D.M. 185/2007 e all'allegato 1b del D.Lgs. 151/05, riportati nell'allegato A alle presenti linee guida.

5.12 I recipienti, fissi o mobili, utilizzati all'interno del centro di raccolta e non destinati ad essere reimpiegati per le stesse tipologie di rifiuti, devono essere sottoposti a trattamenti idonei a consentire le nuove utilizzazioni.

6. Modalità di gestione e presidi del centro di raccolta.

6.1 All'interno del centro di raccolta non possono essere effettuate operazioni di disassemblaggio di rifiuti ingombranti e di apparecchiature elettriche ed elettroniche. In particolare, le apparecchiature non devono subire danneggiamenti che possano causare il rilascio di sostanze inquinanti o pericolose per l'ambiente o compromettere le successive operazioni di recupero.

6.2 Al fine di garantire che la movimentazione all'interno del centro di raccolta avvenga senza rischi di rottura di specifiche componenti dei RAEE (circuiti frigoriferi, tubi catodici, eccetera) devono essere:

- ***a.*** scelte idonee apparecchiature di sollevamento escludendo l'impiego di apparecchiature tipo ragno;
- ***b.*** assicurata la chiusura degli sportelli e fissate le parti mobili;
- ***c.*** mantenuta l'integrità della tenuta nei confronti dei liquidi o dei gas contenuti nei circuiti.

6.3 Devono essere prese idonee misure per garantire il contenimento di polveri e di odori.

6.4 Il centro di raccolta deve essere disinfestato periodicamente e devono essere rimossi giornalmente i rifiuti che si dovessero trovare all'esterno degli scarrabili/platee o all'esterno del centro.

6.5 Devono essere adottate procedure di contabilizzazione dei rifiuti in ingresso, per quanto concerne le sole utenze non domestiche, e in uscita al fine della impostazione dei bilanci di massa o bilanci volumetrici, entrambi sulla base di stime in assenza di pesatura, attraverso la compilazione, eventualmente su supporto informatico, di uno schedario numerato progressivamente e conforme ai modelli di cui agli allegati Ia e Ib.

6.6 I dati relativi ai rifiuti in ingresso ed in uscita dal centro di raccolta devono essere trasmessi, su richiesta, agli enti di programmazione e di controllo.

6.7 Il gestore dell'impianto di destinazione dei rifiuti in uscita dal centro di raccolta comunica al centro di raccolta conferente la successiva destinazione delle singole frazioni merceologiche del rifiuto o delle materie prime seconde.

7. Durata del deposito.

7.1 La durata del deposito di ciascuna frazione merceologica conferita al centro di raccolta non deve essere superiore a tre mesi.

7.2 La frazione organica umida deve essere avviata agli impianti di recupero entro 72 ore, al fine di prevenire la formazione di emissioni odorigene.

fonte: http://burc.regione.campania.it

3. ISTRUZIONI PER LA COMPILAZIONE DEL FORMULARIO DI PROGETTO

PARTE I- FRONTESPIZIO

Sono ammissibili le sole domande presentate da Comuni in forma singola o associata.

Rappresenta titolo valido per la sottoscrizione copia autentica, ovvero autocertificazione sostitutiva, dell'atto di conferimento di poteri al legale rappresentante pro-tempore che sottoscrive in calce la domanda di ammissione all'Avviso pubblico. In quanto sottoscritta dal Sindaco pro-tempore, per la domanda di ammissione presentata dal singolo Comune non è richiesta alcuna copia di atto ovvero autocertificazione sostitutiva.

Per l'ubicazione del nuovo Centro di Raccolta riportare l'indirizzo del Centro di Raccolta con indicazione della denominazione del Comune in cui sarà realizzato il Centro di Raccolta, sigla della Provincia, via/piazza, numero civico, CAP; il foglio e il mappale, in caso di assenza di via/piazza, riportare la località del territorio comunale nella quale sarà ospitato il Centro di Raccolta in questione.

PARTE II - INFORMAZIONI DA FORNIRE

SEZIONE I –INFORMAZIONI RELATIVE AL COMUNE SINGOLO O AI COMUNI IN FORMA ASSOCIATA

Soggetti richiedenti e Bacino d'utenza

Si dovrà riportare per il Comune che presenta Domanda di ammissione all'Avviso pubblico:

La denominazione del Comune e il codice ISTAT del Comune.

Il Bacino di Popolazione di riferimento per il Centro di Raccolta, inteso quale popolazione residente sulla base dei dati disponibili nel più aggiornato DemoIstat sul sito www.demo.istat.it. Ai fini della determinazione del Bacino di Popolazione, pertanto, si farà riferimento alla popolazione residente nel Comune o nell'associazione di Comuni richiedente il contributo.

Al Bacino di Popolazione di riferimento di cui sopra si potrà aggiungere quello dei Comuni che dichiareranno formalmente, secondo l'Allegato II-A al Formulario di Progetto, in sede di presentazione della domanda di ammissione all'Avviso pubblico da parte del soggetto di cui al punto precedente, di volersi avvalere del servizio fornito dal Centro di Raccolta.

All'insieme dei Comuni che dichiarano quanto sopra riportato ci si riferirà nel prosieguo come Comuni associati.

Per ciascuno dei Comuni associati, si dovrà indicare:

i. La denominazione del Comune.

ii. Il codice Istat del Comune.

iii. La popolazione residente sulla base dei dati disponibili nel più aggiornato Demo Istat sul sito http://www.demo.istat.it.

SEZIONE II – REFERENTE DESIGNATO DAL COMUNE IN FORMA SINGOLA O ASSOCIATA

Referente per i soggetti ammessi all'Avviso pubblico

Trattasi di persona fisica, da individuare prioritariamente nel Responsabile del

fonte: http://burc.regione.campania.it

Procedimento del progetto proposto, cui saranno indirizzate le comunicazioni previste dall'Avviso cui le presenti Istruzioni fanno riferimento. In particolare, si farà riferimento a detta persona, in caso di erogazione del contributo, per il perfezionamento dell'iter amministrativo necessario per la sottoscrizione della prevista Convenzione.

- Nome e cognome.
- Recapito del Referente presso il Comune singolo e/o associato:
- Indirizzo del Comune singolo e/o associato, numero di telefono, numero di fax, indirizzo di posta elettronica presso il Comune singolo e/o associato.
- Altri recapito: Se il Referente è di provenienza da Ente o da organizzazione diversa dal Comune, specificare Ente di appartenenza ed indirizzo, numero di telefono, numero di fax, numero di telefono mobile, indirizzo di posta elettronica.

SEZIONE III – ELEMENTI DESCRITTIVI DELL'INTERVENTO

Denominazione dell'intervento

Va riportata la denominazione dell'intervento, così come desumibile dagli elaborati progettuali proposti a finanziamento.

Localizzazione del Centro di Raccolta.

Va indicato se il progetto riguarda la nuova realizzazione o l'ampliamento di un Centro di Raccolta.

Occorre dare indicazione della presenza e del numero di Centri di Raccolta eventualmente esistenti nell'ambito territoriale del Comune o dei Comuni interessati specificando per ciascuno la fonte di finanziamento utilizzata per la sua realizzazione (in particolare se comunale o di altra provenienza – comunitaria, nazionale, regionale, provinciale).

La distanza del Centro di Raccolta dal più vicino Centro di Raccolta già esistente è intesa come la lunghezza del percorso minimo, attraverso strade normalmente percorribili da mezzi di trasporto, tra l' ingresso del Centro di Raccolta ed il punto di ingresso del Centro di Raccolta esistente più vicino. La distanza minima dovrà essere espressa in chilometri.

Vanno indicate in formato libero, ma limitandosi a non più di una pagina, le motivazioni delle scelte del sito con riferimento ai criteri di localizzazione previsti nelle Linee Guida par. 2.2 punto 1. Ad esempio occorre indicare la distanza dal centro abitato e la viabilità d'accesso, specificando l'adeguatezza della stessa a consentire l'accesso alle autovetture/piccoli mezzi degli utenti e ai mezzi pesanti per il trasporto agli impianti di recupero.

Inquadramento territoriale: occorre riportare in formato libero, limitandosi a non più di una pagina, una sintetica ma esauriente descrizione dei dintorni dell'impianto evidenziando conformazione e morfologia del terreno circostante e gli edifici posti nelle vicinanze, anche con riferimento al possibile insorgere di fenomeni di disturbo arrecati sotto il profilo acustico e del trasporto eolico di polveri e materiali leggeri.

Accessibilità esterna all'area

Presenza di adeguata viabilità di accesso: Viene richiesto di indicare, contrassegnando con la lettera X le caselle SI/NO, la presenza di un'adeguata viabilità con l'indicazione della tipologia di strada a servizio del centro.

Presenza di aree e spiazzi adibiti a parcheggio: viene richiesto di indicare la presenza di parcheggi riservati, contrassegnando con la lettera X le caselle SI/NO;

Misure e accorgimenti anti intrusione: La presenza o meno nel progetto dell'opera di un sistema di sicurezza perimetrale diverso dalla rete perimetrale obbligatoria deve essere

fonte: http://burc.regione.campania.it

indicata contrassegnando con la lettera X le casella SI/NO; l'eventuale indicazione del SI deve essere accompagnata da una breve descrizione della tipologia e delle caratteristiche essenziali del sistema (rete di chiusura perimetrale migliorativa rispetto ai valori minimi , telecamere, sensori di allarme, ecc.), mantenendosi all'interno di non più mezza pagina).

Congruità tra dimensionamento dell'opera in relazione al bacino di utenza.

Evidenziare come il dimensionamento tecnico e strutturale del nuovo centro di raccolta, in relazione alla funzionalità interna (vedi punto successivo) e alle tipologie di rifiuti che dovrà accogliere, sia congruo al bacino di utenza che il centro dovrà servire.

A puro titolo esemplificativo si riporta la Tabella di dimensionamento indicativo di cui all'O.C. n. 11 del 13/09/2000:

Bacino di utenza	Superficie
Fino a 3.000 abitanit	Da mq 800 a mq 1.100
Da 3.000 a 10.000 abitanti	Da mq 1.100 a mq 2.600
Da10.000 abitanti a 30.000 abitanti	Da mq 2.600 a mq 4.200

Funzionalità interna all'area del nuovo centro di raccolta

Ci si riferisce all'intera area destinata al Centro di Raccolta di cui è richiesta la seguente specificazione:

- La superficie totale, intesa quale superficie totale del Centro di Raccolta, indipendentemente dalla specifica destinazione di ogni sua parte;
- La superficie della zona di conferimento e deposito dei rifiuti di cui all'elenco riportato nelle linee guida;
- L'eventuale superficie della zona di conferimento e deposito dei RAEE;
- L'eventuale superficie della zona di conferimento e deposito degli inerti e/o dei pneumatici;
- La superficie destinata ad aree verdi;
- La superficie destinata al movimento mezzi ed alle aree di sosta: deve intendersi la componente della superficie totale dedicata al movimento ed alle aree di sosta per i veicoli degli utenti, degli addetti al Centro di Raccolta, dei fornitori per il carico/scarico merci nonché dei veicoli ed i mezzi per lo scarico e la movimentazione dei rifiuti.

(I valori delle superfici sopra elencate saranno tutti espressi in metri quadrati)

Numero di attrezzature meccanizzate in dotazione per la movimentazione dei rifiuti: è richiesto il numero di apparecchiature per la movimentazione ed il sollevamento dei rifiuti. Trattasi del numero di apparecchiature meccanizzate per la movimentazione ed il sollevamento dei rifiuti, quale previsto, in sede di organizzazione del servizio, per il periodo di regime di esercizio del Centro. Riportare di seguito la descrizione delle attrezzature previste.

Indicazione dell'esistenza di zone di deposito coperte: viene richiesto di indicare, contrassegnando con la lettera X le caselle SI/NO, la presenza o meno nel progetto dell'opera di zone di deposito di rifiuti pericolosi coperte mediante strutture fisse o mobili.

Descrizione sintetica della funzionalità interna del centro nella sua interezza.

Cartellonistica e sistemi di indicazione

E' richiesta una breve descrizione in formato libero, mantenendosi all'interno di una pagina, delle soluzioni adottate per la cartellonistica e per il sistema di indicazione sia esterno al Centro, per facilitare gli utenti nel raggiungimento dello stesso, sia interno, per indirizzare i mezzi e gli utenti alla fruizione dei servizi messi a disposizione.

SEZIONE IV - TIPOLOGIE DI RIFIUTI CONFERIBILI

Debbono essere contrassegnate con una X nell'apposita casella SI:

fonte: http://burc.regione.campania.it

- le tipologie di rifiuti conferibili al centro di raccolta con riferimento all'elenco riportato nelle linee guida;
- le tipologie di RAEE conferibili al Centro di Raccolta secondo la codifica dei Raggruppamenti (R1, R2, R3, R4 e R5) di cui all'Allegato 1 del D.M. 185/07 del Ministero dell' Ambiente e della Tutela del Territorio e del Mare (Allegato delle presenti linee guida).

SEZIONE V - TEMPI DI REALIZZAZIONE:

Stato di avanzamento della fase progettuale

Specificare il livello di definizione della progettazione: definitiva o esecutiva, secondo la definizione del DLgs. 163/2006 e s.m.i..

Disponibilità e superficie dell'area

Specificare lo stato di acquisizione dell'area: acquisita; individuata o in corso di acquisizione. Specificare l'atto che dispone la titolarità dell'area.

Destinazione Urbanistica e vincoli

Specificare la destinazione urbanistica dell'area come da Piano Regolatore. Specificare la presenza di eventuali vincoli e in caso di risposta affermativa la tipologia e le caratteristiche dei vincoli. In tal caso andrà specificato se i relativi svincoli/pareri sono già stati acquisiti da parte degli Enti deputati/competenti.

Tempistica di attuazione dell'intervento

Specificare la pianificazione delle attività secondo lo schema di cronoprogramma proposto (elencare le attività previste, comprensive dell'avvio del cantiere e dei tempi necessari per la messa in esercizio dell'opera, e i rispettivi periodi di durata nell'ambito del periodo massimo consentito per la realizzazione dell'intervento di cui all'art. 11 del presente Avviso)

SEZIONE VI - VALORI ECONOMICI DELL'OPERA

Relativamente al costo complessivo dell'opera per la quale si richiede il contributo, deve essere indicata la sua articolazione nei costi, al netto dell'IVA secondo le varie voci di spesa presenti nella tabella della sezione, espresse in euro e in percentuale rispetto al costo complessivo. Occorre indicare anche il dato relativo al cofinanziamento da parte del soggetto proponente al costo dell'opera.

SEZIONE VII - ULTERIORI ASPETTI DESCRITTIVI DELL'INTERVENTO

Descrizione dell'opera e degli obiettivi prioritari attesi

Da riportare in formato libero, mantenendosi all'interno di una pagina, una breve descrizione dell'intervento previsto per la realizzazione del Centro di Raccolta per il quale si richiede l'erogazione del contributo e degli obiettivi prioritari attesi dall'operatività del Centro medesimo.

Ciascun richiedente potrà evidenziare nella descrizione gli aspetti dell'opera cui attribuisce rilevanza e che, a suo Avviso, costituiscono elementi caratterizzanti e/o di valorizzazione della stessa.

Sostenibilità economico finanziaria dell'intervento

Descrivere in formato libero, mantenendosi all'interno di una pagina, la sostenibilità economico finanziaria dell'intervento mediante analisi costi benefici (analisi costi benefici; possibile utilizzo di sistemi incentivanti; inclusione di strumenti di fiscalità ambientale locale al fine di minimizzare i costi di gestione, ecc.).

fonte: http://burc.regione.campania.it

SEZIONE VIII - SOSTENIBILITÀ AMBIENTALE

Misure di mitigazione dell'impatto ambientale

Accorgimenti per la riduzione dell'impatto ambientale: deve essere indicata, contrassegnando con la lettera X le caselle SI/NO, la presenza o meno di accorgimenti per la riduzione dell'impatto ambientale; in caso di SI, deve essere fornita una breve descrizione in formato libero, mantenendosi all'interno di una pagina, degli accorgimenti o delle azioni previste per ridurre o contenere l'impatto del Centro di Raccolta sull'ambiente sulle matrici ambientali

Aspetti paesaggistici e architettonici

Deve essere fornita, mantenendosi all' interno di una pagina, una breve descrizione relativa agli aspetti paesaggistici e architettonici (tipologia delle barriere eventualmente previste: siepi, alberature, pannelli mobili - ecc.).

Eventuali aspetti di innovazione

Deve essere fornita una breve descrizione in formato libero, mantenendosi all'interno di una pagina, degli elementi di innovazione previsti dall'intervento che si ritengono qualificanti per l'operatività del Centro di Raccolta. ai fini della valutazione dell'iniziativa.

Piano di ripristino

Deve essere fornita una breve descrizione in formato libero, mantenendosi all'interno di una pagina, del piano di ripristino a chiusura dell'impianto al fine di garantire la fruibilità del sito, in coerenza con la destinazione urbanistica dell'area.

SEZIONE IX - MODALITÀ DI GESTIONE

Piano di Gestione dell'area

Descrivere in formato libero, mantenendosi all'interno di una pagina:

- le modalità di gestione dell'impianto con l'indicazione delle modalità di apertura al pubblico (protocollo gestionale delle attività di conferimento diretto da parte dei cittadini);
- le condizioni di accettazione dei rifiuti (tipologia di utenti, frazioni merceologiche – cod. CER, quantità conferibili, orari di apertura, modalità di registrazione e codifica, modalità di valutazione delle quantità ecc.);
- le modalità di stoccaggio per le varie frazioni (tipologia dei contenitori, capacità istantanea, durata massima dello stoccaggio, prescrizioni specifiche peri rifiuti pericolosi ecc.);
- il Piano di Emergenza;
- il Piano di Sicurezza;
- le modalità di monitoraggio della gestione;

le procedure e i piani descritti devono comprendere anche le situazioni anomale relative alla gestione in sicurezza di materiali abbandonati presso l'area o al caso di difficoltà nel riconoscimento della natura dei materiali conferiti o rinvenuti o, ancora, in presenza di materiali non accoglibili.

Il Piano di Gestione dovrà contenere anche i punti seguenti:

- Modalità di svolgimento della formazione del personale;
- Modalità operative con le quali si intende realizzare le iniziative di informazione
  in particolare vanno segnalate eventuali:
  - campagna di educazione ed incentivo al corretto utilizzo del Centro di Raccolta, come tassello indispensabile per la raccolta integrata dei rifiuti urbani (un'attenzione particolare è da attribuire alla comunicazione in merito alle nuova raccolta dei RAEE), al fine di garantire all'utenza, la corretta e completa informazione sull'ubicazione, gli orari dell'area di raccolta ed i materiali ivi conferibili;
  - allestimento dell'area con pannelli per cassoni e altre forme di segnaletica, per una più agevole individuazione dei contenitori e delle frazioni di rifiuto in

fonte: http://burc.regione.campania.it

essi conferibili;
- informazione all'utenza attraverso la sistemazione all'esterno dell'area di apposita ed esplicita cartellonistica, ben visibile per dimensioni e collocazione, che evidenzi le caratteristiche del centro di raccolta, le tipologie di rifiuti che possono essere conferiti, gli orari di apertura e le norme per il comportamento;

- Soluzioni programmate in grado di rendere persistenti nel tempo gli interventi e di ridurre a regime i costi di gestione.

Sottoscrizione dell'Allegato II – Formulario di Progetto

Il Formulario di Progetto, redatto secondo il modello di cui all'Allegato II, dovrà essere siglato in ogni sua pagina e sottoscritto con firma leggibile e per esteso.

In presenza di Comuni associati, è richiesta, allegato al Formulario di Progetto, la Dichiarazione di ciascun Comune associato attestante la decisione di volersi avvalere del servizio fornito dal Centro di Raccolta, da predisporre secondo il facsimile di cui all'Allegato II - A al Formulario stesso.

fonte: http://burc.regione.campania.it

Sub-allegato

Raggruppamenti dei rifiuti da apparecchiature elettriche ed elettroniche, di cui all'Allegato 1 del D.M. 185/2007 e all'allegato 1B del D.Lgs. 151/05.

Raggruppamento 1 - Freddo e clima:

a) grandi apparecchi di refrigerazione;

b) frigoriferi;

c) congelatori;

d) altri grandi elettrodomestici utilizzati per la refrigerazione, la conservazione e il deposito di alimenti;

e) apparecchi per il condizionamento come definiti dal decreto del Ministro delle attività produttive 2 gennaio 2003.

Raggruppamento 2 - Altri grandi bianchi:

a) lavatrici;

b) asciugatrici;

c) lavastoviglie;

d) apparecchi per la cottura;

e) stufe elettriche;

f) piastre riscaldanti elettriche;

g) forni a microonde;

h) altri grandi elettrodomestici utilizzati per la cottura e l'ulteriore trasformazione di alimenti;

i) apparecchi elettrici di riscaldamento;

j) radiatori elettrici;

k) altri grandi elettrodomestici utilizzati per riscaldare ambienti ed eventualmente letti e divani;

l) ventilatori elettrici;

m) altre apparecchiature per la ventilazione e l'estrazione d'aria.

Raggruppamento 3 - Tv e Monitor.

Raggruppamento 4 - It e Consumer electronics, apparecchi di illuminazione (privati delle sorgenti luminose); Ped e altro:

a) mainframe;

b) minicomputer;

c) stampanti,

d) personal computer (unità centrale, mouse, schermo e tastiera inclusi),

e) computer portatili (unità centrale, mouse, schermo e tastiera inclusi);

f) notebook;

g) agende elettroniche;

fonte: http://burc.regione.campania.it

h) stampanti;

i) copiatrici;

j) macchine da scrivere elettriche ed elettroniche;

k) calcolatrici tascabili e da tavolo e altri prodotti e apparecchiature per raccogliere, memorizzare, elaborare, presentare o comunicare informazioni con mezzi elettronici;

l) terminali e sistemi utenti;

m) fax;

n) telex;

o) telefoni;

p) telefoni pubblici a pagamento;

q) telefoni senza filo;

r) telefoni cellulari;

s) segreterie telefoniche e altri prodotti o apparecchiature per trasmettere suoni, immagini o altre informazioni mediante la telecomunicazione;

t) apparecchi radio;

u) apparecchi televisivi;

v) videocamere;

w) videoregistratori;

x) registratori hi-fi;

y) amplificatori audio;

z) strumenti musicali,

aa) altri prodotti o apparecchiature per registrare o riprodurre suoni o immagini, inclusi segnali o altre tecnologie per la distribuzione di suoni e immagini diverse dalla telecomunicazione;

bb) tutte le categorie non menzionate negli altri raggruppamenti.

Raggruppamento 5 - Sorgenti luminose:

a) tubi fluorescenti;

b) sorgenti luminose fluorescenti compatte;

c) sorgenti luminose a scarica ad alta intensità, comprese sorgenti luminose a vapori di sodio ad alta pressione e sorgenti luminose ad alogenuri metallici;

d) sorgenti luminose a vapori di sodio a bassa pressione.

fonte: http://burc.regione.campania.it

REGIONE CAMPANIA

Decreto Dirigenziale n. 24 del 10/10/2013

A.G.C. 21 Programmazione e Gestione dei Rifiuti

Settore 3 Monitoraggio Informazione e Valutazione

Oggetto dell'Atto:

P.O.R. CAMPANIA 2007/2013 - OBIETTIVO OPERATIVO 1.1 - D.G.R. N. 1169/08. DECRETO DI AMMISSIONE A FINANZIAMENTO E PROPOSTA DI I M P E G N O A FAVORE DEL COMUNE DI CASTELNUOVO CILENTO (SA) PER GLI INTERVENTI A SOSTEGNO DELL'ATTUAZIONE DEL PIANO COMUNALE PER LA RACCOLTA DIFFERENZIATA.

IL DIRIGENTE

PREMESSO CHE

a. la Commissione Europea, con decisione n. C(2007) 4265 dell'11/9/2007, ha adottato la proposta di Programma Operativo Regionale Campania FESR 2007-2013;

b. la Giunta Regionale, con deliberazione n. 1921 del 9/11/2007, pubblicata sul BURC speciale del 23/11/2007, ha preso atto della Decisione della Commissione Europea di approvazione del Programma Operativo Regionale Campania FESR 2007-2013;

c. la Giunta Regionale, con Deliberazione n. 26 dell'11/01/2008, ha approvato il Piano finanziario per gli Obiettivi Operativi del POR Campania FESR 2007-2013;

d. la Giunta Regionale, con Deliberazione n. 879 del 16/03/2008, ha preso atto dell'approvazione da parte del Comitato di Sorveglianza dei "Criteri di selezione delle operazioni del POR FESR 2007-2013" ai sensi dell'art. 56 e 65 del Regolamento CE;

e. con DGR n. 1169 del 09/07/2008 la Giunta Regionale ha previsto, quale modalità attuativa dell'obiettivo operativo 1.1 del PO FESR 2007/2013, la selezione e l'ammissione a finanziamento di interventi a sostegno dell'attuazione dei Piani comunali per la raccolta differenziata, trasmessi dai Comuni al Commissario delegato per l'emergenza rifiuti in Campania ai sensi dell'OPCM 3639/2008;

f. la citata DGR ha subordinato l'ammissione a finanziamento all'espletamento della valutazione di sostenibilità tecnico-amministrativa, finanziaria, economica e gestionale, da effettuare secondo i criteri e le modalità di cui all'allegato A) della delibera stessa, riservandosi di finanziare successivamente gli ulteriori Piani comunali per la raccolta differenziata che non sono stati trasmessi al Commissario delegato, in coerenza con quanto previsto dalla OPCM 3639/08 e dai criteri di selezione delle operazioni approvati dal Comitato di sorveglianza del POR Campania;

g. per il finanziamento dei citati interventi la richiamata DGR n. 1169/08 ha previsto una dotazione finanziaria di € 50.000.000,00 e ha affidato le attività di esame e valutazione ad un'apposita Commissione da nominarsi con Decreto del Dirigente del Settore 03 dell'AGC 21;

h. il DPGR n. 108 del 28/05/2008 ha individuato nel Dirigente pro-tempore del Settore 03 "Monitoraggio, informazione e valutazione" dell'AGC 21 il Responsabile dell'Obiettivo Operativo 1.1 "Gestione integrata del ciclo dei rifiuti";

i. con D.D. n. 3 del 22/07/2008 è stata nominata la Commissione per l'esame e la valutazione dei Piani Comunali per la raccolta differenziata, così come disposto dalla DGR 1224 del 18/07/2008;

j. il Presidente della Commissione precitata, con nota prot. 017/Or del 23/04/2009, acquisita al protocollo dell'AGC 21 con n. 353216 del 23/4/2009, ha trasmesso, tra l'altro, l'elenco dei Comuni da ammettere a finanziamento a seguito di integrazioni alla documentazione precedentemente presentata, indicando per ciascuno di essi il contributo erogabile, calcolato in funzione dei dati aggiornati ufficiale forniti dall'ARPAC per le percentuali di R.D. al 31/12/2007, dei dati ISTAT relativi alla popolazione aggiornati a tutto il 2007, di quanto richiesto dai soggetti proponenti, nonché in ordine a quanto stabilito dall'art. 3 "Interventi e massimali ammissibili" dell'Allegato A alla DGR 1169/2008;

k. nella medesima nota, è stato proposto, tra gli altri, il finanziamento degli interventi inerenti il Piano Comunale per la raccolta differenziata del Comune di Castelnuovo Cilento (SA) per l'importo di € 24.330,00;

l. la Corte di Giustizia europea, con sentenza del 04/03/2010, in ordine alla procedura di infrazione n.

2195/2007 ha condannato la Repubblica Italiana per essere venuta meno agli obblighi ad essa incombenti in forza degli artt. 4 e 5 della direttiva del Parlamento europeo e del Consiglio 5 aprile 2006, 2006/12/CE relativa ai rifiuti (GU L. 114);

m. tale condanna ha interessato la Regione Campania per non aver adottato tutte le misure necessarie per assicurare che i rifiuti venissero recuperati o smaltiti senza pericolo per la salute dell'uomo e senza recare pregiudizio all'ambiente e, in particolare, per non aver creato una rete adeguata e integrata di impianti di smaltimento;

n. l'AGC 09, con nota prot n. 0702169 del 16/09/2011 ha comunicato che la Commissione UE, in data 12/09/2011, a seguito della verifica del sistema di gestione e controllo del POR 2007/2013 finanziato col fondo FESR, ha notificato la relazione intermedia, relativa alle Missioni n. 2010/IT/REGIO/J3/917/1 e n. 2010/IT/REGIO/J3/917/2, dalla quale si rileva che per quanto attiene agli interventi del settore ambientale riconducibili agli Obiettivi Operativi 1.1 e 1.2, le spese certificate o da certificare sono considerate ammissibili solo se rispettano una serie di condizioni, indicate nella relazione stessa;

o. le condizioni da soddisfare ai fini della certificazione delle spese degli interventi già selezionati nell'ambito dell'Obiettivo Operativo 1.1, così come chiarito al paragrafo 4.1.2 del POR FESR, prevedono "la notifica, da parte della Commissione, dell'atto di conformità del Piano di Settore, il superamento della gestione commissariale, nonché la verifica di coerenza con le attività del POR da parte dell'Autorità di Gestione e dell'Autorità di Certificazione, convalidata con Delibera di Giunta Regionale";

p. tali condizioni avrebbero trovato applicazione solo a seguito dell'approvazione, da parte della Commissione UE, del Piano integrato dei rifiuti;

q. l'impossibilità di avvalersi dei fondi POR ha obbligato l'amministrazione ad assumere ogni iniziativa che garantisse la conclusione degli interventi in fase di avanzata realizzazione, nonché alla esecuzione di quelli programmati e non ancora realizzati, avvalendosi di fonti di finanziamento diverse;

r. l'art. 3, comma 1, del D.L. 26.11.2010, n. 196, convertito, con modificazioni, in legge 24.1.2011, n 1 dispone che "Al fine di consentire le indispensabili iniziative anche di carattere impiantistico volte al coordinamento della complessiva azione gestoria del ciclo dei rifiuti regionale, anche adottando le misure di esercizio del potere sostitutivo previsto a legislazione vigente, nonché per assicurare, comunque, l'attività di raccolta, spazzamento, trasporto dei rifiuti e per l'incremento della raccolta differenziata attraverso iniziative di carattere strutturale, la regione Campania è autorizzata a disporre delle risorse finanziarie necessarie all'esecuzione delle attività di cui sopra, nel limite di 150 milioni di euro a valere sulle risorse del Fondo aree sottoutilizzate, per la quota regionale spettante, annualità 2007-2013;

s. per superare le problematiche conseguenti il "congelamento" dei fondi riconducibili all' Obiettivo Operativo 1.1, la Giunta Regionale con Deliberazione n. 604 del 29/10/2011 ha approvato la proposta di piano di riparto delle risorse di cui all'art. 3, comma 1, del D.L. 26/11/2010, n. 196, convertito, con modificazioni, in legge 24/01/2011, n. 1, con cui gli interventi di cui al succitato Obiettivo Operativo 1.1 trovano copertura finanziaria con risorse del Fondo Aree Sottoutilizzato (FAS);

CONSIDERATO CHE

a. sono risultate soddisfatte le tre condizioni di cui alla lettera o) del "Premesso" del presente provvedimento e, in particolare:
   a.1. per quel che riguarda la prima condizione, la Commissione europea, con nota Ares(2012)1452898 – 06/12/2012, ha comunicato che la Direzione Generale Ambiente ha

eseguito una verifica tecnica diretta ad accertare se il piano di gestione dei rifiuti urbani adottato dalla Regione Campania il 16 gennaio 2012 fosse conforme alla direttiva 2008/98/CE ed ha concluso che il suddetto piano soddisfa le principali prescrizioni della direttiva in questione;

a.2. per quel che riguarda la seconda condizione, la gestione commissariale è stata superata con decreto-legge 30 dicembre 2009, n. 195 convertito, con modificazioni, dalla legge 26 febbraio 2010, n. 26;

a.3. per quel che riguarda la terza condizione l'Ufficio del Responsabile dell'Obiettivo Operativo 1.1 ha eseguito, con esiti positivi, la verifica di coerenza degli interventi dell'Obiettivo Operativo 1.1 del POR FESR 2007–2013, la cui all'attestazione di coerenza con il Piano di Settore con il POR, resa con nota prot. n. 0224704 del 27/03/2013, è allegata alla DGR n. 127 del 27/05/2013;

b. con la succitata D.G.R. 127/2013 è stato altresì stabilito di trasferire il completamento del finanziamento, già in parte effettuato, degli interventi dell'Obiettivo Operativo 1.1 del POR FESR 2007–2013 di cui alla D.G.R. 604/2011 a valere sulle risorse del Fondo per lo Sviluppo e la Coesione – FSC 2007-2013 (ex FAS 2007-2013), nuovamente su risorse POR FESR 2007–2013 e modificare, per l'effetto in *parte qua*, la DGR 604/2011;

c. con nota prot. n. 0480821 del 03/07/2013, l'A.G.C. 21-Settore 03 ha comunicato all'Amministrazione di Castelnuovo Cilento (SA) il trasferimento del finanziamento dei piani per la raccolta differenziata nuovamente su risorse POR FESR 2007–2013;

d. nella succitata nota veniva evidenziata peraltro la necessità, ai fini dell'ammissione a finanziamento a sostegno del piano comunale per la raccolta differenziata, di acquisire la seguente documentazione:
   - dettagliata relazione tecnica descrittiva degli interventi attuativi del piano di investimenti e delle relative attrezzature che si intende acquisire, specificando le motivazioni delle eventuali modifiche per mutate esigenze, maturate nel lasso temporale intercorso dal momento della presentazione della proposta di piano all'attualità;
   - quadro economico, formalmente approvato, adeguato alla luce dell'aggiornamento dell'IVA e attualizzazione dei prezzi, nel rispetto del tetto del finanziamento ammesso (pari a € 24.330,00);
   - cronoprogramma aggiornato, formalmente approvato;
   - atto di nomina del RUP

e. con nota prot. n. 2744 dell' 11/07/2013, acquisita al prot. regionale al n. 0520712 del 17/07/2013, il predetto Comune ha trasmesso una relazione tecnica descrittiva degli interventi attuativi del piano, formulando contestualmente una richiesta di atto d'assenso in ordine alla necessità di apportare alcune modifiche alle previsioni del piano di investimenti per la raccolta differenziata per mutate esigenze, maturate nel lasso temporale intercorso dal momento della presentazione della proposta di piano all'attualità;

f. con nota prot. n. 0528005 del 19/07/2013, l'A.G.C. 21-Settore 03, in considerazione che le previsioni di acquisizioni proposte, sono risultate ascrivibili a voci di spesa ammissibili a finanziamento, ha comunicato il proprio assenso sulle prospettate rimodulazioni alle previsioni del piano comunale R.D. alla luce delle rinnovate esigenze, evidenziando che le stesse dovevano essere approvate da un formale provvedimento da parte del Comune di Castelnuovo Cilento (SA), da trasmettere alla A.G.C. 21-Settore 03 unitamente a cronoprogramma e quadro economico e nomina del RUP;

g. con nota prot. n. 3242 del 06/09/2013, acquista al protocollo regionale al n. 0665580 del 27/09/2013, il predetto Comune ha presentato la documentazione richiesta, approvata con l'allegata D.G.C. n. 129 del 01/08/2013 dalla quale si evince un quadro economico per l'acquisizione di attrezzature per un importo di **€ 24.330,00** IVA inclusa;

h. con la predetta nota ha trasmesso, altresì, il cronoprogramma che prevede la realizzazione degli interventi indicati nel relativo quadro economico in tempi compatibili con la tempistica del POR FESR;

i. al finanziamento dell'operazione concorrono i fondi POR 2007/2013 con le seguenti quote di partecipazione finanziaria:
   - 75% FESR
   - 25 % fondi nazionali e regionali

RILEVATO CHE

a. con DGR n. 1715 del 20/11/2009, pubblicata sul BURC n. 73 del 7/12/2009 è stato approvato il Disciplinare POR Campania 2007 – 2013, contenente disposizioni in materia di cofinanziamento a valere sui fondi strutturali sostituendo a tutti gli effetti il disciplinare regionale per l'acquisizione di beni e servizi d cui alla DGR 1341/2007;

b. con Decreto n. 158 del 10/05/2013 dell'AGC 09 – Autorità di Gestione, è stata approvata la versione aggiornata del Manuale di Attuazione del POR Campania FESR 2007-2013.

c. il cofinanziamento delle operazioni dovrà garantire l'osservanza delle procedure definite dal disciplinare approvato con Deliberazione di G.R. 1715/2009 per l'attuazione del POR Campania 2007-2013 così come aggiornato dal succitato Decreto n. 158/2013;

d. il suddetto Disciplinare ha previsto, tra l'altro, la stipula di un'apposita convenzione sottoscritta dal Legale Rappresentante del beneficiario ed il Responsabile dell'Obiettivo Operativo;

e. con Leggi Regionali nn. 5 e 6 del 06/05/2013 è stato approvato il Bilancio di previsione della Regione Campania per l'anno 2012 e pluriennale 2013 – 2015;

f. con DGR n. 170 del 03/06/2013 è stato approvato il bilancio gestionale per gli esercizi finanziari 2013, 2014 e 2015;

RITENUTO

a. che la tipologia e la natura dell'intervento previsto è conforme con l'obiettivo operativo e che sono assenti sia sotto il profilo delle procedure amministrative che tecnico-giuridico motivi ostativi all'ammissione a finanziamento a valersi sui fondi dell'obiettivo operativo 1.1 del POR Campania FESR 2007-2013;

b. di dovere individuare il Comune di Castelnuovo Cilento (SA) (**C.F. 84001270655 – CUP: F23D13000560009**) quale beneficiario finale del finanziamento a sostegno del piano comunale per la raccolta differenziata, ai sensi e per gli effetti dell'art. 2 del Regolamento CE n. 1083/06;

c. di dovere ammettere a finanziamento definitivo il piano per la raccolta differenziata del Comune di Castelnuovo Cilento (SA) per un importo pari a **€ 24.330,00** a valere sulle risorse del POR Campania FESR 2007-2013 Ob. Op. 1.1;

d. di dovere stabilire che il beneficiario è tenuto al rispetto delle previsioni regolamentari ed agli obblighi di cui al Manuale di Attuazione del POR Campania FESR 2007-2013, approvato con DGR 1715/2009 e successivamente aggiornato con Decreto n. 158 del 10/05/2013 dell'AGC 09 – Autorità di Gestione;

e. di dovere stabilire che l'erogazione del finanziamento avverrà con le modalità previste dal Manuale di Attuazione del POR Campania FESR 2007-2013, approvato con DGR 1715/2009, la cui ultima versione è stata aggiornata con Decreto n. 158 del 10/05/2013 dell'AGC 09 – Autorità di Gestione;

f. di dovere precisare che, in fase di rendicontazione sarà valutata l'ammissibilità delle singole voci di spesa e che, comunque, non sono ammissibili spese legate ai costi di gestione;

g. di dovere approvare l'allegato schema di convenzione da sottoscrivere da parte del Legale Rappresentante del beneficiario e dal Responsabile dell'Obiettivo Operativo;

h. di dover proporre all'AGC 09 – Autorità di Gestione - di impegnare la somma di **€ 24.330,00**, a valere sui fondi assegnati per l'Obiettivo Operativo 1.1 PO FESR 2007-2013 "gestione integrata del ciclo dei rifiuti" nella cui tabella sottostante si riportano i relativi dati:

CAP	Missione	Programma	COFOG	TIT DPCM	MACRO AGGR	IV livello piano dei conti	SIOPE bilancio	SIOPE gestionale
2600	9	9	5.6	2	203	2.03.01.02.000	2.02.03	2234

i. di dovere precisare che all'individuazione del finanziamento dell'operazione, di cui alla presente proposta di impegno, concorrono i fondi POR 2007/2013 con i seguenti tassi di partecipazione finanziaria:
   - 75% FESR
   - 25% fondi nazionali e regionali

j. di dovere precisare, in applicazione delle disposizioni di cui al l'art. 1, comma 12, della L.R. n. 5 del 06/05/2013, che le risorse di cui al presente finanziamento saranno rimborsate alla Regione Campania dalla Commissione Europea al più tardi entro i termini di ammissibilità della spesa del Programma Operativo FESR 2007-2013 e comunque entro il 31/12/2015;

a. di dovere precisare, altresì, che le risorse oggetto della presente proposta di impegno all'AGC 09 – Autorità di Gestione - saranno liquidate al Beneficiario prevedibilmente entro il 31/12/2013, per la quota relativa all'anticipazione del 30% e fatte salve le necessarie attività tecnico-amministrative di competenza, mentre nell'anno 2014 per quanto concerne il rimanente importo;

b. di dover precisare che la presente proposta di impegno all'AGC 09 – Autorità di Gestione – è riferita all'intero importo ammesso a finanziamento pari ad **€ 24.330,00** al fine di consentire al Beneficiario la regolare attivazione delle procedure di espletamento delle gare;

VISTI
a. la L.R. 7/2002;
b. il PO FESR 2007-2013;
c. la DGR n. 1169/2008;
d. il DPGR n. 108/2008;
e. la DGR 625/2009;
f. la DGR n. 604 del 29/10/2011
g. le LL.RR. nn. 5 e 6 del 06/05/2013
h. la DGR n. 127 del 27/05/2013
i. la DGR n. 170 del 03/06/2013
j. il DD n. 3/2013 Settore 03 – AGC 21

Alla stregua dell'istruttoria compiuta dal Team dell'Obiettivo Operativo 1.1, costituito con DD n. 3/2013 Settore 03 – AGC 21, e dell'attestazione di regolarità resa dallo stesso

DECRETA

Per i motivi espressi in narrativa, che si intendono integralmente riportati e trascritti:

1. di individuare il Comune di Castelnuovo Cilento (SA) (**C.F. 84001270655 – CUP: F23D13000560009**) quale beneficiario finale del finanziamento a sostegno del piano comunale per la raccolta differenziata, ai sensi e per gli effetti dell'art. 2 del Regolamento CE n. 1083/06;

2. di ammettere a finanziamento definitivo il piano per la raccolta differenziata del Comune di Castelnuovo Cilento (SA) per un importo pari a **€ 24.330,00** a valere sulle risorse del POR Campania FESR 2007-2013 Ob. Op. 1.1;

3. di stabilire che il beneficiario è tenuto al rispetto delle previsioni regolamentari ed agli obblighi di cui al Manuale di Attuazione del POR Campania FESR 2007-2013, approvato con DGR 1715/2009 e successivamente aggiornato con Decreto n. 158 del 10/05/2013 dell'AGC 09 – Autorità di Gestione;

4. di stabilire che l'erogazione del finanziamento avverrà con le modalità previste dal Manuale di Attuazione del POR Campania FESR 2007-2013, approvato con DGR 1715/2009, la cui ultima versione è stata aggiornata con Decreto n. 158 del 10/05/2013 dell'AGC 09 – Autorità di Gestione;

5. di precisare che, in fase di rendicontazione sarà valutata l'ammissibilità delle singole voci di spesa e che, comunque, non sono ammissibili spese legate ai costi di gestione;

6. di approvare l'allegato schema di convenzione da sottoscrivere da parte del Legale Rappresentante del beneficiario e dal Responsabile dell'Obiettivo Operativo;

7. di proporre all'AGC 09 – Autorità di Gestione - di impegnare la somma di **€ 24.330,00**, a valere sui fondi assegnati per l'Obiettivo Operativo 1.1 PO FESR 2007-2013 "gestione integrata del ciclo dei rifiuti" nella cui tabella sottostante si riportano i relativi dati:

CAP	Missione	Programma	COFOG	TIT DPCM	MACRO AGGR	IV livello piano dei conti	SIOPE bilancio	SIOPE gestionale
2600	9	9	5.6	2	203	2.03.01.02.000	2.02.03	2234

8. di precisare che all'individuazione del finanziamento dell'operazione, di cui alla presente proposta di impegno, concorrono i fondi POR 2007/2013 con i seguenti tassi di partecipazione finanziaria:
   - 75% FESR
   - 25% fondi nazionali e regionali

9. di precisare, in applicazione delle disposizioni di cui al l'art. 1, comma 12, della L.R. n. 5 del 06/05/2013, che le risorse di cui al presente finanziamento saranno rimborsate alla Regione Campania dalla Commissione Europea al più tardi entro i termini di ammissibilità della spesa del Programma Operativo FESR 2007-2013 e comunque entro il 31/12/2015;

10. di precisare, altresì, che le risorse oggetto della presente proposta di impegno all'AGC 09 – Autorità di Gestione - saranno liquidate al Beneficiario prevedibilmente entro il 31/12/2013, per la quota relativa all'anticipazione del 30% e fatte salve le necessarie attività tecnico-amministrative di competenza, mentre nell'anno 2014 per quanto concerne il rimanente importo;

11. di precisare che la presente proposta di impegno all'AGC 09 – Autorità di Gestione – è riferita all'intero importo ammesso a finanziamento pari ad **€ 24.330,00** al fine di consentire al Beneficiario la regolare attivazione delle procedure di espletamento delle gare;

12. di trasmettere il presente provvedimento:
    11.1 al Comune di Castelnuovo Cilento (SA);
    11.2 all'AGC 09 – Autorità di Gestione del POR Campania FESR 2007-2013;

11.3 all'Assessore all'Ambiente;
11.4 al Settore Stampa e Documentazione per la relativa pubblicazione sul B.U.R.C ai sensi del D.Lgs.vo. n. 33/2013 artt. 26 e 27.

Il Dirigente del Settore 03 AGC 21
Responsabile dell'Obiettivo Operativo 1.1
D.ssa Adelaide Pollinaro

POR Campania FESR 2007/13 – Asse 1 - Obiettivo Operativo 1.1
SCHEMA DI CONVENZIONE/ACCORDO
TRA
Responsabile di Obiettivo Operativo 1.1 designato con DPGR 108/08
E
Comune di Castelnuovo Cilento (SA) Beneficiario dell'Operazione individuato mediante D.G.R. 1169/2008 e Decreto Dirigenziale n. __ del _____

PREMESSO
- che il Regolamento CE n. 1080 del 05/07/2006 Regolamento del Parlamento Europeo e del Consiglio relativo al Fondo europeo di sviluppo regionale recante abrogazione del Regolamento (CE) 1783/1999 e s.m.i., definisce i compiti del Fondo europeo di sviluppo regionale (FESR), il campo di applicazione del suo intervento, nonché le norme in materia di ammissibilità al sostegno del Fondo;
- che il Regolamento CE n. 1083 del 11/07/2006 Regolamento reca disposizioni generali sul Fondo europeo di sviluppo regionale (FESR), sul Fondo sociale europeo (FSE) e sul Fondo di coesione e abroga il Regolamento (CE) n. 1260/1999 e s.m.i.;
- che il Regolamento CE n. 1083 del 11/07/2006 definisce, all'articolo 2, il beneficiario "un operatore, organismo o impresa, pubblico o privato, responsabile dell'avvio o dell'avvio e dell'attuazione delle operazioni";
- che il Regolamento CE n. 1828 del 08/12/2006 Regolamento della Commissione stabilisce modalità di applicazione del regolamento (CE) n. 1083/2006 del Consiglio recante disposizioni generali sul Fondo europeo di sviluppo regionale, sul Fondo sociale europeo e sul Fondo di coesione e del regolamento (CE) n. 1080/2006 del Parlamento europeo e del Consiglio relativo al Fondo europeo di sviluppo regionale e detta le regole sulla gestione delle operazioni e gli obblighi di informazione e comunicazione sulle possibilità di finanziamento offerte congiuntamente dalla Comunità e dagli Stati membri attraverso il programma operativo;
- che il Programma Operativo Regionale Campania FESR 2007-2013, approvato dalla Commissione Europea con Decisione (C)2007 1265 dell'11 settembre 2007, è il quadro di riferimento per l'utilizzo in Campania delle risorse del FESR e, in particolare, individua i compiti e le funzioni degli organismi coinvolti nella gestione del POR;
- che il Comitato di Sorveglianza del POR FESR 2007-2013 ha approvato i criteri di selezione delle operazioni ai sensi del Reg. CE n. 1083/2006 e che la Giunta Regionale ne ha preso atto con la DGR 879/2008 e s.m.i.;
- che con il DPGR n. 62 del 07/03/2008 e s.m.i. sono stati designati i Dirigenti di Settore ai quali affidare la gestione, il monitoraggio e il controllo ordinario delle operazioni previste dai singoli obiettivi operativi del POR FESR Campania 2007/2013;
- che il DPGR n. 108 del 28/05/2008 ha individuato nel Dirigente pro-tempore del Settore 03 "Monitoraggio, informazione e valutazione" dell'AGC 21 quale Responsabile dell'Obiettivo Operativo 1.1 "*Gestione integrata del ciclo dei rifiuti*"*;*
- che il Manuale per l'attuazione POR FESR Campania 2007/2013, approvato con DGR 1715/2009 e successivamente aggiornato con Decreto n. 158 del 10/05/2013 dell'AGC 09 – Autorità di Gestione, prevede che i Beneficiario ed il Responsabile di Obiettivo Operativo (di seguito ROO) sottoscrivano apposito atto che individui le reciproche obbligazioni e le condizioni di erogazione del finanziamento;
- che le Linee Guida e Strumenti per comunicare, approvate dall'AdG con Decreto dirigenziale n. 94 del 23/04/09 e smi consentono l'attuazione dei principi di comunicazione delle politiche di coesione 2007/2013, stabilendo gli adempimenti cui sono tenuti rispettivamente il ROO e il Beneficiario;
- che con Decreto Dirigenziale n. __ del _____ si è formalizzata l' ammissione a finanziamento con contestuale proposta di impegno a favore del Comune di Castelnuovo Cilento (SA) per un importo di **€** _____ per interventi a sostegno dell'attuazione del Piano comunale per la raccolta differenziata, a valere sull'Obiettivo Operativo 1.1 PO FESR 2007-2013 "gestione integrata del ciclo dei rifiuti";
- con D.D. n. 3 del 22/07/2008 è stata nominata la Commissione per l'esame e la valutazione dei Piani Comunali per la raccolta differenziata, così come disposto dalla DGR 1224 del 18/07/2008 e

fonte: http://burc.regione.campania.it

la stessa ha ritenuto eleggibile a finanziamento il piano comunale RD del Comune di Castelnuovo Cilento (SA);

TUTTO CIÒ PREMESSO

Le parti come sopra costituite, mentre confermano e ratificano la precedente narrativa, convengono e stipulano quanto segue:

Articolo 1. Oggetto

La presente Convenzione regola i rapporti tra il ROO e il Beneficiario per l'attuazione dell'intervento relativo all'**acquisizione di beni e servizi previsti nell'ambito dell'attuazione del Piano comunale di raccolta differenziata del Comune di Castelnuovo Cilento (SA)** ammesso a finanziamento con Decreto Dirigenziale n. __ del _____ a valere sulle risorse del POR Campania FESR 2007- 2013 Obiettivo Operativo 1.1

Articolo 2. Obblighi delle parti

Con la stipula della presente convenzione, il Beneficiario si obbliga a garantire:

- la conformità delle procedure utilizzate alle norme comunitarie e nazionali di settore (art.60 Reg. (CE) n. 1083/2006) nonché in materia di tutela ambientale, pari opportunità, gare di appalto e regole della concorrenza;
- un sistema di contabilità separata (art. 60 Reg. (CE) n. 1083/2006) per l'operazione e la costituzione di un conto di tesoreria e/o conto corrente per entrate e uscite relative, esclusivamente, a tutte le operazioni afferenti il POR Campania FESR 2007-2013, nonché la tracciabilità dei flussi finanziari di cui all'art. 3 della Legge n.136 del 13 agosto 2010 e s.m.i.;
- il rispetto della normativa comunitaria, nazionale e regionale sull'ammissibilità delle spese;
- il rispetto degli adempimenti eventualmente stabiliti dall'avviso di selezione ovvero connessi alla procedura di selezione e concessione dal decreto di ammissione a finanziamento;
- la formalizzazione delle verifiche svolte per l'attuazione dell'operazione nella check-list del Beneficiario, allegata alla presente convenzione;
- l'invio al ROO, alle scadenze comunicate e con le modalità richieste, dei dati relativi all'attuazione dell'operazione finanziata, necessari ad alimentare il monitoraggio finanziario, procedurale e fisico;
- l'attestazione delle spese effettivamente sostenute e quietanzate nel periodo di riferimento, unitamente alla copia della documentazione tecnica, amministrativa e contabile relativa alle attività/operazioni finanziate;
- l'invio al ROO, nei casi di progetti che rientrano nell'ambito di applicazione delle disposizioni di cui all'Art. 55 del Reg. (CE) n.1083/2006 e s.m.i., di una apposita scheda per definire il calcolo delle entrate nette (alla presente convenzione ne è allegato un modello indicativo riportante le principali indicazioni). In tale ambito, il Beneficiario effettua, inoltre, un monitoraggio periodico delle entrate e restituisce parte del finanziamento nei casi in cui le entrate riferibili al progetto calcolate *ex-post* risultino superiori rispetto al calcolo inizialmente effettuato;
- il rispetto delle procedure definite nella pista di controllo secondo le specifiche indicazioni del ROO;
- il rispetto del cronogramma dell'operazione, con particolare riferimento alla tempistica di conclusione delle procedure ad evidenza pubblica;
- l'istituzione di un fascicolo di progetto contenente la documentazione tecnica, amministrativa e contabile in originale conformemente a quanto descritto nel Manuale controlli adottato dall'AdG;
- il rispetto degli adempimenti in materia di informazione e pubblicità nei casi e con le modalità previste dall'art. 8 del Reg. CE n.1828/2006 e secondo le specifiche dettate dall'AdG, nonché la trasmissione di tutte le pubblicazioni e dei materiali informativi/divulgativi prodotti con il sostegno dei Fondi in coerenza con le regole sull'ammissibilità della spesa;

fonte: http://burc.regione.campania.it

- la generazione di un Codice Unico di Progetto (CUP) in relazione a ciascuna operazione attuata e ne dà comunicazione al ROO;
- l'indicazione su tutti i documenti di spesa riferiti al progetto del POR FESR 2007- 2013, dell'Obiettivo Operativo pertinente, del titolo dell'operazione, del Codice Unico di Progetto (CUP), del Codice Identificativo Gare (CIG);
- l'emissione, in caso di pluralità di operazioni cofinanziate nell'ambito del POR FESR 2007 – 2013, ovvero di cofinanziamento dell'operazione con ulteriori fonti di finanziarie, di documenti di spesa distinti, ovvero la chiara imputazione della quota di spesa corrispondente a ciascuna operazione o a ciascuna fonte finanziaria;
- l'inoltro al ROO di tutta la documentazione inerente al progetto secondo quanto indicato al successivo articolo 5;
- la conservazione della documentazione relativa all'operazione fino ai tre anni successivi alla chiusura del Programma Operativo secondo quanto stabilito dall'art. 90, comma 1 del Reg. (CE) n. 1083/2006 e, in ogni caso, fino al 31 dicembre 2020;
- la stabilità dell'operazione a norma dell'art. 57 del Reg. CE n. 1083/2006.

Con la stipula della presente Convenzione il ROO si impegna, nei confronti del Beneficiario, a:

- provvedere all'istruzione ed assunzione degli decreti di proposta di impegno e di liquidazione dei pagamenti - e alla relativa trasmissione all'AdG per l'attivazione del Controllo di I livello e per l'impegno/ liquidazione della spesa provvedendo ad indicare:
  - il capitolo di bilancio sul quale imputare la spesa;
  - l'impegno di spesa sul quale imputare la liquidazione;
  - le percentuali di cofinanziamento della spesa;
  - il codice di monitoraggio del progetto di riferimento;
  - il CUP dell'intervento;
  - la codifica SIOPE appropriata;
  - la codificazione della transazione elementare con i codici previsti dall'art. 13 del D.P.C.M. 28/12/2011 e da riferire alla nuova classificazione di bilancio prevista dal D.lgs n. 118/2011;
  - ove necessario, il CIG e tutti gli altri elementi essenziali, a seconda delle fattispecie, avendo cura di attestare la regolarità e vigenza, con riferimento alla data di emanazione dei suddetti decreti, di DURC, certificazione camerale e documentazione antimafia.
  - comunica le scadenze e le modalità con le quali il Beneficiario invia i dati relativi all'attuazione delle attività/operazioni finanziate, necessari ad alimentare il monitoraggio finanziario, procedurale e fisico dell'operazione;

Articolo 3. Obblighi di informazione e pubblicità

Nel rispetto di quanto previsto dall'art. 69 del Regolamento n. 1083/06 e s.m.i., dagli artt.2-10 del Regolamento n. 1828/06 e s.m.i., dal POR FESR Campania 2007/13 e dalle Linee Guida e Strumenti per comunicare, approvate con Decreto dirigenziale n. 94 del 23/04/09 e smi, il ROO è tenuto:

- a curare la diffusione di tutte le informazioni utili all'attuazione dell'Obiettivo Operativo, ovvero informazioni sulle possibilità di finanziamento, sulle condizioni di ammissibilità, la descrizione delle procedure d'esame delle domande di finanziamento e delle rispettive scadenze, i criteri di selezione delle operazioni da finanziare, i punti di contatto per fornire informazioni;
- a effettuare il monitoraggio e la verifica del rispetto degli obblighi di informazione e pubblicità da parte dei Beneficiari, assumendo copia cartacea ed informatica di tutti i materiali di comunicazione realizzati, nonché eventuali foto di cartellonistica e targhe;
- a informare i beneficiari che, accettando il finanziamento, verranno inclusi nell'elenco dei beneficiari, che riporta anche le denominazioni delle operazioni/progetti e l'importo del finanziamento attivato, pubblicato a norma dell'articolo 7, paragrafo 2, lettera d) Regolamento 1828/06;
- a semplificare l'accesso agli atti amministrativi (ad es. nell'emanazione degli atti di programmazione e attuazione degli obiettivi operativi e delle operazioni cofinanziate dal

FESR occorre sempre riportare nell'oggetto la dicitura "POR Campania FESR 2007/13 – Asse 1 Obiettivo Operativo 1.1) vigilando affinché analoga dicitura venga riprodotta negli atti prodotti dai potenziali beneficiari.

Il Beneficiario, dal canto suo, si impegna a garantire che i partecipanti all'operazione e la cittadinanza siano informati che l'operazione è stata selezionata nel quadro di un programma operativo cofinanziato dal FESR con le modalità indicate dalle Linee Guida approvate dall'AdG con il Decreto Dirigenziale n. 94/2009 e smi.
La comunicazione riferita al singolo intervento deve avere l'obiettivo di mettere in risalto l'uso dei Fondi rispetto alla società e all'economia della Regione Campania, diffondere presso altri potenziali beneficiari le opportunità offerte dall'Unione Europea e potenziare la trasparenza e l'efficacia nell'utilizzazione dei fondi.
Pertanto, il Beneficiario, relativamente agli interventi che riguardano la realizzazione di opere pubbliche ed infrastrutture o nel caso di acquisto di oggetti fisici e durante l'attuazione dell'operazione, è tenuto:

- a installare un cartello provvisorio nel luogo delle operazioni, laddove rientrino nelle seguenti tipologie: a) il contributo pubblico totale all'operazione supera € 500.000,00; b) l'operazione consiste nel finanziamento di un'infrastruttura o di interventi costruttivi;
- a sostituire il cartello con una targa esplicativa permanente, quando l'operazione è completata. Entro sei mesi dal completamento dell'opera il beneficiario ha infatti l'obbligo di apporre una targa esplicativa permanente visibile e di dimensioni significative per le opere che: a) hanno ricevuto un contributo pubblico totale all'operazione che supera i 500.000 EUR; b) consistono nell'acquisto di un oggetto fisico, nel finanziamento di un'infrastruttura o di interventi costruttivi. Sia il cartellone provvisorio che la targa permanente devono essere realizzati secondo le modalità e le caratteristiche stabilite dalle Linee Guida citate.

Nei casi previsti dai regolamenti comunitari e dalla normativa e dalle procedure interne il Beneficiario è tenuto a:

- fornire le opportune prove documentali dell'osservanza delle norme, in particolare di quelle relative alla cartellonistica all'atto della richiesta dell'anticipazione, qualora la gara per l'attribuzione dei lavori sia stata già espletata secondo quanto indicato al successivo articolo 4;
- dare prova documentale della targa apposta al progetto in occasione della richiesta di pagamento del saldo, secondo quanto indicato al successivo articolo 4.

Il Beneficiario deve garantire, inoltre, che in qualsiasi documento figuri una dichiarazione da cui risulti che l'operazione è stata cofinanziata dal POR Campania FESR.
Tutti i documenti informativi e pubblicitari prodotti dai Beneficiari nell'ambito delle operazioni finanziate dal POR FESR e rivolti al pubblico (come ad esempio pubblicazioni di ogni genere, cataloghi, brochure, filmati, video ecc.) devono contenere:

- l'emblema dell'Unione Europea;
- l'indicazione del POR Campania FESR 2007/2013;
- lo slogan: *La tua Campania cresce in Europa*

Articolo 4. Condizioni di erogazione del finanziamento
La prima quota di finanziamento (anche in forma di anticipazione), pari al 30% dell'importo finanziato può essere richiesta in seguito all'avvio dei lavori o del servizio/fornitura. Tale richiesta dovrà essere corredata dalla documentazione che dimostri l'avvio dei lavori o del servizio/fornitura come indicata al Capitolo 4 del Manuale di Attuazione del POR.
Per i beneficiari diversi dagli enti pubblici, l'erogazione dell'anticipo è subordinata all'acquisizione di garanzia fideiussoria bancaria o polizza assicurativa di importo pari all'anticipazione. La predetta garanzia potrà essere svincolata soltanto in seguito all'approvazione del collaudo, alla rendicontazione del 100% del finanziamento concesso e alla verifica, da parte del ROO, del rispetto degli adempimenti in materia di informazione e pubblicità.
Le erogazioni successive all'anticipo saranno concesse al raggiungimento di avanzamenti non inferiori al 20% del finanziamento concesso, in forma di rimborso di spese effettivamente sostenute

dal beneficiario. Il Beneficiario, all'atto della richiesta di erogazione, trasmette la documentazione probante indicata al capitolo 4 del Manuale di Attuazione del POR.
Di norma, il beneficiario trasmetta al ROO la documentazione concernente le spese sostenute entro i 60 giorni dalla relativa quietanza ed il ROO, dopo aver espletato le verifiche ordinarie di propria competenza e in seguito all'esito positivo del Controllo di I livello, inserisce le spese nella dichiarazione di propria competenza da inoltrare all'AdC.
Il valore delle anticipazioni ricevute da parte della Regione non deve complessivamente superare il 90% dell'importo finanziato dell'operazione.
Il saldo, pari al 10% dell'importo finanziato, potrà essere richiesto solo in seguito alla trasmissione della documentazione attestante la fine di tutti i lavori o del servizio/fornitura ed il sostenimento del valore complessivo della spesa, come indicata al Capitolo 4 del Manuale di attuazione.
Dal saldo dovranno essere dedotti gli eventuali interessi attivi maturati nel periodo di attuazione dell'operazione.
Nel caso in cui l'anticipo ricevuto dalla Regione Campania non copra gli stati di avanzamento maturati per l'opera finanziata, il ROO può decidere di rimborsare, in favore del beneficiario, fatture non pagate. In tal caso, il decreto di liquidazione, deve indicare i tempi (non oltre due mesi dall'accredito) entro i quali il beneficiario deve attestare pagamenti per un ammontare pari al 100% delle risorse anticipate e trasmettere la relativa documentazione.
In generale all'atto di ciascuna richiesta di erogazione delle risorse il Beneficiario comunica gli esiti delle verifiche svolte per l'attuazione dell'operazione con la trasmissione al ROO della check-list del Beneficiario adeguatamente compilata.

Articolo 5. Spese ammissibili
Le Parti si danno reciprocamente atto che le tipologie di spese ammissibili al finanziamento del FESR, che ricadono nell'ambito delle operazioni del Programma Operativo, sono quelle previste dall'art. 56 del Regolamento n. 1083/2006, dall'art.7 del Regolamento n. 1080/2006, dal D.P.R. n.196 del 03/10/2008, dal Manuale per l'attuazione POR FESR Campania 2007/2013, approvato con DGR 1715/2009, la cui ultima versione è stata aggiornata con Decreto n. 158 del 10/05/2013 dell'AGC 09 – Autorità di Gestione.
Inoltre, le spese ammissibili al finanziamento del POR Campania FESR 2007/13 sono quelle effettuate dal 01/01/2007 al 31/12/2015.

Articolo 6. Verifiche e controlli
Il ROO svolge le verifiche ordinarie rientranti nell'attività di gestione e attuazione degli interventi riguardano, dal punto di vista temporale, l'intero "ciclo di vita" dell'operazione.
In fase di realizzazione dell'operazione, le verifiche hanno ad oggetto la domanda di rimborso del beneficiario e/o ditta esecutrice/fornitrice e le rendicontazioni di spesa che la accompagnano e in particolare riguardano:

- la correttezza formale delle domande di rimborso;
- il rispetto delle norme comunitarie e nazionali in materia di appalti pubblici e pubblicità;
- l'istruttoria svolta al fine di giustificare la scelta di affidare eventualmente ad una Società *in house* la prestazione di servizi specialistici;
- la sussistenza, la conformità e la regolarità del contratto/convenzione o altro documento negoziale e/o di pianificazione delle attività rispetto all'avanzamento delle attività e la relativa tempistica. Tale verifica può essere svolta sulla base di documenti descrittivi delle attività svolte, quali stati avanzamento lavori o di relazioni delle attività svolte;
- la regolarità finanziaria della spesa sui documenti giustificativi presentati, ovvero l'ammissibilità delle spese mediante verifica dei seguenti principali aspetti:
  - la completezza e la coerenza della documentazione giustificativa di spesa (comprendente almeno fatture quietanzate o documentazione contabile equivalente), ai sensi della normativa nazionale e comunitaria di riferimento, al POR FESR, al bando di selezione/bando di gara, al contratto/convenzione e a eventuali varianti;
  - la conformità della documentazione giustificativa di spesa alla normativa civilistica e fiscale;

- l’ammissibilità della spesa in quanto riferibile alle tipologie di spesa consentite congiuntamente dalla normativa comunitaria e nazionale di riferimento, dal bando di selezione/di gara, dal contratto/convenzione e da sue eventuali varianti;
- l’eleggibilità della spesa, in quanto sostenuta nel periodo consentito dal Programma;
- la riferibilità della spesa al Beneficiario e/o alla ditta esecutrice/fornitrice e all’operazione selezionata;
- il rispetto dei limiti di spesa ammissibile a contributo previsti dalla normativa comunitaria e nazionale di riferimento (ad esempio dal regime di aiuti cui l’operazione si riferisce), dal contratto/convenzione e da eventuali varianti; tale verifica deve essere riferita anche alle singole voci di spesa incluse nella rendicontazione sottoposta a controllo;
- il rispetto delle disposizioni previste per le modalità di erogazione del finanziamento;
- in relazione ai contratti, indipendentemente dall’esperimento o meno di una gara per l’affidamento di lavori, forniture e servizi, la normativa in vigore sulla tracciabilità dei flussi finanziari in applicazione del “Piano finanziario contro le mafie, nonché delega al Governo in materia di normativa antimafia” (Determinazioni Autorità per la vigilanza sui contratti pubblici di lavori in applicazione della L. 136 del 13 agosto 2010 e ss.mm.ii.).

In fase di conclusione, le verifiche devono essere effettuate con riferimento ai seguenti aspetti:

- l’avvenuta presentazione del rendiconto finale da parte del Beneficiario;
- la verifica della documentazione giustificativa di spesa residuale presentata secondo le modalità riportate precedentemente nella “fase di realizzazione”;
- l’avvenuta presentazione della domanda di saldo da parte del Beneficiario;
- la determinazione dell’importo effettivamente riconosciuto e del relativo saldo;

A seguito della conclusione delle operazioni, il ROO verificherà la “stabilità delle operazioni” di cui all’art. 57 del Reg. (CE) n. 1083/2006.
Inoltre, al fine di individuare tempestivamente eventuali irregolarità o errori, il ROO può effettuare delle verifiche in loco, con lo scopo di:

- completare le verifiche eseguite a livello amministrativo;
- comunicare al Beneficiario di riferimento le dovute correzioni da apportare possibilmente mentre l’operazione è ancora in corso d’opera.

Qualora a seguito dei controlli svolti dall’Unità Centrale per i controlli di I livello (di seguito Unità Controlli), emergessero irregolarità/criticità sui progetti di propria competenza, il ROO potrà procedere ad acquisire dal Beneficiario dell’operazione eventuali controdeduzioni e/o documentazione integrativa utile a superare le criticità riscontrate.
Il Beneficiario è responsabile della corretta attuazione dell’operazione cofinanziata. Le verifiche di natura amministrativo-contabile che il beneficiario svolge sui propri atti devono essere formalizzate attraverso la check list a cura del responsabile del procedimento dell’operazione (il cui modello si allega alla presente convenzione); essa deve essere accuratamente compilata, conservata presso gli appropriati livelli gestionali, e trasmessa al ROO in occasione della richiesta di erogazione delle risorse come indicato al precedente articolo 4.
Il Beneficiario garantisce alle strutture competenti della Regione (AdG, Unità Controlli, Autorità di Certificazione, ROO/UOGP, Autorità di Audit) e, se del caso, agli Organismi Intermedi, al Ministero dell’Economia e delle Finanze (IGRUE), ai Servizi ispettivi della Commissione, nonché a tutti gli organismi deputati allo svolgimento di controlli sull’utilizzo dei fondi comunitari, l’accesso a tutta la documentazione, amministrativa, tecnica e contabile, connessa all’operazione cofinanziata. Esso è tenuto, inoltre, a fornire agli esperti o organismi deputati alla valutazione interna o esterna del POR FESR tutti i documenti necessari alla valutazione del Programma.
Il Beneficiario è, infine, tenuto a prestare la massima collaborazione nelle attività svolte dai soggetti incaricati dei controlli fornendo le informazioni richieste e gli estratti o copie dei documenti o dei registri contabili.

Articolo 7. Casi di revoca del finanziamento e risoluzione della convenzione
Qualora l'attuazione dell'intervento dovesse procedere in sostanziale difformità dalle modalità, dai tempi, dai contenuti e dalle finalità prescritte dalla normativa comunitaria e nazionale, dal POR

Campania FESR 2007/13, dal Manuale per l’attuazione e dalla presente convenzione, si procede alla revoca del finanziamento.
La risoluzione della convenzione e la revoca del contributo comporterà l'obbligo per il Beneficiario di restituire le somme indebitamente ricevute, secondo le indicazioni dettate dal ROO in ossequio alla normativa comunitaria e nazionale vigente in materia.

Articolo 8. Entrata in vigore e durata della convenzione
La presente convenzione entra in vigore dalla data di sottoscrizione delle parti e sarà vigente per tutta la durata dell’intervento, fermi restando gli obblighi richiamati e quelli prescritti dalla normativa comunitaria e nazionale che impegnano le parti anche dopo la conclusione dell’operazione.

Letto confermato e sottoscritto, il _____

Firma	Firma
Rappresentante legale del Beneficiario	Responsabile dell’Obiettivo Operativo 1.1

REGIONE CAMPANIA

Decreto Dirigenziale n. 25 del 10/10/2013

A.G.C. 21 Programmazione e Gestione dei Rifiuti

Settore 3 Monitoraggio Informazione e Valutazione

Oggetto dell'Atto:

P.O.R. CAMPANIA 2007/2013 - OBIETTIVO OPERATIVO 1.1 - D.G.R. N.1169/08. DECRETO DI AMMISSIONE A FINANZIAMENTO E PROPOSTA DI I M P E G N O A FAVORE DEL COMUNE DI CAVA DE' TIRRENI (SA) PER GLI INTERVENTI A SOSTEGNO DELLATTUAZIONE DEL PIANO COMUNALE PER LA RACCOLTA DIFFERENZIATA.

IL DIRIGENTE

PREMESSO CHE

a. la Commissione Europea, con decisione n. C(2007) 4265 dell'11/9/2007, ha adottato la proposta di Programma Operativo Regionale Campania FESR 2007-2013;

b. la Giunta Regionale, con deliberazione n. 1921 del 9/11/2007, pubblicata sul BURC speciale del 23/11/2007, ha preso atto della Decisione della Commissione Europea di approvazione del Programma Operativo Regionale Campania FESR 2007-2013;

c. la Giunta Regionale, con Deliberazione n. 26 dell'11/01/2008, ha approvato il Piano finanziario per gli Obiettivi Operativi del POR Campania FESR 2007-2013;

d. la Giunta Regionale, con Deliberazione n. 879 del 16/03/2008, ha preso atto dell'approvazione da parte del Comitato di Sorveglianza dei "Criteri di selezione delle operazioni del POR FESR 2007-2013" ai sensi dell'art. 56 e 65 del Regolamento CE;

e. con DGR n. 1169 del 09/07/2008 la Giunta Regionale ha previsto, quale modalità attuativa dell'obiettivo operativo 1.1 del PO FESR 2007/2013, la selezione e l'ammissione a finanziamento di interventi a sostegno dell'attuazione dei Piani comunali per la raccolta differenziata, trasmessi dai Comuni al Commissario delegato per l'emergenza rifiuti in Campania ai sensi dell'OPCM 3639/2008;

f. la citata DGR ha subordinato l'ammissione a finanziamento all'espletamento della valutazione di sostenibilità tecnico-amministrativa, finanziaria, economica e gestionale, da effettuare secondo i criteri e le modalità di cui all'allegato A) della delibera stessa, riservandosi di finanziare successivamente gli ulteriori Piani comunali per la raccolta differenziata che non sono stati trasmessi al Commissario delegato, in coerenza con quanto previsto dalla OPCM 3639/08 e dai criteri di selezione delle operazioni approvati dal Comitato di sorveglianza del POR Campania;

g. per il finanziamento dei citati interventi la richiamata DGR n. 1169/08 ha previsto una dotazione finanziaria di € 50.000.000,00 e ha affidato le attività di esame e valutazione ad un'apposita Commissione da nominarsi con Decreto del Dirigente del Settore 03 dell'AGC 21;

h. il DPGR n. 108 del 28/05/2008 ha individuato nel Dirigente pro-tempore del Settore 03 "Monitoraggio, informazione e valutazione" dell'AGC 21 il Responsabile dell'Obiettivo Operativo 1.1 "Gestione integrata del ciclo dei rifiuti";

i. con D.D. n. 3 del 22/07/2008 è stata nominata la Commissione per l'esame e la valutazione dei Piani Comunali per la raccolta differenziata, così come disposto dalla DGR 1224 del 18/07/2008;

j. il Presidente della Commissione precitata, con nota prot. 026/Or/ del 19.12.2008, acquisita al protocollo dell'AGC21 con n. 1063851 del 22/12/2008, ha trasmesso l'elenco di un primo gruppo di 57 Comuni per i quali si poteva procedere all'ammissione a finanziamento programmatico, indicando per ciascuno di essi il contributo erogabile, calcolato in funzione dei dati aggiornati ufficiale forniti dall'ARPAC per le percentuali di R.D. al 31.12.2007, dei dati ISTAT relativi alla popolazione aggiornati a tutto l'1.1.2007, di quanto richiesto dai soggetti proponenti, nonché in ordine a quanto stabilito dall'art. 3 "Interventi e massimali ammissibili" dell'Allegato A alla DGR 1169/2008;

k. nella medesima nota, e' stato proposto, tra gli altri, il finanziamento degli interventi inerenti il Piano Comunale per la raccolta differenziata del Comune di Cava de' Tirreni (SA) per l'importo di € 334.250,00;

l. con D.D. n. 1 del 23/1/2009 il Comune è stato ammesso a finanziamento programmatico per un importo di € 334.250,00 riservando l'emissione del decreto di impegno definitivo all'acquisizione e

verifica del programma dettagliato degli interventi da finanziare, con indicazione dei tempi e delle modalità previste per l'esecuzione delle operazioni, nonché del quadro economico redatto in conformità a quanto previsto dagli artt. 5 e 6 del Disciplinare per l'acquisizione di beni e servizi approvato con DGR 1341/2007;

m. la Corte di Giustizia europea, con sentenza del 04/03/2010, in ordine alla procedura di infrazione n. 2195/2007 ha condannato la Repubblica Italiana per essere venuta meno agli obblighi ad essa incombenti in forza degli artt. 4 e 5 della direttiva del Parlamento europeo e del Consiglio 5 aprile 2006, 2006/12/CE relativa ai rifiuti (GU L. 114);

n. tale condanna ha interessato la Regione Campania per non aver adottato tutte le misure necessarie per assicurare che i rifiuti venissero recuperati o smaltiti senza pericolo per la salute dell'uomo e senza recare pregiudizio all'ambiente e, in particolare, per non aver creato una rete adeguata e integrata di impianti di smaltimento;

o. l'AGC 09, con nota prot n. 0702169 del 16/09/2011 ha comunicato che la Commissione UE, in data 12/09/2011, a seguito della verifica del sistema di gestione e controllo del POR 2007/2013 finanziato col fondo FESR, ha notificato la relazione intermedia, relativa alle Missioni n. 2010/IT/REGIO/J3/917/1 e n. 2010/IT/REGIO/J3/917/2, dalla quale si rileva che per quanto attiene agli interventi del settore ambientale riconducibili agli Obiettivi Operativi 1.1 e 1.2, le spese certificate o da certificare sono considerate ammissibili solo se rispettano una serie di condizioni, indicate nella relazione stessa;

p. le condizioni da soddisfare ai fini della certificazione delle spese degli interventi già selezionati nell'ambito dell'Obiettivo Operativo 1.1, così come chiarito al paragrafo 4.1.2 del POR FESR, prevedono "la notifica, da parte della Commissione, dell'atto di conformità del Piano di Settore, il superamento della gestione commissariale, nonché la verifica di coerenza con le attività del POR da parte dell'Autorità di Gestione e dell'Autorità di Certificazione, convalidata con Delibera di Giunta Regionale";

q. tali condizioni avrebbero trovato applicazione solo a seguito dell'approvazione, da parte della Commissione UE, del Piano integrato dei rifiuti;

r. l'impossibilità di avvalersi dei fondi POR ha obbligato l'amministrazione ad assumere ogni iniziativa che garantisse la conclusione degli interventi in fase di avanzata realizzazione, nonché alla esecuzione di quelli programmati e non ancora realizzati, avvalendosi di fonti di finanziamento diverse;

s. l'art. 3, comma 1, del D.L. 26.11.2010, n. 196, convertito, con modificazioni, in legge 24.1.2011, n 1 dispone che "Al fine di consentire le indispensabili iniziative anche di carattere impiantistico volte al coordinamento della complessiva azione gestoria del ciclo dei rifiuti regionale, anche adottando le misure di esercizio del potere sostitutivo previsto a legislazione vigente, nonché per assicurare, comunque, l'attività di raccolta, spazzamento, trasporto dei rifiuti e per l'incremento della raccolta differenziata attraverso iniziative di carattere strutturale, la regione Campania è autorizzata a disporre delle risorse finanziarie necessarie all'esecuzione delle attività di cui sopra, nel limite di 150 milioni di euro a valere sulle risorse del Fondo aree sottoutilizzate, per la quota regionale spettante, annualità 2007-2013;

t. per superare le problematiche conseguenti il "congelamento" dei fondi riconducibili all' Obiettivo Operativo 1.1, la Giunta Regionale con Deliberazione n. 604 del 29/10/2011 ha approvato la proposta di piano di riparto delle risorse di cui all'art. 3, comma 1, del D.L. 26/11/2010, n. 196, convertito, con modificazioni, in legge 24/01/2011, n. 1, con cui gli interventi di cui al succitato Obiettivo Operativo 1.1 trovano copertura finanziaria con risorse del Fondo Aree Sottoutilizzato (FAS);

CONSIDERATO CHE

a. sono risultate soddisfatte le tre condizioni di cui alla lettera o) del "Premesso" del presente provvedimento e, in particolare:
   a.1. per quel che riguarda la prima condizione, la Commissione europea, con nota Ares(2012)1452898 – 06/12/2012, ha comunicato che la Direzione Generale Ambiente ha eseguito una verifica tecnica diretta ad accertare se il piano di gestione dei rifiuti urbani adottato dalla Regione Campania il 16 gennaio 2012 fosse conforme alla direttiva 2008/98/CE ed ha concluso che il suddetto piano soddisfa le principali prescrizioni della direttiva in questione;
   a.2. per quel che riguarda la seconda condizione, la gestione commissariale è stata superata con decreto-legge 30 dicembre 2009, n. 195 convertito, con modificazioni, dalla legge 26 febbraio 2010, n. 26;
   a.3. per quel che riguarda la terza condizione l'Ufficio del Responsabile dell'Obiettivo Operativo 1.1 ha eseguito, con esiti positivi, la verifica di coerenza degli interventi dell'Obiettivo Operativo 1.1 del POR FESR 2007–2013, la cui all'attestazione di coerenza con il Piano di Settore con il POR, resa con nota prot. n. 0224704 del 27/03/2013, è allegata alla DGR n. 127 del 27/05/2013;

b. con la succitata D.G.R. 127/2013 è stato altresì stabilito di trasferire il completamento del finanziamento, già in parte effettuato, degli interventi dell'Obiettivo Operativo 1.1 del POR FESR 2007–2013 di cui alla D.G.R. 604/2011 a valere sulle risorse del Fondo per lo Sviluppo e la Coesione – FSC 2007-2013 (ex FAS 2007-2013), nuovamente su risorse POR FESR 2007–2013 e modificare, per l'effetto in *parte qua*, la DGR 604/2011;

c. con nota prot. n. 0445192 del 21/06/2013, l'A.G.C. 21-Settore 03 ha comunicato all'Amministrazione di Cava dè Tirreni (SA) il trasferimento del finanziamento dei piani per la raccolta differenziata nuovamente su risorse POR FESR 2007–2013;

d. nella succitata nota veniva evidenziata peraltro la necessità, ai fini dell'ammissione a finanziamento a sostegno del piano comunale per la raccolta differenziata, di acquisire la seguente documentazione:
   - dettagliata relazione tecnica descrittiva degli interventi attuativi del piano di investimenti e delle relative attrezzature che si intende acquisire, specificando le motivazioni delle eventuali modifiche per mutate esigenze, maturate nel lasso temporale intercorso dal momento della presentazione della proposta di piano all'attualità;
   - quadro economico, formalmente approvato, adeguato alla luce dell'aggiornamento dell'IVA e attualizzazione dei prezzi, nel rispetto del tetto del finanziamento ammesso (pari a € 334.250,00);
   - cronoprogramma aggiornato, formalmente approvato;
   - atto di nomina del RUP

e. con nota prot. n. 47559 del 16/07/2013, acquisita al prot. regionale al n. 0520780 del 17/07/2013, il predetto Comune ha trasmesso una relazione tecnica descrittiva degli interventi attuativi del piano, formulando contestualmente una richiesta di atto d'assenso in ordine alla necessità di apportare alcune modifiche alle previsioni del piano di investimenti per la raccolta differenziata per mutate esigenze, maturate nel lasso temporale intercorso dal momento della presentazione della proposta di piano all'attualità;

f. con nota prot. n. 0527972 del 19/07/2013, l'A.G.C. 21-Settore 03, in considerazione che le previsioni di acquisizioni proposte, sono risultate ascrivibili a voci di spesa ammissibili a finanziamento, ha comunicato il proprio assenso sulle prospettate rimodulazioni alle previsioni del piano comunale R.D. alla luce delle rinnovate esigenze, evidenziando che le stesse dovevano essere approvate da un formale provvedimento da parte del Comune di Cava de' Tirreni (SA), da trasmettere alla A.G.C. 21-Settore 03 unitamente a cronoprogramma e quadro economico e nomina del RUP;

g. con nota prot. n. 48663 del 22/07/2013, acquisita al prot. regionale al n. 0535050 del 23/07/2013, il Comune di Cava de Tirreni ha trasmesso una rettifica alle previsioni di acquisizione inserite nella relazione di cui alla lettera e.;

h. con nota prot. n. 0538102 del 24/07/2013, l'A.G.C. 21-Settore 03, in considerazione che le previsioni di acquisizioni proposte nella succitata nota sono risultate ascrivibili a voci di spesa ammissibili a finanziamento, ha comunicato il proprio assenso sulle prospettate rimodulazioni alle previsioni del piano comunale R.D. alla luce delle rinnovate esigenze;

i. con nota prot. n. 60688 del 24/09/2013, acquista al protocollo regionale al n. 0659252 del 25/09/2013, il predetto Comune ha presentato la documentazione richiesta, approvata con l'allegata D.G.C. n. 207 del 27/07/2013 dalla quale si evince un quadro economico per l'acquisizione di attrezzature per un importo di **€ 334.240,00** IVA inclusa;

j. con la predetta nota ha trasmesso, altresì, il cronoprogramma che prevede la realizzazione degli interventi indicati nel relativo quadro economico in tempi compatibili con la tempistica del POR FESR;

k. al finanziamento dell'operazione concorrono i fondi POR 2007/2013 con le seguenti quote di partecipazione finanziaria:
   - 75% FESR
   - 25 % fondi nazionali e regionali

RILEVATO CHE

a. con DGR n. 1715 del 20/11/2009, pubblicata sul BURC n. 73 del 7/12/2009 è stato approvato il Disciplinare POR Campania 2007 – 2013, contenente disposizioni in materia di cofinanziamento a valere sui fondi strutturali sostituendo a tutti gli effetti il disciplinare regionale per l'acquisizione di beni e servizi d cui alla DGR 1341/2007;

b. con Decreto n. 158 del 10/05/2013 dell'AGC 09 – Autorità di Gestione, è stata approvata la versione aggiornata del Manuale di Attuazione del POR Campania FESR 2007-2013.

c. il cofinanziamento delle operazioni dovrà garantire l'osservanza delle procedure definite dal disciplinare approvato con Deliberazione di G.R. 1715/2009 per l'attuazione del POR Campania 2007-2013 così come aggiornato dal succitato Decreto n. 158/2013;

d. il suddetto Disciplinare ha previsto, tra l'altro, la stipula di un'apposita convenzione sottoscritta dal Legale Rappresentante del beneficiario ed il Responsabile dell'Obiettivo Operativo;

e. con Leggi Regionali nn. 5 e 6 del 06/05/2013 è stato approvato il Bilancio di previsione della Regione Campania per l'anno 2012 e pluriennale 2013 – 2015;

f. con DGR n. 170 del 03/06/2013 è stato approvato il bilancio gestionale per gli esercizi finanziari 2013, 2014 e 2015;

RITENUTO

a. che la tipologia e la natura dell'intervento previsto è conforme con l'obiettivo operativo e che sono assenti sia sotto il profilo delle procedure amministrative che tecnico-giuridico motivi ostativi all'ammissione a finanziamento a valersi sui fondi dell'obiettivo operativo 1.1 del POR Campania FESR 2007-2013;

b. di dovere individuare il Comune di Cava de' Tirreni/SA (**C.F. 80000350654 – CUP: J79G13000520002**) quale beneficiario finale del finanziamento a sostegno del piano comunale per la

raccolta differenziata, ai sensi e per gli effetti dell'art. 2 del Regolamento CE n. 1083/06;

c. di dovere ammettere a finanziamento definitivo il piano per la raccolta differenziata del Comune di Cava de' Tirreni (SA) per un importo pari a **€ 334.240,00** a valere sulle risorse del POR Campania FESR 2007-2013 Ob. Op. 1.1;

d. di dovere stabilire che il beneficiario è tenuto al rispetto delle previsioni regolamentari ed agli obblighi di cui al Manuale di Attuazione del POR Campania FESR 2007-2013, approvato con DGR 1715/2009 e successivamente aggiornato con Decreto n. 158 del 10/05/2013 dell'AGC 09 – Autorità di Gestione;

e. di dovere stabilire che l'erogazione del finanziamento avverrà con le modalità previste dal Manuale di Attuazione del POR Campania FESR 2007-2013, approvato con DGR 1715/2009, la cui ultima versione è stata aggiornata con Decreto n. 158 del 10/05/2013 dell'AGC 09 – Autorità di Gestione;

f. di dovere precisare che, in fase di rendicontazione sarà valutata l'ammissibilità delle singole voci di spesa e che, comunque, non sono ammissibili spese legate ai costi di gestione;

g. di dovere approvare l'allegato schema di convenzione da sottoscrivere da parte del Legale Rappresentante del beneficiario e dal Responsabile dell'Obiettivo Operativo;

h. di dover proporre all'AGC 09 – Autorità di Gestione - di impegnare la somma di **€ 334.240,00**, a valere sui fondi assegnati per l'Obiettivo Operativo 1.1 PO FESR 2007-2013 "gestione integrata del ciclo dei rifiuti" nella cui tabella sottostante si riportano i relativi dati:

CAP	Missione	Programma	COFOG	TIT DPCM	MACRO AGGR	IV livello piano dei conti	SIOPE bilancio	SIOPE gestionale
2600	9	9	5.6	2	203	2.03.01.02.000	2.02.03	2234

i. di dovere precisare che all'individuazione del finanziamento dell'operazione, di cui alla presente proposta di impegno, concorrono i fondi POR 2007/2013 con i seguenti tassi di partecipazione finanziaria:
- 75% FESR
- 25% fondi nazionali e regionali

j. di dovere precisare, in applicazione delle disposizioni di cui al l'art. 1, comma 12, della L.R. n. 5 del 06/05/2013, che le risorse di cui al presente finanziamento saranno rimborsate alla Regione Campania dalla Commissione Europea al più tardi entro i termini di ammissibilità della spesa del Programma Operativo FESR 2007-2013 e comunque entro il 31/12/2015;

k. di dovere precisare, altresì, che le risorse oggetto della presente proposta di impegno all'AGC 09 – Autorità di Gestione - saranno liquidate al Beneficiario prevedibilmente entro il 31/12/2013, per la quota relativa all'anticipazione del 30% e fatte salve le necessarie attività tecnico-amministrative di competenza, mentre nell'anno 2014 per quanto concerne il rimanente importo;

l. di dover precisare che la presente proposta di impegno all'AGC 09 – Autorità di Gestione – è riferita all'intero importo ammesso a finanziamento pari ad **€ 334.240,00** ai fini di consentire al Beneficiario la regolare attivazione delle procedure di espletamento delle gare;

VISTI
a. la L.R. 7/2002;
b. il PO FESR 2007-2013;
c. la DGR n. 1169/2008;
d. il DPGR n. 108/2008;

e. la DGR 625/2009;
f. il DD n. 1/2009 Settore 03 – AGC 21
g. la DGR n. 604 del 29/10/2011
h. le LL.RR. nn. 5 e 6 del 06/05/2013
i. la DGR n. 127 del 27/05/2013
j. la DGR n. 170 del 03/06/2013
k. il DD n. 3/2013 Settore 03 – AGC 21

Alla stregua dell'istruttoria compiuta dal Team dell'Obiettivo Operativo 1.1, costituito con DD n. 3/2013 Settore 03 – AGC 21, e dell'attestazione di regolarità resa dallo stesso

DECRETA

Per i motivi espressi in narrativa, che si intendono integralmente riportati e trascritti:

1. di individuare il Comune di Cava de' Tirreni/SA (**C.F. 80000350654 – CUP: J79G13000520002**) quale beneficiario finale del finanziamento a sostegno del piano comunale per la raccolta differenziata, ai sensi e per gli effetti dell'art. 2 del Regolamento CE n. 1083/06;

2. di ammettere a finanziamento definitivo il piano per la raccolta differenziata del Comune di Cava de' Tirreni (SA) per un importo pari a **€ 334.240,00** a valere sulle risorse del POR Campania FESR 2007-2013 Ob. Op. 1.1;

3. di stabilire che il beneficiario è tenuto al rispetto delle previsioni regolamentari ed agli obblighi di cui al Manuale di Attuazione del POR Campania FESR 2007-2013, approvato con DGR 1715/2009 e successivamente aggiornato con Decreto n. 158 del 10/05/2013 dell'AGC 09 – Autorità di Gestione;

4. di stabilire che l'erogazione del finanziamento avverrà con le modalità previste dal Manuale di Attuazione del POR Campania FESR 2007-2013, approvato con DGR 1715/2009, la cui ultima versione è stata aggiornata con Decreto n. 158 del 10/05/2013 dell'AGC 09 – Autorità di Gestione;

5. di precisare che, in fase di rendicontazione sarà valutata l'ammissibilità delle singole voci di spesa e che, comunque, non sono ammissibili spese legate ai costi di gestione;

6. di approvare l'allegato schema di convenzione da sottoscrivere da parte del Legale Rappresentante del beneficiario e dal Responsabile dell'Obiettivo Operativo;

7. di proporre all'AGC 09 – Autorità di Gestione - di impegnare la somma di **€ 334.240,00**, a valere sui fondi assegnati per l'Obiettivo Operativo 1.1 PO FESR 2007-2013 "gestione integrata del ciclo dei rifiuti" nella cui tabella sottostante si riportano i relativi dati:

CAP	Missione	Programma	COFOG	TIT DPCM	MACRO AGGR	IV livello piano dei conti	SIOPE bilancio	SIOPE gestionale
2600	9	9	5.6	2	203	2.03.01.02.000	2.02.03	2234

8. di precisare che all'individuazione del finanziamento dell'operazione, di cui alla presente proposta di impegno, concorrono i fondi POR 2007/2013 con i seguenti tassi di partecipazione finanziaria:
   - 75% FESR
   - 25% fondi nazionali e regionali

9. di precisare, in applicazione delle disposizioni di cui al l'art. 1, comma 12, della L.R. n. 5 del 06/05/2013, che le risorse di cui al presente finanziamento saranno rimborsate alla Regione Campania dalla Commissione Europea al più tardi entro i termini di ammissibilità della spesa del Programma Operativo FESR 2007-2013 e comunque entro il 31/12/2015;

m. di precisare, altresì, che le risorse oggetto della presente proposta di impegno all'AGC 09 – Autorità di Gestione - saranno liquidate al Beneficiario prevedibilmente entro il 31/12/2013, per la quota relativa all'anticipazione del 30% e fatte salve le necessarie attività tecnico-amministrative di competenza, mentre nell'anno 2014 per quanto concerne il rimanente importo;

n. di precisare che la presente proposta di impegno all'AGC 09 – Autorità di Gestione – è riferita all'intero importo ammesso a finanziamento pari ad **€ 334.240,00** ai fini di consentire al Beneficiario la regolare attivazione delle procedure di espletamento delle gare;

10. di trasmettere il presente provvedimento:
    11.1 al Comune di Cava de' Tirreni (SA);
    11.2 all'AGC 09 – Autorità di Gestione del POR Campania FESR 2007-2013;
    11.3 all'Assessore all'Ambiente;
    11.4 al Settore Stampa e Documentazione per la relativa pubblicazione sul B.U.R.C ai sensi del D.Lgs.vo. n. 33/2013 artt. 26 e 27. .

Il Dirigente del Settore 03 AGC 21
Responsabile dell'Obiettivo Operativo 1.1
D.ssa Adelaide Pollinaro

POR Campania FESR 2007/13 – Asse 1 - Obiettivo Operativo 1.1
SCHEMA DI CONVENZIONE/ACCORDO
TRA
Responsabile di Obiettivo Operativo 1.1 designato con DPGR 108/08
E
Comune di Cava de' Tirreni (SA) Beneficiario dell'Operazione individuato mediante D.G.R. 1169/2008 e Decreto Dirigenziale n. __ del _____

PREMESSO
- che il Regolamento CE n. 1080 del 05/07/2006 Regolamento del Parlamento Europeo e del Consiglio relativo al Fondo europeo di sviluppo regionale recante abrogazione del Regolamento (CE) 1783/1999 e s.m.i., definisce i compiti del Fondo europeo di sviluppo regionale (FESR), il campo di applicazione del suo intervento, nonché le norme in materia di ammissibilità al sostegno del Fondo;
- che il Regolamento CE n. 1083 del 11/07/2006 Regolamento reca disposizioni generali sul Fondo europeo di sviluppo regionale (FESR), sul Fondo sociale europeo (FSE) e sul Fondo di coesione e abroga il Regolamento (CE) n. 1260/1999 e s.m.i.;
- che il Regolamento CE n. 1083 del 11/07/2006 definisce, all'articolo 2, il beneficiario "un operatore, organismo o impresa, pubblico o privato, responsabile dell'avvio o dell'avvio e dell'attuazione delle operazioni";
- che il Regolamento CE n. 1828 del 08/12/2006 Regolamento della Commissione stabilisce modalità di applicazione del regolamento (CE) n. 1083/2006 del Consiglio recante disposizioni generali sul Fondo europeo di sviluppo regionale, sul Fondo sociale europeo e sul Fondo di coesione e del regolamento (CE) n. 1080/2006 del Parlamento europeo e del Consiglio relativo al Fondo europeo di sviluppo regionale e detta le regole sulla gestione delle operazioni e gli obblighi di informazione e comunicazione sulle possibilità di finanziamento offerte congiuntamente dalla Comunità e dagli Stati membri attraverso il programma operativo;
- che il Programma Operativo Regionale Campania FESR 2007-2013, approvato dalla Commissione Europea con Decisione (C)2007 1265 dell'11 settembre 2007, è il quadro di riferimento per l'utilizzo in Campania delle risorse del FESR e, in particolare, individua i compiti e le funzioni degli organismi coinvolti nella gestione del POR;
- che il Comitato di Sorveglianza del POR FESR 2007-2013 ha approvato i criteri di selezione delle operazioni ai sensi del Reg. CE n. 1083/2006 e che la Giunta Regionale ne ha preso atto con la DGR 879/2008 e s.m.i.;
- che con il DPGR n. 62 del 07/03/2008 e s.m.i. sono stati designati i Dirigenti di Settore ai quali affidare la gestione, il monitoraggio e il controllo ordinario delle operazioni previste dai singoli obiettivi operativi del POR FESR Campania 2007/2013;
- che il DPGR n. 108 del 28/05/2008 ha individuato nel Dirigente pro-tempore del Settore 03 "Monitoraggio, informazione e valutazione" dell'AGC 21 quale Responsabile dell'Obiettivo Operativo 1.1 "*Gestione integrata del ciclo dei rifiuti*"*;*
- che il Manuale per l'attuazione POR FESR Campania 2007/2013, approvato con DGR 1715/2009 e successivamente aggiornato con Decreto n. 158 del 10/05/2013 dell'AGC 09 – Autorità di Gestione, prevede che i Beneficiario ed il Responsabile di Obiettivo Operativo (di seguito ROO) sottoscrivano apposito atto che individui le reciproche obbligazioni e le condizioni di erogazione del finanziamento;
- che le Linee Guida e Strumenti per comunicare, approvate dall'AdG con Decreto dirigenziale n. 94 del 23/04/09 e smi consentono l'attuazione dei principi di comunicazione delle politiche di coesione 2007/2013, stabilendo gli adempimenti cui sono tenuti rispettivamente il ROO e il Beneficiario;
- che con Decreto Dirigenziale n. __ del _____ si è formalizzata l' ammissione a finanziamento con contestuale proposta di impegno a favore del Comune di Cava de' Tirreni (SA) per un importo di **€** _____ per interventi a sostegno dell'attuazione del Piano comunale per la raccolta differenziata, a valere sull'Obiettivo Operativo 1.1 PO FESR 2007-2013 "gestione integrata del ciclo dei rifiuti";
- con D.D. n. 3 del 22/07/2008 è stata nominata la Commissione per l'esame e la valutazione dei Piani Comunali per la raccolta differenziata, così come disposto dalla DGR 1224 del 18/07/2008 e

fonte: http://burc.regione.campania.it

la stessa ha ritenuto eleggibile a finanziamento il piano comunale RD del Comune di Cava de' Tirreni (SA);

TUTTO CIÒ PREMESSO

Le parti come sopra costituite, mentre confermano e ratificano la precedente narrativa, convengono e stipulano quanto segue:

Articolo 1. Oggetto

La presente Convenzione regola i rapporti tra il ROO e il Beneficiario per l'attuazione dell'intervento relativo all'**acquisizione di beni e servizi previsti nell'ambito dell'attuazione del Piano comunale di raccolta differenziata del Comune di Cava de' Tirreni (SA)** ammesso a finanziamento con Decreto Dirigenziale n. __ del _____ a valere sulle risorse del POR Campania FESR 2007- 2013 Obiettivo Operativo 1.1

Articolo 2. Obblighi delle parti

Con la stipula della presente convenzione, il Beneficiario si obbliga a garantire:

- la conformità delle procedure utilizzate alle norme comunitarie e nazionali di settore (art.60 Reg. (CE) n. 1083/2006) nonché in materia di tutela ambientale, pari opportunità, gare di appalto e regole della concorrenza;
- un sistema di contabilità separata (art. 60 Reg. (CE) n. 1083/2006) per l'operazione e la costituzione di un conto di tesoreria e/o conto corrente per entrate e uscite relative, esclusivamente, a tutte le operazioni afferenti il POR Campania FESR 2007-2013, nonché la tracciabilità dei flussi finanziari di cui all'art. 3 della Legge n.136 del 13 agosto 2010 e s.m.i.;
- il rispetto della normativa comunitaria, nazionale e regionale sull'ammissibilità delle spese;
- il rispetto degli adempimenti eventualmente stabiliti dall'avviso di selezione ovvero connessi alla procedura di selezione e concessione dal decreto di ammissione a finanziamento;
- la formalizzazione delle verifiche svolte per l'attuazione dell'operazione nella check-list del Beneficiario, allegata alla presente convenzione;
- l'invio al ROO, alle scadenze comunicate e con le modalità richieste, dei dati relativi all'attuazione dell'operazione finanziata, necessari ad alimentare il monitoraggio finanziario, procedurale e fisico;
- l'attestazione delle spese effettivamente sostenute e quietanzate nel periodo di riferimento, unitamente alla copia della documentazione tecnica, amministrativa e contabile relativa alle attività/operazioni finanziate;
- l'invio al ROO, nei casi di progetti che rientrano nell'ambito di applicazione delle disposizioni di cui all'Art. 55 del Reg. (CE) n.1083/2006 e s.m.i., di una apposita scheda per definire il calcolo delle entrate nette (alla presente convenzione ne è allegato un modello indicativo riportante le principali indicazioni). In tale ambito, il Beneficiario effettua, inoltre, un monitoraggio periodico delle entrate e restituisce parte del finanziamento nei casi in cui le entrate riferibili al progetto calcolate *ex-post* risultino superiori rispetto al calcolo inizialmente effettuato;
- il rispetto delle procedure definite nella pista di controllo secondo le specifiche indicazioni del ROO;
- il rispetto del cronogramma dell'operazione, con particolare riferimento alla tempistica di conclusione delle procedure ad evidenza pubblica;
- l'istituzione di un fascicolo di progetto contenente la documentazione tecnica, amministrativa e contabile in originale conformemente a quanto descritto nel Manuale controlli adottato dall'AdG;
- il rispetto degli adempimenti in materia di informazione e pubblicità nei casi e con le modalità previste dall'art. 8 del Reg. CE n.1828/2006 e secondo le specifiche dettate dall'AdG, nonché la trasmissione di tutte le pubblicazioni e dei materiali informativi/divulgativi prodotti con il sostegno dei Fondi in coerenza con le regole sull'ammissibilità della spesa;

- la generazione di un Codice Unico di Progetto (CUP) in relazione a ciascuna operazione attuata e ne dà comunicazione al ROO;
- l'indicazione su tutti i documenti di spesa riferiti al progetto del POR FESR 2007- 2013, dell'Obiettivo Operativo pertinente, del titolo dell'operazione, del Codice Unico di Progetto (CUP), del Codice Identificativo Gare (CIG);
- l'emissione, in caso di pluralità di operazioni cofinanziate nell'ambito del POR FESR 2007 – 2013, ovvero di cofinanziamento dell'operazione con ulteriori fonti di finanziarie, di documenti di spesa distinti, ovvero la chiara imputazione della quota di spesa corrispondente a ciascuna operazione o a ciascuna fonte finanziaria;
- l'inoltro al ROO di tutta la documentazione inerente al progetto secondo quanto indicato al successivo articolo 5;
- la conservazione della documentazione relativa all'operazione fino ai tre anni successivi alla chiusura del Programma Operativo secondo quanto stabilito dall'art. 90, comma 1 del Reg. (CE) n. 1083/2006 e, in ogni caso, fino al 31 dicembre 2020;
- la stabilità dell'operazione a norma dell'art. 57 del Reg. CE n. 1083/2006.

Con la stipula della presente Convenzione il ROO si impegna, nei confronti del Beneficiario, a:

- provvedere all'istruzione ed assunzione degli decreti di proposta di impegno e di liquidazione dei pagamenti - e alla relativa trasmissione all'AdG per l'attivazione del Controllo di I livello e per l'impegno/ liquidazione della spesa provvedendo ad indicare:
  - il capitolo di bilancio sul quale imputare la spesa;
  - l'impegno di spesa sul quale imputare la liquidazione;
  - le percentuali di cofinanziamento della spesa;
  - il codice di monitoraggio del progetto di riferimento;
  - il CUP dell'intervento;
  - la codifica SIOPE appropriata;
  - la codificazione della transazione elementare con i codici previsti dall'art. 13 del D.P.C.M. 28/12/2011 e da riferire alla nuova classificazione di bilancio prevista dal D.lgs n. 118/2011;
  - ove necessario, il CIG e tutti gli altri elementi essenziali, a seconda delle fattispecie, avendo cura di attestare la regolarità e vigenza, con riferimento alla data di emanazione dei suddetti decreti, di DURC, certificazione camerale e documentazione antimafia.
  - comunica le scadenze e le modalità con le quali il Beneficiario invia i dati relativi all'attuazione delle attività/operazioni finanziate, necessari ad alimentare il monitoraggio finanziario, procedurale e fisico dell'operazione;

Articolo 3. Obblighi di informazione e pubblicità

Nel rispetto di quanto previsto dall'art. 69 del Regolamento n. 1083/06 e s.m.i., dagli artt.2-10 del Regolamento n. 1828/06 e s.m.i., dal POR FESR Campania 2007/13 e dalle Linee Guida e Strumenti per comunicare, approvate con Decreto dirigenziale n. 94 del 23/04/09 e smi, il ROO è tenuto:

- a curare la diffusione di tutte le informazioni utili all'attuazione dell'Obiettivo Operativo, ovvero informazioni sulle possibilità di finanziamento, sulle condizioni di ammissibilità, la descrizione delle procedure d'esame delle domande di finanziamento e delle rispettive scadenze, i criteri di selezione delle operazioni da finanziare, i punti di contatto per fornire informazioni;
- a effettuare il monitoraggio e la verifica del rispetto degli obblighi di informazione e pubblicità da parte dei Beneficiari, assumendo copia cartacea ed informatica di tutti i materiali di comunicazione realizzati, nonché eventuali foto di cartellonistica e targhe;
- a informare i beneficiari che, accettando il finanziamento, verranno inclusi nell'elenco dei beneficiari, che riporta anche le denominazioni delle operazioni/progetti e l'importo del finanziamento attivato, pubblicato a norma dell'articolo 7, paragrafo 2, lettera d) Regolamento 1828/06;
- a semplificare l'accesso agli atti amministrativi (ad es. nell'emanazione degli atti di programmazione e attuazione degli obiettivi operativi e delle operazioni cofinanziate dal

FESR occorre sempre riportare nell'oggetto la dicitura "POR Campania FESR 2007/13 – Asse 1 Obiettivo Operativo 1.1) vigilando affinché analoga dicitura venga riprodotta negli atti prodotti dai potenziali beneficiari.

Il Beneficiario, dal canto suo, si impegna a garantire che i partecipanti all'operazione e la cittadinanza siano informati che l'operazione è stata selezionata nel quadro di un programma operativo cofinanziato dal FESR con le modalità indicate dalle Linee Guida approvate dall'AdG con il Decreto Dirigenziale n. 94/2009 e smi.
La comunicazione riferita al singolo intervento deve avere l'obiettivo di mettere in risalto l'uso dei Fondi rispetto alla società e all'economia della Regione Campania, diffondere presso altri potenziali beneficiari le opportunità offerte dall'Unione Europea e potenziare la trasparenza e l'efficacia nell'utilizzazione dei fondi.
Pertanto, il Beneficiario, relativamente agli interventi che riguardano la realizzazione di opere pubbliche ed infrastrutture o nel caso di acquisto di oggetti fisici e durante l'attuazione dell'operazione, è tenuto:

- a installare un cartello provvisorio nel luogo delle operazioni, laddove rientrino nelle seguenti tipologie: a) il contributo pubblico totale all'operazione supera € 500.000,00; b) l'operazione consiste nel finanziamento di un'infrastruttura o di interventi costruttivi;
- a sostituire il cartello con una targa esplicativa permanente, quando l'operazione è completata. Entro sei mesi dal completamento dell'opera il beneficiario ha infatti l'obbligo di apporre una targa esplicativa permanente visibile e di dimensioni significative per le opere che: a) hanno ricevuto un contributo pubblico totale all'operazione che supera i 500.000 EUR; b) consistono nell'acquisto di un oggetto fisico, nel finanziamento di un'infrastruttura o di interventi costruttivi. Sia il cartellone provvisorio che la targa permanente devono essere realizzati secondo le modalità e le caratteristiche stabilite dalle Linee Guida citate.

Nei casi previsti dai regolamenti comunitari e dalla normativa e dalle procedure interne il Beneficiario è tenuto a:

- fornire le opportune prove documentali dell'osservanza delle norme, in particolare di quelle relative alla cartellonistica all'atto della richiesta dell'anticipazione, qualora la gara per l'attribuzione dei lavori sia stata già espletata secondo quanto indicato al successivo articolo 4;
- dare prova documentale della targa apposta al progetto in occasione della richiesta di pagamento del saldo, secondo quanto indicato al successivo articolo 4.

Il Beneficiario deve garantire, inoltre, che in qualsiasi documento figuri una dichiarazione da cui risulti che l'operazione è stata cofinanziata dal POR Campania FESR.
Tutti i documenti informativi e pubblicitari prodotti dai Beneficiari nell'ambito delle operazioni finanziate dal POR FESR e rivolti al pubblico (come ad esempio pubblicazioni di ogni genere, cataloghi, brochure, filmati, video ecc.) devono contenere:

- l'emblema dell'Unione Europea;
- l'indicazione del POR Campania FESR 2007/2013;
- lo slogan: *La tua Campania cresce in Europa*

Articolo 4. Condizioni di erogazione del finanziamento
La prima quota di finanziamento (anche in forma di anticipazione), pari al 30% dell'importo finanziato può essere richiesta in seguito all'avvio dei lavori o del servizio/fornitura. Tale richiesta dovrà essere corredata dalla documentazione che dimostri l'avvio dei lavori o del servizio/fornitura come indicata al Capitolo 4 del Manuale di Attuazione del POR.
Per i beneficiari diversi dagli enti pubblici, l'erogazione dell'anticipo è subordinata all'acquisizione di garanzia fideiussoria bancaria o polizza assicurativa di importo pari all'anticipazione. La predetta garanzia potrà essere svincolata soltanto in seguito all'approvazione del collaudo, alla rendicontazione del 100% del finanziamento concesso e alla verifica, da parte del ROO, del rispetto degli adempimenti in materia di informazione e pubblicità.
Le erogazioni successive all'anticipo saranno concesse al raggiungimento di avanzamenti non inferiori al 20% del finanziamento concesso, in forma di rimborso di spese effettivamente sostenute

dal beneficiario. Il Beneficiario, all'atto della richiesta di erogazione, trasmette la documentazione probante indicata al capitolo 4 del Manuale di Attuazione del POR.
Di norma, il beneficiario trasmetta al ROO la documentazione concernente le spese sostenute entro i 60 giorni dalla relativa quietanza ed il ROO, dopo aver espletato le verifiche ordinarie di propria competenza e in seguito all'esito positivo del Controllo di I livello, inserisce le spese nella dichiarazione di propria competenza da inoltrare all'AdC.
Il valore delle anticipazioni ricevute da parte della Regione non deve complessivamente superare il 90% dell'importo finanziato dell'operazione.
Il saldo, pari al 10% dell'importo finanziato, potrà essere richiesto solo in seguito alla trasmissione della documentazione attestante la fine di tutti i lavori o del servizio/fornitura ed il sostenimento del valore complessivo della spesa, come indicata al Capitolo 4 del Manuale di attuazione.
Dal saldo dovranno essere dedotti gli eventuali interessi attivi maturati nel periodo di attuazione dell'operazione.
Nel caso in cui l'anticipo ricevuto dalla Regione Campania non copra gli stati di avanzamento maturati per l'opera finanziata, il ROO può decidere di rimborsare, in favore del beneficiario, fatture non pagate. In tal caso, il decreto di liquidazione, deve indicare i tempi (non oltre due mesi dall'accredito) entro i quali il beneficiario deve attestare pagamenti per un ammontare pari al 100% delle risorse anticipate e trasmettere la relativa documentazione.
In generale all'atto di ciascuna richiesta di erogazione delle risorse il Beneficiario comunica gli esiti delle verifiche svolte per l'attuazione dell'operazione con la trasmissione al ROO della check-list del Beneficiario adeguatamente compilata.

Articolo 5. Spese ammissibili
Le Parti si danno reciprocamente atto che le tipologie di spese ammissibili al finanziamento del FESR, che ricadono nell'ambito delle operazioni del Programma Operativo, sono quelle previste dall'art. 56 del Regolamento n. 1083/2006, dall'art.7 del Regolamento n. 1080/2006, dal D.P.R. n.196 del 03/10/2008, dal Manuale per l'attuazione POR FESR Campania 2007/2013, approvato con DGR 1715/2009, la cui ultima versione è stata aggiornata con Decreto n. 158 del 10/05/2013 dell'AGC 09 – Autorità di Gestione.
Inoltre, le spese ammissibili al finanziamento del POR Campania FESR 2007/13 sono quelle effettuate dal 01/01/2007 al 31/12/2015.

Articolo 6. Verifiche e controlli
Il ROO svolge le verifiche ordinarie rientranti nell'attività di gestione e attuazione degli interventi riguardano, dal punto di vista temporale, l'intero "ciclo di vita" dell'operazione.
In fase di realizzazione dell'operazione, le verifiche hanno ad oggetto la domanda di rimborso del beneficiario e/o ditta esecutrice/fornitrice e le rendicontazioni di spesa che la accompagnano e in particolare riguardano:

- la correttezza formale delle domande di rimborso;
- il rispetto delle norme comunitarie e nazionali in materia di appalti pubblici e pubblicità;
- l'istruttoria svolta al fine di giustificare la scelta di affidare eventualmente ad una Società *in house* la prestazione di servizi specialistici;
- la sussistenza, la conformità e la regolarità del contratto/convenzione o altro documento negoziale e/o di pianificazione delle attività rispetto all'avanzamento delle attività e la relativa tempistica. Tale verifica può essere svolta sulla base di documenti descrittivi delle attività svolte, quali stati avanzamento lavori o di relazioni delle attività svolte;
- la regolarità finanziaria della spesa sui documenti giustificativi presentati, ovvero l'ammissibilità delle spese mediante verifica dei seguenti principali aspetti:
  - la completezza e la coerenza della documentazione giustificativa di spesa (comprendente almeno fatture quietanzate o documentazione contabile equivalente), ai sensi della normativa nazionale e comunitaria di riferimento, al POR FESR, al bando di selezione/bando di gara, al contratto/convenzione e a eventuali varianti;
  - la conformità della documentazione giustificativa di spesa alla normativa civilistica e fiscale;

- l’ammissibilità della spesa in quanto riferibile alle tipologie di spesa consentite congiuntamente dalla normativa comunitaria e nazionale di riferimento, dal bando di selezione/di gara, dal contratto/convenzione e da sue eventuali varianti;
- l’eleggibilità della spesa, in quanto sostenuta nel periodo consentito dal Programma;
- la riferibilità della spesa al Beneficiario e/o alla ditta esecutrice/fornitrice e all’operazione selezionata;
- il rispetto dei limiti di spesa ammissibile a contributo previsti dalla normativa comunitaria e nazionale di riferimento (ad esempio dal regime di aiuti cui l’operazione si riferisce), dal contratto/convenzione e da eventuali varianti; tale verifica deve essere riferita anche alle singole voci di spesa incluse nella rendicontazione sottoposta a controllo;
- il rispetto delle disposizioni previste per le modalità di erogazione del finanziamento;
- in relazione ai contratti, indipendentemente dall’esperimento o meno di una gara per l’affidamento di lavori, forniture e servizi, la normativa in vigore sulla tracciabilità dei flussi finanziari in applicazione del “Piano finanziario contro le mafie, nonché delega al Governo in materia di normativa antimafia” (Determinazioni Autorità per la vigilanza sui contratti pubblici di lavori in applicazione della L. 136 del 13 agosto 2010 e ss.mm.ii.).

In fase di conclusione, le verifiche devono essere effettuate con riferimento ai seguenti aspetti:

- l’avvenuta presentazione del rendiconto finale da parte del Beneficiario;
- la verifica della documentazione giustificativa di spesa residuale presentata secondo le modalità riportate precedentemente nella “fase di realizzazione”;
- l’avvenuta presentazione della domanda di saldo da parte del Beneficiario;
- la determinazione dell’importo effettivamente riconosciuto e del relativo saldo;

A seguito della conclusione delle operazioni, il ROO verificherà la “stabilità delle operazioni” di cui all’art. 57 del Reg. (CE) n. 1083/2006.
Inoltre, al fine di individuare tempestivamente eventuali irregolarità o errori, il ROO può effettuare delle verifiche in loco, con lo scopo di:

- completare le verifiche eseguite a livello amministrativo;
- comunicare al Beneficiario di riferimento le dovute correzioni da apportare possibilmente mentre l’operazione è ancora in corso d’opera.

Qualora a seguito dei controlli svolti dall’Unità Centrale per i controlli di I livello (di seguito Unità Controlli), emergessero irregolarità/criticità sui progetti di propria competenza, il ROO potrà procedere ad acquisire dal Beneficiario dell’operazione eventuali controdeduzioni e/o documentazione integrativa utile a superare le criticità riscontrate.
Il Beneficiario è responsabile della corretta attuazione dell’operazione cofinanziata. Le verifiche di natura amministrativo-contabile che il beneficiario svolge sui propri atti devono essere formalizzate attraverso la check list a cura del responsabile del procedimento dell’operazione (il cui modello si allega alla presente convenzione); essa deve essere accuratamente compilata, conservata presso gli appropriati livelli gestionali, e trasmessa al ROO in occasione della richiesta di erogazione delle risorse come indicato al precedente articolo 4.
Il Beneficiario garantisce alle strutture competenti della Regione (AdG, Unità Controlli, Autorità di Certificazione, ROO/UOGP, Autorità di Audit) e, se del caso, agli Organismi Intermedi, al Ministero dell’Economia e delle Finanze (IGRUE), ai Servizi ispettivi della Commissione, nonché a tutti gli organismi deputati allo svolgimento di controlli sull’utilizzo dei fondi comunitari, l’accesso a tutta la documentazione, amministrativa, tecnica e contabile, connessa all’operazione cofinanziata. Esso è tenuto, inoltre, a fornire agli esperti o organismi deputati alla valutazione interna o esterna del POR FESR tutti i documenti necessari alla valutazione del Programma.
Il Beneficiario è, infine, tenuto a prestare la massima collaborazione nelle attività svolte dai soggetti incaricati dei controlli fornendo le informazioni richieste e gli estratti o copie dei documenti o dei registri contabili.

Articolo 7. Casi di revoca del finanziamento e risoluzione della convenzione
Qualora l'attuazione dell'intervento dovesse procedere in sostanziale difformità dalle modalità, dai tempi, dai contenuti e dalle finalità prescritte dalla normativa comunitaria e nazionale, dal POR

Campania FESR 2007/13, dal Manuale per l’attuazione e dalla presente convenzione, si procede alla revoca del finanziamento.
La risoluzione della convenzione e la revoca del contributo comporterà l'obbligo per il Beneficiario di restituire le somme indebitamente ricevute, secondo le indicazioni dettate dal ROO in ossequio alla normativa comunitaria e nazionale vigente in materia.

Articolo 8. Entrata in vigore e durata della convenzione
La presente convenzione entra in vigore dalla data di sottoscrizione delle parti e sarà vigente per tutta la durata dell’intervento, fermi restando gli obblighi richiamati e quelli prescritti dalla normativa comunitaria e nazionale che impegnano le parti anche dopo la conclusione dell’operazione.

Letto confermato e sottoscritto, il _____

Firma	Firma
Rappresentante legale del Beneficiario	Responsabile dell’Obiettivo Operativo 1.1

Decreto Dirigenziale n. 26 del 10/10/2013

A.G.C. 21 Programmazione e Gestione dei Rifiuti

Settore 3 Monitoraggio Informazione e Valutazione

Oggetto dell'Atto:

P.O.R. CAMPANIA 2007/2013 - OBIETTIVO OPERATIVO 1.1 - D.G.R. N.1169/08. DECRETO DI AMMISSIONE A FINANZIAMENTO E PROPOSTA DI IMPEGNO A FAVORE DEL COMUNE DI NAPOLI PER GLI INTERVENTI A SOSTEGNO DELL'ATTUAZIONE DEL PIANO COMUNALE PER LA RACCOLTA DIFFERENZIATA.

IL DIRIGENTE

PREMESSO CHE

a. la Commissione Europea, con Decisione n. C(2007) 4265 dell'11/9/2007, ha adottato la proposta di Programma Operativo Regionale Campania FESR 2007-2013;

b. la Giunta Regionale, con deliberazione n. 1921 del 9/11/2007, pubblicata sul BURC speciale del 23/11/2007, ha preso atto della Decisione della Commissione Europea di approvazione del Programma Operativo Regionale Campania FESR 2007-2013;

c. la Giunta Regionale, con Deliberazione n. 26 dell'11/01/2008, ha approvato il Piano finanziario per gli Obiettivi Operativi del POR Campania FESR 2007-2013;

d. la Giunta Regionale, con Deliberazione n. 879 del 16/03/2008, ha preso atto dell'approvazione da parte del Comitato di Sorveglianza dei "*Criteri di selezione delle operazioni del POR FESR 2007-2013*" in ottemperanza agli artt. 56 e 65 del Regolamento CE 1083/2006, regolamento generale sui Fondi Strutturali;

e. il DPGR n. 108 del 28/05/2008 ha individuato nel Dirigente pro-tempore del Settore 03 "Monitoraggio, informazione e valutazione" dell'AGC 21 "Programmazione e Gestione Rifiuti" il Responsabile dell'Obiettivo Operativo 1.1 "*Gestione integrata del ciclo dei rifiuti*";

f. con DGR n. 1169 del 09/07/2008 la Giunta Regionale ha previsto, quale modalità attuativa dell'obiettivo operativo 1.1 "*Gestione Integrata del ciclo dei rifiuti*" del PO FESR 2007/2013, la selezione e l'ammissione a finanziamento di interventi a sostegno dell'attuazione dei Piani comunali per la raccolta differenziata, trasmessi dai Comuni al Commissario delegato per l'emergenza rifiuti in Campania ai sensi dell'OPCM 3639/2008;

g. la citata DGR 1169/08 ha subordinato l'ammissione a finanziamento dei suddetti interventi all'espletamento della valutazione di sostenibilità tecnico-amministrativa, finanziaria, economica e gestionale, da condurre secondo i criteri e le modalità di cui all'allegato A) della delibera stessa;

h. per il finanziamento dei citati interventi la richiamata DGR n. 1169/08 ha previsto una dotazione finanziaria di € 50.000.000,00 e ha stabilito di affidare le attività di esame e valutazione ad un'apposita Commissione da nominarsi con Decreto del Dirigente del Settore 03 dell'AGC 21;

i. con D.D. n. 3 del 22/07/2008 è stata nominata la Commissione per l'esame e la valutazione dei Piani Comunali per la raccolta differenziata, così come disposto dalla DGR n. 1169/08 come modificata dalla DGR 1224 del 18/07/2008;

j. il Presidente della Commissione precitata, con nota prot. 017/Or del 23/04/2009, acquisita al protocollo dell'AGC 21 con n. 353216 del 23/4/2009, ha trasmesso, tra l'altro, l'elenco dei Comuni da ammettere a finanziamento a seguito di integrazioni alla documentazione precedentemente presentata, indicando per ciascuno di essi il contributo erogabile, calcolato in funzione dei dati aggiornati ufficiali forniti dall'ARPAC per le percentuali di Raccolta Differenziata al 31.12.2007, dei dati ISTAT relativi alla popolazione aggiornati all'anno 2007, di quanto richiesto dai soggetti proponenti, nonché in ordine a quanto stabilito dall'art. 3 "Interventi e massimali ammissibili" dell'Allegato A alla DGR 1169/2008;

k. nella medesima nota, e' stato proposto, tra gli altri, il finanziamento di interventi a sostegno del Piano Comunale per la raccolta differenziata del Comune di Napoli interessanti una popolazione di 550.000 abitanti per un importo complessivo di **€ 8.250.000,00**;

l. la Commissione esaminatrice, con nota n. 18/or del 27/05/2009 acquisita da questo Settore dell'AGC 21 con prot. n. 0465771 del 27/05/09, ha trasmesso, unitamente ai Piani comunali ai sensi dell'OPCM 3639/08, le risultanze dell'istruttoria effettuata per l'ammissione al finanziamento degli interventi a sostegno dell'attuazione dei Piani comunali per la raccolta differenziata;

m. con DD n. 2 del 05/05/2010 è stato ammesso a finanziamento definitivo il progetto del Comune di Napoli relativo agli interventi a sostegno dell'attuazione dei Piani comunali per la raccolta differenziata, di cui all'Obiettivo Operativo 1.1 PO FESR 2007-2013 "gestione integrata del ciclo dei rifiuti"e contestualmente è stato autorizzato il Settore Entrate e Spesa di Bilancio, ad impegnare la somma di **€ 8.250.000,00** a valere sui fondi assegnati per l'Obiettivo Operativo 1.1 PO FESR 2007-2013 "gestione integrata del ciclo dei rifiuti", cap. 2600, UPB 22.84.245, Codice SIOPE 2234;

n. con il succitato decreto è stato, altresì, approvato lo schema di convenzione successivamente sottoscritto dal Legale Rappresentante del Beneficiario e dal Responsabile dell'Obiettivo Operativo in data 10/05/2012;

CONSIDERATO CHE

a. la Corte di Giustizia europea, con sentenza del 04/03/2010, in ordine alla procedura di infrazione n. 2195/2007 ha condannato la Repubblica Italiana per essere venuta meno agli obblighi ad essa incombenti in forza degli artt. 4 e 5 della direttiva del Parlamento europeo e del Consiglio 5 aprile 2006, 2006/12/CE relativa ai rifiuti (GU L. 114);

b. tale condanna ha interessato la Regione Campania per non aver adottato tutte le misure necessarie per assicurare che i rifiuti venissero recuperati o smaltiti senza pericolo per la salute dell'uomo e senza recare pregiudizio all'ambiente e, in particolare, per non aver creato una rete adeguata e integrata di impianti di smaltimento;

c. l'AGC 09, con nota prot n. 0702169 del 16/09/2011 ha comunicato che la Commissione UE, in data 12/09/2011, a seguito della verifica del sistema di gestione e controllo del POR 2007/2013 finanziato col fondo FESR, ha notificato la relazione intermedia, relativa alle Missioni n. 2010/IT/REGIO/J3/917/1 e n. 2010/IT/REGIO/J3/917/2, dalla quale si rileva che per quanto attiene agli interventi del settore ambientale riconducibili agli Obiettivi Operativi 1.1 e 1.2, le spese certificate o da certificare sono considerate ammissibili solo se rispettano una serie di condizioni, indicate nella relazione stessa;

d. le condizioni da soddisfare ai fini della certificazione delle spese degli interventi già selezionati nell'ambito dell'Obiettivo Operativo 1.1, così come chiarito al paragrafo 4.1.2 del POR FESR, prevedono "*la notifica, da parte della Commissione, dell'atto di conformità del Piano di Settore, il superamento della gestione commissariale, nonché la verifica di coerenza con le attività del POR da parte dell'Autorità di Gestione e dell'Autorità di Certificazione, convalidata con Delibera di Giunta Regionale*";

e. tali condizioni avrebbero trovato applicazione solo a seguito dell'approvazione, da parte della Commissione UE, del Piano integrato dei rifiuti;

f. l'impossibilità di avvalersi dei fondi POR ha obbligato l'amministrazione ad assumere ogni iniziativa che garantisse la conclusione degli interventi in fase di avanzata realizzazione, nonché alla esecuzione di quelli programmati e non ancora realizzati, avvalendosi di fonti di finanziamento diverse;

g. l'art. 3, comma 1, del D.L. 26.11.2010, n. 196, convertito, con modificazioni, in legge 24/01/2011, n 1 dispone che "*Al fine di consentire le indispensabili iniziative anche di carattere impiantistico volte al coordinamento della complessiva azione gestoria del ciclo dei rifiuti regionale, anche adottando le misure di esercizio del potere sostitutivo previsto a legislazione vigente, nonchè per assicurare, comunque, l'attività di raccolta, spazzamento, trasporto dei rifiuti e per l'incremento della raccolta differenziata attraverso iniziative di carattere strutturale, la regione Campania è autorizzata a disporre delle risorse finanziarie necessarie all'esecuzione delle attività di cui sopra, nel limite di 150 milioni di euro a valere sulle risorse del Fondo aree sottoutilizzate, per la quota regionale spettante, annualità 2007-2013*";

h. per superare le problematiche conseguenti il "congelamento" dei fondi riconducibili agli Obiettivo Operativo 1.1, la Giunta Regionale con Deliberazione n. 604 del 29/10/2011 ha approvato la proposta di piano di riparto delle risorse di cui all'art. 3, comma 1, del D.L. 26/11/2010, n. 196, convertito, con modificazioni, in legge 24/01/2011, n.1, con cui gli interventi di cui al succitato Obiettivo Operativo 1.1 trovano copertura finanziaria con risorse del Fondo Aree Sottoutilizzato (FAS);

RILEVATO CHE:

a. la Regione, AGC 21 – Settore 01, resesi disponibili le risorse del FAS (successivamente rinominato Fondo per lo Sviluppo e la Coesione – FSC 2007-2013), ha predisposto il Decreto n. 62 del 21/12/2012 con il quale si è provveduto a:
   b.1 ammettere a finanziamento, a valere sul Fondo Unico UE/Stato/Regione/FSC 2007/2013; il progetto denominato "Piano comunale di raccolta differenziata" del Comune di Napoli per un importo di **€ 8.250.000,00**;
   b.2 autorizzare l'AGC 08 - Settore 02 Gestione delle Entrate e della Spesa - ad impegnare la somma di **€ 8.250.000,00** a valere sul Fondo Unico UE/Stato/Regione/FSC 2007/2013 per spese di investimento - cap. 2582 – U.P.B. 22.84.245 – Cod. SIOPE 2234;
   b.3 demandare all'AGC 09 la comunicazione all'A.G.C. 08 – Settore 02 Gestione delle Entrate e della Spesa del **disimpegno** dell'importo di **€ 8.250.000,00** di cui al D.D. n. 2 del 05/05/2010, relativo al finanziamento concesso a valere sui fondi assegnati per l'Obiettivo Operativo 1.1 PO FESR 2007-2013 "gestione integrata del ciclo dei rifiuti", cap. 2600, UPB 22.84.245, Codice SIOPE 2234;

PRESO ATTO CHE:

a. nel frattempo, sono risultate soddisfatte le tre condizioni di cui alla lettera d) del "Preso Atto" del presente provvedimento e, in particolare:
   l.1. per quel che riguarda la prima condizione, la Commissione europea, con nota Ares(2012)1452898 – 06/12/2012, ha comunicato che la Direzione Generale Ambiente ha eseguito una verifica tecnica diretta ad accertare se il piano di gestione dei rifiuti urbani adottato dalla Regione Campania il 16 gennaio 2012 fosse conforme alla direttiva 2008/98/CE ed ha concluso che il suddetto piano soddisfa le principali prescrizioni della direttiva in questione;
   l.2. per quel che riguarda la seconda condizione, la gestione commissariale è stata superata con decreto-legge 30 dicembre 2009, n. 195 convertito, con modificazioni, dalla legge 26 febbraio 2010, n. 26;
   l.3. per quel che riguarda la terza condizione l'Ufficio del Responsabile dell'Obiettivo Operativo 1.1 ha eseguito, con esiti positivi, la verifica di coerenza degli interventi dell'Obiettivo Operativo 1.1 del POR FESR 2007–2013, la cui all'attestazione di coerenza con il Piano di Settore con il POR, resa con nota prot. n. 0224704 del 27/03/2013, è allegata alla DGR n. 127 del 27/05/2013;

b. con la D.G.R. 127/2013 è stato stabilito, tra l'altro, di trasferire il completamento del finanziamento, già in parte effettuato, degli interventi dell'Obiettivo Operativo 1.1 del POR FESR 2007–2013 di cui alla D.G.R. 604/2011 a valere sulle risorse del Fondo per lo Sviluppo e la Coesione – FSC 2007-2013 (ex FAS 2007-2013), nuovamente su risorse POR FESR 2007–2013 e modificare, per l'effetto in *parte qua*, la DGR 604/2011;

c. con Leggi Regionali nn. 5 e 6 del 06/05/2013 è stato approvato il Bilancio di previsione della Regione Campania per l'anno 2012 e pluriennale 2013 – 2015;

d. con DGR n. 170 del 03/06/2013 è stato approvato il bilancio gestionale per l'esercizi finanziari 2013, 2014 e 2015;

e. con Decreto Dirigenziale n. 3 del 28/06/2013, l'A.G.C. 21- Settore 01, in ottemperanza alle disposizioni di cui alla succitata D.G.R. n. 127/2013, ha predisposto il disimpegno del finanziamento di vari piani comunali per la raccolta differenziata, tra cui anche quello del Comune di Napoli per un importo di **€ 8.250.000,00** dalle risorse del Fondo Unico UE/Stato/Regione/FAS 2007/2013;

RITENUTO DI:

a. di dovere confermare l'ammissione a finanziamento di cui al Decreto Dirigenziale n. 2 del 05/05/2010 del "Piano comunela per la raccolta differenziata" del Comune di Napoli, per un importo di € 8.250.000,00 (**C.F.: 80014890638 – CUP: B62I09002220002 – SMILE: 3**);

b. di dovere stabilire che il beneficiario è tenuto al rispetto delle previsioni regolamentari ed agli obblighi di cui al Manuale di Attuazione del POR Campania FESR 2007-2013, approvato con DGR 1715/2009 e successivamente aggiornato con Decreto n. 158 del 10/05/2013 dell'AGC 09 – Autorità di Gestione;

c. di dovere stabilire che l'erogazione del finanziamento avverrà con le modalità previste dal Manuale di Attuazione del POR Campania FESR 2007-2013, approvato con DGR 1715/2009, la cui ultima versione è stata aggiornata con Decreto n. 158 del 10/05/2013 dell'AGC 09 – Autorità di Gestione;

d. di dovere precisare che, in fase di rendicontazione sarà valutata l'ammissibilità delle singole voci di spesa e che, comunque, non sono ammissibili spese legate ai costi di gestione;

e. di dovere proporre all'AGC 09 – Autorità di Gestione di impegnare la somma di **€ 8.250.000,00**, a valere sui fondi assegnati per l'Obiettivo Operativo 1.1 PO FESR 2007-2013 "gestione integrata del ciclo dei rifiuti" nella cui tabella sottostante si riportano i relativi dati:

CAP	MISSIONE	PROGRAMMA	COFOG	TIT DPCM	MACROAGGR	IV livello piano dei conti	SIOPE
2600	9	9	5.6	2	203	2.03.01.02.000	2.02.03

f. di dovere precisare che all'individuazione del finanziamento dell'operazione, di cui alla presente proposta di impegno, concorrono i fondi POR 2007/2013 con i seguenti tassi di partecipazione finanziaria:
   - 75% FESR
   - 25% fondi nazionali e regionali

g. di dovere precisare, in applicazione delle disposizioni di cui al l'art. 1, comma 12, della L.R. n. 5 del 06/05/2013, che le risorse di cui al presente finanziamento saranno rimborsate alla Regione Campania dalla Commissione Europea al più tardi entro i termini di ammissibilità della spesa del Programma Operativo FESR 2007-2013 e comunque entro il 31/12/2015;

h. di dovere precisare, altresì, che le risorse oggetto della presente proposta di impegno all'AGC 09 – Autorità di Gestione - saranno liquidate al Beneficiario prevedibilmente entro il 31/12/2013, per la quota relativa all'anticipazione del 20% e fatte salve le necessarie attività tecnico-amministrative di competenza, mentre nell'anno 2014 per quanto concerne il rimanente importo;

i. di dover precisare che la presente proposta di impegno all'AGC 09 – Autorità di Gestione – è riferita

all'intero importo ammesso a finanziamento pari ad **€ 8.250.000,00** al fine di consentire al Beneficiario il regolare svolgimento delle attività connesse al progetto;

j. di dovere prevedere la sottoscrizione del presente decreto, da parte del Beneficiario, a titolo di accettazione degli obblighi di cui alla convenzione sottoscritta dal Legale Rappresentante del Comune di Napoli e dal Responsabile dell'Obiettivo Operativo in data 10/05/2012 nonché delle finalità previste dal Manuale di Attuazione del POR Campania FESR 2007-2013 la cui ultima versione è stata aggiornata con Decreto n. 158 del 10/05/2013 dell'AGC 09 – Autorità di Gestione;

VISTI
a. la L.R. 7/2002;
b. il PO FESR 2007-2013;
c. la DGR n. 1169/2008;
d. il DPGR n. 108/2008;
e. la DGR 625/2009;
f. il DD n, 2/2010 Settore 03 – AGC 21
g. la DGR n. 604 del 29/10/2011
h. il DD n, 62/2012 Settore 01 – AGC 21
i. le LL.RR. nn. 5 e 6 del 06/05/2013
j. la DGR n. 127 del 27/05/2013
k. la DGR n. 170 del 03/06/2013
l. il D.D. n. 3/2013 Settore 01 – AGC 21
m. il DD n. 3/2013 Settore 03 – AGC 21

Alla stregua dell'istruttoria compiuta dal Team dell'Obiettivo Operativo 1.1, costituito con D.D. n. 3 del 24/06/2013, Settore 03 – AGC 21, nonché dall'attestazione di regolarità resa dal Dirigente del Settore 03

DECRETA

Per i motivi espressi in narrativa, che si intendono integralmente riportati e trascritti:

1. di confermare l'ammissione a finanziamento di cui al Decreto Dirigenziale n. 2 del 05/05/2010 del "Piano comunela per la raccolta differenziata" del Comune di Napoli, per un importo di € 8.250.000,00 (**C.F.: 80014890638 – CUP: B62I09002220002 – SMILE: 3**)

2. di stabilire che il beneficiario è tenuto al rispetto delle previsioni regolamentari ed agli obblighi di cui al Manuale di Attuazione del POR Campania FESR 2007-2013, approvato con DGR 1715/2009 e successivamente aggiornato con Decreto n. 158 del 10/05/2013 dell'AGC 09 – Autorità di Gestione;

3. di stabilire che l'erogazione del finanziamento avverrà con le modalità previste dal Manuale di Attuazione del POR Campania FESR 2007-2013, approvato con DGR 1715/2009, la cui ultima versione è stata aggiornata con Decreto n. 158 del 10/05/2013 dell'AGC 09 – Autorità di Gestione;

4. di precisare che, in fase di rendicontazione sarà valutata l'ammissibilità delle singole voci di spesa e che, comunque, non sono ammissibili spese legate ai costi di gestione;

5. di proporre all'AGC 09 – Autorità di Gestione di impegnare la somma di **€ 8.250.000,00**, a valere sui fondi assegnati per l'Obiettivo Operativo 1.1 PO FESR 2007-2013 "gestione integrata del ciclo dei rifiuti" nella cui tabella sottostante si riportano i relativi dati:

CAP	MISSIONE	PROGRAMMA	COFOG	TIT DPCM	MACROAGGR	IV livello piano dei conti	SIOPE
2600	9	9	5.6	2	203	2.03.01.02.000	2.02.03

6. di precisare che all'individuazione del finanziamento dell'operazione, di cui alla presente proposta di impegno, concorrono i fondi POR 2007/2013 con i seguenti tassi di partecipazione finanziaria:
   - 75% FESR
   - 25% fondi nazionali e regionali

7. di precisare, in applicazione delle disposizioni di cui al l'art. 1, comma 12, della L.R. n. 5 del 06/05/2013, che le risorse di cui al presente finanziamento saranno rimborsate alla Regione Campania dalla Commissione Europea al più tardi entro i termini di ammissibilità della spesa del Programma Operativo FESR 2007-2013 e comunque entro il 31/12/2015;

8. di precisare, altresì, che le risorse oggetto della presente proposta di impegno all'AGC 09 – Autorità di Gestione - saranno liquidate al Beneficiario prevedibilmente entro il 31/12/2013, per la quota relativa all'anticipazione del 20% e fatte salve le necessarie attività tecnico-amministrative di competenza, mentre nell'anno 2014 per quanto concerne il rimanente importo;

9. di precisare che la presente proposta di impegno all'AGC 09 – Autorità di Gestione – è riferita all'intero importo ammesso a finanziamento pari ad **€ 8.250.000,00** al fine di consentire al Beneficiario il regolare svolgimento delle attività connesse al progetto;

10. di prevedere la sottoscrizione del presente decreto, da parte del Beneficiario, a titolo di accettazione degli obblighi di cui alla convenzione sottoscritta dal Legale Rappresentante del Comune di Napoli e dal Responsabile dell'Obiettivo Operativo in data 10/05/2012 nonché delle finalità previste dal Manuale di Attuazione del POR Campania FESR 2007-2013 la cui ultima versione è stata aggiornata con Decreto n. 158 del 10/05/2013 dell'AGC 09 – Autorità di Gestione;

11. di trasmettere il presente provvedimento:
    11.1 all'AGC 03 Programmazione Piani e Programmi
    11.2 alla AGC 09 - Autorità di Gestione del POR FESR 2007-2013
    11.3 all'AGC 21 Settore 03;
    11.4 al Comune di Napoli (SA);
    11.5 all'Assessore all'Ambiente;
    11.6 al Settore Stampa e Documentazione per la relativa pubblicazione sul B.U.R.C ai sensi del D.Lgs.vo. n. 33/2013 artt. 26 e 27.

Il Dirigente del Settore 03 AGC 21
Responsabile dell'Obiettivo Operativo 1.1
D.ssa Adelaide Pollinaro

REGIONE CAMPANIA – Giunta Regionale – Assessorato ai Trasporti e Viabilità – Area Generale di coordinamento Trasporti e Viabilità – Settore Demanio Marittimo – Navigazione – Porti – Aeroporti – Opere Marittime

Porto di Amalfi - Pubblicazione avviso - Istanza di subingresso nella titolarita' delle concessioni demaniali n°122/09 e n°112/10 - Soc. Coop. Amalfi Trasporti a r. l.

IL DIRIGENTE DEL SETTORE

VISTI:

- l'art. 18 del d.P.R. 15 febbraio 1952, n. 328;
- gli artt. 8, 9 e 10 l. 7 agosto 1990, n. 241 e s.m.i.;
- la l. 16/03/01 n. 88;
- il D.D. n. 133 del 05/10/2010;
- la Delibera di G.R.C. del 17/05/2002, n. 2000;
- la Delibera di G.R.C. del 30/09/2004, n. 1806;
- la Delibera di G.R.C. del 19/06/2008, n. 1047;

RENDE NOTO

- che la Soc. Coop. Amalfi Trasporti a.r.l. con sede in Amalfi alla Via Leone X° Papa n° 10 – P.I. 01941990655, legalmente rappresentata dal Presidente pro tempore Sig. ESPOSITO Francesco*… omissis …*, titolare della concessione demaniale marittima n. 122/09, con validità al 31/12/2015, rilasciata allo scopo di posizionare nell'ambito del Porto di Amalfi, un box biglietteria con annessa scaletta di accesso, asservito all'attività di trasporto passeggeri, della superficie complessiva di mq. 02,98, nonché titolare della concessione demaniale marittima n. 112/10, con validità al 31/12/2015, rilasciata allo scopo di installare e mantenere nello specchio acqueo del Porto di Amalfi, n° 4 gavitelli con relativo corpo morto, contraddistinti dai nn° 05 – 06 – 14 e 15, utili al posizionamento di n. 4 imbarcazioni di l.f.t. 13,56 mt. - 14,93 mt. - 14,00 mt. e 14,00 mt secondo il piano ormeggi vigente, con istanze acquisite al prot. n. 0462964 e n. 0462998 entrambe del 28/06/2013, ha chiesto il subingresso nella titolarità della sopraccitate concessioni a favore della Soc. COAST LINES S.r.l. con sede in Salerno alla Via Lanzalone n° 12 – P.I. 03497030654 legalmente rappresentata dal Presidente Sig. GENTILE Tommaso …omissis, con la quale ha stipulato contratto di cessione d'azienda;
- che la documentazione è depositata presso la Regione Campania, AGC Trasporti e Viabilità, Settore Demanio Marittimo, Centro Direzionale di Napoli, Isola C/3, Napoli 19° piano, rif. Responsabile del procedimento Dr. Rosario Ferretti tel. n° 081/79696 49, con ricevimento il mercoledì dalle ore 10.00 alle 13.00;
- che entro 15 giorni dalla data di pubblicazione del presente Avviso sul BURC, possono essere presentate osservazioni alla Regione Campania, AGC Trasporti e Viabilità, Settore Demanio Marittimo, Centro Direzionale di Napoli, Isola C/3, Napoli, secondo le modalità indicate nel Decreto Dirigenziale n° 25 del 27.04.2011 pubblicato sul B. u.r.c. n. 27 del 02.05.2011.

Dott. Ruggero Bartocci

GIUNTA REGIONALE DELLA CAMPANIA
Settore Provinciale del Genio Civile di Benevento
(Via Traiano, 42 – Benevento – tel. 0824484111 – Fax 0824484127)
agc15.sett07@pec.regione.campania.it

Oggetto: Progetto di recupero ambientale relativo ad attività estrattiva abusiva nel comune di Ponte alla località Colli in attuazione del D.D. n°167 del 04/12/2007.
Ditta: Capobianco Giovanna.

INDIZIONE E CONVOCAZIONE CONFERENZA DI SERVIZI

Il Dirigente del Settore

PREMESSO CHE:
- con provvedimento n. 879302 del 17/10/2007, è stata contestata, alla Ditta Capobianco Giovanna, l'attività abusiva di cava;
- con D.D. n. 167 del 04/12/2007, si è fatto obbligo di eseguire il recupero ambientale previa presentazione di specifica progettazione;
- dopo lungo ed articolato iter amministrativo, durante il quale la Ditta Capobianco Giovanna è stata più volta intimata ad adempiere ai propri obblighi, con nota del 18/12/2012, acquisita al protocollo in data 18/12/2012 al n. 937285, è stato trasmesso il progetto di recupero ambientale;
- con nota del 18/09/2013 – prot. reg. n. 647548 del 19/09/2013, la succitata Ditta ha trasmesso documentazione integrativa;
- sugli atti presentati è stata espletata apposita istruttoria, prot. RI. 2169 del 04/10/2013.

CONSIDERATO CHE:
- il comma 2 dell'art. 17 delle N. di A. del P.R.A.E. impone che *"la procedura di rilascio delle autorizzazioni...si conclude...a seguito di conferenza di servizi indetta, ai sensi ed agli effetti dell'articolo 14 della legge n. 241/90 e s.m.ed i, dal competente Dirigente regionale..."*

VISTO:
- la L.R. 13/12/1985 n. 54 e ss.mm. ed ii.;
- la L. 7/08/1990 n. 241 e ss.mm. ed ii.;
- Il Piano Regionale delle Attiivtà Estrattive (P.R.A.E.), approvato con Ordinanze del Commissario ad Acta n. 11 del 7.06.2006 (in BURC n. 27 del 19.06.2006) e n. 12 del 06.07.2006 (in BURC n. 37 del 14.08.2006).

INDICE

Conferenza di Servizi avente ad oggetto: "Progetto per il recupero ambientale della cava abusiva ubicata nel comune di Ponte alla località Colli – Foglio 14 - p.lle nn. 1425 e 1428 (ex 82,83) - Procedimento Amministrativo n.63932 del 28/01/2013 – Ditta Capobianco Giovanna".

La convocazione della Conferenza di Servizi è fissata per il giorno **31/10/2013** alle ore **10.30** presso il Settore del Genio Civile sito in via Traiano, 42 – Benevento.

Gli Enti convocati provvederanno ad accreditare il loro rappresentante a mezzo di specifico titolo che lo legittimi a partecipare alle sedute della Conferenza di Servizi e ad esprimere in modo vincolante, per gli aspetti di competenza, la posizione dell'Amministrazione di appartenenza.

Nel corso della Conferenza, gli stessi Enti sono invitati a segnalare tempestivamente la necessità di acquisire ulteriori pareri da parte di altre Amministrazioni o Uffici non convocati.

Per il buon andamento del procedimento, si prescrive ai soggetti proponenti il recupero, ove non abbiano già provveduto, di far pervenire a tutti gli Enti convocati copia del progetto completo di tutti gli

atti integrativi richiesti, entro e non oltre 15 (quindici) giorni antecedenti la data fissata per la prima riunione della Conferenza di Servizi.

Ai sensi dell'art. 14 ter comma 7 della L. 241/1990 e ss.mm.ii., si considererà acquisito l'assenso delle Amministrazioni, ivi comprese quelle preposte alla tutela della salute e della pubblica incolumità, alla tutela paesaggistico-territoriale e alla tutela ambientale, esclusi i provvedimenti in materia di VIA, VAS e AIA, il cui rappresentante, all'esito dei lavori della Conferenza, non abbia espresso definitivamente la volontà dell'Amministrazione rappresentata.

Ai sensi dell'art. 9 della L. 241/1990 e ss.mm.ii., qualunque soggetto, portatore di interessi pubblici o privati, nonché i portatori di interessi diffusi costituiti in associazioni o comitati, cui possa derivare un pregiudizio dal provvedimento finale, hanno facoltà di intervenire nel procedimento.

Il Responsabile del Procedimento, ai sensi della L. 241/1990 e ss.mm.ii., è il geol. Maurizio L'Altrelli, funzionario del Settore Provinciale Genio Civile di Benevento sito in via Traiano, 42 (tel. 0824484206).

La documentazione e gli elaborati progettuali sono depositati presso questo Settore dove è possibile prenderne visione, nei giorni e negli orari di apertura al pubblico (Martedì, Mercoledì e Venerdì dalle ore 10,00 alle ore 13,00) previo, occorrendo, appuntamento telefonico.

Del presente avviso di indizione della Conferenza di Servizi, è data pubblicità mediante pubblicazione sul B.U.R.C. e all'Albo Pretorio del Comune di Ponte

Il Responsabile del procedimento
geol. Maurizio L'Altrelli

Il Dirigente del Settore
geol. Giuseppe Travìa

SETTORE PROViNCIALE DEL GENIO CIVILE
(Via Traiano, 42 – Benevento – tel. 0824484111 – Fax 0824484127)
(agc15.sett07@pec.regione.campania.it)

Oggetto: Progetto di completamento dei lavori di recupero ambientale della cava di calcare sita alla località Casone del comune di Castelvenere.
Ditta: Eredi Bonavolonta Francesco - Bonavolontà Giuseppe, Bonavolontà Rosa e Bonavolontà Angelina.

INDIZIONE E CONVOCAZIONE CONFERENZA DI SERVIZI

Il Dirigente del Settore del Genio Civile di Benevento

PREMESSO CHE:
- Con D.D. n. 1023 del 18.04.2001, questo Settore ha denegato alla ditta Bonavolontà Francesco la prosecuzione dell'attività estrattiva della cava in oggetto indicata ed ha imposto, tra gli altri obblighi, quello di provvedere al recupero ambientale previa presentazione di un progetto da sottoporre all'approvazione di questo Settore;
- con nota n. 834012 del 4/11/2011, questo Settore ha trasmesso agli eredi della Ditta Bonavolontà Francesco la disposizione dell'A.G.C. LL.PP. n. 788125 del 18/10/2011 concernente gli interventi di ricomposizione ambientale in danno, invitando la ditta a trasmettere la documentazione a cui essa fa riferimento;
- in data 01/02/2013 – prot. reg. n. 99056 del 8/02/2013 è stato presentato il progetto di recupero ambientale che prevede interventi minimi essendo l'area naturalmente recuperata, così come accertato da questo Settore con verbale di vigilanza n. 1112 del 4/03/2013 – prot.reg. n. 165131 del 6/03/2013;
- in data 13/02/2013 - prot. reg. n. 111641, questo Settore ha comunicato alle ditte l'avvio del procedimento amministrativo;
- a seguito dell'istruttoria - prot. n. 160691 del 5/03/2013, questo Settore, con nota n. 163655 del 6/03/2013, ha chiesto integrazioni al progetto che sono state trasmesse con note del 10/06/2013 – prot. reg. n. 417165 del 11/06/2013 e del 12/09/2013 – prot. reg. n. 632347 del 19/09/2013.

CONSIDERATO CHE il comma 2 dell'art. 17 delle NN. di A. del P.R.A.E. impone che *"la procedura di rilascio delle autorizzazioni...si conclude...a seguito di conferenza di servizi indetta, ai sensi ed agli effetti dell'articolo 14 della legge n. 241/90 e s.m.ed i, dal competente Dirigente regionale..."*

VISTO:
- la L.R. 13/12/1985 n. 54 e ss.mm. ed ii.;
- la L. 7/08/1990 n. 241 e ss.mm. ed ii.;
- Il Piano Regionale delle Attiivtà Estrattive (P.R.A.E.), approvato con Ordinanze del Commissario ad Acta n. 11 del 7.06.2006 (in BURC n. 27 del 19.06.2006) e n. 12 del 06.07.2006 (in BURC n. 37 del 14.08.2006).

INDICE

Conferenza di Servizi avente ad oggetto: "Progetto di completamento dei lavori di recupero ambientale della cava di calcare sita alla località Casone del comune di Castelvenere fg. 14 p.lle 88, 90, 94, 95, 98, 99, 100, 101, 102, 87, 96, 494, 97" - Ditta Eredi Bonavolonta Francesco: Bonavolontà Giuseppe, Bonavolontà Rosa e Bonavolontà Angelina - Procedimento Amministrativo n. 111641 del 13/02/2013.

La convocazione della Conferenza di Servizi è fissata per il giorno **24/10/2013** alle ore **10.30** presso il Settore del Genio Civile sito in via Traiano, 42 – Benevento.

Gli Enti convocati provvederanno ad accreditare il loro rappresentante a mezzo di specifico titolo che lo legittimi a partecipare alle sedute della Conferenza di Servizi e ad esprimere in modo vincolante, per gli aspetti di competenza, la posizione dell'Amministrazione di appartenenza.

Nel corso della Conferenza, gli stessi Enti sono invitati a segnalare tempestivamente la necessità di acquisire ulteriori pareri da parte di altre Amministrazioni o Uffici non convocati.

Per il buon andamento del procedimento, si prescrive ai soggetti proponenti il recupero, ove non abbiano già provveduto, di far pervenire a tutti gli Enti convocati copia del progetto completo di tutti gli atti integrativi richiesti, entro e non oltre 15 (quindici) giorni antecedenti la data fissata per la prima riunione della Conferenza di Servizi.

Ai sensi dell'art. 14 ter comma 7 della L. 241/1990 e ss.mm. ed ii., si considererà acquisito l'assenso delle Amministrazioni, ivi comprese quelle preposte alla tutela della salute e della pubblica incolumità, alla tutela paesaggistico-territoriale e alla tutela ambientale, esclusi i provvedimenti in materia di VIA, VAS e AIA, il cui rappresentante, all'esito dei lavori della Conferenza, non abbia espresso definitivamente la volontà dell'Amministrazione rappresentata.

Ai sensi dell'art. 9 della L. 241/1990 e ss.mm. ed ii., qualunque soggetto, portatore di interessi pubblici o privati, nonché i portatori di interessi diffusi costituiti in associazioni o comitati, cui possa derivare un pregiudizio dal provvedimento finale, hanno facoltà di intervenire nel procedimento.

Il Responsabile del Procedimento, ai sensi della L. 241/1990 e ss. mm. ed ii., è il geol.Maurizio L'Altrelli, funzionario del Settore Provinciale Genio Civile di Benevento sito in via Traiano, 42 (tel. 0824484206).

La documentazione e gli elaborati progettuali sono depositati presso questo Settore dove è possibile prenderne visione, nei giorni e negli orari di apertura al pubblico (Martedì, Mercoledì e Venerdì dalle ore 10,00 alle ore 13,00) previo, occorrendo, appuntamento telefonico.

Del presente avviso di indizione della Conferenza di Servizi, è data pubblicità mediante pubblicazione sul B.U.R.C. e all'Albo Pretorio del Comune di Castelvenere (BN).

Il Responsabile del Procedimento
Geol. Maurizio L'Altrelli

Il Dirigente del Settore
Geol. Giuseppe Travia

Unione europea

Pubblicazione del Supplemento alla Gazzetta ufficiale dell'Unione europea

2, rue Mercier, 2985 Luxembourg, Lussemburgo Fax: +352 29 29 42 670

Posta elettronica: ojs@publications.europa.eu Info e formulari on-line: http://simap.europa.eu

Avviso di aggiudicazione di appalto

(Direttiva 2004/18/CE)

Sezione I: Amministrazione aggiudicatrice

I.1) Denominazione, indirizzi e punti di contatto:

Denominazione ufficiale: Regione Campania AGC 10 - Settore 02 Carta d'identità nazionale: *(se noto)*

Indirizzo postale: Via P.Metastasio25/29

Città: NAPOLI Codice postale: 80125 Paese: Italia (IT)

Punti di contatto: Telefono: +39 0817964521

All'attenzione di: Dott.Umberto Scalo

Posta elettronica: umberto.scalo@regione.campania.it Fax: +39 0817964412

Indirizzi internet: *(se del caso)*

Indirizzo generale dell'amministrazione aggiudicatrice: *(URL)* www.regione.campania.it

Indirizzo del profilo di committente: *(URL)*

Accesso elettronico ai documenti: *(URL)*

Presentazione per via elettronica di candidature e richieste di partecipazione: *(URL)*

I.2) Tipo di amministrazione aggiudicatrice

○ Ministero o qualsiasi altra autorità nazionale o federale, inclusi gli uffici a livello locale o regionale

○ Agenzia/ufficio nazionale o federale

◉ Autorità regionale o locale

○ Agenzia/ufficio regionale o locale

○ Organismo di diritto pubblico

○ Istituzione/agenzia europea o organizzazione internazionale

○ Altro: *(specificare)*

I.3) Principali settori di attività

☒ Servizi generali delle amministrazioni pubbliche

☐ Difesa

☐ Ordine pubblico e sicurezza

☐ Ambiente

☐ Affari economici e finanziari

☐ Salute

☐ Abitazioni e assetto territoriale

☐ Protezione sociale

☐ Istruzione

☐ Altro: *(specificare)*

I.4) Concessione di un appalto a nome di altre amministrazioni aggiudicatrici

L'amministrazione aggiudicatrice acquista per conto di altre amministrazioni aggiudicatrici:

○ sì ◉ no

ulteriori informazioni su queste amministrazioni aggiudicatrici possono essere riportate nell'allegato A

Sezione II: Oggetto dell'appalto

II.1) Descrizione

II.1.1) Denominazione conferita all'appalto:

Proc.n. 924.12. Procedura aperta, suddivisa in 3 lotti, per l'affidamento, per la durata di tre anni, del servizio di pulizia presso alcune sedi della giunta regionale della Campania ubicate in Napoli. Lotti n. 1 e n. 3.

II.1.2) Tipo di appalto e luogo di consegna o di esecuzione:

(Scegliere una sola categoria – lavori, forniture o servizi – che corrisponde maggiormente all'oggetto specifico dell'appalto o degli acquisti)

○ Lavori	○ Forniture	◉ Servizi
☐ Esecuzione ☐ Progettazione ed esecuzione ☐ Realizzazione, con qualsiasi mezzo di lavoro, conforme alle prescrizioni delle amministrazioni aggiudicatrici	○ Acquisto ○ Leasing ○ Noleggio ○ Acquisto a riscatto ○ Una combinazione di queste forme	Categoria di servizi n.: 14 Per le categorie di servizi cfr. l'allegato C1 Nel caso di un appalto per le categorie di servizi da 17 a 27 - si veda l'allegato C1 - accordo per la pubblicazione del presente avviso

Luogo principale di esecuzione dei lavori, di consegna delle forniture o di prestazione dei servizi :

Codice NUTS: ITF

II.1.3) Informazioni sull'accordo quadro o il sistema dinamico di acquisizione (SDA)

☐ L'avviso riguarda la conclusione di un accordo quadro

☐ L'avviso riguarda un appalto basato sul sistema dinamico di acquisizione (DPS)

II.1.4) Breve descrizione dell'appalto o degli acquisti:

L'oggetto dell'appalto è costituito dall'affidamento, suddiviso in n. 3 lotti, del servizio di pulizia presso alcune sedi della giunta regionale della Campania ubicate in Napoli.

II.1.5) Vocabolario comune per gli appalti (CPV)

	Vocabolario principale	**Vocabolario supplementare** *(se del caso)*
Oggetto principale	90919200	

II.1.6) Informazioni relative all'accordo sugli appalti pubblici (AAP)

L'appalto è disciplinato dall'accordo sugli appalti pubblici (AAP): ○ sì ◉ no

II.2) Valore finale totale degli appalti :

II.2.1) Valore finale totale degli appalti :

	IVA esclusa	IVA compresa	IVA (%)
Valore: 1992753.61 Valuta: EUR oppure:	◉	○	al
Offerta più bassa: e offerta più alta: Valuta:	○	○	al

Sezione IV: Procedura

IV.1)Tipo di procedura

IV.1.1)Tipo di procedura

◉ Aperta
○ Ristretta
○ Ristretta accelerata
○ Dialogo competitivo

○ Negoziata con indizione di gara
○ Negoziata accelerata
○ Negoziata senza indizione di gara
○ Aggiudicazione di un appalto senza la previa pubblicazione di un bando nella Gazzetta ufficiale dell'Unione europea (nei casi elencati alla sezione 2 dell'allegato D1)

Motivazione della decisione di aggiudicare l'appalto senza la previa pubblicazione di un bando di gara nella Gazzetta ufficiale dell'Unione europea (GUUE): completare l'allegato D1

IV.2)Criteri di aggiudicazione

IV.2.1)Criteri di aggiudicazione

◉ Prezzo più basso
oppure
○ Offerta economicamente più vantaggiosa in base ai

Criteri	Ponderazione

IV.2.2)Informazioni sull'asta elettronica

Ricorso ad un'asta elettronica ○ sì ◉ no

IV.3)Informazioni di carattere amministrativo

IV.3.1)Numero di riferimento attribuito al dossier dall'amministrazione aggiudicatrice: *(se del caso)*

924/12

IV.3.2)Pubblicazioni precedenti relative allo stesso appalto:

○ sì ◉ no
(in caso affermativo, completare le caselle appropriate)

○ Avviso di preinformazione ○ Avviso relativo al profilo di committente
Numero dell'avviso nella GUUE: del: (gg/mm/aaaa)

○ Bando di gara ○ Bando di gara semplificato nell'ambito di un sistema dinamico di acquisizione
Numero dell'avviso nella GUUE: del: (gg/mm/aaaa)

☐ Avviso volontario per la trasparenza ex ante
Numero dell'avviso nella GUUE: del: (gg/mm/aaaa)

☐ Altre pubblicazioni precedenti (se del caso)
Numero dell'avviso nella GUUE: del: (gg/mm/aaaa)

Sezione V: Aggiudicazione dell'appalto

Appalto n.: 1 Lotto n.: 1 Denominazione: servizio di pulizia da effettuare presso i locali, adibiti ad uffici e magazzini, e delle aree esterne della Giunta

V.1) Data della decisione di aggiudicazione dell'appalto:
17/09/2013 (gg/mm/aaaa)

V.2) Informazioni sulle offerte:

Numero di offerte pervenute: 35
Numero di offerte pervenute per via elettronica:

V.3) Nome e recapito dell'operatore economico in favore del quale è stata adottata la decisione di aggiudicazione dell'appalto

Denominazione ufficiale: Consorzio Manutenzioni Generali

Indirizzo postale: Via Manzoni, 36

Città: NAPOLI Codice postale: 80123 Paese: Italia (IT)

Telefono:

Posta elettronica: Fax:

Indirizzo internet: *(URL)*

V.4) Informazione sul valore dell'appalto *(indicare solo in cifre)*

	IVA esclusa	IVA compresa	IVA (%)
Valore totale inizialmente stimato dell'appalto (se del caso) Valore: 2084537.53 Valuta: EUR	◉	○	al
Valore finale totale dell'appalto Valore: 1386217.46 Valuta: EUR oppure:	◉	○	al
Offerta più bassa: e offerta più alta: Valuta: presa in considerazione	○	○	al

Nel caso di un valore annuale o mensile: (indicare)
Numero di anni: oppure Numero di mesi:

V.5) Informazioni sui subappalti

È possibile che l'appalto venga subappaltato ◉ sì ○ no

(in caso affermativo, indicare solo in cifre) Indicare il valore o la percentuale dell'appalto subappaltabile a terzi:
Valore stimato, IVA esclusa: ☒ Non noto:
Valuta: Percentuale %

Breve descrizione del valore/percentuale dell'appalto da subappaltare : *(se noto)*

---------- *(Utilizzare la presente sezione nel numero di copie necessario)* ----------

Sezione V: Aggiudicazione dell'appalto

Appalto n.: 1 Lotto n.: 3 Denominazione: servizio di pulizia da effettuare presso i locali, adibiti ad uffici e magazzini, e delle aree esterne della Giunta

V.1) Data della decisione di aggiudicazione dell'appalto:
17/09/2013 (gg/mm/aaaa)

V.2) Informazioni sulle offerte:

Numero di offerte pervenute: 40
Numero di offerte pervenute per via elettronica:

V.3) Nome e recapito dell'operatore economico in favore del quale è stata adottata la decisione di aggiudicazione dell'appalto

Denominazione ufficiale:

Indirizzo postale:

Città: Codice postale: Paese:

Telefono:

Posta elettronica: Fax:

Indirizzo internet: *(URL)*

V.4) Informazione sul valore dell'appalto *(indicare solo in cifre)*

	IVA esclusa	IVA compresa	IVA (%)
Valore totale inizialmente stimato dell'appalto (se del caso) Valore: 871843.31 Valuta: EUR	○	○	al
Valore finale totale dell'appalto Valore: 604536.15 Valuta: EUR	◉	○	al
oppure:			
Offerta più bassa: e offerta più alta: Valuta: presa in considerazione	○	○	al

Nel caso di un valore annuale o mensile: (indicare)
Numero di anni: oppure Numero di mesi:

V.5) Informazioni sui subappalti

È possibile che l'appalto venga subappaltato ○ sì ◉ no

(in caso affermativo, indicare solo in cifre) Indicare il valore o la percentuale dell'appalto subappaltabile a terzi:
Valore stimato, IVA esclusa: ☐ Non noto:
Valuta: Percentuale %

Breve descrizione del valore/percentuale dell'appalto da subappaltare : *(se noto)*

---------- *(Utilizzare la presente sezione nel numero di copie necessario)* ----------

Sezione VI: Altre informazioni

VI.1) Informazioni sui fondi dell'Unione europea:

L'appalto è connesso ad un progetto e/o programma finanziato da fondi dell'Unione europea ○ sì ◉ no

(in caso affermativo) Indicare il o i progetti e/o il o i programmi:

VI.2) Informazioni complementari: *(se del caso)*

VI.3) Procedure di ricorso

VI.3.1) Organismo responsabile delle procedure di ricorso

Denominazione ufficiale tar campania

Indirizzo postale

Città napoli	Codice postale 80100
Paese Italia (IT)	Telefono
Posta elettronica	Fax
Indirizzo internet URL http://giustizia.amministrativa.it	

Organismo responsabile delle procedure di mediazione *(se del caso)*

Denominazione ufficiale

Indirizzo postale

Città	Codice postale
Paese	Telefono
Posta elettronica	Fax
Indirizzo internet *URL*	

VI.3.2) Presentazione di ricorsi *(compilare il punto VI.3.2 oppure, all'occorrenza, il punto VI.3.3)*

Informazioni precise sui termini di presentazione dei ricorsi

VI.3.3) Servizio presso il quale sono disponibili informazioni sulla presentazione dei ricorsi

Denominazione ufficiale

Indirizzo postale

Città	Codice postale
Paese	Telefono
Posta elettronica	Fax
Indirizzo internet *URL*	

VI.4) Data di spedizione del presente avviso:
02/10/2013 *(gg/mm/aaaa)* - ID:2013-133689

Allegato A

Altri indirizzi e punti di contatto

I.0) Indirizzi dell'altra amministrazione aggiudicatrice a nome della quale l'amministrazione aggiudicatrice acquista :

Denominazione ufficiale: Carta d'identità nazionale: *(se noto)*

Indirizzo postale:

Città: Codice postale: Paese:

---------- *(Utilizzare la presente sezione nel numero di copie necessario)* ----------

Allegato C1 – Appalti generici

Categorie di servizi di cui alla sezione II: Oggetto dell'appalto

Direttiva 2004/18/CE

Categoria n. [1]	**Oggetto**
1	Servizi di manutenzione e riparazione
2	Servizi di trasporto terrestre [2], inclusi i servizi con furgoni blindati, e servizi di corriere ad esclusione del trasporto di posta
3	Servizi di trasporto aereo di passeggeri e merci, escluso il trasporto di posta
4	Trasporto di posta per via terrestre [3] e aerea
5	Servizi di telecomunicazioni
6	Servizi finanziari: a) Servizi assicurativi b)Servizi bancari e finanziari [4]
7	Servizi informatici e affini
8	Servizi di ricerca e sviluppo [5]
9	Servizi di contabilità, revisione dei conti e tenuta dei libri contabili
10	Servizi di ricerca di mercato e di sondaggio dell'opinione pubblica
11	Servizi di consulenza gestionale [6] e affini
12	Servizi attinenti all'architettura e all'ingegneria, anche integrata; servizi attinenti all'urbanistica e alla paesaggistica; servizi affini di consulenza scientifica e tecnica; servizi di sperimentazione tecnica e analisi
13	Servizi pubblicitari
14	Servizi di pulizia degli edifici e di gestione delle proprietà immobiliari
15	Servizi di editoria e di stampa in base a tariffa o a contratto
16	Servizi di smaltimento dei rifiuti solidi e delle acque reflue, servizi igienico-sanitari e simili
Categoria n. [7]	**Oggetto**
17	Servizi alberghieri e di ristorazione
18	Servizi di trasporto per ferrovia
19	Servizi di trasporto per via d'acqua
20	Servizi di supporto e sussidiari per il settore dei trasporti
21	Servizi legali
22	Servizi di collocamento e reperimento di personale [8]
23	Servizi di investigazione e di sicurezza, eccettuati i servizi con furgoni blindati
24	Servizi relativi all'istruzione, anche professionale
25	Servizi sanitari e sociali
26	Servizi ricreativi, culturali e sportivi [9]
27	Altri servizi

1 Categorie di servizio ai sensi dell'articolo 20 dell'allegato II A della direttiva 2004/18/CE .
2 Esclusi i servizi di trasporto per ferrovia che rientrano nella categoria 18.
3 Esclusi i servizi di trasporto per ferrovia che rientrano nella categoria 18.
4 Esclusi i servizi finanziari relativi all'emissione, all'acquisto, alla vendita o al trasferimento di titoli o di altri strumenti finanziari, nonché dei servizi forniti da banche centrali. Sono inoltre esclusi: i servizi relativi all'acquisto o al noleggio, mediante qualunque mezzo finanziario, di terreni, edifici esistenti o altri immobili o relativi diritti; tuttavia i contratti finanziari conclusi contemporaneamente oppure prima o dopo il contratto di acquisto o noleggio, in qualunque forma, sono soggetti alla presente direttiva.

ricerca e sviluppo diversi da quelli di cui benefic
aggiudicatrice per l'uso nell'esercizio della propria attività, nella misura in cui la prestazione del servizio sia interamente retribuita dall'amministrazione aggiudicatrice.

6 Esclusi i servizi di arbitrato e di conciliazione.

7 Categorie di servizi ai sensi dell'articolo 21 e dell'allegato II B della direttiva 2004/18/CE.

8 Esclusi i contratti di lavoro.

9 Ad esclusione dei contratti aventi per oggetto l'acquisto, lo sviluppo, la produzione o la coproduzione di programmi televisivi da parte di emittenti, e dei contratti concernenti il tempo di trasmissione.

Allegato D1 – Appalti generici

Motivazione della decisione di aggiudicare l'appalto senza la previa pubblicazione di un bando di gara nella Gazzetta ufficiale dell'Unione europea (GUUE)

Direttiva 2004/18/CE

Si prega di indicare la motivazione della decisione di aggiudicare l'appalto senza previa pubblicazione di un bando di gara nella Gazzetta ufficiale dell'Unione europea. La motivazione deve essere conforme ai pertinenti articoli della direttiva 2004/18/CE.

(A norma della direttiva 89/665/CEE sulle procedure di ricorso, i termini per la proposizione di un ricorso, di cui all'articolo 2 septies, paragrafo 1, lettera a), primo trattino, di tale direttiva possono essere ridotti se l'avviso contiene la motivazione della decisione dell'amministrazione aggiudicatrice di aggiudicare l'appalto senza previa pubblicazione di un bando di gara nella Gazzetta ufficiale dell'Unione europea. Per beneficiare di una riduzione dei termini si prega di contrassegnare la o le caselle pertinenti e di fornire le informazioni complementari richieste di seguito.)

1) Motivazione della scelta della procedura negoziata senza la previa pubblicazione di un bando di gara nella Gazzetta ufficiale dell'Unione europea, conformemente alla direttiva 2004/18/CE

Non sono pervenute offerte, o non sono pervenute offerte adeguate, in risposta a:

○ procedura aperta,

○ procedura ristretta.

☐ I prodotti in questione sono fabbricati unicamente a scopo di ricerca, esperimento, studio o sviluppo alle condizioni fissate dalla direttiva. (unicamente per le forniture)

I lavori/le merci/i servizi possono essere forniti unicamente da un determinato offerente per ragioni che sono:

☐ tecniche,

☐ di carattere artistico,

☐ connesse alla tutela di diritti esclusivi.

☐ Estrema urgenza determinata da eventi che non potevano essere previsti dall'amministrazione aggiudicatrice e conformemente alle rigorose condizioni fissate dalla direttiva.

☐ Lavori/forniture/servizi complementari sono ordinati conformemente alle rigorose condizioni fissate dalla direttiva .

☐ Nuovi lavori/servizi che costituiscono una ripetizione di lavori/servizi precedenti, ordinati conformemente alle rigorose condizioni fissate dalla direttiva.

☐ Appalto di servizi aggiudicato al vincitore o a uno dei vincitori di un concorso di progettazione.

☐ Per forniture quotate e acquistate in una borsa di materie prime.

Per l'acquisto di forniture a condizioni particolarmente vantaggiose:

☐ da un fornitore che è in fase di liquidazione definitiva della propria attività,

☐ dai curatori o liquidatori di un fallimento, di un accordo con i creditori o di procedure analoghe.

☐ Tutte le offerte presentate in risposta ad una procedura aperta, una procedura ristretta o a un dialogo competitivo erano irregolari o inaccettabili. Solo le offerte conformi ai criteri di selezione qualitativi sono state incluse nelle negoziazioni.

2) Altre motivazioni per l'aggiudicazione dell'appalto senza la previa pubblicazione di un bando di gara nella Gazzetta ufficiale dell'Unione europea

○ L'appalto ha per oggetto i servizi di cui all'allegato II B della direttiva.

○ L'appalto non rientra nel campo di applicazione della pertinente direttiva.

Per beneficiare della riduzione dei termini di cui sopra, oltre a contrassegnare la o le caselle pertinenti, si prega di illustrare in modo chiaro e organico le ragioni per cui è considerata legale l'aggiudicazione dell'appalto senza previa pubblicazione di un bando di gara nella Gazzetta ufficiale dell'Unione europea, elencando in ogni caso i fatti pertinenti e, se del caso, le conclusioni di diritto, conformemente alla direttiva 2004/18/CE: (massimo 500 parole)

Ministero dei beni e delle attività culturali e del turismo

Direzione regionale per i beni culturali e paesaggistici della Campania

Decreto Direttore Regionale N. 1856 del 25.09.2013

- Il Direttore Regionale per i Beni Culturali e Paesaggistici della Campania -

Visto l'art. 1 c. 1 della L. 78/1997;
Visto il D.M. 507/1997;
Visto il D. Lgs. 368/1998;
Visto il D. Lgs. 42/2004 e s.m.i.;
Visto il D.P.R. 233/2007 e s.m.i.;
Visti gli artt. 3 e 4 del D.M. 222/2005;
Vista la circolare n. 18 della Direzione Generale per la Valorizzazione del Patrimonio Culturale prot. 2962 del 30.07.2013 e la nota della Soprintendenza speciale per il Patrimonio Storico,Artistico ed Etnoantropologico e per il Polo Museale della città di Napoli prot. 4002 del 27.05.2013 e la nota e la nota prot. 6690 del 20.09.2013;
Sentito il parere del Comitato Regionale per i servizi di Biglietteria della Campania nella riunione del 25.09.2013.

D E C R E T A

Art. 1 – Napoli – Castel Sant'Elmo giornata del Contemporaneo ingresso gratuito 5 ottobre 2013 sarà aperto il Museo Novecento a Napoli (1910-1980) e la mostra NA.TO;
Art. 2- Giornate Europee del Patrimonio sabato 28 settembre 2013 saranno aperti al pubblico gratuitamente tutti i luoghi della cultura statali che comprendono il patrimonio archeologico, artistico e storico, architettonico archivistico e librario cinematografico,teatrale e musicale.
Art.3- Napoli- riduzione del biglietto del 20% ai possessori della card Artecinema presso i musei di pertinenza della Soprintendenza Speciale per il Patrimonio Storico,Artistico ed Etnoantropologico e per il Polo Museale della città di Napoli solo nei giorni dal 10.10.2013 al 13.10.2013;
Per tutti i siti restano valide tutte le prescrizioni normative in vigore che prevedono agevolazioni sul costo del biglietto.

Il presente decreto sarà pubblicato sul B.U.R.C.

F.to Il Direttore Regionale
Gregorio Angelini

Via Eldorado, 1 - Castel dell'Ovo - 80132 Napoli
☎ 0812464111 🖷 0817645305
dr-cam@beniculturali.it pec: mbac-dr-cam@mailcert.beniculturali.it
www.campania.beniculturali.it

N. 50 /2013
1ª Convocazione □
2ª Convocazione ■

Proponente: Autorità di Bacino Campania Sud ed Interregionale del Fiume Sele

Oggetto: Portate di deflusso minimo vitale per la tutela degli organismi viventi fluviali nel bacino idrografico del fiume Sele, con riferimento specifico al fiume Sele nel centro abitato di Caposele, al fiume Sele a valle della traversa di Persano a Serre, al torrente Tenza nel centro abitato di Campagna, al torrente Tenza a monte della confluenza con il Sele a Campagna, al rio Zagarone nel centro abitato di Calabritto: **Presa d'atto**.

L'anno **2013** il giorno **31** del mese di **luglio** alle ore **12,30** in applicazione analogica dei Regolamenti che disciplinano il funzionamento delle Autorità di bacino regionali della Regione Campania si è riunita presso la sede dell'Assessorato alla Difesa del Suolo della Regione Campania, sito in Via De Gasperi 28 - Napoli – il Comitato Istituzionale presieduto ai sensi dell'art.4 comma 1 del D.P.G.R.C. n.142/2012 dall'Assessore con Delega alla Difesa del Suolo Prof. Edoardo Cosenza.
Svolge le funzioni di Segretario la d.ssa Valeria de Gennaro

Componenti per la Regione Campania ai sensi dell'art.4 comma 1 del D.P.G.R.C. n.142/2012

	Pres.	*Ass*
Presidente Regione Campania Delegato: **prof. Edoardo Cosenza**	x	
Delega alla Tutela dei beni ambientali e paesistici Regione Campania Presidente Stefano Caldoro Delegato:		x
Assessore Regione Campania all'Ecologia Giovanni Romano Delegato: **Sig.ra Giusy Del Vecchio**	x	
Assessore Regione Campania all'Agricoltura Daniela Nugnes Delegato: **Dr. Antonio Carotenuto**	x	
Assessore Regione Campania ai Beni Culturali Pasquale Sommese Delegato: **Arch. Mario Grassia**	x	
Presidente Amministrazione Provinciale di Avellino Commissario Raffaele Coppola Delegato: **Dr. Amabile Armando**	x	
Presidente Amministrazione Provinciale di Napoli F.F. Antonio Pentangelo Delegato: **D.ssa Giovanna Napolitano**	x	
Presidente Amministrazione Provinciale di Salerno Antonio Iannone Delegato: **Ing. Vincenzo Catenazzo**	x	
Commissario Straordinario Campania Sud ed Interregionale del bacino Sele **avv. L. Stefano Sorvino**	x	

Componenti per la Regione Basilicata ai sensi dell'art.4 comma 1 del D.P.G.R.C. n.142/2012

Presidente Regione Basilicata On. Vito De Filippo Delegato:		x

fonte: http://burc.regione.campania.it

Delega all'Ambiente Territorio e Politiche della Sostenibilità della Regione Basilicata Presidente Vito De Filippo x
Delegato:
Assessore Regione Basilicata alle Infrastrutture Opere Pubbliche e Mobilità Luca Braia x
Delegato:
Presidente Amministrazione Provinciale di Potenza Piero Lacorazza x
Delegato: **Avv. Paolo Pesacane**

Segretario del Comitato Istituzionale D.ssa Valeria De Gennaro
Il Presidente, constatato il numero legale degli intervenuti, dichiara aperta la seduta ed introduce l'argomento di cui all'oggetto iscritto al punto all'ordine del giorno.
Relatori: Ing. Sica.

Il Comitato Istituzionale

Premesso
- che il territorio dell'Autorità di bacino regionale Campania Sud e interregionale per il bacino idrografico del fiume Sele è caratterizzato da un significativo e rilevante patrimonio naturalistico e paesaggistico fortemente legato alla risorsa idrica superficiale;
- che la tutela della risorsa idrica costituisce un fattore strategico essenziale per la salvaguardia dell'ambiente ad essa legato;

Visto
- il decreto legislativo 3 aprile 2006, n. 152 «Norme in materia ambientale», che all'art. 63 prevede l'istituzione delle Autorità di bacino distrettuale e la conseguente soppressione delle Autorità di bacino di cui alla legge 18 marzo 1989, n. 183 e l'emanazione di apposito decreto attuativo del Presidente del Consiglio dei Ministri che disciplini il trasferimento di funzioni e regolamenti il periodo transitorio;
- il decreto-legge 30 dicembre 2008, n. 208, recante «Misure straordinarie in materia di risorse idriche e di protezione ambientale», convertito, con modificazioni, dalla legge 27 febbraio 2009, n. 13 ed in particolare il comma 1 dell'art. 1, che sostituisce il comma 2-bis dell'art. 170 del decreto legislativo n. 152/2006 e dispone la proroga delle Autorità di bacino ex legge n. 183/1989 fino all'entrata in vigore del decreto del Presidente del Consiglio dei Ministri di cui all'art. 63, comma 2 del medesimo decreto legislativo n. 152/2006, sopra citato;
- la legge regionale n. 8/1994;
- la legge regionale n. 4/2011 (finanziaria), art. 1, commi 255 e 256, che nelle more dell'eventuale riordino della legislazione statale di settore, ha disposto l'accorpamento delle due Autorità di bacino regionali Destra e Sinistra Sele e di quella Interregionale nell'unica "Autorità di bacino Campania Sud e interregionale per il bacino idrografico del fiume Sele"
- il decreto del Presidente della Giunta regionale della Campania n. 142 del 15 maggio 2012 di istituzione dell'Autorità di bacino regionale Campania Sud ed interregionale per il bacino idrografico del fiume Sele";

Visto
- la deliberazione n. 1 del 4 luglio 2003 del Comitato istituzionale dell'Autorità di bacino interregionale del fiume Sele di definizione dei criteri di valutazione del deflusso minimo fluviale nell'Ambito del bacino idrografico del fiume Sele;
- il decreto del Ministero dell'Ambiente del 28 luglio 2004 "Linee guida per la predisposizione del bilancio idrico di bacino"
- la deliberazione n. 3 del 3 agosto 2007 del Comitato istituzionale dell'Autorità di bacino interregionale del fiume Sele, Progetto generale esecutivo de "Il bilancio idrico per la tutela della risorsa idrica e del paesaggio fluviale nel bacino idrografico del fiume Sele"
- la deliberazione n. 4 del 3 agosto 2007 del Comitato istituzionale dell'Autorità di bacino interregionale del fiume Sele, Primo stralcio esecutivo de "Il bilancio idrico per la tutela della risorsa idrica e del paesaggio fluviale nel bacino idrografico del fiume Sele";
- la deliberazione n. 2 del 4 aprile 2011 del Comitato istituzionale dell'Autorità di bacino interregionale del fiume Sele, "Linee guida per la valutazione del deflusso minimo vitale nei corsi d'acqua ricadenti nel territorio dell'Autorità di bacino interregionale del fiume Sele per la tutela degli organismi viventi fluviali";

Preso atto

fonte: http://burc.regione.campania.it

- che la Segreteria tecnico operativa ha svolto specifici studi di approfondimento e ha valutato il deflusso minimo vitale per alcuni tratti del fiume Sele, nonché del rio Zagarone e del torrente Tenza, nell'ambito del Primo stralcio esecutivo de "Il bilancio idrico per la tutela della risorsa idrica e del paesaggio fluviale nel bacino idrografico del fiume Sele";
- che i risultati di tali studi e valutazioni sono contenuti nella proposta della Segreteria tecnico operativa delle "Portate di deflusso minimo vitale per la tutela degli organismi viventi fluviali nel bacino idrografico del fiume Sele, con riferimento specifico al fiume Sele nel centro abitato di Caposele, al fiume Sele a valle della traversa di Persano a Serre, al torrente Tenza nel centro abitato di Campagna, al torrente Tenza a monte della confluenza con il Sele a Campagna, al rio Zagarone nel centro abitato di Calabritto", così come definite nella Relazione tecnica costituente parte integrante del presente provvedimento, approvata dal Comitato Tecnico dell'Autorità di bacino, nella seduta del 25 giugno 2012;

Considerato che

in relazione a quanto disposto dalla citata legge n. 13/2009, l'attività delle Autorità di bacino prosegue secondo la normativa discendente dalla legge n. 183/1989, fino all'entrata in vigore del decreto del Presidente del Consiglio dei Ministri di cui all'art. 63, comma 2 del Decreto legislativo n.152/2006, definendo, tra altre cose il deflusso minimo vitale dei corsi d'acqua; pertanto è competenza dell'Autorità di bacino Campania Sud la definizione del deflusso minimo vitale per i corsi d'acqua di propria competenza;

Tenuto conto che

che il Comitato istituzionale, nella seduta del 18 dicembre 2012 ha rinviato la presente proposta di deliberazione, di pari oggetto, al fine di un approfondimento conoscitivo richiesto dal rappresentante della Provincia di Avellino in merito alle modalità con cui l'Autorità di bacino ha valutato il deflusso minimo vitale;

che il 27 dicembre 2012 si è tenuto, presso la sede dell'Amministrazione provinciale di Avellino, su iniziativa dell'Assessore all'Ambiente, un incontro tecnico in cui sono state illustrate e chiarite le modalità tecniche e procedurali con le quali si è stabilito il valore del deflusso minimo vitale a tutela degli organismi viventi fluviali in diverse sezioni idrauliche strategiche del bacino del Sele;

che il Comitato istituzionale, nella seduta del 12 aprile 2013, ha rinviato ulteriormente la presente proposta di deliberazione, di pari oggetto, a seguito di un ulteriore approfondimento conoscitivo richiesto dall'Assessore all'Ambiente della Regione Campania, ai fini della correlazione del presente atto con il Piano di Gestione delle Acque del Distretto dell'Appennino Meridionale (adottato il 24 febbraio 2010, G.U. n. 55 dell'8 marzo 2010, ed approvato con d.P.C.M. del 10 aprile 2013, G.U. n. 160 del 10 luglio 2013), anche in relazione alle attività realizzate e in corso, nell'ambito del Protocollo d'intesa sottoscritto tra Regione Campania e Regione Puglia per la regolamentazione del trasferimento idrico interregionale;

che il 20 giugno 2013 si è tenuto, presso la sede dell'Assessorato all'Ambiente della Regione Campania un incontro tecnico, in cui sono state illustrate le risultanze degli studi del Primo stralcio esecutivo de "Il bilancio idrico per la tutela della risorsa idrica e del paesaggio fluviale nel bacino idrografico del fiume Sele", concordando che la presa d'atto da parte del Comitato istituzionale dell'Autorità di bacino Campania Sud dei deflussi minimi vitali – oggetto della presente deliberazione – costituisce un passaggio preliminare, nelle more di un aggiornamento degli stessi valori in base ai risultati delle attività del Protocollo d'intesa Regione Campania – Regione Puglia per la regolamentazione del trasferimento idrico interregionale e dell'aggiornamento del Piano di Gestione delle Acque del Distretto idrografico dell'Appennino Meridionale e del Piano regionale di tutela delle acque;

All'unanimità dei voti

DELIBERA

- tutto quanto in motivazione è parte integrante del presente dispositivo;
- di prendere atto delle "Portate di deflusso minimo vitale per la tutela degli organismi viventi fluviali nel bacino idrografico del fiume Sele, con riferimento specifico al fiume Sele nel centro abitato di Caposele, al fiume Sele a valle della traversa di Persano a Serre, al torrente Tenza nel centro abitato di Campagna, al torrente Tenza a monte della confluenza con il Sele a Campagna, al rio Zagarone nel centro abitato di Calabritto", così come definite nella relazione costituente parte integrante della presente deliberazione;

fonte: http://burc.regione.campania.it

- di aggiornare i valori del deflusso minimo vitale oggetto della presente deliberazione, sulla base dei risultati delle attività del Protocollo d'intesa Regione Campania – Regione Puglia, per la regolamentazione del trasferimento idrico interregionale e dell'aggiornamento del Piano di Gestione delle Acque del Distretto idrografico dell'Appennino Meridionale e del Piano di Tutela delle Acque della Regione Campania.
- di trasmettere copia della presente deliberazione, nelle more dell'aggiornamento richiamato in narrativa, alle regioni Campania e Basilicata, all'Autorità di bacino nazionale Liri-Garigliano e Volturno, per le attività in corso in merito al Piano di tutela delle Acque e al Piano di Gestione delle Acque, nonché alle amministrazioni provinciali di Salerno, Avellino e Potenza;
- di pubblicare copia della presente deliberazione sui Bollettini ufficiali delle Regioni Campania e Basilicata e sul sito istituzionale dell'Autorità di bacino Campania Sud e interregionale per il bacino idrografico del fiume Sele, al seguente indirizzo www.adbcampaniasud.it

Il Segretario
De Gennaro

Il Presidente
Cosenza

PORTATE DI DEFLUSSO MINIMO VITALE PER LA TUTELA DEGLI ORGANISMI VIVENTI FLUVIALI NEL BACINO IDROGRAFICO DEL FIUME SELE, CON RIFERIMENTO SPECIFICO AL FIUME SELE NEL CENTRO ABITATO DI CAPOSELE, AL FIUME SELE A VALLE DELLA TRAVERSA DI PERSANO A SERRE, AL TORRENTE TENZA NEL CENTRO ABITATO DI CAMPAGNA, AL TORRENTE TENZA A MONTE DELLA CONFLUENZA CON IL SELE A CAMPAGNA, AL RIO ZAGARONE NEL CENTRO ABITATO DI CALABRITTO"

Ph.D. Ing. Mario Sica – *Responsabile SEZIONE "ACQUE"* per il bacino idrografico del fiume Sele
Coordinatore del "Primo stralcio esecutivo de IL BILANCIO IDRICO PER LA TUTELA DELLA RISORSA IDRICA E DEL PAESAGGIO FLUVIALE NEL BACINO IDROGRAFICO DEL FIUME SELE"

RELAZIONE ILLUSTRATIVA

Il Comitato Istituzionale dell'Autorità di bacino interregionale del fiume Sele, con deliberazione n. 1 del 4 luglio 2003 ha adottato la Relazione "Deflusso Minimo Fluviale nel bacino idrografico del fiume Sele: definizione e criteri di valutazione".

1) Un deflusso minimo per la tutela dello stato ecologico del fiume (DMV-SE);
2) Un deflusso minimo per la tutela degli organismi viventi fluviali (DMV-OV);
3) Un deflusso minimo per la tutela delle attività socio-economiche basate sull'ambiente perifluviale (DMV-ASE);
4) Un deflusso minimo per la tutela del paesaggio e della morfologia (DMV-PM);
5) Un deflusso minimo per la necessità dei prelievi (DMV-P).

Tali principi, trasmessi al Ministero dell'Ambiente per il tramite dei componenti del Comitato tecnico rappresentanti del Ministero stesso, sono stati tenuti in considerazione nel decreto ministeriale del 28 luglio 2004 "Linee guida per la predisposizione del bilancio idrico di bacino"

L'Autorità di bacino interregionale del fiume Sele, in virtù della deliberazione n.1 del 4 luglio 2003, nonché del d.m. 28 luglio 2004, ha svolto lo studio MORICA, conclusosi nel 2009, con cui ha individuato i valori delle **portate minime vitali per la tutela degli organismi viventi (DMV-OV)** del reticolo idrografico ricadente nel territorio del bacino idrografico del Sele laddove è operante la tutela del Parco regionale dei Monti Picentini. L'analisi è stata svolta nell'ambito di valutazioni sullo stato di qualità ambientale, sulla base di alcuni siti campioni analizzati con il metodo del microhabitat, così come previsto dalla relazione "Deflusso Minimo Fluviale nel bacino idrografico del fiume Sele: definizione e criteri di valutazione", adottata dal Comitato Istituzionale dell'Autorità di bacino del Sele con la deliberazione n.1/2003.

L'analisi dei microhabitat è stata applicata utilizzando curve di idoneità disponibili per la *trota fario* (*Salmo trutta*), assunta come specie bersaglio di riferimento, in mancanza di indicazioni più specifiche di letteratura circa la *Salmo Macrostigma*, specie endemica.

Per effettuare una stima della portata minima in un corso d'acqua, sono state messe a confronto, per i siti scelti nell'analisi dei microhabitat, lo scenario teorico naturale e lo scenario con utenze. A seguito di tale confronto sono state definite come portate minime quelle corrispondenti al 40% e al 60% dell'*area disponibile ponderata massima* (*ADP*, parametro di riferimento del metodo).

Il limite minimo del 40% dell'ADP massima costituisce il riferimento di base per l'attuazione del **deflusso minimo per la tutela degli organismi viventi fluviali** (**DMV-OV**). In pratica viene garantito il 40% dell'habitat massimo praticabile in condizioni ottimali della specie bersaglio.

In ambienti che necessitano di maggiore tutela (per l'elevato pregio naturalistico o per esigenze di recupero ambientale rispetto agli obiettivi dei Piani di Tutela), la percentuale di riferimento dell'ADP a tutela del **DMV-OV** viene elevata fino al 60% dell'ADP massima.

Le risultanze di questo approccio sono state trasfuse nelle "Linee guida per la valutazione del deflusso minimo vitale nei corsi d'acqua ricadenti nel territorio dell'Autorità di bacino interregionale del fiume Sele per la tutela degli organismi viventi fluviali" adottate dal Comitato istituzionale con deliberazione n. 2 del 4 aprile 2010.

Le applicazioni del metodo sperimentale eseguite non sono sufficienti a consentire estrapolazioni sistematiche all'intera area MORICA, date le forti differenziazioni idrogeologiche tra i bacini. Pertanto il metodo deve essere applicato ogni qual volta il tratto fluviale interessato risulti diverso da quelli indagati nell'ambito dello studio MORICA.

Dalle sperimentazioni svolte nello studio MORICA sono stati definiti i seguenti valori del DMV-OV in corrispondenza di 3 sezioni idrauliche di corsi d'acqua perenni: il fiume Sele, il rio Zagarone e il torrente Tenza.

IL FIUME SELE A CAPOSELE (TAVOLA 1)

Il tratto del fiume Sele a valle delle sorgenti attualmente captate per l'Acquedotto Pugliese si caratterizza per un regime idrologico naturale-virtuale fortemente condizionato dagli apporti carsici del bacino idrogeologico complessivo.

Le figure 1, 2, 3 riportano i principali risultati dell'applicazione del metodo dei microhabitat svolta in questo sito, costituiti dai grafici della ADP (area disponibile ponderata) per individui giovani e adulti della specie ittica bersaglio (trota fario), della ADP percentuale (rispetto all'area liquida complessiva del tratto campione oggetto di indagine) e della curva di ottimizzazione delle ADP normalizzate relative ai due stadi vitali della specie ittica bersaglio.

La curva di ottimizzazione presenta il massimo per la portata di circa 1 m^3/s, portata che esprime la condizione di miglior compromesso per la vita in condizioni ottimali di entrambi gli stadi vitali della specie bersaglio.

Nell'attuale situazione di deflusso, fortemente alterata dal prelievo delle sorgenti, tale portata è superiore alla media annuale (pari a circa 0,7 m^3/s nel quinquennio 2001÷2005 considerato nello studio) e corrisponde a una frequenza di superamento (sulla curva di durata) di circa 60 gg/anno.

Si può ritenere che le portate di "modellazione" dell'ecosistema (cioè rappresentative delle condizioni di deflusso rispetto alle quali si sono sviluppate le biocenosi del corso d'acqua in condizioni di buona funzionalità) siano dell'ordine di almeno 0,5÷1 m^3/s, corrispondenti a frequenze di superamento di almeno 100÷120 gg su base media annuale.

Le condizioni di deflusso naturali-virtuali nel tratto, in assenza di prelievi, sarebbero ovviamente ben diverse, con portate medie annuali superiori a 4 m^3/s e portate di magra ordinaria superiori a 2 m^3/s.

L'interpretazione "standard" dei risultati del metodo dei microhabitat comporta la definizione di un range di portate di riferimento, nell'ambito del quale valutare la portata di DMV, compreso tra il 40% e il 60% dell'ADP (aree disponibile ponderata idonea alle funzionalità vitali della specie ittica bersaglio).

Normalmente per questa valutazione viene fatto riferimento, in senso cautelativo, alla curva di ottimizzazione dell'ADP normalizzata.

Nel caso in esame tale range, compreso circa tra i valori 0,3 e 0,5 della curva di ottimizzazione, definisce un campo di portate comprese tra 300 l/s e 550 l/s.

Relativamente al limite inferiore va osservato che è comunque opportuno attestarsi al disopra del breakpoint della curva che delimita superiormente il tratto a maggior guadagno ambientale a parità di portata (ramo a maggior pendenza).

Tale singolarità viene originata dalla curva delle ADP relative allo stadio giovanile, rispetto alla quale il punto di maggior guadagno relativo si supera con portate maggiori di 400 l/s.

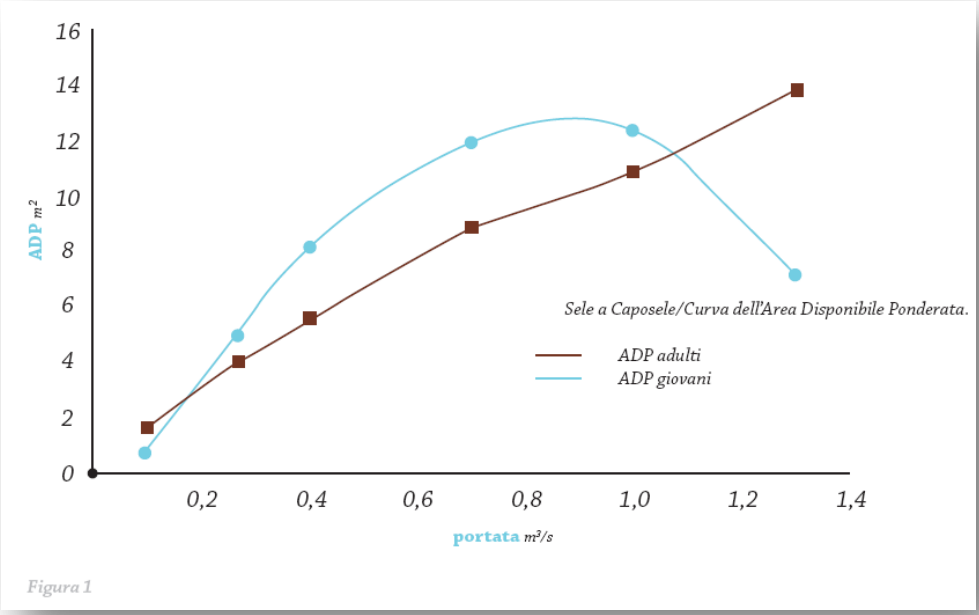


Figura 1

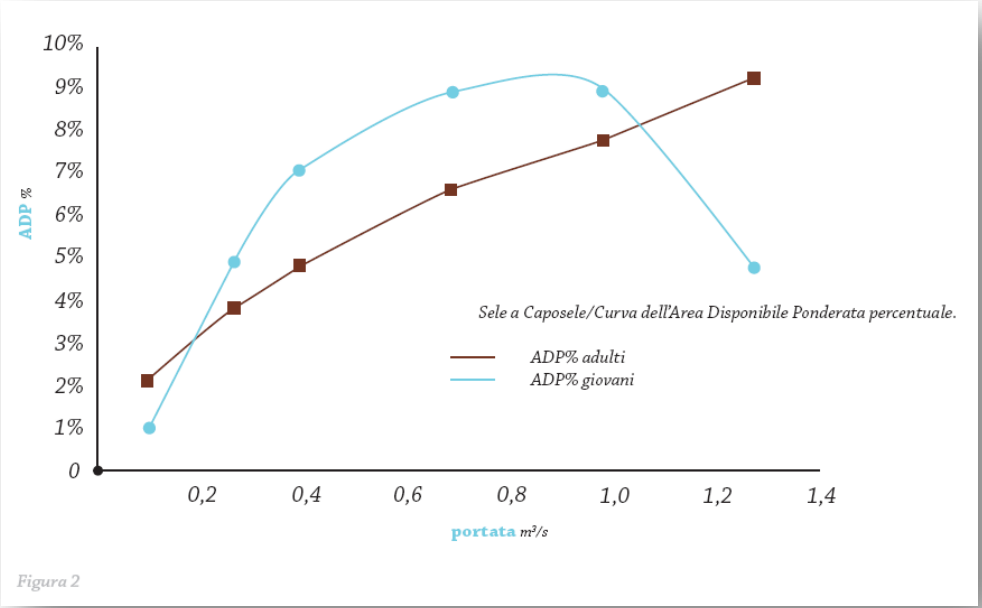


Figura 2

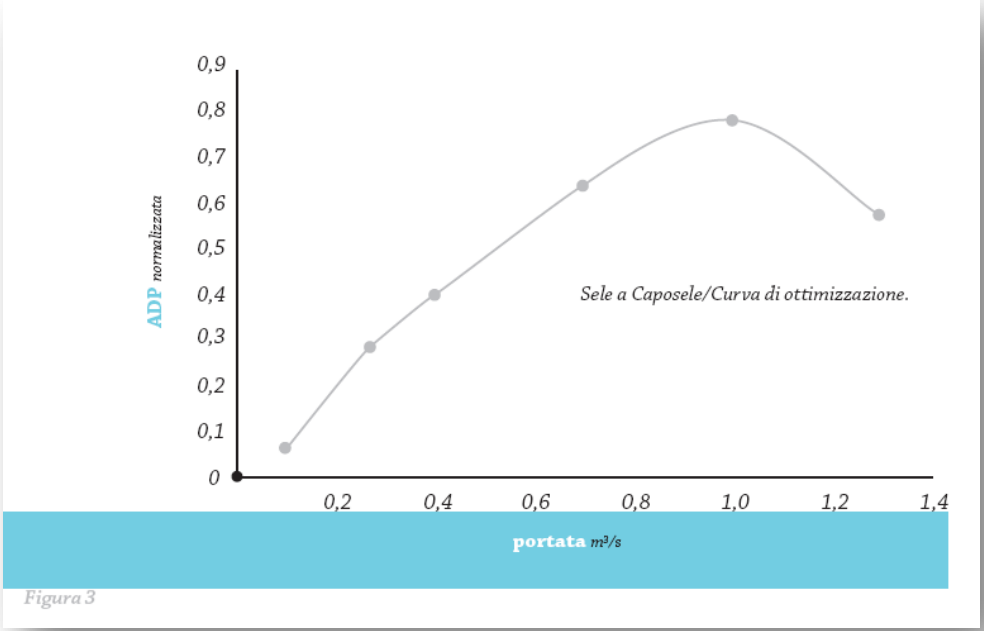


Figura 3

In applicazione delle linee guida sul DMV-OV adottate dal Comitato istituzionale con deliberazione n. 2 del 4 aprile 2011, considerando la valenza ambientale del tratto di corso

d'acqua in esame, ricadente nel Parco regionale dei Monti Picentini, si può ritenere valida, per il deflusso minimo vitale, nel caso in cui non si intendano eseguire specifici approfondimenti, la seguente portata riferite al 60% dell'ADP:

Q_{DMV-OV} (Sele - Centro abitato di Caposele)= 550 l/s.

IL FIUME SELE A SERRE (TAVOLA 2)

Il tratto del fiume Sele a valle della traversa di Persano a Serre, ove avvengono le derivazioni dei Consorzi di bonifica in destra e sinistra Sele, è stato recentemente strumentato da un idrometro cofinanziato dall'Autorità di bacino interregionale del fiume Sele e gestito dal Consorzio di bonifica in destra Sele. L'idrometro è collocato sul ponte tubo a 1,2 km a valle della citata traversa. Tra la traversa e il misuratore di portata non sono presenti affluenti del fiume Sele.

Alle basse portate la velocità della corrente rimane abbastanza contenuta, mentre è sensibile il guadagno di ADP determinato dall'aumentare della profondità. Al di sopra del break-point la velocità comincia a esercitare un effetto negativo sulla disponibilità dell'habitat idoneo. Concettualmente il break-point rappresenta il confine tra una situazione in cui al crescere della portata l'ADP aumenta in modo sostanziale, ed una situazione in cui ulteriori incrementi di ADP sono ottenuti solo con un notevole aumento delle portate. In un'ottica costi-benefici, il break-point individua, quindi, il valore della portata per il quale è possibile raggiungere il migliore compromesso tra le esigenze di tutela ambientale e quelle di natura economica.

Il break-point desunto con il metodo del microhabitat corrisponde alla portata Q = 5˙500 l/s. Tale valore è superiore a quello che si otterrebbe adottando le "Linee guida per la valutazione del deflusso minimo vitale nei corsi d'acqua ricadenti nel territorio dell'Autorità di bacino interregionale del fiume Sele per la tutela degli organismi viventi fluviali", pubblicate sulla G.U.R.I. n. 109 del 12 maggio 2011. Infatti le linee guida propongono, nel tratto fluviale in questione, ricadente nella Riserva naturale Foce Sele – Tanagro, un valore del deflusso minimo vitale da definire in funzione del 60% della massima area disponibile ponderata, che nello specifico risulta essere di 3˙000 l/s.

In applicazione delle linee guida sul DMV-OV adottate dal Comitato istituzionale con deliberazione n. 2 del 4 aprile 2011, considerando la valenza ambientale del tratto di corso d'acqua in esame, ricadente nella Riserva naturale Foce Sele - Tanagro, si può ritenere valida, per il deflusso minimo vitale, a seguito dello specifico approfondimento svolto dal Consorzio di

bonifica in destra del fiume Sele e approvato dal Comitato tecnico dell'Autorità di bacino il 31 ottobre 2011, la seguente portata riferita al break-point della curva ADP/portate della trota fario allo stadio giovane:

Q_{DMV-OV} (Sele – Valle della traversa di Persano a Serre)= 5˙500 l/s.

IL TORRENTE TENZA (TAVOLE 2 E 3)

Sul Tenza sono state eseguite due applicazioni del metodo dei microhabitat, in corrispondenza dei siti:

• centro abitato di Campagna (S = 13,8 km^2);

• confluenza Sele (S = 49,5 km^2).

Nel primo sito l'assetto idromorfologico del corso d'acqua è tale da fornire buoni valori di ADP anche per portate molto basse. Questa caratteristica va però considerata cautelativamente del tutto sito-specifica e non rappresentativa della situazione generale del corso d'acqua.

La ricerca delle portate di riferimento per il DMV va pertanto eseguita intorno all'estremo superiore del campo di ADP normalmente considerato.


Il 50÷60% dell'ADP_{MAX} normalizzata sulla curva di ottimizzazione (v. figura 4) corrisponde a una portata di riferimento Q = 150÷200 l/s.


Nel sito a monte della confluenza nel Sele, il criterio standard di interpretazione della curva di ottimizzazioni (v. figura 5) fornisce un range di portate di riferimento Q = 300÷550 l/s.

In applicazione delle linee guida sul DMV-OV adottate dal Comitato istituzionale con deliberazione n. 2 del 4 aprile 2011, considerando la valenza ambientale dei due tratti di corso d'acqua esaminati (il primo ricadente nel Parco regionale dei Monti Picentini e il secondo nella Riserva naturale Foce Sele – Tanagro) si possono ritenere validi, per il deflusso minimo vitale, nel caso in cui non si intendano eseguire specifici approfondimenti, le seguenti portate riferite al 60% dell'ADP:

Q_{DMV-OV} (Tenza - Centro abitato di Campagna)= 200 l/s.

Q_{DMV-OV} (Tenza – A monte della confluenza con il Sele a Campagna)= 550 l/s.

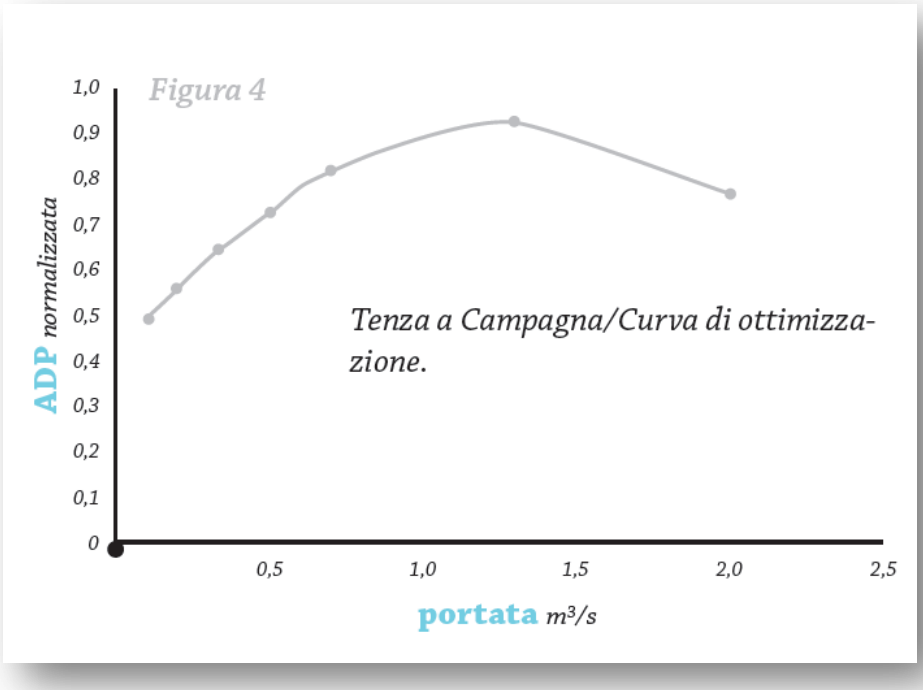
Figura 4
ADP normalizzata
1,0
0,9
0,8
0,7
0,6
0,5
0,4
0,3
0,2
0,1
0
0,5
1,0
1,5
2,0
2,5
portata m³/s
Tenza a Campagna/Curva di ottimizzazione.

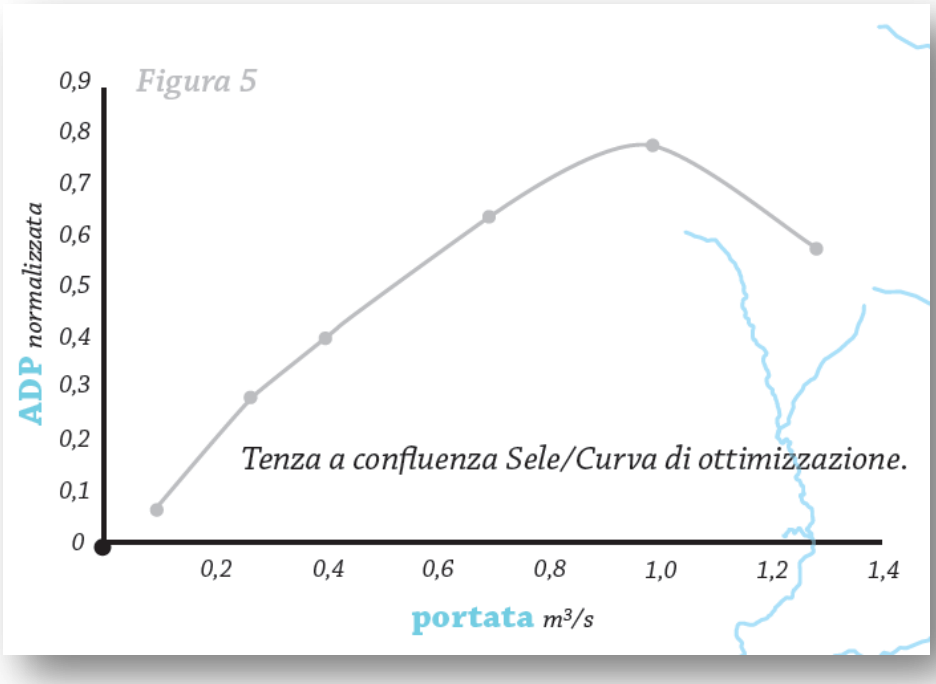
Figura 5
ADP normalizzata
0,9
0,8
0,7
0,6
0,5
0,4
0,3
0,2
0,1
0
0,2
0,4
0,6
0,8
1,0
1,2
1,4
portata m³/s
Tenza a confluenza Sele/Curva di ottimizzazione.

RIO ZAGARONE (TAVOLA 4)

Su questo corso d'acqua è stata eseguita un'applicazione del metodo dei microhabitat in un sito in corrispondenza di Calabritto (S = 43,7 km^2).

L'interpretazione dei risultati sulla curva di ottimizzazione (v. figura 6) fornisce, per il range 40÷60% ADP_{MAX} i valori di portata di riferimento Q = 350÷500 l/s, a cui corrispondono percentuali di incidenza, rispetto alla portata media annuale, del 20÷30%.

Si tratta di valori particolarmente elevati in rapporto all'idrologia del bacino, superiori alle portate di magra ordinaria naturale, attestati su frequenze di superamento di 200÷250 giorni della curva di durata.

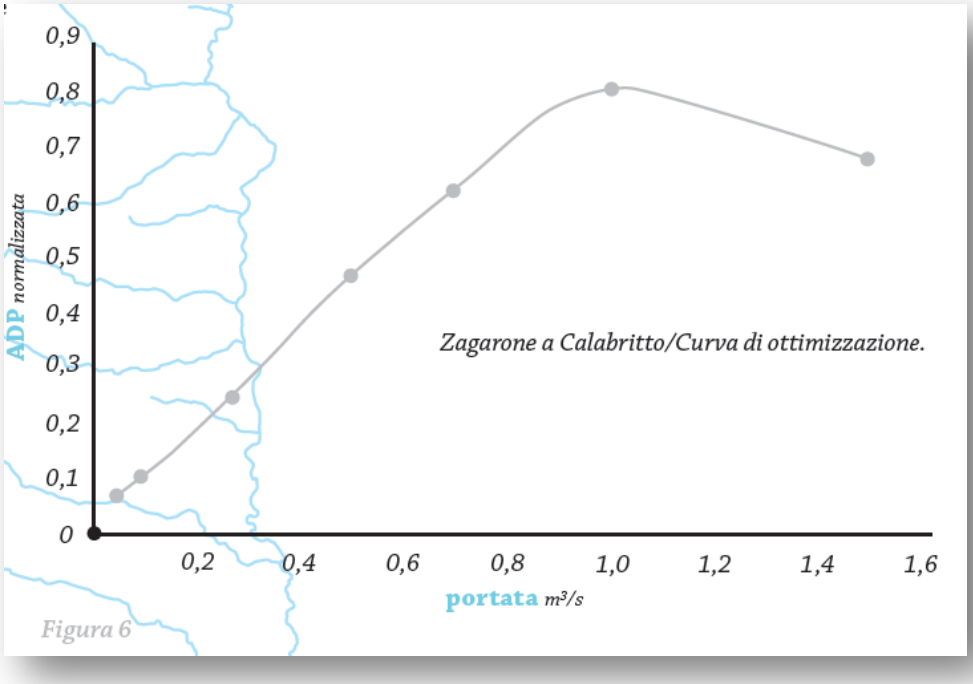


Figura 6

In applicazione delle linee guida sul DMV-OV adottate dal Comitato istituzionale con deliberazione n. 2 del 4 aprile 2011, considerando la valenza ambientale del tratto di corso d'acqua esaminato, ricadente nel Parco regionale dei Monti Picentini, si può ritenere valido, per il deflusso minimo vitale, nel caso in cui non si intendano eseguire specifici approfondimenti, la seguente portata riferita al 60% dell'ADP:

Q_{DMV-OV} (Zagarone - Centro abitato di Calabritto)= 500 l/s.



LEGENDA
Tratti microhabitat
Sezioni di rilievo puntuali
Parco regionale dei Monti Picentini
Impianti di presa
Sorg.ie del Sele
Caposele
Sant.o di S. Gerardo
Materdomini
Villaggio Pianello
S. Cate
Q_{DMV-OV} (Sele - Centro abitato di Caposele)= 550 l/s.

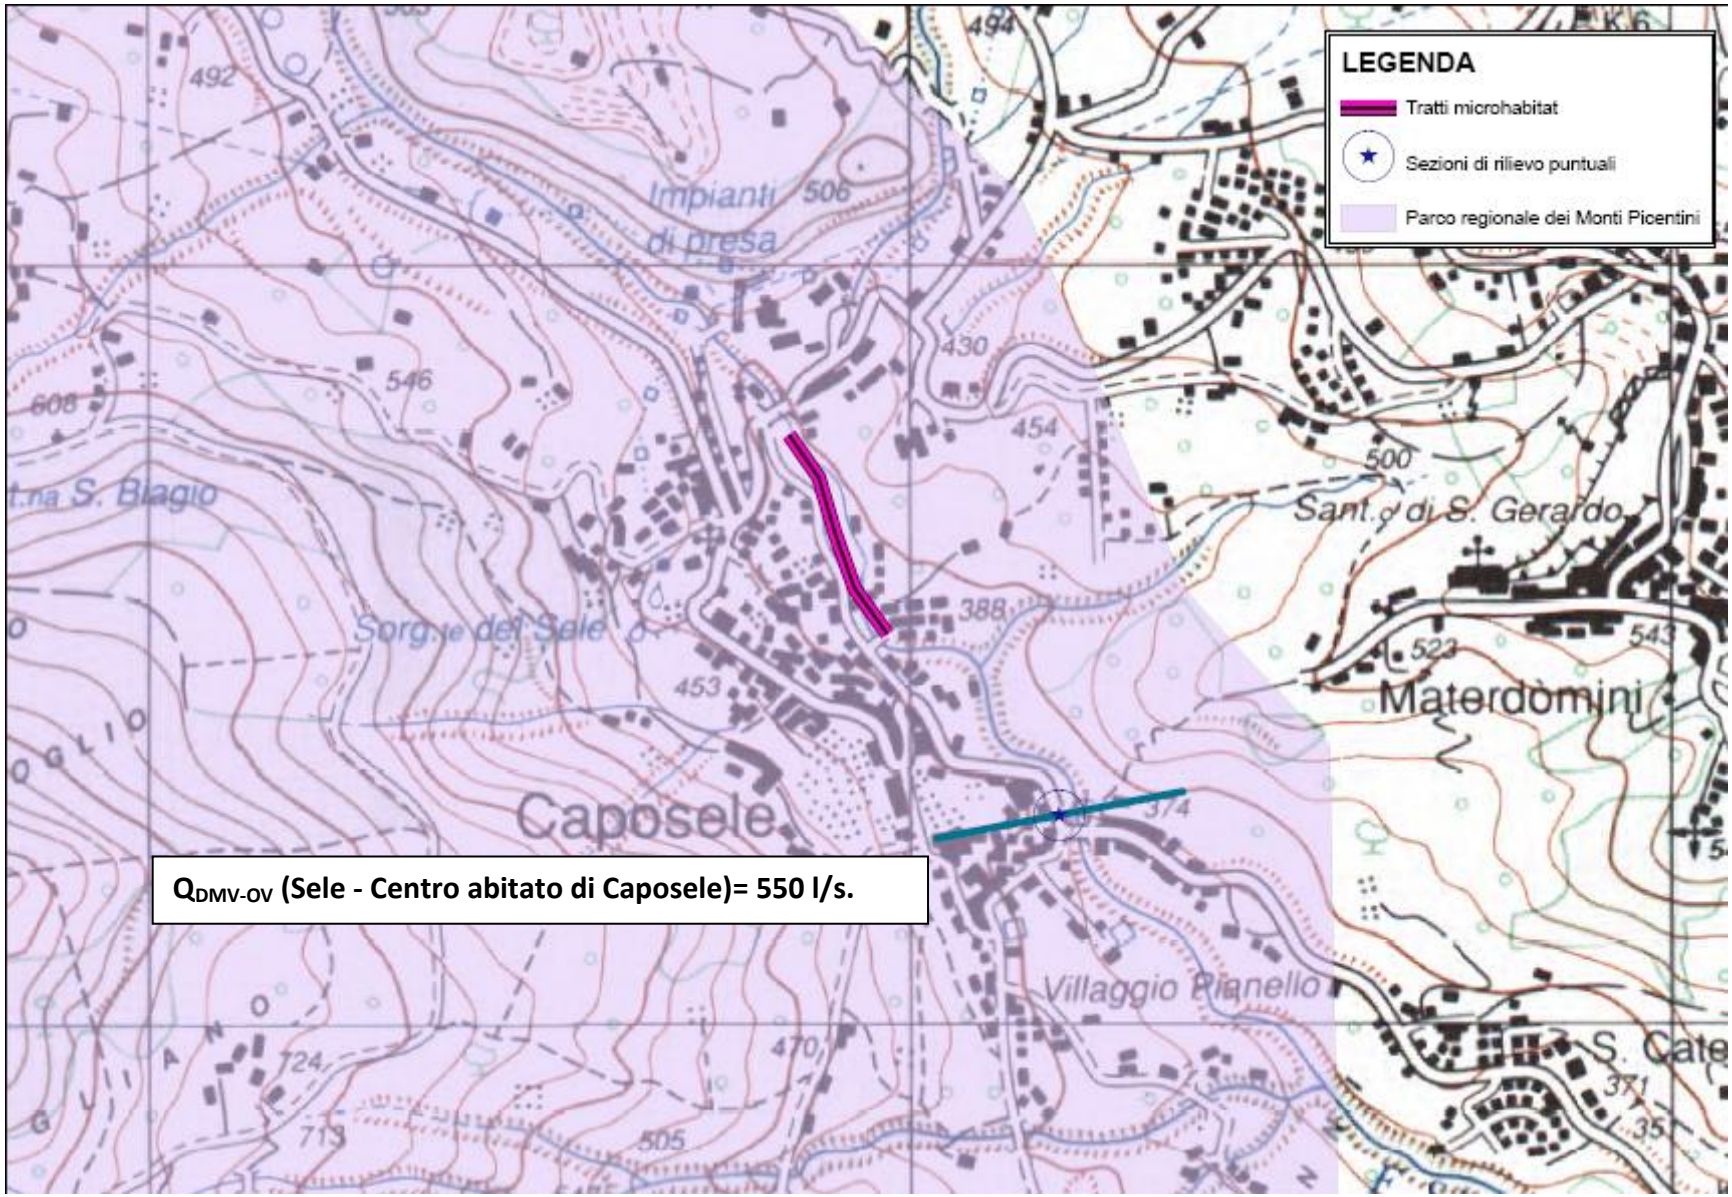TAVOLA 1

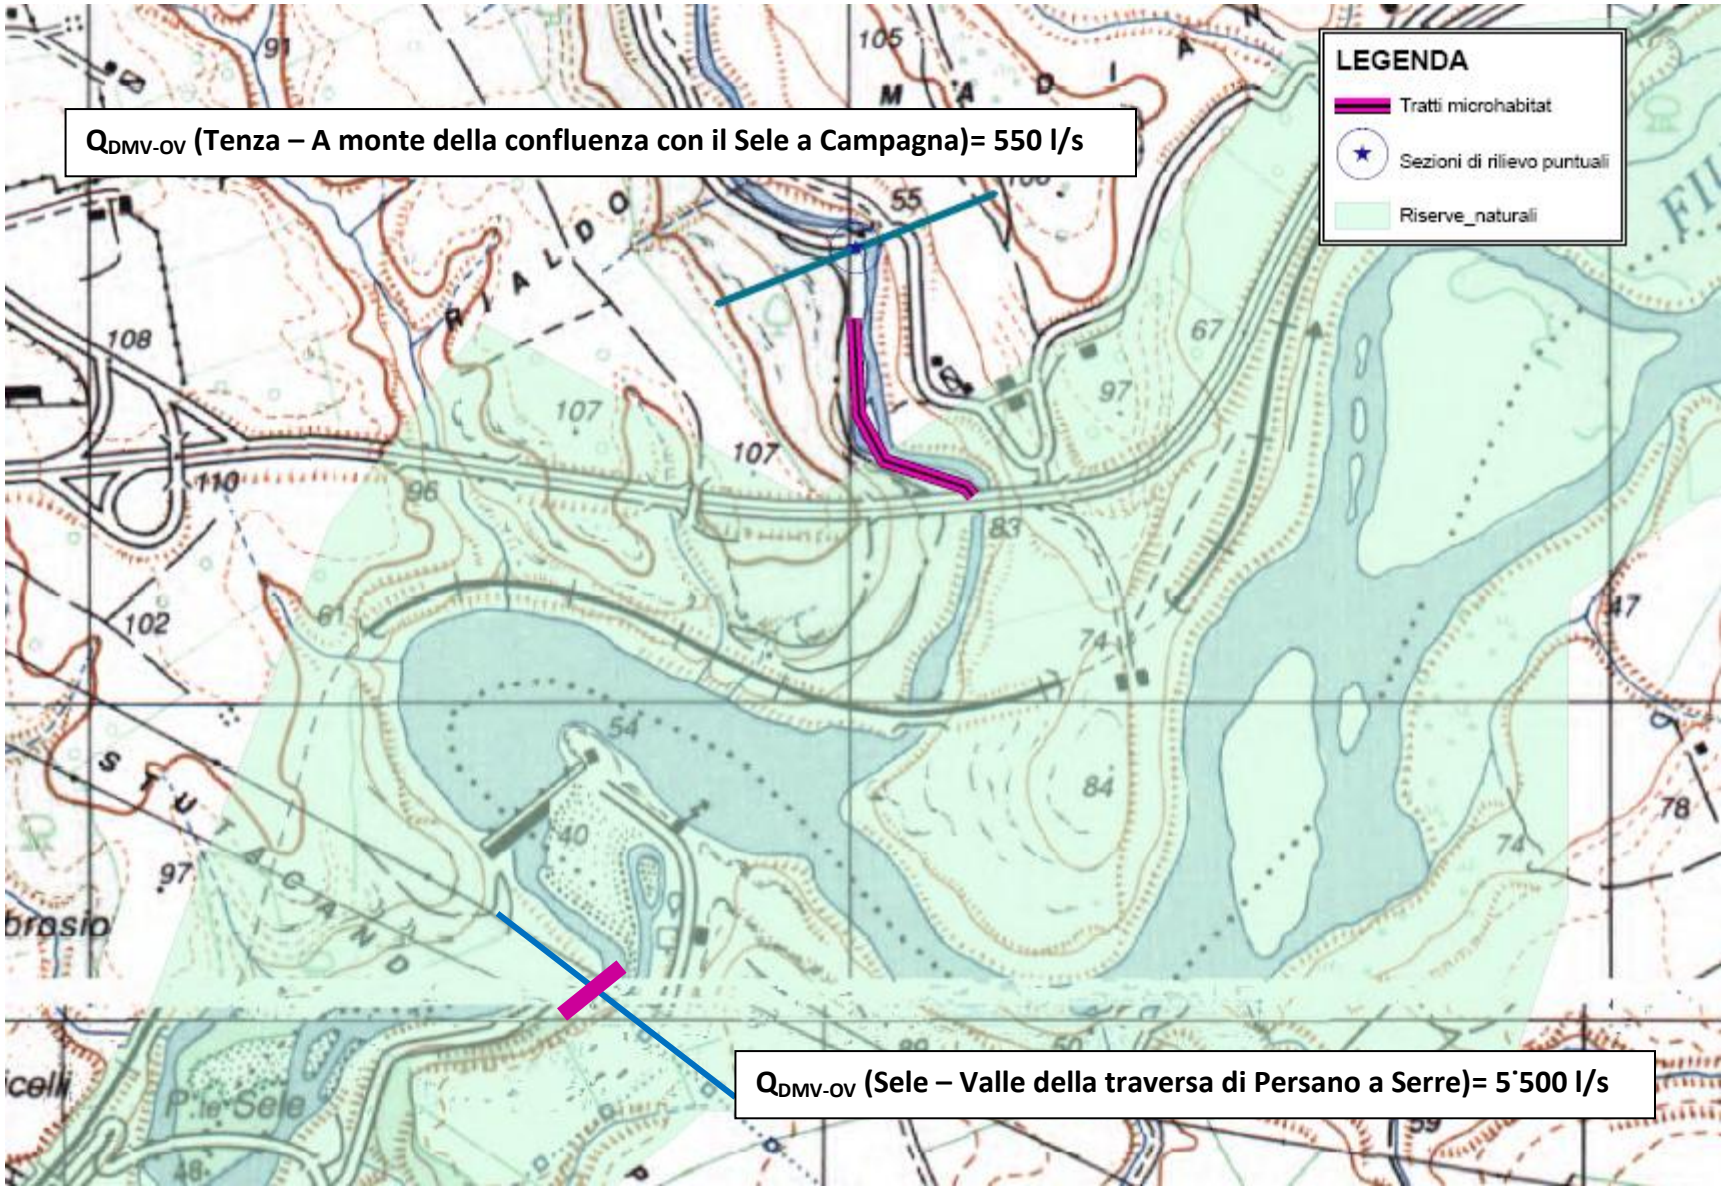


TAVOLA 2

fonte: http://burc.regione.campania.it

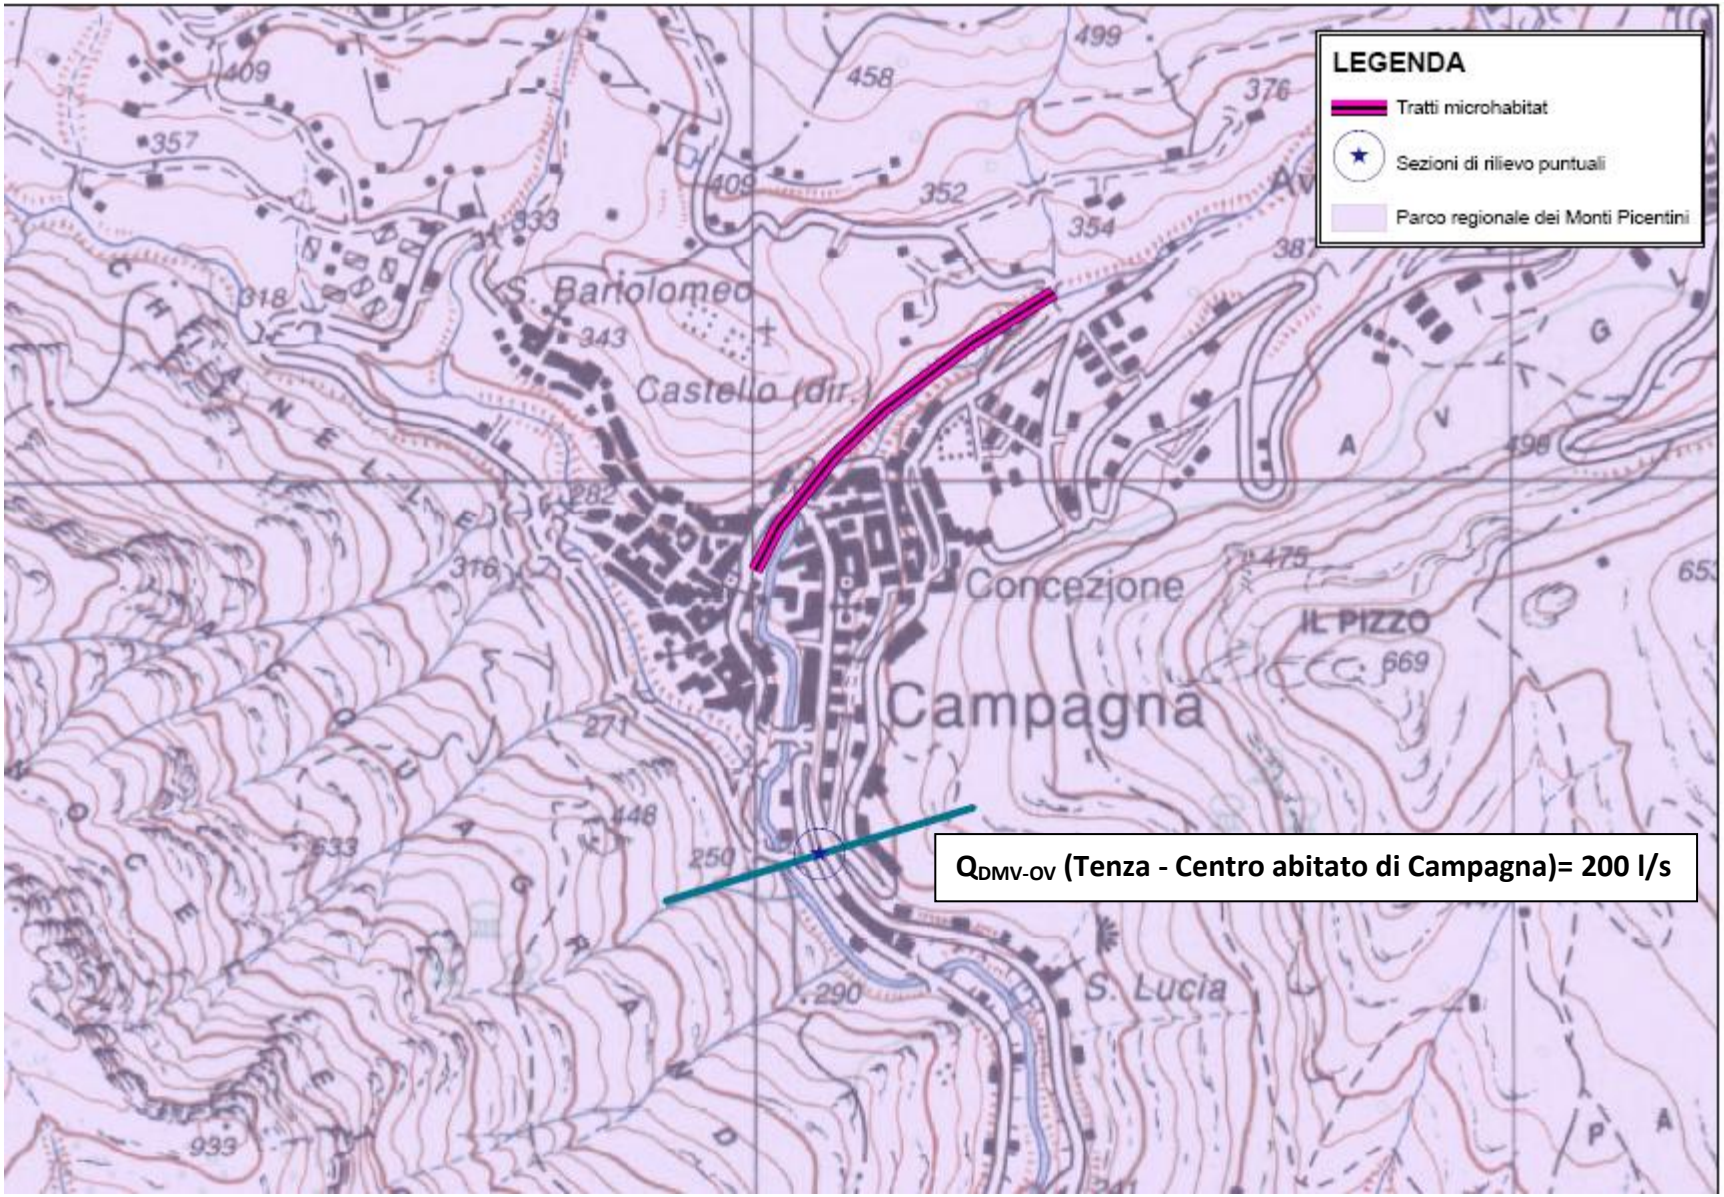


TAVOLA 3

fonte: http://burc.regione.campania.it

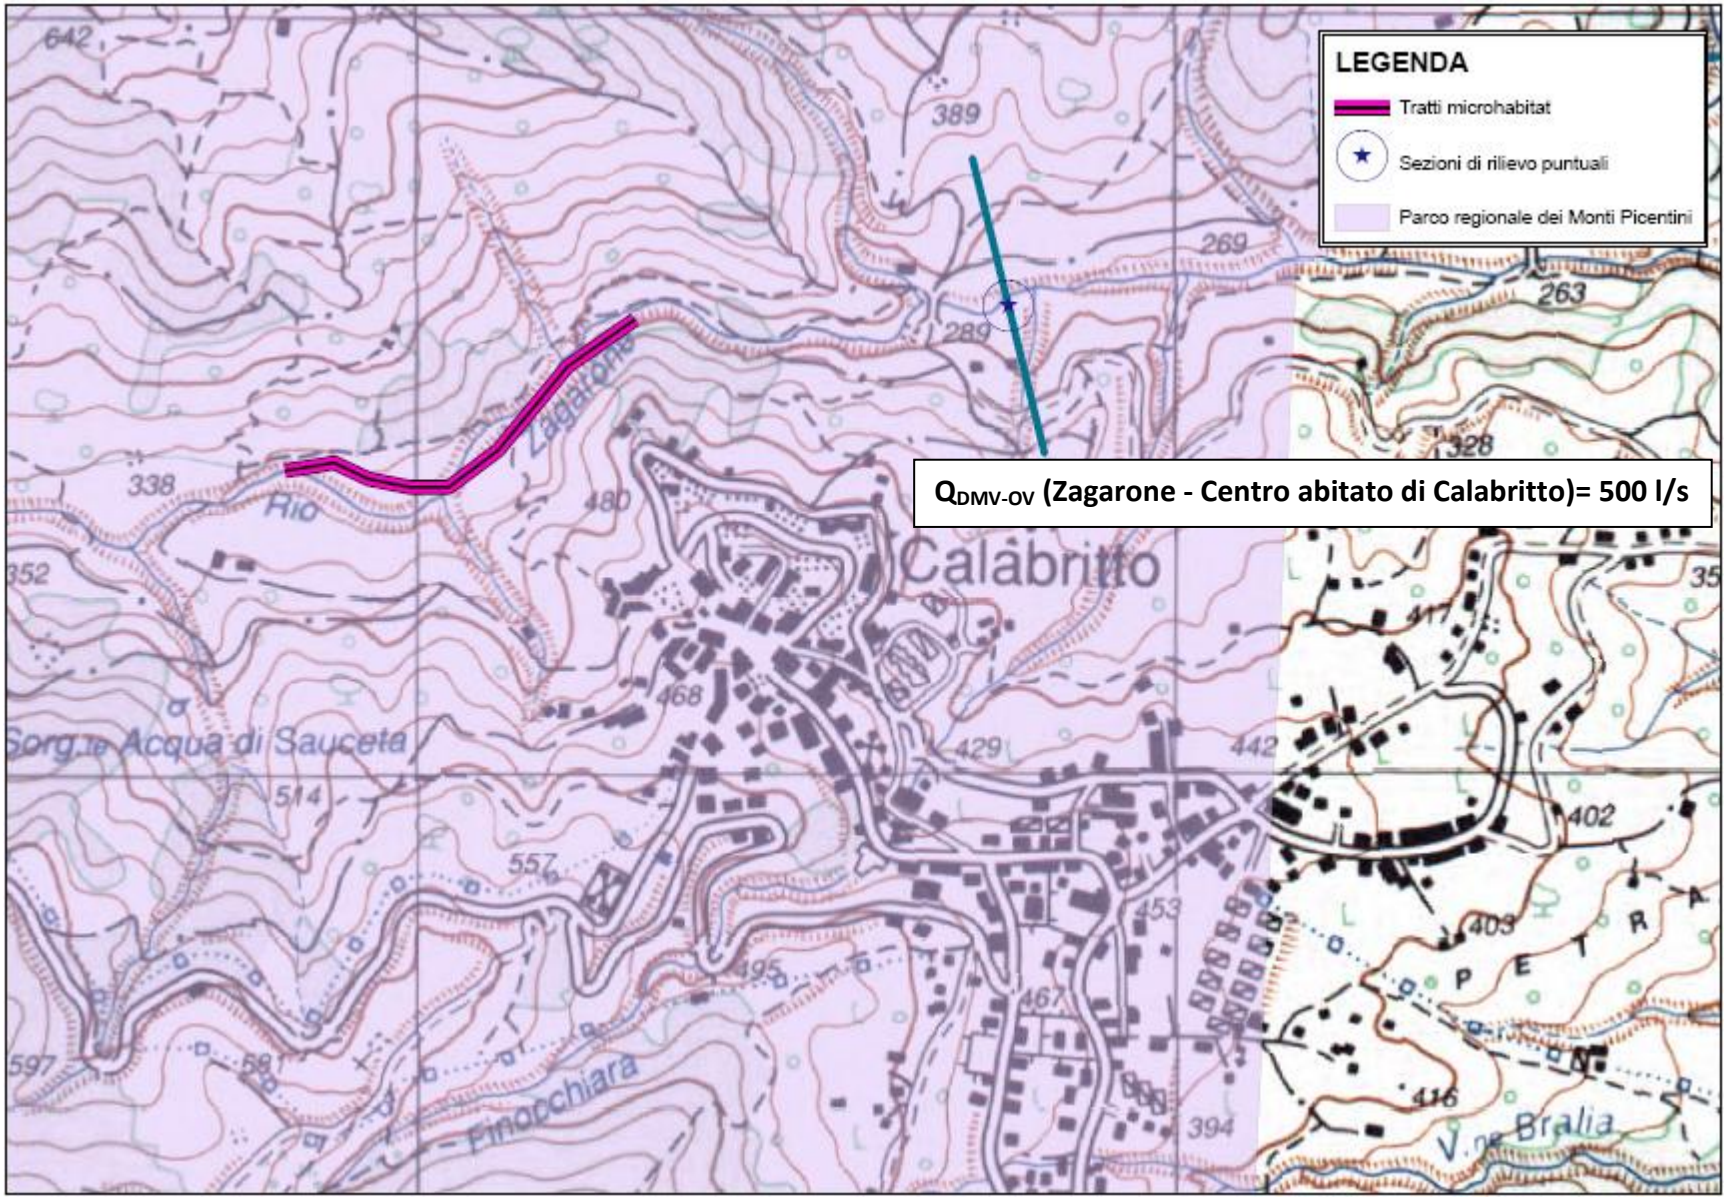

LEGENDA
Tratti microhabitat
Sezioni di rilievo puntuali
Parco regionale dei Monti Picentini
Q_{DMV-OV} (Zagarone - Centro abitato di Calabritto)= 500 l/s
Calabritto
Zagarone
Rio
Sorg.te Acqua di Sauceta
Finocchiara
V.ne Bralia
PETRA

TAVOLA 4

CITTÀ DI
AGROPOLI

ASSETTO E UTILIZZAZZIONE DEL TERRITORIO
Servizio urbanistica ed edilizia privata
Ufficio urbanistica

AVVISO
COMUNE DI AGROPOLI (Provincia di Salerno) Codice Fiscale e Partita IVA 00252900659 - Avviso di deposito dell'adozione della variante urbanistica al P. di F. semplificata ex art. 19 del D.P.R. 327/01 Numero atto prot. n° 23821 del 27 Settembre 2013, per la realizzazione di campi da tennis con annessi servizi in località Vigna Grande – Ditta AGROPOLI TENNIS VILLAGE S.R.L. –
IL RESPONSABILE AREA ASSETTO ED UTILIZZAZIONE DEL TERRITORIO – UFFICIO URBANISTICA
VISTO il Testo Unico D.P.R. 380/2001;
VISTI il D.M. 1444/68 e 241/91;
VISTO il D.P.R. 327/01 ex art. 19;
DA NOTIZIA
che, la proposta di Variante urbanistica al P. di F. inerente la realizzazione di campi da tennis con annessi servizi in località Vigna Grande è stata adottata con Deliberazione di Consiglio Comunale n. 25 del 28/03/2013 ed è pubblicata all'albo pretorio nonché sul sito istituzionale dell'Ente.
Detti atti rimarranno a libera visione del pubblico, per 30 (trenta) giorni, naturali e consecutivi, a decorrere dalla data di inserzione del presente avviso.
Orario: dal lunedì al sabato e nei giorni festivi dalle ore 9,00 alle ore 12,00.
Durante il periodo di deposito degli atti, fino alle ore 14,00 del 30° (trentesimo) giorno,chiunque vorrà porre osservazioni, proposte e opposizioni al progetto di variante dovrà presentare in duplice copia, di cui una in bollo, nelle ore indicate, al protocollo generale del Comune di Agropoli, che ne rilascerà ricevuta.
f/to Il Responsabile Area Assetto ed Utilizzazione del Territorio Ufficio Urbanistica Ing. Agostino Sica

COMUNE DI CANCELLO ED ARNONE - CASERTA -
P.I. 02529440618

Avviso ai sensi dell'art.14 del D. Lgs n°152/06 e s s.mm.ii. di deposito della documentazione inerente la procedura di Valutazione Ambientale Strategica di Piani e Programmi relativa al Piano Urbanistico Comunale di Cancello ed Arnone

Data: 02.10.2013

Autorità Procedente : Il responsabile dell'Area V – EDILIZIA PRIVATA, COMMERCIO, ARTIGIANATO, SUAP: geom. Damiano Prezioso

Si comunica che ai fini della consultazione prevista dall'art. 14 del D. Lgs n°152/06 e ss.mm.ii. il P iano Urbanistico Comunale, il relativo Rapporto Ambientale e la Sintesi non tecnica sono consultabili sul sito web dell'Autorità Procedente www.cancelloedarnone.gov.it.
La documentazione cartacea è altresì disponibile presso:

- la sede dell'autorità Procedente presso la casa comunale in piazza Municipio 1, di Cancello ed Arnone, Telefono 0823/856176 – 856648, Fax 0823/856199 – 856137, E-mail: utc.cancelloarnone@virgilio.it;
- la sede dell'autorità Competente presso la casa comunale in piazza Municipio 1, di Cancello ed Arnone, Telefono 0823/856176 – 856648, Fax 0823/856199 – 856137, E-mail: utc.cancelloarnone@virgilio.it.

Chiunque può prendere visione di tale documentazione e far pervenire, entro giorni 60 dalla pubblicazione del presente avviso, le proprie osservazioni, anche fornendo nuovi e ulteriori elementi conoscitivi e valutativi. Le osservazioni dovranno essere inviate sia all'Autorità Procedente che all'Autorità Competente in materia VAS agli indirizzi sopraindicati con l'indicazione nell'oggetto del seguente codice: CUP VAS2013001

Il Responsabile dell'AREA V
EDILIZIA PRIVATA, COMMERCIO, ARTIGIANATO, SUAP
AUTORITA' PROCEDENTE
(Geom. Damiano Prezioso)

COMUNE DI CICCIANO – Provincia di Napoli –**Variante urbanistica per la riclassificazione del suolo, individuato in catasto al foglio 7, particelle 37 e 1483 -**

Il Commissario ad Acta

AVVISA

Che sono stati depositati e sono consultabili, per 30 gg, presso l'Ufficio Tecnico- Settore Urbanistica di questo Comune gli atti della riclassificazione urbanistica.

Il Commissario ad Acta
F.to ***arch. Felice Spampanato***

Regione Campania
Autorità di Bacino Regionale della Campania Centrale
(L.R. 7.2.1994, n. 8 – L.R. 27.1.2012, n.1)

C.F.
94171600631

Il Commissario Straordinario

Oggetto: Indizione conferenza programmatica, art. 68 D. L.vo n. 152/2006, su proposte di riperimetrazioni in variante ai vigenti PP.S.A.I. delle ex AdB Regionale del Sarno e Nord Occidentale - Allegato al Decreto n. 103 del 24.09.2013

AVVISO

Il Comitato Istituzionale dell' Autorità di Bacino Regionale della Campania Centrale, ha adottato, con delibera n. 23 del 31.07.2013: la "Proposta di riperimetrazione delle fasce fluviali del territorio comunale di S.Valentino Torio"; n.24 del 31.7.2013: la "Proposta di riperimetrazione al P.S.A.I.- del territorio comunale di Napoli", Immobile sito in Napoli, Via Tasso, parco Comola-Ricci; n.26 del 31.7.2013 :la "Proposta di riperimetrazione della pericolosità e del rischio idraulico di una zona in località Torrette nel Comune di Somma Vesuviana"; n.28 del 31.7.2013: lo "Studio di dettaglio idrologico-idraulico per la definizione del rischio idraulico in un'area a suscettibilità alta per fenomeni di trasporto solido alla località Fellino del territorio comunale di Roccarainola; n.29 del 31.7.2013: la "Proposta di riperimetrazione di un'area a rischio per fenomeni di trasporto liquido e solido da alluvionamento ricadente nel territorio comunale di Liveri"; n.30 del 31.7.2013: lo "Studio di compatibilità idraulica e idrogeologica del torrente Quadrelle finalizzato alla riperimetrazione delle aree a rischio nel territorio comunale di Mugnano del Cardinale.

Il Responsabile Unico del Procedimento, per ogni proposta di riperimetrazione, è un funzionario tecnico dell'Autorità di Bacino Regionale Campania Centrale.

A) Ai fini dell'adozione e attuazione delle proposte di riperimetrazione in parola e della necessaria coerenza tra la pianificazione di bacino e pianificazione territoriale, è indetta la Conferenza Programmatica, come prevista dall'art.68 del D.lgs. 152/2006, per il **giorno 22.10.2013 alle ore 10,30** presso la sede dell'Autorità di Bacino Regionale Campania Centrale, in Napoli, Piazzetta G. Fortunato, 10**,** alla quale partecipano l'Autorità di Bacino, il Settore regionale 05 PTR dell'Area 16, l' Amministrazione provinciale di Napoli e Salerno, i comuni di S.Valentino Torio, Napoli, Somma Vesuviana, Roccarainola, Liveri e Mugnano del Cardinale;

La Conferenza Programmatica esprime un parere sulle Proposte di riperimetrazione, in variante ai Piani Stralcio di cui al precedente punto A), con particolare riferimento alla integrazione a scala provinciale e comunale dei contenuti del piano, prevedendo le necessarie prescrizioni idrogeologiche ed urbanistiche.
La Conferenza è presieduta dal Commissario Straordinario dell'Autorità di Bacino Regionale della Campania Centrale. Ogni Amministrazione convocata partecipa alla Conferenza Programmatica attraverso il Legale Rappresentante oppure attraverso un rappresentante, legittimato dall'organo competente, ad esprimere in modo vincolante la volontà dell'Amministrazione su tutte le decisioni di competenza della stessa.
La Conferenza Programmatica viene attuata con le seguenti modalità:

- non sono consentiti rinvii rispetto alla data fissata per la Conferenza, la quale esplica i suoi effetti anche se non è presente il legale rappresentante di ciascuno degli Enti interessati;

- nello svolgimento della Conferenza gli Enti interessati possono anche presentare eventuale documentazione (indagini, studi, elaborati, relazioni o altro) a sostegno del parere scritto che intendono formulare;
- su ciascun parere espresso, l'Autorità di Bacino si riserva di effettuare i relativi riscontri per eventuali rettifiche, integrazioni o adeguamenti della cartografia definitiva;
- dell'indizione e relativa procedura di svolgimento della Conferenza Programmatica è dato altresì avviso, direttamente agli Enti interessati, a cura del Commissario Straordinario dell'Autorità di Bacino Regionale Campania Centrale;
- la documentazione relativa alle Proposte, unitamente agli atti deliberativi del Comitato Istituzionale dell' Autorità di Bacino Regionale della Campania Centrale, è già stata depositata presso:
  1. la sede dell'Autorità di Bacino Regionale Campania Centrale, in Napoli Piazzetta G. Fortunato 10;
  2. la sede della Amministrazione provinciale di Napoli e di Salerno;
  3. il Settore Geotecnica, Geotermia e Difesa del Suolo della Regione Campania via De Gasperi, 28, Napoli 4° piano;
  4. i comuni di: S.Valentino Torio, Napoli, Somma Vesuviana, Roccarainola, Liveri, Mugnano del Cardinale.
- gli elaborati di cui alla lettera A), sono stati resi disponibili per 45 giorni dalla data di pubblicazione sul BURC dell'avviso di adozione delle proposte di riperimetrazione da parte del Comitato Istituzionale, ovvero dal 12.08.2013, dalle ore 9.00 alle ore 13,00 di tutti i giorni, con l'esclusione del sabato, della domenica e di eventuali giorni festivi, affinché chiunque potesse prenderne visione e consultare la documentazione;
- presso ogni sede di consultazione è stato predisposto un registro sul quale annotare le richieste di visione e/o di copia degli atti;
- osservazioni alle proposte di riperimetrazione possono essere presentate anche in sede di Conferenza Programmatica;
- il parere espresso nella seduta della Conferenza Programmatica tiene luogo di quello di cui all'art. 18, co. 9, della Legge 183/89 ripreso dall'art. 68 co. 4 d.lgs 152/2006;
- il Comitato Istituzionale dell'Autorità di Bacino, sulla base dell'unitarietà della pianificazione di bacino, tiene conto delle determinazioni della Conferenza Programmatica, in sede di adozione delle riperimetrazioni e delle conseguenti varianti ai vigenti PP.S.A.I..

Il Commissario Straordinario
Ing. Pasquale Marrazzo

PROVINCIA DI NAPOLI – Area Ecologia – Direzione Tutela suolo, Bonifica Siti, Risorse Idriche
P. IVA 01263370635

Estratto istanza di autorizzazione alla ricerca di acque sotterranee, presentata dalla ditta Caldarelli Francesca, per la realizzazione di un pozzo per uso Irriguo, nel Comune di Poggiomarino.

La ditta Caldarelli Francesca, con nota acquisita al P.G. dell'Amministrazione Provinciale in data 11/6/13 con n. 59758, ha presentato, ai sensi del R.D. n. 1775/1933, istanza per ottenere autorizzazione alla trivellazione di un pozzo ad uso Irriguo nel Comune di Poggiomarino, al foglio 15, part. 394.

Copia della documentazione prodotta è consultabile presso gli uffici dell'Amministrazione ubicati in via Don Bosco 4/f, Napoli, Direzione Tutela Suolo, Bonifica Siti, Risorse Idriche.

Il termine per la presentazione di osservazioni e/o opposizioni è fissato in 30 giorni dalla data di pubblicazione.

Il Funzionario
dott. Salvatore Semprevivo

PROVINCIA DI NAPOLI – Area Ecologia – Direzione Amministrativa - P. IVA 01263370635

Estratto istanza di concessione allo sfruttamento di acque sotterranee, presentata dalla ditta P.F.P – Partenopea Finanza di Progetto S.C.p.A. per l'estrazione di acqua da un pozzo per uso industriale nel Comune di Napoli

La ditta P.F.P – Partenopea Finanza di Progetto S.C.p.A. con nota acquisita al P.G. dell'Amministrazione Provinciale in data 07/08/2013 con n. 5173 ai sensi del R.D. n. 1775/1933, ha presentato istanza per ottenere la concessione per prelevare 20.000 metri cubi d'acqua all'anno ad uso industriale da un pozzo sito nel Comune di Napoli al foglio 164 part. 103

Il Funzionario
dott.ssa Daniela Vitale

PROVINCIA DI NAPOLI – Area Ecologia – Direzione Amministrativa - P. IVA 01263370635

Estratto istanza di rinnovo della concessione allo sfruttamento di acque sotterranee, presentata dalla ditta Ansaldo Breda S.p.A., per l'estrazione di acqua da tre pozzi per uso industriale e antincendio, nel Comune di Napoli.

La ditta Ansaldo Breda S.p.A., con istanza acquisita al P.G. dell'Amministrazione Provinciale in data 02/02/2011 con n. 13349, ai sensi del R.D. n. 1775/1933, ha presentato istanza per ottenere il rinnovo della concessione per prelevare 220.000 metri cubi d'acqua all'anno ad uso industriale e antincendio, da tre pozzi siti nel Comune di Napoli, al foglio 156, part.lle 90 e 254.

Il Funzionario
dott.ssa Daniela Vitale

PROVINCIA DI NAPOLI – Area Ecologia – Direzione Amministrativa - P. IVA 01263370635
Estratto Determinazione n. 7638 del 23/09/2013. Concessione di anni dieci per l'emungimento di acqua da un campo pozzi di n. 3 pozzi, a scopo igienico ed assimilati nel Comune di Napoli. Ditta: Chiaia S.r.l.

La ditta Chiaia S.r.l. ai sensi del R.D. n. 1775/1933, ha ottenuto con Determinazione n. 7638 del 23/09/2013 la concessione di anni dieci per prelevare 100.000 m³ annui d'acqua ad uso igienico ed assimilati da un campo pozzi di n. 3 pozzi sito nel Comune di Napoli, al foglio 17 part. 244

Il Funzionario
dott.ssa Daniela Vitale

Oggetto: Comune di Angri (SA) C.F./P.I. 00555190651
- Avviso VAS – Verifica di Assoggettabilità alla VAS della Variante parziale al P.R.G. costituita dal "Programma di riqualificazione urbana delle aree comunali di Via Cervinia, Corso Italia e Piazza Annunziata per l'attuazione del programma Jessica" - Provvedimento di Verifica

COMUNE DI ANGRI:

Autorità Procedente/Competente : COMUNE DI ANGRI

Si comunica che, con provvedimento di verifica prot. n. 30328 del 24.09.2013 è stato concluso ill procedimento di consultazione dei SCA, avviato con l'avviso pubblicato sul BURC n. 45 del 19.08.2013, ed è stato emesso il Provvedimento di verifica relativo alla assoggettabilità alla VAS della Variante parziale al P.R.G. costituita dal "Programma di riqualificazione urbana delle aree comunali di Via Cervinia, Corso Italia e Piazza Annunziata per l'attuazione del programma Jessica", con il quale è stata stabilita l'**esclusione della stessa dalla VAS.**
Il provvedimento di verifica è consultabile sul sito web dell'Autorità Procedente/Competente all'indirizzo:
www.comune.angri.sa.it
Angri lì, 30.9.2013

Il Responsabile dell'Ufficio VAS
Arch. Ciro Cinque

Il Responsabile dell'U.O.C. Promozione,
Sviluppo e Gestione Territoriale
Ing. Vincenzo Ferraioli

COMUNE DI CASALNUOVO DI NAPOLI

(Provincia di Napoli)

Avviso pubblico per l'assegnazione, in comodato d'uso gratuito, dell'area di via Vecchiullo rinveniente dall'attività di contrasto all'abusivismo edilizio acquisita al patrimonio comunale.

Il Responsabile del Settore "Patrimonio e Manutenzione"

Premesso che:

con delibera n. 307 del 04.10.2012, la Giunta Comunale ha espresso, quale atto di indirizzo, la volontà di assegnare a soggetti o cooperative sociali ai sensi della L. 381/1991, il terreno proveniente da acquisizione per abusivismo edilizio individuato come di seguito:

ubicazione	superficie **totale**	foglio mappale	**particelle**
via Vecchiullo	circa mq 16.000	5	557/558/619/620/621/622/169/898

la medesima Giunta Comunale ha demandato, inoltre, al Responsabile del Settore Patrimonio e manutenzione la predisposizione, dell'avviso pubblico finalizzato a selezionare, il soggetto in possesso dei migliori requisiti soggettivi, per l'assegnazione in comodato d'uso gratuito, dell'area di via Vecchiullo rinveniente dall'attività di contrasto all'abusivismo edilizio.

I beni risultano trascritti a favore del Comune di Casalnuovo di Napoli con le seguenti note dell'Agenzia del Territorio:
n°24227 del 12/06/2007 -par.lle 557 e 558
n°25499 del 19/06/2007 - par.lla 619
n°25503 del 19/06/2007 - par.lla 620
n°23751 del 07/06/2007 - par.lla 621
n°25501 del 19/06/2007-par.lla 622
n°30802 del 24/07/2007 - par.lla 169
n°23752 del 07/06/2007 - par.lla 898

l'intento dell'Amministrazione è, in sintonia con quanto previsto dal D.P.R. 380/01 che prescrive l'utilizzazione, per fini pubblici, dei beni immobili rinvenienti dall'attività di contrasto all'abusivismo edilizio, dare in comodato d'uso gratuito il terreno predetto,

Pertanto in attuazione a quanto espresso dall'Amministrazione,

Rende Noto

E' indetto avviso pubblico per rassegnazione, in comodato d'uso gratuito, il terreno sito **alla** via **Vecchiullo individuato nella** premessa.
Il terreno oggetto del presente bando è rinveniente dalla demolizione di manufatti abusivi ed è stato acquisito, nello stato di fatto e di diritto in cui si trova, al patrimonio

fonte: http://burc.regione.campania.it

indisponibile del Comune di Casalnuovo di Napoli.

Art.1. DESTINATARI

Le cooperative sociali ai sensi della L.381/1991 o altri soggetti privati che non perseguano finalità di lucro possono presentare manifestazione di interesse, per l'assegnazione in comodato d'uso gratuito, del terreno individuato in premessa.

Art.2. MODALITÀ' OPERATIVE

Il bene oggetto del presente bando, è concesso a titolo gratuito per anni venti nello stato di fatto e di diritto in cui si trova, a seguito di stipula convenzione.
Il Comune di Casalnuovo di Napoli intende selezionare soggetti sulla base della valutazione di proposte progettuali relative ad ipotesi di riutilizzo del suddetto bene. Tale selezione è disciplinata attraverso il presente avviso.
Le proposte progettuali ammissibili dovranno essere riferite ai seguenti ambiti d'intervento:
-utilizzo del bene per finalità sociali
- assegnazione a soggetti del terzo settore allo scopo del recupero delle persone svantaggiate, nonché all'integrazione sociale dei cittadini risponde all'interesse pubblico da perseguire attraverso il corretto utilizzo del patrimonio comunale.

Art.3 CONDIZIONI DELL'AFFIDAMENTO

Ogni soggetto proponente può presentare una sola proposta progettuale riguardante il terreno di via Vecchiullo rinveniente dall'attività di contrasto all'abusivismo edilizio ed oggetto di concessione.

l'assegnatario sottoscriverà con l'Amministrazione com.le una convenzione che preveda a suo carico:

a) Utilizzo del bene assegnato esclusivamente per realizzazione attività sociali indicate nel dettaglio dell'ipotesi progettuale che dovrà essere allegata all'istanza di partecipazione all'avviso pubblico
b) Trasmissione al Comune con cadenza annuale di apposita relazione dell'attività svolta e sui risultati conseguiti, con particolare riguardo all'aspetto sociale e alla promozione della cultura della legalità;
e) Stipula di polizza assicurativa contro tutti i rischi che possano gravare sull'immobile e per responsabilità civile;
d) Obbligo di esecuzione di tutti i lavori di manutenzione ordinaria e straordinaria del terreno provvedendo alla costante cura dello stesso;
e) Cura di tutte le attività connesse, inerenti anche l'eventuale commercializzazione dei prodotti;
f) Obbligo in caso di commercializzazione dei prodotti, indicarne la provenienza da terreno rinveniente da contrasto all'abusivismo edilizio ed assegnato al Comune di Casalnuovo di Napoli;
g) Onere delle spese eventualmente per allaccio idrico e di energia elettrica;
h) Obbligo di informare immediatamente l'Ente in ordine a qualsiasi fatto che turbi lo stato e la natura dei beni assegnati;
i) Obbligo a mantenere inalterata la destinazione del bene concesso;

fonte: http://burc.regione.campania.it

j) Obbligo di trasmettere annualmente, con nota scritta, l'elenco dei soci, degli amministratori e del personale proprio impiegato a qualsiasi titolo per l'espletamento delle attività sui beni concesse a comunicare immediatamente ogni eventuale variazione;

k) Obbligo di esporre nel bene concesso una targa di metallo di dimensioni non inferiori a cm. 30 X 60 sulla quale dovrà essere apposta, oltre lo stemma del Comune di Casalnuovo di Napoli in alto al centro ed al numero della concessione, anche la seguente dicitura "Bene acquisito al patrimonio comunale rinveniente dall'attività di contrasto all'abusivismo edilizio"

1) Obbligo di restituire i beni concessi nella loro integrità come da verbale di consegna , salvo il deperimento d'uso. Nel caso al momento della restituzione si riscontrassero danni presso il bene concesso in uso, l'Amministrazione richiederà al concessionario l'immediato ripristino del bene secondo le prescrizioni ed i tempi indicati dal competente ufficio comunale. In caso di mancata ottemperanza l'amministrazione può provvedere in proprio, addebitando i costi al concessionario;

m) L'obbligo di tenere costantemente ed immediatamente informato l'Ente concedente dell'attività svolta;

n) L'obbligo di Stipulare apposita polizza contro tutti i rischi che possano gravare sull'immobile. E per responsabilità civile;

o) L'obbligo di richiedere tutte le autorizzazioni necessarie per l'espletamento delle attività e di ottemperare alle disposizioni di legge in materia;

p) L'obbligo di rispettare le norme in materia di lavoro, assistenza, previdenza e sicurezza sul lavoro;

q) L'obbligo di informare immediatamente l'Ente in ordine a qualsiasi fatto che turbi lo stato e la natura dello stesso;

r) L'obbligo a mantenere inalterata la destinazione del bene concesso;

s) L'onere delle spese per la manutenzione ordinaria e straordinaria dell'immobile;

t) L'obbligo di trasmettere annualmente, all'Ente copia dei bilanci relativi all'ultimo esercizio chiuso completi degli allegati di legge nonché una relazione dettagliata sull'attività svolta dalla quale si evincano i risultati raggiunti;

u) L'obbligo, volto alla promozione dell'immagine del territorio del concedente, di inserire nel materiale divulgativo relativo ad ogni attività posta in essere attraverso l'uso del bene, e per le finalità previste, lo stemma del Comune di Casalnuovo di Napoli in alto al centro e nel caso si tratti di beni produttivi inserire nelle ceste di raccolta e nelle confezioni di vendita anche la dicitura che si tratta di "prodotti provenienti dalle terre rinvenienti dall'attività di contrasto all'abusivismo edilizio del comune di Casalnuovo di Napoli;

v) L'obbligo di restituire i beni concessi nella loro integrità come da verbale di consegna, salvo il deperimento d'uso. Nel caso in cui si riscontrassero al momento della restituzione i danni relativi al bene concesso in uso, l'amministrazione richiederà al concessionario la immediata messa in ripristino del bene secondo le prescrizioni ed i tempi indicati dal competente

fonte: http://burc.regione.campania.it

ufficio comunale. In caso di mancata ottemperanza l'Amministrazione può provvedere in proprio addebitando i costi al concessionario;

w) L'obbligo di trovarsi in regola con la normativa vigente in materia di antimafia;

x) Prevedere all'interno dell'area assegnata la fruizione di appositi spazi dedicati alle scuole e/o associazioni no profit per finalità di interesse generale;

y) Obbligo a carico del Comodatario di svolgere campagne di comunicazione e iniziative culturali per sensibilizzare la cittadinanza sui temi della legalità, dell'abusivismo e lotta alla criminalità organizzata;

z) Comodato d'uso gratuito per venti anni, rinnovabile;

aa) La richiesta di rinnovo dovrà essere indirizzata al comune di Casalnuovo di Napoli almeno sei mesi prima della scadenza normale, deve essere compilata in carta semplice e firmata dal legale rappresentante dell'Ente;

bb) Previsione per l'Ente di richiedere in qualsiasi momento la restituzione del bene concesso.

Art. 4 DOCUMENTAZIONE DA PRESENTARE

Modalità di pubblicazione del bando: il bando sarà pubblicato all'Albo Pretorio del Comune di Casalnuovo di Napoli, sul sito informatico del Comune e sul BUR Campania.

Il plico dovrà pervenire all'Ufficio Protocollo del Comune di Casalnuovo di Napoli entro e non oltre 30 giorni dalla data di pubblicazione del presente avviso decorrenti dalla data di pubblicazione sul Bur Campania.

I soggetti interessati all'assegnazione, in comodato d'uso gratuito del bene oggetto del presente avviso, dovranno avanzare all'amministrazione Comunale un'apposita richiesta, firmata dal legale rappresentante e a cui dovranno altresì essere allegati, a pena di esclusione, i seguenti documenti:

- atto costitutivo e statuto;
- progetto di gestione che il soggetto richiedente propone di svolgere tramite l'utilizzo del bene in oggetto, redatto e sottoscritto dal legale rappresentante;
- curriculum vitae dell'organizzazione richiedente, con l'indicazione delle attività svolte, dei committenti pubblici e privati per i quali si è prestato servizio e degli importi relativi a ciascuna attività.

Il plico deve essere a pena di esclusione chiuso, sigillato e controfirmato sui lembi di chiusura e recare all'esterno, oltre all'intestazione del mittente e l'indirizzo dello stesso la seguente dicitura: "RICHIESTA DI PARTECIPAZIONE ALL'AVVISO PUBBLICO di assegnazione in comodato d'uso gratuito, dell'area di via Vecchiullo rinveniente dall'attività di contrasto all'abusivismo edilizio".

Il recapito del plico rimane ad esclusivo rischio del mittente, per cui l'amministrazione comunale non è responsabile per il mancato tempestivo recapito del plico suddetto.

fonte: http://burc.regione.campania.it

Art. 5 GRADUATORIA

Una apposita commissione tecnica esaminerà le richieste pervenute, la documentazione presentata e valuterà, sulla base dei criteri di valutazione le proposte progettuali. Le linee della valutazione comparativa: la commissione avrà a disposizione complessivamente 100 punti da attribuire nel seguente modo:

qualità della proposta progettuale : punteggio massimo 40 punti:

- esperienza e competenze dell'organizzazione proponente, con curriculum delle attività svolte e/o in corso di svolgimento: costituiscono preferenza valutativa le attività inerenti il settore agricolo: punteggio massimo 10 punti:

adeguatezza della proposta progettuale rispetto alle caratteristiche del bene : punteggio massimo 40 punti;

- partnership e reti : punteggio massimo 10 punti.

Verrà quindi formulata una graduatoria a insindacabile giudizio della commissione di valutazione, in base ai criteri di cui sopra, in base alla quale verrà individuato il soggetto concessionario.

Il bene verrà quindi assegnato in comodato d'uso gratuito,al soggetto selezionato con apposita determina dirigenziale.

I rapporti tra amministrazione e concessionario/gestore saranno disciplinali da giusta convenzione.

Per tutte le informazioni utili e sopralluoghi presso gli immobili, è possibile rivolersi all'Ufficio Patrimonio del Comune di Casalnuovo di Napoli - sito in Piazza Municipio negli orari di apertura al pubblico, oppure telefonare ai numeri 081 5214228 e 0815214265.

Il presente bando viene pubblicato all'Albo Pretorio del Comune di Casalnuovo ed è consultabile sul sito web www.comune.casalnuovo.na.it

Le graduatorie saranno pubblicate all'Albo Pretorio del Comune di Casalnuovo di Napoli e sul sito ufficiale del Comune, nei trenta giorni successivi alla data di scadenza della presentazione delle domande di partecipazione.

La pubblicazione all'Albo costituisce a tutti gli effetti comunicazione agli interessati dell'esito della selezione.

Art.6 ACCETTAZIONE

I soggetti selezionati saranno invitati - a mezzo telegramma fax o raccomandata r/r - a presentarsi presso il Settore Patrimonio del Comune di Casalnuovo di Napoli.

L'Amministrazione si riserva la facoltà di accertare la veridicità delle dichiarazioni rese.

Nel caso di false dichiarazioni si procederà a norma di legge.

La convenzione di cui al precedente art. 2 sarà stipulata entro sessanta giorni dall'aggiudicazione.

Casalnuovo di Napoli, lì due ottobre 2013

Il Responsabile del Settore Patrimonio e Manutenzione
Ing. Antonio GIACCO

fonte: http://burc.regione.campania.it

COMUNE DI PASTORANO (CE)
P.I. E C.F. 02703380614

Avviso ai sensi dell'art.14 del D. Lgs n°152/06 e ss.mm.ii. di deposito della documentazione inerente la procedura di Valutazione Ambientale Strategica di Piani e Programmi relativa al Piano Urbanistico Comunale di Pastorano

Data: 01.10.2013

Autorità Procedente : Il responsabile del procedimento geom. Russo Lagnese Antonio

Si comunica che ai fini della consultazione prevista dall'art. 14 del D. Lgs n°152/06 e ss.mm.ii. il Preliminare del Piano Urbanistico Comunale e il relativo Rapporto Preliminare Ambientale sono consultabili sul sito web dell'Autorità Procedente www.pastorano.gov.it.
La documentazione cartacea è altresì disponibile presso:

- la sede dell'autorità Procedente presso la casa comunale in via Di Silvestro 2 - Pastorano(CE), Telefono 0823/879021, Fax 0823/879335, E-mail: a.russolagnese@asmepec.it;
- la sede dell'autorità Competente presso la casa comunale in via Di Silvestro 2 – Pastorano (CE), Telefono 0823/879021, Fax 0823/879335, E-mail: a.russolagnese@asmepec.it.

Chiunque può prendere visione di tale documentazione e far pervenire, entro giorni 60 dalla data di pubblicazione del presente avviso, le proprie osservazioni, anche fornendo nuovi e ulteriori elementi conoscitivi e valutativi. Le osservazioni dovranno essere inviate sia all'Autorità Procedente che all'Autorità Competente in materia VAS agli indirizzi sopraindicati con l'indicazione nell'oggetto del seguente codice: CUP n. 1/2013

Il Responsabile del Procedimento
(Geom. Russo Lagnese Antonio)

AVVISO PUBBLICO DI RICHIESTA DEL RESPONSABILE UNICO DEL PROCEDIMENTO DI AUTORIZZAZIONE ALL'ACCESSO ALLE PROPRIETÀ PRIVATE PER I TECNICI INCARICATI DELLE ESECUZIONI DELLE OPERAZIONI TECNICHE DI CARATTERIZZAZIONE DEL MATERIALE, PRODROMICHE ALLA REDAZIONE DEL PROGETTO DEFINITIVO DELL'OPERA PUBBLICA.

POR Campania FESR 2007–2013. Grande Progetto: *"**Completamento della riqualificazione e recupero del fiume Sarno**"* di cui alla Delibera di Giunta Regionale n. 124 del 20.03.2012.

VISTO

l'articolo 15 del D.P.R. 8.06.2001, n.327;

l'articolo 8 della legge 7.08.1990, n.241;

PREMESSO CHE

con Deliberazione di Giunta Regionale n. 119 del 20/03/2012, l'ARCADIS è stata individuata soggetto beneficiario del progetto in epigrafe;

con Deliberazione di Giunta Regionale n. 124 del 20/03/2012 è stato approvato il progetto preliminare del Grande Progetto: *"**Completamento della riqualificazione e recupero del fiume Sarno**"* e l'ARCADIS è stata incaricata delle procedure per l'approvazione del piano particellare di esproprio, ai fini dell'avvio delle procedure espropriative finalizzate all'apposizione del vincolo preordinato all'esproprio secondo quanto previsto dagli articoli 10 e 19, commi 2 e 3, del D.P.R. n. 327/2001 e la dichiarazione, ai sensi dell'art. 12,comma 1, lettera a), e art. 17 del DPR n. 327/2001, della pubblica utilità, indifferibilità e urgenza dell'opera;

che con Decreto Dirigenziale n. 231 del 21.06.2012 dell'A.G.C. 15 settore 2, l'ARCADIS è stata delegata all'esercizio di tutti i poteri espropriativi in capo all'Ufficio per le Espropriazioni ai sensi del D.P.R. 327/2001 e s.m.i., relativamente alla realizzazione del Grande Progetto: "*Completamento della riqualificazione e recupero del fiume Sarno*";

il Grande Progetto *"Completamento della riqualificazione e recupero del fiume Sarno"* comprende gli interventi strutturali per la mitigazione del rischio idraulico in attuazione del Piano Stralcio di Bacino per l'assetto idrogeologico (PSAI) dell'Autorità di Bacino regionale del fiume Sarno, approvato dal Consiglio Regionale il 19/05/2006 (Attestato n. 54/3 in BURC n. 52 del 20/11/2006), e successivo aggiornamento approvato dal Consiglio Regionale il 24/11/2011 (Attestato n. 199/1 in BURC n. 74 del 05/12/2011);

il PSAI ha valore di piano territoriale di settore, sovraordinato alla strumentazione urbanistica, ai sensi dell'art. 11 della L.R. 8/1984 e dell'art. 65 del D.Lgs 152/2006;

C O M U N I C A

1. che il Responsabile Unico del Procedimento per la realizzazione dei lavori, dott. geol. Italo Giulivo, ha presentato, ai sensi dell'art. 15 del DPR 327/2001, con nota acquisita al protocollo di ARCADIS in data 24.09.2013 al n. 10689, **richiesta di autorizzazione all'accesso ai fondi** di cui all'elenco allegato al presente avviso;
2. che l'Ufficio Espropri di ARCADIS è competente al rilascio dell'autorizzazione. Responsabile del procedimento: dott. ing. Maria Cassetti e-mail: cassetti@arcadis.campania.it;
3. che la documentazione relativa al procedimento in oggetto può essere visionata presso la sede Operativa di ARCADIS in Sarno (SA) alla Via Ingegno s.n.c. nei giorni Lunedì – Mercoledì e Venerdì dalle ore 10:00 alle 13:00, previo contatto telefonico al n. 081/19328381;
4. che i proprietari o possessori delle aree possono formulare osservazioni per iscritto indirizzate all'Ufficio Espropri di ARCADIS. Le osservazioni devono pervenire al protocollo generale di ARCADIS in Napoli alla Via Marchese Campodisola n. 21 – cap 80133, anche a mezzo fax al numero 081 4288072 o a mezzo pec: arcadis@pec.it, entro sette giorni dalla pubblicazione del presente avviso all'Albo Pretorio Comunale. Le eventuali osservazioni saranno valutate dal suddetto Ufficio ai fini del rilascio dell'autorizzazione;

5. essendo il numero dei destinatari del presente procedimento tale da non consentire la comunicazione personale, che risulterebbe particolarmente gravosa per l'Amministrazione e non compatibile con i tempi disponibili per la conclusione del procedimento, ai sensi dell'articolo 8, comma 3, della legge 241/1990, questa Amministrazione ha stabilito come forma idonea di pubblicità le seguenti: avviso pubblico affisso, per 15 giorni consecutivi all'Albo Pretorio dei Comuni di: **Castellamare di Stabia (NA) - Pompei (NA) - Scafati (SA), Torre Annunziata (NA) – Montoro Inferiore (AV) – Montoro Superiore (AV) – Nocera Inferiore (SA) – Fisciano (SA) – Mercato San Severino (SA) - Striano (NA) – San Valentino Torio (SA) – Poggiomarino (NA) – Castel San Giorgio (SA) – Roccapiemonte (SA) – Pagani (SA) – San Marzano sul Sarno - (SA) Nocera Superiore (SA) – Angri (SA)** sul sito informatico di ARCADIS www.arcadis.campania.it e sul Bollettino Ufficiale della Regione Campania;
6. che, ai sensi dell'art. 3, comma 3, del D.P.R. 327/2001, qualora gli intestatari catastali non siano più proprietari degli immobili in esame e/o la situazione reale degli interessati catastali sia stata variata rispetto a quella riportata nell'elenco allegato al presente avviso, sono tenuti a comunicarlo alla scrivente Agenzia entro 30 giorni, indicando, altresì, ove ne siano a conoscenza, il nuovo proprietario, o comunque fornendo copia degli atti in possesso utili a ricostruire le vicende degli immobili interessati.

Si allega alla presente l'elenco dei beni interessati dall'intervento in oggetto, come risultanti dai registri catastali.

La Responsabile Ufficio Espropri
dott. ing. Maria Cassetti

Grande Progetto `Completamento della riqualificazione e recupero del Fiume Sarno_

INTERVENTO

A1.1 - Adeguamento canale Bottaro a seconda foce

N°	Ditta Catastale		
		F.	p.lla
Comune di CASTELLAMMARE DI STABIA (NA)			
1	**PALOMBA Antonio** CASTELLAMMARE DI STABIA (NA) 22/10/1937 PLM NTN 37R22 C129W	1	1317 (ex 12)
2	**PALOMBA Antonio** CASTELLAMMARE DI STABIA (NA) 22/10/1937 PLM NTN 37R22 C129W	1	1318 (ex 12)
3	**GALLO Elena** CASTELLAMMARE DI STABIA (NA) 14/10/1943 GLL LNE 43R54 C129U	1	615
4	**D`ORIANO Alfonso** CASTELLAMMARE DI STABIA (NA) 04/03/1982 DRN LNS 82C04 C129X	1	201
5	**D`ORIANO Vincenzo** CASTELLAMMARE DI STABIA (NA) 14/10/1977 DRN VCN 77R14 C129U	1	700
6	**DI MAIO Leopoldo** TORRE ANNUNZIATA (NA) il 02/11/1969 DMI LLD 69S02 L245A	1	1303 (ex 399)
7	**LANZIERI Matilde** CASTELLAMMARE DI STABIA (NA) 25/12/1957 LNZ MLD 57T65 C129H	1	1313 (ex 554 (ex 323 e ex 400))
8	**LANZIERI Teresa** CASTELLAMMARE DI STABIA (NA) 25/12/1957 LNZ TRS 57T65 C129H	1	1314 (ex 554 (ex 323 e ex 400))
9	**CARLUCCIO Carmela** VICO EQUENSE (NA) il 04/05/1982 CRL CML 82E44 L845R **CARLUCCIO Marianna** VICO EQUENSE (NA) il 01/10/1986 CRL MNN 86R41 L845Z	1	1315 (ex 554 (ex 323 e ex 400))
Comune di POMPEI (NA)			
10	**PIEDIPALUMBO Fiorina;** **FU FRANCESCO** **DA VERIFICARE**	10	263
11	**CHIOCCHETTI Marco** POMPEI (NA) 02/04/1936 CHC MRC 36D02 G813T **CHIOCCHETTI Raffaele** POMPEI (NA) 01/09/1909 CHC RFL 09P01 G813A	10	276
	PRETE Elva IMPERIA (IM) 23/04/1966 PRT LVE 66D63 E290P		

fonte: http://burc.regione.campania.it

N°	Ditta Catastale	F.	p.lla
12	**ZUROLO Angela** CASTELLAMMARE DI STABIA (NA) 08/12/1977 ZRL NGL 77T48 C129N	10	46
	PRETE Elva IMPERIA (IM) 23/04/1966 PRT LVE 66D63 E290P		
	FRANZESE Andrea TORRE ANNUNZIATA (NA) 22/10/1934 FRN NDR 34R22 L245Q		
	POLIDORO Francesca CASTELVECCHIO SUBEQUO (AQ) 03/06/1942 PLD FNC 42H43 C279S		
13	**SEPE Rosa;** **DI VINCENZO** **DA VERIFICARE**	10	338
14	**GALLERIE COMMERCIALI ITALIA S.P.A.** **con sede in ROZZANO** 03349340962	10	370
	GALLERIE COMMERCIALI ITALIA S.P.A. **con sede in ROZZANO** 03349340962		
	LA RINASCENTE SOCIETA`PER AZIONI **con sede in ROZZANO** 00800810152		
	AUCHAN S.P.A **con sede in ROZZANO** 03349310965		
15	**CONSORZIO DI BONIFICA DELL`AGRO** **SARNESE NOCERINO con sede in SALERNO** 80009450653	10	54
16	**CONSORZIO DI BONIFICA DELL`AGRO** **SARNESE NOCERINO con sede in SALERNO** 80009450653	10	64
17	**CONSORZIO DI BONIFICA DELL`AGRO** **SARNESE NOCERINO con sede in SALERNO** 80009450653	10	129
18	**ARL LA GENESI SOCIETA COOPERATIVA** **EDILIZIA POPOLARE CON SEDE IN ANGRI** DA VERIFICARE	10	57
	PUNZO Giorgio SAN GIORGIO A CREMANO il 19/01/1944 PNZ GRG 44A19 H892F		
19	**CONSORZIO DI BONIFICA DELL`AGRO** **SARNESE NOCERINO con sede in SALERNO** 80009450653	10	128

fonte: http://burc.regione.campania.it

N°	Ditta Catastale		
		F.	p.lla
20	**CONSORZIO DI BONIFICA DELL`AGRO SARNESE NOCERINO con sede in SALERNO** 80009450653	10	520
21	**CONSORZIO DI BONIFICA DELL`AGRO SARNESE NOCERINO con sede in SALERNO** 80009450653	10	521
22	**PALOMBA Alfonso** TORRE ANNUNZIATA (NA) 31/01/1944 PLM LNS 44A31 L245B	10	256
23	**DEMANIO PUBBLICO DELLO STATO PEL COSTITUENDO CONSORZIO DI BONIFICA DI PRIMA CATEGORIA AGRO SARNESE**	12	2280
24	**DEMANIO PUBBLICO DELLO STATO PEL COSTITUENDO CONSORZIO DI BONIFICA DI PRIMA CATEGORIA AGRO SARNESE**	12	2279
25	**CONSORZIO DI BONIFICA DELL`AGRO SARNESE NOCERINO con sede in SALERNO** 80009450653	12	2218
26	**CONSORZIO DI BONIFICA DELL`AGRO SARNESE NOCERINO con sede in SALERNO** 80009450653	12	2219
27	**DEMANIO PUBBLICO DELLO STATO PEL COSTITUENDO CONSORZIO DI BONIFICA DI PRIMA CATEGORIA AGRO SARNESE**	12	2223
28	**DEMANIO PUBBLICO DELLO STATO PEL COSTITUENDO CONSORZIO DI BONIFICA DI PRIMA CATEGORIA AGRO SARNESE**	12	2222
29	**DEMANIO PUBBLICO DELLO STATO PEL COSTITUENDO CONSORZIO DI BONIFICA DI PRIMA CATEGORIA AGRO SARNESE**	12	2224
30	**CONSORZIO DI BONIFICA DELL`AGRO SARNESE NOCERINO con sede in SALERNO** 80009450653	12	2220
31	**CONSORZIO DI BONIFICA DELL`AGRO SARNESE NOCERINO con sede in SALERNO** 80009450653	12	2221
32	**DEMANIO PUBBLICO DELLO STATO PEL COSTITUENDO CONSORZIO DI BONIFICA DI PRIMA CATEGORIA AGRO SARNESE**	12	1002
33	**DEMANIO PUBBLICO DELLO STATO PEL COSTITUENDO CONSORZIO DI BONIFICA DI PRIMA CATEGORIA AGRO SARNESE**	12	1000
34	**CONSORZIO DI BONIFICA DELL`AGRO SARNESE NOCERINO con sede in SALERNO** 80009450653	13	203

fonte: http://burc.regione.campania.it

N°	Ditta Catastale		
		F.	p.lla
35	**COMUNE DI POMPEI con sede in POMPEI** 00495640633	13	400
36	**CONSORZIO DI BONIFICA DELL`AGRO SARNESE NOCERINO con sede in SALERNO** 80009450653	13	1616
37	**CONSORZIO DI BONIFICA DELL`AGRO SARNESE NOCERINO con sede in SALERNO** 80009450653	13	1615
38	**COMUNE DI POMPEI con sede in POMPEI** 00495640633	13	484
39	**CONSORZIO DI BONIFICA DELL`AGRO SARNESE NOCERINO con sede in SALERNO** 80009450653	13	482
40	**CONSORZIO DI BONIFICA DELL`AGRO SARNESE NOCERINO con sede in SALERNO** 80009450653	13	224
41	**CONSORZIO DI BONIFICA DELL`AGRO SARNESE NOCERINO con sede in SALERNO** 80009450653	13	1691
42	**CONSORZIO DI BONIFICA DELL`AGRO SARNESE NOCERINO con sede in SALERNO** 80009450653	13	1690
43	**CONSORZIO DI BONIFICA DELL`AGRO SARNESE NOCERINO con sede in SALERNO** 80009450653	13	1689
Comune di SCAFATI (SA)			
44	**da accertare**	23	735
45	**da accertare**	23	733
46	**da accertare**	23	734
47	**FIENGA Ernesto; FU FRANCESCO DA VERIFICARE**	25	390
48	**da accertare**	25	605

N°	Ditta Catastale	Dati catastali	
		F.	p.lla
49	**FIENGA Ernesto** SCAFATI (SA) FNG RST 00B10 I483U **PALOMBA Gaetano** CASTELLAMMARE DI STABIA (NA) 10/09/1969 PLM GTN 69P10 C129P	25	261 (ex 265)
50	**FIENGA Ernesto;** **FU FRANCESCO** **DA VERIFICARE**	25	271
51	**ENTE FERROVIE DELLO STATO** **DA VERIFICARE**	25	270
52	**da accertare**	25	606
53	**FIENGA Ernesto;** **FU FRANCESCO** **DA VERIFICARE**	25	224
54	**da accertare**	25	604
55	**DEMANIO PUBBLICO DELLO STATO PEL COSTITUENDO CONSORZIO DI BONIFICA DI PRIMA CATEGORIA AGRO SARNESE**	25	591
56	**da accertare**	25	622
Comune di TORRE ANNUNZIATA (NA)			
57	**INSERRA Maria** TORRE ANNUNZIATA (NA) il 23/04/1920 NSR MRA 20D63 L245U **LANZIERI Maria** CASTELLAMMARE DI STABIA (NA) 11/05/1974 LNZ MRA 74E51 C129Q	14	656
58	**CESARANO Stefano** NAPOLI 23/12/1952 CSR SFN 52T23 F839F	14	90
59	**CESARANO Angela** CASTELLAMMARE DI STABIA (NA) 22/02/1959 CSR NGL 59B62 C129Y	14	608
60	**CESARANO Stefano** NAPOLI 23/12/1952 CSR SFN 52T23 F839F	14	92

N°	Ditta Catastale	F.	p.lla
61	**ARCICONFRATERNITA DI S MARIA DEL SUFFRAGIO** DA VERIFICARE **D`APICE Giuseppe** DA VERIFICARE **GRAZIUSO Ermelinda** CASTELLAMMARE DI STABIA (NA) 20/10/1909 GRZ RLN 09R60 C129J **MONTE DEI MORTI IN TORRE ANNUNZIATA** DA VERIFICARE	14	89
62	**ARCICONFRATERNITA DI S MARIA DEL SUFFRAGIO** DA VERIFICARE **D`APICE Giuseppe** DA VERIFICARE **GRAZIUSO Ermelinda** CASTELLAMMARE DI STABIA (NA) 20/10/1909 GRZ RLN 09R60 C129J **MONTE DEI MORTI IN TORRE ANNUNZIATA** DA VERIFICARE	14	88
63	**ARCICONFRATERNITA DI S MARIA DEL SUFFRAGIO** DA VERIFICARE **D`APICE Giuseppe** DA VERIFICARE **GRAZIUSO Ermelinda** CASTELLAMMARE DI STABIA (NA) 20/10/1909 GRZ RLN 09R60 C129J **MONTE DEI MORTI IN TORRE ANNUNZIATA** DA VERIFICARE	14	87
64	**FIENGA Ernesto;** **FU FRANCESCO** **DA VERIFICARE**	14	151
65	**DEMANIO DELLO STATO RAMO MARINA MERCANTILE**	15	1117
66	**FINTECNA - FINANZIARIA PER I SETTORI INDUSTRIALE E DEI SERVIZI S.P.A. ROMA** 05990230012	15	168

fonte: http://burc.regione.campania.it

N°	Ditta Catastale	F.	p.lla
67	**Da accertare**	15	187
	T.E.S.S. COSTA DEL VESUVIO S.P.A. **con sede in NAPOLI** 02822741217		
	T.E.S.S. COSTA DEL VESUVIO S.P.A. **con sede in NAPOLI** 02822741217		
	ITS INFORMATION TECHNOLOGY SERVICES **con sede in TORRE DEL GRECO** 02866801216		
	ENGINEERING - INGEGNERIA INFORMATICA **S.P.A. con sede in ROMA** 00967720285		
	FLORINVEST S.P.A. **con sede in CASTELLAMMARE DI STABIA** 03760951214		
	FINTECNA - FINANZIARIA PER I SETTORI **INDUSTRIALE E DEI SERVIZI S.P.A. ROMA** 05990230012		
	EL.EN. S.P.A. con sede in CALENZANO 03137680488		
	MERCANTILE LEASING S.P.A. **con sede in FIRENZE** 94004630482		
	ITS INFORMATION TECHNOLOGY SERVICES **con sede in TORRE DEL GRECO** 02866801216		
	FILCAR S.R.L. **con sede in OTTAVIANO** 02984561213		
	I.C.E. INDUSTRIE COSTRUZIONI ELETTRICHE **S.R.L. con sede in FRATTAMAGGIORE** 03391051210		
68	**COMUNE DI TORRE ANNUNZIATA con sede in** **TORRE ANNUNZIATA** 01244431217	15	99
	COMUNE DI TORRE ANNUNZIATA con sede in **TORRE ANNUNZIATA** 01244431217		
	ITS INFORMATION TECHNOLOGY SERVICES **con sede in TORRE DEL GRECO** 02866801216		

N°	Ditta Catastale		
		F.	p.lla
	AIR NAVAL YACHT S.R.L. con sede in NAPOLI 04944371212		
	CREDEMLEASING SOCIETA` PER AZIONI con sede in REGGIO NELL`EMILIA 00924500358		
	BNP PARIBAS LEASE GROUP S.P.A. con sede in MILANO 00862460151		
	OFFICINE TORRESI S.R.L. con sede in MILANO 03998690964		
	OFFICINE TORRESI S.R.L. con sede in MILANO 03998690964		
	NISIDA YACHTING S.R.L. con sede in POZZUOLI 07736100632		
	OFFICINE TORRESI S.R.L. con sede in MILANO 03998690964		
	OFFICINE TORRESI S.R.L. con sede in MILANO 03998690964		
	OFFICINE TORRESI S.R.L. con sede in MILANO 03998690964		
69	**ILVA PALI DALMINE INDUSTRIES S.R.L. con sede in TORRE ANNUNZIATA** 07567731000	15	43
	ILVA PALI DALMINE INDUSTRIES S.R.L. con sede in TORRE ANNUNZIATA 07567731000		
	I.C.M.S. INDUSTRIE CARPENTERIE MERIDIONALI STANZIONE S.R.L. con sede in TORRE ANNUNZIATA 05250711214		
	ILVA PALI DALMINE INDUSTRIES S.R.L. con sede in TORRE ANNUNZIATA 07567731000		
70	**ENTE FERROVIE DELLO STATO con sede in ROMA** 01585570581	15	203
71	**GESTIONE LIQUIDAZIONE PRESIDENTE G .R . CAMPANIA COMM .STRAORDINARIO GOVERNO con sede in NAPOLI** 94020340637	15	1188

fonte: http://burc.regione.campania.it

N°	Ditta Catastale	Dati catastali	
		F.	p.lla
72	**GESTIONE LIQUIDAZIONE PRESIDENTE G .R . CAMPANIA COMM .STRAORDINARIO GOVERNO con sede in NAPOLI** 94020340637	15	1176
73	**GESTIONE LIQUIDAZIONE PRESIDENTE G .R . CAMPANIA COMM .STRAORDINARIO GOVERNO con sede in NAPOLI** 94020340637	15	1178
74	**GESTIONE LIQUIDAZIONE PRESIDENTE G .R . CAMPANIA COMM .STRAORDINARIO GOVERNO con sede in NAPOLI** 94020340637	15	1180
75	**GESTIONE LIQUIDAZIONE PRESIDENTE G .R . CAMPANIA COMM .STRAORDINARIO GOVERNO con sede in NAPOLI** 94020340637	15	1182
76	**GESTIONE LIQUIDAZIONE PRESIDENTE G .R . CAMPANIA COMM .STRAORDINARIO GOVERNO con sede in NAPOLI** 94020340637	15	1184
77	**GESTIONE LIQUIDAZIONE PRESIDENTE G .R . CAMPANIA COMM .STRAORDINARIO GOVERNO con sede in NAPOLI** 94020340637	15	1195
78	**GESTIONE LIQUIDAZIONE PRESIDENTE G .R . CAMPANIA COMM .STRAORDINARIO GOVERNO con sede in NAPOLI** 94020340637	15	1197
79	**GESTIONE LIQUIDAZIONE PRESIDENTE G .R . CAMPANIA COMM .STRAORDINARIO GOVERNO con sede in NAPOLI** 94020340637	15	1191
80	**DEMANIO DELLO STATO MINISTERO DEI LAVORI PUBBLICI**	15	599
81	**DAVICO Alda** TORINO 07/01/1909 DVC LDA 09A47 L219R	15	1469 (ex 294)
82	**COMUNE DI TORRE ANNUNZIATA con sede in TORRE ANNUNZIATA** 80016480636	15	1470 (ex 294)
83	**VERDOLIVA Carmela** POMPEI (NA) 29/01/1981 VRD CML 81A69 G813Q	15	1471 (ex 1054)
	VERDOLIVA Carmine GRAGNANO (NA) 14/02/1950 VRD CMN 50B14 E131T		
	VERDOLIVA Franca CASTELLAMMARE DI STABIA (NA) 09/03/1980 VRD FNC 80C49 C129F		
	VERDOLIVA Salvatore CASTELLAMMARE DI STABIA (NA) 16/08/1977 VRD SVT 77M16 C129I		

fonte: http://burc.regione.campania.it

N°	Ditta Catastale	Dati catastali	
		F.	p.lla
	VERDOLIVA Vincenzo POMPEI (NA) 07/07/1983 VRD VCN 83L07 G813T		
84	**COMUNE DI TORRE ANNUNZIATA con sede in TORRE ANNUNZIATA** 80016480636	15	1472 (ex 1054)
85	**COMUNE DI TORRE ANNUNZIATA con sede in TORRE ANNUNZIATA** 80016480636	15	405
86	**BUONDONNO Maria Rosaria** TORRE ANNUNZIATA (NA) 26/11/1968 BND MRS 68S66 L245R	15	1474 (ex 1464)
87	**SCHETTINO Tommaso** CASTELLAMMARE DI STABIA (NA) 06/06/1935 SCH TMS 35H06 C129Z	15	1475 (ex 1464)
88	**COMUNE DI TORRE ANNUNZIATA con sede in TORRE ANNUNZIATA** 80016480636	15	1461
89	**D`APICE Rita** CASTELLAMMARE DI STABIA (NA) 07/04/1973 DPC RTI 73D47 C129J	15	1462
90	**COMUNE DI TORRE ANNUNZIATA con sede in TORRE ANNUNZIATA** 80016480636	15	1463
91	**AMITRANO Giuseppe** TORRE ANNUNZIATA (NA) 06/07/1919 MTR GPP 19L06 L245A	15	653
	ESPOSITO Rosa POMPEI (NA) 20/09/1940 SPS RSO 40P60 G813E		
	GAGLIARDI Maria Daniela TORRE ANNUNZIATA (NA) 18/09/1983 GGL MDN 83P58 L245J		
	GAGLIARDI Maria Daniela TORRE ANNUNZIATA (NA) 18/09/1983 GGL MDN 83P58 L245J		
	GAGLIARDI Pasquale Aniello CASTELLAMMARE DI STABIA (NA) 17/02/1993 GGL PQL 93B17 C129U		
	INSERRA Domenico TORRE ANNUNZIATA (NA) 20/02/1928 NSR DNC 28B20 L245Q		
	LANGELLOTTI Giuseppina CASTELLAMMARE DI STABIA (NA) 20/04/1938 LNG GPP 38D60 C129G		

fonte: http://burc.regione.campania.it

N°	Ditta Catastale	Dati catastali	
		F.	p.lla
	VERDOLIVA Maria Grazia CASTELLAMMARE DI STABIA (NA) 14/11/1924 VRD MGR 24S54 C129I		
92	**LANZIERI Michelangelo** TORRE ANNUNZIATA (NA) 18/10/1950 LNZ MHL 50R18 L245Y	15	780
93	**D`APICE Michele** CASTELLAMMARE DI STABIA (NA) 07/03/1970 DPC MHL 70C07 C129B	15	1516 (ex 1384)

Grande Progetto `Completamento della riqualificazione e recupero del Fiume Sarno_

INTERVENTO

A1.3 - Opere di riqualificazione ambientale Torre Annunziata

fonte: http://burc.regione.campania.it

N°	Ditta Catastale	Dati Catastali	
		F.	p.lla
Comune di TORRE ANNUNZIATA (NA)			
1	**AMITRANO ANDREA & F.LLI SNC** TORRE ANNUNZIATA 00574190633	15	63
2	**COMUNE DI CASTELLAMMARE DI STABIA** **DEMANIO PUBBLICO DELLO STATO MINISTERO DELLE COMUNICAZIONI MARINA MERCANTILE**	15	69
3	**IMMOBILIARE TORRE SRL** SESTO SAN GIOVANNI 02258760962	15	136
4	**PAGANO Gabriella** TORRE ANNUNZIATA PGNGRL57C48L245F	15	152
5	**FINTECNA - FINANZIARIA PER I SETTORI INDUSTRIALE E DEI SERVIZI S.P.A.** ROMA 05990230012	15	168
6	**ENTE `FERROVIE DELLO STATO** ROMA 01585570581	15	186
7	INTESTAZIONE DA VERIFICARE	15	187
8	**DEMANIO DELLO STATO MINISTERO COMUNICAZIONI MARINA MERCANTANTILE**	15	237
9	**COMUNE DI CASTELLAMMARE DI STABIA** **DEMANIO PUBBLICO DELLO STATO MINISTERO DELLE COMUNICAZIONI MARINA MERCANTILE**	15	253
	COMUNE DI CASTELLAMMARE DI STABIA		

10	**DEMANIO PUBBLICO DELLO STATO MINISTERO DELLE COMUNICAZIONI MARINA MERCANTILE**	15	254
11	**DEMANIO PUBBLICO DELLO STATO MINISTERO DELLE COMUNICAZIONI MARINA MERCANTILE**	15	255
12	**IMMOBILIARE TORRE SRL** SESTO SAN GIOVANNI 02258760962	15	269
13	**IMMOBILIARE TORRE SRL** SESTO SAN GIOVANNI 02258760962	15	314
14	**CONGREGAZIONE DEI MISSIONARI DELLA DIVINA REDENZIONE** VISCIANO 92006310632	15	499
15	**ALEMANNI Maria** COSENZA 24/01/1954 LMNMRA54A64D086M	15	644
	MALAFRONTE Angela TORRE ANNUNZIATA 06/01/1952 MLFNGL52A46L245T		
	MALAFRONTE Corrado TORRE ANNUNZIATA 31/01/1963 MLFCRD63A31L245G		
	MALAFRONTE Francesca TORRE ANNUNZIATA 02/01/1969 MLFFNC69A42L245G		
	MALAFRONTE Francesca TORRE ANNUNZIATA 22/09/1949 MLFFNC49P62L245E		
	MALAFRONTE Francesco TORRE DEL GRECO 03/09/1977 MLFFNC77P03L259P		
	MALAFRONTE Massimo TORRE ANNUNZIATA 16/11/1960 MLFMSM60S16L245Y		
	MALAFRONTE Nicola TORRE ANNUNZIATA 12/01/1972 MLFNCL72A12L245A		
	MALAFRONTE Paolo TORRE ANNUNZIATA 05/01/1955 MLFPLA55A05L245W		
	MALAFRONTE Raffaele POMPEI 31/07/1966 MLFRFL66L31G813O		

	MALAFRONTE Raffaele TORRE ANNUNZIATA 06/07/1947 MLFRFL47L06L245V		
	MALAFRONTE Raffaele TORRE ANNUNZIATA 16/02/1930 MLFRFL30B16L245J		
16	**ALEMANNI Maria** COSENZA 24/01/1954 LMNMRA54A64D086M	15	646
	MALAFRONTE Angela TORRE ANNUNZIATA 06/01/1952 MLFNGL52A46L245T		
	MALAFRONTE Corrado TORRE ANNUNZIATA 31/01/1963 MLFCRD63A31L245G		
	MALAFRONTE Francesca TORRE ANNUNZIATA 02/01/1969 MLFFNC69A42L245G		
	MALAFRONTE Francesca TORRE ANNUNZIATA 22/09/1949 MLFFNC49P62L245E		
	MALAFRONTE Francesco TORRE DEL GRECO 03/09/1977 MLFFNC77P03L259P		
	MALAFRONTE Massimo TORRE ANNUNZIATA 16/11/1960 MLFMSM60S16L245Y		
	MALAFRONTE Nicola TORRE ANNUNZIATA 12/01/1972 MLFNCL72A12L245A		
	MALAFRONTE Paolo TORRE ANNUNZIATA 05/01/1955 MLFPLA55A05L245W		
	MALAFRONTE Raffaele POMPEI 31/07/1966 MLFRFL66L31G813O		
	MALAFRONTE Raffaele TORRE ANNUNZIATA 06/07/1947 MLFRFL47L06L245V		
	MALAFRONTE Raffaele TORRE ANNUNZIATA 16/02/1930 MLFRFL30B16L245J		
17	**IMMOBILIARE TORRE SRL** SESTO SAN GIOVANNI 02258760962	15	725
	ALEMANNI Maria COSENZA 24/01/1954 LMNMRA54A64D086M		

18	**MALAFRONTE Angela** TORRE ANNUNZIATA il 06/01/1952 MLFNGL52A46L245T	15	877
	MALAFRONTE Corrado TORRE ANNUNZIATA 31/01/1963 MLFCRD63A31L245G		
	MALAFRONTE Francesca TORRE ANNUNZIATA 05/09/1960 MLFFNC60P45L245H		
	MALAFRONTE Francesca TORRE ANNUNZIATA 02/01/1969 MLFFNC69A42L245G		
	MALAFRONTE Francesca TORRE ANNUNZIATA 22/09/1949 MLFFNC49P62L245E		
	MALAFRONTE Francesco TORRE DEL GRECO 03/09/1977 MLFFNC77P03L259P		
	MALAFRONTE Gennaro TORRE ANNUNZIATA 13/12/1957 MLFGNR57T13L245E		
	MALAFRONTE Giuseppe TORRE ANNUNZIATA 26/01/1966 MLFGPP66A26L245I		
	MALAFRONTE Massimo TORRE ANNUNZIATA 16/11/1960 MLFMSM60S16L245Y		
	MALAFRONTE Nicola TORRE ANNUNZIATA 12/01/1972 MLFNCL72A12L245A		
	MALAFRONTE Paolo TORRE ANNUNZIATA 05/01/1955 MLFPLA55A05L245W		
	MALAFRONTE Raffaele POMPEI 31/07/1966 MLFRFL66L31G813O		
	MALAFRONTE Raffaele TORRE ANNUNZIATA 06/07/1947 MLFRFL47L06L245V		
	MALAFRONTE Raffaele TORRE ANNUNZIATA 16/02/1930 MLFRFL30B16L245J		
19	**DEMANIO DELLO STATO RAMO MARINA MERCANTILE**	15	1068
20	**DEMANIO DELLO STATO RAMO MARINA MERCANTILE**	15	1117

21	**ALEMANNI Maria** COSENZA 24/01/1954 LMNMRA54A64D086M	15	1221 sub102 (ex 1221)
	MALAFRONTE Angela TORRE ANNUNZIATA 06/01/1952 MLFNGL52A46L245T		
	MALAFRONTE Corrado TORRE ANNUNZIATA 31/01/1963 MLFCRD63A31L245G		
	MALAFRONTE Francesca TORRE ANNUNZIATA 02/01/1969 MLFFNC69A42L245G		
	MALAFRONTE Francesca TORRE ANNUNZIATA 22/09/1949 MLFFNC49P62L245E		
	MALAFRONTE Francesco TORRE DEL GRECO 03/09/1977 MLFFNC77P03L259P		
	MALAFRONTE Massimo TORRE ANNUNZIATA 16/11/1960 MLFMSM60S16L245Y		
	MALAFRONTE Nicola TORRE ANNUNZIATA 12/01/1972 MLFNCL72A12L245A		
	MALAFRONTE Paolo TORRE ANNUNZIATA 05/01/1955 MLFPLA55A05L245W		
	MALAFRONTE Raffaele POMPEI 31/07/1966 MLFRFL66L31G813O		
	MALAFRONTE Raffaele TORRE ANNUNZIATA 06/07/1947 MLFRFL47L06L245V		
	MALAFRONTE Raffaele TORRE ANNUNZIATA 16/02/1930 MLFRFL30B16L245J		
22	**IMMOBILIARE TORRE SRL** SESTO SAN GIOVANNI 02258760962	15	1286
23	**IMMOBILIARE TORRE SRL** SESTO SAN GIOVANNI 02258760962	15	1287
24	**IMMOBILIARE TORRE SRL** SESTO SAN GIOVANNI 02258760962	15	1288
25	**IMMOBILIARE TORRE SRL** SESTO SAN GIOVANNI 02258760962	15	1289

26	**DEMANIO DELLO STATO RAMO MARINA MERCANTILE**	15	1310
27	**DEMANIO DELLO STATO RAMO MARINA MERCANTILE**	15	1313
28	**DEMANIO DELLO STATO RAMO MARINA MERCANTILE**	15	1314
29	**DEMANIO DELLO STATO RAMO MARINA MERCANTILE**	15	1315
30	**DEMANIO PUBBLICO DELLO STATO RAMO MARINA MERCANTILE**	15	1521
31	**DEMANIO PUBBLICO DELLO STATO RAMO MARINA MERCANTILE**	15	1522
32	**DEMANIO PUBBLICO DELLO STATO RAMO MARINA MERCANTILE**	15	1523
33	**DEMANIO PUBBLICO DELLO STATO RAMO MARINA MERCANTILE**	15	1524
34	**IMMOBILIARE TORRE SRL SESTO SAN GIOVANNI 02258760962 (1/1)**	15	1304
35	**IMMOBILIARE TORRE SRL SESTO SAN GIOVANNI 02258760962 (1/1)**	15	D268
36	**IMMOBILIARE TORRE SRL SESTO SAN GIOVANNI 02258760962 (1/1)**	16	1305

Grande Progetto `Completamento della riqualificazione e recupero del Fiume Sarno_

INTERVENTO

A2.1- Laminazione piene loc. S. Bartolomeo (Montoro Inf.)

COMUNE DI MONTORO INFERIORE (AV)					
N°	Ditta Catastale	Dati Catastali			Coltura Catastale
		F.	p.lla	ha,a,ca	
1	**RUSSO Angela Carmela** MONTORO INFERIORE (AV) il 04/06/1952 RSS NLC 52H44 F693I **RUSSO Anna Teresa** MONTORO INFERIORE (AV) il 15/02/1955 RSS NTR 55B55 F693Y **RUSSO Antonia** MONTORO INFERIORE (AV) il 15/02/1949 RSS NTN 49B55 F693U **RUSSO Antonio** SALERNO il 22/04/1974 RSS NTN 74D22 H703O **RUSSO Carmine** MONTORO INFERIORE (AV) il 07/03/1945 RSS CMN 45C07 F693N **RUSSO Giuseppe** MONTORO INFERIORE (AV) il 04/09/1950 RSS GPP 50P04 F693T **RUSSO Maria** MONTORO INFERIORE (AV) il 13/02/1944 RSS MRA 44B53 F693P **RUSSO Maria** SALERNO il 13/11/1984 RSS MRA 84S53 H703G **RUSSO Pantaleone** MONTORO INFERIORE (AV) il 11/04/1942 RSS PTL 42D11 F693D **RUSSO Pantaleone** MONTORO INFERIORE (AV) il 11/04/1942 RSS PTL 42D11 F693D **RUSSO Rosaria** MONTORO INFERIORE (AV) il 13/03/1947 RSS RSR 47C53 F693X **RUSSO Teresa** SALERNO il 17/05/1976 RSS TRS 76E57 H703M	22	420	0,05,98	SEMIN ARBOR

N°	Ditta Catastale	Dati Catastali			Coltura Catastale
		F.	p.lla	ha,a,ca	
2	**RUSSO Angela Carmela** MONTORO INFERIORE (AV) il 04/06/1952 RSS NLC 52H44 F693I **RUSSO Anna Teresa** MONTORO INFERIORE (AV) il 15/02/1955 RSS NTR 55B55 F693Y **RUSSO Antonia** MONTORO INFERIORE (AV) il 15/02/1949 RSS NTN 49B55 F693U **RUSSO Antonio** SALERNO il 22/04/1974 RSS NTN 74D22 H703O **RUSSO Carmine** MONTORO INFERIORE (AV) il 07/03/1945 RSS CMN 45C07 F693N **RUSSO Giuseppe** MONTORO INFERIORE (AV) il 04/09/1950 RSS GPP 50P04 F693T **RUSSO Maria** MONTORO INFERIORE (AV) il 13/02/1944 RSS MRA 44B53 F693P **RUSSO Maria** SALERNO il 13/11/1984 RSS MRA 84S53 H703G **RUSSO Pantaleone** MONTORO INFERIORE (AV) il 11/04/1942 RSS PTL 42D11 F693D **RUSSO Pantaleone** MONTORO INFERIORE (AV) il 11/04/1942 RSS PTL 42D11 F693D **RUSSO Rosaria** MONTORO INFERIORE (AV) il 13/03/1947 RSS RSR 47C53 F693X **RUSSO Teresa** SALERNO il 17/05/1976 RSS TRS 76E57 H703M	22	20	0,06,73	SEMIN ARBOR
	SOGLIA Brigida MONTORO INFERIORE (AV) il 24/09/1940 SGL BGD 40P64 F693A				

N°	Ditta Catastale	Dati Catastali			Coltura Catastale
		F.	p.lla	ha,a,ca	
3	**SOGLIA Ettore** MONTORO INFERIORE (AV) il 21/01/1943 SGL TTR 43A21 F693T **SOGLIA Antonio** MONTORO INFERIORE (AV) il 01/01/1936 SGL NTN 36A01 F693T	22	21	0,17,60	SEMIN ARBOR

N°	Ditta Catastale	Dati Catastali			Coltura Catastale
		F.	p.lla	ha,a,ca	
4	**IANNONE Gerardo** AVELLINO il 15/10/1979 NNN GRD 79R15 A509W	22	56	0,11,68	SEMIN ARBOR
5	**GIARLETTA Lucia** MONTORO INFERIORE (AV) il 10/07/1928 GRL LCU 28L50 F693B	22	148	0,18,51	SEMIN ARBOR
6	**AGENZIA PER LA PROMOZIONE DELLO SVILUPPO DEL MEZZOGIORNO**	22	457	0,02,50	SEM IRR ARB
7	**GUARINIELLO Raffaele Antonio** MONTORO INFERIORE (AV) il 17/01/1966 GRN RFL 66A17 F693N	22	501	0,04,65	SEMIN ARBOR
8	**CAPPA Anna Maria** MONTORO INFERIORE (AV) il 02/02/1948 CPP NMR 48B42 F693D **CAPPA Elena** MONTORO SUPERIORE (AV) il 22/07/1944 CPP LNE 44L62 F694U **CAPPA Mirella Rosaria** MONTORO INFERIORE (AV) il 09/12/1960 CPP MLL 60T49 F693K **CAPPA Pasquale** MONTORO SUPERIORE (AV) il 05/06/1950 CPP PQL 50H05 F694G	22	500	0,05,07	SEMIN ARBOR
9	**GUARINIELLO Raffaele Antonio** MONTORO INFERIORE (AV) il 17/01/1966 GRN RFL 66A17 F693N	22	959	0,18,75	SEMIN ARBOR
10	**CAPPA Anna Maria** MONTORO INFERIORE (AV) il 02/02/1948 CPP NMR 48B42 F693D **CAPPA Elena** MONTORO SUPERIORE (AV) il 22/07/1944 CPP LNE 44L62 F694U **CAPPA Mirella Rosaria** MONTORO INFERIORE (AV) il 09/12/1960 CPP MLL 60T49 F693K **CAPPA Pasquale** MONTORO SUPERIORE (AV) il 05/06/1950 CPP PQL 50H05 F694G	22	503	0,04,79	SEMIN ARBOR
11	**NAPOLI Gennaro** MONTORO INFERIORE (AV) il 02/12/1908 NPL GNR 08T02 F693Q	22	207	0,17,68	SEMIN ARBOR
12	**GRIMALDI Anna** MONTORO SUPERIORE (AV) il 15/03/1937 GRM NNA 37C55 F694C **NAPOLI Raffaela** MERCATO SAN SEVERINO (SA) il 11/05/1905 NPL RFL 05E51 F138X	22	322	0,07,34	SEMIN ARBOR

N°	Ditta Catastale	Dati Catastali			Coltura Catastale
		F.	p.lla	ha,a,ca	
13	**GUARINO Mario** MONTORO INFERIORE (AV) il 12/09/1947 GRN MRA 47P12 F693D **PETROSINO Luisa** MONTORO INFERIORE (AV) il 28/11/1954 PTR LSU 54S68 F693H	22	27	0,07,30	SEMIN ARBOR
14	**PETROSINO Luisa** MONTORO INFERIORE (AV) il 28/11/1954 PTR LSU 54S68 F693H	22	726	0,03,74	SEMIN ARBOR
15	**PETROSINO Patrizia** MONTORO INFERIORE (AV) il 07/01/1959 PTR PRZ 59A47 F693C	22	725	0,03,73	SEMIN ARBOR
16	**CAPPA Mafalda** MONTORO INFERIORE (AV) il 05/12/1951 CPP MLD 51T45 F693T **CURIA DI SALERNO**	22	19	0,42,65	SEMIN ARBOR
17	**CURIA DI SALERNO** **SOGLIA Brigida** MONTORO INFERIORE (AV) il 24/09/1940 SGL BGD 40P64 F693A **SOGLIA Ettore** MONTORO INFERIORE (AV) il 21/01/1943 SGL TTR 43A21 F693T **SOGLIA Antonio** MONTORO INFERIORE (AV) il 01/01/1936 SGL NTN 36A01 F693T	22	170	0,49,60	SEMIN ARBOR
18	**ALFANO Santa** ARGENTINA il 10/07/1912 LFN SNT 12L50 Z600J **NAPOLI Gerardo** MONTORO INFERIORE (AV) il 09/01/1943 NPL GRD 43A09 F693W **NAPOLI Matilde** MONTORO INFERIORE (AV) il 26/11/1946 NPL MLD 46S66 F693M	22	22	0,14,52	SEMIN ARBOR
19	**DEL MASTRO Vincenza** MONTORO INFERIORE (AV) il 30/04/1933 DLM VCN 33D70 F693G	22	23	0,32,07	SEMIN ARBOR
20	**MACCHIARELLI Maria Rosaria** NAPOLI il 23/04/1956 MCC MRS 56D63 F839U **MACCHIARELLI Pasquale** NAPOLI il 04/06/1952 MCC PQL 52H04 F839Q	22	1025 (*ex* 59)	0,03,85	ENTE URBANO

N°	Ditta Catastale	Dati Catastali			Coltura Catastale
		F.	p.lla	ha,a,ca	
21	**CAPPA Anna Maria** MONTORO INFERIORE (AV) 02/02/1948 CPP NMR 48B42 F693D **CAPPA Elena** MONTORO SUPERIORE (AV) 22/07/1944 CPP LNE 44L62 F694U **CAPPA Mirella Rosaria** MONTORO INFERIORE (AV)09/12/1960 CPP MLL 60T49 F693K **CAPPA Pasquale** MONTORO SUPERIORE (AV) 05/06/1950 CPP PQL 50H05 F694G	22	502	0,04,85	SEMIN ARBOR
22	**ASCOLESE Giuseppe FU SABATO PARROCCHIA DI SAN BARTOLOMEO**	22	734	0,00,87	ENTE URBANO
23	**RUSSO Angela Carmela** MONTORO INFERIORE (AV) il 04/06/1952 RSS NLC 52H44 F693I **RUSSO Anna Teresa** MONTORO INFERIORE (AV) il 15/02/1955 RSS NTR 55B55 F693Y **RUSSO Antonia** MONTORO INFERIORE (AV) il 15/02/1949 RSS NTN 49B55 F693U **RUSSO Antonio** SALERNO il 22/04/1974 RSS NTN 74D22 H703O **RUSSO Carmine** MONTORO INFERIORE (AV) 07/03/1945 RSS CMN 45C07 F693N **RUSSO Giuseppe** MONTORO INFERIORE (AV) 04/09/1950 RSS GPP 50P04 F693T **RUSSO Maria** MONTORO INFERIORE (AV) 13/02/1944 RSS MRA 44B53 F693P **RUSSO Maria** SALERNO 13/11/1984 RSS MRA 84S53 H703G **RUSSO Pantaleone** MONTORO INFERIORE (AV) 11/04/1942 RSS PTL 42D11 F693D **RUSSO Pantaleone** MONTORO INFERIORE (AV) 11/04/1942 RSS PTL 42D11 F693D **RUSSO Rosaria** MONTORO INFERIORE (AV) 13/03/1947 RSS RSR 47C53 F693X	22	422	0,12,00	SEMIN ARBOR

N°	Ditta Catastale	Dati Catastali			Coltura Catastale
		F.	p.lla	ha,a,ca	
	RUSSO Teresa SALERNO 17/05/1976 RSS TRS 76E57 H703M				
24	**RUSSO Angela Carmela** MONTORO INFERIORE (AV) il 04/06/1952 RSS NLC 52H44 F693I **RUSSO Anna Teresa** MONTORO INFERIORE (AV) il 15/02/1955 RSS NTR 55B55 F693Y **RUSSO Antonia** MONTORO INFERIORE (AV) il 15/02/1949 RSS NTN 49B55 F693U **RUSSO Antonio** SALERNO il 22/04/1974 RSS NTN 74D22 H703O **RUSSO Carmine** MONTORO INFERIORE (AV) il 07/03/1945 RSS CMN 45C07 F693N **RUSSO Giuseppe** MONTORO INFERIORE (AV) il 04/09/1950 RSS GPP 50P04 F693T **RUSSO Maria** MONTORO INFERIORE (AV) il 13/02/1944 RSS MRA 44B53 F693P **RUSSO Maria** SALERNO il 13/11/1984 RSS MRA 84S53 H703G **RUSSO Pantaleone** MONTORO INFERIORE (AV) il 11/04/1942 RSS PTL 42D11 F693D **RUSSO Pantaleone** MONTORO INFERIORE (AV) il 11/04/1942 RSS PTL 42D11 F693D **RUSSO Rosaria** MONTORO INFERIORE (AV) il 13/03/1947 RSS RSR 47C53 F693X **RUSSO Teresa** SALERNO il 17/05/1976 RSS TRS 76E57 H703M	22	421	0,05,98	SEMIN ARBOR
25	**DE GIOVANNI Vincenzo** MONTORO INFERIORE (AV) il 14/05/1938 DGV VCN 38E14 F693C **DEL REGNO Anna** MONTORO INFERIORE (AV) il 28/07/1948 DLR NNA 48L68 F693L	22	431	0,01,85	SEMIN IRRIG
26	**DE GIOVANNI Vincenzo** MONTORO INFERIORE (AV) il 14/05/1938 DGV VCN 38E14 F693C **DEL REGNO Anna** MONTORO INFERIORE (AV) il 28/07/1948 DLR NNA 48L68 F693L	22	432	0,05,35	SEM IRR ARB

N°	Ditta Catastale	Dati Catastali			Coltura Catastale
		F.	p.lla	ha,a,ca	
27	**DA VERIFICARE**	22	XX9		
28	**DEL MASTRO Giovanna** MONTORO INFERIORE (AV) il 24/08/1940 DLM GNN 40M64 F693X	22	454	0,02,78	ENTE URBANO
29	**DE MAIO Filomena** MONTORO SUPERIORE (AV) il 01/03/1912 DME FMN 12C41 F694J **LANDI Filomena** SALERNO il 12/01/1969 LND FMN 69A52 H703W	22	175	0,26,50	SEMIN ARBOR
30	**GIARLETTA Mario** MONTORO INFERIORE (AV) il 20/05/1956 GRL MRA 56E20 F693T	22	477	0,09,83	SEMIN ARBOR
31	**DE FALCO Anna** MONTORO INFERIORE (AV) **GIARLETTA Adalgisa** MONTORO INFERIORE (AV) il 14/11/1930 GRL DGS 30S54 F693L **GIARLETTA Antonio** MONTORO INFERIORE (AV) il 01/12/1945 GRL NTN 45T01 F693K **GIARLETTA Enrico** MONTORO INFERIORE (AV) il 18/10/1928 GRL NRC 28R18 F693G **GIARLETTA Francesco** FU FRANCESCO **GIARLETTA Lucia** MONTORO INFERIORE (AV) il 10/07/1928 GRL LCU 28L50 F693B **GIARLETTA Mario** ENNIO FU FRANCESCO **GIARLETTA Pasqualina** MONTORO INFERIORE (AV) il 27/05/1935 GRL PQL 35E67 F693S **GIARLETTA Raffaele** FU FRANCESCO **GIARLETTA Rosa** MONTORO INFERIORE (AV) il 06/03/1933 GRL RSO 33C46 F693T **GIARLETTA Vincenzo** FU ENRICO **GIARLETTA Vincenzo** MONTORO INFERIORE (AV) il 01/09/1940 GRL VCN 40P01 F693T **RICCIARDELLI Celeste**	22	476	0,11,26	SEMIN ARBOR

N°	Ditta Catastale	Dati Catastali			Coltura Catastale
		F.	p.lla	ha,a,ca	
32	**PAPPALARDO Giuseppe** MONTORO INFERIORE (AV) il 04/09/1952 PPP GPP 52P04 F693E **PAPPALARDO Luigi** MONTORO INFERIORE (AV) il 25/07/1961 PPP LGU 61L25 F693I	22	55	0,53,95	SEMIN ARBOR
33	**GUARINIELLO Pantaleone** MANOCALZATI (AV) il 23/04/1954 GRN PTL 54D23 E891B	22	41	0,12,95	SEMIN ARBOR
34	**LANDI Michele** MERCATO SAN SEVERINO (SA) il 11/08/1964 LND MHL 64M11 F138Z	22	985	0,00,50	SEMIN ARBOR
35	**LANDI Giovanna** FISCIANO (SA) il 24/03/1962 LND GNN 62C64 D615C	22	978	0,08,24	SEMIN ARBOR
36	**LANDI Michele** MERCATO SAN SEVERINO (SA) il 11/08/1964 LND MHL 64M11 F138Z	22	989	0,01,62	SEMIN ARBOR
37	**D`ARIENZO Brigida** MONTORO INFERIORE (AV) il 07/11/1931 DRN BGD 31S47 F693K	22	979	0,09,56	SEMIN ARBOR
38	**ASCOLESE Giuseppe** FU SABATO **PARROCCHIA DI SAN BARTOLOMEO**	22	18	1,68,45	SEMIN ARBOR
39	**LANDI Michele** MONTORO INFERIORE (AV) il 11/08/1964 LND MHL 64M11 F138Z	22	987	0,01,98	SEMIN ARBOR
40	**LANDI Giovanni** FISCIANO (SA) il 16/12/1965 LND GNN 65T16 D615P	22	466	0,09,57	SEMIN ARBOR
41	**INGINO Gerarda** MONTORO INFERIORE (AV) il 16/10/1960 NGN GRD 60R56 F693M	22	920	0,20,32	SEMIN ARBOR

N°	Ditta Catastale	Dati Catastali			Coltura Catastale
		F.	p.lla	ha,a,ca	
42	**TEODOSIO Antonetta** MONTORO INFERIORE (AV) il 13/02/1939 TDS NNT 39B53 F693P **TEODOSIO Domenico** MONTORO INFERIORE (AV) il 12/01/1936 TDS DNC 36A12 F693G **TEODOSIO Laura** Salerno 30/05/63 TDSNRA63E70HT03K **TEODOSIO Annalisa** Salerno 14/01/67 TDSNLS67A54HT03C **TEODOSIO Gennaro** MONTORO INFERIORE (AV) il 02/07/1943 TDS GNR 43L02 F693Z **TEODOSIO Incoronata** MONTORO INFERIORE (AV) il 19/04/1946 TDS NRN 46D59 F693R **TEODOSIO Lionello** MONTORO INFERIORE (AV) il 03/08/1950 TDS LLL 50M03 F693Z **TEODOSIO Maria** MONTORO INFERIORE (AV) il 18/01/1928 TDS MRA 28A58 F693T	22	38	0,03,00 0,00,31	SEMIN IRRIG SEM IRR ARB
43	**PETROSINO Michelina** MONTORO INFERIORE (AV) il 16/03/1949 PTR MHL 49C56 F693T	22	727	0,03,70	SEMIN ARBOR
44	**D`ARIENZO Brigida** MONTORO INFERIORE (AV) il 07/11/1931 DRN BGD 31S47 F693K	22	159	0,05,20	SEMIN ARBOR
45	**AUTIERO Gaetano** MONTORO SUPERIORE (AV) il 08/12/1940 TRA GTN 40T08 F694P	22	459	0,09,91	SEMIN ARBOR
46	**ISTITUTO INTERDIOCESANO PER IL SOSTENTAMENTO DEL CLERO DELLA DIOCESI DI SALERNO** **CAMPAGNA ACERNO con sede in SALERNO** 95015010655	22	984	1,11,92	SEMIN IRRIG
50	**ENTE COMUNALE DI ASSISTENZA** **LANDI Carla** BARONISSI (SA) il 01/05/1968 LND CRL 68E41 A674I	22	976	0,09,31	SEMIN ARBOR
51	**DENTICE Elvira** CONTRADA (AV) il 23/02/1976 DNT LVR 76B63 C971I	22	988	0,23,92	SEMIN ARBOR
52	**LA MAGNOLIA S.R.L. con sede in MONTORO INFERIORE** 04220310637	22	150	0,56,76	SEM IRR ARB
53	**MARANGELO Teresa** SOLOFRA (AV) il 04/03/1922 MRN TRS 22C44 I805J **PAPPALARDO Giuseppe** SOLOFRA (AV) il 28/03/1957 PPP GPP 57C28 I805B	22	964	0,67,80	SEMIN ARBOR

N°	Ditta Catastale	Dati Catastali			Coltura Catastale
		F.	p.lla	ha,a,ca	
54	**DEL MASTRO Giovanna** MONTORO INFERIORE (AV) il 24/08/1940 DLM GNN 40M64 F693X	22	938	0,23,18	SEMIN ARBOR
55	**LANDI Annalisa** SALERNO il 07/01/1973 LND NLS 73A47 H703C **LANDI Vittorio** FISCIANO (SA) il 12/02/1937 LND VTR 37B12 D615Y **VOLPE Michelina** GIFFONI SEI CASALI (SA) il 03/03/1942 VLP MHL 42C43 E026J	22	883	0,49,12	SEM IRR ARB
56	**ASCOLESE Giuseppe;FU SABATO** **PARROCCHIA DI SAN BARTOLOMEO**	22	885	0,27,95	INCOLT PROD
57	**GUARINIELLO Michele** AVELLINO il 02/12/1950 GRN MHL 50T02 A509C	22	495	0,10,98	SEMIN ARBOR
58	**GUARINIELLO Michele** AVELLINO il 02/12/1950 GRN MHL 50T02 A509C **GUARINIELLO Pantaleone** MANOCALZATI (AV) il 23/04/1954 GRN PTL 54D23 E891B	22	496	0,04,99	SEMIN ARBOR
59	**D`ARIENZO Brigida** MONTORO INFERIORE (AV) il 07/11/1931 DRN BGD 31S47 F693K **ENTE COMUNALE DI ASSISTENZA**	22	977	0,07,99	SEMIN ARBOR
60	**LANDI Michele** MERCATO SAN SEVERINO (SA) il 11/08/1964 LND MHL 64M11 F138Z	22	992	0,35,97	SEMIN ARBOR
61	**INGINO Palmiero** MONTORO INFERIORE (AV) il 14/11/1953 NGN PMR 53S14 F693O	22	910	1,02,10	SEMIN ARBOR
62	**DENTICE Elvira** CONTRADA (AV) il 23/02/1976 DNT LVR 76B63 C971I	22	986	0,05,50	SEMIN ARBOR
63	**MACCHIARELLI Maria Rosaria** NAPOLI il 23/04/1956 MCC MRS 56D63 F839U **MACCHIARELLI Pasquale** NAPOLI il 04/06/1952 MCC PQL 52H04 F839Q	22	176	0,77,60	SEMIN ARBOR
64	**DEL REGNO Giuseppe** AVELLINO il 03/02/1974 DLR GPP 74B03 A509I	22	141	0,10,89	SEMIN ARBOR

N°	Ditta Catastale	Dati Catastali			Coltura Catastale
		F.	p.lla	ha,a,ca	
65	**LANDI Giovanni** FISCIANO (SA) il 16/12/1965 LND GNN 65T16 D615P **LANDI Vittorio** FISCIANO (SA) il 12/02/1937 LND VTR 37B12 D615Y **VOLPE Michelina** GIFFONI SEI CASALI (SA) il 03/03/1942 VLP MHL 42C43 E026J	22	882	0,49,11	SEM IRR ARB
66	**ASCOLESE Domenico** MONTORO INFERIORE (AV) il 01/08/1905	22	240	0,01,97	ENTE URBANO
67	**CONGREGAZIONE DEL SS ROSARIO DI PIAZZA DI PANDOLA**	22	40	0,37,17	SEMIN ARBOR
68	**INGINO Gennaro** MONTORO INFERIORE (AV)02/02/1951 NGN GNR 51B02 F693O	22	913	1,04,59	SEMIN ARBOR
69	**DENTICE Elvira** CONTRADA (AV)23/02/1976 DNT LVR 76B63 C971I	22	990	0,19,08	SEMIN ARBOR
70	**D`AMORE Ferdinando** MONTORO INFERIORE (AV) 31/01/1959 DMR FDN 59A71 F693O	22	149	0,72,86	SEM IRR ARB
71	**TEODOSIO Antonetta** MONTORO INFERIORE (AV) 13/02/1939 TDS NNT 39B53 F693P **TEODOSIO Domenico** MONTORO INFERIORE (AV) 12/01/1936 TDS DNC 36A12 F693G **TEODOSIO Laura** Salerno 30/05/63 TDSNRA63E70HT03K **TEODOSIO Annalisa** Salerno 14/01/67 TDSNLS67A54HT03C **TEODOSIO Gennaro** MONTORO INFERIORE (AV) 02/07/1943 TDS GNR 43L02 F693Z **TEODOSIO Incoronata** MONTORO INFERIORE (AV) 19/04/1946 TDS NRN 46D59 F693R **TEODOSIO Lionello** MONTORO INFERIORE (AV) 03/08/1950 TDS LLL 50M03 F693Z **TEODOSIO Maria** MONTORO INFERIORE (AV) 18/01/1928 TDS MRA 28A58 F693T	22	39	0,27,15	SEMIN IRRIG
72	**INGINO Gennaro** MONTORO INFERIORE (AV) 02/02/1951 NGN GNR 51B02 F693O **INGINO Gerarda** MONTORO INFERIORE (AV) 16/10/1960 NGN GRD 60R56 F693M	22	912	0,05,70	SEMIN ARBOR

N°	Ditta Catastale	Dati Catastali			Coltura Catastale
		F.	p.lla	ha,a,ca	
	INGINO Palmiero MONTORO INFERIORE (AV) 14/11/1953 NGN PMR 53S14 F693O				
73	**DEL REGNO PANTALEONE** MONTORO INFERIORE il 14/03/1911 DLRPTL11C14F693O	21	312	0,37,22	SEM. IRR.
74	**CITRO SABATO** MONTORO INFERIORE 08/12/1957 CTRSBT57T08F693C	21	313	0,04,32	SEM. IRR.
75	**CORBISIERO PANTALEONE** MONTORO INFERIORE 07/08/1950 CRBPTL50M07F693Q	21	649	0,00,59	SEM. IRR.
76	**DE SIMONE DOMENICO** MONTORO INFERIORE il 25/08/1945 DSMDNC45M25F693V **TRIFONE Maria Rosaria** MONTORO INFERIORE 06/10/1951 TRFMRS51R46F693D	21	1106	0,24,61	SEM.IR.ARB.
77	**DE SIMONE DOMENICO** MONTORO INFERIORE 25/08/1945 DSMDNC45M25F693V **TRIFONE Maria Rosaria** MONTORO INFERIORE 06/10/1951 TRFMRS51R46F693D	21	1107	0,07,12	SEM.IR.ARB.
78	**DE SIMONE DOMENICO** MONTORO INFERIORE 25/08/1945 DSMDNC45M25F693V **TRIFONE Maria Rosaria** MONTORO INFERIORE 06/10/1951 TRFMRS51R46F693D	21	1108	0,03,04	SEM.IR.ARB.
79	**DE SIMONE DOMENICO** MONTORO INFERIORE 25/08/1945 DSMDNC45M25F693V **TRIFONE MARIA ROSARIA** MONTORO INFERIORE 06/10/1951 TRFMRS51R46F693D	21	1109	0,03,46	SEM.IR.ARB.
80	**BASILE VINCENZA** MONTORO INFERIORE 24/12/1961 BSLVCN61T64F693M	21	1307	0,46,18	SEM. ARB.
81	**ENTE URBANO**	21	108	0,00,36	-
82	**CORBISIERO FRANCESCA** MONTORO INFERIORE (AV) 13/11/1897 CRBFNC97S53F693H **VITALE PASQUALE** MONTORO INFERIORE (AV) 06/09/1929 VTLPQL29P06F693D	21	309	0,08,42	SEM. IRR.

N°	Ditta Catastale	Dati Catastali			Coltura Catastale
		F.	p.lla	ha,a,ca	
83	**BASILE ANDREA** MONTORO INFERIORE (AV) 15/11/1947 BSLNDR47S15F693H **BASILE ANGELO** **BASILE ANNA** MONTORO INFERIORE (AV) 12/11/1933 BSLNNA33S52F693T **BASILE LUIGI** MONTORO INFERIORE (AV) 16/08/1932 BSLLGU32M16F693R **CERRATO AGOSTINO** **CERRATO GAETANO** **CERRATO VINCENZO** **DE MAIO VINCENZA** MONTORO INFERIORE (AV) 03/01/1910 DMEVCN10A43F693L **DELLO IORIO ANNA** **FORMICA GIUSEPPE** **GUARINIELLO GIUSEPPE** **INGINO PASQUALE** **VITALE VITANTONIO**	21	310	0,05,80	SEM. IRR.
84	**FORMICA ANNA** nata a MONTORO INFERIORE (AV) il 01/01/1927 FRMNNA27A41F693E Proprieta' 1/4 **FORMICA GIUSEPPE** nato a MONTORO INFERIORE (AV) il 29/05/1933 FRMGPP33E29F693U Proprieta' 1/4 **FORMICA LUISA n**ata a MONTORO INFERIORE (AV) il 17/03/1930 FRMLSU30C57F693F Proprieta' 1/4 **FORMICA RICCARDO** nato a MONTORO INFERIORE (AV) il 08/08/1936 FRMRCR36M08F693R Proprieta' 1/4	21	314	0,18,75	SEM. IRR.
85	**FORMICA ANNA** MONTORO INFERIORE (AV) 01/01/1927 FRMNNA27A41F693E **FORMICA GIUSEPPE** MONTORO INFERIORE (AV) 29/05/1933 FRMGPP33E29F693U **FORMICA LUISA** MONTORO INFERIORE (AV) 17/03/1930 FRMLSU30C57F693F **FORMICA RICCARDO** MONTORO INFERIORE (AV) 08/08/1936 FRMRCR36M08F693R	21	315	0,18,49	SEM. IRR.
86	**DE SIMONE ANTONIA** MONTORO INFERIORE (AV) 23/11/1949 DSMNTN49S63F693G	21	319	0,26,52	SEM.IR.ARB.

N°	Ditta Catastale	Dati Catastali			Coltura Catastale
		F.	p.lla	ha,a,ca	
87	**GISOLFI GIOVANNI** MONTORO INFERIORE (AV) 24/06/1939 GSLGNN39H24F693A **VIETRI MARIA** MONTORO INFERIORE (AV) **VIETRI ROSA** MONTORO INFERIORE (AV) **VIETRI VINCENZA** MONTORO INFERIORE (AV)	21	320	0,14,30	SEM.IR.ARB.
88	**LANDI CATERINA** SALERNO (SA) 15/07/1945 LNDCRN45L55H703K	21	324	0,10,70	SEM.IR.ARB.
89	**CORBISIERO PANTALEONE** MONTORO INFERIORE (AV) 07/08/1950 CRBPTL50M07F693Q	21	325	0,04,30	SEM.IR.ARB.
90	**GISOLFI GIOVANNI** MONTORO INFERIORE (AV) 24/06/1939 GSLGNN39H24F693A **VIETRI MARIA** MONTORO INFERIORE (AV) **VIETRI ROSA** MONTORO INFERIORE (AV) **VIETRI VINCENZA** MONTORO INFERIORE (AV)	21	326	0,02,22	VIGNETO
91	**CITRO SABATO** MONTORO INFERIORE (AV) 08/12/1957 CTRSBT57T08F693C	21	392	0,09,25	SEM. IRR.
92	**CORBISIERO PANTALEONE** MONTORO INFERIORE (AV) 07/08/1950 CRBPTL50M07F693Q	21	393	0,08,40	SEM. IRR.
93	**ANNUNZIATO ALFONSO** MONTORO INFERIORE (AV) 13/03/1953 NNNLNS53C13F693L **ANNUNZIATO ANGELA** MONTORO INFERIORE (AV) 23/05/1964 NNNNGL64E63F693N **ANNUNZIATO ANNA MARIA** MONTORO INFERIORE (AV) 19/08/1957 NNNNMR57M59F693T **ANNUNZIATO NICOLA ANTONIO** MONTORO INFERIORE (AV) 25/09/1954 NNNNLN54P25F693Y **FORMICA GIUSEPPE** MONTORO INFERIORE (AV) 29/05/1933 FRMGPP33E29F693U **FORMICA LUISA** MONTORO INFERIORE (AV) 17/03/1930 FRMLSU30C57F693F **FORMICA RICCARDO** MONTORO INFERIORE (AV) 08/08/1936 FRMRCR36M08F693R	21	395	0,18,49	SEM. IRR.

N°	Ditta Catastale	Dati Catastali			Coltura Catastale
		F.	p.lla	ha,a,ca	
94	**GUARINIELLO ANTONIO** MONTORO SUPERIORE (AV) 03/03/1945 GRNNTN45C03F694A **GUARINIELLO DONATO** MONTORO SUPERIORE (AV) 03/03/1938 GRNDNT38C03F694D **GUARINIELLO GERARDO** MONTORO SUPERIORE (AV) 15/04/1935 GRNGRD35D15F694K **GUARINIELLO LUCIO** MONTORO SUPERIORE (AV) 12/06/1942 GRNLCU42H12F694E **GUARINIELLO MARIA CARMELA** MONTORO SUPERIORE (AV) 19/05/1930 GRNMCR30E59F694K **GUARINIELLO VIRGINIA** MONTORO INFERIORE (AV) 06/10/1927 GRNVGN27R46F693U **TEGLIELLI ANETTA** GROSSETO (GR) 27/04/1976 TGLNTT76D67E202H	21	397	0,37,58	SEM.IR.ARB.
95	**GUARINIELLO GRAZIANO** MONTORO INFERIORE (AV) 19/11/1938 GRNGZN38S19F693X	21	406	0,09,60	SEM. IRR.
96	**MEMOLI ROSA** **MERIANI ALFONSO** MERCATO SAN SEVERINO (SA) 16/01/1929 MRNLNS29A16F138G **MERIANI ANIELLO** MONTORO INFERIORE (AV) 27/05/1957 MRNNLL57E27F693L **MERIANI GRAZIANO** MONTORO INFERIORE (AV) 24/12/1959 MRNGZN59T24F693Y **MERIANI NICOLA** MONTORO INFERIORE (AV) 05/09/1962 MRNNCL62P05F693X **MERIANO MICHELINA** MONTORO INFERIORE (AV) 02/06/1958 MRNMHL58H42F693W **PORTANOVA POMPILIA** SERINO (AV) 05/12/1891 PRTPPL91T45I630N **STANZIONE RAFFAELE** FISCIANO (SA) 05/11/1955 STNRFL55S05D615L	21	420	0,18,48	SEM. IRR.
97	**MERIANO MICHELINA** nata a MONTORO INFERIORE (AV) il 02/06/1958 MRNMHL58H42F693W **STANZIONE RAFFAELE** nato a FISCIANO (SA) il 05/11/1955 STNRFL55S05D615L	21	427	0,06,10	SEM. IRR.

N°	Ditta Catastale	Dati Catastali			Coltura Catastale
		F.	p.lla	ha,a,ca	
98	**BASILE ANNA** MONTORO INFERIORE (AV) 12/11/1933 BSLNNA33S52F693T **PARRELLA GIUSEPPINA** MONTORO INFERIORE (AV) 14/04/1963 PRRGPP63D54F693X	21	446	0,06,47	SEM.IR.ARB.
99	**BASILE ANNA** nata a MONTORO INFERIORE (AV) il 12/11/1933 BSLNNA33S52F693T **PARRELLA GIUSEPPINA** nata a MONTORO INFERIORE (AV) il 14/04/1963 PRRGPP63D54F693X	21	447	0,04,84	SEM. IRR.
100	**CAPPA VINCENZO** nato a MONTORO INFERIORE (AV) il 16/04/1928 CPPVCN28D16F693E	21	458	0,11,10	SEM.IR.ARB.
101	**LANDI CATERINA** nata a SALERNO (SA) il 15/07/1945 LNDCRN45L55H703K 0	21	459	0,20,21	SEM.IR.ARB.
102	**VITALE VITANTONIO** nato a MONTORO INFERIORE (AV) il 19/06/1963 VTLVNT63H19F693E	21	505	0,11,62	SEM. IRR.
103	**VITALE VITANTONIO** nato a MONTORO INFERIORE (AV) il 19/06/1963 VTLVNT63H19F693E	21	506	0,12,34	SEM. IRR.
104	**VITALE ANTONIO** nato a CASTEL SAN GIORGIO (SA) il 01/02/1960 VTLNTN60B01C259R	21	507	0,12,34	ULIVETO
105	**VITALE ANTONIO** nato a CASTEL SAN GIORGIO (SA) il 01/02/1960 VTLNTN60B01C259R	21	508	0,12,34	SEM.IR.ARB.
106	**DONNIACUO MICHELE** nato a MONTORO INFERIORE (AV) il 16/10/1953 DNNMHL53R16F693A	21	522	0,12,40	SEM. ARB.
107	**SCAFURO GERARDO** nato a SALERNO (SA) il 27/11/1980 SCFGRD80S27H703V	21	550	0,07,60	SEM.IR.ARB.
108	**GISOLFI ANTONIETTA** nata a SALERNO (SA) il 19/09/1964 GSLNNT64P59H703M **GISOLFI ANTONIO** nato a FISCIANO (SA) il 01/05/1966 GSLNTN66E01D615J Proprieta' 222/1000 **GISOLFI CLEMENTINA** nata a FISCIANO (SA) il 13/04/1969 GSLCMN69D53D615P **VILLAMAINA ALFONSINA** nata a MERCATO SAN SEVERINO (SA) il 25/03/1938 VLLLNS38C65F138K	21	551	0,19,18	SEM.IR.ARB.

N°	Ditta Catastale	Dati Catastali			Coltura Catastale
		F.	p.lla	ha,a,ca	
109	**GISOLFI ANTONIETTA** nata a SALERNO (SA) il 19/09/1964 GSLNNT64P59H703M **GISOLFI ANTONIO** nato a FISCIANO (SA) il 01/05/1966 GSLNTN66E01D615J **GISOLFI CLEMENTINA** nata a FISCIANO (SA) il 13/04/1969 GSLCMN69D53D615P **VILLAMAINA ALFONSINA** nata a MERCATO SAN SEVERINO (SA) il 25/03/1938 VLLLNS38C65F138K	21	553	0,02,15	VIGNETO
110	**CORBISIERO PANTALEONE** nato a MONTORO INFERIORE (AV) il 07/08/1950 CRBPTL50M07F693Q	21	650	0,00,28	SEM. IRR.
111	**BASILE ANDREA** nato a MONTORO INFERIORE (AV) il 15/11/1947 BSLNDR47S15F693H **DE MAIO VINCENZA** nata a MONTORO INFERIORE (AV) il 03/01/1910 DMEVCN10A43F693L	21	679	0,03,77	SEM. IRR.
112	**BASILE ANDREA** nato a MONTORO INFERIORE (AV) il 15/11/1947 BSLNDR47S15F693H **DE MAIO VINCENZA** nata a MONTORO INFERIORE (AV) il 03/01/1910 DMEVCN10A43F693L	21	681	0,07,54	SEM.IR.ARB.
113	**SORRENTINO MARIA GRAZIA** nata a CASTEL SAN GIORGIO (SA) il 06/03/1963 SRRMGR63C46C259A **VITALE ANTONIO** nato a CASTEL SAN GIORGIO (SA) il 01/02/1960 VTLNTN60B01C259R	21	806	0,14,25	SEM.IR.ARB.
114	**CERRATO AGOSTINO** **CORBISIERO NATALINA** **INGINO AGOSTINO** nato a MONTORO INFERIORE (AV) il 02/01/1922 NGNGTN22A02F693Y **INGINO GIOVANNA** nata a MONTORO INFERIORE (AV) il 21/11/1923 NGNGNN23S61F693R **INGINO PASQUALE** nato a MONTORO INFERIORE (AV) il 10/02/1926 NGNPQL26B10F693X **SPINIELLO GIOVANNI** nato a MONTORO INFERIORE (AV) il 19/05/1938 SPNGNN38E19F693M	21	807	0,14,24	SEM.IR.ARB.

N°	Ditta Catastale	Dati Catastali			Coltura Catastale
		F.	p.lla	ha,a,ca	
115	**PECORARO VINCENZO** nato a MERCATO SAN SEVERINO (SA) il 10/02/1949 PCRVCN49B10F138V	21	808	0,14,24	SEM.IR.ARB.
116	**CITRO GERARDA** nata a MONTORO INFERIORE (AV) il 05/10/1954 CTRGRD54R45F693X	21	1087	0,19,10	
117	**CITRO LUCIA** nata a MONTORO INFERIORE (AV) il 19/12/1952 CTRLCU52T59F693D	21	1088	0,00,80	SEM. IRR.
118	**CITRO LUCIA** nata a MONTORO INFERIORE (AV) il 19/12/1952 CTRLCU52T59F693D	21	1089	0,18,30	SEM. IRR.
119	**CAPPA ANIELLO** nato a MONTORO INFERIORE (AV) il 24/06/1942 CPPNLL42H24F693W	21	1100	0,04,02	SEM.IR.ARB.
120	**MATONTI CARMELA** nata a BARONISSI (SA) il 22/08/1942 MTNCML42M62A674D	21	1101	0,08,50	SEM.IR.ARB.
121	**MATONTI CARMELA** nata a BARONISSI (SA) il 22/08/1942 MTNCML42M62A674D	21	1102	0,10,34	SEM.IR.ARB.
122	**CAPPA ANIELLO** nato a MONTORO INFERIORE (AV) il 24/06/1942 CPPNLL42H24F693W	21	1103	0,14,45	SEM.IR.ARB.
123	**MATONTI CARMELA** nata a BARONISSI (SA) il 22/08/1942 MTNCML42M62A674D	21	1104	0,16,05	SEM.IR.ARB.
124	**MATONTI CARMELA** nata a BARONISSI (SA) il 22/08/1942 MTNCML42M62A674D	21	1105	0,13,97	SEM.IR.ARB.
125	**MONTONE ANTONIO** nato a MONTORO SUPERIORE il 12/06/1948 MNTNTN48H12F694H	22	999 ex 79	01,27,72	SEM. IRR.
126	**PARROCCHIA SANTI VITO E STEFANO** con sede in MONTORO INFERIORE 92009940641	22	82 AA	01,05,00	SEM. IRR.
			82 AB	0,77,38	SEM.IR.ARB.
127	**DE FELICE GIOVANNI** **PARROCCHIA DI SAN MARIA ZITA**	22	87	1,57,20	SEM.IR.ARB.
128	**GAETA MARIA** nato/a a MONTORO INFERIORE (AV) il 26/12/1956 **INGINO PALMIERO** nato a MONTORO INFERIORE (AV) il 14/11/1953 NGNPMR53S14F693O	22	88	0,10,03	SEM.IR.ARB.
129	**GAETA MARIA** nata a MONTORO INFERIORE il 26/12/1956 **INGINO PALMIERO** nato a MONTORO INFERIORE il 14/11/1953 NGNPMR53S14F693O	22	89	0,19,91	SEM. IRR.
130	**INGINO GENNARO** nato a MONTORO INFERIORE (AV) il 02/02/1951 NGNGNR51B02F693O **VASSALLO MARIA** nata a MONTECORVINO ROVELLA (SA) il 01/08/1950 VSSMRA50M41F481N	22	90	0,03,60	SEM.IR.ARB.

N°	Ditta Catastale	Dati Catastali			Coltura Catastale
		F.	p.lla	ha,a,ca	
131	**INGINO GENNARO** nato a MONTORO INFERIORE (AV) il 02/02/1951 NGNGNR51B02F693O **VASSALLO MARIA** nata a MONTECORVINO ROVELLA (SA) il 01/08/1950 VSSMRA50M41F481N	22	91	0,08,60	SEM.IR.ARB.
132	**INGINO GENNARO** nato a MONTORO INFERIORE (AV) il 02/02/1951 NGNGNR51B02F693O	22	95	0,23,86	SEM.IR.ARB.
133	**GISOLFI CARMINE** nato a MONTORO INFERIORE (AV) il 19/09/1951 GSLCMN51P19F693P	22	96	0,15,30	SEM.IR.ARB.
134	**FEDERICO CANDIDA** nata a FISCIANO (SA) il 01/11/1950 FDRCDD50S41D615T	22	97	0,15,54	SEM.IR.ARB.
135	**FEDERICO LUIGI** nato a MONTORO INFERIORE (AV) il 24/12/1931 FDRLGU31T24F693J **TREZZA MARIA** nata a CAVA DE' TIRRENI (SA) il 17/10/1939 TRZMRA39R57C361F	22	104	0,11,80	SEM.IR.ARB.
136	**FEDERICO LUIGI** n nato a MONTORO INFERIORE (AV) il 24/12/1931 FDRLGU31T24F693J	22	105	0,20,40	SEM.IR.ARB.
137	**GUARINIELLO MICHELE** nato a AVELLINO (AV) il 02/12/1950 GRNMHL50T02A509C	22	111	0,16,01	SEM.IR.ARB.
138	**BRACIGLIANO GIUSEPPE** **BRACIGLIANO SOCCORSO** nato a MONTORO INFERIORE il 08/09/1939 BRCSCR39P08F693G **CERRATO TERESA**	22	114	0,18,41	SEM. IRR.
139	**FEDERICO LUIGI** nato a MONTORO INFERIORE (AV) il 24/12/1931 FDRLGU31T24F693J **TREZZA MARIA** nata a CAVA DE' TIRRENI (SA) il 17/10/1939 TRZMRA39R57C361F	22	183	0,18,78	SEM.IR.ARB.
140	**CAPPA VINCENZA** nata a MONTORO INFERIORE (AV) il 10/02/1949 CPPVCN49B50F693S **DEL REGNO MARIO** nato a MONTORO INFERIORE (AV) il 13/10/1941 DLRMRA41R13F693E	22	187	0,06,10	SEM.IR.ARB.
141	**CAPPA VINCENZA** nata a MONTORO INFERIORE (AV) il 10/02/1949 CPPVCN49B50F693S **DEL REGNO MARIO** nato a MONTORO INFERIORE (AV) il 13/10/1941 DLRMRA41R13F693E	22	188	0,14,74	SEM.IR.ARB.
142	**GALLO ANTONIO** nato a MONTORO INFERIORE (AV) il 09/11/1957 GLLNTN57S09F693D	22	306	0,02,20	SEM.IR.ARB.

N°	Ditta Catastale	Dati Catastali			Coltura Catastale
		F.	p.lla	ha,a,ca	
143	**BRACIGLIANO GAETANO** nato a MONTORO INFERIORE il 02/07/1945 BRCGTN45L02F693K **BRACIGLIANO GAETANO** nato a MONTORO INFERIORE il 15/03/1912 BRCGPP12C15F693Z **BRACIGLIANO SOCCORSO** nato a MONTORO INFERIORE il 08/09/1939 BRCSCR39P08F693G **CERRATO TERESA** nata a MONTORO INFERIORE il 18/10/1914 CRRTRS14R58F693R	22	750	0,04,30	SEM. IRR.
144	**CONGREGAZIONE DI CARITA** IN MONTORO SUPERIORE **GIAQUINTO EGIDIO** nato a MONTORO SUPERIORE il 12/08/1932 GQNGDE32M12F694J **INGINO ANNA** nata a MONTORO SUPERIORE il 05/09/1937 NGNNNA37P45F694V	19	16	0,13,65	SEM. ARB.
145	**COMUNE DI MONTORO SUPERIORE** con sede in MONTORO SUPERIORE (AV)	19	21	5243	SEM. ARB.
146	**CITRO IDA** nata a FISCIANO (SA) il 08/02/1932 CTRDIA32B48D615O **LANDI GIUSEPPINA** nata a MONTORO INFERIORE (AV) il 04/01/1963 LNDGPP63A44F693M **LANDI PASQUALE** nato a MONTORO INFERIORE (AV) il 25/12/1966 LNDPQL66T25F693M **LANDI ROSA nata a** MONTORO INFERIORE (AV) il 20/08/1964 LNDRSO64M60F693R	19	22	2773	SEM. ARB.
147	**LOCATELLI MARIA MATILDE** nata a MONZA (MI) il 21/07/1944 LCTMMT44L61F704T **TRUCILLO ANDREA FILIPPO** nato a MILANO (MI) il 28/12/1976 TRCNRF76T28F205N **TRUCILLO FEDERICO FAUSTO** nato a MILANO (MI) il 09/06/1970 TRCFRC70H09F205Z **TRUCILLO FRANCESCO MARIA** nata a MILANO (MI) il 23/04/1972 TRCFNC72D63F205V **TRUCILLO GIANCARLO** nato a MILANO (MI) il 20/12/1947 TRCGCR47T20F205Q **TRUCILLO GIANFRANCO** nato a RANICA (BG) il 13/11/1944 TRCGFR44S13H176F	19	23	3209	SEM. ARB.

N°	Ditta Catastale	Dati Catastali			Coltura Catastale
		F.	p.lla	ha,a,ca	
148	**CITRO IDA** nata a FISCIANO (SA) il 08/02/1932 CTRDIA32B48D615O **LANDI GIUSEPPINA** nata a MONTORO INFERIORE (AV) il 04/01/1963 LNDGPP63A44F693M **LANDI PASQUALE** nato a MONTORO INFERIORE (AV) il 25/12/1966 LNDPQL66T25F693M **LANDI ROSA** nata a MONTORO INFERIORE (AV) il 20/08/1964 LNDRSO64M60F693R	19	24	1992	SEM. ARB.
149	**LANDI PAOLO** nato a MONTORO INFERIORE il 20/02/1931 LNDPLA31B20F693M	19	25	0,12,89	SEM. ARB.
150	**BARBATO GRAZIA** nata a MONTORO INFERIORE (AV) il 02/07/1944 BRBGRZ44L42F693O	19	26	76 85	SEM. ARB.
151	**CITRO CARMINE** nato a MONTORO INFERIORE (AV) il 02/07/1964 CTRCMN64L02F693Z **CITRO CARMINE** nato a MONTORO INFERIORE (AV) il 02/07/1964 CTRCMN64L02F693Z **DE MAIO ANNA** nata a MONTORO INFERIORE (AV) il 22/11/1933 DMENNA33S62F693A	19	30	15 70	SEM. ARB.
152	**ANSALONE FILIPPO** nato a NAPOLI (NA) il 16/05/1958 NSLFPP58E16F839D **ANSALONE IRENE** nata a NAPOLI (NA) il 04/03/1957 NSLRNI57C44F839R **ANSALONE MARIA PIA** nata a NAPOLI (NA) il 12/02/1952 NSLMRP52B52F839U **ANSALONE MARINA** nata a NAPOLI (NA) il 16/07/1964 NSLMRN64L56F839K **MACCHIARELLI BEATRICE DI PASQUALE** con sede in MONTORO INFERIORE (AV) 00000000018 **MACCHIARELLI MARIA ROSARIA** nata a NAPOLI (NA) il 13/04/1956 MCCMRS56D53F839T **MACCHIARELLI PASQUALE** nato a NAPOLI (NA) il 04/06/1952 MCCPQL52H04F839Q	19	40	1 14 70	SEM. ARB.
153	**COMUNE DI MONTORO SUPERIORE** **CONGREGAZIONE DEL S NOME DI DIO IN S PIETRO DI MONTORO SUPERIORE**	19	228	0,01,70	SEM. ARB.
154	**LANDI ERMELINDA** nata a MONTORO INFERIORE (AV) il 08/08/1937 LNDRLN37M48F693T	19	313	0,28,74	SEM. ARB.
155	**LANDI PASQUALE** nato a MONTORO INFERIORE (AV) il 25/12/1966 LNDPQL66T25F693M	19	314	0,27,74	SEM. ARB.
156	**COMUNE DI MONTORO INFERIORE**	19	334	0,31,10	SEM. ARB.

N°	Ditta Catastale	Dati Catastali			Coltura Catastale
		F.	p.lla	ha,a,ca	
157	**VITALE PELLI DI SIMEONE ROMEO S.A.S.** con sede in MONTORO INFERIORE (AV) 02046510646	19	343	0,13,30	SEM. ARB.
158	**ANSALONE FILIPPO** nato a NAPOLI (NA) il 16/05/1958 NSLFPP58E16F839D **ANSALONE IRENE** nata a NAPOLI (NA) il 04/03/1957 NSLRNI57C44F839R **ANSALONE MARIA PIA** nata a NAPOLI (NA) il 12/02/1952 NSLMRP52B52F839U **ANSALONE MARINA** nata a NAPOLI (NA) il 16/07/1964 NSLMRN64L56F839K **MACCHIARELLI BEATRICE DI PASQUALE** con sede in MONTORO INFERIORE (AV) **MACCHIARELLI MARIA ROSARIA** nata a NAPOLI (NA) il 13/04/1956 MCCMRS56D53F839T **MACCHIARELLI PASQUALE** nato a NAPOLI (NA) il 04/06/1952 MCCPQL52H04F839Q	19	344	0,55,60	SEM. ARB.
159	**CONSORZIO IDRICO INTERPROVINCIALE ALTO CALORE AVELLINO**	19	360	0,30,00	SEM. ARB.
160	**MONTUORI CARMELA** nata a MONTORO SUPERIORE il 12/04/1956 MNTCML56D52F694U **MONTUORI CARMELA** nata a MONTORO SUPERIORE il 12/04/1956 MNTCML56D52F694U **NAPOLI MARIA CATERINA** nata a MONTORO INFERIORE il 25/11/1918 NPLMCT18S65F693U **PASCALE ANTONIO** nato a MONTORO SUPERIORE il 27/06/1952 PSCNTN52H27F694Z **PASCALE ANTONIO** nato a MONTORO SUPERIORE il 27/06/1952 PSCNTN52H27F694Z	19	365	0,47,80	SEM. ARB.
161	**ENTE URBANO**	19	418	0,05,90	
162	**ENTE URBANO**	19	499	0,05'60	-
163	**ENTE URBANO**	19	973	0,37,03	-
164	**CAPUANO ANNA RITA CARMELA** nata a MONTORO INFERIORE il 06/07/1956 CPNNRT56L46F693C	19	975	0,38,65	SEM. ARB.
165	**CAPUANO ANTONIA** nata a MONTORO INFERIORE (AV) il 26/05/1952 CPNNTN52E66F693F	19	976	0,38,65	SEM. ARB.

N°	Ditta Catastale	Dati Catastali			Coltura Catastale
		F.	p.lla	ha,a,ca	
166	**MONTUORI FILOMENA** nata a MONTORO SUPERIORE il 13/01/1951 MNTFMN51A53F694Q	19	1028 ex 366	0,28,87	SEM. ARB.
167	**ENTE URBANO**	19	1029 ex 366	0,19,53	
168	**LOCATELLI MARIA MATILDE** nata a MONZA il 21/07/1944 LCTMMT44L61F704T **TRUCILLO ANDREA FILIPPO** nato a MILANO il 28/12/1976 TRCNRF76T28F205N **TRUCILLO FEDERICO FAUSTO** nato a MILANO il 09/06/1970 TRCFRC70H09F205Z **TRUCILLO FRANCESCO MARIA** nata a MILANO il 23/04/1972 TRCFNC72D63F205V **TRUCILLO GIANCARLO** nato a MILANO il 20/12/1947 TRCGCR47T20F205Q **TRUCILLO GIANFRANCO** nato a RANICA il 13/11/1944 TRCGFR44S13H176E	19	1063 ex 1007	0,92,88	SEM. ARB.
169	**LOCATELLI MARIA MATILDE** nata a MONZA il 21/07/1944 LCTMMT44L61F704T **TRUCILLO ANDREA FILIPPO** nato a MILANO il 28/12/1976 TRCNRF76T28F205N **TRUCILLO FEDERICO FAUSTO** nato a MILANO il 09/06/1970 TRCFRC70H09F205Z **TRUCILLO FRANCESCO MARIA** nata a MILANO il 23/04/1972 TRCFNC72D63F205V **TRUCILLO GIANCARLO** nato a MILANO il 20/12/1947 TRCGCR47T20F205Q **TRUCILLO GIANFRANCO** nato a RANICA il 13/11/1944 TRCGFR44S13H176E	19	1064 ex 1007	0,38,60	SEM. ARB.

Grande Progetto `Completamento della riqualificazione e recupero del Fiume Sarno_

INTERVENTO

A2.2- Laminazione piene in località Pozzello (Montoro Superiore)

N°	Ditta Catastale	Dati Catastali			Coltura Catastale
		F.	p.lla	ha,a,ca	
Comune di MONTORO SUPERIORE (AV)					
1	**DEMANIO REGIONE CAMPANIA** NAPOLI 80011990639	10	945	0,00,25	seminativo arborato
2	**DE.MA. S.R.L.** AVELLINO 02272960648 **MAFFEI MICHELA** SALERNO il 28/02/1971 MFFMHL71B68H703U **MAFFEI MICHELE** SOLOFRA il 12/01/1935 MFFMHL35A12I805F (DA VERIFICARE)	10	771	0,00,35	seminativo arborato
3	**DEMANIO REGIONE CAMPANIA** NAPOLI 80011990639	10	775	0,00,20	seminativo arborato
4	**DEMANIO REGIONE CAMPANIA** NAPOLI 80011990639	10	774	0,00,10	pascolo cespugliato
5	**DEMANIO REGIONE CAMPANIA** NAPOLI 80011990639	10	757	0,00,65	pascolo cespugliato
6	**DEMANIO REGIONE CAMPANIA** NAPOLI 80011990639	10	737	0,00,85	seminativo arborato
7	**DI O DE MAIO Agostino** MONTORO SUPERIORE il 03/11/1940	10	741	0,01,27	pascolo cespugliato
8	**DE.MA. S.R.L.** AVELLINO 02272960648 **MAFFEI MICHELA** SALERNO il 28/02/1971 MFFMHL71B68H703U **MAFFEI MICHELE** SOLOFRA il 12/01/1935 MFFMHL35A12I805F (DA VERIFICARE)	10	726	0,01,28	seminativo arborato

9	**DE STEFANO AGATINA** SOLOFRA il 20/01/1969 DSTGTN69A60I805O	10	779	0,01,15	seminativo arborato
10	**DEMANIO REGIONE CAMPANIA** NAPOLI 80011990639	10	783	0,02,30	seminativo arborato
11	**DE STEFANO AGATINA** SOLOFRA il 20/01/1969 DSTGTN69A60I805O	10	778	0,03,43	seminativo arborato
12	**DEMANIO REGIONE CAMPANIA** NAPOLI 80011990639	10	742	0,03,15	pascolo cespugliato
13	**DEMANIO REGIONE CAMPANIA** NAPOLI 80011990639	10	749	0,04,65	seminativo arborato
14	**DEMANIO REGIONE CAMPANIA** NAPOLI 80011990639	10	747	0,03,90	seminativo arborato
15	**DE MAIO Maria** FU GENNARO MAR SILVESTRI	10	736	0,04,60	seminativo arborato
16	**DEMANIO REGIONE CAMPANIA** NAPOLI 80011990639	10	751	0,03,45	seminativo arborato
17	**DEMANIO REGIONE CAMPANIA** NAPOLI 80011990639	10	777	0,05,20	seminativo arborato
18	**BALSANO Antonio**;DI FRANCESCO **BALSANO Concetta**;DI FRANCESCO **BALSANO Vincenzo**;DI FRANCESCO **D`ANGELO Alfonso**;FU DOMENICO **D`ARIENZO Addolorata**;FU MICHELE **D`ARIENZO Anna**;FU MICHELE **D`ARIENZO Carmelina**;FU MICHELE **D`ARIENZO Luigi**;FU MICHELE **D`ARIENZO Michelina**;FU MICHELE **D`ARINZO Francesco** (Usufruttuario parziale) **DE MAIO Enrico**;DI AGOSTINO **MARI Cristofaro**;FU CIRO (Usufruttuario parziale) **NORMANDO Carmela**;FU CARMINE (Usufruttuario parziale)	10	63	0,07,58	seminativo arborato

19	**DE MAIO ALFONSINA** MONTORO SUPERIORE il 20/05/1932 DMELNS32E60F694K **DE MAIO DONATA** MONTORO SUPERIORE il 13/04/1931 DMEDNT31D53F694F **DE MAIO ERMETE** MONTORO SUPERIORE il 09/01/1943 DMERMT43A09F694Y **DE MAIO GERARDINA** MONTORO SUPERIORE il 13/01/1934 DMEGRD34A53F694D **DE MAIO LUISA** MONTORO SUPERIORE il 08/08/1940 DMELSU40M48F694D	10	53	0,08,10	bosco ceduo
20	**DE STEFANO AGATINA** SOLOFRA il 20/01/1969 DSTGTN69A60I805O	10	776	0,07,82	seminativo arborato
21	**DE MAIO Agostino;**DI FRANCESCO	10	62	0,14,51	seminativo arborato
22	**CALIANO LUIGI** MONTORO SUPERIORE il 23/01/1948 CLNLGU48A23F694R **CALIANO MARIA TERESA** MONTORO SUPERIORE il 04/06/1954 CLNMTR54H44F694I C**ALIANO MICHELA** MONTORO SUPERIORE il 20/11/1950 CLNMHL50S20F694M C**ALIANO VIOLA** AVELLINO il 25/11/1961 CLNVLI61S65A509U	10	61	0,15,08	seminativo arborato
23	**DE MAIO ALFONSINA** MONTORO SUPERIORE il 20/05/1932 DMELNS32E60F694K **DE MAIO DONATA** MONTORO SUPERIORE il 13/04/1931 DMEDNT31D53F694F **DE MAIO ERMETE** MONTORO SUPERIORE il 09/01/1943 DMERMT43A09F694Y **DE MAIO GERARDINA** MONTORO SUPERIORE il 13/01/1934 DMEGRD34A53F694D **DE MAIO LUISA** MONTORO SUPERIORE il 08/08/1940 DMELSU40M48F694D	10	52	0,18,23	seminativo arborato

24	**GIANNATTASIO CONSOLATA;** DI RAFFAELE Usufruttuario parziale **GIAQUINTO ANNA;** FU AGOSTINO **GIAQUINTO GIOVANNI;** FU AGOSTINO **GIAQUINTO GIUSEPPE;** FU AGOSTINO **GIAQUINTO MARIA;** FU AGOSTINO **GIAQUINTO MICHELE;** FU AGOSTINO **GIAQUINTO RAFFAELE;** FU AGOSTINO **GIAQUINTO ROSA;** FU AGOSTINO	10	60	0,18,31	seminativo arborato
25	**DEMANIO REGIONE CAMPANIA** NAPOLI 80011990639	10	739	0,18,90	seminativo arborato
26	**MAFFEI MICHELINA** SALERNO il 28/02/1971 MFFMHL71B68H703U **MAFFEI MICHELE** SOLOFRA il 12/01/1935 MFFMHL35A12I805F	10	66	0,01,36	fabbricato rurale
27	**DE.MA. S.R.L.** AVELLINO 02272960648 **MAFFEI MICHELA** SALERNO il 28/02/1971 MFFMHL71B68H703U **MAFFEI MICHELE** SOLOFRA il 12/01/1935 MFFMHL35A12I805F (DA VERIFICARE)	10	1.020	0,00,81	seminativo arborato
28	**DE.MA. S.R.L.** AVELLINO 02272960648 **MAFFEI MICHELA** SALERNO il 28/02/1971 MFFMHL71B68H703U **MAFFEI MICHELE** SOLOFRA il 12/01/1935 MFFMHL35A12I805F (DA VERIFICARE)	10	1.019	0,01,07	seminativo arborato

29	**DE.MA. S.R.L.** AVELLINO 02272960648 **MAFFEI MICHELA** SALERNO il 28/02/1971 MFFMHL71B68H703U **MAFFEI MICHELE** SOLOFRA il 12/01/1935 MFFMHL35A12I805F (DA VERIFICARE)	10	1.021	0,00,57	seminativo arborato
30	**DE.MA. S.R.L.** AVELLINO 02272960648 **MAFFEI MICHELA** SALERNO il 28/02/1971 MFFMHL71B68H703U **MAFFEI MICHELE** SOLOFRA il 12/01/1935 MFFMHL35A12I805F (DA VERIFICARE)	10	1.017	01,56,04	seminativo arborato
31	**DE.MA. S.R.L.** AVELLINO 02272960648 **MAFFEI MICHELA** SALERNO il 28/02/1971 MFFMHL71B68H703U **MAFFEI MICHELE** SOLOFRA il 12/01/1935 MFFMHL35A12I805F (DA VERIFICARE)	10	1.018	0,19,05	seminativo arborato
32	**LUXOR S.N.C.** FAMIGLIETTI BERNARDINO & EUGENIO SOLOFRA 02256360641	10	1.022	0,20,27	seminativo arborato
33	**LUXOR S.N.C.** FAMIGLIETTI BERNARDINO & EUGENIO SOLOFRA 02256360641	10	1.023	0,00,81	seminativo arborato
34	**DI O DE MAIO Agostino** MONTORO SUPERIORE il 03/11/1940	10	748	0,22,55	seminativo arborato
35	**DI IASI ELISA** AVELLINO il 03/12/1982	10	51	0,05,15	seminativo arborato
36	**DEMANIO REGIONE CAMPANIA** NAPOLI 80011990639	10	781	0,06,90	seminativo arborato

37	**SOCIETA MONTORESE PELLI "MOPEL S R L"** MONTORO SUPERIORE VIA LIVERA	10	54	0,54,66	seminativo arborato
38	**DE STEFANO ANNA** MONTORO SUPERIORE il 04/11/1942 DSTNNA42S44F694Q **DE STEFANO ANTONIETTA** SVIZZERA il 17/04/1935 DSTNNT35D57Z133L **DE STEFANO ANTONIO** MONTORO SUPERIORE il 16/07/1939 DSTNTN39L16F694X **DE STEFANO CARMINE** MONTORO SUPERIORE il 08/12/1928 DSTCMN28T08F694A **DE STEFANO Giacomo** MONTORO SUPERIORE il 21/02/1945 DSTGCM45B21F694M **DE STEFANO MARIA GIUSEPPINA** SVIZZERA il 30/11/1966 DSTMGS66S70Z133E **GIAQUINTO Giovannina** MONTORO SUPERIORE il 29/04/1935 GQNGNN35D69F694S	10	186	0,06,65	seminativo arborato
39	**LUXOR S.N.C.** FAMIGLIETTI BERNARDINO & EUGENIO SOLOFRA 02256360641	10	1.026	0,64,53	seminativo arborato
40	**LUXOR S.N.C.** FAMIGLIETTI BERNARDINO & EUGENIO SOLOFRA 02256360641	10	1.024	0,14,19	seminativo arborato
41	**GIANNATTASIO CONSOLATA;** DI RAFFAELE (Usufruttuario parziale) **GIAQUINTO Anna;**FU AGOSTINO **GIAQUINTO Giovanni;**FU AGOSTINO **GIAQUINTO Giuseppe;**FU AGOSTINO **GIAQUINTO Maria;**FU AGOSTINO **GIAQUINTO Michele;**FU AGOSTINO **GIAQUINTO Raffaele;**FU AGOSTINO **GIAQUINTO Rosa;**FU AGOSTINO	10	58	0,80,68	seminativo arborato

42	**DE STEFANO AGATINA** SOLOFRA il 20/01/1969 DSTGTN69A60I805O	10	730	0,00,36	seminativo arborato
43	**MAFFEI MICHELA** SALERNO il 28/02/1971 MFFMHL71B68H703U **MAFFEI MICHELE** SOLOFRA il 12/01/1935 MFFMHL35A12I805F	10	772	0,02,35	seminativo arborato
44	**DEMANIO REGIONE CAMPANIA** NAPOLI 80011990639	10	773	0,03,05	seminativo arborato
45	**DEMANIO REGIONE CAMPANIA** NAPOLI 80011990639	10	946	0,16,60	seminativo arborato
46	**LUXOR S.N.C.** FAMIGLIETTI BERNARDINO & EUGENIO SOLOFRA 02256360641	10	1.025	0,11,49	seminativo arborato

Grande Progetto `Completamento della riqualificazione e recupero del Fiume Sarno_

INTERVENTO

A2.3 - Laminazione piene in località Casarsano (Nocera Inferiore)

minazione piene in località Casarsano (Nocera

N°	Ditta Catastale	Dati Catastali		
		F.	p.lla	ha,a,ca
	NOCERA INFERIORE			
1	**MANZO Antonio** Roccapiemonte il 10/03/1955 MZNTN55C10H4311	6	92	0,06,61
2	**CAPRIGLIONE Annunziata** NOCERA INFERIORE il 13/11/1913 CPRNNZ13S53F912P	6	304	0,22,60
3	**CAPRIGLIONE Annunziata** NOCERA INFERIORE 13/11/1913 CPRNNZ13S53F912P	6	305	0,07,96
4	**IOVINE Gianfranco** POTENZA 01/08/1946 VNIGFR46M01G942R **IOVINE Domenico** VEROLI 23/09/1943 VNIDNC43P23L780Y	6	306	0,20,70
5	**MANCIURIA Gerardo** NOCERA INFERIORE 27/01/1946 MNCGRD46A27F912Q **MANZO Anna** ROCCAPIEMONTE 08/01/1948 MNZNNA48A48H431R	6	307	0,13,00
6	**MANZO Raffaele** ROCCAPIEMONTE il 01/01/1943 MNZRFL43A01H431X	6	534	0,06,50
7	**DEL REGNO Carmine** NOCERA INFERIORE 17/08/1958 DLRCMN58M17F912S	6	946 (ex 300)	0,04,10
8	**DEL REGNO Maurizio** NOCERA INFERIORE 13/07/1974 DLRMRZ74L13F912G	6	947 (ex 300)	0,05,70
9	**CAIAZZO Alfonso** PAGANI il 07/08/1945 CZZLNS45M07G230K	6	87	0,45,00
10	**VILLANI Alfredo** PORTICI 25/03/1931 VLLLRD31C25G902D **VILLANI Ida** NAPOLI 20/05/1942 VLLDIA42E60F839S **VILLANI Maria** SAN GIORGIO A CREMANO 28/07/1928 VLLMRA28L68H892X **VILLANI Vincenzo** NAPOLI 31/01/1925 VLLVCN25A31F839W **VILLANI Vittorio** NAPOLI 24/05/1938 VLLVTR38E24F839E	11	1724	0,04,06

minazione piene in località Casarsano (Nocera

11	**DI LAURO Alfonso** NOCERA INFERIORE 30/06/1958 DLRLNS58H30F912T **DI LAURO Gennaro** NOCERA INFERIORE 01/02/1954 DLRGNR54B01F912O **DI LAURO Rosa** NOCERA INFERIORE 19/11/1967 DLRRSO67S59F912F **DI LAURO Saverino** NOCERA INFERIORE 27/10/1952 DLRSRN52R27F912J **FERRANTE Giovanna** NOCERA INFERIORE 14/07/1929 FRRGNN29L54F912L	11	1553	0,06,81
12	**DEMANIO PUBBLICO DELLO STATO** PER IL COSTITUENDO CONSORZIO DI BONIFICA DI PRIMA CATEGORIA BACINO NOCERINO	11	41	0,72,91
13	**CUOFANO Gaetano**	11	411	0,04,18
14	NOCERA INFERIORE 18/05/1958	11	1756 (ex 409)	0,28,77
15	CFNGTN58E18F912P **VITOLO Gerarda** NOCERA INFERIORE 20/12/1929 VTLGRD29T60F912N	11	1763 (ex 1757 - 409)	0,03,62
16	**CUOFANO Gaetano**	11	412	0,01,75
17	NOCERA INFERIORE 18/05/1958 CFNGTN58E18F912P **VITOLO Gerarda** NOCERA INFERIORE 20/12/1929 VTLGRD29T60F912N	11	410	0,32,35
18	**SENATORE Iolanda** NOCERA SUPERIORE 04/04/1938 SNTLND38D44F913M	11	948	0,00,79
19		11	944	0,16,98
20	**SENATORE Carmela**	11	947	0,00,47
21	NOCERA SUPERIORE 17/11/1936 SNTCML36S57F913V	11	943	0,09,03
22	**SENATORE Alfonso**	11	946	0,00,47
23	NOCERA INFERIORE 30/01/1982 SNTLNS82A30F912Q **SENATORE Laura** NOCERA INFERIORE 26/05/1978 SNTLRA78E66F912P **SENATORE Vincenzo** NOCERA INFERIORE 30/01/1982 SNTVCN82A30F912G	11	942	0,09,03
24	**SENATORE Concetta** NOCERA SUPERIORE 17/05/1935 SNTCCT35E57F913M	11	945	0,00,84
25		11	941	0,16,91
26	**SENATORE Pasquale**	11	142	0,00,24
27	NOCERA SUPERIORE 20/02/1941	11	14	0,05,04
28	SNTPQL41B20F913O	11	401	0,12,50
29	**CUOFANO Gaetano**	11	402	0,12,49
30	NOCERA INFERIORE 18/05/1958 CFNGTN58E18F912P **VITOLO Gerarda** NOCERA INFERIORE 20/12/1929 VTLGRD29T60F912N	11	403	0,27,49

31	**DE PRISCO Rosita** NOCERA INFERIORE 26/11/1970 DPRRST70S66F912E **DE PRISCO Rosita** NOCERA INFERIORE 26/11/1970 DPRRST70S66F912E **SPINIELLO Assunta** NOCERA INFERIORE 05/08/1926 SPNSNT26M45F912A **SPINIELLO Teresa** NOCERA INFERIORE 02/07/1928 SPNTRS28L42F912U	11	404	0,12,47
32	**FARIELLO Alfonso** NOCERA INFERIORE 08/09/1930 FRLLNS30P08F912O **FARIELLO Alfonso** NOCERA INFERIORE20/02/1969 FRLLNS69B20F912M **FARIELLO Annamaria** NOCERA INFERIORE 11/07/1963 FRLNMR63L51F912L **FARIELLO Bonaventura** NOCERA INFERIORE 16/02/1934 FRLBVN34B16F912N	11	175	0,00,66
33	**FARIELLO Carmela** NOCERA INFERIORE 15/01/1933 FRLCML33A55F912W **FARIELLO Consiglia** NOCERA INFERIORE 20/09/1957 FRLCSG57P60F912M **FARIELLO Lucia** NOCERA INFERIORE 10/04/1963 FRLLCU63D50F912D **FARIELLO Marisa** NOCERA INFERIORE 11/09/1964 FRLMRS64P51F912B	11	151	0,20,35
34	**GAMBARDELLA Antonio** NOCERA INFERIORE 27/02/1965 GMBNTN65B27F912I	11	344	0,00,38
35		11	342	0,11,97
36		11	345	0,00,67
37		11	343	0,21,82
38	**DI LAURO Alfonso** NOCERA INFERIORE30/06/1958 DLRLNS58H30F912T **DI LAURO Gennaro** NOCERA INFERIORE 01/02/1954 DLRGNR54B01F912O	11	1554	0,01,04
39	**DI LAURO Rosa** NOCERA INFERIORE 19/11/1967 DLRRSO67S59F912F **DI LAURO Saverino** NOCERA INFERIORE 27/10/1952 DLRSRN52R27F912J **FERRANTE Giovanna** NOCERA INFERIORE 14/07/1929 FRRGNN29L54F912L	11	1552	0,06,25

minazione piene in località Casarsano (Nocera

40	**DI LAURO Alfonso** NOCERA INFERIORE30/06/1958 DLRLNS58H30F912T **DI LAURO Gennaro** NOCERA INFERIORE 01/02/1954 DLRGNR54B01F912O **DI LAURO Rosa** NOCERA INFERIORE 19/11/1967 DLRRSO67S59F912F **DI LAURO Saverino** NOCERA INFERIORE 27/10/1952 DLRSRN52R27F912J **FERRANTE Giovanna** NOCERA INFERIORE 14/07/1929 FRRGNN29L54F912L	11	1551	0,04,68
41	**VESCOVO Antonietta** NOCERA INFERIORE 01/06/59 VSCNNT59H41F912E **VESCOVO Luciano** NOCERA INFERIORE 16/11/1962 VCSCLCN62S16F912J **VESCOVO Rita** NOCERA INFERIORE 02/08/1972 VSCRTI72M42F912U **VESCOVO Silvana** NOCERA INFERIORE 25/09/1960 VVSCSVN60P65F912N	11	541	0,20,68
42	**DI LAURO Alfonso** NOCERA INFERIORE 30/06/1958 DLRLNS58H30F912T **DI LAURO Gennaro** NOCERA INFERIORE 01/02/1954 DLRGNR54B01F912O **DI LAURO Rosa** NOCERA INFERIORE 19/11/1967 DLRRSO67S59F912F **DI LAURO Saverino** NOCERA INFERIORE 27/10/1952 DLRSRN52R27F912J **FERRANTE Giovanna** NOCERA INFERIORE 14/07/1929 FRRGNN29L54F912L	11	1550	0,00,65
43	**BASSANO Francesco** **BASSANO Giovanni** **MINICHINI Anna** **MINICHINI Gilda**	11	317	0,40,12
44	**TORTORA S.P.A.** con sede in NOCERA INFERIORE	11	177	0,00,66
45	**AGAL S.R.L.** con sede in NOCERA INFERIORE	11	1659 (ex 1499 - 153)	0,14,47
46		11	1660 (ex 1499 - 153)	0,00,85
47	**TORTORA S.P.A.** con sede in NOCERA	11	1500 (ex 153)	0,15,17
48	INFERIORE	11	1500 (ex 153)	0,01,37
49	**CIALDINI Anna**	11	857	0,03,14
50	NOCERA SUPERIORE 10/07/1939 CLDNNA39L50F913M	11	861	0,00,57
51	**CRISCUOLO Luigi** NOCERA INFERIORE 18/06/1986 CRSLGU86H18F912S	11	334	0,03,02

52	**FARIELLO Alfonso** NOCERA INFERIORE 08/09/1930 FRLLNS30P08F912O **FARIELLO Alfonso** NOCERA INFERIORE 20/02/1969 FRLLNS69B20F912M **FARIELLO Annamaria** NOCERA INFERIORE11/07/1963 FRLNMR63L51F912L **FARIELLO Bonaventura** NOCERA INFERIORE 16/02/1934 FRLBVN34B16F912N **FARIELLO Carmela** NOCERA INFERIORE 15/01/1933 FRLCML33A55F912W **FARIELLO Consiglia** NOCERA INFERIORE 20/09/1957 FRLCSG57P60F912M	11	155	0,01,08
53	**FARIELLO Lucia** NOCERA INFERIORE 10/04/1963 FRLLCU63D50F912D **FARIELLO Marisa** NOCERA INFERIORE 11/09/1964 FRLMRS64P51F912B			
54	**SOCIETA` TORTORA S.P.A.** con sede in NOCERA INFERIORE	11	303	0,18,66
55	**CIALDINI Anna**	11	858	0,03,14
56	NOCERA SUPERIORE 10/07/1939 CLDNNA39L50F913M	11	859	0,03,84
57	**CBCOTTI S.R.L.** con sede in NOCERA INFERIORE	11	1491 (ex 335-1319-1333)	1,26,72
58	**Ditta da Accertare**	11	133	
59	**TORTORA S.P.A**. con sede in NOCERA INFERIORE	11	540	0,11,81
60	**CUOFANO Gaetano** NOCERA INFERIORE 18/05/1958 CFNGTN58E18F912P **VITOLO Gerarda** NOCERA INFERIORE 20/12/1929 VTLGRD29T60F912N	11	414	0,00,79
61	**TORTORA S.P.A**. con sede in NOCERA INFERIORE	11	539	0,11,82
62	**OLIVA Anna** NOCERA INFERIORE 16/10/1955 LVONNA55R56F912R **OLIVA Antonio** NOCERA INFERIORE 25/10/1953 LVONTN53R25F912R **OLIVA Carmela** NOCERA INFERIORE 25/01/1963 LVOCML63A65F912H **OLIVA Felicia** NOCERA INFERIORE 08/12/1960	11	170	0,04,81
63	**OLIVA Giuseppina** NOCERA INFERIORE 05/11/1957 LVOGPP57S45F912L **OLIVA Rosa** NOCERA INFERIORE 15/12/1952 LVORSO52T55F912C **OLIVA Silvana** NOCERA INFERIORE 19/12/1965 LVOSVN65T59F912N			

	minazione piene in località Casarsano (Nocera			
64	**DE PRISCO Mario** NOCERA INFERIORE 04/05/1943 DPRMRA43E04F912I	11	514	0,00,19
65	**TORTORA S.P.A**. con sede in NOCERA INFERIORE	11	154	0,11,82
66	**BASSANO Francesco** **BASSANO Giovanni** **MINICHINI Anna** **MINICHINI Gilda**	11	159	0,01,64
67	**TORTORA S.P.A**. con sede in NOCERA INFERIORE	11	708	0,17,00
68				0,01,66
69	**SPINELLI Carmela** NOCERA INFERIORE 24/10/1907 SPNCML07R64F912L	11	180	0,00,31
70	**CALIENDO Carmela**	11	550	0,00,22
71	NOCERA INFERIORE19/07/1972 CLNCML72L59F912S	11	549	0,00,40
72	**CALIENDO Antonio** NOCERA INFERIORE 14/03/1959 CLNNTN59C14F912P **RUGGIERO Concetta** NOCERA SUPERIORE 20/01/1922 RGGCCT22A60F913A	11	547	0,00,46
73	**PANNULLO Maria**	11	158	0,00,95
74		11	181	0,00,30
75	**Ditta da Accertare**	11	X9	
76	**TORTORA S.P.A**. con sede in NOCERA INFERIORE	11	324	0,01,25
77	**BARBUTI Anna** SALERNO 20/04/1941 BRBNNA41D60H703B **FAIELLA Francesco** NOCERA INFERIORE 15/01/1937 FLLFNC37A15F912M	11	167	0,02,59
78	**TORTORA S.P.A**. con sede in NOCERA	11	715	0,02,37
79	INFERIORE	11	305	0,14,24
80		11	716	0,00,23
81		11	714	0,16,62
82	**OLIVA Anna** NOCERA INFERIORE 16/10/1955 LVONNA55R56F912R **OLIVA Antonio** NOCERA INFERIORE25/10/1953 LVONTN53R25F912R **OLIVA Carmela** NOCERA INFERIORE 25/01/1963 LVOCML63A65F912H **OLIVA Felicia** NOCERA INFERIORE 08/12/1960 LVOFLC60T48F912B **OLIVA Giuseppina** NOCERA INFERIORE il 05/11/1957 LVOGPP57S45F912L **OLIVA Rosa** NOCERA INFERIORE 15/12/1952 LVORSO52T55F912C **OLIVA Silvana** NOCERA INFERIORE 19/12/1965	11	306	0,00,72

83	**OLIVA Anna** NOCERA INFERIORE 16/10/1955 LVONNA55R56F912R **OLIVA Antonio** NOCERA INFERIORE25/10/1953 LVONTN53R25F912R **OLIVA Carmela** NOCERA INFERIORE 25/01/1963 LVOCML63A65F912H **OLIVA Felicia** NOCERA INFERIORE 08/12/1960 LVOFLC60T48F912B **OLIVA Giuseppina** NOCERA INFERIORE il 05/11/1957 LVOGPP57S45F912L **OLIVA Rosa** NOCERA INFERIORE 15/12/1952 LVORSO52T55F912C **OLIVA Silvana** NOCERA INFERIORE 19/12/1965 LVOSVN65T59F912N	11	1579	0,09,48
84	**TORTORA S.P.A**. con sede in NOCERA INFERIORE	11	1621	0,06,65
85	**FIANO Sante** NOCERA INFERIORE 01/11/1946 FNISNT46S01F912F	11	1622	0,16,85
86	**SERIO Fabiola** NOCERA INFERIORE 20/05/2000 SREFBL00E60F912Z **SERIO Giovanna** NAPOLI 29/10/1988 SREGNN88R69F839F **SERIO Melania** NAPOLI 29/10/1988 SREMLN88R69F839V **SERIO Palmira** NAPOLI 29/10/1988 SREPMR88R69F839Q	11	1091	0,00,39
87	**SERIO Carolina** NOCERA INFERIORE il 23/06/1949 SRECLN49H63F912H	11	1502 (ex 1089)	0,13,49
88	**SERIO Alfonso** NOCERA INFERIORE 09/11/1957 SRELNS57S09F912Q	11	1503 (ex 1089)	0,01,13
89	**SERIO Fabiola** NOCERA INFERIORE 20/05/2000 SREFBL00E60F912Z	11	1504 (ex 1089)	0,01,84
90	**SERIO Giovanna** NAPOLI 29/10/1988 SREGNN88R69F839F **SERIO Melania** NAPOLI 29/10/1988 SREMLN88R69F839V **SERIO Palmira** NAPOLI 29/10/1988 SREPMR88R69F839Q	11	1092	0,00,39
91	**SERIO Carolina** NOCERA INFERIORE 23/06/1949 SRECLN49H63F912H	11	1505 (ex 1090)	0,13,59
92	**SERIO Alfonso** NOCERA INFERIORE 09/11/1957 SRELNS57S09F912Q	11	1506 (ex 1090)	0,01,05

93	**SERIO Fabiola** NOCERA INFERIORE 20/05/2000 SREFBL00E60F912Z **SERIO Giovanna** NAPOLI 29/10/1988 SREGNN88R69F839F **SERIO Melania** NAPOLI 29/10/1988 SREMLN88R69F839V **SERIO Palmira** NAPOLI 29/10/1988 SREPMR88R69F839Q	11	1507 (ex 1090)	0,01,81
94	**FAIELLA Nunzia** NOCERA INFERIORE 13/07/1972 FLLNNZ72L53F912X **FAIELLA Silvia** NOCERA INFERIORE 04/12/1965 FLLSLV65T44F912U **FAIELLA Umberto** NOCERA SUPERIORE 28/01/1970 FLLMRT70A28F913K **LANDUCCI Luisa** NOCERA SUPERIORE 26/01/1933 LNDLSU33A66F913D	11	183	0,00,42
95	**FAIELLA Amalia** NOCERA INFERIORE 07/11/1967 FLLMLA67S47F912B **FAIELLA Antonio** NOCERA INFERIORE 02/01/1958 FLLNTN58A02F912X **FAIELLA Carmine** NOCERA INFERIORE 18/02/1961 FLLCMN61B18F912Z **FAIELLA Lucia** NOCERA INFERIORE 01/07/1955 FLLLCU55L41F912S			
96	**FAIELLA Silvia** NOCERA INFERIORE 29/05/1934 FLLSLV34E69F912U	11	636	0,03,26
97	**FLAUTO Aniello**	11	635	0,01,89
98	NOCERA INFERIORE 29/05/1972 FLTNLL72E29F912T	11	634	0,00,90
99	**FAIELLA Gaetano** NOCERA SUPERIORE 09/10/1912 FLLGTN12R09F913W	11	278	0,00,40
100	**FLAUTO Aniello** NOCERA INFERIORE 29/05/1972 FLTNLL72E29F912T	11	633	0,06,33
101	**FAIELLA Gaetano** NOCERA SUPERIORE 09/10/1912 FLLGTN12R09F913W	11	1068	0,05,08
102	**BUONOCORE Cira** NOCERA SUPERIORE 03/04/1935 BNCCRI35D43F913W **DI STASIO Antonio** NOCERA INFERIORE 09/02/1967 DSTNTN67B09F912Y **DI STASIO Assunta** NOCERA INFERIORE 21/07/1961 DSTSNT61L61F912Y **DI STASIO Francesco** NOCERA INFERIORE 03/01/1964 DSTFNC64A03F912V	11	279	0,00,38

fonte: http://burc.regione.campania.it

minazione piene in località Casarsano (Nocera

103	**BASSANO Maria** NOCERA SUPERIORE 19/11/1955 BSSMRA55S59F913K **BASSANO Pasquale** NOCERA SUPERIORE 02/02/1951 BSSPQL51B02F913L **FAIELLA Gaetano** NOCERA SUPERIORE 09/10/1912 FLLGTN12R09F913W	11	1067	0,00,81
104	**BUONOCORE Cira** NOCERA SUPERIORE 03/04/1935 BNCCRI35D43F913W **DI STASIO Antonio** NOCERA INFERIORE 09/02/1967 DSTNTN67B09F912Y **DI STASIO Assunta** NOCERA INFERIORE 21/07/1961 DSTSNT61L61F912Y **DI STASIO Francesco** NOCERA INFERIORE 03/01/1964 DSTFNC64A03F912V	11	591	0,03,37
105	**FAIELLA Gaetano** NOCERA SUPERIORE 09/10/1912 FLLGTN12R09F913W	11	1066	0,03,65
106	**FAIELLA Annunziata** NOCERA INFERIORE 27/09/1936 FLLNNZ36P67F912B	11	632	0,02,73
107	**FAIELLA Eugenio** NOCERA INFERIORE 27/07/1939 FLLGNE39L27F912Z	11	590	0,01,03
108	**CARDINO Giuseppe** NOCERA INFERIORE 07/04/1956 CRDGPP56D07F912Y	11	161	0,03,54
109	**BASSANO Maria** NOCERA SUPERIORE 19/11/1955 BSSMRA55S59F913K **BASSANO Pasquale** NOCERA SUPERIORE 02/02/1951 BSSPQL51B02F913L	11	1065	0,04,10
110	**FAIELLA Eugenio** NOCERA INFERIORE 27/07/1939 FLLGNE39L27F912Z	11	589	0,00,23
111	**FAIELLA Gaetano** NOCERA INFERIORE 22/03/1923 FLLGTN23C22F912J **LANZARA Giovanna** NOCERA INFERIORE 24/06/1921 LNZGNN21H64F912T	11	280	0,00,36
112	**BUONOCORE Cira** NOCERA SUPERIORE 03/04/1935 BNCCRI35D43F913W **DI STASIO Antonio** NOCERA INFERIORE 09/02/1967 DSTNTN67B09F912Y **DI STASIO Assunta** NOCERA INFERIORE il 21/07/1961 DSTSNT61L61F912Y **DI STASIO Francesco** NOCERA INFERIORE 03/01/1964 DSTFNC64A03F912V	11	588	0,00,23
113	**FAIELLA Antonio** NOCERA INFERIORE 28/10/1931 FLLNTN31R28F912H	11	587	0,00,23

minazione piene in località Casarsano (Nocera

114	**FAIELLA Alfonso** NOCERA INFERIORE25/06/1959 FLLLNS59H25F912H **FAIELLA Domenico** NOCERA INFERIORE 23/09/1964 FLLDNC64P23F912M **FAIELLA Emilia** NOCERA INFERIORE 02/06/1961 FLLMLE61H42F912S **FAIELLA Giuseppina** NOCERA INFERIORE 23/06/1955 FLLGPP55H63F912C **FAIELLA Rosario** NOCERA INFERIORE 02/01/1967 FLLRSR67A02F912E	11	592	0,08,91
115	**FAIELLA Francesco** NOCERA INFERIORE 15/01/1937 FLLFNC37A15F912M	11	586	0,00,23
116	**FAIELLA Maria** NOCERA INFERIORE 29/10/1925 FLLMRA25R69F912V	11	585	0,00,23
117	**BUONOCORE Cira** NOCERA SUPERIORE 03/04/1935 BNCCRI35D43F913W **DI STASIO Antonio** NOCERA INFERIORE 09/02/1967 DSTNTN67B09F912Y **DI STASIO Assunta** NOCERA INFERIORE 21/07/1961 DSTSNT61L61F912Y **DI STASIO Francesco** NOCERA INFERIORE 03/01/1964 DSTFNC64A03F912V **FAIELLA Antonio** NOCERA INFERIORE 28/10/1931 FLLNTN31R28F912H **FAIELLA Eugenio** NOCERA INFERIORE 27/07/1939 FLLGNE39L27F912Z	11	584	0,00,36
118	**FAIELLA Francesco** NOCERA INFERIORE15/01/1937 FLLFNC37A15F912M **FAIELLA Maria** NOCERA INFERIORE 29/10/1925 FLLMRA25R69F912V			
119	**FAIELLA Eugenio** NOCERA INFERIORE 27/07/1939 FLLGNE39L27F912Z	11	583	0,02,21
120	**BASSANO Maria** NOCERA SUPERIORE 19/11/1955 BSSMRA55S59F913K **BASSANO Pasquale** NOCERA SUPERIORE 02/02/1951 BSSPQL51B02F913L	11	275	0,05,03
121	**FAIELLA Antonio** NOCERA INFERIORE 28/10/1931 FLLNTN31R28F912H	11	582	0,03,24
122	**DE PRISCO Mario** NOCERA INFERIORE 04/05/1943 DPRMRA43E04F912I	11	184	0,00,31
123		11	162	0,15,82
124	**FAIELLA Francesco** NOCERA INFERIORE 15/01/1937 FLLFNC37A15F912M	11	581	0,03,24

125	**FAIELLA Gaetano** NOCERA INFERIORE 22/03/1923 FLLGTN23C22F912J	11	277	0,09,81
126	**DE PRISCO Mario** NOCERA INFERIORE 04/05/1943 DPRMRA43E04F912I	11	513	0,12,43
127	**NAPOLETANO Vincenzo** NOCERA INFERIORE 27/01/1947 NPLVCN47A27F912Q **SEVERINO Lucia** NOCERA INFERIORE 05/01/1920 SVRLCI20A45F912Q	11	164	0,08,12
128	**CALIENDO Anna** NOCERA INFERIORE 16/05/1936 CLNNNA36E56F912N **CALIENDO Emilio** NOCERA INFERIORE 11/04/1942 CLNMLE42D11F912D **CALIENDO Gennaro** NOCERA INFERIORE 09/05/1940 CLNGNR40E09F912U **CALIENDO Gino** NOCERA INFERIORE 18/02/1950 CLNGNI50B18F912F	11	558	0,02,24
129		11	950	0,02,22
130	**CALIENDO Giuseppina** NOCERA INFERIORE 02/03/1948 CLNGPP48C42F912T **CALIENDO Lucia**	11	951	0,01,01
131	NOCERA INFERIORE 16/12/1951 CLNLCU51T56F912W	11	163	0,01,21
132	**CALIENDO Paolo** NOCERA INFERIORE 18/11/1945 CLNPLA45S18F912D **CALIENDO Salvatore** NOCERA INFERIORE 25/12/1954 CLNSVT54T25F912F	11	957	0,00,84
133		11	954	0,00,70
134	**CALIENDO Gennaro** NOCERA INFERIORE 17/07/1975 CLNGNR75L17F912Z	11	553	0,12,03
135	**CALIENDO Anna** NOCERA INFERIORE 16/05/1936 CLNNNA36E56F912N **CALIENDO Emilio** NOCERA INFERIORE 11/04/1942 CLNMLE42D11F912D **CALIENDO Gennaro** NOCERA INFERIORE09/05/1940 CLNGNR40E09F912U **CALIENDO Gino** NOCERA INFERIORE 18/02/1950 CLNGNI50B18F912F	11	952	00,02,22
136	**CALIENDO Giuseppina** NOCERA INFERIORE 02/03/1948 CLNGPP48C42F912T **CALIENDO Lucia** NOCERA INFERIORE 16/12/1951 CLNLCU51T56F912W	11	955	00,00,27
137	**CALIENDO Paolo** NOCERA INFERIORE 18/11/1945 CLNPLA45S18F912D	11	953	00,00,94

	minazione piene in località Casarsano (Nocera			
138	**CALIENDO Salvatore** NOCERA INFERIORE 25/12/1954 CLNSVT54T25F912F	11	956	00,01,26
139	**PANNULLO Maria Fu Antonio**	11	186	0,01,07
140	**CALIENDO Carmela** NOCERA INFERIORE 19/07/1972 CLNCML72L59F912S	11	554	00,02,47
141	**PANNULLO Maria**	11	165	00,19,92
142	**CALIENDO Antonio** NOCERA INFERIORE 14/03/1959 CLNNTN59C14F912P **RUGGIERO Concetta** NOCERA SUPERIORE 20/01/1922 RGGCCT22A60F913A	11	555	00,02,47
143	**BATTIPAGLIA Antonio** NOCERA INFERIORE 06/12/1968 BTTNTN68T06F912B **BATTIPAGLIA Luigi** NOCERA INFERIORE 05/12/1958 BTTLGU58T05F912D **BATTIPALIA Armando** NOCERA INFERIORE 10/03/1961 BTTRND61C10F912Y	11	556	00,02,47
144	**BATTIPAGLIA Antonio** NOCERA INFERIORE 06/12/1968 BTTNTN68T06F912B **BATTIPAGLIA Armando** NOCERA INFERIORE 10/03/1961 BTTRND61C10F912Y **BATTIPAGLIA Luigi** NOCERA INFERIORE 05/12/1958 BTTLGU58T05F912D **D`ANIELLO Lucia** SALERNO 01/03/1965 DNLLCU65C41H703Q **GAMBARDELLA Antonietta** NOCERA INFERIORE22/10/1964 GMBNNT64R62F912T	11	557	0,05,31
145	**BATTIPAGLIA Ida** NOCERA INFERIORE 28/10/1943 BTTDIA43R68F912C	11	901	0,08,51
146	**PANNULLO Maria Fu Antonio**	11	327	0,00,18
147	**BATTIPAGLIA Ida** NOCERA INFERIORE 28/10/1943 BTTDIA43R68F912C	11	328	0,00,18
148		11	329	0,00,18
149	**BATTIPAGLIA Francesco** NOCERA INFERIORE 15/05/1929 BTTFNC29E15F912Z	11	1808 (ex 900)	0,8,20
150	**BATTIPAGLIA Maria**	11	325	0,04,28
151	NOCERA INFERIORE 10/12/1940 BTTMRA40T50F912K	11	899	0,03,96
152	**BATTIPAGLIA Palma** NOCERA INFERIORE 29/03/1936 BTTPLM36C69F912L	11	898	0,08,43
153	**ARCICONFRATERNITA DEL SS ROSARIO IN NOCERA INFERIORE**	11	33	1,05,14

minazione piene in località Casarsano (Nocera

154	**BATTIPAGLIA Antonio** NOCERA INFERIORE 06/12/1968 BTTNTN68T06F912B **BATTIPAGLIA Armando** NOCERA INFERIORE 10/03/1961 BTTRND61C10F912Y **BATTIPAGLIA Luigi** NOCERA INFERIORE 05/12/1958 BTTLGU58T05F912D	11	326	0,08,60
155	**ARCICONFRATERNITA DEL SS ROSARIO IN NOCERA INFERIORE**	11	31	0,15,00
156				0,01,36
157		11	30	0,10,26
158		11	32	0,07,64
159	**LANDUCCI Antonio** NOCERA INFERIORE 21/03/1967 LNDNTN67C21F912V **LANDUCCI Antonio** NOCERA INFERIORE 19/06/1935 LNDNTN35H19F912R **LANDUCCI Giuseppe** NOCERA INFERIORE 28/07/1968 LNDGPP68L28F912Y **LANDUCCI Ida** NOCERA INFERIORE 08/04/1976 LNDDIA76D48F912B **LANDUCCI Roberto** NOCERA INFERIORE 28/05/1972	11	29	0,67,34
160	**OLIVA Anna** NOCERA INFERIORE 16/10/1955 LVONNA55R56F912R **OLIVA Antonio** NOCERA INFERIORE 25/10/1953 LVONTN53R25F912R **OLIVA Carmela** NOCERA INFERIORE 25/01/1963 LVOCML63A65F912H **OLIVA Felicia** NOCERA INFERIORE 08/12/1960 LVOFLC60T48F912B	11	1511 (ex43)	0,09,35
161	**OLIVA Giuseppina** NOCERA INFERIORE 05/11/1957 LVOGPP57S45F912L **OLIVA Rosa** NOCERA INFERIORE il 15/12/1952 LVORSO52T55F912C **OLIVA Silvana** NOCERA INFERIORE 19/12/1965 LVOSVN65T59F912N			
162	**OLIVA Rosa** NOCERA INFERIORE 15/12/1952 LVORSO52T55F912C		1512 (ex43)	0,08,30
163	**OLIVA Anna** NOCERA INFERIORE 16/10/1955 LVONNA55R56F912R **OLIVA Antonio** NOCERA INFERIORE 25/10/1953 LVONTN53R25F912R **OLIVA Carmela** NOCERA INFERIORE 25/01/1963 LVOCML63A65F912H **OLIVA Felicia** NOCERA INFERIORE 08/12/1960 LVOFLC60T48F912B	11	1513 (ex43)	0,00,28

164	**OLIVA Giuseppina** NOCERA INFERIORE 05/11/1957 LVOGPP57S45F912L **OLIVA Rosa** NOCERA INFERIORE 15/12/1952 LVORSO52T55F912C **OLIVA Silvana** NOCERA INFERIORE 19/12/1965 LVOSVN65T59F912N			
165	**PARMENTOLA Franco**	11	739	0,00,92
166	**LANDUCCI Antonio** NOCERA INFERIORE 21/03/1967 LNDNTN67C21F912V **LANDUCCI Antonio** NOCERA INFERIORE 19/06/1935 LNDNTN35H19F912R **LANDUCCI Giuseppe** NOCERA INFERIORE 28/07/1968 LNDGPP68L28F912Y **LANDUCCI Ida** NOCERA INFERIORE 08/04/1976 LNDDIA76D48F912B **LANDUCCI Roberto** NOCERA INFERIORE 28/05/1972 LNDRRT72E28F912T	11	740	0,04,30
167	**OLIVA Anna** NOCERA INFERIORE 16/10/1955 LVONNA55R56F912R **OLIVA Antonio** NOCERA INFERIORE 25/10/1953 LVONTN53R25F912R **OLIVA Carmela** NOCERA INFERIORE 25/01/1963 LVOCML63A65F912H **OLIVA Felicia** NOCERA INFERIORE 08/12/1960 LVOFLC60T48F912B	11	1519 (ex 143)	0,01,85
168	**OLIVA Giuseppina** NOCERA INFERIORE il 05/11/1957 LVOGPP57S45F912L **OLIVA Rosa** NOCERA INFERIORE il 15/12/1952 LVORSO52T55F912C **OLIVA Silvana** NOCERA INFERIORE il 19/12/1965 LVOSVN65T59F912N			
169	**OLIVA Rosa** NOCERA INFERIORE 15/12/1952 LVORSO52T55F912C	11	1520 (ex 143)	0,02,05
170	**LANDUCCI Amalia** NOCERA INFERIORE 20/12/1965 LNDMLA65T60F912J **LANDUCCI Antonio** NOCERA INFERIORE 09/03/1968 LNDNTN68C09F912P **LANDUCCI Giuseppina** NOCERA INFERIORE 04/07/1964 LNDGPP64L44F912M **LANDUCCI Vincenzo** NOCERA SUPERIORE 29/06/1971 LNDVCN71H29F913Z **PAGLIUCA Carmela** NOCERA INFERIORE 04/03/1943 PGLCML43C44F912C	11	1617	0,12,47

171	**OLIVA Anna** NOCERA INFERIORE16/10/1955 LVONNA55R56F912R **OLIVA Antonio** NOCERA INFERIORE25/10/1953 LVONTN53R25F912R **OLIVA Carmela** NOCERA INFERIORE 25/01/1963 LVOCML63A65F912H **OLIVA Felicia** NOCERA INFERIORE 08/12/1960 LVOFLC60T48F912B	11	1517 (ex 45)	0,12,70
172	**OLIVA Giuseppina** NOCERA INFERIORE 05/11/1957 LVOGPP57S45F912L **OLIVA Rosa** NOCERA INFERIORE 15/12/1952 LVORSO52T55F912C **OLIVA Silvana** NOCERA INFERIORE 19/12/1965 LVOSVN65T59F912N			
173	**OLIVA Rosa** NOCERA INFERIORE 15/12/1952 LVORSO52T55F912C	11	1518 (ex 45)	0,13,20
174	**LANDUCCI Amalia** NOCERA INFERIORE 20/12/1965 LNDMLA65T60F912J **LANDUCCI Antonio** NOCERA INFERIORE 09/03/1968 LNDNTN68C09F912P **LANDUCCI Giuseppina** NOCERA INFERIORE 04/07/1964 LNDGPP64L44F912M **LANDUCCI Vincenzo** NOCERA SUPERIORE 29/06/1971 LNDVCN71H29F913Z **PAGLIUCA Carmela** NOCERA INFERIORE 04/03/1943 PGLCML43C44F912C	11	198	0,09,59
175	**OLIVA Rosa** NOCERA INFERIORE 15/12/1952 LVORSO52T55F912C	11	1515 (ex 44)	0,03,97
176	**OLIVA Anna** NOCERA INFERIORE 16/10/1955 LVONNA55R56F912R **OLIVA Antonio** NOCERA INFERIORE 25/10/1953 LVONTN53R25F912R **OLIVA Carmela** NOCERA INFERIORE 25/01/1963 LVOCML63A65F912H **OLIVA Felicia** NOCERA INFERIORE 08/12/1960 LVOFLC60T48F912B	11	1516 (ex 44)	0,00,21
177	**OLIVA Giuseppina** NOCERA INFERIORE 05/11/1957 LVOGPP57S45F912L **OLIVA Rosa** NOCERA INFERIORE 15/12/1952 LVORSO52T55F912C **OLIVA Silvana** NOCERA INFERIORE 19/12/1965 LVOSVN65T59F912N			
178	**Ditta da Accertare**	11	138	

179	**LANDUCCI Amalia** NOCERA INFERIORE 20/12/1965 LNDMLA65T60F912J **LANDUCCI Antonio** NOCERA INFERIORE 09/03/1968 LNDNTN68C09F912P **LANDUCCI Giuseppina** NOCERA INFERIORE 04/07/1964 LNDGPP64L44F912M **LANDUCCI Vincenzo** NOCERA SUPERIORE 29/06/1971 LNDVCN71H29F913Z **PAGLIUCA Carmela** NOCERA INFERIORE 04/03/1943 PGLCML43C44F912C	11	1641	0,03,11
180	**VILLANI Alfredo** PORTICI il 25/03/1931 VLLLRD31C25G902D **VILLANI Ida** NAPOLI il 20/05/1942 VLLDIA42E60F839S **VILLANI Maria** SAN GIORGIO A CREMANO il 28/07/1928 VLLMRA28L68H892X **VILLANI Vincenzo** NAPOLI il 31/01/1925 VLLVCN25A31F839W **VILLANI Vittorio** NAPOLI il 24/05/1938 VLLVTR38E24F839E	11	257	0,18,02
181	**LANDUCCI Amalia**			0,05,00
182	NOCERA INFERIORE 20/12/1965 LNDMLA65T60F912J **LANDUCCI Antonio** NOCERA INFERIORE 09/03/1968 LNDNTN68C09F912P **LANDUCCI Giuseppina** NOCERA INFERIORE 04/07/1964 LNDGPP64L44F912M **LANDUCCI Vincenzo** NOCERA SUPERIORE 29/06/1971 LNDVCN71H29F913Z **PAGLIUCA Carmela** NOCERA INFERIORE 04/03/1943	11	1640	0,03,54
183	**VILLANI Alfredo** PORTICI 25/03/1931 VLLLRD31C25G902D **VILLANI Ida** NAPOLI 20/05/1942 VLLDIA42E60F839S **VILLANI M aria** SAN GIORGIO A CREMANO il 28/07/1928 VLLMRA28L68H892X **VILLANI Vincenzo** NAPOLI 31/01/1925 VLLVCN25A31F839W **VILLANI Vittorio** NAPOLI 24/05/1938 VLLVTR38E24F839E	11	262	0,25,90

	minazione piene in località Casarsano (Nocera			
184	**LANDUCCI Amalia** NOCERA INFERIORE 20/12/1965 LNDMLA65T60F912J **LANDUCCI Antonio** NOCERA INFERIORE 09/03/1968 LNDNTN68C09F912P **LANDUCCI Giuseppina** NOCERA INFERIORE 04/07/1964 LNDGPP64L44F912M	11	1611	0,00,07
185	**LANDUCCI Vincenzo** NOCERA SUPERIORE 29/06/1971 LNDVCN71H29F913Z **PAGLIUCA Carmela** NOCERA INFERIORE 04/03/1943 PGLCML43C44F912C	11	1615	0,00,75
186	**VILLANI Alfredo**	11	259	0,07,53
187	PORTICI il 25/03/1931 VLLLRD31C25G902D	11	1634	0,00,13
188	**VILLANI Ida** NAPOLI il 20/05/1942 VLLDIA42E60F839S	11	1636	0,01,00
189	**VILLANI Maria** SAN GIORGIO A CREMANO il 28/07/1928 VLLMRA28L68H892X	11	1638	0,03,00
190	**VILLANI Vincenzo** NAPOLI il 31/01/1925 VLLVCN25A31F839W			0,02,10
191		11	1635	0,00,25
192	**VILLANI Vittorio** NAPOLI il 24/05/1938 VLLVTR38E24F839E	11	1637	0,08,94
193		11	1639	0,03,07
194	**PETTI Esterina**	11	237 (ex 144)	0,10,26
195	ROCCAPIEMONTE 11/09/1934	11	1800 (ex 1796 - 46)	0,26,50
196	PTTSRN34P51H431J	11	1801 (ex 1796 - 46)	0,00,34
197		11	263	0,25,82
198	**LANDUCCI Amalia**	11	1609	0,00,03
199	NOCERA INFERIORE 20/12/1965 LNDMLA65T60F912J **LANDUCCI Antonio** NOCERA INFERIORE 09/03/1968 LNDNTN68C09F912P **LANDUCCI Giuseppina** NOCERA INFERIORE 04/07/1964 LNDGPP64L44F912M **LANDUCCI Vincenzo** NOCERA SUPERIORE 29/06/1971 LNDVCN71H29F913Z **PAGLIUCA Carmela** NOCERA INFERIORE 04/03/1943 PGLCML43C44F912C	11	1613	0,00,30
200	**PARMENTOLA Ernesto**	11	741	0,02,12
201	**LANDUCCI Amalia**	11	1633	0,02,79
202	NOCERA INFERIORE 20/12/1965 LNDMLA65T60F912J **LANDUCCI Antonio** NOCERA INFERIORE 09/03/1968	11	1607	0,00,21

minazione piene in località Casarsano (Nocera

	LNDNTN68C09F912P **LANDUCCI Giuseppina** NOCERA INFERIORE 04/07/1964 LNDGPP64L44F912M **LANDUCCI Vincenzo** NOCERA SUPERIORE 29/06/1971 LNDVCN71H29F913Z **PAGLIUCA Carmela** NOCERA INFERIORE 04/03/1943 PGLCML43C44F912C			
203		11	1632	0,15,59
204	**FAIELLA Amalia** NOCERA INFERIORE 07/11/1967 FLLMLA67S47F912B **FAIELLA Antonio** NOCERA INFERIORE 02/01/1958 FLLNTN58A02F912X **FAIELLA Carmine** NOCERA INFERIORE 18/02/1961 FLLCMN61B18F912Z	11	1567	0,08,14
205	**FAIELLA Lucia** NOCERA INFERIORE 01/07/1955 FLLLCU55L41F912S **FAIELLA Nunzia** NOCERA INFERIORE 13/07/1972 FLLNNZ72L53F912X **FAIELLA Silvia** NOCERA INFERIORE4/12/1965 FLLSLV65T44F912U	11	1568	0,08,14
206	**FAIELLA Umberto** NOCERA SUPERIORE 28/01/1970 FLLMRT70A28F913K **LANDUCCI Luisa** NOCERA SUPERIORE 26/01/1933 LNDLSU33A66F913D	11	1569	0,10,05
207	**NAPOLETANO Francesco** NOCERA INFERIORE 02/01/1956 NPLFNC56A02F912T	11	1658	0,01,96
208	**AGAL S.R.L. con sede in NOCERA INFERIORE**	11	1660	0,00,85
209		11	1656	0,01,05
210	**SELLITTI Anna** NOCERA INFERIORE27/09/1933 SLLNNA33P67F912Y	11	1055	0,00,36
211	**VILLANI Salvatore** NOCERA INFERIORE 22/08/1928 VLLSVT28M22F912M	11	542	0,02,45
212	**FERRENTINO Alfonso** NOCERA INFERIORE 07/09/1924 FRRLNS24P07F912S	11	1680	0,00,62
213	**APICELLA Eduardo** TRAMONTI 22/10/1952 PCLDRD52R22L323C	11	1677	0,01,60
214	**APICELLA Alfonso** CAVA DE' TIRRENI 18/08/1964 PCLLNS64M18C361A **APICELLA Edoardo** TRAMONTI 22/10/1952 PCLDRD52R22L323C **APICELLA Giuseppina** CAVA DE' TIRRENI 22/01/1962 PCLGPP62A62C361Z **APICELLA IDA** TRAMONTI 14/06/1956 PCLDIA56H54L323E	11	1678	0,01,70

minazione piene in località Casarsano (Nocera

215	**SENATORE Iolanda** NOCERA SUPERIORE 04/04/1938 SNTLND38D44F913M	11	416	0,00,15
216	**SENATORE Concetta** NOCERA SUPERIORE 17/05/1935 SNTCCT35E57F913M **SENATORE Iolanda** NOCERA SUPERIORE 04/04/1938 SNTLND38D44F913M	11	156	0,01,56
217	**PETTI Esterina**	11	1497	0,24,71
218	ROCCAPIEMONTE 11/09/1934 PTTSRN34P51H431J	11	1498	0,15,14
219	**DEMANIO PUBBLICO DELLO STATO PER IL COSTITUENDO CONSORZIO DI BONIFICA DI PRIMA CATEGORIA BACINO NOCERINO**	11	1747	0,01,24
220	**CRISCUOLO Luigi** NOCERA INFERIORE il 18/06/1986 CRSLGU86H18F912S	11	336	0,00,56
221	**CIALDINI Anna** NOCERA SUPERIORE 10/07/1939 CLDNNA39L50F913M **CIALDINI Maria;IMMACOLATA** NOCERA INFERIORE 15/05/1936 **CIALDINI Mario** NOCERA INFERIORE 09/12/1933 CLDMRA33T09F912Q **CIALDINI Nunzio** NOCERA INFERIORE 01/02/1964 CLDNNZ64B01F912C	11	860	0,05,16
222	**CIALDINI Nunzio** NOCERA INFERIORE 01/02/1964 CLDNNZ64B01F912C	11	853	0,03,02
223	**CIALDINI Anna** NOCERA SUPERIORE 10/07/1939 CLDNNA39L50F913M	11	854	0,03,12
224	**CIALDINI Mario** NOCERA INFERIORE 09/12/1933	11	855	0,03,14
225	CLDMRA33T09F912Q	11	856	0,03,14
226	**FAIELLA Maria** NOCERA INFERIORE 29/10/1925 FLLMRA25R69F912V	11	276	0,04,10
227	**DE PRISCO Mario** NOCERA INFERIORE 04/05/1943 DPRMRA43E04F912I	11	509	0,09,88
228	**AVAGLIANO Alfonsina**	11	515	0,00,23

229	CAVA DE` TIRRENI 06/08/1938 VGLLNS38M46C361G **DEL REGNO Anna** CAVA DE` TIRRENI 26/07/1971 DLRNNA71L66C361N **DEL REGNO Annunziata** CAVA DE` TIRRENI 04/03/1965 DLRNNZ65C44C361H **DEL REGNO Antonio** CAVA DE` TIRRENI 13/11/1973 DLRNTN73S13C361R **DEL REGNO Genoveffa** CAVA DE` TIRRENI 12/10/1979 DLRGVF79R52C361C **DEL REGNO Immacolata** CAVA DE` TIRRENI il 09/12/1967 DLRMCL67T49C361A	11	510	0,12,42
230	**DEL REGNO Lucia**	11	516	0,00,23
231	NOCERA INFERIORE 14/12/1936	11	511	0,12,43
232	**FERRENTINO Angelina**	11	517	0,00,23
233	ROCCAPIEMONTE 17/04/1955 FRRNLN55D57H431E **FERRENTINO Annunziata** ROCCAPIEMONTE 13/07/1963 FRRNNZ63L53H431T **FERRENTINO Raffaele** ROCCAPIEMONTE 20/02/1929 FRRRFL29B20H431L **FERRENTINO Sabato** ROCCAPIEMONTE 19/10/1957 FRRSBT57R19H431O	11	512	0,12,43
234	**DE PRISCO Mario** NOCERA INFERIORE 04/05/1943 DPRMRA43E04F912I	11	518	0,00,23
235	**FAIELLA Amalia** NOCERA INFERIORE 07/11/1967 FLLMLA67S47F912B	11	1570	0,03,55
236	**FAIELLA Antonio** NOCERA INFERIORE 02/01/1958	11	1575	0,08,30
237	FLLNTN58A02F912X **FAIELLA Carmine** NOCERA INFERIORE 18/02/1961	11	1574	0,08,23
238	FLLCMN61B18F912Z **FAIELLA Lucia**	11	1573	0,07,00
239	NOCERA INFERIORE 01/07/1955 FLLLCU55L41F912S **FAIELLA Nunzia**			0,01,20
240	NOCERA INFERIORE il 13/07/1972 FLLNNZ72L53F912X	11	1572	0,08,20
241	**FAIELLA Silvia** NOCERA INFERIORE 04/12/1965 FLLSLV65T44F912U	11	1571	0,02,94
242	**FAIELLA Umberto** NOCERA SUPERIORE 28/01/1970 FLLMRT70A28F913K **LANDUCCI Luisa** NOCERA SUPERIORE26/01/1933 LNDLSU33A66F913D			0,05,89
243	**FERRENTINO Alfonso** NOCERA INFERIORE 07/09/1924 FRRLNS24P07F912S	11	1675	0,00,51

minazione piene in località Casarsano (Nocera

244	**REGIONE CAMPANIA con sede in NAPOLI**	11	1723	0,00,04
245	**NAPOLETANO Vincenzo** NOCERA INFERIORE27/01/1947 NPLVCN47A27F912Q **SEVERINO Lucia** NOCERA INFERIORE 05/01/1920 SVRLCI20A45F912Q	11	1722	0,01,21
246	**REGIONE CAMPANIA con sede in NAPOLI**	11	1721	0,00,02
247	**ARCICONFRATERNITA DEL SS ROSARIO IN**	11	1720	0,24,88
248	**NOCERA INFERIORE**	11	65	0,54,90
249	**CIALDINI Anna** NOCERA SUPERIORE 10/07/1939 CLDNNA39L50F913M **CIALDINI M;IMMACOLATA** NOCERA INFERIORE 15/05/1936 **CIALDINI Mario** NOCERA INFERIORE 09/12/1933 CLDMRA33T09F912Q **CIALDINO Nunziante** NOCERA INFERIORE 24/08/1924 CLDNZN24M24F912M	11	15	0,02,92
250	**SERIO Alfonso** NOCERA INFERIORE 09/11/1957 SRELNS57S09F912Q **SERIO Anna** NOCERA INFERIORE il 03/01/1954 SRENNA54A43F912C **SERIO Carolina** NOCERA INFERIORE 23/06/1949 SRECLN49H63F912H **SERIO Gaetano** NOCERA INFERIORE 15/07/1921 SREGTN21L15F912X **SERIO Gerardo** NOCERA INFERIORE 01/06/1964 SREGRD64H01F912T			
251	**CANFORA Alfonso** **PANNULLO Antonio** **PANNULLO Gaetano** **PANNULLO Pasquale** **VILLANI Ciriaco**			
252	**FAIELLA Francesco** NOCERA INFERIORE 15/01/1937 **BARBUTI Anna** SALERNO 20/04/1941 BRBRNNA41D60H703B **FAIELLA Francesco** NOCERA INFERIORE 15/01/1937 FLLFNC37A15F912M **DI LAURO Grazia** NOCERA INFERIORE 25/06/1934			
253	**CALIENDO Gennaro** NOCERA INFERIORE 17/07/1975 CLNGNR75L17F912Z **DI LAURO Prisco** NOCERA INFERIORE 20/01/1927 DLRPSC27A20F912Z			

minazione piene in località Casarsano (Nocera

254	**CALIENDO Anna** NOCERA INFERIORE 16/05/1936 CLNNNA36E56F912N **CALIENDO Emilio** NOCERA INFERIORE 11/04/1942 CLNMLE42D11F912D **CALIENDO Gennaro** NOCERA INFERIORE 09/05/1940 CLNGNR40E09F912U **CALIENDO Gino** NOCERA INFERIORE 18/02/1950 CLNGNI50B18F912F	11	548	0,00,40
255	**CALIENDO Giuseppina** NOCERA INFERIORE 02/03/1948 CLNGPP48C42F912T **CALIENDO Lucia** NOCERA INFERIORE 16/12/1951 CLNLCU51T56F912W **CALIENDO Paolo** NOCERA INFERIORE 18/11/1945 CLNPLA45S18F912D **CALIENDO Salvatore** NOCERA INFERIORE 25/12/1954 CLNSVT54T25F912F			
256	**CALIENDO Antonio** NOCERA INFERIORE 23/02/1879	11	551	0,00,18
257	**CALIENDO Antonio** NOCERA INFERIORE 14/03/1959 CLNNTN59C14F912P **RUGGIERO Concetta** NOCERA SUPERIORE 20/01/1922 RGGCCT22A60F913A	11	552	0,12,03
258	**CUOFANO Gaetano** NOCERA INFERIORE 18/05/1958 CFNGTN58E18F912P **CUOFANO Vincenzo** NOCERA SUPERIORE il 25/09/1922 CFNVCN22P25F913Y **VITOLO Gerarda** NOCERA INFERIORE 20/12/1929 VTLGRD29T60F912N	11	419	0,00,30
259	**CUOFANO Gaetano** NOCERA INFERIORE 18/05/1958 CFNGTN58E18F912P **VITOLO Gerarda** NOCERA INFERIORE 20/12/1929 VTLGRD29T60F912N	11	417	0,00,32
260	**SENATORE Concetta** NOCERA SUPERIORE 17/05/1935 SNTCCT35E57F913M	11	418	0,00,39
261	**CUOFANO Gaetano** NOCERA INFERIORE 18/05/1958 CFNGTN58E18F912P **VITOLO Gerarda** NOCERA INFERIORE 20/12/1929 VTLGRD29T60F912N	11	413	0,00,22
262	**CUOFANO Gaetano** NOCERA INFERIORE 18/05/1958 CFNGTN58E18F912P **VITOLO Gerarda** NOCERA INFERIORE 20/12/1929 VTLGRD29T60F912N	11	415	0,00,88
263	**ARCICONFRATERNITA DEL SS ROSARIO IN**	11	64	2,00,00
264	**NOCERA INFERIORE**	11	1726	1,74,34

minazione piene in località Casarsano (Nocera

265	**APICELLA Eduardo** TRAMONTI 22/10/1952 PCLDRD52R22L323C	11	1676	0,19,23
266	**FERRENTINO Alfonso** NOCERA INFERIORE 07/09/1924 FRRLNS24P07F912S	11	1681	0,01,37
267	**Ditta da Accertare**	11	1080	
268	**DI LORENZO Fabio** NOCERA INFERIORE 09/07/1988 DLRFBA88L09F912L **DI LORENZO Giovanni** SARNO 22/08/1965 DLRGNN65M22I438T **DI LORENZO Valentino** NOCERA INFERIORE 29/01/1992 DLRVNT92A29F912J **VENTURA Aniello** NOCERA INFERIORE 05/04/1969 VNTNLL69D05F912L	11	1054	0,00,35
269	**VENTURA Antonio** NOCERA INFERIORE 30/09/1966 VNTNTN66P30F912H **VENTURA Carmine** NOCERA INFERIORE 16/04/1970 VNTCMN70D16F912M **VENTURA Maria** NOCERA INFERIORE 23/04/1975 VNTMRA75D63F912B			
270	**VENTURA Benedetto** NOCERA INFERIORE 14/02/1935 VNTBDT35B14F912O	11	1051	0,00,36
271		11	646	0,00,05
272	**APICELLA Eduardo** TRAMONTI 22/10/1952 PCLDRD52R22L323C	11	1229	0,11,34
273	**VENTURA Benedetto** NOCERA INFERIORE 14/02/1935 VNTBDT35B14F912O	11	1052	0,00,34
274		11	1050	0,00,41
275		11	645	0,00,14
276	**FERRENTINO Alfonso** NOCERA INFERIORE 07/09/1924 FRRLNS24P07F912S	11	1682	0,01,13
277	**FERROVIE DELLO STATO VIA DELLA CROCE ROSSA con sede in ROMA**	11	1022	0,01,32
278	**FERRENTINO Alfonso** NOCERA INFERIORE 07/09/1924 FRRLNS24P07F912S	11	1679	0,00,43
279	**Ditta da Accertare**	11	X1	
280	**FERRENTINO Annamaria** NOCERA INFERIORE 03/01/1954 FRRNMR54A43F912R	11	1780 (ex 1674)	0,18,53
281	**FERRENTINO Antonietta** NOCERA INFERIORE 09/02/1948 FRRNNT48B49F912I	11	1781 (ex 1674)	0,16,53
282	**FERRENTINO Federica** NOCERA INFERIORE 14/12/2001 FRRFRC01T54F912L	11	1782 (ex 1674)	0,16,53
283	**FERRENTINO Rosa Maria** SALERNO 27/01/1997 FRRRMR97A67H703R **FERRENTINO Vittoria** NOCERA INFERIORE 01/07/1951	11	1783 (ex 1674)	0,06,95
284	**SAMMARTINO Adorina**	11	968	0,10,15
285		11	966	0,08,85

286	**IANNELLI Pasquale** NOCERA INFERIORE 08/03/1973 NNLPQL73C08F912P **RUGGIERO Carmela** PAGANI 11/12/1974 RGGCML74T51G230L	11	656	0,01,10
287	**DEMANIO DELLO STATO RAMO BONIFICA**	11	1703 (ex 119)	0,09,40
288			1704 (ex 119)	0,03,90
289	**SAMMARTINO Adorina**	11	967	0,07,28
290	**RUGGIERO Maria** NOCERA INFERIORE 21/09/1946	11	323	0,00,59
291	**SAMMARTINO Adorina**	11	136	0,07,98
292	**DEMANIO PUBBLICO DELLO STATO PER IL COSTITUENDO CONSORZIO DI BONIFICA DI PRIMA CATEGORIA BACINO NOCERINO**	11	1746	0,07,62
293	**CORVINO Francesco** NOCERA INFERIORE 21/11/1939 CRVFNC39S21F912R	11	308	0,04,90

Grande Progetto `Completamento della riqualificazione e recupero del Fiume Sarno_

INTERVENTO

A2.4 - Laminazione piene lungo il corso del torrente Calvagnola (Fisciano)

N°	Ditta Catastale	Dati Catastali			Coltura Catastale
		F.	p.lla	ha,a,ca	
Comune di FISCIANO (SA) Località Settefichi					
1	**DONNARUMMA GIUSEPPINA** CALVANICO 10/10/1950 DNNGPP50R50B437R **SANTORO PASQUALE** FISCIANO 18/01/1948 SNTPQL48A18D615L	12	129	0,34,70	seminativo arborato
2	**AVERSA GIOVANNA** FISCIANO 23/06/1963 VRSGNN63H63D615C	12	130	0,19,44	seminativo arborato
3	**RUGGIERO ANNA** FISCIANO 23/09/1937 RGGNNA37P63D615U	12	131	0,11,07	seminativo arborato
4	**DONNARUMMA GIUSEPPINA** CALVANICO 10/10/1950 DNNGPP50R50B437R **SANTORO PASQUALE** FISCIANO 18/01/1948 SNTPQL48A18D615L	12	132	0,44,00	seminativo arborato
5	**NAPOLI ANNA MARIA** PADULI (BN) 01/01/1946 NPLNMR46A41G227H **NAPOLI ROSANGELA** SALERNO (SA) 10/11/1982 NPLRNG82S50H703W **NAPOLI ROSANNA** PADULI (BN) 15/11/1948 NPLRNN48S55G227K **NAPOLI VINCENZO** MERCATO SAN SEVERINO (SA) 27/03/1952 NPLVCN52C27F138O	12	136	0,23,50	seminativo arborato

6	**NAPOLI ANNA MARIA** PADULI (BN) 01/01/1946 NPLNMR46A41G227H **NAPOLI ROSANGELA** SALERNO (SA) 10/11/1982 NPLRNG82S50H703W **NAPOLI ROSANNA** PADULI (BN) i15/11/1948 NPLRNN48S55G227K **NAPOLI VINCENZO** MERCATO SAN SEVERINO (SA) 27/03/1952 NPLVCN52C27F138O	12	137	0,19,88	uliveto
7	**DONNARUMMA GIUSEPPINA** CALVANICO (SA) 10/10/1950 DNNGPP50R50B437R **SANTORO MARIA** **SANTORO PASQUALE** FISCIANO (SA) 18/01/1948 SNTPQL48A18D615L	12	138	0,60,26	seminativo arborato
8	**DONNARUMMA GIUSEPPINA** CALVANICO (SA) 10/10/1950 DNNGPP50R50B437R **SANTORO MARIA** **SANTORO PASQUALE** FISCIANO (SA) 18/01/1948 SNTPQL48A18D615L	12	139	0,02,57	bosco ceduo
9	**NICODEMI ENRICO** SALERNO il 16/10/1946 NCDNRC46R16H703S	12	141	0,61,76	bosco ceduo

10	**CENTOLA MARIANNA** SAN MARCO IN LAMIS (FG) 01/07/1907 CNTMNN07L41H985M **DE FALCO ADRIANA** FISCIANO (SA) 28/07/1940 DFLDRN40L68D615G **DE FALCO BERNARDINO** FISCIANO (SA) 16/03/1947 6/27DFLBNR47C16D615T **DE FALCO CATERINA** SAN MARCO IN LAMIS (FG) 18/11/1937 DFLCRN37S58H985I	12	143	0,35,44	bosco ceduo
11	**DE FALCO OLIMPIA**	12	144	0,20,40	seminativo arborato
12	**CENTOLA MARIANNA** SAN MARCO IN LAMIS (FG) 01/07/1907 CNTMNN07L41H985M **DE FALCO ADRIANA** FISCIANO (SA) 28/07/1940 DFLDRN40L68D615G **DE FALCO BERNARDINO** FISCIANO (SA) 16/03/1947 DFLBNR47C16D615T **DE FALCO CATERINA** SAN MARCO IN LAMIS (FG) 18/11/1937 DFLCRN37S58H985I	12	145	0,66,20	uliveto
13	**CARUSO MARIA GRAZIA** FISCIANO 14/01/1950 CRSMGR50A54D615I	12	245	0,03,85	bosco ceduo
14	**ABATE ROCCO** SALERNO 16/04/1973 BTARCC73D16H703O	12	247	0,08,82	bosco ceduo

15	**IANNIELLO CAMILLA** FISCIANO 09/10/1939 NNLCLL39R49D615F **SICA FORTUNATO** SALERNO 26/12/1972 SCIFTN72T26H703Q **SICA LUISA** SALERNO 15/06/1969 SCILSU69H55H703K	12	250	0,02,94	bosco ceduo
16	**IANNIELLO LUCA** SALERNO (SA) 17/09/1977 NNLLCU77P17H703T	12	251	0,12,92	bosco ceduo
17	**IANNIELLO LUCA** SALERNO 17/09/1977 NNLLCU77P17H703T	12	252	0,14,79	castagneto da frutto
18	**ARMINIO DE FALCO DOLORES** FISCIANO (SA) il 19/10/1950 RMNDRS50R59D615S	12	254	0,23,16	bosco ceduo
19	**DE FALCO OLIMPIA**	12	255	0,89,74	seminativo arborato
20	**NAPOLI ANNA MARIA** PADULI (BN) 01/01/1946 NPLNMR46A41G227H **NAPOLI ROSANGELA** SALERNO (SA) 10/11/1982 NPLRNG82S50H703W **NAPOLI ROSANNA** PADULI (BN) 15/11/1948 NPLRNN48S55G227K **NAPOLI VINCENZO** MERCATO SAN SEVERINO (SA) 27/03/1952 NPLVCN52C27F138O	12	258	0,24,94	seminativo arborato

21	**NAPOLI ANNA MARIA** PADULI (BN) 01/01/1946 NPLNMR46A41G227H **NAPOLI ROSANGELA** SALERNO (SA) 10/11/1982 NPLRNG82S50H703W **NAPOLI ROSANNA** PADULI (BN) i15/11/1948 NPLRNN48S55G227K **NAPOLI VINCENZO** MERCATO SAN SEVERINO (SA) 27/03/1952 NPLVCN52C27F138O	12	259	0,68,95	seminativo arborato
22	**NAPOLI ANNA MARIA** PADULI (BN) 01/01/1946 NPLNMR46A41G227H **NAPOLI ROSANGELA** SALERNO (SA) 10/11/1982 NPLRNG82S50H703W **NAPOLI ROSANNA** PADULI (BN) 15/11/1948 NPLRNN48S55G227K **NAPOLI VINCENZO** MERCATO SAN SEVERINO (SA) 27/03/1952 NPLVCN52C27F138O	12	261	0,24,86	seminativo arborato
23	**NAPOLI ANNA MARIA** PADULI (BN) 01/01/1946 NPLNMR46A41G227H **NAPOLI ROSANGELA** SALERNO (SA) 10/11/1982 NPLRNG82S50H703W **NAPOLI ROSANNA** PADULI (BN) 15/11/1948 NPLRNN48S55G227K **NAPOLI VINCENZO** MERCATO SAN SEVERINO (SA) 27/03/1952 NPLVCN52C27F138O	12	262	0,40,12	bosco ceduo

24	**NAPOLI ANNA MARIA** PADULI (BN) 01/01/1946 NPLNMR46A41G227H **NAPOLI ROSANGELA** SALERNO (SA) 10/11/1982 NPLRNG82S50H703W **NAPOLI ROSANNA** PADULI (BN) 15/11/1948 NPLRNN48S55G227K **NAPOLI VINCENZO** MERCATO SAN SEVERINO (SA) 27/03/1952 NPLVCN52C27F138O	12	263	0,41,43	seminativo arborato
25	**NAPOLI ANNA MARIA** PADULI (BN) 01/01/1946 NPLNMR46A41G227H **NAPOLI ROSANGELA** SALERNO (SA) 10/11/1982 NPLRNG82S50H703W **NAPOLI ROSANNA** PADULI (BN) 15/11/1948 NPLRNN48S55G227K **NAPOLI VINCENZO** MERCATO SAN SEVERINO (SA) 27/03/1952 NPLVCN52C27F138O	12	264	0,24,41	seminativo arborato

26	**CAPUANO ANNA FU CARMINE** **CAPUANO BERNARDINA** FISCIANO (SA) 29/07/1955 CPNBNR55L69D615D **CAPUANO BERNARDINA** NOCERA INFERIORE (SA) 01/05/1954 CPNBNR54E41F912K **CAPUANO GERARDO** NOCERA INFERIORE (SA) 06/08/1960 CPNGRD60M06F912H **CAPUANO GERARDO FU CARMINE** **CAPUANO GIANCARMINE** FISCIANO (SA) 03/04/1957 CPNGCR57D03D615E **CAPUANO GIOVANNA** NOCERA INFERIORE (SA) 14/07/1957 CPNGNN57L54F912T **CAPUANO GIUSEPPE** NOCERA INFERIORE (SA) 01/06/1965 CPNGPP65H01F912D **CAPUANO GIUSEPPINA FU CARMINE** **CAPUANO MARIO** NOCERA INFERIORE (SA) 01/06/1965 CPNMRA65H01F912Z **SESSA MARIA GRAZIA** FISCIANO (SA) 13/03/1933 SSSMGR33C53D615P **SIENA CHIARA** NOCERA INFERIORE (SA) 15/12/1929 SNICHR29T55F912C	12	265	0,21,05	seminativo arborato
27	**DE FALCO GIUSEPPE** CALVANICO (SA) 01/04/1948 DFLGPP48D01B437Q **DE FALCO MARIA** CALVANICO (SA) 24/01/1946 DFLMRA46A64B437T **DE FALCO MICHELE** SALERNO (SA) 16/11/1954 DFLMHL54S16H703C **DE FALCO TERESA** SALERNO (SA) 04/10/1952 DFLTRS52R44H703Y	12	266	0,03,68	incolto produttivo

28	**CENTOLA MARIANNA** SAN MARCO IN LAMIS (FG) 01/07/1907 CNTMNN07L41H985M **DE FALCO ADRIANA** FISCIANO (SA) 28/07/1940 DFLDRN40L68D615G **DE FALCO BERNARDINO** FISCIANO (SA) 16/03/1947 DFLBNR47C16D615T **DE FALCO CATERINA** SAN MARCO IN LAMIS (FG) 18/11/1937 DFLCRN37S58H985I	12	312	0,50,90	uliveto
29	**RUGGIERO ANNA** FISCIANO 23/09/1937 RGGNNA37P63D615U	12	328	0,03,72	seminativo arborato
30	**DONNARUMMA GIUSEPPINA** CALVANICO (SA) 10/10/1950 DNNGPP50R50B437R **SANTORO PASQUALE** FISCIANO (SA) 18/01/1948 SNTPQL48A18D615L	12	330	0,07,10	seminativo arborato
31	**CASSA PER IL MEZZOGIORNO** ROMA 80099150585	12	424	0,02,28	seminativo arborato
32	**DONNARUMMA GIUSEPPINA** CALVANICO (SA) 10/10/1950 DNNGPP50R50B437R **SANTORO PASQUALE** FISCIANO (SA) 18/01/1948 SNTPQL48A18D615L	12	425	0,03,50 0,10,30	seminativo arborato pascolo arb.
33	**DITTA DA ACCERTARE**	12	426		
34	**DITTA DA ACCERTARE**	12	427		
35	**CASSA PER IL MEZZOGIORNO** ROMA 80099150585	12	428	0,01,72	seminativo arborato

36	**DONNARUMMA GIUSEPPINA** CALVANICO (SA) 10/10/1950 DNNGPP50R50B437R **SANTORO PASQUALE** FISCIANO (SA) 18/01/1948 SNTPQL48A18D615L	12	429	0,00,62	seminativo arborato
37	**DITTA DA ACCERTARE**	12	430		
38	**DITTA DA ACCERTARE**	12	432		
39	**DITTA DA ACCERTARE**	12	433		
40	**CASSA PER IL MEZZOGIORNO** ROMA 80099150585	12	434	0,17,60	seminativo arborato
41	**DE FALCO OLIMPIA**	12	435	0,03,85	seminativo arborato
42	**DE FALCO OLIMPIA**	12	436	0,03,60	seminativo arborato
43	**DITTA DA ACCERTARE**	12	437		
44	**DITTA DA ACCERTARE**	12	438		
45	**CASSA PER IL MEZZOGIORNO** ROMA 80099150585	12	439	0,05,07	seminativo arborato
46	**AGENZIA PER LA PROMOZIONE DELLO SVILUPPO DEL MEZZOGIORNO** ROMA 97048990580	12	440	0,01,36	seminativo arborato
47	**AGENZIA PER LA PROMOZIONE DELLO SVILUPPO DEL MEZZOGIORNO** ROMA 97048990580	12	441	0,03,28	seminativo arborato
48	**ABATE RAFFAELA** FISCIANO 04/08/1966 BTARFL66M44D615P **ABATE ROCCO** SALERNO 16/04/1973 BTARCC73D16H703O	12	444	0,07,51	seminativo arborato
49	**DONNARUMMA GIUSEPPINA** CALVANICO (SA) 10/10/1950 DNNGPP50R50B437R **SANTORO PASQUALE** FISCIANO (SA) 18/01/1948 SNTPQL48A18D615L	12	660	0,44,26	seminativo arborato
50	**IANNIELLO LUCA** SALERNO 17/09/1977 NNLLCU77P17H703T	12	662	0,28,62	ente urbano

N°	Ditta Catastale	Dati Catastali			Coltura Catastale
		F.	p.lla	ha,a,ca	
Comune di FISCIANO (SA)					
1	**EUROBUS** SOCIETA` A RESPONSABILITA` LIMITATA - 04434310654 sede in FISCIANO	6	157	0,10,30	seminativo arborato
2	**NUOVO LEGNO 2000** DI BUONICONTI ANNA S.R.L. 04435910650 sede in FISCIANO	6	56	0,36,66	seminativo arborato
3	**EUROBUS** SOCIETA` A RESPONSABILITA` LIMITATA - 04434310654 sede in FISCIANO	6	55	0,08,88	seminativo arborato
4	**NUOVO LEGNO 2000** DI BUONICONTI ANNA S.R.L. 04435910650 sede in FISCIANO	6	517	0,05,64	seminativo arborato
5	**NUOVO LEGNO 2000** DI BUONICONTI ANNA S.R.L. 04435910650 sede in FISCIANO	6	116	0,05,64	seminativo arborato
6	**AUTIERO VINCENZA** NOLA il 18/05/1933 TRAVCN33E58F924V **GRIMALDI MICHELE** SOLOFRA il 27/01/1943 GRMMHL43A27I805G	6	111	0,06,31	seminativo arborato
7	**AUTIERO VINCENZA** NOLA il 18/05/1933 TRAVCN33E58F924V **GRIMALDI MICHELE** SOLOFRA il 27/01/1943 GRMMHL43A27I805G	6	112	0,06,78	seminativo arborato
8	**AUTIERO VINCENZA** NOLA il 18/05/1933 TRAVCN33E58F924V **GRIMALDI MICHELE** SOLOFRA il 27/01/1943 GRMMHL43A27I805G	6	113	0,09,99	seminativo arborato

9	**NUOVO LEGNO 2000** DI BUONICONTI ANNA S.R.L. 04435910650 sede in FISCIANO	6	479	0,04,00	seminativo arborato
10	**INTERSCAMBI - S.R.L.** 02865290650 sede in MERCATO SAN SEVERINO	6	62	0,12,83	seminativo arborato
11	**AUTIERO VINCENZA** NOLA il 18/05/1933 TRAVCN33E58F924V **GRIMALDI MICHELE** SOLOFRA il 27/01/1943 GRMMHL43A27I805G	6	61	0,05,41	seminativo arborato
12	**DEL REGNO GRAZIA** FISCIANO il 06/05/1927 DLRGRZ27E46D615H	6	158	0,12,83	seminativo arborato
13	**NUOVO LEGNO 2000** DI BUONICONTI ANNA S.R.L. 04435910650 sede in FISCIANO	6	60	0,14,81	seminativo arborato
14	**NUOVO LEGNO 2000** DI BUONICONTI ANNA S.R.L. 04435910650 sede in FISCIANO	6	59	0,09,49	seminativo arborato
15	**NUOVO LEGNO 2000** DI BUONICONTI ANNA S.R.L. 04435910650 sede in FISCIANO	6	57	0,09,36	seminativo arborato
16	**NUOVO LEGNO 2000** DI BUONICONTI ANNA S.R.L. 04435910650 sede in FISCIANO	6	58	0,09,48	seminativo arborato
17	**EUROBUS** SOCIETA` A RESPONSABILITA` LIMITATA - 04434310654 sede in FISCIANO	6	836	0,04,63	seminativo arborato
18	**EUROBUS** SOCIETA` A RESPONSABILITA` LIMITATA - 04434310654 sede in FISCIANO	6	838	0,02,20	seminativo arborato
19	**EUROBUS** SOCIETA` A RESPONSABILITA` LIMITATA - 04434310654 sede in FISCIANO	6	837	0,02,20	seminativo arborato

20	**EUROBUS** SOCIETA` A RESPONSABILITA` LIMITATA - 04434310654 sede in FISCIANO	6	54	0,05,23	seminativo arborato
21	**EUROBUS** SOCIETA` A RESPONSABILITA` LIMITATA - 04434310654 sede in FISCIANO	6	53	0,08,43	seminativo arborato
22	**PEDERBELLI FERNANDO** SALERNO il 01/03/1944 PDRFNN44C01H703X	6	550	0,31,26	seminativo arborato
23	**COSTABILE ANDREA** FISCIANO il 28/06/1928 CSTNDR28H28D615BP **COSTABILE ANNA** FISCIANO il 02/10/1937 CSTNNA37R42D615DP **COSTABILE GIUSEPPINA** FISCIANO il 28/05/1932 CSTGPP32E68D615G **DE CARO GIUSEPPE** FISCIANO il 26/11/1934 DCRGPP34S26D615J	6	69	0,24,21	seminativo arborato
24	**COSTABILE ANDREA** FISCIANO il 28/06/1928 CSTNDR28H28D615BP **COSTABILE ANNA** FISCIANO il 02/10/1937 CSTNNA37R42D615DP **COSTABILE GIUSEPPINA** FISCIANO il 28/05/1932 CSTGPP32E68D615G **DE CARO GIUSEPPE** FISCIANO il 26/11/1934 DCRGPP34S26D615J	6	70	0,15,62	seminativo arborato
25	**IL POZZO - S.A.S.** **DI COPPOLA VINCENZA** BARONISSI 03607750654	6	939	0,45,78	ente urbano
26	**DE CHIARA ANTONIETTA** MERCATO SAN SEVERINO il 29/07/1946 DCHNNT46L69F138V **DEL REGNO GIUSEPPE** MONTORO INFERIORE il 25/07/1940 DLRGPP40L25F693K	11	568	01,07,86	seminativo arborato

27	**DE CHIARA ANTONIETTA** MERCATO SAN SEVERINO il 29/07/1946 DCHNNT46L69F138V **DEL REGNO GIUSEPPE** MONTORO INFERIORE il 25/07/1940 DLRGPP40L25F693K	11	566	0,16,91	seminativo arborato
28	**DE CHIARA ANTONIETTA** MERCATO SAN SEVERINO il 29/07/1946 DCHNNT46L69F138V **DEL REGNO GIUSEPPE** MONTORO INFERIORE il 25/07/1940 DLRGPP40L25F693K (1/2)	11	529	0,01,96	seminativo arborato
29	**PAPA ANTONIO** MERCATO SAN SEVERINO il 01/11/1942 PPANTN42S01F138F	11	767	0,08,10	seminativo arborato
30	**MACCHIARELLI ANDREA** ROMA il 06/07/1957 MCCNDR57L06H501R	11	569	0,42,42	seminativo arborato
31	**PAPA ANTONIO** MERCATO SAN SEVERINO il 01/11/1942 PPANTN42S01F138F	11	527	0,66,65	seminativo arborato

Grande Progetto `Completamento della riqualificazione e recupero del Fiume Sarno_

INTERVENTO

A2.5.1- Laminazione piene lungo il torrente Lavinaio loc. San Rocco (Fisciano - Mercato S. Severino)

N°	Ditta Catastale	Dati Catastali		Coltura Catastale
		F.	p.lla	
Comune di FISCIANO (SA)				
1	**D`AURIA Antonietta** FISCIANO il 25/04/1946 DRA NNT 46D65 D615U	14	266	Seminativo arborato
2	**ROSSI Domenico** MERCATO SAN SEVERINO il 18/05/1950 RSSDNC50E18F138C **ROSSI Matteo** MERCATO SAN SEVERINO il 11/04/1946 RSSMTT46D11F138D	14	52	Seminativo arborato
3	**DELLI PRISCOLI Antonio** MERCATO SAN SEVERINO il 14/06/1917 DLLNTN17H14F138T **DELLI PRISCOLI Bernardino** MERCATO SAN SEVERINO il 28/03/1913 DLLBNR13C28F138M **DELLI PRISCOLI Immacolata** MERCATO SAN SEVERINO il 16/01/1930 DLLMCL30A56F138B **DELLI PRISCOLI Maria** MERCATO SAN SEVERINO il 11/11/1909 DLLMRA09S51F138S **DELLI PRISCOLI Stefano** MERCATO SAN SEVERINO il 30/09/1907 DLLSFN07P30F138E **DELLI PRISCOLI Teresa** MERCATO SAN SEVERINO il 19/02/1915 DLLTRS15B59F138V	14	50	Seminativo arborato
		14	829	Seminativo arborato
		14	831	Seminativo arborato
		14	832	Seminativo arborato
		14	830	Seminativo arborato
4	**DELLI PRISCOLI Bernardino** MERCATO SAN SEVERINO il 28/03/1913 DLLBNR13C28F138M **DELLI PRISCOLI Immacolata** MERCATO SAN SEVERINO il 16/01/1930 DLLMCL30A56F138B **DELLI PRISCOLI Maria** MERCATO SAN SEVERINO il 11/11/1909 DLLMRA09S51F138S **DELLI PRISCOLI Stefano** MERCATO SAN SEVERINO il 30/09/1907 DLLSFN07P30F138E **DELLI PRISCOLI Teresa** MERCATO SAN SEVERINO il 19/02/1915 DLLTRS15B59F138V **VOLGARE Nicola** FISCIANO il 09/06/1934 VLGNCL34H09D615Q	14	850	Seminativo arborato
		14	1695	Seminativo arborato
		14	1698 (comprende i nn. 1696, 1697)	Ente urbano

5	**AUTOSTRADE PER L`ITALIA S.P.A.** ROMA 07516911000	14	640	Autovia SP
		14	642	Autovia SP
		14	643	Autovia SP
6	**CARPENTIERI Giuseppe; FU MARCO SACERDOTE** **PREBENDA PARROCCHIALE DI S STEFANO IN CORTICELLE**	14	641	FU D ACCERT
7	**IRITEL S.P.A.** ROMA 04312731005	14	110	Seminativo arborato
8	**RICCIARDI Anna** SALERNO il 27/07/1962 RCCNNA62L67H703T	14	164	Seminativo
9	**ANAS** AZIENDA NAZIONALE AUTONOMA DELLE STRADE STATALI	14	64	Seminativo
10	**D`AURIA Anna** FISCIANO il 30/04/1944 DRANNA44D70D615O	14	972	Vigneto
11	**ERRA Lucia** FISCIANO il 12/12/1944 RRELCU44T52D615J **LANDI Emilio** FISCIANO il 04/03/1943 LNDMLE43C04D615Y	14	775	Seminativo arborato
12	FIORILLO Giuseppa **FISCIANO il 13/04/1951** **FRLGPP51D53D615T**	14	512	Ente urbano A/2 - C/2
13	**CARPENTIERI Giuseppe; FU MARCO SACERDOTE** **PREBENDA PARROCCHIALE DI S STEFANO IN CORTICELLE**	14	1280 (ex 45)	Seminativo irriguo arborato
		14	1281 (ex 45)	strade pubbl.
15	**ENTE FERROVIE DELLO STATO**	14	1282 (ex 59)	Seminativo irriguo arborato
		14	1283 (ex 59)	strade pubbl.
		14	1284 (ex 188)	incolto prod
		14	1285 (ex 188)	strade pubbl.
16	**FIORILLO Pasquale** FISCIANO il 22/02/1956 FRLPQL56B22D615U	14	1286 (ex 228)	Seminativo irriguo arborato
		14	1287 (ex 228)	Seminativo irriguo arborato
17	**da accertare**	14	1386 (ex 515 ex 1288 ex 229)	Ente urbano
18	**FIORILLO Filippo** FISCIANO il 16/12/1922 FRLFPP22T16D615W **FIORILLO Pasquale** FISCIANO il 22/02/1956 FRLPQL56B22D615U	14	1289 (ex 229)	strade pubbl.
	FIORILLO Filippo FISCIANO il 16/12/1922	14	1290 (ex 318)	Seminativo irriguo arborato

19	FRLFPP22I16D615W **FIORILLO Giovanni** FISCIANO il 01/01/1952 FRLGNN52A01D615R **FIORILLO Giuseppina** FISCIANO il 04/12/1953 FRLGPP53T44D615D **FIORILLO Pasquale** FISCIANO il 22/09/1956 FRLPQL56P22D615X	14	1291 (ex 318)	strade pubbl.
20	**CASEIFICIO STELLA DI RESCIGNO ELIANA** SEDE LEGALE VIA PONTE DON MELILLO FISCIANO 03213120656	14	1321 sub3 (ex 1331 C.T.)	cat. D1
			1321 sub4 (ex 1331 C.T.)	cat. C1
			1321 sub5 (ex 1331 C.T.)	cat. A2
			1321 sub6 (ex 1331 C.T.)	cat. D1
21	**richiesta di visura catastale inoltrata**	14	1322 (ex 1331 C.T.)	soppressa ed unita alla particella 1321
22	**VEDI PARTICELLA 1321**	14	1323 (ex 1331 C.T.)	soppressa ed unita alla particella 1321
23	**VEDI PARTICELLA 1321**	14	1324 (ex 1331 C.T.)	soppressa ed unita alla particella 1321
24	**VEDI PARTICELLA 1321**	14	1325 (ex 1331 C.T.)	soppressa ed unita alla particella 1321
25	**VEDI PARTICELLA 1321**	14	1326 (ex 1331 C.T.)	soppressa ed unita alla particella 1321
26	**COMUNE DI SALERNO** SALERNO 80000330656	14	163	Seminativo arborato

27	**SALVATI ANTONIO** MERCATO SAN SEVERINO (SA) 02/04/1959 SLVNTN59D02F138E **SALVATI FRANCESCO SAVERIO** MERCATO SAN SEVERINO (SA) 20/09/1952 SLVFNC52P20F138E **SALVATI MICHELINA** MERCATO SAN SEVERINO (SA) 05/06/1954 SLVMHL54H45F138V **SALVATI TERESA** SESSA AURUNCA (CE) 06/08/1957 SLVTRS57M46I676Y **SALVATI VINCENZO** MERCATO SAN SEVERINO (SA) 04/12/1960 SLVVCN60T04F138H **TRANSILLO ANGIOLINA** MERCATO SAN SEVERINO (SA) 18/04/1925 TRNNLN25D58F138T	14	51	Seminativo arborato
Comune di MERCATO SAN SEVERINO (SA)				
28	**PARROCCHIA DI S.MARCO A ROTA CON SEDE IN MERCATO S SEVERINO**	13	175	SEM IRR ARB
29	**da accertare**	13	255	soppressa
30	**D`AMICO Angelo** VIETRI SUL MARE il 05/02/1951 DMC NGL 51B05 L860X	13	277	SEMIN ARBOR
31	**LORIA Angelina** SALERNO il 13/06/1950 LRO NLN 50H53 H703F **LORIA Anna Maria** MERCATO SAN SEVERINO il 01/06/1959 LRO NMR 59H41 F138U **LORIA Antonio** MERCATO SAN SEVERINO il 21/06/1952 LRO NTN 52H21 F138D **LORIA Vincenzo** MERCATO SAN SEVERINO il 15/04/1947 LRO VCN 47D15 F138F	13	2217	ENTE URBANO (C/2)
32	**RINALDI Giuseppe** 03/12/1898	13	278	SEM IRR ARB
33	**NOIA Luigi** MERCATO SAN SEVERINO il 10/03/1956 NOI LGU 56C10 F138W	13	1376	SEM IRR ARB
34	**GRAFICA METELLIANA SPA** CAVA DE` TIRRENI 02691820654	13	2200	SEM IRR ARB
35	**VITTORE Carmela** NOCERA SUPERIORE il 01/12/1965 VTT CML 65T41 F913Q **VITTORE Carmela** NOCERA SUPERIORE il 01/12/1965 VTT CML 65T41 F913Q **VITTORE Claudio** NOCERA SUPERIORE il 03/03/1965 VTT CLD 65C03 F913O **VITTORE Giovanni** CAVA DE` TIRRENI il 10/05/1937 VTT GNN 37E10 C361S **VITTORE Pasquale** NOCERA SUPERIORE il 07/01/1963 VTT PQL 63A07 F913P **VITTORE Pasquale** NOCERA SUPERIORE il 28/08/1966 VTT PQL 66M28 F913N **VITTORE Pasquale** NOCERA SUPERIORE il 07/01/1963 VTT PQL 63A07 F913P **VITTORE Roberto** NOCERA SUPERIORE il 01/01/1967 VTT RRT 67A01 F913O **VITTORE Roberto** NOCERA SUPERIORE il 01/01/1967 VTT RRT 67A01 F913O	17	762	SEM IRR ARB

36	**PICARELLA Assunta** MERCATO SAN SEVERINO il 20/08/1941 PCRSNT41M60F138C **PIERRI Giuseppe** MERCATO SAN SEVERINO il 19/03/1938 PRRGPP38C19F138R	17	748	SEM IRR ARB
37	**VITTORE Carmela** NOCERA SUPERIORE il 01/12/1965 VTTCML65T41F913Q	17	992	SEM IRR ARB
38	**CARPENTIERI Clorinda** MERCATO SAN SEVERINO il 08/02/1925 CRPCRN25B48F138E **PECORARO Saverio** MERCATO SAN SEVERINO il 04/04/1951 PCRSVR51D04F138L	17	907 (ex 90)	SEM IRR ARB
39	**CARPENTIERI Clorinda** MERCATO SAN SEVERINO il 08/02/1925 CRPCRN25B48F138E **PECORARO Saverio** MERCATO SAN SEVERINO il 04/04/1951 PCRSVR51D04F138L	17	1076 ((ex 908) ex 90))	SEM IRR ARB
40	**CARPENTIERI Clorinda** MERCATO SAN SEVERINO il 08/02/1925 CRPCRN25B48F138E **PECORARO Saverio** MERCATO SAN SEVERINO il 04/04/1951 PCRSVR51D04F138L	17	1077 ((ex 908) ex 90))	ENTE URBANO (C/2)
41	**VITTORE Claudio** NOCERA SUPERIORE il 03/03/1965 VTTCLD65C03F913O	17	1562	SEM IRR ARB
42	**VITTORE Pasquale** NOCERA SUPERIORE il 28/08/1966 VTTPQL66M28F913N	17	1563	SEM IRR ARB
43	**PASTORE Raffaela** FISCIANO il 10/08/1920 PSTRFL20M50D615H **PESCE Silvana** SERINO il 07/07/1953 PSCSVN53L47I630F **PICARELLA Aldo** MERCATO SAN SEVERINO il 22/12/1947 PCRLDA47T22F138R **PICARELLA Giuseppe** MERCATO SAN SEVERINO il 04/02/1913 PCRGPP13B04F138Y	17	1462	SEM IRR ARB

44	**VITTORE Claudio** NOCERA SUPERIORE il 03/03/1965 VTTCLD65C03F913O	17	1018	SEM IRR ARB
45	**VITTORE Pasquale** NOCERA SUPERIORE il 28/08/1966 VTTPQL66M28F913N	17	989	SEM IRR ARB
46	**da accertare**	17	946	
47	**PICARELLA Assunta** MERCATO SAN SEVERINO il 20/08/1941 PCRSNT41M60F138C **PIERRI Giuseppe** MERCATO SAN SEVERINO il 19/03/1938 PRRGPP38C19F138R	17	746 (ex 1019)	ENTE URBANO (A/4 - A/3)
48	**MORCIONI Lauretana Dolores Nazaria Anna** SASSOCORVARO il 25/07/1937 MRCLTN37L65I459C **PICARELLI Mirko** MILANO il 27/06/1968 PCRMRK68H27F205V **PICARELLI Stefano** MILANO il 12/03/1967 PCRSFN67C12F205J	17	730	SEM IRR ARB
49	**KHOVZAM Clara** MILANO il 20/10/1936 KHVCLR36R60F205P **MARTINEZ Y CABRERA Giuseppe** MERCATO SAN SEVERINO il 29/05/1934 MRTGPP34E29F138N	17	105	VIGNETO
50	**KHOVZAM Clara** MILANO il 20/10/1936 KHVCLR36R60F205P **MARTINEZ Y CABRERA Giuseppe** MERCATO SAN SEVERINO il 29/05/1934 MRTGPP34E29F138N	17	104	SEM IRR ARB
51	**IANNONE Aniello** MERCATO SAN SEVERINO il 08/11/1937 NNNNLL37S08F138X	17	94	SEM IRR ARB
52	**CHIATANTE Liliana** CISTERNINO il 08/12/1943 CHTLLN43T48C741W **DIERCKS Rita** GERMANIA il 21/01/1933 DRCRTI33A61Z112M **MAISANO Giulia** NAPOLI il 19/01/1960 MSNGLI60A59F839I **MARCIANI Annamaria** GERMANIA il 07/06/1964 MRCNMR64H47Z112U **MARCIANI Chiara** NAPOLI il 03/09/1977 MRCCHR77P43F839G **MARCIANI Elisabetta** GERMANIA il 24/02/1968 MRCLBT68B64Z112J **MARCIANI Francesco Ludovico** GERMANIA il 02/03/1966 MRCFNC66C02Z112Z **MARCIANI Giovanni Enrico** NAPOLI il 14/07/1930 MRCGNN30L14F839S	17	1395	SEMIN IRRIG

53	**STRIANO S.R.L.** NOCERA INFERIORE 03460310653	18	1183	SEM IRR ARB
54	**IMMOBILIARE DE FALCO S.R.L.** NOCERA SUPERIORE 03837260656	18	1184	ENTE URBANO A/3
55	**CARPENTIERI Filomena** MERCATO SAN SEVERINO il 10/02/1953 CRPFMN53B50F138G **CARPENTIERI Tommaso** MERCATO SAN SEVERINO il 01/08/1962 CRPTMS62M01F138M	18	6	SEM IRR ARB
56	**CITRO Antonia** MERCATO SAN SEVERINO il 13/05/1939 CTRNTN39E53F138G **CITRO Michela** MERCATO SAN SEVERINO il 29/11/1946 CTRMHL46S69F138X	18	373	SEM IRR ARB
57	**CARPENTIERI Filomena** MERCATO SAN SEVERINO il 10/02/1953 CRPFMN53B50F138G **CARPENTIERI Tommaso** MERCATO SAN SEVERINO il 01/08/1962 CRPTMS62M01F138M	18	372	SEM IRR ARB
58	**CITARELLI Luigia** MERCATO SAN SEVERINO il 04/01/1958 CTRLGU58A44F138K **ESPOSITO Gaetano** SANT`ANTONIO ABATE il 27/02/1957 SPSGTN57B27I300X	18	1051 (ex 374)	SEM IRR ARB
59	**CITARELLI Domenico** MERCATO SAN SEVERINO il 07/04/1960 CTRDNC60D07F138T **DEL REGNO Carmela** MERCATO SAN SEVERINO il 04/12/1960 DLRCML60T44F138W	18	1052 (ex 374)	ENTE URBANO (C/2)
60	**CITARELLI Luigia** MERCATO SAN SEVERINO il 04/01/1958 CTRLGU58A44F138K **ESPOSITO Gaetano** SANT`ANTONIO ABATE il 27/02/1957 SPSGTN57B27I300X	18	1048 (ex 9)	SEM IRR ARB
61	**CITARELLI Luigia** MERCATO SAN SEVERINO il 04/01/1958 CTRLGU58A44F138K **ESPOSITO Gaetano** SANT`ANTONIO ABATE il 27/02/1957 SPSGTN57B27I300X	18	1049 (ex 9)	SEM IRR ARB
62	**CITARELLI Luigia** MERCATO SAN SEVERINO il 04/01/1958 CTRLGU58A44F138K **ESPOSITO Gaetano** SANT`ANTONIO ABATE il 27/02/1957 SPSGTN57B27I300X	18	1050 (ex 9)	SEM IRR ARB
63	**GUARINO Vincenzo** MERCATO SAN SEVERINO il 24/10/1947 GRNVCN47R24F138X	18	455	SEM IRR ARB
64	**COPPOLA Santolo;DI SANTOLO SACERDOTE** **PREBENDA PARROCCHIALE DI S MARIA DELLE GRAZIE IN MONTICELLE**	18	1133 (ex 10)	SEM IRR ARB
65	**COPPOLA Santolo;DI SANTOLO SACERDOTE** **PREBENDA PARROCCHIALE DI S MARIA DELLE GRAZIE IN MONTICELLE**	18	1134 (ex 10)	SEM IRR ARB

66	**CERUSO Filomena** MERCATO SAN SEVERINO il 26/02/1929 CRSFMN29B66F138C **SICA Assunta** SALERNO il 16/08/1964 SCISNT64M56H703W **SICA Carmela** SALERNO il 01/01/1956 SCICML56A41H703P **SICA Giuseppina** SALERNO il 05/07/1959 SCIGPP59L45H703B	18	399	SEM IRR ARB
67	**CITRO Tommaso** MERCATO SAN SEVERINO il 11/01/1943 CTRTMS43A11F138Y **SICA Carmela** ACERNO il 06/09/1947 SCICML47P46A023I **SICA Mario** MERCATO SAN SEVERINO il 05/10/1923 SCIMRA23R05F138F	18	456	SEM IRR ARB
68	**ANSALONE Maurizio** MILANO il 13/08/1968 NSLMRZ68M13F205D	19	31	SEMIN ARBOR
69	**BASSO Consiglia** NOCERA SUPERIORE il 18/08/1927 BSSCSG27M58F913I **IEMMO Domenico** MERCATO SAN SEVERINO il 07/06/1929 MMIDNC29H07F138T **IEMMO Domenico** Fu Antonio **IEMMO Fioravante** MERCATO SAN SEVERINO il 24/02/1932 MMIFVN32B24F138U **IEMMO Gerardo** Fu Antonio **IEMMO Giovanna** MERCATO SAN SEVERINO il 18/01/1942 MMIGNN42A18F138R **IEMMO Maria** MERCATO SAN SEVERINO il 03/05/1934 MMIMRA34E43F138X **IEMMO Maria** MERCATO SAN SEVERINO il 08/02/1933 MMIMRA33B48F138Z **IEMMO Rosa** MERCATO SAN SEVERINO il 19/03/1939 MMIRSO39C59F138K	19	32	SEMIN ARBOR
70	**AMOROSO Giuseppe** MERCATO SAN SEVERINO il 14/09/1944 MRSGPP44P14F138U **AMOROSO Pietro** MERCATO SAN SEVERINO il 01/02/1921 MRSPTR21B01F138W **AMOROSO Vincenzo** SALERNO il 23/02/1962 MRSVCN62B23H703N	19	459	SEMIN ARBOR
71	**PAGANO Raffaele** MERCATO SAN SEVERINO il 03/11/1960 PGNRFL60S03F138B	19	35	SEMIN ARBOR
72	**AMORUSO Filomena** SESTO SAN GIOVANNI il 24/08/1973 MRSFMN73M64I690N **AMORUSO Filomena** SESTO SAN GIOVANNI il 24/08/1973 MRSFMN73M64I690N **AMORUSO Paolo** MERCATO SAN SEVERINO il 23/11/1940 MRSPLA40S23F138T	19	698	SEMIN ARBOR

73	**CARONE Pasquale** STIO il 08/05/1948 CRNPQL48E08I960Z	19	37	SEMIN ARBOR
74	**AMORUSO Paolo** MERCATO SAN SEVERINO il 23/11/1940 MRSPLA40S23F138T	19	36	FU D ACCERT
75	**AMORUSO Paolo** MERCATO SAN SEVERINO il 23/11/1940 MRSPLA40S23F138T **AUGUSTO Antonia** SALERNO il 18/01/1948 GSTNTN48A58H703E	19	699	SEMIN ARBOR
76	**CARONE Pasquale** STIO il 08/05/1948 CRNPQL48E08I960Z	19	33	SEMINATIVO
77	**IANNONE Nunziante** MERCATO SAN SEVERINO il 16/12/1958 NNNNZN58T16F138Y	19	880 (ex 813)	ENTE URBANO
78	**IANNONE Nunziante** MERCATO SAN SEVERINO il 16/12/1958 NNNNZN58T16F138Y	19	877 (ex 813)	SEM IRR ARB
79	**CAVALIERE Antonietta** MERCATO SAN SEVERINO il 05/11/1946 CVLNNT46S45F138X **CAVALIERE Rosa** MERCATO SAN SEVERINO il 30/11/1948 CVLRSO48S70F138H **CAVALIERE Vincenza** MERCATO SAN SEVERINO il 01/09/1951 CVLVCN51P41F138N	19	384	SEM IRR ARB
80	**ISTITUTO INTERDIOCESANO PER IL SOSTENTAMENTO DEL CLERO DI SALERNO** con sede in SALERNO 95015010655	19	357	SEMIN ARBOR
81	**NOIA Alessandro** BARONISSI il 03/01/1954 NOILSN54A03A674P **NOIA Felicita** BARONISSI il 01/06/1964 NOIFCT64H41A674X **NOIA Luigi** BARONISSI il 01/01/1956 NOILGU56A01A674U	19	6	SEM IRR ARB
82	**CAVALIERE Grazi**a nata a MERCATO SAN SEVERINO il 18/10/1908 CVLGRZ08R58F138H	19	746	SEM IRR ARB
83	**CAVALIERE Alfredo**;DI GAETANO	19	787	SEM IRR ARB
84	**IANNONE Nunziante** MERCATO SAN SEVERINO il 16/12/1958 NNNNZN58T16F138Y	19	879 (ex 815)	SEM IRR ARB
85	**IEMMO Ugo** MERCATO SAN SEVERINO il 14/07/1949 MMIGUO49L14F138O **IEMMO Ugo** MERCATO SAN SEVERINO il 14/07/1949 MMIGUO49L14F138O	19	418	SEM IRR ARB
86	**VILLARI Adolfo** BARONISSI il 01/01/1952 VLLDLF52A01A674G **VILLARI Teresa** BARONISSI il 27/08/1947 VLLTRS47M67A674C	19	8	SEMIN IRRIG
87	**PISAPIA Maria** CAVA DE` TIRRENI il 10/03/1943 PSPMRA43C50C361E	19	871 (ex 679)	SEM IRR ARB
88	**PISAPIA Maria** CAVA DE` TIRRENI il 10/03/1943 PSPMRA43C50C361E	19	872 (ex 679) sub 2	ENTE URBANO (C/2)

89	**CAVALIERE Antonio** MERCATO SAN SEVERINO il 21/08/1961 CVLNTN61M21F138D **CAVALIERE Luisa** MERCATO SAN SEVERINO il 02/01/1954 CVLLSU54A42F138X **CAVALIERE Vincenza** MONTORO INFERIORE il 03/04/1950 CVLVCN50D43F693G	19	412	SEM IRR ARB
90	**ISTITUTO INTERDIOCESANO PER IL SOSTENTAMENTO DEL CLERO DI SALERNO** con sede in SALERNO 95015010655	19	14	SEM IRR ARB
91	**CAVALIERE Grazia** MERCATO SAN SEVERINO il 18/10/1908 CVLGRZ08R58F138H	19	744	SEM IRR ARB
92	**CAVALIERE Antonio** MERCATO SAN SEVERINO il 21/08/1961 CVLNTN61M21F138D **CAVALIERE Luisa** MERCATO SAN SEVERINO il 02/01/1954 CVLLSU54A42F138X **CAVALIERE Vincenza** MONTORO INFERIORE il 03/04/1950 CVLVCN50D43F693G	19	785	SEMIN ARBOR
93	**SIALLWOOD S.R.L.** FISCIANO 03762540650	19	17	SEM IRR ARB
94	**DE LUCA Sabato** SALERNO il 01/06/1956 DLCSBT56H01H703X **FENZA Stella** MERCATO SAN SEVERINO il 08/09/1954 FNZSLL54P48F138W	19	432	SEMIN ARBOR
95	**AUTOSTRADE PER L`ITALIA S.P.A.** ROMA 07516911000	19	505	AUTOVIA SP
96	**CITRO Pasquale** SALERNO il 29/07/1960 CTRPQL60L29H703H	19	23	SEMIN ARBOR
97	**ROMANO Agostino** MERCATO SAN SEVERINO il 25/11/1911 RMNGTN11S25F138Y **ROMANO Angela**;FU GIUSEPPE **ROMANO Antonietta**; DI GENEROSO **ROMANO Antonio**; FU GIUSEPPE **ROMANO Antonio** MERCATO SAN SEVERINO il 24/11/1928 RMNNTN28S24F138N **ROMANO Francesco** MERCATO SAN SEVERINO il 01/01/1914 RMNFNC14A01F138V **ROMANO Generoso**;DI GENEROSO **ROMANO Maria**;FU GIUSEPPE	19	401	SEMIN ARBOR
98	**ERRA Filomena** MERCATO SAN SEVERINO il 08/07/1961 RREFMN61L48F138K **ERRA Lorenzo** MERCATO SAN SEVERINO il 20/07/1964 RRELNZ64L20F138N **ERRA Lucia** MERCATO SAN SEVERINO il 06/05/1958 RRELCU58E46F138Q **SALVATI Ines** MERCATO SAN SEVERINO il 06/01/1933 SLVNSI33A46F138T	19	402	SEMIN ARBOR

99	**DE LUCA Sabato** SALERNO il 01/06/1956 DLCSBT56H01H703X **FENZA Stella** MERCATO SAN SEVERINO il 08/09/1954 FNZSLL54P48F138W	19	641 (ex 34)	ENTE URBANO (A/3)
100	**DE SIMONE Adele** MERCATO SAN SEVERINO il 07/03/1951 DSMDLA51C47F138N **DE SIMONE Agnese** MERCATO SAN SEVERINO il 21/09/1956 DSMGNS56P61F138M **DE SIMONE Pasquale** MERCATO SAN SEVERINO il 03/09/1947 DSMPQL47P03F138Y **RUGGIERO Anna** MERCATO SAN SEVERINO il 09/12/1921 RGGNNA21T49F138E	19	425	SEMIN ARBOR
101	**AUTOSTRADE PER L`ITALIA S.P.A.** ROMA 07516911000	19	485	AUTOVIA SP
102	**CANGIANO Giancarlo** TORRE ANNUNZIATA il 16/06/1953 CNGGCR53H16L245N **CANGIANO Liliana** TORRE ANNUNZIATA il 30/05/1950 CNGLLN50E70L245U **CANGIANO Raffaele** TORRE ANNUNZIATA il 16/06/1953 CNGRFL53H16L245A	19	421	SEMIN ARBOR
103	**ERRA Filomena** MERCATO SAN SEVERINO il 08/07/1961 RREFMN61L48F138K **ERRA Lorenzo** MERCATO SAN SEVERINO il 20/07/1964 RRELNZ64L20F138N **ERRA Lucia** MERCATO SAN SEVERINO il 06/05/1958 RRELCU58E46F138Q **SALVATI Ines** MERCATO SAN SEVERINO il 06/01/1933 SLVNSI33A46F138T	19	28	SEMIN ARBOR
104	**DE SIMONE Adele** MERCATO SAN SEVERINO il 07/03/1951 DSMDLA51C47F138N **DE SIMONE Agnese** MERCATO SAN SEVERINO il 21/09/1956 DSMGNS56P61F138M **DE SIMONE Pasquale** MERCATO SAN SEVERINO il 03/09/1947 DSMPQL47P03F138Y **RUGGIERO Anna** MERCATO SAN SEVERINO il 09/12/1921 RGGNNA21T49F138E	19	424	SEMIN ARBOR
105	**ROMANO Agostino** MERCATO SAN SEVERINO il 25/11/1911 RMNGTN11S25F138Y **ROMANO Angela**;FU GIUSEPPE **ROMANO Antonietta**;DI GENEROSO **ROMANO Antonio**;FU GIUSEPPE **ROMANO Antonio** MERCATO SAN SEVERINO il 24/11/1928 RMNNTN28S24F138N **ROMANO Francesco** MERCATO SAN SEVERINO il 01/01/1914 RMNFNC14A01F138V **ROMANO Generoso**;DI GENEROSO **ROMANO Maria**;FU GIUSEPPE	19	26	SEMIN ARBOR

106	**ROMANO Agostino** MERCATO SAN SEVERINO il 25/11/1911 RMNGTN11S25F138Y **ROMANO Angela**;FU GIUSEPPE **ROMANO Antonietta**;DI GENEROSO **ROMANO Antonio**;FU GIUSEPPE **ROMANO Antonio** MERCATO SAN SEVERINO il 24/11/1928 RMNNTN28S24F138N **ROMANO Francesco** MERCATO SAN SEVERINO il 01/01/1914 RMNFNC14A01F138V **ROMANO Generoso**;DI GENEROSO **ROMANO Maria**;FU GIUSEPPE	19	440	SEMIN ARBOR
107	**ROMANO Agostino** MERCATO SAN SEVERINO il 25/11/1911 RMNGTN11S25F138Y **ROMANO Angela**;FU GIUSEPPE **ROMANO Antonietta**;DI GENEROSO **ROMANO Antonio**;FU GIUSEPPE **ROMANO Antonio** MERCATO SAN SEVERINO il 24/11/1928 RMNNTN28S24F138N **ROMANO Francesco** MERCATO SAN SEVERINO il 01/01/1914 RMNFNC14A01F138V **ROMANO Generoso**;DI GENEROSO **ROMANO Maria**;FU GIUSEPPE	19	441	SEMIN ARBOR
108	**NICODEMI Enrico** SALERNO il 16/10/1946 NCDNRC46R16H703S	19	358	BOSCO CEDUO
109	**NICODEMI Enrico** ALERNO il 16/10/1946 NCDNRC46R16H703S	19	364	BOSCO CEDUO
110	**NICODEMI Enrico** SALERNO il 16/10/1946 NCDNRC46R16H703S	19	50	SEMIN ARBOR

Grande Progetto `Completamento della riqualificazione e recupero del Fiume Sarno_

INTERVENTO

A2.5.2- Laminazione piene lungo il corso del torrente Lavinaio 2 (Fisciano)

N°	Ditta Catastale	Dati Catastali			Coltura Catastale
		F.	p.lla	ha,a,ca	
Comune di Fisciano					
1	**NASTRI Camillo** **NASTRI Carmela** **NASTRI Costantino** **NASTRI Donato**	24	1	0,12,81	Seminativo
2	**NASTRI Giovanni** **NASTRI Giovannina** **NASTRI Grazia** **NASTRI Michele**	24	2	0,28,14	Bosco ceduo
3	**IMBIMBO Consiglia** SALERNO (SA) il 19/03/1972 MBMCSG72C59H703I	24	3	01,32,97	Seminativo arborato
4		24	225	0,40,88	Seminativo arborato
5		24	223	0,25,11	Seminativo arborato
6		24	6	0,54,12	Seminativo arborato
7	non trovato	24	4	Soppresso	
8	**ROTONDO Emilio** FISCIANO (SA) il 25/01/1947 RTNMLE47A25D615B	24	5	0,93,62	Seminativo arborato
9	**ROTONDO Vittorio** FISCIANO (SA) il 04/09/1950 RTNVTR50P04D615A	24	67	0,83,57	Seminativo arborato
10	non trovato	24	139	Nessuna corrispondenza	
11	**NAPOLI Giuseppe** SALERNO (SA) il 13/01/1973 NPLGPP73A13H703T **NAPOLI Lorenzo** SALERNO (SA) il 11/03/1975 NPLLNZ75C11H703Y	24	24	0,69,69	Bosco ceduo
12	non trovato	24	x1	nessuna corrispondenza	

N°	Ditta Catastale	Dati Catastali			Coltura Catastale
		F.	p.lla	ha,a,ca	
13	**DE CHIARA Domenico** FISCIANO il 19/04/1961 DCHDNC61D19D615Y (1/6) **DE CHIARA Giovanni** SALERNO il 28/06/1973 DCHGNN73H28H703Y (1/6) **DE CHIARA Maria Concetta** FISCIANO il 28/12/1965 DCHMCN65T68D615R (1/6) **DE CHIARA Michele** BARONISSI il 05/05/1930 DCHMHL30E05A674W (3/6)	24	21	00,01,20	Fabb. Rurale
14		24	22	01,05,80	Seminativo arborato
15	**SICA Giovanni** FISCIANO il 13/08/1961 SCIGNN61M13D615Q	24	216	00,07,78	Bosco ceduo
16		24	217	00,05,98	Bosco ceduo
17	**DE CHIARA Felice** FISCIANO (SA) il 18/10/1959 DCHFLC59R18D615P	21	92	0,17,23	Seminativo arborato
18		21	97	0,11,40	Seminativo arborato
19		21	210	0,04,75	Seminativo arborato
20	**GALDIERI Francesco** **GALDIERI Michele** **SICA Raffaele**	20	1222	0,04,80	Seminativo arborato
21	non trovato	20	990	0,31,42	Ente Urbano

Grande Progetto `Completamento della riqualificazione e recupero del Fiume Sarno_

INTERVENTO

A2.6 - Ampliamento vasca Cicalesi (Nocera Inferiore)

Int. A2.6“Ampliamento vasca Cicalesi Nocera Inferiore (SA)”				
N°	**Ditta Catastale**	**Dati Catastali**		
		F.	p.lla	ha,a,ca
COMUNE DI NOCERA INFERIORE (SA)				
1	DEMANIO PUBBLICO DELLO STATO PER IL COSTITUENDO CONSORZIO DI BONIFICA DI PRIMA CATEGORIA BACINO NOCERINO	4	230	8,61,72
2	DEMANIO PUBBLICO DELLO STATO PER IL COSTITUENDO CONSORZIO DI BONIFICA DI PRIMA CATEGORIA BACINO NOCERINO	7	227	00,63,00

Grande Progetto `Completamento della riqualificazione e recupero del Fiume Sarno_

INTERVENTO

A2.7 - Laminazione piene in località Vetice ¯ Striano (SA), San Valentino Torio (SA), Scafati (SA) e Poggiomarino (NA)

N°	Ditta Catastale	Dati Catastali		
		F.	p.lla	ha,a,ca
	POGGIOMARINO			
1	**CARBONE Antonio** POGGIOMARINO (NA) il 27/03/1931 CRB NTN 31C27 G762Y	9	247	00,14,36
2	**CARBONE Maria** nata a CASTELLAMMARE DI STABIA (NA) il 26/06/1967 CRB MRA 67H66 C129X **PADUANO Rosanna** nata a POGGIOMARINO (NA) il 26/09/1960 PDN RNN 60P66 G762T **ROMANO Pasqua** nata a SCAFATI (SA) il 08/09/1932 RMN PSQ 32P48 I483U	9	246	00,03,60
3	**CASALINO Antonio** nato a SAN MARZANO SUL SARNO (SA) il 27/09/1967 CSL NTN 67P27I0 19MP **CASALINO Giuseppe** nato a SAN MARZANO SUL SARNO (SA) il 28/05/1973 CSL GPP 73E28 I019C	9	585	00,36,88
4	**PADUANO Rosanna** nata a POGGIOMARINO (NA) il 26/09/1960 PDN RNN 60P66 G762T **ROMANO Pasqua** nato a SCAFATI (SA) il 08/09/1932 RMN PSQ 32P08 I483Q	9	584	00,36,88
5	**nessuna ditta**	9	x21	
6	**ditta da accertare**	9	x20	
7	**SCHIAVONE Rosa** nata il 18/10/1923	9	444	00,01,34
8	**SCHIAVONE Maria**	9	443	00,33,49
9	nato a il 23/11/1936	9	442	00,05,50
10	**SCHIAVONE Pierangelo** nato a NOCERA INFERIORE (SA) il 03/03/1979 SCH PNG 79C03 F912M	9	441	00,05,51
11	**ditta da accertare**	9	x12	
12	**SCHIAVONE Pierangelo** nato a NOCERA INFERIORE (SA) il 03/03/1979 SCH PNG 79C03 F912M	9	440	00,31,76
13	**DI MARTINO Carmela** nata a CASTELLAMMARE DI STABIA (NA) il 06/07/1967 DMR CML 67L46 C129Y	9	424	00,05,54
14	**CINCIA Annuziata** nata a SAN MARZANO SUL SARNO (SA) il 01/02/1937 CNC NNZ 37B41 I019A;	9	423	00,65,00
15	**SCHIAVONE Pasquale** nato a SAN MARZANO SUL SARNO (SA) il 03/04/1960 SCH PQL 60D03 I019T	9	699	00,19,43

N°	Ditta Catastale	Dati Catastali		
		F.	p.lla	ha,a,ca
16	**SCHIAVONE Rosanna** nata a PAGANI (SA) il 30/04/1959 SCH RNN 59D70 G230D	9	698	00,38,84
17	**VISCARDI Antonietta**	9	693	00,00,46
18	**MOSCA Luciana** nata a OTTAVIANO (NA) il 12/10/1962 MSC LCN 62R52 G190R	9	692	00,31,57
19	**MOSCA Olimpia** nata a OTTAVIANO (NA) il 27/08/1958 MSC LMP 58M67 G190H	9	691	00,31,57
20	**MIGLIARO Aniello** nato a SAN VALENTINO TORIO (SA) il 20/04/1953 MGL NLL 53D20 I377R	9	319	00,18,70
21	**TRAMONTANO GUERRITORE Amalia** nata a VICO EQUENSE (NA) il 11/08/1970 TRM GRT 70M51 L845N **VASTOLA Vincenzo** nato a POGGIOMARINO (NA) il 31/05/1964 VST VCN 64E31 G762Q	9	318	00,18,50
22	**D'AVINO Giovanni Salvatore** nato a CASTELLAMMARE DI STABIA (NA) il 07/05/1968 DVN GNN 68E07 C129F	9	317	00,18,50
23	**GUADAGNO Matilde** nata a POGGIOMARINO (NA) il 08/06/1928 GDG MLD 28H48 G762J; **RANIERI Antonietta** nata a POGGIOMARINO (NA) il 24/03/1969 RNR NNT 69C64 G762D; **RANIERI Maria** nata a SAN GIUSEPPE VESUVIANO (NA) il 05/01/1964 RNR MRA 64A45 H931N; **RANIERI Grazia** nata a SAN GIUSEPPE VESUVIANO (NA) il 16/06/1956 RNR GRZ 56H56 H931Z; **RANIERI Michele** nato a POGGIOMARINO (NA) il 26/03/1958 RNR MHL 58C26 G762Q; **RANIERI Rosa** nata a SAN GIUSEPPE VESUVIANO (NA) il 06/12/1956 RNR RSO 56T46 H931Z	9	316	00,18,34
24	**ZUOTTOLO Antonia** nata a SAN MARZANO SUL SARNO (SA) il 10/05/1928	9	48	00,19,16
25	**SCHIAVONE Pierangelo** nato a NOCERA INFERIORE (SA) il 03/03/1979 SCH PNG 79C03 F912M	9	45	00,01,15

N°	Ditta Catastale	Dati Catastali		
		F.	p.lla	ha,a,ca
26	**FARINA Alfonso** **FARINA Antonio** **FARINA Marianna** **OLIVA Anna** **OLIVA Maria**	9	40	00,36,27
27	**SCHIAVONE Andreana** **SCHIAVONE Antonietta** **SCHIAVONE Orsola** **SCHIAVONE Pasquale**	9	33	00,27,78
28	**IAQUINARDO Antonio;** **SCHIAVONE Giuseppe;**	9	31	00,05,98
29	**COPPOLA Anna Maria** nata a STRIANO (NA) il 22/02/1944 CPP NMR 44B62 I978U	9	422	00,21,00
	SAN VALENTINO TORIO			
30	**ADILETTA Enrico** nato a SARNO (SA) il 30/03/1972 DLT NRC 72C30 I438S **ADILETTA Mlichele** FU ALFONSO **DE FILIPPO Michele** DI CARMINE	1	352	00,00,32
31	**ADILETTA Francesco** nato a SARNO (SA) il 10/07/1959 DLT FNC 59L10 I438W **DONNARUMMA Gaetano**	1	4	00,00,82
32	**MARTORELLI Maria** nata a SAN VALENTINO TORIO (SA) il 19/05/1928 MRT MRA 28E59 I377A	1	478	00,13,52
33	**MARINIELLO Luigia** nata a SAN MARZANO SUL SARNO (SA) il 20/12/1925 MRN LGU 25T60 I019H; **RUGGIERO Francesco** nato a SAN VALENTINO TORIO (SA) il 10/05/1924 RGG FNC 24E10 I377L; **RUGGIERO Francesco** nato a SAN VALENTINO TORIO (SA) il 21/01/1952 RGG FNC 52A21 I377J ; **RUGGIERO Gennaro** nato a SAN VALENTINO TORIO (SA) il 09/04/1927 RGG GNR 27D09 I377V; **RUGGIERO Giovanna** nata a SAN VALENTINO TORIO (SA) il 25/05/1955 RGG GNN 55E65 I377X;	1	532	00,00,78

N°	Ditta Catastale	Dati Catastali		
		F.	p.lla	ha,a,ca
33	**RUGGIERO Giovannina** nata a SAN VALENTINO TORIO (SA) il 11/05/1911 RGG GNN 11E51 I377S; **RUGGIERO Maria** nata a SAN VALENTINO TORIO (SA) il 02/02/1950 RGG MRA 50B42 I377G; **RUGGIERO Maria Incoronata** nata a SAN VALENTINO TORIO (SA) il 18/04/1922 RGG MNC 22D58 I377K; **RUGGIERO Vincenzo** nato a SAN VALENTINO TORIO (SA) il 01/05/1960 RGG VCN 60E01 I377B	1	532	00,00,78
34	**MARTORELLI Maria** nata a SAN VALENTINO TORIO (SA) il 19/05/1928	1	290	00,05,86
35	**DE FILIPPO Carmine** nato a SARNO (SA) il 03/01/1954 DFL CMN 54A03 I438J	1	524	00,18,25
36	**CASCELLA Alfonso** nato a NOCERA INFERIORE (SA) il 22/11/1953 CSC LNS 53S22 F912O **VASTOLA Antonietta** nata a SAN VALENTINO TORIO (SA) il 23/06/1949 VST NNT 49H63 I377Z	1	600	00,12,30
37	**CATALANO Concetta** nata a SAN VALENTINO TORIO il 05/10/1923 CTL CCT 23R45 I377W **VASTOLA Antonietta** nata a SAN VALENTINO TORIO il 23/06/1949 VST NNT 49H63 I377Z	1	1047	00,15,03
38	**BENINCASA Giuseppe** nato a SAN VALENTINO TORIO il 05/06/1962 BNN GPP 62H05 I377N **MAIO Teresa** nata a SARNO il 26/09/1965 MAI TRS 65P66I 438J	1	1071 ex 533	00,10,48,
39	**ditta da accertare**	1	536	
40	**VASTOLA Giulia** nata a PAGANI (SA) il 03/06/1958 VST GLI 58H43 G230U**;** **CATALANO Concetta** nata a SAN VALENTINO TORIO (SA) il 05/10/1923 CTL CCT 23R45 I377W	1	599	00,00,10
41		1	736	00,01,77
42	**CANZANELLI Grazia** nata a SAN VALENTINO TORIO (SA) il 26/04/1937 CNZ GRZ 37D66 I377F	1	712 ex 18	00,03,28

N°	Ditta Catastale	Dati Catastali		
		F.	p.lla	ha,a,ca
43	**ESPOSITO Concetta** nata a ANGRI (SA) il 10/02/1963 SPS CCT 63B50 A294I **LONGOBARDI Angelo** nato a VICO EQUENSE (NA) il 26/09/1985 LNG NGL 85P26 L845G	1	299	00,06,95
44	**VASTOLA Teresa** nata a SAN VALENTINO TORIO (SA) il 20/07/1961	1	432	00,06,82
45	**ESPOSITO Concetta** nata a ANGRI il 10/02/1963 SPS CCT 63B50 A294I **LONGOBARDI Angelo** nato a VICO EQUENSE il 26/09/1985 LNG NGL 85P26 L845G	1	291	
46	**DEMANIO PUBBLICO DELLO STATO PER IL COSTITUENDO CONSORZIO DI BONIFICA DI I CATEGORIA AGRO SARNESE**	1	17	00,05,69
47	**FORMOSA Giovan Domenico** nato a SAN VALENTINO TORIO (SA) il 26/07/1935 FRM GND 35L26 I377T	1	16	00,00,53
48	**CARBONE Filomena** nata a SAN VALENTINO TORIO (SA) il 27/02/1967 CRB FMN 67B67 I377M	1	1040	00,26,43
49	**ESPOSITO Concetta** nata a ANGRI (SA) il 10/02/1963 SPS CCT 63B50 A294I **LONGOBARDI Angelo** nato a VICO EQUENSE (NA) il 26/09/1985 LNG NGL 85P26 L845G	1	431	00,01,91
50	**CARLEO Antonio** nato a SAN VALENTINO TORIO (SA) il 09/01/1949 CRL NTN 49A09 I377P **LAURIA Anna** nata a STRIANO (NA) il 27/04/1949 LRA NNA 49D67 I978C	1	1153 ex 25	00,32,57
		1	1154 ex 25	00,03,41
		1	1155 ex 25	00,00,60
51	**CARBONE Filomena** nata a SAN VALENTINO TORIO (SA) il 27/02/1967 CRB FMN 67B67 I377M	1	1039	00,26,42
52	**FORMOSA Giovan Domenico** nato a SAN VALENTINO TORIO (SA) il 26/07/1935 FRM GND 35L26 I377T	1	571	00,60,00
53	**MIGLIARO Marina Rosa** nata a SAN VALENTINO TORIO (SA) il 02/09/1941 MGL MNR 41P42 I377I; **MIGLIARO Rosa** nata a SAN VALENTINO TORIO (SA) il 21/11/1944 MGL RSO 44S61 I377L	1	35	00,12,77
54	**ditta da accertare**	1	551	

N°	Ditta Catastale	Dati Catastali		
		F.	p.lla	ha,a,ca
55	**DEMANIO PUBBLICO DELLO STATO PER IL COSTITUENDO CONSORZIO DIBONIFICA DI 1 CATEGORIA AGRO SARNESE**	1	55	00,02,17
56	**CAMPITIELLO Luigia** nata a PAGANI (SA) il 31/08/1946 CMP LGU 46M71 G230R **GAROFALO Sabato** nato a SAN VALENTINO TORIO (SA) il 04/04/1937 GRF SBT 37D04 I377V	1	896 ex 56	00,48,57
57	**RETE FERROVIARIA ITALIANA SPA con sede in ROMA (RM)**	1	897 ex 56	00,10,20
58	**RETE FERROVIARIA ITALIANA SPA con sede in ROMA (RM)**	1	898 ex 56	00,07,08
59	**RETE FERROVIARIA ITALIANA SPA con sede in ROMA (RM)**	1	899 ex 56	00,04,23
60	**MIGLIARO Andrea**	1	367	00,12,77
61	**FRIGENTI Giovanni** nato a SAN VALENTINO TORIO (SA) il 26/11/1962 FRG GNN 62S26 I377N	1	258	00,05,60
62	**RUGGIERO Maddalena** nata a SAN VALENTINO TORIO (SA) il 07/05/1964 RGG MDL 64E47 I377R; **RUGGIERO Maria** nata a SAN VALENTINO TORIO (SA) il 13/09/1961 RGG MRA 61P53 I377P; **RUGGIERO Michele** nato a SAN VALENTINO TORIO (SA) il 20/01/1958**;** **RUGGIERO Antonio** nato a SAN VALENTINO TORIO (SA) il 22/07/1956 RGG NTN 56L22 I377I**;**	1	900	00,03,16
63	**CRESCENZO Santa** nata a NOCERA INFERIORE (SA) il 22/02/1933 CRS SNT 33B62 F912O; **D'ALBERO Raffaele** nato a SAN VALENTINO TORIO (SA) il 28/03/1930 DLB RFL 30C28 I377B; **GAROFALO Anna** nata a POGGIOMARINO (NA) il 13/02/1921 GRF NNA 21B53 G762A;	1	78	00,05,70
64	**CONTE GIOVANNI** nato a PAGANI (SA) il 04/04/1971 CNT GNN 71D04 G230Q**;** **CONTE Raffaele** nato a PAGANI il 10/12/1974 CNT RFL 74T10 G230V;	1	8	00,16,26

N°	Ditta Catastale	Dati Catastali		
		F.	p.lla	ha,a,ca
65	**VASTOLA Carmine** nato a S. VALENTINO TORIO (SA) il 26/03/1898 VST CMN 98C2 6I377J	1	2	00,08,63
66	**RUGGIERO Vincenzo** nato a S. VALENTINO TORIO (SA) il 01/05/1960 RGG VCN 60E0 1I377B	1	14	00,17,67
67	**MARTORELLI Luigi** nato a S. VALENTINO TORIO (SA) il 21/11/1951 MRT LGU 51S2 1I377G	1	5	00,12,38
68	**RUGGIERO Lucia** nata a SARNO (SA) il 08/08/1978 RGG LCU 78M4 8I43O	1	957 ex 205	00,13,28
69	**RUGGIERO Francesco** nato a SAN VALENTINO TORIO il 21/01/1952 RGG FNC 52A21 I377J	1	958 ex 205	00,06,56
70	**FUSCO Filomena** nato a SALERNO il 18/01/1965 FSC FMN 65A5 8H703S	1	351	00,13,05
71	**CONTALDO Giovanni** Nato a S: VALENTINO TORIO (SA) il 10/02/1964 CNT GNN 64B1 0I377B; **CONTALDO Umberto** nato a S: VALENTINO TORIO (SA) il 10/04/1956 CNT MRT 56D1 0I377I**;**	1	193	00,30,85
72	**VASTOLA Giulia** nata a PAGANI (SA) il 03/06/1958 VST GLI 58H43 G230U **CATALANO Concetta** nata a SAN VALENTINO TORIO (SA) il 05/10/1923 CTL CCT 23R4 5I377W	1	735	00,14,87

N°	Ditta Catastale	Dati Catastali		
		F.	p.lla	ha,a,ca
73	**STRIANESE Alfonso** nato a S. VALENTINO TORIO (SA) il 18/11/1956 STR LNS 56S1 8I377W; **STRIANESE Aniello** nato a S. VALENTINO TORIO (SA) il 07/07/1963 STR NLL 63L0 7I377P; **STRIANESE Luciano** nato a S. VALENTINO TORIO (SA) il 02/09/1950 STR LCN 50P0 2I377Y**;** **STRIANESE Luigi** nato a S. VALENTINO TORIO (SA) il 08/08/1959 STR LGU 59M0 8I377B**;** **STRIANESE Salvatore** nato a S. VALENTINO TORIO (SA) il 24/10/1952 STR SVT 52R2 4I377D**;**	1	194	00,09,24
74	**VASTOLA Antonietta** nata a S. VALENTINO TORIO (SA) il 23/06/1949 VST NNT 49H6 3I377Z	1	598	00,02,60
75	**ESPOSITO Concetta** nata a ANGRI (SA) il 10/02/1963 SPS CCT 63B5 0A294I; **LONGOBARDI Angelo** nato a VICO EQUENSE (NA) il 29/09/1985 LNG NGL 85P2 6L845G;	1	433	00,14,40
76	**STRIANESE Alfonso** nato a S. VALENTINO TORIO (SA) il 18/11/1956 STR LNS 56S1 8I377W; **STRIANESE Aniello** nato a S. VALENTINO TORIO (SA) il 07/07/1963 STR NLL 63L0 7I377P; **STRIANESE Luciano** nato a S. VALENTINO TORIO (SA) il 02/09/1950 STR LCN 50P0 2I377Y**;** **STRIANESE Luigi** nato a S. VALENTINO TORIO (SA) il 08/08/1959 STR LGU 59M0 8I377B**;** **STRIANESE Salvatore** nato a S. VALENTINO TORIO (SA) il 24/10/1952 STR SVT 52R2 4I377D**;**	1	1079	00,13,38
77		1	1080	00,05,81
78		1	1081	00,06,76
79		1	1082	00,13,38
80	**CARLEO Francesca** nata a SAN VALENTINO TORIO (SA) il 08/10/1946 CRL FNC 46R4 8I377I**;** **RUGGIERO Anna** nata a SAN VALENTINO TORIO (SA) il 20/05/1966 RGG NNA 66E6 0I377I; **RUGGIERO Armando** nato a SAN VALENTINO TORIO (SA) il 23/03/1943 RGG RND 43C2 3I377E;	1	1093	00,36,56

N°	Ditta Catastale	Dati Catastali		
		F.	p.lla	ha,a,ca
81	**MIGLIARO Ciro** nato a S. VALENTINO TORIO il 22/11/1972 MGL CRI 72S2 2I377T;	1	1092	00,40,00
82	**MIGLIARO Alfonso** nato a S. VALENTINO TORIO (SA) il 21/09/1957 MGL LNS 57P2 1I377L; **MIGLIARO Aniello** nato a S. VALENTINO TORIO (SA) il 20/04/1953 MGL NLL 53D2 0I377R; **MIGLIARO Carmine** nato a S. VALENTINO TORIO (SA) il 03/04/1962 MGL CMN 62D0 3I377B; **MIGLIARO Giuseppe** nato a S. VALENTINO TORIO (SA) il 18/03/1959 MGL GPP 59C1 8I377I**;** **MIGLIARO Gioacchino** nato a S. VALENTINO TORIO (SA) il 27/03/1925 MGL GCH 25C1 7I377O;	1	649	00,58,70
83	**CASCELLA Alfonso** nato a NOCERA INFERIORE il 22/11/1953 CSC LNS 53S22 F912O; **VASTOLA Antonietta** nata a SAN VALENTINO TORIO il 23/06/1949 VST NNT 49H63 I377Z;	1	1117	00,07,87
84	**SORIENTE Carmela** nata a NOCERA INFERIORE il 14/05/1952 SRNCML52E54F912U	1	768 ex 9	01 ,15, 54
85	**Aree di enti urbani e promiscui.**		769 ex 9	00,03,30
86	**ODIERNA Salvatore** nato a SARNO il 17/02/1957 DRN SVT 57B17 I438M**;** **RUGGIERO Teresa** nata a SAN VALENTINO TORIO il 21/09/1962 RGG TRS 62P61 I377J;	1	770 ex 9	00,70, 85
87	**AMATRUDO Rosa** nata a S. VALENTINO TORIO (SA) il 11/04/1949 MTR RSO 49D5 1I377B; **PANORANO Francesco** nata a S. VALENTINO TORIO (SA) il 29/09/1946 PNR FNC 46P2 9I377B;	1	713 ex 18	00,40,22
88	**FORMOSA Giovan Domenico** nato a S. VALENTINO TORIO (SA) il 26/07/1935 FRM GND 35L2 6I377T	1	23	1,73,03
89	**FORINO Giovanni** nato a PAGANI il 11/04/1977 FRN GNN 77D11 G230G	1	1042	00,08,59

N°	Ditta Catastale	Dati Catastali		
		F.	p.lla	ha,a,ca
90	**DI FILIPPO Salvatore** nato a S. VALENTINO TORIO (SA) il 15/04/1960 DFL SVT 60D1 5I377I	1	944	00,14,90
91	**CASILLO Giuseppe** nato a S. MARZANO SUL SARNO (SA) il 23/03/1959 CSL GPP B95C2 3I019O	1	180	00,13,71
92	**D' ALBERO Raffaele** nato a S. VALENTINO TORIO (SA) il 28/03/1930 DLB RFL 30C2 8I377B	1	80	00,60,76
93	**CONTE Giovanni** nato a PAGANI (SA) il 04/04/1971 CNT GNN 71D0 4G230Q **CONTE Raffaele** nato a PAGANI (SA) il 10/12/1974 CNT RFL 74T1 0G230V	1	243	00,22,20
94	**GIORDANO Carmela** nata a S. VALENTINO TORIO (SA) il 30/09/1967 GRD CML 67P7 0I377M **GIORDANO Carolina** nata a S. VALENTINO TORIO (SA) il 26/04/1958 GRD CLN 58D6 6I377Q **GIORDANO Grazia Carmela Maria** nata a S. VALENTINO TORIO (SA) il 16/07/1961 GRD GZC 61L5 6I377T **GIORDANO Luigi** nato a S. VALENTINO TORIO (SA) il 30/03/1964 GRD LGU 64C3 0I377W **GIORDANO Maria** nata a S. VALENTINO TORIO (SA) il 11/06/1972 GRD MRA 72H5 1I377J	1	1077	00,26,86
95	**MIGLIARO Alfonso** nato a S. VALENTINO TORIO (SA) il 21/09/1957 MGL LNS 57P2 1I377L **MIGLIARO Aniello** nato a S. VALENTINO TORIO (SA) il 20/04/1953 MGL NLL 53D2 0I377R **MIGLIARO Carmela** nato a S. VALENTINO TORIO (SA) il 03/04/1962 MGL CMN 62D0 3I377B **MIGLIARO Giuseppe** nato a S. VALENTINO TORIO (SA) il 18/03/1959 MGL GPP 59C1 8I377I **MIGLIARO Gioacchino** nato a S. VALENTINO TORIO (SA) il 27/03/1925 MGL GCH 25C1 7I377O	1	1112	00,03,05

N°	Ditta Catastale	Dati Catastali		
		F.	p.lla	ha,a,ca
96	**MANCUSO Pasquale** nata a S. VALENTINO TORIO (SA) il 20/10/1972 MNC PQL 72R2 0I377H **MIGLIARO Giovanna** nata a S. VALENTINO TORIO (SA) il 11/08/1977 MGL GNN 77M5 1I377X	1	430	00,14,00
97	**VASTOLA Lucia** nata a S. VALENTINO TORIO (SA) il 13/11/1962 VST LCU 62S5 3I377C	1	572	00,03,10
98	**RUGGIERO Alfredo** nato a PAGANI (SA) il 24/11/1920 RGG LRD 20S2 4G230Q	1	387	00,08,10
99	**RUGGIERO Maddalena** nata a SAN VALENTINO TORIO (SA) il 07/05/1964 RGG MDL 64E47 I377R **RUGGIERO Maria** nata a SAN VALENTINO TORIO (SA) il 13/09/1961 RGG MRA 61P53 I377P **RUGGIERO Michele** nato a SAN VALENTINO TORIO (SA) il 20/01/1958 **RUGGIERO Antonio** nato a SAN VALENTINO TORIO (SA) il 22/07/1956 RGG NTN 56L22 I377I	1	941	00,04,11
100	**GAROFALO Angelo** nato a NOCERA INF. (SA) il 06/08/1966 GRF NGL 66M0 6F912O **GAROFALO Bianca** nata a S. VALENTINO TORIO (SA) il 19/12/1942 GRF BNC 42T5 9I377C **GAROFALO Concetta** nata a S. VALENTINO TORIO (SA) il 01/02/1939 GRF CCT 39B4 1I377A **GAROFALO Esterina** nata a S. VALENTINO TORIO (SA) il 17/08/1932 GRF SRN 32M5 7I377Q **GAROFALO Gemma** nata a S. VALENTINO TORIO (SA) il 25/03/1936 GRF GMM 36H6 5I377N **GAROFALO Lucia** nata a S. VALENTINO TORIO (SA) il 14/03/1945 GRF LCU 45C5 4I377X **GAROFALO Mario** nato a S. VALENTINO TORIO (SA) il 02/11/1947 GRF MRA 47S0 2I377H **GAROFALO Michele** nato a NOCERA INF. (SA) il 07/05/1961 GRF MHL 61E0 7F912D	1	76	00,06,73

N°	Ditta Catastale	Dati Catastali		
		F.	p.lla	ha,a,ca
	MIGLIARO Alfonso nato a S. VALENTINO TORIO (SA) il 16/12/1952 MGL LNS 52T1 6I377F **MIGLIARO Isidoro** nato a S. VALENTINO TORIO (SA) il 30/12/1964 MGL SDR 64T33 0I377Q **MIGLIARO Lucia** nata a S. VALENTINO TORIO (SA) il 04/12/1958 MGL LCU58T4 4I377V **MIGLIARO Michele** nato a S. VALENTINO TORIO l' 11/10/1955 MGL MHL 55 R1 1I377 **MIRANDA Maria** nata a S. VALENTINO TORIO il 01/10/1936 MRN MRA 36R4 1I377J			
101	**FRIGENTI Piero** nato a POGGIOMARINO il 15/01/1963 FRG PTR 63A1 5G762C	1	383	00,08,34
102	**ODIERNA Salvatore** nato a SARNO il 17/02/1957 DRN SVT 57B17 I438M **RUGGIERO Teresa** nata a SAN VALENTINO TORIO il 21/09/1962 RGG TRS 62P61 I377J	1	837 ex 11	01, 93, 96
	Aree di enti urbani e promiscui.	1	838 ex 11	00,01,17
	Aree di enti urbani e promiscui.	1	839 ex 11	00,01,67
103	**VASTOLA Lucia** nato a S. VALENTINO TORIO (SA) il 13/11/1962 VST LCU 62S5 3I77C	1	573	00,19,70
104	**CASILLO Giuseppe** nato a S. MARZANO SUL SARNO (SA) il 23/03/1959 CSL GPP B95C2 3I019O	1	930	00,13,99
105	**ditta da accertare**	1	477	
106	**ditta da accertare**	1	1041	00,10,25
107	**RUGGIERO Alfredo** nato a S: VALENTINO TORIO (SA) il 24/11/1920 RGG LRD 20S2 4G230Q **RUGGIERO Giuseppe** nato a S: VALENTINO TORIO (SA) il 11/06/1952 RGG GPP 52H1 1I377V **RUGGIERO Piero** nato a S: VALENTINO TORIO (SA) il 20/09/1959 RGG PTR 59P2 0I377M	1	51	00,17,06

N°	Ditta Catastale	Dati Catastali		
		F.	p.lla	ha,a,ca
108	**DE VIVO Lucia** nata a SAN VALENTINO TORIO il 12/12/1965 DVV LCU 65T 52I3 77B **TRIMARCO Gaetano** nato a NOCERA INFERIORE il 17/03/1964 TRM GTN 64C 17F 912A	1	809	00,35'63
109	**FRIGENTI Piero** nato a POGGIOMARINO il 15/01/1963 FRG PTR 63A1 5G762C **GAROFALO Anna** nata a POGGIOMARINO il 13/02/1921 GRF NNA 21B 53G762A	1	955	00,20,49
110	**GAROFALO Angelo** nato a NOCERA INF. (SA) il 06/08/1966 GRF NGL 66M0 6F912O **GAROFALO Bianca** nata a S. VALENTINO TORIO (SA) il 19/12/1942 GRF BNC 42T5 9I377C **GAROFALO Concetta** nata a S. VALENTINO TORIO (SA) il 01/02/1939 GRF CCT 39B4 1I377A **GAROFALO Esterina** nata a S. VALENTINO TORIO (SA) il 17/08/1932 GRF SRN 32M5 7I377Q **GAROFALO Gemma** nata a S. VALENTINO TORIO (SA) il 25/03/1936 GRF GMM 36H6 5I377N **GAROFALO Lucia** nata a S. VALENTINO TORIO (SA) il 14/03/1945	1	903	00,14,23
111	**FRIGENTI PIETRO** nato a POGGIOMARINO il 15/01/1963 FRG PTR 63A 15G 762C	1	450	00,08,02

N°	Ditta Catastale	Dati Catastali		
		F.	p.lla	ha,a,ca
112	**GAROFALO ANGELO** nato a NOCERA INFERIORE il 06/08/1966 GRF NGL 66M 06F 912O **GAROFALO BIANCA** nata a SAN VALENTINO TORIO il 19/12/1942 GRF BNC 42T 59I 377C **GAROFALO CONCETTA** nata a SAN VALENTINO TORIO il 01/02/1939 GRF CCT 39B 41I 377A **GAROFALO ESTERINA** nata a SAN VALENTINO TORIO il 17/08/1932 GRF SRN 32M 57I 377Q **GAROFALO GEMMA** nata a SAN VALENTINO TORIO il 25/06/1936 GRF GMM 36H 65I 377N **GAROFALO LUCIA** nata a SAN VALENTINO TORIO il 14/03/1945 GRF LCU 45C 54I 377X **GAROFALO MARIO** nato a SAN VALENTINO TORIO il 02/11/1947 GRF MRA 47S 02I 377H **GAROFALO MICHELE** nato a NOCERA INFERIORE il 07/05/1961 GRF MHL 61E 07F 912D **MIGLIARO ALFONSO** nato a SAN VALENTINO TORIO il 16/12/1952 MGL LNS 52T 16I3 77F **MIGLIARO ISIDORO** nato a SAN VALENTINO TORIO il 30/12/1964 MGL SDR 64T 30I 377Q **MIGLIARO LUCIA** nata a SAN VALENTINO TORIO il 04/12/1958 MGL LCU 58T 44I 377V **MIGLIARO MICHELE** nato a SAN VALENTINO TORIO il 11/10/1955 MGL MHL 55R 11I 377E **MIRANDA MARIA** nata a SAN VALENTINO TORIO il 01/10/1936 MRN MRA 36R 41I 377J	1	68	00,15,24
113	**BUONO Amalia** nata a SAN VALENTINO TORIO il 07/05/1961 BNU MLA 61E 47I 377A **BUONO Biagio** nato a SAN MARZANO SUL SARNO il 01/02/1919 BNU BGI 19B 01I0 19P	1	182	00,06,17

N°	Ditta Catastale	Dati Catastali		
		F.	p.lla	ha,a,ca
114	**BUONO Amalia** nata a SAN VALENTINO TORIO il 07/05/1961 BNU MLA 61E 47I 377A	1	1167 ex 77	00,31, 55
	Aree di enti urbani e promiscui.	1	1168 ex 77	00,00,43
115	**D`ALBERTO Raffaele** nato a SAN VALENTINO TORIO il 28/03/1930 DLB RFL 30C 28I 377B	1	385	0,12,51
116	**CAMPITIELLO Luigia** nata a PAGANI il 31/08/1946 CMP LGU 46M 71G 230R **GAROFALO Sabato** nato a SAN VALENTINO TORIO il 04/04/1937 GRF SBT 37D 04I 377V	1	896	00,48,57
117	**DEMANIO PUBBLICO DELLO STATO PER IL COSTITUENDO CONSORZIO DI BONIFICA DI 1 CATEGORIA AGRO SARNESE**	1	3	1,13,56
118	**SOCIETA' DELLE FERROVIE SECONDARIE MERIDIONALI**	1	157	0,05,15
119	**VASTOLA Angelo** nato a SAN VALENTINO TORIO il 16/01/1950 VST NGL 50A16 I377U **VASTOLA Giuseppe** nato a SAN VALENTINO TORIO il 04/06/1948 VST GPP 48H04 I377S **VASTOLA Rosa** nata a SAN VALENTINO TORIO il 04/10/1946 VST RSO 46R44 I377E	1	1187 ex128	0,15,17
120	**ASCOLESE ANDREINA** nata a SAN VALENTINO TORIO il 29/05/1933 SCL NRN 33E 69I 377H; **RUGGIERO CARLO** nato a SAN VALENTINO TORIO il 02/02/1931 RGG CRL 31B 02I 377Y;	1	883 ex 155	00,23'19
121	**RETE FERROVIARIA ITALIANA SPA** con sede in ROMA	1	884 ex 155	00,03,39
122	01008081000	1	885 ex 155	00,05,12
123		1	886 ex 155	00,02,85
124	**Aree di enti urbani e promiscui.**	1	1118 ex 155	00,11,78
125	**Aree di enti urbani e promiscui.**	1	1110 ex 155	00,15,35
126	**RETE FERROVIARIA ITALIANA SPA** con sede in ROMA	1	889 ex 155	0,01,90
127	1008081000	1	890 ex 155	0,02,95
128		1	155	0,0,55
129		1	892 ex 155	0,02,43
130		1	893 ex 155	0,04,27
131		1	894 ex 155	0,02,03

N°	Ditta Catastale	Dati Catastali		
		F.	p.lla	ha,a,ca
132	**ASCOLESE Andreina** nata a SAN VALENTINO TORIO il 29/05/1933 SCL NRN 33E 69I 377H; **RUGGIERO Carlo** nato a SAN VALENTINO TORIO il 02/02/1931 RGG CRL 31B 02I 377Y;	1	895 ex 155	0,0,11
133	**RUGGIERO Erminia** nata a SARNO il 09/08/1976 RGG RMN 76M49 I438A	1	198	00,06,96
134	**MARTORELLI Luigi** nato a SAN VALENTINO TORIO il 02/11/1943 MRT LGU 43S 02I 377H	5	214	0,30,21
135	**MARTORELLI Luigi** nato a SAN VALENTINO TORIO il 02/11/1943 MRT LGU 43S 02I 377H; **MARTORELLI Michele** nato a SAN VALENTINO TORIO il 10/04/1922 MRT MHL 22D 10I 377O;	5	213	0,01,61
136	**D`AMBROSIO Francesco Giuseppe** nato a SAN VALENTINO TORIO il 01/09/1961 DMB FNC 61P 01I 377A	5	854	0,16,54
137	**OLIVA Rosa** nata a SAN MARZANO SUL SARNO il 30/11/1931 LVO RSO 31S 70I 019I	5	378	0,04,24
138	**NICOLO Maria** nata a SAN VALENTINO TORIO il 05/09/1948 NCL MRA 48P45 I 377S; **OLIVA Onofrio** nato a SAN MARZANO SUL SARNO il 06/08/1945 LVO NFR 45M06 I 19B**;**	5	376	0,03,94
139	**OLIVA Luciana** nata a SAN VALENTINO TORIO il 06/04/1934	5	377	0,04,11
140	**NICOLO Maria** nata a SAN VALENTINO TORIO il 05/09/1948 NCL MRA 48P 45I 377S **OLIVA Onofrio** nato a SAN MARZANO SUL SARNO il 06/08/1945 LVO NFR 45M 06I 019B	5	379	0,03,93
141	**OLIVA Luciana** nata a SAN VALENTINO TORIO il 06/04/1934	5	380	0,03,76
142	**OLIVA Rosa** nata a SAN MARZANO SUL SARNO il 30/11/1931 LVO RSO 31S 70I 019I	5	381	0,03,63
143	**Accessorio comune ad ente rurale ed urbano**	5	140	0,04,00

N°	Ditta Catastale	Dati Catastali		
		F.	p.lla	ha,a,ca
144	**BARBA Antonio** nato a SAN MARZANO SUL SARNO il 09/11/1944 BRB NTN 44S 09I 019E **ZUROLO Elisa** nata a LETTERE il 25/05/1947 ZRL LSE 47E 65E 557Y	5	329	0,18,00
145	**ANNUNZIATA Palmina** nata a SAN MARZANO SUL SARNO il 14/04/1946 NNN PMN 46D 54I 019K **BARBA Giuseppe** nato a SAN MARZANO SUL SARNO il 15/12/1942 BRB GPP 42T 15I 019H	5	110	0,15,11
146	**DEMANIO PUBBLICO DELLO STATO PER IL COSTITUENDO CONSORZIO DIBONIFICA DI 1 CATEGORIA AGRO SARNESE**	5	1	0,03,82
147	**VITA Rosario** nato a SALERNO il 23/05/1931 VTI RSR 31E23 H703V	5	865 ex 13	0,22,02
148	**DEMANIO PUBBLICO DELLO STATO PER IL COSTITUENDO CONSORZIO DIBONIFICA DI 1 CATEGORIA AGRO SARNESE**	5	105	1,00,71
149	**SCUDIERI Nadia** nata a OTTAVIANO il 08/09/1962 SCD NDA 62P48 G190W	5	929 ex 102	0,01,35
150	**COPPOLA Agata** nata a SAN VALENTINO TORIO il 26/08/1950 **COPPOLA Gennaro** nato a SAN VALENTINO TORIO il 14/08/1944 **OLIVA Marianna** nata a SAN VALENTINO TORIO il 18/03/1912	5	112	0,19,48
151	**CONTALDO Carmela** nata a PAGANI il 15/11/1933 CNT CML 33S 55G 230O **LAURO Francesco** nato a SAN MARZANO SUL SARNO il 02/12/1968 LRA FNC 68T 02I 019S **LAURO Pasquale** nato a SAN MARZANO SUL SARNO il 20/09/1955 LRA PQL 55P 20I 019F **LAURO Tobia** nata a SAN MARZANO SUL SARNO il 29/05/1958 LRA TBO 58E 69I 019N	5	391	0,02,23

N°	Ditta Catastale	Dati Catastali		
		F.	p.lla	ha,a,ca
152	**MARTORELLI Antonio** nato a SAN VALENTINO TORIO il 13/03/1951 MRT NTN 51C 13I 377Z **MIGLIARO Rosa** nata a SAN VALENTINO TORIO il 08/03/1909 MGL RSO 09C 48I 377S **VASTOLA Maria** nata a SAN VALENTINO TORIO il 03/12/1949 VST MRA 49T 43I 377O	5	363	0,07,59
153	**CALDIERI Valentino** nato a SAN VALENTINO TORIO il 26/09/1962 CLD VNT 62P 26I 377D	5	4	0,06,35
154	**VASTOLA Antonio** nato a SAN VALENTINO TORIO il 23/09/1923 VST NTN 23P 23I 377L **VASTOLA Fortuna** nata a SAN VALENTINO TORIO il 05/08/1952 VST FTN 52M 45I 377H	5	11	0,36,13
155	**RUGGIERO Isidoro** nato a PAGANI il 01/02/1955 RGG SDR 55B01 G230A	5	39	0,34,24
156	**D`AMBROSI Rachele** nata a SAN VALENTINO TORIO il 06/07/1953 DMB RHL 53L 46I 377M	5	846	0,23,43
157	**CALDIERI Valentino** nato a SAN VALENTINO TORIO il 26/09/1962 CLD VNT 62P 26I 377D	5	5	0,03,56
158	**AMATRUDO Michelina** nata a NOCERA INFERIORE il 30/05/1955 MTR MHL 55E 70F 912W **AMATRUDO Pietro** nato a PAGANI il 22/01/1954 MTR PTR 54A 22G 230B	5	12	0,10,96

N°	Ditta Catastale	Dati Catastali		
		F.	p.lla	ha,a,ca
159	**CAPECE MINUTOLO Ferdinando**;FU FRANCESCO **CAPECE MINUTOLO Gaetano** ;FU FILIPPO **CAPECE MINUTOLO Gennaro;**FU FRANCESCO **CAPECE MINUTOLO** Giuseppe;FU FRANCESCO **MARTORELLI Angelina** nata a SAN VALENTINO TORIO il 10/05/1928 MRT NLN 28E 50I 377Q **MARTORELLI Giuseppina** nata a SAN VALENTINO TORIO il 17/11/1931 MRT GPP 31S 57I 377Y **MARTORELLI Maria** nata a SAN VALENTINO TORIO il 18/05/1925 MRT MRA 25E 58I 377V **RAFFONE Lucia** nata a SAN VALENTINO TORIO il 18/10/1889 RFF LCU 89R 58I 377F	5	37	0,39,48
160	**nessuna ditta**	5	866	0,04,81
161	**MARTORELLI Michele** nato a SAN VALENTINO TORIO il 18/08/1943 MRT MHL 43M18 I377W **RUGGIERO Maria** nata a SAN VALENTINO TORIO il 19/08/1946 RGG MRA 46M59 I377R	5	197	00,24,22
162	**VICIDOMINI Alfonso** nato a NOCERA INFERIORE il 04/02/1969 VCD LNS 69B04 F912D **VICIDOMINI Angelo** nato a NOCERA INFERIORE il 21/10/1971 VCD NGL 71R21 F912O **VICIDOMINI Luigi** nato a NOCERA INFERIORE il 06/02/1938 VCD LGU 38B06 F912X	5	113	00,04,46
163	**ADINOLFI Luisa** nata a SAN MARZANO SUL SARNO il 20/05/1930 DNL LSU 30E60 I019R **BORGONI Marco** nato a SAN MARZANO SUL SARNO il 25/09/1938	5	881 (ex 107)	00,35,39
164		5	882 (ex 107)	00,00,09
165	**REALE Iolanda** nata a CERCOLA il 08/04/1950 RLE LND 50D48 C495I **SCUDIERI Achille** nato a OTTAVIANO il 07/06/1977 SCD CLL 77H07 G190I **SCUDIERI Simona Clorinda** nata a OTTAVIANO il 17/02/1980 SCD SNC 80B57 G190O	5	874 (ex 304)	01,17,64

N°	Ditta Catastale	Dati Catastali		
		F.	p.lla	ha,a,ca
166		5	875 (ex 304)	00,00,09
167	**SCUDIERI Mario** nato a OTTAVIANO il 26/10/1940 SCD MRA 40R26 G190N	5	303	00,82,90
168	**FARINA Domenico** nato a SAN MARZANO SUL SARNO il 17/12/1923 FRN DNC 23T17 I019Q	5	536	00,16,14
169	**SCUDIERI Clorinda** nata a OTTAVIANO il 08/06/1965 SCD CRN 65H48 G190Q	5	880 (ex 460)	00,00,09
170		5	919 (ex 460)	00,00,60
171	**SCUDIERI Clorinda** nata a OTTAVIANO il 08/06/1965 SCD CRN 65H48 G190Q	5	920 (ex 460)	00,35,21
172	**AMARANTE Roberto** nato a SAN MARZANO SUL SARNO il 23/01/1956 MRN RRT 56A23 I019D **BISOGNO Cosima** nata a VEGLIE il 13/10/1956 BSG CSM 56R53 L711X	5	810	
173	**nessuna ditta**	5	125	00,07,14
174	**AMATRUDO Pietro** nato a PAGANI il 22/01/1954 MTR PTR 54A22G230B **GARGIULO Maddalena** nata a NOCERA SUPERIORE il 16/04/1960 GRG MDL 60D56 F913X	5	40	00,18,40
175	**LANZI Anna Lucia** nata a SAN VALENTINO TORIO il 27/07/1948 LNZ NLC 48L67 I377M **LANZI Giuseppe** nato a SAN VALENTINO TORIO il 14/06/1960 LNZ GPP 60H14 I377P **LANZI Luigi** nato a SAN VALENTINO TORIO il 27/07/1950 LNZ LGU 50L27 I377F	5	6	00,72,40

N°	Ditta Catastale	Dati Catastali		
		F.	p.lla	ha,a,ca
176	**CORRADO Angelo** nato a SAN VALENTINO TORIO il 20/11/1950 CRR NGL 50S20 I377G **CORRADO Annunziata** nata a SAN VALENTINO TORIO il 23/04/1956 CRR NNZ 56D63 I377K **CORRADO Antonio** nato a SAN VALENTINO TORIO il 07/12/1948 CRR NTN 48T07 I377B **CORRADO Ferdinando** nato a SAN VALENTINO TORIO il 27/07/1953 CRR FDN 53L27 I377D	5	38	00,18,56
177	**D'ALBERO Francesco** nato a NOCERA INFERIORE il 20/05/1955 DLB FNC 55E20 F912D	5	2	00,23,12
178	**D`AMBROSI Rachele** nata a SAN VALENTINO TORIO il 06/07/1953 DMB RHL 53L46 I377M	5	616 (ex 546)	00,09,80
179		5	846 (ex 546)	00,23,43
180	**SCUDIERI Nadia** nata a OTTAVIANO il 08/09/1962 SCD NDA 62P48 G190W	5	929 (ex 462)	00,01,35
181		5	930 (ex 462)	00,35,11
182	**SCUDIERI Achille** nato a OTTAVIANO il 14/06/1930 SCD CLL 30H14 G190K **SCUDIERI Achille** nato a OTTAVIANO il 07/06/1977 SCD CLL 77H07 G190I **SCUDIERI Enza Rosaria** nata a OTTAVIANO il 18/01/1935 SCD NRS 35A58 G190J **SCUDIERI Mario** nato a OTTAVIANO il 26/10/1940 SCD MRA 40R26 G190N **SCUDIERI Raffaele** nato a OTTAVIANO il 14/02/1938 SCD RFL 38B14 G190Z **SCUDIERI Simona Clorinda** nata a OTTAVIANO il 17/02/1980 SCD SNC 80B57 G190O **VIAVATTENE Ottavio** nato a OTTAVIANO il 06/12/1966 VVT TTV 66T06 G190J **VIAVATTENE Salvatore** nato a OTTAVIANO il 06/07/1968 VVT SVT 68L06 G190U	5	917 (ex 461)	00,00,86

N°	Ditta Catastale	Dati Catastali		
		F.	p.lla	ha,a,ca
183	**SCUDIERI Achille** nato a OTTAVIANO il 14/06/1930 SCD CLL 30H14 G190K	5	918 (ex 461)	00,35,05
184	**CONTALDO Carmela** nata a PAGANI il 15/11/1933 CNT CML 33S55 G230O **LAURO Francesco** nato a SAN MARZANO SUL SARNO il 02/12/1968 LRA FNC 68T02 I019S **LAURO Pasquale** nato a SAN MARZANO SUL SARNO il 20/09/1955 LRA PQL 55P20 I019F **LAURO Tobia** nata a SAN MARZANO SUL SARNO il 29/05/1958 LRA TBO 58E69 I019N	5	313	00,31,75
185	**ANNUNZIATA Palmina** nata a SAN MARZANO SUL SARNO il 14/04/1946 NNN PMN 46D5 4I019K **BARBA Giuseppe** nato a SAN MARZANO SUL SARNO il 15/12/1942 BRB GPP 42T15 I019H	5	173	00,18,51
186	**OLIVA Onofrio** nato a SAN MARZANO SUL SARNO il 06/08/1945 LVO NFR 45M06 I019B	5	111	00,03,24
187		5	177	00,04,21
188	**FIMIANI Giuseppina**	5	883 (ex 203)	00,57,23
189	nata a MERCATO SAN SEVERINO il 28/07/1933 **FIMIANI Maria Concetta** nata a MERCATO SAN SEVERINO il 28/05/1932 FMN MCN 32E68 F138P	5	884 (ex 203)	00,00,09
190	**CALIFANO Vittoria** nata a SAN MARZANO SUL SARNO il 30/09/1927 CLF VTR 27P70 I019F **SCHIAVONE Antonio** nato a SAN MARZANO SUL SARNO il 21/03/1950 SCH NTN 50C21 I019S **SCHIAVONE Francesco** nato a SAN MARZANO SUL SARNO il 20/12/1962 SCH FNC 62T20 I019T **SCHIAVONE Raffaela** nata a SAN MARZANO SUL SARNO il 03/10/1954 SCH RFL 54R43 I019J	5	868 (ex 808)	00,45,38
191		5	869 (ex 808)	00,00,36
192		5	809	00,05,17
193		5	661	

N°	Ditta Catastale	Dati Catastali		
		F.	p.lla	ha,a,ca
194	**MARTORELLI Angelina** nata a SAN VALENTINO TORIO il 10/05/1928 MRT NLN 28E50 I377Q **MARTORELLI Giuseppina** nata a SAN VALENTINO TORIO il 17/11/1931 MRT GPP 31S57 I377Y **MARTORELLI Maria** nata a SAN VALENTINO TORIO il 18/05/1925 MRT MRA 25E58 I377V **RAFFONE Lucia** nata a SAN VALENTINO TORIO il 18/10/1889 RFF LCU 89R58 I377F	5	191	00,10,80
195	**FARINA Pasquale** nato a SAN VALENTINO TORIO il 20/02/1934 FRN PQL 34B20 I377F	5	635 (ex 9)	00,30,05
196		5	636 (ex 9)	00,20,50
	SCAFATI			
197	**CIANCIA Concetta** nata a SAN MARZANO SUL SARNO il 28/01/1943 CNC CCT 43A68 I019O	2	281	00,24,30
198			155	00,18,08
199	**PERRINO Romana** nata a GIUGLIANO IN CAMPANIA il 08/03/1955 PRR RMN 55C48 E054L	2	464	00,16,15
200	**CALDIERO Angelo** nato a SAN VALENTINO TORIO il 18/04/1936 CLD NGL 36D18 I377L	2	148	00,31,54
201	**MOLISSE Rosa** nata a SAN MARZANO SUL SARNO il 05/01/1967 MLS RSO 67A45 I019Z	2	1158	00,48,68 00,21,72
202	**RUGGIERO Raimondo** nato a SAN MARZANO SUL SARNO il 25/08/1946 RGG RND 46M25 I019S **SCHIAVONE Grazia** nata a SAN MARZANO SUL SARNO il 15/07/1947 SCH GRZ 47L55 I019J	2	279	00,36,21
	STRIANO			
203	**ditta da accertare**	7	154	00,17,37
204	**CARBONE Nunzia** nata a STRIANO il 20/06/1940 CRB NNZ 40H60 I978M **FARINA Antonio**	7	887	00,05,62
205	nato a SAN MARZANO SUL SARNO il 05/09/1949 FRN NTN 49P05 I019Z	7	1139	00,14,59
206	**D`AVINO Severino**; FU BENIAMINO	7	312	00,05,08

N°	Ditta Catastale	Dati Catastali		
		F.	p.lla	ha,a,ca
207	**CORDELLA Pietro** nato a STRIANO il 13/05/1947 CRD PTR 47E13 I978H **SERAFINO Rosa** nata a STRIANO il 27/03/1948 SRF RSO 48C67 I978D	7	274	00,09,20
208	**DEMANIO DELLO STATO RAMO BONIFICHE**	7	343	00,35,90
209	**CORDELLA Francesca** nata a STRIANO il 27/07/1909 CRD FNC 09L67I978S	7	564	00,20,96
210	**CORDELLA Pietro** nato a STRIANO il 13/05/1947 CRD PTR 47E13 I978H **SERAFINO Rosa** nata a STRIANO il 27/03/1948 SRF RSO 48C67 I978D	7	152	00,09,23
211	**CORDELLA Francesca** nata a STRIANO il 27/07/1909 CRD FNC 09L67I978S	7	160	00,25,69
212	**CORDELLA Pietro** nato a STRIANO il 13/05/1947 CRD PTR 47E13 I978H	7	660	00,36,00
213	**GATTI Maria** nata a STRIANO il 17/03/1910 GTT MRA 10C57 I978U	7	159	00,41,83
214	**CORDELLA Pietro** nato a STRIANO il 13/05/1947 CRD PTR 47E13 I978H **SERAFINO Rosa** nata a STRIANO il 27/03/1948 SRF RSO 48C67 I978D	7	273	00,17,84
215	**PRISCO Immacolata** nata a OTTAVIANO il 13/12/1935 PRS MCL 35T53 G190K	7	156	00,50,68
216	**ISTITUTO DIOCESANO SOSTENTAMENTO CLERO** con sede in NOLA 92004630635	7	155	01,30,30
217	**BATTAGLIA Antonio** nato a TORRE ANNUNZIATA il 08/03/1929 BTT NTN 29C08 L245O **BATTAGLIA Emilio** nato a POGGIOMARINO il 02/04/1965 BTT MLE 65D02 G762P	7	1112	00,30,89

N°	Ditta Catastale	Dati Catastali		
		F.	p.lla	ha,a,ca
218	**BATTAGLIA Antonio** nato a TORRE ANNUNZIATA il 08/03/1929 BTT NTN 29C08 L245O **BATTAGLIA Emilio** nato a POGGIOMARINO il 02/04/1965 BTT MLE 65D02 G762P **PARISI Giuseppa** nata a POGGIOMARINO il 04/01/1933 PRS GPP 33A44 G762K	7	1110	00,22,17
219	**IZZO Carolina** nata a BOSCOREALE il 26/03/1933 ZZI CLN 33C66 B076Q **SPERANZA Concetta** nata a POGGIOMARINO il 03/09/1958 SPR CCT 58P43 G762A **SPERANZA Pasquale** nato a POGGIOMARINO il 12/04/1956 SPR PQL 56D12 G762D	7	386	00,48,96
220	**CASELLA Antonetta** nata a FELITTO il 25/02/1947 CSL NNT 47B65 D527T **GATTI Antonio** nato a STRIANO il 03/08/1944 GTT NTN 44M03 I978Z	7	341	00,37,33
221	**D`AVINO Andrea;** FU BENIAMINO	7	340	00,20,40
222	**LA MANNA Giuseppe** nato a STRIANO il 07/06/1939 LMN GPP 39H07 I978J	8	585	00,08,00
223	**DEMANIO DELLO STATO RAMO BONIFICHE**	8	168	00,15,90
224	**ROBUST Donato** nato a STRIANO il 14/03/1933 **ROBUST Urbano** nato a STRIANO il 24/06/1907 RBS RBN 07H24 I978M	8	559	00,12,22
225	**DEMANIO DELLO STATO RAMO BONIFICHE**	8	157	00,14,49
226	**ROBUST Carmine** nato a STRIANO il 22/06/1939 RBS CMN 39H22 I978T	8	558	00,13,55
227	**DEMANIO DELLO STATO RAMO BONIFICHE**	8	142	00,12,95
228	**CORDELLA Francesco** nato a STRIANO il 18/12/1924 CRD FNC 24S18 I978W	8	476	00,06,20
229	**CORDELLA Luigi** nato a STRIANO il 02/01/1927 CRDLGU27A02I978S	8	475	00,17,92

N°	Ditta Catastale	Dati Catastali		
		F.	p.lla	ha,a,ca
230	**CORDELLA Francesco** nato a STRIANO il 18/12/1924 CRD FNC 24S18 I978W	8	443	00,11,80
231	**ADAMO Vincenza** nata a STRIANO il 12/03/1939 DMA VCN 39C52 I978P	8	442	00,11,08
232	**ESPOSITO Francesca** nata a STRIANO il 07/11/1952 SPS FNC 52S47 I978N **LA MANNA Anna** nata a STRIANO il 27/12/1920 LMN NNA 20T67 I978K	8	741	00,13,50
233	**ANNUNZIATA Antonietta** nata a POGGIOMARINO il 01/03/1937 NNN NNT 37C41 G762G **FINELLI Filomena** nata a POGGIOMARINO il 01/01/1964 FNLFMN64A41G762U	8	584	01,16,13
234	**ditta da accertare**	8	898	
235	**ENTE URBANO**	8	1157	00,31,96
236	**FIORE Antonio** nato a STRIANO il 17/11/1934 FRI NTN 34S17 I978D	8	398	00,14,11
237	**ditta da accertare**	8	888	
238	**D`AVINO Ugo** nato a SARNO il 18/02/1932 DVN GUO 32B18 I438W **FRANCO Ersilia** nata a SARNO il 19/01/1892 FRN RSL 92A59 I438X	8	884	00,49,11
239	**FIORE Antonio** nato a STRIANO il 17/11/1934 FRI NTN 34S17 I978D	8	461	00,19,49
240	**ENTE URBANO**	8	1282 ex332	00,00,33
241	**CORDELLA Serafina** nata a STRIANO il 29/03/1949 CRD SFN 49C69 I978W	8	1283 ex332	00,37,71
242	**CORDELLA Vincenzo** nato a STRIANO il 11/02/1945 CRD VCN 45B11 I978I **LA MANNA Anna** nata a STRIANO il 27/12/1920 LMN NNA 20T67 I978K	8	740	00,13,50
243	**DEMANIO DELLO STATO RAMO BONIFICHE**	8	192	00,43,83
244	**CORSETO SORVILLO** Anna; MARIA DI LUIGI	8	251	00,21,04

N°	Ditta Catastale	Dati Catastali		
		F.	p.lla	ha,a,ca
245	**GATTI Gaetano** nato a SAN GIUSEPPE VESUVIANO il 05/05/1969 GTT GTN 69E05 H931C	8	230	00,40,00
246		8	229	00,21,25
247		8	471	00,20,00
248	**CALDIERI Antonio** nato a SAN VALENTINO TORIO il 27/06/1920	8	413	00,19,64

Grande Progetto `Completamento della riqualificazione e recupero del Fiume Sarno_

INTERVENTO

B1 - Adeguamento torrente Solofrana a monte della località Pandola in Comune di Mercato S. Severino

fonte: http://burc.regione.campania.it

N°	Ditta Catastale	Dati Catastali		
		F.	p.lla	ha,a,ca
Comune di MONTORO INFERIORE (AV)				
1	**BARBATO GRAZIA** MONTORO INFERIORE il 02/07/1944 BRBGRZ44L42F693O	19	26	0,76,85
2	**DE STEFANO ANTONIO** MONTORO SUPERIORE il 30/03/1935 DSTNTN35C30F694I **POMPA ANNA** MONTORO SUPERIORE il 15/02/1935 PMPNNA35B55F694P	19	467	0,10,91
3	**COMUNE DI MONTORO SUPERIORE** MONTORO SUPERIORE 80001550641	19	21	0,52,43
4	**LANDI PASQUALE** MONTORO INFERIORE il 25/12/1966 LNDPQL66T25F693M	19	314	0,27,74
5	**CIARLETTA CAROLINA** MONTORO INFERIORE il 01/01/1920 CRLCLN20A41F693N **PAGNOTTA LUIGI** MONTORO INFERIORE il 16/07/1954 PGNLGU54L16F693S **PAGNOTTA ROSARIO** MONTORO INFERIORE il 10/06/1951 PGNRSR51H10F693O	19	19	0,05,74
6	**LOCATELLI MARIA MATILDE** MONZA il 21/07/1944 LCTMMT44L61F704T **TRUCILLO ANDREA FILIPPO** MILANO il 28/12/1976 TRCNRF76T28F205N **TRUCILLO FEDERICO FAUSTO** MILANO il 09/06/1970 TRCFRC70H09F205Z **TRUCILLO FRANCESCO MARIA** MILANO il 23/04/1972 TRCFNC72D63F205V **TRUCILLO GIANCARLO** MILANO il 20/12/1947 TRCGCR47T20F205Q **TRUCILLO GIANFRANCO** RANICA il 13/11/1944 TRCGFR44S13H176E	19	23	0,32,09

7	**CITRO CARMINE** MONTORO INFERIORE il 02/07/1964 CTRCMN64L02F693Z (NUDA PROPRIETA' **CITRO GERARDINA** MONTORO INFERIORE il 02/05/1962 CTRGRD62E42F693Q (NUDA PROPRIETA' **CITRO MARIALUISA** MONTORO INFERIORE il 04/10/1958 CTRMLS58R44F693O (NUDA PROPRIETA' **CITRO MICHELA** MONTORO INFERIORE il 05/12/1956 CTRMHL56T45F693C (NUDA PROPRIETA') **CITRO PANTALEONE** MONTORO INFERIORE il 27/07/1967 CTRPTL67L27F693X (NUDA PROPRIETA') **CITRO SOCCORSA** MONTORO INFERIORE il 07/09/1968 CTRSCR68P47F693Z (NUDA PROPRIETA') **DE CARO NORMINA** FISCIANO il 29/03/1961 DCRNMN61C69D615L (NUDA PROPRIETA') **DE MAIO ANNA** MONTORO INFERIORE il 22/11/1933 DMENNA33S62F693A (USUFRUTTO)	19	30	0,15,70
8	**DE STEFANO MICHELE** MONTORO INFERIORE il 18/09/1955 DSTMHL55P18F693A	19	1002	0,07,17
9	**DITTA DA ACCERTARE**	19	XC	
10	**CONSORZIO IDRICO** INTERPROVINCIALE DELL' ALTO CALORE AVELLINO	19	360	0,30,00
11	**LANDI ERMELINDA** MONTORO INFERIORE il 08/08/1937 LNDRLN37M48F693T	19	313	0,28,74
12	**DE STEFANO GERARDO** MONTORO SUPERIORE il 17/11/1956 DSTGRD56S17F694N*	19	473	0,03,03
13	**CITRO IDA** FISCIANO il 08/02/1932 CTRDIA32B48D615O **LANDI GIUSEPPINA** MONTORO INFERIORE il 04/01/1963 LNDGPP63A44F693M **LANDI PASQUALE** MONTORO INFERIORE il 25/12/1966 LNDPQL66T25F693M **LANDI ROSA** MONTORO INFERIORE il 20/08/1964 LNDRSO64M60F693R	19	24	0,12,92

14	**DE STEFANO MARIA ELEONORA** MONTORO SUPERIORE il 13/03/1974 DSTMLN74C53F694O	19	973	0,37,03
15	**LANDI PAOLO** MONTORO INFERIORE il 20/02/1931 LNDPLA31B20F693M	19	25	0,12,89
16	**CITRO PANTALEONE** MONTORO INFERIORE il 27/07/1967 CTRPTL67L27F693X **DE MAIO ANNA** MONTORO INFERIORE il 22/11/1933 DMENNA33S62F693A (USUFRUTTO)	19	870	0,18,64
17	**CITRO CARMINE** MONTORO INFERIORE il 02/07/1964 CTRCMN64L02F693Z **DE MAIO ANNA** MONTORO INFERIORE il 22/11/1933 DMENNA33S62F693A (USUFFRUTTO)	19	871	0,16,71
18	**DELLA ROCCA DONATO** MONTORO SUPERIORE il 28/04/1938 DLLDNT38D28F694P **SANTPRO ALFONSINA** MERCATO SAN SEVERINO il 02/08/1940 SNTLNS40M42F138V	19	478	0,13,49
19	**DELLA ROCCA DONATO** MONTORO SUPERIORE il 28/04/1938 DLLDNT38D28F694P **SANTPRO ALFONSINA** MERCATO SAN SEVERINO il 02/08/1940 SNTLNS40M42F138V	19	476	0,01,26
20	**DELLA ROCCA ANTONIETTA** MONTORO SUPERIORE il 18/06/1935 DLLNNT35H58F694J Enfiteusi per **DELLA ROCCA GERARDO** MONTORO SUPERIORE il 23/06/1943 DLLGRD43H23F694L PROPRIETA'	19	1085 (ex 450)	0,04,92
21	**DELLA ROCCA FLAVIANO** SALERNO il 03/06/1972 DLLFVN72H03H703U **DELLA ROCCA LOREDANA** SALERNO il 31/08/1965 DLLLDN65M71H703Z **DELLA ROCCA MARGHERITA** SALERNO il 12/08/1963 DLLMGH63M52H703D **SANTORO ANNA** MONTORO INFERIORE il 22/02/1937 SNTNNA37B62F693D	19	477	0,05,63

22	**CONGREGAZIONE DEL PIO MONTE DEI MORTI IN MISCIANO** Diritto del concedente **DELLA ROCCA Antonetta** MONTORO SUPERIORE il 18/06/1935 DLLNNT35H58F694J Enfiteusi **DELLA ROCCA CARMINE** MONTORO SUPERIORE il 27/10/1946 DLLCMN46R27F694F Livellario **DELLA ROCCA DONATO** MONTORO INFERIORE il 28/04/1928 Livellario **DELLA ROCCA GERARDO** MONTORO SUPERIORE il 23/06/1943 DLLGRD43H23F694L Enfiteusi **DELLA ROCCA GIULIO** MONTORO INFERIORE il 04/12/1951 Livellario **DELLA ROCCA GIUSTINA** MONTORO INFERIORE il 05/12/1949 Livellario **DELLA ROCCA MARGHERITA** MONTORO INFERIORE il 22/05/1915 DLLMGH15E62F693N Livellario **DELLA ROCCA MARGHERITA** MONTORO INFERIORE il 22/05/1915 DLLMGH15E62F693N Usufruttuario parziale di livello **DELLA ROCCA NICOLA** MONTORO INFERIORE il 14/11/1936 Livellario **DELLA ROCCA VITTORIO** MONTORO INFERIORE il 21/07/1940 Livellario	19	451	0,04,92
23	**DELLA ROCCA CARMINE** MONTORO SUPERIORE il 23/10/1973 DLLCMN73R23F694A	19	304	0,15,40
24	**VITALE PELLI** **DI SIMEONE ROMEO S.A.S.** MONTORO INFERIORE 02046510646	19	343	0,13,30

25	**ANSALONE FILIPPO** NAPOLI il 16/05/1958 NSLFPP58E16F839D **ANSALONE IRENE** NAPOLI il 04/03/1957 NSLRNI57C44F839R **ANSALONE MARIA PIA** NAPOLI il 12/02/1952 NSLMRP52B52F839U **ANSALONE MARINA** NAPOLI il 16/07/1964 NSLMRN64L56F839K **MACCHIARELLI MARIA ROSARIA** NAPOLI il 13/04/1956 MCCMRS56D53F839T **MACCHIARELLI PASQUALE** NAPOLI il 04/06/1952 MCCPQL52H04F839Q **MACCHIARELLI BEATRICE DI PASQUALE** MONTORO INFERIORE 00000000018	19	40	01,14,70
26	**CAPUANO ANNA RITA CARMELA** MONTORO INFERIORE il 06/07/1956 CPNNRT56L46F693C	19	975	0,38,65
27	**ANSALONE FILIPPO** NAPOLI il 16/05/1958 NSLFPP58E16F839D **ANSALONE IRENE** NAPOLI il 04/03/1957 NSLRNI57C44F839R **ANSALONE MARIA PIA** NAPOLI il 12/02/1952 NSLMRP52B52F839U **ANSALONE MARINA** NAPOLI il 16/07/1964 NSLMRN64L56F839K **MACCHIARELLI MARIA ROSARIA** NAPOLI il 13/04/1956 MCCMRS56D53F839T **MACCHIARELLI PASQUALE** NAPOLI il 04/06/1952 MCCPQL52H04F839Q **MACCHIARELLI BEATRICE DI PASQUALE** MONTORO INFERIORE 00000000018	19	344	0,55,60
28	**CALIANO MARIO** MONTORO INFERIORE il 10/04/1943 CLNMRA43D10F693J **VICIDOMINI ANTONIETTA** PELLEZZANO il 08/04/1946 VCDNNT46D48G426S	19	481	0,05,29
29	**CALIANO GERARDO** MONTORO INFERIORE il 17/02/1941 **CLNGRD41B17F693N** LIVELLARIO **CONGREGAZIONE DEL PIO MONTE DEI MORTI IN MISCIANO** DIRITTO DEL CONCEDENTE	19	305	0,04,00

30	**CALIANO GIOVANNA** MONTORO INFERIORE il 10/06/1947 CLNGNN47H50F693U LIVELLARIO **CONGREGAZIONE DEL PIO MONTE DE MORTI IN MISCIANO** Diritto del concedente **IANNONE ANTONIO** MERCATO SAN SEVERINO il 16/02/1945 NNNNTN45B16F138U (LIVELLARIO	19	482	0,05,29
31	**DELLA ROCCA CARMINE** MONTORO SUPERIORE il 23/10/1973 DLLCMN73R23F694A	19	252	0,10,23
32	**CALIANO MARIO** MONTORO INFERIORE il 10/04/1943 CLNMRA43D10F693J **CONGREGAZIONE DEL PIO MONTE DE MORTI IN MISCIANO** DIRITTO DEL CONCEDENTE **VICIDOMINI ANTONIETTA** PELLEZZANO il 08/04/1946 VCDNNT46D48G426S	19	1041	0,07,64
33	**PIRONTI ALFONSO** MERCATO SAN SEVERINO il 30/06/1949 PRNLNS49H30F138Z	19	34	0,27,70
34	**DITTA DA ACCERTARE**	19	XX	
35	**MACCHIARELLI MARIA ROSARIA** NAPOLI il 23/04/1956 MCCMRS56D63F839U **MACCHIARELLI Pasquale** NAPOLI il 04/06/1952 MCCPQL52H04F839Q	19	53	0,45,78
36	**IZZO ANNA** MONTORO INFERIORE il 08/12/1928 ZZINNA28T48F693E (USUFRUTTO **VITALE ANTONIO** MONTORO INFERIORE il 21/10/1954 VTLNTN54R21F693G (NUDA PROPRIETA' **VITALE NICOLINA** MONTORO INFERIORE il 25/09/1957 VTLNLN57P65F693L (NUDA PROPRIETA'	19	291	0,08,10
37	**ALIBERTO GOISUE'`** MONTORO SUPERIORE il 28/08/1939 LBRGSO39M28F694I	19	293	0,14,10

38	**IZZO ANNA** MONTORO INFERIORE il 08/12/1928 ZZINNA28T48F693E USUFRUTTO **VITALE ANTONIO** MONTORO INFERIORE il 21/10/1954 VTLNTN54R21F693G (NUDA PROPRIETA' **VITALE NICOLINA** MONTORO INFERIORE il 25/09/1957 VTLNLN57P65F693L (NUDA PROPRIETA'	19	292	0,13,70
39	**CITRO AGOSTINO** MONTORO INFERIORE il 07/07/1949 CTRGTN49L07F693K	19	32	0,15,00
40	**CITRO SOCCORSA** MONTORO INFERIORE il 07/09/1968 CTRSCR68P47F693Z **DE MAIO ANNA** MONTORO INFERIORE il 22/11/1933 DMENNA33S62F693A USUFRUTTO	19	872	0,16,71
41	**INGENITO Vittorio** MERCATO SAN SEVERINO il 09/01/1942 NGNVTR42A09F138C	21	350	0,08,00
42	**DE FELICE GIOVANNI;FU DIEGO** Oneri Beneficiario	21	1262	0,45,00
	PARROCCHIA DI SAN MARIA ZITA Proprietà			0,13,50
43	**DE FELICE GIOVANNI;FU DIEGO** ONERI BENEFICIARIO **PARROCCHIA DI SAN MARIA ZITA** PROPRIETA'	21	1263	0,03,28
44	**DITTA DA ACCERTARE**	21	XX4	
45	**VITALE ANTONIO** CASTEL SAN GIORGIO il 01/02/1960 VTLNTN60B01C259R	21	508	0,12,34
46	**SCAFURO GERARDO** SALERNO il 27/11/1980 SCFGRD80S27H703V	21	550	0,07,60
47	**DONNIACUO MICHELE** MONTORO INFERIORE il 16/10/1953 DNNMHL53R16F693A	21	522	0,12,40
48	**LANDI CATERINA** SALERNO il 15/07/1945 LNDCRN45L55H703K	21	324	0,10,70
49	**LANDI CATERINA** SALERNO il 15/07/1945 LNDCRN45L55H703K	21	459	0,20,21
50	**MATONTI CARMELA** BARONISSI il 22/08/1942 MTNCML42M62A674D	21	1104	0,16,05

51	**GISOLFI GIOVANNI** MONTORO INFERIORE il 24/06/1939 GSLGNN39H24F693A **VIETRI MARIA;FU FRANCESCO** MONTORO INFERIORE **VIETRI ROSA;FU FRANCESCO** MONTORO INFERIORE **VIETRI VINCENZA;FU FRANCESCO** MONTORO INFERIORE	21	326	0,02,22
52	**GISOLFI ANTONIETTA** SALERNO il 19/09/1964 GSLNNT64P59H703M **GISOLFI ANTONIO** FISCIANO il 01/05/1966 GSLNTN66E01D615J GISOLFI CLEMENTINA FISCIANO il 13/04/1969 GSLCMN69D53D615P **VILLAMAINA ALFONSINA** MERCATO SAN SEVERINO il 25/03/1938 VLLLNS38C65F138K	21	553	0,02,15
53	**VITALE ANTONIO** CASTEL SAN GIORGIO il 01/02/1960 VTLNTN60B01C259R	21	507	0,12,34
54	**CAPPA VINCENZO** MONTORO INFERIORE il 16/04/1928 CPPVCN28D16F693E	21	458	0,11,10
55	**CAPPA ANIELLO** MONTORO INFERIORE il 24/06/1942 CPPNLL42H24F693W **CAPPA ANIELLO** MONTORO INFERIORE il 24/06/1942 CPPNLL42H24F693W	21	1103	0,14,45
56	**MATONTI CARMELA** BARONISSI il 22/08/1942 MTNCML42M62A674D	21	1105	0,13,97

57	**GUARINIELLO ANTONIO** MONTORO SUPERIORE il 03/03/1945 GRNNTN45C03F694A GUARINIELLO DONATO MONTORO SUPERIORE il 03/03/1938 GRNDNT38C03F694D **GUARINIELLO GERARDO** MONTORO SUPERIORE il 15/04/1935 GRNGRD35D15F694K **GUARINIELLO LUCIO** MONTORO SUPERIORE il 12/06/1942 GRNLCU42H12F694E **GUARINIELLO MARIA CARMELA** MONTORO SUPERIORE il 19/05/1930 GRNMCR30E59F694K **GUARINIELLO VIRGINIA** MONTORO INFERIORE il 06/10/1927 GRNVGN27R46F693U **TEGLIELLI ANETA** GROSSETO il 27/04/1976 TGLNTT76D67E202H	21	397	0,37,58
58	**GUARINIELLO ANTONIO** MONTORO INFERIORE il 09/08/1932 GRNNTN32M09F693U	21	714	0,21,37
59	**AGENZIA PER LA PROMOZIONE DELLO SVILUPPO DEL MEZZOGIORNO**	22	457	0,02,50
60	**AGENZIA PER LA PROMOZIONE DELLO SVILUPPO DEL MEZZOGIORNO**	22	454	0,02,50
61	**TEODOSIO ANTONETTA** MONTORO INFERIORE il 13/02/1939 TDSNNT39B53F693P **TEODOSIO DOMENICO** MONTORO INFERIORE il 12/01/1936 TDSDNC36A12F693G **TEODOSIO GAETANO** MONTORO INFERIORE il 12/03/1930 TDSGTN30C12F693M **TEODOSIO GENNARO** MONTORO INFERIORE il 02/07/1943 TDSGNR43L02F693Z **TEODOSIO INCORONATA** MONTORO INFERIORE il 19/04/1946 **TDSNRN46D59F693R** **TEODOSIO LIONELLO** MONTORO INFERIORE il 03/08/1950 TDSLLL50M03F693Z **TEODOSIO MARIA** MONTORO INFERIORE il 18/01/1928 TDSMRA28A58F693T	22	39	0,27,15
62	**LA MAGNOLIA S.R.L.** MONTORO INFERIORE 04220310637	22	150	0,56,76
63	**MONTONE ANTONIO** MONTORO SUPERIORE il 12/06/1948 MNTNTN48H12F694H	22	999 (ex 79)	01,27,72

64	**MONTONE ANTONIO** MONTORO SUPERIORE il 12/06/1948 MNTNTN48H12F694H	22	1000 (ex 79)	349 m²
65	**MONTONE ANTONIO** MONTORO SUPERIORE il 12/06/1948 MNTNTN48H12F694H	22	1001 (ex 79)	186 m²
66	**MONTONE ANTONIO** MONTORO SUPERIORE il 12/06/1948 MNTNTN48H12F694H	22	1002 (ex 79)	8 m²
67	**MONTONE ANTONIO** MONTORO SUPERIORE il 12/06/1948 MNTNTN48H12F694H	22	1003 (ex 79)	66 m²
68	**MONTONE ANTONIO** MONTORO SUPERIORE il 12/06/1948 MNTNTN48H12F694H	22	504 (ex 1004;ex 79)	0,02,35
69	**DE FELICE Giovanni;FU DIEGO** Oneri BENEFICIARIO **PARROCCHIA DI SAN MARIA ZITA** PROPRIETA'	22	87	0,1,57,20
70	**SOGLIA Brigida** MONTORO INFERIORE il 24/09/1940 SGLBGD40P64F693A	22	406	0,45,00
	SOGLIA GIOVANNI CASTEL SAN GIORGIO il 27/02/1909 SGLGNN09B27C259T USUFRUTTO			0,39,23
71	**MONTONE ANTONIO** MONTORO SUPERIORE il 12/06/1948 MNTNTN48H12F694H	22	994(ex 80)	0,00,92
72	**TEODOSIO ANTONETTA** MONTORO INFERIORE il 13/02/1939 TDSNNT39B53F693P **TEODOSIO DOMENICO** MONTORO INFERIORE il 12/01/1936 TDSDNC36A12F693G **TEODOSIO GAETANO** MONTORO INFERIORE il 12/03/1930 TDSGTN30C12F693M **TEODOSIO GENNARO** MONTORO INFERIORE il 02/07/1943 TDSGNR43L02F693Z **TEODOSIO INCORONATA** MONTORO INFERIORE il 19/04/1946 TDSNRN46D59F693R **TEODOSIO LIONELLO** MONTORO INFERIORE il 03/08/1950 TDSLLL50M03F693Z **TEODOSIO Maria** MONTORO INFERIORE il 18/01/1928 TDSMRA28A58F693T	22	37	0,24,69
73	**DE CARO GIOVANNI;DI ANGELO** COMPROPRIETARIO **LANDI ANTONIETTA;FU ANTONIO** **MAR. DE CARO** COMPROPRIETARIO	22	792	0,67,72

74	**DI CATERINA EMILIO** NOVI VELIA il 28/05/1949 DCTMLE49E28F967K	22	742	0,06,43
75	**DE CARO GIOVANNI;DI ANGELO** COMPROPRIETARIO **LANDI ANTONIETTA;FU ANTONIO** **MAR. DE CARO** COMPROPRIETARIO	22	45	0,13,41
76	**MACCHIARELLI MARIA ROSARIA** NAPOLI il 23/04/1956 MCCMRS56D63F839U fino al 06/05/2011 **MACCHIARELLI PASQUALE** NAPOLI il 04/06/1952 MCCPQL52H04F839Q fino al 06/05/2011	22	1025 (ex 59)	0,03,85
77	**MACCHIARELLI MARIA ROSARIA** NAPOLI il 23/04/1956 MCCMRS56D63F839U fino al 06/05/2011 **MACCHIARELLI PASQUALE** NAPOLI il 04/06/1952 MCCPQL52H04F839Q fino al 06/05/2011	22	176	0,77,60
Comune di MONTORO SUPERIORE (AV)				
78	**DEMANIO REGIONE CAMPANIA** NAPOLI 80011990639	10	769	0,01,35
79	**DEMANIO REGIONE CAMPANIA** NAPOLI 80011990639	10	767	0,00,85
80	**PIRONTI UGO** MONTORO SUPERIORE il 03/11/1962 PRNGUO62S03F694U	10	801	0,08,16
81	**ALIBERTI MARIANNA** MONTORO SUPERIORE il 14/07/1917 LBRMNN17L54F694R **RUSSO ALFONSO** MONTORO SUPERIORE il 09/02/1937 RSSLNS37B09F694E **RUSSO ANTONIETTA** MONTORO SUPERIORE il 26/01/1951 RSSNNT51A66F694I **RUSSO FRANCESCO** MONTORO SUPERIORE il 23/05/1935 RSSFNC35E23F694D **RUSSO GilUSEPPE** MONTORO SUPERIORE il 11/06/1949 RSSGPP49H11F694G **RUSSO MADDALENA** MONTORO SUPERIORE il 20/05/1944 RSSMDL44E60F694F	10	146	0,03,80

82	**BOTTA ANGELO** MONTORO SUPERIORE il 01/10/1966 BTTNGL66R01F694J **PIRONTI MARIA ORNELLA** MONTORO SUPERIORE il 17/01/1969 PRNMRN69A57F694C	10	799(ex 139; ex 317)	0,09,30
83	**INGINO FFRANCESCA** MONTORO SUPERIORE il 12/09/1933 NGNFNC33P52F694E DA VERIFICARE **PIRONTI FRANCESCA** MONTORO SUPERIORE il 16/12/1959 PRNFNC59T16F694B DA VERIFICARE **PIRONTI FRANCESCO** MONTORO SUPERIORE il 16/12/1959 PRNFNC59T16F694B NUDA PROPRIETA' **PIRONTI FRANCESCO** MONTORO SUPERIORE il 16/12/1959 PRNFNC59T16F694B **PIRONTI MARIA ORNELLA** MONTORO SUPERIORE il 17/01/1969 PRNMRN69A57F694C DA VERIFICARE **PIRONTI ORNELLA** MONTORO SUPERIORE il 17/01/1969 PRNRLL69A57F694B DA VERIFICARE **PIRONTI RAFFAELA** MONTORO SUPERIORE il 11/12/1957 PRNRFL57T51F694C DA VERIFICARE **PIRONTI RAFFAELLA** MONTORO SUPERIORE il 11/12/1957 PRNRFL57T51F694C DA VERIFICARE **PIRONTI UGO** MONTORO SUPERIORE il 03/11/1962 PRNGUO62S03F694U DA VERIFICARE	10	800(ex 139; ex 317)	0,18,02
84	**PIRONTI UGO** **MONTORO SUPERIORE il 03/11/1962** PRNGUO62S03F694U bene personale fino al 22/02/2011	10	801(ex 139; ex 317)	0,08,16
85	**PETTA ANDREA** MONTORO INFERIORE il 28/02/1948 PTTNDR48B28F693R **PETTA GERARDO** **MONTORO** SUPERIORE il 03/02/1961 PTTGRD61B03F694K	10	159	0,25,30
86	**GIAQUINTO AGOSTINO** MONTORO SUPERIORE il 01/03/1971 GQNGTN71C01F694P	10	513	0,26,56
87	**RUSSO Antonietta** MONTORO SUPERIORE il 26/01/1951 RSSNNT51A66F694I **RUSSO GIUSEPPE** MONTORO SUPERIORE il 11/06/1949 RSSGPP49H11F694G	10	147	0,11,27

88	**DONNARUMMA GIUSEPPE** AVELLINO il 06/02/1984 DNNGPP84B06A509G **DONNARUMMA RAFFAELE** AVELLINO il 09/09/1988 DNNRFL88P49A509O **LUCIANO MARIA cARMELA** SOLOFRA il 12/01/1958 LCNMCR58A52I805C	10	136	0,14,19
89	**SALESE ANGELO** SALERNO il 16/04/1968 SLSNGL68D16H703V	10	512	0,26,56
90	**ALIBERTI MARIANNA** MONTORO SUPERIORE il 14/07/1917 LBRMNN17L54F694R **PARRELLA MADDALENA FU GIUSEPPE** USUFRUTTO PARZIALE **RUSSO ALFONSO** MONTORO SUPERIORE il 09/02/1937 RSSLNS37B09F694E **RUSSO ANTONIETTA** MONTORO SUPERIORE il 26/01/1951 RSSNNT51A66F694I **RUSSO FRANCESCO** MONTORO SUPERIORE il 23/05/1935 RSSFNC35E23F694D **RUSSO GIUSEPPE** MONTORO SUPERIORE il 11/06/1949 RSSGPP49H11F694G **RUSSO MADDALENA** MONTORO SUPERIORE il 20/05/1944 RSSMDL44E60F694F	10	160	0,16,80
91	**RUSSO ANTONIETTA** MONTORO SUPERIORE il 26/01/1951 RSSNNT51A66F694I	10	148	0,19,22
92	**GIAQUINTO AGOSTINO** MONTORO SUPERIORE il 01/03/1971 GQNGTN71C01F694P	10	514	0,28,05
93	**COMUNE DI MONTORO SUPERIORE** MONTORO SUPERIORE 80001550641	10	303	0,63,90
94	**DE MAIO ERMETE** MONTORO SUPERIORE il 09/01/1943 DMERMT43A09F694Y	10	304	0,11,91

95	**DE MAIO ALFONSINA** MONTORO SUPERIORE il 20/05/1932 DMELNS32E60F694K **DE MAIO DONATA** MONTORO SUPERIORE il 13/04/1931 DMEDNT31D53F694F **DE MAIO ERMETE** MONTORO SUPERIORE il 09/01/1943 DMERMT43A09F694Y **DE MAIO GERARDINA** MONTORO SUPERIORE il 13/01/1934 DMEGRD34A53F694D **DE MAIO LUISA** MONTORO SUPERIORE il 08/08/1940 DMELSU40M48F694D	10	75	0,37,02
96	**EREDI GENNARO AUFIERO S.A.S. DI AUFIERO FRANCESCO, ASSUNTA E C.** BARONISSI 04926460652	10	768	0,01,92
97	**DE MAIO Giuseppe** MILANO il 03/08/1944 DMEGPP44M03F205J **EREDI GENNARO AUFIERO S.A.S. DI AUFIERO FRANCESCO, ASSUNTA E C.** BARONISSI 04926460652	10	766	0,01,43
98	**DEMANIO REGIONE CAMPANIA** NAPOLI 80011990639	12	987	0,05,90
99	DEMANIO REGIONE CAMPANIA con sede in NAPOLI 80011990639 **(1000/1000)** **GALIANI GIOVANNI; LEONARDO FU CELESTINO SACERDOTE** ONERI BENEFICIARIO	12	989	0,00,60
100	**DEMANIO REGIONE CAMPANIA** NAPOLI 80011990639	12	959	0,01,20
101	**DEMANIO REGIONE CAMPANIA** NAPOLI 80011990639	12	963	0,01,55
102	**DEMANIO REGIONE CAMPANIA** NAPOLI 80011990639	12	965	0,00,40
103	**DEMANIO REGIONE CAMPANIA** NAPOLI 80011990639	12	967	0,00,95
104	**DEMANIO REGIONE CAMPANIA** NAPOLI 80011990639	12	969	0,00,45
105	**DEMANIO REGIONE CAMPANIA** NAPOLI 80011990639	12	971	0,00,20

106	**CERRATO CARMINE** MONTORO SUPERIORE il 04/02/1931 CRRCMN31B04F694O **CERRATO COSMO** MONTORO SUPERIORE il 13/05/1933 CRRCSM33E53F694V **CERRATO GIUSEPPE** MONTORO SUPERIORE il 14/05/1936 CRRGPP36E14F694U **CERRATO IDA** **MONTORO SUPERIORE il 10/03/1932** **CRRDIA32C50F694G**	12	958	0,43,12
107	**AMITRANO SALVATORE** TORRE ANNUNZIATA il 06/11/1967 MTRSVT67S06L245S	12	986	01,03,12
108	**CURCIO GIUSEPPE** AVELLINO il 09/06/1967 CRCGPP67H09A509P	12	980	0,06,80
109	**DEMANIO REGIONE CAMPANIA** NAPOLI 80011990639	12	973	0,04,15
110	**DEMANIO REGIONE CAMPANIA** NAPOLI 80011990639	12	977	0,01,00
111	**CELLUBLOK SPA** MONTORO SUPERIORE 00556200640	12	990	0,07,80
112	**SAMEDIL S.R.L.** MONTORO SUPERIORE 01872390644	12	1109 (ex1037)	0,73,70
113	**RUSSO MICHELINA** MONTORO SUPERIORE il 17/02/1941 RSSMHL41B57F694S	12	962	0,03,49
114	**CIUCI ANTONIETTA** MONTORO SUPERIORE il 27/04/1926 CCINNT26D67F694B	12	1160 (ex 960)	0,00,18
115	**CIUCI ANTONIETTA** MONTORO SUPERIORE il 27/04/1926 CCINNT26D67F694B	12	1161 (ex 960)	0,01,14
116	**CIUCI ANTONIETTA** MONTORO SUPERIORE il 27/04/1926 CCINNT26D67F694B	12	1162 (ex 960)	0,11,35
117	**CIUCI ANTONIETTA** MONTORO SUPERIORE il 27/04/1926 CCINNT26D67F694B	12	1163 (ex 960)	0,09,33
118	**CIUCI ANTONIETTA** MONTORO SUPERIORE il 27/04/1926 CCINNT26D67F694B	12	1164 (ex 960)	0,11,15
119	**CIUCI ANTONIETTA** MONTORO SUPERIORE il 27/04/1926 CCINNT26D67F694B	12	1165 (ex 960)	0,11,15
120	**CIUCI ANTONIETTA** MONTORO SUPERIORE il 27/04/1926 CCINNT26D67F694B	12	1166 (ex 960)	0,11,15

121	**CIUCI ANTONIETTA** MONTORO SUPERIORE il 27/04/1926 CCINNT26D67F694B	12	1167 (ex 960)	0,09,15
122	**CURCIO GIUSEPPE** AVELLINO il 09/06/1967 CRCGPP67H09A509P	12	982	0,30,67
123	**DEMANIO REGIONE CAMPANIA** NAPOLI 80011990639	12	975	0,00,90
124	**DEMANIO REGIONE CAMPANIA** NAPOLI 80011990639	12	979	0,01,60
125	**DE FELICE ALFONSO** MONTORO SUPERIORE il 07/09/1947 DFLLNS47P07F694J **DE FELICE LUCIANO** MONTORO SUPERIORE il 16/03/1950 DFLLCN50C16F694N	12	623	0,03,85
126	**SAMEDIL S.R.L.** MONTORO SUPERIORE 01872390644	12	1109 (ex 1039)	0,73,70
127	**RUSSO MICHELINA** MONTORO SUPERIORE il 17/02/1941 RSSMHL41B57F694S	12	964	0,01,72
128	**DEMANIO REGIONE CAMPANIA** NAPOLI 80011990639	12	961	0,04,90
129	**DEMANIO REGIONE CAMPANIA** NAPOLI 80011990639	12	459	0,01,20
130	**DITTA DA ACCERTARE**	12	xx1	
131	**DEMANIO REGIONE CAMPANIA** NAPOLI 80011990639	12	983	0,03,55
132	**DEMANIO REGIONE CAMPANIA** NAPOLI 80011990639	12	981	0,01,50
133	**CURCIO TIZIANA** MONTORO SUPERIORE il 06/06/1966 CRCTZN66H46F694V	12	972	0,05,65
134	**INGINO ANTONIO** MONTORO SUPERIORE il 26/01/1915 NGNNTN15A26F694R	12	1	0,14,91
135	**CURCIO CARMINANTONIO** MONTORO SUPERIORE il 17/03/1932 CRCCMN32C17F694A USUFRUTTO **CURCIO MARIA** MONTORO SUPERIORE il 22/11/1957 CRCMRA57S62F694Y NUDA PROPRIETA' **RUSSO CARMELA** MONTORO SUPERIORE il 11/09/1935 RSSCML35P51F694X USUFRUTTO PARZIALE	12	968	0,10,04

136	**CURCIO TIZIANA** MONTORO SUPERIORE il 06/06/1966 CRCTZN66H46F694V	12	211	0,08,60
137	**SPINIELLO Rosalba** MONTORO SUPERIORE il 25/12/1938 SPNRLB38T65F694Z	12	23	0,65,79
138	**LANDI PAOLO;DI PASQUALE** LIVELLARIO **PARROCCHIA DI SAN SALVATORE** CONCEDENTE IN PARTE **R SANTUARIO DELL INCORONATA** CONCEDENTE IN PARTE	12	966	0,07,05
139	**CURCIO ROSALIA** MONTORO SUPERIORE il 29/04/1970 CRCRSL70D69F694A NUDA PROPRIETA` **RUSSO CARMELA** MONTORO SUPERIORE il 11/09/1935 RSSCML35P51F694X USUFRUTTO	12	970	0,08,60
140	**DIANA AURELIO** MONTORO SUPERIORE il 01/05/1953 DNIRLA53E01F694T	12	373	0,13,98
141	**INGINO ORSOLA** MONTORO SUPERIORE il 11/02/1953 NGNRSL53B51F694P	12	374	0,14,31
142	**INGINO ANNA** MONTORO SUPERIORE il 15/09/1922 NGNNNA22P55F694P	12	375	0,20,63
143	**INGINO FIORENZA** MONTORO SUPERIORE il 06/04/1919 NGNFNZ19D46F694N	12	371	0,12,41
144	**INGINO MICHELINA** MONTORO SUPERIORE il 11/12/1924 NGNMHL24T51F694W	12	372	0,13,66
145	DEMANIO REGIONE CAMPANIA NAPOLI 80011990639	12	973	0,04,15

Grande Progetto `Completamento della riqualificazione e recupero del Fiume Sarno_

INTERVENTO

B2 - Adeguamento torrente Solofrana a valle della località Pandola in Comune di Mercato S. Severino

N°	Ditta Catastale	Dati Catastali	
		F.	p.lla
CASTEL SAN GIORGIO			
1	**SELLITTO Anna** nata a MERCATO SAN SEVERINO (SA) il 17/03/1955 SLLNNA55C57F138C **SELLITTO Giovanna** nata a MERCATO SAN SEVERINO (SA) il 20/07/1957 SLL GNN 57L60 F138U **SELLITTO Rosa** nata a MERCATO SAN SEVERINO (SA) il 24/11/1967 SLL RSO 67S64 F138Q	9	1408
2	**CALDARESE Pasquale** nato a NOCERA SUPERIORE (SA) il 24/08/1955 CLD PQL 55M24 F913G	9	1406
3	**SELLITTO Antonietta** nata a MERCATO SAN SEVERINO (SA) il 14/02/1959 SLL NNT 59B54 F138M **SELLITTO Domenico** nato a MERCATO SAN SEVERINO (SA) il 22/08/1970 **SELLITTO Oreste** nato a MERCATO SAN SEVERINO (SA) il 09/11/1931 SLL RST 31S09 F138N	9	1410
4	**COLORI MARESCA S.N.C. di MARESCA ROSARIO E C.** con sede in CASTEL SAN GIORGIO (SA)	9	1238 ex380
5		9	1239 ex 380
6		9	1412
8	**FOLLIERO Elvira**	9	367

9	**FOLLIERO Elvira** nata a ARGENTINA (EE) il 05/05/1911 FLL LVR 11C45 Z600A **SELLITTO Alfredo** nato a MERCATO SAN SEVERINO (SA) il 21/12/1946 SLL LRD 46T21 F138D **SELLITTO Anna** nata a MERCATO SAN SEVERINO (SA) il 02/01/1951 SLL NNA 51A42 F138H **SELLITTO Francesco** nato a MERCATO SAN SEVERINO (SA) il 04/10/1942 SLL FNC 42R04 F138F **SELLITTO Giovanni** nato a MERCATO SAN SEVERINO (SA) il 28/10/1944 **SELLITTO Giuseppe** nato a MERCATO SAN SEVERINO (SA) il 03/02/1949 SLL GPP 49B03 F138Z **SELLITTO Mario** nato a MERCATO SAN SEVERINO il 23/03/1939 SLL MRA 39C23 F138A **SELLITTO Rosa** nata a MERCATO SAN SEVERINO il 01/02/1941 SLL RSO 41B41 F138H	9	499
10	**SELLITTO Alberigo** nato a MERCATO SAN SEVERINO il 20/08/1933 SLL LRG 33M20 F138G **SELLITTO Concetta** nata a MERCATO SAN SEVERINO il 29/03/1964 SLL CCT 64C69 F138B **SELLITTO Elvira** nata a MERCATO SAN SEVERINO il 21/12/1969 SLL LVR 69T61 F138G **SELLITTO Maria Teresa** nata a MERCATO SAN SEVERINO il 01/05/1962 SLL MTR 62E41 F138X **SELLITTO Patrizia** nata a MERCATO SAN SEVERINO il 01/10/1965 SLL MTR 62E41 F138X **SELLITTO Raffaella** nata a MERCATO SAN SEVERINO il 23/11/1966 SL LRFL 66S23 F138H **SELLITTO Umberto** nato a MERCATO SAN SEVERINO il 21/02/1968 SLL MRT 68B21 F138O	9	882
11	**FOLLIERO Elvira** DI GIUSEPPE	9	497
12	**FOLLIERO Elvira** DI GIUSEPPE	9	534
13	**SELLITTO Alfredo** nato a MERCATO SAN SEVERINO il 21/01/1946	9	366

14	**FOLLIERO Elvira** nata a ARGENTINA (EE) il 05/05/1911 FLL LVR 11C45 Z600A; **SELLITTO Alfredo** nato a MERCATO SAN SEVERINO (SA) il 21/12/1946 SLL LRD 46T21 F138D **SELLITTO Anna** nata a MERCATO SAN SEVERINO (SA) il 02/01/1951 SLL NNA 51A42 F138H **SELLITTO Francesco** nato a MERCATO SAN SEVERINO (SA) il 04/10/1942 SLL FNC 42R04 F138F **SELLITTO Giovanni** nato a MERCATO SAN SEVERINO (SA) il 28/10/1944 **SELLITTO Giuseppe** nato a MERCATO SAN SEVERINO (SA) il 03/02/1949 SLL GPP 49B03 F138Z **SELLITTO Mario** nato a MERCATO SAN SEVERINO il 23/03/1939 SLL MRA 39C23 F138A **SELLITTO Rosa** nata a MERCATO SAN SEVERINO il 01/02/1941 SLL RSO 41B41 F138H	9	498
15	**ALFANO Assunta** nata a CASTEL SAN GIORGIO il 01/12/1948 LFN SNT 48T41 C259Y **SELLITTO Fracesco** nato a MERCATO SAN SEVERINO il 04/10/1942 SLL FNC 42R04 F138F	9	496
16	**PAGANO Giovanni** nato a ROCCAPIEMONTE il 26/06/1965 PGN GNN6 5H26 H431L P **PAGANO Giulino** nato a ROCCAPIEMONTE il 26/08/1935 PGN GLM 35M26 H431N	9	1263 ex 539
17	**MILITE Eugenio** nato a CASTEL SAN GIORGIO il 25/12/1965 MLT GNE 65T25 C259Z	9	1141
18		9	1131
19	**ENTE URBANO e Promiscuo**	9	1454
20	**SELLITTO Antonietta** nata a MERCATO SAN SEVERINO il 14/02/1959 SLL NN T59B54 F138M **SELLITTO Domenico** nato a MERCATO SAN SEVERINO il 22/08/1970 SLL DNC 70M22F138R **SELLITTO Oreste** nato a MERCATO SAN SEVERINO il 09/11/1931 SLL RST 31S09 F138N	9	1409

21	**CALDARESE Pasquale** nato a NOCERA SUPERIORE il 24/08/1955 CLD PQL 55M24 F913G	9	1405
22	**FERRENTINO Virginia** nata a TORRE ANNUNZIATA il 22/10/1940 FRR VGN 40R62 L245S	9	1427 ex 678
23	**IULIANO Salvatore** nato a ROCCAPIEMONTE il 02/03/1933 LNI SVT 33C02 H431S	9	1428 ex 678
24	**LANZARA Guido** nato a ROMA il 24/10/1929 LNZ GDU 29R24 H501W	9	223
25	**NOVELLI Gennaro** nato a NOCERA INFERIORE il 19/05/1979 NVL GNR 79E19 F912V	9	364
26	**MILITO Rosa** nata a NOCERA SUPERIORE il 07/02/1953 MLT RSO 53B47 F913B	9	398
27	**MEMOLI Felice** nato a NOCERA SUPERIORE il 14/08/1946 MML FLC 46M14 F913S **NOVELLI Anna** nata a NOCERA INFERIORE il 03/12/1972 NVL NNA 72T43 F912Y	9	369
28	**RESCIGNO Felice** nato a ROCCAPIEMONTE il 15/09/1934 RSC FLC 34P15 H431L **CAPUANO Candida** nata a CASTEL SAN GIORGIO il 28/01/1909 CPN CDD 09A68 C259R	9	378
29	**ALLEGRETTI Carmine** nato a CASTEL SAN GIORGIO il 22/05/1966 LLG CMN 66E22 C259D **ALLEGRETTI Michele** nato a CASTEL SAN GIORGIO il 10/02/1963 LLG MHL 63B10 C259T	9	934
30	**IULIANO Salvatore** nato a ROCCAPIEMONTE il 02/03/1933 LNI SVT 33C02 H431S	9	1425 ex 316
31		9	1426 ex 316
32		9	244
33	**NAPOLITANO Costantino;** DI PAOLO	9	1413

34	**SELLITTO Anna** nata a MERCATO SAN SEVERINO il 17/03/1955 SLL NNA 55C57 F138C **SELLITTO GIOVANNA** nata a MERCATO SAN SEVERINO il 20/07/1957 SLL GNN 57L60 F138U **SELLITTO Rosa** nata a MERCATO SAN SEVERINO il 24/11/1967 SLL RSO 67S64 F138Q	9	1407
35	**SANTONICOLA Vincenza** nata a ROCCAPIEMONTE il 14/10/1966 SNT VCN 66R54 H431K	9	368
36	**IULIANO Salvatore** nato a ROCCAPIEMONTE il 02/03/1933 LNI SVT 33C02 H431S	9	491
37	**BISOGNO Barbarella Rosa** **FERRENTINO Vlirginia** TORRE ANNUNZIATA il 22/10/1940 FRR VGN 40R62 L245S **IULIANO Salvatore** nato a ROCCAPIEMONTE il 02/03/1933 LNI SVT 33C02 H431S	9	915
38	**RESCIGNO DOMENICO;** ANTONIO DI ENRICO	9	475
39	**APOSTOLICO Anna Maria** FU CARMINE **APOSTOLICO Giustina;** FU CARMINE **CAPUANO Elvira;** FU GIUSEPPE	9	365
40	**PETTI Francesco** nato a NOCERA SUPERIORE il 10/07/1946 PTT FNC 46L10 F913O	10	303
41	**SARNO Lucia** nata a MERCATO SAN SEVERINO il 22/09/1948 SRN LCU 48P62 F138N	10	783 ex 200
42	**SARNO Gerardo** nato a MERCATO SAN SEVERINO il 01/01/1939 SRN GRD 39A01 F138G	10	784 ex 200
43	**Aree di enti urbani e promiscui**	10	666
44	**PETTI Francesco** nato a NOCERA SUPERIORE il 10/07/1946 PTT FNC 46L10 F913O	10	179
45	**ditta da accertare**	10	314
46	**SOGLIA Filomena** nata a CASTEL SAN GIORGIO il 18/10/1960 SGL FMN 60R58 C259I	10	879 ex 197
47	**SOGLIA Anna** nata a CASTEL SAN GIORGIO il 01/10/1952 SGL NNA 52R41 C259L	10	880 ex 197
48	**CORREALE Giovanna Magrina** nata a MERCATO SAN SEVERINO il 07/01/1917	10	753

49	**SOGLIA Nobile;** FU GERARDO	10	490
50	**SOGLIA NOBILE** nato a CASTEL SAN GIORGIO il 01/03/1940 SGL NBL 40C01 C259P	10	299
51	**NATALE Mario** nato a SANTA MARIA CAPUA VETERE il 30/05/1945 NTL MRA 45E30 I234L	12	1628
52	**NATALE Rosa** nata a SANTA MARIA CAPUA VETERE il 19/01/1939 NTL RSO 39A59I234Y	12	849
53	**BOVE Gaetano** nato a ROCCAPIEMONTE il 27/01/1951 BVO GTN 51A27 H431O	12	1454
54	**BOVE Francesco** nato a SAN VALENTINO TORIO il 23/10/1969 BVO FNC 69R23 I377J	12	1453
55	**FIMIANI Saverio** nato a CASTEL SAN GIORGIO il 02/01/1923 FMN SVR 23A02 C259H	12	1414
56	**CIANCIO Saverio** nato a ROCCAPIEMONTE il 06/10/1921 CNC SVR 21R06 H431M	12	1734
57	**DITTA DA ACCERTARE**	12	1415
58	**DE ANGELIS Maria Luisa** nata a ROCCAPIEMONTE il 04/03/1942 DNG MLS 42C44 H431N **DE ANGELIS Vincenzina** nata a ROCCAPIEMONTE il 15/02/1950 DNG VCN 50B55 H431U	12	520
59	**CARPENTIERI Carolina** nata a ROCCAPIEMONTE il 05/10/1948 CRP CLN 48R45 H431B **CARPENTIERI Clara** nata a ROCCAPIEMONTE il 08/06/1952 CRP CLR 52H48 H431S **CARPENTIERI Maria** nata a ROCCAPIEMONTE il 12/09/1956 CRP MRA 56P52 H431S	12	512
60	**IULIANO Vincenzo**; FU MATTEO SACERDOTE **PARROCCHIA DI S. MARIA DELLE GRAZIE IN CASALE**	12	754
61	**DE ANGELIS Maria Luisa** nata a ROCCAPIEMONTE il 04/03/1942 DNG MLS 42C44 H431N **DE ANGELIS Vincenzina** nata a ROCCAPIEMONTE il 15/02/1950 DNG VCN 50B55 H431U	12	787

62	**FORINO Carmine** nato a NOCERA INFERIORE il 05/03/1987 FRN CMN 87C05 F912D	12	518
63	**DE ANGELIS Maria Luisa** nata a ROCCAPIEMONTE il 04/03/1942 DNG MLS 42C44 H431N **DE ANGELIS Vincenzina** nata a ROCCAPIEMONTE il 15/02/1950 DNG VCN 50B55 H431U	12	785
64	**ROMANO Aniello** nato a ROCCAPIEMONTE il 08/02/1953 RMN NLL 53B08 H431S	12	1761
65	**CARPENTIERI Salvatore** nato a ROCCAPIEMONTE il 23/05/1929 CRP SVT 29E23 H431T **CHIERCHIA Virginia** nata a CASTEL SAN GIORGIO il 01/06/1943 CHR VGN 43H41 C259F	12	1181
66	**DE ANGELIS Maria Luisa** nata a ROCCAPIEMONTE il 04/03/1942 DNG MLS 42C44 H431N **DE ANGELIS Vincenzina** nata a ROCCAPIEMONTE il 15/02/1950 DNG VCN 50B55 H431U	12	608
67	**ROMANO Felice** nato a ROCCAPIEMONTE il 03/12/1957 RMN FLC 57T03 H431H	12	1759
68	**BOVE Gaetano** nato a ROCCAPIEMONTE il 27/01/1951 BVO GTN 51A27 H431O	12	1452
69	**NATALE Mario** nato a SANTA MARIA CAPUA VETERE il 30/05/1945 NTL MRA 45E30 I234L **NATALE Rosa** nata a SANTA MARIA CAPUA VETERE il 19/01/1939 NTL RSO 39A59 I234Y	12	844
70	**COSTRUZIONI GENERALI PETRAGLIA GROUP S.R.L.** con sede in CASTEL SAN GIORGIO C.F.04690820651	12	492
71	**NATALE Mario** nato a SANTA MARIA CAPUA VETERE il 30/05/1945 NTL MRA 45E30 I234L **NATALE Rosa** nata a SANTA MARIA CAPUA VETERE il 19/01/1939 NTL RSO 39A59 I234Y	12	1627
72	**APICELLA Aniello** nato a TRAMONTI il 02/06/1938 PCL NLL 38H02 L323X	12	615

73	**IMMOBILIARE FERRENTINO S.R.L.** con sede in CASTEL SAN GIORGIO	12	622
74	C.F. 04457060657	12	868
75	**CAMPITIELLO Riziero** nato a PAGANI il 26/04/1930 CMP RZR 30D26 G230T **VENEZIANO Maria** nata a PAGANI il 08/02/1941 VNZ MRA 41B48 G230K	12	836
76	**ALFANO Francesco;** FU CAMILLO	12	1252
77		12	625
78		12	1254
79		12	1249
80	**ALIBERTI Aniello** nato a NOCERA INFERIORE il 25/12/1982 LBR NLL 82T25 F912T **ALIBERTI Bartolomeo** nato a ROCCAPIEMONTE il 25/04/1955 LBR BTL 55D25 H431U **ALIBERTI Gianluca** nato a NOCERA INFERIORE il 15/08/1981 LBR GLC 81M15 F912F **ALIBERTI Mario** nato a NOCERA INFERIORE il 25/12/1978 LBR MRA 78T25 F912P	12	1755
81	**CIANCIO Saverio** nato a ROCCAPIEMONTE il 06/10/1921 CNC SVR 21R06 H431M	12	1733
82	**ALFANO Francesco**	12	1251
83		12	1253
84	**FILETTI Giuseppe** nato a NOCERA INFERIORE il 14/04/1958 FLT GPP 58D14 F912C	12	623
85	**NATALE Mario** nato a SANTA MARIA CAPUA VETERE il 30/05/1945 NTL MRA 45E30 I234L **NATALE Rosa** nata a SANTA MARIA CAPUA VETERE il 19/01/1939 NTL RSO 39A59 I234Y	12	845
86	**AUTOSTRADE PER L`ITALIA S.P.A.** con sede in ROMA C.F. 07516911000	12	1037
87		12	1039
88	**SOCIETA` CO.BO.AL.FE. S.N.C. DI PAGANO L. E BOVE A.** con sede in CASTEL SAN GIORGIO C.F. 04238530655	12	586
89		12	627
90		12	1006
91	**MORRONE Umberto** nato a ROCCAPIEMONTE il 08/11/1915 MRR MRT 15S08 H431H	12	620

92	**CARPENTIERI Carolina** nata a ROCCAPIEMONTE il 05/10/1948 CRP CLN 48R45 H431B **CARPENTIERI Clara** nata a ROCCAPIEMONTE il 08/06/1952 CRP CLR 52H48 H431S **CARPENTIERI Maria** nata a ROCCAPIEMONTE il 12/09/1956 CRP MRA 56P52 H431S	12	784
93	**LAURO Filomena** nata a CASTEL SAN GIORGIO il 25/02/1923 LRA FMN 23B65 C259O **SAMMARTINO Pasquale** nato a CASTEL SAN GIORGIO il 29/06/1956 SMM PQL 56H29 C259K **SAMMARTINO Salvatore** nato a NAPOLI il 15/04/1952 SMM SVT 52D15 F839R	12	601
94	**SAMMARTINO Aniello;** FU Salvatore	12	607
95	**Aree di enti urbani e promiscui**	12	1721
96	**CARPENTIERI Anna** nata a ROCCAPIEMONTE il 07/04/1941 CRP NNA 41D47 H431L **CARPENTIERI Felice** nato a ROCCAPIEMONTE il 15/05/1946 CRP FLC 46E15 H431P **CARPENTIERI Nunziante** nato a ROCCAPIEMONTE il 08/06/1943 CRP NZN 43H08 H431L **CARPENTIERI Rosa** nata a ROCCAPIEMONTE il 15/06/1948 CRP RSO 48H55 H431J **PALUMBO Michelina** nata a ROCCAPIEMONTE il 05/07/1917 PLM MHL 17L45 H431P	12	513
97	**Ente Urbano e Promiscuo**	12	1495
98	**Ente Urbano e Promiscuo**	12	1756
	MERCATO SAN SEVERINO		
99	**SALVATI Gennaro** nato a MERCATO SAN SEVERINO il 06/09/1943 SLV GNR 43P06 F138D	8	815
100	**SALVATI Francesco** nato a MERCATO SAN SEVERINO il 10/04/1950 SLV FNC 50D10 F138F	8	816

101	**SALVATI Gennaro** nato a MERCATO SAN SEVERINO il 06/09/1943 SLV GNR 43P06 F138D	8	819
102	**D`ARCO Vincenza** nata a FISCIANO il 08/01/1948 DRC VCN 48A48 D615L	8	1352
103		8	1351
104	**ditta da accertare**	8	X6
105	**D`ANTONIO Alfredo** nato a MERCATO SAN SEVERINO il 10/06/1932 DNT LRD 32H10 F138H	8	528
106	**D`ARCO Vincenza** nata a FISCIANO il 08/01/1948 DRC VCN 48A48 D615L	8	1134 ex 584
107	**D`ARCO Mario** nato a FISCIANO il 03/03/1946 DRC MRA 46C03 D615E	8	1135 ex 584
108	**D`ARCO Carmela** nata a FISCIANO il 26/11/1935 DRC CML 35S66 D615H	8	1136ex 584
109	**D`ARCO Elena** nata a FISCIANO il 29/09/1955 DRC LNE 55P69 D615O	8	1137ex 584
110	**D`ARCO Anna Maria** nata a FISCIANO il 04/04/1944 DRC NMR 44D 44D 615M **D`ARCO Antonio** nato a FISCIANO il 01/01/1940 DRC NTN 40A 01D 615H **D`ARCO Carmela** nata a FISCIANO il 26/11/1935 DRC CML 35S 66D 615H **D`ARCO Elena** nata a FISCIANO il 29/09/1955 DRC LNE 55P 69D 615O **D`ARCO Giuseppe** nato a FISCIANO il 26/11/1937 DRC GPP 37S 26D 615Y **D`ARCO Mario** nato a FISCIANO il 03/03/1946 DRC MRA 46C03 D 615E **D`ARCO VINCENZA** nata a FISCIANO il 08/02/1942 DRC VCN 42B48 D615E	8	1150
111	**D`ARCO Anna Maria** nata a FISCIANO il 04/04/1944 DRC NMR 44D 44D 615M	8	1138

112	**D`ARCO Anna Maria** nata a FISCIANO il 04/04/1944 DRC NMR 44D 44D 615M **D`ARCO ANTONIO** nato a FISCIANO il 01/01/1940 DRC NTN 40A 01D 615H **D`ARCO Carmela** nata a FISCIANO il 26/11/1935 DRC CML 35S 66D 615H **D`ARCO Elena** nata a FISCIANO il 29/09/1955 DRC LNE 55P 69D 615O **D`ARCO Giuseppe** nato a FISCIANO il 26/11/1937 DRC GPP 37S 26D 615Y **D`ARCO Guido** nato a FISCIANO il 11/03/1951 DRC GDU 51C 11D 615K **D`ARCO Mario** nato a FISCIANO il 03/03/1946 DRC MRA 46C 03D 615E **D`ARCO Vincenza** nata a FISCIANO il 03/02/1942 DRC VCN 42B 43D 615S	8	1139 ex 584
113	**D`ARCO Anna Maria** nata a FISCIANO il 04/04/1944	8	1140 ex 584
114	DRC NMR 44D 44D 615M	8	1143
115	**SALVATI Francesco** nato a MERCATO SAN SEVERINO il 10/04/1950 SLV FNC 50D 10F 138F	8	602
116	**D`ARCO Giuseppe** nato a FISCIANO il 26/11/1937 DRC GPP 37S26 D615Y	8	1144
117	**CORBISIERO Carmine**Fu Giovanni **CORBISIERO Luisa** Fu Giovanni **DEL PESCE Maria** Fu Carlo **PETROSINO Antonietta** **PETROSINO Italo** nato a AVELLINO il 12/12/1957 PTR TLI 57T12 A509F **PETROSINO Liberatore** nato a SALERNO il 01/01/1962 PTR LRT 62A 01H 703N	8	1
118	**Aree di enti urbani e promiscui.**	8	1145

119	**D`ARCO Anna Maria** nata a FISCIANO il 04/04/1944 DRC NMR 44D44 D615M **D`ARCO Antonio** nato a FISCIANO il 01/01/1940 DRC NTN 40A01 D615H **D`ARCO Carmela** nata a FISCIANO il 26/11/1935 DRC CML 35S66 D615H **D`ARCO Elena** nata a FISCIANO il 29/09/1955 DRC LNE 55P69 D615O **D`ARCO Giuseppe** nato a FISCIANO il 26/11/1937 DRC GPP 37S26 D615Y **D`ARCO Guido** nato a FISCIANO il 11/03/1951 DRC GDU 51C11 D615K **D`ARCO Mario** nato a FISCIANO il 03/03/1946 DRC MRA 46C03 D615E **D`ARCO Vincenza** nata a FISCIANO il 03/02/1942 DRC VCN 42B43 D615S	8	1142
120	**D`ARCO Anna Maria** nata a FISCIANO il 04/04/1944 DRC NMR 44D44 D615M **D`ARCO Antonio** nato a FISCIANO il 01/01/1940 DRC NTN 40A 01D 615H **D`ARCO Carmela** nata a FISCIANO il 26/11/1935 DRC CML 35S 66D 615H **D`ARCO Elena** nata a FISCIANO il 29/09/1955 DRC LNE 55P 69D 615O **D`ARCO Giuseppe** nato a FISCIANO il 26/11/1937 DRC GPP 37S 26D 615Y **D`ARCO Mario** nato a FISCIANO il 03/03/1946 DRC MRA 46C03 D 615E **D`ARCO VINCENZA** nata a FISCIANO il 08/02/1942 DRC VCN 42B48 D615E	8	1146

121	**D`ARCO Anna Maria** nata a FISCIANO il 04/04/1944 DRC NMR 44D 44D 615M **D`ARCO Antonio** nato a FISCIANO il 01/01/1940 DRC NTN 40A01 D615H **D`ARCO Carmela** nata a FISCIANO il 26/11/1935 DRC CML 35S66 D615H **D`ARCO Elena** nata a FISCIANO il 29/09/1955 DRC LNE 55P69 D615O **D`ARCO Giuseppe** nato a FISCIANO il 26/11/1937 DRC GPP 37S26 D615Y **D`ARCO Mario** nato a FISCIANO il 03/03/1946 DRC MRA 46C03 D615E **D`ARCO Vincenza** nata a FISCIANO il 08/02/1942 DRC VCN 42B48 D615E	8	1147
122	**D`ARCO Anna Maria** nata a FISCIANO il 04/04/1944 DRC NMR 44D44 D615M **D`ARCO Antonio** nato a FISCIANO il 01/01/1940 DRC NTN 40A01 D615H	8	1148
123	**IACOVACCI Maria** nata a SAN POTITO ULTRA il 26/04/1950 CVC MRA 50D66 I129T **NAPOLI Oronzio** nato a SALERNO il 19/01/1973 NPL RNZ 73A19 H703T **SALIERNO Umberto** nato a CASTEL SAN GIORGIO il 30/06/1927 SLR MRT 27H30 C259G	8	583
124	**D`ARCO Anna Maria** nata a FISCIANO il 04/04/1944 DRC NMR 44D44 D615M	8	1141
125	**D`ARCO Giuseppe** nato a FISCIANO il 26/11/1937 DRC GPP 37S26 D615Y	8	1149
126	**CITRO Bernardino** nato a MERCATO SAN SEVERINO il 29/04/1936 CTR BNR 36D29 F138K **CONCILIO Antonia** nata a BARONISSI il 16/03/1935 CNC NTN 35C56 A674B	8	582

127	**IACOVACCI Maria** nata a SAN POTITO ULTRA il 26/04/1950 CVC MRA 50D 66I 129T **NAPOLI Oronzio** nato a SALERNO il 19/01/1973 NPL RNZ 73A19 H703T **SALIERNO Umberto** nato a CASTEL SAN GIORGIO il 30/06/1927 SLR MRT 27H30 C259G	8	600
128	**CONFORTI Maria** Fu Alesssandro Oneri **DE PORCELLINIS Alessandro** Fu Carlo Oneri **DE PORCELLINIS Cecila** Fu Carlo **DE PORCELLINIS Francesco** Fu Amato **DE PORCELLINIS Gisella** Fu Pasquale **DE PORCELLINIS Giuseppina** Fu Amato **DE PORCELLINIS Giuseppina** Fu Carlo **DE PORCELLINIS Guido** Fu Pasquale **DE PORCELLINIS Gustavo** Fu Pasquale **DE PORCELLINIS Laura** Fu Carlo **DE PORCELLINIS Mario** Fu Pasquale **DE PORCELLINIS Msimoa** Fu Carlo **DE PORCELLINIS Paolo** Fu Amato **IACOVACCI Maria** nata a SAN POTITO ULTRA il 26/04/1950 CVC MRA 50D 66I 129T **SALIERNO Umberto** nato a CASTEL SAN GIORGIO il 30/06/1927 SLR MRT 27H 30C 259G	8	575
129	**GUERRA Anna** nata a MERCATO SAN SEVERINO il 01/01/1940 GRR NNA 40A41F138K **GUERRA Antonietta** nata a MERCATO SAN SEVERINO il 28/05/1954 GRR NNT 54E68 F138O **GUERRA Carmela** nata a MERCATO SAN SEVERINO il 30/08/1945 GRR CML 45M71 F138H **GUERRA Giacomo** nato a MERCATO SAN SEVERINO il 28/08/1936 GRR GCM 36M28 F138M **GUERRA Pasquale** nato a MERCATO SAN SEVERINO il 12/08/1951 GRR PQL 51M12 F138H **GUERRA Rosaria** nata a MERCATO SAN SEVERINO il 12/03/1938 GRR RSR 38C52 F138N	8	767
130	**GUERRA Rosaria** nata a MERCATO SAN SEVERINO il 12/03/1938 GRR RSR 38C52 F138N	8	765

131	**NAPOLI Lucia** nata a MERCATO SAN SEVERINO il 01/02/1951 NPL LCU 51B41 F138Q	8	768
132	**GUERRA Carmela** nata a MERCATO SAN SEVERINO il 30/08/1945 GRR CML45M7 1F138H	8	764
133	**NAPOLI Gerardo** nato a MERCATO SAN SEVERINO il 28/09/1943 NPL GRD 43P28 F138P	8	769
134	**DEL FRANCO Anna** nata a SALERNO il 14/07/1977 DLF NNA 77L54 H703H	8	647
135	**DITTA DA ACCERTARE**	8	646
136	**GUERRA Anna** nata a MERCATO SAN SEVERINO il 01/01/1940 GRR NNA 40A41F138K **GUERRA Antonietta** nata a MERCATO SAN SEVERINO il 28/05/1954 GRR NNT 54E68 F138O **GUERRA Carmela** nata a MERCATO SAN SEVERINO il 30/08/1945 GRR CML 45M71 F138H **GUERRA Giacomo** nato a MERCATO SAN SEVERINO il 28/08/1936 GRR GCM 36M28 F138M **GUERRA Pasquale** nato a MERCATO SAN SEVERINO il 12/08/1951 GRR PQL 51M12 F138H **GUERRA Rosaria** nata a MERCATO SAN SEVERINO il 12/03/1938 GRR RSR 38C52 F138N	8	637
137	**GUERRA Antonietta** nata a MERCATO SAN SEVERINO il 28/05/1954 GRR NNT 54E6 8F138O	8	762
138	**AGENZIA PER LA PROMOZIONE DELLO SVILUPPO DEL MEZZOGIORNO** con sede in ROMA 97048990580	8	761
139	**DEL FRANCO Anna** nata a SALERNO il 14/07/1977 DLF NNA 77L54 H703H	8	589

140	**GUERRA Anna** nata a MERCATO SAN SEVERINO il 01/01/1940 GRR NNA 40A41F138K **GUERRA Antonietta** nata a MERCATO SAN SEVERINO il 28/05/1954 GRR NNT 54E68 F138O **GUERRA Carmela** nata a MERCATO SAN SEVERINO il 30/08/1945 GRR CML 45M71 F138H **GUERRA Giacomo** nato a MERCATO SAN SEVERINO il 28/08/1936 GRR GCM 36M28 F138M **GUERRA Pasquale** nato a MERCATO SAN SEVERINO il 12/08/1951 GRR PQL 51M12 F138H **GUERRA Rosaria** nata a MERCATO SAN SEVERINO il 12/03/1938 GRR RSR 38C52 F138N	8	636
141	**DEL FRANCO Anna** nata a SALERNO il 14/07/1977 DLF NNA 77L54 H703H	8	581
142		8	650
143	**DEL FRANCO Anna** nata a SALERNO il 14/07/1977 DLF NNA 77L54 H703H	8	651
144	**DEL FRANCO Anna** nata a SALERNO il 14/07/1977 DLF NNA 77L54 H703H	8	573
145	**DEL FRANCO Anna** nata a SALERNO il 14/07/1977 DLF NNA 77L54 H703H	8	598
146	**GRIMALDI Antonio** nato a MERCATO SAN SEVERINO il 11/11/1926 GRM NTN 26S11 F138L	8	644
147	**GRIMALDI Antonio;DI ANGELO ANIELLO**	8	642
148	**AGENZIA PER LA PROMOZIONE DELLO SVILUPPO DEL MEZZOGIORNO** con sede in ROMA 97048990580	8	770
149	**GUERRASIO Giuseppe** nato a MERCATO SAN SEVERINO il 13/11/1935 GRR GPP 35S13 F138T	8	579
150	**CORBISIERO Carmela** nata a MONTORO INFERIORE il 28/04/1936 CRBCML36D68F693E **CORBISIERO Giovanni** nato a MONTORO INFERIORE il 27/11/1933 CRBGNN33S27F693I **PETROSINO Italo** nato a AVELLINO il 12/12/1957 PTRTLI57T12A509F **PETROSINO Liberatore** nato a SALERNO il 01/01/1962 PTRLRT62A01H703N	8	2

151	**GUERRASIO Giuseppe** nato a MERCATO SAN SEVERINO il 13/11/1935 GRR GPP 35S13 F138T	8	587
152	**SALVATI Carmela** nata a SALERNO il 02/09/1973 SLVCML73P42H703X **SALVATI Giuseppe** nato a SALERNO il 14/08/1971 SLVGPP71M14H703E **SANTORO Antonio;FU ANTONIO**	8	102
153	**MONTEFUSCO Casimira** nata a SALERNO il 28/06/1966 MNTCMR66H68H703U **MONTEFUSCO Paola** nata a SALERNO il 29/12/1970 MNTPLA70T69H703X **MONTEFUSCO Salvatore** nato a SALERNO il 31/10/1968 MNTSVT68R31H703B **SELLITTO Maria** nata a MERCATO SAN SEVERINO il 28/03/1937 SLLMRA37C68F138O	8	83
154	**Accessorio comune ad ente rurale ed urbano dall'impianto meccanografico**	8	474
155	**GRIMALDI ANTONIO**;DI ANGELO ANIELLO	8	645
156	**aree ed enti urbani e promiscui**	8	371
157	**NAPOLI Gerardo** nato a MERCATO SAN SEVERINO il 28/09/1943 NPL GRD 43P28 F138P	8	771
158	**GRIMALDI Carmela**	8	596
159	nata a MERCATO SAN SEVERINO il 05/11/1928	8	563
160	GRM CML 28S45 F138U	8	578
161	**DITTA DA ACCERTARE**	8	838
162	**CONFORTI Maria;** FU ALESSANDRO **DE PORCELLINIS Alessandro ;** FU CARLO **DE PORCELLINIS Anna ;** FU PASQUALE **DE PORCELLINIS Antonio ;** FU PASQUALE	8	164

163	**DE PORCELLINIS Antonio ;** FU PASQUALE **DE PORCELLINIS Biancamaria** FU MICHELE **DE PORCELLINIS Bruno;** FU CARLO **DE PORCELLINIS Cecilia;** FU CARLO **DE PORCELLINIS Elena** FU CARLO **DE PORCELLINIS Elena;** FU PASQUALE **DE PORCELLINIS Ermanno;** FU PASQUALE **DE PORCELLINIS Francesco;** FU AMATO **DE PORCELLINIS Giovanni;** FU MICHELE **DE PORCELLINIS Gisella;** FU PASQUALE **DE PORCELLINIS Giuseppina;** FU AMATO **DE PORCELLINIS Giuseppina** FU CARLO **DE PORCELLINIS Guido;** FU PASQUALE **DE PORCELLINIS Gustavo**; FU PASQUALE **DE PORCELLINIS Laura;** FU CARLO **DE PORCELLINIS Margherita;** FU PASQUALE **DE PORCELLINIS Maria; Concetta** FU MICHELE **DE PORCELLINIS Mario;** FU AMATO **DE PORCELLINIS Massimo;** FU CARLO **DE PORCELLINIS Paolo;** FU AMATO **DE PORCELLINIS Pasquale;** FU CARLO **DE PORCELLINIS Ugo;** FU PASQUALE **DE PORCELLINIS Vittorio;** FU PASQUALE	8	779
164	**GRIMALDI Carmela** nata a MERCATO SAN SEVERINO il 05/11/1928 GRM CML 28S45 F138U	8	783
165	**NAPOLI Antonia** nata a MERCATO SAN SEVERINO il 02/11/1952 NPL NTN 52S42 F138M	8	1017 ex 567
166		8	1256 ex 1016
167	**NAPOLI Gerardo** nato a SALERNO il 02/09/1971 NPL GRD 71P 02H 703J	8	1257 ex 1016
168	**GRIMALDI Antonio** nato a MERCATO SAN SEVERINO il 05/10/1922 GRM NTN 22R45 F138T	8	784
169	**GRIMALDI Antonio** nato a MERCATO SAN SEVERINO il 11/11/1926 GRM NTN 26S11 F138L	8	673
170		8	674
171	**NAPOLI Maria** nata a MERCAT SAN SEVERINO il 12/04/1954 NPL MRA 54D5 2F138Q	8	788
172		8	789
173	**GUERRASIO Giuseppe** nata a MERCAT SAN SEVERINO il 13/11/1935 GRR GPP 35S13 F138T	8	597

174	**NAPOLI Maria** nata a MERCATO SAN SEVERINO il 01/3/1948 NPL MRA 54D5 2F138Q	8	790
175	**NAPOLI Gaetano** nata a MERCATO SAN SEVERINO il 01/03/1948 NPL GTN 48C01 F138R	8	162
176		8	57
177	**DE PORCELLIS Elena** **DE PORCELLIS Giulia** **DE PORCELLIS Margherita** **GRIMALDI Aniello** **GRIMALDI Maria**	8	585
178	**ditta da accertare**	8	X 2
179	**ditta da accertare**	8	599
180	**GRIMALDI Carmela** nata a MERCATO SAN SEVERINO il 05/11/1928 GRM CML 28S45 F138U	8	859
181	**NAPOLI Gaetano** nato a MERCATO SAN SEVERINO il 01/03/1948 NPL GTN 48C01 F138R	8	1184 ex 577
182	**Aree di enti urbani e promiscui.**	8	1185 ex 577
183	**NAPOLI Vincenza** nata a MERCATO SAN SEVERINO il 11/03/1943 NPL VCN 43CN51 F138X	8	562
184	**GRIMALDI Antonia** nata a MERCATO SAN SEVERINO il 05/10/1922 GRM NTN 22R45 F138T	8	860
185	**BARELLA Luigi** nato a MERCATO SAN SEVERINO il 01/12/1946 BRR LGU 46T01 F138X	8	620
186	**SANSEVERINO Costantina** nata a AVELLINO il 14/03/1915 SNS CTN 15C54 A509U **GRIMALDI Palmerio** nato a MERCATO SAN SEVERINO il 26/03/1906 GRM PMR 06C26 F138A **GRIMALDI Vincenza** nata a MERCATO SAN SEVERINO il 10/06/1941 GRM VCN 41H50 F138T	8	641
187	**GRIMALDI Antonia** nata a MERCATO SAN SEVERINO il 05/10/1922 GRM NTN 22R45 F138T **GUERRASIO Palmiero** nato a MERCATO SAN SEVERINO il 01/09/1952 GRR PMR 52P01 F138F	8	862
188	**ditta da accertare**	8	984

189	**CASSA PER IL MEZZOGGIORNO CON SEDE IN ROMA** 80099150585		865
190		8	863
191		8	842
192		8	866
193	**ditta da accertare**	8	414
194	**GIORDANO Antonietta** nata a MONTORO SUPERIORE il 02/01/1944 GRD NNT 44A42 F694W **RUSSO Pellegrina** nata a MONTORO INFERIORE il 15/04/1914 RSS PLG 14D55 F693Y	8	576
195	**ditta da accertare**	8	996
196	**NAPOLI Gerardo** nato a SALERNO il 02/09/1971 NPL GRD 71P02 H703J	8	100
197	**SANSEVERINO Costantina** nata a AVELLINO il 14/03/1915 SNS CTN 15C54 A509U **GRIMALDI Palmerio** nato a MERCATO SAN SEVERINO il 26/03/1906 GRM PMR 06C26 F138A **GRIMALDI Vincenza** nata a MERCATO SAN SEVERINO il 10/06/1941 GRM VCN 41H50 F138T	8	814
198	**SANSEVERINO Costantina** nata a AVELLINO il 14/03/1915 SNS CTN 15C54 A509U **GRIMALDI Palmerio** nato a MERCATO SAN SEVERINO il 26/03/1906 GRM PMR 06C26 F138A **GRIMALDI Anna** nata a MERCATO SAN SEVERINO il 10/10/1946 GRM NNA 46R50 F138J	8	813
199	**SANSEVERINO Costantina** nata a AVELLINO il 14/03/1915 SNS CTN 15C5 4A509U **GRIMALDI Palmerio** nato a MERCAT SAN SEVERINO il 26/03/1906 GRM PMR 06C2 6F138A **GRIMALDI Vincenza** nata a MERCAT SAN SEVERINO il 10/06/1941 GRM VCN 41H5 0F138T	8	640

200	**GIORDANO Antonietta** nata a MONTORO SUPERIORE il 02/01/1944 GRD NNT 44A4 2F694W **RUSSO PELLEGRINA** nata a MONTORO INFERIORE il 15/04/1914 RSS PLG 14D5 5F693Y	8	867
201	**GIORDANO Antonietta** nata a MONTORO SUPERIORE il 02/01/1944 GRD NNT 44A4 2F694W **RUSSO Pellegrina** nata a MONTORO INFERIORE il 15/04/1914 RSS PLG 14D5 5F693Y	8	594
202	**ENTE REGIONE CAMPANIA** 80011990639	8	1009
203	**DE MAIO Anna** nata a Mecato SAN SEVERINO il 10/06/1968 DME NNA 68H5 0F138 **DE MAIO Domenico** nato a MERCATO SAN SEVERINOil 16/07/1974 DME DNC 74L1 6F138R **DE MAIO Paola** nata a MERCATO SAN SEVERINO il 30/06/1971 DME PLA 71H7 0F138N **DE MAIO Rosa** nata in SVIZZERA il 30/10/1965 DME RSO 65R7 0Z133M **VITALE Giuseppina** nata a MERCATO SAN SEVERINO il 07/10/1945 VTL GPP 45R4 7F138X	8	1008
204	**GRIMALDI Vincenzo** nato a AVELLINO il 24/01/1976 GRM VCN 76A2 4A509	8	508
205	**GUERRASIO Autila** nata a MERCATO SAN SEVERINO il 22/04/1954 GRR TLA 54D6 2F138V **GUERRASIO Giuseppina** nata a MERCATO SAN SEVERINO il 19/03/1947 GRR GPP 47C5 9F138I **GUERRASIO Palmina** nata a MERCATO SAN SEVERINO il 20/04/1949 GRR PMN 49D6 0F138P	8	657
206	**GRIMALDI Vincenzo** nato a AVELLINO il 24/01/1976 GRM VCN 76A2 4A509C	8	733
207	**NAPOLI Maria** nata a MERCATO SAN SEVERINO il 10/01/1951 NPL MRA 51A50 F138D	8	1011

208	**NAPOLI Maria** nata a MERCAT SAN SEVERINO il 10/01/1951 NPL MRA 51A50 F138D	8	1010
209	**GRIMALDI Vincenzo** nato a AVELLINO il 24/01/1976 GRM VCN 76A24 A509C	8	109
210	**GRIMALDI Gilda** nata a MERCATO SAN SEVERINO il 29/09/1923 GRM GLD 23P69 F138Y	8	734
211	**GRIMALDI Vincenzo** nato a AVELLINO il 24/01/1976 GRM VCN 76A24 A509C	8	741
212	**ENTE REGIONE CAMPANIA** 80011990639	8	1013
213	**BRODA Maria** nata a MONTORO INFERIORE il 25/05/1908 **NAPOLI Vincenzo** nata a MERCATO SAN SEVERINO il 05/04/1937 NPL VCN 37D05 F138J	8	1012
214	**GRIMALDI Antonio** nato a MERCATO SAN SEVERINO il 11/03/1940 GRM NTN 40C11 F138C **RAINONE Giovanna** nata a CASTEL SAN GIORGIO il 01/02/1940 RNN GNN 40B4 1C259W	8	870
215	**GRIMALDI Vincenzo** nato a AVELLINO il 24/01/1976 GRM VCN 76A24 A509C	8	173
216	**DE DONATO Enzo** nata a MERCATO SAN SEVERINO il 04/11/1945 DDN NNZ E45S04 F138C **DE DONATO Gaetano** nato a MERCATO SAN SEVERINO il 05/05/1938 DDN GTN 38E05 F138X **DE DONATO Maria** nata a MERCATO SAN SEVERINO il 04/11/1936 DDN MRA 36S44 F138L	8	735
217	**GRIMALDI Antonio** nato a MERCATO SAN SEVERINO il 11/03/1940 GRM NTN 40C11 F138C **RAINONE Giovanna** nata a CASTEL SAN GIORGIO il 01/02/1940 RNN GNN 40B4 1C259W	8	871
218	**GRIMALDI Gilda** nata a MERCATO SAN SEVERINO il 29/09/1923 GRM GLD 23P69 F138Y	8	742
219	**PASTORE Maria** nata a MERCATO SAN SEVERINO il 04/03/1937 PST MRA 37C44 F138K	8	1253 ex 146

220	**PASTORE Gerardo** nato a AVELLINO il 12/01/1972 PST GRD 72A12 A509I **PASTORE Nunziante** nato a CASTEL SAN GIORGIO il 10/09/1967 PST NZN 67P10 C259O	8	1254 ex 146
221	**PASTORE Anna Teresa** nata a FISCIANO il 25/01/1932 PST NTR 32A65 D615K	8	1255 ex 146
222	**ENTE REGIONE CAMPANIA** 80011990639	8	1015
223	**ATTANASIO Alfonso** nato a Nocera Superiore il 05/02/1927 TTN LNS 27B0 5F913F **BRODA MARIA** nata a MONTORO INFERIORE il 25/05/190 **VIETRI Anna** nata a MERCATO SAN SEVERINO il 24/03/1933 VTR NNA 33C6 4F138X	8	1014
224	**SENATORE Carmine** nato a MERCATO SAN SEVERINO il 01/04/1959 SNT CMN 59D0 1F138Y	8	736
225	**DE DONATO Enzo** nata a MERCATO SAN SEVERINO il 04/11/1945 DDN NNZ E45S0 4F138C **DE DONATO Gaetano** nato a MERCATO SAN SEVERINO il 05/05/1938 DDN GTN 38E0 5F138X **DE DONATO Maria** nata a MERCATO SAN SEVERINO il 04/11/1936 DDN MRA 36S4 4F138L	8	743
226	**Aree di enti urbani e promiscui.**	8	454 ex 731
227	**Aree di enti urbani e promiscui.**	8	347
228	**Aree di enti urbani e promiscui.**	8	358
229	**BIANCHINI Giovanna** FU ANTONIO **IZZO Giovanni** nato a MERCATO SAN SEVERINO il 11/08/1948 ZZI GNN 48M11 F138N	8	378
230	**VIETRI Anna** nata a MERCATO SAN SEVERINO il 24/03/1933 VTR NNA 33C64 F138X	8	510
231	**D`ANTONIO Alfredo** nato a MERCATO SAN SEVERINO il 10/06/1932 DNT LRD 32H10 F138H	8	511
232		8	512
233	**GRIMALDI Antonia** nata a MERCATO SAN SEVERINO il 18/10/1932 GRM NTN 32R58 F138C	8	513

234	**TROTTA Gerardo** nato a MERCATO SAN SEVERINO il 22/03/1970 TRT GRD 70C22 F138O	8	516
235	**D`ANTONIO Alfredo** nato a MERCATO SAN SEVERINO il 10/06/1932 DNT LRD 32H10 F138H	8	517
236		8	518
237	**GRIMALDI Antonia** nata a MERCATO SAN SEVERINO il 18/10/1932 GRM NTN 32R58 F138C	8	519
238	**TROTTA Gerardo** nato a MERCATO SAN SEVERINO il 22/03/1970 TRT GRD 70C22 F138O	8	526
239	**D`ANTONIO Alfredo** nato a MERCATO SAN SEVERINO il 10/06/1932 DNT LRD 32H10 F138H	8	527
240	**CITRO Giuseppina** DI GIUSEPPE	8	529
241	**GUERRASIO Giuseppe** nato a MERCATO SAN SEVERINO il 13/11/1935 GRR GPP 35S13 F138T	8	564
242	**AGENZIA PER LA PROMOZIONE DELLO SVILUPPO DEL MEZZOGIORNO** con sede in ROMA 97048990580	8	572
243	**IACOVACCI Maria** nata a SAN POTITO ULTRA il 26/04/1950 CVC MRA 50D66 I129T **NAPOLI Oronzio** nato a SALERNO il 19/01/1973 NPL RNZ 73A19 H703T **SALIERNO Umberto** nato a CASTEL SAN GIORGIO il 30/06/1927 SLR MRT 27H30 C259G	8	591
244	**NAPOLI Maria** nata a MERCATO SAN SEVERINO il 12/05/1932 NPL MRA 32E52 F138K	8	707
245	**TROTTA Gerardo** nato a MERCATO SAN SEVERINO il 22/03/1970 TRT GRD 70C22 F138O	8	709
246	**RISPOLI Antonella** nata a NOCERA INFERIORE il 18/07/1989 RSP NNL 89L58 F912F	8	711
247	**RISPOLI Carmine** nato a NOCERA SUPERIORE il 27/11/1959 RSP CMN 59S27 F913T **RISPOLI Valentina** nata a NOCERA INFERIORE il 06/11/1984 RSP VNT 84S46 F912T	8	712
248	**RISPOLI Vincenza** nata a NOCERA INFERIORE il 07/04/1983 RSP VCN 83D47 F912U	8	713

249	**GRIMALDI Anna** nata a MERCATO SAN SEVERINO il 28/10/1940 GRM NNA 40R68 F138W	8	738
250	**GRIMALDI Vincenza** nata a MERCATO SAN SEVERINO il 21/09/1937 GRM VCN 37P61 F138J	8	739
251	**GRIMALDI Anna** nata a MERCATO SAN SEVERINO il 18/05/1908 GRM NNA 08E58 F138W **GRIMALDI Anna** nata a MERCATO SAN SEVERINO il 28/10/1940 GRM NNA 40R68 F138W **GRIMALDI Gilda** nata a MERCATO SAN SEVERINO il 29/09/1923 GRM GLD23P69 F138Y **GRIMALDI Luisa** nata a MERCATO SAN SEVERINO il 30/06/1903 GRM LSU 03H70 F138T **GRIMALDI Palmiero** nato a MERCATO SAN SEVERINO il 26/03/1906 GRMPMR06C26F138A **GRIMALDI Savino** nato a MERCATO SAN SEVERINO il 31/03/1902 GRM SVN 02C31 F138Z **GRIMALDI Vincenza** nata a MERCATO SAN SEVERINO il 21/09/1937 GRM VCN 37P61 F138J **PIERRI Emilio** nato a FISCIANO il 11/09/1947 PRR MLE 47P11 D615W **PIERRI Pasquale** nato a FISCIANO il 13/01/1946 PRR PQL 46A13 D615M	8	737

252	**GRIMALDI Antonio** nato a MERCATO SAN SEVERINO il 27/08/1949 GRM NTN 49M27 F138Q **GRIMALDI Benito** nato a MERCATO SAN SEVERINO il 04/06/1939 GRM BNT 39H04 F138D **GRIMALDI Domenico** nato a MERCATO SAN SEVERINO il 11/07/1937 GRM DNC 37L11 F138R **GRIMALDI Donato** nato a MERCATO SAN SEVERINO il 19/08/1930 GRM DNT 30M19 F138K **GRIMALDI Gemma** nata a MERCATO SAN SEVERINO il 09/07/1946 GRM GMM 46L49 F138B **GRIMALDI Vincenza** nata a MERCATO SAN SEVERINO il 11/10/1932 GRM VCN 32R51 F138I **SALVATI Adelina** SLV DLN 06P58 F138K	8	740
253	**SENATORE Carmine** nato a MERCATO SAN SEVERINO il 01/04/1959 SNT CMN 59D01 F138Y	8	744
254	**GRIMALDI Anna** nata a MERCATO SAN SEVERINO il 18/05/1908 GRM NNA 08E58 F138W **GRIMALDI Anna** nata a MERCATO SAN SEVERINO il 28/10/1940 GRM NNA 40R68 F138W **GRIMALDI Gilda** nata a MERCATO SAN SEVERINO il 29/09/1923 GRM GLD 23P69 F138Y **GRIMALDI Luisa** nata a MERCATO SAN SEVERINO il 30/06/1903 GRM LSU 03H70 F138T **GRIMALDI Palmiero** nato a MERCATO SAN SEVERINO il 26/03/1906 GRM PMR 06C26 F138A **GRIMALDI Savino** nato a MERCATO SAN SEVERINO il 31/03/1902 GRM SVN 02C31 F138Z **GRIMALDI Vincenza** nata a MERCATO SAN SEVERINO il 21/09/1937 GRM VCN 37P61 F138J **PIERRI Emilio** nato a FISCIANO il 11/09/1947 PRR MLE 47P11 D615W **PIERRI Pasquale** nato a FISCIANO il 13/01/1946 PRR PQL 46A13 D615M	8	745

255	**GRIMALDI Anna** nata a MERCATO SAN SEVERINO il 28/10/1940 GRMNNA40R68F138W **GRIMALDI Vincenza** nata a MERCATO SAN SEVERINO il 21/09/1937 GRMVCN37P61F138J	8	746
256	**ditta da accertare**	8	876
257	**GRIMALDI Gilda** nata a MERCATO SAN SEVERINO il 29/09/1923 GRM GLD 23P69 F138Y	8	749
258	**DE DONATO Enzo** nato a MERCATO SAN SEVERINO il 04/11/1945 DDN NZE 45S04 F138C **DE DONATO Gaetano** nato a MERCATO SAN SEVERINO il 05/05/1938 DDN GTN 38E05 F138X **DE DONATO Maria** nata a MERCATO SAN SEVERINO il 04/11/1936 DDN MRA 36S44 F138L	8	750
259	**SENATORE Carmine** nato a MERCATO SAN SEVERINO il 01/04/1959 SNT CMN 59D01 F138Y	8	751
260	**GRIMALDI Anna** nata a MERCATO SAN SEVERINO il 28/10/1940 GRM NNA 40R68 F138W **GRIMALDI Vincenza** nata a MERCATO SAN SEVERINO il 21/09/1937 GRM VCN 37P61 F138J	8	752
261	**GRIMALDI Antonio** nato a MERCATO SAN SEVERINO il 27/08/1949 GRM NTN 49M27 F138Q **GRIMALDI Benito** nato a MERCATO SAN SEVERINO il 04/06/1939 GRM BNT 39H04 F138D **GRIMALDI Domenico** nato a MERCATO SAN SEVERINO il 11/07/1937 GRM DNC 37L11 F138R **GRIMALDI Donato** nato a MERCATO SAN SEVERINO il 19/08/1930 GRM DNT 30M19 F138K **GRIMALDI Gemma** nata a MERCATO SAN SEVERINO il 09/07/1946 GRM GMM 46L49 F138B **GRIMALDI Vincenza** nata a MERCATO SAN SEVERINO il 11/10/1932 GRM VCN 32R51 F138I **SALVATI Adelina** SLV DLN 06P58 F138K	8	753
262	**SALVATI Gennaro** nato a MERCATO SAN SEVERINO il 06/09/1943 SLV GNR 43P06 F138D	8	817

263	**CASSA PER IL MEZZOGIORNO CON SEDE IN ROMA** 80099150585	8	868
264	**GRIMALDI Gilda** nata a MERCATO SAN SEVERINO il 29/09/1923 GRM GLD 23P69 F138Y	8	872
265		8	873
266	**CASSA PER IL MEZZOGIORNO CON SEDE IN ROMA** 80099150585	8	874
267	**GRIMALDI Anna** nata a MERCATO SAN SEVERINO il 18/05/1908 GRM NNA 08E58 F138W **GRIMALDI Anna** nata a MERCATO SAN SEVERINO il 28/10/1940 GRM NNA 40R68 F138W **GRIMALDI Gilda** nata a MERCATO SAN SEVERINO il 29/09/1923 GRM GLD 23P69 F138Y **GRIMALDI Luisa** nata a MERCATO SAN SEVERINO il 30/06/1903 GRM LSU 03H70 F138T **GRIMALDI Palmiero** nato a MERCATO SAN SEVERINO il 26/03/1906 GRM PMR 06C26 F138A **GRIMALDI Savino** nato a MERCATO SAN SEVERINO il 31/03/1902 GRM SVN 02C31 F138Z **GRIMALDI Vincenza** nata a MERCATO SAN SEVERINO il 21/09/1937 GRM VCN 37P61 F138J **PIERRI Emilio** nato a FISCIANO il 11/09/1947 PRR MLE 47P11 D615W **PIERRI Pasquale** nato a FISCIANO il 13/01/1946 PRR PQL 46A13 D615M	8	875

268	**GRIMALDI Antonio** nato a MERCATO SAN SEVERINO il 27/08/1949 GRM NTN 49M27 F138Q **GRIMALDI Benito** nato a MERCATO SAN SEVERINO il 04/06/1939 GRM BNT 39H04 F138D **GRIMALDI Domenico** nato a MERCATO SAN SEVERINO il 11/07/1937 GRM DNC 37L11 F138R **GRIMALDI Donato** nato a MERCATO SAN SEVERINO il 19/08/1930 GRM DNT 30M19 F138K **GRIMALDI Gemma** nata a MERCATO SAN SEVERINO il 09/07/1946 GRM GMM 46L49 F138B **GRIMALDI Vincenza** nata a MERCATO SAN SEVERINO il 11/10/1932 GRM VCN 32R51 F138I **SALVATI Adelina** SLV DLN 06P58 F138K	8	877
269	**GRIMALDI Antonietta** nata a MERCATO SAN SEVERINO il 18/10/1932 GRM NTN 32R58 F138C	8	964
270		8	965
271	**ENTE** REGIONE CAMPANIA 80011990639	8	1006
272		8	1019
273	**VIETRI Anna** nata a MERCATO SAN SEVERINO il 24/03/1933 VTR NNA 33C64 F138X	8	1018
274	**AGENZIA PER LA PROMOZIONE DELLO SVILUPPO DEL MEZZOGIORNO** con sede in ROMA 97048990580	8	1171
275	**GUERRASIO Palmina** nata a MERCATO SAN SEVERINO il 20/04/1949 GRR PMN 49D60 F138P	8	1368
276	**GUERRASIO Giuseppina** nata a MERCATO SAN SEVERINO il 19/03/1947 GRR GPP 47C59 F138I	8	1369
277	**GUERRASIO Autilia** nata a MERCATO SAN SEVERINO il 22/04/1954 GRR TLA 54D62 F138V	8	1370
278		8	1374
279		8	1376
280		8	1372
281	**GUERRASIO Gerardina** nata a SALERNO il 30/05/1965 GRR GRD 65E70 H703V	8	1373
282		8	1375
283		8	1377

284	**IACOVACCI Maria** nata a SAN POTITO ULTRA il 26/04/1950 CVC MRA 50D66 I129T **NAPOLI Oronzio** nato a SALERNO il 19/01/1973 NPL RNZ 73A19 H703T **SALIERNO Umberto** nato a CASTEL SAN GIORGIO il 30/06/1927 SLR MRT 27H30 C259G	8	1378
285	**AGENZIA PER LA PROMOZIONE DELLO SVILUPPO DEL MEZZOGIORNO** con sede in ROMA 97048990580	8	1379
286	**IACOVACCI Maria** nata a SAN POTITO ULTRA il 26/04/1950 CVC MRA 50D66 I129T **NAPOLI Oronzio** nato a SALERNO il 19/01/1973 NPL RNZ 73A19 H703T **SALIERNO Umberto** nato a CASTEL SAN GIORGIO il 30/06/1927 SLR MRT 27H30 C259G	8	1380
287	**SALVATI Francesco** nato a MERCATO SAN SEVERINO il 10/04/1950 SLV FNC 50D10 F138F	8	1385
288		8	1386
289	**D`ARCO Vincenza** nata a FISCIANO il 08/01/1948 DRC VCN 48A48 D615L	8	1387
290		8	1388
291	**IACOVACCI Maria** nata a SAN POTITO ULTRA il 26/04/1950 CVC MRA 50D66 I129T **NAPOLI Oronzio** nato a SALERNO il 19/01/1973 NPL RNZ 73A19 H703T **SALIERNO Umberto** nato a CASTEL SAN GIORGIO il 30/06/1927 SLR MRT 27H30 C259G	8	1389
292	**CITRO Bernardino** nato a MERCATO SAN SEVERINO il 29/04/1936 CTR BNR 36D29 F138K	8	1391
293	**CONCILIO Antonia** nata a BARONISSI il 16/03/1935 CNC NTN 35C56 A674B	8	1392

294	**GUERRA Anna** nata a MERCATO SAN SEVERINO il 01/01/1940 GRR NNA 40A41F138K	8	1393
295	**GUERRA Antonietta** nata a MERCATO SAN SEVERINO il 28/05/1954 GRR NNT 54E68 F138O **GUERRA Carmela** nata a MERCATO SAN SEVERINO il 30/08/1945 GRR CML 45M71 F138H **GUERRA Giacomo** nato a MERCATO SAN SEVERINO il 28/08/1936 GRR GCM 36M28 F138M **GUERRA Pasquale** nato a MERCATO SAN SEVERINO il 12/08/1951 GRR PQL 51M12 F138H **GUERRA Rosaria** nata a MERCATO SAN SEVERINO il 12/03/1938 GRR RSR 38C52 F138N	8	1394
296	**DEL FRANCO Anna** nata a SALERNO il 14/07/1977 DLF NNA 77L54 H703H	8	1395
297		8	1396
298		8	1397
299		8	1398
300	**GRIMALDI Antonio** DI ANGELO ANIELLO	8	1399
301		8	1400
302	**NAPOLI Gerardo** nato a MERCATO SAN SEVERINO il 28/09/1943 NPL GRD 43P28 F138P	8	580
303	**NAPOLI Gerardo** nato a MERCATO SAN SEVERINO il 28/09/1943 NPL GRD 43P28 F138P	8	1401
304		8	1402
305	**GUERRA Pasquale** nato a MERCATO SAN SEVERINO il 12/08/1951 GRR PQL 51M12 F138H	8	1403 ex 763
306		8	1404 ex 763
307	**ERRA Gerardo** nato a MERCATO SAN SEVERINO il 07/02/1957 RRE GRD 57B07 F138L	12	1332
308		12	1334
309	**ERRA Gerardo** nato a MERCATO SAN SEVERINO il 07/02/1957 RRE GRD 57B07 F138L **NAPOLI Marianna** nata a MERCATO SAN SEVERINO il 10/11/1924 NPL MNN 24S50 F138I	12	1336
310	**FIMIANI Giuseppina** nata a MERCATO SAN SEVERINO il 20/07/1933	12	1344

311	FMN GPP 33L60 F138N	12	1346
312	**SICA Anna** nata a MERCATO SAN SEVERINO il 12/10/1919 SCI NNA 19R52 F138Q **SICA Carmela** nata a MERCATO SAN SEVERINO il 05/11/1921 SCI CML 21S45 F138W **SICA Carmine** nato a MERCATO SAN SEVERINO il 20/12/1909 SCI CMN 09T 20 F138Q **SICA Donato** nato a MERCATO SAN SEVERINO il 07/02/1908 SCI DNT 08B07 F138Y **SICA Grazia** nata a MERCATO SAN SEVERINO il 24/09/1940 **SICA Maria** nata a MERCATO SAN SEVERINO il 03/09/1925 SCI MRA 25P 43F 138A **SICA Michele** nato a MERCATO SAN SEVERINO il 26/11/1929 SCI MHL 29S 26F 138N **SICA Nicola** nato a MERCATO SAN SEVERINO il 11/05/1917 SCI NCL 17E 11F 138C **SICA Rosa** nata a MERCATO SAN SEVERINO il 10/09/1923	12	1348
313	**RISPOLI Antonella** nata a NOCERA INFERIORE il 18/07/1989 RSP NNL 89L 58F 912F **RISPOLI Carmine** nato a NOCERA SUPERIORE il 27/11/1959 RSP CMN 59S 27F 913T **RISPOLI Valentina** nata a NOCERA INFERIORE il 06/11/1984 RSP VNT 84S 46F 912T **RISPOLI Vincenza** nata a NOCERA INFERIORE il 07/04/1983 RSP VCN 83D 47F 912U	12	1350
314	**SICA Corrado** nato a MERCATO SAN SEVERINO il 01/05/1930	12	1352
315	**SICA Antonietta** nata a SALERNO il 27/11/1966 SCI NNT 66S 67H 703Q	12	1354
316		12	1356

317	**CITRO Bianco** nato a MERCATO SAN SEVERINO il 18/08/1956 CTR BNC 56M18 F138J **CITRO Giacomo** nato a MERCATO SAN SEVERINO il 25/03/1912 CTR GCM 12C25 F138A **CITRO Giovanna** nata a MERCATO SAN SEVERINO il 15/09/1949 CTR GNN 49P55 F138H	12	1358
318		12	1360
319	**DE LUCA Iolanda** nata a MERCATO SAN SEVERINO il 16/10/1932 DLC LND 32R56 F138R	12	1362
320	**CITRO Bianco** nato a MERCATO SAN SEVERINO il 18/08/1956 CTR BNC 56M18 F138J **CITRO Giacomo** nato a MERCATO SAN SEVERINO il 25/03/1912 CTR GCM 12C25 F138A **CITRO Giovanna** nata a MERCATO SAN SEVERINO il 15/09/1949 CTR GNN 49P55 F138H	12	1359
321	**SICA Antonietta** nata a SALERNO il 27/11/1966 SCI NNT 66S67 H703Q	12	1355
322	**SICA Corrado** nato a MERCATO SAN SEVERINO il 01/05/1930	12	1351
323	**GUADAGNO Anna** nata a NOCERA INFERIORE il 01/02/1987 GDG NNA 87B41 F912Y **GUADAGNO Carlo** nato a NOCERA INFERIORE il 12/08/1979 GDG CRL 79M12 F912G **GUADAGNO Vi ncenza** nata a NOCERA INFERIORE il 30/09/1977 GDG VCN 77P70 F912J	12	1347
324	FIMIANI **Giuseppina** nata a MERCATO SAN SEVERINO il 20/07/1933 FMN GPP 33L60 F138N	12	1343
325	**FIMIANI Maria Concetta** nata a MERCATO SAN SEVERINO il 28/05/1932 FMN MCN 32E 68F 138P	12	1329
326	**ERRA Antonio** nato a MERCATO SAN SEVERINO il 16/04/1949 RRE NTN 49D 16F 138M	12	977
327	**Aree di enti urbani e promiscui**	12	1142 ex 1076
328	**ERRA Gerardo** nato a MERCATO SAN SEVERINO il 07/02/1957 RRE GRD 57B07 F138L	12	1331

329	**FIMIANI Giuseppina** nata a MERCATO SAN SEVERINO il 20/07/1933 FMN GPP 33L60 F138N	12	1345
330	**RISPOLI Antonietta** nata a NOCERA INFERIORE il 18/07/1989 RSP NNL 89L58 F912F **RISPOLI Carmine** nato a NOCERA SUPERIORE il 27/11/1959 RSP CMN 59S27 F913T **RISPOLI Valentina** nata a NOCERA INFERIORE il 06/11/1984 RSP VNT 84S46 F912T **RISPOLI Vincenza** nata a NOCERA INFERIORE il 07/04/1983 RSP VCN 83D47 F912U	12	1349
331	**SICA Antonietta** nata a SALERNO il 27/11/1966 SCI NNT 66S67 H703Q	12	1353
332	**CITRO Bianco** nato a MERCATO SAN SEVERINO il 18/08/1956 CTR BNC 56M18 F138J **CITRO Giacomo** nato a MERCATO SAN SEVERINO il 25/03/1912 CTR GCM 12C25 F138A **CITRO Giovanna** nata a MERCATO SAN SEVERINO il 15/09/1949 CTR GNN 49P55 F138H	12	1357
333	**COMUNE MERCATO SAN SEVERINO** **con sede in MERCATO SAN SEVERINO** **80020380657**	12	1138 ex 1067
334	**DE LUCA Iolanda** nata a MERCATO SAN SEVERINO il 16/10/1932 DLC LND 32R 56F 138R	12	1361
335	**COMUNE MERCATO SAN SEVERINO** **con sede in MERCATO SAN SEVERINO** **80020380657**	12	1140 ex 1074
336	**ERRA Gaetano** nato a MERCATO SAN SEVERINO il 25/01/1951 RRE GTN 51A25 F138U	12	1333
337	**ERRA Rosetta** nata a MERCATO SAN SEVERINO il 21/01/1962 RRE RTT 62A61 F138F **NAPOLI Marianna** nata a MERCATO SAN SEVERINO il 10/11/1924 NPL MNN 24S50 F138I	12	1335
338	**SANTORO Luigi** nato a SALERNO il 08/08/1967 SNT LGU 67M08 H703T	12	1381

339	**DE LUCA Anna** nata a SALERNO il 16/11/1972 DLC NNA 72S 56H 703I **DE LUCA Antonietta** nata a SALERNO il 31/01/1979 DLC NNT 79A71 H703K **DE MAIO Antonio** nato in SVIZZERA il 08/05/1968 DME NTN 68E08 Z133Y **GUERRASIO Autialia** nata a MERCATO SAN SEVERINO il 13/03/1949 GRR TLA 49C53 F138V	12	1364
340	**DE LUCA Anna** nata a SALERNO il 16/11/1972 DLC NNA 72S 56H 703I **DE LUCA Antonietta** nata a SALERNO il 31/01/1979 DLC NNT 79A 71H 703K **DE MAIO Antonio** nato in SVIZZERA il 08/05/1968 DME NTN 68E 08Z 133Y **GUERRASIO Autilia** nata a MERCATO SAN SEVERINO il 13/03/1949 GRR TLA 49C 53F 138V	12	1363
341	**SANTORO Luisa** nata a SALERNO il 12/10/1956 SNT LSU 56R 52H 703U	12	1407
342	**FIMIANI Maria Concetta** nata a MERCATO SAN SEVERINO il 28/05/1932 FMN MCN 32E 68F 138P	12	1330
343	**COMUNE MERCATO SAN SEVERINO** con sede in MERCATO SAN SEVERINO	12	1280
344	**SANTORO Luisa** nata a SALERNO il 12/10/1956 SNT LSU 56R52 H703U	12	1408
345	**SRL ANTONIO PENNA e FIGLIO** CON SEDE IN MERCATO SAN SEVERINO	14	405
346	**ditta da accertare**	14	406
347	**ALLOCCA SELLITTO Maria Immacolata** nata a MARIGLIANO il 08/12/1942 LLC MMM 42T48 E955X	14	763
348	**ditta da accertare**	14	26
349	**REGIONE CAMPANIA CON SEDE IN NAPOLI**	14	605
350		14	611
351	**SELLITTO Immacolato** di Giuseppe nato il 29/03/1906	14	609
352	**ALLOCCA SELLITTO Marcellino** nato a MARIGLIANO il 01/06/1944 LLC MCL 44H01 E955R	14	607

353	**ALLOCCA SELLITTO Maria Immacolata** nata a MARIGLIANO il 08/12/1942 LLC MMM 42T48 E955X	14	763 ex 1
354	**Aree di enti urbani e promiscui.**	14	764 ex 1
355	**PETTI Pasquale** nato a MERCATO SAN SEVERINO il 09/12/1935 PTT PQL 35T09 F138M	14	394
356	**DI MARINO Monica** nata a CAVA DE` TIRRENI il 21/11/1976 DMR MNC 76S61 C361N	14	913 ex 74
357	**Aree di enti urbani e promiscui.**	14	914 ex 74
358	**ALLOCCA SELLITTO Marcellino** nato a MARIGLIANO il 01/06/1944 LLC MCL 44H01 E955R	14	716
359			606
360			21
361	**PETTI Pasquale** nato a MERCATO SAN SEVERINO il 09/12/1935 PTT PQL 35T 09F 138M	14	395
362		14	259
363		14	397
364		14	398
365		14	396
366	**PAGANO Vicent** nato in STATI UNITI D`AMERICA il 23/12/1922 PGN VCN 22T 23Z 404L	14	404
367	**ditta da accertare**	14	608
368	**SELLITTO Vittorio** nato a MERCATO SAN SEVERINO il 05/04/1936 SLL VTR 36D 05F 138J	14	610
369	**ditta da accertare**	14	613
370	**ENTE FERROVIE DELLO STATO**	14	5
371	**ditta da accertare**	14	717
372	**ditta da accertare**	14	111
373	**AVELLA Carmelina** nata a CASTEL SAN GIORGIO il 06/03/1935 VLL CML 35C46 C259V **CHIERCHIA Giuseppe** nato a NOCERA SUPERIORE il 08/01/1935 CHR GPP 35A08 F913G	15	324
374	**PERGAMO Aniello** nato a MERCATO SAN SEVERINO il 10/05/1955 PRG NLL 55E10 F138P	15	896

375	**ALFANO Anna** nata a MERCATO SAN SEVERINO il 12/05/1950 LFN NNA 50E52 F138R **APICELLA Nicola** nato in SVIZZERA il 12/10/1974 PCL NCL 74R12 Z133E **CITRO Michelina** nata a SALERNO il 26/03/1972 CTR MHL 72C66 H703S **DORIA Claudio** nato a ROMA il 04/11/1948 DRO CLD 48S04 H501Y **FERRARA Giovanna** nata a MERCATO SAN SEVERINO il 04/07/1950 ; FRR GNN 50L44 F138E **IANNONE Domenico** nato a MERCATO SAN SEVERINO il 02/12/1960 ; NNN DNC 60T02 F138J **IANNONE Errico** nato a AVELLINO il 19/07/1968 NNN RRC 68L19 A509H **IANNONE Federico** nato a MERCATO SAN SEVERINO il 14/04/1952 NNN FRC 52D14 F138X **MAZZOCCHI Elisabetta** nata a MERCATO SAN SEVERINO il 07/01/1972 MZZ LBT 72A47 F138I **PERGAMO Luigi** nato a MERCATO SAN SEVERINO il 26/04/1962 ; PRG LGU 62D26 F138T **SESSA Giuseppina** nata a BATTIPAGLIA il 24/07/1990 SSS GPP 90L64 A717L	15	1296
376	**IUZZOLINO Antonio** nato a MERCATO SAN SEVERINO il 13/12/1975 ZZL NTN 75T13 F138H **ROMANO Domenico** nato a MERCATO SAN SEVERINO il 01/09/1962 RMN DNC 62P 01F 138I	15	1444
377	**DITTA DA ACCERTARE**	15	1297
378	**DITTA DA ACCERTARE**	15	1295
379	**DITTA DA ACCERTARE**	15	389
380	**MILELLA Nunziella** nata a BRENTONICO il 06/07/1946 MLL NZL 46L46 B153B	15	1257
381	**DITTA DA ACCERTARE**	15	1042
382	**PECORARO Simone** nato a SALERNO il 13/12/1971 PCR SMN 71T13 H703D	16	1044
383	**SELLITTO Francesco** nato a MERCATO SAN SEVERINO il 01/10/1945 SLL FNC 45R01 F138Z	16	1038
384		16	1040

385	**SELLITTO Carmela** nata a MERCATO SAN SEVERINO il 15/10/1932 SLL CML 32R55 F138Q	16	941
386		16	1035
387		16	1036
388	**SELLITTO Francesco** nato a MERCATO SAN SEVERINO il 01/10/1945 SLL FNC 45R01 F138Z	16	1037
389	**COMUNE MERCATO SAN SEVERINO** con sede in MERCATO SAN SEVERINO	12	1280
390	**EDIL TRIESTE DI DE CARO-LANDI-SICA SRL** **con sede in MONTORO INFERIORE** **00225030659**	13	1877
391		13	1880
392		13	1876
393	**DOVINOLA Gliuseppe** nato a SALERNO il 25/08/1951 DVN GP P51M25 H703U **DOVINOLA Palmira** nata a MERCATO SAN SEVERINO il 04/04/1946 DVN PMR 46D44 F138E	13	1306
394	**DOVINOLA Rosa** nata a SALERNO il 02/05/1938 DVN RSO 38E42 H703Z	13	1874
395	**DOVINOLA Vincenzo** nato a SALERNO il 31/03/1933 DVN VCN 33C31 H703G	13	1305
396	**EDIL TRIESTE DI DE CARO-LANDI-SICA SRL** **con sede in MONTORO INFERIORE** **00225030659**	13	1873
397		13	1879
398		13	1871
399	**AREA DI ENTI URBANI E PROMISCUI**	13	910
400	**TOTALERG S.P.A.** con sede in ROMA 00051570893	13	911
401	**PISANO Luigi** nato a MERCATO SAN SEVERINO il 18/04/1962 PSNLGU62D18F138C	13	917
402	**IANNONE Nicola** nato a MERCATO SAN SEVERINO il 01/01/1965 NNNNCL65A01F138A	13	978

403	**PECORARO Giuseppe** nato a MERCATO SAN SEVERINO il 14/08/1911 PCRGPP11M14F138P	13	924
404	**AREA DI ENTI URBANI E PROMISCUI**	13	909
405	**EDIL TRIESTE DI DE CARO - LANDI - SICA SRL** con sede in MONTORO INFERIORE 00225030659	13	1054
406	**COMUNE DI MERCATO S SEVERINO**	13	1097
407	**PACIELLO Antonio** nato a MERCATO SAN SEVERINO il 28/11/1939 PCLNTN39S28F138V	13	1158
408	**GALDIERI Emilia;**FU PASQUALE MAR MICHELE **SERIO Antonio**;DI MICHELE **SERIO Chiara;**DI MICHELE **SERIO Luigi;**DI MICHELE **SERIO Michele;**FU LUIGI **SERIO Pasquale;**DI MICHELE	13	1322
409	**EDIL TRIESTE DI DE CARO LANDI E SICA** con sede in MONTORO INFERIORE 00225030659	13	1871
410	**MORENA Maria** nata a MERCATO SAN SEVERINO il 05/09/1953 MRN MRA 53P45 F138I **SELLITTO Andrea** nato a CANTU` il 29/07/1974 SLL NDR 74L2 9B639W **SELLITTO Diego** nato a CANTU` il 04/07/1979 SLL DGI 79L04 B639C	16	1042
411	**TREZZA Antonio** nato a ROCCAPIEMONTE il 14/11/1966 TRZ NTN 66S14 H431A	16	747
412	**SOGLIA Pasquale** nato a MERCATO SAN SEVERINO il 05/10/1951 **SOGLIA Rosa** nata a MERCATO SAN SEVERINO il 10/05/1949 SGL RSO 49E5 0F138V	16	452
413	**TREZZA Antonio** nato a ROCCAPIEMONTE il 14/11/1966 TRZ NTN 66S14 H431A	16	170
414	**MORENA Maria** nata a MERCATO SAN SEVERINO il 05/09/1953 MRN MRA 53P45 F138I **SELLITTO Andrea** nato a CANTU` il 29/07/1974 SLL NDR 74L2 9B639W **SELLITTO Diego** nato a CANTU` il 04/07/1979 SLL DGI 79L04 B639C	16	1041
415	**PECORARO Simone** nato a SALERNO il 13/12/1971 PCR SMN 71T13 H703D	16	1043

416	**Aree di enti urbani e promiscui.**	16	841 ex 57
	ROCCAPIEMONTE		
417	**LORETO Raffaele** nato a ROCCAPIEMONTE il 11/01/1948 LRT RFL 48A11H431K	1	58
418	**PELUSO Anna Rita** nata a NOCERA INFERIORE il 29/09/1970 PLS NRT 70P69 F912P	1	2
419	**CUOMO Domenico** nato a NOCERA INFERIORE il 07/08/1924 CMU DNC 24M07 F912E **OLIVIA Maria** nata a NOCERA INFERIORE il 06/02/1925 LVO MRA 25B46 F912N	1	385
420	**PELUSO Anna Rita** nata a NOCERA INFERIORE il 29/09/1970 PLS NRT 70P69 F912P reg.	1	1
421	**CUOMO Domenico** nato a NOCERA INFERIORE il 07/08/1924 CMU DNC 24M07 F912E **OLIVIA Maria** nata a NOCERA INFERIORE il 06/02/1925 LVO MRA 25B46 F912N	1	3
422	**MORRONE Pellegrino**;DI VINCENZO	1	23
423	**Aree di enti urbani e promiscui.**	1	25
424	**MORRONE Pellegrino**;DI VINCENZO	1	24
425	**TORTORA Anna** nata a CASTEL SAN GIORGIO il 01/01/1963 TRT NNA 63A41 C259E **TORTORA Maria** nata a PAGANI il 09/06/1968 TRT MRA 68H49 G230P **TORTORA Massimo** nato a CASTEL SAN GIORGIO il 21/11/1973 TRT MSM 73S21 C259S **TORTORA Teresa** nata a CASTEL SAN GIORGIO il 05/01/1964 TRT TRS 64A45 C259E	1	26
426	**BOVE Anna** nata a ROCCAPIEMONTE il 27/05/1932 BVO NNA 32E67 H431V **TROTTA Antonietta** nata a ROCCAPIEMONTE il 26/11/1962 TRT NN T62S66 H431K	1	879

427	**BATTIPAGLIA Anna Teresa** nata a NOCERA INFERIORE il 20/12/1965 BTT NTR 65T60 F912U **SPINIELLO Antonio** nato a NOCERA INFERIORE il 07/10/1961 SPN NTN 61R07 F912E	1	333
428	**CARNEVALE Annunziatina** nata a NOCERA INFERIORE il 26/03/1949 CRN NNZ 49C66 F912U **CARNEVALE Giovanni** nato a ROCCAPIEMONTE il 20/04/1962 CRN GNN 62D20 H431X **CARNEVALE Maria** nata a ROCCAPIEMONTE il 29/04/1955 CRN MRA 55D69 H431D	1	231
429	**CALVANESE Rosa** nata a ROCCAPIEMONTE il 23/04/1938 CLV RSO 38D63 H431T	1	30
430	**DITTA DA ACCERTARE**	1	482
431	**PICCOLO Federico** nato a SARNO il 20/07/1973 PCC FRC 73L20 I438N **PICCOLO Gennaro** nato a NAPOLI il 03/01/1925 PCC GNR 25A03 F839P	1	27
432	**LODATO Anna Luisa** nata a NOCERA INFERIORE il 04/05/1981 LDT NLS 81E44 F912A **LODATO Fiorenza** nata a NOCERA INFERIORE il 10/03/1985 LDT FNZ 85C50 F912I	1	934(ex335)
433	**PALUMBO Aniello** nato a CASTEL SAN GIORGIO il 07/07/1946 PLM NLL 46L07 C259Z	1	357
434	**Aree di enti urbani e promiscui.**	1	400 ex 402

435	**CICALESE Anna** nata a PAGANI il 22/04/1969 CCL NNA 69D62 G230X **CICALESE Antonio** nato a PAGANI il 16/06/1964 CCL NTN 64H16 G230O **CICALESE Carmine** nato a PAGANI il 27/03/1963 CCL CMN 63C27 G230X **CICALESE Felicia** nata a SARNO il 20/03/1960 CCL FLC 60C60 I438K **CICALESE Gerardo** nato a PAGANI il 21/09/1986 CCL GRD 86P21 G230V **CICALESE Luigi** nato a PAGANI il 26/11/1965 CCL LGU 65S26 G230R **CICALESE Marcella** nata a PAGANI il 16/05/1981 CCL MCL 81E56 G230Z **CICALESE Margherita** nata a SARNO il 28/07/1957 CCL MGH 57L68 I438D **CICALESE Maria** nata a SARNO il 19/12/1955 CCL MRA 55T59 I438Y **CICALESE Nunzio** nato a PAGANI il 25/03/1972 CCL NNZ 72C25 G230T **CICALESE Rosa** nata a PAGANI il 28/01/1967 CCL RSO 67A68 G230N **CICALESE Rosa** nata a PAGANI il 23/07/1955 CCL RSO 55L63 G230A **ODIERNA Rosa** nata a PAGANI il 17/02/1928 DRN RSO 28B57 G230H	1	359
436	**BOVE Anna; MAR TROTTA** nata a ROCCAPIEMONTE il 27/05/1932 BVO NNA 32E67 H431V	1	878
437	**CALVANESE Rosa** nata a ROCCAPIEMONTE il 23/04/1938 CLV RSO 8D63 H431T	1	233
438	**ATTANASIO Alfonso** nato a ROCCAPIEMONTE il 23/08/1948 TTN LNS 48M23 H431J **ATTANASIO Vincenzo** nato a ROCCAPIEMONTE il 07/03/1940 TTN VCN 40C07 H431M **CALVANESE Anna** nata a ROCCAPIEMONTE il 26/07/1946 CLV NNA 46L66 H431O **MARRONE Rosa** nata a ROCCAPIEMONTE il 23/06/1951 MRR RSO 51H63 H431T	1	232

439	**PALUMBO Alfonso** nato a ROCCAPIEMONTE il 11/11/1940 PLM LNS 40S11 H431S **ROBUSTELLI Giuseppe** nato a NOCERA INFERIORE il 08/03/1962 RBS GPP 62C08 F912O **ROBUSTELLI Giuseppe** nato a NOCERA INFERIORE il 08/03/1962 RBS GPP 62C08 F912O	1	917 ex 229
440	**LODATO Anna Luisa** nata a NOCERA INFERIORE il 04/05/1981 LDT NLS 81E44 F912A **LODATO Fiorenza** nata a NOCERA INFERIORE il 10/03/1985 LDT FNZ 85C50 F912I	1	932 ex 230
441	**PALUMBO Anna; FU BIAGIO**	1	358
442	**FERRARA Giuseppe** nato a ROCCAPIEMONTE il 03/10/1935 FRR GPP 35R03 H431E	1	235
443	**CALVANESE Antonia** nata a ROCCAPIEMONTE il 04/05/1946 CLV NTN 46E44 H431S	1	360
444	**PALUMBO Gerardina** nata a ROCCAPIEMONTE il 23/11/1957 PLM GRD 57S63 H431J **SANTONICOLA Antonio** nato a NOCERA INFERIORE il 15/02/1958 SNT NTN 58B15 F912Q	1	334
445	**PICCOLO Federico** nato a SARNO il 20/07/1973 PCC FRC 73L20 I438N **PICCOLO Gennaro** nato a NAPOLI il 03/01/1925 PCC GNR 25A03 F839P	1	35
446	**SALZANO Alfonso** nato a NOCERA INFERIORE il 01/08/1959 SLZ LNS 59M01 F912L **SAMMARTINO Francesca** nata a ROCCAPIEMONTE il 05/09/1960 SMM FNC 60P45 H431T	1	228
447	**Aree di enti urbani e promiscui.**	1	560
448	**FERRENTINO Maria** nata a ROCCAPIEMONTE il 16/03/1933 FRR MRA 33C56 H431I	1	521
449		1	415

450	**TORINO Alfonso** nato a ROCCAPIEMONTE il 13/12/1940 TRN LNS 40T13 H431U	1	205
451	**MORRONE Guido** nato a ROCCAPIEMONTE il 04/09/1939 MRR GDU 39P04 H431T	1	197
452	**MORRONE Giuseppe** nato a NOCERA INFERIORE il 04/01/1977 MRR GPP 77A04 F912D	1	424
453	**DITTA DA ACCERTARE**	1	321
454	**DITTA DA ACCERTARE**	1	603
455	**CHINCA Mariangela** nata a BOSA il 06/03/1945 CHN MNG 45C46 B068F **MORRONE Gaetano** nato a CARRARA il 19/08/1976 MRR GTN 76M19 B832L **MORRONE Racquel** nata a SASSARI il 19/02/1975 MRR RQL 75B59 I452W	1	203
456	**LORETO Raffaele** nato a ROCCAPIEMONTE il 11/01/1948 LRT RFL 48A11 H431K	1	200
457	**Aree di enti urbani e promiscui.**	1	877
458	**COMUNE DI ROCCAPIEMONTE**	1	31
459	**MORRONE Giuseppe** nato a NOCERA INFERIORE il 04/01/1977 MRR GPP 77A04 F912D	1	813
460	**Aree di enti urbani e promiscui.**	1	502 ex 9
461	**IANNACCONE Valter Mario** nato a ROMA il 23/04/1938 NNC VTR 38D23 H501L	2	1353 ex 6
462	**Aree di enti urbani e promiscui.**	2	1354 ex 6
463	**DEMANIO PUBBLICO DELLO STATO RAMO BONIFICHE**	2	301
464	**Aree di enti urbani e promiscui.**	2	458
465	**IANNACCONE Valter Mario** nato a ROMA il 23/04/1938 NNC VTR 38D23 H501L	2	1682 ex 7
466	**Aree di enti urbani e promiscui.**	2	1683 ex7
467	**Aree di enti urbani e promiscui.**	2	433
468	**FERRENTINO Prezioso** nato a ROCCAPIEMONTE il 01/04/1947 FRR PZS 47D01 H431G	2	832
469	**COMUNE DI ROCCAPIEMONTE**	2	1392
470	**FERRENTINO Alfonso** nato a ROCCAPIEMONTE il 03/01/1952 FRR LNS 52A03 H431Z	2	831

471	**ZAMBRANO Alfonso** nato a ROCCAPIEMONTE il 15/02/1943 ZMB LNS 43B15 H431Z	2	257
472	**PROVINCIA DI SALERNO**	2	423
473	**ANGRISANI Camillo;** DI GAETANO **ANGRISANI Carmelina;**DI CAMILLO **ANGRISANI Evelino;** DI CAMILLO **ANGRISANI Gaetano;** DI CAMILLO	3	1740
474	**ANGRISANI Maria;** DI CAMILLO **ANGRISANI Savino;** DI CAMILLO **ANGRISANI Ugo;** DI CAMILLO **ANGRISANI Vincenzo;** DI CAMILLO	3	1739
475	**PAGANO Giuseppe** nato a ROCCAPIEMONTE il 08/03/1964 PGN GPP 64C08 H431L	3	1738
476	**PAGANO Giuseppe** nato a ROCCAPIEMONTE il 08/03/1964 PGN GPP 64C08 H431L	3	1737
477	**DEMANIO PUBBLICO DELLO STATO PER COSTITUENDO CONSORZIO DI BONIFICA DI PRIMA CATEGORIA AGRO NOCERINO**	3	1735
478	**GIOIELLA Vincenzo** nato a ROCCAPIEMONTE il 19/05/1904 GLL VCN 04E19 H431U	3	350
479	**FERRENTINO Antonio** nato a ROCCAPIEMONTE il 02/03/1958 FRR NTN 58C02 H431Y **FERRENTINO Vincenzo** nato a ROCCAPIEMONTE il 04/02/1960 FRRVCN60B04H431Q	3	1742
480	**MORESE Anna** nata a MERCATO SAN SEVERINO il 09/09/1952 MRS NNA 52P49 F138U	3	1608
481	**PAGANO Giuseppe** nato a ROCCAPIEMONTE il 08/03/1964 PGN GPP 64C08 H431L	3	1736
482	**FERRENTINO Antonio** nato a ROCCAPIEMONTE il 02/03/1958 FRR NTN 58C02 H431Y **FERRENTINO Vincenzo** nato a ROCCAPIEMONTE il 04/02/1960 FRRVCN60B04H431Q	3	1741
483	**GIOIELLA Vincenzo** nato a ROCCAPIEMONTE il 19/05/1904 GLL VCN 04E19 H431U	3	374
484	**DEMANIO PUBBLICO DELLO STATO PER COSTITUENDO CONSORZIO DI BONIFICA DI PRIMA CATEGORIA AGRO NOCERINO**	3	1734
485	**AUTOSTRADE PER L`ITALIA S.P.A.** con sede in ROMA 07516911000	3	783

486	**Aree di enti urbani e promiscui.**	3	951
487	**CALIFANO Rosa** nata a ROCCAPIEMONTE il 05/12/1964 CLF RS O64T45 H431L	3	953
488	**Aree di enti urbani e promiscui.**	3	1691
489	**CALIFANO Luisa** nata a CASTEL SAN GIORGIO il 17/05/1944 CLF LSU 44E57 C259T	3	952
490	**AUTOSTRADE PER L`ITALIA S.P.A.** con sede in ROMA 07516911000	3	1765 ex 785
491		3	1766 ex 785
492	**GIOIELLA Vincenzo** nato a ROCCAPIEMONTE il 19/05/1904 GLL VCN 04E19 H431U	3	348
493	**DE MITA Alfredo** nato a CAVA DE` TIRRENI il 12/03/1926 DMT LRD 26C12 C361O	3	1487(ex950)
494	**DE MITA Rosa** nata a CAVA DE` TIRRENI il 14/03/1968 DMT RSO 68C54 C361D	3	1488(ex950)
495	**VACCARO Giuditta** nata a TRAMONTI il 02/05/1928 VCC GTT 28E42 L323K	3	1489(ex950)
496	**COPPOLA Luigi** nato a CAVA DE` TIRRENI il 06/03/1984 CPP LGU 84C06 C361X **DE MITA Alfredo** nato a CAVA DE` TIRRENI il 12/03/1926 DMT LRD 26C12 C361O **DE MITA Anna** nata a ROCCAPIEMONTE il 15/03/1958 DMT NNA 58C55 H431Z **DE MITA Assunta** nata a ROCCAPIEMONTE il 11/03/1962 DMT SNT 62C51 H431G **DE MITA Rosa** nata a ROCCAPIEMONTE il 14/03/1968 DMT RSO 68C54 H431H **VACCARO Giuditta** nata a TRAMONTI il 02/05/1928 VCC GTT 28E42 L323K	3	1490(ex950)
497	**Aree di enti urbani e promiscui.**	3	1879 ex 950
498	**Aree di enti urbani e promiscui.**	3	1492 ex 950
499	**AUTOSTRADE PER L`ITALIA S.P.A.** con sede in ROMA 07516911000		
500	**CALIFANO Anna** nata a CASTEL SAN GIORGIO il 20/06/1948 CLF NNA 48H60 C259G	3	332

501	**AUTOSTRADE PER L`ITALIA S.P.A.** con sede in ROMA 07516911000	3	1761ex 40
502		3	800
503		3	1762 ex 40

Grande Progetto `Completamento della riqualificazione e recupero del Fiume Sarno_

INTERVENTO

B3 - Adeguamento Alveo Comune Nocerino

fonte: http://burc.regione.campania.it

N°	Ditta Catastale	Dati Catastali	
		F.	p.lla
	Comune di Nocera Inferiore		
1	**DEMANIO PUBBLICO DELLO STATO PER IL COSTITUENDO CONSORZIO DI BONIFICA DI PRIMA CATEGORIA BACINO NOCERINO**	4	201
2		4	202
3	**AVALLONE Annamaria** NOCERA INFERIORE il 26/12/1968 VLLNMR68T66F912H	4	1689 (ex 203)
4		4	1911 (ex 1690-203)
5		4	1691 (ex 203)
6	**AVALLONE Pasquale** NOCERA INFERIORE il 02/10/1950 VLLPQL50R02F912L **VILLANI Assunta** NOCERA INFERIORE il 01/01/1957 VLLSNT57A41F912J	4	1685 (ex 206)
7		4	1686 (ex 206)
8		4	1687 (ex 206)
9		4	1688 (ex 206)
10	**DEMANIO PUBBLICO DELLO STATO PER IL COSTITUENDO CONSORZIO DI BONIFICA DI PRIMA CATEGORIA BACINO NOCERINO**	4	292
11	**Da accertare**	4	504
12	**DEMANIO DELLO STATO RAMO BONIFICA**	4	522
13	**PEPE Raffaele** PAGANI il 17/09/1943 PPERFL43P17G230M	4	117

14	**VICIDOMINI Rosa** NOCERA INFERIORE il 10/10/1943 VCDRSO43R50F912Q	4	176
15	**DE VIVO Alfonso** PAGANI il 19/01/1941 DVVLNS41A19G230F	4	178
16	**CAPITOLO DEI CANONICI DELLA CATTEDRALE DI NOCERA INFERIORE**	4	194
17	**DE MAIO Emilia** NOCERA INFERIORE il 13/04/1964 DMEMLE64D53F912O **CONTALDO Bruno** NOCERA INFERIORE il 22/02/1971 CNTBRN71B22F912H **DE MAIO Agnese** NOCERA INFERIORE il 03/03/1962 DMEGNS62C43F912H **LOMBARDO Francesco** NOCERA INFERIORE il 28/04/1970 LMBFNC70D28F912Q **DE MAIO Angela** NOCERA INFERIORE il 09/02/1963 **DE MAIO Salvatore** NOCERA INFERIORE il 29/08/1931 DMESVT31M29F912A	4	200
18	**BARILE Salvatore** NOCERA INFERIORE il 12/10/1957 BRLSVT57R12F912E	4	204
19	**CAPALDO Ludovico** NOCERA INFERIORE il 04/06/1964 CPLLVC64H04F912U	4	285
20	**PETROSINO Caterina** NOCERA INFERIORE il 13/04/1966 PTRCRN66D53F912V **PETROSINO Domenico** NOCERA INFERIORE il 06/07/1962 PTRDNC62L06F912T **PETROSINO Paolo** NOCERA INFERIORE il 16/01/1971 PTRPLA71A16F912M **VITOLO Antonia** NOCERA INFERIORE il 13/01/1940 VTLNTN40A53F912X	4	627
21	**DE PRISCO Felice** PAGANI il 09/09/1934 DPRFLC34P09G230N	4	748

22	**DEMANIO PUBBLICO DELLO STATO PER IL COSTITUENDO CONSORZIO DI BONIFICA DI PRIMA CATEGORIA BACINO NOCERINO**	4	759
23	**Da accertare**	4	1293
24	**Da accertare**	4	1401
25	**AVALLONE Antonio** NOCERA INFERIORE il 12/05/1963 VLLNTN63E12F912A	4	1541
26	**VITTORIANO Ezio** NOCERA INFERIORE il 03/11/1930 VTTZEI30S03F912N	4	1645
27	**DE PRISCO Andrea** NOCERA INFERIORE il 20/11/1941 DPRNDR41S20F912U	4	747
28	**Da accertare**	4	X1168
29	**CAPALDO Ludovico** NOCERA INFERIORE il 04/06/1964 CPLLVC64H04F912U	4	286
30	**DE VIVO Antonietta** PAGANI il 08/06/1934 DVVNNT34H48G230A	4	568
31	**CUOFANO Giovannina** NOCERA SUPERIORE il 01/07/1933 CFNGNN33L41F913R **PETROSINO Gerardo** NOCERA INFERIORE il 27/01/1929 PTRGRD29A27F912J	4	702
32	**DE PRISCO Andrea** NOCERA INFERIORE il 20/11/1941 DPRNDR41S20F912U	4	2084 (ex 749)
33		4	2085 (ex 749)
34		4	750

35	**VITOLO Anna Maria** NOCERA INFERIORE il 21/02/1959 VTLNMR59B61F912L **VITOLO Antonietta** NOCERA INFERIORE il 13/06/1966 VTLNNT66H53F912L **VITOLO Rosa** NOCERA INFERIORE il 07/07/1962 VTLRSO62L47F912U	4	767
36	**CALIFANO Domenico** NOCERA INFERIORE il 27/01/1948 CLFDNC48A27F912T	4	1296
37	**Da accertare**	4	1402
38	**AVALLONE Assunta** NOCERA INFERIORE il 27/10/1967 VLLSNT67R67F912L	4	1543
39	**DE MAIO COSTRUZIONI S.R.L. con sede in PAGANI**	4	1600
40	**CAPALDO Raffaele** NOCERA INFERIORE il 26/12/1965 CPLRFL65T26F912S	4	1728
41	**Da accertare**	4	X02
42	**BARILE Salvatore** NOCERA INFERIORE il 12/10/1957 BRLSVT57R12F912E	4	197
43	**Da accertare**	4	X196
44	**Da accertare**	4	X1167
45	**DE VIVO Natalina** PAGANI il 26/12/1943 DVVNLN43T66G230A	4	944
46	**FRANCAVILLA Luigi** NOCERA SUPERIORE il 17/09/1956 FRNLGU56P17F913O	4	1838
47	**AVALLONE Assunta** NOCERA INFERIORE il 27/10/1967 VLLSNT67R67F912L	4	744
48	**FAIELLA Pasquale** NOCERA INFERIORE il 10/12/1957 FLLPQL57T10F912Y	4	1621

49	**Da accertare**	4	X197
50	**PEPE Raffaele** PAGANI il 17/09/1943 PPERFL43P17G230M	4	165
51	**MAZRRAZZO Iolanda** ANGRI il 23/09/1909	4	174
52	**soppressa**	4	503
53	**FIERRO Agostino** NOCERA INFERIORE il 14/11/1953 FRRGTN53S14F912L	4	563
54	**PEPE Francesco** PAGANI il 20/12/1974 PPEFNC74T20G230D	4	1848
55	**ADINOLFI Marianna**	4	169
56	**PEPE Marzio** PAGANI il 14/03/1931 PPEMRZ31C14G230G	4	175
57	**PETROSINO Rita** NOCERA INFERIORE il 15/04/1965 PTRRTI65D55F912Q	4	560
58	**PETROSINO Silvana** NOCERA INFERIORE il 09/08/1970 PTRSVN70M49F912H	4	1651
59	**PEPE Francesco** PAGANI il 20/12/1974 PPEFNC74T20G230D	4	1849
60	**CALIFANO Raffaele** **MAIORINO Maddalena** NOCERA INFERIORE il 27/09/1948 MRNMDL48P67F912E **MAIORINO Rosanna** NOCERA INFERIORE il 02/09/1950 MRNRNN50P42F912G	4	557
61	**PEPE Francesco** PAGANI il 20/12/1974 PPEFNC74T20G230D	4	1847
62	**PETROSINO Rita** NOCERA INFERIORE il 15/04/1965 PTRRTI65D55F912Q	4	1650

63	**LA MURA Giuseppe** NOCERA INFERIORE il 26/10/1975 LMRGPP75R26F912X	8	239
64	**FORMISANO Maria** NOCERA INFERIORE il 14/10/1938 FRMMRA38R54F912H	8	430
65	**FIERRO Vincenzo** NOCERA INFERIORE il 04/03/1940 FRRVCN40C04F912C	8	2036 (ex 518)
66		8	2037 (ex 518)
67	**LA MURA Giuseppe** NOCERA INFERIORE il 26/10/1975 LMRGPP75R26F912X	8	696
68	**VENTURA Caterina** NOCERA INFERIORE il 24/07/1940 VNTCRN40L64F912Q	8	799
69	**FORMISANO Carmela** NOCERA INFERIORE il 16/11/1940 FRMCML40S56F912W	8	887
70	**GRANATO Angelina** NOCERA INFERIORE il 09/06/1947 GRNNLN47H49F912Q	8	1069
71	**GRANATO Lucia** NOCERA INFERIORE il 26/01/1945 GRNLCU45A66F912A	8	1070
72	**GRANATO Benedetto** NOCERA INFERIORE il 08/04/1952 GRNBDT52D08F912W	8	1071
73	**GRANATO Antonietta** NOCERA INFERIORE il 19/05/1954 GRNNNT54E59F912G	8	1072
74	**DI LAURO Rosa** NOCERA INFERIORE il 20/04/1966 DLRRSO66D60F912G	8	1693
75	**DI LAURO Pasquale** NOCERA INFERIORE il 02/06/1969 DLRPQL69H02F912G	8	1692
76	**FIERRO Vincenzo** NOCERA INFERIORE il 04/03/1940 FRRVCN40C04F912C	8	2033 (ex 1616)
77		8	2034 (ex 1616)

78		8	2035 (ex 1616)
79	**GRANATO Benedetto** NOCERA INFERIORE il 08/04/1952 GRNBDT52D08F912W	8	1075
80	**GRANATO Angelina** NOCERA INFERIORE il 09/06/1947 GRNNLN47H49F912Q	8	1073
81	**FORMISANO Maria** NOCERA INFERIORE il 14/10/1938 FRMMRA38R54F912H	8	432
82	**FORMISANO Anna** NOCERA INFERIORE il 27/07/1953 FRMNNA53L67F912A	8	109
83	**RUGGIERO Agostino** NOCERA INFERIORE il 30/09/1968 RGGGTN68P30F912U	8	209
84	**PINTO Carmela** SARNO il 12/06/1943 PNTCML43H52I438J	8	214
85	**PETROSINO Elvira**	8	220
86	**VENTURO Vincenzo** NOCERA INFERIORE il 12/10/1942 VNTVCN42R12F912D	8	238
87	**BOTTONE Gerardina** PAGANI il 27/05/1935 BTTGRD35E67G230F	8	240
88	**FERRO Giovanni** NOCERA INFERIORE il 01/04/1951 FRRGNN51D01F912A	8	242
89	**PETTI Carmine** NOCERA INFERIORE il 07/11/1946 PTTCMN46S07F912P	8	314
90	**PRISI Anna** NOCERA INFERIORE il 16/04/1984 PRSNNA84D56F912R **PRISI Salvatore** NOCERA INFERIORE il 18/01/1976 PRSSVT76A18F912Z	8	373
91	**GRANATO Raffaele** NOCERA INFERIORE il 27/01/1897	8	554

92	**FERRO Aniello** NOCERA INFERIORE il 03/09/1943	8	664
93	**RUGGIERO Angela** NOCERA INFERIORE il 05/10/1940 RGGNLN40R45F912V	8	1299
94	**CESARANO Antonio** SANT`ANTONIO ABATE il 11/09/1948 CSRNTN48P11I300E **CUCCARO Anna** NOCERA INFERIORE il 30/01/1951 CCCNNA51A70F912W	8	1414
95	**VICIDOMINI Anna** **VICIDOMINI Catello** **VICIDOMINI Gerardina** **VICIDOMINI Luigi** **VICIDOMINI Mafalda** **VICIDOMINI Mario** **VICIDOMINI Rosa** **VICIDOMINI Umberto**	8	1825
96	**SANTONICOLA Giovanni** NOCERA INFERIORE il 04/07/1956 SNTGNN56L04F912M	8	567
97	**FERRO Carmela** NOCERA INFERIORE il 25/01/1953 FRRCML53A65F912H	8	583
98	**GRANATO Antonietta** NOCERA INFERIORE il 19/05/1954 GRNNNT54E59F912G	8	1076
99	**GRANATO Lucia** NOCERA INFERIORE il 26/01/1945 GRNLCU45A66F912A	8	1074
100	**FORMISANO Carmela** NOCERA INFERIORE il 16/11/1940 FRMCML40S56F912W	8	886
101	**CERRATO Francesco** NOCERA INFERIORE il 30/11/1932 CRRFNC32S30F912K	8	221
102	**GRIECO Carolina** PAGANI il 24/02/1961 GRCCLN61B64G230Y	8	241
103	**VENTURO Vincenzo** NOCERA INFERIORE il 12/10/1942 VNTVCN42R12F912D	8	291
104	**FERRO Antonio** NOCERA INFERIORE il 01/04/1941 FRRNTN41D01F912X	8	358

105	**CUOMO Vincenzo** NOCERA INFERIORE il 01/10/1919 CMUVCN19R01F912R	8	363
106	**PRISI Anna** NOCERA INFERIORE il 16/04/1984 PRSNNA84D56F912R **PRISI Salvatore** NOCERA INFERIORE il 18/01/1976 PRSSVT76A18F912Z	8	374
107	**GRANATO Lucia** NOCERA INFERIORE il 03/07/1930 GRNLCU30L43F912M	8	555
108	**VICIDOMINI Salvatore** NOCERA INFERIORE il 04/01/1944 VCDSVT44A04F912R	8	752
109	**FORMISANO Anna** NOCERA INFERIORE il 27/07/1953 FRMNNA53L67F912A	8	889
110	**PETTI Carmine** NOCERA INFERIORE il 07/11/1946 PTTCMN46S07F912P	8	1598
111	**RUGGIERO Maria** NOCERA INFERIORE il 11/01/1955 RGGMRA55A51F912B	8	334
112	**VICIDOMINI Anna** **VICIDOMINI Catello** **VICIDOMINI Gerardina** **VICIDOMINI Luigi** **VICIDOMINI Mafalda** **VICIDOMINI Mario** **VICIDOMINI Rosa** **VICIDOMINI Umberto**	8	1033
113	**MAIORINO Angela** NOCERA INFERIORE il 14/02/1944 MRNNGL44B54F912X **VICEDOMINI Luigi** NOCERA INFERIORE il 04/10/1938 VCDLGU38R04F912Z	8	332
114	**PETTI Carmine** NOCERA INFERIORE il 07/11/1946 PTTCMN46S07F912P	8	344
115	**FERRO Aniello** NOCERA INFERIORE il 03/09/1943	8	565
116	**FERRO Anna** NOCERA INFERIORE il 13/06/1956 FRRNNA56H53F912V	8	1273

117	**SPINIELLO Antonino** NOCERA INFERIORE il 27/10/1937 SPNNNN37R27F912K	8	301
118	**CUOMO Francesco** NOCERA INFERIORE il 03/10/1953 CMUFNC53R03F912T	8	316
119	**GRANATO Domenico** NAPOLI il 05/07/1964 GRNDNC64L05F839F **GRANATO Giovanni** TORRE DEL GRECO il 27/03/1990 GRNGNN90C27L259W **GRANATO Giovanni** ERCOLANO il 14/01/1956 GRNGNN56A14H243O **GRANATO Michele** PORTICI il 28/09/1967 GRNMHL67P28G902O **GRANATO Raffaele** NAPOLI il 19/01/1954 GRNRFL54A19F839Z **GRANATO Sonia** TORRE DEL GRECO il 01/03/1988 GRNSNO88C41L259A **ROMANO Cristina** ERCOLANO il 04/04/1961 RMNCST61D44H243C	8	556
120	**RUGGIERO Agostino** NOCERA INFERIORE il 30/09/1968 RGGGTN68P30F912U	8	1599
121	**DE FILIPPO Alfonso** NOCERA INFERIORE il 30/01/1968 DFLLNS68A30F912V **DE FILIPPO Anna** NOCERA INFERIORE il 10/04/1974 DFLNNA74D50F912L **GAMBARDELLA Pietro** NOCERA INFERIORE il 12/08/1962 GMBPTR62M12F912Q	8	217 (ex 227)
122	**FERRO Luigi** NOCERA INFERIORE il 30/10/1947 FRRLGU47R30F912O	8	140
123	**VICEDOMINI Salvatore** NOCERA INFERIORE il 04/01/1944 VCDSVT44A04F912R	8	336
124	**NUCCIO Francesco** NOCERA INFERIORE il 05/03/1936 NCCFNC36C05F912N	8	345

125	**FERRO Maria** NOCERA INFERIORE il 05/04/1947 FRRMRA47D45F912A	8	1274
126	**RUGGIERO Anna** NOCERA INFERIORE il 03/02/1948 RGGNNA48B43F912S	8	335
127	**SENATORE Salvatore** NOCERA INFERIORE il 14/02/1944 SNTSVT44B14F912L	8	1232 (ex 46)
128	**SENATORE Mario** NOCERA INFERIORE il 24/11/1950 SNTMRA50S24F912X	8	1233 (ex 46)
129	**Da accertare**	8	52
130	**PAGLIUCA Michele** **PAGLIUCA Virginia** **VICEDOMINI Raffaela**	8	57
131	**SPINELLI Ferdinando** NOCERA INFERIORE	8	204
132	**DE MAIO Domenico** NOCERA INFERIORE il 28/04/1928 DMEDNC28D28F912W	8	790
133	**SPERANZA SPINIELLO Rosanna** NOCERA INFERIORE il 03/02/1947 SPRRNN47B43F912O	8	794
134		8	1032
135	**CAMMAROTA COSTRUZIONI SRL con sede in NOCERA INFERIORE**	8	1625 (ex 1048)
136		8	1626 (ex 1048)
137		8	1627 (ex 1048)
138	**BATTIPAGLIA Anna Maria** NOCERA INFERIORE il 20/06/1956 BTTNMR56H60F912A	8	1402

139	**GROSSETO Anella** NOCERA INFERIORE il 05/04/1953 GRSNLL53D45F912O **GROSSETO Biagio** NOCERA INFERIORE il 03/04/1931 GRSBGI31D03F912S **GROSSETO Raffaele** NOCERA INFERIORE il 11/01/1927 GRSRFL27A11F912B	8	1437
140	**COPPOLA Mario** NOCERA INFERIORE il 28/04/1963 CPPMRA63D28F912R **CERRATO Francesco** NOCERA INFERIORE il 30/11/1932 CRRFNC32S30F912K **FRANCO Rosa** NOCERA INFERIORE il 09/04/1932 FRNRSO32D49F912K **VITALE Toni** NOCERA SUPERIORE il 31/10/1972 VTLTNO72R31F913U **D`ELIGIO Raffaele** NOCERA INFERIORE il 14/12/1983 DLGRFL83T14F912W **GIORDANO Giuseppe** SALERNO il 19/10/1967 GRDGPP67R19H703Q	8	1470
141	**MANFREDI Anna Rita** NOCERA INFERIORE il 11/02/1972 MNFNRT72B51F912K	8	2070 (ex 1505)
142	**MANFREDI Anna Rita** NOCERA INFERIORE il 11/02/1972 MNFNRT72B51F912K **MANFREDI Lucia** NOCERA INFERIORE il 06/01/1976 MNFLCU76A46F912Z **MANFREDI Michele** NOCERA INFERIORE il 04/04/1977 MNFMHL77D04F912A	8	1334 (ex 2071 - 2058 - 1505)
143	**OLIVA Concetta** NOCERA INFERIORE il 12/10/1946 LVOCCT46R52F912X	8	1408
144	**CAPITOLO DEI CANONICI DELLA CATTEDRALE DI NOCERA INFERIORE**	8	141

145	**CAPALDO Alessio** NOCERA INFERIORE il 01/10/1921 CPLLSS21R01F912H **CAPALDO Carmine** NOCERA INFERIORE il 31/05/1928 CPLCMN28E31F912K **CAPALDO Gerardo** NOCERA INFERIORE il 07/02/1932 CPLGRD32B07F912V **CAPALDO Teresa** NOCERA INFERIORE il 23/12/1923 CPLTRS23T63F912G	8	47
146	**VICIDOMINI Salvatore** NOCERA INFERIORE il 30/11/1945 VCDSVT45S30F912Y	8	56
147	**D`ANGELO Raffaele** NOCERA INFERIORE il 02/06/1940 DNGRFL40H02F912J **D`ANGELO Raffaele** NOCERA INFERIORE il 02/06/1940 DNGRFL40H02F912J **VASTOLA Anna** SAN VALENTINO TORIO il 09/04/1950 VSTNNA50D49I377D	8	495
148	**CERRATO Antonio** NOCERA INFERIORE il 20/12/1953 CRRNTN53T20F912F **PERGOLESI Teresa** NOCERA INFERIORE il 28/12/1954 PRGTRS54T68F912M	8	710
149	**DE MAIO Domenico** NOCERA INFERIORE il 28/04/1928 DMEDNC28D28F912W	8	791
150	**CORRADO Giovanni** NOCERA INFERIORE il 08/11/1982 CRRGNN82S08F912X	8	1400
151	**BARILE Giulio** NOCERA INFERIORE il 02/01/1963 BRLGLI63A02F912R **MONTALBINO Giuseppina** NOCERA INFERIORE il 12/07/1965 MNTGPP65L52F912F	8	1964 (*ex* 1404)
152	**MANFREDI Nicola** NOCERA INFERIORE il 23/10/1949 MNFNCL49R23F912K	8	2049 (*ex* 1507)
153		8	2074 (*ex* 1507)

154	**BENZATI Anna** NOCERA INFERIORE il 09/02/1963 BNZNNA63B49F912O **DE PRISCO Gennaro** NOCERA INFERIORE il 18/05/1963 DPRGNR63E18F912W	8	1654
155	**PETAGNA Carmine** NOCERA INFERIORE il 19/05/1970 PTGCMN70E19F912U	8	1680
156	**OLIVA Vincenzo** NOCERA INFERIORE il 12/01/1948 LVOVCN48A12F912B	8	1409
157	**VILLANOVA con sede in NOCERA INFERIORE**	8	148
158	**SPERANZA SPINIELLO Rosanna** NOCERA INFERIORE il 03/02/1947 SPRRNN47B43F912O	8	27
159	**CAPALDO Alessio** NOCERA INFERIORE il 01/10/1921 CPLLSS21R01F912H **CAPALDO Carmine** NOCERA INFERIORE il 31/05/1928 CPLCMN28E31F912K **CAPALDO Gerardo** NOCERA INFERIORE il 07/02/1932 CPLGRD32B07F912V	8	2017 (ex 50)
160		8	2018 (ex 50)
161	**LA MURA Giuseppe** NOCERA INFERIORE il 26/10/1975 LMRGPP75R26F912X	8	296
162	**SENATORE Salvatore** NOCERA INFERIORE il 14/02/1944 SNTSVT44B14F912L	8	1234 (ex 406)
163		8	1235 (ex 406)
164	**SENATORE Mario** NOCERA INFERIORE il 24/11/1950 SNTMRA50S24F912X	8	1236 (ex 406)
165	**D`ANGELO Salvatore** NOCERA INFERIORE il 30/09/1938 DNGSVT38P30F912G **VENTURA Rosina** NOCERA INFERIORE il 10/10/1940 VNTRSN40R50F912E	8	702

166	**CERRATO Luigia** NOCERA INFERIORE il 07/06/1948 CRRLGU48H47F912H **CERRATO Luigia** NOCERA INFERIORE il 07/06/1948 CRRLGU48H47F912H **LANZARA Aniello** NOCERA INFERIORE il 30/09/1947 LNZNLL47P30F912T	8	711
167	**BRUNO Antonetta** NOCERA INFERIORE il 13/06/1949 BRNNNT49H53F912M	8	1401
168	**FULGIDO Alfredo** SAN VALENTINO TORIO il 17/11/1953 FLGLRD53S17I377Q **IANNONE Generosa** SAN VALENTINO TORIO il 19/01/1959 NNNGRS59A59I377R	8	1405
169	**SOCIETA` NOCERA 2 S.R.L. CON SEDE IN NOCERA INFERIORE**	8	1621 (ex 1091)
170		8	1622 (ex 1091)
171	**OLIVA Lorenzo** NOCERA INFERIORE il 07/01/1979 LVOLNZ79A07F912M	8	1891
172	**VICIDOMINI Salvatore** NOCERA INFERIORE il 30/11/1945 VCDSVT45S30F912Y	8	297
173	**SENATORE Salvatore** NOCERA INFERIORE il 14/02/1944 SNTSVT44B14F912L	8	1237 (ex 407)
174		8	1238 (ex 407)
175	**LANZARA Teresa** CASTEL SAN GIORGIO il 28/11/1929 LNZTRS29S68C259N	8	1403
176	**OLIVA Concetta** NOCERA INFERIORE il 12/10/1946 LVOCCT46R52F912X	8	1407
177	**FORTINO Antonietta** NOCERA INFERIORE il 25/01/1959 FRTNNT59A65F912O	8	1284
178	**GROSSETO Anella** NOCERA INFERIORE il 05/04/1953 GRSNLL53D45F912O	8	673

179	**VICIDOMINI Salvatore** NOCERA INFERIORE il 30/11/1945 VCDSVT45S30F912Y	8	695
180	**CERRATO Angelo** NOCERA INFERIORE il 26/05/1950 CRRNGL50E20F912W	8	712
181	**FORTINO Antonietta** NOCERA INFERIORE il 25/01/1959 FRTNNT59A65F912O	8	1286
182	**OLIVA Lorenzo** NOCERA INFERIORE il 07/01/1979 LVOLNZ79A07F912M **OLIVA Vincenzo** NOCERA INFERIORE il 12/01/1948 LVOVCN48A12F912B	8	31
183	**BRUNO Gennaro** NOCERA INFERIORE il 08/12/1959 BRNGNR59T08F912L **BRUNO Maria** NOCERA INFERIORE il 01/07/1962 BRNMRA62L41F912K **CUCCARO Anna** NOCERA INFERIORE il 02/01/1936 CCCNNA36A42F912W	8	648
184	**FORTINO Antonietta** NOCERA INFERIORE il 25/01/1959 FRTNNT59A65F912O	8	1288
185	**BATTIPAGLIA Pasquale** NOCERA INFERIORE il 29/01/1965 BTTPQL65A29F912L	8	2082 (*ex* 780)
186		8	783 (*ex* 2083 - 780)
187	**FORTINO Giuseppina** NOCERA INFERIORE il 20/11/1956 FRTGPP56S60F912I	8	1283
188	**BATTIPAGLIA Pasquale** NOCERA INFERIORE il 29/01/1965 BTTPQL65A29F912L **DI LAURO Giuseppe** NOCERA INFERIORE il 15/01/1968 DLRGPP68A15F912Q	8	784
189	**VICIDOMINI Salvatore** CASTEL SAN GIORGIO il 29/09/1930 VCDSVT30P29C259C	8	2022 (*ex* 1651)
190		8	2023 (*ex* 1651)

191	**GAMBARDELLA Mario** PAGANI il 20/09/1961 GMBMRA61P20G230G	8	1546
192	**CAMMAROTA COSTRUZIONI SRL** con sede in NOCERA INFERIORE **SRL NOCERA DUE SOCIETA A RESPONSABILITA LIMITATA** CON SEDE IN NOCERA INFERIORE	8	1639 (ex 858)
193		8	1640 (ex 858)
194		8	1641 (ex 858)
195		8	1642 (ex 858)
196	**BENZATI Anna** NOCERA INFERIORE il 09/02/1963 BNZNNA63B49F912O **DE PRISCO Gennaro** NOCERA INFERIORE il 18/05/1963 DPRGNR63E18F912W	8	1655
197	**RADICE Ferdinando** NOCERA INFERIORE il 06/01/1983 RDCFDN83A06F912H **RADICE Sara** NOCERA INFERIORE il 11/05/1988 RDCSRA88E51F912L **RADICE Stefania** NOCERA INFERIORE il 17/05/1980 RDCSFN80E57F912M	8	1684
198	**BRUNO Anna** NOCERA INFERIORE il 27/09/1935 BRNNNA35P67F912K	8	647
199	**OLIVA Francesco** NOCERA INFERIORE il 30/01/1956 LVOFNC56A30F912P	10	2107
200	**OLIVA Vincenzo** NOCERA INFERIORE il 24/05/1946 LVOVCN46E24F912M	10	2106

201	**CANZOLINO Alfonso** NOCERA INFERIORE il 17/11/1945 CNZLNS45S17F912K **CANZOLINO Carmela** NOCERA INFERIORE il 25/07/1943 CNZCML43L65F912J **CANZOLINO Luisa** NOCERA INFERIORE il 14/07/1940 CNZLSU40L54F912N **CANZOLINO Maria** NOCERA INFERIORE il 28/10/1941 CNZMRA41R68F912G **GIORDANO Annibale** NOCERA INFERIORE il 23/01/1980 GRDNBL80A23F912U **GIORDANO Francesco** NOCERA INFERIORE il 11/11/1981 GRDFNC81S11F912B	10	626
202	**COPPOLA Carmine**	10	5
203	**DE MICHELE Francesco** NAPOLI il 25/05/1940 DMCFNC40E25F839C (1/3) **DE MICHELE Giuseppe** NAPOLI il 02/10/1934 DMCGPP34R02F839Q (1/3) **DE MICHELE Maria** NAPOLI il 16/05/1938 DMCMRA38E56F839G (1/3)	10	69
204	**FRANZA Concetta** PESCARA il 26/03/1923 FRNCCT23C66G482I	10	78
205	**SOCIETA` EDIL NOVE COSTRUZIONI S.R.L. CON SEDE IN NOCERA INFERIORE**	10	87
206	**DEMANIO DELLO STATO RAMO BONIFICA**	10	92
207	**PEPE Rosa** NOCERA INFERIORE il 15/08/1952 PPERSO52M55F912X	10	199
208	**BISOGNO Assunta** CAVA DE` TIRRENI il 02/07/1938 BSGSNT38L42C361D **CANZOLINO Adriano** NOCERA INFERIORE il 05/12/1969 CNZDRN69T05F912S **CANZOLINO Vincenzo** NOCERA INFERIORE il 22/11/1964 CNZVCN64S22F912U	10	259

209	**PETROSINO Angelo** NOCERA INFERIORE il 25/09/1947 PTRNGL47P25F912F	10	360
210	**COPPOLA Vincenzo Rosario** NOCERA INFERIORE il 07/10/1985 CPPVCN85R07F912N	10	562
211	**OLIVA Francesco** NOCERA INFERIORE il 30/01/1956 LVOFNC56A30F912P	10	2105
212	**OLIVA Vincenzo** NOCERA INFERIORE il 24/05/1946 LVOVCN46E24F912M	10	2111
213	**PETTI Marco** PAGANI il 18/03/1947 PTTMRC47C18G230K	10	79
214	**BOVE ANDREA E GENCO ANGELO** **S N C con sede in NOCERA INFERIORE**	10	89
215	**CANZOLINO Carlo** NOCERA INFERIORE il 29/03/1947 CNZCRL47C29F912I **CANZOLINO Cristina** NOCERA INFERIORE il 01/01/1949 CNZCST49A41F912Z	10	359
216	**CANZOLINO Alfonsina** NOCERA INFERIORE il 18/11/1944 CNZLNS44S58F912P **CANZOLINO Carlo** NOCERA INFERIORE il 26/05/1941 CNZCRL41E26F912A **CANZOLINO Cristina** NOCERA INFERIORE il 10/09/1937 CNZCST37P50F912Z **CANZOLINO Giuseppina** ALATRI il 22/07/1977 CNZGPP77L62A123J **CANZOLINO Maria** NOCERA INFERIORE il 02/01/1939 CNZMRA39A42F912P **CANZOLINO Marianna** ALATRI il 22/07/1977 CNZMNN77L62A123E **MANZO Anna** NOCERA INFERIORE il 28/03/1955 MNZNNA55C68F912L	10	361

217	**DE MICHELE Francesco** NAPOLI il 25/05/1940 DMCFNC40E25F839C **DE MICHELE Giuseppe** NAPOLI il 02/10/1934 DMCGPP34R02F839Q **DE MICHELE Maria** NAPOLI il 16/05/1938 DMCMRA38E56F839G	10	247
218	**COPPOLA Francesco** NOCERA INFERIORE il 26/03/1947 **COPPOLA Pietro** NOCERA INFERIORE il 29/06/1953 CPPPTR53H29F912B	10	477
219	**Da accertare**	10	1628
220	**BATTIPAGLIA Salvatore** NOCERA INFERIORE il 11/10/1944 BTTSVT44R11F912E	10	2054
221	**COPPOLA Vincenzo Rosario** NOCERA INFERIORE il 07/10/1985 CPPVCN85R07F912N	10	478
222	**CANZOLINO Alfonso** NOCERA INFERIORE il 17/11/1945 CNZLNS45S17F912K **CANZOLINO Carmela** NOCERA INFERIORE il 25/07/1943 CNZCML43L65F912J **CANZOLINO Luisa** NOCERA INFERIORE il 14/07/1940 CNZLSU40L54F912N **CANZOLINO Maria** NOCERA INFERIORE il 28/10/1941 CNZMRA41R68F912G **GIORDANO Annibale** NOCERA INFERIORE il 23/01/1980 GRDNBL80A23F912U **GIORDANO Francesco** NOCERA INFERIORE il 11/11/1981 GRDFNC81S11F912B	10	628
223	**COPPOLA Francesco** NOCERA INFERIORE il 26/03/1947 **COPPOLA Pietro** NOCERA INFERIORE il 29/06/1953 CPPPTR53H29F912B	10	482

224	**FORNARO Vincenza** NOCERA INFERIORE il 05/03/1940 FRNVCN40C45F912W **ROMANO Lucia** NOCERA INFERIORE il 27/11/1927 RMNLCU27S49F912B	10	287
225	**OLIVA Vincenzo** NOCERA INFERIORE il 24/05/1946 LVOVCN46E24F912M	10	2053
226	**Da accertare**	10	X243
227	**SOCIETA` 3C.S.R.L. con sede in NOCERA INFERIORE**	10	8
228	**CALVIELLO Maria** NOCERA INFERIORE il 10/04/1952 CLVMRA52D50F912C **CALVIELLO Matilde** NOCERA INFERIORE il 10/11/1948 CLVMLD48S50F912I **CALVIELLO Natale** NOCERA INFERIORE il 28/11/1954 CLVNTL54S28F912Q	10	100
229	**FERRI Pasquale** NOCERA INFERIORE il 18/09/1938 FRRPQL38P18F912K	10	204
230	**DI LAURO Giuseppe** NOCERA INFERIORE il 15/03/1944 DLRGPP44C15F912K	10	207
231	**PETTI Alfonso** NOCERA SUPERIORE il 16/08/1932 PTTLNS32M16F913G **PETTI Gaetano** NOCERA INFERIORE il 24/07/1935 **PETTI Luigi** NOCERA SUPERIORE il 07/01/1938 PTTLGU38A07F913T (1/5)	10	209
232	**VICIDOMINI Vincenzo** NOCERA INFERIORE il 14/03/1930 VCDVCN30C14F912I	10	212
233	**SOCIETA EDILIZIA A RESPONSABILITA LIMITATA PARCO S ANNA CON SEDE IN NOCERA INFERIORE**	10	246

234	**F.LLI STILE SRL SOCIETA`** **COSTRUZIONI EDILI con sede in** **NOCERA INFERIORE** **VISCONTI Giovanna** NOCERA INFERIORE il 01/02/1952 VSCGNN52B41F912T **BOVE Francesco** NOCERA INFERIORE il 16/05/1943 BVOFNC43E16F912Y **TORINO ANNA Maria** NOCERA INFERIORE il 14/04/1947 TRNNMR47D54F912M **AMORE Pietro** SANT`EGIDIO DEL MONTE ALBINO il 18/06/1955 MRAPTR55H18I317O **MAGLIACANE Patrizia** NOCERA INFERIORE il 28/08/1961 MGLPRZ61M68F912L **MARTORELLI Maria** NOCERA SUPERIORE il 14/09/1955 MRTMRA55P54F913I **DE NICOLA Fiorentino** NOCERA INFERIORE il 06/09/1953 DNCFNT53P06F912F **PETROSINO Maria** NOCERA INFERIORE il 21/09/1957 PTRMRA57P61F912H **PRISCO Rosa** **SARNO il 16/06/1978** **PRSRSO78H56I438U**	10	247
235	**COPPOLA Antonio** NOCERA INFERIORE il 08/04/1964 CPPNTN64D08F912K **COPPOLA Nadia** NOCERA INFERIORE il 21/05/1971 CPPNDA71E61F912E	10	431
236	**COPPOLA Francesco** NOCERA INFERIORE il 23/08/1936 CPPFNC36M23F912S **PETROSINO Livia** NOCERA INFERIORE il 26/05/1940 PTRLVI40E66F912A	10	472
237	**COPPOLA Luigi**	10	474
238	**SILVESTRI Anna** NOCERA INFERIORE il 19/04/1932	10	808

239	**SOCIETA` 3C.S.R.L. con sede in NOCERA INFERIORE**	10	947
240	**PETROSINO Carmela** NOCERA INFERIORE il 06/04/1965 PTRCML65D46F912J **ROMANO Antonio** PAGANI il 24/03/1960 RMNNTN60C24G230W	10	1270
241	**SOCIETA` 3C.S.R.L. con sede in NOCERA INFERIORE**	10	1568
242	**PREBENDA PARROCCHIALE DI S GIOVANNI BATTISTA DI CICALESI IN NOCERA INFERIORE**	10	10
243	**PETROSINO Vittorio** NOCERA INFERIORE il 07/03/1941 PTRVTR41C07F912Q	10	205
244	**ALFANO Giovanni** CASTEL SAN GIORGIO il 09/11/1935 LFNGNN35S09C259Q **ALFANO Ilaria** NOCERA INFERIORE il 21/08/1970 LFNLRI70M61F912Z **ALFANO Laura** NOCERA INFERIORE il 21/08/1970 LFNLRA70M61F912R **ALFANO Norma** NOCERA INFERIORE il 15/08/1968 LFNNRM68M55F912X **ALFANO Rosa** SALERNO il 01/12/1966 LFNRSO66T41H703M	10	208
245	**M.A.R. IMMOBILIARE S.R.L. con sede in PAGANI**	10	211
246	**CALIENDO Carmela** NOCERA INFERIORE il 19/07/1972 CLNCML72L59F912S **CALIENDO Gennaro** NOCERA INFERIORE il 17/07/1975 CLNGNR75L17F912Z	10	473
247	**COPPOLA Nadia** NOCERA INFERIORE il 21/05/1971 CPPNDA71E61F912E	10	475

248	**COPPOLA Assunta** **COPPOLA Carmine** **COPPOLA Carmine** **COPPOLA Fioravante** **COPPOLA Francesco** **COPPOLA Francesco** NOCERA INFERIORE il 23/08/1936 CPPFNC36M23F912S **COPPOLA Guido** NOCERA INFERIORE il 08/12/1947 CPPGDU47T08F912H **COPPOLA Lucia** **COPPOLA Luigi** **COPPOLA Rosa**	10	476
249	**CANFORA Carmela** NOCERA INFERIORE il 06/02/1972 CNFCML72B46F912C **CANFORA Elio** NOCERA INFERIORE il 26/06/1968 CNFLEI68H26F912S **CANFORA Gennaro** NOCERA INFERIORE il 23/10/1965 CNFGNR65R23F912N **CANFORA Gerardo** NOCERA INFERIORE il 23/03/1944 CNFGRD44C23F912D **CANFORA Giuseppe** NOCERA INFERIORE il 15/10/1941 CNFGPP41R15F912P	10	598
	CANFORA Nicola NOCERA INFERIORE il 18/05/1967 CNFNCL67E18F912N **CANFORA Valentina** TORINO il 07/05/1972 CNFVNT72E47L219W **CANFORA Viviana** TORINO il 19/01/1976 CNFVVN76A59L219H **IZZO Aurora** NOCERA SUPERIORE il 01/03/1952 ZZIRRA52C41F913U		
250	**NAPOLETANO Donata** NOCERA INFERIORE il 01/01/1947 NPLDNT47A41F912E **SAMMARTINO Delio** SORRENTO il 07/06/1945 SMMDLE45H07I862J	10	712
251	**BELLAVISTA Maria** MONTECORVINO IL 16/9/1929	10	807

252	**SOCIETA` 3C.S.R.L. con sede in NOCERA INFERIORE**	10	948
253	**SOCIETA EDILIZIA A RESPONSABILITA LIMITATA PARCO S ANNA CON SEDE IN NOCERA INFERIORE**	10	1140
254	**FALCONE Ferdinando** ANGRI il 03/03/1958 FLCFDN58C03A294G **FALCONE Francesco** NOCERA INFERIORE il 13/08/1939 FLCFNC39M13F912A **FALCONE Giuseppina** NOCERA INFERIORE il 14/10/1932 FLCGPP32R54F912M **FALCONE Lucia** NOCERA INFERIORE il 21/01/1930 FLCLCU30A61F912H	10	1395
255	**SOCIETA` 3C.S.R.L. con sede in NOCERA INFERIORE**	10	1575
256	**D`ALESSANDRO Andrea** NOCERA INFERIORE il 03/07/1958 DLSNDR58L03F912B **PACELLI Giuseppina Rosaria Anna** PONTECAGNANO FAIANO il 05/11/1957 PCLGPP57S45G834P	10	1591
257	**CAMMAROTA COSTRUZIONI SRL con sede in NOCERA INFERIORE**	10	1992
258	**GROTTINO Esterina** NOCERA INFERIORE il 19/12/1965 GRTSRN65T59F912V	10	2005
259	**ARMELLINO Carolina**	10	547
260	**CANZOLINO Aniello** NOCERA INFERIORE il 18/12/1964 CNZNLL64T18F912Y **CANZOLINO Carmela** NOCERA INFERIORE il 04/01/1982 CNZCML82A44F912J **CANZOLINO Pietro** NOCERA INFERIORE il 11/09/1960 CNZPTR60P11F912I **CANZOLINO Vincenzo** NOCERA INFERIORE il 04/09/1956 CNZVCN56P04F912N	10	220

261	**ALLEGRETTO Gelsomina** CASTEL SAN GIORGIO il 11/09/1932 **BRUNO Antonio** NOCERA INFERIORE il 25/10/1934 BRNNTN34R25F912N	10	1734 (ex 740)
262	**BRUNO Raffaele** NOCERA INFERIORE il 16/01/1962 BRNRFL62A16F912O **BRUNO Michele** NOCERA INFERIORE il 08/04/1967 BRNMHL67D08F912B	10	1735 (ex 740)
263	**PETROSINO Rita** NOCERA INFERIORE il 01/02/1928 PTRRTI28B41F912O	10	1146
264	**FALCONE Ferdinando** ANGRI il 03/03/1958 FLCFDN58C03A294G **FALCONE Francesco** NOCERA INFERIORE il 13/08/1939 FLCFNC39M13F912A **FALCONE Giuseppina** NOCERA INFERIORE il 14/10/1932 FLCGPP32R54F912M **FALCONE Lucia** NOCERA INFERIORE il 21/01/1930 FLCLCU30A61F912H	10	1396
265	**AMORE Pietro** SANT`EGIDIO DEL MONTE ALBINO il 18/06/1955 MRAPTR55H18I317O **MAGLIACANE Patrizia** NOCERA INFERIORE il 28/08/1961 MGLPRZ61M68F912L	10	1592
266	**GROTTINO Angelo** NOCERA INFERIORE il 20/01/1967 GRTNGL67A20F912N	10	2006
267	**BATTIPAGLIA Luigi** NOCERA INFERIORE il 25/12/1932 BTTLGU32T25F912T	10	870 (ex 330)
268	**ARMELLINO Giovanni** NOCERA INFERIORE il 16/07/1951 RMLGNN51L16F912Z **ARMELLINO Maria Assunta** NOCERA INFERIORE il 03/04/1953 RMLMSS53D43F912C **ARMELLINO Silvana** NOCERA INFERIORE il 16/10/1954 RMLSVN54R56F912M	10	2228 (ex 555)
269		10	2229 (ex 555)

270	**ARMELLINO Giovanni** NOCERA INFERIORE il 16/07/1951 RMLGNN51L16F912Z **ARMELLINO Maria Assunta** NOCERA INFERIORE il 03/04/1953 RMLMSS53D43F912C **ARMELLINO Silvana** NOCERA INFERIORE il 16/10/1954 RMLSVN54R56F912M	10	2230 (ex 555)
271	**PANNULLO Gianpietro** NOCERA INFERIORE il 25/02/1976 PNNGPT76B25F912E	10	599
272	**POLINO Raimondo** OLIVETO CITRA il 25/11/1975 PLNRND75S25G039Y	10	548
273	**CANZOLINO Anna** NOCERA INFERIORE il 07/08/1919 CNZNNA19M47F912Y	10	600
274	**ARMELLINO Anna Maria** NOCERA INFERIORE il 28/11/1954 RMLNMR54S68F912C **ARMELLINO Giovanni** NOCERA INFERIORE il 11/10/1947 RMLGNN47R11F912Q **ARMELLINO Maria Assunta** NOCERA INFERIORE il 01/01/1950 RMLMSS50A41F912M	10	556
275	**ROMANO Lucia** NOCERA INFERIORE il 09/11/1927 RMNLCU27S49F912B **FORMARO Vincenza** NOCERA INFERIORE il 05/03/1940 **ROMANO Lucia** NOCERA INFERIORE il 27/11/1927 RMNLCU27S49F912B	10	288
Comune di Pagani			
276	**DEMANIO PUBBLICO DELLO STATO PER IL COSTITUENDO CONSORZIO DIBONIFICA DI I CATEGORIA BACINO NOCERINO**	2	68
277		2	67
278		2	1006
279	**IAQUINANDI Raffaela** SARNO il 02/04/1937	2	1007

280	**REGIONE CAMPANIA CON SEDE IN NAPOLI**	2	1008
281		2	979
282		2	971
283		2	980
284	**FONDAZIONE CARMINELLO AD ARCO ONLUS con sede in PAGANI**	2	992
285	**DEMANIO PUBBLICO DELLO STATO PER IL COSTITUENDO CONSORZIO DIBONIFICA DI I CATEGORIA BACINO NOCERINO**	2	112
287		2	113
288	**PASCALE Domenico** SAN MARZANO SUL SARNO il 01/12/1929 PSCDNC29T01I019G	2	646
289	**PALLAVICINO Ida** PAGANI il 05/07/1936 PLLDIA36L45G230L	2	689
290	**SESSA Giovanna** PAGANI il 18/04/1927 SSSGNN27D58G230J	2	1009
291	**COPPOLA Grazia** SAN MARZANO SUL SARNO il 25/10/1938 CPPGRZ38R65I019F **FARINA Antonietta** NOCERA INFERIORE il 23/10/1979 FRNNNT79R63F912Z **FARINA Giovanni** NOCERA INFERIORE il 27/03/1976 FRNGNN76C27F912M	2	6220 (ex 1831)

292	**FARINA Maria** NOCERA INFERIORE il 14/08/1961 FRNMRA61M54F912U **FARINA Marziano** SAN MARZANO SUL SARNO il 20/01/1966 FRNMZN66A20I019Y **FARINA Raffaele** SAN MARZANO SUL SARNO il 07/01/1970 FRNRFL70A07I019B	2	6221 (ex 1831)
293	**FARINA Rosa** SAN MARZANO SUL SARNO il 24/12/1973 FRNRSO73T64I019R **FARINA Stefano** SAN MARZANO SUL SARNO il 19/09/1962 FRNSFN62P19I019L	2	6222 (ex 1831)
294	**SESSA Giovanna** PAGANI il 18/04/1927 SSSGNN27D58G230J	2	1883
295	**ARPAIA Immacolata** POGGIOMARINO il 06/05/1969 RPAMCL69E46G762I	2	1882
296	**GAITO Anna** PAGANI il 06/06/1940 GTANNA40H46G230Y	2	230
297	**MASI Giuseppa** MASSA LUBRENSE il 19/04/1910	2	608
298	**IAQUINANDI Raffaela** SAN MARZANO SUL SARNO il 02/04/1937 QNNRFL37D42I019L	2	1675 (ex 66)
299	**RIMELLO Vincenzo** SAN MARZANO SUL SARNO il 25/10/1924 RMLVCN24R25I019W	2	140
300	**PEPE Michelina** PAGANI il 20/11/1934 PPEMHL34S60G230I	2	990
301	**TORTORA Ignazio** PAGANI il 01/03/1949 TRTGNZ49C01G230E	2	994

302	**FALCONE Alfonso** PAGANI il 28/08/1927 FLCLNS27M28G230O **FALCONE Aurelio** PAGANI il 02/12/1929 FLCRLA29T02G230U **FALCONE Mario** PAGANI il 09/11/1931 FLCMRA31S09G230B	2	996
303	**NACCHIA Maria**	2	998
304	**CONTALDO Carmela** VICO EQUENSE il 15/03/1983 CNTCML83C55L845Z	2	520
305	**CARACCIOLO Anna** GERMANIA il 01/08/1969 CRCNNA69M41Z112H	2	991
306	**FALCONE Alfonso** PAGANI il 28/08/1927 FLCLNS27M28G230O **FALCONE Aurelio** PAGANI il 02/12/1929 FLCRLA29T02G230U **FALCONE Mario** PAGANI il 09/11/1931 FLCMRA31S09G230B	2	995
307	**CAIAZZO Antonio** PAGANI il 18/06/1926 CZZNTN26H18G230A	2	997
308	**NACCHIA Maria**	2	1040
309	**TORTORA Orazio**	2	993
310	**DITTA SUINBOV S.R.L. con sede in NOCERA SUPERIORE**	2	1666
311	**BARONE Carmine** PAGANI il 23/10/1948 BRNCMN48R23G230P	2	182
312	**FARINA Francesca** PAGANI il 15/06/1939 FRNFNC39H55G230N	2	790

313	**FARINA Anna** SALERNO il 15/09/1961 FRNNNA61P55H703V **FARINA Ferdinando** PAGANI il 24/09/1930 FRNFDN30P24G230H **FARINA Lucia** SALERNO il 04/11/1959 FRNLCU59S44H703I	2	190
314	**MARESCA Olga** PAGANI il 02/01/1975 MRSLGO75A42G230E **MARESCA Vincenzo** PAGANI il 02/12/1970 MRSVCN70T02G230H	2	189
315	**CONGREGAZIONE DELLA MADONNA DELLE GALLINE IN PAGANI**	2	186
316	**FARINA Maria** PAGANI il 08/05/1944 FRNMRA44E48G230A	2	360
317	**BARONE Luigi** PAGANI il 28/01/1924 BRNLGU24A28G230Z	2	596
318	**FARINA Anna** SALERNO il 15/09/1961 FRNNNA61P55H703V **FARINA Ferdinando** PAGANI il 24/09/1930 FRNFDN30P24G230H **FARINA Lucia** SALERNO il 04/11/1959 FRNLCU59S44H703I	2	819
319		2	827
320	**CALABRESE Ignazio** PAGANI il 23/09/1934 CLBGNZ34P23G230B	2	102
321	**AMMINISTRAZIONE PROVINCIALE DI SALERNO con sede in SALERNO**	2	823
322	**G`AITO Raffaella**	2	1441 (ex 475)
323	**PENTANGELO Delia** LETTERE il 11/12/1955 PNTDLE55T51E557N	2	1442 (ex 475)

324	**ATTIANESE Maria** **GRAZIA MAR NOCERA** SANT`EGIDIO DEL MONTE ALBINO il 19/02/1905 **NOCERA Emiddio** ANGRI il 25/05/1906	2	1779
325	**CONGREGAZIONE DELLA MADONNA DELLE GALLINE IN PAGANI**	2	104
326	**MACCHIA Francesco** NOCERA INFERIORE il 06/12/1946	2	474
327	**PAROTTI Riziero** SAN MARZANO SUL SARNO il 21/02/1933 PRTRZR33B21I019E	2	1457
328	**FARINA Anna** SALERNO il 15/09/1961 FRNNNA61P55H703V **FARINA Ferdinando** PAGANI il 24/09/1930 FRNFDN30P24G230H **FARINA Lucia** SALERNO il 04/11/1959 FRNLCU59S44H703I	2	96
329	**CAIAZZO Maria** PAGANI il 19/06/1946 CZZMRA46H59G230Q **NOCERA Salvatore** ANGRI il 11/03/1941 NCRSVT41C11A294M	2	107
330	**DEL CEDRO Vincenzo** PAGANI il 14/08/1949 DLCVCN49M14F912K	6	31
331	**CONTALDO Alfonso** PAGANI il 09/06/1968 CNTLNS68H09G230B **CONTALDO Annunziata** PAGANI il 21/06/1959 CNTNNZ59H61G230U **CONTALDO Francesco** PAGANI il 01/08/1957 CNTFNC57M01G230I **CONTALDO Giovanna** PAGANI il 14/10/1964 CNTGNN64R54G230X **CONTALDO Lucia** PAGANI il 20/08/1963 CNTLCU63M60G230W	6	1958

	CONTALDO Lucia PAGANI il 20/08/1963 CNTLCU63M60G230W **CONTALDO Massimo** PAGANI il 07/08/1972 CNTMSM72M07G230H **CONTALDO Nicola** PAGANI il 04/08/1971 CNTNCL71M04G230R **CONTALDO Roberto** PAGANI il 30/10/1978 CNTRRT78R30G230Y		
332	**DEMANIO PUBBLICO DELLO STATO PER IL COSTITUENDO CONSORZIO DIBONIFICA DI I CATEGORIA BACINO NOCERINO**	6	30
333	**COZZOLINO Giuseppa** TORRE DEL GRECO il 08/09/1939 CZZGPP39P48L259F **SORRENTINO Espedito** TORRE DEL GRECO il 21/12/1974 SRRSDT74T21L259E **SORRENTINO Francesco** TORRE DEL GRECO il 14/11/1981 SRRFNC81S14L259S **SORRENTINO Vincenzo** TORRE DEL GRECO il 29/06/1945 SRRVCN45H29L259Q	6	1
334	**TORTORA Maria** NOCERA INFERIORE il 22/04/1988 TRTMRA88D62F912M	6	6
335	**FERRAIOLI Luisa** PAGANI il 19/09/1940 FRRLSU40P59G230E	6	983
336	**CONTALDO Maria**	6	296
337	**CONTALDO Massimo** PAGANI il 07/08/1972 CNTMSM72M07G230H	6	26
338	**CONTALDO Elena** PAGANI il 06/12/1943 CNTLNE43T46G230X	6	28
339	**TORTORA Bernardo** PAGANI il 04/07/1948 TRTBNR48L04G230Y	6	11

340	**CAMPITELLI Carmela** PAGANI il 13/11/1933 CMPCML33S53G230W **CONTALDO Alfonso** PAGANI il 09/06/1968 CNTLNS68H09G230B **CONTALDO Annunziata** PAGANI il 21/06/1959 CNTNNZ59H61G230U **CONTALDO Francesco** PAGANI il 01/08/1957 CNTFNC57M01G230I **CONTALDO Giovanna** PAGANI il 14/10/1964 CNTGNN64R54G230X	6	2105
	CONTALDO Lucia PAGANI il 20/08/1963 CNTLCU63M60G230W **CONTALDO Massimo** PAGANI il 07/08/1972 CNTMSM72M07G230H **CONTALDO Nicola** PAGANI il 04/08/1971 CNTNCL71M04G230R **CONTALDO Roberto** PAGANI il 30/10/1978 CNTRRT78R30G230Y		
342	**COZZOLINO Giuseppa** TORRE DEL GRECO il 08/09/1939 CZZGPP39P48L259F **SORRENTINO Espedito** TORRE DEL GRECO il 21/12/1974 SRRSDT74T21L259E **SORRENTINO Francesco** TORRE DEL GRECO il 14/11/1981 SRRFNC81S14L259S **SORRENTINO Vincenzo** TORRE DEL GRECO il 29/06/1945 SRRVCN45H29L259Q	6	2
343	**CONTALDO Maria**	6	295
344	**CONTALDO Nicola** SAN VALENTINO TORIO il 14/08/1942 CNTNCL42M14I377J	6	297
345	**CONTALDO Lucia** PAGANI il 01/12/1936 CNTLCU36T41G230K	6	27
346	**PARROCCHIA DI S.GIOVANNI BATTISTA CON SEDE IN NOCERA INFERIORE**	6	29

347	**TORTORA Bernardo** PAGANI il 04/07/1948 TRTBNR48L04G230Y	6	9
348	**FERRAIOLI Maddalena** PAGANI il 04/11/1944 FRRMDL44S44G230R	6	13
349	**CAMPITELLI Carmela** PAGANI il 13/11/1933 CMPCML33S53G230W **CONTALDO Alfonso** PAGANI il 09/06/1968 CNTLNS68H09G230B **CONTALDO Annunziata** PAGANI il 21/06/1959 CNTNNZ59H61G230U **CONTALDO Francesco** PAGANI il 01/08/1957 CNTFNC57M01G230I **CONTALDO Giovanna** PAGANI il 14/10/1964 CNTGNN64R54G230X	6	2104
	CONTALDO Lucia PAGANI il 20/08/1963 CNTLCU63M60G230W **CONTALDO Massimo** PAGANI il 07/08/1972 CNTMSM72M07G230H **CONTALDO Nicola** PAGANI il 04/08/1971 CNTNCL71M04G230R **CONTALDO Roberto** PAGANI il 30/10/1978 CNTRRT78R30G230Y		
350	**Da accertare**	6	1623
351	**CONTALDO Lucia** PAGANI il 01/12/1936 CNTLCU36T41G230K	6	38
352	**CONTALDO Luigi** PAGANI il 19/06/1952 CNTLGU52H19G230R	6	2246 (ex 1052 - 1055 - 1056)
353	**CANNELLA Teresa** NOCERA INFERIORE il 12/05/1963 CNNTRS63E52F912W **CONTALDO Luigi** PAGANI il 19/06/1952 CNTLGU52H19G230R	6	1185

354	**Da accertare**	6	X2
355	**CONTALDO Alfonso** PAGANI il 09/06/1968 CNTLNS68H09G230B **CONTALDO Annunziata** PAGANI il 21/06/1959 CNTNNZ59H61G230U **CONTALDO Francesco** PAGANI il 01/08/1957 CNTFNC57M01G230I **CONTALDO Giovanna** PAGANI il 14/10/1964 CNTGNN64R54G230X **CONTALDO Lucia** PAGANI il 20/08/1963 CNTLCU63M60G230W	6	1960
	CONTALDO Lucia PAGANI il 20/08/1963 CNTLCU63M60G230W **CONTALDO Massimo** PAGANI il 07/08/1972 CNTMSM72M07G230H **CONTALDO Nicola** PAGANI il 04/08/1971 CNTNCL71M04G230R **CONTALDO Roberto** PAGANI il 30/10/1978 CNTRRT78R30G230Y		
356	**CONTALDO Concetta** PAGANI il 21/03/1939 CNTCCT39C61G230W	6	1924
357	**ORLANDO Marianna Assunta** ANGRI il 01/12/1973 RLNMNN73T41A294P	6	1696
358	**PEPE Francesco** PAGANI il 20/12/1974 PPEFNC74T20G230D	6	2159 (ex 1515)
359	**ZIRPOLI Annarita** PAGANI il 31/08/1979 ZRPNRT79M71G230T	6	2160 (ex 1515)
360	**CALIFANO Rosa** PAGANI il 10/02/1928 CLFRSO28B50G230C	6	652

361	**NAPOLETANO Pietro** ANGRI il 09/05/1955 NPLPTR55E09A294A **ORLANDO Giuseppina** ANGRI il 19/03/1957 RLNGPP57C59A294H	6	366
362	**NAPOLITANO Giuseppe** PAGANI il 21/11/1930 NPLGPP30S21G230V	6	368
363	**CONTALDO Francesco** PAGANI il 13/12/1966 CNTFNC66T13G230N	6	2247 (ex 1061)
364	**CANNELLA Teresa** NOCERA INFERIORE il 12/05/1963 CNNTRS63E52F912W **CONTALDO Luigi** PAGANI il 19/06/1952 CNTLGU52H19G230R	6	1186
365	**CONTALDO Alfonso** PAGANI il 09/06/1968 CNTLNS68H09G230B **CONTALDO Annunziata** PAGANI il 21/06/1959 CNTNNZ59H61G230U **CONTALDO Francesco** PAGANI il 01/08/1957 CNTFNC57M01G230I **CONTALDO Giovanna** PAGANI il 14/10/1964 CNTGNN64R54G230X **CONTALDO Lucia** PAGANI il 20/08/1963 CNTLCU63M60G230W	6	1959
	CONTALDO Lucia PAGANI il 20/08/1963 CNTLCU63M60G230W **CONTALDO Massimo** PAGANI il 07/08/1972 CNTMSM72M07G230H **CONTALDO Nicola** PAGANI il 04/08/1971 CNTNCL71M04G230R **CONTALDO Roberto** PAGANI il 30/10/1978 CNTRRT78R30G230Y		
366	**CONTALDO Lucia** PAGANI il 01/12/1936 CNTLCU36T41G230K	6	1922
367	**ORLANDO Marianna Assunta** ANGRI il 01/12/1973 RLNMNN73T41A294P	6	1695

368	**Da accertare**	6	1411
369	**CONTALDO Concetta** PAGANI il 21/03/1939 CNTCCT39C61G230W	6	1150
370	**CAVALLARO Michele** SCAFATI il 18/01/1944 CVLMHL44A18I483G	6	2232 (ex 650)
371	**PEPE Girolama** PAGANI il 19/08/1944 PPEGLM44M59G230R	6	2233 (ex 650)
372	**PAGANO Giuseppina** SAN VALENTINO TORIO il 21/04/1929 PGNGPP29D63I377W	6	367
373	**NAPOLITANO Giuseppe** PAGANI il 21/11/1930 NPLGPP30S21G230V	6	327
374	**NAPOLETANO Pietro** ANGRI il 09/05/1955 NPLPTR55E09A294A	6	220
375	**PARROCCHIA DI S.GIOVANNI BATTISTA CON SEDE IN NOCERA INFERIORE**	6	46
376	**PELO Anna Maria** ANGRI il 10/03/1961 PLENMR61C50A294R	6	17
377	**CONTALDO Francesco** PAGANI il 13/12/1966 CNTFNC66T13G230N	6	1053
378	**Da accertare**	6	1412
379	**COMUNE DI PADULA con sede in PADULA**	6	32
380	**DE PRISCO Maria** NOCERA INFERIORE il 18/10/1964 DPRMRA64R58F912D	6	47
381	**CONTALDO Concetta** PAGANI il 21/03/1939 CNTCCT39C61G230W	6	1149 (ex 44)
382	**CONTALDO Concetta** PAGANI il 21/03/1939 CNTCCT39C61G230W	6	1150 (ex 44)

Comune di San Marzano sul Sarno			
383	**PASCALE Biagio**;FU MARCO **FARINA Rosa;FU ANDREA**	3	859
384		3	1525
385	**VISCARDI Concetta** SAN MARZANO SUL SARNO il 03/06/1935 **VSCCCT35H43I019A**	3	1507
386		3	1686 (ex 1506)
387		3	1687 (ex 1506)
388	**VISCARDI Michele** SAN MARZANO SUL SARNO il 21/02/1958 **VSCMHL58B21I019X**	3	1505
389		3	1504
390		3	1502
391	**ANNUNZIATA Francesco** SAN MARZANO SUL SARNO il 27/12/1909 **NNNFNC09T27I019Y**	3	1498
392	**GUARINO Teresa** SAN MARZANO SUL SARNO il 15/04/1914 **GRNTRS14D55I019B**	3	1500
393		3	1509
394	**Da accertare**	3	168
395	**Da accertare**	3	166
396		3	169

397	**DEMANIO DELLO STATO PER IL COSTITUENDO CONSORZIO DI BONIFICA AGROSARNESE**	3	167
398		3	135
399		3	1486
400	**ISTITUTO DIOCESANO PER IL SOSTENTAMENTO DEL CLERO DELLA DIOCESI DI NOCERA INFERIORE - SARNO** con sede in NOCERA INFERIORE P.IVA 94014530656	3	1486
401	**GIAQUINTO Bianca** NOCERA INFERIORE il 24/12/1954 **GQNBNC54T64F912W** **GRIMALDI Francesco** VICO EQUENSE il 26/04/1981 **GRMFNC81D26L845M**	3	165
402	**GUARINO Filomena** SAN MARZANO SUL SARNO il 15/09/1936 **GRNFMN36P55I019X**	3	1125
403	**ZITO Bonaventura** SAN MARZANO SUL SARNO il 22/01/1937 **ZTIBVN37A22I019I**	3	517
404	**VISCARDI Francesco** SAN MARZANO SUL SARNO il 28/02/1965 **VSCFNC65B28I019C**	3	913
405		3	1015
406		3	149

407	**CIANCIA Carolina** SAN MARZANO SUL SARNO il 18/06/1911 CNCCLN11H58I019L **VISCARDI Concetta** SAN MARZANO SUL SARNO il 07/06/1943 VSCCCT43H47I019K **VISCARDI Giovanna** SAN MARZANO SUL SARNO il 03/01/1941 VSCGNN41A43I019V **VISCARDI Maria** SAN MARZANO SUL SARNO il 08/12/1945 VSCMRA45T48I019F **VISCARDI Salvatore** SAN MARZANO SUL SARNO il 01/03/1939 VSCSVT39C01I019C	3	934
408	**GRANTURCO Rosa**;MAR VARESE SAN MARZANO SUL SARNO il 13/03/1926 **GRNRSO26C53I019Y**	3	1494
409	**FOGGIA Rosaria** SAN MARZANO SUL SARNO il 04/11/1939 **FGGRSR39S44I019W**	3	927
410	**FAIELLA Grazia** SAN MARZANO SUL SARNO il 24/02/1961 **FLLGRZ61B64I019Z** **FAIELLA Vincenzo** SALERNO il 17/09/1968 **FLLVCN68P17H703M**	3	1574 (ex 1450)
411	**PISANI Marina** NAPOLI il 14/01/1960 **PSNMRN60A54F839W**	3	1575 (ex 1450)
412		3	1677 (ex 1576) (ex 1450)
413	Attualmte senza intestatario dalla visura storica risulta intestataria al 28/11/2003 **PISANI Marina** NAPOLI il 14/01/1960 **PSNMRN60A54F839W**	3	1678 (ex 1576) (ex 1450)
414	**FONDAZIONE CARMINELLO AD ARCO ONLUS** con sede in PAGANI **P.IVA 80024730659**	3	146

415	**CARRATURO Pietro**	3	1155 (ex 145)
416	**MIRANDA Rosa;MAR CARRATURO**	3	1156 (ex145)
417	**CARRATURO Luigi** SAN MARZANO SUL SARNO il 12/06/1953 **CRRLGU53H12I019Q**	3	1157 (ex 145)
418		3	331
419		3	143
420	**BOVE Vincenzo** NOCERA INFERIORE il 22/01/1982 BVOVCN82A22F912C	3	1791 (ex 1793) (ex463)
421	**BOVE Vincenzo** NOCERA INFERIORE il 22/01/1982 **BVOVCN82A22F912C**	3	1838 (ex 1794) (ex 463)
422		3	1839 (ex 1794) (ex 463)
423		3	1836 (ex 1792) (ex 462)
424		3	1837 (ex 1792) (ex 462)
425	**PAGANO Giuseppa** TERZIGNO il 18/02/1946 **PGNGPP46B58L142I** **VISCARDI Salvatore** SAN MARZANO SUL SARNO il 26/07/1942 **VSCSVT42L26I019N**	3	543
426	**VISCARDI Giuseppe** SAN MARZANO SUL SARNO il 01/01/1953 **VSCGPP53A01I019B**	3	1021
427		3	1020
428		3	45

429	**ESPOSITO Maria** SAN MARZANO SUL SARNO il 12/10/1928 **SPSMRA28R52I019R** **ZITO Giuseppa** SAN MARZANO SUL SARNO il 01/03/1959 **ZTIGPP59C41I019R**	3	624
430	**SORRENTINO Maria** SAN MARZANO SUL SARNO il 04/01/1954 **SRRMRA54A44I019P**	3	553
431		3	142
432		3	552
433		3	554
434	**COPPOLA Andrea nata a SAN MARZANO SUL SARNO il 22/05/1952**		
435	**COPPOLA Andrea** SAN MARZANO SUL SARNO il 22/05/1952 **CPPNDR52E62I019W** **OLIVA Annunziata** SAN MARZANO SUL SARNO il 18/06/1953 **LVONNZ53H58I019A**	3	133
436	**GUARINO Filomena** SAN MARZANO SUL SARNO il 15/09/1936 **GRNFMN36P55I019X** **ZITO Bonaventura** SAN MARZANO SUL SARNO il 22/01/1937 **ZTIBVN37A22I019I**	3	131

437	**IAQUINANDI Alfonso** SAN MARZANO SUL SARNO il 02/08/1951 **QNNLNS51M02I019A** **CONTALDO Maria Gaetana** SAN MARZANO SUL SARNO il 31/05/1909 **CNTMGT09E71I019F**	3	764
438	**GIAQUINTO Bianca** NOCERA INFERIORE il 24/12/1954 **GQNBNC54T64F912W**	3	860
439	**VISCARDI Carmela** SAN MARZANO SUL SARNO il 06/04/1951 **VSCCML51D46I019F**	3	1022
440		3	1018
441	**GRANTURCO Raffaele** SAN MARZANO SUL SARNO il 20/04/1928 **GRNRFL28D20I019R**	3	1492
442	**ANNUNZIATA Giovanna** SAN MARZANO SUL SARNO il 18/02/1937 **NNNGNN37B58I019F**	3	147
443	**ANNUNZIATA Francesco** SAN MARZANO SUL SARNO il 27/12/1909 **NNNFNC09T27I019Y**	3	1488
444	**BOZZO Nicola** PAGANI il 24/01/1963 **BZZNCL63A24G230S**	3	266
445	**VISCARDI Salvatore** SAN MARZANO SUL SARNO il 26/07/1942 **VSCSVT42L26I019N**	3	1010
446		3	1013
447	**Da accertare**	3	1127
448	**DI PALMA Gaetano** SAN MARZANO SUL SARNO il 03/12/1927 **DPLGTN27T03I019T**	3	523
449	**Da accertare**	3	753

450	**CAPPUCCIO Gennaro** SAN MARZANO SUL SARNO il 23/10/1937 **CPPGNR37R23I019Y**	3	505
451	**MONTE Carla** NAPOLI il 29/02/1936 **MNTCRL36B69F839Y**	3	1720 (ex 128)
452	**VISCARDI Giovanna** SAN MARZANO SUL SARNO il 30/05/1940 **VSCGNN40E70I019Z**	3	1012
453		3	1016
454	**BOVE Agostino** SAN MARZANO SUL SARNO il 25/10/1946 **BVOGTN46R25I019E**	3	1183
455	**CALDIERO Francesco** SAN VALENTINO TORIO il 02/09/1921 **CLDFNC21P02I377Z**	3	139
456	**ESPOSITO Patrizia** PAGANI il 08/06/1975 **SPSPRZ75H48G230I** **OLIVA Annamaria** PAGANI il 24/10/1968 **LVONMR68R64G230P**	3	189

457	**DUCA Giuseppa** SAN MARZANO SUL SARNO il 07/03/1973 **DCUGPP73C47I019W** **DUCA Matteo** SAN MARZANO SUL SARNO il 19/04/1974 **DCUMTT74D19I019V** **DUCA Natalina** SAN MARZANO SUL SARNO il 13/04/1971 **DCUNLN71D53I019T** **DUCA Pietro** SAN MARZANO SUL SARNO il 04/12/1968 **DCUPTR68T04I019S** **MARSICO Margherita** SAN MARZANO SUL SARNO il 27/12/1941 **MRSMGH41T67I019D**	3	132
458	**MONTE Carla** NAPOLI il 29/02/1936 **MNTCRL36B69F839Y**	3	1726 (ex 186)
459		3	1727 (ex 186)
460		3	1728 (ex 186)
461	**MARSICO Domenico** SAN MARZANO SUL SARNO il 26/12/1965 **MRSDNC65T26I019Y** **NAPPI Angela** SAN MARZANO SUL SARNO il 15/05/1967 **NPPNGL67E55I019B**	3	140

462	**CONTALDO Maria Gaetana** SAN MARZANO SUL SARNO il 31/05/1909 **CNTMGT09E71I019F** **IAQUINANDI Filippo** SAN MARZANO SUL SARNO il 25/07/1943 **QNNFPP43L25I019U**	3	428
463	**MANDILE Carmela** NAPOLI il 19/06/1968 **MNDCML68H59F839B** **MANDILE Francesco** SAN MARZANO SUL SARNO il 03/02/1935 **MNDFNC35B03I019L** **MANDILE Pasquale** SAN MARZANO SUL SARNO il 15/02/1963 **MNDPQL63B15I019D** **MANDILE Rosa** SAN MARZANO SUL SARNO il 09/10/1966 **MNDRSO66R49I019K** **MANDILE Stella Immacolata** NOCERA INFERIORE il 29/09/1975 **MNDSLL75P69F912Z**	3	760
464	**GUERRA Assunta Vincenza** POMPEI il 05/04/1956 **GRRSNT56D45G813R** **VISCARDI Raffaele** SAN MARZANO SUL SARNO il 04/05/1946 **VSCRFL46E04I019I**	5	2104
465		5	973
466		5	2103
467	**FAIELLA Rocco** SAN MARZANO SUL SARNO il 02/01/1950 **FLLRCC50A02I019Y**	5	2106

468	**D`AVINO Francesco** SAN MARZANO SUL SARNO il 01/01/1928 **DVNFNC28A01I019Q**	5	2108
469	**D`AVINO Raffaela** PAGANI il 18/03/1972 **DVNRFL72C58G230W** **SANTONICOLA Gaetana** SAN MARZANO SUL SARNO il 11/05/1937 **SNTGTN37E51I019B**	5	2107
470	**SAS BRUNO GAETANO E C** SOCIETA IN ACCOMANDITA SEMPLICE CON SEDE IN S MARZANO SUL SARNO	5	1351
471		5	201
472	**D`AVINO Biagio** PAGANI il 17/10/1963 **DVNBGI63R17G230B**  **D`AVINO Vincenzo** SAN MARZANO SUL SARNO il 02/06/1927 **DVNVCN27H02I019W** **VISCARDI Concetta** SAN MARZANO SUL SARNO il 03/06/1935 **VSCCCT35H43I019A**	5	2110
473		5	2109
474	**D`AVINO Raffaela;FU GENNARO** SAN MARZANO SUL SARNO il 11/09/1921	5	2112
475	**D`AVINO Vincenzo** SAN MARZANO SUL SARNO il 02/06/1927 **DVNVCN27H02I019W** **VISCARDI Concetta** SAN MARZANO SUL SARNO il 03/06/1935 **VSCCCT35H43I019A**	5	2116
476		5	2113
477		5	2114
478		5	98

479	**DEMANIO DELLO STATO PER IL COSTITUENDO CONSORZIO DI BONIFICA AGROSARNESE**	5	99
480		5	97
481		5	100
482	**CIOFFI Maria** ROCCAPIEMONTE il 10/08/1930 **CFFMRA30M50H431P**	5	67
483	**TORRENTE Emanuele** SAN MARZANO SUL SARNO il 22/08/1923 **TRRMNL23M22I019Q**	5	66
484	**VISCARDI Andrea** SARNO il 02/01/1950 **VSCNDR50A02I438Y** **VISCARDI Ines** SARNO il 03/12/1952 **VSCNSI52T43I438P**	5	369
485	**PASQUINO Maria** SAN MARZANO SUL SARNO il 13/02/1963 **PSQMRA63B53I019E**	5	2290
486		5	2291
487	**PAGANO Andrea** SAN MARZANO SUL SARNO il 05/08/1964 **PGNNDR64M05I019R**	5	1750

488	**PAGANO Anna Maria** SAN MARZANO SUL SARNO il 12/09/1966 **PGNNMR66P52I019M** **PAGANO Claudio** NOCERA INFERIORE il 11/08/1981 **PGNCLD81M11F912F** **PAGANO Francesco** SAN MARZANO SUL SARNO il 09/05/1974 **PGNFNC74E09I019I** **PAGANO Luisa** SAN MARZANO SUL SARNO il 24/12/1977 **PGNLSU77T64I019A** **PAGANO Michele** NOCERA INFERIORE il 17/10/1970 **PGNMHL70R17F912O** **PAGANO Silvana** SAN MARZANO SUL SARNO il 03/08/1969 **PGNSVN69M43I019Y** **SCHIAVONE Maria** SAN MARZANO SUL SARNO il 24/11/1940 **SCHMRA40S64I019O**	5	1751
489	**PERRIS Roberto;FU LEOPOLDO**	5	898
490	**BRUNO Gaetano;FU LEONARDO**	5	202
491	**ESPOSITO Biagio** SAN MARZANO SUL SARNO il 26/01/1929 **SPSBGI29A26I019W** **SCHIAVONE Antonia** SAN MARZANO SUL SARNO il 13/02/1931 **SCHNTN31B53I019S**	5	85
492	**CALENDA Ferdinando** SAN MARZANO SUL SARNO il 01/07/1917 **CLNFDN17L01I019Z**	5	1350

493	**PALLADINO Grazia** NOCERA INFERIORE il 16/08/1976 **PLLGRZ76M56F912U**	5	847
494	**PERRIS Anna** NAPOLI il 03/04/1923 **PRRNNA23D43F839F** **PERRIS Flora** NAPOLI il 23/01/1919 **PRRFLR19A63F839V**	5	1704
495	**AMBRUOSI Americo** NOCERA INFERIORE il 18/02/1943 **MBRMRC43B18F912J**	5	1030
496	**CAVADENTI Carmela** SAN MARZANO SUL SARNO il 02/01/1941 **CVDCML41A42I019L** **COPPOLA Eva** SAN MARZANO SUL SARNO il 27/08/1968 **CPPVEA68M67I019S** **COPPOLA Giovanni** SAN MARZANO SUL SARNO il 01/02/1974 **CPPGNN74B01I019K** **COPPOLA Maria** SAN MARZANO SUL SARNO il 16/06/1966 **CPPMRA66H56I019C**	5	1032
497	**COPPOLA Raffaele** SAN MARZANO SUL SARNO il 17/11/1956 **CPPRFL56S17I019O** **SQUITIERI Gaetana** SAN MARZANO SUL SARNO il 25/05/1924 **SQTGTN24E65I019N**	5	900

498	**PALLADINO Ferdinando** SAN MARZANO SUL SARNO il 24/06/1958 **PLLFDN58H24I019T**	5	1342
499	**CALIFANO Pasquale** SAN MARZANO SUL SARNO il 13/07/1947 **CLFPQL47L13I019Q**	5	1071
500	**CADAVENTI Carmela** SAN MARZANO SUL SARNO il 02/01/1941	5	2385 (ex899)
501	**CADAVENTI Carmela** SAN MARZANO SUL SARNO il 02/01/1941	5	2386 (ex899)
502	**DE FELICE Aniello** SAN MARZANO SUL SARNO il 26/05/1923 **DFLNLL23E26I019F** **GRIMALDI Giovanna** SANT`EGIDIO DEL MONTE ALBINO il 28/06/1926 **GRMGNN26H68I317T**	5	115
503	**ESPOSITO Antonella** SARNO il 28/06/1976 **SPSNNL76H68I438F** **ESPOSITO Giuseppe** SARNO il 30/06/1978 **SPSGPP78H30I438S** **FRANZA Giovanna** SAN MARZANO SUL SARNO il 02/01/1952 **FRNGNN52A42I019P**	5	962 (ex818)
504	**DI PALMA Salvatore** SAN MARZANO SUL SARNO il 21/08/1946 **DPLSVT46M21I019J**	5	106
505	**D`AVINO Raffaela;FU GENNARO** SAN MARZANO SUL SARNO il 11/09/1921	5	2111

506	**OLIVA Simone** SAN MARZANO SUL SARNO il 07/07/1925 **LVOSMN25L07I019R** **POLICARPO Rosa** SAN MARZANO SUL SARNO il 04/05/1928 **PLCRSO28E44I019Y**	5	983
507	**BARRETTA Ottavio** SAN MARZANO SUL SARNO il 20/01/1940 **BRRTTV40A20I019T** **ISONZO Rita** SAN MARZANO SUL SARNO il 15/12/1951 **SNZRTI51T55I019I**	5	984
508	**ISONZO Rita** SAN MARZANO SUL SARNO il 15/12/1951 **SNZRTI51T55I019I**	5	985
509	**DEMANIO DELLO STATO PER IL COSTITUENDO CONSORZIO DI BONIFICA AGROSARNESE**	6	1
510		6	11
511		6	14
512		6	27
513		6	28
514		6	92
515	**VISCARDI Anna** SAN MARZANO SUL SARNO il 15/02/1956 **VSCNNA56B55I019E**	6	1372
516		6	1439

517	**FAIELLA Rocco** SAN MARZANO SUL SARNO il 02/01/1950 **FLLRCC50A02I019Y**	5	2472
518	**LEMBO Annunziata** SAN VALENTINO TORIO il 27/01/1910 **LMBNNZ10A67I377H** **CALENDA Pasquale** PORTICI il 15/02/1966 **CLNPQL66B15G902F**	5	2117
519	**ANNUNZIATA Livio Nunzio Francesco** CASTELLAMMARE DI STABIA il 24/02/1973 **NNNLNN73B24C129X** **ANNUNZIATA Salvatore** CASTELLAMMARE DI STABIA il 24/02/1973 **NNNSVT73B24C129A**	6	1352
520	**FARINA Alfonso** SAN MARZANO SUL SARNO il 09/10/1911 **FRNLNS11R09I019E** **FARINA Alfonso** SAN MARZANO SUL SARNO il 13/02/1951 **FRNLNS51B13I019W** **FARINA Filomena** SAN MARZANO SUL SARNO il 21/01/1947 **FRNFMN47A61I019K** **FARINA Maria** SAN MARZANO SUL SARNO il 04/06/1949 **FRNMRA49H44I019T** **FARINA Pasquale** SAN MARZANO SUL SARNO il 05/03/1945 **FRNPQL45C05I019P** **FARINA Primavera** SAN MARZANO SUL SARNO il 01/01/1956 **FRNPMV56A41I019D** **FARINA Rosa** SAN MARZANO SUL SARNO il 07/12/1943 **FRNRSO43T47I019P** **GRIMALDI Michele** SAN MARZANO SUL SARNO il 12/12/1958 **GRMMHL58T12I019G** **GRIMALFI Filomena** SANT`EGIDIO DEL MONTE ALBINO il 10/02/1915 **GRMFMN15B50I317A** **MANDILE Carmela** SAN MARZANO SUL SARNO il 01/10/1932 **MNDCML32R41I019R**	6	19

521	**FARINA Alfonso** PAGANI il 04/02/1936 **FRNLNS36B04G230G** **FARINA Angelina** NOCERA INFERIORE il 26/02/1964 **FRNNLN64B66F912W** **FARINA Felice** SAN MARZANO SUL SARNO il 23/08/1974 **FRNFLC74M23I019K** **FARINA Giuseppe** SAN MARZANO SUL SARNO il 13/04/1969 **FRNGPP69D13I019O**	6	542
522	**FARINA Alfonso** SAN MARZANO SUL SARNO il 13/02/1951 **FRNLNS51B13I019W**	6	16
523	**PASQUINO Alfonso** SAN MARZANO SUL SARNO il 25/11/1970 **PSQLNS70S25I019V**	6	15
524		6	1349
525	**AMATO Antonio** ANGRI il 07/12/1942 **MTANTN42T07A294N** **D`AMBROSI Concetta** SAN VALENTINO TORIO il 17/11/1948 **DMBCCT48S57I377F**	6	543
526	**FARINA Rosa** SAN MARZANO SUL SARNO il 07/12/1943 **FRNRSO43T47I019P** **GRIMALDI Filomena** SANT`EGIDIO DEL MONTE ALBINO il 02/10/1915 **GRMFMN15R42I317L**	6	447

527	**ANNUNZIATA Filomena** SAN MARZANO SUL SARNO il 29/09/1923 **NNNFMN23P69I019C** **OLIVA Alberto** SAN MARZANO SUL SARNO il 27/04/1952 **LVOLRT52D27I019Q** **OLIVA Filomena** SAN MARZANO SUL SARNO il 26/01/1949 **LVOFMN49A66I019N**	6	1350
528	**AZIENDA SANITARIA LOCALE SA 1** con sede in NOCERA INFERIORE **P.iva 03023020658**	6	18
529	**CICALESE Francesco** SAN MARZANO SUL SARNO il 18/08/1962 **CCLFNC62M18I019U**	6	539
530	**PISCITELLA Nobilio** SAN MARZANO SUL SARNO il 12/02/1945 **PSCNBL45B52I019B**	6	1311 (ex 52)
531		6	1374(ex1310) (ex52)
532	**IAQUINANDI Domenica** PAGANI il 19/10/1974 **QNNDNC74R59G230E**	6	1373 (ex1310) (ex 52)
533	**BARRETTA Andrea** NAPOLI il 31/12/1915 **BRRNDR15T31F839C**	6	1363 (ex291)
534		6	1364 (ex291)
535	**FUMO Raffaella** SAN MARZANO SUL SARNO il 09/06/1941 **FMURFL41H49I019J** **GIORGIO Sisto** SAN MARZANO SUL SARNO il 26/03/1943 **GRGSST43C26I019F**	6	1367 (ex376)
536		6	1368 (ex 376)
537		6	1359 (ex553)

538	**ANNUNZIATA Francesco** SAN MARZANO SUL SARNO il 27/12/1909 **NNNFNC09T27I019Y**	6	1360 (ex553)
539		6	1353 (ex51)
540		6	1354 (ex51)
541	**OLIVA Luisa** SAN MARZANO SUL SARNO il 10/11/1922 **LVOLSU22S50I019F**	6	1369 (ex234)
542		6	1370 (ex234)
543	**ANNUNZIATA Gerardo** PAGANI il 24/02/1969 **NNNGRD69B24G230Q**	6	1357 (ex626)
544		6	1358 (ex626)
545	**ANNUNZIATA Giuseppe** SAN MARZANO SUL SARNO il 01/03/1927 **NNNGPP27C01I019V**	6	1355 (ex554)
546	**ANNUNZIATA Giuseppe** SAN MARZANO SUL SARNO il 23/11/1959 **NNNGPP59S23I019V** **ANNUNZIATA Pasquale** SAN MARZANO SUL SARNO il 10/01/1956 **NNNPQL56A10I019I** **ANNUNZIATA Teresa** SAN MARZANO SUL SARNO il 25/07/1922 **NNNTRS22L65I019D** **VISCARDI Antonia** SAN MARZANO SUL SARNO il 17/09/1933 **VSCNTN33P57I019J**	6	1356 (ex554)

Grande Progetto `Completamento della riqualificazione e recupero del Fiume Sarno_

INTERVENTO

B4 - Adeguamento Torrente Cavaiola

N°	Ditta Catastale	Dati Catastali			Coltura Catastale
		F.	p.lla	ha,a,ca	
1	**SANTUCCI Giuseppe** NOCERA SUPERIORE (SA) 30/03/1938 SNT GPP 38C30 F913R	3	3691	0,00,57	ENTE URBANO
2	**MARINIELLO S.R.L.** **con sede in NOCERA SUPERIORE** 00857640650	3	3830 (ex 878)	0,06,35	VIGNETO
3	**CALIFANO Domenico** NOCERA SUPERIORE (SA) 01/11/1946 CLF DNC 46S01 F913L **CALIFANO Emiddio** NOCERA SUPERIORE (SA) 30/10/1952 CLF MDD 52R30 F913I	3	3831 (ex 878)	0,00,04	VIGNETO
4	**MARIO CALABRESE & FIGLI S.R.L.** **con sede in NOCERA SUPERIORE** 02148820653	3	2330	0,80,52	ENTE URBANO
5	**FERRARA Carmela** NOCERA SUPERIORE (SA) 14/11/1965 FRR CML 65S54 F913T	3	774	0,03,16	VIGNETO
6	**SENATORE Giovanni** NOCERA SUPERIORE (SA) 07/12/1949 SNT GNN 49T07 F913F **SENATORE Gaetano** NOCERA SUPERIORE (SA) 01/05/1953 SNT GTN 53E01 F913B **SENATORE Raffaele** NOCERA SUPERIORE (SA) 01/09/1958 SNT RFL 58P01 F913I **SENATORE Immacolata** NOCERA SUPERIORE (SA) 02/01/1963 SNT MCL 63A42 F913Z	3	276	0,18,35	ENTE URBANO
7	**MILITO Rosa** CAVA DE` TIRRENI (SA) 29/06/1941 MLT RSO 41H69 C361Z **SCARPA Gennaro** NOCERA INFERIORE (SA) 25/10/1971 SCR GNR 71R25 F912I	3	275	0,03,22	VIGNETO

	SCARPA Maria NOCERA SUPERIORE (SA) 18/08/1964 SCR MRA 64M58 F912F				
8	**FRUGGIERO RUGGIERO Lucia** NOCERA SUPERIORE (SA) 25/02/1959 RGG LCU 59B65 F913K	3	3340	0,03,00	VIGNETO
9	**FRUGGIERO RUGGIERO Maria** NOCERA SUPERIORE (SA) 12/05/1963 RGG MRA 63E52 F913Q	3	3339	0,00,44	SEM IRR ARB
10	**CAPALDO Rosanna** NOCERA INFERIORE (SA) 01/06/1954 CPL RNN 54H41 F912O **SANTUCCI Carmine** NOCERA SUPERIORE (SA) 07/01/1951 SNT CMN 51A07 F913I	3	3771	0,03,50	VIGNETO
11	**MARINIELLO S.R.L.** **con sede in NOCERA SUPERIORE** 00857640650	3	62	0,16,97	ENTE URBANO
	BATTIPAGLIA Giuseppe NOCERA INFERIORE (SA) 20/09/1972 BTT GPP 72P20 F912K **SQUILLANTE Emilia** NOCERA INFERIORE (SA) 29/09/1974 SQL MLE 74P69 F912F **GRIMALDI Ferdinando** SANT`EGIDIO DEL MONTE ALBINO (SA) 05/11/1948 GRM FDN 48S05 I317U **DI MURO Angela** GROTTOLE (MT) 22/04/1952 DMR NGL 52D62 E213M **CAPALDO Rocco** NOCERA INFERIORE (SA) 01/05/1943 CPL RCC 43E01 F912X **RUGGIERO Grazia** SARNO (SA) 07/12/1950 RGG GRZ 50T47 I438Z **BELLUNO Carla** NOCERA INFERIORE (SA) 10/05/1966 BLL CRL 66E50 F912A **RUGGIERO Agostino** CAVA DE` TIRRENI (SA) 25/09/1961 RGG GTN 61P25 C361H				

	CAFARO Rosa CAVA DE` TIRRENI (SA) 26/08/1965 CFR RSO 65M66 C361F **VUOLO Ciro** CAVA DE` TIRRENI (SA) 17/09/1961 VLU CRI 61P17 C361D **CRISCUOLO Rosa** NOCERA SUPERIORE (SA) 30/08/1930 CRS RSO 30M70 F913O **PENNASILI SERIO** NAPOLI (NA) 19/12/1930 PNN GRD 30T19 F839O **BARONE Maria** NOCERA INFERIORE (SA) 06/12/1961 BRN MRA 61T46 F912I **GRANITO Giuseppe** NOCERA INFERIORE (SA) 29/08/1952 GRN GPP 52M29 F912I **D`ANDRETTA Antonio** ANGRI (SA) 04/08/1949 DND NTN 49M04 A294F **FAIELLA Assunta** NOCERA SUPERIORE (SA) 27/04/1951 FLL SNT 51D67 F913H **GUARINO Antonietta** NAPOLI (NA) 20/12/1967 GRN NNT 67T60 F839N **PRESUTTO Robin** NOCERA INFERIORE (SA) 24/01/1966 PRS RBN 66A24 F912X **LAMBERTI Luisa** CAVA DE` TIRRENI (SA) 01/11/1952 LMB LSU 52S41 C361B **SENATORE Giuseppe** LAUREANA CILENTO (SA) 12/03/1947 SNT GPP 47C12 E480I **SALERNO Antoniella** MONTEFORTE CILENTO (SA) 27/02/1953 SLR NNL 53B67 F507T **SENATORE Francesca** CAVA DE` TIRRENI (SA) 12/11/1941 SNT FNC 41S52 C361J **GIORDANO Antonio** PAGANI (SA) 12/11/1973 GRD NTN 73S12 G230C					

DE FILIPPO Enrica
MERCATO SAN SEVERINO (SA)
21/02/1946
DFLNRC46B61F138J

SENATORE Giuseppe
CAVA DE` TIRRENI (SA)
28/04/1943
SNT GPP 43D28 C361O
GIANNATTASIO Giada
SALERNO (SA) 26/05/1988
GNN GDI 88E66 H703B

CONTE Antonietta
PAGANI (SA) 28/10/1982
CNT NNT 82R68 G230X
PADUANO Ciro
NOCERA INFERIORE (SA)
29/11/1982
PDN CRI 82S29 F912C
SENATORE Giovanni
NOCERA SUPERIORE (SA)
01/04/1942
SNT GNN 42D01 F913A
CASO Giuseppa
TRAMONTI (SA) 09/02/1929
CSA GPP 29B49 L323K

GIORDANO Angela
PAGANI (SA) 21/02/1970
GRD NGL 70B61 G230M
GIORDANO Annamaria
PAGANI (SA) 29/10/1965
GRD NMR 65R69 G230B
GIORDANO Antonio
PAGANI (SA) 12/11/1973
GRD NTN 73S12 G230C
GIORDANO Assunta
PAGANI (SA) 17/05/1971
GRD SNT 71E57 G230E
GIORDANO Giovanna
TRAMONTI (SA) 14/01/1959
GRD GNN 59A54 L323M

GIORDANO Luigia
TRAMONTI (SA) 12/01/1967
GRD LGU 67A52 L323P

GIORDANO Nicola
TRAMONTI (SA) 01/09/1956
GRD NCL 56P01 L323N

PETTI Luigi
NOCERA INFERIORE (SA)
11/05/1967
PTT LGU 67E11 F912Q

BARTIROMO Antonio
NOCERA SUPERIORE (SA)
28/07/1936
BRT NTN 36L28 F913N
CALIFANO Angela
TORRE DEL GRECO (NA)
01/07/1936
CLF NGL 36L41 L259B
BOVE Lucia
ANGRI (SA) 05/09/1964
BVO LCU 64P45 A294A
MANZO Ernesto
PAGANI (SA) 30/05/1956
MNZ RST 56E30 G230T
BARTIROMO Giovanni
NOCERA SUPERIORE (SA)
05/03/1937
BRT GNN 37C05 F913G
KOHLER Gundula
BERLINO (Germania) 20/08/1949
N.D.

MIDIRI Caterina
ROMETTA (ME) 15/03/1939
MDR CRN 39C55 H519D

SCIMONE Angelo
MESSINA (ME) 07/06/1931
SCM NGL 31H07 F158M

CALIFANO Maria
TORRE DEL GRECO (NA)
01/06/1938
CLF MRA 38H41 L259X
SANTORO Alfonso
NOCERA SUPERIORE (SA)
23/01/1962
SNT LNS 62A23 F913T
SANTORO Alfonso
NOCERA SUPERIORE (SA)
23/01/1962
SNT LNS 62A23 F913T
CAPUTO Raimondo
NOCERA SUPERIORE (SA)
25/02/1953
CPT RND 53B25 F913J
MARANO Anna
NOCERA SUPERIORE (SA)
28/03/1928
MRN NNA 28C68 F913J
BUONCORE Raffaele
NOCERA SUPERIORE (SA)
27/05/1930
BNC RFL 30E27 F913Y
SPERA Nicola
NOCERA INFERIORE (SA)
25/01/1979
SPR NCL 79A25 F912I

12	**GAMBARDELLA Carmela** NOCERA INFERIORE (SA) 20/02/1934 GMB CML 34B60 F912E **OREFICE Antonio** NOCERA INFERIORE (SA) 19/09/1927 RFC NTN 27P19 F912X **DI MARCO Ersilia** NAPOLI (NA) 29/10/1964 DMR RSL 64R69 F839N **DI MARCO Ersilia** NAPOLI (NA) 29/10/1964 DMR RSL 64R69 F839N **SANTARPIA Luisa** NAPOLI (NA) 22/06/1937 SNT LSU 37H62 F839Q **CALIFANO Domenico** NOCERA SUPERIORE (SA) 04/08/1949 CLF DNC 49M04 F913D **AVAGLIANO Gerardo** CAVA DE` TIRRENI (SA) 13/09/1953 VGL GRD 53P13 C361B **CODA Silvana** CAVA DE` TIRRENI (SA) 28/11/1954 CDO SVN 54S68 C361Z **RAMORA Laura** NOCERA INFERIORE (SA) 07/10/1980 RMR LRA 80R47 F912X **GAMBARDELLA Carmela** NOCERA INFERIORE (SA) 20/02/1934 GMB CML 34B60 F912E **OREFICE Antonio** NOCERA INFERIORE (SA) 19/09/1927 RFC NTN 27P19 F912X **MIDIRI Caterina** ROMETTA (ME) 15/03/1939 MDR CRN 39C55 H519D **SCIMONE Angelo** MESSINA (ME) 07/06/1931 SCM NGL 31H07 F158M **SERIO Agostino** NOCERA SUPERIORE (SA) 02/08/1939 SRE GTN 39M02 F913O	3	775	0,01,96	ENTE URBANO

SERIO Anna
NOCERA SUPERIORE (SA)
13/09/1945
SRE NNA 45P53 F913E
SCARANO Elena
NOCERA INFERIORE (SA)
03/08/1970
SCR LNE 70M43 F912F
SALERNO Antoniella
MONTEFORTE CILENTO (SA)
27/02/1953
SLR NNL 53B67 F507T
LAMBERTI Luisa
CAVA DE` TIRRENI (SA)
01/11/1952
LMB LSU 52S41 C361B
DE FILIPPO Enrica
MERCATO SAN SEVERINO (SA)
21/02/1946
DFLNRC46B61F138J

SENATORE Giuseppe
CAVA DE` TIRRENI (SA)
28/04/1943
SNT GPP 43D28 C361O
SANTORO Carmela
NOCERA SUPERIORE (SA)
03/09/1963
SNT CML 63P43 F913G
BARTIROMO Antonio
NOCERA SUPERIORE (SA)
28/07/1936
BRT NTN 36L28 F913N
CALIFANO Angela
TORRE DEL GRECO (NA)
01/07/1936
CLF NGL 36L41 L259B
CASO Giuseppa
TRAMONTI (SA) 09/02/1929
CSA GPP 29B49 L323K

GIORDANO Angela
PAGANI (SA) 21/02/1970
GRD NGL 70B61 G230M
GIORDANO Annamaria
PAGANI (SA) 29/10/1965
GRD NMR 65R69 G230B
GIORDANO Antonio
PAGANI (SA) 12/11/1973
GRD NTN 73S12 G230C
GIORDANO Assunta
PAGANI (SA) 17/05/1971
GRD SNT 71E57 G230E
GIORDANO Giovanna
TRAMONTI (SA) 14/01/1959
GRD GNN 59A54 L323M

GIORDANO Luigia
TRAMONTI (SA) 12/01/1967
GRD LGU 67A52 L323P

GIORDANO Nicola
TRAMONTI (SA) 01/09/1956
GRD NCL 56P01 L323N

SPERA Nicola
NOCERA INFERIORE (SA)
25/01/1979
SPR NCL 79A25 F912I
SENATORE Giovanni
NOCERA SUPERIORE (SA)
01/04/1942
SNT GNN 42D01 F913A
PROTO Vittoria
ATRANI (SA) 09/11/1948
PRT VTR 48S49 A487S
SPERA Franco
TRAMONTI (SA) 01/12/1944
SPR FNC 44T01 L323M

D`ANDRETTA Agnese
NOCERA SUPERIORE (SA)
08/01/1973
DND GNS 73A48 F913T
GUARINO Antonietta
NAPOLI (NA) 20/12/1967
GRN NNT 67T60 F839N
PRESUTTO Robin
NOCERA INFERIORE (SA)
24/01/1966
PRS RBN 66A24 F912X
GAMBARDELLA Antonietta
NOCERA SUPERIORE (SA)
03/03/1949
GMB NNT 49C43 F913R

PETTI Luigi
NOCERA INFERIORE (SA)
11/05/1967
PTT LGU 67E11 F912Q
SENATORE Francesca
CAVA DE` TIRRENI (SA)
12/11/1941
SNT FNC 41S52 C361J
CRISCUOLO Rosa
NOCERA SUPERIORE (SA)
30/08/1930
CRS RSO 30M70 F913O
PENNASILI SERIO
NAPOLI (NA) 19/12/1930
PNN GRD 30T19 F839O
BARTIROMO Giovanni
NOCERA SUPERIORE (SA)
05/03/1937
BRT GNN 37C05 F913G

KOHLER Gundula
BERLINO (Germania) 20/08/1949
N.D.

ADAMO Pasquale
NOCERA SUPERIORE (SA)
20/05/1938
DMA PQL 38E20 F913J
PETTI Luigi
NOCERA INFERIORE (SA)
11/05/1967
PTT LGU 67E11 F912Q
CASO Giuseppa
TRAMONTI (SA) 09/02/1929
CSA GPP 29B49 L323K

GIORDANO Angela
PAGANI (SA) 21/02/1970
GRD NGL 70B61 G230M
GIORDANO Annamaria
PAGANI (SA) 29/10/1965
GRD NMR 65R69 G230B
GIORDANO Antonio
PAGANI (SA) 12/11/1973
GRD NTN 73S12 G230C
GIORDANO Assunta
PAGANI (SA) 17/05/1971
GRD SNT 71E57 G230E
GIORDANO Giovanna
TRAMONTI (SA) 14/01/1959
GRD GNN 59A54 L323M

GIORDANO Luigia
TRAMONTI (SA) 12/01/1967
GRD LGU 67A52 L323P

GIORDANO Nicola
TRAMONTI (SA) 01/09/1956
GRD NCL 56P01 L323N

PALUMBO Maria Rosaria
SALERNO (SA) 10/09/1948
PLM MRS 48P50 H703X

GIORDANO Nicola
TRAMONTI (SA) 01/09/1956
GRD NCL 56P01 L323N

RUGGIERO Salvatore
NOCERA INFERIORE (SA)
31/01/1985
RGG SVT 85A31 F912G
CENETIEMPO Franca
NOCERA INFERIORE (SA)
27/07/1958
CNT FNC 58L67 F912J

	SCAZZARI Sergio Giovanni SAVA (TA) 14/07/1947 SCZ SGG 47L14 I467Q				
13	**CAPALDO Maria** NOCERA INFERIORE (SA) 12/05/1949 CPL MRA 49E52 F912J	3	2494	0,02,59	VIGNETO
14	**PALUMBO Anna** NOCERA SUPERIORE (SA) 05/02/1930 PLM NNA 30B45 F913T **PALUMBO Francesco** NOCERA SUPERIORE (SA) 29/01/1933 PLM FNC 33A29 F913X	3	282	0,01,41	FRUTTETO
15	**D`AMBROSI Giacomo** SAN VALENTINO TORIO (SA) 14/09/1937 DMB GCM 37P14 I377E	3	2353	0,02,74	VIGNETO
16	**RUGGIERO RUGGIERO** NOCERA SUPERIORE (SA) 25/01/1955 RGG LNS 55A25 F913Q	3	3341	0,03,69	VIGNETO
17	**RUGGIERO RUGGIERO Maria** NOCERA SUPERIORE (SA) 12/05/1963 RGG MRA 63E52 F913Q **RUGGIERO RUGGIERO Lucia** NOCERA SUPERIORE (SA) 25/02/1959 RGG LCU 59B65 F913K **RUGGIERO RUGGIERO Maria** NOCERA SUPERIORE (SA) 12/05/1963 RGG MRA 63E52 F913Q **RUGGIERO RUGGIERO Lucia** NOCERA SUPERIORE (SA) 25/02/1959 RGG LCU 59B65 F913K **RUGGIERO RUGGIERO Lucia** NOCERA SUPERIORE (SA) 25/02/1959 RGG LCU 59B65 F913K **RUGGIERO RUGGIERO Maria** NOCERA SUPERIORE (SA) 12/05/1963 RGG MRA 63E52 F913Q	3	3024	0,03,87	ENTE URBANO
	SANTUCCI Immacolata PAGANI (SA) 05/12/1980 SNT MCL 80T45 G230C				

18	**SANTUCCI Giuseppina** NOCERA SUPERIORE (SA) 01/09/1965 SNT GPP 65P41 F913U **SANTUCCI Gerardo** CAVA DE` TIRRENI (SA) 08/06/1973 SNT GRD 73H08 C361X	3	410 (ex 409 (ex 2406))	0,01,48	ENTE URBANO
19	**COMUNE DI NOCERA SUPERIORE, C.SO MATTEOTTI, 23 NOCERA SUPERIORE** 00231450651	3	3807 (ex 3772)	0,01,54	VIGNETO
20	**CAPALDO Rosanna** NOCERA INFERIORE (SA) 01/06/1954 CPL RNN 54H41 F912O **SANTUCCI Carmine** NOCERA SUPERIORE (SA) 07/01/1951 SNT CMN 51A07 F913I	3	3808 (ex 3772)	0,00,82	VIGNETO
21	**DITTA DA ACCERTARE**	3	3817 (ex 2495)	0,01,40	ENTE URBANO
22	**COMUNE DI NOCERA SUPERIORE, C.SO MATTEOTTI, 23 NOCERA SUPERIORE** 00231450651	3	28	0,00,70	SEMIN IRRIG
23	**AMMINISTRAZIONE PROVINCIALE DI SALERNO con sede in SALERNO** 80000390650	3	309	0,23,30	VIGNETO
24	**CONTALDI Gaetano** NOCERA INFERIORE (SA) 24/10/1924 CNT GTN 24R24 F912V **CONTALDI Pietro** NOCERA SUPERIORE (SA) 15/05/1911 CNT PTR 11E15 F913G	3	2603	0,04,40	VIGNETO
25	**CONTALDI Gaetano** NOCERA INFERIORE (SA) 24/10/1924 CNT GTN 24R24 F912V **CONTALDI Pietro** NOCERA SUPERIORE (SA) 15/05/1911 CNT PTR 11E15 F913G	3	416	0,05,54	VIGNETO
26	**SOCIETA` FRATELLI BASILE DI NICOLA S.N.C. con sede in NOCERA SUPERIORE** 00000000018	8	384	0,02,72	VIGNETO
27	**INTERBOX. SPA** 00184990653	8	120 (ex 387 e 405)	1,59,92	ENTE URBANO

28	**SPA SOCIETA PER AZIONI FRIGO SUD CON SEDE IN NOCERA SUPERIORE** DA VERIFICARE	8	404	0,00,64	VIGNETO
29	**SPA CARTOBOX CON SEDE IN NOCERA SUPERIORE** DA VERIFICARE	8	382	0,02,92	VIGNETO
30	**DITTA DA ACCERTARE**	8	1552 (ex 865)	0,19,25	ENTE URBANO
31	**SPA PETTI ANTONIO INDUSTRIA CONSERVE ALIMENTARI** DA VERIFICARE	8	881	0,05,20	VIGNETO
32	**FRATELLI BASILE DI NICOLA SOCIETA IN NOME COLLETTIVO NOCERA SUPERIORE** 00228320651	8	759	0,02,50	VIGNETO
33	**TOPP S.R.L. con sede in NAPOLI** 05673941216 **TOPP S.R.L. con sede in NAPOLI** 05673941216 **TOPP S.R.L. con sede in NAPOLI** 05673941216 **ENEL DISTRIBUZIONE S.P.A. CONSEDE IN ROMA con sede in ROMA** 05779711000 **FINECO LEASING S.P.A. con sede in BRESCIA** 01582970172 **FEZZA Orlando** NOCERA SUPERIORE (SA) 27/08/1967 FZZ RND 67M27 F913M **FEZZA Orlando** NOCERA SUPERIORE (SA) 27/08/1967 FZZ RND 67M27 F913M	8	728	0,60,30	ENTE URBANO
34	**SPA SOCIETA PER AZIONI FRIGO SUD CON SEDE IN NOCERA SUPERIORE** DA VERIFICARE	8	134	0,03,64	VIGNETO
35	**S P A CONSERVE INDUSTRIA ALIMENTARI DI ANTONIO PETTI NOCERA SUPERIORE** DA VERIFICARE	8	5	0,00,36	SEMIN IRRIG

36	**BASILE Sabato** NOCERA INFERIORE (SA) 11/08/1926 BSL SBT 26M11 F912R **BASILE Ascanio** NOCERA INFERIORE (SA) 17/09/1930 BSL SCN 30P17 F912O **BASILE Giovanni** NOCERA INFERIORE (SA) 30/01/1935 BSL GNN 35A30 F912G **BASILE Ersilio** NOCERA INFERIORE (SA) 05/02/1943 BSL RSL 43B05 F912P **FRATELLI BASILE DI NICOLA S.N.C. con sede in NOCERA SUPERIORE** 00228320651 **BASILE Sabato** NOCERA INFERIORE (SA) 11/08/1926 BSL SBT 26M11 F912R **BASILE Ascanio** NOCERA INFERIORE (SA) 17/09/1930 BSL SCN 30P17 F912O **BASILE Giovanni** NOCERA INFERIORE (SA) 30/01/1935 BSL GNN 35A30 F912G **TARALLO Teresa** SANT`ANTONIO ABATE (NA) 20/07/1950 TRL TRS 50L60 I300Q **BASILE Ersilio** NOCERA INFERIORE (SA) 05/02/1943 BSL RSL 43B05 F912P	8	53	1,91,58	ENTE URBANO
37	**S P A CONSERVE INDUSTRIA ALIMENTARI DI ANTONIO PETTI NOCERA SUPERIORE** DA VERIFICARE	8	6	0,03,96	VIGNETO
38	**FRIGO SUD S.R.L. con sede in NOCERA SUPERIORE** 00000000018	8	251	0,01,91	SEMIN ARBOR

39	**S P A CONSERVE INDUSTRIA ALIMENTARI DI ANTONIO PETTI NOCERA SUPERIORE** DA VERIFICARE	8	882	0,03,22	VIGNETO
40	**S P A CONSERVE INDUSTRIA ALIMENTARI DI ANTONIO PETTI NOCERA SUPERIORE** DA VERIFICARE	8	1065	0,25,75	VIGNETO
41	**SPA SOCIETA PER AZIONI FRIGO SUD CON SEDE IN NOCERA SUPERIORE** DA VERIFICARE	8	403	0,00,88	VIGNETO
42	**GIVIAL S.R.L. con sede in NOCERA SUPERIORE** 04902990656	8	616	0,00,25	VIGNETO
43	**FRIGO SUD S.R.L. con sede in NOCERA SUPERIORE** 00000000018	8	947 (ex 606)	0,02,85	SEMINATIVO
44	**FRIGO SUD S.R.L. con sede in NOCERA SUPERIORE** 00000000018	8	948 (ex 606)	0,00,15	SEMINATIVO
45	**MILITE Carmela** NOCERA SUPERIORE (SA) 22/04/1945 MLT CML 45D62 F913K **MILITE Maria** NOCERA SUPERIORE (SA) 30/05/1943 MLT MRA 43E70 F913W **MILITE Olimpia** NOCERA SUPERIORE (SA) 19/08/1947 MLT LMP 47M59 F913Z **MILITE Rosanna** NOCERA SUPERIORE (SA) 29/12/1957 MLT RNN 57T69 F913G	8	949	0,01,92	SEMIN ARBOR
46	**FRIGO SUD S.R.L. con sede in NOCERA SUPERIORE** 00000000018	8	521	0,01,90	SEMIN IRRIG
47	**S P A CONSERVE INDUSTRIA ALIMENTARI DI ANTONIO PETTI NOCERA SUPERIORE** DA VERIFICARE	8	1064	0,22,85	VIGNETO
48	**SPA SOCIETA PER AZIONI FRIGO SUD CON SEDE IN NOCERA SUPERIORE** DA VERIFICARE	8	165	0,00,90	VIGNETO

49	**FERROVIE DELO STATO S.P.A. con sede in ROMA** 01585570581	8	950	0,01,20	SEMIN ARBOR
50	**DITTA DA ACCERTARE**	8	129	0,16,08	ENTE URBANO
51	**LODATO Vincenza;MAR VILLANI** CAVA DE` TIRRENI il 12/11/1922 **VILLANI Giuseppe** NOCERA SUPERIORE il 11/09/1921 **VLLGPP21P11F913P**	8	383	00,01,45	VIGNETO
52	**SPA CARTOBOX CON SEDE IN NOCERA SUPERIORE**	8	603	00,01,00	VIGNETO
53	**DEABAN SPA**	9	71	0,00,09	SEMIN IRRIG
54	**DEABAN SPA**	9	72	0,00,35	SEMIN IRRIG
55	**ZITO Mario** NOCERA SUPERIORE (SA) 16/10/1940 ZTI MRA 40R16 F913S	9	472	0,05,10	ENTE URBANO
56	**SANTORIELLO Giuseppina** CAVA DE` TIRRENI (SA) 29/11/1931	9	52	0,01,00 0,00,31	SEMINATIVO INCOLT PROD
57	**CONSALVO Antonio** CAVA DE` TIRRENI (SA) 15/08/1962 CNS NTN 62M15 C361E **CONSALVO Giuseppe** CAVA DE` TIRRENI (SA) 09/12/1965 CNS GPP 65T09 C361U	9	167	0,34,19	SEMIN IRRIG
58	**FORTINO Anna** NOCERA INFERIORE (SA) 15/11/1935 FRT NNA 35S55 F912V **RISPOLI Angela** NOCERA INFERIORE (SA) 19/05/1970 RSP NGL 70E59 F912W **RISPOLI Teresa** NOCERA SUPERIORE (SA) 08/08/1965 RSP TRS 65M48 F913N **RISPOLI Vincenzo** NOCERA SUPERIORE (SA) 05/01/1963 RSP VCN 63A05 F913E	9	831	0,04,72	SEMIN IRRIG
59	**RISPOLI Luigi** NOCERA SUPERIORE (SA) 11/04/1936 RSP LGU 36D11 F913A	9	1086 (ex 830)	0,00,37	SEMIN IRRIG

60	**RISPOLI Luigi** NOCERA SUPERIORE (SA) 11/04/1936 RSP LGU 36D11 F913A	9	1087 (ex 830)	0,07,20	SEMIN IRRIG
61	**FRATELLI PASQUALE E GIUSEPPE SALVI S.N.C. con sede in NOCERA SUPERIORE** DA VERIFICARE	9	73	0,06,37	ENTE URBANO
62	**FRATELLI PASQUALE E GIUSEPPE SALVI S.N.C. con sede in NOCERA SUPERIORE** DA VERIFICARE	9	121	0,22,99	ENTE URBANO
63	**DEABAN SPA**	9	105	0,03,70	SEMIN IRRIG
64	**DEMANIO PUBBLICO DELLO STATO PER IL COSTITUENDO CONSORZIO DIBONIFICA DI I CATEGORIA BACINO NOCERINO**	9	910	0,03,59	INCOLT PROD
65	**DEABAN SPA**	9	106	0,04,62	SEM IRR ARB
66	**DEMANIO PUBBLICO DELLO STATO PER IL COSTITUENDO CONSORZIO DI BONIFICA NOCERA INFERIORE** 80009450653	9	911	0,01,12	ENTE URBANO
67	**SALVI Domenico;FU GIUSEPPE NATO A NOCERA SUPERIORE SA** DA VERIFICARE **VILLANI Anastasia;FU DOMENICO VED SALVI** DA VERIFICARE	9	123	0,02,07	SEMINATIVO
68	**MILITE Tommaso** NOCERA SUPERIORE (SA) 21/06/1909 MLT TMS 09H21 F913F	9	190	0,02,46	ENTE URBANO
	D`ARIENZO Diodato** SALERNO (SA) 22/07/1967 DRN DDT 67L22 H703H  **D`ARIENZO Diodato VIETRI SUL MARE (SA) 20/05/1945 DRN DDT 45E20 L860G **D`ARIENZO Francesco** SALERNO (SA) 05/07/1964 DRN FNC 64L05 H703I				

69	**D`ARIENZO Francesco** VIETRI SUL MARE (SA) 18/10/1954 DRN FNC 54R18 L860X **D`ARIENZO Lucia** VIETRI SUL MARE (SA) 06/05/1956 DRN LCU 56E46 L860I **D`ARIENZO Mario** VIETRI SUL MARE (SA) 14/09/1939 DRN MRA 39P14 L860A **D`ARIENZO Patrizia** SALERNO (SA) 26/06/1973 DRN PRZ 73H66 H703Z **D`ARIENZO Teodolinda** VIETRI SUL MARE (SA) 09/06/1959 DRN TLN 59H49 L860Z **D`ARIENZO Vincenzo** VIETRI SUL MARE (SA) 07/04/1928 DRN VCN 28D07 L860B **D`ARIENZO Vincenzo** VIETRI SUL MARE (SA) 15/10/1960 DRN VCN 60R15 L860B **DELLA CORTE Maria** CAVA DE` TIRRENI (SA) 15/09/1928 DLL MRA 28P55 C361N	9	273	0,22,88	SEM IRR ARB
70	**D`ARIENZO Diodato** SALERNO (SA) 22/07/1967 DRN DDT 67L22 H703H  **D`ARIENZO Diodato** VIETRI SUL MARE (SA) 20/05/1945 DRN DDT 45E20 L860G **D`ARIENZO Francesco** SALERNO (SA) 05/07/1964 DRN FNC 64L05 H703I  **D`ARIENZO Francesco** VIETRI SUL MARE (SA) 18/10/1954 DRN FNC 54R18 L860X **D`ARIENZO Lucia** VIETRI SUL MARE (SA) 06/05/1956 DRN LCU 56E46 L860I **D`ARIENZO Mario** VIETRI SUL MARE (SA) 14/09/1939 DRN MRA 39P14 L860A	9	274	0,24,68	SEM IRR ARB

	D`ARIENZO Patrizia** SALERNO (SA) 26/06/1973 DRN PRZ 73H66 H703Z  **D`ARIENZO Teodolinda VIETRI SUL MARE (SA) 09/06/1959 DRN TLN 59H49 L860Z **D`ARIENZO Vincenzo** VIETRI SUL MARE (SA) 07/04/1928 DRN VCN 28D07 L860B **D`ARIENZO Vincenzo** VIETRI SUL MARE (SA) 15/10/1960 DRN VCN 60R15 L860B **DELLA CORTE Maria** CAVA DE` TIRRENI (SA) 15/09/1928 DLL MRA 28P55 C361N				
71	**ARTISTICA MERIDIONALE DI RAFFAELE NAPPI & C. S.A.S. NOCERA SUPERIORE** 00776330656	9	901	2,70,93	ENTE URBANO
72	**FRATELLI PASQUALE E GIUSEPPE SALVI S.N.C. con sede in NOCERA SUPERIORE**	9	121	0,22,99	ENTE URBANO
73	**SANTORIELLO Giuseppina** CAVA DE` TIRRENI (SA) 29/11/1931 SNT GPP 31S69 C361V	9	170	0,28,76	SEMINATIVO
74	**DITTA DA ACCERTARE**	9	X884	N.D.	N.D.
75	**CIOFFI Maria** GERMANIA 23/01/1970 CFF MRA 70A63 Z112B **IMPERATO Gaetano** NOCERA SUPERIORE (SA) 05/02/1964 MPR GTN 64B05 F913K	9	160	0,00,75	AREA RURALE
76	**FORTINO Anna** NOCERA INFERIORE (SA) 15/11/1935 FRT NNA 35S55 F912V **RISPOLI Angela** NOCERA INFERIORE (SA) 19/05/1970 RSP NGL 70E59 F912W **RISPOLI Teresa** NOCERA SUPERIORE (SA) 08/08/1965 RSP TRS 65M48 F913N	9	832	0,01,99	SEMIN IRRIG

	RISPOLI Vincenzo NOCERA SUPERIORE (SA) 05/01/1963 RSP VCN 63A05 F913E				
77	**ATTANASIO Silvia** CAVA DE` TIRRENI (SA) 29/12/1966 TTN SLV 66T69 C361R **RISPOLI Alfonso** NOCERA SUPERIORE (SA) 06/11/1937 RSP LNS 37S06 F913X **RISPOLI Angela** NOCERA INFERIORE (SA) 19/05/1970 RSP NGL 70E59 F912W **RISPOLI Luigi** NOCERA SUPERIORE (SA) 11/04/1936 RSP LGU 36D11 F913A **RISPOLI Teresa** NOCERA SUPERIORE (SA) 08/08/1965 RSP TRS 65M48 F913N **RISPOLI Umberto** NOCERA SUPERIORE (SA) 24/02/1940 RSP MRT 40B24 F913S **RISPOLI Vincenzo** NOCERA SUPERIORE (SA) 05/01/1963 RSP VCN 63A05 F913E **RISPOLI Vincenzo** NOCERA SUPERIORE (SA) 05/01/1963 RSP VCN 63A05 F913E **CIOFFI Maria** GERMANIA 23/01/1970 CFF MRA 70A63 Z112B **IMPERATO Gaetano** NOCERA SUPERIORE (SA) 05/02/1964 MPR GTN 64B05 F913K **CIOFFI Maria** GERMANIA 23/01/1970 CFF MRA 70A63 Z112B **IMPERATO Gaetano** NOCERA SUPERIORE (SA) 05/02/1964 MPR GTN 64B05 F913K **RISPOLI Luigi** NOCERA SUPERIORE (SA) 11/04/1936 RSP LGU 36D11 F913A **RISPOLI Luigi** NOCERA SUPERIORE (SA) 11/04/1936 RSP LGU 36D11 F913A	9	801	0,02,22	ENTE URBANO

78	**RISPOLI Alfonso** NOCERA SUPERIORE (SA) 06/11/1937 RSP LNS 37S06 F913X	9	1063 (ex 833)	0,03,76	SEMIN IRRIG
79	**RISPOLI Alfonso** NOCERA SUPERIORE (SA) 06/11/1937 RSP LNS 37S06 F913X	9	1064 (ex 833)	0,00,67	ENTE URBANO
80	**RISPOLI Luigi** NOCERA SUPERIORE il 11/04/1936 **RSPLGU36D11F913A**	9	834	00,00,19	SEMIN IRRIG
81	**RISPOLI Alfonso** NOCERA SUPERIORE (SA) 06/11/1937 RSP LNS 37S06 F913X	9	1065 (ex 833)	0,00,57	SEMIN IRRIG
	CONTALDI Giuseppe NOCERA SUPERIORE (SA) 15/03/1967 CNT GPP 67C15 F913B **CONTALDI Luigi** NOCERA SUPERIORE (SA) 08/09/1951 CNT LGU 51P08 F913S **CONTALDI Maddalena** NOCERA SUPERIORE (SA) 02/01/1928 CNT MDL 28A42 F913P **CONTALDI Maria** NOCERA SUPERIORE (SA) 12/07/1960 CNT MRA 60L52 F913L **CONTALDI Pietro** NOCERA SUPERIORE (SA) 09/02/1957 CNT PTR 57B09 F913X **ESPOSITO Evelina** NOCERA INFERIORE (SA) 14/04/1930 SPS VLN 30D54 F912H **MANZI Anna** VIETRI SUL MARE (SA) 29/06/1894 MNZ NFM 94H69 L860Q **SENATORE Carlo** CAVA DE` TIRRENI (SA) 21/01/1948 SNT CRL 48A21 C361R **SENATORE Gennaro** CAVA DE` TIRRENI (SA) 15/09/1946 SNT GNR 46P15 C361Z **SENATORE Gennaro** NOCERA SUPERIORE (SA) 22/06/1925 SNT GNR 25H22 F913U				

82	**SENATORE Letizia** NOCERA SUPERIORE (SA) 29/10/1920 SNT LZF 20R69 F913W **SENATORE Rosaria** NOCERA INFERIORE (SA) 15/02/1958 SNT RSR 58B55 F912A **SENATORE Tommaso** NOCERA INFERIORE (SA) 16/06/1959 SNT TMS 59H16 F912Z **ESPOSITO Evelina** NOCERA INFERIORE (SA) 14/04/1930 SPS VLN 30D54 F912H **MANZI Anna** VIETRI SUL MARE (SA) 29/06/1894 MNZ NFM 94H69 L860Q **SENATORE Carlo** CAVA DE` TIRRENI (SA) 21/01/1948 SNT CRL 48A21 C361R **SENATORE Gennaro** CAVA DE` TIRRENI (SA) 15/09/1946 SNT GNR 46P15 C361Z **SENATORE Gennaro** NOCERA SUPERIORE (SA) 22/06/1925 SNT GNR 25H22 F913U **SENATORE Letizia** NOCERA SUPERIORE (SA) 29/10/1920 SNT LZF 20R69 F913W **SENATORE Rosaria** NOCERA INFERIORE (SA) 15/02/1958 SNT RSR 58B55 F912A **SENATORE Tommaso** NOCERA INFERIORE (SA) 16/06/1959 SNT TMS 59H16 F912Z **DELLA MONICA Elena** NOCERA SUPERIORE (SA) 20/08/1940 DLL LNE 40M60 F913V **FERRARA Luisa** NOCERA INFERIORE (SA) 23/08/1956 FRR LSU 56M63 F912H **DI PIERNO Rosa** NAPOLI (NA) 06/04/1959 DPR RSO 59D46 F839N	14	240	0,00,14	ENTE URBANO

	BOTTA Rosa NOCERA SUPERIORE (SA) 25/09/1945 BTT RSO 45P65 F913Q **DELLA MONICA Elena** NOCERA SUPERIORE (SA) 20/08/1940 DLL LNE 40M60 F913V				
83	**HOFMANN Cira** GERMANIA 17/07/1973 HFM CRI 73L57 Z112F	14	320	0,02,26	FRUTTETO
84	**CUOFANO Giuseppina** NOCERA SUPERIORE (SA) 03/09/1937 CFN GPP 37P43 F913M **MINIERI Nicola** NOCERA SUPERIORE (SA) 09/08/1930 MNR NCL 30M09 F913S	14	306	0,04,36	FRUTTETO

Grande Progetto `Completamento della riqualificazione e recupero del Fiume Sarno_

INTERVENTO

B5 - Adeguamento fiume Sarno a monte della confluenza con l'ACN

N°	Ditta Catastale	Dati Catastali			Coltura Catastale
		F.	p.lla	ha,a,ca	
Comune di POGGIOMARINO (Na)					
1	**DEMANIO PUBBLICO DELLO STATO** ANTICO DEMANIO AMMINISTRAZIONE DELLE BONIFICHE RAPPRESENTATA DALL''UFFICIO DEL GENIO CIVILE DI SALERNO	8	128	0,46,13	seminativo
2	**DEMANIO PUBBLICO DELLO STATO** ANTICO DEMANIO AMMINISTRAZIONE DELLE BONIFICHE RAPPRESENTATA DALL''UFFICIO DEL GENIO CIVILE DI SALERNO	9	125	0,80,23	incolto sterile
Comune di SAN MARZANO SUL SARNO (Sa)					
3	**DEMANIO DELLO STATO** PER IL COSTITUENDO CONSORZIO DI BONIFICA AGROSARNESE	1	90	0,14,75	prato
4	**DEMANIO DELLO STATO** PER IL COSTITUENDO CONSORZIO DI BONIFICA AGROSARNESE	1	94	0,17,17	prato
5	**DEMANIO DELLO STATO** PER IL COSTITUENDO CONSORZIO DI BONIFICA AGROSARNESE	3	1	1,97,78	prato
Comune di SAN VALENTINO TORIO (Sa)					
6	**DEMANIO DELLO STATO** PER IL COSTITUENDO CONSORZIO DI BONIFICA AGROSARNESE	5	128	0,52,04	prato
Comune di SCAFATI (Sa)					
7	**DEMANIO PUBBLICO DELLO STATO PER IL COSTITUENDO CONSORZIO DIBONIFICA DI 1 CATEGORIA AGRO SARNESE**	2	32	0,32, 00	prato U
8	**DEMANIO PUBBLICO DELLO STATO PER IL COSTITUENDO CONSORZIO DIBONIFICA DI 1 CATEGORIA AGRO SARNESE**	2	180	0,67, 92	prato U
9	**PAGANO GIUSEPPE** BOSCOREALE (Na) 07/10/1932 PGN GPP32 R07 B076H	12	11	0,31,08	seminativo irriguo
10	**PAGANO GIUSEPPE** BOSCOREALE (Na) 07/10/1932 PGN GPP32 R07 B076H	12	12	0,31,88	seminativo irriguo

11	**DEMANIO DELLO STATO** PER IL COSTITUENDO CONSORZIO DI BONIFICA AGROSARNESE	12	57	0,71,13	prato
12	**PAGANO GIUSEPPE** BOSCOREALE (Na) 07/10/1932 PGN GPP32 R07 B076H	12	26	0,36,36	seminativo irriguo

Grande Progetto `Completamento della riqualificazione e recupero del Fiume Sarno_

INTERVENTO

B6 - Adeguamento fiume Sarno a monte della traversa di Scafati

Int. B6 - Adeguamento fiume Sarno a monte della traversa di Scafati				
N°	Ditta Catastale	Dati Catastali		
		F.	p.lla	ha,a,ca
COMUNE DI ANGRI				
1	**APICELLA Stefano** CASTELLAMMARE DI STABIA 11/09/1965 PCL SFN 65P11 C129Y	1	566	00,11,06
2	**SORRENTINO Carolina** NAPOLI 17/08/1938 SRR CLN 38M57 F839D **VISCARDI Anna** POMPEI 26/10/1969 VSC NNA 69R66 G813W	1	145	00,13,50
3	**VISCARDI Luigi** ANGRI 28/08/1952 VSC LGU 52M28 A294A	1	25	00,07,09
4	**BARRETTA Raffaele** SAN MARZANO SUL SARNO 10/01/1948 BRR RFL 48A10 I019N **FANTASIA Giuseppina** ANGRI 27/04/1948 FNT GPP 48D67 A294E	1	1025 (ex 21)	00,02,70
5	**REGIONE CAMPANIA** con sede in NAPOLI 80011990639	1	1177 (ex 21)	00,04,20
6	**LANZIONE Benedetto** CASTELLAMMARE DI STABIA 09/02/1972 LNZ BDT 72B09 C129C	1	1027 (ex 21)	00,00,07
7	**REGIONE CAMPANIA** con sede in NAPOLI 80011990639	1	1185 (ex 21)	00,00,20
8	**LANZIONE Benedetto** CASTELLAMMARE DI STABIA 09/02/1972 LNZ BDT 72B09 C129C	1	1184 (ex 21)	00,06,13
9	**BARRETTA Raffaele** SAN MARZANO SUL SARNO 10/01/1948 BRR RFL 48A10 I019N **FANTASIA Giuseppina** ANGRII 27/04/1948 FNT GPP 48D67 A294E	1	1514 (ex 21)	00,55,48
10	**CAPODANNO Antonietta** ANGRI 22/06/1964 CPD NNT 64H62 A294T **CELENTANO Matteo** SAN MARZANO SUL SARNO 01/10/1959 CLN MTT 59R01 I019M	1	546 (ex 21)	00,10,12
11	**BARRETTA Orsola** SAN MARZANO SUL SARNO 13/03/1953 BRR RSL 53C53 I019Z	1	547 (ex 21)	00,23,46
12	**CATANIA Nicoletta** ANGRI 03/07/1946 CTN NLT 46L43 A294D	1	26	00,40,62
13	**SORRENTINO Carolina** NAPOLI 17/08/1938 SRR CLN 38M57 F839D **VISCARDI Anna** POMPEI 26/10/1969 VSC NNA 69R66 G813W	1	146	00,04,71

Int. B6 - Adeguamento fiume Sarno a monte della traversa di Scafati				
14	**CASO Ida** NOCERA INFERIORE 23/12/1947 CSA DIA 47T63 F912R **LA MURA Aniello** ANGRI 15/01/1950 LMR NLL 50A15 A294Z **LA MURA Lucia** ANGRI 06/01/1952 LMR LCU 52A46 A294O **LA MURA Maria** ANGRI il 10/08/1946 LMR MRA 46M50 A294C **LA MURA Michele** NOCERA INFERIORE 21/11/1975 LMR MHL 75S21 F912C **LA MURA Yleana** NOCERA INFERIORE 28/04/1990	1	1217	00,24,03
15	**NOCERA Carmela** ANGRI 20/05/1935 NCR CML 35E60 A294I **VISCARDI Salvatore** ANGRI 16/10/1933 VSC SVT 33R16 A294H	1	325	00,24,04
16	**ARAMO Carolina** nata a BOSCOREALE il 31/03/1964 RMA CLN 64C71 B076R	1	648	00,13,96
17	**AMENDOLA Iole** nata a PAGANI il 01/08/1927 MND LIO27M41 G230B **LA MURA Donatella** nata a ANGRI il 04/04/1954 LMR DTL 54D44 A294I **LA MURA Maria** nata a ANGRI il 02/05/1951 LMR MRA 51E42 A294V **LA MURA Paola** nata a ANGRI il 03/11/1957 LMR PLA 57S43 A294F	1	569	00,35,26
18	**SORRENTINO Carolina** NAPOLI 17/08/1938 SRR CLN 38M57 F839D Us. **VISCARDI Anna** POMPEI 26/10/1969 VSC NNA 69R66 G813W	1	147	00,03,83
19	**VISCARDI Pasquale** ANGRI 15/03/1940 VSC PQL 40C15 A294M	1	349	00,08,64
20	**VISCARDI Giuseppe** ANGRI 11/02/1947 VSC GPP 47B11 A294T	1	638	00,09,38
21	**VISCARDI Maria** SCAFATI 10/11/1959 VSC MRA 59S50 I483V	1	642	00,06,30
22	**PIGNATELLI ARAGONA CORTES Giovanna** NAPOLI 29/11/1933 PGN GNN 33S69 F839J **PIGNATELLI ARAGONA CORTES Nicolo** NAPOLI 22/05/1923 PGN NCL 23E22 F839A	1	652	00,61,16

Int. B6 - Adeguamento fiume Sarno a monte della traversa di Scafati				
23	**DEMANIO DELLO STATO - RAMO STRADE** con sede in ROMA 80193210582	1	570	00,01,61
24	**Ditta da accertare**	1	131	
25	**VISCARDI Luigi**	1	1535 (ex 22)	00,54,97
26	ANGRI 28/08/1952 VSC LGU 52M28 A294A	1	1537 (ex 23)	00,29,57
27	**ARAMO Carolina** BOSCOREALE 31/03/1964 RMA CLN 64C71 B076R	1	646	00,05,33
28	**DEMANIO PUBBLICO DELLO STATO** PER IL COSTITUENDO CONSORZIO DIBONIFICA DI I CATEGORIA	1	168	00,35 52
29	**D`AURIA Anna** ANGRI 15/08/1944 DRA NNA 44M55 A294A	1	140	00,07,60
30	**DEMANIO DELLO STATO RAMO STRADE** con sede in SALERNO 80193210582	1	599 (ex 141)	00,14,86
31	**DE GREGORIO Gennaro** ANGRI 13/10/1941 DGR GNR 41R13 A294J **DE GREGORIO Maria** FU GIOVANNI	1	1227 (ex 141)	00,03,44
32	**DEMANIO DELLO STATO -** RAMO STRADE con sede in ROMA 80193210582	1	1226 (ex 141)	00,02,30
COMUNE DI SAN MARZANO SUL SARNO				
33	**MARIAMBURGO COPPOLA Vincenzo**	6	2	00,08,10
34	SAN MARZANO SUL SARNO 30/09/1950 MRM VCN 50P30 I019N **PERRELLI Margherita** SANT`ANTONIO ABATE 28/07/1958 PRR MGH 58L68 I300Y	6	537	00,76,60
35	**DEMANIO DELLO STATO PER IL COSTITUENDO CONSORZIO DI BONIFICA AGROSARNESE**	6	1	00,16,62
36	**CICALESE Francesco** SAN MARZANO SUL SARNO 18/08/1962 CCL FNC 62M18 I019U	6	539	00,03,60
COMUNE DI SCAFATI				
37	**DEMANIO DELLO STATO PER IL COSTITUENDO CONSORZIO DI BONIFICA AGROSARNESE**	12	61	00,98,91
38	**LA COSTA Gaetano** NAPOLI 27/04/1916 LCS GTN 16D27 F839B **LA COSTA Giulia** NAPOLI 11/11/1907 LCS GLI 07S51 F839F **PACELLI Ernesto** NAPOLI 24/03/1945 PCL RST 45C24 F839F **PACELLI Francesco** NAPOLI NAPOLI il 24/02/194 PCL FNC 45C24F839K **PACELLI Maria Teresa** PCL MTR 40B64 F839U	12	595	00,01,60
39	**ACANFORA Gennaro** SCAFATI 13/03/1965 CNF GNR 65C13 I483J	12	70	00,07,78

Int. B6 - Adeguamento fiume Sarno a monte della traversa di Scafati				
40	**SORRENTINO Carmela** nata a BOSCOREALE il 04/02/1967 SRR CML 67B44 B076X	12	95	00,27,52
41	**TRAMONTI Giuseppina**	12	639 ex 237	00,35,59
42	nata a TORRE ANNUNZIATA il 09/11/1965 TRM GPP 65S49 L245H **TRAMONTI Maria** nata a TORRE ANNUNZIATA il 06/03/1963 TRM MRA 63C46 L245O	12	640 ex 237	00,01,80
43	**D`AURIA Gerardo** SANT`ANTONIO ABATE 10/07/1947 DRA GRD 47L10 I300C **FERRARA Carolina** POMPEI10/02/1951 FRR CLN 51B50 G813G	12	241	00,13,20
44	**LA COSTA Gaetano**	12	516	00,15,10
45	NAPOLI 27/04/1916 LCS GTN 16D27 F839B **LA COSTA Giulia** NAPOLI il 11/11/1907 LCS GLI 07S51 F839F **PACELLI Ernesto** NAPOLI 24/03/1945 PCL RST 45C24 F839F **PACELLI Francesco** NAPOLI 24/03/1945 PCL FNC 45C24F839K **PACELLI Maria Teresa** NAPOLI 24/02/1940 PCL MTR 40B64 F839U	12	594	00,39,85
46	**LA COSTA GIULIA; FU Francesco**	12	583	00,16,12
47	**BELLO Lucia Anna** BOSCOREALE 16/09/1966 BLL LNN 66P56 B076X **MARIAMBURGO COPPOLA Domenico** SCAFATI 19/01/1960 MRM DNC 60A19 I483S	12	580	00,07,45
48	**TUFANO ANTONIO** POGGIOMARINO 28/04/1977 TFN NTN 77D28 G762J **TUFANO GIUSEPPE** POGGIOMARINO il 28/11/1974 TFN GPP 74S28 G762V	12	22	00,51,72
49	**MARANO FILOMENA**	12	69	00,47,70
50	SCAFATI 06/12/1966 MRN FMN 66T46 I483V	12	46	00,47,70
51	**D`AURIA Gerardo** SANT`ANTONIO ABATE 10/07/1947 DRA GRD 47L10 I300C **FERRARA Carolina** POMPEI 10/02/1951 FRR CLN 51B50 G813G	12	242	00,40,20
52	**DEMANIO DELLO STATO - RAMO STRADE** con sede in ROMA 80193210582	12	515	00,03,13
53	**LA COSTA Giulia;** FU FRANCESCO	12	584	00,24,68

Int. B6 - Adeguamento fiume Sarno a monte della traversa di Scafati				
54	**BELLO Lucia Anna** BOSCOREALE 16/09/1966 BLL LNN 66P56 B076X **MARIAMBURGO COPPOLA Domenico** SCAFATI 19/01/1960 MRM DNC 60A19 I483S	12	596	00,04,20
55	**PIGNATELLI ARAGONA CORTES GIOVANNA** NAPOLI 29/11/1933 PGNGNN33S69F839J **PIGNATELLI ARAGONA CORTES Nicolo** NAPOLI 22/05/1923 PGNNCL23E22F839A	12	582	00,24,02
56	**TRAMONTI Diodato** SCAFATI 21/10/1961 TRM DDT 61R21 I483G	12	625 (ex 239)	00,16,69
57	**BENINCASA Angela** Scafati 07/07/1955 **BENINCASA Teresa** Scafati 06/12/1952 **BENINCASA Vittorio** Scafati 12/03/1930 **CARBONE Diodato** Scafati 24/01/1952 **CARBONE Giorgio** Scafati 19/07/1958 **CARBONE Maria** Torre Annunziata 14/05/1947 **CARBONE Michele** **Torre Annunziata 13/08/1949** **TRAMONTI Benedetto** Scafati 30/03/1958 **TRAMONTI Diodato** Scafati 21/10/1961 **TRAMONTI Elvira** Scafati 14/10/1963 **TRAMONTI Francesco** Pompei 04/10/1970 **TRAMONTI Francesco** Pompei 04/10/1970 **TRAMONTI Gaetano** Scafati 14/03/1957 **TRAMONTI Giovanni** Scafati 29/11/1964 **TRAMONTI Giuseppina** Torre Annunziata 09/11/1965 **TRAMONTI Marcello** Scafati 09/12/1968 **RAMONTI Maria** Torre Annunziata 06/03/1963 **TRAMONTI Rosa**	12	626 (ex 239)	00,01,50
58	**ACANFORA Gennaro** SCAFATI13/03/1965 CNFGNR65C13I483J	12	68	00,07,78
59	**EBOLI Paolo** TORRE ANNUNZIATA 26/02/1975 BLEPLA75B26L245H	12	463	00,14,58
60	**MARIAMBURGO COPPOLA TERESA** SCAFATI (SA) 30/07/1965 MRMTRS65L70I483G	12	581	00,24,02

Int. B6 - Adeguamento fiume Sarno a monte della traversa di Scafati				
61	**CAROTENUTO Carmine** TORRE ANNUNZIATA 23/11/1929 CRT CMN 29S23 L245H **SORRENTINO Virginia; MAR CAROTENUTO** TORRE ANNUNZIATA 02/09/1922	12	19	00,27,52
62	**ACANFORA Gennaro**	12	15	00,38,67
63	SCAFATI 13/03/1965 CNF GNR 65C13 I483J	12	17	00,15,74
64	**CARBONE Michele** TORRE ANNUNZIATA 13/08/1949 CRB MHL 49M13 L245J	12	238	00,36,82
65	**DEMANIO DELLO STATO PER IL COSTITUENDO CONSORZIO DI BONIFICA AGROSARNESE**	12	57	00,71,13
66	**PAGANO Giuseppe** BOSCOREALE 07/10/1932 PGN GPP 32R07 B076H	12	26	00,36,36
67	**DEMANIO DELLO STATO PER IL COSTITUENDO CONSORZIO DI BONIFICA AGROSARNESE**	20	162	01,51,75
68	**DEMANIO PUBBLICO DELLO STATO**	20	249	00,00,72
69	**DEMANIO PUBBLICO DELLO STATO PER IL COSTITUENDO CONSORZIO DI BONIFICA DI 1 CATEGORIA AGRO SARNESE**	20	167	00,69,71
70	**CONTALDI Marisa** SCAFATI 06/10/1966 CNT MRS 66R46 I483U	20	305	00,01,80
71	**CONTALDI Marcello** SCAFATI 21/08/1971 CNT MCL 71M 21 I483A **COPPOLA Ida** POMPEI 16/11/1933 CPP DIA 33S56 G813Q	20	156	0,04,22
72	**MICCIO Pina** SCAFATI 07/01/1957 MCC PNI 57A47 I483M	20	663 (ex 322)	00,18,92
73	**Miccio Giuseppe** Piano di Sorrento 05/10/1919 MCCGPP19R05G568T **Paolillo Immacolata** Piano di Sorrento 07/03/1921 PLLMCL21C47G568S	20	664 (ex 322)	00,03,08
74	**CONTALDI Carmine** SCAFATI 30/10/1961 CNT CMN 61R30 I483V **CONTALDI Pietro** SCAFATI il 30/01/1958 CNT PTR 58A30 I483G	20	42	0,00,79
75	**Ditta da accertare**	20	833 (ex 69)	0,02,24
76	**BOCCIA Angelina**;di Alfonso **CAVALLARO Antonio**; fu Giuseppe **CAVALLARO Carmine**; fu Giuseppe	20	499(ex 69)	0,07,14
77	**BOCCIA Angela** POGGIOMARINO 03/01/1922 BCC NGL 22A43 G762V **CAVALLARO Carmine** SCAFATI 15/07/1954 CVL CMN 54L15 I483A	20	834 ex 69	0,17,76

Int. B6 - Adeguamento fiume Sarno a monte della traversa di Scafati				
78	**CATALANO Vincenzo**; fu Orazio	20	193	0,28,70
79	**SENSALE Luigi**; fu Pasquale	20	250	0,11,45
80	**ROSA Immacolata** SCAFATI 08/09/1933 RSO MCL 33P48 I483D	20	251	0,24,90
81	**PIACENTE Domenico** CASTELLAMMARE DI STABIA 23/06/1973 PCN DNC 73H23 C129R	20	138	0,32,59
82	**PADUANO Ferdinando** SCAFATI 14/03/1942 PDN FDN 42C14 I483F **PADUANO Filomena** SCAFATI 11/07/1944 PDN FMN 44L 51 I483M **PADUANO Giuseppe** SCAFATI 06/05/1946 PDN GPP 46E 06 I483R **PADUANO Maria** SCAFATI 24/12/1939 PDN MRA 39T 64I483T **PADUANO Raffaele** SCAFATI 21/06/1938	20	129	0,17,24
83	**SENSALE Maria** SCAFATI 08/08/1950 SNS MRA 50M 48I 483N	20	154	0,14,68
84	**PADUANO Ferdinando** SCAFATI 14/03/1942 PDN FDN 42C14 I483F **PADUANO Filomena** SCAFATI 11/07/1944 PDN FMN 44L 51 I483M **PADUANO Giuseppe** SCAFATI 06/05/1946 PDN GPP 46E 06 I483R **PADUANO Maria** SCAFATI il 24/12/1939 PDN MRA 39T 64I483T **PADUANO Raffaele** SCAFATI 21/06/1938 PDN RFL 38H 21 I483D	20	136	0,07,72
85	**DITTA DA ACCERTARE**	20	562	
86	**COMUNE DI SCAFATI** **00625680657**	20	519	00,00,96
87	**ATORINO Maria** ANGRI 26/06/1939 **ROSA Angelo**; fu Angelo **ROSA Ciro** ;fu Angelo **ROSA Giuseppe**; fu Angelo **ROSA Raffaele**;fu Angelo **ROSA Vincenza** SCAFATI 19/11/1961 RSO VCN 61S59 I483G **ROSA Vincenza**; fu Angelo **VICEDOMINI Vincenza**; di Luigi	20	117	0,21,44
88	**D`AMARO Antonietta** ANGRI 07/01/1922 DMR NNT 22A 47A 294B **ROSA Antonio** SCAFATIl 26/11/1953 RSO NTN 53S 26I 483Y	20	558	0,11,84

Int. B6 - Adeguamento fiume Sarno a monte della traversa di Scafati				
89	**ROSA Antonio** SCAFATI 26/11/1953 RSO NTN 53S 6 I483Y	20	549	0,10,20
90	**CAVALLARO Alfonso** SCAFATI 20/11/1908 **CAVALLARO Dalia** SCAFATI 01/05/1938	20	115	0,03,01
91	**ACANFORA Filomena** SCAFATI 02/08/1923 CNF FMN 23M 42I 483E **CONTALDI PIETRO** SCAFATI 23/12/1956 CNT PTR 56T23 I483W	20	294	0,18,47
92	**CONTALDI Luigi** SCAFATI 01/08/1929 CNT LGU 29M01 I483M	20	41	0,12,44
93	**CONTALDI Rosa** SCAFATI 01/05/1938 CNT RSO 38E41 I483F **D`ANGELO Franca** SAN GIUSEPPE VESUVIANO 04/01/1962 DNG FNC 62A 44 H931U **D`ANGELO Giovanni** SAN GIUSEPPE VESUVIANO 05/02/1964 DNG GNN 64B 05 H931H **D`ANGELO Pietro** SAN GIUSEPPE VESUVIANO 02/01/1968 DNG PTR 68A02 H931L	20	67	0,37,04
94	**BOCCIA Angelina**;di Alfonso **CAVALLARO Antonio**; fu Giuseppe **CAVALLARO Carmine**; fu Giuseppe	20	501 ex 174	0,08,34
95	**SENSALE Anna**; fu Pasquale **SENSALE Luigi**; fu Pasquale	20	152	0,17,00
96	**CONTALDI Salvatore** nato a SCAFATI il 14/10/1930 CNT SVT 30R14 I483G	20	145	0,18,94
97	**FALANGA Alfonso**; fu Luigi **FALANGA Giuseppe**; fu Luigi	20	25	0,02,53
98	**CAVALLARO Silvana** SCAFATI 25/06/1951 CVL SVN51H65 I483X **FIUMARA Antonia** SCAFATI 06/10/1921 FMR NTN 21R46 I483I	20	293	0,06,83
99	**CONGREGAZIONE DEL PURGATORIO AD ARCO DI NAPOLI**	20	137	0,14,83
100	**CAVALLARA Angelina**; fu Carmine	20	247	0,16,40
101	**DE ROSA Angelo** **DE ROSA Angelo** **DE ROSA Anna;** di Angelo **DE ROSA Annunziata;** di Angelo **DE ROSA Ciro;** di Angelo **DE ROSA Giuseppe;** di Angelo **DE ROSA Maria;** di Angelo **DE ROSA Rosina;** di Angelo **DE ROSA Vincenzo;** di Angelo	20	142	0,17,29

Int. B6 - Adeguamento fiume Sarno a monte della traversa di Scafati				
102	**CONTALDI Marcello** SCAFATI 21/08/1971 CNT MCL 71M21 I483A **COPPOLA Ida** POMPEI 16/11/1933 CPP DIA 33S56 G813Q	20	149	0,14,12
103	**ditta da accertare**	20	561	
104	**ROSA Vincenza** SCAFATI 10/01/1949 RSO VCN 49A50 I483D	20	734	00,02,24
105	**DE ROSA Anella** nata a GRAGNANO il 06/11/1959 DRS NLL 59S46 E131U **ROSA Antonio** nato a SCAFATI il 26/11/1953 RSO NTN 53S26 I483Y	20	546	00,07,68
106	**CAVALLARO Alfonso** SCAFATI 20/11/1909 **CAVALLARO Maria** SCAFATI 01/02/1934	20	336	00,02,70
107	**FALANGA Maria** SCAFATI 07/09/1952 FLN MRA 52P47 I483F	20	3	00,82,43
108	**VITIELLO Anna** SCAFATI 10/02/1947 VTL NNA 47B 50 I483Q	20	304	00,37,60
109	**Boccia Angelina di Alfonso; CAVALLARO Antonio Fu Giuseppe; Cavallaro carmine Fu Giuseppe**	20	497 ex 175	00,07,86
110	**SENSALE Maria** SCAFATI 08/08/1950 SNS MRA 50M48 I483N	20	253	0,13,44
111	**FIENGA Vincenzo** SCAFATI 02/01/1967 FNG VCN 67A02 I483K	20	135	0,11,98
112	**DI PALMA Federico**	20	157	0,03,60
113		20	127	0,04,42
114	**ROSA Antonio** SCAFATI 26/11/1953 RSO NTN 53S26 I483Y	20	733	0,04,51
115	**SERRAPICA Aniello** SCAFATI 23/07/1956 SRR NLL 56L23 I483Z	20	542	0,19,20
116	**DITTA DA ACCERTARE**	20	563	0,19,21
117	**DEMANIO PUBBLICO DELLO STATO PER IL**	20	781 ex 107	0,33,80
118	**COSTITUENDO CONSORZIO DIBONIFICA DI 1 CATEGORIA** **AGRO SARNESE**	20	782 ex 107	0,15,20
119	**CAVALLARO Gaetano** SCAFATI 19/06/1926 CVL GTN 26H19 I483P	20	539 ex 307	0,00,04
120	**MICCIO Pina** SCAFATI 07/01/1957 MCC PNI 57A47 I483M	20	663 ex 322	0,18,92
121	**MICCIO Giuseppe** Piano di Sorrento 05/10/1919 MCCGPP19R05G568T **PAOLILO Immacolata** Piano di Sorrento 07/03/1921 PLLMCL21C47G568S	20	664 ex 322	0,03,08

Int. B6 - Adeguamento fiume Sarno a monte della traversa di Scafati				
122	**CIARDI Maria Luisa** TORRE ANNUNZIATA 21/07/1958 CRD MLS 58L61 L245X **MARIAMBURGO COPPOLA Luigi** SCAFATI 11/07/1954 MRM LGU 54L11 I483X	20	776 ex 282	0,11,69
123	**BELLO Lucia Anna** BOSCOREALE 16/09/1966 BLL LNN 66P 56B 076X **MARIAMBURGO COPPOLA Domenico** SCAFATI 19/01/1960 MRM DNC 60A 19I 483S	20	777 ex 282	0,00,30
124	**CAIAZZO Alfonso** ANGRI 10/09/1948 CZZ LNS 48P 10A 294R	20	779 ex 282	0,02,16
125	**CONTALDI Marisa**	20	707 ex 205	0,06,59
126	SCAFATI 06/10/1966 CNT MRS 66R46 I483U	20	708 ex 205	0,42,25
127	**PADUANO Ferdinando**	20	810 ex 150	0,36,03
128	SCAFATI 11/03/1942 PDN FDN 42C11 I483W **PISCITELLI Marianna** SAN MARZANO SUL SARNO 07/02/1946 PSC MNN 46B47 I019I	20	811 ex 150	0,13,60
129	**CAVALLARO Lucia** SCAFATI 02/02/1958 CVL LCU 58B42 I483Y	20	772 ex 307	0,04,60
130	**CAVALLARO Alfonso** SCAFATI 20/11/1908 CVL LNS 08S20 I483F **ATTRUIA Anna** TORRE ANNUNZIATA 11/12/1961 TTR NNA 61T51 L24CM **ATTRUIA Anna** TORRE ANNUNZIATAI 11/12/1961 TTR NNA 61T51 L24CM **ATTRUIA Giovanni** SCAFATI 25/02/1959 TTR GNN 59B25 I483T **ATTRUIA Patrizia** CASTELLAMMARE DI STABIA 18/10/1967 TTR PRZ 67B58 C129M	20	337	00,02,60
131	**CONTALDI Luigi** SCAFATI 01/08/1929 CNT LGU 29M01 I483M	20	331	00,75,98
132	**CONTALDI Marisa** SCAFATI 06/10/1966 CNT MRS 66R4 6I483U	20	705 ex 65	00,24,40
133	**CONTALANO Orazio** SCAFATI 27/08/1925 CTL RZO 25M27 I483F	20	192	00,33,66
134	**DITTA DA ACCERTARE**	20	564	
135	**DEMANIO PUBBLICO DELLO STATO PER IL COSTITUENDO CONSORZIO DIBONIFICA DI 1 CATEGORIA AGRO SARNESE**	21	9	00,83,10

Int. B6 - Adeguamento fiume Sarno a monte della traversa di Scafati				
136	**COCCO Rita** SCAFATI il 20/03/1942 CCC RTI 42C60 I483C	21	253	00,17,03
137	**GALASSO Rosa** GLS RSO 31H45 I483Z	21	52	00,03,95
138	**LANGELLA Biagio** Pompei 13/12/1959 LNGBGI59T13G813D **LANGELLA Giovanni** Scafati 03/04/1927 LNGGNN27D03I483Z	21	66	00,15,42
139	**ROMANO Carlo** Pompei il 18/08/1962 RMN CRL 62M18 G813T	21	371	00,39,83
140	**GESTIONE DI LIQUIDAZIONE DELLE ATTIVITA' DEL PRESIDENTE DELLA GIUNTA REGIONALE DELLA CAMPANIA**	21	266	00,12,68
141	**ROMANO Giovanni**	21	402 ex 265	00,21,59
142	Scafati il 25/02/1948 RMN GNN 48B25 I483N	21	399 ex 265	00,02,36
143	**GALLOTTO Michele** Pompei 05/04/1988 GLT MHL88D05 G813E	21	351	00,11,13
144	**DI PALMA Federico** Scafati 30/09/1966 DPL FRC 66P30 I483X **NOVI Giuseppina** Nocera Inferiore 29/10/1964 NVO GPP 64R69 F912G	21	368	00,02,13
145	**LANGELLA Biagio** Scafati 08/07/1965 LNG BGI 65L08 I483B	21	58	00,14,42
146	**LANGELLA Santa** Scafati 07/12/1941 LNG SNT 41T47 I483K	21	36	00,06,97
147	**BIFOLCO Giovannina** Scafati 07/12/1938 BFL GNN 38T47 I483A **GALASSO Rosa** Pompei 05/10/1968 GLS RSO 68R45 G813G **GALASSO Rosaria** Scafati 07/09/1959 GLS RSR 59P4 7I483G **GALASSO Tommaso** Torre Annunziata 03/07/1962 GLS TMS 62L03 L245Y	21	345	00,06,89
148	**GALASSO Gabriella** nata a Scafati il 31/05/1940 GLS GRL 40E71 I483Q	21	359 ex 172	00,06,71
149	**GALASSO Giovannia** Scafati 03/01/1938 GLS GNN 38A43 I483G	21	360 ex 172	00,06,71
150	**LANGELLA Biagio**	21	407 ex 159	00,12,07
151	Pompei 13/12/1959 LNG BGI 59T13 G813D	21	408 ex 159	00,01,48

Int. B6 - Adeguamento fiume Sarno a monte della traversa di Scafati				
152	**PADOVANO Carmela** Scafati 17/07/1930	21	336	00,08,60
153	**FERRAIOLI Emilio** nata a Pagani il 28/01/195 FRR MLE 56A2 8G230K	21	89	00,10,67
154	**LANGELLA Annunziata** Scafati 23/11/1943 LNG NNZ 43S63 I483D **LANGELLA Filomena** Scafati 01/12//1941 LNG FMN 41T41 I483Y **LANGELLA Giovanni** Scafati 14/12//1949 **LANGELLA Giuseppina** Scafati 25/11/1945 LNG GPP 45S65 I483D **VITOLO Immacolata** Pagani 03/12/1914 VTL MCL 14T43 G230B	21	262	00,03,10
155	**AMBROSIO Rosa** Scafati 27/01/1947 MBR RSO 47A6 7I483M **PAGANO Giuseppe** Scafati 23/10/1946 PGN GPP 46R23 I483N	21	226	00,03,99
156	**GALASSO Gennaro** Scafati 29/08/1930	21	348	00,02,39
157	**GALASSO Rosa** Scafati 20/05/1924 GLS RSO 24E6 0I483I **LANGELLA Anna** nata a Torre Annunziata il 26/08/1954 LNG NNA 54M66 L245Y **Langella Giovanni** nato a Scafati il 03/04//1927 LNG GNN 27D03 I483Z	21	160	00,12,40
158	**GESTIONE DI LIQUIDAZIONE DELLE ATTIVITA' DEL PRESIDENTE DELLA GIUNTA REGIONALE DELLA CAMPANIA**	21	268	00,06,22
159	**ROMANO Anna** nata a Scafati il 18/08/1965 RMN NNA 65M5 9I483N	21	369	00,41,59
160	**CAVALLARO Filippo** Scafati 09/01/1943 CVL FPP 43A09 I483P **RUSSO Anna** Sant' Egidio del Monte Albino 11/08/1949 RSS NNA 49M5 1I317P	21	4	00,36,00 00,21,62

Int. B6 - Adeguamento fiume Sarno a monte della traversa di Scafati				
161	**LANGELLA Annunziata** Scafati 23/11/1943 LNG NNZ43S63I483D **LANGELLA Filomena** Scafati 01/12//1941 LNG FMN41T41I483Y **LANGELLA Giovanni** Scafati 14/12//1949 **LANGELLA Giuseppina** Scafati 25/11/1945 LNG GPP 45S65I483D **VITOLO Immacolata** Pagani 03/12/1914 VTL MCL 14T43 G230B	21	261	00,03,50
162	**AMBROSIO Rosa** nato a Scafati il 27/01/1947 MBR RSO 47A67 I483M **PAGANO Giuseppe** nata a Scafati il 23/10/1946 PGN GPP 46R23 I483N	21	224	00,02,30
163	**ROMANO Mario** Scafati 19/01/1964 RMN MRA 64A19 I483E	21	355 ex 255	00,16,60
164	**Aree di enti urbani e promiscui**	21	356 ex 255	00,03,82
165	**LANGELLA Antonio** Scafati 16/08/1910 LNG NTN 10M16 I483I **LANGELLA Santa** Scafati 07/12/1941 LNG SNT 41T47 I483K	21	219	00,06,96
166	**CIRILLO Luca** Scafati 10/11/1959 CRL LCU 59S10 I483A	21	348 ex 51	00,11,06
167	**GALASSO Gennaro** Scafati 29/08/1930	21	349 ex 51	00,06,19
168	**BIFOLCO Giovannina** Scafati 07/12/1938 BFL GNN 38T47 I483A **GALASSO Rosa** Pompei 05/10/1968 GLS RSO 68R45 G813G **GALASSO Rosaria** Scafati 07/09/1959 GLS RSR 59P47 I483G **GALASSO Tommaso** Torre Annunziata 03/07/1962 GLS TMS 62L03 L245Y	21	350 ex 51	00,00,18
169	**GALASSO Tommaso** nato a SCAFATI il 31/08/1926 GLS TMS 26M31 I483B	21	148	00,02,96
170	**CASCONE Agostino** Scafati 25/01/1955 CSC GTN55A25I483X **CASCONE Antonio** Angri 11/03/12	21	192	00,06,11
171	**ROMANO Giovanni** Scafati 25/02/1948 RMN GNN 48B25 I483N	21	400 ex 200	00,26,20

Int. B6 - Adeguamento fiume Sarno a monte della traversa di Scafati				
172	**CASCIONE Francesco** Pompei 10/09/1968 CSC FNC 68P10 G813M	21	184	00,12,41
173	**LANGELLA Carmela Letizia** Torre Annunziata 04/07/1962 LNG CML 62L44 L245A	21	30	00,12,08
174	**LANGELLA Biagio** Scafati 08/07/1965 LNG BGI 65L08 I483B	21	260	00,06,25
175	**DONNARUMMA Antonio** Gragnano 07/01/1936 DNN NTN 36A07 E131O	21	49	00,07,53
176	**LANGELLA Erminia** Napoli 02/01/1960 LNG RMN 60A42 F839X	21	13	00,10,39
177	**GALASSO Tommaso**	21	413 ex 83	00,18,48
178	Scafati 31/08/1926 GLS TMS 26M31 I483B	21	414 ex 83	00,01,69
179	**ROMANO Alfonso** Scafati 08/12/1957 RMN LNS 57T08 I483S **ROMANO Giosuè** Scafati 01/01/1952 RMN GSI 52A01 I483K	21	37	00,28,93
180	**ROMANO Maria** Pagani 13/02/1974 RMN MRA 74B53 G230E	21	370	00,42,18
181	**D' AMORE** Teresa	21	393 ex 88	00,11,87
182	Scafati 10/05/1942 DMR TRS 42E50 I483A	21	392 ex 88	00,05,51
183	**DONNARUMMA Antonio** Gragnano 07/01/1936 DNN NTN 36A07 E131O	21	47	00,23,13
184	**GALASSO Gabriella** Scafati 19/02/1937 GLS GRL 40E71 I483Q	21	173	00,09,48
185	**FALANGA Caterina** Scafati 16/01/1935 FLN CRN 35A56 I483C	21	267	00,34,54
186	**D' AMORE Teresa** Scafati 10/05/1942 DMR TRS 42E50 I483A	21	391 ex 87	00,11,76
187	**VITALE Maria** nata a Scafati il 20/12/1962 VTL MRA 62T60 I483T	21	48	00,14,30
188	**CASCIONE Giuseppe** Scafati 08/12/1957 CSC GPP 37B19 I483Q **DE MATTEO Annunziata** Scafati 19/02/1937	21	5	00,22,87
189	**VITALE Maria** Scafati 20/12/1962 VTL MRA 62T60 I483T	21	256	00,20,16

Int. B6 - Adeguamento fiume Sarno a monte della traversa di Scafati				
190	**LANGELLA Biagio** Scafati 09/09/1973 LNG BGI 73P09 I483C **LANGELLA Giovanna** Scafati 08/08/1966 LNG GNN 66M48 I483J **LANGELLANunziata** Scafati 21/02/1970 LNG GNZ T70B61 I483M **VITIELLO Maria** Pompei 28T07/1937 VTL MRA 37L68 G813Z	21	378	00,05,93
191	**DEMANIO PUBBLICO DELLO STATO PER IL COSTITUENDO CONSORZIO DIBONIFICA DI 1 CATEGORIA** **AGRO SARNESE**	21	25	00,07,10
192	**GALASSO Giovannina** nata a SCAFATI il 03/01/1938 GLS GNN 38A43 I483G	21	35	00,13,78
193	**CASCONE Antonio** nato a SCAFATI il 23/01/1949 CSC NTN 49A23 I483Y	21	38	00,10,92
194	**CASCONE Agostino** FU BARTOLOMEO **CASCONE Giuseppe** SCAFATI 19/02/1937 CSC GPP 37B19 I483Q **CASCONE Maria GRAZIA** FU BARTOLOMEO **DE MATTEO Annunziata** SCAFATI 30/10/1906	21	61	00,03,31
195	**LANGELLA Santa** SCAFATI 07/12/1941 LNG SNT 41T47 I483K	21	67	00,09,69
196	**Aree di enti urbani e promiscui**	21	249 ex 42	00,03,80
197	**ACANFORA Santa Maria** SCAFATI 04/07/1960 CNF STM 60L44 I483J	21	385	00,07,40
198	**D`AURIA Matteo** POMPEI 24/06/1972 DRA MTT 72H24 G813U **DE VIVO Lucia** nata a POMPEI il 03/09/1973 DVV LCU 73P43 G813L	21	395 ex 42	00,17,51
199	**CASCONE Maria Grazia** Angri 10/08/1917 CSCMGR17M50A294W	21	397 ex 42	00,05,49
200	**DITTA DA ACCERTARE**	22	858	00,02,07
201	**DITTA DA ACCERTARE**	22	861	00,01,30
202	**DITTA DA ACCERTARE**	22	930	00,01,83
203	**DITTA DA ACCERTARE**	22	934	00,01,87
204	**DITTA DA ACCERTARE**	22	936	00,09,03

Int. B6 - Adeguamento fiume Sarno a monte della traversa di Scafati				
205	**AVALLONE CAROLINA Fu Pasquale** **CERRATO Mariano** **DI GIOVANNI Rosa** **Nappi Anna** TORRE DEL GRECO 06/08/1935 NPPNNA35M46L259G **NAPPI Giuseppina** SCAFATI 22/03/1890 NPPGPP24H43L259L **NAPPI Gustavo** TORRE DEL GRECO 13/03/1920 NPPGTV20C13L259J **NAPPI Luisa** TORRE DEL GRECO 10/11/1927 NPPLSU27S50L259X **Nappi Michelina Di Pietro** **Nappi Pierino** SCAFATI 07/01/1938 **NAPPI Ubaldo** **NAPPI Vittorio**	22	939 ex 941	00,09,30
206	**BELLONE Liliana**	22	943	00,06,82
207	PISA 08/01/1927 BLL LLN 27A48 G702D **NAPPI Alberico** NAPOLI 20/03/1952 NPP LRC 52C20 F839A	22	944	00,07,70
208	**MANZO Vincenzo** Pompei il 21/11/1941 MNZVCN41S21G813U	22	945 ex 515	00,08,60
209	**ARPAIA Brigida** FU SALVATORE MAR AIELLO SCAFATI 06/11/1896 **ARPAIA Lucia** FU SALVATORE **ARPAIA Maria** FU SALVATORE **ARPAIA Michele** FU SALVATORE **ARPAIA Raffaela** FU SALVATORE **ARPAIA Salvatore** FU LUIGI **CAVALLARO Antonio** FU ANDREA **CAVALLARO Giuseppe** DI PLACIDO **CAVALLARO Maria MADDALENA** FU ANDREA **FERRANTE CAVALLARO Giacomaniello** FU GIUSEPPE	22	946	00,02,70
210	**DEMANIO PUBBLICO DELLO STATO**	22	1039	00,33,00
211		22	1123	00,16,08
212	S**O.ME.CO.SOCIETA' MERIDIONALE COS. S.R.L.** Con Sede in Pagani 00771650652	22	1217	00,33,86
213	**DEMANIO PUBBLICO DELLO STATO**	22	1498	00,10,38
214		22	1499	00,07,75
215		22	1500	00,05,21
216	**BUSIELLO Annunziata**	22	1584	00,01,38
217	GRAGNANO10/02/1959 BSL NNZ 59B50 E131L	22	1587	00,00,45
218	**Edil Scarl S.R.L** Con sede in Gragnano 06230841212	22	1734	00,03,86

Int. B6 - Adeguamento fiume Sarno a monte della traversa di Scafati				
219	**DEMANIO PUBBLICO DELLO STATO PER IL COSTITUENDO CONSORZIO DI BONIFICA DI 1 CATEGORIA** **AGRO SARNESE**	28	1	00,73,51
220	**VISCARDI Luigi** ANGRI 28/08/1952 VSC LGU 52M28 A294A	28	2	00,18,66
221	**VISCARDI Pasquale** ANGRI 15/03/1940 VSC PQL 40C15 A294M	28	53	00,01,86
222	**VISCARDI Raffaele** ANGRI 22/07/1936 VSC RFL 36L22 A294R	28	55	00,35,12
223	**VISCARDI Salvatore** Scafati 15/09/1972 VSCSVT72P15I4836	28	36	00,44,60
224	**ARAMO Carolina** nata a BOSCOREALE il 31/03/1964 RMA CLN 64C71 B076R **VISCARDI Salvatore** nato a SCAFATI il 05/07/1958 VSC SVT 58L05 I483U	28	174	00,00,79
225	**CHIAVAZZO Marco** FU SALVATORE **VISCARDI Antonio** ANGRI 26/07/1926 VSC NTN 26L26 A294Y **VISCARDI Colomba** ANGRI 28/04/1957 VSC CMB 57D68 A294Z **VISCARDI Pietro** SCAFATI 29/06/1966 VSC PTR 66H29 I483Q	28	200	00,09,41
226	**VISCARDI Alfonso** ANGRI 28/10/1942 VSC LNS 42R28 A294P	28	205	00,59,93
227	**DEL PEZZO Gerardo** FU ALFONSO`	28	214	00,00,95
228	**RUSSO Raffaela** FU VINCENZO	28	215	00,00,95
229	**COSTABILE Piervincenzo** NAPOLI 17/04/1968 CST PVN 68D17 F839P	28	219	00,28,90
230	**MORENA Antonio** NOCERA INFERIORE 01/11/1975 MRN NTN 75S01 F912F	29	1	00,28,19
231	**VISCARDI Anna** SCAFATI 13/09/1966 VSC NNA 66P53 I483E	29	2	00,10,88
232	**COCCO Brigida** FU GIUSEPPE **COCCO Carolina** FU GIUSEPPE **COCCO Domenico** FU FRANCESCO **COCCO Domenico** FU GIUSEPPE **COCCO Giovanni** FU FRANCESCO **COCCO Giovanni** FU GIUSEPPE **COCCO Michele** FU GIUSEPPE **COCCO Rosa** FU FRANCESCO **COCCO Rosa** FU GIUSEPPE **MALAFRONTE Anna** FU ANGELO	29	3	00,16,01

Int. B6 - Adeguamento fiume Sarno a monte della traversa di Scafati				
233	**D`AMARO Antonetta** nata a ANGRI il 07/01/1922 DMR NNT 22A47 A294B **ROSA Angelo** nato a SCAFATI il 06/02/1947 RSO NGL 47B06 I483J	29	5	00,11,23
234	**D`AMARO Antonetta** ANGRI 07/01/1922 DMR NNT 22A47 A294B **ROSA Angelo** SCAFATI 06/02/1947 RSO NGL 47B06 I483J	29	6	00,17,51
235	**DE VIVO Salvatore** SCAFATI 24/11/1951 DVV SVT 51S24 I483Y	29	7	00,10,45
236	**ALFANO Marianna** NAPOLI 25/09/1957 LFN MNN 57P65 F839I **CAPUTO Anna** ANGRI 03/02/1932 CPT NNA 32B43 A294G	29	8	00,39,23
237	**ALFANO Marianna** NAPOLI 25/09/1957 LFN MNN 57P65 F839I **CAPUTO Anna** ANGRI 03/02/1932 CPT NNA 32B43 A294G	29	10	00,19,40
238	**MIRANDA Franca** SCAFATI 07/05/1947 MRN FNC 47E47 I483E **ROMANO Anastasia** SCAFATI 29/07/1971 RMN NTS 71L69 I483K **ROMANO Pasquale** SCAFATI 10/07/1975 RMN PQL 75L10 I483C **ROMANO Virginia** SCAFATI 02/12/1969 RMN VGN 69T42 I483M	29	13	00,14,20
239	**D`AMARO Antonetta** ANGRI 07/01/1922 DMRNNT 22A47 A294B **ROSA Angelo** SCAFATI 06/02/1947 RSO NGL 47B06 I483J	29	393	00,05,49
240	**CAPUTO Vincenzo** SCAFATI21/02/1970 CPT VCN 70B21 I483U	29	1083	00,33,48
241	**COMUNE DI SCAFATI**	29	1084	00,00,30
242	**CAPUTO Vincenzo** SCAFATI 21/02/1970 CPT VCN 70B21 I483U	29	1085	00,14,72
243	**COMUNE DI SCAFATI**	29	1086	00,01,76

Int. B6 - Adeguamento fiume Sarno a monte della traversa di Scafati				
244	**GALASSO** Filomena SCAFATI 06/01/1936 GLS FMN 36A46 I483J **SANTONICOLA Gerardo** SCAFATI 07/08/1930 SNT GRD 30M07 I483A	28	18	0,12,61
245	**GALASSO Filomena** SCAFATI 06/01/1936 GLS FMN 36A46 I483J **SANTONICOLA Gerardo** SCAFATI 07/08/1930 SNT GRD 30M07 I483A	28	21	00,35,16
246	**DE GREGORIO Maria Rosaria** POMPEI 26/04/1982 DGR MRS 82D66 G813L **MIRANDA Maria** SCAFAT18/11/1933 MRN MRA 33S58 I483X	28	211	00,14,75
247	**DE GREGORIO Nicoletta** SCAFATI 12/11/1928 DGR NLT 28S52 I483U **RUGGIERO Alfonso** SCAFATI 22/06/1961 RGG LNS 61H22 I483U **RUGGIERO Maria** ANGRI 08/09/1953 RGG MRA 53P48 A294K	28	62	00,30,50
248	**DE GREGORIO Gaetano** ANGRI 12/11/1926 DGR GTN 26S12 A294C	28	42	00,06,26
249	**DE GREGORIO Gaetano** nato a ANGRI 12/11/1926 DGR GTN 26S12 A294C	28	40	00,06,26
250	**DE GREGORIO Giovanni** ANGRI 09/02/1936 DGR GNN 36B09 A294N **SCHETTINO Serafina** SCH SFN 29R63 C129F	28	32	00,06,26
251	**D`AURIA Carmela** GRAGNANO 12/10/1936 DRA CML 36R52 E131Q	28	82	00,33,57
252	**COSTABILE Paolo** NAPOLI 14/10/1975 CST PLA 75R14 F839O	28	218	00,21,26
253	**LA MURA Giovanni** ANGRI 18/06/1939 LMR GNN 39H18 A294J **AQUINO Angiola** SCAFATI 11/03/1904	28	9	0,11,14
254	**CHIAVAZZO Mariano** SCAFATI 20/09/1954 CHV MRN 54P20 I483G	28	225 ex 13	00,17,07
255	**CHIAVAZZO Mariano** SCAFATI 20/09/1954 CHV MRN 54P20 I483G	28	226 ex 13	00,09,73
256	**VISCARDI Luigi** nato a ANGRI il 28/08/1952 VSC LGU 52M28 A294A	28	4	00,14,30
257	**VISCARDI Raffaele** ANGRI 22/07/1936 VSC RFL 36L22 A294R	28	74	00,30,30

Int. B6 - Adeguamento fiume Sarno a monte della traversa di Scafati				
258	**ARAMO Carolina** BOSCOREALE 31/03/1964 RMA CLN 64C71 B076R	28	173	00,05,11
259	**GALASSO Filomena** SCAFATI 06/01/1936 GLS FMN 36A46 I483J **SANTONICOLA Gerardo** SCAFATI 07/08/1930 SNT GRD 30M07 I483A	28	34	00,04,37
260	**De Pezzo Raffaella; Di Gerardo**	28	20	00,17,40
261	**DE GREGORIO Giovanni** SCAFATI 24/06/1953 DGR GNN 53H24 I483G **MIRANDA Maria** SCAFATI I18/11/1933 MRN MRA 33S58 I483X	28	212	00,16,57
262	**NOVI Giuseppina** NOCERA INFERIORE 09/06/1971 NVO GPP 71H49 F912M	28	197 ex 28	00,23,52
263	**NOVI Salvatore** PAGANI 07/12/1975 NVO SVT 75T07 G230L	28	198 ex 28	00,10,63
264	**NOVI Anna** NOCERA INFERIORE 16/08/1967 NVO NNA 67M56 F912V	28	199 ex 28	00,11,30
265	**PADOVANO Giuseppe** ANGRI 20/09/1946 PDV GPP 46P20 A294G	28	63	00,53,54
266	**PADOVANO Alfonso** ANGRI 25/09/1948 PDV LNS 48P25 A294T	28	65	00,32,00
267	**DE GREGORIO Ciro** SCAFATI 03/11/1951 DGR CRI 51S03 I483A **DE GREGORIO Damiano** SCAFATI 29/07/1945 DGR DMN 45L29I483Y **DE GREGORIO Gaetano** nato a SCAFATI il 20/02/1955 DGR GTN 55B20 I483D **DE GREGORIO Giuseppa** SCAFATI 04/09/1947 DGR GPP 47P44 I483F **DE GREGORIO Immacolata** SCAFATI 27/11/1941 DGR MCL 41S67 I483W **DE GREGORIO Luigi** SCAFATI 23/11/1949 DGRLGU49S23I4 **DE GREGORIO Maria** SCAFATI 09/01/1944 DGR MRA 44A49 I483I **DE GREGORIO Rosina** SCAFATI 29/11/1939	28	43	00,06,25
268	**ATORINO Carmela**	28	41	00,06,26
269	nata a SCAFATI il 31/03/1957 TRN CML 57C71 I483Q **DE GREGORIO Luigi** nato a SCAFATI il 23/11/1949 DGR LGU 49S23 I483I	28	39	00,06,26

Int. B6 - Adeguamento fiume Sarno a monte della traversa di Scafati				
270	**D`ANTUONO Anna Carmela** nata a SANT`ANTONIO ABATE il 26/07/1956 DNT NCR 56L66 I300Z **MARTINES Antonino** nato a SAN FRATELLO il 30/03/1947 MRT NNN 47C30 H850W	28	33	00,13,60
271	**VISCARDI Margherita** nata a ANGRI il 29/04/1934 VSC MGH 34D69 A294F	28	72	00,41,40
272	**VISCARDI Salvatore** nata a Scafati il 05/07/1958 VSC SVT58L05I483U	28	204	00,24,70
273	**DITTA DA ACCERTARE**	28	471	
274	**VISCARDI Raffaele** **nato a ANGRI il 22/07/1936**	28	171	00,16,20
275	**ORLANDO Salvatore** SCAFATI 13/04/1971 RLN SVT 71D13 I483V	28	50	00,11,74
276	**PADOVANO Giuseppe** ANGRI il 20/09/1946 PDV GPP 46P20 A294G	28	195	00,20,29
277	**PADOVANO Alfonso** ANGRI 25/09/1948 PDV LNS 48P25 A294T	28	196	00,11,71
278	**DE GREGORIO Ciro** SCAFATI 03/11/1951 DGR CRI51S03 I483A **DE GREGORIO Damiano** SCAFATI 29/07/1945 DGR DMN 45L29 I483Y **DE GREGORIO Gaetano** SCAFATI 20/02/1955 DGR GTN 55B20 I483D **DE GREGORIO Giuseppa** SCAFATI04/09/1947 DGR GPP 47P44 I483F **DE GREGORIO Immacolata** SCAFATI 27/11/1941 DGR MCL 41S67 I483W **DE GREGORIO Luigi** SCAFATI 23/11/1949 DGR LGU 49S23I4 **DE GREGORIO Maria** SCAFATI 09/01/1944 DGR MRA 44A49I 483I **DE GREGORIO Rosina**	28	44	00,06,25
279	**VISCARDI Pasquale** ANGRI 15/03/1940 VSC PQL 40C15 A294M	28	54	00,45,57
280	**VISCARDI Raffaele** ANGRI 22/07/1936 VSC RFL 36L22 A294R **VITIELLO Angela** SCAFATI 13/12/1937	28	46	00,20,53
281	**LA MURA Giovanni** nato a ANGRI il 18/06/1939 LMR GNN 39H18 A294J **AQUINO Angiola** nata a SCAFATI il 11/03/1904	28	47	00,06,47

Int. B6 - Adeguamento fiume Sarno a monte della traversa di Scafati				
282	**Del PEZZO Raffaella ; Di Gerardo**	28	20 ex 19	00,17,40
283	**DEMANIO PUBBLICO DELLO STATO PER IL**	6	87	00,23,31
284	**COSTITUENDO CONSORZIO DIBONIFICA DI 1**	6	86	00,32,00
285	**CATEGORIA AGRO SARNESE**	6	90	00,92,37
286	**LA CAVA Rocco** SAN MARZANO SUL SARNO il 16/08/1930 LCV RCC 30M16 I019I **LACAVA Angelo** SCAFATI il 18/09/1954 LCV NGL 54P18 I483X	6	669	00,12,11
287	**LA CAVA** Rocco SAN MARZANO SUL SARNO il 16/08/1930 LCV RCC 30M16 I019I **LACAVA Angelo** SCAFATI 18/09/1954 LCV NGL 54P18 I483X	6	711(ex319)	00,18,39
288	**PALLAVICINO Giuseppa** SANT`EGIDIO DEL MONTE ALBINO il 10/02/1933	6	292	00,15,20
289	**LA CAVA Lucia** SAN MARZANO SUL SARNO il 02/06/1951 LCV LCU 51H42I 019T **LA CAVA Rocco** SAN MARZANO SUL SARNO il 16/08/1930 LCV RCC 30M16 I019I	6	668	00,17,49
290	**LA CAVA Francesco** SAN MARZANO SUL SARNO 19/03/1921 LCVFNC21C19I019D	6	72	00,05,37
291	**LA CAVA Rocco** SAN MARZANO SUL SARNO 16/08/1930 LCV RCC 30M16 I019I **LA CAVA Angelo** SCAFATI 18/09/1954 LCV NGL 54P18 I483X	6	320	00,06,84
292	**LA CAVA Rocco** SAN MARZANO SUL SARNO 16/08/1930 LCV RCC 30M16 I019I **LA CAVA Angelo** SCAFATI il 18/09/1954 LCVNGL54P18I483X	6	246	00,08,64
293	**DEMANIO PUBBLICO DELLO STATO PER IL COSTITUENDO CONSORZIO DIBONIFICA DI 1 CATEGORIA AGRO SARNESE**	6	152	00,07,20
294	**LA CAVA Francesco** SAN MARZANO SUL SARNO 19/03/1921 LCV FNC 21C19I 019D	6	252	00,03,92
295	**ADINOLFI Francesco**	6	707 ex 71	00,10,20
296	SAN MARZANO SUL SARNO il 01/05/1948 DNL FNC 48E01 I019E **ADINOLFI Maria** SAN MARZANO SUL SARNO 20/04/1951 DNL MRA 51D60 I019Z	6	720 ex 71	00,06,90
297	**CALIFANO Iolanda** SAN MARZANO SUL SARNO 07/11/1939 CLF LND 39S47 I019N **IAQUINANDI Domenico** SAN MARZANO SUL SARNO 04/02/1939 QNN DNC 39B04 I019Q	6	330	00,19,65

Int. B6 - Adeguamento fiume Sarno a monte della traversa di Scafati				
298	**FUMO MARIA** SAN MARZANO SUL SARNO (SA) 20/09/1933 FMU MRA 33P60 I019I **SARNO GIUSEPPE** SAN MARZANO SUL SARNO (SA) 10/06/1941 SRN GPP 41H10 I019D	6	328	00,17,92
299	**FUMO GAETANA** nata a SAN MARZANO SUL SARNO (SA) il 04/01/1927 FMU GTN 27A44I 019B **RUSSO ANTONIO** SAN MARZANO SUL SARNO 05/01/1959 **RUSSO BIAGIO** SAN MARZANO SUL SARNO 24/09/1955 RSS BGI 55P24 I019V **RUSSO ELISABETA** SAN MARZANO SUL SARNO 20/09/1960 RSS LBT 60P60 I019U **RUSSO GERARDO** SAN MARZANO SUL SARNO 24/09/1955 RSS GRD 55P24 I019O **RUSSO PASQUALE** nato a SAN MARZANO SUL SARNO 02/06/1962 RSSPQL 62H02I019K	6	734 ex 471	00,15,41
300	**IAQUINANDI VINCENZO** SAN MARZANO SUL SARNO 10/04/1948 QNN VCN 48D10 I019F **OLIVA ROSA** SAN MARZANO SUL SARNO 04/10/1947	6	329	00,29,97
301	**FUMO GAETANA** SAN MARZANO SUL SARNO (il 04/01/1927 FMU GTN 27A44 I019B **RUSSO ANTONIO** SAN MARZANO SUL SARNO 05/01/1959 **RUSSO BIAGIO** SAN MARZANO SUL SARNO 24/09/1955 RSS BGI 55P24 I019V **RUSSO ELISABETA** SAN MARZANO SUL SARNO 20/09/1960 RSS LBT 60P60 I019U **RUSSO GERARDO** SAN MARZANO SUL SARNO 24/09/1955 RSS GRD 55P24 I019O **RUSSO PASQUALE** SAN MARZANO SUL SARNO 02/06/1962 RSS PQL 62H02 I019K	6	448	00,17,39
302		6	705 ex 470	00,34,76
303	**ISTITUTO PER IL SOSTENTAMENTO DEL CLERO DELLA DIOCESI DI NOLA**	6	82	00,60,96

Grande Progetto `Completamento della riqualificazione e recupero del Fiume Sarno_

INTERVENTO

C1 ¯ Sistemazione idraulica canale Angri/S. Tommaso

N°	Ditta Catastale	Dati Catastali		Coltura Catastale
		F.	p.lla	
Comune di SCAFATI (SA)				
1	**DEMANIO REGIONE CAMPANIA** NAPOLI 80011990639	26	1721	SEMIN IRRIG
2	**ANIELLO LONGOBARDI DI GAETANO - ENRICO E CARLO LONGOBARDI S.R.L.** SCAFATI 00184610657	26	705 sub1 (ex 705)	Ente urbano D/1
		26	705 sub2 (ex 705)	Ente urbano A/10
		26	705 sub3 (ex 705)	Ente urbano A/3
		26	705 sub4 (ex 705)	Ente urbano A/3
3	**DEMANIO REGIONE CAMPANIA** NAPOLI 80011990639	26	1727	SEMIN IRRIG
4	**DEMANIO REGIONE CAMPANIA** NAPOLI 80011990639	26	1728	SEMIN IRRIG
5	**DEMANIO REGIONE CAMPANIA** NAPOLI 80011990639	26	1725	SEMIN IRRIG
6	**MANIFATTURA TESSILI VITTORIA E C N DI VITTORIA BIAGIO S A S**	26	1723	SEMIN IRRIG
7	**ANNUNZIATA Maria** SAN VALENTINO TORIO il 01/05/1943 NNNMRA43E41I377H **VITIELLO Maddalena** SCAFATI il 12/01/1970 VTLMDL70A52I483T **VITIELLO Michele** SCAFATI il 14/01/1967 VTLMHL67A14I483I **VITIELLO Patrizia** SCAFATI il 14/01/1972 VTLPRZ72A54I483R	26	869	SEMIN IRRIG
8	**COMUNE DI SCAFATI** SCAFATI 00625680657	26	166	SEMIN IRRIG
9	**CAVALLARO Fiorinda; FU AGOSTINO**	26	1959 (ex1726)	SEMIN IRRIG

10	**COMUNE DI SCAFATI** SCAFATI 00625680657	26	1960 (ex1726)	SEMIN IRRIG
11	**COMUNE DI SCAFATI** SCAFATI 00625680657	26	1562 (ex280)	SEMIN IRRIG
12	**COMUNE DI SCAFATI** SCAFATI 00625680657 **ENTE NAZIONALE PER L`ENERGIA ELETTRICA(ENEL)** NAPOLI 00811720580 **GENTILE Luigi Fu Luigi** **GENTILE Riccardo Di Luigi**	26	1563 (ex280)	Ente urbano D/1
13	**DEMANIO REGIONE CAMPANIA** NAPOLI 80011990639	30	780	SEMIN IRRIG
14	**DEMANIO REGIONE CAMPANIA** NAPOLI 80011990639	30	778	SEMIN IRRIG
15	**DEMANIO REGIONE CAMPANIA** NAPOLI 80011990639	30	785	SEMIN IRRIG
16	**DEMANIO REGIONE CAMPANIA** NAPOLI 80011990639	30	786	SEMIN IRRIG
17	**DEMANIO REGIONE CAMPANIA** NAPOLI 80011990639	30	789	SEMIN IRRIG
18	**DEMANIO REGIONE CAMPANIA** NAPOLI 80011990639	30	790	SEMIN IRRIG
19	**DEMANIO REGIONE CAMPANIA** NAPOLI 80011990639	30	788	SEMIN IRRIG
20	**CAPALDO Carmela** SCAFATI il 06/03/1924 **D`AVINO Rosaria** SAN MARZANO SUL SARNO il 30/03/1952 DVNRSR52C70I019X	30	743	SEMIN IRRIG
21	**DEMANIO REGIONE CAMPANIA** NAPOLI 80011990639	30	745	SEMIN IRRIG
22	**DEMANIO REGIONE CAMPANIA** NAPOLI 80011990639	30	744	SEMIN IRRIG
23	**DEMANIO REGIONE CAMPANIA** NAPOLI 80011990639	30	746	SEMIN IRRIG

24	**LU.AT. S.R.L.** SCAFATI 04794020653	30	199	SEMIN IRRIG
25	**LU.AT. S.R.L.** SCAFATI 04794020653	30	251	SEMIN IRRIG
26	**NASTI Anna** NOCERA INFERIORE il 06/03/1980 NSTNNA80C46F912E **NASTI Anna** NOCERA INFERIORE il 06/03/1980 NSTNNA80C46F912E **NASTI Emanuela** POMPEI il 20/03/1988 NSTMNL88C60G813L **NASTI Giovanni** ANGRI il 13/08/1926 NSTGNN26M13A294V **NASTI Giovanni** ANGRI il 13/08/1926 NSTGNN26M13A294V **NASTI Luigi** NOCERA INFERIORE il 02/07/1984 NSTLGU84L02F912G **NASTI Luigi** NOCERA INFERIORE il 02/07/1984 NSTLGU84L02F912G **NASTI Rita** NOCERA INFERIORE il 06/02/1983 NSTRTI83B46F912I **NASTI Rita** NOCERA INFERIORE il 06/02/1983 NSTRTI83B46F912I	30	113	SEMIN IRRIG
27	**NASTI Anna** NOCERA INFERIORE il 06/03/1980 NSTNNA80C46F912E **NASTI Anna** NOCERA INFERIORE il 06/03/1980 NSTNNA80C46F912E **NASTI Emanuela** POMPEI il 20/03/1988 NSTMNL88C60G813L **NASTI Giovanni** ANGRI il 13/08/1926 NSTGNN26M13A294V **NASTI Giovanni** ANGRI il 13/08/1926 NSTGNN26M13A294V **NASTI Luigi** NOCERA INFERIORE il 02/07/1984 NSTLGU84L02F912G	30	569	SEMIN IRRIG

	NASTI Luigi NOCERA INFERIORE il 02/07/1984 NSTLGU84L02F912G **NASTI Rita** NOCERA INFERIORE il 06/02/1983 NSTRTI83B46F912I **NASTI Rita** NOCERA INFERIORE il 06/02/1983 NSTRTI83B46F912I			
28	**da accertare**	30	385	soppressa e unita al Fg. 30 N. 862
29	**CAFAGGI Anna** CASTELLAMMARE DI STABIA il 20/06/1974 CFGNNA74H60C129Y **VARONE Raffaele** CASTELLAMMARE DI STABIA il 13/09/1972 VRNRFL72P13C129N	30 30 30	108 sub1 108 sub2 108 sub3	 ente urbano A/3 ente urbano C/2
30	**CAPUTO Vincenzo** ANGRI il 21/03/1941 CPTVCN41C21A294J **DE VIVO Elvira** SCAFATI il 11/11/1943 DVVLVR43S51I483H	30	93	SEMIN IRRIG
31	**LONGOBARDI Pietro** ANGRI il 01/07/1931 LNGPTR31L01A294J **STANZIONE Maria** ANGRI il 09/12/1933 STNMRA33T49A294N	30	86	SEMIN IRRIG
32	**COPPOLA Giovanni** POMPEI il 03/04/1978 CPPGNN78D03G813E	30	190	SEMIN IRRIG
33	**LU.AT. S.R.L.** SCAFATI 04794020653	30	119	SEMIN IRRIG
34	**LU.AT. S.R.L.** SCAFATI 04794020653	30	118	SEMIN IRRIG
	NASTI Anna NOCERA INFERIORE il 06/03/1980 NSTNNA80C46F912E **NASTI Anna** NOCERA INFERIORE il 06/03/1980 NSTNNA80C46F912E **NASTI Emanuela** POMPEI il 20/03/1988 NSTMNL88C60G813L **NASTI Giovanni** ANGRI il 13/08/1926 NSTGNN26M13A294V			

35	**NASTI Giovanni** ANGRI il 13/08/1926 NSTGNN26M13A294V **NASTI Luigi** NOCERA INFERIORE il 02/07/1984 NSTLGU84L02F912G **NASTI Luigi** NOCERA INFERIORE il 02/07/1984 NSTLGU84L02F912G **NASTI Rita** NOCERA INFERIORE il 06/02/1983 NSTRTI83B46F912I **NASTI Rita** NOCERA INFERIORE il 06/02/1983 NSTRTI83B46F912I	30	567	SEMIN IRRIG
36	**IRACE Emanuela** NOCERA INFERIORE il 23/07/1973 RCIMNL73L63F912L	30	862 (ex 111)	ENTE URBANO
37	**FASOLINO Alfonso** ANGRI il 27/04/1905 FSLLNS05D27A294J **FASOLINO Amelia** ANGRI il 22/10/1896 FSLMLA96R62A294Q **FASOLINO Eva** ANGRI il 11/11/1910 FSLVEA10S51A294B **FASOLINO Rosa** SCAFATI il 26/05/1948 FSLRSO48E66I483B	30	409	SEMIN IRRIG
38	**MAINARDI Carolina** ANGRI il 23/04/1962 MNRCLN62D63A294O **MAINARDI Maria** ANGRI il 12/07/1958 MNRMRA58L52A294N	30	90	SEMIN IRRIG
39	**LONGOBARDI Pietro** ANGRI il 01/07/1931 LNGPTR31L01A294J **STANZIONE Maria** ANGRI il 09/12/1933 STNMRA33T49A294N	30	350	SEMIN IRRIG
40	**ADAMO Antonio** ANGRI il 16/02/1953 DMANTN53B16A294L **ADAMO Carmelina** ANGRI il 06/12/1947 DMACML47T46A294T **ADAMO Giovanni** ANGRI il 01/01/1945 DMAGNN45A01A294T **ADAMO Giuseppe** ANGRI il 12/09/1941 DMAGPP41P12A294I	30	189	SEMIN IRRIG

	ADAMO Pietro ANGRI il 28/07/1946 DMAPTR46L28A294Z **ADAMO Sabato** ANGRI il 16/09/1939 DMASBT39P16A294L			
41	**CAFAGGI Anna** CASTELLAMMARE DI STABIA il 20/06/1974 CFGNNA74H60C129Y **VARONE Raffaele** CASTELLAMMARE DI STABIA il 13/09/1972 VRNRFL72P13C129N	30	110	SEMIN IRRIG
42	**ISTITUTO DIOCESANO PER IL SOSTENTAMENTO DEL CLERO DELLA DIOCESI DI NOCERA INFERIORE - SARNO** NOCERA INFERIORE 94014530656	30	88	SEMIN IRRIG
43	**NOCERA Annunziata** SCAFATI il 26/02/1944 NCRNNZ44B66I483Y **VAIANO Annamaria** POMPEI il 29/07/1974 VNANMR74L69G813B **VAIANO Francesca** POMPEI il 26/03/1969 VNAFNC69C66G813E **VAIANO Giuseppe** POMPEI il 19/12/1971 VNAGPP71T19G813F	30	610 (ex 26)	SEMIN IRRIG
44	**D`ANIELLO Vincenzo** GRAGNANO il 13/03/1980 DNLVCN80C13E131Y	30	611 (ex 26)	SEMIN IRRIG
45	**D`ANIELLO Vincenzo** GRAGNANO il 13/03/1980 DNLVCN80C13E131Y	30	612 (ex 26)	SEMIN IRRIG
46	**MAINARDI Carolina** ANGRI il 23/04/1962 MNRCLN62D63A294O **MAINARDI Maria** ANGRI il 12/07/1958 MNRMRA58L52A294N	30	89	SEMIN IRRIG
47	**ACANFORA Rosa** SCAFATI il 09/09/1947 CNFRSO47P49I483U **GRIPPINO Donato** ANGRI il 15/01/1943 GRPDNT43A15A294X **GRIPPINO Giuseppe** POMPEI il 02/12/1975 GRPGPP75T02G813D **GRIPPINO Giuseppe** POMPEI il 02/12/1975 GRPGPP75T02G813D	30	806	SEMIN IRRIG

	SCARICO Pasqualina VICO EQUENSE il 05/11/1978 SCRPQL78S45L845Z			
48	**CAPUTO Carmela** ANGRI il 11/12/1948 CPTCML48T51A294U	30	230 sub 1 (ex 230)	ENTE URBANO A/3
		30	230 sub 2 (ex 230)	ENTE URBANO A/3
49	**GRIPPINO Carlo** ANGRI il 21/07/1950 GRPCRL50L21A294U **PERRICCIO Rita** SANT`ANTONIO ABATE il 18/10/1953 PRRRTI53R58I300B	30	383	SEMIN IRRIG
50	**CAPUTO Francesco** SCAFATI il 20/10/1958 CPTFNC58R20I483V	30	813	SEMIN IRRIG
51	**SCHIAVONE Maria Paola** ANGRI il 18/08/1965 SCHMPL65M58A294M	30	606	ENTE URBANO A/3
52	**GRIPPINO Carlo** ANGRI il 21/07/1950 GRPCRL50L21A294U **PERRICCIO Rita** SANT`ANTONIO ABATE il 18/10/1953 PRRRTI53R58I300B	30	784	SEMIN IRRIG
53	**REGIO LICEO TASSO DI SALERNO**	30	787	SEMIN IRRIG
54	**CAPUTO Anna Maria** ANGRI il 19/11/1951 CPTNMR51S59A294B	30	164 sub2 (ex 164)	ENTE URBANO A/3
		30	164 sub3 (ex 164)	ENTE URBANO C/6
		30	164 sub4 (ex 164)	ENTE URBANO A/3
55	**GRIPPINO Assunta** ANGRI il 05/05/1953 GRPSNT53E45A294B	30	673 (ex 69)	SEMIN IRRIG
56	**GRIPPINO Carlo** ANGRI il 21/07/1950 GRPCRL50L21A294U **PERRICCIO Rita** SANT`ANTONIO ABATE il 18/10/1953 PRRRTI53R58I300B	30	674 (ex 69)	SEMIN IRRIG
57	**MAISANO Carmela** SCAFATI il 23/09/1961 MSNCML61P63I483V **MAISANO Luigi** SCAFATI il 24/01/1956 MSNLGU56A24I483J	31	461	SEMIN IRRIG
58	**DONNARUMMA Anna** POMPEI il 04/02/1967 DNNNNA67B44G813L	31	624	SEMIN IRRIG

59	**CANNAVACCIUOLO Mario Luigi** BUCCINO il 06/02/1946 CNNMLG46B06B242B	31	882	ENTE URBANO A/3
60	**MAISANO Carmela** SCAFATI il 23/09/1961 MSNCML61P63I483V **MAISANO Luigi** SCAFATI il 24/01/1956 MSNLGU56A24I483J	31	230	SEMIN IRRIG
61	**CESARANO Raffaele** GRAGNANO il 18/04/1950 CSRRFL50D18E131P **PALMIGIANO Rosa** SANT`ANTONIO ABATE il 26/01/1953 PLMRSO53A66I300Z	31	110	SEMIN IRRIG
62	**COPPOLA Pietro** SCAFATI il 14/02/1933 CPPPTR33B14I483R **SCHETTINO Nunziata** SCAFATI il 28/02/1929	31	1991 (ex630)	SEMIN IRRIG
63	**SCHETTINO Nunziata** SCAFATI il 28/02/1929 **COPPOLA Pietro** SCAFATI il 14/02/1933 CPPPTR33B14I483R	31	1992 (ex 630)	ENTE URBANO
64	**CANNAVACCIUOLO Mario Luigi** BUCCINO il 06/02/1946 CNNMLG46B06B242B	31	884	SEMIN IRRIG
65	**CANNAVACCIUOLO Mario Luigi** BUCCINO il 06/02/1946 CNNMLG46B06B242B	31	883	SEMIN IRRIG
66	**CASCONE Carmela** GRAGNANO il 23/11/1928 CSCCML28S63E131A	31	125	SEMIN IRRIG
67	**DEMANIO DELLO STATO** **AMMINISTRAZIONE DELLE BONIFICHE**	31	124	SEMINATIVO
68	**DEMANIO REGIONE CAMPANIA** NAPOLI 80011990639	31	1707	SEMIN IRRIG
69	**COPPOLA Raffaele** GRAGNANO il 11/07/1930 CPPRFL30L11E131F	31	1706	SEMIN IRRIG
70	GIORDANO Assunta SCAFATI il 14/08/1928 GRDSNT28M54I483R SCARICA Michelina TORRE ANNUNZIATA il 07/05/1956 SCRMHL56E47L245O SCARICA Nunziante CASTELLAMMARE DI STABIA il 30/06/1922 SCRNZN22H30C129U	31	113	SEMIN IRRIG

71	**DEMANIO REGIONE CAMPANIA** NAPOLI 80011990639	32	809	SEMIN IRRIG
72	**DEMANIO REGIONE CAMPANIA** NAPOLI 80011990639	32	818	SEMIN IRRIG
73	**DEMANIO REGIONE CAMPANIA** NAPOLI 80011990639	32	802	SEMIN IRRIG
74	**DEMANIO REGIONE CAMPANIA** NAPOLI 80011990639	32	816	SEMIN IRRIG
75	**DEMANIO REGIONE CAMPANIA** NAPOLI 80011990639	32	798	SEMIN IRRIG
76	**DEMANIO REGIONE CAMPANIA** NAPOLI 80011990639	32	799	SEMIN IRRIG
77	**DEMANIO REGIONE CAMPANIA** NAPOLI 80011990639	32	829	SEMIN IRRIG
78	**DEMANIO REGIONE CAMPANIA** NAPOLI 80011990639	32	811	SEMIN IRRIG
79	**DEMANIO REGIONE CAMPANIA** NAPOLI 80011990639	32	811	SEMIN IRRIG
80	**DEMANIO REGIONE CAMPANIA** NAPOLI 80011990639	32	804	SEMIN IRRIG
81	**DEMANIO REGIONE CAMPANIA** NAPOLI 80011990639	32	805	SEMIN IRRIG
82	**DEMANIO REGIONE CAMPANIA** NAPOLI 80011990639	32	820	SEMIN IRRIG
83	**DEMANIO REGIONE CAMPANIA** NAPOLI 80011990639	32	821	SEMIN IRRIG
84	**DEMANIO REGIONE CAMPANIA** NAPOLI 80011990639	32	823	SEMIN IRRIG
85	**DEMANIO REGIONE CAMPANIA** NAPOLI 80011990639	32	825	SEMIN IRRIG
86	**DEMANIO REGIONE CAMPANIA** NAPOLI 80011990639	32	824	SEMIN IRRIG
87	**DEMANIO REGIONE CAMPANIA** NAPOLI 80011990639	32	826	SEMIN IRRIG
88	**DEMANIO REGIONE CAMPANIA** NAPOLI 80011990639	32	807	SEMIN IRRIG
89	**DEMANIO REGIONE CAMPANIA** NAPOLI 80011990639	32	814	SEMIN IRRIG

90	**DEMANIO REGIONE CAMPANIA** NAPOLI 80011990639	32	813	SEMIN IRRIG
91	**DI FELICE Anna** NAPOLI il 03/06/1961 DFLNNA61H43F839L	32	499	SEMIN IRRIG
92	**CHIERCHIA Ciro;DI BERNARDO**	32	157	SEMIN IRRIG
93	**VARONE Almerinda** CASTELLAMMARE DI STABIA il 17/04/1950 VRNLRN50D57C129Q	32	25	SEMIN IRRIG
94	**DEL VECCHIO Angelo** SCAFATI il 01/08/1966 DLVNGL66M01I483I	32	198	SEMIN IRRIG
95	**LA MAGIULE COSTRUZIONI S.R.L.** SAN MARZANO SUL SARNO	32	515	SEMIN IRRIG
96	**DE MATTEO Antonio** SCAFATI il 02/01/1973 DMTNTN73A02I483B **DE MATTEO Francesco** SCAFATI il 06/01/1965 DMTFNC65A06I483Y **DE MATTEO Giuseppe** SCAFATI il 19/03/1968 DMTGPP68C19I483J **DE MATTEO Michele** SCAFATI il 29/05/1966 DMTMHL66E29I483C	32	15	SEMIN IRRIG
97	**D`ALESIO Giuseppe** SCAFATI il 20/01/1927 DLSGPP27A20I483Y	32	689	SEMIN IRRIG
98	**D`ALESIO Giuseppe** SCAFATI il 20/01/1927 DLSGPP27A20I483Y	32	797	SEMIN IRRIG
99	**D ALESSIO Michele** SCAFATI il 30/01/1941 DLSMHL41A30I483N	32	803	SEMIN IRRIG
100	**ANNARUMMA Raffaele** ROMA il 24/09/1947 NNRRFL47P24H501C **CROCIANELLI Filippo** ROMA il 31/12/1976 CRCFPP76T31H501G	32	822	SEMIN IRRIG
101	**CAVALLARO Pasquale** SCAFATI il 18/01/1940 CVLPQL40A18I483U	32	842 (ex741)	SEMIN IRRIG
102	**DEMANIO REGIONE CAMPANIA** NAPOLI 80011990639	32	843 (ex741)	SEMIN IRRIG
103	**DEMANIO REGIONE CAMPANIA** NAPOLI 80011990639	32	844 (ex741)	SEMIN IRRIG
104	**DEMANIO REGIONE CAMPANIA** NAPOLI 80011990639	32	845 (ex741)	SEMIN IRRIG

105	**DEMANIO REGIONE CAMPANIA** NAPOLI 80011990639	32	846 (ex741)	SEMIN IRRIG
106	**CHIERCHIA Ciro;DI BERNARDO**	32	158	SEMIN IRRIG
107	**VITIELLO Salvatore** SCAFATI il 27/10/1963 VTLSVT63R27I483B	32	836 (ex 26)	SEMIN IRRIG
108	**DEMANIO REGIONE CAMPANIA** NAPOLI 80011990639	32	837 (ex 26)	SEMIN IRRIG
109	**DEMANIO REGIONE CAMPANIA** NAPOLI 80011990639	32	838 (ex 26)	SEMIN IRRIG
110	**DI FELICE Anna** NAPOLI il 03/06/1961 DFLNNA61H43F839L	32	833 (ex 276)	SEMIN IRRIG
111	**DEMANIO REGIONE CAMPANIA** NAPOLI 80011990639	32	834 (ex 276)	SEMIN IRRIG
112	**DEMANIO REGIONE CAMPANIA** NAPOLI 80011990639	32	835 (ex 276)	SEMIN IRRIG
113	**D`ALESSIO Maria Anna** SCAFATI il 21/03/1933 DLSMNN33C61I483Y	32	718	SEMIN IRRIG
114	**D`ALESIO Giuseppe** SCAFATI il 20/01/1927 DLSGPP27A20I483Y	32	688 sub 1 (ex688)	
		32	688 sub 4 (ex 688)	ENTE URBANO A/3
		32	688 sub 5 (ex 688)	ENTE URBANO A/3
		32	688 sub 6 (ex 688)	ENTE URBANO (lastrico solare
		32	688 sub 7 (ex 688)	ENTE URBANO C/6
		32	688 sub 8 (ex 688)	ENTE URBANO C/6
115	**LA MAGIULE COSTRUZIONI S.R.L.** SAN MARZANO SUL SARNO	32	808	SEMIN IRRIG
116	**DE MATTEO Antonio** SCAFATI il 02/01/1973 DMTNTN73A02I483B **DE MATTEO Francesco** SCAFATI il 06/01/1965 DMTFNC65A06I483Y **DE MATTEO Giuseppe** SCAFATI il 19/03/1968 DMTGPP68C19I483J	32	801	SEMIN IRRIG

	DE MATTEO Michele SCAFATI il 29/05/1966 DMTMHL66E29I483C			
117	**DEL VECCHIO Angelo** SCAFATI il 01/08/1966 DLVNGL66M01I483I	32	806	SEMIN IRRIG
118	**CAVALLARO Pasquale** SCAFATI il 18/01/1940 CVLPQL40A18I483U	32	742 sub 1 (ex 742)	
			742 sub 2 (ex 742)	ENTE URBANO A/3
			742 sub 3 (ex 742)	ENTE URBANO A/3
			742 sub 4 (ex 742)	ENTE URBANO C/2
119	**CAVALLARO Angela** SCAFATI il 18/05/1971 CVLNGL71E58I483W	32	719	SEMIN IRRIG
120	**CHIERCHIA Ciro;DI BERNARDO**	32	817	SEMIN IRRIG
121	**D`ALESIO Giuseppe** SCAFATI il 20/01/1927 DLSGPP27A20I483Y	32	828	SEMIN IRRIG
122	**LA MAGIULE COSTRUZIONI S.R.L.** SAN MARZANO SUL SARNO	32	810	SEMIN IRRIG
123	**DI FELICE Anna** NAPOLI il 03/06/1961 DFLNNA61H43F839L	32	812	SEMIN IRRIG
124	**CAVALLARO Angela** SCAFATI il 18/05/1971 CVLNGL71E58I483W	32	665	ENTE URBANO
125	**CHIERCHIA Ciro;DI BERNARDO**	32	815	SEMIN IRRIG
126	**VARONE Almerinda** CASTELLAMMARE DI STABIA il 17/04/1950 VRNLRN50D57C129Q	32	819	SEMIN IRRIG

Grande Progetto `Completamento della riqualificazione e recupero del Fiume Sarno_

INTERVENTO

C2 - Sistemazione idraulica canali Sguazzatorio, Fosso dei Bagni e Mannara

N°	Ditta Catastale	Dati Catastali	
		F.	p.lla
Comune di SCAFATI (SA)			
1	**DEMANIO PUBBLICO DELLO STATO PER IL COSTITUENDO CONSORZIO DIBONIFICA DI 1 CATEGORIA AGRO SARNESE**	23	616
2	**DEMANIO PUBBLICO DELLO STATO PER IL COSTITUENDO CONSORZIO DIBONIFICA DI 1 CATEGORIA AGRO SARNESE**	23	617
3	**DEMANIO PUBBLICO DELLO STATO PER IL COSTITUENDO CONSORZIO DIBONIFICA DI 1 CATEGORIA AGRO SARNESE**	29	45
4	**VARONE Almerinda** CASTELLAMMARE DI STABIA il 17/04/1950 VRNLRN50D57C129Q	29	1419 (ex 34)
5	**VARONE Alfonso** CASTELLAMMARE DI STABIA il 01/08/1946 VRNLNS46M01C129Y	29	1420 (ex 34)
6	**ALESSANDRI Guglielmina**;FU ALBERTO VED ACCARDI **ANARDI Emilia**;FU TOMMASO **ANARDI Luisa;**FU TOMMASO **ANARDI Maria**;FU TOMMASO	29	29
7	**DEMANIO PUBBLICO DELLO STATO PER IL COSTITUENDO CONSORZIO DIBONIFICA DI 1 CATEGORIA AGRO SARNESE**	29	62
8	**DEMANIO PUBBLICO DELLO STATO PER IL COSTITUENDO CONSORZIO DIBONIFICA DI 1 CATEGORIA AGRO SARNESE**	29	82
Comune di ANGRI (SA)			

9	**VICIDOMINI Maria** SANT`ANTONIO ABATE il 20/07/1960 VCDMRA60L60I300D	1	1484 (ex 1154) (ex 1049)
10	**VICIDOMINI Maria** SANT`ANTONIO ABATE il 20/07/1960 VCDMRA60L60I300D	1	1485 (ex 1154) (ex 1049)
11	**VICIDOMINI Maria** SANT`ANTONIO ABATE il 20/07/1960 VCDMRA60L60I300D	1	1486 (ex 1154) (ex 1049)
12	**REGIONE CAMPANIA** NAPOLI 80011990639	1	1155 (ex 1049)
13	**COMUNE DI ANGRI** ANGRI 00555190651	1	1134 (ex 51)
14	**REGIONE CAMPANIA** NAPOLI 80011990639	1	1135 (ex 51)
15	**DEMANIO PUBBLICO DELLO STATO PER IL COSTITUENDO CONSORZIO DIBONIFICA DI I CATEGORIA**	1	1128 (ex 50)
16	**REGIONE CAMPANIA** NAPOLI 80011990639	1	1129 (ex 50)
17	da accertare	1	X183
Comune di SAN MARZANO SUL SARNO (SA)			
18	**VISCARDI Giovanna** SAN MARZANO SUL SARNO il 30/05/1940 VSCGNN40E70I019Z	3	1011
19	**VISCARDI Francesco** SAN MARZANO SUL SARNO il 28/02/1965 VSCFNC65B28I019C	3	1014
20	**VISCARDI Carmela** SAN MARZANO SUL SARNO il 06/04/1951 VSCCML51D46I019F	3	1017
21	**PAGANO Giuseppa** TERZIGNO il 18/02/1946 PGNGPP46B58L142I **VISCARDI Salvatore** SAN MARZANO SUL SARNO il 26/07/1942 VSCSVT42L26I019N	3	1245
22	**VISCARDI Francesco** SAN MARZANO SUL SARNO il 28/02/1965 VSCFNC65B28I019C	3	1019

23	**VISCARDI Carmela** SAN MARZANO SUL SARNO il 06/04/1951 VSCCML51D46I019F	3	1692 (ex 43)
24	**ESPOSITO Patrizia** PAGANI il 08/06/1975 SPSPRZ75H48G230I **OLIVA Annamaria** PAGANI il 24/10/1968 LVONMR68R64G230P	3	44
25	**PAGANO Giuseppa** TERZIGNO il 18/02/1946 PGNGPP46B58L142I **VISCARDI Salvatore** SAN MARZANO SUL SARNO il 26/07/1942 VSCSVT42L26I019N	3	543
26	**VISCARDI Salvatore** SAN MARZANO SUL SARNO il 26/07/1942 VSCSVT42L26I019N	3	1010
27	**VISCARDI Salvatore** SAN MARZANO SUL SARNO il 26/07/1942 VSCSVT42L26I019N	3	1013
28	**VISCARDI Giovanna** SAN MARZANO SUL SARNO il 30/05/1940 VSCGNN40E70I019Z	3	1012
29	**VISCARDI Giovanna** SAN MARZANO SUL SARNO il 30/05/1940 VSCGNN40E70I019Z	3	1016
30	**VISCARDI Francesco** SAN MARZANO SUL SARNO il 28/02/1965 VSCFNC65B28I019C	3	1015
31	**VISCARDI Francesco** SAN MARZANO SUL SARNO il 28/02/1965 VSCFNC65B28I019C	3	913
32	**VISCARDI Giuseppe** SAN MARZANO SUL SARNO il 01/01/1953 VSCGPP53A01I019B	3	1020
33	**VISCARDI Carmela** SAN MARZANO SUL SARNO il 06/04/1951 VSCCML51D46I019F	3	1018
34	**VISCARDI Carmela** SAN MARZANO SUL SARNO il 06/04/1951 VSCCML51D46I019F	3	1022
35	**VISCARDI Giuseppe** SAN MARZANO SUL SARNO il 01/01/1953 VSCGPP53A01I019B	3	1021

36	**VISCARDI Giuseppe** SAN MARZANO SUL SARNO il 01/01/1953 VSCGPP53A01I019B	3	45
37	**MANDILE Carmela** NAPOLI il 19/06/1968 MNDCML68H59F839B **MANDILE Francesco** SAN MARZANO SUL SARNO il 03/02/1935 MNDFNC35B03I019L **MANDILE Pasquale** SAN MARZANO SUL SARNO il 15/02/1963 MNDPQL63B15I019D **MANDILE Rosa** SAN MARZANO SUL SARNO il 09/10/1966 MNDRSO66R49I019K **MANDILE Stella Immacolata** NOCERA INFERIORE il 29/09/1975 MNDSLL75P69F912Z	3	760
38	**CASALINO Angelina** SAN MARZANO SUL SARNO il 30/04/1939 CSLNLN39D70I019P	3	1378 (ex 1302) (ex753)
39	**CASALINO Angelina** SAN MARZANO SUL SARNO il 30/04/1939 CSLNLN39D70I019P	3	1374 (ex1379) (ex 1303) (ex 753)
40	**CONTALDO Maria Gaetana** SAN MARZANO SUL SARNO il 31/05/1909 CNTMGT09E71I019F **AQUINANDI Alfonso** SAN MARZANO SUL SARNO il 02/08/1951 QNNLNS51M02I019A	3	764
41	**DEMANIO DELLO STATO PER IL COSTITUENDO CONSORZIO DI BONIFICA AGROSARNESE**	3	135
42	**CONTALDO Maria Gaetana** SAN MARZANO SUL SARNO il 31/05/1909 CNTMGT09E71I019F **AQUINANDI Alfonso** SAN MARZANO SUL SARNO il 02/08/1951 QNNLNS51M02I019A	3	428

Grande Progetto `Completamento della riqualificazione e recupero del Fiume Sarno_

INTERVENTO

C3 - Sistemazione idraulica Piccolo Sarno/Controfosso destro

N°	Ditta Catastale	Dati Catastali	
		F.	p.lla
	Comune di SCAFATI (SA)		
1	**PRISCO Giuseppe** SCAFATI il 03/01/1946 PRSGPP46A03I483H	12	9
2	**ACANFORA Gennaro** SCAFATI il 13/03/1965 CNFGNR65C13I483J	12	15
3	**TRAMONTI Giuseppina** TORRE ANNUNZIATA il 09/11/1965 TRMGPP65S49L245H **TRAMONTI Maria** TORRE ANNUNZIATA il 06/03/1963 TRMMRA63C46L245O	12	639 (ex 237)
4	**TRAMONTI Giuseppina** TORRE ANNUNZIATA il 09/11/1965 TRMGPP65S49L245H **TRAMONTI Maria** TORRE ANNUNZIATA il 06/03/1963 TRMMRA63C46L245O	12	640 (ex 237)
5	**D`AURIA Gerardo** SANT`ANTONIO ABATE il 10/07/1947 DRAGRD47L10I300C **FERRARA Carolina** POMPEI il 10/02/1951 FRRCLN51B50G813G	12	241
6	**LA COSTA Gaetano** NAPOLI il 27/04/1916 LCSGTN16D27F839B **LA COSTA Giulia** NAPOLI il 11/11/1907 LCSGLI07S51F839F **PACELLI Ernesto** NAPOLI il 24/03/1945 PCLRST45C24F839F **PACELLI Francesco** NAPOLI il 24/03/1945 PCLFNC45C24F839K **PACELLI Maria Teresa** NAPOLI il 24/02/1940 PCLMTR40B64F839U	12	516
	LA COSTA Gaetano NAPOLI il 27/04/1916 LCSGTN16D27F839B		

7	**LA COSTA Giulia** NAPOLI il 11/11/1907 LCSGLI07S51F839F **PACELLI Ernesto** NAPOLI il 24/03/1945 PCLRST45C24F839F **PACELLI Francesco** NAPOLI il 24/03/1945 PCLFNC45C24F839K **PACELLI Maria Teresa** NAPOLI il 24/02/1940 PCLMTR40B64F839U	12	594
8	**LA COSTA Giulia**;FU FRANCESCO	12	583
9	**BELLO Lucia Anna** BOSCOREALE il 16/09/1966 BLLLNN66P56B076X **MARIAMBURGO COPPOLA Domenico** SCAFATI il 19/01/1960 MRMDNC60A19I483S	12	580
10	**CIARDI Maria Luisa** TORRE ANNUNZIATA il 21/07/1958 CRDMLS58L61L245X **MARIAMBURGO COPPOLA Luigi** SCAFATI il 11/07/1954 MRMLGU54L11I483X	12	597
11	**EBOLI Paolo** TORRE ANNUNZIATA il 26/02/1975 BLEPLA75B26L245H	12	464
12	**MARANO Filomena** SCAFATI il 06/12/1966 MRNFMN66T46I483V	12	46
13	**D`AURIA Gerardo** SANT`ANTONIO ABATE il 10/07/1947 DRAGRD47L10I300C **FERRARA Carolina** POMPEI il 10/02/1951 FRRCLN51B50G813G	12	242
14	**DEMANIO DELLO STATO - RAMO STRADE** ROMA 80193210582	12	515
15	**LA COSTA Giulia**;FU FRANCESCO	12	584
16	**BELLO Lucia Anna** BOSCOREALE il 16/09/1966 BLLLNN66P56B076X **MARIAMBURGO COPPOLA Domenico** SCAFATI il 19/01/1960 MRMDNC60A19I483S	12	596
	COPPOLA Giusy SCAFATI il 24/11/1982 CPPGSY82S64I483P		

17	**COPPOLA Matteo** POMPEI il 08/12/1978 CPPMTT78T08G813D **MARIAMBURGO COPPOLA Carmela** SCAFATI il 19/06/1961 MRMCML61H59I483T **MARIAMBURGO COPPOLA Luigia** SCAFATI il 28/11/1953 MRMLGU53S68I483C **MARIAMBURGO COPPOLA Michele** SCAFATI il 08/02/1969 MRMMHL69B08I483M	12	582
18	**TRAMONTI Diodato** SCAFATI il 21/10/1961 TRMDDT61R21I483G **TRAMONTI Diodato** SCAFATI il 21/10/1961 TRMDDT61R21I483G	12	625 (ex 239)
19	**TRAMONTI Diodato** SCAFATI il 21/10/1961 TRMDDT61R21I483G **TRAMONTI Diodato** SCAFATI il 21/10/1961 TRMDDT61R21I483G	12	626 (ex 239)
20	**MARIAMBURGO COPPOLA Teresa** SCAFATI il 30/07/1965 MRMTRS65L70I483G	12	581
21	**CARBONE Michele** TORRE ANNUNZIATA il 13/08/1949 CRBMHL49M13L245J	12	238
22	**DEMANIO PUBBLICO DELLO STATO PER IL COSTITUENDO CONSORZIO DIBONIFICA DI 1 CATEGORIA AGRO SARNESE**	20	158
23	**DEMANIO PUBBLICO DELLO STATO PER IL COSTITUENDO CONSORZIO DIBONIFICA DI 1 CATEGORIA AGRO SARNESE**	20	159
24	**DEMANIO PUBBLICO DELLO STATO PER IL COSTITUENDO CONSORZIO DIBONIFICA DI 1 CATEGORIA AGRO SARNESE**	20	161
25	**DEMANIO PUBBLICO DELLO STATO PER IL COSTITUENDO CONSORZIO DIBONIFICA DI 1 CATEGORIA AGRO SARNESE**	20	160
26	**CAVALLARO Aniello** SCAFATI il 04/01/1948 CVLNLL48A04I483N **CAVALLARO Carolina** SCAFATI il 28/06/1945 CVLCLN45H68I483H	20	370

	CAVALLARO Lucio SCAFATI il 22/04/1950 CVLLCU50D22I483V		
27	**CONTALDI Rosa** SCAFATI il 01/05/1938 CNTRSO38E41I483F **D`ANGELO Franca** SAN GIUSEPPE VESUVIANO il 04/01/1962 DNGFNC62A44H931U **D`ANGELO Giovanni** SAN GIUSEPPE VESUVIANO il 05/02/1964 DNGGNN64B05H931H **D`ANGELO Pietro** SAN GIUSEPPE VESUVIANO il 02/01/1968 DNGPTR68A02H931L	20	105
28	**CAIAZZO Alfonso** ANGRI il 10/09/1948 CZZLNS48P10A294R	20	779 (ex 207)
29	**CAIAZZO Alfonso** ANGRI il 10/09/1948 CZZLNS48P10A294R	20	780 (ex 207)
30	**CONTALDI Rosa** SCAFATI il 01/05/1938 CNTRSO38E41I483F **D`ANGELO Franca** SAN GIUSEPPE VESUVIANO il 04/01/1962 DNGFNC62A44H931U **D`ANGELO Giovanni** SAN GIUSEPPE VESUVIANO il 05/02/1964 DNGGNN64B05H931H **D`ANGELO Pietro** SAN GIUSEPPE VESUVIANO il 02/01/1968 DNGPTR68A02H931L	20	97
31	**BRASILE Domenico**;FU RAFFAELE **BRASILE Fortunata**;DI DOMENICO **BRASILE Rosa**;DI DOMENICO	20	106
	CAVALLARO Armando;FU ANTONIO **CAVALLARO Carolina** SCAFATI il 18/10/1931 CVLCLN31R58I483R **CAVALLARO Dalia** SCAFATI il 11/05/1938 CVLDLA38E51I483U		

32	**CAVALLARO Filomena**;FU ANTONIO **CAVALLARO Fioravante**;FU ANTONIO **CAVALLARO Giuseppe**;FU ANTONIO **CAVALLARO Maria**;FU ANTONIO **CAVALLARO Umberto**;FU ANTONIO **MARINO Olinda** SAN VALENTINO TORIO il 22/09/1920	20	53
33	**CONTALDI Rosa** SCAFATI il 01/05/1938 CNTRSO38E41I483F **D`ANGELO Franca** SAN GIUSEPPE VESUVIANO il 04/01/1962 DNGFNC62A44H931U **D`ANGELO Giovanni** SAN GIUSEPPE VESUVIANO il 05/02/1964 DNGGNN64B05H931H **D`ANGELO Pietro** SAN GIUSEPPE VESUVIANO il 02/01/1968 DNGPTR68A02H931L	20	95
34	**CAVALLARO Alfonso** SCAFATI il 06/09/1931 CVLLNS31P06I483H	20	434
35	**COMUNE DI SCAFATI** SCAFATI 00625680657	20	433
36	**RUBINA S.R.L.** BOSCOREALE 02693831212	20	52
37	**PAGANO Luigi** SCAFATI il 28/10/1940 PGNLGU40R28I483P **RIEGER Sigrid Dorothea** AUSTRIA il 24/10/1937 RGRSRD37R64Z102O	20	717
38	**CIARDI Maria Luisa** TORRE ANNUNZIATA il 21/07/1958 CRDMLS58L61L245X **MARIAMBURGO COPPOLA Luigi** SCAFATI il 11/07/1954 MRMLGU54L11I483X	20	776 (ex 282)
39	**BELLO Lucia anna** BOSCOREALE il 16/09/1966 BLLLNN66P56B076X	20	777 (ex 282)

39	**MARIAMBURGO COPPOLA Domenico** SCAFATI il 19/01/1960 MRMDNC60A19I483X	20	777 (ex 282)
40	**CONTALDI Luigi** SCAFATI il 01/08/1929 CNTLGU29M01I483M	20	41
41	**CONTALDI Maddalena** SCAFATI il 15/05/1962 CNTMDL62E55I483I	20	63
42	**GIARRETTA Pasquale** NAPOLI il 25/10/1956 GRRPQL56R25F839G	20	56
43	**PADUANO Rosa** SCAFATI il 02/07/1947 PDNRSO47L42I483A **SANGERMANO Giovanna** BOSCOREALE il 11/06/1922 SNGGNN22H51B076C	20	783
44	**BUONO Maria** 11/03/1899 **CAMPANILE Ester** 23/10/1910 **CATAPANO Antonio** SAN GIUSEPPE VESUVIANO il 28/11/1928 CTPNTN28S28H931O **PAGANO Alba** SCAFATI il 29/08/1936 PGNLBA36M69I483A **PAGANO Alfredo** **PAGANO Almerigo** SCAFATI il 03/03/1931 PGNLRG31C03I483C **PAGANO Anna** CASTELLAMMARE DI STABIA il 08/11/1971 PGNNNA71S48C129K **PAGANO Anna** PAGANI il 13/09/1921 PGNNNA21P53G230U **PAGANO Antonio** **PAGANO Augusto** **PAGANO Aurelia** CASTELLAMMARE DI STABIA il 16/02/1973 PGNRLA73B56C129L	20	688

	PAGANO Bruno **PAGANO Carla** **PAGANO Carla** SCAFATI il 10/11/1938 PGNCRL38S50I483L **PAGANO Clelia** SCAFATI il 05/04/1945 PGNCLL45D45I483M **PAGANO Costantino** SCAFATI il 10/11/1928 PGNCTN28S10I483N **PAGANO Domenico** SCAFATI il 20/02/1930 PGNDNC30B20I483S **PAGANO Domenico** Fu Angelo **PAGANO Gabriele** SCAFATI il 23/07/1997 PGNGRL97L23I483X **PAGANO Luigi** SCAFATI il 28/10/1940 PGNLGU40R28I483P **PAGANO Mario**		
45	**PAGANO Raimondo** OTTAVIANO il 13/07/1973 PGNRND73L13G190N	20	389
46	**ATORINO Maria** ANGRI il 26/03/1939 **ROSA Angelo fu Angelo** comproprietario per **ROSA Ciro fu Angelo** comproprietario per **ROSA Giuseppe fu Angelo** comproprietario per **ROSA Raffaele fu Angelo** comproprietario per **ROSA Vincenza** SCAFATI il 19/11/1961 RSOVCN61S59I483G **ROSA Vincenzo fu Angelo**	20	508

	VICIDOMINI Vincenza di Luigi		
47	**FALANGA Maria** SCAFATI il 07/09/1952 FLNMRA52P47I483F	20	3
48	**PADUANO Rosa** SCAFATI il 02/07/1947 PDNRSO47L42I483A	20	785
49	**PADUANO Rosa** SCAFATI il 02/07/1947 PDNRSO47L42I483A **SANGERMANO Giovanna** BOSCOREALE il 11/06/1922 SNGGNN22H51B076C	20	787
50	**ADAMO Antonio** SCAFATI il 16/02/1953 DMANTN53B16I483U	20	686
51	**CONTALDI Luigi** SCAFATI il 01/08/1929 CNTLGU29M01I483M	20	301
52	**PAGANO Alfredo** SCAFATI il 07/09/1933 PGNLRD33P07I483J **PAGANO Almerico** NAPOLI il 05/04/1960 PGNLRC60D05F839D **PAGANO Anna** CASTELLAMMARE DI STABIA il 08/11/1971 PGNNNA71S48C129K **PAGANO Antonio** SCAFATI il 09/01/1930 PGNNTN30A09I483A **PAGANO Augusto** SCAFATI il 24/04/1939 PGNGST39D23I483A **PAGANO Aurelia** CASTELLAMMARE DI STABIA il 16/02/1973 PGNRLA73B56C129L **PAGANO Bruno** SCAFATI il 21/11/1940 PGNBRN40S21I483C **PAGANO Carla** SCAFATI il 18/08/1935 PGNCRL35M58I483G **PAGANO Domenico**; FU ANGELO **PAGANO Gabriele** SCAFATI il 23/07/1997 PGNGRL97L23I483X	20	690

	PAGANO Luigi SCAFATI il 28/10/1940 PGNLGU40R28I483P **PAGANO Raffaella** NAPOLI il 18/05/1962 PGNRFL62E58F839M **PAGANO Serenella** TORRE ANNUNZIATA il 31/12/1966 PGNSNL66T71L245X **PUZIO Elena** NAPOLI il 29/07/1935 PZULNE35L69F839O **RIEGER Sigrid Dorothea** AUSTRIA il 24/10/1937 RGRSRD37R64Z102O		
53	**RUSSO Alfonso** SAN MARZANO SUL SARNO il 13/03/1944 RSSLNS44C13I019O **RUSSO Marziano** SAN MARZANO SUL SARNO il 29/05/1938 RSSMZN38E29I019I	6	85
54	**CALIFANO Iolanda** SAN MARZANO SUL SARNO il 07/11/1939 CLFLND39S47I019N **IAQUINANDI Domenico** SAN MARZANO SUL SARNO il 04/02/1939 QNNDNC39B04I019Q	6	330
55	**FUMO Maria** SAN MARZANO SUL SARNO il 20/09/1933 FMUMRA33P60I019I **SAARNO Giuseppe** SAN MARZANO SUL SARNO il 10/06/1941 SRNGPP41H10I019D	6	328
56	**FUMO Gaetana** SAN MARZANO SUL SARNO il 04/01/1927 FMUGTN27A44I019B **RUSSO Antonio** SAN MARZANO SUL SARNO il 05/01/1959 **RUSSO Biagio** SAN MARZANO SUL SARNO il 24/09/1955 RSSBGI55P24I019V **RUSSO Elisabeta** SAN MARZANO SUL SARNO il 20/09/1960 RSSLBT60P60I019U **RUSSO Gerardo** SAN MARZANO SUL SARNO il 24/09/1955 RSSGRD55P24I019O **RUSSO Pasquale** SAN MARZANO SUL SARNO il 02/06/1962 RSSPQL62H02I019K	6	732 (ex 471)

57	**FUMO Gaetana** SAN MARZANO SUL SARNO il 04/01/1927 FMUGTN27A44I019B **RUSSO Antonio** SAN MARZANO SUL SARNO il 05/01/1959 RSSNTN59A05I019P **RUSSO Biagio** SAN MARZANO SUL SARNO il 24/09/1955 RSSBGI55P24I019V **RUSSO Elisabetta** SAN MARZANO SUL SARNO il 20/09/1960 RSSLBT60P60I019U **RUSSO Gerardo** SAN MARZANO SUL SARNO il 24/09/1955 RSSGRD55P24I019O **RUSSO Pasquale** SAN MARZANO SUL SARNO il 02/06/1962 RSSPQL62H02I019K	6	734 (ex 733) (ex 471)
58	**IAQUINANDI Vincenzo** SAN MARZANO SUL SARNO il 10/04/1948 QNNVCN48D10I019F **OLIVA Rosa** SAN MARZANO SUL SARNO il 04/10/1947	6	329
59	**UNITA ALLA 705**	6	43
60	**ISTITUTO PER IL SOSTENTAMENTO DEL CLERO DELLA DIOCESI DI NOLA**	6	82
61	**FUMO Gaetana** SAN MARZANO SUL SARNO il 04/01/1927 FMUGTN27A44I019B **RUSSO Antonio** SAN MARZANO SUL SARNO il 05/01/1959 **RUSSO Biagio** SAN MARZANO SUL SARNO il 24/09/1955 RSSBGI55P24I019V **RUSSO Elisabeta** SAN MARZANO SUL SARNO il 20/09/1960 RSSLBT60P60I019U **RUSSO Gerardo** SAN MARZANO SUL SARNO il 24/09/1955 RSSGRD55P24I019O **RUSSO Pasquale** SAN MARZANO SUL SARNO il 02/06/1962 RSSPQL62H02I019K	6	448
	FUMO Gaetana SAN MARZANO SUL SARNO il 04/01/1927 FMUGTN27A44I019B **RUSSO Antonio** SAN MARZANO SUL SARNO il 05/01/1959		

62	**RUSSO Biagio** SAN MARZANO SUL SARNO il 24/09/1955 RSSBGI55P24I019V **RUSSO Elisabeta** SAN MARZANO SUL SARNO il 20/09/1960 RSSLBT60P60I019U **RUSSO Gerardo** SAN MARZANO SUL SARNO il 24/09/1955 RSSGRD55P24I019O **RUSSO Pasquale** SAN MARZANO SUL SARNO il 02/06/1962 RSSPQL62H02I019K	6	472
63	**FUMO Gaetana** SAN MARZANO SUL SARNO il 04/01/1927 FMUGTN27A44I019B **RUSSO Antonio** SAN MARZANO SUL SARNO il 05/01/1959 **RUSSO Biagio** SAN MARZANO SUL SARNO il 24/09/1955 RSSBGI55P24I019V **RUSSO Elisabeta** SAN MARZANO SUL SARNO il 20/09/1960 RSSLBT60P60I019U **RUSSO Gerardo** SAN MARZANO SUL SARNO il 24/09/1955 RSSGRD55P24I019O **RUSSO Pasquale** SAN MARZANO SUL SARNO il 02/06/1962 RSSPQL62H02I019K	6	705 (ex 470)
64	**PALLAVICINO Giuseppa** SANT`EGIDIO DEL MONTE ALBINO il 10/02/1933	6	318
65	**BORGOGNI O BORGOGNINI Marco** SAN MARZANO SUL SARNO il 25/09/1928 BRGMRC28P25I019M	6	65
66	**MARIAMBURGO COPPOLA Gerardo** SAN MARZANO SUL SARNO il 15/06/1957 MRMGRD57H15I019W **MARRA Mario** SCAFATI il 08/07/1943 MRRMRA43L08I483A	6	456

Grande Progetto `Completamento della riqualificazione e recupero del Fiume Sarno_

INTERVENTO

C 4 - Sistemazione idraulica Canale dei Mulini

N°	Ditta Catastale	Dati Catastali			Coltura Catastale
		F.	p.lla	ha,a,ca	
Comune di CASTEL SAN GIORGIO (SA)					
1	**PELLEGRINO Paolo** PAGANI il 17/06/1978 PLLPLA78H17G230I	8	461	0,05,88	SEM IRR ARB
2	**APOSTOLICO Gennaro** CASTEL SAN GIORGIO il 23/01/1928 PSTGNR28A23C259E	8	729	0,04,72	SEM IRR ARB
3	**APOSTOLICO Gennaro** CASTEL SAN GIORGIO il 23/01/1928 PSTGNR28A23C259E	8	462	0,20,10	SEM IRR ARB
4	**PECORARO Agostino** CASTEL SAN GIORGIO il 04/11/1956 PCRGTN56S04C259P	8	2667 (ex 961)	0,59,93	SEM IRR ARB
5	**PECORARO Agostino** CASTEL SAN GIORGIO il 04/11/1956 PCRGTN56S04C259P	8	2669 (ex 961)	0,00,09	SEM IRR ARB
6	**PECORARO Agostino** CASTEL SAN GIORGIO il 04/11/1956 PCRGTN56S04C259P	8	2767 (ex 2668) (ex 961)	0,05,07	SEM IRR ARB
7	**PECORARO Agostino** CASTEL SAN GIORGIO il 04/11/1956 PCRGTN56S04C259P	8	2768 (ex 2668) (ex 961)		UNITA˘ COLLABENTE

Camera di Commercio Salerno

AVVISO CESSIONE

La Camera di Commercio Industria Artigianato e Agricoltura di Salerno deve procedere alla cessione, ai sensi dell'art.46 del D.P.R. 254/2005, dell'autovettura in proprietà FIAT QUBO 1.4, data di immatricolazione 13/01/2011, 8v, 77 cv, Dynamic Natural Power Benzina e Metano, E5, colore esterno: Blu Giudizioso, colori interni AXELL (tessuto nero/grigio), dotazioni di serie, cinquemilacento chilometri percorsi.

L'importo a base di gara è di €.8.000,00, non soggetto ad Iva non essendo la vendita effettuata nell'esercizio di impresa.

Gli interessati possono prendere visione dell'autovettura, dal lunedì al venerdì dalle ore 09.00 alle ore 12.00, fino al giorno 14 ottobre 2013, previo appuntamento, presso il Provveditorato – Ufficio Acquisti e Servizi Generali – Riferimento: Mariano Flaminio – Via S. Allende, 19- 84131 Salerno – Tel 089/3068431 o 089/3068444 – e-mail: provveditorato@sa.camcom.it.

Le offerte, esclusivamente in aumento, dovranno pervenire al suddetto indirizzo entro le ore **12.00 del 15 ottobre 2013,** a mezzo servizio postale, corriere autorizzato o consegna a mano in plico chiuso, incollato e sigillato, sul quale oltre all'indicazione del mittente e del relativo indirizzo dovrà essere riportata la dicitura "OFFERTA PER L'ACQUISTO DI AUTOVETTURA FIAT QUBO".

La vendita in aumento sarà aggiudicata al miglior prezzo rispetto al prezzo a base di gara.

La Camera di Commercio I.A.A. si riserva, a suo insindacabile giudizio, di procedere ad aggiudicazione anche nel caso di una sola offerta ovvero di non procedere all'aggiudicazione.

PROVVEDITORATO Ufficio Acquisti e Servizi Generali
84131 – SALERNO - Via S. Allende, 19/21 Telefono 089.30.68.444 - 0893068431 Telefax 089.3115014
provveditorato@sa.camcom.it

fonte: http://burc.regione.campania.it

Gli interessati potranno partecipare alla procedura utilizzando l'apposito Modello A – allegato al presente avviso - debitamente compilato e sottoscritto, corredato, pena l'esclusione, da copia di un valido documento di riconoscimento.

Ad aggiudicazione avvenuta il prezzo di vendita dovrà essere versato nel termine di giorni dieci mediante assegno circolare intestato alla Camera di Commercio Industria Artigianato e Agricoltura di Salerno o bonifico bancario alle coordinate che saranno indicate successivamente.

La consegna del bene sarà effettuata dietro presentazione dell'assegno circolare o della ricevuta attestante l'avvenuto bonifico.

Insieme all'offerta dovrà essere resa la dichiarazione di cui al Modello B – allegato al presente avviso -, ai sensi degli artt. 46 e 47 del D.P.R. 445/2000, con la quale l'interessato attesta:

- di essere a conoscenza dello stato di fatto del bene oggetto della vendita e di accettarlo nello stato in cui si trova esonerando la Camera di Commercio Industria Artigianato e Agricoltura di Salerno da qualsiasi responsabilità al riguardo;
- di aver preso visione delle condizioni di vendita ed accettarle integralmente;
- di non trovarsi nell'incapacità di contrarre con la Pubblica Amministrazione;
- che tutte le spese relative a ritiro, trasporto, passaggio di proprietà, messa su strada e qualsiasi altro onere sono a proprio carico.

A tale dichiarazione va allegata copia di un valido documento di riconoscimento.

Ai sensi dell'art. 4 della Legge 07/08/1990 n. 241 responsabile del procedimento amministrativo è il Dott. Mauro Criscuolo – mauro.criscuolo@sa.camcom.it - Tel 089-3068410. Lo stesso dichiara che il documento è firmato digitalmente e conservato digitalmente secondo quanto previsto dal D.Lgs 82/2005.

IL VICE SEGRETARIO GENERALE

(Dott. Mauro Criscuolo)

Camera di Commercio Salerno

Modello A

ALLA CAMERA DI COMMERCIO
INDUSTRIA ARTIGIANATO AGRICOLTURA
DI SALERNO
VIA S. ALLENDE, 19
84131 SALERNO

OGGETTO: OFFERTA PER L'ACQUISTO DI FIAT QUBO.

IL SOTTOSCRITTO

Per le Persone Fisiche:

COGNOME E NOME					
NATO A		IL		CODICE FISCALE	
RESIDENTE IN VIA				CAP	
COMUNE				PROV.	

Per le Persone Giuridiche:

COGNOME E NOME					
NATO A		IL		CODICE FISCALE	
IN QUALITA' DI TITOLARE / LEGALE RAPPRESENTANTE DI:					
CODICE FISCALE		PARTITA IVA			
CON SEDE LEGALE IN VIA				CAP	
COMUNE				PROV.	

In riferimento all'avviso di vendita dell'autovettura in proprietà FIAT QUBO 1.4, data di immatricolazione 13/01/2011, 8v, 77 cv, Dynamic Natural Power Benzina e Metano, E5, colore esterno: Blu Giudizioso, colori interni AXELL (tessuto nero/grigio), dotazioni di serie

OFFRE

Il prezzo di €._____ (in cifre) _ Euro (in lettere)_____

Luogo e data

_____

Firma

_____

Allega:

- copia di documento di identità in corso di validità;
- dichiarazione di cui al Modello B.

PROVVEDITORATO Ufficio Acquisti e Servizi Generali
84131 – SALERNO - Via S. Allende, 19/21 Telefono 089.30.68.444 - 0893068431 Telefax 089.3115014
provveditorato@sa.camcom.it

fonte: http://burc.regione.campania.it

fonte: http://burc.regione.campania.it

Camera di Commercio Salerno

Modello B

ALLA CAMERA DI COMMERCIO
INDUSTRIA ARTIGIANATO AGRICOLTURA
DI SALERNO
VIA S. ALLENDE, 19
84131 SALERNO

IL SOTTOSCRITTO

Per le Persone Fisiche:

COGNOME E NOME					
NATO A		IL		CODICE FISCALE	
RESIDENTE IN VIA				CAP	
COMUNE				PROV.	

Per le Persone Giuridiche:

COGNOME E NOME					
NATO A		IL		CODICE FISCALE	
IN QUALITA' DI TITOLARE / LEGALE RAPPRESENTANTE DI:					
CODICE FISCALE		PARTITA IVA			
CON SEDE LEGALE IN VIA				CAP	
COMUNE				PROV.	

consapevole delle pene stabilite in caso di dichiarazioni mendaci, sotto la propria responsabilità, ai sensi degli artt. 46 e 47 del D.P.R. 445/2000

DICHIARA

a. di non essere interdetto, inabilitato o fallito e che non sono in corso procedure per la dichiarazione di tali stati;
b. di non aver riportato condanne penali che comportino la perdita o la sospensione della capacità di contrarre;
c. di aver verificato lo stato di fatto in cui si trova il bene oggetto di vendita;
d. di accettare tale stato di fatto, esonerando la Camera di Commercio Industria Artigianato e Agricoltura di Salerno da qualsiasi responsabilità al riguardo;

PROVVEDITORATO Ufficio Acquisti e Servizi Generali
84131 – SALERNO - Via S. Allende, 19/21 Telefono 089.30.68.444 - 0893068431 Telefax 089.3115014
provveditorato@sa.camcom.it

fonte: http://burc.regione.campania.it

e. di aver preso visione delle condizioni di vendita di cui all'avviso pubblicato sul sito istituzionale della Camera di Commercio Industria Artigianato e Agricoltura di Salerno e di accettarle integralmente;
f. di non essere in condizione di incapacità a contrarre con la Pubblica Amministrazione;
g. di essere consapevole e di accettare che tutte le spese, nessuna esclusa, relative a ritiro, trasporto, passaggio di proprietà, messa su strada e di qualsiasi altra natura saranno a carico dell'acquirente

Luogo e data _____ Firma _____

Allega:
- copia di documento di identità in corso di validità;
- dichiarazione di cui al Modello B.

Richiedente: Terna Rete Italia S.p.a. – C.F. e P.I. 11799181000

Decreto di autorizzazione N.239/EL-300/194/2013 del 19 settembre 2013

Sistema di Accumulo Non Convenzionale "Flumeri SANC" ed opere accessorie di connessione alla RTN, ricadente nel Comune di Flumeri, in provincia di Avellino

---

La società Terna Rete Italia S.p.a., con sede legale in Roma, viale Egidio Galbani 70 – C.F. e P.I. 11799181000, in qualità di procuratore di Terna S.p.A. giusta procura per notaio Troili in Roma, Rep. n. 18464 del 14/03/2012,

RENDE NOTO

Che è stata autorizzata la costruzione e l'esercizio delle opere di cui sopra con il seguente Decreto n. 239/EL-300/194/2013 del 19 settembre 2013

IL MINISTERO DELLO SVILUPPO ECONOMICO – DIREZIONE GENERALE PER L'ENERGIA NUCLEARE, LE ENERGIE RINNOVABILI E L'EFFICIENZA ENERGETICA

di concerto con

Il MINISTERO DELL'AMBIENTE E DELLA TUTELA DEL TERRITORIO E DEL MARE – DIREZIONE GENERALE PER LA TUTELA DEL TERRITORIO E DELLE RISORSE IDRICHE

VISTO il decreto legge 29 agosto 2003, n. 239, convertito, con modificazioni, dalla legge 27 ottobre 2003, n. 290, recante disposizioni urgenti per la sicurezza del sistema elettrico nazionale e per il recupero di potenza di energia elettrica, e successive modifiche ed integrazioni;

VISTA la legge 23 agosto 2004, n. 239, recante riordino del settore energetico, nonché delega al Governo per il riassetto delle disposizioni vigenti in materia di energia;

VISTA la legge 23 luglio 2009, n. 99, recante disposizioni per lo sviluppo e l'internazionalizzazione delle imprese, nonché in materia di energia;

VISTO in particolare l'articolo 1-sexies del suddetto decreto legge 239/2003 in base al quale la costruzione e l'esercizio degli elettrodotti facenti parte della rete nazionale di trasporto dell'energia elettrica sono attività di preminente interesse statale e sono soggetti ad una autorizzazione unica rilasciata dal Ministero delle Attività Produttive di concerto con il Ministero dell'Ambiente e della Tutela del Territorio, previa intesa con la regione o le regioni interessate, al fine di garantire la sicurezza del sistema energetico e di promuovere la concorrenza nei mercati dell'energia elettrica;

VISTO il regio decreto 11 dicembre 1933, n. 1775, recante approvazione del testo unico delle disposizioni di legge sulle acque e sugli impianti elettrici;

VISTO il decreto del Presidente della Repubblica 18 marzo 1965, n. 342, recante norme integrative della legge 6 dicembre 1962, n. 1643 e norme relative al coordinamento e all'esercizio delle attività elettriche esercitate da enti ed imprese diversi dall'Ente Nazionale per l'Energia Elettrica;

VISTA la legge 7 agosto 1990, n. 241, recante nuove norme in materia di procedimento amministrativo e di diritto di accesso ai documenti amministrativi, e successive modifiche ed integrazioni;

VISTO il decreto legislativo 16 marzo 1999, n. 79 di attuazione della direttiva 96/92/CE, recante norme comuni per il mercato interno dell'energia elettrica;

VISTO il decreto del Ministro dell'industria, del commercio e dell'artigianato 25 giugno 1999, recante determinazione dell'ambito della rete elettrica di trasmissione nazionale, integrato con successivi decreti ministeriali 23 dicembre 2002, 27 febbraio 2009, 16 novembre 2009, 26 aprile 2010 e 22 dicembre 2010;

VISTO il decreto legislativo 3 marzo 2011, n. 28, recante disposizioni di attuazione della direttiva 2009/28/CE sulla promozione dell'uso dell'energia da fonti rinnovabili di modifica e successiva abrogazione delle direttive 2001/77/CE e 2003/30/CE;
VISTI i piani di sviluppo predisposti dal Gestore della rete di trasmissione nazionale, ora Terna S.p.A.;
VISTO il decreto legislativo 1 giugno 2011, n. 93, recante disposizioni di attuazione delle direttive 2009/72/CE, 2009/73/CE e 2008/92/CE relative a norme comuni per il mercato interno dell'energia elettrica, del gas naturale e ad una procedura comunitaria sulla trasparenza dei prezzi al consumatore finale industriale di gas e di energia elettrica, nonché abrogazione delle direttive 2003/54/CE e 2003/55/CE;
VISTA la Deliberazione 21 febbraio 2013 n. 66/2013/R/EEL dell'Autorità per l'energia elettrica e il gas, recante approvazione di progetti pilota relativi a sistemi di accumulo da realizzarsi sulla rete di trasmissione nazionale, rientranti nel Piano di sviluppo 2011 approvato dal Ministero dello sviluppo economico;
VISTA la legge quadro 22 febbraio 2001, n. 36 sulla protezione dalle esposizioni ai campi elettrici, magnetici ed elettromagnetici;
VISTO il decreto del Presidente del consiglio dei ministri 8 luglio 2003 emanato in attuazione della citata legge n. 36/2001;
VISTO il decreto legislativo 30 marzo 2001, n. 165, recante norme generali sull'ordinamento del lavoro alle dipendenze delle amministrazioni pubbliche;
VISTO il decreto del Presidente della Repubblica 8 giugno 2001, n. 327, recante il testo unico delle disposizioni legislative e regolamentari in materia di espropriazione per pubblica utilità e successive modifiche ed integrazioni;
VISTO il decreto legislativo 27 dicembre 2004, n. 330, recante integrazioni al citato dPR 327/2001, in materia di espropriazione per la realizzazione di infrastrutture lineari energetiche;
VISTA la legge 8 luglio 1986, n. 349 di istituzione del Ministero dell'Ambiente;
VISTO il decreto legislativo 3 aprile 2006, n. 152, recante norme in materia ambientale;
VISTO il decreto legislativo 16 gennaio 2008, n. 4, recante ulteriori disposizioni correttive ed integrative del citato decreto legislativo n. 152/2006;
VISTO il decreto legislativo 3 dicembre 2010 n. 205, recante disposizioni di attuazione della direttiva 2008/98/CE del Parlamento europeo e del Consiglio del 19 novembre 2008 relativa ai rifiuti, come modificato dalla legge 24 marzo 2012, n. 27;
VISTO il decreto legge 24 gennaio 2012, n.1, recante disposizioni urgenti per la concorrenza, lo sviluppo delle infrastrutture e la competitività, convertito, con modificazioni, dalla legge 24 marzo 2012, n. 27;
VISTO il decreto 10 agosto 2012, n. 161, del Ministero dell'ambiente e della tutela del territorio e del mare, di concerto con il Ministero delle infrastrutture e dei trasporti, intitolato "Regolamento recante la disciplina dell'utilizzazione delle terre e rocce da scavo";
VISTO il decreto 18 settembre 2006 del Ministro dello sviluppo economico di concerto con il Ministro dell'economia e delle finanze, recante regolamentazione delle modalità di versamento del contributo di cui all'articolo 1, comma 110, della legge 23 agosto 2004, n. 239;
VISTA l'istanza n. TE/P20120010353 del 23 novembre 2012, integrata con nota n. TE/P20120011120 del 20 dicembre 2012, corredata da documentazione tecnica delle opere, con la quale la Terna S.p.A., Viale Egidio Galbani, 70 – 00156 Roma (C.F. e P.I. 05779661007) ha chiesto al Ministero dello Sviluppo Economico ed al Ministero dell'Ambiente e della Tutela del Territorio e del Mare l'autorizzazione alla costruzione ed all'esercizio del Sistema di Accumulo Non Convenzionale (S.A.N.C.) denominato "FLUMERI SANC" ed opere di connessione alla RTN nel comune di Flumeri, in provincia di Avellino;
CONSIDERATO che il suddetto intervento si inserisce lungo la dorsale 150 kV "Benevento II – Montecorvino" ed è finalizzato a ottimizzare l'utilizzo della rete esistente, evitando sovraccarichi nelle ore di massima produzione delle fonti rinnovabili non programmabili (FRNP) e consentendo di ridurre la mancata produzione eolica (MPE) attraverso l'accumulo di energia non evacuabile, che viene rilasciata successivamente in rete nei momenti in cui questo non comporta una congestione della stessa;

CONSIDERATO che il suddetto intervento ha, inoltre, lo scopo di compensare l'aumento, causato dalle FRNP, del fabbisogno di riserva evitando di movimentare risorse per approvvigionare la riserva terziaria;
CONSIDERATO che il suddetto S.A.N.C. è, altresì, finalizzato a compensare la riduzione della capacità di regolazione in frequenza del sistema (in particolare in situazioni di sotto-frequenza);
CONSIDERATO che tale opera è compresa fra quelle previste nel Documento integrativo al "Piano di Sviluppo della Rete Elettrica di Trasmissione Nazionale" vigente;
CONSIDERATO che il progetto in questione, in particolare, è costituito da:
Sito S.A.N.C.: (area di impianto di circa 8.700 mq)

- 10 moduli batterie da circa 1,2 MW;
- 10 moduli PCS, collocati all'interno di cabinati/shelter;
- 2 cabinati/shelter per quadri MT;
- 2 cabinati/shelter per quadri BT;
- 2 cabinati/shelter per gruppi elettrogeni;
- 2 cabinati/shelter per il sistema di controllo e servizi.

Opere di connessione alla RTN alla S.E. a 150 kV di "Flumeri SANC" di proprietà della Terna S.p.A. (area impianto circa 3500 mq):

- n.2 stalli di trasformazione AT/MT a 150 kV;
- n.1 sistema a singola sbarra 150 kV;
- n.1 cavidotto MT di collegamento tra l'impianto "Flumeri SANC" e l'opera di connessione alla RTN;
- n.2 raccordi aerei dall'elettrodotto esistente a 150 kV "Flumeri-Vallesaccarda" ai due stalli linea sopracitati, della lunghezza complessiva di circa 320 metri, attraverso la realizzazione di tre nuovi sostegni;

CONSIDERATO che la pubblica utilità dell'intervento discende dalla funzione pubblica cui gli elettrodotti sono stabilmente deputati, in quanto facenti parte della rete elettrica di trasmissione nazionale;
CONSIDERATO che le esigenze della pubblica utilità dell'intervento sono state comparate con gli interessi privati coinvolti in modo da arrecare il minor sacrificio possibile alle proprietà interessate;
CONSIDERATO che la Società Terna S.p.A. ha chiesto che le suddette opere siano dichiarate inamovibili;
CONSIDERATO che l'intervento di cui trattasi non rientra nelle categorie di opere da assoggettare a Valutazione di Impatto Ambientale;
VISTA la dichiarazione allegata alla citata istanza con la quale la Terna S.p.A. ha attestato, ai sensi dell'articolo 2, comma 1 del citato decreto interministeriale 18 settembre 2006, che il valore delle opere in questione è superiore a € 5.000.000 (cinque milioni di euro) e la quietanza del versamento del contributo dovuto ai sensi del comma 110 dell'articolo 1 della legge 239/2004, trasmessa con nota n. TE/P20120009730 del 15 ottobre 2012;
VISTA la nota prot. n. 0025099 del 21 dicembre 2012, con la quale il Ministero dello Sviluppo Economico, a seguito dell'esito positivo della verifica della presenza dei requisiti tecnici ed amministrativi minimi necessari per l'ammissibilità dell'istanza, ha comunicato il formale avvio del procedimento autorizzativo delle opere di cui trattasi;
VISTA la nota prot. TRISPA/P20120000175 del 3 aprile 2012 con la quale Terna Rete Italia S.p.A., società controllata da Terna S.p.A., ha inviato la procura generale, conferitale da Terna S.p.A., affinché la rappresenti nei confronti della pubblica amministrazione nei procedimenti autorizzativi, espropriativi e di asservimento a far data dal 1 aprile 2012;
CONSIDERATO che la Società Terna Rete Italia S.p.A. ha provveduto ad inviare copia della suddetta istanza e dei relativi atti tecnici, ai fini del rilascio dei consensi e dei nulla osta alla realizzazione delle opere in questione, a tutti gli Enti ed Amministrazioni individuati ai sensi dell'art. 120 del citato regio decreto 11 dicembre 1933, n. 1775;
VISTA la nota prot. n. 0001603 del 23 gennaio 2013 con la quale il Ministero dello Sviluppo Economico ha convocato la Conferenza di Servizi, ai sensi della legge 241/1990 e successive modificazioni e dell'articolo 52-quater del dPR 327/2001;

VISTO il resoconto verbale della riunione della Conferenza di Servizi tenutasi in data 5 febbraio 2013 (Allegato 1), che forma parte integrante del presente decreto, trasmesso con nota prot. n. 0003005 dell'11 febbraio 2013 a tutti i soggetti interessati;
CONSIDERATO che, nell'ambito della suddetta riunione, il Comune di Flumeri ha chiesto la delocalizzazione dell'impianto, anche al fine di aumentarne la distanza dai recettori sensibili;
VISTA la nota prot. n. 1267 del 5 febbraio 2013, con la quale il Comando provinciale dei Vigili del fuoco di Avellino, nel rilasciare il Nulla Osta di Fattibilità, ha prescritto, tra l'altro, di prevedere una seconda uscita pedonale e carrabile in posizione contrapposta all'ingresso carrabile;
VISTA la nota prot. n. TRISPA/P20130003877 del 19 aprile 2013, con la quale la società Terna Rete Italia S.p.A. ha trasmesso la documentazione progettuale revisionata in ottemperanza alle prescrizioni del Comando provinciale dei Vigili del fuoco di Avellino ed alle richieste del Comune di Flumeri;
CONSIDERATO che, ai sensi della legge 241/90 s.m. e dell'articolo 52-ter comma 1 del dPR 327/2001 s.m., è stata effettuata la comunicazione dell'avviso dell'avvio del procedimento agli interessati mediante raccomandate con avviso di ricevimento;
CONSIDERATO che la comunicazione dell'avviso dell'avvio del procedimento agli interessati è stata anche effettuata mediante affissione all'Albo Pretorio del Comune di Flumeri, dal 24/07/2013 al 13/08/2013, ed è stata depositata, presso la segreteria comunale, la relativa documentazione;
CONSIDERATO che è stata, inoltre, effettuata la comunicazione dell'avviso dell'avvio del procedimento agli interessati mediante pubblicazione sul quotidiano Corriere della Sera in data 21 giugno 2013;
ATTESO che, a seguito delle pubblicazioni effettuate, non sono pervenute osservazioni da parte di proprietari di aree interessate dall'opera in autorizzazione;
VISTA la nota prot. n. 0013568 del 3 luglio 2013, con la quale il Ministero dello Sviluppo Economico ha convocato la seconda riunione della Conferenza di Servizi, ai sensi della legge 241/1990 e successive modificazioni e dell'articolo 52-quater del dPR 327/2001;
VISTO il resoconto verbale della riunione della Conferenza di Servizi tenutasi in data 18 luglio 2013 (Allegato 2), che forma parte integrante del presente decreto, trasmesso con nota prot. n. 0014928 del 22 luglio 2013 a tutti i soggetti interessati;
VISTA la nota prot. n.19677 del 10 luglio 2013, con la quale la Soprintendenza per i beni Architettonici e per il Paesaggio di Salerno e Avellino ha chiesto all'Amministrazione comunale di Flumeri di esprimersi in merito alla presenza di aree assoggettate a tutela ai sensi del decreto legislativo 42/2004 e s.m.i. nelle zone in cui è ubicato il progetto;
VISTA la nota prot. n.3136 del 24 luglio 2013, con la quale il Comune di Flumeri ha attestato che l'opera non ricade in aree assoggettate a tutela ai sensi del decreto legislativo 42/2004 e s.m.i.;
CONSIDERATO che, nell'ambito del procedimento, sono stati acquisiti i pareri, gli assensi ed i nulla osta degli enti e delle amministrazioni competenti ai sensi della vigente normativa, alcuni con prescrizioni;
CONSIDERATO che i suddetti pareri, assensi e nulla osta, elencati nell'Allegato 3 e parimenti allegati, formano parte integrante del presente decreto;
CONSIDERATO che la mancata pronuncia da parte delle amministrazioni e dei soggetti convocati a partecipare alle suddette Conferenze di servizi è intesa, ai sensi dell'articolo 14-ter, comma 7, della legge 241/1990, quale parere favorevole o nulla osta;
VISTA la dichiarazione della rispondenza della progettazione delle opere di cui trattasi alla normativa vigente in materia di linee elettriche;
VISTA la nota prot. n. 0005268 del 4 giugno 2013, con la quale la Direzione Generale per lo Sviluppo del Territorio, la Programmazione ed i Progetti Internazionali del Ministero delle Infrastrutture e dei Trasporti competente, nell'ambito del presente procedimento unico, all'accertamento della conformità delle opere alle prescrizioni dei piani urbanistici ed edilizi, ha trasmesso l'esito dell'accertamento di conformità urbanistica del Comune di Flumeri;
VISTA la Delibera n. 333 dell'8 agosto 2013, con la quale la Giunta Regionale della Campania ha rilasciato la prescritta intesa;
CONSIDERATO che, qualora le opere di cui trattasi comportino variazione degli strumenti urbanistici, il rilascio della presente autorizzazione ha effetto di variante urbanistica;

VISTO l'Atto di accettazione" n. TRISPA/P20130008528 dell'11 settembre 2013 con il quale Terna Rete Italia S.p.A., in nome e per conto di Terna S.p.A., si impegna ad ottemperare alle suddette prescrizioni nonché alle determinazioni di cui al resoconto verbale della citata Conferenza di Servizi;
RITENUTO, pertanto, di adottare il provvedimento di autorizzazione, essendosi favorevolmente conclusa l'istruttoria del procedimento;
VISTO l'articolo 6, comma 8, del citato dPR 327/2001 che prevede la possibilità, per l'Amministrazione titolare del potere espropriativo, di delegare, in tutto o in parte, l'esercizio del potere medesimo;
VISTA la nota n. TE/P2005004638 del 14 dicembre 2005, con la quale la Società Terna S.p.A. si dichiara disponibile ad accettare la delega per l'esercizio del suddetto potere espropriativo;

DECRETA

Art. 1

1. E' approvato il progetto definitivo per la costruzione ed esercizio, da parte della Società Terna S.p.A., del Sistema di Accumulo Non Convenzionale (S.A.N.C.) denominato "FLUMERI SANC" ed opere di connessione alla RTN in comune di Flumeri, in provincia di Avellino, con le prescrizioni di cui in premessa.
2. Il predetto progetto sarà realizzato secondo la Planimetria catastale n. DGBAT007_BEX10011 - Rev. 01 del 4 aprile 2013, allegata alla nota n. TRISPA/P201300003877 del 19 aprile 2013.

Art. 2

1. La Società Terna S.p.A, con sede in Roma, in Viale Egidio Galbani, 70 (C.F. 05779661007), è autorizzata a costruire ed esercire le suddette opere nei comuni interessati, in conformità al progetto approvato.
2. La presente autorizzazione sostituisce, anche ai fini urbanistici ed edilizi, fatti salvi gli adempimenti previsti dalle norme di sicurezza vigenti, autorizzazioni, concessioni, nulla osta e atti di assenso comunque denominati previsti dalle norme vigenti, costituendo titolo a costruire e ad esercire le citate opere in conformità al progetto approvato.
3. La presente autorizzazione ha effetto di variante urbanistica ed ha, inoltre, efficacia di dichiarazione di pubblica utilità, urgenza ed indifferibilità ai sensi del dPR 327/2001 e successive modifiche ed integrazioni.
4. Le opere autorizzate sono inamovibili.
5. La presente autorizzazione costituisce vincolo preordinato all'esproprio dei beni interessati ai fini della realizzazione delle suddette opere ed indicati negli allegati al progetto approvato.
6. La presente autorizzazione è trasmessa ai Comuni interessati affinché, nelle more della realizzazione delle opere, siano confermate le necessarie misure di salvaguardia sulle aree potenzialmente impegnate dal futuro impianto, sulla base degli elaborati grafici progettuali, ai sensi dell'articolo 1, comma 26 della legge 239/2004 e dell'articolo 52-quater, comma 2 del dPR 327/2001, nonché per il conseguente adeguamento degli strumenti urbanistici comunali.

Art. 3

La presente autorizzazione è subordinata al rispetto delle prescrizioni contenute negli assensi, pareri e nulla osta allegati al presente decreto nonché delle determinazioni di cui ai resoconti verbali della Conferenza di Servizi allegati.

Art. 4

1. Tutte le opere devono essere realizzate secondo le modalità costruttive previste nel progetto approvato e in osservanza delle disposizioni delle norme vigenti in materia di elettrodotti.
2. Nel caso in cui, in sede di redazione del progetto esecutivo o in fase di realizzazione delle opere, sia necessario apportare varianti al progetto approvato, si applica quanto previsto dal comma 4-quaterdecies dell'art. 1-sexies del D.L. n. 239/2003 e s.m.i.
3. Copia integrale del progetto esecutivo deve essere inviata, a cura della società Terna S.p.A., prima dell'inizio dei lavori, alle Amministrazioni autorizzanti, alla Direzione generale per lo sviluppo del territorio, la programmazione ed i progetti internazionali del Ministero delle Infrastrutture e dei Trasporti - D.G. per le Dighe e le Infrastrutture Idriche ed Elettriche e D.G. per lo Sviluppo del Territorio, la Programmazione ed i Progetti Internazionali, nonchè alla Regione e al Comune interessato, mentre alle

società proprietarie delle opere interferite devono essere inviati gli elaborati esecutivi relativi alle sole opere interferenti.
4. Per quanto riguarda il riutilizzo delle terre e rocce da scavo si applica quanto previsto dall'articolo 5 del Regolamento di cui al D.M. n.161 del 10 agosto 2012.
In caso di non ottemperanza, da parte della società Terna S.p.A., alle prescrizioni del suddetto articolo 5, il presente decreto non costituisce autorizzazione all'utilizzo del materiale di scavo.
5. Le opere dovranno essere realizzate entro il termine di cinque anni a decorrere dalla data del presente decreto.
Terna S.p.A. deve comunicare alle Amministrazioni autorizzanti la data dell'entrata in esercizio delle opere.
A conclusione dei lavori o, comunque, con la suddetta comunicazione di entrata in esercizio delle opere, Terna S.p.a. dovrà trasmettere ai Ministeri autorizzanti, alla Regione ed al Comune interessato, un elaborato grafico su base catastale con il tracciato dei raccordi e l'ingombro del SANC, che dovrà essere fornito anche in formato elettronico formato dwg o shape file georeferenziati con sistema Wgs84 o secondo il sistema geodetico di riferimento ETRF2000 – ETRS89 di cui al d.P.C.M. 10.11.2011.
6. Dei suddetti adempimenti, nonché del rispetto degli obblighi di cui all'articolo 3, Terna S.p.A. deve fornire, alle Amministrazioni autorizzanti, apposita dettagliata relazione.
7. Il Ministero dell'Ambiente e della Tutela del Territorio e del Mare provvede alla verifica della conformità delle opere al progetto autorizzato, sulla base delle vigenti normative di settore.
8. Tutte le spese inerenti la presente autorizzazione sono a carico di Terna S.p.A.

Art. 5

Ai sensi dell'articolo 6, comma 8, del dPR 327/2001 e successive modifiche ed integrazioni, è conferita delega a Terna S.p.A., in persona del suo Amministratore Delegato pro tempore, con facoltà di subdelega ad uno o più dirigenti della società e con obbligo di indicare gli estremi della delega in ogni atto e provvedimento che verrà emesso e parimenti dell'atto di subdelega in ogni atto e provvedimento ove la subdelega medesima verrà utilizzata, di esercitare tutti i poteri espropriativi previsti dal dPR 327/2001 e dal d.lgs. 330/2004, anche avvalendosi di società controllata, e di emettere e sottoscrivere tutti i relativi atti e provvedimenti ivi inclusi, a titolo esemplificativo e non esaustivo, i decreti di asservimento coattivo, di espropriazione e retrocessione, i decreti di occupazione ex articoli 22, 22 bis e 49 del citato dPR 327/2001, le autorizzazioni al pagamento delle indennità provvisorie e definitive, e di espletare tutte le connesse attività necessarie ai fini della realizzazione dell'elettrodotto.

Art. 6

Avverso la presente autorizzazione è ammesso ricorso giurisdizionale al T.A.R. competente o, in alternativa, ricorso straordinario al Capo dello Stato, nel termine, rispettivamente, di sessanta e centoventi giorni dalla data di pubblicazione del presente decreto sul Bollettino Ufficiale Regionale, che dovrà avvenire a cura e spese di Terna S.p.A.
Roma, 19 settembre 2013

IL DIRETTORE GENERALE
PER L'ENERGIA NUCLEARE,
LE ENERGIE RINNOVABILI
E L'EFFICIENZA ENERGETICA
(Dott.ssa Rosaria Romano)

IL DIRETTORE GENERALE
PER LA TUTELA
DEL TERRITORIO
E DELLE RISORSE IDRICHE
(Avv. Maurizio Pernice)

DITTA TAFURI MARIO
SEDE LEGALE: VIA BARCA, 40
UNITÀ LOCALE: VIA BARCA, SNC
84036 - SALA CONSILINA (SA)

MODELLO DI AVVISO PER LA VERIFICA DI ASSOGGETTABILITÀ A VIA

Richiesta di Verifica di assoggettabilità alla Valutazione di Impatto Ambientale.

"Progetto per la realizzazione di un impianto di recupero rifiuti speciali non pericolosi e rifiuti speciali pericolosi, ai sensi del D. L.vo 152/06", Provincia di Salerno, Comune di Sala Consilina, Via Barca, snc.

Il sottoscritto Tafuri Mario, in qualità di titolare della ditta "Tafuri Mario" con sede legale in Via Barca, 40 ed impianto in Via Barca, snc del Comune di Sala Consilina (SA), ha presentato alla autorità competente, la Regione Campania - AGC05 - Settore 02 Tutela dell'Ambiente, Via De Gasperi 28 - 80133 Napoli, **richiesta** di verifica di assoggettabilità alla VIA ai sensi dell'art. 20 del D. L.vo 152/06 e ss. mm. e ii. Il progetto e lo Studio preliminare ambientale sono consultabili presso i seguenti uffici:

- Comune di Sala Consilina (SA);
- Regione Campania - AGC05 - Settore 02 Tutela dell'Ambiente, Via De Gasperi 28 - 80133 Napoli.

I documenti sono altresì disponibili sulle pagine web della Regione Campania dedicate alle valutazioni ambientali, all'indirizzo http://viavas.regione.campania.it/opencms/opencms/VIAVAS.

Chiunque sia interessato alla realizzazione del citato progetto potrà prendere visione della documentazione e presentare osservazioni entro 45 gg. dalla pubblicazione del presente avviso inviandole al seguente indirizzo: Regione Campania - AGC05 - Settore 02 Tutela dell'Ambiente, Via De Gasperi, 28 - 80133 Napoli.

Sala Consilina, 20.03.2013

Il richiedente
Mario Tafuri

AVVISO AL PUBBLICO

COMUNICAZIONE DI AVVIO DELLA PROCEDURA DI VALUTAZIONE DI IMPATTO AMBIENTALE

La Società TERNA Rete Italia S.p.A., con sede legale in Viale E. Galbani, 70 – 00156 ROMA

COMUNICA

che, a seguito dell'emanazione della Legge 221 del 17 dicembre 2012 pubblicata sulla G.U. Serie Generale, n. 294 del 18 dicembre 2012 che modifica l'Allegato II alla parte II del D.Lgs.152/2006 e s.m.i., la competenza per le procedure di VIA degli elettrodotti della rete elettrica di trasmissione nazionale è trasferita dalle Regioni allo Stato e pertanto informa di aver provveduto a trasmettere, in data odierna, al Ministero dell'Ambiente e della Tutela del Territorio e del Mare, tutta la documentazione necessaria per l'avvio della procedura di Valutazione di Impatto Ambientale relativamente a:

"Interconnessione a 150 kV Sorrento-Vico Equense-Agerola-Lettere ed opere connesse"

Al riguardo, si precisa di aver presentato in data 13/12/2012 (rif. TRISPA/P20120007466), per l'opera di cui sopra, ai sensi del combinato disposto dell'art. 1 sexies del Decreto Legge 29/08/2003 n. 239, convertito con modificazioni in Legge 27/10/2003 n. 290 e ss.mm.ii. e del T.U. sulle acque e sugli impianti elettrici del 11/12/1933 n. 1775 e ss.mm.ii., la domanda con relativo progetto al Ministero dello Sviluppo Economico – Direzione Generale per l'Energia Nucleare e le Energie Rinnovabili e l'Efficienza Energetica ed al Ministero dell'Ambiente e della Tutela del Territorio e del Mare - Direzione Generale per la Tutela del Territorio e le Risorse Idriche, al fine di ottenere l'autorizzazione alla costruzione ed esercizio, avente efficacia di pubblica utilità, urgenza ed indifferibilità.

Per lo stesso progetto in data 20/12/2012 con nota TRISPA/P20120007713 TERNA Rete Italia SpA aveva presentato Istanza di VIA presso la Regione Campania poi annullata (rif. TRISPA/P20130006794 del 10/07/2013) a seguito dell'entrata in vigore della Legge 221 del 17 dicembre 2012.

Per adempiere alla suddetta nuova normativa tutta la documentazione prodotta in merito al progetto viene, quindi, trasferita al Ministero dell'Ambiente e della Tutela del Territorio e del Mare con l'istanza presentata in data odierna.

Il progetto rientra nelle tipologie elencate nell'Allegato II alla Parte Seconda del D.Lgs.152/2006 e s.m.i., al punto 4-bis "Elettrodotti aerei per il trasporto di energia elettrica, facenti parte della rete elettrica di trasmissione nazionale, con tensione nominale superiore a 100 kV e con tracciato di lunghezza superiore a 10 Km …(*omissis*), facenti parte della rete elettrica di trasmissione nazionale".

L'interconnessione si sviluppa nel territorio della Regione Campania, interessando in Provincia di Napoli i Comuni di Sorrento, Sant'Agnello, Piano di Sorrento, Meta, Pimonte, Agerola, Gragnano, Casola di Napoli Vico Equense, Lettere, Sant'Antonio Abate e Castellammare di Stabia ed in provincia di Salerno il Comune di Positano.

La lunghezza complessiva della suddetta stessa è di 30,8 km (di cui 7 km in cavo) ed è costituita dai seguenti interventi:

- **Intervento 1** consiste nella realizzazione di un nuovo elettrodotto misto aereo/cavo a 150kV che colleghi la nuova stazione elettrica di Sorrento, attualmente in corso di autorizzazione con procedimento MiSE EL-269, e l'esistente CP di Vico Equense. Questo intervento prevede il reimpiego di un collegamento in cavo già autorizzato (iter di autorizzazione presso il Ministero dello Sviluppo Economico EL-222) ed attualmente in fase di progettazione esecutiva, per una lunghezza di circa 3,0 km, due tratti in cavo di nuova realizzazione che avranno lunghezza complessiva rispettivamente pari a circa 0,2 km e 3,2 km, un tratto aereo di ingresso nella CP di Vico di circa 1,3 km.

- **Intervento 2** consiste nella realizzazione di un nuovo elettrodotto misto aereo-cavo a 150kV che interconnette le cabine primarie di ENEL Distribuzione denominate "CP Vico Equense", "CP Agerola" e "CP Lettere". Tutti i tratti afferenti alle diverse cabine primarie saranno

realizzati in cavo per una lunghezza complessiva di 3,6 km; i tratti aerei dell'interconnessione ammontano invece a circa 21,8 km complessivi.

- **Intervento 3** consiste nella realizzazione di due nuove campate ST aeree in classe 150kV, ma esercite a 60kV, di lunghezza pari a circa 0,6 km, per congiungere il tratto di derivazione verso la cabina utente di Fincantieri del collegamento "CP Castellammare -CP Sorrento cd Fincantieri" e il collegamento in uscita dalla CP Castellammare denominato "CP Castellammare - CP Sorrento cd Vico Equense".

In seguito alla realizzazione dei suddetti interventi sarà possibile la demolizione di vari elettrodotti in classe 150 kV, eserciti a 60 kV, per un totale di 58,4 km.

Le principali caratteristiche tecniche degli interventi in progetto sono le seguenti:

- Tensione nominale 150 kV in corrente alternata
- Frequenza nominale 50 Hz
- Intensità di corrente nominale 550 A
- Potenza nominale 143 MVA

Ai sensi dell'art.10, comma 3 del D.Lgs.152/2006 e s.m.i. il Procedimento di Valutazione di Impatto Ambientale comprende la Valutazione di Incidenza di cui all'articolo 5 del D.P.R.357/1997 in quanto si interessano direttamente il SIC "Dorsale dei Monti Lattari" (Codice: IT8030008) ed indirettamente il SIC "Costiera amalfitana fra Nerano e Positano" (Codice: IT8030006), il SIC e ZPS "Fondali marini di Punta Campanella e Capri" (Codice: IT8030011), il SIC "Valloni della Costiera Amalfitana" (Codice: IT8050051) e la ZPS "Sorgenti del Vallone delle Ferriere di Amalfi" (Codice: IT8050045)

La tipologia degli interventi non comporta particolare impatto sul territorio salvo che eventualmente per l'aspetto paesaggistico legato alla presenza dei sostegni e dei conduttori che, nella specie, sono stati oggetto comunque di attente ed approfondite valutazioni al fine di una collocazione, per quanto possibile, meno invasiva.

Il progetto, lo studio di impatto ambientale e la sintesi non tecnica sono depositati per la pubblica consultazione presso:

- Ministero dell'Ambiente e della Tutela del Territorio e del Mare - Direzione Generale per le Valutazioni Ambientali, Via Cristoforo Colombo, 44 - 00147 Roma
- Ministero per i Beni e le Attività Culturali e per il Turismo - Direzione Generale per il Paesaggio, le Belle Arti, l'Architettura e l'Arte Contemporanee, Via di San Michele, 22 - 00153 Roma
- Regione Campania - Area 05 – Ecologia, Tutela dell'Ambiente,Disinquinamento, Protezione Civile Settore Tutela dell'Ambiente - Servizio VIA Via De Gasperi, 28 80132 Napoli
- Provincia di Napoli Settore Ambiente Piazza Matteotti, 1 80133 Napoli
- Provincia di Salerno Settore Rifiuti e bonifiche- Risorse naturali- Difesa del suolo e tutela delle acque – Ufficio Ambiente Via Mauri 63 84129 Salerno
- Comune di Sorrento – P.zza Sant'Antonino, 14 – 80067 Sorrento (NA)
- Comune di Sant'Agnello - P.zza Matteotti, 24 - 80065 Sant'Agnello (NA)
- Comune di Piano di Sorrento – P.zza Cota – 80063 Piano di Sorrento (NA)
- Comune di Meta – Via Municipio, 7 - 80063 Meta (NA)
- Comune di Pimonte - P.zza Roma, 24 – 80050 Pimonte (NA)
- Comune di Agerola – Via Generale Narsete, 7 – 80051 Agerola (NA)
- Comune di Gragnano – Via Vittorio Veneto, 15 – 80054 Gragnano (NA)
- Comune di Casola di Napoli – Via Roma, 7 – 80051 Casola di Napoli (NA)
- Comune di Vico Equense – Via Filangieri, 98 – 80069 Vico Equense (NA)
- Comune di Lettere – Corso Vittorio Emanuele III, 58 – 80050 Lettere (NA)
- Comune di Sant'Antonio Abate – P.zza Vittorio Emanuele II – 80057 Sant'Antonio Abate (NA)
- Comune di Castellammare di Stabia – P. Giovanni XXIII – 80053 Castellammare di Stabia (NA)
- Comune di Positano – Via G. Marconi, 111 – 84017 Positano (SA)

La documentazione depositata è consultabile sul sito web del Ministero dell'Ambiente e della Tutela del Territorio e del Mare all'indirizzo *www.va.minambiente.it*.

Ai sensi dell'art.24 comma 4 del D.Lgs.152/2006 e s.m.i., entro il termine di 60 (sessanta) giorni dalla data di pubblicazione del presente avviso, chiunque abbia interesse può prendere visione del progetto e del relativo studio ambientale, presentare in forma scritta proprie osservazioni, anche fornendo nuovi o ulteriori elementi conoscitivi e valutativi, indirizzandoli al Ministero dell'Ambiente e

della Tutela del Territorio e del Mare di cui sopra; l'invio delle osservazioni può essere effettuato anche mediante posta elettronica certificata al seguente indirizzo: *DGSalvaguardia.Ambientale@PEC.minambiente.it.*

Un procuratore
Adel Motawi

Terna Rete Italia SpA – Viale Egidio Galbani, 70 - 00156 Roma – Italia
Reg. Imprese di Roma, C.F. e P.I. 11799181000 REA 1328587

Capitale Sociale 120.000,00 Euro i.v.

aslnapoli2nord
www.aslnapoli2nord.it - info@aslnapoli2nord.it
U.O.C. Provveditorato
Dott.ssa Anna MAGLIULO
tel. 081/8552549

BANDO DI GARA

ENTE APPALTANTE: AZIENDA SANITARIA LOCALE NAPOLI 2 NORD
Via C. Alvaro, n. 8 – 80078 POZZUOLI (NA) – tel. 081/8552549 fax 081/8552744 - e-mail anna.magliulo@aslnapoli2nord.it.

CRITERIO DI AGGIUDICAZIONE: art 82 del D. Lgs. n. 163/06 e ss.mm.ii. con aggiudicazione dell'appalto prevista, per il Lotto RCAUTO , in favore della Impresa che avrà presentato il prezzo più basso.

PROCEDURA DI AGGIUDICAZIONE: aperta.

OGGETTO: Affidamento Servizio copertura assicurativa per l'ASL NA 2 NORD contraddistinto nel seguente Lotto:

- **Lotto RCAUTO Libro matricola : CIG 52756357B8;**

Le specifiche tecniche del servizio oggetto della gara di cui trattasi sono riportate nel capitolato speciale d'appalto, disponibile e reperibile sul sito internet www.aslnapoli2nord.it

CPV (Vocabolario comune per gli appalti): CPV 66510000-8.

Codice NUTS: ITF33

DURATA DELL'APPALTO: Il rapporto contrattuale avrà la durata di anni 1 (uno) a decorrere dalle ore 24 del 31.12.2013 ed in base a quanto previsto dall'art. 1 del CSA oggetto della gara di cui trattasi.

IMPORTO LORDO COMPLESSIVO ANNUALE A BASE DI GARA PARI A:

- **Lotto – RCAUTO Libro Matricola – Importo lordo annuale di € 230.000,00;**

Gli oneri per la sicurezza non soggetti a ribasso d'asta sono pari a zero.

La seduta pubblica per l'apertura dei plichi contenenti le offerte economiche e la documentazione richiesta a corredo verrà fissata successivamente alla nomina della

fonte: http://burc.regione.campania.it

commissione giudicatrice della gara in trattazione che potrà avvenire solo successivamente all'avvenuta presentazione delle offerte da parte delle ditte concorrenti.
Pertanto, la data per la seduta fissata per l'apertura delle offerte che perverranno entro il termine fissato nel presente bando di gara sarà comunicata a tutte le ditte concorrenti con congruo anticipo ed a mezzo fax.
La predetta seduta pubblica si terrà presso la sede dell'U.O.C. Provveditorato – Economato sita alla via Corrado Alvaro, n. 8 – 80078 Pozzuoli (NA).
Alla gara potranno assistere i titolari delle Imprese, i rappresentanti legali o loro rappresentanti muniti di idonea delega.
Non sono ammesse varianti.

Sono ammessi a partecipare singole Imprese, Imprese in Coassicurazione secondo il codice civile e raggruppamenti temporanei di imprese ex artt.36 e 37 del D.Lgs. n.163/06 e ss.mm.ii.

CAUZIONI E GARANZIE: come indicato all'art.6 lettera C, ed art. 12 del disciplinare di gara.

MODALITA' DI FINANZIAMENTO E PAGAMENTO: La fornitura è finanziata con fondi propri del Bilancio Aziendale.

La partecipazione alla gara, oltre che dalle norme contenute nel presente bando, è disciplinata anche dalle prescrizioni contenute nel disciplinare di gara ed allegati allo stesso e capitolato speciale d'appalto redatto per il lotto RCAUTO .

In caso di contrasto prevalgono le norme contenute nel presente bando e successivamente nel Disciplinare di gara ed allegati allo stesso e nel capitolato speciale redatto per il lotto oggetto della gara.

MODALITA' DI PRESENTAZIONE DELL'OFFERTA

L'offerta dovrà essere confezionata e presentata con le modalità descritte all'art. 5 del disciplinare di gara.

fonte: http://burc.regione.campania.it

L'invio del plico contenente l'offerta è ad esclusivo rischio del mittente e potrà essere eseguito con qualsiasi mezzo.

Il plico dovrà pervenire, a pena di esclusione, entro e non oltre le ore 12,00 del giorno 02.10.2013.

NORME PER L'ASTA PUBBLICA

Documentazione.

La documentazione da presentare**, a pena di esclusione,** relativa ai requisiti minimi amministrativi, economici, finanziari e tecnici è indicata all'art. 6 del disciplinare di gara, nel quale sono indicate altresì la forma giuridica dei partecipanti e le modalità di partecipazione per RTI e imprese in Coassicurazione ai sensi del codice civile.

GENERALITA'

Foro competente per ogni eventuale controversia è il Tribunale di Napoli.

Le dichiarazioni da rilasciare ai sensi del DPR n.445/2000 potranno essere redatte in un unico documento e non sono soggette ad autentica se corredate da copia fotostatica, non autenticata, di un documento valido di identità del sottoscrittore.

Non si darà corso all'apertura del plico che non risulti pervenuto nei termini fissati o sul quale non sia apposta la scritta relativa alla specificazione della fornitura oggetto dell'appalto, del mittente, che non sia debitamente sigillato o non sia controfirmato sui lembi di chiusura.

La stazione appaltante escluderà dalla gara i candidati o i concorrenti in caso di mancato adempimento alle prescrizioni previste dal D. Lgs. n. 163/06 e ss.mm.ii. e dal regolamento e da altre disposizioni di legge vigenti, nonché nei casi di incertezza assoluta sul contenuto o sulla provenienza dell'offerta o la domanda di partecipazione o altre

fonte: http://burc.regione.campania.it

irregolarità relative alla chiusura dei plichi, tali da far ritenere, secondo le circostanze concrete, che sia stato violato il principio di segretezza delle offerte.

Il fatto che l'offerta non sia contenuta nell'apposita busta interna comporta l'esclusione dalla gara.

E' in facoltà dell'A.S.L. NA 2 NORD procedere all'aggiudicazione anche in presenza di una sola offerta valida, ritenuta congrua.

In caso di offerte uguali le ditte interessate dovranno riformulare in busta chiusa una nuova offerta, comunque inferiore a quella presentata, e consegnarla a mano al Presidente della Commissione di gara.

Se anche una sola delle ditte interessate sarà assente (o non voglia riformulare l'offerta) si procederà mediante esperimento di miglioria ai sensi e per gli effetti dell'art. 77 del R.D. 827/24 – In caso di ulteriore parità, si procederà a pubblico sorteggio.

La pubblicità al presente avviso d'asta, viene resa con le modalità previste dall'art. 66 del D. Lgs. n. 163/06 e ss.mm.ii..

ALTRE INFORMAZIONI:

La A.S.L. NA 2 NORD si riserva il diritto – con provvedimento motivato – di annullare la gara, di rinviare l'apertura delle offerte o di non procedere all'aggiudicazione, in qualsiasi momento, senza che gli offerenti possano avanzare pretese di qualsiasi genere e natura.

I documenti presentati non verranno restituiti.

L'avvalimento è disciplinato dall'art. 49 del D. Lgs. 163/2006 e ss.mm.ii.

Il presente bando di gara in forma integrale, il disciplinare di gara ed allegati allo stesso ed il capitolato speciale d'appalto redatto per il lotto oggetto della gara di

fonte: http://burc.regione.campania.it

cui trattasi sono disponibili e reperibili sul sito INTERNET: www.aslnapoli2nord.it.

Eventuali chiarimenti ed elementi integrativi potranno essere richiesti sino a 6 giorni prima del termine fissato per la presentazione delle offerte.

Responsabile della Procedura Amministrativa sino all'aggiudicazione definitiva dell'appalto: Rag. Antimo Tarantino rif. tel. 081/8552549 – 081/8355550 – Fax 081/8552744.

Responsabile del Procedimento per la gestione esecutiva del contratto: Direttore U.O.C. Affari Generali Dott.ssa Marcella ABBATE – Rif. tel. 081/8552713.

Il presente bando è stato inviato alla GUCE in data 05.08.2013 ed in pari data ricevuto via fax.

F.to

Il Direttore Generale ASL NA 2 NORD

Dott. Giuseppe FERRARO

fonte: http://burc.regione.campania.it

PROVINCIA DI CASERTA

C.F. 80004770618

CIG: 523409717C

1) **Ente aggiudicatore:** Provincia di Caserta via Lamberti 81100 Caserta Tel/fax 0823-2478226

2) **Tipo di procedura e criterio di aggiudicazione:** Procedura Aperta; prezzo più basso **3) Oggetto dell'appalto:** Provincia di Caserta: Lavori di manutenzione straordinaria per reperimento aule nel corpo laboratorio presso l'ITIS "Falco" di Capua**. 4) Importo a base di gara € 152.000,00 comprensivo di oneri per la sicurezza e costo della manodopera, IVA esclusa**; **6) Durata dell'appalto:** 120 giorni; **7) Termine per il ricevimento delle domande di partecipazione: 29/10/2013 ore 12.00 ;** 8) Bando integrale e tutti i documenti disponibili sui siti www.provincia.caserta.it;

Il Dirigente del Settore Edilizia : Ing. Paolo Madonna

COMUNE DI CAMIGLIANO 80011230614 - bando di gara - prot 2290 del 02 ottobre 2013 - Lavori di Valorizzazione e Riqualificazione del Borgo Rurale di Leporano
Procedura e criterio di aggiudicazione: procedura aperta per l'affidamento della esecuzione dei lavori di importo inferiore alla soglia comunitaria con il criterio dell'offerta economicamente più vantaggiosa
Importo dei Lavori: € 1.129.437,81
Il plico dovrà contenere numero quattro buste ovvero documentazione amministrativa, documentazione tecnica, offerta tempo ed offerta economica. Il plico e le buste interne dovranno essere controfirmate e sigillate con bolli di ceralacca o simili sui lembi di chiusura a pena di esclusione e sul cui frontespizio dovrà essere chiaramente indicato il relativo contenuto.
Le richieste dovranno pervenire entro e non oltre le ore 12:00 del giorno 31/10/2013
Il responsabile del procedimento è il Responsabile del Settore Tecnico Ing. Pietro PARISI;
Ulteriori informazioni possono essere richieste al Servizio Tecnico, telefonando al numero 0823/879520, fax 0823-879391.
Camigliano 02/10/2013

IL RESPONSABILE DEL SERVIZIO
Ing. Pietro PARISI

COMUNE DI CANDIDA

(Provincia di Avellino)

COMUNE DI CANDIDA (AV)

ESTRATTO BANDO DI GARA

Comune di Candida (AV) – via Fontanelle, 7 – Tel. 0825.981024 – fax 0825.981839 - sito istituzionale: www.comune.candida.av.it -. **1**. L'appalto ha per oggetto l'affidamento dei lavori di Progetto di rilancio della terra delle Chiese e dei Monasteri – **2.** Importo complessivo dell'appalto € **1.680.000,26** . Importo a base d'asta € **1.388.361,45**. Importo oneri di sicurezza non soggetti a ribasso € **58.447,71**. Categoria prevalente OG3 Classifica III. **3.**Termine di esecuzione lavori: Giorni 450 dalla data di consegna lavori. **4.** Condizioni relative all'appalto: Cauzione e garanzie come da bando. Condizioni di partecipazione: Come da Bando. **5.** Procedura di gara e criteri di aggiudicazione: Procedura aperta, in base ai criteri di cui agli artt. 81 e 83 del D. Lgs. 163/06 e s.m.i., cioè, a favore dell'offerta economicamente più vantaggiosa. CIG Z440B81BD0 La documentazione complementare ed il disciplinare di gara relativa all'affidamento di che trattasi è disponibile c/o l'U.T.C. del Comune di Candida (AV) consultabile dalle ore **9,00** alle ore **12,00** del lunedì e del mercoledì. Il bando di gara è disponibile sul sito del Comune e sul sito internet SITAR della Regione Campania. **Scadenza fissata per la ricezione delle offerte o delle domande di partecipazione: Ore 12,00** del **11.11.2013** Lingua utilizzabile nelle offerte: Italiano. Modalità e data di apertura delle offerte: Come da bando di gara. Altre informazioni e avvertenze: La stazione appaltante si riserva la facoltà di aggiudicare la presente gara anche nel caso in cui pervenga o rimanga valida una sola offerta, purché risulti congrua e conveniente. Obbligo di sopralluogo assistito in sito. La stazione appaltante si riserva di procedere alla verifica delle offerte ex art. 86 del D. Lgs. 163/06. I dati raccolti saranno trattati, ai sensi dell'art. 10 della L. 657/96, esclusivamente nell'ambito della presente gara. Il responsabile del procedimento: geom. Angelo Iantosca - tel. 0825.981024

Candida, lì **02.10.2013**

Il Responsabile del Procedimento
f.to Geom. Angelo Iantosca

Oggetto: Comune di Cardito CF 80103860633 - BANDO DI GARA PER APPALTO DI SERVIZI DI IMPORTO SOTTO SOGLIA COMUNITARIA - "SERVIZIO DI REFEZIONE SCOLASTICA 01/11/2013-30/06/2014" - CIG 5345015DE6

1. ***ENTE APPALTANTE*:**
   Comune di Cardito – Struttura: Servizio Attività Culturali e Politiche Giovanili
   Piazza Garibaldi,n.1 – 80024 Cardito (NA) – Codice Fiscale 80103860633
   Telefono: 081 19301837
   Telefax 081 8340786
   E-mail: cultura.cardito@asmepec.it carditocultura@email.it
   Sito Internet: http://cardito.asmenet.it/
2. ***PROCEDURA DI GARA*:**
   procedura aperta. Determinazione a contrattare del Responsabile del Servizio Attività Culturali e Politiche Giovanili n. 17 del 24/09/2013
3. ***LUOGO, DESCRIZIONE, IMPORTO COMPLESSIVO DEL SERVIZIO***
   3.1 **Luogo di esecuzione:** territorio del Comune di Cardito.
   3.2 **Descrizione:** gestione del servizio di ristorazione scolastica comprensivo di servizio di preparazione, consegna e distribuzione dei pasti con legame "fresco-caldo" con il sistema della monoporzione per gli alunni delle scuole dell'infanzia statali, del territorio comunale (All. II B D.Lgs. n. 163/2006 CPV vocabolario comune per gli appalti 55524000-9
   3.3 **Importo del servizio a base d'asta:** € 150.000,00 (IVA esclusa) – di cui 147.810,00 valore economico soggetto a ribasso d'asta ed € 2.190,00 costo per gli oneri per la sicurezza relativi a rischi da interferenze non soggetto a ribasso d'asta ai sensi dell'art. 86 comma 3ter del D.Lgs. n. 163/2006. **costo unitario a base d'asta del pasto pari a €. 4,00 (euro quattro/00)** per un totale di presunti **n. 37500 pasti** riferiti alla durata dell'appalto. Non sono ammesse offerte in aumento.
4. ***DISPOSIZIONI LEGISLATIVE, REGOLAMENTARI O AMMINISTRATIVE*** :
   D.Lgs. 12/04/2006, n. 163 e s.m.i.;
5. ***DURATA DELL'APPALTO O TERMINE DI ESECUZIONE*** :
   il servizio avrà la durata di 1 (uno) anno e si svolgerà dal 01/11/2013 al 30/06/2014. L'Amministrazione si riserva di modificare la decorrenza iniziale dell'appalto in dipendenza dell'esito della procedura di aggiudicazione.
6. ***DOCUMENTAZIONE :***
   il presente bando, il disciplinare di gara - contenente le norme integrative del bando e facente parte integrante dello stesso e relativi allegati e il capitolato, sono in pubblicazione all'Albo Pretorio comunale e sul sito internet del Comune http://cardito.asmenet.it/ .
7. ***TERMINE, INDIRIZZO DI RICEZIONE, LINGUA, MODALITA' DI PRESENTAZIONE E DATA DI APERTURA DELLE OFFERTE***
   7.1 **Termine perentorio:** ***ore 12,00 del giorno 21 ottobre 2013***;
   7.2 **Indirizzo:** Comune di Cardito - UFFICIO PROTOCOLLO piazza Garibaldi, n.1 - 80024 – Cardito(NA) (orario di apertura al pubblico: Lunedì, Martedì, Mercoledì, Giovedì e Venerdì dalle ore 9,00 alle ore 13.00, e Martedì e Giovedì anche pomeriggio dalle ore 16,00 alle ore 18,00).

SI PRECISA CHE A PENA DI NON AMMISSIONE ALLA GARA, LE OFFERTE DOVRANNO ***PERVENIRE*** ENTRO IL TERMINE PERENTORIO ED ESCLUSIVAMENTE PRESSO L'UFFICIO PROTOCOLLO DEL COMUNE, COME SOPRA INDICATO;

   7.3 **Lingua:** italiano;
   7.4 **Modalità:** secondo quanto previsto nel disciplinare di gara e nel presente bando;
   7.5 **Apertura offerte:**
   Presso la sala lettura della Biblioteca Comunale al primo piano di Palazzo Mastrilli in piazza Garibaldi – 80024 Cardito (NA):
   Prima seduta pubblica, apertura plico "Documentazione amministrativa" giorno ***22 ottobre 2013 ore 10,00;***

8. ***SOGGETTI AMMESSI ALL'APERTURA DELLE OFFERTE:*** le seduta di gara pubbliche sono aperte al pubblico. Sono ammessi a fare eventuali osservazioni solo i titolari/legali rappresentati dei concorrenti e i soggetti muniti di specifica delega loro conferita dagli stessi titolari/legali rappresentanti;
9. ***CAUZIONE:***
   L'offerta dei concorrenti deve essere corredata da una cauzione provvisoria di € 3.000,00, pari al 2% dell'ammontare complessivo presunto del contratto, costituita secondo le modalità stabilite dal

disciplinare di gara.

10. ***FINANZIAMENTO*** **:** il servizio è finanziato con fondi propri del bilancio comunale.
11. ***SOGGETTI AMMESSI ALLA GARA*** **:**
    I concorrenti di cui all'art. 34 D.Lgs. 163/2006 nonché concorrenti con sede in altri stati membri dell'Unione Europea alle condizioni di cui all'art. 3, comma 7, D.P.R. 34/2000. In materia di consorzi si applica quanto chiarito nella determinazione dell'Autorità per la Vigilanza sui Lavori Pubblici n. 11 del 09/06/2004.
12. ***CONDIZIONI MINIME DI CARATTERE ECONOMICO E TECNICO NECESSARIE PER LA PARTECIPAZIONE***:
    Per poter partecipare al presente appalto i concorrenti devono possedere adeguati requisiti in ordine a:
    - **12.1** ***capacità economica e finanziaria***, ai sensi dell'art. 41 del D.Lgs. n. 163/2006 e s.m.i., da dimostrarsi come previsto nel disciplinare allegato al presente bando di gara;
    - **12.2** ***capacità tecnica e professionale***, ai sensi dell'art. 42 del D.Lgs. n. 163/2006 e s.m.i., da dimostrarsi come previsto nel disciplinare allegato al presente bando di gara;
13. ***TERMINE DI VALIDITA' DELL'OFFERTA*** **:**
    l'offerta è valida per 180 giorni dalla data di scadenza del termine di ricezione delle offerte (art. 11, comma 6, D.Lgs. n. 163/2006).
14. ***CRITERIO DI AGGIUDICAZIONE*** **:**
    Sistema della procedura aperta con aggiudicazione, ai sensi dell'art. 83 del D.Lgs. 163/2006 e s.m.i., all'offerta economicamente più vantaggiosa.
15. ***VARIANTI*** **:**
    non sono ammesse offerte in variante.
16. ***RESPONSABILE DEL PROCEDIMENTO :***
    Responsabile del Procedimento è la sig.ra. Carmela Sannino – istruttore direttivo del Comune di Cardito.
18. ***ALTRE INFORMAZIONI*** **:**
    Per ulteriori informazioni e prescrizioni si rinvia al disciplinare di gara.
17. ***PROCEDURE DI RICORSO*** **:**
    Tribunale Amministrativo Regionale entro 60 giorni (art. 6, Legge n.1034/1971) o, in alternativa, ricorso straordinario al Presidente della Repubblica entro 120 giorni (art. 9 D.P.R. n. 1199/71).

Cardito lì, 01/10/2013

IL RESPONSABILE DEL SERVIZIO
(Dir. Carmela Sannino)

COMUNE DI ISCHIA (Provincia di Napoli)

Bando per concorso di idee progettazione "**Riqualificazione, Valorizzazione e Riuso dell'ex mercato comunale sito nella Traversa Buonocore**".

CIG. N ZDD0B67F18

Il Comune d'Ischia, Via Iasolino n°1, tel. 081.3333 245, in esecuzione alla determina dirigenziale n°1306 del 2 4/09/2013, indice un concorso d'idee per la "Riqualificazione, Valorizzazione e Riuso dell'ex mercato comunale sito nella Traversa Buonocore".

La partecipazione al concorso è aperta a tutti i soggetti in possesso dei requisiti indicati all'art.7 del bando, il concorso prevede un premio di € 5.000,00 per il primo classificato e attestato esito concorso ai progetti classificati nei primi 3(tre) posti della graduatoria finale.

Le modalità d'iscrizione sono indicate nel bando integrale pubblicato sul sito www.comuneischia.it e per estratto all'albo pretorio dell'Ente, sulla GU, sul BUR Campania, su Aste e Appalti pubblici e presso gli Ordini degli Architetti e degli Ingegneri di Napoli e Provincia.

Le richieste d'iscrizione devo pervenire al Comune di Ischia presso l'Ufficio Protocollo, Via Iasolino 1, 80077 Ischia (NA), entro e non oltre le ore 12:00 del sessantesimo giorno dalla pubblicazione del bando sul GURI.

IL RESPONSABILE UNICO DEL PROCEDIMENTO

Arch. Silvano Arcamone

COMUNE DI NAPOLI – SERVIZIO AUTONOMO CENTRO ACQUISTI E GARE-GARE LAVORI –

BANDO DI GARA : LOTTO 1 CIG 4663872CEA- LOTTO 2 CIG 46639068FA

SEZIONE I: AMMINISTRAZIONE AGGIUDICATRICE

I.1) DENOMINAZIONE, INDIRIZZI E PUNTI DI CONTATTO. Comune di Napoli –MUNICIPALITA' VI Barra, Ponticelli, San Giovanni-Servizio Attività Tecniche- Via D. Atripaldi n. 64 - Tel.: 0817951835-Fax:0817951830.

email:municipalita6.manutenzione.urbana@comune.napoli.it

indirizzo Internet: www.comune.napoli.it.

Ulteriori informazioni nonché il capitolato d' oneri e la documentazione complementare sono disponibili presso il S.A.T. della Municipalità VI. Le domande di partecipazione con le offerte vanno inviate a: Comune di Napoli - Protocollo Generale - Piazza Municipio, Palazzo San Giacomo - 80133 - Napoli.**SEZIONE II: OGGETTO DELL' APPALTO**II.1.1) DENOMINAZIONE CONFERITA ALL' APPALTO DALL' AMMINISTRAZIONE AGGIUDICATRICE. **Manutenzione ordinaria per il biennio 2013-2014 degli immobili scolastici ricadenti nell'ambito della VI Municipalità- appalto suddiviso in due lotti**- in esecuzione della deliberazione di C.M. n. 25 del 02.10.2012 e della determinazione dirigenziale n. 11 del 24.06.2013, registrata all'indice generale in data 02.07.2013 al n. 840 .

LOTTO I- CUP: B65D12000140004 CIG: 4663872CEA

LOTTO II- CUP: B65D12000150004 CIG: 46639068FA

-II.1.2) TIPO DI APPALTO E LUOGO DI ESECUZIONE. Tipo di appalto: lavori, sola esecuzione. Luogo di esecuzione: Lotto I Barra San Giovanni- Lotto II Ponticelli.II.1.6) CPV. Oggetto principale: LOTTO I- CPV : 45453100-8 LOTTO II-CPV:45453100-8 II.1.8) LOTTI. Appalto suddiviso in lotti. II.1.9) AMMISSIBILITà DI VARIANTI. Come da Capitolato Speciale d' Appalto.II.2.1)

fonte: http://burc.regione.campania.it

QUANTITATIVO O Entità TOTALE. Importo complessivo dell' appalto pari ad € 425.621,12 di cui € 6.108,10 per oneri di sicurezza non soggetti a ribasso, oltre IVA. L'importo relativo al Lotto I è pari ad euro 212.810,56 di cui 3.054,05 per oneri di sicurezza non soggetti a ribasso oltre IVA. L'importo relativo al Lotto II è pari ad euro 212.810,56 di cui euro 3.054,05 per oneri di sicurezza non soggetti a ribasso oltre IVA.Categorie di lavori che compongono l'appalto ai sensi del D.P.R. 207/2010:Lotto I categoria prevalente OG1 classifica I -Lotto II categoria prevalente OG1 classifica I-**II.3) DURATA DELL' APPALTO O TERMINE DI ESECUZIONE. L' appalto avrà la durata di anni due per ogni lotto a decorrere dalla data del verbale di consegna dei lavori. SEZIONE III: INFORMAZIONI DI CARATTERE GIURIDICO, ECONOMICO, FINANZIARIO E TECNICO**III.1) CONDIZIONI RELATIVE ALL' APPALTO.III.1.1) CAUZIONI E GARANZIE RICHIESTE. L' offerta deve essere corredata, a pena d'esclusione, da garanzia provvisoria rispettivamente per il lotto I per l' importo di **€ 4.256,21** pari al 2% del totale dei lavori, comprensivo di oneri per la sicurezza e per il lotto II per l'identico importo di **€ 4.256,21** pari al 2% del totale dei lavori, comprensivo di oneri per la sicurezza. **Nel caso di partecipazione ad entrambi i lotti dovrà essere prodotta singola garanzia provvisoria per ogni lotto.** Ai sensi dell' art. 75 del D.Lgs. 163/2006, la garanzia deve essere costituita, a scelta dell' offerente, sotto forma di:1) cauzione mediante versamento della somma in contanti ovvero deposito di titoli del debito pubblico di corrispondente valore presso la Tesoreria del Comune di Napoli, sita in piazza Museo, Galleria Principe di Napoli;2) fideiussione bancaria o assicurativa o rilasciata dagli intermediari finanziari iscritti nell' apposito albo di cui all' art. 106 del D.Lgs. 385/1993, che svolgono in via esclusiva o

fonte: http://burc.regione.campania.it

prevalente attività di rilascio di garanzie e che sono sottoposti a revisione contabile da parte di una società di revisione iscritta nell'albo previsto dall'art. 161 del D.lgs n. 58 del 24.02.98. Tale fideiussione deve prevedere espressamente la rinuncia al beneficio della preventiva escussione del debitore principale, alla eccezione di cui all' art. 1957, comma 2°, del codice civile nonché l' operatività della garanzia entro quindici giorni a semplice richiesta scritta della stazione appaltante. La garanzia deve avere validità per almeno 180 giorni dalla data di presentazione dell' offerta, deve indicare il soggetto garantito(nel caso di ATI costituenda deve essere intestata a tutte le imprese associande) e deve essere sottoscritta dal garante e dal concorrente. Sia nel caso di cauzione in contanti o in titoli che nel caso di fideiussione, va allegata, a pena di esclusione, la dichiarazione di impegno da parte di un fideiussore a rilasciare, in caso di aggiudicazione dell' appalto, la cauzione definitiva di cui all' art. 113 del D.Lgs. 163/2006.Si dà luogo a riduzione della garanzia del 50% secondo le condizioni dell' art. 75, comma 7°, del D.Lgs. 163/2006. Nel caso di Raggruppamenti Temporanei di concorrenti, al fine di usufruire del citato beneficio, occorre che ogni partecipante sia in possesso dei requisiti previsti nel predetto articolo. L' esecutore dei lavori è tenuto a stipulare e produrre la polizza di cui all' art. 129, comma 1°, del D.Lgs. 163/2006.III.1.2) PRINCIPALI MODALITÀ DI FINANZIAMENTO E DI PAGAMENTO. Modalità di finanziamento: fondi di bilancio comunale , annualità 2013-2014. Modalità di pagamento: il contratto di appalto è stipulato a misura ai sensi di quanto previsto dall'art. 53 del D.lgs 163/06 ed il prezzo convenuto può variare , in aumento o diminuzione, secondo la quantità effettiva della prestazione; i corrispettivi saranno pagati nei tempi e nei modi previsti dal Capitolato Speciale d' Appalto. Modalità di

fonte: http://burc.regione.campania.it

pagamento del subappalto: è fatto obbligo ai soggetti aggiudicatari di trasmettere, entro 20 giorni dalla data di ciascun pagamento effettuato nei loro confronti, copia delle fatture quietanzate relative ai pagamenti dagli stessi corrisposti via via al subappaltatore o cottimista, con l'indicazione delle ritenute a garanzia. III.1.3) FORMA GIURIDICA CHE DOVRÀ ASSUMERE IL RAGGRUPPAMENTO DI OPERATORI ECONOMICI AGGIUDICATARIO DELL' APPALTO. Sono ammessi Raggruppamenti Temporanei di tipo orizzontale, di tipo verticale o misto in conformità all' art. 37 del D.Lgs. 163/2006.III.1.4) ALTRE CONDIZIONI CUI È SOGGETTA LA REALIZZAZIONE DELL' APPALTO. Ai sensi della Deliberazione di Giunta Comunale n. 591 del 28/02/2003, l' appaltatore non può affidare i lavori in subappalto ad imprese che, in qualunque forma, hanno partecipato alla presente gara; la stazione appaltante ha l' obbligo di non autorizzare subappalti a favore di imprese che abbiano partecipato alla procedura di aggiudicazione dell' appalto.III.2) CONDIZIONI DI PARTECIPAZIONE-III.2.1) SITUAZIONE PERSONALE DEGLI OPERATORI, INCLUSI I REQUISITI RELATIVI ALL' ISCRIZIONE NELL' ALBO PROFESSIONALE O NEL REGISTRO COMMERCIALE. *A) SOGGETTI AMMESSI ALLA PROCEDURA*: possono concorrere i soggetti indicati all' art. 34 del D.Lgs. 163/2006 nonché gli operatori economici stabiliti in altri Stati di cui all' art. 47 del D.Lgs. 163/2006 e, ai sensi della legge 221/2012, le reti di impresa a cui si applicheranno le regole stabilite dall'art. 37 del D.lgs 163/06 e s.m.i. E' vietata la partecipazione alla stessa gara di soggetti tra loro non indipendenti , salvo quanto previsto dall'art. 38 comma 1 lett. m quater**-***B) REQUISITI PER LA PARTECIPAZIONE ALLA GARA*: i concorrenti devono essere in possesso dei requisiti di ordine generale, di idoneità professionale,

fonte: http://burc.regione.campania.it

di qualificazione all' esecuzione dei lavori, a pena di esclusione; in particolare:a) non debbono trovarsi in alcuna delle condizioni di esclusione previste dall' art. 38 del D.Lgs. 163/2006 e s.m.i.; nel caso di raggruppamenti temporanei e di consorzi, tale requisito deve sussistere per ciascuna delle imprese partecipanti**;** b) debbono essere iscritti al registro delle imprese tenuto dalla C.C.I.A.A. e, nel caso di società cooperative o di consorzi fra società cooperative, nell' apposito Albo istituito presso la stessa C.C.I.A.A.; c) debbono essere in possesso dei requisiti di qualificazione, come precisato alle successive sezioni III.2.2) e III.2.3); le imprese che, carenti di tali requisiti, intendano partecipare alla gara mediante avvalimento, dovranno allegare, a pena d'esclusione, la documentazione prevista dall' art. 49, comma 2°, del D.Lgs. 163/2006.-nel caso di avvalime nto tali requisiti devono sussistere sia per il concorrente che per l'ausiliaria. E' possibile avvalersi di una sola impresa ausiliaria per ciascuna categoria; è vietato all'impresa ausiliaria, di partecipare in proprio alla stessa gara dell'impresa ausiliata; è vietato che nella medesima gara più di un concorrente si avvalga della stessa ausiliaria. É inammissibile il ricorso all'avvalimento per la certificazione di qualità tranne nell'ipotesi in cui la stessa sia compresa nella attestazione SOA. Nel contratto di avvalimento, ai sensi dell'art. 88 del D.P.R. 207/10, vanno dettagliate in modo determinato e specifico le risorse e i mezzi prestati dall'ausiliaria**.** *C) DOMANDA DI PARTECIPAZIONE*: ogni soggetto può partecipare all'uno o all'altro lotto ovvero ad entrambi, **presentando per ogni lotto distinta domanda di partecipazione**, in bollo, sottoscritta dal legale rappresentante (nel caso di Raggruppamento Temporaneo o Consorzio

fonte: http://burc.regione.campania.it

ordinario non ancora costituiti, la domanda deve essere sottoscritta da tutti gli operatori che costituiranno il raggruppamento o consorzio) ovvero da un suo procuratore, allegando copia fotostatica di un documento di identità del/dei sottoscrittore/i o, se del caso, la procura; la domanda deve riportare le generalità e la qualità del sottoscrittore, la denominazione e ragione sociale dell' impresa, l' indicazione della sede e l' eventuale domiciliazione, il codice fiscale e/o partita I.V.A., il numero di telefono ed il numero di fax , al quale saranno inviate le comunicazioni relative alla procedura di gara da parte della stazione appaltante anche ai fini delle comunicazioni ex art. 79 del D.lgs 163/06; **deve essere specificato il lotto per il quale si fa istanza**. Con la domanda di partecipazione, i concorrenti formulano le seguenti dichiarazioni di impegno e/o conoscenza con le quali attestano: *a*. di avere preso cognizione della natura dell' appalto, come descritto nel bando di gara, nel capitolato speciale e di accettarne, senza condizione o riserva alcuna, tutte le norme e disposizioni ivi contenute; *b*. di aver preso conoscenza e, conseguentemente, di accettare tutti gli obblighi previsti a carico delle imprese interessate, dal Protocollo di Legalità in materia di appalti, come precisato alla sez. V.2 *; c*.di accettare il Piano di sicurezza e Coordinamento nonché la stima dei conseguenti oneri che rimarranno comunque fissi e invariabili fatta salva la possibilità di esercitare la facoltà prevista dall'art. 100 comma 5 del D.lgs 81/2008. Con separata dichiarazione di impegno e conoscenza, da allegare alla domanda, i concorrenti, effettuato il sopralluogo, previo accordo telefonico, sul luogo di esecuzione dei lavori (è consentita la delega plurima ad un medesimo soggetto da parte di più imprese purché appartenenti allo stesso raggruppamento, anche se non costituito) ed esaminata la documentazione tecnica e di gara, attestano: *a.* di

fonte: http://burc.regione.campania.it

avere, direttamente o con delega a personale dipendente, esaminato tutti gli elaborati progettuali; *b.* di essersi recato sul luogo di esecuzione dei lavori e di avere preso conoscenza delle condizioni locali e della viabilità di accesso; *c*. di avere verificato le capacità e le disponibilità, compatibili con i tempi di esecuzione previsti, delle cave eventualmente necessarie e delle discariche autorizzate;*d .* di avere preso conoscenza di tutte le circostanze generali e particolari suscettibili di influire sulla determinazione dei prezzi, sulle condizioni contrattuali e sull' esecuzione dei lavori; e. di avere giudicato i lavori realizzabili, gli elaborati progettuali adeguati ed i prezzi nel loro complesso remunerativi e tali da consentire il ribasso offerto;*f.* di avere verificato la disponibilità della manodopera necessaria per l' esecuzione dei lavori nonché la disponibilità di attrezzature adeguate all' entità e alla tipologia e categoria dei lavori in appalto. Con la domanda di partecipazione o in allegato alla stessa, il concorrente, anche a mezzo di dichiarazione sostitutiva ai sensi del D.P.R. 445/2000- debitamente sottoscritta in calce e accompagnata da copia di documento d'identità valido del soggetto dichiarante ,ovvero, per i concorrenti stabiliti in altro Stato, a mezzo di documentazione idonea equivalente secondo la legislazione dello Stato di appartenenza, a pena di esclusione: a) dichiara,indicandole specificatamente, di non trovarsi in alcuna delle condizioni di esclusione dalla partecipazione alle gare previste dall' art. 38 comma 1°, lett. a), b), c), d), e), f), g), h), i), l), m), m-bis), m-ter), m-quater), del D.Lgs. 163/2006 e s.m.i.; b) indica il nominativo, la data di nascita, il codice fiscale, la residenza dei soggetti indicati nell' art. 38, comma 1°, lett . b) e c), del D.Lgs. 163/2006, inclusi quelli cessati dalle cariche o qualità ivi indicate nell' anno antecedente la data di pubblicazione del bando di gara o, in alternativa, dichiara

fonte: http://burc.regione.campania.it

esplicitamente l'assenza di soggetti cessati dalle cariche o qualità ivi indicate; c) allega dichiarazione dei detti soggetti attestante che nei loro confronti: - non è pendente procedimento per l' applicazione di una delle misure di prevenzione di cui all' art. 3 della L. 1423/1956 (ora art. 6 del D.Lgs. 159/2011) né una tale misura è stata disposta con provvedimento definitivo; - negli ultimi cinque anni, non sono stati estesi gli effetti di misure di prevenzione di cui all' art. 3 della L. 1423/1956 (ora art. 6 del D.Lgs. 159/2011), irrogate nei confronti di un proprio convivente; - non è stata emessa sentenza di condanna definitiva o, ancorché non definitiva, confermata in grado di appello, per uno dei delitti di cui all' art. 51, comma 3-bis, del codice di procedura penale; - non è stata pronunciata sentenza di condanna passata in giudicato o emesso decreto penale di condanna divenuto irrevocabile oppure sentenza di applicazione della pena su richiesta, ai sensi dell' art. 444 del codice di procedura penale, per reati gravi in danno dello Stato o della Comunità che incidono sulla moralità professionale (è comunque causa di esclusione la condanna, con sentenza passata in giudicato, per uno o più reati di partecipazione a un' organizzazione criminale, corruzione, frode, riciclaggio, quali definiti dagli atti comunitari citati all' art. 45, paragrafo 1, direttiva CE 2004/18); d) allega dichiarazione ai sensi degli artt. 46 e 47 del D.P.R. n. 445/2000, relativa a quanto risulta dal certificato del casellario giudiziale e dal certificato dei carichi pendenti del legale rappresentante e degli altri soggetti indicati nell' art. 38, comma 1°, lett. b) e c), del D.Lgs. 163/20 06; in ogni caso, a pena di esclusione, va allegata dichiarazione dei medesimi soggetti relativa alla insussistenza ovvero sussistenza (indicandole specificatamente) di condanne penali per le quali sia stato concesso il beneficio della non

fonte: http://burc.regione.campania.it

menzione.Le dichiarazioni di cui all'art. 38 del D.lgs 163/06 e s.m.i. comma 1 lettere b-c -m ter vanno rese dal titolare e dal direttore tecnico se si tratta di impresa individuale, dai soci e dal direttore tecnico se si tratta di società in accomandita semplice, dagli amministratori muniti di potere di rappresentanza e dal direttore tecnico e dal socio unico persona fisica ovvero dal socio di maggioranza in caso di società con meno di quattro soci se si tratta di altro tipo di società o consorzio (in caso di presenza di soci al 50% le dichiarazioni vanno rese da ambedue). L'esclusione e il divieto , in ogni caso, non operano quando il reato è stato depenalizzato ovvero quando è intervenuta la riabilitazione ovvero quando il reato è stato dichiarato estinto dopo la condanna ovvero in caso di revoca della condanna medesima.

L'esclusione o il divieto operano anche nei confronti dei soggetti cessati dalla carica nell'anno antecedente la data di pubblicazione del bando di gara, qualora l'impresa non dimostri che vi sia stata completa ed effettiva dissociazione della condotta penalmente sanzionata.

In caso di irreperibilità o non disponibilità dei soggetti cessati dalla carica, il legale rappresentante dell'impresa concorrente può dichiarare, in loro vece, i requisiti di cui all'art. 38 del d.lgs 163/06 e s.m.i. lettere b-c -m ter specificando che dichiara "*per quanto di propria conoscenza*" e indicando precisamente i dati anagrafici degli stessi. La società cessionaria incorporante o risultante dalla fusione deve dichiarare quanto contenuto nell'art. 38 lettera c anche con

fonte: http://burc.regione.campania.it

riferimento ai soggetti che hanno operato presso la società cedente o le società fusesi nell'ultimo anno e anche ai soggetti cessati in detto periodo; e) ai fini del comma 1°, lett. l) dell' art. 38 del D.Lgs. 163/2006, dichiara di essere in regola con le norme che disciplinano il diritto al lavoro dei disabili di cui alla L. 68/1999 ovvero di non essere assoggettabile agli obblighi da esse derivanti;

f) ai fini del comma 1°, lett. m-quater) dell' art. 38 del D.Lgs. 163/2006, allega alternativamente:- la dichiarazione di non trovarsi in alcuna situazione di controllo di cui all' art. 2359 del codice civile con alcun soggetto, e di aver formulato l' offerta autonomamente;- la dichiarazione di non essere a conoscenza della partecipazione alla medesima procedura di soggetti che si trovano, rispetto al concorrente, in una delle situazioni di controllo di cui all' art. 2359 del codice civile e di aver formulato l' offerta autonomamente;- la dichiarazione di essere a conoscenza della partecipazione alla medesima procedura di soggetti che si trovano, rispetto al concorrente, in una situazione di controllo di cui all' art. 2359 del codice civile e di aver formulato l' offerta autonomamente; in tali ipotesi la stazione appaltante esclude i concorrenti per i quali accerta che le relative offerte sono imputabili ad un unico centro decisionale, sulla base di univoci elementi. La verifica e l' eventuale esclusione sono disposte dopo l' apertura delle buste contenenti l' offerta economica; g) dichiara di non avvalersi di piani individuali di emersione ai sensi della L. 383/2001 oppure che il periodo di emersione si è concluso entro il termine ultimo per la presentazione dell' offerta. h) allega dichiarazione relativa a quanto risulta dal certificato camerale con riferimento alla regolare costituzione della impresa, numero e data di iscrizione (e, per le società cooperative ed i consorzi di cooperative, il numero di iscrizione all'

fonte: http://burc.regione.campania.it

albo delle società cooperative), forma giuridica, organi di amministrazione e/o con poteri di rappresentanza, eventuali abilitazioni di cui al DM 37/08, composizione societaria (con indicazione espressa delle quote societarie detenute da ogni singolo componente), direzione tecnica, alla condizione che l' impresa non si trova in stato di fallimento, liquidazione coatta, concordato preventivo, fatto salvo quanto prescritto ai sensi dell'art. 33 lett. h del D.L.83/2012, o qualsiasi altra situazione equivalente secondo la legislazione italiana o straniera, se trattasi di concorrente di altro Stato, alla insussistenza delle cause di decadenza, divieto o sospensione di cui all' art. 10 della L. 575/1965 (ora art. 67 del D.Lgs. 159/2011) ; *i)* nel caso di consorzi tra società cooperative di produzione e lavoro o tra imprese artigiane e di consorzi stabili, è necessario indicare per quali consorziati il consorzio concorre. Anche i consorziati indicati dovranno produrre le dichiarazioni previste per il consorzio attestanti il possesso dei requisiti di ordine generale; *l*) nel caso di raggruppamento temporaneo o di consorzio ordinario, rispettivamente, allega copia conforme del mandato collettivo speciale irrevocabile con rappresentanza conferito alla mandataria e dichiara la quota di partecipazione delle singole imprese ovvero allega copia conforme dell' atto costitutivo del consorzio; m) nel caso di raggruppamenti o consorzi ordinari non ancora costituiti, indica l' impresa qualificata come mandataria, con l' impegno di conferire ad essa mandato collettivo speciale in caso di aggiudicazione della gara. É vietata la partecipazione contemporanea alla medesima gara di consorzi stabili e dei consorziati per i quali il consorzio ha dichiarato di concorrere in violazione dell'art. 36, comma 5;- la partecipazione a più di un consorzio stabile in violazione dell'art. 36, comma 5 -la partecipazione contemporanea alla medesima gara di

fonte: http://burc.regione.campania.it

consorzi fra società cooperative di produzione e lavoro e/o consorzi tra imprese artigiane e dei consorziati per i quali il consorzio ha dichiarato di concorrere, ai sensi dell'art. 37, comma 7; la partecipazione alla gara in più di un raggruppamento temporaneo o consorzio ordinario di concorrenti ovvero la partecipazione alla gara anche in forma individuale qualora l'operatore economico abbia partecipato alla gara medesima in raggruppamento temporaneo o consorzio ordinario di concorrenti; n) dichiara, indicandole specificatamente, le lavorazioni che, ai sensi dell' art. 118 del D.Lgs. 163/2006, intende subappaltare o concedere a cottimo o deve subappaltare o concedere in cottimo per mancanza delle specifiche qualificazioni. In caso di mancanza della specifica indicazione delle lavorazioni da subappaltare, non sarà concesso il subappalto**.** Assieme alla domanda ed allegata documentazione, le imprese partecipanti dovranno produrre dichiarazione in bollo, sottoscritta dal legale rappresentante o dal suo procuratore e recante tutte le indicazioni relative alla gara, con cui viene formulata, in cifre e in lettere, la percentuale di ribasso **sull'elenco prezzi** (non è consentito offrire la percentuale di ribasso sull'importo dei lavori in quanto trattasi di appalto con corrispettivo " a misura") , al netto degli oneri di sicurezza non soggetti a ribasso, indicando fino ad un massimo di **4 cifre decimali** (non si terrà conto delle altre indicate in eccesso). Tale dichiarazione va inserita in separata busta chiusa – da accludere al plico principale –idoneamente sigillata, recante l' intestazione del concorrente, le indicazioni relative alla gara, al lotto al quale si partecipa e la dicitura "offerta economica". **In caso di partecipazione ad entrambi i lotti l'offerta economica va prodotta distintamente per ognuno di essi.** III.2.2) CAPACITÀ ECONOMICA E FINANZIARIA; III.2.3) Capacità TECNICA. I

fonte: http://burc.regione.campania.it

concorrenti devono allegare copia recante dichiarazione di conformità all'originale ai sensi dell'art. 19 del D.P.R. 445/2000 dell'attestazione di qualificazione in corso di validità, rilasciata da società organismo di attestazione (SOA) regolarmente autorizzata, per la categoria prevalente OG1 classifica I.

Nel caso di concorrenti riuniti in raggruppamento o consorzio ordinario, i requisiti di qualificazione devono essere posseduti nella misura di cui all' art. 92, comma 2°, del D.P.R. 207/2010 qualora l' aggreg azione sia di tipo orizzontale, ovvero nella misura di cui all' art. 92, comma 3°, del medesimo D.P.R. 207/2010 qualora sia di tipo verticale. In ogni caso, la mandataria deve possedere i requisiti ed eseguire le prestazioni in misura maggioritaria.

SEZIONE IV: PROCEDURA IV.1.1) TIPO DI PROCEDURA. Aperta. IV.2.1) CRITERIO DI AGGIUDICAZIONE. Prezzo più basso, determinato mediante ribasso sull' elenco prezzi (art. 82, comma 2°, let t.a) del D.Lgs. 163/2006). L' aggiudicazione avverrà in base al massimo ribasso percentuale, ai sensi dell' art. 118, comma 1°, lett. a), del D.P.R. 207/2010, in presenza di almeno due offerte valide; in caso di offerte uguali si procederà per sorteggio. Ai sensi degli artt. 122, comma 9°del D.Lgs. 163/2006, si pr ocederà all' esclusione automatica delle offerte risultanti anormalmente basse mediante individuazione della soglia di anomalia ai sensi dell' art. 86 comma 1 del D.Lgs. 163/2006. Ai fini della determinazione della soglia di anomalia, il relativo calcolo è arrotondato alla **quinta cifra decimale.** Nell' ipotesi in cui il numero delle offerte ammesse sia inferiore a dieci non si procederà all' esclusione automatica e conseguentemente non verrà individuata la soglia di anomalia; in quest' ultimo caso la stazione appaltante, ai sensi dell'art.86 comma 3, si riserva la facoltà di sottoporre a verifica le offerte ritenute

fonte: http://burc.regione.campania.it

anormalmente basse. IV.3.3) CONDIZIONI PER OTTENERE IL CAPITOLATO D' ONERI E LA DOCUMENTAZIONE COMPLEMENTARE. Il capitolato d' oneri e la documentazione complementare sono disponibili presso il SMU Municipalità VI tel.0817951835 IV.3.4) TERMINE PER IL RICEVIMENTO DELLE OFFERTE. I plichi, contenenti la domanda di partecipazione con allegata documentazione e la busta con l' offerta economica, devono pervenire, mediante raccomandata postale ovvero agenzia di recapito autorizzata ovvero mediante consegna a mano, entro il termine perentorio delle **ore 1**2,00 del 30.10.2013 all' indirizzo del Protocollo Generale: Piazza Municipio, Palazzo San Giacomo, c.a.p. 80133, Napoli. I plichi devono essere **sigillati con modalità di chiusura ermetica** e devono recare all' esterno, oltre all' intestazione del mittente e il suo indirizzo, le indicazioni relative all' oggetto della gara **e al lotto per il quale si partecipa**. Il recapito tempestivo dei plichi rimane ad esclusivo rischio dei mittenti. IV.3.8) MODALITÀ DI APERTURA DELLE OFFERTE. Le operazioni di gara per il lotto I avranno luogo il giorno **31.10.2013 alle ore 10,00** e per il lotto II il giorno **04.11.2013 alle ore 10,00** , presso la Sala Gare del Servizio Gare d' Appalto, sito in via San Giacomo n. 24 (III piano), Napoli. In ciascuna seduta di gara, verrà effettuato il controllo della documentazione amministrativa prodotta e, di seguito, si procederà all' apertura delle offerte economiche e all' aggiudicazione provvisoria del singolo lotto. **L'impresa aggiudicataria della gara per il lotto I sarà esclusa dalla partecipazione alla gara successiva per il lotto II.** Le sedute potranno essere aggiornate ad altra ora o a giorni successivi. Eventuali rinvii o avvisi relativi alle gare saranno pubblicati, a tutti gli effetti giuridici, sul sito internet www.comune.napoli.it, alla sezione Bandi di Gara – lavori, “avvisi di rinvio”. Possono assistere alle

fonte: http://burc.regione.campania.it

operazioni di gara i legali rappresentanti dei concorrenti ovvero i loro procuratori, uno per ogni concorrente, muniti di apposita delega.**SEZIONE V: ALTRI OBBLIGHI DEI CONCORRENTI E DELL' AGGIUDICATARIO** V.1) CONTRIBUTO AVCP. Ai fini dell' ammissione alla procedura di gara, le imprese partecipanti sono tenute **per ciascun lotto cui si partecipa**, a norma della L. 266/2005 e della Deliberazione dell' Autorità per la Vigilanza sui Contratti Pubblici del 21.12.2011, al pagamento di un contributo, commisurato all' importo a base d' asta, da effettuarsi entro la scadenza del termine per la presentazione delle offerte Modalità di pagamento: mediante versamento on-line, collegandosi al "Servizio di Riscossione" raggiungibile dal sito internet dell' Autorità (www.avcp.it) e seguendo le istruzioni ivi disponibili. A riprova del versamento, il concorrente allega alla documentazione la ricevuta di pagamento trasmessa dal sistema all' indirizzo di posta elettronica indicato in sede di iscrizione;- mediante versamento in contanti, muniti del modello di pagamento rilasciato dal "Servizio di Riscossione", presso tutti i punti-vendita della rete Lottomatica abilitati al pagamento di bollette e bollettini. A riprova del versamento, il concorrente allega alla documentazione la ricevuta in originale del pagamento- La causale del versamento deve riportare il codice fiscale/P.IVA del partecipante ed il C.I.G. assegnato alla procedura . Il contributo da versare è pari ad € 20,00 (venti/00) per ogni singolo lotto. **In caso di partecipazione ad entrambi i lotti, va prodotto singolo contributo per ognuno di essi.** V.2) OSSERVANZA DEL PROTOCOLLO DI LEGALITÀ E TRACCIABILITA' FINANZIARIA. L' appalto di cui alla presente procedura è soggetto alle ulteriori condizioni del "Protocollo di

fonte: http://burc.regione.campania.it

Legalità in materia di Appalti" stipulato in data 1/8/2007 e recepito dal Comune di Napoli con Deliberazione di Giunta comunale n. 3202 del 5/10/2007. Il Protocollo e la detta delibera possono essere consultati all' indirizzo: www.comune.napoli.it, sezione "Bandi di gara". Si intendono qui riportati, costituendo parte integrante e sostanziale del presente bando, gli obblighi previsti a carico delle imprese interessate dagli artt. 2 e 3 del Protocollo nonché le clausole elencate all' art. 8; queste ultime dovranno essere espressamente accettate e sottoscritte dall' impresa affidataria in sede di stipula del contratto o sub-contratto. L'appaltatore assume gli obblighi di tracciabilità finanziaria di cui alla L. 136/2010 e smi e, pertanto, tutte le transazioni devono essere eseguite avvalendosi di Banche o Poste Italiane SpA ovvero di altri strumenti che consentano la piena tracciabilità delle operazioni; l'appaltatore, in caso di subappalto, si impegna a dare immediata comunicazione alla stazione appaltante ed alla Prefettura della notizia dell'inadempimento della propria controparte (subappaltatore/subcontraente) agli obblighi di tracciabilità finanziaria; nel caso di RTI la mandataria si impegna a rispettare, nei pagamenti effettuati verso le mandanti le clausole di tracciabilità (da inserirsi anche nel contratto di mandato) V.3) ADEMPIMENTI DELL'AGGIUDICATARIO Nei confronti dell' impresa aggiudicataria dell' appalto, la stazione appaltante acquisirà il D.U.R.C. (documento unico di regolarità contributiva) ed effettuerà le verifiche ai sensi del "Programma 100" della Relazione Previsionale e Programmatica del Comune di Napoli (reperibile all' indirizzo: www.comune.napoli.it/risorsestrategiche); l' instaurazione del rapporto è subordinato all' iscrizione nell' anagrafe dei contribuenti, ove dovuta, e alla verifica dei pagamenti dei tributi locali ICI, TARSU, TOSAP/COSAP.**SEZIONE**

fonte: http://burc.regione.campania.it

VI: ALTRE INFORMAZIONI VI.3) INFORMAZIONI COMPLEMENTARI. 1) Alla procedura di gara si applicano soltanto le cause di esclusione tassativamente previste dal Codice dei Contratti (D.Lgs. 163/2006) e dal relativo Regolamento (D.P.R. 207/2010), secondo quanto sancito dall' art. 46, comma 1-bis, del Codice. 2) Non si darà luogo a clausola compromissoria per il deferimento di eventuali controversie ad arbitri. 3) Il responsabile del procedimento è per il lotto I l'IDT Raffaele Esposito tel 0817950427 e per il lotto II l'IDT Nunzio Sagliano tel 0817953951. 4) Il contratto sarà stipulato con modalità elettronica .5) Il bando è reperibile sul sito internet: www.comune.napoli.it, sezione "Bandi di gara".Il bando è pubblicato, ai sensi dell' art. 19, comma 3°, della L.R. 3/2007 sul B.U. R. Campania.

Napoli, 30.09.2013 **Il Dirigente -dott. Roberta Sivo**

fonte: http://burc.regione.campania.it

COMUNE DI NAPOLI – SERVIZIO AUTONOMO C.U.A.G., AREA LAVORI – BANDO DI GARA

SEZIONE I: AMMINISTRAZIONE AGGIUDICATRICE I.1) DENOMINAZIONE E INDIRIZZI. Comune di Napoli – Direzione Centrale Pianificazione e Gestione del Territorio Sito UNESCO – Servizio Programma UNESCO e Valorizzazione della Città Storica, via Largo Torretta n. 19, 80132 Napoli. Tel.: 081-7956076-77-78-79-80; Fax: 081-7958921. Ulteriori informazioni e la documentazione complementare sono disponibili presso il detto Servizio. Il capitolato speciale d' appalto è pubblicato con il bando sul sito informatico dell' Ente, www.comune.napoli.it **SEZIONE II: OGGETTO DELL' APPALTO** II.1) DENOMINAZIONE E DESCRIZIONE DELL' APPALTO. ***Accordo quadro con un solo operatore economico per la manutenzione ordinaria edile ed impiantistica "a richiesta" degli immobili comunali: a) edilizia di culto; b) beni patrimoniali in gestione e/o uso alla Direzione Centrale Cultura, Turismo e Sport; c) beni patrimoniali di cui al Programma Unesco e Valorizzazione Città Storica***, in esecuzione della Deliberazione di Giunta Comunale n. 1021 del 28.12.2012 e della Determinazione Dirigenziale n. 8 del 4/3/2013, registrata all'indice generale in data 10/4/2013 con n. 293. CUP: B65E12000660004; **C.I.G.: 46380564E3**. I lavori oggetto dell'Accordo Quadro sono pattuiti con riferimento all'importo contrattuale massimo prestabilito nell'arco di tempo di vigenza del contratto, per interventi di manutenzione non predeterminati, ma indispensabili secondo le necessità manutentive e di conservazione degli immobili del Comune. Gli interventi, che saranno determinati in numero e specie nell'arco temporale di durata dell'Accordo Quadro si esplicheranno

nell'esecuzione, anche in condizioni di somma urgenza, di lavori di manutenzione, da contabilizzare di norma a misura, sulla base dei prezzi unitari di aggiudicazione. Gli interventi potranno interessare qualsiasi tipologia di lavoro presente nell'elenco prezzi unitari di cui al: 1) Prezzario dei lavori pubblici della Regione Campania, in vigore alla data di presentazione dell'offerta; 2) Prezzario per la conservazione ed il restauro delle opere e dei beni culturali e paesaggistici della Campania - anno 2006. Tali interventi richiederanno l'opera di maestranze specializzate e generiche di qualsiasi tipo e l'impiego delle relative attrezzature tecniche coerenti con la tipologia delle lavorazioni. A prescindere dal ribasso percentuale offerto dall'aggiudicatario in sede di gara (che verrà applicato sulle singole voci di elenco prezzi), l'importo presunto delle prestazioni viene indicato in complessivi **€ 519.451,96** di cui € 21.731,67 per oneri della sicurezza non soggetti a ribasso, oltre IVA come per legge. La classificazione dei lavori ai fini della qualificazione obbligatoria per la partecipazione alla gara è la seguente: Categoria prevalente **OG2 classifica II**. II.2) TIPO DI APPALTO: sola esecuzione. LUOGO DI ESECUZIONE: Napoli. II.3) CPV. 45453100-8. II.4) LOTTI. Appalto non suddiviso in lotti. II.5) AMMISSIBILITÀ DI VARIANTI. Non sono ammesse varianti. II.6) DURATA CONTRATTUALE. L' Accordo Quadro avrà durata massima biennale a decorrere dalla stipulazione dello stesso. **SEZIONE III: INFORMAZIONI DI CARATTERE GIURIDICO, ECONOMICO, FINANZIARIO E TECNICO** III.1) CAUZIONI E GARANZIE RICHIESTE. L' offerta deve essere corredata da garanzia provvisoria per l' importo di **€ 10.390,84** pari al 2% del totale dei lavori, comprensivo di oneri per la sicurezza. Ai sensi dell' art. 75 del D.Lgs. 163/2006, la garanzia deve

essere costituita alternativamente, a scelta dell'offerente, sotto forma di: 1) cauzione mediante versamento della somma in contanti ovvero deposito di titoli del debito pubblico di corrispondente valore presso la Tesoreria del Comune di Napoli, sita in piazza Museo, Galleria Principe di Napoli; 2) fideiussione bancaria, assicurativa (polizza fideiussoria) o rilasciata dagli intermediari finanziari iscritti nell'apposito albo di cui all'art. 106 del D.Lgs. 385/1993, che svolgono in via esclusiva o prevalente attività di rilascio di garanzie, e che sono sottoposti a revisione contabile da parte di società di revisione iscritta all'albo previsto dall'art.161 del D.Lgs. n.58 del 24/02/98. Tale fideiussione deve prevedere espressamente la rinuncia al beneficio della preventiva escussione del debitore principale, alla eccezione di cui all'art. 1957, comma 2°, del codice civile nonché l ' operatività della garanzia entro quindici giorni a semplice richiesta scritta della stazione appaltante. La garanzia deve avere validità per almeno 180 giorni dalla data di presentazione dell'offerta. Sia nel caso di cauzione in contanti o in titoli che nel caso di fideiussione, va allegata, a pena di esclusione, la dichiarazione di impegno da parte di un fideiussore a rilasciare, in caso di aggiudicazione dell'appalto, la cauzione definitiva di cui all' art. 113 del D.Lgs. 163/2006. Si dà luogo a riduzione della garanzia del 50% secondo le condizioni dell' art. 75, comma 7°, del D.Lgs. 163/2006. Nel caso di Ragg ruppamenti Temporanei di concorrenti, al fine di usufruire del citato beneficio, occorre che ogni partecipante sia in possesso dei requisiti previsti nel predetto articolo. III.2) PRINCIPALI MODALITÀ DI FINANZIAMENTO E DI PAGAMENTO. Modalità di finanziamento: bilancio comunale. Modalità di pagamento: il contratto di appalto è stipulato a misura ed il prezzo convenuto

può variare, in aumento o in diminuzione, secondo la quantità effettiva della prestazione; i corrispettivi saranno pagati nei tempi e nei modi previsti dal C.S.A. Modalità di pagamento del subappalto: è fatto obbligo ai soggetti aggiudicatari di trasmettere entro venti giorni dalla data di ciascun pagamento effettuato nei loro confronti, copia delle fatture quietanziate relative ai pagamenti degli stessi corrisposti via via al subappaltatore o cottimista con l'indicazione delle ritenute a garanzia. III.3) ALTRE CONDIZIONI CUI È SOGGETTA LA REALIZZAZIONE DELL' APPALTO. Ai sensi della Deliberazione di Giunta Comunale n. 591 del 28/02/2003, l' appaltatore non può affidare i lavori in subappalto ad imprese che, in qualunque forma, hanno partecipato alla presente gara; la stazione appaltante ha l' obbligo di non autorizzare subappalti a favore di imprese che abbiano partecipato alla procedura di aggiudicazione dell'appalto. III.4) CONDIZIONI DI PARTECIPAZIONE. III.4.1) SOGGETTI AMMESSI ALLA PROCEDURA: possono concorrere i soggetti indicati all' art. 34 del D.Lgs. 163/2006 nonché gli operatori economici stabiliti in altri Stati di cui all' art. 47 del D.Lgs. 163/2006. III.4.2) REQUISITI PER LA PARTECIPAZIONE ALLA GARA: i concorrenti devono essere in possesso dei requisiti di ordine generale, di idoneità professionale, di qualificazione all'esecuzione dei lavori, a pena di esclusione; in particolare: a) non debbono trovarsi in alcuna delle condizioni di esclusione previste dall’ art. 38 del D.Lgs. 163/2006; nel caso di raggruppamenti temporanei e di consorzi, tale requisito deve sussistere per ciascuna delle imprese partecipanti; b) debbono essere iscritti al registro delle imprese tenuto dalla C.C.I.A.A. e, nel caso di società cooperative o di consorzi fra società cooperative, nell' apposito Albo istituito presso la stessa

C.C.I.A.A.; c) debbono essere in possesso dei requisiti di qualificazione, come precisato alle successive sezioni III.4.4) e III.4.5); le imprese carenti di tali requisiti, che intendano partecipare alla gara mediante avvalimento, dovranno allegare la documentazione prevista dall' art. 49, comma 2°, del D.Lgs. 163/2006. III.4.3) DOMANDA DI PARTECIPAZIONE: per l' ammissione alla gara, occorre produrre domanda di partecipazione, in bollo, sottoscritta dal legale rappresentante (nel caso di Raggruppamento Temporaneo o Consorzio ordinario non ancora costituiti, la domanda deve essere sottoscritta da tutti gli operatori che costituiranno il raggruppamento o consorzio) ovvero da un suo procuratore, allegando copia fotostatica di un documento di identità del/dei sottoscrittore/i e, se del caso, la procura; la domanda deve riportare le generalità e la qualità del sottoscrittore, la denominazione e ragione sociale dell'impresa, l' indicazione della sede e l' eventuale domiciliazione, il codice fiscale e/o partita I.V.A., nonché, ai fini delle comunicazioni di cui all' art. 79 D.Lgs. 163/2006, l' indicazione della sede o dell' eventuale diversa domiciliazione, il numero di telefono e di fax e l' indirizzo di posta elettronica certificata. Il concorrente formula, ai sensi degli artt. 46, 47 e 76 del D.P.R. 445/2000, le seguenti dichiarazioni relative ai requisiti soggettivi di partecipazione: **a**) dichiara (indicandole specificatamente) di non trovarsi in alcuna delle condizioni di esclusione previste dall' art. 38 comma 1°, lett. a), b), c), d), e), f), g), h), i), l), m), m-bis), m-ter), m-quater), D.Lgs. 163/2006; **b**) ai fini del comma 1°, lett. b) e c) del detto articolo, indica le generalità (nominativo, luogo e data di nascita, codice fiscale, residenza) dei soggetti che ricoprono attualmente le cariche o qualità ivi specificate nonché precisa se vi sono o non soggetti cessati dalle stesse

nell' anno antecedente la data di pubblicazione del bando di gara; **c**) allega dichiarazione dei soggetti in carica attestante quanto risulta dal certificato del casellario giudiziale e dal certificato dei carichi pendenti nonché, specificamente, che nei loro confronti: **«** non è pendente procedimento per l' applicazione di una delle misure di prevenzione di cui all' art. 6, D.Lgs. 159/2011 o di una delle cause ostative previste dall' art. 67, D.Lgs. 159/2011; **«** negli ultimi cinque anni, non sono stati estesi gli effetti di misure di prevenzione di cui all' art. 6, D.Lgs. 159/2011, irrogate nei confronti di un proprio convivente; **«** non è stata emessa sentenza di condanna definitiva o, ancorché non definitiva, confermata in grado di appello, per uno dei delitti di cui all' art. 51, comma 3-bis, c.p.p.; **«** non è stata pronunciata sentenza di condanna passata in giudicato o emesso decreto penale di condanna divenuto irrevocabile oppure sentenza di applicazione della pena su richiesta, ai sensi dell' art. 444 c.p.p., per reati gravi in danno dello Stato o della Comunità che incidono sulla moralità professionale né altra condanna passata in giudicato per uno o più reati di partecipazione a un' organizzazione criminale, corruzione, frode, riciclaggio, quali definiti dagli atti comunitari citati all' art. 45, paragrafo 1, direttiva CE 2004/18 (la dichiarazione di quest' ultimo capoverso deve essere resa altresì dai soggetti cessati); **«** ove siano stati vittime dei reati degli artt. 317 e 629 c.p., abbiano denunciato i fatti all' autorità giudiziaria. In ogni caso, i medesimi soggetti (*in carica o cessati*) rendono dichiarazione relativa alla insussistenza ovvero sussistenza (indicandole specificatamente) di condanne penali per le quali sia stato concesso il beneficio della non menzione; **d**) ai fini del comma 1°, lett. l), art. 38 D.Lgs. 163/2006, dichiara di essere in regola con le norme che

disciplinano il diritto al lavoro dei disabili di cui alla L. 68/1999 ovvero di non essere assoggettabile agli obblighi da esse derivanti; **e**) ai fini del comma 1°, lett. m-quater), art. 38 D.Lgs. 163/2006, allega, a secondo del caso che ricorre, una delle seguenti dichiarazioni: 1. di non trovarsi in alcuna situazione di controllo di cui all' art. 2359 c.c. con alcun soggetto, e di aver formulato l' offerta autonomamente; 2. di non essere a conoscenza della partecipazione alla medesima procedura di soggetti che si trovano, rispetto al concorrente, in una delle situazioni di controllo di cui all' art. 2359 c.c. e di aver formulato l' offerta autonomamente; 3. di essere a conoscenza della partecipazione alla medesima procedura di soggetti che si trovano, rispetto al concorrente, in una situazione di controllo di cui all' art. 2359 c.c. e di aver formulato l' offerta autonomamente; **f**) dichiara di non avvalersi di piani individuali di emersione ai sensi della L. 383/2001 oppure che il periodo di emersione si è concluso entro il termine ultimo per la presentazione dell' offerta; **g**) dichiara quanto risulta dal certificato di iscrizione al registro delle imprese presso la C.C.I.A.A., in specie riguardo a numero e data di iscrizione, sezione, numero R.E.A.; denominazione, forma giuridica, sede, data di costituzione e durata; oggetto sociale; sistema di amministrazione e poteri statutari; generalità (nominativo, luogo e data di nascita, codice fiscale) dei soggetti titolari di cariche o qualifiche, con indicazione della data dell' atto di nomina e della durata della carica; direzione tecnica ed abilitazioni ex D.M. n. 37/2008; insussistenza di iscrizioni relative a procedure concorsuali in corso o di dichiarazioni di procedure concorsuali (fallimento, liquidazione coatta, concordato preventivo, amministrazione controllata o altra situazione equivalente secondo la legislazione italiana o straniera, se trattasi di

concorrente di altro Stato; **h**) nel caso di consorzi tra società cooperative di produzione e lavoro o tra imprese artigiane e di consorzi stabili, fermo quanto dispone l' art. 36, comma 5°, D.Lgs. 163/2006, i co nsorziati indicati dichiarano il possesso dei requisiti di ordine generale, secondo le precedenti *lett. a,b,c,d,e,f,g*; **i**) nel caso di R.T.I. o di consorzio ordinario, fermo quanto dispone l' art. 37, comma 7°, D.Lgs. 163/2006, le s ingole imprese raggruppate o consorziate dichiarano il possesso dei requisiti di ordine generale, secondo le precedenti *lett. a,b,c,d,e,f,g*. Con separata dichiarazione di impegno e conoscenza, da allegare alla domanda, i concorrenti, effettuato il sopralluogo ed esaminata la documentazione tecnica e di gara, attestano: *a*. di avere preso esatta cognizione della natura dell' appalto e di accettare, senza riserve, tutte le disposizioni del bando di gara e del capitolato speciale d' appalto; *b.* di avere esaminato tutti gli elaborati progettuali; *c*. di essersi recati sui luoghi di esecuzione dei lavori e di avere preso conoscenza delle condizioni locali e della viabilità di accesso; *d*. di avere verificato le capacità e le disponibilità, compatibili con i tempi di esecuzione previsti, delle cave eventualmente necessarie e delle discariche autorizzate; *e*. di avere preso conoscenza di tutte le circostanze generali e particolari suscettibili di influire sulla determinazione dei prezzi, sulle condizioni contrattuali e sull' esecuzione dei lavori; *f*. di avere giudicato i lavori realizzabili, gli elaborati progettuali adeguati ed i prezzi nel loro complesso remunerativi e tali da consentire il ribasso offerto, anche tenuto conto delle spese relative al costo del personale valutato sulla base dei minimi salariali definiti dalla contrattazione collettiva nazionale di settore tra le oo.ss. dei lavoratori e dei datori di lavoro comparativamente più

rappresentative sul piano nazionale, delle voci retributive previste dalla contrattazione collettiva di secondo livello e delle misure di adempimento alle disposizioni in materia di salute e sicurezza sui luoghi di lavoro; *g*. di avere verificato la disponibilità della manodopera necessaria per l' esecuzione dei lavori nonché la disponibilità di attrezzature adeguate all' entità e alla tipologia e categoria dei lavori in appalto; *f*. di avere preso conoscenza e, conseguentemente, di accettare tutti gli obblighi previsti, a carico delle imprese interessate, dal Protocollo di Legalità in materia di appalti. Le imprese partecipanti dovranno produrre dichiarazione in bollo, sottoscritta dal soggetto instante e recante tutte le indicazioni relative alla gara, con cui viene formulata, in cifre e in lettere, la percentuale di **ribasso sull' elenco prezzi** posto a base di gara, al netto degli oneri per la sicurezza, indicando fino ad un massimo di **4 cifre decimali** (non si terrà conto delle altre indicate in eccesso). Tale dichiarazione va inserita in separata busta chiusa – da accludere al plico principale –, controfirmata sui lembi di chiusura, recante l' intestazione del concorrente, le indicazioni relative alla gara e la dicitura "Offerta Economica". L' offerente resterà vincolato per 180 giorni dall' esperimento della gara. III.4.4) CAPACITÀ ECONOMICA E FINANZIARIA; III.4.5) CAPACITÀ TECNICA. Possesso dell' attestazione SOA per la **Categoria OG2, classifica II**, da allegare alla domanda di partecipazione in copia conforme all'originale ai sensi dell'art. 19 del D.P.R.445/2000. Nel caso di concorrenti riuniti in raggruppamento o consorzio ordinario, i requisiti di qualificazione devono essere posseduti nella misura di cui all' art. 92, comma 2°, del D.P.R. 207/2010 qualora l' aggregazione sia di tipo orizzontale, ovvero nella misura di cui all' art. 92, comma 3°, del medesimo D.P.R. 207/2010

qualora sia di tipo verticale. In ogni caso, la mandataria deve possedere i requisiti ed eseguire le prestazioni in misura maggioritaria. **SEZIONE IV: PROCEDURA** IV.1) TIPO DI PROCEDURA. Aperta. IV.2) CRITERIO DI AGGIUDICAZIONE. Prezzo più basso, determinato mediante ribasso unico percentuale sull' elenco prezzi (di cui ai Prezzari richiamati alla Sez. II.1), ai sensi dell' art. 118, comma 1°, lett. a) del D.P.R. 207/2010. L' aggiudicazione avverrà in favore di un solo operatore economico anche in presenza di una sola offerta valida; in tal caso sarà subordinata all' accertamento della idoneità e validità in relazione all' oggetto del contratto; in caso di offerte uguali si procederà per sorteggio. Ai sensi dell' art. 122, comma 9°, del D.Lgs. 163/2006, si procederà all'esclusione automatica delle offerte risultanti anormalmente basse, mediante individuazione della soglia di anomalia secondo il criterio previsto dall'art. 86 del D.Lgs. 163/2006, tranne che nell'ipotesi in cui il numero delle offerte ammesse sia inferiore a dieci; in quest' ultimo caso la stazione appaltante si riserva la facoltà, prevista dall' art. 86, comma 3°, D.Lgs. 163/2006 di sottoporre a verifica le offerte ritenute anormalmente basse. Ai fini della determinazione della soglia di anomalia, il relativo calcolo è arrotondato alla quinta cifra decimale. IV.3) TERMINE PER IL RICEVIMENTO DELLE OFFERTE. I plichi, contenenti la domanda di partecipazione con allegata documentazione e la busta con l' offerta economica, devono pervenire, mediante raccomandata postale ovvero agenzia di recapito autorizzata ovvero mediante consegna a mano, entro il termine perentorio delle **ore 12,00 del 19/11/2013** all' indirizzo del Protocollo Generale: Piazza Municipio, Palazzo San Giacomo, c.a.p. 80133, Napoli. I plichi devono essere chiusi e controfirmati sui lembi di chiusura e devono

recare all' esterno, oltre all' intestazione del mittente e il suo indirizzo, le indicazioni relative all' oggetto della gara e al giorno e all' ora del suo espletamento. Il recapito tempestivo dei plichi rimane ad esclusivo rischio dei mittenti; i plichi pervenuti fuori termine non saranno presi in considerazione. Le operazioni di gara avranno luogo il giorno **20/11/2013** alle ore 10,00 presso la Sala Gare del Servizio C.U.A.G. sito in via San Giacomo n. 24 (III piano), Napoli. Nella seduta di gara verrà effettuato il controllo della documentazione prodotta e, di seguito, si procederà all' apertura delle offerte economiche e all' aggiudicazione provvisoria. Le sedute potranno essere aggiornate ad altra ora o a giorni successivi. Eventuali rinvii o avvisi relativi alle gare saranno pubblicati, a tutti gli effetti giuridici, sul sito internet www.comune.napoli.it, alla sezione Bandi di Gara - lavori - “avvisi di rinvio”; l' esito delle gare è reso pubblico e notificato con avviso sul detto sito alla sezione Bandi di Gara - lavori - “aggiudicazione provvisoria”. Possono assistere alle operazioni di gara i legali rappresentanti dei concorrenti ovvero un loro procuratore munito di delega. **SEZIONE V: ALTRI OBBLIGHI DEI CONCORRENTI E DELL' AGGIUDICATARIO** V.1) CONTRIBUTO AVCP. L’ ammissione alla procedura di gara è condizionata al pagamento di un contributo pari ad € 70,00 (settanta/00). La causale del versamento deve riportare il codice fiscale/P.IVA del partecipante ed il C.I.G. assegnato alla gara. A riprova del versamento, il concorrente deve allegare la ricevuta di pagamento in originale. V.2) PROTOCOLLO DI LEGALITÀ. L’ appalto è soggetto alle condizioni del “Protocollo di Legalità in materia di Appalti” stipulato in data 1/8/2007 e recepito dal Comune di Napoli con D.G.C. n. 3202 del 5/10/2007 (www.comune.napoli.it, sezione Bandi di gara). V.3)

ADEMPIMENTI DELL' AGGIUDICATARIO. L' instaurazione del rapporto è subordinato all'iscrizione nell'anagrafe dei contribuenti, ove dovuta, e alla verifica dei pagamenti dei tributi locali IMU, TARSU, TOSAP/COSAP, ai sensi del “Programma 100” della Relazione Previsionale e Programmatica del Comune di Napoli (reperibile all' indirizzo: www.comune.napoli.it/risorsestrategiche). **SEZIONE VI: INFORMAZIONI COMPLEMENTARI** 1) Le spese per la pubblicazione degli avvisi sui quotidiani sono a carico dell' aggiudicatario e vanno da questo rimborsate alla stazione appaltante entro il termine di 60 giorni dall' aggiudicazione, come previsto dall' art. 34 del D.L. 179/'12 convertito in L. 221/'12. 2) Non si darà luogo a competenza arbitrale. 3) Il Responsabile Unico del Procedimento è l' Arch. Giancarlo Ferulano , dirigente del Servizio di cui alla Sez. I.1). 4) Il bando con il capitolato speciale è reperibile sul sito internet www.comune.napoli.it, sezione Bandi di gara, ed è pubblicato sulla G.U.R.I. e sul B.U.R. Campania. 6) È proponibile ricorso al T.A.R. Campania, nei termini dell’ art. 120, comma 5°, D.Lgs. 104/2010.

IL DIRIGENTE (DOTT.SA R.SIVO)

Oggetto: Comune di Montefusco Provincia di Avellino c.f. 80004190643 – Avviso d'Asta Pubblica protocollo 3588 del 25/09/2013- Avviso d'asta pubblica per la vendita di un immobile comunale ex edificio scolastico sito in viale Kennedy giusta determina n. 151 del 31/10/2013. Prezzo a corpo a base d'asta € 350.000. Giorno dell'incanto 31/10/2013 ore 10,00 ultimo giorno per la presentazione delle offerte 30/10/2013 ore 13,00. Il bando integrale è reperibile sul sito internet del comune di Montefusco all'indirizzo www.comune.montefusco.av.it. Responsabile del Procedimento Arch.i.Luigi Puzo.

fonte: http://burc.regione.campania.it

Oggetto: Comune di Montefusco Provincia di Avellino c.f. 80004190643 – Avviso d'Asta Pubblica protocollo 3588 del 25/09/2013- Avviso d'asta pubblica per la vendita di un immobile comunale ex edificio scolastico sito in viale Kennedy giusta determina n. 151 del 31/10/2013. Prezzo a corpo a base d'asta € 350.000. Giorno dell'incanto 31/10/2013 ore 10,00 ultimo giorno per la presentazione delle offerte 30/10/2013 ore 13,00. Il bando integrale è reperibile sul sito internet del comune di Montefusco all'indirizzo www.comune.montefusco.av.it. Responsabile del Procedimento Arch.i.Luigi Puzo.

fonte: http://burc.regione.campania.it

Denominazione Ente richiedente: COMUNE DI PIGNATARO MAGGIORE - Servizio Tecnico - c.f. 80010350611

oggetto della pubblicazione: COMUNE DI PIGNATARO MAGGIORE – UTC – c.f. 80010350611 – **procedura aperta** affidamento incarico redazione PUC, RUEC, VAS, Relazione Geologica, Carta Uso Agricolo e Zonizzazione Acustica - CIG 5308211A48

estratto dell'atto:

Bando di gara

I.1) Comune di Pignataro Maggiore (CE); Via Municipio; Tel.: 0823 – 503426-15; Fax 0823 - 654428;
RUP ing. Girolamo Parente, e-mail: utcpignataro@legalmail.it; www.pignataromaggiore.gov.it.
II.1.5) Affidamento dell'incarico per la redazione del Piano Urbanistico Comunale (PUC), del Regolamento Urbanistico Edilizio Comunale (RUEC), della Valutazione Ambientale Strategica (VAS), della Relazione Geologica con relative indagini, della Carta dell'Uso Agricolo e del suolo e della Zonizzazione Acustica. C.I.G. 5308211A48.
II.2.1) Importo dell'appalto complessivo € 155.000,00 oltre I.V.A. e oneri previdenziali come per legge.
II.3) Tempo per l'esecuzione del servizio: giorni 210.
III.2.1) Requisiti necessari per la partecipazione: si vedano i documenti integrali di gara.
IV.1.1) Procedura aperta. IV.2.1) Aggiudicazione: criterio dell'offerta economicamente più vantaggiosa.
IV.3.4) Termine ricezione offerte: 18.11.2013 ore 12.00;
IV.3.8) Apertura offerte: dopo la nomina di Commissione di Gara con avviso ai partecipanti.
VI.3) Per quanto non indicato si rinvia alla documentazione integrale di gara disponibile su: www.pignataromaggiore.gov.it

Il responsabile del servizio tecnico
ing. Girolamo Parente

COMUNE DI ROCCADASPIDE (SA)
Cod. Fisc.: 82001710654
Via G. Giuliani 6 – tel 0828948201 – fax 0828948237
BANDO DI GARA
OGGETTO DELL'APPALTO: LAVORI DI SISTEMAZIONE STRADA RURALE VERNA – TEMPONE ZERILLO - CIG: 5338517B95- CUP: H43D11000310009

Bando di gara con procedura aperta per l'affidamento della esecuzione dei lavori di importo inferiore alla soglia comunitaria con il criterio dell'offerta economicamente più vantaggiosa (ex art. 53, comma 2, lett. a) e art. 83 del D.Lgs. 163/06 e s.m.i.; l.r. n. 3/07 e s.m.i.)
Amministrazione aggiudicatrice: comune di Roccadaspide
I.1) Denominazione e indirizzo ufficiale:
Comune di Roccadaspide Ufficio Tecnico, Sett. Tecnico-Manutentivo Via G. Giuliani ,6 Roccadaspide 84069 Tel.0828/948201 Fax.948243 utc.roccadaspide@libero.it www.comune.roccadaspide.sa.it.
I.2) Provvedimento di approvazione della procedura e fonti di finanziamento
Determina a contrattare : n 520 del 23.09.2013 - Fonte di finanziamento Decisione Individuale di Concessione dell'Aiuto del 01.08.2013, Prot. 0558620 emesso dal Dirigente Regione Campania STAPA Salerno
I.3) Pubblicazione del bando e dell'esito ai sensi dell'art. 66, comma 7, e dell'art. 122, comma 5, del D.Lgs 163/06
I.4) Luogo di svolgimento della gara
La gara avrà luogo il giorno **28/10/2013** alle ore **10.00** presso la sede della stazione appaltante Ufficio Tecnico Settore Tecnico Manutentivo, in Via G, Giuliani,6, in prima seduta pubblica e nelle sedute che saranno successivamente comunicate, mediante avviso pubblicato esclusivamente all'albo pretorio on-line all'indirizzo www.comune.roccadaspide.sa.it
1.5) Termine di presentazione delle offerte : Le offerte dovranno pervenire entro le ore **ore 12,00 del giorno 25/10/2013**
II.1) Oggetto e luogo di esecuzione : L'appalto riguarda la esecuzione delle opere relative alla sistemazione della strada comunale Verna – Tempone Zerillo da effettuarsi nel territorio del Comune di Roccadaspide.
II.2) Durata dell'appalto e tempi di esecuzione: Il tempo utile per ultimare i lavori compresi nell'appalto è quello definito in sede d'offerta ed accettato dall'amministrazione aggiudicatrice. Esso non dovrà essere superiore a (in cifre) 180 (in lettere) centoottanta giorni naturali e consecutivi decorrenti dalla data di consegna e comunque non inferiore a (in cifre) 120 (in lettere) (centoventi) giorni.
III.1) Importo a base di gara Importo a base d'appalto: **€ 298.848,96**
a) per lavori (soggetto a ribasso): € **297.459,33** + IVA lavori a misura
b) per oneri inerenti i piani di sicurezza (non soggetti a ribasso): € **1.389,63** + IVA
III.2) Categorie delle lavorazioni
II.1.2)Lavori stradali cat.OG3 Cl.II
III.3) Categorie valevoli ai fini del rilascio del certificato di esecuzione lavori (art. 22, DPR 34/2000 e s.m.i.):
OG 03
III.4) Subappalto
Il sub-appalto è ammesso nel rispetto dell'art. 118 del DLgs 163/06 e s.m.i. e secondo le disposizioni di cui al bando di gara
IV.1) Documenti di gara I documenti a base dell'appalto sono: Il progetto esecutivo, il capitolato speciale, il bando di gara, lo schema di contratto, ecc..
V.1) Soggetti ammessi alla gara
Sono ammessi a partecipare alla procedura di affidamento i soggetti di cui all'art. 34 del D. Lgs n. 163/2006 in possesso dei requisiti specificati ai successivi punti della presente SEZIONE e secondo le modalità di cui agli artt. 92, 93 e 94 del DPR 207/2010 e s.m.i..
Sono altresì ammessi i concorrenti costituiti da imprese che intendono riunirsi o consorziarsi ai sensi dell'art. 37 del DLgs 163/06 e s.m.i., nonché i concorrenti stabiliti in altri Stati, ai sensi dell'art. 34 comma 1, lett. f-bis del DLgs 163/06 e s.m.i. alle condizioni di cui all'art. 3, comma 7, del D.P.R. 34/2000. In tal caso, l'impegno a costituire l'A.T.I. o il raggruppamento, al fine di garantire l'immodificabilità ai sensi dell'art. 37, comma 9, del DLgs 163/06 e s.m.i., deve

fonte: http://burc.regione.campania.it

specificare il modello (orizzontale, verticale o misto) e se vi siano imprese cooptate ai sensi dell'art. 92, 4° comma, del D.P.R. 207/2010 e s.m.i., nonché specificare le parti dell'opera secondo le categorie di cui al punto III.2) che verranno eseguite da ciascuna associata.
La mancata o insufficiente indicazione dei suddetti elementi relativi alla forma di associazione, costituisce motivo di esclusione dalla gara.
Sono esclusi dalla partecipazione alla gara i soggetti che si trovano nelle cause di esclusione di cui all'art. 38 del DLgs 163/06 e s.m.i..

V.2) Concorrente italiano o stabilito in Italia.

Tutti i soggetti partecipanti alla gara, in forma singola, riuniti o consorziati, devono essere in possesso di attestazione S.O.A. ai sensi del DPR 207/2010 e s.m.i..
I concorrenti, all'atto dell'offerta, devono possedere l'attestazione per attività di costruzione rilasciata da società di attestazione (SOA) di cui al D.P.R. 207/2010 e s.m.i. regolarmente autorizzata e in corso di validità che documenti il possesso della qualificazione nelle categorie di opere generali e nelle categorie di opere specializzate di lavori a loro attribuite secondo gli importi di cui alla precedente SEZIONE III.

V.3) Concorrente stabilito in altri Stati

Ai sensi dell'art. 47 del DLgs 163/06 e s.m.i., per i concorrenti stabiliti in Stati diversi dall'Italia di cui all'art. art. 34, lett. f-bis), l'esistenza dei requisiti prescritti per la partecipazione delle imprese italiane riportati ai punti precedenti della presente SEZIONE, è desunta dalla documentazione prodotta secondo le normative vigenti nei rispettivi paesi. La qualificazione è comunque consentita alle stesse condizioni richieste per le imprese italiane. I relativi requisiti di partecipazione possono essere verificati con le modalità di cui all'art. 38, commi 4 e 5, del DLgs 163/06 e s.m.i..
Le autocertificazioni, le certificazioni, i documenti e l'offerta devono essere redatti in lingua italiana o corredati di traduzione giurata.

VIII.1) CRITERIO DI AGGIUDICAZIONE

a misura, con il criterio dell**'offerta economicamente più vantaggiosa**, ai sensi dell'art. 53, comma 4, e dell'art. 83 del D.Lgs. 163/2006, secondo i criteri di valutazione e la relativa ponderazione di cui alla SEZIONE VIII.3.

VIII.2) Modalità di aggiudicazione

L'individuazione dell'offerta economicamente più vantaggiosa verrà effettuata ai sensi degli artt. 86, 87, 88 e 89 del DLgs 163/06 e s.m.i.., come di seguito specificato.

VIII.2.1) Valutazione dell'offerta

Conformemente a quanto previsto dal bando di gara, la Commissione di gara procederà alla valutazione delle offerte in base al criterio dell'offerta economicamente più vantaggiosa, sulla base degli elementi di valutazione di seguito indicati:

a) prezzo
b) pregio tecnico
c) tempo

Ai sensi dell'art. 84 del DLgs 163/06 e s.m.i., la valutazione della migliore offerta è demandata ad una commissione giudicatrice.

VIII.3) MODALITÀ DI AGGIUDICAZIONE:

L'aggiudicazione avverrà in favore dell'offerta che, avendo ottenuto il punteggio totale più alto, verrà ritenuta economicamente più vantaggiosa in base alla natura, all'oggetto e alle caratteristiche del contratto, tenendo conto dei criteri di cui al precedente punto VIII.1).
Nel caso di offerte con uguale punteggio totale, l'aggiudicazione avverrà in favore dell'offerta che presenta il ribasso maggiore. Qualora anche i ribassi dovessero essere uguali l'aggiudicatario sarà individuato direttamente tramite pubblico sorteggio in deroga alle previsioni di cui all'art. 77 del R.D. 827/1924.
Il migliore offerente verrà così individuato, fatta salva l'idoneità della documentazione richiesta per la partecipazione alla gara.

Sezione X – Informazioni di carattere amministrativo

Presentazione dell'offerta

L'offerta dovrà essere redatta in lingua italiana e presentata in un plico chiuso controfirmato e sigillato con bolli di ceralacca o simili sui lembi di chiusura a pena di esclusione, recante all'esterno :

- denominazione del soggetto offerente;
- oggetto della gara;
- il giorno e l'ora della gara;
- numero telefonico e numero di fax al quale far pervenire le eventuali comunicazioni;
- il seguente indirizzo:

Al **Comune di ROCCADASPIDE – Via Giuliani, 6 - 84069 ROCCADASPIDE (SA)**;

Il plico conterrà: n. **quattro buste opache**, anch'esse controfirmate e sigillate con bolli di ceralacca o simili sui lembi di chiusura a pena di esclusione, sul cui frontespizio dovrà essere chiaramente indicato il relativo contenuto che le contraddistingue e precisamente:
Busta 1 -Documentazione amministrativa (vedi punto XI.2).
Busta 2- Documentazione Tecnica (vedi punto XI.3).
Busta 3 -Offerta economica (vedi punto XI.4)
Busta 4 -Offerta Tempo (vedi punto XI.5)
Il plico dovrà pervenire, a pena di esclusione, entro e non oltre le ore 12,00 del giorno 25/10/2013 al seguente indirizzo: Comune di ROCCADASPIDE – Via Giuliani, 6 - 84069 ROCCADASPIDE (SA), con recapito a mano, a mezzo posta raccomandata o mediante agenzia di recapito.

XI.1) Termine di validità dell'offerta

L'offerta è valida per 180 giorni*,* ai sensi dell'art. 75, comma 5, del D.Lgs. 163/06 e s.m.i.) decorrenti dalla data di presentazione dell'offerta.
Gli offerenti avranno la facoltà di svincolarsi dalla propria offerta decorso il suddetto termine.

XI.2) Documentazione amministrativa (BUSTA n. 1)

(vedi bando)

XI.3 – DOCUMENTAZIONE TECNICA (BUSTA n. 2)

(vedi bando)

XI.4 - OFFERTA ECONOMICA (BUSTA n. 3)

(vedi bando)

Sezione XII – Esclusione dalla gara

(vedi bando)

SEZIONE XVI – Trattamenti dei dati personali

Ai sensi e per gli effetti del D.Lgs. n. 196/2003 (Codice in materia di protezione dati personali), la Stazione Appaltante informa che procederà al trattamento dei dati personali forniti da ciascun concorrente con la presentazione dell'offerta. I suddetti dati saranno sottoposti a trattamento, automatizzato e non, esclusivamente per le finalità gestionali e amministrative inerenti la presente procedura di gara.
Si rammenta che il conferimento di dati ha natura facoltativa, ma un eventuale rifiuto da parte della ditta concorrente non consentirà alla Stazione Appaltante di prendere in esame l'offerta. I suindicati dati non saranno comunicati a terzi, fatta eccezione per le competenti Pubbliche Autorità o soggetti privati in adempimento ad obblighi di legge. I dati non saranno oggetto di diffusione. Relativamente al trattamento dei dati raccolti con la presente procedura, i concorrenti avranno la facoltà di esercitare il diritto di accesso e tutti gli altri diritti di cui all'art. 7 del D.Lgs. 196/03. Titolare del trattamento è l'ing. Tommaso Maria Giuliani, responsabile dell'area tecnica- settore Tecnico Manutentivo dell'Amministrazione appaltante.

RESPONSABILE UNICO DEL PROCEDIMENTO

Ai sensi dell'art. 10 del DLgs 163/06 e s.m.i. e degli artt. 4 e 6 della legge 241/90, Responsabile Unico del Procedimento è: Ing. Tommaso Maria Giuliani (tel. 0828-948201, fax 0828-948237, e-mail utc.roccadaspide@libero.it al quale è possibile chiedere informazioni e chiarimenti relativi alla gara in oggetto.

RICHIESTA CHIARIMENTI

Saranno prese in considerazione solo le richieste di chiarimento pervenute entro 7 giorni dalla scadenza di presentazione delle offerte. Le richieste di chiarimenti dovranno recare nell'oggetto e, ove spedite per lettera, sulla busta, la dicitura "*Richiesta chiarimenti gara d'appalto Sistemazione strada rurale Verna – Tempone Zerillo "* Le risposte alle richieste di chiarimento pervenute in tempo utile saranno fornite a mezzo fax (da comunicare nella richiesta)

Firmato
Il Responsabile dell'Ufficio Tecnico
Ing. Tommaso Maria Giuliani

fonte: http://burc.regione.campania.it

COMUNE DI SANTA CROCE DEL SANNIO (BN) - Avviso di gara - Lavori di "Valorizzazione e Rinnovamento del Borgo Rurale di Santa Croce del Sannio" - Creazione di servizi di ospitalità diffusa nel centro storico di Santa Croce del Sannio

Ente Appaltante: Comune di Santa Croce del Sannio (BN) – Piazza Municipio – 82020 – codice fiscale 80002550624

Sistema di gara: procedura aperta da aggiudicarsi con il criterio dell'offerta economicamente più vantaggiosa ai sensi dell'art. 83 del D.Lgs. 163/2006 e s.m.i. Codice CIG: 53476772AA CUP: G61B13000540008

Durata dell'appalto: Tempo offerto in sede di gara e decorrenti dalla data del verbale di consegna dei lavori.

Importo totale lavori: Euro 1.368.632,25 oltre I.V.A. di cui Euro 46.282,25 per oneri relativi alla sicurezza – Categoria prevalente OG3 classifica III^-bis – categoria scorporabile e subappaltabile OG1 classifica I^ – categoria scorporabile e subappaltabile OG2 classifica I^.

Il Bando integrale è disponibile sul sito istituzionale dell'Ente www.comune.santacrocedelsannio.bn.it e all'indirizzo www.sitar.regione.campania.it

Modalità di finanziamento: Fondi PSR 2007-2013 Campania Misura 322 – "Sviluppo e rinnovamento dei villaggi rurali"

Termine di presentazione offerte: entro e non oltre le ore 13,30 del giorno 04/11/2013

Requisiti per partecipare alla gara: sono dettagliatamente specificati nel bando integrale.

Il R.U.P é l'ing. Mario Stefanelli responsabile Settore Tecnico e Tecnico-Manutentivo.

Il Responsabile U.T.C. (ing. Mario Stefanelli)

COMUNE DI SAVIANO – Provincia di Napoli – CF 84003230632 – Bando di Gara con procedura aperta - CIG n. 5275490012 - "Servizio di smaltimento/recupero della frazione organica derivante dalla raccolta dei rifiuti".

I.1) Comune di Saviano, Piazza XI Agosto 1867 - Saviano (Na) – 80039 – Punti di contatto: Settore Polizia Locale – Servizio Ecologia; Telefono: 0818203811, 0818203817; Fax: 0818203821 – 0818201025; Posta elettronica: pm@comune.saviano.na.it; indirizzo internet: www.comune.saviano.na.it

II.1.1) Servizio di smaltimento/recupero della frazione organica derivante dalla raccolta dei rifiuti. - **II.1.2)** Appalto: Servizi; Categoria N. 16 - luogo: Comune di Saviano (Na); NUTS ITF33. - **II.1.3)** Appalto pubblico.
II.1.5) Breve descrizione dell'appalto: L'appalto ha per oggetto il Servizio di smaltimento e/o recupero e/o trasformazione della frazione organica derivante dalla raccolta dei rifiuti effettuata nel Comune di Saviano" (codice CER 20.01.08 - rifiuti biodegradabili di cucine e mense), con una cadenza di tre giorni a settimana sull'intero territorio comunale di Saviano, da eseguirsi in conformità a quanto previsto nel CSA.
II.1.6) CPV: 90510000-5; **II.1.7)** no - **II.1.8)** no - **II.1.9)** no –

II.2.1) Il valore presunto dell'appalto ammonta a circa € 148.400,00 , al netto di IVA, per la durata prevista di mesi sei (6). Oneri per la sicurezza non soggetti a ribasso pari a zero. **II.2.2)** Opzioni: no. **II.3) DURATA**: mesi: 6 (sei) dalla data di consegna del servizio ;

SEZIONE III) - III.1.1) Cauzioni e garanzie: Vedi Capitolato Speciale di Appalto (CSA) e Disciplinare di Gara . - **III.1.2) modalità di finanziamento:** Fondi di bilancio del Comune di Saviano (Na). Modalità di pagamento disposte in documento denominato "Capitolato Speciale di Appalto". - **III.1.3)** La partecipazione in ATI è regolata dall'art. 37 del D. Lgs. 163/06 nonché dall' art. 18 del CSA ed artt. 3(D) e 5.1.1(D) del Disciplinare di gara - Il raggruppamento di operatori economici dovrà conformarsi agli Art. 34 e 37 del D.Lgs. n. 163/2006 . Valgono i divieti di partecipazione congiunta di cui agli articoli 34, 36, e 37 del D.Lgs n. 163/2006. - **Per condizioni di partecipazione e altro << Si rinvia alla documentazione di gara >>**.

SEZIONE IV: - IV.1.1) Procedura Aperta. **IV.2.1) Criteri di aggiudicazione**: Prezzo più basso. - **IV.3.1) Numero di riferimento:** Gara CIG n. **5275490012** . - **IV.3.2)** no. **IV.3.3)** no.
- IV.3.4) Termine presentazione offerte: Data**: 05/11/2013** Ora**: 12:00**
- IV.3.6) IT - IV.3.7) giorni: 180 . **- IV.3.8) Apertura offerte**: Data: **07/11/2013** Ora: **10:30**.

SEZIONE VI) << Si rinvia alla documentazione di gara >>; **- VI.3)** (stralcio) Per partecipare alla gara relativa all'affidamento del presente appalto, le Ditte interessate dovranno far pervenire presso l' UFFICIO PROTOCOLLO del Comune di Saviano, un plico sigillato su tutti i lembi di chiusura (compresi quelli già preincollati) con ceralacca o sigillatura equivalente, sul quale sia impresso il marchio d'Impresa oppure in assenza del marchio, controfirmato su tutti i lembi di chiusura dal legale rappresentante dell'Impresa, indirizzato (pena esclusione dalla gara) a: COMUNE DI SAVIANO - UFFICIO PROTOCOLLO - piazza XI Agosto 1867, c.a.p. 80039 - Saviano (prov. di Napoli) - (I). **<<Si rinvia alla documentazione di gara>>**;
- d) Il prezzo utilizzato per l'aggiudicazione sarà dato dal maggior ribasso in percentuale unica, da applicare sull'importo posto a base della gara, IVA esclusa, pari ad **€ 130,00 (Euro Centotrenta/00)** per ogni tonnellata di rifiuto, ovvero, dal prezzo più basso (Iva esclusa) per singola tonnellata di rifiuto; Oneri per la sicurezza da rischi interferenti non soggetti a ribasso pari a euro zero (0). - g) È fatto divieto di subappaltare a terzi tutta o parte delle attività del servizio.

- Tutti i dettagli e le condizioni del servizio e di gara risultano dal bando, dal CSA, dal Disciplinare di gara e relativi allegati. Bando di gara, Capitolato Speciale di Appalto (CSA), Disciplinare di gara e relativi allegati, sono visionabili e scaricabili, con accesso libero, diretto e completo, dal sito del Comune di Saviano all'indirizzo internet **www.comune.saviano.na.it** . Tali atti costituiscono parte integrante del presente e Bando di gara, anch'esso ivi reperibile.

Per: j) trattamento dei dati personali ; k) comunicazioni tra il Comune e i concorrenti ; l) dettagli e le condizioni del servizio e di gara ; m) Protocollo di legalità in materia di appalti e relative clausole; m) VIC (valutazione di impatto criminale); n) Responsabile del procedimento; VI.4) Procedure di ricorso ; - Altre informazioni - pubblicità - Ulteriori disposizioni - Norme finali, e per tutto quanto non espressamente indicato: **<<Si rimanda alla documentazione di gara>>.**

Responsabile del procedimento:
Dott. Salvatore Ambrosino

COMUNE DI SAVIANO – Provincia di Napoli – CF 84003230632 – Bando di Gara con procedura aperta - CIG n. 5275490012 - "Servizio di smaltimento/recupero della frazione organica derivante dalla raccolta dei rifiuti".

I.1) Comune di Saviano, Piazza XI Agosto 1867 - Saviano (Na) – 80039 – Punti di contatto: Settore Polizia Locale – Servizio Ecologia; Telefono: 0818203811, 0818203817; Fax: 0818203821 – 0818201025; Posta elettronica: pm@comune.saviano.na.it; indirizzo internet: www.comune.saviano.na.it

II.1.1) Servizio di smaltimento/recupero della frazione organica derivante dalla raccolta dei rifiuti. - **II.1.2)** Appalto: Servizi; Categoria N. 16 - luogo: Comune di Saviano (Na); NUTS ITF33. - **II.1.3)** Appalto pubblico.
II.1.5) Breve descrizione dell'appalto: L'appalto ha per oggetto il Servizio di smaltimento e/o recupero e/o trasformazione della frazione organica derivante dalla raccolta dei rifiuti effettuata nel Comune di Saviano" (codice CER 20.01.08 - rifiuti biodegradabili di cucine e mense), con una cadenza di tre giorni a settimana sull'intero territorio comunale di Saviano, da eseguirsi in conformità a quanto previsto nel CSA.
II.1.6) CPV: 90510000-5; **II.1.7)** no - **II.1.8)** no - **II.1.9)** no –

II.2.1) Il valore presunto dell'appalto ammonta a circa € 148.400,00 , al netto di IVA, per la durata prevista di mesi sei (6). Oneri per la sicurezza non soggetti a ribasso pari a zero. **II.2.2)** Opzioni: no. **II.3) DURATA**: mesi: 6 (sei) dalla data di consegna del servizio ;

SEZIONE III) - III.1.1) Cauzioni e garanzie: Vedi Capitolato Speciale di Appalto (CSA) e Disciplinare di Gara . - **III.1.2) modalità di finanziamento:** Fondi di bilancio del Comune di Saviano (Na). Modalità di pagamento disposte in documento denominato "Capitolato Speciale di Appalto". - **III.1.3)** La partecipazione in ATI è regolata dall'art. 37 del D. Lgs. 163/06 nonché dall' art. 18 del CSA ed artt. 3(D) e 5.1.1(D) del Disciplinare di gara - Il raggruppamento di operatori economici dovrà conformarsi agli Art. 34 e 37 del D.Lgs. n. 163/2006 . Valgono i divieti di partecipazione congiunta di cui agli articoli 34, 36, e 37 del D.Lgs n. 163/2006. - **Per condizioni di partecipazione e altro << Si rinvia alla documentazione di gara >>**.

SEZIONE IV: - IV.1.1) Procedura Aperta. **IV.2.1) Criteri di aggiudicazione**: Prezzo più basso. - **IV.3.1) Numero di riferimento:** Gara CIG n. **5275490012** . - **IV.3.2)** no. **IV.3.3)** no.
- IV.3.4) Termine presentazione offerte: Data**: 05/11/2013** Ora**: 12:00**
- IV.3.6) IT - IV.3.7) giorni: 180 . **- IV.3.8) Apertura offerte**: Data: **07/11/2013** Ora: **10:30**.

SEZIONE VI) << Si rinvia alla documentazione di gara >>; **- VI.3)** (stralcio) Per partecipare alla gara relativa all'affidamento del presente appalto, le Ditte interessate dovranno far pervenire presso l' UFFICIO PROTOCOLLO del Comune di Saviano, un plico sigillato su tutti i lembi di chiusura (compresi quelli già preincollati) con ceralacca o sigillatura equivalente, sul quale sia impresso il marchio d'Impresa oppure in assenza del marchio, controfirmato su tutti i lembi di chiusura dal legale rappresentante dell'Impresa, indirizzato (pena esclusione dalla gara) a: COMUNE DI SAVIANO - UFFICIO PROTOCOLLO - piazza XI Agosto 1867, c.a.p. 80039 - Saviano (prov. di Napoli) - (I). **<<Si rinvia alla documentazione di gara>>**;
- d) Il prezzo utilizzato per l'aggiudicazione sarà dato dal maggior ribasso in percentuale unica, da applicare sull'importo posto a base della gara, IVA esclusa, pari ad **€ 130,00 (Euro Centotrenta/00)** per ogni tonnellata di rifiuto, ovvero, dal prezzo più basso (Iva esclusa) per singola tonnellata di rifiuto; Oneri per la sicurezza da rischi interferenti non soggetti a ribasso pari a euro zero (0). - g) È fatto divieto di subappaltare a terzi tutta o parte delle attività del servizio.

- Tutti i dettagli e le condizioni del servizio e di gara risultano dal bando, dal CSA, dal Disciplinare di gara e relativi allegati. Bando di gara, Capitolato Speciale di Appalto (CSA), Disciplinare di gara e relativi allegati, sono visionabili e scaricabili, con accesso libero, diretto e completo, dal sito del Comune di Saviano all'indirizzo internet **www.comune.saviano.na.it** . Tali atti costituiscono parte integrante del presente e Bando di gara, anch'esso ivi reperibile.

Per: j) trattamento dei dati personali ; k) comunicazioni tra il Comune e i concorrenti ; l) dettagli e le condizioni del servizio e di gara ; m) Protocollo di legalità in materia di appalti e relative clausole; m) VIC (valutazione di impatto criminale); n) Responsabile del procedimento; VI.4) Procedure di ricorso ; - Altre informazioni - pubblicità - Ulteriori disposizioni - Norme finali, e per tutto quanto non espressamente indicato: **<<Si rimanda alla documentazione di gara>>.**

Responsabile del procedimento:
Dott. Salvatore Ambrosino

COMUNE DI SCISCIANO

Avviso di gara - CIG 5344848419

I.1) Comune di Scisciano, Servizio Responsabile: Ufficio Tecnico, Piazza XX Settembre n.1, 80030 - Scisciano (NA) - Italia Tel:081/5198959; fax: 081/ 8442095;(e-mail):comunescisciano@libero.it; URL:www.scisciano.asmenet.it

II.1.5) Oggetto: lavori di attraversamento area P.I.P.

II.2.1) L'importo complessivo a base d'asta del servizio è fissato in Euro 3.569.580,45 oltre I.V.A;

III.2.1) Alcuni requisiti: Attestazione SOA per la categoria OG3 Classifica IV-Bis, prevalente, subappaltabile; approfondimenti ed altri requisiti nel bando integrale.

IV.1.1) Procedura aperta. IV.2.1) Aggiudicazione: criterio dell'offerta economicamente più vantaggiosa, ai sensi dell'art. 83 del D.Lgs. n. 163/2006 e ss.mm.ii. e dell'art. 120 del D.P.R. 5/10/2010 n. 207.

IV.3.4) Termine ricezione offerte: 10 dicembre 2013 ore 12,00.

IV.3.8) Apertura offerte: L'apertura delle offerte avverrà presso la sede della Stazione Appaltante ,nel giorno e nell'ora che sarà comunicato a mezzo fax a tutte le ditte partecipanti.

VI.3) Bando integrale e disciplinare di gara, cui si rinvia per quanto non indicato, disponibili su: www.scisciano.asmenet.it

Il responsabile del settore - avv. Stefano Addeo

I.A.C.P. della PROVINCIA DI NAPOLI

Bando di gara - CIG 5315504CA7

I.1) Amministrazione: I.A.C.P. della Provincia di Napoli con sede in Via Domenico Morelli 75 80121 Napoli, Tel 0817973149, fax 0817973238, iacp.napoli@legalmail.it, www.iacp.napoli.it, Direzione Generale

II.1.5) Oggetto dell'appalto: servizio di consulenza e brokeraggio assicurativo, II.2.1) Il valore stimato del corrispettivo del broker risulta pari € 148.800,00 per un triennio.

III.2.1) Requisiti necessari per la partecipazione: si vedano i documenti integrali di gara.

IV.1.1) Procedura: aperta, ai sensi dell'art. 124 del D. Lgs. 163/2006, con applicazione del criterio dell'offerta economicamente più vantaggiosa ai sensi dell'art. 83 del medesimo D. Lgs.

IV.3.4) Termine e luogo della presentazione delle offerte: 15 novembre 2013 ore 13, I.A.C.P. della Provincia di Napoli Ufficio Protocollo.

IV.3.8) Apertura offerte: 18.11.2013 ore 9.30.

VI.3) Altre informazioni: il bando è pubblicato sul BURC. Tutti i documenti di gara sono disponibili su www.iacp.napoli.it, c/o Direzione Generale sede legale dal lunedì al venerdì dalle 9,00 alle 13,00.

Il direttore generale

avv. Daniele Perna

AZIENDA SERVIZI IGIENE AMBIENTALE – NAPOLI S.p.A.

GARA 282/ACU/2013 - Project Financing per la progettazione, costruzione e gestione di un impianto di trattamento della frazione umida da RD finalizzato al recupero di energia elettrica ed alla produzione di compost di qualità, attraverso l'istituto della concessione ai sensi dell'art. 153, commi 1-14, del D.Lgs. 163/06 e ss.mm.ii.

Procedura: Aperta

Criterio di aggiudicazione : Offerta Economicamente più Vantaggiosa

Valore complessivo della gara **: € 14.409.000,00** IVA Esclusa

Categoria e Classifica de lavori ai sensi del DPR 207/2010:

Categoria	denominazione	classifica	note	Importo lavori incluso oneri della sicurezza
OG9	Impianti per la produzione di energia elettrica	V	prevalente	€ 5.222.400,00
OG1	Edifici civili ed industriali	V		€ 4.569.600,00
OS14	Impianti di smaltimento e recupero dei rifiuti	IV-bis		€ 3.264.000,00
	Totale lavori (incluso oneri per la sicurezza)			**€ 13.056.000,00**

Le offerte dovranno pervenire, in qualunque modo, alla Direzione Acquisti dell'ASIA entro le ore **12:00** del **07/01/2014**. Requisiti e modalità di presentazione sono presenti integralmente sui siti internet www.asianapoli.it, www.comune.napoli.it.

GUEE : 27/09/2013

IL DIRETTORE ACQUISTI
dott. Ferdinando Coppola

IL RUP
ing. Aldo Amitrano

EX STAZIONE UNICA APPALTANTE PROVINCIA DI CASERTA

C.F. 83000970612

Bando di procedura aperta – CIG 3082132FC5

1) Ente aggiudicatore: Comune di MONDRAGONE CAP 81034 Tel. **0823/774241 – 0823/774227**.
2) Tipo di procedura e criterio di aggiudicazione: Procedura Aperta; offerta con il criterio del prezzo più basso;

3) Oggetto dell'appalto: "realizzazione del progetto esecutivo di riqualificazione delle strade cittadine comprese tra la SS 7 quater Domitiana e v.le Italia e realizzazione di un' area di parcheggio e verde attrezzato"

4) **Importo € 389.726,39 IVA esclusa**;
5) ditta aggiudicataria : **Impresappalti srl** con sede

legale in Afragola alla via Trieste e Trento n. 53;

6) ribasso offerto : **36,3560 %** ;
7) Determinazione di aggiudicazione definitiva n. 1182 del 19/09/2013

Il Direttore della EXS.A.U.P – dott. Aniello De Sarno.

Il Capo Ripartizione Tecnica e Urbanistica -- ing. Vincenzo De Lisa

STAZIONE UNICA APPALTANTE PROVINCIA DI CASERTA

C.F. 83000970612

CIG: 3997681EB5;

1) **Ente aggiudicatore:** Comune di Mondragone tel. 0823/774241

2) **Tipo di procedura e criterio di aggiudicazione:** Procedura Aperta; offerta economicamente più vantaggiosa

3) **Oggetto dell'appalto:** Lavori di ristrutturazione e riqualificazione del fabbricato sito alla Via Duca degli Abruzzi per la realizzazione della nuova sede del Comando di Polizia Municipale.

4) **Importo a base di gara € 418.156,99 IVA esclusa**;

5) **Ditta aggiudicataria:** Prisma Costruzioni srl con sede in Mondragone alla via Latina **29 ;**

6) **Punteggio:** 95,542/100;

7) Determinazione di aggiudicazione definitiva n. 1158 del 16/09/2013.

Il Direttore della EXS.A.U. – dott. Aniello De Sarno.

Il Capo Ripartizione Tecnica e Urbanistica -- Ing. Vincenzo De Lisa

COMUNE di CHIUSANO di SAN DOMENICO – Provincia di AVELLINO-
RISULTATI DELLA PROCEDURA APERTA: **Completamento impianto sportivo polivalente in località Arco I e II Lotto**

PROCEDURA DI GARA: procedura aperta,art. 3, co. 37, e art. 55 D.Lgs 163/10.
LUOGO,DESCRIZIONE, IDENTIFICATIVI GARA:
luogo di esecuzione**:** Comune di Chiusano di San Domenico.
Descrizione: lavori di edilizia. Cat. OG1.
CIG: **451445454A-**N. GARA: **4456183**;CUP: 1° Lotto **J55G12000320002;** 2° Lotto **J55G12000080002**
MODALITA' DI AGGIUDICAZIONE: criterio dell'offerta economicamente più conveniente.
AGGIUDICATARIO: Cavaliere Granata Nicola Srl con sede a Sala Consilina (SA) alla via Ferraria.
IMPORTO AGGIUDICAZIONE: € 248.470,55 , con il ribasso dell'1,717%. Importo migliorie € 111.430,98.
NUMERO OFFERTE PERVENUTE: 12 (dodici) il cui elenco è riportato sul portale web www.comune.chiusanodisandomenico.av.it
DURATA DEI LAVORI: 120 giorni.
UFFICIO DI DIREZIONE LAVORI: costituito con determina n.43 del 4/04/12, incaricato: Arch.D'Occhio Carmine, geom. De Maria Carmine.

Il RESPONSABILE DEL PROCEDIMENTO
ing. Giardullo Gerardo

GIARDULLO/GERARDO/GRDGRD53E04A489Y/3391858

Firmato digitalmente da GIARDULLO/GERARDO/GRDGRD53E04A489Y/3391858
ND: c=IT, o=COMUNE DI CHIUSANO S.DOMENICO/00278660643, ou=UFFICIO TECNICO, cn=GIARDULLO/GERARDO/GRDGRD53E04A489Y/3391858, givenName=GERARDO, sn=GIARDULLO
Data: 2013.09.26 16:18:19 +02'00'

COMUNE DI NAPOLI - AVVISO DI ESITO DI GARA – CIG: 4821696D66

I.1) Denominazione, indirizzi e punti di contatto: Servizio Autonomo personale Area Amministrazione economica risorse umane – Corso Arnaldo Lucci n. 66a - 80142 Napoli tel. 081/7953878 - fax: 081/7953875 – indirizzo internet www.comune.napoli.it - e-mail: risorseumane@comune.napoli.it II.1.1) Determina Dirigenziale di indizione n. 59 del 21/12/2012. II.1.2) Tipo di appalto e luogo di esecuzione: servizio, Napoli II.1.4) Breve descrizione dell'appalto: **Servizio di realizzazione, manutenzione e gestione del sistema informativo comunale per la gestione delle risorse umane**; II.1.5) CPV Oggetto principale 72262000-9; V.1.1) Tipo di procedura: aperta. IV.2.1) Criterio di aggiudicazione: offerta economicamente più vantaggiosa; V.3.1) Determina Dirigenziale di Aggiudicazione n.03 del 15/07/2013; V.2) Numero di offerte ricevute: sei; V.3) Aggiudicataria: Engineering Ingegneria Informatica s.p.a. Via San Martino della Battaglia 56 Roma; V.4) Valore totale inizialmente stimato dell'appalto: € 1.510.000,00 al netto di IVA. Valore finale dell'appalto: € 1.398.000,00 al netto dell'IVA. Il presente avviso e' stato pubblicato ai sensi dell'art.19 della L.R. n.3 del 27/02/2007.VI.4) Invio GUUE: 01/10/2013.

Il Dirigente dell'Area Gare - Forniture e Servizi

Avv. Rossana Lizzi

Comune di Napoli- Serv. Autonomo CUAG Gare Lavori Via S. Giacomo,24 - Esito di Gara CIG: 0731330899

I.1)Denominazione e indirizzo ufficiale dell'amministrazione aggiudicatrice: Comune di Napoli – Servizio Edilizia Residenziale Pubblica Largo Torretta n.19 80121 Napoli tel. 081/7956523-fax 081/7956531-II.1.2) Tipo di appalto:lavori; II.1.4) Breve descrizione: "**Realizzazione di una scuola materna di 8 sezioni prevista nell'ambito dell'intervento di ristrutturazione urbanistica del rione De Gasperi-Sub Ambito 5 del PRU di Ponticelli"**; II.I.5) CPV:45214100-2 ; IV.1.1.) Tipo di procedura: Ristretta; IV.2.1) criteri di aggiudicazione: Offerta Economicamente Più Vantaggiosa; V.3) Nome e indirizzo dell'aggiudicatario: Società Sigma S.A.S. Di Piromallo Stefania via A. Catalani n. 31 00199 Roma tel 081/8035498- fax 081/8037477; V.4) Valore totale inizialmente stimato Euro 2.975.041,60 ; Valore totale finale Euro 2.268.312,90 ; V.5) È possibile che il contratto venga subappalto SI V.1.) Data di aggiudicazione: 10/02/2012; V.2) Numero di offerte ricevute: 3; VI.2)Altre Informazioni: Determinazione Dirigenziale n. 22 del 05/07/2013.

Il Dirigente dott.ssa Roberta Sivo

Comune di Napoli- Servizio Autonomo CUAG Gare lavori

Esito di Gara CIG: 34245289ES

I.1)Denominazione e indirizzo ufficiale dell'amministrazione aggiudicatrice: Comune di Napoli – Servizio Attività Tecniche della II Municipalità Montecalvario Avvocata S. Giuseppe Porto Mercato Pendino- Piazza Dante n. 93-80100-Napoli tel.081/7950229 fax:081/7950202- II.1.2) Tipo di appalto:lavori; II.1.4) Breve descrizione: **Lavori di manutenzione ordinaria da eseguirsi presso gli immobili scolastici ricadenti nella II Municipalità**; II.I.5) CPV: 45410000-4 ; IV.1.1.) Tipo di procedura: aperta; IV.2.1) criteri di aggiudicazione: prezzo più basso mediante ribasso su elenco prezzi; V.3) Nome e indirizzo dell'aggiudicatario: Imedil S.r.l., via Dell'Epomeo n. 398-80126, Napoli tel. e fax 081/7675320; V.4) Valore totale inizialmente stimato Euro 249.391,61 ; Valore totale finale Euro 152.256,72; V.5) È possibile che il contratto venga subappaltato NO- V.1.) Data di aggiudicazione: 26/09/12;V.2) Numero di offerte ricevute: 28; VI.2)Altre Informazioni: Determinazione Dirigenziale n. 12 del 28/06/2013.

Il Dirigente dott.ssa Roberta Sivo

AVVISO ESITO GARA

1)Amministrazione Aggiudicatrice: Azienda Sanitaria Locale Napoli 2 Nord-via C. Alvaro n.8 – 80072 Pozzuoli (NA)-Italia-tel. 081/8552549-fax 081/8552744 – sito internet www.aslnapoli2nord.it.
2)Procedura di Aggiudicazione: aperta.
3)Appalto pubblico di servizio: affidamento servizio triennale di rimozione, trasporto e smaltimento carcasse, spoglie di animali ed alimenti non edibili da eliminare presso impianto autorizzato nel territorio dell'ASL Napoli 2 Nord.
4)CIG n.5107157F44
5)Data di aggiudicazione definitiva: 16/09/13-deliberazione n.823.
6)Durata Appalto: 3 anni dal 01/10/13 al 30/09/16.
7)Criterio di aggiudicazione: prezzo più basso ai sensi dell'art. 82 del D.Lvo 163/06 e ss.mm.ii.
8)Offerte ricevute: n.1 (una).
10)Ditta aggiudicataria: Proteg s.p.a.-Zona Industriale ASI-Località Pascarola-80023 Caivano (NA)
P.IVA 03503570636
11)Importo presuntivo triennale di gara: € 427.500,00+IVA.
12)Importo complessivo triennale di aggiudicazione: € 421.500,00+IVA
13)Organo competente per le procedure di ricorso: TAR Campania con sede in piazza Municipio n.64-80133 Napoli.

f.to Il Direttore Generale
dott. Giuseppe Ferraro

ISTITUTO AUTONOMO PER LE CASE POPOLARI DELLA PROVINCIA DI CASERTA
C.F. 00101970614
ESITO DEFINITIVO DI AGGIUDICAZIONE

1) Ente aggiudicatore: Istituto Autonomo per le Case Popolari della Provincia di Caserta, via E. Ruggiero, 134 - Tel. 0823278411– fax 0823210870; 2) Oggetto dell'appalto: Procedura aperta per l'affidamento dei completamento dei lavori di risanamento e riqualificazione urbanistica ed edilizia dei complessi residenziali siti in Maddaloni alla Via Feudo ed alla Via Matilde Serao; 3)AGGIUDICATARIA: A.T.I. PROXIMA EDILE SRL – SOC. SO.CO.RE SRL 4) Prezzo netto di aggiudicazione € 2.763.552,51 oltre € 210.557,79 per oneri di sicurezza- Durata dell'appalto: 540 giorni; 5**)** DETERMINAZIONE DI AGGIUDICAZIONE DEFINITIVA N.486 DEL 31.07.2013; 6) L'esito di gara è disponibile sui siti www.iacp.caserta.it; www.sau.provincia.caserta.it.

Il Responsabile procedimento: dott. ing. Attilio Reggiani

Il Dirigente Settore Tecnico dello IACP – dott. ing. Attilio Reggiani

So.Re.Sa. SpA
PI/CF 04786681215
Avviso relativo ad esito di gara-23/09/2013- Procedura negoziata per la fornitura di farmaci esclusivi nell'ambito del Sistema Dinamico di acquisizione

SEZIONE I: AMMINISTRAZIONE AGGIUDICATRICE

I.1) Denominazione, indirizzi, punti di contatto:
Denominazione ufficiale: Società Regionale per la Sanità (SO.RE.SA. S.p.a.),;
Indirizzo: Centro Direzionale Isola C 1 Torre Saverio - 80143 Napoli (Italia) – tel.081- 2128174
Punti di contatto: Dott. Luciano– indirizzo e-mail: acquisti.centralizzazione@soresa.it;
I.2) Tipo di amministrazione aggiudicatrice: Organismo di diritto pubblico;
Settore di attività: Salute.

SEZIONE II: OGGETTO DELL'APPALTO

II.1.1) Denominazione dell'appalto: Procedura negoziata per la fornitura di farmaci esclusivi nell'ambito del Sistema Dinamico di acquisizione
II.1.2) Tipo di appalto : Fornitura – Luogo di consegna: AA.SS.LL. ED AA.OO ED IRCSS DELLA REGIONE CAMPANIA;
II.1.5) CPV (Vocabolario comune per gli appalti: 33690000;
II.2.1) Valore finale totale dell'appalto: € 19.789.623,28, oltre IVA

SEZIONE IV: PROCEDURA

IV.1.1) Tipo di procedura: Aggiudicazione di un appalto senza la previa pubblicazione di un bando nella Gazzetta ufficiale dell'Unione europea.
IV.2) Criteri di aggiudicazione: prezzo più basso

SEZIONE V: AGGIUDICAZIONE DELL'APPALTO

V.1) Data di aggiudicazione: 26/03/2013;
V.2) Lotto n. 104; nome e indirizzo aggiudicatario: PFIZER ITALIA SRL; valore finale totale dell'appalto: € 10.104,80; CIG: 4963831AEA;
V.2) Lotto n. 164; nome e indirizzo aggiudicatario: NOVARTIS FARMA SPA; valore finale totale dell'appalto:€ 240.134,25; CIG 4964053220;
V.2) Lotto n. 350; nome e indirizzo aggiudicatario: PFIZER ITALIA SRL; valore finale totale dell'appalto: € 4.047.842,77; CIG 49648568C6;
V.2) lotto n. 370; nome e indirizzo aggiudicatario: GLAXOSMITHKLINE S.P.A. Unipersonale; valore finale totale dell'appalto: € 29.457,05; CIG 4964862DB8;
V.2) Lotto n. 371; nome e indirizzo aggiudicatario: GLAXOSMITHKLINE S.P.A. Unipersonale; valore finale totale dell'appalto: € 98.913,23; CIG 4964876947;
V.2) Lotto n.387; nome e indirizzo aggiudicatario: Roche S.p.A. Società Unipersonale; valore finale totale dell'appalto: € 2.838.840,75; CIG 4964879BC0;
V.2) Lotto n. 577; nome e indirizzo aggiudicatario: Orion Pharma srl; valore finale totale dell'appalto: € 684.974,78; CIG 496492735F;
V.2) Lotto n. 594; nome e indirizzo aggiudicatario: PFIZER ITALIA SRL; valore finale totale dell'appalto: € 17.381,76; CIG 49649359F7;
V.2) Lotto n. 642; nome e indirizzo aggiudicatario: THERABEL GIENNE PHARMA; valore finale totale dell'appalto: € 9.928,80; CIG 4964938C70;
V.2) Lotto n. 643; nome e indirizzo aggiudicatario: THERABEL GIENNE PHARMA; valore finale totale dell'appalto: € 19.091,70; CIG 49649939D4;
V.2) Lotto n. 682; nome e indirizzo aggiudicatario: BAXTER S.p.A.; valore finale totale dell'appalto: € 88.585,60; CIG 49654670FF;
V.2) Lotto n. 873; nome e indirizzo aggiudicatario: IBSA FARMACEUTICI ITALIA; valore finale totale dell'appalto: € 438.746,34; CIG 4965484F02;
V.2) Lotto n. 899; nome e indirizzo aggiudicatario: PFIZER ITALIA SRL; valore finale totale dell'appalto: € 801.412,00; CIG 4965493672;
V.2) Lotto n. 909; nome e indirizzo aggiudicatario: PFIZER ITALIA SRL; valore finale totale dell'appalto: € 198.006,68; CIG 49654968EB;
V.2) Lotto n. 910; nome e indirizzo aggiudicatario: PFIZER ITALIA SRL; valore finale totale dell'appalto: € 169.646,16; CIG 4965502DDD;

fonte: http://burc.regione.campania.it

V.2) Lotto n. 911; nome e indirizzo aggiudicatario: PFIZER ITALIA SRL; valore finale totale dell'appalto: € 76.645,53; CIG 496550505B;
V.2) Lotto n. 912; nome e indirizzo aggiudicatario: PFIZER ITALIA SRL; valore finale totale dell'appalto: € 117.420,33; CIG 4965507201;
V.2) Lotto n. 914; nome e indirizzo aggiudicatario: PFIZER ITALIA SRL; valore finale totale dell'appalto: € 14.336,50; CIG 496551154D;
V.2) Lotto n. 991; nome e indirizzo aggiudicatario: NOVO NORDISK S.P.A.; valore finale totale dell'appalto: € 7.626,60; CIG 4965520CB8;
V.2) Lotto n. 1099; nome e indirizzo aggiudicatario: PFIZER ITALIA SRL; valore finale totale dell'appalto: € 4.899,53; CIG 496745163D;
V.2) Lotto n. 1155; nome e indirizzo aggiudicatario: PFIZER ITALIA SRL; valore finale totale dell'appalto: € 1.118.029,86; CIG 49674716BE;
V.2) Lotto n. 1158; nome e indirizzo aggiudicatario: PFIZER ITALIA SRL; valore finale totale dell'appalto: € 114.743,09; CIG 4967480E29;
V.2) Lotto n. 1175; nome e indirizzo aggiudicatario: PFIZER ITALIA SRL; valore finale totale dell'appalto: € 1.074,63; CIG 4967489599;
V.2) Lotto n. 1261; nome e indirizzo aggiudicatario: BAXTER S.p.A.; valore finale totale dell'appalto: € 276.384,60; CIG 4967492812;
V.2) Lotto n. 1346; nome e indirizzo aggiudicatario: PFIZER ITALIA SRL; valore finale totale dell'appalto: € 20.732,40; CIG 4967514A39;
V.2) Lotto n. 1353; nome e indirizzo aggiudicatario: PFIZER ITALIA SRL; valore finale totale dell'appalto: € 95.676,56; CIG 49675339E7;
V.2) Lotto n. 1354; nome e indirizzo aggiudicatario: PFIZER ITALIA SRL; valore finale totale dell'appalto: € 2.379,31; CIG 4967539ED9;
V.2) Lotto n. 1360; nome e indirizzo aggiudicatario: PROSTRAKAN SRL; valore finale totale dell'appalto: € 260.827,40; CIG 4967557DB4;
V.2) Lotto n. 1381; nome e indirizzo aggiudicatario: AMGEN DOMPE' SPA; valore finale totale dell'appalto: € 825.426,50; CIG 4967565451;
V.2) Lotto n. 1398; nome e indirizzo aggiudicatario: GLAXOSMITHKLINE S.P.A. Unipersonale; valore finale totale dell'appalto: € 2.212.399,34; CIG 4967575C8F;
V.2) Lotto n. 1445; nome e indirizzo aggiudicatario: ITALFARMACO SpA; valore finale totale dell'appalto: € 3.034.710,00; CIG 4967592A97;
V.2) Lotto n. 1589; nome e indirizzo aggiudicatario: SPEPHARM ITALIA SRL; valore finale totale dell'appalto: € 133.860,00; CIG 4967672C9B;
V.2) Lotto n. 1624; nome e indirizzo aggiudicatario: AstraZeneca S.p.A.; valore finale totale dell'appalto: € 74.187,93; CIG 4967678192;
V.2) Lotto n. 1626; nome e indirizzo aggiudicatario: AstraZeneca S.p.A.; valore finale totale dell'appalto: € 818.199,59; CIG 496768682A;
V.2) Lotto n. 1635; nome e indirizzo aggiudicatario: L.MOLTENI & C. DEI F.LLI ALITTI SOC. DI ESERCIZIO S.P.A.; valore finale totale dell'appalto: € 22.509,52; CIG 4967697140;
V.2) Lotto n. 1781; nome e indirizzo aggiudicatario: PFIZER ITALIA SRL; valore finale totale dell'appalto: € 23.520,49; CIG 49677057D8;
V.2) Lotto n. 1832; nome e indirizzo aggiudicatario: PFIZER ITALIA SRL; valore finale totale dell'appalto: € 17.553,59; CIG 4967713E70;
V.2) Lotto n. 1833; nome e indirizzo aggiudicatario: PFIZER ITALIA SRL; valore finale totale dell'appalto: € 200.336,20; CIG 4967719367;
V.2) Lotto n. 1834; nome e indirizzo aggiudicatario: PFIZER ITALIA SRL; valore finale totale dell'appalto: € 118.002,17; CIG 4967725859;
V.2) Lotto n. 2138; nome e indirizzo aggiudicatario: ALFA INTES INDUSTRIA TERAPEUTICA SPLENDORE; valore finale totale dell'appalto: € 16.879,12; CIG 4967752E9F;
V.2) Lotto n. 2249; nome e indirizzo aggiudicatario: sanofi-aventis; valore finale totale dell'appalto: € 141.186,90; CIG 49677626E2;
V.2) Lotto n. 2250; nome e indirizzo aggiudicatario: sanofi-aventis; valore finale totale dell'appalto: € 149.128,40; CIG 4967773FF3;

fonte: http://burc.regione.campania.it

V.2) Lotto n. 2280; nome e indirizzo aggiudicatario: sanofi-aventis; valore finale totale dell'appalto: € 182.760,43; CIG 49677859DC;
V.2) Lotto n. 2333; nome e indirizzo aggiudicatario: BRISTOL-MYERS SQUIBB S.r.l.; valore finale totale dell'appalto: € 15.120,00; CIG 4967791ECE;
VI.2) Informazioni complementari: Il dettaglio dell'aggiudicazione è pubblicato sul sito della stazione appaltante vedi: www.soresa.it.
VI.4) Data di spedizione del presente Avviso alla GUUE: 23/09/2013;
L'Amministratore Delegato
Avv. Francesco D'Ercole

fonte: http://burc.regione.campania.it

So.Re.Sa. SpA
PI/CF 04786681215
AVVISO RELATIVO AD ESITO DI GARA
SEZIONE I: AMMINISTRAZIONE AGGIUDICATRICE
I.1) Denominazione, indirizzi, punti di contatto:
Denominazione ufficiale: Società Regionale per la Sanità (SO.RE.SA. S.p.a.);
Indirizzo: Centro Direzionale Isola C 1 Torre Saverio - 80143 Napoli (Italia) – tel.081- 2128174
Punti di contatto: Dott.. F. Luciano – indirizzo e-mail: acquisti.centralizzazione@soresa;
I.2) Tipo di amministrazione aggiudicatrice: Organismo di diritto pubblico;
I.3) Settore di attività: Salute.
I.4) Concessione di un appalto a nome di altre amministrazioni aggiudicatrici: L'amministrazione aggiudicatrice acquista per conto di altre amministrazioni aggiudicatrici: NO
SEZIONE II: OGGETTO DELL'APPALTO
II.1.1) Denominazione dell'appalto: Servizio di progettazione, realizzazione e manutenzione del sistema informativo amministrativo contabile di SO.RE.SA.
II.1.2) Tipo di appalto e luogo di consegna o di esecuzione: Servizi- categoria di servizi n. 7: Servizi informatici e affini codice NUTS ITF33
II.1.5) Vocabolario comune per gli appalti (CPV)72000000;
II.2.1) Valore finale totale degli appalti: € 1.891.831,20 IVA esclusa.
SEZIONE IV: PROCEDURA
IV.1.1) Tipo di procedura: aperta
IV.2.1) Criteri di aggiudicazione: Offerta economicamente più vantaggiosa in base ai criteri:
1. Offerta economica punti 30
2. Offerta tecnica punti 70
IV.3.2) Pubblicazioni precedenti relative allo stesso appalto
Bando di gara: Numero dell'avviso nella GUUE: 2013/S 68-113336 del 6.4.2013
Altre pubblicazioni precedenti: Numero dell'avviso nella GUUE: 2013/S 91-153711 del 11.5.2013
SEZIONE V: AGGIUDICAZIONE DELL'APPALTO
V.1) Data della decisione di aggiudicazione dell'appalto: 25.07.2013
V.2) Informazioni sulle offerte. Numero di offerte pervenute: 9
V.3) Nome e recapito dell'operatore economico in favore del quale è stata adottata la decisione di aggiudicazione dell'appalto: RTI Exprivia S.p.A. – GPI S.p.A. ITALIA
V.4) Informazione sul valore dell'appalto
Valore totale inizialmente stimato dell'appalto: 3.065.360 EUR IVA esclusa;
Valore finale totale dell'appalto: Valore: 1.891.831,20 EUR IVA esclusa.
V.5) Informazioni sui subappalti
È possibile che l'appalto venga subappaltato: sì
Indicare il valore o la percentuale dell'appalto subappaltabile a terzi: Percentuale: 20 %
SEZIONE VI: ALTRE INFORMAZIONI
VI.1) Informazioni sui fondi dell'Unione europea: L'appalto è connesso ad un progetto e/o programma finanziato da fondi dell'Unione europea: SI. Regione Campania POR FESR 2007-2013 coerente con le finalità dell'obiettivo operativo 5.3 «Sanità».
VI.2) Informazioni complementari:
Punto II.2.1) Il valore finale totale dell'appalto aggiudicato non comprende l'opzione al rinnovo, prevista per i soli servizi manutentivi, per ulteriori anni 3, nella determina Soresa di indizione n. 30 del 3.4.2013.
VI.5) Data di spedizione del presente bando alla GUUE: 05/09/2013

L'Amministratore Delegato
Avv. Francesco D'Ercole

fonte: http://burc.regione.campania.it

Direzione Didattica Statale I° Circolo "LUIGI SETTEMBRINI"
Via Roma, 14-81024 Maddaloni (CE)
tel. 0823/434138 fax 0823/408848
Cod. mecc.: CEEE03300C – cod.fisc.: 8006190617
e-mail: **ceee03300c@istruzione.it**
web: www.primocircolosettembrini.it

Prot. n. 2558 FESR del 25/09/2013

Stazione appaltante: Direzione Didattica 1° Circolo "Luigi Settembrini"
Comune di MADDALONI
Provincia di CASERTA

Estremi del progetto ammesso a finanziamento FESR II- Obiettivo C - Bando AOOOGDAI/7667 del 15/06/2010 "QUALITA' DEGLI AMBIENTI SCOLASTICI".
Progetto autorizzato prot. n. AOOOGDAI/9784 del 25.08.2011

Importo previsto dei lavori € 197.750,00
Importo previsto per le prestazioni professionali inferiore a euro 40.000,00

I presenti importi sono stati calcolati secondo quanto indicato dall'Autorità di Gestione nel Provvedimento di conferma.

AVVISO PER INDAGINE DI MERCATO PER L'AFFIDAMENTO di INCARICO PROFESSIONALE DI: direzione lavori, coordinatore per la sicurezza in fase di esecuzione dei lavori, misure e contabilità per la realizzazione del progetto di cui all'oggetto

(Comma 5, art. 124 D. Lgs 163/2006 e s.m.i., art. 267 D.P.R. n. 207/2010 e s.m.i.)

Art. 1 - Finalità dell'avviso

LA DIREZIONE DIDATTICA 1° CIRCOLO "LUIGI SETTEMBRINI" Maddaloni (CE) intende, con il presente avviso, procedere alla costituzione di un elenco di operatori economici per il conferimento di un servizio di ingegneria ed architettura, avente ad oggetto direzione dei lavori, coordinamento per la sicurezza in fase di esecuzione dei lavori, misure e contabilità.
La costituzione dell'elenco di cui al presente avviso non intende porre in essere alcuna procedura concorsuale e non prevede graduatorie, attribuzione di punteggi o altre classificazioni di merito. L'inserimento nell'elenco non comporta alcun diritto o aspettativa ad ottenere un incarico professionale dalla Direzione Didattica 1° Circolo "Luigi Settembrini".

Art. 2 - Soggetti abilitati a presentare richiesta

Gli operatori economici che possono presentare domanda di inserimento nell'elenco sono i soggetti di cui all'art. 90, comma1, lettera d), e), f), F-bis, g) ed h) del D. Lg.s 163/2006 e s.m.i..
Tali soggetti devono possedere l'iscrizione al competente albo/collegio/associazione professionale ai sensi dell'art. 90, comma7 D. Lgs 163/2006.
E' fatto divieto che il medesimo soggetto presenti richiesta sia in qualità di singolo professionista che di componente di associazione temporanea, di società di professionisti o di società di ingegneria nelle quali risulti amministratore, socio, dipendente o collaboratore coordinato, continuativo o a qualsiasi titolo.

La violazione di tale divieto comporta l'esclusione di entrambi i concorrenti dall'inserimento nell'elenco.
Nel caso di raggruppamenti e/o consorzi, nell'istanza di partecipazione, dovrà essere indicato il nominativo del capogruppo che agirà come unico referente della stazione appaltante in nome e per conto dei raggruppati/consorziati.
Nel caso di raggruppamento temporaneo è obbligatoria la presenza di un professionista con almeno dieci anni di iscrizione all'albo professionale.

Art. 3 - Requisiti di ammissibilità
Possono richiedere l'iscrizione nell'elenco i cittadini italiani e i soggetti appartenenti ad uno degli Stati membri dell'U.E. in possesso, alla data di presentazione della domanda, dei seguenti requisiti:
Il candidato dovrà dichiarare:

- di assumere la responsabilità dei dati e delle informazioni fornite e la consapevolezza delle conseguenze penali derivanti dalla resa di dati falsi;
- di accettare integralmente le condizioni previste nel presente avviso;
- di essere informato, ai sensi e per gli effetti del D. Lgs n. 196/03, che i dati personali raccolti saranno trattati, anche con strumenti informatici, esclusivamente ai fini della presente procedura;
- di non trovarsi in alcuno dei divieti di partecipazione alla gara di cui all'art 38 del D.Lgs. 163/2006.

E' garantita pari opportunità tra uomini e donne per l'inserimento nell'elenco e per l'accesso agli incarichi.

Art. 4 - Modalità e termine per la presentazione delle candidature
La richiesta di inserimento nell'elenco dovrà essere composta da:
a) domanda di partecipazione;
b) curriculum professionale, in formato europeo, reso in forma di autocertificazione e firmato in ogni pagina, ferma restante la facoltà dell'istituzione scolastica di richiedere successivamente la documentazione circa le dichiarazioni in esso riportate;
c) copia fotostatica di un documento valido di riconoscimento con firma autografa.
Gli interessati dovranno far pervenire a mano la propria candidatura, a pena di esclusione, in busta chiusa sigillata **entro e non oltre il 11/10/2013 ore 12,00** (a tal fine farà fede esclusivamente la data di ricezione al protocollo generale dell'istituzione scolastica) .
Sulla busta contenente il dossier di candidatura dovrà, altresì, essere apposta, a pena di esclusione, la dicitura: *"**AVVISO PER INDAGINE DI MERCATO PER L'AFFIDAMENTO INCARICO di direzione lavori, coordinatore per la sicurezza in fase di esecuzione dei lavori, misure e contabilità RELATIVO AL PROGETTO FESR II obiettivo C- Bando prot. n. AOOOGDAI/7667 del 15/06/2010 autorizzazione prot. n. AOOOGDAI/9784 del 25.08.2011 "QUALITA' DEGLI AMBIENTI SCOLASTICI"*** e dovrà essere, altresì, indicato il mittente.
Le dichiarazioni rese nella domanda di partecipazione e nel curriculum vitae dovranno essere formulate e sottoscritte in modalità di autocertificazione (con allegata copia di documento di identità valido), per cui non è necessario allegare la documentazione.
La documentazione comprovante i titoli e le pregresse esperienze professionali dovrà essere prodotta per le dovute verifiche - prima dell'instaurazione del rapporto contrattuale.
Le candidature incomplete o non debitamente sottoscritte o pervenute oltre il termine previsto o non rispondenti ai requisiti minimi di ammissione di cui agli artt. 2, e 3 verranno escluse.

Art. 5 - Procedure di inserimento nell'elenco
Le candidature pervenute in tempo utile e presentate secondo le modalità precedentemente descritte saranno esaminate dal RUP, al fine di accertarne la rispondenza ai requisiti di ammissibilità specificati agli artt. 2 e 3. I candidati che risultino in possesso dei requisiti richiesti saranno inseriti nell'elenco in ordine alfabetico.

Non è prevista la predisposizione di graduatorie.
L'inserimento nella lista non comporta alcun diritto, da parte del partecipante al presente avviso, ad ottenere un incarico professionale con l'istituzione scolastica..
L'istituzione scolastica si riserva di verificare la veridicità dei dati indicati nei curricula e di richiedere, in qualsiasi momento, i documenti giustificativi.

Art. 6 - Procedure di affidamento degli incarichi
L'eventuale incarico ad uno dei soggetti dichiarati idonei ed inseriti nell'elenco sarà conferito dal RUP che, con atto motivato, procederà a selezionare almeno un numero non inferiore 03 economici tenuto conto anche dell'esperienza professionale con specifico riferimento alla tipologia d'intervento in oggetto, tra i quali sarà posta in essere una procedura comparativa ai sensi del all' art. 34 del Decreto Interministeriale n. 44/2001 e dal Regolamento interno all'Istituto per l'affidamento dei servizi in economia, approvato dal Consiglio di Circolo in data 11.09.2012 con delibera n. 2.
I soggetti economici individuati saranno invitati a presentare la loro migliore offerta economica. Le offerte pervenute saranno valutate secondo il criterio del massimo ribasso con esclusione delle offerte anormalmente basse individuate con i criteri di cui all'art. 86 del D. L.g.s n. 163/2006 e s.m.i..

Art. 7 - Condizioni contrattuali
Le condizioni di affidamento saranno definite con apposita convenzione tra l'istituzione scolastica ed il soggetto incaricato.

Art. 8 - Pubblicità
Del presente avviso è data pubblicità mediante:
- affissione all'albo dell'istituzione scolastica;
- affissione all'albo pretorio dell'ente locale che coopera con l'istituzione scolastica ai sensi dell'Accordo ex art. 15 legge 241/1990;
- pubblicazione sul sito istituzionale **www.primocircolosettembrini.it**;
- pubblicazione sul sito della Regione Campania.

Art. 9 - Trattamento dei dati
Ai sensi del D. Lgs 30.06.2003 m. 196 e s.m.i. "codice in materia di protezione dei dati personali" il trattamento dei dati personali dei soggetto richiedenti è finalizzato esclusivamente all'inserimento nell'elenco per l'eventuale successivo affidamento dell'incarico professionale e sarà effettuato con modalità e strumenti idonei a garantire la sicurezza e la riservatezza dei richiedenti. I dati potranno essere comunicati o portati a conoscenza di responsabili o incaricati o di dipendenti coinvolti a vario titolo con l'incarico professionale affidato o da affidare. Ai richiedenti sono riconosciuti i diritti di cui all'art. 7 del D. Lgs. n. 196/2003. Il responsabile per il trattamento dei dati è il DSGA Dott.ssa Anna Tagliafierro.

Art. 10 - Responsabile del procedimento e richiesta informazioni
Il responsabile del procedimento è il dirigente scolastico, Dott.ssa Annamaria Lettieri.
Per informazioni e per prendere visione degli atti contattare il dirigente scolastico ai seguenti recapiti: tel. *0823 434138* fax *0823 408842* e-mail: ceic8an00r@istruzione.it.

Il Responsabile del procedimento
F.to Dott.ssa Annamaria Lettieri

C I T T A' DI P A D U L A

Provincia di Salerno

Largo Municipio,1 84034 Padula (SA) Tel. 097577002 Fax 097577553 P.I. 00532480654
www.comune.padula.sa.it E-mail comune.padula@vipnet.it

BANDO DI CONCORSO - Legge 9 dicembre 1998, n. 431 - art. 11 – Fondo Nazionale per il sostegno all'accesso alle abitazioni in locazione. Anno 2013

E' indetto un bando di concorso per la concessione dei contributi integrativi ai canoni di locazione per l'anno 2013 in favore dei cittadini residenti che siano titolari di contratti ad uso abitativo, regolarmente registrati, di immobili ubicati sul territorio comunale e che non siano di edilizia residenziale pubblica.
Gli interessati potranno presentare istanza di accesso al contributo entro 60 giorni dalla pubblicazione dello stesso.
Copia integrale del bando potrà essere ritirata presso gli uffici di segreteria e dei servizi sociali dell'Ente dal lunedì al venerdì in orario di ufficio oppure scaricati dal sito www.comune.padula.sa.it
Padula 27.09.2012

IL SINDACO – Paolo IMPARATO

fonte: http://burc.regione.campania.it

PROVINCIA DI NAPOLI – CF 01263370635
Estratto Decreto n. **373** del **30/09/2013** avente ad oggetto**:**
Comune di **Piano di Sorrento** – Costruzione parcheggio interrato e sistemazione dell'area a verde di proprietà comunale in Via San Michele, adozione di variante semplificata al P.R.G. vigente, ai sensi dell'art. 19 D.P.R. 8/6/2001, n° 327. **APPROVAZIONE**.
IL PRESIDENTE
omissis
DECRETA
di **APPROVARE**, ai sensi dell'art. 19 del D.P.R. 327/01 e dell'art. 24 della Legge Regionale n. 16/2004, la variante al PRG del Comune di Piano di Sorrento avente ad oggetto la "Costruzione di un Parcheggio interrato e sistemazione a verde dell'area soprastante di proprietà comunale in Via San Michele", adottata dal Comune di Piano di Sorrento con delibera di C.C. n. 87 del 16/11/2009, con delibera di C.C. n. 25 del 17/05/2010 di approvazione della variante di adeguamento e successiva delibera di C.C. n.45 del 13/09/2010, previo rispetto delle condizioni di cui alla deliberazione di G.P. n. 611 del 27/09/2013, che qui si intendono integralmente riportate.
Avverso il presente provvedimento è ammessa proposizione di ricorso giurisdizionale avanti il Tribunale Amministrativo Regionale della Campania competente per territorio, ovvero è ammesso ricorso straordinario al Capo dello Stato rispettivamente entro sessanta e centoventi giorni dalla data di pubblicazione dello stesso sul Bollettino Ufficiale Regionale.
IL PRESIDENTE F.F.
Avv. Antonio Pentangelo

PROVINCIA DI NAPOLI – CF 01263370635
Estratto Decreto n. **371** del **30/09/2013** avente ad oggetto**:**
Comune di **Roccarainola** - Variante urbanistica ex art. 19 DPR 327/01 relativa al progetto definitivo dell'Opera pubblica denominata "Lavori di realizzazione rete fognaria acque bianche sul territorio". **Approvazione**.
IL PRESIDENTE
omissis
DECRETA
di **approvare**, con prescrizione dei pareri acquisiti in sede di adozione della variante, la proposta di variante al PRG del Comune di Roccarainola, adottata con delibera di C.C. n. 40 del 30/09/2010, avente ad oggetto "Lavori di realizzazione rete fognaria acque bianche sul territorio".
Avverso il presente provvedimento è ammessa proposizione di ricorso giurisdizionale avanti il Tribunale Amministrativo Regionale della Campania competente per territorio, ovvero è ammesso ricorso straordinario al Capo dello Stato rispettivamente entro sessanta e centoventi giorni dalla data di pubblicazione dello stesso sul Bollettino Ufficiale Regionale.
IL PRESIDENTE F.F.
Avv. Antonio Pentangelo

Provincia di Caserta - Settore Attività Produttive - Servizio Energia - Decreto Dirigenziale n. 14 del 24 settembre 2013: Società Agricola VITALE srl "Autorizzazione unica ex D.Lgs 387/03 impianto alimentato a BIOMASSA della potenza di Kw 300,00 nel Comune di CIORLANO

IL DIRIGENTE DEL SETTORE ATTIVITÀ PRODUTTIVE

PREMESSO CHE:

- la legge 7.8.1990 n.241 e s.m.i. "Nuove norme in materia di procedimento amministrativo e di diritto di accesso ai documenti amministrativi" regolamenta il procedimento amministrativo ed in particolare lo strumento della conferenza di servizi;
- con D.Lgs. del 29 dicembre 2003 N° 387 e s.m.i. vie ne data attuazione alla Direttiva 2001/77/CE relativa alla promozione dell'energia elettrica prodotta da fonti energetiche rinnovabili nel mercato interno dell'elettricità ed in particolare:

  1. il comma 1 dell'art. 12 dichiara di pubblica utilità, indifferibili ed urgenti, le opere per la realizzazione degli impianti alimentati da fonti rinnovabili, nonché le opere connesse e le infrastrutture indispensabili alla costruzione e all'esercizio degli impianti stessi;

  2. il comma 3 del medesimo art. 12 espressamente dispone che *la costruzione e l'esercizio degli impianti di produzione di energia elettrica alimentati da fonti rinnovabili, gli interventi di modifica, potenziamento, rifacimento totale o parziale e riattivazione, come definiti dalla normativa vigente, nonché le opere connesse e le infrastrutture indispensabili alla costruzione e all'esercizio degli impianti stessi, sono sottoposti ad autorizzazione unica, rilasciata dalla Regione o dalle province da Essa delegate, nel rispetto delle normative vigenti in materia di tutela dell'ambiente, di tutela del paesaggio e del patrimonio storico-artistico; a tal fine la Regione - o le province delegate - convocano la Conferenza dei Servizi entro trenta giorni dal ricevimento della domanda di autorizzazione, ai sensi degli artt. 14 e ss. della Legge n°241/90, restando fermo il pagamen to del diritto annuale di cui all'art. 63, commi 3 e 4, del Testo Unico delle disposizioni legislative concernenti le imposte sulla produzione e sui consumi e le relative sanzioni penali ed amministrative di cui al D.Lgs. n°504/95 e ss.mm.ii.;*

  3. il comma 4 del richiamato art. 12 ulteriormente dispone a) che *l'autorizzazione descritta al comma 3 di cui sopra sia rilasciata a seguito di un procedimento unico, al quale partecipino tutte le Amministrazioni interessate, che sia svolto nel rispetto dei principi di semplificazione e con le modalità stabilite dalla Legge 7 agosto 1990 n° 241 e successive modificazioni ed integrazioni;* b) *il rilascio dell'autorizzazione costituisce titolo a costruire ed esercire l'impianto in conformità al progetto approvato e deve contenere, in ogni caso, l'obbligo alla rimessa in pristino dello stato dei luoghi a carico del soggetto esercente, di seguito della dismissione dell'impianto;*

1. *il Ministero dello Sviluppo Economico di concerto con il Ministro dell'Ambiente e della Tutela del Territorio e del Mare e con il Ministero per i Beni e le Attività Culturali, in applicazione del comma 10 dell'art. 12 del D.Lgs 387/03, con DM 10/9/2010, pubblicato sulla Gazzetta Ufficiale n. 219 del 18.9.2010, ha emanato le "Linee guida per il procedimento di cui all'art. 12 del D.Lgs 387/03 per l'autorizzazione alla costruzione ed all'esercizio di impianti di produzione di elettricità da fonti rinnovabili nonché linee guida tecniche per gli impianti stessi";*

2. con Decreto Dirigenziale della Regione Campania n. 50 del 18.2.2011, dell'AGC12/ Sett.4/ Serv.3, sono stati forniti i criteri per la uniforme applicazione delle *"Linee guida per il procedimento di cui all'art. 12 del D.Lgs 387/03 per l'autorizzazione alla costruzione ed all'esercizio di impianti di produzione di elettricità da fonti rinnovabili nonché linee guida tecniche per gli impianti stessi";*

3. con il medesimo DD n. 50/11 la Regione della Campania ha confermato la delega alle province, attribuita con la deliberazione della Giunta Regionale della Campania n. 1642/09, dell'esercizio delle funzioni di rilascio dell'autorizzazione unica per l'istallazione ed esercizio degli impianti*:*

- **a)** *Impianti fotovoltaici*: fino alla potenza di 1 Mega Watt di picco;
- **b)** *Impianti eolici*: fino alla potenza di 1 Mega Watt di picco;
- **c)** *Impianti idroelettrici*: fino alla potenza di 1 Mega Watt, compresi quelli che utilizzano l'energia del moto ondoso;
- **d)** *Impianti termoelettrici alimentati a biomassa e/o biogas con le caratteristiche e i limiti di cui al comma 14 dell'art. 269 del D.Lgs. 152/06;*

e) *Impianti a biomasse vegetali liquide vergini di cui all'art. 65 della Legge Regionale 1/08,* con potenza superiore a quella di cui alla precedente lettera d) fino a 5 Mega Watt elettrici;

4. con Decreto Dirigenziale n. 420 del 28/09/2011 della Regione Campania AGC 12/Sett. 04/Serv. 03 sono stati dettati ulteriori criteri per la uniforme applicazione delle Linee guida per il procedimento di cui all'articolo 12 del decreto legislativo 29 dicembre 2003, n. 387;

5. con successivo Decreto Dirigenziale n. 516/2011 sempre della Regione Campania AGC 12/Sett. 04/Serv. 03 sono stati forniti i criteri procedurali per l'autorizzazione alla costruzione e all'esercizio di impianti di produzione di elettricità da fonti rinnovabili;

6. con Deliberazione del Commissario Straordinario della Provincia di Caserta n° 9 del 9 febbraio 2010, di recepimento della già citata DGR 1642/09, si individuava nel Servizio Energia del Settore Attività Produttive il Servizio responsabile del procedimento per il rilascio dell'autorizzazione unica;

CONSIDERATO CHE:

- la Società Agricola VITALE srl, con sede legale in CIORLANO, Località Torcino , Partita I.V.A. 02552310613, ha presentato a questa Provincia, ai sensi del D.Lgs 387/03, in data 25.3.2013 protocollo numero 36702, richiesta di autorizzazione unica per la costruzione ed esercizio di un impianto alimentato a biomassa, della potenza di 300,00 Kwe nel comune di CIORLANO, su terreni riportati al catasto al foglio 8 particelle 5049 e 5050, con disponibilità giuridica della Società stessa;
- in fase istruttoria, a seguito di verifica di procedibilità, a corredo dell'istanza risulta la seguente documentazione:

- *Relazione tecnica e illustrativa*
- *Relazione tecnica di prevenzione incendi*
- *Relazione tecnica di previsione di impatto elettromagnetico*
- *Relazione geologica e sulla modellizzazione sismica di sito*
- *Relazione tecnica previsione di impatto acustico*
- *Relazione paesaggistica*
- *Planimetria generale*
- *Classificazione delle aree pericolose*
- *Planimetria generale con distanze di sicurezza*
- *Estratto mappa catastale – Stralcio P.R.G.- Estratto corografia*
- *N.2 Digestori in C.A. diam. 18,00m*
- *Locale cogeneratore*
- *Vasca raccolta liquami*
- *Vasca stoccaggio solido e mini trincea*
- *Silos trincee*
- *Schema di flusso*
- *Stato dei luoghi post-opera*

1. il proponente ha provveduto al versamento della somma dovuta per le spese di istruttoria in ottemperanza a quanto previsto dalla Deliberazione del Commissario Straordinario della Provincia di Caserta n° 9 del 9 febbraio 2010 di recepimento della DGR n°1642 del 30 ottobre 2009;

- il procedimento si è svolto secondo le seguenti fasi principali:

con nota prot.50593 del 30.4.2013, a firma del Dirigente del Settore attività Produttive, è stata indetta e convocata la prima Conferenza di Servizi per il giorno 28 maggio 2013 ed in quella sede, constatata l'impossibilità di acquisire tutti i pareri previsti, si è stabilito di rinviare la decisione alla 2° riunione della Conferenza di Servizi per il giorno 27 giugno 2013;

2. in data 27 giugno 2013 e 23 luglio si sono svolte ulteriori riunioni non conclusive:

3. in data 17 settembre 2013, si è regolarmente svolta la riunione decisoria che, sulla base delle posizioni prevalenti, è giunta ad una determinazione conclusiva ed inoltre, come disposto dall'art. 14-ter - comma 7 della legge 241/90, ha considerato acquisito l'assenso dell'amministrazione che, regolarmente coinvolta, non ha espresso definitivamente la propria volontà;

4. gli enti e/o amministrazioni che si sono pronunciate in merito all'iniziativa sono di seguito elencate con le rispettive considerazioni:

1. ARPAC - Dipartimento di Caserta con nota 37161 del 10.7.2013 ha inviato il parere tecnico n. 80/PR/13 contenente il parere favorevole a condizione che vengano rispettate, pena la decadenza dello stesso parere, le prescrizioni: a) comunicare la data di ultimazione dei lavori; b) notificare la data di entrata in esercizio dell'impianto; c) provvedere alla trasmissione dei dati monitorati secondo il piano di monitoraggio e controllo presentato; d) provvedere nel prosieguo

del funzionamento ad effettuare misure di campi elettromagnetici in punti sensibili e trasmetterle con cadenza semestrale; e) attuare in maniera puntuale gli interventi di mitigazione previsti durante le fasi di esercizio e cantiere volti a ridurre gli impatti derivanti dal traffico di mezzi pesanti sulla qualità dell'aria e sulle componenti biotiche interessate dall'intervento;

2. ASL Caserta in CdS del 17.9.2013 conferma , per quanto di competenza,il parere igienico sanitario favorevole già espresso in CdS del 23.7.2013 con la prescrizione di provvedere ad effettuare misure di campi elettromagnetici in punti sensibili ed a trasmetterli con scadenza semestrale ;
3. Autorità di Bacino Fiumi Liri, Garigliano e Volturno con nota 5761 del 26.7.2013 , ha comunicato il proprio nulla osta ricordando comunque che le acque reflue connesse alla gestione dell'impianto e dei servizi igienici, nonché di prima pioggia devono essere trattate nel rispetto del DLgs 152/06;
4. Soprintendenza per i Beni Archeologici delle Province di Avellino, Benevento, Caserta e Salerno con nota 7184 del 21.6.2013 comunica la non competenza;
5. Soprintendenza per i Beni Architettonici delle Province di Benevento e Caserta con nota 18276 del 12.9.2013, parere favorevole con le prescrizioni a) non dovrà essere alterato l'andamento morfologico naturale del terreno; b) la viabilità esterna all'impianto dovrà essere pavimentata esclusivamente in" macadam all'acqua", ossia con pietrisco e materiale collante compresso; c) l'area esterna dovrà essere delimitata da adeguata barriera vegetativa, costituita da alberi di medio e alto fusto tipici della zona;
6. Direzione Regionale per i Beni Culturali e Paesaggistici della Campania con nota 8626 del 27.6.2013 comunica che non è competente ad esprimere parere in quanto l'intervento non riguarda più Soprintendenze di settore;
7. Comando in Capo del Dipartimento Marittimo dello Jonio e del Canale d'Otranto *con nota n. 22379 del 10.6.2013 rappresenta che, ai soli interessi della Marina Militare, non si intravedono motivi ostativi* ;
8. Comando Militare Esercito Campania: con nota 24465/2013 esprime nulla osta, ma evidenzia che la zona non risulta essere stata oggetto di bonifica da ordigni residuati bellici e consiglia di bonificare la zona previa autorizzazione preventiva del 10° Reparto Infrastrutture per il tramite dell'ufficio B.C.M.;
9. Aeronautica Militare - Terza Regione Aerea - Reparto Territorio e Patrimonio con nota 24796 del 20.5.2013 esprime il parere favorevole dell'A.M. alla realizzazione del progetto;

10. Comando Provinciale dei Vigili del Fuoco di Caserta con nota prot. 6697 del 14.6.2013 esprime il proprio parere favorevole a condizione che: a) sia presentata la SCIA corredata dall'asseverazione ai fini della sicurezza antincendio e documentazione tecnica relativa;

11. Ministero delle Infrastrutture e dei Trasporti - Ufficio 6 di Napoli comunica, con nota 2093 del 2.7.2013, che allo stato non si rinvengono interferenze tra il tracciato degli elettrodotti e sistemi di pubblico trasporto ricadenti nella propria giurisdizione;

12. Ministero dello Sviluppo Economico Dipartimento per le Comunicazioni di Napoli con nota 9558 del 17.9.2013 trasmette il nulla osta provvisorio subordinandolo alle condizioni che siano rispettate tutte le prescrizioni di legge per gli attraversamenti con le linee di telecomunicazione tra i picchetti, gli attraversamenti ed avvicinamenti con le linee di telecomunicazioni interrate ed aeree che tutte le opere siano realizzate in conformità alla documentazione progettuale presentata;

13. Regione Campania Settore Bilancio e Credito Agrario con nota n.0365945 del 23.5.2013, non risultando i terreni gravati da usi civici, ritiene di non doversi esprimere nel merito;

14. Regione Campania AGC Governo del Territorio con nota 0360994 del 22.5.2013 comunica che l'intervento non rientra in Area Parco o Riserva Naturale Regionale;

15. Regione Campania Settore SIRCA con nota prot. 0440174 del 20.6.2013 comunica che non sussistono motivi ostativi;

16. Genio Civile Settore Provinciale di Caserta: nella CdS del 17.9.2013 parere favorevole con l'obbligo che prima dell'inizio lavori munirsi per la parte elettrica dell'autorizzazione prevista dall'art.108 del RD 1775/33 e regolamentati dalle deliberazioni di GR nn. 2694/95 - 7637/95 - 5363/96;

17. Servizio Tecnico Amministrativo Provinciale Foreste Caserta: con nota prot. 373310 del 27.5.2013 comunica che l'intervento è escluso dalle procedure di cui all'art. 23 della LR 11/96 non rientrando il Comune tra quelli sottoposti a vincolo idrogeologico;

18. Regione Campania Settore STAPA e CePICA di Caserta con nota 332564 del 10.5.2013 attesta che non esistono impianti di vigneti sulle particelle interessate e il territorio comunale non è area individuata dal disciplinare di produzione dei vini a Denominazione di Origine;

19. Provincia di Caserta Settore Viabilità con nota 71096 del 7.7.2013 dichiara la non competenza;

PRESO ATTO, altresì,

- della soluzione tecnica di connessione alla rete approvata da Enel Distribuzione spa codice di tracciabilità attribuito T0590738;
- delle dichiarazioni dalle quali risulta che il terreno non risulta gravato da vincoli idrogeologici, che non è un'area di importanza per i beni Archeologici, che non sono presenti concessioni minerarie, concessioni di acque termo-minerali o autorizzazioni allo sfruttamento di risorse geotermiche o usi civici, non rientra nella perimetrazione di alcun Parco e/o Riserva Regionale e non è area individuata dal disciplinare di produzione dei vini a Denominazione di Origine;

OSSERVATO che

- il procedimento ai sensi dell'art. 12 del D.Lgs n. 387/03 si conclude con una autorizzazione unica;
- l'iter autorizzatorio *de quo* si è svolto regolarmente e che tutte le Amministrazioni interessate sono state coinvolte ed informate, nonché edotte sull'esito finale;

ATTESO che non sono pervenute osservazioni avverso il procedimento di che trattasi;

VISTI:

- La Determinazione del Dirigente del Settore Attività Produttive n°14/U del 12.3.10;
- La Deliberazione del Commissario Straordinario della Provincia di Caserta n°9 del 9.2.10;
- la Deliberazione della Giunta Regionale della Campania n. 1642/09;
- i Decreti Dirigenziali n. 50, 420 e 516 del 2011 dell'AGC 12 Settore 4 della Regione Campania;
- La Legge Regionale 1/2008;
- Il D.Lgs. n. 28 del 3.3.2011;
- Il DM MiSE del 10.9.2010;
- Il D.Lgs. n. 152 del 3.4.2006;
- Il D.Lgs. n. 387 del 29.12.2003;
- La Direttiva 2001/77/CE;
- Il DPR n. 380 del 6.6.2001,;
- Il D.Lgs. n. 112 del 31.3.1998;
- La Legge n. 241 del 7.8.1990 e successive modificazioni ed integrazioni;

ATTESO che non sono pervenute osservazioni avverso il procedimento di che trattasi;

RITENUTO di poter, quindi, adottare il provvedimento di autorizzazione unica ai sensi dell'art. 12 del D.Lgs n. 387/03, in ossequio alle prescrizioni formulate nel corso dell'istruttoria, fermo restando quanto previsto dalla normativa vigente in materia di produzione di energia elettrica, in particolare da fonti rinnovabili e fatti salvi eventuali accordi tra la proponente Società e il Comune sede dell'intervento in conformità con quanto stabilito nella determinazione conclusiva della CdS decisoria;

VISTA la Dichiarazione di Regolarità dell'Istruttoria resa ai sensi di legge dal Responsabile del procedimento e ratificata dal sottoscritto;

ACCERTATA, ai sensi dell'art. 3 della Legge 7.12.2012 n. 213, la regolarità amministrativa prevista al comma 4 dell'art. 7 del "Regolamento dei controlli interni" approvato con deliberazione di CP n. 6 dell'11.2.13

RILEVATA la propria competenza;

RICHIAMATI:

- La Determinazione del Dirigente del Settore Attività Produttive n°14/U del 12.3.10;
- La Deliberazione del Commissario Straordinario della Provincia di Caserta n°9 del 9.2.10;
- il Regolamento dei controlli interni approvato con deliberazione di CP n. 6 dell'11.2.13;
- la Deliberazione della Giunta Regionale della Campania n. 1642/09;
- i Decreti Dirigenziali n. 50, 420 e 516 del 2011 dell'AGC 12 Settore 4 della Regione Campania;
- La Legge Regionale 1/2008;
- Il D.Lgs. n. 28 del 3.3.2011;
- Il DM MiSE del 10.9.2010;
- Il D.Lgs. n. 152 del 3.4.2006;

- Il D.Lgs. n. 387 del 29.12.2003;
- La Direttiva 2001/77/CE;
- Il DPR n. 380 del 6.6.2001,;
- Il D.Lgs. n. 112 del 31.3.1998;
- La Legge n. 241 del 7.8.1990 e successive modificazioni ed integrazioni;
- Legge 7.12.2012 n. 213
- la richiesta della Società Agricola VITALE srl e tutta la documentazione allegata;

DECRETA

Per i motivi espressi in premessa che qui si danno per ripetuti e riscritti:

1. autorizzare la Società AGRICOLA VITALE srl, con sede legale in CIORLANO, Località Torcino Partita I.V.A. 02552310613 fatti salvi i diritti di terzi, ai sensi dell'art. 12 del D.Lgs 387/03, alla costruzione e l'esercizio di un Impianto alimentato a Biomassa, della potenza 300,00 Kwe nel comune di CIORLANO - località Torcino, su terreni riportati al catasto al foglio 8 particelle 5049 e 5050,con disponibilità giuridica della Società stessa;

2. dichiarare che l'impianto, le opere connesse e le infrastrutture indispensabili alla costruzione ed all'esercizio dello stesso, autorizzate con il presente Decreto, ai sensi dell'art. 12 del D.Lgs n°387 /03, sono di pubblica utilità, indifferibili ed urgenti;

3. precisare che le predette opere saranno realizzate nei siti indicati nella cartografia di cui alle Tavole di *layout* del progetto definitivo;

4. imporre le prescrizioni espresse dagli enti di seguito riportati e specificate in premessa:
- ARPAC - Dipartimento di Caserta;
- ASL- Caserta;
- Autorità di Bacino Fiumi Liri, Garigliano e Volturno;
- Soprintendenza per i Beni Architettonici delle Province di Benevento e Caserta;
- Comando Militare Esercito Campania;
- Ministero dell'Interno - Comando Provinciale dei Vigili del Fuoco;
- Ministero dello Sviluppo Economico - Dipartimento per le Comunicazioni di Napoli;
- Settore Provinciale del Genio Civile di Caserta

5. dare atto che il proponente è obbligato al rispetto delle seguenti condizioni:
- ripristino dei luoghi secondo la naturale vocazione e rimozione di tutte le opere, con relativo ripristino dei siti ad avvenuta cessazione produttiva dell'impianto, predisponendo uno specifico Piano di Dismissione che indichi metodiche tecnologicamente avanzate per il recupero, riuso e valorizzazione dei materiali dismessi;
- impegno a presentare adeguata garanzia fidejussoria, nelle more dell'approvazione di quanto disposto dal punto 13.1 lettera j del DM 10.9.2010 da parte della Provincia di Caserta;
- non utilizzo delle aree non direttamente occupate dalle strutture, lasciate disponibili per gli eventuali usi compatibili;
- trasmissione di tutti gli atti relativi alle prescrizioni innanzi riportate alle Amministrazioni interessate, con parallela comunicazione di tanto alla Provincia di Caserta - Settore Attività Produttive - Servizio Energia;
- comunicare tempestivamente al Servizio Energia della Provincia di Caserta l'eventuale decisione di cessare l'esercizio dell'impianto ed adottare tutte le misure necessarie alla messa in ripristino dello stato originario entro sei mesi dalla data di cessazione dell'attività;

6. notificare il presente atto ai sensi di legge per diretto interesse al proponente e, per conoscenza, alle Amministrazioni coinvolte nel procedimento, affinché queste ultime possano procedere alla verifica del rispetto delle eventuali prescrizioni da Esse formulate;

7. riconoscere avverso la presente autorizzazione facoltà di ricorso giurisdizionale al T.A.R. competente o, in alternativa, di ricorso straordinario al Capo dello Stato, nei termini rispettivamente di 60 (sessanta) e 120 (centoventi) giorni dalla notifica del corrente Decreto;

8. inviare copia del Decreto *de quo* all'Albo Pretorio di questa Provincia ed al Bollettino Ufficiale della Regione Campania, per la pubblicazione senza gli allegati tecnici che sono disponibili presso il Settore Attività Produttive - Servizio Energia - di questa Provincia.

dott. F. Paolo De Felice

Regione Campania

Autorità di Bacino Regionale della Campania Centrale

(L.R. 7.2.1994, n. 8 – L.R. 27.1.2012, n.1)

Decreto n.103 Napoli, 24.09.2013

Oggetto: Indizione conferenza programmatica, art. 68, D. L.vo n. 152/2006, su proposte di riperimetrazioni in variante ai vigenti PP.S.A.I. delle ex AdB Regionale del Sarno e Nord Occidentale della Campania-

IL COMMISSARIO STRAORDINARIO

Premesso

che la legge regionale n. 8/94 ha disciplinato la specifica materia della "Difesa del Suolo" con l'istituzione delle Autorità di Bacino regionali;

che con attestato del Consiglio Regionale n. 199/1, pubblicato sul BURC n. 74/2011, è stato approvato il Piano Stralcio dell'Assetto Idrogeologico dell'ex Autorità di Bacino Regionale del Sarno;

che con attestato del Consiglio Regionale n. 200/2 pubblicato sul BURC n. 74/2011, è stato approvato il Piano Stralcio dell'Assetto Idrogeologico dell'ex Autorità di Bacino Regionale Nord Occidentale della Campania;

che il Comitato Istituzionale dell' Autorità di Bacino Regionale della Campania Centrale, ha adottato, con delibera n. 23 del 31.07.2013: la "Proposta di riperimetrazione delle fasce fluviali del territorio comunale di S.Valentino Torio"; n.24 del 31.7.2013: la "Proposta di riperimetrazione al P.S.A.I.- del territorio comunale di Napoli", Immobile sito in Napoli, Via Tasso, parco Comola-Ricci; n.26 del 31.7.2013: la "Proposta di riperimetrazione della pericolosità e del rischio idraulico di una zona in località Torrette nel Comune di Somma Vesuviana"; n.28 del 31.7.2013: lo "Studio di dettaglio idrologico-idraulico per la definizione del rischio idraulico in un'area a suscettibilità alta per fenomeni di trasporto solido alla località Fellino del territorio comunale di Roccarainola; n.29 del 31.7.2013: la "Proposta di riperimetrazione di un'area a rischio per fenomeni di trasporto liquido e solido da alluvionamento ricadente nel territorio comunale di Liveri"; n.30 del 31.7.2013: lo "Studio di compatibilità idraulica e idrogeologica del torrente Quadrelle finalizzato alla riperimetrazione delle aree a rischio nel territorio comunale di Mugnano del Cardinale;

Preso atto

Che con le succitate delibere di Comitato Istituzionale è stato autorizzato lo scrivente ad indire e presiedere la Conferenza Programmatica e ad effettuare tutte le attività preliminari e tutti i conseguenti adempimenti;

che le delibere in questione sono state trasmesse al Settore della Difesa del Suolo, per gli adempimenti di competenza con nota n.1720 del 02.08.2013;

che è necessario indire la Conferenza Programmatica, ex art. 68 del d.lgs 152/2006, al fine di accelerare il processo di consultazione, verifica ed espressione del parere di competenza da parte della Regione Campania, della Provincia di Napoli, della Provincia di Salerno e dei comuni interessati, nel merito alle citate delibere di Comitato Istituzionale n. 23,24,26,28,29 e 30 del 31.7.2013;

che con delibera di Giunta Regionale della Campania n. 663 del 19 maggio 2006, concernente: "Fase transitoria di continuità amministrativa delle Autorità di Bacino", è stata garantita, in attesa della emanazione del D.P.C.M. di cui all'art. 63, co. 2 del D.Lgs. 3 aprile 2006, n. 152, la continuità amministrativa delle funzioni esercitate dalle Autorità di Bacino presenti sul territorio regionale;

che con l'art. 1 del D.L. 30 dicembre 2008 n. 208, correttivo del D. Lgs. N. 152/2006, convertito in legge, con modificazioni, dalla legge n. 13 del 27 febbraio 2009, sono state prorogate le funzioni delle Autorità di Bacino di cui alla legge 183/89, fino alla data di entrata in vigore del decreto del Presidente del Consiglio dei Ministri di cui all'art. 63 del d. lgs 152/06;

che con Decreto del Presidente di Giunta Regionale della Campania n. 143 del 15.05.2012 è stato disposto l'incorporamento dell'Autorità di Bacino Nord Occidentale della Campania nell'Autorità di Bacino regionale del Sarno, istituendo la nuova unica Autorità di Bacino Regionale della Campania Centrale, come previsto dall'art. 52, comma 3 ,della L.R. n. 1/2012;

Visti:

- l'art. 17 e l'art. 20, della legge n. 183/89, così come ripresi dagli art. 66 e 67 del D.lg. 152/06;
- l'art. 5, della legge regionale n. 8/94, integrato con l'art. 41, co.23 della legge regionale n. 1 del 30 gennaio 2008;
- l'art. 1 della legge n. 13/09;
- il vigente PSAI dell'ex AdB Regionale del Sarno,approvato dal Consiglio regionale con attestato n. 199/1;
- il vigente PSAI dell'ex AdB Regionale Nord Occidentale ,approvato dal Consiglio regionale con attestato n. 200/2;
- l'art. 68 del d.lg.vo 152/06;
- l'art. 4, co. 2, del decreto legislativo 30 marzo 2001, n. 165 e s.m.i.;
- la L.R. n. 1/2012;
- il Decreto del Presidente della Giunta della Regione Campania n. 143 del 15.05.2012;
- le delibere del Comitato Istituzionale dell' Autorità di Bacino Regionale della Campania Centrale n. 23,24,26,28,29 e 30 del 31.7.2013;

Ritenuto di dover procedere all'indizione della Conferenza Programmatica ex art. 68 del d.lgs 152/2006, ai fini dell'adozione e attuazione della: "Proposta di riperimetrazione delle fasce fluviali del territorio comunale di S.Valentino Torio"; "Proposta di riperimetrazione al P.S.A.I.- del territorio comunale di Napoli", Immobile sito in Napoli, Via Tasso, parco Comola-Ricci; "Proposta di riperimetrazione della pericolosità e del rischio idraulico di una zona in località Torrette nel Comune di Somma Vesuviana"; "Studio di dettaglio idrologico-idraulico per la definizione del rischio idraulico in un'area a suscettibilità alta per fenomeni di trasporto solido alla località Fellino del territorio comunale di Roccarainola"; "Proposta di riperimetrazione di un'area a rischio per fenomeni di trasporto liquido e solido da alluvionamento ricadente nel territorio comunale di Liveri"; "Studio di compatibilità idraulica e idrogeologica del torrente Quadrelle finalizzato alla riperimetrazione delle aree a rischio nel territorio comunale di Mugnano del Cardinale;

Alla Stregua dell'istruttoria compiuta dalla Segreteria Tecnica Operativa nonché dell'espressa dichiarazione di regolarità espressa dalla medesima

DECRETA

Per i motivi di cui in narrativa che qui si intendono per ripetuti e trascritti:

1) DI indire, ai sensi dell'art. 68 del d.lgs 152/06, la Conferenza Programmatica sulle : "Proposta di riperimetrazione delle fasce fluviali del territorio comunale di S.Valentino Torio"; "Proposta di riperimetrazione al P.S.A.I.- del territorio comunale di Napoli", Immobile sito in Napoli, Via Tasso, parco Comola-Ricci; "Proposta di riperimetrazione della pericolosità e del rischio idraulico di una zona in località Torrette nel Comune di Somma Vesuviana"; "Studio di dettaglio idrologico-idraulico per la definizione del rischio idraulico in un'area a suscettibilità alta per fenomeni di trasporto solido alla località Fellino del territorio comunale di Roccarainola"; "Proposta di riperimetrazione di un'area a rischio per fenomeni di trasporto liquido e solido da alluvionamento ricadente nel territorio comunale di Liveri"; "Studio di compatibilità idraulica e idrogeologica del torrente Quadrelle finalizzato alla riperimetrazione delle aree a rischio nel territorio comunale di Mugnano del Cardinale", in variante ai vigenti P.S.A.I. delle ex AdB regionali Nord-Ocicdentale e del Sarno e che di dette adozioni è stato dato Avviso sul BURC n.44 del 12.8.2013.

2) **DI** dare comunicazione mediante avviso allegato al presente decreto, da pubblicare sul B.U.R.C., della data di indizione, luogo, nonché procedura per lo svolgimento della Conferenza Programmatica.
3) **DI** inviare il presente decreto all'Assessore alla Difesa del Suolo, al Coordinatore dell'A.G.C. LL.PP., OO.PP., Attuazione, Espropriazioni ed all'Autorità di Bacino regionale Campania Centrale, ciascuno per gli adempimenti di rispettiva competenza.
4) **DI** inviare il presente decreto al BURC per la pubblicazione.

Il Commissario Straordinario
PASQUALE MARRAZZO

COMUNE DI SAN FELICE A CANCELLO
Provincia di Caserta
SETTORE: LL.PP.- Urbanistica

Decreto prot. 9140 del 26.09.2013

OGGETTO: : Art. 27 Legge Regionale n°16/2004 - art. 10 del Regolamento di attuazione dell'art.43/bis L.R. n°16/2004
P.U.A. (Piano Urbanistico Attuativo) –P.d.R. del Centro storico –
- APPROVAZIONE -

IL SINDACO

Visto l'art. 27 L.R. n°16/2004;
Visto l'art. 10 del Regolamento di Attuazione n°5 del 04/05/2011 e art. 43/bis della L.R. n°16/2004;
Visto l'atto deliberativo di G.M. n° 16 del 08.03.2012 con il quale veniva posto in adozione il **P.U.A. (Piano Urbanistico Attuativo) –P.d.R. del Centro storico**
Preso atto delle avvenute pubblicazioni ai sensi del Regolamento di Attuazione n°5 del 04/05/2011;
Vista la delibera di G.M. n°103 del 190settembre 2013 di APPROVAZIONE del PUA in argomento;

DECRETA

Per le motivazioni in premessa,
Che con l'atto deliberativo di G.M. n°103 del 19.09.2013 è stato approvato ai sensi dell'art. 10 Reg. Att. n°5 del 04/05/2011 e art. 43/bis L.R. n°16/2004 il **P.U.A. (Piano Urbanistico Attuativo) –P.d.R. del Centro .**

Il SINDACO
Dott. Pasquale DE LUCIA

OGGETTO: COMUNE DI SAN MARCO EVANGELISTA (Provincia di Caserta) C.A.P.81020 - Via Foresta, 25- P. IVA e C.F. 00287060610 - Tel. 0823/454611 e Fax 0823/454054.
DECRETO ESPROPRIAZIONE DEFINITIVA N.° 05 DEL 25/09/ 2013 PER ESPROPRIAZIONE AREE OCCORRENTI PER LA REALIZZAZIONE DEL PARCHEGGIO IN VIA EX TRIPOLI (OGGI VIA TOGLIATTI) IN S. MARCO EVANGELISTA
IL RESPONSABILE SERVIZIO
VISTO che con delibera di G.C. n. 174/98 veniva approvato il progetto definitivo ed esecutivo per la "Realizzazione di un parcheggio in ex Via Tripoli (oggi Via Togliatti)" in San Marco Evangelista redatto dall'Arch. Antonio Sparaco;
VISTO che con la predetta delibera si approvava il piano particellare grafico e descrittivo delle aree da espropriare;
VISTO che il sottoscritto responsabile ai LL.PP. ha comunicato, ai sensi e per gli effetti dell' art. 20 comma 1 del Testo Unico "disposizioni legislative e regolamentari in materia di espropriazione per pubblica utilità"approvato con D.P.R. n° 327 dell'8 giugno 2001 e successive modifiche ed integrazioni, l'avvio della procedura espropriativa per l'acquisizione delle aree, occorrenti per la realizzazione delle opere in titolo, costituite da una zona di terreno pari a mq. 235 in catasto foglio 1 di San Marco Evangelista – partita n° 151 – parti cella n° 416; in ditta Ditta catastale: PACCONE Giovanni prop. per 5/12, PACCONE Giuseppe prop. Per 5/12; PACCONE Nicola prop. Per 2/12.
ATTESO che l'immobile, di cui alla stima, già oggetto di occupazione temporanea, in via d'urgenza, giusto Decreto del Comune n° 9831/98 del 03.11.1998, catastalmente così individuato – territorio comunale di San Marco Evangelista - foglio n° 1 – partita n° 151 – particella n° 416 della superficie di mq. 235 e risultava intestato ai sigg.:

- PACCONE Giovanni, nato a San Marco Evangelista il 13.03.1912 e deceduto il 24.12.1945 c.f. PCCGNN12C13F043D prop. per 5/12;
- PACCONE Giuseppe nato a San Marco Evangelista il nato a San Marco Evangelista il 03.02.1919 e deceduto il 21.07.1980 c.f. PCCGPP19B03F043P prop. per 5/12;
- PACCONE Nicola nato a San Marco Evangelista il 22.10.1941 e deceduto il 14.10.1989 prop. per 2/12.

Il predetto decreto di occupazione temporanea, a seguito di accertamenti da parte del tecnico progettista delle opere, fu notificato ai signori di seguito elencati quali ipotetici comproprietari:

1. PALERMO Agostino n. 19.02.1948 Via G. di Vittorio n. 34 - SAN MARCO EVANGELISTA;
2. PALERMO Domenico n. 13.11.1952 Via G. di Vittorio n. 35 - S. MARCO EVANGELISTA;
3. PALERMO Maria n. 15.11.1957 - Via G. di Vittorio n. 35 - S. MARCO EVANGELISTA;
4. PALERMO Rosa n. 19.05.1962 - Via G. di Vittorio n. 34 - S. MARCO EVANGELISTA;
5. PALERMO Agostino n. 14.08.1937 - Via Dogali n. 5 - S. MARCO EVANGELISTA;
6. PALERMO Maria n. 17.04.1936 - Via G. di Vittorio n. 34 - S. MARCO EVANGELISTA;
7. PALERMO Nicola n. 15.05.1945 - Via G. di Vittorio n. 34 - S. MARCO EVANGELISTA;
8. PALERMO Evelina n. 14.02.1942 - Via Ciaramella - S. MARCO EVANGELISTA;
9. AIELLO Luca n. 24.06.1948 - Via Togliatti n. 11 - S. MARCO EVANGELISTA;
10. SCRITTORE Mario n. 06.03.1920 - Via Gramsci n. 2 - S. MARCO EVANGELISTA;
11. SCRITTORE Marianna n. 06.11.1925 - Via Togliatti n. 11 - S. MARCO EVANGELISTA;
12. LONGHI Maria n. 08.02.1946 - P.co Rotondi Pal. Tranquillo - S. NICOLA LA STRADA;
13. DE SIATO Raffaella n. 29.02.1952 - Via Togliatti n. 11 - S. MARCO EVANGELISTA;
14. DE SIATO Raffaelina n. 14.02.1943 - Via Togliatti n. 11 - S. MARCO EVANGELISTA;
15. PACCONE Caterina n. 26.03.1969 - Via Tasso n. 6 - S. MARCO EVANGELISTA;
16. PACCONE Giovanni n. 28.09.1972 - Via Togliatti n. 11 - S. MARCO EVANGELISTA;
17. PACCONE Pasquale n. 11.04.1976 - Via Togliatti n. 11 - S. MARCO EVANGELISTA;
18. PACCONE Pietro n. 30.06.1980 – Via Togliatti n. 11 S. MARCO EVANGELISTA;
19. PACCONE Teresa n. 18.03.1983 - Via Togliatti n. 11 - S. MARCO EVANGELISTA;
20. RICCIARDI Caterina n. 24.01.1915 - Via Togliatti n. 11 - S. MARCO EVANGELISTA

In sede di redazione dello stato di consistenza e presa di possesso delle aree oggetto di occupazione presenziarono i signori che seguono i quali dichiararono di essere comproprietari della predetta zona di terreno senza presentare, anche se invitati, in tale circostanza alcun titolo di proprietà;

1. PALERMO Maria n. 15.11.1957 - Via G. di Vittorio n. 35 - S. MARCO EVANGELISTA;
2. PALERMO Rosa n. 19.05.1962 - Via G. di Vittorio n. 34 - S. MARCO EVANGELISTA;
3. PALERMO Evelina n. 14.02.1942 - Via Ciaramella - S. MARCO EVANGELISTA;

4. AIELLO Luca n. 24.06.1948 - Via Togliatti n. 11 - S. MARCO EVANGELISTA;
5. SCRITTORE Marianna n. 06.11.1925 - Via Togliatti n. 11 - S. MARCO EVANGELISTA;
6. AIELLO Lucia n. S. Maria C.V. il 26.06.1940 rapp. Da NIGRO Vincenzina nata a S. Nicola La Strada il 08.07.1923

VISTO che solo gli eredi di PACCONE NICOLA, nato a San Marco Evangelista il 22/10/1941 e deceduto il 14/10/1989, sigg.:

- DE SIATO Raffaelina nata a S. Marco Evangelista il 14.02.1943 c.f. DSTRFL43B54B963L residente ivi Via Togliatti n. 11;
- PACCONE Caterina nata a Caserta il 26.03.1969 c.f. PCCCRN69C66B963O residente ivi Via Togliatti n. 11;
- PACCONE Giovanni nata a Caserta S. Marco Evangelista il 28.02.1972 c.f. PCCGNN72P28B963X residente ivi Via Togliatti n. 11;
- PACCONE Pasquale nata a Caserta il 11.04.1976 c.f. PCCPQL76D11B963E residente a Marcianise Via Pitagora n. 11;
- PACCONE Pietro nata a Caserta il 30.06.1980 c.f. PCCPTR80H30B963B residente ivi Via Togliatti n. 11;
- PACCONE Teresa nata a Caserta il 18.03.1983 c.f. PCCTRS83C58B963L residente ivi Via Togliatti n. 11;

in data 7 marzo 2013 hanno chiesto il pagamento delle indennità spettanti presentando, nel contempo, la documentazione, come per legge, dalla quale risultano di essere proprietari dei 2/12 della predetta zona di terreno oggetto di esproprio;

ATTESO che gli eredi di:

- PACCONE Giovanni, nato a San Marco Evangelista il 13.03.1912 e deceduto il 24.12.1945 c.f. PCCGNN12C13F043D prop. per 5/12 della zona di terreno territorio comunale di San Marco Evangelista - foglio n° 1 – partita n° 151 – particella n° 416 della superficie di mq. 235;
- PACCCONE Giuseppe nato a San Marco Evangelista il nato a San Marco Evangelista il 03.02.1919 e deceduto il 21.07.1980 c.f. PCCGPP19B03F043P prop. per 5/12 della zona di terreno territorio comunale di San Marco Evangelista - foglio n° 1 – partita n° 151 – particella n° 416 della superficie di mq. 235;

non hanno mai inviato comunicazioni probandi attestante la proprietà;

RITENUTO doveroso procedere al deposito definitivo delle somme offerte e non accettate pari ad € 11.555,22 per l'emissione del decreto definitivo di esproprio;

VISTA la determinazione del Settore Area Lavori Pubblici – Ufficio Tecnico LL.PP. n° 39 del 07.05.2013 – Registro Generale n° 185 con la quale si determina:

di procedere al deposito definitivo delle somme offerte e non accettate pari ad € 11.555,22 relativamente all'esproprio delle zone di terreno in catasto foglio n° 1 territorio del Comune di San Marco Evangelista - particella n° 416 di mq 235 - R.D. 3,94 – R.A. 1,03 utilizzata per "la realizzazione di un parcheggio in ex Via Tripoli oggi Via Togliatti", già ultimato, presso il Ministero dell'Economie e delle Finanze – Ragioneria dello Stato di Caserta a favore degli eredi di:

- PACCONE Giovanni, nato a San Marco Evangelista il 13.03.1912 e deceduto il 24.12.1945 c.f. PCCGNN12C13F043D prop. per 5/12 della zona di terreno territorio comunale di San Marco Evangelista - foglio n° 1 – partita n° 151 – particella n° 416 della superficie di mq. 235;
- PACCCONE Giuseppe nato a San Marco Evangelista il nato a San Marco Evangelista il 03.02.1919 e deceduto il 21.07.1980 c.f. PCCGPP19B03F043P prop. per 5/12 della zona di terreno territorio comunale di San Marco Evangelista - foglio n° 1 – partita n° 151 – particella n° 416 della superficie di mq. 235;

dando mandato al Responsabile dell'Ufficio Espropri dell'Ente, Arch. Maurizio Cante, di curare e predisporre tutti gli atti consequenziali; di imputare l'importo da depositare, pari ad € 11.555,22 all'ex Cap. 3613 RR.PP. anno 1998 e all'ex Cap. 3475 RR.PP. 2000;

VISTO i mandati di pagamento nn. 1125 – 1126 e 1127 del 18/09/2013 dell'importo complessivo di € 11.555,22;

- VISTE le quietanze di deposito n. 1363 del 23/09/2013 dell'importo di € 2.100,17; n. 1364 del 23.09.2013 dell'importo di € 3.677,44 e n. 1362 del 23.09.2013 di € 5.777,61 presso il Ministero dell'Economie e delle Finanze – Ragioneria dello Stato di Caserta a favore degli eredi

  di PACCONE Giovanni, nato a San Marco Evangelista il 13.03.1912 e deceduto il 24.12.1945 c.f. PCCGNN12C13F043D prop. per 5/12 della superficie di mq. 235 e PACCCONE Giuseppe

nato a San Marco Evangelista il nato a San Marco Evangelista il 03.02.1919 e deceduto il 21.07.1980 c.f. PCCGPP19B03F043P prop. per 5/12 della superficie di mq. 235 e/o aventi diritto ad ogni titolo;

VISTE le leggi e normativa vigente in materia di esproprio

D E C R E T A

Per i fini di cui nelle premesse è pronunciata l'espropriazione definitiva in favore del Comune di San Marco Evangelista delle zone di terreno catastalmente così individuate:

- terreno territorio comunale di San Marco Evangelista - foglio n° 1 – partita n° 151 – particella n° 416 della superficie di mq. 235 ancora in ditta PACCONE Giovanni, nato a San Marco Evangelista il 13.03.1912 e deceduto il 24.12.1945 c.f. PCCGNN12C13F043D prop. per 5/12;
- terreno territorio comunale di San Marco Evangelista - foglio n° 1 – partita n° 151 – particella n° 416 della superficie di mq. 235 ancora in ditta PACCCONE Giuseppe nato a San Marco Evangelista il nato a San Marco Evangelista il 03.02.1919 e deceduto il 21.07.1980 c.f. PCCGPP19B03F043P prop. per 5/12;

L'importo complessivo dell'esproprio ammonta ad € 11.555,22.

Il presente decreto sarà pubblicato sul BURC, notificato ed affisso all'Albo Pretorio nonché registrato, volturato e trascritto.

San Marco Evangelista, lì 25/09/2013

Il Responsabile del Procedimento: Arch. Maurizio Cante

COMUNE DI SALERNO – CF: 80000330656 – Decreto Esproprio - Reg. Dec. N. 2 del 27 Settembre 2013 – Salerno Porta Ovest" I° stralcio – 2^ lotto - Area Ligea – Proprietà Cuozzo Cecilia Carmela Eriqueta, nata Santiago del Estero (Argentina) il 27.08.1913 – foglio 71, particella 144 (ex 65 giusto fraz. N. 72336/2013).

IL DIRIGENTE

PREMESSO che:

- per l'attuazione di un Programma innovativo in Ambito Urbano, il Ministero delle Infrastrutture e Trasporti, la Regione Campania, il Comune di Salerno, l'Autorità Portuale di Salerno e le Reti Ferroviarie Salernitane S.p.a., in data 30.06.2004, hanno stipulato il Protocollo d'intesa denominato Ambito urbano e Sistema dei Trasporti "Salerno Porta Ovest", al fine di finanziare studi e progettazione afferenti le problematiche del trasporto e della mobilità in ambito urbano;
- in attuazione del Protocollo d'Intesa, con deliberazione n. 957 del 15.09.2006 la Giunta Comunale stabiliva di indire Concorso Internazionale di idee sul tema "Ambito Urbano e sistema dei Trasporti - Salerno Porta Ovest";
- completata la necessaria procedura di evidenza pubblica, la Giunta Comunale, con deliberazione n. 493 del 13.04.2007, ha approvato in via definitiva la graduatoria aggiudicando il concorso al RTP con capogruppo lo studio "Pica Ciamarra e Associati";
- con Decreto del Ministero Infrastrutture del 30.12.2004, è stata assegnata all'Autorità Portuale di Salerno la somma di € 2.480.000,00, da utilizzare per la redazione della progettazione preliminare degli interventi a farsi;
- in data 06.07.2007, il Ministero delle Infrastrutture, la Regione Campania, il Comune di Salerno e l'Autorità Portuale di Salerno, hanno sottoscritto un Protocollo d'Intesa per definire temi e modalità di collaborazione, fra i soggetti sottoscriventi, per la realizzazione dell'intervento denominato " Hub portuale di Salerno - Adeguamento e potenziamento collegamento viario e ferroviario con le reti di Livello nazionale";
- in attuazione del suddetto accordo, il Comune di Salerno e l'Autorità Portuale di Salerno hanno sottoscritto specifico Protocollo d'Intesa in data 31.10.2008, integrato con atto aggiuntivo del 19.10.2009 con il quale, tra l'altro, l'Autorità Portuale di Salerno ha assunto le funzioni di soggetto attuatore degli interventi destinando il predetto finanziamento di € 2.480.000,00 per l'affidamento dell'incarico di progettazione preliminare degli stessi, secondo le risultanze del concorso Internazionale di idee;
- con convenzione stipulata in data 29 luglio 2009, il Ministero delle Infrastrutture e dei Trasporti ha assegnato all'Autorità Portuale di Salerno un finanziamento di complessivi € 146.600.000,00 a valere sul Programma Operativo Nazionale "Reti e Mobilità" 2007-2013;
- l'Autorità Portuale di Salerno, con deliberazione presidenziale n. 150 del 31.10.2008 approvava il progetto generale dell'intervento suddiviso in tre sub-ambiti;
- il RTP con capogruppo lo studio Pica Ciamarra e Associati, affidatario dell'incarico di progettazione, giusta convenzione stipulata con l'Autorità Portuale di Salerno il 09.03.2009, integrata con atto aggiuntivo del 21.01.2010, conformemente all'incarico ricevuto, ha redatto il progetto di un primo stralcio funzionale riguardante le opere relative alle sole infrastrutture viabilistiche, coerenti con il finanziamento, considerate prioritarie, ed articolato in due lotti denominati: 1° stralcio lotto 1^ e 1° stralcio lot to 2^;
- con particolare riferimento a quest'ultimo, lo stesso RTP, rivedendo il progetto preliminare generale citato, ha redatto il Progetto Preliminare Porta Ovest 1° Stralcio - 2° lotto, che prevede la defin izione del nuovo percorso di accesso all'area di via Ligea con la realizzazione di tratti stradali in galleria, attraversanti i massicci calcarei posti ad ovest della città ed al confine con il Comune di Vietri S/M,la risoluzione di alcuni nodi viabilistici siti nella parte ovest di Salerno (piazzale S.Leo, vallone Cernicchiara, incrocio via Benedetto Croce, via Gatto, etc.), trasmesso al Comune di Salerno con nota dell'Autorità Portuale, in data 28.04.2010, prot. 86277;
- il progetto in argomento è stato trasmesso agli Enti preposti per l'acquisizione dei pareri di competenza ricevendone il parere favorevole;
- tuttavia, l'opera in argomento non risultando, in parte, conforme alle previsioni urbanistiche per la qualcosa, configurandosi come intervento in variante allo strumento urbanistico generale, è stata approvata dal Consiglio Comunale di Salerno ai sensi dell'art. 19 del T.U. 327/2001 e ss.mm.ii. (proceduto dall'adozione degli adempimenti ex art. 11 del DPR 327/2001 e ss.mm.ii. e artt. 7 ed 8 della Legge 241/90), con deliberazione n. 44 del 15/11/2010, costituendo tale approvazione adozione di variante allo strumento urbanistico;
- con deliberazione della Giunta Provinciale di Salerno n. 41 del 11/02/2011 è stato manifestato l'assenso alla proposta variante del PUC;
- con decreto del Presidente della Provincia di Salerno n. 32 del 22/02/2011, pubblicato sul Bollettino Ufficiale della Regione Campania n. 19 del 21/03/2011 è stata approvata, ai sensi dell'art. 24 della

Legge Regionale n. 16 del 22/12/2004, la variante al PUC vigente al Comune di Salerno, finalizzata alla realizzazione dell'intervento di cui sopra;

- con deliberazione presidenziale n. 135 del 22.05.2012 l'Autorità Portuale di Salerno ha approvato il progetto definitivo I° stralcio 2° lotto, agli a tti del Settore OO.LL.PP. del Comune di Salerno e dell'Autorità Portuale di Salerno;
- l'opera è conforme alle previsioni dello strumento urbanistico e che è stato costituito il vincolo preordinato all'esproprio con la deliberazione di C.C. n. 44 del 15.11.2010 sopra indicata;
- sono state adempiute le formalità previste dagli art. 11 e 16 del DPR 327/2001 e ss.mm.ii. e dagli artt. 7 e 8 della Legge 241/90, nei confronti dei proprietari delle aree interessate alla realizzazione dell'intervento mediante avviso dell'avvio del procedimento per l'approvazione del progetto definitivo; in particolare per la ditta Cuozzo Cecilia con nota prot. n. 113895 del 12.06.2012, pubblicata nell'albo pretorio del Comune di Salerno;
- in data 22/02/2011 con decreto del Presidente della Provincia di Salerno n. 32, pubblicato sul Bollettino Ufficiale della Regione Campania n. 19 del 21/03/2011, è stato imposto il vincolo preordinato all'esproprio per la realizzazione dell'opera pubblica di cui al progetto definitivo oggetto;
- in data 29/08/2012, con deliberazione di Giunta del Comune di Salerno n. 690 è stato approvato il progetto definitivo dell'opera di che trattasi (1° stralcio – 2^ lotto), ai fini della dichiarazione di pubblica utilità;
- ai sensi dell'art. 17 D.P.R. n. 327/2001, il Comune di Salerno ha provveduto a comunicare alle ditte catastali, interessate dalla procedura espropriativa relativa alla realizzazione dell'opera de qua, così come specificate nel piano particellare di esproprio (che è parte integrante e sostanziale del predetto progetto), l'avvenuta dichiarazione di pubblica utilità (per la ditta Cuozzo Cecilia con nota prot. n. 163738 del 05.09.2012, successivamente pubblicata nell'albo pretorio del Comune di Salerno); altresì, il Comune di Salerno, sempre ai sensi e per gli effetti dell'articolo 17 di cui sopra, ha richiesto alle suddette ditte, eventuali ulteriori elementi utili ai fini della determinazione del valore dell'indennità provvisoria di espropriazione da attribuire all'area interessata dall'esproprio;
- con, delibera dell'Autorità Portuale n. 315 del 14/12/2012 (Area Via Ligea), è stata determinata l'indennità provvisoria di esproprio da offrire al proprietario, come indicato nei predetti provvedimenti e nel piano particellare di esproprio;
- ai sensi e per gli effetti dell'art. 20 D.P.R. n. 327/2001, la competente Autorità Portuale ha notificato l'offerta dell'indennità come indicata nella delibera sopracitata; in particolare per Cuozzo l'offerta dell'indennità è avvenuta con nota dell'Autorità Portuale del 17.12.2012 prot. TE/16903;
- per la Sig.ra Cuozzo Cecilia Carmela Eriqueta, con nota del 19/12/2012 prot. n. 235846, il RUP ha trasmesso gli atti del procedimento espropriativo citati, adottati dalla competente Autorità Portuale, all'Ufficio Notifiche per la pubblicazione nell'albo pretorio;
- trascorsi i trenta giorni dalla pubblicazione nell'albo pretorio del Comune di Salerno, giusta attestazione del responsabile dell'ufficio albo (pubblicazione n. 7858/2012), trasmessa dal R.U.P. con nota del 24/01/2013 prot. 15528, senza alcuna comunicazione in merito all'indennità di esproprio, quest'ultima si ritiene come non accettata;
- per Cuozzo Cecilia, è stata pubblicata (giusta attestazione n. 1389/2013) nell'albo pretorio del Comune di Salerno, comunicazione prot. TE/42PC01/022885 dell'Autorità Portuale ex art. 21 DPR n. 327/2001, senza riscontro alcuno;
- con nota dell'Autorità Portuale prot. n. TE/42PC01/04512 del 10/04/2013, è stato richiesto al Notaio Bruno Frauenfelder di procedere agli accertamenti sui dati anagrafici e catastali della sig.ra Cuozzo Cecilia;
- con attestazione notarile del 08.05.2013, successivamente acquisita al protocollo dell'Autorità Portuale, è stata accertata la reale identità della proprietà in oggetto (foglio 71 mappale n. 65 di are complessive 19,07) nei termini come di seguito indicati: Cuozzo Cecilia Carmela Eriqueta, nata a Santiago del Estero (Argentina);
- la competente Autorità Portuale, ai sensi e per gli effetti dell'art. 20, comma 14 DPR n. 327/2001, e come previsto dall'art. 7 della delibera presidenziale dell'Autorità Portuale n. 315 del 14/12/2012, ha disposto il deposito presso il Servizio Depositi Definitivi della Direzione Territoriale di Salerno del Ministero dell'Economia e delle Finanze, con deliberazione presidenziale n. 130 del 06/06/2013 e con conseguente apertura del relativo deposito amministrativo;
- con nota prot. 44127 del 22/08/2013 il Servizio Depositi Definitivi della Direzione Territoriale di Salerno del Ministero dell'Economia e delle Finanze ha comunicato alla competente Autorità Portuale la definitiva costituzione del deposito amministrativo per l'importo di euro 9.840,00, con codice di riferimento 1222118;

- pertanto, al fine di concludere l'iter acquisitivo dei beni in argomento, può procedersi all'emissione del decreto definitivo d'esproprio, così come richiesto dalla competente Autorità Portuale con nota prot. UOC/TE/42PC01/11763 del 27.09.2013, acquisita al prot. n. 166815 del Comune di Salerno in data 27.09.2013;

Visto il T.U. n. 327/01 e ss. mm. ed ii;

Visto il D.Lgs.vo n. 267/00;

D E C R E T A

ART. 1

La premessa al presente atto è parte integrante e sostanziale dello stesso.

ART. 2

E' pronunciata in favore dell'Autorità Portuale di Salerno, con sede in Salerno Via A. Sabatini n.8 - c.f. 95074750654 - l'espropriazione degli immobili di seguito descritti necessari per la realizzazione dell'opera "Salerno Porta Ovest" I° stralcio funzio nale – 2^ lotto - Area Via Ligea

DITTA	FOGLIO	PART.	SUPERFICIE ESPROPRIATA (mq)	INDENNITA' DEPOSITATA (€uro)	CODICE DEPOSITO MEF	CONFINI
CUOZZO CECILIA CARMELA ERIQUETA nata a Santiago del Estero (Argentina) il 27/08/1913 c.f. CZZCLC13M67Z600Q	**71**	**144 (ex 65 giusto fraz. N. 72336/ 2013)**	**246**	**€ 9.840,00**	**1222118**	**Demanio dello Stato, Comune di Salerno, Demanio marittimo, salvo altri**

ART. 3

E' disposto, altresì, il passaggio del diritto di proprietà degli immobili di cui all'art. 2 in favore dell'Autorità Portuale di Salerno, con sede in Salerno Via A. Sabatini n.8 - c.f. 95074750654, sotto la condizione sospensiva che il presente decreto sia successivamente notificato alla ditta proprietaria nelle forme degli atti processuali civili ed eseguito mediante l'immissione in possesso da parte dell'Autorità Espropriante in favore dell'Autorità Portuale di Salerno, con sede in Salerno Via A. Sabatini n.8 - c.f. 95074750654.

ART. 4

Il presente decreto sarà eseguito mediante immissione in possesso delle aree espropriate, a favore dell'Autorità Portuale di Salerno come sopra identificata, con la redazione del verbale di cui all'art 24 del DPR n.327/2001, previo avviso agli interessati del giorno e dell'ora delle operazioni che saranno condotte dai tecnici e funzionari del Comune di Salerno e della stessa Autorità Portuale, all'uopo autorizzati ad introdursi negli immobili, ed eseguite in contraddittorio con la ditta espropriata, o in assenza, con l'intervento di due testimoni.

Se vi sarà l'opposizione del proprietario o del possessore del bene, nel verbale si darà atto dell'opposizione e le operazioni di immissione in possesso potranno essere differite di dieci giorni.

Copia del verbale di immissione in possesso sarà trasmesso, a cura della predetta Autorità Portuale, all'Agenzia dell'Entrate (ex Agenzia del Territorio) – Ufficio Pubblicità Immobiliare di Salerno per la relativa annotazione in calce al presente decreto delle avvenute operazioni.

ART. 5

La particella catastale sopraelencata ricade in zona omogenea "B1" del vigente P.R.G., pertanto sull'indennità liquidata, ai sensi dell'art. 35 del T.U. n. 327/01 e ss. mm. ed ii, andrà applicata la ritenuta del 20%.

ART. 6

Il presente decreto sarà pubblicato sull'Albo Pretorio on line del Comune di Salerno all'indirizzo www.comune.salerno.it , nonché, per estratto, sul Bollettino Ufficiale della Regione Campania, nelle forme previste dalla legge, registrato presso il competente Ufficio del Registro e trascritto presso l'Agenzia dell'Entrate (ex Agenzia del Territorio) Ufficio Pubblicità Immobiliare di Salerno a cura e spese dell'Autorità Portuale di Salerno, soggetto attuatore dell'intervento.

ART. 7

Il decreto in oggetto, inoltre, verrà notificato alla ditta proprietaria espropriata nelle forme degli atti processuali civili, registrato presso il competente Ufficio del registro e trascritto alla competente lAgenzia dell'Entrate (ex Agenzia del Territorio) Ufficio Pubblicità Immobiliare di Salerno, a cura dell'Autorità Portuale di Salerno.

ART.8

Il presente atto, poiché relativo ad una procedura espropriativa per causa di pubblica utilità, viene

redatto in esenzione di bollo ai sensi dell'art. 22, tabella allegato B, del D.P.R. 26.10.1972 n. 642 ed è soggetto, altresì:

- all'imposta di registro nella misura fissa ai sensi dell'art. 1 della tariffa allegata al D.P.R. n. 131 del 26/04/1986;
- all'imposta ipotecaria nella misura fissa ai sensi dell'art. 2 della tariffa allegata al D.P.R. n. 347 del 31/10/1990;
- all'imposta catastale in misura proporzionale del 1% ai sensi dell'art. 10 della tariffa allegata al D.P.R. n. 347 del 31/10/1990.

ART. 9

Dare atto che per la presente espropriazione è stata depositata l'indennità d'esproprio spettante per un importo complessivo pari ad € 9.840,00, giusta attestazione della Cassa Depositi e Prestiti del 22.08.2013 pto. N. 44127;

ART. 10

Il presente decreto, inoltre, comporta l'estinzione automatica di tutti i diritti, reali o personali, gravanti sul bene espropriato, salvo quelli compatibili con i fini cui l'espropriazione è preordinata. Le azioni reali e personali esperibili non incidono sul procedimento espropriativo e sugli effetti del decreto di esproprio. Dopo la trascrizione di quest'ultimo tutti i diritti relativi al bene espropriato possono essere fatti valere unicamente sull'indennità.

ART.11

Contro il presente provvedimento è ammesso ricorso giurisdizionale al Tribunale Amministrativo Regionale della Campania, entro il termine di sessanta giorni o, in alternativa, è possibile presentare ricorso straordinario al Presidente della Repubblica entro il termine di centoventi giorni dalla notifica.
Esso è opponibile da terzi entro i trenta giorni successivi alla sua pubblicazione.

IL DIRIGENTE
f.to Ing. Domenico Barletta

ARCADIS (Agenzia Regionale Campana Difesa Suolo)_C.F.: 95109910638
Estratto del DECRETO UFFICIO ESPROPRI n. 37 del 26/09/2013
Espropriazioni ed occupazioni d'urgenza
Comune di SARNO_Provincia di: SALERNO

Lavori di:
"*Opere di infrastrutture primarie a servizio del programma di ricostruzione di via Pedagnali e di via Casasale*" - cod. A/020 – *Attuazione della ricostruzione di Via Pedagnali e Via Casasale - art. 6 legge n. 226/99,* di cui all'Ordinanza n. 3110 del 06 ottobre 2003 del Commissario Delegato ex OPCM 2994/99.
Deposito presso il M.E.F., liquidazione e pagamento indennizzo per acquisizione del bene individuato nel NCEU del Comune di Sarno al foglio 20/B p.lle nn. 7775 (ex n. 857), 7942 (ex n. 7771/a, ex n. 860), 7943 (ex n. 7771/b, ex n. 860), 7944 (ex n. 7771/c, ex n. 860) e 7945 (ex n. 7771/d, ex n. 860).

Ai sensi dell'art. 26 comma 7 del D.P.R. n. 327/2001, si rende noto che, con Decreto Ufficio Espropri n. 0037 del 26/09/2013, per gli immobili espropriati necessari alla realizzazione dei lavori in oggetto come di seguito, indicati:

Comune censuario: Sarno (SA)

- N.C.E.U.: f.lio 20/B p.lla n. **7775 (ex n. 857)**, in esproprio mq 23
- N.C.E.U.: f.lio 20/B p.lla n. **7942 (ex n. 7771/a, ex n. 860)**, in esproprio mq 5
- N.C.E.U.: f.lio 20/B p.lla n. **7943 (ex n. 7771/b, ex n. 860)**, in esproprio mq 16
- N.C.E.U.: f.lio 20/B p.lla n. **7944 (ex n. 7771/c, ex n. 860)**, in esproprio mq 2
- N.C.E.U.: f.lio 20/B p.lla n. **7945 (ex n. 7771/d, ex n. 860)**, in esproprio mq 3

è stato ordinato il deposito presso il M.E.F. - Ministero dell'Economia e delle Finanze - della somma complessiva di € 257,76 (euro duecentocinquantasette/76) a favore delle ditte sotto elencate
DITTA:
PINTO ALFREDO nato a Sarno il 05.10.1989;
RICCARDI ROSA nata a Banzi (PZ) il 16.05.1967 in qualità di affidataria, in virtù di Decreto N. 206/2003 R. Min. V.G. – 1364 Cron. del Tribunale per i minorenni di Salerno, della minore PINTO AURORA nata a Sarno il 24.05.2003.

ed è stata ordinata la liquidazione ed il pagamento della somma complessiva di € 2.835,45 (euro duemilaottocentotrentacinque/45) a favore delle ditte sotto elencate:
DITTA:
PINTO ALFONSINA nata a Sarno il 12.08.1950;
PINTO ELISA nata a Sarno il 26.09.1952;
PINTO ASSUNTA nata a Sarno il 24.02.1965;
AUFIERO DAVIDE nato a Torre Annunziata (NA) il 29.12.1994;
AUFIERO LUCA nato a Sarno (SA) il 27.01.1992;
AUFIERO VALENTINA nata a Torre Annunziata (NA) il 06.09.1985;
AUFIERO LUIGI nato a Sarno (SA) il 28.02.1949;
PINTO ALFREDO nato a Sarno (SA) il 30.01.1983;
PINTO AMELIA nata a Sarno (SA) il 29.08.1975;
DE ROSA CARMELA nata a Sarno (SA) il 07.05.1955;
MOLISSE FRANCESCO nato a Sarno (SA) il 16.07.1940.

Ai sensi dell'art. 26 comma 8 del D.P.R. n. 327/2001, il provvedimento suindicato, concernente l'ordine di deposito e pagamento dell'indennità di esproprio, diverrà esecutivo con il decorso di 30 (trenta) giorni dalla data di pubblicazione nel B.U.R.C. se non è proposta opposizione da parte dei terzi per l'ammontare delle suddette indennità.

La Responsabile Ufficio Espropri
dott. ing. Maria Cassetti